PROJECTE EXECUTIU PER A LA REALITZACIÓ DELS CARRILS BICI A SITGES DE LA CONNEXIÓ MIRALPEIX I PPU1, I DE L'AVINGUDA NAVARRA

DESEMBRE 2024









AJUNTAMENT DE SITGES

AUTOR DEL PROJECTE

EMAB
Enginyeria i Medi Ambient de Badalona S.L.

COL·LABORADORS

SinQb
Mobilitat

DOC 01- MEMORIA I ANNEXES
MEMORIA I ANNEXES
ANNEXES
A1 ANTECEDENTS
A2 COMPLIMENT DE PRESCRIPCIONS
A3 TOPOGRAFIA I CARTOGRAFIA
A4 TRAÇAT, REPLANTEJAMENT I DEFINICIÓ GEOMÈTRICA
A5 MOVIMENT DE TERRES I ENDERROCS
A6 FERMS I PAVIMENTS
A7 DRENATGE
A8 ENLLUMENAT
A9 PLA DE CONTROL DE QUALITAT VALORAT
A10 ESTUDI D'ORGANITZACIÓ I DESENVOLUPAMENT DE LES OBRES
A11 ESTRUCTURACIÓ DE LES OBRES PROJECTADES
A12 SENYALITZACIÓ DEFENSA DE LES OBRES
A13 ELEMENTS URBANS EXISTENTS I AFECTATS
A14 SERVEIS AFECTATS
A15 ESTUDI DE SEGURETAT I SALUT
A16 PLA D'OBRES
A17 JUSTIFICACIÓ DE PREUS
A18 PRESSUPOST PCA
A19 GESTIÓ DE RESIDUS

DOC 02 - PLÀNOLS
1 SITUACIO
1.1 SITUACIÓ I EMPLAÇAMENT
2 ESTAT ACTUAL
2.1 DISTRIBUCIÓ ACTUAL CARRILS BICI DINS L'ÀMBIT
2.2 TOPOGRAFIC
2.3 ELEMENTS PRESENTS A L'ÀMBIT
3 PROPOSTA
3.1 DISTRIBUCIÓ GENERAL NOUS CARRILS BICI
3.2 PLANTA GENERAL
3.3 SUPERPOSICIÓ
3.4 DEFINICIÓ GEOMETRICA
3.5 SECCIONS TIPUS
3.6 PAVIMENTACIO I MOBILIARI URBÀ
3.7 DETALLS PAVIMENTACIÓ
4 ENDERROCS
4.1 PLANTA GENERAL
5 ENLLUMMENAT PÚBLIC
5.1 ESTAT ACTUAL I RETIRADES
5.2 PROPOSTA
5.3 ESQUEMES UNIFILARS
5.4 DETALLS
6 SENYALITZACIO I ABALISAMENT
6.1 ESTAT ACTUAL I RETIRADES
6.2 PROPOSTA
6.3 DETALLS
7 SERVEIS AFECTATS
7.1 SERVEIS AFECTATS
7.2 DETALLS DRENATGE

DOC 03 - PLECS DE CONDICIONS

DOC 04 - PRESSUPOST
AMIDAMENTS
QUADRE DE PREUS I
QUADRE DE PREUS II
PRESSUPOST
RESUM
PEC

DOC 01

MEMÒRIA I ANNEXOS

MEMÒRIA

ÍNDEX

1 DADES GENERALS....2
2 ANTECEDENTS....2
3 OBJECTE DEL PROJECTE I ÀMBIT D'ACTUACIÓ....3
4 TITULARITAT DEL SÒL i planejament....3
5 CONDICIONANTS DE LA PROPOSTA....3
6 DESCRIPCIÓ DE LA SOLUCIÓ ADOPTADA....4
6.1 Descripció general de l'estat actual....4
6.2 Descripció general de la proposta....5
6.3 Accessibilitat....7
6.4 Traçat, replantejament i definició geomètrica....7
6.5 Enderrocs....7
6.6 Moviment de terres....8
6.7 Geologia i Geotècnia....8
6.8 Ferm i paviments....8
6.9 Sanejament i Drenatge....8
6.10 Elements urbans....8
6.11 Jardineria....9
6.12 Estructures....9
6.13 Enllumenat....9
6.14 Seguretat vial....9
6.15 Recollida de residus urbans....9
7 TOPOGRAFÍA....9
8 COMPANYIES DE SERVEIS....10
11 ESTUDI DE GESTIÓ DE RESIDUS DE LA CONSTRUCCIÓ I DEMOLICIÓ....10
12 EXPROPIACIONS I OCUPACIONS TEMPORALS....10
14 PERÍODE DE GARANTIA....11
15 JUSTIFICACIÓ DE PREUS....11
16 PARTIDES ALÇADES....11
17 REVISIÓ DE PREUS....11
18 CLASSIFICACIÓ DEL CONTRACTISTA....11
19 DECLARACIÓ D'OBRA COMPLERTA....11
20 PRESSUPOST PER A CONEIXEMENT DE L'ADMINISTRACIÓ....12
21 DOCUMENTS QUE INTEGREN EL PROJECTE....12
22 SIGNATURES....12

1 DADES GENERALS.

TIPUS D'INTERVENCIÓ

PROJECTE EXECUTIU PER A LA REALITZACIÓ DELS CARRILS BICI A SITGES DE LA CONNEXIÓ MIRALPEIX I PPU1, I DE L'AVINGUDA NAVARRA

EMPLAÇAMENT

Entorn sud-est de la vila de Sitges triangulat entre el Passeig Marítim, el Pla Parcial Urbanístic 1 i el barri de Miralpeix

PROMOTOR

Ajuntament de Sitges

AUTORS DEL PROJECTE

Joan Carles Adell Torrelles - Enginyer de Camins
EMAB, Enginyeria i Medi Ambient de Badalona, SL
Plaça vella, 7 2B 08221-Terrassa
93 3844020 – jcadell@emab.cat

2 ANTECEDENTS.

La Resolució 23/10/2023 del Departament d'Empresa i Treball de la Generalitat de Catalunya atorga a l'Ajuntament de Sitges una subvenció del programa Plans de sostenibilitat turística en destinacions i s'inclou el seu projecte PSTD anomenat Pla estratègic de Sitges al PTSTDC-23.

Aquesta subvenció s'atorga en execució de l'Acord de la Conferència Sectorial de Turisme, de 9 de maig de 2023 pel qual es fixen els criteris de distribució, així com el repartiment resultant per a les comunitats autònomes, del crèdit destinat al finançament de les actuacions d'inversió d'entitats locals en el marc del component 14, inversió 1, sub-mesura 2, del Pla de recuperació transformació i resiliència, subvenció que es finança íntegrament amb els fons de recuperació Next Generation EU.

Es concreta així una actuació que comporta la peatonalització i desenvolupament de carrils bici bidireccionals.

Es proposa una ampliació de la superfície i la qualitat de la xarxa viaria de vianants, ampliant voreres que milloren la seguretat vial i creant carrils bici bidireccionals que contribueixen a la reducció les emissions a l'atmosfera.

Per tant, és va fer necessari procedir a l'adjudicació del contracte de serveis de redacció del projecte i regular el seu contingut en aquestes condicions específiques d'execució. La redacció del projecte es va adjudicar a l'empresa Enginyeria i Medi Ambient de Badalona, SL, dins de les prescripcions de l'Acord Marc de l'ACM.

3 OBJECTE DEL PROJECTE I ÀMBIT D'ACTUACIÓ.

Tal i com s'ha esmentat en els antecedents es determinen els següents objectius:

- Desenvolupament de carrils bici bidireccionals: concretat en la connexió del carrils bici actuals del municipi

- Peatonalització: concretada en la re pavimentació de voreres, increments de passos de vianants, ampliació i reparació de voreres i la pacificació de l'àmbit, principalment a la zona sud.

L'àmbit de l'actuació és al sud-est de la vila de Sitges triangulat entre el Passeig Marítim, el Pla Parcial Urbanístic 1 i el barri de Miralpeix



El projecte presentarà dos connexions entre carrils bici existents:

- Connexió Passeig Marítim amb PPU-1 a través dels carrers Av. Salvador Casacoberta, Av. Navarra, Antoni Muntañola, Roma i Jaume Figueras i Dobal

- Connexió PPU-1 amb Miralpeix a través dels carrers Mestre Manuel Torrens, Cases del Sord i Ramón Dalmases

Els trams de carril bici a definir creuen diferents tipus d'urbanització:

- Zona residencial amb avingudes de gran amplada
- Zona de grans carrers amb zones enjardinades i presència d'escoles
- Zona de carrers d'amplada reduïda
- Zones de connexió entre sub-trams en vorera o parterres.

Els carrers presenten en gran majoria una amplada suficient per albergar un carril bici de doble sentit en calçada o en vorera. Encara que hi ha trams més estrets que obliguen a la divisió d'un carril d'anada i un altre de tornada per carrers diferents.

Les zones enjardinades o parterres són amplies i presenten un espai entre arbrat suficient per mantenir una distància de seguretat.

4 TITULARITAT DEL SÒL I PLANEJAMENT.

Els terrenys que abasta l'àmbit del projecte són de titularitat pública i disponibles. El projecte que es desenvolupa en el present document manté plena coherència amb el planejament vigent.

No són necessàries expropiacions.

5 CONDICIONANTS DE LA PROPOSTA.

Els condicionants de la proposta venen descrits en la documentació del plec de prescripcions tècniques per a la contractació dels serveis de la redacció del projecte executiu actualitzat.

S'ha de complir la normativa d'accessibilitat descrita en aquesta memòria.

S'han de complir els requeriments demandats pels serveis tècnics de l'ajuntament de Sitges.

I, a continuació es mostren els condicionants dels projectes Next Generation referents a vies cíclades segons el "Ministerio de trasnportes, movilidad i agenda urbana":

Els carrils bici han de complir els següents requisits fonamentals:

- directes, en termes de distància i temps,
- segurs, evitant accidents i permetent l'anticipació dels moviments,
- còmodes, afavorint la fluïdesa de moviments, i
- atractius per a les potencials persones usuàries.

També comptar amb una amplada mínima de:

- 1,5 m en carril unidireccional.
- 2,5 m en cas de carril bidireccional.

I disposar d'una servitud de seguretat (franja de separació) d'amplada mínima:

- 0,4 m amb carrils de circulació de trànsit.
- 0,8 m amb files d´estacionament de vehicles.
- 0,3 m amb mobiliari urbà estàtic.

- 0,8 m amb files d´estacionament de vehicles.
- 0,3 m amb mobiliari urbà estàtic.

6 DESCRIPCIÓ DE LA SOLUCIÓ ADOPTADA

La solució adoptada aconsegueix els objectius i compleix els condicionants exposats.

Aquesta es divideix de forma generalitzada en:

- una reordenació urbanística a la connexió entre el Passeig Marítim amb el PPU-1
- una implantació d'un nou carril bici per a la connexió entre el PPU-1 amb Miralpeix adaptant-se a la urbanització i elements existents.

La solució definitiva es concreta en la futura definició d'un conjunt d'eixos dels futurs carrils bici a implantar i titulats d'aquesta forma:

Connexió Passeig Marítim amb PPU-1

Eix 1.1 Av. Salvador Casacoberta i Av. Navarra de 706.41 mts
Eix 1.2 Vorera dreta pas inferior Ctra. Vilanova de 110.82 mts
Eix 1.3 C/ Antoni Muntañola i C/ Roma de 269.07 mts
Eix 1.4 C/ Jaume Figueras i Dobal de 92.32 mts

Connexió PPU-1 amb Miralpeix

Eix 2.1 Parterre de 40.14 mts
Eix 2.2 C/ Mestre Manuel Torrens de 218.64 mts
Eix 2.3 C/ Cases del Sord de 082.26 mts
Eix 2.4 C/ Ramón Dalmases de 680.26 mts

6.1 DESCRIPCIÓ GENERAL DE L'ESTAT ACTUAL

Per una millor compressió de la proposta posteriorment descrita a continuació es fa una descripció del actuals trams per on circularan cada un dels eixos enumerats:

1. Connexió Passeig Marítim amb PPU-1

Av. Salvador Casacoberta i Av. Navarra:

Avingudes de gran amplada mitja de 10 metres de calçada amb presencia d'enllumenat, arbrat i accessos a habitatges a ambdues voreres.
Amb dos sentits de circulació i aparcament a ambos costats.
És una zona residencial amb una zona d'aparcament poc ocupada. Serveix d'eix entre la zona sud del Passeig Marítim i els accessos a la c-246a i el Passeig de Vilanova.

Vorera dreta pas inferior Ctra. Vilanova:

Zona per a vianants amb presència d'arbrat i zones paviment malmès.
Zona de pas delimitada per parterres i façanes amb 3.5 metres de separació en el punt més estret.
Zona de comunicació per a vianants entre el sector sud i nord del Passeig de Vilanova.

C/ Antoni Muntañola i C/ Roma

Carrers de secció reduïda (6.92m al punt més estret) i voreres estretes amb presència d'enllumenat. Només un accés a habitatges.
Antoni Muntañola presenta dos sentits de circulació i una zona d'aparcament a la banda sud.
Roma té un només un sentit de circulació en un únic carril sense zona d'aparcament. La secció mitja de la calçada és de 5 metres.
Són un accés al Passeig de Vilanova des de el Passeig Marítim.

C/ Jaume Figueras i Dobal

Envoltat de parterres i zones enjardinades amb calçada
La calçada té una amplitud de 6.85 metres i la vorera oest de 2.4 metres.
Amb dos sentits de circulació i sense zones d'aparcament.
Serveix de connexió per vianants i vehicles entre el Passeig Marítim i el PPU-1

2. Connexió PPU-1 amb Miralpeix

Parterre entre Jaume Figueras i Dobal i Cases del Sord:

Amb grans distàncies entre l'arbrat.
Només hi ha arbres, sense vegetació arbustiva o herbàcia.

Mestre Manuel Torrens:

Carrer ample d'un únic sentit de circulació en sentit est.
Presenta un conjunt d'orelles a banda i banda a les voreres que defineixen zones d'aparcament. L'amplitud de la calça és de 5.75 metres i les orelles de 2.20 metres.

Carrer amb un ús principal d'accés al institut públic Vinyet.

Cases del Sord:

Carrer ample d'un únic sentit de circulació en sentit nord i un amplada de calçada de 6.25 metres de mitja.
No hi ha zones d'aparcament.
Carrer amb un ús principal d'accés a PPU-1 des del institut públic Vinyet.

Ramón Dalmases:


Carrer de gran amplada de calçada (14-15.60 metres) amb presencia d'enllumenat i arbrat.
Amb dos sentits de circulació i aparcament a ambos costats en bateria entre orelles on són implantats els punts de llum.
És un carrer que permet l'accés a la vila des de la c-246a.
Actualment amb velocitats altes de circulació.
Zones enjardinades a la banda nord i a la banda sud només accés a l'Escola Maria Osó.

6.2 DESCRIPCIÓ GENERAL DE LA PROPOSTA

A continuació es fa una descripció de la solució adoptada en cada un dels eixos i trams dels futurs carrils bici.


Connexió Passeig Marítim amb PPU-1 (1.178,62 mts)

Eix 1.1 Av. Salvador Casacoberta i Av. Navarra

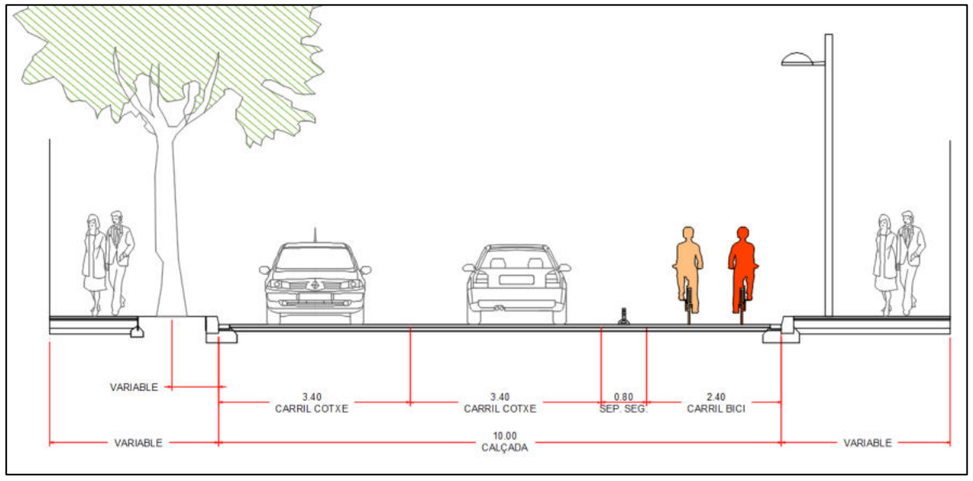

Reurbanització
Carril bici bidireccional segregat amb separadors.
Fresat i reposició del ferm a la calçada al llarg del carril bici
Enderroc i reconstrucció de voreres i vorades segons pla general


Eix 1.2 Vorera dreta pas inferior Ctra. Vilanova

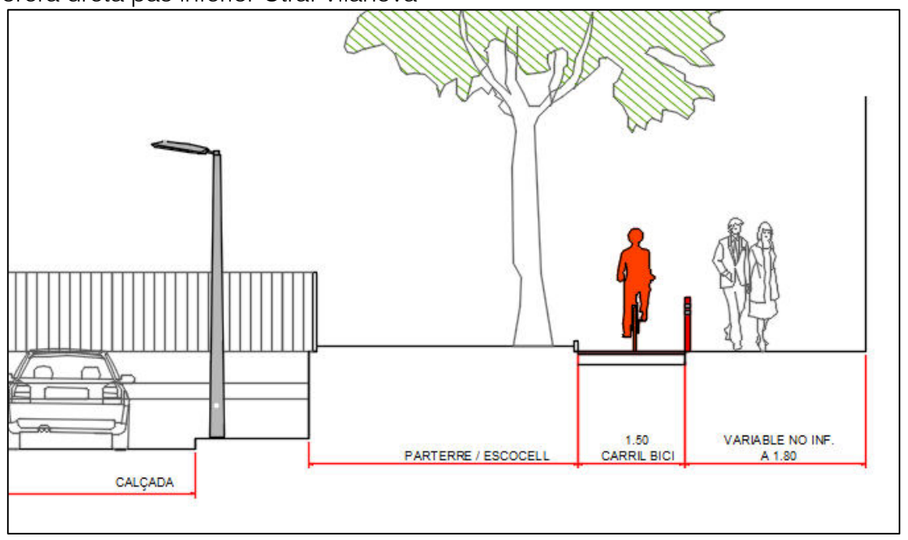

Carril bici unidireccional segregat amb pilones
Nou paviment asfàltic vermell


Eix 1.3 C/ Antoni Muntañola i C/ Roma

C/ Antoni Muntañola

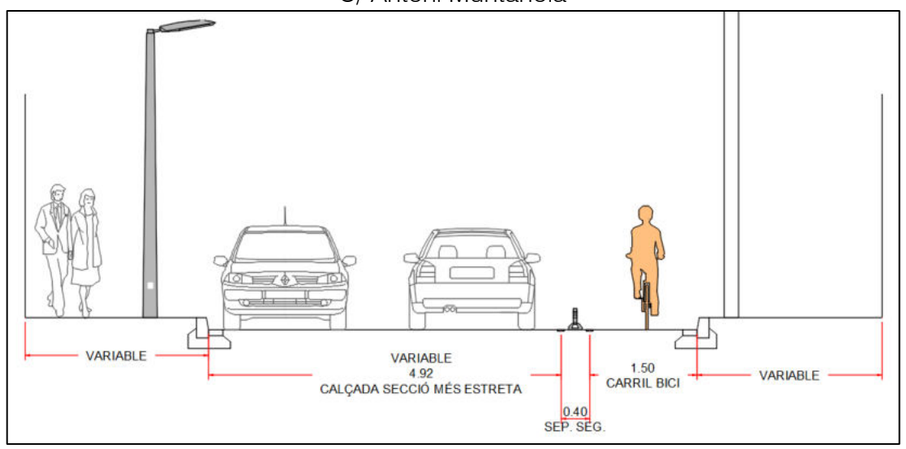


Carril bici unidireccional sentit passeig marítima segregat amb separadors
Reparacions puntuals del ferm

C/ Roma

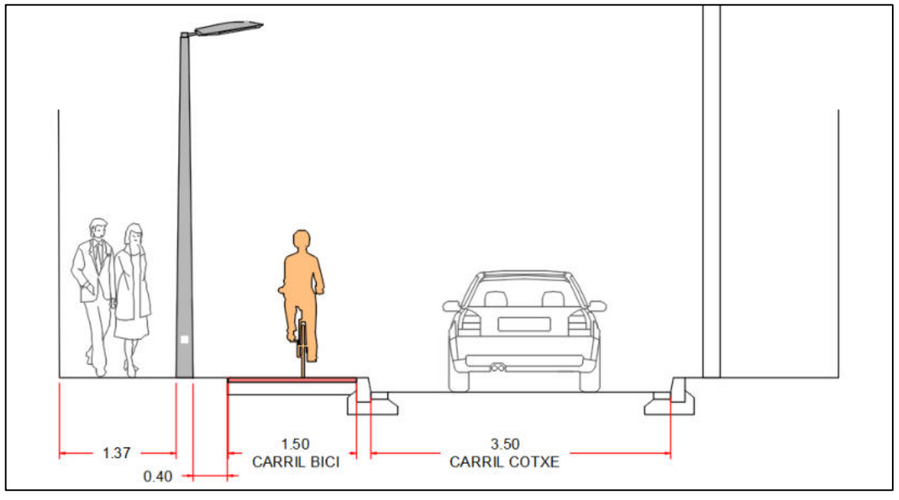

Carril bici unidireccional sentit ppu-1
Ampliació de vorera amb paviment asfàltic vermell

Eix 1.4 C/ Jaume Figueras i Dobal

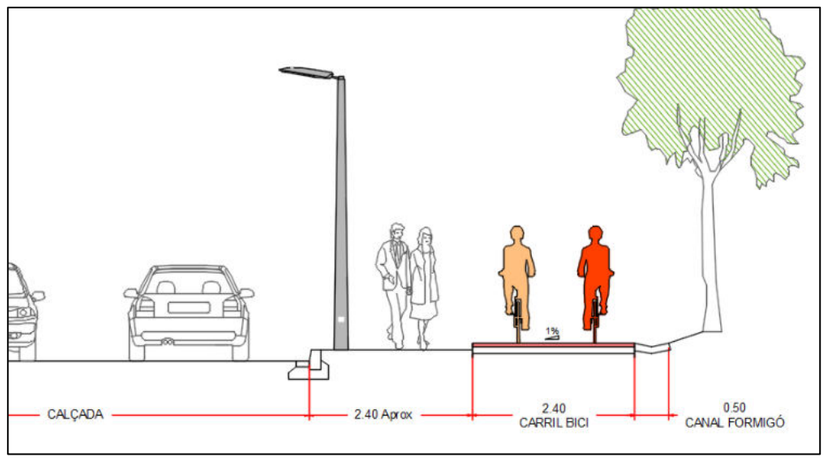


Carril bici bidireccional segregat per diferència de cota
Enderroc de canal existent de pedres
Nou paviment asfàltic vermell
Nova canal formigó

<u>Connexió PPU-1 amb Miralpeix (1.021,30 mts)</u>

Eix 2.1 Parterre


Carril bici bidireccional
Nou paviment asfàltic vermell

Eix 2.2 C/ Mestre Manuel Torrens

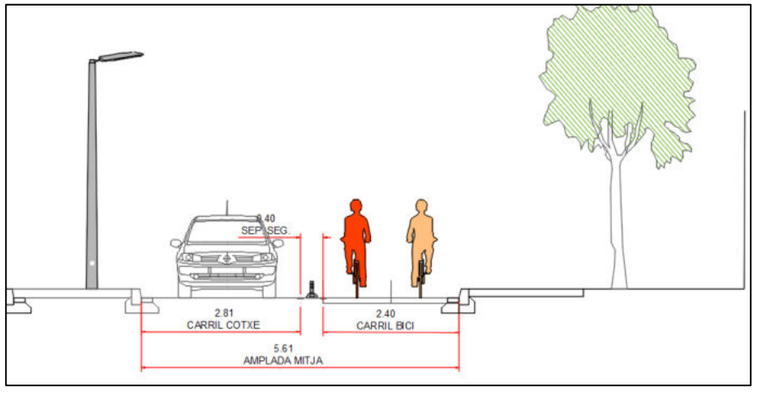


Carril bici bidireccional segregat amb separadors
Recrescut de la vorera nord en de les zones d'aparcament entre orelles

Eix 2.3 C/ Cases del Sord

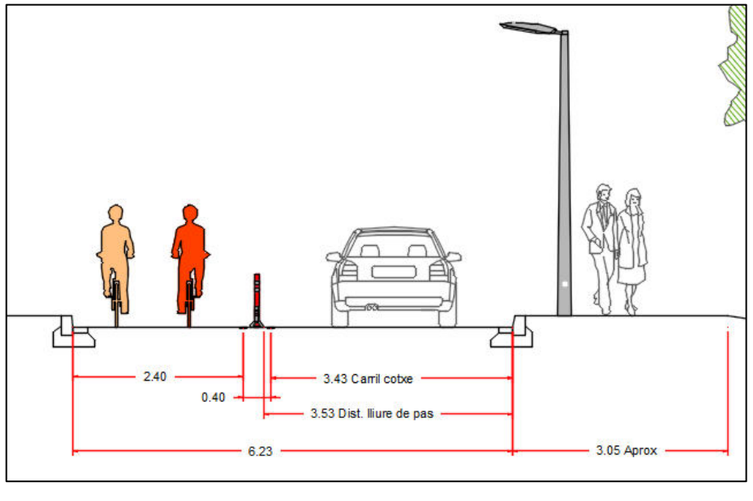

Carril bici bidireccional segregat amb separadors

Eix 2.4 C/ Ramón Dalmases

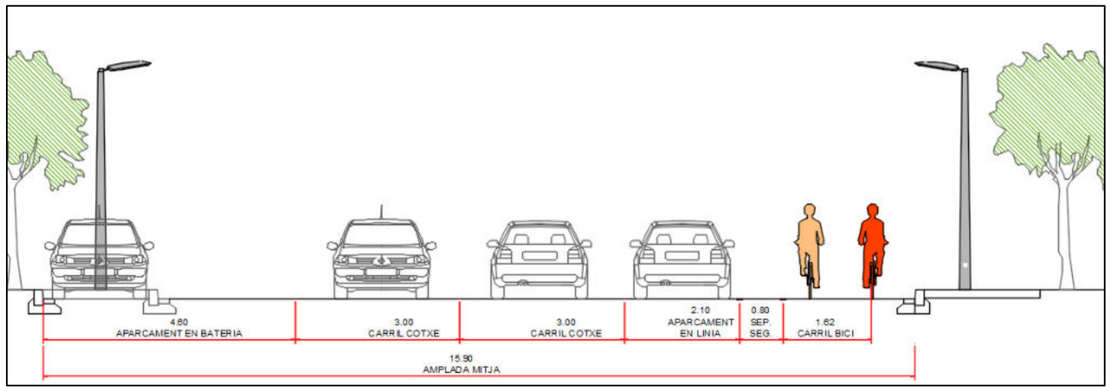

Carril bici bidireccional segregat amb distància de seguretat
Recrescut de la vorera nord a les zones d'aparcament entre orelles

6.3 ACCESSIBILITAT

El marc normatiu de referència en temes d'accessibilitat s'estableix a partir del document: Orden TMA/851/2021 i el Decret 209/2023, de 28 de novembre, pel qual es va aprovar el Codi d'accessibilitat de Catalunya.

La proposta s'ha desenvolupat seguint els criteris de la normativa publicada el passat 23 de juliol de 2021 de l'Ordre TMA/851/2021, per la qual es desenvolupa el document tècnic de condicions bàsiques d'accessibilitat i no discriminació per l'accés i utilització dels espais públics urbanitzats, que va entrar en vigor el 2 gener de 2022 i és d'aplicació als projectes, a la construcció i a la renovació dels espais públics urbanitzats.

- Amplades mínimes de pas de 1,80m
- Pendents transversals màximes del 2%
- Implantació de paviments tàctils direccionals i botoneres

En referència a les pendents de les voreres s'ha aconseguit mantenir com a pendent màxim el 2% en la majoria de perfils transversals a excepció d'aquells on la influència dels carrers transversals obliga a les voreres a forçar el pendent.

6.4 TRAÇAT, REPLANTEJAMENT I DEFINICIÓ GEOMÈTRICA

La definició geomètrica es descriu a les sèries 3.4 i 3.5 del document 2. Plànols.

El replanteig inicial sempre ha estat crear un carril bici en calçada segregat amb elements físics.

De la descripció general de la proposta es dedueix la diferenciació de zones:

1. Reordenació a l'avinguda Navarra i avinguda Salvador Casacoberta per apaivagar la circulació de vehicles a motor i la implantació d'un carril bici.

2. Adequació del carril bici a elements existents: a la resta de l'àmbit

La definició d'ambdues zones i per tant tipus del tipus de realitzat replanteig són condicionats per:

1. Àmbit de reordenació: els elements presents en l'àmbit i la implantació d'un carril bici de doble sentit que provoca que la línia exterior de les vorades exteriors coincideixi amb la línia exterior de les futures vorades.

2. Àmbit d'adequació a elements existents: elements existents i amplades dels carrers no modificables.

3. I ambdós pels condicionants i requeriments descrits en el punt 5 d'aquesta memòria.

6.5 ENDERROCS

L'enderroc correspon principalment a l'enderroc del ferm de les Avingudes Navarra i Salvador Casacoberta.

A la resta de l'àmbit l'enderroc és per poder ubicar futurs guals o modificar serveis presents.

També es retirarà part de l'enllumenat existent i mobiliari i elements presents per la seva retirada definitiva, el seu desplaçament o la reposició.

6.6 MOVIMENT DE TERRES

El principal moviment de terres es la realització d'una caixa o rebaix de 100cm i el reomplert amb terra vegetal per la creació del parterres longitudinals.

Altres moviment de terres venen associats a la realització de noves caixes de paviment i realització de rases d'instal·lacions de drenatge i enllumenat.

Les terres excavades seran reutilitzades si fos possible posteriorment a la seva selecció.

6.7 GEOLOGIA I GEOTÈCNIA

No es realitzà cap estudi de geotècnia ni cap estudi geològic donat la tipologia de projecte.

6.8 FERM I PAVIMENTS

Els ferms nous seran per dues casuístiques:

- Renovació de la capa de rodament de 5cm
- Reparació en ferm en mal estat amb nova capa base de formigó en massa HM-20 i 5cm de capa de rodament

En ambdós casos serà amb aglomerat asfàltic tipus AC 16 SURF DB 60/70 D, àrid granític

Respecte als paviments seran de dos tipus:

Paviment de peça de formigó alta qualitat 40x20x5cm: per renovació de la vorera.

Paviment de peça de panot de 20x20x4cm: per creació de guals i reparació de la vorera existent.

Ambdós presentaran una base variable de formigó en massa HM-20

D'acord a l'ordre que regula els temes d'accessibilitat a l'espai urbà, es dotarà a l'espai dels corresponents paviments podo tàctils i d'encaminament.

El terreny natural es compactarà sempre al 95% del PM.

A banda s'implantaran els següents elements que complementen la urbanització: vorada de formigó, vorada tipus fiol, peça limitadora d'escocell d'acer corten, peça limitadora de carril bici d'acer galvanitzat, rigola prefabricada de morter de ciment, guals de vianants de peces formigó amb capçals arrodonits i escairats i guals de vehicles de peces de formigó.
.

6.9 SANEJAMENT I DRENATGE

Les xarxes de sanejament i drenatge no son severament afectades però si cal realitzar certes modificacions per adequar-les a la futura implantació del carril bici:

Recrescut del pou la nou aixecament del ferm per la realització d'un reductor de la velocitat a la banda nord del creuament amb el carrer Mestre Manuel Torrens

Enderroc de canal existent al eix 1.4 i nova canal de formigó de 50 cm d'amplada que recollirà les aigües de la zona verda, i les connectarà al punt existent de la xarxa a la part sud propera al pas inferior de la línia ferroviària.

Al nou aixecament del ferm per la realització d'un reductor de la velocitat a la banda nord del creuament amb el carrer Mestre Manuel Torrens desplaçament de les reixes de captació abans del recrescut i nova connexió amb les existents encegades per mantenir la connexió a la xarxa de sanejament.

Per una millor seguretat per els ciclistes, i una millor captació de les aigües de pluja envers els vianants desplaçament les reixes existents a la banda sud del carrer dels Tarongers uns metres al nord per recollir les aigües prèviament pas de vianants existents i nova connexió amb les existents encegades per mantenir la connexió a la xarxa de sanejament.

Desplaçament dels embornals presents a la rigola existent al carrer Ramon Dalmases ja que queden afectat per la nova alineació de la vorada.

Nova reixa prèvia al nou aixecament per una plataforma d'accés al bus al carrer Ramon Dalmases i nova connexió amb l'existent més propera per mantenir la connexió a la xarxa de sanejament.

A banda, totes les reixes existents en el nou traçat del carril bici descrit en el projecte hauran de ser amb reixa amb espais en diagonal model Barcelona o similar. Tant les de nova implantació com les existents.

6.10 ELEMENTS URBANS

Es retirarà o desplaçarà el mobiliari existent afectat per la reordenació de tot l'àmbit, en concret:

- Papereres
- Bancs
- parades de bus
- Suports de publicitat

La proposta de la seva ubicació està definida i representada als plànols de la sèrie 3.6 del projecte.

Cal consultar el plànols de les sèries 2.2 i 4 que representen l'estat actual ja que molts elements seran retirats per la seva posterior reposició.

6.11 JARDINERIA

La jardineria no és part del projecte, únicament es farà una adequació de les terres dels parterres longitudinals. Cal esmentar també que es projecta la protecció de l'arbrat durant les obres.

6.12 ESTRUCTURES

El projecte no contempla la construcció de cap estructura ni l'execució de cap mur, ni de tancament ni de contenció.

Per tant, no es contempla la realització de cap càlcul estructural per a la seva definició.

6.13 ENLLUMENAT

Les actuacions sobre l'enllumenat es limiten a les avingudes Navarra i Salvador Dalmases i les zones properes dels carrers que hi conflueixen.

La descripció detallada es pot veure a l'annex 08 i la sèrie 5 del document 2. Plànols.

A continuació es descriuen les principals actuacions.

Es substituiran els punts de llum presents a àmbits d'ambdues avingudes esmentades per assolir els requisits demandats per l'ajuntament de Sitges i descrit a l'estudi d'il·luminació annexat.

Àmbits d'actuació:

- Sector 1: Vorera dreta d'Av. Navarra entre carrer Antoni Muntañola i Pintor Ramon Casas
- Sector 2: Ambdues voreres d'Av. Navarra entre carrer Pintor Ramon Casas i Dr. Bartomeu
- Sector 3: Ambdues voreres d' Av. Navarra entre Dr. Bartomeu i Av. Salvador Casas
- Sector 4: Ambdues voreres d' Av. Salvador Casas entre Av. Navarra i Passeig Marítim

Les noves línies dels sectors 1 i 2 es connectaran al quadre 126 existent.

Per al les noves línies dels sectors 3 i 4 es crearà un nou quadre on es situa ara els sub-quadres 11-112-13-14-15 que pengen del quadre 16.

Les columnes a implantar seran del model Berna LED de Roura o similar.

La llumenera proposada és del model Berna LED de Roura (38 i 51W) o similar i les làmpades incorporaran un mòdul LED que potència l'estalvi energètic i minimitza la contaminació lumínica i ha de permetre regular la seva intensitat

6.14 SEGURETAT VIAL

Es mantindran el número i les places de PMR.

Senyalització vertical

Es manté la senyalització horitzontal.

Al eix 1.1 es retiraran les afectades per l'obra i seran reposades.

S'afegeix una senyalització especial per avisar als cotxes i vehicles a motor del creuament perpendicular en el calçada del nou carril bici.

Senyalització Horitzontal

Al eix 1.1 la senyalització és totalment nova sobre el nou asfalt i segons la nova ordenació.

A la resta de l'àmbit on la calçada es veu afectada és realitza una anul·lació de la senyalització horitzontal existent amb pintura negra per a grans superfícies i fresat per a les lineals.

La nova senyalització serà acord amb la distribució descrita als plànols.

Abalisament

S'implantaran dos tipus d'elements per abalisar:

- Pilona de fusta plàstica reciclada, de secció circular, d'alçària 1100 mm.
- Peça de goma reciclada 90% de 65x20x10cm amb elements retrorefelctants de color blanc.

Aquests últims seran com els existents al Passeig Marítim.

La distància entre ells serà de 2.5m.

Alternativament es col·locarà una peça de goma vertical a sobre del separador.

Tota la definició respecte a senyalització horitzontal, vertical i abalisament es descrita a la sèrie 6 del document 2. Plànols

6.15 RECOLLIDA DE RESIDUS URBANS

Es desplaçarà la ubicació dels contenidors de recollida de residus segons plànols a la sèrie 7.

En els plànols s'ha proposat una nova ubicació encara que es va a acordar amb

l'ajuntament que seran els servei de recollida que decidirà la ubicació definitiva

7 TOPOGRAFÍA

Per la redacció d'aquest Projecte s'ha fet servir la següent informació topogràfica:

1. Proveïdor: Institut Cartogràfic i Geològic de Catalunya
   Document: Topografia Territorial, format dwg

2. Proveïdor: Geolimits
   Document: Estudi topogràfic de l'àmbit (2.024), format dwg

La documentació esmentada es pot revisar a la sèrie 2.2 del document 02. Plànols.

8 COMPANYIES DE SERVEIS

En l'annex 14 s'exposa la informació rebuda dels següents serveis presents dins l'àmbit:

- AIGUA i CLAVEGUERAM, Companyia AIGÜES DE BARCELONA
- TELECOMUNICACIONS, Telefónica,
- MT i BT, Endesa
- GAS, Gas Natural (Nedgia Catalunya. Grupo Naturgy)
- Servei de recollida de residus urbans
- Transport públic – Autobús

En diferents annexes i en aquesta memòria es fa una descripció dels serveis afectat que són:

Enllumenat: retirada de bàculs existents a l'avinguda Navarra i Salvador Casacoberta i implantació de noves línies descrites a l'annex 8.

- Drenatge
- Aigua
- Recollida de residus
- Transport públic

Les afectacions es poden veure a la sèrie 7 del document Plànols.

El cost de les reposicions, provisionals i definitives, s'inclou dins del pressupost d'execució material del projecte.

Es preveu que la durada total de les obres de afecció de serveis s'encaixi dins de la planificació global de l'obra.

9 PLA DE CONTROL DE QUALITAT

Per la tipologia de Projecte es preveu un pla de control de qualitat que determina assaigs sobre la materials que composen el ferm i el paviment i sobre la pintura (viscositat, envelliment, etc, i assajos de lliscament) atès que són les partides més importants en el pressupost.

Es portarà a terme, a més un seguiment de la recepció de productes, mitjançant els corresponents certificats CE.

No totes les unitats d'obra seran susceptibles del mateix nivell de control, atès el fet de que no totes presenten la mateixa importància pressupostària ni la mateixa necessitat de control a fi de garantir un correcte funcionament de l'obra. Les unitats mes importants destinades a un control objecte del present pla són les següents:

- Mescla bituminosa per capa de rodament
- Formigó per a bases de paviments
- Senyalització horitzontal
- Reblert de rases

Dins de l'annex 09 es descriu el pressupost del pla de control de qualitat que puja a la quantitat de **13.313,23 €**, abans d'IVA.

10 SEGURETAT I SALUT

EL "Estudi de Seguretat i Salut" recull les previsions en relació a la prevenció de riscos d'accidents i malalties professionals, així com les derivades dels treballs de reparació, conservació i manteniment del trànsit interior de l'obra i de l'exterior afectat per aquesta; així com també s'inclouen les instal·lacions d'higiene i benestar dels treballadors. La redacció d'aquest Estudi s'incorpora a fi i efecte de dur a bon terme l'execució de les obres d'urbanització del present projecte, i en compliment del Reial Decret 1627/1997, de 24 d'octubre.

El cost total de les unitats de què es composa l'Estudi de Seguretat i Salut per al present Projecte s'inclou en el pressupost general de l'obra i puja a la quantitat de **13.495,91€** a nivell d'execució material.

11 ESTUDI DE GESTIÓ DE RESIDUS DE LA CONSTRUCCIÓ I DEMOLICIÓ

Les obres contemplades en el present projecte generaran uns residus provinents principalment de l'enderroc d'elements de paviments actuals, tubs, elements d'obra de fàbrica i terres.

D'acord al Reial Decret 105/2008, d'1 de febrer, pel qual es regula la producció i gestió dels residus de construcció i demolició, el present projecte inclou en l'Annex 24 el corresponent Estudi de gestió de residus, on es fixen les obligacions del contractista respecte la producció i gestió dels residus de la construcció i demolició, amb la finalitat de fomentar la seva prevenció, reutilització, reciclat i altres formes de valoració, tot assegurant que els destinats a operacions d'eliminació rebin un tractament adequat, contribuint així al desenvolupament sostenible de l'activitat de construcció.

Així mateix, en el pressupost de les obres s'inclouen les partides corresponents a la gestió dels residus d'enderrocs, moviments de terres i dels residus derivats de les mateixes.

L'import corresponent a la gestió dels residus s'incorpora com a part dels Pressupost d'execució material de les obres.

L'import de l'Estudi de Gestió de Residus és de **83.882,47 €** a nivell d'execució material.

12 EXPROPIACIONS I OCUPACIONS TEMPORALS

Les obres contemplades en el present projecte afecten íntegrament sòl públic qualificat de sistema viari, pel que no s'escau preveure expropiacions o ocupacions temporals de sòls privats.

13 PLA D'OBRA I TERMINI D'EXECUCIÓ

En el present projecte s'ha estimat, determinat en l'annex 16, com a període òptim d'execució de les obres un total de 9 MESOS.

En qualsevol cas, el contractista realitzarà tants programes d'obra, totals o parcials, com li ordeni la direcció d'obra, que decidirà la seva aprovació. Quan els treballs a executar tinguin una afectació sobre serveis aliens, es farà necessària la coordinació i conformitat del servei afectat.

Tal període de temps s'ha fixat tenint en compte el volum de les unitats d'obra per a dur a terme el rendiment dels elements introduïts per a la construcció de l'obra, i els possibles imprevistos per causes vàries (climatològiques, etc…) que es poguessin presentar.

14 PERÍODE DE GARANTIA

El període de garantia serà de 2 anys. Durant aquest període, el Contractista serà responsable d'executar en l'obra tota classe de correccions i reparacions que es considerin necessàries per tal que les obres compleixin totalment al temps de l'expedició del certificat de la fi del període de garantia, les condicions del projecte i execució. Serà a més responsable de la conservació de les obres i instal·lacions, llevat en allò referent a l'explotació normal de l'obra.

La recepció definitiva de les obres estarà condicionada al que preveu la Ordenança d'obres i instal·lacions de serveis en el domini públic municipal. L'empresa adjudicatària de les obres, durant el període de garantia no ha de vigilar ni tenir cura del bon estat de l'obra. La recepció es farà un cop finalitzada l'obra i només es requerirà a l'adjudicatari la reparació dels desperfectes causats per defectes d'execució o la manca de qualitat dels materials. Tot i finalitzat aquest termini de garantia, en cas d'existència de vicis ocults de la construcció, aquest respondrà pels danys i perjudicis durant el termini indicat a la Llei de Contractes del Sector Públic

15 JUSTIFICACIÓ DE PREUS

El pressupost del present Projecte, ha estat realitzat a partir del banc de preus del ITEC 2024-06, Obres tipus enginyeria civil (PEM 4,004M) euros amb unes despeses indirectes 5%.

Totes les especificacions corresponents a aquest àmbit es troben recollides en l'annex 17.

16 PARTIDES ALÇADES

Les partides que figuren com "pagament íntegre" en les Prescripcions Tècniques particulars, en els quadres de preus o en els Pressupostos parcials o generals, es pagaran íntegrament al Contractista, un cop realitzats els treballs als quals corresponen.

Les partides alçades "a justificar" es justificaran a partir del Quadre de Preus núm. 1 i, en el seu defecte, a partir dels preus unitaris de la Justificació de Preus.

17 REVISIÓ DE PREUS

D'acord amb l'article 103 de la Llei 9/2017, de 8 de novembre, de contractes del sector públic, per la qual es transposen a l'ordenament jurídic espanyol les directives del Parlament Europeu i del Consell 2014/23/UE i 2014/24/UE, de 26 de febrer de 2014, no procedeix la inclusió en el Plec de Clàusules Administratives Particulars de l'obra de referència cap clàusula de revisió de preus, per no excedir el termini d'execució de les obres de vint-i-quatre (24) mesos.

18 CLASSIFICACIÓ DEL CONTRACTISTA

D'acord amb el que s'estableix a l'article 77 de la Llei 9/2017, de 8 de novembre, de contractes del sector públic, per la qual es transposen a l'ordenament jurídic espanyol les directives del Parlament Europeu i del Consell 2014/23/UE i 2014/24/UE, de 26 de febrer de 2014, cal incloure un apartat, en el Plec de clàusules administratives de l'obra de referència, on es disposi que les empreses que desitgin optar a la licitació hauran d'estar classificades en els grups, subgrups i categories que s'assenyalen a continuació, aplicables en virtut del Reial decret 1098/2001, de 12 d'octubre, modificat pel RD 773/2015, de 28 d'agost, el qual s'aprova el Reglament general de la Llei de contractes de les administracions públiques, classificacions que podran suplir la solvència sol·licitada en el seu cas.

Tipus d'obres (art. 25 del Reglament general LCAP, vigent de conformitat amb el que estableix la disposició addicional 4a del TRLCSP). D'acord amb l'article 65.1. del RDL 773/2015, per a contractar amb les administracions públiques l'execució de contractes d'obres el valor estimat sigui igual o superior a 500.000 euros, serà requisit indispensable que l'empresari es trobi degudament classificat.

Les anualitats es calculen amb el PEC sense IVA (Valor estimat de contracte definit a l'article 101 de la Llei de Contractes de l'Estat) i la durada de les obres:

Es proposa doncs la següent classificació de contractista:

Grup G-6. Vials i Pistes
Obres viàries sense qualificació específica
Categoria: 4

19 DECLARACIÓ D'OBRA COMPLERTA

En compliment de l'article 127 del R.D. 1098/2001 pel qual s'aprova el Reglament General de la Llei de Contractes de les Administracions Públiques, es fa constar expressament que l'obra contemplada en el present projecte, amb inclusió de tots els seus components, es refereix a una obra completa en el sentit que exigeix l'article 125 del Reglament esmentat, ja que comprèn tots i cadascun dels elements que són precisos per a la utilització de les obres, essent susceptible d'ésser posada en servei i lliurada a l'ús públic en el moment del seu acabament.

20 PRESSUPOST PER A CONEIXEMENT DE L'ADMINISTRACIÓ

PRESSUPOST EXECUCIÓ MATERIAL	1.109.104,16 €
Despeses generals (13%)	144.183,54 €
Benefici industrial (6%)	66.546,25 €
PRESSUPOST D'EXECUCIÓ PER CONTRACTE (sense IVA)	1.319.833,95 €
IVA (21%)	277.165,13 €
PRESSUPOST D'EXECUCIÓ PER CONTRACTE (amb IVA)	1.596.999,08 €
CONTROL DE QUALITAT (IVA inclòs)	16.109,01 €
PRESSUPOST PEL CONEIXEMENT DE L'ADMINISTRACIÓ	1.613.108,09 €

El Pressupost per al coneixement de l'administració puja a UN MILIÓ SIS-CENTS TRETZE MIL CENT VUIT EUROS I NOU CÈNTIMS

21 DOCUMENTS QUE INTEGREN EL PROJECTE

DOC 01- MEMORIA I ANNEXES
MEMORIA I ANNEXES
ANNEXES
A1 ANTECEDENTS
A2 COMPLIMENT DE PRESCRIPCIONS
A3 TOPOGRAFIA I CARTOGRAFIA
A4 TRAÇAT, REPLANTEJAMENT I DEFINICIÓ GEOMETRICA
A5 MOVIMENT DE TERRES I ENDERROCS
A6 FERMS I PAVIMENTS
A7 DRENATGE
A8 ENLLUMENAT
A9 PLA DE CONTROL DE QUALITAT VALORAT
A10 ESTUDI D'ORGANITZACIÓ I DESENVOLUPAMENT DE LES OBRES
A11 ESTRUCTURACIÓ DE LES OBRES PROJECTADES
A12 SENYALITZACIÓ DEFENSA DE LES OBRES
A13 ELEMENTS URBANS EXISTENTS I AFECTATS
SERVEIS AFECTATS
A15 ESTUDI DE SEGURETAT I SALUT
A16 PLA D'OBRES
A17 JUSTIFICACIÓ DE PREUS
A18 PRESSUPOST PCA
A19 GESTIÓ DE RESIDUS

DOC 02 - PLÀNOLS
1 SITUACIO
1.1 SITUACIÓ I EMPLAÇAMENT
2 ESTAT ACTUAL
2.1 DISTRIBUCIÓ ACTUAL CARRILS BICI DINS L'ÀMBIT
2.2 TOPOGRAFIC
2.3 ELEMENTS PRESENTS A L'ÀMBIT
3 PROPOSTA
3.1 DISTRIBUCIÓ GENERAL NOUS CARRILS BICI
3.2 PLANTA GENERAL
3.3 SUPERPOSICIÓ
3.4 DEFINICIÓ GEOMETRICA
3.5 SECCIONS TIPUS
3.6 PAVIMENTACIO I MOBILIARI URBÀ
3.7 DETALLS PAVIMENTACIÓ
4 ENDERROCS
4.1 PLANTA GENERAL
5 ENLLUMMENAT PÚBLIC
5.1 ESTAT ACTUAL I RETIRADES
5.2 PROPOSTA
5.3 ESQUEMES UNIFILARS
5.4 DETALLS
6 SENYALITZACIÓ I ABALISAMENT
6.1 ESTAT ACTUAL I RETIRADES
6.2 PROPOSTA
6.3 DETALLS
7 SERVEIS AFECTATS
7.1 SERVEIS AFECTATS
7.2 DETALLS DRENATGE

DOC 03 - PLECS DE CONDICIONS

DOC 04 - PRESSUPOST
AMIDAMENTS
QUADRE DE PREUS I
QUADRE DE PREUS II
PRESSUPOST
RESUM
PEC

22 SIGNATURES

Autors del Projecte Executiu:



Joan Carles Adell i Torrelles
Enginyer de Camins
EMAB, S.L.
A Sitges, desembre 2.024

ANNEXOS

ANNEX 01. ANTECEDENTS
ANNEX 02. COMPLIMENT DE PRESCRIPCIONS
ANNEX 03. TOPOGRAFIA I CARTOGRAFIA
ANNEX 04. TRAÇAT, REPLANTEJAMENT I DEFINICIÓ GEOMÈTRICA
ANNEX 05. MOVIMENT DE TERRES
ANNEX 06. FERMS I PAVIMENTS
ANNEX 07. DRENATGE
ANNEX 08. ENLLUMENAT
ANNEX 9. PLA DE CONTROL DE QUALITAT VALORAT
ANNEX 10. ESTUDI D'ORGANITZACIÓ I DESENVOLUPAMENT DE LES OBRES
ANNEX 11. ESTRUCTURACIÓ DE LES OBRES PROJECTADES
ANNEX 12. SENYALITZACIÓ DEFENSA DE LES OBRES
ANNEX 13. ELEMENTS URBANS EXISTENTS I AFECTATS
ANNEX 14. SERVEIS EXISTENTS I AFECTATS
ANNEX 15. ESTUDI DE SEGURETAT I SALUT
ANNEX 16.PLA D'OBRES
ANNEX 17.JUSTIFICACIÓ DE PREUS
ANNEX 18. PRESSUPOST PCA
ANNEX 19. GESTIÓ DE RESIDUS

ANNEX 01. ANTECEDENTS

INDEX

1 ANTECEDENTS..... 2

1 ANTECEDENTS

La Resolució 23/10/2023 del Departament d'Empresa i Treball de la Generalitat de Catalunya atorga a l'Ajuntament de Sitges una subvenció del programa Plans de sostenibilitat turística en destinacions i s'inclou el seu projecte PSTD anomenat Pla estratègic de Sitges al PTSTDC-23.

Aquesta subvenció s'atorga en execució de l'Acord de la Conferència Sectorial de Turisme, de 9 de maig de 2023 pel qual es fixen els criteris de distribució, així com el repartiment resultant per a les comunitats autònomes, del crèdit destinat al finançament de les actuacions d'inversió d'entitats locals en el marc del component 14, inversió 1, submesura 2, del Pla de recuperació transformació i resiliència, subvenció que es finançada íntegrament amb els fons de recuperació Next Generation EU.

La concreció del projecte presentat figura com annex 1 a la Resolució i inclou, entre d'altres: Eix programàtic: 2. Millora de l'eficiència energètica. 3.Conversió en zona de vianants i desenvolupament de carrils bici bidireccionals. Import total assignat a l'actuació: 1.651.575,00€

Aquesta actuació comporta la peatonalització i desenvolupament de carrils bici bidireccionals. Ampliació de la superfície i la qualitat de la xarxa viaria de vianants, ampliant voreres que milloren la seguretat vial i creant carrils bici bidireccionals que contribueixen a la reducció les emissions a l'atmòsfera.

Per tant, és va fer necessari procedir a l'adjudicació del contracte de serveis de redacció del projecte i regular el seu contingut en aquestes condicions específiques d'execució. La redacció del projecte es va adjudicar a l'empresa Enginyeria i Medi Ambient de Badalona, SL, dins de les prescripcions de l'Acord Marc de l'ACM.

ANNEX 02. COMPLIMENT DE PRESCRIPCIONS

INDEX

1 COMPLIMENT DE PRESCRIPCIONS..... 2

1 COMPLIMENT DE PRESCRIPCIONS

- L'Ordre TMA/851/2021, de 23 de juliol, per la qual es desenvolupa el document tècnic de condicions bàsiques d'accessibilitat i no-discriminació per a l'accés i la utilització dels espais públics urbanitzats
- Decret 209/2023, de 28 de novembre, pel qual es va aprovar el Codi d'accessibilitat de Catalunya.
- Criteris per redacció dels projecte next generation en quant a carrils bici: "Recomendaciones para proyectos de infraestructura ciclista en el marco de las ayudas a Ayuntamientos asociadas a la Inversión 1 del Componente 1 del Plan de Recuperación, "Zonas de bajas emisiones y transformación del transporte urbano y metropolitano".

- Tota la normativa tècnica necessària pel correcte desenvolupament del Projecte

Dins la sol·licitud de la subvenció, indicada a l'apartat d'antecedents, s'incorpora un document de base amb una memòria valorada, amb el títol "MEMORIA VALORADA PER A LA REALITZACIÓ DEL CARRILS BICI A SITGES DE LA CONNEXIÓ MIRALPEIX I PPU1, I DE L'AVINGUDA NAVARRA de data abril del 2023, redactada per SINOB/EMAB.

El dia 27 de setembre es manté una reunió a l'ajuntament de Sitges amb diferents agents per definir les bases i premisses per a la redacció del projecte. En la reunió es planteja l'ampliació a altres zones fora de l'estudi previ esmentat.

El dia 23 d'octubre es decideix que el projecte inclourà la urbanització complerta de l'Avinguda Navarra i Salvador Casacoberta.

En els dies posteriors segons estimació del cost econòmic de la urbanització de les avingudes es descarta la realització de les ampliació a altres zones fora de l'estudi previ esmentat.

ANNEX 03. TOPOGRAFIA I CARTOGRAFIA

INDEX

1 CARTOGRAFIA I TOPOGRAFIA.....2

2 MEMÒRIA TOPOGRÀFICA.....2

1 CARTOGRAFIA I TOPOGRAFIA

Per la redacció d'aquest Projecte s'ha fet servir la següent informació topogràfica:

1. Proveïdor: Institut Cartogràfic i Geològic de Catalunya
   Document: Topografia Territorial, format dwg

2. Proveïdor: Geolimits
   Document: Estudi topogràfic de l'àmbit (2.024), format dwg

La documentació esmentada es pot revisar a la sèrie 2.2 del document 02. Plànols.

2 MEMÒRIA TOPOGRÀFICA

A continuació es mostra la memòria signada de les feines realitzades per part de GEOLIMITS.

AIXECAMENT TOPOGRÀFIC 1: 200
PER PROJECTE CARRIL BICICLETA



Sitges

Setembre - Desembre de 2024

ORIOL BOIXAREU PALLARÈS
ENGINYER TÈCNIC EN TOPOGRAFIA
COL·LEGIAT NÚMERO 0008629

ÍNDEX

Dades del topògraf i del client Pàg. 3

Introducció i antecedents Pàg. 3

Aixecament topogràfic Pàg. 3

- Metodologia i instruments per a l'aixecament Pàg. 3
- Representació gràfica Pàg. 5

Incidències Pàg. 5

Annexos Pàg. 6

Dades del topògraf que realitza la feina


Nom i cognoms: J. Oriol Boixareu i Pallarès
Núm. de col·legiat: 0008629
Tel. Contacte: 687 737 770

Dades del client que sol·licita la feina

Enginyeria i Medi Ambient de Badalona, SL
NIF: ESB63403810

Introducció i antecedents

A petició de Enginyeria i Medi Ambient de Badalona, SL es realitza l'aixecament topogràfic dels àmbits sol·licitats, pel projecte de diferents trams de carril bicicleta al municipi de Sitges. Els treballs representaran amplades de carrers, vorals, trapes, escocells, etc. L'objectiu és que l'enginyeria disposi d'una base topogràfica precisa suficient per tal de projectar els diferents carrils bicicleta.

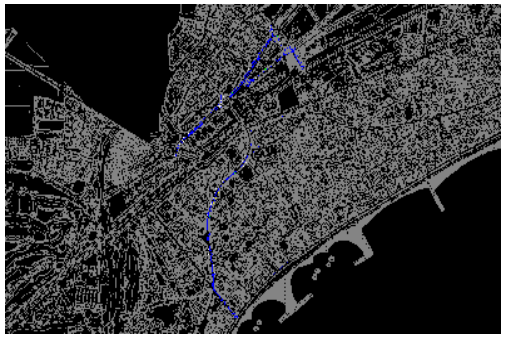

En blau àmbits treballats topogràficament

Aixecament i replanteig topogràfic

Metodologia i instruments per a l'aixecament I replanteig topogràfic

Es realitza un aixecament topogràfic els dies 23 de setembre, 10 i 23 d'octubre i 10 de desembre de la realitat física inclosa en el perímetre dels àmbits i d'alguns elements del seus voltant per tal de poder relacionar el treball amb un topogràfic anterior.

L'àrea de treball permet l'ús de la tecnologia GNSS utilitzant les constel·lacions GPS, GNSS, Galieo i Beidou. Aquesta metodologia permet enllaçar amb el sistema de referència

oficial ETRS89 - UTM F31 N,

Aquest sistema de mesura ofereix una precisió suficient pel tipus de treball a realitzar:

- 4 cm planimetria i 6 cm altimetria en sistema absolut.





Imatges StreetView aixecament de l'àrea de treball en GNSS

El model de l'equip utilitzat és el següent:

- Receptor AlphaGeo Matrix II.

El sistema de referència emprat és el ETRS89 (marc CATNET) i en altimetria s'ha utilitzat el geoide EGM08D595. Les coordenades estan expressades en la projecció UTM (FUS 31). S'han utilitzat correccions a temps real a través del servei RTKAT de CATNET (ICGC) emprant les estacions virtuals amb les següents coordenades:





Imatges StreetView aixecament de l'àrea de treball en GNSS

Representació gràfica

Per a la representació gràfica de l'aixecament topogràfic s'ha emprat l'eina CAD. Per la part d'altimetria s'ha utilitzat el programari MDT.

Les especificacions tècniques de l'aixecament topogràfic realitzat són les corresponents a una representació a escala: 1: 200.

S'han donat trapes dels vorals, caixes, trapes, fanals i desaigües. També s'han donat cotes altimètriques i superfície 3D de les zones aixecades en 3D.

El resultat del treball és el d'un full el lliurament d'un arxiu vectorial CAD amb la representació planimètrica dels elements i de les superfícies 3D aixecades en 3D.

També es lliura annex a aquest informe un plànol en A0 i a escala 1: 1000 a tall de documentació gràfica complementària, no corresponent la resolució de l'escala d'impressió a l'escala lliurada en vectorial.


Incidències

No hi ha hagut incidències destacables.

GEOLímits
MESURA DE LA PROPIETAT · SERVEIS TOPOGRÀFICS I GEOMÀTICA

Annexos

ORIOL BOIXAREU | ENGINYER TÈCNIC EN TOPOGRAFIA | NÚM. COL·LEGIAT 0008629
LLERONA (LES FRANQUESES DEL VALLÈS) | 687 737 770 | oriol@geolimits.cat

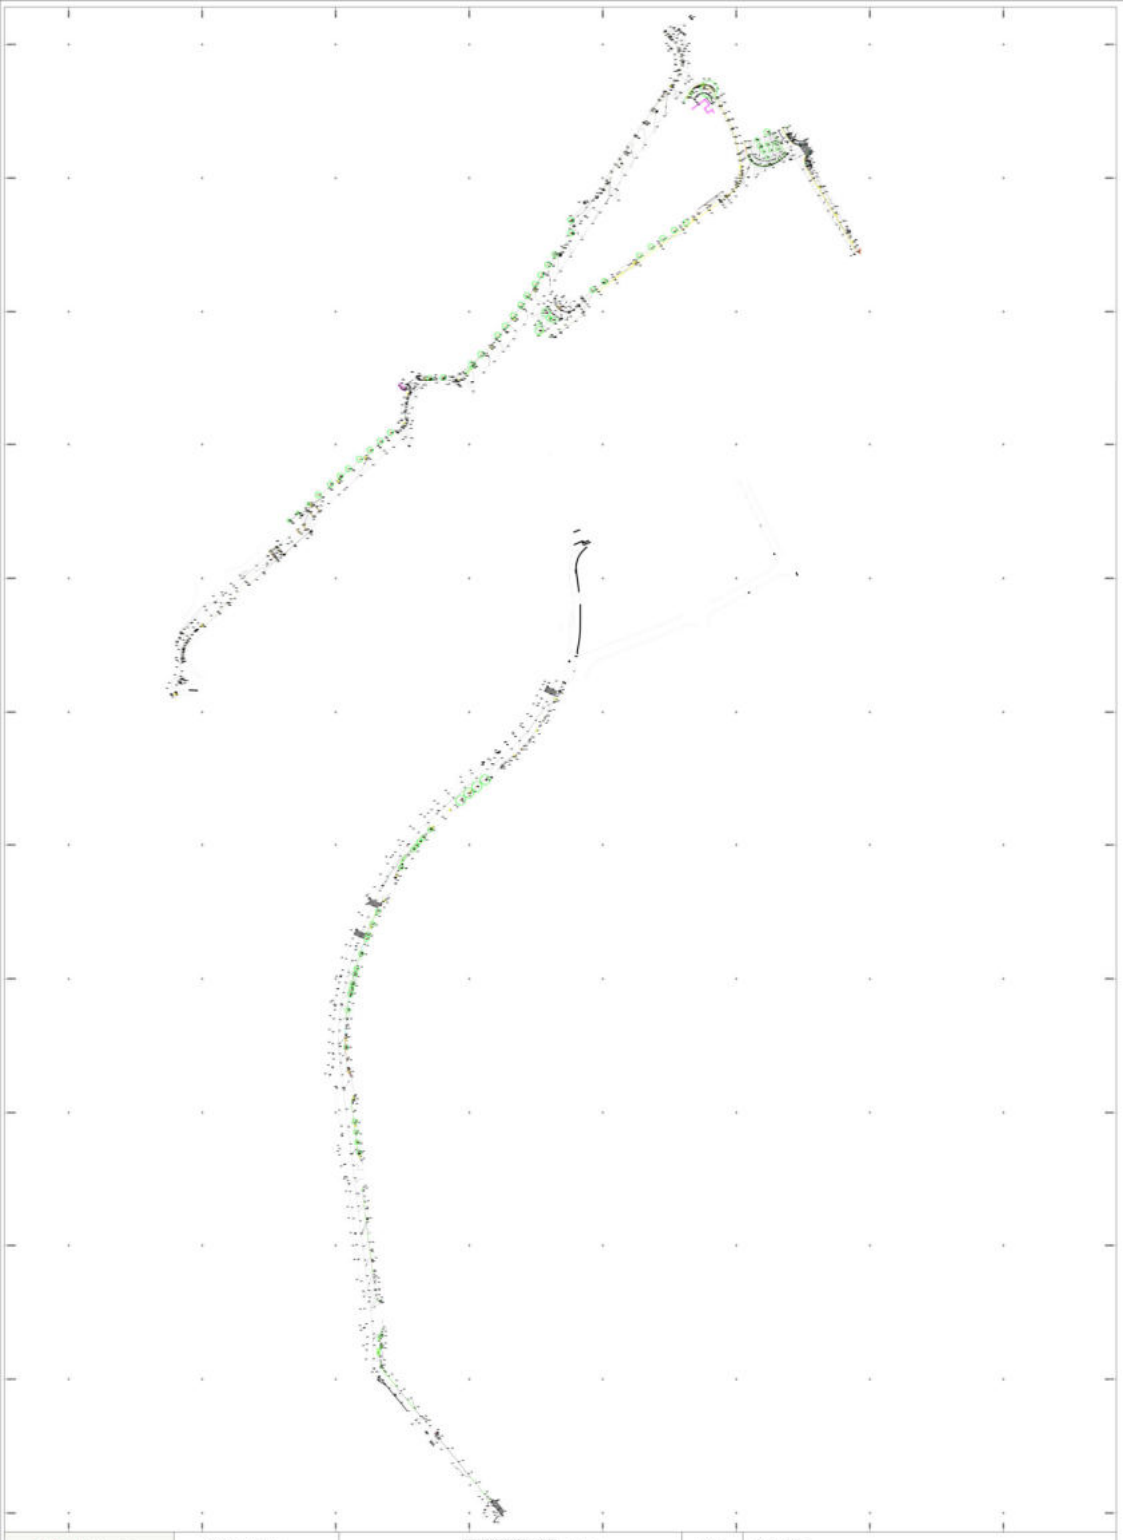

GEOLímits

Oriol Bassaru i Pallarès

Enginyer Tècnic en Topografia
Col·legiat núm. 3008620
oriol@geolimits.cat | 687 737 770
http://www.geolimits.cat

ajuntament Vilassar de Dalt
PROJECTE CARRIL BICICLETA DEL MUNICIPI DE VILLES

Treball encarregat per:
Enginyeria i Medi Ambient de Badalona, SL

Sistema de referència ETRS89
Coordenades UTM H 31 N
Datum: EGM96/EGM2008

1: 1000
DIN-A0

FULL 1/1

Signatura del tècnic:

Setembre-Desembre de 2024

ANNEX 04. TRAÇAT, REPLANTEJAMENT I DEFINICIÓ GEOMÈTRICA

INDEX

1 INTRODUCCIÓ I TRAÇAT 2
2 REPLANTEIG 2
3 CONDICIONANTS I REQUERIMENTS 3
4 DEFINICIO GEOMETRICA 3

1 INTRODUCCIÓ I TRAÇAT

Per assolir els objectius del projecte es necessita d'actuacions en dos àmbit diferenciats:

1. Àmbit de reordenació: a l'avinguda Navarra i avinguda Salvador Casacoberta es planteja una reurbanització d'una zona residencial amb voluntat d'apaivagar la circulació de vehicles a motor i la implantació d'un carril bici que connecti el passeig Marítim amb una zona residencial en creixement.

   El carril bici circula sempre en calçada adossat a vorada, i seguint el traçat de l'alineació de la vorada.

2. Àmbit d'adequació a elements existents: a la resta de l'àmbit total es planteja una adequació del carril bici a projectar a una zona urbanitzada sense possibilitat de modificació i també amb la voluntat de apaivagar la circulació de vehícles a motor a l'avinguda Ramon Dalmases.

   Es projecta el carril bici principalment en calçada adossat a vorada excepte en petits trams de connexió on circularà en vorera o bé en parterres.

2 REPLANTEIG

Àmbit de reordenació:

La re-urbanització es replanteja adequant-se a:

- Vegetació existent
- Guals de sortida de vehícles particulars
- Nous guals de vianants
- Amplades mínimes per la implantació d'un carril de circulació de vehícles en amb dos sentits i un carril bici de doble sentit segons els requeriments exposats posteriorment.

Aquest replanteig fa que la línia exterior de les vorades exteriors coincideixi amb la línia exterior de les futures vorades.

Àmbit d'adequació a elements existents

La projecció del carril bici en calçada fa que el replanteig s'efectua a partir d'elements fixos:

- Vorades: l'eix del carril serà sempre paral·lel a aquestes.
- Guals de vianants: l'ampliació d'aquests permet el creuament de carrers perpendiculars en punts segurs.

3 CONDICIONANTS I REQUERIMENTS

El carril bici projectat complirà els dos principals condicionants i requeriments que s'exposen.

1. Complir amb les recomanacions per a projectes d'infraestructura ciclista:

- Amplades mínimes:

1,5 metres en carril unidireccional.
1,2 + 1,2m en cas de doble direcció de circulació

- Espais de servitud i la seva amplada mínima:

0,4 m amb carrils de circulació de tràfic
0,8 m amb fileres d'estacionament de vehícles
0,3 m amb mobiliari urbà estàtic

2. Secció de circulació mínima

A les calçades noves o afectades sempre hi haurà un espai lliure de 3,5 metres pel pas d'un vehicle del servei de bombers.

4 DEFINICIO GEOMETRICA

En els plànols de las sèrie 3.4 es defineix la geometria i a la sèrie 3.5 les seccions del carril bici projectat.

ANNEX 05. MOVIMENT DE TERRES

INDEX

1 MOVIMENT DE TERRES 2

2 ENDERROCS I RETIRADES 2

1 MOVIMENT DE TERRES

El moviment de terres venen associats les següents accions projectades:

- Realització d'una caixa de 100cm en la creació dels parterres per a posterior reomplert amb terra vegetal
- Realització de noves caixes de paviment en parterres per la realització de nou paviment per al carril bici projectat
- Realització de rebaix de terreny posterior a enderroc de voreres per a noves caixes de paviment principalment a les avingudes Navarra i Salvador Casacoberta
- Realització de rases d'instal·lacions de drenatge i enllumenat.

Les terres excavades seran reutilitzades si fos possible posteriorment a la seva selecció.

2 ENDERROCS I RETIRADES

Els enderrocs venen associats les següents accions projectades:

- Mescla bituminosa:principalment reposició a les avingudes Navarra i Salvador Casacoberta
- Vorera de panot: principalment reposició a les avingudes Navarra i Salvador Casacoberta
- Rigola i vorades: principalment reposició a les avingudes Navarra i Salvador Casacoberta
- Guals per vianants: principalment reposició a les avingudes Navarra i Salvador Casacoberta
- Embornals i reixes: per el seu posterior desplaçament
- Mobiliari: papereres, parades d'autobus per el seu posterior desplaçament
- Senyalització vertical: per el seu posterior desplaçament
- Abalisament: pilones a l'avinguda Navarra

ANNEX 06. FERMS I PAVIMENTS

INDEX

1 FERMS 2

2 PAVIMENTS 2

2.1 VORERES 2
2.2 CARRIL BICI EN VORERA O PARTERRE 3
2.3 ALTRES: PECES 3

1 FERMS

Nou ferm a les avingudes Navarra i Salvador Casacoberta

Es realitzarà un fresat previ del ferm de 5cm.

1	Acabat 5cm amb aglomerat asfàltic tipus AC 16 SURF DB 60/70 D, àrid granític	5cm
2	Reg d'adherència amb emulsió bituminosa catiònica modificada amb polímers tipus C60BP3/BP4 ADH (ECR-1-M), amb dotació 1Kg/m^2	
	Total	**5 cm**

Reposició ferm en mal estat

Es realitzarà un enderroc de la caixa de fins a 20cm.

1	Acabat 5cm amb aglomerat asfàltic tipus AC 16 SURF DB 60/70 D, àrid granític	5cm
2	Reg d'adherència amb emulsió bituminosa catiònica modificada amb polímers tipus C60BP3/BP4 ADH (ECR-1-M), amb dotació 1Kg/m^2	
3	Base de formigó en massa HM-20, segons plinto existent	15 cm
	Total	**20 cm**

2 PAVIMENTS

2.1 Voreres

Vorera avinguda Navarra i Salvador Casacoberta

Es realitzarà un enderroc previ del paviment de panot existent inclosa la base de fins a 15cm.

1	Paviment de peça de formigó alta qualitat 40x20x5cm. Color el mateix que l'existent a la resta de l'avinguda. Peces normals, estriades i amb botons pels encaminaments.	5cm
2	Morter de ciment CEM II/B-L i sorra de riu. M10	2-3cm
3	Base de formigó en massa HM-20. Depenent si ha gual de vehicles	10/15cm
	Total	**20 cm**

Ampliació de voreres carrer Mestre Manel Torrens, avinguda Ramón Dalmases

Es realitzarà directament sobre el paviment de llambordes de formigó existent.

1	Paviment de peça de panot de 20x20x4cm. Peces normals, estriades i amb botons pels encaminaments.	4cm
2	Morter de ciment CEM II/B-L i sorra de riu. M10	2cm
3	Base de formigó en massa HM-20, segons plinto existent	8/10 cm
	Total	**14/16cm**

Reposició de paviment de panot en mal estat avinguda Ramón Dalmases

A les zones delimitades es realitzarà un enderroc previ del panot i base de formigó malmesa, amb reposició de la zona afectada de nou paviment de panot.

Es realitzarà un enderroc previ del paviment de panot existent inclosa la base de fins a 15cm.

1	Paviment de peça de panot de 20x20x8cm	4cm
2	Morter de ciment CEM II/B-L i sorra de riu	2cm
3	Base de formigó en massa HM-20	10cm
	Total	**16cm**

2.2 Carril bici en vorera o parterre

Carril bici en vorera o parterre

En cas de realitzar-se en vorera es realitzarà un enderroc previ del paviment de panot existent inclosa la base de fins a 15cm.

En cas de parterre es realitzarà la caixa de paviment necessària i una compactació del terreny natural del 95% del Próctor modificat

1	Mescla bituminosa AC11 de color vermell	5cm
2	Reg d'imprimació amb emulsió bituminosa catiònica tipus C60BF4 IMP, amb dotació 1,5 kg/m2	
3	Base de formigó en massa HM-20	15cm
	Total	**20cm**

2.3 Altres: peces

Altres elements que complementen la urbanització són:

- Vorada de formigó sobre base de formigó HM-20.
- Vorada tipus fiol de formigó amb cantonada escairada sobre base de formigó HM-20.
- Peça limitadora d'escocell d'acer corten de 20x1cm sobre base de formigó HM-20.
- Peça limitadora de carril bici en vorera d'acer galvanitzat de 20x1cm sobre base de formigó HM-20.
- Rigola prefabricada de morter de ciment, color blanc, de 20x20x8cm, sobre base de formigó HM-20.
- Gual de vianants de formigó peces de 10 cm de gruix de 1,20 m, sobre base de formigó HM-20 de 25cm de gruix amb capçals arrodonits
- Gual de vianants de formigó peces de 10 cm de gruix de 1,20 m, sobre base de formigó HM-20 de 25cm de gruix amb capçals escairats
- Gual de vehicles de formigó peces de 0,60 m, sobre base de formigó HM20 de 25cm de gruix amb capçals arrodonits

ANNEX 07. DRENATGE

INDEX

1 INTRODUCCIÓ 2
2 XARXA DE SANJAMENT EXISTENT 2
3 AFECTACIÓ AL DRENATGE EXISTENT 2
4 ALTRES CONSIDERACIONS 3

1 INTRODUCCIÓ

Les xarxes de sanejament i drenatge no son severament afectades però si cal realtizar certes modificacions per adequar-les a la futura implantació del carril bici.

2 XARXA DE SANJAMENT EXISTENT

No queda afectada, però el fet de realitzar un nou aixecament del ferm per la realització d'un reductor de la velocitat a la banda nord del creuament amb el carrer Mestre Manuel Torrens comporta haver de recréixer el el pou existent a l'actuació fins a la nova cota.

3 AFECTACIÓ AL DRENATGE EXISTENT

Es descriuen a continuació les afectacions del projecte en el sistema de drenatge:

1. Nova canal al parterre Carrer Jaume Figueres i Dobal

La canal existent a la banda est de la vorera entre la línia ferroviària i el carrer Mestre Manuel Torrens s'enderrocarà per l'ampliació de paviment que permet el pas del nou carril bici.

Es crearà una canal de formigó de 50 cm d'amplada que recollirà les aigües de la zona verda, i les connectarà al punt existent de la xarxa a la part sud propera al pas inferior de la línia ferroviària.

2. Desplaçament d'embornals Carrer Jaume Figueres i Dobal

El fet de realitzar un nou aixecament del ferm per la realització d'un reductor de la velocitat a la banda nord del creuament amb el carrer Mestre Manuel Torrens comporta desplaçar les reixes existents uns metres al nord per recollir les aigües prèviament al nou aixecament.

Les caixes antigues es taparan, però no s'enderrocaran ni la seva connexió a la xarxa de sanejament.

Es realitzaran dues noves caixes per embornals, amb marc i reixa, just abans del nou reductor elevat.

Es realitzarà una nova connexió entres ambdues caixes amb tub PE de diàmetre 400mm recobert de formigó des de les noves caixes a les antigues.

3. Desplaçament d'embornals Carrer dels Tarongers

Per una millor seguretat per els ciclistes, i una millor captació de les aigües de pluja envers els vianants es proposa desplaçar les reixes existents a la banda sud del carrer dels Tarongers uns metres al nord per recollir les aigües prèviament pas de vianants existents.

Les caixes antigues es taparan, però no s'enderrocaran ni la seva connexió a la xarxa de sanejament.

Es realitzaran dues noves caixes per embornals, amb marc i reixa, just abans del nou reductor elevat.

Es realitzarà una nova connexió entres ambdues caixes amb tub PE de diàmetre 315mm recobert de formigó des de les noves caixes a les antigues.

4. Nous embornals a Avinguda Ramon Dalmases per creació de plataforma de bus

El fet de realitzar un nou aixecament del ferm per la realització d'una plataforma d'accés al bus al carrer Ramon Dalmases comporta haver de crear una nova reixa prèvia al nou aixecament.

Es realitzarà una nova connexió entre la nova caixa i una existent uns metres més a l'est amb tub PE de diàmetre 400mm recobert de formigó des de les noves caixes a les antigues.

5. Desplaçament d'embornals Avinguda Ramon Dalmases

Els embornals presents a la rigola existent a l'Avinguda Ramon Dalmases han de ser desplaçats ja que queden afectat per la nova alineació de la vorada.

Es realitzarà l'enderroc del ferm i caixa d'embornal necessari per crear una nova caixa mantenint la connexió a la xarxa de sanejament actual.

4 ALTRES CONSIDERACIONS

Totes les reixes existents en el nou traçat del carril bici descrit en el projecte hauran de ser amb reixa amb espais en diagonal model Barcelona o similar. Tant les de nova implantació com les existents.

ANNEX 08. ENLLUMENAT

INDEX

1 GENERALITATS 2

2 REGLAMENT I NORMES 2

3 DESCRIPCIÓ DE LA SOLUCIÓ ADOPTADA 3

3.1 COLUMNES 3
3.2 LLUMINÀRIES 3

4 CRITERIS DE IL·LUMINIACIÓ 4

5 VALORS ESTUDI LUMÍNIC 5

6 RESPLENDOR NOCTURN 5

7 MANTENIMENT DE L'EFICIÈNCIA ENERGÈTICA DE LA INSTAL·LACIÓ 5

8 CÀLCUL D'EFICIÈNCIA ENERGÈTICA 6

9 LLUMINÀRIES I LÀMPADES 7

9.1 ELEMENTS DE IL·LUMINACIÓ 7

10 SUPORTS 7

11 OBRA CIVIL 8

11.1 CANALITZACIONS 8
11.2 PERICONS 8
11.3 FONAMENTS DELS SUPORTS DE LES LLUMINÀRIES 9
11.4 RETIRADA LLUMINÀRIES EXISTENTS 9

12 INSTAL·LACIÓ ELÈCTRICA 9

12.1 CENTRE DE CONTROL I COMANDAMENT D'ENCESES 9
12.2 DISTRIBUCIÓ DE LÍNIES 9
12.3 EQUIPS D'ENLLUMENAT 9
12.4 XARXA DE TERRES 10

13 CÀLCUL LÍNIES ELÈCTRIQUES 10

1 GENERALITATS

L'objecte del present document comprèn la descripció dels treballs a realitzar així com les característiques tècniques i càlculs de la instal·lació elèctrica per a l'enllumenat públic a l'avinguda de Navarra a Sitges.

Per actualitzar i realitzar la nova implantació es retiren 24 columnes existent.

El material utilitzat, els nivells lumínics i la temperatura del color de la llum han estat acordats pels amb els serveis tècnics de l'ajuntament, amb la finalitat de poder realitzar un correcte manteniment de les instal·lacions i continuar amb els criteris d'il·luminació establerts per la zona de projecte.

Les noves línies d'enllumenat públic es connecten a quadres existents. Les lluminàries escollides són LED amb 3.000ºK de color, de 31 w i de 58 w.

L'abast de la instal·lació del projecte comprèn l'estudi i la descripció de l'enllumenat, i la instal·lació elèctrica que ha de donar servei a tot el conjunt d'equips d'enllumenat.

La instal·lació s'efectuarà tenint present els requeriments exigits pels serveis tècnics del departament d'enllumenat de l'ajuntament. Per a la il·luminació de la nova urbanització serà:

35 llumeneres Berna LED de 31w, i 10 llumeneres Berna LED de 58 w, de 7 m d'alçada ambdues.

La distribució dels punts de llum és en la seva major part lineal una distància entre ells variable per adaptar-se a la nova distribució i per aconseguir valors idonis de il·luminació.

2 REGLAMENT I NORMES

En la redacció i execució dels treballs descrits en el present Projecte són d'aplicació les següents Normes i Reglaments.

- Reial Decret 1890/2008, de 14 de novembre, pel qual s'aprova el Reglament d'Eficiència Energètica en Instal·lacions d'Enllumenat Exterior
- Decret 82/2005, referent a contaminació lumínica
  Decret 363/2004 de 24 d'agost del Departament de Treball i Indústria de la Generalitat de Catalunya
- Reglament Electrotècnic de Baixa Tensió aprovat pel Reial Decret 842/2002 de 2 d'agost i les seves Instruccions Tècniques Complementàries.
- Llei 6/2001 de 31 de maig d'Ordenació Ambiental de l'Enllumenat per a la Protecció del Medi Nocturn", i el Reglament que la desenvolupa.
- Decret 135/1995, Codi d'Accessibilitat de Catalunya.
- Ordre 14 de maig 1987, DOGC núm. 851.
- Decret 351/1987 de 23 de novembre, DOGC núm. 932.
- Reial Decret 2642/1985 modificat per Ordre del 11/07/86 (B.O.E. 21/07/86) sobre especificacions tècniques de columnes o bàculs per enllumenat públic i la seva homologació).
- Normes UNE.

- Normativa sobre Prevenció de Riscs Laborals, segons Llei 31/1995 de 8 de novembre
- Normativa específica de companyia subministradora.
- Normes de la companyia subministradores d'electricitat.
- Reglament d'eficiència energètica d'instal·lacions d'enllumenat exterior i les seves instruccions tècniques complementaries EA-01 a EA-07. Reial Decret 1890/2008 de 14 de novembre.
- Qualsevol altra legislació que sigui d'obligat compliment

Es consideren també:

Recomanacions sobre Enllumenat de Vies Públiques CIE, Publicació núm. 115.

- "Guia Técnica de Eficiencia Energética en Iluminación, Alumbrado Público"
- "Propuesta de Modelo de Ordenanza Muncipal de Alumbrado Exterior para la Protección del Medio Ambiente mediante la mejora de la Eficiencia Energética"
- Ordre circular 9.1/1964 del M.F. i nota de servei de 5 de maig de 1976
- Recomanacions del Ministeri d'Obres Públiques i Transports (Ordre Circular de 31 de març de 1964.

Altres reglamentacions específiques:

- Candelabros Metálicos (báculos y columnas de alumbrado exterior y señalización de tráfico). Real decreto 2642 / 1985, de 18 de diciembre del Ministerio de Industria y Energía (BOE núm. 21, 24/01/1986) (C:E – BOE núm. 67, 19/03/1986).
- Orden de 6 de julio de 1984, Instrucciones Técnicas Complementarias del Reglamento sobre condiciones técnicas y garantías de Seguridad e Centrales Eléctricas, Subestaciones y Centros de Transformación. (BOE 183 /1984 de 01-08-1984)

3 DESCRIPCIÓ DE LA SOLUCIÓ ADOPTADA

El conjunt de punts de llum es distribueixen en 5 línies que surten des del quadre 001 de nova implantació, davant de la cruïlla del carrer Balmes.

QUADRE 01			COLUMNES	POTENCIA
	31W	58W		
L1	8	2	10	364
L2	3		3	93
L3	10	2	12	426
L4	7	1	8	275
L5	10	2	12	426

3.1 COLUMNES

Les columnes a implantar seran del model Berna LED de Roura o similar. Que presenta les següents característiques:

COLUMNA	
MATERIALES	Acero estructural tubular EN10219 S235JRH ø140x3mm
ANCLAJE	Mediante placa de anclaje 400x400mm con centros a 300x300mm, 4 pernos de M20x600
PUERTA DE REGISTRO	Enrasada de 300x105mm
ACABADO	Galvanizado por inmersión en caliente según EN ISO Opcional: imprimación epoxi 2 componentes y pinturas poliuretano
COLOR	Carta RAL o AKZO disponible bajo demanda
OPCIONAL	Tratamiento Salican interior y exterior hasta la parte inferior de la puerta de registro

3.2 LLUMINÀRIES

La llumenera proposada és del model Berna LED de Roura o similar i les làmpades incorporaran un mòdul LED que potència l'estalvi energètic i minimitza la contaminació lumínica i ha de permetre regular la seva intensitat.

ROURA [16.04] LUMINARIA BERNA LED (Tipo 1)
N° de artículo:
Flujo luminoso (Luminaria): 4323 lm
Flujo luminoso (Lámparas): 4323 lm
Potencia de las luminarias: 31.0 W
Clasificación luminarias según CIE: 100
Código CIE Flux: 32 64 91 100 100
Lámpara: 1 x 16L 3000K 0.70A (Factor decorrección 1.000).

ROURA [16.42] LUMINARIA BERNA LED (Tipo 1)
N° de artículo:
Flujo luminoso (Luminaria): 7139 lm
Flujo luminoso (Lámparas): 7677 lm
Potencia de las luminarias: 58.0 W
Clasificación luminarias según CIE: 100
Código CIE Flux: 22 52 88 100 93
Lámpara: 1 x 24L 3000K 0.85A (Factor de corrección 1.000).

Totes les llums tindran una garantia mínima de 5 anys.

Per llumeneres instal·lades a més de 4m d'alçada s'ha tingut en compte que hi pugui accedir un vehicle de manteniment amb un ample de pas de 3m.

Totes les lluminàries que es connectin als quadres d'enllumenat disposaran de sistemes que permetin l'entrada en funcionament de la regulació en activar-se el sistema de reducció de flux.

Es tindrà especial atenció en la xarxa de terres propera a les estacions transformadores existents a la zona, recordant que no pot haver cap pica ni placa de terra en un radi mínim de 15m de cada estació transformadora.

4 CRITERIS DE IL·LUMINIACIÓ

El criteri general del disseny de la instal·lació d'enllumenat ha estat:

- Obtenir un nivell d'il·luminació suficient per garantir la màxima seguretat als vianants i vehicles.
- Aconseguir una qualitat visual i uniformitat.
- Reduir, en la mesura de lo possible, la contaminació lumínica.
- Optimització del consum elèctric.
- Reduir el cost de manteniment.

El material escollit per al disseny de l'enllumenat és uniforme i respon als criteris de disseny, qualitat, facilitat de reposició en el mercat, estalvi energètic i estalvi econòmic i el seu futur manteniment.

La solució projectada compleix els criteris esmentats.

Classes d'enllumenat

Seguint la Guia Tècnica de l'eficiència energètica en l'enllumenat públic, la zona de vial es considera B i la zona de vorera E.

Tabla 1 – Clasificación de las vías

Clasificación	Tipo de vía	Velocidad del tráfico rodado (km/h)
A	de alta velocidad	v > 60
B	de moderada velocidad	30 < v ≤ 60
C	carriles bici	--
D	de baja velocidad	5 < v ≤ 30
E	vías peatonales	v ≤ 5

Un cop classificada la via, entrem a classificar cada una de les zones.

Tabla 5 – Clases de alumbrado para vías tipo E

Situaciones de proyecto	Tipos de vías	Clase de Alumbrado(*)
E1	• ***Espacios peatonales de conexión, calles peatonales, y aceras a lo largo de la calzada.*** • ***Paradas de autobús con zonas de espera*** • ***Áreas comerciales peatonales.*** Flujo de tráfico de peatones Alto Normal	 CE1A / CE2 / S1 S2 / S3 / S4
E2	• ***Zonas comerciales con acceso restringido y uso prioritario de peatones.*** Flujo de tráfico de peatones Alto Normal	 CE1A / CE2 / S1 S2 / S3 / S4
(*) Para todas las situaciones de alumbrado E1 y E2, cuando las zonas próximas sean claras (fondos claros), todas las vías de tráfico verán incrementadas sus exigencias a las de la clase de alumbrado inmediata superior.		

La situació de projecte es classifica com a E1.

A mode de resum,

Espai	Situació de Projecte	Tipus de via	Classe d'Enllumenat considerada
Nova reordenació	E1	Espais per a vianants de connexió.	S1

A partir d'aquesta situació de projecte, la classe d'enllumenat considerada podria ser de **S1 per a les voreres**

TAULA 9.- Classes d'enllumenat sèrie S

Classe D'enllumenat	Iluminancia Horitzontal en l'Área de la Calçada		
	Iluminancia Mitja E_m (lux)	Iluminancia mínima E_{min} (lux)	Uniformitat Mitja U_m (%)
S1	15	5	33
S2	10	3	30
S3	7,5	1,9	25

La uniformitat mínima requerida és del 0,33, en el nostre cas és de 0,42.

5 VALORS ESTUDI LUMÍNIC

S'ha realitzat un estudi luminotècnic de tot l'àmbit, amb una distància variable entre punts columnes atenent a la nova urbanització i per aconseguir valors desitjats d'il·luminació amb el 70% d'opacitat per l'arbrat.

Així els valors obtinguts extrets de l'estudi que s'adjunta com a subannex 1són;

Avda. Navarra / Superficie de cálculo (sumario de resultados)

Lista de superficies de cálculo

N°	Designación	Tipo	Trama	E_m [lx]	E_{min} [lx]	E_{max} [lx]	E_{min} / E_m	E_{min} / E_{max}
10	C. Salvador Casacoberta - Calçada	perpendicular	43 x 9	17	12	22	0.674	0.526
11	C. Salvador Casacoberta - Vorera 1	perpendicular	69 x 9	13	7.89	21	0.614	0.370
12	C. Salvador Casacoberta - Vorera 2	perpendicular	8 x 47	13	7.25	21	0.578	0.346
13	Calçada encreuament 1	perpendicular	15 x 12	16	9.03	23	0.583	0.387
14	Calçada encreuament 2	perpendicular	31 x 13	16	8.75	26	0.553	0.338

Resumen de los resultados

Tipo	Cantidad	Media [lx]	Min [lx]	Max [lx]	E_{min} / E_m	E_{min} / E_{max}
perpendicular	14	16	7.25	26	0.46	0.28

6 RESPLENDOR NOCTURN

El resplendor nocturn o contaminació lumínica és la lluminositat produïda en el cel nocturn per la difusió i la reflexió de la llum en els gasos, aerosols i partícules en suspensió en l'atmosfera, procedents, entre altres orígens, de les instal·lacions d'enllumenat exterior, ja sigui per emissió directa cap al cel o reflectida per les superfícies il·luminades.

En la taula 1 es classifiquen les diferents zones en funció de la protecció contra la contaminació lumínica, segons el tipus d'activitat a desenvolupar.

Tabla 1 – Clasificación de zonas de protección contra la contaminación luminosa

CLASIFICACIÓN DE ZONAS	DESCRIPCIÓN
E1	**ÁREAS CON ENTORNOS O PAISAJES OSCUROS:** Observatorios astronómicos de categoría internacional, parques nacionales, espacios de interés natural, áreas de protección especial (red natura, zonas de protección de aves, etc.), donde las carreteras están sin iluminar.
E2	**ÁREAS DE BRILLO O LUMINOSIDAD BAJA:** Zonas periurbanas o extrarradios de las ciudades, suelos no urbanizables, áreas rurales y sectores generalmente situados fuera de las áreas residenciales urbanas o industriales, donde las carreteras están iluminadas.
E3	**ÁREAS DE BRILLO O LUMINOSIDAD MEDIA:** Zonas urbanas residenciales, donde las calzadas (vías de tráfico rodado y aceras) están iluminadas.
E4	**ÁREAS DE BRILLO O LUMINOSIDAD ALTA:** Centros urbanos, zonas residenciales, sectores comerciales y de ocio, con elevada actividad durante la franja horaria nocturna.

Segons ITC-EA-03 del Reglament, Taula 1, l'àmbit es classificaria com a E3. Per tant, no es poden superar els valors límit de flux d'hemisferi superior instal·lat, que s'estableixen a la Taula 2 d'aquesta instrucció, que per a les zones E3, és de FHSinst ≤ 15%.

Tabla 2 - Valores límite del flujo hemisférico superior instalado

CLASIFICACIÓN DE ZONAS	FLUJO HEMISFÉRICO SUPERIOR INSTALADO FHS_{INST}
E1	≤ 1%
E2	≤ 5%
E3	≤ 15%
E4	≤ 25%

L'estudi garanteix els valors indicats.

7 MANTENIMENT DE L'EFICIÈNCIA ENERGÈTICA DE LA INSTAL·LACIÓ

Segons el punt 2 de la Instrucció ITC-EA-06, el factor de manteniment de la instal·lació (fm), depèn de tres factors que són funció del tipus de làmpada, del tipus de lluminària, del nombre d'hores previstes de funcionament per a les làmpades, del grau de contaminació de l'ambient i de l'interval de neteja de les llumeneres, que permeten trobar:

A la Taula 1, el factor de depreciació del flux lluminós de les làmpades (FDFL)
A la Taula 2, el factor de supervivència de les làmpades (FSL)
A la Taula 3, el factor de depreciació de les llumeneres (FDLU)

$$Fm = FDFL \times FSL \times FDLU$$

S'han projectat:

- Llumeneres de leds a 350mA
- El període de funcionament d'aquestes làmpades s'estima superior a les 50.000 hores (d'acord amb les especificacions del fabricant)
- El grau de protecció del sistema òptic de la lluminària projectada, és mínim IP 65
- El grau de contaminació d'aquesta zona, és mig
- L'interval de neteja de les llumeneres s'estima en tres anys

Es pren directament un factor del 80%, d'acord amb les indicacions del fabricant, les condicions d'instal·lació, i els criteris d'aplicació actuals per calcular instal·lacions d'enllumenat públic exterior amb leds.

8 CÀLCUL D'EFICIÈNCIA ENERGÈTICA

Segons requeriments del RD 1890/08, l'eficiència energètica mínima exigida a l'enllumenat vial funcional ve donada a la Taula 1, i depèn dels valors d'il·luminació mitja de servei al vial en qüestió i de la potència instal·lada en el mateix. Així si es considera, per a 22 lux d'il·luminació mitja, l'eficiència energètica ha de ser com a mínim de 17,5 (m^2 x lux/ W)

Tabla 1 – Requisitos mínimos de eficiencia energética en instalaciones de alumbrado vial funcional

Iluminancia media en servicio E_m(lux)	EFICIENCIA ENERGÉTICA MÍNIMA $\left(\frac{m^2 \cdot lux}{W}\right)$
≥ 30	22
25	20
20	17,5
15	15
10	12
≤ 7,5	9,5
Nota - Para valores de iluminancia media proyectada comprendidos entre los valores indicados en la tabla, la eficiencia energética de referencia se obtendrán por interpolación lineal	

En el moment de la redacció del projecte no ha estat aportada per part dels tècnics l'eficiència energètica. S'aportarà previ a l'execució.

9 LLUMINÀRIES I LÀMPADES

Compliran amb les especificacions definides per l'Ajuntament de Sitges.

9.1 ELEMENTS DE IL·LUMINACIÓ

Com ja s'ha esmentat, seran columnes Berna LED de la casa Roura o similar de de 7 m d'alçada, amb lluminàries de 3000K amb potencies de 31 i 58 w.
Graus de protecció:

Carcassa: mínim IP65 (Grau de protecció IP UNE-EN60598).
Grup òptic: mínim IP66 (Grau de protecció IP UNE-EN60598).
Drivers i connexions elèctriques: mínim IP65 (Grau de protecció IP UNE-EN60598).

Cos / Marc: fosa alumini injectat.

Normativa: productes d'acord amb les normes vigents EN60598-1 CEI 34-21, estan protegits amb el grau IP66 IK10 segons les normes EN 60529. LED: tecnologia LED Ta-30 + 50 ° C; Protecció elèctrica 4/4Kv. Classificació risc fotobiológic: sense risc, segons les EN62471. Factor de potència:> = 0,9, Manteniment del flux lluminós al 80%: 100000h (L80B10),

Model amb disposició de certificat ISO-9001 en fabricació de lluminàries i ISO 14001, EMAS o altres que acreditin que l'empresa fabricant es troba adherit a un sistema de gestió integral de residus.

10 SUPORTS

Columnes Berna LED de Industrias Roura o equivalent d'acer estructural tubular EN10219 S235JRH galvanitzat i pintat de 7 m (Ral a definir per la propietat).

L'espessor mínim de la xapa serà de 3mm, de diàmetre Ø127mm, galvanitzada en calent per immersió. Les columnes s'assentaran sobre daus de formigó HM-25 de dimensions mínimes 900x900x900 mm, mitjançant placa de base de 210x210mm, en el qual durant la seva construcció s'ancoraran quatre perns M18x500mm en les rosques sortints, en les quals s'hi cargolarà la placa base de la columna a ella soldada. La porta de registre serà llisa, sense marcs ni sortints i la seva part inferior estarà com a mínim a 300mm del paviment acabat, la obertura serà de 300x90 mm amb reforç interior.

S'aportarà el certificat d'origen de la xapa / tub / acer utilitzat per a la seva fabricació.

- Seran subministrades per cases de reconeguda solvència en el mercat.
- Els punts de llum han d'ésser accessibles pels vehicles de manteniment. Els accessos han de tenir una amplada de 3m.
- Es tindrà en compte la situació dels passos de vianants, de manera que al costat de cada pas s'hi ubiqui un punt de llum i no un arbre. S'evitarà mitjançant un replanteig acurat que els braços dels bàculs d'enllumenat es situïn a prop de la capçada dels arbres.
- Els bàculs hauran de tenir una garantia de 20 anys.
- No s'acceptaran suports metàl·lics de més de 4 m, sense el corresponent Certificat de Conformitat, segons determina la ITC-BT009 del REBT 2002. Els suports metàl·lics disposaran de cartel·les a la part inferior fins una alçada de 150mm. No s'acceptaran anells ornamentals.
- Han de posseir una obertura de dimensions adequades a l'equip elèctric per accedir als elements de protecció i maniobra. La part inferior d'aquesta obertura estarà situada, com a mínim, a 0,55 m de la base de la peça, uns 0,30 m de la rasant de carrer, un cop instal·lat.
- La base dels suports ha d'estar reforçada per una anella de 0,35 m d'alçada des de la base, espessor de 4mm, i sobresortir 0,15 m sobre el paviment.
- Es lliurarà amb cada bàcul o columna a més dels corresponents perns, una placa de presa de terra d'acer i presa de contacte lateral amb les corresponents peces de connexions adequades, de forma que asseguri el perfecte contacte d'aquesta amb el corresponent cable de coure, de forma que la connexió sigui efectiva, per mitjà de cargols, elements de compressió, reblades o soldadura d'alt punt de fusió.
- Tractament específic per protecció contra enganxines i contra graffitis (tipus HLG), fins a una alçada de 3 m i tractament Salican fins la porta.
- Cal que la instal·lació compleixi amb les disposicions i recomanacions sobre utilització òptima dels suports a la via pública i la possible multi funció per integrar altres elements urbans.

Característiques dels elements circulars

- Estaran construïts amb 1 únic segment de diàmetre invariable.
- La zona de les portelles disposarà d'un reforç suplementari amb aportació de material equivalent a l'obertura de 80 x 4,5mm.
- En quant a la placa base de fixació, zona de reforç i disposició dels trepants pels perns d'ancoratge seran les normalitzades per a les columnes troncocòniques.
- Portaran soldats a la base, una placa de fixació de forma quadrada amb una obertura central de 100 mm, pel pas de cables i quatre trepants colissos pel pas d'altres tants perns d'ancoratge, aquesta placa haurà de ser reforçada per un cèrcol de reforç de 350 mm d'altura i cartel•les.
- Els perns d'ancoratge es construiran en barra d'acer F-111 segons normes UNE 36011-75, roscats 100 mm d'un extrem amb rosca mètrica adequada al diàmetre del pern i doblegat l'altre per a millor fixació al formigó, lliurant-se cadascun, proveït de dues femelles i volandera, igual que els perns químics.
- En els fusts i a l'altura de 550 mm de la placa base s'efectuarà una obertura rectangular i angles arrodonits amb els reforços interns corresponents per complir la legislació vigent sobre canelobres metàl·lics.
- Per la seva banda interior portarà soldats dos travessers per portella per a la sustentació de les caixa portafusibles i per sota de la portella inferior una orella de planxa de ferro de 3 mm de gruix amb trepant central de 10 mm per a la connexió de presa de terra.
- Tots els suports hauran de portar en lloc visible una placa encunyada amb indicació del nom del fabricant, dimensions i numeració a fi d'identificar-los.
- Totes les soldadures seran com a mínim de qualitat 2 segons Norma UNE 14011-74 amb característiques mecàniques superiors al del material base.
- La superfície exterior de les columnes no presentarà taques, ratlles ni abonyegaments i les soldadures es poliran adequadament a fi d'aconseguir un acabat exterior de bona

aparença i regularitat.

- No s'acceptaran tapajuntes o embellidors a nivell de la rasant.
- Els maniguets de muntatge tindran unes mides de Ø60x70 en columnes i Ø60x100 en bàculs.

11 OBRA CIVIL

Inclourà l'execució completa de part de les canalitzacions en rasa necessàries pel bon funcionament del projecte, en vorera i en calçada, la formació de fonaments dels suports, i la construcció dels pericons de registre.

Per facilitar l'execució de l'obra i al mateix temps reduir l'afectació en el paviment existent fora de l'àmbit, com per reduir les molèsties als vianants s'aprofitarà allà on sigui possible les canalitzacions existents. Des d'aquesta es derivarà un tram fins al punt de llum.

11.1 CANALITZACIONS

En els plànols de planta s'indica les alineacions de les canalitzacions a realitzar. No s'aprofitaran les canalitzacions existents.

Descripció de la nova execució

Es realitzaran rases per a la implantació de 1 tubular de PEAD de ϕ90mm de diàmetre interior, de doble capa, segons UNE-EN 50086-2-4, en els que s'allotjaran els conductors de les línies elèctriques d'enllumenat.

La rasa de la canalització en voreres serà de 60cm de profunditat i 40cm d'amplada, i s'acompanyarà el tub de polietilè d'un conductor de Cu nu de 35 mm2 de secció, de la xarxa de presa de terra. La canalització s'efectuarà entre basaments de suports, estenent els conductes sense efectuar cap tipus d'empalmament entremig, deixant una longitud de conducte suficient en cada punta perquè un cop es construeixi el basament, el conducte sobresurti sobre la rasant del sòl aproximadament uns 20cm.

Tots els trams d'encreuament de calçada seran perpendiculars al seu eix i s'efectuaran amb una canalització composta de tubulars de polietilè ϕ110mm, (1 més que els que composin el creuament) en un prisma de formigó HM-20, a una profunditat mínima de 80cm, en l'interior dels quals s'allotjaran els conductes de la instal·lació d'enllumenat.

Es respectaran les distàncies reglamentàries amb d'altres infraestructures de serveis que es trobin soterrades en l'àmbit de projecte.

Es replantejarà l'eix de la traçada de la canalització i l'excavació de la rasa després d'haver realitzat el de la traçada de vials i camins.

Descripció de la reutilització de rases existents.

Es veu necessari aprofitar únicament les rases i per tant caldrà:

- Nou cablejat de secció segons càlculs

No es farà us de la xarxa existent, o be es modificarà si:

- No es respecten les distàncies reglamentàries amb d'altres infraestructures de serveis que es trobin soterrades en l'àmbit de projecte.
- Els trams d'encreuament de calçada seran perpendiculars no són perpendiculars al nou traçat.

Caldrà:

- Rebre per part de l'ajuntament una conformitat del bon estat de la instal·lació.

- Realitzar totes les valoracions necessàries.

11.2 PERICONS

Es preveu pericó de registre de 40x40cm en tot canvi de direcció de la canalització i/o derivació de la línia. També es preveu la disposició de pericons cecs de 40x40 cm al davant de cada columna.

Si calgués realitzar un creuament de calçada es col·locarien pericons de 60x60 interiors, situats en vorera.

Cal que els pericons compleixin les següents especificacions:

- Tapa: D'acord als criteris del Plec d'enllumenat de l'Ajuntament.
  Realitzada en fosa dúctil ISO 1083/En 1563.
  Compleixi ambla norma UNE EN-124.
  Certificat AENOR de producte vigent.
  Superfície metàl·lica antilliscant
  27 kg de pes (tot el dispositiu 39 kg)

- Marc: Realitzat en acer galvanitzat en calent laminat segons ISO 630.

- Manipulació: Esforç d'aixecament entorn als 15 kg.
  Desbloqueig i obertura amb clau.
  La clau de bloqueig serveix per la seva manipulació una vegada bloquejada la tapa

11.3 FONAMENTS DELS SUPORTS DE LES LLUMINÀRIES

Es construiran daus de formigó de les característiques que es mostren en els plànols de detall 06.EP 03.

Totes les columnes i suports hauran de ser accessibles per als vehicles de manteniment o, en el seu defecte, no superar els 5,0m d'alçada i disposar d'un espai de 2m2 lliures d'obstacles al seu entorn per a poder disposar una escala de tisora.

11.4 RETIRADA LLUMINÀRIES EXISTENTS

Es desmuntaran totes les llumeneres indicades en els plànols de desmuntatge, i es retiraran a magatzem Municipal o bé a abocador controlat. La retirada inclourà tant la pròpia llumenera com el cablejat existent.

12 INSTAL·LACIÓ ELÈCTRICA

Per tal d'alimentar els nous punts de llum es partirà del nou quadre descrit anteriorment.

La infraestructura necessària per a subministrar energia elèctrica a la nova instal·lació d'enllumenat dins de l'àmbit del projecte està formada per 5 línies ja descrites.

El recorregut de les línies, les posicions de cada llumenera i la ubicació del quadre d'enllumenat estan indicats en els plànols de projecte.

12.1 CENTRE DE CONTROL I COMANDAMENT D'ENCESES

Es mantenen la situació dels quadres existents i la seva estructura i base. I es construeix un nou quadre per a la nova instal·lació.

12.2 DISTRIBUCIÓ DE LÍNIES

La distribució de línies elèctriques serà per conduccions soterrades, que es separaran d'altres canalitzacions elèctriques, i d'altres serveis, un mínim de 30cm, en traçades paral·leles.

Les línies generals de distribució aniran protegides en tub aïllant amb grau de protecció 7 de resistència al xoc i haurà de permetre una ampliació d'un 100% dels conductors instal·lats inicialment.

Els conductors allotjats en canalitzacions soterrades, i si no es diu el contrari en l'estat d'amidaments o pressupost, seran de coure del tipus UNE RVFV 0,6/1 kV, tetrapolar de secció mínima de 4x6 mm^2 (dimensions segons càlculs de les línies), amb armadura de feix d'acer i coberta del capa amb PVC. Els cables seran no propagadors d'incendi amb emissió de fums i opacitat reduïda.

En paral·lel al traçat de totes les línies es projecta una línia equipotencial de terra de tots els punts de llum mitjançant un cable de coure NU, de 35 mm^2 de secció, soterrat directament en la rasa, a terra i fora dels conductes de la canalització, a una profunditat mínima de 0,50 m, i que s'unirà a cada columna de la instal·lació. A més del cable de terra, cada columna disposarà d'una placa de terra de 500x500x3 mm d'acer cobritzat. La connexió entre la placa de terra dels bàculs i el cable de coure NU es farà mitjançant un cable RV 0,6/1kV de 1x16 mm^2 protegit amb recobriment verd i groc i aïllament de tensió 450/750V fins a entrar al bàcul i arribar a la portella.

Les unions i connexions de les línies es faran sempre a l'interior de la corresponent caixa de derivació, que en instal·lacions aèries anirà collada a la paret, i en instal·lacions enterrades anirà dins de la columna, i mai s'admetrà que estigui dins de pericons. Les connexions sempre estaran a més de 30cm per sobre del nivell del paviment, fins i tot quan estiguin dins de columnes o bàculs.

Les caixes de derivació a cada punt de llum seran de dos fusibles de 4A per a lluminàries LED.

12.3 EQUIPS D'ENLLUMENAT

Els treballs d'instal·lació de les lluminàries inclouran tots els medis necessaris de muntatge i connexió d'aquestes en els suports previstos en projecte, i per al seu funcionament complet.

La instal·lació interior dels punts de llum estarà constituïda per un conductor de coure i doble aïllament de secció mínima de 2.5 mm2, complirà la Norma UNE RV-1000 i s'utilitzarà un muntatge bipolar per a cada làmpada i s'anirà connectant a borns de la caixa de connexions de cada suport.

En els treballs de muntatge dels punts de llum en els suports s'inclouran els de la instal·lació elèctrica interior completa, efectuant l'estesa dels conductors necessaris, en l'interior d'aquests, i la connexió del punt de llum, així com la connexió a la línia elèctrica d'alimentació, i a la línia de la xarxa de presa de terra.

El conductor a instal·lar en interior dels suports serà RV0.6/1kV de 3x2.5mm2 de secció, i es protegirà el conductor de fase amb fusible gI de 6A, instal·lat en la base de connexions amb que està dotat cada suport (també es protegirà d'igual forma la línia interior de comandament de la doble encesa).

Els materials utilitzats i la instal·lació a executar compliran amb les indicacions expressades al Plec de Condicions.

12.4 XARXA DE TERRES

Es construirà una xarxa de terres composta per plaques i cable de coure nu d'1x35 mm2. Es connectarà una placa per a cada columna. S'uniran amb el born de la columna mitjançant un conductor de 16mm 2 de secció amb coberta verd-groc, muntat a !'interior d'un tub flexible des de l'elèctrode fins a la placa.

13 CÀLCUL LÍNIES ELÈCTRIQUES

Per al dimensionament dels cables s'han considerat dos factors:

a) Escalfament.

D'acord amb la intensitat nominal del circuit, el Reglament Electrotècnic de Baixa Tensió ens dona la secció corresponent.

b) Caiguda de Tensió.

Un cop trobada la secció pel procediment anterior, es calcularà la caiguda de tensió mitjançant les fórmules següents:

- Circuit monofàsic

$$e = \frac{2 * P * L}{V * R * S * 0{,}8} * \frac{100}{V}$$

- Circuit trifàsic

$$e = \frac{P * L}{V * R * S * 0{,}8} * \frac{100}{V}$$

Essent:

P = Potència nominal en watts
L = Llargària del circuit en metres
e = Caiguda de tensió en %
R = Resistivitat del cable
S = secció del cable en mm2

Així el sistema de càlcul de la secció d'un cable serà:

- Primer. Calcular la intensitat nominal del circuit.
- Segon. Determinar la secció i el tipus de cable a utilitzar.
- Tercer. Calcular la caiguda de tensió total en % amb la secció trobada per comprovar que no sobrepassi la permesa
- Quart. Si la caiguda de tensió és admissible, s'adoptarà la secció trobada.

Si la caiguda de tensió no es admesa, s'anirà augmentant la secció i comprovant la caiguda de tensió fins que aquesta ho sigui.

S'adjunta a continuació el càlcul de les línies elèctriques per a l'alimentació dels punts de llum que penjaran dels quadres en el seu punt més desfavorable.

QUADRE 001 – LÍNIA 1 a 5

CÁLCUL ELÈCTRIC																								
	Potencia	Intens.	Sist.	Factor	Quadre elèctric				Secció						Icable	Tipus		Long.	Tensió da de tensió (%)			
Denominació	(kW)	(A)	3PH	(K)	Pcc.	DE			(mm.2)						(A)			Cal. m.	V	Parcial	Acumul.	TOTAL
QUADRE 001																						
Enllumenat Linia 1 Nou	0,36	0,95	1,73	1,80		QA	1		4	x	6,0	+	T		16	RVFV	1	192	400	0,23	0,00	0,23
Enllumenat Linia 2 Nou	0,09	0,24	1,73	1,80		QA	1		4	x	6,0	+	T		16	RVFV	1	350	400	0,11	0,00	0,11
Enllumenat Linia 3 Nou	0,43	1,11	1,73	1,80		QA	1		4	x	6,0	+	T		16	RVFV	1	350	400	0,50	0,00	0,50
Enllumenat Linia 4 Nou	0,28	0,72	1,73	1,80		QA	1		4	x	6,0	+	T		16	RVFV	1	350	400	0,32	0,00	0,32
Enllumenat Linia 2 Nou	0,43	1,11	1,73	1,80		QA	1		4	x	6,0	+	T		16	RVFV	1	350	400	0,50	0,00	0,50

La caiguda de tensió és inferior al 3%.

192202411 ESTUDI LUMINOTÈCNIC

Nº d'estudi: 192202411
Revisió: 2

Fecha: 10.12.2024
Proyecto elaborado por: Departamento técnico

ROURA
10.12.2024

Industrias de Iluminación Roura SA

C/Mar Mediterraneo 10
08130 Santa Perpètua de Mogoda

Proyecto elaborado por Departamento técnico
Teléfono 935448361
Fax
e-Mail tecnico1@iluminacionroura.es

Índice


192202411 ESTUDI LUMINOTÈCNIC
Portada del proyecto 1
Índice 2
Avda. Navarra
Datos de planificación 3
Lista de luminarias 4
Luminarias (lista de coordenadas) 5
Superficie de cálculo (sumario de resultados) 9
Rendering (procesado) en 3D 11
Rendering (procesado) de colores falsos 12
Superficies exteriores
Avda. Navarra - Tram 1 - Calçada
Isolíneas (E, perpendicular) 13
Gráfico de valores (E, perpendicular) 14
Avda. Navarra - Tram 1 - Vorera 1
Isolíneas (E, perpendicular) 15
Gráfico de valores (E, perpendicular) 16
Avda. Navarra - Tram 1 - Vorera 2
Isolíneas (E, perpendicular) 17
Gráfico de valores (E, perpendicular) 18
Avda. Navarra - Tram 2 - Calçada
Isolíneas (E, perpendicular) 19
Gráfico de valores (E, perpendicular) 20
Avda. Navarra - Tram 2 - Vorera 1
Isolíneas (E, perpendicular) 21
Gráfico de valores (E, perpendicular) 22
Avda. Navarra - Tram 2 - Vorera 2
Isolíneas (E, perpendicular) 23
Gráfico de valores (E, perpendicular) 24
Avda. Navarra - Tram 3 - Calçada
Isolíneas (E, perpendicular) 25
Gráfico de valores (E, perpendicular) 26
Avda. Navarra - Tram 3 - Vorera 1
Isolíneas (E, perpendicular) 27
Gráfico de valores (E, perpendicular) 28
Avda. Navarra - Tram 3 - Vorera 2
Isolíneas (E, perpendicular) 29
Gráfico de valores (E, perpendicular) 30
C. Salvador Casacoberta - Calçada
Isolíneas (E, perpendicular) 31
Gráfico de valores (E, perpendicular) 32
C. Salvador Casacoberta - Vorera 1
Isolíneas (E, perpendicular) 33
Gráfico de valores (E, perpendicular) 34
C. Salvador Casacoberta - Vorera 2
Isolíneas (E, perpendicular) 35
Gráfico de valores (E, perpendicular) 36
Calçada encreuament 1
Isolíneas (E, perpendicular) 37
Gráfico de valores (E, perpendicular) 38
Calçada encreuament 2
Isolíneas (E, perpendicular) 39
Gráfico de valores (E, perpendicular) 40

Industrias de Iluminación Roura SA

C/Mar Mediterraneo 10
08130 Santa Perpètua de Mogoda

Proyecto elaborado por Departamento técnico
Teléfono 935448361
Fax
e-Mail tecnico1@iluminacionroura.es

Avda. Navarra / Datos de planificación

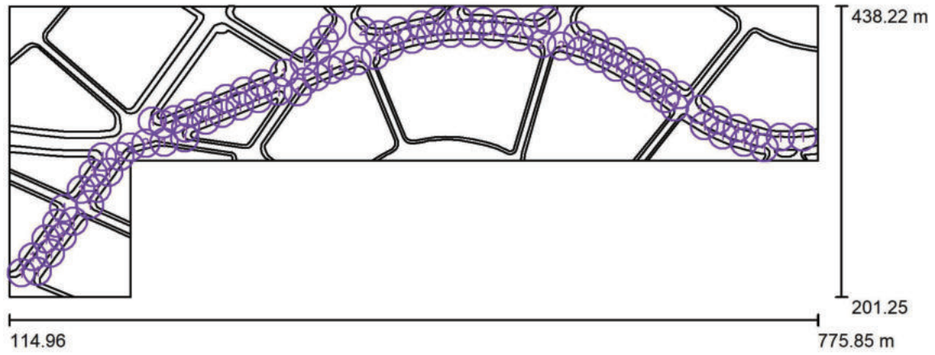

Factor mantenimiento: 0.80, ULR (Upward Light Ratio): 0.0% Escala 1:4725

Lista de piezas - Luminarias

N°	Pieza	Designación (Factor de corrección)	Φ (Luminaria) [lm]	Φ (Lámparas) [lm]	P [W]
1	79	ROURA [16.04] LUMINARIA BERNA LED (Tipo 1)* (1.000)	4323	4323	31.0
2	10	ROURA [16.42] LUMINARIA BERNA LED (Tipo 1)* (1.000)	7139	7677	58.0
*Especificaciones técnicas modificadas			Total: 412901	Total: 418287	3029.0

192202411 ESTUDI LUMINOTÈCNIC

10.12.2024

Industrias de Iluminación Roura SA

C/Mar Mediterraneo 10
08130 Santa Perpètua de Mogoda


Proyecto elaborado por Departamento técnico
Teléfono 935448361
Fax
e-Mail tecnico1@iluminacionroura.es

Avda. Navarra / Lista de luminarias

79 Pieza

ROURA [16.04] LUMINARIA BERNA LED (Tipo 1)
N° de artículo:
Flujo luminoso (Luminaria): 4323 lm
Flujo luminoso (Lámparas): 4323 lm
Potencia de las luminarias: 31.0 W
Clasificación luminarias según CIE: 100
Código CIE Flux: 32 64 91 100 100
Lámpara: 1 x 16L 3000K 0.70A (Factor de corrección 1.000).


Dispone de una imagen de la luminaria en nuestro catálogo de luminarias.

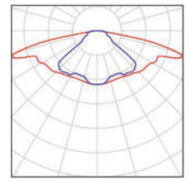

10 Pieza

ROURA [16.42] LUMINARIA BERNA LED (Tipo 1)
N° de artículo:
Flujo luminoso (Luminaria): 7139 lm
Flujo luminoso (Lámparas): 7677 lm
Potencia de las luminarias: 58.0 W
Clasificación luminarias según CIE: 100
Código CIE Flux: 22 52 88 100 93
Lámpara: 1 x 24L 3000K 0.85A (Factor de corrección 1.000).

Dispone de una imagen de la luminaria en nuestro catálogo de luminarias.

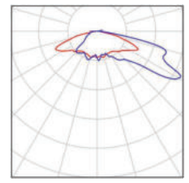

Industrias de Iluminación Roura SA


C/Mar Mediterraneo 10
08130 Santa Perpètua de Mogoda

Proyecto elaborado por Departamento técnico
Teléfono 935448361
Fax
e-Mail tecnico1@iluminacionroura.es

Avda. Navarra / Luminarias (lista de coordenadas)

ROURA [16.04] LUMINARIA BERNA LED (Tipo 1)

4323 lm, 31.0 W, 1 x 1 x 16L 3000K 0.70A (Factor de corrección 1.000).

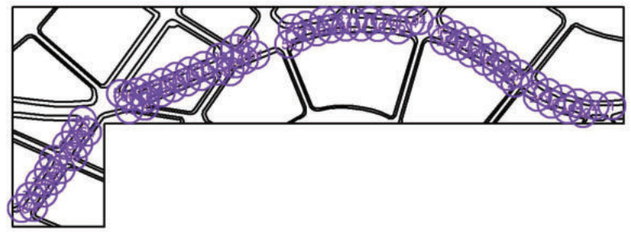

N°	Posición [m]			Rotación [°]		
	X	Y	Z	X	Y	Z
1	763.174	331.623	7.000	0.0	0.0	-179.6
2	745.059	331.593	7.000	0.0	0.0	177.0
3	726.457	334.530	7.000	0.0	0.0	166.9
4	709.957	338.808	7.000	0.0	0.0	161.3
5	693.870	345.527	7.000	0.0	0.0	153.9
6	679.394	354.268	7.000	0.0	0.0	141.0
7	662.584	366.063	7.000	0.0	0.0	144.5
8	649.632	375.296	7.000	0.0	0.0	146.1
9	636.303	384.369	7.000	0.0	0.0	147.6
10	622.966	393.140	7.000	0.0	0.0	151.2
11	608.431	401.129	7.000	0.0	0.0	154.8
12	593.316	407.884	7.000	0.0	0.0	157.4
13	579.414	414.261	7.000	0.0	0.0	140.0
14	545.385	421.555	7.000	0.0	0.0	177.8
15	520.362	424.401	7.000	0.0	0.0	174.4
16	502.030	425.949	7.000	0.0	0.0	179.6
17	482.496	429.083	7.000	0.0	0.0	120.6
18	465.030	426.332	7.000	0.0	0.0	-152.3
19	715.265	327.421	7.000	0.0	0.0	-15.0
20	697.850	333.342	7.000	0.0	0.0	-22.7
21	682.843	340.897	7.000	0.0	0.0	-29.4
22	658.626	356.306	7.000	0.0	0.0	-69.2
23	650.902	362.834	7.000	0.0	0.0	-40.7
24	638.540	371.666	7.000	0.0	0.0	-35.2
25	626.362	379.302	7.000	0.0	0.0	-31.7
26	610.746	388.467	7.000	0.0	0.0	-30.2
27	596.685	395.708	7.000	0.0	0.0	-27.2
28	581.834	401.868	7.000	0.0	0.0	-21.4

Industrias de Iluminación Roura SA

C/Mar Mediterraneo 10
08130 Santa Perpètua de Mogoda

Proyecto elaborado por Departamento técnico
Teléfono 935448361
Fax
e-Mail tecnico1@iluminacionroura.es

Avda. Navarra / Luminarias (lista de coordenadas)

N°	Posición [m]			Rotación [°]		
	X	Y	Z	X	Y	Z
29	531.779	413.494	7.000	0.0	0.0	-9.9
30	510.138	415.816	7.000	0.0	0.0	-4.5
31	491.880	416.553	7.000	0.0	0.0	-1.0
32	451.543	423.243	7.000	0.0	0.0	-167.4
33	432.153	418.420	7.000	0.0	0.0	-163.3
34	459.181	414.419	7.000	0.0	0.0	8.0
35	444.187	411.439	7.000	0.0	0.0	15.4
36	426.112	405.889	7.000	0.0	0.0	16.3
37	350.660	368.511	7.000	0.0	0.0	53.3
38	355.824	393.283	7.000	0.0	0.0	176.4
39	339.547	383.989	7.000	0.0	0.0	-129.0
40	334.989	368.941	7.000	0.0	0.0	6.8
41	321.913	375.119	7.000	0.0	0.0	-157.6
42	318.497	362.955	7.000	0.0	0.0	22.2
43	307.020	368.968	7.000	0.0	0.0	-157.6
44	303.376	356.943	7.000	0.0	0.0	22.2
45	292.202	363.077	7.000	0.0	0.0	-157.6
46	288.680	350.931	7.000	0.0	0.0	22.2
47	277.408	356.920	7.000	0.0	0.0	-157.6
48	275.519	345.584	7.000	0.0	0.0	23.9
49	241.476	327.419	7.000	0.0	0.0	-8.6
50	231.970	344.835	7.000	0.0	0.0	128.5
51	475.691	416.283	7.000	0.0	0.0	2.7
52	365.852	381.159	7.000	0.0	0.0	22.7
53	262.158	350.982	7.000	0.0	0.0	-158.5
54	554.724	426.836	7.000	0.0	0.0	-144.3
55	414.083	398.214	7.000	0.0	0.0	60.8
56	258.447	331.077	7.000	0.0	0.0	130.1
57	249.878	345.989	7.000	0.0	0.0	-158.5
58	417.435	414.959	7.000	0.0	0.0	176.6
59	259.122	339.039	7.000	0.0	0.0	23.9
60	240.499	342.008	7.000	0.0	0.0	-158.5
61	378.051	386.473	7.000	0.0	0.0	21.7
62	356.198	376.819	7.000	0.0	0.0	25.1
63	365.852	402.040	7.000	0.0	0.0	-125.1
64	196.292	302.979	7.000	0.0	0.0	54.2
65	190.941	315.462	7.000	0.0	0.0	-95.6
66	183.502	302.421	7.000	0.0	0.0	-127.8

Industrias de Iluminación Roura SA

C/Mar Mediterraneo 10
08130 Santa Perpètua de Mogoda

Proyecto elaborado por Departamento técnico
Teléfono 935448361
Fax
e-Mail tecnico1@iluminacionroura.es

Avda. Navarra / Luminarias (lista de coordenadas)

N°	Posición [m]			Rotación [°]		
	X	Y	Z	X	Y	Z
67	186.819	289.771	7.000	0.0	0.0	56.3
68	173.702	288.769	7.000	0.0	0.0	-125.9
69	180.716	276.472	7.000	0.0	0.0	92.7
70	159.421	273.574	7.000	0.0	0.0	-87.2
71	167.325	262.899	7.000	0.0	0.0	56.3
72	153.935	261.259	7.000	0.0	0.0	-125.9
73	158.216	250.419	7.000	0.0	0.0	56.3
74	144.734	248.689	7.000	0.0	0.0	-125.9
75	148.642	237.101	7.000	0.0	0.0	56.3
76	134.160	233.951	7.000	0.0	0.0	-125.9
77	137.903	222.090	7.000	0.0	0.0	56.3
78	124.817	220.889	7.000	0.0	0.0	-125.9
79	731.816	323.052	7.000	0.0	0.0	-15.0

192202411 ESTUDI LUMINOTÈCNIC

10.12.2024

Industrias de Iluminación Roura SA


C/Mar Mediterraneo 10
08130 Santa Perpètua de Mogoda

Proyecto elaborado por Departamento técnico
Teléfono 935448361
Fax
e-Mail tecnico1@iluminacionroura.es

Avda. Navarra / Luminarias (lista de coordenadas)

ROURA [16.42] LUMINARIA BERNA LED (Tipo 1)

7139 lm, 58.0 W, 1 x 1 x 24L 3000K 0.85A (Factor de corrección 1.000).

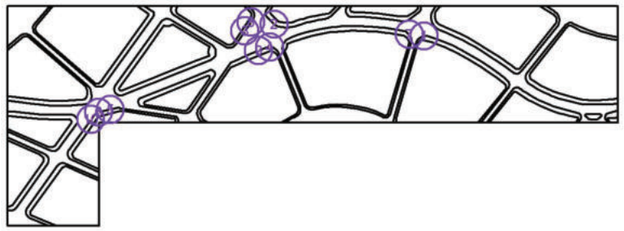


N°	Posición [m]			Rotación [°]		
	X	Y	Z	X	Y	Z
1	566.148	405.823	7.000	0.0	0.0	10.6
2	403.858	418.509	7.000	0.0	0.0	135.8
3	372.289	411.245	7.000	0.0	0.0	-123.8
4	399.156	393.807	7.000	0.0	0.0	-9.6
5	226.591	326.644	7.000	0.0	0.0	13.6
6	213.841	323.521	7.000	0.0	0.0	21.0
7	550.197	407.630	7.000	0.0	0.0	-60.3
8	378.853	420.776	7.000	0.0	0.0	-123.8
9	387.053	390.215	7.000	0.0	0.0	23.2
10	205.494	315.778	7.000	0.0	0.0	50.9

Industrias de Iluminación Roura SA

C/Mar Mediterraneo 10
08130 Santa Perpètua de Mogoda

Proyecto elaborado por Departamento técnico
Teléfono 935448361
Fax
e-Mail tecnico1@iluminacionroura.es

Avda. Navarra / Superficie de cálculo (sumario de resultados)

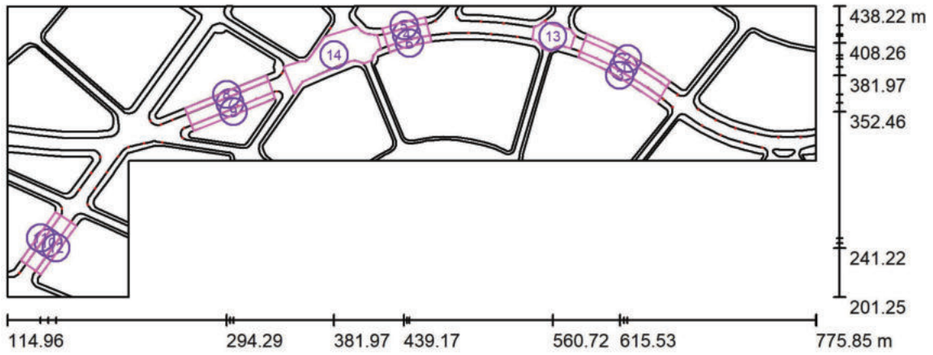

Escala 1 : 4725

Lista de superficies de cálculo

N°	Designación	Tipo	Trama	E_m [lx]	E_{min} [lx]	E_{max} [lx]	E_{min} / E_m	E_{min} / E_{max}
1	Avda. Navarra - Tram 1 - Calçada	perpendicular	49 x 9	19	14	24	0.752	0.587
2	Avda. Navarra - Tram 1 - Vorera 1	perpendicular	81 x 9	13	8.61	22	0.649	0.392
3	Avda. Navarra - Tram 1 - Vorera 2	perpendicular	79 x 9	13	8.09	22	0.605	0.362
4	Avda. Navarra - Tram 2 - Calçada	perpendicular	25 x 9	17	11	23	0.661	0.506
5	Avda. Navarra - Tram 2 - Vorera 1	perpendicular	39 x 7	13	7.45	21	0.592	0.350
6	Avda. Navarra - Tram 2 - Vorera 2	perpendicular	39 x 7	13	7.81	22	0.595	0.356
7	Avda. Navarra - Tram 3 - Calçada	perpendicular	49 x 7	18	13	23	0.712	0.560
8	Avda. Navarra - Tram 3 - Vorera 1	perpendicular	79 x 7	13	7.76	22	0.577	0.359
9	Avda. Navarra - Tram 3 - Vorera 2	perpendicular	79 x 7	13	8.64	22	0.657	0.398

192202411 ESTUDI LUMINOTÈCNIC

10.12.2024

Industrias de Iluminación Roura SA

C/Mar Mediterraneo 10
08130 Santa Perpètua de Mogoda

Proyecto elaborado por Departamento técnico
Teléfono 935448361
Fax
e-Mail tecnico1@iluminacionroura.es

Avda. Navarra / Superficie de cálculo (sumario de resultados)

Lista de superficies de cálculo

N°	Designación	Tipo	Trama	E_m [lx]	E_{min} [lx]	E_{max} [lx]	E_{min} / E_m	E_{min} / E_{max}
10	C. Salvador Casacoberta - Calçada	perpendicular	43 x 9	17	12	22	0.674	0.526
11	C. Salvador Casacoberta - Vorera 1	perpendicular	69 x 9	13	7.89	21	0.614	0.370
12	C. Salvador Casacoberta - Vorera 2	perpendicular	8 x 47	13	7.25	21	0.578	0.346
13	Calçada encreuament 1	perpendicular	15 x 12	16	9.03	23	0.583	0.387
14	Calçada encreuament 2	perpendicular	31 x 13	16	8.75	26	0.553	0.338

Resumen de los resultados


Tipo	Cantidad	Media [lx]	Min [lx]	Max [lx]	E_{min} / E_m	E_{min} / E_{max}
perpendicular	14	16	7.25	26	0.46	0.28

Industrias de Iluminación Roura SA

C/Mar Mediterraneo 10
08130 Santa Perpètua de Mogoda

Proyecto elaborado por Departamento técnico
Teléfono 935448361
Fax
e-Mail tecnico1@iluminacionroura.es

Avda. Navarra / Rendering (procesado) en 3D

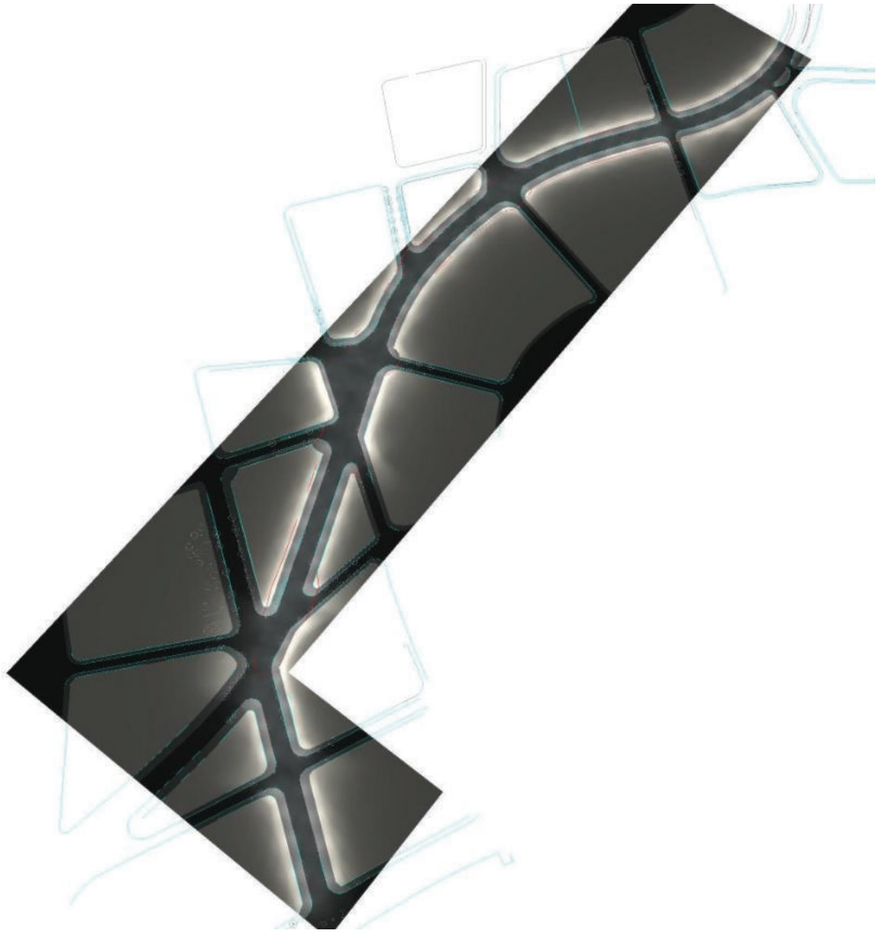

192202411 ESTUDI LUMINOTÈCNIC


10.12.2024

Industrias de Iluminación Roura SA

C/Mar Mediterraneo 10
08130 Santa Perpètua de Mogoda

Proyecto elaborado por Departamento técnico
Teléfono 935448361
Fax
e-Mail tecnico1@iluminacionroura.es

Avda. Navarra / Rendering (procesado) de colores falsos

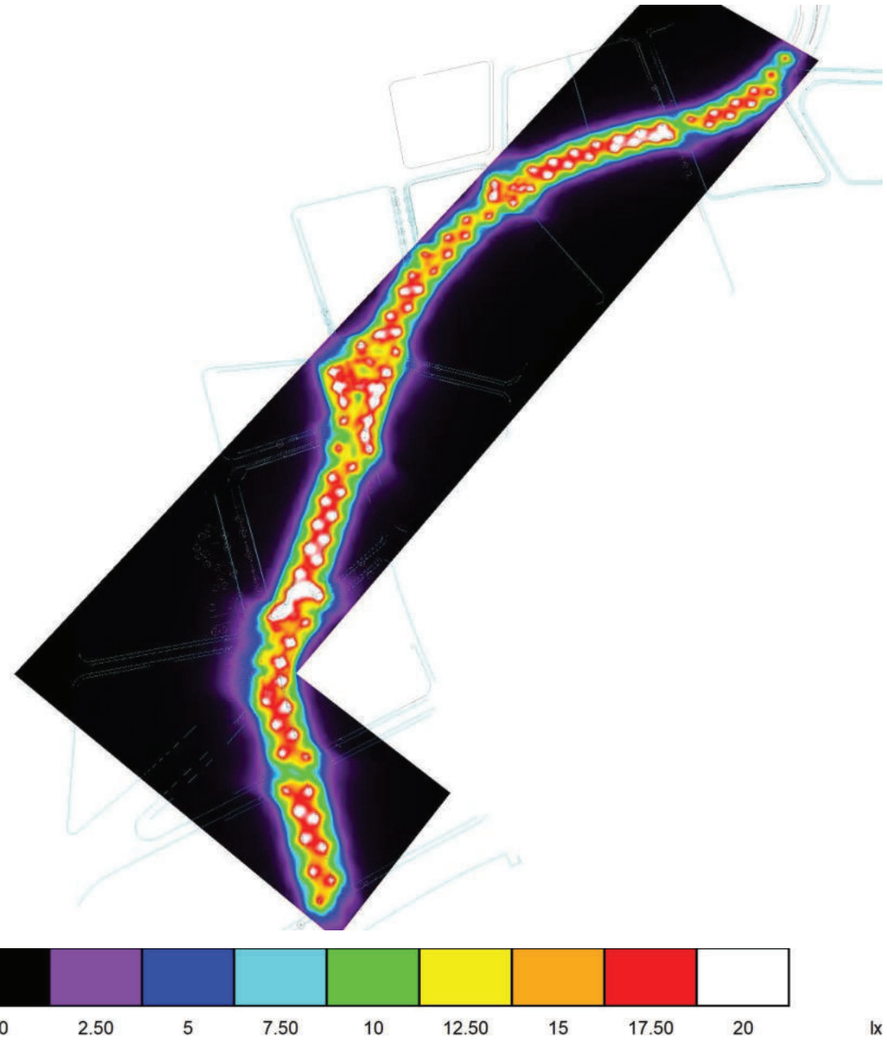


Industrias de Iluminación Roura SA

C/Mar Mediterraneo 10
08130 Santa Perpètua de Mogoda

Proyecto elaborado por Departamento técnico
Teléfono 935448361
Fax
e-Mail tecnico1@iluminacionroura.es

Avda. Navarra / Avda. Navarra - Tram 1 - Calçada / Isolíneas (E, perpendicular)

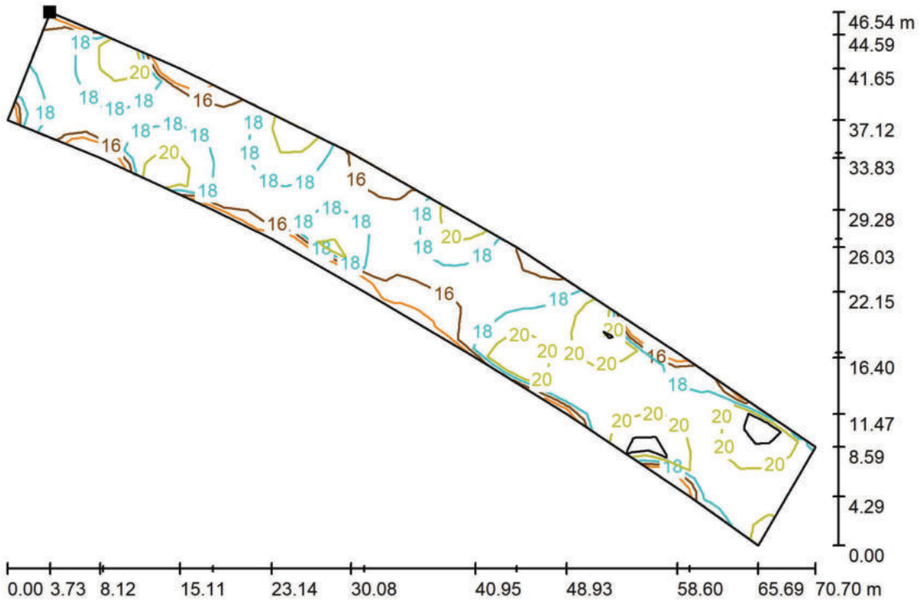

Valores en Lux, Escala 1 : 506

Situación de la superficie en la escena exterior:
Punto marcado:
(586.799 m, 410.840 m, 0.000 m)



Trama: 49 x 9 Puntos


E_m [lx]	E_{min} [lx]	E_{max} [lx]	E_{min} / E_m	E_{min} / E_{max}
19	14	24	0.752	0.587

Industrias de Iluminación Roura SA

C/Mar Mediterraneo 10
08130 Santa Perpètua de Mogoda

Proyecto elaborado por Departamento técnico
Teléfono 935448361
Fax
e-Mail tecnico1@iluminacionroura.es

Avda. Navarra / Avda. Navarra - Tram 1 - Calçada / Gráfico de valores (E, perpendicular)

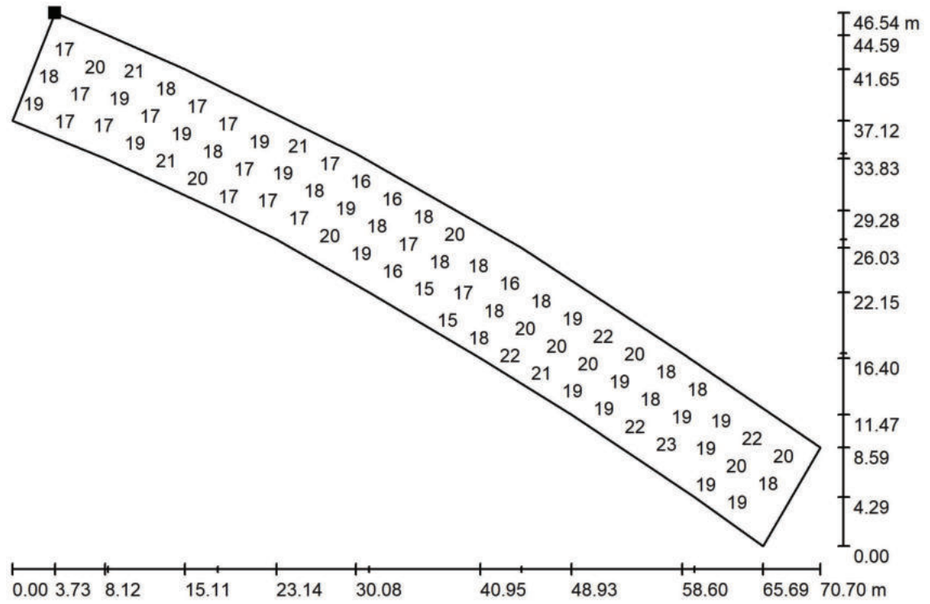

Valores en Lux, Escala 1 : 506

No pudieron representarse todos los valores calculados.

Situación de la superficie en la escena exterior:
Punto marcado:
(586.799 m, 410.840 m, 0.000 m)



Trama: 49 x 9 Puntos


E_m [lx]	E_{min} [lx]	E_{max} [lx]	E_{min} / E_m	E_{min} / E_{max}
19	14	24	0.752	0.587

Industrias de Iluminación Roura SA

C/Mar Mediterraneo 10
08130 Santa Perpètua de Mogoda

Proyecto elaborado por Departamento técnico
Teléfono 935448361
Fax
e-Mail tecnico1@iluminacionroura.es

Avda. Navarra / Avda. Navarra - Tram 1 - Vorera 1 / Isolíneas (E, perpendicular)

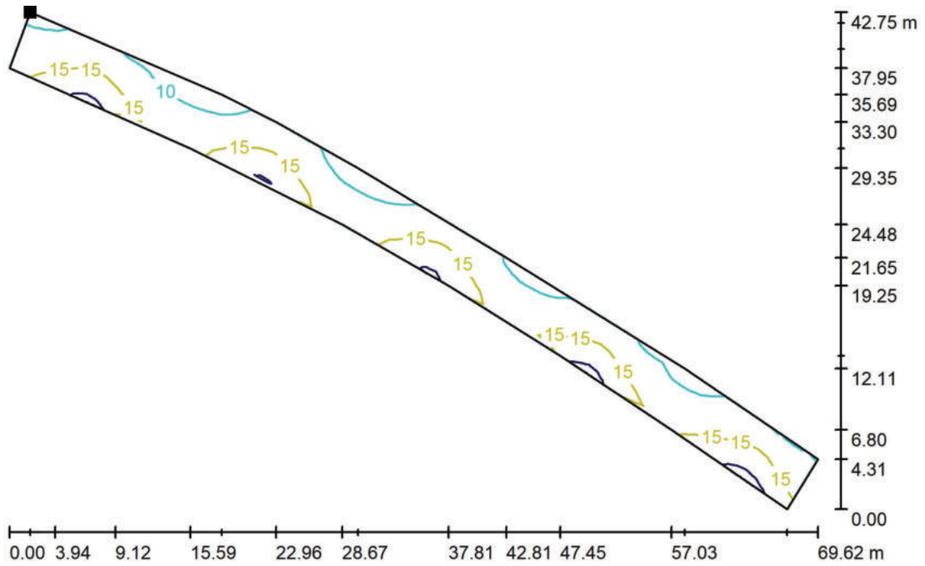

Valores en Lux, Escala 1 : 498

Situación de la superficie en la escena exterior:
Punto marcado:
(588.616 m, 415.636 m, 0.000 m)



Trama: 81 x 9 Puntos


E_m [lx]	E_{min} [lx]	E_{max} [lx]	E_{min} / E_m	E_{min} / E_{max}
13	8.61	22	0.649	0.392

Industrias de Iluminación Roura SA

C/Mar Mediterraneo 10
08130 Santa Perpètua de Mogoda

Proyecto elaborado por Departamento técnico
Teléfono 935448361
Fax
e-Mail tecnico1@iluminacionroura.es

Avda. Navarra / Avda. Navarra - Tram 1 - Vorera 1 / Gráfico de valores (E, perpendicular)

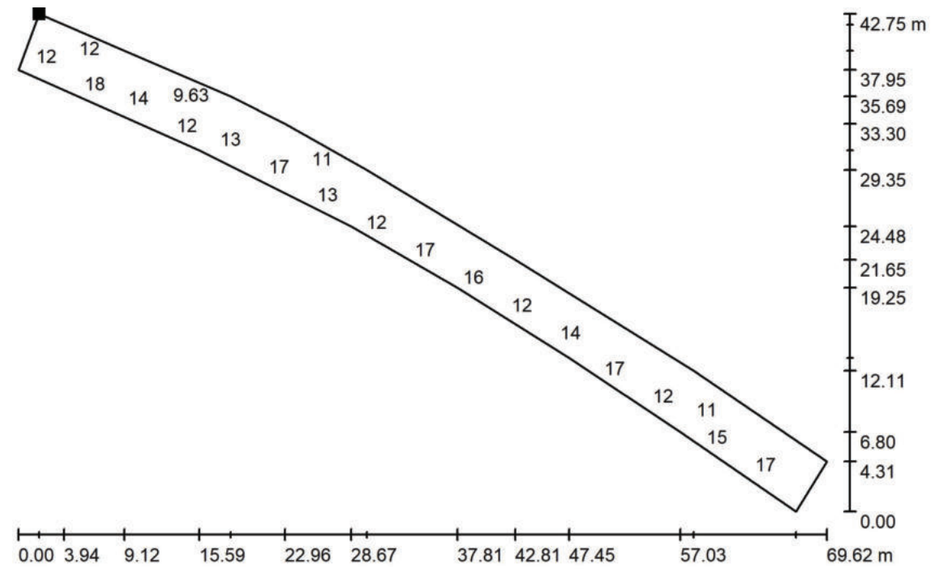

Valores en Lux, Escala 1 : 498

No pudieron representarse todos los valores calculados.

Situación de la superficie en la escena exterior:
Punto marcado:
(588.616 m, 415.636 m, 0.000 m)



Trama: 81 x 9 Puntos


E_m [lx]	E_{min} [lx]	E_{max} [lx]	E_{min} / E_m	E_{min} / E_{max}
13	8.61	22	0.649	0.392

Industrias de Iluminación Roura SA

C/Mar Mediterraneo 10
08130 Santa Perpètua de Mogoda

Proyecto elaborado por Departamento técnico
Teléfono 935448361
Fax
e-Mail tecnico1@iluminacionroura.es

Avda. Navarra / Avda. Navarra - Tram 1 - Vorera 2 / Isolíneas (E, perpendicular)

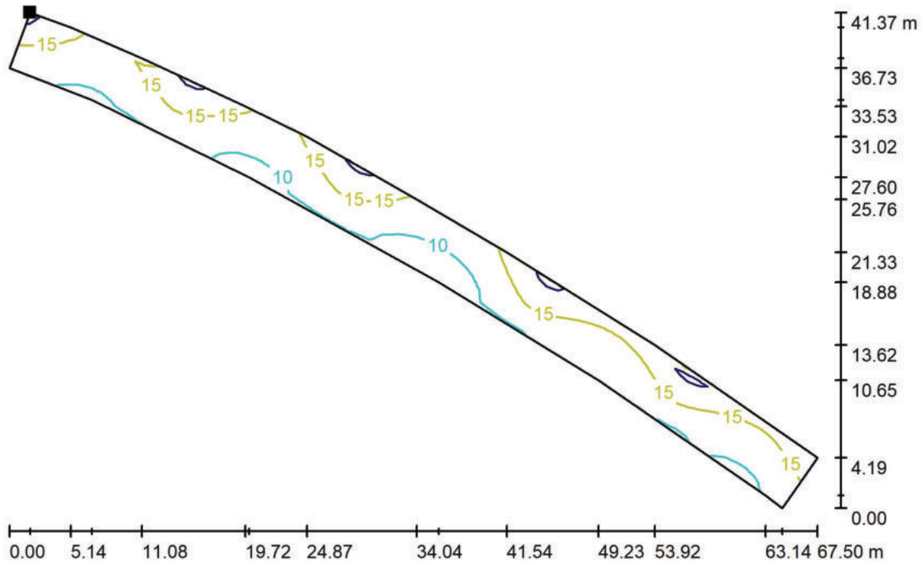

Valores en Lux, Escala 1 : 483

Situación de la superficie en la escena exterior:
Punto marcado:
(583.066 m, 401.415 m, 0.000 m)



Trama: 79 x 9 Puntos


E_m [lx]	E_{min} [lx]	E_{max} [lx]	E_{min} / E_m	E_{min} / E_{max}
13	8.09	22	0.605	0.362

Industrias de Iluminación Roura SA

C/Mar Mediterraneo 10
08130 Santa Perpètua de Mogoda

Proyecto elaborado por Departamento técnico
Teléfono 935448361
Fax
e-Mail tecnico1@iluminacionroura.es

Avda. Navarra / Avda. Navarra - Tram 1 - Vorera 2 / Gráfico de valores (E, perpendicular)

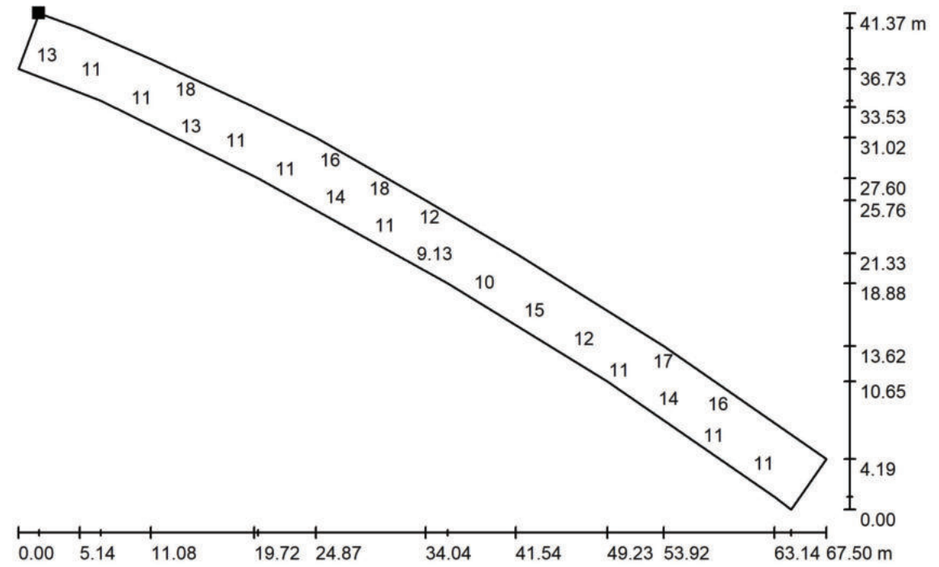

Valores en Lux, Escala 1 : 483

No pudieron representarse todos los valores calculados.

Situación de la superficie en la escena exterior:
Punto marcado:
(583.066 m, 401.415 m, 0.000 m)



Trama: 79 x 9 Puntos


E_m [lx]	E_{min} [lx]	E_{max} [lx]	E_{min} / E_m	E_{min} / E_{max}
13	8.09	22	0.605	0.362

Industrias de Iluminación Roura SA

C/Mar Mediterraneo 10
08130 Santa Perpètua de Mogoda


Proyecto elaborado por Departamento técnico
Teléfono 935448361
Fax
e-Mail tecnico1@iluminacionroura.es

Avda. Navarra / Avda. Navarra - Tram 2 - Calçada / Isolíneas (E, perpendicular)

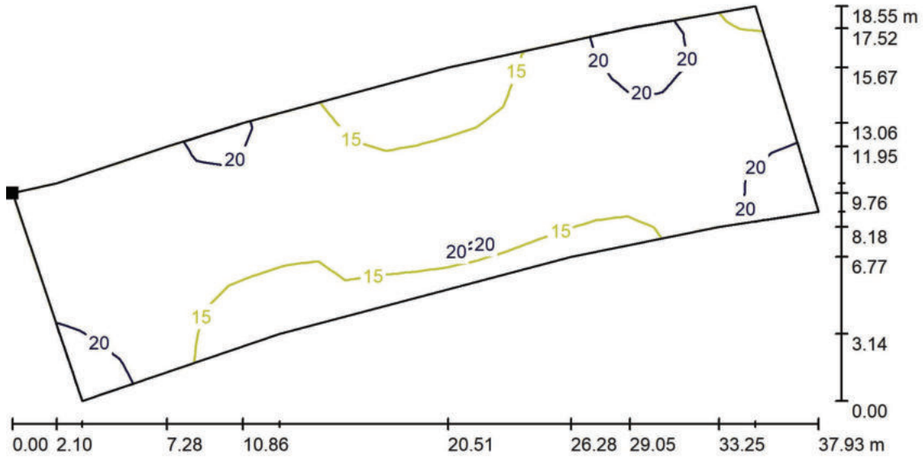

Valores en Lux, Escala 1 : 272

Situación de la superficie en la escena exterior:
Punto marcado:
(422.492 m, 415.482 m, 0.000 m)

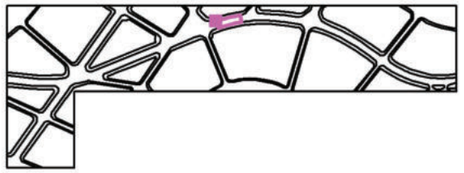

Trama: 25 x 9 Puntos

E_m [lx]	E_{min} [lx]	E_{max} [lx]	E_{min} / E_m	E_{min} / E_{max}
17	11	23	0.661	0.506

192202411 ESTUDI LUMINOTÈCNIC


10.12.2024

Industrias de Iluminación Roura SA

C/Mar Mediterraneo 10
08130 Santa Perpètua de Mogoda

Proyecto elaborado por Departamento técnico
Teléfono 935448361
Fax
e-Mail tecnico1@iluminacionroura.es

Avda. Navarra / Avda. Navarra - Tram 2 - Calçada / Gráfico de valores (E, perpendicular)

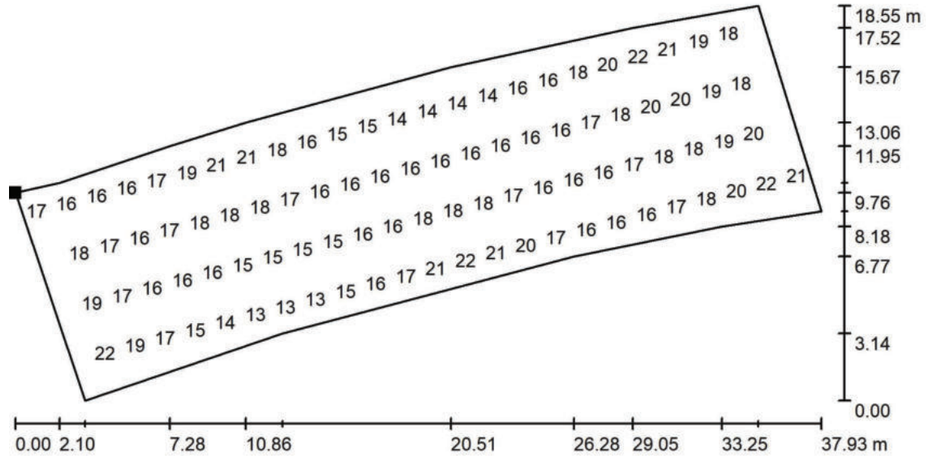

Valores en Lux, Escala 1 : 272

No pudieron representarse todos los valores calculados.

Situación de la superficie en la escena exterior:
Punto marcado:
(422.492 m, 415.482 m, 0.000 m)



Trama: 25 x 9 Puntos


E_m [lx]	E_{min} [lx]	E_{max} [lx]	E_{min} / E_m	E_{min} / E_{max}
17	11	23	0.661	0.506

Industrias de Iluminación Roura SA

C/Mar Mediterraneo 10
08130 Santa Perpètua de Mogoda

Proyecto elaborado por Departamento técnico
Teléfono 935448361
Fax
e-Mail tecnico1@iluminacionroura.es

Avda. Navarra / Avda. Navarra - Tram 2 - Vorera 1 / Isolíneas (E, perpendicular)

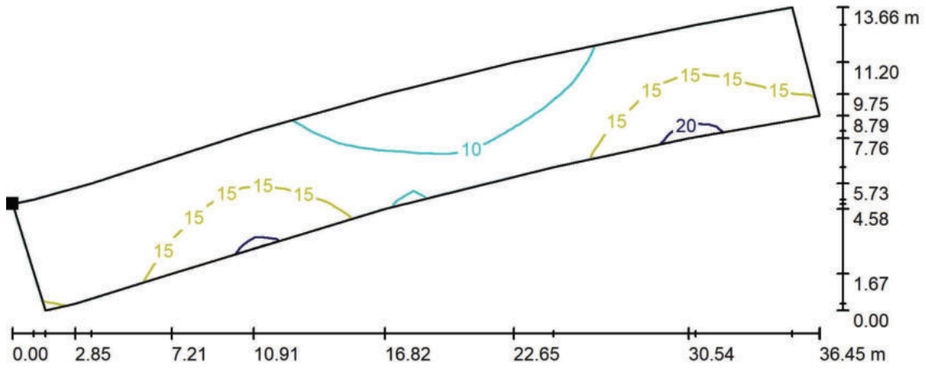

Valores en Lux, Escala 1 : 261

Situación de la superficie en la escena exterior:
Punto marcado:
(421.006 m, 420.286 m, 0.000 m)



Trama: 39 x 7 Puntos

E_m [lx]	E_{min} [lx]	E_{max} [lx]	E_{min} / E_m	E_{min} / E_{max}
13	7.45	21	0.592	0.350

192202411 ESTUDI LUMINOTÈCNIC


10.12.2024

Industrias de Iluminación Roura SA

C/Mar Mediterraneo 10
08130 Santa Perpètua de Mogoda

Proyecto elaborado por Departamento técnico
Teléfono 935448361
Fax
e-Mail tecnico1@iluminacionroura.es

Avda. Navarra / Avda. Navarra - Tram 2 - Vorera 1 / Gráfico de valores (E, perpendicular)

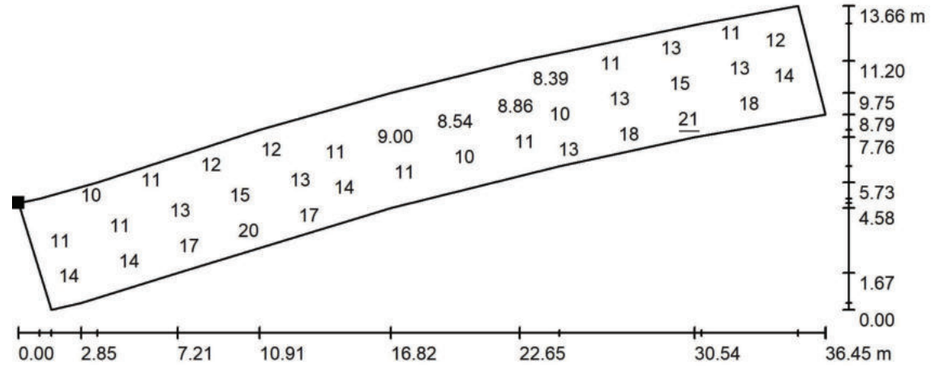

Valores en Lux, Escala 1 : 261

No pudieron representarse todos los valores calculados.

Situación de la superficie en la escena exterior:
Punto marcado:
(421.006 m, 420.286 m, 0.000 m)



Trama: 39 x 7 Puntos


E_m [lx]	E_{min} [lx]	E_{max} [lx]	E_{min} / E_m	E_{min} / E_{max}
13	7.45	21	0.592	0.350

Industrias de Iluminación Roura SA

C/Mar Mediterraneo 10
08130 Santa Perpètua de Mogoda


Proyecto elaborado por Departamento técnico
Teléfono 935448361
Fax
e-Mail tecnico1@iluminacionroura.es

Avda. Navarra / Avda. Navarra - Tram 2 - Vorera 2 / Isolíneas (E, perpendicular)

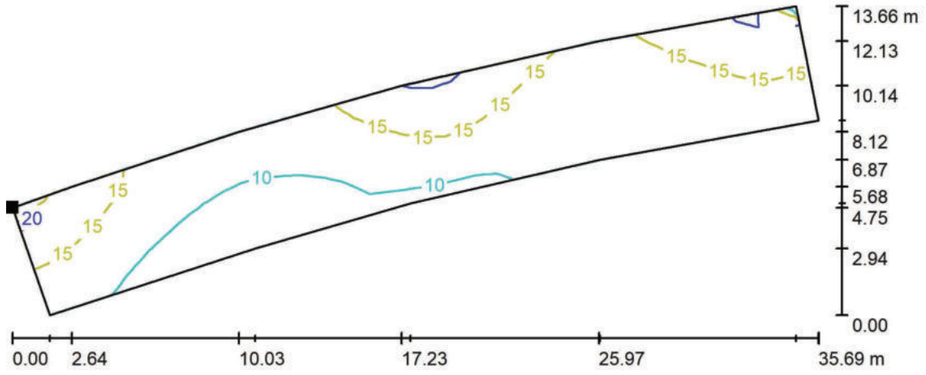

Valores en Lux, Escala 1 : 256

Situación de la superficie en la escena exterior:
Punto marcado:
(425.723 m, 405.702 m, 0.000 m)

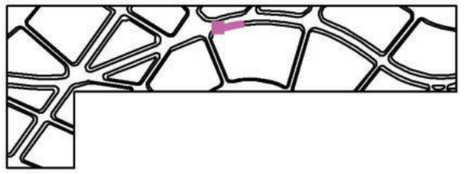

Trama: 39 x 7 Puntos


E_m [lx]	E_{min} [lx]	E_{max} [lx]	E_{min} / E_m	E_{min} / E_{max}
13	7.81	22	0.595	0.356

Industrias de Iluminación Roura SA

C/Mar Mediterraneo 10
08130 Santa Perpètua de Mogoda

Proyecto elaborado por Departamento técnico
Teléfono 935448361
Fax
e-Mail tecnico1@iluminacionroura.es


Avda. Navarra / Avda. Navarra - Tram 2 - Vorera 2 / Gráfico de valores (E, perpendicular)

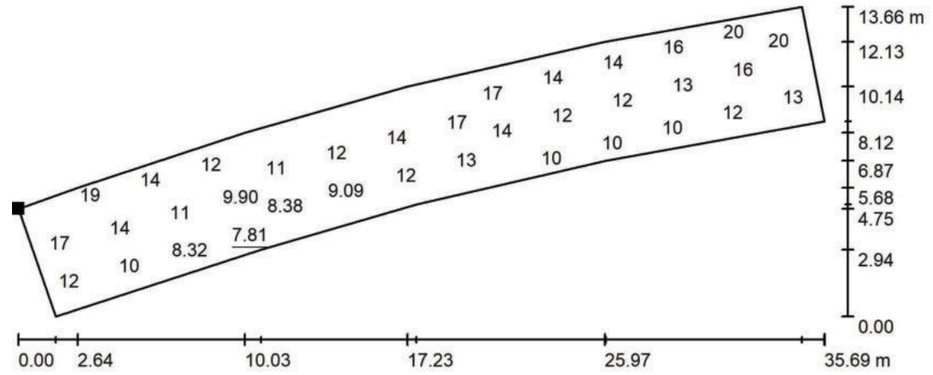

Valores en Lux, Escala 1 : 256

No pudieron representarse todos los valores calculados.

Situación de la superficie en la escena exterior:
Punto marcado:
(425.723 m, 405.702 m, 0.000 m)

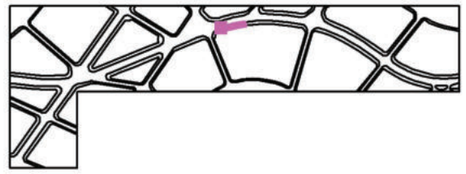

Trama: 39 x 7 Puntos


E_m [lx]	E_{min} [lx]	E_{max} [lx]	E_{min} / E_m	E_{min} / E_{max}
13	7.81	22	0.595	0.356

Industrias de Iluminación Roura SA

C/Mar Mediterraneo 10
08130 Santa Perpètua de Mogoda

Proyecto elaborado por Departamento técnico
Teléfono 935448361
Fax
e-Mail tecnico1@iluminacionroura.es

Avda. Navarra / Avda. Navarra - Tram 3 - Calçada / Isolíneas (E, perpendicular)

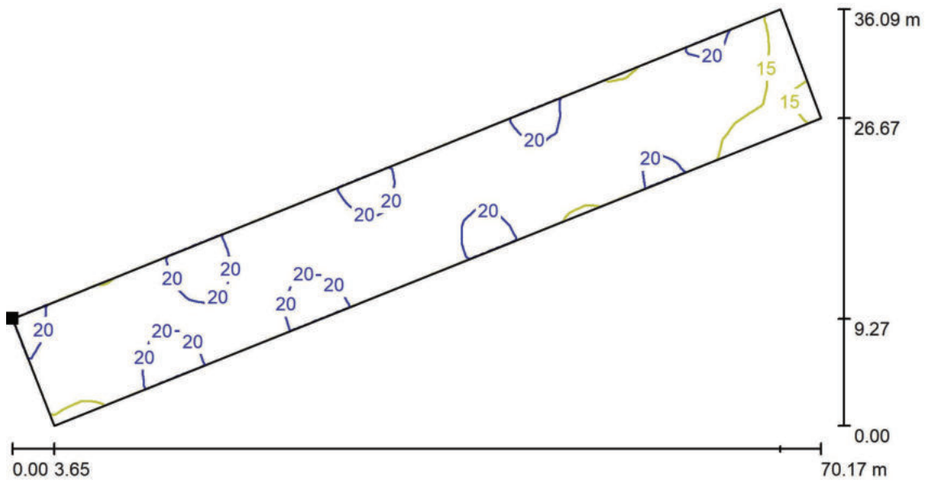

Valores en Lux, Escala 1 : 502

Situación de la superficie en la escena exterior:
Punto marcado:
(261.752 m, 350.756 m, 0.000 m)



Trama: 49 x 7 Puntos

E_m [lx]	E_{min} [lx]	E_{max} [lx]	E_{min} / E_m	E_{min} / E_{max}
18	13	23	0.712	0.560

192202411 ESTUDI LUMINOTÈCNIC


10.12.2024

Industrias de Iluminación Roura SA

C/Mar Mediterraneo 10
08130 Santa Perpètua de Mogoda

Proyecto elaborado por Departamento técnico
Teléfono 935448361
Fax
e-Mail tecnico1@iluminacionroura.es

Avda. Navarra / Avda. Navarra - Tram 3 - Calçada / Gráfico de valores (E, perpendicular)

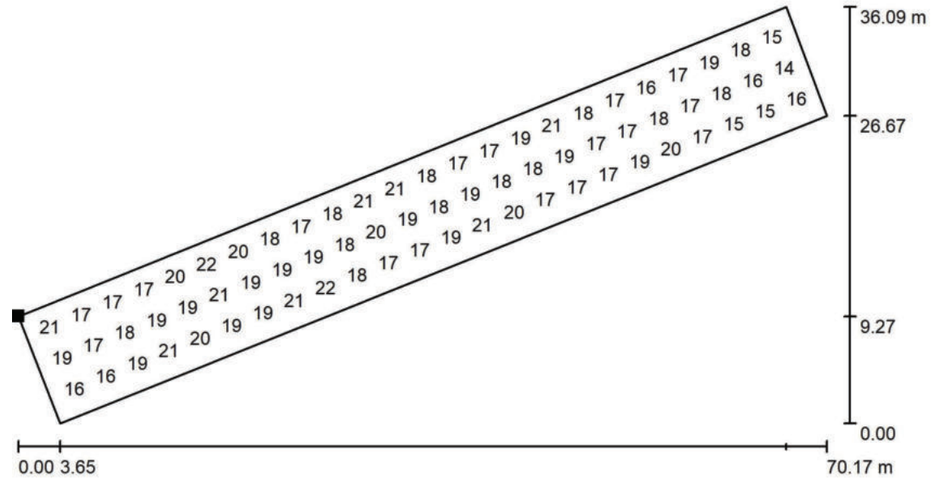

Valores en Lux, Escala 1 : 502

No pudieron representarse todos los valores calculados.

Situación de la superficie en la escena exterior:
Punto marcado:
(261.752 m, 350.756 m, 0.000 m)



Trama: 49 x 7 Puntos


E_m [lx]	E_{min} [lx]	E_{max} [lx]	E_{min} / E_m	E_{min} / E_{max}
18	13	23	0.712	0.560

Industrias de Iluminación Roura SA

C/Mar Mediterraneo 10
08130 Santa Perpètua de Mogoda

Proyecto elaborado por Departamento técnico
Teléfono 935448361
Fax
e-Mail tecnico1@iluminacionroura.es

Avda. Navarra / Avda. Navarra - Tram 3 - Vorera 1 / Isolíneas (E, perpendicular)

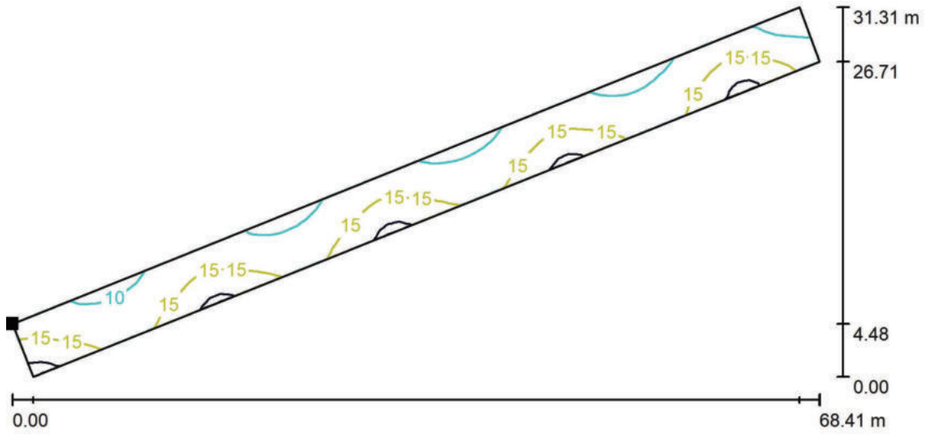

Valores en Lux, Escala 1 : 490

Situación de la superficie en la escena exterior:
Punto marcado:
(259.969 m, 355.279 m, 0.000 m)



Trama: 79 x 7 Puntos


E_m [lx]	E_{min} [lx]	E_{max} [lx]	E_{min} / E_m	E_{min} / E_{max}
13	7.76	22	0.577	0.359

Industrias de Iluminación Roura SA

C/Mar Mediterraneo 10
08130 Santa Perpètua de Mogoda

Proyecto elaborado por Departamento técnico
Teléfono 935448361
Fax
e-Mail tecnico1@iluminacionroura.es

Avda. Navarra / Avda. Navarra - Tram 3 - Vorera 1 / Gráfico de valores (E, perpendicular)

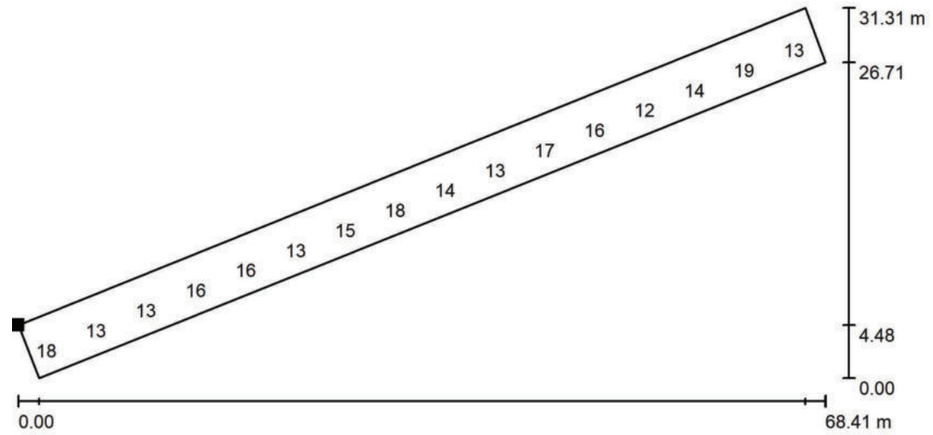

Valores en Lux, Escala 1 : 490

No pudieron representarse todos los valores calculados.

Situación de la superficie en la escena exterior:
Punto marcado:
(259.969 m, 355.279 m, 0.000 m)



Trama: 79 x 7 Puntos


E_m [lx]	E_{min} [lx]	E_{max} [lx]	E_{min} / E_m	E_{min} / E_{max}
13	7.76	22	0.577	0.359

Industrias de Iluminación Roura SA

C/Mar Mediterraneo 10
08130 Santa Perpètua de Mogoda

Proyecto elaborado por Departamento técnico
Teléfono 935448361
Fax
e-Mail tecnico1@iluminacionroura.es

Avda. Navarra / Avda. Navarra - Tram 3 - Vorera 2 / Isolíneas (E, perpendicular)

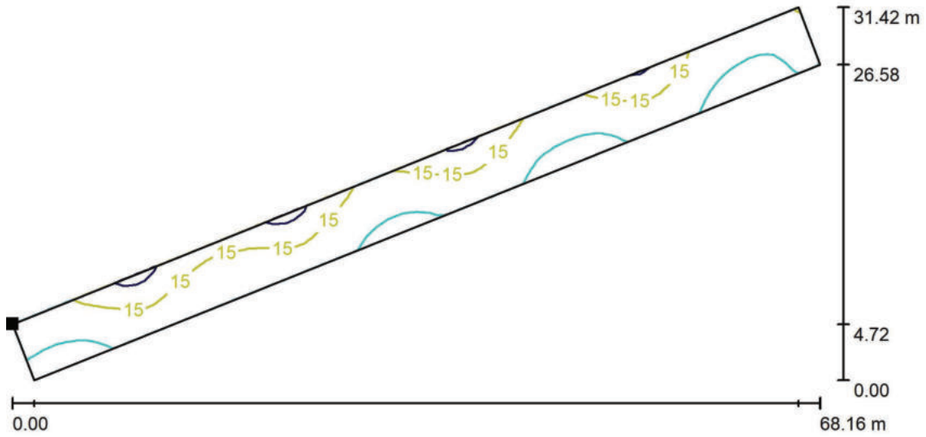

Valores en Lux, Escala 1 : 488

Situación de la superficie en la escena exterior:
Punto marcado:
(265.493 m, 341.462 m, 0.000 m)



Trama: 79 x 7 Puntos


E_m [lx]	E_{min} [lx]	E_{max} [lx]	E_{min} / E_m	E_{min} / E_{max}
13	8.64	22	0.657	0.398

Industrias de Iluminación Roura SA

C/Mar Mediterraneo 10
08130 Santa Perpètua de Mogoda

Proyecto elaborado por Departamento técnico
Teléfono 935448361
Fax
e-Mail tecnico1@iluminacionroura.es

Avda. Navarra / Avda. Navarra - Tram 3 - Vorera 2 / Gráfico de valores (E, perpendicular)

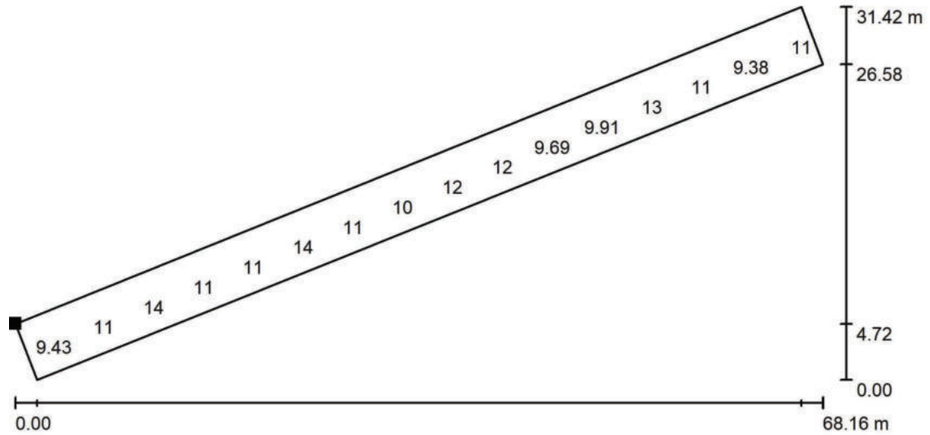

Valores en Lux, Escala 1 : 488

No pudieron representarse todos los valores calculados.

Situación de la superficie en la escena exterior:
Punto marcado:
(265.493 m, 341.462 m, 0.000 m)



Trama: 79 x 7 Puntos


E_m [lx]	E_{min} [lx]	E_{max} [lx]	E_{min} / E_m	E_{min} / E_{max}
13	8.64	22	0.657	0.398

Industrias de Iluminación Roura SA

C/Mar Mediterraneo 10
08130 Santa Perpètua de Mogoda


Proyecto elaborado por Departamento técnico
Teléfono 935448361
Fax
e-Mail tecnico1@iluminacionroura.es

Avda. Navarra / C. Salvador Casacoberta - Calçada / Isolíneas (E, perpendicular)

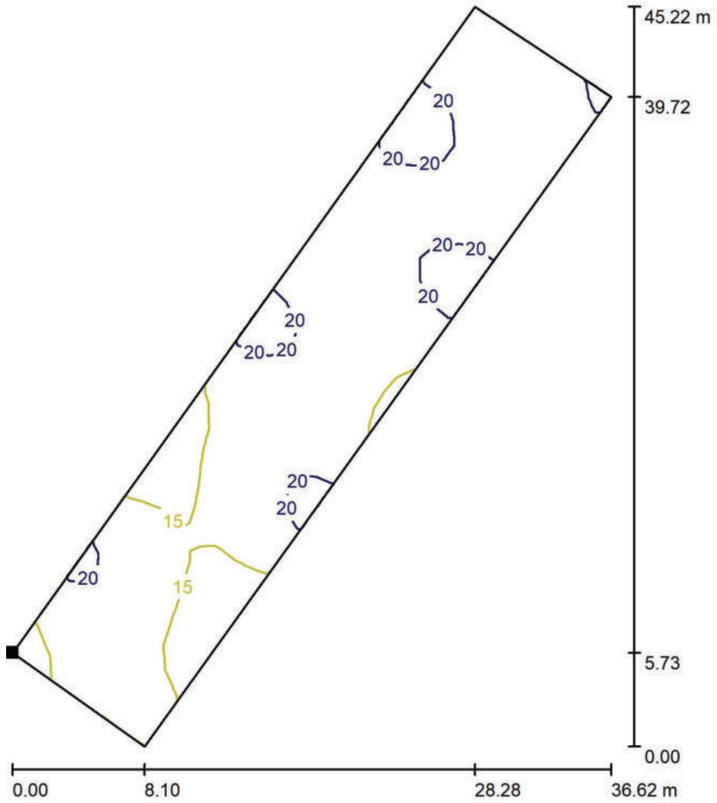

Valores en Lux, Escala 1 : 354

Situación de la superficie en la escena exterior:
Punto marcado:
(130.113 m, 228.301 m, 0.000 m)

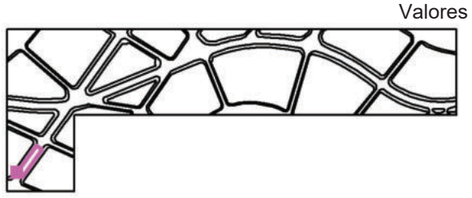

Trama: 43 x 9 Puntos

E_m [lx]	E_{min} [lx]	E_{max} [lx]	E_{min} / E_m	E_{min} / E_{max}
17	12	22	0.674	0.526

192202411 ESTUDI LUMINOTÈCNIC


10.12.2024

Industrias de Iluminación Roura SA

C/Mar Mediterraneo 10
08130 Santa Perpètua de Mogoda

Proyecto elaborado por Departamento técnico
Teléfono 935448361
Fax
e-Mail tecnico1@iluminacionroura.es

Avda. Navarra / C. Salvador Casacoberta - Calçada / Gráfico de valores (E, perpendicular)

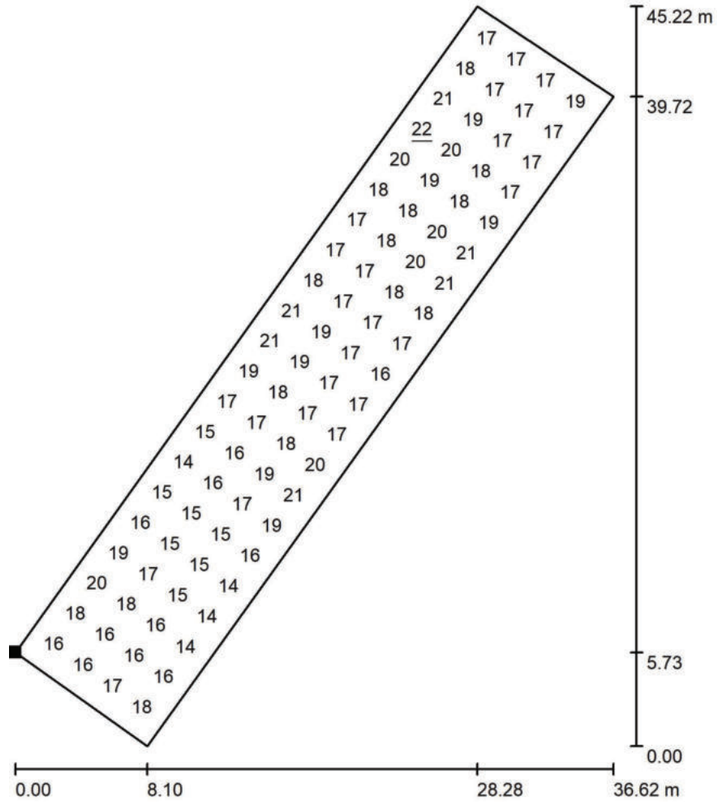

Valores en Lux, Escala 1 : 354

No pudieron representarse todos los valores calculados.

Situación de la superficie en la escena exterior:
Punto marcado:
(130.113 m, 228.301 m, 0.000 m)



Trama: 43 x 9 Puntos


E_m [lx]	E_{min} [lx]	E_{max} [lx]	E_{min} / E_m	E_{min} / E_{max}
17	12	22	0.674	0.526

Industrias de Iluminación Roura SA

C/Mar Mediterraneo 10
08130 Santa Perpètua de Mogoda


Proyecto elaborado por Departamento técnico
Teléfono 935448361
Fax
e-Mail tecnico1@iluminacionroura.es

Avda. Navarra / C. Salvador Casacoberta - Vorera 1 / Isolíneas (E, perpendicular)

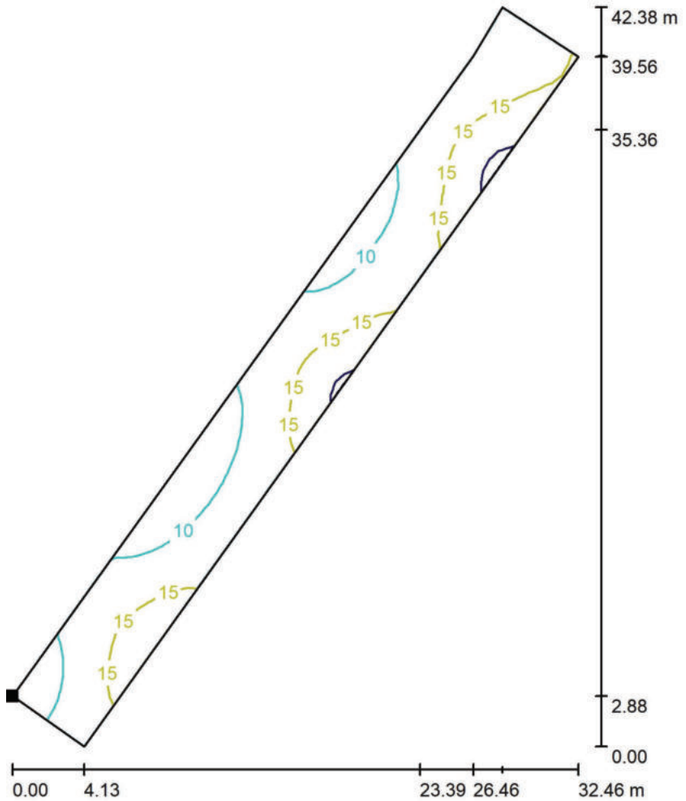

Valores en Lux, Escala 1 : 332

Situación de la superficie en la escena exterior:
Punto marcado:
(125.942 m, 231.115 m, 0.000 m)

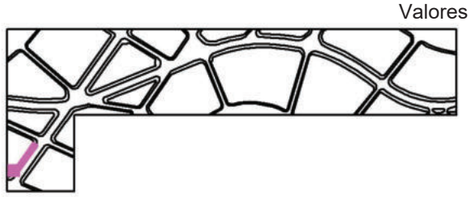

Trama: 69 x 9 Puntos


E_m [lx]	E_{min} [lx]	E_{max} [lx]	E_{min} / E_m	E_{min} / E_{max}
13	7.89	21	0.614	0.370

Industrias de Iluminación Roura SA

C/Mar Mediterraneo 10
08130 Santa Perpètua de Mogoda

Proyecto elaborado por Departamento técnico
Teléfono 935448361
Fax
e-Mail tecnico1@iluminacionroura.es

Avda. Navarra / C. Salvador Casacoberta - Vorera 1 / Gráfico de valores (E, perpendicular)

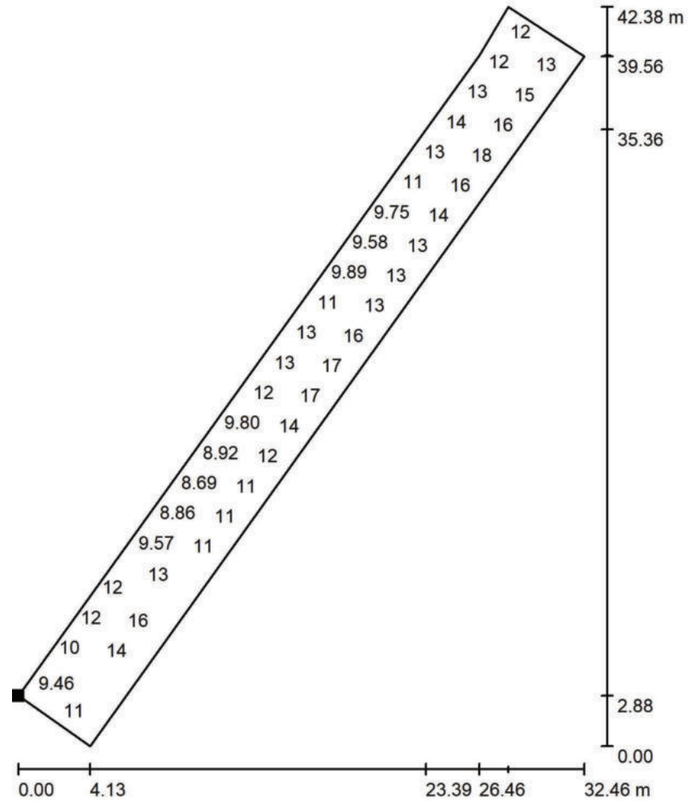

Valores en Lux, Escala 1 : 332

No pudieron representarse todos los valores calculados.

Situación de la superficie en la escena exterior:
Punto marcado:
(125.942 m, 231.115 m, 0.000 m)



Trama: 69 x 9 Puntos


E_m [lx]	E_{min} [lx]	E_{max} [lx]	E_{min} / E_m	E_{min} / E_{max}
13	7.89	21	0.614	0.370

Industrias de Iluminación Roura SA

C/Mar Mediterraneo 10
08130 Santa Perpètua de Mogoda

Proyecto elaborado por Departamento técnico
Teléfono 935448361
Fax
e-Mail tecnico1@iluminacionroura.es

Avda. Navarra / C. Salvador Casacoberta - Vorera 2 / Isolíneas (E, perpendicular)

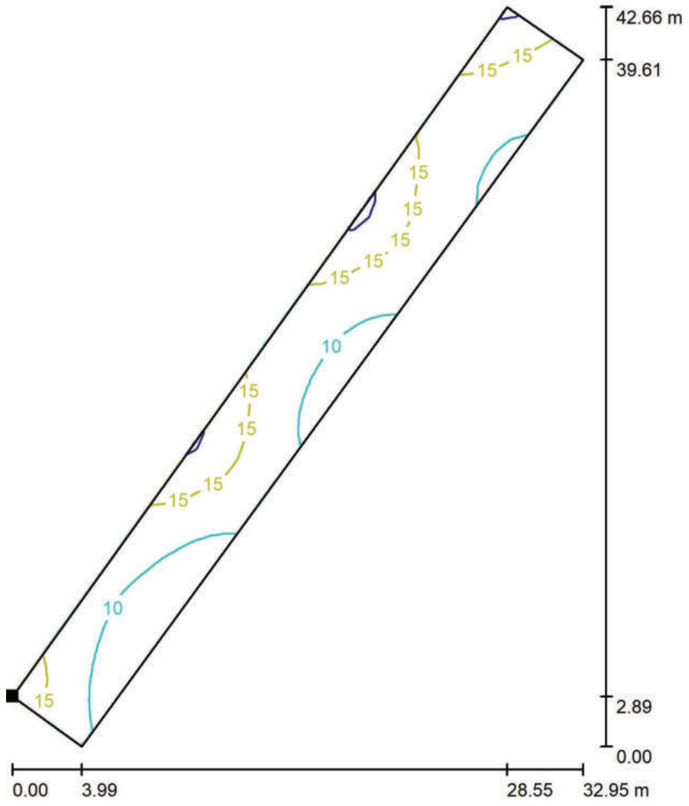

Valores en Lux, Escala 1 : 334

Situación de la superficie en la escena exterior:
Punto marcado:
(138.195 m, 222.550 m, 0.000 m)



Trama: 8 x 47 Puntos


E_m [lx]	E_{min} [lx]	E_{max} [lx]	E_{min} / E_m	E_{min} / E_{max}
13	7.25	21	0.578	0.346

Industrias de Iluminación Roura SA

C/Mar Mediterraneo 10
08130 Santa Perpètua de Mogoda

Proyecto elaborado por Departamento técnico
Teléfono 935448361
Fax
e-Mail tecnico1@iluminacionroura.es


Avda. Navarra / C. Salvador Casacoberta - Vorera 2 / Gráfico de valores (E, perpendicular)

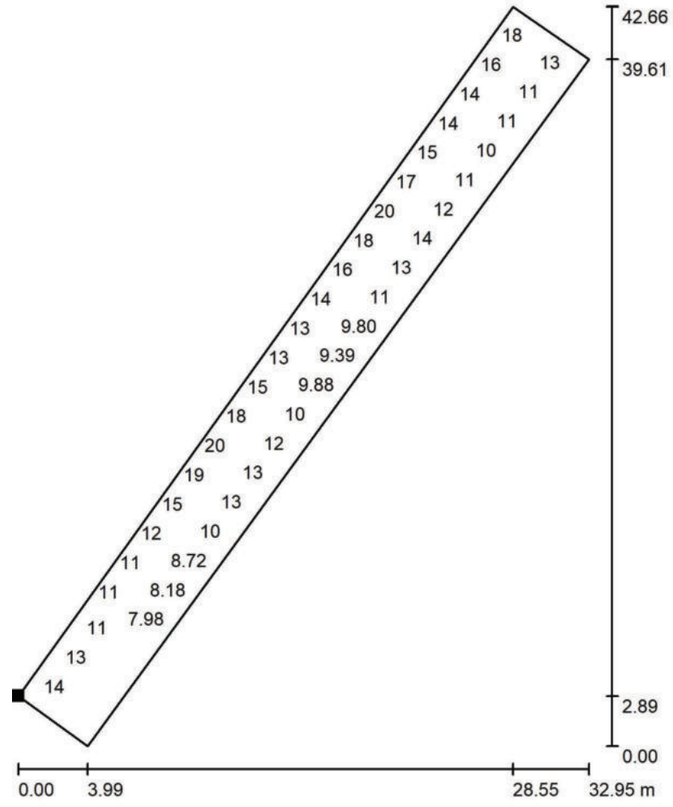

Valores en Lux, Escala 1 : 334

No pudieron representarse todos los valores calculados.

Situación de la superficie en la escena exterior:
Punto marcado:
(138.195 m, 222.550 m, 0.000 m)

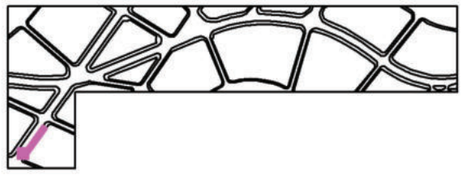

Trama: 8 x 47 Puntos


E_m [lx]	E_{min} [lx]	E_{max} [lx]	E_{min} / E_m	E_{min} / E_{max}
13	7.25	21	0.578	0.346

Industrias de Iluminación Roura SA

C/Mar Mediterraneo 10
08130 Santa Perpètua de Mogoda


Proyecto elaborado por Departamento técnico
Teléfono 935448361
Fax
e-Mail tecnico1@iluminacionroura.es

Avda. Navarra / Calçada encreuament 1 / Isolíneas (E, perpendicular)

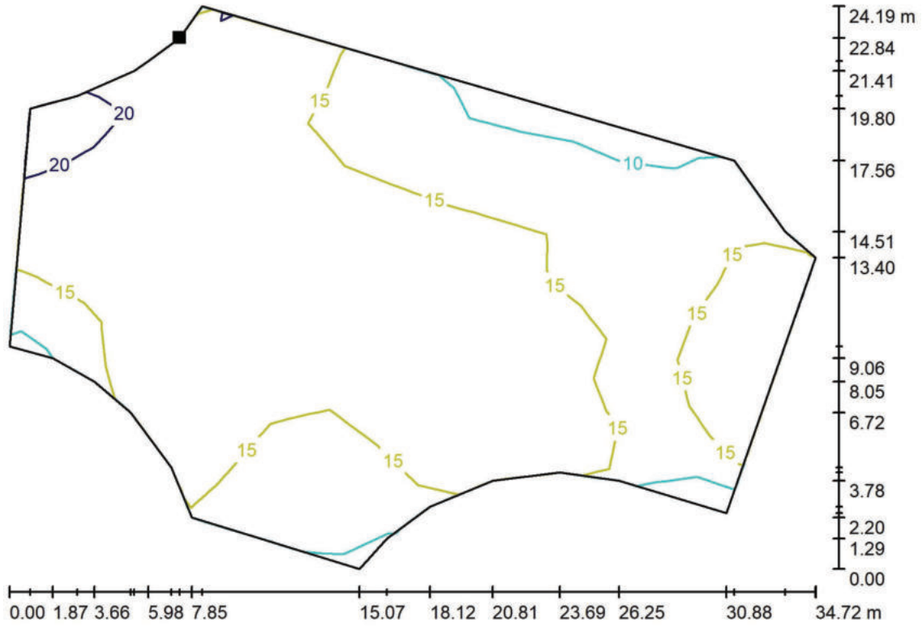

Valores en Lux, Escala 1 : 249

Situación de la superficie en la escena exterior:
Punto marcado:
(551.533 m, 424.630 m, 0.000 m)

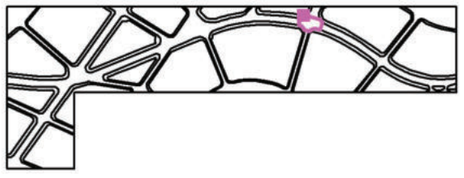

Trama: 15 x 12 Puntos


E_m [lx]	E_{min} [lx]	E_{max} [lx]	E_{min} / E_m	E_{min} / E_{max}
16	9.03	23	0.583	0.387

Industrias de Iluminación Roura SA

C/Mar Mediterraneo 10
08130 Santa Perpètua de Mogoda

Proyecto elaborado por Departamento técnico
Teléfono 935448361
Fax
e-Mail tecnico1@iluminacionroura.es

Avda. Navarra / Calçada encreuament 1 / Gráfico de valores (E, perpendicular)

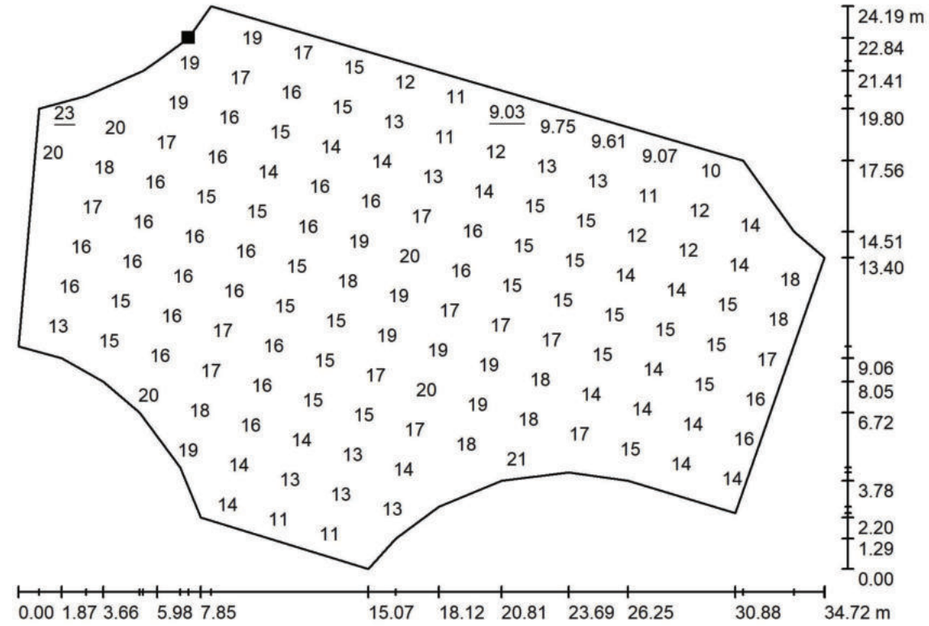

Valores en Lux, Escala 1 : 249

No pudieron representarse todos los valores calculados.

Situación de la superficie en la escena exterior:
Punto marcado:
(551.533 m, 424.630 m, 0.000 m)



Trama: 15 x 12 Puntos


E_m [lx]	E_{min} [lx]	E_{max} [lx]	E_{min} / E_m	E_{min} / E_{max}
16	9.03	23	0.583	0.387

Industrias de Iluminación Roura SA

C/Mar Mediterraneo 10
08130 Santa Perpètua de Mogoda

Proyecto elaborado por Departamento técnico
Teléfono 935448361
Fax
e-Mail tecnico1@iluminacionroura.es

Avda. Navarra / Calçada encreuament 2 / Isolíneas (E, perpendicular)

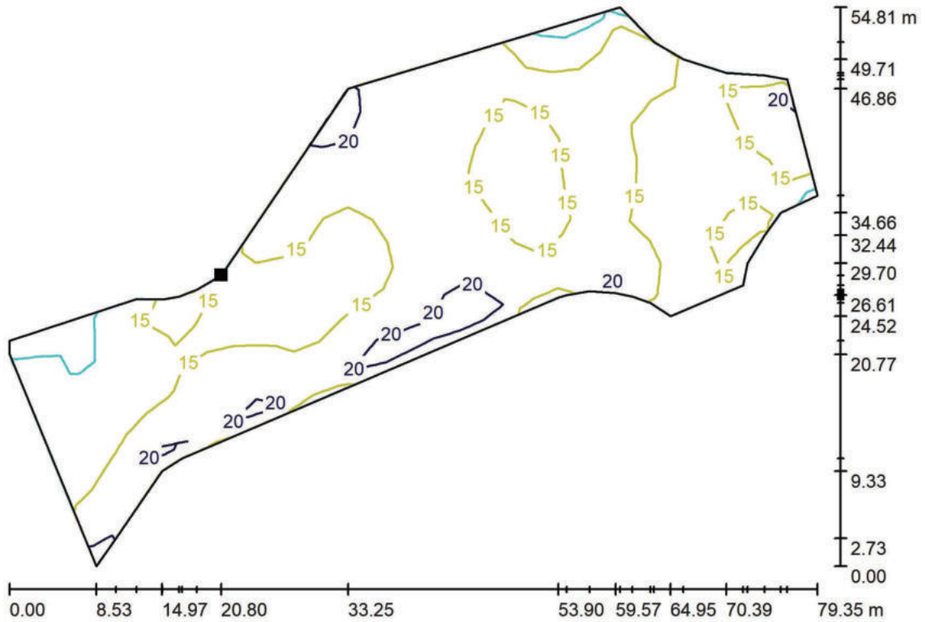

Valores en Lux, Escala 1 : 568

Situación de la superficie en la escena exterior:
Punto marcado:
(361.585 m, 395.503 m, 0.000 m)



Trama: 31 x 13 Puntos

E_m [lx]	E_{min} [lx]	E_{max} [lx]	E_{min} / E_m	E_{min} / E_{max}
16	8.75	26	0.553	0.338

192202411 ESTUDI LUMINOTÈCNIC


10.12.2024

Industrias de Iluminación Roura SA

C/Mar Mediterraneo 10
08130 Santa Perpètua de Mogoda

Proyecto elaborado por Departamento técnico
Teléfono 935448361
Fax
e-Mail tecnico1@iluminacionroura.es

Avda. Navarra / Calçada encreuament 2 / Gráfico de valores (E, perpendicular)

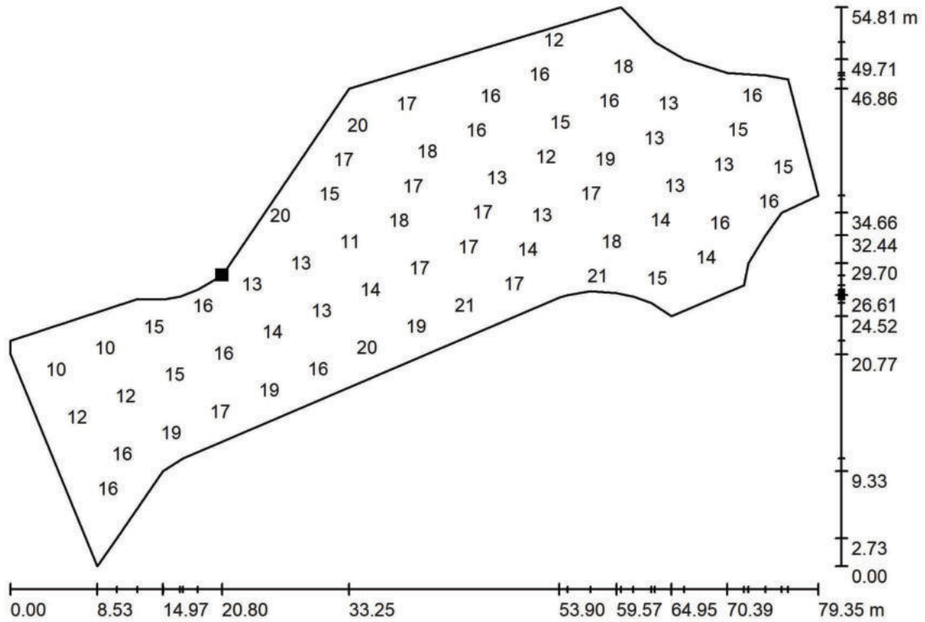

Valores en Lux, Escala 1 : 568

No pudieron representarse todos los valores calculados.

Situación de la superficie en la escena exterior:
Punto marcado:
(361.585 m, 395.503 m, 0.000 m)



Trama: 31 x 13 Puntos

E_m [lx]	E_{min} [lx]	E_{max} [lx]	E_{min} / E_m	E_{min} / E_{max}
16	8.75	26	0.553	0.338

ROURA

Berna



Luminaria de diseño elemental que ofrece una polivalencia de aplicaciones, adaptables en todo tipo de entornos.

Luminaire in a simple design that offers polyvalence of applications suitable to any type of surroundings.

Características eléctricas Electrical characteristics

Consumo Power: LED: Configurable de 15 a 101W
HID: De 20 a 400W según lámpara.
LED: Configurable from 15 to 101W
HID: 20W to 400W depending on lamp

Tensión de funcionamiento Mains voltage: 220-240V 50-60 Hz

Protección eléctrica: 10/10kV

Surge protection: 10/10kV

Clase eléctrica Isolation classification: Clase I, Clase II

Factor de potencia Power factor: 0,95 min.

Características lumínicas Light characteristics

Fuente de luz Light source: LED de alta eficacia
High efficiency LED

Cantidad de LEDs Qty. of LEDs: 16, 24, 32, 48 LEDs

Rendimiento de las lentes Lenses efficacy: 94%

Índice de reproducción cromático Color rendering index: >70

Vida útil L70B10 Lifetime L70B10: 100.000 h Ta=25ºC 350 mA
85.000 h Ta=25ºC 700 mA

Rango de temperatura de funcionamiento: de -20ºC a 50ºC
Operating temperature range: from -20ºC to 50ºC

Fuente de alimentación: Driver de corriente constante
Power supply: Constant current driver

Regulación Dimming: 1-10V, DALI, regulador en cabecera, línea de mando, sensor de movimiento, regulación autónoma 5 niveles
1-10V, DALI, mains dimming, 5 step dimming, movement sensor

Ópticas Optic: Combinación de lentes para clases de alumbrado CE, ME y S, según RD1890/2008.
Lenses combination for CE, ME and S class.

Materiales Materials

Materiales Material: Fundición de aluminio inyectado AS12, no corrosivo
Injected cast aluminium, non corrosive

Difusor Optical cover: Vidrio templado Tempered flat glass

Color Colour: Carta RAL o AKZO disponible bajo demanda
RAL or AKZO colors available under request

Características mecánicas Mechanical characteristics

Peso Weight: 10Kg

Superficie expuesta al viento Max SCx: 0,245 m²


Instalación Installation: SIDE Ø60x120


Norma Norm: EN60598-1 / IEC 55015

		16 LEDS		24 LEDS		32 LEDS		48 LEDS	
		Efficacy (lm/W)	Flux (lm)	Power (W)	Flux (lm)	Power (W)	Flux (lm)	Power (W)	Flux (lm)	Power (W)
PC-AMBER	350mA	104	1669	16	2503	24	3337	32	5006	48
	550mA	90	2355	26	3533	39	4711	52	7066	78
	700mA	82	2777	34	4165	51	5553	67	8330	101
2700K	350mA	135	2069	15	3103	23	4138	31	6207	46
	550mA	126	3088	25	4632	37	6177	49	9265	74
	700mA	120	3797	32	5696	47	7594	63	11391	95
3000K	350mA	154	2355	15	3533	23	4711	31	7066	46
	550mA	143	3516	25	5274	37	7032	49	10548	74
	700mA	137	4323	32	6484	47	8646	63	12969	95
4000K	350mA	163	2483	15	3724	23	4965	31	7448	46
	550mA	151	3706	25	5559	37	7412	49	11118	74
	700mA	144	4557	32	6835	47	9113	63	13670	95

Normas de aplicación/Implementing rules: EN 60598-1 / EN 60598-2-3 / UNE 61000-3-2:/EN 50082-1 / EN 50081-1 / RD1890/2008



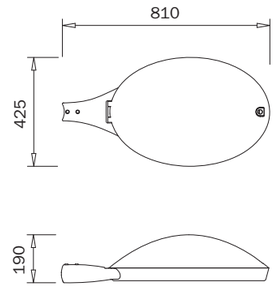

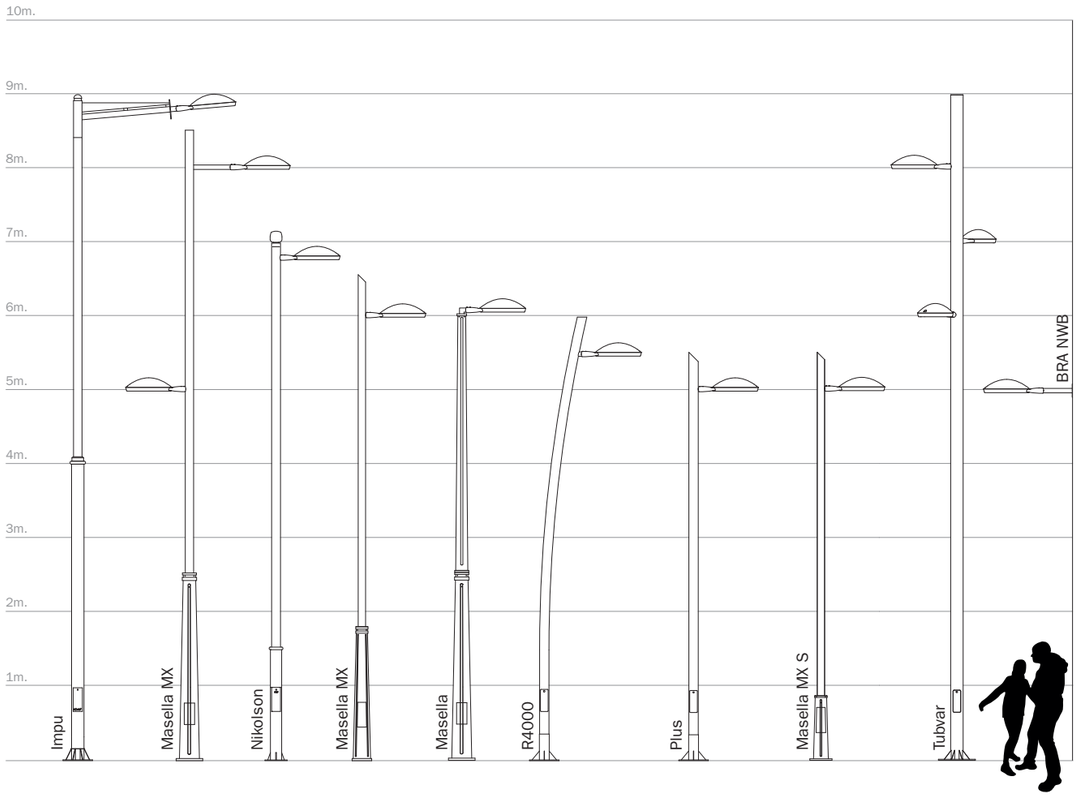

ROURA







>`X TYL]TL CP OP^PmZ PWX PY_LW \`P ZQPNP `YL [ZWaLWYNL OP L[WNLNZYP^" LOL[_LMW^ PY _ZOZ _[Z CP PY_Z]YZ^$

>`X TYL]P TY L ^TX [ W OP^TRY _SL_ ZQP]^ [ ZWaLWYNP ZQ L[ [ WNL_TZY^ ^`T_LMW_Z LYd_d[P ZQ^`]]Z`YOTYR^$

+5A56CBAEBC;65B 8<F6CA;65B - <86CA;65<6: 5A56CBAEBC;6B

6ZY^`X Z BZbP]0 >8706ZYqR`]LMW OP ' + L ' &' I
; <707P (& L *&&I ^PRoY WX [L]L$
>8706ZYqR`]LMW QZX ' + _Z ' &' I
; <70(&I _Z *&&I OP[PYOTYR ZY WX [
FPY^ThY OP
QYNZYLX TPY_Z
? LTY^ aZWLRP0 ((&#*&H +&# &; e
B]Z_PNNThY PWN]TNL0 ' &% &VH
E `]RP [ ]Z_PN_TZY0 ' &% &VH
6WP PWN]TNL
<^ZW_TZY
NW^^TqNL_TZY0 6WP <^6WP <
9LN_Z] OP [Z_PYNL
BZbP] QLN_Z]0 &"/ + X TY$

+5A56CBAEBC;65B <D= G;65B /;9: C6: 5A56CBAEBC;6B

9`PY_P OP We >TRS_^Z `]NP0 >87 OP LWL PqNLNIL
; TRS PQqNIPYNd >87
6LY_TOLO OP >87^ C_d$ZQ>87^0 ' ,"(*")("*. >87^
DPYOTK TPY_Z OP W^ WY_P^
>PY^P^ PQqNLNd0 / *
hYOTNP OP]P[ ]ZO`NNThY N]ZX j _TNZ
6ZW]]PYOP]TYR TYOPc0 3- &
HTOL o_TW~ &5' &
>TQP_TX P >~ &5' &0 ' &&$&&& S FL2(+g6) + &X 4
. +$&&& S FL2(+g6 - &&X 4
DLYRZ OP _PX [P]L_`]L OP
QYNZYLX TPY_Z0 OP # &g6 L +&g6
A[P]L_TYR _PX [P]L_`]P]LYRP0 QZX # &g6 _Z +&g6
9`PY_P OP LWX PY_LNThY0 7]TaP] OP NZ]]TPY_P NZY^_LY_P
BZbP] ^`[ [ W0 6ZY^_LY_N`]]PY_O]TaP]
DPR`WNThY 7TX X TYR0 ' # &H' 74><^]PR`WOZ] PY
NLMPNP]L"WYPL OP X LYOZ"
^PY^Z] OP X ZaTX TPY_Z"]PR`WNThY
L `_nYZX L + YTaPWP^
' # &H' 74><^X LTY^ OTK X TYR"
+ ^_P[OTK X TYR" X ZaPX PY_^PY^Z]
i [_TNL^ A[_TN0 6ZX MTYLNThY OP WY_P^ [L]L
NW^P^ OP LWX MJLOZ 68"? 8 d E"
^PRoY D7' . / &%(&&. $
>PY^P^ NZX MTYL_TZY QZ] 68"? 8
LYO E NW^^$

0 5C8A;5<8B 0 5C8A;5<8


? L_P]TLWA^ ? L_P]TLW0 9`YOTNThY OP LWX TYTZ TPYdPNLLOZ 4E' ("
YZ NZ]]Z^TaZ
<YUPNJPO NL^_LWX TYT' X "YZY NZ]]Z^TaP
7TQ^Z] A[_TNLWNZaP]0 HTOJTZ _PX [WOZ FPX [P]PO pL_ RW^^
6ZW] 6ZW`]0 6L]_L D4> Z 4=KA OT^[ZYTMW MLUZ OPX LYOL
D4> Z] 4=KA NZW]^ LaLTMW `YOP] ]P\ `P^_


+5A56CBAEBC;65B = 86E>;65B 0 86: 5>;65<6: 5A56CBAEBC;6B

BP^Z I PTRS_0 ' &=R
E `[ P]qNP Pc[ `P^_L
LWaTPY_Z
? Lc E6c0 &'(*+ X (
<Y^_LWNThY <Y^_LW_TZY0 E<78 f , &c' (&
@Z]X L @Z]X 0 8@ &+/ . # %<86 ++&' +

		8QNLNd W%!	"' /-, 3 9Wc W!	BZbP] ! !	#%/-, 3 9Wc W!	BZbP] ! !	$#/-, 3 9Wc W!	BZbP] ! !	%(/-, 3 9Wc W!	BZbP] ! !
B6#? 58D	) +&X 4	' &*	' , , /	' ,	(+&)	(*	))) -	) (	+&&,	*.
	++&X 4	/ &	( ) ++	(,	) +))	) /	*- ' '	+(	- &, ,	- .
	- &&X 4	. (	(- - -	) *	*' , +	+'	+++)	, -	.)) &	' &'
(- &&=	) +&X 4	') +	(&, /	' +	) ' &)	( )	*') .	) '	, (&-	*,
	++&X 4	' (,	) &.	(+	*,) (	) -	, ' - -	*/	/(, +	- *
	- &&X 4	' (&	) - /-	) (	+, /,	*-	- +/*	,)	' ') /'	/+
) &&&=	) +&X 4	' +*	( ) ++	' +	) +))	( )	*- ' '	) '	- &, ,	*,
	++&X 4	' *)	) +',	(+	+(- *	) -	- &) (	*/	' &+*.	- *
	- &&X 4	') -	*) ( )	) (	, *. *	*-	. , *,	,)	' (/, /	/+
*&&&=	) +&X 4	' ,)	(*.)	' +	) - (*	( )	*/, +	) '	- **.	*,
	++&X 4	' +'	) - &,	(+	+++/	) -	- *' (	*/	' ' ' ' .	- *
	- &&X 4	' **	*++-	) (	, .) +	*-	/' ')	,)	'), - &	/+

1?A= 5B 78 5@t656;H> .= @8= 8>Ç>9 AD<8B*- 1 ' ! &) (" - 1 ' ! &) (# $
41- ' "!!! $ #* - 1 &! (#" - 1 &! (" " 2, "( ) ! #! ! (

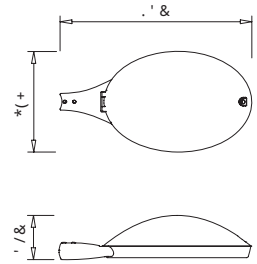

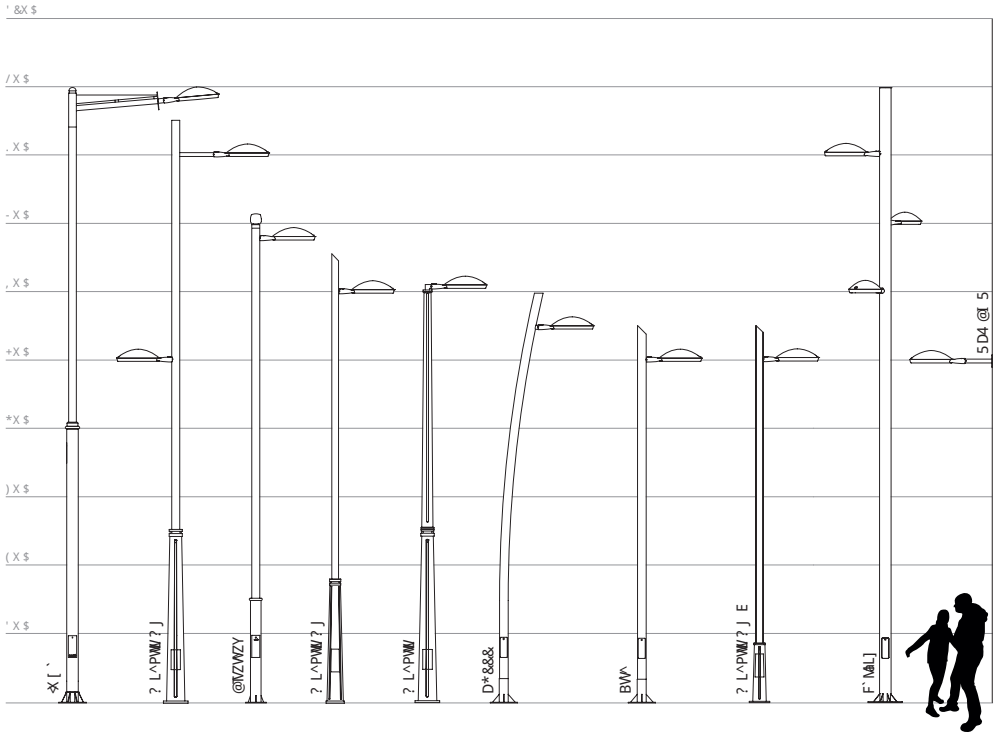


ROuRA

2"!!!

9YQV Ru\ QR R`aN P\ YbZ [ N# P\ [ b[ N QV P_RaN Pb_cNab_N#R ] R_Z VeR NcN[ gN_ YN YbZ V[ N_VN UNPWN YN PNgNQN `\[[RPR`VQNQ QR V[ `aNN_ O_Ng\ `%9`ar] R[`NQN ] N_N YbZ V[ NPW [ R` QR R[a_R , f / Z QR NVab_N#X ^bR] R_Z VeR P\ [zTb_NPW [R` `VZ] \R`#QO\ OeR` \ a_V\R`%


HUV P\ YbZ [QR`\T[ #d\eU N\YTUa Pb_cR#NWX d ` NQcN[PV[T YbZ V[NV_R a\ aUR _\ NQ d\eU\ ba [RRQV[T N_Z ` V[ `aNWNaX [%HU\ bTUa a\ , N[Q / Z RaR_` UWTU YWTUaV[ T#aUNa NWX d ` `VZ ] YR#QO\ bOeR \ _ a_V\R P\ [ zTb_NaX [ `%

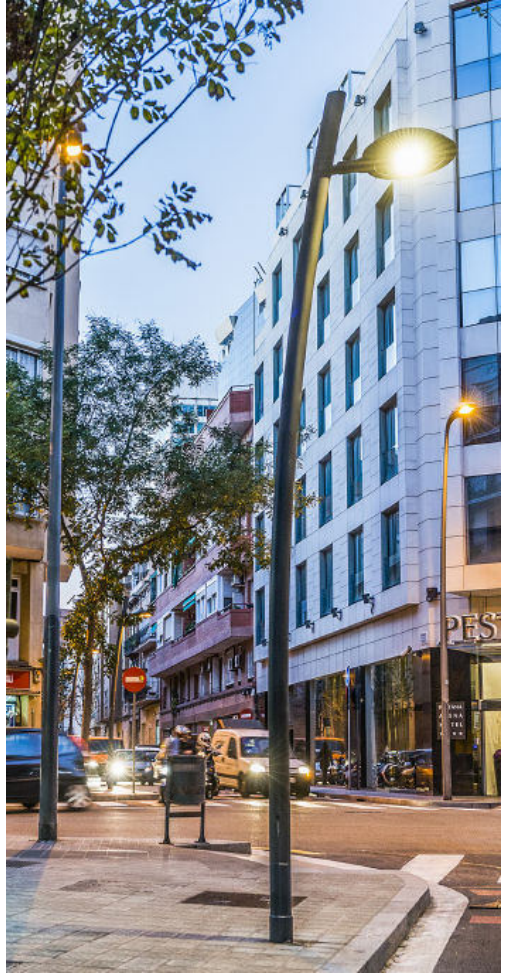






. ?M?AOCMNOQA?N. F?M?AOCMNOQAN

	:&""" W' """ I I	:&""" (""" I I) ' """ I I
A NeR_VNR` A NeR_VNY 1	5PR\ R`a_bPab_NYabOb\N_9B(') (0 G) *, >F<	5PR\ R`a_bPab_NYabOb\N_9B(') (0 G) *, >F<
	Ga_bPab_NY`aRRYabOR 9B(') (0 G) *, >F<	Ga_bPab_NY`aRRYabOR 9B(') (0 G) *, >F<
5Yab_N < RVTUa1	<N`aN, ' ' ' Z Z I] a\ , ' ' ' Z Z	- ' ' ' Z Z N. , ' ' Z Z :_\Z - ' ' ' Z Z a\ . , ' ' Z Z
8 V\ Z Ra_\ 8 VNZ RaR_1	n( ) . Z Z	n( ) . Z Z
J bRY\ QR YN P\ YbZ [N		
7 \ YbZ [ ] _\ VRPaX [1	, ' ' $ ' ' Z Z	, ' ' $ ' ' Z Z
5[PYNWY 5[PU\ _NTR 1	A RQN[aR] YNPN QR N`\R[ a\ P\ [ PR[ a_\ ` N) (' e) (' Z Z +] R_[\ ` A (/ e, ' ' Z Z	A RQN[aR] YNPN QR N`\R[ a\ P\ [ PR[ a_\ ` N *' ' e*' ' Z Z +] R_[\ ` A) ' e- ' ' Z Z
	: YN[TR] YNeR d\eU U\ \R` QV aN[PR) (' e) (' Z Z	: YN[TR] YNeR d\eU U\ \R` QV aN[PR *' ' e*' ' Z Z
	+ N[PU\ _O\ Ya` A (/ e, ' ' Z Z	+ N[PU\ _O\ Ya` A) ' e- ' ' Z Z
: WNPW [YbZ V[N_VN		
@bZ V[NV_R zeV[T 1	HR_Z V[NPW [n- ' e(' ' Z Z !, oV[PW[NPW ["	HR_Z V[NPW [n- ' e(' ' Z Z !, oV[PW[NPW ["
	n- ' e(' ' Z Z !, oaW#'	n- ' e(' ' Z Z !, oaW#'
DbR_aN QR_RTV a_\ 1	9[_N ` NQN QR *' ' e(', Z Z	9[_N ` NQN QR *' ' e(', Z Z
C] R[V[T Q\ \ _1	: Yb ` U *' ' e(', Z Z	: Yb ` U *' ' e(', Z Z
	; NVcN[VgNQ\ ] \ _ VZ Z R_ `W [ R[ PNWR[ aR ` RTW [	; NVcN[VgNQ\ ] \ _ VZ Z R_ `W [ R[ PNWR[ aR ` RTW [
	9B =GC (+- (1(000	9B =GC (+- (1(000
5PNONQ\ : V[V UV[T 1	C] PW [NW#Z] _VZ NPW [R] \ eV) P\ Z] \ [R[aR ` f] V[ab_N	C] PW [NW#Z] _VZ NPW [R] \ eV) P\ Z] \ [R[aR ` f] V[ab_N
	] \ Wb_RaN[\ R[TNZ N F 5@	] \ Wb_RaN[\ R[TNZ N F 5@
	<\ a TNVcN[VgRQ 9B =GC (+- (1(000	<\ a TNVcN[VgRQ 9B =GC (+- (1(000
	C] aX [NW#) P\ Z] \ [R[a` R] \ ef] _VZ R_ N[Q F 5@] \ Yfb_RaUN[R] NV[a	C] aX [NW#) P\ Z] \ [R[a` R] \ ef] _VZ R_ N[Q F 5@] \ Yfb_RaUN[R] NV[a
B\ _Z N B\ _Z 1	9B+' $	9B+' $

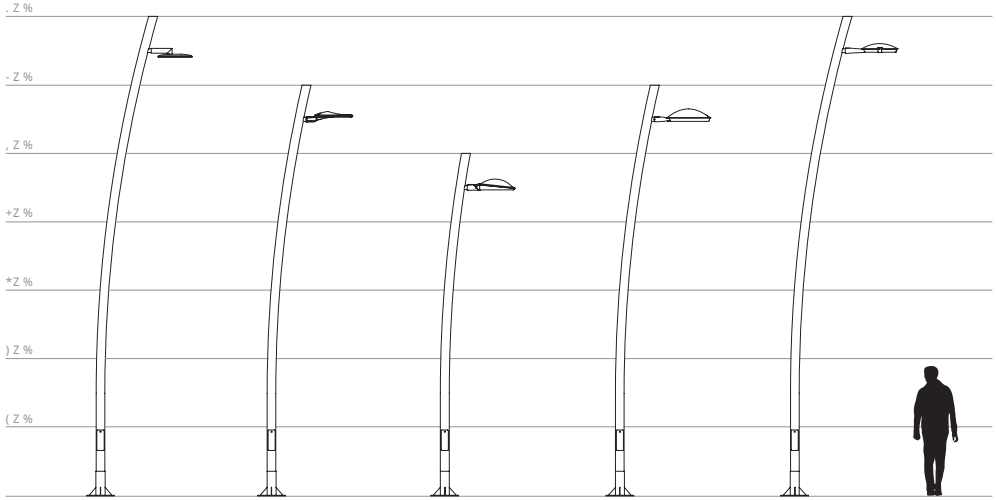

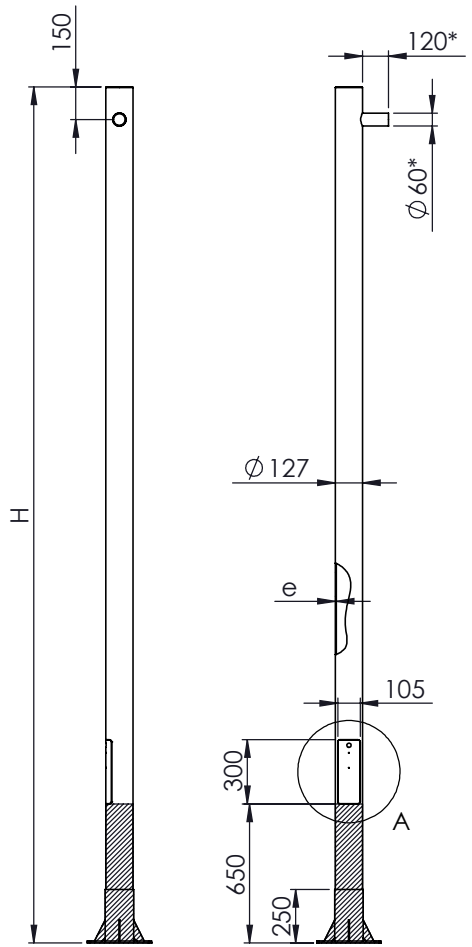

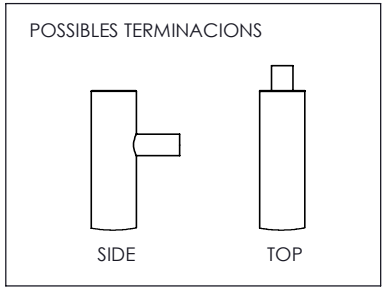

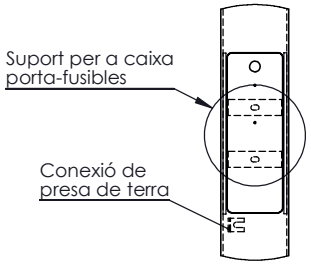

Tots els elements inclouen:

- Tractament complementari al tram entre la base i la portella de registre amb una imprimació de epoxi poliamida de 2 components i dos mans de capa d'acabat amb pintura acrílica de 2 components amb color RAL 7005

- Placa de presa de terra, d'acer galvanitzat de 500 x 500 x 3 mm. amb elements de connexió soldats per soldadura d'alt punt de fusió.

* Maniguet d'adaptació, de longitud i diàmetre adequat a la lluminaria a instal·lar, segons norma UNE 72-402-80

Referència	H	e	P1	P2	Funcionalitat prèmium	Perns
SCB4m	4000	3	300	210	-	M18 x 500
SCP4m	4000	3	300	210	Pintura carta RAL	M18 x 500
SCB6m	6000	3	400	300	-	M20 x 600
SCP6m	6000	3	400	300	Pintura carta RAL	M20 x 600
SCB8m	8000	3	400	300	-	M20 x 600
SCP8m	8000	3	400	300	Pintura carta RAL	M20 x 600

ROURA

Material: Acer estructural S235JRH
Pes net (Kg): -
Comentaris: Galvanitzat per inmersió en calent segons EN ISO 1461:1999
Dibuixat per: JGG
Revisat per: O.Gonçalves
Data: 29/03/2023
Tamany de fulla: A4

Denominació:
Columnes cilíndriques d'acer galvanitzat

Escala: 1:25
Plànol nº:

Aquest plànol es propietat dellumination ROURA, S.A. Està prohibida la seva reproducció y entrega a tercers sense previa autorització de la empresa.

Tolerància: +/- 1 mm

ANNEX 9. PLA DE CONTROL DE QUALITAT VALORAT

ÍNDEX

1 MEMORIA DEL PLA DE CONTROL DE QUALITAT 2
1.1 OBJECTE 2
1.2 UNITATS D'OBRA 2
1.3 PRESSUPOST 2

1 MEMORIA DEL PLA DE CONTROL DE QUALITAT

1.1 OBJECTE

Definir els elements importants de l'obra que necessiten d'un seguiment i control de la seva qualitat en la recepció o aplicació i la valoració econòmica per dur a terme lo exposat.

1.2 UNITATS D'OBRA

El control de cada procés es desenvoluparà en tres fases:

- Control de la recepció dels materials emprats (resistència o altres paràmetres específics).
- Control de l'execució de l'obra. (control visual del seguiment de l'execució)
- Control d'obra acabada. (control visual de l'acabat)

No totes les unitats d'obra seran susceptibles del mateix nivell de control, atès el fet de que no totes presenten la mateixa importància pressupostària ni la mateixa necessitat de control a fi de garantir un correcte funcionament de l'obra.

Les unitats mes importants destinades a un control objecte del present pla són les següents:

- Mescla bituminosa per capa de rodament
- Formigó per a bases de paviments
- Senyalització horitzontal
- Reblert de rases.

1.3 PRESSUPOST

El pressupost del pla de control de qualitat que puja a la quantitat de 13.319,23€ PEM.

Joan Carles Adell i Torrelles
Enginyer de Camins
EMAB, S.L.

A Sitges, desembre de 2024

PRESSUPOST *

Obra	01	Pressupost 24021
LOT	03	FERMS I PAVIMENTS
Capitul	01	FERMS

NUM.	CODI	UA	DESCRIPCIÓ	PREU	AMIDAMENT	IMPORT
1	J9V1GC0D	U	Determinació in situ, mitjançant pèndol de fricció, de la resistència al lliscament/relliscada de paviments polits i no polits, segons la norma UNE ENV 12633 (P - 16)	474,72	5,000	2.373,60
2	J9H1B401	U	Control de temperatures en l'execució de paviments de mescla bituminosa en calent, segons la norma UNE-EN 12697-13 (P - 13)	19,72	17,000	335,24
3	J9H1520K	U	Extracció, tall, determinació de la densitat aparent i referent; i densitat màxima, segons les normes UNE-EN 12697-6 i UNE-EN 12697-5, i del gruix segons la norma UNE-EN 12697-36, d'una proveta testimoni de mescla bituminosa (P - 12)	83,44	10,000	834,40
4	J9H1P104	U	Presa, confecció de provetes. determinació de la densitat aparent i del contingut de buits d'una mostra de mescla bituminosa, segons les normes UNE-EN 12697-30, UNE-EN 12697-32, UNE-EN 12697-8 i UNE-EN 12697-6 (P - 14)	221,17	8,000	1.769,36
5	J9H1310G	U	Anàlisi granulomètrica del granulat recuperat d'una mostra de mescla bituminosa, segons la norma UNE-EN 12697-2 (P - 11)	44,89	2,000	89,78
6	J060770A	U	Mostreig, realització de con d'Abrams, elaboració de les provetes, cura, recapçament i assaig a compressió d'una sèrie de cinc provetes cilíndriques de 15x30 cm, segons la norma UNE-EN 12350-1, UNE-EN 12350-2, UNE-EN 12390-1, UNE-EN 12390-2 i UNE-EN 12390-3 (P - 7)	92,04	3,000	276,12
7	J030FB0F	U	Determinació del contingut de fins pel mètode de l'equivalent de sorra, d'una mostra de granulat per a l'elaboració de mescles bituminoses, segons la norma UNE-EN 933-8 (P - 1)	25,00	2,000	50,00
8	J9H1210F	U	Determinació del contingut de lligant d'una mostra de mescla bituminosa, segons la norma UNE-EN 12697-1 (P - 10)	51,47	2,000	102,94
9	JZ21U010	U	Rebliment del forat deixat per a l'extracció d'una proveta testimoni de ferm de mescla bituminosa (P - 21)	29,10	10,000	291,00
10	J9V1310L	U	Mesura de la macrotextura superficial d'un paviment mitjançant el mètode volumètric, segons la norma UNE-EN 13036-1 (P - 15)	30,74	1,000	30,74

TOTAL	**Capitul**	**01.03.01**	**6.153,18**

Obra	01	Pressupost 24021
LOT	03	FERMS I PAVIMENTS
Capitul	02	PAVIMENTS

NUM.	CODI	UA	DESCRIPCIÓ	PREU	AMIDAMENT	IMPORT
1	J060770A	U	Mostreig, realització de con d'Abrams, elaboració de les provetes, cura, recapçament i assaig a compressió d'una sèrie de cinc provetes cilíndriques de 15x30 cm, segons la norma UNE-EN 12350-1, UNE-EN 12350-2, UNE-EN 12390-1, UNE-EN 12390-2 i UNE-EN 12390-3 (P - 7)	92,04	3,000	276,12

TOTAL	**Capitul**	**01.03.02**	**276,12**

Obra	01	Pressupost 24021
LOT	04	ENLLUMENAT PÚBLIC
Capitul	02	OBRA CIVIL

PROJECTE EXECUTIU PER A LA REALITZACIÓ DELS CARRILS BICI A
SITGES DE LA CONNEXIÓ MIRALPEIX I PPU1,
DE LA CONNEXIÓ MIRALPEIX I PPU1, I DE L'AVINGUDA NAVARRA
PRESSUPOST CONTROL DE QUALITAT

PRESSUPOST *

NUM.	CODI	UA	DESCRIPCIÓ	PREU	AMIDAMENT	IMPORT
1	J03D4204	U	Determinació dels límits d'Atterberg (límit líquid i límit plàstic) d'una mostra de sòl, segons la norma UNE 103103 i UNE 103104 (P - 3)	41,72	1,000	41,72
2	J03D2202	U	Anàlisi granulomètrica per tamisatge d'una mostra de sòl, segons la norma UNE 103101 (P - 2)	36,61	1,000	36,61
3	J03D8208	U	Assaig de piconatge pel mètode del Proctor modificat d'una mostra de sòl, segons la norma UNE 103501 (P - 4)	74,52	2,000	149,04
4	J03DK20H	U	Determinació del contingut de matèria orgànica, pel mètode del permanganat de potàsic d'una mostra de sòl, segons la norma UNE 103204 (P - 5)	49,84	1,000	49,84
5	J03DN10Z	U	Determinació del contingut de sals solubles (inclòs guix) d'un sòl, segons la norma NLT 114 (P - 6)	45,03	1,000	45,03
6	J2VCR10P	U	Determinació 'in situ' de la humitat i la densitat pel mètode dels isòtops radioactius d'un sòl, segons la norma ASTM D 6938 (P - 9)	15,77	25,000	394,25

TOTAL	**Capitul**	**01.04.02**	**716,49**

Obra	01	Pressupost 24021
LOT	05	DRENATGE
Capitul	02	OBRA CIVIL

NUM.	CODI	UA	DESCRIPCIÓ	PREU	AMIDAMENT	IMPORT
1	J03DK20H	U	Determinació del contingut de matèria orgànica, pel mètode del permanganat de potàsic d'una mostra de sòl, segons la norma UNE 103204 (P - 5)	49,84	1,000	49,84
2	J030FB0F	U	Determinació del contingut de fins pel mètode de l'equivalent de sorra, d'una mostra de granulat per a l'elaboració de mescles bituminoses, segons la norma UNE-EN 933-8 (P - 1)	25,00	0,000	0,00
3	J9H1210F	U	Determinació del contingut de lligant d'una mostra de mescla bituminosa, segons la norma UNE-EN 12697-1 (P - 10)	51,47	0,000	0,00
4	J060770A	U	Mostreig, realització de con d'Abrams, elaboració de les provetes, cura, recapçament i assaig a compressió d'una sèrie de cinc provetes cilíndriques de 15x30 cm, segons la norma UNE-EN 12350-1, UNE-EN 12350-2, UNE-EN 12390-1, UNE-EN 12390-2 i UNE-EN 12390-3 (P - 7)	92,04	3,000	276,12
5	J03D2202	U	Anàlisi granulomètrica per tamisatge d'una mostra de sòl, segons la norma UNE 103101 (P - 2)	36,61	1,000	36,61
6	J9V1GC0D	U	Determinació in situ, mitjançant pèndol de fricció, de la resistència al lliscament/relliscada de paviments polits i no polits, segons la norma UNE ENV 12633 (P - 16)	474,72	1,000	474,72
7	J9V1310L	U	Mesura de la macrotextura superficial d'un paviment mitjançant el mètode volumètric, segons la norma UNE-EN 13036-1 (P - 15)	30,74	1,000	30,74
8	J9H1P104	U	Presa, confecció de provetes. determinació de la densitat aparent i del contingut de buits d'una mostra de mescla bituminosa, segons les normes UNE-EN 12697-30, UNE-EN 12697-32, UNE-EN 12697-8 i UNE-EN 12697-6 (P - 14)	221,17	1,000	221,17
9	J9H1B401	U	Control de temperatures en l'execució de paviments de mescla bituminosa en calent, segons la norma UNE-EN 12697-13 (P - 13)	19,72	1,000	19,72
10	JZ21U010	U	Rebliment del forat deixat per a l'extracció d'una proveta testimoni de ferm de mescla bituminosa (P - 21)	29,10	5,000	145,50
11	J03D4204	U	Determinació dels límits d'Atterberg (límit líquid i límit plàstic) d'una mostra de sòl, segons la norma UNE 103103 i UNE 103104 (P - 3)	41,72	1,000	41,72
12	J9H1310G	U	Anàlisi granulomètrica del granulat recuperat d'una mostra de mescla bituminosa, segons la norma UNE-EN 12697-2 (P - 11)	44,89	0,000	0,00
13	J03D8208	U	Assaig de piconatge pel mètode del Proctor modificat d'una mostra de sòl, segons la norma UNE 103501 (P - 4)	74,52	1,000	74,52

14	J2VCR10P	U	Determinació 'in situ' de la humitat i la densitat pel mètode dels isòtops radioactius d'un sòl, segons la norma ASTM D 6938 (P - 9)	15,77	5,000	78,85
15	J2VCP10M	U	Determinació in situ de la humitat d'un sòl, segons la norma NLT 103 (P - 8)	14,75	1,000	14,75
16	J03DN10Z	U	Determinació del contingut de sals solubles (inclòs guix) d'un sòl, segons la norma NLT 114 (P - 6)	45,03	1,000	45,03
17	J9H1520K	U	Extracció, tall, determinació de la densitat aparent i referent; i densitat màxima, segons les normes UNE-EN 12697-6 i UNE-EN 12697-5, i del gruix segons la norma UNE-EN 12697-36, d'una proveta testimoni de mescla bituminosa (P - 12)	83,44	5,000	417,20

TOTAL Capitul 01.05.02 1.926,49

Obra 01 Pressupost 24021
LOT 06 SSAA

NUM.	CODI	UA	DESCRIPCIÓ	PREU	AMIDAMENT	IMPORT
1	J03DK20H	U	Determinació del contingut de matèria orgànica, pel mètode del permanganat de potàsic d'una mostra de sòl, segons la norma UNE 103204 (P - 5)	49,84	0,000	0,00
2	J03DN10Z	U	Determinació del contingut de sals solubles (inclòs guix) d'un sòl, segons la norma NLT 114 (P - 6)	45,03	0,000	0,00
3	J03D8208	U	Assaig de piconatge pel mètode del Proctor modificat d'una mostra de sòl, segons la norma UNE 103501 (P - 4)	74,52	1,000	74,52
4	J03D4204	U	Determinació dels límits d'Atterberg (límit líquid i límit plàstic) d'una mostra de sòl, segons la norma UNE 103103 i UNE 103104 (P - 3)	41,72	0,000	0,00
5	J03D2202	U	Anàlisi granulomètrica per tamisatge d'una mostra de sòl, segons la norma UNE 103101 (P - 2)	36,61	0,000	0,00
6	J2VCR10P	U	Determinació 'in situ' de la humitat i la densitat pel mètode dels isòtops radioactius d'un sòl, segons la norma ASTM D 6938 (P - 9)	15,77	5,000	78,85
7	J060770A	U	Mostreig, realització de con d'Abrams, elaboració de les provetes, cura, recapçament i assaig a compressió d'una sèrie de cinc provetes cilíndriques de 15x30 cm, segons la norma UNE-EN 12350-1, UNE-EN 12350-2, UNE-EN 12390-1, UNE-EN 12390-2 i UNE-EN 12390-3 (P - 7)	92,04	3,000	276,12

TOTAL LOT 01.06 429,49

Obra 01 Pressupost 24021
LOT 07 SENYALITZACIÓ HORITZONTAL I VERTICAL
Capitul 01 HORITZONTAL

NUM.	CODI	UA	DESCRIPCIÓ	PREU	AMIDAMENT	IMPORT
1	JBA1U010	U	Jornada de mesura de la retroreflexió, contrast de dia o contrast de nit de les marques viàries horitzontals, mitjançant equip dinàmic ECODYN-30, segons la norma UNE-EN 1436. Inclou desplaçament i redacció informe (P - 19)	1.852,51	1,000	1.852,51
2	JBA1U030	U	Jornada de mesura del factor de luminància i coordenades cromàtiques de les marques viàries horitzontals, simbologia i zebrats mitjançant equip puntual espectofotòmetre, segons la norma UNE-EN 1436. (P - 20)	1.186,25	1,000	1.186,25
3	JBA12505	U	Determinació de la resistència al lliscament (coeficient de fricció SRT) d'una marca vial en servei, segons la norma UNE-EN 1436 (P - 17)	231,41	2,000	462,82
4	JBA1B50C	U	Determinació del grau de deteriorament, d'una marca vial en servei sense incloure senyalització, segons la norma UNE 13197 per a un mínim de determinacions igual o superior a 10 (P - 18)	157,94	2,000	315,88

PROJECTE EXECUTIU PER A LA REALITZACIÓ DELS CARRILS BICI A
SITGES DE LA CONNEXIÓ MIRALPEIX I PPU1,
DE LA CONNEXIÓ MIRALPEIX I PPU1, I DE L'AVINGUDA NAVARRA
PRESSUPOST CONTROL DE QUALITAT

TOTAL Capitul 01.07.01 3.817,46

(*) Branques incompletes

RESUM DE PRESSUPOST

NIVELL 3: Capitul			Import
Capitul	01.01.01	ENDERROCS	0,00
Capitul	01.01.02	DESMUNTATGES	0,00
Capitul	01.01.03	ALTRES FEINES PREVIES	0,00
Capitul	01.01.04	TRANSPORT RESIDUS	0,00
LOT	**01.01**	**ENDERROCS I DESMUNTATGES**	**0,00**
Capitul	01.02.01	MOVIMENT DE TERRES	0,00
Capitul	01.02.02	TRANSPORT DE TERRES	0,00
LOT	**01.02**	**MOVIMENT DE TERRES**	**0,00**
Capitul	01.03.01	FERMS	6.153,18
Capitul	01.03.02	PAVIMENTS	276,12
LOT	**01.03**	**FERMS I PAVIMENTS**	**6.429,30**
Capitul	01.04.01	ENDERROC I DESMONTATGES	0,00
Capitul	01.04.02	OBRA CIVIL	716,49
Capitul	01.04.03	INSTAL.LACIÓ	0,00
Capitul	01.04.04	ESCOMESA I LEGALITZACIÓ	0,00
Capitul	01.04.05	TRANSPORT RESIDUS I TERRES	0,00
LOT	**01.04**	**ENLLUMENAT PÚBLIC**	**716,49**
Capitul	01.05.01	ENDERROCS I DESMUNTATGES	0,00
Capitul	01.05.02	OBRA CIVIL	1.926,49
Capitul	01.05.03	INSTAL.LACIÓ	0,00
Capitul	01.05.04	TRANSPORT RESIDUS I TERRES	0,00
LOT	**01.05**	**DRENATGE**	**1.926,49**
Capitul	01.07.01	HORITZONTAL	3.817,46
Capitul	01.07.02	VERTICAL	0,00
Capitul	01.07.03	ABALISSAMENT	0,00
Capitul	01.07.04	TRANSPORT RESIDUS I TERRES	0,00
LOT	**01.07**	**SENYALITZACIÓ HORITZONTAL I VERTICAL**	**3.817,46**
Capitul	01.08.01	MOBILIARI	0,00
LOT	**01.08**	**MOBILIARI**	**0,00**
Capitul	01.09.01	CÀRREGA I TRANSPORT	0,00
Capitul	01.09.02	DESPOSICIÓ CONTROLADA	0,00
Capitul	01.09.03	GESTIO INTERNA DE RESIDUS	0,00
Capitul	01.09.04	GESTIÓ EXTERNA DE RESIDUS	0,00
LOT	**01.09**	**GESTIÓ DE RESIDUS**	**0,00**
			12.889,74

NIVELL 2: LOT			Import
LOT	01.01	ENDERROCS I DESMUNTATGES	0,00
LOT	01.02	MOVIMENT DE TERRES	0,00
LOT	01.03	FERMS I PAVIMENTS	6.429,30
LOT	01.04	ENLLUMENAT PÚBLIC	716,49

PROJECTE EXECUTIU PER A LA REALITZACIÓ DELS CARRILS BICI A
SITGES DE LA CONNEXIÓ MIRALPEIX I PPU1,
DE LA CONNEXIÓ MIRALPEIX I PPU1, I DE L'AVINGUDA NAVARRA
PRESSUPOST CONTROL DE QUALITAT

RESUM DE PRESSUPOST

LOT	01.05	DRENATGE	1.926,49
LOT	01.06	SSAA	429,49
LOT	01.07	SENYALITZACIÓ HORITZONTAL I VERTICAL	3.817,46
LOT	01.08	MOBILIARI	0,00
LOT	01.09	GESTIÓ DE RESIDUS	0,00
LOT	01.10	ESTUDI DE SEGURETAT I SALUT	0,00
LOT	01.11	ALTRES	0,00
Obra	**01**	**Pressupost 24021**	**13.319,23**
			13.319,23

NIVELL 1: Obra			Import
Obra	01	Pressupost 24021	13.319,23
			13.319,23

ANNEX 10. ESTUDI D'ORGANITZACIÓ I DESENVOLUPAMENT DE LES OBRES

INDEX

1 AFECTACIONS AL TRÀNSIT 2
1.1 RE-URBANITZACIÓ DE VORERA I CALÇADA D'UN CARRER 2
1.2 SENYALITZACIÓ HORITZONTAL I VERTICAL 2
1.3 RECRESCUT DE VORERES 3
1.4 NOU CARRIL BICI EN PARTERRES 3
1.5 CREACIÓ DE GUALS 3

1 AFECTACIONS AL TRÀNSIT

La gran amplitud de l'àmbit amb zones amb actuacions diferenciades de les altres fa necessari agrupar les afectacions al trànsit en funció d'aquestes actuacions.

1.1 Re-urbanització de vorera i calçada d'un carrer

Actuacions a realitzar:

- Enderroc de vorera, vorada i rigola existent i altres elements (guals,...)
- Retirada d'enllumenat
- Retirada de mobiliari i senyalització vertical
- Realització de nova vorera, vorada, rigola i guals de vianants i vehicles
- Implantació de nou enllumenat
- Fresat de ferm existent
- Realització de nova capa de rodament
- Implantació de nou mobiliari i senyalització vertical
- Nova senyalització horitzontal i abalisament

Carrers afectats:

- Avinguda Navarra i Avinguda Salvador Casacoberta

Organització proposada:

- Les actuacions en vorera es dividiran trams amb evolucions diferenciades entre ells degut a la longitud de l'actuació. S'haurà de garantir el pas de vianants al llarg de la vorera mentre durin les obres, mantenint l'accés a les finques de vianants i vehicles.
- L'amplada del carrer permetrà zones de pas de vianants alternativa a l'actual calçada i així no afectar la circulació.
- Les actuacions en el ferm serà en trams, i es podrà portar a terme, amb senyalistes i pas alternatiu de vehicles sense talls de carrer.

1.2 Senyalització horitzontal i vertical

Actuacions a realitzar:

- Eliminació de senyalització horitzontal existent
- Retirada de mobiliari i senyalització vertical
- Actuacions puntuals en el ferm
- Nova senyalització vertical, horitzontal i abalisament

Carrers afectats:

- Carrer Antoni Montañola
- Carrer de les cases del sord

- Calçada avinguda Ramon Dalmases

Organització proposada:

- L'amplada dels carrers que permetrà realitzar les feines sense afectar la circulació als usuaris.

1.3 Recrescut de voreres

Actuacions a realitzar:

- Nova pavimentació per ampliació de vorera.
- Nova senyalització vertical, horitzontal i abalisament

Carrers afectats:

- Carrer Roma
- Carrer Mestre Manuel Torrens
- Avinguda Ramón Dalmases

Organització proposada:

- En el cas del carrer Roma és un carrer estret i per tant, per accedir al Passeig de Vilanova serà necessari la desviació del trànsit pel Passeig del Doctor Gaietà Benaprés. El carrer no presenta accessos a vivendes o locals i per tant l'afectació és mínima.
- En cas del altres carrers la seva amplitud i la de la calçada permet una coordinació que permeti el pas de vianants amb normalitat.

1.4 Nou carril bici en parterres

Actuacions a realitzar:

- Moviment de terres per a realització de nova caixa de paviment.
- Possible retirada d'arbrat
- Nova pavimentació
- Nova senyalització vertical, horitzontal i abalisament

Parterres afectats:

- A la banda est del carrer Jaume Figuers i Dobal
- Entre carrer Jaume Figueres i Dobal i carrer de les cases del sord

Organització proposada:

- Són espais sense circulació de vehicles i vianants en l'actualitat. No provoca afectacions.

1.5 Creació de guals

Actuacions a realitzar:

- Enderroc de capçals de guals, voreres i vorades
- Realització de guals per a vianants i ciclistes.
- Nova senyalització vertical, horitzontal i abalisament

Carrers afectats:

- Diferents voreres al llarg de l'àmbit per connectar carrils bici en el creuament de carrers.

Organització proposada:

- Les obres ocuparan zones de pas de vianants estretes.
- Les actuacions es dividiran en petites fases per no interferir a l'activitat quotidiana dels veïns ni interrompre la circulació del trànsit de vehicles.

ANNEX 11. ESTRUCTURACIÓ DE LES OBRES PROJECTADES

INDEX

1 ESTRUCTURACIÓ DE LES OBRES PROJECTADES.....2

1 ESTRUCTURACIÓ DE LES OBRES PROJECTADES

Les actuacions projectades s'estructuren segons l'ordre lògic d'execució i s'agrupen, al final, els conceptes comuns a totes elles.

Cal destacar dos factors respecte a l'estructuració de les obres i la seva execució:

- La gran superfície de l'àmbit
- Existència de sub-àmbits diferenciats amb processos diferenciats a realitzar a zones determinades

Aquests factors provocaran que no es realitzin al mateix temps les feines descrites en alguns dels lots o capítols.
Serà una feina important i necessària un replanteig previ general per optimitzar recursos i equips i minimitzant l'afectació al conjunt del veïnat per tal de racionalitzar el temps d'actuació.
A continuació s'adjunta l'esquema general de l'estructura del pressupost del projecte:

LOT	01.01	ENDERROCS I DESMUNTATGES
Capítol	01	ENDERROCS
Capítol	02	DESMUNTATGES
Capítol	03	ALTRES FEINES PREVIES
Capítol	04	TRANSPORT RESIDUS
LOT	01.02	MOVIMENT DE TERRES
Capítol	01	MOVIMENT DE TERRES
Capítol	02	TRANSPORT DE TERRES
LOT	03	FERMS I PAVIMENTS
Capítol	04	FERMS
Capítol	05	PAVIMENTS
LOT	01.04	ENLLUMENAT PÚBLIC
Capítol	01	ENDERROC I DESMONTATGES
Capítol	02	OBRA CIVIL
Capítol	03	INSTAL.LACIÓ
Capítol	04	ESCOMESA I LEGALITZACIÓ
Capítol	05	TRANSPORT RESIDUS I TERRES
LOT	01.05	DRENATGE
Capítol	01	ENDERROCS I DESMUNTATGES
Capítol	02	OBRA CIVIL
Capítol	03	INSTAL.LACIÓ
Capítol	04	TRANSPORT RESIDUS I TERRES
LOT	01.07	SENYALITZACIÓ HORITZONTAL I VERTICAL
Capítol	01	HORITZONTAL
Capítol	02	VERTICAL
Capítol	03	ABALISSAMENT
Capítol	04	TRANSPORT RESIDUS I TERRES
LOT	01.08	MOBILIARI
Capítol	01	MOBILIARI
LOT	01.09	GESTIÓ DE RESIDUS
Capítol	01	CÀRREGA I TRANSPORT
Capítol	02	DESPOSICIÓ CONTROLADA
Capítol	03	GESTIO INTERNA DE RESIDUS
Capítol	04	GESTIÓ EXTERNA DE RESIDUS
LOT	01.10	ESTUDI DE SEGURETAT I SALUT
LOT	01.11	ALTRES

ANNEX 12. SENYALITZACIÓ DEFENSA DE LES OBRES

INDEX

1 SENYALITZACIÓ I DEFENSA DE LES OBRES 2
1.1 SENYALITZACIÓ I PROTECCIÓ 2
1.2 ESTUDI PER ÀMBITS 2
1.3 DIMENSIONS MÍNIMES D'ITINERARIS I PASSOS PER A VIANANTS 3
1.4 ELEMENTS DE PROTECCIÓ 3
1.5 ENLLUMENAT I ABALISAMENT LLUMINÓS 3
1.6 ABALISAMENT I DEFENSA 3
1.7 PAVIMENTS PROVISIONALS 4
1.8 ACCESSIBILITAT DE PERSONES AMB MOBILITAT REDUÏDA 4
1.9 MANTENIMENT 4
1.10 RETIRADA DE SENYALITZACIÓ I ABALISAMENT 4

1 SENYALITZACIÓ I DEFENSA DE LES OBRES

1.1 Senyalització i protecció

Si el pla d'implantació de l'obra comporta la desviació del trànsit rodat o la reducció de vials de circulació, s'aplicaran les mesures definides a la Norma de Senyalització d'Obres 8.3.

Està prohibida la col·locació de senyals no autoritzades pels Serveis Municipals.

1.2 Estudi per àmbits

Avinguda Navarra i Avinguda Salvador Casacoberta

Es realitzen feines de re-urbanització tant en calçada com en vorera.
Les actuacions en vorera es dividiran trams amb evolucions diferenciades entre ells degut a la longitud de l'actuació.
L'amplada del carrer permetrà zones de pas de vianants alternativa a l'actual calçada i així no afectar la circulació.
Es realitzarà una senyalització remarcant les obres i la reducció de velocitat dels vehicles.
Les actuacions en el ferm faran serà en trams i serà necessari el tall del carrer en dies puntuals.
La tipologia residencial de l'actuació permetrà el desviament del trànsit sense afectar considerablement els itineraris dels usuaris.
La protecció serà la corresponent sense presentar excepcionalitats.

Carrer Antoni Montañola

Es realitzen actuacions d'urbanisme tàctic, format per pintura i abalisament del carril bici en una zona destinada actualment a aparcament.
L'amplada del carrer que permetrà realitzar les feines sense afectar la circulació als usuaris i la seva protecció serà la corresponent sense presentar excepcionalitats.

Carrer Roma

Es realitzen feines de nova pavimentació.
És un carrer estret i per tant, per accedir al Passeig de Vilanova serà necessari la desviació del trànsit pel Passeig del Doctor Gaietà Benaprés.
El carrer no presenta accessos a vivendes o locals i per tant l'afectació és mínima.
La seva protecció serà la corresponent sense presentar excepcionalitats.

Carril a parterres carrer Jaume Figueres i Dobal i carrer de les cases del sord

Es realitzen feines de nova pavimentació.
Són espais sense circulació de vehicles i vianants en l'actualitat.
Així doncs no afectarà als usuaris i la seva protecció serà la corresponent sense presentar excepcionalitats.

Carrer de les cases del sord

Es realitzen actuacions d'urbanisme tàctic, format per pintura i abalisament del carril bici.
L'amplada del carrer permetrà realitzar les feines sense afectar la circulació als usuaris i la seva protecció serà la corresponent sense presentar excepcionalitats.

Avinguda Ramon Dalmases

Es realitzen actuacions són d'urbanisme tàctic, format per pintura en calçada i nova pavimentació en voreres.
En calçada la gran amplada del carrer permetrà realitzar les feines sense afectar la circulació als usuaris i la seva protecció serà la corresponent sense presentar excepcionalitats.
En voreres caldrà una protecció i senyalització que permeti el pas de vianants amb normalitat complint els requeriments generals exposats posteriorment.

Interconnexions en voreres

Es realitzen actuacions de nova pavimentació.
Les obres ocuparan zones de pas de vianants estretes.
Les actuacions es dividiran en petites fases per no interferir a l'activitat quotidiana dels veïns ni interrompre la circulació del trànsit de vehicles.
La protecció per tant s'haurà d'adaptar a cada una de les petites fases.

1.3 Dimensions mínimes d'itineraris i passos per a vianants

Es respectaran les següents dimensions mínimes:

• En cas de restricció de la vorera, l'amplada de pas per a vianants no serà inferior a un terç (1/3) de l'amplada de la vorera existent.

• L'amplada mínima d'itineraris o de passos per a vianants serà d'un metre i quaranta centímetres (1,40 m).

1.4 Elements de protecció

Tanques de protecció
Tota l'obra ha d'estar separada, en tot el seu recorregut, dels passos de vianants i de vehicles mitjançant tanques que cal mantenir en bon estat al llarg de tota la durada de l'obra. No es permet la substitució de tanques per cordes, cables, malles, cintes o similars.

Han d'estar col·locades de manera estable, fixades entre si i amb una separació mínima d'11 cm.

Han de se d'un color de fàcil detecció, sense caires vius, no auto-lliscants, resistents a la bolcada, col·locades de manera que ocupin tot el perímetre de l'obra. Quan protegeixin rases han d'estar separades més de 50 cm de la seva part exterior. Si s'utilitzen peus de formigó com a base, aquests no poden sobresortir més per la banda dels vianants que per la banda de l'obra.

Passos de vianants Tots els passos de vianants que s'hagin d'habilitar es protegiran, pels dos costats, amb tanques o baranes resistents, ancorades o enganxades a terra, d'una alçada mínima d'un metre (1 m) amb travesser intermedi i entornpeus de vint centímetres (0,20 m) a la base. L'alçada de la passarel·la no sobrepassarà els quinze centímetres (0,15 m).

Els elements que formin les tanques o baranes seran preferentment continus. Si són calats, les separacions mínimes no podran ser superiors a quinze centímetres (015 m).

Forats i rases. Si els vianants han de passar per sobre els forats o les rases, es col·locaran xapes metàl·liques ben fixades, que no es moguin, de resistència suficient, totalment planes i sense ressalts. Han de ser antilliscants tant en sec com en mullat. Estan expressament prohibits els taulons de fusta per a cobrir els forats o les rases.

Si els forats o les rases han de ser evitats, les baranes o tanques de protecció del pas es col·locaran a 45º en el sentit de la marxa.

1.5 Enllumenat i abalisament lluminós

Els senyals i els elements d'abalisament aniran degudament il·luminats encara que hi hagi enllumenat públic.
S'utilitzarà pintura i material reflectant o fotoluminiscent, tant per a la senyalització vertical i horitzontal, com per als elements d'abalisament.

Els itineraris i passos de vianants estaran convenientment il·luminats al llarg de tot el tram (intensitat mínima 20 lux).

Les bastides de paraments verticals que ocupin vorera o calçada tindran abalisament lluminós i elements reflectants a totes les potes en tot el seu perímetre exterior.

La delimitació d'itineraris o passos per a vianants formada amb tanques metàl·liques de 200 x 100 cm, tindran abalisament lluminós en tot el seu perímetre.

1.6 Abalisament i defensa

Els elements d'abalisament i defensa a emprar per passos per a vehicles seran els designats com tipus TB, TL i TD a la Norma de carreteres 8.3 – IC. amb el següent criteri d'ubicació d'elements d'abalisament i defensa:

a) En la delimitació de la vora del carril de circulació de vehicles contigu al tancament de l'obra.

b) En la delimitació de vores de passos provisionals de circulació de vehicles contigus a passos provisionals per a vianants.

c) Per impedir la circulació de vehicles per una part d'un carril, per tot un carril o per diversos

carrils, en estrenyiments de pas i/o disminució del número de carrils.

d) En la delimitació de vores en la desviació de carrils en el sentit de circulació, per salvar l'obstacle de les obres.

e) En la delimitació de vores de nous carrils de circulació per a passos provisionals o per a establir una nova ordenació de la circulació, diferent de la que hi havia abans de les obres.

Es col·locaran elements de defensa TD – 1 quan, en vies d'alta densitat de circulació, en vies ràpides, en corbes pronunciades, etc.., la possible desviació d'un vehicle de l'itinerari assenyalat pugui produir accidents a vianants o a treballadors (desplaçament o enderroc del tancament de l'obra o de baranes de protecció de pas de vianants, xoc contra objectes rígids, bolcar el vehicle per l'existència de desnivells, etc..,).

Quan l'espai disponible sigui mínim, s'admetrà la col·locació d'elements de defensa TD – 2.

Tot el perímetre de l'obra ha d'estar il·luminat, tant si ocupa part de la calçada o la vorera com si no. L'enllumenat ha d'estar operatiu tota la nit i durant el dia en el cas en què les condicions atmosfèriques siguin adverses.

1.7 Paviments provisionals

El paviment serà dur, no lliscant i sense regruixos diferents dels propis del gravat de les peces. Si és de terres, tindrà una compactació del 90% PM (Pròctor Modificat).

Si cal ampliar la vorera per a pas de vianants per la calçada, es col·locarà un entarimat sobre la part ocupada de la calçada formant un pla horitzontal amb la vorera i una barana fixa de protecció.

1.8 Accessibilitat de persones amb mobilitat reduïda

Si la via o vies de l'entorn de l'obra estan adaptades d'acord amb el que disposa el Decret 135/1995 de 24 de març, i no hi ha itinerari alternatiu, els passos o itineraris provisionals compliran les següents condicions mínimes:

- Alçada lliure d'obstacles de 2,10 m.
- En els canvis de direcció, l'amplada mínima de pas haurà de permetre inscriure un cercle d'1,5 m de diàmetre.
- No podrà haver-hi escales ni graons aïllats.
- El pendent longitudinal serà com a màxim del 10% si la lingitud de la rampa és inferior a 3 m, del 8% si és inferior a 6 m i del 6% en la resta de casos. El pendent transversal serà del 2%.
- El paviment serà dur, no lliscant i sense regruixos diferents als propis del gravat de peces. Si és de terres tindrà una compactació del 90% PM (Pròctor Modificat).
- Els guals tindran una amplada mínima d'un metre i vint centímetres (1,20 m) i un pendent màxim del 12%.

Si hi ha itinerari alternatiu, s'indicarà, en els punts de desviació cap a l'itinerari alternatiu, col·locant un senyal tipus D amb el símbol internacional d'accessibilitat I una fletxa de senyalització.

1.9 Manteniment

La senyalització i els elements d'abalisament es fixaran de tal manera que impedeixi el seu desplaçament i dificulti la seva subtracció.

La senyalització, l'abalisament, els paviments, l'enllumenat i totes les proteccions dels itineraris, desviacions i passos per a vehicles i vianants es conservaran en perfecte estat durant la seva vigència, evitant la pèrdua de condicions perceptives o de seguretat.

Els passos i itineraris es mantindran nets.

1.10 Retirada de senyalització i abalisament

Acabada l'obra es retiraran tots els senyals, elements, dispositius i abalisament implantats.

El termini màxim per a l'execució d'aquestes operacions serà d'una setmana, un cop acabada l'obra o la part d'obra que exigís la seva implantació.

ANNEX 13. ELEMENTS URBANS EXISTENTS I AFECTATS

INDEX

1 INTRODUCCIÓ 2

1 INTRODUCCIÓ

El present document té com a objecte la definició de l'estat actual de l'emplaçament pel que es refereix a elements afectats. Entenem com a elements els objectes, és a dir, tot allò per sobre del paviment i que no constitueix una xarxa o servei.

S'han plantejat tres tipus d'actuacions:
- Enretirada
- Manteniment
- Reubicació

La relació d'elements es pot observar als plànols d'enderrocs de cada una de les actuacions.

Com a criteri general, en la part d'actuació de carril bici en calçada, s'han fet ajustos en les parades bus i s'han hagut de desplaçar grups de contenidors.

En la reordenació de voreres com a criteri general, s'ha procedit sobre les següents bases:
- Enllumenat: Retirada de les columnes i la instal·lació existent a l'Avinguda de Navarra i Avinguda Salvador Casacuberta.
- Tapes: posar a cota, en el cas que es doni la circumstancia. O noves tapes en la disposició de nous pericons d'enllumenat.
- Contenidors: enretirar
- Embornals: Fer nous embornals a la nova alineació, i tapar els existents d'acord als criteris dels Serveis Municipals.
- Papereres: Desplaçar

En les ampliacions de vorera, s'ha procedit a més de l'indicat anteriorment:
- Desplaçament de marquesines de bus
- Retirada de suports publicitaris.

Els nous elements queden definits en els plànols de detall corresponents a cada sèrie.

c/de Leonardo Torres Quevedo
c/Pintor Joan Roig i Soler
c/Escultor E. Clarasó
c/Pintor Ramon Casas
Av. Navarra
c/Joan Roig i Soler
5 CONTENIDORS
c/ Antoni Montaniola
c/Pintor A. Ferrer Pino
c/ de Mitó
c/ Roma
c/de Jaume Arbós i Tor
c/de Josep Planas i Robert
c/Doctor Bartomeu Robert
c/Josep Camer
c/d'Issac Peral
Carrer de Balmes
2 contenidors
3 contenidors
Av. Salvador Casacoberta
c/J. Carbonell Gener
Passeig Marítim

LLEGENDA

CONTENIDORS

1

Ajuntament de Sitges	AUTOR DEL PROJECTE: JOAN CARLES ADELL I TORRELLES E.C.C.P. — EMAB Enginyeria i Medi Ambient de Badalona S.L.	COL·LABORADORS: SinOb Mobilitat	TÍTOL DEL PROJECTE: PROJECTE EXECUTIU PER A LA REALITZACIÓ DELS CARRILS BICI A SITGES DE LA CONNEXIÓ MIRALPEIX I PPU1, I DE L'AVINGUDA NAVARRA	ESCALA: DIN A3 - 1:2000	TÍTOL DEL PLÀNOL: SERVEIS EXISTENTS i AFECTATS RECOLLIDA DE RESIDUS	DATA: 2024	PLÀNOL NÚM.: A14
						NOM DE L'ARXIU: A14-SSEE RESIDUS.dwg	FULL 01 DE 02

c/de Can Pei

Passatge de Can Guixer

Passatge de la Casella d'en Font

c/de Ramón de Dalmases, Marquès de Mura

5 CONTENIDORS

c/de Ramón de Dalmases, Marquès de Mura

5 CONTENIDORS

c/de Ramón de Dalmases

c/del Mestre Manuel Torrens

c/de Jaume Figueras i Dodal

LLEGENDA

CONTENIDORS

2

Ajuntament de Sitges

AUTOR DEL PROJECTE

JOAN CARLES ADELL I TORRELLES E.C.C.P.

EMAB Enginyeria i Medi Ambient de Badalona S.L.

COL·LABORADORS

SinOb Mobilitat

TÍTOL DEL PROJECTE

PROJECTE EXECUTIU PER A LA REALITZACIÓ DELS CARRILS BICI A SITGES DE LA CONNEXIÓ MIRALPEIX I PPU1, I DE L'AVINGUDA NAVARRA

ESCALA

DIN A3 - 1:2000

TÍTOL DEL PLÀNOL

SERVEIS EXISTENTS i AFECTATS
RECOLLIDA DE RESIDUS

DATA

2024

PLÀNOL NÚM.

A14

NOM DE L'ARXIU

A14-SSEE RESIDUS.dwg

FULL 02 DE 02

Passeig de Vilanova
c/Pintor Joan Roig i Soler
c/Escultor E. Clarasó
Av.NAVARRA-Av.CLARASÓ
Codi 5282
Av. Navarra
c/de Leonardo Torres Quevedo
c/Pintor Ramon Casas
Av. Navarra
c/Joan Roig i Soler
c/ Antoni Montañola
c/Pintor A. Ferrer Pino
c/ Antoni Montañola
c/ Roma
c/de Jaume Arbós i Tor
c/de Jaume Arbós i Tor
c/Josep Camer
Av. Navarra
c/Doctor Bartomeu Robert
c/de Josep Planas i Robert
c/Josep Camer
Av. Navarra
c/d'Issac Peral
Carrer de Balmes
Av. Salvador Casacoberta
c/de Josep Camer
c/J.Carbonell Gener
Av. Salvador Casacoberta
Passeig Marítim

LLEGENDA

PARADA BUS
Codi 0000

RECORREGUT BUS

1

Ajuntament de Sitges

AUTOR DEL PROJECTE
JOAN CARLES ADELL I TORRELLES E.C.C.P.
EMAB Enginyeria i Medi Ambient de Badalona S.L.

COL·LABORADORS
SinOb Mobilitat

TÍTOL DEL PROJECTE
PROJECTE EXECUTIU PER A LA REALITZACIÓ DELS CARRILS BICI A SITGES DE LA CONNEXIÓ MIRALPEIX I PPU1, I DE L'AVINGUDA NAVARRA

ESCALA
DIN A3 - 1:2000

TÍTOL DEL PLÀNOL
SERVEIS EXISTENTS i AFECTATS
REGORREGUT DE BUS

DATA
2024

PLÀNOL NÚM.
A14

NOM DE L'ARXIU
A14-SSEE RESIDUS.dwg

FULL 01 DE 02

c/de Can Pei
Passatge de Can Guixer
Passatge de la Caseta d'en Font
c/de Ramón de Dalmases, Marquès de Mura
c/de Ramón de Dalmases, Marquès de Mura
MARIA OSSÓ
Codi 215
IES VINYET
Codi 214
c/de Ramón de Dalmases
c/del Mestre Manuel Torrens
c/de Jaume Figueras i Dobal
Passeig de Vilanova
c/Pintor Joan Roig i Soler
c/de Leonardo Torres Quevedo
c/Escultor E. Clarasó
Av.NAVARRA-Av.CLARASÓ
Codi 5282
Av. Navarra
Av. Navarra
c/Joan Roig i Soler
c/Pintor A. Ferrer Pino
c/ Antoni Montañola
c/ de Mild
c/ Roma
c/ Antoni Montañola
Passeig de Vilanova
Av.VINYET-Passeig Dr.BENAPRES
Codi 5287

LLEGENDA

PARADA BUS
Codi 0000

RECORREGUT BUS

2

Ajuntament de Sitges	AUTOR DEL PROJECTE JOAN CARLES ADELL I TORRELLES E.C.C.P. EMAB Enginyeria i Medi Ambient de Badalona S.L.	COL·LABORADORS SinOb Mobilitat	TÍTOL DEL PROJECTE PROJECTE EXECUTIU PER A LA REALITZACIÓ DELS CARRILS BICI A SITGES DE LA CONNEXIÓ MIRALPEIX I PPU1, I DE L'AVINGUDA NAVARRA	ESCALA DIN A3 - 1:2000	TÍTOL DEL PLÀNOL SERVEIS EXISTENTS i AFECTATS RECORREGUTS DE BUS	DATA 2024 NOM DE L'ARXIU A14-SSEE RESIDUS.dwg	PLÀNOL NÚM. A14 FULL 02 DE 02

ANNEX 14. SERVEIS EXISTENTS I AFECTATS

INDEX

1 INTRODUCCIÓ 2
2 RELACIÓ DE CIES PRESENTS AL SECTOR 2
3 RELACIÓ DE SERVEIS AFECTATS 2
4 ANNEX -DOCUMENTACIÓ REBUDA DELS SERVEIS EXISTENTS 3

1 INTRODUCCIÓ

En el present annex es recull la informació rebuda per part de les Cies de serveis respecte a les xarxes presents a l'àmbit.

2 RELACIÓ DE CIES PRESENTS AL SECTOR

Dins de l'àmbit d'estudi hi trobem les següent companyies de serveis:

- AIGUA i CLAVEGUERAM, Companyia AIGÜES DE BARCELONA
- TELECOMUNICACIONS, Telefónica,
- MT i BT, Endesa
- GAS, Gas Natural (Nedgia Catalunya. Grupo Naturgy)
- Servei de recollida de residus urbans
- Transport públic - Autobus

Al final del present annex es recull la informació de les xarxes existents en el Sector.

3 RELACIÓ DE SERVEIS AFECTATS

S'exposa un petit resum de les afectacions:

- Enllumenat: retirada de bàculs existents a l'avinguda Navarra i Salvador Casacoberta i implantació de noves línies descrites a l'annex 8.

- Drenatge: desplaçament d'embornals, substitució de reixes i creació d'una nova canal al parterre del carrer Jaume Figueres i Dobal previ enderroc de l'existent. En tots el casos es reutilitza la seva connexió a la xarxa de sanejament.

- Aigua: desplaçament de boca contra incendis a l'avinguda Ramon Dalmases

- Recollida de residus: es desplaçarà la ubicació dels contenidors de recollida de residus a l'avinguda Navarra. S'ha proposat una nova ubicació encara que es va a acordar amb l'ajuntament que seran els servei de recollida que decidirà la ubicació definitiva

- Transport públic: no queda afectada però es desplaçada uns metres la parada amb codi IES VINYET Codi 214 per una millor distribució.

Al començar l'obra es realitzaran cales per contrastar la ubicació exacte dels serveis en planta i alçat per tal de verificar que no hi ha cap afectació al baixar de cota la caixa de pavimentació de les voreres o nou carril bici, o bé al col·locar nous fonaments d'enllumenat.

Pel tipus d'actuació a portar a terme, no es preveuen afectacions als serveis de les diferents companyies.

4 ANNEX -DOCUMENTACIÓ REBUDA DELS SERVEIS EXISTENTS

En relació a la seva sol·licitud, els adjuntem la informació dels serveis existents gestionats per AGBAR, Sociedad General de Aguas de Barcelona, SAU (en endavant AGBAR) a la zona sol·licitada.

La informació aportada és d'ús exclusiu per al sol·licitant i pel projecte indicat, el qual té una validesa màxima de 3 mesos, a partir de la data de la seva obtenció, sent responsabilitat del peticionari, l'ús que se'n faci de la informació facilitada.

Els indiquem que la informació facilitada és tan sols a títol orientatiu, ja que pot haver resultat afectada per la topografia del terreny i/o altres treballs de tercers en la zona. Per aquest motiu aquesta informació no pot ser interpretada com a garantia absoluta de respondre fidelment a la ubicació exacta de les infraestructures existents.

L'entrega d'aquesta informació no suposa cap autorització ni conformitat per part d'AGBAR al projecte en curs. En el cas de què vostès produeixin qualsevol dany a les infraestructures gestionades per AGBAR no podran eludir cap responsabilitat pels danys i perjudicis, directes o indirectes, ocasionats a AGBAR o a tercers, al·legant que la informació lliurada és defectuosa.

1. Condicions Particulars sobre serveis afectats en la redacció de Projectes

S'entendrà com a servei afectat, no només aquell servei existent que impossibilita l'execució d'una obra (que afecta l'execució de l'obra), sinó que també ho és tot aquell servei existent al que se li modifiquen les seves condicions inicials, sobretot les d'accessibilitat per futurs manteniments i/o reparacions del mateix (que és afectat per l'obra). Per tant, cal considerar i preveure totes les condicions assenyalades en l'apartat 3 d'aquest escrit *Condicions Particulars d'obligat compliment per a garantir la integritat i l'accessibilitat a les instal·lacions d'AGBAR.*

En cas de detectar una possible afectació a la xarxa existent d'aigua potable en fase de projecte, l'estudi tècnic-econòmic de les solucions a les diferents afeccions que es puguin produir, sigui del tipus que sigui, haurà de ser realitzat o, com a mínim validat, per AGBAR.

Per tant, en cas de detectar una possible afectació sobre la xarxa existent serà necessari que es posin en contacte amb AGBAR per a poder estudiar i analitzar les solucions més adients:

Zona	**Adreça electrònica**
Ponent-Anoia	serveisdzanoiaponent@aiguaderigat.cat
Camp-Ebre	es.ewise-serveis-afectats.int.mailbox@agbar.cat
Catalunya Central	serveisdzcatcentral@agbar.es
Girona	serveisdzgirona@agbar.cat
Maresme	serveisdzmaresme@agbar.es
Penedès-Camp	notificacionspenedesgarraf@agbar.cat
Vallès Occidental-Baix Llobregat	serveis_dzbob@agbar.net
Vallès Oriental	es.adm.ewise-averies-valles-oriental.int.groups@agbar.cat

Per veure els municipis considerats a cada zona descarregar arxiu adjunt.

2. Condicions Particulars sobre els serveis afectats en l'execució d'Obres

L'empresa executora dels treballs haurà de tenir a l'obra la informació vigent referent als serveis existents a la zona gestionats per AGBAR.

El caràcter orientatiu de la informació facilitada obliga en conseqüència a que, en cas d'existir a la zona qualsevol infraestructura gestionada per AGBAR, s'haurà de verificar abans d'iniciar les obres, les possibles afectacions no contemplades en la fase de Projecte amb la realització de cales manuals que permetin localitzar adequadament les canonades a la zona afectada. En aquest cas s'haurà de contactar mitjançant les adreces electròniques anteriorment esmentades per tal de, en cas necessari, acordar la data de realització de les cales per tal d'assistir a les mateixes el personal d'AGBAR.

En cas de no produir-se cap afectació sobre la xarxa, és igualment obligatori prendre les precaucions necessàries, com també posar els mitjans que calguin per garantir la integritat i accessibilitat a les canonades gestionades per AGBAR, als elements de maniobra i control i a les escomeses dels diferents edificis.

L'enviament de la informació sobre els serveis existents, no suposa l'autorització ni la conformitat per part d'AGBAR al projecte d'obra en curs, ni allibera als executors de l'obra de les responsabilitats per danys i perjudicis directes o indirectes causats a les instal·lacions

d'AGBAR. Per tant, en cas de produir-se danys a les instal·lacions, AGBAR es reserva el dret a emprendre les accions legals que consideri oportunes, així com el dret a reclamar les indemnitzacions pels danys i perjudicis causats. A més, tots els danys i perjudicis, directes o indirectes que se'n puguin derivar a tercers, siguin materials o personals, també seran a compte i risc del promotor o executor de l'obra, incloent els danys i perjudicis derivats d' un eventual tall de subministrament.

3. Condicions Particulars d'obligat compliment per a garantir la integritat i l'accessibilitat a les instal·lacions d'AGBAR

Les instal·lacions subterrànies d'AGBAR:

1. No podran quedar formigonades en cap tram, per petit que sigui aquest.
2. Hauran de quedar lliures d'elements de mobiliari urbà (contenidors, papereres, senyals de trànsit, fanals, armaris elèctrics, parterres, arbrat, semàfors, arquetes, marquesines, pilones, aparcaments…) sobre d'elles.
3. Les canonades no estan dissenyades per suportar grans sobrecàrregues, amb el que no es podrà muntar bastides o grues ni encara menys construir murs sobre les mateixes.
4. Queda prohibit l'acopi de material o equips sobre de les canalitzacions així com a sobre dels registres i arquetes d'accés als elements de maniobra i control i hidrants de protecció contra incendis.
5. Caldrà respectar i per tant complir, les disposicions legals vigents, en quan a distàncies de seguretat en els paral·lelismes i encreuaments amb d'altres serveis i col·locar les proteccions adients en cas de ser necessari.

En aquells casos en els que no fos possible complir amb aquests condicionants es contactarà amb AGBAR per a poder estudiar i analitzar les solucions més adients i especialment caldrà una notificació prèvia quan:

1. Fos necessari modificar les profunditats de les canonades respecte la rasant de vorera i/o calçada.
2. Per l'execució de l'obra, les infraestructures soterrades quedin al descobert.

762322-6181183 - Carril Bici Sitges_2



Aquesta informació és orientativa i, per tant, caldrà efectuar les comprovacions adients. Així doncs, us preguem que davant qualsevol dubte us posseu en contacte amb Agbar. En cas contrari, declinarem qualsevol responsabilitat

Agbar

Ajuntament de Sitges

Títol Plànol

XARXA ACTUAL D'AIGUA POTABLE

LLEGENDA

FB,FUD
PE,PVC


Vàlvula Oberta | Hidrant Columna | Descàrrega | Vàlvula Reguladora | Estació Elevació | Altres Captacions | Dipòsit

Vàlvula Tancada | Hidrant Soterrat | Ventosa | Comptador | Bomba | Boca de Rec | Pou

ESCALA: 1:500

DATA: 29 de novembre del 2024

762322-6181183 - Carril Bici Sitges_2

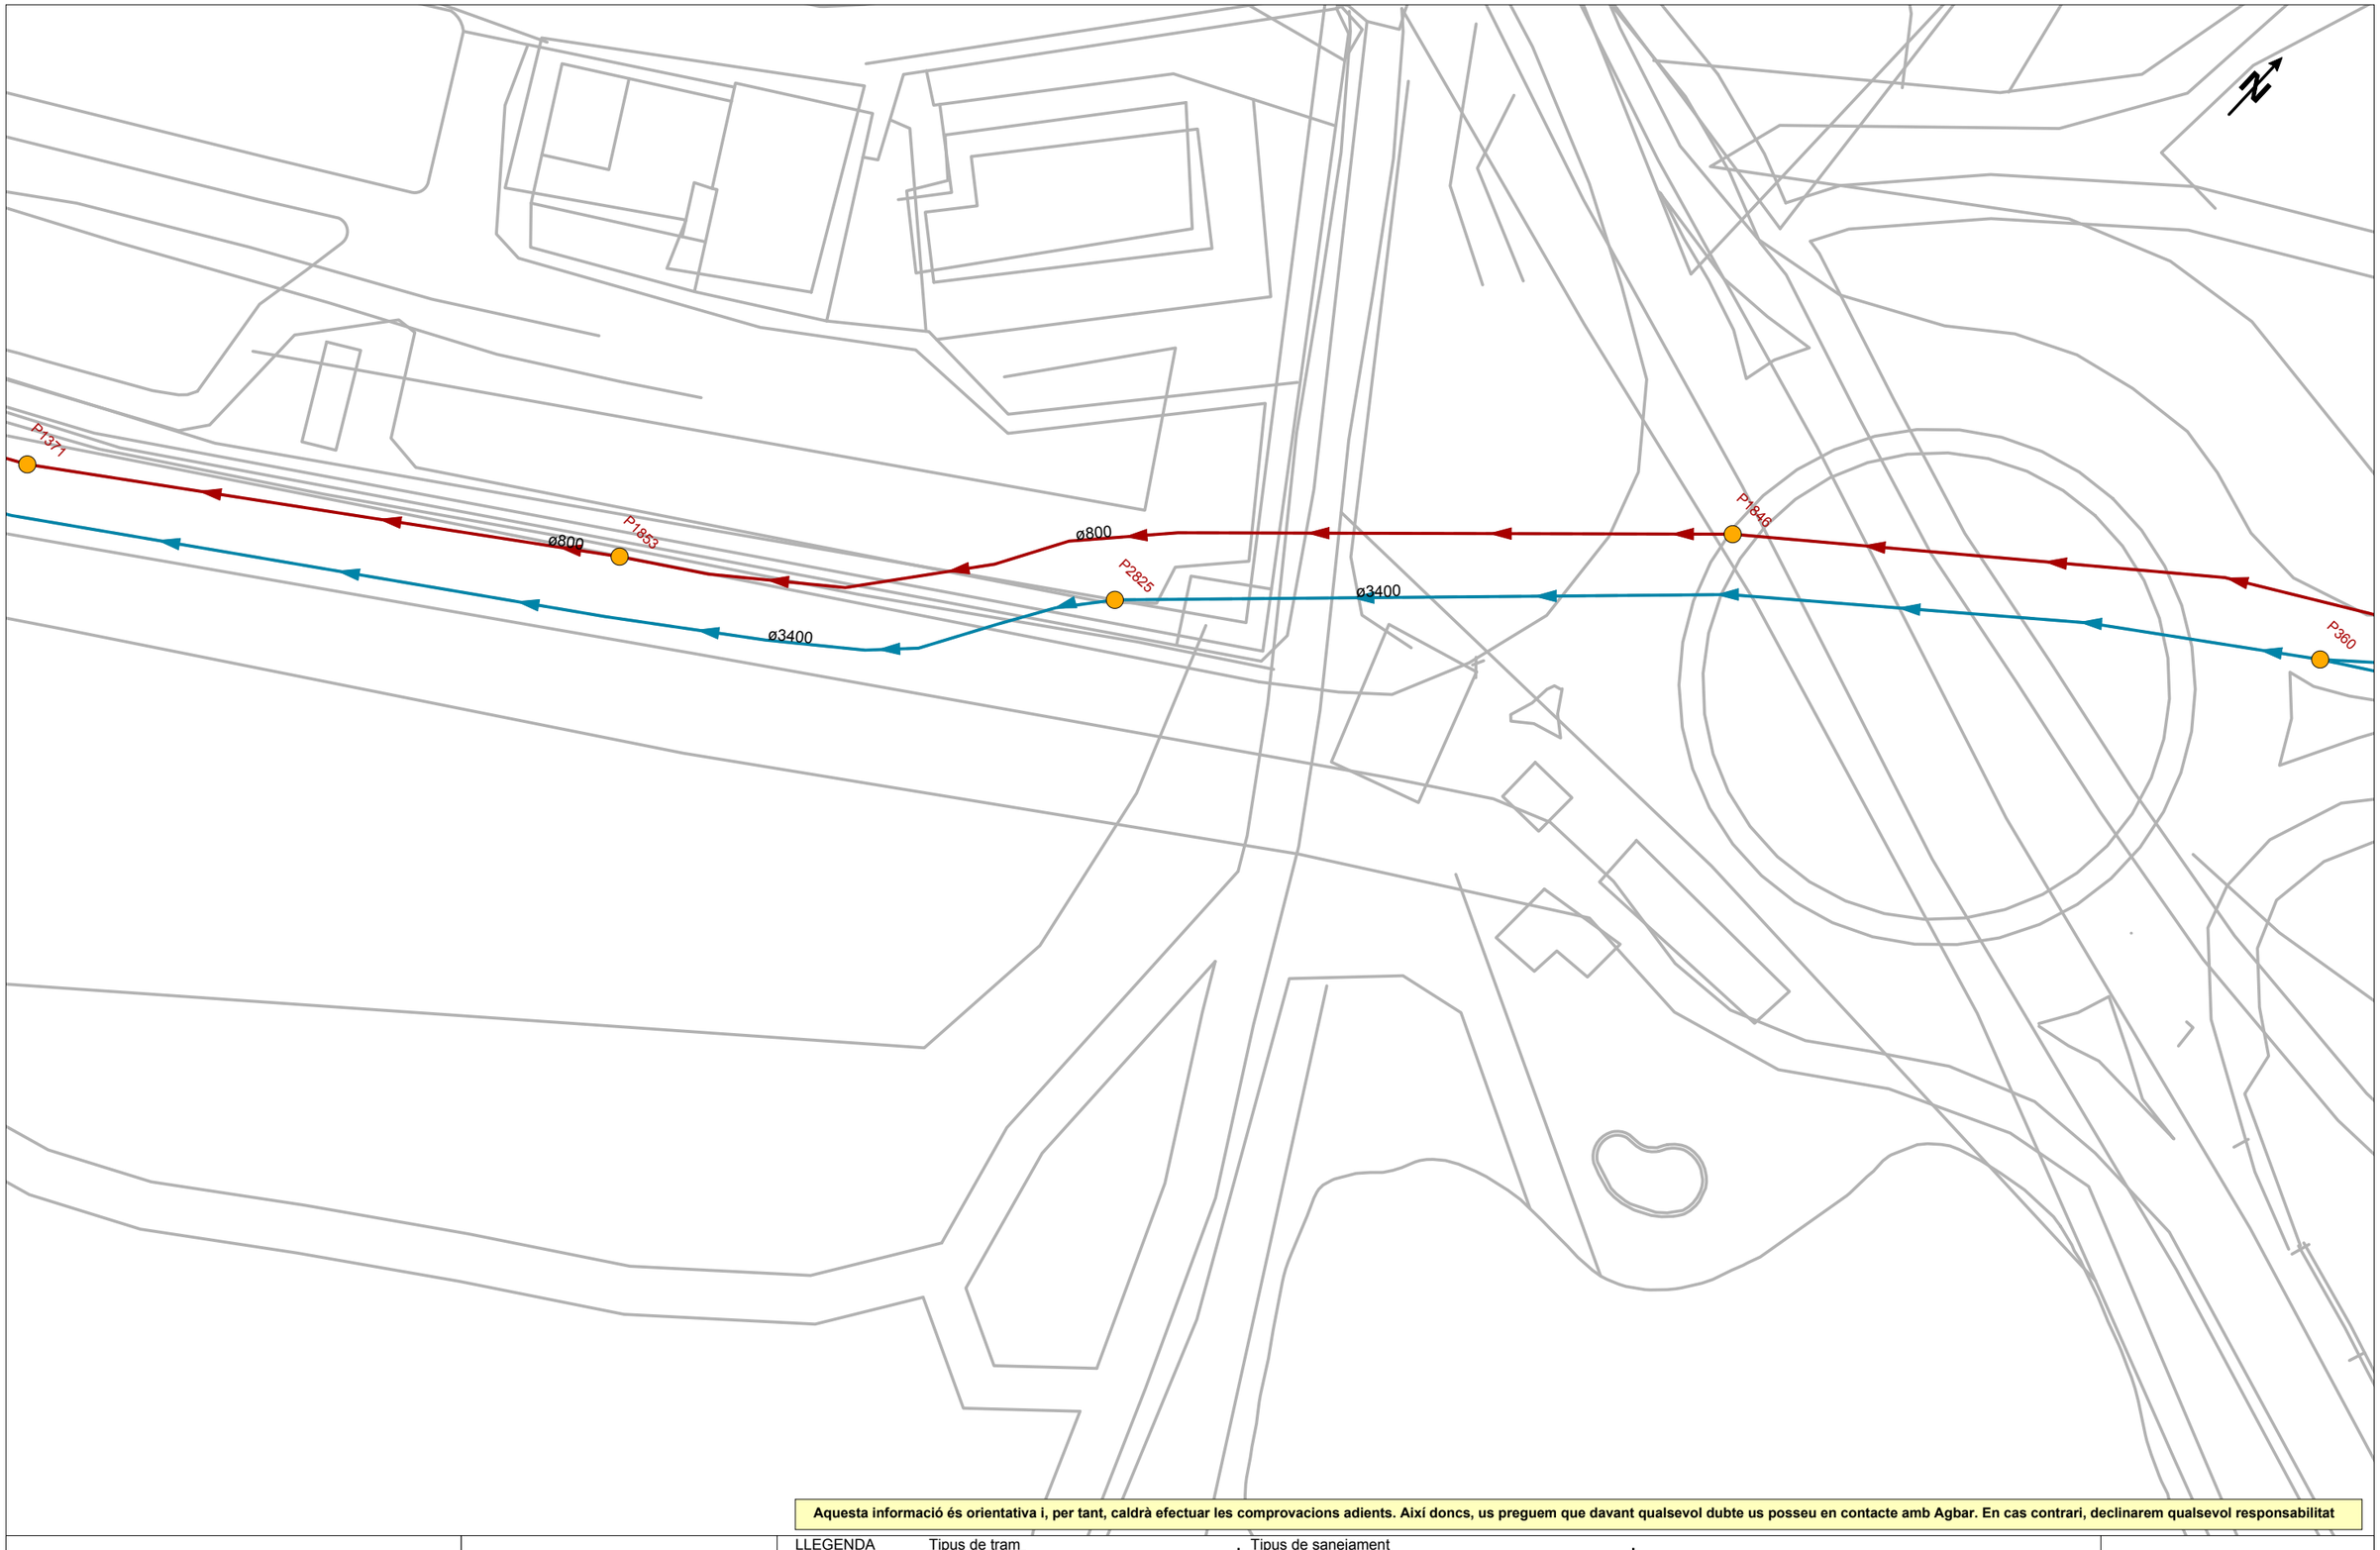

Aquesta informació és orientativa i, per tant, caldrà efectuar les comprovacions adients. Així doncs, us preguem que davant qualsevol dubte us posseu en contacte amb Agbar. En cas contrari, declinarem qualsevol responsabilitat

Agbar

Ajuntament de Sitges

Títol Plànol

XARXA ACTUAL DE CLAVEGUERAM

LLEGENDA

Tipus de tram
- Xarxa municipal / Col·lector
- Xarxa municipal estimada / Col·lector estimat
- Tram inicial
- Impulsió


Tipus de sanejament
- en alta
- en alta estimat
- pluvial
- pluvial estimat
- residual
- residual estimat
- unitari
- unitari estimat

- Pou de registre
- Reixa
- Embornal tipus
- Pou inici de tram
- Sortida de sistema
- Sobreeixidor
- Dipòsit
- Estació de Bombament

ESCALA: 1:500

DATA: 29 de novembre del 2024

762322-6181182 - Carril Bici Sitges_2

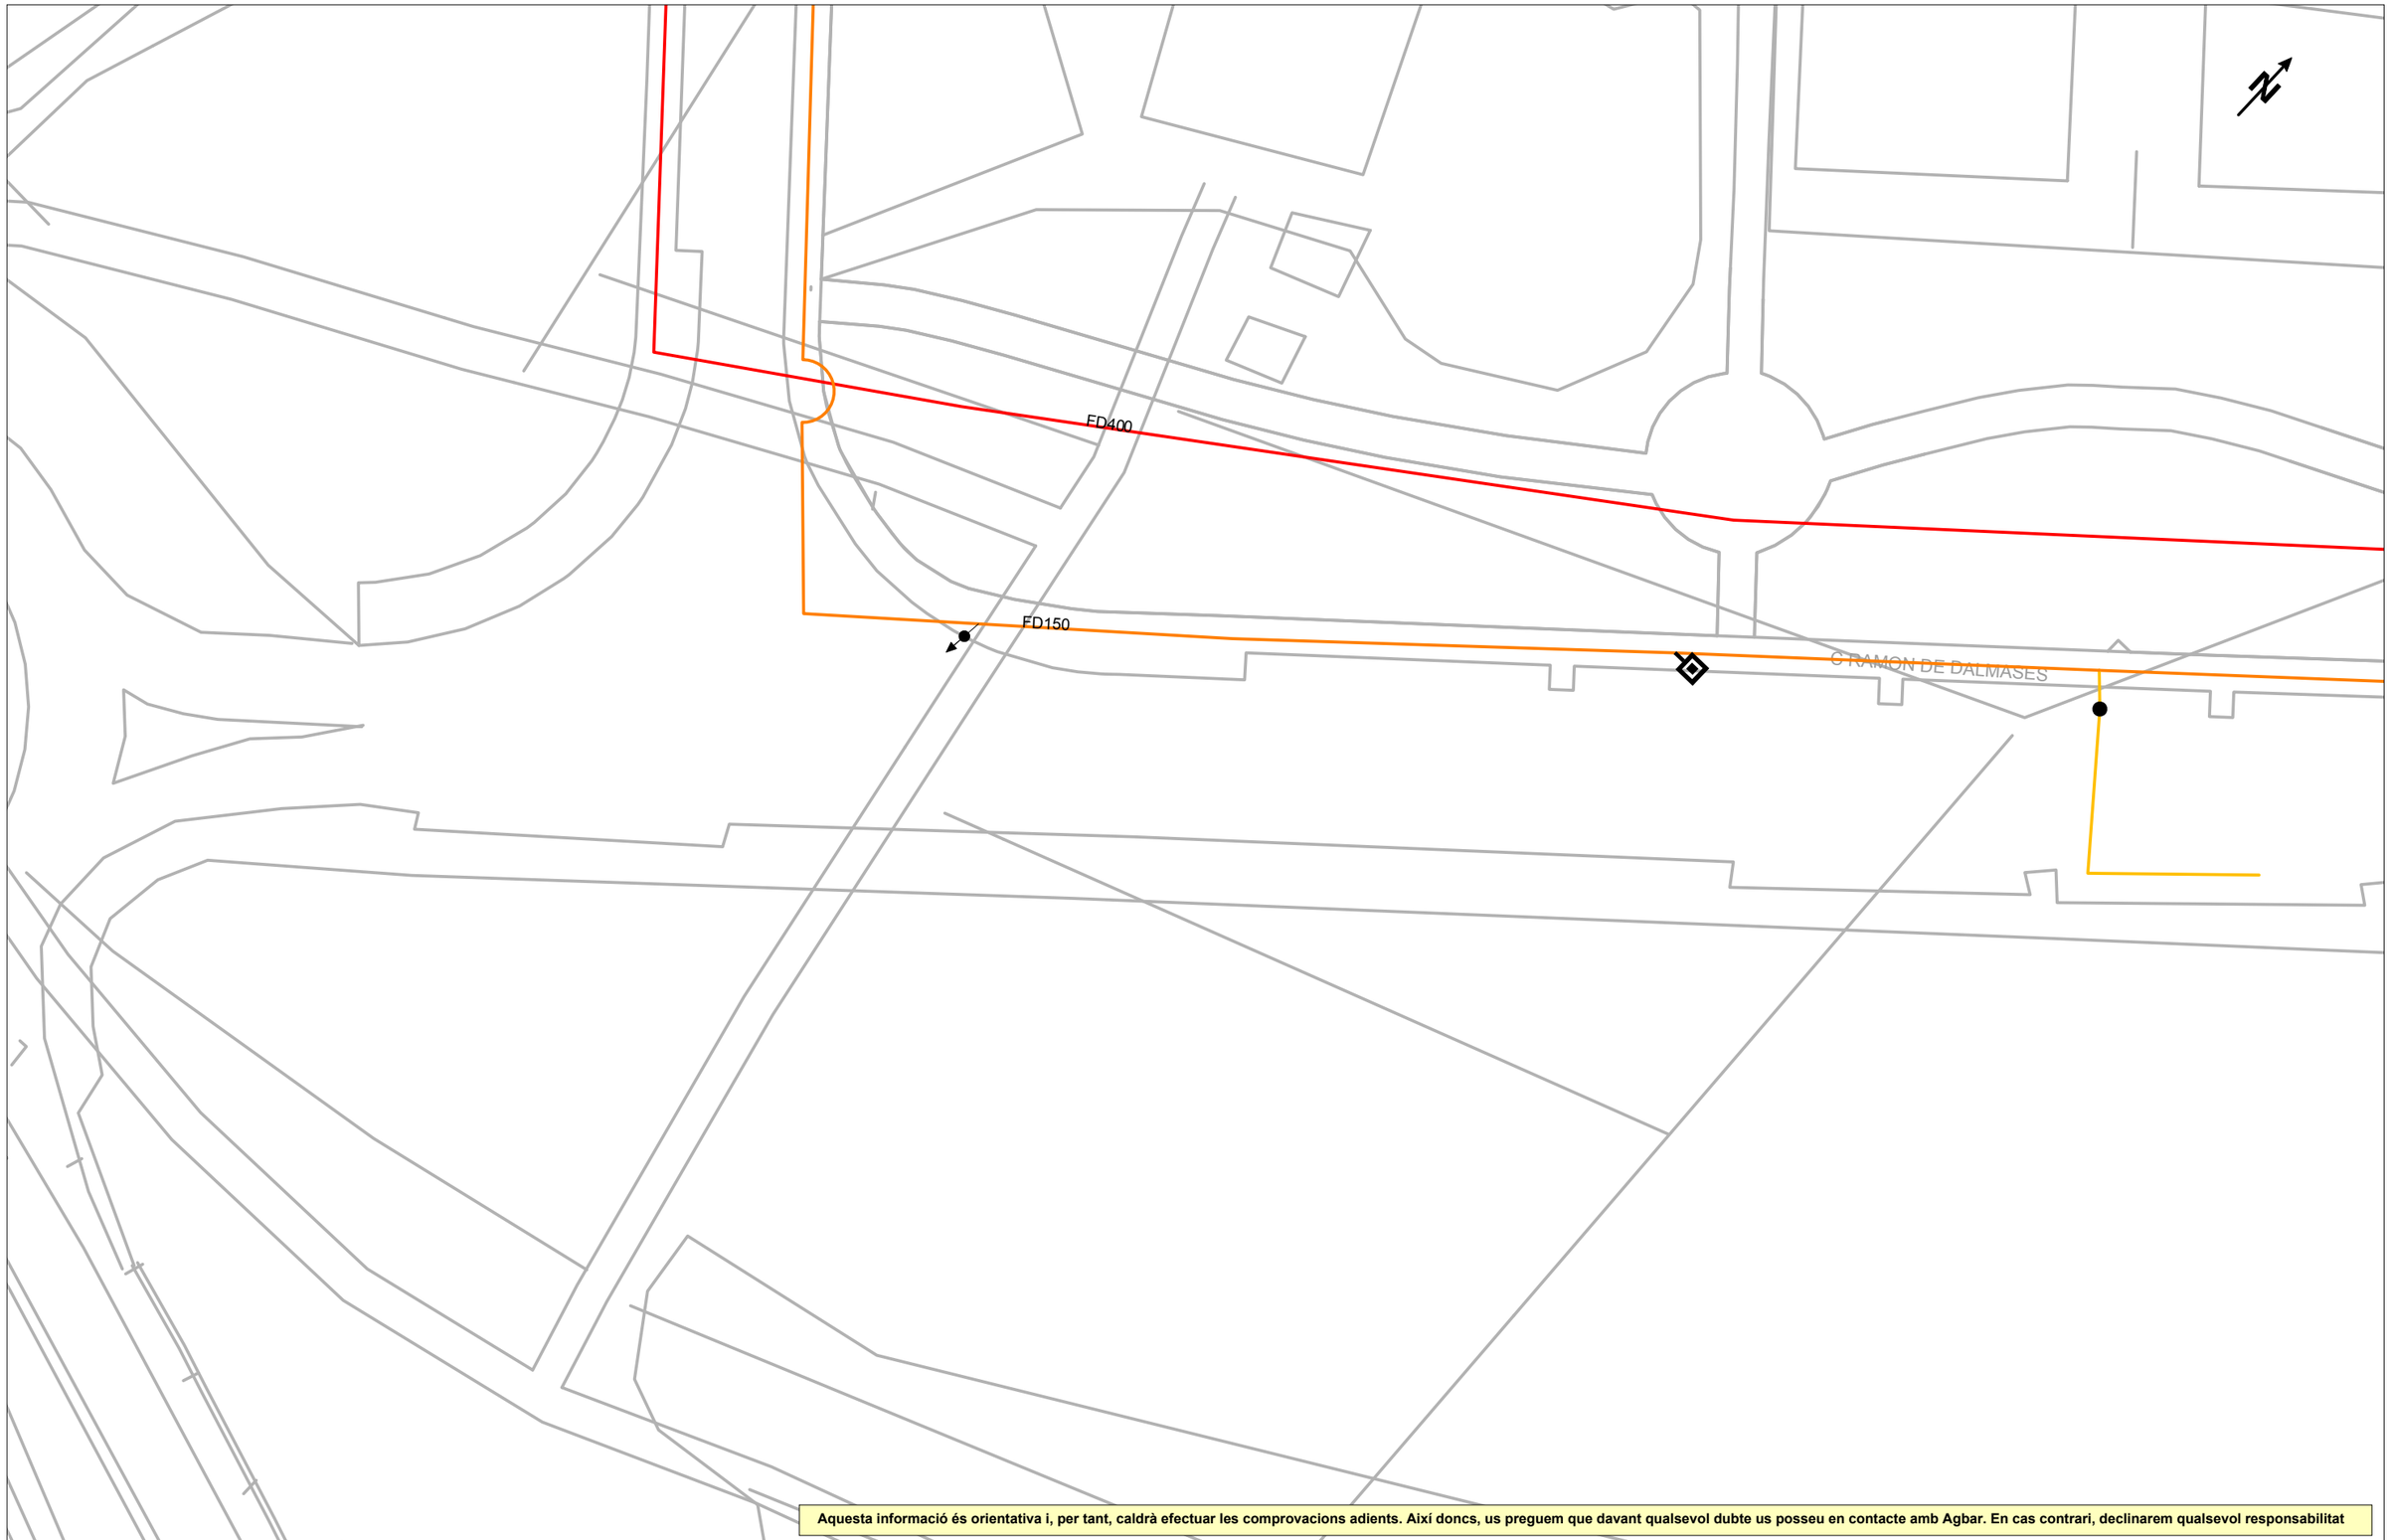

Aquesta informació és orientativa i, per tant, caldrà efectuar les comprovacions adients. Així doncs, us preguem que davant qualsevol dubte us posseu en contacte amb Agbar. En cas contrari, declinarem qualsevol responsabilitat

Agbar

Ajuntament de Sitges

Títol Plànol

XARXA ACTUAL D'AIGUA POTABLE

LLEGENDA


FB,FUD
PE,PVC

- Vàlvula Oberta
- Vàlvula Tancada
- Hidrant Columna
- Hidrant Soterrat
- Descàrrega
- Ventosa
- Vàlvula Reguladora
- Comptador
- Estació Elevació
- Bomba
- Altres Captacions
- Boca de Rec
- Dipòsit
- Pou

ESCALA: 1:500

DATA: 29 de novembre del 2024

762322-6181182 - Carril Bici Sitges_2

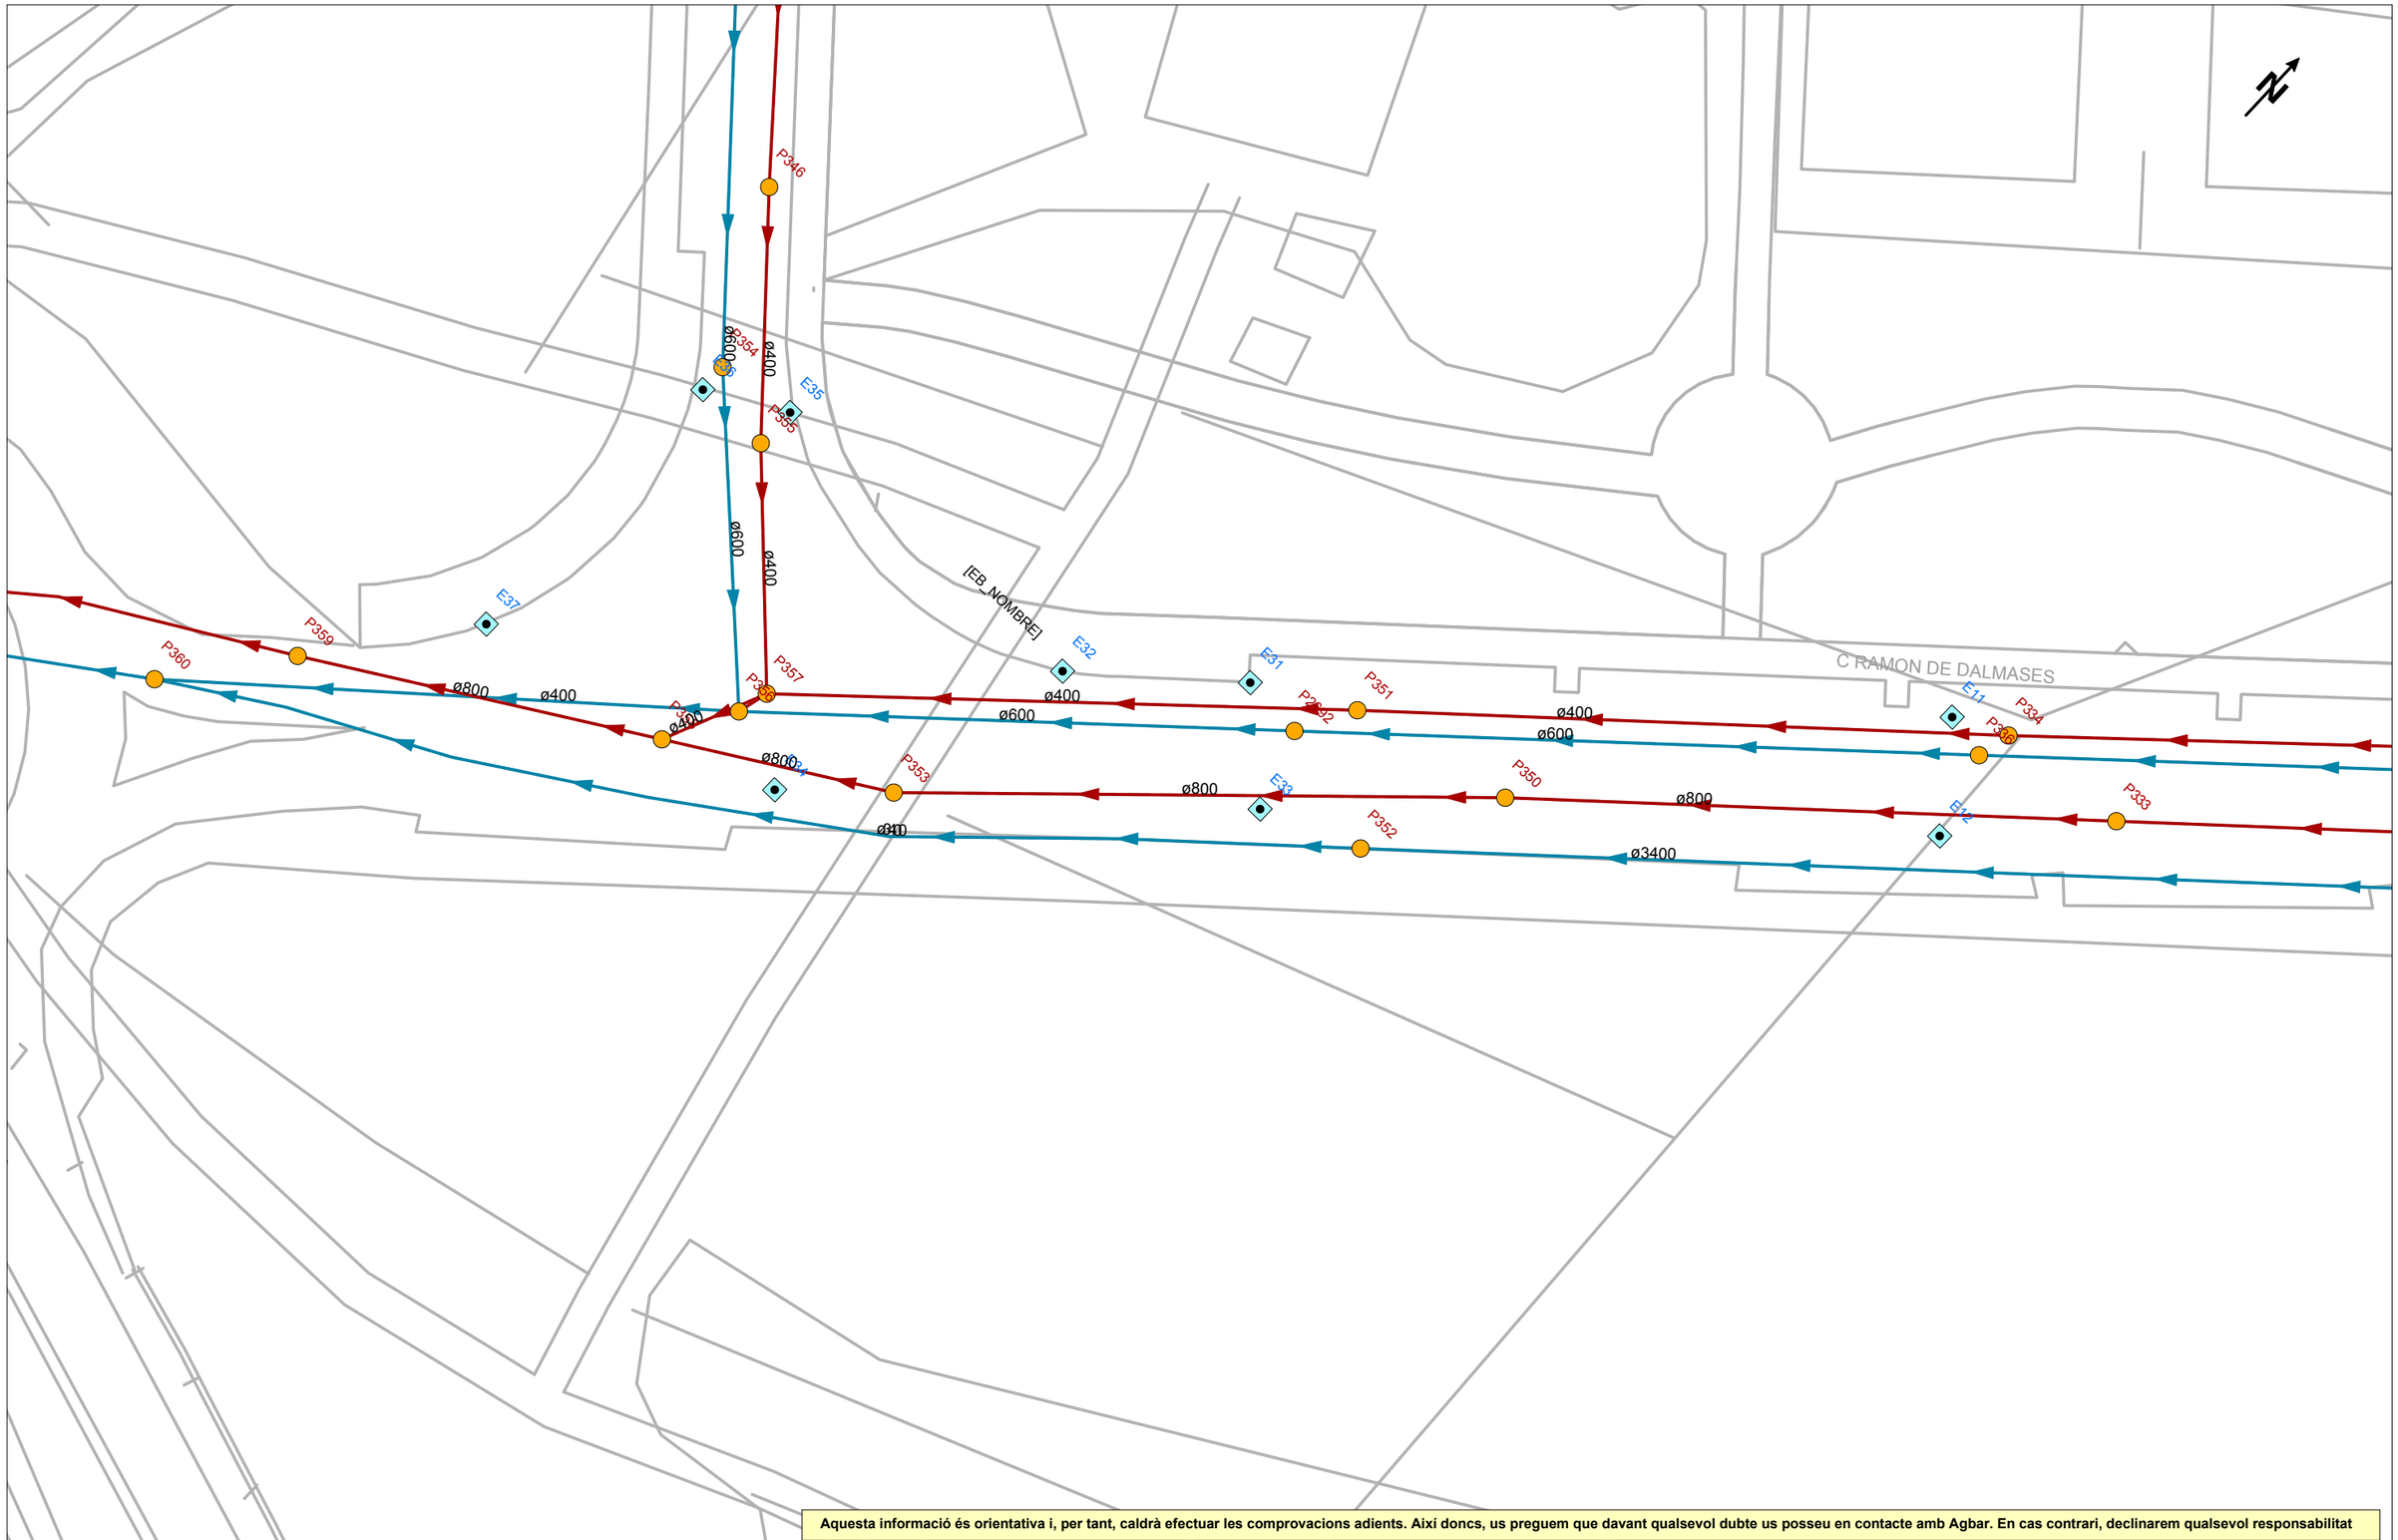

Aquesta informació és orientativa i, per tant, caldrà efectuar les comprovacions adients. Així doncs, us preguem que davant qualsevol dubte us posseu en contacte amb Agbar. En cas contrari, declinarem qualsevol responsabilitat

Agbar

Ajuntament de Sitges

Títol Plànol

XARXA ACTUAL DE CLAVEGUERAM

LLEGENDA

Tipus de tram
- Xarxa municipal / Col·lector
- Xarxa municipal estimada / Col·lector estimat
- Tram inicial
- Impulsió


Tipus de sanejament
- en alta
- en alta estimat
- pluvial
- pluvial estimat
- residual
- residual estimat
- unitari
- unitari estimat

- Pou de registre
- Reixa
- Embornal tipus
- Pou inici de tram
- Sortida de sistema
- Sobreeixidor
- Dipòsit
- Estació de Bombament

ESCALA: 1:500

DATA: 29 de novembre del 2024

762322-6181174 - Carril Bici Sitges_2

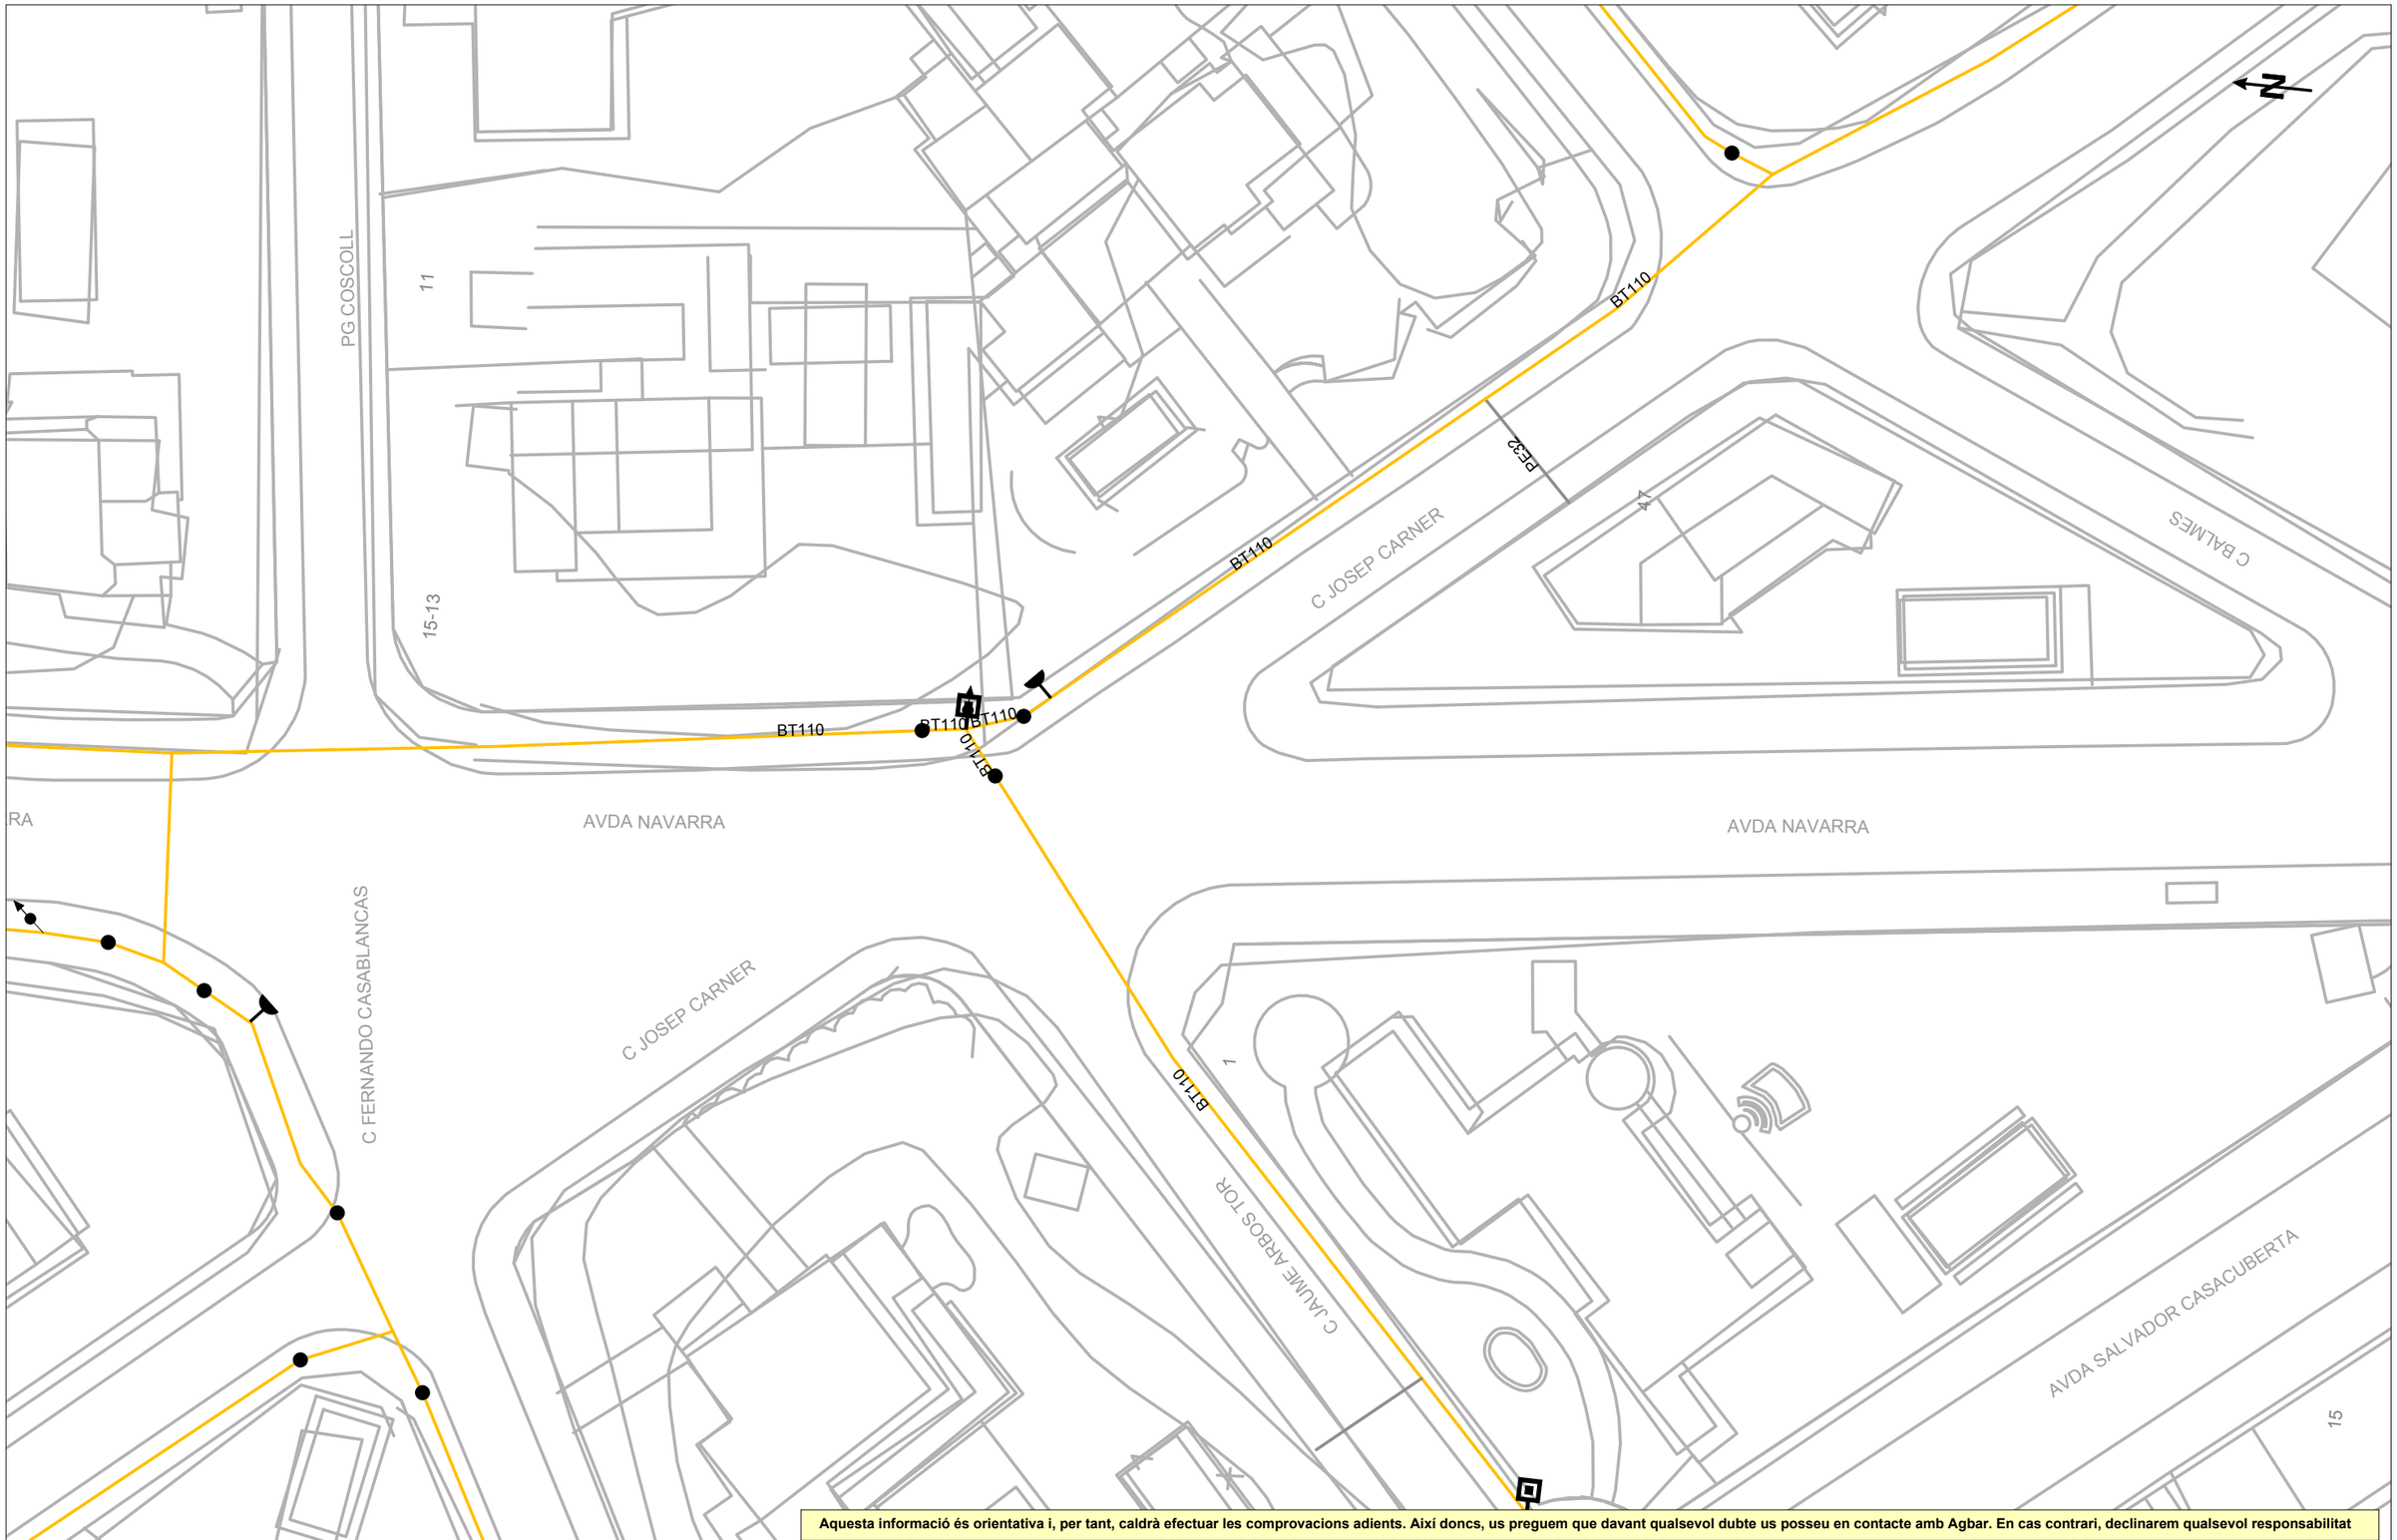

Aquesta informació és orientativa i, per tant, caldrà efectuar les comprovacions adients. Així doncs, us preguem que davant qualsevol dubte us posseu en contacte amb Agbar. En cas contrari, declinarem qualsevol responsabilitat

Agbar

Ajuntament de Sitges

Títol Plànol

XARXA ACTUAL D'AIGUA POTABLE

LLEGENDA

FB,FUD

PE,PVC

Vàlvula Oberta | Hidrant Columna | Descàrrega | Vàlvula Reguladora | Estació Elevació | Altres Captacions | Dipòsit

Vàlvula Tancada | Hidrant Soterrat | Ventosa | Comptador | Bomba | Boca de Rec | Pou

ESCALA: 1:500

DATA: 29 de novembre del 2024

762322-6181174 - Carril Bici Sitges_2



Aquesta informació és orientativa i, per tant, caldrà efectuar les comprovacions adients. Així doncs, us preguem que davant qualsevol dubte us posseu en contacte amb Agbar. En cas contrari, declinarem qualsevol responsabilitat

Agbar

Ajuntament de Sitges

Títol Plànol

XARXA ACTUAL DE CLAVEGUERAM

LLEGENDA

Tipus de tram
- Xarxa municipal / Col·lector
- Xarxa municipal estimada / Col·lector estimat
- Tram inicial
- Impulsió


Tipus de sanejament
- en alta
- en alta estimat
- pluvial
- pluvial estimat
- residual
- residual estimat
- unitari
- unitari estimat

- Pou de registre
- Reixa
- Embornal tipus
- Pou inici de tram
- Sortida de sistema
- Sobreeixidor
- Dipòsit
- Estació de Bombament

ESCALA: 1:500

DATA: 29 de novembre del 2024

762322-6181175 - Carril Bici Sitges_2

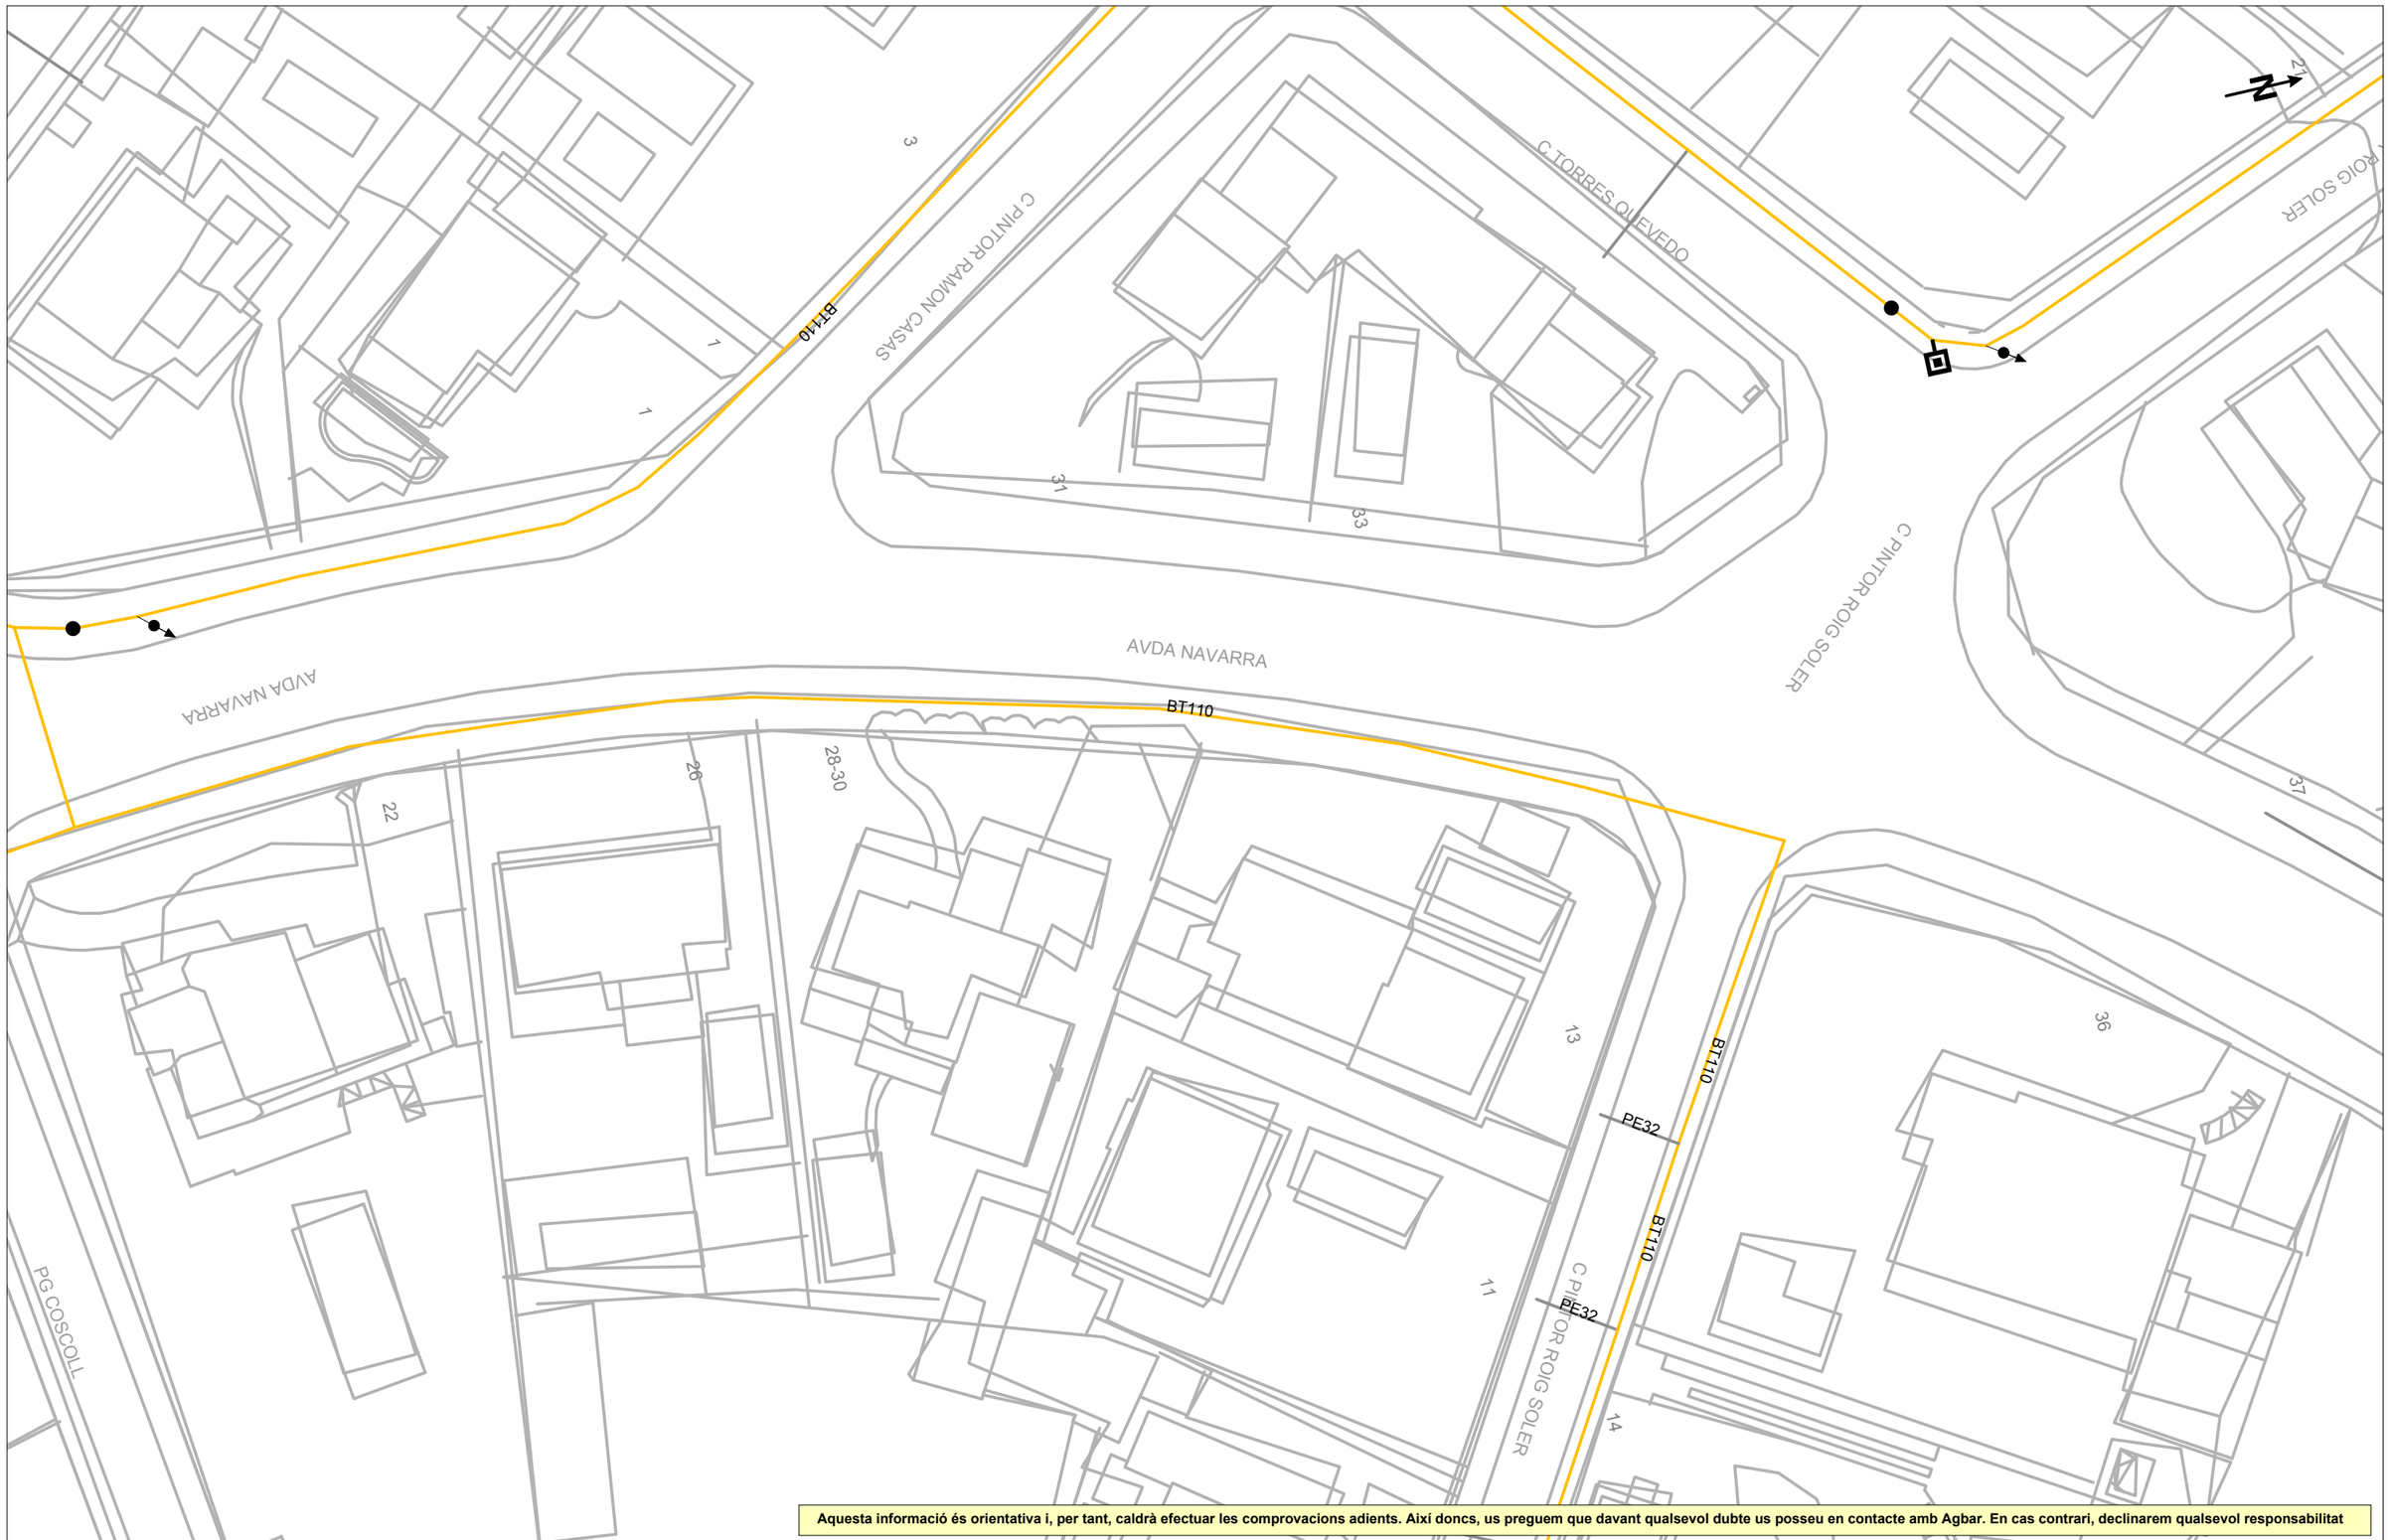

Aquesta informació és orientativa i, per tant, caldrà efectuar les comprovacions adients. Així doncs, us preguem que davant qualsevol dubte us posseu en contacte amb Agbar. En cas contrari, declinarem qualsevol responsabilitat

Agbar

Ajuntament de Sitges

Títol Plànol

XARXA ACTUAL D'AIGUA POTABLE

LLEGENDA


FB,FUD
PE,PVC

Vàlvula Oberta
Vàlvula Tancada
Hidrant Columna
Hidrant Soterrat
Descàrrega
Ventosa
Vàlvula Reguladora
Comptador
Estació Elevació
Bomba
Altres Captacions
Boca de Rec
Dipòsit
Pou

ESCALA: 1:500

DATA: 29 de novembre del 2024

762322-6181175 - Carril Bici Sitges_2

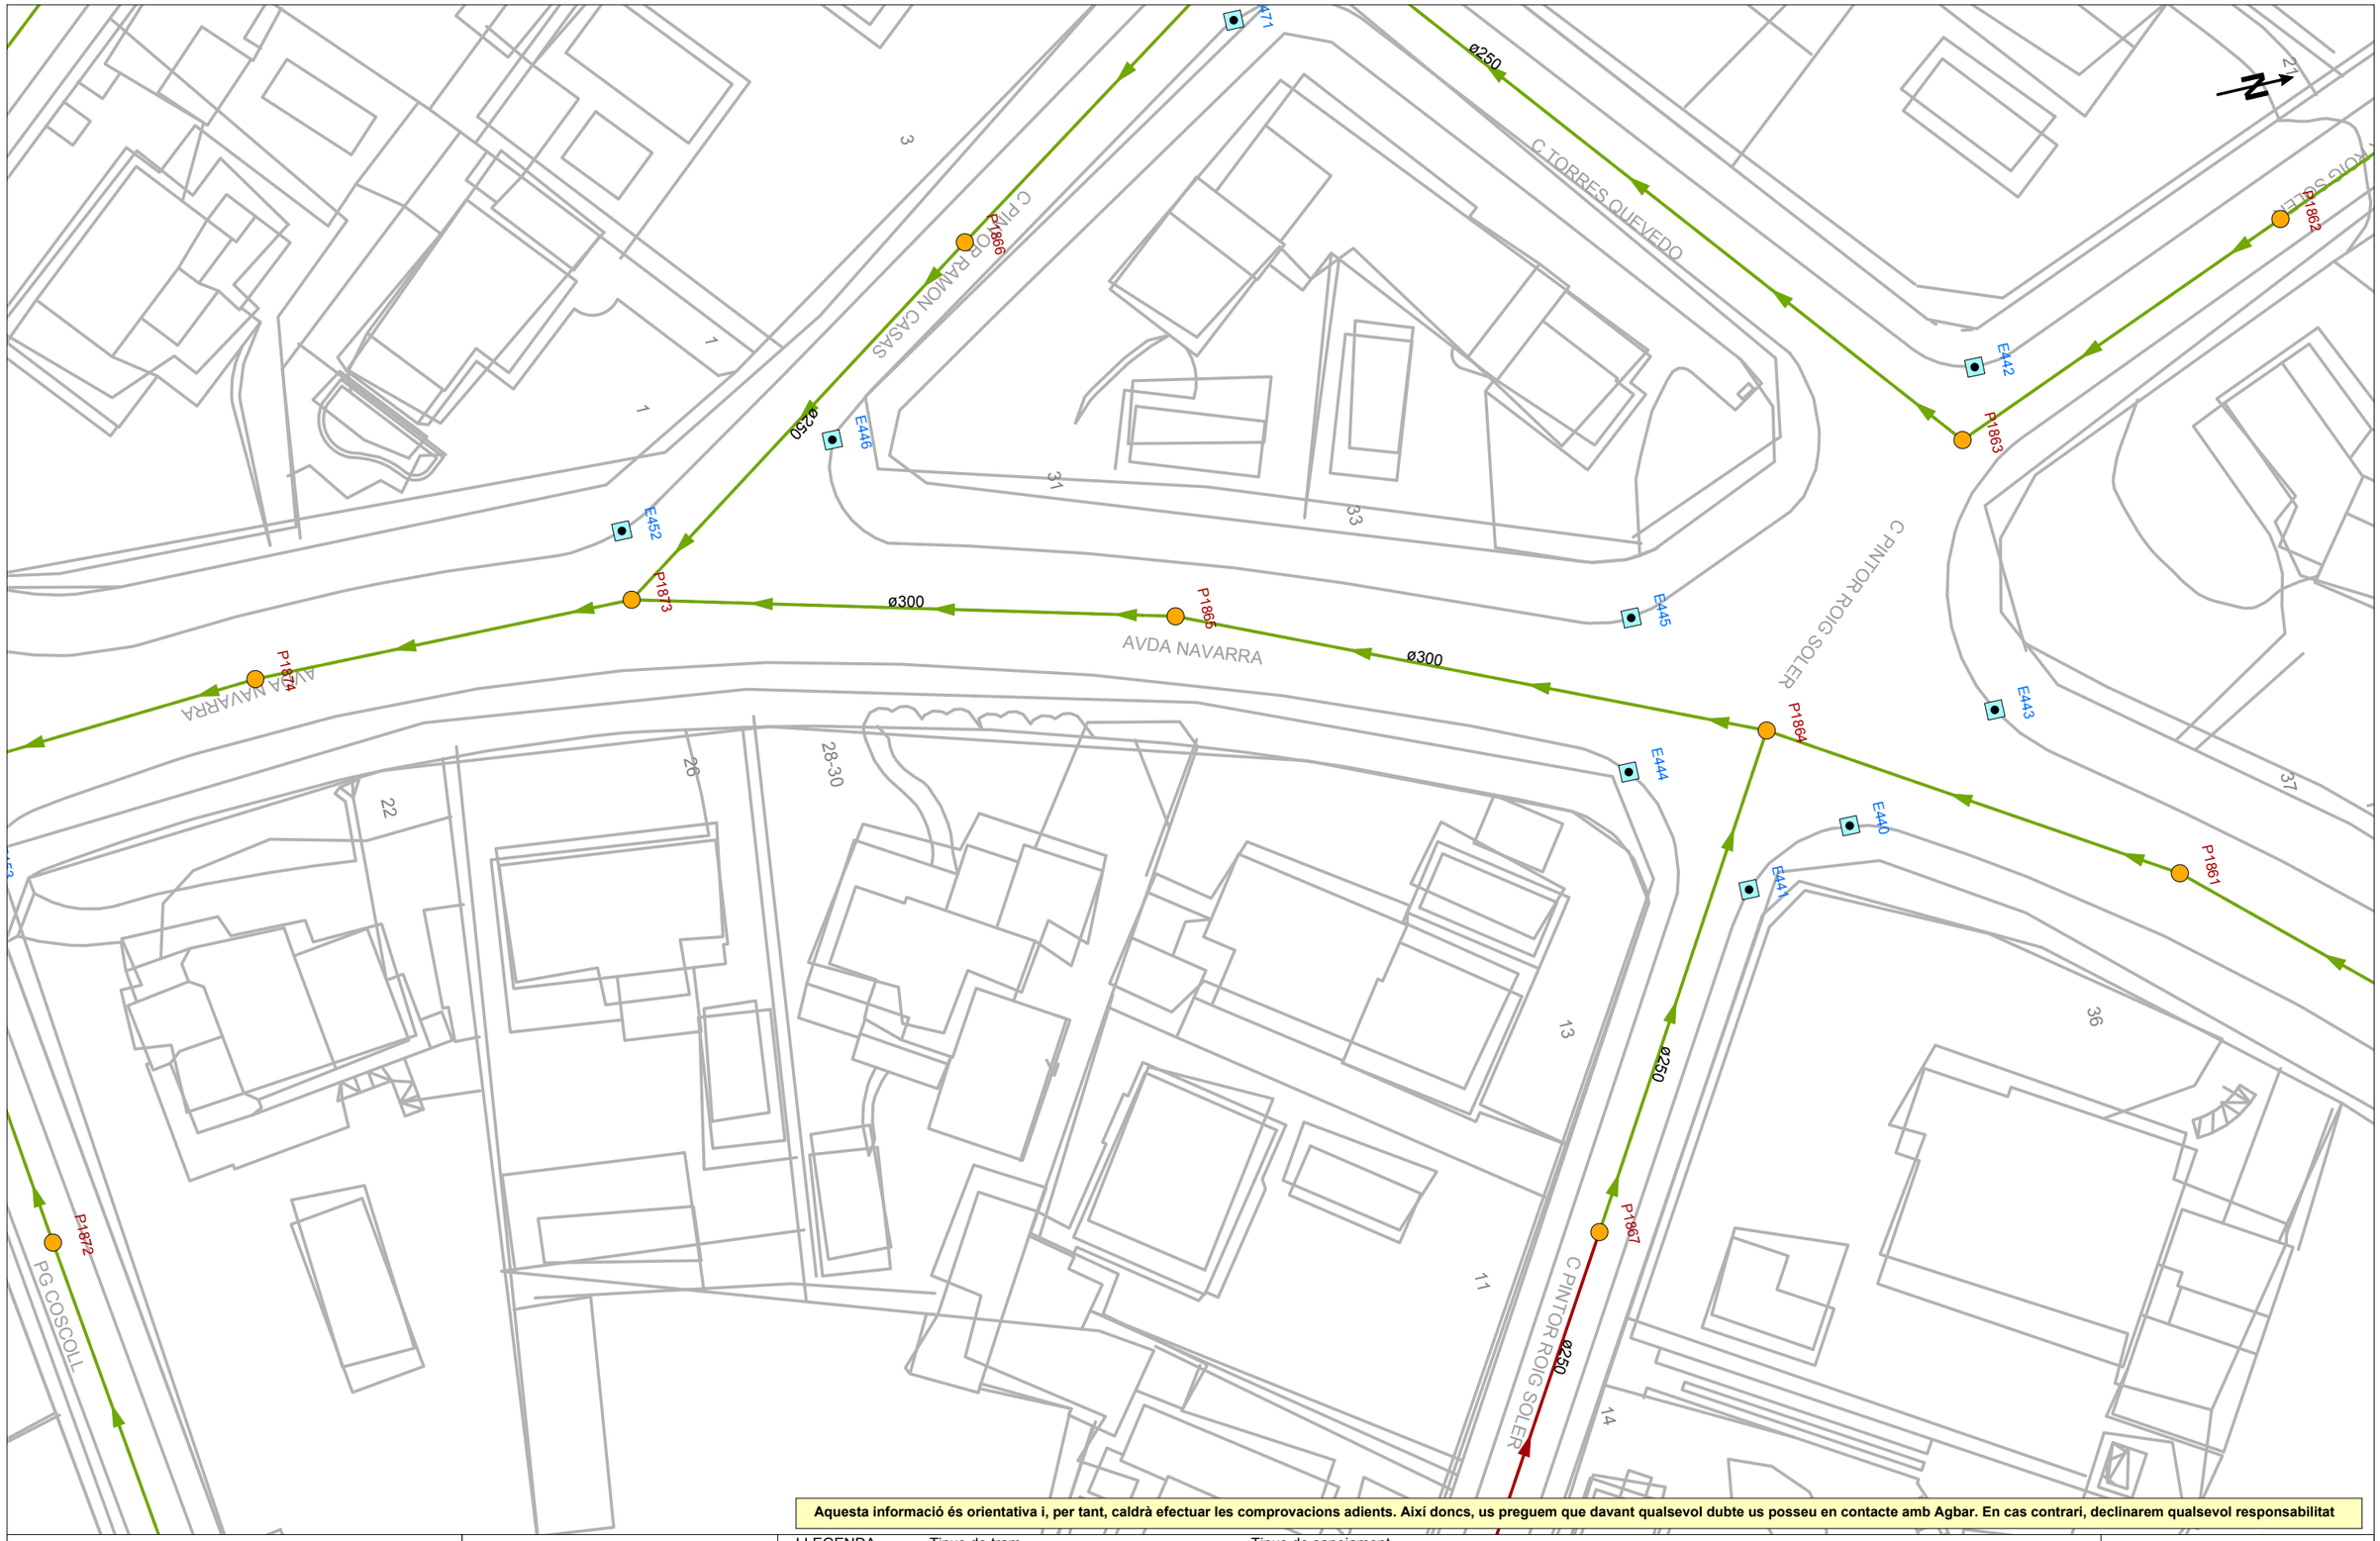

Aquesta informació és orientativa i, per tant, caldrà efectuar les comprovacions adients. Així doncs, us preguem que davant qualsevol dubte us posseu en contacte amb Agbar. En cas contrari, declinarem qualsevol responsabilitat

Agbar

Ajuntament de Sitges

Títol Plànol

XARXA ACTUAL DE CLAVEGUERAM

LLEGENDA

Tipus de tram
- Xarxa municipal / Col·lector
- Xarxa municipal estimada / Col·lector estimat
- Tram inicial
- Impulsió


Tipus de sanejament
- en alta
- en alta estimat
- pluvial
- pluvial estimat
- residual
- residual estimat
- unitari
- unitari estimat

- Pou de registre
- Reixa
- Embornal tipus
- Pou inici de tram
- Sortida de sistema
- Sobreeixidor
- Dipòsit
- Estació de Bombament

ESCALA: 1:500

DATA: 29 de novembre del 2024

762322-6181173 - Carril Bici Sitges_2

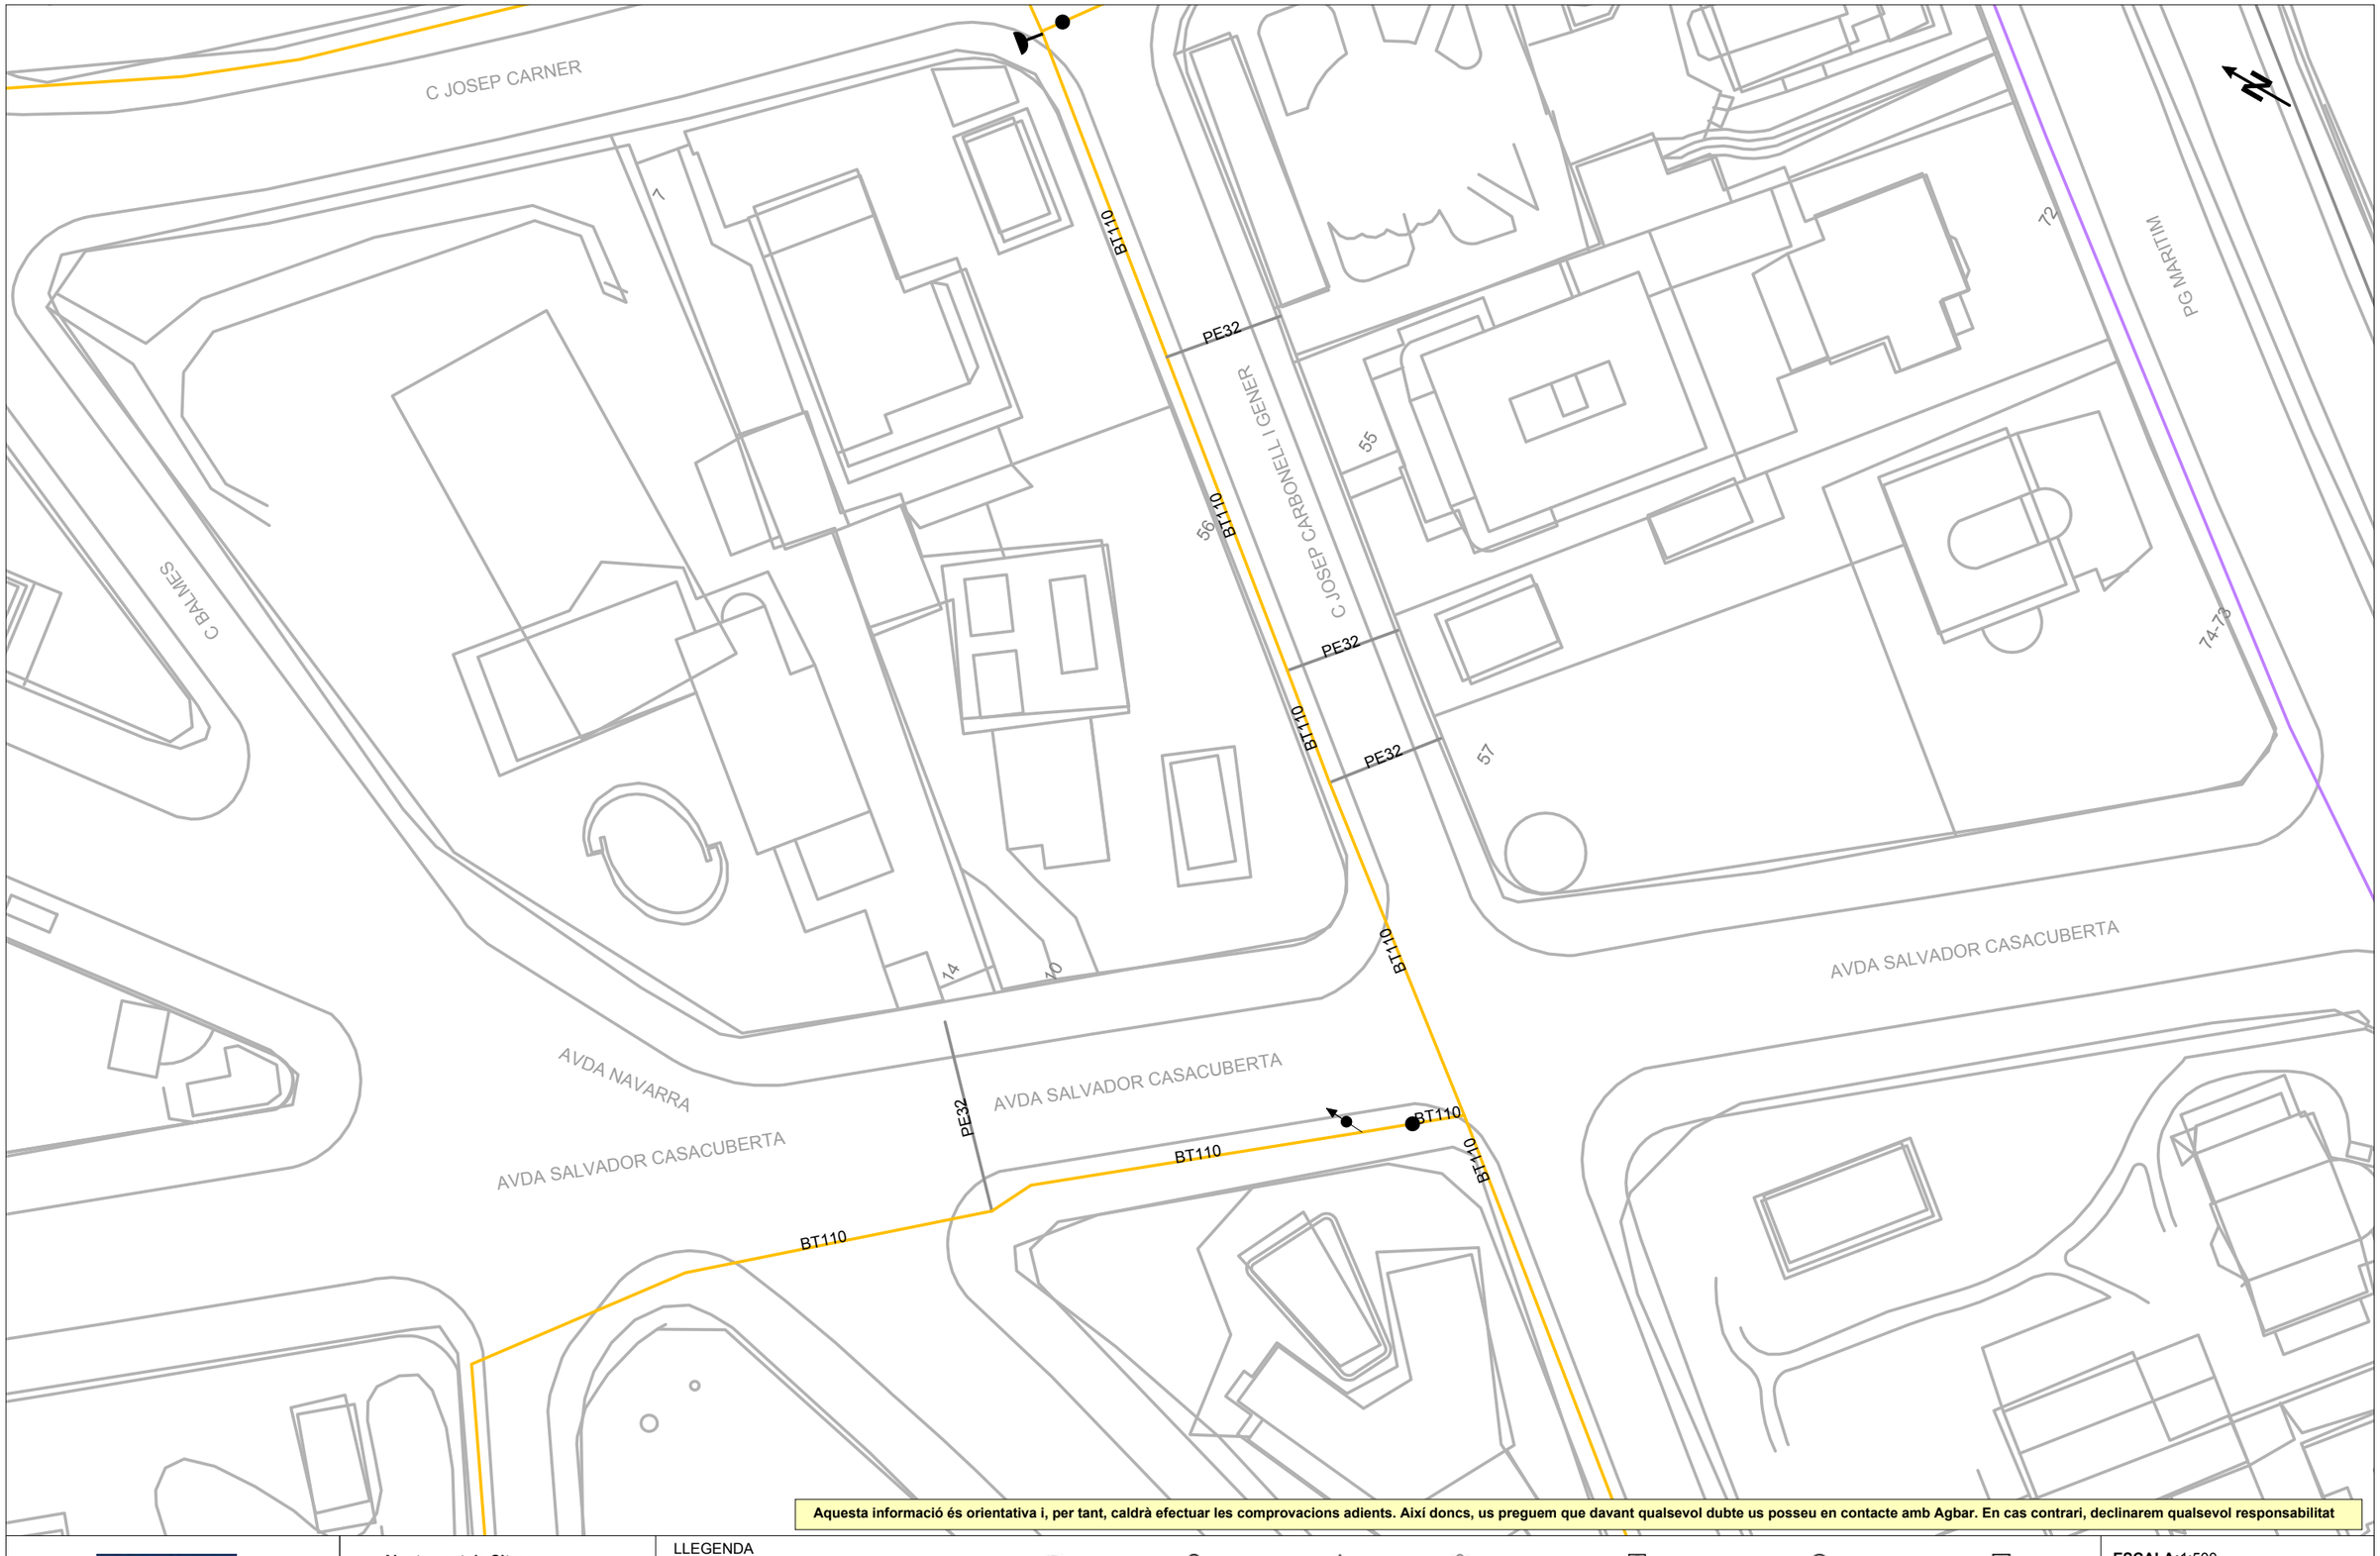

Aquesta informació és orientativa i, per tant, caldrà efectuar les comprovacions adients. Així doncs, us preguem que davant qualsevol dubte us posseu en contacte amb Agbar. En cas contrari, declinarem qualsevol responsabilitat

Agbar

Ajuntament de Sitges

Títol Plànol

XARXA ACTUAL D'AIGUA POTABLE

LLEGENDA

FB,FUD
PE,PVC

Vàlvula Oberta · Vàlvula Tancada · Hidrant Columna · Hidrant Soterrat · Descàrrega · Ventosa · Vàlvula Reguladora · Comptador · Estació Elevació · Bomba · Altres Captacions · Boca de Rec · Dipòsit · Pou

ESCALA: 1:500

DATA: 29 de novembre del 2024

762322-6181173 - Carril Bici Sitges_2



Aquesta informació és orientativa i, per tant, caldrà efectuar les comprovacions adients. Així doncs, us preguem que davant qualsevol dubte us posseu en contacte amb Agbar. En cas contrari, declinarem qualsevol responsabilitat

Agbar

Ajuntament de Sitges

Títol Plànol

XARXA ACTUAL DE CLAVEGUERAM

LLEGENDA

Tipus de tram
- Xarxa municipal / Col·lector
- Xarxa municipal estimada / Col·lector estimat
- Tram inicial
- Impulsió


Tipus de sanejament
- en alta
- en alta estimat
- pluvial
- pluvial estimat
- residual
- residual estimat
- unitari
- unitari estimat

- Pou de registre
- Reixa
- Embornal tipus
- Pou inici de tram
- Sortida de sistema
- Sobreeixidor
- Dipòsit
- Estació de Bombament


ESCALA: 1:500

DATA: 29 de novembre del 2024

762322-6181181 -Carril Bici Sitges_2

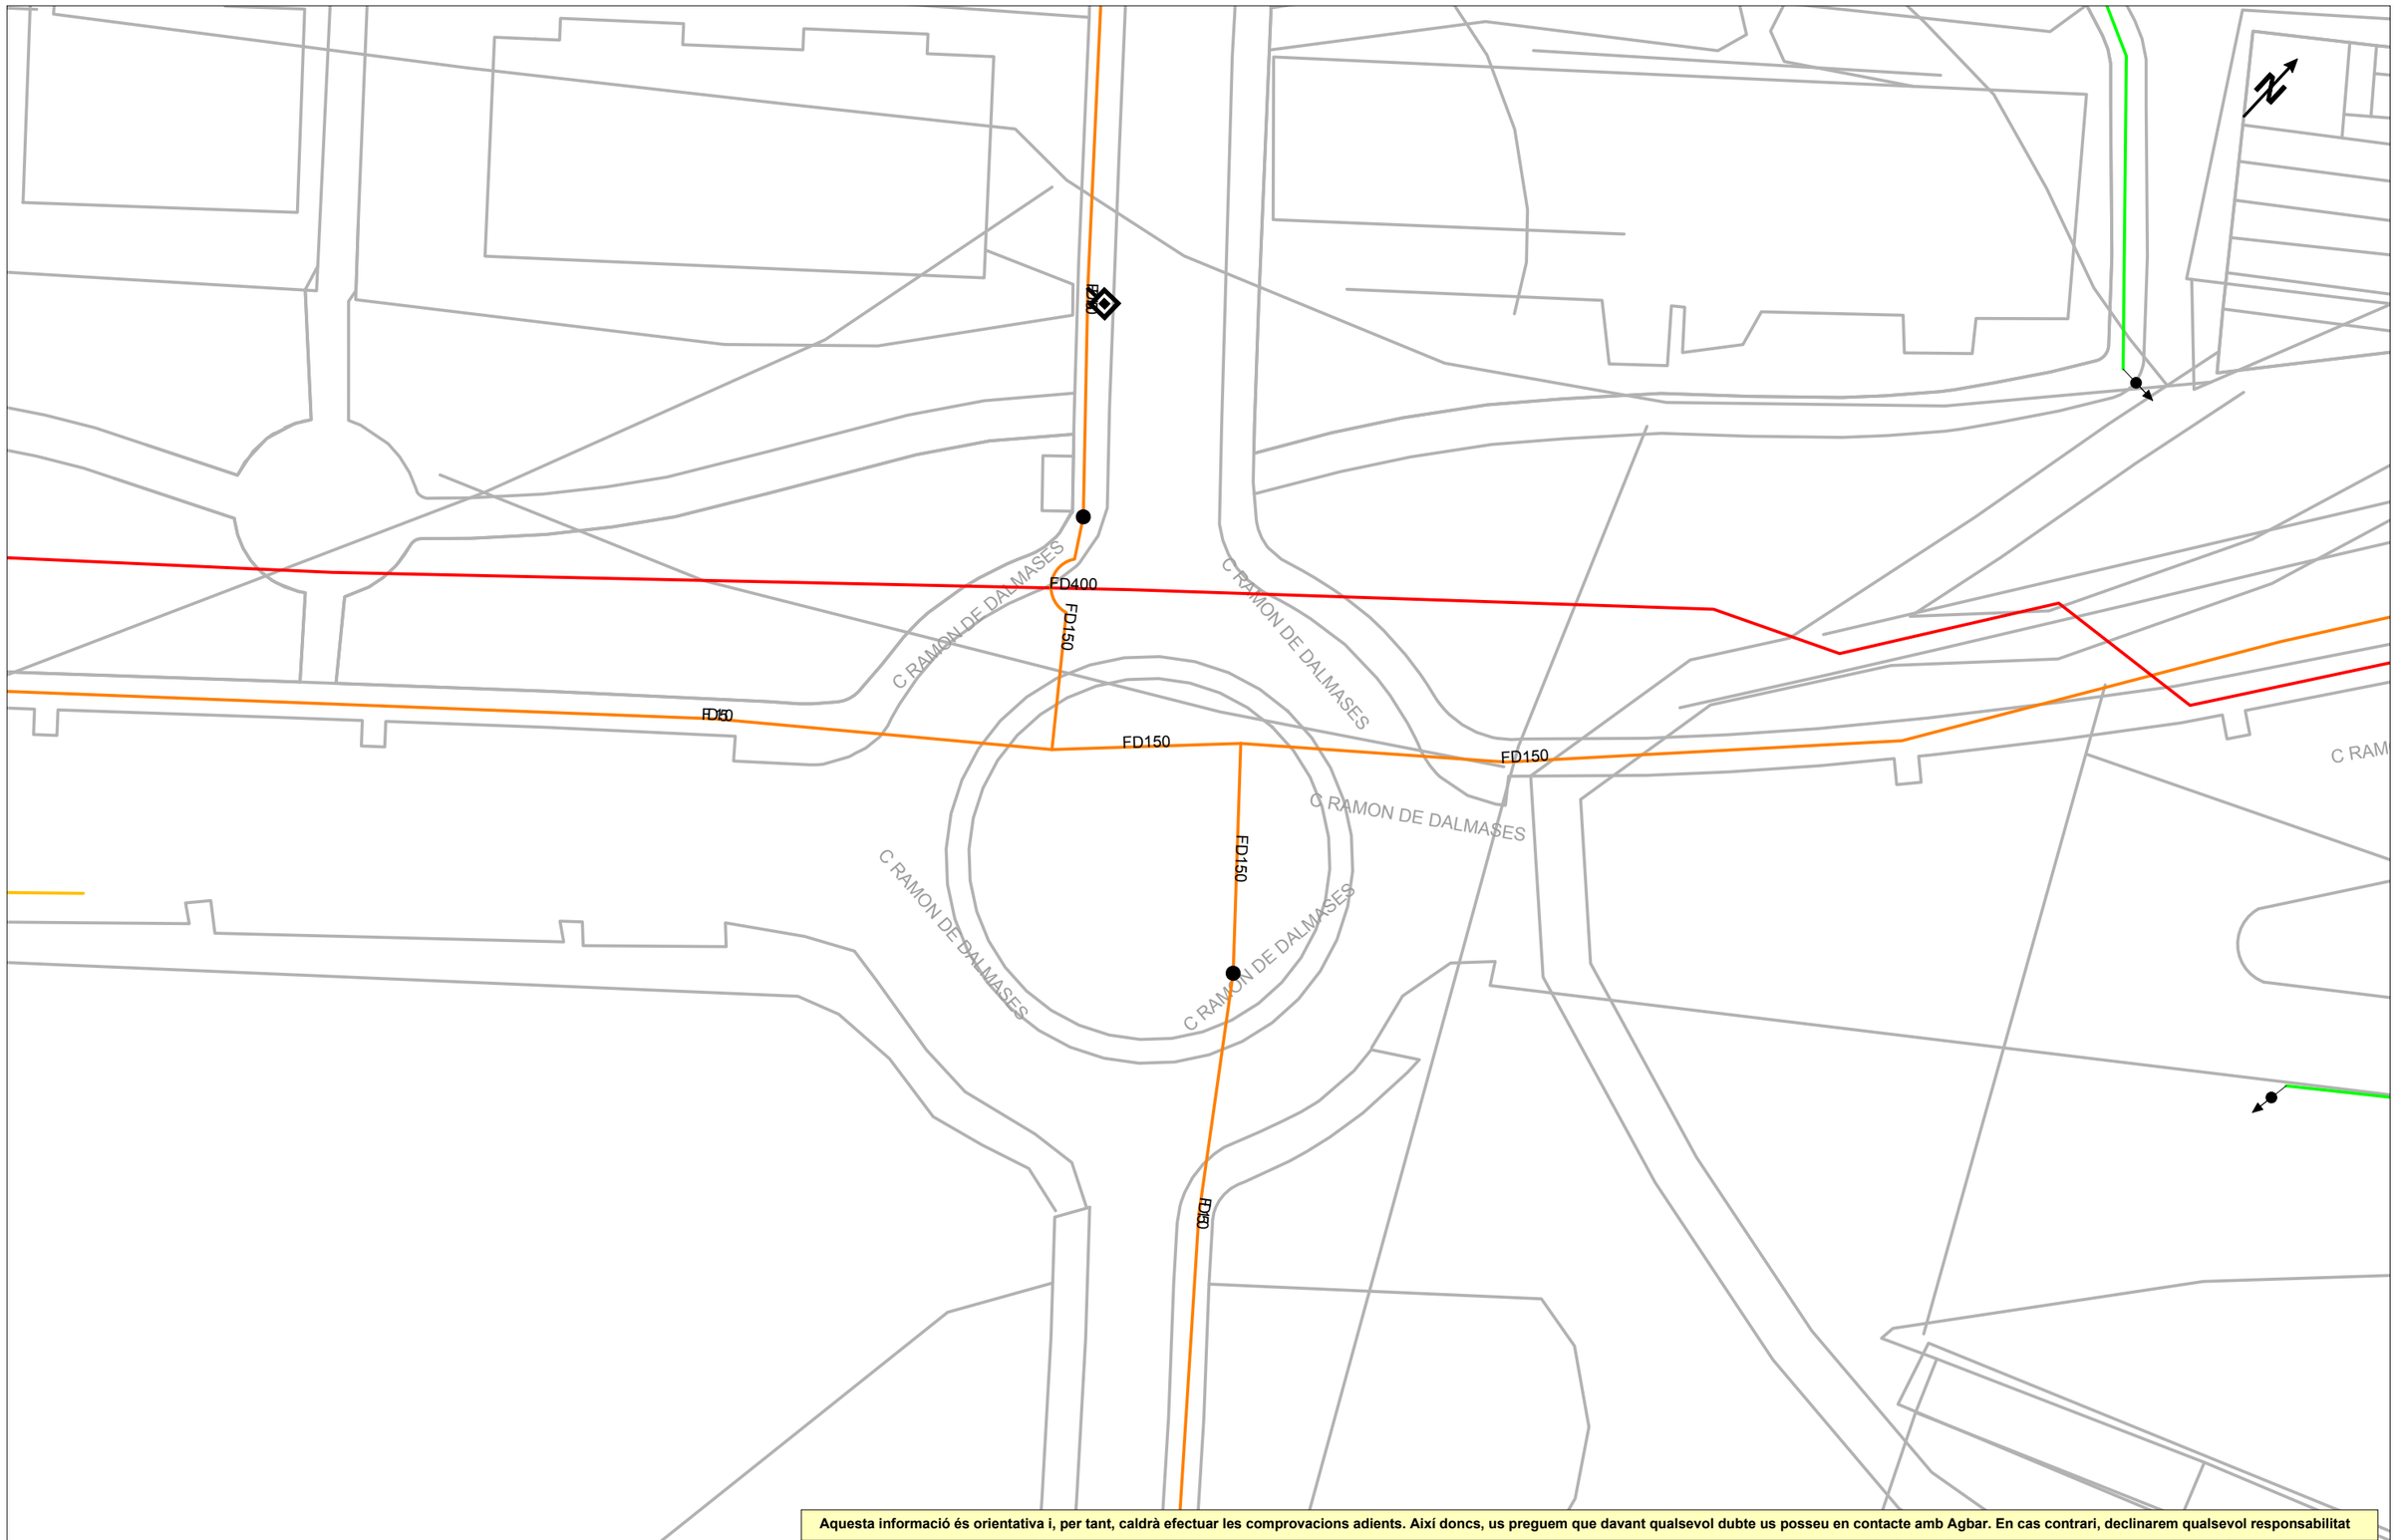
C RAMON DE DALMASES
FD400
FD150
FD150
FD150

762322-6181181 - Carril Bici Sitges_2

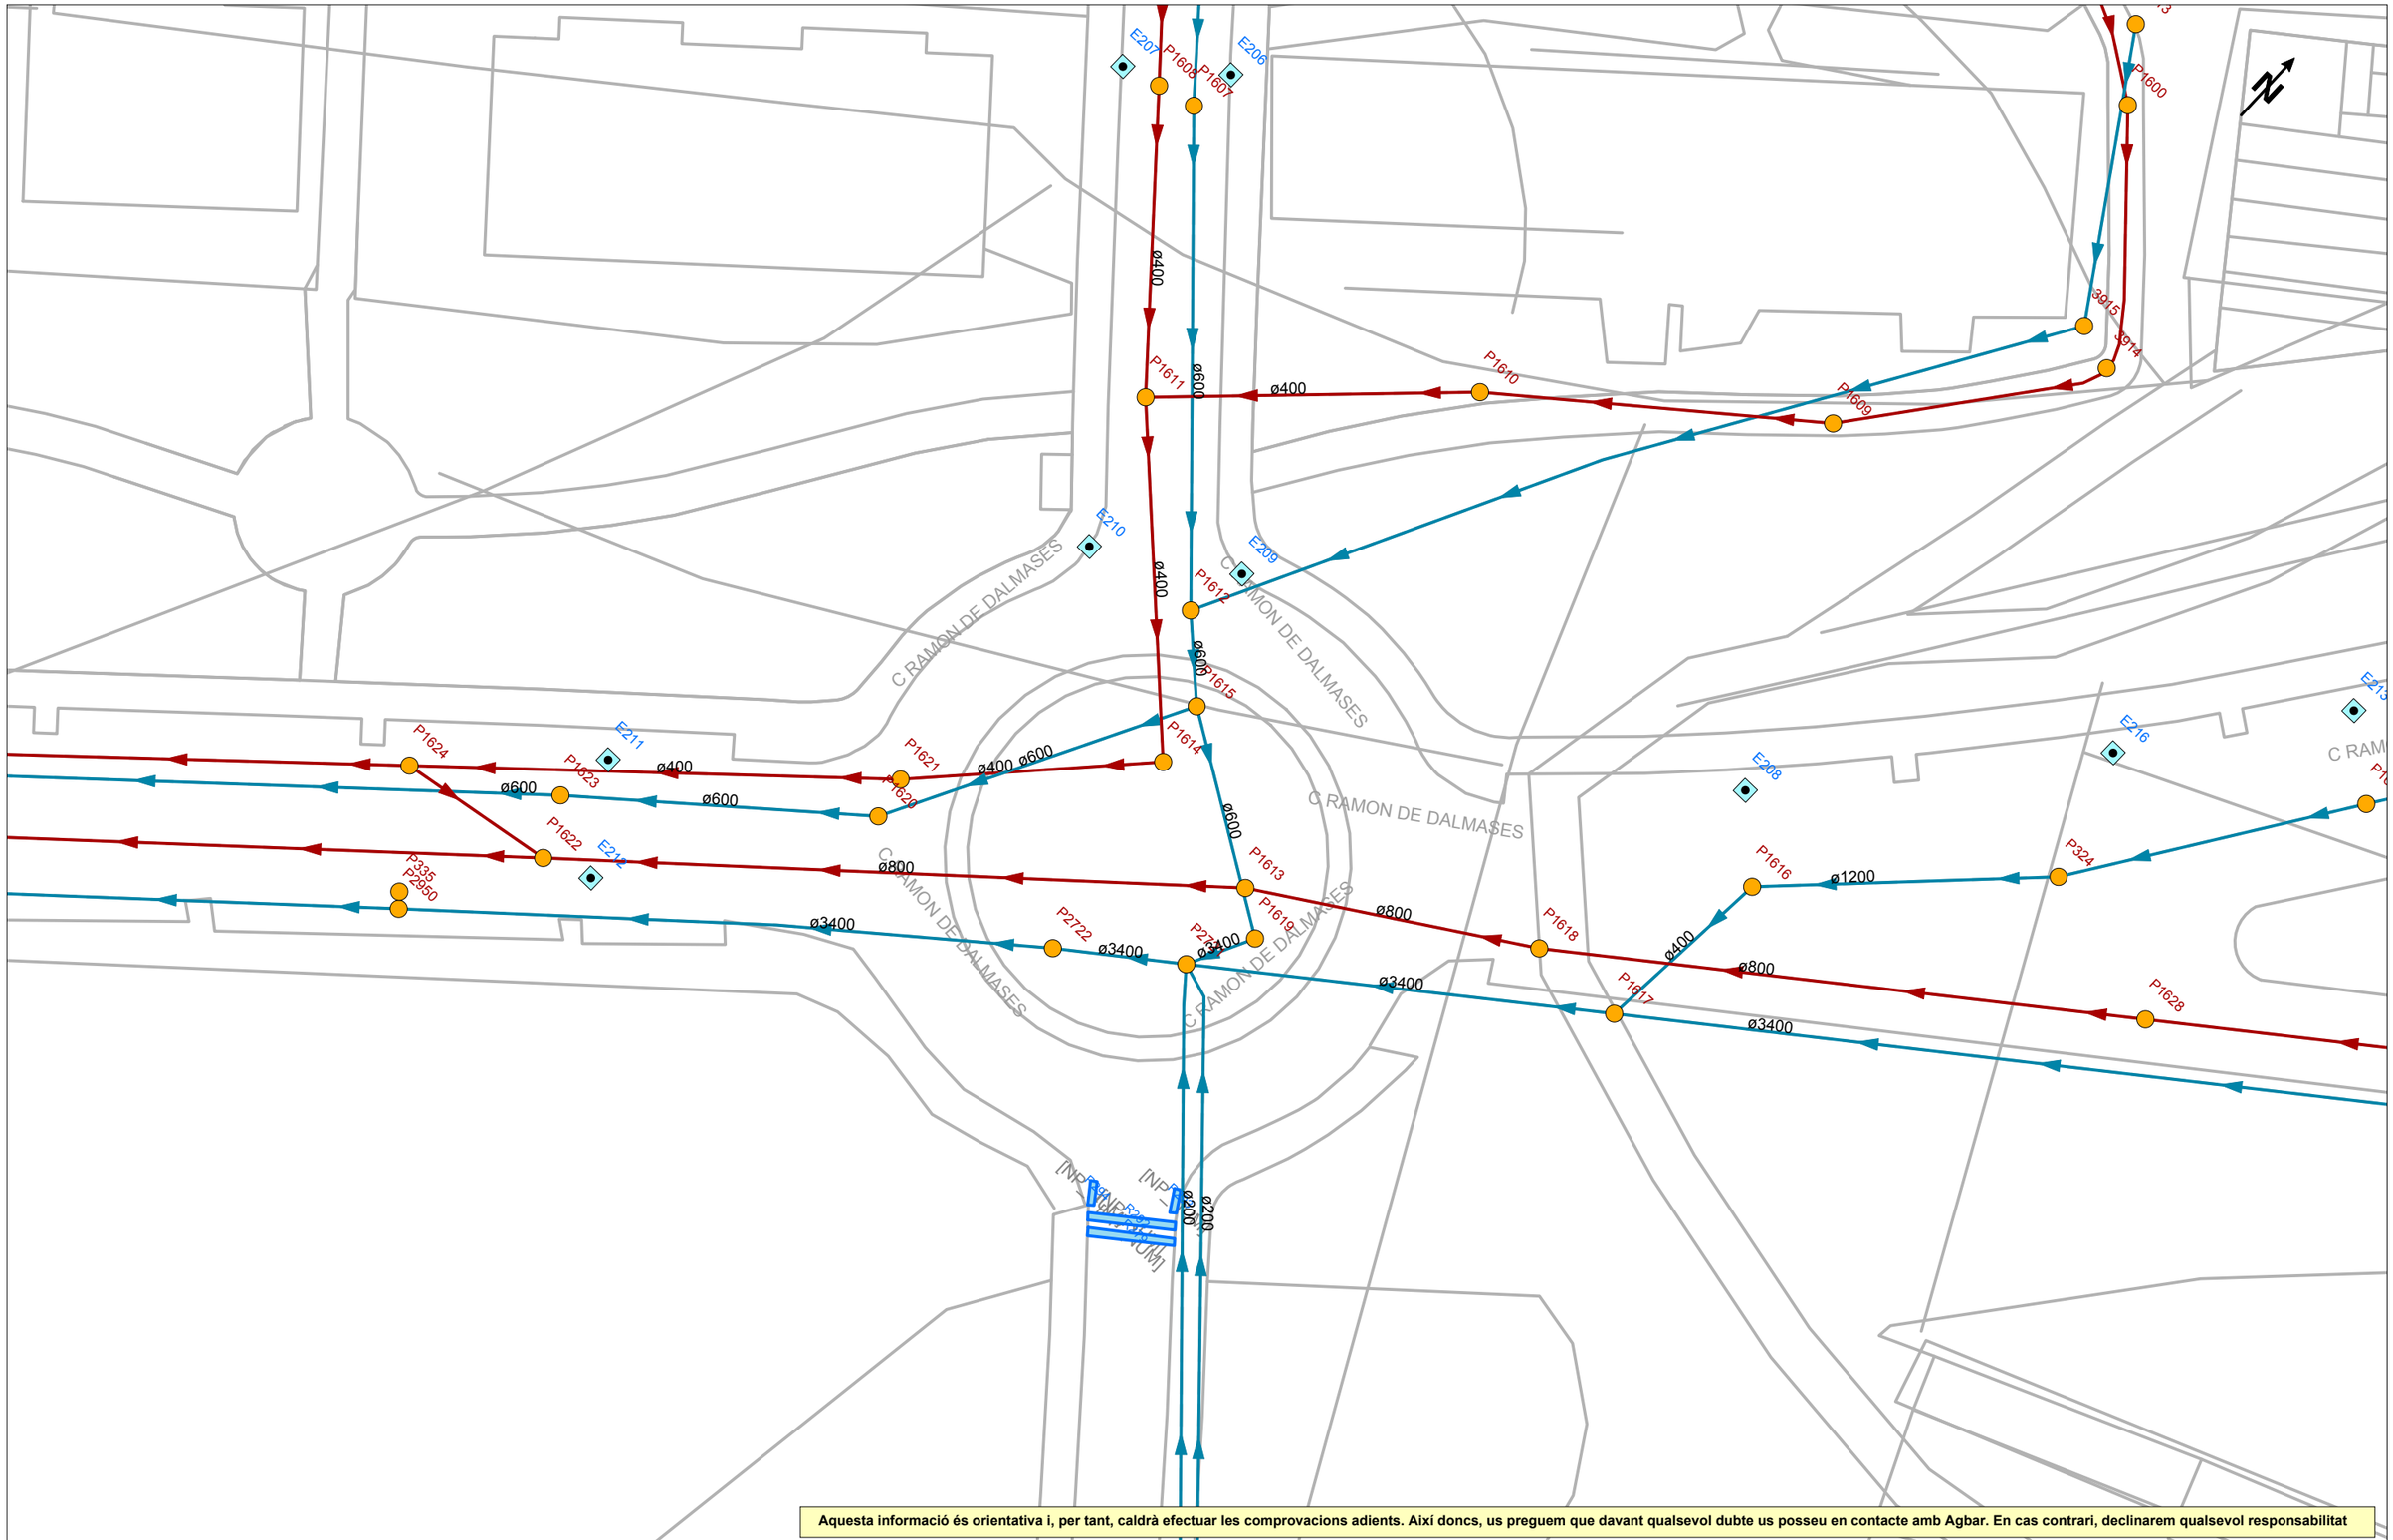

Aquesta informació és orientativa i, per tant, caldrà efectuar les comprovacions adients. Així doncs, us preguem que davant qualsevol dubte us posseu en contacte amb Agbar. En cas contrari, declinarem qualsevol responsabilitat

Agbar

Ajuntament de Sitges

Títol Plànol

XARXA ACTUAL DE CLAVEGUERAM

LLEGENDA

Tipus de tram
- Xarxa municipal / Col·lector
- Xarxa municipal estimada / Col·lector estimat
- Tram inicial
- Impulsió


Tipus de sanejament
- en alta
- en alta estimat
- pluvial
- pluvial estimat
- residual
- residual estimat
- unitari
- unitari estimat

- Pou de registre
- Reixa
- Embornal tipus
- Pou inici de tram
- Sortida de sistema
- Sobreeixidor
- Dipòsit
- Estació de Bombament

ESCALA: 1:500

DATA: 29 de novembre del 2024

762322-6181176 - Carril Bici Sitges_2

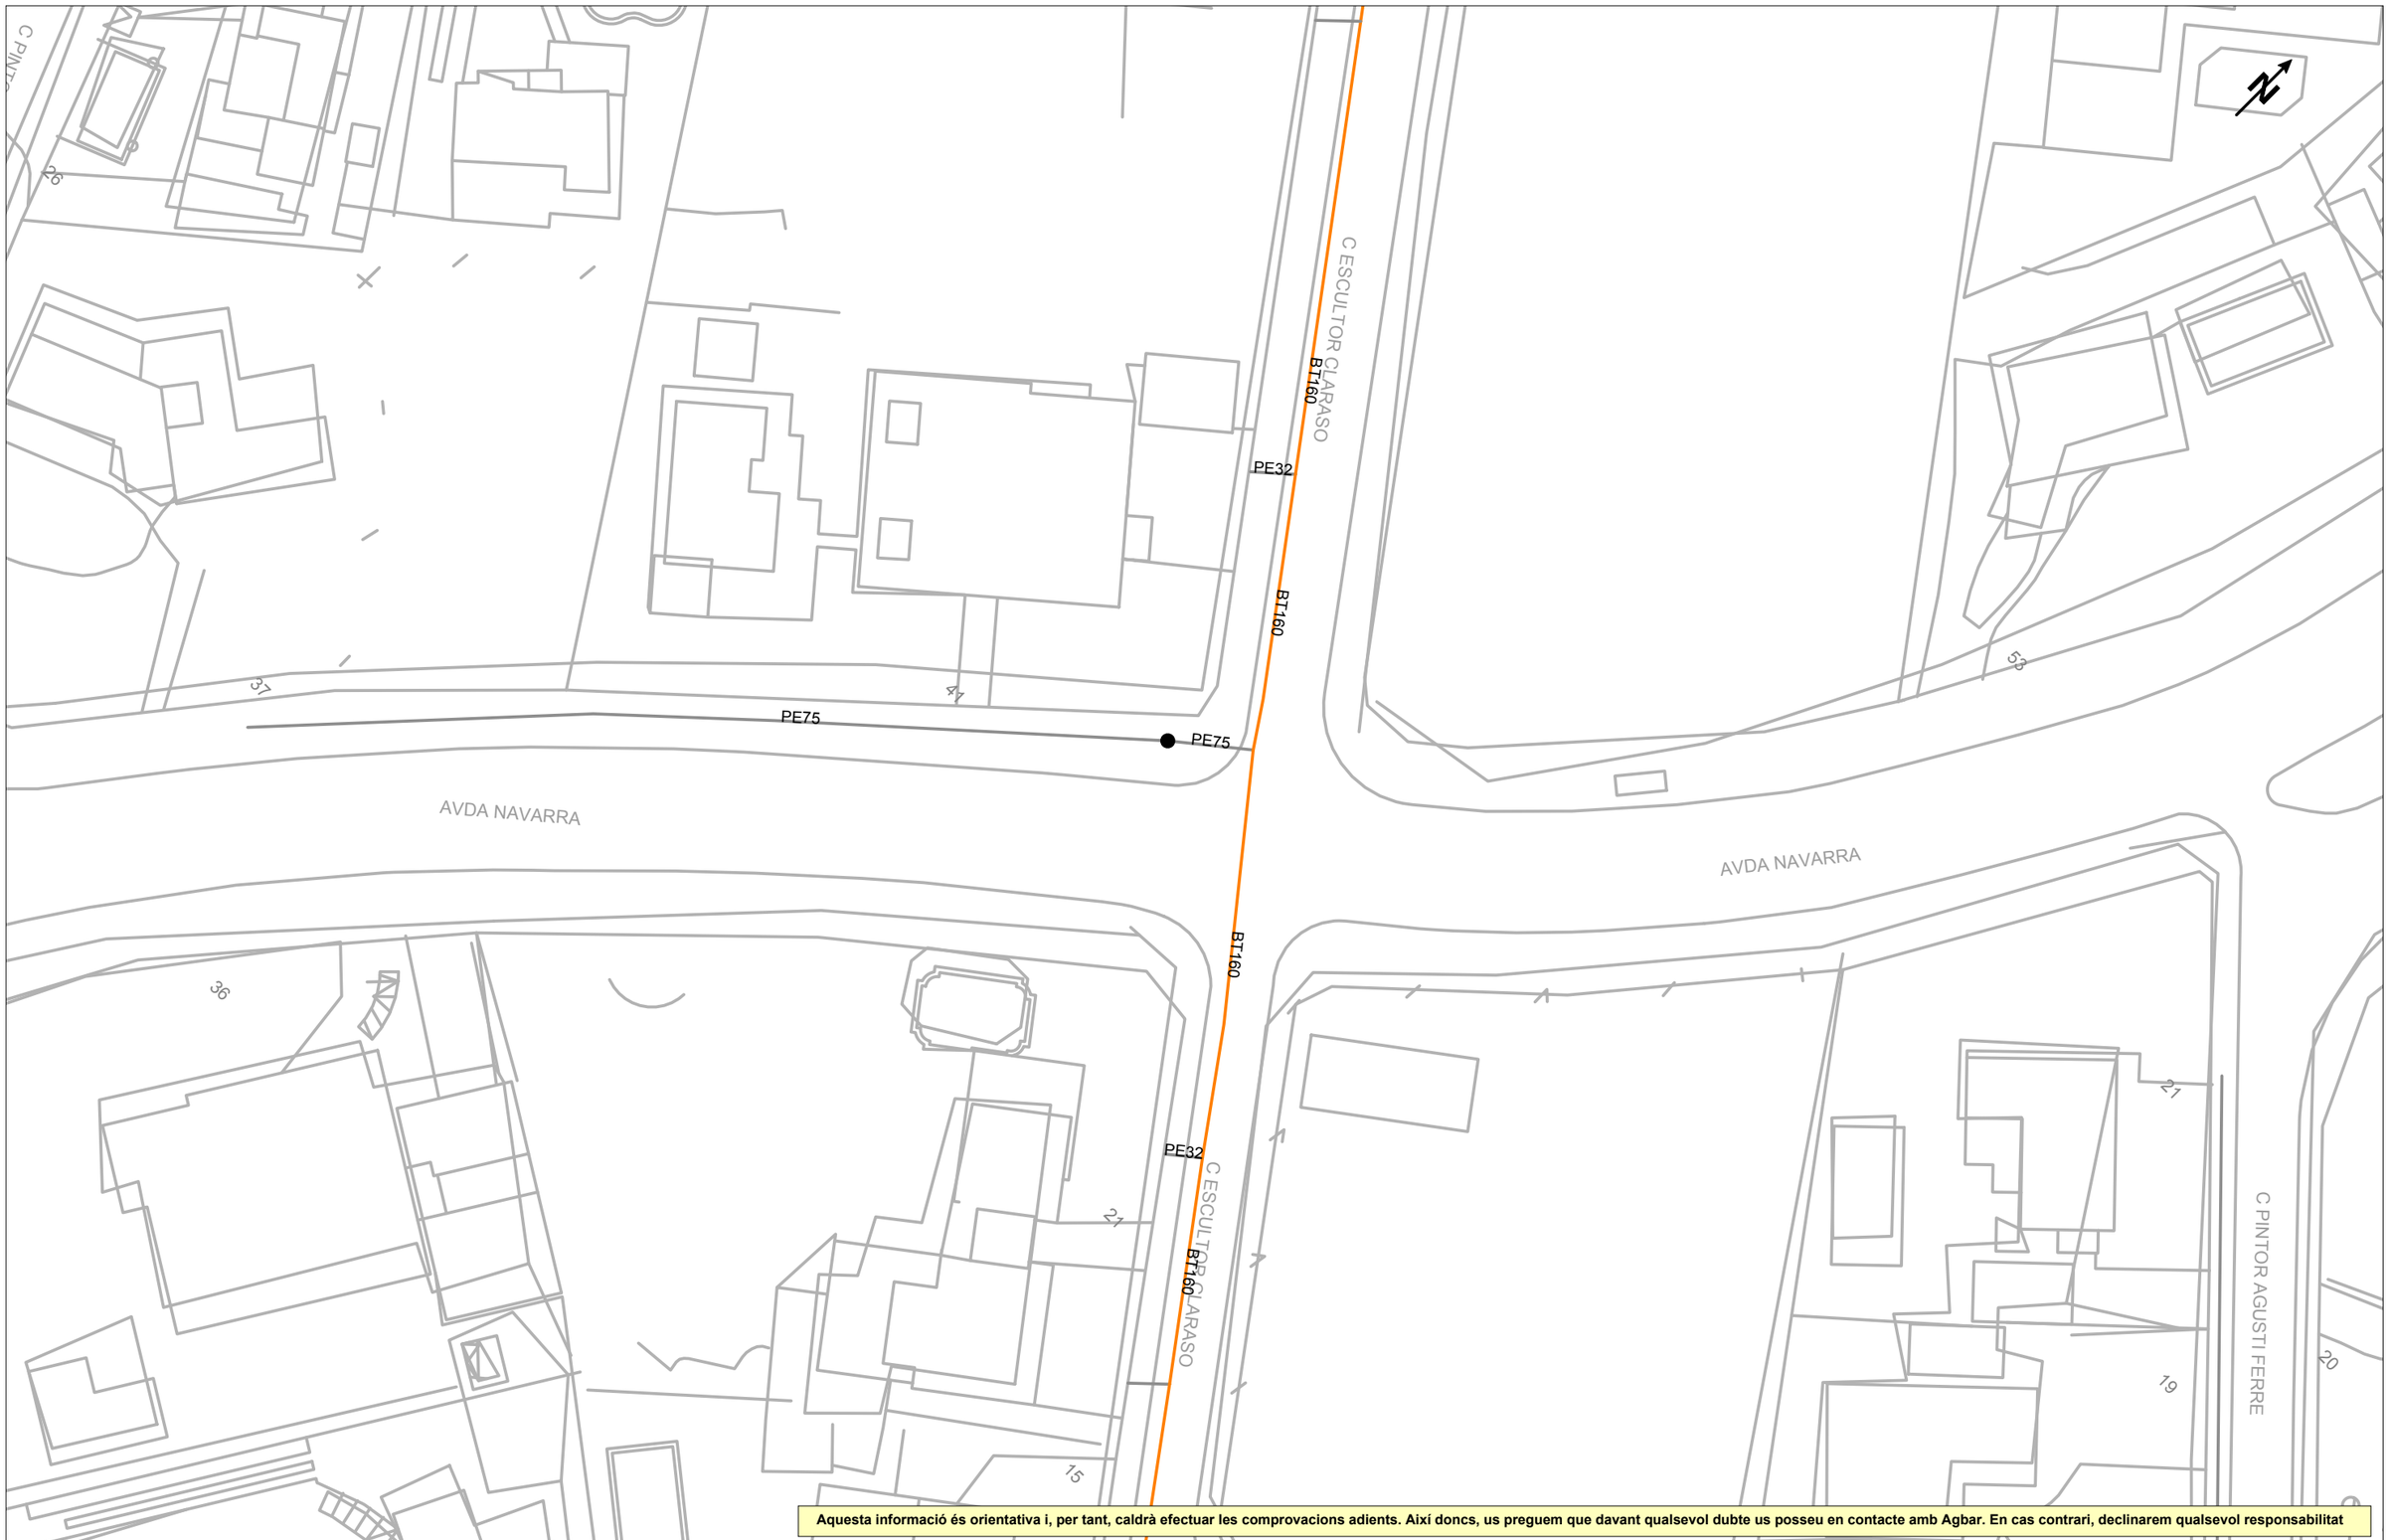

Aquesta informació és orientativa i, per tant, caldrà efectuar les comprovacions adients. Així doncs, us preguem que davant qualsevol dubte us posseu en contacte amb Agbar. En cas contrari, declinarem qualsevol responsabilitat

Agbar

Ajuntament de Sitges

Títol Plànol

XARXA ACTUAL D'AIGUA POTABLE

LLEGENDA


FB,FUD
PE,PVC

- Vàlvula Oberta
- Vàlvula Tancada
- Hidrant Columna
- Hidrant Soterrat
- Descàrrega
- Ventosa
- Vàlvula Reguladora
- Comptador
- Estació Elevació
- Bomba
- Altres Captacions
- Boca de Rec
- Dipòsit
- Pou

ESCALA: 1:500

DATA: 29 de novembre del 2024

762322-6181176 - Carril Bici Sitges_2

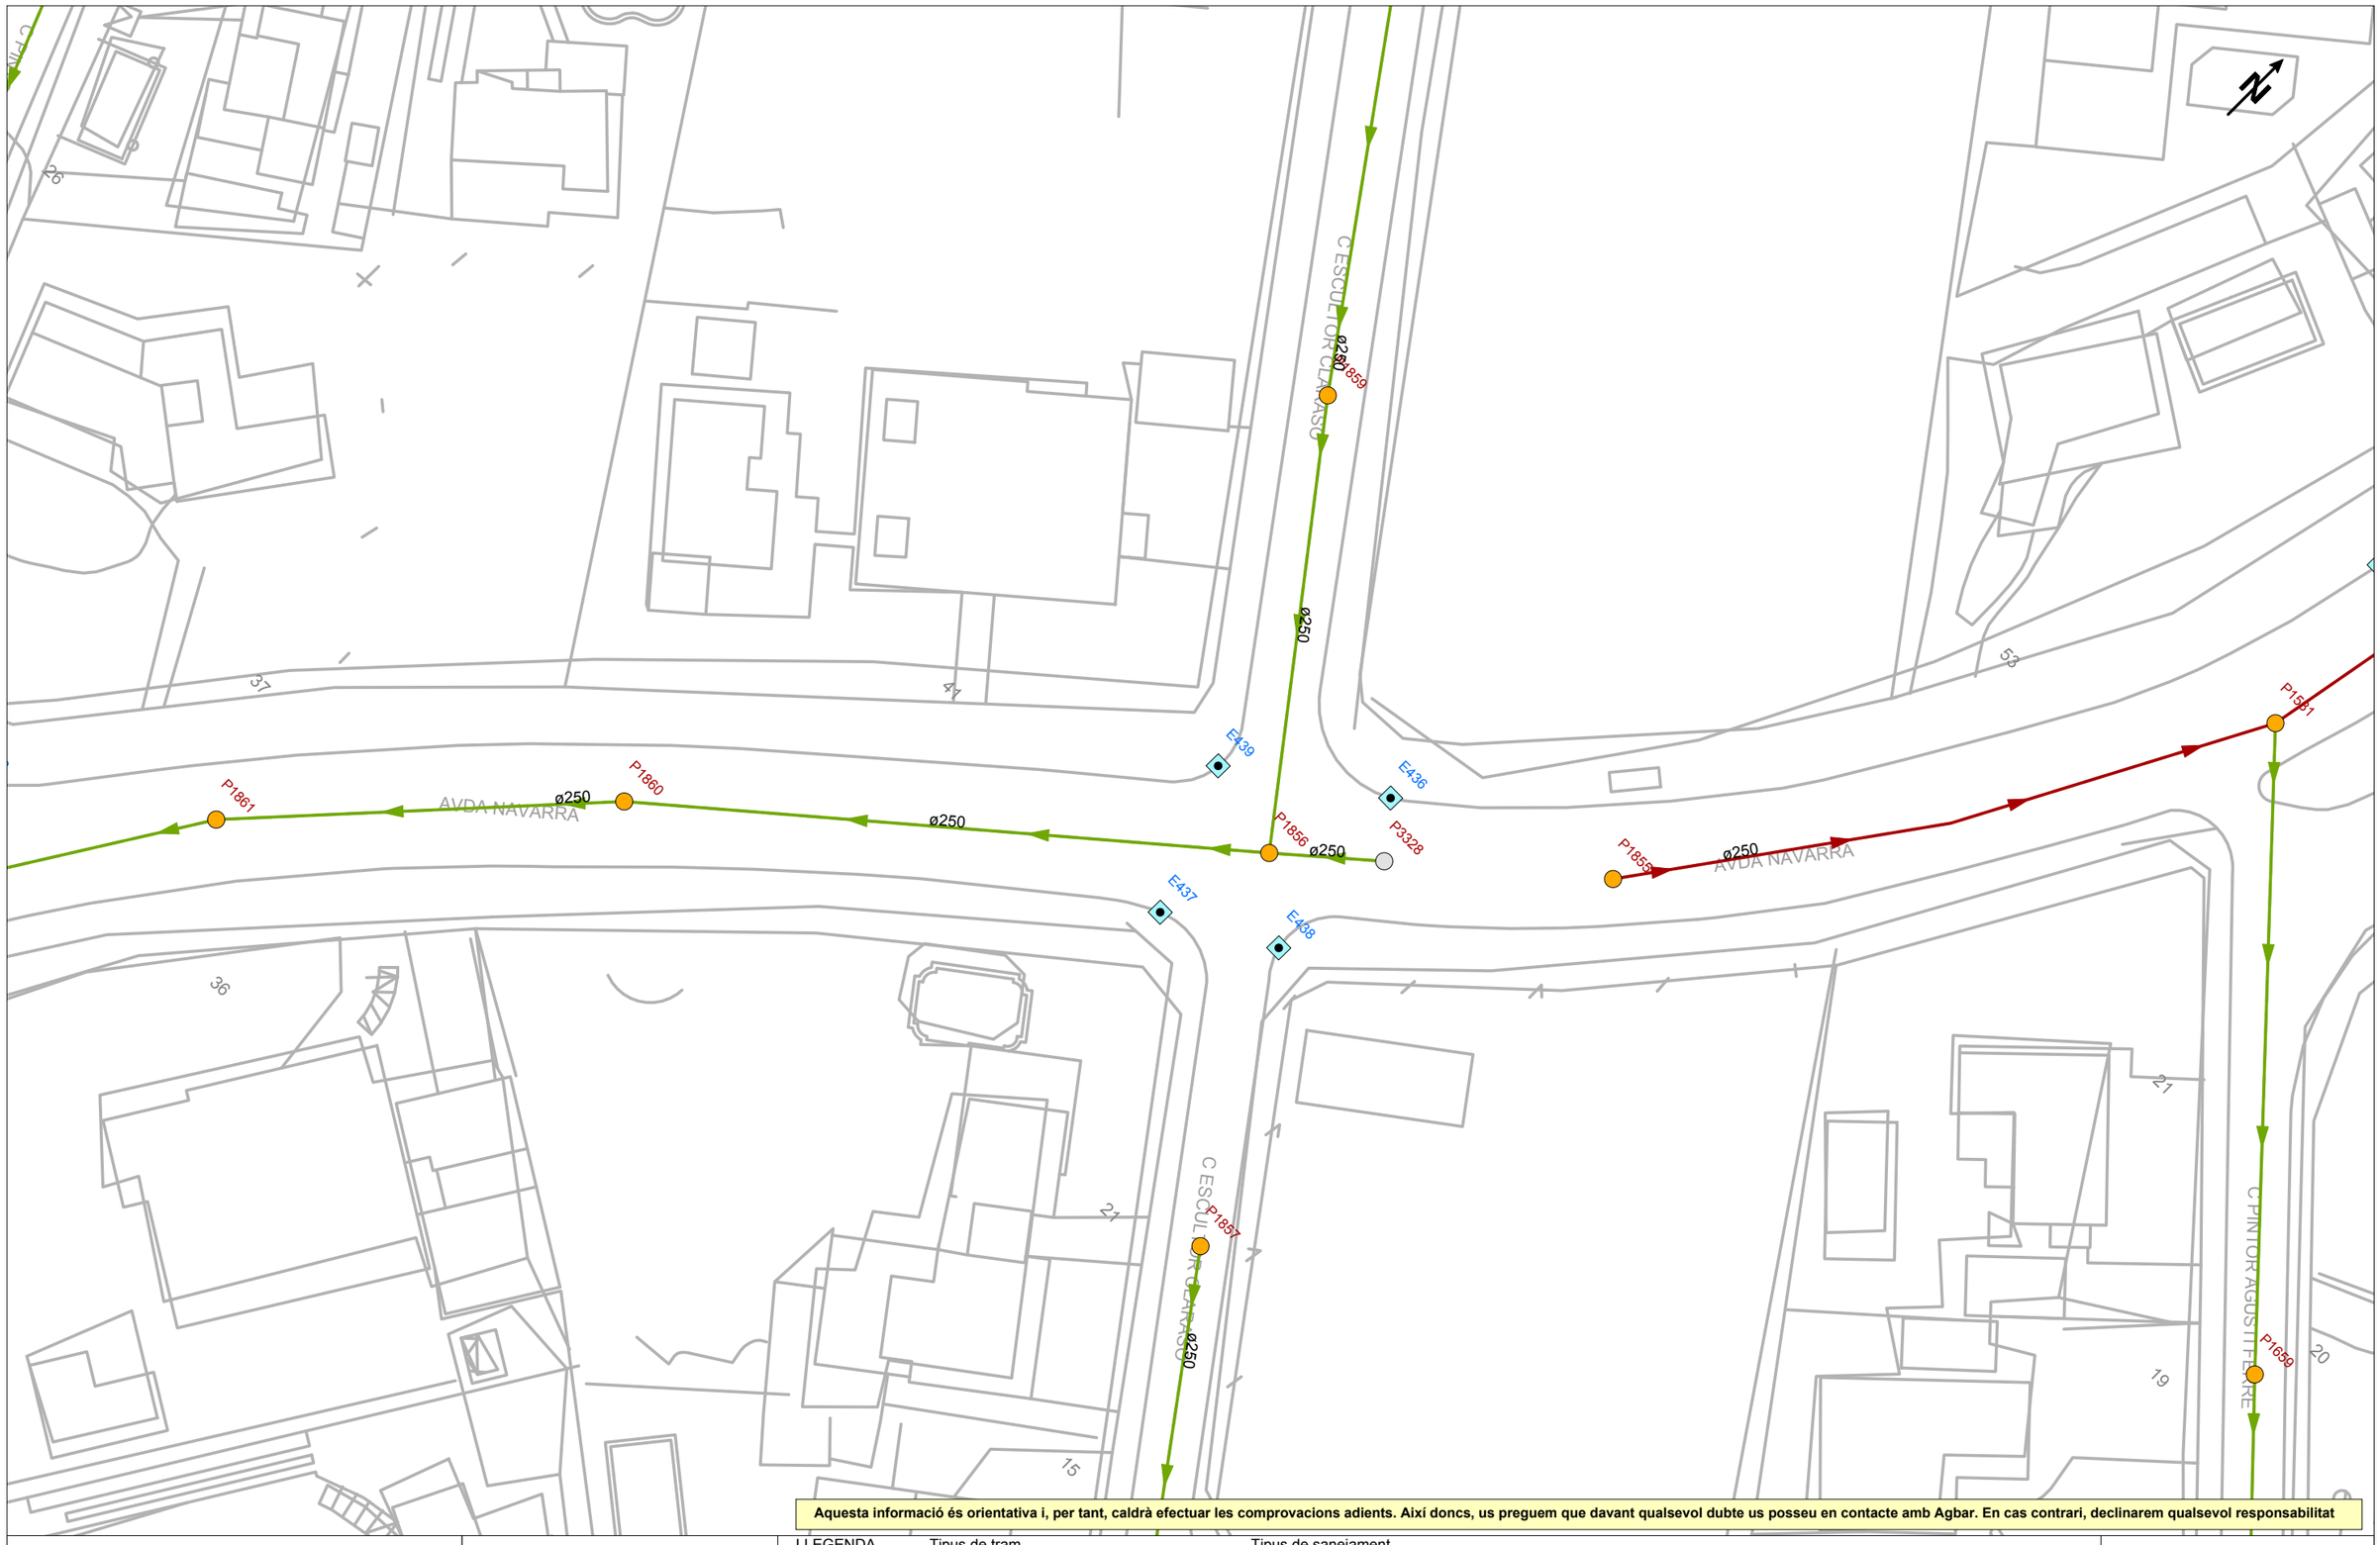

Aquesta informació és orientativa i, per tant, caldrà efectuar les comprovacions adients. Així doncs, us preguem que davant qualsevol dubte us posseu en contacte amb Agbar. En cas contrari, declinarem qualsevol responsabilitat

Agbar

Ajuntament de Sitges

Títol Plànol

XARXA ACTUAL DE CLAVEGUERAM

LLEGENDA

Tipus de tram
- Xarxa municipal / Col·lector
- Xarxa municipal estimada / Col·lector estimat
- Tram inicial
- Impulsió


Tipus de sanejament
- en alta
- en alta estimat
- pluvial
- pluvial estimat
- residual
- residual estimat
- unitari
- unitari estimat

- Pou de registre
- Reixa
- Embornal tipus
- Pou inici de tram
- Sortida de sistema
- Sobreeixidor
- Dipòsit
- Estació de Bombament

ESCALA: 1:500

DATA: 29 de novembre del 2024

762322-6181180 - Carril Bici Sitges_2

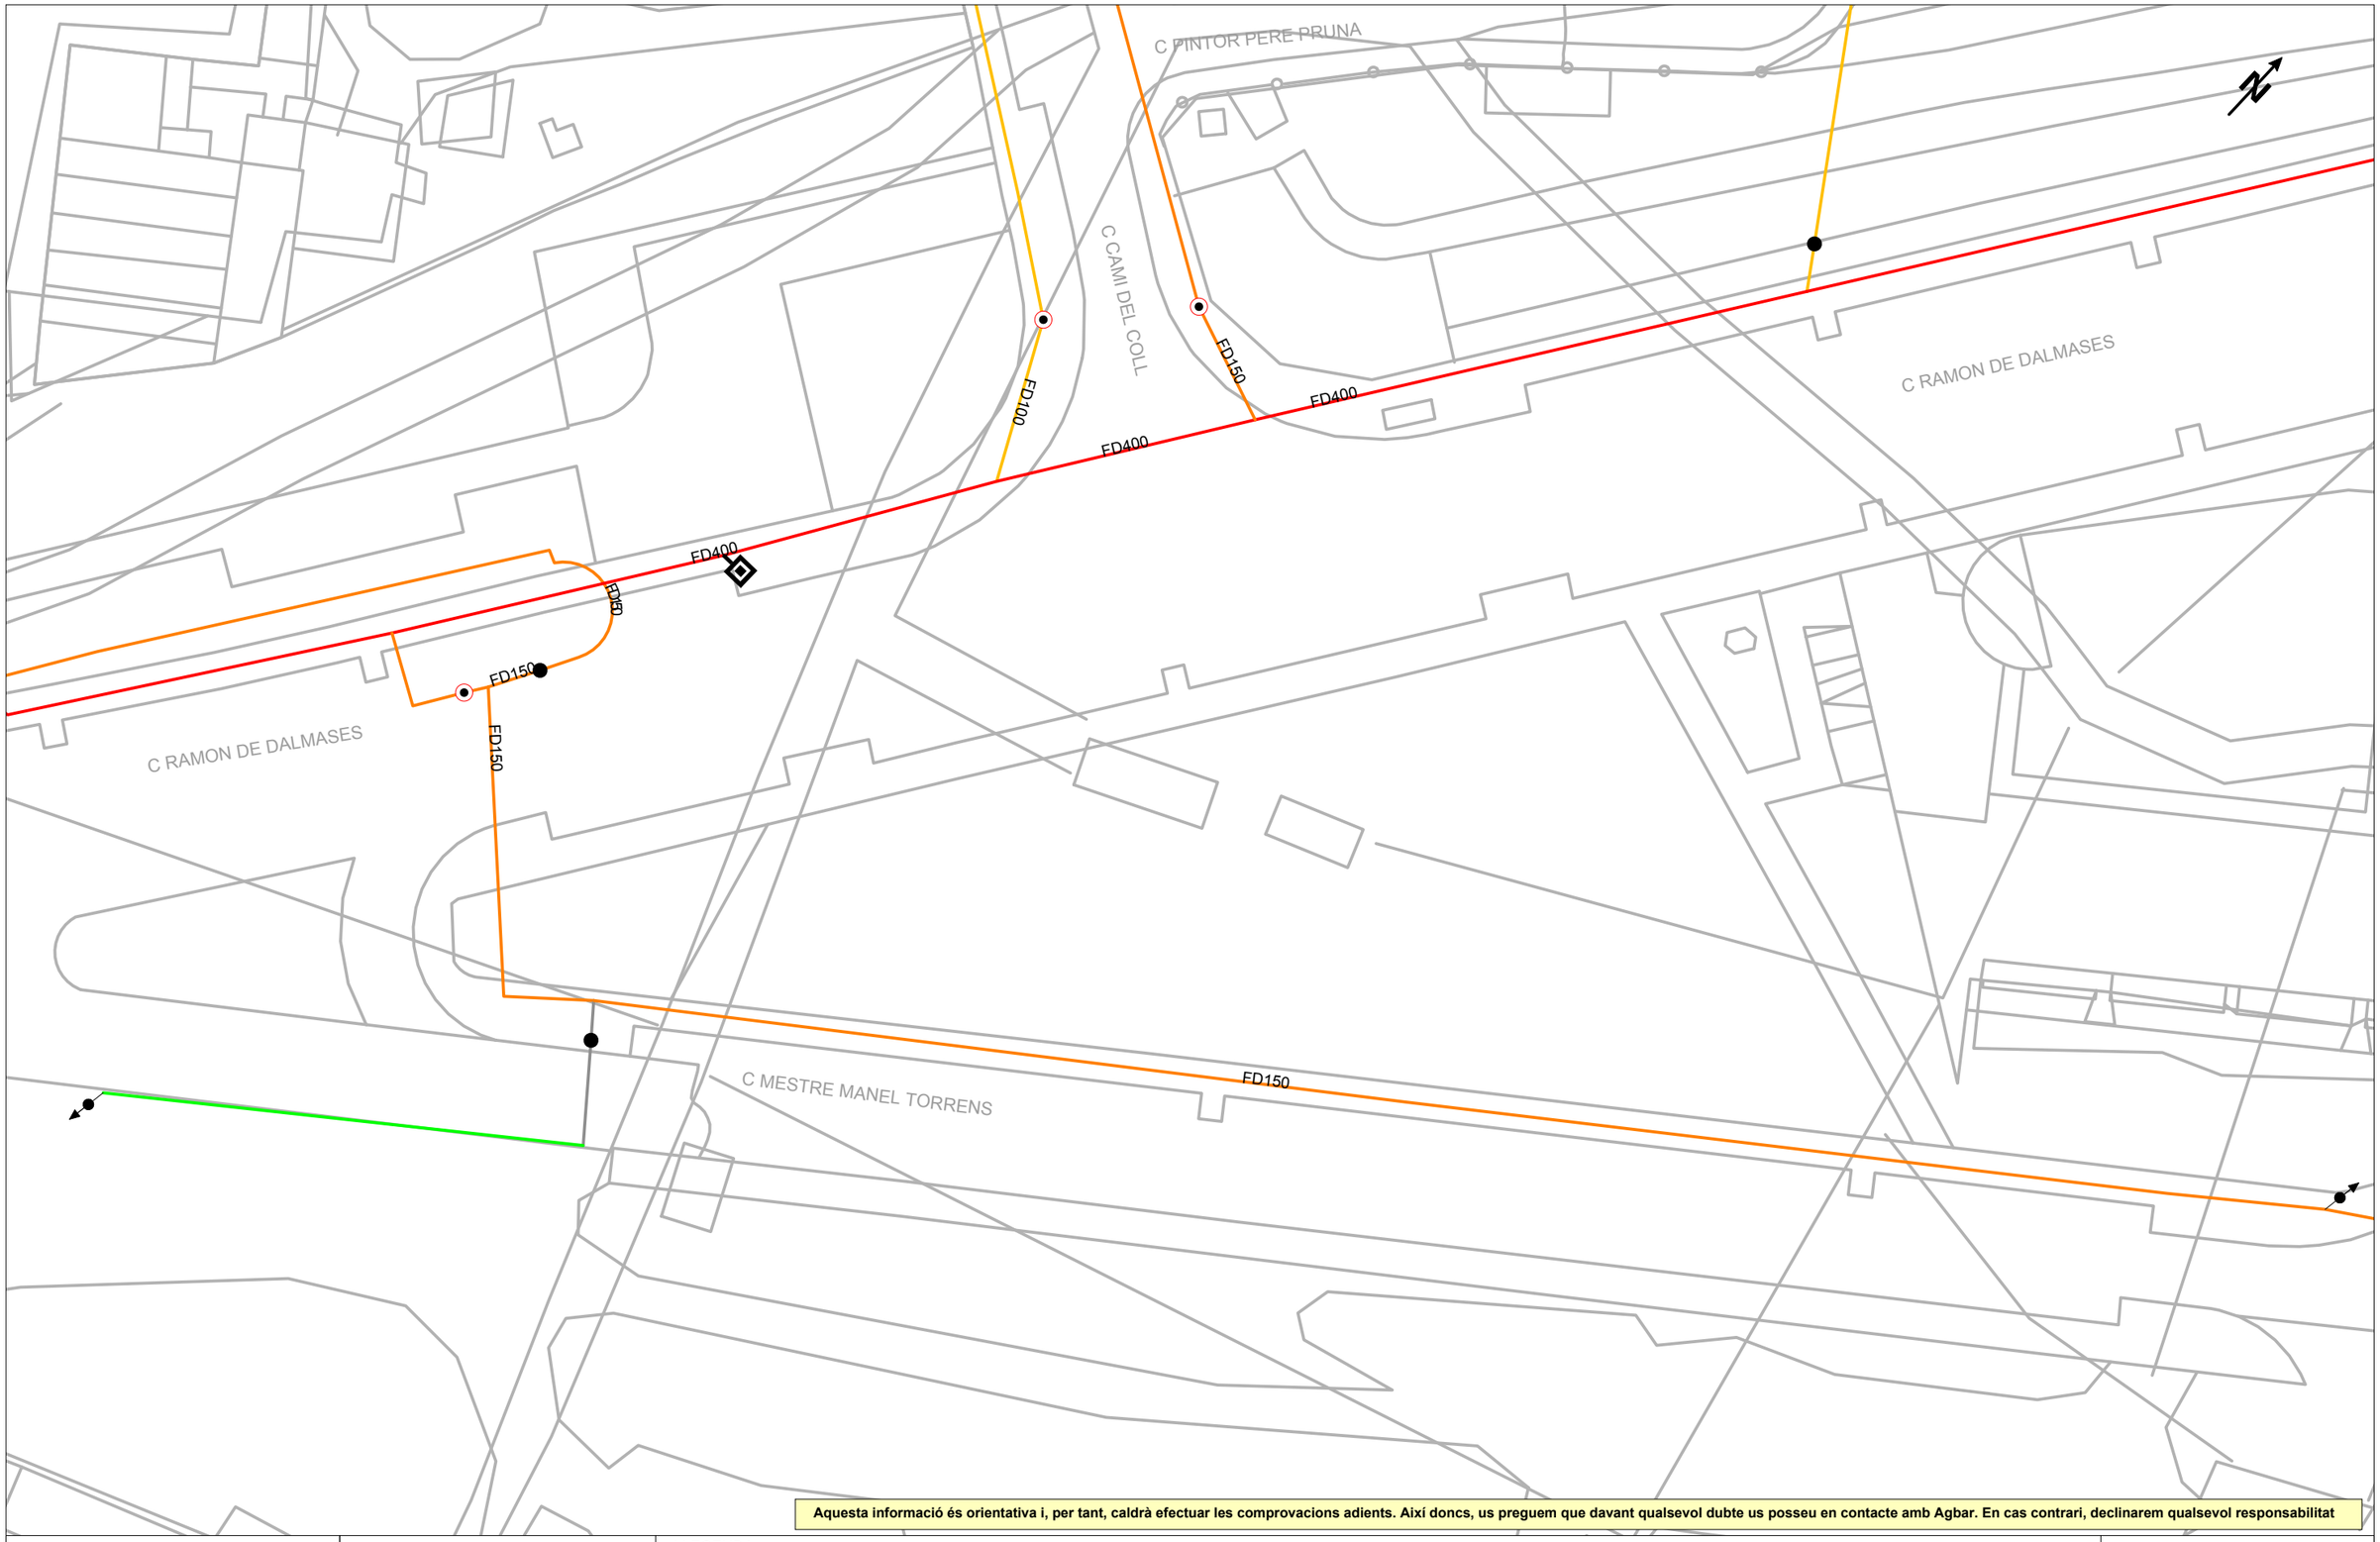

Aquesta informació és orientativa i, per tant, caldrà efectuar les comprovacions adients. Així doncs, us preguem que davant qualsevol dubte us posseu en contacte amb Agbar. En cas contrari, declinarem qualsevol responsabilitat

Agbar

Ajuntament de Sitges

Títol Plànol

XARXA ACTUAL D'AIGUA POTABLE

LLEGENDA


FB,FUD
PE,PVC

Vàlvula Oberta | Vàlvula Tancada | Hidrant Columna | Hidrant Soterrat | Descàrrega | Ventosa | Vàlvula Reguladora | Comptador | Estació Elevació | Bomba | Altres Captacions | Boca de Rec | Dipòsit | Pou

ESCALA: 1:500

DATA: 29 de novembre del 2024

762322-6181180 - Carril Bici Sitges_2

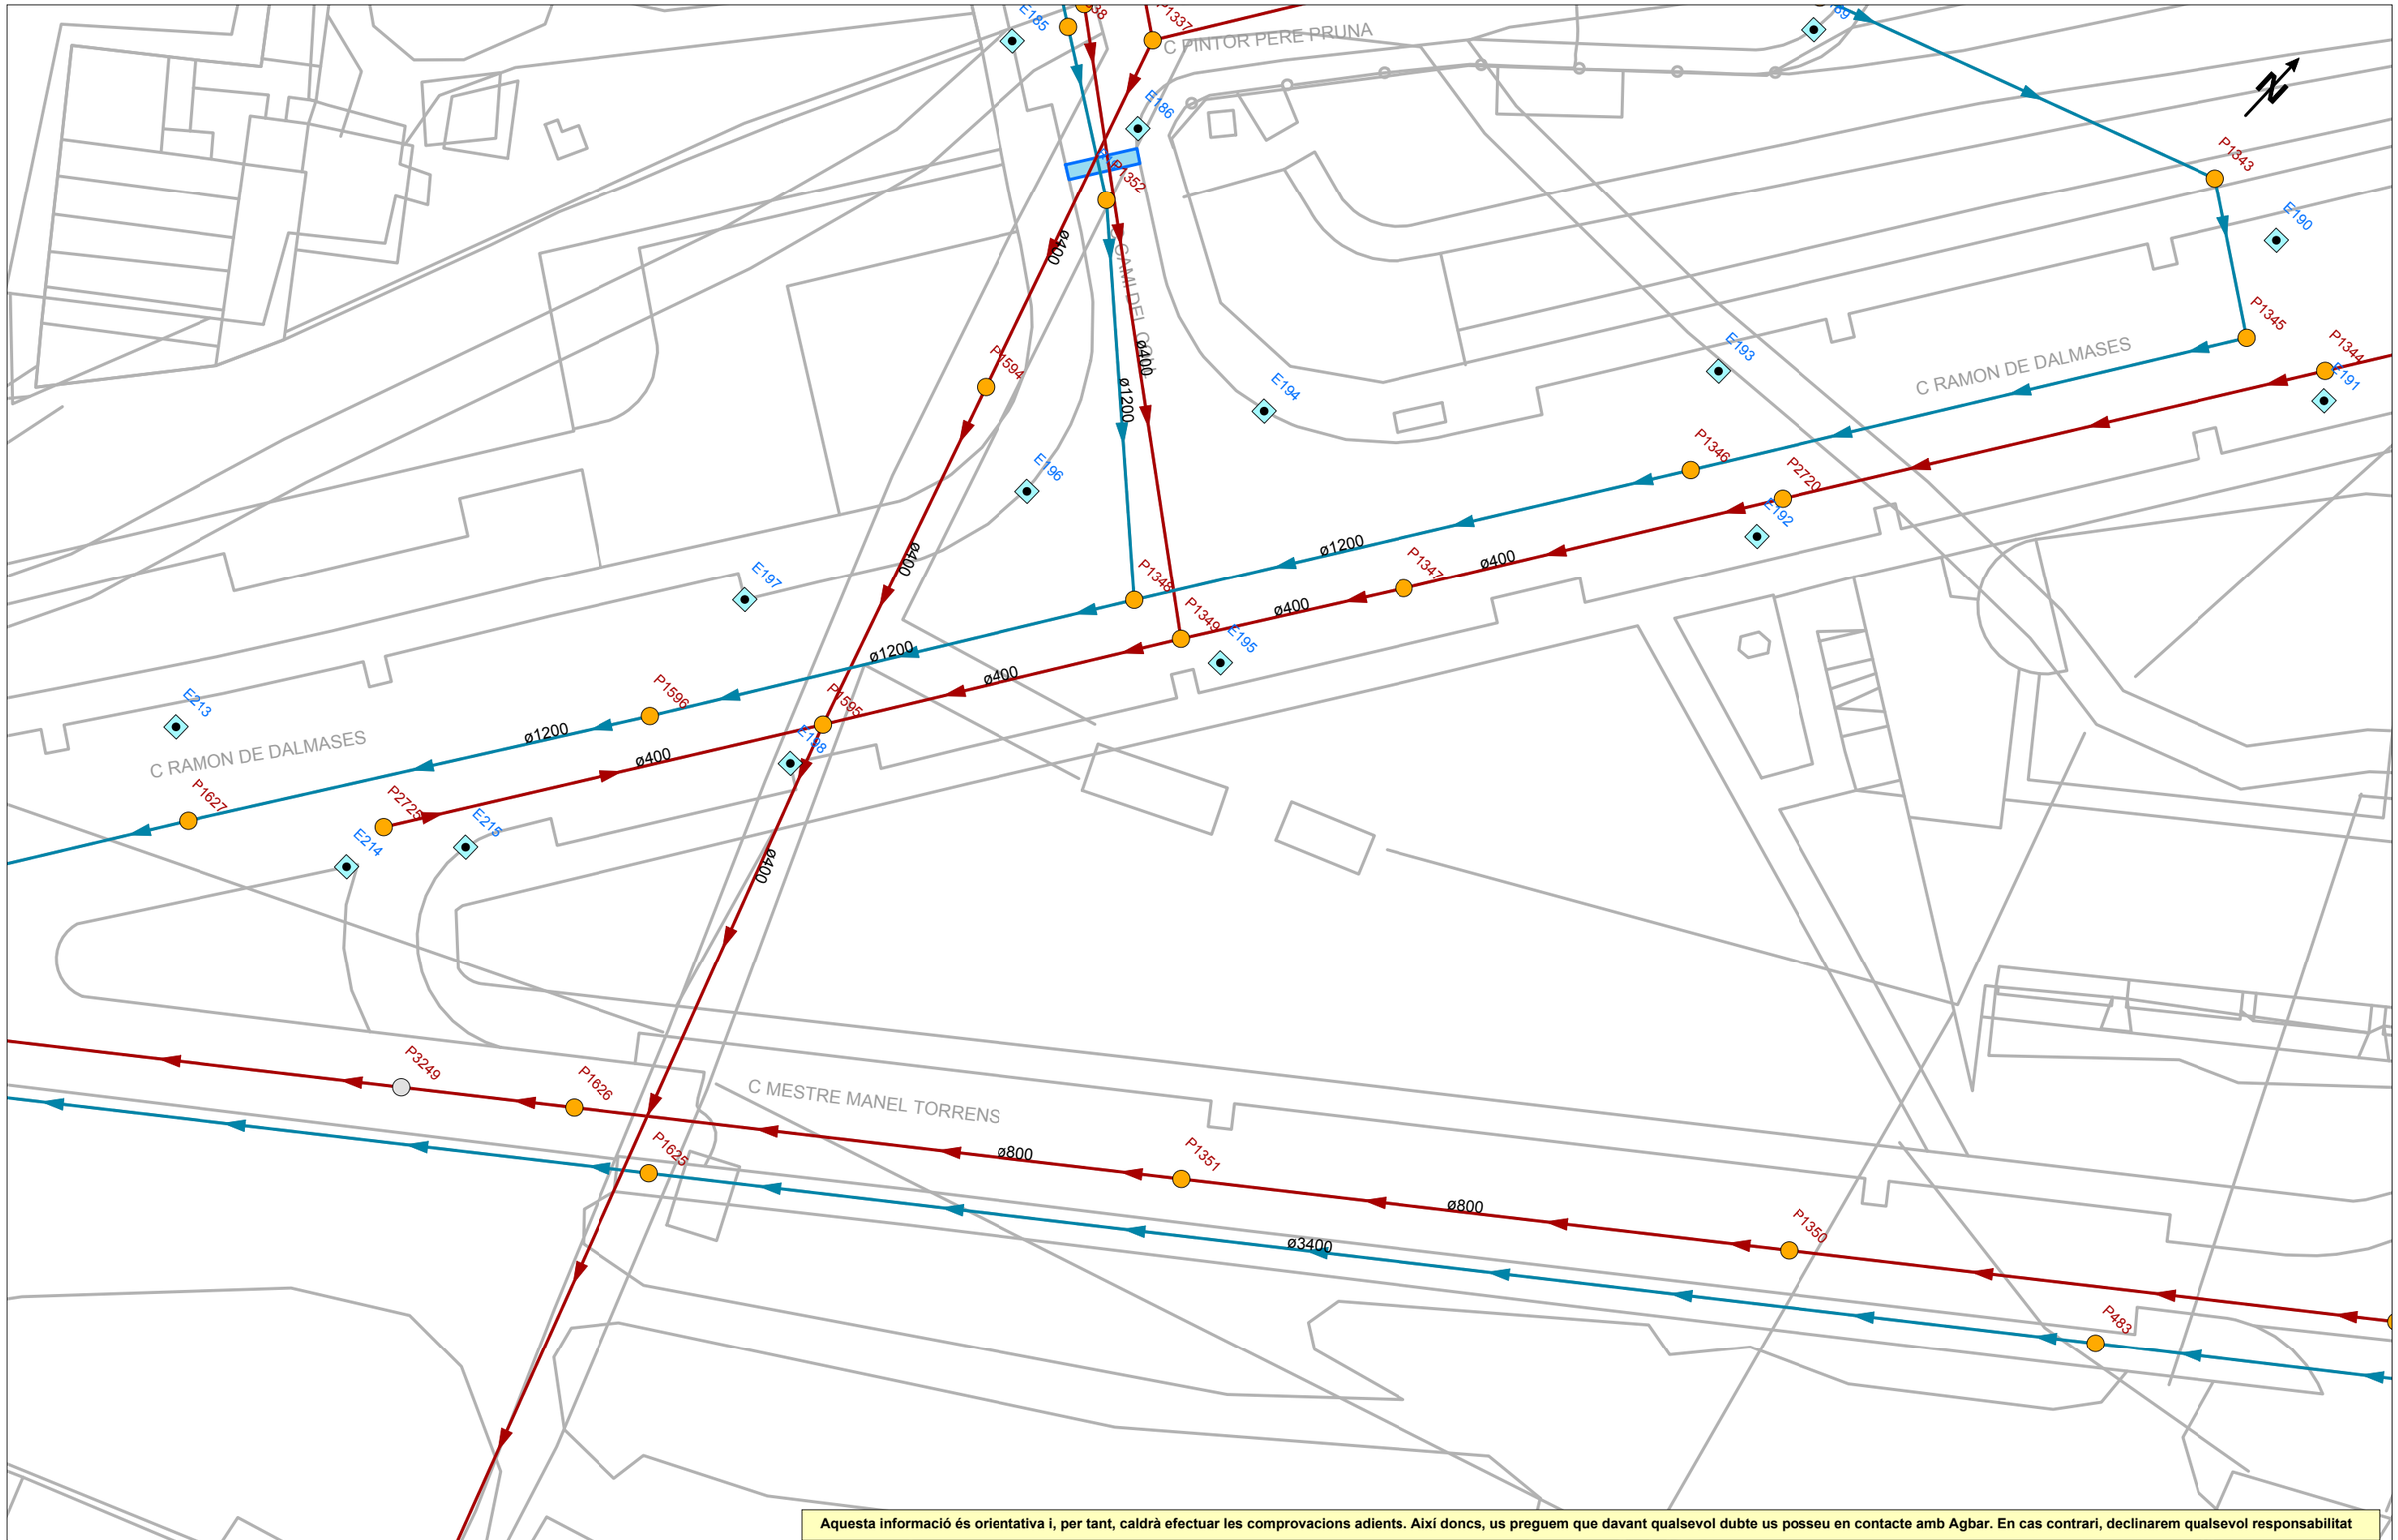

Aquesta informació és orientativa i, per tant, caldrà efectuar les comprovacions adients. Així doncs, us preguem que davant qualsevol dubte us posseu en contacte amb Agbar. En cas contrari, declinarem qualsevol responsabilitat

Agbar

Ajuntament de Sitges

Títol Plànol

XARXA ACTUAL DE CLAVEGUERAM

LLEGENDA

Tipus de tram
- Xarxa municipal / Col·lector
- Xarxa municipal estimada / Col·lector estimat
- Tram inicial
- Impulsió


Tipus de sanejament
- en alta
- en alta estimat
- pluvial
- pluvial estimat
- residual
- residual estimat
- unitari
- unitari estimat

- Pou de registre
- Reixa
- Embornal tipus
- Pou inici de tram
- Sortida de sistema
- Sobreeixidor
- Dipòsit
- Estació de Bombament

ESCALA: 1:500

DATA: 29 de novembre del 2024

762322-6181177 -Carril Bici Sitges_2

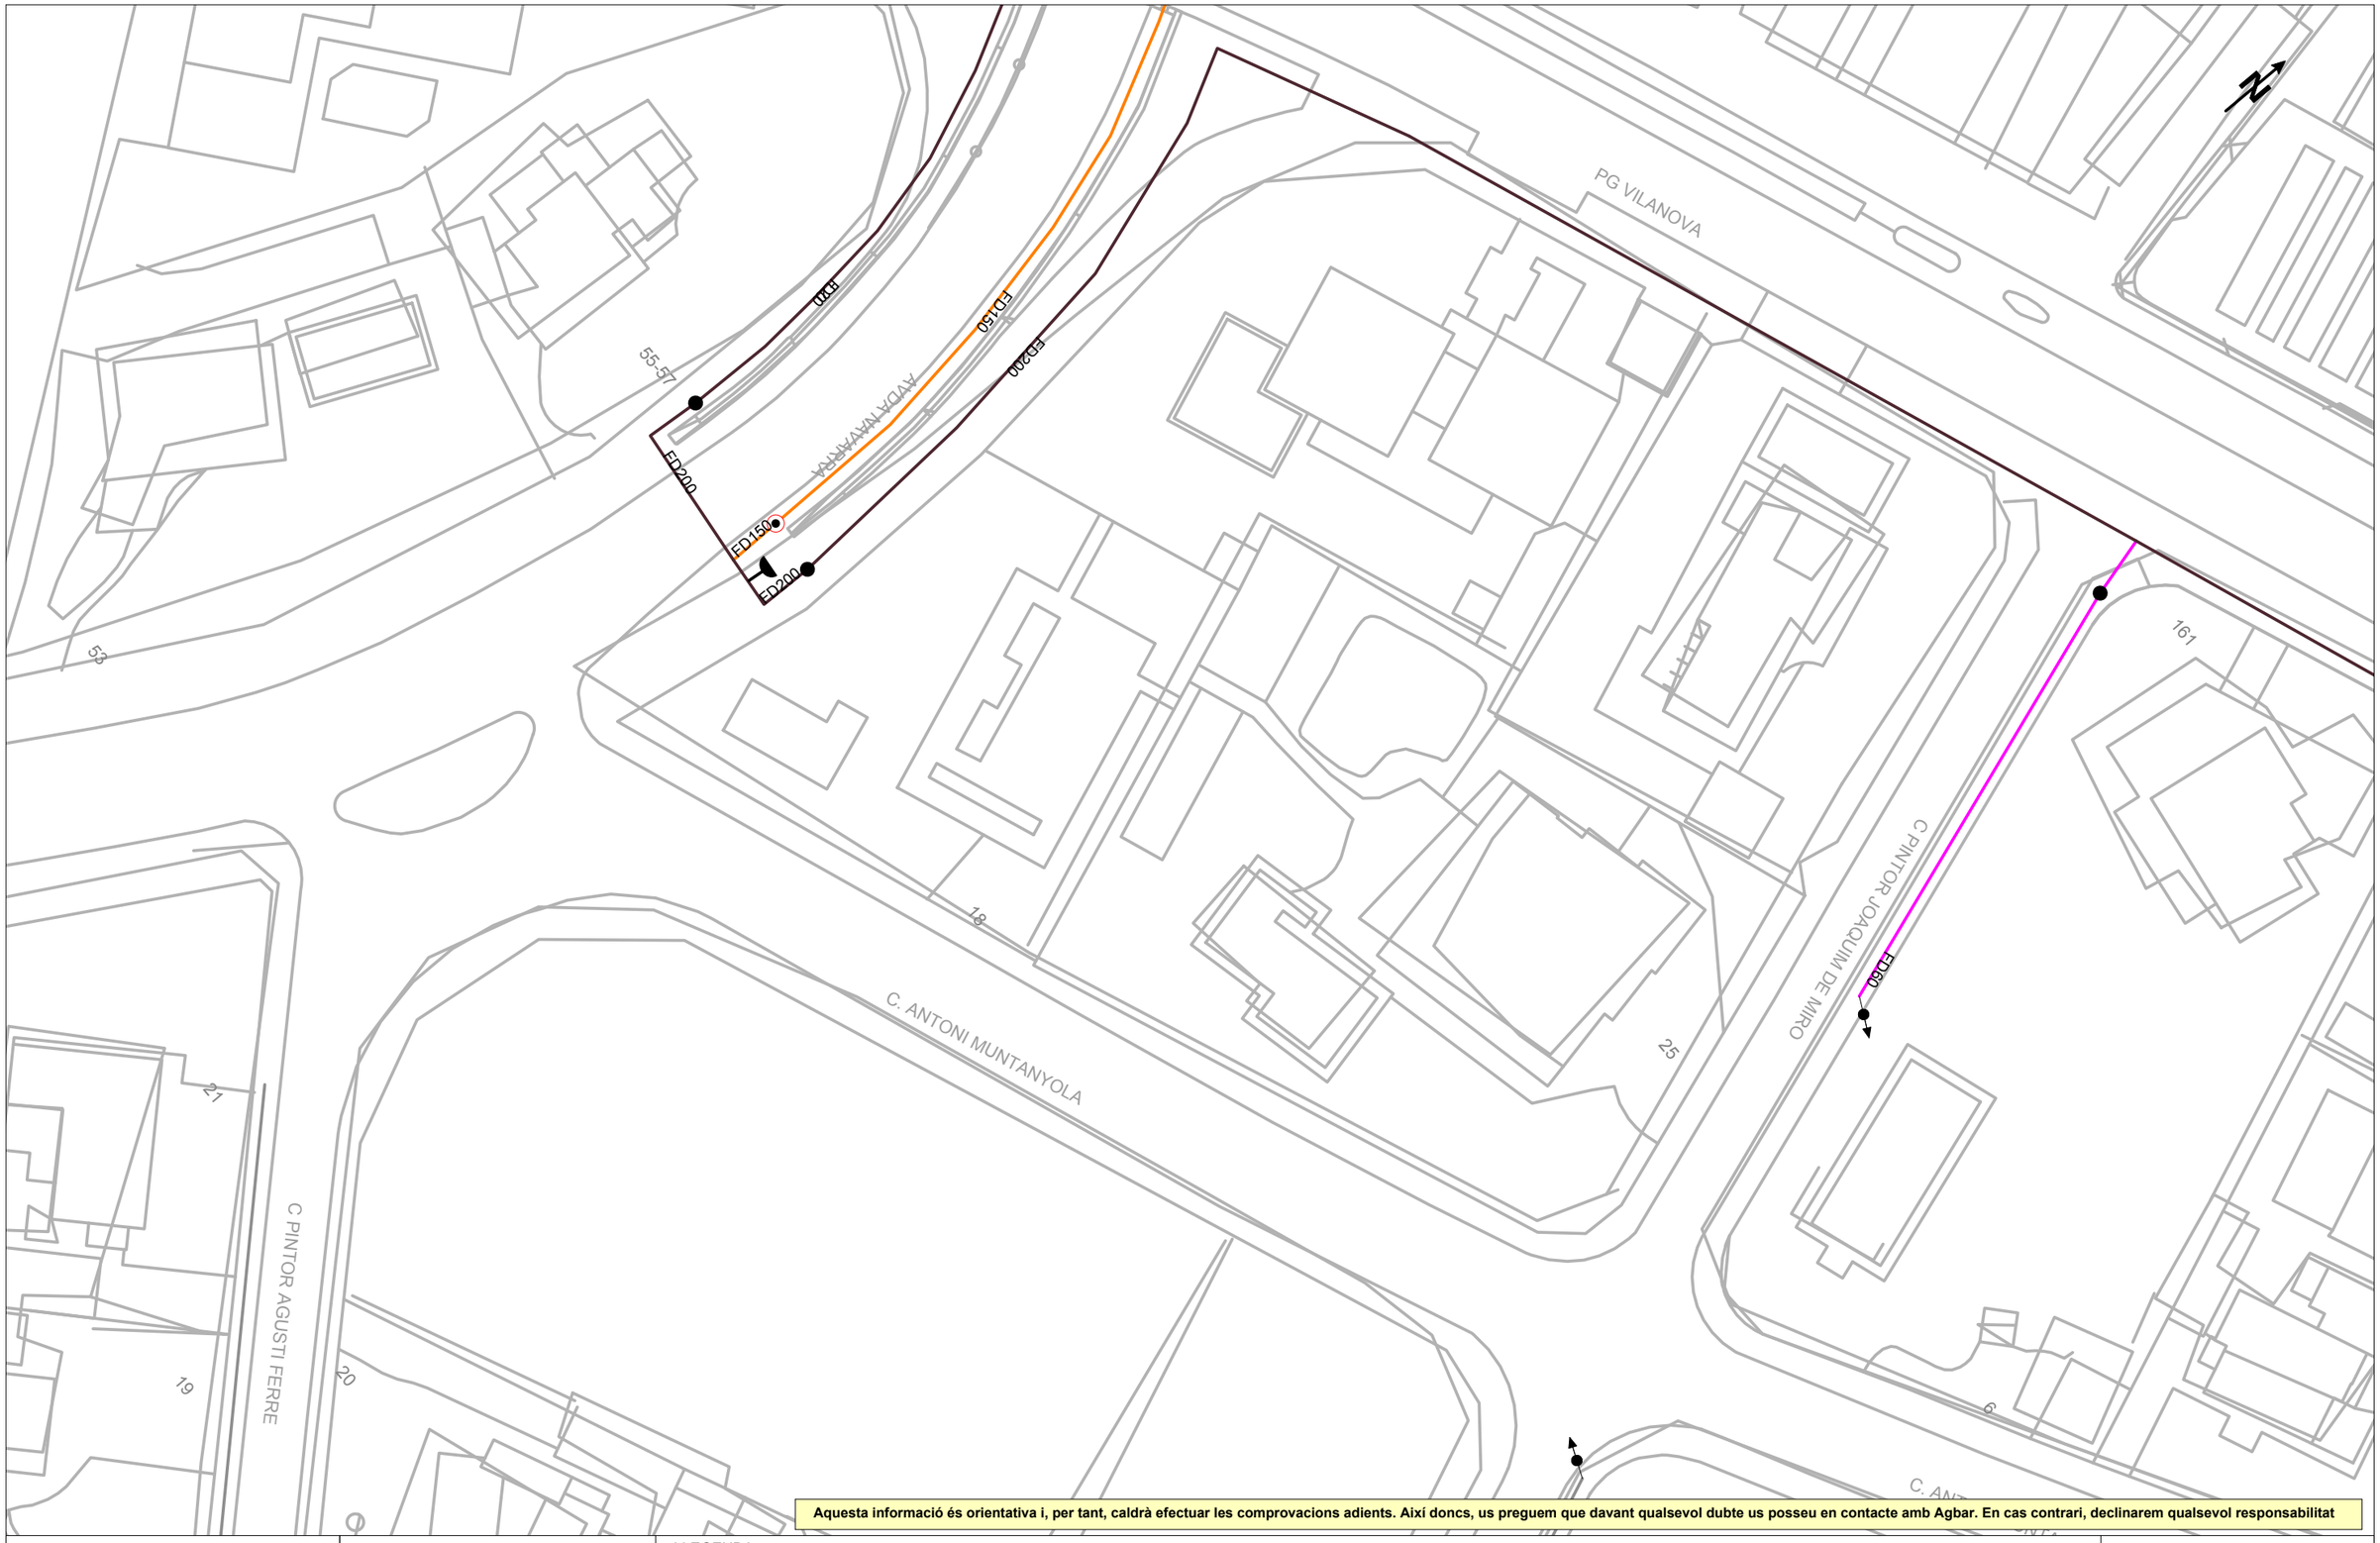

Aquesta informació és orientativa i, per tant, caldrà efectuar les comprovacions adients. Així doncs, us preguem que davant qualsevol dubte us posseu en contacte amb Agbar. En cas contrari, declinarem qualsevol responsabilitat

Agbar

Ajuntament de Sitges

Títol Plànol

XARXA ACTUAL D'AIGUA POTABLE

LLEGENDA


FB,FUD
PE,PVC

Vàlvula Oberta · Vàlvula Tancada · Hidrant Columna · Hidrant Soterrat · Descàrrega · Ventosa · Vàlvula Reguladora · Comptador · Estació Elevació · Bomba · Altres Captacions · Boca de Rec · Dipòsit · Pou

ESCALA:1:500

DATA: 29 de novembre del 2024

762322-6181177 - Carril Bici Sitges_2

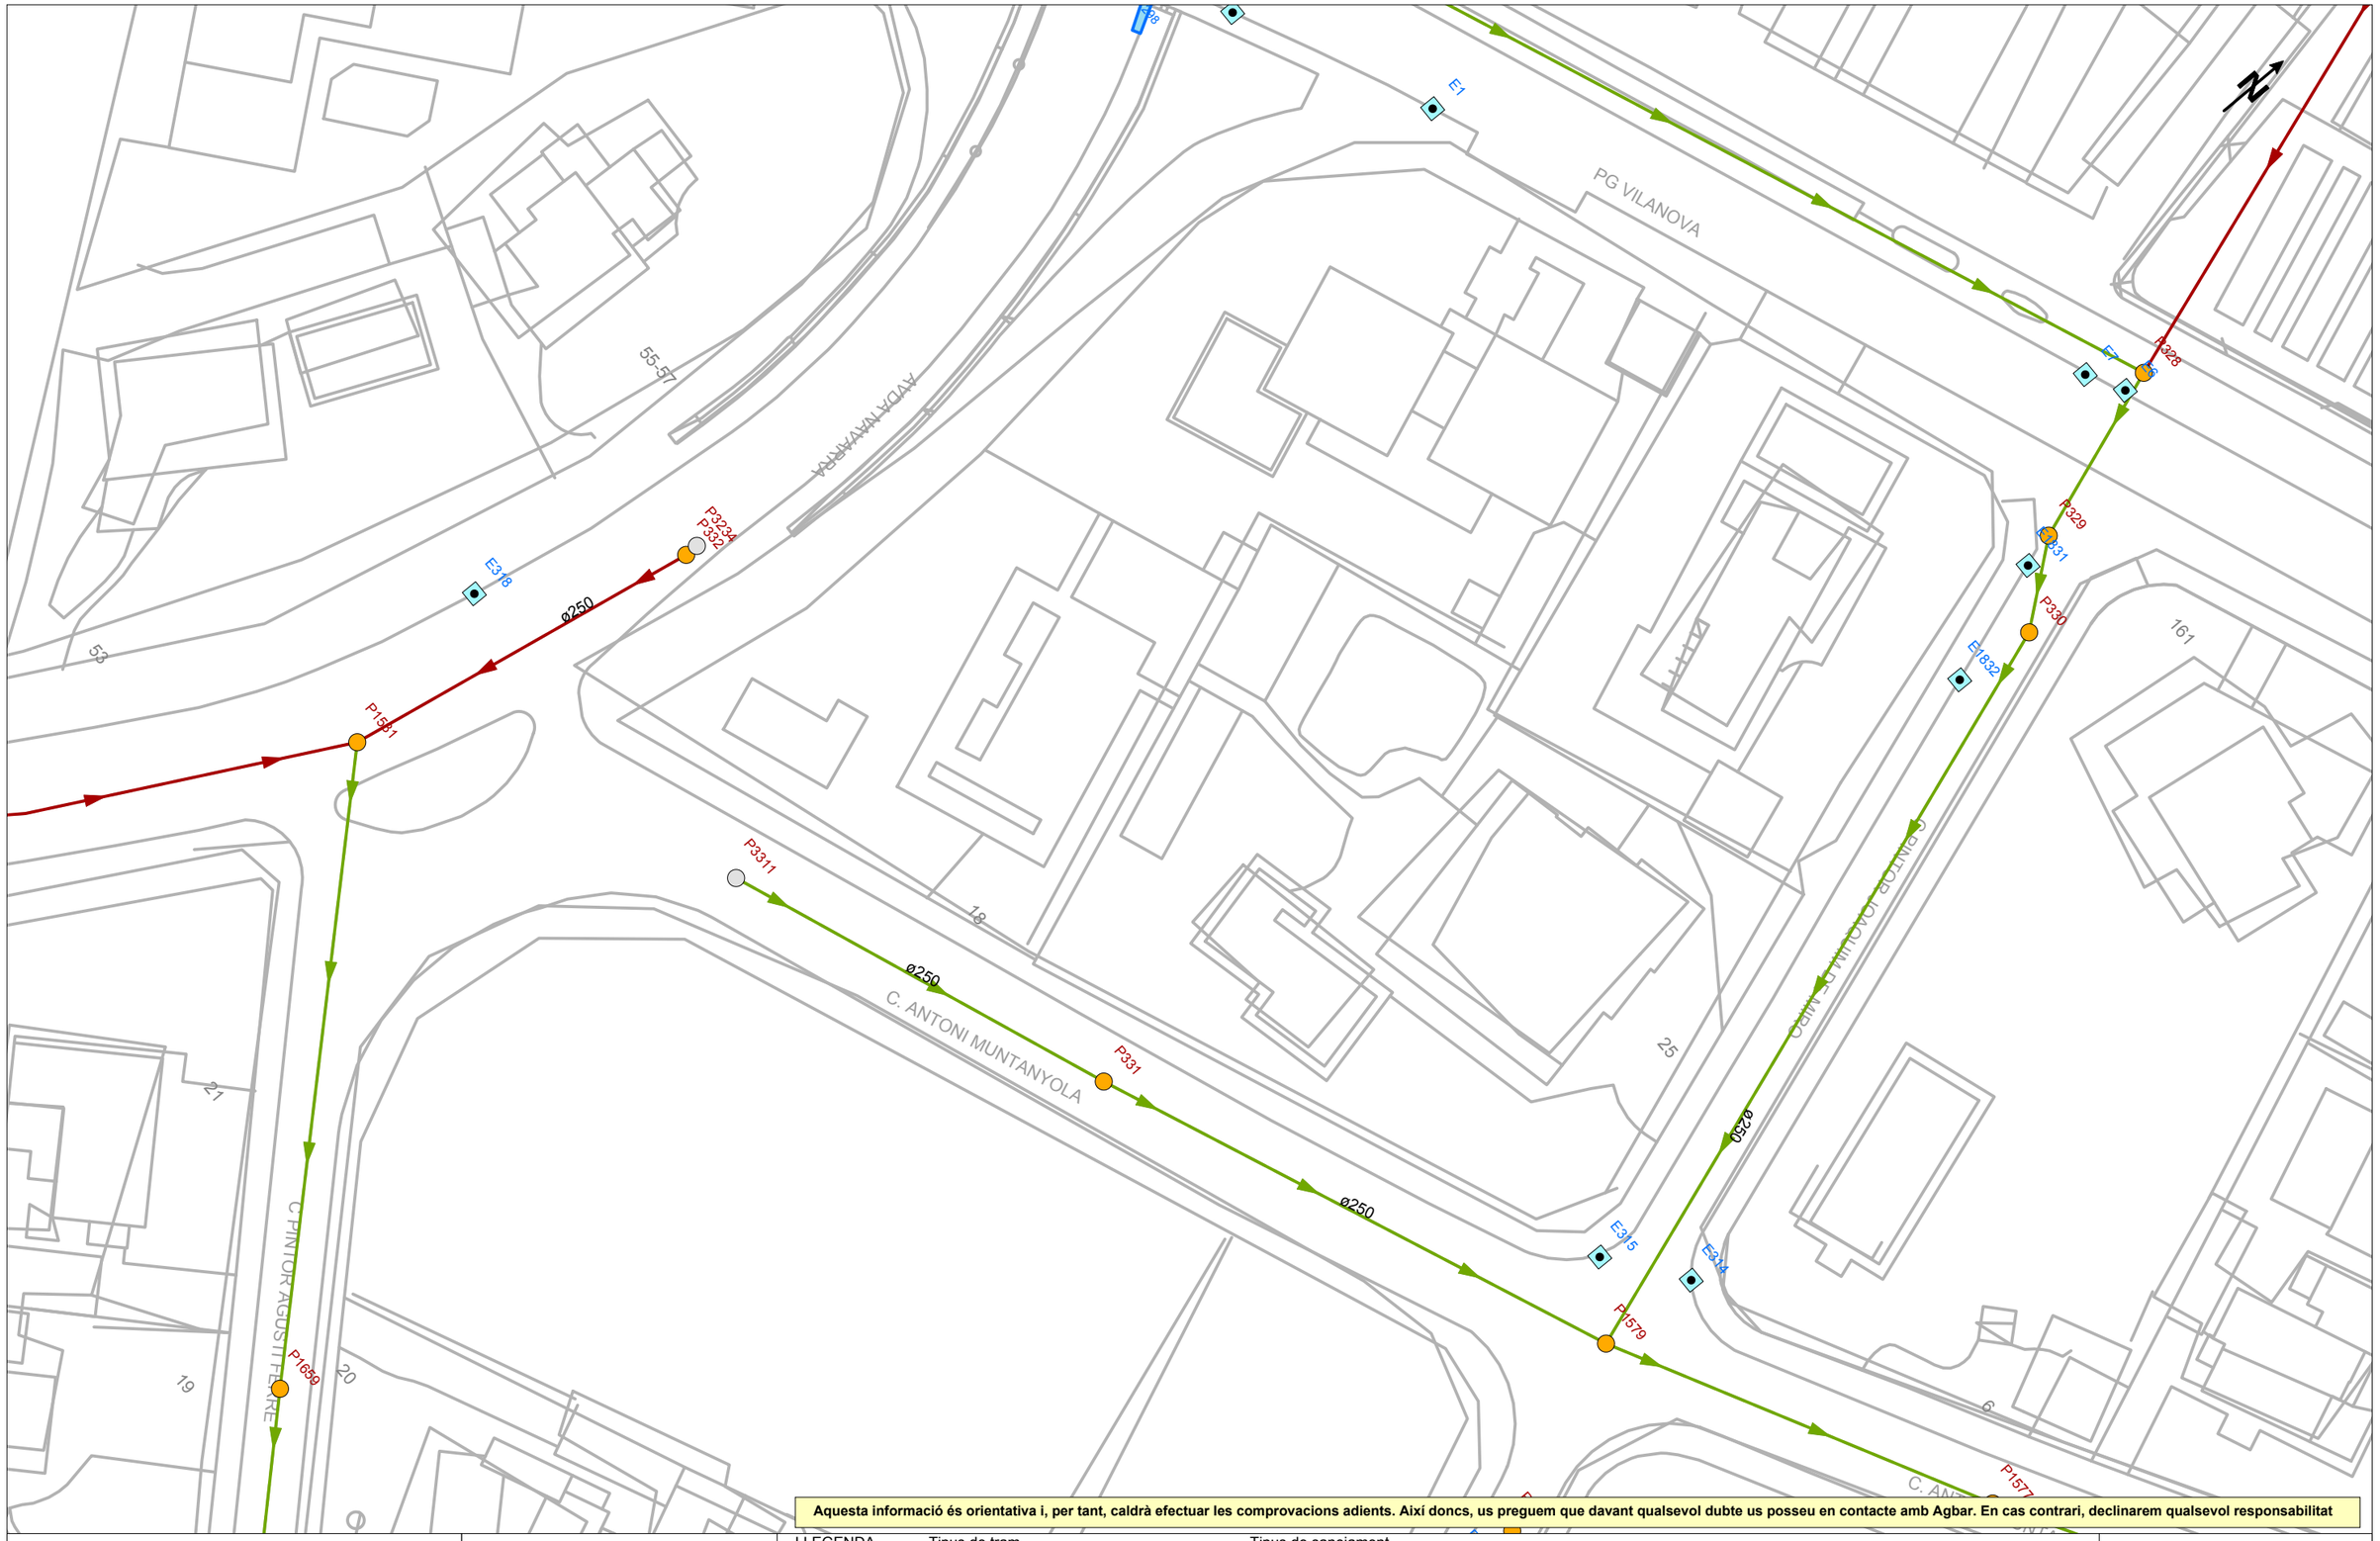

Aquesta informació és orientativa i, per tant, caldrà efectuar les comprovacions adients. Així doncs, us preguem que davant qualsevol dubte us posseu en contacte amb Agbar. En cas contrari, declinarem qualsevol responsabilitat

Agbar

Ajuntament de Sitges

Títol Plànol

XARXA ACTUAL DE CLAVEGUERAM

LLEGENDA

Tipus de tram
- Xarxa municipal / Col·lector
- Xarxa municipal estimada / Col·lector estimat
- Tram inicial
- Impulsió


Tipus de sanejament
- en alta
- en alta estimat
- pluvial
- pluvial estimat
- residual
- residual estimat
- unitari
- unitari estimat

- Pou de registre
- Reixa
- Embornal tipus
- Pou inici de tram
- Sortida de sistema
- Sobreeixidor
- Dipòsit
- Estació de Bombament

ESCALA: 1:500

DATA: 29 de novembre del 2024

762322-6181179 - Carril Bici Sitges_2

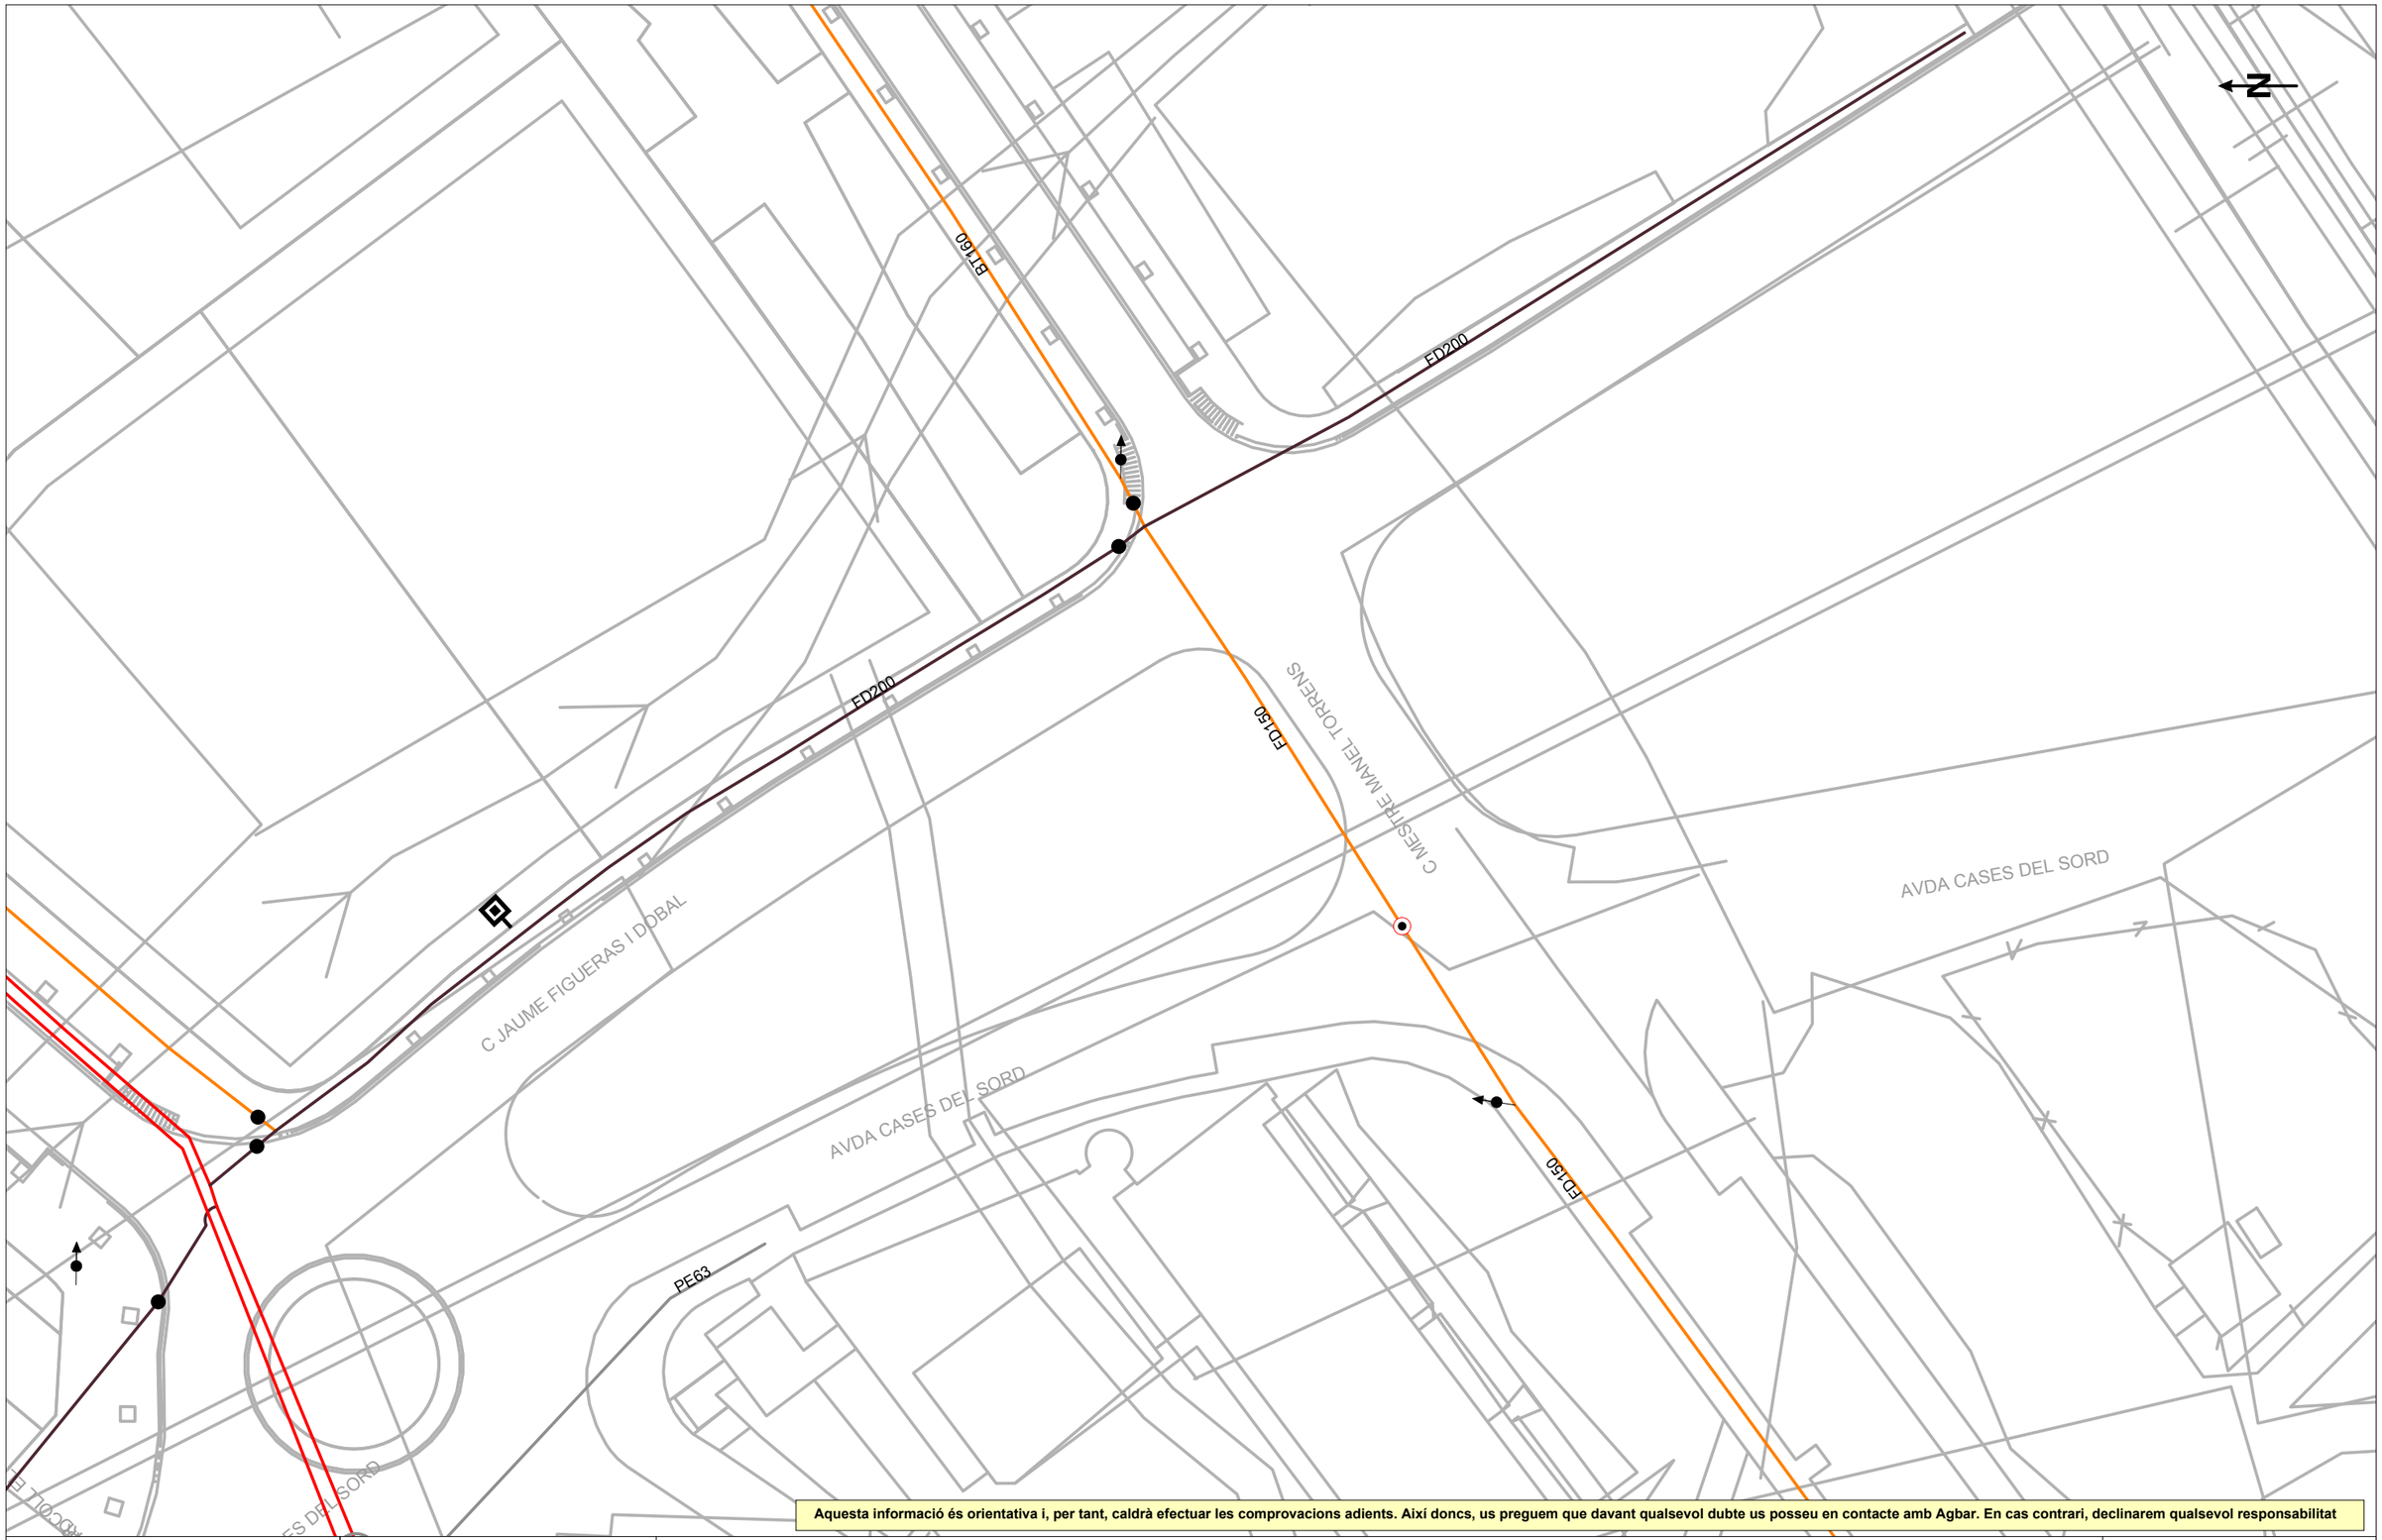

Aquesta informació és orientativa i, per tant, caldrà efectuar les comprovacions adients. Així doncs, us preguem que davant qualsevol dubte us posseu en contacte amb Agbar. En cas contrari, declinarem qualsevol responsabilitat

Agbar

Ajuntament de Sitges

Títol Plànol

XARXA ACTUAL D'AIGUA POTABLE

LLEGENDA


FB,FUD
PE,PVC

- Vàlvula Oberta
- Vàlvula Tancada
- Hidrant Columna
- Hidrant Soterrat
- Descàrrega
- Ventosa
- Vàlvula Reguladora
- Comptador
- Estació Elevació
- Bomba
- Altres Captacions
- Boca de Rec
- Dipòsit
- Pou

ESCALA: 1:500

DATA: 29 de novembre del 2024

762322-6181179 - Carril Bici Sitges_2

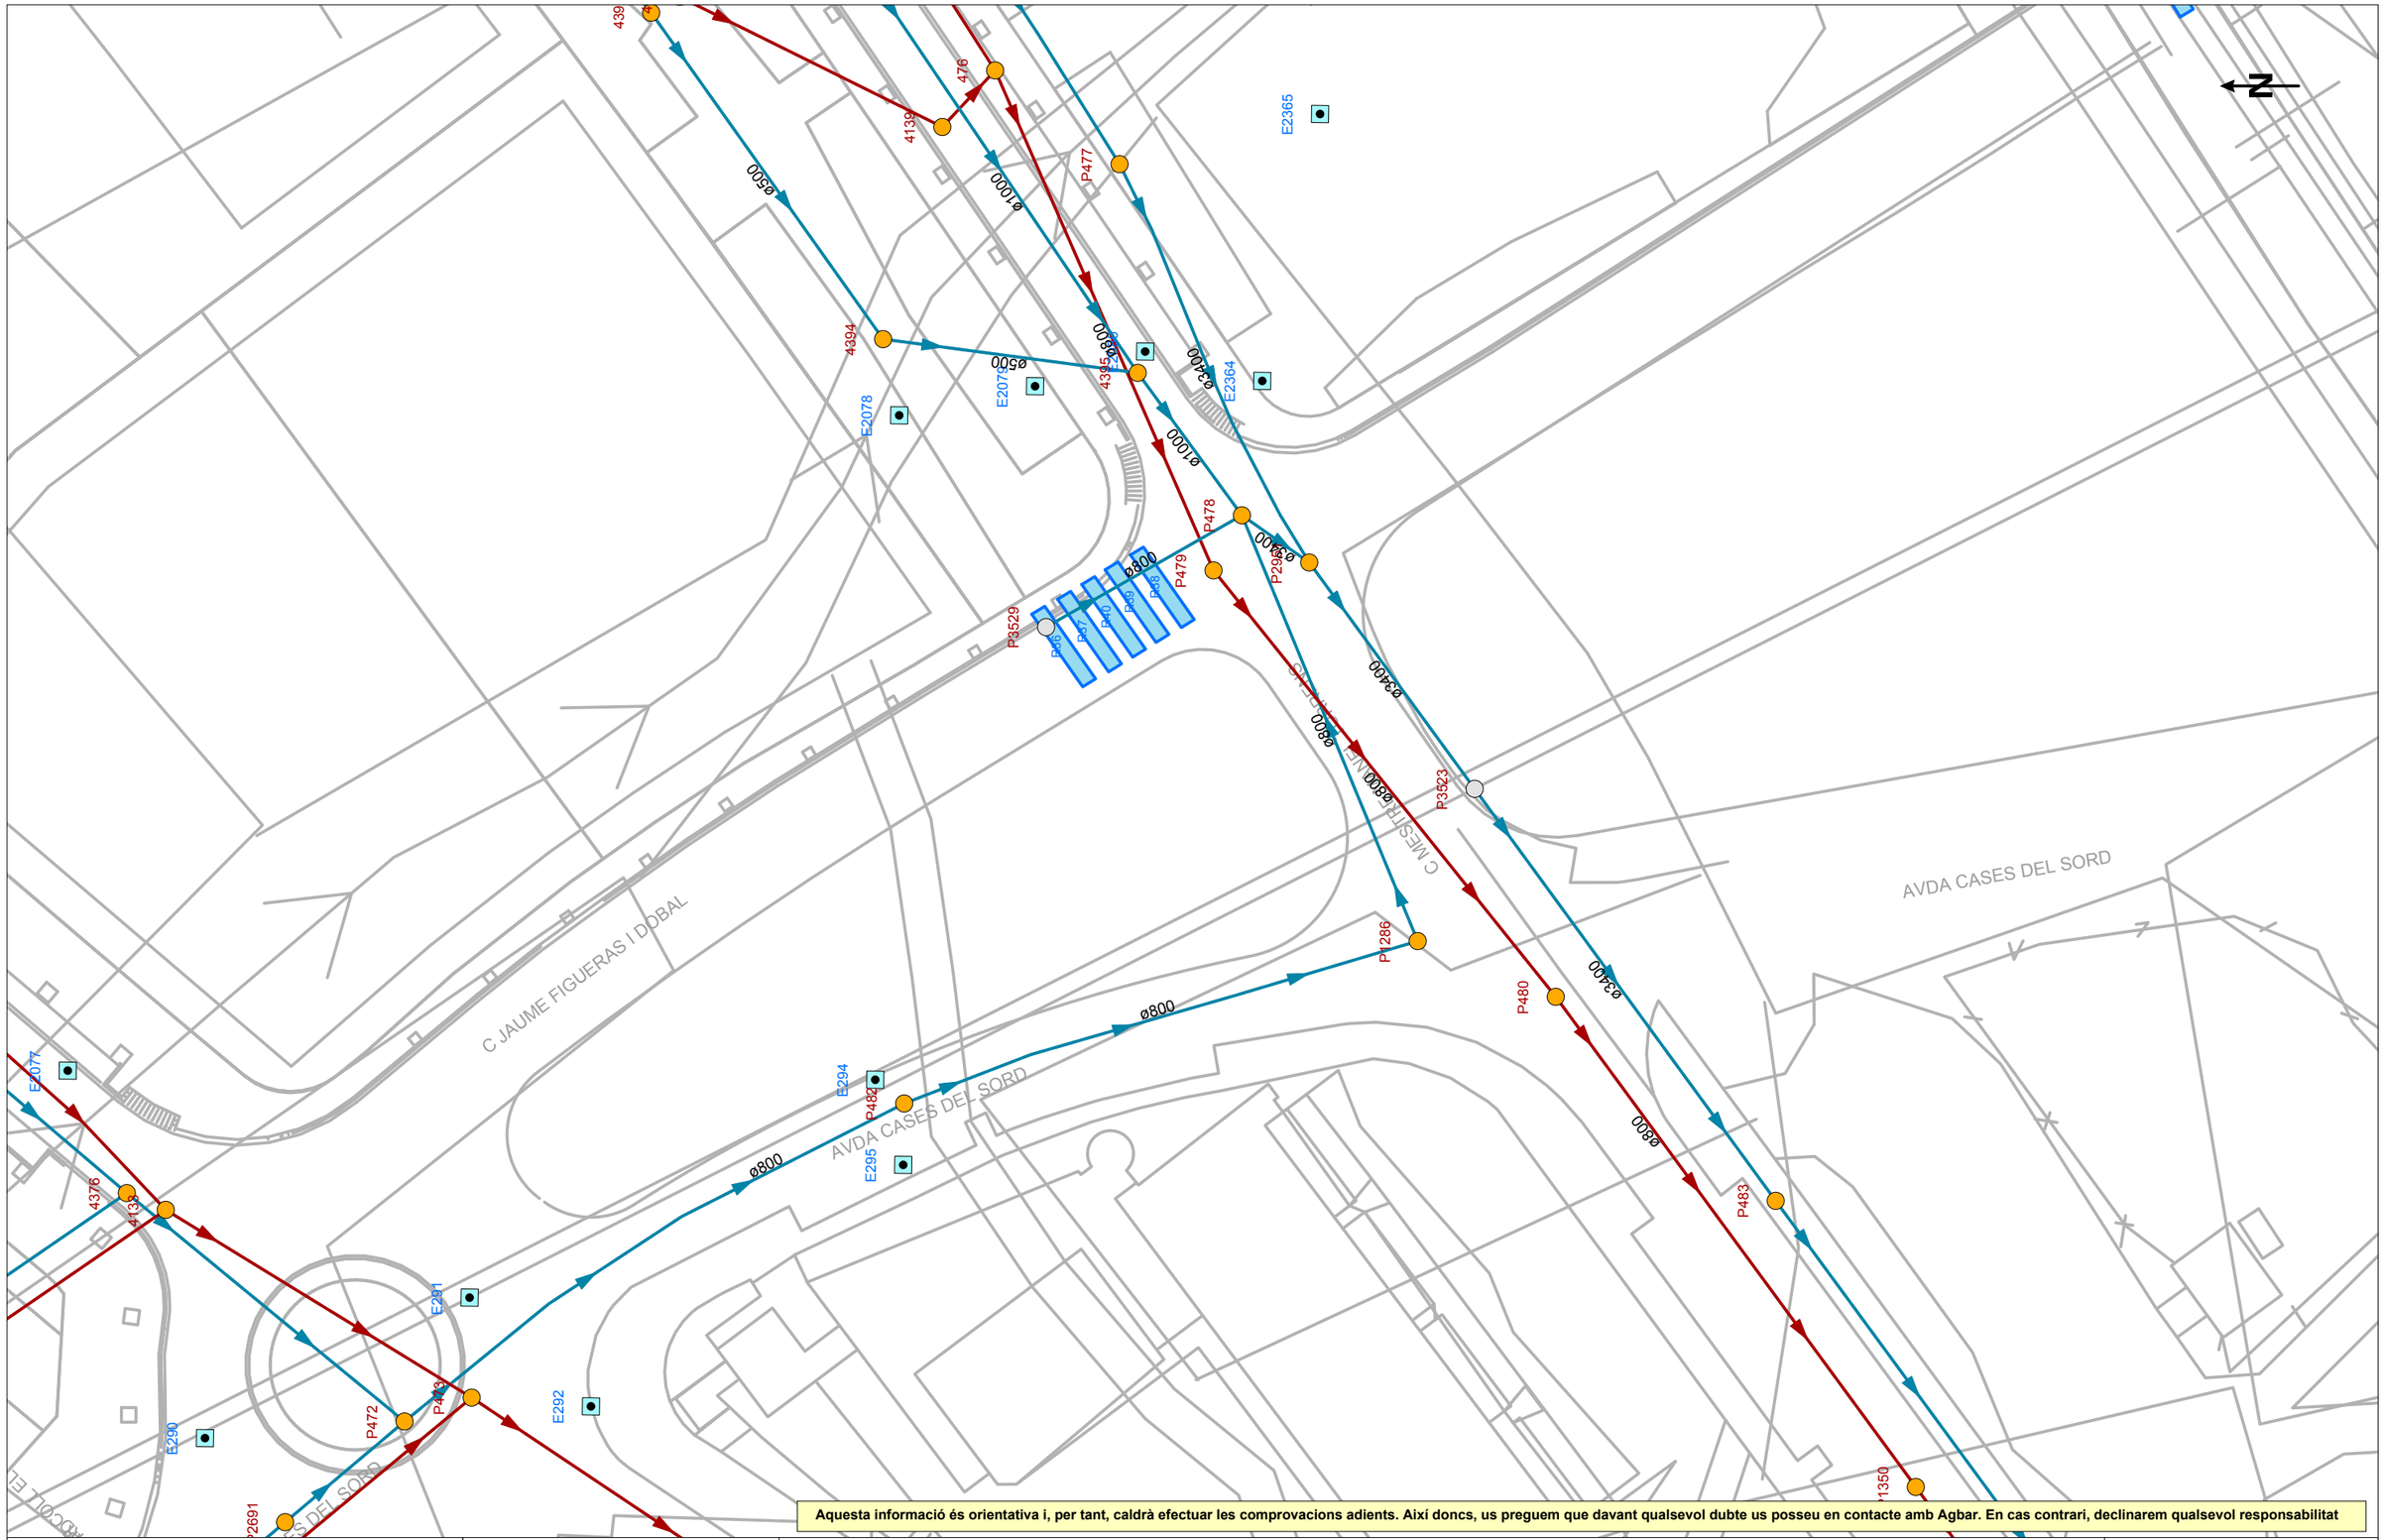

Aquesta informació és orientativa i, per tant, caldrà efectuar les comprovacions adients. Així doncs, us preguem que davant qualsevol dubte us posseu en contacte amb Agbar. En cas contrari, declinarem qualsevol responsabilitat

Agbar

Ajuntament de Sitges

Títol Plànol

XARXA ACTUAL DE CLAVEGUERAM

LLEGENDA

Tipus de tram
- Xarxa municipal / Col·lector
- Xarxa municipal estimada / Col·lector estimat
- Tram inicial
- Impulsió


Tipus de sanejament
- en alta
- en alta estimat
- pluvial
- pluvial estimat
- residual
- residual estimat
- unitari
- unitari estimat

- Pou de registre
- Reixa
- Embornal tipus
- Pou inici de tram
- Sortida de sistema
- Sobreeixidor
- Dipòsit
- Estació de Bombament

ESCALA: 1:500

DATA: 29 de novembre del 2024

762322-6181178 - Carril Bici Sitges_2

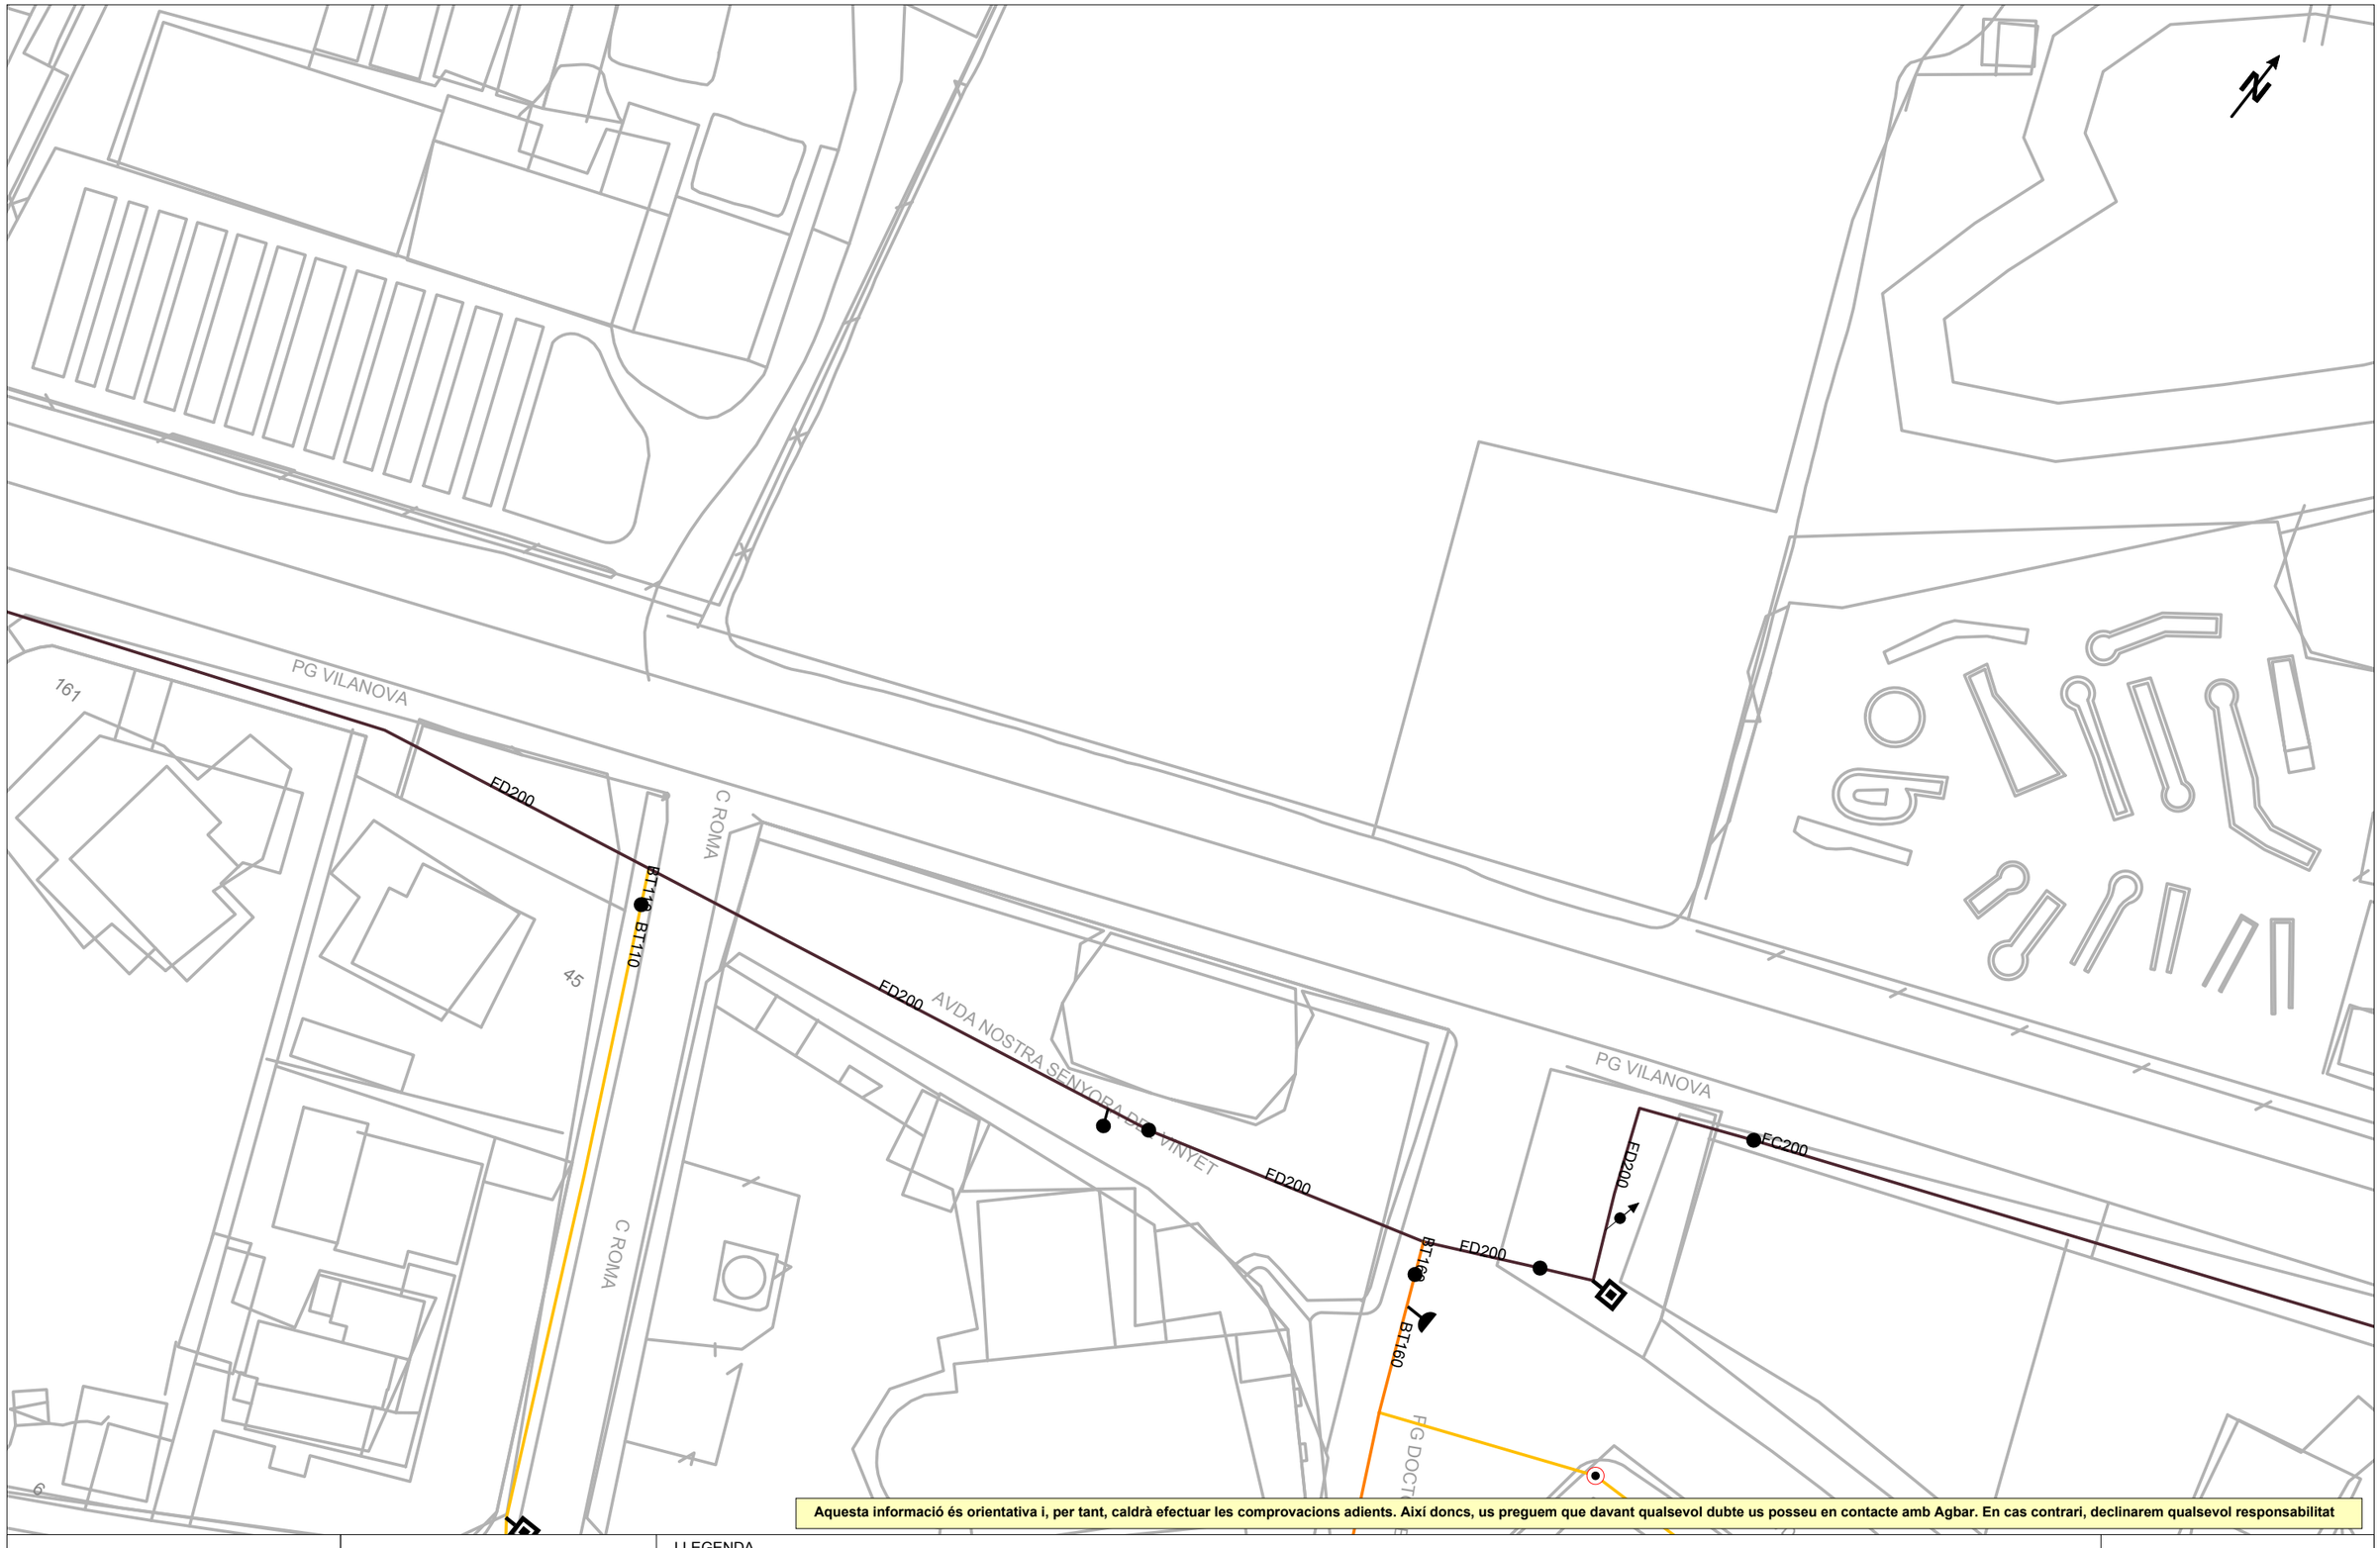

Aquesta informació és orientativa i, per tant, caldrà efectuar les comprovacions adients. Així doncs, us preguem que davant qualsevol dubte us posseu en contacte amb Agbar. En cas contrari, declinarem qualsevol responsabilitat

Agbar

Ajuntament de Sitges

Títol Plànol

XARXA ACTUAL D'AIGUA POTABLE

LLEGENDA


FB,FUD
PE,PVC

Vàlvula Oberta · Vàlvula Tancada · Hidrant Columna · Hidrant Soterrat · Descàrrega · Ventosa · Vàlvula Reguladora · Comptador · Estació Elevació · Bomba · Altres Captacions · Boca de Rec · Dipòsit · Pou

ESCALA: 1:500

DATA: 29 de novembre del 2024

762322-6181178 - Carril Bici Sitges_2

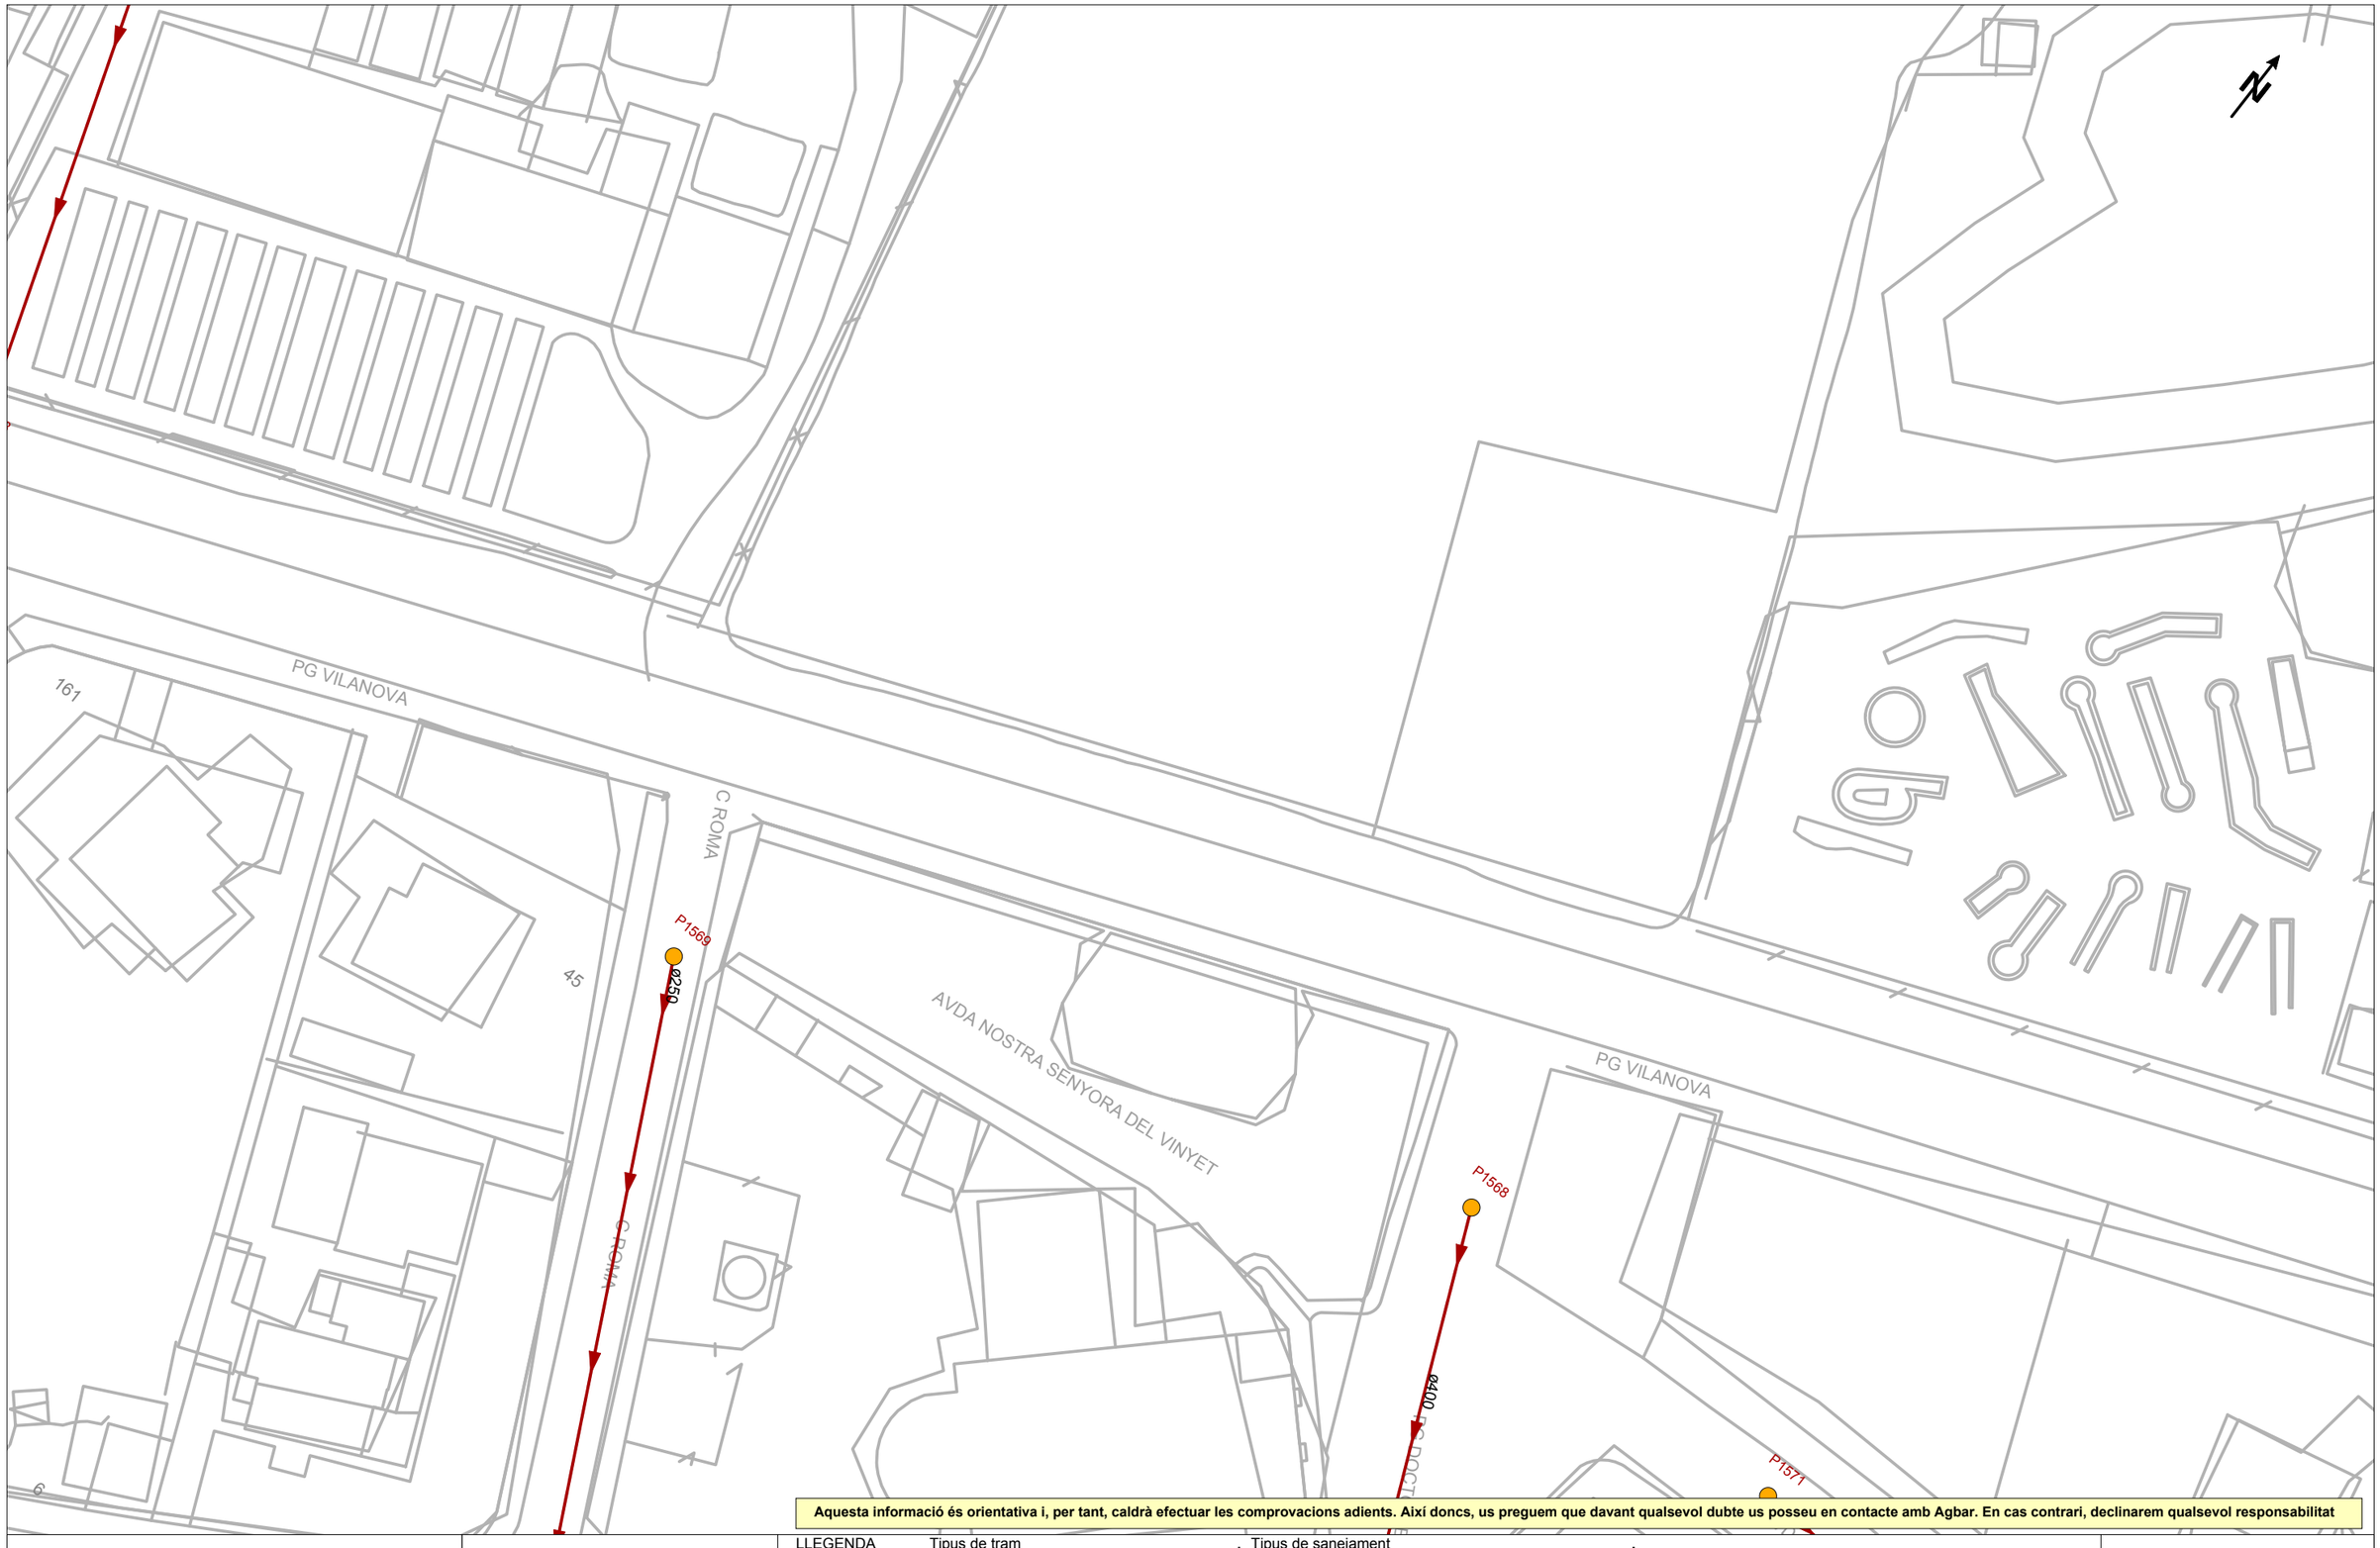

Aquesta informació és orientativa i, per tant, caldrà efectuar les comprovacions adients. Així doncs, us preguem que davant qualsevol dubte us posseu en contacte amb Agbar. En cas contrari, declinarem qualsevol responsabilitat

Agbar

Ajuntament de Sitges

Títol Plànol

XARXA ACTUAL DE CLAVEGUERAM

LLEGENDA


Tipus de tram
- Xarxa municipal / Col·lector
- Xarxa municipal estimada / Col·lector estimat
- Tram inicial
- Impulsió

Tipus de sanejament
- en alta
- en alta estimat
- pluvial
- pluvial estimat
- residual
- residual estimat
- unitari
- unitari estimat

- Pou de registre
- Reixa
- Embornal tipus
- Pou inici de tram
- Sortida de sistema
- Sobreeixidor
- Dipòsit
- Estació de Bombament

ESCALA: 1:500

DATA: 29 de novembre del 2024

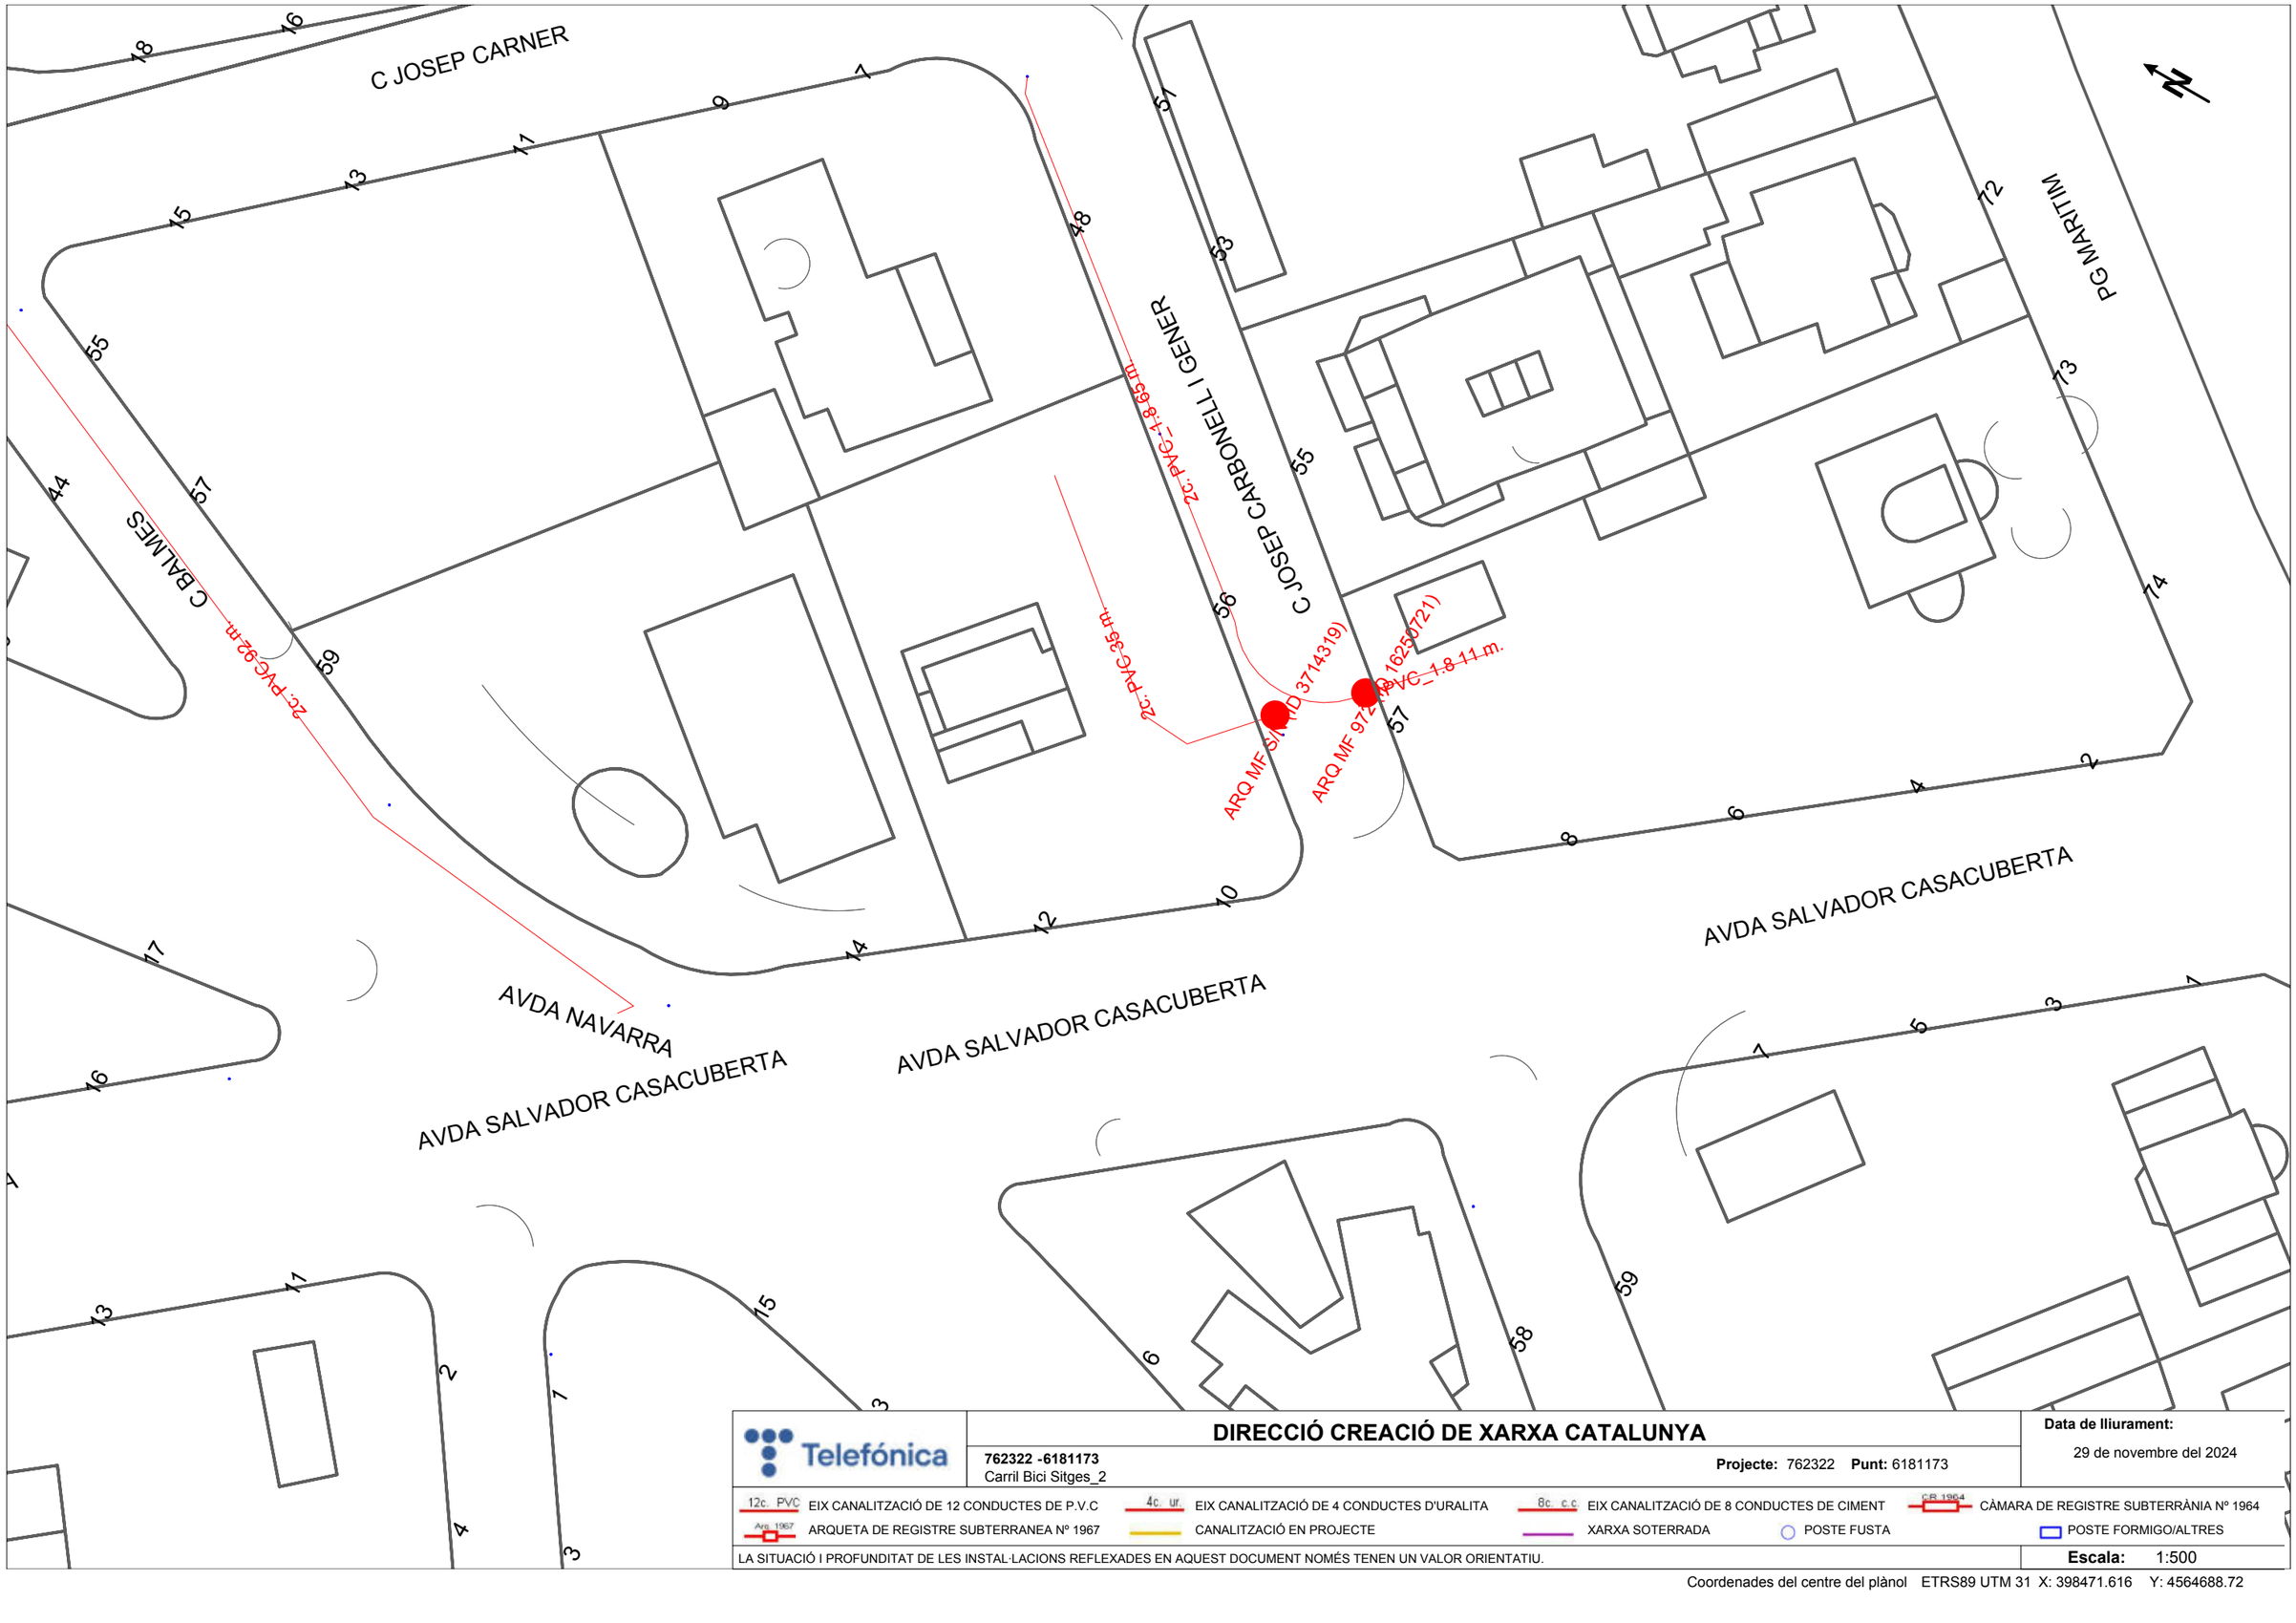

DIRECCIÓ CREACIÓ DE XARXA CATALUNYA

762322 -6181173
Carril Bici Sitges_2

Projecte: 762322 **Punt:** 6181173


Data de lliurament:
29 de novembre del 2024

12c. PVC EIX CANALITZACIÓ DE 12 CONDUCTES DE P.V.C
4c. ur. EIX CANALITZACIÓ DE 4 CONDUCTES D'URALITA
8c. c.c EIX CANALITZACIÓ DE 8 CONDUCTES DE CIMENT
C/R 1964 CÀMARA DE REGISTRE SUBTERRÀNIA Nº 1964
Arq. 1967 ARQUETA DE REGISTRE SUBTERRANEA Nº 1967
CANALITZACIÓ EN PROJECTE
XARXA SOTERRADA
POSTE FUSTA
POSTE FORMIGO/ALTRES

LA SITUACIÓ I PROFUNDITAT DE LES INSTAL·LACIONS REFLEXADES EN AQUEST DOCUMENT NOMÉS TENEN UN VALOR ORIENTATIU.

Escala: 1:500

Coordenades del centre del plànol ETRS89 UTM 31 X: 398471.616 Y: 4564688.72

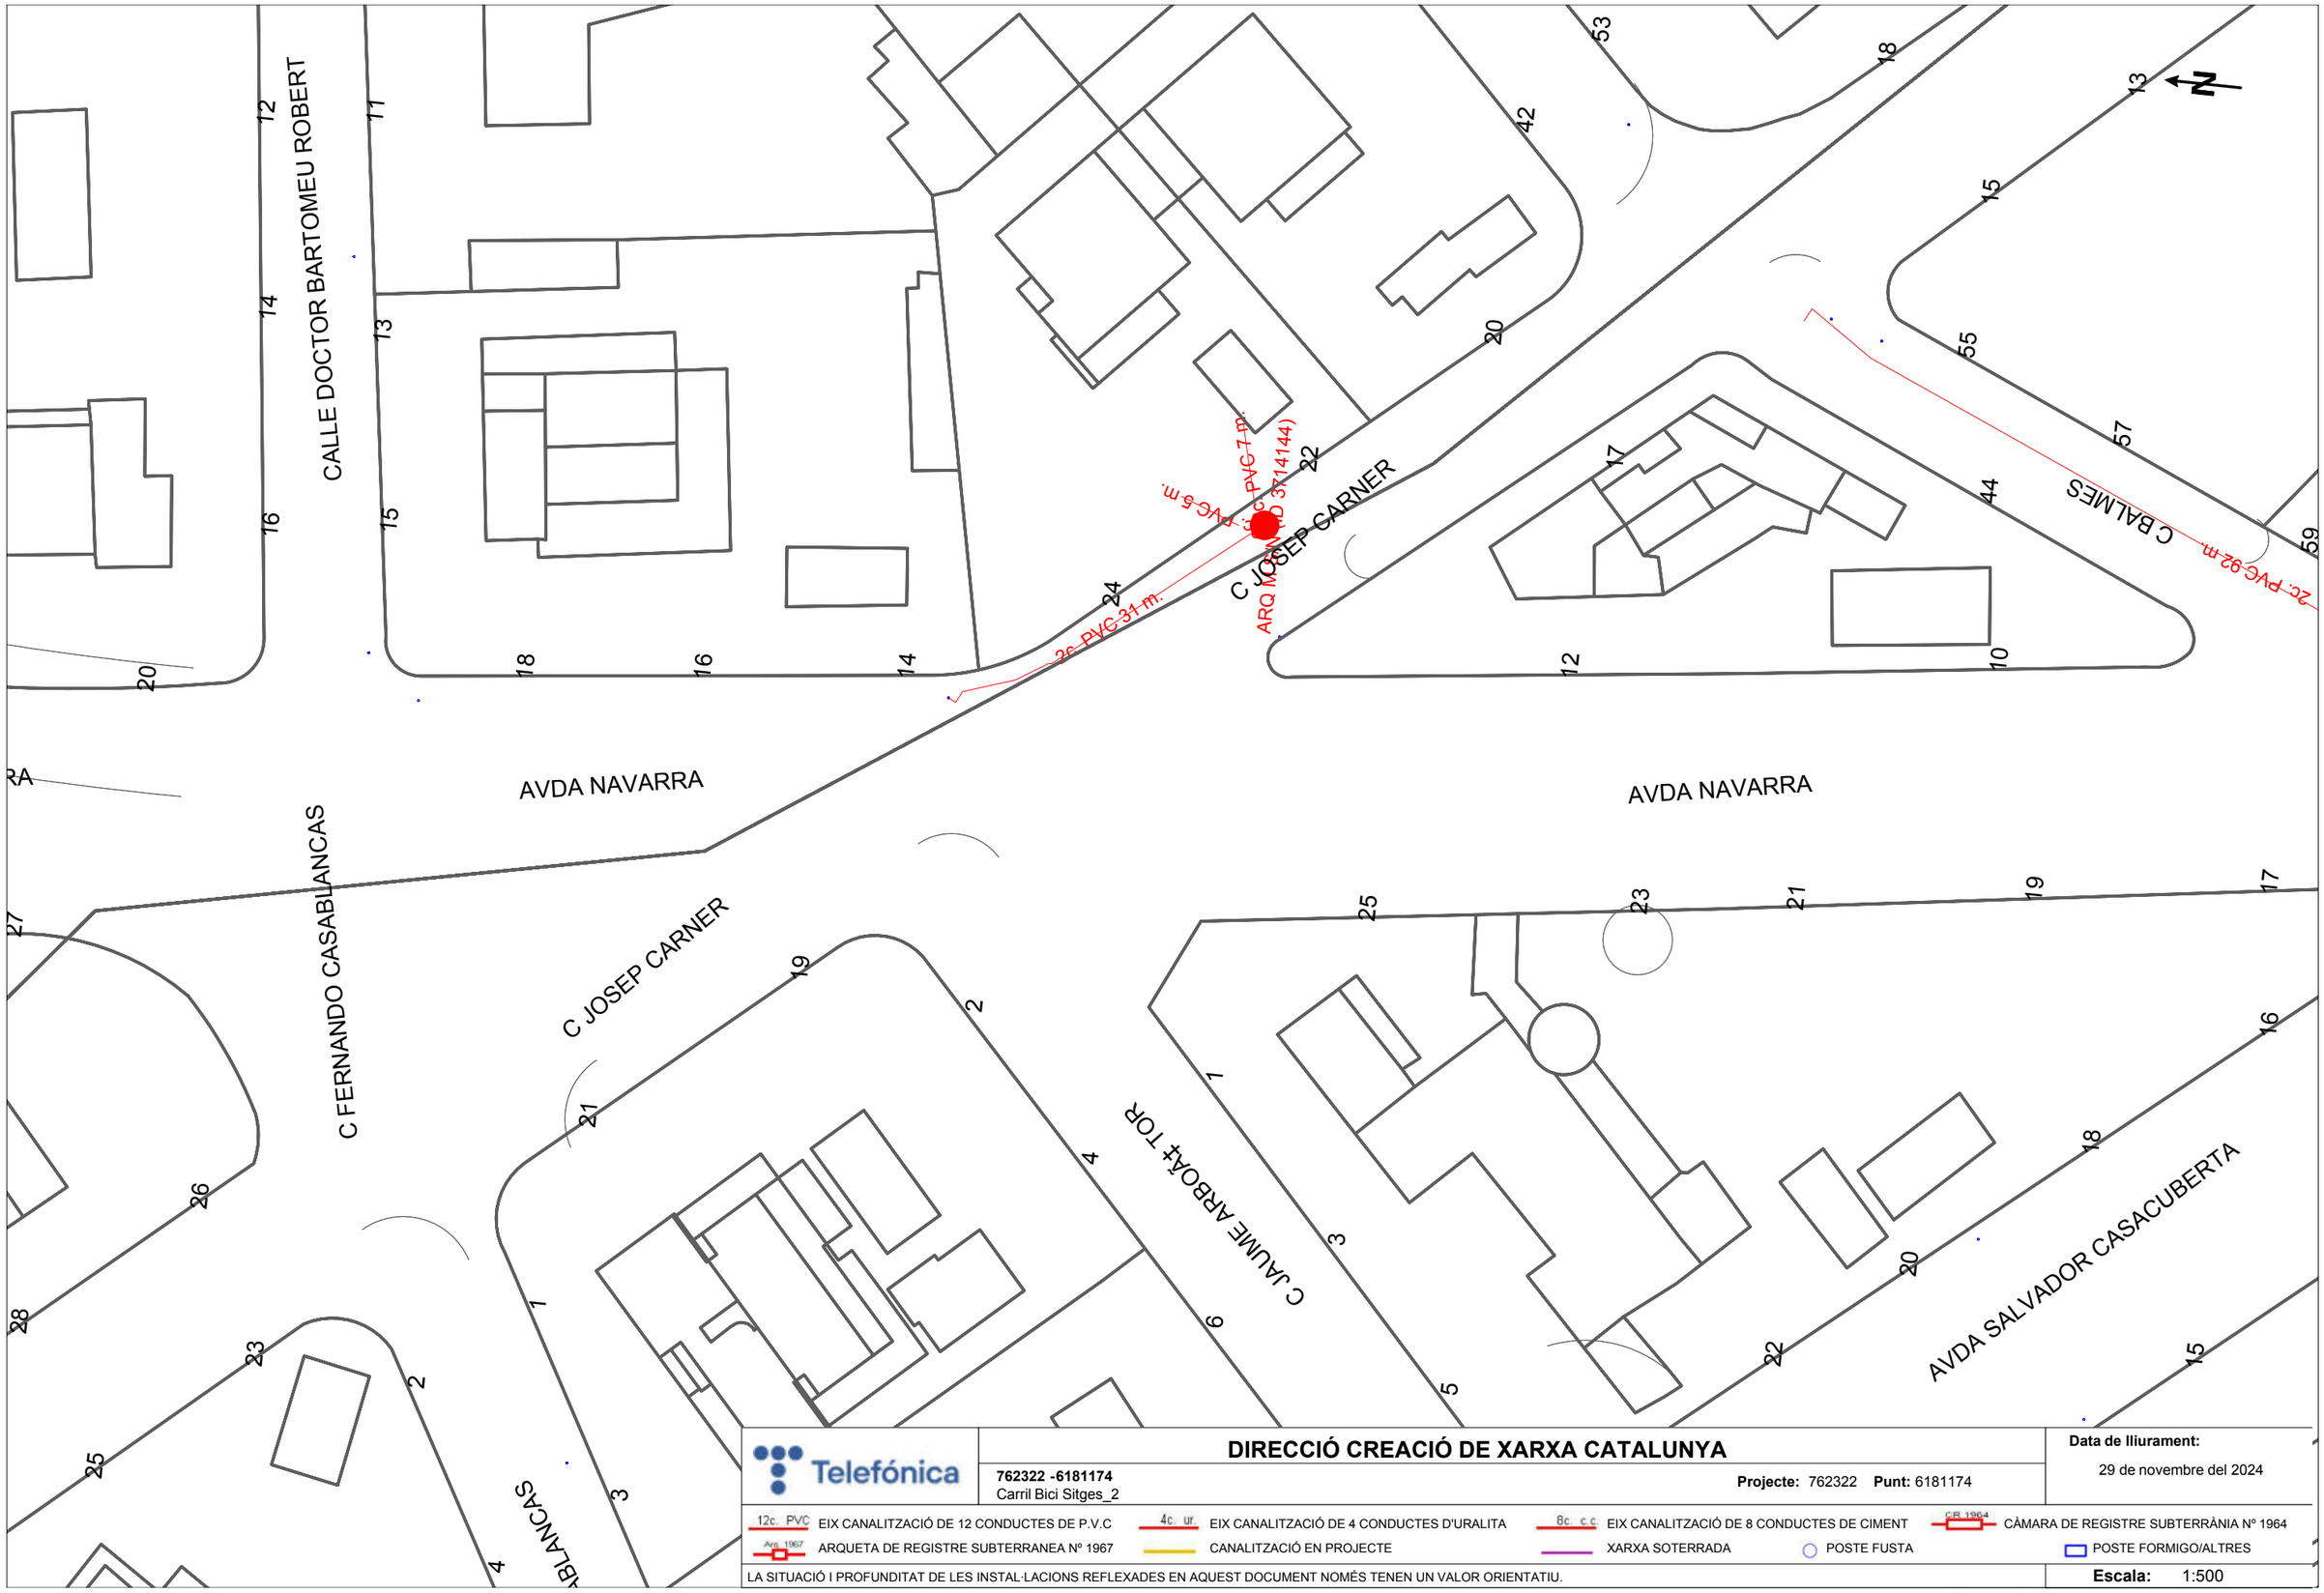

DIRECCIÓ CREACIÓ DE XARXA CATALUNYA

762322 -6181174
Carril Bici Sitges_2

Projecte: 762322 **Punt:** 6181174


Data de lliurament:
29 de novembre del 2024

12c. PVC EIX CANALITZACIÓ DE 12 CONDUCTES DE P.V.C
4c. ur. EIX CANALITZACIÓ DE 4 CONDUCTES D'URALITA
8c. c.c EIX CANALITZACIÓ DE 8 CONDUCTES DE CIMENT
CR 1964 CÀMARA DE REGISTRE SUBTERRÀNIA Nº 1964
Arq. 1967 ARQUETA DE REGISTRE SUBTERRANEA Nº 1967
CANALITZACIÓ EN PROJECTE
XARXA SOTERRADA
POSTE FUSTA
POSTE FORMIGO/ALTRES

LA SITUACIÓ I PROFUNDITAT DE LES INSTAL·LACIONS REFLEXADES EN AQUEST DOCUMENT NOMÉS TENEN UN VALOR ORIENTATIU.

Escala: 1:500

Coordenades del centre del plànol ETRS89 UTM 31 X: 398414.203 Y: 4564848.75

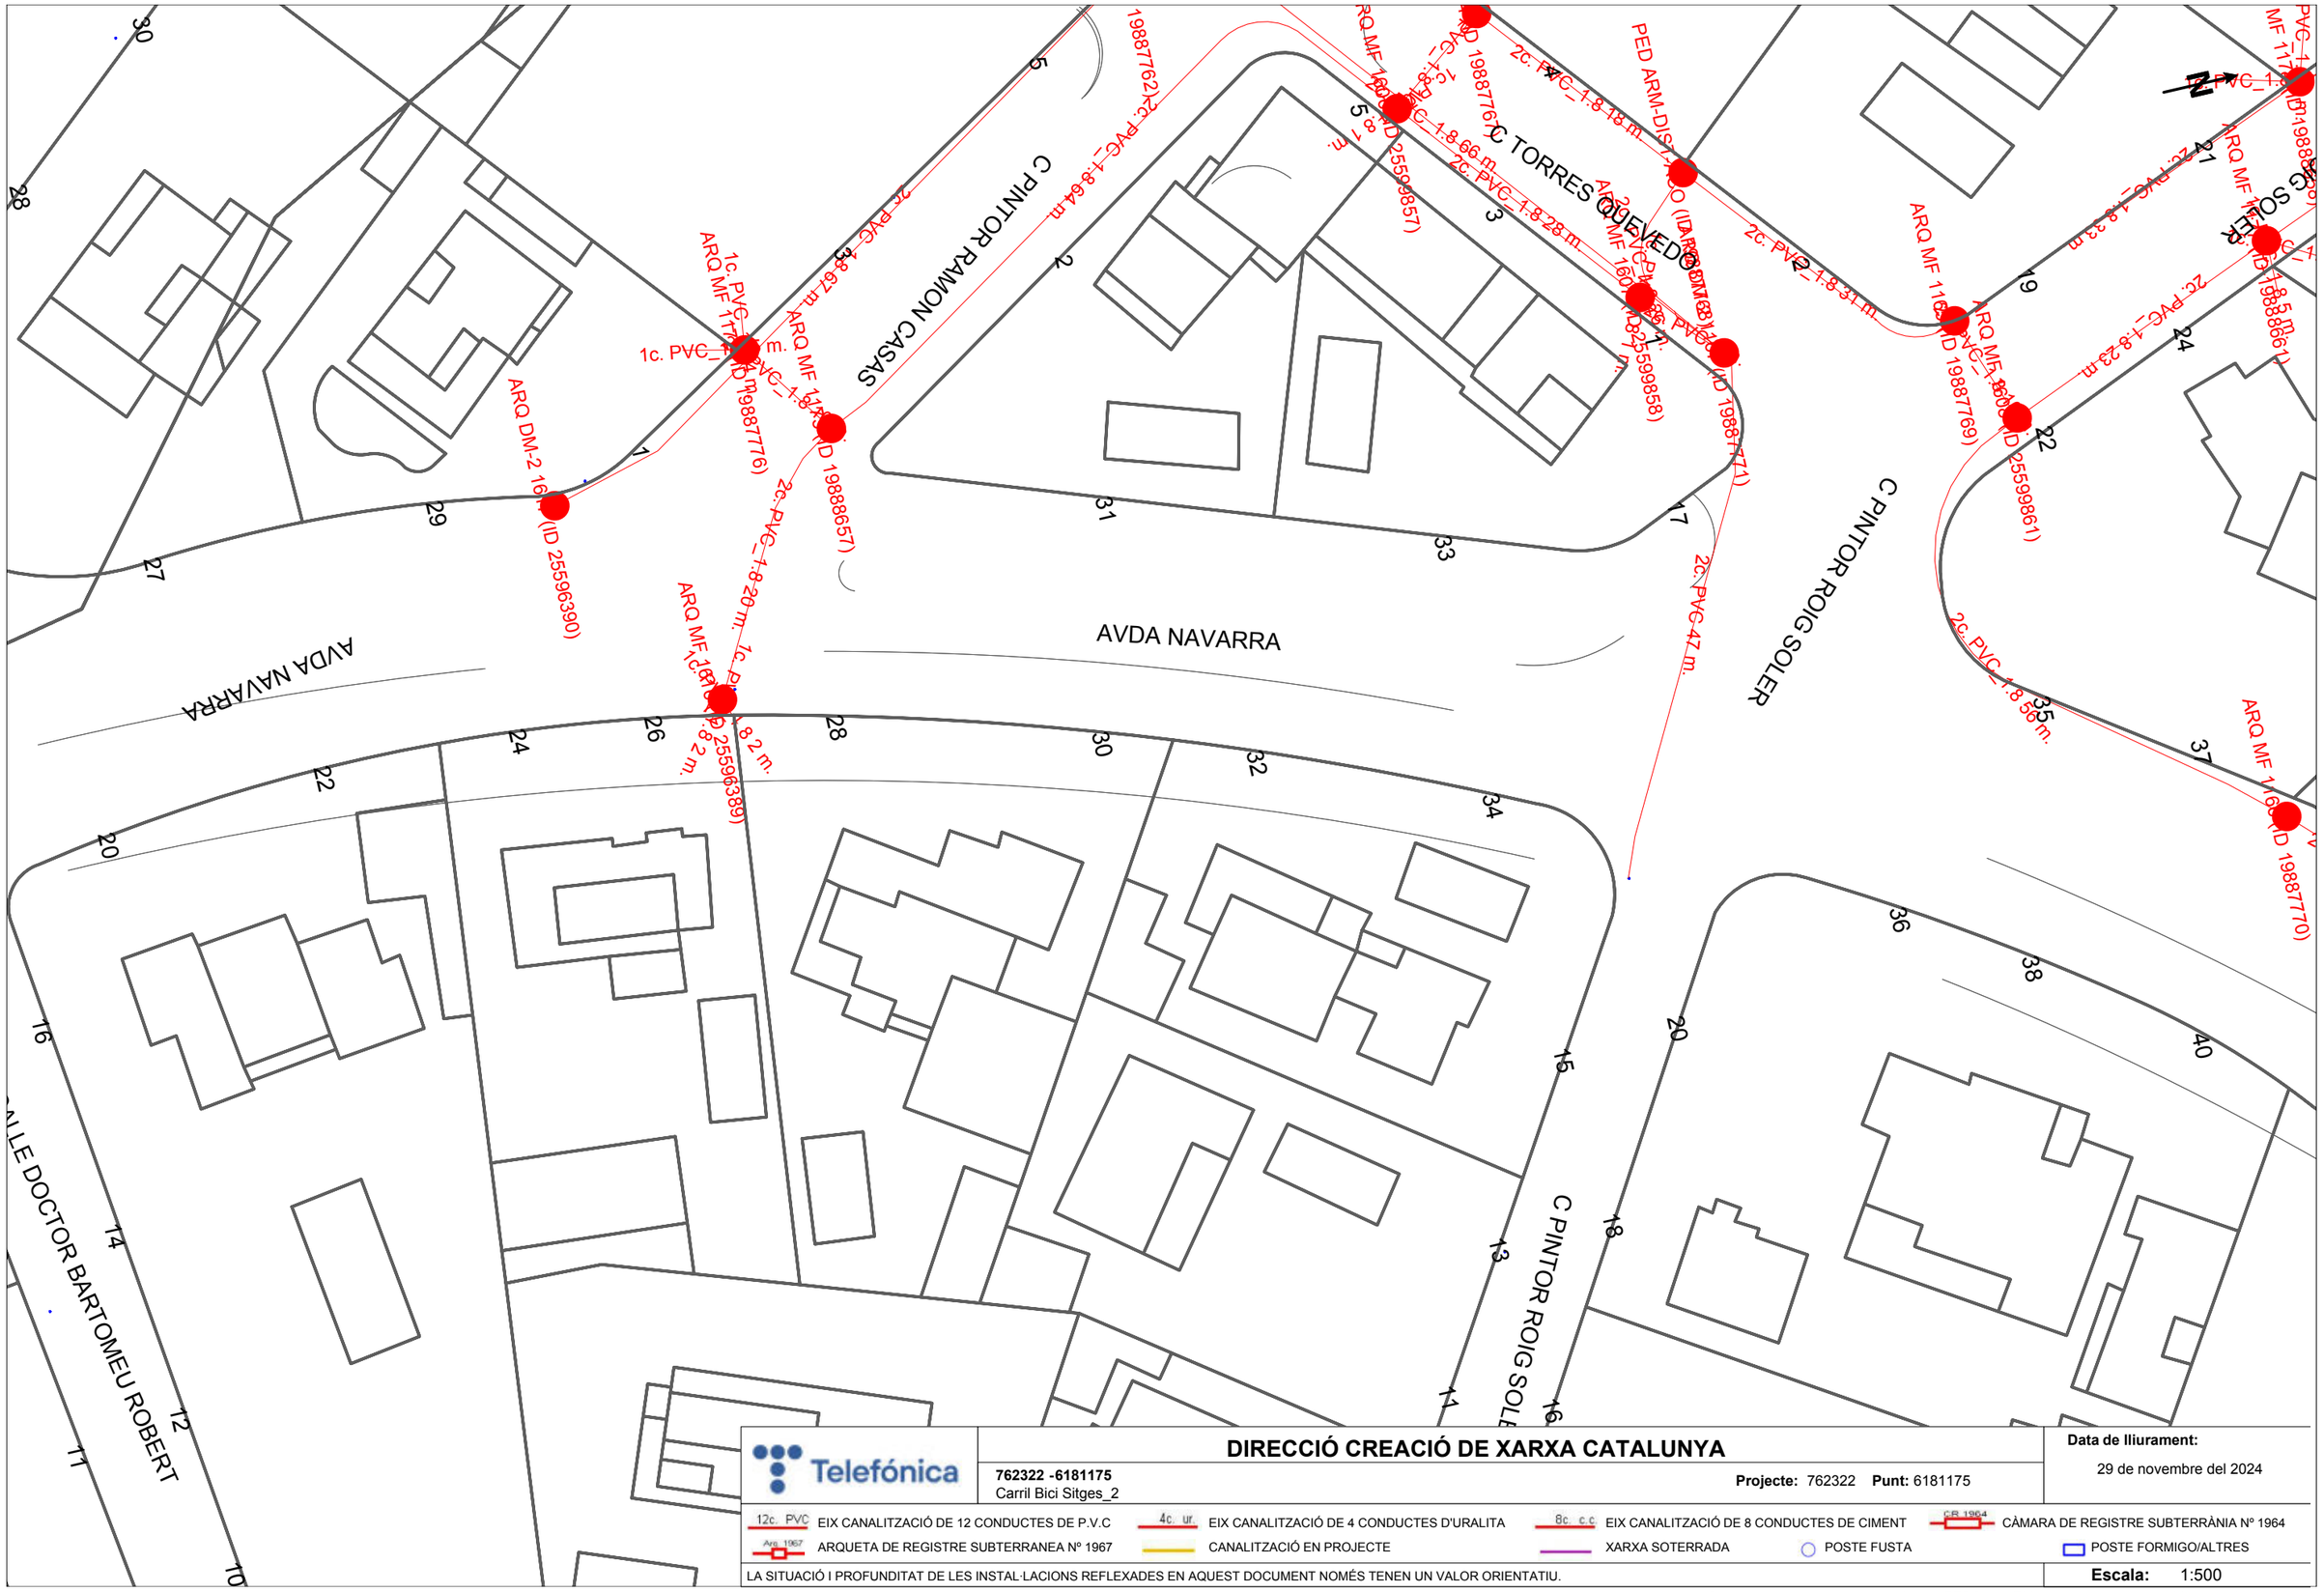

Telefónica	**DIRECCIÓ CREACIÓ DE XARXA CATALUNYA**	**Data de lliurament:** 29 de novembre del 2024
	762322 -6181175 Carril Bici Sitges_2 — **Projecte:** 762322 **Punt:** 6181175	


12c. PVC EIX CANALITZACIÓ DE 12 CONDUCTES DE P.V.C · 4c. ur. EIX CANALITZACIÓ DE 4 CONDUCTES D'URALITA · 8c. c.c EIX CANALITZACIÓ DE 8 CONDUCTES DE CIMENT · CR 1964 CÀMARA DE REGISTRE SUBTERRÀNIA Nº 1964

Arq. 1967 ARQUETA DE REGISTRE SUBTERRANEA Nº 1967 · CANALITZACIÓ EN PROJECTE · XARXA SOTERRADA · POSTE FUSTA · POSTE FORMIGO/ALTRES

LA SITUACIÓ I PROFUNDITAT DE LES INSTAL·LACIONS REFLEXADES EN AQUEST DOCUMENT NOMÉS TENEN UN VALOR ORIENTATIU.

Escala: 1:500

Coordenades del centre del plànol ETRS89 UTM 31 X: 398431.028 Y: 4565022.563

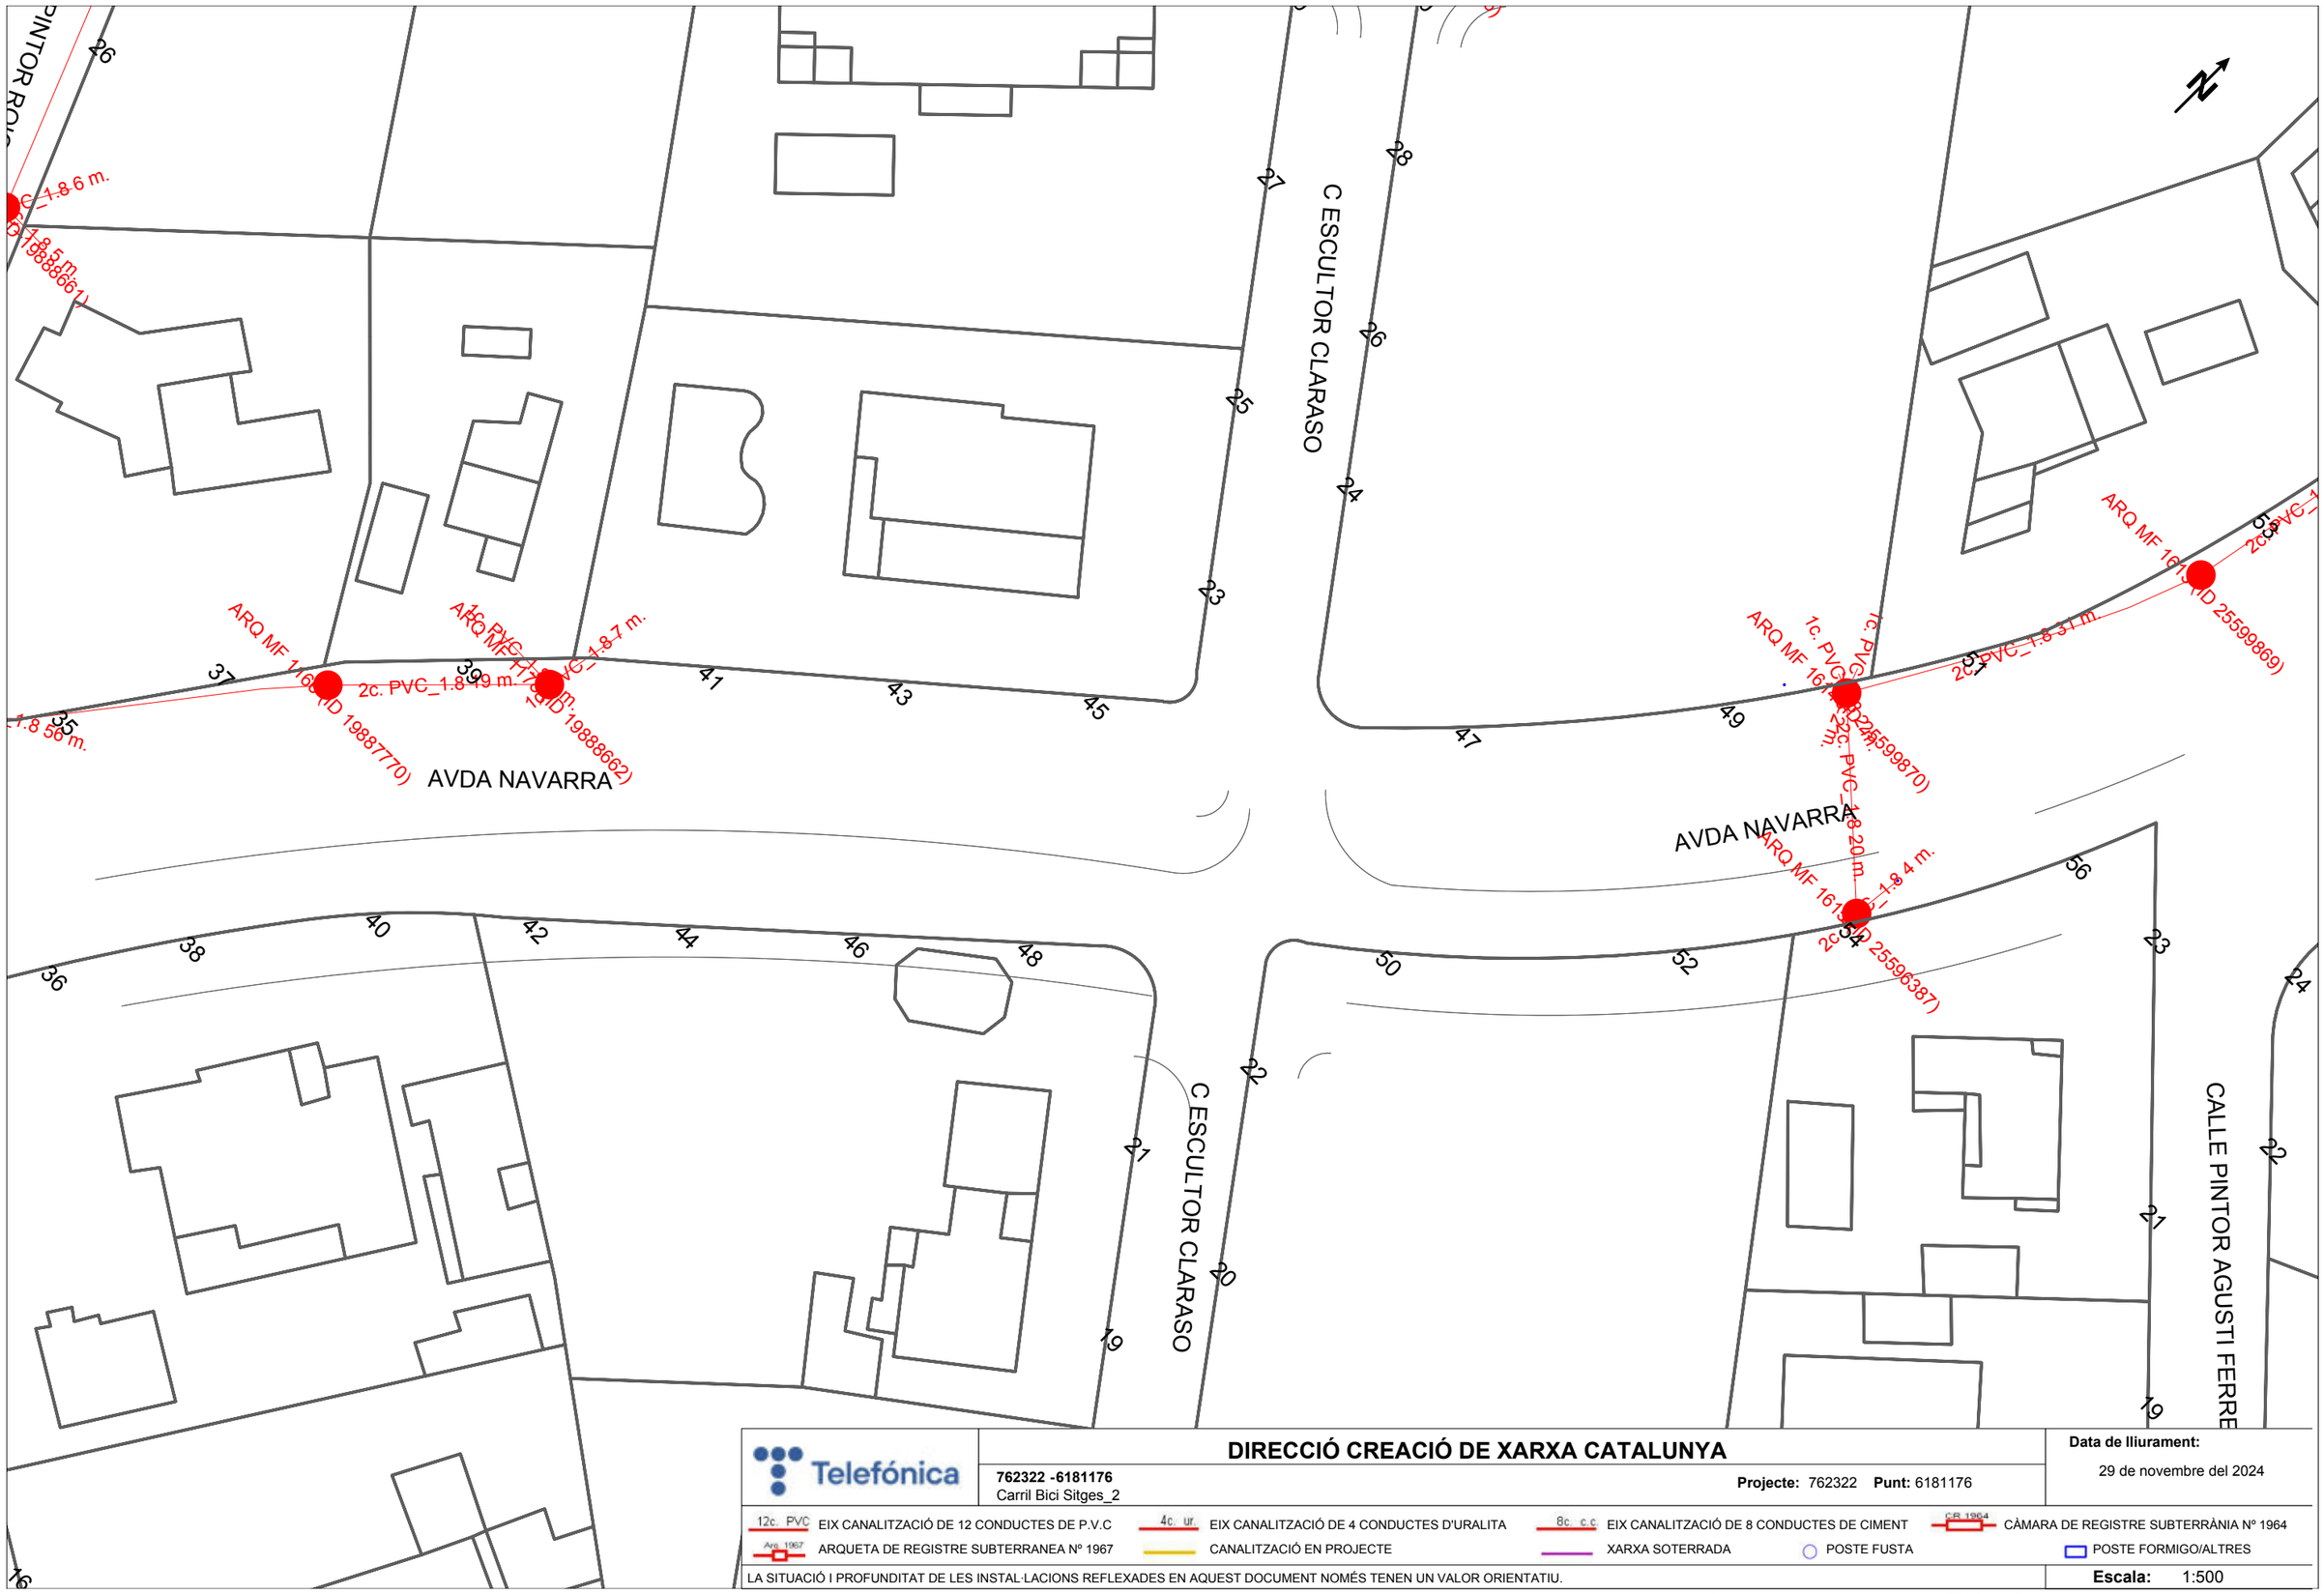

Telefónica

DIRECCIÓ CREACIÓ DE XARXA CATALUNYA

762322 -6181176
Carril Bici Sitges_2

Projecte: 762322 **Punt:** 6181176


Data de lliurament:
29 de novembre del 2024

12c. PVC EIX CANALITZACIÓ DE 12 CONDUCTES DE P.V.C
4c. ur. EIX CANALITZACIÓ DE 4 CONDUCTES D'URALITA
8c. c.c EIX CANALITZACIÓ DE 8 CONDUCTES DE CIMENT
CR 1964 CÀMARA DE REGISTRE SUBTERRÀNIA Nº 1964
Arq. 1967 ARQUETA DE REGISTRE SUBTERRANEA Nº 1967
CANALITZACIÓ EN PROJECTE
XARXA SOTERRADA
POSTE FUSTA
POSTE FORMIGO/ALTRES

LA SITUACIÓ I PROFUNDITAT DE LES INSTAL·LACIONS REFLEXADES EN AQUEST DOCUMENT NOMÉS TENEN UN VALOR ORIENTATIU.

Escala: 1:500

Coordenades del centre del plànol ETRS89 UTM 31 X: 398510.572 Y: 4565157.845

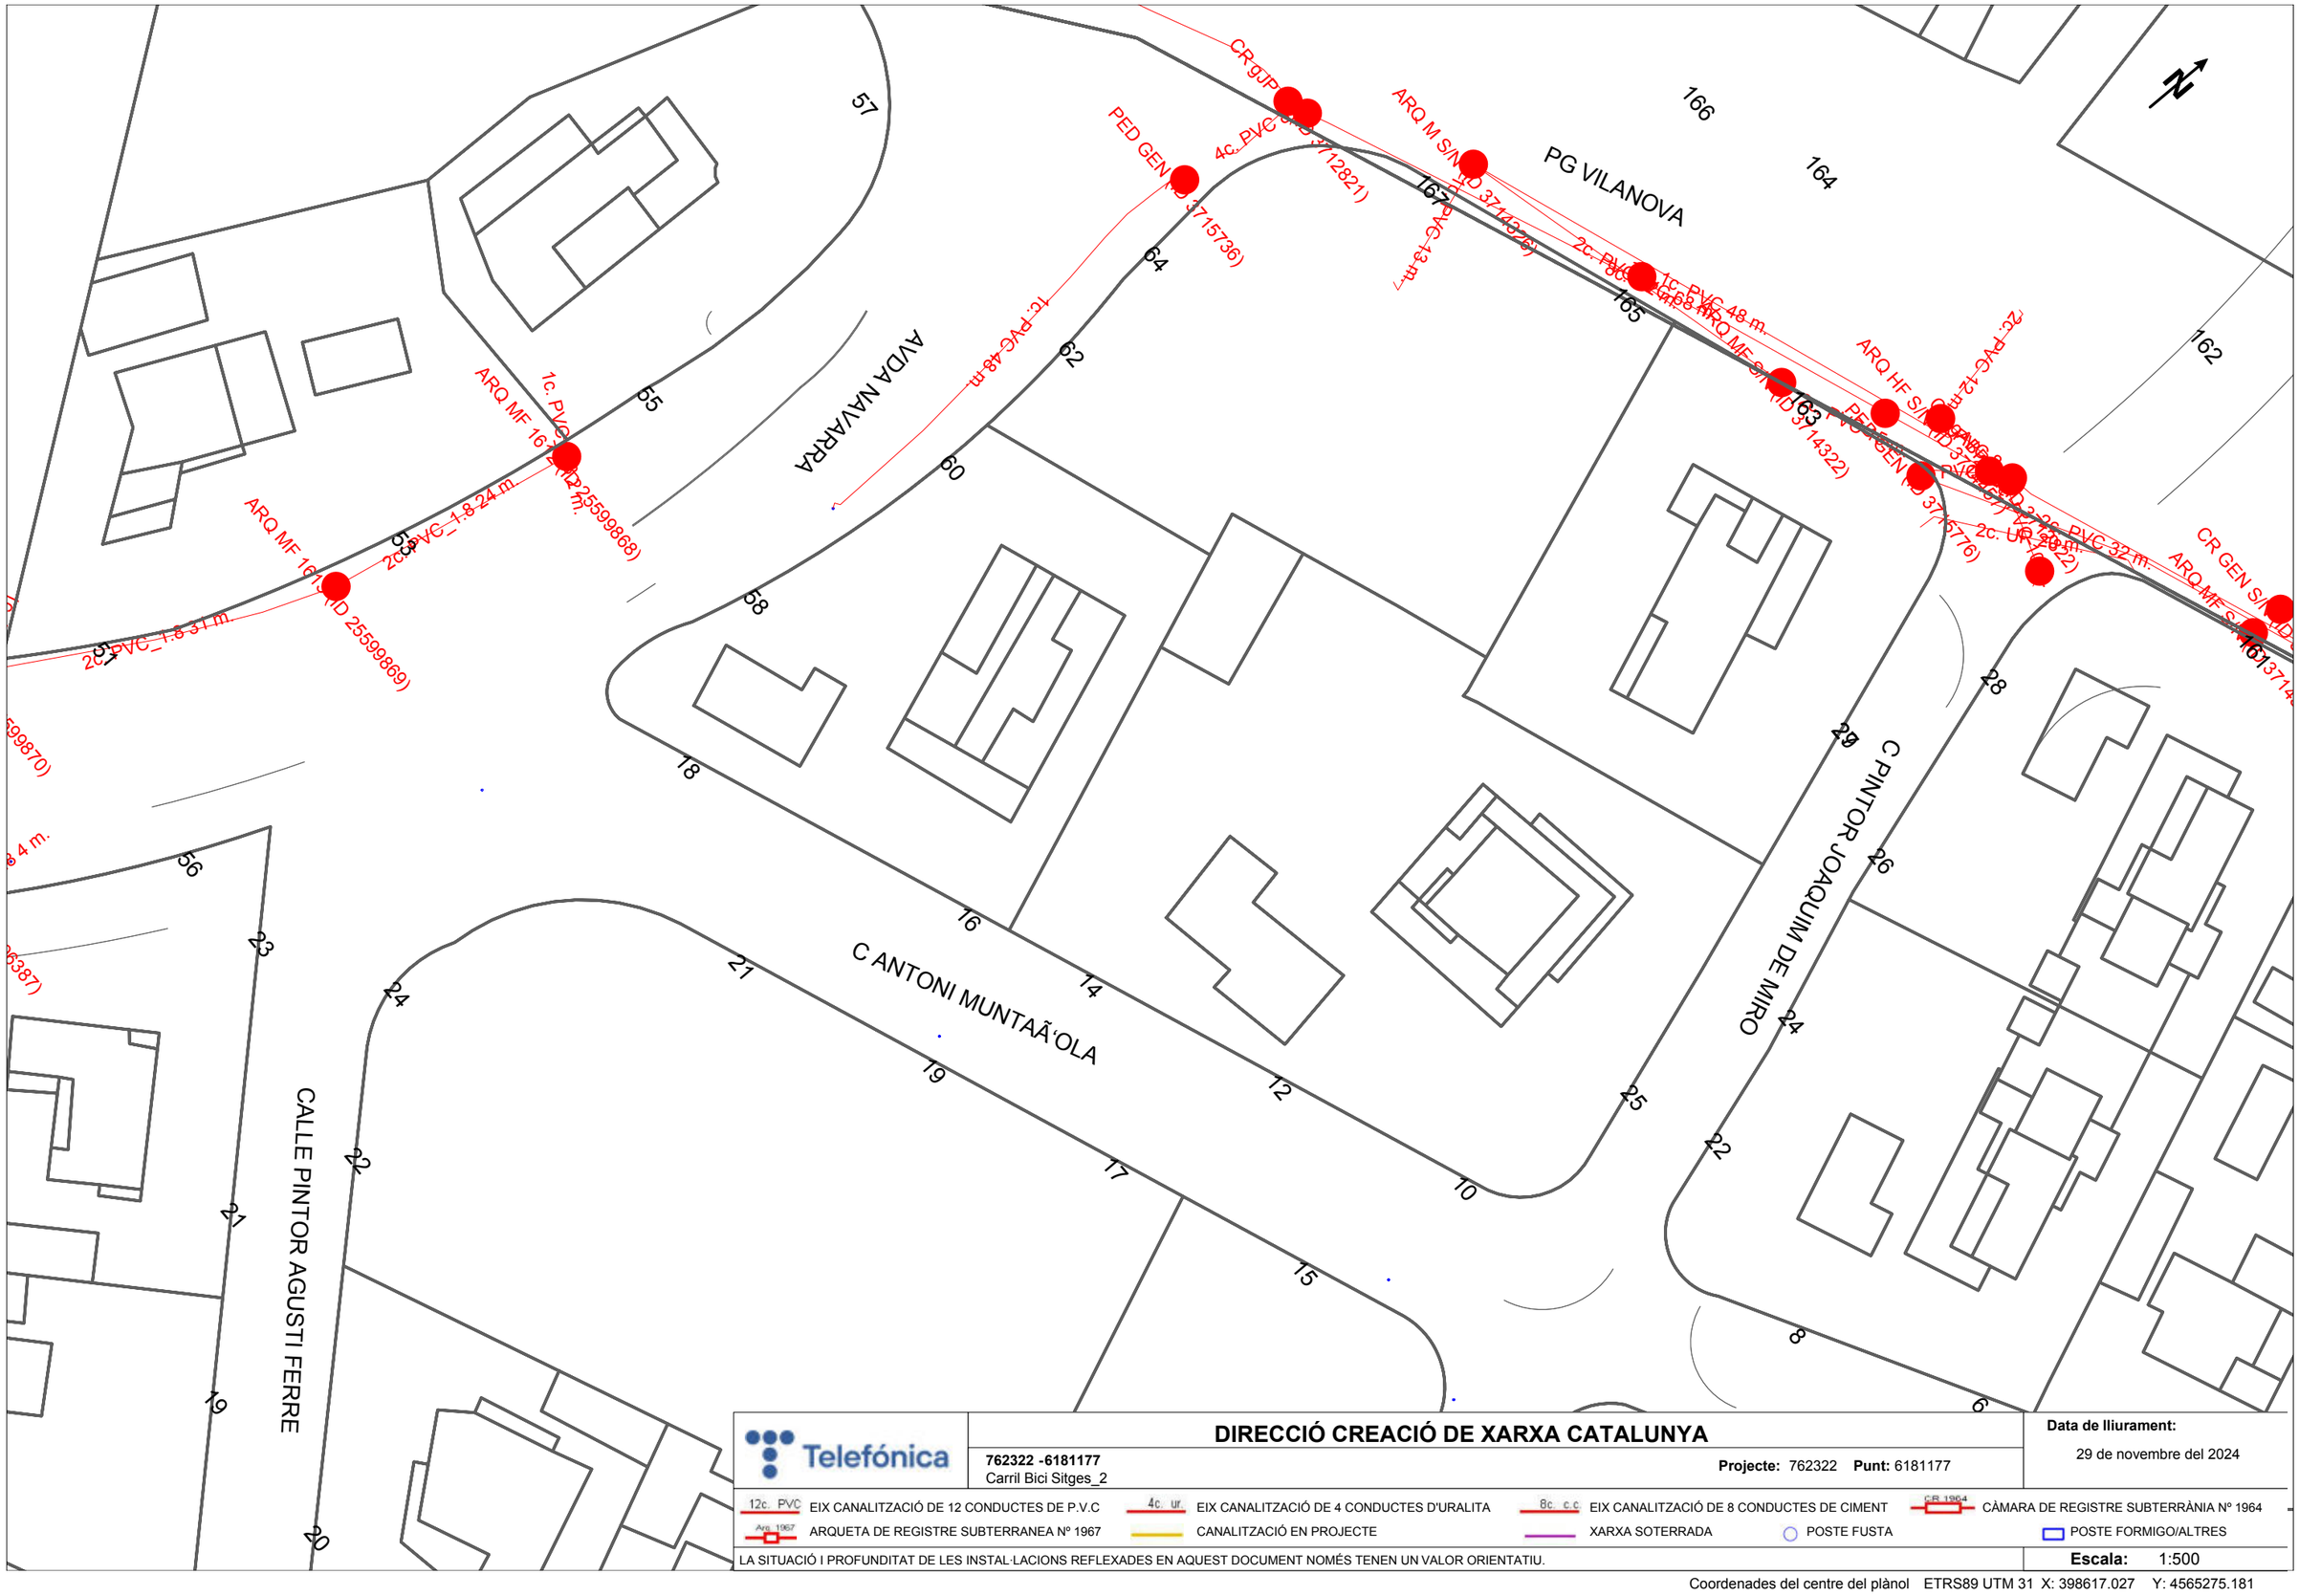

DIRECCIÓ CREACIÓ DE XARXA CATALUNYA

762322 -6181177
Carril Bici Sitges_2

Projecte: 762322 **Punt:** 6181177


Data de lliurament:
29 de novembre del 2024

12c. PVC EIX CANALITZACIÓ DE 12 CONDUCTES DE P.V.C	4c. ur. EIX CANALITZACIÓ DE 4 CONDUCTES D'URALITA	8c. c.c EIX CANALITZACIÓ DE 8 CONDUCTES DE CIMENT	CR 1964 CÀMARA DE REGISTRE SUBTERRÀNIA Nº 1964
Arq. 1967 ARQUETA DE REGISTRE SUBTERRANEA Nº 1967	CANALITZACIÓ EN PROJECTE	XARXA SOTERRADA	POSTE FUSTA / POSTE FORMIGO/ALTRES

LA SITUACIÓ I PROFUNDITAT DE LES INSTAL·LACIONS REFLEXADES EN AQUEST DOCUMENT NOMÉS TENEN UN VALOR ORIENTATIU.

Escala: 1:500

Coordenades del centre del plànol ETRS89 UTM 31 X: 398617.027 Y: 4565275.181

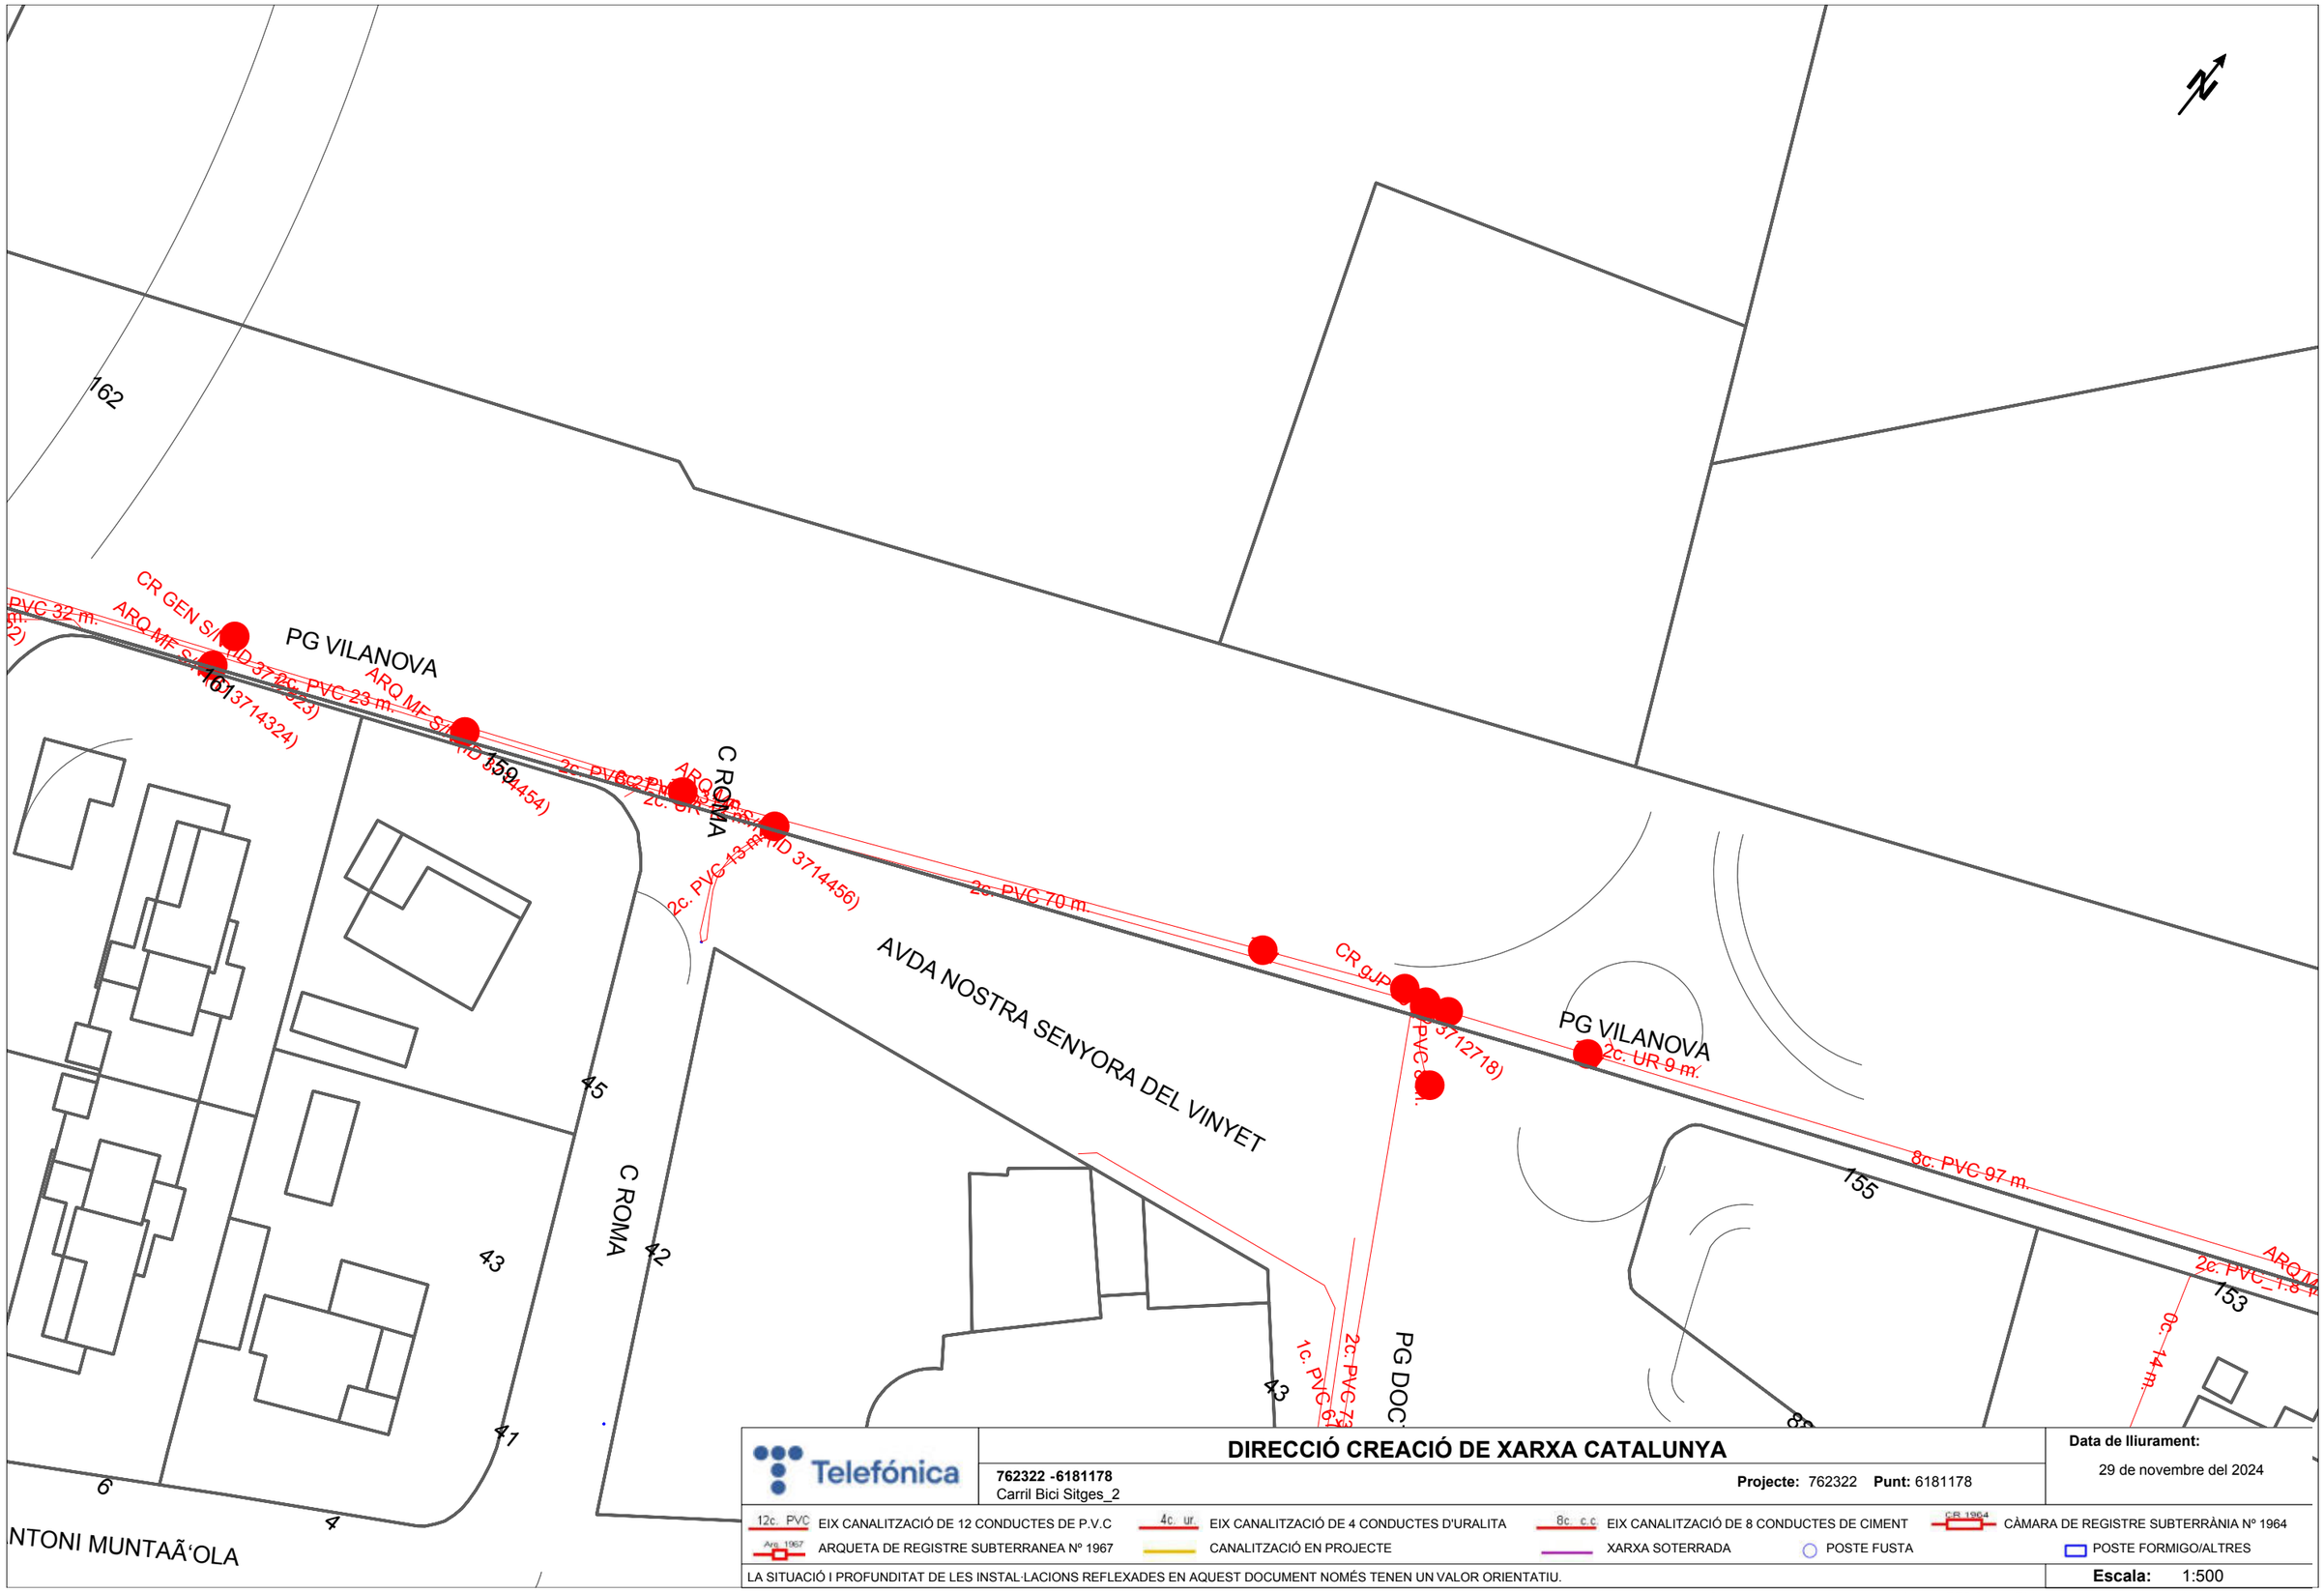

Telefónica

DIRECCIÓ CREACIÓ DE XARXA CATALUNYA

762322 -6181178
Carril Bici Sitges_2

Projecte: 762322 **Punt:** 6181178


Data de lliurament:
29 de novembre del 2024

12c. PVC EIX CANALITZACIÓ DE 12 CONDUCTES DE P.V.C
4c. ur. EIX CANALITZACIÓ DE 4 CONDUCTES D'URALITA
8c. c.c EIX CANALITZACIÓ DE 8 CONDUCTES DE CIMENT
CR 1964 CÀMARA DE REGISTRE SUBTERRÀNIA Nº 1964
Arq. 1967 ARQUETA DE REGISTRE SUBTERRANEA Nº 1967
CANALITZACIÓ EN PROJECTE
XARXA SOTERRADA
POSTE FUSTA
POSTE FORMIGO/ALTRES

LA SITUACIÓ I PROFUNDITAT DE LES INSTAL·LACIONS REFLEXADES EN AQUEST DOCUMENT NOMÉS TENEN UN VALOR ORIENTATIU.

Escala: 1:500

Coordenades del centre del plànol ETRS89 UTM 31 X: 398737.32 Y: 4565396.376

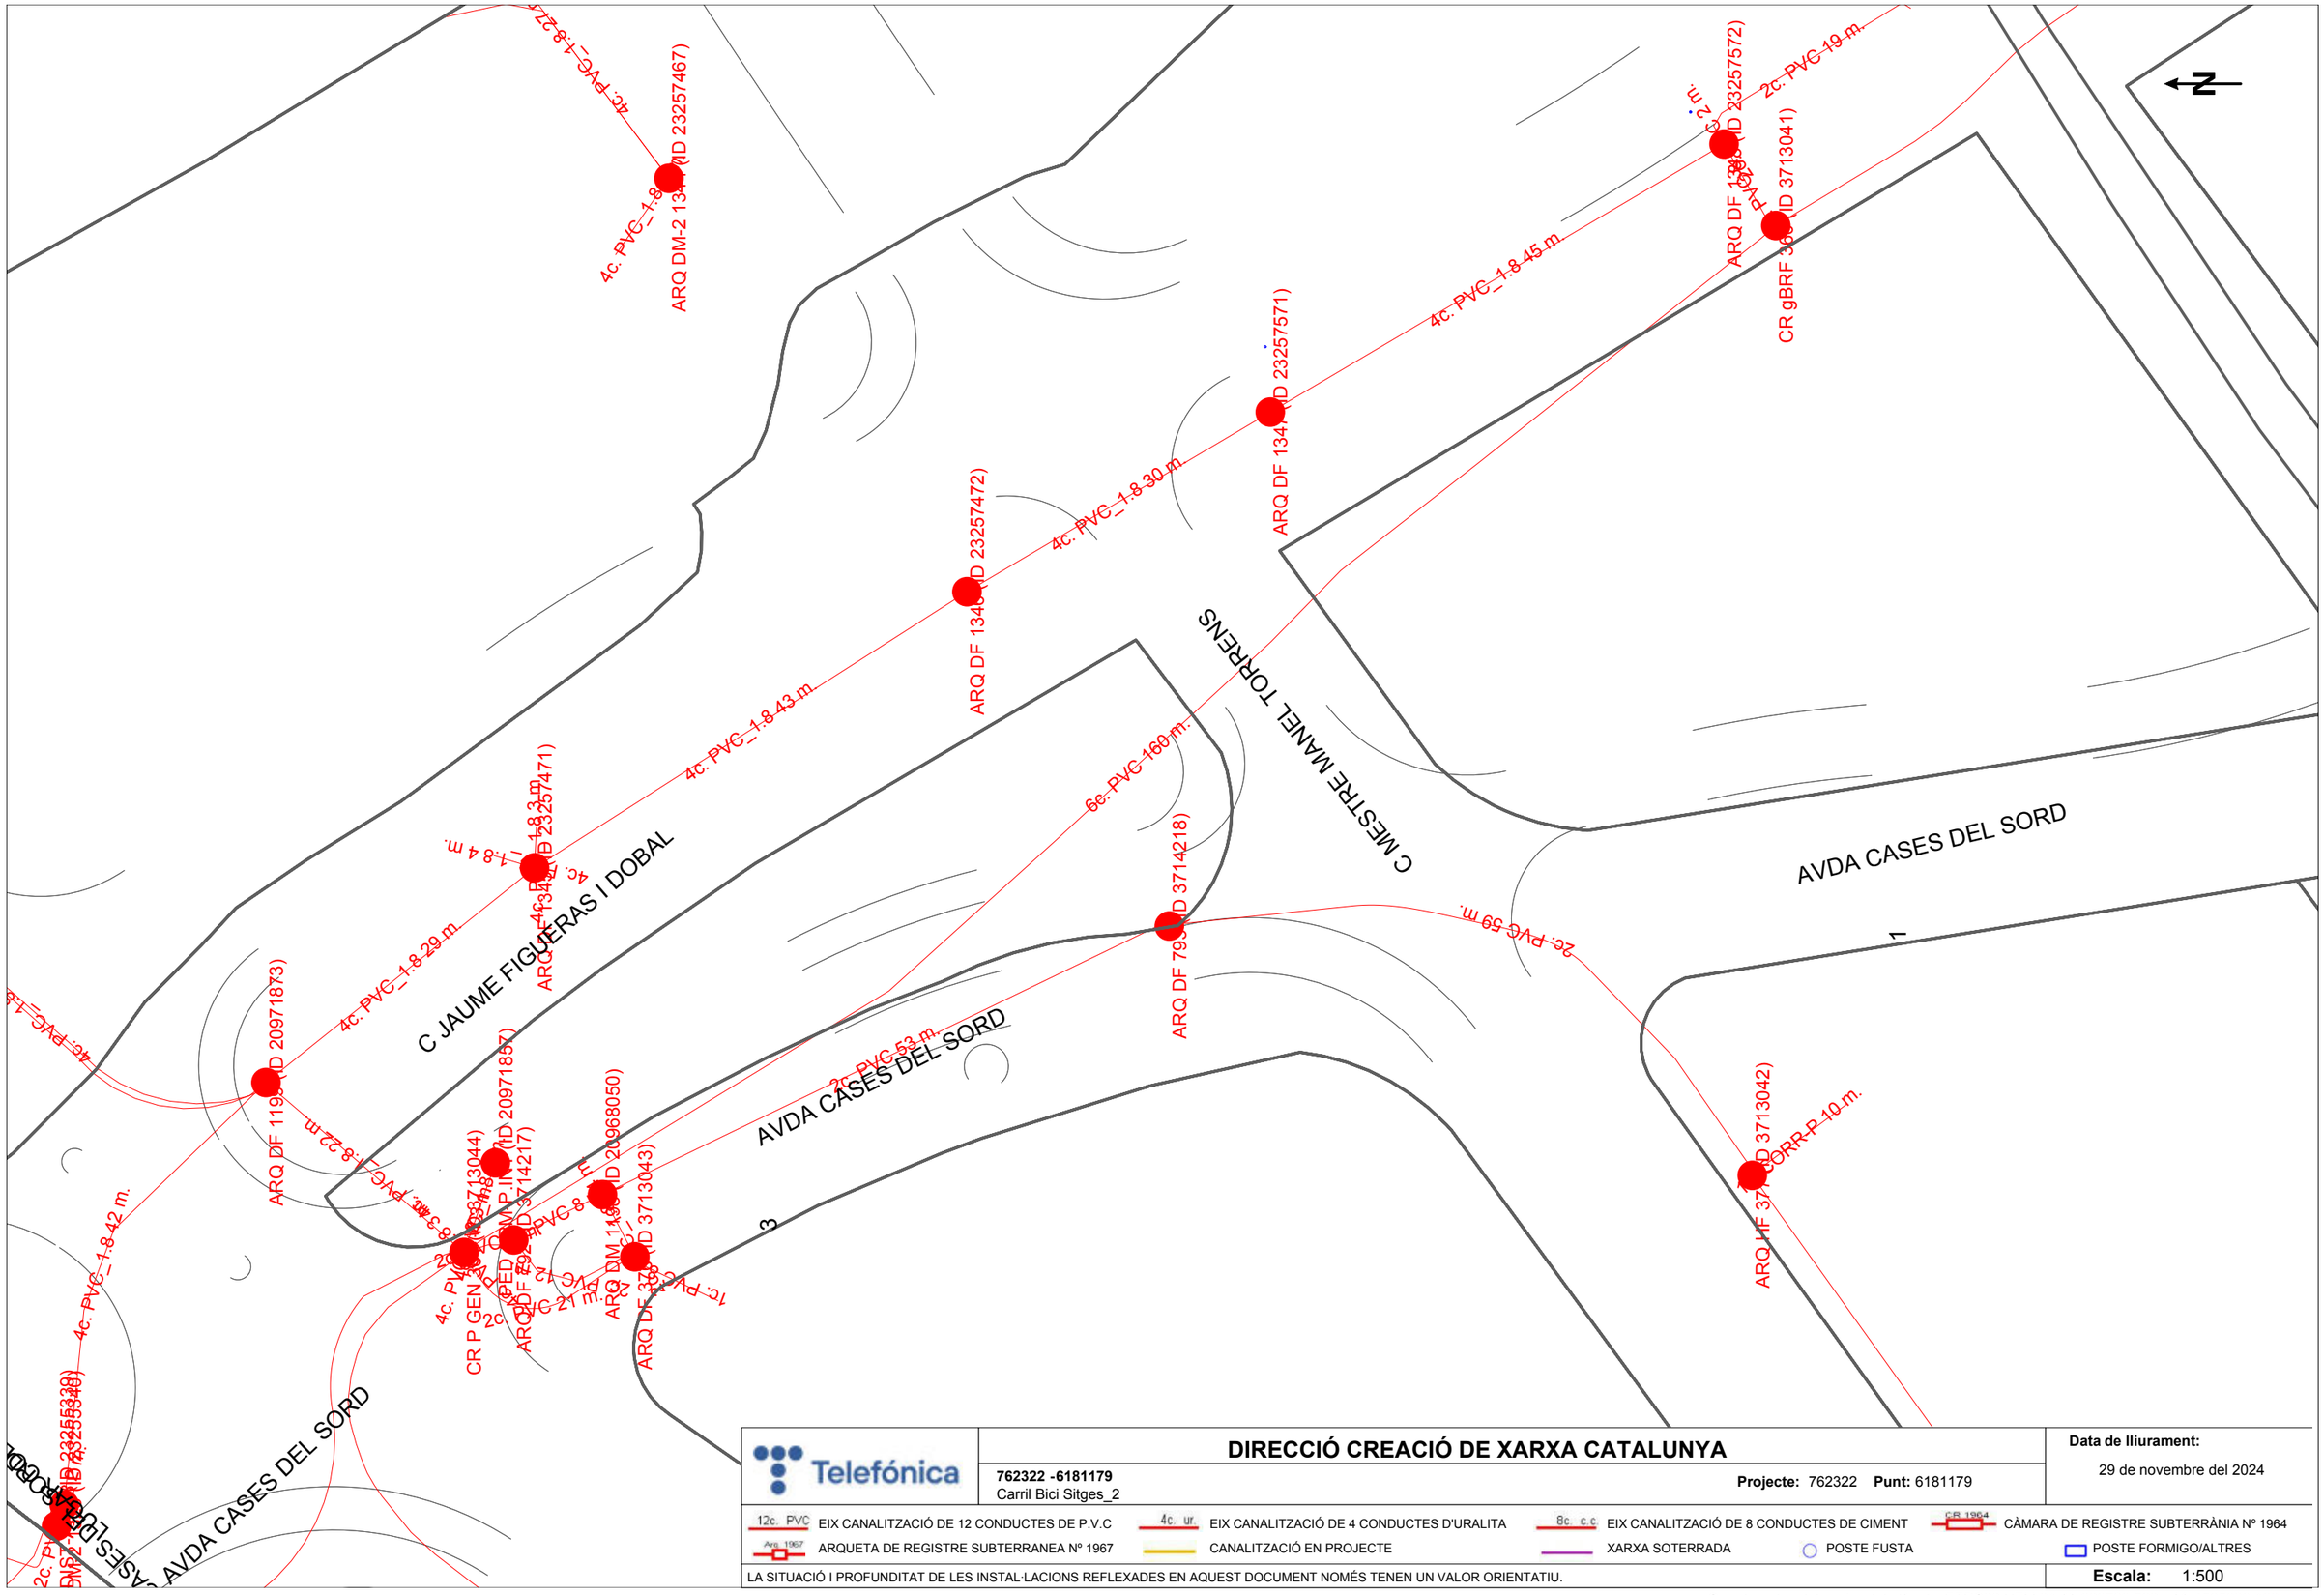

Telefónica

DIRECCIÓ CREACIÓ DE XARXA CATALUNYA

762322 -6181179
Carril Bici Sitges_2

Projecte: 762322 **Punt:** 6181179

Data de lliurament:
29 de novembre del 2024

12c. PVC EIX CANALITZACIÓ DE 12 CONDUCTES DE P.V.C
4c. ur. EIX CANALITZACIÓ DE 4 CONDUCTES D'URALITA
8c. c.c EIX CANALITZACIÓ DE 8 CONDUCTES DE CIMENT
CR 1964 CÀMARA DE REGISTRE SUBTERRÀNIA Nº 1964
Arq. 1967 ARQUETA DE REGISTRE SUBTERRANEA Nº 1967
CANALITZACIÓ EN PROJECTE
XARXA SOTERRADA
POSTE FUSTA
POSTE FORMIGO/ALTRES

LA SITUACIÓ I PROFUNDITAT DE LES INSTAL·LACIONS REFLEXADES EN AQUEST DOCUMENT NOMÉS TENEN UN VALOR ORIENTATIU.

Escala: 1:500

Coordenades del centre del plànol ETRS89 UTM 31 X: 398720.529 Y: 4565620.189

C PINTOR PERE PRUNA

C CAMI DEL COLL

C RAMON DE DALMASES

C RAMON DE DALMASES

C MESTRE MANEL TORRENS

2c. PVC 80 m.

2c. PVC 59 m.

2c. PVC 26 m.

4c. PVC 177 m.

CR gPRF 30x... (ID 3140046)

2c. PVC 25 m.

4c. PVC 143 m.

2c. PVC 37 m.

1c. PVC 45 m.

ARQ M S/NOM (ID 3714214)

PED GEN (ID 3715935)

ARQ HF 37... (ID 3713045)

ARQ M S/NOM (ID 3714213)

2c. PVC 36 m.

2c. PVC 121 m.

ARQ HF 37... (ID 3713042)

CORR-P-10

18

16

12

10

8

6

4

2

1

N

Telefónica	**DIRECCIÓ CREACIÓ DE XARXA CATALUNYA**	**Data de lliurament:** 29 de novembre del 2024
	762322 -6181180 Carril Bici Sitges_2 — **Projecte:** 762322 **Punt:** 6181180	


12c. PVC EIX CANALITZACIÓ DE 12 CONDUCTES DE P.V.C · 4c. ur. EIX CANALITZACIÓ DE 4 CONDUCTES D'URALITA · 8c. c.c EIX CANALITZACIÓ DE 8 CONDUCTES DE CIMENT · CR 1964 CÀMARA DE REGISTRE SUBTERRÀNIA Nº 1964

Arq. 1967 ARQUETA DE REGISTRE SUBTERRANEA Nº 1967 · CANALITZACIÓ EN PROJECTE · XARXA SOTERRADA · POSTE FUSTA · POSTE FORMIGO/ALTRES

LA SITUACIÓ I PROFUNDITAT DE LES INSTAL·LACIONS REFLEXADES EN AQUEST DOCUMENT NOMÉS TENEN UN VALOR ORIENTATIU.

Escala: 1:500

Coordenades del centre del plànol ETRS89 UTM 31 X: 398606.316 Y: 4565553.468

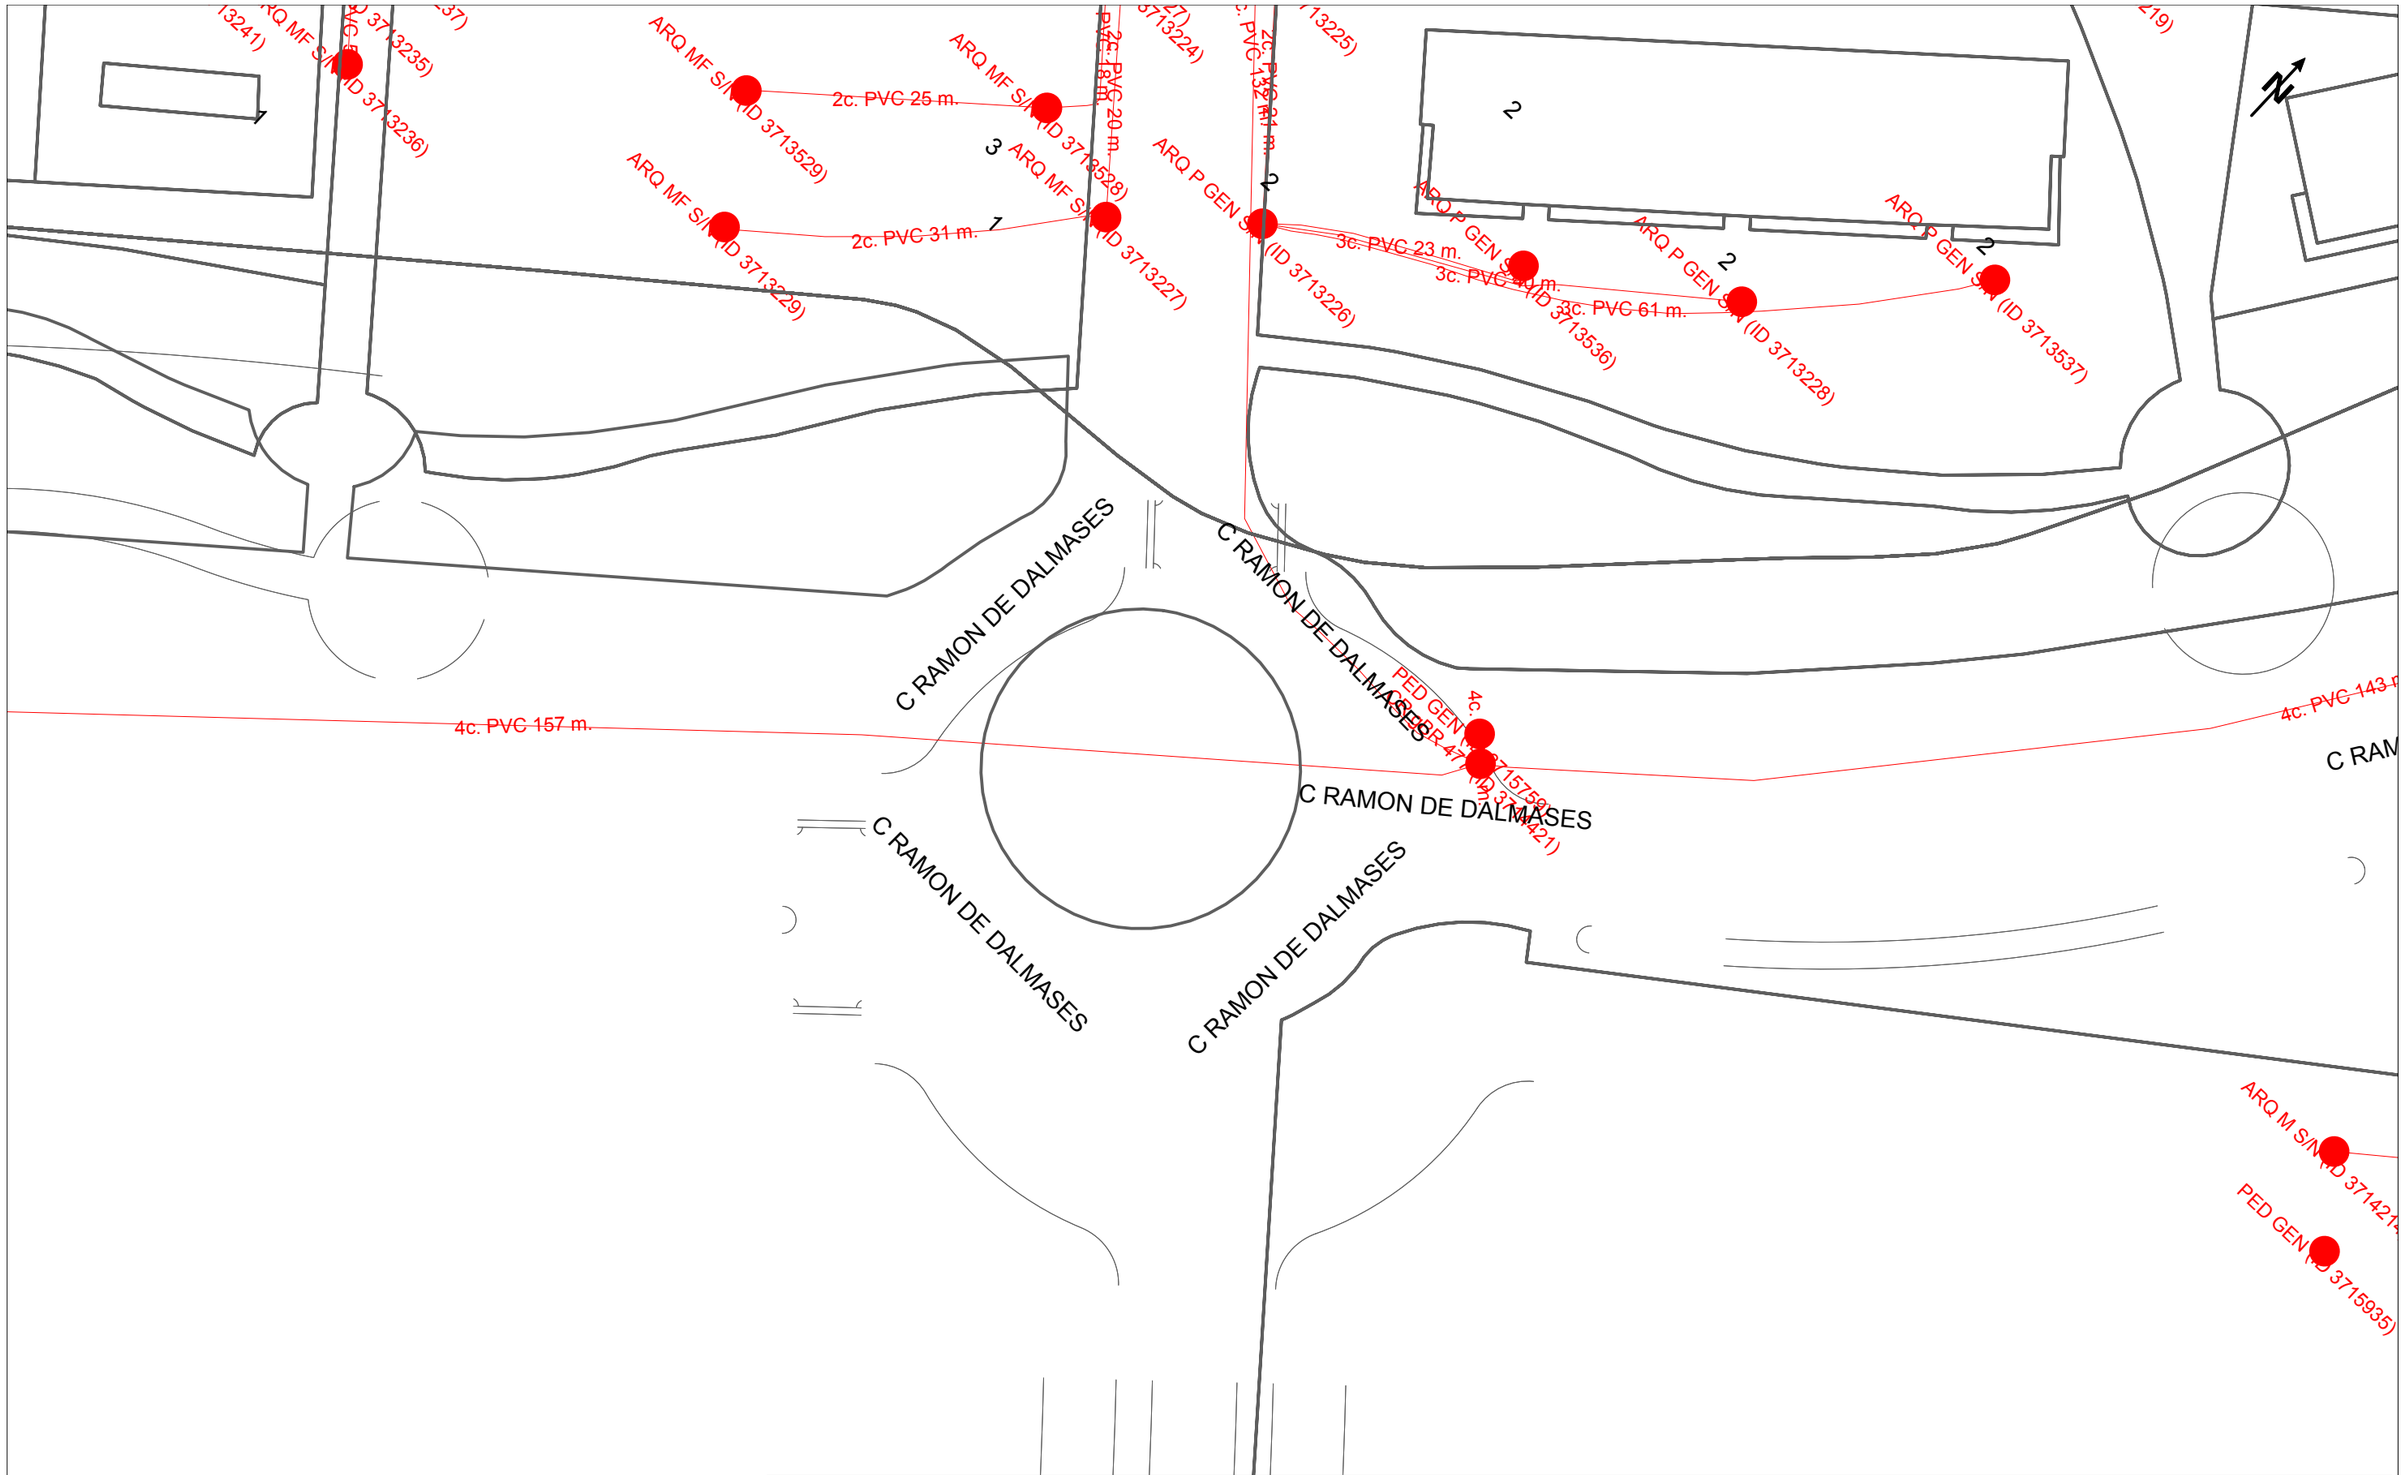

Telefónica

DIRECCIÓ CREACIÓ DE XARXA CATALUNYA

762322 -6181181
Carril Bici Sitges_2

Projecte: 762322 **Punt:** 6181181


Data de lliurament:
29 de novembre del 2024

12c. PVC EIX CANALITZACIÓ DE 12 CONDUCTES DE P.V.C
4c. ur. EIX CANALITZACIÓ DE 4 CONDUCTES D'URALITA
8c. c.c EIX CANALITZACIÓ DE 8 CONDUCTES DE CIMENT
C-R 1964 CÀMARA DE REGISTRE SUBTERRÀNIA Nº 1964
Arq. 1967 ARQUETA DE REGISTRE SUBTERRANEA Nº 1967
CANALITZACIÓ EN PROJECTE
XARXA SOTERRADA
POSTE FUSTA
POSTE FORMIGO/ALTRES

LA SITUACIÓ I PROFUNDITAT DE LES INSTAL·LACIONS REFLEXADES EN AQUEST DOCUMENT NOMÉS TENEN UN VALOR ORIENTATIU.

Escala: 1:500

Coordenades del centre del plànol ETRS89 UTM 31 X: 398476.612 Y: 4565430.834

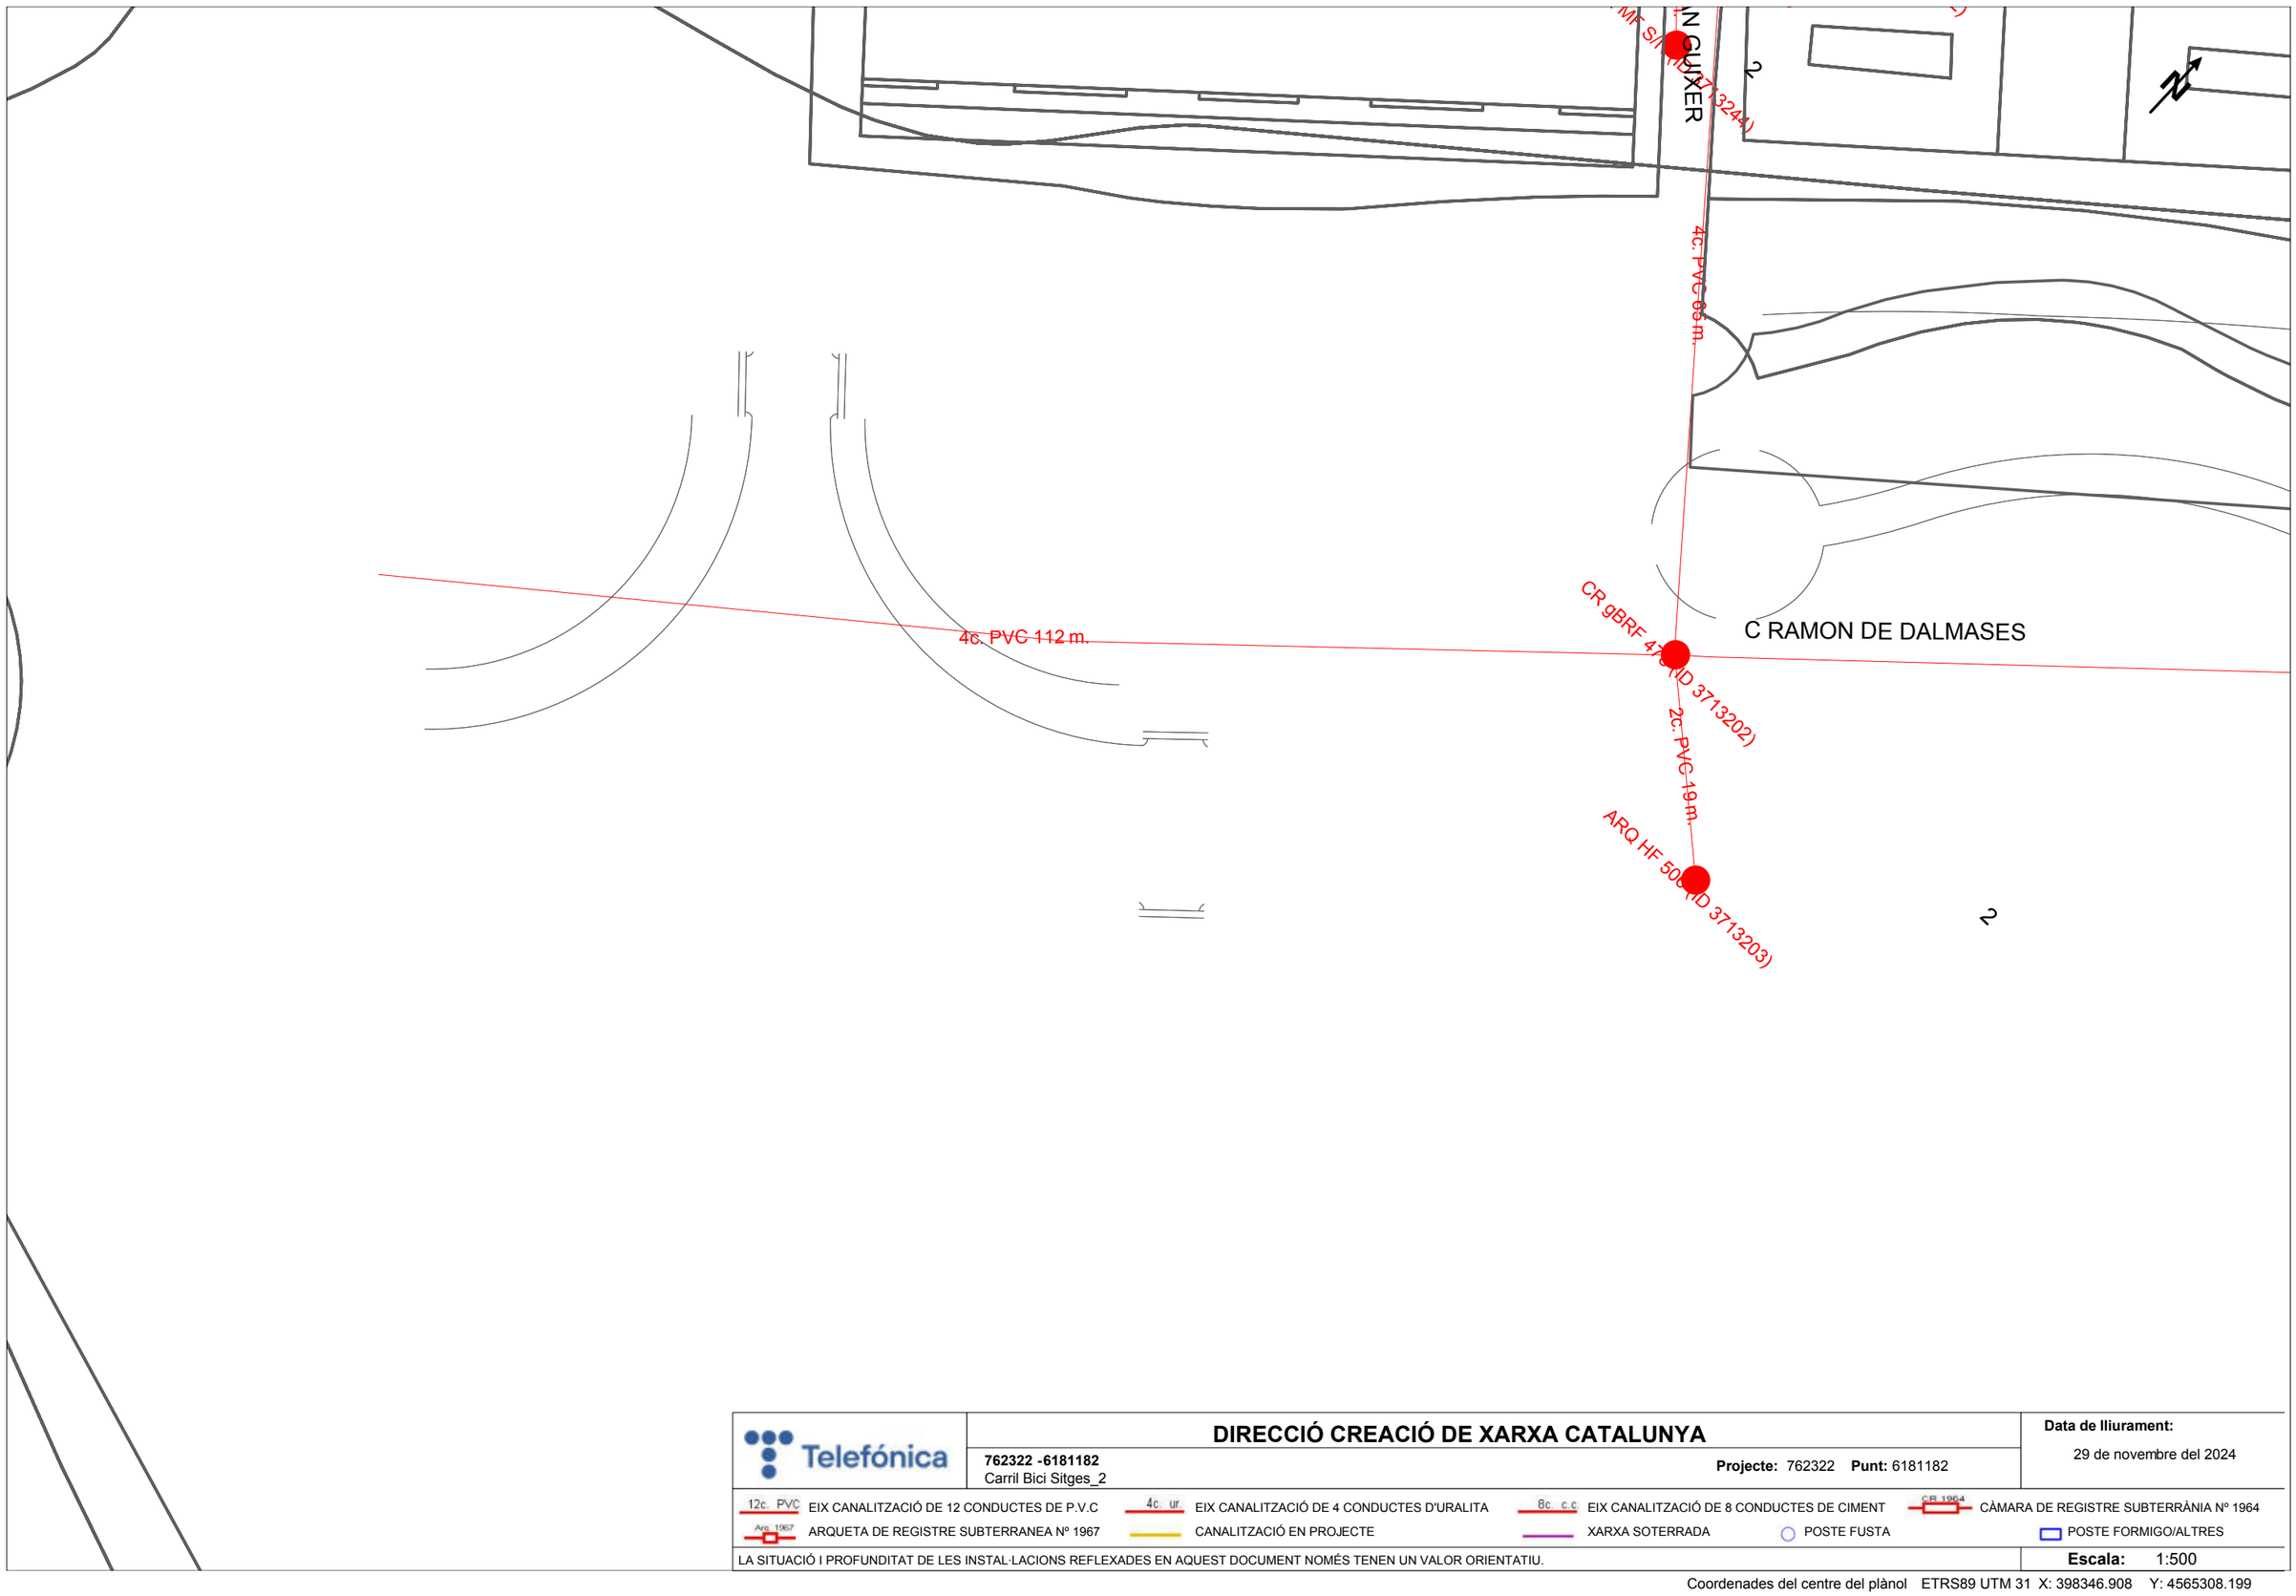

Telefónica

DIRECCIÓ CREACIÓ DE XARXA CATALUNYA

762322 -6181182
Carril Bici Sitges_2

Projecte: 762322 **Punt:** 6181182


Data de lliurament:
29 de novembre del 2024

12c. PVC EIX CANALITZACIÓ DE 12 CONDUCTES DE P.V.C
4c. ur. EIX CANALITZACIÓ DE 4 CONDUCTES D'URALITA
8c. c.c EIX CANALITZACIÓ DE 8 CONDUCTES DE CIMENT
C/R 1964 CÀMARA DE REGISTRE SUBTERRÀNIA Nº 1964
Arq. 1967 ARQUETA DE REGISTRE SUBTERRANEA Nº 1967
CANALITZACIÓ EN PROJECTE
XARXA SOTERRADA
POSTE FUSTA
POSTE FORMIGO/ALTRES

LA SITUACIÓ I PROFUNDITAT DE LES INSTAL·LACIONS REFLEXADES EN AQUEST DOCUMENT NOMÉS TENEN UN VALOR ORIENTATIU.

Escala: 1:500

Coordenades del centre del plànol ETRS89 UTM 31 X: 398346.908 Y: 4565308.199

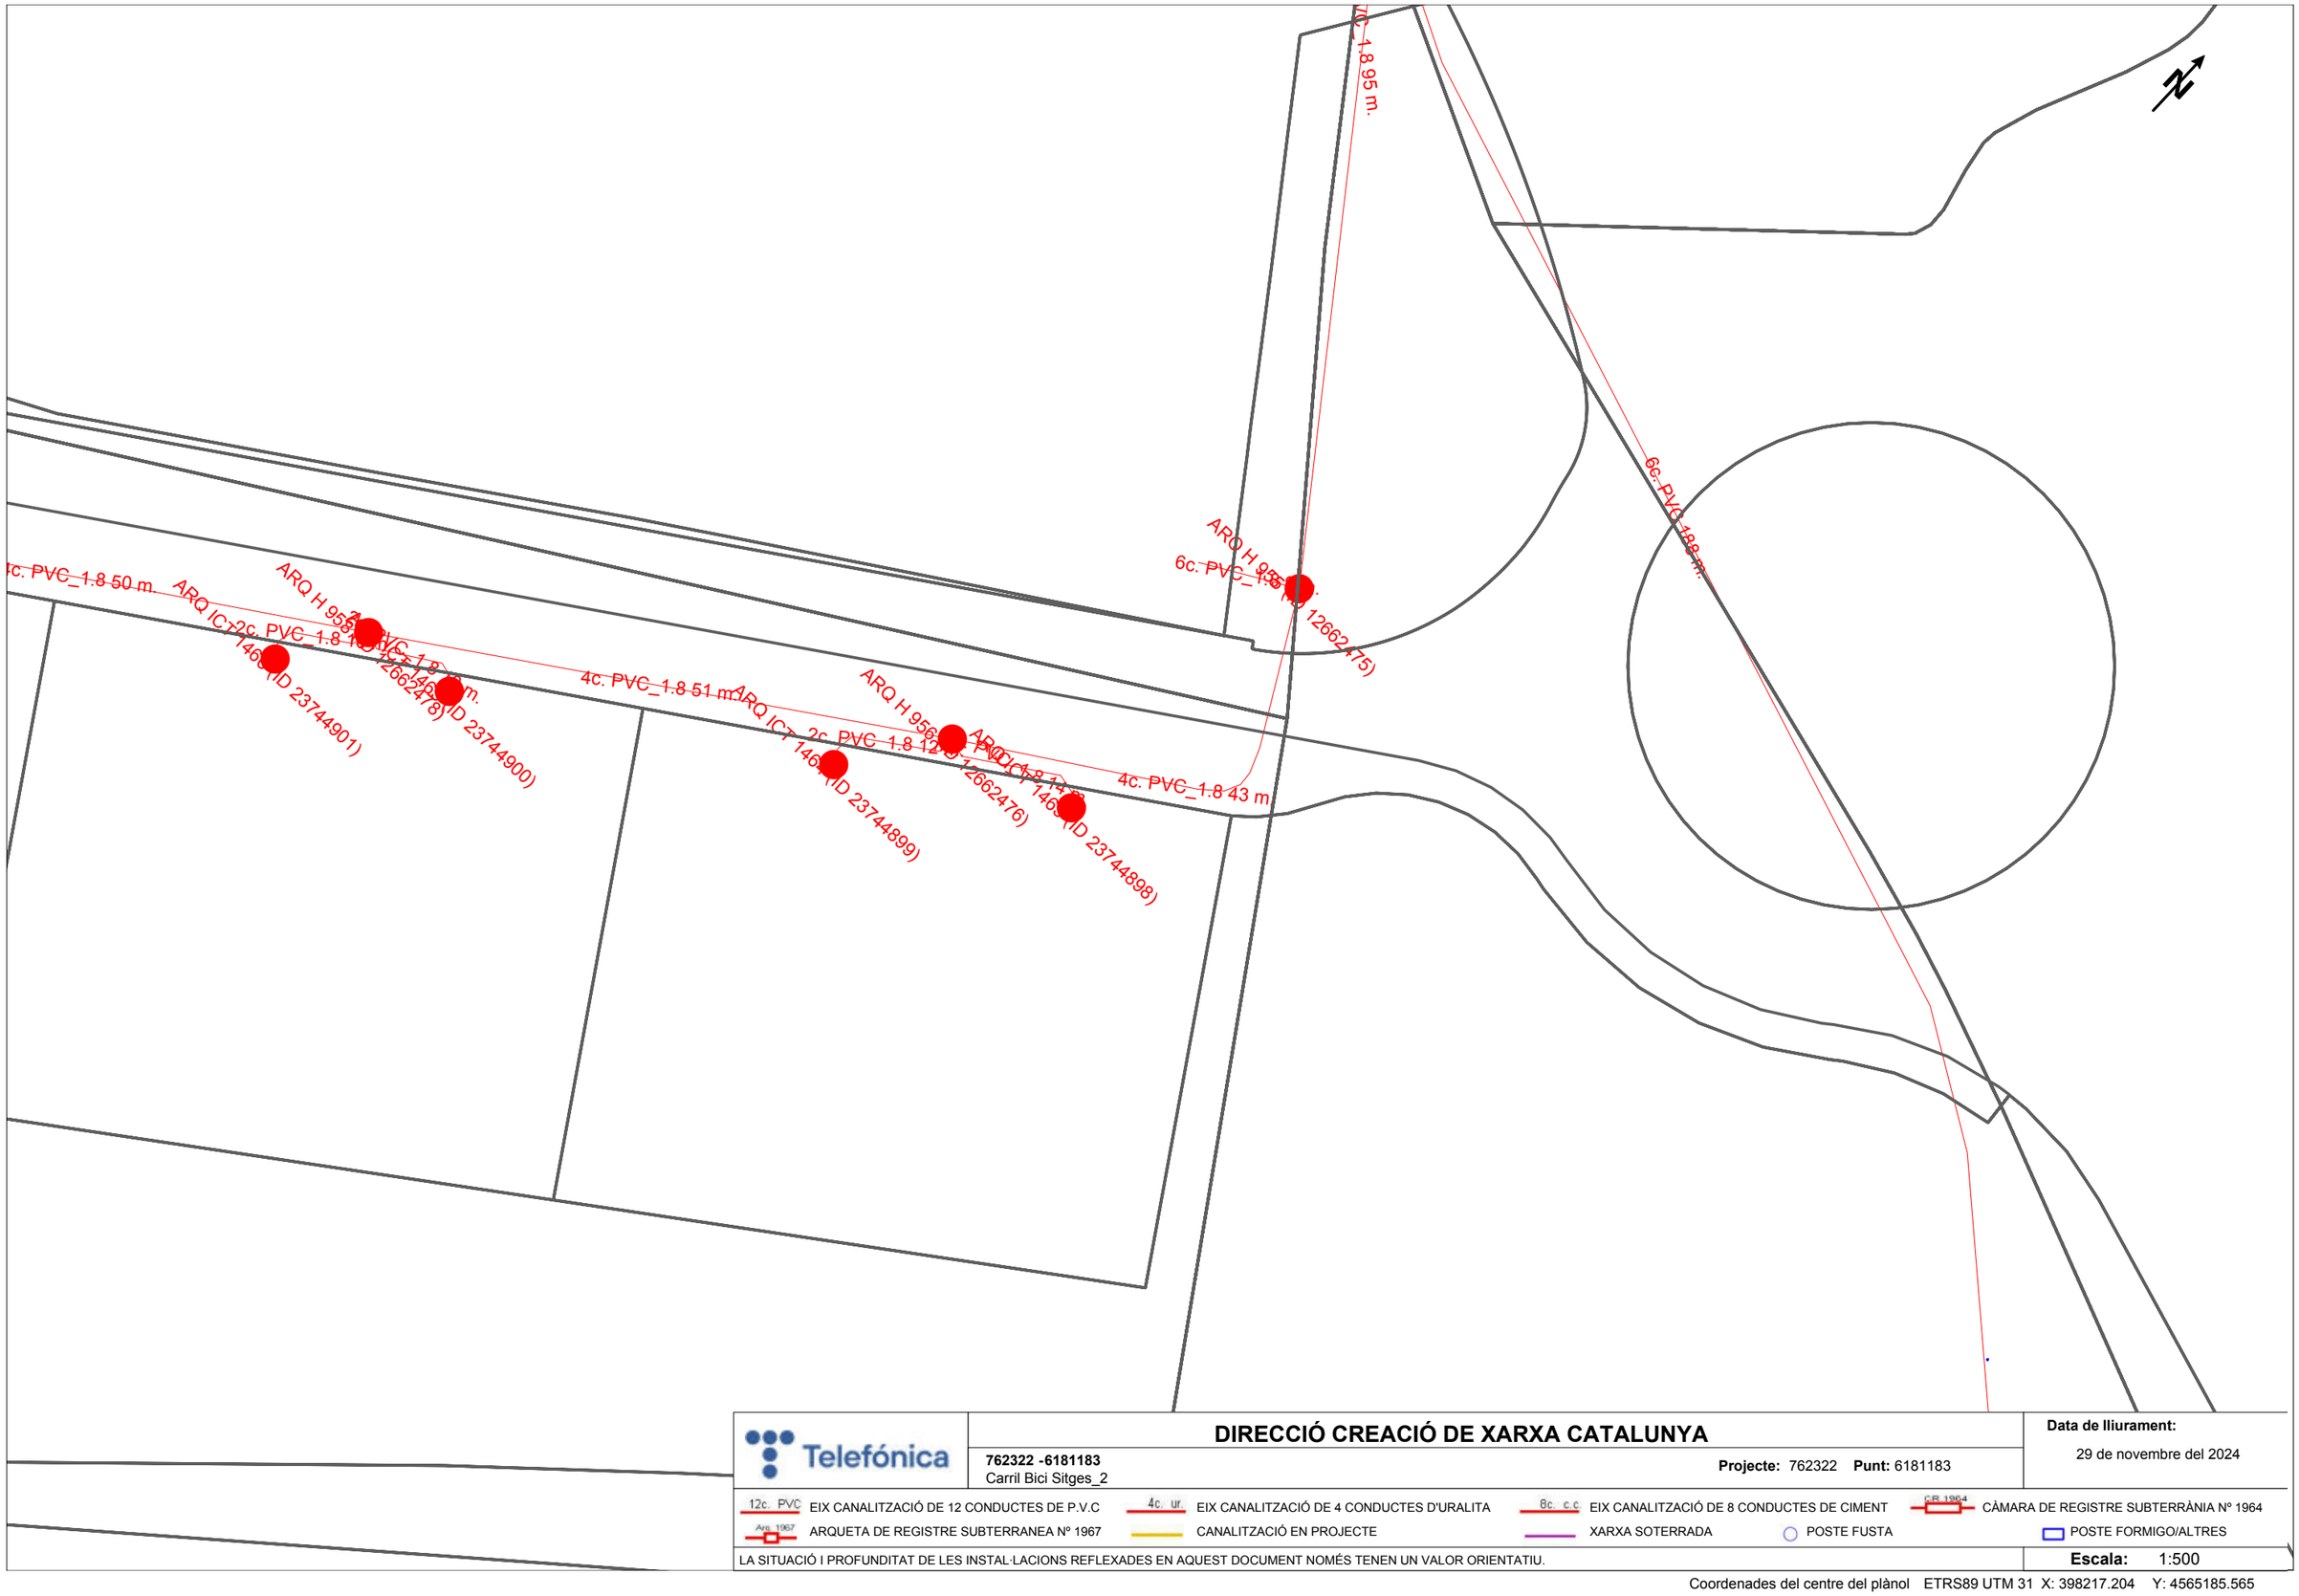

DIRECCIÓ CREACIÓ DE XARXA CATALUNYA

762322 -6181183
Carril Bici Sitges_2

Projecte: 762322 **Punt:** 6181183

Data de lliurament:
29 de novembre del 2024

12c. PVC EIX CANALITZACIÓ DE 12 CONDUCTES DE P.V.C
4c. ur. EIX CANALITZACIÓ DE 4 CONDUCTES D'URALITA
8c. c.c EIX CANALITZACIÓ DE 8 CONDUCTES DE CIMENT
C-R 1964 CÀMARA DE REGISTRE SUBTERRÀNIA Nº 1964
Arq. 1967 ARQUETA DE REGISTRE SUBTERRANEA Nº 1967
CANALITZACIÓ EN PROJECTE
XARXA SOTERRADA
POSTE FUSTA
POSTE FORMIGO/ALTRES

LA SITUACIÓ I PROFUNDITAT DE LES INSTAL·LACIONS REFLEXADES EN AQUEST DOCUMENT NOMÉS TENEN UN VALOR ORIENTATIU.

Escala: 1:500

Coordenades del centre del plànol ETRS89 UTM 31 X: 398217.204 Y: 4565185.565

e-distribución

Ref: 762322

Senyors:

En relació a la seva sol•licitud amb data 28/11/2024, Ref: 762322, els adjuntem el grafiat de plànols sol•licitat corresponent a les instal•lacions subterrànies de EDISTRIBUCIÓN Redes Digitales S.L.U.

D'altra banda, els indiquem que les dades facilitades són a títol només orientatiu, ja que poden haver resultat afectades per la topografia del terreny i/o altres treballs, i tenen validesa pel projecte.

Us recordem que d'acord amb l'Ordre TIC 341 de 22 de juliol a l'hora de l'execució d'aquest projecte, caldrà tornar a sol·licitar-nos serveis i, depenent de la zona d'afectació, realitzar el reconeixement i firma de l'Acta de Control.

Restem a la seva disposició per qualsevol dubte i aprofitem l'avintesa per saludar-vos.

Annexos:
Plànols, numerats 762322 - 19057865 - AT-MT, 762322 - 19057866 - AT-MT, 762322 - 19057867 - AT-MT, 762322 - 19057868 - AT-MT, 762322 - 19057869 - AT-MT, 762322 - 19057870 - AT-MT, 762322 - 19057871 - AT-MT, 762322 - 19057872 - AT-MT, 762322 - 19057873 - AT-MT, 762322 - 19057874 - AT-MT, 762322 - 19057875 - AT-MT, 762322 - 19057938 - BT, 762322 - 19057939 - BT, 762322 - 19057940 - BT, 762322 - 19057960 - BT, 762322 - 19057961 - BT, 762322 - 19057957 - BT, 762322 - 19057958 - BT, 762322 - 19057959 - BT, 762322 - 19057941 - BT, 762322 - 19057942 - BT, 762322 - 19057943 - BT

Ref: 762322 - 19057867 Plànol AFECTACIÓ AT/MT




Les dades reflectides en aquest plànol són de caràcter orientatiu i tenen validesa de 3 mesos Data: 29/11/2024 EPSG: 25831 (ETRS89 UTM31) - X:398431.03; Y:4565022.56

Ref: 762322 - 19057868 Plànol AFECTACIÓ AT/MT




Les dades reflectides en aquest plànol són de caràcter orientatiu i tenen validesa de 3 mesos Data: 29/11/2024 EPSG: 25831 (ETRS89 UTM31) - X:398510.57; Y:4565157.85

Ref: 762322 - 19057869 Plànol AFECTACIÓ AT/MT

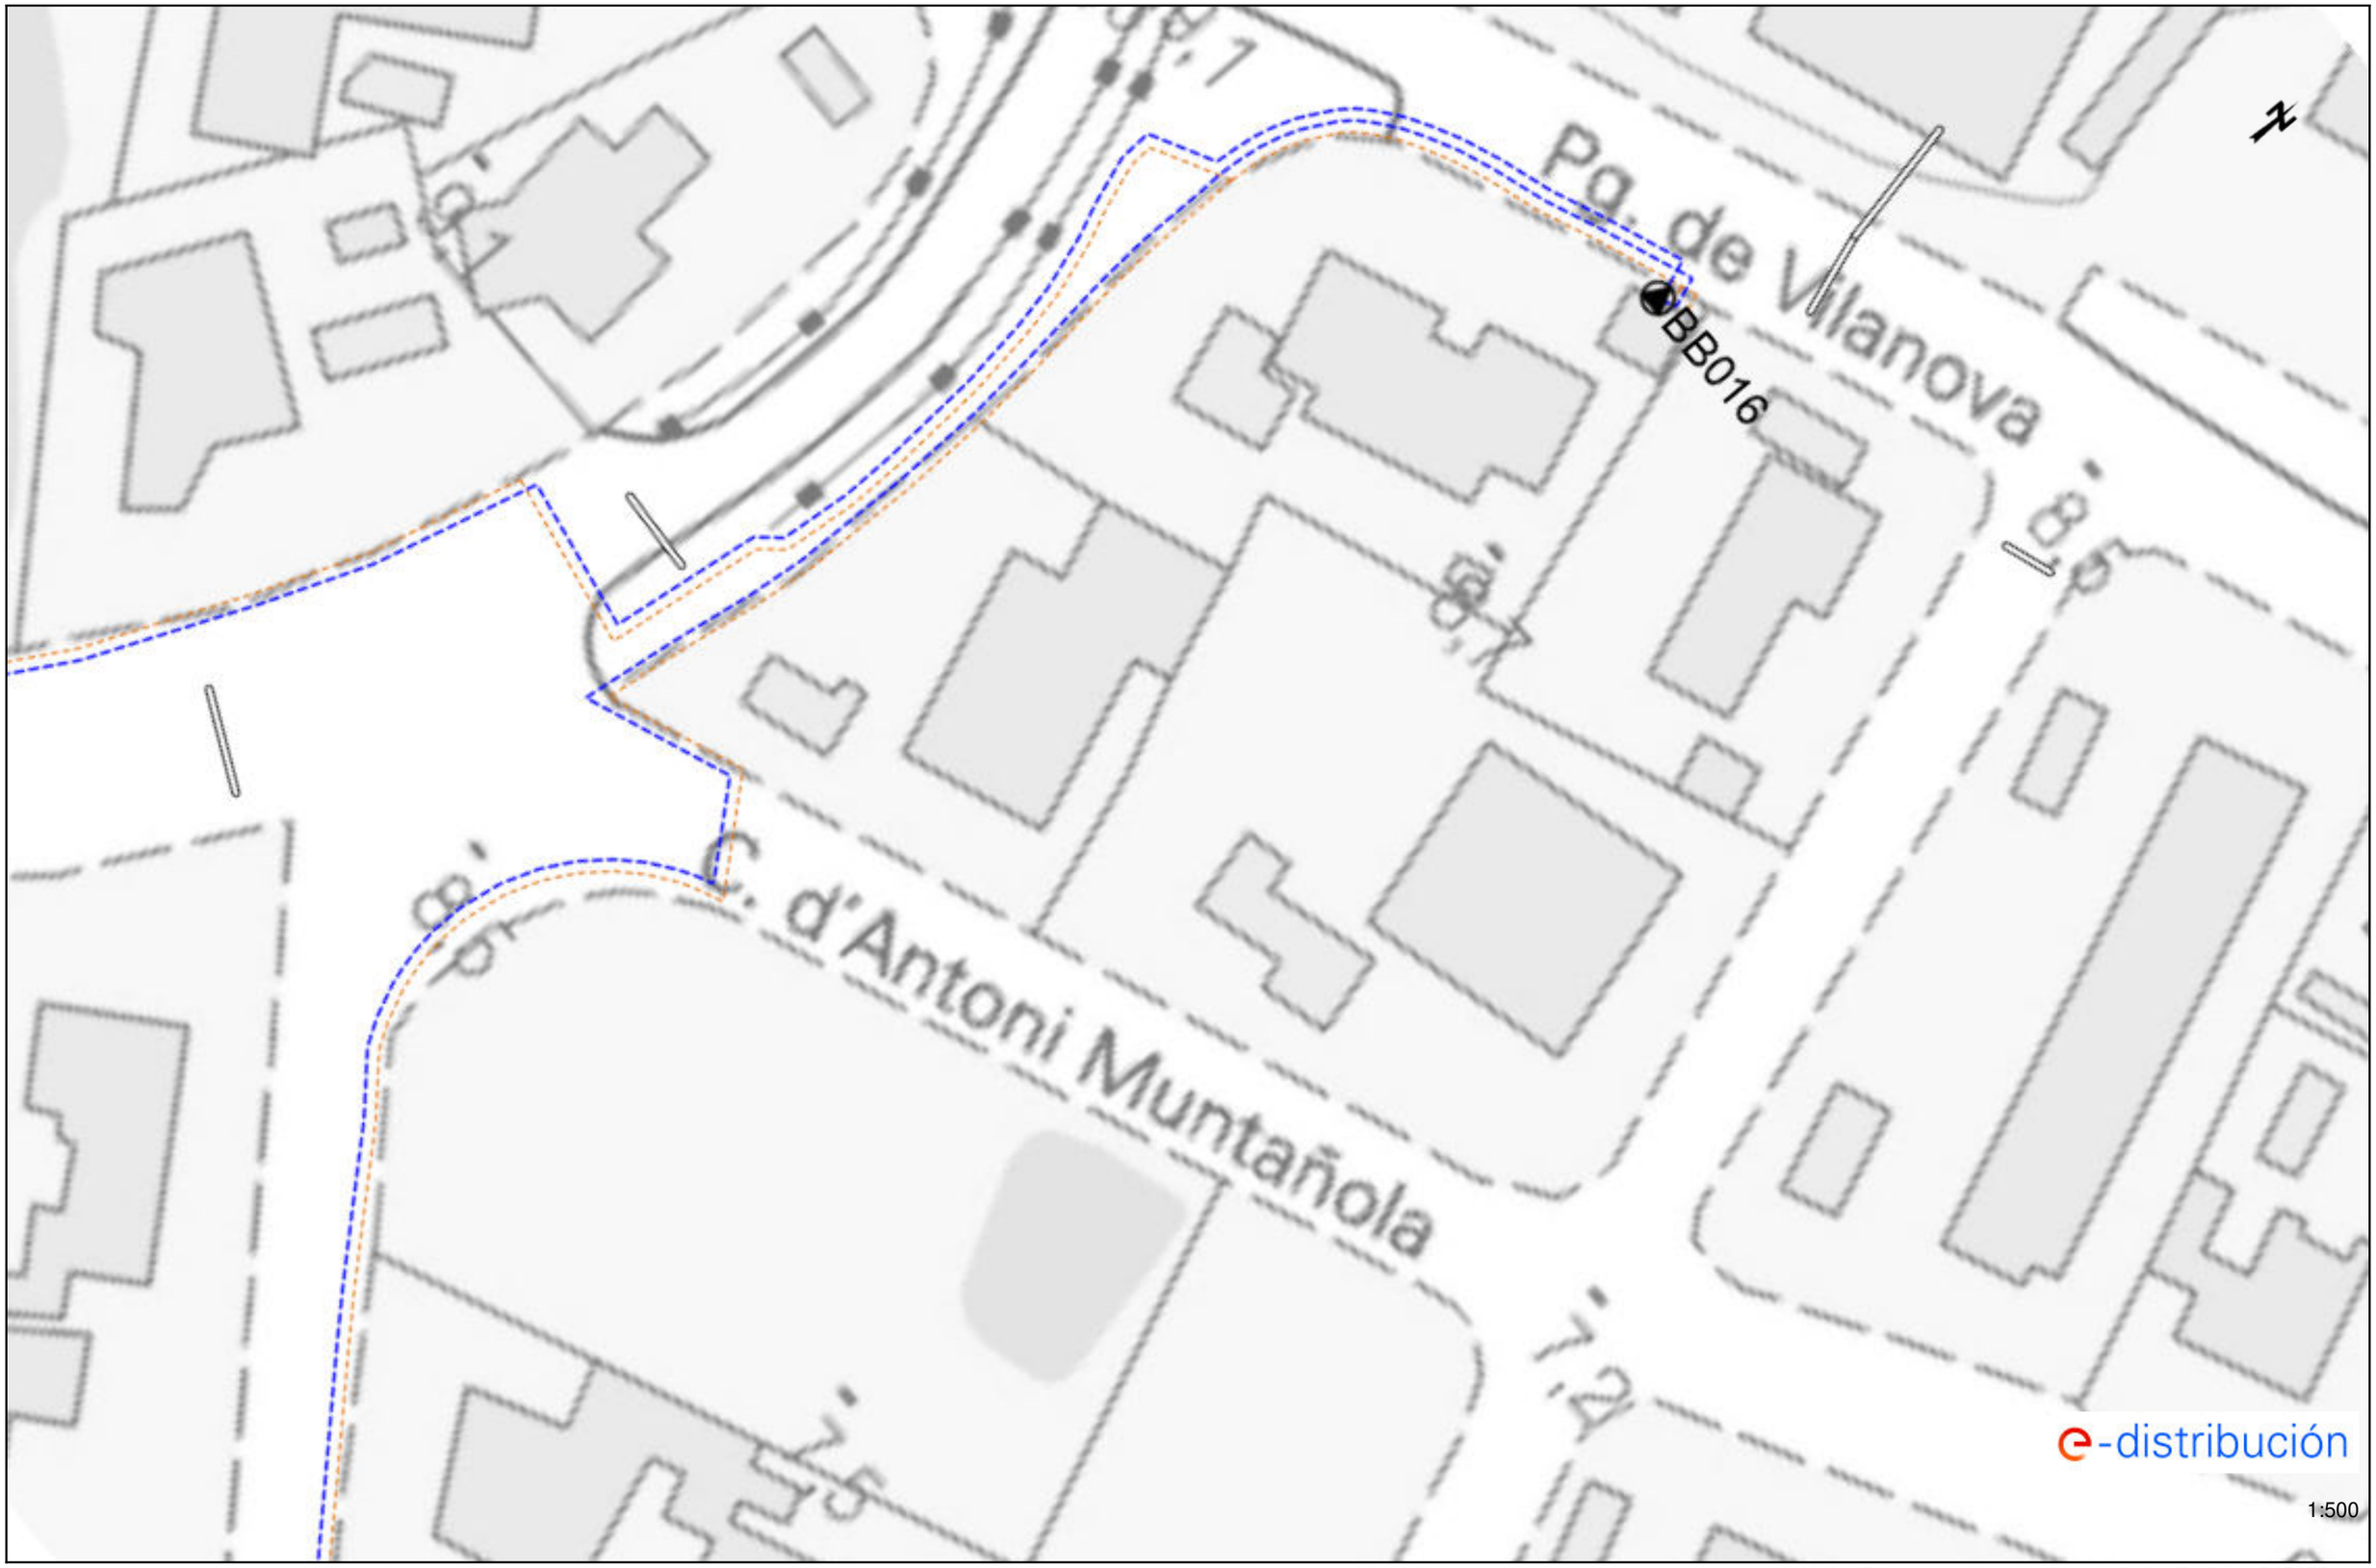


Les dades reflectides en aquest plànol són de caràcter orientatiu i tenen validesa de 3 mesos Data: 29/11/2024 EPSG: 25831 (ETRS89 UTM31) - X:398617.03; Y:4565275.18

Ref: 762322 - 19057871 Plànol AFECTACIÓ AT/MT

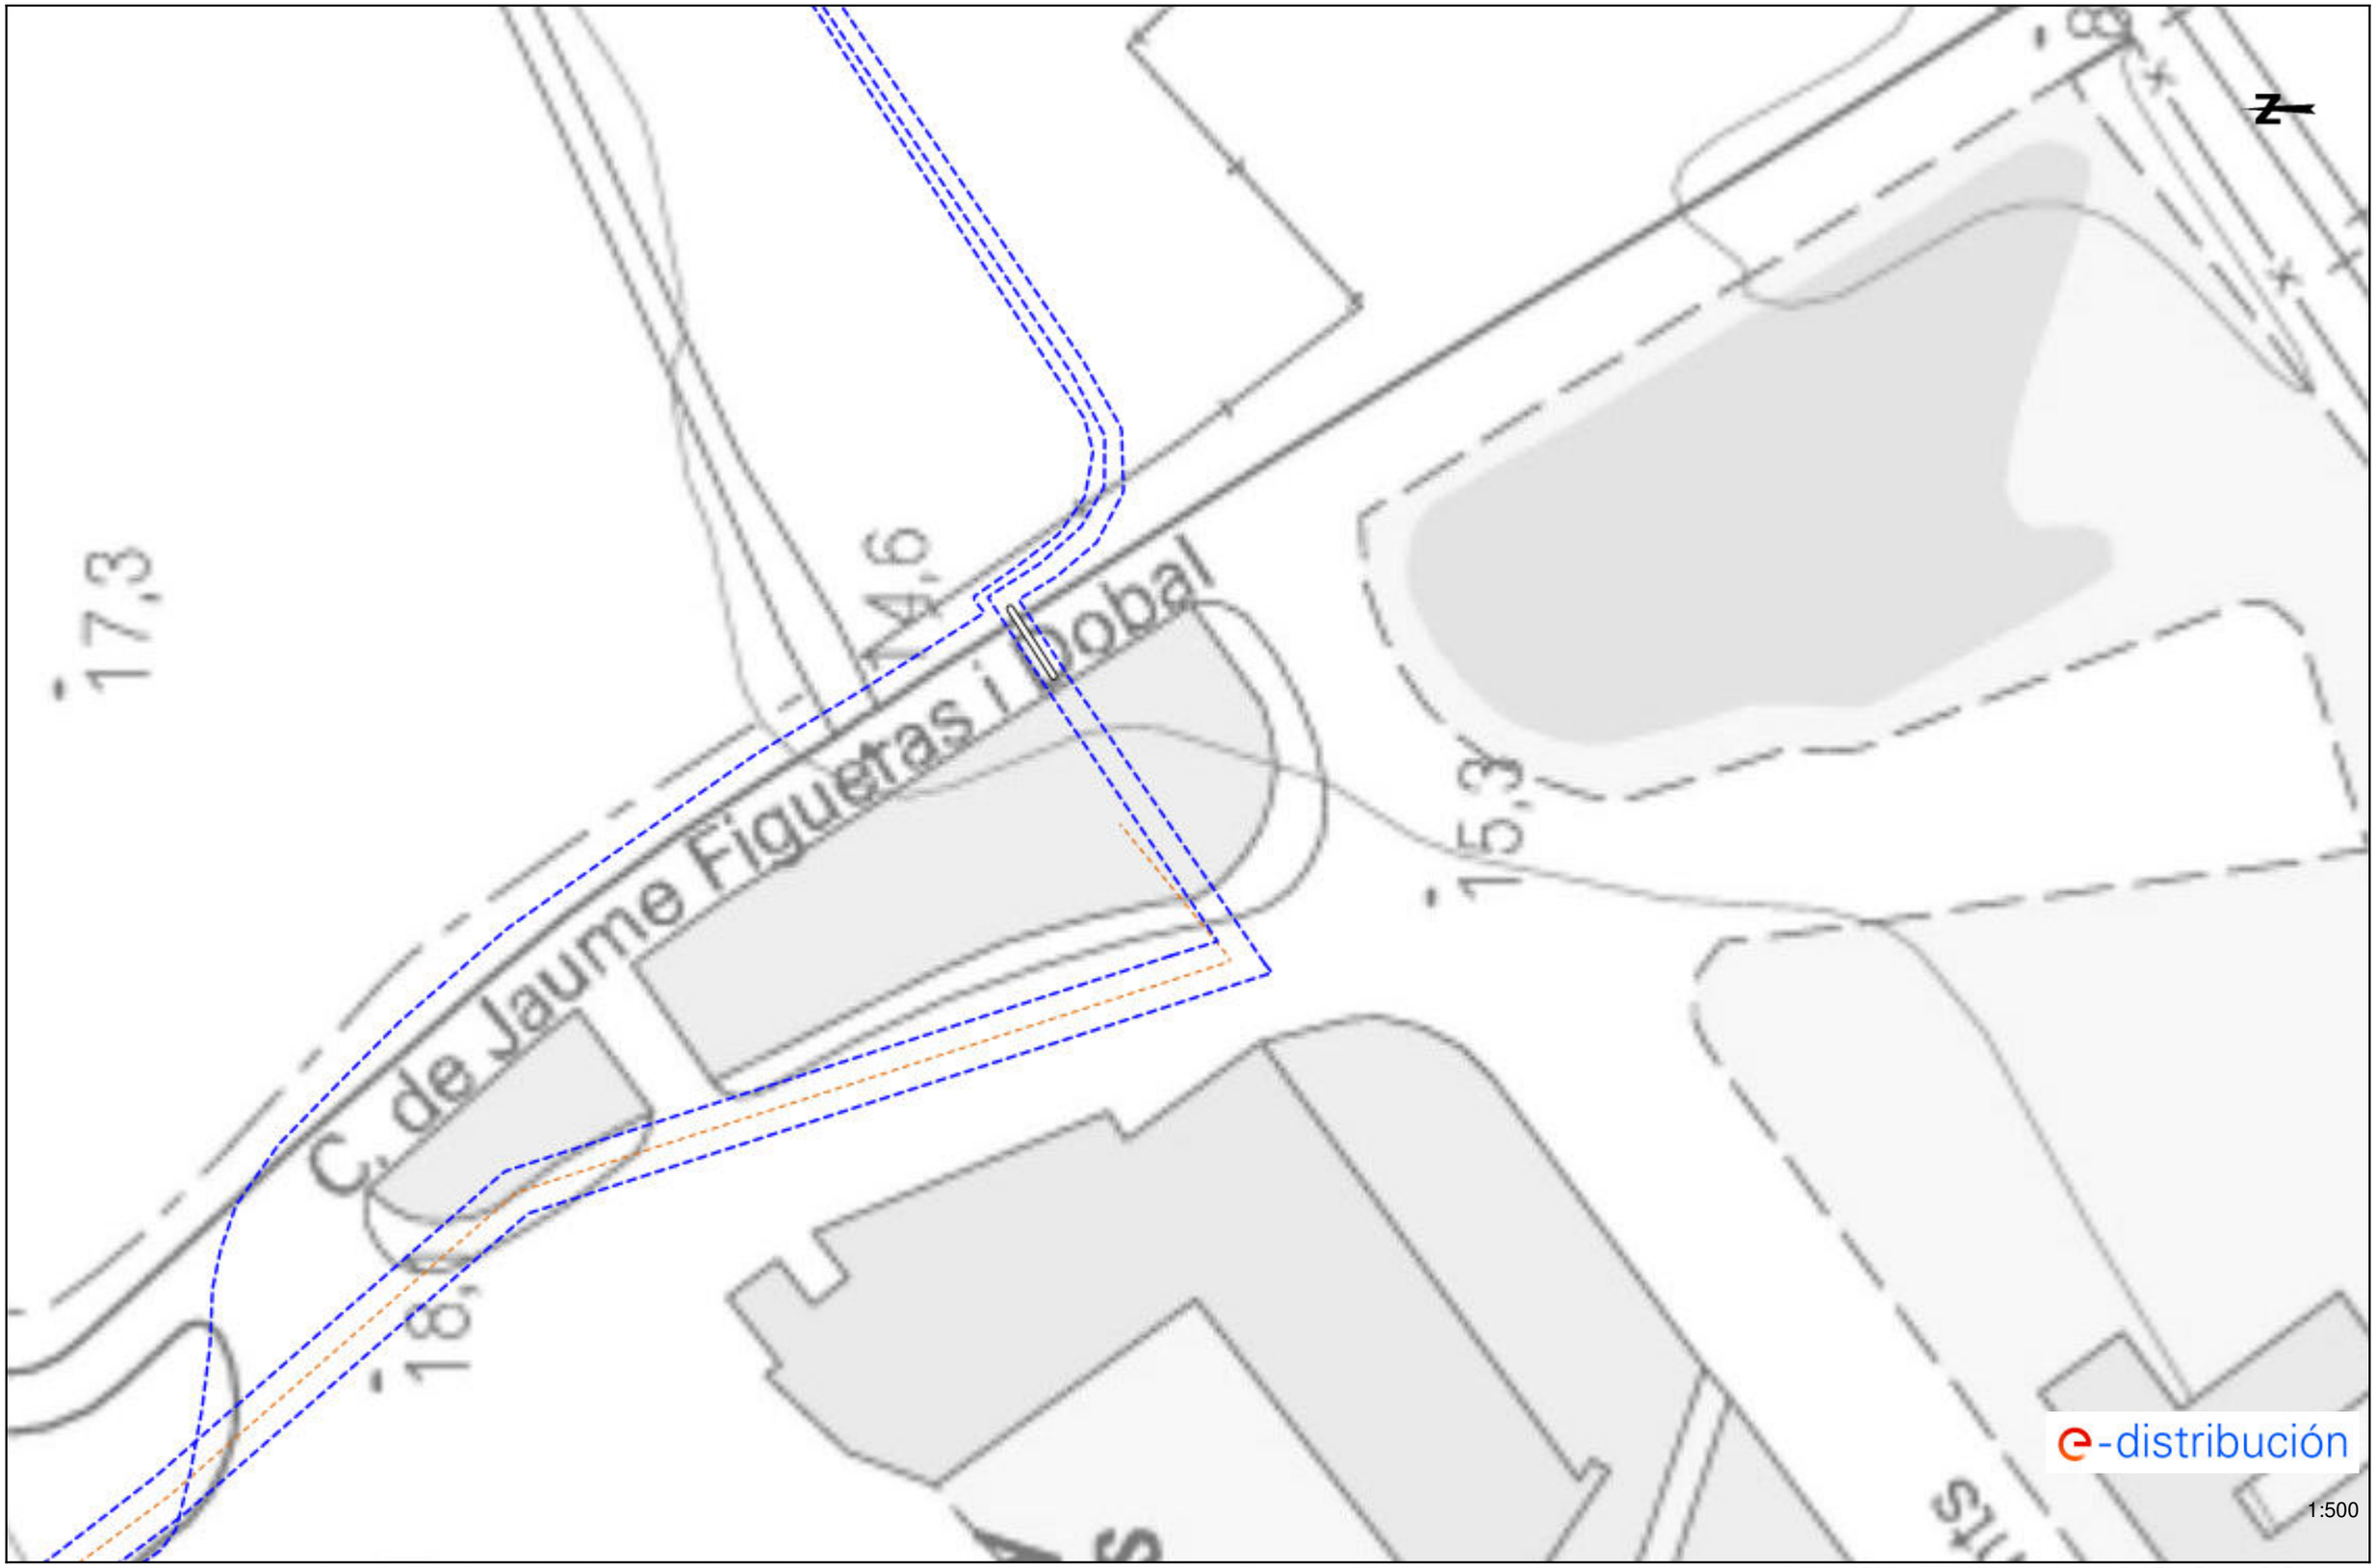

Les dades reflectides en aquest plànol són de caràcter orientatiu i tenen validesa de 3 mesos Data: 29/11/2024 EPSG: 25831 (ETRS89 UTM31) - X:398720.53; Y:4565620.19


Ref: 762322 - 19057872 Plànol AFECTACIÓ AT/MT

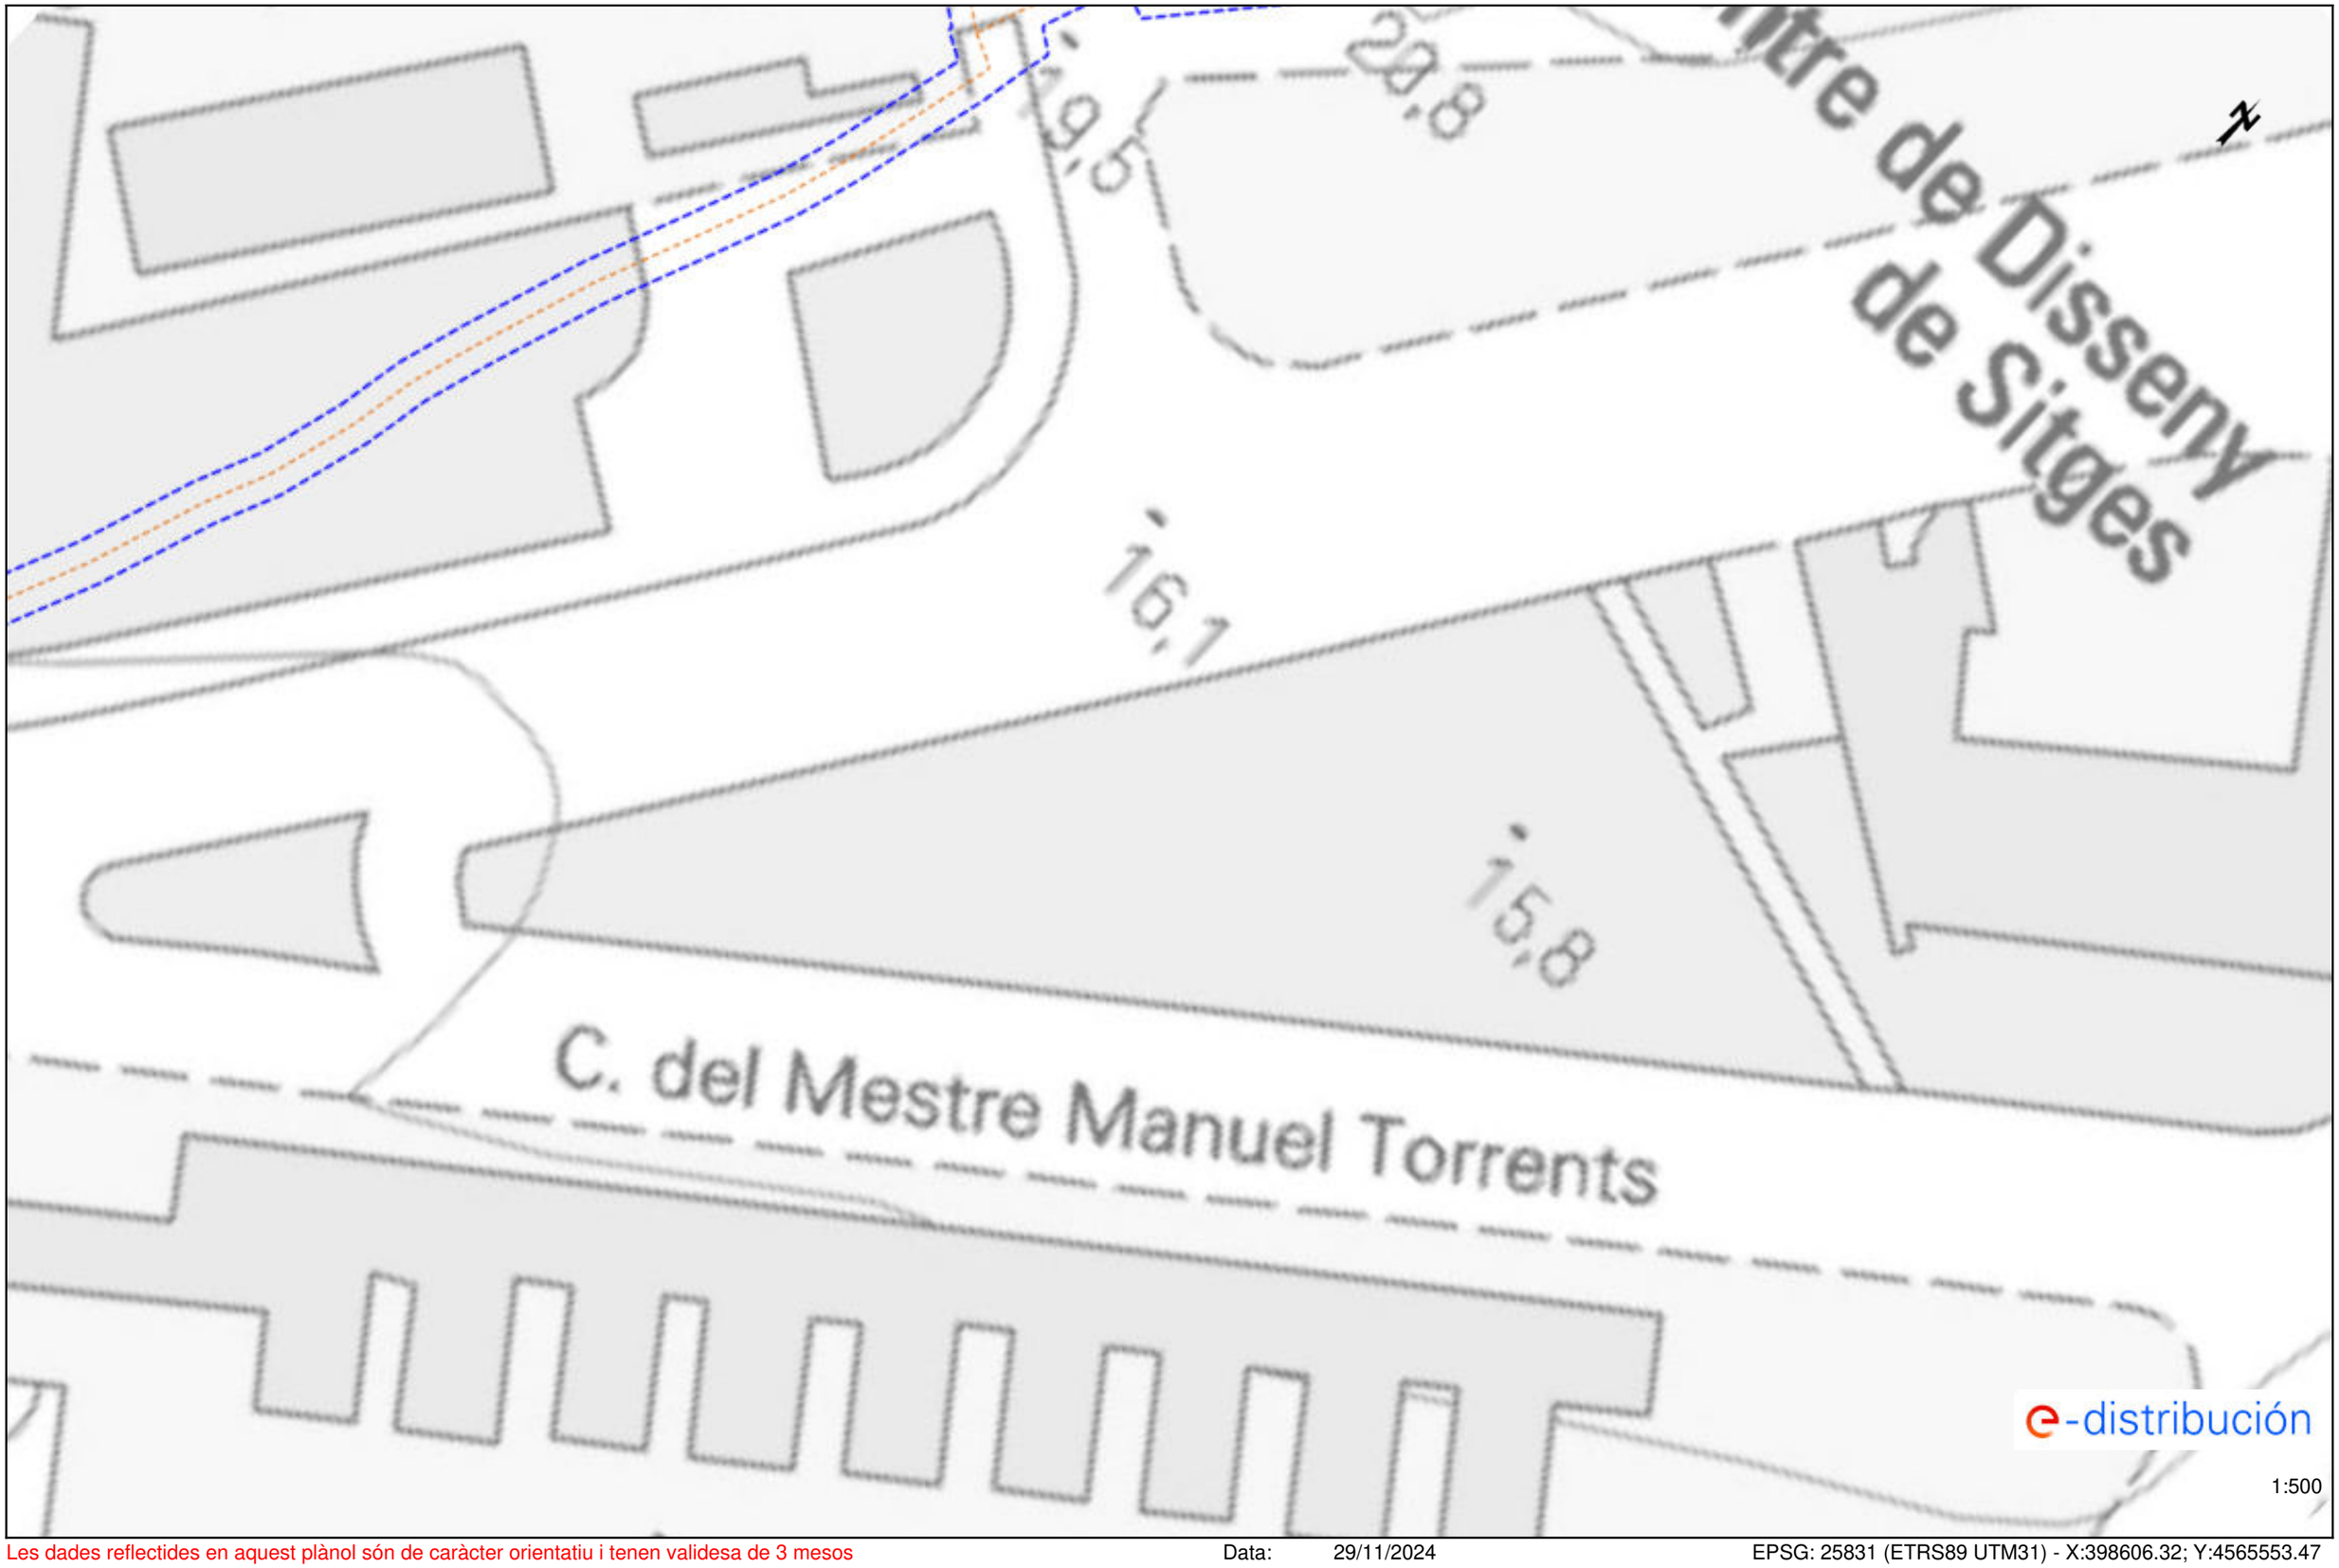

1:500


Les dades reflectides en aquest plànol són de caràcter orientatiu i tenen validesa de 3 mesos Data: 29/11/2024 EPSG: 25831 (ETRS89 UTM31) - X:398606.32; Y:4565553.47

Ref: 762322 - 19057873 Plànol AFECTACIÓ AT/MT

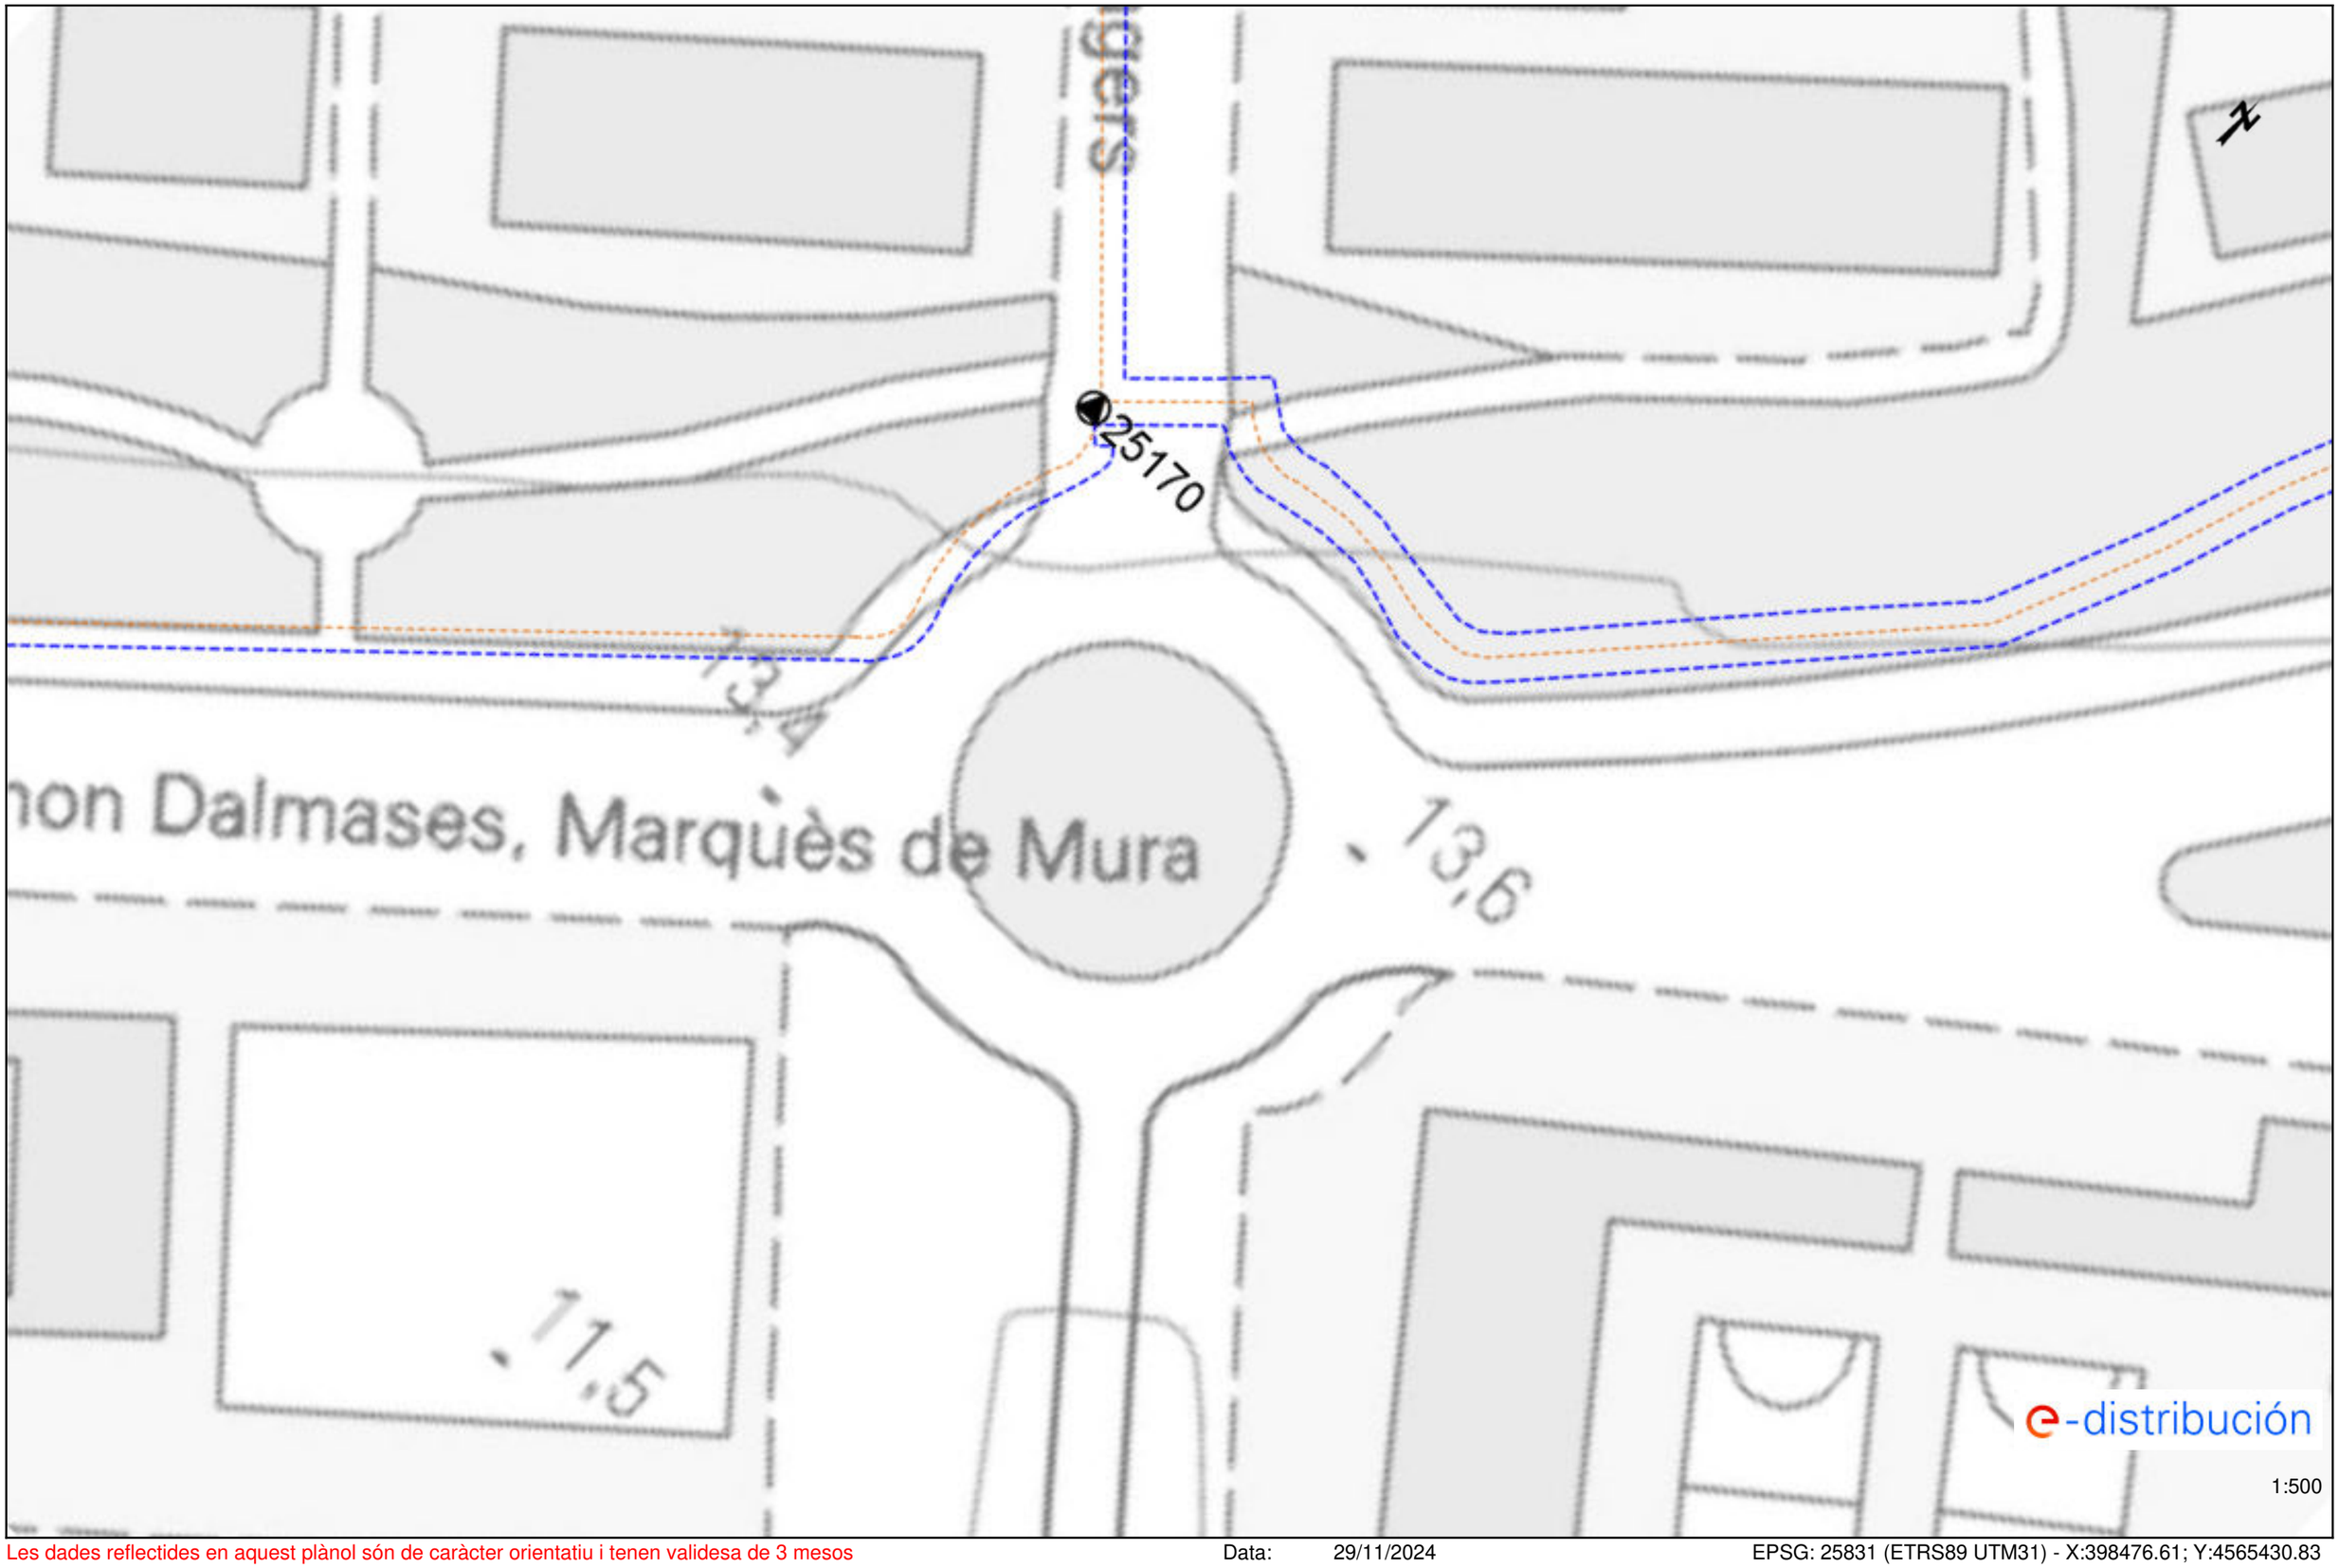


Les dades reflectides en aquest plànol són de caràcter orientatiu i tenen validesa de 3 mesos Data: 29/11/2024 EPSG: 25831 (ETRS89 UTM31) - X:398476.61; Y:4565430.83

Ref: 762322 - 19057874 Plànol AFECTACIÓ AT/MT

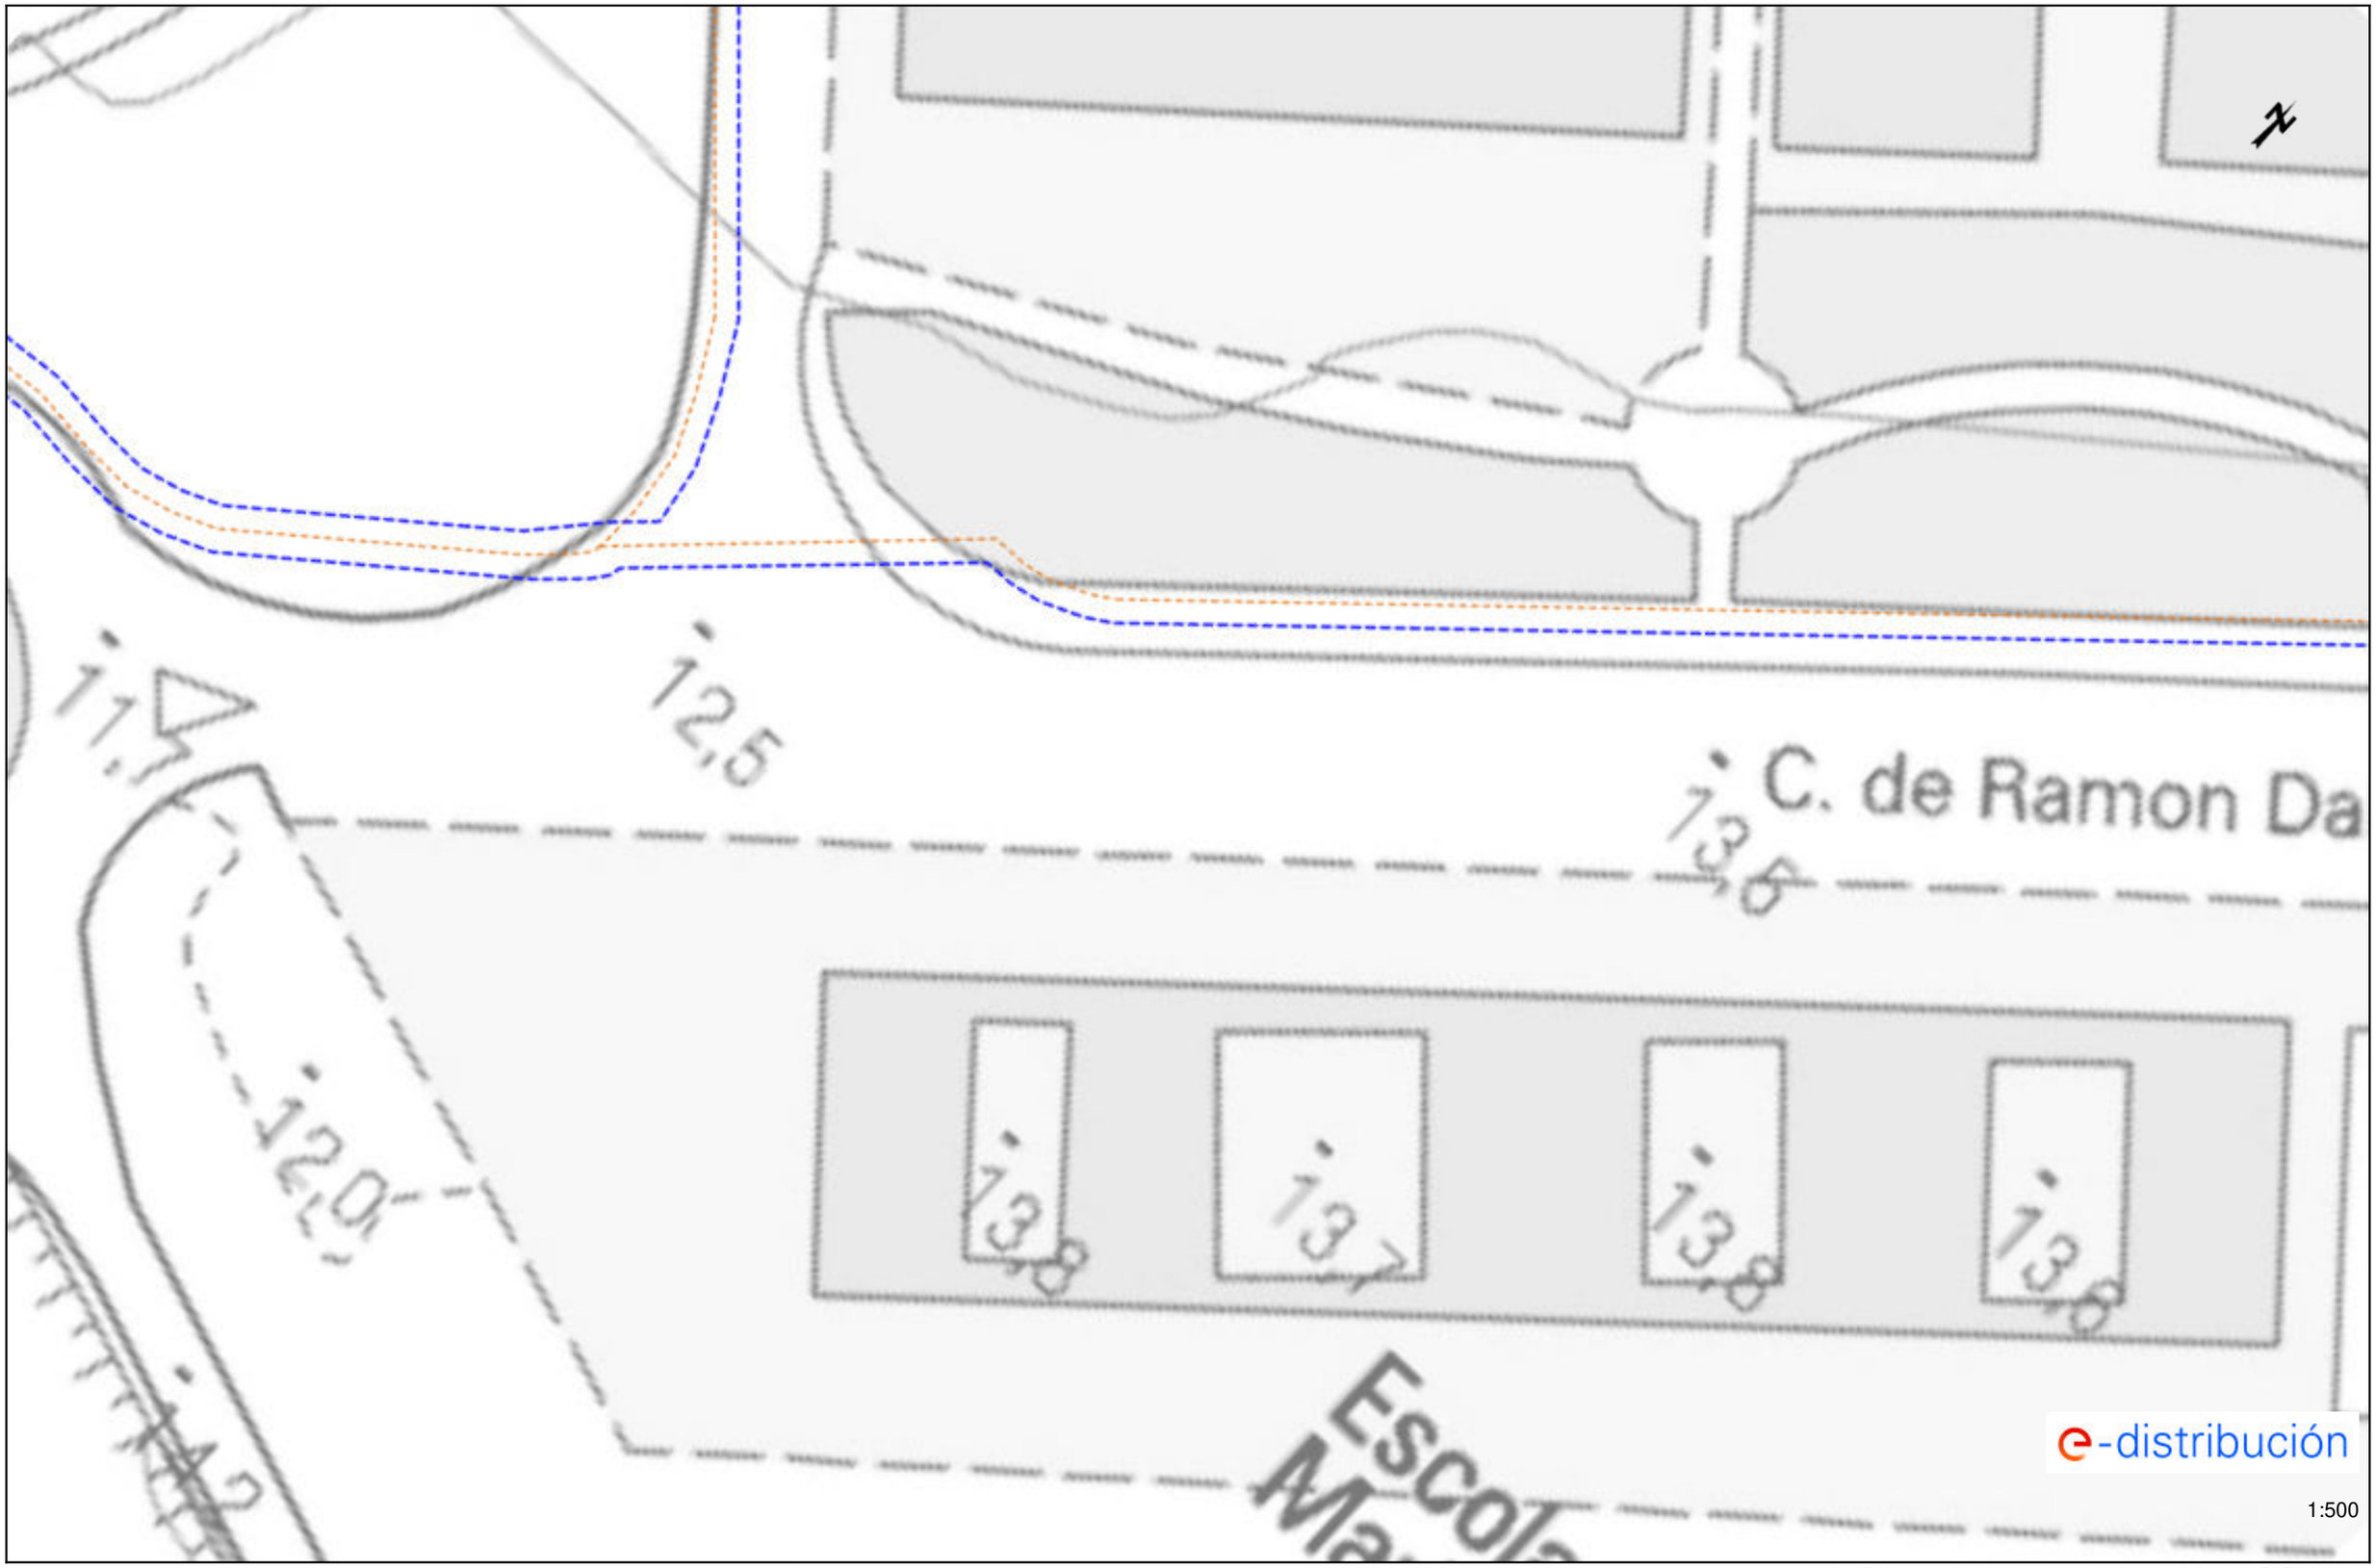


Les dades reflectides en aquest plànol són de caràcter orientatiu i tenen validesa de 3 mesos Data: 29/11/2024 EPSG: 25831 (ETRS89 UTM31) - X:398346.91; Y:4565308.2

Ref: 762322 - 19057875 Plànol AFECTACIÓ AT/MT

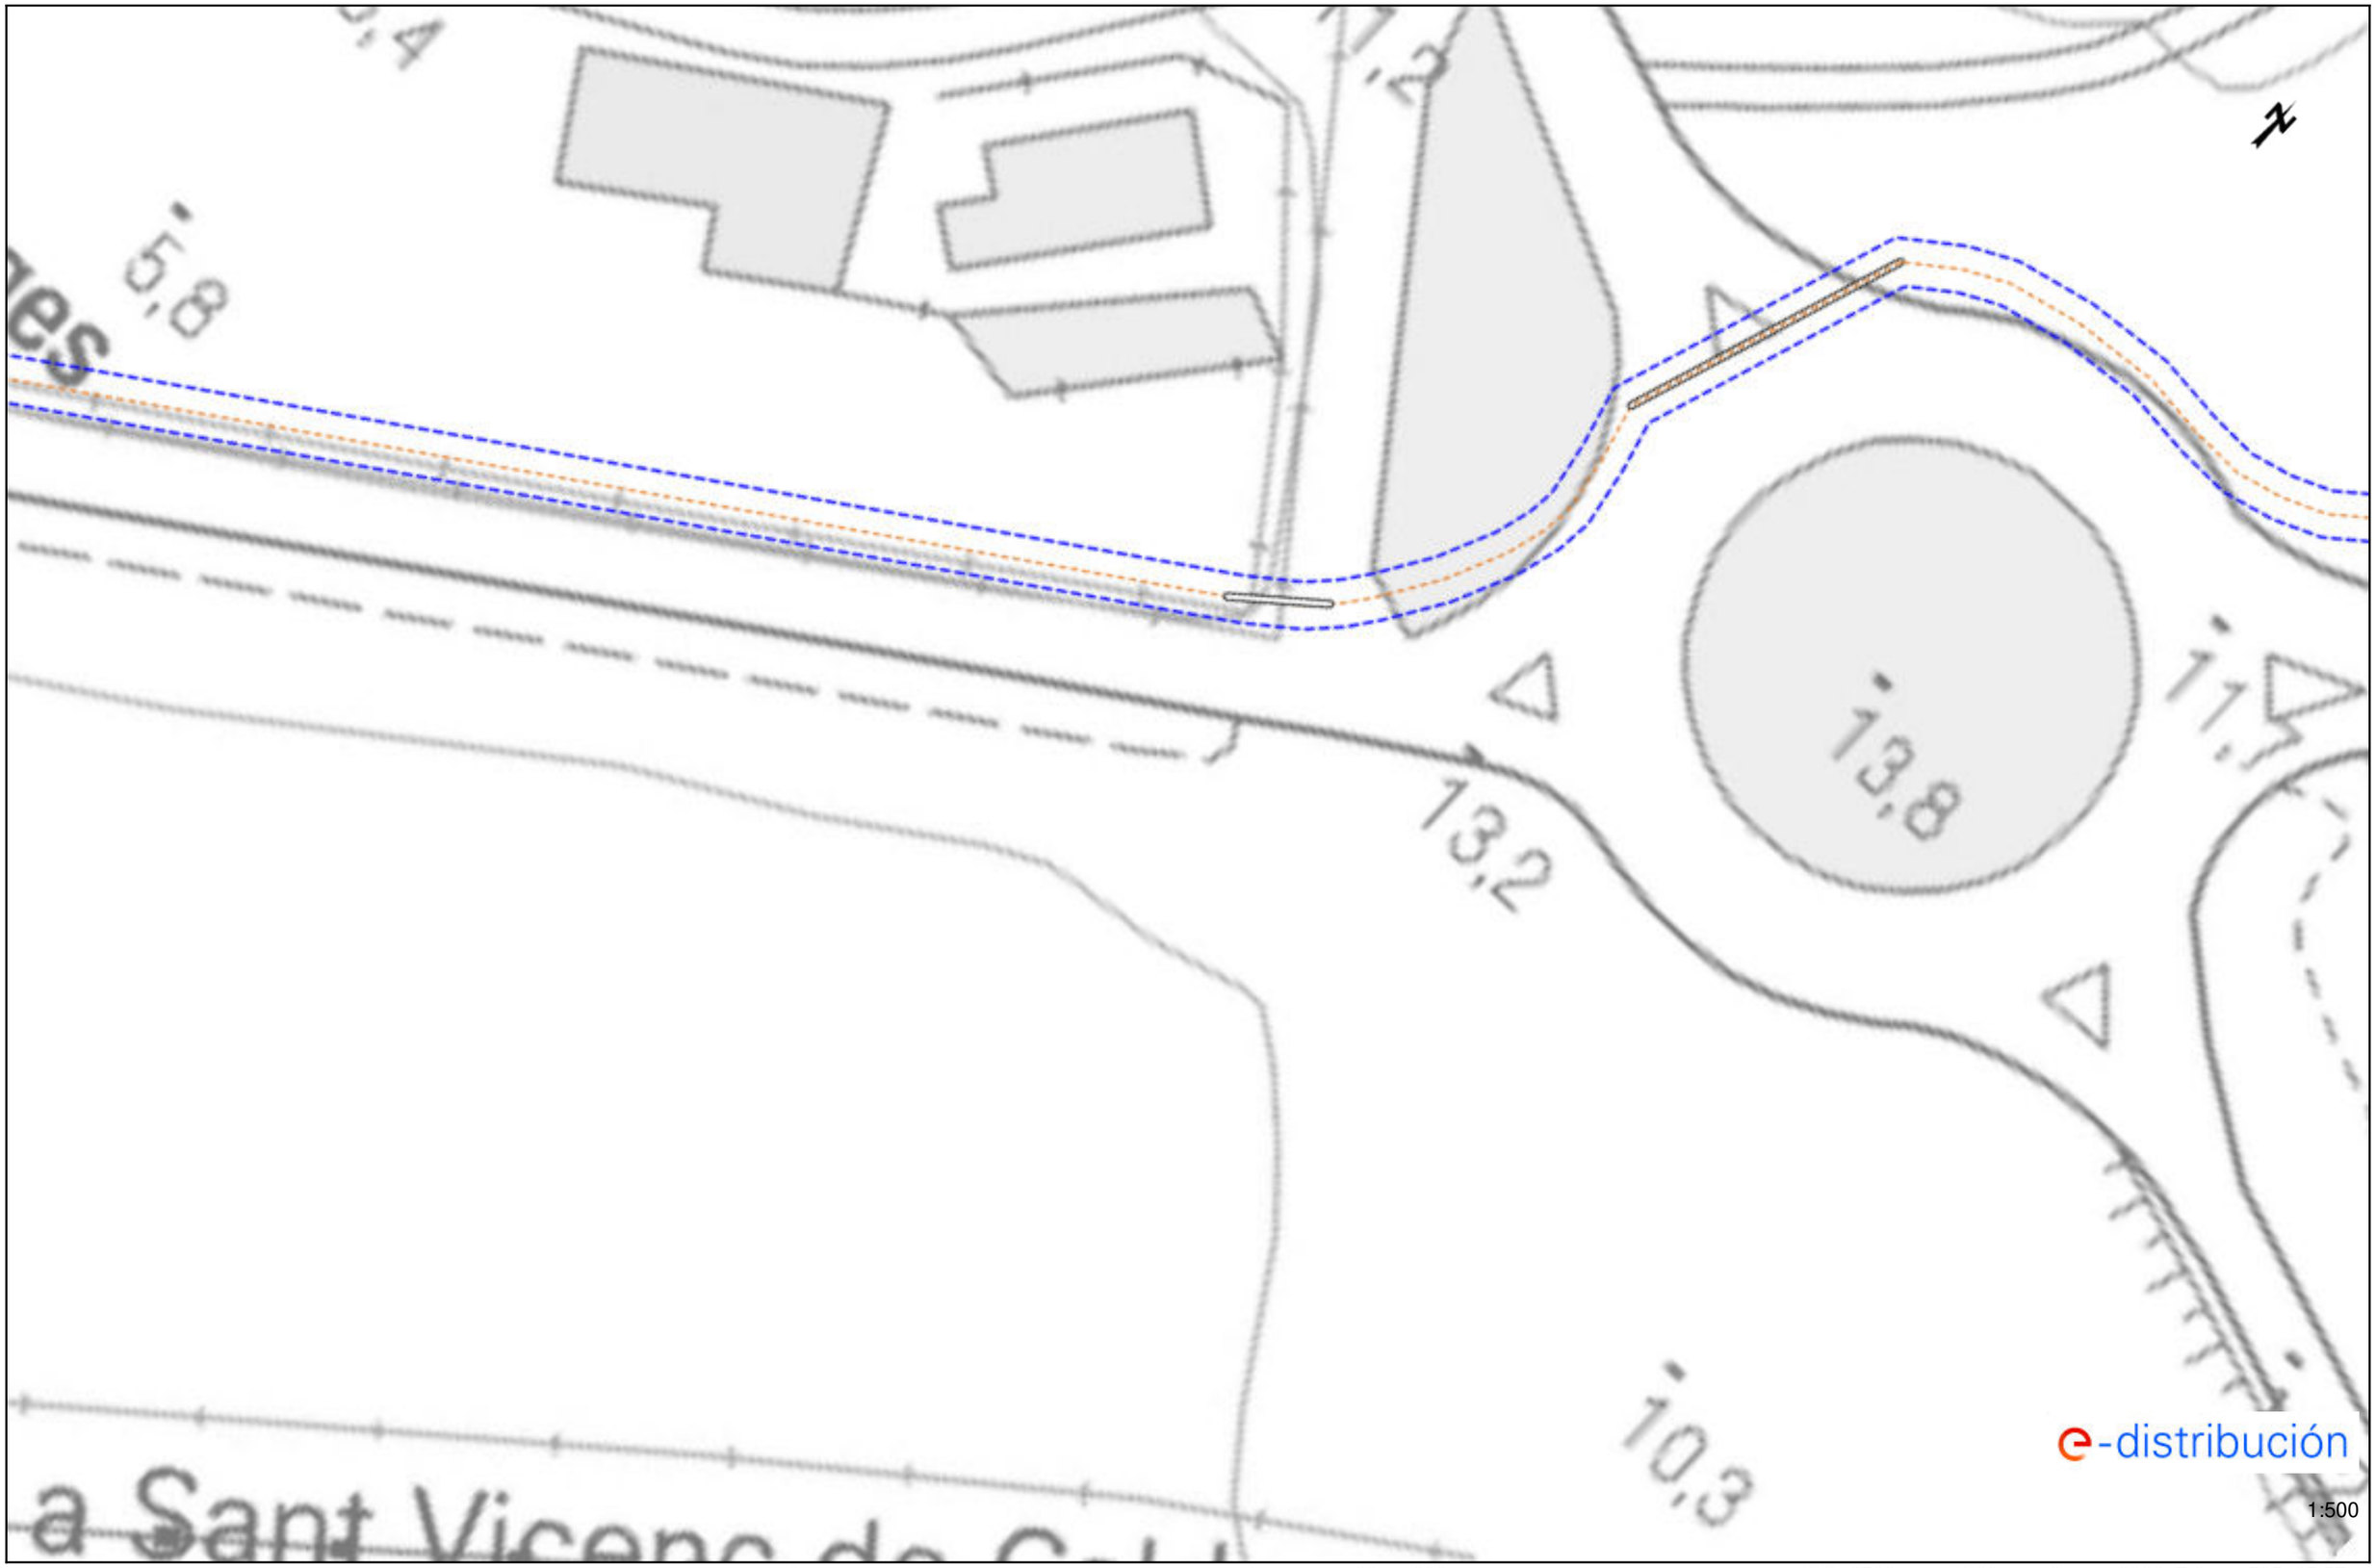


Les dades reflectides en aquest plànol són de caràcter orientatiu i tenen validesa de 3 mesos Data: 29/11/2024 EPSG: 25831 (ETRS89 UTM31) - X:398217.2; Y:4565185.57

Ref: 762322 Plànol MAPA ÍNDEX

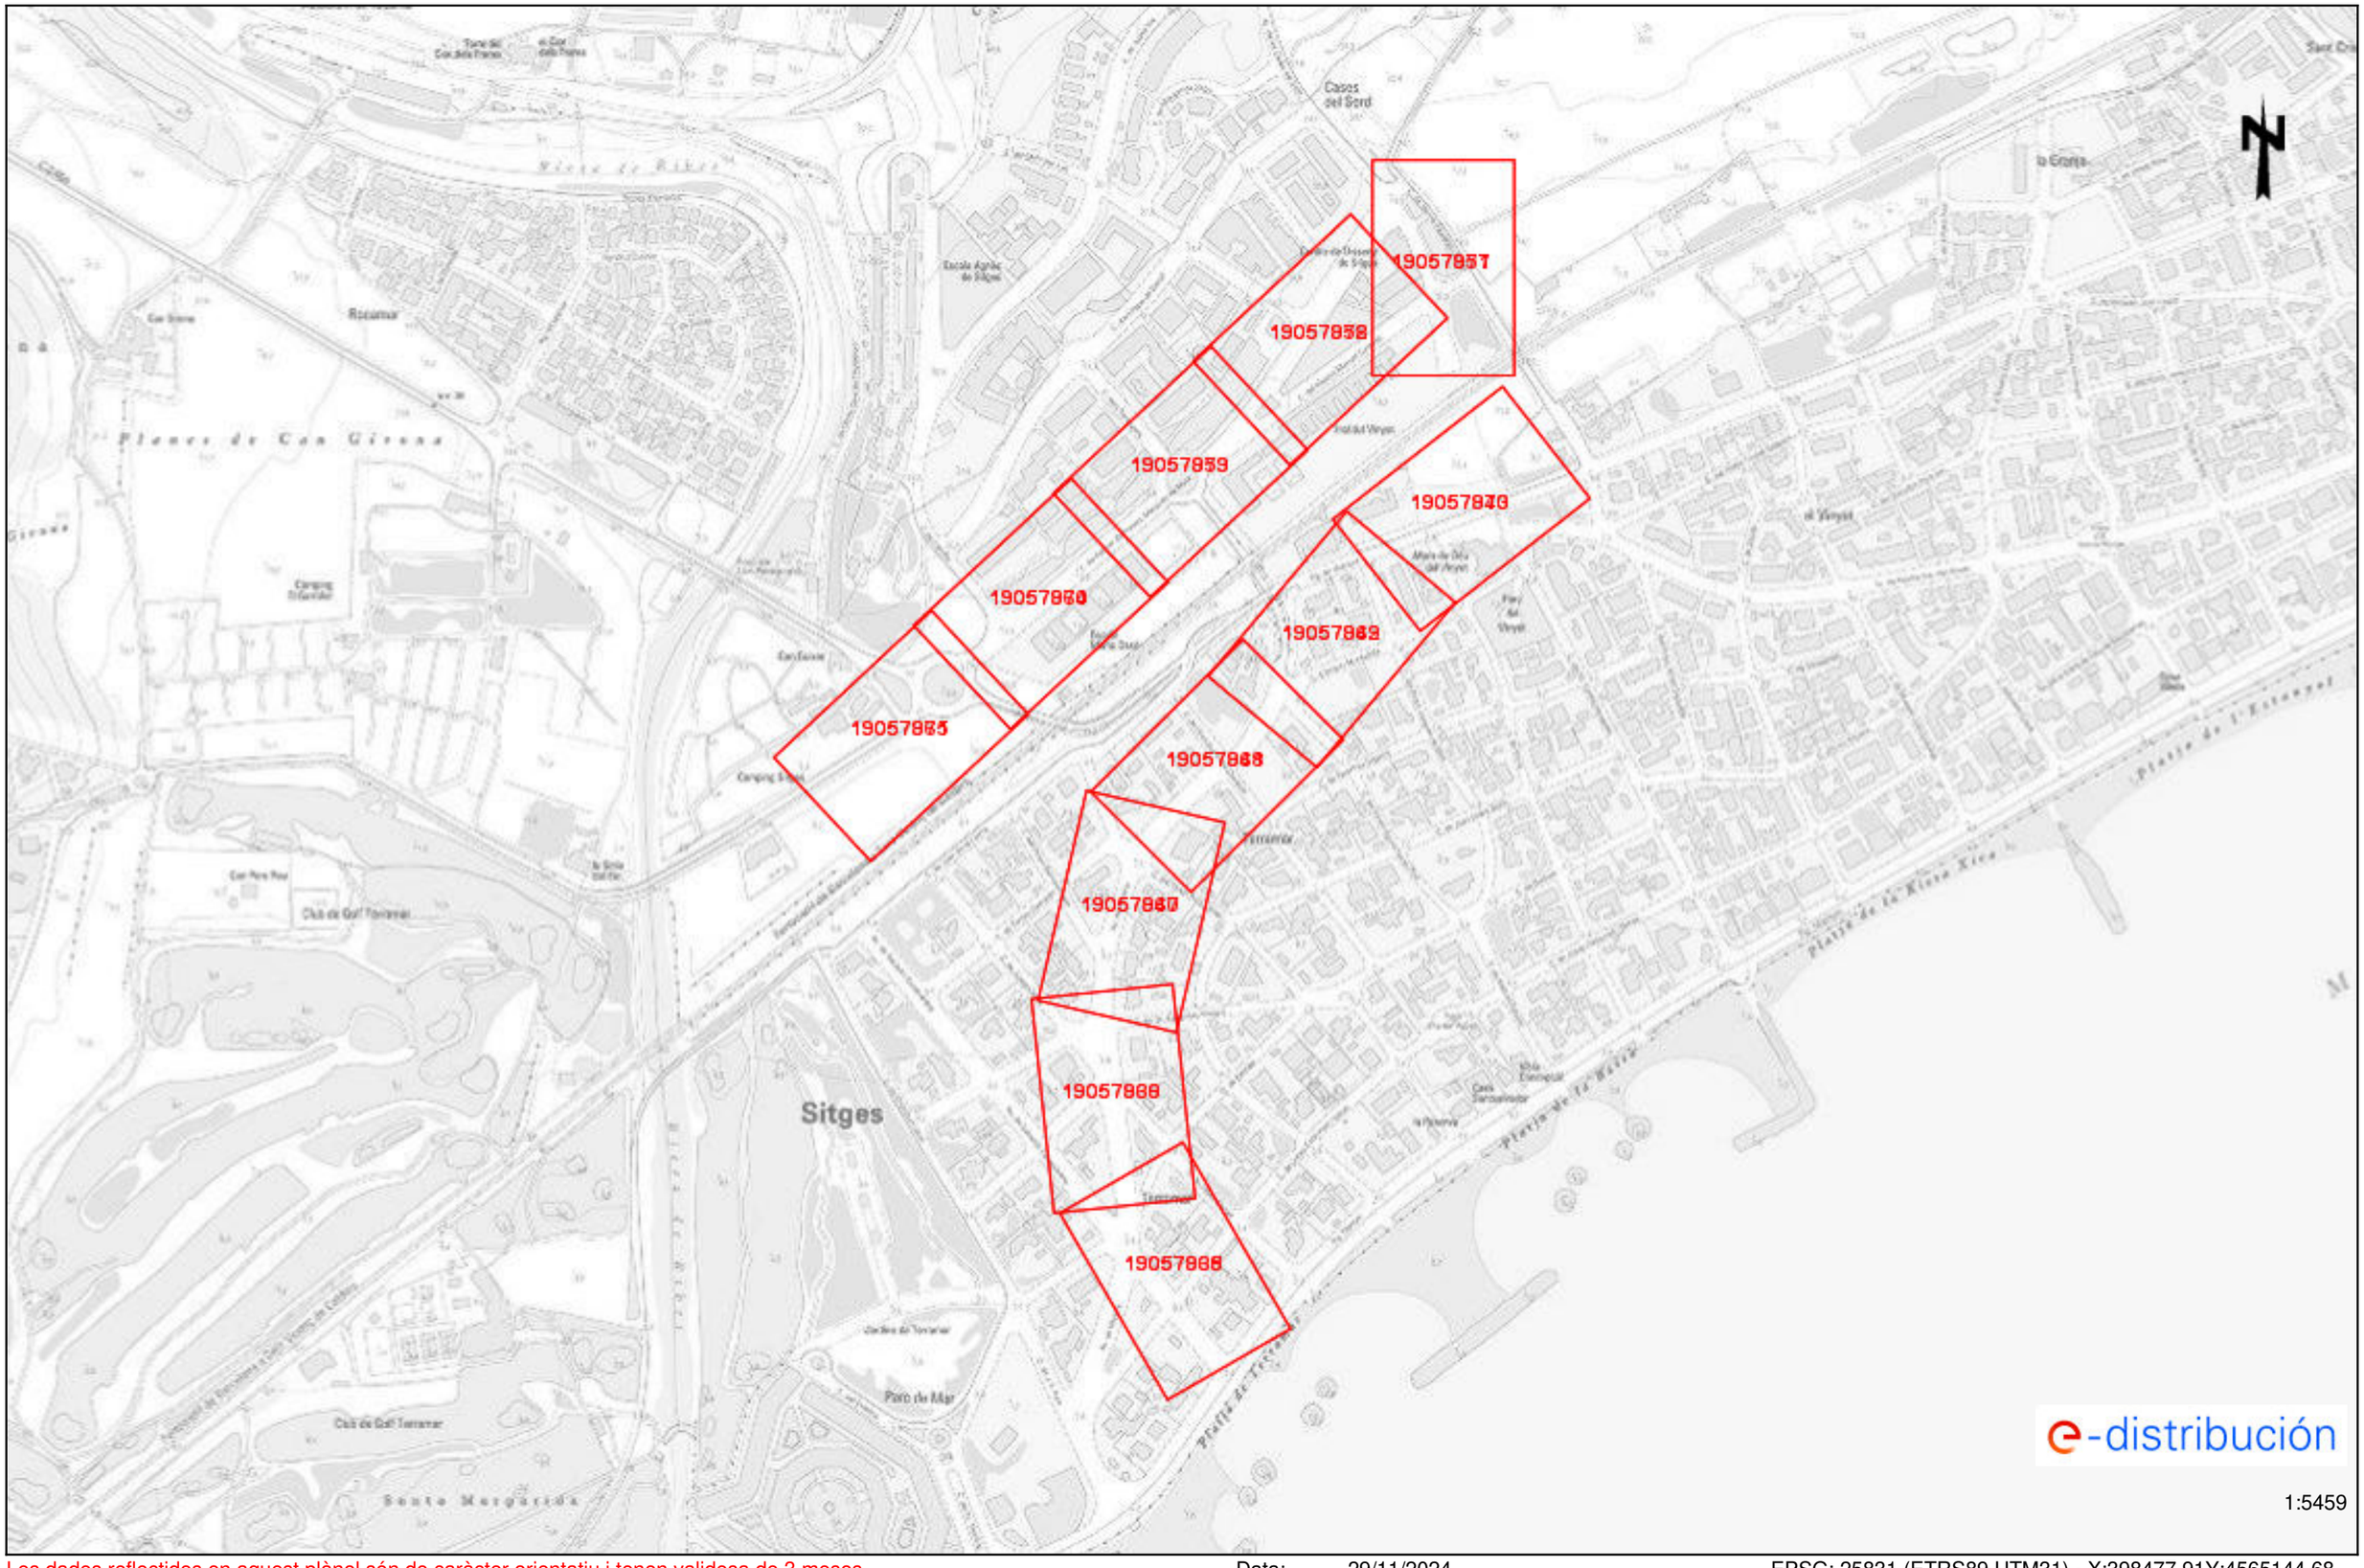
19057857
19057858
19057859
19057860
19057865
19057866
19057867
19057868
19057869
19057870
19057871
19057872
Sitges
Platja de la Fragata
Platja de la Home Xica
Platja de la Bassa
Platja de l'Estanyet
Platja de Sant Sebastià
Platja de Balmins
Platja de Sant Francesc
Platja de Sant Gaudenci
Platja de Sant Pere
Platja de Sant Bartomeu
Platja de Sant Salvador
Platja de Sant Vicenç
Platja de Sant Joan
Platja de Sant Josep
Platja de Sant Antoni
Platja de Sant Pau
Platja de Sant Jaume
Platja de Sant Jordi
Platja de Sant Miquel
Platja de Sant Llorenç
Platja de Sant Martí
Platja de Sant Esteve
Platja de Sant Feliu
Platja de Sant Cristòfol
Platja de Sant Bernat
Platja de Sant Ambrós
Platja de Sant Agustí
Platja de Sant Jeroni
Platja de Sant Hilari
Platja de Sant Ermengol
Platja de Sant Ramon
Platja de Sant Pere Nolasc
Platja de Sant Pere Pascual
Platja de Sant Pere Claver
Platja de Sant Pere Regalat

Ref: 762322 - 19057865 Plànol AFECTACIÓ BT

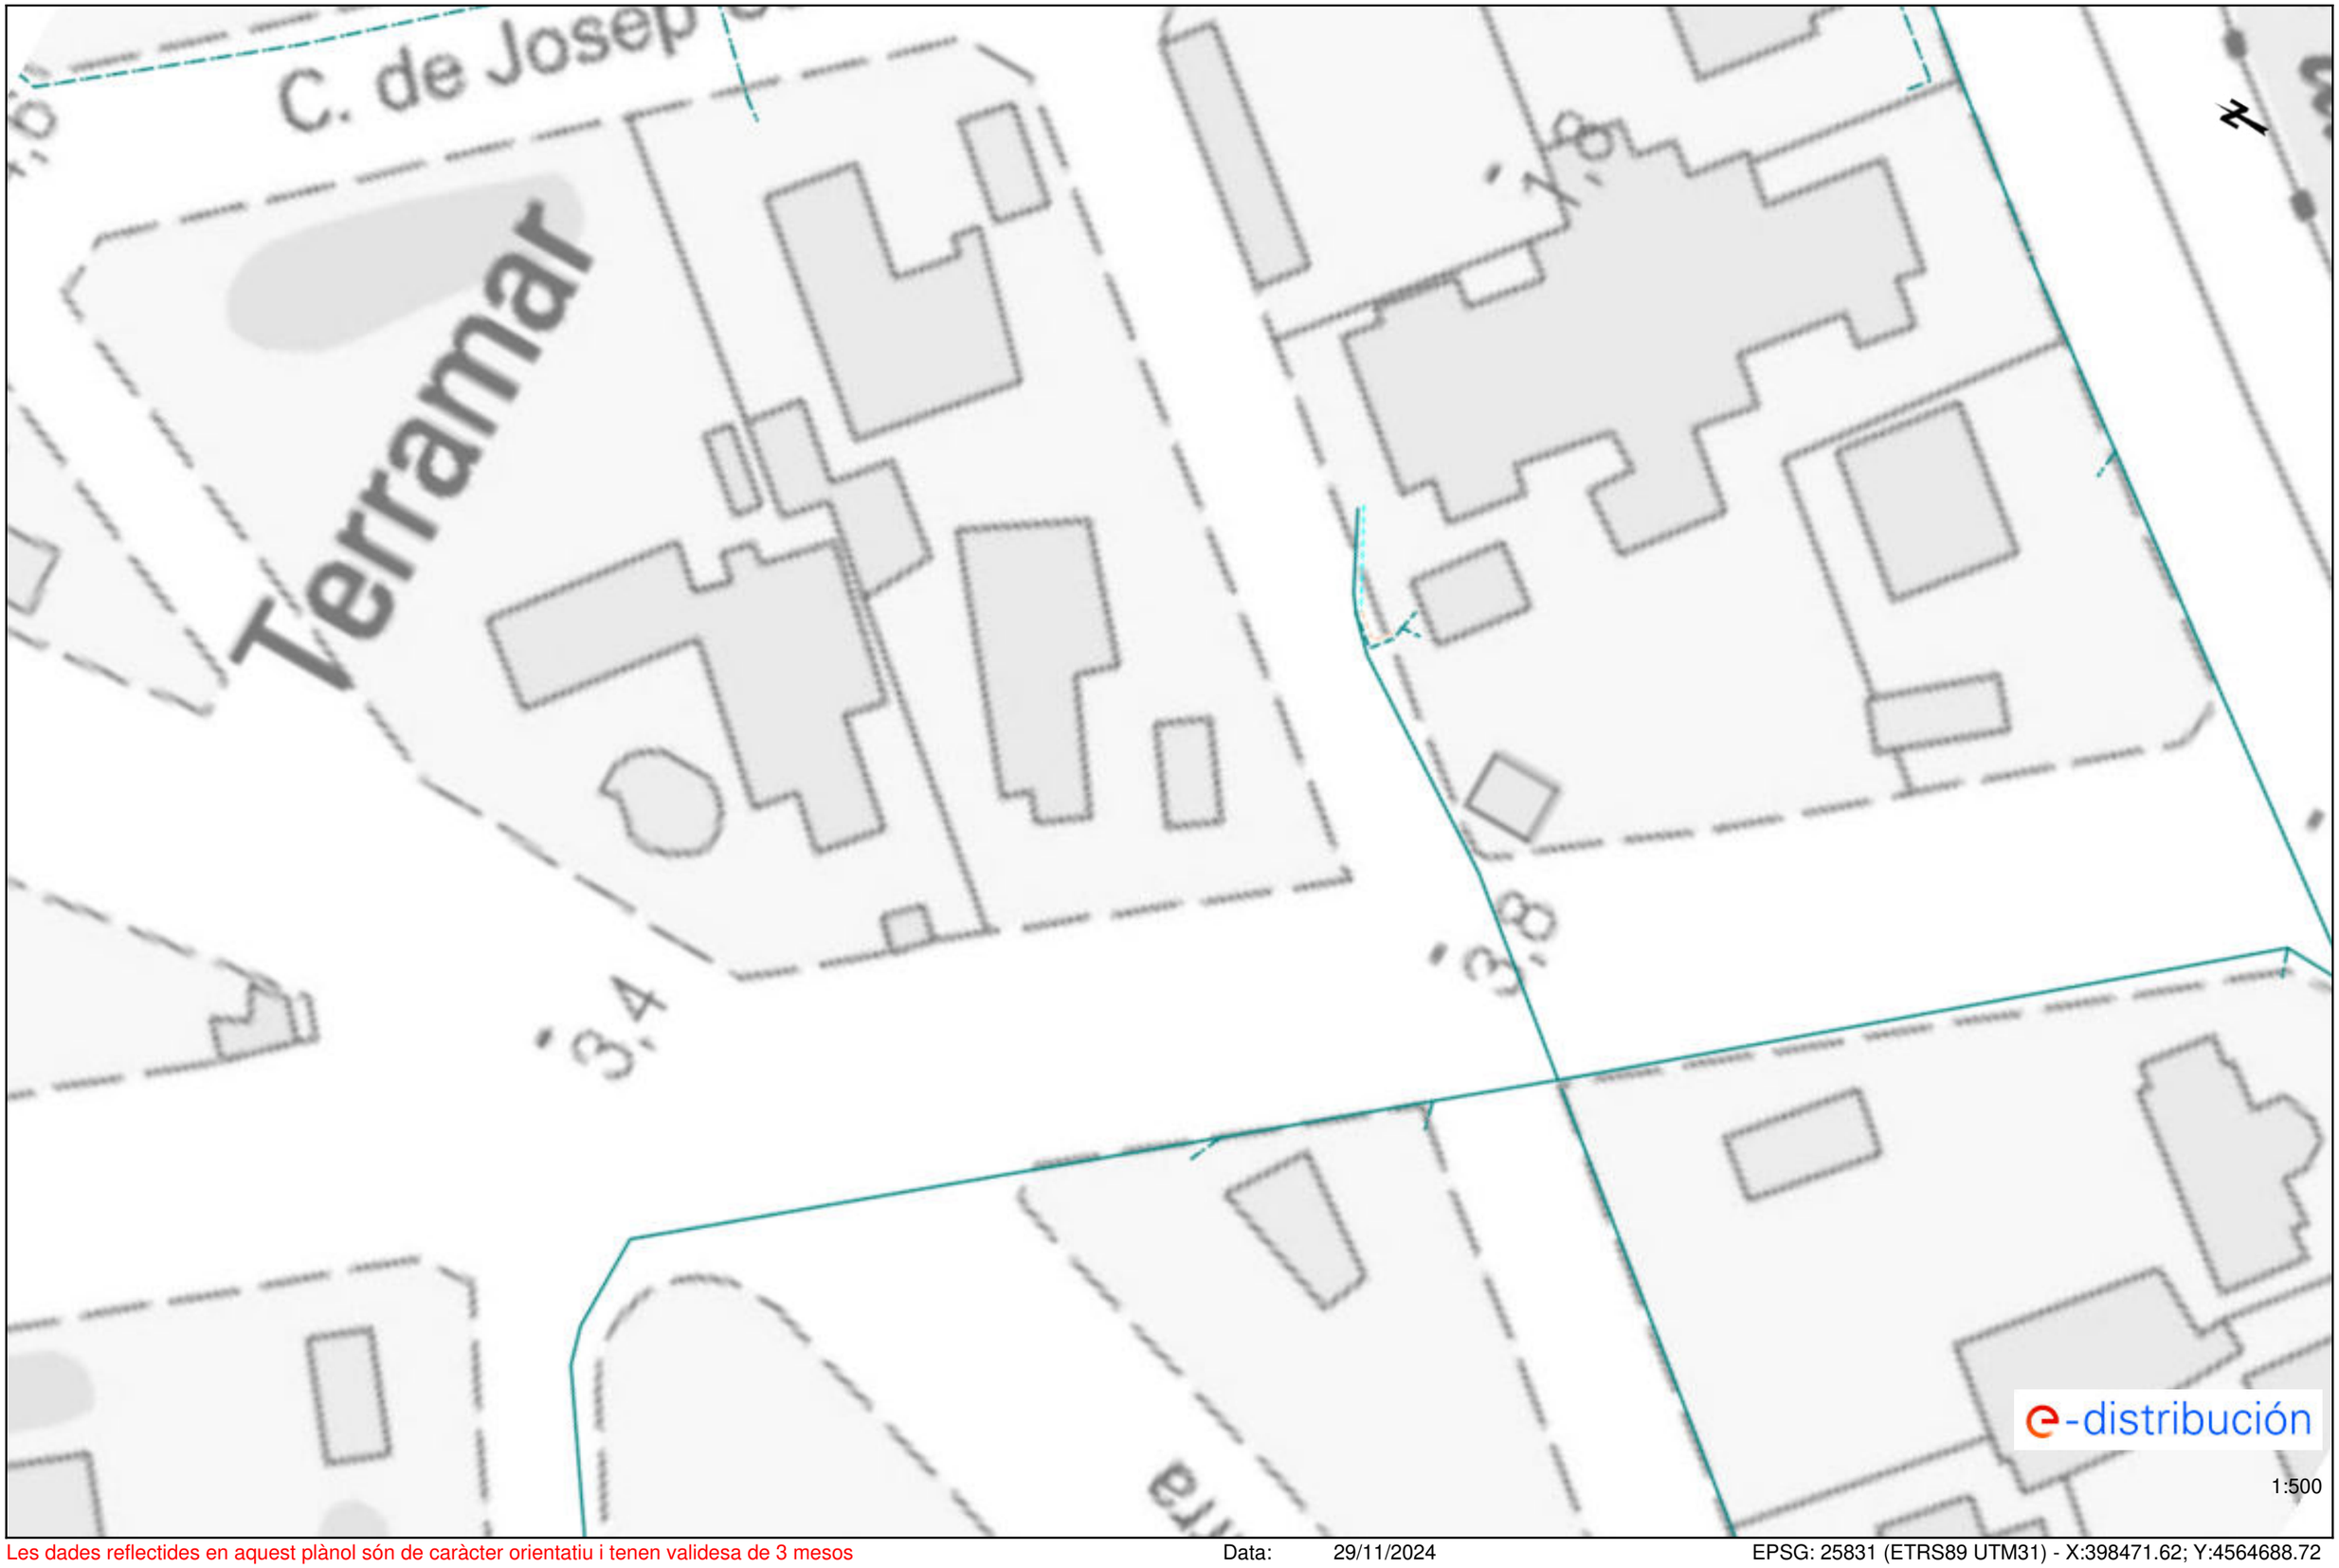

Les dades reflectides en aquest plànol són de caràcter orientatiu i tenen validesa de 3 mesos Data: 29/11/2024 EPSG: 25831 (ETRS89 UTM31) - X:398471.62; Y:4564688.72

Ref: 762322 - 19057866 Plànol AFECTACIÓ BT



Les dades reflectides en aquest plànol són de caràcter orientatiu i tenen validesa de 3 mesos Data: 29/11/2024 EPSG: 25831 (ETRS89 UTM31) - X:398414.2; Y:4564848.75

Ref: 762322 - 19057867 Plànol AFECTACIÓ BT



Les dades reflectides en aquest plànol són de caràcter orientatiu i tenen validesa de 3 mesos Data: 29/11/2024 EPSG: 25831 (ETRS89 UTM31) - X:398431.03; Y:4565022.56

Ref: 762322 - 19057868 Plànol AFECTACIÓ BT



Les dades reflectides en aquest plànol són de caràcter orientatiu i tenen validesa de 3 mesos Data: 29/11/2024 EPSG: 25831 (ETRS89 UTM31) - X:398510.57; Y:4565157.85

Ref: 762322 - 19057869 Plànol AFECTACIÓ BT



Les dades reflectides en aquest plànol són de caràcter orientatiu i tenen validesa de 3 mesos Data: 29/11/2024 EPSG: 25831 (ETRS89 UTM31) - X:398617.03; Y:4565275.18

Ref: 762322 - 19057870 Plànol AFECTACIÓ BT




Les dades reflectides en aquest plànol són de caràcter orientatiu i tenen validesa de 3 mesos Data: 29/11/2024 EPSG: 25831 (ETRS89 UTM31) - X:398737.32; Y:4565396.38

Ref: 762322 - 19057871 Plànol AFECTACIÓ BT



Les dades reflectides en aquest plànol són de caràcter orientatiu i tenen validesa de 3 mesos Data: 29/11/2024 EPSG: 25831 (ETRS89 UTM31) - X:398720.53; Y:4565620.19

Ref: 762322 - 19057872 Plànol AFECTACIÓ BT

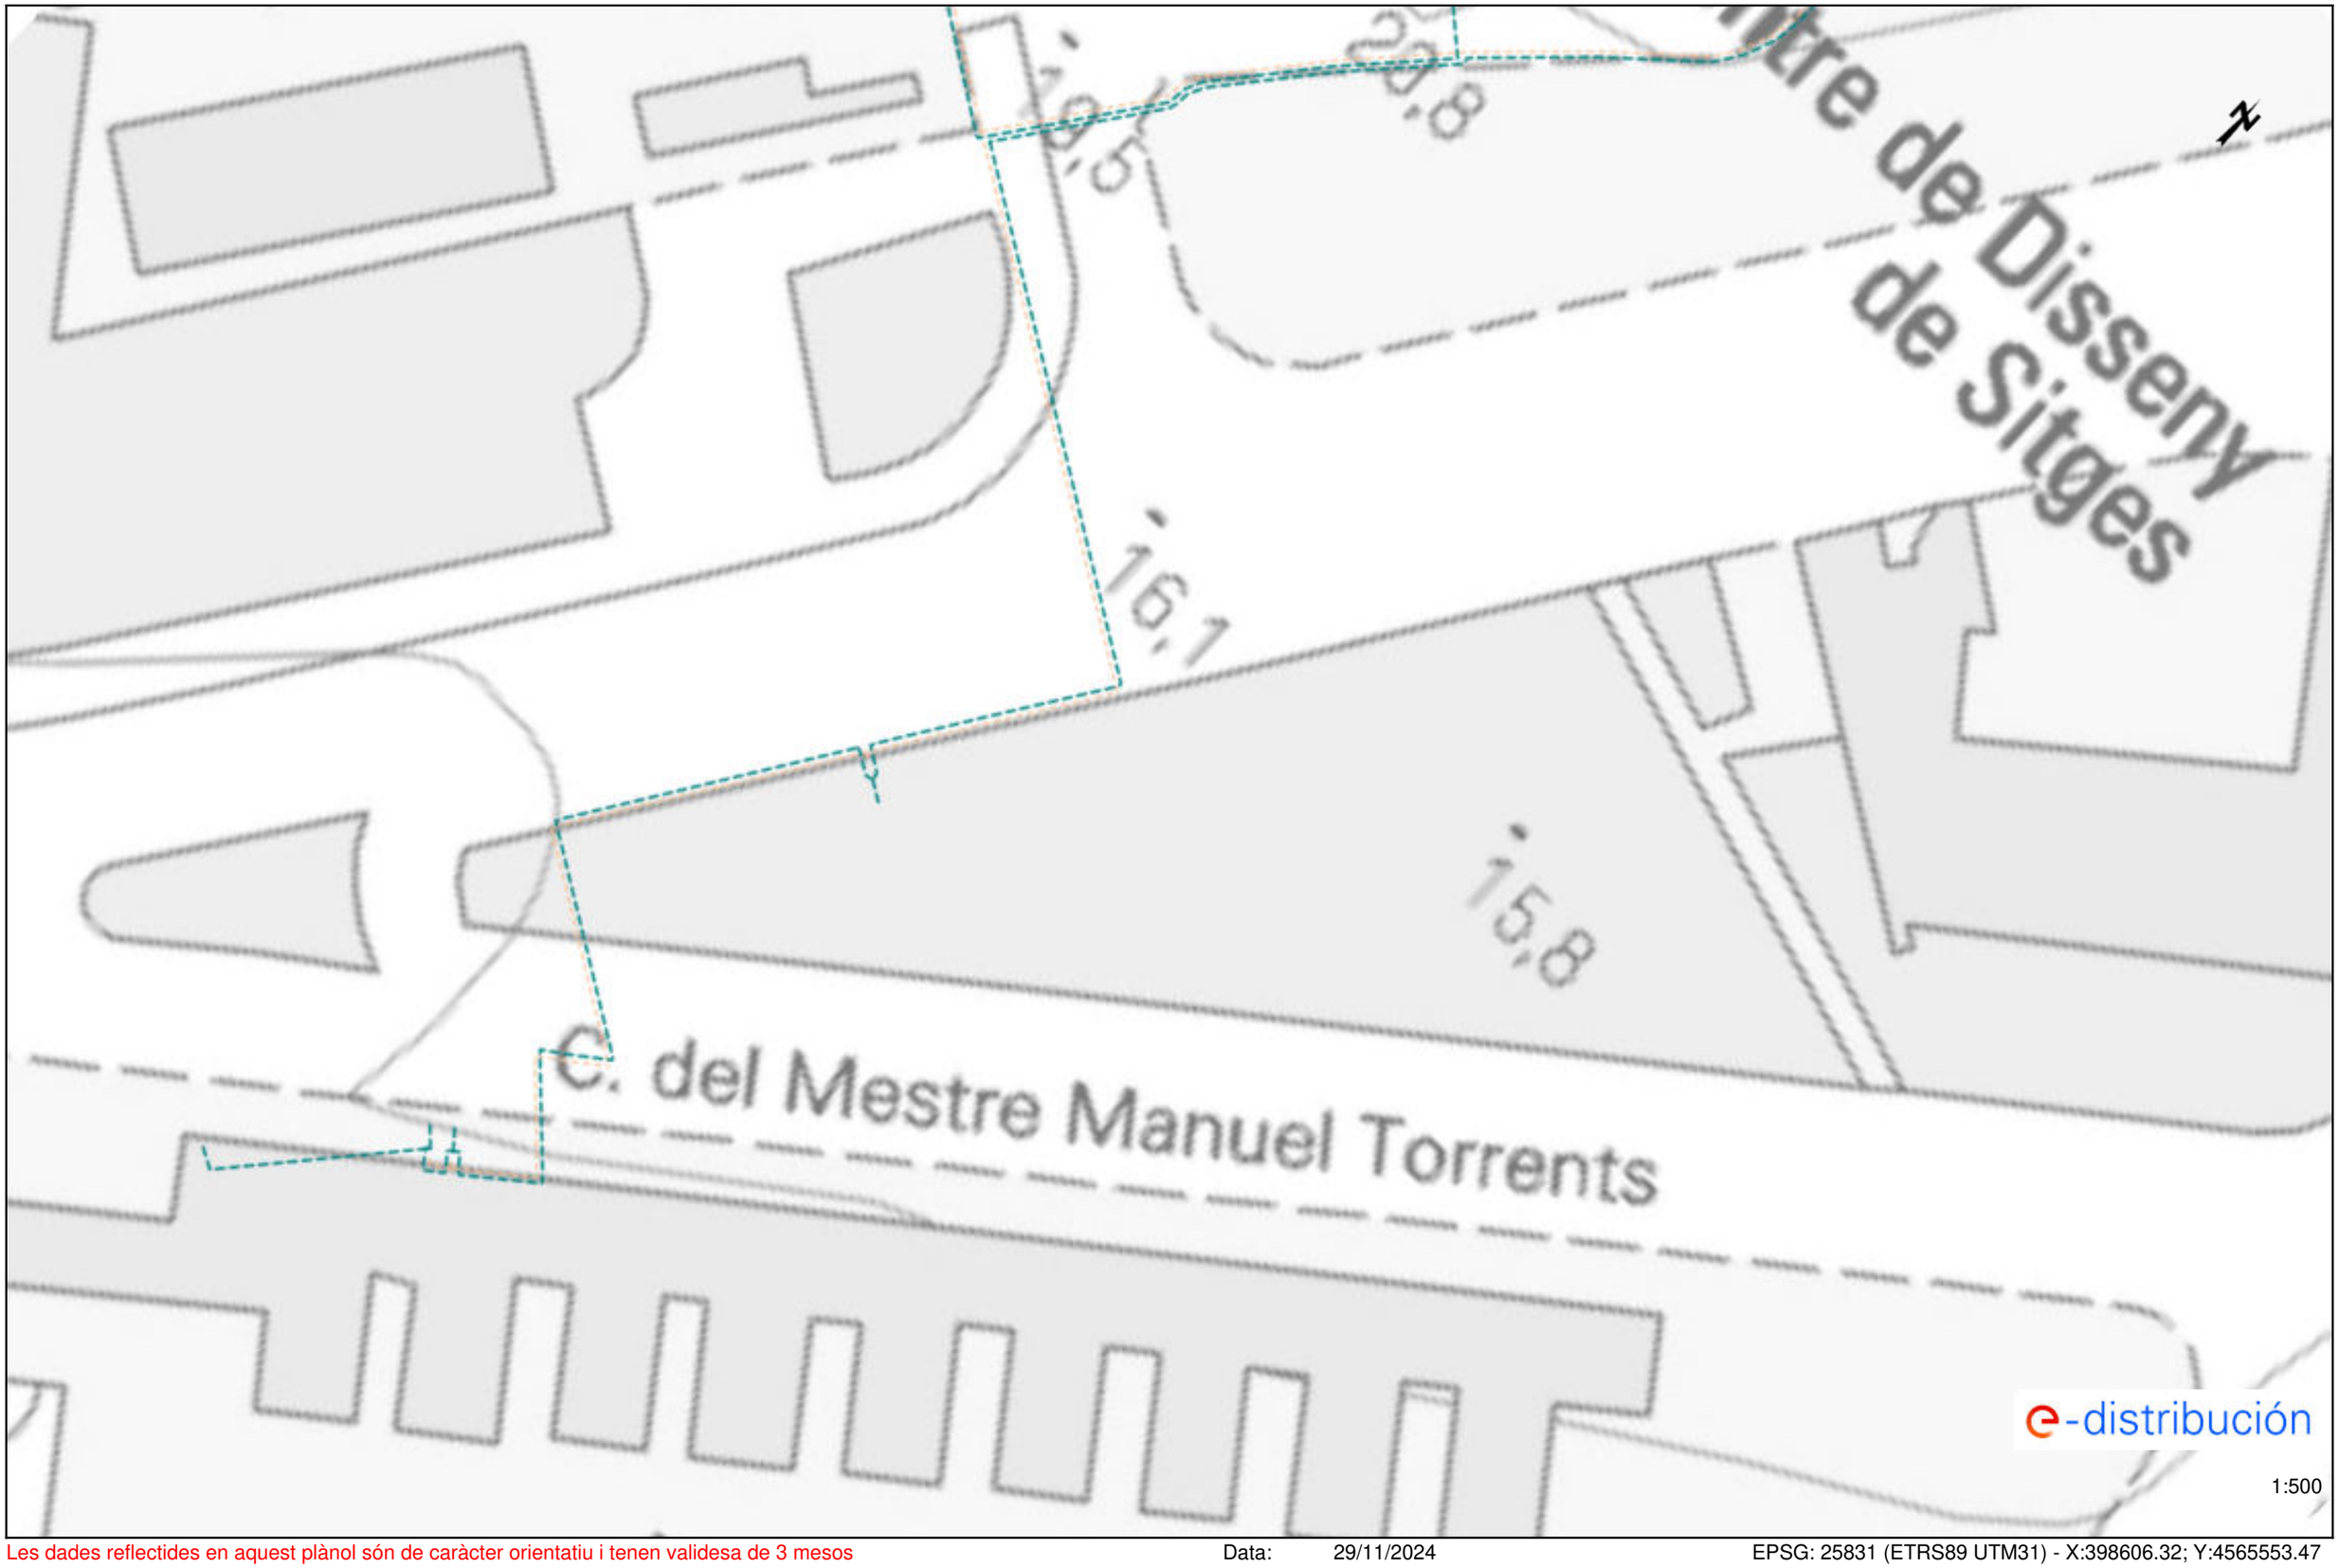


Les dades reflectides en aquest plànol són de caràcter orientatiu i tenen validesa de 3 mesos Data: 29/11/2024 EPSG: 25831 (ETRS89 UTM31) - X:398606.32; Y:4565553.47

Ref: 762322 - 19057873 Plànol AFECTACIÓ BT



Les dades reflectides en aquest plànol són de caràcter orientatiu i tenen validesa de 3 mesos Data: 29/11/2024 EPSG: 25831 (ETRS89 UTM31) - X:398476.61; Y:4565430.83

Ref: 762322 - 19057875 Plànol AFECTACIÓ BT

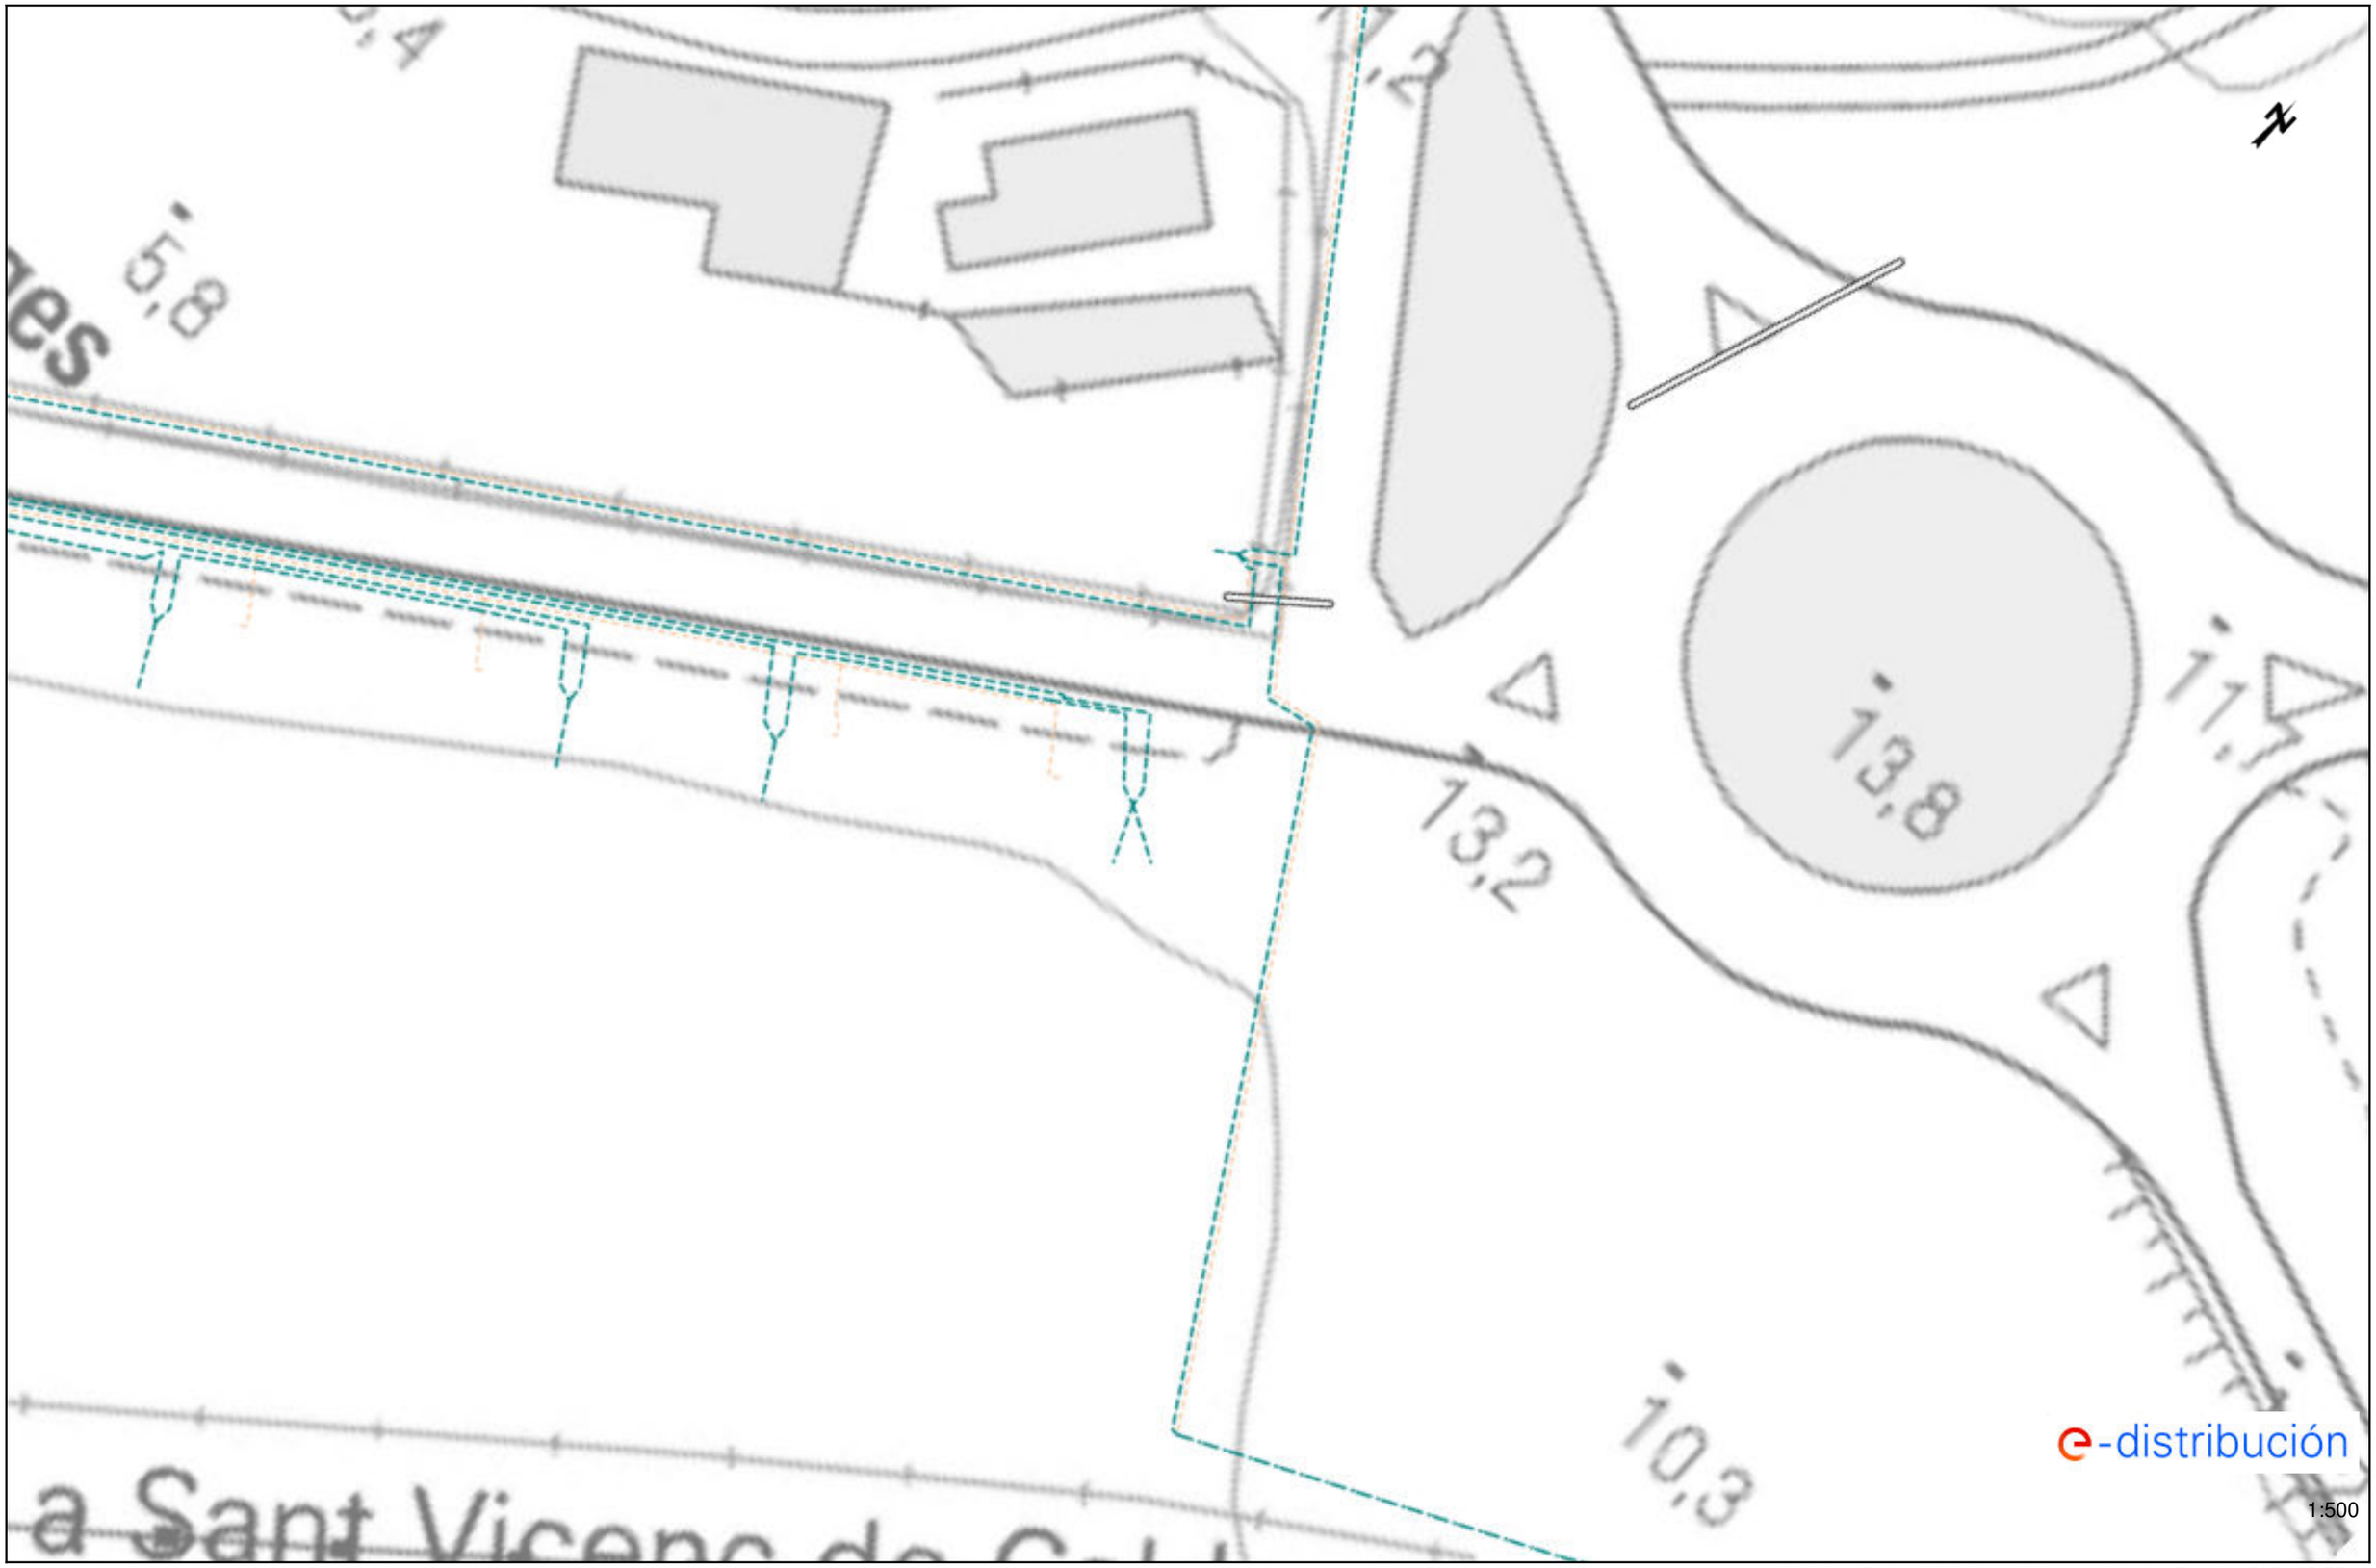

Les dades reflectides en aquest plànol són de caràcter orientatiu i tenen validesa de 3 mesos Data: 29/11/2024 EPSG: 25831 (ETRS89 UTM31) - X:398217.2; Y:4565185.57

Tramos AT

- Aéreo
- Subterráneo o Submarino
- Aereo Fuera de Servicio
- Subterraneo o Submarino Fuera de Servicio

Tramos MT

- Aéreo desnudo
- Aéreo
- Subterráneo o Submarino
- Aéreo Trenzado Fuera de Servicio
- Aéreo Desnudo Fuera de Servicio
- Subterráneo Fuera de Servicio

Tramos BT

- Aéreo Trenzado
- Aéreo desnudo
- Subterráneo o Submarino
- Aéreo Trenzado Fuera de Servicio
- Aéreo Desnudo Fuera de Servicio
- Subterráneo Fuera de Servicio

Trazas AT

- Aérea AT
- Subterránea AT
- Canalización
- Galería de servicio

Trazas MT

- Aérea MT
- Subterránea MT
- Canalización
- Galería de servicio

Trazas BT

- Aérea BT
- Subterránea BT
- Canalización
- Galería de servicio

Subestaciones AT

- Subestación
- Subestación Fuera de Servicio

Centros de Distribución

- PT
- Centro de Distribución
- PT Fuera de Servicio
- Centro de Distribucion Fuera de Servicio

Comunicaciones

- Nodos FO
- Subterráneo
- Aéreo

Arquetas

- AT
- MT
- BT

e-distribución

Condicionants Particulars Nedgia Catalunya, S.A.

És del nostre interès posar al seu coneixement els condicionants que haurà d'observar als treballs en proximitat d'instal·lacions propietat de Nedgia Catalunya, S.A. i/o Gas Natural Redes GLP, S.A. (d'ara endavant NEDGIA):

- La informació aportada és confidencial i d'ús exclusiu pel que es sol·licita, sent responsabilitat del sol·licitant l'ús indegut de la mateixa.
- El plànol que se'ls envia reflexa la situació aproximada de les instal·lacions propietat de NEDGIA
- Les dades contingudes als plànols tenen caràcter orientatiu: corresponen a allò registrat als nostres arxius fins al dia d'avui, per tant no pot ser interpretat com a garantia absoluta de respondre fidelment a la realitat de la ubicació de les instal·lacions esgrafiades.
- La informació reflexa la situació de les xarxes en el moment de la seva instal·lació. Aquesta informació pot haver variat des d'aleshores per actuacions de tercers a la zona, de manera que tant la posició de la xarxa, com les referències fixes poden haver estat alterades respecte allò reflectit als plànols. En conseqüència, per raons de seguretat es recomana realitzar els treballs d'excavació a mà a les immediacions de les xarxes de NEDGIA.
- **Si l'inici de l'execució material dels treballs objecte d'aquesta sol·licitud és posterior a tres mesos de la data actual, haurà de sol·licitar de nou els serveis existents per garantir el grau d'actualització de la informació.**
- L'enviament d'aquesta informació no suposa l'autorització ni conformitat per part de NEDGIA al projecte d'obra en curs, ni exonera a qui els executaran de les responsabilitats en què incorrin per danys i perjudicis a les nostres instal·lacions.
- A la zona sol·licitada poden existir instal·lacions de gas propietat de clients traçats dels quals no s'han inclòs en els plànols annexats.
- L'entitat sol·licitant comunicarà l' inici de les seves activitats a NEDGIA **al menys amb 72 hores d'antelació**, dirigint-se a Serveis Tècnics de la província corresponent, enviant a l'efecte l'escrit que s'annexa al final d'aquests condicionants. **És imprescindible esmentar en la mateixa la referència indicada a la sol·licitud de la informació a través de la plataforma d'Internet**. Les adreces d'enviament d'aquesta documentació és uinicio@nedgia.es
- Si fos necessari realitzar cales de recerca hauran de realitzar-se en presència de personal de NEDGIA
- **El Grupo Naturgy ha pres la decisió d'introduir gradualment la canonada de polietilè PE 100 de color negre per a la distribució de gas.**

    - El tub de PE 100 negre s'identifica amb franges longitudinals grogues distribuïdes uniformement per tota la superfície del tub. D'aquesta manera es diferencia d'altres tubs negres utilitzats en altres serveis com ara la distribució d'aigua que utilitza PE 100 negre amb franges blaves.
    - Les franges longitudinals seran quatre (4) per a tots els diàmetres fins a 200 mm i sis i vuit (6-8) per a DN 250 i 315 mm, perquè, almenys una franja, sigui visible des de qualsevol angle un cop col·locat el tub a la rasa..

    - El tub de PE 100 negre amb bandes grogues té la mateixa instal·lació que el tub de PE 100 taronja:
        - La banda de senyalització se seguirà col·locant com sempre a una distància de 20-30 cm per sobre de la generatriu superior de la conducció de gas.
        - Amb el tub PE 100 negre amb bandes grogues s'instal·laran les mateixes proteccions que les utilitzades amb el tub de PE 100 taronja en instal·lacions al costat d'altres serveis (aigua, llum... etc.)
- Els tubs i instal·lacions de gas no estan dissenyades per suportar sobrecàrrega de maquinària pesada, pel què si han de situar-se grues o circular vehicles sobre les mateixos que poguessin originar danys, haurà de posar-se aquesta circumstància en coneixement de NEDGIA amb objecte d'establir els passos necessaris degudament senyalitzats i protegits amb lloses de formigó xapes d'acer o similar.
- Queda prohibit l'abassegament de materials o equips sobre les canalitzacions de gas i les seves instal·lacions com arquetes, preses de potencial, respiradors, etc., garantint en tot moment l'accés a la canalització de gas a fi d'efectuar els treballs de manteniment i conservació adequats.
- En el cas d'ús d'explosius a menys de 300 m. de les canalitzacions de gas, el seu ús estarà limitat, d'acord a les condicions específiques que es fixin a aquest efecte. En tot cas, s'ha de comptar amb una autorització especial de l'òrgan territorial competent, basada en un estudi previ de vibracions que garanteixi que la velocitat de les partícules en l'emplaçament de la canonada no superi en cap moment els 30 mm/s.
- Sempre que per l'execució dels treballs les instal·lacions de gas afectades quedin al descobert, es comunicarà al responsable indicat de NEDGIA, procedint el contractista a protegir i suportar l'entubat de gas d'acord a les indicacions d'aquest. Aquesta circumstància es mantindrà el temps mínim imprescindible i les canalitzacions es taparan en presència de tècnics de NEDGIA.
- Els trams al descobert d'entubat d'acer, es protegiran amb manta antirroca per evitar desperfectes en el recobriment i, si per qualsevol circumstància, es produís algun dany al mateix, serà reparat abans d'enterrar la canalització. En cas contrari es pot originar un punt de corrosió accelerat que desembocaria en una perforació de l'entubat.
- Els tubs d'acer al carboni estan protegides contra la corrosió mitjançant un revestiment aïllant i un sistema elèctric de protecció catòdica. Pel correcte funcionament d'aquesta protecció és de vital importància la integritat d'aquest revestiment. Es comunicarà a NEDGIA qualsevol dany que es detectés al mateix.
- En el cas de tubs d'acer s'instal·laran una o diverses caixes de presa de potencial (a facilitar per NEDGIA) d'acord a les indicacions dels tècnics de NEDGIA, a amb objecte de mesurar i calibrar la possible influència de la Protecció Catòdica als gasoductes i a l'inrevés.
- En el cas de que s'efectuïn compactacions, sempre es contactarà amb el personal de Servei Tècnic designat per NEDGIA d'aquesta zona perquè els proporcioni la normativa adequada perdur a terme aquesta actuació, assegurant que aquesta es realitzarà de forma que la transmissió de vibracions als tubs de gas no superi els 30 mm per segon.
- L'Empresa que executi treballs a les proximitats de les instal·lacions de NEDGIA haurà d'estar en possessió dels plànols de les instal·lacions existents a la zona.

- Haurà de comunicar-se a NEDGIA l'aparició de qualsevol registre o accessori complementari de la instal·lació de gas, identificat com a tal, o que presumiblement es cregui que pugui formar part d'ella, sempre que no estigui definit als plànols de serveis subministrats.
  En aquest sentit s'indica que en les proximitats de les canonades de gas poden existir altres canalitzacions complementàries destinades a la transmissió de dades, per la qual cosa hauran d'extremar les precaucions quan es realitzin treballs en els seus voltants.
- Si els treballs a realitzar afecten tapes de registres, vàlvules, respiradors o tapes d'accés a instal·lacions serà necessari restituir a la nova cota de rasant, deixant les instal·lacions afectades lliures de materials d'obra.
- En el supòsit de patir danys a les seves instal·lacions, NEDGIA es reserva el dret a emprendre les accions legals que consideri oportunes, així com reclamar les indemnitzacions corresponents.
- Tots els danys a persones i instal·lacions que poguessin produir-se com a conseqüència de les obres, seran per compte i risc del promotor o executor de les mateixes, fins i tot els derivats d'un eventual tall de subministrament de gas.
- A fi de garantir la seguretat de les persones i de les instal·lacions, quan les obres a realitzar siguin canalitzacions (elèctriques, aigua, comunicacions, etc.), es tindrà en compte l'exigència de distàncies mínimes de separació en paral·lelismes i encreuaments entre serveis d'acord a la reglamentació vigent s'ha de comprovar, mitjançant el codi de colors, la pressió de la xarxa propera a la seva actuació. S'adjunta taula resum:

DISTANCIA	RANGO	CRUCE	PARALELISMO
MÍNIMA	MOP < 5 bar	0,2 m	0,2 m
	MOP >= 5 bar(*)	0,2 m	0,4 m
RECOMANADA	MOP < 5 bar	0,6 m	0,4 m
	MOP >= 5 bar (*)	0,8 m	0,6 (1) m

(1) 2,5 m en zona semiurbana i 5 m en zona rural.

(*) Per P> 16 bar y distància <10 metres es necessari consultar condicions a Distribuidora.

En el cas que no puguin mantenir-se les distàncies mínimes indicades cal informar a NEDGIA, per adoptar les mesures de protecció que es considerin convenients d'acord amb la següent puntualització:

o Contigua a la zona de servitud permanent existeix una zona de seguritat, definida en la Norma UNE 60.305.83, que s'estén fins 2.5, 5 ó 10 metres a cada costat del'eix de la canalització, en la qual l'execució de les excavacions o obres poden representar un canvi en les condicions de seguretat de la mateixai en la qual no es donen les limitacions ni es prohibeixen les obres incloses com prohibides en la zona de servitud de pas, sempre que s'informi prèviament al titular de la instal·lació, per l'adopció de les accions oportunes que evitin els riscos potencials pera la canalització.

- Els treballs en proximitat s'efectuaran amb mitjans manuals quedant prohibit per raons de seguretat la utilització de mitjans mecànics, les precaucions s'intensificaran a 0,40 m sobre la cota estimada al tub o davant l'aparició de la malla o banda groga de senyalització, permetent-se, exclusivament l'ús de martell mecànic de mà per al trencament del paviment.
- Les obres de túnels, buidat de terrenys, perforació dirigida, etc., que poden afectar el tub per sota o lateralment requeriran especial atenció.
- Per donar compliment a la legislació vigent en matèria de prevenció de riscos laborals, els 'informem dels riscos de les instal·lacions:
  - o A l'objecte de donar compliment a allò estable el RD 171/2004 sobre coordinació de activitats empresarials, i per garantir la seguretat dels seus treballadors, NEDGIA informa a l'empresa sol·licitant que les instal·lacions representades als plànols adjunts es troben en règim normal d'explotació, és a dir, AMB gas a pressió.
  - o Es prohibeix fer foc o fer servir elements que produeixin espurnes en els voltants de les instal·lacions de gas.
  - o En el cas que es detecti una fuita o es percebi olor de gas, s'han de suspendre immediatament tot tipus de treballs en l'entorn de la instal·lació i avisar immediatament al Centre de Control d'Atenció d'Urgències de NEDGIA, comunicant aquesta circumstància.
  - o El sol·licitant queda obligat a adoptar les mesures preventives que siguin necessàries d'acord amb els condicionants d'instal·lació esmentats anteriorment i aquelles altres que poguessin ser necessàries en funció dels riscos de l'activitat a desenvolupar. Així mateix queda obligat a transmetre les mesures preventives derivades del paràgraf anterior als seus treballadors o tercers que pugui contractar.
  - o A l'execució dels treballs que realitzi haurà de respectar allò disposat el RD 1627/1997 Disposicions Mínimes de Seguretat i Salut en Obres de Construcció.
  - o A aquesta informació de riscos no es contemplen els riscos derivats del treball a realitzar pels treballadors de l'empresa sol·licitant o per les seves empreses de contracta, sent responsabilitat d'aquesta o de les seves empreses de contracta l'avaluació dels mateixos i l'adopció de les mesures preventives que siguin necessàries.
  - o Si per això fos necessari disposar de més informació sobre les instal·lacions, preguem ens ho sol·licitin per escrit i amb anterioritat a l' inici dels treballs.
  - o Posem a la seva disposició el telèfon del **CCAU** (Centre de Control d'Atenció d'Urgències) de NEDGIA perquè comuniquin immediatament qualsevol incidència que pugui suposar risc: **900.750.750 (24 hores durant tots els dies de l'any).**

AQUESTES INSTRUCCIONS ESTARAN DISPONIBLES PERMANENTMENT EN EL LLOC DE TREBALL

CONDICIONANTS TÈCNICS.

Ens posem a la seva disposició per estudiar els Condicionants Tècnics, específics a la seva tipologia d'obra, o les solucions possibles per minimitzar les interferències entre les obres a executar i les instal·lacions de gas existents a la zona.
Per a això, cal que es posi en contacte amb nosaltres i que ens facilitin la seva documentació (plànols, detalls, memòries, etc.) de l'obra a realitzar en les proximitats de la xarxa de gas natural a la següent adreça de correu electrònic:
SSPPgasTramitaciones@leangridsservices.com

MODIFICACIÓ D' INSTAL.LACIONS.

Si fos necessari modificar l'emplaçament de les nostres instal·lacions cal que, prèviament a l'inici de les obres, es realitzi per escrit la corresponent sol·licitud de desviament indicant com a referència el número de sol·licitud d'informació, amb l'objectiu de procedir a la signatura de l'acord corresponent i efectuar el pagament de la quantitat establerta.
Les sol·licituds s'han d'adreçar al web de la distribuïdora:
www.nedgia.es/conexiones-y-actuaciones-en-la-red/actuaciones-sobre-la-red-existente

Nedgia Catalunya, S.A
Gas Natural Redes GLP, S.A..

NOTIFICACIÓ D'INICI D'OBRA QUE AFECTA CANALITZACIÓ DE GAS

Ntra.Ref ª: *(especifiqui inexcusablement la referència indicada a la sol·licitud d'informació realitzada a través de la Plataforma web)*

DESTINATARI: Empresa Distribuïdora / Serveis Tècnics: .....

Direcció: .....

Tel: .....
Fax: .....

Raó Social de l'empresa
executora de les obres: .....

Adreça de l'empresa
executora de les obres: .....

Lloc de les obres: .....

Denominació de l'obra: .....

Objecte de l'obra: .....

Data d'inici d'execució d'obres:.....

Durada prevista de les obres: .....

Nom del cap d'obra: .....

Telèfon de contacte amb el Cap d'Obra: .....

Observacions: .....

Acceptant respectar les obligacions i normes facilitades per Nedgia Catalunya, S.A. i Gas Natural Redes GLP, S.A. i utilitzar-les adequadament per a evitar danys a les instal·lacions de distribució de gas durant els treballs que es desenvolupin a les seves immediacions (R.D. 919/2006).

(Lloc i data) ..... a ..... de ..... de .....

Empresa Constructora
P.P.

Sgt. (Indiqueu nom i cognoms)

INTRODUCCIÓ DE LA CANONADA DE POLIETILÈ DE COLOR NEGRE

A la cartografia disponible a la web d'informació de serveis existents (eWise), les xarxes de distribució de NEDGIA, s'identificarà la canonada de Polietilè de color negre amb un codi diferent a fi de facilitar la seva identificació prèvia abans de l'inici de l'obra:

Codi PN: Canonada de Polietilè Negre instal·lada

Codi PE: Canonada de Polietilè Taronja / Groc instal·lat





- **El Grupo Naturgy ha pres la decisió d'introduir gradualment la canonada de polietilè PE 100 de color negre per a la distribució de gas.**
    - El tub de PE 100 negre s'identifica amb franges longitudinals grogues distribuïdes uniformement per tota la superfície del tub. D'aquesta manera es diferencia d'altres tubs negres utilitzats en altres serveis com ara la distribució d'aigua que utilitza PE 100 negre amb franges blaves.

    - Les franges longitudinals seran quatre (4) per a tots els diàmetres fins a 200 mm i sis i vuit (6-8) per a DN 250 i 315 mm, perquè, almenys una franja, sigui visible des de qualsevol angle un cop col·locat el tub a la rasa..
    - El tub de PE 100 negre amb bandes grogues té la mateixa instal·lació que el tub de PE 100 taronja:
        - La banda de senyalització se seguirà col·locant com sempre a una distància de 20-30 cm per sobre de la generatriu superior de la conducció de gas.

Amb el tub PE 100 negre amb bandes grogues s'instal·laran les mateixes proteccions que les utilitzades amb el tub de PE 100 taronja en instal·lacions al costat d'altres serveis (aigua, llum... etc.)

Exemple de visualització:

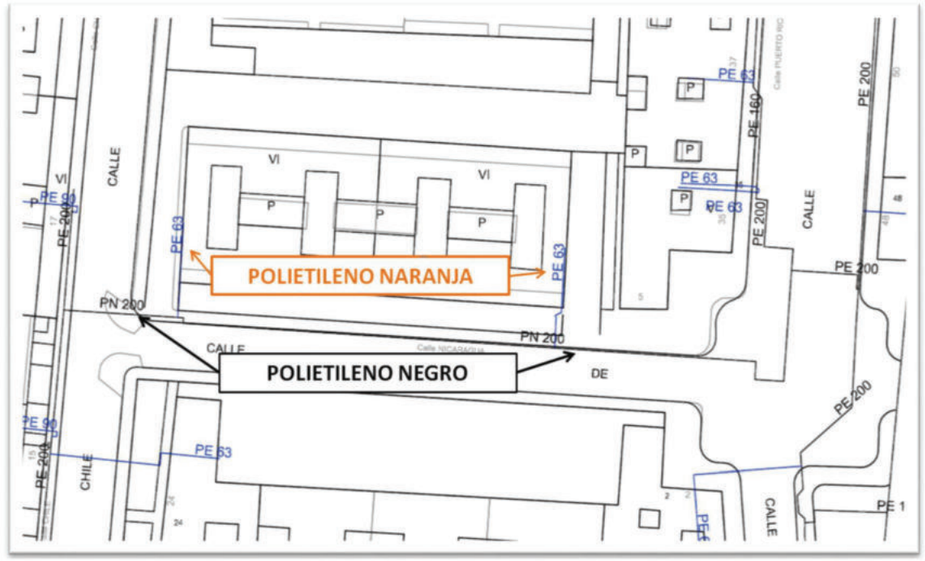

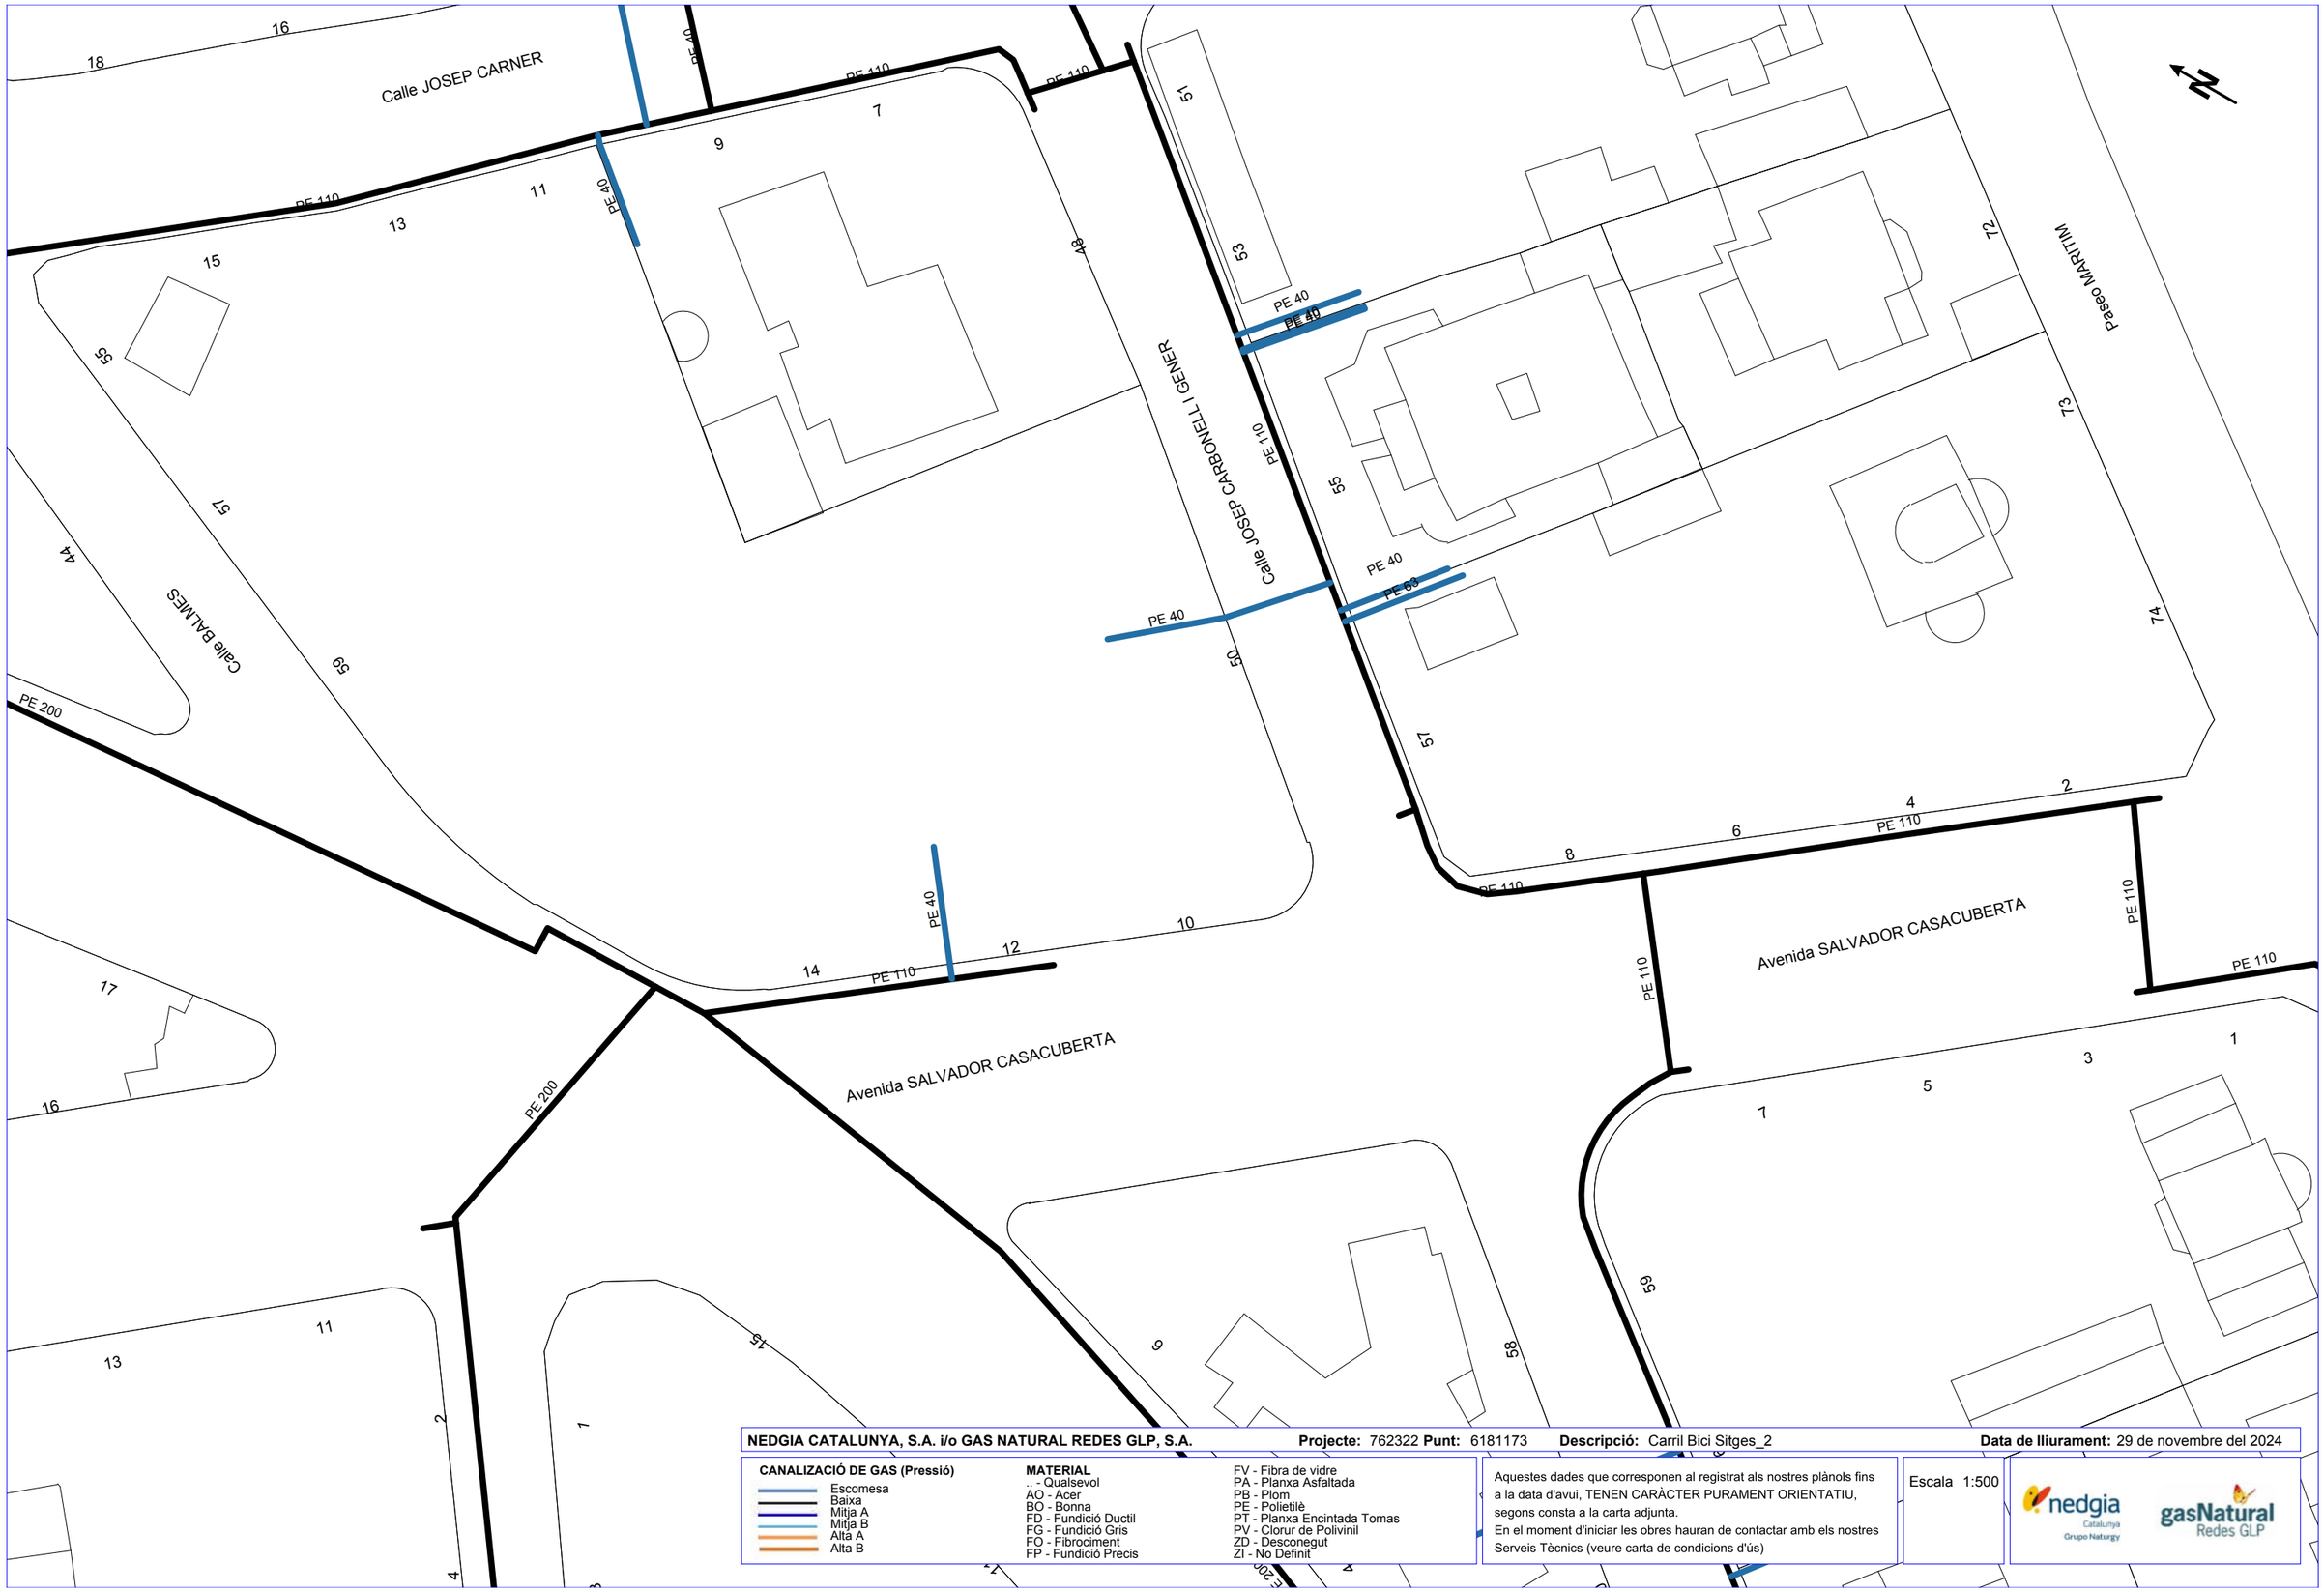

NEDGIA CATALUNYA, S.A. i/o GAS NATURAL REDES GLP, S.A. **Projecte:** 762322 **Punt:** 6181173 **Descripció:** Carril Bici Sitges_2 **Data de lliurament:** 29 de novembre del 2024


CANALIZACIÓ DE GAS (Pressió)
- Escomesa
- Baixa
- Mitja A
- Mitja B
- Alta A
- Alta B


MATERIAL
- .. - Qualsevol
- AO - Acer
- BO - Bonna
- FD - Fundició Ductil
- FG - Fundició Gris
- FO - Fibrociment
- FP - Fundició Precis
- FV - Fibra de vidre
- PA - Planxa Asfaltada
- PB - Plom
- PE - Polietilè
- PT - Planxa Encintada Tomas
- PV - Clorur de Polivinil
- ZD - Desconegut
- ZI - No Definit

Aquestes dades que corresponen al registrat als nostres plànols fins a la data d'avui, TENEN CARÀCTER PURAMENT ORIENTATIU, segons consta a la carta adjunta.
En el moment d'iniciar les obres hauran de contactar amb els nostres Serveis Tècnics (veure carta de condicions d'ús)

Escala 1:500

Coordenades del centre del plànol ETRS89 UTM 31 X: 398471.616 Y: 4564688.72

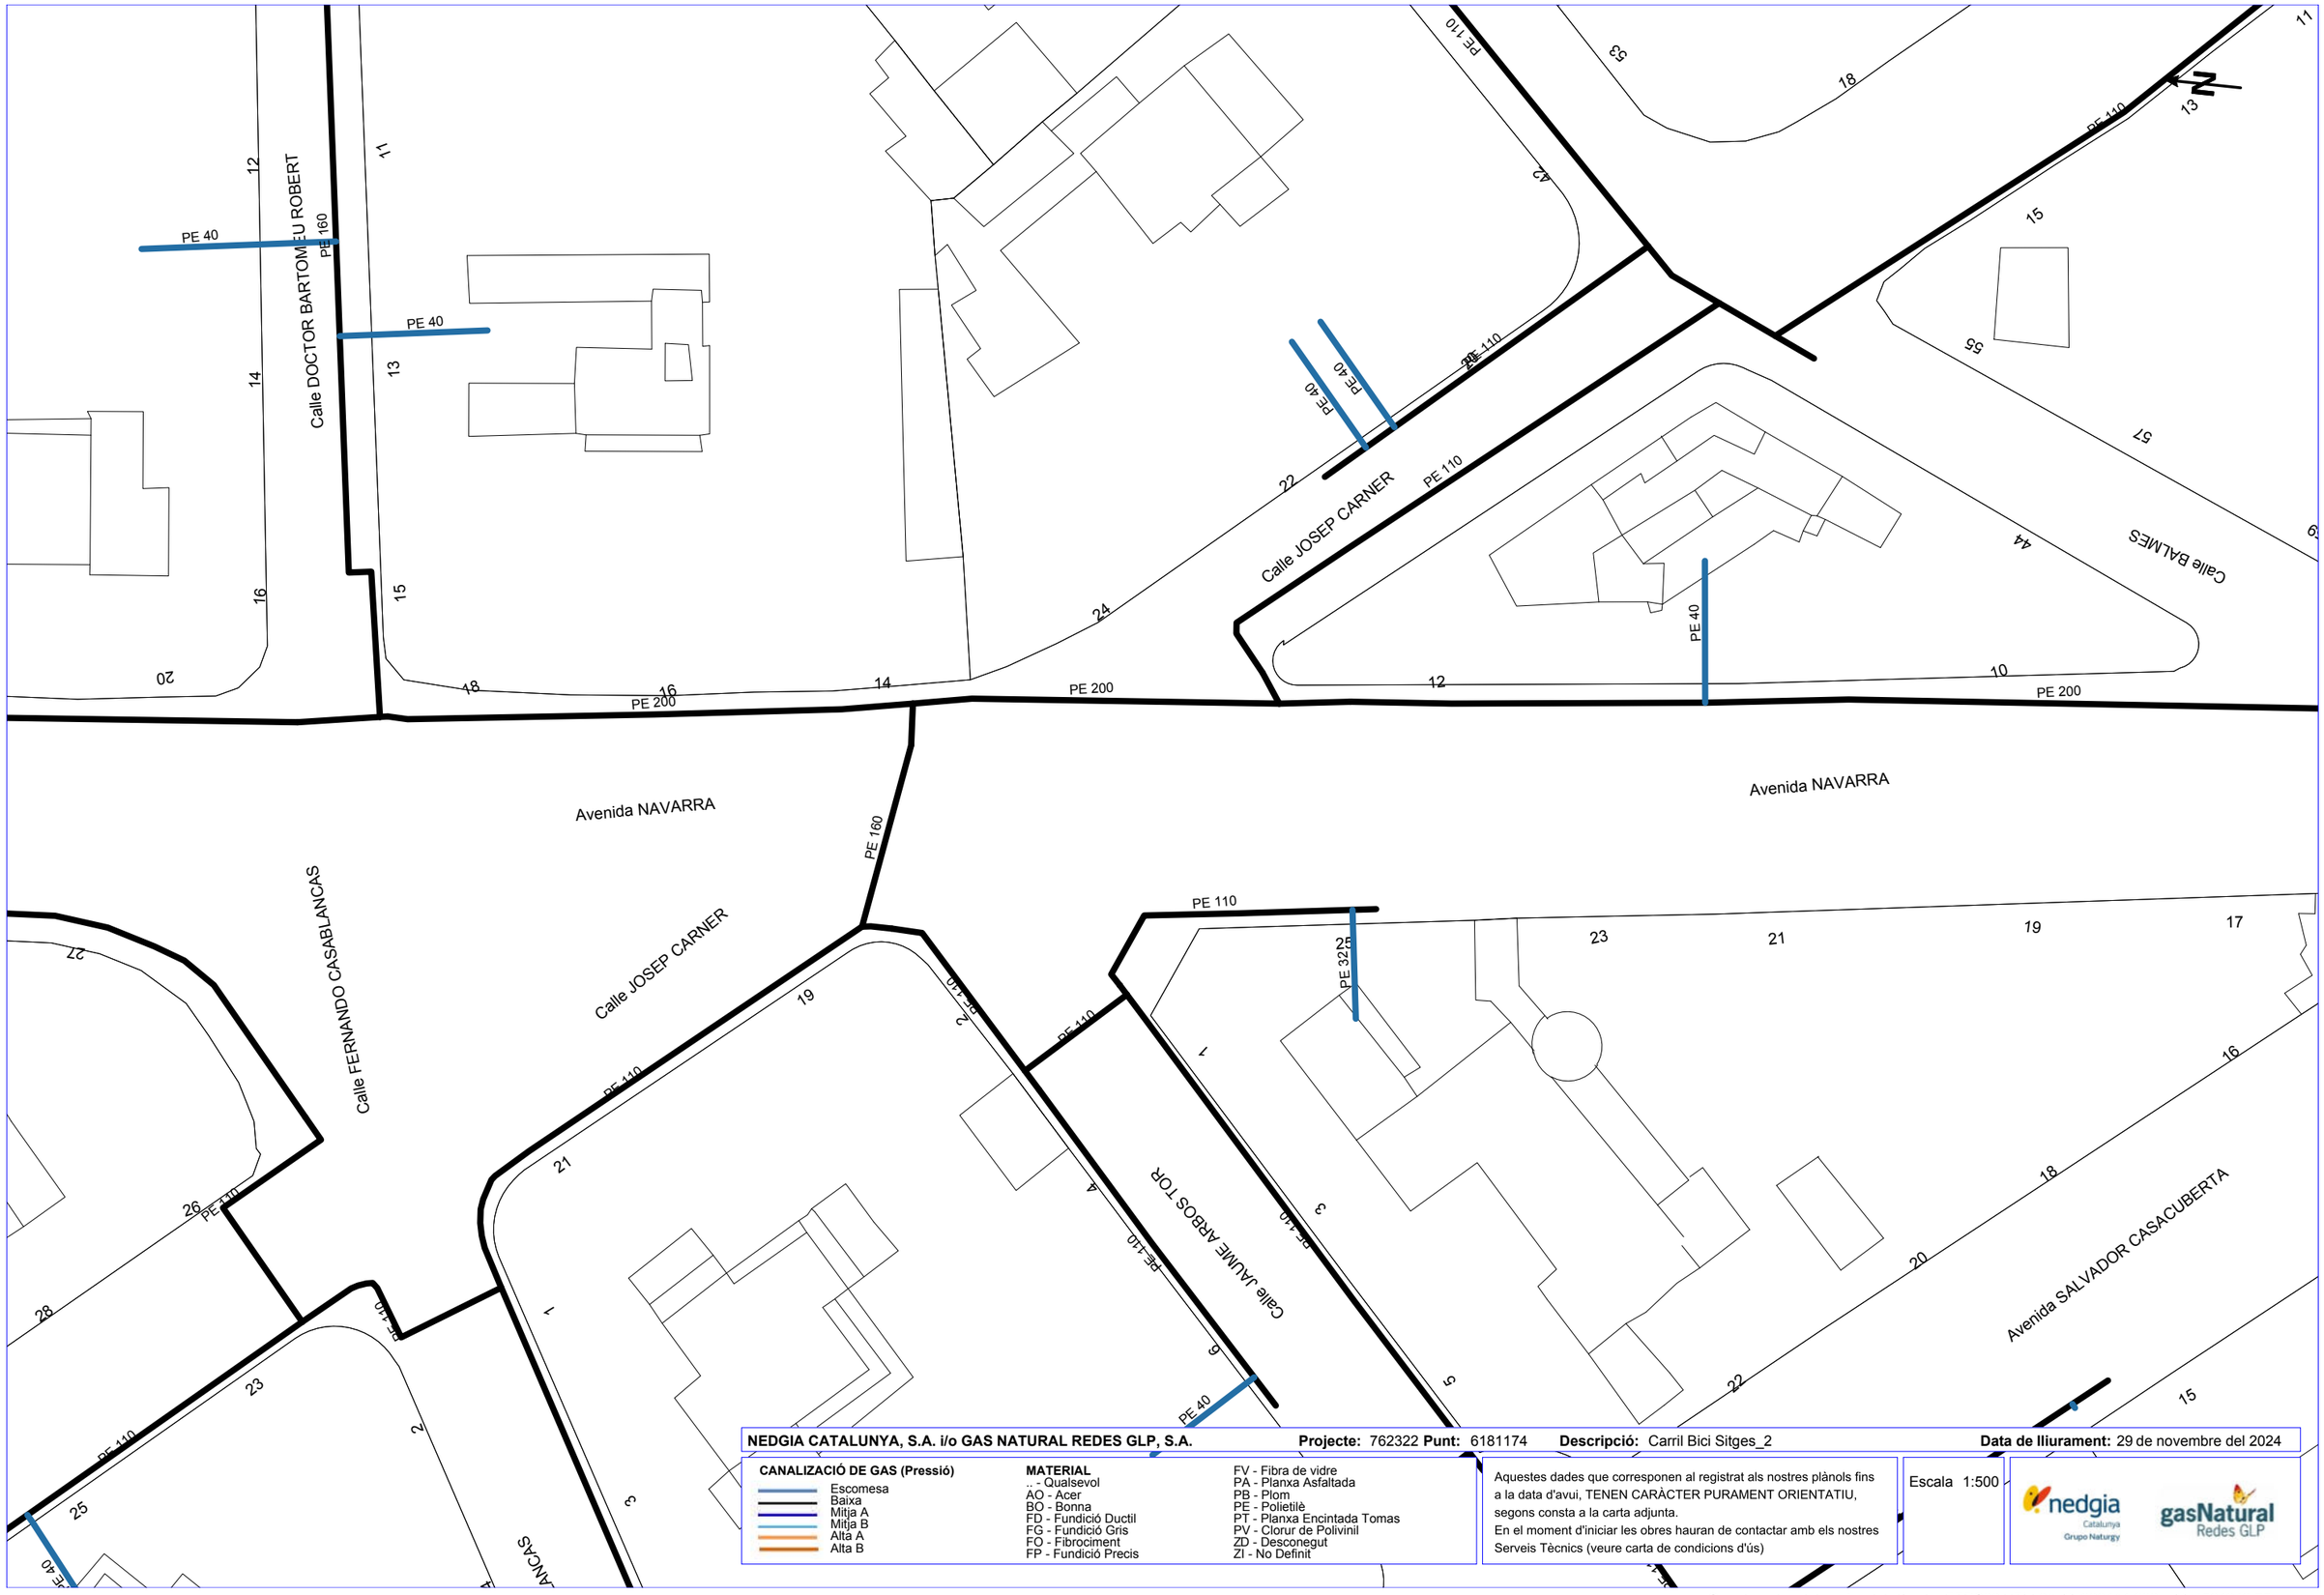
Calle DOCTOR BARTOMEU ROBERT
PE 160
PE 40
PE 40
PE 40
PE 110
PE 110
PE 110

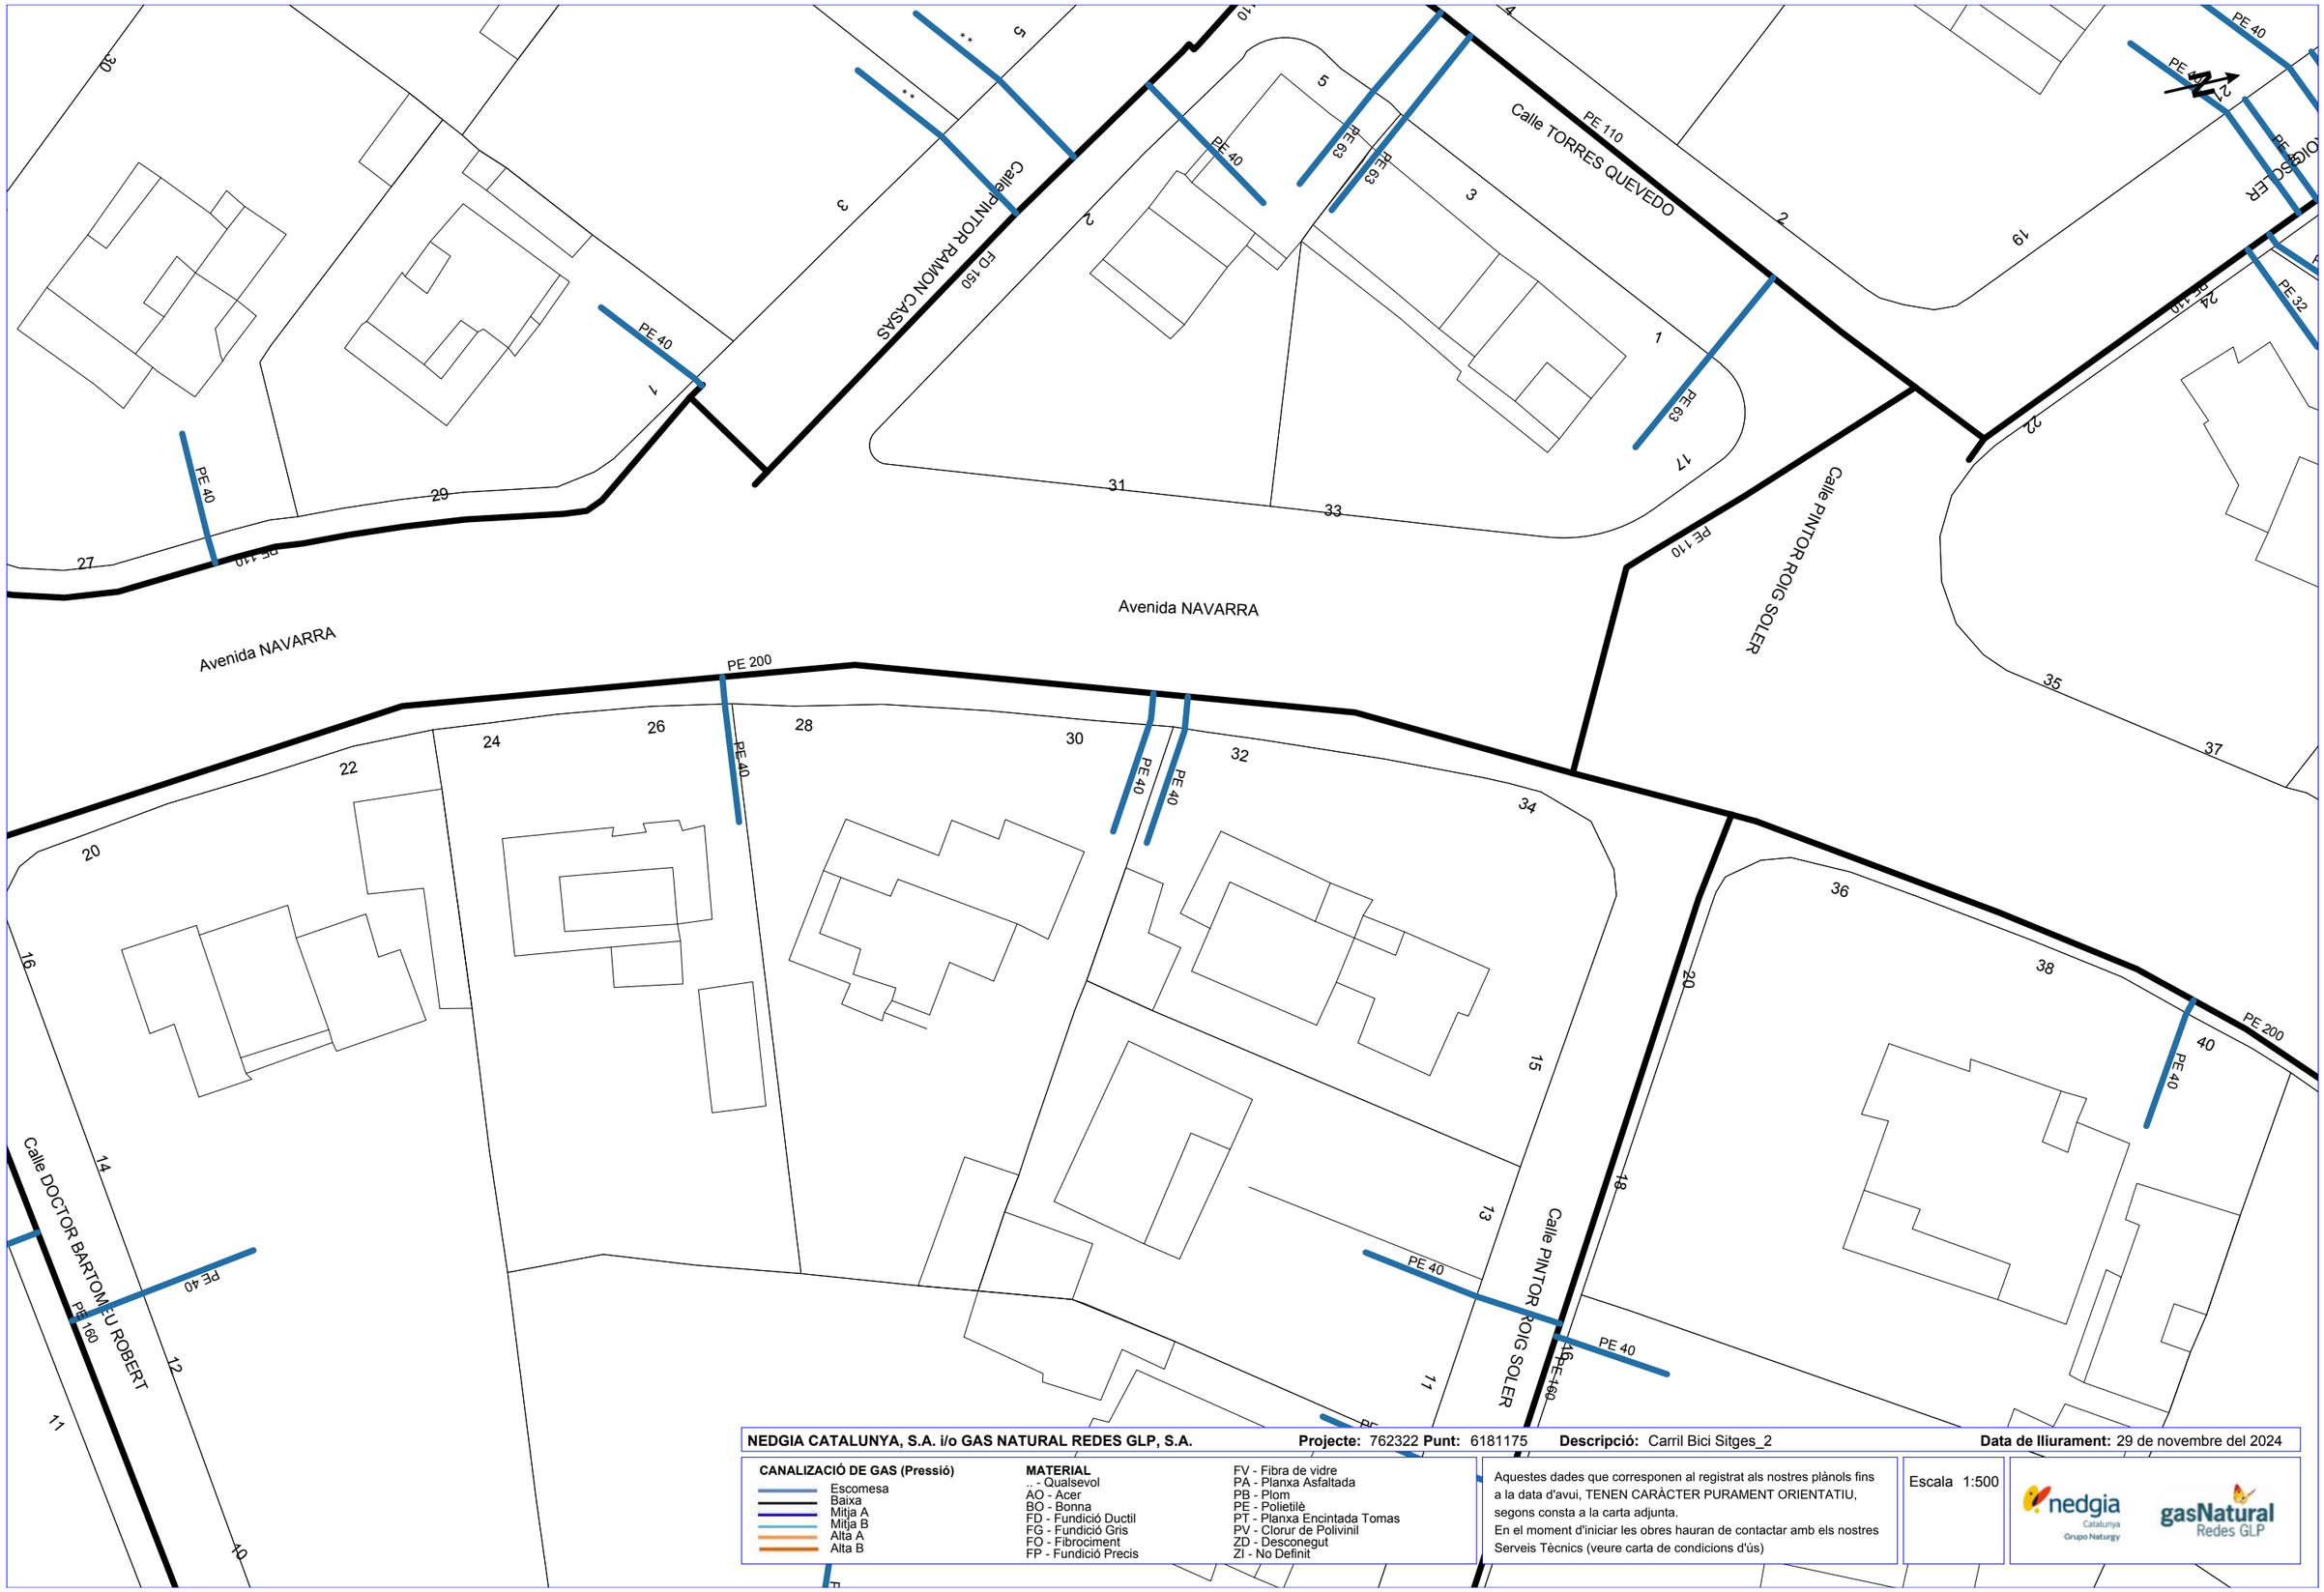

NEDGIA CATALUNYA, S.A. i/o GAS NATURAL REDES GLP, S.A. **Projecte:** 762322 **Punt:** 6181175 **Descripció:** Carril Bici Sitges_2 **Data de lliurament:** 29 de novembre del 2024


CANALIZACIÓ DE GAS (Pressió)
- Escomesa
- Baixa
- Mitja A
- Mitja B
- Alta A
- Alta B

MATERIAL
- .. - Qualsevol
- AO - Acer
- BO - Bonna
- FD - Fundició Ductil
- FG - Fundició Gris
- FO - Fibrociment
- FP - Fundició Precis
- FV - Fibra de vidre
- PA - Planxa Asfaltada
- PB - Plom
- PE - Polietilè
- PT - Planxa Encintada Tomas
- PV - Clorur de Polivinil
- ZD - Desconegut
- ZI - No Definit

Aquestes dades que corresponen al registrat als nostres plànols fins a la data d'avui, TENEN CARÀCTER PURAMENT ORIENTATIU, segons consta a la carta adjunta.
En el moment d'iniciar les obres hauran de contactar amb els nostres Serveis Tècnics (veure carta de condicions d'ús)

Escala 1:500

Coordenades del centre del plànol ETRS89 UTM 31 X: 398431.028 Y: 4565022.563

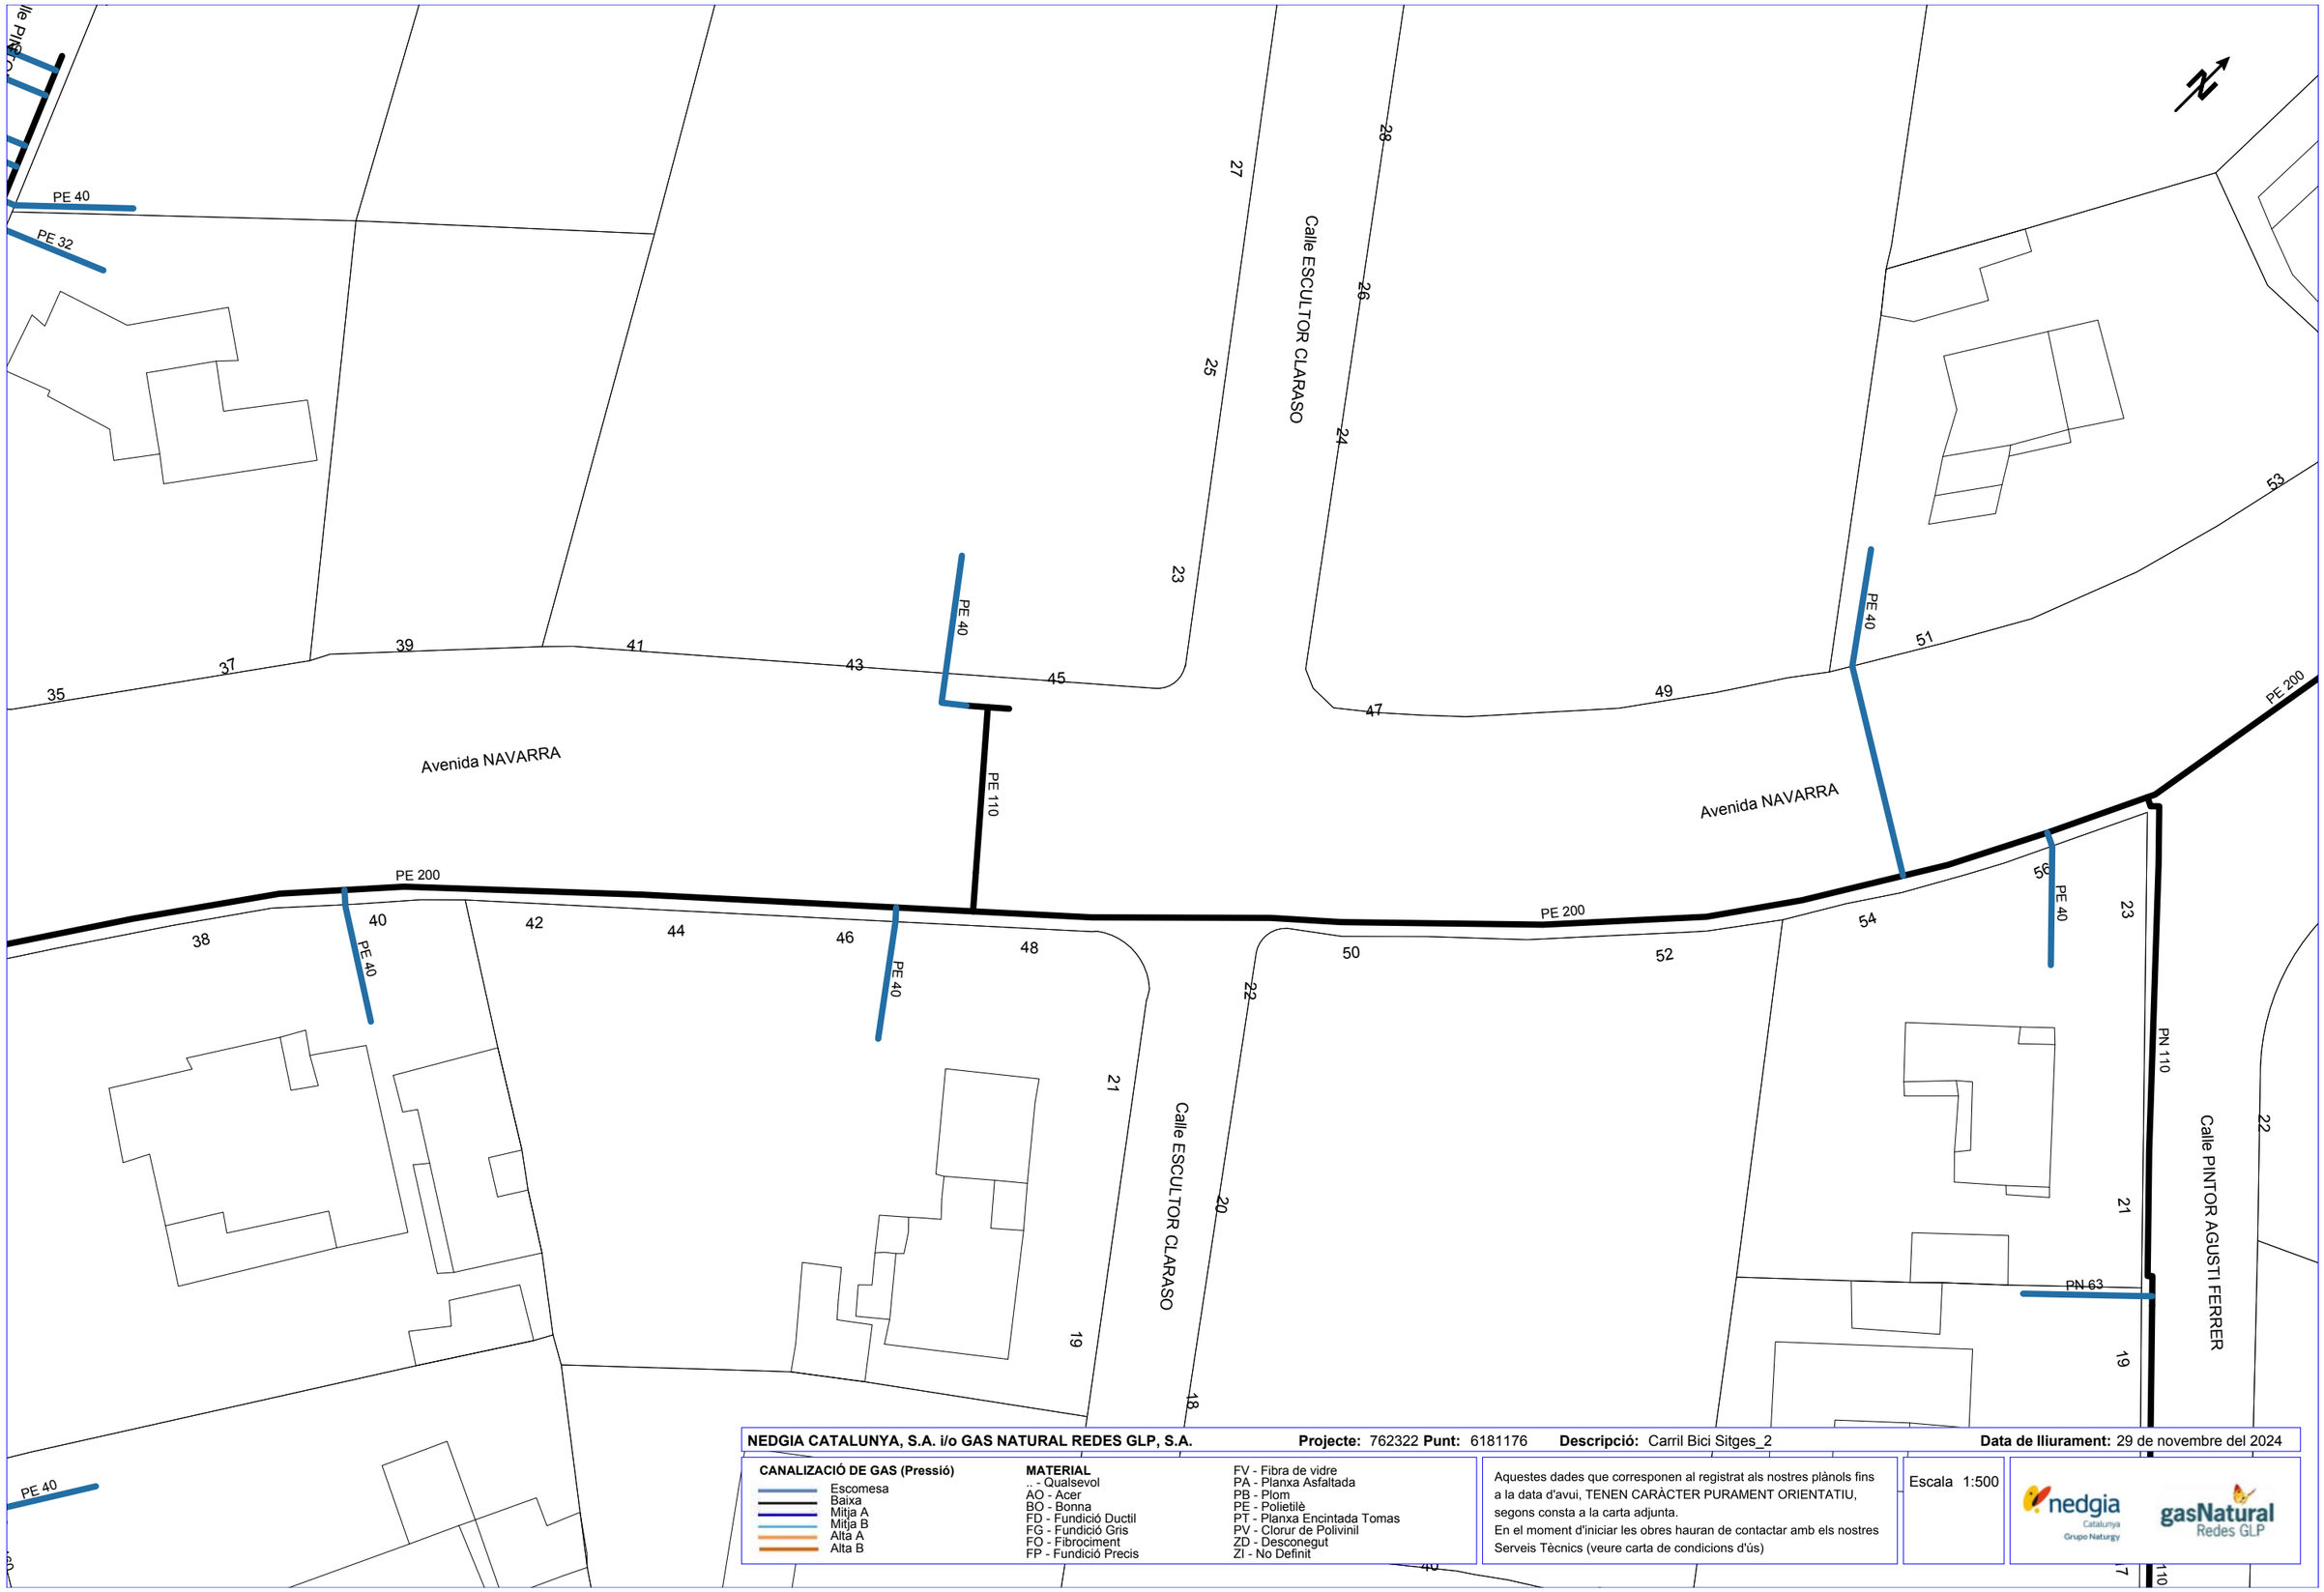

NEDGIA CATALUNYA, S.A. i/o GAS NATURAL REDES GLP, S.A. **Projecte:** 762322 **Punt:** 6181176 **Descripció:** Carril Bici Sitges_2 **Data de lliurament:** 29 de novembre del 2024


CANALIZACIÓ DE GAS (Pressió)
- Escomesa
- Baixa
- Mitja A
- Mitja B
- Alta A
- Alta B

MATERIAL
- .. - Qualsevol
- AO - Acer
- BO - Bonna
- FD - Fundició Ductil
- FG - Fundició Gris
- FO - Fibrociment
- FP - Fundició Precis
- FV - Fibra de vidre
- PA - Planxa Asfaltada
- PB - Plom
- PE - Polietilè
- PT - Planxa Encintada Tomas
- PV - Clorur de Polivinil
- ZD - Desconegut
- ZI - No Definit

Aquestes dades que corresponen al registrat als nostres plànols fins a la data d'avui, TENEN CARÀCTER PURAMENT ORIENTATIU, segons consta a la carta adjunta.
En el moment d'iniciar les obres hauran de contactar amb els nostres Serveis Tècnics (veure carta de condicions d'ús)

Escala 1:500

Coordenades del centre del plànol ETRS89 UTM 31 X: 398510.572 Y: 4565157.845

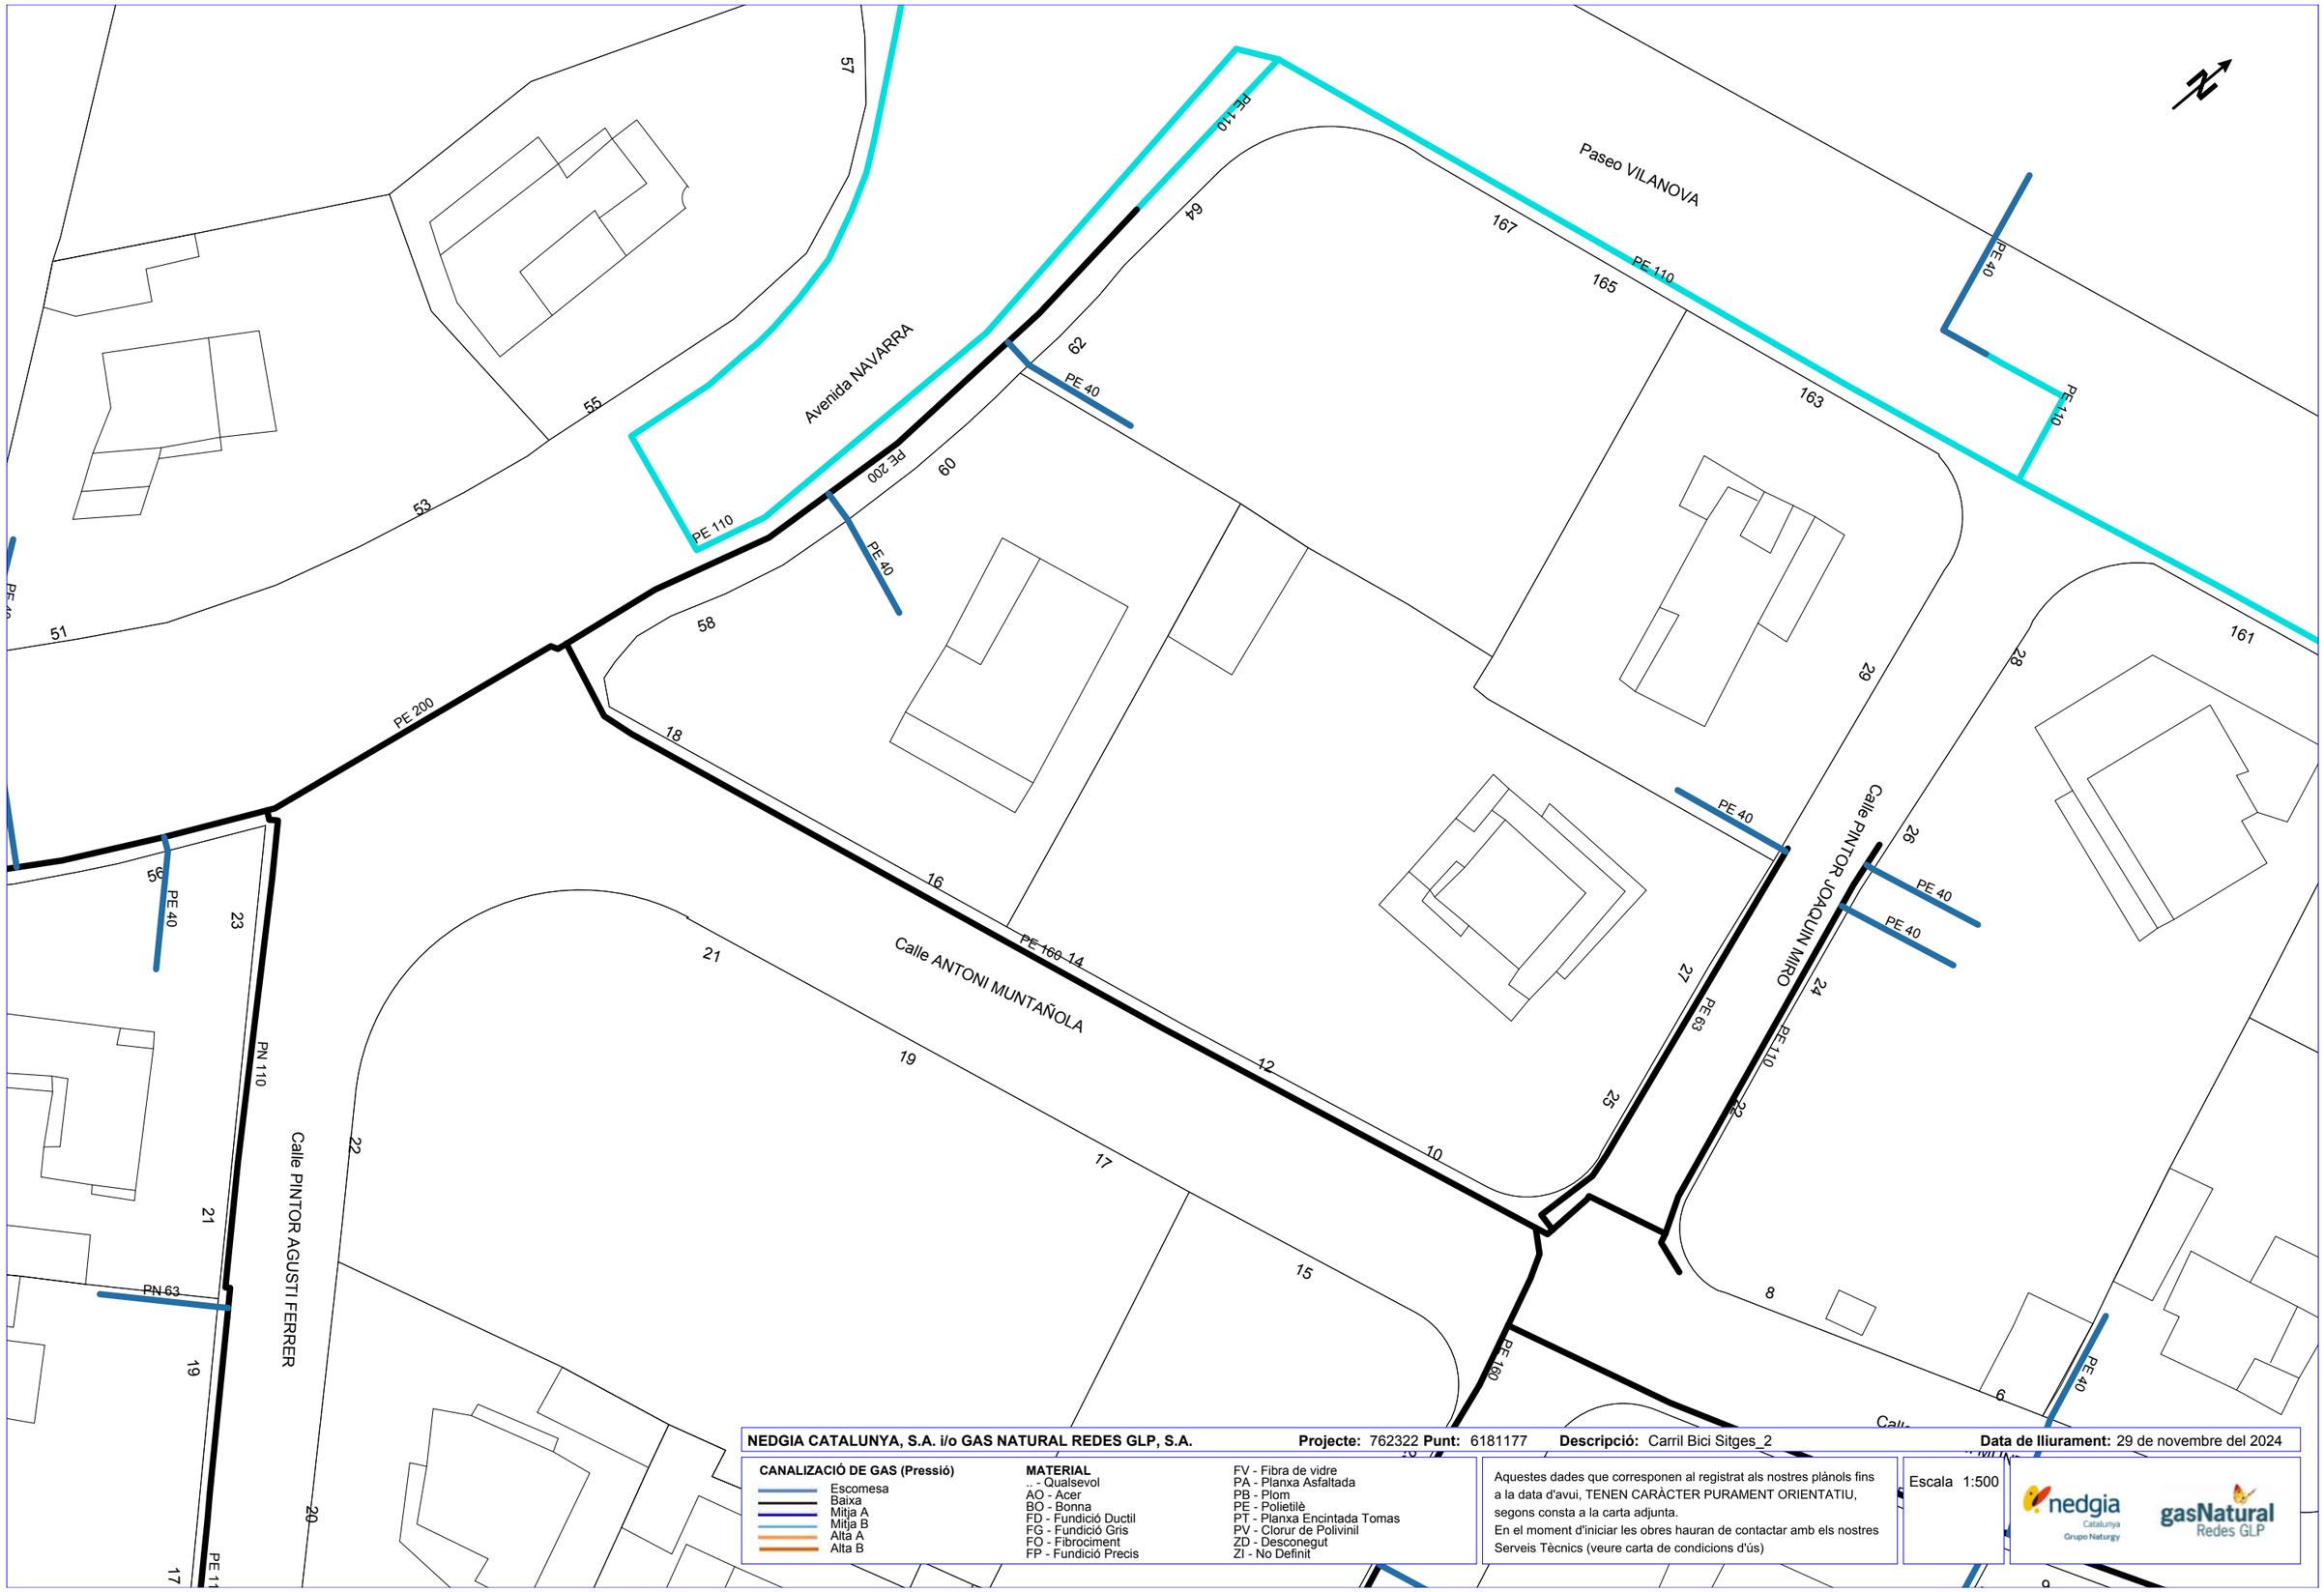

NEDGIA CATALUNYA, S.A. i/o GAS NATURAL REDES GLP, S.A. **Projecte:** 762322 **Punt:** 6181177 **Descripció:** Carril Bici Sitges_2 **Data de lliurament:** 29 de novembre del 2024

CANALIZACIÓ DE GAS (Pressió)
- Escomesa
- Baixa
- Mitja A
- Mitja B
- Alta A
- Alta B

MATERIAL
- .. - Qualsevol
- AO - Acer
- BO - Bonna
- FD - Fundició Ductil
- FG - Fundició Gris
- FO - Fibrociment
- FP - Fundició Precis
- FV - Fibra de vidre
- PA - Planxa Asfaltada
- PB - Plom
- PE - Polietilè
- PT - Planxa Encintada Tomas
- PV - Clorur de Polivinil
- ZD - Desconegut
- ZI - No Definit

Aquestes dades que corresponen al registrat als nostres plànols fins a la data d'avui, TENEN CARÀCTER PURAMENT ORIENTATIU, segons consta a la carta adjunta.
En el moment d'iniciar les obres hauran de contactar amb els nostres Serveis Tècnics (veure carta de condicions d'ús)

Escala 1:500

Coordenades del centre del plànol ETRS89 UTM 31 X: 398617.027 Y: 4565275.181

N

Paseo VILANOVA

161

159

PE 32

45

PE 110

Avenida NOSTRA SENYORA DE VINYET

Paseo DOCTOR BENAPRES

Paseo VILANOVA

PE 40

Calle ROMA

PE 140

43

42

155

153

41

88

43

PE 40

6

4

ED 100

le ANTONI MUNTAÑOLA

ED 100

PE 160

NEDGIA CATALUNYA, S.A. i/o GAS NATURAL REDES GLP, S.A. **Projecte:** 762322 **Punt:** 6181178 **Descripció:** Carril Bici Sitges_2 **Data de lliurament:** 29 de novembre del 2024

CANALIZACIÓ DE GAS (Pressió)
- Escomesa
- Baixa
- Mitja A
- Mitja B
- Alta A
- Alta B

MATERIAL
.. - Qualsevol
AO - Acer
BO - Bonna
FD - Fundició Ductil
FG - Fundició Gris
FQ - Fibrociment
FP - Fundició Precis
FV - Fibra de vidre
PA - Planxa Asfaltada
PB - Plom
PE - Polietilè
PT - Planxa Encintada Tomas
PV - Clorur de Polivinil
ZD - Desconegut
ZI - No Definit


Aquestes dades que corresponen al registrat als nostres plànols fins a la data d'avui, TENEN CARÀCTER PURAMENT ORIENTATIU, segons consta a la carta adjunta.
En el moment d'iniciar les obres hauran de contactar amb els nostres Serveis Tècnics (veure carta de condicions d'ús)

Escala 1:500

nedgia Catalunya Grupo Naturgy

gasNatural Redes GLP

Coordenades del centre del plànol ETRS89 UTM 31 X: 398737.32 Y: 4565396.376

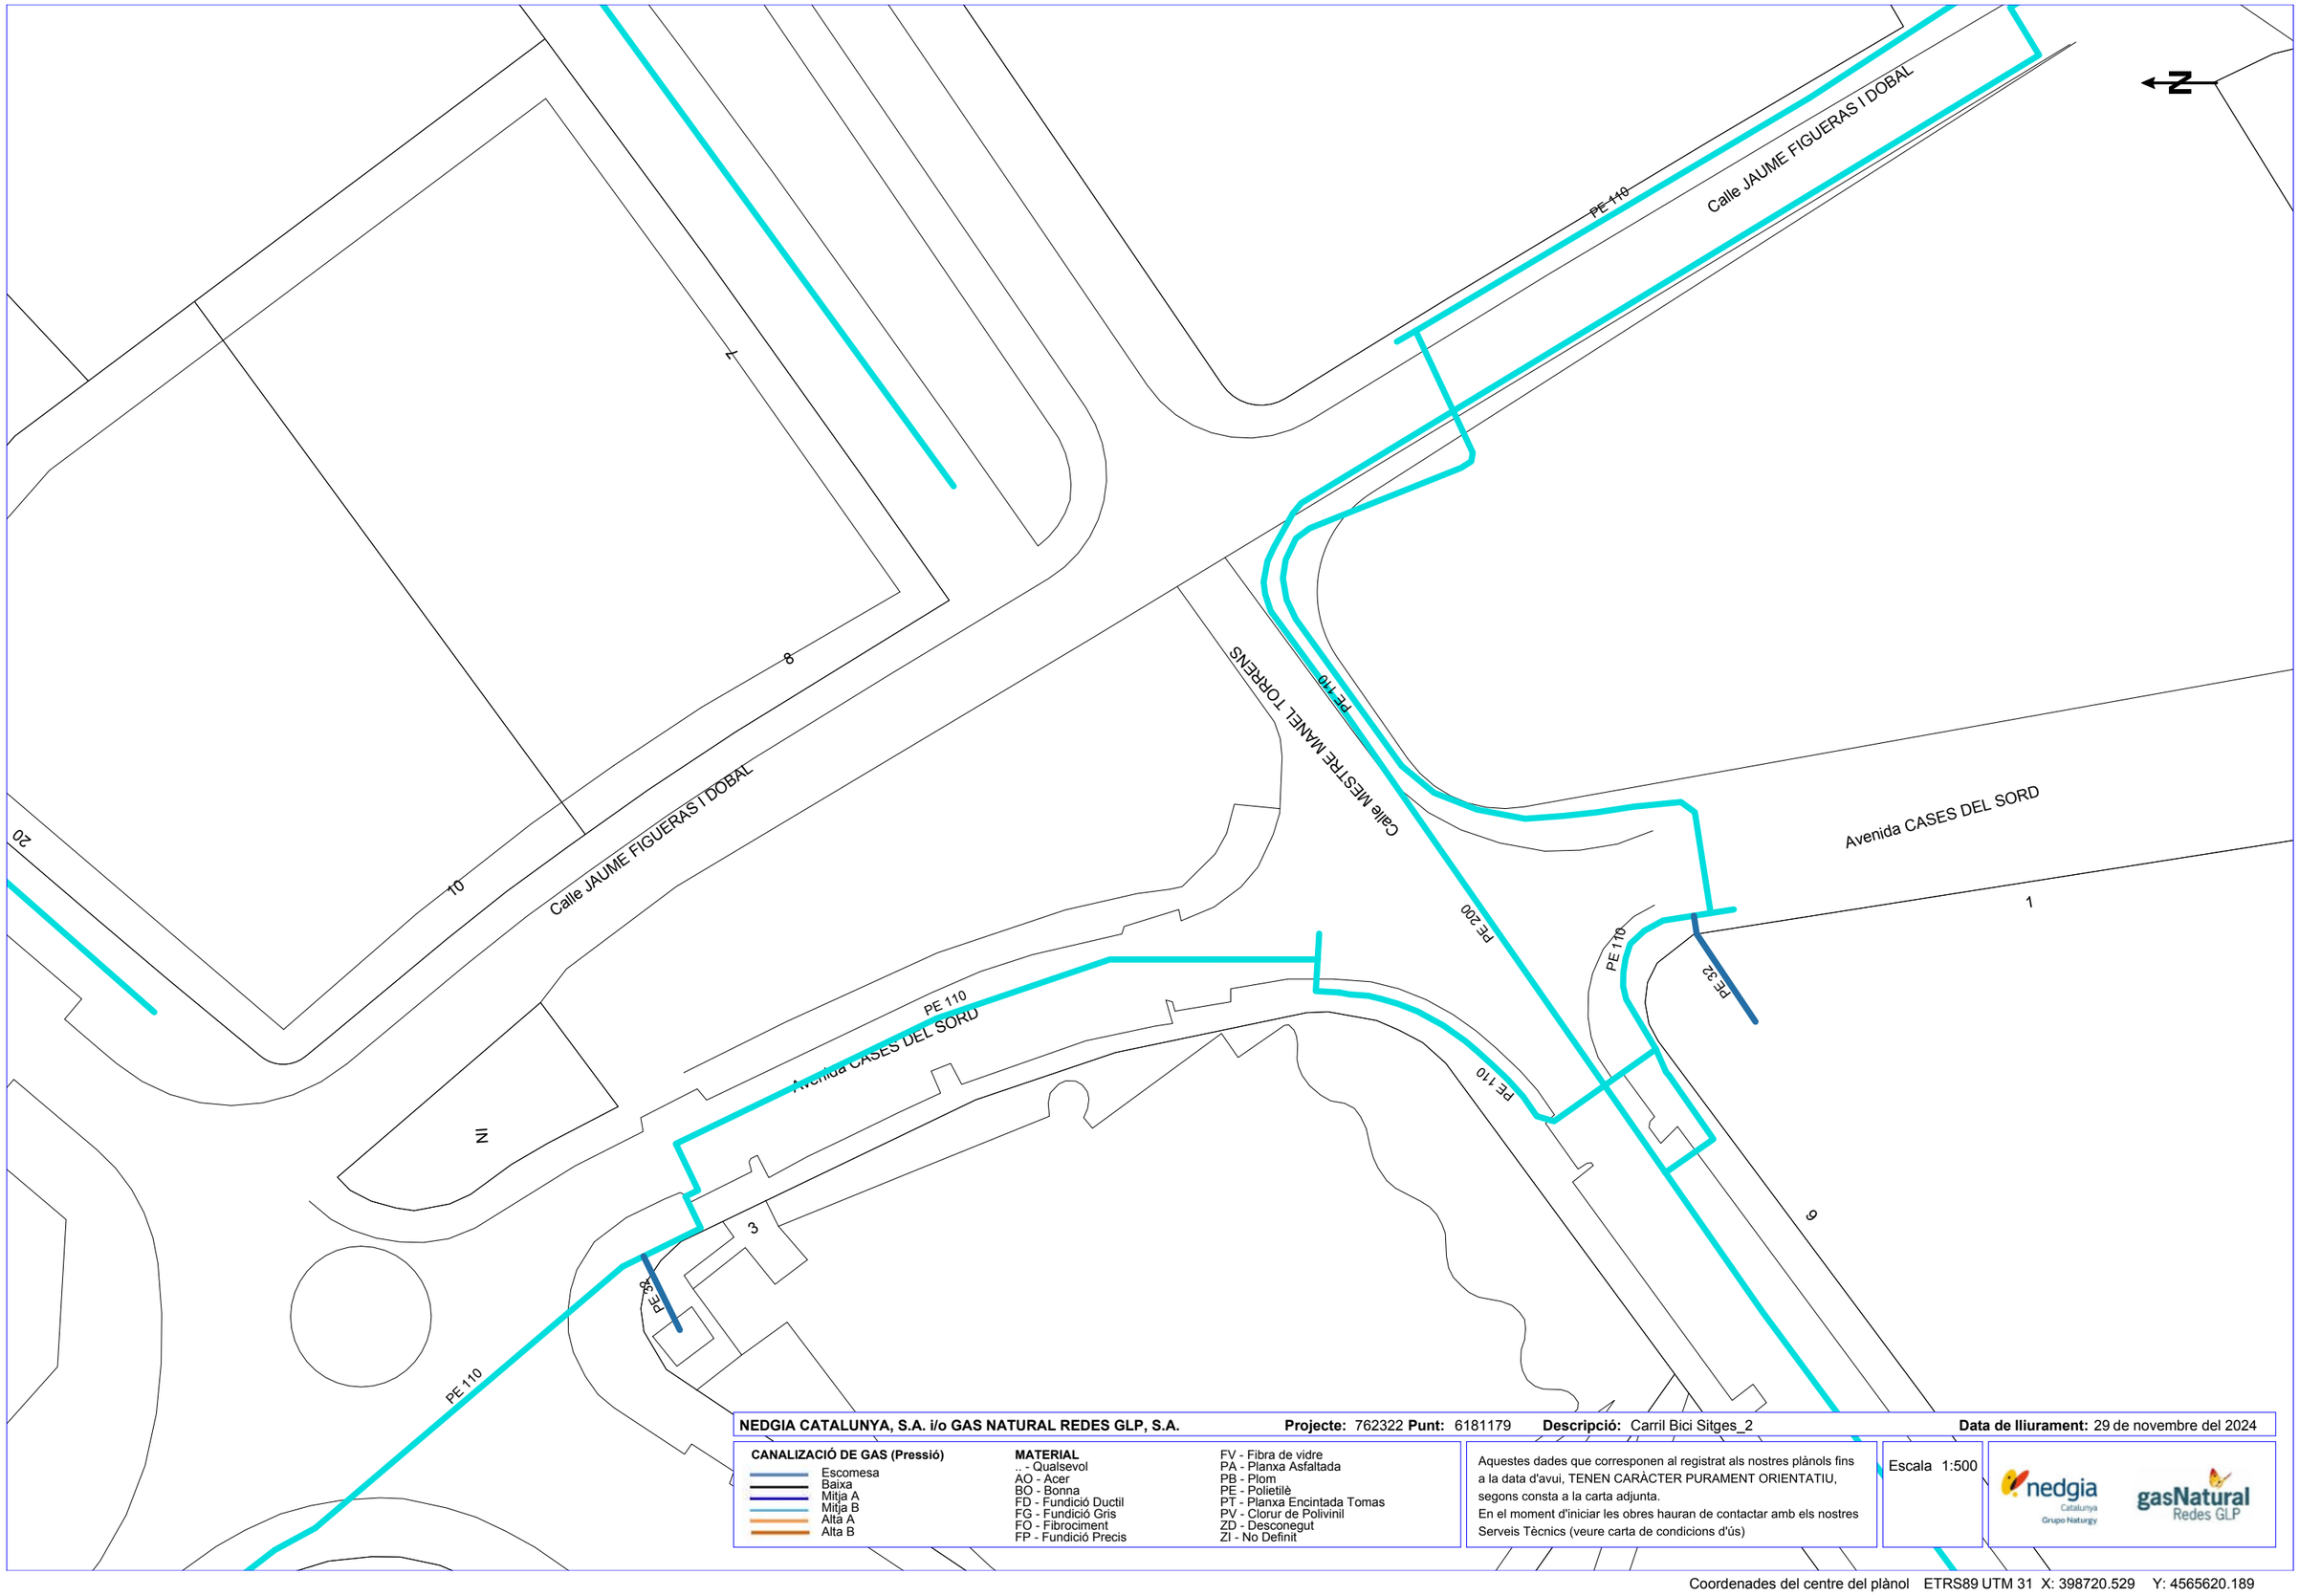

NEDGIA CATALUNYA, S.A. i/o GAS NATURAL REDES GLP, S.A. **Projecte:** 762322 **Punt:** 6181179 **Descripció:** Carril Bici Sitges_2 **Data de lliurament:** 29 de novembre del 2024


CANALIZACIÓ DE GAS (Pressió)
- Escomesa
- Baixa
- Mitja A
- Mitja B
- Alta A
- Alta B

MATERIAL
- .. - Qualsevol
- AO - Acer
- BO - Bonna
- FD - Fundició Ductil
- FG - Fundició Gris
- FO - Fibrociment
- FP - Fundició Precis
- FV - Fibra de vidre
- PA - Planxa Asfaltada
- PB - Plom
- PE - Polietilè
- PT - Planxa Encintada Tomas
- PV - Clorur de Polivinil
- ZD - Desconegut
- ZI - No Definit

Aquestes dades que corresponen al registrat als nostres plànols fins a la data d'avui, TENEN CARÀCTER PURAMENT ORIENTATIU, segons consta a la carta adjunta.
En el moment d'iniciar les obres hauran de contactar amb els nostres Serveis Tècnics (veure carta de condicions d'ús)

Escala 1:500

Coordenades del centre del plànol ETRS89 UTM 31 X: 398720.529 Y: 4565620.189

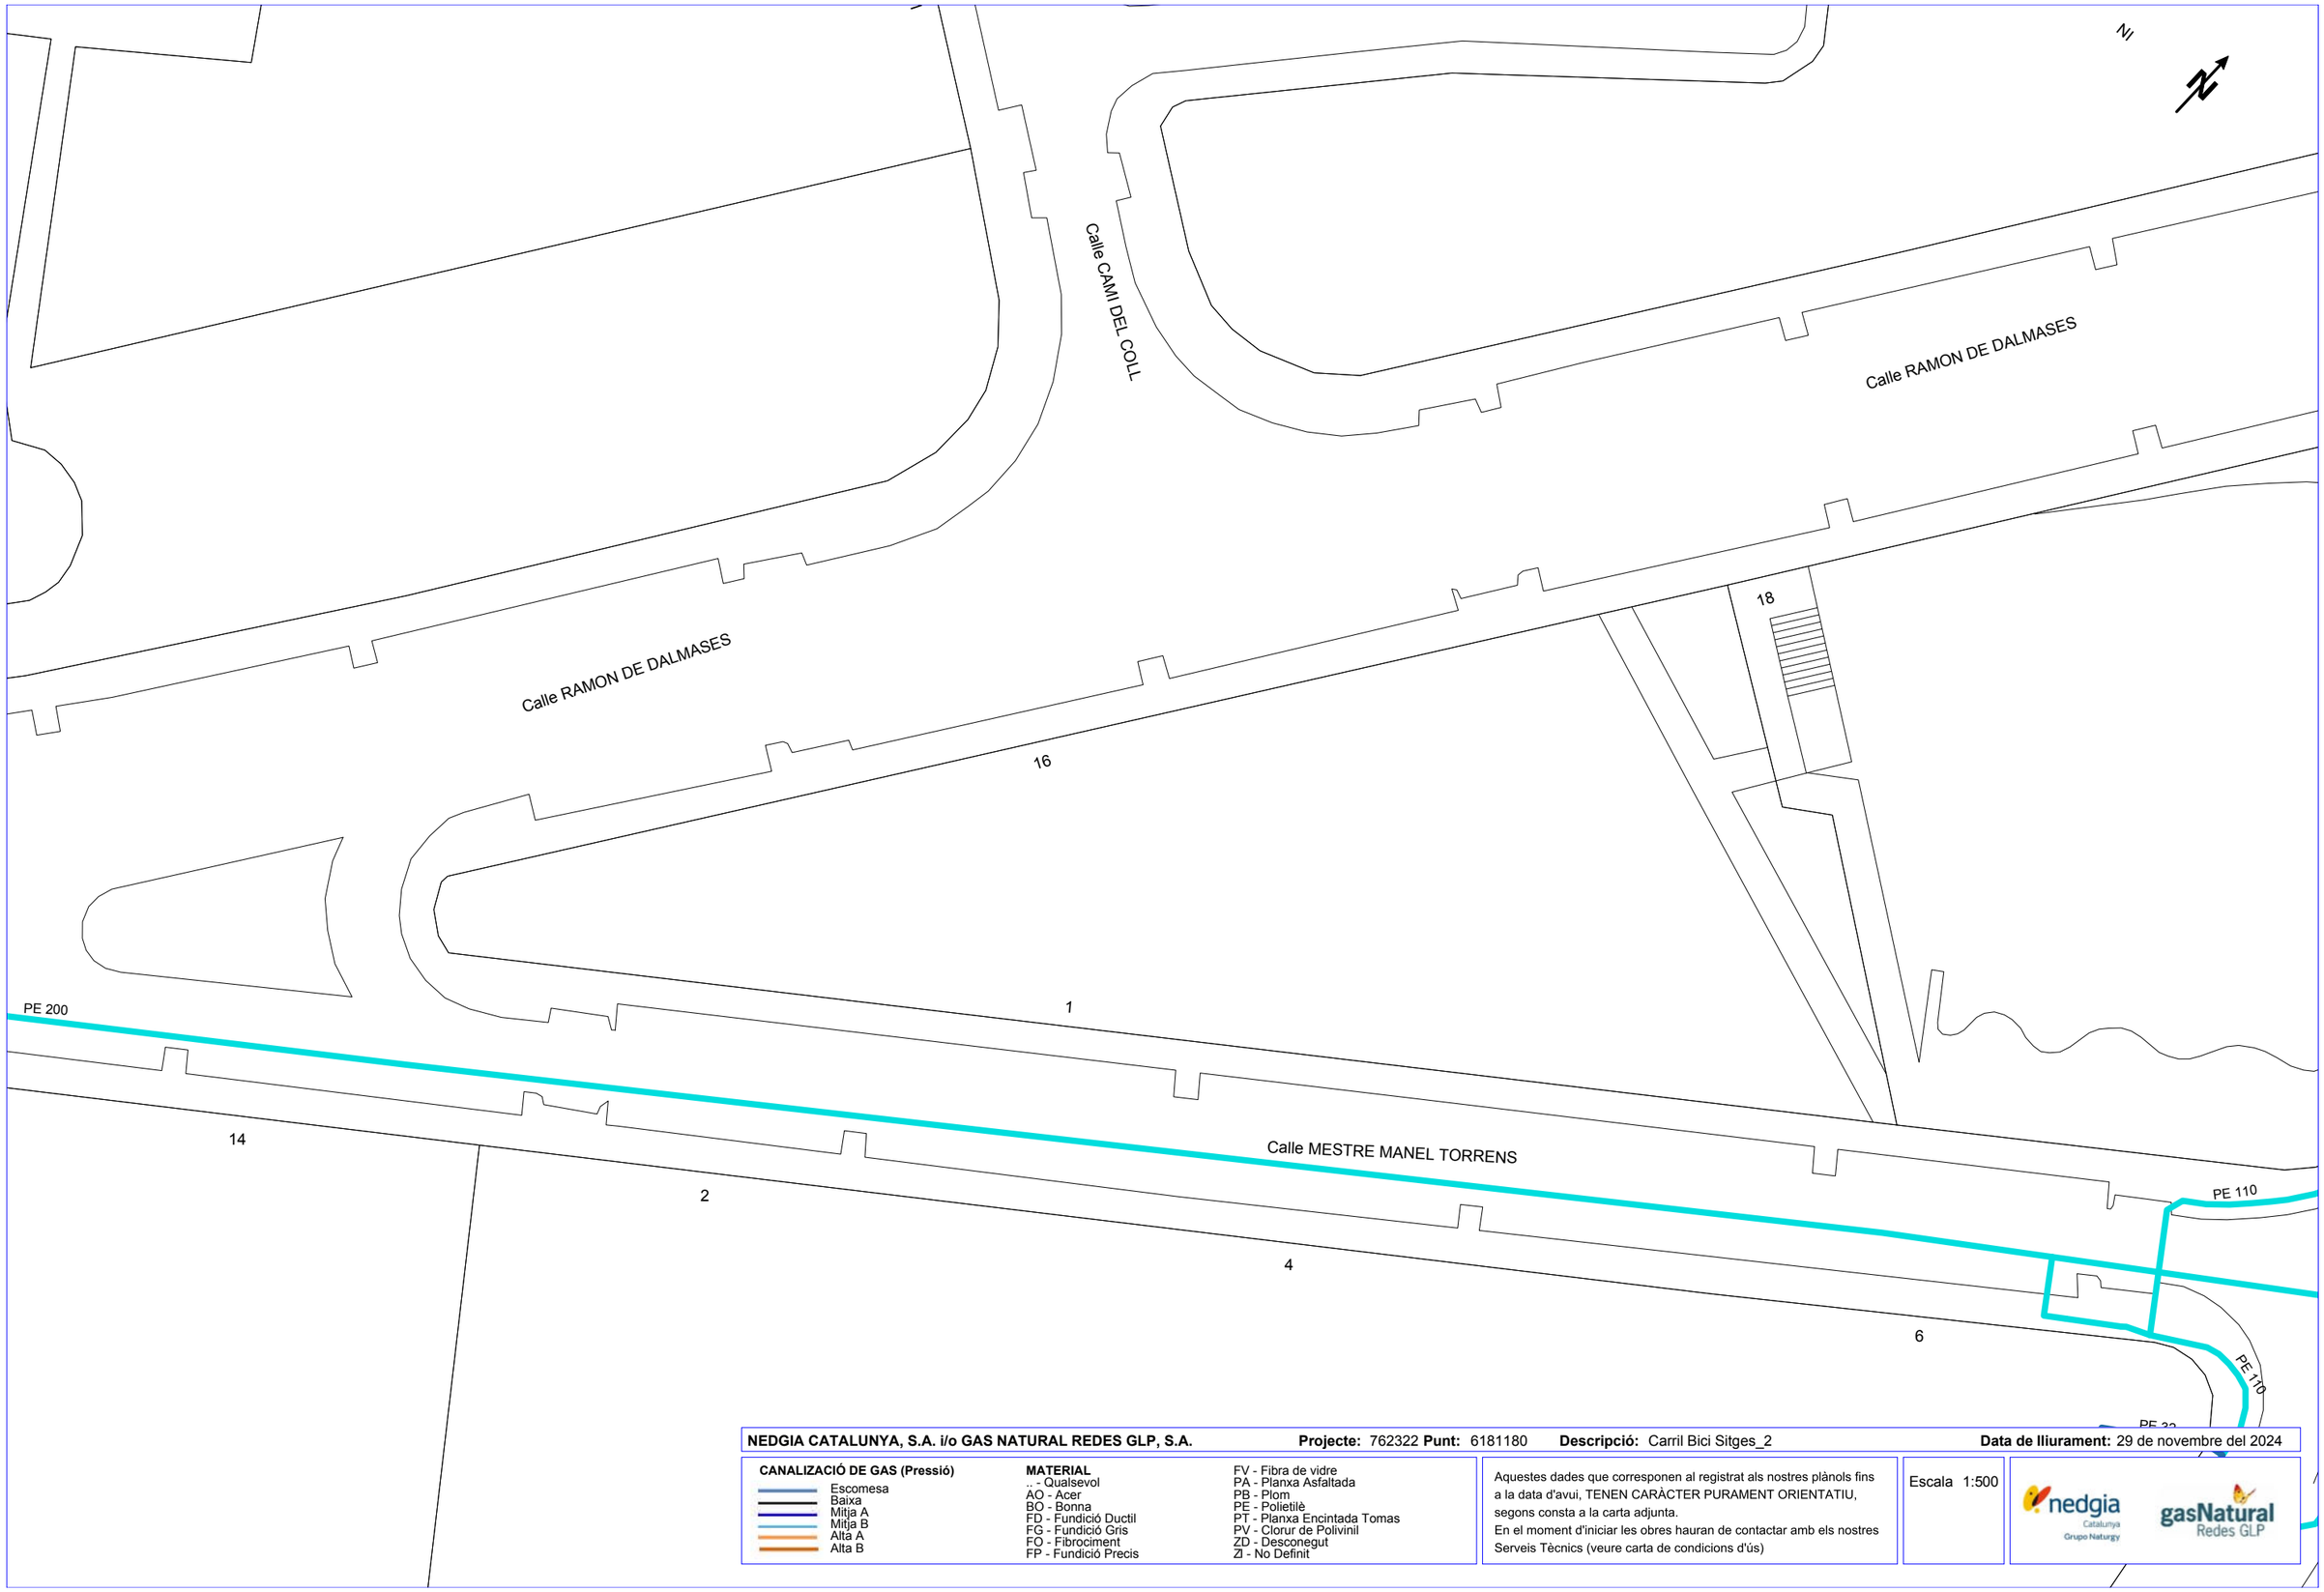

NEDGIA CATALUNYA, S.A. i/o GAS NATURAL REDES GLP, S.A. **Projecte:** 762322 **Punt:** 6181180 **Descripció:** Carril Bici Sitges_2 **Data de lliurament:** 29 de novembre del 2024


CANALIZACIÓ DE GAS (Pressió)
- Escomesa
- Baixa
- Mitja A
- Mitja B
- Alta A
- Alta B

MATERIAL
- .. - Qualsevol
- AO - Acer
- BO - Bonna
- FD - Fundició Ductil
- FG - Fundició Gris
- FO - Fibrociment
- FP - Fundició Precis
- FV - Fibra de vidre
- PA - Planxa Asfaltada
- PB - Plom
- PE - Polietilè
- PT - Planxa Encintada Tomas
- PV - Clorur de Polivinil
- ZD - Desconegut
- ZI - No Definit

Aquestes dades que corresponen al registrat als nostres plànols fins a la data d'avui, TENEN CARÀCTER PURAMENT ORIENTATIU, segons consta a la carta adjunta.
En el moment d'iniciar les obres hauran de contactar amb els nostres Serveis Tècnics (veure carta de condicions d'ús)

Escala 1:500

Coordenades del centre del plànol ETRS89 UTM 31 X: 398606.316 Y: 4565553.468

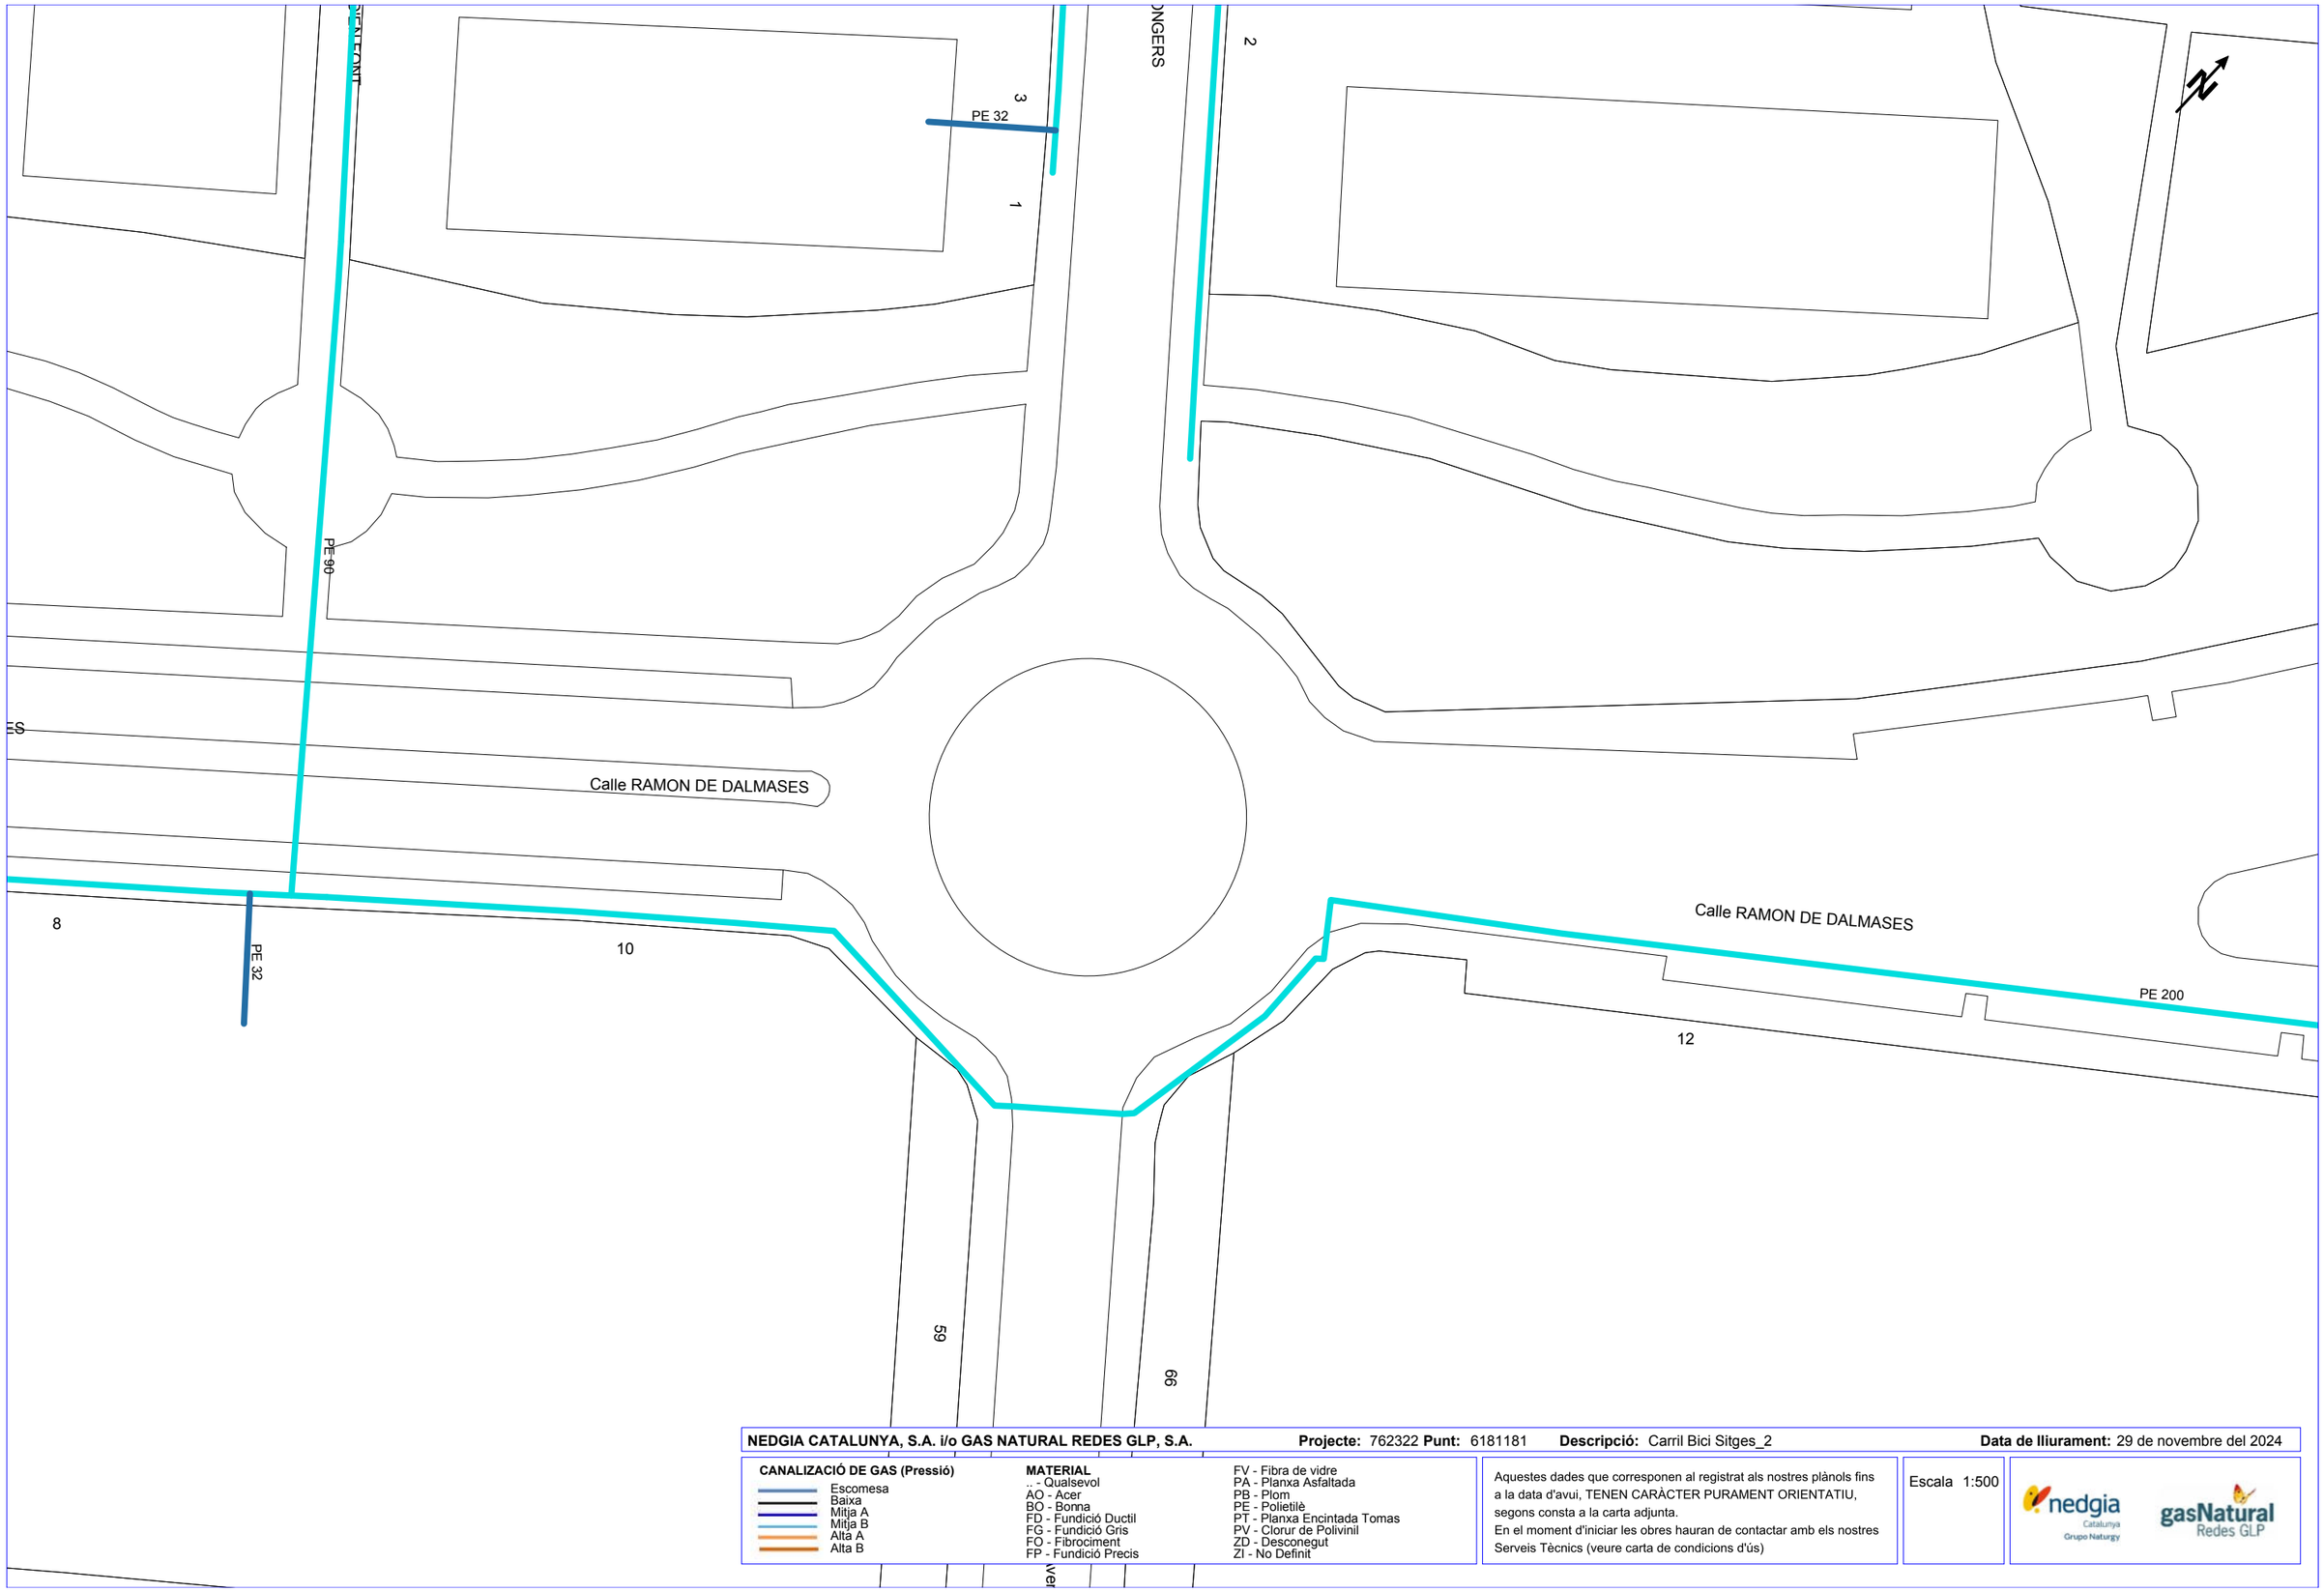

NEDGIA CATALUNYA, S.A. i/o GAS NATURAL REDES GLP, S.A. **Projecte:** 762322 **Punt:** 6181181 **Descripció:** Carril Bici Sitges_2 **Data de lliurament:** 29 de novembre del 2024


CANALIZACIÓ DE GAS (Pressió)
- Escomesa
- Baixa
- Mitja A
- Mitja B
- Alta A
- Alta B

MATERIAL
- .. - Qualsevol
- AO - Acer
- BO - Bonna
- FD - Fundició Ductil
- FG - Fundició Gris
- FO - Fibrociment
- FP - Fundició Precis
- FV - Fibra de vidre
- PA - Planxa Asfaltada
- PB - Plom
- PE - Polietilè
- PT - Planxa Encintada Tomas
- PV - Clorur de Polivinil
- ZD - Desconegut
- ZI - No Definit

Aquestes dades que corresponen al registrat als nostres plànols fins a la data d'avui, TENEN CARÀCTER PURAMENT ORIENTATIU, segons consta a la carta adjunta.
En el moment d'iniciar les obres hauran de contactar amb els nostres Serveis Tècnics (veure carta de condicions d'ús)

Escala 1:500

Coordenades del centre del plànol ETRS89 UTM 31 X: 398476.612 Y: 4565430.834

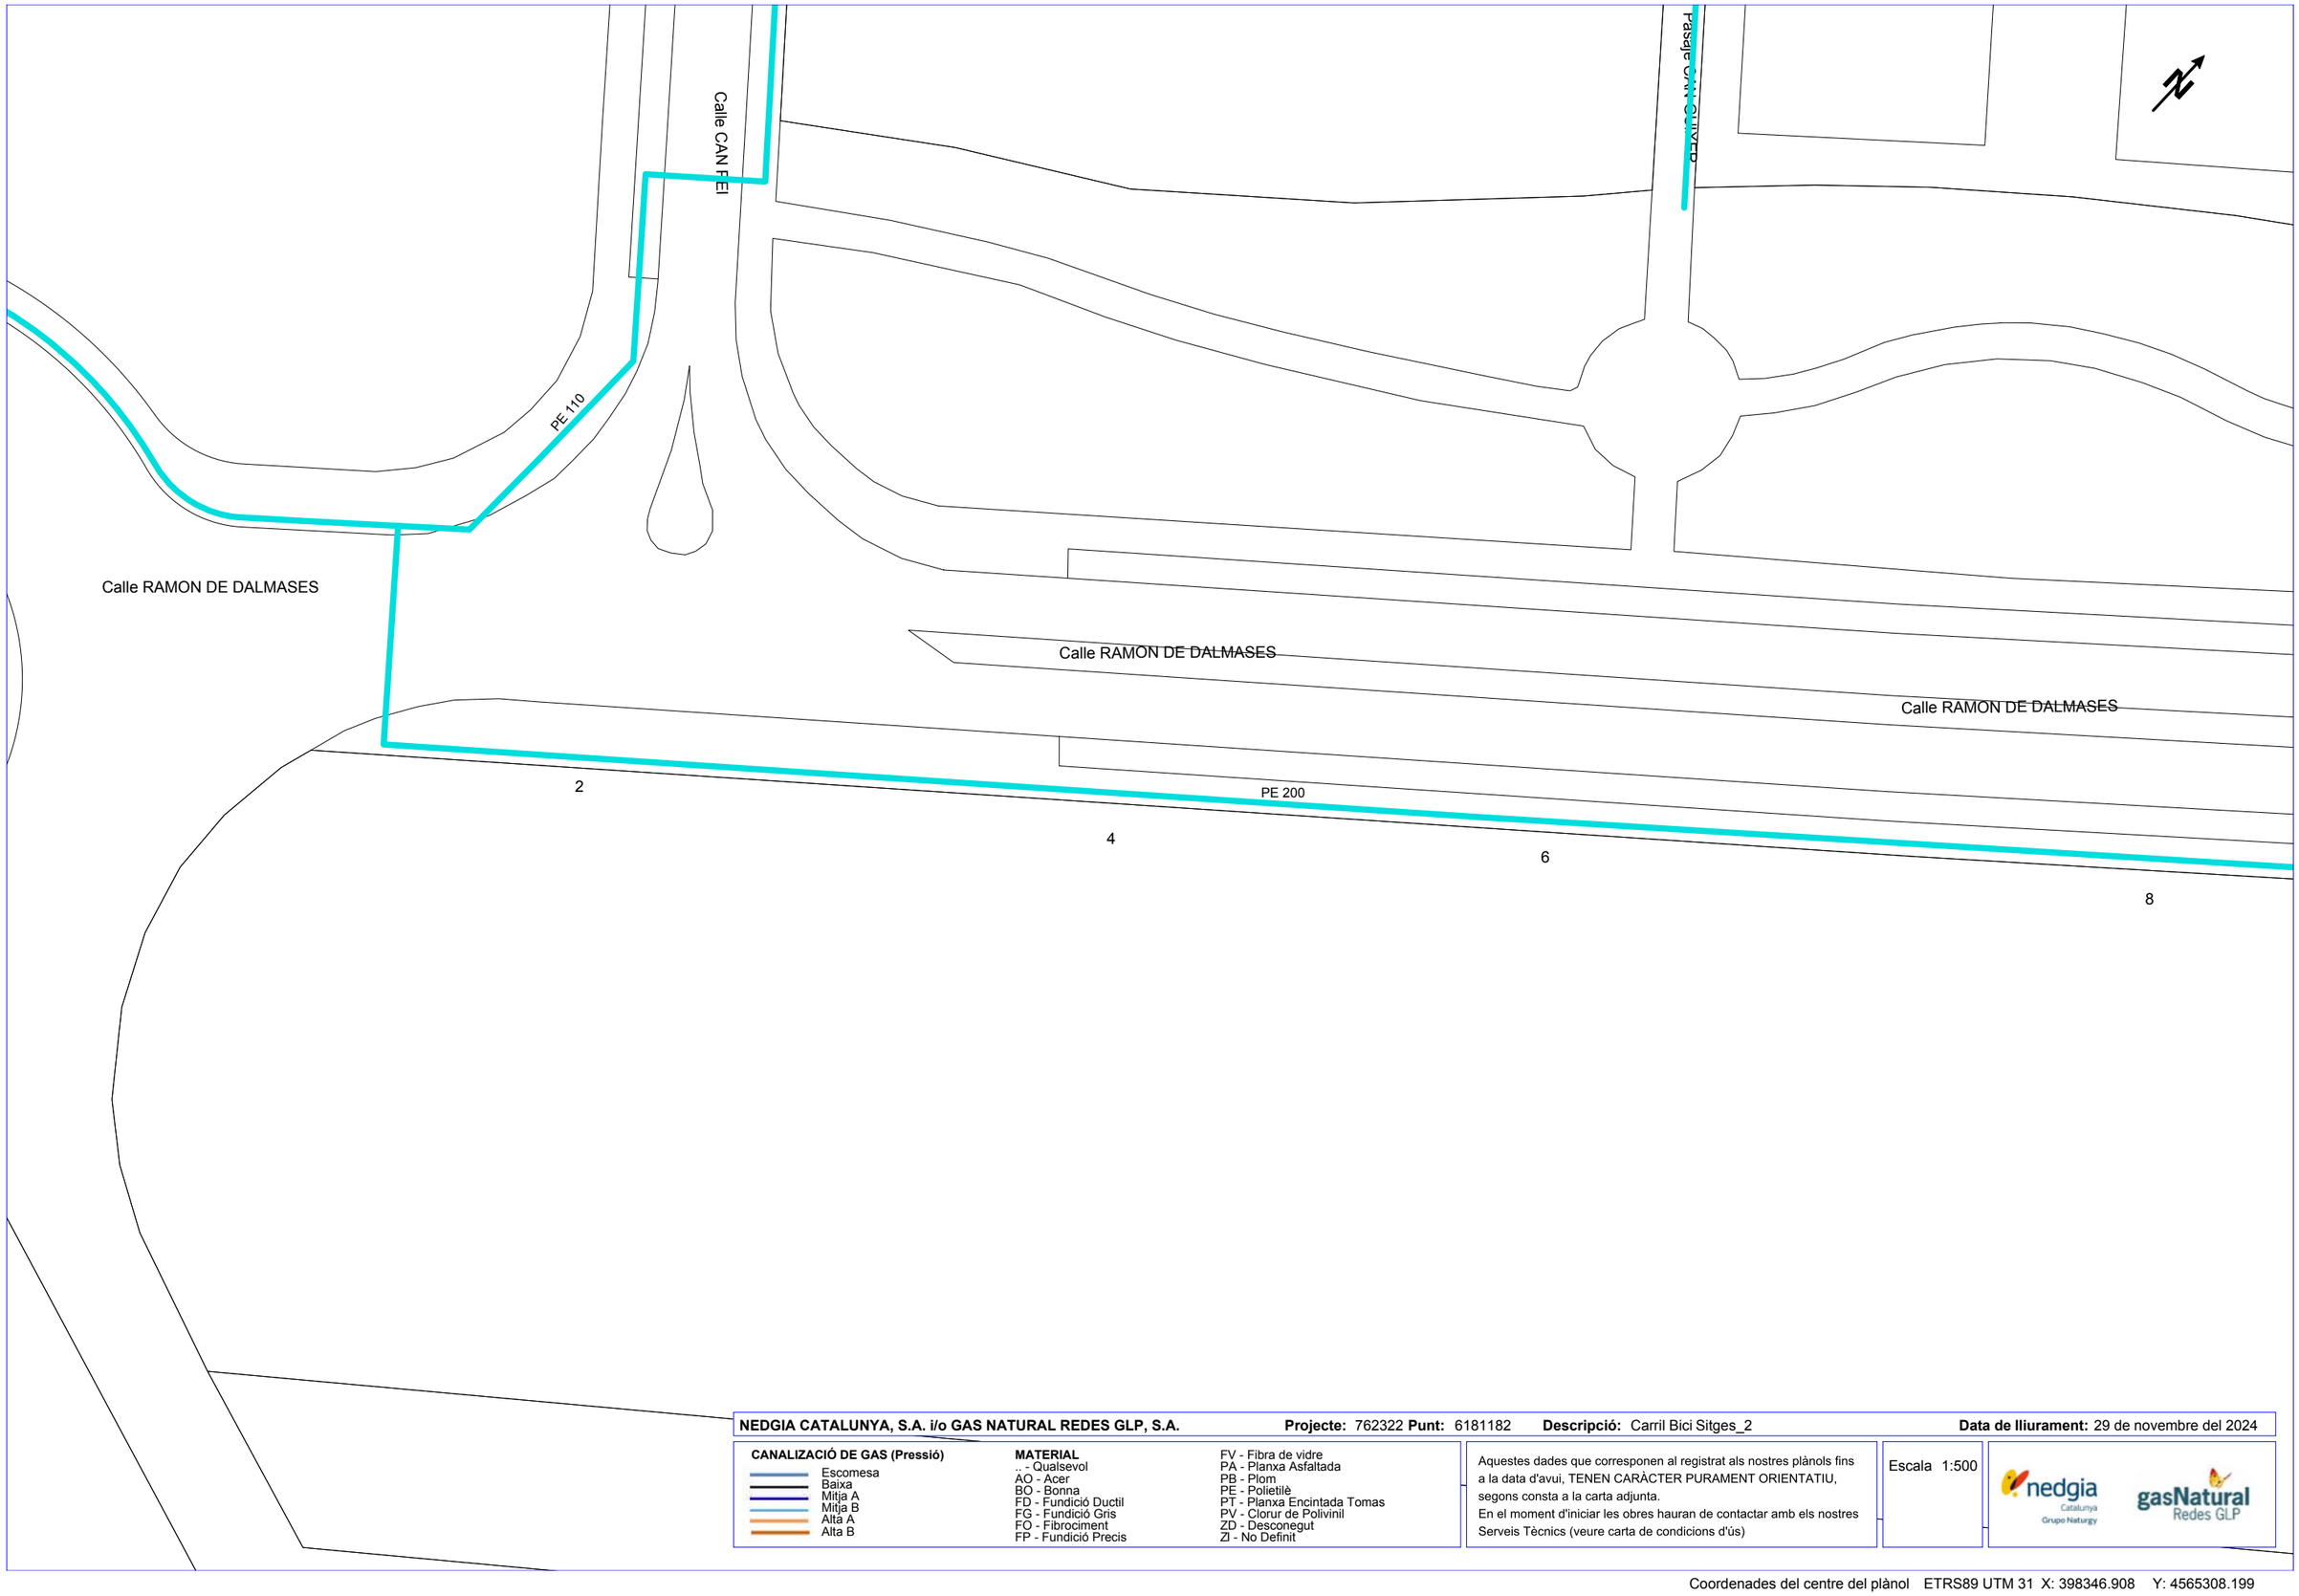

NEDGIA CATALUNYA, S.A. i/o GAS NATURAL REDES GLP, S.A. **Projecte:** 762322 **Punt:** 6181182 **Descripció:** Carril Bici Sitges_2 **Data de lliurament:** 29 de novembre del 2024

CANALIZACIÓ DE GAS (Pressió)

- Escomesa
- Baixa
- Mitja A
- Mitja B
- Alta A
- Alta B

MATERIAL

- _ - Qualsevol
- AO - Acer
- BO - Bonna
- FD - Fundició Ductil
- FG - Fundició Gris
- FO - Fibrociment
- FP - Fundició Precis
- FV - Fibra de vidre
- PA - Planxa Asfaltada
- PB - Plom
- PE - Polietilè
- PT - Planxa Encintada Tomas
- PV - Clorur de Polivinil
- ZD - Desconegut
- ZI - No Definit

Aquestes dades que corresponen al registrat als nostres plànols fins a la data d'avui, TENEN CARÀCTER PURAMENT ORIENTATIU, segons consta a la carta adjunta.
En el moment d'iniciar les obres hauran de contactar amb els nostres Serveis Tècnics (veure carta de condicions d'ús)

Escala 1:500


Coordenades del centre del plànol ETRS89 UTM 31 X: 398346.908 Y: 4565308.199

Passeig de Vilanova
c/de Leonardo Torres Quevedo
c/Pintor Joan Roig i Soler
c/Escultor E. Clarasó
Av.NAVARRA-Av.CLARASÓ
Codi 5282
Av. Navarra
c/Pintor Ramon Casas
Av. Navarra
c/Joan Roig i Soler
c/Pintor A. Ferrer Pino
c/ Antoni Montañola
c/ de Illrid
c/ Roma
c/ Antoni Montañola
c/de Jaume Arbós i Tor
c/de Jaume Arbós i Tor
c/Josep Camer
Av. Navarra
c/Doctor Bartomeu Robert
c/de Josep Planas i Robert
c/Josep Camer
Av. Navarra
c/d'Issac Peral
Carrer de Balmes
Av. Salvador Casacoberta
c/de Josep Camer
c/J.Carbonell Gener
Av. Salvador Casacoberta
Passeig Marítim


LLEGENDA

PARADA BUS
Codi 0000

RECORREGUT BUS

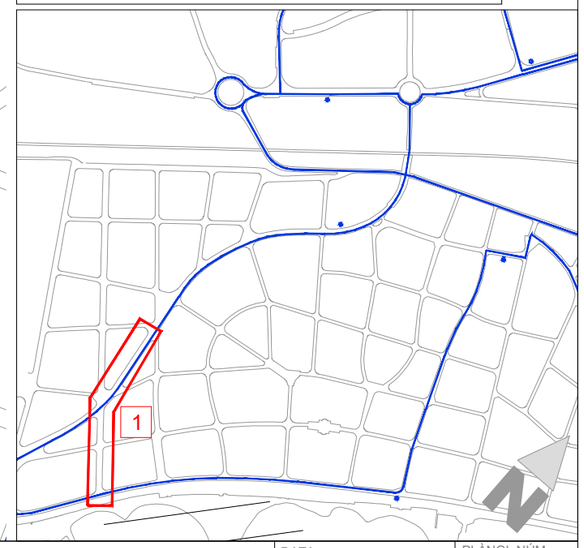

Ajuntament de Sitges	AUTOR DEL PROJECTE JOAN CARLES ADELL I TORRELLES E.C.C.P. EMAB Enginyeria i Medi Ambient de Badalona S.L.	COL·LABORADORS SinOb Mobilitat	TÍTOL DEL PROJECTE PROJECTE EXECUTIU PER A LA REALITZACIÓ DELS CARRILS BICI A SITGES DE LA CONNEXIÓ MIRALPEIX I PPU1, I DE L'AVINGUDA NAVARRA	ESCALA DIN A3 - 1:2000	TÍTOL DEL PLÀNOL SERVEIS EXISTENTS i AFECTATS REGORREGUT DE BUS	DATA DESEMBRE 2024 NOM DE L'ARXIU A14-SSEE RESIDUS.dwg	PLÀNOL NÚM. A14 FULL 01 DE 02

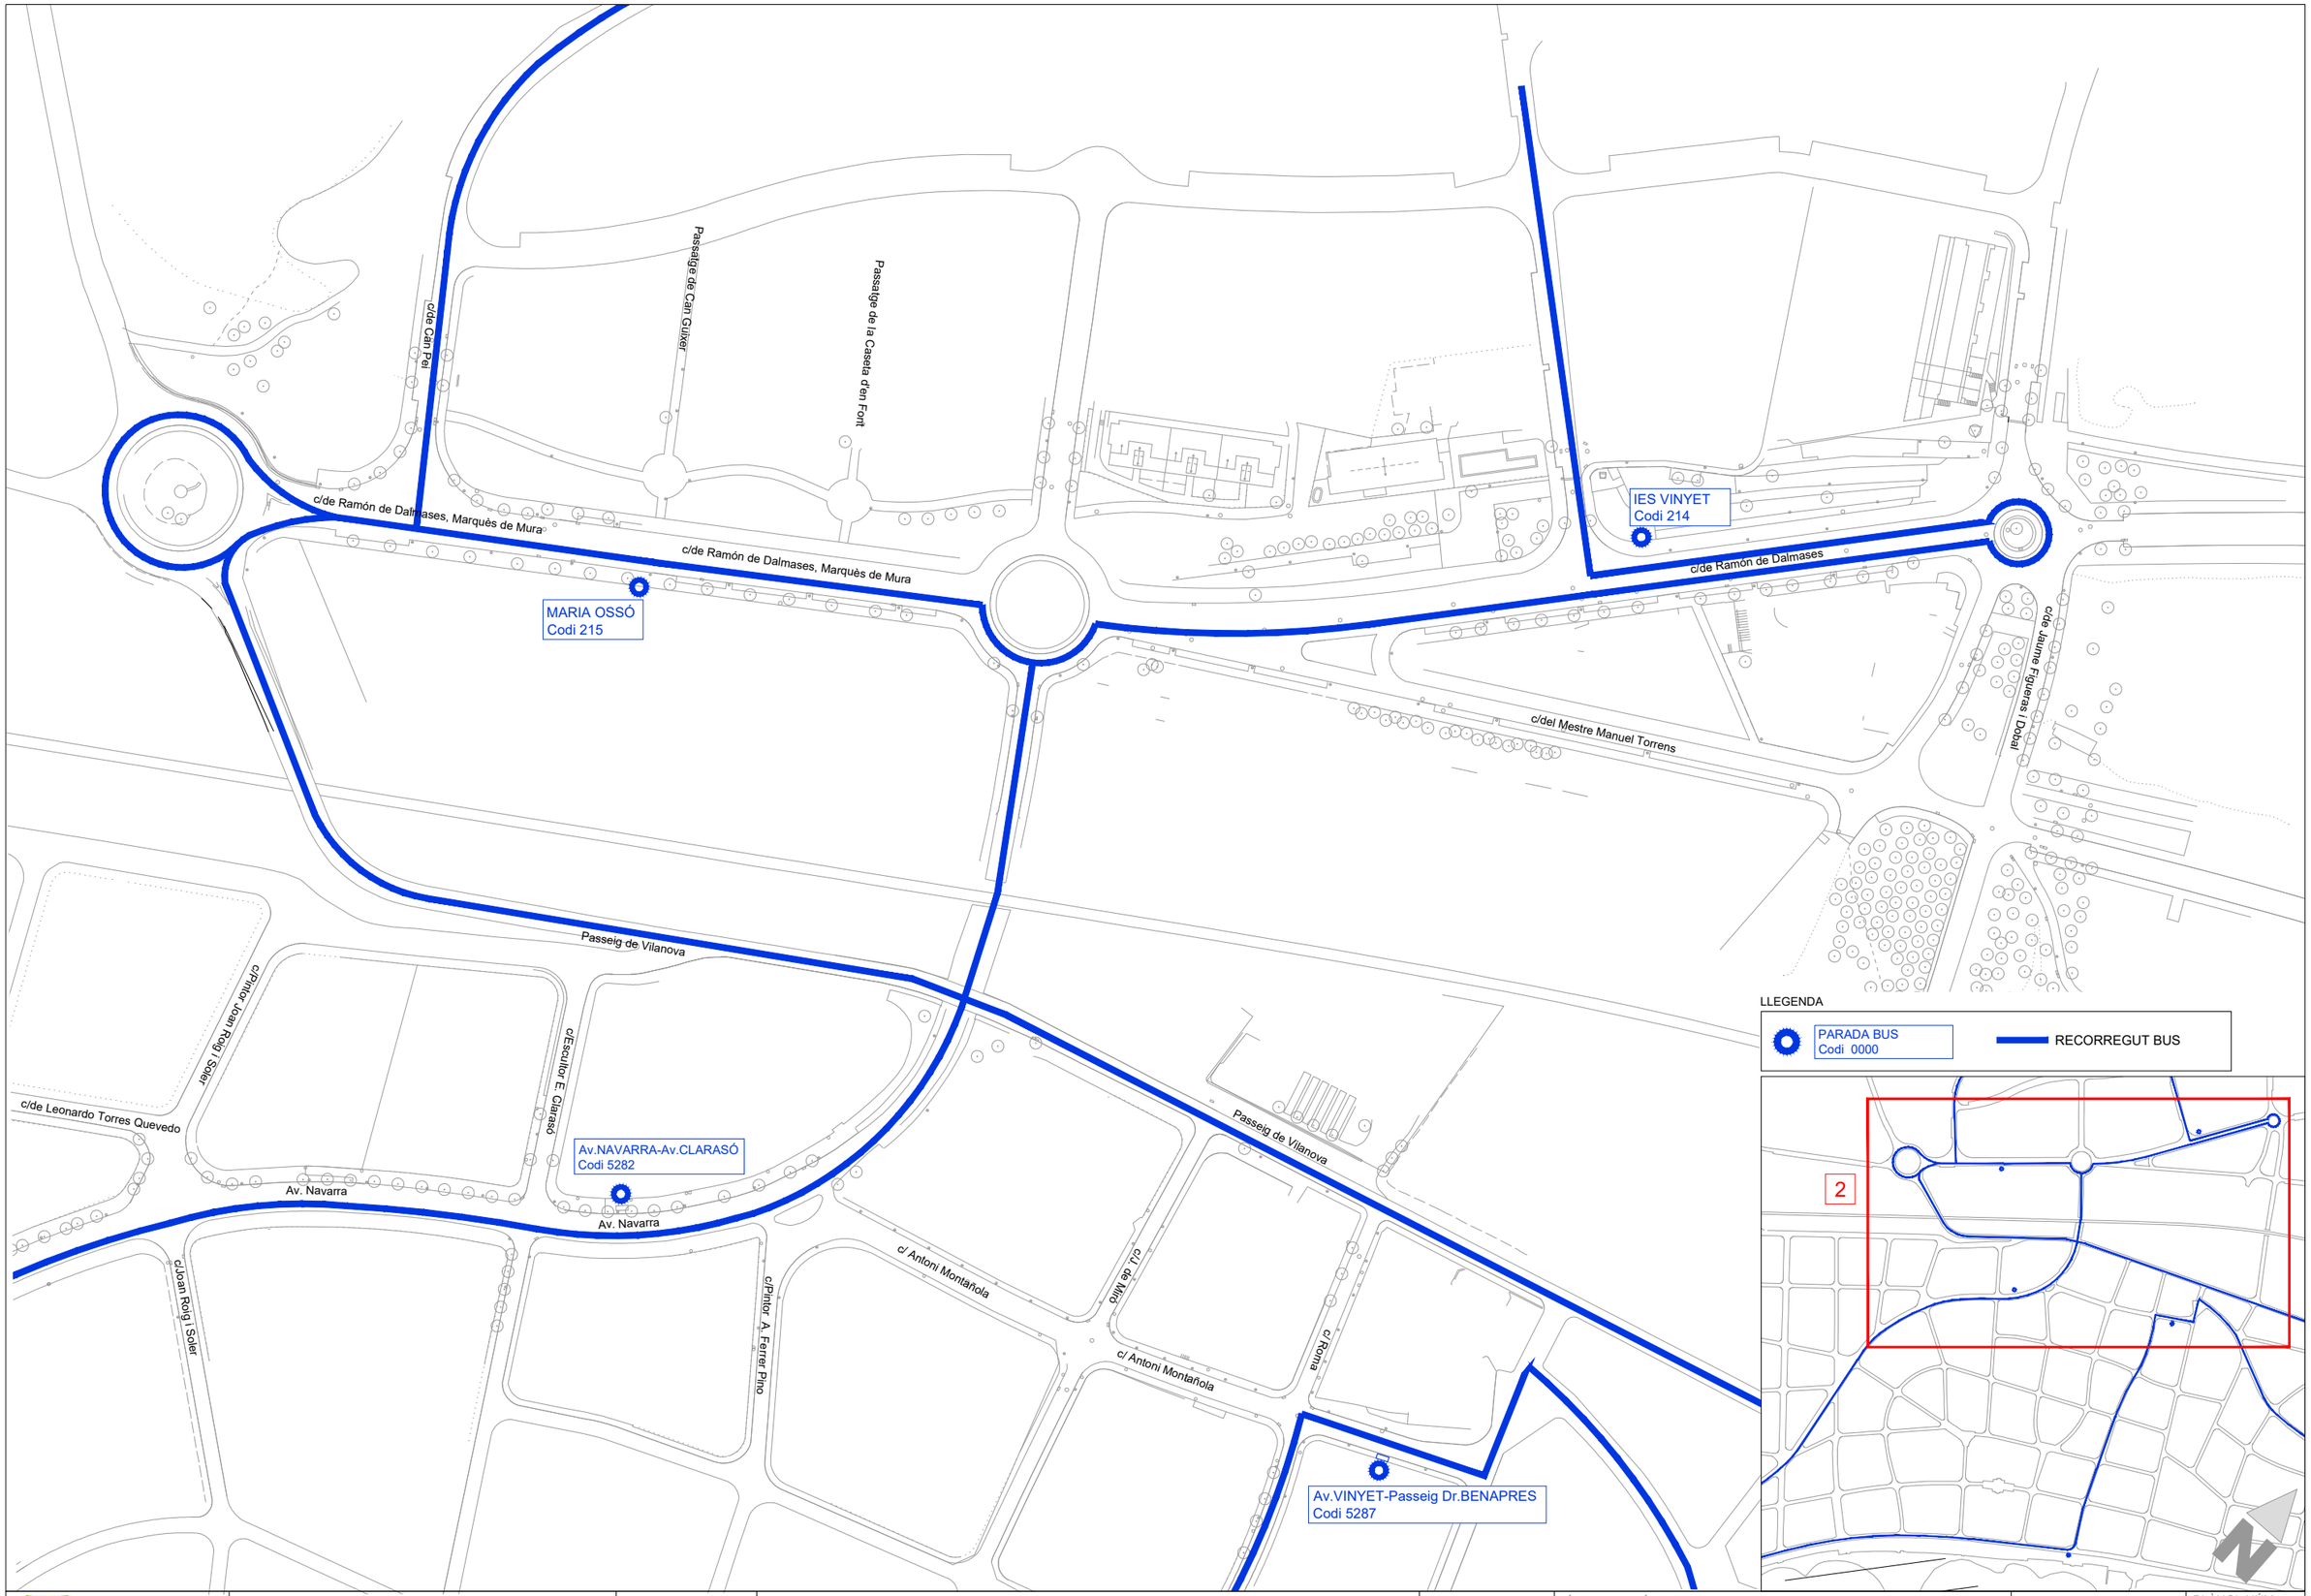

Ajuntament de Sitges	AUTOR DEL PROJECTE JOAN CARLES ADELL I TORRELLES E.C.C.P. EMAB Enginyeria i Medi Ambient de Badalona S.L.	COL·LABORADORS SinOb Mobilitat	TÍTOL DEL PROJECTE PROJECTE EXECUTIU PER A LA REALITZACIÓ DELS CARRILS BICI A SITGES DE LA CONNEXIÓ MIRALPEIX I PPU1, I DE L'AVINGUDA NAVARRA	ESCALA DIN A3 - 1:2000	TÍTOL DEL PLÀNOL SERVEIS EXISTENTS i AFECTATS RECORREGUTS DE BUS	DATA DESEMBRE 2024 NOM DE L'ARXIU A14-SSEE RESIDUS.dwg	PLÀNOL NÚM. A14 FULL 02 DE 02

c/de Leonardo Torres Quevedo
c/Pintor Joan Roig i Soler
c/Escultor E. Clarasó
c/Pintor Ramon Casas
Av. Navarra
5 CONTENIDORS
Av. Navarra
5 CONTENIDORS
Av. Navarra
5 CONTENIDORS
c/Joan Roig i Soler
c/Pintor A. Ferrer Pino
c/ Antoni Montañola
c/ de Mitó
c/ Antoni Montañola
c/ Roma
c/ Roma
c/de Jaume Arbós i Tor
c/de Jaume Arbós i Tor
c/de Josep Planas i Robert
c/Doctor Bartomeu Robert
c/ Josep Camer
Av. Navarra
5 CONTENIDORS
c/de Josep Camer
Av. Navarra
c/d'Issac Peral
Carrer de Balmes
2 contenidors
3 contenidors
Av. Salvador Casacoberta
c/J.Carbonell Gener
Av. Salvador Casacoberta
Passeig Marítim

LLEGENDA
CONTENIDORS

1

Ajuntament de Sitges	AUTOR DEL PROJECTE: JOAN CARLES ADELL I TORRELLES E.C.C.P. — EMAB Enginyeria i Medi Ambient de Badalona S.L.	COL·LABORADORS: SinOb Mobilitat	TÍTOL DEL PROJECTE: PROJECTE EXECUTIU PER A LA REALITZACIÓ DELS CARRILS BICI A SITGES DE LA CONNEXIÓ MIRALPEIX I PPU1, I DE L'AVINGUDA NAVARRA	ESCALA: DIN A3 - 1:2000	TÍTOL DEL PLÀNOL: SERVEIS EXISTENTS i AFECTATS RECOLLIDA DE RESIDUS	DATA: DESEMBRE 2024 / NOM DE L'ARXIU: A14-SSEE RESIDUS.dwg	PLÀNOL NÚM.: A14 / FULL 01 DE 02

c/de Can Pei

Passatge de Can Guixer

Passatge de la Casela d'en Font

5 CONTENIDORS

c/de Ramón de Dalmases, Marquès de Mura

c/de Ramón de Dalmases, Marquès de Mura

5 CONTENIDORS

c/de Ramón de Dalmases

c/del Mestre Manuel Torrens

c/de Jaume Figueras i Dotal

LLEGENDA

CONTENIDORS

2

Ajuntament de Sitges

AUTOR DEL PROJECTE

EMAB Enginyeria i Medi Ambient de Badalona S.L.

JOAN CARLES ADELL I TORRELLES E.C.C.P.

COL·LABORADORS

SinOb Mobilitat

TÍTOL DEL PROJECTE

PROJECTE EXECUTIU PER A LA REALITZACIÓ DELS CARRILS BICI A SITGES DE LA CONNEXIÓ MIRALPEIX I PPU1, I DE L'AVINGUDA NAVARRA

ESCALA

DIN A3 - 1:2000

TÍTOL DEL PLÀNOL

SERVEIS EXISTENTS i AFECTATS
RECOLLIDA DE RESIDUS

DATA

DESEMBRE 2024

PLÀNOL NÚM.

A14

NOM DE L'ARXIU

A14-SSEE RESIDUS.dwg

FULL 02 DE 02

ANNEX 15. ESTUDI DE SEGURETAT I SALUT

ÍNDEX

MEMÒRIA

PLEC DE CONDICIONS

FITXES

PRESSUPOST

MEMÒRIA

1. OBJECTE DE L'ESTUDI DE SEGURETAT I SALUT

1.1. Objecte

El present E.S.S. té com a objectiu establir les bases tècniques, per fixar els paràmetres de la prevenció de riscos professionals durant la realització dels treballs d'execució de les obres del Projecte objecte d'aquest estudi, així com complir amb les obligacions que es desprenen de la Llei 31 / 1995 i del RD 1627 / 1997, amb la finalitat de facilitar el control i el seguiment dels compromisos adquirits al respecte per part del/s Contractista/es.

D'aquesta manera, s'integra en el Projecte Executiu/Constructiu, les premisses bàsiques per a les quals el/s Contractista/es constructor/s pugui/n preveure i planificar, els recursos tècnics i humans necessaris per a l'acompliment de les obligacions preventives en aquest centre de treball, de conformitat al seu Pla d'Acció Preventiva propi d'empresa, la seva organització funcional i els mitjans a utilitzar, havent de quedar tot allò recollit al Pla de Seguretat i Salut, que haurà/n de presentar-se al Coordinador de Seguretat i Salut en fase d'Execució, amb antelació a l'inici de les obres, per a la seva aprovació i l'inici dels tràmits de Declaració d'Obertura davant l'Autoritat Laboral.

2. PROMOTOR - PROPIETARI

Promotor	:	Ajuntament de Sitges
Adreça	:	Plaça de l'ajuntament, 10
Població	:	08870 Sitges

3. AUTOR/S DE L'ESTUDI DE SEGURETAT I SALUT

Redactor E.S.S.	:	Joan Carles Adell Torrelles
Titulació/ns	:	Enginyer de Camins
Col·legiat núm.	:	10.075
Despatx professional	:	EMAB, Enginyeria i Medi Ambient de Badalona, S.L.
Població	:	Terrassa

4. DADES DEL PROJECTE

4.1. Autor/s del projecte

Autor del projecte : Joan Carles Adell Torrelles
Titulació/ns : Enginyer de Camins
Col·legiat núm. : 10.075
Despatx professional: EMAB, Enginyeria i Medi Ambient de Badalona, S.L.
Població : Terrassa

4.3. Tipologia de l'obra

L'objectiu de les actuacions a realitzar es la implantació d'un carril bici que connecti la xarxa ciclable municipal als següents punts:

- Creuament del Passeig Marítim amb Avinguda Salvador Casacoberta
- Creuament del Passeig de Vilanova amb avinguda Navarra
- Creuament del Passeig de Vilanova amb carrer Roma
- Creuament del carrer de Jaume Figueras i Dobal amb el carrer Mestre Manuel Torrens
- Creuament de l'avinguda de les Cases del Sord amb el carrer Ramón Dalmases
- Passeig Riera de la Ribes a la Rotonda de la Barraca de la Pedrera de Vallcarca

Els carrers de trànsit entre aquest punts són:

- Avinguda Salvador Casacoberta
- Avinguda Navarra
- Carrer Antoni Montañola
- Carrer Roma
- Carrer Jaume Figueras i Dobal
- Carrer de les Cases del Sord
- Carrer del Mestre Manuel Torrens
- Avinguda de Ramon Dalmases

La gran amplitud de l'àmbit fa que aquest projecte no tingui una tipologia única, sinó que s'han creat varies en funció de la urbanització actua i l'adaptació del futur traçat del carril bici.

Es mostra a continuació una classificació de les tipologies i els carrers afectats.

Re-urbanització de vorera i calçada d'un carrer

Actuacions a realitzar:

- Fresat de ferm existent
- Enderroc de vorera, vorada i rigola existent i altres elements (guals,...)
- Retirada d'enllumenat
- Retirada de mobiliari i senyalització vertical
- Realització de nova capa de rodament
- Realització de nova vorera, vorada, rigola i guals de vianants i vehicles
- Implantació de nou enllumenat
- Implantació de nou mobiliari i senyalització vertical
- Nova senyalització horitzontal i abalisament

Carrers afectats:

- Avinguda Navarra i Avinguda Salvador Casacoberta

Urbanisme tàctic

Actuacions a realitzar:

- Eliminació de senyalització horitzontal existent
- Retirada de mobiliari i senyalització vertical
- Actuacions puntuals en el ferm
- Nova senyalització vertical, horitzontal i abalisament

Carrers afectats:

- Carrer Antoni Montañola
- Carrer de les cases del sord
- Calçada avinguda Ramon Dalmases

Recrescut de voreres

Actuacions a realitzar:

- Nova pavimentació per ampliació de vorera.
- Nova senyalització vertical, horitzontal i abalisament

Carrers afectats:

- Carrer Roma
- Carrer Mestre Manuel Torrens
- Avinguda Ramón Dalmases

Nou carril bici en parterres

Actuacions a realitzar:

- Moviment de terres per a realització de nova caixa de paviment.
- Possible retirada d'arbrat
- Nova pavimentació
- Nova senyalització vertical, horitzontal i abalisament

Parterres afectats:

- A la banda est del carrer Jaume Figuers i Dobal
- Entre carrer Jaume Figueres i Dobal i carrer de les cases del sord

Creació de guals

Actuacions a realitzar:

- Enderroc de capçals de guals, voreres i vorades
- Realització de guals per a vianants i ciclistes.
- Nova senyalització vertical, horitzontal i abalisament

Carrers afectats:

- Diferents voreres al llarg de l'àmbit per connectar carrils bici en el creuament de carrers.

4.4. Situació

L'àmbit d'actuació és la part est del municipi de Sitges.

Les actuacions són al llarg del següents carrers, ja sigui en calçada, vorera o parterres adjacents:

Avinguda Salvador Casacoberta
Avinguda Navarra
Carrer Antoni Montañola
Carrer Roma
Carrer Jaume Figueras i Dobal
Carrer de les Cases del Sord
Carrer del Mestre Manuel Torrens
Avinguda de Ramon Dalmases

4.5. Subministrament i Serveis

Es una actuació de superfície, que no afecta a serveis existents soterrats.

4.6. Localització de serveis assistencials, salvament i seguretat i mitjans d'evacuació

Telèfons i adreces d'interès:

Urgències		
NOM	DIRECCIÓ	TELÈFON
Emergències		Tel.: 112
Ambulàncies i urgències mèdiques		Tel.: 061
Bombers (urgències)		Tel.: 080
Policia Local		Tel.: 092
Mossos d'Esquadra		Tel.: 088

Telèfons d'interès municipal	
NOM	TELÈFON
Ajuntament de Sitges Plaça de l'ajuntament, 10	Tel.: 938 11 76 00
Cap de Sitges Av. Camí dels Capellans, s/n	Tel.: 938 94 75 78
Hospital de San Joan Baptista C/Cardenal Vidal i Barraquer, 2	Tel.: 938 94 00 93
Policia Municipal c/ Samuel Barrachina, s/n	Tel.: 938 11 00 16

Altres telèfons d'interès	
NOM	TELÈFON
AGBAR Aigües de Barcelona	Tel.: 900 700 720
Gas Natural	Tel.: 900 750 750
FECSA ENDESA	Tel.: 900 770 077
CLABSA	Tel.: 93 289 68 00
Telefònica	Tel.: 1004

4.7. Pressupost d'execució material del capítol de seguretat i salut

El Pressupost d'Execució Material (PEM) destinat al compliment de l'estudi de seguretat i salut és de 13.495,91 €.

4.8. Termini d'execució

El termini estimat de duració dels treballs d'execució de l'obra és de 9 mesos.

4.9. Mà d'obra prevista

L'estimació de mà d'obra en punta d'execució és de 10 persones.

4.10. Oficis que intervenen en el desenvolupament de l'obra

OFICIAL 1A
OFICIAL 1A PALETA
OFICIAL 1A FERRALLISTA
OFICIAL 1A PINTOR
OFICIAL 1A ELECTRICISTA
OFICIAL 1A MUNTADOR
OFICIAL 1A D'OBRA PÚBLICA
OFICIAL 1A JARDINER
OFICIAL 2A JARDINER
AJUDANT FERRALLISTA
AJUDANT ELECTRICISTA
AJUDANT MUNTADOR
AJUDANT JARDINER
AJUDANT
MANOBRE
MANOBRE ESPECIALISTA

4.11. Tipologia dels materials a utilitzar a l'obra

ACCESSORIS GENERICS PER A INSTAL·LACIONS DE REG
ACCESSORIS GENÈRICS PER A TUBS DE POLIETILÈ
ARBRES PLANIFOLIS (CELTIS a EUCALYPTUS)
ARBRES PLANIFOLIS (MACLURA A PYRUS)
BANCS DE FUSTA
CABLES DE COURE DE 0,6/1 KV
CAIXES SECCIONADORES FUSIBLES
CALÇS
CIMENTS
COLUMNES
CONDUCTORS DE COURE NUS
DISPOSICIÓ DE RESIDUS
DISSOLVENTS
ELEMENTS ESPECIALS PER A CONDUCTORS
ESMENES BIOLÒGIQUES
FAMÍLIA Q11S
FORMIGONS ESTRUCTURALS EN MASSA
FORMIGONS SENSE ADDITIUS
GRAVES
LLIGANTS HIDROCARBONATS
MALLES ELECTROSOLDADES
MAONS CERÀMICS
MATERIALS AUXILIARS PER A CANALITZACIONS DE SERVEIS
MATERIALS AUXILIARS PER A DRENATGES
MATERIALS AUXILIARS PER A ELEMENTS DE CONNEXIÓ A TERRA
MATERIALS AUXILIARS PER A ESCOCELLS
MATERIALS AUXILIARS PER A PERICONS DE CANALITZACIONS
MATERIALS AUXILIARS PER A PROTECCIONS DE VIALITAT
MATERIALS PER A IMPRIMACIONS I TRACTAMENTS SUPERFICIALS
MATERIALS PER A MARQUES VIALS HORITZONTALS
MATERIALS PER A PROTECCIONS D'ARBRES
MESCLES BITUMINOSES CONTÍNUES EN CALENT
MORTERS AMB ADDITIUS
NEUTRES
PANOTS
PAPERERES TRABUCABLES
PARTS PROPORCIONALS D'ELEMENTS DE MUNTATGE PER A TUBS DE POLIETILÈ
PECES CORBES DE PEDRA NATURAL PER A VORADES
PECES DE MORTER DE CIMENT PER A RIGOLES
PECES ESPECIALS DE PEDRA NATURAL PER A GUALS
PECES RECTES DE PEDRA NATURAL PER A VORADES
PILONES DE RESINES
PINTURES, PASTES I ESMALTS
PLAFONS
SAULONS
SEGELLANTS
SENYALS
SORRES
TERRES
TUBS DE POLIETILÈ DE DENSITAT BAIXA
TUBS DE PVC PER A CLAVEGUERES I COL·LECTORS
TUBS DE PVC PER A DRENATGES
TUBS FLEXIBLES I CORBABLES NO METÀL·LICS
TUBS RÍGIDS NO METÀL·LICS

4.12. Maquinària prevista per a executar l'obra

COMPRESSOR AMB DOS MARTELLS PNEUMÀTICS
COMPRESSOR AMB TRES MARTELLS PNEUMÀTICS
RETROEXCAVADORA AMB MARTELL TRENCADOR
FRESADORA PER A PAVIMENT
RETROEXCAVADORA PETITA
RETROEXCAVADORA MITJANA
MOTOANIVELLADORA PETITA
CORRÓ VIBRATORI AUTOPROPULSAT, DE 12 A 14 T
PICÓ VIBRANT DÚPLEX DE 1300 KG

PICÓ VIBRANT AMB PLACA DE 30X33 CM
PICÓ VIBRANT AMB PLACA DE 60 CM
CAMIÓ PER A TRANSPORT DE 7 T
CAMIÓ PER A TRANSPORT DE 20 T
CAMIÓ CISTERNA DE 8 M3
CAMIÓ GRUA
CAMIÓ GRUA DE 3 T
CAMIÓ CISTELLA DE 10 M D'ALÇÀRIA COM A MÀXIM
DÚMPER D'1,5 T DE CÀRREGA ÚTIL, AMB MECANISME HIDRÀULIC
SUBMINISTRE, RECOLLIDA I GESTIO DE RESIDUS AMB CONTENIDOR, DE 4 M3 DE CAPACITAT
GRUA LLEUGERA DE 5 CV
MESCLADOR CONTINU PER A MORTER PREPARAT EN SACS
FORMIGONERA DE 165 L
FORMIGONERA DE 250 L
ESCOMBRADORA AUTOPROPULSADA
MÀQUINA TALLAJUNTS
MÀQUINA PER A PINTAR BANDES DE VIAL D'ACCIONAMENT MANUAL
MARTELL TRENCADOR MANUAL
REGLE VIBRATORI
VIBRADOR D'AGULLA
MÀQUINA TALADRADORA AMB BROCA DE DIAMANT REFRIGERADA AMB AIGUA PER A FORATS DE 5 A 20 CM COM A MÀXIM
EQUIP I ELEMENTS AUXILIARS PER A TALL OXIACETILÈNIC
GRUP ELECTRÒGEN DE 20 A 30 KVA

5. INSTAL·LACIONS PROVISIONALS

5.1. Instal·lació elèctrica provisional d'obra

Es faran els tràmits adients per tal de què la companyia subministradora d'electricitat o una acreditada faci la connexió des de la línia subministradora fins els quadres on s'ha d'instal·lar la caixa general de protecció i els comptadors, des dels quals els Contractistes procediran a muntar la resta de la instal·lació elèctrica de subministrament provisional a l'obra, conforme al Reglament Electrotècnic de Baixa Tensió, segons el projecte d'un instal·lador autoritzat.

Es realitzarà una distribució sectoritzada, que garanteixi l'adient subministrament a tots els talls i punts de consum de l'obra, amb conductor tipus V -750 de coure de seccions adequades canalitzades en tub de PVC, rígid blindat o flexible segons el seu recorregut, però sempre amb l'apantallament suficient per a resistir al pas de vehicles i trànsit normal d'una obra.

La instal·lació elèctrica tindrà una xarxa de protecció de terra mitjançant cable de coure nu que estarà connectat a una javelina, plaques de connexió al terra, segons càlcul del projectista i comprovació de l'instal·lador.
Les mesures generals de seguretat en la instal·lació elèctrica són les següents:

- Connexió de servei

– Es realitzarà d'acord amb la companyia de subministrament.
– La seva secció vindrà determinada per la potència instal·lada.
– Existirà un mòdul de protecció (fusibles i limitadors de potència).
– Estarà situada sempre fora de l'abast de la maquinària d'elevació i les zones sense pas de vehicles.

- Quadre General

– Disposarà de protecció vers als contactes indirectes mitjançant diferencial de sensibilitat mínima de 300 mA. Per a enllumenat i eines elèctriques de doble aïllament la seva sensibilitat caldrà que sigui de 30 mA.
– Disposarà de protecció vers als contactes directes per tal que no hi existeixin parts en tensió al descobert (embornals, cargols de connexió, terminals automàtics, etc.).
– Disposarà d'interruptors de tall magnetotèrmics per a cadascú dels circuits independents. Els dels aparells d'elevació hauran de ser de tall omnipolar (tallaran tots els conductors, inclòs el neutre).
– Anirà connectat a terra (resistència màxima 78 Ohms). A l'inici de l'obra es realitzarà una connexió al terra provisional que haurà d'estar connectada a l'anell de terres, tot seguit després de realitzats els fonaments.
– Estarà protegida de la intempèrie.
– És recomanable l'ús de clau especial per a la seva obertura.
– Se senyalitzarà amb senyal normalitzada d'advertència de risc elèctric (R.D. 485/97).

- Conductors

– Disposaran d'un aïllament de 1000 v de tensió nominal, que es pot reconèixer per la seva impressió sobre el mateix aïllament.
– Els conductors aniran soterrats, o grapats als paraments verticals o sostres allunyats de les zones de pas de vehicles i / o persones.
– Les empiuladures hauran de ser realitzades mitjançant „jocs" d'endolls, mai amb regletes de connexió, retorciments i embetats.

- Quadres secundaris

– Seguiran les mateixes especificacions establertes pel quadre general i hauran de ser de doble aïllament.
– Cap punt de consum pot estar a més de 25 m d'un d'aquests quadres.
– Encara que la seva composició variarà segons les necessitats, l'aparellatge més convencional dels equips secundaris per planta és el

següent:

· 1	Magnetotèrmic general de 4P	:	30 A.
· 1	Diferencial de 30 A	:	30 mA.
· 1	Magnetotèrmic 3P	:	20 mA.
· 4	Magnetotèrmics 2P	:	16 A.
· 1	Connexió de corrent 3P + T	:	25 A.
· 1	Connexió de corrent 2P + T	:	16 A.
· 2	Connexió de corrent 2P	:	16 A.
· 1	Transformador de seguretat	:	(220 v./ 24 v.).
· 1	Connexió de corrent 2P	:	16 A.

- Connexions de corrent

– Aniran proveïdes d'embornals de connexió al terra, excepció feta per a la connexió d'equips de doble aïllament.
– S'empararan mitjançant un magnetotèrmic que faciliti la seva desconnexió.
– Es faran servir els següents colors:
  · Connexió de 24 v : Violeta.
  · Connexió de 220 v : Blau.
  · Connexió de 380 v : Vermell
– No s'empraran connexions tipus „lladre".

- Maquinària elèctrica

– Disposarà de connexió a terra.
– Els aparells d'elevació aniran proveïts d'interruptor de tall omnipolar.
– Es connectaran a terra el guiament dels elevadors i els carrils de grua o d'altres aparells d'elevació fixos.
– L'establiment de connexió a les bases de corrent, es farà sempre amb clavilla normalitzada.

- Enllumenat provisional

– El circuit disposarà de protecció diferencial d'alta sensibilitat, de 30 mA.
– Els portalàmpades haurà de ser de tipus aïllant.
– Es connectarà la fase al punt central del portalàmpades i el neutre al lateral més pròxim a la virolla.
– Els punts de llum a les zones de pas s'instal·laran als sostres per tal de garantir-ne la inaccessibilitat a les persones.

- Enllumenat portàtil

– La tensió de subministrament no ultrapassarà els 24 v o alternativament disposarà de doble aïllament, Classe II de protecció intrínseca en previsió de contactes indirectes.
– Disposarà de mànec aïllant, carcassa de protecció de la bombeta amb capacitat anticops i suport de sustentació.

5.2. Instal·lació d'aigua provisional d'obra

Per part del Contractista Principal, es realitzaran les gestions adients davant de la companyia subministradora d'aigua perquè instal·lin una derivació des de la canonada general al punt on s'ha de col·locar el corresponent comptador i puguin continuar la resta de la canalització provisional per l'interior de l'obra.

La distribució interior d'obra podrà realitzar-se amb canonada de PVC flexible amb els ronsals de distribució i amb canya galvanitzada o coure, dimensionat segons les Normes Bàsiques de l'Edificació relatives a fontaneria en els punts de consum, tot allò garantit en una total estanquitat i aïllament dielèctric en les zones necessàries.

5.3. Instal·lació de sanejament

Des del començament de l'obra, es connectaran a la xarxa de clavegueram públic, les instal·lacions provisionals d'obra que produeixin abocaments d'aigües brutes.

Si es produís algun retard en l'obtenció del permís municipal de connexió, s'haurà de realitzar, a càrrec del contractista, una fossa sèptica o pou negre tractat amb bactericides.

5.4. Altres instal·lacions. Prevenció i protecció contra incendis

Per als treballs que comportin la introducció de flama o d'equip productor d'espurnes a zones amb risc d'incendi o d'explosió, caldrà tenir un permís de forma explícita, fet per una persona responsable, on al costat de les dates inicial i final, la naturalesa i la localització del treball, i l'equip a usar, s'indicaran les precaucions a adoptar respecte als combustibles presents (sòlids, líquids, gasos, vapors, pols), neteja prèvia de la zona i els mitjans addicionals d'extinció, vigilància i ventilació adequats.

Les precaucions generals per la prevenció i la protecció contra incendis seran les següents
– La instal·lació elèctrica haurà d'estar d'acord amb allò establert a la Instrucció M.I.B.T. 026 del vigent Reglament Electrotècnic de Baixa Tensió per a locals amb risc d'incendis o explosions.

- Es limitarà la presència de productes inflamables en els llocs de treball a les quantitats estrictament necessàries perquè el procés productiu no s'aturi. La resta es guardarà en locals diferents al de treball, i en el cas que això no fos possible es farà en recintes aïllats i condicionats. En tot cas, els locals i els recintes aïllats compliran allò especificat a la Norma Tècnica „MIE-APQ-001 Almacenamiento de líquidos inflamables y combustibles" del Reglament sobre Emmagatzematge de Productes Químics.
- S'instal·laran recipients contenidors hermètics i incombustibles en què s'hauran de dipositar els residus inflamables, retalls, etc.
- Es col·locaran vàlvules antirretorn de flama al bufador o a les mànegues de l'equip de soldadura oxiacetilènica.
- L'emmagatzematge i ús de gasos liquats compliran amb tot allò establert a la instrucció MIE-AP7 del vigent Reglament d'Aparells a pressió en la norma 9, apartats 3 i 4 en allò referent a l'emmagatzematge, la utilització, l'inici del servei i les condicions particulars de gasos inflamables.
- Els camins d'evacuació estaran lliures d'obstacles. Existirà una senyalització indicant els llocs de prohibició de fumar, situació d'extintors, camins d'evacuació, etc.
- Han de separar-se clarament els materials combustibles els uns dels altres, i tots ells han d'evitar qualsevol tipus de contacte amb equips i canalitzacions elèctriques.
- La maquinària, tant fixa com mòbil, accionada per energia elèctrica, ha de tenir les connexions de corrent ben realitzades, i en els emplaçaments fixos, se l'haurà de proveir d'aïllament al terra. Tots els devessalls, ensegellats i deixalles que es produeixin pel treball han de ser retirats amb regularitat, deixant nets diàriament els voltants de les màquines.
- Les operacions de transvasament de combustible han d'efectuar-se amb bona ventilació, fora de la influencia d'espurnes i fonts d'ignició. Han de preveure's també les conseqüències de possibles vessaments durant l'operació, pel que caldrà tenir a mà, terra o sorra.
- La prohibició de fumar o encendre qualsevol tipus de flama ha de formar part de la conducta a seguir en aquests treballs.
- Quan es transvasin líquids combustibles o s'omplin dipòsits hauran de parar-se els motors accionats amb el combustible que s'està transvasant.
- Quan es fan regates o forats per permetre el pas de canalitzacions, han d'obturar-se ràpidament per evitar el pas de fum o flama d'un recinte de l'edifici a un altre, evitant-se així la propagació de l'incendi. Si aquests forats s'han practicat en parets tallafocs o en sostres, la mencionada obturació haurà de realitzar-se de forma immediata i amb productes que assegurin l'estanquitat contra fum, calor i flames.
- En les situacions descrites anteriorment (magatzems, maquinària fixa o mòbil, transvasament de combustible, muntatge d'instal·lacions energètiques) i en aquelles, altres en què es manipuli una font d'ignició, cal col·locar extintors, la càrrega i capacitat dels quals estigui en consonància amb la naturalesa del material combustible i amb el seu volum, així com sorra i terra a on es maneguin líquids inflamables, amb l'eina pròpia per estendre-la. En el cas de grans quantitats d'aplecs, emmagatzement o concentració d'embalatges o devessalls, han de completar-se els mitjans de protecció amb mànegues de rec que proporcionin aigua abundant.

- Emplaçament i distribució dels extintors a l'obra

Els principis bàsics per l'emplaçament dels extintors, són:

- Els extintors manuals es col·locaran, senyalitzats, sobre suports fixats a paraments verticals o pilars, de forma que la part superior de l'extintor quedi com a màxim a 1,70 m del sòl.
- En àrees amb possibilitats de focs „A", la distància a recórrer horitzontalment, des de qualsevol punt de l'àrea protegida fins a aconseguir l'extintor adequat més pròxim, no excedirà de 25 m.
- En àrees amb possibilitats de focs „B", la distància a recórrer horitzontalment, des de qualsevol punt de l'àrea protegida fins a aconseguir l'extintor adequat més pròxim, no excedirà de 15 m.
- Els extintors mòbils hauran de col·locar-se en aquells punts on s'estimi que existeix una major probabilitat d'originar-se un incendi, a ser possible, pròxims a les sortides i sempre en llocs de fàcil visibilitat i accés. En locals grans o quan existeixin obstacles que dificultin la seva localització, s'assenyalarà convenientment la seva ubicació.

6. SERVEIS DE SALUBRITAT I CONFORT DEL PERSONAL

Les instal·lacions provisionals d'obra s'adaptaran a les característiques especificades als articles 15 i ss del R.D. 1627/97, de 24 d'octubre, relatiu a les DISPOSICIONS MÍNIMES DE SEGURETAT I SALUT A LES OBRES DE CONSTRUCCIÓ.

Per al servei de neteja d'aquestes instal·lacions higièniques, es responsabilitzarà a una persona o un equip, els quals podran alternar aquest treball amb altres propis de l'obra.

Per l'execució d'aquesta obra, es disposarà de les instal·lacions del personal que es defineixen i detallen tot seguit:

6.1. Serveis higiènics

- *Lavabos*

Es disposa d'un mòdul sanitari de 1,2x1,2x2,4m

- *Local de dutxes*

No es disposa de dutxa donat que el nombre màxim de treballadors no superarà les 10 persones

6.2. Vestuaris

Es disposarà d'un mòdul de vestuaris de 4x2,5x2,3m

6.3. Menjador

Es disposarà d'un mòdul de menjador 4x2,3x2,6m diferent del local de vestuari.

Equipat amb 4 bancs allargats; nevera, planxa, forn i 3 taules auxiliars i cubell hermètic (60 l de capacitat, amb tapa) per a dipositar les escombraries.

6.4. Local de descans

No es disposa de local per a decans

6.5. Local d'assistència a accidentats

Donat que el nombre màxim de treballadors no superarà les 10 unitats, a l'obra serà suficient amb disposar d'una farmaciola de butxaca o portàtil, custodiada per l'encarregat.

El Servei de Prevenció de l'empresa contractista establirà els medis materials i humans addicionals per tal d'efectuar la Vigilància de la Salut d'acord al que estableix la llei 31/95.

A més, es disposarà d'una farmaciola portàtil amb el contingut següent:

- desinfectants i antisèptics autoritzats,
- gases estèrils,
- cotó hidròfil,
- benes,
- esparadrap,
- apòsits adhesius,
- estisores,
- pinces,
- guants d'un sol ús.

El material de primers auxilis es revisarà periòdicament, i es reposarà de manera immediata el material utilitzat o caducat.

7. ÀREES AUXILIARS

7.1. Tallers

Estaran ubicats estratègicament en funció de les necessitats de l'obra.

De forma general els locals destinats a tallers, tindran les següents dimensions mínimes (descomptats els espais ocupats per màquines, aparells, instal·lacions i/o materials): 3 m d'altura de pis a sostre, 2 m^2 de superfície i 10 m^3 de volum per treballador.

La circulació del personal i els materials estarà ordenada amb molta cura, abalisada i senyalitzada, amb una amplada mínima de la zona de pas de personal (sense càrrega) d'1,20 m^2 per a passadissos principals (1 m en passadissos secundaris) independent de les vies de manutenció mecànica de materials. En zones de pas, la separació entre màquines i/o equips mai no serà inferior a 0,80 m (comptat des del punt més sortint del recorregut de l'òrgan mòbil més pròxim). Al voltant dels equips que generin calor radiant, es mantindrà un espai lliure no inferior a 1,50 m, estaran apantallats i disposaran de mitjans portàtils d'extinció adequats. Les instal·lacions provisionals suspeses sobre zones de pas estaran canalitzades a una altura mínima d'1,90 m sobre el nivell del paviment.

La intensitat mínima d'il·luminació, en els llocs d'operació de les màquines i equips, serà de 200 lux. La il·luminació d'emergència serà capaç de mantenir, al menys durant una hora, una intensitat de 5 lux, i la seva font d'energia serà independent del sistema normal d'il·luminació.

L'accés, als diferents tallers provisionals d'obra, ha de restar restringit exclusivament al personal adscrit a cada un d'ells, restant expressament abalisada, senyalitzada i prohibida la presència de tota persona en el radi d'actuació de càrregues suspeses, així com en els de desplaçament i servituds de màquines i/o equips. Tots els accessos o passarel·les situades a altures superiors a 2 m sobre el sòl o plataforma de nivell inferior, disposarà de barana reglamentària d'1 m d'altura.

Els elements mòbils i transmissions estaran apantallats a les zones de treball o de pas susceptibles de possibilitar atrapaments o en el seu defecte es trobaran degudament senyalitzats. Els buits horitzontals seran condemnats.

La instal·lació elèctrica complirà amb les especificacions del Reglament Electrotècnic de Baixa Tensió.

Les operacions de manteniment preventiu de la maquinària es realitzaran de conformitat a les instruccions del fabricant o importador.

Les emanacions de pols, fibres, fums, gasos, vapors o boirines disposaran d'extracció localitzada, en la mesura del possible, evitant la seva difusió per l'atmosfera. En els tallers tancats, el subministrament d'aire fresc i net per hora i ocupant serà, al menys, de 30 a 50 m^3, llevat que s'efectuï una renovació total d'aire diversos cops per hora (no inferior a 10 cops).

7.2. Zones d'apilament. Magatzems

Els materials emmagatzemats a l'obra, hauran de ser els compresos entre els valors „mínims-màxims", segons una adequada planificació, que impedeixi estacionaments de materials i/o equips inactius que puguin ésser causa d'accident.

Els Mitjans Auxiliars d'Utilitat Preventiva, necessaris per a complementar la manipulació manual o mecànica dels materials apilats, hauran estat previstos en la planificació dels treballs.

Les zones d'apilament provisional estaran abalisades, senyalitzades i il·luminades adequadament.

De forma general el personal d'obra (tant propi com subcontractat) haurà rebut la formació adequada respecte als principis de manipulació manual de materials. De forma més singularitzada, els treballadors responsables de la realització de maniobres amb mitjans mecànics, tindran una formació qualificada de les seves comeses i responsabilitats durant les maniobres.

8. TRACTAMENT DE RESIDUS

El Contractista és responsable de gestionar els sobrants de l'obra de conformitat amb les directrius del D. 201/1994, de 26 de juliol, regulador dels enderrocs i d'altres residus de construcció, a fi i efecte de minimitzar la producció de residus de construcció com a resultat de la previsió de determinats aspectes del procés, que cal considerar tant en la fase de projecte com en la d'execució material de l'obra i/o l'enderroc o desconstrucció.

Al projecte s'ha avaluat el volum i les característiques dels residus que previsiblement s'originaran i les instal·lacions de reciclatge més properes per tal que el Contractista triï el lloc on portarà els seus residus de construcció.

Els residus es lliuraran a un gestor autoritzat, finançant el contractista, els costos que això comporti.

Si a les excavacions i buidats de terres apareixen antics dipòsits o canonades, no detectades prèviament, que continguin o hagin pogut contenir productes tòxics i contaminants, es buidaran prèviament i s'aïllaran els productes corresponents de l'excavació per ser evacuats independentment de la resta i es lliuraran a un gestor autoritzat.

9. TRACTAMENT DE MATERIALS I/O SUBSTÀNCIES PERILLOSES

El Contractista es responsable d'assegurar-se per mediació de l'Àrea d'Higiene Industrial del seu Servei de Prevenció, la gestió del control dels possibles efectes contaminants dels residus o materials emprats a l'obra, que puguin generar potencialment malalties o patologies professionals als treballadors i/o tercers exposats al seu contacte i/o manipulació.

L'assessoria d'Higiene Industrial comprendrà la identificació, quantificació, valoració i propostes de correcció dels factors ambientals, físics, químics i biològics, dels materials i/o substàncies perilloses, per a fer-los compatibles amb les possibilitats d'adaptació de la majoria (gairebé totalitat) dels treballadors i/o tercers aliens exposats. Als efectes d'aquest projecte, els paràmetres de mesura s'establirà mitjançant la fixació dels valors límit TLV (Threshold Limits Values) que fan referència als nivells de contaminació d'agents físics o químics, per sota dels quals els treballadors poden estar exposats sense perill per a la seva salut. El TLV s'expressa amb un nivell de contaminació mitjana en el temps, per a 8 h/dia i 40 h/setmana.

9.1. Manipulació

En funció de l'agent contaminant, del seu TLV, dels nivells d'exposició i de les possibles vies d'entrada a l'organisme humà, el Contractista haurà de reflectir en el seu Pla de Seguretat i Salut les mesures correctores pertinents per a establir unes condicions de treball acceptables per als treballadors i el personal exposat, de forma singular a:

- Amiant.
- Plom. Crom, Mercuri, Níquel.
- Sílice.
- Vinil.
- Urea formol.
- Ciment.
- Soroll.
- Radiacions.
- Productes tixotròpics (bentonita)

- Pintures, dissolvents, hidrocarburs, coles, resines epoxi, greixos, olis.
- Gasos liquats del petroli.
- Baixos nivells d'oxigen respirable.
- Animals.
- Entorn de drogodependència habitual.

9.2. Delimitació / condicionament de zones d'apilament

Les substàncies i/o els preparats es rebran a l'obra etiquetats de forma clara, indeleble i com a mínim amb el text en idioma espanyol.

L'etiqueta ha de contenir:

a. Denominació de la substància d'acord amb la legislació vigent o en el seu defecte nomenclatura de la IUPAC. Si és un preparat, la denominació o nom comercial.
b. Nom comú, si és el cas.
c. Concentració de la substància, si és el cas. Si és tracta d'un preparat, el nom químic de les substàncies presents.
d. Nom, direcció i telèfon del fabricant, importador o distribuïdor de la substància o preparat perillós.
e. Pictogrames i indicadors de perill, d'acord amb la legislació vigent.
f. Riscos específics, d'acord amb la legislació vigent.
g. Consells de prudència, d'acord amb la legislació vigent.
h. El número CEE, si en té.
i. La quantitat nominal del contingut (per preparats).

El fabricant, l'importador o el distribuïdor haurà de facilitar al Contractista destinatari, la fitxa de seguretat del material i/o la substància perillosa, abans o en el moment del primer lliurament.

Les condicions bàsiques d'emmagatzematge, apilament i manipulació d'aquests materials i/o substàncies perilloses, estaran adequadament desenvolupades en el Pla de Seguretat del Contractista, partint de les següents premisses:

- *Explosius*

No es tractarà amb cap tipus d'explosiu.

- *Comburents, extremadament inflamables i fàcilment inflamables*

No es tractarà amb cap material d'aquestes característiques.

- *Tòxics, molt tòxics, nocius, carcinògens, mutagènics, tòxics per a la reproducció*

Estarà adequadament senyalitzada la seva presència i disposarà de ventilació eficaç.

Es manipularà amb Equips de Protecció Individual adequats que assegurin l'estanquitat de l'usuari, en previsió de contactes amb la pell.

- *Corrosius, Irritants, sensibilitzants*

Estarà adequadament senyalitzada la seva presència.

Es manipularan amb Equips de Protecció Individual adequats (especialment guants, ulleres i màscara de respiració) que assegurin l'estanquitat de l'usuari, en previsió de contactes amb la pell i les mucoses de les vies respiratòries.

10. CONDICIONS DE L'ENTORN

Ocupació del tancament de l'obra

S'entén per àmbit d'ocupació el realment afectat, incloent tanques, elements de protecció, baranes, bastides, contenidors, casetes, etc.

Cal tenir en compte que, en aquest tipus d'obres, l'àmbit pot ser permanent al llarg de tota l'obra o que pot ser necessari distingir entre l'**àmbit de l'obra** (el de projecte) i l'**àmbit dels treballs** en les seves diferents fases, a fi de permetre la circulació vianants o l'accés a edificis i guals de les industries.

En el PLA DE SEGURETAT I SALUT EN EL TREBALL s'especificarà la delimitació de l'àmbit d'ocupació de l'obra i es diferenciarà clarament si aquest canvia en les diferents fases de l'obra. L'àmbit o els àmbits d'ocupació quedaran clarament dibuixats en plànols per fases i interrelacionats amb el procés constructiu.

Situació de casetes i contenidors

Es col·locaran, preferentment, a l'interior de l'àmbit delimitat pel tancament de l'obra.

Si per les especials característiques de l'obra no és possible la ubicació de les casetes a l'interior de l'àmbit delimitat pel tancament de l'obra, ni és possible el seu trasllat dins d'aquest àmbit, ja sigui durant tota l'obra o durant alguna de les seves fases, s'indicaran al PLA DE SEGURETAT I SALUT les àrees previstes per aquest fi.

Les casetes, els contenidors, els tallers provisionals i l'aparcament de vehicles d'obra, es situaran segons s'indica en l'apartat "Àmbit d'ocupació de la via pública".

10.1. Serveis afectats

Cal recordar que abans de començar l'obra, en la fase de replanteig de la mateixa, i abans de signar l'acta de Replanteig, caldrà verificar la informació aportada per les Companyies de Serveis. A tal efecte es contempla en el pressupost una partida per a localització de serveis.

Els Plànols i d'altra documentació que el Projecte incorpora relatius a l'existència i la situació de serveis, cables, canonades, conduccions, arquetes, pous i en general, d'instal·lacions i estructures d'obra soterrades o aèries tenen un caràcter informatiu i no garanteixen l'exhaustivitat ni l'exactitud i per tant no seran objecte de reclamació per mancances i/o omissions. El Contractista ve obligat a la seva pròpia investigació per a la qual cosa sol·licitarà dels titulars d'obres i serveis, plànols de situació i localitzarà i descobrirà les conduccions i obres enterrades, per mitjà del detector de conduccions o per cales. Les adopcions de mesures de seguretat o la disminució dels rendiments es consideraran inclosos en els preus i, per tant, no seran objecte d'abonament independent.

10.2. Característiques de l'entorn

L'obra es troba dins d'una àrea urbana consolidada.

11. UNITATS CONSTRUCTIVES

ENDERROCS
- ENDERROC DE PAVIMENTS I REVESTIMENTS - ARRENCADA D'ELEMENTS - DESMUNTATGE D'INSTAL.LACIONS

MOVIMENTS DE TERRES
- EXCAVACIÓ DE RASES I POUS
- REBLERTS I TERRAPLENS
- CÀRREGA I TRANSPORT DE TERRES O RUNES

IMPERMEABILITZACIONS - AÏLLAMENTS I JUNTES
- JUNTS (FORMACIÓ - REBLERTS - SEGELLATS)

SENYALITZACIÓ HORITZONTAL I VERTICAL
- PINTATS

PAVIMENTS
- PAVIMENTS AMORFS (FORMIGÓ, SUB-BASES, TERRA, SAULO)
- ENRAJOLATS I APLACATS DE PECES AMB PULIT (PEDRA, CERAMICA, MORTER CIMENT, ESCOPIDORS, ETC.)
- MESCLES BITUMINOSES

TANCAMENTS I DIVISÒRIES PRACTICABLES, BARANES I PROTECCIONS FIXES
- COL.LOCACIÓ DE BARANES I SENYALS AMB SUPORTS METÀL.LICS EN VIALS

INSTAL.LACIONS D'EVACUACIÓ
- ELEMENTS COL·LOCATS SUPERFICIALMENT (CAIXES SIFÒNIQUES, DESGUASSOS BUNERES, ETC.)
- ELEMENTS SOTERRATS (CLAVEGUERONS, POUS, DRENATGES)

EQUIPAMENTS
- MOBILIARI,

JARDINERIA
- MOVIMENTS DE TERRES I PLANTACIÓ

12. DETERMINACIÓ DEL PROCÉS CONSTRUCTIU

El Contractista amb antelació suficient a l'inici de les activitats constructives n'haurà de perfilar l'anàlisi de cada una d'acord amb els "Principios de la Acción Preventiva" (Art. 15 L. 31/1995 de 8 de novembre) i els "Principios Aplicables durante la Ejecución de las Obras" (Art. 10 RD. 1627/1997 de 24 d'octubre).

12.1. Procediments d'execució

Els aspectes a examinar per a configurar cadascun dels procediments d'execució, hauran de ser desenvolupats pel Contractista i descrits en el Pla de Seguretat i Salut de l'obra.

12.2. Ordre d'execució dels treballs

Complementant els plantejaments previs realitzats en el mateix sentit per l'autor del projecte, a partir dels suposats teòrics en fase de projecte, el Contractista haurà d'ajustar, durant l'execució de l'obra, l'organització i planificació dels treballs a les seves especials característiques de gestió empresarial, de forma que resti garantida l'execució de les obres amb criteris de qualitat i de seguretat per a cadascuna de les activitats constructives a realitzar, en funció del lloc, la successió, la persona o els mitjans a emprar.

12.3. Determinació del temps efectiu de duració. Pla d'execució

Per a la programació del temps material necessari per al desenvolupament dels diferents talls de l'obra, s'ha tingut en compte els següents aspectes:

LLISTA D'ACTIVITATS	:	Relació d'unitats d'obra.
RELACIONS DE DEPENDÈNCIA	:	Prelació temporal de realització material d'unes unitats respecte a altres.

DURADA DE LES ACTIVITATS : Mitjançant la fixació de terminis temporals per a l'execució de cadascuna de les unitats d'obra.

De les dades així obtingudes, s'ha establert, en fase de projecte, un programa general orientatiu, en el qual s'ha tingut en compte, en principi, tan sols les grans unitats (activitats significatives), i un cop encaixat el termini de durada, s'ha realitzat la programació previsible, reflectida en un cronograma de desenvolupament.

El Contractista en el seu Pla de Seguretat i Salut haurà de reflectir, les variacions introduïdes respecte, al procés constructiu inicialment previst en el Projecte Executiu/Constructiu i en el present Estudi de Seguretat i Salut.

13. SISTEMES I/O ELEMENTS DE SEGURETAT I SALUT INHERENTS O INCORPORATS AL MATEIX PROCÉS CONSTRUCTIU

Tot projecte constructiu o disseny d'equip, mitjà auxiliar, màquina o ferramenta a utilitzar a l'obra, objecte del present Estudi de Seguretat i Salut, s'integrarà en el procés constructiu, sempre d'acord amb els „Principios de la Acción Preventiva" (Art. 15 L. 31/1995 de 8 de novembre), els „Principios Aplicables durante la Ejecución de las Obras" (Art. 10 RD. 1627/1997 de 24 d'octubre) „Reglas generales de seguridad para máquinas" (Art.18 RD. 1495/1986 de 26 de maig de 1986), i Normes Bàsiques de l'Edificació, entre altres reglaments connexos, i atenent les Normes Tecnològiques de l'Edificació, Instruccions Tècniques Complementàries i Normes UNE o Normes Europees, d'aplicació obligatòria i/o aconsellada.

14. MEDIAMBIENT LABORAL

14.1. Il·luminació

Encara que la generalitat dels treballs de construcció es realitzen amb llum natural, hauran de tenir-se presents en el Pla de Seguretat i Salut algunes consideracions respecte a la utilització d'il·luminació artificial, necessària en talls, tallers, treballs nocturns o sota rasant.

Es procurarà que la intensitat lluminosa en cada zona de treball sigui uniforme, evitant els reflexos i enlluernaments al treballador així com les variacions brusques d'intensitat.

En els locals amb risc d'explosió pel gènere de les seves activitats, substàncies emmagatzemades o ambients perillosos, la il·luminació elèctrica serà antideflagrant.

En els llocs de treball en els que una fallida de l'enllumenat normal suposi un risc per als treballadors, es disposarà d'un enllumenat d'emergència d'evacuació i de seguretat.

Les intensitats mínimes d'il·luminació artificial, segons els distints treballs relacionats amb la construcció, seran els següents:

25-50 lux : En patis de llums, galeries i altres llocs de pas en funció de l'ús ocasional - habitual.

100 lux : Operacions en les quals la distinció de detalls no sigui essencial, tals com la manipulació de mercaderies a granel, l'apilament de materials o l'amasat i lligat de conglomerats hidràulics. Baixes exigències visuals.

100 lux : Quan sigui necessària una petita distinció de detalls, com en sales de màquines i calderes, ascensors, magatzems i dipòsits, vestuaris i banys petits del personal. Baixes exigències visuals.

200 lux : Si és essencial una distinció moderada de detalls com en els muntatges mitjans, en treballs senzills en bancs de taller, treballs en màquines, fratasat de paviments i tancament mecànic. Moderades exigències visuals.

300 lux : Sempre que sigui essencial la distinció mitjana de detalls, com treballs mitjans en bancs de taller o en màquines i treballs d'oficina en general.

500 lux : Operacions en les que sigui necessària una distinció mitja de detalls, tals com treballs d'ordre mitjà en bancs de taller o en màquines i treballs d'oficina en general. Altes exigències visuals.

1000 lux : En treballs on sigui indispensable una fina distinció de detalls sota condicions de constant contrast, durant llargs períodes de temps, tals com muntatges delicats, treballs fins en banc de taller o màquina, màquines d'oficina i dibuix artístic lineal. Exigències visuals molt altes.

Els serveis de prevenció seran els encarregats d'estimar la magnitud o nivells del risc, les situacions en les que aquest es produeix, així com controlar periòdicament les condicions, l'organització dels mètodes de treball i la salut dels treballadors amb la finalitat de prendre les decisions per a eliminar, controlar o reduir el risc mitjançant mesures de prevenció a l'origen,

organitzatives, de prevenció col·lectiva, de protecció individual, formatives i informatives.

14.2. Soroll

Per a facilitar el seu desenvolupament al Pla de Seguretat i Salut del contractista, es reprodueix un quadre sobre els nivells sonors generats habitualment en la indústria de la construcció:

Compressor	.....	82-94 dB
Equip de clavar pilots (a 15 m de distància)	.....	82 dB
Formigonera petita < 500 lts.	.....	72 dB
Formigonera mitjana > 500 lts.	.....	60 dB
Martell pneumàtic (en recinte angost)	.....	103 dB
Martell pneumàtic (a l'aire lliure)	.....	94 dB
Esmeriladora de peu	.....	60-75 dB
Camions i dúmpers	.....	80 dB
Excavadora	.....	95 dB
Grua autoportant	.....	90 dB
Martell perforador	.....	110 dB
Mototrailla	.....	105 dB
Tractor d'orugues	.....	100 dB
Pala carregadora d'orugues	.....	95-100 dB
Pala carregadora de pneumàtics	.....	84-90 dB
Pistoles fixaclaus d'impacte	.....	150 dB
Esmeriladora radial portàtil	.....	105 dB
Tronçadora de taula per a fusta	.....	105 dB

Les mesures a adoptar, que hauran de ser adequadament tractades al Pla de Seguretat i Salut pel contractista, per a la prevenció dels riscos produïts pel soroll seran, en ordre d'eficàcia:

1er.- Supressió del risc en origen.
2on.- Aïllament de la part sonora.
3er.- Equip de Protecció Individual (EPI) mitjançant taps o orelleres.

Els serveis de prevenció seran els encarregats d'estimar la magnitud o els nivells de risc, les situacions en les que aquest es produeix, així com controlar periòdicament les condicions, l'organització dels mètodes de treball i la salut dels treballadors amb la finalitat de prendre les decisions per a eliminar, controlar o reduir el risc mitjançant mesures de prevenció a l'origen, organitzatives, de prevenció col·lectiva, de protecció individual, formatives i informatives

14.3. Pols

La permanència d'operaris en ambients polserígens, pot donar lloc a les següents afeccions:

- Rinitis
- Asma bronquial
- Bronquitis destructiva
- Bronquitis crònica
- Efisemes pulmonars
- Neumoconiosis
- Asbestosis (asbest – fibrociment - amiant)
- Càncer de pulmó (asbest – fibrociment - amiant)
- Mesotelioma (asbest – fibrociment - amiant)

La patologia serà d'un o d'altre tipus, segons la naturalesa de la pols, la seva concentració i el temps d'exposició.

En la construcció és freqüent l'existència de pols amb contingut de sílice lliure ($Si O_2$) que és el component que ho fa especialment nociu, com a causant de la neumoconiosis. El problema de presència massiva de fibres d'amiant en suspensió, necessitarà d'un Pla específic de desamiantat que excedeix a les competències del present Estudi de Seguretat i Salut, i que haurà de ser realitzat per empreses especialitzades.

La concentració de pols màxima admissible en un ambient al qual els operaris es trobin exposats durant 8 hores diàries, 5 dies a la setmana, és en funció del contingut de sílice en suspensió, el que ve donat per la fórmula:

$$C = \frac{}{\% \text{ Si } O_2 + 2} \quad mg / m^3$$

Tenint en compte que la mostra recollida haurà de respondre a la denominada "fracció respirable", que correspon a la pols realment inhalada, ja que, de l'existent en l'ambient, les partícules més grosses són retingudes per la pituïtària i les més fines són expeses amb l'aire respirat, sense haver-se fixat en els pulmons.

Els treballs en els quals és habitual la producció de pols, són fonamentalment els següents:

- Escombrat i neteja de locals
- Manutenció de runes
- Demolicions
- Treballs de perforació
- Manipulació de ciment
- Raig de sorra
- Tall de materials ceràmics i lítics amb serra mecànica
- Pols i serradures per troncat mecànic de fusta
- Esmerilat de materials
- Pols i fums amb partícules metàl·liques en suspensió, en treballs de soldadura
- Plantes de matxuqueix i classificació
- Moviments de terres
- Circulació de vehicles
- Polit de paraments
- Plantes asfàltiques

A més a més dels Equips de Protecció Individual necessaris, com màscares i ulleres contra la pols, convé adoptar les següents mesures preventives:

ACTIVITAT	MESURA PREVENTIVA
Neteja de locals	Ús d'aspiradora i regat previ
Manutenció de runes	Regat previ
Demolicions	Regat previ
Treballs de perforació	Captació localitzada en carros perforadors o injecció d'aigua
Manipulació de ciment	Filtres en sitges o instal·lacions confinades
Raig de sorra o granalla	Equips semiautònoms de respiració
Tall o polit de materials ceràmics o lítics	Addició d'aigua micronitzada sobre la zona de tall
Treballs de la fusta, desbarbat i soldadura elèctrica	Aspiració localitzada
Circulació de vehicles	Regat de pistes
Plantes de matxuqueix i plantes asfàltiques	Aspiració localitzada

Els serveis de prevenció seran els encarregats d'estimar la magnitud o nivells del risc, les situacions en les que aquest es produeix, així com controlar periòdicament les condicions, l'organització dels mètodes de treball i la salut dels treballadors amb la finalitat de prendre les decisions per a eliminar, controlar o reduir el risc mitjançant mesures de prevenció a l'origen, organitzatives, de prevenció col·lectiva, de protecció individual, formatives i informatives.

14.4. Ordre i neteja

El Pla de Seguretat i Salut del contractista haurà d'indicar com pensa fer front a les actuacions bàsiques d'ordre i neteja en la materialització d'aquest projecte, especialment pel que fa a:

1er.- Retirada dels objectes i coses innecessàries.
2on.- Emplaçament de les coses necessàries en el seu respectiu lloc d'apilament.
3er.- Normalització interna d'obra dels tipus de recipients i plataformes de transport de materials a granel. Pla de manutenció intern d'obra.
4art.- Ubicació dels baixants de runes i recipients per a apilament de residus i la seva utilització. Pla d'evacuació de residus.
5è.- Neteja de claus i restes de material d'encofrat.
6è.- Desallotjament de les zones de pas, de cables, mànegues, fleixos i restes de matèria. Il·luminació suficient.
7è.- Retirada d'equips i ferramentes, descansant simplement sobre superfícies de suport provisionals.
8è.- Drenatge de vessaments en forma de tolls de carburants o greixos.
9è.- Senyalització dels riscos puntuals per falta d'ordre i neteja.
10è.- Manteniment diari de les condicions d'ordre i neteja. Brigada de neteja.
11è.- Informació i formació exigible als gremis o als diferents participants en els treballs directes i indirectes de cada partida inclosa en el projecte en el que és relatiu al manteniment de l'ordre i neteja inherents a l'operació realitzada.

En els punts de radiacions el consultor hauria d'identificar els possibles treballs on es poden donar aquest tipus de radiacions i indicar les mesures protectores a prendre.

14.5. Radiacions no ionitzants

Són les radiacions amb la longitud d'ona compresa entre 10-6 cm i 10 cm, aproximadament.

Normalment, no provoquen la separació dels electrons dels àtoms dels que formen part, però no per això deixen de ser perilloses. Comprenen: Radiació ultraviolada (UV), infraroja (IR), làser, microones, ultrasònica i de freqüència de ràdio.

Les radiacions no ionitzants són aquelles regions de l'espectre electromagnètic on l'energia dels fotons emesos és insuficient. Es considera que el límit més baix de longitud d'ona per a aquestes radiacions no ionitzants és de 100 nm (nanòmetre) inclosos en aquesta categoria estan les regions comunament conegudes com bandes infraroja, visible i ultraviolada.

Els treballadors més freqüents i intensament sotmesos a aquests riscos són els soldadors, especialment els de soldadura elèctrica.

Radiacions infraroges

Aquest tipus de radiació és ràpidament absorbida per els teixits superficials, produint un efecte d'escalfament. En el cas dels ulls, a l'absorbir-se la calor pel cristal·lí i no dispersar-se ràpidament, pot produir cataractes. Aquest tipus de lesió s'ha considerat la malaltia professional més probable en ferrers, bufadors de vidre i operaris de forns.

Totes les fonts de radiació IR intensa hauran d'estar dotades de sistemes de protecció tant propers a la font com sigui possible, per aconseguir la màxima absorció de calor i prevenir que la radiació penetri als ulls dels operaris. En cas d'utilització d'ulleres normalitzades, haurà d'incrementar-se adequadament la il·luminació del recinte, de manera que s'eviti la dilatació de la pupil·la de l'ull.

A les obres de construcció, els treballadors que estan més freqüentment exposats a aquestes radiacions són els soldadors, especialment quan realitzen soldadures elèctriques. Així mateix, s'ha de considerar l'entorn de l'obra, com a possible font de les radiacions.

La resposta primària a aquestes absorcions d'energia és de tipus tèrmic, afectant principalment a la pell en forma de: cremades agudes, augment de la dilatació dels vasos capil·lars i un increment de la pigmentació que pot ser persistent.

De forma general, tots aquells processos industrials realitzats en calent fins a l'extrem de desprendre llum, generen aquest tipus de radiació.

Radiacions visibles

L'òrgan afectat més important és l'ull, sent transmeses aquestes longituds d'ona, a través dels mitjans oculars sense apreciable absorció abans d'aconseguir la retina.

Radiacions ultraviolades

La radiació UV és aquella que té una longitud d'ona entre els 400 nm (nanòmetres) i els 10 nm. Queda inclosa dins de la radiació solar, i es genera artificialment per a molts propòsits en indústries, laboratoris i hospitals. Es divideix convencionalment en tres regions:

UVA: 315 - 400 nm de longitud d'ona.
UVB: 280 - 315 nm de longitud d'ona.
UVC: 200 - 280 nm de longitud d'ona.

La radiació a la regió UVA, la més propera a l'espectre UV, és emprada àmpliament a la indústria i representa poc risc, pel contrari les radiacions UVB i UVC, són més perilloses. La norma més completa és nord americana i està, acceptada per la WHO (World Health Organization).

Les radiacions a les regions UVB i UVC tenen efectes biològics que varien marcadament amb la longitud d'ona, sent màxims entorn als 270 nm (la llàntia de quars amb vapor de mercuri a baixa pressió té una emissió a 254 nm aproximadament). També varien amb el temps d'exposició i amb la intensitat de la radiació. La exposició radiant d'ulls o pell no protegits, per a un període de vuit hores haurà d'estar limitada.

La protecció contra la sobreexposició de fonts potents que poden constituir riscos, haurà de dur-se a terme mitjançant la combinació de mesures organitzatives, d'apantallaments o resguards i de protecció personal. Sense oblidar que s'ha d'intentar substituir el que és perillós pel que comporta poc o cap risc, d'acord a la llei de prevenció de riscos laborals.

S'haurà de posar especial èmfasi en els apantallaments i en les mesures de substitució, per a minimitzar el tercer, que implica la necessitat de protecció personal. Tots els usuaris de l'equip generador de radiació UV han de conèixer perfectament la naturalesa dels riscos involucrats. En l'equip, o prop d'ell, s'han de disposar senyals d'advertència adequades al cas. La limitació d'accés a la instal·lació, la distància de l'usuari respecte a la font i la limitació del temps d'exposició, constitueixen mesures organitzatives a tenir en compte.

No es poden emetre de forma indiscriminada radiacions UV en l'espai de treball, per exemple realitzant l'operació en un recinte confinat o en una àrea adequadament protegida. Dins de l'àrea de protecció, s'ha de reduir la intensitat

de la radiació reflexada, emprant pintures de color negre mate. En el cas de fonts potents, on se sospiti que sigui possible una exposició per sobre del valor límit admissible, haurà de disposar-se de mitjans de protecció que dificultin i facin impossible el flux radiant lliure, directe i reflexat. Quant la naturalesa del treball requereixi que l'usuari operi junt a una font de radiació UV no protegida, haurà de fer-se ús dels mitjans de protecció personal. Els ulls estaran protegits amb ulleres o màscara de protecció facial, de manera que s'absorbeixin les radiacions que sobre ells incideixin. Anàlogament, hauran de protegir-se les mans, utilitzant guants de cotó, i la cara, emprant qualsevol tipus de protecció facial.

L'exposició dels ulls i pell no protegits a la radiació UV pot conduir a una inflamació dels teixits, temporal o prolongada, amb riscos variables. En el cas de la pell, pot donar lloc a un eritema similar a una cremada solar i, en el cas dels ulls, a una conjuntivitis i queratitis (o inflamació de la còrnia), de resultats imprevisibles.

La font és bàsicament el sol però també es troben en les activitats industrials de la construcció: llums fluorescents, incandescents i de descàrrega gasosa, operacions de soldadura (TIG-MIG), bufador d'arc elèctric i làsers.

Les mesures de control per a prevenir exposicions indegudes a les radiacions no ionitzants se centren en l'emprament de pantalles, blindatges i Equips de Protecció Individual (per exemple pantalla de soldadura amb visor de cèl·lula fotosensible), procurant mantenir distàncies adequades per a reduir, tenint en compte l'efecte de proporcionalitat inversa al quadrat de la distància, la intensitat de l'energia radiant emesa des de fonts que es propaguen en diferent longitud d'ona.

Làser

La missió d'un làser és la de produir un raig d'alta densitat i s'ha emprat en camps tan diversos com cirurgia, topografia o comunicació. Es construeixen unitats amb força polsant o continua de radiació, tant visible com invisible. Aquestes unitats, si són suficientment potents, poden danyar la pell i, en particular, els ulls si estan exposats a la radiació. La unitat polsant d'alta energia és particularment perillosa quan el polze curt de radiació impacte en el teixit causant una amplia lesió al voltant del mateix. Els làsers d'ona continua també poden causar danys en els ulls i la pell. Els de radiació IR i V presentaran perill per a la retina, en forma de cremades; els de radiació UV e IR poden suposar un risc per a la còrnia i el cristal·lí. D'una manera general, la pell és menys sensible a la radiació làser i en el cas d'unitats de radiació V i IR de grans potències, poden ocasionar cremades.

Els làsers s'han classificat, d'acord amb els riscos associats al seu ús, en els dos grups i quatre classes següents:

j) Grup A: unitats intrínsecament segures i aquelles que cauen dins de les classes I y II.
   - Classe I: els nivells d'exposició màxima permissible no poden ser excedits.
   - Classe II: de risc baix; emissió limitada a 1 mW en menys de 0,25 s, entre 400 nm i 700 nm; es preveuen els riscos per desviament de la radiació reflexada incloent la resposta de centelles.

k) Grup B: tots els làsers presents o de ona continua amb potencia major d'1 mW, com es defineix a les classes IIIa, IIIb i IV respectivament.
   - Classe IIIa: risc baix; emissió limitada a 5 vegades la corresponent a la classe II; l'ús d'instruments òptics pot resultar perillós.
   - Classe IIIb: risc mitjà; major límit d'emissió; l'impacte sobre l'ull pot resultar perillós, però no respecte a la reflexió difusa.
   - Classe IV: risc alt; major límit d'emissió; l'impacte per reflexió difusa pot ser perillós; poden causar foc i cremar la pell. El grau de protecció necessari depèn de la longitud d'ona i de l'energia emesa per la radiació. Qualsevol equip base s'ha de dissenyar d'acord amb mesures de seguretat apropiades, com per exemple, encaixonament protector, obturador d'emissió, senyal automàtica de emissió, etc.

Els làsers poden produir llum visible (400-700 nm), alguna radiació UV (200-400 nm), o comunament radiació IR (700 nm – 1 m).

A continuació, es presenta una guia de riscos associats amb unitats concretes de raigs làser:

a) Amb làsers de la classe IIIa (< 5 mW), s'ha de prevenir únicament la visió directa del raig.
b) Amb els de la classe IIIb i potències compreses entre 5 mW y 500 mW, s'ha de prevenir l'impacte de la radiació directa i de reflexió especular, en els ulls no protegits, que pot resultar perillós.
c) Amb làsers de la classe IV i potències majors de 500 mW, s'ha de prevenir l'impacte de la radiació directa, de les reflexions secundaries i de les reflexions difuses, que pot resultar perillós.
   A més dels riscos associats a aquest tipus de radiació, s'ha de tenir en compte els deguts a les unitats d'energia elèctrica emprats per a subministrar energia a l'equip làser. A continuació, es dóna un codi de pràctica que cobreix personal, àrea de treball, equip i operació, respectivament, en l'ús de làsers.
   Tots els usuaris s'han de sotmetre a un examen oftalmològic periòdicament, fent èmfasi especial en les condicions de la retina. Les

persones que treballen amb la classe IIIb i IV, tindran al mateix temps un examen mèdic d'inspecció de danys a la pell.

d) Amb prioritat a qualsevol autorització, el contractista s'assegurarà que els operaris autoritzats estan degudament entrenats tant en procediment de treball segur com en el coneixement dels riscos potencials associats amb la radiació i equip que la genera.
e) Qualsevol exposició accidental que suposi impacte en els ulls, haurà de ser registrada i comunicada al departament mèdic.
f) La pràctica amb làser del grup B requereix la mesura general de protecció ocular, però que mai serà utilitzada per visió directa del raig.

- Àrea de treball:

a) L'equip làser s'instal·larà en una àrea o recinte degudament controlats. La il·luminació del recinte haurà de ser tal manera que eviti la dilatació de la pupil·la de l'ull i així disminuir la possibilitat de lesió.
b) Els raigs làser reflectits poden ser tant perillosos com els directes, i per tant, hauran d'eliminar-se les superfícies reflectants i polides.
c) A l'àrea de treball s'haurà d'investigar periòdicament la presència de qualsevol gas tòxic que pugui generar-se durant el treball, per exemple, l'ozó.
d) S'han de col·locar senyals lluminoses d'advertència en totes les zones d'entrada als recintes en els que els làsers funcionin. Quant la senyal estigui en acció, haurà de prohibir-se l'accés al mateix. L'equip de subministrament de potència al làser ha de disposar de protecció especial.
e) Allà on sigui necessari, s'ha de prevenir la possibilitat de desviament del raig fora de l'àrea de control, mitjançant proteccions i blindatges. En el cas de radiació IR, ha d'emprar-se materials no inflamables per a proporcionar aquestes barreres físiques al voltant del làser. En aquests casos, s'ha d'evitar la proximitat de materials inflamables o explosius.

- Equip:

a) Qualsevol operació de manteniment haurà de dur-se solament si la força està desconnectada.
b) Tots els làsers, hauran de disposar de rètols d'advertència que tindran en compte la classe de làser a que correspon i el tipus de radiació visible o invisible que genera l'aparell.
c) Quan els aparells que pertanyen al grup B no s'utilitzin, s'hauran de treure les claus de control d'engegada, així com la de control de força, que quedaran custodiades per la persona responsable autoritzada per el treball amb làser en el laboratori.
d) Les ulleres protectores normalitzats, hauran de comprovar-se regularment i han de seleccionar-se d'acord amb la longitud d'ona de la radiació emesa per el làser en ús.
e) Qualsevol protector de pantalla que s'utilitzi, haurà de ser de material absorbent que previngui la reflexió especular.

- Operació:

a) Únicament el mínim nombre de persones requerides en l'operació es trobaran dins de l'àrea de control; no obstant, en el cas de làser de la classe IV, al menys dos persones estaran sempre presents durant l'operació.
b) Únicament personal autoritzat tindrà permís per a muntar, ajustar i operar l'equip de làser.
c) L'equip de làser haurà d'operar el temps mínim requerit per a la realització dels treballs, no es deixarà en funcionament sense estar vigilat.
d) Com a procediment de protecció general, hauran d'utilitzar-se ulleres que previnguin el risc de dany ocular.
e) L'equip de làser haurà de ser muntat a una alçada que mai superi la corresponent al pit de l'operador.
f) S'ha de tenir especial cura en la radiació làser invisible, essent essencial la utilització d'un escut protector al llarg de tota la trajectòria.
g) Donat que els làsers polsants presenten un risc incrementat per l'operador, com a guia d'alineació del raig, han d'emprar-se làsers de baixa potència d'heli o neó que pertanyin a la classe II, i no conformar-se amb una indicació somera de la direcció que adoptarà el raig. En aquests casos, sempre s'ha d'utilitzar la protecció ocular.

Els serveis de prevenció seran els encarregats d'estimar la magnitud o nivells del risc, les situacions en les que aquest es produeix, així com controlar periòdicament les condicions, l'organització dels mètodes de treball i la salut dels treballadors amb la finalitat de prendre les decisions per a eliminar, controlar o reduir el risc mitjançant mesures de prevenció en l'origen, organitzatives, de prevenció col·lectiva, de protecció individual, formatives i informatives.

En construcció acostuma a emprar-se monogràficament en l'establiment d'alineacions i nivells topogràfics.

Per la seva extrema perillositat, quan el làser estigui enfocat paral·lel al sòl, l'àrea de perill s'haurà d'acordonar. L'Equip de Protecció Individual contra el làser són les ulleres de protecció completa, amb el visor dotat del filtre adequat al tipus de làser que es tracti.

14.6. Radiacions ionitzants

Dins de l'àmbit de la construcció existeixen pocs treballs propis en els que es generen aquests tipus de riscos, malgrat que si existeixen situacions on es puguin donar aquest tipus de radiació, com són:

- Detecció de defectes de soldadura o esquerdes en canonades, estructures i edificis.
- Control de densitats "in situ" pel mètode nuclear.
- Control d'irregularitats en el nivell d'omplenat de recipients o grans dipòsits.
- Identificació de trajectòries, emprant traçadors en corrents hidràuliques, sediments, moviment de granels, etcètera.

Serà obligació del contractista amb la col·laboració del seu servei de prevenció determinar un procediment de treball segur per a realitzar les esmentades operacions.

També es pot considerar una possible generació de riscos en treballs realitzats dintre d'un entorn o en proximitat de determinades instal·lacions, com poden ser:

- Les instal·lacions on es realitzin exàmens de maletes i embalums en els aeroports; detecció de cartes bomba.
- Les instal·lacions mèdiques on es realitzin pràctiques de teràpia, mitjançant radiacions ionitzants.
- Les instal·lacions mèdiques on es realitzen pràctiques de diagnòstic amb raigs X amb equips amb un potencial d'operació per disseny, sigui major de 70 Kilovolts.
- Les instal·lacions mèdiques on es manipula o es tracti material radioactiu, en forma de fonts no segellades, per a ús en teràpia o diagnòstic amb tècniques "in vivo".
- Les instal·lacions d'ús industrial on es tracti o manipuli material radioactiu.
- Els acceleradors de partícules o d'investigació o d'ús industrial.
- Les instal·lacions i equips per a gammagrafia o radiografia industrial, sigui mitjançant l'ús de fonts radioactius o equips emissors de raig X.
- Els dipòsits de residus radioactius, tant transitoris com definitius.
- Les instal·lacions on es produeixin, fabriqui, repari o es faci manutenció de fonts o equips generadors de radiacions ionitzants.
- Control d'irregularitats en l'espessor de blocs de paper, làmines de plàstic i fulles de metall o en el nivell d'omplenat de recipients o grans dipòsits.
- Estimació de l'antiguitat de substàncies, emprant el carboni-14 o altres isòtops, com l'argó-40 o el fòsfor-32.
- Il·luminació passiva de rellotges o de sortides d'emergència.

Les funcions de protecció radiològica són responsabilitat del titular de la instal·lació, essent el Consell de Seguretat Nuclear el qui decidirà si han de ser encomanades a un Servei de Protecció Radiològica propi del titular o a una Unitat Tècnica de Protecció Radiològica contractada a l'efecte.

La reacció d'un individu a l'exposició a les radiacions depèn de la dosi, del volum i del tipus dels teixits irradiats.

Encara que poden ocórrer en combinació, correntment es fa una distinció entre dues classes fonamentals d'accidents per radiació, és dir: a) Irradiació externa accidental (per exemple en treballs de radiografiat de soldadura). b) Contaminació radioactiva accidental.

Els nivells màxims de dosi permesa han estat fixats tenint en compte que el cos humà pot tolerar una certa quantitat de radiació sense perjudicar el funcionament del seu organisme en general. Aquests nivells són, per a persones que treballen en Zones Controlades (per exemple edifici de contenció de central nuclear) i tenint en compte l'efecte acumulatiu de les radiacions sobre l'organisme, 5 rems per any ó 300 milirems per setmana. Per a detectar i amidar els nivells de radiació, s'empren els comptadors Geiger.

Per al control de la dosi rebuda, s'ha de tenir en compte tres factors: a) temps de treball. b) distància de la font de radiació. c) Apantallament. El temps de treball permès s'obté dividint la dosi màxima autoritzada per la dosi rebuda en un moment donat. La dosi rebuda és inversament proporcional al quadrat de la distància a la font de radiació. Els materials que s'empren habitualment com barreres d'apantallament són el formigó i el plom, encara que també se n'usen d'altres com l'acer, totxos massissos de fang, granit, calcària, etc., en general, l'espessor necessari està en funció inversa de la densitat del material.

Per a verificar les dosis de radiació rebudes s'utilitzen dosímetres individuals, que poden consistir en una pel·lícula dosimètrica o un estildosímetre integrador de butxaca. Sempre que no s'especifiqui el contrari, el dosímetre individual es durà a la butxaca o davanter de la roba de treball, tenint especial cura en no col·locar els dosímetres sobre cap objecte que absorbeixi radiació (per exemple objectes metàl·lics).

Haurà de dur-se un Llibre de registre, on figurarà les dosis rebudes per cadascun dels treballadors professionalment exposats a radiacions.

15. MANIPULACIÓ DE MATERIALS

Tota manutenció de material comporta un risc, per tant, des del punt de vista preventiu, s'ha de tendir a evitar tota manipulació que no sigui estrictament necessària, en virtut del conegut axioma de seguretat que diu que "el treball més segur és aquell que no es realitza".

Per a manipular materials és preceptiu prendre les següents precaucions elementals:

- Començar per la càrrega o material que apareix més superficialment, és dir el primer i més accessible.
- Lliurar el material, no tirar-lo.
- Col·locar el material ordenat i en cas d'apilat estratificat, que aquest es realitzi en piles estables, lluny de passadissos o llocs on pugui rebre cops o desgastar-se.
- Utilitzar guants de treball i calçat de seguretat amb puntera metàl·lica i embuatada en empenya i turmells.
- En el manejament de càrregues llargues entre dues o més persones, la càrrega pot mantenir-se en la mà, amb el braç estirat al llarg del cos, o bé sobre l'espatlla.
- S'utilitzaran les ferramentes i mitjans auxiliars adequats per al transport de cada tipus de material.
- En les operacions de càrrega i descàrrega, es prohibirà col·locar-se entre la part posterior del camió i una plataforma, pal, pilar o estructura vertical fixa.
- Si durant la descàrrega s'utilitzen ferramentes, com braços de palanca, ungles, potes de cabra o similar, disposar la maniobra de tal manera que es garanteixi el que no es vingui la càrrega damunt i que no rellisqui.

En el relatiu a la manipulació de materials el contractista en l'elaboració del Pla de Seguretat i Salut haurà de tenir en comte les següents premisses:

Intentar evitar la manipulació manual de càrregues mitjançant:

- Automatització i mecanització dels processos.
- Mesures organitzatives que eliminin o minimitzin el transport.

Adoptar Mesures preventives quan no es pugui evitar la manipulació com:

- Utilització d'ajudes mecàniques.
- Reducció o redisseny de la càrrega.
- Actuació sobre l'organització del treball.
- Millora de l'entorn de treball.

Dotar als treballadors de la formació i informació en temes que incloguin:

- Ús correcte de les ajudes mecàniques.
- Ús correcte dels equips de protecció individual.
- Tècniques segures per a la manipulació de càrregues.
- Informació sobre el pes i centre de gravetat.

Els principis bàsics de la manutenció de materials

1er.- El temps dedicat a la manipulació de materials és directament proporcional a l'exposició al risc d'accident derivat de dita activitat.
2on.-Procurar que els diferents materials, així com la plataforma de suport i de treball de l'operari, estiguin a la mateixa alçada en què s'ha de treballar amb ells.
3er.- Evitar el dipositar els materials directament sobre el terra, fer-ho sempre sobre catúfols o contenidors que permetin el seu trasllat a dojo.
4art.-Escurçar tant com sigui possible les distàncies a recórrer pel material manipulat, evitant estacionaments intermedis entre el lloc de partida del material manipulat evitant estacionaments intermedis entre el lloc de partida del material i l'emplaçament definitiu de la seva posada en obra.
5è- Traginar sempre els materials a dojo, mitjançant palonniers, catúfols, contenidors o palets, en lloc de portar-los d'un en un.
6è.- No tractar de reduir el nombre d'ajudants que recullin i traginin els materials, si això comporta ocupar els oficials o caps d'equip en operacions de manutenció, coincidint en franges de temps perfectament aprofitables per l'avanç de la producció.
7è.- Mantenir esclarits, senyalitzats i enllumenats, els llocs de pas dels materials a manipular.

Manejament de càrregues sense mitjans mecànics

Per a l'hissat manual de càrregues la totalitat del personal d'obra haurà rebut la formació bàsica necessària, comprometent-se a seguir els següents passos:

1er.- Apropar-se el més possible a la càrrega.
2on.- Assentar els peus fermament.
3er.- Ajupir-se doblegant els genolls.
4art.- Mantenir l'esquena dreta.
5è.- Subjectar l'objecte fermament.
6è.- L'esforç d'aixecar l'han de realitzar els músculs de les cames.
7è.- Durant el transport, la càrrega haurà de romandre el més a prop possible del cos.
8è.- Per al manejament de peces llargues per una sola persona s'actuarà segons els següents criteris preventius:
  h) Durà la càrrega inclinada per un dels seus extrems, fins l'altura de l'espatlla.
  i) Avançarà desplaçant les mans al llarg de l'objecte, fins arribar al centre de gravetat de la càrrega.
  j) Es col·locarà la càrrega en equilibri sobre l'espatlla.
  k) Durant el transport, mantindrà la càrrega en posició inclinada, amb l'extrem davanter aixecat.

9è.- És obligatòria la inspecció visual de l'objecte pesat a aixecar, per a eliminar arestes afilades.

10è.- Està prohibit aixecar més de 50 kg de forma individual. El valor límit de 30 Kg per homes, pot superar-se puntualment a 50 Kg quan es tracti de descarregar un material per a col·locar-lo sobre un mitjà mecànic de manutenció. En el cas de tractar-se de dones, es redueixen aquests valors a 15 i 25 Kg respectivament.

11è.- És obligatori la utilització d'un codi de senyals quan s'ha d'aixecar un objecte entre uns quants, per a suportar l'esforç al mateix temps. Pot ser qualsevol sistema a condició que sigui conegut o convingut per l'equip.

16. MITJANS AUXILIARS D'UTILITAT PREVENTIVA (MAUP)

Als efectes del present Estudi de Seguretat i Salut, tindran la consideració de MAUP, tot Mitjà Auxiliar dotat de Protecció, Resguard, Dispositiu de Seguretat, Operació seqüencial, Seguretat positiva o Sistema de Protecció Col·lectiva, que originàriament ve integrat, de fàbrica, en l'equip, màquina o sistema, de forma solidària i indissociable, de tal manera que s'interposi, o apantalli els riscos d'abast o simultaneïtat de l'energia fora de control, i els treballadors, personal aliè a l'obra i/o materials, màquines, equips o ferramentes pròximes a la seva àrea d'influència, anul·lant o reduint les conseqüències d'accident. La seva operativitat resta garantida pel fabricant o distribuïdor de cadascun dels components, en les condicions d'utilització i manteniment per ell prescrites. El contractista resta obligat a la seva adequada elecció, seguiment i control d'ús.

17. SISTEMES DE PROTECCIÓ COL·LECTIVA (SPC)

Als efectes del present Estudi de Seguretat i Salut, tindran la consideració de Sistemes de Protecció Col·lectiva, el conjunt d'elements associats, incorporats al sistema constructiu, de forma provisional i adaptada a l'absència de protecció integrada de major eficàcia (MAUP), destinats a apantallar o condonar la possibilitat de coincidència temporal de qualsevol tipus d'energia fora de control, present en l'ambient laboral, amb els treballadors, personal aliè a l'obra i/o materials, màquines, equips o ferramentes pròximes a la seva àrea d'influència, anul·lant o reduint les conseqüències d'accident. La seva operativitat garanteix la integritat de les persones o objectes protegits, sense necessitat d'una participació per a assegurar la seva eficàcia. Aquest últim aspecte és el que estableix la seva diferència amb un Equip de Protecció Individual (EPI).

En absència d'homologació o certificació d'eficàcia preventiva del conjunt d'aquests Sistemes instal·lats, el contractista fixarà en el seu Pla de Seguretat i Salut, referència i relació dels Protocols d'Assaig, Certificats o Homologacions adoptades i/o requerits als instal·ladors, fabricants i/o proveïdors, per al conjunt dels esmentats Sistemes de Protecció Col·lectiva.

Els SPC més rellevants previstos per a l'execució del present projecte són els indicats en l'annex d'aquesta memòria que contindrà les fitxes amb RISC-AVALUACIÓ-MESURES

18. CONDICIONS DELS EQUIPS DE PROTECCIÓ INDIVIDUAL (EPI)

Als efectes del present Estudi de Seguretat i Salut, tindran la consideració d'Equips de Protecció Individual, aquelles peces de treball que actuen a mode de coberta o pantalla portàtil, individualitzada per a cada usuari, destinats a reduir les conseqüències derivades del contacte de la zona del cos protegida, amb una energia fora de control, d'intensitat inferior a la previsible resistència física de l'EPI.

La seva utilització haurà de quedar restringida a l'absència de garanties preventives adequades, per inexistència de MAUP, o en el seu defecte SPC d'eficàcia equivalent.

Tots els equips de protecció individual estaran degudament certificats, segons normes harmonitzades CE. Sempre de conformitat als R.D. 1407/92, R.D.159/95 i R.D. 773/97.

El Contractista Principal portarà un control documental del seu lliurament individualitzat al personal (propi o subcontractat), amb el corresponent avís de recepció signat pel beneficiari.

En els casos en què no existeixin normes d'homologació oficial, els equips de protecció individual seran normalitzats pel constructor, per al seu ús en aquesta obra, triats d'entre els que existeixin en el mercat i que reuneixin una qualitat adequada a les respectives prestacions. Per aquesta normalització interna s'haurà de comptar amb el vist-i-plau del tècnic que supervisa el compliment del Pla de Seguretat i Salut per part de la Direcció d'Obra o Direcció Facultativa/Direcció d'Execució.

Al magatzem d'obra hi haurà permanentment una reserva d'aquests equips de protecció, de manera que pugui garantir el subministrament a tot el personal sense que se'n produeixi, raonablement, la seva carència.

En aquesta previsió cal tenir en compte la rotació del personal, la vida útil dels equips i la data de caducitat, la necessitat de facilitar-los a les visites d'obra, etc.

Els EPI més rellevants, previstos per a l'execució material del present projecte són els indicats en l'annex d'aquesta memòria que contindrà les fitxes amb RISC-AVALUACIÓ-MESURES

19. RECURSOS PREVENTIUS

La legislació que s'ha de complir respecte a la presència de recursos preventius a les obres de construcció està contemplada a la llei 54/2003. D'acord amb aquesta llei, la presència dels recursos preventius a les obres de construcció serà preceptiva en els següents casos:

l) Quan els riscos es puguin veure agreujats o modificats en el desenvolupament del procés o l'activitat, per la concurrència d'operacions diverses que es desenvolupen successivament o simultàniament i que facin precís el control de la correcta aplicació dels mètodes de treball. La presència de recursos preventius de cada contractista serà necessari quan, durant l'obra, es desenvolupin treballs amb riscos especials, com es defineixen en el real decret 1627/97.

m) Quan es realitzin activitats o processos que reglamentàriament es considerin perillosos o amb riscos especials.

n) Quan la necessitat d'aquesta presència sigui requerida per la Inspecció de Treball i Seguretat Social, si les circumstàncies del cas ho exigissin degut a les condicions de treball detectades.

Quan a les obres de construcció coexisteixen contractistes i subcontractistes que, de forma successiva o simultània, puguin constituir un risc especial per interferència d'activitats, la presència dels "*Recursos preventius*" és, en aquests casos, necessària.

Els recursos preventius són necessaris quan es desenvolupin treballs amb riscos especials, definits a l'annex II del RD 1627/97:

1. *Treballs amb riscos especialment greus d'enterrament, enfonsament o caiguda d'altura, per les particulars característiques de l'activitat desenvolupada, els procediments aplicats, o l'entorn del lloc de treball.*
2. *Treballs en els quals l'exposició a agents químics o biològics suposi un risc d'especial gravetat, o pels que la vigilància específica de la salut dels treballadors sigui legalment exigible.*
3. *Treballs amb exposició a radiacions ionitzants pels que la normativa específica obliga a la delimitació de zones controlades o vigilades.*
4. *Treballs a la proximitat de línies elèctriques d'alta tensió.*
5. *Treballs que exposin a risc d'ofegament per immersió.*
6. *Obres d'excavació de túnels, pous i altres treballs que suposin moviments de terra subterranis.*
7. *Treballs realitzats en immersió amb equip subaquàtic.*
8. *Treballs realitzats en caixons d'aire comprimit.*
9. *Treballs que impliquin l'ús d'explosius.*
10. *Treballs que requereixin muntar o desmuntar elements prefabricats pesats.*

A continuació es detallen, de forma orientativa, les activitats de l'obra del present estudi de seguretat i salut, en base a l'avaluació de riscos d'aquest, que requereixen la presència de recurs preventiu:

ENDERROCS
ENDERROC DE PAVIMENTS I REVESTIMENTS - ARRENCADA D'ELEMENTS - DESMUNTATGE D'INSTAL.LACIONS
MOVIMENTS DE TERRES
EXCAVACIÓ DE RASES I POUS
SENYALITZACIÓ HORITZONTAL I VERTICAL
PINTATS
INSTAL.LACIONS D'EVACUACIÓ
ELEMENTS SOTERRATS (CLAVEGUERONS, POUS, DRENATGES)
PAVIMENTS
MESCLES BITUMINOSES
MOBILIARI URBÀ
MOBILIARI URBÀ

20. SENYALITZACIÓ I ABALISAMENT

Quant a la senyalització de l'obra, és necessari distingir entre la que es refereix a la que demanda de l'atenció per part dels treballadors i aquella que correspon al tràfic exterior afectat per l'obra. En el primer cas són d'aplicació les prescripcions establertes per el Reial Decret 485/1997, de 14 d'abril. La senyalització i el abalisament de tràfic vénen regulats, entre altra normativa, per la Norma 8.3-I.C. de la Direcció General de Carreteres i no és objecte de l'Estudi de Seguretat i Salut. Aquesta distinció no exclou la possible complementació de la senyalització de tràfic durant l'obra quan aquesta mateixa es faci exigible per a la seguretat dels treballadors que treballin a la immediació d'aquest tràfic.

S'ha de tenir en compte que la senyalització per si mateixa no elimina els riscos, malgrat això la seva observació quan és d'apropiada i està ben col·locada, fa que l'individu adopti conductes segures. No és suficient amb col·locar un plafó a les entrades de les obres, si després en la pròpia obra no se senyalitza l'obligatorietat d'utilitzar cinturó de seguretat al col·locar les mires per a realitzar

el tancament de façana. La senyalització abundant no garanteix una bona senyalització, ja que el treballador acaba fent cas omís de qualsevol tipus de senyal.

El R.D.485/97 estableix que la senyalització de seguretat i salut en el treball haurà d'utilitzar-se sempre que l'anàlisi dels riscos existents, les situacions d'emergència previsibles i les mesures preventives adoptades, posin de manifest la necessitat de:

- Cridar l'atenció dels treballadors sobre l'existència de determinats riscos, prohibicions o obligacions.
- Alertar als treballadors quan es produeixi una determinada situació d'emergència que requereixi mesures urgents de protecció o evacuació.
- Facilitar als treballadors la localització i identificació de determinats mitjans o instal·lacions de protecció, evacuació, emergència o primers auxilis.
- Orientar o guiar als treballadors que realitzin determinades maniobres perilloses.

La senyalització no haurà de considerar-se una mesura substitutiva de les mesures tècniques i organitzatives de protecció col·lectiva i haurà d'utilitzar-se quan, mitjançant aquestes últimes, no hagi estat possible eliminar els riscos o reduir-los suficientment.

Tampoc haurà de considerar-se una mesura substitutiva de la formació i informació dels treballadors en matèria de seguretat i salut en el treball.

Així mateix, segons s'estableix en el R.D. 1627/97, s'haurà de complir que:

11. Les vies i sortides específiques d'emergència hauran de senyalitzar-se conforme al R.D. 485/97, tenint en compte que aquesta senyalització haurà de fixar-se en els llocs adequats i tenir la resistència suficient.
12. Els dispositius no automàtics de lluita contra incendis hauran d'estar senyalitzats conforme al R.D. 485/97, tenint en compte que aquesta senyalització haurà de fixar-se en els llocs adequats i tenir la resistència suficient.
13. El color utilitzat per a la il·luminació artificial no podrà alterar o influir en la percepció de les senyals o panells de senyalització.
14. Les portes transparents hauran de tenir una senyalització a l'altura de la vista.
15. Quan existeixin línies d'estesa elèctrica àrees, en el cas que vehicles l'obra haguessin de circular sota l'estesa elèctrica s'utilitzarà una senyalització d'advertència.

La implantació de la senyalització i balisament s'ha de definir en els plànols de l'Estudi de Seguretat i Salut i s'ha de tenir en compte en les fitxes d'activitats, al menys respecte els riscos que no s'hagin pogut eliminar.

21. CONDICIONS D'ACCÉS I AFECTACIONS DE LA VIA PÚBLICA

En el PLA DE SEGURETAT I SALUT el Contractista definirà les desviacions i passos provisionals per a vehicles i vianants, els circuits i trams de senyalització, la senyalització, les mesures de protecció i detecció, els paviments provisionals, les modificacions que comporti la implantació de l'obra i la seva execució, diferenciant, si és cas, les diferents fases d'execució. A aquests efectes, es tindrà en compte el que determina la Normativa per a la informació i senyalització d'obres al municipi i la Instrucció Municipal sobre la instal·lació d'elements urbans a l'espai públic de la ciutat que correspongui.

Cal garantir l'accés i manteniment del mateix a tots els accessos de vianants a les edificacions afectades per les obres; es per això que s'ha confeccionat un itinerari de vianants en dos fases. En la segona fase s'hauran de col·locar plataformes d'accés de vianants als habitatges.

Quan correspongui, d'acord amb les previsions d'execució de les obres, es diferenciarà amb claredat i per cadascuna de les distintes fases de l'obra, els àmbits de treball i els àmbits destinats a la circulació de vehicles i vianants, d'accés a edificis i guals, etc.., i es definiran les mesures de senyalització i protecció que corresponguin a cadascuna de les fases.

És obligatori comunicar l'inici, l'extensió, la naturalesa dels treballs i les modificacions de la circulació de vehicles provocades per les obres, a la Guàrdia Municipal i als Bombers o a l'Autoritat que correspongui.

Quan calgui prohibir l'estacionament en zones on habitualment és permès, es col·locarà el cartell de "SENYALITZACIÓ EXCEPCIONAL" (1050 X 600 mm), amb 10 dies d'antelació a l'inici dels treballs, tot comunicant-ho a la Guàrdia Municipal o l'Autoritat que correspongui.

En la desviació o estrenyiment de passos per a vianants es col·locarà la senyalització corresponent.

No es podrà començar l'execució de les obres sense haver procedit a la implantació dels elements de senyalització i protecció que corresponguin, definits al PLA DE SEGURETAT aprovat.

El contractista de l'obra serà responsable del manteniment de la senyalització i elements de protecció implantats.

Els accessos de vianants i vehicles, estaran clarament definits, senyalitzats i separats

21.1. Normes de Policia

- *Control d'accessos*

Una vegada establerta la delimitació del perímetre de l'obra, conformats els tancaments i accessos per els vianants i de vehicles, el contractista amb la col·laboració del seu servei de prevenció definirà, dins del Pla de Seguretat i Salut, el procés per al control d'entrada i sortida de vehicles en general (inclosa la maquinària com grues mòbils, retroexcavadores) i de personal de manera que garanteixi l'accés únicament a persones autoritzades.

Quan la delimitació de l'obra no es pugui portar a terme, per les pròpies circumstàncies de l'obra, el contractista, al menys haurà de garantir, l'accés controlat a les instal·lacions d'ús comú de l'obra, i haurà d'assegurar que les entrades a l'obra estiguin senyalitzades, i que quedin tancades les zones que puguin presentar riscos

- *Coordinació d'interferències i seguretat a peu d'obra*

El contractista, quan sigui necessari, donat el volum d'obra, el valor dels materials emmagatzemats i altres circumstàncies que així ho aconsellin, definirà un procés per garantir l'accés controlat a les instal·lacions que suposin risc personal i/o comú per a l'obra i l'intrusisme a l'interior de l'obra en tallers, magatzems, vestuaris i d'altres instal·lacions d'ús comú o particular.

21.2. Àmbit d'ocupació de la via pública

- *Ocupació del tancament de l'obra*

S'entén per àmbit d'ocupació el realment ocupat, incloent tanques, elements de protecció, baranes, bastides, contenidors, casetes, etc.

En el PLA DE SEGURETAT I SALUT EN EL TREBALL s'especificarà la delimitació de l'àmbit d'ocupació de l'obra i es diferenciarà clarament si aquest canvia en les diferents fases de l'obra. L'àmbit o els àmbits d'ocupació quedaran clarament dibuixats en plànols per fases i interrelacionats amb el procés constructiu.

L'amplada màxima a ocupar serà proporcional a l'amplada de la vorera. L'espai lliure per a pas de vianants no serà inferior a un terç (1/3) de l'amplada de la vorera existent.

En cap cas es podrà ocupar una amplada superior a tres (3) metres mesurats des de la línia de façana, ni més de dos terços (2/3) de l'amplada de la vorera, si no queda al menys una franja d'amplada mínima d'un metre i quaranta centímetres (1,40 m) per a pas de vianants.

Quan, per l'amplada de la vorera, no sigui possible deixar un pas per a vianants d'un metre i quaranta centímetres (1,40 m) es permetrà, durant l'execució dels treballs a planta baixa, la col·locació de tanques amb un sortint màxim de seixanta centímetres (60 cm) deixant un pas mínim per a vianants d'un metre (1 m). Si la vorera és inferior a un metre seixanta centímetres (1,60 cm) durant els treballs a la planta baixa, el pas per a vianants d'un metre (1 m) d'amplada podrà ocupar part de la calçada en la mesura que calgui. En aquest cas, s'haurà de delimitar i protegir amb tanques l'àmbit del pas de vianants.

- *Situació de casetes i contenidors.*

S'indicaran en el PLA DE SEGURETAT I SALUT les àrees previstes per aquest fi.

- Les casetes, contenidors, tallers provisionals i aparcament de vehicles d'obra, se situaran en una zona propera a l'obra que permeti aplicar els següents criteris:
  - Preferentment, a la vorera, deixant un pas mínim d'un metre i quaranta centímetres (1,40 m) per a pas de vianants per la vorera.
  - A la vorera, deixant un pas mínim d'un metre i quaranta centímetres (1,40 m) per a pas de vianants per la zona d'aparcament de la calçada sense envair cap carril de circulació.
  - Si no hi ha prou espai a la vorera, es col·locaran a la zona d'aparcament de la calçada procurant no envair cap carril de circulació i deixant sempre com a mínim un metre (1m) per a pas de vianants a la vorera.

- Es protegirà el pas de vianants i es col·locarà la senyalització corresponent.

- *Canvis de la Zona Ocupada*

Qualsevol canvi en la zona ocupada que afecti l'àmbit de domini públic es considerarà una modificació del PLA DE SEGURETAT I SALUT EN EL TREBALL i s'haurà de documentar i tramitar d'acord amb el R.D. 1627/97.

21.3. Tancaments de l'obra que afecten l'àmbit públic

- *Tanques*

Situació	Delimitaran el perímetre de l'àmbit de l'obra o, en ordenació entre mitgeres, tancaran el front de l'obra o solar i els laterals de la part de vorera ocupada.
Tipus de tanques	Es formaran amb malla electrosoldada de 90x15 cm de pas de 200 cm d'alçaria, amb muntants tubulars de 40 mm, fixats en suports de formigó prefabricat. Podran anar tapades o no, depenent de l'entorn on es situïn. Les tanques metàl·liques mòbils de 200 x 100 cm només s'admeten per a proteccions provisionals en operacions de càrrega, desviacions momentànies de trànsit o similars. En cap cas s'admet com a tanca el simple abalisat amb cinta de PVC, malla electrosoldada de ferrallista, xarxa tipus tenis de polipropilè (habitualment de color taronja), o elements tradicionals de delimitacions provisionals de zones de risc.
Complements	Totes les tanques tindran balisament lluminós i elements reflectants en tot el seu perímetre.
Manteniment	El Contractista vetllarà pel correcte estat de la tanca, eliminant grafittis, publicitat il·legal i qualsevol altre element que deteriori el seu estat original.

- *Accés a l'obra*

Portes	Les tanques estaran dotades de portes d'accés independent per a vehicles i per al personal de l'obra. No s'admet com a solució permanent d'accés la retirada parcial del tancament.

21.4. Operacions que afecten l'àmbit públic

- *Entrades i sortides de vehicles i maquinària.*

Vigilància	Personal responsable de l'obra s'encarregarà de dirigir les operacions d'entrada i sortida, avisant els vianants a fi d'evitar accidents.
Aparcament	Fora de l'àmbit del tancament de l'obra no podran estacionar-se vehicles ni maquinària de l'obra, excepte a la reserva de càrrega i descàrrega de l'obra quan existeixi zona d'aparcament a la calçada.
Camions en espera	Si no hi ha espai suficient dins de l'àmbit del tancament de l'obra per acollir els camions en espera, caldrà preveure i habilitar un espai adequat a aquest fi fora de l'obra. El PLA DE SEGURETAT preveurà aquesta necessitat, d'acord amb la programació dels treballs i els mitjans de càrrega, descàrrega i transport interior de l'obra.

- *Càrrega i descàrrega*

Les operacions de càrrega i descàrrega s'executaran dintre l'àmbit del tancament de l'obra. Quan això no sigui possible, s'estacionarà el vehicle en el punt més proper a la tanca de l'obra, es desviaran els vianants fora de l'àmbit d'actuació, s'ampliarà el perímetre tancat de l'obra i es prendran les següents mesures:

- S'habilitarà un pas per als vianants. Es deixarà un pas mínim d'un metre i quaranta centímetres (1,40 m) d'ample per a la vorera o per a la zona d'aparcament de la calçada, sense envair cap carril de circulació. Si no és suficient i/o si cal envair el carril de circulació que correspongui i contactar prèviament amb la Guàrdia Urbana.
- Es protegirà el pas de vianants amb tanques metàl·liques de 200 x 100 cm, delimitant el camí pels dos costats i es col·locarà la senyalització que correspongui.
- La separació entre les tanques metàl·liques i l'àmbit d'operacions o el vehicle, formarà una franja de protecció l'amplada de la qual dependrà del tipus de productes a carregar o descarregar i que establirà el Cap d'Obra prèvia consulta al Coordinador de Seguretat de l'obra.
- Acabades les operacions de càrrega i descàrrega, es retiraran les tanques metàl·liques es netejarà el paviment.

- Es controlarà la descàrrega dels camions formigonera a fi d'evitar abocaments sobre la calçada.

- *Descàrrega, apilament i evacuació de terres i runa*

Descàrrega — La descàrrega de runa des dels diferents nivells de l'obra, aprofitant la força de la gravetat, serà per canonades (cotes superiors) o mecànicament (cotes sota rasant), fins els contenidors o tremuges, que hauran de ser cobertes amb lones o plàstics opacs a fi d'evitar pols. Les canonades o cintes d'elevació i transport de material es col·locaran sempre per l'interior del recinte de l'obra.

Apilament. — No es poden acumular terres, runa i deixalles en l'àmbit de domini públic, excepte si és per a un termini curt i si s'ha obtingut un permís especial de l'Ajuntament, i sempre s'ha de dipositar en tremuges o en contenidors homologats.

Si no es disposa d'aquesta autorització ni d'espais adequats, les terres es carregaran directament sobre camions per a la seva evacuació immediata.

A manca d'espai per a col·locar els contenidors en l'àmbit del tancament de l'obra, es col·locaran sobre la vorera en el punt més proper a la tanca, deixant un pas per als vianants d'un metre i quaranta centímetres (1,40 m) d'amplada com a mínim.

S'evitarà que hi hagi productes que sobresurtin del contenidor.

Es netejarà diàriament la zona afectada i després de retirat el contenidor.

Els contenidors, quan no s'utilitzin, hauran de ser retirats.

Evacuació — Si la runa es carrega sobre camions, aquests hauran de portar la caixa tapada amb una lona o un plàstic opac a fi d'evitar la producció de pols, i el seu transport ho serà a un abocador autoritzat. El mateix es farà en els transports dels contenidors.

- *Proteccions per a evitar la caiguda d'objectes a la via pública*

Al PLA DE SEGURETAT s'especificaran, per cada fase d'obra, les mesures i proteccions previstes per a garantir la seguretat de vianants i vehicles i evitar la caiguda d'objectes a la via pública, tenint en compte les distàncies, en projecció vertical, entre els treballs en altura, el tancament de l'obra i la vorera o zona de pas de vianants o vehicles.

Bastides — Es col·locaran bastides perimetrals a tots els paraments exteriors a la construcció a realitzar.
Les bastides seran metàl·liques i modulars. Tindran una protecció de la caiguda de materials i elements formant un entarimat horitzontal a 2,80 m d'alçada, preferentment de peces metàl·liques, fixat a l'estructura vertical i horitzontal de la bastida, així com una marquesina inclinada en voladís que sobresurti 1,50 m, com a mínim, del pla de la bastida.

Les bastides seran tapades perimetralment i a tota l'alçada de l'obra, des de l'entarimat de visera, amb una xarxa o lones opaques que eviti la caiguda d'objectes i la propagació de pols.

Xarxes — Sempre que s'executin treballs que comportin perill per als vianants, pel risc de caiguda de materials o elements, es col·locaran xarxes de protecció entre les plantes, amb sistemes homologats, de forjat, perimetrals a totes les façanes.

Grues torre — En el PLA DE SEGURETAT s'indicarà l'àrea de funcionament del braç i les mesures que es prendran en el cas de superar els límits del solar o del tancament de l'obra.

El carro del qual penja el ganxo de la grua no podrà sobrepassar aquests límits. Si calgués fer-ho, en algun moment, es prendran les mesures indicades per a càrregues i descàrregues.

21.5. Neteja i incidència sobre l'ambient que afecten l'àmbit públic

- *Neteja*

Els contractistes netejaran i regaran diàriament l'espai públic afectat per l'activitat de l'obra i especialment després d'haver efectuat càrregues i descàrregues o operacions productores de pols o deixalles.

Es vigilarà especialment l'emissió de partícules sòlides (pols, ciment, etc.).

Caldrà prendre les mesures pertinents per evitar les roderes de fang sobre la xarxa viària a la sortida dels camions de l'obra. A tal fi, es disposarà, abans de la sortida del tancament de l'obra, una solera de formigó o planxes de „relliga“ de

2 x 1 m, com a mínim, sobre la qual s'aturaran els camions i es netejaran per reg amb mànega cada parella de rodes.

Està prohibit efectuar la neteja de formigoneres al clavegueram públic.

- *Sorolls. Horari de treball*

Les obres es realitzaran entre les 8,00 i les 20,00 hores dels dies feiners.

Fora d'aquest horari, només es permet realitzar activitats que no produeixin sorolls més enllà d'allò que estableixen les OCAF. Les obres realitzades fora d'aquest horari hauran de ser específicament autoritzades per l'Ajuntament.

Excepcionalment i amb l'objecte de minimitzar les molèsties que determinades operacions poden produir sobre l'àmbit públic i la circulació o per motius de seguretat, l'Ajuntament podrà obligar que alguns treballs s'executin en dies no feiners o en un horari específic.

- *Pols*

Es regaran les pistes de circulació de vehicles.

Es regaran els elements a enderrocar, la runa i tots els materials que puguin produir pols.

En el tall de peces amb disc s'hi afegirà aigua.

Les sitges de ciment estaran dotades de filtre.

21.6. Residus que afecten a l'àmbit públic

El contractista, dins del Pla de Seguretat i Salut, definirà amb la col·laboració del seu servei de prevenció, els procediments de treball per a l'emmagatzematge i retirada de cadascun dels diferents tipus de residus que es puguin generar a l'obra.

El contractista haurà de donar les oportunes instruccions als treballadors i subcontractistes, comprovant que ho comprenen i ho compleixen.

21.7. Circulació de vehicles i vianants que afecten l'àmbit públic

- *Senyalització i protecció*

Si el pla d'implantació de l'obra comporta la desviació del trànsit rodat o la reducció de vials de circulació, s'aplicaran les mesures definides a la Norma de Senyalització d'Obres 8.3-

Està prohibida la col·locació de senyals no autoritzades pels Serveis Municipals.

- *Dimensions mínimes d'itineraris i passos per a vianants*

Es respectaran les següents dimensions mínimes:

- En cas de restricció de la vorera, l'amplada de pas per a vianants no serà inferior a un terç (1/3) de l'amplada de la vorera existent.
- L'amplada mínima d'itineraris o de passos per a vianants serà d'un metre i quaranta centímetres (1,40 m).

- *Elements de protecció*

Pas vianants	Tots els passos de vianants que s'hagin d'habilitar es protegiran, pels dos costats, amb tanques o baranes resistents, ancorades o enganxades a terra, d'una alçada mínima d'un metre (1 m) amb travesser intermedi i entornpeus de vint centímetres (0,20 m) a la base. L'alçada de la passarel·la no sobrepassarà els quinze centímetres (0,15 m). Els elements que formin les tanques o baranes seran preferentment continus. Si són calats, les separacions mínimes no podran ser superiors a quinze centímetres (015 m).
Forats i rases	Si els vianants han de passar per sobre els forats o les rases, es col·locaran xapes metàl·liques fixades, de resistència suficient, totalment planes i sense ressalts. Si els forats o les rases han de ser evitats, les baranes o tanques de protecció del pas es col·locaran a 45º en el sentit de la marxa.

- *Enllumenat i abalisament lluminós*

Els senyals i els elements d'abalisament aniran degudament il·luminats encara que hi hagi enllumenat públic.

S'utilitzarà pintura i material reflectant o fotoluminiscent, tant per a la senyalització vertical i horitzontal, com per als elements d'abalisament.

Els itineraris i passos de vianants estaran convenientment il·luminats al llarg de tot el tram (intensitat mínima 20 lux).

Les bastides de paraments verticals que ocupin vorera o calçada tindran abalisament lluminós i elements reflectants a totes les potes en tot el seu perímetre exterior.

La delimitació d'itineraris o passos per a vianants formada amb tanques metàl·liques de 200 x 100 cm, tindran abalisament lluminós en tot el seu perímetre.

- *Abalisament i defensa*

Els elements d'abalisament i defensa a emprar per passos per a vehicles seran els designats com tipus TB, TL i TD a la Norma de carreteres 8.3 – IC. amb el següent criteri d'ubicació d'elements d'abalisament i defensa:

o) En la delimitació de la vora del carril de circulació de vehicles contigu al tancament de l'obra.
p) En la delimitació de vores de passos provisionals de circulació de vehicles contigus a passos provisionals per a vianants.
q) Per impedir la circulació de vehicles per una part d'un carril, per tot un carril o per diversos carrils, en estrenyiments de pas i/o disminució del número de carrils.
r) En la delimitació de vores en la desviació de carrils en el sentit de circulació, per salvar l'obstacle de les obres.
s) En la delimitació de vores de nous carrils de circulació per a passos provisionals o per a establir una nova ordenació de la circulació, diferent de la que hi havia abans de les obres.

Es col·locaran elements de defensa TD – 1 quan, en vies d'alta densitat de circulació, en vies ràpides, en corbes pronunciades, etc.., la possible desviació d'un vehicle de l'itinerari assenyalat pugui produir accidents a vianants o a treballadors (desplaçament o enderroc del tancament de l'obra o de baranes de protecció de pas de vianants, xoc contra objectes rígids, bolcar el vehicle per l'existència de desnivells, etc..,).

Quan l'espai disponible sigui mínim, s'admetrà la col·locació d'elements de defensa TD – 2.

- *Paviments provisionals*

El paviment serà dur, no lliscant i sense regruixos diferents dels propis del gravat de les peces. Si és de terres, tindrà una compactació del 90% PM (Pròctor Modificat).

Si cal ampliar la vorera per a pas de vianants per la calçada, es col·locarà un entarimat sobre la part ocupada de la calçada formant un pla horitzontal amb la vorera i una barana fixa de protecció.

- *Accessibilitat de persones amb mobilitat reduïda*

Si la via o vies de l'entorn de l'obra estan adaptades d'acord amb el que disposa el Decret 135/1995 de 24 de març, i no hi ha itinerari alternatiu, els passos o itineraris provisionals compliran les següents condicions mínimes:

- Alçada lliure d'obstacles de 2,10 m.
- En els canvis de direcció, l'amplada mínima de pas haurà de permetre inscriure un cercle d'1,5 m de diàmetre.
- No podran haver-hi escales ni graons aïllats.
- El pendent longitudinal serà com a màxim del 8% i el pendent transversal del 2%.
- El paviment serà dur, no lliscant i sense regruixos diferents als propis del gravat de peces. Si és de terres tindrà una compactació del 90% PM (Pròctor Modificat).
- Els guals tindran una amplada mínima d'un metre i vint centímetres (1,20 m) i un pendent màxim del 12%.

Si hi ha itinerari alternatiu, s'indicarà, en els punts de desviació cap a l'itinerari alternatiu, col·locant un senyal tipus D amb el símbol internacional d'accessibilitat I una fletxa de senyalització.

- *Manteniment*

La senyalització i els elements d'abalisament es fixaran de tal manera que impedeixi el seu desplaçament i dificulti la seva subtracció.

La senyalització, l'abalisament, els paviments, l'enllumenat i totes les proteccions dels itineraris, desviacions i passos per a vehicles i vianants es conservaran en perfecte estat durant la seva vigència, evitant la pèrdua de condicions perceptives o de seguretat.

Els passos i itineraris es mantindran nets.

- *Retirada de senyalització i abalisament*

Acabada l'obra es retiraran tots els senyals, elements, dispositius i abalisament implantats.

El termini màxim per a l'execució d'aquestes operacions serà d'una setmana, un cop acabada l'obra o la part d'obra que exigís la seva implantació.

21.8. Protecció i trasllat d'elements emplaçats a la via pública

- *Arbres i jardins*

Al PLA DE SEGURETAT s'assenyalaran tots els elements vegetals i l'arbrat existent a la via pública que estiguin a la zona de les obres i al seu llindar. L'Entitat Municipal responsable de Parcs i Jardins emetrà un informe previ preceptiu.

Mentre durin les obres es protegirà l'arbrat, els jardins i les espècies vegetals que puguin quedar afectades, deixant al seu voltant una franja d'un (1) metre de zona no ocupada. El contractista vetllarà, perquè els escossells i les zones ajardinades estiguin sempre lliures d'elements estranys, deixalles, escombraries i runa. S'hauran de regar periòdicament, sempre que això no es pugui fer normalment des de l'exterior de la zona d'obres.

Els escossells que quedin inclosos dins l'àmbit d'estrenyiment de pas per a vianants s'hauran de tapar de manera que la superfície sigui contínua i sense ressalts.

- *Parades d'autobús, quioscos, bústies*

A causa de la implantació del tancament de l'obra, ja sigui, perquè queden al seu interior o per quedar en zona de pas restringit, caldrà preveure el trasllat provisional de parades d'autobús, quioscos, bústies de Correus o elements similars emplaçats a l'espai públic.

En aquest cas, caldrà indicar-ho en el PLA DE SEGURETAT, preveure el seu emplaçament durant el temps que durin les obres i contactar amb els serveis corresponents per tal de coordinar les operacions.

22. RISCOS DE DANYS A TERCERS I MESURES DE PROTECCIÓ

22.1. Riscos de danys a tercers

Els riscs que durant les successives fases d'execució de l'obra podrien afectar persones o objectes annexos que en depenguin són els següents:

- Caiguda al mateix nivell.
- Atropellaments.
- Col·lisions amb obstacles a la vorera.
- Caiguda d'objectes

22.2. Mesures de protecció a tercers

Es consideraran les següents mesures de protecció per a cobrir el risc de les persones que transiten pels voltants de l'obra:

1. Muntatge de tanca metàl·lica a base d'elements prefabricats de 2 m. d'alçada, separant el perímetre de l'obra, de les zones de trànsit exterior.
2. Per a la protecció de persones i vehicles que transitin pels carrers limítrofs, s'instal·larà un passadís d'estructura consistent en l'assenyalament, que haurà de ser òptic i lluminós a la nit, per a indicar el gàlib de les proteccions al tràfic rodat. Ocasionalment es podrà instal·lar en el perímetre de la façana una marquesina en voladís de material resistent.
3. Si fos necessari ocupar la vorera durant l'aplec de materials a l'obra, mentre duri la maniobra de descàrrega, es canalitzarà el trànsit de vianants per l'interior del passadís de vianants i el de vehicles fora de les zones d'afectació de la maniobra, amb protecció a base de reixes metàl·liques de separació d'àrees i es col·locaran llums de gàlib nocturns i senyals de trànsic que avisin als vehicles de la situació de perill.
4. En funció del nivell d'intromissió de tercers a l'obra, es pot considerar la conveniència de contractar un servei de control d'accessos a l'obra, a càrrec d'un Servei de Vigilància patrimonial, expressament per a aquesta funció.

23. PREVENCIÓ DE RISCOS CATASTRÒFICS

Els principals riscos catastròfics considerats com remotament previsibles per aquesta obra són:

- Incendi, explosió i/o deflagració.
- Inundació.
- Atemptat patrimonial contra la Propietat i/o contractistes.
- Enfonsament de càrregues o aparells d'elevació.

Per a cobrir las eventualitats pertinents, el Contractista redactarà i inclourà com annex al seu Pla de Seguretat i Salut un „Pla d'Emergència Interior", cobrin les següents mesures mínimes:

1.- Ordre i neteja general.
2.- Accessos i vies de circulació interna de l'obra.
3.- Ubicació d'extintors i d'altres agents extintors.
4.- Nomenament i formació de la Brigada de Primera Intervenció.
5.- Punts de trobada.
6.- Assistència Primers Auxilis.

24. PREVISIONS DE SEGURETAT PELS TREBALLS POSTERIORS

Previsions i informacions útils per efectuar al seu dia, en les degudes condicions de seguretat i salut, els previsibles treballs posteriors (manteniment) segons art. 5.6 RD.1627/97

25. Signatures

Autor del projecte:



Joan Carles Adell i Torrelles
Enginyer de Camins
EMAB, S.L.

A Sitges, desembre de 2024

26. ANNEX: FITXES D'ACTIVITATS-RISC-AVALUACIÓ-MESURES

E01 ENDERROCS
E01.E03 ENDERROC DE PAVIMENTS I REVESTIMENTS - ARRENCADA D'ELEMENTS - DESMUNTATGE D'INSTAL.LACIONS

ENDERROC DE PAVIMENTS I REVESTIMIENTS AMB RETIRADA I DESMUNTATGE D'INSTAL.LACIONS, REALIZATS EN L'INTERIOR DE LA EDIFICACIÓ, AMB MITJANS MECÀNICS I/O MANUALS. ES CONSIDERA L´ENDERROC D'ELEMENTS CONSTITUITS PER AMIANT

Avaluació de riscos

Id	Risc	P	G	A
1	CAIGUDA DE PERSONES A DIFERENT NIVELL Situació: ITINERARIS ENDERROC TREBALLS EN ALÇADA	2	3	4
2	CAIGUDA DE PERSONES AL MATEIX NIVELL Situació: ITINERARIS A OBRA ÀREA DE TREBALL MANCA D'IL.LUMINACIÓ	2	1	2
3	CAIGUDA D'OBJECTES PER DESPLOM, ESFONDRAMENT O ENSORRAMENT Situació: ELEMENTS A ENDERROCAR EN ALÇADA	2	3	4
4	CAIGUDA D'OBJECTES PER MANIPULACIÓ O DE MATERIALS TRANSPORTATS Situació: MANIPULACIÓ DE RUNES	2	2	3
5	CAIGUDA D'OBJECTES DESPRESSOS Situació: ESLLAVISSADES D'OBJECTES	2	3	4
6	TREPITJADES SOBRE OBJECTES Situació: ITINERARIS A OBRA ÀREA DE TREBALL MANCA D'IL.LUMINACIÓ	3	1	3
9	COPS AMB OBJECTES O EINES (TALLS) Situació: EINES MECÀNIQUES I MANUALS	3	1	3
10	PROJECCIÓ DE FRAGMENTS O PARTÍCULES Situació: PRODUCTE DEL PROCÉS D´ENDERROC	2	2	3
13	SOBREESFORÇOS Situació: EN L'ÚS D'EINES	2	2	3
17	INHALACIÓ O INGESTIÓ DE SUBSTANCIES NOCIVES Situació: POLS	3	1	3
26	EXPOSICIÓ A SOROLLS Situació: PRODUIT PER LES MÀQUINES D´ENDERROC	3	1	3
27	EXPOSICIÓ A VIBRACIONS Situació: EN L'ÚS D'EINES DE PERCUSSIÓ I TRENCADORES	2	1	2

P: Probabilitat (1,2,3) / G: Gravetat (1,2,3) / A: Avaluació (1,2,3,4,5)

MESURES PREVENTIVES

Codi	Descripció	Riscos
I0000002	Planificar els treballs per a mantenir el màxim de temps possible les proteccions	1
I0000003	Itineraris preestablerts i balissats per al personal	1
I0000004	Revisió i manteniment periòdic de SPC	1
I0000008	Personal qualificat per a treballs en alçada	1
I0000012	Assegurar les escales de mà	1
I0000013	Ordre i neteja	2 /6
I0000014	Preparació i manteniment de les superfícies de treball	2 /6
I0000015	Organització de les zones de pas i emmagatzematge	2 /6
I0000017	Als plans inclinats, treballar sobre superfícies rugoses i no lliscants	2
I0000019	Realitzar un estudi d´enderroc amb Pla d'Emergència	3
I0000020	No realitzar treballs a la mateixa vertical	3 /5
I0000025	Planificació d'àrees i llocs de treball	4
I0000026	Planificació de recorreguts i maniobres per a màquines i camions	4
I0000027	Elecció dels mitjans auxiliars de manteniment	4
I0000028	Impedir l'accés de personal dins del radi d'acció de càrregues suspeses	4
I0000029	No balancejar les càrregues suspeses	4
I0000031	Per a la manipulació de materials voluminosos i/o pesats, solicitar un procediment de treball específic	4
I0000033	Solicitar habilitació professional del personal encarregat del manteniment de l'obra	4
I0000038	Substituir lo manual per lo mecànic	9 /10
I0000039	Planificació de compra i programa de manteniment d'eines	9
I0000040	Formació de l'operari en l'ús i manteniment d'eines	9
I0000045	Formació	10 /13
I0000055	Elecció dels equips de manteniment	13
I0000058	Adaptar la feina a les característiques individuals de la persona que la realitza	13
I0000061	Rotació dels llocs de treball	26 /27
I0000074	Reg de les zones de treball	17
I0000108	Eliminar el soroll en origen	26
I0000110	Eliminar vibracions en origen	27
I0000154	Verificar nivell lumínic mínim (250 lux) a itineraris i llocs de treball	2 /6
I0000156	Detecció xarxes instal·lacions encastades o soterrades	17
I0000157	Control del nivell sonor amb sonómetre portàtil	26

E02.E02 EXCAVACIÓ DE RASES I POUS

EXCAVACIÓ DE RASES I POUS DE FINS A 2,5 METRES DE FONDARIA, APLEGANT LES TERRES PROP DE LA EXCAVACIÓ

Avaluació de riscos

Id	Risc	P	G	A
1	CAIGUDA DE PERSONES A DIFERENT NIVELL **Situació:** ITINERARIS A OBRA ACCÉS A RASES I POUS TREBALLS EN VORES D'EXCAVACIÓ	2	3	4
2	CAIGUDA DE PERSONES AL MATEIX NIVELL **Situació:** ITINERARIS A OBRA ÀREA DE TREBALL SUPERFÍCIES DE PAS IRREGULARS MANCA D'IL.LUMINACIÓ	2	2	3
3	CAIGUDA D'OBJECTES PER DESPLOM, ESFONDRAMENT O ENSORRAMENT **Situació:** ENFONSAMENT DE PARETS EN EXCAVACIÓ	2	3	4
6	TREPITJADES SOBRE OBJECTES **Situació:** ITINERARIS A OBRA ÀREA DE TREBALL MANCA D'IL.LUMINACIÓ	2	1	2
10	PROJECCIÓ DE FRAGMENTS O PARTÍCULES **Situació:** MANTENIR AL PERSONAL ALLUNYAT DE LES MÀQUINES	1	2	2
12	ATRAPAMENT PER BOLCADA DE MÀQUINES, TRACTORS O VEHICLES **Situació:** RECORREGUTS SOBRE TERRENYS IRREGULARS	1	3	3
13	SOBREESFORÇOS **Situació:** MANIPULACIÓ MANUAL CANVI COMPLEMENTS MÀQUINES	1	2	2
14	EXPOSICIÓ A CONDICIONS AMBIENTALS EXTREMES **Situació:** TREBALLS A L'EXTERIOR	1	2	2
17	INHALACIÓ O INGESTIÓ DE SUBSTANCIES NOCIVES **Situació:** TERRES POLSOSSES	2	1	2
25	ATROPELLAMENTS O COPS AMB VEHICLES **Situació:** ITINERARIS SOBRE TERRENYS IRREGULARS	1	3	3
26	EXPOSICIÓ A SOROLLS **Situació:** MÀQUINES EXCAVACIÓ	1	2	2
27	EXPOSICIÓ A VIBRACIONS **Situació:** MARTELL PNEUMÀTIC EXCAVACIÓ	2	1	2

P: Probabilitat (1,2,3) / G: Gravetat (1,2,3) / A: Avaluació (1,2,3,4,5)

MESURES PREVENTIVES

Codi	Descripció	Riscos
I0000002	Planificar els treballs per a mantenir el màxim de temps possible les proteccions	1
I0000003	Itineraris preestablerts i balissats per al personal	1
I0000004	Revisió i manteniment periòdic de SPC	1
I0000005	Integrar la seguretat al disseny arquitectònic	1
I0000006	Disseny i estudi de les mesures preventives en fase de projecte	1
I0000012	Assegurar les escales de mà	1
I0000013	Ordre i neteja	2 /6 /17

I0000014	Preparació i manteniment de les superfícies de treball	2 /6
I0000015	Organització de les zones de pas i emmagatzematge	2 /6
I0000017	Als plans inclinats, treballar sobre superfícies rugoses i no lliscants	2
I0000023	Solicitar dades de les característiques físiques de les terres	3
I0000024	Execució de treballs a l'interior de rases per equips	3
I0000045	Formació	10 /12 /13
I0000051	Adequació dels recorreguts de la maquinària	12
I0000053	Procediment d'utilització de la maquinària	12
I0000054	Ús de recolzaments hidràulics	12
I0000055	Elecció dels equips de manteniment	13
I0000058	Adaptar la feina a les característiques individuals de la persona que la realitza	13
I0000059	Elecció dels materials alternatius poc pessats i més manegables	13
I0000060	Suspensió de les feines en condicions extremes	14
I0000061	Rotació dels llocs de treball	14 /17 /26 /27
I0000062	Planificar els treballs per a realitzar-los en zones protegides	14
I0000074	Reg de les zones de treball	17
I0000079	Realitzar els treballs a l´aire lliure, sempre a sotavent	17
I0000103	Planificació de les àrees de treball	25
I0000104	Accessos i circulació independents per a personal i maquinària	25
I0000105	Anivellar la maquinària per a la realització de l'activitat	25
I0000106	El personal no ha de descansar al costat de màquines aturades	25
I0000107	Limitació de la velocitat dels vehicles	25
I0000108	Eliminar el soroll en origen	26
I0000110	Eliminar vibracions en origen	27
I0000154	Verificar nivell lumínic mínim (250 lux) a itineraris i llocs de treball	2 /6 /25
I0000155	Controlar la temperatura i velocitat del vent als llocs de treball	14
I0000157	Control del nivell sonor amb sonómetre portàtil	26

E02.E04 REBLERTS I TERRAPLENS

REBLERT, TERRAPLENAT I COMPACTACIÓ DE TERRES, AMB MITJANTS MECÀNICS

Avaluació de riscos

Id	Risc	P	G	A
1	CAIGUDA DE PERSONES A DIFERENT NIVELL **Situació:** ITINERARIS A OBRA ACCÉS A FONS PER A REBLIMENTS	1	2	2
2	CAIGUDA DE PERSONES AL MATEIX NIVELL **Situació:** ITINERARIS A OBRA ÀREA DE TREBALL SUPERFÍCIE IRREGULAR MANCA D'IL.LUMINACIÓ	1	1	1
3	CAIGUDA D'OBJECTES PER DESPLOM, ESFONDRAMENT O ENSORRAMENT **Situació:** A L'INTERIOR DE L'EXCAVACIÓ A REBLIR	1	2	2
10	PROJECCIÓ DE FRAGMENTS O PARTÍCULES **Situació:** MANTENIR AL PERSONAL ALLUNYAT DE LES MÀQUINES	2	1	2
12	ATRAPAMENT PER BOLCADA DE MÀQUINES, TRACTORS O VEHICLES **Situació:** RECORREGUT SOBRE TERRENYS IRREGULARS	1	2	2
13	SOBREESFORÇOS **Situació:** MANIPULACIÓ MANUAL COMPLEMENTS MÀQUINES	2	2	3
14	EXPOSICIÓ A CONDICIONS AMBIENTALS EXTREMES **Situació:** TREBALLS A L'EXTERIOR	1	2	2
16	EXPOSICIÓ A CONTACTES ELÈCTRICS **Situació:** CONTACTES DIRECTES I INDIRECTES	1	3	3
17	INHALACIÓ O INGESTIÓ DE SUBSTANCIES NOCIVES **Situació:** TERRES POLSOSSES	2	1	2
25	ATROPELLAMENTS O COPS AMB VEHICLES **Situació:** ITINERARIS SOBRE TERRENYS IRREGULARS	1	3	3
26	EXPOSICIÓ A SOROLLS **Situació:** MÀQUINES D'EXCAVACIÓ	2	1	2
27	EXPOSICIÓ A VIBRACIONS **Situació:** MARTELL PNEUMÀTIC	2	1	2

P: Probabilitat (1,2,3) / G: Gravetat (1,2,3) / A: Avaluació (1,2,3,4,5)

MESURES PREVENTIVES

Codi	Descripció	Riscos
I0000002	Planificar els treballs per a mantenir el màxim de temps possible les proteccions	1
I0000003	Itineraris preestablerts i balissats per al personal	1
I0000004	Revisió i manteniment periòdic de SPC	1
I0000009	Realitzar el reblert de l´extradós del mur quan aquest estigui en condicions d'entrar en servei	1
I0000012	Assegurar les escales de mà	1
I0000013	Ordre i neteja	2
I0000014	Preparació i manteniment de les superfícies de treball	2
I0000015	Organització de les zones de pas i emmagatzematge	2
I0000017	Als plans inclinats, treballar sobre superfícies rugoses i no lliscants	2
I0000023	Solicitar dades de les característiques físiques de les terres	3
I0000024	Execució de treballs a l'interior de rases per equips	3
I0000045	Formació	10 /12 /13
I0000051	Adequació dels recorreguts de la maquinària	12
I0000053	Procediment d'utilització de la maquinària	12
I0000054	Ús de recolzaments hidràulics	12
I0000055	Elecció dels equips de manteniment	13
I0000058	Adaptar la feina a les característiques individuals de la persona que la realitza	13
I0000060	Suspensió de les feines en condicions extremes	14
I0000061	Rotació dels llocs de treball	14 /17 /26 /27
I0000062	Planificar els treballs per a realitzar-los en zones protegides	14
I0000067	No treballar al costat de linies elèctriques amb cables nusos	16
I0000074	Reg de les zones de treball	17
I0000079	Realitzar els treballs a l´aire lliure, sempre a sotavent	17
I0000103	Planificació de les àrees de treball	25
I0000104	Accessos i circulació independents per a personal i maquinària	25
I0000105	Anivellar la maquinària per a la realització de l'activitat	25
I0000106	El personal no ha de descansar al costat de màquines aturades	25
I0000107	Limitació de la velocitat dels vehicles	25
I0000108	Eliminar el soroll en origen	26
I0000110	Eliminar vibracions en origen	27
I0000154	Verificar nivell lumínic mínim (250 lux) a itineraris i llocs de treball	1 /2 /25
I0000157	Control del nivell sonor amb sonómetre portàtil	14 /26

E02.E05 CÀRREGA I TRANSPORT DE TERRES O RUNES

CÀRREGA MECÀNICA SOBRE CAMIÓ DE TERRES O RUNES PROCEDENTS D'EXCAVACIÓ I TRANSPORT A ABOCADOR

Avaluació de riscos

Id	Risc	P	G	A
1	CAIGUDA DE PERSONES A DIFERENT NIVELL **Situació:** ITINERARIS A OBRA	1	3	3
2	CAIGUDA DE PERSONES AL MATEIX NIVELL **Situació:** ITINERARIS A OBRA MANCA D'IL.LUMINACIÓ	1	2	2
6	TREPITJADES SOBRE OBJECTES **Situació:** ITINERARIS A OBRA ÀREA DE TREBALL MANCA D'IL.LUMINACIÓ	1	2	2
10	PROJECCIÓ DE FRAGMENTS O PARTÍCULES **Situació:** MANTENIR AL PERSONAL ALLUNYAT DE LA MAQUINÀRIA	2	2	3
12	ATRAPAMENT PER BOLCADA DE MÀQUINES, TRACTORS O VEHICLES **Situació:** RECORREGUTS SOBRE TERRENYS IRREGULARS	1	3	3
14	EXPOSICIÓ A CONDICIONS AMBIENTALS EXTREMES **Situació:** TREBALLS A L'EXTERIOR	1	2	2
17	INHALACIÓ O INGESTIÓ DE SUBSTANCIES NOCIVES **Situació:** TERRES POLSOSSES	2	1	2
25	ATROPELLAMENTS O COPS AMB VEHICLES **Situació:** ITINERARIS A OBRA SOBRE TERRENYS IRREGULARS	1	3	3
26	EXPOSICIÓ A SOROLLS **Situació:** MAQUINÀRIA DE CÀRREGA I TRANSPORT	2	1	2
27	EXPOSICIÓ A VIBRACIONS **Situació:** MARTELL PNEUMÀTIC	2	1	2

P: Probabilitat (1,2,3) / G: Gravetat (1,2,3) / A: Avaluació (1,2,3,4,5)

MESURES PREVENTIVES

Codi	Descripció	Riscos
I0000002	Planificar els treballs per a mantenir el màxim de temps possible les proteccions	1
I0000003	Itineraris preestablerts i balissats per al personal	1
I0000004	Revisió i manteniment periòdic de SPC	1
I0000013	Ordre i neteja	2 /6
I0000014	Preparació i manteniment de les superfícies de treball	2 /6
I0000015	Organització de les zones de pas i emmagatzematge	2 /6
I0000017	Als plans inclinats, treballar sobre superfícies rugoses i no lliscants	2
I0000045	Formació	10 /12
I0000051	Adequació dels recorreguts de la maquinària	12
I0000053	Procediment d'utilització de la maquinària	12
I0000054	Ús de recolzaments hidràulics	12
I0000060	Suspensió de les feines en condicions extremes	14
I0000061	Rotació dels llocs de treball	14 /17 /27
I0000062	Planificar els treballs per a realitzar-los en zones protegides	14
I0000074	Reg de les zones de treball	17
I0000079	Realitzar els treballs a l´aire lliure, sempre a sotavent	17
I0000103	Planificació de les àrees de treball	25
I0000104	Accessos i circulació independents per a personal i maquinària	25
I0000105	Anivellar la maquinària per a la realització de l'activitat	25
I0000106	El personal no ha de descansar al costat de màquines aturades	25
I0000107	Limitació de la velocitat dels vehicles	25
I0000108	Eliminar el soroll en origen	26
I0000110	Eliminar vibracions en origen	27
I0000154	Verificar nivell lumínic mínim (250 lux) a itineraris i llocs de treball	2 /6 /25
I0000155	Controlar la temperatura i velocitat del vent als llocs de treball	14
I0000157	Control del nivell sonor amb sonómetre portàtil	26

E07 IMPERMEABILITZACIONS - AÏLLAMENTS I JUNTES
E07.E05 JUNTS (FORMACIÓ - REBLERTS - SEGELLATS)

FORMACIÓ, REBLERT I SEGELLAT DE JUNTS DE DILATACIÓ I ENTRE MATERIALS D'OBRA AMB PERFILS, CORDONS I MÀSTICS

Avaluació de riscos

Id	Risc	P	G	A
1	CAIGUDA DE PERSONES A DIFERENT NIVELL	1	3	3
	Situació: ITINERARIS A OBRA			
	TREBALLS EN ALÇADA			
2	CAIGUDA DE PERSONES AL MATEIX NIVELL	1	2	2
	Situació: ITINERARIS A OBRA			
	ÀREA DE TREBALL			
	MANCA D'IL.LUMINACIÓ			
6	TREPITJADES SOBRE OBJECTES	1	2	2
	Situació: ITINERARIS A OBRA			
	ÀREA DE TREBALL			
	MANCA D'IL.LUMINACIÓ			
9	COPS AMB OBJECTES O EINES (TALLS)	1	1	1
	Situació: EINES			
10	PROJECCIÓ DE FRAGMENTS O PARTÍCULES	1	1	1
	Situació: AL NETEJAR EL SUPORT O JUNTA			
13	SOBREESFORÇOS	1	2	2
	Situació: MANIPULACIÓ MANUAL			
14	EXPOSICIÓ A CONDICIONS AMBIENTALS EXTREMES	2	2	3
	Situació: TREBALLS A L'EXTERIOR			
17	INHALACIÓ O INGESTIÓ DE SUBSTANCIES NOCIVES	1	2	2
	Situació: DISSOLVENTS, COLES			
	POLS NETEJA DEL SUPORT O JUNTA			
18	CONTACTES AMB SUBSTANCIES NOCIVES (CÀUSTIQUES, CORROSIVES, IRRITANTS O AL·LERGÈNIQUES)	1	2	2
	Situació: DISSOLVENTS, COLES I MÀSTICS			

P: Probabilitat (1,2,3) / G: Gravetat (1,2,3) / A: Avaluació (1,2,3,4,5)

MESURES PREVENTIVES

Codi	Descripció	Riscos
I0000002	Planificar els treballs per a mantenir el màxim de temps possible les proteccions	1
I0000004	Revisió i manteniment periòdic de SPC	1
I0000005	Integrar la seguretat al disseny arquitectònic	1
I0000006	Disseny i estudi de les mesures preventives en fase de projecte	1
I0000008	Personal qualificat per a treballs en alçada	1
I0000013	Ordre i neteja	2 /6
I0000014	Preparació i manteniment de les superfícies de treball	2 /6
I0000015	Organització de les zones de pas i emmagatzematge	2 /6
I0000017	Als plans inclinats, treballar sobre superfícies rugoses i no lliscants	2
I0000038	Substituir lo manual per lo mecànic	9
I0000039	Planificació de compra i programa de manteniment d'eines	9
I0000040	Formació de l'operari en l'ús i manteniment d'eines	9
I0000045	Formació	10 /13 /18
I0000055	Elecció dels equips de manteniment	13
I0000056	Paletització i eines ergonòmiques	13
I0000058	Adaptar la feina a les característiques individuals de la persona que la realitza	13
I0000060	Suspensió de les feines en condicions extremes	14
I0000061	Rotació dels llocs de treball	14 /17
I0000062	Planificar els treballs per a realitzar-los en zones protegides	14
I0000079	Realitzar els treballs a l´aire lliure, sempre a sotavent	17
I0000080	Elecció dels materials al disseny del projecte	17
I0000081	Canvi o modificació del procés de treball	17
I0000082	Aïllament del procés	17
I0000086	Substituir els materials amb substàncies nocives	18
I0000151	Per treballs en alçada utilitzar plataformes elevadores mecàniques o hidràuliques	1 /13
I0000152	Utilitzar mitjans mecànics(grues, transpalets, plataformes elevadores) per manipular càrregues	13
I0000154	Verificar nivell lumínic mínim (250 lux) a itineraris i llocs de treball	2 /6 /9
I0000155	Controlar la temperatura i velocitat del vent als llocs de treball	14

E09 PAVIMENTS
E09.E01 PAVIMENTS AMORFS (FORMIGÓ, SUB-BASES, TERRA, SAULO)

PAVIMENTS AMORFS A BASE DE TERRES, SORRES, SUBBASE GRANULAR I DE FORMIGÓ, SUBMINISTRATS, EXTESSOS I COMPACTATS MECÁNICAMENT

Avaluació de riscos

Id	Risc	P	G	A
1	CAIGUDA DE PERSONES A DIFERENT NIVELL	1	3	3
	Situació: ITINERARIS A OBRA			
	PERÍMETRE I VORES DE FORATS			
2	CAIGUDA DE PERSONES AL MATEIX NIVELL	2	2	3
	Situació: ITINERARIS A OBRA ÀREA DE TREBALL AMB BAIXA IL.LUMINACIÓ			
6	TREPITJADES SOBRE OBJECTES	2	1	2
	Situació: ITINERARIS A OBRA			
	ÀREA DE TREBALL AMB BAIXA IL.LUMINACIÓ			
9	COPS AMB OBJECTES O EINES (TALLS)	1	2	2
	Situació: EINES			
10	PROJECCIÓ DE FRAGMENTS O PARTÍCULES	2	1	2
	Situació: DESCÀRREGA, EXTESA DE MATERIALS			
11	ATRAPAMENT PER O ENTRE OBJECTES	1	2	2
	Situació: COMPORTES DE CAMIONS DE SUBMINISTRAMENT			
	CANVI COMPLEMENTS MÀQUINES			
12	ATRAPAMENT PER BOLCADA DE MÀQUINES, TRACTORS O VEHICLES	1	3	3
	Situació: DESNIVELLS ALS ITINERARIS D'OBRA			
13	SOBREESFORÇOS	2	2	3
	Situació: MANIPULACIÓ MANUAL			
14	EXPOSICIÓ A CONDICIONS AMBIENTALS EXTREMES	1	2	2
	Situació: TREBALLS A L'EXTERIOR			
16	EXPOSICIÓ A CONTACTES ELÈCTRICS	1	2	2
	Situació: CONTACTES DIRECTES I INDIRECTES			

17	INHALACIÓ O INGESTIÓ DE SUBSTANCIES NOCIVES	2	1	2
	Situació: MANIPULACIÓ MATERIALS POLSOSSOS			
	ADITIUS PER A FORMIGONS			
25	ATROPELLAMENTS O COPS AMB VEHICLES	1	3	3
	Situació: ITINERARIS A OBRA PER SUPERFÍCIES IRREGULARS			
27	EXPOSICIÓ A VIBRACIONS	1	2	2
	Situació: CABINES MAQUINÀRIA			

P: Probabilitat (1,2,3) / G: Gravetat (1,2,3) / A: Avaluació (1,2,3,4,5)

MESURES PREVENTIVES

Codi	Descripció	Riscos
I0000002	Planificar els treballs per a mantenir el màxim de temps possible les proteccions	1
I0000003	Itineraris preestablerts i balissats per al personal	1
I0000004	Revisió i manteniment periòdic de SPC	1
I0000005	Integrar la seguretat al disseny arquitectònic	1
I0000006	Disseny i estudi de les mesures preventives en fase de projecte	1
I0000013	Ordre i neteja	2 /6
I0000014	Preparació i manteniment de les superfícies de treball	2 /6
I0000015	Organització de les zones de pas i emmagatzematge	2 /6
I0000017	Als plans inclinats, treballar sobre superfícies rugoses i no lliscants	2
I0000038	Substituir lo manual per lo mecànic	9 /10
I0000039	Planificació de compra i programa de manteniment d'eines	9
I0000040	Formació de l'operari en l'ús i manteniment d'eines	9
I0000045	Formació	10 /12 /13
I0000047	Planificació i procediments per a la càrrega i descàrrega de materials	11
I0000048	No treballar al costat de paraments acabats de fer (< 48 h)	11
I0000051	Adequació dels recorreguts de la maquinària	12
I0000053	Procediment d'utilització de la maquinària	12
I0000055	Elecció dels equips de manteniment	13
I0000056	Paletització i eines ergonòmiques	13
I0000058	Adaptar la feina a les característiques individuals de la persona que la realitza	13
I0000060	Suspensió de les feines en condicions extremes	14
I0000061	Rotació dels llocs de treball	14 /17 /27
I0000062	Planificar els treballs per a realitzar-los en zones protegides	14
I0000068	Elecció i manteniment de les eines elèctriques	16
I0000069	Formació i habilitació específica per a cada eina	16
I0000070	Compliment del REBT pel que fa a equips de protecció	16
I0000071	Revisió de la posta a terra	16
I0000072	Realitzar els treballs sobre superfícies seques	16
I0000073	Disposar de quadres elèctrics secundaris	16
I0000074	Reg de les zones de treball	17
I0000084	Talls amb serra de trepar per via humida, amb protecciónes integrades	13
I0000103	Planificació de les àrees de treball	25
I0000104	Accessos i circulació independents per a personal i maquinària	25
I0000105	Anivellar la maquinària per a la realització de l'activitat	25
I0000106	El personal no ha de descansar al costat de màquines aturades	25
I0000107	Limitació de la velocitat dels vehicles	25
I0000110	Eliminar vibracions en origen	27
I0000152	Utilitzar mitjans mecànics(grues, transpalets, plataformes elevadores) per manipular càrregues	13
I0000154	Verificar nivell lumínic mínim (250 lux) a itineraris i llocs de treball	2 /6 /9 /25
I0000155	Controlar la temperatura i velocitat del vent als llocs de treball	14
I0000161	Verificar que les connexions de les màquines es facin amb endolls reglamentaris	16

E10 TANCAMENTS I DIVISÒRIES PRACTICABLES, BARANES I PROTECCIONS FIXES
E10.E04 COL.LOCACIÓ DE BARANES I SENYALS AMB SUPORTS METÀL.LICS EN VIALS

COL.LOCACIÓ D'ELEMENTS DE PROTECCIÓ I SENYALITZACIÓ AMB SUPORTS METÀL.LICS EN VIES DE CIRCULACIÓ RODADA O PEATONAL

Avaluació de riscos

Id	Risc	P	G	A
1	CAIGUDA DE PERSONES A DIFERENT NIVELL	1	3	3
	Situació: TREBALLS DE COL·LOCACIÓ D'ELEMENTS PROPERS A DESNIVELLS			
2	CAIGUDA DE PERSONES AL MATEIX NIVELL	2	1	2
	Situació: ITINERARIS D'OBRA			
	IRREGULARITAT DE LA SUPERFÍCIE DE TREBALL			
4	CAIGUDA D'OBJECTES PER MANIPULACIÓ O DE MATERIALS TRANSPORTATS	1	3	3
	Situació: TRANSPORT I MANIPULACIÓ DE MATERIALS			
6	TREPITJADES SOBRE OBJECTES	1	2	2
	Situació: SUPERFÍCIE DE TREBALL			
	APLECS DE MATERIAL			
9	COPS AMB OBJECTES O EINES (TALLS)	2	2	3
	Situació: ÚS D'EINES MANUALS			
	COL·LOCACIÓ D'ELEMENTS			
13	SOBREESFORÇOS	2	1	2
	Situació: CARRETEIG DE MATERIALS PESATS			
14	EXPOSICIÓ A CONDICIONS AMBIENTALS EXTREMES	1	2	2
	Situació: TREBALLS A L'EXTERIOR			
16	EXPOSICIÓ A CONTACTES ELÈCTRICS	1	3	3
	Situació: CONTACTES DIRECTES O INDIRECTES			
	CONTACTES EN SOLDADURA ELÈCTRICA			
17	INHALACIÓ O INGESTIÓ DE SUBSTANCIES NOCIVES	1	2	2
	Situació: POLS Y PARTICULES GENERADES EN TALLS			
25	ATROPELLAMENTS O COPS AMB VEHICLES	1	3	3
	Situació: VEHICLES PROPIS D'OBRA I ALIENS			

P: Probabilitat (1,2,3) / G: Gravetat (1,2,3) / A: Avaluació (1,2,3,4,5)

MESURES PREVENTIVES

Codi	Descripció	Riscos
I0000002	Planificar els treballs per a mantenir el màxim de temps possible les proteccions	1
I0000004	Revisió i manteniment periòdic de SPC	1
I0000005	Integrar la seguretat al disseny arquitectònic	1
I0000006	Disseny i estudi de les mesures preventives en fase de projecte	1
I0000008	Personal qualificat per a treballs en alçada	1
I0000013	Ordre i neteja	2 /6
I0000014	Preparació i manteniment de les superfícies de treball	2 /6
I0000015	Organització de les zones de pas i emmagatzematge	2 /6
I0000025	Planificació d'àrees i llocs de treball	4
I0000026	Planificació de recorreguts i maniobres per a màquines i camions	4
I0000027	Elecció dels mitjans auxiliars de manteniment	4
I0000028	Impedir l'accés de personal dins del radi d'acció de càrregues suspeses	4
I0000029	No balancejar les càrregues suspeses	4
I0000030	Suspendre i aixecar les càrregues dins de l'envolcall o fleixos originals	4
I0000031	Per a la manipulació de materials voluminosos i/o pesats, solicitar un procediment de treball específic	4
I0000038	Substituir lo manual per lo mecànic	9
I0000039	Planificació de compra i programa de manteniment d'eines	9
I0000040	Formació de l'operari en l'ús i manteniment d'eines	9 /13
I0000041	Substituir la fabricació a obra per la prefabricació a taller	9
I0000042	Evitar processos de manipulació de materials a obra	9
I0000055	Elecció dels equips de manteniment	13
I0000056	Paletització i eines ergonòmiques	13
I0000060	Suspensió de les feines en condicions extremes	14
I0000062	Planificar els treballs per a realitzar-los en zones protegides	14
I0000063	En cas de vent, apuntalament i fixació de tots els elements inestables	14
I0000067	No treballar al costat de linies elèctriques amb cables nusos	16
I0000068	Elecció i manteniment de les eines elèctriques	16
I0000069	Formació i habilitació específica per a cada eina	16
I0000070	Compliment del REBT pel que fa a equips de protecció	16
I0000071	Revisió de la posta a terra	16
I0000072	Realitzar els treballs sobre superfícies seques	16
I0000073	Disposar de quadres elèctrics secundaris	16
I0000078	Evitar processos de divissió de material en sec	17
I0000079	Realitzar els treballs a l´aire lliure, sempre a sotavent	17
I0000086	Substituir els materials amb substàncies nocives	17
I0000103	Planificació de les àrees de treball	25
I0000104	Accessos i circulació independents per a personal i maquinària	25
I0000105	Anivellar la maquinària per a la realització de l'activitat	25
I0000106	El personal no ha de descansar al costat de màquines aturades	25
I0000107	Limitació de la velocitat dels vehicles	25

I0000151	Per treballs en alçada utilitzar plataformes elevadores mecàniques o hidràuliques	1
I0000152	Utilitzar mitjans mecànics(grues, transpalets, plataformes elevadores) per manipular càrregues	4
I0000154	Verificar nivell lumínic mínim (250 lux) a itineraris i llocs de treball	1 /2 /6 /9 /25
I0000155	Controlar la temperatura i velocitat del vent als llocs de treball	14
I0000156	Detecció xarxes instal·lacions encastades o soterrades	16
I0000161	Verificar que les connexions de les màquines es facin amb endolls reglamentaris	16

E12 INSTAL.LACIONS D'EVACUACIÓ
E12.E01 ELEMENTS COL·LOCATS SUPERFICIALMENT (CAIXES SIFÒNIQUES, DESGUASSOS BUNERES, ETC.)

XARXA HORITZONTAL D'EVACUACIÓ ENTERRADA SUPERFICIALMENT, COMPOSADA D´ARQUETES, ARQUETES SINFÒNIQUES I DESGUASSOS, EN MATERIAL PREFABRICAT

Avaluació de riscos

Id	Risc	P	G	A
1	CAIGUDA DE PERSONES A DIFERENT NIVELL **Situació:** CAIGUDES EN RASES OBERTES	2	1	2
2	CAIGUDA DE PERSONES AL MATEIX NIVELL **Situació:** TERRENY IRREGULAR MATERIAL MAL APLEGAT	2	1	2
3	CAIGUDA D'OBJECTES PER DESPLOM, ESFONDRAMENT O ENSORRAMENT **Situació:** ENFONSAMENT DE TERRES	1	3	3
6	TREPITJADES SOBRE OBJECTES **Situació:** SOBRE MATERIAL	2	1	2
9	COPS AMB OBJECTES O EINES (TALLS) **Situació:** COPS AMB MATERIALS TALLS EN LA MANIPULACIÓ	2	2	3
10	PROJECCIÓ DE FRAGMENTS O PARTÍCULES **Situació:** A LA MANIPULACIÓ DELS MATERIALS AL REJUNTAR I REBLIR DE MATERIAL	1	2	2
11	ATRAPAMENT PER O ENTRE OBJECTES **Situació:** PER MATERIALS PESATS COM PERICONS MANIPULACIÓ FORMIGONERA	2	2	3
13	SOBREESFORÇOS **Situació:** MANIPULACIÓ MANUAL	2	2	3
14	EXPOSICIÓ A CONDICIONS AMBIENTALS EXTREMES **Situació:** TREBALL A L'EXTERIOR	2	2	3
15	CONTACTES TÈRMICS **Situació:** MANIPULACIÓ DE BUFADOR	1	2	2
17	INHALACIÓ O INGESTIÓ DE SUBSTANCIES NOCIVES **Situació:** POLS D'EXCAVACIÓ DISSOLVENTS DE COLES GASOS I SUBSTÀNCIES TÒXIQUES EN CLAVEGUERES EXITENTS	1	2	2
18	CONTACTES AMB SUBSTANCIES NOCIVES (CÀUSTIQUES, CORROSIVES, IRRITANTS O AL·LERGÈNIQUES) **Situació:** COLES I RESINES CIMENT	1	2	2
24	ACCIDENTS CAUSATS PER ÉSSERS VIUS **Situació:** EN CONNEXIONS AMB CLAVEGUERES EXISTENTS	1	2	2
25	ATROPELLAMENTS O COPS AMB VEHICLES **Situació:**	2	3	4

P: Probabilitat (1,2,3) / G: Gravetat (1,2,3) / A: Avaluació (1,2,3,4,5)

MESURES PREVENTIVES

Codi	Descripció	Riscos
I0000003	Itineraris preestablerts i balissats per al personal	1
I0000004	Revisió i manteniment periòdic de SPC	1
I0000006	Disseny i estudi de les mesures preventives en fase de projecte	1
I0000011	Incorporar al projecte mesures de protecció per al muntatge i manteniment de la instal.lació	1
I0000013	Ordre i neteja	2 /6 /17
I0000014	Preparació i manteniment de les superfícies de treball	2 /6
I0000015	Organització de les zones de pas i emmagatzematge	2 /6
I0000023	Solicitar dades de les característiques físiques de les terres	3
I0000024	Execució de treballs a l'interior de rases per equips	3
I0000030	Suspendre i aixecar les càrregues dins de l'envolcall o fleixos originals	3
I0000038	Substituir lo manual per lo mecànic	9
I0000039	Planificació de compra i programa de manteniment d'eines	9 /11
I0000040	Formació de l'operari en l'ús i manteniment d'eines	9
I0000042	Evitar processos de manipulació de materials a obra	9
I0000044	Evitar processos de tallat de materials a l'obra	10
I0000045	Formació	10 /13 /18
I0000046	Evitar processos d'ajust en obra	10
I0000047	Planificació i procediments per a la càrrega i descàrrega de materials	11
I0000050	No treballar ni estar al radi d'acció de les càrregues suspesses	11
I0000055	Elecció dels equips de manteniment	13
I0000058	Adaptar la feina a les característiques individuals de la persona que la realitza	13
I0000059	Elecció dels materials alternatius poc pessats i més manegables	13
I0000060	Suspensió de les feines en condicions extremes	14
I0000061	Rotació dels llocs de treball	14 /17
I0000062	Planificar els treballs per a realitzar-los en zones protegides	14
I0000066	Utilitzar peces especials d'unió de PVC per tal d'evitar de dilatar les peces amb calor	15
I0000080	Elecció dels materials al disseny del projecte	17
I0000086	Substituir els materials amb substàncies nocives	17 /18
I0000101	Actuacions prèvies de desparasitació i desratització	24
I0000102	Procediment previ de treball	24
I0000103	Planificació de les àrees de treball	25
I0000104	Accessos i circulació independents per a personal i maquinària	25
I0000105	Anivellar la maquinària per a la realització de l'activitat	25
I0000106	El personal no ha de descansar al costat de màquines aturades	25
I0000107	Limitació de la velocitat dels vehicles	25
I0000152	Utilitzar mitjans mecànics(grues, transpalets, plataformes elevadores) per manipular càrregues	11 /13
I0000154	Verificar nivell lumínic mínim (250 lux) a itineraris i llocs de treball	1 /2 /6
I0000155	Controlar la temperatura i velocitat del vent als llocs de treball	14

E12.E03 ELEMENTS SOTERRATS (CLAVEGUERONS, POUS, DRENATGES)

XARXA HORITZONTAL D'EVACUACIÓ ENTERRADA, COMPOSADA DE POUS DE REGISTRE, DRENATGES I DESGUÀS, EN MATERIAL PREFABRICAT

Avaluació de riscos

Id	Risc	P	G	A
1	CAIGUDA DE PERSONES A DIFERENT NIVELL **Situació:** CAIGUDES DINS RASES OBERTES I POUS	2	3	4
2	CAIGUDA DE PERSONES AL MATEIX NIVELL **Situació:** TERRENY IRREGULAR MATERIALS MAL APLEGATS	2	1	2
3	CAIGUDA D'OBJECTES PER DESPLOM, ESFONDRAMENT O ENSORRAMENT **Situació:** CAIGUDES DE TERRES EN POUS I RASES ENFONSAMENT DE TALUSSOS.	2	3	4
6	TREPITJADES SOBRE OBJECTES **Situació:** ITINERARIS A OBRA	1	1	1
9	COPS AMB OBJECTES O EINES (TALLS) **Situació:** MANIPULACIÓ DE MATERIALS I EINES	2	2	3
10	PROJECCIÓ DE FRAGMENTS O PARTÍCULES **Situació:** MANIPULACIÓ D'ELEMENTS REJUNTATS I FARCITS DE MATERIAL	1	2	2
11	ATRAPAMENT PER O ENTRE OBJECTES **Situació:** MANIPULACIÓ DE MATERIALS PESANTS MANTENIMENT DE MATERIALS	2	2	3
13	SOBREESFORÇOS **Situació:** MANIPULACIÓ MANUAL	2	2	3
14	EXPOSICIÓ A CONDICIONS AMBIENTALS EXTREMES **Situació:** TREBALLS A L'EXTERIOR	2	2	3
15	CONTACTES TÈRMICS **Situació:** BUFADOR	1	2	2
17	INHALACIÓ O INGESTIÓ DE SUBSTANCIES NOCIVES **Situació:** COLES	1	2	2

	POLS			
	GASOS			
18	CONTACTES AMB SUBSTANCIES NOCIVES (CÀUSTIQUES, CORROSIVES, IRRITANTS O AL·LERGÈNIQUES)	1	2	2
	Situació: COLA			
	CIMENT			
24	ACCIDENTS CAUSATS PER ÉSSERS VIUS	1	2	2
	Situació: EN CONNEXIÓ A LA XARXA EXISTENT			
25	ATROPELLAMENTS O COPS AMB VEHICLES	2	3	4
	Situació:			

P: Probabilitat (1,2,3) / G: Gravetat (1,2,3) / A: Avaluació (1,2,3,4,5)

MESURES PREVENTIVES

Codi	Descripció	Riscos
I0000003	Itineraris preestablerts i balissats per al personal	1
I0000004	Revisió i manteniment periòdic de SPC	1
I0000012	Assegurar les escales de mà	1
I0000013	Ordre i neteja	2 /6 /17
I0000014	Preparació i manteniment de les superfícies de treball	2 /6
I0000015	Organització de les zones de pas i emmagatzematge	2 /6
I0000020	No realitzar treballs a la mateixa vertical	3
I0000023	Solicitar dades de les característiques físiques de les terres	3
I0000027	Elecció dels mitjans auxiliars de manteniment	3
I0000039	Planificació de compra i programa de manteniment d'eines	9 /11
I0000040	Formació de l'operari en l'ús i manteniment d'eines	9
I0000042	Evitar processos de manipulació de materials a obra	9
I0000044	Evitar processos de tallat de materials a l'obra	10
I0000045	Formació	10 /13 /18
I0000046	Evitar processos d'ajust en obra	10
I0000047	Planificació i procediments per a la càrrega i descàrrega de materials	11
I0000050	No treballar ni estar al radi d'acció de les càrregues suspesses	11
I0000055	Elecció dels equips de manteniment	13
I0000056	Paletització i eines ergonòmiques	13
I0000058	Adaptar la feina a les característiques individuals de la persona que la realitza	13
I0000059	Elecció dels materials alternatius poc pessats i més manegables	13
I0000060	Suspensió de les feines en condicions extremes	14
I0000061	Rotació dels llocs de treball	14 /17
I0000062	Planificar els treballs per a realitzar-los en zones protegides	14
I0000066	Utilitzar peces especials d'unió de PVC per tal d'evitar de dilatar les peces amb calor	15
I0000074	Reg de les zones de treball	17
I0000078	Evitar processos de divissió de material en sec	17
I0000079	Realitzar els treballs a l´aire lliure, sempre a sotavent	17
I0000082	Aïllament del procés	17
I0000084	Talls amb serra de trepar per via humida, amb protecciónes integrades	17
I0000085	Ventilació de les zones de treball	17
I0000086	Substituir els materials amb substàncies nocives	17 /18
I0000101	Actuacions prèvies de desparasitació i desratització	24
I0000102	Procediment previ de treball	24
I0000152	Utilitzar mitjans mecànics(grues, transpalets, plataformes elevadores) per manipular càrregues	3 /11 /13
I0000154	Verificar nivell lumínic mínim (250 lux) a itineraris i llocs de treball	1 /2 /6 /9
I0000155	Controlar la temperatura i velocitat del vent als llocs de treball	14

E23 EQUIPAMENTS
E23.E01 MOBILIARI, APARELLS, ELECTRODOMESTICS

COL.LOCACIÓ DE TAULELLS DE CUINA, ELECTRODOMÈSTICS, MOBLES I ACCESSORIS DE BANYS I CUINES

Avaluació de riscos

Id	Risc	P	G	A
1	CAIGUDA DE PERSONES A DIFERENT NIVELL	1	2	2
	Situació: COL.LOCACIÓ D'ELEMENTS EN ALÇADA			
2	CAIGUDA DE PERSONES AL MATEIX NIVELL	1	1	1
	Situació: EN ÀREA DE TREBALL			
	PER MANCA D'IL.LUMINACIÓ			
4	CAIGUDA D'OBJECTES PER MANIPULACIÓ O DE MATERIALS TRANSPORTATS	1	2	2
	Situació: MANIPULACIÓ			
	MANTENIMENT			
6	TREPITJADES SOBRE OBJECTES	1	1	1
	Situació: RESTES I SOBRANTS DE MATERIAL			
	MANCA IL.LUMINACIÓ			
9	COPS AMB OBJECTES O EINES (TALLS)	2	1	2
	Situació: AMB EINES			
10	PROJECCIÓ DE FRAGMENTS O PARTÍCULES	1	1	1
	Situació: A L´AJUSTAR ELS ELEMENTS			
11	ATRAPAMENT PER O ENTRE OBJECTES	1	2	2
	Situació: PER OBJECTES A COL.LOCAR O INSTAL.LAR			
13	SOBREESFORÇOS	1	2	2
	Situació: PER MANIPULACIÓ MANUAL			
16	EXPOSICIÓ A CONTACTES ELÈCTRICS	1	2	2
	Situació: CONTACTES DIRECTES I INDIRECTES			

P: Probabilitat (1,2,3) / G: Gravetat (1,2,3) / A: Avaluació (1,2,3,4,5)

MESURES PREVENTIVES

Codi	Descripció	Riscos
I0000002	Planificar els treballs per a mantenir el màxim de temps possible les proteccions	1
I0000004	Revisió i manteniment periòdic de SPC	1
I0000006	Disseny i estudi de les mesures preventives en fase de projecte	1
I0000013	Ordre i neteja	2 /6
I0000014	Preparació i manteniment de les superfícies de treball	2 /6
I0000015	Organització de les zones de pas i emmagatzematge	2 /6
I0000025	Planificació d'àrees i llocs de treball	4
I0000026	Planificació de recorreguts i maniobres per a màquines i camions	4
I0000027	Elecció dels mitjans auxiliars de manteniment	4
I0000028	Impedir l'accés de personal dins del radi d'acció de càrregues suspeses	4
I0000029	No balancejar les càrregues suspeses	4
I0000030	Suspendre i aixecar les càrregues dins de l'envolcall o fleixos originals	4
I0000031	Per a la manipulació de materials voluminosos i/o pesats, solicitar un procediment de treball específic	4
I0000038	Substituir lo manual per lo mecànic	9 /10
I0000039	Planificació de compra i programa de manteniment d'eines	9
I0000040	Formació de l'operari en l'ús i manteniment d'eines	9
I0000041	Substituir la fabricació a obra per la prefabricació a taller	9
I0000044	Evitar processos de tallat de materials a l'obra	10
I0000045	Formació	10 /13
I0000046	Evitar processos d'ajust en obra	10
I0000047	Planificació i procediments per a la càrrega i descàrrega de materials	11
I0000048	No treballar al costat de paraments acabats de fer (< 48 h)	11
I0000055	Elecció dels equips de manteniment	13
I0000056	Paletització i eines ergonòmiques	13
I0000058	Adaptar la feina a les característiques individuals de la persona que la realitza	13
I0000059	Elecció dels materials alternatius poc pessats i més manegables	13
I0000067	No treballar al costat de linies elèctriques amb cables nusos	16
I0000068	Elecció i manteniment de les eines elèctriques	16
I0000069	Formació i habilitació específica per a cada eina	16
I0000070	Compliment del REBT pel que fa a equips de protecció	16
I0000071	Revisió de la posta a terra	16
I0000072	Realitzar els treballs sobre superfícies seques	16
I0000073	Disposar de quadres elèctrics secundaris	16
I0000152	Utilitzar mitjans mecànics(grues, transpalets, plataformes elevadores) per manipular càrregues	11 /13
I0000154	Verificar nivell lumínic mínim (250 lux) a itineraris i llocs de treball	2
I0000156	Detecció xarxes instal·lacions encastades o soterrades	16
I0000161	Verificar que les connexions de les màquines es facin amb endolls reglamentaris	16
I0000164	Manipular els vidres amb ventoses de seguretat	6
I0000165	En manipular sistemes elèctrics, connexions, etc, verificar que les linies no estan en tensió	16

G19 EQUIPAMENTS

G19.G01 MOBILIARI URBÀ

COL.LOCACIÓ DE BANCS, PAPERERES, JOCS INFANTILS, ETC.

Avaluació de riscos

Id	Risc	P	G	A
1	CAIGUDA DE PERSONES A DIFERENT NIVELL **Situació:** COL.LOCACIÓ D'ELEMENTS EN ALÇADA	1	2	2
2	CAIGUDA DE PERSONES AL MATEIX NIVELL **Situació:** EN ÀREA DE TREBALL	1	1	1
4	CAIGUDA D'OBJECTES PER MANIPULACIÓ O DE MATERIALS TRANSPORTATS **Situació:** MANIPULACIÓ MANTENIMENT	1	2	2
6	TREPITJADES SOBRE OBJECTES **Situació:** RESTES I SOBRANTS DE MATERIAL MANCA IL.LUMINACIÓ	1	1	1
9	COPS AMB OBJECTES O EINES (TALLS) **Situació:** AMB EINES	2	1	2
10	PROJECCIÓ DE FRAGMENTS O PARTÍCULES **Situació:** A L´AJUSTAR ELS ELEMENTS	1	1	1
11	ATRAPAMENT PER O ENTRE OBJECTES **Situació:** PER OBJECTES A COL.LOCAR O INSTAL.LAR	1	2	2
13	SOBREESFORÇOS **Situació:** PER MANIPULACIÓ MANUAL	1	2	2
16	EXPOSICIÓ A CONTACTES ELÈCTRICS **Situació:** CONTACTES DIRECTES I INDIRECTES	1	2	2

P: Probabilitat (1,2,3) / G: Gravetat (1,2,3) / A: Avaluació (1,2,3,4,5)

EQUIPS PROTECCIÓ INDIVIDUAL

Codi	UA	Descripció	Riscos
H1411111	u	Casc de seguretat per a ús normal, contra cops, de polietilè amb un pes màxim de 400 g, homologat segons UNE-EN 812	1 /2 /4 /6 /9 /10 /11 /16
H145C002	u	Parella de guants de protecció contra riscs mecànics comuns de construcció nivell 3, homologats segons UNE-EN 388 i UNE-EN 420	1 /2 /4 /6 /9 /10 /11
H145K153	u	Parella de guants de material aïllant per a treballs elèctrics, classe 00, logotip color beix, tensió màxima 500 V, homologats segons UNE-EN 420	16
H1463253	u	Parella de botes dielèctriques resistents a la humitat, de pell rectificada, amb turmellera encoixinada sola antilliscant i antiestàtica, falca amortidora per al taló, llengüeta de manxa, de despreniment ràpid, sense ferramenta metàl·lica, amb puntera reforçada, homologades segons DIN 4843	16
H1465275	u	Parella de botes baixes de seguretat industrial per a treballs de construcció en general, resistents a la humitat, de pell rectificada, amb turmellera encoixinada, amb puntera metàl·lica, sola antilliscant, falca amortidora d'impactes al taló i sense plantilla metàl·lica, homologades segons UNE-EN ISO 20344, UNE-EN ISO 20345, UNE-EN ISO 20346 i UNE-EN ISO 20347	1 /2 /6 /9 /10 /11
H147N000	u	Faixa de protecció dorslumbar	13
H1481442	u	Granota de treball per a muntatges i/o treballs mecànics, de polièster i cotó (65%-35%), color blau vergara, trama 240, amb butxaques interiors, homologada segons UNE-EN 340	1 /2 /4 /6 /9 /10 /11 /16
H1485800	u	Armilla reflectant amb tires reflectants a la cintura, al pit i a l'esquena, homologada segons UNE-EN 471	4

SISTEMES DE PROTECCIÓ COL·LECTIVA

Codi	UA	Descripció	Riscos
H15118D1	m2	Protecció amb vela de lona de polietilè per a proteccions superficials contra caigudes, amb malla de reforç i traus perimetrals, corda de subjecció, de diàmetre 12 mm, amb el desmuntatge inclòs	1
H1512013	m2	Protecció col·lectiva vertical dels laterals dels forats de les escales en tota l'alçada amb xarxa-teló normalitzada (UNE-EN 1263-1) de poliamida no regenerada, de tenacitat alta nuada amb corda perimetral de poliamida, ancoratge de fleix perforat i clau d'impacte d'acer i corda de cosit de 6 mm de diàmetre i amb el desmuntatge inclòs	1
H15151A1	m2	Protecció col·lectiva vertical de bastida tubular amb xarxa per a proteccions superficials contra caigudes, de fil trenat de poliamida no regenerada, de tenacitat alta, de 4 mm de diàmetre, 80x80 mm de pas de malla, corda perimetral de poliamida de 12 mm de diàmetre nuada a la xarxa, corda de subjecció de 6 mm de diàmetre i amb el desmuntatge inclòs	1
H151A1K1	m2	Protecció col·lectiva horitzontal d'obertures amb xarxa per a proteccions superficials contra caigudes, de fil trenat de poliamida no regenerada, de tenacitat alta, de 4 mm de diàmetre, 80x80 mm de pas de malla, corda perimetral de poliamida de 12 mm de diàmetre nuada a la xarxa, fixada amb fleix i tacs d'expansió i amb el desmuntatge inclòs	
H151AJ01	m2	Protecció horitzontal d'obertures d'1 m de diàmetre com a màxim, en sostres, amb fusta i amb el desmuntatge inclòs	1
H152U000	m	Tanca d'advertència o abalisament d'1 m d'alçada amb malla de polietilè taronja, fixada a 1 m del perímetre del sostre amb suports d'acer allotjats amb forats al sostre	4
HBBAA005	u	Senyal de prohibició, normalitzada amb pictograma negre sobre fons blanc, de forma circular amb cantells i banda transversal descendent d'esquerra a dreta a 45°, en color vermell, diàmetre 29 cm, amb cartell explicatiu rectangular, per ser vista fins 12 m, fixada i amb el desmuntatge inclòs	1 /2 /4 /6 /9 /10 /11 /13 /16
HBBAB115	u	Senyal de obligació, normalitzada amb pictograma blanc sobre fons blau, de forma circular amb cantells en color blanc, diàmetre 29 cm, amb cartell explicatiu rectangular, per ser vista fins 12 m, fixada i amb el desmuntatge inclòs	1 /2 /4 /6 /9 /10 /11 /13 /16
HBBAE001	u	Rètol adhesiu (MIE-RAT.10) de maniobra per a quadre o pupitre de control elèctric, adherit	16
HBBAF004	u	Senyal d'advertència, normalitzada amb pictograma negre sobre fons groc, de forma triangular amb el cantell negre, costat major 41 cm, amb cartell explicatiu rectangular, per ser vista fins 12 m de distància, fixada i amb el desmuntatge inclòs	1 /2 /4 /6 /9 /10 /11 /13 /16

MESURES PREVENTIVES

Codi	Descripció	Riscos
I0000002	Planificar els treballs per a mantenir el màxim de temps possible les proteccions	1
I0000004	Revisió i manteniment periòdic de SPC	1
I0000006	Disseny i estudi de les mesures preventives en fase de projecte	1
I0000013	Ordre i neteja	2 /6
I0000014	Preparació i manteniment de les superfícies de treball	2 /6
I0000015	Organització de les zones de pas i emmagatzematge	2 /6
I0000025	Planificació d'àrees i llocs de treball	4
I0000026	Planificació de recorreguts i maniobres per a màquines i camions	4
I0000027	Elecció dels mitjans auxiliars de manteniment	4
I0000028	Impedir l'accés de personal dins del radi d'acció de càrregues suspeses	4
I0000029	No balancejar les càrregues suspeses	4
I0000030	Suspendre i aixecar les càrregues dins de l'envolcall o fleixos originals	4
I0000031	Per a la manipulació de materials voluminosos i/o pesats, solicitar un procediment de treball específic	4
I0000038	Substituir lo manual per lo mecànic	9 /10
I0000039	Planificació de compra i programa de manteniment d'eines	9
I0000040	Formació de l'operari en l'ús i manteniment d'eines	9
I0000041	Substituir la fabricació a obra per la prefabricació a taller	9
I0000044	Evitar processos de tallat de materials a l'obra	10
I0000045	Formació	10 /13
I0000046	Evitar processos d'ajust en obra	10
I0000047	Planificació i procediments per a la càrrega i descàrrega de materials	11
I0000048	No treballar al costat de paraments acabats de fer (< 48 h)	11
I0000055	Elecció dels equips de manteniment	13
I0000056	Paletització i eines ergonòmiques	13
I0000058	Adaptar la feina a les característiques individuals de la persona que la realitza	13
I0000059	Elecció dels materials alternatius poc pessats i més manegables	13
I0000067	No treballar al costat de linies elèctriques amb cables nusos	16
I0000068	Elecció i manteniment de les eines elèctriques	16
I0000069	Formació i habilitació específica per a cada eina	16
I0000070	Compliment del REBT pel que fa a equips de protecció	16
I0000071	Revisió de la posta a terra	16
I0000072	Realitzar els treballs sobre superfícies seques	16
I0000073	Disposar de quadres elèctrics secundaris	16
I0000152	Utilitzar mitjans mecànics(grues, transpalets, plataformes elevadores) per manipular càrregues	4 /11 /13
I0000154	Verificar nivell lumínic mínim (250 lux) a itineraris i llocs de treball	6
I0000156	Detecció xarxes instal·lacions encastades o soterrades	16
I0000161	Verificar que les connexions de les màquines es facin amb endolls reglamentaris	16

E24 JARDINERIA
E24.E01 MOVIMENTS DE TERRES I PLANTACIÓ

ANIVELLAMENT DEL TERRENY, APORTACIÓ DE TERRA VEGETAL, EXCAVACIÓ D'ESCOSSELLS, RASES, PLANTACIÓ D'ARBRES I ARBUSTS I SEMBRA

Avaluació de riscos

Id	Risc	P	G	A
1	CAIGUDA DE PERSONES A DIFERENT NIVELL	1	2	2
	Situació: CAIGUDES EN ESCOSELLS I RASES			
	CAIGUDES DES DE COBERTES ENJARDINADES			
2	CAIGUDA DE PERSONES AL MATEIX NIVELL	1	1	1
	Situació: TERRENYS HETEROGENIS			
	MANCA IL.LUMINACIÓ			
4	CAIGUDA D'OBJECTES PER MANIPULACIÓ O DE MATERIALS TRANSPORTATS	1	3	3
	Situació: MANIPULACIÓ D'ARBRES I BARDES			
6	TREPITJADES SOBRE OBJECTES	1	1	1
	Situació: TERRENYS HETEROGENIS			
	MANCA IL.LUMINACIÓ			
9	COPS AMB OBJECTES O EINES (TALLS)	1	2	2
	Situació: AMB EINES			
12	ATRAPAMENT PER BOLCADA DE MÀQUINES, TRACTORS O VEHICLES	1	3	3
	Situació: TERRENYS HETEROGENIS			
	A VORA D'ESCOSSELLS I RASES			
13	SOBREESFORÇOS	1	2	2
	Situació: MANIPULACIÓ MANUAL			
14	EXPOSICIÓ A CONDICIONS AMBIENTALS EXTREMES	1	1	1
	Situació: TREBALLS A L'EXTERIOR			
17	INHALACIÓ O INGESTIÓ DE SUBSTANCIES NOCIVES	1	2	2
	Situació: TERRES POLSOSSES			
	ADOBS			
	PRODUCTES FITOSANITARIS			
18	CONTACTES AMB SUBSTANCIES NOCIVES (CÀUSTIQUES, CORROSIVES, IRRITANTS O AL·LERGÈNIQUES)	1	2	2
	Situació: ADOBS			
	PRODUCTES FITOSANITARIS			
25	ATROPELLAMENTS O COPS AMB VEHICLES	1	3	3
	Situació: MÀQUINES DE MOVIMENT DE TERRES			

P: Probabilitat (1,2,3) / G: Gravetat (1,2,3) / A: Avaluació (1,2,3,4,5)

MESURES PREVENTIVES

Codi	Descripció	Riscos
I0000002	Planificar els treballs per a mantenir el màxim de temps possible les proteccions	1
I0000003	Itineraris preestablerts i balissats per al personal	1
I0000004	Revisió i manteniment periòdic de SPC	1
I0000013	Ordre i neteja	2 /6 /17
I0000014	Preparació i manteniment de les superfícies de treball	2 /6
I0000015	Organització de les zones de pas i emmagatzematge	2 /6
I0000017	Als plans inclinats, treballar sobre superfícies rugoses i no lliscants	2
I0000025	Planificació d'àrees i llocs de treball	4
I0000026	Planificació de recorreguts i maniobres per a màquines i camions	4
I0000027	Elecció dels mitjans auxiliars de manteniment	4
I0000028	Impedir l'accés de personal dins del radi d'acció de càrregues suspeses	4
I0000029	No balancejar les càrregues suspeses	4
I0000030	Suspendre i aixecar les càrregues dins de l'envolcall o fleixos originals	4
I0000031	Per a la manipulació de materials voluminosos i/o pesats, solicitar un procediment de treball específic	4
I0000038	Substituir lo manual per lo mecànic	9
I0000039	Planificació de compra i programa de manteniment d'eines	9
I0000040	Formació de l'operari en l'ús i manteniment d'eines	9
I0000045	Formació	12 /13 /18
I0000051	Adequació dels recorreguts de la maquinària	12
I0000053	Procediment d'utilització de la maquinària	12
I0000055	Elecció dels equips de manteniment	13
I0000056	Paletització i eines ergonòmiques	13
I0000058	Adaptar la feina a les característiques individuals de la persona que la realitza	13
I0000060	Suspensió de les feines en condicions extremes	14
I0000061	Rotació dels llocs de treball	14 /17
I0000062	Planificar els treballs per a realitzar-los en zones protegides	14
I0000063	En cas de vent, apuntalament i fixació de tots els elements inestables	14
I0000074	Reg de les zones de treball	17
I0000076	Reconeixement dels materials a enderrocar	17
I0000078	Evitar processos de divissió de material en sec	17
I0000079	Realitzar els treballs a l´aire lliure, sempre a sotavent	17
I0000086	Substituir els materials amb substàncies nocives	18
I0000103	Planificació de les àrees de treball	25
I0000104	Accessos i circulació independents per a personal i maquinària	25
I0000105	Anivellar la maquinària per a la realització de l'activitat	25
I0000106	El personal no ha de descansar al costat de màquines aturades	25
I0000107	Limitació de la velocitat dels vehicles	25
I0000152	Utilitzar mitjans mecànics(grues, transpalets, plataformes elevadores) per manipular càrregues	13
I0000154	Verificar nivell lumínic mínim (250 lux) a itineraris i llocs de treball	2 /6 /25
I0000155	Controlar la temperatura i velocitat del vent als llocs de treball	14

SIGNATURES



Joan Carles Adell i Torrelles
Enginyer de Camins
EMAB, S.L.

A Sitges, desembre de 2024

PLEC DE CONDICIONS

ÍNDEX

1 DEFINICIÓ I ABAST DEL PLEC 3
1.1 IDENTIFICACIÓ DE LES OBRES 3
1.2 OBJECTE 3
1.3 DOCUMENTS QUE DEFINEIXEN L'ESTUDI DE SEGURETAT I SALUT 3
1.4 COMPATIBILITAT I RELACIÓ ENTRE ELS ESMENTATS DOCUMENTS 4
2 DEFINICIONS I COMPETÈNCIES DELS AGENTS DEL FET CONSTRUCTIU 4
2.1 PROMOTOR 5
2.2 COORDINADOR DE SEGURETAT I SALUT 5
2.3 PROJECTISTA 6
2.4 DIRECTOR D'OBRA 6
2.5 CONTRACTISTA O CONSTRUCTOR (EMPRESARI PRINCIPAL) I SUBCONTRACTISTES 7
2.6 TREBALLADORS AUTÒNOMS 9
2.7 TREBALLADORS 10
3 DOCUMENTACIÓ PREVENTIVA DE CARÀCTER CONTRACTUAL 10
3.1 INTERPRETACIÓ DELS DOCUMENTS VINCULANTS EN MATÈRIA DE SEGURETAT I SALUT 10
3.2 VIGÈNCIA DE L'ESTUDI DE SEGURETAT I SALUT 10
3.3 PLA DE SEGURETAT I SALUT DEL CONTRACTISTA 11
3.4 EL "LLIBRE D'INCIDÈNCIES" 12
3.5 CARÀCTER VINCULANT DEL CONTRACTE O DOCUMENT DEL "CONVENI DE PREVENCIÓ I COORDINACIÓ" I DOCUMENTACIÓ CONTRACTUAL ANNEXA EN MATÈRIA DE SEGURETAT 13
4 NORMATIVA LEGAL D'APLICACIÓ 13
4.1 TEXTOS GENERALS 13
4.2 CONDICIONS AMBIENTALS 15
4.3 INCENDIS 16
4.4 INSTAL·LACIONS ELÈCTRIQUES 16
4.5 EQUIPS I MAQUINÀRIA 16
4.6 EQUIPS DE PROTECCIÓ INDIVIDUAL 17
4.7 SENYALITZACIÓ 18
4.8 DIVERSOS 18
5 CONDICIONS ECONÒMIQUES 18
5.1 CRITERIS D'APLICACIÓ 18
5.2 CERTIFICACIÓ DEL PRESSUPOST DEL PLA DE SEGURETAT I SALUT 19
5.3 REVISIÓ DE PREUS DEL PLA DE SEGURETAT I SALUT 19
5.4 PENALITZACIONS PER INCOMPLIMENT EN MATÈRIA DE SEGURETAT 19
6 CONDICIONS TÈCNIQUES GENERALS DE SEGURETAT 19
6.1 PREVISIONS DEL CONTRACTISTA A L'APLICACIÓ DE LES TÈCNIQUES DE SEGURETAT 19
– *Tècniques analítiques de seguretat 19*
– *Tècniques operatives de seguretat 19*

6.2 CONDICIONS TÈCNIQUES DEL CONTROL DE QUALITAT DE LA PREVENCIÓ....20
6.3 CONDICIONS TÈCNIQUES DELS ÒRGANS DE L'EMPRESA CONTRACTISTA COMPETENTS EN MATÈRIA DE SEGURETAT I SALUT....20
6.4 OBLIGACIONS DE L'EMPRESA CONTRACTISTA COMPETENT EN MATÈRIA DE MEDICINA DEL TREBALL20
6.5 COMPETÈNCIES DELS COL·LABORADORS PREVENCIONISTES A L'OBRA....21
6.6 COMPETÈNCIES DE FORMACIÓ EN SEGURETAT A L'OBRA....21

7 PLEC DE CONDICIONS TÈCNIQUES ESPECÍFIQUES DE SEGURETAT DELS EQUIPS, MÀQUINES I/O MÀQUINES-FERRAMENTES....21

7.1 DEFINICIÓ I CARACTERÍSTIQUES DELS EQUIPS, MÀQUINES I/O MÀQUINES-FERRAMENTES....21
– *Definició....21*
– *Característiques....21*
7.2 CONDICIONS D'ELECCIÓ, UTILITZACIÓ, EMMAGATZEMATGE I MANTENIMENT DELS EQUIPS, MÀQUINES I/O MÀQUINES-FERRAMENTES....22
– *Elecció d'un Equip....22*
– *Condicions d'utilització dels Equips, Màquines i/o Màquines ferramentes....22*
– *Emmagatzematge i manteniment....22*
7.3 NORMATIVA APLICABLE....22
– *Directives comunitàries relatives a la seguretat de les màquines, transposicions i dates d'entrada en vigor....22*
– *Normativa d'aplicació restringida....23*

8 SIGNATURES....23

PLEC

1 DEFINICIÓ I ABAST DEL PLEC

1.1 Identificació de les obres

El present Projecte Executiu contempla feines a PROJECTE EXECUTIU PER A LA REALITZACIÓ DELS CARRILS BICI A SITGES DE LA CONNEXIÓ MIRALPEIX I PPU1, I DE L'AVINGUDA NAVARRA

.

1.2 Objecte

Aquest Plec de Condicions de l'Estudi de Seguretat i Salut comprèn el conjunt d'especificacions que hauran d'acomplir tant el Pla de Seguretat i Salut del Contractista com a document de Gestió Preventiva (Planificació, Organització, Execució i Control) de l'obra, les diferents proteccions a emprar per la reducció dels riscos (Mitjans Auxiliars d'Utilitat Preventiva, Sistemes de Protecció Col·lectiva, Equips de Protecció Individual), Implantacions provisionals per a la Salubritat i Confort dels treballadors, així com les tècniques de la seva implementació a l'obra i les que hauran de manar l'execució de qualsevol tipus d'instal·lacions i d'obres accessòries. Per a qualsevol tipus d'especificació no inclosa en aquest Plec, es tindran en compte les condicions tècniques que es derivin d'entendre com a normes d'aplicació:

- Tots aquells continguts al:
  a) Plec General de Condicions Tècniques de l'Edificació'', confeccionat pel Centre Experimental d'Arquitectura, aprovat pel Consell Superior de Col·legis d'Arquitectes i adaptat a les seves obres per la ''Direcció General d'Arquitectura''. (cas d'Edificació)
  b) ''Plec de Clàusules Administratives Generals, per a la Contractació d'Obres de l'Estat'' i adaptat a les seves obres per la ''Direcció de Política Territorial i Obres Públiques''. (cas d'Obra Pública)

b) Les contingudes al Reglament General de Contractació de l'Estat, Normes Tecnològiques de l'Edificació publicades pel ''Ministerio de la Vivienda'' i posteriorment pel ''Ministerio de Obras Públicas y Urbanismo''.

c) La normativa legislativa vigent d'obligat compliment i les condicionades per les companyies subministradores de serveis públics, totes elles al moment de l'oferta.

1.3 Documents que defineixen l'Estudi de Seguretat i Salut

Segons la normativa legal vigent, Art. 5, 2 del R.D. 1627/1997, de 24 d'octubre sobre ''DISPOSICIONS MÍNIMES DE SEGURETAT I DE SALUT A LES OBRES DE

CONSTRUCCIÓ'', l'Estudi de Seguretat haurà de formar part del Projecte d'Execució d'Obra o, al seu defecte, del Projecte d'Obra, havent de ser coherent amb el contingut del mateix i recollir les mesures preventives adequades als riscos que comporta la realització de l'obra, contenint com a mínim els següents documents:

Memòria: Descriptiva dels procediments, equips tècnics i medis auxiliars que hagin d'utilitzar-se o que la seva utilització es pugui preveure; identificació dels riscos laborals que puguin ser evitats, indicant a l'efecte les mesures tècniques necessàries per fer-ho; relació dels riscos laborals que no es puguin eliminar conforme als assenyalats anteriorment, especificant les mesures preventives i proteccions tècniques tendents a controlar i reduir els esmentats riscos i valorant la seva eficàcia, en especial quan es proposin mesures alternatives.

Plec: De condicions particulars en el que es tindran en compte les normes legals i reglamentaries aplicables a les especificacions tècniques pròpies de l'obra que es tracti, així com les prescripcions que s'hauran de complir en relació amb les característiques, l'ús i la conservació de les màquines, utensilis, eines, sistemes i equips preventius.

Plànols: On es desenvolupen els gràfics i esquemes necessaris per la millor definició i comprensió de les mesures preventives definides a la Memòria, amb expressió de les especificacions tècniques necessàries.

Amidaments: De totes les unitats o elements de seguretat i salut al treball que hagin estat definits o projectats.

Pressupost: Quantificació del conjunt de despeses previstes per l'aplicació i execució de l'Estudi de Seguretat i Salut.

1.4 Compatibilitat i relació entre els esmentats documents

L'estudi de Seguretat i Salut forma part del Projecte d'Execució d'obra, o en el seu cas, del Projecte d'Obra, havent de ser cadascun dels documents que l'integren, coherents amb el contingut del Projecte, i recollir les mesures preventives, de caràcter pal·liatiu, adequades als riscos, no eliminats o reduïts a la fase de disseny, que comporti la realització de l'obra, en els terminis i circumstàncies socio-tècniques on la mateixa es tingui que materialitzar.

El Plec de Condicions Particulars, els Plànols i Pressupost de l'Estudi de Seguretat i Salut són documents contractuals, que restaran incorporats al Contracte i, per tant, són d'obligat acompliment, llevat modificacions degudament autoritzades.

La resta de Documents o dades de l'Estudi de Seguretat i Salut són informatius, i estan constituïts per la Memòria Descriptiva, amb tots els seus Annexos, els Detalls Gràfics d'interpretació, els Amidaments i els Pressupostos Parcials.

Els esmentats documents informatius representen només una opinió fonamentada de l'Autor de l'Estudi de Seguretat i Salut, sense que això suposi que es responsabilitzi de la certesa de les dades que se subministren. Aquestes dades han de considerar-se, tant sols, com a complement d'informació que el Contractista ha d'adquirir directament i amb els seus propis mitjans.

Només els documents contractuals, constitueixen la base del Contracte; per tant el Contractista no podrà al·legar, ni introduir al seu Pla de Seguretat i Salut, cap modificació de les condicions del Contracte en base a les dades contingudes als documents informatius, llevat que aquestes dades apareguin a algun document contractual.

El Contractista serà, doncs, responsable de les errades que puguin derivar-se de no obtenir la suficient informació directa, que rectifiqui o ratifiqui la continguda als documents informatius de l'Estudi de Seguretat i Salut.

Si hi hagués contradicció entre els Plànols i les Prescripcions Tècniques Particulars, en cas d'incloure's aquestes com a document que complementi el Plec de Condicions Generals del Projecte, té prevalença el que s'ha prescrit en les Prescripcions Tècniques Particulars. En qualsevol cas, ambdós documents tenen prevalença sobre les Prescripcions Tècniques Generals.

El que s'ha esmentat al Plec de condicions i només als Plànols, o viceversa, haurà de ser executat com si hagués estat exposat a ambdós documents, sempre que, a criteri de l'Autor de l'Estudi de Seguretat i Salut, quedin suficientment definides les unitats de Seguretat i Salut corresponent, i aquestes tinguin preu al Contracte.

2 DEFINICIONS I COMPETÈNCIES DELS AGENTS DEL FET CONSTRUCTIU

Dins l'àmbit de la respectiva capacitat de decisió cadascun dels actors del fet constructiu, estan obligats a prendre decisions ajustant-se als Principis Generals de l'Acció Preventiva (Art. 15 a la L. 31/1995) :

- Evitar els riscos.
- Avaluar els riscos que no es poden evitar.
- Combatre els riscos en el seu origen.
- Adaptar la feina a la persona, en particular al que fa referència a la concepció dels llocs de treball, com també a l'elecció dels equips i els mètodes de treball i de producció, amb l'objectiu específic d'atenuar la feina monòtona i repetitiva i de reduir-ne els efectes a la salut.
- Tenir en compte l'evolució de la tècnica.
- Substituir el que sigui perillós pel que comporti poc perill o no en comporti cap.
- Planificar la prevenció, amb la recerca d'un conjunt coherent que hi integri la tècnica, l'organització de la feina, les condicions de treball, les relacions socials i la influència dels factors ambientals al treball.
- Adoptar mesures que donin prioritat a la protecció col·lectiva respecte de la

individual.
- Facilitar les corresponents instruccions als treballadors.

2.1 Promotor

Als efectes del present Estudi de Seguretat i Salut, serà considerat Promotor qualsevol persona, física o jurídica, pública o privada, que, individual o col·lectivament, decideixi, impulsi, programi i financi, amb recursos propis o aliens, les obres de construcció per sí mateix, o per la seva posterior alienació, lliurament o cessió a tercers sota qualsevol títol.

Competències en matèria de Seguretat i Salut del Promotor:

- Designar al tècnic competent per la Coordinació de Seguretat i Salut en fase de Projecte, quan sigui necessari o es cregui convenient.

- Designar en fase de Projecte, la redacció de l'Estudi de Seguretat, facilitant al Projectista i al Coordinador respectivament, la documentació i informació prèvia necessària per l'elaboració del Projecte i redacció de l'Estudi de Seguretat i Salut, així com autoritzar als mateixos les modificacions pertinents.

- Facilitar que el Coordinador de Seguretat i Salut en la fase de projecte intervingui en totes les fases d'elaboració del projecte i de preparació de l'obra.

- Designar el Coordinador de Seguretat i Salut en fase d'Obra per l'aprovació del Pla de Seguretat i Salut, aportat pel contractista amb antelació a l'inici de les obres, el qual Coordinarà la Seguretat i Salut en fase d'execució material de les mateixes.

- La designació dels Coordinadors en matèria de Seguretat i Salut no eximeix al Promotor de les seves responsabilitats.

- Gestionar l'''Avís Previ'' davant l'Administració Laboral i obtenir les preceptives llicències i autoritzacions administratives.

- El Promotor es responsabilitza que tots els agents del fet constructiu tinguin en compte les observacions del Coordinador de Seguretat i Salut, degudament justificades, o bé proposin unes mesures d'una eficàcia, pel cap baix, equivalents.

2.2 Coordinador de Seguretat i Salut

El Coordinador de Seguretat i Salut serà als efectes del present Estudi de Seguretat i Salut, qualsevol persona física legalment habilitada pels seus coneixements específics i que compti amb titulació acadèmica en Construcció.

És designat pel Promotor en qualitat de Coordinador de Seguretat: a) En fase de concepció, estudi i elaboració del Projecte o b) Durant l'Execució de l'obra.

El Coordinador de Seguretat i Salut i Salut forma part de la Direcció d'Obra o Direcció Facultativa/Direcció d'Execució.

Competències en matèria de Seguretat i Salut del Coordinador de Seguretat del Projecte:

El Coordinador de Seguretat i Salut en fase de projecte, és designat pel Promotor quan en l'elaboració del projecte d'obra intervinguin varis projectistes.

Les funcions del Coordinador en matèria de Seguretat i Salut durant l'elaboració del projecte, segons el R.D. 1627/1997, són les següents:

17. Vetllar per a què en fase de concepció, estudi i elaboració del Projecte, el Projectista tingui en consideració els ''Principis Generals de la Prevenció en matèria de Seguretat i Salut'' (Art. 15 a la L.31/1995), i en particular:
    d) Prendre les decisions constructives, tècniques i d'organització amb la finalitat de planificar les diferents feines o fases de treball que es desenvolupin simultània o successivament.
    e) Estimar la duració requerida per l'execució de les diferents feines o fases de treball.
18. Traslladar al Projectista tota la informació preventiva necessària que li cal per integrar la Seguretat i Salut a les diferents fases de concepció, estudi i elaboració del projecte d'obra.

Tenir en compte, cada vegada que sigui necessari, qualsevol estudi de seguretat i salut o estudi bàsic, així com les previsions i informacions útils per efectuar al seu dia, amb les degudes condicions de seguretat i salut, els previsibles treballs posteriors (manteniment).

Coordinar l'aplicació del que es disposa en els punts anteriors i redactar o fer redactar l'Estudi de Seguretat i Salut.

Competències en matèria de Seguretat i Salut del Coordinador de Seguretat i Salut d'Obra:

El Coordinador de Seguretat i Salut en fase d'execució d'obra, és designat pel Promotor en tots aquells casos en què intervé més d'una empresa i treballadors autònoms o diversos treballadors autònoms.

Les funcions del Coordinador en matèria de Seguretat i Salut durant l'execució de l'obra, segons el R.D. 1627/1997, són les següents:

- Coordinar l'aplicació dels Principis Generals de l'Acció Preventiva (Art. 15 L.

31/1995) :

- En el moment de prendre les decisions tècniques i d'organització amb el fi de planificar les diferents tasques o fases de treball que s'hagin de desenvolupar simultània o successivament.
- En l'estimació de la durada requerida per a l'execució d'aquests treballs o fases de treball.

- Coordinar les activitats de l'obra per garantir que els Contractistes, i, si n'hi ha dels Subcontractistes i els treballadors autònoms, apliquin de manera coherent i responsable els Principis de l'Acció Preventiva que recull l'article 15 de la Llei de Prevenció de Riscos Laborals (L.31/1995 de 8 de novembre) durant l'execució de l'obra i, en particular, en les tasques o activitats al què es refereix l'article 10 del R.D. 1627/1997 de 24 d'octubre sobre Disposicions mínimes de Seguretat i Salut a les obres de construcció:
  - El manteniment de l'obra en bon estat d'ordre i neteja.
  - L'elecció de l'emplaçament dels llocs i àrees de treball, tenint en compte les seves condicions d'accés, i la determinació de les vies o zones de desplaçament o circulació.
  - La manipulació dels diferents materials i la utilització dels mitjans auxiliars.
  - El manteniment, el control previ a la posta en servei i el control periòdic de les instal·lacions i dispositius necessaris per a l'execució de l'obra, a fi de corregir els defectes que pugin afectar a la seguretat i la salut dels treballadors.
  - La delimitació i el condicionament de les zones d'emmagatzematge i dipòsit dels diferents materials, en particular si es tracta de matèries o substàncies perilloses.
  - La recollida dels materials perillosos utilitzats.
  - L'emmagatzematge i l'eliminació o evacuació dels residus i deixalles.
  - L'adaptació, d'acord amb l'evolució de l'obra, del període de temps efectiu que haurà de dedicar-se als diferents treballs o fases de treball.
  - La informació i coordinació entre els contractistes, subcontractistes i treballadors autònoms.
  - Les interaccions i incompatibilitats amb qualsevol tipus de treball o activitat que es realitzi en l'obra o a prop del lloc de l'obra.
- Aprovar el Pla de Seguretat i Salut (PSS) elaborat pel contractista i, si s'escau, les modificacions que s'hi haguessin introduït. La Direcció Facultativa prendrà aquesta funció quan no calgui la designació de Coordinador.
- Organitzar la coordinació d'activitats empresarials prevista en l'article 24 de la Llei de Prevenció de Riscos Laborals.
- Coordinar les accions i funcions de control de l'aplicació correcta dels mètodes de treball.
- Adoptar les mesures necessàries perquè només puguin accedir a l'obra les persones autoritzades.

El Coordinador de Seguretat i Salut en la fase d'execució de l'obra respondrà davant del Promotor, del compliment de la seva funció com staff assessor especialitzat en Prevenció de la Sinistralitat Laboral, en col·laboració estricta amb els diferents agents que intervinguin a l'execució material de l'obra. Qualsevol divergència serà presentada al Promotor com a màxim patró i responsable de la gestió constructiva de la promoció de l'obra, a fi que aquest prengui, en funció de la seva autoritat, la decisió executiva que calgui.

Les responsabilitats del Coordinador no eximiran de les seves responsabilitats al Promotor, Fabricants i Subministradors d'equips, eines i mitjans auxiliars, Direcció d'Obra o Direcció Facultativa, Contractistes, Subcontractistes, treballadors autònoms i treballadors.

2.3 Projectista

És el tècnic habilitat professionalment que, per encàrrec del Promotor i amb subjecció a la normativa tècnica i urbanística corresponent, redacta el Projecte.

Podran redactar projectes parcials del Projecte, o parts que el complementin, altres tècnics, de forma coordinada amb l'autor d'aquest, contant en aquest cas, amb la col·laboració del Coordinador de Seguretat i Salut designat pel Promotor.

Quan el Projecte es desenvolupa o completa mitjançant projectes parcials o d'altres documents tècnics, cada projectista assumeix la titularitat del seu projecte.

<u>Competències en matèria de Seguretat i Salut del Projectista</u>:

- Tenir en consideració els suggeriments del Coordinador de Seguretat i Salut en fase de Projecte per integrar els Principis de l'Acció Preventiva (Art. 15 L. 31/1995), prendre les decisions constructives, tècniques i d'organització que puguin afectar a la planificació dels treballs o fases de treball durant l'execució de les obres.
- Acordar, en el seu cas, amb el promotor la contractació de col·laboracions parcials.

2.4 Director d'Obra

És el tècnic habilitat professionalment que, formant part de la Direcció d'Obra o Direcció Facultativa, dirigeix el desenvolupament de l'obra en els aspectes tècnics, estètics, urbanístics i mediambientals, de conformitat amb el Projecte que el defineix, la llicència constructiva i d'altres autoritzacions preceptives i les condicions del contracte, amb l'objecte d'assegurar l'adequació al fi proposat. En el cas que el Director d'Obra dirigeixi a més a més l'execució material de la mateixa, assumirà la funció tècnica de la seva realització i del control qualitatiu i

quantitatiu de l'obra executada i de la seva qualitat.

Podran dirigir les obres dels projectes parcials altres tècnics, sota la coordinació del Director d'Obra, contant amb la col·laboració del Coordinador de Seguretat i Salut en fase d'Obra, nomenat pel Promotor.

Competències en matèria de Seguretat i Salut del Director d'Obra:

- Verificar el replanteig, l'adequació dels fonaments, estabilitat dels terrenys i de l'estructura projectada a les característiques geotècniques del terreny.
- Si dirigeix l'execució material de l'obra, verificar la recepció d'obra dels productes de construcció, ordenant la realització dels assaigs i proves precises; comprovar els nivells, desploms, influència de les condicions ambientals en la realització dels treballs, els materials, la correcta execució i disposició dels elements constructius, de les instal·lacions i dels Medis Auxiliars d'Utilitat Preventiva i la Senyalització, d'acord amb el Projecte i l'Estudi de Seguretat i Salut.
- Resoldre les contingències que es produeixin a l'obra i consignar en el Llibre d'Ordres i Assistència les instruccions necessàries per la correcta interpretació del Projecte i dels Medis Auxiliars d'Utilitat Preventiva i solucions de Seguretat i Salut Integrada previstes en el mateix.
- Elaborar a requeriment del Coordinador de Seguretat i Salut o amb la seva conformitat, eventuals modificacions del projecte, que vinguin exigides per la marxa de l'obra i que puguin afectar a la Seguretat i Salut dels treballs, sempre que les mateixes s'adeqüin a les disposicions normatives contemplades a la redacció del Projecte i del seu Estudi de Seguretat i Salut.
- Subscriure l'Acta de Replanteig o començament de l'obra, confrontant prèviament amb el Coordinador de Seguretat i Salut l'existència prèvia de l'Acta d'Aprovació del Pla de Seguretat i Salut del contractista.
- Certificar el final d'obra, simultàniament amb el Coordinador de Seguretat, amb els visats que siguin preceptius.
- Conformar les certificacions parcials i la liquidació final de les unitats d'obra i de Seguretat i Salut executades, simultàniament amb el Coordinador de Seguretat.
- Les instruccions i ordres que doni la Direcció d'Obra o Direcció Facultativa, seran normalment verbals, tenint força per obligar a tots els efectes. Els desviaments respecte al compliment del Pla de Seguretat i Salut, s'anotaran pel Coordinador al Llibre d'incidències
- Elaborar i subscriure conjuntament amb el Coordinador de Seguretat, la Memòria de Seguretat i Salut de l'obra finalitzada, per lliurar-la al promotor, amb els visats que foren perceptius.

2.5 Contractista o constructor (empresari principal) i Subcontractistes

Definició de Contractista:

És qualsevol persona, física o jurídica, que individual o col·lectivament, assumeix contractualment davant el Promotor, el compromís d'executar, en condicions de solvència i Seguretat, amb medis humans i materials, propis o aliens, les obres o part de les mateixes amb subjecció al contracte, el Projecte i el seu Estudi de Seguretat i Salut.

Definició de Subcontractista:

És qualsevol persona física o jurídica que assumeix contractualment davant el contractista, empresari principal, el compromís de realitzar determinades parts o instal·lacions de l'obra, amb subjecció al contracte, al Projecte i al Pla de Seguretat, del Contractista, pel que es regeix la seva execució.

Competències en matèria de Seguretat i Salut del Contractista i/o Subcontractista:

18. El Contractista haurà d'executar l'obra amb subjecció al Projecte, directrius de l'Estudi i compromisos del Pla de Seguretat i Salut, a la legislació aplicable i a les instruccions del Director d'Obra, i del Coordinador de Seguretat i Salut, amb la finalitat de dur a terme les condicions preventives de la sinistralitat laboral i l'assegurament de la qualitat, compromeses en el Pla de Seguretat i Salut i exigides en el Projecte
19. Tenir acreditació empresarial i la solvència i capacitació tècnica, professional i econòmica que l'habiliti per al compliment de les condicions exigibles per actuar com constructor (i/o subcontractista, en el seu cas), en condicions de Seguretat i Salut.
20. Designar al Cap d'Obra que assumirà la representació tècnica del Constructor (i/o Subcontractista, en el seu cas), a l'obra i que per la seva titulació o experiència haurà de tenir la capacitat adequada d'acord amb les característiques i complexitat de l'obra.
21. Assignar a l'obra els medis humans i materials que la seva importància ho requereixi.
22. Formalitzar les subcontractacions de determinades parts o instal·lacions de l'obra dins dels límits establerts en el Contracte.
23. Redactar i signar el Pla de Seguretat i Salut que desenvolupi l'Estudi de Seguretat i Salut del Projecte. El Subcontractista podrà incorporar els suggeriments de millora corresponents a la seva especialització, en el Pla de Seguretat i Salut del Contractista i presentar-los a l'aprovació del Coordinador de Seguretat.
24. El representant legal del Contractista signarà l'Acta d'Aprovació del Pla de Seguretat i Salut conjuntament amb el Coordinador de Seguretat.
25. Signar l'Acta de Replanteig o començament i l'Acta de Recepció de l'obra.
26. Aplicarà els Principis de l'Acció Preventiva que recull l'article 15 de la Llei de Prevenció de Riscos Laborals, en particular, en desenvolupar les tasques o activitats indicades en l'esmentat article 10 del R.D. 1627/1997:
    - Complir i fer complir al seu personal allò establert en el Pla de Seguretat i Salut (PSS).

- Complir la normativa en matèria de prevenció de riscos laborals, tenint en compte, si s'escau, les obligacions que fan referència a la coordinació d'activitats empresarials previstes en l'article 24 de la Llei de Prevenció de Riscos Laborals, i en conseqüència complir el R.D. 171/2004, i també complir les disposicions mínimes establertes en l'annex IV del R.D. 1627/1997, durant l'execució de l'obra.
- Informar i facilitar les instruccions adequades als treballadors autònoms sobre totes les mesures que s'hagin d'adoptar pel que fa a la seguretat i salut a l'obra.
- Atendre les indicacions i complir les instruccions del Coordinador en matèria de seguretat i salut durant l'execució de l'obra, i si és el cas, de la Direcció Facultativa.

- Els Contractistes i Subcontractistes seran responsables de l'execució correcta de les mesures preventives fixades en el Pla de Seguretat i Salut (PSS) en relació amb les obligacions que corresponen directament a ells o, si escau, als treballadors autònoms que hagin contractat.
- A més, els Contractistes i Subcontractistes respondran solidàriament de les conseqüències que es derivin de l'incompliment de les mesures previstes al Pla, als termes de l'apartat 2 de l'article 42 de la Llei de Prevenció de Riscos Laborals.
- El Contractista principal haurà de vigilar el compliment de la normativa de prevenció de riscos laborals per part de les empreses Subcontractistes.
- Abans de l'inici de l'activitat a l'obra, el Contractista principal exigirà als Subcontractistes que acreditin per escrit que han realitzat, per als treballs a realitzar, l'avaluació de riscos i la planificació de la seva activitat preventiva. Així mateix, el Contractista principal exigirà als Subcontractistes que acreditin per escrit que han complert les seves obligacions en matèria d'informació i formació respecte als treballadors que hagin de prestar servei a l'obra.
- El Contractista principal haurà de comprovar que els Subcontractistes que concorren a l'obra han establert entre ells els medis necessaris de coordinació.
- Les responsabilitats del Coordinador, de la Direcció Facultativa i del Promotor no eximiran de les seves responsabilitats als Contractistes i al Subcontractistes.
- El Constructor serà responsable de la correcta execució dels treballs mitjançant l'aplicació de Procediments i Mètodes de Treball intrínsecament segurs (SEGURETAT INTEGRADA), per assegurar la integritat de les persones, els materials i els mitjans auxiliars fets servir a l'obra.
- El Contractista principal facilitarà per escrit a l'inici de l'obra, el nom del Director Tècnic, que serà creditor de la conformitat del Coordinador i de la Direcció Facultativa. El Director Tècnic podrà exercir simultàniament el càrrec de Cap d'Obra, o bé, delegarà l'esmentada funció a altre tècnic, Cap d'Obra, amb coneixements contrastats i suficients de construcció a peu d'obra. El Director Tècnic, o en absència el Cap d'Obra o l'Encarregat General, ostentaran successivament la prelació de representació del Contractista a l'obra.
- El representant del Contractista a l'obra, assumirà la responsabilitat de l'execució de les activitats preventives incloses al present Plec i el seu nom figurarà al Llibre d'Incidències.
- Serà responsabilitat del Contractista i del Director Tècnic, o del Cap d'Obra i/o Encarregat en el seu cas, l'incompliment de les mesures preventives, a l'obra i entorn material, de conformitat a la normativa legal vigent.
- El Contractista també serà responsable de la realització del Pla de Seguretat i Salut (PSS), així com de l'específica vigilància i supervisió de seguretat, tant del personal propi com subcontractat, així com de facilitar les mesures sanitàries de caràcter preventiu laboral, formació, informació i capacitació del personal, conservació i reposició dels elements de protecció personal dels treballadors, càlcul i dimensions dels Sistemes de Proteccions Col·lectives i en especial, les baranes i passarel·les, condemna de forats verticals i horitzontals susceptibles de permetre la caiguda de persones o objectes, característiques de les escales i estabilitat dels esglaons i recolzadors, ordre i neteja de les zones de treball, enllumenat i ventilació dels llocs de treball, bastides, apuntalaments, encofrats i estintolaments, aplecs i emmagatzematges de materials, ordre d'execució dels treballs constructius, seguretat de les màquines, grues, aparells d'elevació, mesures auxiliars i equips de treball en general, distància i localització d'estesa i canalitzacions de les companyies subministradores, així com qualsevol altre mesura de caràcter general i d'obligat compliment, segons la normativa legal vigent i els costums del sector i que pugui afectar a aquest centre de treball.
- El Director Tècnic (o el Cap d'Obra), visitaran l'obra com a mínim amb una cadència diària i hauran de donar les instruccions pertinents a l'Encarregat General, que haurà de ser una persona de provada capacitat pel càrrec, haurà d'estar present a l'obra durant la realització de tot el treball que s'executi. Sempre que sigui preceptiu i no existeixi altra designada a l'efecte, s'entendrà que l'Encarregat General és al mateix temps el Supervisor General de Seguretat i Salut del Centre de Treball per part del Contractista, amb independència de qualsevol altre requisit formal.
- L'acceptació expressa o tàcita del Contractista pressuposa que aquest ha reconegut l'emplaçament del terreny, les comunicacions, accessos, afectació de serveis, característiques del terreny, mides de seguretats necessàries, etc. i no podrà al·legar en el futur ignorància d'aquestes circumstàncies.
- El Contractista haurà de disposar de les pòlisses d'assegurança necessària per a cobrir les responsabilitats que puguin esdevenir per motius de l'obra i el seu entorn, i serà responsable dels danys i prejudicis directes o indirectes que pugui ocasionar a tercers, tant per omissió com per negligència, imprudència o impericia professional, del personal al seu càrrec, així com del Subcontractistes, industrials i/o treballadors autònoms que intervinguin a l'obra.
- Les instruccions i ordres que doni la Direcció d'Obra o Direcció Facultativa,

seran normalment verbals, tenint força per obligar a tots els efectes. Els desviaments respecte al compliment del Pla de Seguretat i Salut, s'anotaran pel Coordinador al Llibre d'Incidències.
En cas d'incompliment reiterat dels compromisos del Pla de Seguretat i Salut (PSS), el Coordinador i Tècnics de la Direcció d'Obra o Direcció Facultativa, Constructor, Director Tècnic, Cap d'Obra, Encarregat, Supervisor de Seguretat, Delegat Sindical de Prevenció o els representants del Servei de Prevenció (propi o concertat) del Contractista i/o Subcontractistes, tenen el dret a fer constar al Llibre d'Incidències, tot allò que consideri d'interès per a reconduir la situació als àmbits previstos al Pla de Seguretat i Salut de l'obra.

- Les condicions de seguretat i salut del personal, dins de l'obra i els seus desplaçaments a/o des del seu domicili particular, seran responsabilitat dels Contractistes i/o Subcontractistes així com dels propis treballadors Autònoms.
- També serà responsabilitat del Contractista, el tancament perimetral del recinte de l'obra i protecció de la mateixa, el control i reglament intern de policia a l'entrada, per a evitar la intromissió incontrolada de tercers aliens i curiosos, la protecció d'accessos i l'organització de zones de pas amb destinació als visitants de les oficines d'obra.
- El Contractista haurà de disposar d'un senzill, però efectiu, Pla d'Emergència per a l'obra, en previsió d'incendis, pluges, glaçades, vent, etc. que puguin posar en situació de risc al personal d'obra, a tercers o als medis e instal·lacions de la pròpia obra o limítrofs.
- El Contractista i/o Subcontractistes tenen absolutament prohibit l'ús d'explosius sense autorització escrita de la Direcció d'Obra o Direcció Facultativa.
- La utilització de grues, elevadors o d'altres màquines especials, es realitzarà per operaris especialitzats i posseïdors del carnet de grua torre, del títol d'operador de grua mòbil i en altres casos l'acreditació que correspongui, sota la supervisió d'un tècnic especialitzat i competent a càrrec del Contractista. El Coordinador rebrà una copia de cada títol d'habilitació signat per l'operador de la màquina i del responsable tècnic que autoritza l'habilitació avalant-hi la idoneïtat d'aquell per a realitzar la seva feina, en aquesta obra en concret.
- Tot operador de grua mòbil haurà d'estar en possessió del carnet de gruista segons l'Instrucció Tècnica Complementaria "MIE-AEM-4" aprovada per RD 837/2003 expedit pel òrgan competent o en el seu defecte certificat de formació com a operador de grua de l'Institut Gaudí de la Construcció o entitat similar; tot ell per garantir el total coneixement dels equips de treballs de forma que es pugui garantir el màxim de seguretat a les tasques a desenvolupar.
- El delegat del contractista haurà de certificar que tot operador de grua mòbil es troba en possessió del carnet de gruista segons especificacions del paràgraf anterior, així mateix haurà de certificar que totes les grues mòbils que s'utilitzin a l'obra compleixen totes i cadascunes de l'especificacions establertes a l'ITC "MIE-AEM-4".

2.6 Treballadors Autònoms

Persona física diferent al Contractista i/o Subcontractista que realitzarà de forma personal i directa una activitat professional, sense cap subjecció a un contracte de treball, i que assumeix contractualment davant el Promotor, el Contractista o el Subcontractista el compromís de realitzar determinades parts o instal·lacions de l'obra.

Competències en matèria de Seguretat i Salut del Treballador Autònom:

- Aplicar els Principis de l'Acció Preventiva que es recullen en l'article 15 de la Llei de Prevenció de Riscos Laborals, en particular, en desenvolupar les tasques o activitats indicades en l'article 10 del R.D. 1627/1997.
- Complir les disposicions mínimes de seguretat i salut, que estableix l'annex IV del R.D. 1627/1997, durant l'execució de l'obra.
- Complir les obligacions en matèria de prevenció de riscos que estableix pels treballadors l'article 29, 1,2, de la Llei de Prevenció de Riscos Laborals.
- Ajustar la seva actuació en l'obra conforme als deures de coordinació d'activitats empresarials establerts en l'article 24 de la Llei de Prevenció de Riscos Laborals, participant, en particular, en qualsevol mesura d'actuació coordinada que s'hagi establert.
- Utilitzar els equips de treball d'acord amb allò disposat en el R.D. 1215/1997, de 18 de juliol, pel qual s'estableixen les disposicions mínimes de seguretat i salut per a la utilització dels equips de treball per part dels treballadors.
- Escollir i utilitzar els equips de protecció individual, segons preveu el R.D. 773/1997, de 30 de maig, sobre disposicions mínimes de seguretat i salut relativa a la utilització dels equips de protecció individual per part dels treballadors.
- Atendre les indicacions i complir les instruccions del Coordinador en matèria de seguretat i de salut durant l'execució de l'obra i de la Direcció d'Obra o Direcció Facultativa, si n'hi ha.
- Els treballadors autònoms hauran de complir allò establert en el Pla de Seguretat i Salut (PSS):
  - La maquinària, els aparells i les eines que s'utilitzen a l'obra, han de respondre a les prescripcions de seguretat i salut, equivalents i pròpies, dels equipaments de treball que l'empresari Contractista posa a disposició dels seus treballadors.
  - Els autònoms i els empresaris que exerceixen personalment una activitat a l'obra, han d'utilitzar equipament de protecció individual apropiat, i respectar el manteniment en condicions d'eficàcia dels diferents sistemes de protecció col·lectiva instal·lats a l'obra, segons el risc que s'ha de prevenir i l'entorn del treball.

2.7 Treballadors

Persona física diferent al Contractista, Subcontractista i/o Treballador Autònom que realitzarà de forma personal i directa una activitat professional remunerada per compte aliè, amb subjecció a un contracte laboral, i que assumeix contractualment davant l'empresari el compromís de desenvolupar a l'obra les activitats corresponents a la seva categoria i especialitat professional, seguint les instruccions d'aquell.

Competències en matèria de Seguretat i Salut del Treballador:

- El deure d'obeir les instruccions del Contractista en allò relatiu a Seguretat i Salut.
- El deure d'indicar els perills potencials.
- Té responsabilitat dels actes personals.
- Té el dret a rebre informació adequada i comprensible i a formular propostes, en relació a la seguretat i salut, en especial sobre el Pla de Seguretat i Salut (PSS).
- Té el dret a la consulta i participació, d'acord amb l'article 18, 2 de la Llei de Prevenció de Riscos Laborals.
- Té el dret a adreçar-se a l'autoritat competent.
- Té el dret a interrompre el treball en cas de perill imminent i seriós per a la seva integritat i la dels seus companys o tercers aliens a l'obra.
- Té el dret de fer us i el fruit d'unes instal·lacions provisionals de Salubritat i Confort, previstes especialment pel personal d'obra, suficients, adequades i dignes, durant el temps que duri la seva permanència a l'obra.

3 DOCUMENTACIÓ PREVENTIVA DE CARÀCTER CONTRACTUAL

3.1 Interpretació dels documents vinculants en matèria de Seguretat i Salut

Excepte en el cas que l'escriptura del Contracte o Document de Conveni Contractual ho indiqui específicament d'altra manera, l'ordre de prelació dels Documents contractuals en matèria de Seguretat i Salut per aquesta obra serà el següent:

- Escriptura del Contracte o Document del Conveni Contractual.
- Bases del Concurs.
- Plec de Prescripcions per la Redacció dels Estudis de Seguretat i Salut i la Coordinació de Seguretat i salut en fases de Projecte i/o d'Obra.
- Plec de Condicions Generals del Projecte i de l'Estudi de Seguretat i Salut.
- Plec de Condicions Facultatives i Econòmiques del Projecte i de l'Estudi de Seguretat i Salut.
- Procediments Operatius de Seguretat i Salut i/o Procediments de control Administratiu de Seguretat, redactats durant la redacció del Projecte i/o durant l'Execució material de l'Obra, pel Coordinador de Seguretat.
- Plànols i Detalls Gràfics de l'Estudi de Seguretat i Salut.
- Pla d'Acció Preventiva de l'empresari-contractista.
- Pla de Seguretat i Salut de desenvolupament de l'Estudi de Seguretat i Salut del Contractista per l'obra en qüestió.
- Protocols, procediments, manuals i/o Normes de Seguretat i Salut interna del Contractista i/o Subcontractistes, d'aplicació en l'obra.

Feta aquesta excepció, els diferents documents que constitueixen el Contracte seran considerats com mútuament explicatius, però en el cas d'ambigüitats o discrepàncies interpretatives de temes relacionats amb la Seguretat, seran aclarides i corregides pel Director d'Obra qui, després de consultar amb el Coordinador de Seguretat, farà l'ús de la seva facultat d'aclarir al Contractista les interpretacions pertinents.

Si en el mateix sentit, el Contractista descobreix errades, omissions, discrepàncies o contradiccions tindrà que notificar-ho immediatament per escrit al Director d'Obra qui després de consultar amb el Coordinador de Seguretat, aclarirà ràpidament tots els assumptes, notificant la seva resolució al Contractista. Qualsevol treball relacionat amb temes de Seguretat i Salut, que hagués estat executat pel Contractista sense prèvia autorització del Director d'Obra o del Coordinador de Seguretat, serà responsabilitat del Contractista, restant el Director d'Obra i el Coordinador de Seguretat, eximits de qualsevol responsabilitat derivada de les conseqüències de les mesures preventives, tècnicament inadequades, que hagin pogut adoptar el Contractista pel seu compte.

En el cas que el contractista no notifiqui per escrit el descobriment d'errades, omissions, discrepàncies o contradiccions, això, no tan sols no l'eximeix de l'obligació d'aplicar les mesures de Seguretat i Salut raonablement exigibles per la reglamentació vigent, els usos i la praxi habitual de la Seguretat Integrada en la construcció, que siguin manifestament indispensables per dur a terme l'esperit o la intenció posada en el Projecte i l'Estudi de Seguretat i Salut, si no que hauran de ser materialitzats com si haguessin estat completes i correctament especificades en el Projecte i el corresponent Estudi de Seguretat i Salut.

Totes les parts del contracte s'entenen complementàries entre si, per la qual cosa qualsevol treball requerit en un sol document, encara que no estigui esmentat en cap altre, tindrà el mateix caràcter contractual que si s'hagués recollit en tots.

3.2 Vigència de l'Estudi de Seguretat i Salut

El Coordinador de Seguretat, a la vista dels continguts del Pla de Seguretat i Salut aportat pel Contractista, com document de gestió preventiva d'adaptació de la seva pròpia ''cultura preventiva interna d'empresa'' el desenvolupament dels continguts del Projecte i l'Estudi de Seguretat i Salut per l'execució material de l'obra, podrà indicar en l'Acta d'Aprovació del Pla de Seguretat, la declaració expressa de subsistència, d'aquells aspectes que puguin estar, a criteri del

Coordinador, millor desenvolupats en l'Estudi de Seguretat, com ampliadors i complementaris dels continguts del Pla de Seguretat i Salut del Contractista.

Els Procediments Operatius i/o Administratius de Seguretat, que pugessin redactar el Coordinador de Seguretat i Salut amb posterioritat a l'Aprovació del Pla de Seguretat i Salut, tindrà la consideració de document de desenvolupament de l'Estudi i Pla de Seguretat, essent, per tant, vinculants per les parts contractants.

3.3 Pla de Seguretat i Salut del Contractista

D'acord al que es disposa el R.D. 1627 / 1997, cada contractista està obligat a redactar, abans de l'inici dels seus treballs a l'obra, un Pla de Seguretat i Salut adaptant aquest E.S.S. als seus medis, mètodes d'execució i al ''PLA D'ACCIÓ PREVENTIVA INTERNA D'EMPRESA'', realitzat de conformitat al R.D.39 / 1997 ''LLEI DE PREVENCIÓ DE RISCOS LABORALS'' (Arts. 1, 2 ap. 1, 8 i 9) .

El Contractista en el seu Pla de Seguretat i Salut està obligat a incloure els requisits formals establerts a l'Art. 7 del R.D. 1627/ 1997, no obstant, el Contractista té plena llibertat per estructurar formalment aquest Pla de Seguretat i Salut .

El Contractista, en el seu Pla de Seguretat i Salut, adjuntarà, com a mínim, els plànols següents amb els continguts que en cada cas s'indiquen.

Plànol o Plànols de situació amb les característiques de l'entorn.
Indicant:

- Ubicació dels serveis públics.
  - Electricitat.
  - Clavegueram.
  - Aigua potable.
  - Gas.
  - Oleoductes.
  - Altres.
- Situació i amplada dels carrers (reals i previstos).
  - Accessos al recinte.
  - Garites de control d'accessos.
- Acotat del perímetre del solar.
- Distàncies de l'edifici amb els límits del solar.
- Edificacions veïnes existents.
- Servituds.

Plànols en planta d'ordenació general de l'obra, segons les diverses fases previstes en funció del seu pla d'execució real. Indicant:

- Tancament del solar.
- Murs de contenció, atalussats, pous, talls del terreny i desnivells.
- Nivells definitius dels diferents accessos al solar i rasants de vials colindants.
- Ubicació d'instal·lacions d'implantació provisional per al personal d'obra:
  - Banys: Equipament (lavabos, retretes, dutxes, escalfador..,).
  - Vestuaris del personal: Equipament (taquilles, bancs correguts, estufes..,).
  - Refectori o Menjador: Equipament (taules, seients, escalfaplats, frigorífic..,).
  - Farmaciola: Equipament.
  - Altres.
- Llocs destinats a apilaments.
  - Àrids i materials ensitjats.
  - Armadures, barres, tubs i biguetes.
  - Materials paletitzats.
  - Fusta.
  - Materials ensacats.
  - Materials en caixes.
  - Materials en bidons.
  - Materials solts.
  - Runes i residus.
  - Ferralla.
  - Aigua.
  - Combustibles.
  - Substàncies tòxiques.
  - Substàncies explosives i/o deflagrants.
- Ubicació de maquinària fixa i àmbit d'influència previst.
  - Aparells de manutenció mecànica: grues torre, muntacàrregues, cabrestants, maquinetes, baixants de runes, cintes transportadores, bomba d'extracció de fluids.
  - Estació de formigonat.
  - Sitja de morter.
  - Planta de piconament i/o selecció d'àrids.
- Circuits de circulació interna de vehicles, límits de circulació i zones d'aparcament. Senyalització de circulació.
- Circuits de circulació interna del personal d'obra. Senyalització de Seguretat.
- Esquema d'instal·lació elèctrica provisional.
- Esquema d'instal·lació d'il·luminació provisional.
- Esquema d'instal·lació provisional de subministrament d'aigua.

Plànols en planta i seccions d'instal·lació de Sistemes de Protecció Col·lectiva.
(*) Representació cronològica per fases d'execució.

- Protecció en previsió de caigudes de persones o objectes des de buits verticals de façanes:
  - Ubicació de bastida porticada d'estructura tubular cobrint la totalitat dels fronts de façana en avançament simultani a l'execució d'estructura fins l'acabament de tancaments i coberta.(*).

(*) Sistema de Protecció Col·lectiva preferent
  - Ubicació i replanteig del conjunt de forques metàl·liques i xarxes de seguretat.(*).
    (*) En cas de no realitzar-se seguretat integrada amb bastides tubulars, prèvia justificació en l'ESS.
  - Ubicació i replanteig de xarxes de desencofrat.
  - Ubicació i replanteig de baranes de seguretat (*).
    (*) En cas de no realitzar-se seguretat integrada amb bastides tubulars, prèvia justificació en l'ESS.
  - Ubicació i replanteig de marquesines en voladís de seguretat (*).
    (*) En cas de no realitzar-se seguretat integrada amb bastides tubulars, prèvia justificació en l'ESS.
- Protecció en previsió de caigudes de persones o objectes des de buits verticals d'escales:
  - Ubicació i replanteig de xarxes verticals de seguretat en perímetre i buit de travessers d'escales (*).
    (*) Sistema de Protecció Col·lectiva preferent.
  - Ubicació i replanteig de baranes de seguretat en perímetre i buit de travessers d'escales.
- Protecció en previsió de caigudes de persones o objectes des de buits horitzontals de patis de llums, xemeneies, buits d'instal·lacions i encofrats.
  - Ubicació i replanteig de condemna amb malla electrosoldada enjovat en el cèrcol perimetral (*).
    (*) Sistema de Protecció Col·lectiva preferent en forjat
  - Ubicació i replanteig de xarxes horitzontals de seguretat en patis interiors.
  - Planta d'estructura amb ubicació i replanteig de xarxes horitzontals de seguretat sota taulers i sotaponts d'encofrats horitzontals recuperables.
  - Ubicació i replanteig d'entarimat horitzontal de fusta colada en passos d'instal·lacions, arquetes i registres provisionals.
  - Ubicació i replanteig de barana perimetral de seguretat.

Plànols de proteccions en plataformes i zones de pas. Contingut:

c) Passarel·les (ubicació i elements constitutius).
d) Escales provisionals.
e) Detalls de tapes provisionals d'arquetes o de buits.
f) Abalisament i senyalització de zones de pas.
g) Condemna d'accessos i proteccions en contenció d'estabilitat de terrenys.
h) Ubicació de bastides penjades: Projecte i replanteig dels pescants i les guindoles.
i) Sàgola de cable per a ancoratge i lliscament de cinturó de seguretat en perímetres exteriors amb risc de caigudes d'altura.

Plànol o plànols de distribució d'elements de seguretat per a l'ús i manteniment posterior de l'obra executada (*).

- Bastides suspeses sobre guindoles carrileres per a neteja de façana.
- Plataformes lliscants sobre carrils per a manteniment de paraments verticals.
- Bastides especials.
- Plataformes en voladís i moll de descàrrega escamotejables per a introducció i evacuació d'equips.
- Baranes perimetrals escamotejables per a treballs de manteniment en cobertes no transitables.
- Escales de gat amb enclavament d'accessos i equipament de Sistema de Protecció Col·lectiva.
- Replanteig d'ancoratges i sàgoles per a cinturons en façanes, xemeneies, finestrals i patis.
- Replanteig de pescants escamotejables o bigues retràctils.
- Escala d'incendis i/o mànega tèxtil ignífuga d'evacuació.
- Altres.
  (*) Tant sols en cas que estiguin contemplats en el Projecte Executiu.

Plànol d'evacuació interna d'accidentats (*).

- Plànol de carrers per a evacuació d'accidentats en obres urbanes.
- Plànol de carreteres per a evacuació d'accidentats en obres aïllades.
  (*) Tant sols per a obres complexes o especials.

3.4 El "Llibre d'Incidències"

A l'obra existirà, adequadament protocolitzat, el document oficial ''LLIBRE D'INCIDÈNCIES'', facilitat per la Direcció d'Obra o Direcció Facultativa, visat pel Col·legi Professional corresponent (O. Departament de Treball 22 Gener de 1998 D.O.G.C. 2565 -27.1.1998).

Segons l'article 13 del Real Decret 1627/97 de 24 d'Octubre, aquest llibre haurà d'estar permanentment a l'obra, en poder del Coordinador de Seguretat i Salut, i a disposició de la Direcció d'Obra o Direcció Facultativa, Contractistes, Subcontractistes i Treballadors Autònoms, Tècnics dels Centres Provincials de Seguretat i Salut i del Vigilant (Supervisor) de Seguretat, o en el seu cas, del representat dels treballadors, els quals podran realitzar-li les anotacions que considerin adient respecte a les desviacions en el compliment del Pla de Seguretat i Salut, per a que el Contractista procedeixi a la seva notificació a l'Autoritat Laboral, en un termini inferior a 24 hores.

3.5 Caràcter vinculant del Contracte o document del "Conveni de Prevenció i Coordinació" i documentació contractual annexa en matèria de Seguretat

El CONVENI DE PREVENCIÓ i COORDINACIÓ subscrit entre el Promotor (o el seu representant), Contractista, Projectista, Coordinador de Seguretat, Direcció d'Obra o Direcció Facultativa i Representant Sindical Delegat de Prevenció, podrà ésser elevat a escriptura pública a requeriment de les parts atorgants del mateix, essent de compte exclusiva del Contractista totes les despeses notarials i fiscals que es derivin.

El Promotor podrà prèvia notificació escrita al Contractista, assignar totes o part de les seves facultats assumides contractualment, a la persona física, jurídica o corporació que tingues a be designar a l'efecte, segons procedeixi.

Els terminis i provisions de la documentació contractual contemplada en l'apartat 2.1. del present Plec, junt amb els terminis i provisions de tots els documents aquí incorporats per referència, constitueixen l'acord ple i total entre les parts i no durà a terme cap acord o enteniment de cap naturalesa, ni el Promotor farà cap endossament o representacions al Contractista, excepte les que s'estableixin expressament mitjançant contracte. Cap modificació verbal als mateixos tindrà validesa o força o efecte algun.

El Promotor i el Contractista s'obligaran a si mateixos i als seus successors, representants legals i/o concessionaris, amb respecte al pactat en la documentació contractual vinculant en matèria de Seguretat. El Contractista no es agent o representant legal del Promotor, pel que aquest no serà responsable de cap manera de les obligacions o responsabilitats en què incorri o assumeixi el Contractista.

No es considerarà que alguna de les parts hagi renunciat a algun dret, poder o privilegi atorgat per qualsevol dels documents contractuals vinculants en matèria de Seguretat, o provisió dels mateixos, llevat que tal renúncia hagi estat degudament expressada per escrit i reconeguda per les parts afectades.

Tots els recursos o remeis brindats per la documentació contractual vinculant en matèria de Seguretat, hauran de ser presos i interpretats com acumulatius, és a dir, addicionals a qualsevol altre recurs prescrit per la llei.

Les controvèrsies que puguin sorgir entre les parts, respecte a la interpretació de la documentació contractual vinculant en matèria de Seguretat, serà competència de la jurisdicció civil. No obstant, es consideraran actes jurídics separables els que es dicten en relació amb la preparació i adjudicació del Contracte i, en conseqüència, podran ser impugnats davant l'ordre jurisdiccional contenciós-administratiu d'acord amb la normativa reguladora de l'esmentada jurisdicció.

4 NORMATIVA LEGAL D'APLICACIÓ

Per a la realització del Pla de Seguretat i Salut, el Contractista tindrà en compte la normativa existent i vigent en el decurs de la redacció de l'ESS (o EBSS), obligatòria o no, que pugui ésser d'aplicació.

A títol orientatiu, i sense caràcter limitatiu, s'adjunta una relació de normativa aplicable. El Contractista, no obstant, afegirà al llistat general de la normativa aplicable a la seva obra les esmenes de caràcter tècnic particular que no siguin a la relació i correspongui aplicar al seu Pla.

4.1 Textos generals

j) Convenis col·lectius.

k) "Reglamento de seguridad e higiene en el trabajo en la industria de la construcción. OM 20 de mayo de 1952 (BOE 15 de junio de 1958)". Modificada per "Orden 10 de diciembre de 1953 (BOE 2 de febrero de 1956)" i "Orden 23 de de septiembre 1966 (BOE 1 de octubre de 1966)". Derogada parcialment per "Orden 20 de enero de 1956 (BOE 2 de febrero de 1956)" i "R.D. 2177/2004 (BOE 13 de noviembre de 2004)".

l) "Ordenanza laboral de la construcción, vidrio y cerámica. OM 28 de agosto de 1970 (BOE 5, 7, 8, 9 de septiembre de 1970)", en vigor capítols VI i XVI i les modificacions "Orden 22 de marzo de 1972 (BOE 31 de marzo de 1972)", "Orden 28 de julio (BOE 10 de agosto de 1972)" i "Orden 27 de julio de 1973 (BOE 31 de julio de 1973)". Derogada parcialment per "Orden 28 de diciembre (BOE 29 de diciembre de 1994)".

m) "Ordenanza general de seguridad e higiene en el trabajo. OM 9 de marzo de 1971 (BOE 16 de marzo de 1971)", en vigor parts del títol II. Derogada parcialment per "R.D. 1316/1989 (BOE 2 de noviembre de 1989)", "Ley 31/1995 (BOE 10 de noviembre de 1995)", R.D. 486/1997 (BOE 23 de abril de 1997)", "R.D. 664/1997 (BOE 24 de mayo de 1997)", "R.D. 665/1997 (BOE 24 de mayo de 1997)", "R.D. 773/1997 (BOE 12 de junio de 1997)", "R.D. 1215/1997 (BOE 7 de agosto de 1997)", "R.D. 614/2001 (BOE 21 de junio de 2001)" i "R.D. 349/2003 (BOE 5 de abril de 2003)".

n) "Cuadro de enfermedades profesionales. R.D. 1995/1978 (BOE 25 de agosto de 1978)". Modificada per "R.D. 2821/1981 de 27 de noviembre (BOE 1 de diciembre de 1981)".

o) "Regulación de la jornada de trabajo, jornadas especiales y descanso. R.D. 2001/1983 de 28 de julio (BOE 29 de julio de 1983)". Modificada per "R.D. 2403/1985 (BOE 30 de diciembre de 1985)", "R.D. 1346/1989 (BOE 7 de noviembre 1989)" i anul·lada parcialment per "R.D. 1561/1995 de 21 de septiembre (BOE 26 de septiembre de 1995)".

p) "Orden de 20 de septiembre de 1986, por la que se establece el modelo de libro de incidencias correspondiente a las obras en las que sea obligatorio un estudio de Seguridad e Higiene en el trabajo (BOE de 13 de octubre de 1986)".

q) "Establecimiento de modelos de notificación de accidentes de trabajo. OM 16 de diciembre de 1987 (BOE 29 de diciembre de 1987)".

r) "Instrumento de ratificación de 17 de julio de 1990 del Convenio de 24 de junio de 1986 sobre Utilización del asbesto en condiciones de seguridad (número 162 de la OIT), adoptado en Ginebra (BOE de 23 de noviembre de 1990)".

s) "Ley de prevención de riesgos laborales. Ley 31/1995 de noviembre (BOE 10 de noviembre de 1995)". Complementada per "R.D. 614/2001 de 8 de junio (BOE 21 de junio de 2001)".

t) "Real Decreto 363/1995, de 10 de marzo, por la que se aprueba el reglamento sobre notificación de sustancias nuevas y clasificación, envasado y etiquetado de sustancias peligrosas (BOE de 5 de junio de 1995)".

u) "Real Decreto 1561/1995, de 21 de septiembre, sobre jornadas especiales de trabajo (BOE de 26 de septiembre de 1995)".

v) "Reglamento de los servicios de prevención. R.D. 39/1997 de 17 de enero (BOE 31 de enero de 1997)". Complementat per "Orden de 22 de abril de 1997 (BOE 24 de abril de 1997)" i "R.D. 688/2005 (BOE 11 de junio de 2006)". Modificat per "R.D. 780/1998 de 30 de abril (BOE 1 de mayo de 1998)" i "R.D. 604/2006 (BOE 29 de mayo de 2006)".

w) "Disposiciones mínimas de seguridad y salud en los lugares de trabajo. R.D. 486/1997 de 14 de abril de 1997 (BOE 23 de abril de 1997)". Complementat per "Orden TAS/2947/2007 (BOE 11 de octubre de 2007)" i modificat per "R.D. 2177/2004 (BOE 13 de noviembre de 2004)".

x) "Disposiciones mínimas de seguridad y salud relativas a la manipulación manual de cargas que comporten riesgos, en particular dorsolumbares, para los trabajadores. R.D. 487/1997 de 14 de abril de 1997 (BOE 23 de abril de 1997)".

y) "Disposiciones mínimas de seguridad y salud para la utilización por los trabajadores de los equipos de trabajo. R.D. 1215/1997 de 18 de julio (BOE 7 de agosto de 1997)".

z) "Disposiciones mínimas destinadas a proteger la seguridad y la salud de los trabajadores en las actividades mineras. R.D. 1389/1997 de 5 de septiembre (BOE 7 de octubre de 1997)".

aa) "Disposiciones mínimas de seguridad y salud en las obras de construcción. R.D. 1627/1997 de 24 de octubre (BOE 25 de octubre de 1997)". Modificat per "R.D. 2177/2004 (BOE 13 de noviembre 2004)" i "R.D. 604/2006 (BOE 29 de mayo de 2006)". Complementat per "R.D. 1109/2007 (BOE 25 de agosto de 2007)".

bb) Ordre de 12 de gener de 1998, per la qual s'aprova el model de Llibre d'Incidències en les obres de construcció (DOGC Diari Oficial de la Generalitat de Catalunya de 27 de gener de 1998).

cc) "Disposiciones mínimas de seguridad y salud en el trabajo en el ámbito de las empresas de trabajo temporal. R.D. 216/1999 de 5 de febrero (BOE 24 de febrero de 1999)".

dd) "Ley 38/1999, de 5 de noviembre, de Ordenación de la Edificación (BOE de 6 de noviembre de 1999)".

ee) "Protección de la seguridad y la salud de los trabajadores contra los riesgos relacionados con los agentes químicos durante el trabajo. R.D. 374/2001 de 6 de abril (BOE 1 de mayo de 2001)".

ff) "Real Decreto 379/2001, de 6 de abril, por el que se aprueba el Reglamento de almacenamiento de productos químicos y sus instrucciones técnicas complementarias MIE APQ-1, MIE APQ-2, MIE APQ-3, MIE APQ-4, MIE APQ-5, MIE APQ-6 y MIE APQ-7 (BOE 112 de 10 de mayo de 2001)". Complementat per "R.D. 2016/2004 (BOE 23 de octubre de 2004)".

gg) "Real Decreto 783/2001, de 6 de julio, por el que se aprueba el Reglamento sobre protección sanitaria contra radiaciones ionizantes (BOE de 26 de julio de 2001)".

hh) "Ley 54/2003, de 12 de diciembre, de reforma del marco normativo de la prevención de riesgos laborales (BOE de 13 de diciembre de 2003)".

ii) "Real Decreto 1801/2003, de 26 de diciembre, sobre seguridad general de los productos (BOE 10 de enero de 2004)".

jj) Real Decreto 171/2004, por el que se desarrolla el artículo 24 de la Ley 31/1995 de prevención de laborales, en materia de coordinación de actividades empresariales (BOE 31 de enero de 2004).

kk) Decret 399/2004, de 5 d'octubre de 2004, pel qual es crea el registre de delegats i delegades de prevenció i el registre de comitès de seguretat i salut, i es regula el dipòsit de les comunicacions de designació de delegats i delegades de prevenció i de constitució dels comitès de seguretat i salut (DOGC Diari Oficial de la Generalitat de Catalunya de 7 d'octubre de 2004).

ll) "Real Decreto 2177/2004, de 12 de noviembre, por el que se modifica el R.D. 1215/1997, de 18 de julio, en el que se establecen las disposiciones mínimas de seguridad y salud para la utilización por parte de los trabajadores de los equipos de trabajo, en materia de trabajos temporales en altura (BOE de 13 de noviembre de 2004)".

mm) "Real Decreto 312/2005, de 18 de marzo, por el que se aprueba la clasificación de los productos de construcción y de los elementos constructivos en función de sus propiedades de reacción y de resistencia frente al fuego".

nn) "Real Decreto 1311/2005, de 4 de noviembre, sobre la protección de la salud y seguridad de los trabajadores frente a los riesgos derivados o que puedan derivarse de la exposición a vibraciones mecánicas".

oo) "Real Decreto 551/2006, de 5 de mayo, por el que se regulan las operaciones de transporte de mercancías peligrosas por carretera en territorio español (BOE 113 de 12 de mayo)".

pp) "Real Decreto 604/2006, de 19 de mayo, por el que se modifican el R.D. 39/1997, de 17 de enero, por el que se aprueba el Reglamento de los Servicios de Prevención, y el R.D. 1627/1997, de 24 de octubre, por el que

se establecen las disposiciones mínimas de seguridad y salud en las obras de construcción (BOE 127 de 29 de mayo)".

qq) "Real Decreto 635/2006, de 26 de mayo, sobre requisitos mínimos de seguridad en los túneles de carreteras del Estado".

rr) "Ley ordinaria 32/2006 reguladora de la subcontratación en el Sector de la Construcción (BOE 250 de 19 de octubre)".

ss) "Ley orgánica 3/2007, de 22 de marzo, para la igualdad efectiva de mujeres y hombres (BOE 23 de marzo de 2007)".

tt) "Real Decreto 1109/2007, de 24 de agosto, por el que se desarrolla la Ley 32/2006, de 18 de octubre, reguladora de la subcontratación en el Sector de la Construcción (BOE 204 de 25 de agosto)".

uu) Decret 102/2008, de 6 de maig, de creació del Registre d'Empreses Acreditades de Catalunya per intervenir en el procés de contractació en el sector de la construcció (DOGC Diari Oficial de la Generalitat de Catalunya de 08 de maig de 2008).

vv) "Real Decreto 1802/2008, de 3 de noviembre, por el que se modifica el Reglamento sobre notificación de sustancias nuevas y clasificación, envasado y etiquetado de sustancias peligrosas, aprobado por R.D. 363/1995, de 10 de marzo, con la finalidad de adaptar sus disposiciones al Reglamento (CE) n.º 1907/2006 del Parlamento Europeo y del Consejo (Reglamento REACH)".

ww) Decret 10/2009, de 27 de gener. Decret de creació del Registre d'empreses sancionades per infraccions molt greus en matèria de prevenció de riscos laborals i del procediment per a la seva publicació (DOGC Diari Oficial de la Generalitat de Catalunya de 03 de febrer de 2009).

xx) "Real Decreto 298/2009, de 6 de marzo, por el que se modifica el Real Decreto 39/1997, de 17 de enero, por el que se aprueba el Reglamento de los Servicios de Prevención, en relación con la aplicación de medidas para promover la mejora de la seguridad y de la salud en el trabajo de la trabajadora embarazada, que haya dado a luz o en período de lactancia".

yy) "Real Decreto 330/2009, de 13 de marzo, por el que se modifica el Real Decreto 1311/2005, de 4 de noviembre, sobre la protección de la salud y la seguridad de los trabajadores frente a los riesgos derivados o que puedan derivarse de la exposición a vibraciones mecànicas".

zz) "Real Decreto 327/2009m de 13 de marzo, por el que se modifica el Real Decreto 1109/2007, de 24 de agosto, por el que se desarrolla la Ley 32/2006, de 18 de octubre, reguladora de la subcontratación en el sector de la construcción (BOE 63 de 14 de marzo de 2009)".

aaa) "Instrumento de Ratificación del Convenio número 187 de la OIT, sobre el marco promocional para la seguridad y salud en el trabajo, hecho en Ginebra el 31 de mayo de 2006 (BOE 187 de 4 de agosto de 2009)".

4.2 Condicions ambientals

bbb) Ordre de 27 de juny de 1985, sobre inscripció d'empreses amb risc per amiant (DOGC Diari Oficial de la Generalitat de Catalunya de 05 d'agost de 1985).

ccc) Ordre de 30 de juny de 1987, sobre registre de dades de control de l'ambient laboral i vigilància mèdica en empreses amb risc d'amiant (DOGC Diari Oficial de la Generalitat de Catalunya de 10 de juliol de 1987).

ddd) "Real Decreto 108/1991, de 1 de febrero, sobre la prevención y reducción de la contaminación del medio ambiente producida por el amianto (BOE de 6 de febrero de 1991)".

eee) "Real Decreto 664/1997, de 12 de mayo, sobre la protección de los trabajadores contra los riesgos relacionados con la exposición a agentes biológicos durante el trabajo (BOE de 24 de mayo de 1997)". Modificat per "Orden de 25 de marzo de 1998".

fff) "Real Decreto 665/1997, de 12 de mayo, sobre la protección de los trabajadores contra los riesgos relacionados con la exposición a agentes cancerígenos durante el trabajo (BOE de 24 de mayo de 1997)". Modificat per "Real Decreto 1124/2000 (BOE de 17 de junio de 2000)" i "Real Decreto 349/2003 (BOE de 5 de abril de 2003)".

ggg) "Real decreto 212/2002, de 22 de febrero de 2002, por el que se regulan las emisiones sonoras en el entorno debidas a determinadas máquinas de uso al aire libre (BOE de 1 de marzo de 2002)". Modificat per "Real Decreto 524/2006 (BOE de 4 de mayo de 2006)".

hhh) "Real Decreto 681/2003, de 12 de junio, sobre la protección de la salud y la seguridad de los trabajadores expuestos a los riesgos derivados de atmósferas explosivas en el lugar de trabajo (BOE de 18 de junio de 2003).

iii) "Ley ordinaria 37/2003 del Ruido de 17 de noviembre (BOE de 18 noviembre de2003)". Desenvolupada per "Real Decreto 1513/2005 (BOE de 17 de diciembre de 2005)" i "Real Decreto 1367/2007 (BOE de 23 de octubre 2007)".

jjj) "Protección de los trabajadores ante los riesgos derivados de la exposición al ruido durante el trabajo. Real Decreto 286/2006, de 10 de marzo, sobre la protección de la salud y seguridad de los trabajadores contra los riesgos relacionados con la exposición al ruido. (BOE 11 de marzo de 2006)".

kkk) "Real decreto 1367/2007, de 19 de octubre, por el que se desarrolla la Ley 37/2003, de 17 de noviembre, del Ruido, en lo referente a zonificación acústica, objetivos de calidad y emisiones acústicas (BOE de 23 de octubre de 2007)".

lll) "Ley 34/2007, de 15 de noviembre, de calidad del aire y protección de la atmósfera (BOE de 16 de noviembre de 2007)".

4.3 Incendis

mmm) Ordenances municipals.

nnn) "Real Decreto 1942/1993, de 5 de noviembre, por el que se aprueba el Reglamento de Instalaciones de Protección Contra Incendios (RIPCI) (BOE de 14 de diciembre de 1993)". Complementat per "Orden de 16 de abril de 1998 (BOE de 28 de abril de 1998)" i "Orden de 27 de julio de 1999 (BOE de 5 de agosto de 1999)".

ooo) Decret 64/1995, de 7 de març, pel qual s'estableixen mesures de prevenció d'incendis forestals (DOGC Diari Oficial de la Generalitat de Catalunya de 10 de març de 1995) i desenvolupada per Ordre MAB/62/2003 (DOGC Diari Oficial de la Generalitat de Catalunya de 24 de Febrer de 2003).

ppp) "Real decreto 110/2008, de 1 de febrero, por el que se modifica el Real Decreto 312/2005 de 18 de marzo, por el que se aprueba la clasificación de los productos de construcción y de los elementos constructivos en función de sus propiedades de reacción y de resistencia frente al fuego. BOE núm. 37 de 12 de febrero".

4.4 Instal·lacions elèctriques

qqq) "Reglamento de líneas aéreas de alta tensión. R.D. 3151/1968 de 28 de noviembre (BOE 27de diciembre de 1968)". Rectificat: "BOE 8 de marzo de 1969". Es deroga amb efectes de 19 de setembre de 2010, per "R.D. 223/2008 (BOE 19 de marzo de 2008)".

rrr) "Orden de 18 de julio de 1978, por la que se aprueba la Norma Tecnológica NTE-IEE/1978, "Instalaciones de electricidad: alumbrado exterior" (BOE de 12 de agosto de 1978)".

sss) Resolució de 4 de novembre de 1988, per la qual s'estableix un certificat sobre compliment de les distàncies reglamentàries d'obres i construccions a línies elèctriques (DOGC Diari Oficial de la Generalitat de Catalunya de 30 de novembre de 1988).

ttt) "Ley 54/1997, de 27 de noviembre de 1997, del Sector Eléctrico (BOE de 28 de noviembre de 1997)". Complementada per "Real Decreto 1955/2000 (BOE de 27 de diciembre de 2000)".

uuu) Llei 6/2001, de 31 de maig, d'ordenació ambiental de l'enllumenament per a la protecció del medi nocturn (DOGC Diari Oficial de la Generalitat de Catalunya de 12 de juny de 2001).

vvv) "Real Decreto 614/2001, de 8 de junio, sobre disposiciones mínimas para la protección de la salud y seguridad de los trabajadores frente al riesgo eléctrico (BOE de 21 de junio de 2001)".

www) Decret 329/2001, de 4 de desembre, pel qual s'aprova el Reglament del subministrament elèctric (DOGC Diari Oficial de la Generalitat de Catalunya de 18 de desembre de 2001).

xxx) "Reglamento electrotécnico de baja tensión. R.D. 842/2002 de 2 de agosto (BOE de 18 de septiembre de 2002)".

yyy) "Sentencia de 17 de febrero de 2004, de la Sala Tercera del Tribunal Supremo, por la que se anula el inciso 4.2.c.2 de la ITC-BT-03 anexa al Reglamento Electrónico para baja tensión, aprobado por Real Decreto 842/2002, de 2 de agosto".

zzz) "Real decreto 223/2008, de 15 de febrero, del Ministerio de Industria, Turismo y Comercio por el que se aprueban el Reglamento sobre condiciones técnicas y garantías de seguridad en líneas eléctricas de alta tensión y sus instrucciones técnicas complementarias ITC-LAT 01 a 09 (BOE de 19 de marzo de 2008)".

aaaa) "Instrucciones Técnicas Complementarias del Reglamento electrotécnico de baja tensión: ITC-BT-09 Instalaciones de alumbrado exterior e ITC-BT-33 Instalaciones provisionales y temporales de obras".

4.5 Equips i maquinària

bbbb) "Orden de 30 de julio de 1974, por la que se determinan las condiciones que deben reunir los aparatos elevadores de propulsión hidráulica y las normas para la aprobación de sus equipos impulsores (BOE de 9 de agosto de 1974)".

cccc) "Orden de 23 de mayo de 1977, por la que se aprueba el Reglamento de Aparatos Elevadores para obras (BOE de 14 de junio de 1977". Modificada per "Orden de 7 de marzo de 1981 (BOE de 14 de marzo de 1981)". Es deroga amb efectes de 29 de desembre de 2009, per "Real Decreto 1644/2008 (BOE de 11 de octubre de 2008)".

dddd) "Reglamento de recipientes a presión. R.D. 1244/1979 de 4 de abril (BOE de 29 de mayo de 1979)". Modificat per "R.D. 507/1982 (BOE de 12 de marzo de 1982)" i "R.D. 1504/1990 (BOE de 28 de noviembre de 1990)".

eeee) "Reglamento de aparatos de elevación y su mantenimiento. R.D. 2291/1985 de 8 de noviembre (BOE de 11 de diciembre de 1985)". Derogat parcialment per "R.D. 1314/1997 (BOE de 30 de septiembre de 1997)".

ffff) "Real Decreto 474/1988, de 30 de marzo, por el que se dictan las disposiciones de aplicación de la Directiva del Consejo de las Comunidades Europeas 84/528/CEE sobre aparatos elevadores y de manejo mecánico (BOE de 20 de mayo de 1988)".

gggg) "Real Decreto 1435/1992, de 27 de noviembre, por el que se dictan las disposiciones de aplicación de la Directiva del Consejo 89/392/CEE, relativa a la aproximación de las legislaciones de los estados miembros sobre maquinas (BOE de 11 de diciembre de 1992)". Modificat per "Real Decreto 56/1995 (BOE de 8 de febrero de 1995)". Es deroga amb efecte de 29 de desembre de 2009, per "Real Decreto 1644/2008 (BOE de 11 de octubre de 2008)".

hhhh) "Resolución de 3 abril de 1997, de la Dirección General de Tecnología y Seguridad Industrial por la que se autoriza la instalación de ascensores sin cuarto de máquinas (BOE de 23 de abril de 1997)".

iiii) "Real Decreto 488/1997, de 14 de abril, sobre disposiciones mínimas de seguridad y salud relativas al trabajo con equipos que incluyen pantallas de visualización (BOE de 23 de abril de 1997)".

jjjj) "Disposiciones mínimas de seguridad y salud relativas a la utilización por los trabajadores de equipos de protección Individual. RD 773/1997 de 30 de mayo (BOE 12 de junio de 1997)".

kkkk) "Real Decreto 1215/1997, de 18 de julio por el que se establecen las disposiciones mínimas de seguridad y salud para la utilización por los trabajadores de los equipos de trabajo (BOE de 7 de agosto de 1997)". Modificat per "Real Decreto 2177/2004 (BOE de 13 de noviembre de 2004)".

llll) "Real Decreto 1314/1997, de 1 de agosto, por el que se dictan las disposiciones de aplicación de la Directiva del Parlamento Europeo y del Consejo 95/16/CE, sobre ascensores (BOE de 30 de septiembre de 1997)". Complementat per "Real Decreto 1644/2008 (BOE de 11 de octubre de 2008)".

mmmm) "Resolución de 10 de septiembre de 1998, de la Dirección General de Tecnología y Seguridad Industrial, por la que se autoriza la Instalación de ascensores con máquinas en foso (BOE de 25 septiembre de 1998)".

nnnn) "Real decreto 769/1999, de 7 de mayo, por el cual se dictan las disposiciones de aplicación de la Directiva del Parlamento Europeo y del Consejo, 97/23/CE, relativa a los equipos de presión, y se modifica el Real decreto 1244/1979, de 4 de abril, que aprobó el Reglamento de aparatos de presión (BOE de 31 de mayo de 1999)".

oooo) "Real Decreto 1849/2000, de 10 de noviembre, del Reglamento de seguridad en las máquinas, por el que se derogan diferentes disposiciones en materia de normalización y homologación de productos industriales (BOE de 2 de diciembre de 2000)".

pppp) "Real Decreto 2177/2004, de 12 de noviembre, por el que se modifica el Real Decreto 1215/1997, de 18 de julio, por el que se establecen las disposiciones mínimas de seguridad y salud para la utilización por los trabajadores de los equipos de trabajo, en materia de trabajos temporales en altura (BOE de 13 de noviembre de 2004)".

qqqq) "Real Decreto 1311/2005, de 4 de noviembre de 2005, sobre la protección de la salud y la seguridad de los trabajadores frente a los riesgos derivados o que puedan derivarse de la exposición a vibraciones mecánicas (BOE de 5 de noviembre de 2005)".

rrrr) Instruccions Tècniques Complementaries:

"ITC – MIE - AP5 del Reglamento de Aparatos a Presión "Extintores de incendio" Orden de 31 de mayo de 1982 (BOE de 23 de junio de 1982)". Modificació: "Orden de 26 de octubre de 1983 (BOE de 7 de noviembre de 1983)", "Orden de 31 de mayo de 1985 (BOE de 20 de junio de 1985)", "Orden de 15 de noviembre de 1989 (BOE de 28 de noviembre de 1989)" i "Orden de 10 de marzo de 1998 (BOE de 28 de abril de 1998)".

"ITC – MIE – AEM1: Ascensores electromecánicos. OM 23 de septiembre de 1987 (BOE 6 de octubre de 1987)". Modificació: "Orden de 11 de octubre de 1988 (BOE 21 de octubre de 1988)". "Autorización de instalación de ascensores con máquina en foso. Resolución de 10 de septiembre de 1998 (BOE 25 de septiembre de 1998)". "Autorización de la instalación de ascensores sin cuarto de máquinas. Resolución de 3 de abril de 1997 (BOE de 23 de abril de 1997)".

"ITC – MIE – AEM2: Grúas torre desmontables para obras. RD 836/2003 de 27 de mayo de 2003 (BOE 17 de julio de 2003)".

"ITC – MIE – AEM3: Carretas automotrices de manutención. OM. 26 de mayo de 1989 (BOE 9 de junio de 1989)".

"ITC – MIE – AEM4: Reglamento de aparatos de elevación y manutención, referentes a grúas móviles autopropulsadas. RD 837/2003 de 27 de mayo de 2003 (BOE 17 de julio de 2003)".

"ITC - MIE - MSG1: Máquinas, elementos de máquinas o sistemas de protección utilizados. OM. 8 de abril de 1991 (BOE 11 de abril de 1991)".

"Norma UNE-58921-IN Instrucciones para la instalación, manejo, mantenimiento, revisiones e inspecciones de las plataformas elevadoras móviles de personal (PEMP)".

4.6 Equips de protecció individual

ssss) "Comercialización y libre circulación intracomunitaria de los equipos de protección individual. R.D. 1407/1992 de 20 de noviembre (BOE 28 de diciembre de 1992)". Modificat per "OM de 16 de mayo de 1994", per "R.D. 159/1995 de 3 de febrero (BOE 8 de marzo de 1995)" i per la "Resolución de 27 de mayo de 2002 (BOE 4 de julio de 2002)". Complementat per la "Resolución de 25 de abril de 1996 (BOE de 28 de mayo de 1996)", "Resolución de 18 de marzo de 1998 (BOE de 22 de abril de 1998)", "Resolución de 29 de abril de 1999 (BOE de 29 de junio de 1999)", "Resolución de 28 de julio de 2000 (BOE de 8 de septiembre de 2000)" i "Resolución de 7 de septiembre de 2001 (BOE de 27 de septiembre de 2001)".

tttt) "Real Decreto 159/1995, de 3 de febrero , por el que se modifica el Real Decreto 1407/1992, de 20 de noviembre, por el que se regula las condiciones para la comercialización y libre circulación intracomunitaria de los equipos de protección individual (BOE de 8 de marzo de 1995) modificado por Orden de 20 de febrero de 1997 (BOE de 6 de marzo de 1997)".

uuuu) "R.D. 773/1997 de 30 de mayo, sobre disposiciones mínimas de seguridad y salud relativas a la utilización por los trabajadores de equipos de protección individual".

vvvv) "Decisión de la Comisión, de 16 de marzo de 2006, relativa a la publicación de las referencias de la norma EN 143:2000, Equipos de protección respiratoria. Filtros contra partículas. Requisitos, ensayos, marcado, de conformidad con la Directiva 89/686/CEE del Consejo (equipos de protección individual) [notificada con el número C(2006) 777]".

wwww) Normes Tècniques Reglamentàries.

4.7 Senyalització

xxxx) "Disposiciones mínimas en materia de señalización de seguridad y salud en el trabajo. R.D. 485/1997 (BOE 23 de abril de 1997)".

yyyy) "Orden de 31 de agosto de 1987 sobre Señalización, balizamiento, defensa, limpieza y terminación de obras fijas en vías fuera de poblado (BOE de 18 de septiembre de 1987)".

zzzz) Normes sobre senyalització d'obres en carreteres. "Instrucción 8.3. IC del MOPU".

4.8 Diversos

aaaaa) "Orden de 20 de marzo de 1986 por la que se aprueban determinadas Instrucciones técnicas complementarias, relativas a los capítulos IV, V, IX y X del Reglamento General de Normas Básicas de Seguridad Minera (BOE de 11 de abril de 1986)". Modificada per "Orden de 29 de abril de 1987 (BOE de 13 de mayo de 1987)" i "Orden de 29 de julio de 1994 (BOE de 16 de agosto de 1994)".

bbbbb) "Orden de 20 de junio de 1986 sobre Catalogación y Homologación de los explosivos, productos explosivos y sus accesorios (BOE de 1 de julio de 1986)".

ccccc) "Real Decreto 230/1998, de 16 de febrero, por el que se aprueba el Reglamento de explosivos (BOE de 12 de marzo de 1998)". Modificat per "Real Decreto 277/2005 (BOE de 12 de marzo de 2005)" i "Orden INT/3543/2007 (BOE núm. 292 de 6 de diciembre de 2007)". Complementada per la "Resolución de 24 de agosto de 2005 (BOE de 13 de septiembre de 2005)", "Orden PRE/252/2006 (BOE de 9 de febrero de 2006)", "Orden PRE/672/2006 (BOE de 11 de marzo de 2006)" i "Orden PRE/174/2007 (BOE de 3 de febrero de 2007)".

ddddd) "Orden de 16 de diciembre de 1987 por la que se establecen nuevos modelos para la notificación de accidentes de trabajo y se dan instrucciones para su cumplimentación y tramitación (BOE de 29 de diciembre de 1987)". Modificada per "Orden TAS/2926/2002 (BOE de 21 de noviembre de 2002)".

eeeee) "Orden de 6 de mayo de 1988, por la que se modifica (i deroga) la Orden de 6 de octubre de 1986 sobre los requisitos y datos que deben reunir las comunicaciones de apertura previa o reanudacion de actividades en los centros de trabajo, dictada en desarrollo del Real Decreto-Ley 1/1986, de 14 de marzo (BOE de 16 de mayo de 1988)". Modificada per la "Orden de 29 de abril de 1999 (BOE de 25 de mayo de 1999)".

fffff) "Real Decreto 1299/2006, de 10 de noviembre por el que se aprueba el cuadro de enfermedades profesionales en el sistema de la Seguridad Social y se establecen criterios para su notificación y registro (BOE de 19 de diciembre de 2006)". Complementat per "Orden TAS/1/2007 (BOE de 4 de enero de 2007)".

ggggg) "Resolución de 1 de agosto de 2007, de la Dirección General de Trabajo, por la que se inscribe en el registro y publica el IV Convenio Colectivo General del Sector de la Construcción (BOE de 17 de agosto de 2007)".

hhhhh) Convenis col·lectius.

iiiii) "Real Decreto 1591/2009, de 16 de octubre, por el que se regulan los productos sanitarios (BOE 268 de 6 de noviembre de 2009)."

5 CONDICIONS ECONÒMIQUES

5.1 Criteris d'aplicació

L' Art. 5, 4 del R.D. 1627 / 1997, de 24 d'octubre, manté per al sector de la construcció, la necessitat d'estimar l'aplicació de la Seguretat i Salut com un cost ''afegit'' a l'Estudi de Seguretat i Salut, i per conseqüent, incorporat al Projecte.

El pressupost per a l'aplicació i execució de l'estudi de Seguretat i Salut, haurà de quantificar el conjunt de ''despeses'' previstes, tant pel que es refereix a la suma total com a la valoració unitària d'elements, amb referència al quadre de preus sobre el que es calcula. Sols podran figurar partides alçades en els casos d'elements o operacions de difícil previsió.

Els amidaments, qualitats i valoració recollides en el pressupost de l'Estudi de Seguretat i Salut podran ser modificades o substituïdes per alternatives proposades pel Contractista en el seu Pla de Seguretat i Salut, prèvia justificació tècnica degudament motivada, sempre que això no suposi disminució de l'import total ni dels nivells de protecció continguts en l'Estudi de Seguretat i Salut. A aquests efectes, el pressupost del E.S.S. haurà d'anar incorporant al pressupost general de l'obra com un capítol més del mateix.

La tendència a integrar la Seguretat i Salut (pressupost de Seguretat i Salut = 0), es contempla en el mateix cos legal quan el legislador indica que, no s'inclouran en el pressupost de l'Estudi de Seguretat i Salut els costos exigits per la correcta execució professional dels treballs, conforme a les normes reglamentàries en vigor i els criteris tècnics generalment admesos, emanats dels organismes especialitzats. Aquest criteri es l'aplicat en el present E.S.S. en l'apartat relatiu a

Medis Auxiliars d'Utilitat Preventiva (MAUP).

5.2 Certificació del pressupost del Pla de Seguretat i Salut

Si bé el Pressupost de Seguretat, amb criteris de ''Seguretat Integrada'' hauria d'estar inclòs en les partides del Projecte, de forma no segregable, per les obres de Construcció, es precisa l'establiment d'un criteri respecte a la certificació de les partides contemplades en el pressupost del Pla de Seguretat i Salut del Contractista per cada obra.

El pressupost de seguretat i salut s'abonarà d'acord amb el que indiqui el corresponent contracte d'obra.

5.3 Revisió de preus del Pla de Seguretat i Salut

Els preus aprovats pel Coordinador de Seguretat i Salut continguts en el Pla de Seguretat i Salut del Contractista, es mantindrà durant la totalitat de l'execució material de les obres.

Excepcionalment, quan el contracte s'hagi executat en un 20% i transcorregut com a mínim un any des de la seva adjudicació, podrà contemplar-se la possibilitat de revisió de preus del pressupost de Seguretat, mitjançant els índexs o fórmules de caràcter oficial que determini l'òrgan de contractació, en els terminis contemplats en el Títol IV del R.D. Legislatiu 2 / 2002, de 16 de juny, pel que s'aprova el text refós de la Llei de Contractes de les Administracions Públiques.

5.4 Penalitzacions per incompliment en matèria de Seguretat

La reiteració d'incompliments en l'aplicació dels compromisos adquirits en el Pla de Seguretat i Salut, a criteri per unanimitat del Coordinador de Seguretat i Salut i dels restants components de la Direcció d'Obra o Direcció Facultativa, per acció u omissió del personal propi i/o Subcontractistes i Treballadors Autònoms contractats per ell, duran aparellats conseqüentment per el Contractista, les següents Penalitzacions:

1.-	MOLT LLEU	:	3% del Benefici Industrial de l'obra contractada
2.-	LLEU	:	20% del Benefici Industrial de l'obra contractada
3.-	GREU	:	75% del Benefici Industrial de l'obra contractada
4.-	MOLT GREU	:	75% del Benefici Industrial de l'obra contractada
5.-	GRAVÍSSIM	:	Paralització dels treballadors +100% del Benefici Industrial de l'obra contractada + Pèrdua d'homologació com Contractista, per la mateixa Propietat, durant 2 anys.

6 CONDICIONS TÈCNIQUES GENERALS DE SEGURETAT

6.1 Previsions del Contractista a l'aplicació de les Tècniques de Seguretat

La Prevenció de la Sinistralitat Laboral, pretén aconseguir uns objectius concrets, en el nostre cas, detectar i corregir els riscos d'accidents laborals.

El Contractista Principal haurà de reflectir al seu Pla de Seguretat i Salut la manera concreta de desenvolupar les Tècniques de Seguretat i Salut i com les aplicarà en aquesta obra.

Tot seguit s'anomenen a títol orientatiu una sèrie de descripcions de les diferents Tècniques Analítiques i Operatives de Seguretat:

– *Tècniques analítiques de seguretat*

Les Tècniques Analítiques de Seguretat i Salut tenen com a objectiu exclusiu la detecció de riscos i la recerca de les causes.

Prèvies als accidents.-

- Inspeccions de seguretat.
- Anàlisi de treball.
- Anàlisi Estadística de la sinistralitat.
- Anàlisi del entorn de treball.

Posteriors als accidents.-

- Notificació d'accidents.
- Registre d'accidents
- Investigació Tècnica d'Accidents.

– *Tècniques operatives de seguretat.*

Les Tècniques Operatives de Seguretat i Salut pretenen eliminar les Causes i a través d'aquestes corregir el Risc

Segons que l'objectiu de l'acció correctora hagi d'operar sobre la conducta

humana o sobre els factors perillosos mesurats, el Contractista haurà de demostrar al seu Pla de Seguretat i Salut i Higiene que té desenvolupat un sistema d'aplicació de Tècniques Operatives sobre

El Factor Tècnic:

- Sistemes de Seguretat
- Proteccions col·lectives i Resguards
- Manteniment Preventiu
- Proteccions Personals
- Normes
- Senyalització

El Factor Humà:

- Test de Selecció prelaboral del personal.
- Reconeixements Mèdics prelaborals.
- Formació
- Aprenentatge
- Propaganda
- Acció de grup
- Disciplina
- Incentius

6.2 Condicions Tècniques del Control de Qualitat de la Prevenció

El Contractista inclourà a les Empreses Subcontractades i treballadors Autònoms, lligats amb ell contractualment, en el desenvolupament del seu Pla de Seguretat i Salut; haurà d'incloure els documents tipus en el seu format real, així com els procediments de complimentació fets servir a la seva estructura empresarial, per a controlar la qualitat de la Prevenció de la Sinistralitat Laboral. Aportem al present Estudi de Seguretat, a títol de guia, l'enunciat dels més importants:

- Programa implantat a l'empresa, de Qualitat Total o el reglamentari Pla d'Acció Preventiva.
- Programa Bàsic de Formació Preventiva estandarditzat pel Contractista Principal
- Formats documentals i procediments de complimentació, integrats a l'estructura de gestió empresarial, relatius al Control Administratiu de la Prevenció.
- Comitè i/o Comissions vinculats a la Prevenció
- Documents vinculants, actes i/o memoràndums.
- Manuals i/o Procediments Segurs de Treball, d'ordre intern d'empresa
- Control de Qualitat de Seguretat del Producte.

6.3 Condicions Tècniques dels Òrgans de l'Empresa Contractista competents en matèria de Seguretat i Salut

El comitè o les persones encarregades de la promoció, coordinació i vigilància de la Seguretat i Salut de l'obra seran almenys els mínims establerts per la normativa vigent pel cas concret de l'obra de referència, assenyalant-se específicament al Pla de Seguretat, la seva relació amb l'organigrama general de Seguretat i Salut de l'empresa adjudicatària de les obres.

El Contractista acreditarà l'existència d'un Servei Tècnic de Seguretat i Salut (propi o concertat) com a departament staff depenent de l'Alta Direcció de l'Empresa Contractista, dotat dels recursos, medis i qualificació necessària conforme al R.D. 39 /1997 ''Reglamento de los Servicios de Prevención''. En tot cas el constructor comptarà amb l'ajut del Departament Tècnic de Seguretat i Salut de la Mútua d'Accidents de Treball amb la que tingui establerta pòlissa.

El Coordinador de Seguretat i Salut podrà vedar la participació en aquesta obra del Delegat Sindical de Prevenció que no reuneixi, al seu criteri, la capacitació tècnica preventiva pel correcte compliment de la seva important missió.

L'empresari Contractista com a màxim responsable de la Seguretat i Salut de la seva empresa, haurà de fixar els àmbits de competència funcional dels Delegats Sindicals de Prevenció en aquesta obra.

L'obra disposarà de Tècnic de Seguretat i Salut (propi o concertat) a temps parcial, que assessori als responsables tècnics (i conseqüentment de seguretat) de l'empresa constructora en matèria preventiva, així com una Brigada de reposició i manteniment de les proteccions de seguretat, amb indicació de la seva composició i temps de dedicació a aquestes funcions.

6.4 Obligacions de l'Empresa Contractista competent en matèria de Medicina del Treball

El Servei de Medicina del Treball integrat en el Servei de Prevenció, o en el seu cas, el Quadre Facultatiu competent, d'acord amb la reglamentació oficial, serà l'encarregat de vetllar per les condicions higièniques que haurà de reunir el centre de treball.

Respecte a les instal·lacions mèdiques a l'obra existiran almenys una farmaciola d'urgència, que estarà degudament assenyalada i contindrà allò disposat a la normativa vigent i es revisarà periòdicament el control d'existències.

Al Pla de Seguretat i Salut i Higiene el contractista principal desenvoluparà l'organigrama així com les funcions i competències de la seva estructura en Medicina Preventiva.

Tot el personal de l'obra (Propi, Subcontractat o Autònom), amb independència

del termini de durada de les condicions particulars de la seva contractació, haurà d'haver passat un reconeixement mèdic d'ingrés i estar classificat d'acord amb les seves condicions psicofísiques.

Independentment del reconeixement d'ingrés, s'haurà de fer a tots els treballadors del Centre de Treball (propis i Subcontractats), segons ve assenyalat a la vigent reglamentació al respecte, com a mínim un reconeixement periòdic anual.

Paral·lelament l'equip mèdic del Servei de Prevenció de l'empresa (Propi, Mancomunat, o assistit per Mútua d'Accidents) haurà d'establir al Pla de Seguretat i Salut un programa d'actuació cronològica a les matèries de la seva competència:

- Higiene i Prevenció al treball.
- Medicina preventiva dels treballadors.
- Assistència Mèdica.
- Educació sanitària i preventiva dels treballadors.
- Participació en comitè de Seguretat i Salut.
- Organització i posta al dia del fitxer i arxiu de medicina d'Empresa.

6.5 Competències dels Col·laboradors Prevencionistes a l'obra

D'acord amb les necessitats de disposar d'un interlocutor alternatiu en absència del Cap d'Obra es nomenarà un Supervisor de Seguretat i Salut (equivalent a l'antic Vigilant de Seguretat), considerant-se en principi l'Encarregat General de l'obra, com a persona més adient per a complir-ho, en absència d'un altre treballador més qualificat en aquests treballs a criteri del Contractista. El seu nomenament es formalitzarà per escrit i es notificarà al Coordinador de Seguretat.

S'anomenarà un Socorrista, preferiblement amb coneixements en Primers Auxilis, amb la missió de realitzar petites cures i organitzar l'evacuació dels accidentats als centres assistencials que correspongui que a més a més serà l'encarregat del control de la dotació de la farmaciola.

A efectes pràctics, i amb independència del Comitè de Seguretat i Salut, si la importància de l'obra ho aconsella, es constituirà a peu d'obra una ''Comissió Tècnica Interempresarial de Responsables de Seguretat'', integrat pels màxims Responsables Tècnics de les Empreses participants a cada fase d'obra, aquesta ''comissió'' es reunirà com a mínim mensualment, i serà presidida pel Cap d'Obra del Contractista, amb l'assessorament del seu Servei de Prevenció (propi o concertat).

6.6 Competències de Formació en Seguretat a l'obra

El Contractista haurà d'establir al Pla de Seguretat i Salut un programa d'actuació que reflecteixi un sistema d'entrenament inicial bàsic de tots els treballadors nous.

El mateix criteri es seguirà si són traslladats a un nou lloc de treball, o ingressin com a operadors de màquines, vehicles o aparells d'elevació.

S'efectuarà entre el personal la formació adequada per assegurar el correcte ús dels medis posats al seu abast per millorar el seu rendiment, qualitat i seguretat del seu treball.

7 PLEC DE CONDICIONS TÈCNIQUES ESPECÍFIQUES DE SEGURETAT DELS EQUIPS, MÀQUINES I/O MÀQUINES-FERRAMENTES

7.1 Definició i característiques dels Equips, Màquines i/o Màquines-Ferramentes

– *Definició*

És un conjunt de peces o òrgans units entre si, dels quals un al menys és mòbil i, en el seu cas, d'òrgans d'accionament, circuits de comandament i de potència, etc., associats de forma solidària per a una aplicació determinada, en particular destinada a la transformació, tractament, desplaçament i accionament d'un material.

El terme equip i/o màquina també cobreix:

- Un conjunt de màquines que estiguin disposades i siguin accionades per a funcionar solidàriament.
- Un mateix equip intercanviable, que modifiqui la funció d'una màquina, que es comercialitza en condicions que permetin al propi operador, acoblar a una màquina, a una sèrie d'elles o a un tractor, sempre que aquest equip no sigui una peça de recanvi o una ferramenta.

Quan l'equip, màquina i/o màquina ferramenta disposi de components de seguretat que es comercialitzin per separat per a garantir una funció de seguretat en el seu ús normal, aquests adquireixen als efectes del present Estudi de Seguretat i Salut la consideració de Mitjà Auxiliar d'Utilitat Preventiva (MAUP).

– *Característiques*

Els equips de treball i màquines aniran acompanyats d'unes instruccions d'utilització, esteses pel fabricant o importador, en les quals figuraran les especificacions de manutenció, instal·lació i utilització, així con les normes de seguretat i qualsevol altra instrucció que de forma específica siguin exigides en les corresponents Instruccions Tècniques Complementàries (ITC), les quals inclouran els plànols i esquemes necessaris per al manteniment i verificació tècnica, estant ajustats a les normes UNE que li siguin d'aplicació. Portaran a més a més, una placa de material durador i fixada amb solidesa en lloc ben visible, en la qual figuraran, com a mínim, les següents dades:

- Nom del fabricant.
- Any de fabricació, importació i/o subministrament.
- Tipus i número de fabricació.
- Potència en Kw.
- Contrasenya d'homologació CE i certificat de seguretat d'ús d'entitat acreditada, si procedeix.

7.2 Condicions d'elecció, utilització, emmagatzematge i manteniment dels Equips, Màquines i/o Màquines-Ferramentes

– *Elecció d'un Equip*

Els Equips, Màquines i/o Màquines Ferramentes hauran de seleccionar-se en base a uns criteris de garanties de Seguretat per als seus operadors i respecte al seu Medi Ambient de Treball.

– *Condicions d'utilització dels Equips, Màquines i/o Màquines ferramentes*

Són les contemplades en l'Annex II del R.D. 1215, de 18 de juliol sobre ''Disposicions mínimes de Seguretat i Salut per a la utilització pels treballadors dels Equips de treball'':

– *Emmagatzematge i manteniment*

- Se seguiran escrupolosament les recomanacions d'emmagatzematge i esment, fixats pel fabricant i contingudes en la seva ''Guia de manteniment preventiu''.
- Es reemplaçaran els elements, es netejaran, engreixaran, pintaran, ajustaran i es col·locaran en el lloc assignat, seguint les instruccions del fabricant.

– S'emmagatzemaran en compartiments amplis i secs, amb temperatures compreses entre 15 i 25ºC.

– L'emmagatzematge, control d'estat d'utilització i els lliuraments d'Equips estaran documentades i custodiades, amb justificant de recepció de conformitat, lliurament i rebut, per un responsable tècnic, delegat per l'usuari.

7.3 Normativa aplicable

– *Directives comunitàries relatives a la seguretat de les màquines, transposicions i dates d'entrada en vigor*

Sobre comercialització i/o posada en servei en la Unió Europea

Directiva fonamental.

- Directiva del Consell 89/392/CEE, de 14/06/89, relativa a l'aproximació de les legislacions dels Estats membres sobre màquines (D.O.C.E. Núm. L 183, de 29/6/89), modificada per les Directives del Consell 91/368/CEE, de 20/6/91 (D.O.C.E. Núm. L 198, de 22/7/91), 93/44/CEE, de 14/6/93 (D.O.C.E. Núm. L 175, de 19/7/93) i 93/68/CEE, de 22/7/93 (D.O.C.E. Núm. L 220, de 30/8/93). Aquestes 4 directives s'han codificat en un sols text mitjançant la Directiva 98/37/CE (D.O.C.E. Núm. L 207, de 23/7/98).

  Transposada pel Reial Decret 1435/1992, de 27 de novembre (B.O.E. d'11/12/92), modificat pel Reial Decret 56/1995, de 20 de gener (B.O.E. de 8/2/95).

  Entrada en vigor del R.D. 1435/1992: l'1/1/93, amb període transitori fins l'1/1/95.

  Entrada en vigor del R.D. 56/1995: el 9/2/95.

Excepcions:

- Carretons automotors de manutenció: l'1/7/95, amb període transitori fins l'1/1/96.
- Màquines per a elevació o desplaçament de persones: el 9/2/95, amb període transitori fins l'1/1/97.
- Components de seguretat (inclou ROPS i FOPS, vegeu la Comunicació de la Comissió 94/C253/03 -D.O.C.E. ISP C253, de 10/9/94): el 9/2/95, amb període transitori fins l'1/1/97.
- Marcat: el 9/2/95, amb període transitori fins l'1/1/97.

Altres Directives.

- Directiva del Consell 73/23/CEE, de 19/2/73, relativa a l'aproximació de les legislacions dels Estats membres sobre el material elèctric destinat a utilitzar-se amb determinats límits de tensió (D.O.C.E. Núm. L 77, de 26/3/73), modificada per la Directiva del Consell 93/68/CEE.

  Transposada pel Reial Decret 7/1988, de 8 de gener (B.O.E. de 14/1/88), modificat pel Reial Decret 154/1995 de 3 de febrer (B.O.E. de 3/3/95).

  Entrada en vigor del R.D. 7/1988: l'1/12/88.

  Entrada en vigor del R.D. 154/1995: el 4/3/95, amb període transitori fins l'1/1/97.

  A aquest respecte veure també la Resolució d'11/6/98 de la Direcció General de Tecnologia i Seguretat Industrial (B.O.E. de 13/7/98).
- Directiva del Consell 87/404/CEE, de 25/6/87, relativa a l'aproximació de les legislacions dels Estats membres sobre recipients a pressió simple (D.O.C.E. Núm. L 270 de 8/8/87), modificada per les Directives del Consell 90/488/CEE, de 17/9/90 (D.O.C.E. Núm. L 270 de 2/10/90) i 93/68/CEE.

  Transposades pel Reial Decret 1495/1991, d'11 d'octubre (B.O.E. de 15/10/91), modificat pel Reial Decret 2486/1994, de 23 de desembre (B.O.E. de 24/1/95).

  Entrada en vigor del R.D. 1495/1991: el 16/10/91.

  Entrada en vigor del R.D. 2486/1994: l'1/1/95 amb període transitori fins l'1/1/97.

- Directiva del Consell 89/336/CEE, de 3/5/89, relativa a l'aproximació de les legislacions dels Estats membres sobre comptabilitat electromagnètica (D.O.C.E. Núm. L 139, de 23/5/89), modificada per les Directives del Consell 93/68/CEE i 93/97/CEE, de 29/10/93 (D.O.C.E. Núm. L 290, de 24/11/93); 92/31/CEE, de 28/4/92 (D.O.C.E. Núm. L 126, de 12/5/92); 99/5/CE, de 9/3/99 (D.O.C.E. Núm. L 091, de 7/4/1999).
  Transposades pel Reial Decret 444/1994, d'11 de març (B.O.E. d'1/4/94), modificat pel Reial Decret 1950/1995, d'1 de desembre (B.O.E. de 28/12/95) i Ordre Ministerial de 26/3/96 (B.O.E. de 3/4/96).
  Entrada en vigor del R.D. 444/1994: el 2/4/94 amb període transitori fins l'1/1/96. Entrada en vigor del R.D. 1950/1995: el 29/12/95. Entrada en vigor de l'Ordre de 26/03/1996: el 4/4/96.
- Directiva del Consell 90/396/CEE, de 29/6/90, relativa a l'aproximació de les legislacions dels Estats membres sobre aparells de gas (D.O.C.E. Núm. L 196, de 26/7/90), modificada per la Directiva del Consell 93/68/CEE.
  Transposada pel Reial Decret 1428/1992, de 27 de novembre (B.O.E. de 5/12/92), modificat pel Reial Decret 276/1995, de 24 de febrer (B.O.E. de 27/3/95).
  Entrada en vigor del R.D. 1428/1992: el 25/12/92 amb període transitori fins l'1/1/96. Entrada en vigor del R.D. 276/1995: el 28/3/95.
- Directiva del Parlament Europeu i del Consell 94/9/CE, de 23/3/94, relativa a l'aproximació de legislacions dels Estats membres sobre els aparells i sistemes de protecció per a ús en atmosferes potencialment explosives (D.O.C.E. Núm. L 100, de 19/4/94).
  Transposada pel Reial Decret 400/1996, d'1 de març (B.O.E. de 8/4/96).
  Entrada en vigor: l'1/3/96 amb període transitori fins l'1/7/03.
- Directiva del Parlament Europeu i del Consell 97/23/CE, de 29/5/97, relativa a l'aproximació de les legislacions dels Estats membres sobre equips a pressió (D.O.C.E. Núm. L 181, de 9/7/97).
  Entrada en vigor: 29/11/99 amb període transitori fins el 30/5/02.
- Onze Directives, amb les seves corresponents modificacions i adaptacions al progrés tècnic, relatives a l'aproximació de les legislacions dels Estats membres sobre determinació de l'emissió sonora de màquines i materials utilitzats en les obres de construcció.
  Transposades pel Reial Decret 212/2002, de 22 de febrer (B.O.E. d'1/3/02); Ordre Ministerial de 18/7/1991 (B.O.E. de 26/7/91), Reial Decret 71/1992, de 31 de gener (B.O.E. de 6/2/92) i Ordre Ministerial de 29/3/1996 (B.O.E. de 12/4/96).
  Entrada en vigor: En funció de cada directiva.

Sobre utilització de màquines i equips per al treball:

- Directiva del Consell 89/655/CEE, de 30/11/89, relativa a les disposicions mínimes de seguretat i de salut per a la utilització pels treballadors en el treball dels equips de treball (D.O.C.E. Núm. L 393, de 30/12/89), modificada per la Directiva del Consell 95/63/CE, de 5/12/95 (D.O.C.E. Núm. L 335/28, de 30/12/95).
  Transposades pel Reial Decret 1215/1997, de 18 de juliol (B.O.E. de 7/8/97).
  Entrada en vigor: el 27/8/97 excepte per l'apartat 2 de l'Annex I i els apartats 2 i 3 de l'Annex II, que entren en vigor el 5/12/98.

– *Normativa d'aplicació restringida*

- Reial Decret 1849/2000, de 10 de Novembre, pel qual es deroguen diferents disposicions en matèria de normalització i homologació de productes industrials (B.O.E. de 2/12/2000), i Ordre Ministerial de 8/4/1991, per la qual s'aprova la Instrucció Tècnica Complementària MSG-SM-1 del Reglament de Seguretat de les Màquines, referent a màquines, elements de màquines o sistemes de protecció, usats (B.O.E. d'11/5/91).
- Ordre Ministerial, de 26/5/1989, per la qual s'aprova la Instrucció Tècnica Complementària MIE-AEM-3 del Reglament d'Aparells d'Elevació i Manutenció referent a Carretons automotors de manutenció (B.O.E. de 9/6/89).
- Ordre de 23/5/1977 per la qual s'aprova el Reglament d'Aparells elevadors per a obres (B.O.E. de 14/6/77), modificada per dues Ordres de 7/3/1981 (B.O.E. de 14/3/81) i complementada per l'Ordre de 31/3/1981 (B.O.E 20/4/1981)
- Reial Decret 836/2003, de 27 de juny, per la qual s'aprova la nova Instrucció Tècnica Complementària MIE-AEM-2 del Reglament d'Aparells d'elevació i Manutenció, referent a Grues Torre desmuntables per a obres (B.O.E. de 17/7/03).
- Reial Decret 837/2003, de 27 de juny, pel qual s'aprova el nou text modificat i refós de la Instrucció Tècnica Complementària MIE-AEM-4 del Reglament d'Aparells d'elevació i Manutenció, referent a Grues mòbils autopropulsades usades (B.O.E. de 17/7/03).
- Reial Decret 1849/2000, de 10 de novembre, pel qual es deroguen diferents disposicions en matèria de normalització i homologació de productes industrials (B.O.E. de 2/12/00).
- Ordre Ministerial, de 9/3/1971, per la qual s'aprova l'Ordenança General de Seguretat i Higiene en el Treball (B.O.E. de 16/3/71; B.O.E. de 17/3/71 i B.O.E. de 6/4/71). Anul·lada parcialment per R.D 614/2001 de 8 de juny. BOE de 21 de juny de 2001.

8 SIGNATURES




Joan carles Adell i Torrelles
e.c.c.p. nº10.075

A Barcelona, desembre de 2024


FITXES

Tanques
Tanca peatonal

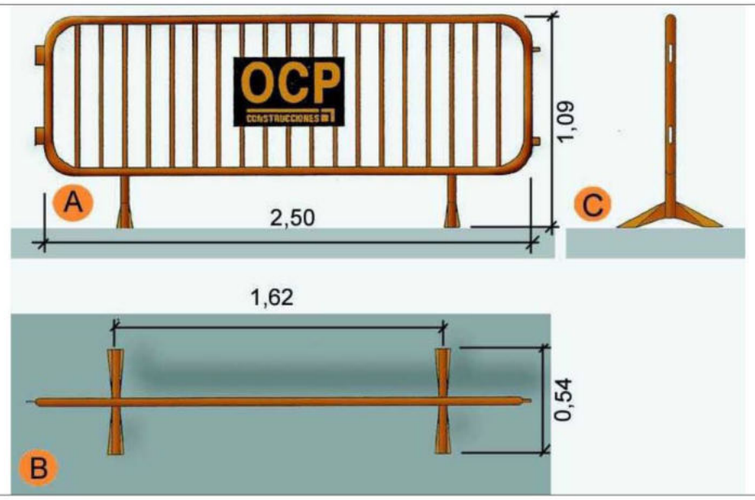

A. Planta
B. Alçat
C. Perfil

Rases
Perspectiva i detall

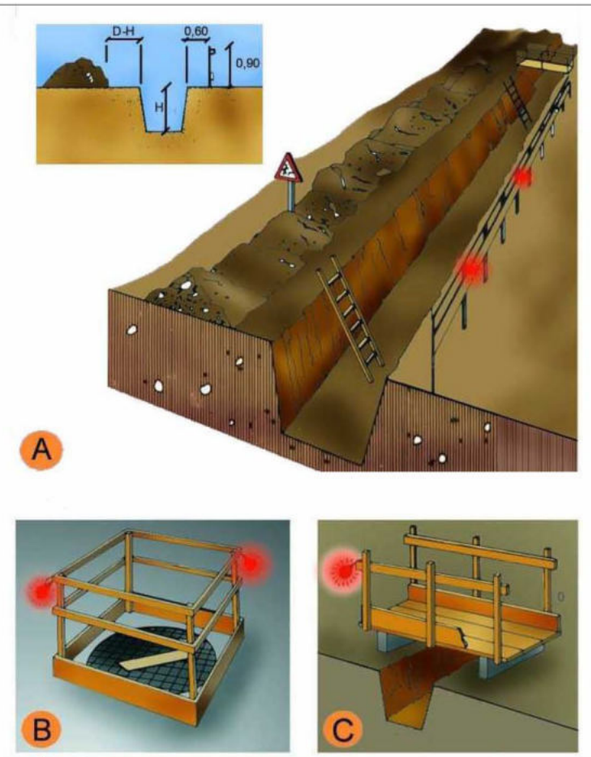

A. PROTECCIÓ EN RASES
B. EN FORATS I OBERTURES
C. DETALL DE PASAREL.LA VIANANTS

Entibacions
Criteris de disseny


TAULA 1

Tipo de terreno	Solicitación	Tipo de corte	Profundidad P del corte en m < 1,30	1,30-2,00	2,00-2,50	>2,50
Coherente	Sin solicitación	Zanja	*	Ligera	Semicuajada	Cuajada
		Pozo	*	Semicuajada	Cuajada	*
	Solicitación de vial	Zanja	Ligera	Semicuajada	Cuajada	*
		Pozo	Semicuajada	Cuajada	*	*
	Solicitación de cimentación	Cualquiera	Cuajada	*	*	*
Suelto	Cualquiera	Cualquiera	Cuajada	*	*	*
			Tipo de entibación			

*Entibación no necesaria en general


FUENTE N.T.E.

Entibacions
Tipus d'entibació

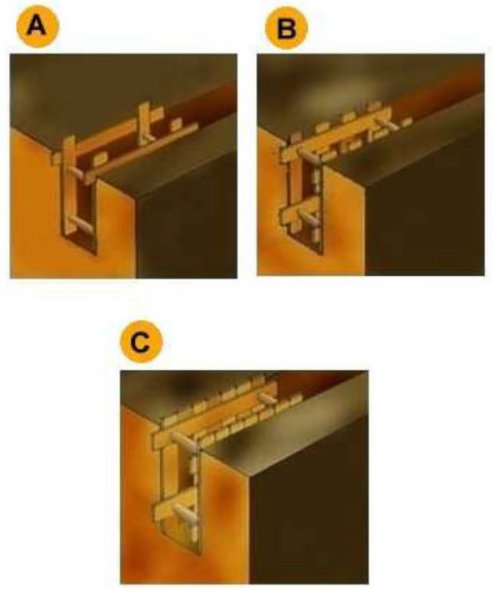


A. Estrabament Lleuger.
B. Estrabament semilleuger.
C. Estrabament Complert.

Entibacions
Detalls entibació mòduls metàl·lics

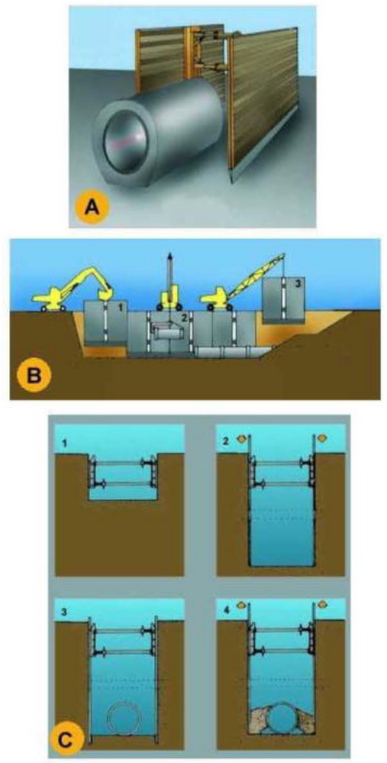

A. PERSPECTIVA
B. PROCÉS
1. Col.locació del mòdul
2. Col.locació del tub en zona protegida.
3. Rebliment parcial de la rasa i recuperació del mòdul corresponent.
C. EXCAVACIÓ
1. Col.locació de la capçalera.
2. Simultàniament a l´excavació es van clavant els panells.
3. Excavació acabada. Si és necessari es col.loca algún recolçament per a evitar el vinclament dels panells.
4. Realitzada la operació de la rasa es reomple de material i alhora s´extreuen els panells.

Instal·lacions elèctriques
Esquema tipus

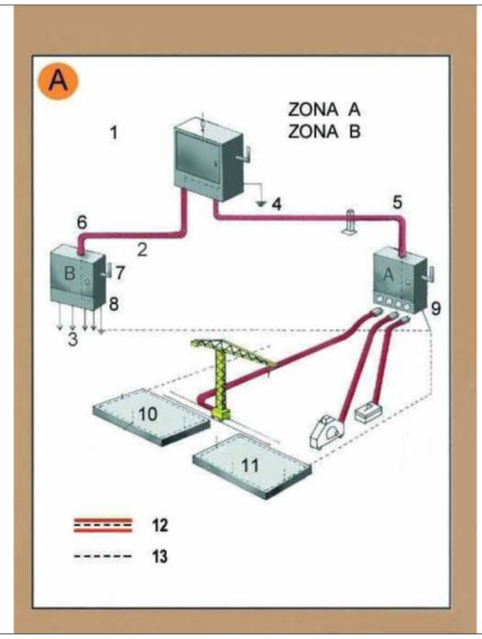


Zona A. Risc principal contacte indirecte.
Zona B. Risc principal contacte directe.

1. Armari de distribució general, fabricat en material aïllant.
2. Línia subterrània
3. Muntants
4. Presa de terra
5. Aïllament reforçat
6. Aïllament reforçat
7. Comandament de tall general, exterior
8. Armari interior a l´edifici (petita potència)
8. Armari exterior a l´edifici (gran potència)
10. Connexió terres de protecció en espera per a l´edifici definitiu.
11. Anell en el fons de l´excavació
12. Conductor de protecció incorporat a les canalitzacions i cables.
13. Circuit de posada a terra

A. Armari de distribució protegit en l´entrada per un dispositiu diferencial de mitja sensibilitat retadardat per a alimentar les diferents màquines de potència exteriors a l´edifici.
B. Armari de distribució protegit en l´entrada per un dispositiu diferencial de mitja sensibilitat retardat per a alimentar els diferents muntants.

Instal·lacions elèctriques
Instal·lació elèctrica

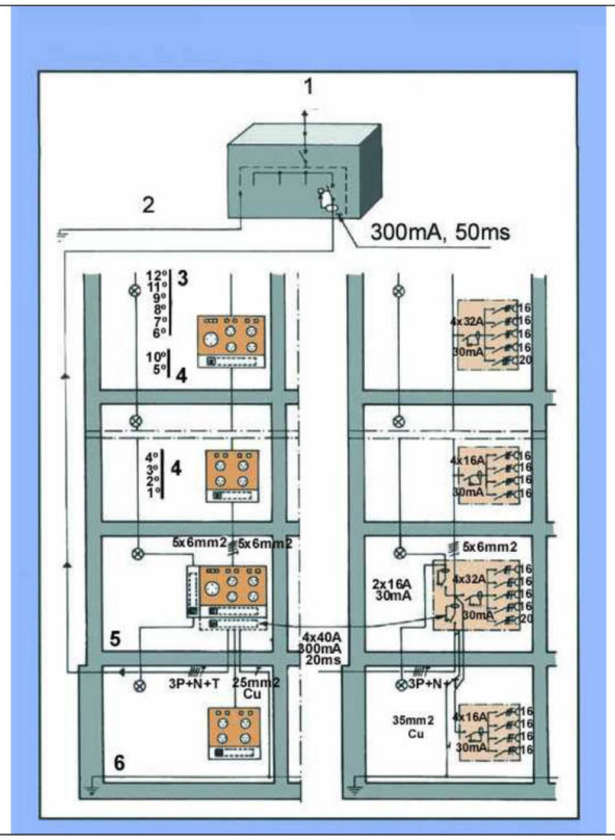

1.	Connexió a l´armari de distribució general.
2.	Connexió a terra o conjunt de connexions de terra interconnectades.
3.	Pis.
4.	Pis.
5.	Planta baixa.
6.	Anell protector soterrani.

Senyalització
Advertiment



Senyalització
Prohibició



Senyalització
Obligació




Urbanisme: senyalització
plafó desviament trànsit




1. plafó desviament de trànsit

Urbanisme: senyalització
barrera rígida portàtil

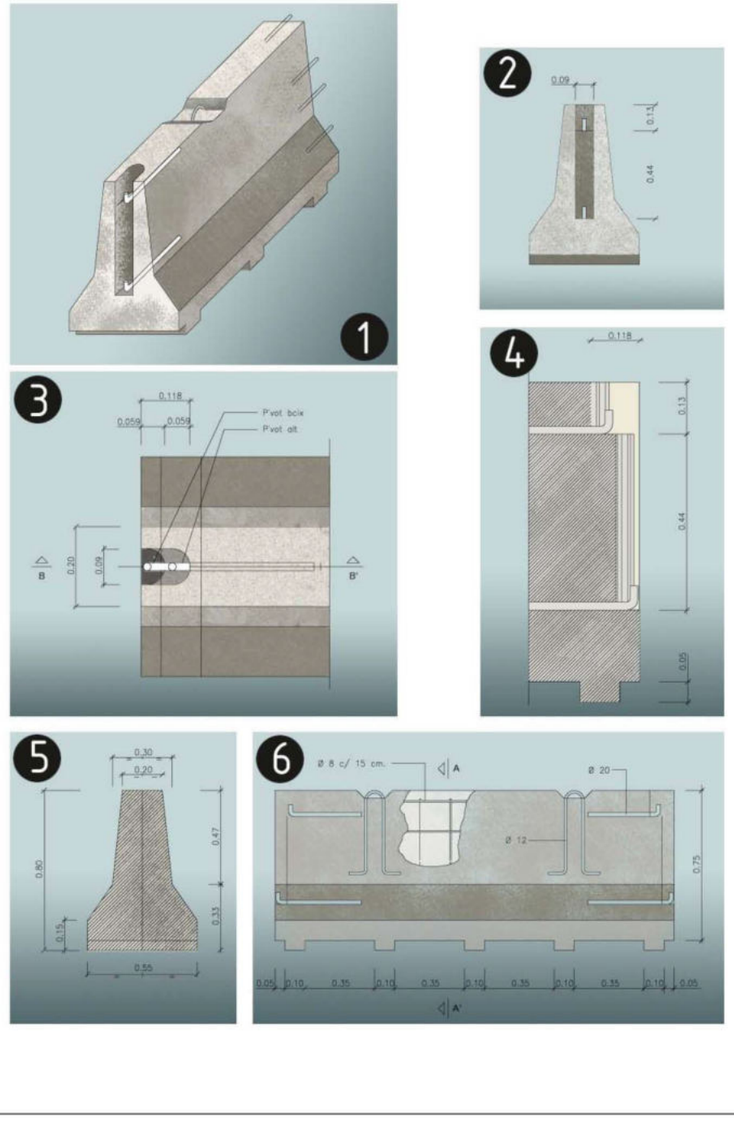

barrera rígida de formigó (portàtil)
1. Axonomètrica
2. Alçat transversal
3. Planta detall AA
4. Secció BB
5. Secció AA
6. Alçat longitudinal

Urbanisme: senyalització
balisa amb llums intermitents

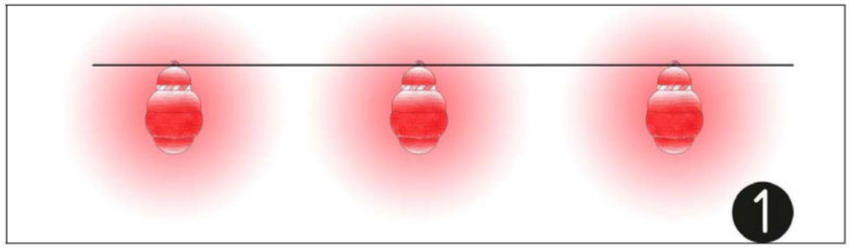


1.balissa amb llums intermitents

Urbanisme: senyalització
con de balisament



1.con de balissament

Urbanisme: senyalització
senyalització en talls de carreteres de desviament

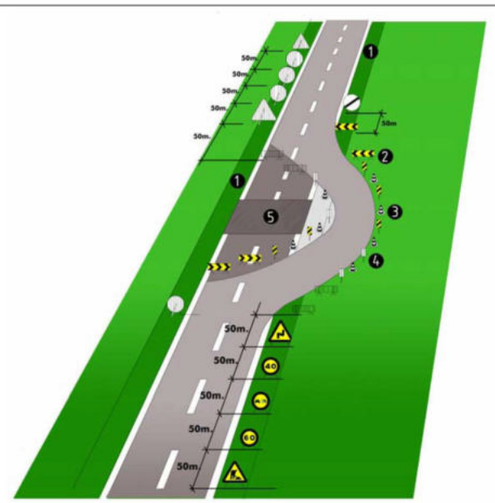

senyalització en talls de carreteras de desviament
1.voravia
2.tanca direccional 2x1m.
3.cons de balisament reflectants
4.senyal lluminosa
5.obres


Alçada de les senyals (de la part inferior del senyal al terra 1m.)
Mides recomenables

Calçades sense voravies
- Diàmetre cm discos: 60
- Triangles L: 70-90
- Quadrets L: 60
- Panels: 80x40
- Cons: 60

Calçades amb voravia
- Diàmetre cm discos: 90
- Triangles L: 90-175
- Quadrets L: 90
- Panels: 165x70
- Cons: 50x70

Autopistes, Autovies
- Diàmetre cm discos: 120
- Triangles L: 175
- Quadrets L: 120
- Panels: 195x95
- Cons: 70x90

Urbanisme: senyalització
equip senyalització provisional trànsit

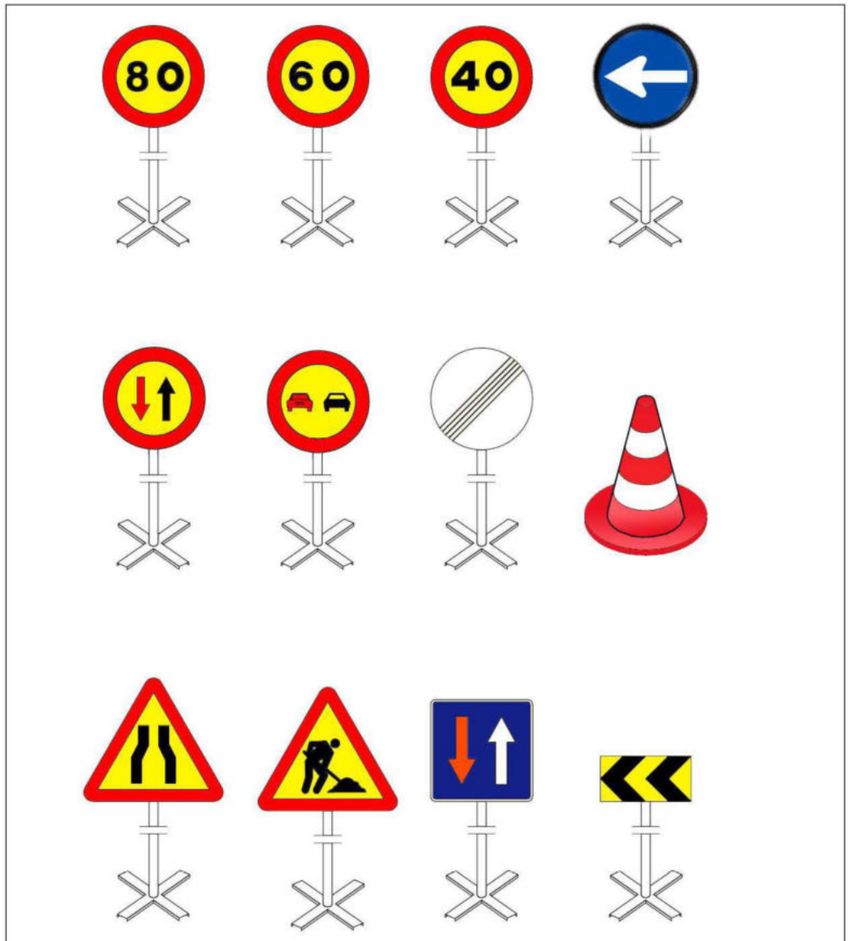

Equip estándard Senyalització provisional d'obres per carretera convencional
Equip de senyalització provisional

Urbanisme: senyalització
plafó senyal indicatiu precaució obres



Senyalització obres: Precaució, zona en obres

Urbanisme: senyalització
plafó senyal indicatiu no passeu zona en obres



Senyalització obres: Precaució, zona en obres

Urbanisme: senyalització
plafó senyal indicatiu prohibit el pas




Senyalització obres: Prohibit el pas a tota persona aliena a l'obra

Urbanisme: senyalització
balisa intermitent cèdula fotoelèctrica




Senyalització obres: balisa intermitent, cèdula fotoelèctrica

Urbanisme: rases
esquema protecció rases

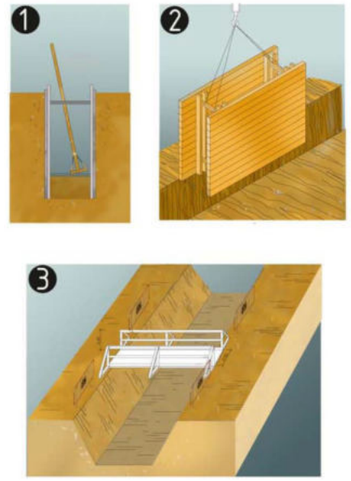

protecció de rases, esquema
1. Secció
2. Perspectiva
3. Esquema de protecció de rases


Urbanisme: rases
esquema apuntalament rases

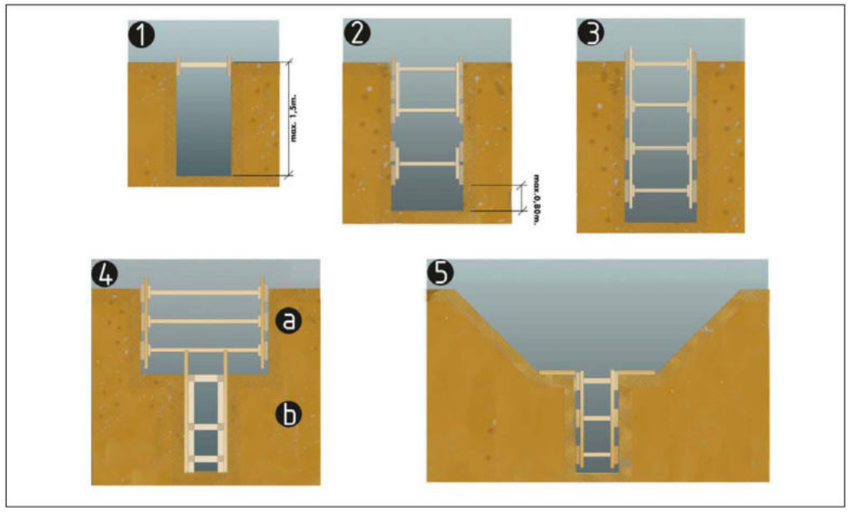

esquema apuntalament de rases
1. rasa sense apuntalament
2. rasa amb apuntalament sense sobrecàrrega
3. rasa amb apuntalemant per sobrecàrrega
4. rasa en profunditat amb sobrecàrrega
a.apuntalament horitzontal
b.apuntalament vertical
5. rasa amb sobrecàrrega lleugera


Amplada mínima de rases en funció de la seva profunditat
com a mínim l'esmentada amplada cal que sigui de:
0.50m fins a 1.00m. de profunditat
0.65m fins a 1.50m. de profunditat
0.75m fins a 2.00m. de profunditat
0.80m fins a 3.00m. de profunditat
0.90m fins a 4.00m. de profunditat
1.00m per a més de 4.00m. de profunditat

Urbanisme: rases
perspectiva

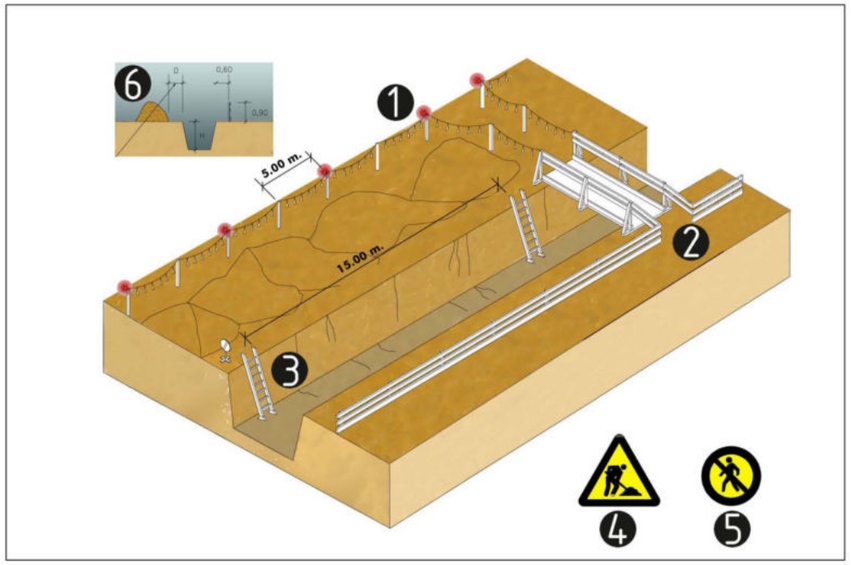


esquema protecció de rases
1. Balisa lluminosa permanent de color vermell
2. Pas de vianants, amplada mínima de 0.60m.
3. Escala amb sabata
4. Senyal de perill
5. Senyal de prohibició indicativa de risc
6. En terreny dur D=H/2
   En terreny fluix D=H

Urbanisme: forats i obertures
esquema de protecció

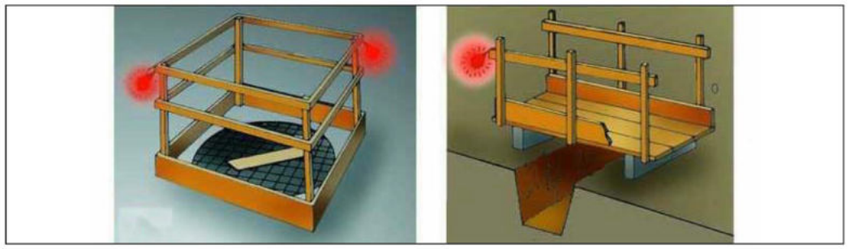


Proteccions en forats i obertures

Urbanisme: línies elèctriques
Pòrtic de balisament, protecció de línies elèctriques

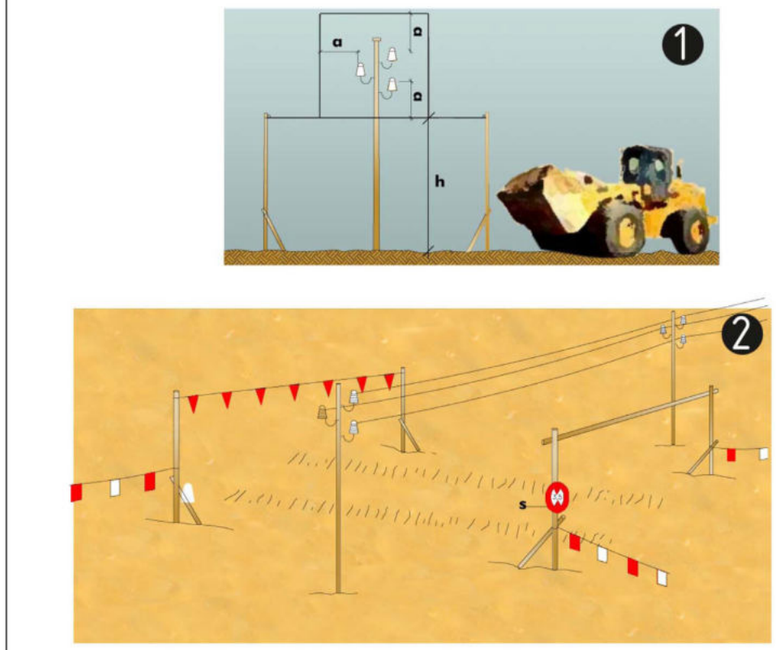

Pòrtic de balisament, protecció de línies elèctriques
1. Secció explicativa
a=distància de protecció
h=pas lliure
s=senyal indicativa alçada màxima
2. Perspectiva

Urbanisme: línies elèctriques
distàncies relatives per la maquinària d'obra

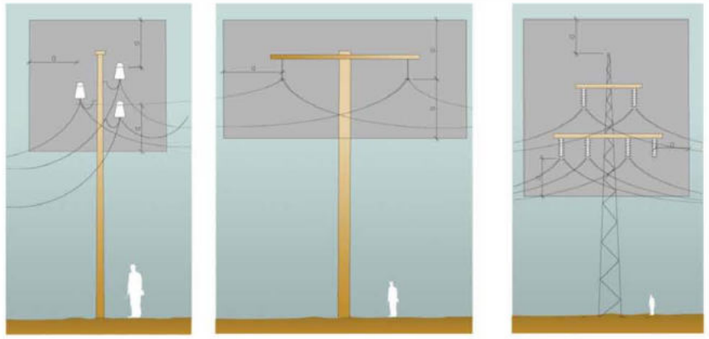


Distàncies relatives de protecció per la maquinària d'obra propera a les línies elèctriques aèries
1. Línies Baixa Tensió
a=distància de protecció 2.00m

2. Línies Alta Tensió fins a 57.000v.
a=distància de protecció 3.00m


3.Línies Alta Tensió majors 57.000v
a=distància de protecció 5.00m

Urbanisme: línies elèctriques
esquemes de pas per sota Línies B.T.

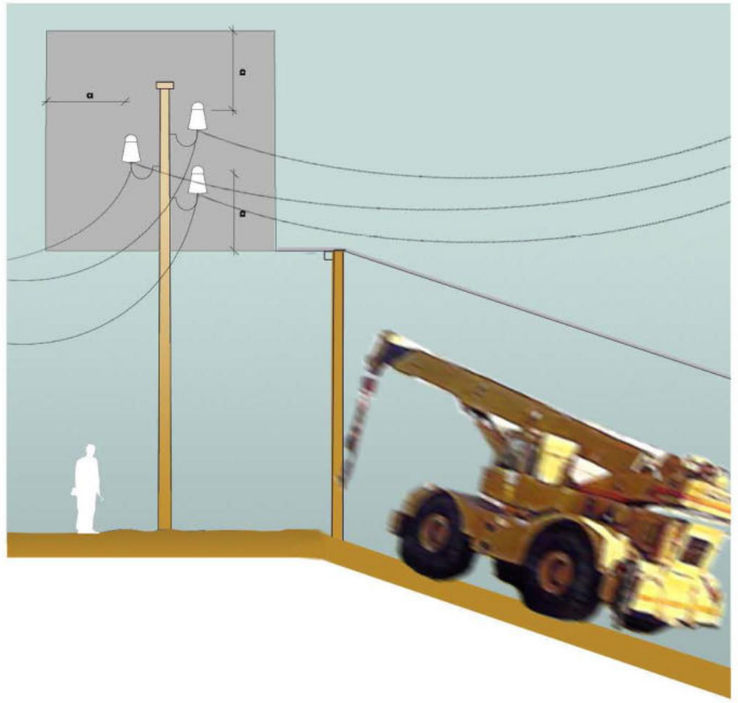


Esquema de pas per sota de línies aéries de Baixa Tensión
a=2.00m.

Urbanisme: vessament de terres
esquema límit de retrocés

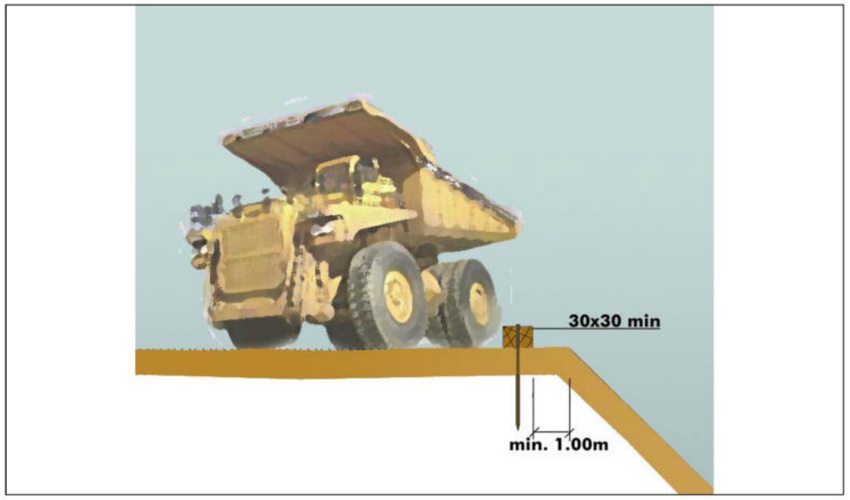


Esquema límit retrocés en vassament de terres
variable segons el tipus de terreny

Urbanisme: vessament de terres
esquema protecció de desmunts i terraplens

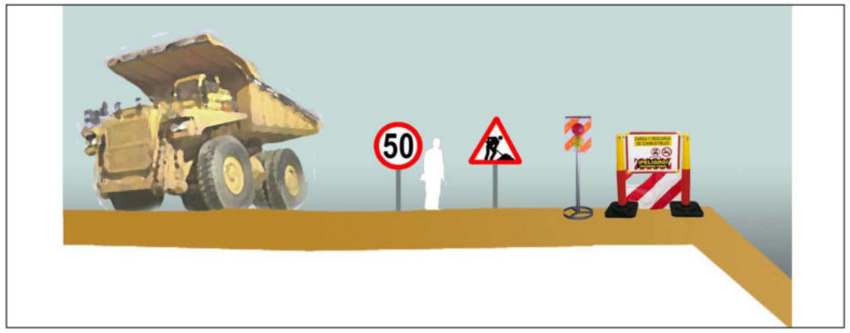


Esquema protecció i senyalització de desmunts i terraplens

Urbanisme: maquinària d'obra. Grues.
control de nivell

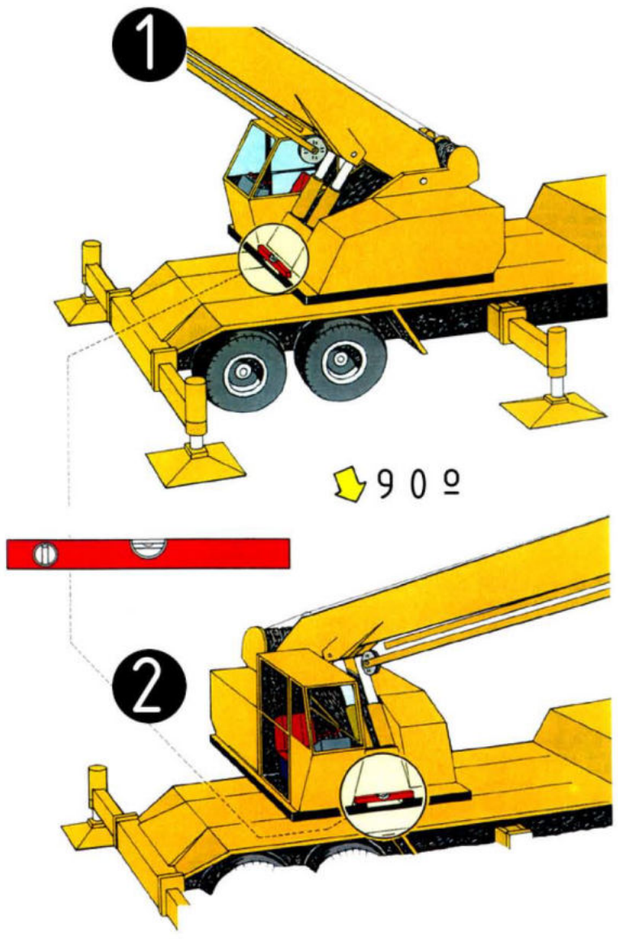


Control de nivell
1.control de nivell posterior
2.control de nivell lateral

Urbanisme: maquinària d'obra. Grues.
col·locació estabilitzadors

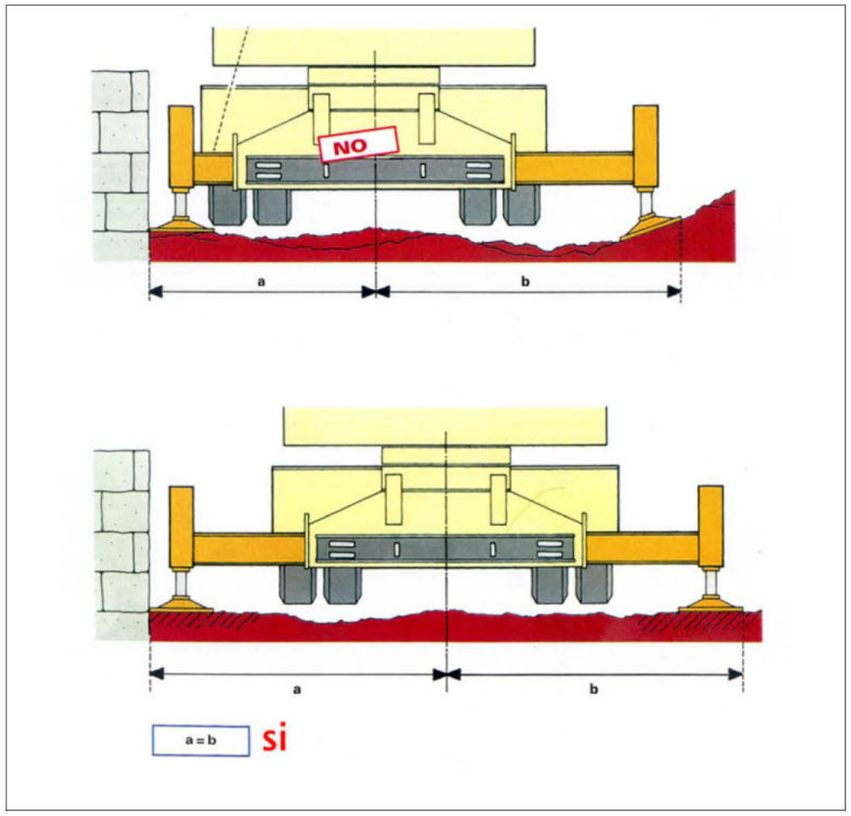


Col·locació estabilitzadors
distàncies

**Urbanisme: maquinària d'obra. Grues.
perspectiva de pas**

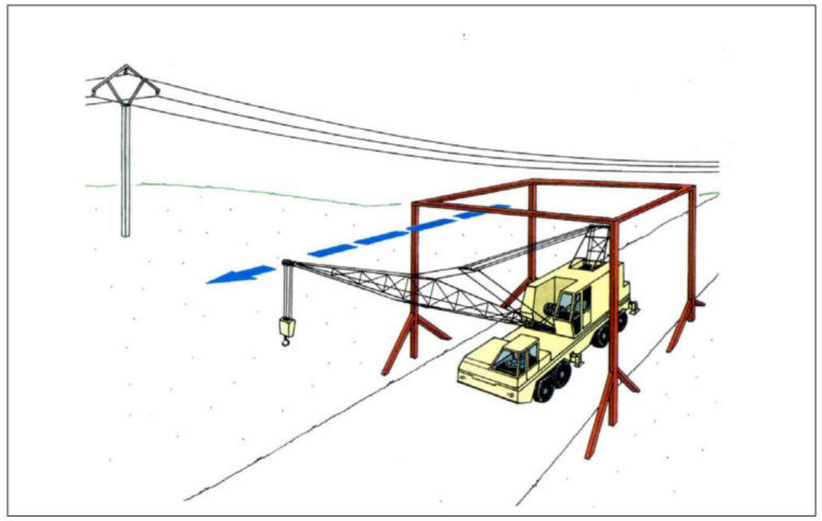

pas sota línies elèctriques
perspectiva

**Urbanisme: maquinària d'obra. Grues.
recolçaments**

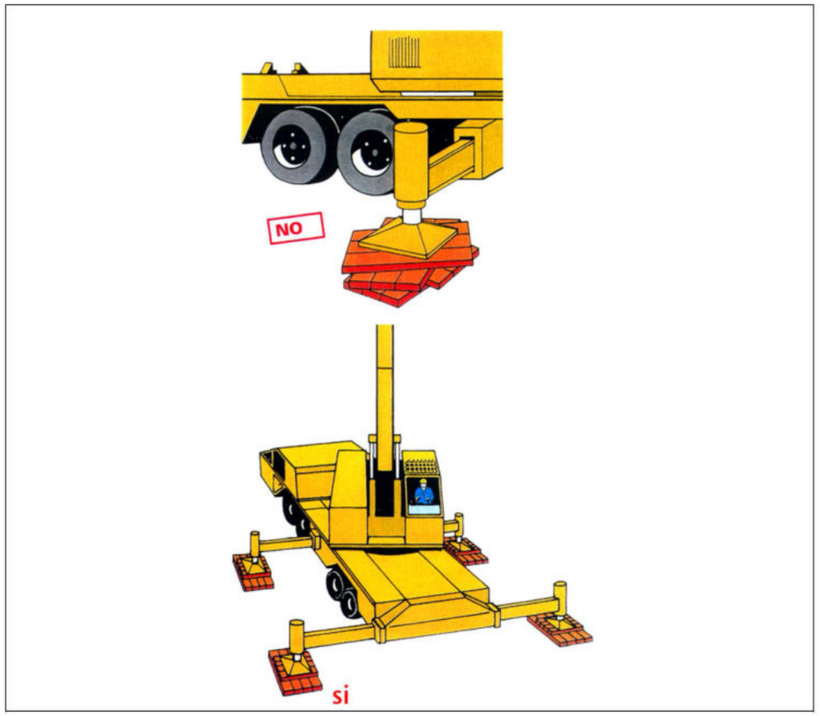

Col·locació estabilitzadors
recolçaments

Terrassa, DESEMBRE de 2024

Joan Carles Adell i Torrelles
Eccip

PRESSUPOST

PRESSUPOST

OBRA 01 ESTUDI SEGURETAT I SALUT
CAPÍTOL 01 EQUIPS PROTECCIÓ INDIVIDUAL

NUM.	CODI	UA	DESCRIPCIÓ	PREU	AMIDAMENT	IMPORT
1	H1411111	U	Casc de seguretat per a ús normal, contra cops, de polietilè amb un pes màxim de 400 g, homologat segons une-en 812 (P - 1)	7,04	10,000	70,40
2	H1421110	U	Ulleres de seguretat antiimpactes estàndard, amb muntura universal, amb visor transparent i tractament contra l'entelament, homologades segons une-en 167 i une-en 168 (P - 2)	8,27	10,000	82,70
3	H1431101	U	Protector auditiu de tap d'escuma, homologat segons une-en 352-2 i une-en 458 (P - 3)	0,26	30,000	7,80
4	H1433115	U	Protector auditiu tipus orellera acoplable a casc industrial de seguretat, homologat segons une-en 352, une-en 397 i une-en 458 (P - 4)	15,10	10,000	151,00
5	H1445003	U	Mascareta de protecció respiratòria, homologada segons une-en 140 (P - 5)	1,66	20,000	33,20
6	H1447005	U	Màscara de protecció respiratòria, homologada segons une-en 136 (P - 6)	12,48	10,000	124,80
7	H144D205	U	Filtre contra partícules, identificat amb banda de color blanc, homologat segons une-en 143 i une-en 12083 (P - 7)	1,00	25,000	25,00
8	H1455710	U	Parella de guants d'alta resistència al tall i a l'abrassió per a ferrallista, amb dits i palmell de cautxú rugós sobre suport de cotó, i subjecció elàstica al canell, homologats segons une-en 388 i une-en 420 (P - 8)	3,06	10,000	30,60
9	H1457520	U	Parella de guants aïllants del fred i absorbents de les vibracions, de pvc sobre suport d'escuma de poliuretà, folrats interiorment amb teixit hidròfug reversible, amb maniguets fins a mig avantbraç, homologats segons une-en 511 i une-en 420 (P - 9)	13,74	6,000	82,44
10	H145K153	U	Parella de guants de material aïllant per a treballs elèctrics, classe 00, logotip color beige, tensió màxima 500 v, homologats segons une-en 420 (P - 10)	22,93	2,000	45,86
11	H1461110	U	Parella de botes d'aigua de pvc de canya alta, amb sola antilliscant i folrades de niló rentable, homologades segons une-en iso 20344, une-en iso 20345,une-en iso 20346 i une-en iso 20347 (P - 11)	5,77	10,000	57,70
12	H1465275	U	Parella de botes baixes de seguretat industrial, per a treballs de construcció en general, resistents a la humitat, de pell rectificada, amb envoltant del turmell encoixinat, amb puntera metàl.lica, sola antilliscant, falca amortidora d'impactes al taló i sense plantilla metàl.lica, homologades segons une-en 344, une-en 344/a1, une-en 344-2, une-en 345, une-en 345/a1, une-en 345-2, une-en 346, une-en 346/a1, une-en 346-2, une-en 347, une-en 347/a i une-en 347-2 (P - 12)	24,08	10,000	240,80
13	H1474600	U	Cinturó antivibració, ajustable i de teixit transpirable (P - 13)	20,88	2,000	41,76
14	H1481242	U	Granota de treball per a construcció, de polièster i cotó (65%-35%), color beige, trama 240, amb butxaques interiors, homologada segons une-en 340 (P - 14)	23,60	10,000	236,00
15	H1482222	U	Camisa de treball per a construcció, de polièster i cotó (65%-35%), color beige amb butxaques interiors, trama 240, homologada segons une-en 340 (P - 15)	9,74	10,000	97,40
16	H1483344	U	Pantalons de treball per a construcció d'obres lineals en servei, de polièster i cotó (65%-35%), color groc, trama 240, amb butxaques interiors i tires reflectants, homologats segons une-en 340 (P - 16)	11,93	10,000	119,30
17	H1485140	U	Armilla de treball, de polièster embuatada amb material aïllant (P - 17)	13,66	10,000	136,60

TOTAL CAPÍTOL 01.01 1.583,36

OBRA 01 ESTUDI SEGURETAT I SALUT
CAPÍTOL 02 SISTEMES DE PROTECCIÓ COL·LECTIVA

PRESSUPOST

NUM.	CODI	UA	DESCRIPCIÓ	PREU	AMIDAMENT	IMPORT
1	H15A2015	U	Llumenera de senyalització de maquinària en moviment de color ambre (P - 18)	58,12	20,000	1.162,40
2	HBC1KJ00	M	Tanca mòbil metàl.lica de 2,5 m de llargària i 1 m d'alçària i amb el desmuntatge inclòs (P - 32)	7,04	250,000	1.760,00
3	HB2C2000	m	Barrera en forma de mitja campana de cares arrodonides, tipus semibarrera New Jersey prefabricada, muntatge, trasllat de fases, operacions intermitges de moviments i desmuntatge. (P - 23)	23,30	35,000	815,50
4	H6AA2111	M	Tanca mòbil, de 2 m d'alçària, d'acer galvanitzat, amb malla electrosoldada de 90x150 mm i de 4,5 i 3,5 mm de d, bastidor de 3,5x2 m de tub de 40 mm de d, fixat a peus prefabricats de formigó, i amb el desmuntatge inclòs.Trasllat de fase 1 a fase 2, operacions intermitges de moviments i desmuntatge. (P - 22)	3,61	450,000	1.624,50

TOTAL CAPÍTOL 01.02 5.362,40

OBRA 01 ESTUDI SEGURETAT I SALUT
CAPÍTOL 03 Implantació d'obra i senyalització

NUM.	CODI	UA	DESCRIPCIÓ	PREU	AMIDAMENT	IMPORT
1	HBBAC005	u	Senyal indicativa de la ubicació d'equips d'extinció d'incendis, normalitzada amb pictograma blanc sobre fons vermell, de forma rectangular o quadrada, costat major 29 cm, per ésser vista fins 12 m de distància, fixada i amb el desmuntatge inclòs (P - 27)	35,24	1,000	35,24
2	HBBAC015	u	Senyal indicativa d'informació de salvament o socors, normalitzada amb pictograma blanc sobre fons verd, de forma rectangular o quadrada, costat major 29 cm, per ésser vista fins 12 m de distància, fixada i amb el desmuntatge inclòs (P - 28)	33,72	2,000	67,44
3	HBBAE001	u	Rètol adhesiu (MIE-RAT.10) de maniobra per a quadre o pupitre de control elèctric, adherit (P - 29)	5,52	1,000	5,52
4	HBBAF004	u	Senyal d'advertència, normalitzada amb pictograma negre sobre fons groc, de forma triangular amb el cantell negre, costat major 41 cm, amb cartell explicatiu rectangular, per ésser vista fins 12 m de distància, fixada i amb el desmuntatge inclòs (P - 30)	50,28	1,000	50,28
5	HBBZ1111	m	Suport rectangular d'acer galvanitzat de 80x40x2 mm col.locat a terra clavat i amb el desmuntatge inclòs (P - 31)	11,10	1,000	11,10
6	HBBA1511	u	Placa de senyalització de seguretat laboral, de planxa d'acer llisa serigrafiada, de 40x33 cm, fixada mecànicament i amb el desmuntatge inclòs (P - 26)	18,44	1,000	18,44
7	HBB22641	u	Placa amb pintura reflectant de 25x145 cm, per a zona exclosa o zona exclusiva de trànsit, fixada i amb el desmuntatge inclòs (P - 25)	99,61	1,000	99,61
8	HBB20005	u	Senyal manual per a senyalista (P - 24)	12,18	1,000	12,18

TOTAL CAPÍTOL 01.03 299,81

OBRA 01 ESTUDI SEGURETAT I SALUT
CAPÍTOL 04 IMPLANTACIÓ PROVISIONAL DEL PERSONAL D'OBRA

NUM.	CODI	UA	DESCRIPCIÓ	PREU	AMIDAMENT	IMPORT
1	H16F1005	U	Assistencia d'oficial a reunió del comitè de seguretat i salut (P - 20)	32,59	9,000	293,31
2	HQU15Q0A	Mes	Lloguer de cabina sanitaria de material plàstic, d'1,2x1,2x2,4 m amb 1 wc amb dipòsit químic de 220 l, 1 lavabo amb dipòsit aigua de 100 l, amb manteniment inclòs (P - 34)	143,07	9,000	1.287,63
3	HQU1H23A	Mes	Lloguer mòdul prefabricat de menjador de 4x2,3x2,6 m de plafó d'acer lacat i aïllament de 35 mm de gruix, revestiment de parets amb tauler fenòlic, paviment de lamel.les d'acer galvanitzat amb aïllament de fibra	122,44	9,000	1.101,96

			de vidre i tauler fenòlic, amb instal.lació de lampisteria, aigüera de 1 pica amb aixeta i taulell, amb instal.lació elèctrica, 1 punt de llum, interruptor, endolls i protecció diferencial (P - 35)			
4	HQU25201	U	Banc de fusta amb capacitat per a 3 persones, col.locat i amb el desmuntatge inclòs (P - 36)	16,79	4,000	67,16
5	HQU27502	U	Taula de fusta amb capacitat per a 6 persones, col.locada i amb el desmuntatge inclòs (P - 37)	22,42	2,000	44,84
6	HQU2E001	U	Forn microones per a escalfar menjars, col.locat i amb el desmuntatge inclòs (P - 38)	93,92	1,000	93,92
7	HQU2GF01	U	Recipient per a recollida d'escombraries, de 100 l de capacitat, col.locat i amb el desmuntatge inclòs (P - 39)	58,93	1,000	58,93
8	HQU2P001	U	Penja-robes per a dutxa, col.locat i amb el desmuntatge inclòs (P - 40)	2,40	10,000	24,00
9	H16F1010	H	Brigada de Seguretat i Salut. Actuacions d'ajust i modificació de mesures de seguretat. Neteja d'obra. (P - 21)	60,39	36,000	2.174,04
10	HM31161J	u	Extintor de pols seca, de 6 kg de càrrega, amb pressió incorporada, pintat, amb suport a la paret i amb el desmuntatge inclòs (P - 33)	46,01	2,000	92,02

TOTAL CAPÍTOL 01.04 5.237,81

OBRA 01 ESTUDI SEGURETAT I SALUT
CAPÍTOL 05 DESPESES FORMACIÓ SEGURETAT PERSONAL

NUM.	CODI	UA	DESCRIPCIÓ	PREU	AMIDAMENT	IMPORT
1	H16F1004	H	Formació en seguretat i salut per als riscos específics de l'obra (P - 19)	27,47	10,000	274,70

TOTAL CAPÍTOL 01.05 274,70

OBRA 01 ESTUDI SEGURETAT I SALUT
CAPÍTOL 06 DESPESES CONTROL SALUT DEL PERSONAL

NUM.	CODI	UA	DESCRIPCIÓ	PREU	AMIDAMENT	IMPORT
1	HQUAM000	U	Reconeixement mèdic (P - 43)	41,07	10,000	410,70
2	HQUA1100	U	Farmaciola d'armari, amb el contingut establert a l'ordenança general de seguretat i salut en el treball (P - 41)	245,60	1,000	245,60
3	HQUA3100	u	Material sanitari per a assortir una farmaciola, amb el contingut establert a l'ordenança general de Seguretat i Salut en el treball (P - 42)	81,53	1,000	81,53

TOTAL CAPÍTOL 01.06 737,83

RESUM DE PRESSUPOST

Data: 18/12/24 Pàg.: 1

NIVELL 2: CAPÍTOL			Import
CAPÍTOL	01.01	EQUIPS PROTECCIÓ INDIVIDUAL	1.583,36
CAPÍTOL	01.02	SISTEMES DE PROTECCIÓ COL·LECTIVA	5.362,40
CAPÍTOL	01.03	Implantació d'obra i senyalització	299,81
CAPÍTOL	01.04	IMPLANTACIÓ PROVISIONAL DEL PERSONAL D'OBRA	5.237,81
CAPÍTOL	01.05	DESPESES FORMACIÓ SEGURETAT PERSONAL	274,70
CAPÍTOL	01.06	DESPESES CONTROL SALUT DEL PERSONAL	737,83
OBRA	**01**	**ESTUDI SEGURETAT I SALUT**	**13.495,91**
			13.495,91

NIVELL 1: OBRA			Import
OBRA	01	ESTUDI SEGURETAT I SALUT	13.495,91
			13.495,91

ANNEX 16.PLA D'OBRES

INDEX

1 INTRODUCCIÓ 2

2 TERMINI D'EXECUCIÓ 2

1 INTRODUCCIÓ

El present Annex té per objecte definir un cronograma de partida per a la confecció de l'oferta del contractista, però que haurà de ser estudiat i validat un cop iniciada l'obra.

2 TERMINI D'EXECUCIÓ


Per a l'execució de les obres del present projecte es considera convenient fixar un termini de NOU MESOS (9) a partir de la signatura de l'acta de Replanteig, per a la totalitat de l'execució de l'obra.

Tal període de temps s'ha fixat tenint en compte el volum de les unitats d'obra per a dur a terme el rendiment dels elements introduïts per a la construcció de l'obra, i els possibles imprevistos per causes vàries (climatològiques, etc…) que es poguessin presentar.

En qualsevol cas, el contractista realitzarà tants programes d'obra, totals o parcials, com li ordeni la direcció d'obra, que decidirà la seva aprovació. Quan els treballs a executar tinguin una afectació sobre serveis aliens, es farà necessària la coordinació i conformitat del servei afectat.

A continuació s'adjunta el cronograma

Id	Nombre de tarea	Duración
1	CARRIL BICI SITGES	0 días
2	**CARRIL BICI CARRRERS ANTONI MUNTANYOLA I JAUME FIGUERES**	**44 días**
3	Vallat de l'obra-acondicionament del trànsit	8 días
4	Replantejament i disposició de fitons i marques i retirada del mobiliari urbà	4 días
5	Fresat de capa de rodament. Extensió de capa de rodament nova en secció de carril bici	10 días
6	Senyalització horitzontal definitiva	10 días
7	Modificacio i ampliació de conjunts semaforics	25 días
8	Senyalització horitzontal definitiva	10 días
9	Elements de protecció carril bici	15 días
10	Senyalització vertical	6 días
11	Acabats	4 días
12	**URBANITZACIO SALVADOR CASACUBERTA**	**60 días**
13	Vallat de l'obra-acondicionament del trànsit-replantejament	3 días
14	Replantejament i disposició de fitons i marques i retirada del mobiliari urbà	2 días
15	Enderroc de vorada i paviment panot sobre base de formigó	14 días
16	Cates per localització de serveis	2 días
17	Replantejament i execució de vorades i rigoles	17 días
18	Insatl.lacions d'enllumenat	5 días
19	Execució d'embornals	2 días
20	Pavimentació de voreres	14 días
21	Senyalització horitzontal definitiva	1 día
22	Acabats	2 días
23	**URBANITZACIO AV. NAVARRA ENTRE SALVADOR CASACUBERTA I BALMES**	**66 días**
24	Vallat de l'obra-acondicionament del trànsit-replantejament	4 días
25	Replantejament i disposició de fitons i marques i retirada del mobiliari urbà	3 días
26	Enderroc de vorada i paviment panot sobre base de formigó	14 días
27	Cates per localització de serveis	2 días
28	Replantejament i execució de vorades i rigoles	20 días
29	Insatl.lacions d'enllumenat	5 días
30	Execució d'embornals	4 días
31	Pavimentació de voreres	15 días
32	Acabats	2 días
33	**URBANITZACIO AV. NAVARRA ENTRE BALMES I PINTOR AGUSTÍ FERRER PINO**	**70 días**
34	Vallat de l'obra-acondicionament del trànsit-replantejament	4 días
35	Replantejament i disposició de fitons i marques i retirada del mobiliari urbà	3 días
36	Enderroc de vorada i paviment panot sobre base de formigó	16 días
37	Cates per localització de serveis	2 días
38	Replantejament i execució de vorades i rigoles	22 días
39	Insatl.lacions d'enllumenat	5 días
40	Execució d'embornals	3 días
41	Pavimentació de voreres	16 días
42	Acabats	2 días
43	**Fresat i pavimentació calçada carrer Salvador Casacuberta i Av. Navarra**	**5 días**
44	Fresat i pavimentació calçada	5 días
45	**Senyalització definitiva carrer Salvador Casacuberta i Av. Navarra**	**5 días**
46	Senyalització horitzontal i vertical definitiva	5 días
47	**AMPLIACIO DE VORERA I CARRIL BICI CARRER RAMON DE DALMASES I MESTRE MANEL TORRENS**	**68 días**
48	Vallat de l'obra-acondicionament del trànsit-replantejament	3 días
49	Replantejament i disposició de fitons i marques i retirada del mobiliari urbà	2 días
50	Enderroc de vorada i paviment de panot i de MBC	10 días
51	Cates per localització de serveis	3 días
52	Replantejament i execució de vorades i rigoles	12 días
53	Execució d'embornals	4 días
54	Insatl.lacions d'enllumenat	5 días
55	Pavimentació de voreres	20 días
56	Fresat i aglomerat	3 días
57	mobiliari urbà	3 días
58	Acabats	5 días
59	FI	0 días

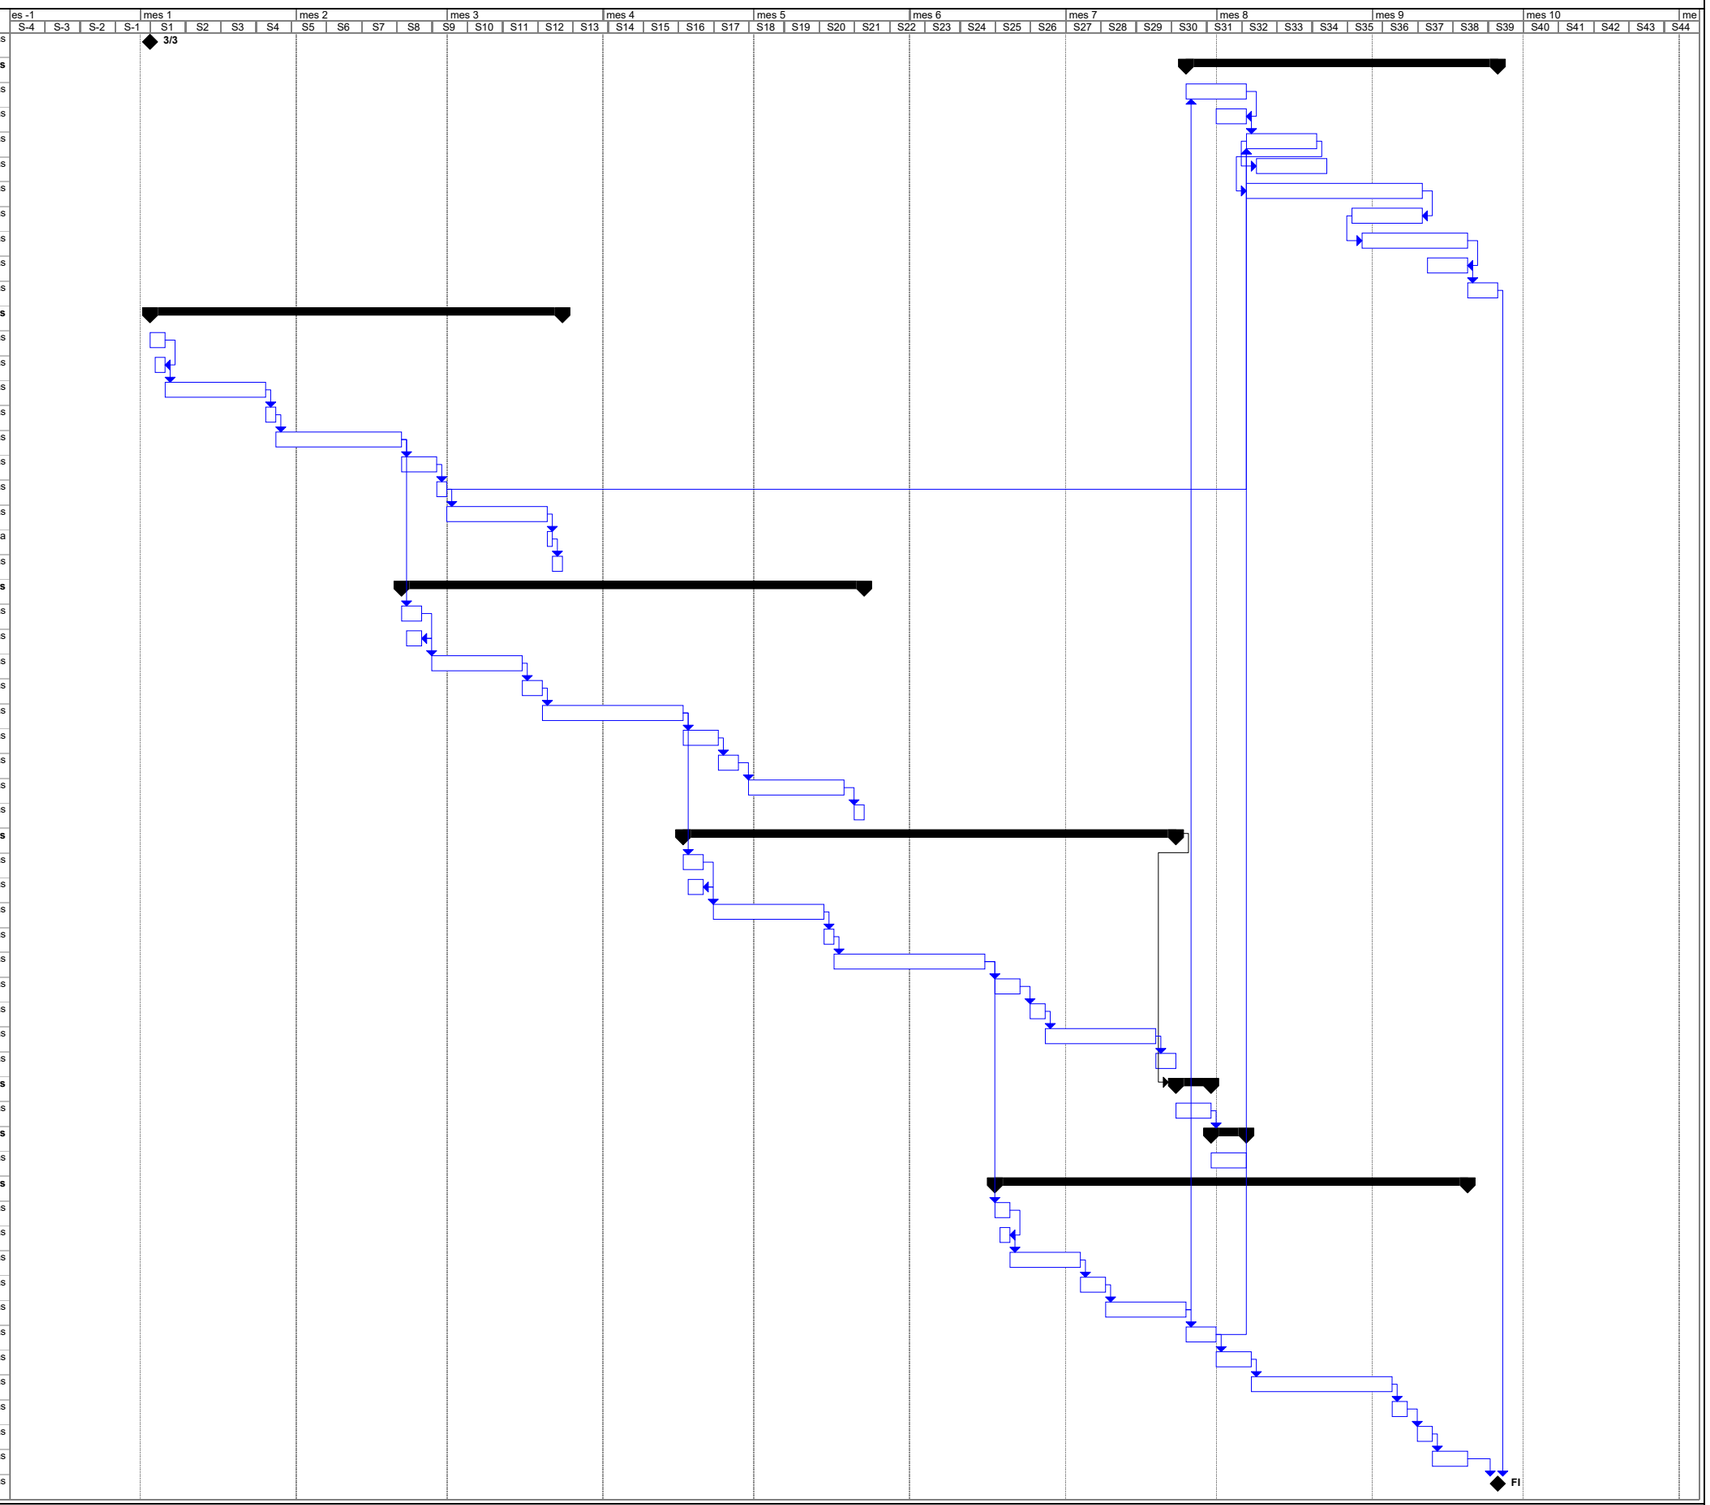

Tarea | División | Progreso | Hito | Resumen | Resumen del proyecto | Tareas externas | Hito externo | Fecha límite

TERMINI: 9 MESOS

ANNEX 17.JUSTIFICACIÓ DE PREUS

INDEX

1 INTRODUCCIÓ 2
2 BANC DE PREUS 2
3 COSTOS INDIRECTES 2
4 JUSTIFICACIÓ DE PREUS 2

1 INTRODUCCIÓ

La redacció del present annex té l'objectiu de recollir les premisses adoptades en l'elaboració dels preus del pressupost.

2 BANC DE PREUS

El banc de preus utilitzat ha estat ITEC 2024-06, Obres tipus enginyeria civil (PEM 4,004M) euros.

Quan els bancs anteriors no disposen d'una partida que reculli fidedignament l'actuació, es realitza la següent operativa:

1) Buscar en d'altres bases de preus d'entitats si existeix la partida requerida.

2) En cas de què no s'hagi trobat la partida, se'n crea una de nova a partir d'una partida similar.

Totes les especificacions corresponents a aquest àmbit es troben recollides en el present annex, justificant-se cadascun dels preus unitaris que figuren en els Quadres de Preus.

3 COSTOS INDIRECTES

Els preus contemplen uns costos indirectes del 5%

4 JUSTIFICACIÓ DE PREUS

Es mostra a continuació la justificació relativa al pressupost.

JUSTIFICACIÓ DE PREUS

MA D'OBRA

CODI	UA	DESCRIPCIÓ	PREU	
A		**MÀ D'OBRA**		
A0		**MÀ D'OBRA EMPRESARIAL**		
A01		**MÀ D'OBRA INDIVIDUAL**		
A01-		**AJUDANT**		
A01-FEPD	h	Ajudant electricista	21,83000	€
A01-FEPH	h	Ajudant muntador	21,87000	€
A01-FEPJ	h	Ajudant jardiner	26,85000	€
A01-FEPM	h	Ajudant per a seguretat i salut	22,89000	€
A01		**MÀ D'OBRA INDIVIDUAL**		
A011		**ENCARREGATS I CAPS DE COLLA**		
A0112000	h	Cap de colla	16,98000	€
A01		**MÀ D'OBRA INDIVIDUAL**		
A015		**MANOBRES ESPECIALISTES**		
A0150000	h	Manobre especialista	23,47000	€
A0D		**MANOBRE**		
A0D-				
A0D-0007	h	Manobre	20,56000	€
A0E		**MANOBRE ESPECIALISTA**		
A0E-				
A0E-000A	h	Manobre especialista	21,26000	€
A0F		**OFICIAL 1A**		
A0F-				
A0F-000B	h	Oficial 1a	24,63000	€

PROJECTE EXECUTIU PER A LA REALITZACIÓ DELS CARRILS BICI A
SITGES DE LA CONNEXIÓ MIRALPEIX I PPU1,
DE LA CONNEXIÓ MIRALPEIX I PPU1, I DE L'AVINGUDA NAVARRA

JUSTIFICACIÓ DE PREUS

MA D'OBRA

CODI	UA	DESCRIPCIÓ	PREU	
A0F-000E	h	Oficial 1a electricista	25,46000	€
A0F-000R	h	Oficial 1a muntador	25,46000	€
A0F-000S	h	Oficial 1a d'obra pública	24,63000	€
A0F-0015	h	Oficial 1a per a seguretat i salut	25,78000	€

JUSTIFICACIÓ DE PREUS

MAQUINÀRIA

CODI	UA	DESCRIPCIÓ	PREU	
C		**MAQUINÀRIA**		
C1		**MAQUINÀRIA**		
C11		**MAQUINÀRIA TRENCADORA**		
C111-		**COMPRESSOR**		
C111-0055	h	Compressor amb un martell pneumàtic	11,71000	€
C111-0056	h	Compressor amb dos martells pneumàtics	12,33000	€
C11		**MAQUINÀRIA TRENCADORA**		
C113-		**FRESADORA**		
C113-00JJ	h	Fresadora per a paviment amb càrrega automàtica	87,26000	€
C11		**MAQUINÀRIA TRENCADORA**		
C115-		**RETROEXCAVADORA AMB MARTELL TRENCADOR**		
C115-00EE	h	Retroexcavadora amb martell trencador	50,80000	€
C13		**MAQUINÀRIA PER A TERRES I RUNES**		
C131-		**CORRÓ VIBRATORI PER A COMPACTAR**		
C131-005E	h	Corró vibratori autopropulsat, de 8 a 10 t	50,40000	€
C131-005G	h	Corró vibratori autopropulsat, de 12 a 14 t	66,16000	€
C13		**MAQUINÀRIA PER A TERRES I RUNES**		
C138-		**PALA CARREGADORA**		
C138-00KQ	h	Pala carregadora sobre pneumàtics de 15 a 20 t	84,97000	€
C138-00KR	h	Pala carregadora sobre pneumàtics de 8 a 14 t	70,06000	€
C13		**MAQUINÀRIA PER A TERRES I RUNES**		
C139-		**PALA EXCAVADORA**		
C139-00LK	h	Pala excavadora giratòria sobre pneumàtics de 15 a 20 t	88,42000	€

PROJECTE EXECUTIU PER A LA REALITZACIÓ DELS CARRILS BICI A
SITGES DE LA CONNEXIÓ MIRALPEIX I PPU1,
DE LA CONNEXIÓ MIRALPEIX I PPU1, I DE L'AVINGUDA NAVARRA

JUSTIFICACIÓ DE PREUS

MAQUINÀRIA

CODI	UA	DESCRIPCIÓ	PREU	
C13		**MAQUINÀRIA PER A TERRES I RUNES**		
C13A-		**PICÓ VIBRANT**		
C13A-00FQ	h	Safata vibrant combustible amb placa de 60 cm	4,73000	€
C13A-00FR	h	Compactador combustible duplex manual de 700 kg	6,69000	€
C13		**MAQUINÀRIA PER A TERRES I RUNES**		
C13C-		**RETROEXCAVADORA**		
C13C-00LP	h	Retroexcavadora sobre pneumàtics de 8 a 10 t	46,79000	€
C15		**MAQUINÀRIA PER A TRANSPORTS I ELEVACIÓ**		
C150-		**CAMIÓ CISTELLA**		
C150-002X	h	Camió cistella de 10 m d'alçària com a màxim	44,51000	€
C15		**MAQUINÀRIA PER A TRANSPORTS I ELEVACIÓ**		
C152-		**CAMIÓ GRUA PER A TRANSPORT**		
C152-0039	h	Camió grua de 5 t	52,43000	€
C152-003B	h	Camió grua	49,82000	€
C15		**MAQUINÀRIA PER A TRANSPORTS I ELEVACIÓ**		
C154-		**CAMIÓ PER A TRANSPORT**		
C154-003M	h	Camió per a transport de 12 t	43,98000	€
C154-003N	h	Camió per a transport de 7 t	38,61000	€
C15		**MAQUINÀRIA PER A TRANSPORTS I ELEVACIÓ**		
C15E-		**DÚMPER PER A TRANSPORTS**		
C15E-0062	h	Dúmper de gasoil d'11 kW, d'1,5 t de càrrega útil, amb mecanisme hidràulic	25,45000	€
C17		**MAQUINÀRIA PER A FORMIGONS I BETUMS**		
C170-		**CAMIÓ CISTERNA PER A FORMIGONS I BETUMS**		
C170-0036	h	Camió cisterna per a reg asfàltic	26,26000	€

JUSTIFICACIÓ DE PREUS

MAQUINÀRIA

CODI	UA	DESCRIPCIÓ	PREU	
C17		**MAQUINÀRIA PER A FORMIGONS I BETUMS**		
C173-		**CORRÓ VIBRATORI PER A FORMIGONS I BETUMS**		
C173-005K	h	Corró vibratori per a formigons i betums autopropulsat pneumàtic	59,10000	€
C17		**MAQUINÀRIA PER A FORMIGONS I BETUMS**		
C174-		**ESCOMBRADORA PER A FORMIGONS I BETUMS**		
C174-00GD	h	Escombradora autopropulsada	36,56000	€
C17		**MAQUINÀRIA PER A FORMIGONS I BETUMS**		
C175-		**ESTENEDORA PER A FORMIGONS I BETUMS**		
C175-00G4	h	Estenedora per a paviments de mescla bituminosa	48,75000	€
C17		**MAQUINÀRIA PER A FORMIGONS I BETUMS**		
C176-		**FORMIGONERA**		
C176-00FW	h	Formigonera de 250 l	2,93000	€
C176-00FX	h	Formigonera de 165 l	1,81000	€
C17		**MAQUINÀRIA PER A FORMIGONS I BETUMS**		
C178-		**MÀQUINA TALLAJUNTS**		
C178-00GF	h	Màquina tallajunts amb disc de diamant per a paviment	7,28000	€
C17		**MAQUINÀRIA PER A FORMIGONS I BETUMS**		
C17A-		**MESCLADORA PER A MORTER PREPARAT**		
C17A-00JL	h	Mesclador continu per a morter preparat en sacs	1,28000	€
C17		**MAQUINÀRIA PER A FORMIGONS I BETUMS**		
C17H-		**TRANSPORT DE MAQUINÀRIA PER A PAVIMENTS DE MESCLA BITUMINOSA**		
C17H-HXO8	u	Desplaçament d'equip d'estesa i fresat de mescla bituminosa en calent en horari diürn	681,36000	€

PROJECTE EXECUTIU PER A LA REALITZACIÓ DELS CARRILS BICI A
SITGES DE LA CONNEXIÓ MIRALPEIX I PPU1,
DE LA CONNEXIÓ MIRALPEIX I PPU1, I DE L'AVINGUDA NAVARRA

JUSTIFICACIÓ DE PREUS

MAQUINÀRIA

CODI	UA	DESCRIPCIÓ	PREU	
C1B		**MAQUINÀRIA PER A PROTECCIONS**		
C1B0-		**MÀQUINA PER A PROTECCIÓ DE VIALITAT**		
C1B0-006C	h	Màquina per a pintar bandes de vial, autopropulsada	31,62000	€
C1B0-006D	h	Màquina per a pintar bandes de vial, d'accionament manual	24,19000	€
C1B0-H4LE	h	Màquina per fresat de pintures de marca vial d'accionament manual	13,05000	€
C1R		**MAQUINÀRIA PER A GESTIÓ DE RESIDUS**		
C1R1-		**SUBMINISTRAMENT DE SACS I CONTENIDORS PER A RECOLLIDA DE RESIDUS**		
C1R1-00CX	m3	Subministrament de contenidor metàl·lic de 8 m3 de capacitat i recollida amb residus inerts o no especials	16,10000	€
C2		**EINES**		
C20		**EINES**		
C20G-		**MÀQUINA TALADRADORA**		
C20G-00DT	h	Màquina taladradora	3,69000	€
C20		**EINES**		
C20H-		**MARTELL TRENCADOR MANUAL**		
C20H-00DN	h	Martell trencador manual	3,43000	€
C20		**EINES**		
C20K-		**REGLE VIBRATORI**		
C20K-00DP	h	Regle vibratori	4,44000	€
CZ		**MAQUINÀRIA ESPECIAL**		
CZ1		**EQUIPS AUXILIARS**		
CZ15-		**GRUP ELECTRÒGEN PER A LLOGUER (D)**		
CZ15-00E4	h	Grup electrògen de 20 a 30 kVA	8,78000	€
CZ15-H4NI	h	Grup electrògen d'1 a 5 kVA	2,19000	€

JUSTIFICACIÓ DE PREUS

MATERIALS

CODI	UA	DESCRIPCIÓ	PREU	
B		**MATERIALS I COMPOSTOS**		
B0		**MATERIALS BÀSICS**		
B01		**LÍQUIDS**		
B011-		**AIGUA**		
B011-05ME	m3	Aigua	1,76000	€
B03		**GRANULATS**		
B03J-		**GRAVA DE PEDRERA**		
B03J-0K88	t	Grava de pedrera de pedra granítica, de grandària màxima 20 mm, per a formigons	19,50000	€
B03		**GRANULATS**		
B03L-		**SORRA**		
B03L-05MS	t	Sorra de pedrera de pedra granítica per a formigons	18,55000	€
B03L-05N7	t	Sorra de pedrera per a morters	18,09000	€
B05		**AGLOMERANTS I CONGLOMERANTS**		
B054-		**CALÇ**		
B054-06DH	kg	Calç aèria hidratada CL 90-S, en sacs	0,28000	€
B05		**AGLOMERANTS I CONGLOMERANTS**		
B055-		**CIMENT**		
B055-065W	t	Ciment blanc de ram de paleta BL 22,5 X segons UNE 80305, en sacs	194,26000	€
B055-0661	t	Ciment pòrtland CEM I 32,5 R segons UNE-EN 197-1, en sacs	129,23000	€
B055-067M	t	Ciment pòrtland amb filler calcari CEM II/B-L 32,5 R segons UNE-EN 197-1, en sacs	125,21000	€
B05		**AGLOMERANTS I CONGLOMERANTS**		
B057-		**EMULSIÓ BITUMINOSA PER FERMS I PAVIMENTS**		
B057-06II	kg	Emulsió bituminosa catiònica amb un 60% de betum asfàltic, per a reg d'imprimació tipus C60BF4 IMP amb un contingut de fluidificant >3%, segons UNE-EN 13808	0,31000	€

PROJECTE EXECUTIU PER A LA REALITZACIÓ DELS CARRILS BICI A
SITGES DE LA CONNEXIÓ MIRALPEIX I PPU1,
DE LA CONNEXIÓ MIRALPEIX I PPU1, I DE L'AVINGUDA NAVARRA

JUSTIFICACIÓ DE PREUS

MATERIALS

CODI	UA	DESCRIPCIÓ	PREU	
B057-06IQ	kg	Emulsió bituminosa catiònica amb un 60% de betum asfàltic, per a reg d'adherència tipus C60B3/B2 ADH, segons UNE-EN 13808	0,28000	€
B06		**FORMIGONS**		
B064		**FORMIGONS ESTRUCTURALS EN MASSA**		
B0641080	M3	Formigó hm-20/p/20/i de consistència plàstica, grandària màxima del granulat 20 mm, amb >= 200 kg/m3 de ciment, apte per a classe d'exposició i	48,98000	€
B06		**FORMIGONS**		
B069-		**FORMIGÓ D'ÚS NO ESTRUCTURAL**		
B069-2A9P	m3	Formigó d'ús no estructural HNE-15/P/40 de resistència a compressió 15 N/mm2, consistència plàstica i grandària màxima del granulat 40 mm	68,36000	€
B069-I4H8	m3	Formigó d'ús no estructural HNE-20/P/20 de resistència a compressió 20 N/mm2, consistència plàstica i grandària màxima del granulat 20 mm	70,46000	€
B069-I4L6	m3	Formigó d'ús no estructural HNE-20/B/20 de resistència a compressió 20 N/mm2, consistència tova i grandària màxima del granulat 20 mm	74,35000	€
B069-I6LP	m3	Formigó d'ús no estructural HNE-20/B/40 de resistència a compressió 20 N/mm2, consistència tova i grandària màxima del granulat 40 mm	69,71000	€
B06		**FORMIGONS**		
B06F1-		**FORMIGONS ESTRUCTURALS (CE)**		
B06F1-I0IL	m3	Formigó en massa HM - 20 / B / 20 / X0 amb una quantitat de ciment de 200 kg/m3 i relació aigua ciment =< 0.6	82,37000	€
B06F1-I4HH	m3	Formigó en massa HM - 20 / B / 10 / X0 amb una quantitat de ciment de 200 kg/m3 i relació aigua ciment =< 0.6	82,80000	€
B07		**MORTERS DE COMPRA**		
B07L-		**MORTER PER A RAM DE PALETA**		
B07L-1PY6	t	Morter per a ram de paleta, classe M 5 (5 N/mm2), en sacs, de designació (G) segons norma UNE-EN 998-2	47,22000	€
B07L-1PYA	t	Morter per a ram de paleta, classe M 5 (5 N/mm2), a granel, de designació (G) segons norma UNE-EN 998-2	38,14000	€
B08		**ADDITIUS, ADDICIONS I PRODUCTES DE TRACTAMENT PER A FORMIGONS, MORTERS I BEURADES**		
B081-		**ADDITIU**		
B081-06U6	kg	Additiu inclusor aire/plastificant per a morter, segons la norma UNE-EN 934-3	1,45000	€

JUSTIFICACIÓ DE PREUS

MATERIALS

CODI	UA	DESCRIPCIÓ	PREU	
B08		**ADDITIUS, ADDICIONS I PRODUCTES DE TRACTAMENT PER A FORMIGONS, MORTERS I BEURADES**		
B083-		**COLORANT**		
B083-06UD	kg	Colorant en pols per a formigó	3,19000	€
B0A		**FERRETERIA**		
B0AM-		**FILFERRO**		
B0AM-078N	kg	Filferro acer galvanitzat, per a seguretat i salut	2,69000	€
B0A		**FERRETERIA**		
B0AN-		**TAC D'ACER QUÍMIC**		
B0AN-07J3	u	Tac químic de diàmetre 12 mm, amb cargol, volandera i femella d'acer inoxidable	8,01000	€
B0D		**MATERIALS PER A ENCOFRATS I APUNTALAMENTS**		
B0D21-		**TAULONS**		
B0D21-07OY	m	Tauló de fusta de pi per a 10 usos	0,40000	€
B0D		**MATERIALS PER A ENCOFRATS I APUNTALAMENTS**		
B0D31-		**LLATES**		
B0D31-07P4	m3	Llata de fusta de pi	319,51000	€
B0D31-07P6	m3	Llata de fusta de pi, per a seguretat i salut	319,51000	€
B0D		**MATERIALS PER A ENCOFRATS I APUNTALAMENTS**		
B0D62-		**PUNTALS**		
B0D62-07PE	m3	Puntal rodó de fusta de 7 a 9 cm i de 2 a 2.5 m d'alçària, per a 30 usos	9,37000	€
B0D		**MATERIALS PER A ENCOFRATS I APUNTALAMENTS**		
B0D70-		**TAULERS**		
B0D70-0CEP	m2	Tauler elaborat amb fusta de pi, de 22 mm de gruix, per a 10 usos	2,01000	€

PROJECTE EXECUTIU PER A LA REALITZACIÓ DELS CARRILS BICI A
SITGES DE LA CONNEXIÓ MIRALPEIX I PPU1,
DE LA CONNEXIÓ MIRALPEIX I PPU1, I DE L'AVINGUDA NAVARRA

JUSTIFICACIÓ DE PREUS

MATERIALS

CODI	UA	DESCRIPCIÓ	PREU	
B0D		**MATERIALS PER A ENCOFRATS I APUNTALAMENTS**		
B0D80-		**PLAFONS**		
B0D80-0CNV	m2	Plafó metàl·lic de 50x100 cm per a 50 usos	1,01000	€
B0D		**MATERIALS PER A ENCOFRATS I APUNTALAMENTS**		
B0DF8-		**ENCOFRATS ESPECIALS I CINDRIS**		
B0DF8-0FFB	u	Motlle metàl·lic per a encofrat de caixa d'embornal de 70x30x85 cm, per a 150 usos	1,00000	€
B0D		**MATERIALS PER A ENCOFRATS I APUNTALAMENTS**		
B0DZ1-		**MATERIALS AUXILIARS PER A ENCOFRATS I APUNTALAMENTS**		
B0DZ1-0ZLZ	l	Desencofrant	2,26000	€
B0F		**MATERIALS BÀSICS DE CERÀMICA**		
B0F14-		**MAONS CERÀMICS**		
B0F14-06HT	u	Maó massís d'elaboració manual, de 290x140x30 mm, categoria I, HD, segons la norma UNE-EN 771-1	0,36000	€
B2		**MATERIALS PER A DEMOLICIONS, ENDERROCS I MOVIMENTS DE TERRES**		
B2R		**GESTIÓ DE RESIDUS I MATERIAL D'EXCAVACIÓ**		
B2RA-		**DEPOSICIÓ CONTROLADA DE RESIDUS**		
B2RA-28TJ	kg	Disposició controlada en centre de selecció i transferència de residus barrejats perillosos, procedents de construcció o demolició, amb codi 17 09 03* segons la Llista Europea de Residus	0,26000	€
B2RA-28TK	t	Disposició controlada en centre de reciclatge de residus de fusta no perillosos amb una densitat 0,19 t/m3, procedents de construcció o demolició, amb codi 17 02 01 segons la Llista Europea de Residus	60,27000	€
B2RA-28TO	t	Disposició controlada en centre de reciclatge de residus barrejats no perillosos amb una densitat 0,17 t/m3, procedents de construcció o demolició, amb codi 17 09 04 segons la Llista Europea de Residus	86,10000	€
B2RA-28TU	t	Disposició controlada en centre de reciclatge de residus de plàstic no perillosos amb una densitat 0,035 t/m3, procedents de construcció o demolició, amb codi 17 02 03 segons la Llista Europea de Residus	0,00000	€
B2RA-28UH	t	Disposició controlada en centre de selecció i transferència de residus de metalls barrejats no perillosos amb una densitat 0,2 t/m3, procedents de construcció o demolició, amb codi 17 04 07 segons la Llista Europea de Residus	-154,98000	€
B2RA-28UL	t	Disposició controlada en centre de reciclatge de residus de paper i cartró no perillosos amb una densitat 0,04 t/m3, procedents de construcció o demolició, amb codi 15 01 01 segons la Llista Europea de Residus	0,00000	€

JUSTIFICACIÓ DE PREUS

MATERIALS

CODI	UA	DESCRIPCIÓ	PREU	
B2RA-28UQ	t	Disposició controlada en dipòsit autoritzat inclòs el cànon sobre la deposició controlada dels residus de la construcció, segons la LLEI 8/2008, de residus de formigó inerts amb una densitat 1,45 t/m3, procedents de construcció o demolició, amb codi 17 01 01 segons la Llista Europea de Residus	9,47000	€
B2RA-28UT	t	Disposició controlada en dipòsit autoritzat de residus barrejats inerts amb una densitat 1 t/m3, procedents de construcció o demolició, amb codi 17 01 07 segons la Llista Europea de Residus	17,22000	€
B2RA-28V6	m3	Disposició controlada en dipòsit autoritzat de residus de terra inerts amb una densitat 1,6 t/m3, procedents d'excavació, amb codi 17 05 04 segons la Llista Europea de Residus	4,05000	€
B7		**IMPERMEABILITZACIONS I AÏLLAMENTS**		
B7C		**MATERIALS PER A AÏLLAMENTS TÈRMICS, AÏLLAMENTS ACÚSTICS I MATERIALS FONOABSORBENTS**		
B7C26-		**PLANXES DE POLIESTIRÈ**		
B7C26-FGV8	m2	Planxa de poliestirè expandit (EPS), de 10 mm de gruix, de 30 kPa de tensió a la compressió, de 0,2 m2·K/W de resistència tèrmica, amb una cara llisa i cantell recte, per a seguretat i salut	0,85000	€
B9		**MATERIAL PER A PAVIMENTS**		
B96		**MATERIALS PER A VORADES**		
B962-		**PEÇA RECTA DE FORMIGÓ PER A VORADES**		
B962-0GR5	m	Peça recta de formigó per a vorades model T3, doble capa, amb secció normalitzada de calçada C3 28x17 cm, segons UNE 127340, de classe climàtica B, classe resistent a l'abrasió H i classe resistent a flexió T (R-5 MPa) segons UNE-EN 1340	4,74000	€
B962-0GRD	m	Peça recta de formigó per a vorades model T5, doble capa, amb secció normalitzada de calçada C2 30x22 cm, segons UNE 127340, de classe climàtica B, classe resistent a l'abrasió H i classe resistent a flexió T (R-5 MPa) segons UNE-EN 1340	6,98000	€
B962-IXGC	m	Peça recta de formigó per a vorades model Fiol, doble capa per a vianants 20x8 cm, de classe climàtica B, classe resistent a l'abrasió H i classe resistent a flexió S (R-3,5 MPa) segons UNE-EN 1340	5,16000	€
B96		**MATERIALS PER A VORADES**		
B965-		**VORADA DE PLANXA METÀL·LICA**		
B965-H695	m	Vorada recta d'acer galvanitzat, de 10 mm de gruix i 200 mm d'alçària, inclosos els elements metàl·lics d'ancoratge soldats a la xapa	23,15000	€
B965-H696	m	Vorada recta d'acer corten, de 10 mm de gruix i 200 mm d'alçària, inclosos els elements metàl·lics d'ancoratge soldats a la xapa	31,19000	€
B97		**MATERIALS PER A RIGOLES**		
B971-		**PEÇA DE FORMIGÓ PER A RIGOLA**		
B971-HDKC	u	Peça doble capa de formigó color blanc, de 20x20x8 cm, per a rigoles	0,96000	€

PROJECTE EXECUTIU PER A LA REALITZACIÓ DELS CARRILS BICI A
SITGES DE LA CONNEXIÓ MIRALPEIX I PPU1,
DE LA CONNEXIÓ MIRALPEIX I PPU1, I DE L'AVINGUDA NAVARRA

JUSTIFICACIÓ DE PREUS

MATERIALS

CODI	UA	DESCRIPCIÓ	PREU	
B98		**PECES ESPECIALS PER A GUALS**		
B980-		**PEÇA DE FORMIGÓ PER A GUALS**		
B980-V7ZW	m	Peces de formigó per a gual de vianants de doble capa per a posició central, de 120x10 cm, de color gris, format per 2 peces	81,25000	€
B980-V800	m	Peça de formigó per a gual de vehícles de doble capa per a posició central, de 57x25 cm, de color gris	79,63000	€
B980-V802	u	Peces de formigó per a gual de vianants de doble capa per a posició lateral, de 120x28 cm, de color gris, format per 2 peces	104,34000	€
B980-V804	u	Peça de formigó per a gual de vehícles de doble capa per a posició lateral, de 60x28 cm, de color gris	62,04000	€
B9E		**MATERIALS PER A PAVIMENTS DE PANOTS I MOSAICS HIDRÀULICS**		
B9E1-		**PANOT PER A PAS DE VIANANTS**		
B9E1-0HP8	m2	Panot de color amb tacs de 20x20x4 cm, per a pas de vianants	13,67000	€
B9E1-X001	m2	Panot de color ratllat de 20x20x4 cm, per encaminament a pas de vianants	13,67000	€
B9E1-X002	m2	Panot de color ratllat de 20x20x4 cm, per encaminament a pas de vianants, preu alt	23,67000	€
B9E1-X003	m2	Panot de color amb tacs de 20x20x4 cm, per a pas de vianants preu alt	23,67000	€
B9E		**MATERIALS PER A PAVIMENTS DE PANOTS I MOSAICS HIDRÀULICS**		
B9E2-		**PANOT PER A VORERA**		
B9E2-0HOS	m2	Panot gris de 20x20x4 cm, classe 1a, preu superior	8,41000	€
B9F		**MATERIALS PER A PAVIMENTS DE PECES PREFABRICADES DE FORMIGÓ**		
B9F2-		**LLOSA DE FORMIGÓ PER A PAVIMENTS**		
B9F2-X001	m2	Peça de formigó de 40x20 cm i 5 cm de gruix,de doble capa, preu alt	24,11000	€
B9H		**MATERIALS PER A PAVIMENTS BITUMINOSOS**		
B9H1-		**MESCLA BITUMINOSA CONTÍNUA EN CALENT TIPUS AC**		
B9H1-0HTR	t	Mescla bituminosa contínua en calent tipus AC 16 surf B 50/70 D, amb betum asfàltic de penetració, de granulometria densa per a capa de trànsit i granulat granític	68,28000	€
B9H1-X001	t	Mescla bituminosa de color vermell contínua en calent tipus AC 11 amb un 3.5% d'òxid de ferrro	160,00000	€

JUSTIFICACIÓ DE PREUS

MATERIALS

CODI	UA	DESCRIPCIÓ	PREU	
B9H		**MATERIALS PER A PAVIMENTS BITUMINOSOS**		
B9H4		**CAPES DE RODADURA DE MESCLES BITUMINOSES ESPECIALS**		
B9H4U100	m2	Mescla bituminosa en calent tipus FIRCOLOR VERMELL TEJA (fabricat amb betum 50/70, pigment vermell i àrids granítics), en capa de gruix mínim 5cm, en execució de rasa de 0,5 m d?amplada i amb reg d?adhèrencia inclòs, col·locada	25,24000	€
BB		**MATERIALS PER A PROTECCIONS I SENYALITZACIÓ**		
BBA		**MATERIALS PER A SENYALITZACIÓ HORITZONTAL**		
BBA0-		**MICROESFERES DE VIDRE PER A SENYALITZACIÓ**		
BBA0-0SD5	kg	Microesferes de vidre per a senyalització per a marques vials retrorreflectants en sec, amb humitat i amb pluja	1,54000	€
BBA0-0SD6	kg	Microesferes de vidre per a senyalització per a marques vials retrorreflectants en sec	1,41000	€
BBA0-HOPP	kg	Micropartícules amb cantells angulosos de vidre en pols	2,42000	€
BBA		**MATERIALS PER A SENYALITZACIÓ HORITZONTAL**		
BBA1-		**PINTURA PER A MARQUES VIALS**		
BBA1-2XWP	kg	Plàstic d'aplicació en fred de dos components de color groc, per a marques vials	4,54000	€
BBA1-2XWR	kg	Plàstic d'aplicació en fred de dos components de color blanc, per a marques vials	3,87000	€
BBA1-2XWU	kg	Pintura acrílica de color negre, per a marques vials	2,76000	€
BBA1-X001	kg	Plàstic de color vermell, per a marques vials, antilliscant	4,70000	€
BBM		**MATERIALS PER A PROTECCIONS DE VIALITAT**		
BBM6-		**PÒRTIC PER A SENYALITZACIÓ (D)**		
BBM6-H6CA	u	Base d'acer galvanitzat per a subjecció al fonament de tub de suport de senyals de trànsit de 76 mm de diàmetre, amb 4 perns d'ancoratge roscats	87,45000	€
BBM		**MATERIALS PER A PROTECCIONS DE VIALITAT**		
BBM9-		**SENYAL INFORMATIU**		
BBM9-0S0D	u	Placa informativa per a senyals de trànsit d'alumini anoditzat, de 40x60 cm, acabada amb làmina retrorreflectora classe RA2	71,83000	€
BBM9-0S0F	u	Placa informativa per a senyals de trànsit d'alumini anoditzat, de 40x40 cm, acabada amb làmina retrorreflectora classe RA2	49,37000	€

PROJECTE EXECUTIU PER A LA REALITZACIÓ DELS CARRILS BICI A
SITGES DE LA CONNEXIÓ MIRALPEIX I PPU1,
DE LA CONNEXIÓ MIRALPEIX I PPU1, I DE L'AVINGUDA NAVARRA

JUSTIFICACIÓ DE PREUS

MATERIALS

CODI	UA	DESCRIPCIÓ	PREU	
BBM		**MATERIALS PER A PROTECCIONS DE VIALITAT**		
BBMF-		**SUPORT PER A SENYALITZACIÓ VERTICAL (D)**		
BBMF-H5AN	m	Tub d'alumini extrusionat de 76 mm de diàmetre, per a senyals de trànsit	17,98000	€
BD		**MATERIALS PER A EVACUACIÓ, CANALITZACIÓ I VENTILACIÓ ESTÀTICA**		
BD5		**MATERIALS PER A DRENATGES**		
BD50-		**BASTIMENT I REIXA DE FOSA DÚCTIL PER A DRENATGES**		
BD50-1KLP	u	Bastiment i reixa de fosa dúctil, abatible i amb tanca, per a embornal, de 750x285x100 mm classe C250 segons norma UNE-EN 124 i 9 dm2 de superfície d'absorció	69,69000	€
BD5		**MATERIALS PER A DRENATGES**		
BD5L-		**REIXA DE FOSA GRIS PER A DRENATGES**		
BD5L-0M44	u	Reixa per a interceptor, de fosa grisa de 982x490x76 mm i 145 kg de pes	127,48000	€
BD7		**TUBS PER A CLAVEGUERES I COL·LECTORS**		
BD77-		**TUB DE POLIETILÈ DE DENSITAT ALTA PER A CLAVEGUERES I COL·LECTORS**		
BD77-1JOS	m	Tub de polietilè d'alta densitat de designació PE 100, de 400 mm de diàmetre nominal, de 6 bar de pressió nominal, sèrie SDR 26, segons la norma UNE-EN 12201-2	54,87000	€
BD77-1JP9	m	Tub de polietilè d'alta densitat de designació PE 100, de 315 mm de diàmetre nominal, de 6 bar de pressió nominal, sèrie SDR 26, segons la norma UNE-EN 12201-2	34,24000	€
BDG		**MATERIALS PER A CANALITZACIONS**		
BDG0-		**BANDA CONTINUA DE SENYALITZACIÓ**		
BDG0-1C2A	m	Banda continua de senyalització per a canalitzacions soterrades de 30 cm d'amplària, de polipropilè	0,23000	€
BDG		**MATERIALS PER A CANALITZACIONS**		
BDG2-		**FIL GUIA PER A CONDUCTES DE CANALITZACIONS DE SERVEIS**		
BDG2-34UA	m	Fil guia per a conductes de canalitzacions de serveis, de nylon, de 5 mm de gruix	0,14000	€
BDG		**MATERIALS PER A CANALITZACIONS**		
BDG3-		**PART PROPORCIONAL DE SEPARADORS, CONECTORS I OBTURADORS DE CANALITZACIONS DE SERVEIS**		
BDG3-34IJ	u	Part proporcional de separadors, conectors i obturadors de canalitzacions de serveis de 110 mm de diàmetre nominal	0,25000	€

JUSTIFICACIÓ DE PREUS

MATERIALS

CODI	UA	DESCRIPCIÓ	PREU	
BDK		**MATERIALS PER A PERICONS DE CANALITZACIONS**		
BDK2-		**PERICÓ PREFABRICAT DE FORMIGÓ**		
BDK2-1KNA	u	Pericó de registre de formigó prefabricat sense fons de 60x60x60 cm, per a instal·lacions de serveis	38,78000	€
BDK2-1KNI	u	Pericó de registre de formigó prefabricat sense fons de 40x40x45 cm, per a instal·lacions de serveis	13,70000	€
BDK		**MATERIALS PER A PERICONS DE CANALITZACIONS**		
BDK5-		**BASTIMENT I TAPA DE FOSA DÚCTIL PER A REGISTRE**		
BDK5-1KH1	u	Bastiment quadrat i tapa quadrat de fosa dúctil per a pericó de serveis, recolzada, pas lliure de 400x400 mm i classe C250 segons norma UNE-EN 124	45,80000	€
BDK5-UB8N	u	Bastiment quadrat i tapa quadrat de fosa dúctil per a pericó de serveis, recolzada, pas lliure de 600x600 mm i classe C250 segons norma UNE-EN 124	97,44000	€
BF		**TUBS I ACCESSORIS PER A GASOS I FLUIDS**		
BF3		**TUBS I ACCESSORIS DE FOSA**		
BF36-		**TUB DE FOSA DÚCTIL**		
BF36-04IP	m	Tub de fosa dúctil de 150 mm de diàmetre nominal, segons la norma ISO 2531, per a unió de campana amb anella elastomèrica per a aigua i contrabrida d'estanquitat	50,87000	€
BG		**MATERIALS PER A INSTAL·LACIONS ELÈCTRIQUES**		
BG2		**TUBS, CANALS, SAFATES I COLUMNES PER A MECANISMES**		
BG2Q-		**TUB FLEXIBLE PER A PROTECCIÓ DE CONDUCTORS ELÈCTRICS DE MATERIAL PLÀSTIC**		
BG2Q-1KTC	m	Tub corbable corrugat de polietilè, de doble capa, llisa la interior i corrugada l'exterior, de 110 mm de diàmetre nominal, aïllant i no propagador de la flama, resistència a l'impacte de 28 J, resistència a compressió de 450 N, per a canalitzacions soterrades	2,66000	€
BG2Q-1KTE	m	Tub corbable corrugat de polietilè, de doble capa, llisa la interior i corrugada l'exterior, de 90 mm de diàmetre nominal, aïllant i no propagador de la flama, resistència a l'impacte de 20 J, resistència a compressió de 450 N, per a canalitzacions soterrades	2,11000	€
BG3		**CABLES ELÈCTRICS PER A TENSIÓ BAIXA I SISTEMES DE DISTRIBUCIÓ ELÈCTRICA**		
BG33-		**CABLE DE COURE DE 0,6/1 KV**		
BG33-G2R7	m	Cable amb conductor de coure de tensió assignada0,6/1 kV, de designació RV-K, construcció segons norma UNE 21123-2, tetrapolar, de secció 4x50 mm2, amb coberta del cable de PVC, classe de reacció al foc Eca segons la norma UNE-EN 50575	25,68000	€

PROJECTE EXECUTIU PER A LA REALITZACIÓ DELS CARRILS BICI A
SITGES DE LA CONNEXIÓ MIRALPEIX I PPU1,
DE LA CONNEXIÓ MIRALPEIX I PPU1, I DE L'AVINGUDA NAVARRA

JUSTIFICACIÓ DE PREUS

MATERIALS

CODI	UA	DESCRIPCIÓ	PREU	
BG3		**CABLES ELÈCTRICS PER A TENSIÓ BAIXA I SISTEMES DE DISTRIBUCIÓ ELÈCTRICA**		
BG3I-		**CONDUCTOR DE COURE NU**		
BG3I-06W3	m	Conductor de coure nu, unipolar de secció 1x35 mm2	2,01000	€
BGD		**MATERIALS PER A INSTAL·LACIONS DE CONNEXIÓ A TERRA I PROTECCIÓ CATÒDICA**		
BGD2-		**PLACA DE CONNEXIÓ A TERRA**		
BGD2-06UO	u	Placa de connexió a terra d'acer quadrada (massissa), de 0,45 m2 de superfície i de 3 mm de gruix	62,00000	€
BGW		**PARTS PROPORCIONALS D'ACCESSORIS PER A INSTAL·LACIONS ELÈCTRIQUES**		
BGWF-		**PART PROPORCIONAL D'ACCESSORIS PER A CONDUCTORS ELÈCTRICS DE TENSIÓ BAIXA**		
BGWF-0ARJ	u	Part proporcional d'accessoris per a conductors de coure nus	0,29000	€
BGY		**PARTS PROPORCIONALS D'ELEMENTS ESPECIALS PER A INSTAL·LACIONS ELÈCTRIQUES**		
BGYD-		**PART PROPORCIONAL D'ELEMENTS ESPECIALS PER A ELEMENTS DE CONNEXIÓ A TERRA**		
BGYD-0B2X	u	Part proporcional d'elements especials per a plaques de connexió a terra	4,37000	€
BH		**MATERIALS PER A INSTAL·LACIONS D'ENLLUMENAT**		
BHG		**EQUIPS DE COMANDAMENT, CONTROL I REGULACIÓ**		
BHG0-		**CENTRES DE COMANDAMENT, CONTROL I REGULACIÓ (D)**		
BHG0-H5XV	u	Quadre de comandament i protecció d'enllumenat públic de tipus estàndard, sense caixa seccionadora i amb CGP segons normes companyia subministradora, amb estabilitzador/reductor de flux en capçalera de 15 kVA, de 6 sortides protegides amb diferencials rearmables, doble nivell, amb mòdul electrònic de control i comunicacions, proteccions per a serveis del quadre i sortida monofàsica per a reg, s'inclou bancada d'acer inoxidable de 300 mm d'alçària i tot el petit material auxiliar necessari de connexió i muntatge. Proteccions per una potència contractable de fins a 45 kVA (63 A/400 V), inclou ICP, IGA, relè de sobretensions permanents, il·luminació interior i pressa de corrent. Inclou presa i placa de terra	12.295,27000	€
BHG		**EQUIPS DE COMANDAMENT, CONTROL I REGULACIÓ**		
BHGW-		**ELEMENTS AUXILIARS CENTRES DE COMANDAMENT, CONTROL I REGULACIÓ (D)**		
BHGW-H5YX	u	Petit material auxiliar de connexió i muntatge per a armaris de protecció i control d'enllumenat públic	84,84000	€
BHR		**FANALS ESPECIALS**		
BHR1-		**ELEMENT DE SUPORT DE COLUMNA AMB LLUMENERA**		
BHR1-X001	u	Punt de llum que inclou: Lluminària ROURA model BERNA 16L 3000K 31W 0.70Ade tipus LED Columna PLUS de Roura de 7,50m d'acer galvanitzat per immersió en calent diàmetre 127mm, maniguet de 60mm horitzontal soldat a 7,00m d'alçada. Imprimació i acabat de pintura de columna RAL Gris 150 Sablé Tractament antiorins SALICAN en base de columna fins a 50cm de la seva base Imprimació i acabat de pintura de columna RAL Gris 150 Sablé Inclou sobretensions i driver Signify Xitanium o similar d'altes prestacions.	1.420,00000	€

JUSTIFICACIÓ DE PREUS

MATERIALS

CODI	UA	DESCRIPCIÓ	PREU	
		Node CITIDIM interior amb programació		
BHR1-X002	u	Punt de llum que inclou: Lluminària ROURA model BERNA 16L 3000K 58W 0.70Ade tipus LED Columna PLUS de Roura de 7,50m d'acer galvanitzat per immersió en calent diàmetre 127mm, maniguet de 60mm horitzontal soldat a 7,00m d'alçada. Imprimació i acabat de pintura de columna RAL Gris 150 Sablé Tractament antiorins SALICAN en base de columna fins a 50cm de la seva base Imprimació i acabat de pintura de columna RAL Gris 150 Sablé Inclou sobretensions i driver Signify Xitanium o similar d'altes prestacions. Node CITIDIM interior amb programació	1.425,00000	€
BHW		**PARTS PROPORCIONALS D'ACCESSORIS PER A INSTAL·LACIONS D'ENLLUMENAT**		
BHW8-		**PART PROPORCIONAL D'ACCESSORIS PER A ELEMENTS DE SUPORT DE LLUMS EXTERIORS**		
BHW8-06IY	u	Part proporcional d'accessoris per a columnes	36,21000	€
BQ		**MATERIALS PER A EQUIPAMENTS FIXOS**		
BQ2		**PAPERERES**		
BQ22-		**PAPERERA DE PEU**		
BQ22-0TDM	u	Paperera de peu de planxa desplegada d'acer galvanitzat, de 60 l de capacitat, per a col·locació encastada	155,37000	€
BQ4		**PILONES**		
BQ45-		**PILONA DE RESINES**		
BQ45-2HJG	u	Pilona de fusta plàstica reciclada, de secció circular, d'alçària 1100 mm, amb cap de fusta plàstica reciclada	32,55000	€
BQ45-X001	u	Peça de goma reciclada 90% de 65x20x10cm amb elements retrorefelctants de color blanc i fixat al ferm de forma mecànica amb 4 cargols per a abalissament del carril bici. Inclou els cargols	26,50000	€
BQ45-X003	u	Peça de goma flexible per fixar a element separador de carril bici	16,20000	€
BR		**MATERIALS PER A JARDINERIA I PER A MESURES CORRECTORES D'IMPACTE AMBIENTAL**		
BR3		**CONDICIONADORS QUÍMICS I BIOLÒGICS DEL SÒL I MATERIALS PER A ACABATS SUPERFICIALS**		
BR3D-		**TERRA VEGETAL**		
BR3D-21GK	m3	Terra vegetal de jardineria de categoria mitja, amb una conductivitat elèctrica menor d'1,2 dS/m, segons NTJ 07A, subministrada a granel	23,60000	€

PROJECTE EXECUTIU PER A LA REALITZACIÓ DELS CARRILS BICI A
SITGES DE LA CONNEXIÓ MIRALPEIX I PPU1,
DE LA CONNEXIÓ MIRALPEIX I PPU1, I DE L'AVINGUDA NAVARRA

JUSTIFICACIÓ DE PREUS

ELEMENTS COMPOSTOS

CODI	UA	DESCRIPCIÓ	PREU
B		**MATERIALS I COMPOSTOS**	
B0		**MATERIALS BÀSICS**	
B06		**FORMIGONS**	
B06D-		**FORMIGÓ SENSE ADDITIUS DESIGNAT PER DOSIFICACIÓ DE CIMENT**	

B06D-0L92 m3 Formigó de 150 kg/m3, amb una proporció en volum 1:4:8, amb ciment pòrtland amb filler calcari CEM II/B-L 32,5 R i granulat de pedra granítica de grandària màxima 20 mm, elaborat a l'obra amb formigonera de 250 l — **Rend.: 1,000** — **82,02000** €

				Unitats		Preu		Parcial	Import
Ma d'obra									
	A0E-000A	h	Manobre especialista	0,900	/R x	21,26000	=	19,13400	
			Subtotal:					19,13400	19,13400
Maquinària									
	C176-00FW	h	Formigonera de 250 l	0,450	/R x	2,93000	=	1,31850	
			Subtotal:					1,31850	1,31850
Materials									
	B055-067M	t	Ciment pòrtland amb filler calcari CEM II/B-L 32,5 R segons UNE-EN 197-1, en sacs	0,150	x	125,21000	=	18,78150	
	B011-05ME	m3	Aigua	0,180	x	1,76000	=	0,31680	
	B03J-0K88	t	Grava de pedrera de pedra granítica, de grandària màxima 20 mm, per a formigons	1,550	x	19,50000	=	30,22500	
	B03L-05MS	t	Sorra de pedrera de pedra granítica per a formigons	0,650	x	18,55000	=	12,05750	
			Subtotal:					61,38080	61,38080
			DESPESES AUXILIARS	1,00	%				0,19134
			COST DIRECTE						82,02464
			COST EXECUCIÓ MATERIAL						**82,02464**

B07		**MORTERS DE COMPRA**
B07F-		**MORTER SENSE ADDITIUS**

B07F-0LT4 m3 Morter de ciment pòrtland amb filler calcari CEM II/B-L i sorra, amb 250 kg/m3 de ciment, amb una proporció en volum 1:6 i 5 N/mm2 de resistència a compressió, elaborat a l'obra — **Rend.: 1,000** — **83,88000** €

				Unitats		Preu		Parcial	Import
Ma d'obra									
	A0E-000A	h	Manobre especialista	1,000	/R x	21,26000	=	21,26000	
			Subtotal:					21,26000	21,26000
Maquinària									
	C176-00FX	h	Formigonera de 165 l	0,700	/R x	1,81000	=	1,26700	
			Subtotal:					1,26700	1,26700
Materials									
	B055-067M	t	Ciment pòrtland amb filler calcari CEM II/B-L 32,5 R segons UNE-EN 197-1, en sacs	0,250	x	125,21000	=	31,30250	

JUSTIFICACIÓ DE PREUS

ELEMENTS COMPOSTOS

CODI	UA		DESCRIPCIÓ					PREU
	B03L-05N7	t	Sorra de pedrera per a morters	1,630	x	18,09000	= 29,48670	
	B011-05ME	m3	Aigua	0,200	x	1,76000	= 0,35200	
						Subtotal:	61,14120	61,14120
					DESPESES AUXILIARS	1,00	%	0,21260
					COST DIRECTE			83,88080
					COST EXECUCIÓ MATERIAL			**83,88080**

B07F-0LT5 m3 Morter de ciment pòrtland amb filler calcari CEM II/B-L i sorra, amb 380 kg/m3 de ciment, amb una proporció en volum 1:4 i 10 N/mm2 de resistència a compressió, elaborat a l'obra **Rend.: 1,000** **98,17000** €

				Unitats		Preu	Parcial	Import
Ma d'obra								
	A0E-000A	h	Manobre especialista	1,000	/R x	21,26000	= 21,26000	
						Subtotal:	21,26000	21,26000
Maquinària								
	C176-00FX	h	Formigonera de 165 l	0,700	/R x	1,81000	= 1,26700	
						Subtotal:	1,26700	1,26700
Materials								
	B055-067M	t	Ciment pòrtland amb filler calcari CEM II/B-L 32,5 R segons UNE-EN 197-1, en sacs	0,380	x	125,21000	= 47,57980	
	B03L-05N7	t	Sorra de pedrera per a morters	1,520	x	18,09000	= 27,49680	
	B011-05ME	m3	Aigua	0,200	x	1,76000	= 0,35200	
						Subtotal:	75,42860	75,42860
					DESPESES AUXILIARS	1,00	%	0,21260
					COST DIRECTE			98,16820
					COST EXECUCIÓ MATERIAL			**98,16820**

B07F-0LT6 m3 Morter mixt de ciment pòrtland amb filler calcari CEM II/B-L, calç i sorra, amb 200 kg/m3 de ciment, amb una proporció en volum 1:2:10 i 2,5 N/mm2 de resistència a compressió, elaborat a l'obra **Rend.: 1,000** **188,93000** €

				Unitats		Preu	Parcial	Import
Ma d'obra								
	A0E-000A	h	Manobre especialista	1,050	/R x	21,26000	= 22,32300	
						Subtotal:	22,32300	22,32300
Maquinària								
	C176-00FX	h	Formigonera de 165 l	0,725	/R x	1,81000	= 1,31225	
						Subtotal:	1,31225	1,31225
Materials								
	B054-06DH	kg	Calç aèria hidratada CL 90-S, en sacs	400,000	x	0,28000	= 112,00000	
	B03L-05N7	t	Sorra de pedrera per a morters	1,530	x	18,09000	= 27,67770	
	B011-05ME	m3	Aigua	0,200	x	1,76000	= 0,35200	

PROJECTE EXECUTIU PER A LA REALITZACIÓ DELS CARRILS BICI A
SITGES DE LA CONNEXIÓ MIRALPEIX I PPU1,
DE LA CONNEXIÓ MIRALPEIX I PPU1, I DE L'AVINGUDA NAVARRA

JUSTIFICACIÓ DE PREUS

ELEMENTS COMPOSTOS

CODI	UA		DESCRIPCIÓ					PREU
	B055-067M	t	Ciment pòrtland amb filler calcari CEM II/B-L 32,5 R segons UNE-EN 197-1, en sacs	0,200	x	125,21000	= 25,04200	
						Subtotal:	165,07170	165,07170
					DESPESES AUXILIARS	1,00	%	0,22323
					COST DIRECTE			188,93018
					COST EXECUCIÓ MATERIAL			**188,93018**

B07 MORTERS DE COMPRA
B07G- MORTER AMB ADDITIUS

B07G-0MR9 m3 Morter de ciment amb ciment pòrtland CEM I i sorra, amb additiu inclusor aire/plastificant i 250 kg/m3 de ciment, amb una proporció en volum 1:6 i 5 N/mm2 de resistència a compressió, elaborat a l'obra **Rend.: 1,000** **85,61000** €

				Unitats		Preu	Parcial	Import
Ma d'obra								
	A0E-000A	h	Manobre especialista	1,000	/R x	21,26000	= 21,26000	
						Subtotal:	21,26000	21,26000
Maquinària								
	C176-00FX	h	Formigonera de 165 l	0,700	/R x	1,81000	= 1,26700	
						Subtotal:	1,26700	1,26700
Materials								
	B081-06U6	kg	Additiu inclusor aire/plastificant per a morter, segons la norma UNE-EN 934-3	0,500	x	1,45000	= 0,72500	
	B055-0661	t	Ciment pòrtland CEM I 32,5 R segons UNE-EN 197-1, en sacs	0,250	x	129,23000	= 32,30750	
	B03L-05N7	t	Sorra de pedrera per a morters	1,630	x	18,09000	= 29,48670	
	B011-05ME	m3	Aigua	0,200	x	1,76000	= 0,35200	
						Subtotal:	62,87120	62,87120
					DESPESES AUXILIARS	1,00	%	0,21260
					COST DIRECTE			85,61080
					COST EXECUCIÓ MATERIAL			**85,61080**

JUSTIFICACIÓ DE PREUS

PARTIDES D'OBRA

CODI	UA	DESCRIPCIÓ	PREU

F PARTIDES D'OBRA D'URBANITZACIÓ
F9 PAVIMENTS
F9H PAVIMENTS DE MESCLA BITUMINOSA
F9H4 CAPES DE RODADURA DE MESCLES BITUMINOSES ESPECIALS

F9H4U100 m2 Mescla bituminosa en calent tipus FIRCOLOR VERMELL TEJA (fabricat amb betum 50/70, pigment vermell i àrids granítics), en capa de gruix mínim 5cm, en execució de rasa de 0,5 m d?amplada i amb reg d?adhèrencia inclòs **Rend.: 1,000** **26,50** €
Inclou p/pl de càrrega manual, d'esponjament, transport a l'abocador i pagament de taxes del material sobrant. Inclou p/p del cost de gestió del residus segons el que preveu l'estudi de gestió de residus d'aquest projecte i la part proporcional de la seguretat i salut laboral.

				Unitats		Preu		Parcial	Import
Materials									
	B9H4U100	m2	Mescla bituminosa en calent tipus FIRCOLOR VERMELL TEJA (fabricat amb betum 50/70, pigment vermell i àrids granítics), en capa de gruix mínim 5cm, en execució de rasa de 0,5 m d?amplada i amb reg d?adhèrencia inclòs, col·locada	1,000	x	25,24000	=	25,24000	
					Subtotal:			25,24000	25,24000
							COST DIRECTE		25,24000
							DESPESES INDIRECTES	5,00 %	1,26200
							COST EXECUCIÓ MATERIAL		**26,50200**

FD SANEJAMENT I CANALITZACIONS
FD9 RECOBRIMENTS PROTECTORS EXTERIORS PER A CLAVEGUERES
FD95X RECOBRIMENTS PROTECTORS EXTERIORS PER A CLAVEGUERES DE TUBS CIRCULARS DE FORMIGÓ

FD95XX001 u FEINES DE CONNEXIÓ DE TUB 315MM A EMBORNAL **Rend.: 1,000** **24,07** €

				Unitats		Preu		Parcial	Import
Ma d'obra									
	A0150000	h	Manobre especialista	0,800	/R x	23,47000	=	18,77600	
	A0112000	h	Cap de colla	0,100	/R x	16,98000	=	1,69800	
					Subtotal:			20,47400	20,47400
Materials									
	B0641080	M3	Formigó hm-20/p/20/i de consistència plàstica, grandària màxima del granulat 20 mm, amb >= 200 kg/m3 de ciment, apte per a classe d'exposició i	0,050	x	48,98000	=	2,44900	
					Subtotal:			2,44900	2,44900
							COST DIRECTE		22,92300
							DESPESES INDIRECTES	5,00 %	1,14615
							COST EXECUCIÓ MATERIAL		**24,06915**

PROJECTE EXECUTIU PER A LA REALITZACIÓ DELS CARRILS BICI A
SITGES DE LA CONNEXIÓ MIRALPEIX I PPU1,
DE LA CONNEXIÓ MIRALPEIX I PPU1, I DE L'AVINGUDA NAVARRA

JUSTIFICACIÓ DE PREUS

PARTIDES D'OBRA

CODI	UA	DESCRIPCIÓ	PREU

FD95XX003 u CEGAMENT D'EMBORNAL, REOMPLERT DE FORMIGÓ A LA PART SUPERIOR D'EMBORNAL EXISTENT PER ESSER REUTILITZAT COM A CONNEXÓ TUB EXISTENT CONNECTAT A COL·LECTOR I TUB PROVINENT DE NOU EMBORNAL **Rend.: 1,000** **33,57** €

				Unitats		Preu		Parcial	Import
Ma d'obra									
	A0150000	h	Manobre especialista	0,800	/R x	23,47000	=	18,77600	
	A0112000	h	Cap de colla	0,200	/R x	16,98000	=	3,39600	
					Subtotal:			22,17200	22,17200
Materials									
	B0641080	M3	Formigó hm-20/p/20/i de consistència plàstica, grandària màxima del granulat 20 mm, amb >= 200 kg/m3 de ciment, apte per a classe d'exposició i	0,200	x	48,98000	=	9,79600	
					Subtotal:			9,79600	9,79600
							COST DIRECTE		31,96800
							DESPESES INDIRECTES	5,00 %	1,59840
							COST EXECUCIÓ MATERIAL		**33,56640**

P PARTIDES D'OBRA I CONJUNTS
P2 DEMOLICIONS, ENDERROCS, MOVIMENTS DE TERRES I GESTIÓ DE RESIDUS
P21 ENDERROCS, DEMOLICIONS, ARRENCADES, REPICATS I DESMUNTATGES
P2146- DESMUNTATGES O ENDERROCS D'ELEMENTS DE CONSTRUCCIÓ

P2146-DJ2K m2 Demolició de paviment de formigó de fins a 20 cm de gruix, d'amplària fins a 2 m amb retroexcavadora amb martell trencador i càrrega sobre camió amb mitjans mecànics **Rend.: 1,000** **5,61** €

				Unitats		Preu		Parcial	Import
Maquinària									
	C13C-00LP	h	Retroexcavadora sobre pneumàtics de 8 a 10 t	0,036	/R x	46,79000	=	1,68444	
	C115-00EE	h	Retroexcavadora amb martell trencador	0,072	/R x	50,80000	=	3,65760	
					Subtotal:			5,34204	5,34204
							COST DIRECTE		5,34204
							DESPESES INDIRECTES	5,00 %	0,26710
							COST EXECUCIÓ MATERIAL		**5,60914**

P2146-DJ2X m2 Demolició de paviment de mescla bituminosa de fins a 15 cm de gruix, d'amplària més de 2 m amb retroexcavadora amb martell trencador i càrrega sobre camió amb mitjans mecànics **Rend.: 1,000** **2,92** €

				Unitats		Preu		Parcial	Import
Maquinària									
	C138-00KQ	h	Pala carregadora sobre pneumàtics de 15 a 20 t	0,0028	/R x	84,97000	=	0,23792	
	C115-00EE	h	Retroexcavadora amb martell trencador	0,050	/R x	50,80000	=	2,54000	
					Subtotal:			2,77792	2,77792

JUSTIFICACIÓ DE PREUS

PARTIDES D'OBRA

CODI	UA	DESCRIPCIÓ	PREU

	COST DIRECTE		2,77792
	DESPESES INDIRECTES	5,00 %	0,13890
	COST EXECUCIÓ MATERIAL		**2,91682**

P2146-DJ4F m2 Demolició de paviment de panots col·locats sobre base de formigó de fins a 15 cm de gruix, inclòs la demolició de la base, d'amplària més de 2 m amb retroexcavadora amb martell trencador i càrrega sobre camió amb mitjans mecànics **Rend.: 1,000** **3,83** **€**

				Unitats		Preu		Parcial	Import
Maquinària									
	C115-00EE	h	Retroexcavadora amb martell trencador	0,061	/R x	50,80000	=	3,09880	
	C138-00KQ	h	Pala carregadora sobre pneumàtics de 15 a 20 t	0,0065	/R x	84,97000	=	0,55231	
					Subtotal:			3,65111	3,65111

	COST DIRECTE		3,65111
	DESPESES INDIRECTES	5,00 %	0,18256
	COST EXECUCIÓ MATERIAL		**3,83367**

P2146-DJ4I m2 Demolició de paviment de panots col·locats sobre base de formigó de fins a 20 cm de gruix, inclòs la demolició de la base, d'amplària fins a 2 m amb retroexcavadora amb martell trencador i càrrega sobre camió amb mitjans mecànics **Rend.: 1,000** **5,59** **€**

				Unitats		Preu		Parcial	Import
Maquinària									
	C13C-00LP	h	Retroexcavadora sobre pneumàtics de 8 a 10 t	0,029	/R x	46,79000	=	1,35691	
	C115-00EE	h	Retroexcavadora amb martell trencador	0,078	/R x	50,80000	=	3,96240	
					Subtotal:			5,31931	5,31931

	COST DIRECTE		5,31931
	DESPESES INDIRECTES	5,00 %	0,26597
	COST EXECUCIÓ MATERIAL		**5,58528**

P2146-I061 m2 Demolició de base de formigó de fins a 20 cm de gruix, amb compressor i càrrega sobre camió amb mitjans manuals, en entorn urbà sense dificultat de mobilitat, en voreres <= 3 m d'amplària o calçada/plataforma única <= 7 m d'amplària, sense afectació per serveis o elements de mobiliari urbà, en actuacions d'1 a 10 m2 **Rend.: 1,000** **37,16** **€**

				Unitats		Preu		Parcial	Import
Ma d'obra									
	A0E-000A	h	Manobre especialista	0,7698	/R x	21,26000	=	16,36595	
	A0D-0007	h	Manobre	0,7698	/R x	20,56000	=	15,82709	
					Subtotal:			32,19304	32,19304
Maquinària									
	C111-0056	h	Compressor amb dos martells pneumàtics	0,2201	/R x	12,33000	=	2,71383	
					Subtotal:			2,71383	2,71383

PROJECTE EXECUTIU PER A LA REALITZACIÓ DELS CARRILS BICI A
SITGES DE LA CONNEXIÓ MIRALPEIX I PPU1,
DE LA CONNEXIÓ MIRALPEIX I PPU1, I DE L'AVINGUDA NAVARRA

JUSTIFICACIÓ DE PREUS

PARTIDES D'OBRA

CODI	UA	DESCRIPCIÓ	PREU

	DESPESES AUXILIARS	1,50 %	0,48290
	COST DIRECTE		35,38977
	DESPESES INDIRECTES	5,00 %	1,76949
	COST EXECUCIÓ MATERIAL		**37,15925**

P2146-X000 m2 Demolició de paviment de panots col·locats sobre base de formigó de fins a 15 cm de gruix, inclòs la demolició de la base, d'amplària fins a 2 m amb retroexcavadora amb martell trencador i càrrega sobre camió amb mitjans mecànics
INCLOU LA DEMOLOCIÓ D'ESCOSSELLS I ALTRES ELEMENTS A ENDERRROCAR PRESENTS A LA VORERA I NO DESCRITS EN PARTIDES PARTICULARS **Rend.: 1,000** **5,02** **€**

				Unitats		Preu		Parcial	Import
Maquinària									
	C13C-00LP	h	Retroexcavadora sobre pneumàtics de 8 a 10 t	0,024	/R x	46,79000	=	1,12296	
	C115-00EE	h	Retroexcavadora amb martell trencador	0,072	/R x	50,80000	=	3,65760	
					Subtotal:			4,78056	4,78056

	COST DIRECTE		4,78056
	DESPESES INDIRECTES	5,00 %	0,23903
	COST EXECUCIÓ MATERIAL		**5,01959**

P2146-X001 m2 Demolició de paviment de formigó de fins a 15 cm de gruix, d'amplària més de 2 m amb retroexcavadora amb martell trencador i càrrega sobre camió amb mitjans mecànics
INCLOU LA DEMOLOCIÓ D'ESCOSSELLS I ALTRES ELEMENTS A ENDERRROCAR PRESENTS A LA VORERA I NO DESCRITS EN PARTIDES PARTICULARS **Rend.: 1,000** **3,49** **€**

				Unitats		Preu		Parcial	Import
Maquinària									
	C138-00KQ	h	Pala carregadora sobre pneumàtics de 15 a 20 t	0,005	/R x	84,97000	=	0,42485	
	C115-00EE	h	Retroexcavadora amb martell trencador	0,057	/R x	50,80000	=	2,89560	
					Subtotal:			3,32045	3,32045

	COST DIRECTE		3,32045
	DESPESES INDIRECTES	5,00 %	0,16602
	COST EXECUCIÓ MATERIAL		**3,48647**

P21 ENDERROCS, DEMOLICIONS, ARRENCADES, REPICATS I DESMUNTATGES
P2147- DESMUNTATGES O ENDERROCS D'ELEMENTS DE CONSTRUCCIÓ

P2147-DJ5T m Demolició de rígola de panots col·locats sobre formigó, inclòs la base, amb retroexcavadora amb martell trencador i càrrega mecànica sobre camió **Rend.: 1,000** **3,54** **€**

				Unitats		Preu		Parcial	Import
Maquinària									
	C13C-00LP	h	Retroexcavadora sobre pneumàtics de 8 a 10 t	0,0265	/R x	46,79000	=	1,23994	
	C115-00EE	h	Retroexcavadora amb martell trencador	0,042	/R x	50,80000	=	2,13360	

PARTIDES D'OBRA

CODI	UA	DESCRIPCIÓ				PREU
		Subtotal:			3,37354	3,37354
		COST DIRECTE				3,37354
		DESPESES INDIRECTES	5,00	%		0,16868
		COST EXECUCIÓ MATERIAL				**3,54222**

P2147-DJ5W m Demolició de rigola de formigó, inclòs la base, amb retroexcavadora amb martell trencador i càrrega mecànica sobre camió **Rend.: 1,000** **3,60** €

			Unitats		Preu		Parcial	Import
Maquinària								
C13C-00LP	h	Retroexcavadora sobre pneumàtics de 8 a 10 t	0,0265	/R x	46,79000	=	1,23994	
C115-00EE	h	Retroexcavadora amb martell trencador	0,043	/R x	50,80000	=	2,18440	
		Subtotal:					3,42434	3,42434
		COST DIRECTE						3,42434
		DESPESES INDIRECTES	5,00	%				0,17122
		COST EXECUCIÓ MATERIAL						**3,59556**

P21 ENDERROCS, DEMOLICIONS, ARRENCADES, REPICATS I DESMUNTATGES
P2148- DESMUNTATGES O ENDERROCS D'ELEMENTS DE CONSTRUCCIÓ

P2148-49L9 m Demolició de vorada, inclòs la base, col·locada sobre formigó, amb martell trencador muntat sobre retroexcavadora i càrrega manual i mecànica de runa sobre camió o contenidor **Rend.: 1,000** **3,31** €

			Unitats		Preu		Parcial	Import
Maquinària								
C115-00EE	h	Retroexcavadora amb martell trencador	0,040	/R x	50,80000	=	2,03200	
C13C-00LP	h	Retroexcavadora sobre pneumàtics de 8 a 10 t	0,024	/R x	46,79000	=	1,12296	
		Subtotal:					3,15496	3,15496
		COST DIRECTE						3,15496
		DESPESES INDIRECTES	5,00	%				0,15775
		COST EXECUCIÓ MATERIAL						**3,31271**

P21 ENDERROCS, DEMOLICIONS, ARRENCADES, REPICATS I DESMUNTATGES
P2149- DESMUNTATGES O ENDERROCS D'ELEMENTS DE CONSTRUCCIÓ

P2149-X001 u Demolició d'escocell metal·lic col·locat sobre formigó amb compressor i càrrega manual sobre camió o contenidor, en entorn urbà sense dificultat de mobilitat, en voreres <= 3 m d'amplària o calçada/plataforma única <= 7 m d'amplària, sense afectació per serveis o elements de mobiliari urbà, en actuacions de més de 5 u **Rend.: 1,000** **8,94** €

			Unitats		Preu		Parcial	Import
Ma d'obra								
A0D-0007	h	Manobre	0,180	/R x	20,56000	=	3,70080	
A0E-000A	h	Manobre especialista	0,180	/R x	21,26000	=	3,82680	

PARTIDES D'OBRA

CODI	UA	DESCRIPCIÓ				PREU
		Subtotal:			7,52760	7,52760
Maquinària						
C111-0056	h	Compressor amb dos martells pneumàtics	0,080	/R x 12,33000 =	0,98640	
		Subtotal:			0,98640	0,98640
		COST DIRECTE				8,51400
		DESPESES INDIRECTES	5,00	%		0,42570
		COST EXECUCIÓ MATERIAL				**8,93970**

P21 ENDERROCS, DEMOLICIONS, ARRENCADES, REPICATS I DESMUNTATGES
P214N- DESMUNTATGES O ENDERROCS D'ELEMENTS DE CONSTRUCCIÓ

P214N-52TV m3 Enderroc d'estructures de pedra, amb mitjans mecànics i càrrega manual i mecànica de runa sobre camió o contenidor **Rend.: 1,000** **23,45** €

			Unitats		Preu		Parcial	Import
Ma d'obra								
A0E-000A	h	Manobre especialista	0,320	/R x	21,26000	=	6,80320	
A0D-0007	h	Manobre	0,400	/R x	20,56000	=	8,22400	
		Subtotal:					15,02720	15,02720
Maquinària								
C138-00KR	h	Pala carregadora sobre pneumàtics de 8 a 14 t	0,0729	/R x	70,06000	=	5,10737	
C111-0056	h	Compressor amb dos martells pneumàtics	0,160	/R x	12,33000	=	1,97280	
		Subtotal:					7,08017	7,08017
		DESPESES AUXILIARS	1,50	%				0,22541
		COST DIRECTE						22,33278
		DESPESES INDIRECTES	5,00	%				1,11664
		COST EXECUCIÓ MATERIAL						**23,44942**

P21 ENDERROCS, DEMOLICIONS, ARRENCADES, REPICATS I DESMUNTATGES
P214U- DESMUNTATGES O ENDERROCS D'ELEMENTS DE CONSTRUCCIÓ

P214U-HBQG m2 Fresatge mecànic de paviments de mescles bituminoses per cada cm de gruix, amb un gruix de 0 a 4 cm i en tot el paviment, en grans extensions, amb fresadora per a paviment amb càrrega automàtica i talls i entregues a tapes i reixes amb compressor, càrrega de runa sobre camió i escombrat i neteja de la superfície fresada **Rend.: 1,000** **0,43** €

			Unitats		Preu		Parcial	Import
Ma d'obra								
A0D-0007	h	Manobre	0,004	/R x	20,56000	=	0,08224	
A0F-000S	h	Oficial 1a d'obra pública	0,002	/R x	24,63000	=	0,04926	
		Subtotal:					0,13150	0,13150
Maquinària								
C113-00JJ	h	Fresadora per a paviment amb càrrega automàtica	0,002	/R x	87,26000	=	0,17452	
C174-00GD	h	Escombradora autopropulsada	0,002	/R x	36,56000	=	0,07312	

JUSTIFICACIÓ DE PREUS

PARTIDES D'OBRA

CODI	UA	DESCRIPCIÓ						PREU
	C111-0056	h	Compressor amb dos martells pneumàtics	0,002	/R x	12,33000 =	0,02466	
					Subtotal:		0,27230	0,27230
					DESPESES AUXILIARS	1,50 %		0,00197
					COST DIRECTE			0,40577
					DESPESES INDIRECTES	5,00 %		0,02029
					COST EXECUCIÓ MATERIAL			**0,42606**

P214U-HBQK m2 Fresatge mecànic de paviments de mescles bituminoses per cada cm de gruix, amb un gruix de 0 a 6 cm i en encaixos aillats, amb fresadora per a paviment amb càrrega automàtica i talls i entregues a tapes i reixes amb compressor, càrrega de runa sobre camió i escombrat i neteja de la superfície fresada **Rend.: 1,000** **1,28** **€**

				Unitats		Preu		Parcial	Import
Ma d'obra									
	A0F-000S	h	Oficial 1a d'obra pública	0,006	/R x	24,63000 =	0,14778		
	A0D-0007	h	Manobre	0,012	/R x	20,56000 =	0,24672		
					Subtotal:		0,39450		0,39450
Maquinària									
	C174-00GD	h	Escombradora autopropulsada	0,006	/R x	36,56000 =	0,21936		
	C113-00JJ	h	Fresadora per a paviment amb càrrega automàtica	0,006	/R x	87,26000 =	0,52356		
	C111-0056	h	Compressor amb dos martells pneumàtics	0,006	/R x	12,33000 =	0,07398		
					Subtotal:		0,81690		0,81690
					DESPESES AUXILIARS	1,50 %			0,00592
					COST DIRECTE				1,21732
					DESPESES INDIRECTES	5,00 %			0,06087
					COST EXECUCIÓ MATERIAL				**1,27818**

P21 ENDERROCS, DEMOLICIONS, ARRENCADES, REPICATS I DESMUNTATGES
P214W- DESMUNTATGES O ENDERROCS D'ELEMENTS DE CONSTRUCCIÓ

P214W-FEMD m Tall en paviment de formigó de 15 cm de fondària com a mínim amb màquina tallajunts amb disc de diamant per a paviment, per a delimitar la zona a demolir **Rend.: 1,000** **6,06** **€**

				Unitats		Preu		Parcial	Import
Ma d'obra									
	A0E-000A	h	Manobre especialista	0,200	/R x	21,26000 =	4,25200		
					Subtotal:		4,25200		4,25200
Maquinària									
	C178-00GF	h	Màquina tallajunts amb disc de diamant per a paviment	0,200	/R x	7,28000 =	1,45600		
					Subtotal:		1,45600		1,45600

PROJECTE EXECUTIU PER A LA REALITZACIÓ DELS CARRILS BICI A
SITGES DE LA CONNEXIÓ MIRALPEIX I PPU1,
DE LA CONNEXIÓ MIRALPEIX I PPU1, I DE L'AVINGUDA NAVARRA

JUSTIFICACIÓ DE PREUS

PARTIDES D'OBRA

CODI	UA	DESCRIPCIÓ						PREU
					DESPESES AUXILIARS	1,50 %		0,06378
					COST DIRECTE			5,77178
					DESPESES INDIRECTES	5,00 %		0,28859
					COST EXECUCIÓ MATERIAL			**6,06037**

P214W-FEMI m Tall en paviment de mescla bituminosa de 15 cm de fondària com a mínim amb màquina tallajunts amb disc de diamant per a paviment, per a delimitar la zona a demolir **Rend.: 1,000** **3,79** **€**

				Unitats		Preu		Parcial	Import
Ma d'obra									
	A0E-000A	h	Manobre especialista	0,125	/R x	21,26000 =	2,65750		
					Subtotal:		2,65750		2,65750
Maquinària									
	C178-00GF	h	Màquina tallajunts amb disc de diamant per a paviment	0,125	/R x	7,28000 =	0,91000		
					Subtotal:		0,91000		0,91000
					DESPESES AUXILIARS	1,50 %			0,03986
					COST DIRECTE				3,60736
					DESPESES INDIRECTES	5,00 %			0,18037
					COST EXECUCIÓ MATERIAL				**3,78773**

P214W-HXLT m Tall en paviment de peces amb màquina tallajunts amb disc de diamant per a paviment, per a delimitar la zona a demolir **Rend.: 1,000** **4,51** **€**

				Unitats		Preu		Parcial	Import
Ma d'obra									
	A0E-000A	h	Manobre especialista	0,1489	/R x	21,26000 =	3,16561		
					Subtotal:		3,16561		3,16561
Maquinària									
	C178-00GF	h	Màquina tallajunts amb disc de diamant per a paviment	0,1489	/R x	7,28000 =	1,08399		
					Subtotal:		1,08399		1,08399
					DESPESES AUXILIARS	1,50 %			0,04748
					COST DIRECTE				4,29708
					DESPESES INDIRECTES	5,00 %			0,21485
					COST EXECUCIÓ MATERIAL				**4,51194**

P21 ENDERROCS, DEMOLICIONS, ARRENCADES, REPICATS I DESMUNTATGES
P214Y- DESMUNTATGES O ENDERROCS D'ELEMENTS DE CONSTRUCCIÓ

P214Y-X001 m2 Demolició de gual de vianants i vehicles de qualsevol material sobre formigó, de 10 a 15 cm de gruix i <= 1.2 m d'amplària amb compressor i càrrega manual de runa sobre camió o contenidor, en entorn urbà sense dificultat de mobilitat, en voreres <= 3 m d'amplària o calçada/plataforma única <= 7 m d'amplària, sense afectació per serveis o elements de mobiliari urbà, en actuacions d'1 a 10 m2 **Rend.: 1,000** **24,81** **€**

JUSTIFICACIÓ DE PREUS

PARTIDES D'OBRA

CODI	UA	DESCRIPCIÓ		Unitats		Preu		Parcial	PREU Import
Ma d'obra									
A0E-000A	h	Manobre especialista	0,4925	/R x	21,26000	=	10,47055	
A0D-0007	h	Manobre	0,4925	/R x	20,56000	=	10,12580	
				Subtotal:			20,59635	20,59635
Maquinària								
C111-0056	h	Compressor amb dos martells pneumàtics	0,2462	/R x	12,33000	=	3,03565	
				Subtotal:			3,03565	3,03565
							COST DIRECTE	23,63200
							DESPESES INDIRECTES 5,00 %	1,18160
							COST EXECUCIÓ MATERIAL	**24,81360**

P21 ENDERROCS, DEMOLICIONS, ARRENCADES, REPICATS I DESMUNTATGES
P21B0- DESMUNTATGE O DEMOLICIÓ D'ELEMENTS I SUPORTS PER A SENYALITZACIÓ VERTICAL

P21B0-HBQL m2 Eliminació de marca vial amb pintura negra **Rend.: 1,000** **3,38** **€**

				Unitats		Preu		Parcial	Import
Ma d'obra									
A0F-000B	h	Oficial 1a	0,025	/R x	24,63000	=	0,61575	
				Subtotal:			0,61575	0,61575
Maquinària								
C1B0-006D	h	Màquina per a pintar bandes de vial, d'accionament manual	0,025	/R x	24,19000	=	0,60475	
				Subtotal:			0,60475	0,60475
Materials								
BBA1-2XWU	kg	Pintura acrílica de color negre, per a marques vials	0,720	x	2,76000	=	1,98720	
				Subtotal:			1,98720	1,98720
							DESPESES AUXILIARS 1,50 %	0,00924
							COST DIRECTE	3,21694
							DESPESES INDIRECTES 5,00 %	0,16085
							COST EXECUCIÓ MATERIAL	**3,37778**

P21B0-HBQO m2 Eliminació de marca vial de pintura de dos components amb fresatge **Rend.: 1,000** **10,91** **€**

				Unitats		Preu		Parcial	Import
Ma d'obra									
A0E-000A	h	Manobre especialista	0,300	/R x	21,26000	=	6,37800	
				Subtotal:			6,37800	6,37800
Maquinària								
C1B0-H4LE	h	Màquina per fresat de pintures de marca vial d'accionament manual	0,300	/R x	13,05000	=	3,91500	
				Subtotal:			3,91500	3,91500

PROJECTE EXECUTIU PER A LA REALITZACIÓ DELS CARRILS BICI A
SITGES DE LA CONNEXIÓ MIRALPEIX I PPU1,
DE LA CONNEXIÓ MIRALPEIX I PPU1, I DE L'AVINGUDA NAVARRA

JUSTIFICACIÓ DE PREUS

PARTIDES D'OBRA

CODI	UA	DESCRIPCIÓ		Unitats		Preu		Parcial	PREU Import
							DESPESES AUXILIARS 1,50 %		0,09567
							COST DIRECTE		10,38867
							DESPESES INDIRECTES 5,00 %		0,51943
							COST EXECUCIÓ MATERIAL		**10,90810**

P21B0-HBQS u Desmuntatge per a substitució de placa de senyalització vertical muntada sobre suport de peu o sobre paraments verticals, superfície fins a 0,5 m2, a una alçària de 3 m com a màxim amb mitjans manuals i càrrega manual de runa sobre camió o contenidor **Rend.: 1,000** **7,99** **€**

				Unitats		Preu		Parcial	Import
Ma d'obra									
A0F-000B	h	Oficial 1a	0,166	/R x	24,63000	=	4,08858	
A0D-0007	h	Manobre	0,166	/R x	20,56000	=	3,41296	
				Subtotal:			7,50154	7,50154
							DESPESES AUXILIARS 1,50 %		0,11252
							COST DIRECTE		7,61406
							DESPESES INDIRECTES 5,00 %		0,38070
							COST EXECUCIÓ MATERIAL		**7,99477**

P21B0-HBQX u Arrencada de pal per a senyal amb mitjans manuals i càrrega manual de runa sobre camió o contenidor **Rend.: 1,000** **10,09** **€**

				Unitats		Preu		Parcial	Import
Ma d'obra									
A0D-0007	h	Manobre	0,200	/R x	20,56000	=	4,11200	
A0E-000A	h	Manobre especialista	0,200	/R x	21,26000	=	4,25200	
				Subtotal:			8,36400	8,36400
Maquinària								
CZ15-H4NI	h	Grup electrògen d'1 a 5 kVA	0,200	/R x	2,19000	=	0,43800	
C20H-00DN	h	Martell trencador manual	0,200	/R x	3,43000	=	0,68600	
				Subtotal:			1,12400	1,12400
							DESPESES AUXILIARS 1,50 %		0,12546
							COST DIRECTE		9,61346
							DESPESES INDIRECTES 5,00 %		0,48067
							COST EXECUCIÓ MATERIAL		**10,09413**

P21B0-HBQZ u Desmuntatge per a recol·locació de placa de senyalització vertical muntada sobre suport de peu o sobre paraments verticals, superfície fins a 0,5 m2, a una alçària de 3 m com a màxim amb mitjans manuals i aplec per a posterior aprofitament **Rend.: 1,000** **10,09** **€**

				Unitats		Preu		Parcial	Import
Ma d'obra									
A0F-000R	h	Oficial 1a muntador	0,200	/R x	25,46000	=	5,09200	
A01-FEPH	h	Ajudant muntador	0,200	/R x	21,87000	=	4,37400	
				Subtotal:			9,46600	9,46600

JUSTIFICACIÓ DE PREUS

PARTIDES D'OBRA

CODI	UA	DESCRIPCIÓ			PREU
		DESPESES AUXILIARS	1,50	%	0,14199
		COST DIRECTE			9,60799
		DESPESES INDIRECTES	5,00	%	0,48040
		COST EXECUCIÓ MATERIAL			**10,08839**

P21B0-X001 m2 Desmuntatge per a substitució de cartells en plafons d'alumini extrusionat o lamel·les d'acer galvanitzat amb mitjans manuals i càrrega manual de runa sobre camió o contenidor, inclou el transport a magatzem **Rend.: 1,000** **9,29** €

				Unitats		Preu		Parcial	Import
Ma d'obra									
	A0F-000B	h	Oficial 1a	0,0925	/R x	24,63000	=	2,27828	
	A0D-0007	h	Manobre	0,0925	/R x	20,56000	=	1,90180	
					Subtotal:			4,18008	4,18008
Maquinària									
	C152-003B	h	Camió grua	0,0925	/R x	49,82000	=	4,60835	
					Subtotal:			4,60835	4,60835

DESPESES AUXILIARS	1,50	%	0,06270
COST DIRECTE			8,85113
DESPESES INDIRECTES	5,00	%	0,44256
COST EXECUCIÓ MATERIAL			**9,29369**

P21 ENDERROCS, DEMOLICIONS, ARRENCADES, REPICATS I DESMUNTATGES
P21G5- ENDERROCS D'ELEMENTS D'INSTAL·LACIONS

P21G5-54CN u Demolició d'embornal de 70x30x85 cm, de parets de 15 cm de maó, amb mitjans mecànics i càrrega sobre camió **Rend.: 1,000** **4,77** €

				Unitats		Preu		Parcial	Import
Maquinària									
	C13C-00LP	h	Retroexcavadora sobre pneumàtics de 8 a 10 t	0,097	/R x	46,79000	=	4,53863	
					Subtotal:			4,53863	4,53863

COST DIRECTE			4,53863
DESPESES INDIRECTES	5,00	%	0,22693
COST EXECUCIÓ MATERIAL			**4,76556**

P21 ENDERROCS, DEMOLICIONS, ARRENCADES, REPICATS I DESMUNTATGES
P21GH- ENDERROCS D'ELEMENTS D'INSTAL·LACIONS

P21GH-X001 u Desmuntatge per a substitució d'armari mural metàl·lic o de material sintètic, de mides entre 300x300x250 mm i 1000x1000x300 mm, amb mitjans manuals i càrrega manual de runa sobre camió o contenidor **Rend.: 1,000** **61,28** €

				Unitats		Preu		Parcial	Import
Ma d'obra									
	A0F-000B	h	Oficial 1a	0,180	/R x	24,63000	=	4,43340	

PROJECTE EXECUTIU PER A LA REALITZACIÓ DELS CARRILS BICI A
SITGES DE LA CONNEXIÓ MIRALPEIX I PPU1,
DE LA CONNEXIÓ MIRALPEIX I PPU1, I DE L'AVINGUDA NAVARRA

JUSTIFICACIÓ DE PREUS

PARTIDES D'OBRA

CODI	UA	DESCRIPCIÓ							PREU
	A01-FEPD	h	Ajudant electricista	1,000	/R x	21,83000	=	21,83000	
	A0F-000E	h	Oficial 1a electricista	1,000	/R x	25,46000	=	25,46000	
	A0D-0007	h	Manobre	0,180	/R x	20,56000	=	3,70080	
					Subtotal:			55,42420	55,42420
Maquinària									
	C111-0055	h	Compressor amb un martell pneumàtic	0,180	/R x	11,71000	=	2,10780	
					Subtotal:			2,10780	2,10780

DESPESES AUXILIARS	1,50	%	0,83136
COST DIRECTE			58,36336
DESPESES INDIRECTES	5,00	%	2,91817
COST EXECUCIÓ MATERIAL			**61,28153**

P21 ENDERROCS, DEMOLICIONS, ARRENCADES, REPICATS I DESMUNTATGES
P21GL- ENDERROCS D'ELEMENTS D'INSTAL·LACIONS

P21GL-HCXV m Arrencada de línea elèctrica entubada, conductors de coure o alumini, amb aïllament o amb aïllament i coberta, unipolars, de fins a 6 mm2 de secció, amb mitjans manuals i càrrega manual de runa sobre camió o contenidor **Rend.: 1,000** **0,11** €

				Unitats		Preu		Parcial	Import
Ma d'obra									
	A0F-000E	h	Oficial 1a electricista	0,004	/R x	25,46000	=	0,10184	
					Subtotal:			0,10184	0,10184

DESPESES AUXILIARS	1,50	%	0,00153
COST DIRECTE			0,10337
DESPESES INDIRECTES	5,00	%	0,00517
COST EXECUCIÓ MATERIAL			**0,10854**

P21 ENDERROCS, DEMOLICIONS, ARRENCADES, REPICATS I DESMUNTATGES
P21GN- ENDERROCS D'ELEMENTS D'INSTAL·LACIONS

P21GN-4RUC u Arrencada de llumenera exterior muntada sobre columna o bàcul, a una alçària <= 10 m, amb mitjans manuals i càrrega manual sobre camió o contenidor **Rend.: 1,000** **14,57** €

				Unitats		Preu		Parcial	Import
Ma d'obra									
	A0F-000E	h	Oficial 1a electricista	0,150	/R x	25,46000	=	3,81900	
	A01-FEPD	h	Ajudant electricista	0,150	/R x	21,83000	=	3,27450	
					Subtotal:			7,09350	7,09350
Maquinària									
	C150-002X	h	Camió cistella de 10 m d'alçària com a màxim	0,150	/R x	44,51000	=	6,67650	
					Subtotal:			6,67650	6,67650

PARTIDES D'OBRA

CODI	UA	DESCRIPCIÓ			PREU
		DESPESES AUXILIARS	1,50	%	0,10640
		COST DIRECTE			13,87640
		DESPESES INDIRECTES	5,00	%	0,69382
		COST EXECUCIÓ MATERIAL			**14,57022**

P21 ENDERROCS, DEMOLICIONS, ARRENCADES, REPICATS I DESMUNTATGES
P21Q2- DESMUNTATGES O ENDERROCS D'EQUIPAMENTS

P21Q2-8GXP u Retirada de paperera ancorada al terra, enderroc de daus de formigó, i càrrega manual i mecànica de l'equipament i la runa sobre camió o contenidor **Rend.: 1,000** **4,37** **€**

				Unitats		Preu		Parcial	Import
Ma d'obra									
	A0E-000A	h	Manobre especialista	0,150	/R x	21,26000	=	3,18900	
			Subtotal:					3,18900	3,18900
Maquinària									
	C111-0056	h	Compressor amb dos martells pneumàtics	0,075	/R x	12,33000	=	0,92475	
			Subtotal:					0,92475	0,92475
			DESPESES AUXILIARS	1,50	%				0,04784
			COST DIRECTE						4,16159
			DESPESES INDIRECTES	5,00	%				0,20808
			COST EXECUCIÓ MATERIAL						**4,36966**

P21Q2-HBAJ u Desmuntatge per a recol·locació posterior de banc metàl·lic, de fins a 3 m de llargària, col·locat amb fixacions mecàniques amb mitjans manuals i aplec **Rend.: 1,000** **26,49** **€**

				Unitats		Preu		Parcial	Import
Ma d'obra									
	A0D-0007	h	Manobre	0,550	/R x	20,56000	=	11,30800	
	A0F-000B	h	Oficial 1a	0,550	/R x	24,63000	=	13,54650	
			Subtotal:					24,85450	24,85450
			DESPESES AUXILIARS	1,50	%				0,37282
			COST DIRECTE						25,22732
			DESPESES INDIRECTES	5,00	%				1,26137
			COST EXECUCIÓ MATERIAL						**26,48868**

P21Q2-HBAN u Desmuntatge per a recol·locació posterior de paperera trabucable de fins a 45 cm de diàmetre, ancorada a terra amb fixacions mecàniques sobre daus de formigó, enderroc dels daus amb martell pneumàtic i aplec **Rend.: 1,000** **10,88** **€**

				Unitats		Preu		Parcial	Import
Ma d'obra									
	A0D-0007	h	Manobre	0,180	/R x	20,56000	=	3,70080	
	A0F-000B	h	Oficial 1a	0,180	/R x	24,63000	=	4,43340	

PARTIDES D'OBRA

CODI	UA	DESCRIPCIÓ							PREU
					Subtotal:			8,13420	8,13420
Maquinària									
	C111-0055	h	Compressor amb un martell pneumàtic	0,180	/R x	11,71000	=	2,10780	
					Subtotal:			2,10780	2,10780
					DESPESES AUXILIARS	1,50	%		0,12201
					COST DIRECTE				10,36401
					DESPESES INDIRECTES	5,00	%		0,51820
					COST EXECUCIÓ MATERIAL				**10,88221**

P21Q2-X001 u Retirada parada de bus per a desplaçament tipus estructura metàl·lica, enderroc de daus de formigó, i càrrega manual i mecànica de l'equipament i la runa sobre camió o contenidor i desplaçament a magatzem **Rend.: 1,000** **73,09** **€**

				Unitats		Preu		Parcial	Import
Ma d'obra									
	A0E-000A	h	Manobre especialista	1,500	/R x	21,26000	=	31,89000	
			Subtotal:					31,89000	31,89000
Maquinària									
	C111-0056	h	Compressor amb dos martells pneumàtics	1,000	/R x	12,33000	=	12,33000	
	C152-003B	h	Camió grua	0,500	/R x	49,82000	=	24,91000	
			Subtotal:					37,24000	37,24000
			DESPESES AUXILIARS	1,50	%				0,47835
			COST DIRECTE						69,60835
			DESPESES INDIRECTES	5,00	%				3,48042
			COST EXECUCIÓ MATERIAL						**73,08877**

P21Q2-X004 u Retirada de parquimetrei per a reubicació, enderroc de daus de formigó, i càrrega manual i mecànica de l'equipament i la runa sobre camió o contenidor **Rend.: 1,000** **121,59** **€**

				Unitats		Preu		Parcial	Import
Ma d'obra									
	A0E-000A	h	Manobre especialista	1,400	/R x	21,26000	=	29,76400	
	A0F-000E	h	Oficial 1a electricista	0,500	/R x	25,46000	=	12,73000	
	A0F-000R	h	Oficial 1a muntador	0,700	/R x	25,46000	=	17,82200	
	A01-FEPD	h	Ajudant electricista	0,500	/R x	21,83000	=	10,91500	
			Subtotal:					71,23100	71,23100
Maquinària									
	C111-0056	h	Compressor amb dos martells pneumàtics	0,700	/R x	12,33000	=	8,63100	
	C152-003B	h	Camió grua	0,700	/R x	49,82000	=	34,87400	
			Subtotal:					43,50500	43,50500

PARTIDES D'OBRA

CODI	UA	DESCRIPCIÓ			PREU
		DESPESES AUXILIARS	1,50	%	1,06847
		COST DIRECTE			115,80447
		DESPESES INDIRECTES	5,00	%	5,79022
		COST EXECUCIÓ MATERIAL			**121,59469**

P21Q2-XBIO u RETALLL DE 2 METRES DE BIONA DE SEGURETAT **Rend.: 1,000** **116,52** **€**

INCLOU:

ENDERROC PILAR EXISTENT
RETALL DE BIONA
NOVA EXCAVACIÓ DE FONAMENT
SITUACIÓ DE PILAR ELEMENT VERTICAL
COMPACTACIÓ DE TERRES
FIXACIÓ VIONA A PILAR VERTICAL

				Unitats		Preu		Parcial	Import
Ma d'obra									
	A0F-000B	h	Oficial 1a	2,000	/R x	24,63000	=	49,26000	
	A0D-0007	h	Manobre	2,000	/R x	20,56000	=	41,12000	
					Subtotal:			90,38000	90,38000
Maquinària									
	C111-0055	h	Compressor amb un martell pneumàtic	0,300	/R x	11,71000	=	3,51300	
					Subtotal:			3,51300	3,51300
Partides d'obra									
	P931-10RJI	m3	Base de formigó de formigó en massa HM - 20 / B / 20 / X0 amb una quantitat de ciment de 200 kg/m3 i relació aigua ciment =< 0.6, abocat des de camió amb estesa i vibratge manual, amb acabat reglejat	0,150	x	100,29520	=	15,04428	
	P2218-566E	m3	Excavació de pous fins a 2 m de fondària, en terreny de trànsit, amb mitjans mecànics, i càrrega sobre camió	0,150	x	13,53167	=	2,02975	
					Subtotal:			17,07403	17,07403
						COST DIRECTE			110,96703
						DESPESES INDIRECTES	5,00	%	5,54835
						COST EXECUCIÓ MATERIAL			**116,51538**

P21Q2-XBUS u Deplaçament parada bus, inclou: **Rend.: 1,000** **220,19** **€**

Repicat de fonamentació existent
Retirada i transport de la parada de bus a zoa d'emmagatzamatge
Reposició del paviment afectat en la retirada
Nova fonamentació amb tall i enderroc depaviment
Formigonat i implantació de la parada retirada
Reposició paviment afectat al nou emplaçament

				Unitats		Preu		Parcial	Import
Partides d'obra									
	P2146-DJ4F	m2	Demolició de paviment de panots col·locats sobre base de formigó de fins a 15 cm de gruix, inclòs la demolició de la base, d'amplària més de 2 m amb retroexcavadora amb martell trencador i càrrega sobre camió amb mitjans mecànics	0,500	x	3,65111	=	1,82556	

PROJECTE EXECUTIU PER A LA REALITZACIÓ DELS CARRILS BICI A
SITGES DE LA CONNEXIÓ MIRALPEIX I PPU1,
DE LA CONNEXIÓ MIRALPEIX I PPU1, I DE L'AVINGUDA NAVARRA

PARTIDES D'OBRA

CODI	UA	DESCRIPCIÓ						PREU
P9E1-V6RD	m2	Paviment de panot per a vorera gris de 20x20x4 cm, classe 1a, preu superior, sobre suport de 3 cm de morter amb additius, col·locat a truc de maceta amb morter mixt 1:2:10 i beurada de ciment pòrtland	1,000	x	41,21088	=	41,21088	
P931-10RJI	m3	Base de formigó de formigó en massa HM - 20 / B / 20 / X0 amb una quantitat de ciment de 200 kg/m3 i relació aigua ciment =< 0.6, abocat des de camió amb estesa i vibratge manual, amb acabat reglejat	0,625	x	100,29520	=	62,68450	
P214W-HXL	m	Tall en paviment de peces amb màquina tallajunts amb disc de diamant per a paviment, per a delimitar la zona a demolir	8,000	x	4,29708	=	34,37664	
P21Q2-X001	u	Retirada parada de bus per a desplaçament tipus estructura metàl·lica, enderroc de daus de formigó, i càrrega manual i mecànica de l'equipament i la runa sobre camió o contenidor i desplaçament a magatzem	1,000	x	69,60835	=	69,60835	
					Subtotal:		209,70593	209,70593
					COST DIRECTE			209,70593
					DESPESES INDIRECTES	5,00	%	10,48530
					COST EXECUCIÓ MATERIAL			**220,19123**

P21Q2-XPUB u Deplaçament suport publicitari, inclou: **Rend.: 1,000** **88,89** **€**

Repicat de fonamentació existent
Retirada i transport de l'element a la zona d'emmagatzamatge
Nova fonamentació

				Unitats		Preu		Parcial	Import
Partides d'obra									
	P21Q2-X001	u	Retirada parada de bus per a desplaçament tipus estructura metàl·lica, enderroc de daus de formigó, i càrrega manual i mecànica de l'equipament i la runa sobre camió o contenidor i desplaçament a magatzem	1,000	x	69,60835	=	69,60835	
	P931-10RJI	m3	Base de formigó de formigó en massa HM - 20 / B / 20 / X0 amb una quantitat de ciment de 200 kg/m3 i relació aigua ciment =< 0.6, abocat des de camió amb estesa i vibratge manual, amb acabat reglejat	0,150	x	100,29520	=	15,04428	
					Subtotal:			84,65263	84,65263
					COST DIRECTE				84,65263
					DESPESES INDIRECTES	5,00	%		4,23263
					COST EXECUCIÓ MATERIAL				**88,88526**

P21Q2-XZBL u Deplaçament suport parquimetre zona blava, inclou: **Rend.: 1,000** **137,39** **€**

Repicat de fonamentació existent
Retirada i transport de l'element a la zona d'emmagatzamatge
Nova fonamentació
Implantació
Revisió del bon funcionament del parquìmetre un cop instal·lat

				Unitats		Preu		Parcial	Import
Partides d'obra									

JUSTIFICACIÓ DE PREUS

PARTIDES D'OBRA

CODI	UA	DESCRIPCIÓ						PREU
P931-10RJI	m3	Base de formigó de formigó en massa HM - 20 / B / 20 / X0 amb una quantitat de ciment de 200 kg/m3 i relació aigua ciment =< 0.6, abocat des de camió amb estesa i vibratge manual, amb acabat reglejat	0,150	x	100,29520	=	15,04428	
P21Q2-X004	u	Retirada de parquimetrei per a reubicació, enderroc de daus de formigó, i càrrega manual i mecànica de l'equipament i la runa sobre camió o contenidor	1,000	x	115,80447	=	115,80447	
					Subtotal:		130,84875	130,84875
							COST DIRECTE	130,84875
							DESPESES INDIRECTES 5,00 %	6,54244
							COST EXECUCIÓ MATERIAL	**137,39119**

P22 MOVIMENTS DE TERRES
P2214- EXCAVACIONS

P2214-AYNT m3 Excavació per a caixa de paviment en terreny fluix (SPT <20), realitzada amb pala excavadora i càrrega directa sobre camió **Rend.: 1,000** **4,09** **€**

			Unitats		Preu		Parcial	Import
Maquinària								
C139-00LK	h	Pala excavadora giratòria sobre pneumàtics de 15 a 20 t	0,044	/R x	88,42000	=	3,89048	
					Subtotal:		3,89048	3,89048
							COST DIRECTE	3,89048
							DESPESES INDIRECTES 5,00 %	0,19452
							COST EXECUCIÓ MATERIAL	**4,08500**

P22 MOVIMENTS DE TERRES
P2217- EXCAVACIONS

P2217-55T8 m3 Excavació per a rebaix en terreny compacte (SPT 20-50), realitzada amb pala excavadora i càrrega directa sobre camió **Rend.: 1,000** **3,53** **€**

			Unitats		Preu		Parcial	Import
Maquinària								
C139-00LK	h	Pala excavadora giratòria sobre pneumàtics de 15 a 20 t	0,038	/R x	88,42000	=	3,35996	
					Subtotal:		3,35996	3,35996
							COST DIRECTE	3,35996
							DESPESES INDIRECTES 5,00 %	0,16800
							COST EXECUCIÓ MATERIAL	**3,52796**

PROJECTE EXECUTIU PER A LA REALITZACIÓ DELS CARRILS BICI A
SITGES DE LA CONNEXIÓ MIRALPEIX I PPU1,
DE LA CONNEXIÓ MIRALPEIX I PPU1, I DE L'AVINGUDA NAVARRA

JUSTIFICACIÓ DE PREUS

PARTIDES D'OBRA

CODI	UA	DESCRIPCIÓ						PREU

P22 MOVIMENTS DE TERRES
P2218- EXCAVACIONS

P2218-566E m3 Excavació de pous fins a 2 m de fondària, en terreny de trànsit, amb mitjans mecànics, i càrrega sobre camió **Rend.: 1,000** **14,21** **€**

			Unitats		Preu		Parcial	Import
Ma d'obra								
A0D-0007	h	Manobre	0,050	/R x	20,56000	=	1,02800	
					Subtotal:		1,02800	1,02800
Maquinària								
C13C-00LP	h	Retroexcavadora sobre pneumàtics de 8 a 10 t	0,2669	/R x	46,79000	=	12,48825	
					Subtotal:		12,48825	12,48825
							DESPESES AUXILIARS 1,50 %	0,01542
							COST DIRECTE	13,53167
							DESPESES INDIRECTES 5,00 %	0,67658
							COST EXECUCIÓ MATERIAL	**14,20825**

P22 MOVIMENTS DE TERRES
P221D- EXCAVACIONS

P221D-DZ2Q m3 Excavació de rasa per a pas d'instal·lacions fins a 1 m de fondària, en terreny de sòls de trànsit (SPT >50), realitzada amb retroexcavadora i amb les terres deixades a la vora **Rend.: 1,000** **9,68** **€**

			Unitats		Preu		Parcial	Import
Maquinària								
C13C-00LP	h	Retroexcavadora sobre pneumàtics de 8 a 10 t	0,197	/R x	46,79000	=	9,21763	
					Subtotal:		9,21763	9,21763
							COST DIRECTE	9,21763
							DESPESES INDIRECTES 5,00 %	0,46088
							COST EXECUCIÓ MATERIAL	**9,67851**

P22 MOVIMENTS DE TERRES
P221E- EXCAVACIONS

P221E-AWDR m3 Excavació de rasa en presència de serveis fins a 2 m de fondària, en terreny sòls de trànsit (SPT >50), realitzada amb retroexcavadora i amb les terres deixades a la vora **Rend.: 1,000** **16,75** **€**

			Unitats		Preu		Parcial	Import
Ma d'obra								
A0D-0007	h	Manobre	0,242	/R x	20,56000	=	4,97552	
					Subtotal:		4,97552	4,97552
Maquinària								
C13C-00LP	h	Retroexcavadora sobre pneumàtics de 8 a 10 t	0,233	/R x	46,79000	=	10,90207	

PARTIDES D'OBRA

CODI	UA	DESCRIPCIÓ			PREU
		Subtotal:		10,90207	10,90207
		DESPESES AUXILIARS	1,50 %		0,07463
		COST DIRECTE			15,95222
		DESPESES INDIRECTES	5,00 %		0,79761
		COST EXECUCIÓ MATERIAL			**16,74983**

P22 MOVIMENTS DE TERRES
P221K- EXCAVACIONS

P221K-TG42 m3 Excavació de cala en terreny no classificat, amb mitjans manuals i amb les terres deixades a la vora **Rend.: 1,000** **87,65** **€**

			Unitats		Preu		Parcial	Import
Ma d'obra								
A0D-0007	h	Manobre	4,000	/R x	20,56000	=	82,24000	
		Subtotal:					82,24000	82,24000
		DESPESES AUXILIARS	1,50 %					1,23360
		COST DIRECTE						83,47360
		DESPESES INDIRECTES	5,00 %					4,17368
		COST EXECUCIÓ MATERIAL						**87,64728**

P221K-TG43 m3 Excavació de cala, per a localització de serveis, amb mitjans manuals i reblert i compactació de terres seleccionades de la pròpia excavació, sense pedres **Rend.: 1,000** **90,13** **€**

			Unitats		Preu		Parcial	Import
Ma d'obra								
A0D-0007	h	Manobre	4,000	/R x	20,56000	=	82,24000	
		Subtotal:					82,24000	82,24000
Maquinària								
C13A-00FQ	h	Safata vibrant combustible amb placa de 60 cm	0,500	/R x	4,73000	=	2,36500	
		Subtotal:					2,36500	2,36500
		DESPESES AUXILIARS	1,50 %					1,23360
		COST DIRECTE						85,83860
		DESPESES INDIRECTES	5,00 %					4,29193
		COST EXECUCIÓ MATERIAL						**90,13053**

P22 MOVIMENTS DE TERRES
P2241- REPÀS I PICONATGE D'ELEMENTS EXCAVATS

P2241-52SS m2 Repàs i piconatge de sòl de rasa d'amplària màxima 0,6 m, amb compactació del 95% PM **Rend.: 1,000** **4,46** **€**

			Unitats		Preu		Parcial	Import
Ma d'obra								
A0D-0007	h	Manobre	0,065	/R x	20,56000	=	1,33640	
A0E-000A	h	Manobre especialista	0,110	/R x	21,26000	=	2,33860	

PROJECTE EXECUTIU PER A LA REALITZACIÓ DELS CARRILS BICI A
SITGES DE LA CONNEXIÓ MIRALPEIX I PPU1,
DE LA CONNEXIÓ MIRALPEIX I PPU1, I DE L'AVINGUDA NAVARRA

PARTIDES D'OBRA

CODI	UA	DESCRIPCIÓ			PREU
		Subtotal:		3,67500	3,67500
Maquinària					
C13A-00FQ	h	Safata vibrant combustible amb placa de 60 cm	0,110 /R x 4,73000 =	0,52030	
		Subtotal:		0,52030	0,52030
		DESPESES AUXILIARS	1,50 %		0,05513
		COST DIRECTE			4,25043
		DESPESES INDIRECTES	5,00 %		0,21252
		COST EXECUCIÓ MATERIAL			**4,46295**

P2241-52ST m2 Repàs i piconatge de sòl de rasa de més de 0,6 i menys d'1,5 m d'amplària, amb compactació del 95% PM **Rend.: 1,000** **2,69** **€**

			Unitats		Preu		Parcial	Import
Ma d'obra								
A0E-000A	h	Manobre especialista	0,044	/R x	21,26000	=	0,93544	
A0D-0007	h	Manobre	0,063	/R x	20,56000	=	1,29528	
		Subtotal:					2,23072	2,23072
Maquinària								
C13A-00FR	h	Compactador combustible duplex manual de 700 kg	0,044	/R x	6,69000	=	0,29436	
		Subtotal:					0,29436	0,29436
		DESPESES AUXILIARS	1,50 %					0,03346
		COST DIRECTE						2,55854
		DESPESES INDIRECTES	5,00 %					0,12793
		COST EXECUCIÓ MATERIAL						**2,68647**

P22 MOVIMENTS DE TERRES
P2255- REBLERT, ESTESA I PICONATGE DE TERRES

P2255-DPHS m3 Rebliment i piconatge de rasa d'amplària més de 0,6 i fins a 1,5 m, amb material seleccionat de la pròpia excavació, en tongades de gruix de fins a 25 cm, utilitzant picó vibrant de combustible, amb compactació del 95% PM **Rend.: 1,000** **11,29** **€**

			Unitats		Preu		Parcial	Import
Ma d'obra								
A0E-000A	h	Manobre especialista	0,180	/R x	21,26000	=	3,82680	
		Subtotal:					3,82680	3,82680
Maquinària								
C13C-00LP	h	Retroexcavadora sobre pneumàtics de 8 a 10 t	0,121	/R x	46,79000	=	5,66159	
C13A-00FR	h	Compactador combustible duplex manual de 700 kg	0,180	/R x	6,69000	=	1,20420	
		Subtotal:					6,86579	6,86579

JUSTIFICACIÓ DE PREUS

PARTIDES D'OBRA

CODI	UA	DESCRIPCIÓ			PREU
		DESPESES AUXILIARS	1,50	%	0,05740
		COST DIRECTE			10,74999
		DESPESES INDIRECTES	5,00	%	0,53750
		COST EXECUCIÓ MATERIAL			**11,28749**

P2255-DPHU m3 Rebliment i piconatge de rasa d'amplària fins a 0,6 m, amb material adequat de la pròpia excavació, en tongades de gruix de fins a 25 cm, utilitzant picó vibrant de combustible, amb compactació del 95% PM **Rend.: 1,000** **20,94** **€**

				Unitats		Preu		Parcial	Import
Ma d'obra									
	A0E-000A	h	Manobre especialista	0,500	/R x	21,26000	=	10,63000	
			Subtotal:					10,63000	10,63000
Maquinària									
	C13A-00FQ	h	Safata vibrant combustible amb placa de 60 cm	0,500	/R x	4,73000	=	2,36500	
	C13C-00LP	h	Retroexcavadora sobre pneumàtics de 8 a 10 t	0,145	/R x	46,79000	=	6,78455	
			Subtotal:					9,14955	9,14955
			DESPESES AUXILIARS	1,50	%				0,15945
			COST DIRECTE						19,93900
			DESPESES INDIRECTES	5,00	%				0,99695
			COST EXECUCIÓ MATERIAL						**20,93595**

P22 MOVIMENTS DE TERRES
P2259- REBLERT, ESTESA I PICONATGE DE TERRES

P2259-548K m2 Repàs i piconatge de caixa de paviment, amb una compactació del 95% del PM **Rend.: 1,000** **1,50** **€**

				Unitats		Preu		Parcial	Import
Ma d'obra									
	A0D-0007	h	Manobre	0,020	/R x	20,56000	=	0,41120	
			Subtotal:					0,41120	0,41120
Maquinària									
	C131-005E	h	Corró vibratori autopropulsat, de 8 a 10 t	0,020	/R x	50,40000	=	1,00800	
			Subtotal:					1,00800	1,00800
			DESPESES AUXILIARS	1,50	%				0,00617
			COST DIRECTE						1,42537
			DESPESES INDIRECTES	5,00	%				0,07127
			COST EXECUCIÓ MATERIAL						**1,49664**

PROJECTE EXECUTIU PER A LA REALITZACIÓ DELS CARRILS BICI A
SITGES DE LA CONNEXIÓ MIRALPEIX I PPU1,
DE LA CONNEXIÓ MIRALPEIX I PPU1, I DE L'AVINGUDA NAVARRA

JUSTIFICACIÓ DE PREUS

PARTIDES D'OBRA

CODI	UA	DESCRIPCIÓ	PREU

P24 TRANSPORT DE TERRES I RUNA A OBRA
P241- TRANSPORT DE TERRES A LA OBRA

P241-FIPF m3 Transport de terres no contaminades per a reutilitzar dins de l'obra, amb dúmper per a transports de gasoil i temps d'espera per a la càrrega amb mitjans mecànics **Rend.: 1,000** **2,67** **€**

				Unitats		Preu		Parcial	Import
Maquinària									
	C15E-0062	h	Dúmper de gasoil d'11 kW, d'1,5 t de càrrega útil, amb mecanisme hidràulic	0,100	/R x	25,45000	=	2,54500	
			Subtotal:					2,54500	2,54500
			COST DIRECTE						2,54500
			DESPESES INDIRECTES	5,00	%				0,12725
			COST EXECUCIÓ MATERIAL						**2,67225**

P24 TRANSPORT DE TERRES I RUNA A OBRA
P243- TRANSPORT DE RESIDUS DINS DE LA OBRA

P243-DT0O m3 Transport de residus dins de l'obra, amb camió de 7 t i temps d'espera per a la càrrega a màquina **Rend.: 1,000** **2,43** **€**

				Unitats		Preu		Parcial	Import
Maquinària									
	C154-003N	h	Camió per a transport de 7 t	0,060	/R x	38,61000	=	2,31660	
			Subtotal:					2,31660	2,31660
			COST DIRECTE						2,31660
			DESPESES INDIRECTES	5,00	%				0,11583
			COST EXECUCIÓ MATERIAL						**2,43243**

P2R GESTIÓ DE RESIDUS I MATERIAL D'EXCAVACIÓ
P2R2- CLASSIFICACIÓ A PEU D'OBRA DE RESIDUS DE LA CONSTRUCCIÓ

P2R2-EU9R m3 Classificació a peu d'obra de residus de construcció o demolició en fraccions segons REAL DECRETO 105/2008, amb mitjans manuals **Rend.: 1,000** **21,91** **€**

				Unitats		Preu		Parcial	Import
Ma d'obra									
	A0D-0007	h	Manobre	1,000	/R x	20,56000	=	20,56000	
			Subtotal:					20,56000	20,56000
			DESPESES AUXILIARS	1,50	%				0,30840
			COST DIRECTE						20,86840
			DESPESES INDIRECTES	5,00	%				1,04342
			COST EXECUCIÓ MATERIAL						**21,91182**

JUSTIFICACIÓ DE PREUS

PARTIDES D'OBRA

CODI	UA	DESCRIPCIÓ	PREU

P2R GESTIÓ DE RESIDUS I MATERIAL D'EXCAVACIÓ
P2R3- TRANSPORT DE MATERIAL EXCAVAT FORA DE L'OBRA

P2R3-HIHC m3 Transport de terres no contaminades a obra exterior o centre de valorització, amb camió de 12 t i temps d'espera per a la càrrega amb mitjans mecànics, amb un recorregut de més de 10 i fins a 15 km **Rend.: 1,000** **6,70** **€**

				Unitats		Preu		Parcial	Import
Maquinària									
	C154-003M	h	Camió per a transport de 12 t	0,145	/R x	43,98000	=	6,37710	
					Subtotal:			6,37710	6,37710

COST DIRECTE			6,37710
DESPESES INDIRECTES	5,00	%	0,31886
COST EXECUCIÓ MATERIAL			**6,69596**

P2R GESTIÓ DE RESIDUS I MATERIAL D'EXCAVACIÓ
P2R5- TRANSPORT DE RESIDUS A INSTAL·LACIÓ AUTORITZADA

P2R5-DT1F m3 Transport de residus a instal·lació autoritzada de gestió de residus, amb camió de 12 t i temps d'espera per a la càrrega a màquina, amb un recorregut de més de 10 i fins a 15 km **Rend.: 1,000** **7,99** **€**

				Unitats		Preu		Parcial	Import
Maquinària									
	C154-003M	h	Camió per a transport de 12 t	0,173	/R x	43,98000	=	7,60854	
					Subtotal:			7,60854	7,60854

COST DIRECTE			7,60854
DESPESES INDIRECTES	5,00	%	0,38043
COST EXECUCIÓ MATERIAL			**7,98897**

P2R GESTIÓ DE RESIDUS I MATERIAL D'EXCAVACIÓ
P2R6- CÀRREGA I TRANSPORT DE RESIDUS A INSTAL·LACIÓ AUTORITZADA

P2R6-4I5U m3 Càrrega amb mitjans manuals i transport de residus inerts o no especials a instal·lació autoritzada de gestió de residus, amb contenidor de 8 m3 de capacitat **Rend.: 1,000** **33,26** **€**

				Unitats		Preu		Parcial	Import
Ma d'obra									
	A0D-0007	h	Manobre	0,750	/R x	20,56000	=	15,42000	
					Subtotal:			15,42000	15,42000
Maquinària									
	C1R1-00CX	m3	Subministrament de contenidor metàl·lic de 8 m3 de capacitat i recollida amb residus inerts o no especials	1,000	/R x	16,10000	=	16,10000	
					Subtotal:			16,10000	16,10000

JUSTIFICACIÓ DE PREUS

PARTIDES D'OBRA

CODI	UA	DESCRIPCIÓ	PREU

DESPESES AUXILIARS	1,00	%	0,15420
COST DIRECTE			31,67420
DESPESES INDIRECTES	5,00	%	1,58371
COST EXECUCIÓ MATERIAL			**33,25791**

P2R GESTIÓ DE RESIDUS I MATERIAL D'EXCAVACIÓ
P2RA- DISPOSICIÓ DE RESIDUS INSTAL·LACIÓ AUTORITZADA

P2RA-EU6J kg Disposició controlada en centre de selecció i transferència de residus barrejats perillosos, procedents de construcció o demolició, amb codi 17 09 03* segons la Llista Europea de Residus **Rend.: 1,000** **0,27** **€**

				Unitats		Preu		Parcial	Import
Materials									
	B2RA-28TJ	kg	Disposició controlada en centre de selecció i transferència de residus barrejats perillosos, procedents de construcció o demolició, amb codi 17 09 03* segons la Llista Europea de Residus	1,000	x	0,26000	=	0,26000	
					Subtotal:			0,26000	0,26000

COST DIRECTE			0,26000
DESPESES INDIRECTES	5,00	%	0,01300
COST EXECUCIÓ MATERIAL			**0,27300**

P2RA-EU6M m3 Disposició controlada en centre de reciclatge de residus de plàstic no perillosos amb una densitat 0,035 t/m3, procedents de construcció o demolició, amb codi 17 02 03 segons la Llista Europea de Residus **Rend.: 1,000** **0,00** **€**

				Unitats		Preu		Parcial	Import
Materials									
	B2RA-28TU	t	Disposició controlada en centre de reciclatge de residus de plàstic no perillosos amb una densitat 0,035 t/m3, procedents de construcció o demolició, amb codi 17 02 03 segons la Llista Europea de Residus	0,035	x	0,00000	=	0,00000	
					Subtotal:			0,00000	0,00000

COST DIRECTE			0,00000
DESPESES INDIRECTES	5,00	%	0,00000
COST EXECUCIÓ MATERIAL			**0,00000**

P2RA-EU6O m3 Disposició controlada en centre de reciclatge de residus de paper i cartró no perillosos amb una densitat 0,04 t/m3, procedents de construcció o demolició, amb codi 15 01 01 segons la Llista Europea de Residus **Rend.: 1,000** **0,00** **€**

				Unitats		Preu		Parcial	Import
Materials									
	B2RA-28UL	t	Disposició controlada en centre de reciclatge de residus de paper i cartró no perillosos amb una densitat 0,04 t/m3, procedents de construcció o demolició, amb codi 15 01 01 segons la Llista Europea de Residus	0,040	x	0,00000	=	0,00000	

PARTIDES D'OBRA

CODI	UA	DESCRIPCIÓ				PREU
			Subtotal:		0,00000	0,00000
			COST DIRECTE			0,00000
			DESPESES INDIRECTES	5,00 %		0,00000
			COST EXECUCIÓ MATERIAL			**0,00000**

P2RA-EU6Q m3 Disposició controlada en centre de reciclatge de residus barrejats no perillosos amb una densitat 0,17 t/m3, procedents de construcció o demolició, amb codi 17 09 04 segons la Llista Europea de Residus **Rend.: 1,000** **15,37** **€**

				Unitats		Preu		Parcial	Import
Materials									
	B2RA-28TO	t	Disposició controlada en centre de reciclatge de residus barrejats no perillosos amb una densitat 0,17 t/m3, procedents de construcció o demolició, amb codi 17 09 04 segons la Llista Europea de Residus	0,170	x	86,10000	=	14,63700	
			Subtotal:					14,63700	14,63700
			COST DIRECTE						14,63700
			DESPESES INDIRECTES	5,00 %					0,73185
			COST EXECUCIÓ MATERIAL						**15,36885**

P2RA-EU6U m3 Disposició controlada en centre de reciclatge de residus de fusta no perillosos amb una densitat 0,19 t/m3, procedents de construcció o demolició, amb codi 17 02 01 segons la Llista Europea de Residus **Rend.: 1,000** **12,02** **€**

				Unitats		Preu		Parcial	Import
Materials									
	B2RA-28TK	t	Disposició controlada en centre de reciclatge de residus de fusta no perillosos amb una densitat 0,19 t/m3, procedents de construcció o demolició, amb codi 17 02 01 segons la Llista Europea de Residus	0,190	x	60,27000	=	11,45130	
			Subtotal:					11,45130	11,45130
			COST DIRECTE						11,45130
			DESPESES INDIRECTES	5,00 %					0,57257
			COST EXECUCIÓ MATERIAL						**12,02387**

P2RA-EU6X m3 Disposició controlada en centre de selecció i transferència de residus de metalls barrejats no perillosos amb una densitat 0,2 t/m3, procedents de construcció o demolició, amb codi 17 04 07 segons la Llista Europea de Residus **Rend.: 1,000** **-32,55** **€**

				Unitats		Preu		Parcial	Import
Materials									
	B2RA-28UH	t	Disposició controlada en centre de selecció i transferència de residus de metalls barrejats no perillosos amb una densitat 0,2 t/m3, procedents de construcció o demolició, amb codi 17 04 07 segons la Llista Europea de Residus	0,200	x	-154,98000	=	-30,99600	
			Subtotal:					-30,99600	-30,99600

PARTIDES D'OBRA

CODI	UA	DESCRIPCIÓ				PREU
			COST DIRECTE			-30,99600
			DESPESES INDIRECTES	5,00 %		-1,54980
			COST EXECUCIÓ MATERIAL			**-32,54580**

P2RA-EU7G m3 Disposició controlada en dipòsit autoritzat de residus barrejats inerts amb una densitat 1 t/m3, procedents de construcció o demolició, amb codi 17 01 07 segons la Llista Europea de Residus **Rend.: 1,000** **18,08** **€**

				Unitats		Preu		Parcial	Import
Materials									
	B2RA-28UT	t	Disposició controlada en dipòsit autoritzat de residus barrejats inerts amb una densitat 1 t/m3, procedents de construcció o demolició, amb codi 17 01 07 segons la Llista Europea de Residus	1,000	x	17,22000	=	17,22000	
			Subtotal:					17,22000	17,22000
			COST DIRECTE						17,22000
			DESPESES INDIRECTES	5,00 %					0,86100
			COST EXECUCIÓ MATERIAL						**18,08100**

P2RA-EU7I m3 Disposició controlada en dipòsit autoritzat inclòs el cànon sobre la deposició controlada dels residus de la construcció, segons la LLEI 8/2008, de residus de formigó inerts amb una densitat 1,45 t/m3, procedents de construcció o demolició, amb codi 17 01 01 segons la Llista Europea de Residus **Rend.: 1,000** **14,42** **€**

				Unitats		Preu		Parcial	Import
Materials									
	B2RA-28UQ	t	Disposició controlada en dipòsit autoritzat inclòs el cànon sobre la deposició controlada dels residus de la construcció, segons la LLEI 8/2008, de residus de formigó inerts amb una densitat 1,45 t/m3, procedents de construcció o demolició, amb codi 17 01 01 segons la Llista Europea de Residus	1,450	x	9,47000	=	13,73150	
			Subtotal:					13,73150	13,73150
			COST DIRECTE						13,73150
			DESPESES INDIRECTES	5,00 %					0,68658
			COST EXECUCIÓ MATERIAL						**14,41808**

P2RA-EU7L m3 Disposició controlada en dipòsit autoritzat de residus de terra inerts amb una densitat 1,6 t/m3, procedents d'excavació, amb codi 17 05 04 segons la Llista Europea de Residus **Rend.: 1,000** **4,25** **€**

				Unitats		Preu		Parcial	Import
Materials									
	B2RA-28V6	m3	Disposició controlada en dipòsit autoritzat de residus de terra inerts amb una densitat 1,6 t/m3, procedents d'excavació, amb codi 17 05 04 segons la Llista Europea de Residus	1,000	x	4,05000	=	4,05000	
			Subtotal:					4,05000	4,05000

PARTIDES D'OBRA

CODI	UA	DESCRIPCIÓ			PREU
		COST DIRECTE			4,05000
		DESPESES INDIRECTES	5,00	%	0,20250
		COST EXECUCIÓ MATERIAL			**4,25250**

P9 FERMS I PAVIMENTS
P93 BASES, SOLERES I RECRESCUDES
P931-1 BASE DE FORMIGÓ

P931-10RJI m3 Base de formigó de formigó en massa HM - 20 / B / 20 / X0 amb una quantitat de ciment de 200 kg/m3 i relació aigua ciment =< 0.6, abocat des de camió amb estesa i vibratge manual, amb acabat reglejat **Rend.: 1,000** **105,31** €

				Unitats		Preu		Parcial	Import
Ma d'obra									
	A0F-000S	h	Oficial 1a d'obra pública	0,150	/R x	24,63000	=	3,69450	
	A0D-0007	h	Manobre	0,450	/R x	20,56000	=	9,25200	
			Subtotal:					12,94650	12,94650
Maquinària									
	C20K-00DP	h	Regle vibratori	0,150	/R x	4,44000	=	0,66600	
			Subtotal:					0,66600	0,66600
Materials									
	B06F1-I0IL	m3	Formigó en massa HM - 20 / B / 20 / X0 amb una quantitat de ciment de 200 kg/m3 i relació aigua ciment =< 0.6	1,050	x	82,37000	=	86,48850	
			Subtotal:					86,48850	86,48850
			DESPESES AUXILIARS	1,50	%				0,19420
			COST DIRECTE						100,29520
			DESPESES INDIRECTES	5,00	%				5,01476
			COST EXECUCIÓ MATERIAL						**105,30996**

P96 VORALS I VORADES
P966- VORADA DE PLANXA D'ACER

P966-H97L m Vorada recta d'acer galvanitzat, de 10 mm de gruix i 200 mm d'alçària, inclosos els elements metàl·lics d'ancoratge soldats a la xapa, col·locada sobre base de formigó d'ús no estructural HNE-15/P/40 de resistència a compressió 15 N/mm2, consistència plàstica i grandària màxima del granulat 40 mm **Rend.: 1,000** **35,98** €

				Unitats		Preu		Parcial	Import
Ma d'obra									
	A0F-000B	h	Oficial 1a	0,150	/R x	24,63000	=	3,69450	
	A0D-0007	h	Manobre	0,150	/R x	20,56000	=	3,08400	
			Subtotal:					6,77850	6,77850
Materials									
	B965-H695	m	Vorada recta d'acer galvanitzat, de 10 mm de gruix i 200 mm d'alçària, inclosos els elements metàl·lics d'ancoratge soldats a la xapa	1,050	x	23,15000	=	24,30750	

PARTIDES D'OBRA

CODI	UA	DESCRIPCIÓ						PREU
B069-2A9P	m3	Formigó d'ús no estructural HNE-15/P/40 de resistència a compressió 15 N/mm2, consistència plàstica i grandària màxima del granulat 40 mm	0,045	x	68,36000	=	3,07620	
		Subtotal:					27,38370	27,38370
		DESPESES AUXILIARS	1,50	%				0,10168
		COST DIRECTE						34,26388
		DESPESES INDIRECTES	5,00	%				1,71319
		COST EXECUCIÓ MATERIAL						**35,97707**

P966-H97R m Vorada recta d'acer corten, de 10 mm de gruix i 200 mm d'alçària, inclosos els elements metàl·lics d'ancoratge soldats a la xapa, col·locada sobre base de formigó d'ús no estructural HNE-15/P/40 de resistència a compressió 15 N/mm2, consistència plàstica i grandària màxima del granulat 40 mm **Rend.: 1,000** **44,84** €

				Unitats		Preu		Parcial	Import
Ma d'obra									
	A0F-000B	h	Oficial 1a	0,150	/R x	24,63000	=	3,69450	
	A0D-0007	h	Manobre	0,150	/R x	20,56000	=	3,08400	
			Subtotal:					6,77850	6,77850
Materials									
	B965-H696	m	Vorada recta d'acer corten, de 10 mm de gruix i 200 mm d'alçària, inclosos els elements metàl·lics d'ancoratge soldats a la xapa	1,050	x	31,19000	=	32,74950	
	B069-2A9P	m3	Formigó d'ús no estructural HNE-15/P/40 de resistència a compressió 15 N/mm2, consistència plàstica i grandària màxima del granulat 40 mm	0,045	x	68,36000	=	3,07620	
			Subtotal:					35,82570	35,82570
			DESPESES AUXILIARS	1,50	%				0,10168
			COST DIRECTE						42,70588
			DESPESES INDIRECTES	5,00	%				2,13529
			COST EXECUCIÓ MATERIAL						**44,84117**

P96 VORALS I VORADES
P967- VORADA RECTA DE PECES DE FORMIGÓ

P967-E9XU m Peça recta de formigó per a vorades model T3, doble capa, amb secció normalitzada de calçada C3 28x17 cm, segons UNE 127340, de classe climàtica B, classe resistent a l'abrasió H i classe resistent a flexió T (R-5 MPa) segons UNE-EN 1340, col·locada sobre base de formigó no estructural HNE-15/P/40 de 20 a 25 cm d'alçària, i rejuntat amb morter per a ram de paleta **Rend.: 1,000** **30,01** €

				Unitats		Preu		Parcial	Import
Ma d'obra									
	A0F-000S	h	Oficial 1a d'obra pública	0,240	/R x	24,63000	=	5,91120	
	A0D-0007	h	Manobre	0,510	/R x	20,56000	=	10,48560	
			Subtotal:					16,39680	16,39680
Materials									

JUSTIFICACIÓ DE PREUS

PARTIDES D'OBRA

CODI	UA		DESCRIPCIÓ					PREU
	B07L-1PYA	t	Morter per a ram de paleta, classe M 5 (5 N/mm2), a granel, de designació (G) segons norma UNE-EN 998-2	0,0032	x	38,14000	= 0,12205	
	B069-2A9P	m3	Formigó d'ús no estructural HNE-15/P/40 de resistència a compressió 15 N/mm2, consistència plàstica i grandària màxima del granulat 40 mm	0,1001	x	68,36000	= 6,84284	
	B962-0GR5	m	Peça recta de formigó per a vorades model T3, doble capa, amb secció normalitzada de calçada C3 28x17 cm, segons UNE 127340, de classe climàtica B, classe resistent a l'abrasió H i classe resistent a flexió T (R-5 MPa) segons UNE-EN 1340	1,050	x	4,74000	= 4,97700	
						Subtotal:	11,94189	11,94189
						DESPESES AUXILIARS	1,50 %	0,24595
						COST DIRECTE		28,58464
						DESPESES INDIRECTES	5,00 %	1,42923
						COST EXECUCIÓ MATERIAL		**30,01387**

P967-EA3E m Peça recta de formigó per a vorades model T5, doble capa, amb secció normalitzada de calçada C2 30x22 cm, segons UNE 127340, de classe climàtica B, classe resistent a l'abrasió H i classe resistent a flexió T (R-5 MPa) segons UNE-EN 1340, col·locada sobre base de formigó no estructural HNE-15/P/40 de 25 a 30 cm d'alçària, i rejuntat amb morter per a ram de paleta **Rend.: 1,000** **34,39** **€**

				Unitats		Preu		Parcial	Import
Ma d'obra									
	A0D-0007	h	Manobre	0,540	/R x	20,56000	=	11,10240	
	A0F-000S	h	Oficial 1a d'obra pública	0,250	/R x	24,63000	=	6,15750	
						Subtotal:		17,25990	17,25990
Materials									
	B962-0GRD	m	Peça recta de formigó per a vorades model T5, doble capa, amb secció normalitzada de calçada C2 30x22 cm, segons UNE 127340, de classe climàtica B, classe resistent a l'abrasió H i classe resistent a flexió T (R-5 MPa) segons UNE-EN 1340	1,050	x	6,98000	=	7,32900	
	B07L-1PYA	t	Morter per a ram de paleta, classe M 5 (5 N/mm2), a granel, de designació (G) segons norma UNE-EN 998-2	0,0042	x	38,14000	=	0,16019	
	B069-2A9P	m3	Formigó d'ús no estructural HNE-15/P/40 de resistència a compressió 15 N/mm2, consistència plàstica i grandària màxima del granulat 40 mm	0,1133	x	68,36000	=	7,74519	
						Subtotal:		15,23438	15,23438
						DESPESES AUXILIARS	1,50 %		0,25890
						COST DIRECTE			32,75318
						DESPESES INDIRECTES	5,00 %		1,63766
						COST EXECUCIÓ MATERIAL			**34,39084**

PROJECTE EXECUTIU PER A LA REALITZACIÓ DELS CARRILS BICI A
SITGES DE LA CONNEXIÓ MIRALPEIX I PPU1,
DE LA CONNEXIÓ MIRALPEIX I PPU1, I DE L'AVINGUDA NAVARRA

JUSTIFICACIÓ DE PREUS

PARTIDES D'OBRA

CODI	UA		DESCRIPCIÓ					PREU

P967-WP57 m Peça recta de formigó per a vorades model Fiol, doble capa per a vianants 20x8 cm, de classe climàtica B, classe resistent a l'abrasió H i classe resistent a flexió S (R-3,5 MPa) segons UNE-EN 1340, col·locada sobre base de formigó no estructural HNE-15/P/40 de 10 a 20 cm d'alçària, i rejuntat amb morter per a ram de paleta **Rend.: 1,000** **26,70** **€**

				Unitats		Preu		Parcial	Import
Ma d'obra									
	A0F-000S	h	Oficial 1a d'obra pública	0,220	/R x	24,63000	=	5,41860	
	A0D-0007	h	Manobre	0,450	/R x	20,56000	=	9,25200	
						Subtotal:		14,67060	14,67060
Materials									
	B962-IXGC	m	Peça recta de formigó per a vorades model Fiol, doble capa per a vianants 20x8 cm, de classe climàtica B, classe resistent a l'abrasió H i classe resistent a flexió S (R-3,5 MPa) segons UNE-EN 1340	1,050	x	5,16000	=	5,41800	
	B07L-1PYA	t	Morter per a ram de paleta, classe M 5 (5 N/mm2), a granel, de designació (G) segons norma UNE-EN 998-2	0,0021	x	38,14000	=	0,08009	
	B069-2A9P	m3	Formigó d'ús no estructural HNE-15/P/40 de resistència a compressió 15 N/mm2, consistència plàstica i grandària màxima del granulat 40 mm	0,0737	x	68,36000	=	5,03813	
						Subtotal:		10,53622	10,53622
						DESPESES AUXILIARS	1,50 %		0,22006
						COST DIRECTE			25,42688
						DESPESES INDIRECTES	5,00 %		1,27134
						COST EXECUCIÓ MATERIAL			**26,69822**

P97 RIGOLES
P976- RIGOLA DE PECES DE FORMIGÓ

P976-U54K m Rigola de 20 cm d'amplària de peça doble capa de formigó color blanc, de 20x20x8 cm, per a rigoles, col·locades amb morter sobre base de formigó d'ús no estructural i rejuntades amb beurada de ciment **Rend.: 1,000** **17,10** **€**

				Unitats		Preu		Parcial	Import
Ma d'obra									
	A0D-0007	h	Manobre	0,084	/R x	20,56000	=	1,72704	
	A0F-000S	h	Oficial 1a d'obra pública	0,210	/R x	24,63000	=	5,17230	
						Subtotal:		6,89934	6,89934
Maquinària									
	C17A-00JL	h	Mesclador continu per a morter preparat en sacs	0,070	/R x	1,28000	=	0,08960	
						Subtotal:		0,08960	0,08960
Materials									
	B07L-1PY6	t	Morter per a ram de paleta, classe M 5 (5 N/mm2), en sacs, de designació (G) segons norma UNE-EN 998-2	0,0013	x	47,22000	=	0,06139	
	B069-I4L6	m3	Formigó d'ús no estructural HNE-20/B/20 de resistència a compressió 20 N/mm2, consistència	0,055	x	74,35000	=	4,08925	

JUSTIFICACIÓ DE PREUS

PARTIDES D'OBRA

CODI	UA	DESCRIPCIÓ						PREU
		tova i grandària màxima del granulat 20 mm						
	B971-HDKC	u Peça doble capa de formigó color blanc, de 20x20x8 cm, per a rigoles	5,050	x	0,96000	=	4,84800	
	B055-065W	t Ciment blanc de ram de paleta BL 22,5 X segons UNE 80305, en sacs	0,001	x	194,26000	=	0,19426	
					Subtotal:		9,19290	9,19290
				DESPESES AUXILIARS	1,50	%		0,10349
				COST DIRECTE				16,28533
				DESPESES INDIRECTES	5,00	%		0,81427
				COST EXECUCIÓ MATERIAL				**17,09960**

P98 GUALS DE PECES ESPECIALS
P981- RAMPA PER A GUAL DE PECES DE FORMIGÓ

P981-V80I m Rampa per a gual de 120 cm d'amplària, amb peces de formigó per a gual de vianants de doble capa per a posició central, de 120x10 cm, de color gris, format per 2 peces, col·locat sobre base de formigó d'ús no estructural HNE-15/P/40 de resistència a compressió 15 N/mm2, consistència plàstica i grandària màxima del granulat 40 mm, de 25 a 30 cm d'alçària, i rejuntat amb morter **Rend.: 1,000** **182,59** **€**

				Unitats		Preu		Parcial	Import
Ma d'obra									
	A0F-000S	h	Oficial 1a d'obra pública	0,900	/R x	24,63000	=	22,16700	
	A0D-0007	h	Manobre	1,800	/R x	20,56000	=	37,00800	
					Subtotal:			59,17500	59,17500
Materials									
	B980-V7ZW	m	Peces de formigó per a gual de vianants de doble capa per a posició central, de 120x10 cm, de color gris, format per 2 peces	1,050	x	81,25000	=	85,31250	
	B07L-1PY6	t	Morter per a ram de paleta, classe M 5 (5 N/mm2), en sacs, de designació (G) segons norma UNE-EN 998-2	0,0021	x	47,22000	=	0,09916	
	B069-2A9P	m3	Formigó d'ús no estructural HNE-15/P/40 de resistència a compressió 15 N/mm2, consistència plàstica i grandària màxima del granulat 40 mm	0,4158	x	68,36000	=	28,42409	
						Subtotal:		113,83575	113,83575
					DESPESES AUXILIARS	1,50	%		0,88763
					COST DIRECTE				173,89838
					DESPESES INDIRECTES	5,00	%		8,69492
					COST EXECUCIÓ MATERIAL				**182,59329**

PROJECTE EXECUTIU PER A LA REALITZACIÓ DELS CARRILS BICI A
SITGES DE LA CONNEXIÓ MIRALPEIX I PPU1,
DE LA CONNEXIÓ MIRALPEIX I PPU1, I DE L'AVINGUDA NAVARRA

JUSTIFICACIÓ DE PREUS

PARTIDES D'OBRA

CODI	UA	DESCRIPCIÓ						PREU
P981-V80K	m	Rampa per a gual de 57 cm d'amplària, amb peça de formigó per a gual de vehícles de doble capa per a posició central, de 57x25 cm, de color gris, col·locat sobre base de formigó d'ús no estructural HNE-15/P/40 de resistència a compressió 15 N/mm2, consistència plàstica i grandària màxima del granulat 40 mm, de 25 a 30 cm d'alçària, i rejuntat amb morter					**Rend.: 1,000**	**138,86** **€**

				Unitats		Preu		Parcial	Import
Ma d'obra									
	A0F-000S	h	Oficial 1a d'obra pública	0,525	/R x	24,63000	=	12,93075	
	A0D-0007	h	Manobre	1,050	/R x	20,56000	=	21,58800	
					Subtotal:			34,51875	34,51875
Materials									
	B07L-1PY6	t	Morter per a ram de paleta, classe M 5 (5 N/mm2), en sacs, de designació (G) segons norma UNE-EN 998-2	0,0021	x	47,22000	=	0,09916	
	B980-V800	m	Peça de formigó per a gual de vehícles de doble capa per a posició central, de 57x25 cm, de color gris	1,050	x	79,63000	=	83,61150	
	B069-2A9P	m3	Formigó d'ús no estructural HNE-15/P/40 de resistència a compressió 15 N/mm2, consistència plàstica i grandària màxima del granulat 40 mm	0,1975	x	68,36000	=	13,50110	
					Subtotal:			97,21176	97,21176
				DESPESES AUXILIARS	1,50	%			0,51778
				COST DIRECTE					132,24829
				DESPESES INDIRECTES	5,00	%			6,61241
				COST EXECUCIÓ MATERIAL					**138,86071**

P98 GUALS DE PECES ESPECIALS
P983- CAPÇAL DE GUAL DE PECES DE FORMIGÓ

P983-V8GP u Capçal per a gual amb peces de formigó per a gual de vianants de doble capa per a posició lateral, de 120x28 cm, de color gris, format per 2 peces, col·locat sobre base de formigó d'ús no estructural HNE-15/P/40 de 25 a 30 cm d'alçària, i rejuntat amb morter **Rend.: 1,000** **172,36** **€**

				Unitats		Preu		Parcial	Import
Ma d'obra									
	A0D-0007	h	Manobre	1,000	/R x	20,56000	=	20,56000	
	A0F-000S	h	Oficial 1a d'obra pública	1,000	/R x	24,63000	=	24,63000	
					Subtotal:			45,19000	45,19000
Materials									
	B980-V802	u	Peces de formigó per a gual de vianants de doble capa per a posició lateral, de 120x28 cm, de color gris, format per 2 peces	1,000	x	104,34000	=	104,34000	
	B07L-1PY6	t	Morter per a ram de paleta, classe M 5 (5 N/mm2), en sacs, de designació (G) segons norma UNE-EN 998-2	0,066	x	47,22000	=	3,11652	
	B069-2A9P	m3	Formigó d'ús no estructural HNE-15/P/40 de resistència a compressió 15 N/mm2, consistència plàstica i grandària màxima del granulat 40 mm	0,1584	x	68,36000	=	10,82822	

JUSTIFICACIÓ DE PREUS

PARTIDES D'OBRA

CODI	UA	DESCRIPCIÓ				PREU
		Subtotal:			118,28474	118,28474
		DESPESES AUXILIARS	1,50	%		0,67785
		COST DIRECTE				164,15259
		DESPESES INDIRECTES	5,00	%		8,20763
		COST EXECUCIÓ MATERIAL				**172,36022**

P983-V8GR u Capçal per a gual amb peça de formigó per a gual de vehícles de doble capa per a posició lateral, de 60x28 cm, de color gris, col·locat sobre base de formigó d'ús no estructural HNE-15/P/40 de 25 a 30 cm d'alçària, i rejuntat amb morter **Rend.: 1,000** **98,95** **€**

				Unitats		Preu		Parcial	Import
Ma d'obra									
	A0D-0007	h	Manobre	0,550	/R x	20,56000	=	11,30800	
	A0F-000S	h	Oficial 1a d'obra pública	0,550	/R x	24,63000	=	13,54650	
			Subtotal:					24,85450	24,85450
Materials									
	B069-2A9P	m3	Formigó d'ús no estructural HNE-15/P/40 de resistència a compressió 15 N/mm2, consistència plàstica i grandària màxima del granulat 40 mm	0,0792	x	68,36000	=	5,41411	
	B980-V804	u	Peça de formigó per a gual de vehícles de doble capa per a posició lateral, de 60x28 cm, de color gris	1,000	x	62,04000	=	62,04000	
	B07L-1PY6	t	Morter per a ram de paleta, classe M 5 (5 N/mm2), en sacs, de designació (G) segons norma UNE-EN 998-2	0,033	x	47,22000	=	1,55826	
			Subtotal:					69,01237	69,01237
			DESPESES AUXILIARS	1,50	%				0,37282
			COST DIRECTE						94,23969
			DESPESES INDIRECTES	5,00	%				4,71198
			COST EXECUCIÓ MATERIAL						**98,95167**

P9E PAVIMENTS DE PANOT I RAJOLA HIDRÀULICA
P9E1- PAVIMENT DE PANOT

P9E1-V6RD m2 Paviment de panot per a vorera gris de 20x20x4 cm, classe 1a, preu superior, sobre suport de 3 cm de morter amb additius, col·locat a truc de maceta amb morter mixt 1:2:10 i beurada de ciment pòrtland **Rend.: 1,000** **43,27** **€**

				Unitats		Preu		Parcial	Import
Ma d'obra									
	A0D-0007	h	Manobre	0,440	/R x	20,56000	=	9,04640	
	A0F-000S	h	Oficial 1a d'obra pública	0,5796	/R x	24,63000	=	14,27555	
			Subtotal:					23,32195	23,32195
Materials									
	B011-05ME	m3	Aigua	0,001	x	1,76000	=	0,00176	
	B055-067M	t	Ciment pòrtland amb filler calcari CEM II/B-L 32,5 R segons UNE-EN 197-1, en sacs	0,0031	x	125,21000	=	0,38815	
	B9E2-0HOS	m2	Panot gris de 20x20x4 cm, classe 1a, preu superior	1,020	x	8,41000	=	8,57820	

PROJECTE EXECUTIU PER A LA REALITZACIÓ DELS CARRILS BICI A
SITGES DE LA CONNEXIÓ MIRALPEIX I PPU1,
DE LA CONNEXIÓ MIRALPEIX I PPU1, I DE L'AVINGUDA NAVARRA

JUSTIFICACIÓ DE PREUS

PARTIDES D'OBRA

CODI	UA	DESCRIPCIÓ							PREU
	B07F-0LT6	m3	Morter mixt de ciment pòrtland amb filler calcari CEM II/B-L, calç i sorra, amb 200 kg/m3 de ciment, amb una proporció en volum 1:2:10 i 2,5 N/mm2 de resistència a compressió, elaborat a l'obra	0,0315	x	188,93018	=	5,95130	
	B07G-0MR9	m3	Morter de ciment amb ciment pòrtland CEM I i sorra, amb additiu inclusor aire/plastificant i 250 kg/m3 de ciment, amb una proporció en volum 1:6 i 5 N/mm2 de resistència a compressió, elaborat a l'obra	0,0306	x	85,61080	=	2,61969	
			Subtotal:					17,53910	17,53910
			DESPESES AUXILIARS	1,50	%				0,34983
			COST DIRECTE						41,21088
			DESPESES INDIRECTES	5,00	%				2,06054
			COST EXECUCIÓ MATERIAL						**43,27142**

P9E1-V7XG m2 Paviment de panot per a pas de vianants de color amb tacs de 20x20x4 cm, sobre suport de 3 cm de morter amb additius, col·locat a truc de maceta amb morter mixt 1:2:10 i beurada de color amb ciment blanc de ram de paleta **Rend.: 1,000** **49,98** **€**

				Unitats		Preu		Parcial	Import
Ma d'obra									
	A0F-000S	h	Oficial 1a d'obra pública	0,5796	/R x	24,63000	=	14,27555	
	A0D-0007	h	Manobre	0,440	/R x	20,56000	=	9,04640	
			Subtotal:					23,32195	23,32195
Materials									
	B011-05ME	m3	Aigua	0,001	x	1,76000	=	0,00176	
	B9E1-0HP8	m2	Panot de color amb tacs de 20x20x4 cm, per a pas de vianants	1,020	x	13,67000	=	13,94340	
	B083-06UD	kg	Colorant en pols per a formigó	0,255	x	3,19000	=	0,81345	
	B055-065W	t	Ciment blanc de ram de paleta BL 22,5 X segons UNE 80305, en sacs	0,0031	x	194,26000	=	0,60221	
	B07G-0MR9	m3	Morter de ciment amb ciment pòrtland CEM I i sorra, amb additiu inclusor aire/plastificant i 250 kg/m3 de ciment, amb una proporció en volum 1:6 i 5 N/mm2 de resistència a compressió, elaborat a l'obra	0,0306	x	85,61080	=	2,61969	
	B07F-0LT6	m3	Morter mixt de ciment pòrtland amb filler calcari CEM II/B-L, calç i sorra, amb 200 kg/m3 de ciment, amb una proporció en volum 1:2:10 i 2,5 N/mm2 de resistència a compressió, elaborat a l'obra	0,0315	x	188,93018	=	5,95130	
			Subtotal:					23,93181	23,93181
			DESPESES AUXILIARS	1,50	%				0,34983
			COST DIRECTE						47,60359
			DESPESES INDIRECTES	5,00	%				2,38018
			COST EXECUCIÓ MATERIAL						**49,98377**

JUSTIFICACIÓ DE PREUS

PARTIDES D'OBRA

CODI	UA	DESCRIPCIÓ						PREU
P9E1-X001	m2	Paviment de panot per encaminament pas de vianants ratllat de 20x20x4 cm, sobre suport de 3 cm de morter amb additius, col·locat a truc de maceta amb morter mixt 1:2:10 i beurada de color amb ciment blanc de ram de paleta	**Rend.:**	**1,000**		**49,98**		€
			Unitats		Preu		Parcial	Import
Ma d'obra								
	A0F-000S	h Oficial 1a d'obra pública	0,5796	/R x	24,63000	=	14,27555	
	A0D-0007	h Manobre	0,440	/R x	20,56000	=	9,04640	
				Subtotal:			23,32195	23,32195
Materials								
	B011-05ME	m3 Aigua	0,001	x	1,76000	=	0,00176	
	B055-065W	t Ciment blanc de ram de paleta BL 22,5 X segons UNE 80305, en sacs	0,0031	x	194,26000	=	0,60221	
	B9E1-X001	m2 Panot de color ratllat de 20x20x4 cm, per encaminament a pas de vianants	1,020	x	13,67000	=	13,94340	
	B083-06UD	kg Colorant en pols per a formigó	0,255	x	3,19000	=	0,81345	
	B07G-0MR9	m3 Morter de ciment amb ciment pòrtland CEM I i sorra, amb additiu inclusor aire/plastificant i 250 kg/m3 de ciment, amb una proporció en volum 1:6 i 5 N/mm2 de resistència a compressió, elaborat a l'obra	0,0306	x	85,61080	=	2,61969	
	B07F-0LT6	m3 Morter mixt de ciment pòrtland amb filler calcari CEM II/B-L, calç i sorra, amb 200 kg/m3 de ciment, amb una proporció en volum 1:2:10 i 2,5 N/mm2 de resistència a compressió, elaborat a l'obra	0,0315	x	188,93018	=	5,95130	
				Subtotal:			23,93181	23,93181
				DESPESES AUXILIARS	1,50	%		0,34983
				COST DIRECTE				47,60359
				DESPESES INDIRECTES	5,00	%		2,38018
				COST EXECUCIÓ MATERIAL				**49,98377**
P9E1-X002	m2	Paviment de panot per encaminament pas de vianants ratllat de 20x20x4 cm, preu alt sobre suport de 3 cm de morter amb additius, col·locat a truc de maceta amb morter mixt 1:2:10 i beurada de color amb ciment blanc de ram de paleta	**Rend.:**	**1,000**		**60,69**		€
			Unitats		Preu		Parcial	Import
Ma d'obra								
	A0D-0007	h Manobre	0,440	/R x	20,56000	=	9,04640	
	A0F-000S	h Oficial 1a d'obra pública	0,5796	/R x	24,63000	=	14,27555	
				Subtotal:			23,32195	23,32195
Materials								
	B055-065W	t Ciment blanc de ram de paleta BL 22,5 X segons UNE 80305, en sacs	0,0031	x	194,26000	=	0,60221	
	B011-05ME	m3 Aigua	0,001	x	1,76000	=	0,00176	
	B9E1-X002	m2 Panot de color ratllat de 20x20x4 cm, per encaminament a pas de vianants, preu alt	1,020	x	23,67000	=	24,14340	
	B083-06UD	kg Colorant en pols per a formigó	0,255	x	3,19000	=	0,81345	
	B07G-0MR9	m3 Morter de ciment amb ciment pòrtland CEM I i sorra, amb additiu inclusor aire/plastificant i 250 kg/m3 de	0,0306	x	85,61080	=	2,61969	

PROJECTE EXECUTIU PER A LA REALITZACIÓ DELS CARRILS BICI A
SITGES DE LA CONNEXIÓ MIRALPEIX I PPU1,
DE LA CONNEXIÓ MIRALPEIX I PPU1, I DE L'AVINGUDA NAVARRA

JUSTIFICACIÓ DE PREUS

PARTIDES D'OBRA

CODI	UA	DESCRIPCIÓ						PREU
		ciment, amb una proporció en volum 1:6 i 5 N/mm2 de resistència a compressió, elaborat a l'obra						
	B07F-0LT6	m3 Morter mixt de ciment pòrtland amb filler calcari CEM II/B-L, calç i sorra, amb 200 kg/m3 de ciment, amb una proporció en volum 1:2:10 i 2,5 N/mm2 de resistència a compressió, elaborat a l'obra	0,0315	x	188,93018	=	5,95130	
				Subtotal:			34,13181	34,13181
				DESPESES AUXILIARS	1,50	%		0,34983
				COST DIRECTE				57,80359
				DESPESES INDIRECTES	5,00	%		2,89018
				COST EXECUCIÓ MATERIAL				**60,69377**
P9E1-X003	m2	Paviment de panot per a pas de vianants de color amb tacs de 20x20x4 cm, preu alt, sobre suport de 3 cm de morter amb additius, col·locat a truc de maceta amb morter mixt 1:2:10 i beurada de color amb ciment blanc de ram de paleta	**Rend.:**	**1,000**		**60,69**		€
			Unitats		Preu		Parcial	Import
Ma d'obra								
	A0D-0007	h Manobre	0,440	/R x	20,56000	=	9,04640	
	A0F-000S	h Oficial 1a d'obra pública	0,5796	/R x	24,63000	=	14,27555	
				Subtotal:			23,32195	23,32195
Materials								
	B083-06UD	kg Colorant en pols per a formigó	0,255	x	3,19000	=	0,81345	
	B9E1-X003	m2 Panot de color amb tacs de 20x20x4 cm, per a pas de vianants preu alt	1,020	x	23,67000	=	24,14340	
	B011-05ME	m3 Aigua	0,001	x	1,76000	=	0,00176	
	B055-065W	t Ciment blanc de ram de paleta BL 22,5 X segons UNE 80305, en sacs	0,0031	x	194,26000	=	0,60221	
	B07F-0LT6	m3 Morter mixt de ciment pòrtland amb filler calcari CEM II/B-L, calç i sorra, amb 200 kg/m3 de ciment, amb una proporció en volum 1:2:10 i 2,5 N/mm2 de resistència a compressió, elaborat a l'obra	0,0315	x	188,93018	=	5,95130	
	B07G-0MR9	m3 Morter de ciment amb ciment pòrtland CEM I i sorra, amb additiu inclusor aire/plastificant i 250 kg/m3 de ciment, amb una proporció en volum 1:6 i 5 N/mm2 de resistència a compressió, elaborat a l'obra	0,0306	x	85,61080	=	2,61969	
				Subtotal:			34,13181	34,13181
				DESPESES AUXILIARS	1,50	%		0,34983
				COST DIRECTE				57,80359
				DESPESES INDIRECTES	5,00	%		2,89018
				COST EXECUCIÓ MATERIAL				**60,69377**

JUSTIFICACIÓ DE PREUS

PARTIDES D'OBRA

CODI	UA	DESCRIPCIÓ	PREU

P9F PAVIMENT DE PECES DE FORMIGÓ
P9F3- PAVIMENT DE PECES DE FORMIGÓ, DE FORMA REGULAR, COL·LOCAT AMB MORTER (D)

P9F3-X001 m2 Paviment de peces prefabricades de formigo de 40x20 cm i 5 cm de gruix, en voreres de més d'1 m d'amplària, col·locades amb morter de ciment 1:6 — **Rend.: 1,000** — **58,23** €

				Unitats		Preu		Parcial	Import
Ma d'obra									
	A0D-0007	h	Manobre	0,400	/R x	20,56000	=	8,22400	
	A0F-000B	h	Oficial 1a	0,800	/R x	24,63000	=	19,70400	
					Subtotal:			27,92800	27,92800
Materials									
	B9F2-X001	m2	Peça de formigó de 40x20 cm i 5 cm de gruix,de doble capa, preu alt	1,020	x	24,11000	=	24,59220	
	B07F-0LT4	m3	Morter de ciment pòrtland amb filler calcari CEM II/B-L i sorra, amb 250 kg/m3 de ciment, amb una proporció en volum 1:6 i 5 N/mm2 de resistència a compressió, elaborat a l'obra	0,030	x	83,88080	=	2,51642	
					Subtotal:			27,10862	27,10862
						DESPESES AUXILIARS	1,50 %		0,41892
						COST DIRECTE			55,45554
						DESPESES INDIRECTES	5,00 %		2,77278
						COST EXECUCIÓ MATERIAL			**58,22832**

P9H PAVIMENTS DE MESCLA BITUMINOSA
P9H5- PAVIMENT DE MESCLA BITUMINOSA CONTÍNUA EN CALENT

P9H5-E84C t Paviment de mescla bituminosa contínua en calent tipus AC 16 surf B 50/70 D, amb betum asfàltic de penetració, de granulometria densa per a capa de trànsit i granulat granític, estesa i compactada — **Rend.: 1,000** — **75,42** €

				Unitats		Preu		Parcial	Import
Ma d'obra									
	A0F-000S	h	Oficial 1a d'obra pública	0,016	/R x	24,63000	=	0,39408	
	A0D-0007	h	Manobre	0,072	/R x	20,56000	=	1,48032	
					Subtotal:			1,87440	1,87440
Maquinària									
	C131-005G	h	Corró vibratori autopropulsat, de 12 a 14 t	0,010	/R x	66,16000	=	0,66160	
	C173-005K	h	Corró vibratori per a formigons i betums autopropulsat pneumàtic	0,010	/R x	59,10000	=	0,59100	
	C175-00G4	h	Estenedora per a paviments de mescla bituminosa	0,008	/R x	48,75000	=	0,39000	
					Subtotal:			1,64260	1,64260
Materials									
	B9H1-0HTR	t	Mescla bituminosa contínua en calent tipus AC 16 surf B 50/70 D, amb betum asfàltic de penetració, de granulometria densa per a capa de trànsit i granulat granític	1,000	x	68,28000	=	68,28000	

PROJECTE EXECUTIU PER A LA REALITZACIÓ DELS CARRILS BICI A
SITGES DE LA CONNEXIÓ MIRALPEIX I PPU1,
DE LA CONNEXIÓ MIRALPEIX I PPU1, I DE L'AVINGUDA NAVARRA

JUSTIFICACIÓ DE PREUS

PARTIDES D'OBRA

CODI	UA	DESCRIPCIÓ	PREU

			Subtotal:	68,28000	68,28000
		DESPESES AUXILIARS	1,50 %		0,02812
		COST DIRECTE			71,82512
		DESPESES INDIRECTES	5,00 %		3,59126
		COST EXECUCIÓ MATERIAL			**75,41637**

P9H5-X001 t Paviment de mescla bituminosa VERMELLA contínua en calent tipus AC 11 surf B 50/70 D estesa i compactada, en entorn urbà amb dificultat de mobilitat, en voreres <= 3 m d'amplària o calçada/plataforma única <= 7 m d'amplària, sense afectació per serveis o elements de mobiliari urbà, en actuacions de més de 10 m2 — **Rend.: 1,000** — **176,40** €

				Unitats		Preu		Parcial	Import
Ma d'obra									
	A0F-000S	h	Oficial 1a d'obra pública	0,0357	/R x	24,63000	=	0,87929	
	A0D-0007	h	Manobre	0,1614	/R x	20,56000	=	3,31838	
					Subtotal:			4,19767	4,19767
Maquinària									
	C131-005G	h	Corró vibratori autopropulsat, de 12 a 14 t	0,0225	/R x	66,16000	=	1,48860	
	C173-005K	h	Corró vibratori per a formigons i betums autopropulsat pneumàtic	0,0225	/R x	59,10000	=	1,32975	
	C175-00G4	h	Estenedora per a paviments de mescla bituminosa	0,0188	/R x	48,75000	=	0,91650	
					Subtotal:			3,73485	3,73485
Materials									
	B9H1-X001	t	Mescla bituminosa de color vermell contínua en calent tipus AC 11 amb un 3.5% d'òxid de ferrro	1,000	x	160,00000	=	160,00000	
					Subtotal:			160,00000	160,00000
						DESPESES AUXILIARS	1,50 %		0,06297
						COST DIRECTE			167,99549
						DESPESES INDIRECTES	5,00 %		8,39977
						COST EXECUCIÓ MATERIAL			**176,39526**

P9H PAVIMENTS DE MESCLA BITUMINOSA
P9HC- DESPLAÇAMENT, MUNTATGE I DESMUNTATGE A L'OBRA D'EQUIP PER A MESCLES BITUMINOSES

P9HC-HR3O u Desplaçament d'equip d'estesa i fresat de mescla bituminosa en calent en horari diürn — **Rend.: 1,000** — **715,43** €

				Unitats		Preu		Parcial	Import
Maquinària									
	C17H-HXO8	u	Desplaçament d'equip d'estesa i fresat de mescla bituminosa en calent en horari diürn	1,000	/R x	681,36000	=	681,36000	
					Subtotal:			681,36000	681,36000

JUSTIFICACIÓ DE PREUS

PARTIDES D'OBRA

CODI	UA	DESCRIPCIÓ	PREU

		COST DIRECTE		681,36000
		DESPESES INDIRECTES	5,00 %	34,06800
		COST EXECUCIÓ MATERIAL		**715,42800**

P9L REGS SENSE GRANULATS
P9L1- REG AMB LLIGANT HIDROCARBONAT

P9L1-E97S m2 Reg d'adherència amb emulsió bituminosa catiònica tipus C60B3/B2 ADH, amb dotació 1 kg/m2 **Rend.: 1,000** **0,46** €

				Unitats		Preu		Parcial	Import
Ma d'obra									
	A0E-000A	h	Manobre especialista	0,003	/R x	21,26000	=	0,06378	
			Subtotal:					0,06378	0,06378
Maquinària									
	C174-00GD	h	Escombradora autopropulsada	0,0005	/R x	36,56000	=	0,01828	
	C170-0036	h	Camió cisterna per a reg asfàltic	0,003	/R x	26,26000	=	0,07878	
			Subtotal:					0,09706	0,09706
Materials									
	B057-06IQ	kg	Emulsió bituminosa catiònica amb un 60% de betum asfàltic, per a reg d'adherència tipus C60B3/B2 ADH, segons UNE-EN 13808	1,000	x	0,28000	=	0,28000	
			Subtotal:					0,28000	0,28000

DESPESES AUXILIARS	1,50 %		0,00096
COST DIRECTE			0,44180
DESPESES INDIRECTES	5,00 %		0,02209
COST EXECUCIÓ MATERIAL			**0,46389**

P9L1-E987 m2 Reg d'imprimació amb emulsió bituminosa catiònica tipus C60BF4 IMP, amb dotació 1,5 kg/m2 **Rend.: 1,000** **0,69** €

				Unitats		Preu		Parcial	Import
Ma d'obra									
	A0E-000A	h	Manobre especialista	0,004	/R x	21,26000	=	0,08504	
			Subtotal:					0,08504	0,08504
Maquinària									
	C170-0036	h	Camió cisterna per a reg asfàltic	0,004	/R x	26,26000	=	0,10504	
			Subtotal:					0,10504	0,10504
Materials									
	B057-06II	kg	Emulsió bituminosa catiònica amb un 60% de betum asfàltic, per a reg d'imprimació tipus C60BF4 IMP amb un contingut de fluidificant >3%, segons UNE-EN 13808	1,500	x	0,31000	=	0,46500	
			Subtotal:					0,46500	0,46500

PROJECTE EXECUTIU PER A LA REALITZACIÓ DELS CARRILS BICI A
SITGES DE LA CONNEXIÓ MIRALPEIX I PPU1,
DE LA CONNEXIÓ MIRALPEIX I PPU1, I DE L'AVINGUDA NAVARRA

JUSTIFICACIÓ DE PREUS

PARTIDES D'OBRA

CODI	UA	DESCRIPCIÓ	PREU

		DESPESES AUXILIARS	1,50 %	0,00128
		COST DIRECTE		0,65636
		DESPESES INDIRECTES	5,00 %	0,03282
		COST EXECUCIÓ MATERIAL		**0,68917**

P9Z ELEMENTS ESPECIALS PER A PAVIMENTS
P9ZE- CANVI DE RASANT DE SERVEIS

P9ZE-HBRS u Desmuntatge i col·locació per a situar en nova rasant, de marc i tapa de pous de clavegueres en obres de recobriment asfàltic, amb morter de ciment **Rend.: 1,000** **113,40** €

				Unitats		Preu		Parcial	Import
Ma d'obra									
	A0E-000A	h	Manobre especialista	2,000	/R x	21,26000	=	42,52000	
	A0F-000S	h	Oficial 1a d'obra pública	2,000	/R x	24,63000	=	49,26000	
			Subtotal:					91,78000	91,78000
Maquinària									
	C111-0056	h	Compressor amb dos martells pneumàtics	0,333	/R x	12,33000	=	4,10589	
			Subtotal:					4,10589	4,10589
Materials									
	B07F-0LT5	m3	Morter de ciment pòrtland amb filler calcari CEM II/B-L i sorra, amb 380 kg/m3 de ciment, amb una proporció en volum 1:4 i 10 N/mm2 de resistència a compressió, elaborat a l'obra	0,100	x	98,16820	=	9,81682	
			Subtotal:					9,81682	9,81682

DESPESES AUXILIARS	2,50 %		2,29450
COST DIRECTE			107,99721
DESPESES INDIRECTES	5,00 %		5,39986
COST EXECUCIÓ MATERIAL			**113,39707**

P9ZE-HBRU u Desmuntatge i col·locació per a situar en nova rasant, de reixes de desguàs en obres de recobriment asfàltic, amb morter de ciment **Rend.: 1,000** **29,10** €

				Unitats		Preu		Parcial	Import
Ma d'obra									
	A0F-000S	h	Oficial 1a d'obra pública	0,500	/R x	24,63000	=	12,31500	
	A0E-000A	h	Manobre especialista	0,500	/R x	21,26000	=	10,63000	
			Subtotal:					22,94500	22,94500
Maquinària									
	C111-0056	h	Compressor amb dos martells pneumàtics	0,333	/R x	12,33000	=	4,10589	
			Subtotal:					4,10589	4,10589
Materials									
	B07F-0LT5	m3	Morter de ciment pòrtland amb filler calcari CEM II/B-L i sorra, amb 380 kg/m3 de ciment, amb una proporció en volum 1:4 i 10 N/mm2 de resistència a compressió, elaborat a l'obra	0,0009	x	98,16820	=	0,08835	

JUSTIFICACIÓ DE PREUS

PARTIDES D'OBRA

CODI	UA	DESCRIPCIÓ				PREU
			Subtotal:		0,08835	0,08835
			DESPESES AUXILIARS	2,50 %	0,57363	
			COST DIRECTE			27,71287
			DESPESES INDIRECTES	5,00 %	1,38564	
			COST EXECUCIÓ MATERIAL			**29,09851**

P9ZE-X001 u Desmuntatge i col·locació per a situar en nova rasant, de reixes de tapes de qualsevol servei existent en obres per modificació de la cota en vorera, amb morter de ciment **Rend.: 1,000** **21,79** **€**

				Unitats		Preu		Parcial	Import
Ma d'obra									
	A0F-000S	h	Oficial 1a d'obra pública	0,400	/R x	24,63000	=	9,85200	
	A0E-000A	h	Manobre especialista	0,400	/R x	21,26000	=	8,50400	
					Subtotal:			18,35600	18,35600
Maquinària									
	C111-0056	h	Compressor amb dos martells pneumàtics	0,150	/R x	12,33000	=	1,84950	
					Subtotal:			1,84950	1,84950
Materials									
	B07F-0LT5	m3	Morter de ciment pòrtland amb filler calcari CEM II/B-L i sorra, amb 380 kg/m3 de ciment, amb una proporció en volum 1:4 i 10 N/mm2 de resistència a compressió, elaborat a l'obra	0,0009	x	98,16820	=	0,08835	
					Subtotal:			0,08835	0,08835
					DESPESES AUXILIARS	2,50	%	0,45890	
					COST DIRECTE			20,75275	
					DESPESES INDIRECTES	5,00	%	1,03764	
					COST EXECUCIÓ MATERIAL				**21,79039**

PB PROTECCIONS I SENYALITZACIÓ
PBA SENYALITZACIÓ HORITZONTAL
PBA1- REDUCTORS DE VELOCITAT AMB ELEMENTS PREFABRICATS

PBA1-X001 u Arrencada Reductor velocitat tipus coixí berlinès 200x50cm **Rend.: 1,000** **29,18** **€**

				Unitats		Preu		Parcial	Import
Ma d'obra									
	A0F-000B	h	Oficial 1a	0,500	/R x	24,63000	=	12,31500	
	A0E-000A	h	Manobre especialista	0,500	/R x	21,26000	=	10,63000	
					Subtotal:			22,94500	22,94500
Maquinària									
	CZ15-00E4	h	Grup electrògen de 20 a 30 kVA	0,500	/R x	8,78000	=	4,39000	
					Subtotal:			4,39000	4,39000

PROJECTE EXECUTIU PER A LA REALITZACIÓ DELS CARRILS BICI A
SITGES DE LA CONNEXIÓ MIRALPEIX I PPU1,
DE LA CONNEXIÓ MIRALPEIX I PPU1, I DE L'AVINGUDA NAVARRA

JUSTIFICACIÓ DE PREUS

PARTIDES D'OBRA

CODI	UA	DESCRIPCIÓ				PREU
			DESPESES AUXILIARS	2,00 %	0,45890	
			COST DIRECTE			27,79390
			DESPESES INDIRECTES	5,00 %	1,38970	
			COST EXECUCIÓ MATERIAL			**29,18360**

PBA SENYALITZACIÓ HORITZONTAL
PBA2- PINTAT DE MARQUES SUPERFICIALS

PBA2-FII0 m2 Pintat sobre paviment de marca vial superficial per a ús permanent i retrorreflectant en sec, amb humitat i amb pluja, tipus P-RR, amb plàstic d'aplicació en fred de dos components de color blanc i microesferes de vidre, aplicada amb màquina d'accionament manual **Rend.: 1,000** **8,38** **€**

				Unitats		Preu		Parcial	Import
Ma d'obra									
	A0F-000B	h	Oficial 1a	0,070	/R x	24,63000	=	1,72410	
	A0D-0007	h	Manobre	0,035	/R x	20,56000	=	0,71960	
					Subtotal:			2,44370	2,44370
Maquinària									
	C1B0-006D	h	Màquina per a pintar bandes de vial, d'accionament manual	0,035	/R x	24,19000	=	0,84665	
					Subtotal:			0,84665	0,84665
Materials									
	BBA0-0SD6	kg	Microesferes de vidre per a senyalització per a marques vials retrorreflectants en sec	0,500	x	1,41000	=	0,70500	
	BBA1-2XWR	kg	Plàstic d'aplicació en fred de dos components de color blanc, per a marques vials	1,020	x	3,87000	=	3,94740	
					Subtotal:			4,65240	4,65240
					DESPESES AUXILIARS	1,50	%	0,03666	
					COST DIRECTE			7,97941	
					DESPESES INDIRECTES	5,00	%	0,39897	
					COST EXECUCIÓ MATERIAL				**8,37838**

PBA2-X001 m2 Pintat sobre paviment de marca vial superficial per a ús permanent i retrorreflectant en sec, amb humitat i amb pluja, tipus P-RR, amb plàstic d'aplicació en fred de dos components de color groc i microesferes de vidre, aplicada amb màquina d'accionament manual **Rend.: 1,000** **8,38** **€**

				Unitats		Preu		Parcial	Import
Ma d'obra									
	A0F-000B	h	Oficial 1a	0,070	/R x	24,63000	=	1,72410	
	A0D-0007	h	Manobre	0,035	/R x	20,56000	=	0,71960	
					Subtotal:			2,44370	2,44370
Maquinària									
	C1B0-006D	h	Màquina per a pintar bandes de vial, d'accionament manual	0,035	/R x	24,19000	=	0,84665	

JUSTIFICACIÓ DE PREUS

PARTIDES D'OBRA

CODI	UA	DESCRIPCIÓ						PREU
				Subtotal:		0,84665		0,84665
Materials								
	BBA1-2XWR	kg	Plàstic d'aplicació en fred de dos components de color blanc, per a marques vials	1,020	x 3,87000 =	3,94740		
	BBA0-0SD6	kg	Microesferes de vidre per a senyalització per a marques vials retrorreflectants en sec	0,500	x 1,41000 =	0,70500		
				Subtotal:		4,65240		4,65240
				DESPESES AUXILIARS	1,50 %			0,03666
				COST DIRECTE				7,97941
				DESPESES INDIRECTES	5,00 %			0,39897
				COST EXECUCIÓ MATERIAL				**8,37838**

PBA2-X002	m2	Pintat sobre paviment catifa de color vermell per a ús permanent i retrorreflectant en sec, amb humitat i amb pluja, tipus P-RR, amb plàstic c i microesferes de vidre, aplicada amb màquina d'accionament manual	**Rend.:**	**1,000**	**9,27**	**€**

	CODI	UA	DESCRIPCIÓ	Unitats		Preu		Parcial	Import
Ma d'obra									
	A0F-000B	h	Oficial 1a	0,070	/R x	24,63000	=	1,72410	
	A0D-0007	h	Manobre	0,035	/R x	20,56000	=	0,71960	
					Subtotal:			2,44370	2,44370
Maquinària									
	C1B0-006D	h	Màquina per a pintar bandes de vial, d'accionament manual	0,035	/R x	24,19000	=	0,84665	
					Subtotal:			0,84665	0,84665
Materials									
	BBA0-0SD6	kg	Microesferes de vidre per a senyalització per a marques vials retrorreflectants en sec	0,500	x	1,41000	=	0,70500	
	BBA1-X001	kg	Plàstic de color vermell, per a marques vials, antilliscant	1,020	x	4,70000	=	4,79400	
					Subtotal:			5,49900	5,49900
				DESPESES AUXILIARS		1,50 %			0,03666
				COST DIRECTE					8,82601
				DESPESES INDIRECTES		5,00 %			0,44130
				COST EXECUCIÓ MATERIAL					**9,26731**

PBA SENYALITZACIÓ HORITZONTAL
PBA3- PINTAT DE MARQUES LONGITUDINALS

PBA3-DXJD	m	Pintat sobre paviment de marca vial longitudinal contínua per a ús permanent i retrorreflectant en sec, amb humitat i amb pluja, tipus P-RR, de 10 cm d'amplària, amb plàstic d'aplicació en fred de dos components de color blanc i microesferes de vidre, aplicada mecànicament mitjançant polvorització	**Rend.:**	**1,000**	**0,87**	**€**

	CODI	UA	DESCRIPCIÓ	Unitats		Preu		Parcial	Import
Ma d'obra									

JUSTIFICACIÓ DE PREUS

PARTIDES D'OBRA

CODI	UA	DESCRIPCIÓ						PREU
	A0F-000B	h	Oficial 1a	0,007	/R x	24,63000	=	0,17241	
	A0D-0007	h	Manobre	0,0035	/R x	20,56000	=	0,07196	
					Subtotal:			0,24437	0,24437
Maquinària									
	C1B0-006C	h	Màquina per a pintar bandes de vial, autopropulsada	0,0035	/R x	31,62000	=	0,11067	
					Subtotal:			0,11067	0,11067
Materials									
	BBA1-2XWR	kg	Plàstic d'aplicació en fred de dos components de color blanc, per a marques vials	0,102	x	3,87000	=	0,39474	
	BBA0-0SD5	kg	Microesferes de vidre per a senyalització per a marques vials retrorreflectants en sec, amb humitat i amb pluja	0,051	x	1,54000	=	0,07854	
					Subtotal:			0,47328	0,47328
				DESPESES AUXILIARS		1,50 %			0,00367
				COST DIRECTE					0,83199
				DESPESES INDIRECTES		5,00 %			0,04160
				COST EXECUCIÓ MATERIAL					**0,87358**

PBA3-X001	m	Pintat sobre paviment de marca vial longitudinal contínua per a ús permanent i retrorreflectant en sec, amb humitat i amb pluja, tipus P-RR, de 10 cm d'amplària, amb plàstic d'aplicació en fred de dos components de color groc i microesferes de vidre, aplicada mecànicament mitjançant polvorització	**Rend.:**	**1,000**	**0,95**	**€**

	CODI	UA	DESCRIPCIÓ	Unitats		Preu		Parcial	Import
Ma d'obra									
	A0D-0007	h	Manobre	0,0035	/R x	20,56000	=	0,07196	
	A0F-000B	h	Oficial 1a	0,007	/R x	24,63000	=	0,17241	
					Subtotal:			0,24437	0,24437
Maquinària									
	C1B0-006C	h	Màquina per a pintar bandes de vial, autopropulsada	0,0035	/R x	31,62000	=	0,11067	
					Subtotal:			0,11067	0,11067
Materials									
	BBA1-2XWP	kg	Plàstic d'aplicació en fred de dos components de color groc, per a marques vials	0,102	x	4,54000	=	0,46308	
	BBA0-0SD5	kg	Microesferes de vidre per a senyalització per a marques vials retrorreflectants en sec, amb humitat i amb pluja	0,051	x	1,54000	=	0,07854	
					Subtotal:			0,54162	0,54162
				DESPESES AUXILIARS		1,50 %			0,00367
				COST DIRECTE					0,90033
				DESPESES INDIRECTES		5,00 %			0,04502
				COST EXECUCIÓ MATERIAL					**0,94534**

JUSTIFICACIÓ DE PREUS

PARTIDES D'OBRA

CODI	UA	DESCRIPCIÓ						PREU
PBA3-X025	m	Pintat sobre paviment de marca vial longitudinal discontínua per a ús permanent i retrorreflectant en sec, amb humitat i amb pluja, tipus P-RR, de 25 cm d'amplària i 1/1 de relació pintat/no pintat, amb plàstic d'aplicació en fred de dos components de color blanc i microesferes de vidre, aplicada mecànicament mitjançant polvorització	**Rend.:**	**1,000**		**1,40**		**€**
			Unitats		Preu		Parcial	Import
Ma d'obra								
	A0D-0007	h Manobre	0,007	/R x	20,56000	=	0,14392	
	A0F-000B	h Oficial 1a	0,014	/R x	24,63000	=	0,34482	
				Subtotal:			0,48874	0,48874
Maquinària								
	C1B0-006C	h Màquina per a pintar bandes de vial, autopropulsada	0,007	/R x	31,62000	=	0,22134	
				Subtotal:			0,22134	0,22134
Materials								
	BBA0-0SD5	kg Microesferes de vidre per a senyalització per a marques vials retrorreflectants en sec, amb humitat i amb pluja	0,0765	x	1,54000	=	0,11781	
	BBA1-2XWR	kg Plàstic d'aplicació en fred de dos components de color blanc, per a marques vials	0,1275	x	3,87000	=	0,49343	
				Subtotal:			0,61124	0,61124
				DESPESES AUXILIARS	1,50	%		0,00733
				COST DIRECTE				1,32865
				DESPESES INDIRECTES	5,00	%		0,06643
				COST EXECUCIÓ MATERIAL				**1,39508**

PBA SENYALITZACIÓ HORITZONTAL
PBA4- PINTAT DE MARQUES TRANSVERSALS

PBA4-DXSG	m	Pintat sobre paviment de marca vial transversal discontínua per a ús permanent i retrorreflectant en sec, amb humitat i amb pluja, tipus -, de 40 cm d'amplària i 0,8/0,4 de relació pintat/no pintat, amb plàstic d'aplicació en fred de dos components de color blanc i microesferes de vidre, aplicada amb màquina d'accionament manual	**Rend.:**	**1,000**		**3,85**		**€**
			Unitats		Preu		Parcial	Import
Ma d'obra								
	A0F-000B	h Oficial 1a	0,017	/R x	24,63000	=	0,41871	
	A0D-0007	h Manobre	0,085	/R x	20,56000	=	1,74760	
				Subtotal:			2,16631	2,16631
Maquinària								
	C1B0-006D	h Màquina per a pintar bandes de vial, d'accionament manual	0,0085	/R x	24,19000	=	0,20562	
				Subtotal:			0,20562	0,20562
Materials								
	BBA1-2XWR	kg Plàstic d'aplicació en fred de dos components de color blanc, per a marques vials	0,2717	x	3,87000	=	1,05148	

PROJECTE EXECUTIU PER A LA REALITZACIÓ DELS CARRILS BICI A
SITGES DE LA CONNEXIÓ MIRALPEIX I PPU1,
DE LA CONNEXIÓ MIRALPEIX I PPU1, I DE L'AVINGUDA NAVARRA

JUSTIFICACIÓ DE PREUS

PARTIDES D'OBRA

CODI	UA	DESCRIPCIÓ						PREU
	BBA0-0SD5	kg Microesferes de vidre per a senyalització per a marques vials retrorreflectants en sec, amb humitat i amb pluja	0,1359	x	1,54000	=	0,20929	
				Subtotal:			1,26077	1,26077
				DESPESES AUXILIARS	1,50	%		0,03249
				COST DIRECTE				3,66519
				DESPESES INDIRECTES	5,00	%		0,18326
				COST EXECUCIÓ MATERIAL				**3,84845**
PBA4-DXT5	m	Pintat sobre paviment de marca vial transversal contínua per a ús permanent i retrorreflectant en sec, amb humitat i amb pluja, tipus -, de 40 cm d'amplària, amb plàstic d'aplicació en fred de dos components de color blanc i microesferes de vidre, aplicada amb màquina d'accionament manual	**Rend.:**	**1,000**		**2,84**		**€**
			Unitats		Preu		Parcial	Import
Ma d'obra								
	A0D-0007	h Manobre	0,0085	/R x	20,56000	=	0,17476	
	A0F-000B	h Oficial 1a	0,017	/R x	24,63000	=	0,41871	
				Subtotal:			0,59347	0,59347
Maquinària								
	C1B0-006D	h Màquina per a pintar bandes de vial, d'accionament manual	0,0085	/R x	24,19000	=	0,20562	
				Subtotal:			0,20562	0,20562
Materials								
	BBA0-0SD5	kg Microesferes de vidre per a senyalització per a marques vials retrorreflectants en sec, amb humitat i amb pluja	0,204	x	1,54000	=	0,31416	
	BBA1-2XWR	kg Plàstic d'aplicació en fred de dos components de color blanc, per a marques vials	0,408	x	3,87000	=	1,57896	
				Subtotal:			1,89312	1,89312
				DESPESES AUXILIARS	1,50	%		0,00890
				COST DIRECTE				2,70111
				DESPESES INDIRECTES	5,00	%		0,13506
				COST EXECUCIÓ MATERIAL				**2,83617**

PBA SENYALITZACIÓ HORITZONTAL
PBAM- ACTUACIÓ PUNTUAL DE MARQUES VIALS

PBAM-HXU6	u	Actuacions puntuals de jornada completa en superfície <= 50 m2, pintat sobre paviment de marca vial superficial per a ús permanent i retrorreflectant en sec, tipus P - R, amb plàstic d'aplicació en fred de dos components de color blanc, per a marques vials i microesferes de vidre, amb addició de micropartícules amb cantells angulosos de vidre en pols, aplicada amb màquina d'accionament manual	**Rend.:**	**1,000**		**1.046,89**		**€**
			Unitats		Preu		Parcial	Import
Ma d'obra								

JUSTIFICACIÓ DE PREUS

PARTIDES D'OBRA

CODI	UA		DESCRIPCIÓ						PREU
	A0D-0007	h	Manobre	16,000	/R x	20,56000	=	328,96000	
	A0F-000B	h	Oficial 1a	8,000	/R x	24,63000	=	197,04000	
					Subtotal:			526,00000	526,00000
Maquinària									
	C1B0-006D	h	Màquina per a pintar bandes de vial, d'accionament manual	8,000	/R x	24,19000	=	193,52000	
					Subtotal:			193,52000	193,52000
Materials									
	BBA1-2XWR	kg	Plàstic d'aplicació en fred de dos components de color blanc, per a marques vials	51,000	x	3,87000	=	197,37000	
	BBA0-HOPP	kg	Micropartícules amb cantells angulosos de vidre en pols	15,000	x	2,42000	=	36,30000	
	BBA0-0SD6	kg	Microesferes de vidre per a senyalització per a marques vials retrorreflectants en sec	25,500	x	1,41000	=	35,95500	
					Subtotal:			269,62500	269,62500
					DESPESES AUXILIARS	1,50	%		7,89000
					COST DIRECTE				997,03500
					DESPESES INDIRECTES	5,00	%		49,85175
					COST EXECUCIÓ MATERIAL				**1.046,88675**

PBB SENYALITZACIÓ VERTICAL
PBB1- BASE PER A SUPORT DE SENYAL VERTICAL, COL·LOCADA (D)

PBB1-HB3Y u Base d'acer galvanitzat per a subjecció al fonament de tub de suport de senyals de trànsit de 76 mm de diàmetre, fixada a dau de formigó amb 4 perns roscats; inclou excavació, replanteig de la placa base i formigonament del dau **Rend.: 1,000** **121,99** **€**

				Unitats		Preu		Parcial	Import
Ma d'obra									
	A0D-0007	h	Manobre	0,250	/R x	20,56000	=	5,14000	
	A0F-000B	h	Oficial 1a	0,250	/R x	24,63000	=	6,15750	
					Subtotal:			11,29750	11,29750
Maquinària									
	C138-00KR	h	Pala carregadora sobre pneumàtics de 8 a 14 t	0,100	/R x	70,06000	=	7,00600	
					Subtotal:			7,00600	7,00600
Materials									
	BBM6-H6CA	u	Base d'acer galvanitzat per a subjecció al fonament de tub de suport de senyals de trànsit de 76 mm de diàmetre, amb 4 perns d'ancoratge roscats	1,000	x	87,45000	=	87,45000	
	B069-2A9P	m3	Formigó d'ús no estructural HNE-15/P/40 de resistència a compressió 15 N/mm2, consistència plàstica i grandària màxima del granulat 40 mm	0,150	x	68,36000	=	10,25400	
					Subtotal:			97,70400	97,70400

PROJECTE EXECUTIU PER A LA REALITZACIÓ DELS CARRILS BICI A
SITGES DE LA CONNEXIÓ MIRALPEIX I PPU1,
DE LA CONNEXIÓ MIRALPEIX I PPU1, I DE L'AVINGUDA NAVARRA

JUSTIFICACIÓ DE PREUS

PARTIDES D'OBRA

CODI	UA	DESCRIPCIÓ				PREU
		DESPESES AUXILIARS	1,50	%		0,16946
		COST DIRECTE				116,17696
		DESPESES INDIRECTES	5,00	%		5,80885
		COST EXECUCIÓ MATERIAL				**121,98581**

PBB SENYALITZACIÓ VERTICAL
PBBB- SENYAL INFORMATIU, COL·LOCAT

PBBB-DVJ2 u Placa informativa per a senyals de trànsit d'alumini anoditzat, de 40x60 cm, acabada amb làmina retrorreflectora classe RA2, fixada mecànicament **Rend.: 1,000** **81,51** **€**

				Unitats		Preu		Parcial	Import
Ma d'obra									
	A01-FEPH	h	Ajudant muntador	0,100	/R x	21,87000	=	2,18700	
	A0F-000R	h	Oficial 1a muntador	0,100	/R x	25,46000	=	2,54600	
					Subtotal:			4,73300	4,73300
Maquinària									
	C152-003B	h	Camió grua	0,020	/R x	49,82000	=	0,99640	
					Subtotal:			0,99640	0,99640
Materials									
	BBM9-0S0D	u	Placa informativa per a senyals de trànsit d'alumini anoditzat, de 40x60 cm, acabada amb làmina retrorreflectora classe RA2	1,000	x	71,83000	=	71,83000	
					Subtotal:			71,83000	71,83000
					DESPESES AUXILIARS	1,50	%		0,07100
					COST DIRECTE				77,63040
					DESPESES INDIRECTES	5,00	%		3,88152
					COST EXECUCIÓ MATERIAL				**81,51191**

PBBB-DVJ4 u Placa informativa per a senyals de trànsit d'alumini anoditzat, de 40x40 cm, acabada amb làmina retrorreflectora classe RA2, fixada mecànicament **Rend.: 1,000** **56,92** **€**

				Unitats		Preu		Parcial	Import
Ma d'obra									
	A01-FEPH	h	Ajudant muntador	0,080	/R x	21,87000	=	1,74960	
	A0F-000R	h	Oficial 1a muntador	0,080	/R x	25,46000	=	2,03680	
					Subtotal:			3,78640	3,78640
Maquinària									
	C152-003B	h	Camió grua	0,020	/R x	49,82000	=	0,99640	
					Subtotal:			0,99640	0,99640
Materials									
	BBM9-0S0F	u	Placa informativa per a senyals de trànsit d'alumini anoditzat, de 40x40 cm, acabada amb làmina retrorreflectora classe RA2	1,000	x	49,37000	=	49,37000	

JUSTIFICACIÓ DE PREUS

PARTIDES D'OBRA

CODI	UA	DESCRIPCIÓ				PREU
			Subtotal:		49,37000	49,37000
			DESPESES AUXILIARS	1,50 %		0,05680
			COST DIRECTE			54,20960
			DESPESES INDIRECTES	5,00 %		2,71048
			COST EXECUCIÓ MATERIAL			**56,92008**

PBB SENYALITZACIÓ VERTICAL
PBBM- SUPORT PER A SENYALITZACIÓ VERTICAL, COL·LOCAT (D)

PBBM-H8B4 m Tub d'alumini extrusionat de 76 mm de diàmetre, per a senyals de trànsit, col·locada **Rend.: 1,000** **20,91** **€**

				Unitats		Preu		Parcial	Import
Ma d'obra									
	A0D-0007	h	Manobre	0,033	/R x	20,56000	=	0,67848	
	A0F-000B	h	Oficial 1a	0,033	/R x	24,63000	=	0,81279	
					Subtotal:			1,49127	1,49127
Maquinària									
	C152-0039	h	Camió grua de 5 t	0,008	/R x	52,43000	=	0,41944	
					Subtotal:			0,41944	0,41944
Materials									
	BBMF-H5AN	m	Tub d'alumini extrusionat de 76 mm de diàmetre, per a senyals de trànsit	1,000	x	17,98000	=	17,98000	
					Subtotal:			17,98000	17,98000
					DESPESES AUXILIARS	1,50 %			0,02237
					COST DIRECTE				19,91308
					DESPESES INDIRECTES	5,00 %			0,99565
					COST EXECUCIÓ MATERIAL				**20,90873**

PBB SENYALITZACIÓ VERTICAL
PBBY- COL·LOCACIÓ DE SENYAL VERTICAL

PBBY-M8J6 u Col·locació de placa de senyalització vertical provinent d'ús anterior, sobre suport de peu o paraments verticals, de superfície < 0.5 m2, a una alçària de <= 3 m amb mitjans manuals **Rend.: 1,000** **12,61** **€**

				Unitats		Preu		Parcial	Import
Ma d'obra									
	A0F-000R	h	Oficial 1a muntador	0,250	/R x	25,46000	=	6,36500	
	A01-FEPH	h	Ajudant muntador	0,250	/R x	21,87000	=	5,46750	
					Subtotal:			11,83250	11,83250
					DESPESES AUXILIARS	1,50 %			0,17749
					COST DIRECTE				12,00999
					DESPESES INDIRECTES	5,00 %			0,60050
					COST EXECUCIÓ MATERIAL				**12,61049**

PROJECTE EXECUTIU PER A LA REALITZACIÓ DELS CARRILS BICI A
SITGES DE LA CONNEXIÓ MIRALPEIX I PPU1,
DE LA CONNEXIÓ MIRALPEIX I PPU1, I DE L'AVINGUDA NAVARRA

JUSTIFICACIÓ DE PREUS

PARTIDES D'OBRA

CODI	UA	DESCRIPCIÓ	PREU

PBBY-M8J7 u Col·locació de placa de senyalització vertical provinent d'ús anterior, sobre suport de peu o paraments verticals, de superfície de 0.5 a 1 m2 m2, a una alçària de <= 3 m amb mitjans manuals **Rend.: 1,000** **15,13** **€**

				Unitats		Preu		Parcial	Import
Ma d'obra									
	A0F-000R	h	Oficial 1a muntador	0,300	/R x	25,46000	=	7,63800	
	A01-FEPH	h	Ajudant muntador	0,300	/R x	21,87000	=	6,56100	
					Subtotal:			14,19900	14,19900
					DESPESES AUXILIARS	1,50 %			0,21299
					COST DIRECTE				14,41199
					DESPESES INDIRECTES	5,00 %			0,72060
					COST EXECUCIÓ MATERIAL				**15,13258**

PD PD5 PD50- INSTAL·LACIONS D'EVACUACIÓ, CANALITZACIÓ I VENTILACIÓ ESTÀTICA
DRENATGES
BASTIMENT I REIXA PER A DRENATGE, COL·LOCATS

PD50-4826 u Bastiment i reixa de fosa dúctil, abatible i amb tanca, per a embornal, de 750x285x100 mm classe C250 segons norma UNE-EN 124 i 9 dm2 de superfície d'absorció col·locat amb morter **Rend.: 1,000** **92,98** **€**

				Unitats		Preu		Parcial	Import
Ma d'obra									
	A0D-0007	h	Manobre	0,378	/R x	20,56000	=	7,77168	
	A0F-000S	h	Oficial 1a d'obra pública	0,378	/R x	24,63000	=	9,31014	
					Subtotal:			17,08182	17,08182
Materials									
	BD50-1KLP	u	Bastiment i reixa de fosa dúctil, abatible i amb tanca, per a embornal, de 750x285x100 mm classe C250 segons norma UNE-EN 124 i 9 dm2 de superfície d'absorció	1,000	x	69,69000	=	69,69000	
	B07L-1PYA	t	Morter per a ram de paleta, classe M 5 (5 N/mm2), a granel, de designació (G) segons norma UNE-EN 998-2	0,040	x	38,14000	=	1,52560	
					Subtotal:			71,21560	71,21560
					DESPESES AUXILIARS	1,50 %			0,25623
					COST DIRECTE				88,55365
					DESPESES INDIRECTES	5,00 %			4,42768
					COST EXECUCIÓ MATERIAL				**92,98133**

JUSTIFICACIÓ DE PREUS

PARTIDES D'OBRA

CODI	UA	DESCRIPCIÓ	PREU

PD5 DRENATGES
PD55- CAIXA PER A EMBORNAL, COL·LOCADA

PD55-E3NF u Caixa per a embornal de 70x30x85 cm, amb parets de 10 cm de gruix sobre solera de 15 cm de formigó en massa HM - 20 / B / 20 / X0 amb una quantitat de ciment de 200 kg/m3 i relació aigua ciment =< 0.6 **Rend.: 1,000** **78,59** **€**

				Unitats		Preu		Parcial	Import
Ma d'obra									
	A0D-0007	h	Manobre	1,045	/R x	20,56000	=	21,48520	
	A0F-000S	h	Oficial 1a d'obra pública	1,045	/R x	24,63000	=	25,73835	
					Subtotal:			47,22355	47,22355
Materials									
	B0DZ1-0ZLZ	l	Desencofrant	0,560	x	2,26000	=	1,26560	
	B06F1-I0IL	m3	Formigó en massa HM - 20 / B / 20 / X0 amb una quantitat de ciment de 200 kg/m3 i relació aigua ciment =< 0.6	0,2992	x	82,37000	=	24,64510	
	B0DF8-0FF	u	Motlle metàl·lic per a encofrat de caixa d'embornal de 70x30x85 cm, per a 150 usos	1,007	x	1,00000	=	1,00700	
					Subtotal:			26,91770	26,91770
			DESPESES AUXILIARS	1,50	%				0,70835
			COST DIRECTE						74,84960
			DESPESES INDIRECTES	5,00	%				3,74248
			COST EXECUCIÓ MATERIAL						**78,59208**

PD55-X001 u Retirada reixa **Rend.: 1,000** **32,59** **€**

				Unitats		Preu		Parcial	Import
Ma d'obra									
	A0F-000S	h	Oficial 1a d'obra pública	0,600	/R x	24,63000	=	14,77800	
	A0D-0007	h	Manobre	0,600	/R x	20,56000	=	12,33600	
					Subtotal:			27,11400	27,11400
Maquinària									
	C111-0055	h	Compressor amb un martell pneumàtic	0,300	/R x	11,71000	=	3,51300	
					Subtotal:			3,51300	3,51300
			DESPESES AUXILIARS	1,50	%				0,40671
			COST DIRECTE						31,03371
			DESPESES INDIRECTES	5,00	%				1,55169
			COST EXECUCIÓ MATERIAL						**32,58540**

PROJECTE EXECUTIU PER A LA REALITZACIÓ DELS CARRILS BICI A
SITGES DE LA CONNEXIÓ MIRALPEIX I PPU1,
DE LA CONNEXIÓ MIRALPEIX I PPU1, I DE L'AVINGUDA NAVARRA

JUSTIFICACIÓ DE PREUS

PARTIDES D'OBRA

CODI	UA	DESCRIPCIÓ	PREU

PD5 DRENATGES
PD56- CAIXA PER A INTERCEPTOR

PD56-E3QQ m Caixa per a interceptor de 84x50 cm, amb parets de 15 cm de gruix de formigó en massa HM - 20 / B / 20 / X0 amb una quantitat de ciment de 200 kg/m3 i relació aigua ciment =< 0.6, sobre solera de 15 cm de formigó en massa HM - 20 / B / 20 / X0 amb una quantitat de ciment de 200 kg/m3 i relació aigua ciment =< 0.6 **Rend.: 1,000** **76,92** **€**

				Unitats		Preu		Parcial	Import
Ma d'obra									
	A0F-000S	h	Oficial 1a d'obra pública	0,847	/R x	24,63000	=	20,86161	
	A0D-0007	h	Manobre	0,847	/R x	20,56000	=	17,41432	
					Subtotal:			38,27593	38,27593
Materials									
	B0D80-0CN	m2	Plafó metàl·lic de 50x100 cm per a 50 usos	1,200	x	1,01000	=	1,21200	
	B0DZ1-0ZLZ	l	Desencofrant	0,174	x	2,26000	=	0,39324	
	B06F1-I0IL	m3	Formigó en massa HM - 20 / B / 20 / X0 amb una quantitat de ciment de 200 kg/m3 i relació aigua ciment =< 0.6	0,3982	x	82,37000	=	32,79973	
					Subtotal:			34,40497	34,40497
			DESPESES AUXILIARS	1,50	%				0,57414
			COST DIRECTE						73,25504
			DESPESES INDIRECTES	5,00	%				3,66275
			COST EXECUCIÓ MATERIAL						**76,91779**

PD5 DRENATGES
PD59- CANAL DE FORMIGÓ PER A DRENATGE

PD59-X001 m Canal per a drenatge fabricat en ´´in situ´´ de 50cm d'amplària interior i 5 cm d'alçària 10cm d'espesor, de formigó d'ús no estructural HNE-20/P/20 de resistència a compressió 20 N/mm2, consistència plàstica i grandària màxima del granulat 20 mm **Rend.: 1,000** **32,17** **€**

				Unitats		Preu		Parcial	Import
Ma d'obra									
	A0F-000S	h	Oficial 1a d'obra pública	0,200	/R x	24,63000	=	4,92600	
	A0D-0007	h	Manobre	0,200	/R x	20,56000	=	4,11200	
					Subtotal:			9,03800	9,03800
Materials									
	B0DZ1-0ZLZ	l	Desencofrant	0,020	x	2,26000	=	0,04520	
	B0D70-0CE	m2	Tauler elaborat amb fusta de pi, de 22 mm de gruix, per a 10 usos	0,800	x	2,01000	=	1,60800	
	B0D31-07P4	m3	Llata de fusta de pi	0,001	x	319,51000	=	0,31951	
	B0D21-07O	m	Tauló de fusta de pi per a 10 usos	2,000	x	0,40000	=	0,80000	
	B069-I4H8	m3	Formigó d'ús no estructural HNE-20/P/20 de resistència a compressió 20 N/mm2, consistència plàstica i grandària màxima del granulat 20 mm	0,264	x	70,46000	=	18,60144	

PARTIDES D'OBRA

CODI	UA	DESCRIPCIÓ						PREU
B0D62-07PE	m3	Puntal rodó de fusta de 7 a 9 cm i de 2 a 2.5 m d'alçària, per a 30 usos	0,010	x	9,37000	=	0,09370	
				Subtotal:			21,46785	21,46785
				DESPESES AUXILIARS	1,50	%		0,13557
				COST DIRECTE				30,64142
				DESPESES INDIRECTES	5,00	%		1,53207
				COST EXECUCIÓ MATERIAL				**32,17349**

PD5 DRENATGES
PD5U- REIXA DE FOSA PER A DRENATGES, COL·LOCADA

PD5U-480E u Reixa practicable, per a interceptor de fosa grisa, de 982x490x76 mm i 145 kg de pes i col·locada ancorada al formigó **Rend.: 1,000** **137,32** €

				Unitats		Preu		Parcial	Import
Ma d'obra									
A0D-0007	h	Manobre	0,072	/R x	20,56000	=	1,48032		
A0F-000S	h	Oficial 1a d'obra pública	0,072	/R x	24,63000	=	1,77336		
				Subtotal:			3,25368		3,25368
Materials									
BD5L-0M44	u	Reixa per a interceptor, de fosa grisa de 982x490x76 mm i 145 kg de pes	1,000	x	127,48000	=	127,48000		
				Subtotal:			127,48000		127,48000
				DESPESES AUXILIARS	1,50	%			0,04881
				COST DIRECTE					130,78249
				DESPESES INDIRECTES	5,00	%			6,53912
				COST EXECUCIÓ MATERIAL					**137,32161**

PD7 CLAVEGUERES I COL·LECTORS
PD72- CLAVEGUERA AMB TUB DE POLIETILÈ DE DENSITAT ALTA

PD72-EUBB m Claveguera amb tub de polietilè d'alta densitat de designació PE 100, de 315 mm de diàmetre nominal, de 6 bar de pressió nominal, sèrie SDR 26, segons la norma UNE-EN 12201-2, soldat, amb grau de dificultat mitja i col·locat al fons de la rasa **Rend.: 1,000** **137,55** €

				Unitats		Preu		Parcial	Import
Ma d'obra									
A0F-000R	h	Oficial 1a muntador	2,000	/R x	25,46000	=	50,92000		
A01-FEPH	h	Ajudant muntador	2,000	/R x	21,87000	=	43,74000		
				Subtotal:			94,66000		94,66000
Materials									
BD77-1JP9	m	Tub de polietilè d'alta densitat de designació PE 100, de 315 mm de diàmetre nominal, de 6 bar de pressió nominal, sèrie SDR 26, segons la norma UNE-EN 12201-2	1,020	x	34,24000	=	34,92480		
				Subtotal:			34,92480		34,92480

PARTIDES D'OBRA

CODI	UA	DESCRIPCIÓ						PREU
				DESPESES AUXILIARS	1,50	%		1,41990
				COST DIRECTE				131,00470
				DESPESES INDIRECTES	5,00	%		6,55024
				COST EXECUCIÓ MATERIAL				**137,55494**

PD72-EUCA m Claveguera amb tub de polietilè d'alta densitat de designació PE 100, de 400 mm de diàmetre nominal, de 6 bar de pressió nominal, sèrie SDR 26, segons la norma UNE-EN 12201-2, soldat, amb grau de dificultat mitja i col·locat al fons de la rasa **Rend.: 1,000** **184,87** €

				Unitats		Preu		Parcial	Import
Ma d'obra									
A0F-000R	h	Oficial 1a muntador	2,500	/R x	25,46000	=	63,65000		
A01-FEPH	h	Ajudant muntador	2,500	/R x	21,87000	=	54,67500		
				Subtotal:			118,32500		118,32500
Materials									
BD77-1JOS	m	Tub de polietilè d'alta densitat de designació PE 100, de 400 mm de diàmetre nominal, de 6 bar de pressió nominal, sèrie SDR 26, segons la norma UNE-EN 12201-2	1,020	x	54,87000	=	55,96740		
				Subtotal:			55,96740		55,96740
				DESPESES AUXILIARS	1,50	%			1,77488
				COST DIRECTE					176,06728
				DESPESES INDIRECTES	5,00	%			8,80336
				COST EXECUCIÓ MATERIAL					**184,87064**

PD8 RECOBRIMENTS PROTECTORS PER A CLAVEGUERONS
PD86- RECOBRIMENT PROTECTOR EXTERIOR PER A CLAVEGUERES DE TUBS CIRCULARS DE FORMIGÓ

PD86-X001 m Recobriment protector exterior per a clavegueres de tub de PEAD 315mm cm, amb 10 cm de formigó HNE20/P/20 **Rend.: 1,000** **9,54** €

				Unitats		Preu		Parcial	Import
Ma d'obra									
A0D-0007	h	Manobre	0,073	/R x	20,56000	=	1,50088		
A0F-000S	h	Oficial 1a d'obra pública	0,073	/R x	24,63000	=	1,79799		
				Subtotal:			3,29887		3,29887
Materials									
B069-I4H8	m3	Formigó d'ús no estructural HNE-20/P/20 de resistència a compressió 20 N/mm2, consistència plàstica i grandària màxima del granulat 20 mm	0,0814	x	70,46000	=	5,73544		
				Subtotal:			5,73544		5,73544
				DESPESES AUXILIARS	1,50	%			0,04948
				COST DIRECTE					9,08379
				DESPESES INDIRECTES	5,00	%			0,45419
				COST EXECUCIÓ MATERIAL					**9,53798**

JUSTIFICACIÓ DE PREUS

PARTIDES D'OBRA

CODI	UA	DESCRIPCIÓ					PREU
PD86-X002	m	Recobriment protector exterior per a clavegueres de tub de PEAD 400mm, amb 10 cm de formigó HNE20/P/20	**Rend.:**	**1,000**		**11,68**	**€**

				Unitats		Preu		Parcial	Import
Ma d'obra									
	A0D-0007	h	Manobre	0,087	/R x	20,56000	=	1,78872	
	A0F-000S	h	Oficial 1a d'obra pública	0,087	/R x	24,63000	=	2,14281	
					Subtotal:			3,93153	3,93153
Materials									
	B069-I4H8	m3	Formigó d'ús no estructural HNE-20/P/20 de resistència a compressió 20 N/mm2, consistència plàstica i grandària màxima del granulat 20 mm	0,1012	x	70,46000	=	7,13055	
					Subtotal:			7,13055	7,13055

DESPESES AUXILIARS	1,50	%	0,05897
COST DIRECTE			11,12105
DESPESES INDIRECTES	5,00	%	0,55605
COST EXECUCIÓ MATERIAL			**11,67711**

PDG CANALITZACIONS DE SERVEIS
PDG2- CANALITZACIÓ AMB TUBS DE POLIETILÈ

PDG2-LNU3	m	Canalització amb quatre tubs corbables corrugats de polietilè de 110 mm de diàmetre nominal, de doble capa, i dau de recobriment de 40x40 cm amb formigó d'ús no estructural HNE-20/P/20 de resistència a compressió 20 N/mm2, consistència plàstica i grandària màxima del granulat 20 mm, fil guia a cada tub, part proporcional d'accessoris d'unió, separadors i obturadors	**Rend.:**	**1,000**		**25,72**	**€**

				Unitats		Preu		Parcial	Import
Ma d'obra									
	A0F-000B	h	Oficial 1a	0,025	/R x	24,63000	=	0,61575	
	A0D-0007	h	Manobre	0,050	/R x	20,56000	=	1,02800	
					Subtotal:			1,64375	1,64375
Materials									
	BG2Q-1KTC	m	Tub corbable corrugat de polietilè, de doble capa, llisa la interior i corrugada l'exterior, de 110 mm de diàmetre nominal, aïllant i no propagador de la flama, resistència a l'impacte de 28 J, resistència a compressió de 450 N, per a canalitzacions soterrades	4,200	x	2,66000	=	11,17200	
	BDG3-34IJ	u	Part proporcional de separadors, conectors i obturadors de canalitzacions de serveis de 110 mm de diàmetre nominal	4,040	x	0,25000	=	1,01000	
	BDG2-34UA	m	Fil guia per a conductes de canalitzacions de serveis, de nylon, de 5 mm de gruix	4,080	x	0,14000	=	0,57120	
	B069-I4H8	m3	Formigó d'ús no estructural HNE-20/P/20 de resistència a compressió 20 N/mm2, consistència plàstica i grandària màxima del granulat 20 mm	0,143	x	70,46000	=	10,07578	
					Subtotal:			22,82898	22,82898

JUSTIFICACIÓ DE PREUS

PARTIDES D'OBRA

CODI	UA	DESCRIPCIÓ	PREU

DESPESES AUXILIARS	1,50	%	0,02466
COST DIRECTE			24,49739
DESPESES INDIRECTES	5,00	%	1,22487
COST EXECUCIÓ MATERIAL			**25,72226**

PDG2-LNU4	m	Canalització amb dos tubs corbables corrugats de polietilè de 110 mm de diàmetre nominal, de doble capa, i dau de recobriment de 40x30 cm amb formigó d'ús no estructural HNE-20/P/20 de resistència a compressió 20 N/mm2, consistència plàstica i grandària màxima del granulat 20 mm, fil guia a cada tub, part proporcional d'accessoris d'unió, separadors i obturadors	**Rend.:**	**1,000**		**16,45**	**€**

				Unitats		Preu		Parcial	Import
Ma d'obra									
	A0F-000B	h	Oficial 1a	0,015	/R x	24,63000	=	0,36945	
	A0D-0007	h	Manobre	0,030	/R x	20,56000	=	0,61680	
					Subtotal:			0,98625	0,98625
Materials									
	BDG2-34UA	m	Fil guia per a conductes de canalitzacions de serveis, de nylon, de 5 mm de gruix	2,040	x	0,14000	=	0,28560	
	BDG3-34IJ	u	Part proporcional de separadors, conectors i obturadors de canalitzacions de serveis de 110 mm de diàmetre nominal	2,020	x	0,25000	=	0,50500	
	B069-I4H8	m3	Formigó d'ús no estructural HNE-20/P/20 de resistència a compressió 20 N/mm2, consistència plàstica i grandària màxima del granulat 20 mm	0,1177	x	70,46000	=	8,29314	
	BG2Q-1KTC	m	Tub corbable corrugat de polietilè, de doble capa, llisa la interior i corrugada l'exterior, de 110 mm de diàmetre nominal, aïllant i no propagador de la flama, resistència a l'impacte de 28 J, resistència a compressió de 450 N, per a canalitzacions soterrades	2,100	x	2,66000	=	5,58600	
					Subtotal:			14,66974	14,66974

DESPESES AUXILIARS	1,50	%	0,01479
COST DIRECTE			15,67078
DESPESES INDIRECTES	5,00	%	0,78354
COST EXECUCIÓ MATERIAL			**16,45432**

PDG CANALITZACIONS DE SERVEIS
PDG5- MATERIALS AUXILIARS PER A CANALITZACIONS DE SERVEIS, COL·LOCATS

PDG5-HA2I	m	Banda contínua de plàstic de color de 30 cm d'amplària, col·locada al llarg de la rasa a 20 cm per sobre de la canalització	**Rend.:**	**1,000**		**0,48**	**€**

				Unitats		Preu		Parcial	Import
Ma d'obra									
	A01-FEPH	h	Ajudant muntador	0,010	/R x	21,87000	=	0,21870	
					Subtotal:			0,21870	0,21870
Materials									
	BDG0-1C2A	m	Banda continua de senyalització per a canalitzacions soterrades de 30 cm d'amplària, de polipropilè	1,020	x	0,23000	=	0,23460	

JUSTIFICACIÓ DE PREUS

PARTIDES D'OBRA

CODI	UA	DESCRIPCIÓ				PREU
			Subtotal:		0,23460	0,23460
			DESPESES AUXILIARS	1,50 %		0,00328
			COST DIRECTE			0,45658
			DESPESES INDIRECTES	5,00 %		0,02283
			COST EXECUCIÓ MATERIAL			**0,47941**

PDK PERICONS PER A CANALITZACIONS DE SERVEIS
PDK1- BASTIMENT I TAPA DE FOSA PER A PERICONS DE CANALITZACIONS DE SERVEIS, COL·LOCATS

PDK1-DXAP u Bastiment quadrat i tapa quadrat de fosa dúctil per a pericó de serveis, recolzada, pas lliure de 400x400 mm i classe C250 segons norma UNE-EN 124, col·locada amb morter per a ram de paleta **Rend.: 1,000** **63,42** **€**

				Unitats		Preu		Parcial	Import
Ma d'obra									
	A0F-000S	h	Oficial 1a d'obra pública	0,315	/R x	24,63000	=	7,75845	
	A0D-0007	h	Manobre	0,315	/R x	20,56000	=	6,47640	
					Subtotal:			14,23485	14,23485
Materials									
	BDK5-1KH1	u	Bastiment quadrat i tapa quadrat de fosa dúctil per a pericó de serveis, recolzada, pas lliure de 400x400 mm i classe C250 segons norma UNE-EN 124	1,000	x	45,80000	=	45,80000	
	B07L-1PY6	t	Morter per a ram de paleta, classe M 5 (5 N/mm2), en sacs, de designació (G) segons norma UNE-EN 998-2	0,0032	x	47,22000	=	0,15110	
					Subtotal:			45,95110	45,95110
					DESPESES AUXILIARS	1,50 %			0,21352
					COST DIRECTE				60,39947
					DESPESES INDIRECTES	5,00 %			3,01997
					COST EXECUCIÓ MATERIAL				**63,41945**

PDK1-W8EA u Bastiment quadrat i tapa quadrat de fosa dúctil per a pericó de serveis, recolzada, pas lliure de 600x600 mm i classe C250 segons norma UNE-EN 124, col·locada amb morter per a ram de paleta **Rend.: 1,000** **124,32** **€**

				Unitats		Preu		Parcial	Import
Ma d'obra									
	A0F-000S	h	Oficial 1a d'obra pública	0,4515	/R x	24,63000	=	11,12045	
	A0D-0007	h	Manobre	0,4515	/R x	20,56000	=	9,28284	
					Subtotal:			20,40329	20,40329
Materials									
	BDK5-UB8N	u	Bastiment quadrat i tapa quadrat de fosa dúctil per a pericó de serveis, recolzada, pas lliure de 600x600 mm i classe C250 segons norma UNE-EN 124	1,000	x	97,44000	=	97,44000	
	B07L-1PY6	t	Morter per a ram de paleta, classe M 5 (5 N/mm2), en sacs, de designació (G) segons norma UNE-EN 998-2	0,0053	x	47,22000	=	0,25027	
					Subtotal:			97,69027	97,69027

PROJECTE EXECUTIU PER A LA REALITZACIÓ DELS CARRILS BICI A
SITGES DE LA CONNEXIÓ MIRALPEIX I PPU1,
DE LA CONNEXIÓ MIRALPEIX I PPU1, I DE L'AVINGUDA NAVARRA

JUSTIFICACIÓ DE PREUS

PARTIDES D'OBRA

CODI	UA	DESCRIPCIÓ				PREU
			DESPESES AUXILIARS	1,50 %		0,30605
			COST DIRECTE			118,39961
			DESPESES INDIRECTES	5,00 %		5,91998
			COST EXECUCIÓ MATERIAL			**124,31959**

PDK PERICONS PER A CANALITZACIONS DE SERVEIS
PDK4- PERICÓ FORMIGÓ PREFABRICAT PER A INSTAL·LACIONS DE SERVEIS

PDK4-LP57 u Pericó de registre de formigó prefabricat sense fons de 40x40x45 cm, per a instal·lacions de serveis, col·locat sobre solera de formigó formigó d'ús no estructural HNE-20/B/40 de resistència a compressió 20 N/mm2, consistència tova i grandària màxima del granulat 40 mm de 15 cm de gruix i reblert lateral amb terra de la mateixa excavació **Rend.: 1,000** **64,03** **€**

				Unitats		Preu		Parcial	Import
Ma d'obra									
	A0D-0007	h	Manobre	1,000	/R x	20,56000	=	20,56000	
	A0F-000S	h	Oficial 1a d'obra pública	0,500	/R x	24,63000	=	12,31500	
					Subtotal:			32,87500	32,87500
Maquinària									
	C152-003B	h	Camió grua	0,200	/R x	49,82000	=	9,96400	
					Subtotal:			9,96400	9,96400
Materials									
	B069-I6LP	m3	Formigó d'ús no estructural HNE-20/B/40 de resistència a compressió 20 N/mm2, consistència tova i grandària màxima del granulat 40 mm	0,0567	x	69,71000	=	3,95256	
	BDK2-1KNI	u	Pericó de registre de formigó prefabricat sense fons de 40x40x45 cm, per a instal·lacions de serveis	1,000	x	13,70000	=	13,70000	
					Subtotal:			17,65256	17,65256
					DESPESES AUXILIARS	1,50 %			0,49313
					COST DIRECTE				60,98469
					DESPESES INDIRECTES	5,00 %			3,04923
					COST EXECUCIÓ MATERIAL				**64,03392**

PDK4-LP59 u Pericó de registre de formigó prefabricat sense fons de 60x60x60 cm, per a instal·lacions de serveis, col·locat sobre solera de formigó formigó d'ús no estructural HNE-20/B/40 de resistència a compressió 20 N/mm2, consistència tova i grandària màxima del granulat 40 mm de 15 cm de gruix i reblert lateral amb terra de la mateixa excavació **Rend.: 1,000** **107,56** **€**

				Unitats		Preu		Parcial	Import
Ma d'obra									
	A0D-0007	h	Manobre	1,100	/R x	20,56000	=	22,61600	
	A0F-000S	h	Oficial 1a d'obra pública	0,550	/R x	24,63000	=	13,54650	
					Subtotal:			36,16250	36,16250
Maquinària									

JUSTIFICACIÓ DE PREUS

PARTIDES D'OBRA

CODI	UA	DESCRIPCIÓ						PREU
C152-003B	h	Camió grua	0,400	/R x	49,82000	=	19,92800	
				Subtotal:			19,92800	19,92800
Materials								
BDK2-1KNA	u	Pericó de registre de formigó prefabricat sense fons de 60x60x60 cm, per a instal·lacions de serveis	1,000	x	38,78000	=	38,78000	
B069-I6LP	m3	Formigó d'ús no estructural HNE-20/B/40 de resistència a compressió 20 N/mm2, consistència tova i grandària màxima del granulat 40 mm	0,1008	x	69,71000	=	7,02677	
				Subtotal:			45,80677	45,80677
				DESPESES AUXILIARS	1,50	%		0,54244
				COST DIRECTE				102,43971
				DESPESES INDIRECTES	5,00	%		5,12199
				COST EXECUCIÓ MATERIAL				**107,56169**

PDK4-X001 u RECOBRIMENT PER A TAPA CEGA **Rend.: 1,000** **51,64** €

			Unitats		Preu		Parcial	Import
Ma d'obra								
A0F-000S	h	Oficial 1a d'obra pública	1,000	/R x	24,63000	=	24,63000	
A0D-0007	h	Manobre	1,000	/R x	20,56000	=	20,56000	
				Subtotal:			45,19000	45,19000
Materials								
B055-067M	t	Ciment pòrtland amb filler calcari CEM II/B-L 32,5 R segons UNE-EN 197-1, en sacs	0,0092	x	125,21000	=	1,15193	
B0F14-06HT	u	Maó massís d'elaboració manual, de 290x140x30 mm, categoria I, HD, segons la norma UNE-EN 771-1	6,000	x	0,36000	=	2,16000	
				Subtotal:			3,31193	3,31193
				DESPESES AUXILIARS	1,50	%		0,67785
				COST DIRECTE				49,17978
				DESPESES INDIRECTES	5,00	%		2,45899
				COST EXECUCIÓ MATERIAL				**51,63877**

PF TUBS I ACCESSORIS PER A GASOS I FLUIDS
PF3 TUBS I ACCESSORIS DE FOSA
PF36- TUB DE FOSA DÚCTIL, COL·LOCAT

PF36-DVRH m Tub de fosa dúctil de 150 mm de diàmetre nominal, segons la norma ISO 2531, amb unió de campana amb anella elastomèrica per a aigua i contrabrida d'estanquitat i col·locat al fons de la rasa **Rend.: 1,000** **66,74** €

			Unitats		Preu		Parcial	Import
Ma d'obra								
A0F-000R	h	Oficial 1a muntador	0,243	/R x	25,46000	=	6,18678	
A01-FEPH	h	Ajudant muntador	0,243	/R x	21,87000	=	5,31441	
				Subtotal:			11,50119	11,50119
Materials								

PROJECTE EXECUTIU PER A LA REALITZACIÓ DELS CARRILS BICI A
SITGES DE LA CONNEXIÓ MIRALPEIX I PPU1,
DE LA CONNEXIÓ MIRALPEIX I PPU1, I DE L'AVINGUDA NAVARRA

JUSTIFICACIÓ DE PREUS

PARTIDES D'OBRA

CODI	UA	DESCRIPCIÓ						PREU
BF36-04IP	m	Tub de fosa dúctil de 150 mm de diàmetre nominal, segons la norma ISO 2531, per a unió de campana amb anella elastomèrica per a aigua i contrabrida d'estanquitat	1,020	x	50,87000	=	51,88740	
				Subtotal:			51,88740	51,88740
				DESPESES AUXILIARS	1,50	%		0,17252
				COST DIRECTE				63,56111
				DESPESES INDIRECTES	5,00	%		3,17806
				COST EXECUCIÓ MATERIAL				**66,73916**

PF36-X001 m DESMUNTATGE I MUNTATGE DE BOCA D'INCENDIS **Rend.: 1,000** **100,88** €

			Unitats		Preu		Parcial	Import
Ma d'obra								
A0F-000R	h	Oficial 1a muntador	2,000	/R x	25,46000	=	50,92000	
A01-FEPH	h	Ajudant muntador	2,000	/R x	21,87000	=	43,74000	
				Subtotal:			94,66000	94,66000
				DESPESES AUXILIARS	1,50	%		1,41990
				COST DIRECTE				96,07990
				DESPESES INDIRECTES	5,00	%		4,80400
				COST EXECUCIÓ MATERIAL				**100,88390**

PG INSTAL·LACIONS ELÈCTRIQUES, DOMÓTICA, FOTOVOLTAICA I MINIEÒLICA
PG2 TUBS, CANALS, SAFATES I COLUMNES PER A MECANISMES
PG2N- TUB FLEXIBLE DE MATERIAL PLÀSTIC PER A LA PROTECCIÓ DE CONDUCTORS ELÈCTRICS, COL·LOCAT

PG2N-EUGV m Tub corbable corrugat de polietilè, de doble capa, llisa la interior i corrugada l'exterior, de 90 mm de diàmetre nominal, aïllant i no propagador de la flama, resistència a l'impacte de 20 J, resistència a compressió de 450 N, muntat com a canalització soterrada **Rend.: 1,000** **3,62** €

			Unitats		Preu		Parcial	Import
Ma d'obra								
A01-FEPD	h	Ajudant electricista	0,020	/R x	21,83000	=	0,43660	
A0F-000E	h	Oficial 1a electricista	0,033	/R x	25,46000	=	0,84018	
				Subtotal:			1,27678	1,27678
Materials								
BG2Q-1KTE	m	Tub corbable corrugat de polietilè, de doble capa, llisa la interior i corrugada l'exterior, de 90 mm de diàmetre nominal, aïllant i no propagador de la flama, resistència a l'impacte de 20 J, resistència a compressió de 450 N, per a canalitzacions soterrades	1,020	x	2,11000	=	2,15220	
				Subtotal:			2,15220	2,15220
				DESPESES AUXILIARS	1,50	%		0,01915
				COST DIRECTE				3,44813
				DESPESES INDIRECTES	5,00	%		0,17241
				COST EXECUCIÓ MATERIAL				**3,62054**

PARTIDES D'OBRA

CODI	UA	DESCRIPCIÓ	PREU

PG3 CABLES ELÈCTRICS PER A TENSIÓ BAIXA I SISTEMES DE DISTRIBUCIÓ ELÈCTRICA
PG33- CABLE DE COURE DE 0,6/1 KV, COL·LOCAT

PG33-E5E5 m Cable amb conductor de coure de tensió assignada0,6/1 kV, de designació RV-K, construcció segons norma UNE 21123-2, tetrapolar, de secció 4x50 mm2, amb coberta del cable de PVC, classe de reacció al foc Eca segons la norma UNE-EN 50575, col·locat superficialment **Rend.: 1,000** **30,78** **€**

				Unitats		Preu		Parcial	Import
Ma d'obra									
	A0F-000E	h	Oficial 1a electricista	0,065	/R x	25,46000	=	1,65490	
	A01-FEPD	h	Ajudant electricista	0,065	/R x	21,83000	=	1,41895	
			Subtotal:					3,07385	3,07385
Materials									
	BG33-G2R7	m	Cable amb conductor de coure de tensió assignada0,6/1 kV, de designació RV-K, construcció segons norma UNE 21123-2, tetrapolar, de secció 4x50 mm2, amb coberta del cable de PVC, classe de reacció al foc Eca segons la norma UNE-EN 50575	1,020	x	25,68000	=	26,19360	
			Subtotal:					26,19360	26,19360
			DESPESES AUXILIARS	1,50	%				0,04611
			COST DIRECTE						29,31356
			DESPESES INDIRECTES	5,00	%				1,46568
			COST EXECUCIÓ MATERIAL						**30,77924**

PG3 CABLES ELÈCTRICS PER A TENSIÓ BAIXA I SISTEMES DE DISTRIBUCIÓ ELÈCTRICA
PG3B- CONDUCTOR DE COURE NU, COL·LOCAT

PG3B-E7E6 m Conductor de coure nu, unipolar de secció 1x35 mm2, muntat superficialment **Rend.: 1,000** **8,66** **€**

				Unitats		Preu		Parcial	Import
Ma d'obra									
	A01-FEPD	h	Ajudant electricista	0,150	/R x	21,83000	=	3,27450	
	A0F-000E	h	Oficial 1a electricista	0,100	/R x	25,46000	=	2,54600	
			Subtotal:					5,82050	5,82050
Materials									
	BGWF-0ARJ	u	Part proporcional d'accessoris per a conductors de coure nus	1,000	x	0,29000	=	0,29000	
	BG3I-06W3	m	Conductor de coure nu, unipolar de secció 1x35 mm2	1,020	x	2,01000	=	2,05020	
			Subtotal:					2,34020	2,34020
			DESPESES AUXILIARS	1,50	%				0,08731
			COST DIRECTE						8,24801
			DESPESES INDIRECTES	5,00	%				0,41240
			COST EXECUCIÓ MATERIAL						**8,66041**

PARTIDES D'OBRA

CODI	UA	DESCRIPCIÓ	PREU

PGD ELEMENTS DE CONNEXIÓ A TERRA I PROTECCIÓ CATÒDICA
PGD2- PLACA DE CONNEXIÓ A TERRA, COL·LOCADA

PGD2-E3CL u Placa de connexió a terra d'acer, quadrada (massissa), de superfície 0,45 m2, de 3 mm de gruix i soterrada **Rend.: 1,000** **78,05** **€**

				Unitats		Preu		Parcial	Import
Ma d'obra									
	A0F-000E	h	Oficial 1a electricista	0,166	/R x	25,46000	=	4,22636	
	A01-FEPD	h	Ajudant electricista	0,166	/R x	21,83000	=	3,62378	
			Subtotal:					7,85014	7,85014
Materials									
	BGYD-0B2X	u	Part proporcional d'elements especials per a plaques de connexió a terra	1,000	x	4,37000	=	4,37000	
	BGD2-06UO	u	Placa de connexió a terra d'acer quadrada (massissa), de 0,45 m2 de superfície i de 3 mm de gruix	1,000	x	62,00000	=	62,00000	
			Subtotal:					66,37000	66,37000
			DESPESES AUXILIARS	1,50	%				0,11775
			COST DIRECTE						74,33789
			DESPESES INDIRECTES	5,00	%				3,71689
			COST EXECUCIÓ MATERIAL						**78,05479**

PH INSTAL·LACIONS D'ENLLUMENAT
PHG EQUIPS DE COMANDAMENT, CONTROL I REGULACIÓ
PHG0- CENTRES DE COMANDAMENT, CONTROL I REGULACIÓ, COL·LOCATS (D)

PHG0-HAMG u Quadre de comandament i protecció d'enllumenat públic de tipus estàndard, sense caixa seccionadora i amb CGP segons normes companyia subministradora, amb estabilitzador/reductor de flux en capçalera de 15 kVA, de 6 sortides protegides amb diferencials rearmables, doble nivell, amb mòdul electrònic de control i comunicacions, proteccions per a serveis del quadre i sortida monofàsica per a reg, s'inclou bancada d'acer inoxidable de 300 mm d'alçària i tot el petit material auxiliar necessari de connexió i muntatge. Proteccions per una potència contractable de fins a 45 kVA (63 A/400 V), inclou ICP, IGA, relè de sobretensions permanents, il·luminació interior i pressa de corrent. Inclou presa i placa de terra, instal·lat **Rend.: 1,000** **13.202,70** **€**

				Unitats		Preu		Parcial	Import
Ma d'obra									
	A01-FEPD	h	Ajudant electricista	4,000	/R x	21,83000	=	87,32000	
	A0F-000E	h	Oficial 1a electricista	4,000	/R x	25,46000	=	101,84000	
			Subtotal:					189,16000	189,16000
Materials									
	BHG0-H5XV	u	Quadre de comandament i protecció d'enllumenat públic de tipus estàndard, sense caixa seccionadora i amb CGP segons normes companyia subministradora, amb estabilitzador/reductor de flux en capçalera de 15 kVA, de 6 sortides protegides amb diferencials rearmables, doble nivell, amb mòdul	1,000	x	12.295,2700	=	12.295,27000	

PARTIDES D'OBRA

CODI	UA	DESCRIPCIÓ					PREU
		electrònic de control i comunicacions, proteccions per a serveis del quadre i sortida monofàsica per a reg, s'inclou bancada d'acer inoxidable de 300 mm d'alçària i tot el petit material auxiliar necessari de connexió i muntatge. Proteccions per una potència contractable de fins a 45 kVA (63 A/400 V), inclou ICP, IGA, relè de sobretensions permanents, il·luminació interior i pressa de corrent. Inclou presa i placa de terra					
	BHGW-H5Y u	Petit material auxiliar de connexió i muntatge per a armaris de protecció i control d'enllumenat públic	1,000	x	84,84000	= 84,84000	
					Subtotal:	12.380,11000	12.380,11000
					DESPESES AUXILIARS	2,50 %	4,72900
					COST DIRECTE		12.573,99900
					DESPESES INDIRECTES	5,00 %	628,69995
					COST EXECUCIÓ MATERIAL		**13.202,69895**

PHR ELEMENT DE SUPORT AMB IL·LUMINACIÓ INCORPORADA
PHR0- ELEMENT DE SUPORT DE COLUMNA AMB LLUMENERA, COL·LOCAT

PHR0-X101 u Instal·lació complerat de punt de llum que inclou: **Rend.: 1,000** **1.690,82** **€**

Lluminària ROURA model BERNA 16L 3000K 31W 0.70Ade tipus LED
Columna PLUS de Roura de 7,50m d'acer galvanitzat per immersió en calent diàmetre 127mm, maniguet de 60mm horitzontal soldat a 7,00m d'alçada.
Imprimació i acabat de pintura de columna RAL Gris 150 Sablé
Tractament antiorins SALICAN en base de columna fins a 50cm de la seva base
Imprimació i acabat de pintura de columna RAL Gris 150 Sablé
Inclou sobretensions i driver Signify Xitanium o similar d'altes prestacions.
Node CITIDIM interior amb programació

				Unitats		Preu		Parcial	Import
Ma d'obra									
	A01-FEPD	h	Ajudant electricista	0,530	/R x	21,83000	=	11,56990	
	A0D-0007	h	Manobre	0,300	/R x	20,56000	=	6,16800	
	A0F-000E	h	Oficial 1a electricista	0,530	/R x	25,46000	=	13,49380	
						Subtotal:		31,23170	31,23170
Maquinària									
	C150-002X	h	Camió cistella de 10 m d'alçària com a màxim	0,530	/R x	44,51000	=	23,59030	
	C152-003B	h	Camió grua	0,530	/R x	49,82000	=	26,40460	
						Subtotal:		49,99490	49,99490
Materials									
	BHR1-X001	u	Punt de llum que inclou:	1,000	x	1.420,00000	=	1.420,00000	
			Lluminària ROURA model BERNA 16L 3000K 31W 0.70Ade tipus LED Columna PLUS de Roura de 7,50m d'acer galvanitzat per immersió en calent diàmetre 127mm, maniguet de 60mm horitzontal soldat a 7,00m d'alçada. Imprimació i acabat de pintura de columna RAL Gris						

PARTIDES D'OBRA

CODI	UA	DESCRIPCIÓ					PREU
		150 Sablé Tractament antiorins SALICAN en base de columna fins a 50cm de la seva base Imprimació i acabat de pintura de columna RAL Gris 150 Sablé Inclou sobretensions i driver Signify Xitanium o similar d'altes prestacions. Node CITIDIM interior amb programació					
	BHW8-06IY u	Part proporcional d'accessoris per a columnes	1,000	x	36,21000	= 36,21000	
	B06F1-I4HH m3	Formigó en massa HM - 20 / B / 10 / X0 amb una quantitat de ciment de 200 kg/m3 i relació aigua ciment =< 0.6	0,880	x	82,80000	= 72,86400	
					Subtotal:	1.529,07400	1.529,07400
					COST DIRECTE		1.610,30060
					DESPESES INDIRECTES	5,00 %	80,51503
					COST EXECUCIÓ MATERIAL		**1.690,81563**

PHR0-X102 u Instal·lació complerat de punt de llum que inclou: **Rend.: 1,000** **1.696,07** **€**

Lluminària ROURA model BERNA 16L 3000K 58W 0.70Ade tipus LED
Columna PLUS de Roura de 7,50m d'acer galvanitzat per immersió en calent diàmetre 127mm, maniguet de 60mm horitzontal soldat a 7,00m d'alçada.
Imprimació i acabat de pintura de columna RAL Gris 150 Sablé
Tractament antiorins SALICAN en base de columna fins a 50cm de la seva base
Imprimació i acabat de pintura de columna RAL Gris 150 Sablé
Inclou sobretensions i driver Signify Xitanium o similar d'altes prestacions.
Node CITIDIM interior amb programació

				Unitats		Preu		Parcial	Import
Ma d'obra									
	A01-FEPD	h	Ajudant electricista	0,530	/R x	21,83000	=	11,56990	
	A0D-0007	h	Manobre	0,300	/R x	20,56000	=	6,16800	
	A0F-000E	h	Oficial 1a electricista	0,530	/R x	25,46000	=	13,49380	
						Subtotal:		31,23170	31,23170
Maquinària									
	C150-002X	h	Camió cistella de 10 m d'alçària com a màxim	0,530	/R x	44,51000	=	23,59030	
	C152-003B	h	Camió grua	0,530	/R x	49,82000	=	26,40460	
						Subtotal:		49,99490	49,99490
Materials									
	BHR1-X002	u	Punt de llum que inclou:	1,000	x	1.425,00000	=	1.425,00000	
			Lluminària ROURA model BERNA 16L 3000K 58W 0.70Ade tipus LED Columna PLUS de Roura de 7,50m d'acer galvanitzat per immersió en calent diàmetre 127mm, maniguet de 60mm horitzontal soldat a 7,00m d'alçada. Imprimació i acabat de pintura de columna RAL Gris 150 Sablé Tractament antiorins SALICAN en base de columna fins a 50cm de la seva base Imprimació i acabat de pintura de columna RAL Gris						

PARTIDES D'OBRA

CODI	UA	DESCRIPCIÓ						PREU
		150 Sablé Inclou sobretensions i driver Signify Xitanium o similar d'altes prestacions. Node CITIDIM interior amb programació						
B06F1-I4HH	m3	Formigó en massa HM - 20 / B / 10 / X0 amb una quantitat de ciment de 200 kg/m3 i relació aigua ciment =< 0.6	0,880	x	82,80000	=	72,86400	
BHW8-06IY	u	Part proporcional d'accessoris per a columnes	1,000	x	36,21000	=	36,21000	
				Subtotal:			1.534,07400	1.534,07400
							COST DIRECTE	1.615,30060
							DESPESES INDIRECTES 5,00 %	80,76503
							COST EXECUCIÓ MATERIAL	**1.696,06563**

PQ EQUIPAMENTS, MOBILIARI I MOBILIARI URBÀ
PQ1 BANCS
PQ1Y- COL·LOCACIÓ DE BANC

PQ1Y-L0WZ u Col·locació de banc de fusta, resines o metàl·lic de 200 a 300 cm de llargària, amb fixacions mecàniques, en entorn urbà sense dificultat de mobilitat, en voreres <= 3 m d'amplària o calçada/plataforma única <= 7 m d'amplària, sense afectació per serveis o elements de mobiliari urbà, en actuacions de fins a 1 u **Rend.: 1,000** **136,84** **€**

			Unitats		Preu		Parcial	Import
Ma d'obra								
A0F-000B	h	Oficial 1a	1,9245	/R x	24,63000	=	47,40044	
A0D-0007	h	Manobre	1,9245	/R x	20,56000	=	39,56772	
				Subtotal:			86,96816	86,96816
Maquinària								
CZ15-H4NI	h	Grup electrògen d'1 a 5 kVA	1,9245	/R x	2,19000	=	4,21466	
C20G-00DT	h	Màquina taladradora	1,9245	/R x	3,69000	=	7,10141	
				Subtotal:			11,31607	11,31607
Materials								
B0AN-07J3	u	Tac químic de diàmetre 12 mm, amb cargol, volandera i femella d'acer inoxidable	4,000	x	8,01000	=	32,04000	
				Subtotal:			32,04000	32,04000
							COST DIRECTE	130,32423
							DESPESES INDIRECTES 5,00 %	6,51621
							COST EXECUCIÓ MATERIAL	**136,84044**

PARTIDES D'OBRA

CODI	UA	DESCRIPCIÓ	PREU
PQ2		**PAPERERES**	
PQ22-		**PAPERERA DE PEU, COL·LOCADA**	

PQ22-DJJV u Paperera de peu de planxa desplegada d'acer galvanitzat, de 60 l de capacitat, per a col·locació encastada ancorada amb dau de formigó **Rend.: 1,000** **199,59** **€**

			Unitats		Preu		Parcial	Import
Ma d'obra								
A0D-0007	h	Manobre	0,750	/R x	20,56000	=	15,42000	
A0F-000B	h	Oficial 1a	0,400	/R x	24,63000	=	9,85200	
				Subtotal:			25,27200	25,27200
Maquinària								
C20H-00DN	h	Martell trencador manual	0,750	/R x	3,43000	=	2,57250	
				Subtotal:			2,57250	2,57250
Materials								
BQ22-0TDM	u	Paperera de peu de planxa desplegada d'acer galvanitzat, de 60 l de capacitat, per a col·locació encastada	1,000	x	155,37000	=	155,37000	
B06D-0L92	m3	Formigó de 150 kg/m3, amb una proporció en volum 1:4:8, amb ciment pòrtland amb filler calcari CEM II/B-L 32,5 R i granulat de pedra granítica de grandària màxima 20 mm, elaborat a l'obra amb formigonera de 250 l	0,0792	x	82,02464	=	6,49635	
				Subtotal:			161,86635	161,86635
							DESPESES AUXILIARS 1,50 %	0,37908
							COST DIRECTE	190,08993
							DESPESES INDIRECTES 5,00 %	9,50450
							COST EXECUCIÓ MATERIAL	**199,59443**

PQ2 PAPERERES
PQ2Y- COL·LOCACIÓ DE PAPERERA

PQ2Y-MA95 u Col·locació de paperera de <= 60 l de capacitat, ancorada amb dau de formigó utilitzant martell trencador manual **Rend.: 1,000** **37,12** **€**

			Unitats		Preu		Parcial	Import
Ma d'obra								
A0F-000B	h	Oficial 1a	0,400	/R x	24,63000	=	9,85200	
A0D-0007	h	Manobre	0,750	/R x	20,56000	=	15,42000	
				Subtotal:			25,27200	25,27200
Maquinària								
C20H-00DN	h	Martell trencador manual	0,750	/R x	3,43000	=	2,57250	
				Subtotal:			2,57250	2,57250
Materials								
B06D-0L92	m3	Formigó de 150 kg/m3, amb una proporció en volum 1:4:8, amb ciment pòrtland amb filler calcari CEM II/B-L 32,5 R i granulat de pedra granítica de	0,0869	x	82,02464	=	7,12794	

PARTIDES D'OBRA

CODI	UA	DESCRIPCIÓ			PREU
		grandària màxima 20 mm, elaborat a l'obra amb formigonera de 250 l			
		Subtotal:		7,12794	7,12794
		DESPESES AUXILIARS	1,50 %		0,37908
		COST DIRECTE			35,35152
		DESPESES INDIRECTES	5,00 %		1,76758
		COST EXECUCIÓ MATERIAL			**37,11910**

PQ4 PILONES
PQ45- PILONA DE RESINES, COL·LOCADA

PQ45-AHFK u Pilona de fusta plàstica reciclada, de secció circular, d'alçària 1100 mm, amb cap de fusta plàstica reciclada, col·locada encastada **Rend.: 1,000** **53,63** **€**

				Unitats		Preu		Parcial	Import
Ma d'obra									
	A0D-0007	h	Manobre	0,400	/R x	20,56000	=	8,22400	
	A0F-000B	h	Oficial 1a	0,400	/R x	24,63000	=	9,85200	
			Subtotal:					18,07600	18,07600
Materials									
	BQ45-2HJG	u	Pilona de fusta plàstica reciclada, de secció circular, d'alçària 1100 mm, amb cap de fusta plàstica reciclada	1,000	x	32,55000	=	32,55000	
			Subtotal:					32,55000	32,55000
			DESPESES AUXILIARS	2,50 %					0,45190
			COST DIRECTE						51,07790
			DESPESES INDIRECTES	5,00 %					2,55390
			COST EXECUCIÓ MATERIAL						**53,63180**

PQ45-X001 u Peça de goma reciclada 90% de 65x20x10cm amb elements retrorefelctants de color blanc i fixat al ferm de forma mecànica amb 4 cargols per a abalissament del carril bici. **Rend.: 1,000** **47,28** **€**

				Unitats		Preu		Parcial	Import
Ma d'obra									
	A0F-000B	h	Oficial 1a	0,400	/R x	24,63000	=	9,85200	
	A0D-0007	h	Manobre	0,400	/R x	20,56000	=	8,22400	
			Subtotal:					18,07600	18,07600
Materials									
	BQ45-X001	u	Peça de goma reciclada 90% de 65x20x10cm amb elements retrorefelctants de color blanc i fixat al ferm de forma mecànica amb 4 cargols per a abalissament del carril bici. Inclou els cargols	1,000	x	26,50000	=	26,50000	
			Subtotal:					26,50000	26,50000

PARTIDES D'OBRA

CODI	UA	DESCRIPCIÓ			PREU
		DESPESES AUXILIARS	2,50 %		0,45190
		COST DIRECTE			45,02790
		DESPESES INDIRECTES	5,00 %		2,25140
		COST EXECUCIÓ MATERIAL			**47,27930**

PQ45-X003 u Peça de goma flexible per fixar a element separador de carril bici **Rend.: 1,000** **21,87** **€**

				Unitats		Preu		Parcial	Import
Ma d'obra									
	A0F-000B	h	Oficial 1a	0,100	/R x	24,63000	=	2,46300	
	A0D-0007	h	Manobre	0,100	/R x	20,56000	=	2,05600	
			Subtotal:					4,51900	4,51900
Materials									
	BQ45-X003	u	Peça de goma flexible per fixar a element separador de carril bici	1,000	x	16,20000	=	16,20000	
			Subtotal:					16,20000	16,20000
			DESPESES AUXILIARS	2,50 %					0,11298
			COST DIRECTE						20,83198
			DESPESES INDIRECTES	5,00 %					1,04160
			COST EXECUCIÓ MATERIAL						**21,87357**

PR TREBALLS AL MEDI NATURAL I JARDINERIA
PR3 CONDICIONAMENT QUÍMIC I BIOLÒGIC DEL SÒL I ACABATS SUPERFICIALS
PR36- APORTACIÓ DE TERRA VEGETAL

PR36-8RV2 m3 Terra vegetal de jardineria de categoria mitja, amb una conductivitat elèctrica menor d'1,2 dS/m, segons NTJ 07A, subministrada a granel i escampada amb retroexcavadora petita i mitjans manuals **Rend.: 1,000** **38,50** **€**

				Unitats		Preu		Parcial	Import
Ma d'obra									
	A01-FEPJ	h	Ajudant jardiner	0,200	/R x	26,85000	=	5,37000	
			Subtotal:					5,37000	5,37000
Maquinària									
	C13C-00LP	h	Retroexcavadora sobre pneumàtics de 8 a 10 t	0,0845	/R x	46,79000	=	3,95376	
			Subtotal:					3,95376	3,95376
Materials									
	BR3D-21GK	m3	Terra vegetal de jardineria de categoria mitja, amb una conductivitat elèctrica menor d'1,2 dS/m, segons NTJ 07A, subministrada a granel	1,155	x	23,60000	=	27,25800	
			Subtotal:					27,25800	27,25800
			DESPESES AUXILIARS	1,50 %					0,08055
			COST DIRECTE						36,66231
			DESPESES INDIRECTES	5,00 %					1,83312
			COST EXECUCIÓ MATERIAL						**38,49543**

JUSTIFICACIÓ DE PREUS

PARTIDES D'OBRA

CODI	UA	DESCRIPCIÓ	PREU
PRD		**PROTECCIÓ DELS ELEMENTS VEGETALS**	
PRD1-		**PROTECCIÓ DELS ELEMENTS VEGETALS (D)**	

PRD1-HBAQ u Protecció individual de tronc d'arbre de perímetre aproximat entre 95 i 125 cm, amb estructura de fustes lligades entre si amb filferro, de 2 m d'alçària mínima, col·locades sobre material amb funció d'enconxat, amb el desmuntatge inclòs **Rend.: 1,000** **73,13** **€**

			Unitats		Preu		Parcial	Import
Ma d'obra								
A01-FEPM	h	Ajudant per a seguretat i salut	0,500	/R x	22,89000	=	11,44500	
A0F-0015	h	Oficial 1a per a seguretat i salut	0,500	/R x	25,78000	=	12,89000	
				Subtotal:			24,33500	24,33500
Materials								
B7C26-FGV	m2	Planxa de poliestirè expandit (EPS), de 10 mm de gruix, de 30 kPa de tensió a la compressió, de 0,2 m2·K/W de resistència tèrmica, amb una cara llisa i cantell recte, per a seguretat i salut	1,600	x	0,85000	=	1,36000	
B0D31-07P6	m3	Llata de fusta de pi, per a seguretat i salut	0,128	x	319,51000	=	40,89728	
B0AM-078N	kg	Filferro acer galvanitzat, per a seguretat i salut	1,000	x	2,69000	=	2,69000	
				Subtotal:			44,94728	44,94728
		DESPESES AUXILIARS		1,50	%			0,36503
		COST DIRECTE						69,64731
		DESPESES INDIRECTES		5,00	%			3,48237
		COST EXECUCIÓ MATERIAL						**73,12967**

PROJECTE EXECUTIU PER A LA REALITZACIÓ DELS CARRILS BICI A
SITGES DE LA CONNEXIÓ MIRALPEIX I PPU1,
DE LA CONNEXIÓ MIRALPEIX I PPU1, I DE L'AVINGUDA NAVARRA

JUSTIFICACIÓ DE PREUS

PARTIDES ALÇADES

CODI	UA	DESCRIPCIÓ	PREU
P		**PARTIDES D'OBRA I CONJUNTS**	
PP		**PARTIDES ALÇADES D'ABONAMENT INTEGRE**	
PPA		**PARTIDES ALÇADES D'ABONAMENT INTEGRE**	
PPAU		**PARTIDES ALÇADES D'ABONAMENT INTEGRE**	

PPAUZZZ8 Pa Partida alçada d'abonament íntegre en concepte de realització de la legalització de la instal.lació. **Rend.: 1,000** **1.800,00** **€**

COST DIRECTE	1.800,00000
COST EXECUCIÓ MATERIAL	**1.800,00000**

X	**TIPOLOGIA X**	
XG	**FAMÍLIA GDZ**	
XGD		
XGDZ		

XGDZZ004 pa Partida alçada per reconnexió d'enllumenat existent a la nova instal·lació d'enllumenat. **Rend.: 1,000** **500,00** **€**

COST DIRECTE	500,00000
COST EXECUCIÓ MATERIAL	**500,00000**

XP	**PARTIDES ALÇADES A JUSTIFICAR**	
XPA	**PARTIDES ALÇADES A JUSTIFICAR**	
XPAU	**Elemento no encontrado**	

XPAU0001 pa Partida alçada d'abonament integre per a la seguretat i salut, segons pressupost de l'ESS **Rend.: 1,000** **13.495,91** **€**

COST DIRECTE	13.495,91000
COST EXECUCIÓ MATERIAL	**13.495,91000**

XPAU0002 pa PARTIDA ALÇADA A JUSTIFICAR PER A NOUS REQUERIMENTS FUNCIONALS DE L'AJUNTAMENT DE SITGES, A DISPOSICIÓ DE LA DIRECCIÓ D'OBRA. **Rend.: 1,000** **0,00** **€**

COST DIRECTE	0,00000
COST EXECUCIÓ MATERIAL	**0,00000**

XPAU0003 pa ELABORACIÓ DEL PROJECTE "AS-BUILT" UN COP FINALITZATS ELS TREBALLS D'EXECUCIÓ DEL PROJECTE. **Rend.: 1,000** **2.000,00** **€**

COST DIRECTE	2.000,00000
COST EXECUCIÓ MATERIAL	**2.000,00000**

JUSTIFICACIÓ DE PREUS

PARTIDES ALÇADES

CODI	UA	DESCRIPCIÓ				PREU
XPAU0004	pa	PARTIDA ALÇADA A JUSTIFICAR PER A DESVIAMENT DE TRÀNSIT	**Rend.:**	**1,000**	**10.000,00**	**€**
				COST DIRECTE		10.000,00000
				COST EXECUCIÓ MATERIAL		**10.000,00000**

ANNEX 18. PRESSUPOST PCA

ÍNDEX

1 PRESSUPOST PER A CONEIXEMENT DE L'ADMINISTRACIÓ 2

1 PRESSUPOST PER A CONEIXEMENT DE L'ADMINISTRACIÓ

El pressupost per al coneixement de l'administració per a les obres corresponents al PROJECTE EXECUTIU PER A LA REALITZACIÓ DELS CARRILS BICI A SITGES DE LA CONNEXIÓ MIRALPEIX I PPU1, I DE L'AVINGUDA NAVARRA és:

PRESSUPOST EXECUCIÓ MATERIAL	**1.109.104,16 €**
Despeses generals (13%)	144.183,54 €
Benefici industrial (6%)	66.546,25 €
PRESSUPOST D'EXECUCIÓ PER CONTRACTE (sense IVA)	**1.319.833,95 €**
IVA (21%)	277.165,13 €
PRESSUPOST D'EXECUCIÓ PER CONTRACTE (amb IVA)	**1.596.999,08 €**
CONTROL DE QUALITAT (IVA inclòs)	16.109,01 €
PRESSUPOST PEL CONEIXEMENT DE L'ADMINISTRACIÓ	**1.613.108,09 €**

El Pressupost per al coneixement de l'administració puja a UN MILIÓ SIS-CENTS TRETZE MIL CENT VUIT EUROS I NOU CÈNTIMS

ANNEX 19. GESTIÓ DE RESIDUS

MEMÒRIA

PLEC DE PRESCRIPCIONS TÈCNIQUES

ÍNDEX MEMÒRIA GESTIÓ DE RESIDUS DE CONSTRUCCIÓ I DE DEMOLICIÓ

1. INTRODUCCIÓ 2
2. OBJECTIU 2
3. DOCUMENTS QUE DEFINEIXEN L'ESTUDI DE GESTIÓ DE RESIDUS 2
4. DADES GENERALS 2
4.1 Definicions (art. 2 RD 105/2008, art. 3 Llei 22/2011) 2
4.2 Àmbit d'aplicació 3
4.3 Obligacions del productor de residus de construcció i de demolició 3
4.4 Obligacions del posseïdor de residus de construcció i de demolició 3
5. MINIMITZACIÓ I PREVENCIÓ DE RESIDUS 3
6. ESTIMACIÓ I TIPOLOGIA DELS RESIDUS 4
6.1 Classificació LER i estimació dels residus. 4
6.2 Inventari de Residus Especials 4
7. OPERACIONS DE GESTIÓ DE RESIDUS 5
7.1 Operacions de gestió de residus dins de l'obra 5
7.2 Operacions de gestió de residus fora de l'obra 6
8. MARC LEGISLATIU 6
9. PLEC DE CONDICIONS TÈCNIQUES 6
10. PRESSUPOST 6
11. DOCUMENTS QUE CONFORMEN L'ANNEX 6

1. INTRODUCCIÓ

El present annex es redacta per tal de donar compliment al R.D. 105/2008, de l'u de febrer, i al Decret 89/2010, de 29 de juny, pel qual es regula la producció i la gestió dels residus de construcció i de demolició. Aquest s'aplica al present PROJECTE EXECUTIU PER A LA REALITZACIÓ DELS CARRILS BICI A SITGES DE LA CONNEXIÓ MIRALPEIX I PPU1, I DE L'AVINGUDA NAVARRA

2. OBJECTIU

L'Ajuntament, o si és el cas l'entitat que tregui les obres a licitar, serà el productor de residus i, per tant, haurà de vetllar pel compliment de la normativa específica vigent, fomentant la prevenció de residus d'obra, la reutilització, el reciclat i altres formes de valoració, tot assegurant un tractament adequat amb l'objectiu d'assolir un desenvolupament sostenible de l'activitat de la construcció.

3. DOCUMENTS QUE DEFINEIXEN L'ESTUDI DE GESTIÓ DE RESIDUS

Segons la normativa legal vigent, Art. 4.1. a) del R.D. 105/2008, d'1 de febrer, sobre ''Obligacions del Productor de Residus de la Construcció i Demolició '', l'Estudi de Gestió de Residus de la construcció i de la demolició ha de formar part del Projecte d'Execució de l'Obra i ser coherent amb el contingut d'aquest, recollint les mesures i els procediments per a la gestió dels residus dintre o fora de l'obra, així com contenint com a mínim els documents següents:

Memòria: Descriptiva de la identificació dels residus que es generin en l'obra amb l'avaluació i la codificació d'acord amb la llista europea de residus; les mesures per a la prevenció de residus en obra; i les operacions de reutilització, de valoració o d'eliminació a què seran sotmesos els residus generats en obra.

Plec: Prescripcions, normes legals i reglamentàries aplicables del Plec de Prescripcions Tècniques Particulars del Projecte, en relació amb els aplecs, la manipulació, l'emmagatzematge, la separació i altres operacions de gestió dels residus de construcció i de demolició dintre de l'obra.

Plànols: Documentació gràfica necessària per senyalitzar la ubicació dels contenidors i les zones d'aplec, a més d'indicar els punts d'obra susceptibles d'admetre material reutilitzat o reciclat.

Amidaments: Totes les unitats o els elements de gestió dels residus a l'obra que hagin estat definits o projectats.

Pressupost: Quantificació i valoració de cada activitat i del conjunt de despeses previstes per l'aplicació i l'execució de l'Estudi de Gestió de Residus.

4. DADES GENERALS

4.1 DEFINICIONS (ART. 2 RD 105/2008, ART. 3 LLEI 22/2011)

- **Residu de construcció i d'enderroc**: qualsevol substància o objecte generat en una obra de construcció o de demolició, del qual el seu posseïdor (contractista) es desprendrà o tindrà intenció o obligació de despendre's.
- **Residu especial**: residu que presenta una o diverses de les característiques perilloses

enumerades en l'annex III, i el que pugui aprovar el Govern de conformitat amb el que estableixen la normativa europea o els convenis internacionals dels quals Espanya sigui part, així com els recipients i envasos que els hagin contingut.

- **Residu inert:** residu no perillós que no experimenta transformacions físiques, químiques o biològiques significatives, no és soluble ni combustible, ni reacciona físicament ni químicament ni de cap altra manera, no és biodegradable, no afecta negativament altres matèries amb les quals pot entrar en contacte de manera que doni lloc a contaminació ambiental o perjudicial per a la salut humana. La lixiviació total, el contingut de contaminants del residu i l'ecotoxicitat del lixiviat hauran de ser insignificants, i en particular no hauran de suposar un risc per a la qualitat de les aigües superficials o subterrànies.
- **Residu no especial**: tot residu que no es classifica com a residu inert o especial.

Productor de residus de construcció i de demolició (promotor):

- La persona física o jurídica titular de la llicència urbanística en una obra de construcció o de demolició. En les obres en què no sigui necessària llicència urbanística, es considerarà productor de residus la persona física o jurídica titular del bé immoble objecte d'una obra de construcció o de demolició.
- La persona física o jurídica que realitzi operacions de tractament, de barreja o d'una altra tipologia, que ocasioni un canvi de naturalesa o de composició dels residus.
- L'importador o adquiridor de residus de construcció o de demolició en qualsevol estat de la Unió Europea.

Posseïdor de residus de construcció i de demolició (constructor):

La persona física o jurídica que tingui en el seu poder els residus de construcció i de demolició i no ostenti la condició de gestor de residus. Tindrà la consideració de posseïdor de residus la persona física o jurídica que executi l'obra de construcció o de demolició, com el constructor, els subcontractistes i els treballadors autònoms. No tindran la consideració de posseïdor de residus de construcció i de demolició els treballadors per compte aliè.

4.2 ÀMBIT D'APLICACIÓ

1. L'àmbit d'aplicació del R.D. 105/2008 afecta tots els residus de construcció i de demolició definits en l'art. 2, llevat de:

- Les terres i les pedres no contaminades reutilitzades en la mateixa obra o en una altra distinta, sempre que pugui acreditar-se'n el destí a reutilització (art. 3a).

2. Als residus que es generin en obres de construcció o de demolició i estiguin regulats per legislació específica sobre residus, quan estiguin mesclats amb altres residus de construcció i de demolició, els serà d'aplicació aquest Reial Decret en aquells aspectes no contemplats en aquella legislació.

4.3 OBLIGACIONS DEL PRODUCTOR DE RESIDUS DE CONSTRUCCIÓ I DE DEMOLICIÓ

Les obligacions del productor de residus de construcció i de demolició estan definides en el *Document Núm. 3 Plec de Prescripcions Tècniques* d'aquest Estudi de Gestió de Residus.

4.4 OBLIGACIONS DEL POSSEÏDOR DE RESIDUS DE CONSTRUCCIÓ I DE DEMOLICIÓ

Les obligacions del posseïdor de residus de construcció i de demolició estan definides en el *Document Núm. 3 Plec de Prescripcions Tècniques* d'aquest Estudi de Gestió de Residus.

5. MINIMITZACIÓ I PREVENCIÓ DE RESIDUS

Les accions de minimització que considera el Projecte per tal de prevenir la generació de residus de construcció i de demolició durant la fase d'obra o de reduir-ne la producció, s'indiquen en la taula següent:

ACCIONS DE MINIMITZACIÓ I PREVENCIÓ DES DE LA FASE DE PROJECTE		Sí ☒	No ☒
1	S'ha programat el volum de terres excavades per minimitzar els sobrants de terra i per utilitzar-los al mateix emplaçament.	x	☐
2	Els sistemes constructius són sistemes industrialitzats i prefabricats que es munten a l'obra sense gairebé generar residus.	x	☐
3	S'han optimitzat les seccions resistents, per tendir a reduir el pes de la construcció i, per tant, la quantitat de material a emprar.	x	☐
4	S'empren sistemes d'encofrat reutilitzables.	☐	☐
5	S'han detectat aquelles partides que poden admetre materials reutilitzats de l' obra mateixa. La reutilització dels materials en l'obra, fa que perdin la consideració de residus, cal reutilitzar aquells materials que continguin unes característiques físiques / químiques adequades i regulades en el Plec de Prescripcions Tècniques.	x	☐
6	S'ha previst el pas d'instal·lacions per cel rasos registrables i envans de cartró guix per evitar la realització de regates durant la fase d'instal·lacions.	☐	☐
7	S'ha modulat el projecte (paviments, acabats, etc.) per minimitzar els retalls.	x	☐
8	S'han tingut en compte criteris de desconstrucció o desmuntabilitat? (Considerar en el procés de disseny unir de manera irreversible només aquells materials que tenen el mateix potencial de reciclabilitat, o bé preveure fixacions fàcilment desmuntables, de manera que en sigui viable la separació una vegada finalitzada la seva vida útil). Algunes de les solucions possibles són: - Solucions d'impermeabilització o d'aïllament tèrmic no adherit. - Solucions de parquet flotant en front de l'encolat. - Solucions de façanes industrialitzades. - Solucions d'estructures industrialitzades. - Solucions de paviments continus.	☐	☐
9	Des d'un punt de vista de la disminució de la producció dels residus d'una forma global, s'han utilitzat materials que incorporin material reciclat (residus) en la seva producció, com pneumàtics fora d'ús, llots de depuradora i cendres.	☐	☐
10	S'han planificat les obres complementàries (aplecs de terra, accessos i dipòsits de materials i de residus) en un punt on l'efecte sigui mínim.	☐	☐
11	S'ha reservat la primera capa de sòl superficial, durant l'esbrossada, per a la revegetació posterior.	☐	☐
12	S'han gestionat adequadament els préstecs i els abocadors, tenint en compte la distància a l'obra i contemplant la possibilitat d'aprofitar materials d'altres obres properes.	x	☐
13	S'ha estudiat la qualitat i la composició del terreny on se situarà l'obra a efectes del seu futur reaprofitament i tractament.	☐	☐
14	S'ha potenciat l'ús de materials de llarga durabilitat.	x	☐

ACCIONS DE MINIMITZACIÓ I PREVENCIÓ DES DE LA FASE DE PROJECTE		Sí ☒	No ☒
15	S'ha avaluat la toxicitat dels materials a utilitzar i actuar al respecte per reduir-ne l'impacte (betums, emulsions, aerosols, fibrociments, CFC...)	x	☐
16	S'han definit els tipus de contenidors necessaris en funció del residu que poden admetre.	☐	☐
17	S'han considerat els mitjans més adequats per a la classificació segons l'etapa d'obra (contenidors, sacs, etc.)	☐	☐
18	En el cas de parcs i espais verds, s'ha instal·lat un sistema de compostatge dels residus que provinguin de la poda i de residus orgànics generats en les zones verdes.	☐	☐
19	... (Altres bones pràctiques)	☐	☐

Fonts: Guia per a la redacció de l'Estudi de Gestió de Residus de construcció i d'enderroc. Estudi PROGROC JUL08_CO080724.
Plec de la Diputació de Barcelona de prescripcions tècniques dels projectes d'urbanització d'espai públic urbà. Línies d'actuacions mediambientals utilitzats per GISA.

6. ESTIMACIÓ I TIPOLOGIA DELS RESIDUS

6.1 CLASSIFICACIÓ LER I ESTIMACIÓ DELS RESIDUS.

L'estimació i la tipologia dels residus que es preveu generar durant l'execució de l'obra s'ha determinat mitjançant el programa TCQGMA. La seva relació, segons la separació selectiva que dicta el R.D. 105/2008, es mostra en la taula següent:

	Enderroc esponjat	Esponjament	Enderroc sense esponjament	Nova construcció	Volum Total: enderroc + construcció	Desnsitat	Pes (KG)	Pes (t)
Material i Codi LER	m3	%	m3	m3	m3	T/m3	(KG)	(T)
Inerts o mescles de formigó, maons, teules i materials ceràmics que no contenen substàncies perilloses (170107)	2.162,80	1,35	1.602,07	160,21	1762,281	1,450		2.555,31
Formigó (170101)		1,35	0,00	0,00	0,000	1,450		0,00
Residus barrejats de construcció i demolicio (170903)	26,00	2,00	13,00	0,65	13,650	0,200		2,73
Teules i materials ceràmics (170103)								0,00
Vidre (170202)								0,00
Mescles bituminoses (170302)								0,00
Metalls barrejats (170407)	0,00	2,00	0,00	2,60	2,600	0,200		0,52
Fusta (170201)	0,00	2,00	0,00	9,10	9,100	1,200		10,92
Plàstic (170203)	0,00	2,00	0,00	1,04	1,040	2,200		2,29
Cables (170411)	0,00	2,00	0,00	0,00	0,000	3,200		0,00
Envasos de paper i cartró (150101)	0,00	2,00	0,00	13,00	13,000	0,040		0,52
No especials (170904)	0,00	1,35	0,00	216,28	216,280	0,450		97,33
Especials* (170903)								
							TOTAL:	**2.669,61**

6.2 INVENTARI DE RESIDUS ESPECIALS

Per tal de facilitar la correcta planificació de la gestió interna i externa dels Residus Especials que es generen durant les activitats de nova construcció i d'enderroc, de reparació o de reforma, s'ha d'incloure un inventari d'aquest tipus de residus.

6.2.1 INVENTARI DE RESIDUS ESPECIALS PER A LES ACTIVITATS DE NOVA CONSTRUCCIÓ

La taula següent llista els Residus Especials generats en les activitats de nova construcció.

INVENTARI DE RESIDUS ESPECIALS PER A LES ACTIVITATS DE NOVA CONSTRUCCIÓ (també inclou la part d'obra nova de les reparacions o reformes)	codi LER	S'utilitzen?	
		Sí☒	No☒
RESIDUS D'ENVASOS; ABSORBENTS, DRAPS DE NETEJA; MATERIALS DE FILTRACIÓ I ROBA DE PROTECCIÓ			
- Envasos que contenen substàncies perilloses o estan contaminades per aquestes	150101*	☐	☐
- Envasos que contenen substàncies perilloses o estan contaminades per elles (pintures, vernissos, dissolvents, adhesius, silicones, aerosols, etc.)	150101*	☐	☐
RESIDUS DE LA FFDU I DEL DECAPATGE O DE L'ELIMINACIÓ DE PINTURA I DE VERNÍS			
- Residus de decapat o eliminació de pintura i vernís que contenen dissolvents orgànics o altres substàncies perilloses	080117*	☐	☐
- Residus de decapants o desenvernissants	080121*	☐	☐
- Residus de pintura i vernís que contenen dissolvents orgànics o altres substàncies perilloses	080111*	☐	☐
RESIDUS DE LA FABRICACIÓ, LA FORMULACIÓ, LA DISTRIBUCIÓ I LA UTILITZACIÓ (FFDU) DE PRODUCTES QUÍMICS ORGÀNICS DE BASE			
- Dissolvents	070103* / 070403*/070404*	☐	☐
RESIDUS DE LA FFDU D'ADHESIUS I DE SEGELLANTS (INCLOENT ELS PRODUCTES D'IMPERMEABILITZACIÓ)			
- Residus d'adhesius i segellants que contenen dissolvents orgànics o altres substàncies perilloses	080409*	☐	☐
RESIDUS DE LA FFDU DE PLÀSTICS, DE CATXÚ SINTÈTIC I DE FIBRES ARTIFICIALS			
- Residus que contenen silicones perilloses	070216*	☐	☐
ALTRES RESIDUS DE CONSTRUCCIÓ I DE DEMOLICIÓ			
- Restes de desencofrants	170903*	☐	☐
- Altres residus de construcció i de demolició (inclosos els residus mesclats) que contenen substàncies perilloses	170903*	☐	☐
RESIDUS RECOLLITS DE MANERA SELECTIVA			
- Tubs fluorescents i làmpades de vapor de mercuri defectuoses	200121*	☐	☐

Fonts: Guia per a la redacció de l'Estudi de Gestió de Residus de Construcció i d'Enderroc. Estudi PROGROC JUL08_CO080724.

6.2.2 INVENTARI DE RESIDUS ESPECIALS PER A LES ACTIVITATS D'ENDERROC

Anàlogament al punt anterior, es llisten a continuació els Residus Especials generats a les activitats d'enderroc.

INVENTARI DE RESIDUS ESPECIALS PER A LES ACTIVITATS D'ENDERROC (enderroc, reparació o reforma)	codi LER	S'ha detectat?		Quantitat		
		Sí ☒	No ☒	T	m³	u.
TERRES CONTAMINADES						
- Terres i pedres que contenen substàncies perilloses (terres contaminades)	170503*	☐	☐			
AMIANT ([5])			☐			
- Flocatge amb amiant d'estructures metàl·liques	170605*	☐	☐			
- Proteccions individuals en l'eliminació d'amiant (filtres, granotes, caretes, etc.)	170605*	☐	☐			
- Calorifugat de canonades amb amiant	170605*	☐	☐			
- Plaques de fibrociment amb amiant	170605*	☐	☐			
- Canonades i baixants de fibrociment amb amiant	170605*	☐	☐			
- Dipòsits de fibrociment amb amiant	170605*	☐	☐			
- Envans pluvials de plaques de fibrociment amb amiant	170605*	☐	☐			
- Plaques de cel ras que contenen amiant	170605*	☐	☐			
- Paviments vinílics que contenen amiant	170605*	☐	☐			
TOTAL AMIANT						
RESIDUS D'EQUIPS ELÈCTRICS I ELECTRÒNICS						
- Equips d'aire condicionat o refrigeració amb CFC o HCFC	160211*	☐	☐			
RESIDUS RECOLLITS DE MANERA SELECTIVA						
- Tubs fluorescents i làmpades de vapor de mercuri defectuoses	200121*	x	☐			
ALTRES RESIDUS DE CONSTRUCCIÓ I DE DEMOLICIÓ						
- Fusta tractada amb substàncies perilloses	170204*	☐	☐			
- Qualsevol element, material o envàs que pugui contenir substàncies perilloses (detergents, combustibles, pintures, vernissos, dissolvents, adhesius, aerosols, etc.)	(el codi CER dependrà del tipus de residu)	☐	☐			
- Altres residus de construcció i de demolició (inclosos els residus mesclats) que contenen substàncies perilloses	170903*	☐	☐			

Fonts: Guia per a la redacció de l'Estudi de Gestió de Residus de construcció i d'enderroc. Estudi PROGROC JUL08_CO080724.

([5]) Els productes de l'amiant es classifiquen en dos grans grups, amiant no friable, en el qual les fibres es troben barrejades amb altres materials, habitualment ciment o cola (el principal producte és el fibrociment: plaques ondulades, panells, dipòsits, xemeneies, conductes d'aire, etc.) i amiant friable (amiant projectat, etc.). Les fibres d'amiant s'introdueixen en l'organisme per les vies respiratòries; per tant, el risc d'amiant és en funció de la quantitat de fibres que es troben en suspensió de l'aire. En cas de detectar elements susceptibles de contenir amiant caldrà demanar, amb suficient antelació, els permisos pertinents a l'autoritat laboral competent i complir amb els requisits ambientals i de seguretat i salut exigits per la legislació vigent.

7. OPERACIONS DE GESTIÓ DE RESIDUS

La gestió dins i fora de l'obra es fa d'acord a:

- L'espai disponible per fer la separació selectiva dels residus a l'obra.










- La possibilitat de reutilització i reciclatge in situ.

- La proximitat de valoritzadors de residus de la construcció i de demolició i la distància als dipòsits controlats, els costos econòmics associats a cada opció de gestió, etc.

7.1 OPERACIONS DE GESTIÓ DE RESIDUS DINS DE L'OBRA

A continuació s'adjunta, en forma de taula, una fitxa per identificar les operacions de gestió de residus dintre de l'obra:

FITXA RESUM DE LA GESTIÓ DELS RESIDUS DINTRE DE L'OBRA		
1	**Separació segons tipologia de residu**	Separació mínima obligatòria si els materials següents superen les fraccions indicades a continuació (segons RD 105/2008): x Formigó: 80T ☐ Maons, teules, ceràmics: 40 T ☐ Metall: 2 T ☐ Fusta: 1 T ☐ Vidre: 1 T ☐ Plàstic:0,5 T ☐ Paper i Cartró: 0,5 T
	Especials	☐ zona habilitada per als Residus Especials (amb tants bidons com calgui) La legislació de Residus Especials obliga a tenir una zona adequada per a l'emmagatzematge d'aquest tipus de residu. Entre d'altres recomanacions, es destaquen les següents: - No tenir-los emmagatzemats a l'obra més de 6 mesos. - El contenidor de Residus Especials haurà de situar-se en un lloc pla i fora del trànsit habitual de la maquinària d'obra, per tal d'evitar vessaments accidentals. - Senyalitzar correctament els diferents contenidors on s'hagin de situar els envasos dels productes especials, tenint en compte les incompatibilitats segons els símbols de perillositat representats en les etiquetes. - Tapar els contenidors i protegir-los de la pluja, la radiació, etc. - Emmagatzemar els bidons que contenen líquids perillosos (olis, desencofrants, etc.) en posició vertical i sobre cubetes de retenció de líquids per tal d'evitar fuites. - Impermeabilitzar el terra on se situïn els contenidors de residus especials
	Inerts	☐ contenidor per a inerts barrejats ☐ contenidor per a inerts formigó ☐ contenidor per a inerts Ceràmica ☐ contenidor per a d'altres inerts ☐ contenidor o zona d'aplec per a terres que van a abocador
	No Especials	☐ contenidor per a metall ☐ contenidor per a fusta ☐ contenidor per a plàstic ☐ contenidor per a paper i cartró x contenidor per a la resta de residus No Especials barrejats ☐ contenidor per a TOTS els residus No Especials barrejats
	Inerts+no especials	inerts + No Especials: ☐ contenidor amb inerts i No Especials barrejats (**) (**) Només quan sigui tècnicament inviable. En aquest cas, derivar-ho cap a un gestor que li faci un tractament previ.
2	**Reciclatge de residus petris inerts en l' obra**	☐ Es preveu matxucar residus petris a l'obra per a reutilitzar, posteriorment, en el mateix emplaçament. Quantitat de residus que es preveu reciclar i que s'evita portar a abocador kg: m³: Quantitat d'àrid matxucat resultant: (cal tenir en compte que l'àrid resultant, una vegada matxucat serà, aproximadament , un 30% menor al volum inicial de residus petris): kg: m³:
3	**Senyalització dels contenidors**	Els contenidors s'hauran de senyalitzar en funció del tipus de residu que continguin, d'acord amb la separació selectiva prevista.
	Inerts 	Residus admesos: ceràmica, formigó, pedres, etc. CODIS LER: 170107, 170504... (codis admesos en els dipòsits de terres i runes)

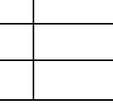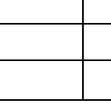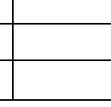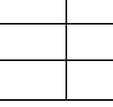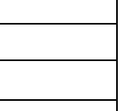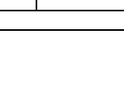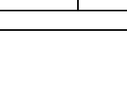  FITXA RESUM DE LA GESTIÓ DELS RESIDUS DINTRE DE L'OBRA					
No Especials Mesclats	Residus admesos: fusta, metall, plàstic, paper i cartró, cartró - guix, etc. CODIS LER: 170201, 170407, 150101, 170203, 170401... (codis admesos en dipòsits de residus no especials). Aquest símbol identifica els residus No Especials barrejats, no obstant això, en cas d'optar per una separació selectiva més exigent, caldria un cartell específic per a cada tipus de residu:				
	Fusta (LER 170201)	Ferralla (LER 170407)	Paper i cartró (LER 150101)	Plàstic (LER 170203)	Cables elèctrics (LER 170411)
					
Especials	CODIS LER: (els codis dependran dels tipus de residus). Aquest símbol identifica als Residus Especials de manera genèrica i pot servir per a senyalitzar la zona d'aplec habilitada per als Residus Especials, no obstant això, a l'hora d'emmagatzemar-los cal tenir en compte els símbols de perillositat que identifiquen cadascun d'aquests recursos i senyalitzar els bidons o contenidors d'acord amb la legislació de Residus Especials. Símbols de perillositat:				
	T: Tòxic T⁺: Molt Tòxic	C: Corrosiu	F: Fàcilment Inflamable F⁺: Extremadament Inflamable	E: Explosiu	
					
	N: Perillós per al medi ambient	O: Comburent	X_n: Nociu. X_i: Irritant.		

Fonts: Guia per a la redacció de l'Estudi de Gestió de Residus de construcció i d'enderroc. Estudi PROGROC JUL08_CO080724.

7.2 Operacions de gestió de residus fora de l'obra

A continuació, es facilita una fitxa resum a omplir de la gestió dels residus fora de l'obra.

FITXA RESUM DE GESTIÓ DELS RESIDUS FORA DE L'OBRA						
4	Destí dels residus segons tipologia					
	Inerts	Quantitat estimada		Gestor		Observacions
		Tones	m³	Codi	Nom	
	☐ Reciclatge					
	☐ Planta de transferència					
	☐ Planta de selecció					
	☐ Dipòsit					
	Residus No Especials	Quantitat estimada		Gestor		Observacions
		Tones	m³	Codi	Nom	
	Reciclatge:					
	☐ Reciclatge de metall					
	☐ Reciclatge de fusta					
	☐ Reciclatge de plàstic					
	☐ Reciclatge paper-cartó		0,9			
	☐ Reciclatge altres					
	☐ Planta de transferència					
	☐ Planta de selecció					
	☐ Dipòsit					
	Residus Especials	Quantitat estimada		Gestor		Observacions
		Tones	m³	Codi	Nom	
	☐ Instal·lació de gestió de Residus Especials					

Fonts: Guia per a la redacció de l'Estudi de Gestió de Residus de construcció i enderroc. Estudi PROGROC JUL08_CO080724.

8. MARC LEGISLATIU

A títol orientatiu, i sense caràcter limitatiu, en el *Document Núm 2 Plec de Prescripcions Tècniques* d'aquest Estudi de Gestió de Residus s'adjunta una relació de requisits legals aplicables tant per l'Estudi de Gestió de Residus com pel Pla de Gestió de Residus.

9. PLEC DE CONDICIONS TÈCNIQUES

En el *Document Núm. 2 Plec de Prescripcions Tècniques* d'aquest Estudi de Gestió de Residus s'han inclòs els articles que seran d'aplicació a la gestió de residus i que es troben inclosos en el Plec de Condicions del Projecte, document contractual.

10. PRESSUPOST

El pressupost de gestió de residus de construcció i d'enderrocs generats en l'obra ascendeix a:

83.882,47 € PEM

Els amidaments i el pressupost referents a l'Estudi de Gestió de Residus de construcció i de l'enderroc formen part dels amidaments i del pressupost del Projecte, Document núm. 4, en capítol independent, tal i com estableix l'art. 4.a) punt 7è del R.D. 105/2008 d'u de febrer.

11. DOCUMENTS QUE CONFORMEN L'ANNEX

DOCUMENT NÚM. 1	MEMÒRIA
DOCUMENT NÚM. 2	PLEC DE PRESCRIPCIONS TÈCNIQUES

Autors del Projecte Executiu:



Joan Carles Adell i Torrelles
Enginyer de Camins
EMAB, S.L.

A Sitges, desembre de 2024

ÍNDEX PLEC GESTIÓ DE RESIDUS

1 DEFINICIÓ I ABAST DEL PLEC 2
1.1 Identificació de les obres 2
2 DEFINICIONS I COMPETÈNCIES DELS AGENTS DEL FET CONSTRUCTIU 2
2.1 Productor de residus de construcció i de demolició (promotor) 2
2.2 Posseïdor de residus de construcció i de demolició (contractista) 4
2.3 Gestor de residus de construcció i de demolició 4
2.4 Coordinador de seguretat i de salut en obra 5
2.5 Director d'obra 6
3 REQUISITS LEGALS 6
4 CONDICIONS ECONÒMIQUES 7
4.1 Criteris d'aplicació 7
4.2 Definició de les activitats considerades en l'Estudi de Gestió de Residus 7
4.3 Certificació del pressupost de Gestió de Residus 11

1 DEFINICIÓ I ABAST DEL PLEC

1.1 IDENTIFICACIÓ DE LES OBRES

Les obres que es projecten tenen com a finalitat el PROJECTE EXECUTIU PER A LA REALITZACIÓ DELS CARRILS BICI A SITGES DE LA CONNEXIÓ MIRALPEIX I PPU1, I DE L'AVINGUDA NAVARRA

Aquest Plec de Condicions de l'Estudi de Gestió de Residus1 (E.G.R.) de la construcció i de la demolició comprèn el conjunt d'especificacions que ha d'acomplir el Pla de Gestió de Residus del Contractista i de la seva materialització en obra.

El Pla de Gestió de Residus haurà de concretar com s'aplicarà l'E.G.R. seguint, com a mínim, el tipus d'operacions de gestió que s'hagi determinat a l'Estudi o, en cas contrari, justificar-ho. És, per tant, que haurà d'incorporar:

- Mesures de minimització i prevenció de residus.
- Estimació de la generació de residus.
- Operacions de gestió de residus.
- Plec de condicions tècniques.
- Documentació gràfica de les instal·lacions per a la gestió de residus.
- Pressupost.
- Documentació addicional referent a:
  - L'acta d'aprovació del Pla de Gestió de Residus de construcció i de demolició.
  - Pla de formació d'obra.
  - Documentació de control d'obra.

Un cop sigui aprovat pel promotor i la Direcció Facultativa, el Pla formarà part de la documentació contractual de l'obra, tal i com estableix l'article 5.1 del RD 105/2008.

2 DEFINICIONS I COMPETÈNCIES DELS AGENTS DEL FET CONSTRUCTIU

A continuació, s'estableix la definició de les parts que intervenen en el fet constructiu i estan obligats a prendre decisions ajustant-se als continguts de:

1. Controlar els residus de construcció i de demolició en totes les fases de les obres.
2. Avaluar els residus que no es poden evitar i la seva gestió.
3. Tenir en compte l'evolució de la tècnica .per tal d'adaptar les activitats de les obres, mètodes de treball i de producció a la minoració dels impactes mediambientals als efectes dels residus.
4. Planificar i adoptar mesures que donin prioritat a la informació, amb instruccions col·lectives als treballadors, respecte a l'organització de la feina, les condicions de treball, i la influència dels factors ambientals en el treball, tots relacionats amb la fase de producció de residus de construcció i de demolició.

2.1 PRODUCTOR DE RESIDUS DE CONSTRUCCIÓ I DE DEMOLICIÓ (PROMOTOR)

Als efectes del present Estudi de Gestió de Residus, i d'acord a l'article 2 del R.D. 105/2008, serà considerat promotor:

[1] Aquest Plec es redacta per donar compliment al R.D. 105/2008, i modificacions posteriors.

- La persona física o jurídica titular de la llicència urbanística en una obra de construcció o de demolició; en les obres en què no sigui necessari llicència urbanística, es considerarà productor de residus la persona física o jurídica titular del bé immoble objecte d'una obra de construcció o de demolició.

- La persona física o jurídica que porti a terme operacions de tractament, de barreja o d'una altra tipologia, que ocasioni un canvi de naturalesa o de composició dels residus.

- L'importador o adquiridor en qualsevol estat de la Unió Europea de residus de construcció o de demolició.

Obligacions del promotor en matèria de gestió de residus de la construcció i de la demolició segons l'article 4 del R.D. 105/2008 (legislació estatal) i el Decret 89/2010, de 29 de juny, pel qual s'aprova el Programa de Gestió de Residus de la Construcció de Catalunya (PROGROC), es regula la producció i gestió dels residus de la construcció i de la demolició, i el cànon sobre la deposició controlada dels residus de la construcció (legislació autonòmica):

1. A part dels requisits exigits per la legislació vigent sobre residus, el promotor haurà de complir les següents obligacions:

a) Incloure en el projecte d'execució de l'obra un estudi de gestió de residus de construcció i de demolició, que contindrà com a mínim:

1r Una estimació de la quantitat, expressada en tones i en metres cúbics, dels residus de construcció i de demolició que es generaran a l'obra, codificats d'acord amb la llista europea de residus publicada per Ordre MAM/304/2002, de 8 de febrer, per la qual es publiquen les operacions de valorització i d'eliminació de residus i la llista europea de residus, o norma que la substitueixi.

2n Les mesures per a la prevenció de residus a l'obra objecte del projecte.

3r Les operacions de reutilització, de valorització o d'eliminació a què es destinaran els residus que es generaran a l'obra.

4t Les mesures per a la separació dels residus a l'obra, en particular, pel compliment per part del posseïdor de residus, de l'obligació establerta en l'apartat 5 de l'article 5.

5è Els plànols de les instal·lacions previstes per a l'emmagatzematge, el maneig, la separació i, en el seu cas, altres operacions de gestió dels residus de construcció i de demolició dintre de l'obra. Posteriorment, aquests plànols podran ser objecte d'adaptació a les característiques particulars de l'obra i els seus sistemes d'execució, previ acord de la direcció facultativa de l'obra.

6è Les prescripcions del plec de prescripcions tècniques particulars del projecte, en relació amb l'emmagatzematge, el maneig, la separació i, en el seu cas, altres operacions de gestió dels residus de construcció i de demolició dintre de l'obra.

7è Una valoració del cost previst de la gestió dels residus de construcció i de demolició que formarà part del pressupost del projecte en capítol independent.

b) En obres de demolició, de rehabilitació, de reparació o de reforma, fer un inventari dels residus perillosos que es generaran, que s'hauran d'incloure en l'estudi de gestió a què es refereix la lletra a) de l'apartat 1, així com preveure'n la retirada selectiva, amb el fi d'evitar la mescla entre ells o amb altres residus no perillosos, i assegurar-ne la tramesa a gestors autoritzats de residus perillosos.

d) En el cas d'obres sotmeses a llicència urbanística, constituir, quan procedeixi, en els termes previstos en la legislació de les comunitats autònomes, la fiança o la garantia financera equivalent que asseguri el compliment dels requisits establerts en dita llicència en relació amb els residus de construcció i de demolició de l'obra.

2. En el cas d'obres d'edificació, quan es presenti un projecte bàsic per l'obtenció de la llicència urbanística, dit projecte contindrà, almenys, els documents referents als subapartats 1r, 2n, 3r, 4t i 7è de la lletra a) i de la lletra b) de l'apartat 1.

Addicionalment, s'estableixen altres obligacions pel productor de residus de la construcció i la demolició amb l'entrada en vigor del Decret 89/2010:

Art. 14.1 Cada lliurament de residus de la construcció i de la demolició ha de constar en un <u>document de seguiment independent</u> on s'identifiqui:

- La persona productora o posseïdora del residu.
- L'obra de la qual prové el residu de construcció i de demolició i el número de llicència d'obres.
- La quantitat en tones o metres cúbics, o en ambdós quan sigui possible, de residus a gestionar i la seva codificació d'acord amb el Catàleg Europeu de Residus.
- Les persones gestores.
- La persona transportista.

Art. 14.2 La persona productora o posseïdora de residus i les persones gestores han de disposar d'un exemplar del document de seguiment, i mantenir els exemplars corresponents a cada any natural durant els cinc anys següents.

Art. 15.2 La persona sol·licitant de la llicència ha de presentar a l'ajuntament corresponent el <u>certificat acreditatiu de la gestió dels residus referent a la quantitat i tipus de residus lliurats</u>. Aquest document és necessari per al retorn de la fiança establerta d'acord amb l'article 11 del Decret 89/2010.

Art. 15.3 En cas que en l'Estudi de Gestió i en el corresponent Pla de Gestió s'hagi previst la reutilització de residus generats en la mateixa obra, en una obra diferent o en una activitat de restauració, condicionament o rebliment, cal que la llicència d'obres determini la forma d'acreditació d'aquesta gestió. Aquesta acreditació pot realitzar-se:
a) mitjançant els serveis tècnics del mateix Ajuntament, o
b) mitjançant empreses acreditades externes.
El cost d'aquesta acreditació ha de ser assumit pel productor dels residus.

Tota la documentació que contemplen els art. 14 i 15 del Decret 89/2010 restarà en el <u>Document final d'obra</u>, tot i no ser necessària la llicència d'obres.

2.2 POSSEÏDOR DE RESIDUS DE CONSTRUCCIÓ I DE DEMOLICIÓ (CONTRACTISTA)

Als efectes del present Estudi de Gestió de Residus, i d'acord a l'article 2 del R.D. 105/2008, serà considerat contractista:

La persona física o jurídica que tingui al seu poder els residus de la construcció i de la demolició i que no ostenti la condició de gestor de residus. Tindrà la consideració de posseïdor de residus la persona física o jurídica que executi l'obra de construcció o de demolició, com el constructor, els subcontractistes i els treballadors autònoms. No tindran la consideració de posseïdor de residus de construcció i de demolició els treballadors per compte aliè.

Obligacions del posseïdor de residus de construcció i demolició segons l'article 5 del R.D. 105/2008 (legislació estatal) i el Decret 89/2010 (legislació autonòmica).

Pel que fa als requisits exigits per la legislació vigent sobre residus, el posseïdor de residus haurà de complir amb les obligacions següents:

1. A més de les obligacions previstes en la normativa aplicable, la persona física o jurídica que executi l'obra estarà obligada a presentar a la propietat d'aquesta un pla que reflecteixi com portarà a terme les obligacions que li pertoquen amb relació als residus de construcció i de demolició que es produeixin a l'obra, en particular les recollides en l'article 4.1. i en aquest article. El pla, una vegada aprovat per la direcció facultativa i acceptat per la propietat, passarà a formar part dels documents contractuals de l'obra.

2. El posseïdor de residus de construcció i de demolició, quan no procedeixi a gestionar-los per si mateix, i sense perjudici dels requeriments del projecte aprovat, estarà obligat a lliurar-los a un gestor de residus o a participar en un acord voluntari o conveni de col·laboració per la seva gestió. Els residus de construcció i de demolició es destinaran preferentment, i per aquest ordre, a operacions de reutilització, de reciclatge o a altres formes de valorització.

3. L'entrega dels residus de construcció i de demolició a un gestor per part del posseïdor haurà de constar en document fefaent (anomenat "document de seguiment", art. 14 Decret 89/2010), en el qual figuri, almenys, la identificació del posseïdor i del productor, l'obra de procedència i, en el seu cas, el número de llicència de l'obra, la quantitat, expressada en tones o en metres cúbics, o en ambdues unitats quan sigui possible, el tipus de residus entregats, codificats d'acord a la llista europea de residus publicada per Ordre MAM/304/2002, de 8 de febrer, o norma que la substitueixi, i la identificació del gestor de les operacions de destí. Amb l'entrada en vigor del Decret 89/2010 s'ha d'identificar també la persona transportista (art. 14.1)

Quan el gestor al qual el posseïdor lliuri els residus de construcció i de demolició efectuï únicament operacions de recollida, d'emmagatzematge, de transferència o de transport, en el document de lliurament haurà de figurar també el gestor de valorització o d'eliminació ulterior al qual es destinaran els residus.

4. El posseïdor dels residus estarà obligat, mentre es trobin en el seu poder, a mantenir-los en condicions adequades d'higiene i seguretat, així com a evitar la mescla de fraccions ja seleccionades que impedeixi o dificulti la seva posterior valorització o eliminació.

5. Els residus de construcció i de demolició hauran de separar-se en les fraccions següents, quan, de forma individualitzada per cadascuna de dites fraccions, la quantitat prevista de generació pel total de l'obra superi les quantitats següents:

Formigó: 80 t.

Maons, teules, ceràmics: 40 t.

Metall: 2 t.

Fusta: 1 t.

Vidre: 1 t.

Plàstic: 0,5 t.

Paper i cartró: 0,5 t.

La separació en fraccions es portarà a terme preferentment pel posseïdor dels residus de construcció i de demolició dintre de l'obra en què es produeixin. Quan per falta d'espai físic a l'obra no resulti tècnicament viable efectuar dita separació en origen, el posseïdor podrà encomanar la separació de fraccions a un gestor de residus en una instal·lació de tractament de residus de construcció i de demolició externa a l'obra. En aquest últim cas, el posseïdor haurà d'obtenir del gestor de la instal·lació documentació acreditativa que aquest ha complert, en el seu nom, l'obligació recollida en el present apartat.

6. L'òrgan competent en matèria mediambiental de la comunitat autònoma en què se situï l'obra, de forma excepcional, i sempre que la separació dels residus no hagi estat especificada i pressupostada en el projecte d'obra, podrà eximir al posseïdor dels residus de construcció i de demolició de l'obligació de separació d'alguna o de totes les anteriors fraccions.

7. El posseïdor dels residus de construcció i de demolició estarà obligat a sufragar els corresponents costos de gestió i a lliurar al productor els certificats i la documentació acreditativa de la gestió dels residus a què es fa referència en l'apartat 3, així com a mantenir la documentació corresponent a cada any natural durant els cinc anys següents. En els certificats de gestió constarà la identificació de l'obra (art. 15.1 del Decret 89/2010).

2.3 GESTOR DE RESIDUS DE CONSTRUCCIÓ I DE DEMOLICIÓ

Als efectes del present Estudi de Gestió de Residus, i d'acord a l'article 3 de la Ley 22/2011, serà considerat gestor:

La persona o entitat, pública o privada, registrada mitjançant autorització o comunicació, que realitzi qualsevol de les operacions que componen la gestió dels residus, en sigui o no el productor.

Obligacions generals del gestor de residus de construcció i de demolició segons l'article 7 del R.D. 105/2008.

A més de les recollides en la legislació sobre residus, el gestor de residus de construcció i de demolició complirà amb les obligacions següents:

a) En el cas d'activitats de gestió sotmeses a autorització per la legislació de residus, dur un registre en el qual, com a mínim, figuri la quantitat de residus gestionats, expressada en tones i en metres cúbics, el tipus de residus, codificats d'acord a la llista europea de residus publicada per Ordre MAM/304/2002, de 8 de febrer, o norma que la substitueixi, la identificació del productor, del posseïdor de l'obra d'on procedeixen, o del gestor, quan procedeixin d'altra operació anterior de gestió, el mètode de gestió aplicat, així com les quantitats, en tones i en metres cúbics, i destins dels productes i residus resultants de l'activitat.

b) Posar a disposició de les administracions públiques competents, a petició d'aquestes, la informació continguda en el registre mencionat en la lletra a). La informació referida a cada any natural haurà de mantenir-se durant els cinc anys següents.

c) Estendre al posseïdor o al gestor que li lliuri residus de construcció i de demolició, segons els termes recollits en aquest Reial Decret, els certificats acreditatius de la gestió dels residus rebuts, especificant-ne el productor i, en el seu cas, el número de llicència de l'obra de procedència. Quan es tracti d'un gestor que duu a terme una operació exclusivament de recollida, d'emmagatzematge, de transferència o de transport, a més haurà de transmetre al posseïdor o al gestor que li va lliurar els residus els certificats de l'operació de valorització o d'eliminació subsegüent a què varen ser destinats els residus.

d) En el cas que freturi d'autorització per gestionar residus perillosos, haurà de disposar d'un procediment d'admissió de residus a la instal·lació que asseguri que, prèviament al procés de tractament, es detectaran i se separaran, emmagatzemaran adequadament i derivaran a gestors autoritzats de residus perillosos aquells que tinguin aquest caràcter i puguin arribar a la instal·lació mesclats amb residus no perillosos de construcció i de demolició. Aquesta obligació s'entendrà sense perjudici de les responsabilitats en què puguin incórrer el productor, el posseïdor o, en el seu cas, el gestor precedent que hagi enviat aquests residus a la instal·lació.

2.4 COORDINADOR DE SEGURETAT I DE SALUT EN OBRA

El coordinador de seguretat i de salut en obra serà, als efectes del present Estudi de Gestió de Residus, qualsevol persona física legalment habilitada pels seus coneixements específics i que compti amb titulació acadèmica en construcció.

El coordinador de seguretat i salut forma part de la direcció d'obra o direcció facultativa / direcció d'execució.

Funcions del coordinador de seguretat i de salut en matèria de seguretat i salut en la gestió de residus:

El coordinador de seguretat i de salut en fase d'execució d'obra, és designat pel Promotor en tots aquells casos en què intervé més d'una empresa i treballadors autònoms o diversos treballadors autònoms.

Les funcions del coordinador en matèria de seguretat i de salut durant l'execució de l'obra, derivades de l'activitat de la gestió de residus, segons el R.D. 1627/1997, de 24 d'octubre, pel que s'estableixen disposicions mínimes de seguretat i de salut a les obres de construcció, són les següents:

1. Coordinar l'aplicació dels Principis Generals de l'Acció Preventiva (Art. 15 L. 31/1995) :

a) En el moment de prendre les decisions tècniques i d'organització amb el fi de planificar les diferents tasques o fases de treball que s'hagin de desenvolupar simultàniament o successivament, referides a les operacions de reutilització de residus i la seva gestió.

b) En l'estimació de la durada requerida per a l'execució d'aquests treballs o fases de treball.

2. Coordinar les activitats de l'obra, relacionades amb els residus de la construcció i les demolicions, per garantir que els contractistes, i si n'hi ha, els subcontractistes i els treballadors autònoms, apliquin de manera coherent i responsable els principis de l'acció preventiva que recull l'article 15 de la Llei de Prevenció de Riscos Laborals (L.31/1995 de 8 de novembre) durant l'execució de l'obra i, en particular, en les tasques o activitats a què es refereix l'article 10 del R.D. 1627/1997 de 24 d'octubre sobre Disposicions mínimes de seguretat i de salut a les obres de construcció:

a) El manteniment de l'obra en bon estat d'ordre i neteja.

b) L'elecció de l'emplaçament dels llocs i les àrees de treball, on es tinguin previstes les separacions de les fraccions dels residus en l'obra mateix, tenint en compte les seves condicions d'accés, i la determinació de les vies o les zones de desplaçament o de circulació.

c) La manipulació dels diferents materials i la utilització dels mitjans auxiliars.

d) El manteniment, el control previ a la posada en servei i el control periòdic de les instal·lacions i dels dispositius necessaris per a la reducció de residus en l'execució de l'obra, a fi de corregir els defectes que pugin afectar a la seguretat i a la salut dels treballadors.

e) La delimitació i el condicionament de les zones d'emmagatzematge i de dipòsit dels diferents materials, en particular si es tracta de matèries o substàncies perilloses (residus especials).

f) La recollida dels materials perillosos utilitzats.

g) L'emmagatzematge i l'eliminació o l'evacuació a monodipòsit dels residus i les deixalles.

3. Organitzar la coordinació d'activitats empresarials prevista en l'article 24 de la Llei de Prevenció de Riscos Laborals.

4. Coordinar les accions i funcions de control de l'aplicació correcta dels mètodes de treball en la fase de producció i de gestió dels residus.

5. Adoptar les mesures necessàries perquè només puguin accedir a l'obra i a les zones de classificació i de separació dels residus les persones autoritzades.

A més a més, el coordinador de seguretat i de salut tindrà en compte els continguts de la Memòria de l'Estudi de Seguretat i Salut, concretament els apartats següents: "19.- Àrees Auxiliars, 19.1 Zones d'apilament", "20. Tractament de residus", "21. Tractament de materials i/o substàncies perilloses", "21.1. Manipulació", "21.2. Delimitació / condicionament de zones d'apilament".

2.5 DIRECTOR D'OBRA

Als efectes del present Estudi de Gestió de Residus, es considera director d'obra:

Al tècnic habilitat professionalment que, formant part de la direcció d'obra, dirigeix el desenvolupament de l'obra en els aspectes tècnics, estètics, urbanístics i mediambientals, de conformitat amb el Projecte que el defineix, la llicència constructiva i d'altres autoritzacions preceptives i les condicions del contracte, amb l'objecte d'assegurar l'adequació al fi proposat.

Funcions del director d'obra en matèria de gestió de residus:

1. Subscriure l'Acta de Replanteig o començament de l'obra, confrontant prèviament l'existència prèvia de l'Acta d'Aprovació del Pla de Gestió de Residus del contractista.

2. Aprovar i signar el Pla de Gestió de Residus (P.G.R.) que desenvoluparà l'Estudi de Gestió de Residus del Projecte. El contractista podrà incorporar els suggeriments de millora corresponents a la seva especialització en el Pla de Gestió de Residus i presentar-los a l'aprovació del promotor i de la direcció facultativa.

3. Verificar la influència de les condicions ambientals en la realització dels treballs de demolicions i de moviment de terres, d'acord amb el Projecte i l'Estudi de Gestió de Residus.

4. Exigir al contractista que disposi i acrediti que els residus de construcció i de demolició realment produïts en obra han estat gestionats, en el seu cas, en obra o lliurats a una instal·lació de valorització o d'eliminació pel seu tractament per un gestor de residus autoritzat, per tal de incloure-les en la documentació de final d'obra.

5. Certificar el final d'obra, amb la comprovació de totes les fitxes de seguiment de la gestió de residus que siguin preceptives.

6. Elaborar i subscriure la Memòria de Gestió de Residus de l'obra finalitzada, per lliurar-la al promotor, amb la documentació i els certificats que foren perceptius.

3 REQUISITS LEGALS

Per a la realització del Pla de Gestió de Residus (P.G.R.), el contractista tindrà en compte la legislació i la normativa existent i vigent.

A títol orientatiu, i sense caràcter limitatiu, s'adjunta una relació de requisits legals aplicables. El contractista, no obstant això, afegirà a la llista següent les esmenes de caràcter tècnic particular que no siguin a la relació i correspongui aplicar al seu Pla.

- ORDRE DE 6 DE SETEMBRE DE 1988, sobre prescripcions en el tractament i l'eliminació dels olis usats.
- DECRET 115/1994, de 6 d'abril, reguladora del Registre General de Gestors de Residus.
- DECRET 34/1996, de 9 de gener, pel qual s'aprova el Catàleg de Residus de Catalunya.
- DECRET 1/1997, de 7 de gener, sobre la disposició del rebuig dels residus en dipòsits controlats.
- DECRET 92/1999, de 6 d'abril, de modificació del Decret 34/1996, de 9 de gener, pel qual s'aprova el Catàleg de Residus de Catalunya.
- DECRET 93/1999, de 6 d'abril, sobre Procediments de Gestió de Residus.
- DECRET 219/2001, d'1 d'agost, pel qual es deroga la disposició addicional tercera del Decret 93/1999, de 6 d'abril, sobre procediments de gestió de residus.
- REAL DECRETO 833/1988, de 20 de julio, por el que se aprueba el reglamento para la ejecución de la ley 2071986, básica de residuos tóxicos y peligrosos.
- REAL DECRETO 108/1991, de 1 de febrero, sobre la prevención y reducción de la contaminación del medio ambiente producida por el amianto.
- REAL DECRETO 952/1997, de 20 de junio, por el que se modifica el reglamento para la ejecución de la ley 20/1996, de 14 de mayo, Básica de Residuos Tóxicos y Peligrosos, aprobado mediante Real Decreto 833/1988 de 20 de julio.
- REAL DECRETO 1481/2001, de 27 de. diciembre, por el que se regula la eliminación de residuos mediante depósito en vertedero.
- ORDEN 304/MAM/2002, de 8 de febrero, por el que se publican las operaciones de valorización y eliminación de residuos y la lista europea de residuos.
- REAL DECRETO 396/2006, de 31 de marzo, por el que se establecen las disposiciones mínimas de seguridad y salud aplicables a los trabajos con riesgo de exposición al amianto.
- REAL DECRETO 679/2006, de 2 de junio, por el que se regula la gestión de los aceites industrials usados.
- REAL DECRETO 105/2008, de 1 de febrero, por el que se regula la producción y la gestión de los residuos de construcción y demolición.
- DECRET LEGISLATIU 1/2009, de 21 de juliol, pel qual s'aprova el text refós de la Llei reguladora dels residus
- DECRET 89/2010, de 29 de juny, pel qual s'aprova el Programa de Gestió de Residus de la Construcció de Catalunya (PROGROC), es regula la producció i la gestió dels residus de la construcció i de la demolició, i el cànon sobre la deposició controlada dels residus de la construcció.
- LLEI 22/2011, de 28 de juliol, de residus i sòls contaminats.

a) Tots aquells continguts que facin referència a la producció i la gestió de residus:

- DOCUMENT Núm. 3-Plec de Prescripcions Tècniques Particulars del Projecte.

b) Les normatives de les companyies subministradores de serveis públics de gestió de residus en tot allò que fa referència a la gestió de residus.

4 CONDICIONS ECONÒMIQUES

4.1 CRITERIS D'APLICACIÓ

Els amidaments i el pressupost referents a l'Estudi de Gestió de Residus de construcció i de demolició formen part dels amidaments i del pressupost del projecte, Document Núm.4, en capítol independent, tal i com estableix l'art. 4.1.a) punt 7è del R.D. 105/2008 d'u de febrer, i segons es detalla a continuació:

Capítol de gestió de residus:

Tant en la gestió interna com en l'externa les partides que representen un percentatge substancial pel que fa a la resta de partides de cada subcapítol estan detallades per preus unitaris. La resta està considerada en una partida alçada d'abonament íntegre obtinguda en base a la suma de la resta de partides.

Tant els amidaments com el pressupost de l'E.G.R. s'han determinat amb el que estableix el capítol de Gestió de Residus del banc de preus de l'ITEC.

4.2 DEFINICIÓ DE LES ACTIVITATS CONSIDERADES EN L'ESTUDI DE GESTIÓ DE RESIDUS

La definició de les activitats contemplades a l'E.G.R., així com les unitats i criteris d'amidament que es desprenen de cadascuna, serà la disposada en el Plec de Condicions Tècniques del banc de preus de l'ITEC en el capítol de Gestió de Residus, i que comprèn:

- Classificació de residus:

F2R2 CLASSIFICACIÓ DE RESIDUS

1.- DEFINICIÓ I CONDICIONS DE LES PARTIDES D'OBRA EXECUTADES

Operacions destinades a la gestió dels residus generats en l'obra: residu de construcció o demolició o material d'excavació.
S'han considerat les operacions següents:
- Classificació dels residus en obra

CLASSIFICACIÓ DE RESIDUS:
S'han de separar els residus en les fraccions mínimes següents si es supera el límit especificat, d'acord amb el que especifica l'article 5.5 del REAL DECRETO 105/2008 :
- Formigó LER 170101 (formigó): >= 80 t
- Maons, teules, ceràmics LER 170103 (teules i materials ceràmics): >= 40 t
- Metall LER 170407 (metalls barrejats) >= 2 t
- Fusta LER 170201 (fusta): >= 1 t
- Vidre LER 170202 (vidre): >= 1 t
- Plàstic LER 170203 (plàstic) >= 0,5 t
- Paper i cartró LER 150101 (envasos de paper i cartró): >= 0,5 t
Els materials que no superin aquest límits o que no es corresponguin amb cap de les fraccions anteriors, han de quedar separats com a mínim en les fraccions següents:
- Si es fa la separació selectiva en obra:
- Inerts LER 170107 (mescles de formigó, maons, teules i materials ceràmics que no contenen substàncies perilloses)
- No especials LER 170904 (residus barrejats de construcció i demolició que no contenen, mercuri, PCB ni substàncies perilloses)
- Especials LER 170903 (altres residus de construcció i demolició (inclosos els residus barrejats, que contenen substàncies perilloses)*
- Si es fa la separació selectiva en un centre de transferència (extern):
- Inerts i No especials LER 170904 (residus barrejats de construcció i demolició que no contenen, mercuri, PCB ni substàncies perilloses)
- Especials LER 170903 (altres residus de construcció i demolició (inclosos els residus barrejats, que contenen substàncies perilloses)*
Els residus separats en les fraccions establertes al "Pla de Gestió de Residus de la Construcció i Enderroc" de l'obra, s'emmagatzemaran en els espais previstos a l'obra per a aquesta finalitat.
Els contenidors han d'estar senyalitzats clarament, en funció del tipus de residu que continguin, d'acord amb la separació selectiva prevista.
Els materials destinats a ser reutilitzats han de quedar separats, en funció del seu destí final.

RESIDUS ESPECIALS:
Els residus especials sempre s'han de separar.
Els residus especials s'han de dipositar en una zona d'emmagatzematge separada de la resta.
Temps màxim d'emmagatzematge: 6 mesos.
Els materials potencialment perillosos han d'estar separats per tipus compatibles i emmagatzemats en bidons o contenidors adequats, amb indicació del tipus de perillositat.
El contenidor de residus especials ha de situar-se en un lloc pla, fora del trànsit habitual de la maquinària d'obra, per tal d'evitar vessaments accidentals
Cal senyalitzar convenientment els diferents contenidors de residus especials, tenint en compte les incompatibilitats segons els símbols de perillositat representat en les etiquetes.
Els contenidors de residus especials han d'estar tapats i protegits de la pluja i la radiació solar excessiva.
Els bidons que contenen líquids perillosos (olis, desencofrants, etc.) s'han d'emmagatzemar en posició vertical i sobre cubetes de retenció de líquids per tal d'evitar fuites.
Els contenidors de residus especials s'han de col·locar sobre un terra impermeabilitzat.

2.- CONDICIONS DEL PROCÉS D'EXECUCIÓ

RESIDUS DE LA CONSTRUCCIÓ:
La manipulació dels materials s'ha de fer amb les proteccions adequades a la perillositat del mateix.

3.- UNITAT I CRITERIS D'AMIDAMENT

CLASSIFICACIÓ DE RESIDUS:
m3 de volum realment classificat d'acord amb les especificacions del "Pla de Gestió de Residus de Construcció i Enderrocs" de la obra.

4.- NORMATIVA DE COMPLIMENT OBLIGATORI

Real Decreto 105/2008, de 1 de febrero, por el que se regula la producción y gestión de los residuos de construcción y demolición
Orden MAM/304/2002, de 8 de febrero, por la cual se publican las operaciones de valorización y eliminación de residuos y la lista europea de residuos.
Corrección de errores de la Orden MAM/304/2002, de 8 de febrero, por la que se publican las operaciones de valorización y eliminación de residuos y lista europea de residuos.
Decret 201/1994, de 26 de juliol, regulador dels enderrocs i altres residus de la construcció.
Real Decreto 108/1991, de 1 de febrero, sobre la prevención y reducción de la contaminación del medio ambiente producida por el amianto.
Decret 161/2001 de 12 de juny, de modificació del Decret 201/1994 de 26 de juliol, regulador dels enderrocs i altres residus de la construcció.

- Transport o càrrega i transport de residus d'excavació, de construcció o de demolició a instal·lació autoritzada de gestió de residus:

F2R3 TRANSPORT DE RESIDUS D'EXCAVACIÓ A INSTAL·LACIÓ AUTORITZADA DE GESTIÓ DE RESIDUS

1.- DEFINICIÓ I CONDICIONS DE LES PARTIDES D'OBRA EXECUTADES

Operacions destinades a la gestió dels residus generats en l'obra: residu de construcció o demolició o material d'excavació.
S'han considerat les operacions següents:
- Transport o càrrega i transport del residu: material procedent d'excavació o residu de construcció o demolició
- Subministrament i recollida del contenidor dels residus

CÀRREGA I TRANSPORT DE MATERIAL D'EXCAVACIÓ I RESIDUS:
L'operació de càrrega s'ha de fer amb les precaucions necessàries per a aconseguir unes condicions de seguretat suficients.
Els vehicles de transport han de portar els elements adequats a fi d'evitar alteracions perjudicials del material.
El contenidor ha d'estar adaptat al material que ha de transportar.
El trajecte que s'ha de recórrer ha de complir les condicions d'amplària lliure i de pendent adequades a la maquinària que s'utilitzi.

TRANSPORT A OBRA:
Transport de terres i material d'excavació o del rebaix, o residus de la construcció, entre dos punts de la mateixa obra o entre dues obres.
Les àrees d'abocada han de ser les que defineixi el "Pla de Gestió de Residus de la Construcció i Enderrocs" de la obra.
L'abocada s'ha de fer al lloc i amb el gruix de capa indicats al "Pla de Gestió de Residus de la Construcció i els Enderrocs" de l'obra.
Les terres han de complir les especificacions del seu plec de condicions en funció del seu ús, i cal que tinguin l'aprovació de la DF.

TRANSPORT A INSTAL.LACIÓ EXTERNA DE GESTIÓ DE RESIDUS:
El material de rebuig que el "Pla de Gestió de Residus de la Construcció i els Enderrocs" i el que la DF no accepti per a reutilitzar en obra, s'ha de transportar a una instal·lació externa autoritzada, per tal de rebre el tractament definitiu.
El contractista ha de lliurar al promotor un certificat on s'indiqui, com a mínim:
- Identificació del productor dels residus
- Identificació del posseïdor dels residus
- Identificació de l'obra de la qual prové el residu i en el seu cas, el número de llicència d'obra
- Identificació del gestor autoritzat que ha rebut el residu i si aquet no fa la gestió de valorització o eliminació final del residu, la identificació, cal indicar també qui farà aquesta gestió
- Quantitat en t i m3 del residu gestionat i la seva codificació segons codi LER

2.- CONDICIONS DEL PROCÉS D'EXECUCIÓ

CÀRREGA I TRANSPORT DE MATERIAL D'EXCAVACIÓ I RESIDUS:
El transport s'ha de realitzar en un vehicle adequat, per al material que es desitgi transportar, proveït dels elements que calen per al seu desplaçament correcte.
Durant el transport s'ha de protegir el material de manera que no es produeixin pèrdues en els trajectes utilitzats.

RESIDUS DE LA CONSTRUCCIÓ:
La manipulació dels materials s'ha de fer amb les proteccions adequades a la perillositat del mateix.

3.- UNITAT I CRITERIS D'AMIDAMENT

TRANSPORT DE MATERIAL D'EXCAVACIÓ O RESIDUS:
m3 de volum amidat amb el criteri de la partida d'obra d'excavació que li correspongui, incrementat amb el coeficient d'esponjament indicat en el plec de condicions tècniques, o qualsevol altre acceptat prèviament i expressament per la DF.
La unitat d'obra no inclou les despeses d'abocament ni de manteniment de l'abocador.

TERRES:
Es considera un increment per esponjament d'acord amb els criteris següents:
- Excavacions en terreny fluix: 15%
- Excavacions en terreny compacte: 20%
- Excavacions en terreny de trànsit: 25%
- Excavacions en roca: 25%

4.- NORMATIVA DE COMPLIMENT OBLIGATORI

Real Decreto 105/2008, de 1 de febrero, por el que se regula la producción y gestión de los residuos de construcción y demolición
Orden MAM/304/2002, de 8 de febrero, por la cual se publican las operaciones de valorización y eliminación de residuos y la lista europea de residuos.
Corrección de errores de la Orden MAM/304/2002, de 8 de febrero, por la que se publican las operaciones de valorización y eliminación de residuos y lista europea de residuos.
Decret 201/1994, de 26 de juliol, regulador dels enderrocs i altres residus de la construcció.
Real Decreto 108/1991, de 1 de febrero, sobre la prevención y reducción de la contaminación del medio ambiente producida por el amianto.
Decret 161/2001 de 12 de juny, de modificació del Decret 201/1994 de 26 de juliol, regulador dels enderrocs i altres residus de la construcció.

F2R4 CÀRREGA I TRANSPORT DE RESIDUS D'EXCAVACIÓ A INSTAL·LACIÓ AUTORITZADA DE GESTIÓ DE RESIDUS

1.- DEFINICIÓ I CONDICIONS DE LES PARTIDES D'OBRA EXECUTADES

Operacions destinades a la gestió dels residus generats en l'obra: residu de construcció o demolició o material d'excavació.
S'han considerat les operacions següents:
- Transport o càrrega i transport del residu: material procedent d'excavació o residu de construcció o demolició
- Subministrament i recollida del contenidor dels residus

CÀRREGA I TRANSPORT DE MATERIAL D'EXCAVACIÓ I RESIDUS:
L'operació de càrrega s'ha de fer amb les precaucions necessàries per a aconseguir unes condicions de seguretat suficients.
Els vehicles de transport han de portar els elements adequats a fi d'evitar alteracions perjudicials del material.
El contenidor ha d'estar adaptat al material que ha de transportar.
El trajecte que s'ha de recórrer ha de complir les condicions d'amplària lliure i de pendent adequades a la maquinària que s'utilitzi.

TRANSPORT A OBRA:
Transport de terres i material d'excavació o del rebaix, o residus de la construcció, entre dos punts de la mateixa obra o entre dues obres.
Les àrees d'abocada han de ser les que defineixi el "Pla de Gestió de Residus de la Construcció i Enderrocs" de la obra.
L'abocada s'ha de fer al lloc i amb el gruix de capa indicats al "Pla de Gestió de Residus de la Construcció i els Enderrocs" de l'obra.
Les terres han de complir les especificacions del seu plec de condicions en funció del seu ús, i cal que tinguin l'aprovació de la DF.

TRANSPORT A INSTAL.LACIÓ EXTERNA DE GESTIÓ DE RESIDUS:
El material de rebuig que el "Pla de Gestió de Residus de la Construcció i els Enderrocs" i el que la DF no accepti per a reutilitzar en obra, s'ha de transportar a una instal·lació externa autoritzada, per tal de rebre el tractament definitiu.

El contractista ha de lliurar al promotor un certificat on s'indiqui, com a mínim:
- Identificació del productor dels residus
- Identificació del posseïdor dels residus
- Identificació de l'obra de la qual prové el residu i en el seu cas, el número de llicència d'obra
- Identificació del gestor autoritzat que ha rebut el residu i si aquet no fa la gestió de valorització o eliminació final del residu, la identificació, cal indicar també qui farà aquesta gestió
- Quantitat en t i m3 del residu gestionat i la seva codificació segons codi LER

2.- CONDICIONS DEL PROCÉS D'EXECUCIÓ

CÀRREGA I TRANSPORT DE MATERIAL D'EXCAVACIÓ I RESIDUS:
El transport s'ha de realitzar en un vehicle adequat, per al material que es desitgi transportar, proveït dels elements que calen per al seu desplaçament correcte.
Durant el transport s'ha de protegir el material de manera que no es produeixin pèrdues en els trajectes utilitzats.

RESIDUS DE LA CONSTRUCCIÓ:
La manipulació dels materials s'ha de fer amb les proteccions adequades a la perillositat del mateix.

3.- UNITAT I CRITERIS D'AMIDAMENT

TRANSPORT DE MATERIAL D'EXCAVACIÓ O RESIDUS:
m3 de volum amidat amb el criteri de la partida d'obra d'excavació que li correspongui, incrementat amb el coeficient d'esponjament indicat en el plec de condicions tècniques, o qualsevol altre acceptat prèviament i expressament per la DF.
La unitat d'obra no inclou les despeses d'abocament ni de manteniment de l'abocador.

TERRES:
Es considera un increment per esponjament d'acord amb els criteris següents:
- Excavacions en terreny fluix: 15%
- Excavacions en terreny compacte: 20%
- Excavacions en terreny de trànsit: 25%
- Excavacions en roca: 25%

4.- NORMATIVA DE COMPLIMENT OBLIGATORI

Real Decreto 105/2008, de 1 de febrero, por el que se regula la producción y gestión de los residuos de construcción y demolición
Orden MAM/304/2002, de 8 de febrero, por la cual se publican las operaciones de valorización y eliminación de residuos y la lista europea de residuos.
Corrección de errores de la Orden MAM/304/2002, de 8 de febrero, por la que se publican las operaciones de valorización y eliminación de residuos y lista europea de residuos.
Decret 201/1994, de 26 de juliol, regulador dels enderrocs i altres residus de la construcció.
Real Decreto 108/1991, de 1 de febrero, sobre la prevención y reducción de la contaminación del medio ambiente producida por el amianto.
Decret 161/2001 de 12 de juny, de modificació del Decret 201/1994 de 26 de juliol, regulador dels enderrocs i altres residus de la construcció.

F2R6 CÀRREGA I TRANSPORT DE RESIDUS DE CONSTRUCCIÓ O DEMOLICIÓ A INSTAL·LACIÓ AUTORITZADA DE GESTIÓ DE RESIDUS

1.- DEFINICIÓ I CONDICIONS DE LES PARTIDES D'OBRA EXECUTADES

Operacions destinades a la gestió dels residus generats en l'obra: residu de construcció o demolició o material d'excavació.
S'han considerat les operacions següents:
- Transport o càrrega i transport del residu: material procedent d'excavació o residu de construcció o demolició
- Subministrament i recollida del contenidor dels residus

CÀRREGA I TRANSPORT DE MATERIAL D'EXCAVACIÓ I RESIDUS:
L'operació de càrrega s'ha de fer amb les precaucions necessàries per a aconseguir unes condicions de seguretat suficients.
Els vehicles de transport han de portar els elements adequats a fi d'evitar alteracions perjudicials del material.
El contenidor ha d'estar adaptat al material que ha de transportar.
El trajecte que s'ha de recórrer ha de complir les condicions d'amplària lliure i de pendent adequades a la maquinària que s'utilitzi.

TRANSPORT A OBRA:
Transport de terres i material d'excavació o del rebaix, o residus de la construcció, entre dos punts de la mateixa obra o entre dues obres.
Les àrees d'abocada han de ser les que defineixi el "Pla de Gestió de Residus de la Construcció i Enderrocs" de la obra.
L'abocada s'ha de fer al lloc i amb el gruix de capa indicats al "Pla de Gestió de Residus de la Construcció i els Enderrocs" de l'obra.
Les terres han de complir les especificacions del seu plec de condicions en funció del seu ús, i cal que tinguin l'aprovació de la DF.

TRANSPORT A INSTAL.LACIÓ EXTERNA DE GESTIÓ DE RESIDUS:
El material de rebuig que el "Pla de Gestió de Residus de la Construcció i els Enderrocs" i el que la DF no accepti per a reutilitzar en obra, s'ha de transportar a una instal·lació externa autoritzada, per tal de rebre el tractament definitiu.
El contractista ha de lliurar al promotor un certificat on s'indiqui, com a mínim:
- Identificació del productor dels residus
- Identificació del posseïdor dels residus
- Identificació de l'obra de la qual prové el residu i en el seu cas, el número de llicència d'obra
- Identificació del gestor autoritzat que ha rebut el residu i si aquet no fa la gestió de valorització o eliminació final del residu, la identificació, cal indicar també qui farà aquesta gestió
- Quantitat en t i m3 del residu gestionat i la seva codificació segons codi LER

2.- CONDICIONS DEL PROCÉS D'EXECUCIÓ

CÀRREGA I TRANSPORT DE MATERIAL D'EXCAVACIÓ I RESIDUS:
El transport s'ha de realitzar en un vehicle adequat, per al material que es desitgi transportar, proveït dels elements que calen per al seu desplaçament correcte.
Durant el transport s'ha de protegir el material de manera que no es produeixin pèrdues en els trajectes utilitzats.

RESIDUS DE LA CONSTRUCCIÓ:
La manipulació dels materials s'ha de fer amb les proteccions adequades a la perillositat del mateix.

3.- UNITAT I CRITERIS D'AMIDAMENT

TRANSPORT DE MATERIAL D'EXCAVACIÓ O RESIDUS:
m3 de volum amidat amb el criteri de la partida d'obra d'excavació que li correspongui, incrementat amb el coeficient d'esponjament indicat en el plec de condicions tècniques, o qualsevol altre acceptat prèviament i expressament per la DF.
La unitat d'obra no inclou les despeses d'abocament ni de manteniment de l'abocador.

RESIDUS DE LA CONSTRUCCIÓ:
Es considera un increment per esponjament d'un 35%.

4.- NORMATIVA DE COMPLIMENT OBLIGATORI

Real Decreto 105/2008, de 1 de febrero, por el que se regula la producción y gestión de los residuos de construcción y demolición
Orden MAM/304/2002, de 8 de febrero, por la cual se publican las operaciones de valorización y eliminación de

residuos y la lista europea de residuos.
Corrección de errores de la Orden MAM/304/2002, de 8 de febrero, por la que se publican las operaciones de valorización y eliminación de residuos y lista europea de residuos.
Decret 201/1994, de 26 de juliol, regulador dels enderrocs i altres residus de la construcció.
Real Decreto 108/1991, de 1 de febrero, sobre la prevención y reducción de la contaminación del medio ambiente producida por el amianto.
Decret 161/2001 de 12 de juny, de modificació del Decret 201/1994 de 26 de juliol, regulador dels enderrocs i altres residus de la construcció.

- Disposició de residus a instal·lació autoritzada de gestió de residus:

F2RA DISPOSICIÓ DE RESIDUS A INSTAL·LACIÓ AUTORITZADA DE GESTIÓ DE RESIDUS

1.- DEFINICIÓ I CONDICIONS DE LES PARTIDES D'OBRA EXECUTADES

Operacions destinades a la gestió dels residus generats en l'obra: residu de construcció o demolició o material d'excavació.
S'han considerat les operacions següents:
- Deposició del residu no reutilitzat en la instal·lació autoritzada de gestió on se li aplicarà el tractament de valorització, selecció i emmagatzematge o eliminació

DISPOSICIÓ DE RESIDUS:
Cada fracció s'ha de dipositar al lloc adequat legalment autoritzat per a que se li apliqui el tipus de tractament especificat en la DT: valorització, emmagatzematge o eliminació.

2.- CONDICIONS DEL PROCÉS D'EXECUCIÓ

RESIDUS DE LA CONSTRUCCIÓ:
La manipulació dels materials s'ha de fer amb les proteccions adequades a la perillositat del mateix.

3.- UNITAT I CRITERIS D'AMIDAMENT

DISPOSICIÓ DE RESIDUS DE CONSTRUCCIÓ O DEMOLICIO INERTS O NO ESPECIALS I DE MATERIAL D'EXCAVACIÓ:
m3 de volum de cada tipus de residu dipositat a l'abocador o centre de recollida corresponent.

DISPOSICIÓ DE RESIDUS DE CONSTRUCCIÓ O DEMOLICIÓ ESPECIALS:
kg de pes de cada tipus de residu dipositat a l'abocador o centre de recollida corresponent.

DISPOSICIÓ DE RESIDUS:
La unitat d'obra inclou totes les despeses per la disposició de cada tipus de residu al centre corresponent.
En el cas en que la partida així o especifiqui, s'inclou el cànon d'abocament del residu a dipòsit controlat segons el que determina la Llei 8/2008.
La empresa receptora del residu ha de facilitar al constructor la informació necessària per complimentar el certificat de disposició de residus, d'acord amb l'article 5.3 del REAL DECRETO 105/2008.

4.- NORMATIVA DE COMPLIMENT OBLIGATORI

Real Decreto 105/2008, de 1 de febrero, por el que se regula la producción y gestión de los residuos de construcción y demolición
Orden MAM/304/2002, de 8 de febrero, por la cual se publican las operaciones de valorización y eliminación de residuos y la lista europea de residuos.
Corrección de errores de la Orden MAM/304/2002, de 8 de febrero, por la que se publican las operaciones de valorización y eliminación de residuos y lista europea de residuos.
Decret 201/1994, de 26 de juliol, regulador dels enderrocs i altres residus de la construcció.
Real Decreto 108/1991, de 1 de febrero, sobre la prevención y reducción de la contaminación del medio ambiente producida por el amianto.
Decret 161/2001 de 12 de juny, de modificació del Decret 201/1994 de 26 de juliol, regulador dels enderrocs i altres residus de la construcció.
LLEI 8/2008, del 10 de juliol, de finançament de les infraestructures de gestió dels residus i dels cànons sobre la disposició del rebuig dels residus.

- Matxuqueig de residus petris a l'obra:

F2RM MATXUQUEIG DE RESIDUS PETRIS A L'OBRA

1.- DEFINICIÓ I CONDICIONS DE LES PARTIDES D'OBRA EXECUTADES

La superfície de les tongades ha de tenir el pendent transversal necessari per assegurar l'evacuació de les aigües sense perill d'erosió.
La unitat d'obra inclou les operacions de càrrega de la runa a la trituradora, i les operacions de classificació i càrrega del material triturat sobre camió o contenidor.
El material tractat ha de tenir una mida uniforme, que permeti la seva reutilització com a granulat.
Cada material, en funció de la seva classificació com a tipus de residu, s'ha de disposar en un lloc separat, per tal de facilitar la seva reutilització.

2.- CONDICIONS DEL PROCÉS D'EXECUCIÓ
La manipulació dels materials s'ha de fer amb les proteccions adequades a la perillositat del mateix.
S' ha de classificar la runa abans de matxucar-la, per tal que no es barregin materials incompatibles, en funció de la reutilització prevista.
Els materials potencialment contaminats, com components de xarxes de clavegueram o els que continguin fibrociment, no s'han de matxucar.

3.- UNITAT I CRITERIS D'AMIDAMENT
m3 de volum de runa matxucada.

4.- NORMATIVA DE COMPLIMENT OBLIGATORI

Ley 10/1998, de 21 de abril, de Residuos.
Real Decreto 108/1991, de 1 de febrero, sobre la prevención y reducción de la contaminación del medio ambiente producida por el amianto.
Decret 201/1994, de 26 de juliol, regulador dels enderrocs i altres residus de la construcció.
Decret 34/1996, de 9 de gener, pel qual s'aprova el Catàleg de residus de Catalunya.
Decret 92/1999, de 6 d'abril, de modificació del Decret 34/1996, de 9 de gener, pel qual s'aprova el catàleg de Residus de Catalunya.

- Trituració de residus no petris a l'obra:

F2RT TRITURACIÓ DE RESIDUS NO PETRIS A L'OBRA
1.- DEFINICIÓ I CONDICIONS DE LES PARTIDES D'OBRA EXECUTADES

Trituració dels residus no petris com ara plaques de fibres de vidre, fibres de roca, guix laminat, fusta, etc, generats als enderrocs de l'obra, o materials de rebuig, amb maquinària especialitzada d'acord amb el tipus de residu.
La unitat d'obra inclou les operacions de càrrega de la runa a la trituradora, i les operacions de classificació i càrrega del material triturat sobre camió o contenidor.
El material triturat ha de tenir una mida uniforme, per tal de facilitar la càrrega als contenidors.

2.- CONDICIONS DEL PROCÉS D'EXECUCIÓ
La manipulació dels materials s'ha de fer amb les proteccions adequades a la perillositat del mateix.

S' ha de classificar la runa abans de matxucar-la, per tal que no es barregin materials incompatibles, en funció de la reutilització prevista.

3.- UNITAT I CRITERIS D'AMIDAMENT
m3 de volum de runa triturada.

4.- NORMATIVA DE COMPLIMENT OBLIGATORI
Ley 10/1998, de 21 de abril, de Residuos.
Real Decreto 108/1991, de 1 de febrero, sobre la prevención y reducción de la contaminación del medio ambiente producida por el amianto.
Decret 201/1994, de 26 de juliol, regulador dels enderrocs i altres residus de la construcció.
Decret 34/1996, de 9 de gener, pel qual s'aprova el Catàleg de residus de Catalunya.
Decret 92/1999, de 6 d'abril, de modificació del Decret 34/1996, de 9 de gener, pel qual s'aprova el catàleg de Residus de Catalunya.

S'hauran d'incorporar i de definir les activitats considerades a l'E.G.R. Si s'utilitza el banc de preus de l'ITEC, les definicions de les activitats són les donades en els arxius adjuntats en aquest punt.

4.3 CERTIFICACIÓ DEL PRESSUPOST DE GESTIÓ DE RESIDUS

El Pressupost de Gestió de Residus està inclòs en un capítol independent del Pressupost del Projecte, i s'abonarà amb certificacions mensuals..

En qualsevol cas, el Pressupost de Gestió de Residus s'abonarà d'acord amb el que indiqui el contracte d'obra corresponent.

Autors del Projecte Executiu:



Joan Carles Adell i Torrelles
Enginyer de Camins
EMAB, S.L.

A Sitges, desembre de 2024

DOC 02
PLÀNOLS

SITUACIÓ
Sense escala




ÍNDEX DE PLÀNOLS


DOC 02 - PLÀNOLS

1 SITUACIO
1.1 SITUACIÓ I EMPLAÇAMENT
2 ESTAT ACTUAL
2.1 DISTRIBUCIÓ ACTUAL CARRILS BICI DINS L'ÀMBIT
2.2 TOPOGRAFIC
2.3 ELEMENTS PRESENTS A L'ÀMBIT
3 PROPOSTA
3.1 DISTRIBUCIÓ GENERAL NOUS CARRILS BICI
3.2 PLANTA GENERAL
3.3 SUPERPOSICIÓ
3.4 DEFINICIÓ GEOMETRICA
3.5 SECCIONS TIPUS
3.6 PAVIMENTACIO I MOBILIARI URBÀ
3.7 DETALLS PAVIMENTACIÓ
4 ENDERROCS
4.1 PLANTA GENERAL
5 ENLLUMMENAT PÚBLIC
5.1 ESTAT ACTUAL I RETIRADES
5.2 PROPOSTA
5.3 ESQUEMES UNIFILARS
5.4 DETALLS
6 SENYALITZACIÓ I ABALISAMENT
6.1 ESTAT ACTUAL I RETIRADES
6.2 PROPOSTA
6.3 DETALLS
7 SERVEIS AFECTATS
7.1 SERVEIS AFECTATS
7.2 DETALLS DRENATGE

EMPLAÇAMENT
ESCALA 1:5000

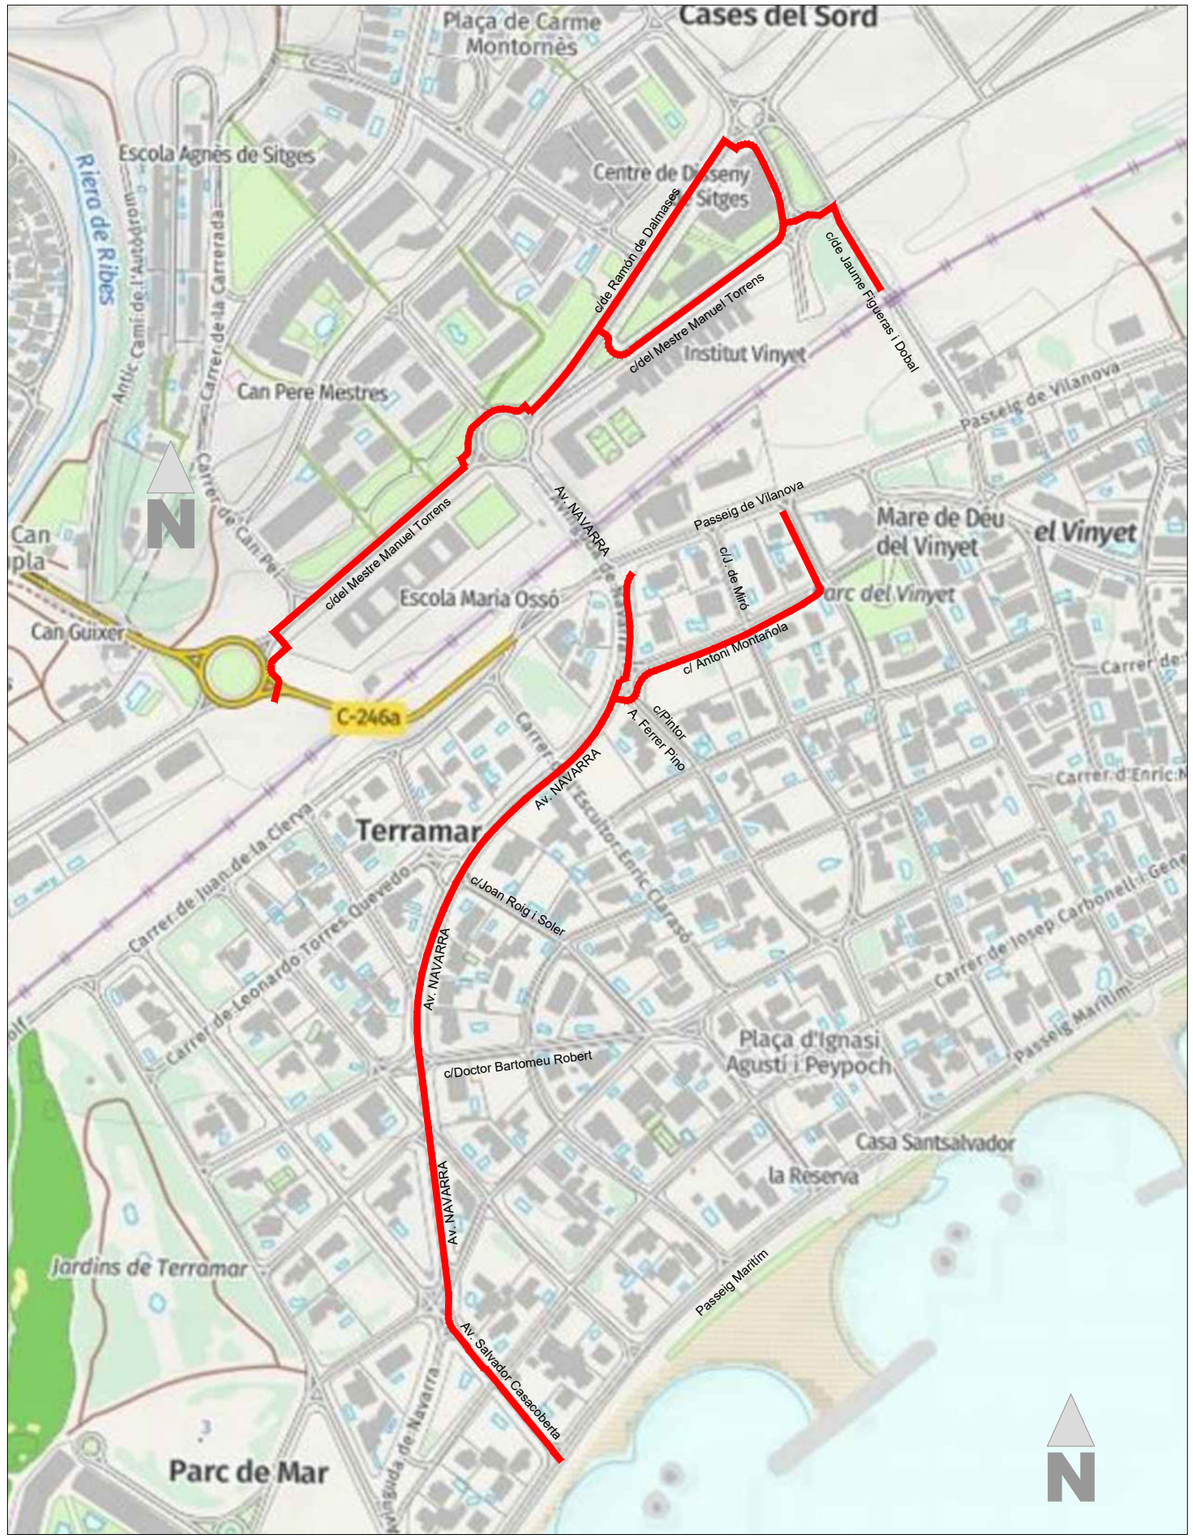

Ajuntament de Sitges AJUNTAMENT DE SITGES	AUTOR DEL PROJECTE EMAB JOAN CARLES ADELL I TORRELLES E.C.C.P.	COL·LABORADORS SinOb Mobilitat	TÍTOL DEL PROJECTE Projecte Executiu per a la realització dels carril bicis a Sitges de la connexió Miralpeix PPU1, i de l'Av. Navarra	ESCALA DIN A3 - 1:5000	TÍTOL DEL PLÀNOL SITUACIÓ SITUACIÓ I EMPLAÇAMENT	DATA DESEMBRE 2024 NOM DE L'ARXIU 01-SITUACIO.dwg	PLÀNOL NÚM. 01 FULL 01 DE 01

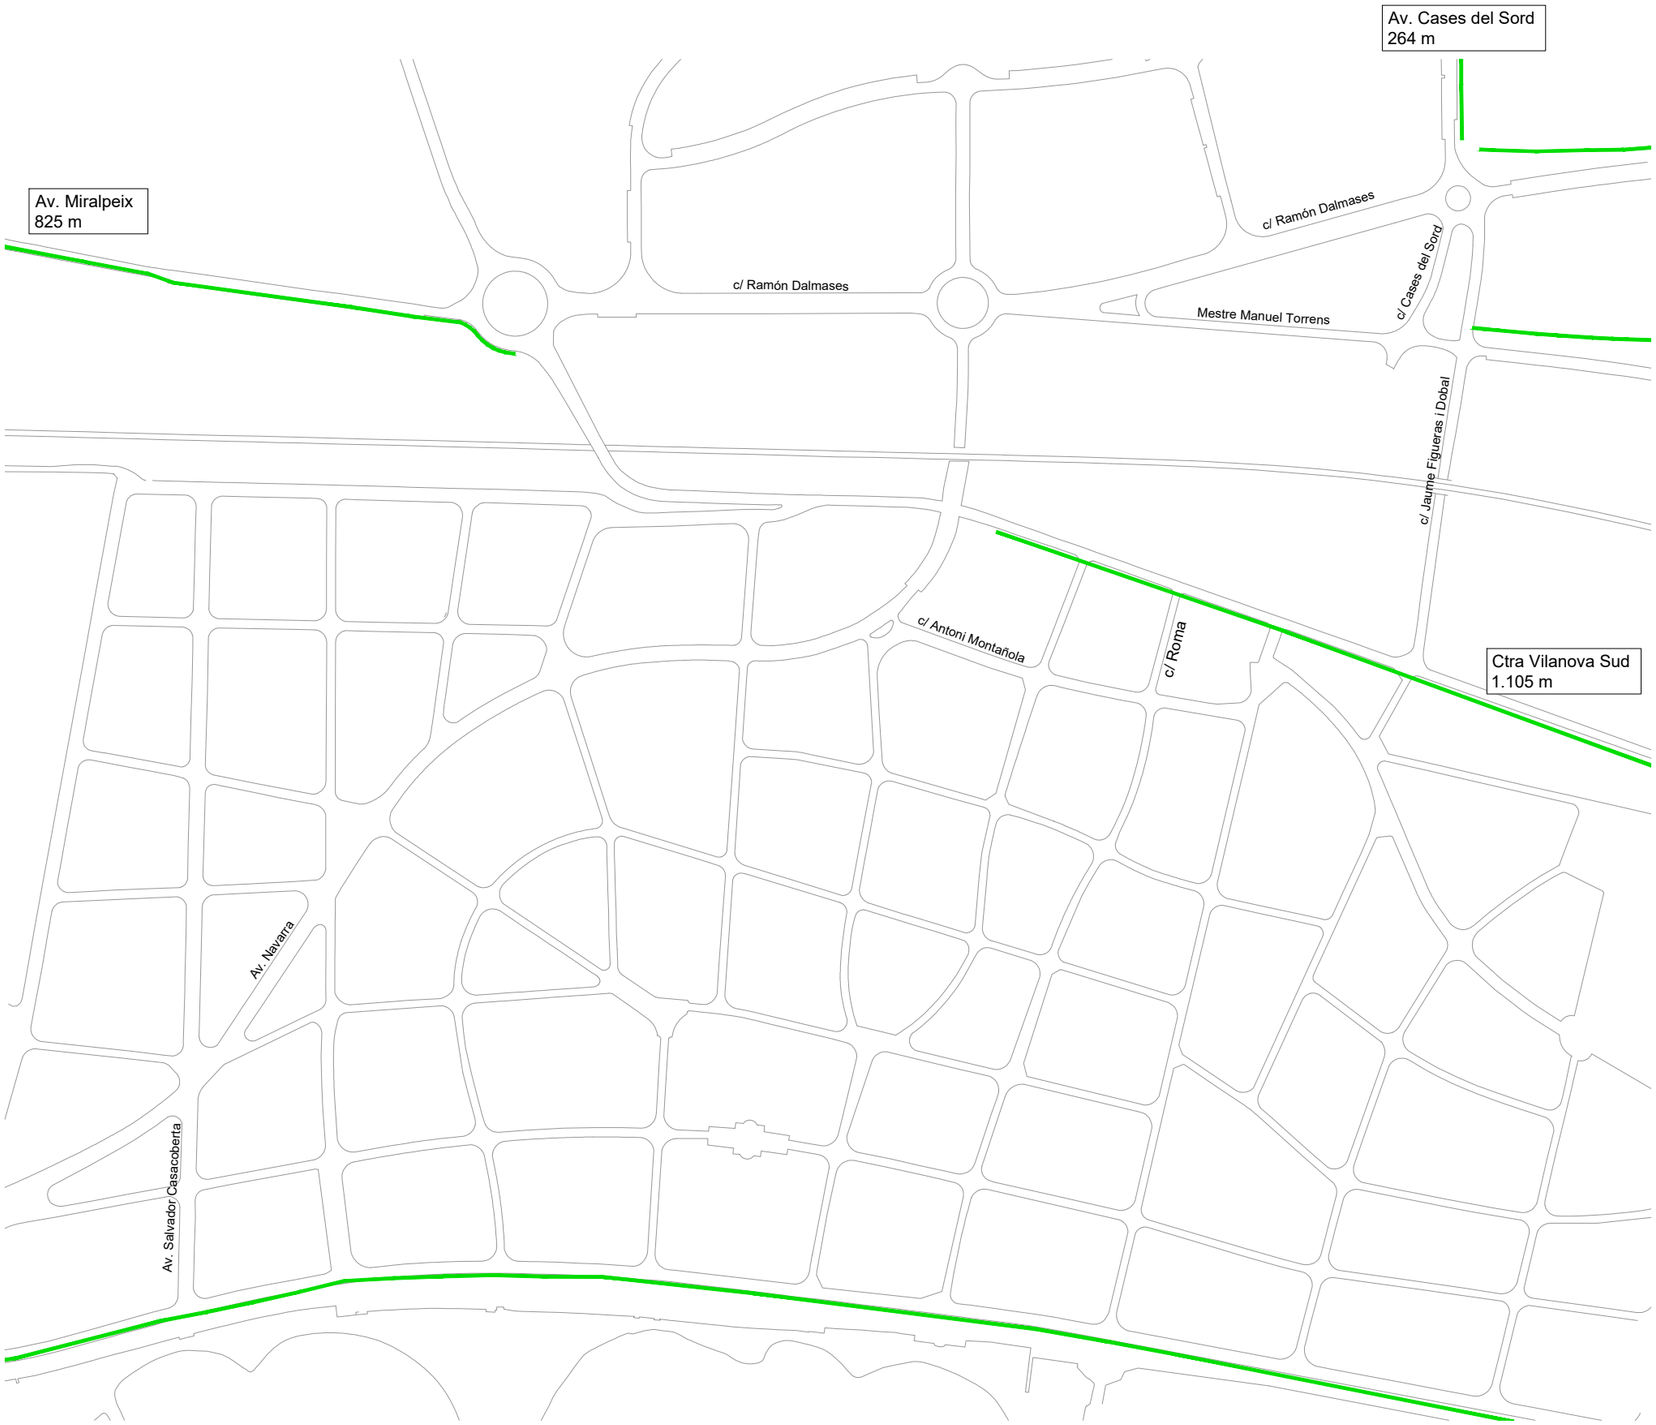

AJUNTAMENT DE SITGES

AUTOR DEL PROJECTE

EMAB

JOAN CARLES ADELL I TORRELLES E.C.C.P.

COL·LABORADORS

SinOb Mobilitat

TÍTOL DEL PROJECTE

Projecte Executiu per a la realització dels carril bicis a Sitges de la connexió Miralpeix PPU1, i de l'Av. Navarra

ESCALA

DIN A3 - 1:500

TÍTOL DEL PLÀNOL

ESTAT ACTUAL
DISTRIBUCIÓ ACTUAL CARRILS BICI DINS L'ÀMBIT

DATA

DESEMBRE 2024

PLÀNOL NÚM.


2.1

NOM DE L'ARXIU


2.1-CB_ACTUALS.dwg

FULL 01 DE 01


TRAM 1

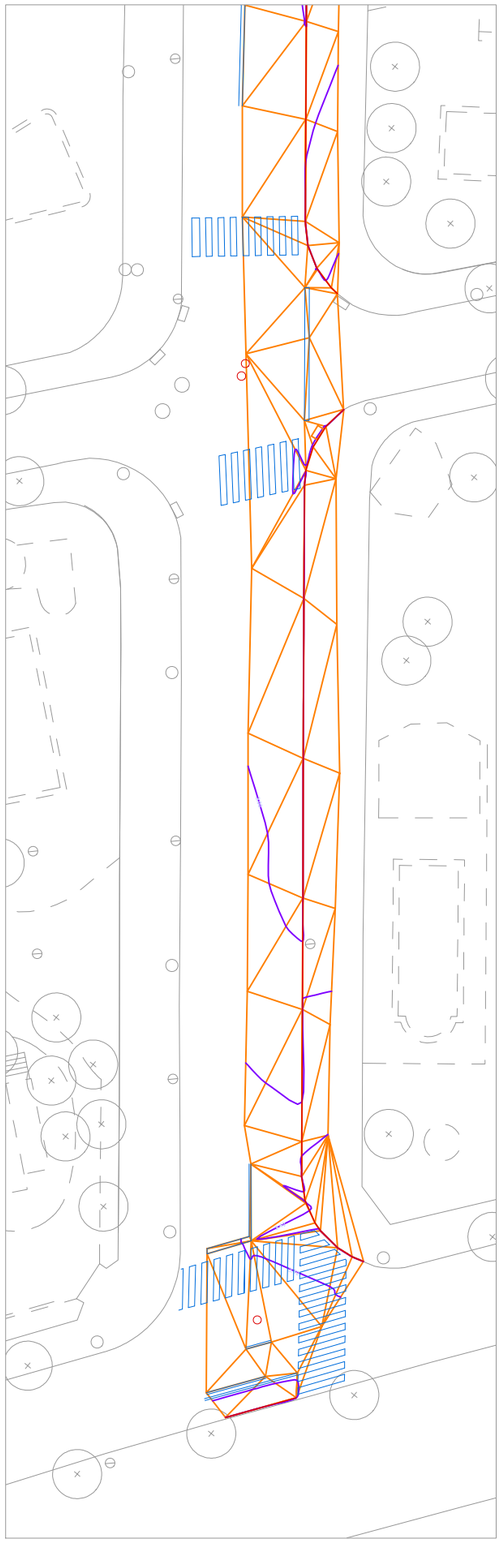


TRAM 2

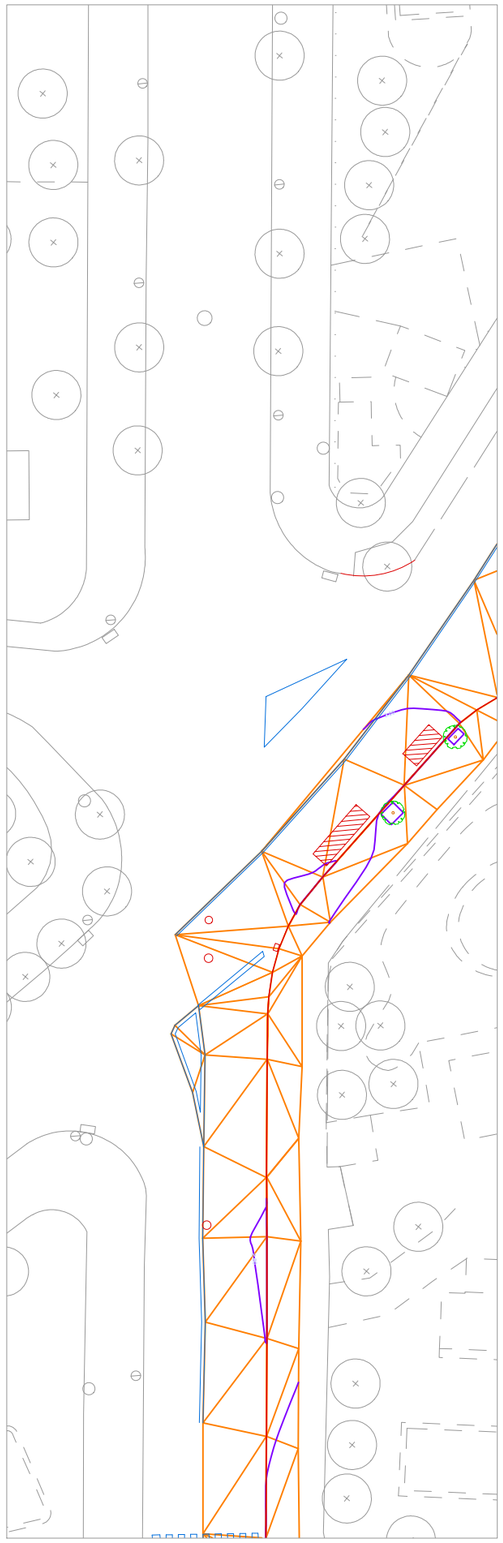


TRAM 3

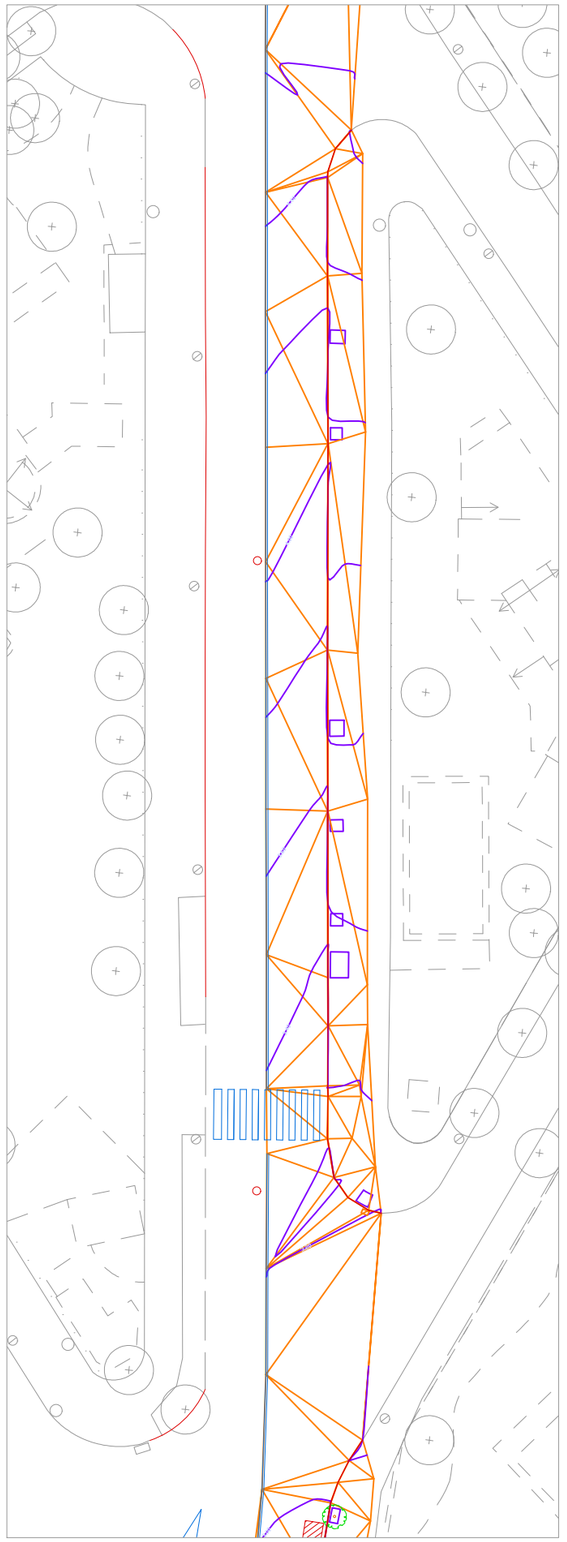

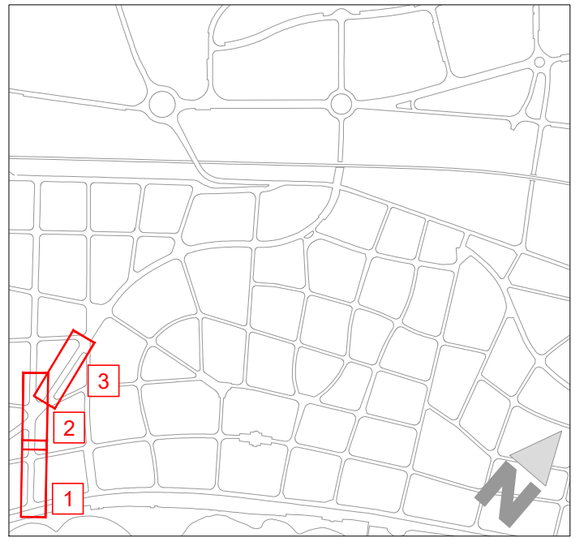

AJUNTAMENT DE SITGES	AUTOR DEL PROJECTE: EMAB; JOAN CARLES ADELL I TORRELLES E.C.C.P. — COL·LABORADORS: SinOb Mobilitat	TÍTOL DEL PROJECTE: Projecte Executiu per a la realització dels carril bicis a Sitges de la connexió Miralpeix PPU1, i de l'Av. Navarra	ESCALA: DIN A3 - 1:500	TÍTOL DEL PLÀNOL: ESTAT ACTUAL TOPOGRÀFIC	DATA: DESEMBRE 2024 — NOM DE L'ARXIU: 2.2-TOPOGRAFIC.dwg	PLÀNOL NÚM.: 2.2 — FULL 01 DE 07

TRAM 4

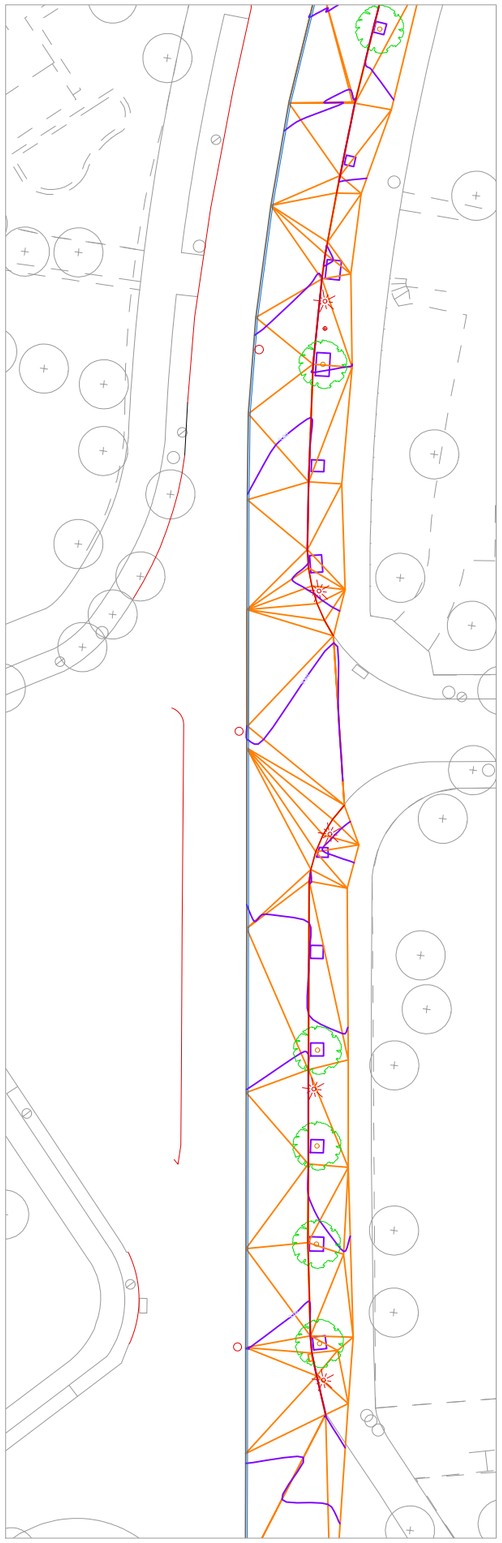


TRAM 5



TRAM 6



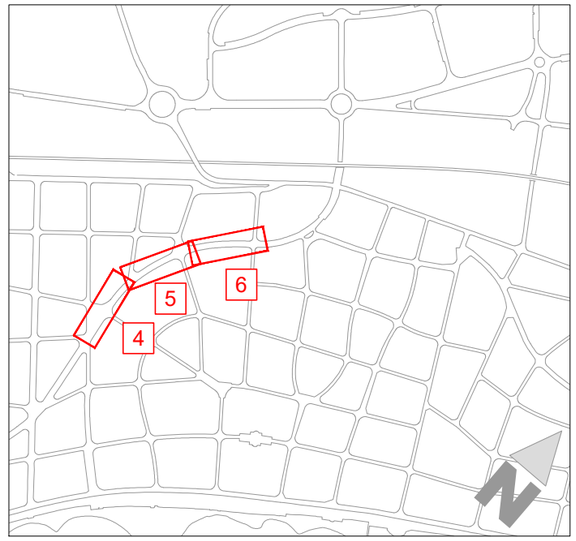

AJUNTAMENT DE SITGES

AUTOR DEL PROJECTE

EMAB

JOAN CABLES ADELL | TORRELLES E.C.C.P.

COL·LABORADORS

SinOb Mobilitat

TÍTOL DEL PROJECTE

Projecte Executiu per a la realització dels carril bicis a Sitges de la connexió Miralpeix PPU1, i de l'Av. Navarra

ESCALA

DIN A3 - 1:500

TÍTOL DEL PLÀNOL

ESTAT ACTUAL
TOPOGRÀFIC

DATA

DESEMBRE 2024

PLÀNOL NÚM.


2.2

NOM DE L'ARXIU


2.2-TOPOGRAFIC.dwg


FULL 02 DE 07

TRAM 7

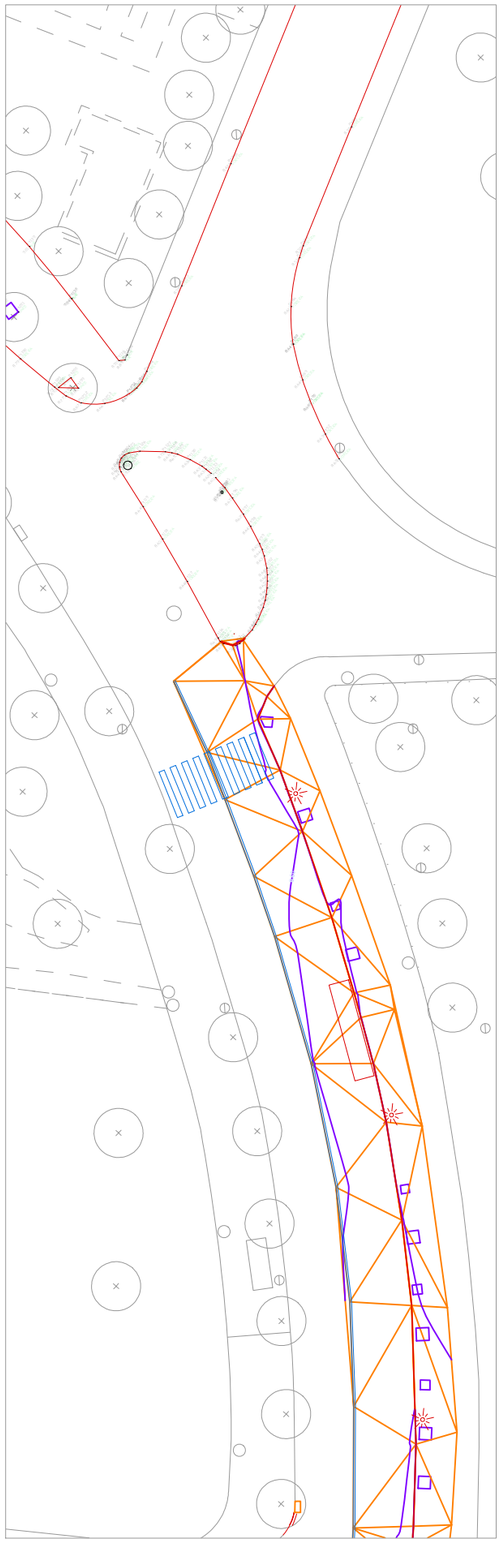

TRAM 8

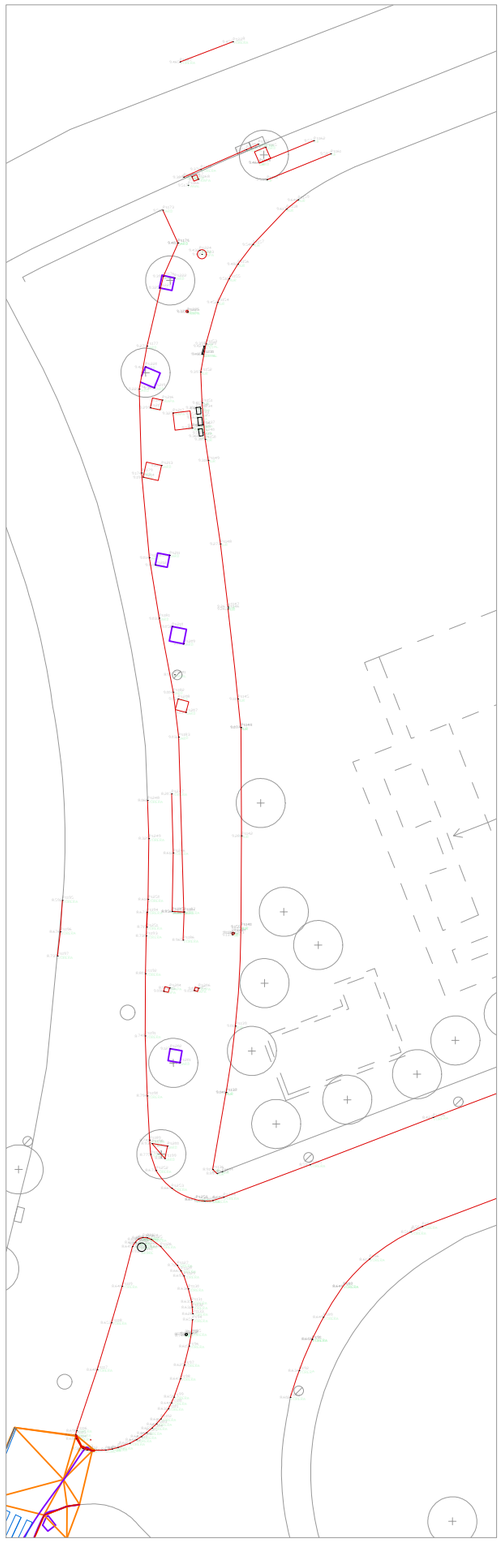

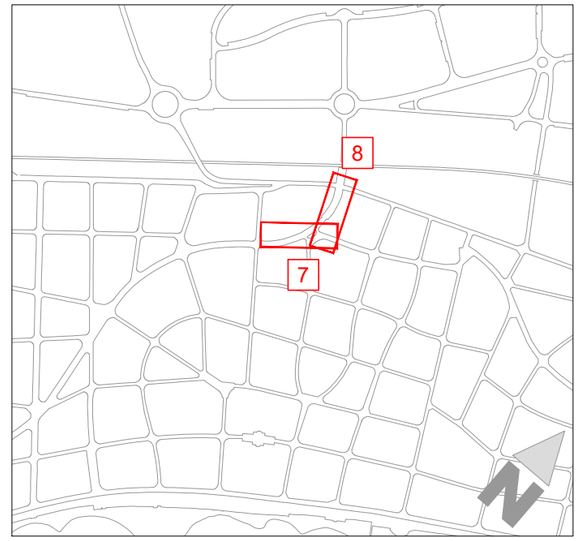

AJUNTAMENT DE SITGES

AUTOR DEL PROJECTE

EMAB

JOAN CARLES ADELL I TORRELLES E.C.C.P.

COL·LABORADORS

SinOb Mobilitat

TÍTOL DEL PROJECTE

Projecte Executiu per a la realització dels carril bicis a Sitges de la connexió Miralpeix PPU1, i de l'Av. Navarra

ESCALA

DIN A3 - 1:500

TÍTOL DEL PLÀNOL

ESTAT ACTUAL TOPOGRÀFIC

DATA

DESEMBRE 2024

PLÀNOL NÚM.


2.2

NOM DE L'ARXIU


2.2-TOPOGRAFIC.dwg

FULL 03 DE 07


TRAM 9

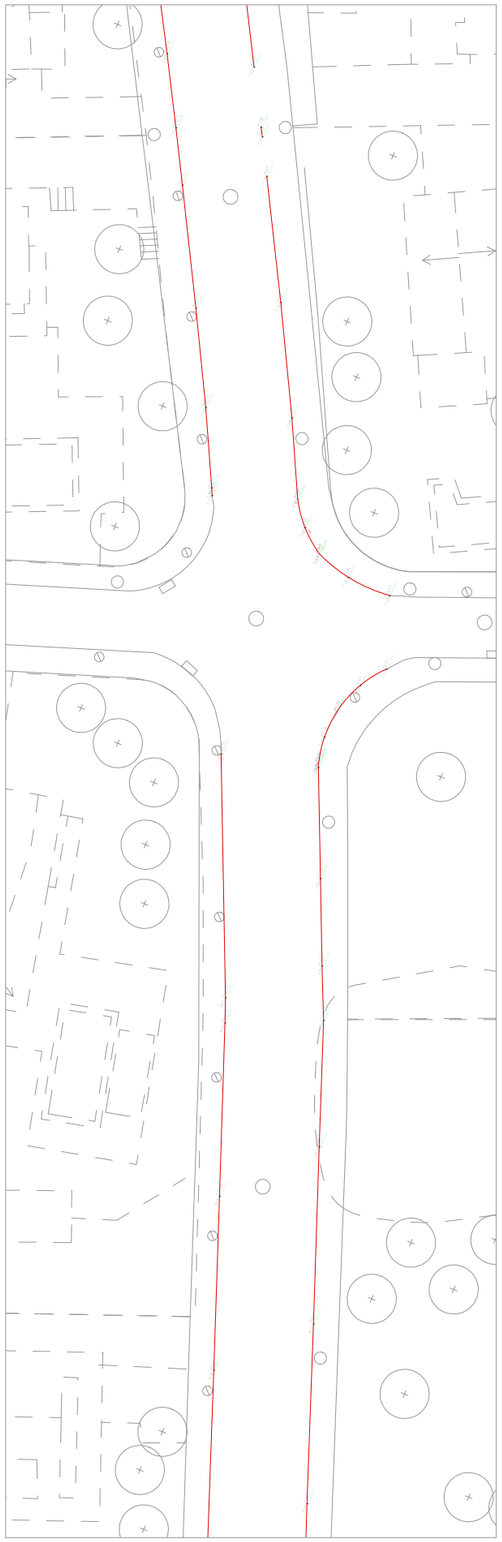


TRAM 10

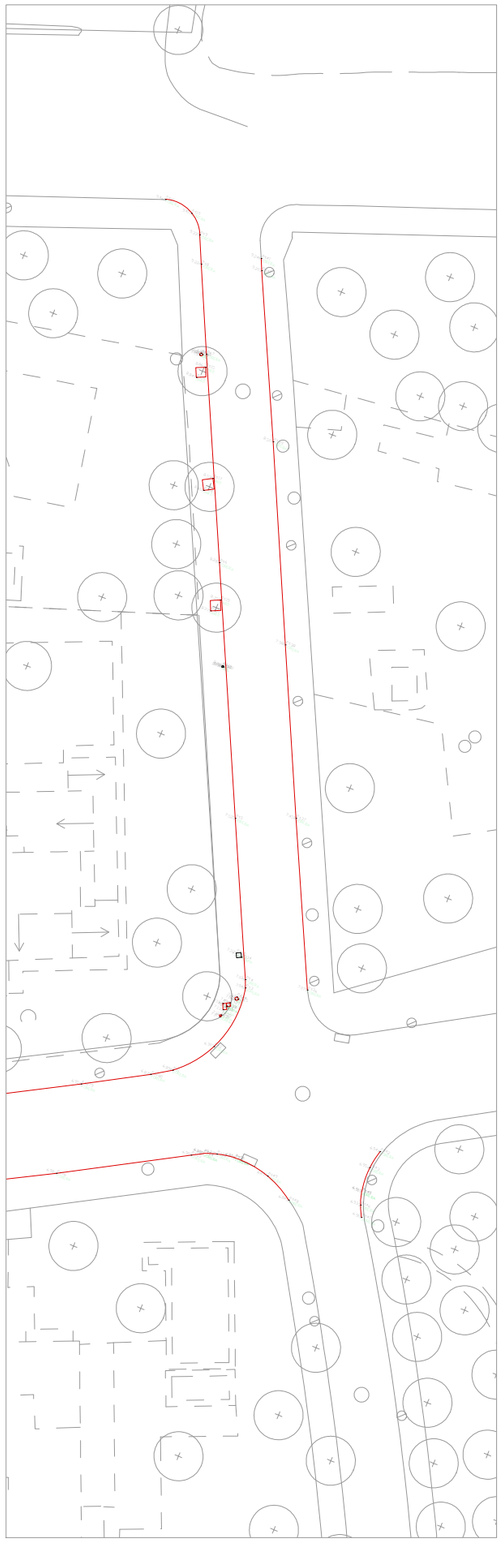


TRAM 11

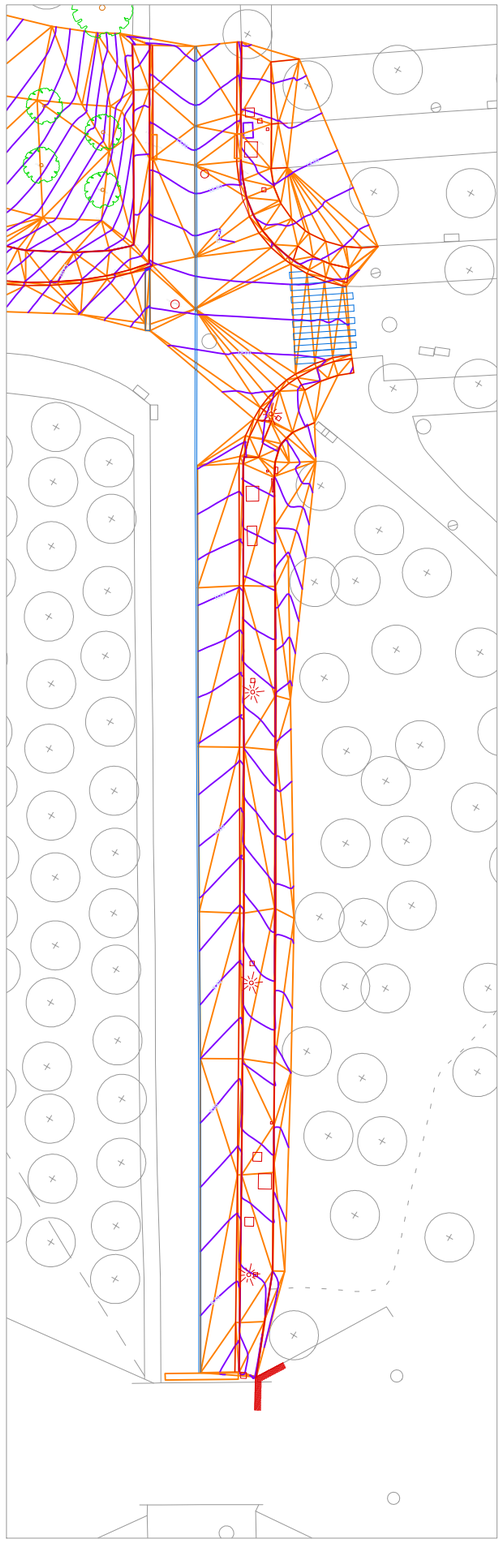

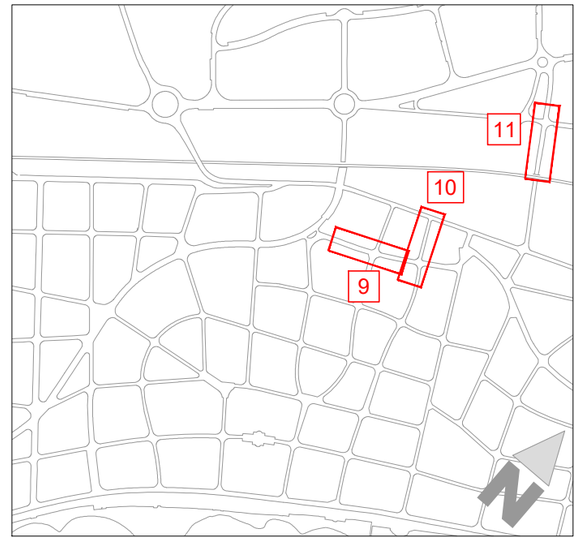


AJUNTAMENT DE SITGES	AUTOR DEL PROJECTE: EMAB; JOAN CARLES ADELL I TORRELLES E.C.C.P. — COL·LABORADORS: SinOb Mobilitat	TÍTOL DEL PROJECTE: Projecte Executiu per a la realització dels carril bicis a Sitges de la connexió Miralpeix PPU1, i de l'Av. Navarra	ESCALA: DIN A3 - 1:500	TÍTOL DEL PLÀNOL: ESTAT ACTUAL TOPOGRÀFIC	DATA: DESEMBRE 2024 / NOM DE L'ARXIU: 2.2-TOPOGRAFIC.dwg	PLÀNOL NÚM.: 2.2 / FULL 04 DE 07


TRAM 12

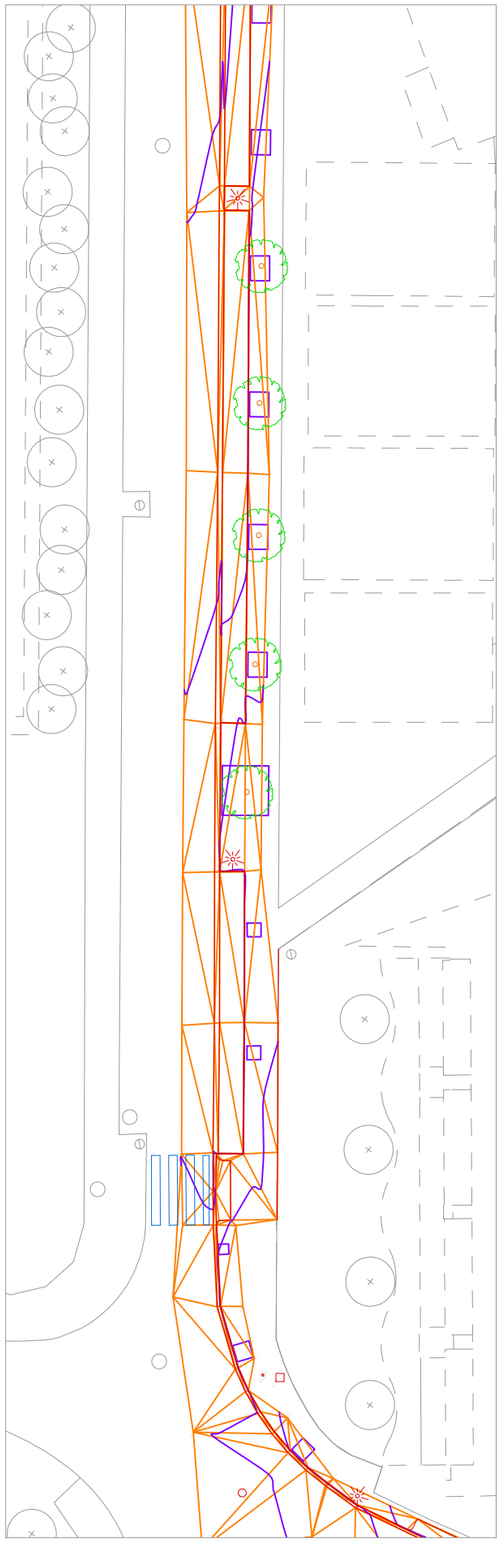


TRAM 13

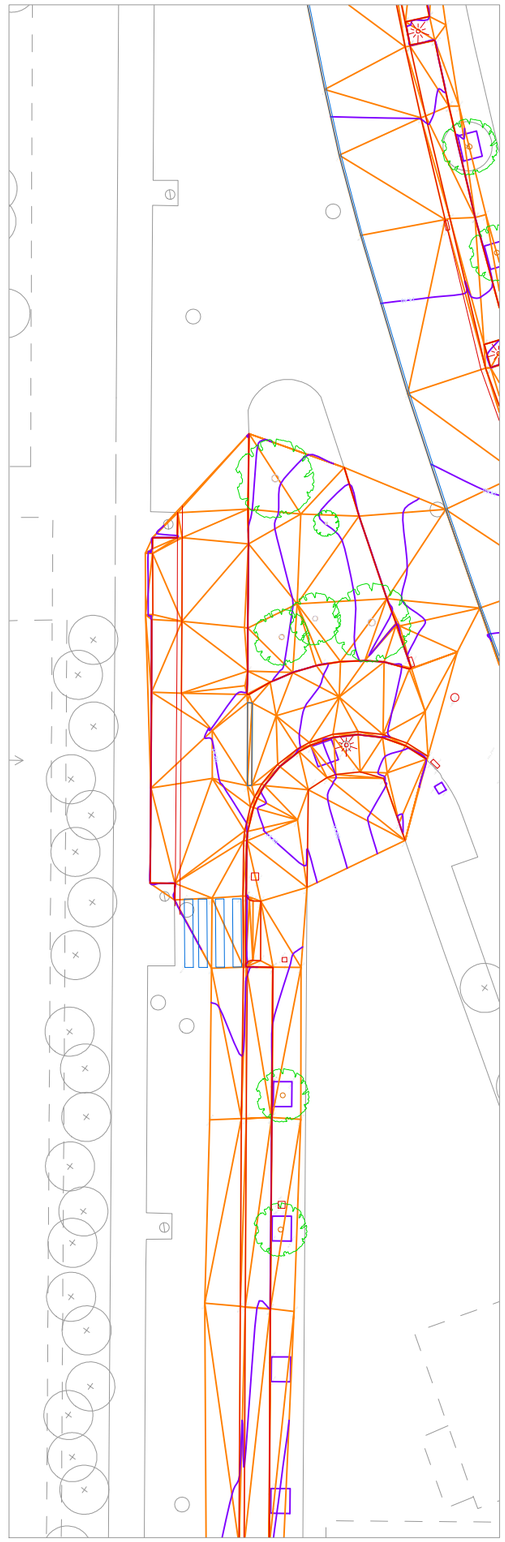


TRAM 14

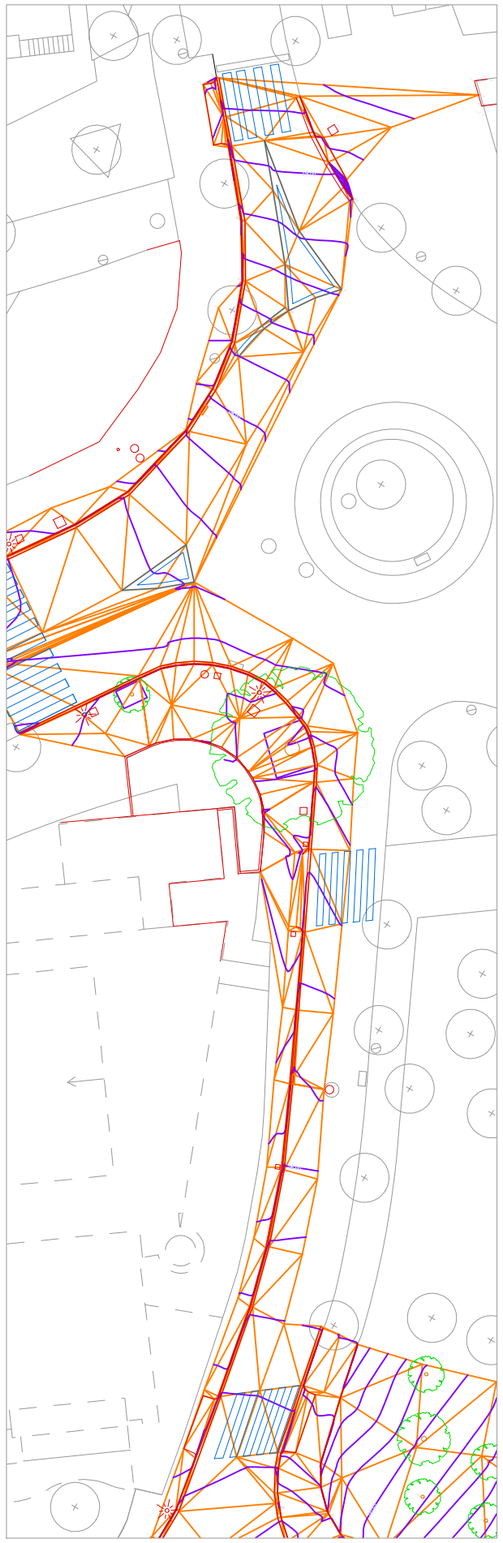

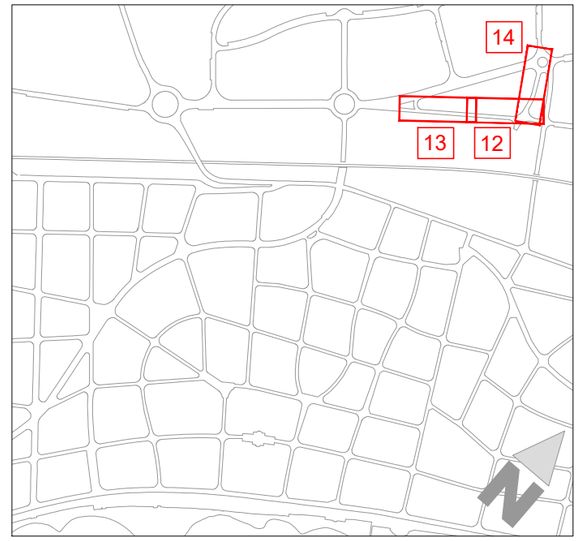


AJUNTAMENT DE SITGES	AUTOR DEL PROJECTE: EMAB; JOAN CARLES ADELL I TORRELLES E.C.C.P. — COL·LABORADORS: SinOb Mobilitat	TÍTOL DEL PROJECTE: Projecte Executiu per a la realització dels carril bicis a Sitges de la connexió Miralpeix PPU1, i de l'Av. Navarra	ESCALA: DIN A3 - 1:500	TÍTOL DEL PLÀNOL: ESTAT ACTUAL TOPOGRÀFIC	DATA: DESEMBRE 2024 — NOM DE L'ARXIU: 2.2-TOPOGRAFIC.dwg	PLÀNOL NÚM.: 2.2 — FULL 05 DE 07


TRAM 15

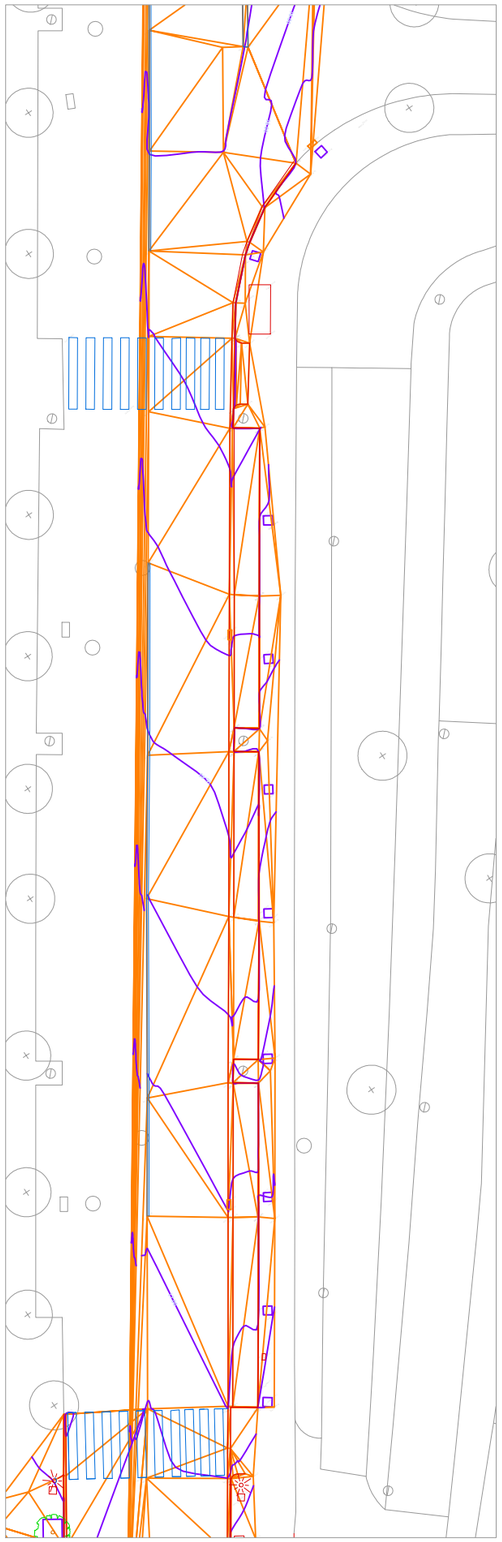


TRAM 16

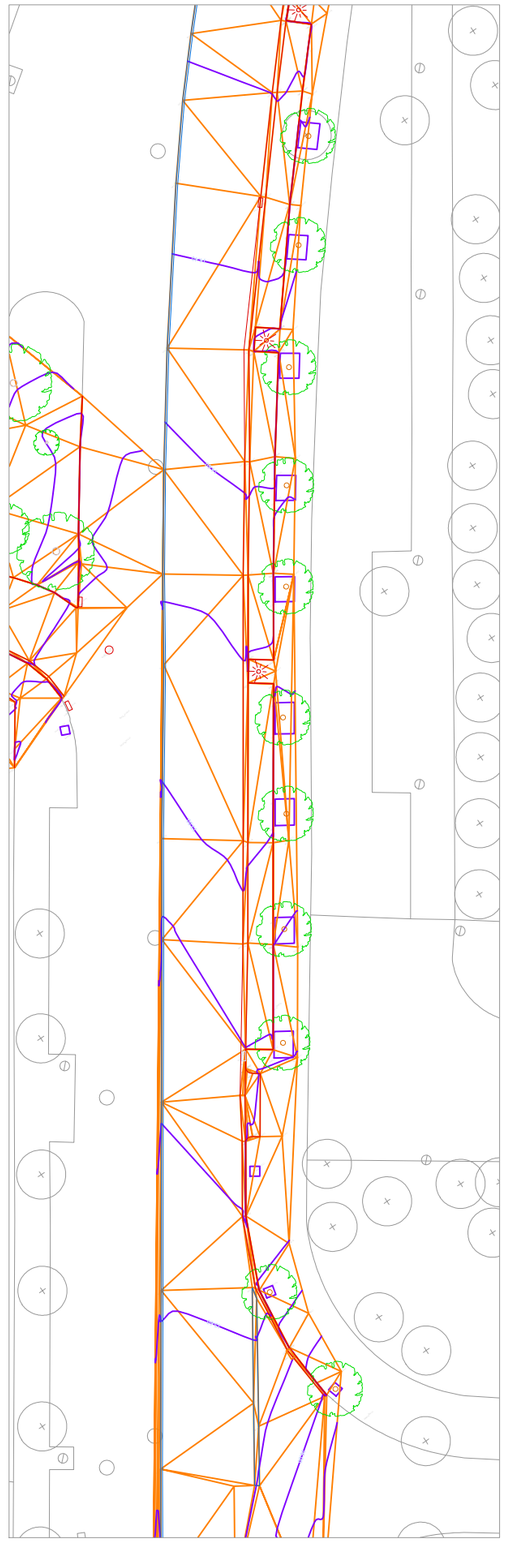


TRAM 17

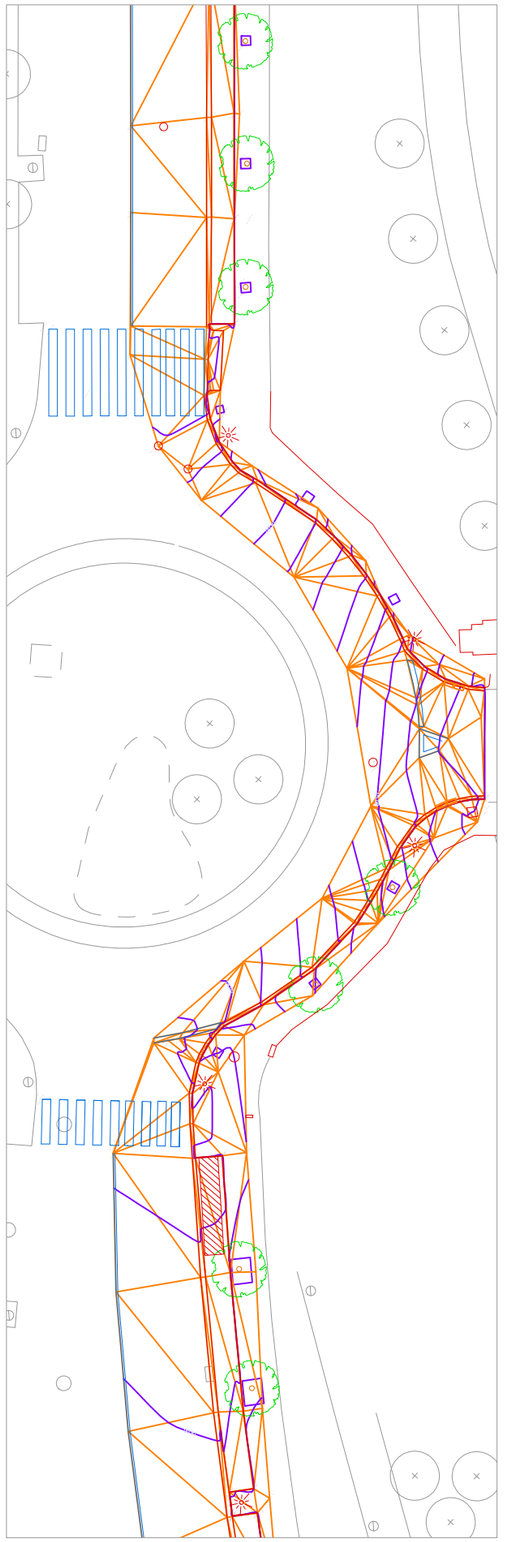

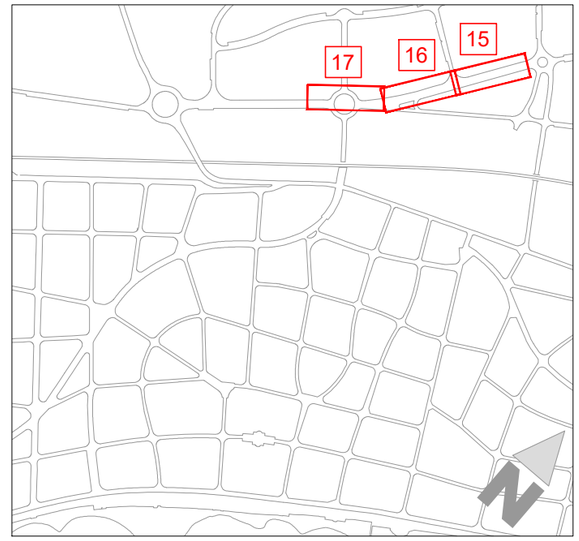



AJUNTAMENT DE SITGES	AUTOR DEL PROJECTE: EMAB; JOAN CARLES ADELL I TORRELLES E.C.C.P. — COL·LABORADORS: SinOb Mobilitat	TÍTOL DEL PROJECTE: Projecte Executiu per a la realització dels carril bicis a Sitges de la connexió Miralpeix PPU1, i de l'Av. Navarra	ESCALA: DIN A3 - 1:500	TÍTOL DEL PLÀNOL: ESTAT ACTUAL TOPOGRÀFIC	DATA: DESEMBRE 2024 — NOM DE L'ARXIU: 2.2-TOPOGRAFIC.dwg	PLÀNOL NÚM.: 2.2 — FULL 06 DE 07

TRAM 18

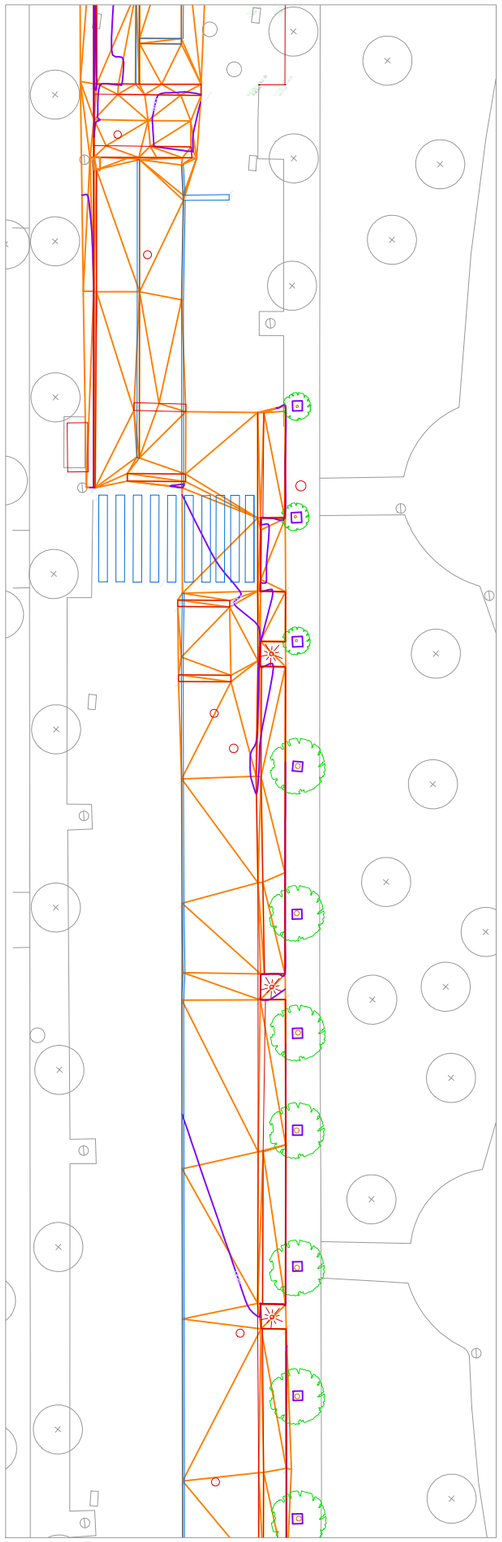


TRAM 19

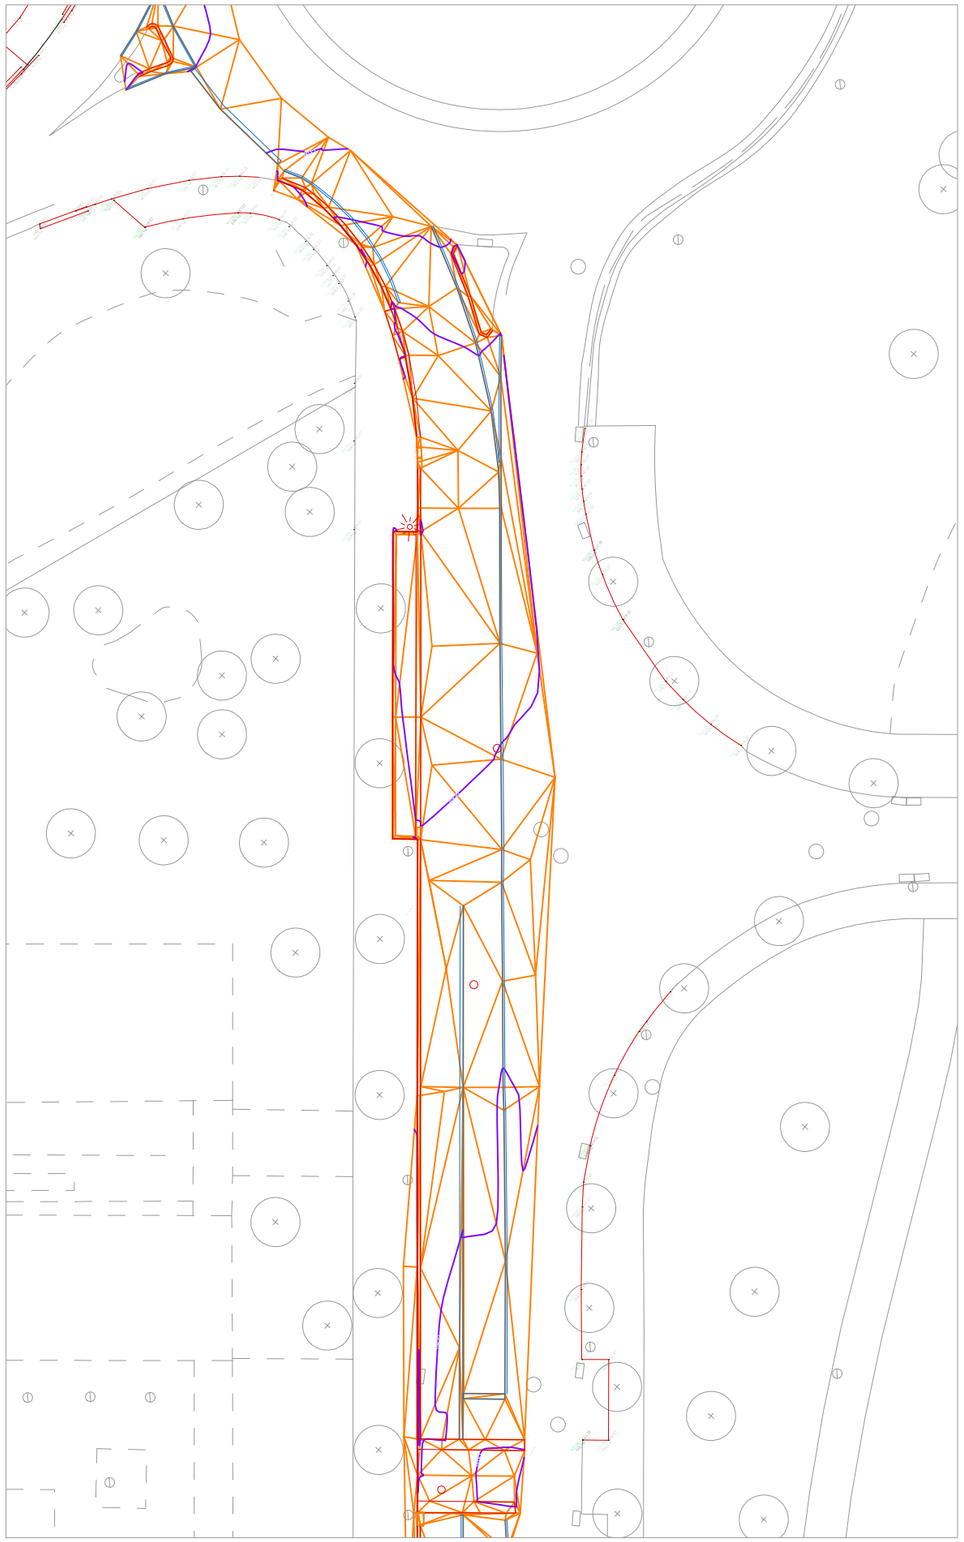

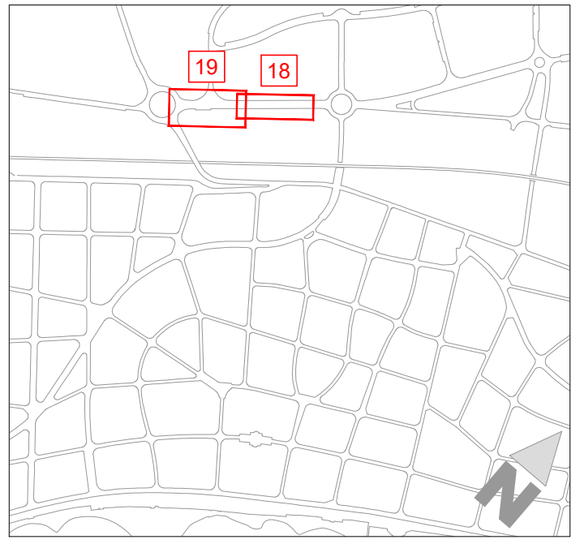


AJUNTAMENT DE SITGES	AUTOR DEL PROJECTE: EMAB; JOAN CARLES ADELL I TORRELLES E.C.C.P. — COL·LABORADORS: SinOb Mobilitat	TÍTOL DEL PROJECTE: Projecte Executiu per a la realització dels carril bicis a Sitges de la connexió Miralpeix PPU1, i de l'Av. Navarra	ESCALA: DIN A3 - 1:500	TÍTOL DEL PLÀNOL: ESTAT ACTUAL TOPOGRÀFIC	DATA: DESEMBRE 2024 / NOM DE L'ARXIU: 2.2-TOPOGRAFIC.dwg	PLÀNOL NÚM.: 2.2 / FULL 07 DE 07


TRAM 1

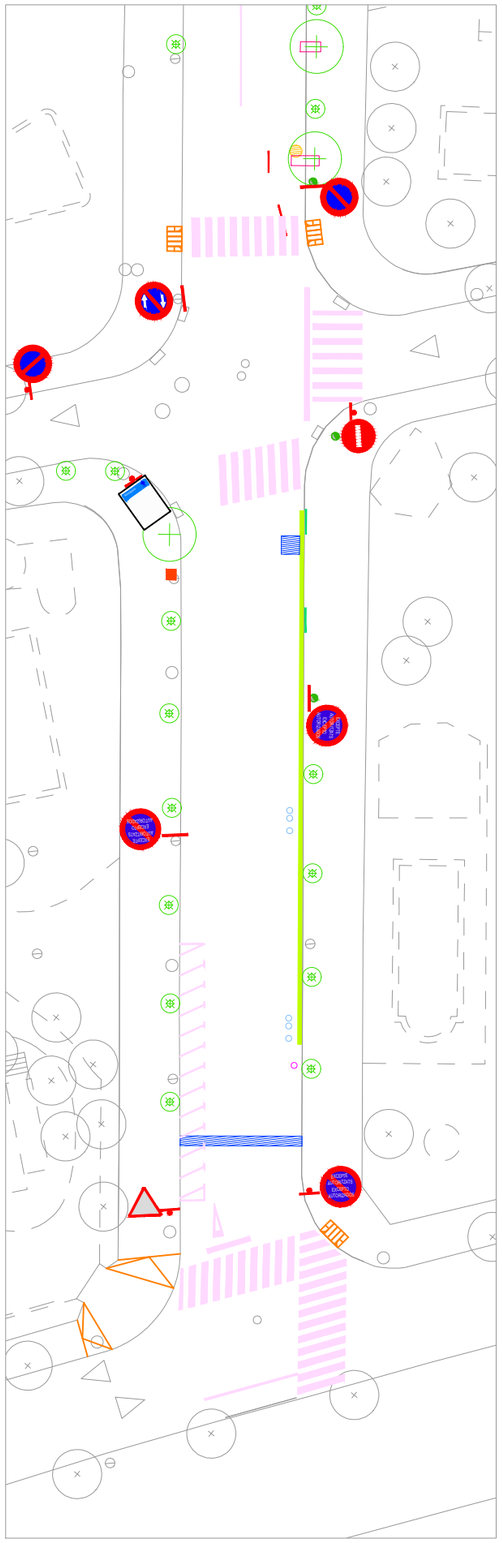


TRAM 2

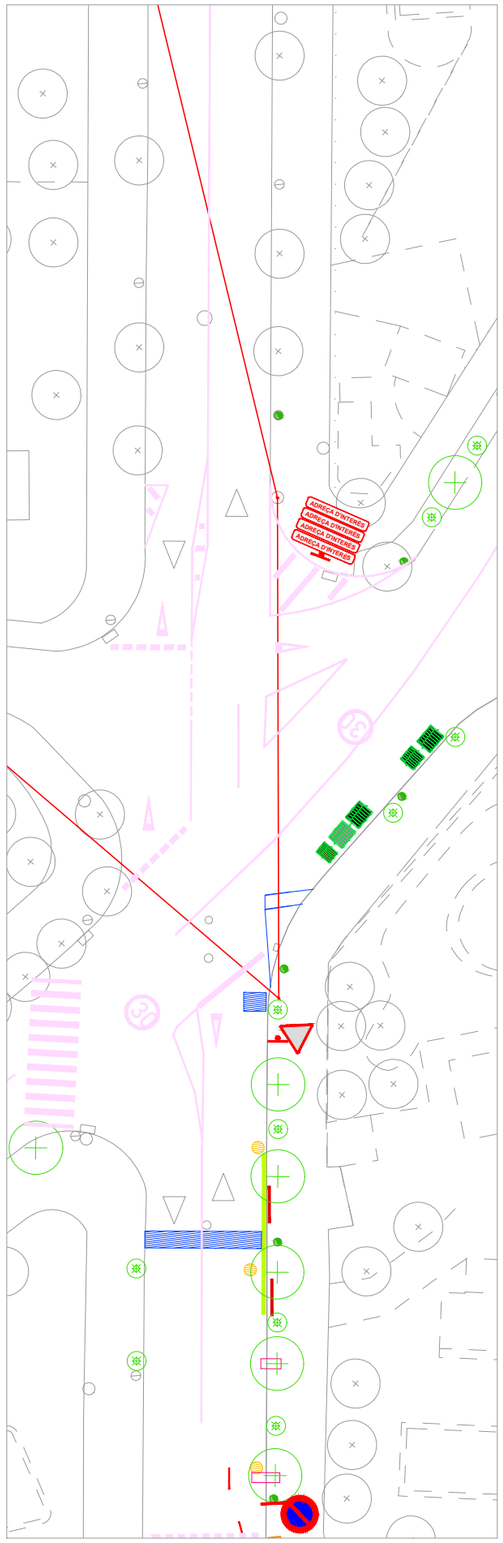

TRAM 3

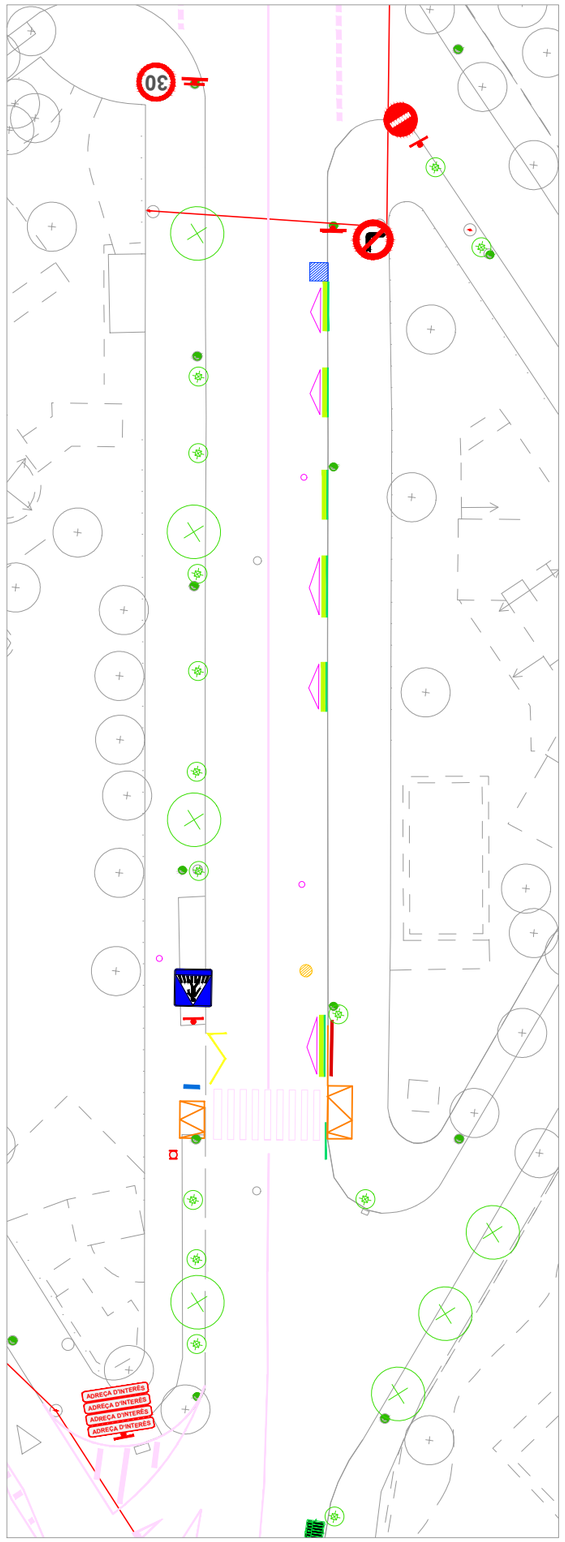

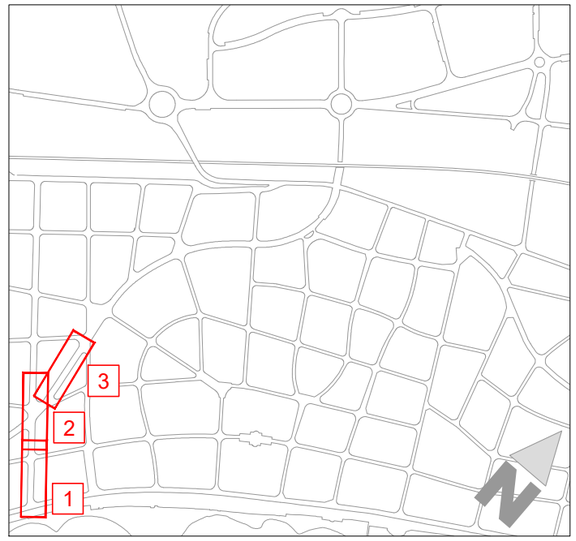

ESTAT DELS FERMS I PAVIMENTS

- AIXECAMENT EN EL FERM
- FORAT EN EL FERM
- PARXE / RASA EN EL FERM
- RIGOLA EN MAL ESTAT
- VORADA EN MAL ESTAT
- ESQUERDA EN EL FERM
- VORERA PANOT EN MAL ESTAT

ELEMENTS A CONSIDERAR DINS L'ÀMBIT

- CANAL DE ROCALLA
- GUAL PECES DE FORMIGÓ
- GUAL PENDENTS EN VORERA
- ESCOSSELL FERRO
- PAPERERA
- BANC
- MARQUESINA DE PARADA DE BUS
- SUPORT PUBLICITARI
- PARQUÍMETRE
- CONJUNT DE CONTENIDORS
- BOCA DE INCENDIS
- ENLLUMENAT PÚBLIC
- POSTES I SERVEIS AÈRIS

AJUNTAMENT DE SITGES

AUTOR DEL PROJECTE
EMAB
JOAN CARLES ADELL I TORRELLES E.C.C.P.

COL·LABORADORS
SinOb Mobilitat

TÍTOL DEL PROJECTE
Projecte Executiu per a la realització dels carril bicis a Sitges de la connexió Miralpeix PPU1, i de l'Av. Navarra

ESCALA
DIN A3 - 1:500

TÍTOL DEL PLÀNOL
ESTAT ACTUAL
ELEMENTS PRESENTS A L'ÀMBIT


DATA
DESEMBRE 2024

PLÀNOL NÚM.
2.3


NOM DE L'ARXIU
2.3-ESTAT-ACTUAL.dwg

FULL 01 DE 07


TRAM 4

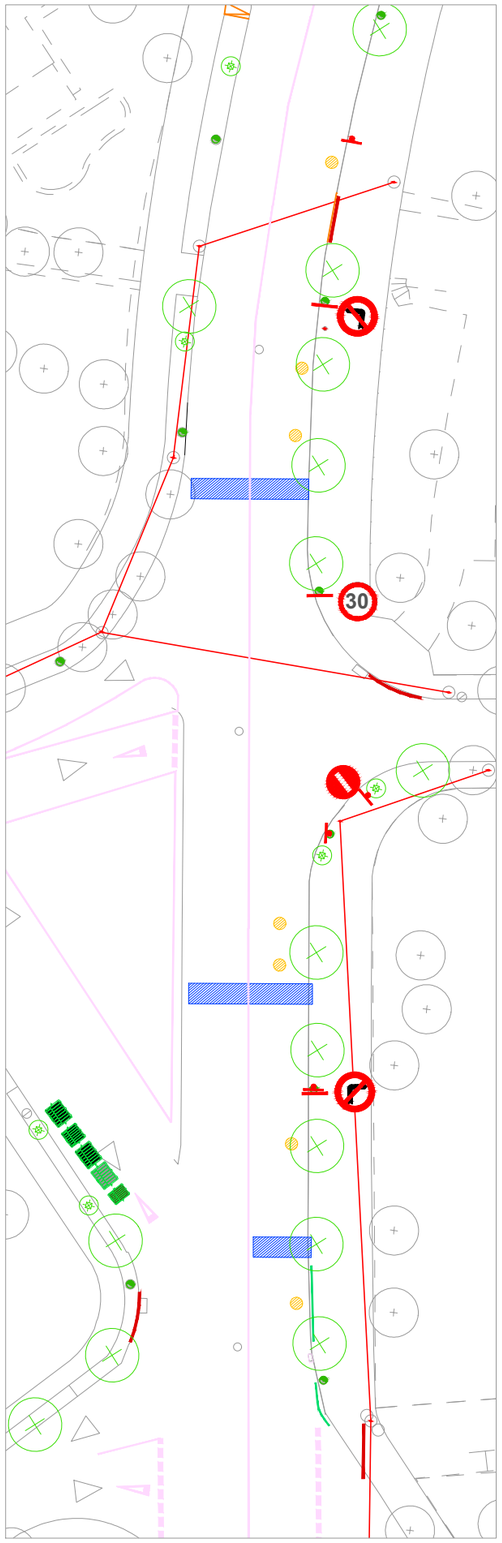


TRAM 5

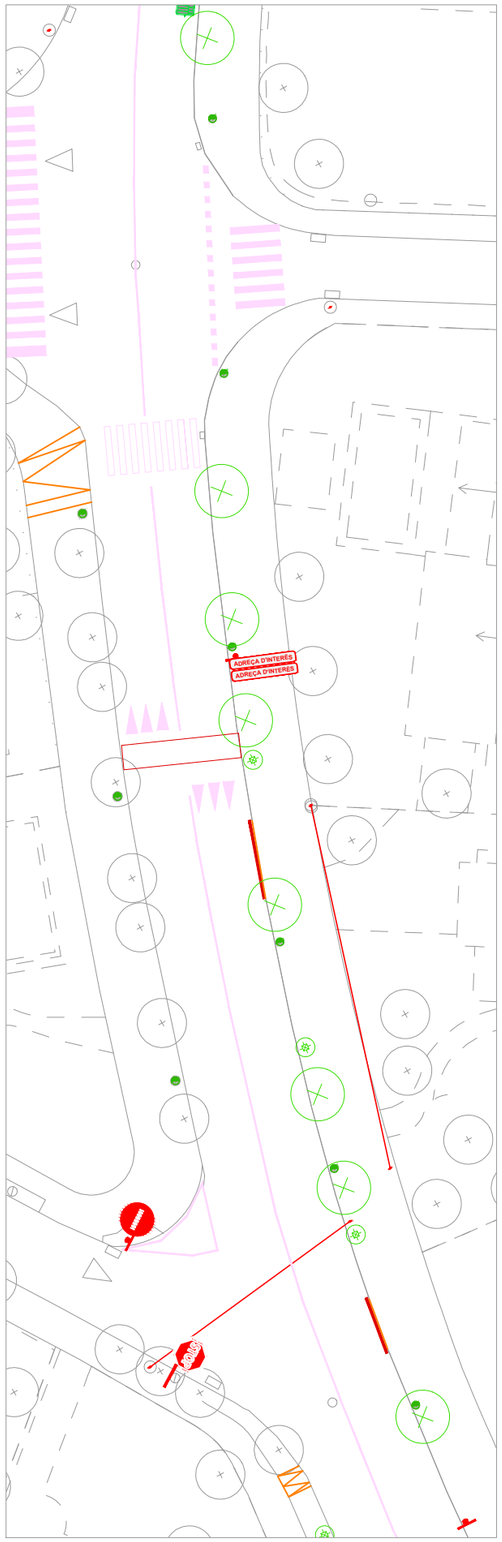

TRAM 6

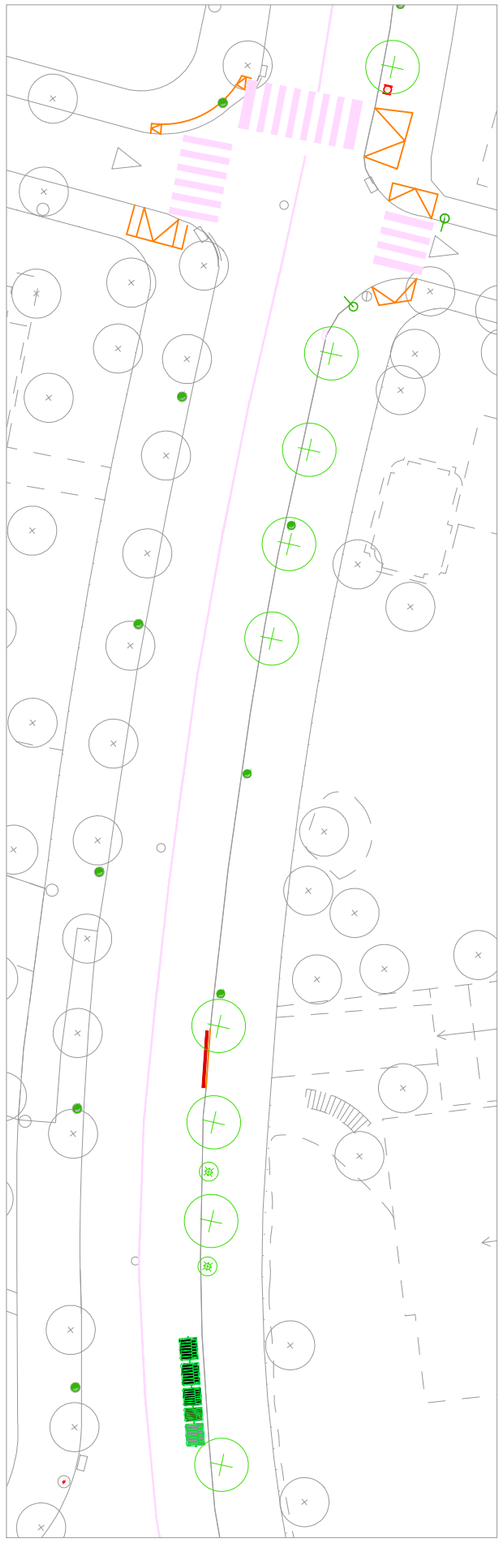

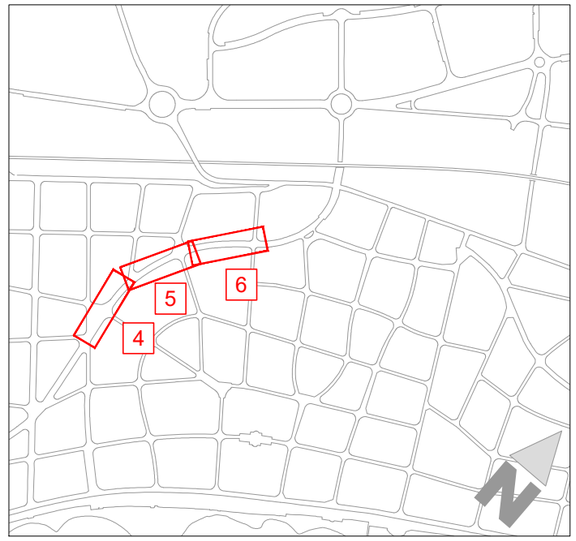

ESTAT DELS FERMS I PAVIMENTS

- AIXECAMENT EN EL FERM
- FORAT EN EL FERM
- PARXE / RASA EN EL FERM
- RIGOLA EN MAL ESTAT
- VORADA EN MAL ESTAT
- ESQUERDA EN EL FERM
- VORERA PANOT EN MAL ESTAT

ELEMENTS A CONSIDERAR DINS L'ÀMBIT

- CANAL DE ROCALLA
- GUAL PECES DE FORMIGÓ
- GUAL PENDENTS EN VORERA
- ESCOSSELL FERRO
- PAPERERA
- BANC
- MARQUESINA DE PARADA DE BUS
- SUPORT PUBLICITARI
- PARQUÍMETRE
- CONJUNT DE CONTENIDORS
- BOCA DE INCENDIS
- ENLLUMENAT PÚBLIC
- POSTES I SERVEIS AÈRIS

Plan de Recuperación, Transformación y Resiliencia · Financiado por la Unión Europea NextGenerationEU · Ajuntament de Sitges

AJUNTAMENT DE SITGES

AUTOR DEL PROJECTE: EMAB · JOAN CARLES ADELL I TORRELLES E.C.C.P.

COL·LABORADORS: SinOb Mobilitat

TÍTOL DEL PROJECTE: Projecte Executiu per a la realització dels carril bicis a Sitges de la connexió Miralpeix PPU1, i de l'Av. Navarra

ESCALA: DIN A3 - 1:500

TÍTOL DEL PLÀNOL: ESTAT ACTUAL ELEMENTS PRESENTS A L'ÀMBIT


DATA: DESEMBRE 2024

PLÀNOL NÚM.: 2.3


NOM DE L'ARXIU: 2.3-ESTAT-ACTUAL.dwg


FULL 02 DE 07

TRAM 7

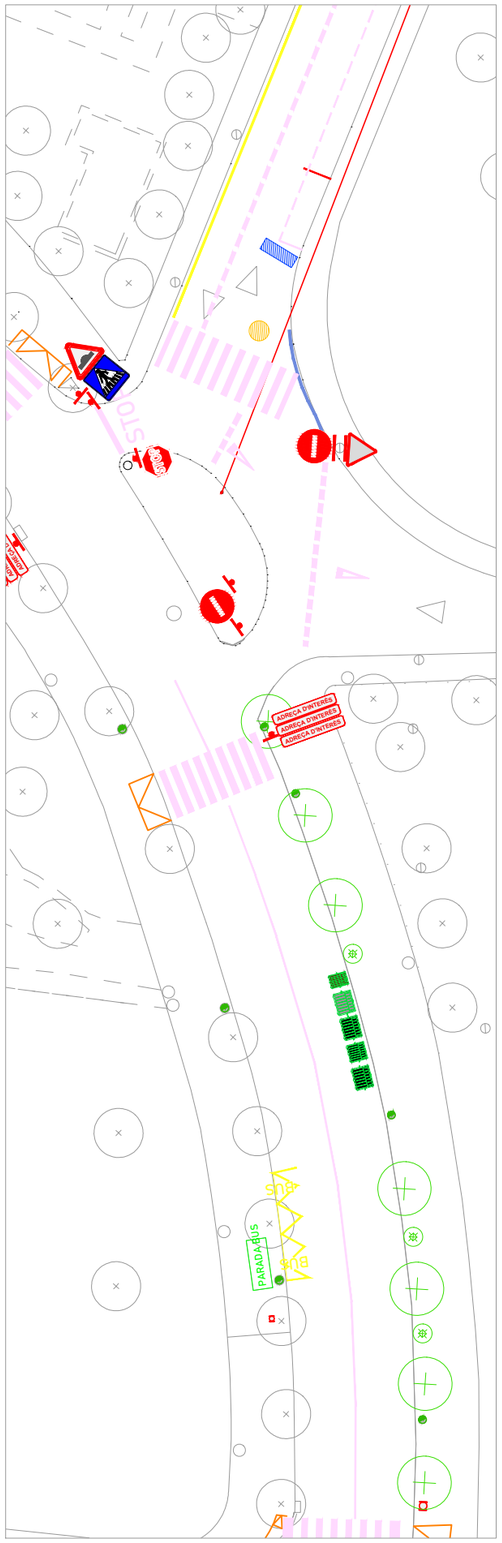

TRAM 8

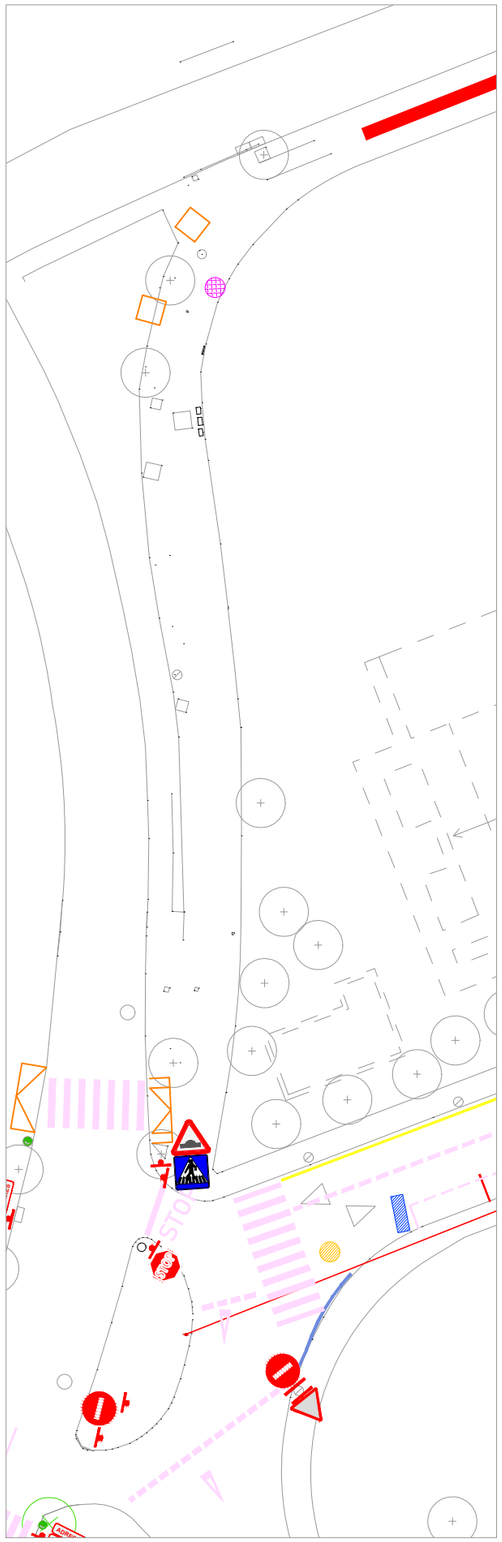

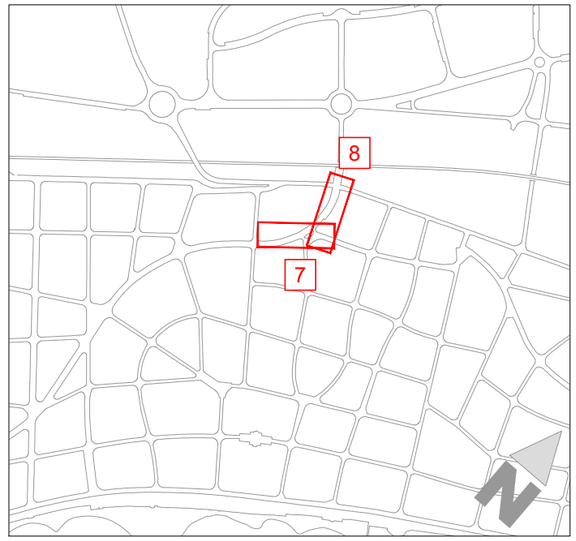

ESTAT DELS FERMS I PAVIMENTS

- AIXECAMENT EN EL FERM
- FORAT EN EL FERM
- PARXE / RASA EN EL FERM
- RIGOLA EN MAL ESTAT
- VORADA EN MAL ESTAT
- ESQUERDA EN EL FERM
- VORERA PANOT EN MAL ESTAT

ELEMENTS A CONSIDERAR DINS L'ÀMBIT

- CANAL DE ROCALLA
- GUAL PECES DE FORMIGÓ
- GUAL PENDENTS EN VORERA
- ESCOSSELL FERRO
- PAPERERA
- BANC
- MARQUESINA DE PARADA DE BUS
- SUPORT PUBLICITARI
- PARQUÍMETRE
- CONJUNT DE CONTENIDORS
- BOCA DE INCENDIS
- ENLLUMENAT PÚBLIC
- POSTES I SERVEIS AÈRIS

Plan de Recuperación, Transformación y Resiliencia · Financiado por la Unión Europea NextGenerationEU · Ajuntament de Sitges

AJUNTAMENT DE SITGES

AUTOR DEL PROJECTE
EMAB
JOAN CARLES ADELL I TORRELLES E.C.C.P.

COL·LABORADORS
SinOb Mobilitat

TÍTOL DEL PROJECTE
Projecte Executiu per a la realització dels carril bicis a Sitges de la connexió Miralpeix PPU1, i de l'Av. Navarra

ESCALA
DIN A3 - 1:500

TÍTOL DEL PLÀNOL
ESTAT ACTUAL
ELEMENTS PRESENTS A L'ÀMBIT


DATA
DESEMBRE 2024

PLÀNOL NÚM.
2.3


NOM DE L'ARXIU
2.3-ESTAT-ACTUAL.dwg

FULL 03 DE 07


TRAM 9

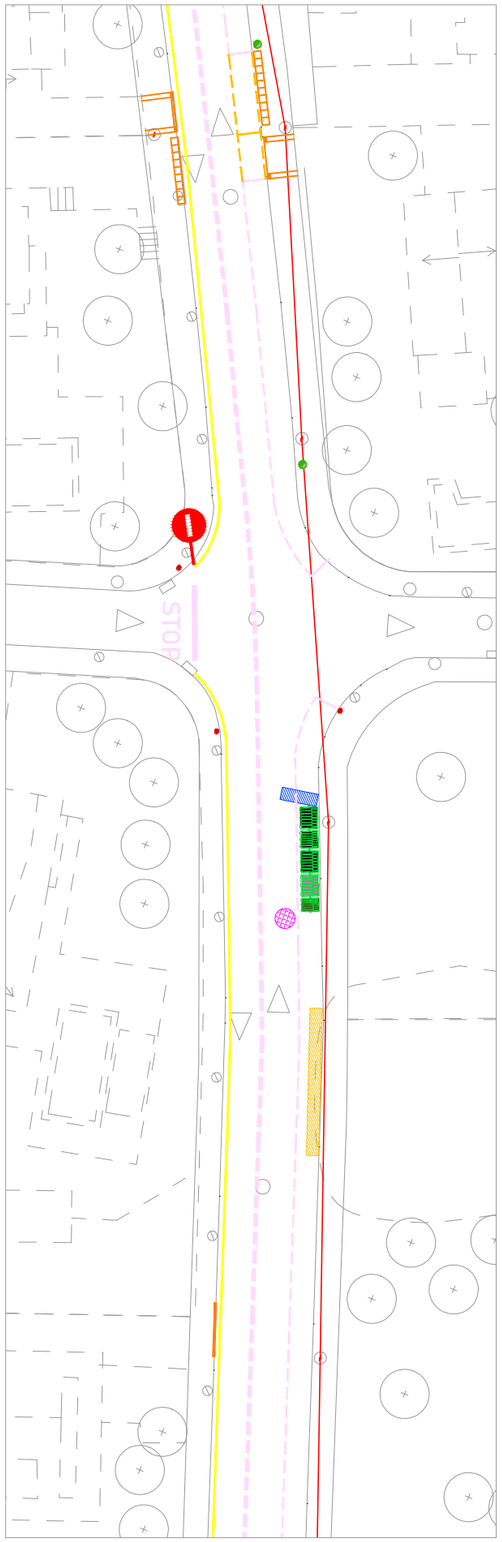


TRAM 10

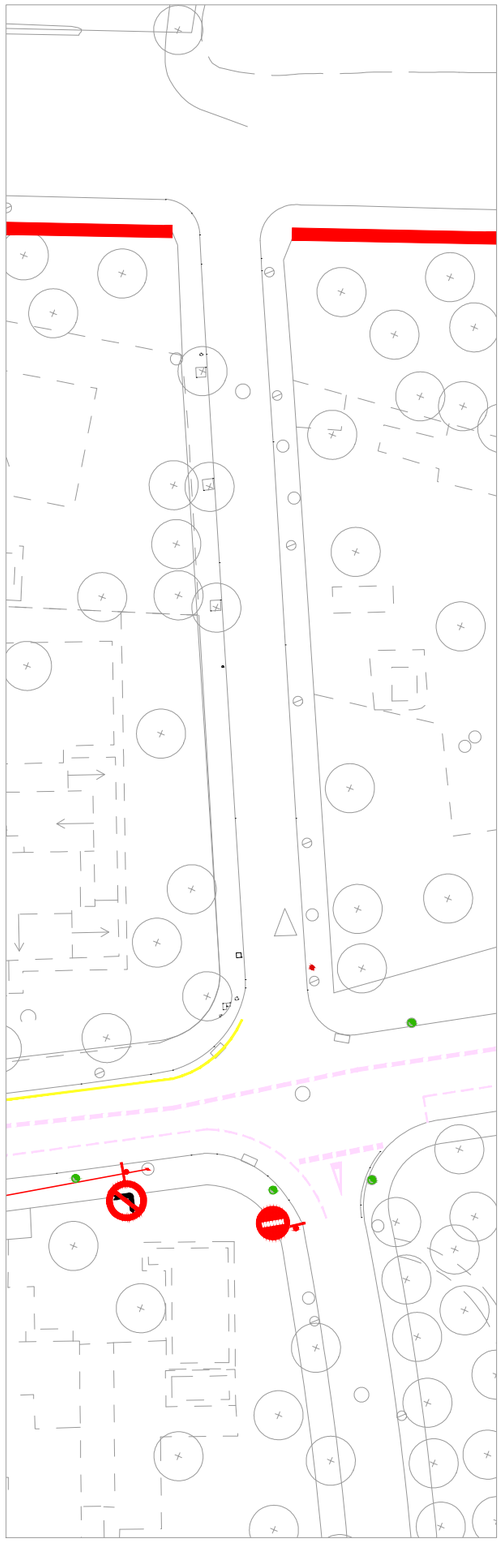

TRAM 11

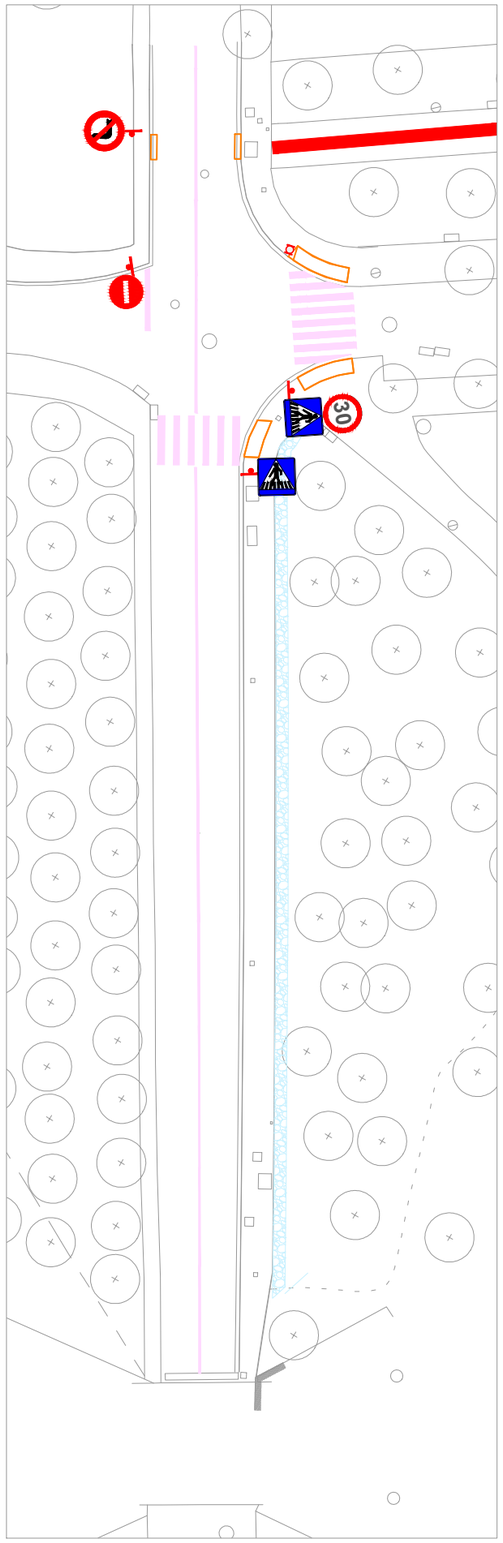

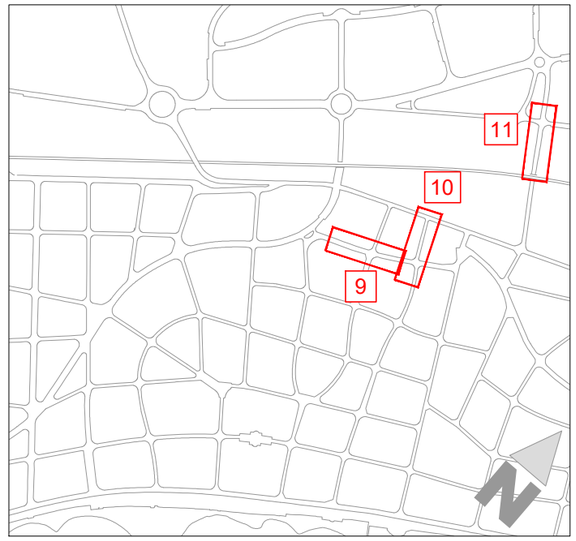

ESTAT DELS FERMS I PAVIMENTS

- AIXECAMENT EN EL FERM
- FORAT EN EL FERM
- PARXE / RASA EN EL FERM
- RIGOLA EN MAL ESTAT
- VORADA EN MAL ESTAT
- ESQUERDA EN EL FERM
- VORERA PANOT EN MAL ESTAT

ELEMENTS A CONSIDERAR DINS L'ÀMBIT

- CANAL DE ROCALLA
- GUAL PECES DE FORMIGÓ
- GUAL PENDENTS EN VORERA
- ESCOSSELL FERRO
- PAPERERA
- BANC
- MARQUESINA DE PARADA DE BUS
- SUPORT PUBLICITARI
- PARQUÍMETRE
- CONJUNT DE CONTENIDORS
- BOCA DE INCENDIS
- ENLLUMENAT PÚBLIC
- POSTES I SERVEIS AÈRIS

Plan de Recuperación, Transformación y Resiliencia — Financiado por la Unión Europea NextGenerationEU — Ajuntament de Sitges

AJUNTAMENT DE SITGES

AUTOR DEL PROJECTE

EMAB

JOAN CARLES ADELL I TORRELLES E.C.C.P.

COL·LABORADORS

SinOb Mobilitat

TÍTOL DEL PROJECTE

Projecte Executiu per a la realització dels carril bicis a Sitges de la connexió Miralpeix PPU1, i de l'Av. Navarra

ESCALA

DIN A3 - 1:500

TÍTOL DEL PLÀNOL

ESTAT ACTUAL
ELEMENTS PRESENTS A L'ÀMBIT

DATA

DESEMBRE 2024

PLÀNOL NÚM.


2.3

NOM DE L'ARXIU


2.3-ESTAT-ACTUAL.dwg

FULL 04 DE 07


TRAM 12

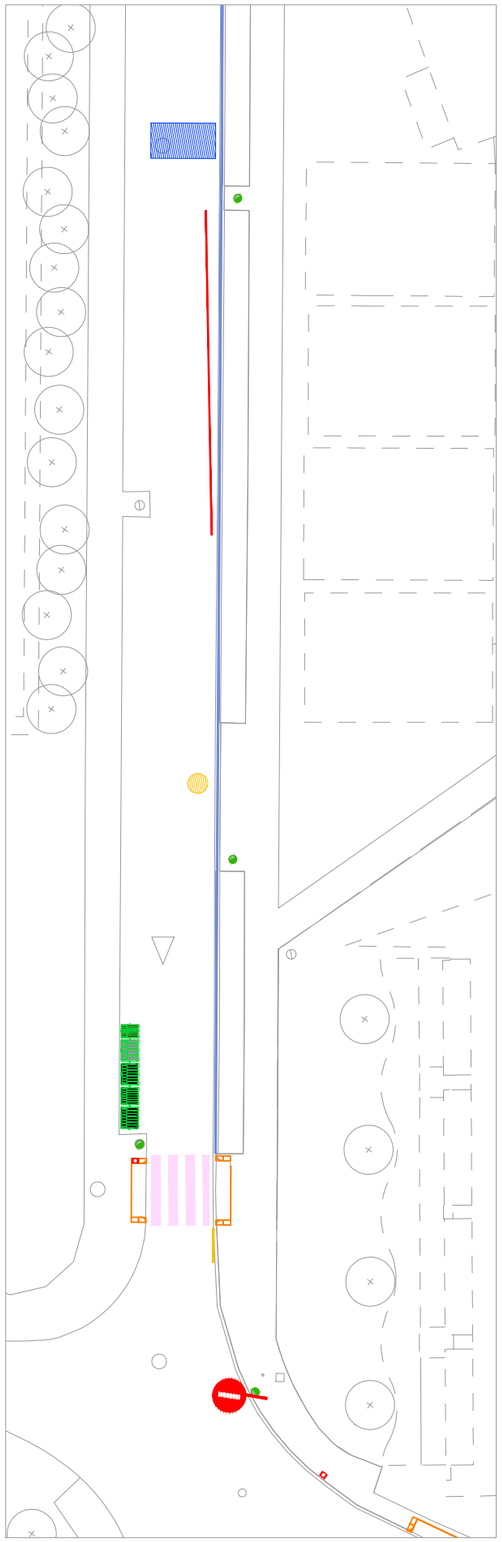


TRAM 13

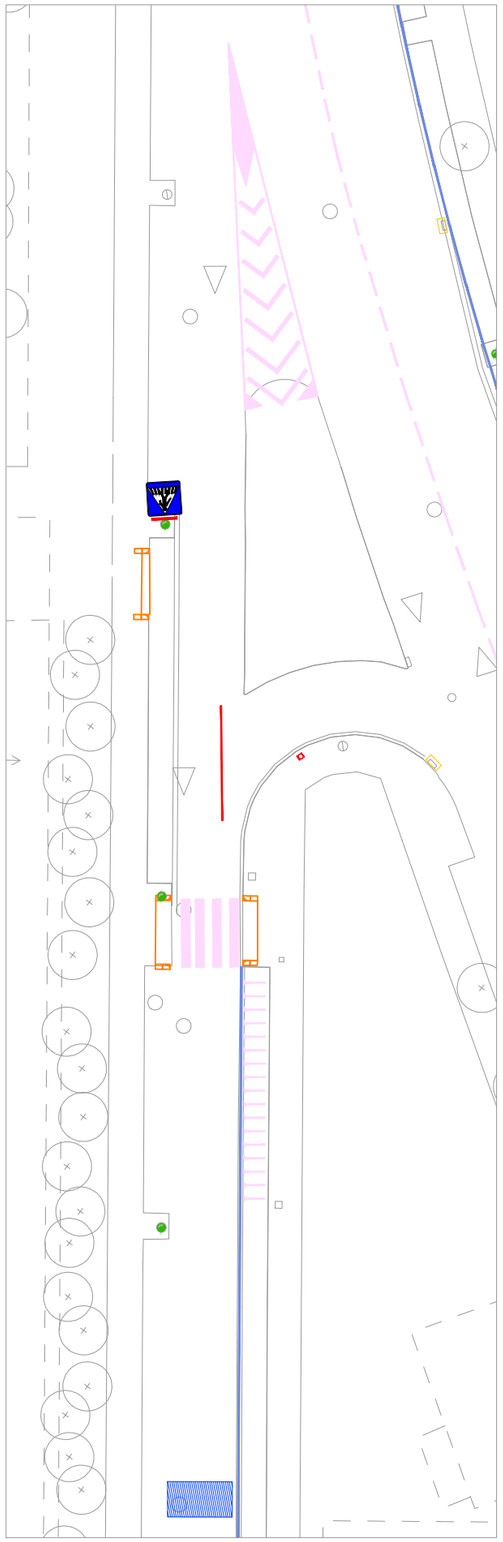

TRAM 14

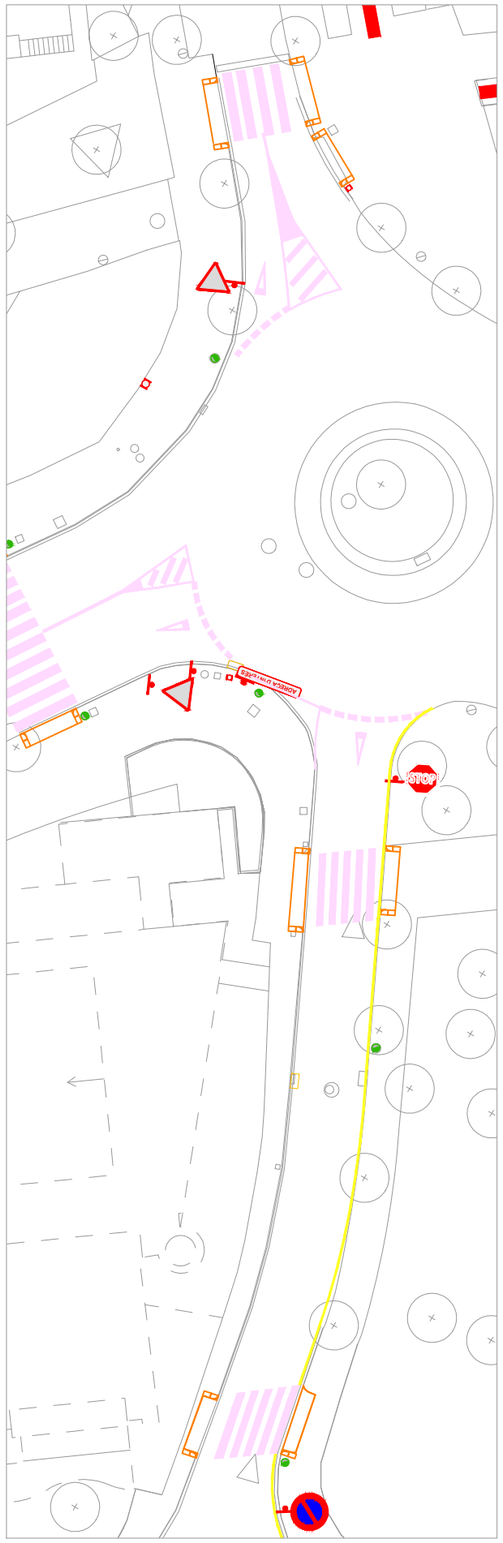

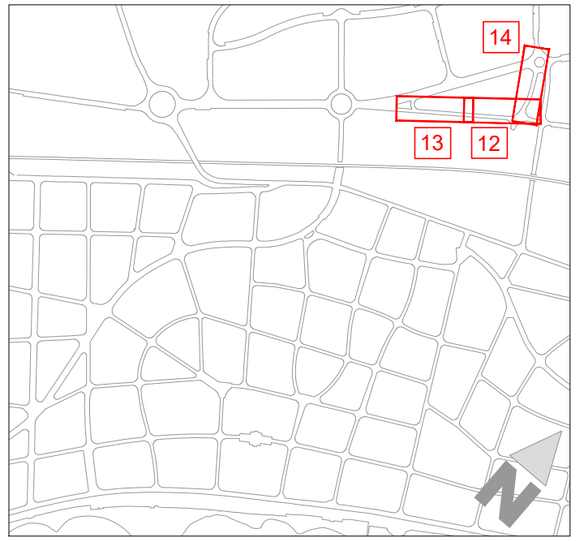

ESTAT DELS FERMS I PAVIMENTS

- AIXECAMENT EN EL FERM
- FORAT EN EL FERM
- PARXE / RASA EN EL FERM
- RIGOLA EN MAL ESTAT
- VORADA EN MAL ESTAT
- ESQUERDA EN EL FERM
- VORERA PANOT EN MAL ESTAT

ELEMENTS A CONSIDERAR DINS L'ÀMBIT

- CANAL DE ROCALLA
- GUAL PECES DE FORMIGÓ
- GUAL PENDENTS EN VORERA
- ESCOSSELL FERRO
- PAPERERA
- BANC
- MARQUESINA DE PARADA DE BUS
- SUPORT PUBLICITARI
- PARQUÍMETRE
- CONJUNT DE CONTENIDORS
- BOCA DE INCENDIS
- ENLLUMENAT PÚBLIC
- POSTES I SERVEIS AÈRIS

Plan de Recuperación, Transformación y Resiliencia · Financiado por la Unión Europea NextGenerationEU · Ajuntament de Sitges

AJUNTAMENT DE SITGES

AUTOR DEL PROJECTE

EMAB

JOAN CARLES ADELL I TORRELLES E.C.C.P.

COL·LABORADORS

SinOb Mobilitat

TÍTOL DEL PROJECTE

Projecte Executiu per a la realització dels carril bicis a Sitges de la connexió Miralpeix PPU1, i de l'Av. Navarra

ESCALA

DIN A3 - 1:500

TÍTOL DEL PLÀNOL

ESTAT ACTUAL
ELEMENTS PRESENTS A L'ÀMBIT

DATA

DESEMBRE 2024

NOM DE L'ARXIU


2.3-ESTAT-ACTUAL.dwg

PLÀNOL NÚM.


2.3

FULL 05 DE 07


TRAM 15

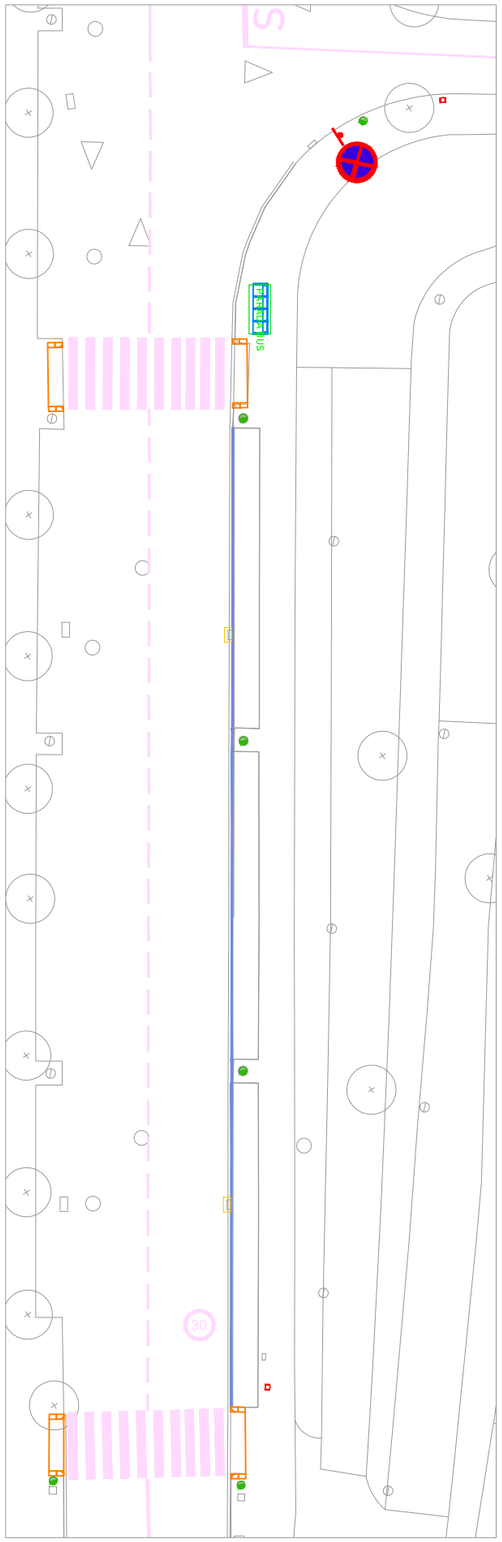


TRAM 16

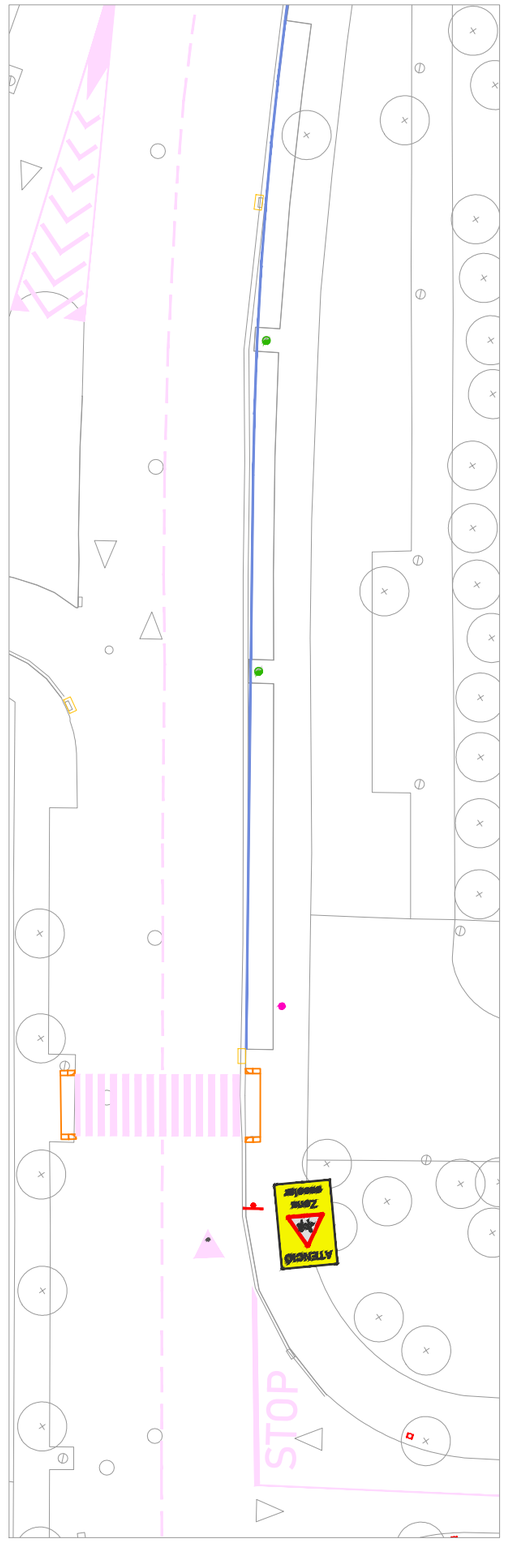

TRAM 17

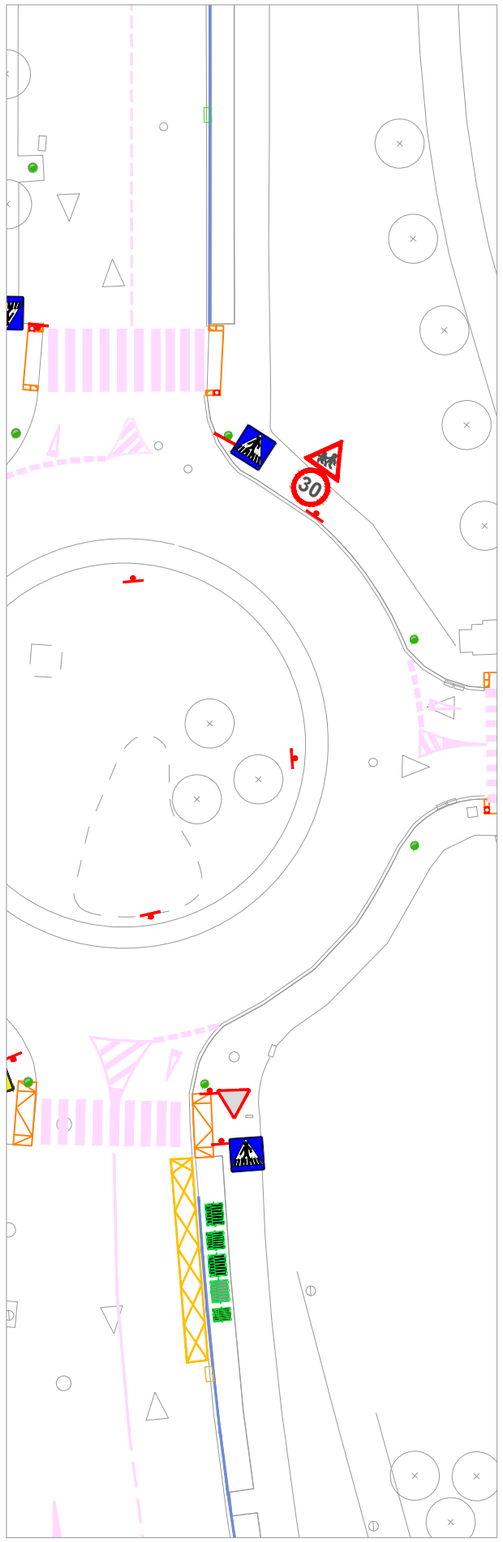

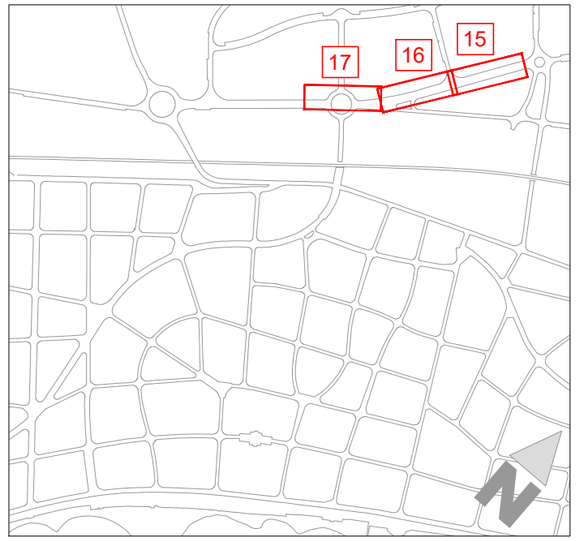

ESTAT DELS FERMS I PAVIMENTS

- AIXECAMENT EN EL FERM
- FORAT EN EL FERM
- PARXE / RASA EN EL FERM
- RIGOLA EN MAL ESTAT
- VORADA EN MAL ESTAT
- ESQUERDA EN EL FERM
- VORERA PANOT EN MAL ESTAT

ELEMENTS A CONSIDERAR DINS L'ÀMBIT

- CANAL DE ROCALLA
- GUAL PECES DE FORMIGÓ
- GUAL PENDENTS EN VORERA
- ESCOSSELL FERRO
- PAPERERA
- BANC
- MARQUESINA DE PARADA DE BUS
- SUPORT PUBLICITARI
- PARQUÍMETRE
- CONJUNT DE CONTENIDORS
- BOCA DE INCENDIS
- ENLLUMENAT PÚBLIC
- POSTES I SERVEIS AÈRIS

Plan de Recuperación, Transformación y Resiliencia · Financiado por la Unión Europea NextGenerationEU · Ajuntament de Sitges

AJUNTAMENT DE SITGES

AUTOR DEL PROJECTE

EMAB

JOAN CARLES ADELL I TORRELLES E.C.C.P.

COL·LABORADORS

SinOb Mobilitat

TÍTOL DEL PROJECTE

Projecte Executiu per a la realització dels carril bicis a Sitges de la connexió Miralpeix PPU1, i de l'Av. Navarra

ESCALA

DIN A3 - 1:500

TÍTOL DEL PLÀNOL

ESTAT ACTUAL
ELEMENTS PRESENTS A L'ÀMBIT

DATA

DESEMBRE 2024

PLÀNOL NÚM.


2.3

NOM DE L'ARXIU


2.3-ESTAT-ACTUAL.dwg


FULL 06 DE 07

TRAM 18

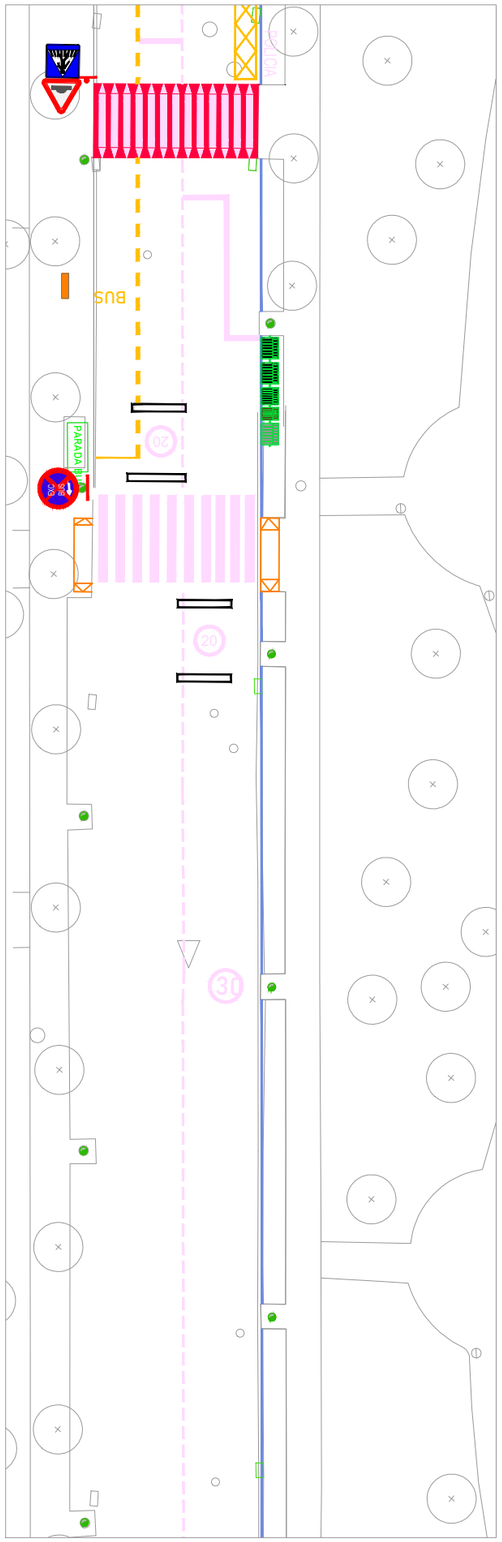

TRAM 19

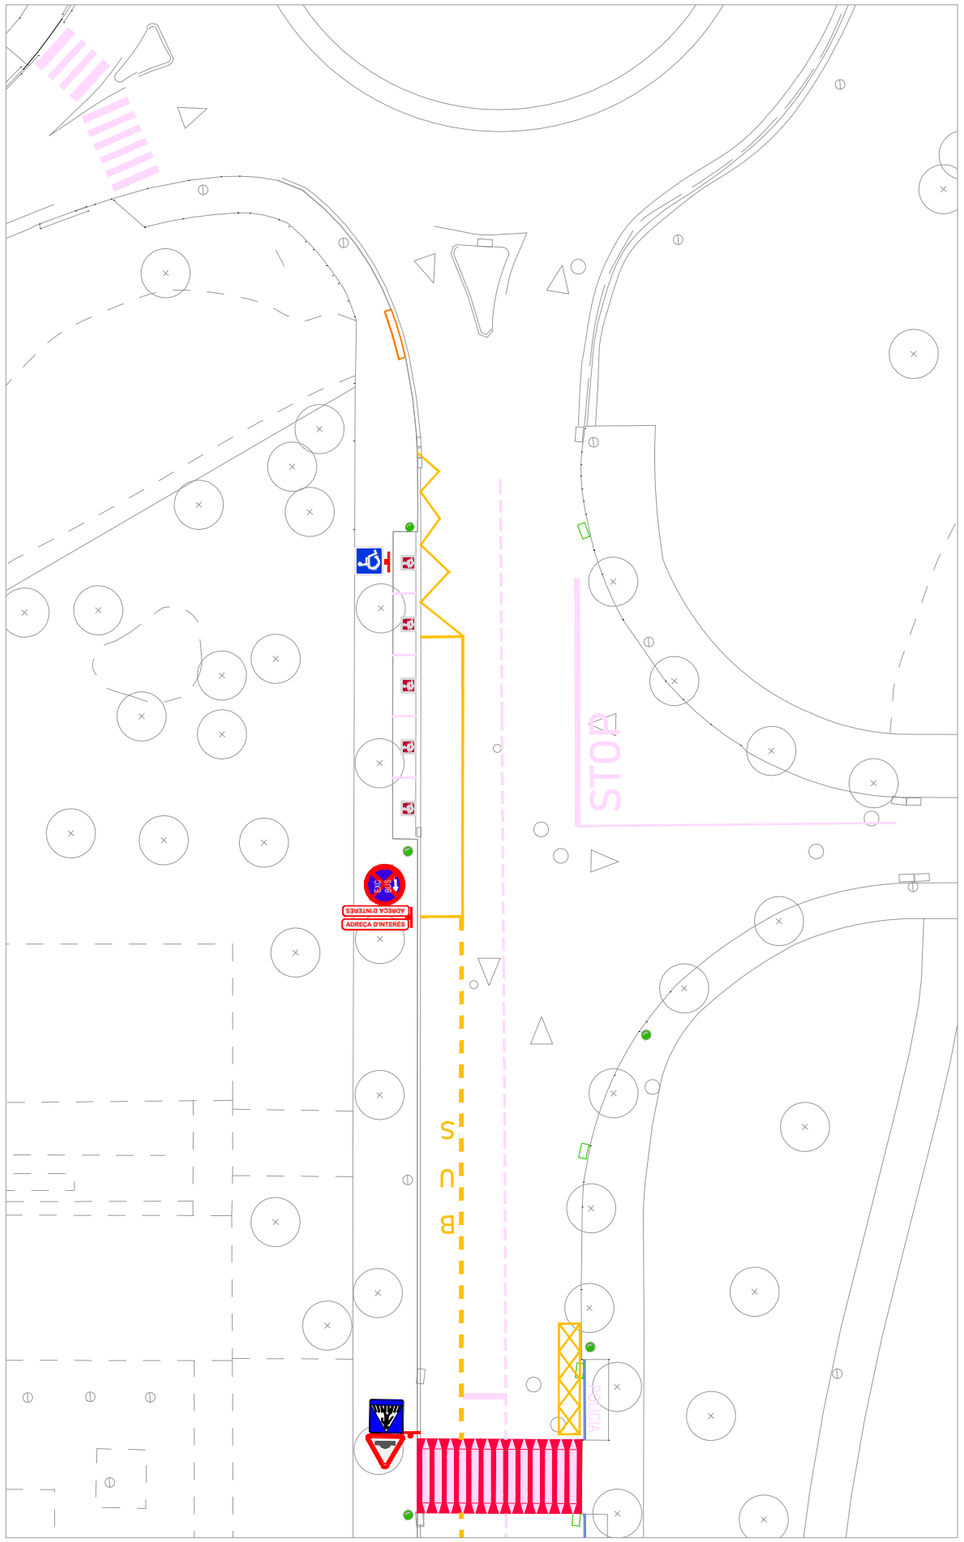

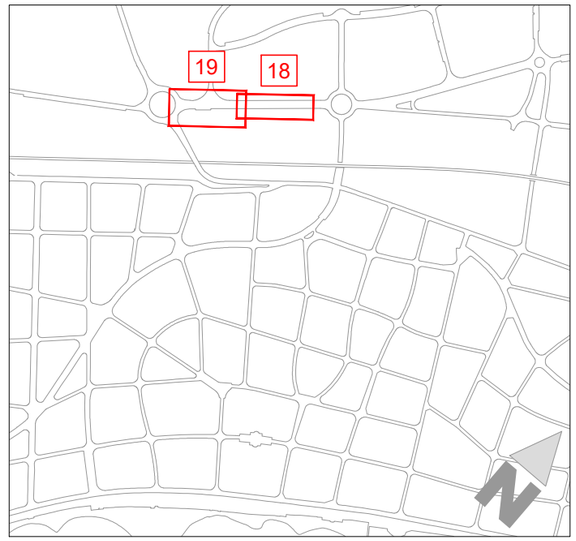

ESTAT DELS FERMS I PAVIMENTS

- AIXECAMENT EN EL FERM
- FORAT EN EL FERM
- PARXE / RASA EN EL FERM
- RIGOLA EN MAL ESTAT
- VORADA EN MAL ESTAT
- ESQUERDA EN EL FERM
- VORERA PANOT EN MAL ESTAT

ELEMENTS A CONSIDERAR DINS L'ÀMBIT

- CANAL DE ROCALLA
- GUAL PECES DE FORMIGÓ
- GUAL PENDENTS EN VORERA
- ESCOSSELL FERRO
- PAPERERA
- BANC
- MARQUESINA DE PARADA DE BUS
- SUPORT PUBLICITARI
- PARQUÍMETRE
- CONJUNT DE CONTENIDORS
- BOCA DE INCENDIS
- ENLLUMENAT PÚBLIC
- POSTES I SERVEIS AÈRIS

AJUNTAMENT DE SITGES

AUTOR DEL PROJECTE
EMAB
JOAN CARLES ADELL I TORRELLES E.C.C.P.

COL·LABORADORS
SinOb Mobilitat

TÍTOL DEL PROJECTE
Projecte Executiu per a la realització dels carril bicis a Sitges de la connexió Miralpeix PPU1, i de l'Av. Navarra

ESCALA
DIN A3 - 1:500


TÍTOL DEL PLÀNOL
ESTAT ACTUAL
ELEMENTS PRESENTS A L'ÀMBIT

DATA
DESEMBRE 2024

PLÀNOL NÚM.
2.3

NOM DE L'ARXIU
2.3-ESTAT-ACTUAL.dwg

FULL 07 DE 07

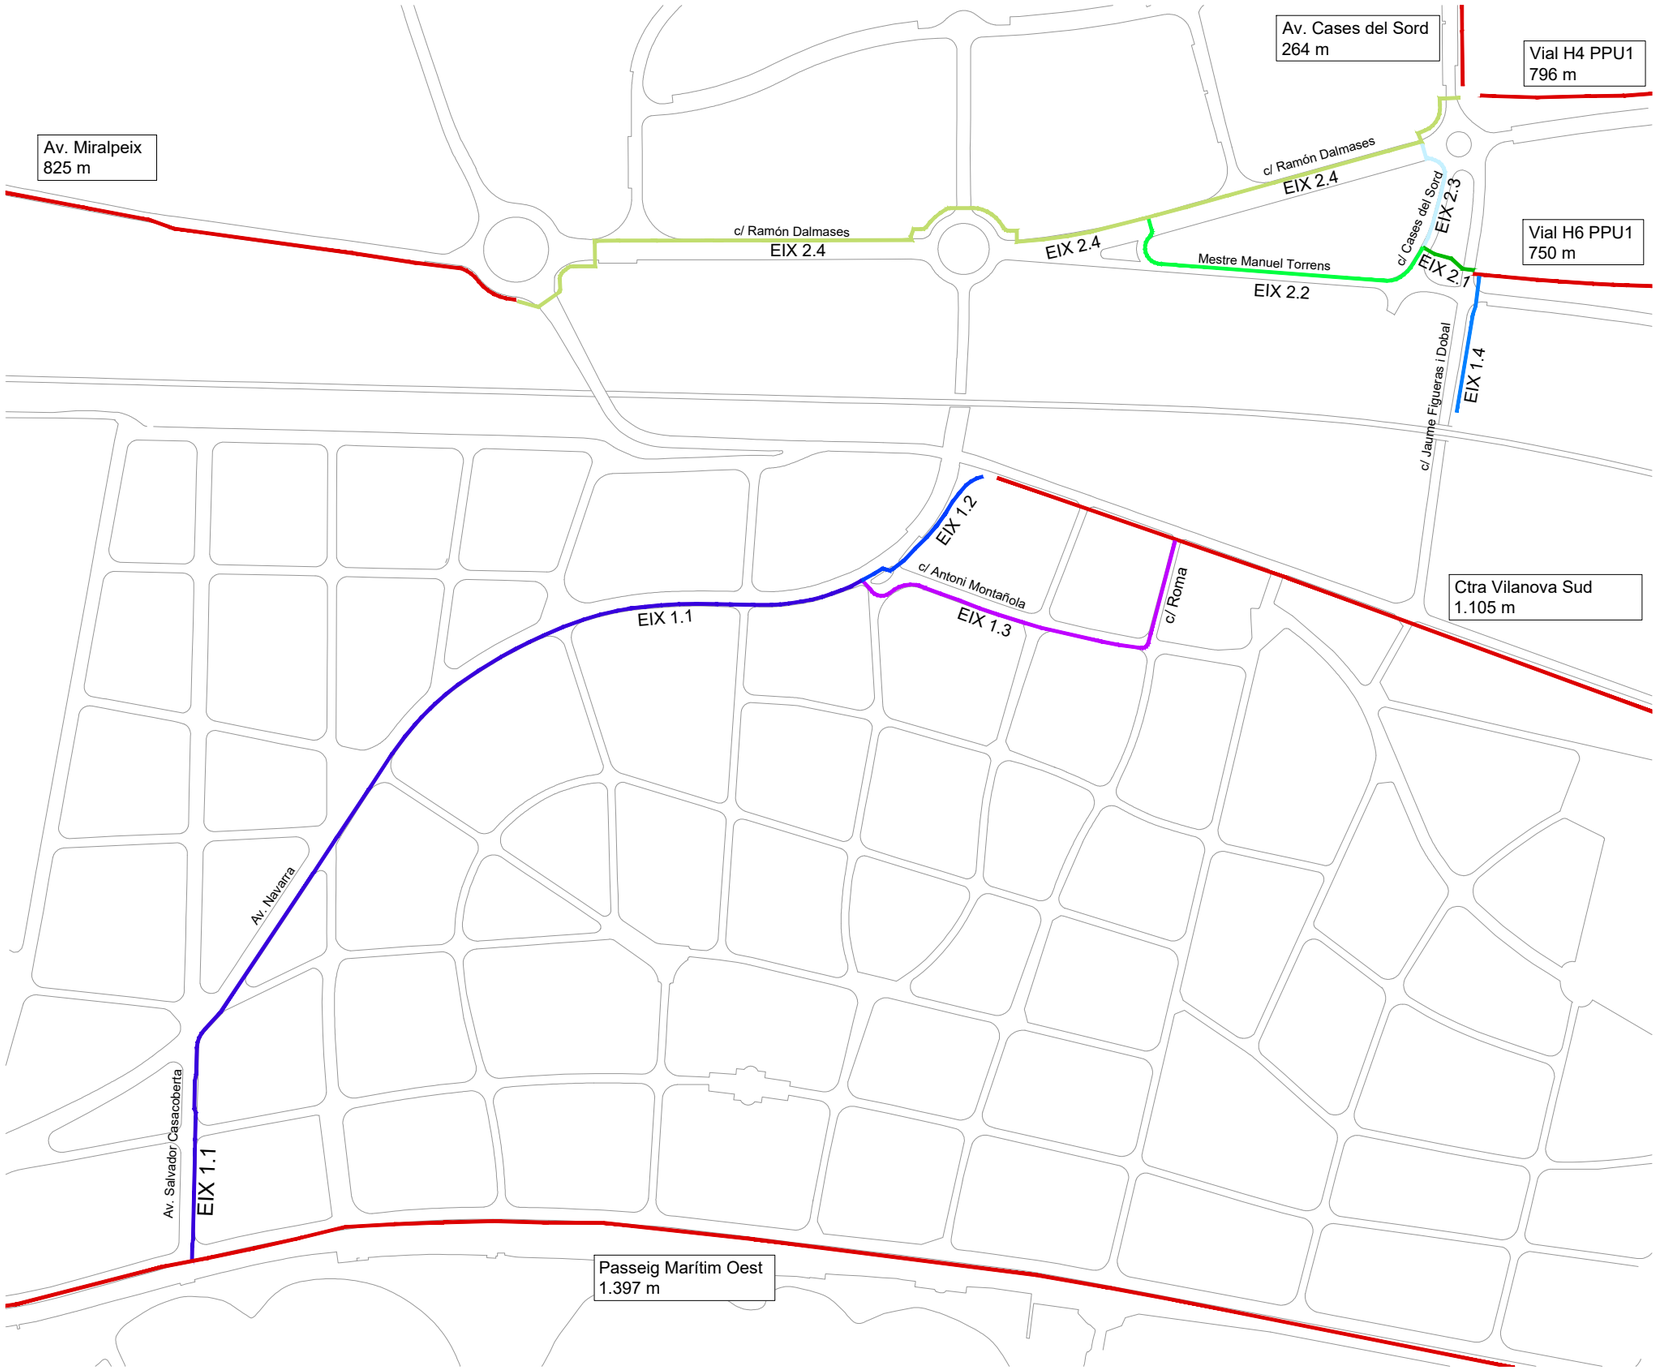

- CARRIL BICI EXISTENT

CARRILS BICI PROJECTATS

CONNEXIÓ PASSEIG MARÍTIM / PPU-1

- EIX 1.1 - AV. SALVADOR CASACOBERTA I A. NAVARRA - 706.41 MTS
- EIX 1.2- .VORERA DRETA PAS INFERIOR CTRA. VILANOVA - 110.82 MTS
- EIX 1.3 - C/ ANTONI MUTAÑOLA I C/ ROMA - 269.07 MTS
- EIX 1.4 - C/ JAUME FIGUERAS I DOBAL - 92.32.MTS

CONNEXIÓ PPU-1 / MIRALPEIX

- EIX 2.1 - PATERRE - 40.14 MTS
- EIX 2.2 - C/ MESTRE MANUEL TORRENS - 218.64 MTS
- EIX 2.3 - C/ CASES DEL SORD - 82.26 MTS
- EIX 2.4 - C/ RAMÓN DALMASES - 680.26 MTS

AJUNTAMENT DE SITGES

AUTOR DEL PROJECTE

EMAB

JOAN CARLES ADELL I TORRELLES E.C.C.P.

COL·LABORADORS

SinOb Mobilitat

TÍTOL DEL PROJECTE

Projecte Executiu per a la realització dels carril bicis a Sitges de la connexió Miralpeix PPU1, i de l'Av. Navarra

ESCALA

DIN A3 - 1:4.000

TÍTOL DEL PLÀNOL

PROPOSTA
DISTRIBUCIÓ GENERAL NOUS CARRILS BICI

DATA

DESEMBRE 2024

PLÀNOL NÚM.


3.1

NOM DE L'ARXIU


3.1-DIST_GEN.dwg

FULL 01 DE 01


TRAM 1

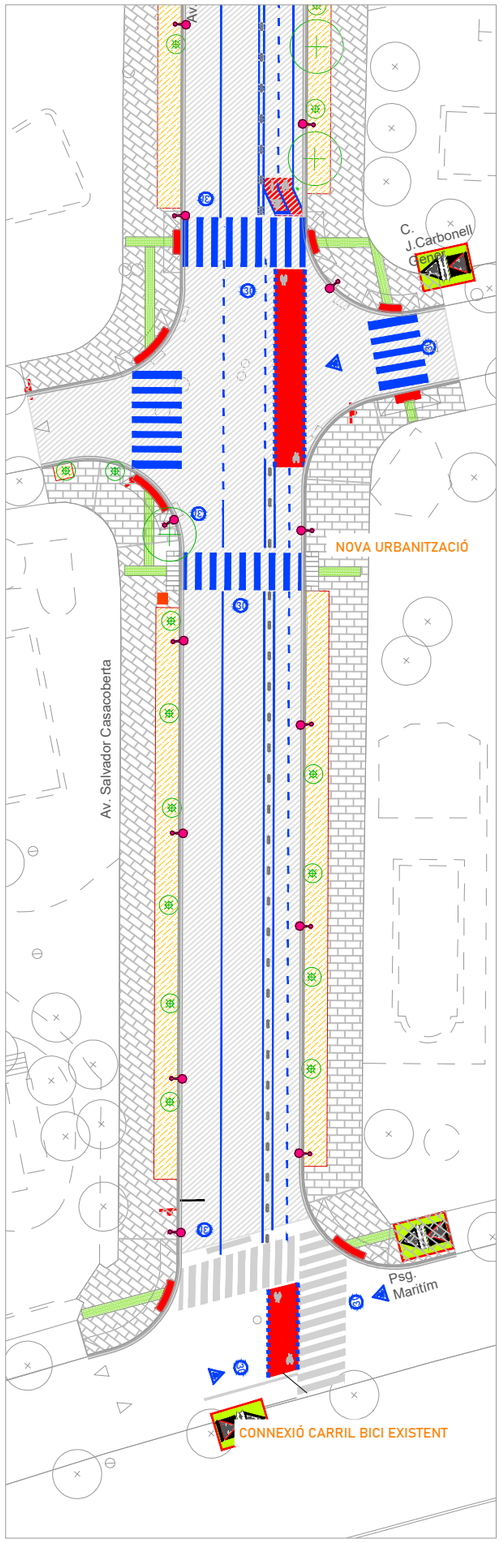


TRAM 2

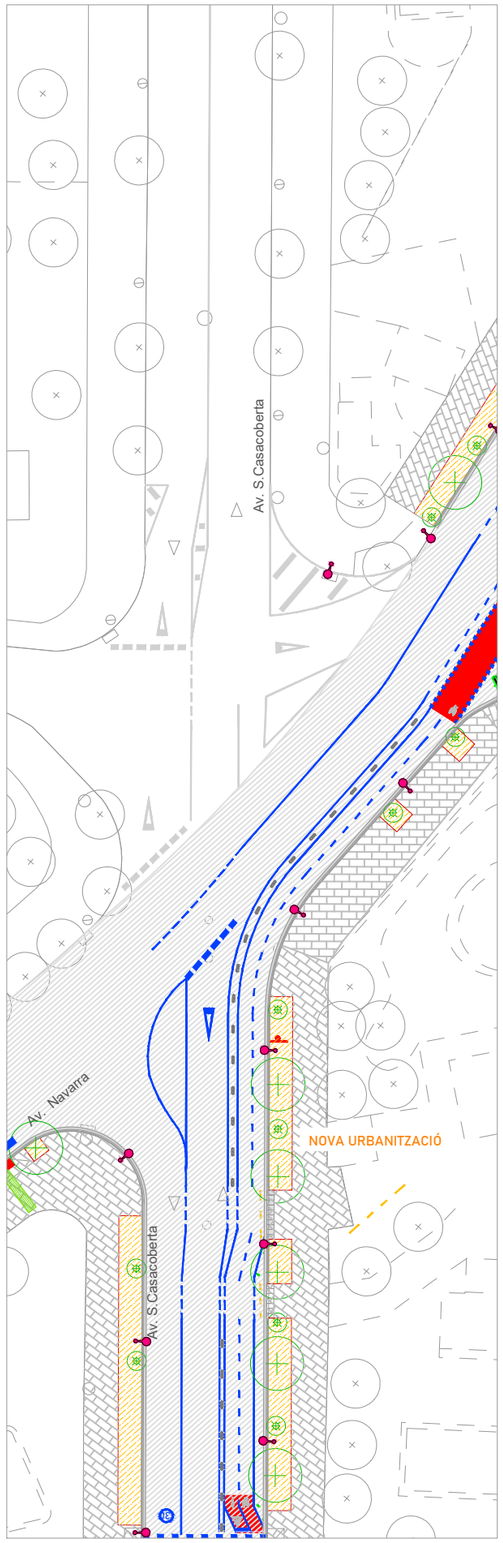

TRAM 3

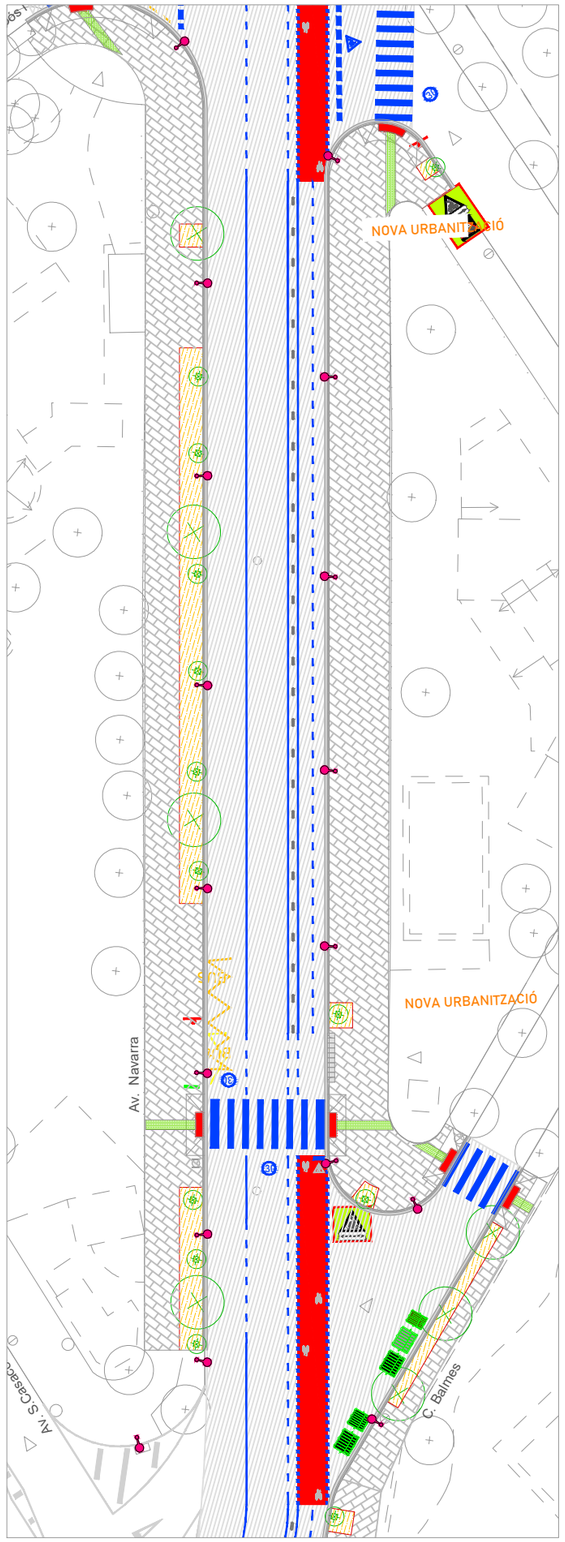

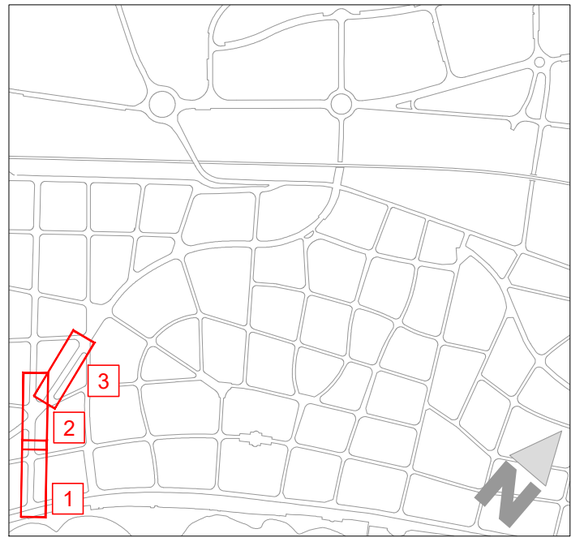

AJUNTAMENT DE SITGES

AUTOR DEL PROJECTE
EMAB
JOAN CARLES ADELL I TORRELLES E.C.C.P.

COL·LABORADORS
SinOb Mobilitat

TÍTOL DEL PROJECTE
Projecte Executiu per a la realització dels carril bicis a Sitges de la connexió Miralpeix PPU1, i de l'Av. Navarra

ESCALA
DIN A3 - 1:500

TÍTOL DEL PLÀNOL
PROSPOSTA
PLANTA GENERAL


DATA
DESEMBRE 2024

PLÀNOL NÚM.
3.2


NOM DE L'ARXIU
3.2-PLANTA GENERAL.dwg

FULL 01 DE 07


TRAM 4

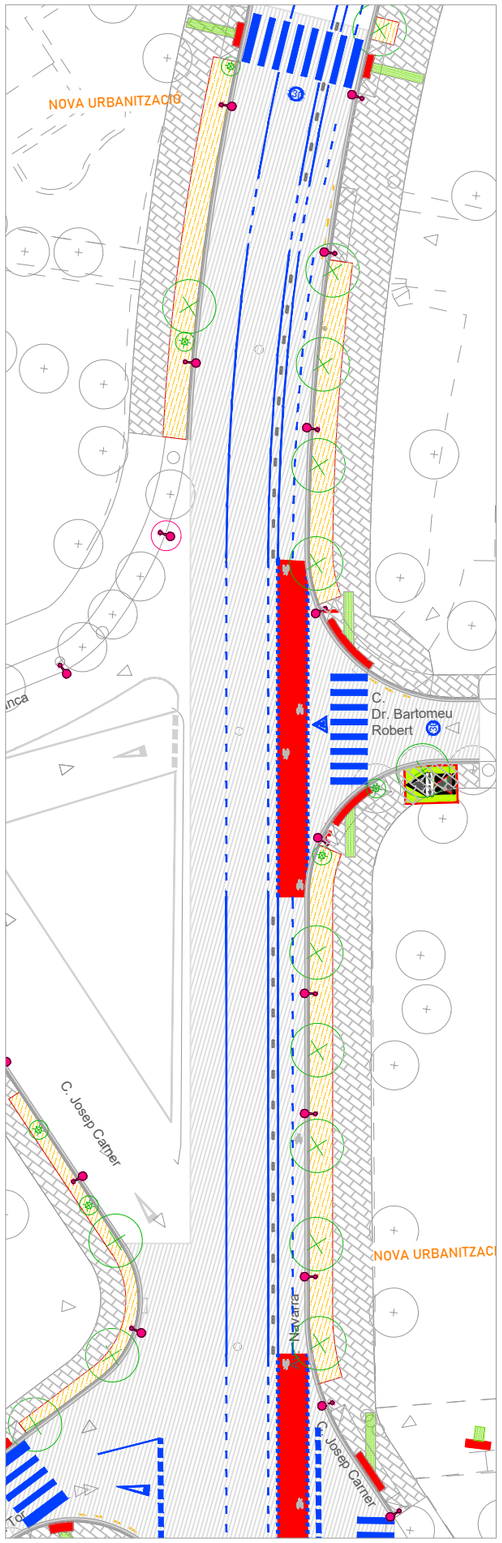


TRAM 5

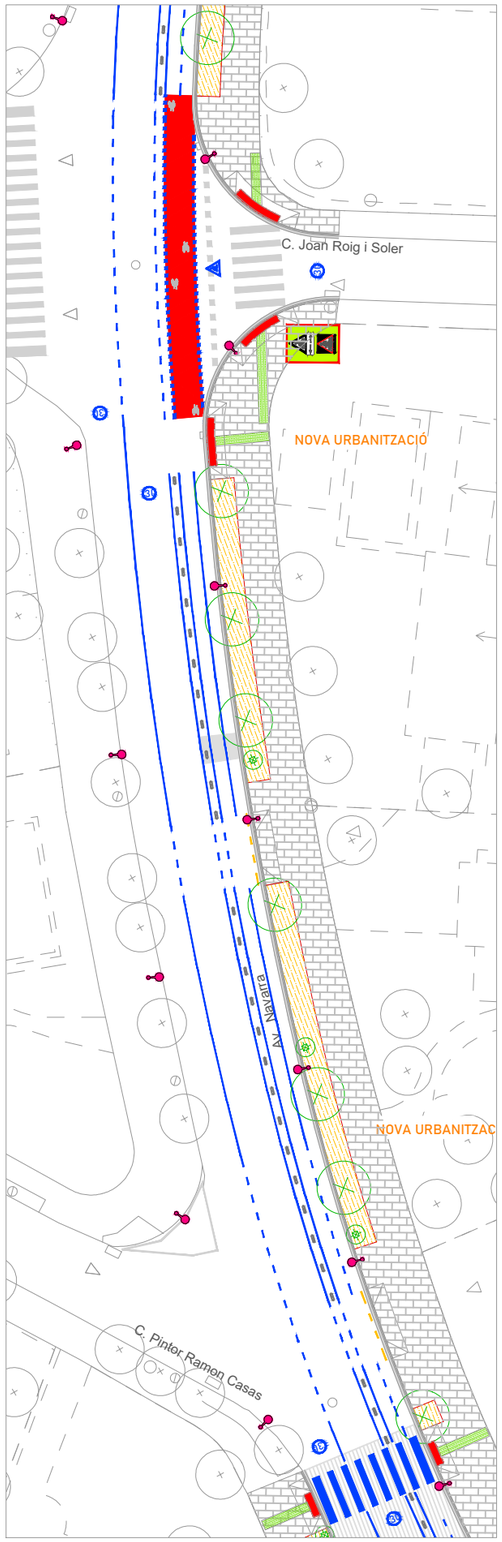

TRAM 6

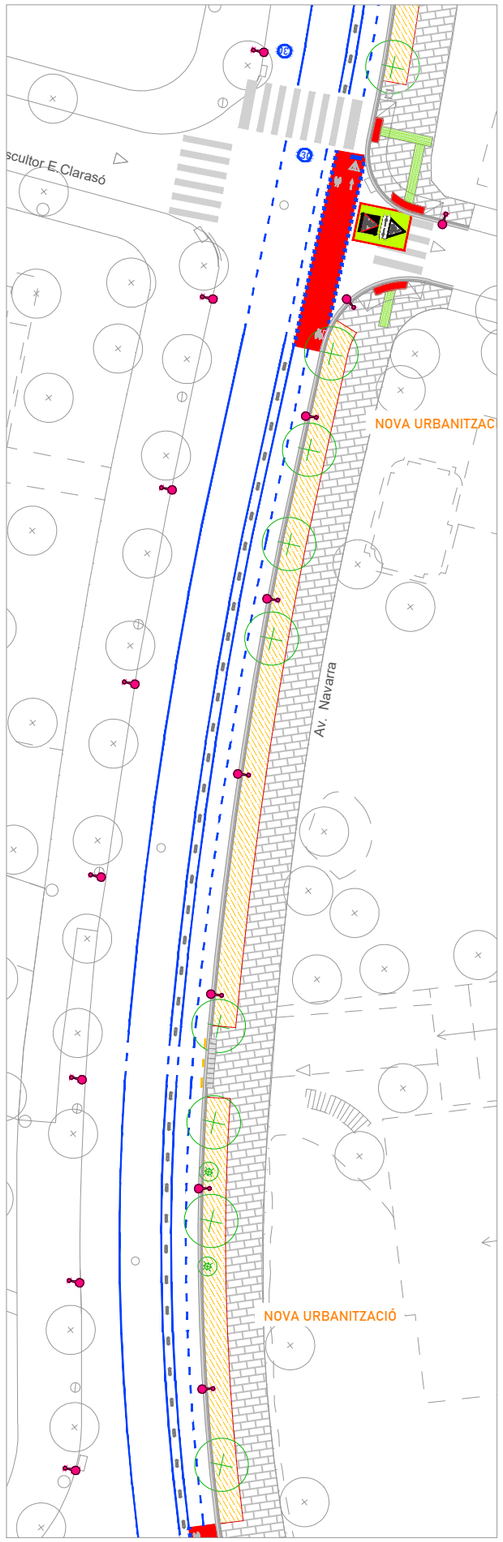

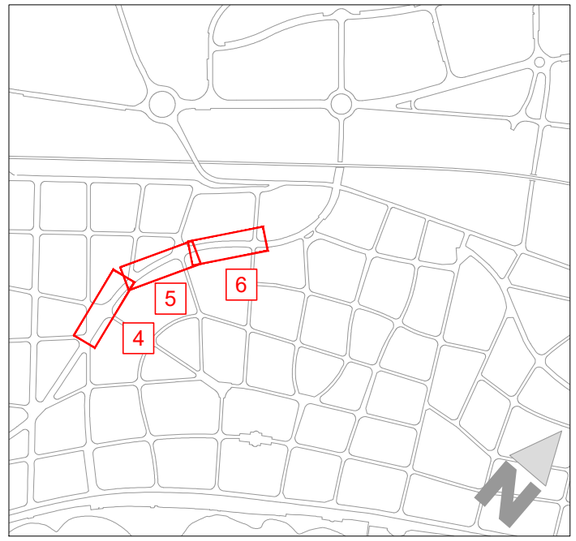

AJUNTAMENT DE SITGES

AUTOR DEL PROJECTE
EMAB
JOAN CARLES ADELL I TORRELLES E.C.C.P.

COL·LABORADORS
SinOb Mobilitat

TÍTOL DEL PROJECTE
Projecte Executiu per a la realització dels carril bicis a Sitges de la connexió Miralpeix PPU1, i de l'Av. Navarra

ESCALA
DIN A3 - 1:500

TÍTOL DEL PLÀNOL
PROSPOSTA
PLANTA GENERAL


DATA
DESEMBRE 2024

PLÀNOL NÚM.
3.2


NOM DE L'ARXIU
3.2-PLANTA GENERAL.dwg


FULL 02 DE 07

TRAM 7

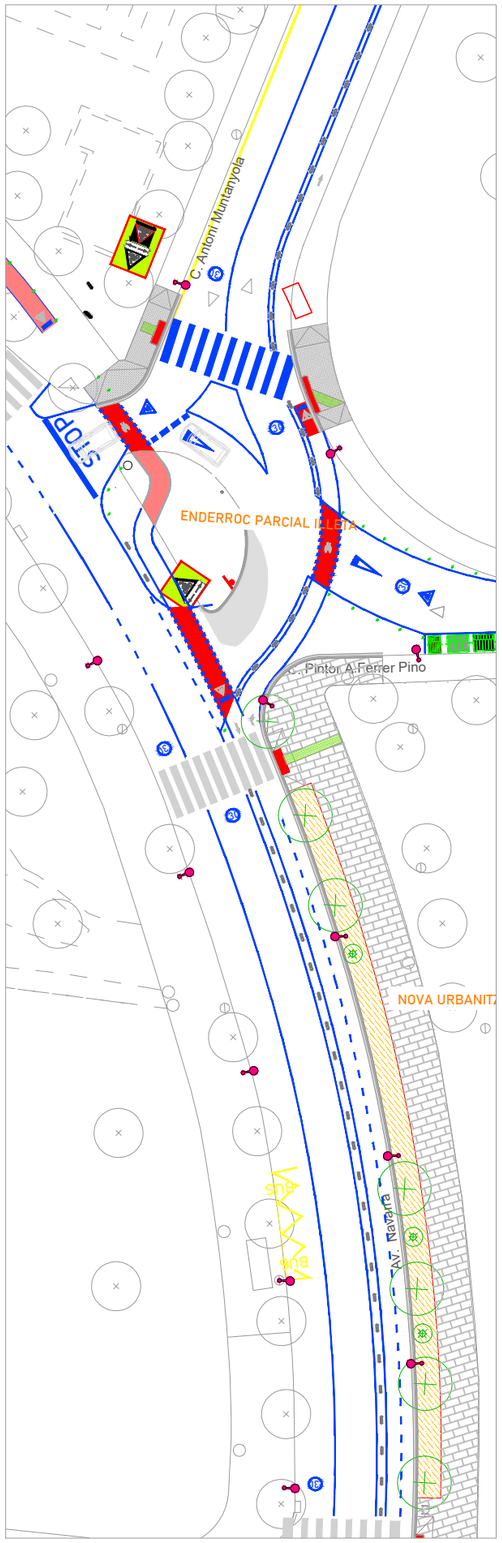

TRAM 8

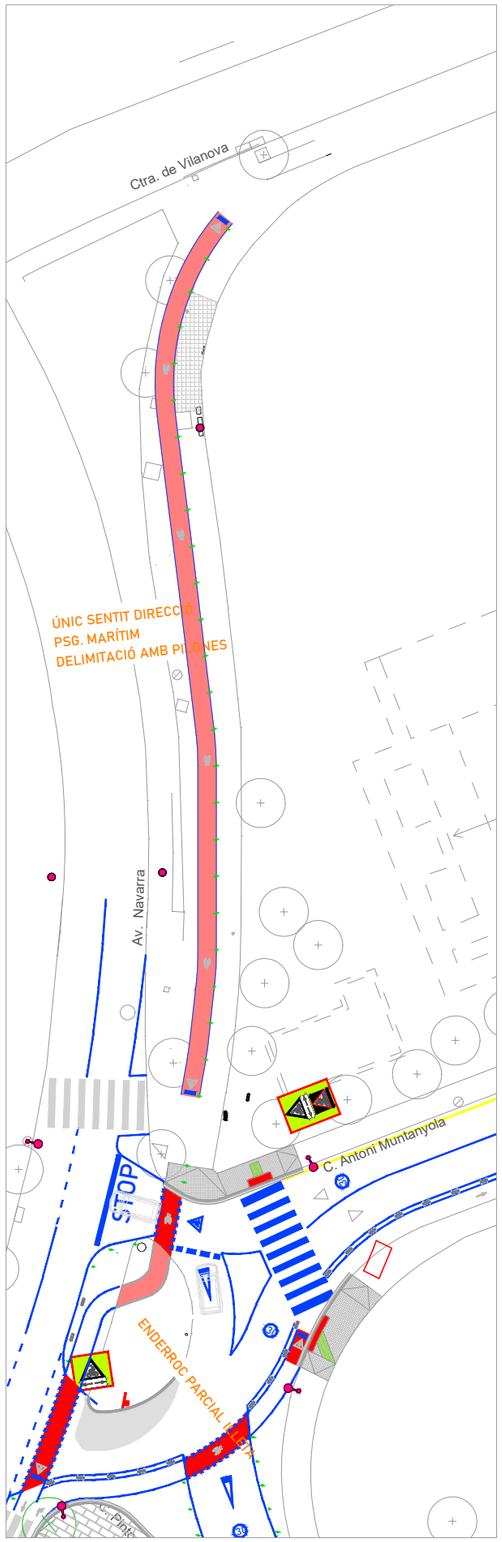

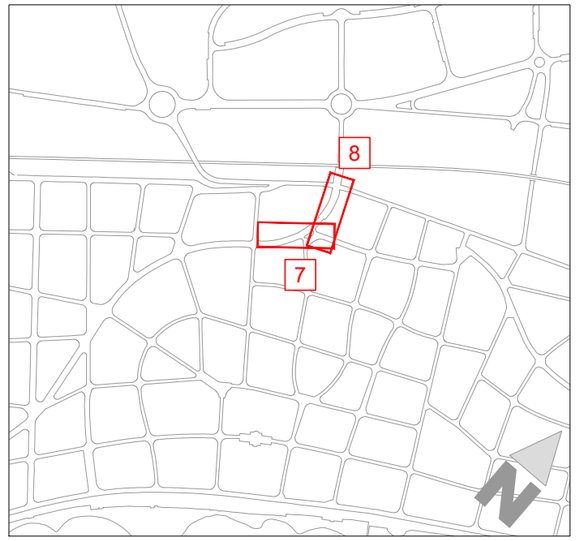

AJUNTAMENT DE SITGES

AUTOR DEL PROJECTE

EMAB

JOAN CARLES ADELL I TORRELLES E.C.C.P.

COL·LABORADORS

SinOb Mobilitat

TÍTOL DEL PROJECTE

Projecte Executiu per a la realització dels carril bicis a Sitges de la connexió Miralpeix PPU1, i de l'Av. Navarra

ESCALA

DIN A3 - 1:500

TÍTOL DEL PLÀNOL

PROSPOSTA
PLANTA GENERAL

DATA

DESEMBRE 2024

PLÀNOL NÚM.


3.2

NOM DE L'ARXIU


3.2-PLANTA GENERAL.dwg

FULL 03 DE 07


TRAM 9

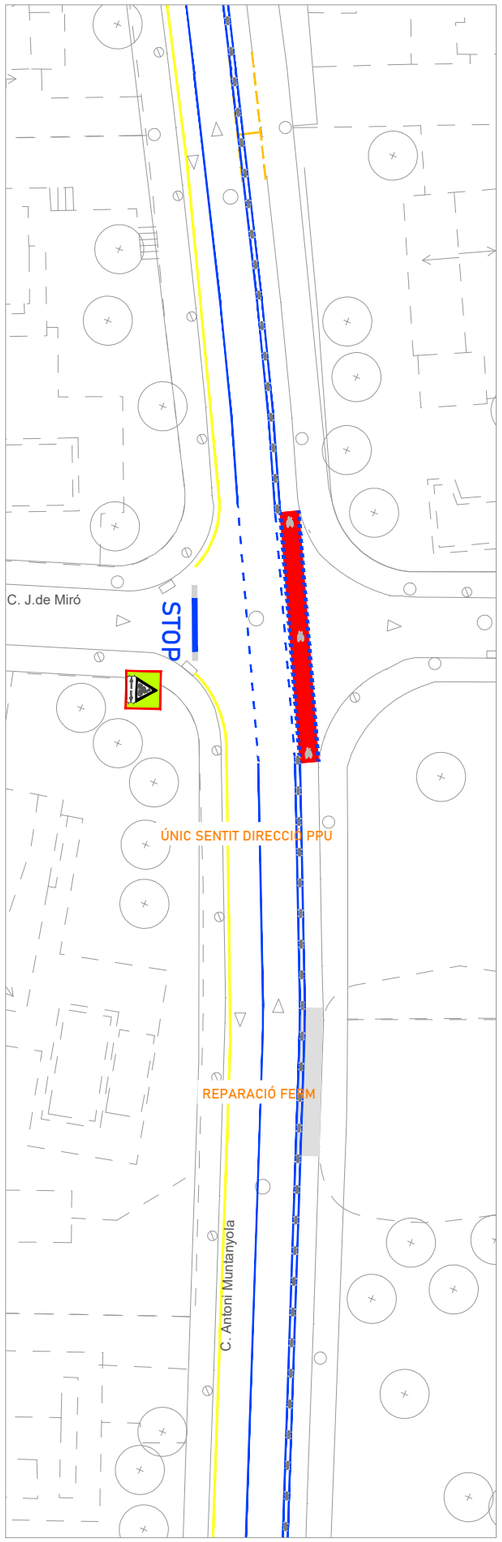


TRAM 10

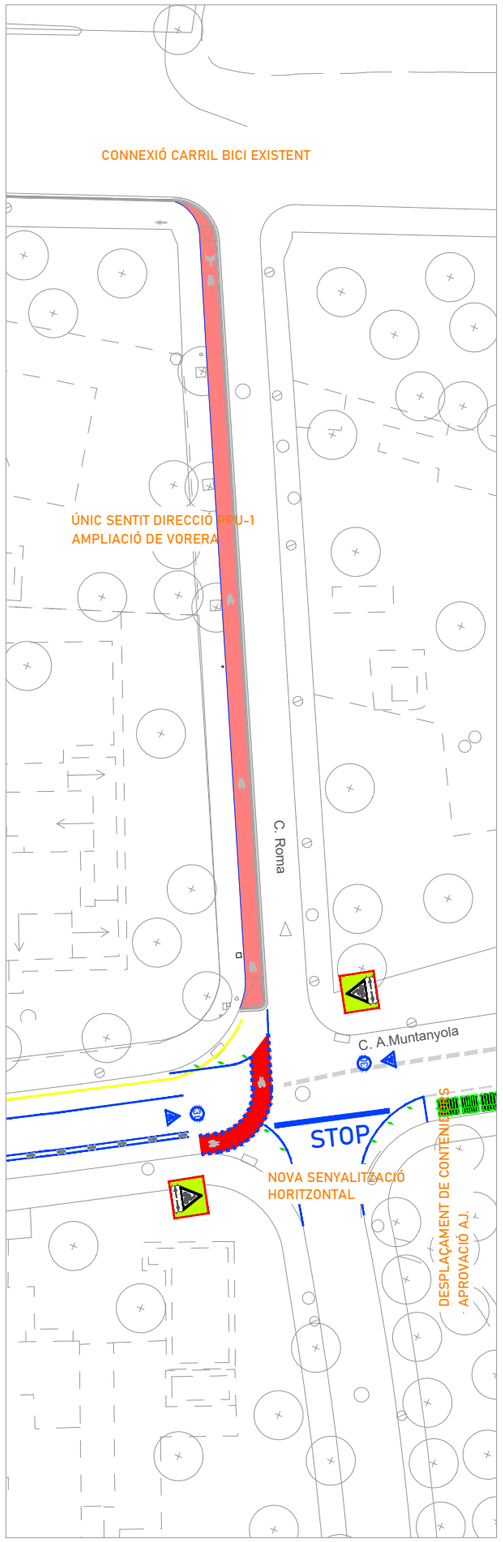

TRAM 11

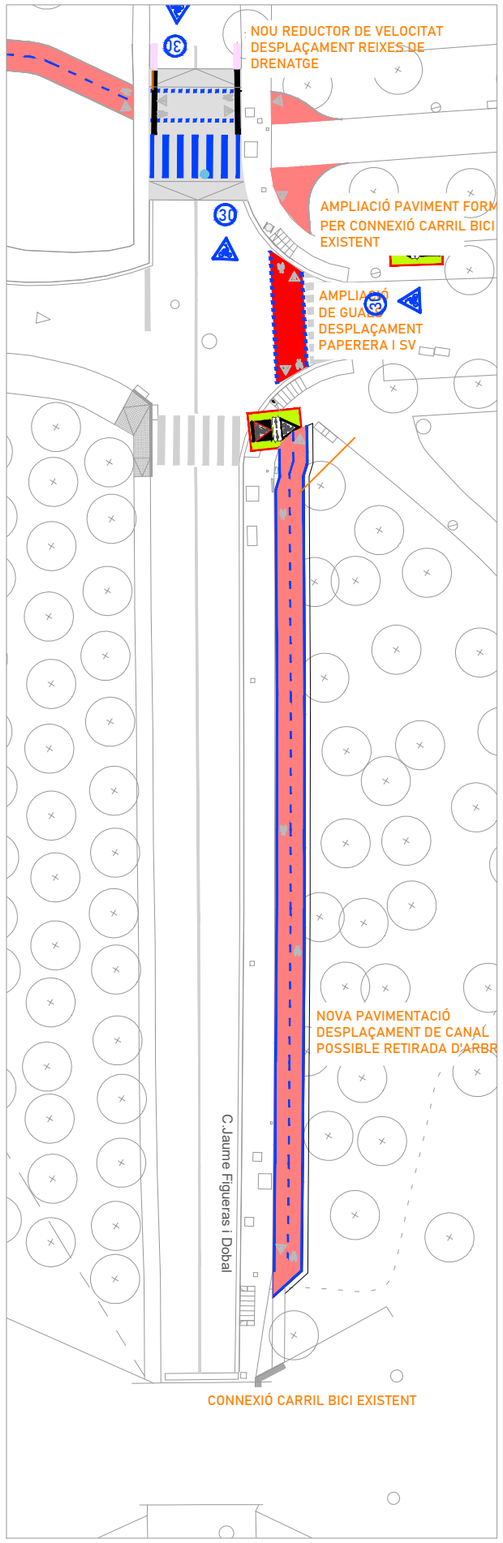

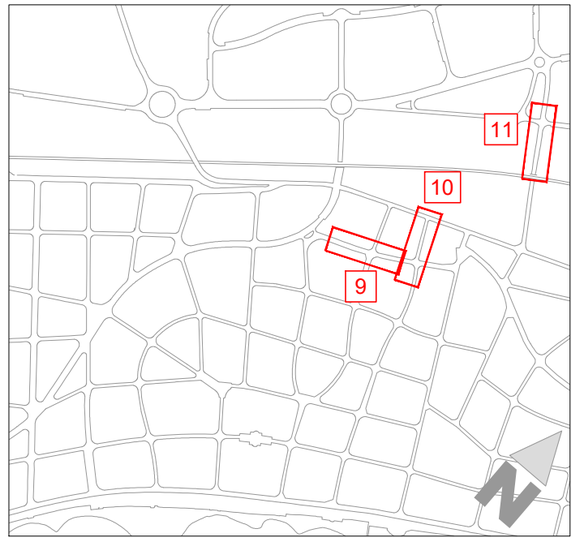

AJUNTAMENT DE SITGES

AUTOR DEL PROJECTE
EMAB
JOAN CARLES ADELL I TORRELLES E.C.C.P.

COL·LABORADORS
SinOb Mobilitat

TÍTOL DEL PROJECTE
Projecte Executiu per a la realització dels carril bicis a Sitges de la connexió Miralpeix PPU1, i de l'Av. Navarra

ESCALA
DIN A3 - 1:500

TÍTOL DEL PLÀNOL
PROSPOSTA
PLANTA GENERAL


DATA
DESEMBRE 2024

PLÀNOL NÚM.
3.2


NOM DE L'ARXIU
3.2-PLANTA GENERAL.dwg

FULL 04 DE 07


TRAM 12

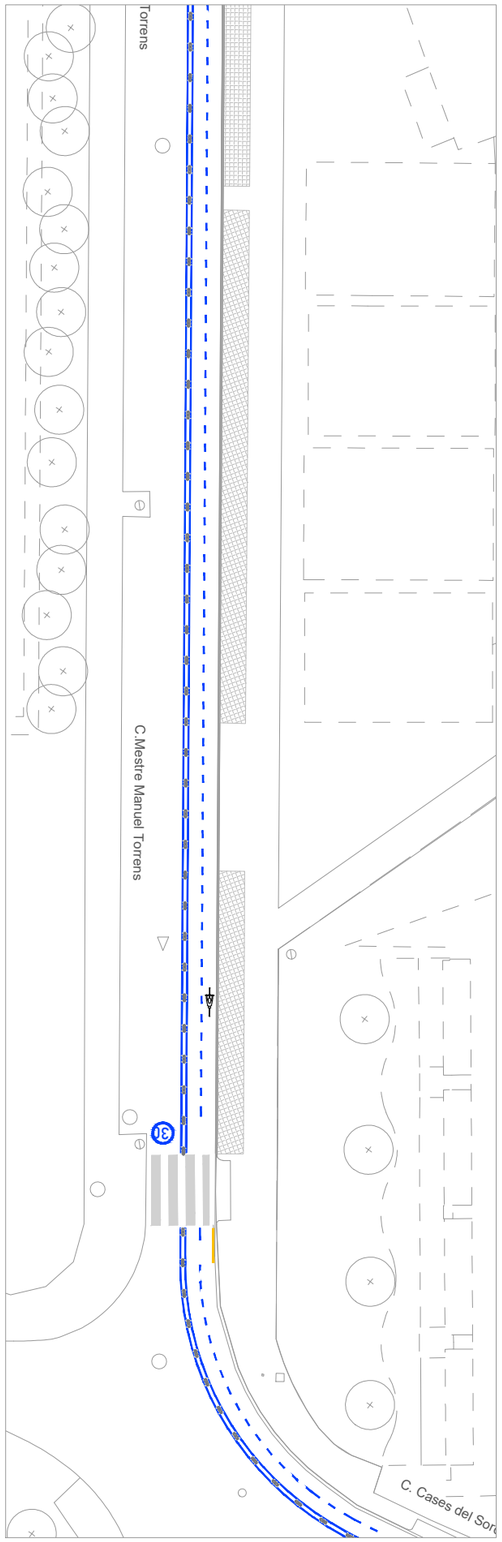


TRAM 13

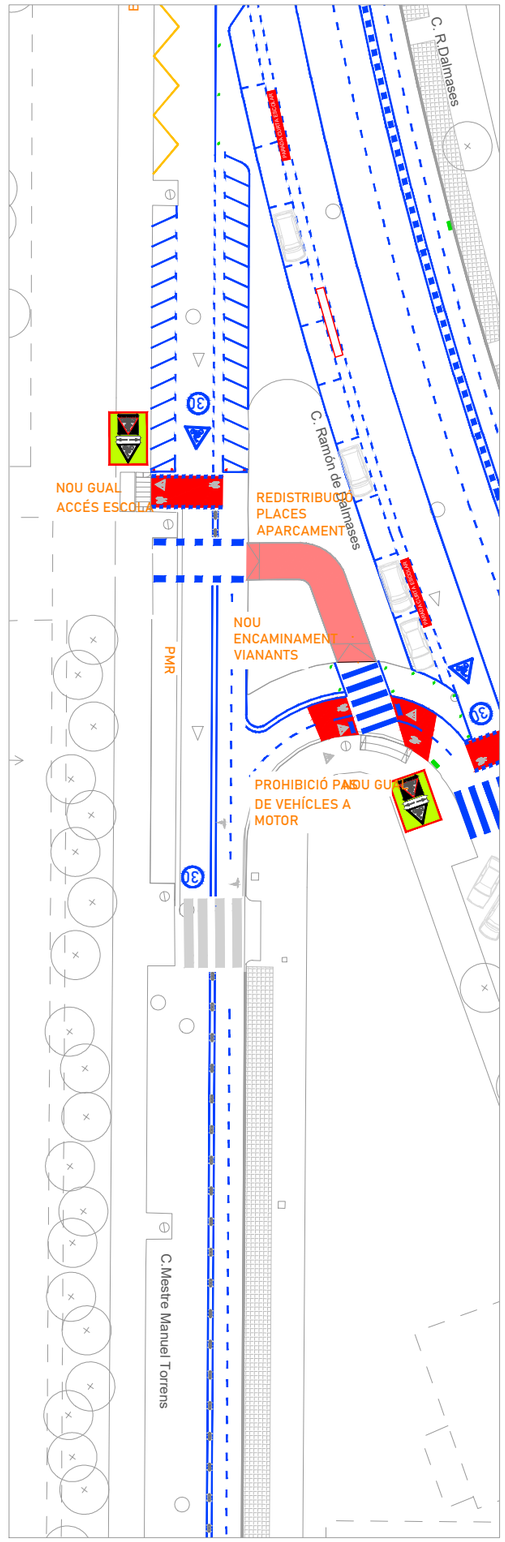

TRAM 14

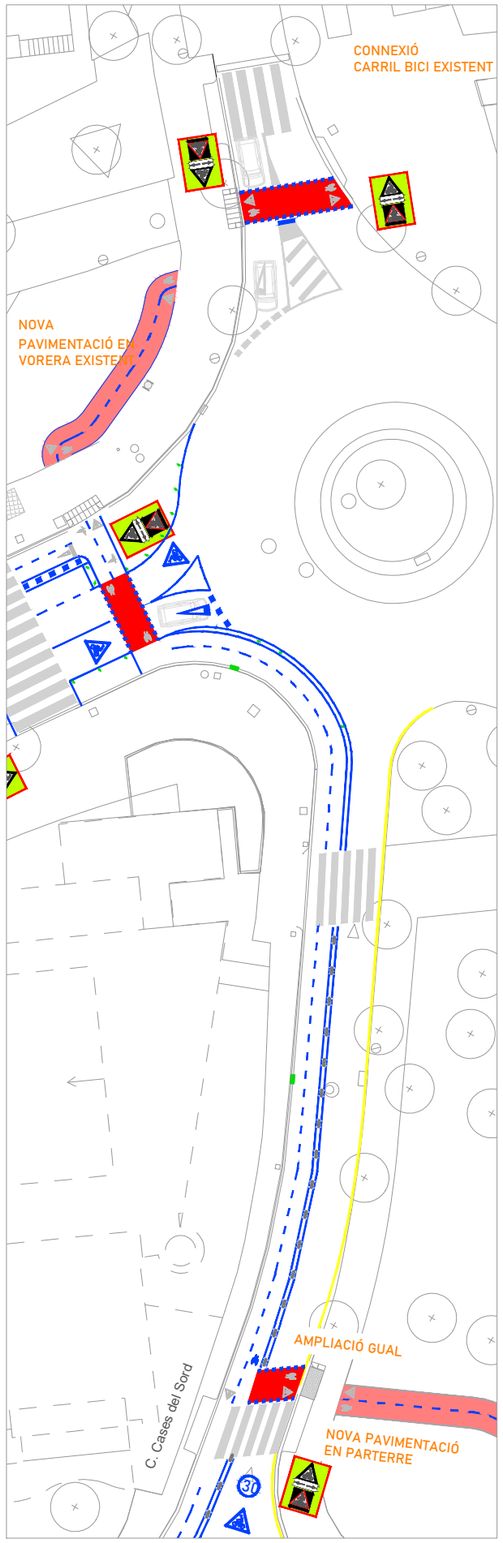

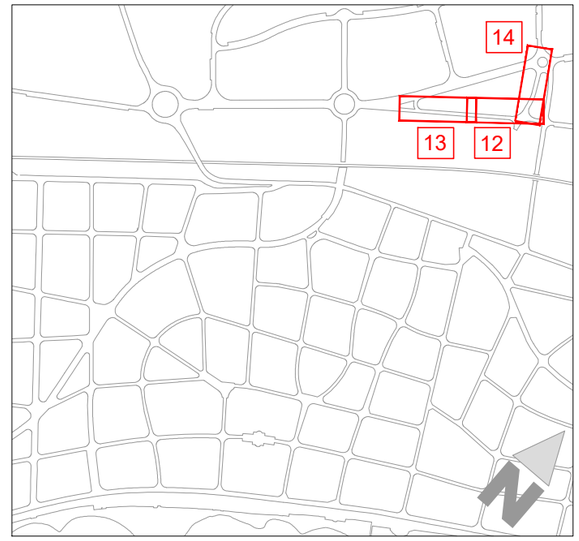

AJUNTAMENT DE SITGES

AUTOR DEL PROJECTE
EMAB
JOAN CARLES ADELL I TORRELLES E.C.C.P.

COL·LABORADORS
SinOb Mobilitat

TÍTOL DEL PROJECTE
Projecte Executiu per a la realització dels carril bicis a Sitges de la connexió Miralpeix PPU1, i de l'Av. Navarra

ESCALA
DIN A3 - 1:500

TÍTOL DEL PLÀNOL
PROSPOSTA
PLANTA GENERAL


DATA
DESEMBRE 2024

PLÀNOL NÚM.
3.2


NOM DE L'ARXIU
3.2-PLANTA GENERAL.dwg

FULL 05 DE 07


TRAM 15

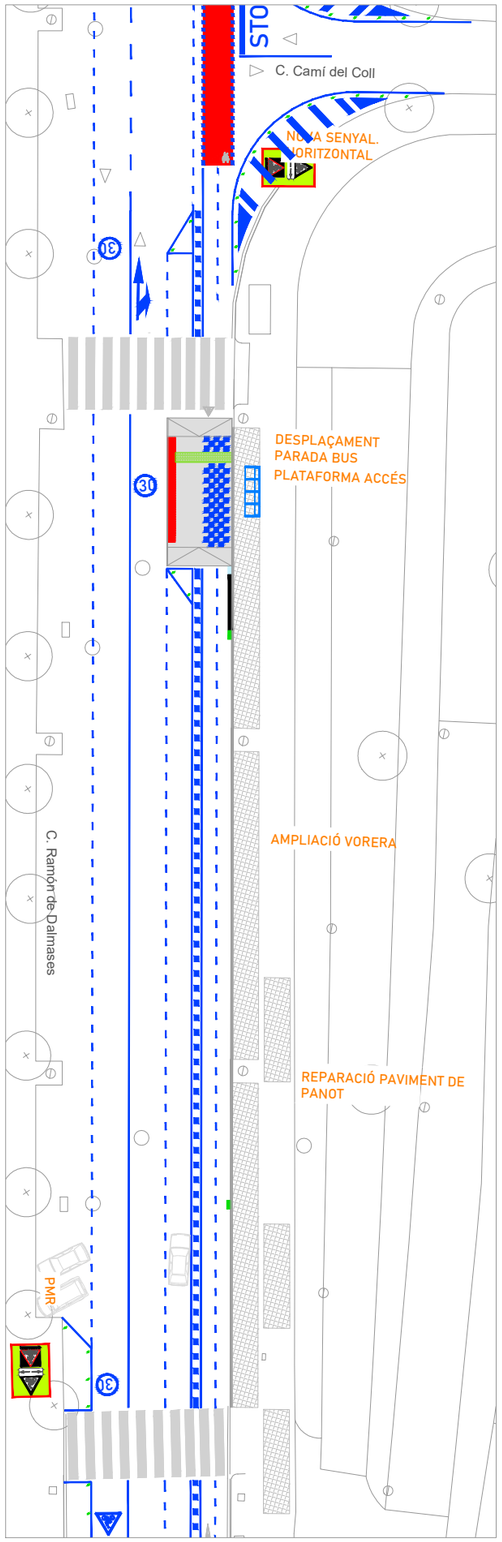


TRAM 16

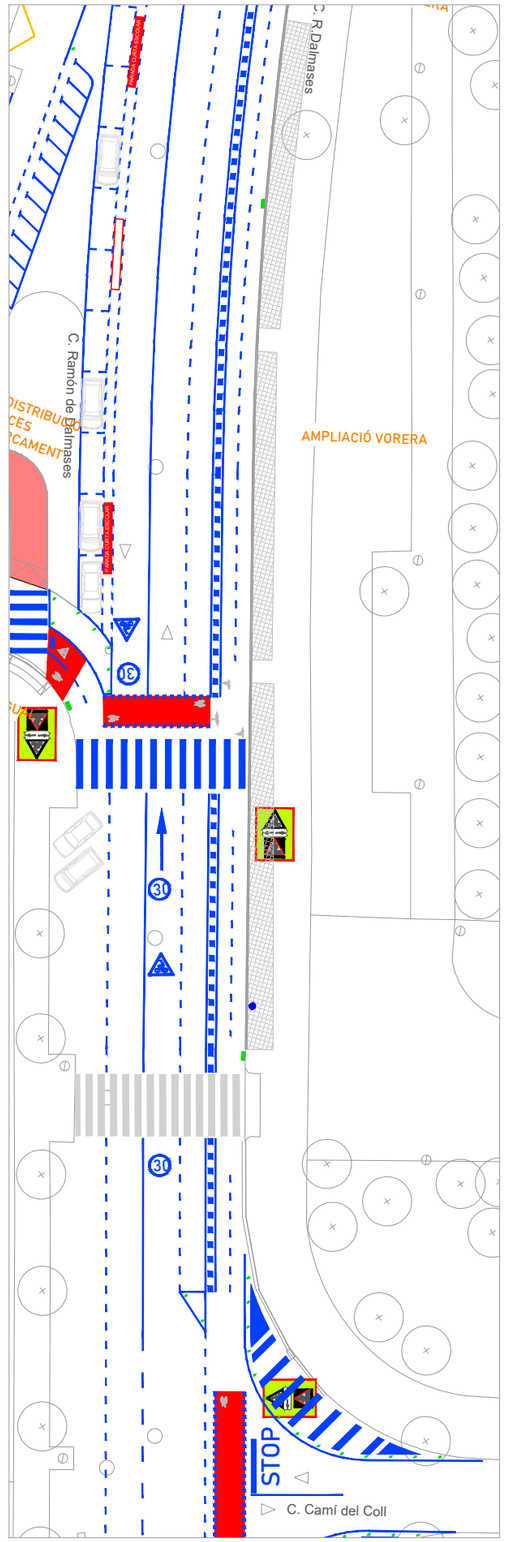

TRAM 17

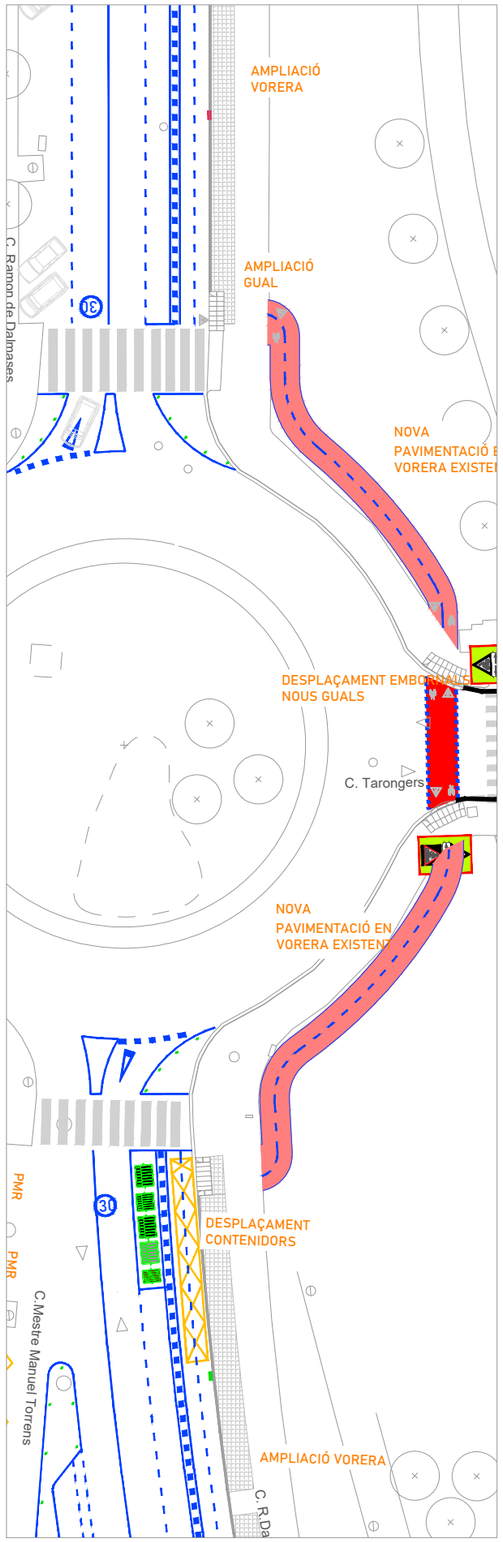

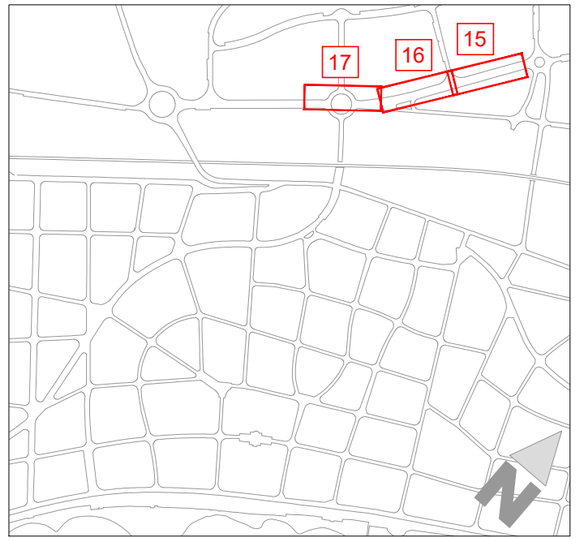

AJUNTAMENT DE SITGES

AUTOR DEL PROJECTE
EMAB
JOAN CARLES ADELL I TORRELLES E.C.C.P.

COL·LABORADORS
SinOb Mobilitat

TÍTOL DEL PROJECTE
Projecte Executiu per a la realització dels carril bicis a Sitges de la connexió Miralpeix PPU1, i de l'Av. Navarra

ESCALA
DIN A3 - 1:500

TÍTOL DEL PLÀNOL
PROSPOSTA
PLANTA GENERAL


DATA
DESEMBRE 2024

PLÀNOL NÚM.
3.2


NOM DE L'ARXIU
3.2-PLANTA GENERAL.dwg


FULL 06 DE 07

TRAM 18

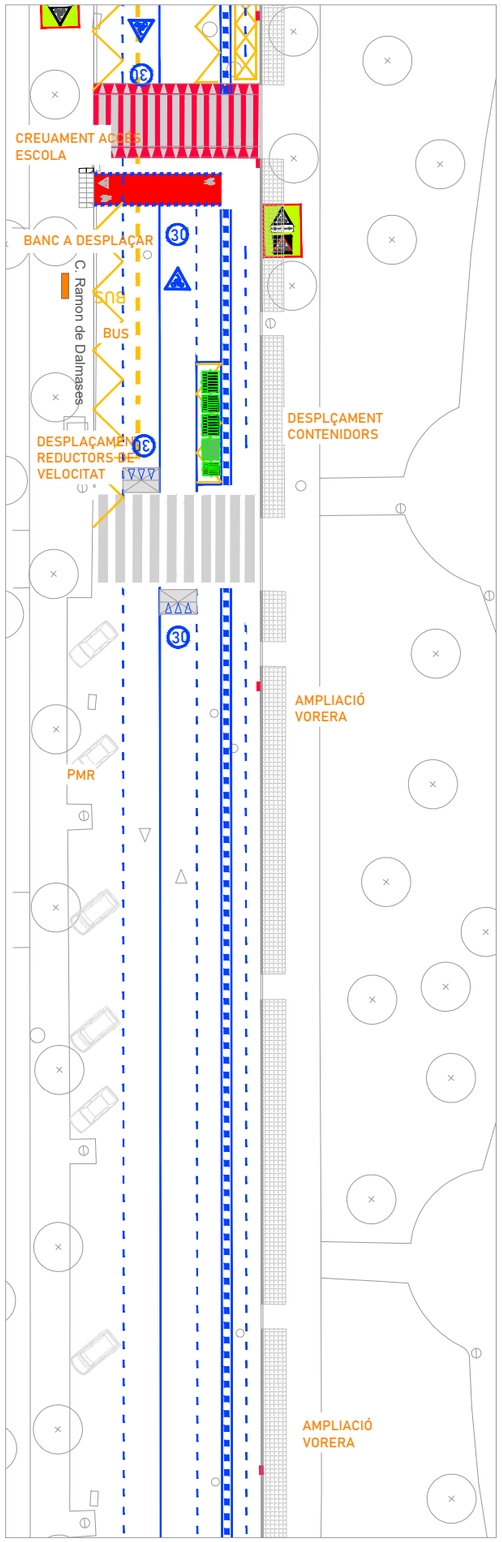

TRAM 19

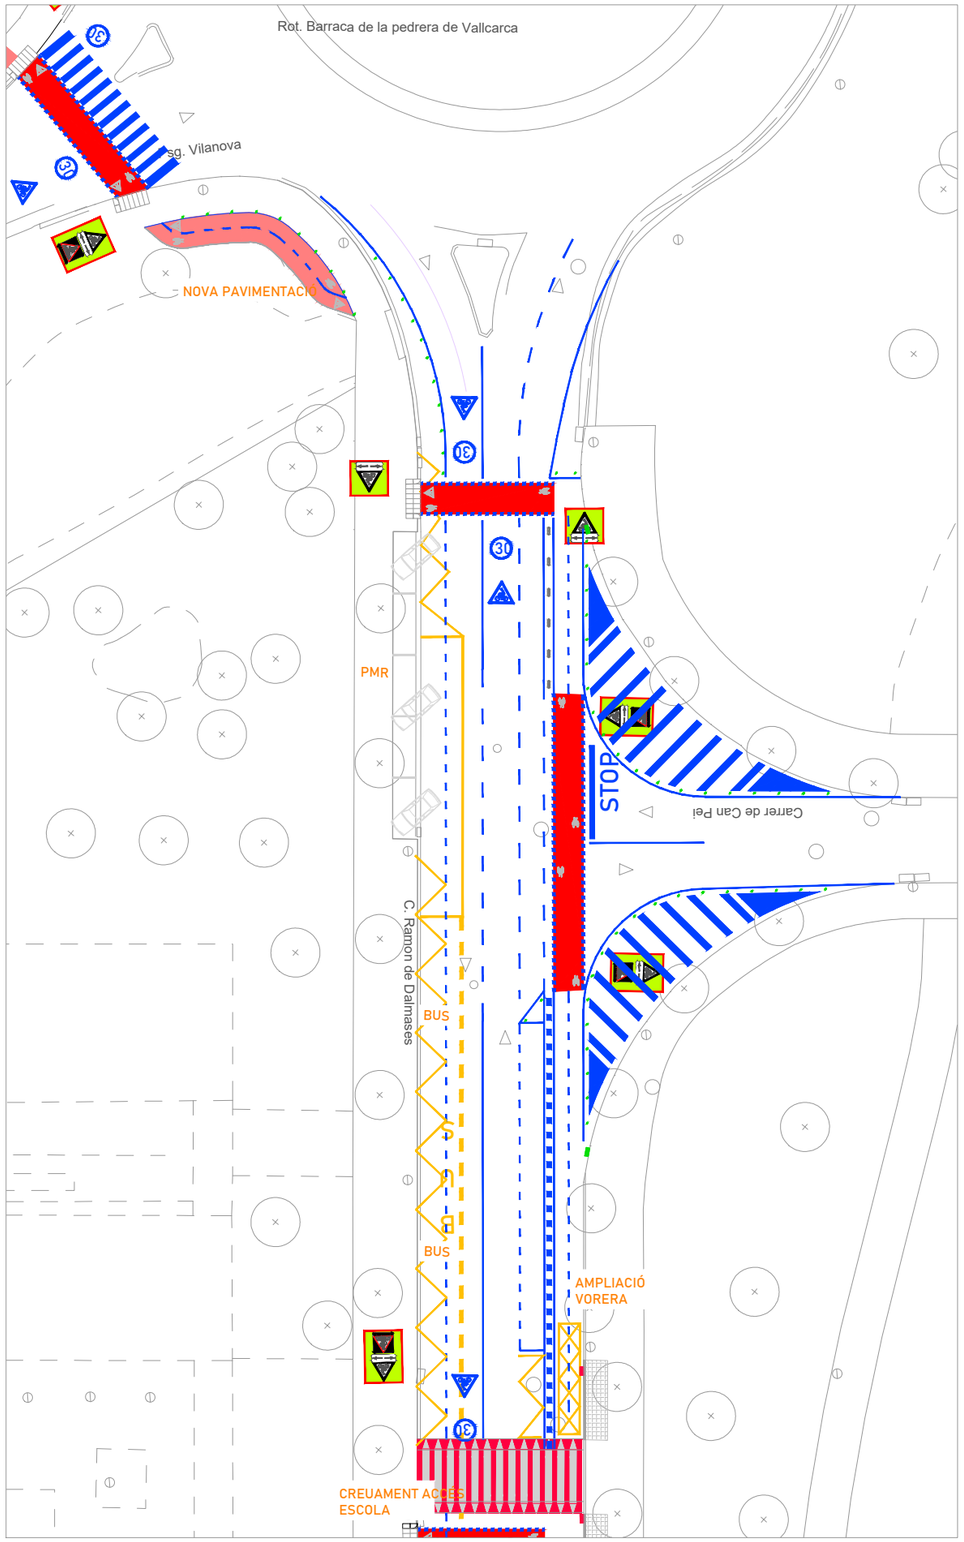

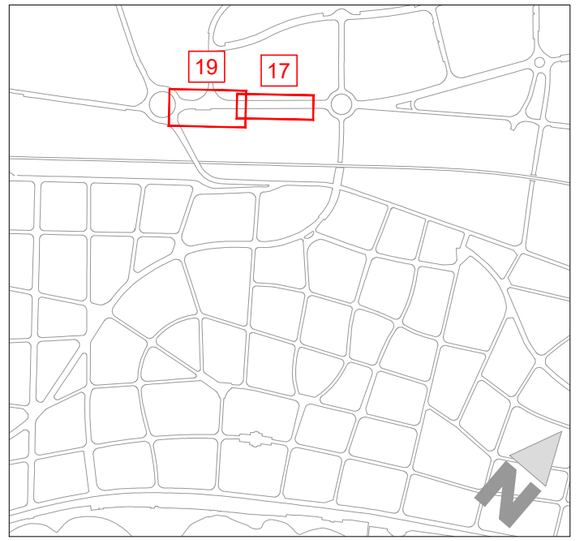

AJUNTAMENT DE SITGES

AUTOR DEL PROJECTE
EMAB
JOAN CARLES ADELL I TORRELLES E.C.C.P.

COL·LABORADORS
SinOb Mobilitat

TÍTOL DEL PROJECTE
Projecte Executiu per a la realització dels carril bicis a Sitges de la connexió Miralpeix PPU1, i de l'Av. Navarra

ESCALA
DIN A3 - 1:500

TÍTOL DEL PLÀNOL
PROSPOSTA
PLANTA GENERAL


DATA
DESEMBRE 2024

PLÀNOL NÚM.
3.2


NOM DE L'ARXIU
3.2-PLANTA GENERAL.dwg

FULL 07 DE 07


TRAM 1

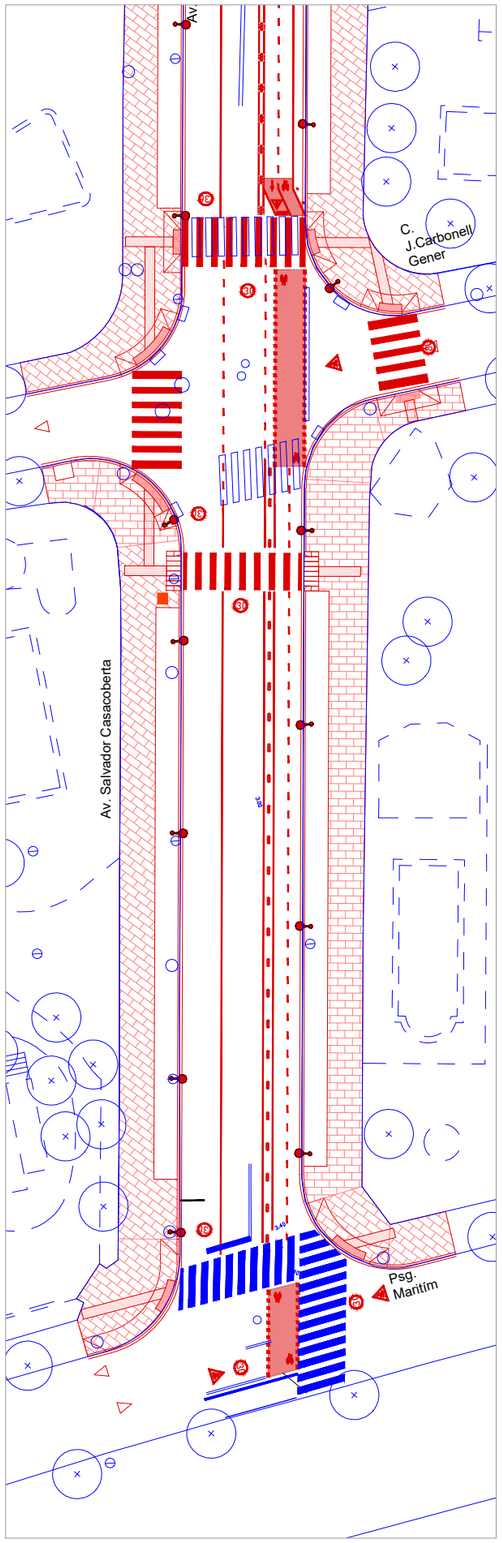


TRAM 2

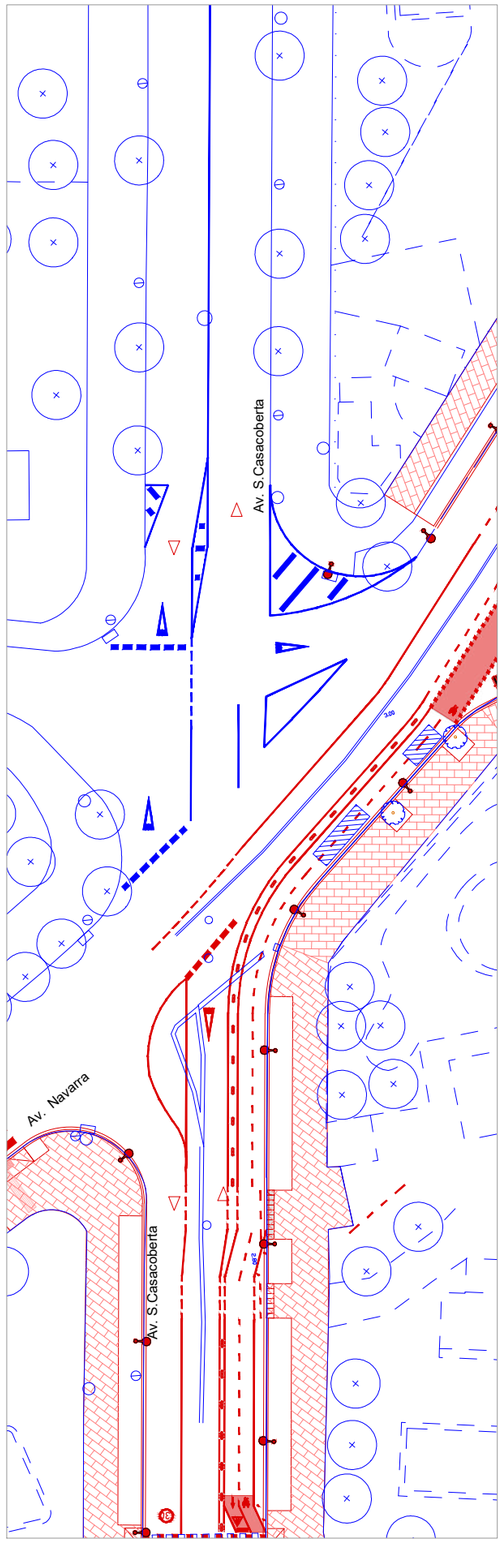

TRAM 3

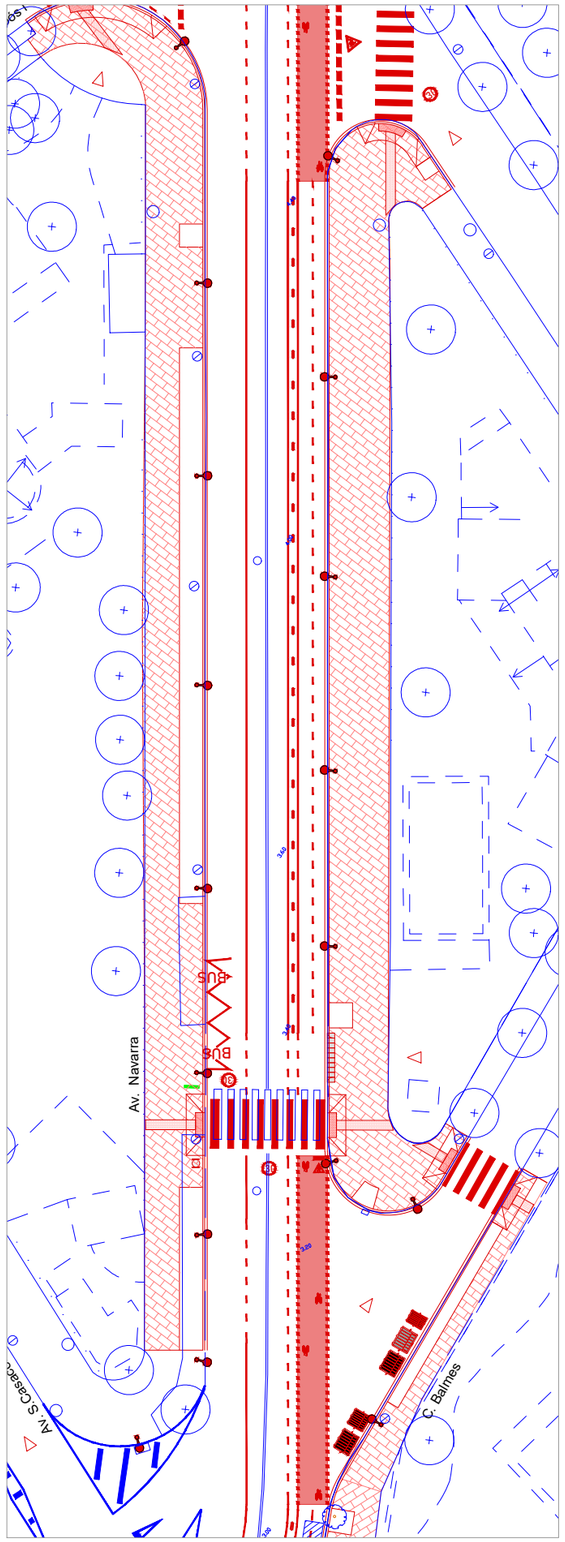

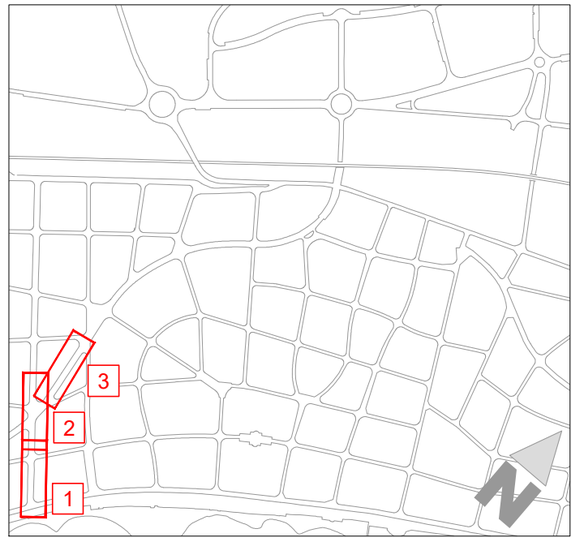

SUPERPOSICIÓ

- ESTAT ACTUAL
- PROPOSTA

Plan de Recuperación, Transformación y Resiliencia

Financiado por la Unión Europea NextGenerationEU

Ajuntament de Sitges

AJUNTAMENT DE SITGES

AUTOR DEL PROJECTE

EMAB

JOAN CARLES ADELL I TORRELLES E.C.C.P.

COL·LABORADORS

SinOb Mobilitat

TÍTOL DEL PROJECTE

Projecte Executiu per a la realització dels carril bicis a Sitges de la connexió Miralpeix PPU1, i de l'Av. Navarra

ESCALA

DIN A3 - 1:500

TÍTOL DEL PLÀNOL

PROSPOSTA SUPERPOSICIÓ

DATA

DESEMBRE 2024

PLÀNOL NÚM.


3.3

NOM DE L'ARXIU


3.3-SUPERPOSICIO.dwg

FULL 01 DE 07


TRAM 4

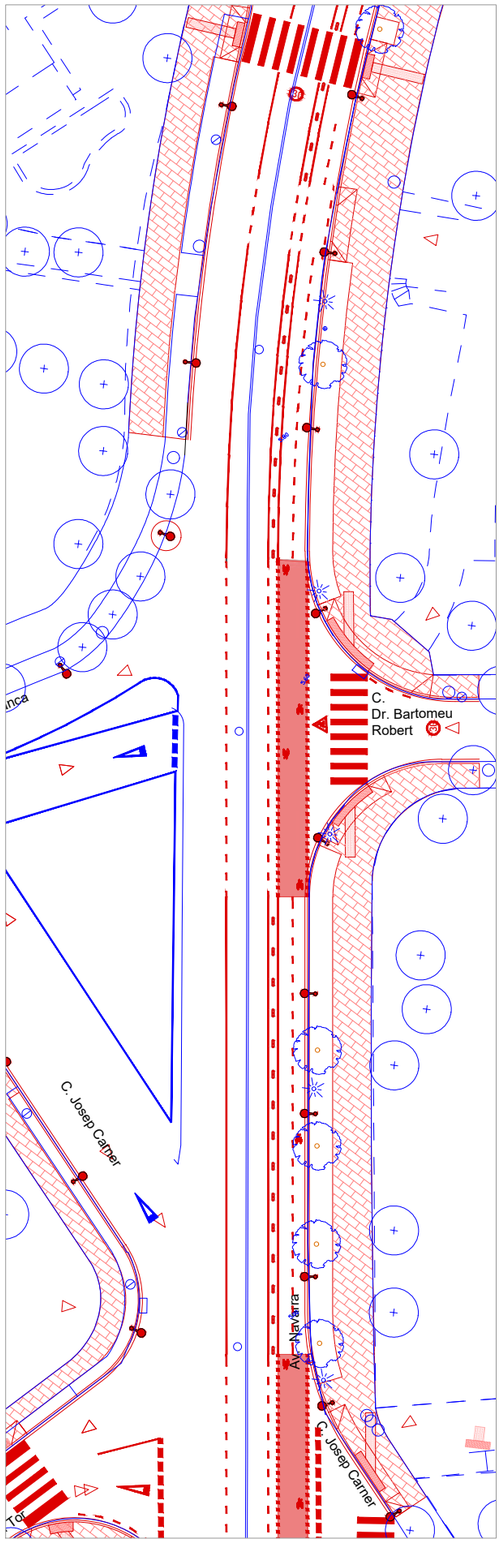


TRAM 5

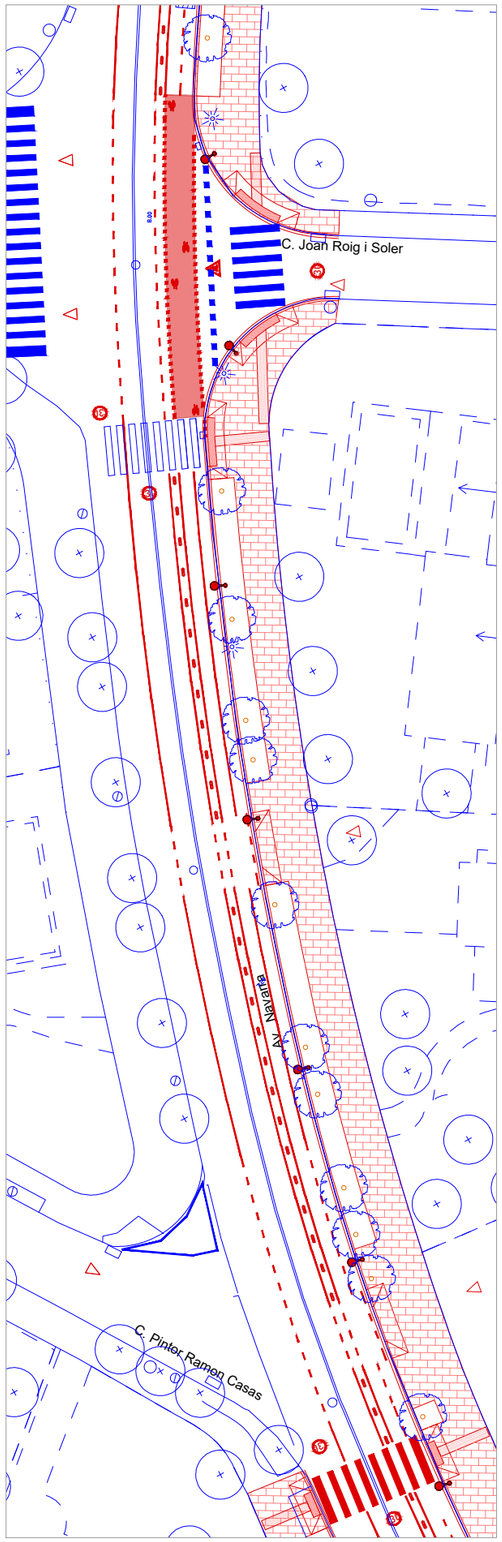

TRAM 6

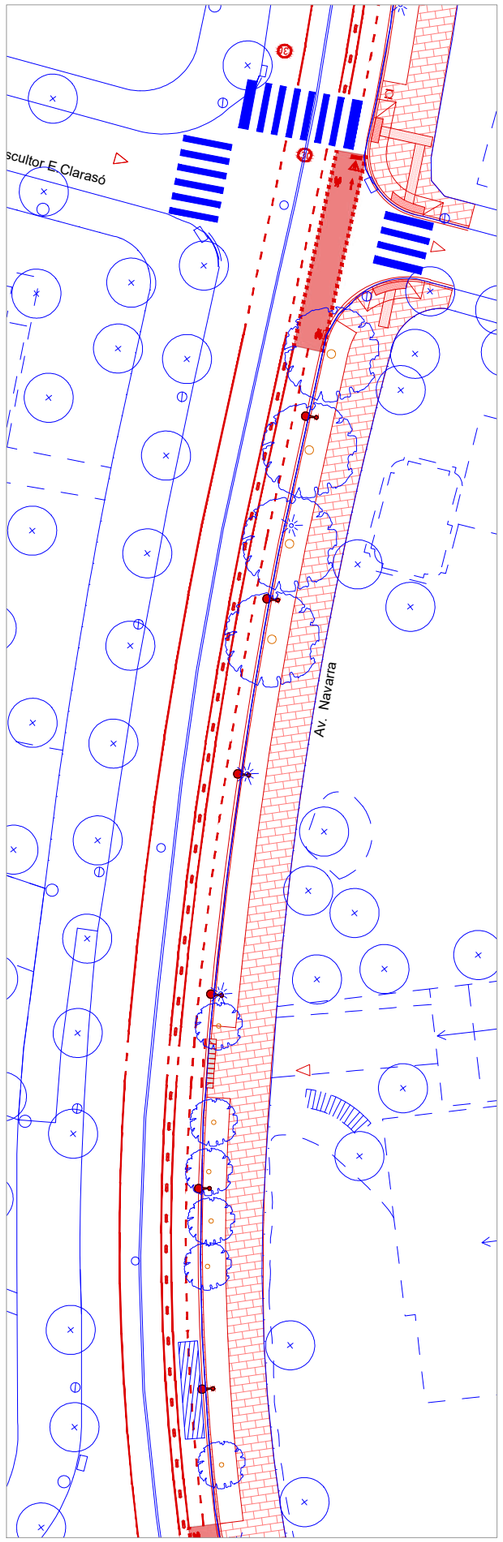

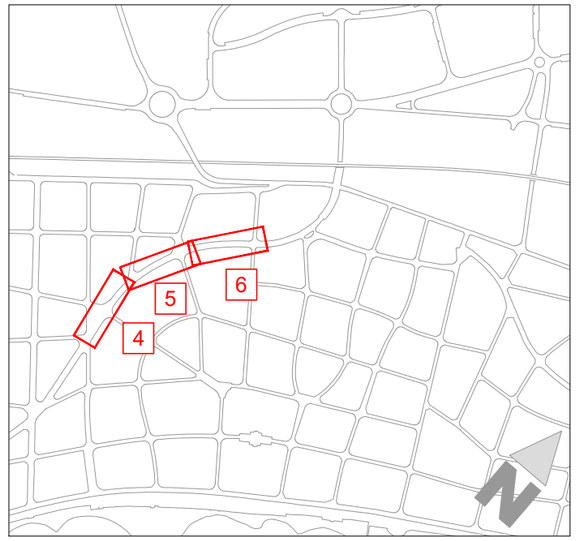

SUPERPOSICIÓ

- ESTAT ACTUAL
- PROPOSTA

AJUNTAMENT DE SITGES

AUTOR DEL PROJECTE
EMAB
JOAN CARLES ADELL I TORRELLES E.C.C.P.

COL·LABORADORS
SinOb Mobilitat

TÍTOL DEL PROJECTE
Projecte Executiu per a la realització dels carril bicis a Sitges de la connexió Miralpeix PPU1, i de l'Av. Navarra

ESCALA
DIN A3 - 1:500

TÍTOL DEL PLÀNOL
PROSPOSTA SUPERPOSICIÓ


DATA
DESEMBRE 2024

PLÀNOL NÚM.
3.3


NOM DE L'ARXIU
3.3-SUPERPOSICIO.dwg


FULL 02 DE 07

TRAM 7

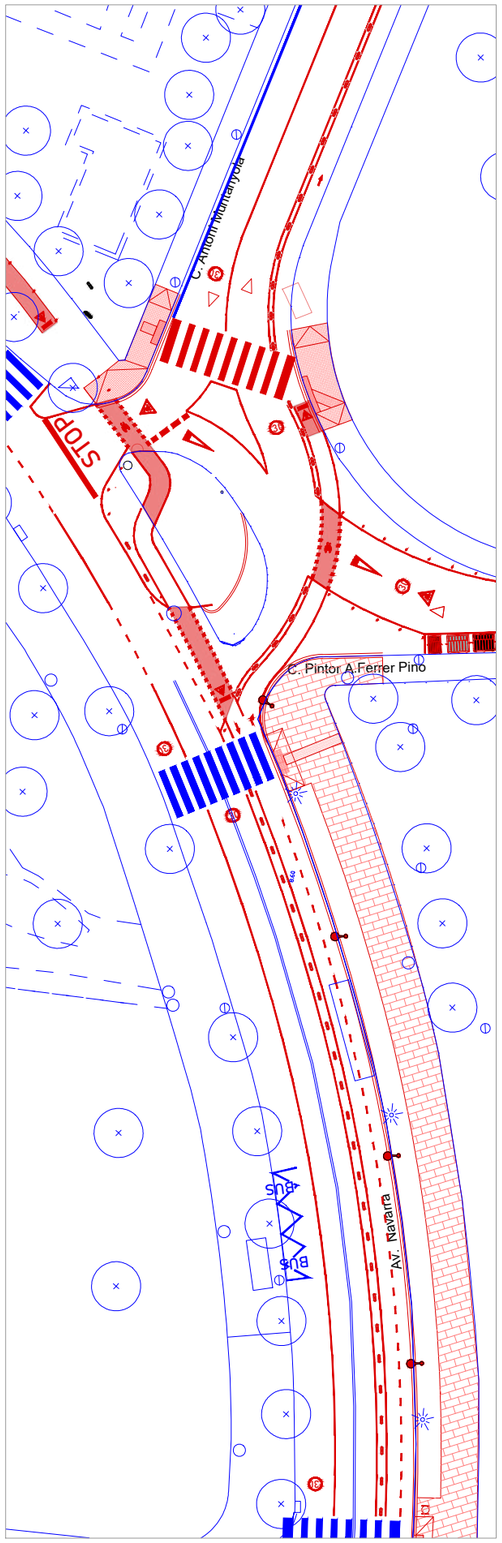

TRAM 8

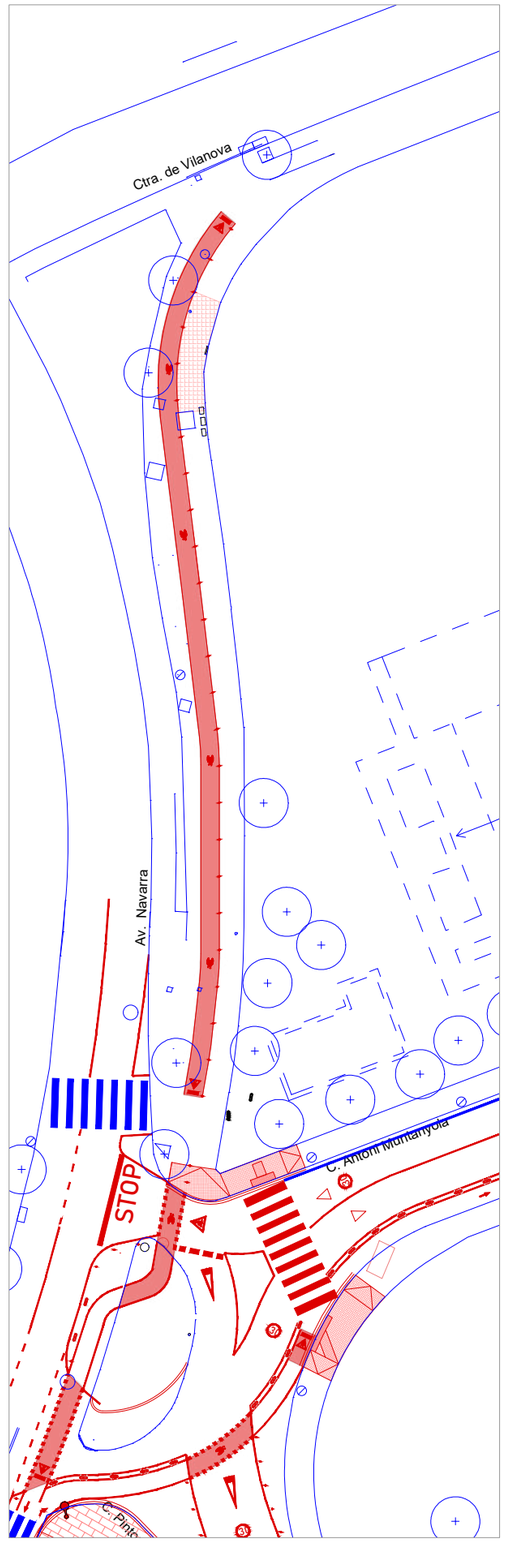

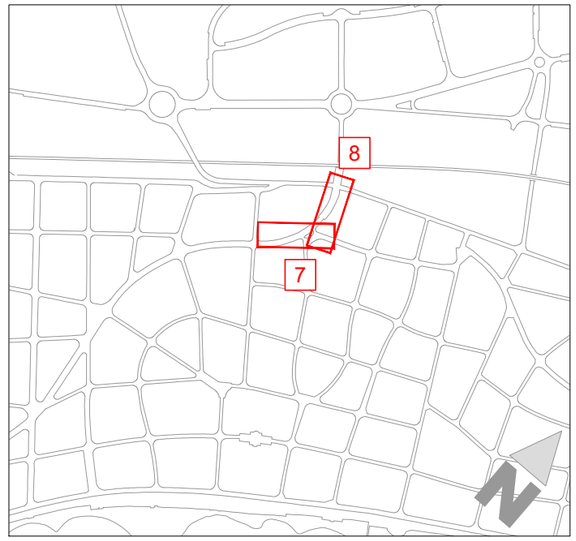

SUPERPOSICIÓ

ESTAT ACTUAL

PROPOSTA

Plan de Recuperación, Transformación y Resiliencia

Financiado por la Unión Europea NextGenerationEU

Ajuntament de Sitges

AJUNTAMENT DE SITGES

AUTOR DEL PROJECTE

EMAB

JOAN CARLES ADELL I TORRELLES E.C.C.P.

COL·LABORADORS

SinOb Mobilitat

TÍTOL DEL PROJECTE

Projecte Executiu per a la realització dels carril bicis a Sitges de la connexió Miralpeix PPU1, i de l'Av. Navarra

ESCALA

DIN A3 - 1:500

TÍTOL DEL PLÀNOL

PROSPOSTA
SUPERPOSICIÓ

DATA

DESEMBRE 2024

PLÀNOL NÚM.


3.3

NOM DE L'ARXIU


3.3-SUPERPOSICIO.dwg

FULL 03 DE 07


TRAM 9

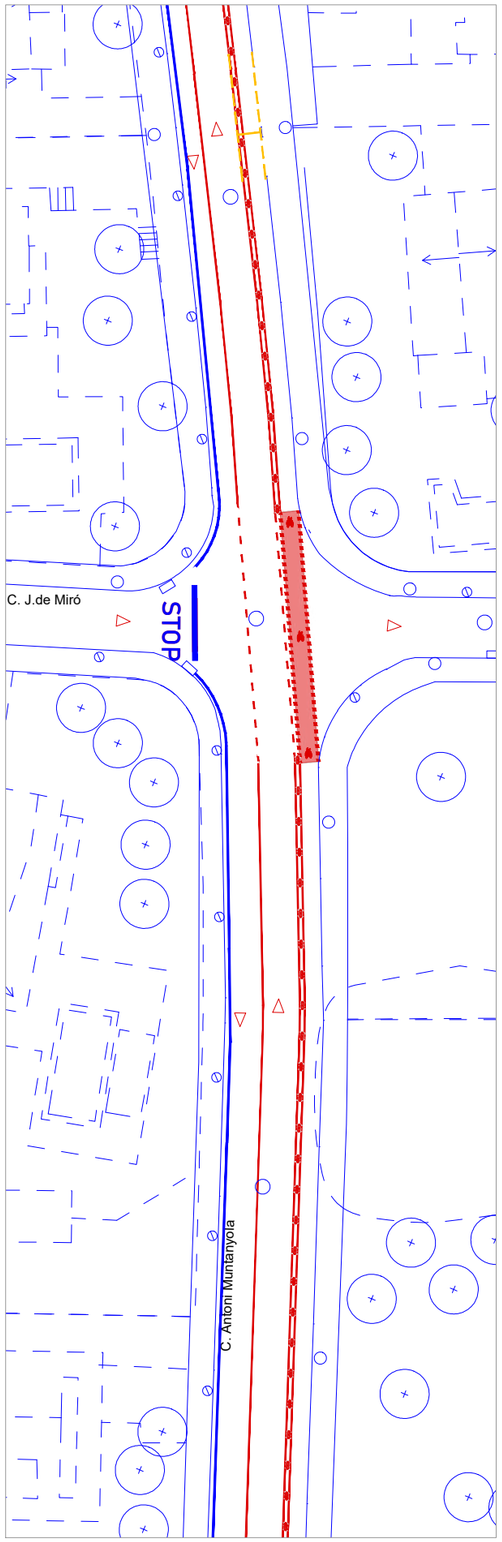


TRAM 10

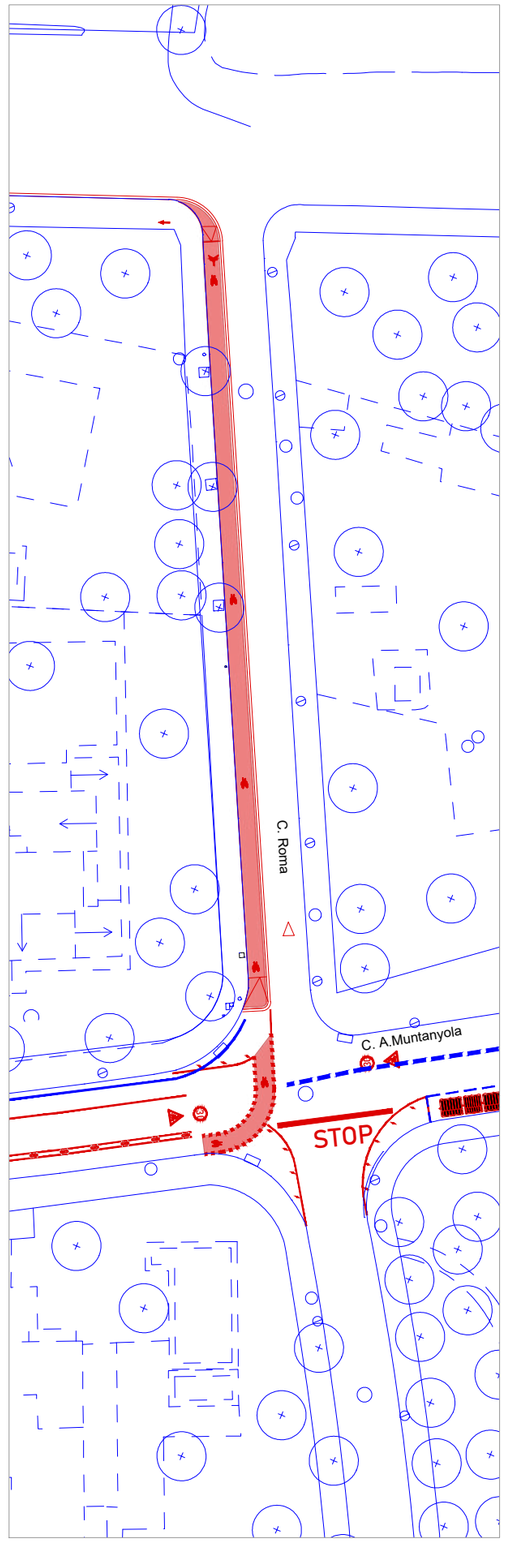

TRAM 11

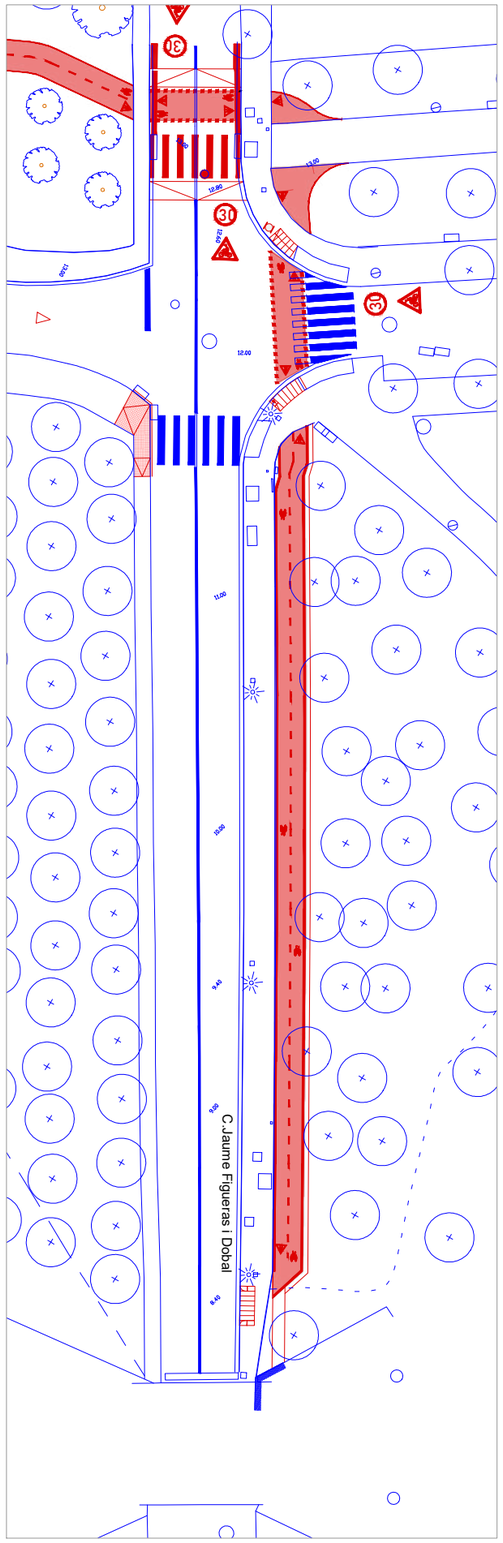

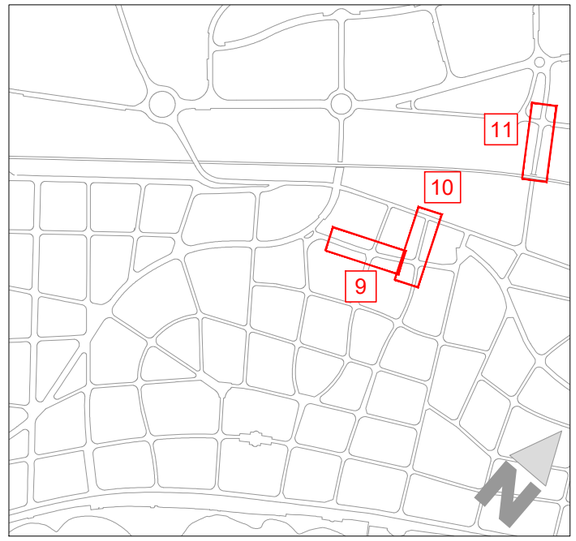

SUPERPOSICIÓ

ESTAT ACTUAL

PROPOSTA

AJUNTAMENT DE SITGES

AUTOR DEL PROJECTE

EMAB

JOAN CARLES ADELL I TORRELLES E.C.C.P.

COL·LABORADORS

SinOb Mobilitat

TÍTOL DEL PROJECTE

Projecte Executiu per a la realització dels carril bicis a Sitges de la connexió Miralpeix PPU1, i de l'Av. Navarra

ESCALA

DIN A3 - 1:500

TÍTOL DEL PLÀNOL

PROSPOSTA SUPERPOSICIÓ

DATA

DESEMBRE 2024

PLÀNOL NÚM.


3.3

NOM DE L'ARXIU


3.3-SUPERPOSICIO.dwg

FULL 04 DE 07


TRAM 12

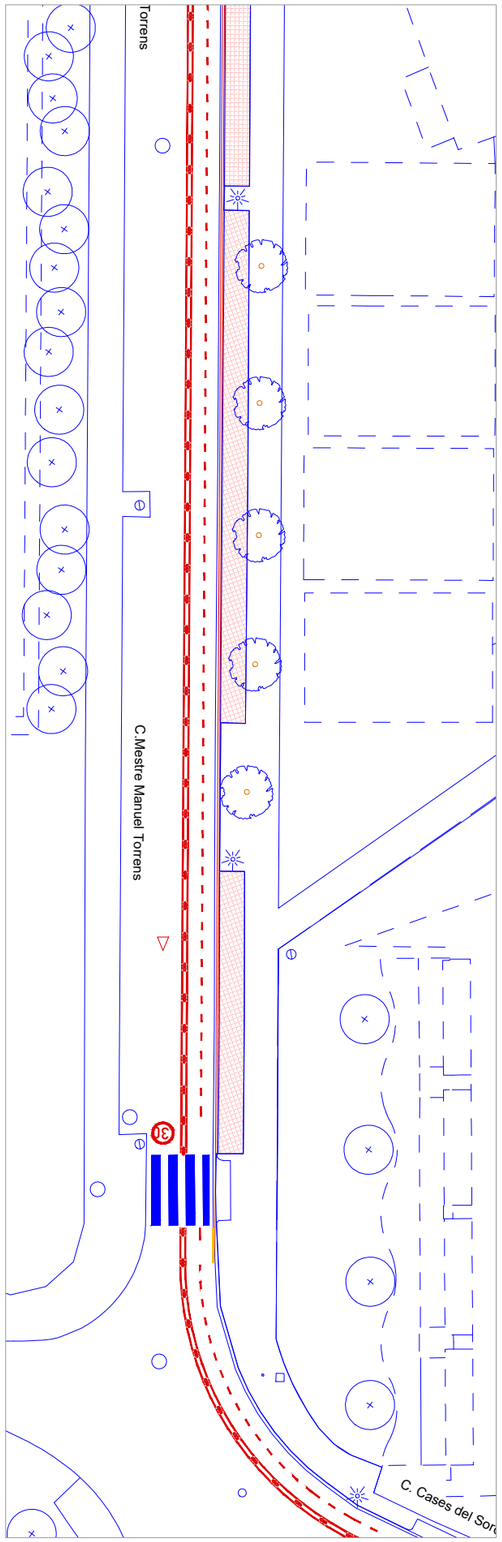


TRAM 13

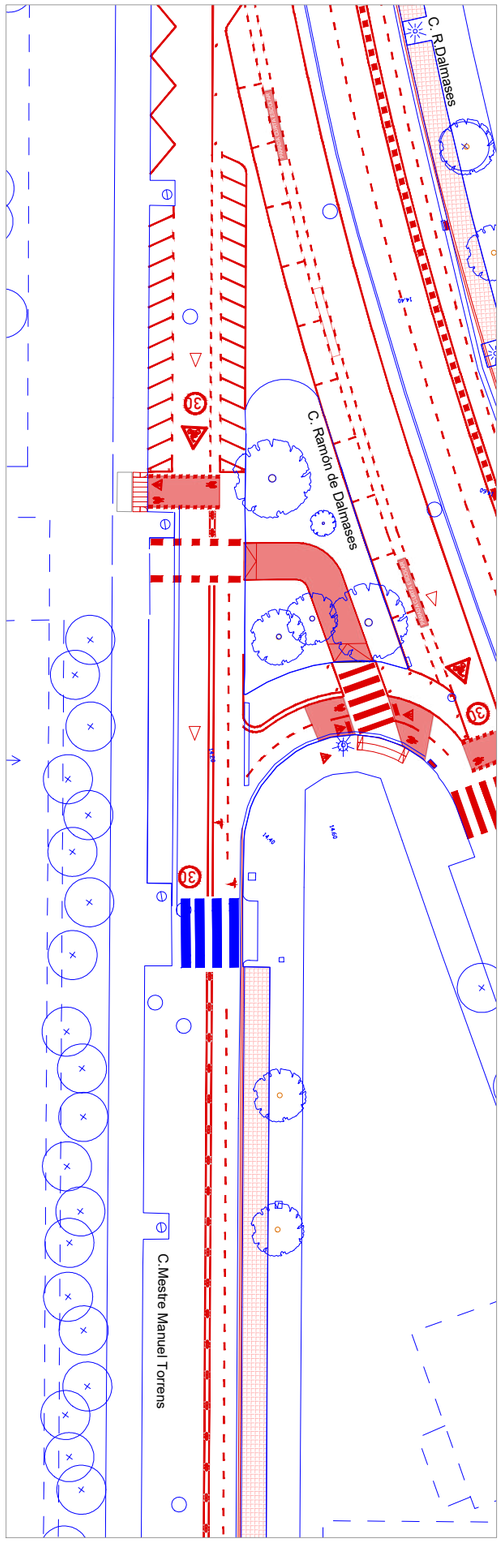

TRAM 14

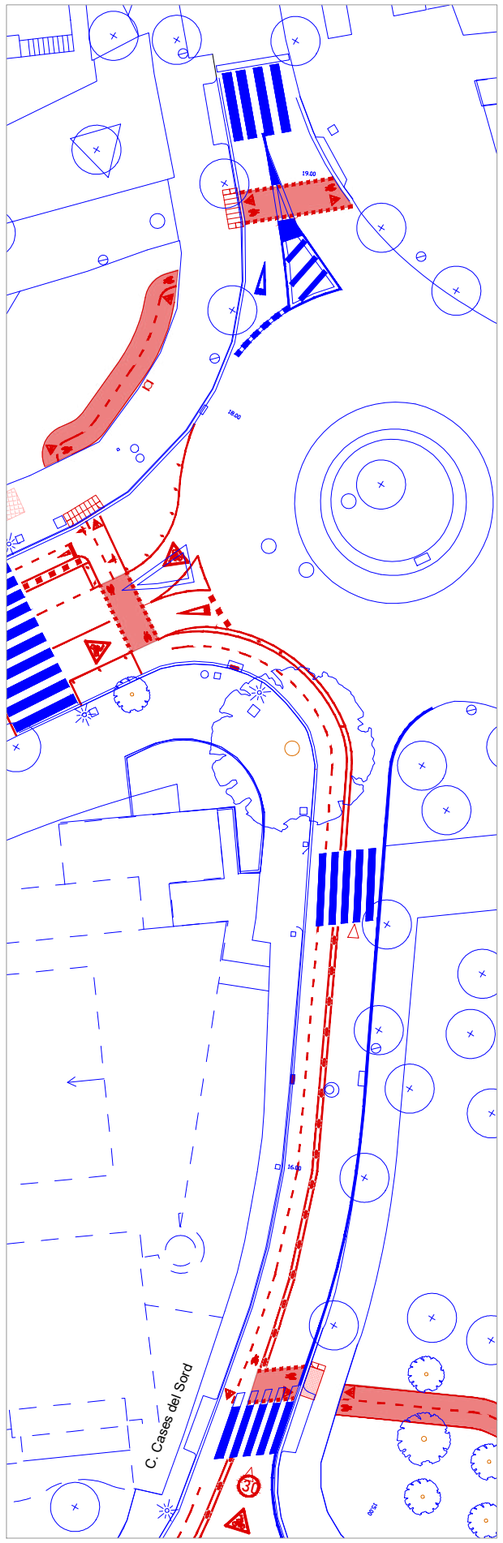

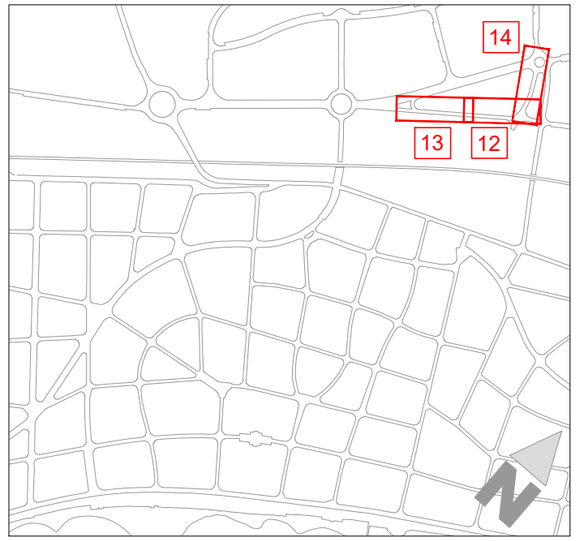

SUPERPOSICIÓ

ESTAT ACTUAL

PROPOSTA

AJUNTAMENT DE SITGES

AUTOR DEL PROJECTE

EMAB

JOAN CARLES ADELL I TORRELLES E.C.C.P.

COL·LABORADORS

SinOb Mobilitat

TÍTOL DEL PROJECTE

Projecte Executiu per a la realització dels carril bicis a Sitges de la connexió Miralpeix PPU1, i de l'Av. Navarra

ESCALA

DIN A3 - 1:500

TÍTOL DEL PLÀNOL

PROSPOSTA SUPERPOSICIÓ

DATA

DESEMBRE 2024

PLÀNOL NÚM.


3.3

NOM DE L'ARXIU


3.3-SUPERPOSICIO.dwg

FULL 05 DE 07


TRAM 15

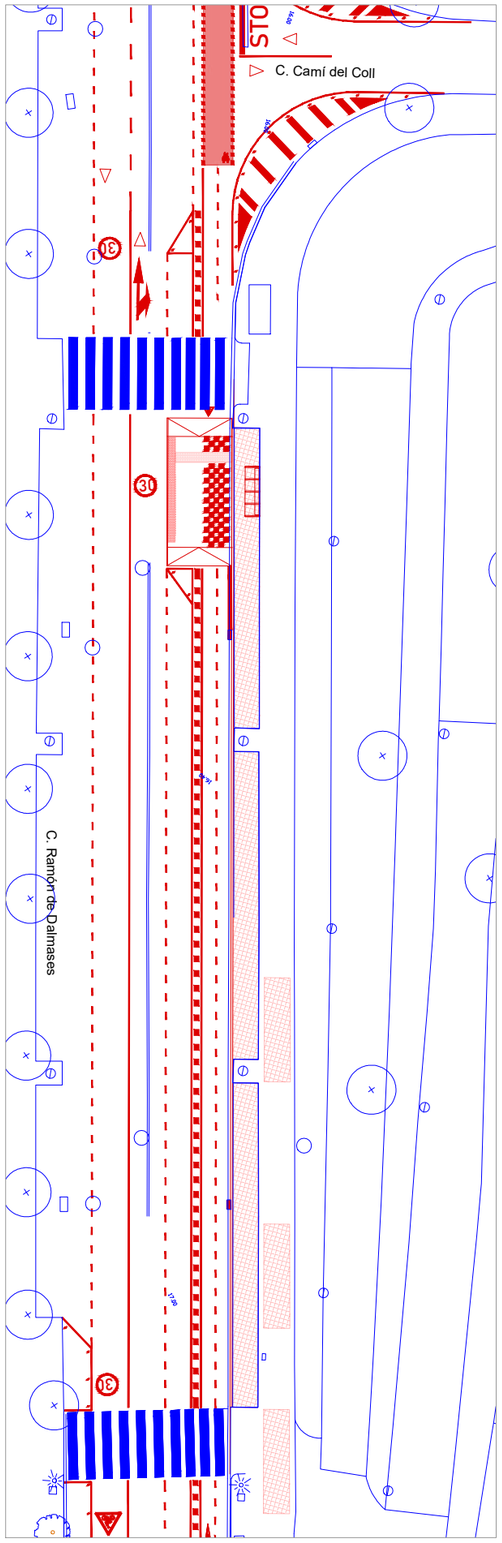


TRAM 16

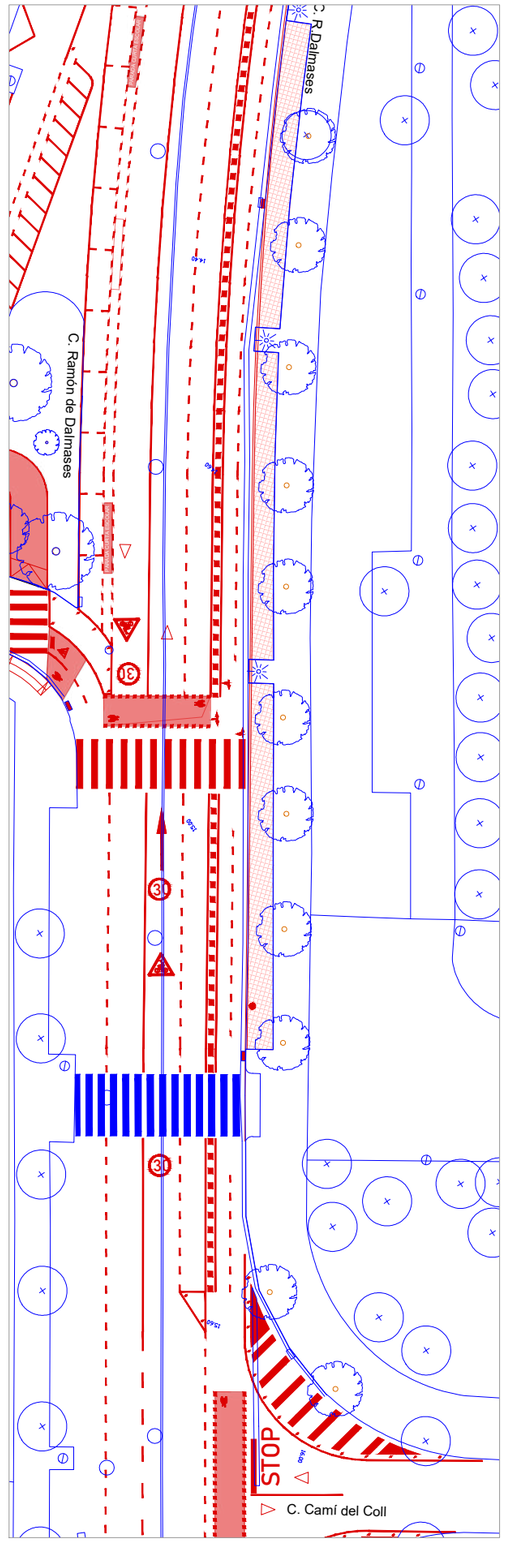

TRAM 17

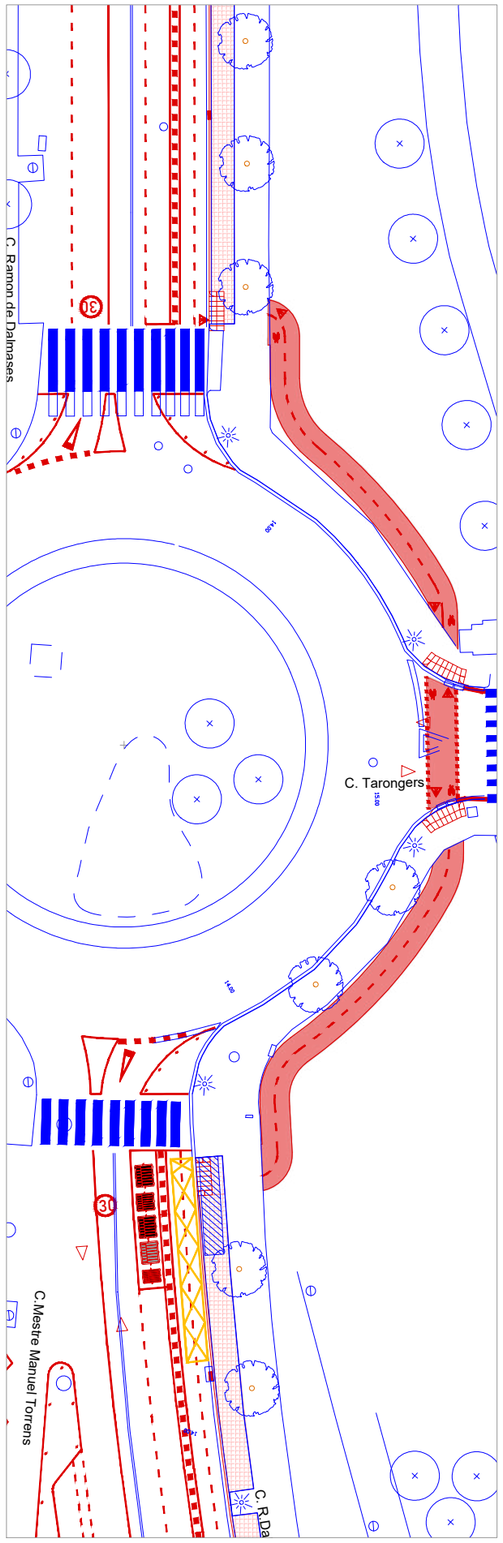

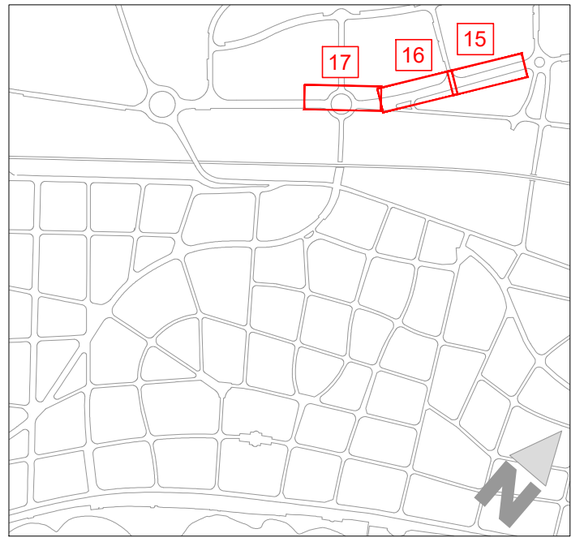

SUPERPOSICIÓ

- ESTAT ACTUAL
- PROPOSTA

Plan de Recuperación, Transformación y Resiliencia

Financiado por la Unión Europea NextGenerationEU

Ajuntament de Sitges

AJUNTAMENT DE SITGES

AUTOR DEL PROJECTE

EMAB

JOAN CARLES ADELL I TORRELLES E.C.C.P.

COL·LABORADORS

SinOb Mobilitat

TÍTOL DEL PROJECTE

Projecte Executiu per a la realització dels carril bicis a Sitges de la connexió Miralpeix PPU1, i de l'Av. Navarra

ESCALA

DIN A3 - 1:500

TÍTOL DEL PLÀNOL

PROSPOSTA
SUPERPOSICIÓ

DATA

DESEMBRE 2024

PLÀNOL NÚM.


3.3

NOM DE L'ARXIU


3.3-SUPERPOSICIO.dwg


FULL 06 DE 07

TRAM 18

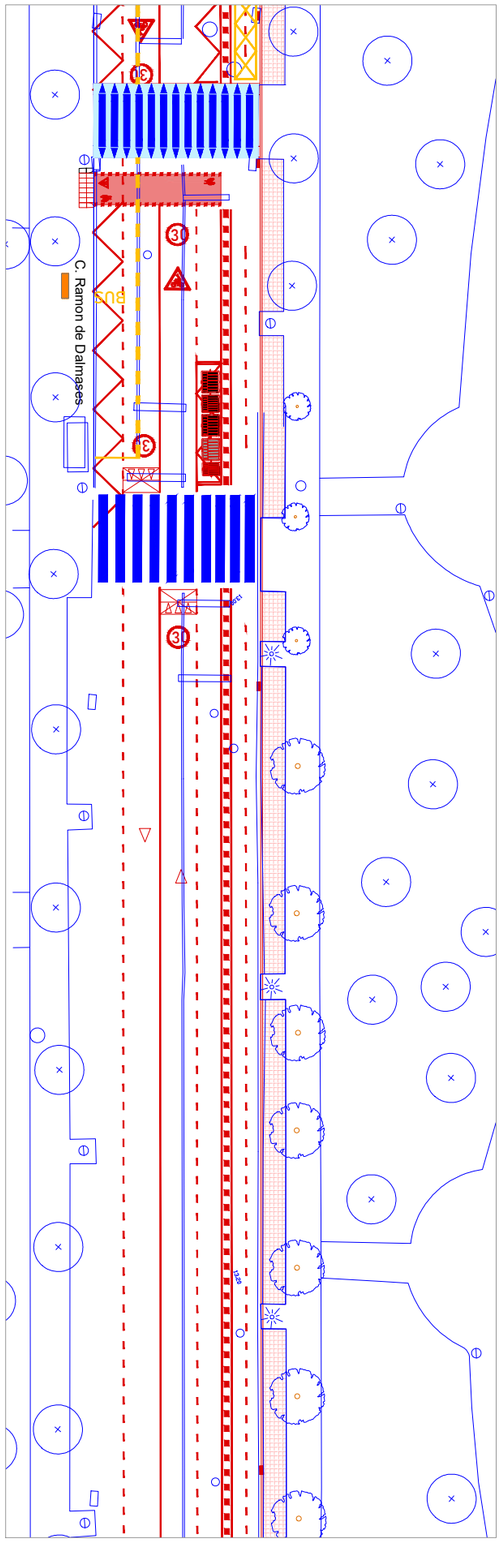

TRAM 19

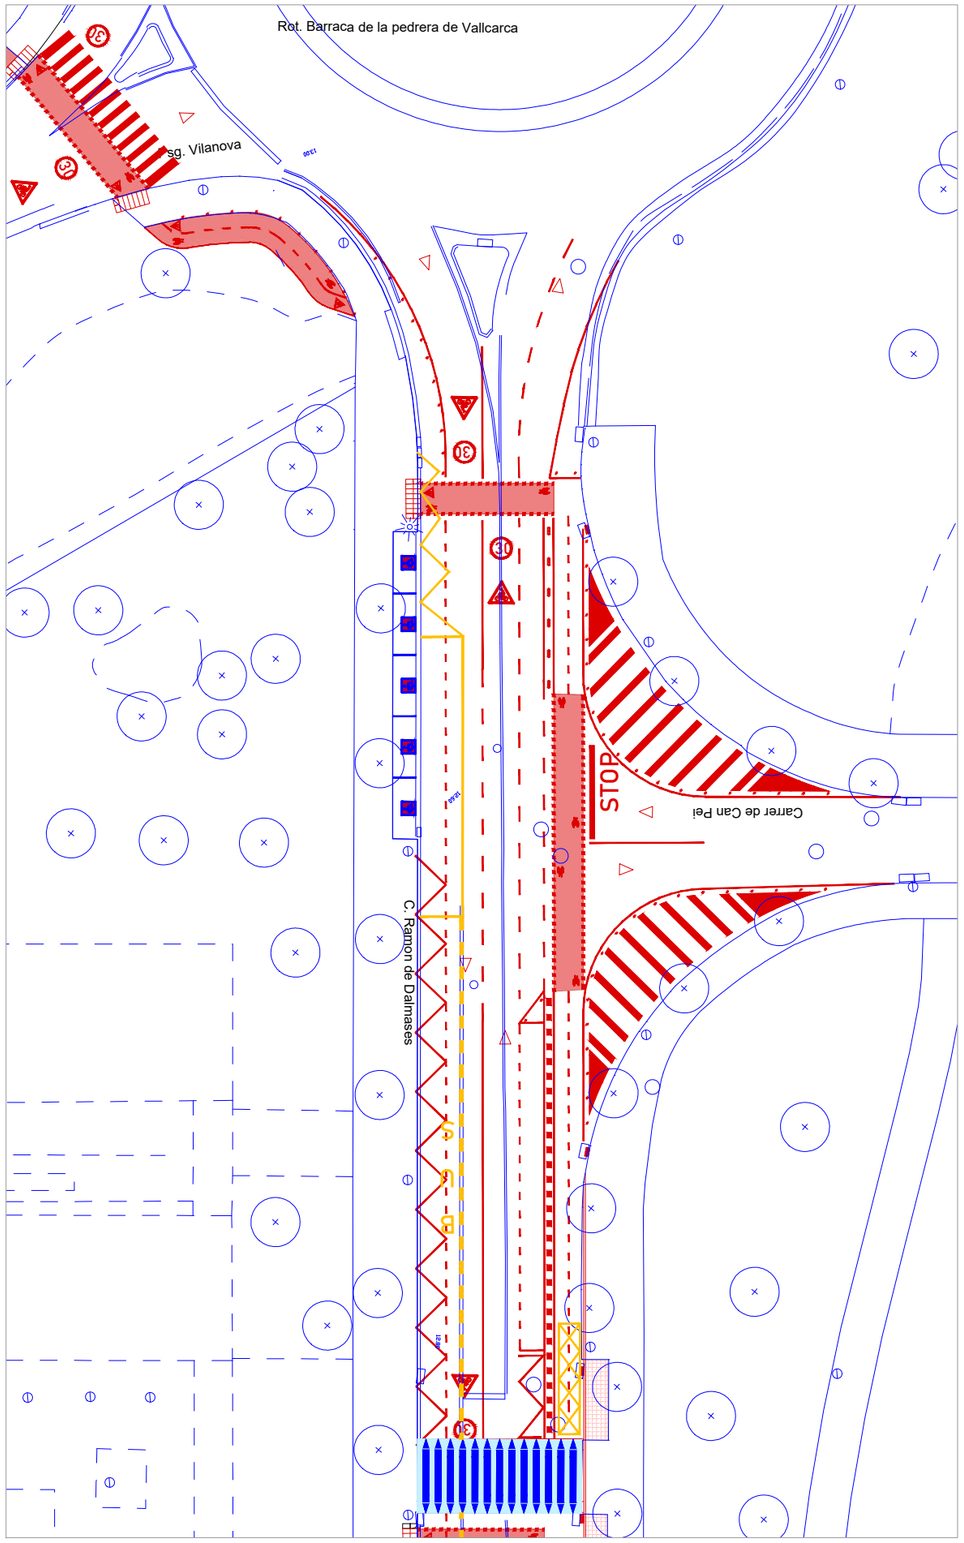

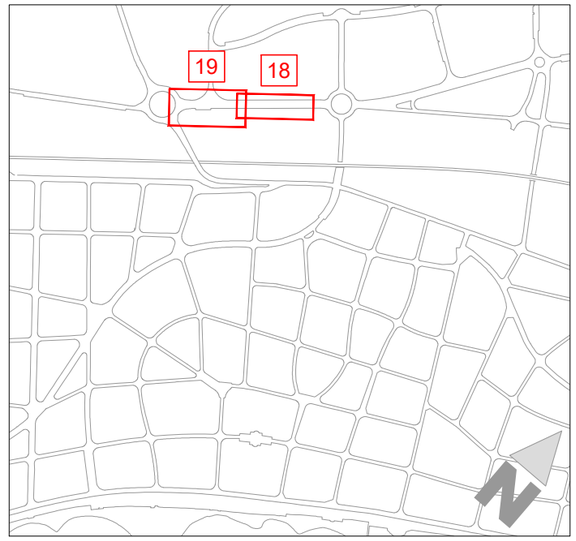

SUPERPOSICIÓ

- ESTAT ACTUAL
- PROPOSTA

AJUNTAMENT DE SITGES

AUTOR DEL PROJECTE
EMAB
JOAN CARLES ADELL I TORRELLES E.C.C.P.

COL·LABORADORS
SinOb Mobilitat

TÍTOL DEL PROJECTE
Projecte Executiu per a la realització dels carril bicis a Sitges de la connexió Miralpeix PPU1, i de l'Av. Navarra

ESCALA
DIN A3 - 1:500

TÍTOL DEL PLÀNOL
PROSPOSTA SUPERPOSICIÓ


DATA
DESEMBRE 2024

PLÀNOL NÚM.
3.3


NOM DE L'ARXIU
3.3-SUPERPOSICIO.dwg

FULL 07 DE 07


TRAM 1

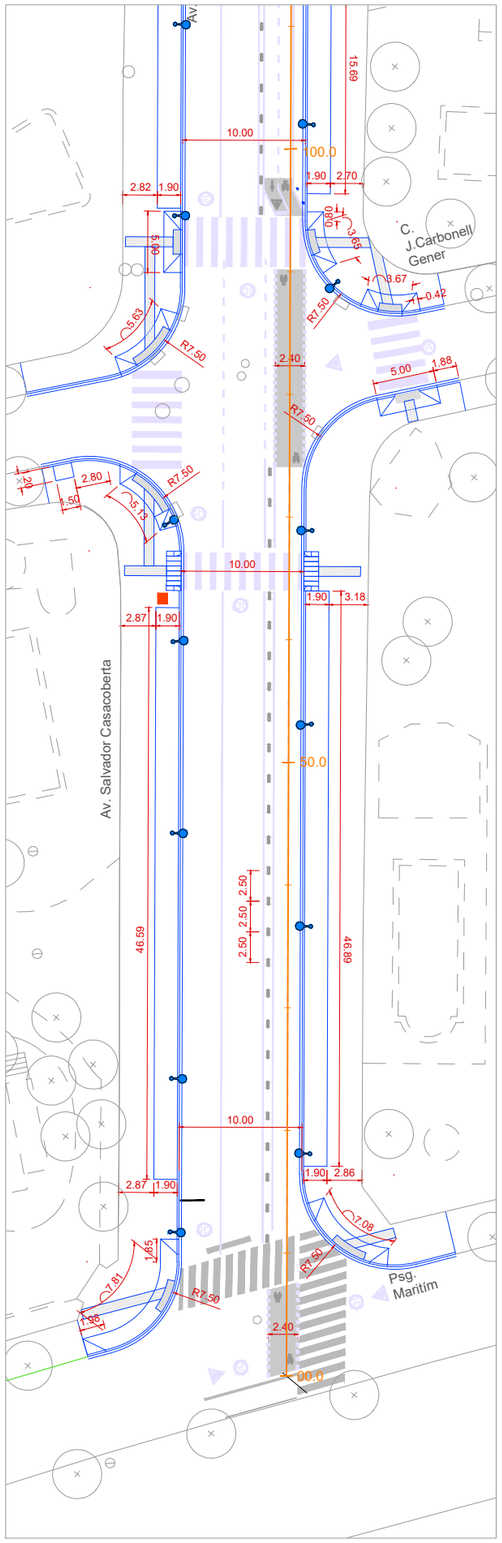


TRAM 2

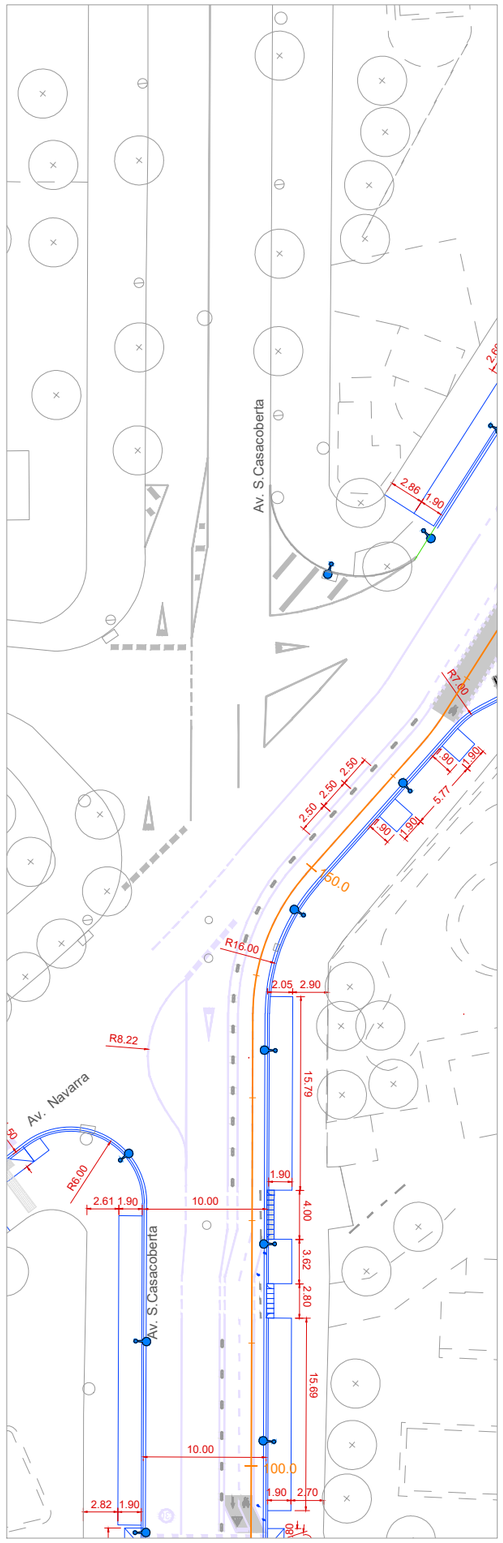

TRAM 3

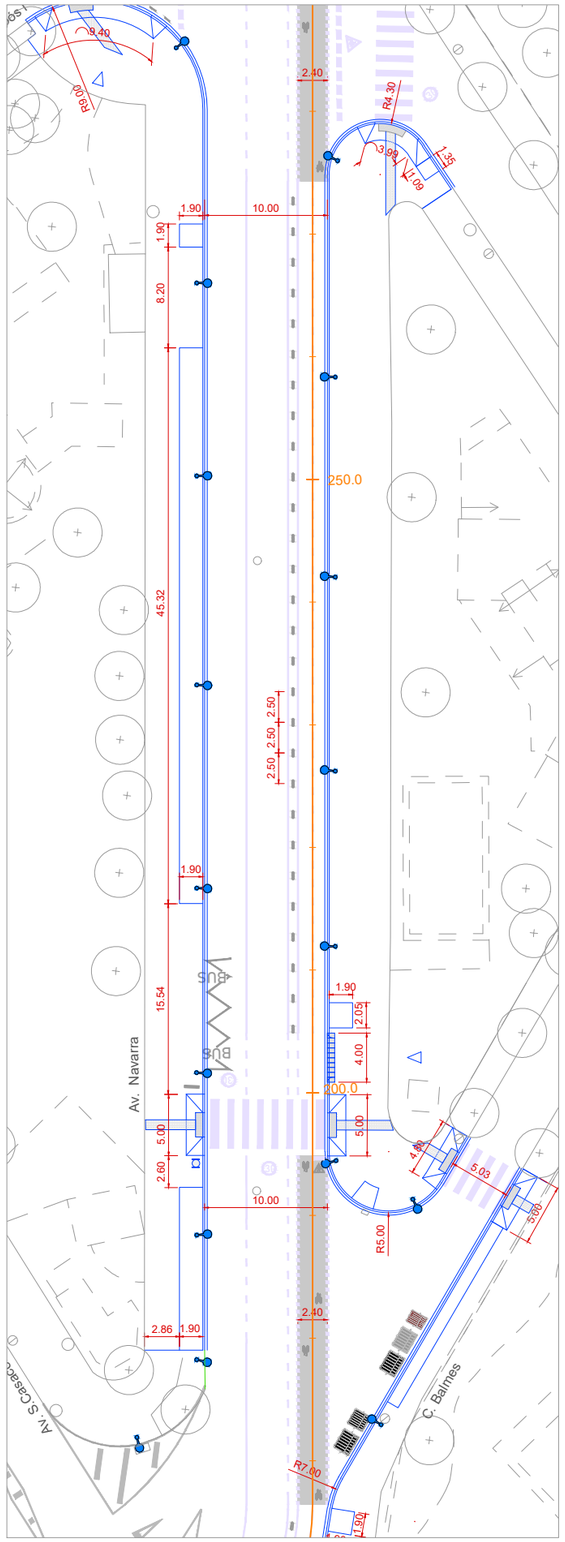

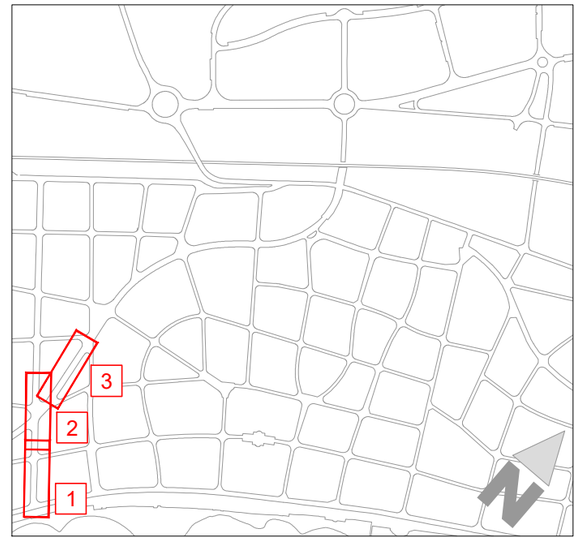

AJUNTAMENT DE SITGES

AUTOR DEL PROJECTE
EMAB
JOAN CARLES ADELL I TORRELLES E.C.C.P.

COL·LABORADORS
SinOb Mobilitat

TÍTOL DEL PROJECTE
Projecte Executiu per a la realització dels carril bicis a Sitges de la connexió Miralpeix PPU1, i de l'Av. Navarra

ESCALA
DIN A3 - 1:500

TÍTOL DEL PLÀNOL
PROPOSTA
DEFINICIÓ GEOMÈTRICA


DATA
DESEMBRE 2024

PLÀNOL NÚM.
3.4


NOM DE L'ARXIU
3.4-DEF_GEO.dwg

FULL 01 DE 07


TRAM 4

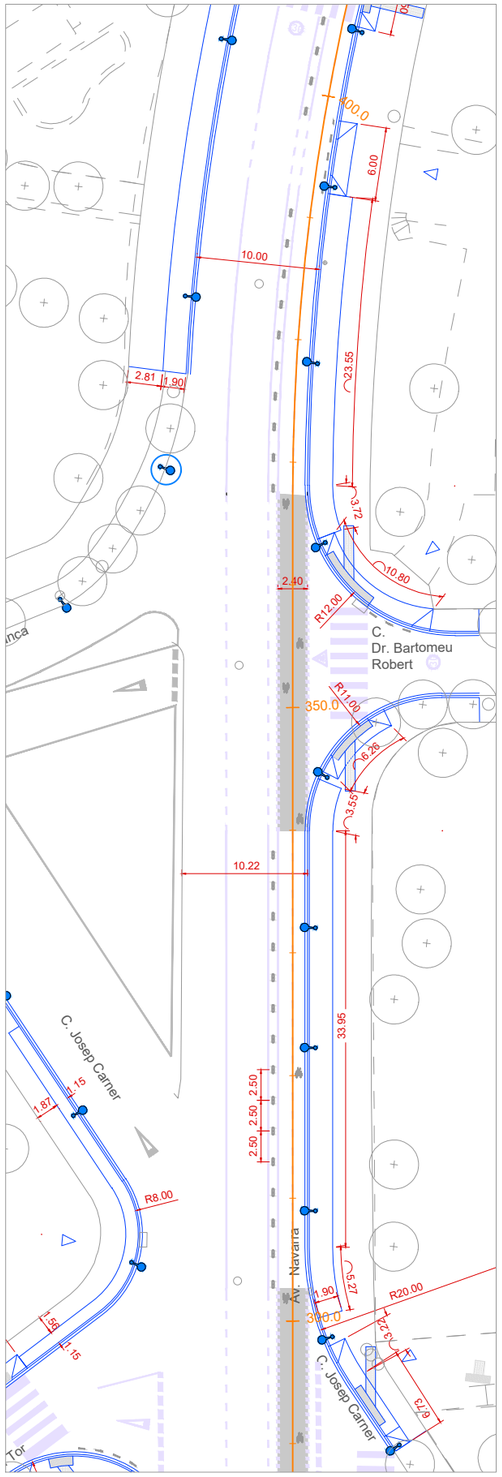


TRAM 5

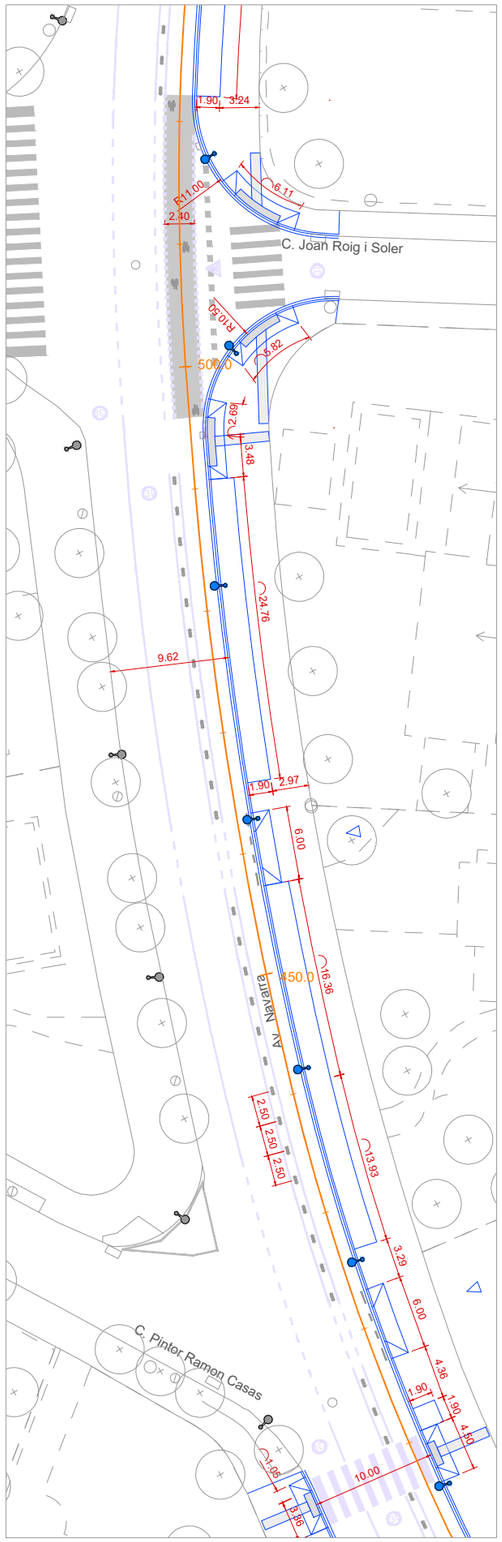

TRAM 6

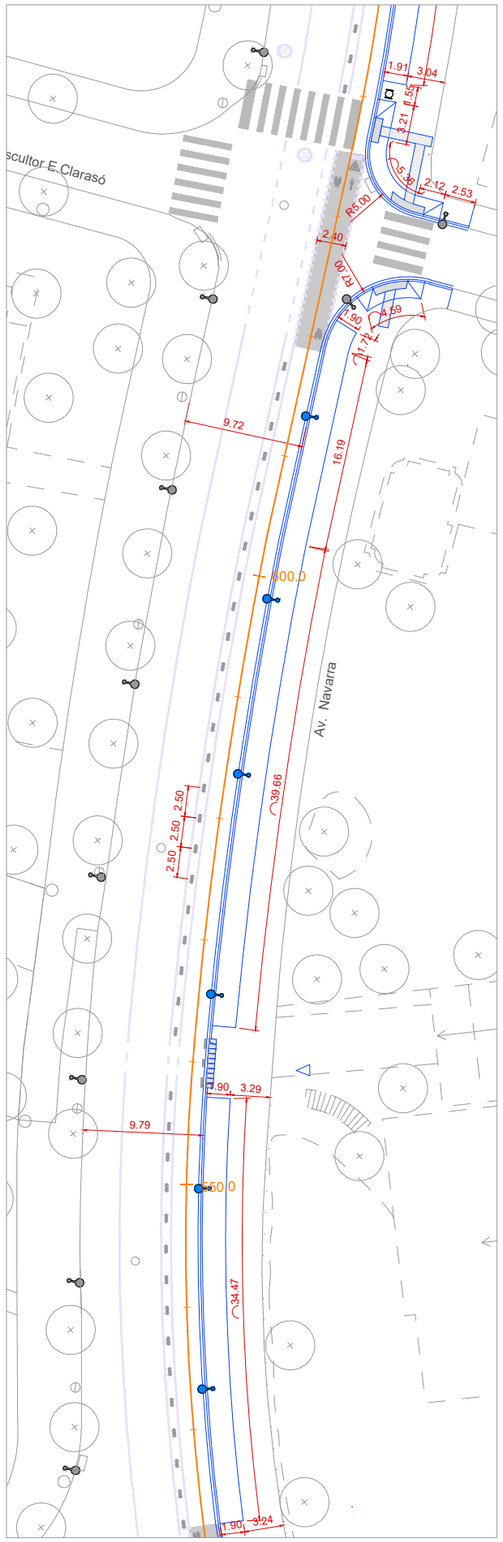

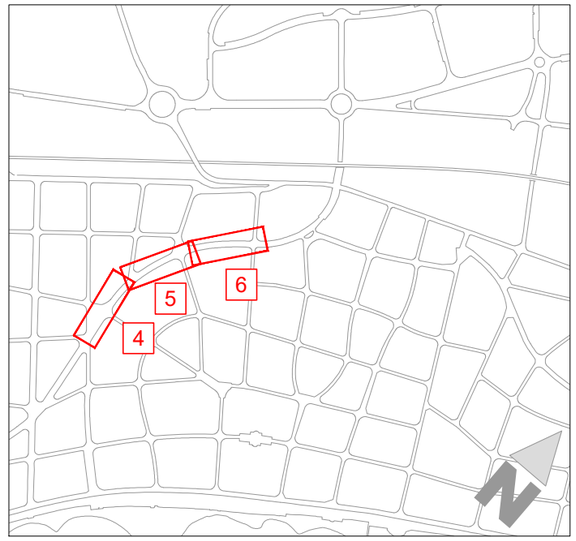

AJUNTAMENT DE SITGES

AUTOR DEL PROJECTE
JOAN CARLES ADELL I TORRELLES E.C.C.P.

COL·LABORADORS
SinOb Mobilitat

TÍTOL DEL PROJECTE
Projecte Executiu per a la realització dels carril bicis a Sitges de la connexió Miralpeix PPU1, i de l'Av. Navarra

ESCALA
DIN A3 - 1:500

TÍTOL DEL PLÀNOL
PROPOSTA
DEFINICIÓ GEOMÈTRICA


DATA
DESEMBRE 2024

PLÀNOL NÚM.
3.4

NOM DE L'ARXIU
3.4-DEF_GEO.dwg


FULL 02 DE 07

TRAM 7

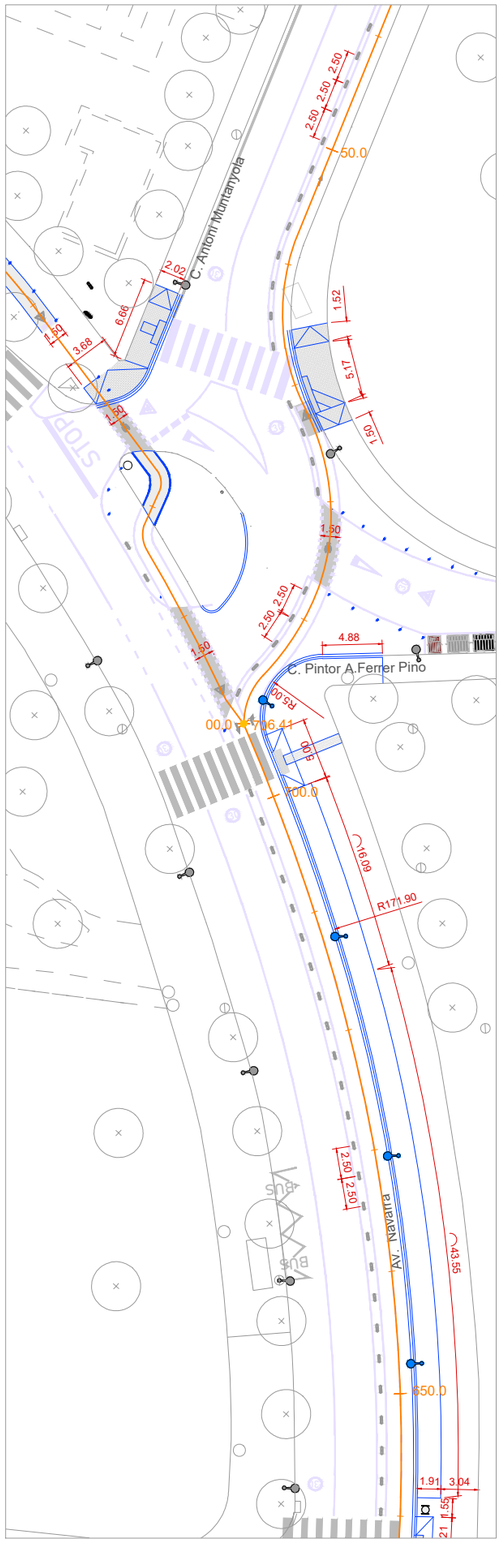

TRAM 8



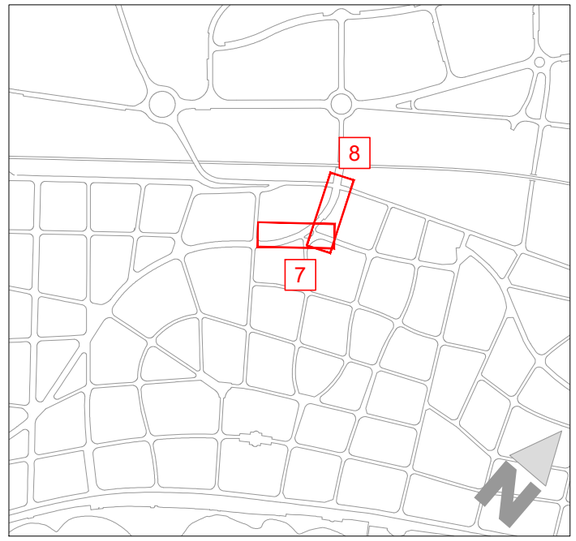

AJUNTAMENT DE SITGES

AUTOR DEL PROJECTE
EMAB
JOAN CARLES ADELL I TORRELLES E.C.C.P.

COL·LABORADORS
SinOb Mobilitat

TÍTOL DEL PROJECTE
Projecte Executiu per a la realització dels carril bicis a Sitges de la connexió Miralpeix PPU1, i de l'Av. Navarra

ESCALA
DIN A3 - 1:500

TÍTOL DEL PLÀNOL
PROPOSTA
DEFINICIÓ GEOMÈTRICA


DATA
DESEMBRE 2024

PLÀNOL NÚM.
3.4


NOM DE L'ARXIU
3.4-DEF_GEO.dwg

FULL 03 DE 07


TRAM 9

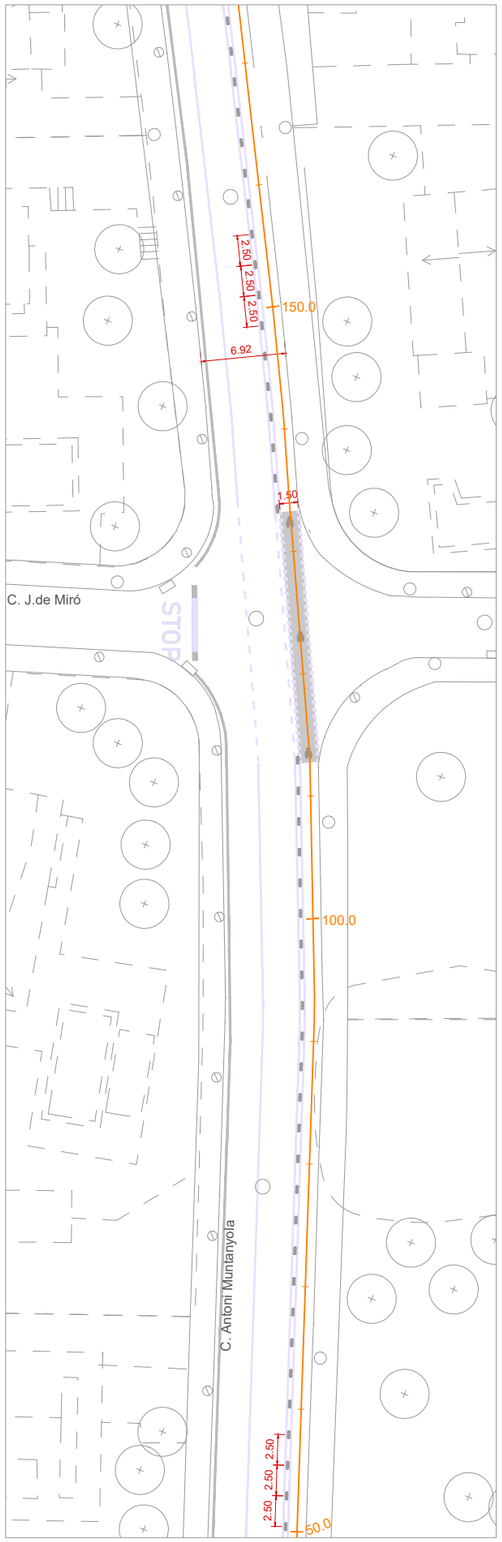


TRAM 10

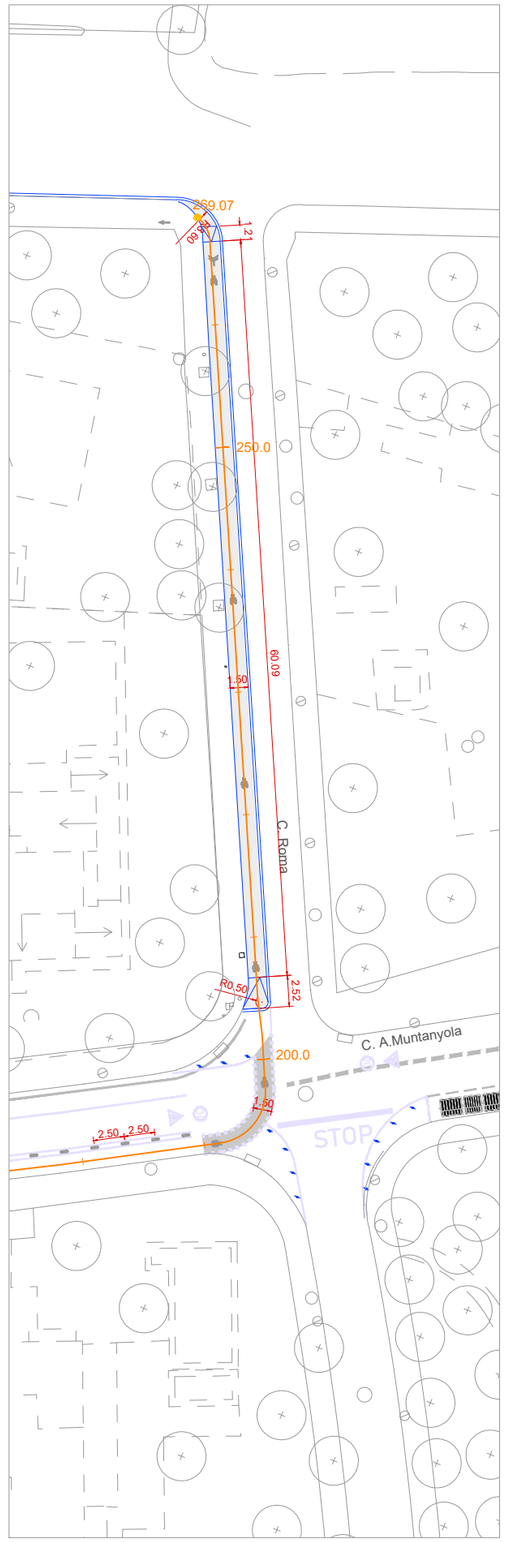

TRAM 11

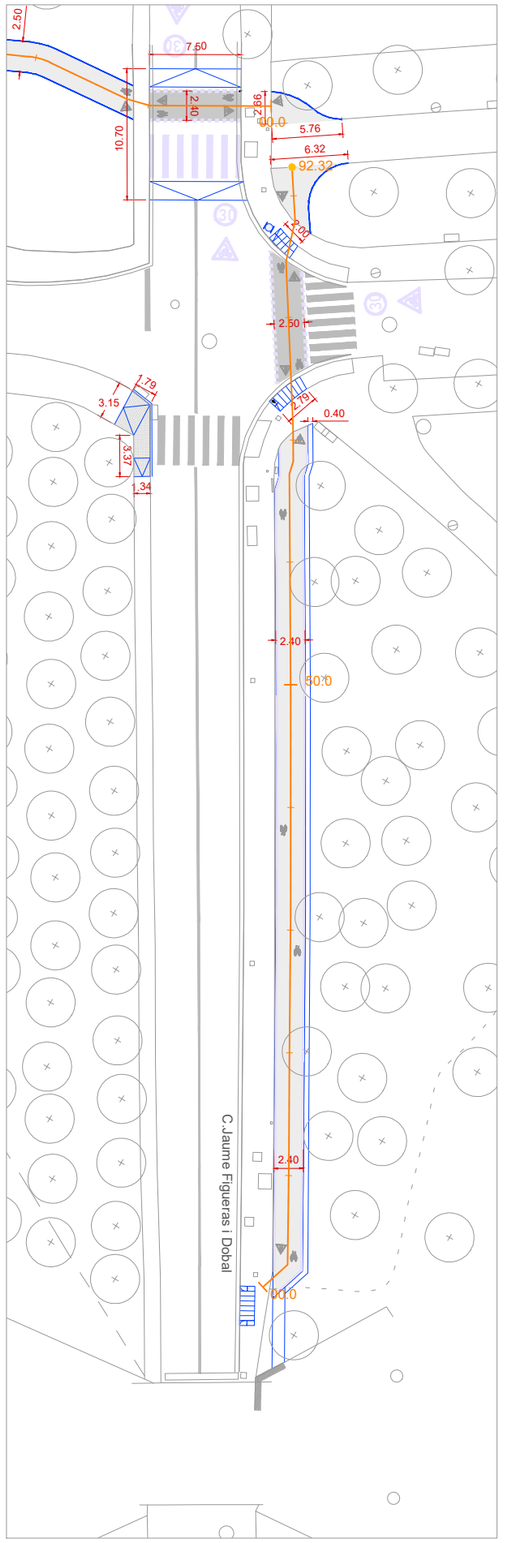

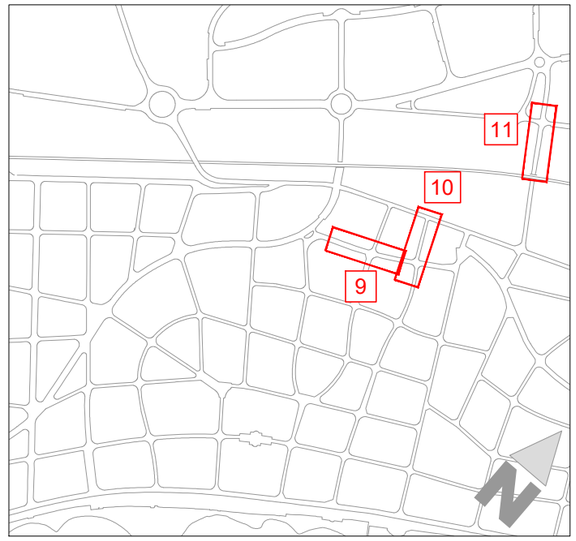

AJUNTAMENT DE SITGES

AUTOR DEL PROJECTE
EMAB
JOAN CARLES ADELL I TORRELLES E.C.C.P.

COL·LABORADORS
SinOb Mobilitat

TÍTOL DEL PROJECTE
Projecte Executiu per a la realització dels carril bicis a Sitges de la connexió Miralpeix PPU1, i de l'Av. Navarra

ESCALA
DIN A3 - 1:500

TÍTOL DEL PLÀNOL
PROPOSTA
DEFINICIÓ GEOMÈTRICA


DATA
DESEMBRE 2024

PLÀNOL NÚM.
3.4


NOM DE L'ARXIU
3.4-DEF_GEO.dwg

FULL 04 DE 07


TRAM 12

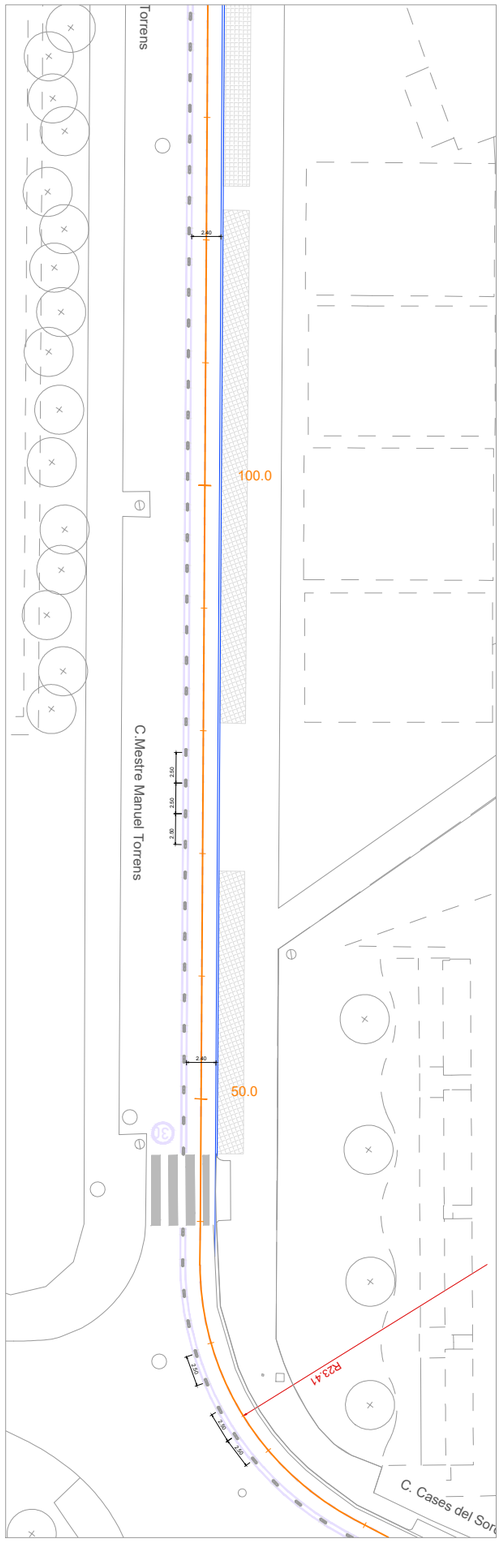


TRAM 13

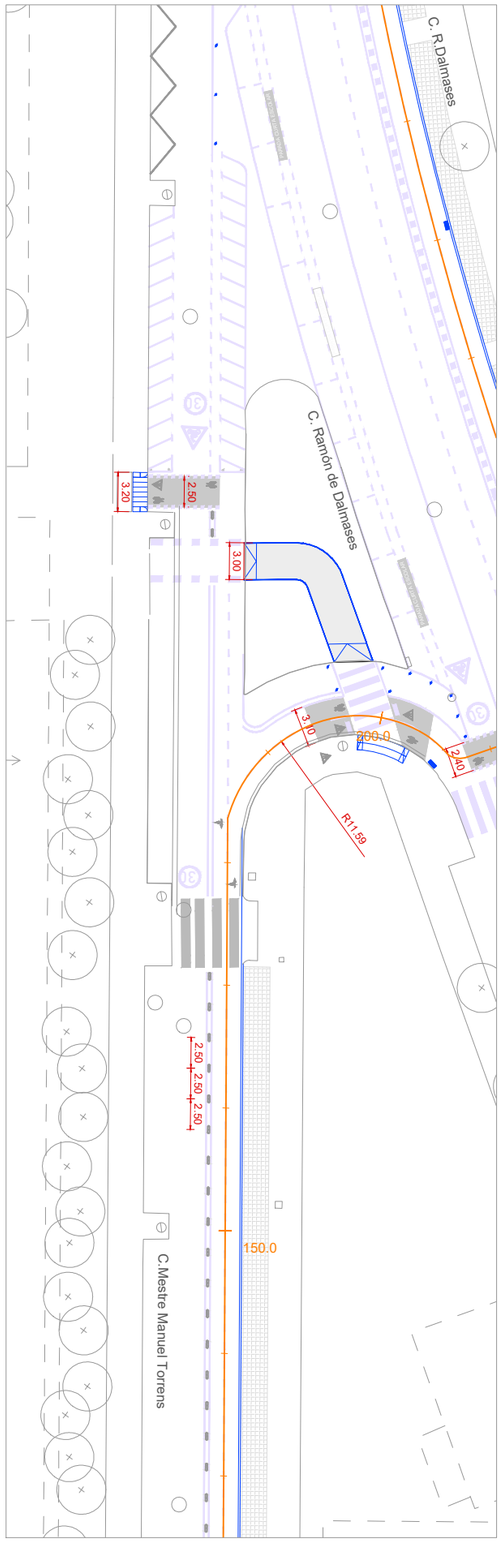


TRAM 14

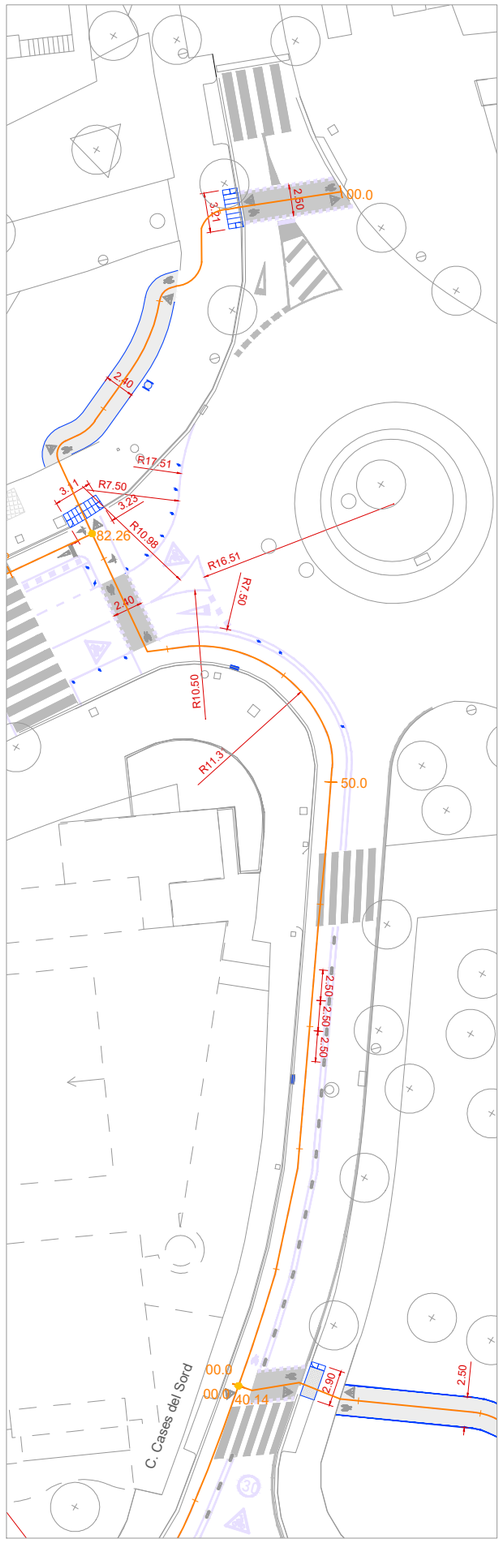

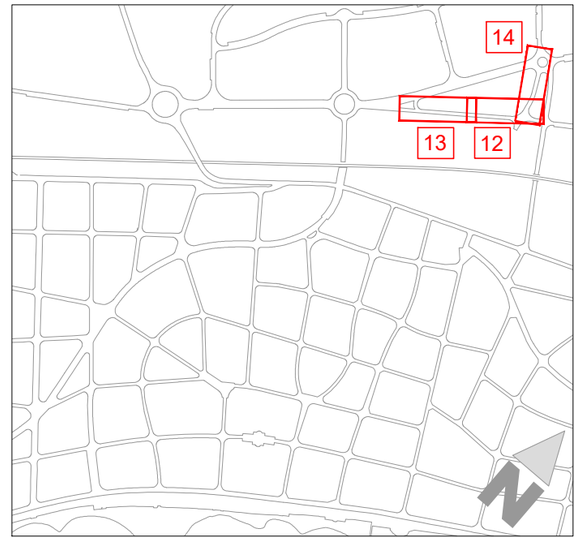


AJUNTAMENT DE SITGES	AUTOR DEL PROJECTE: EMAB; JOAN CARLES ADELL I TORRELLES E.C.C.P.	COL·LABORADORS: SinOb Mobilitat	TÍTOL DEL PROJECTE: Projecte Executiu per a la realització dels carril bicis a Sitges de la connexió Miralpeix PPU1, i de l'Av. Navarra	ESCALA: DIN A3 - 1:500	TÍTOL DEL PLÀNOL: PROPOSTA DEFINICIÓ GEOMÈTRICA
				DATA: DESEMBRE 2024	PLÀNOL NÚM.: 3.4
				NOM DE L'ARXIU: 3.4-DEF_GEO.dwg	FULL 05 DE 07


TRAM 15

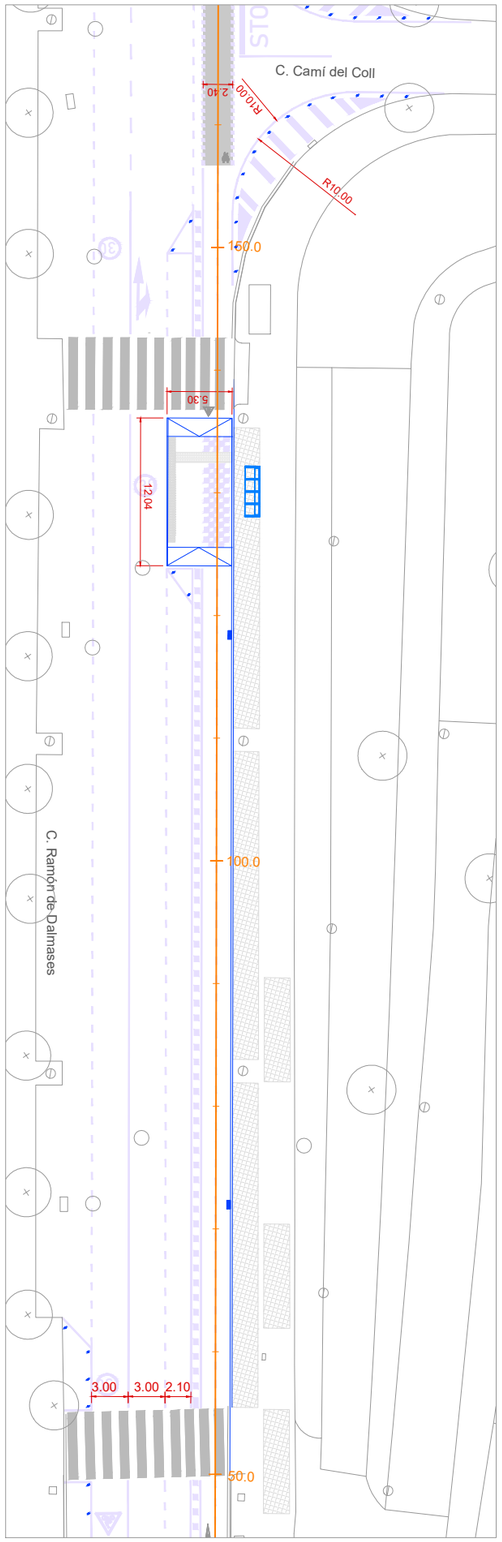


TRAM 16

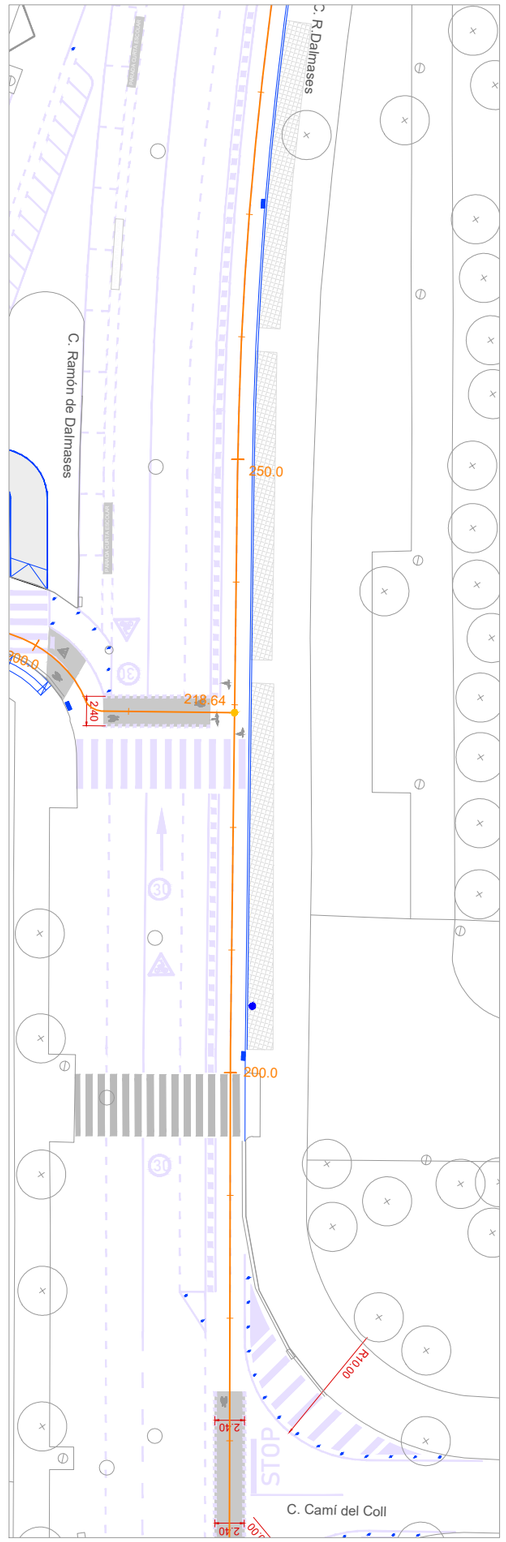

TRAM 17

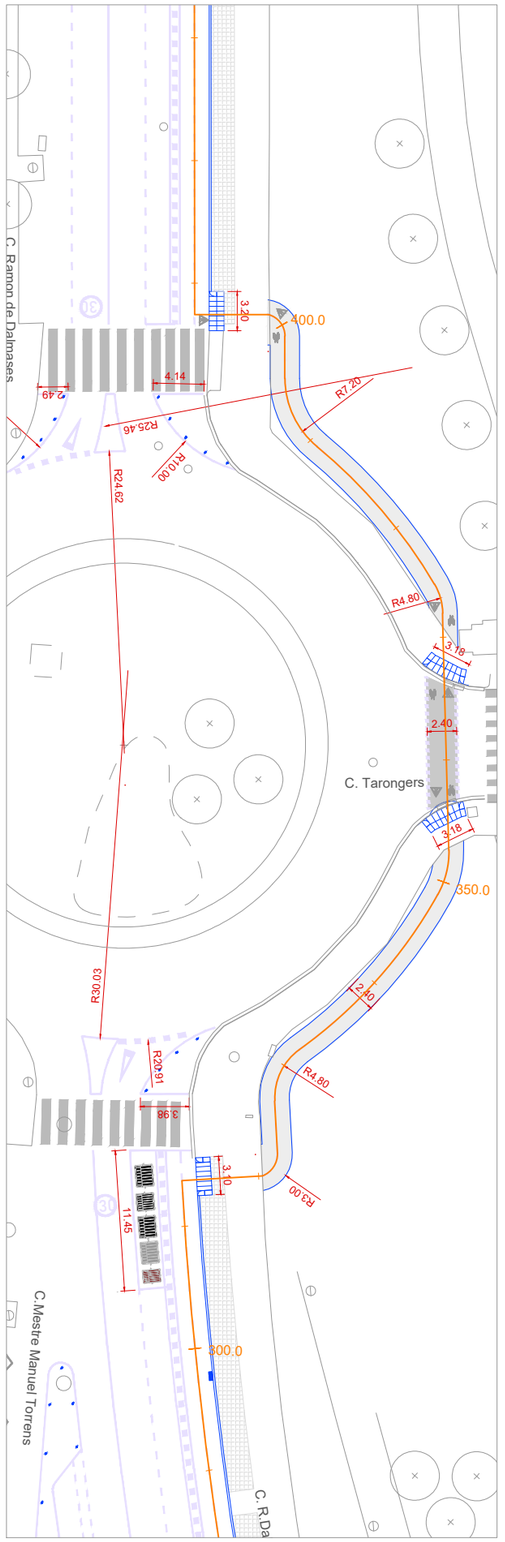

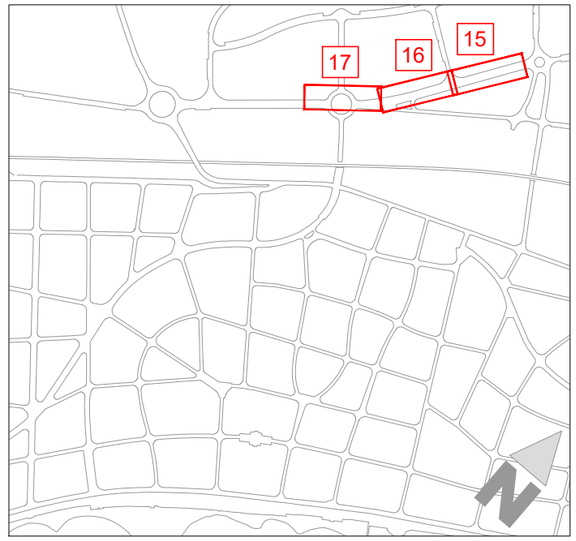

AJUNTAMENT DE SITGES

AUTOR DEL PROJECTE
EMAB
JOAN CARLES ADELL I TORRELLES E.C.C.P.

COL·LABORADORS
SinOb Mobilitat

TÍTOL DEL PROJECTE
Projecte Executiu per a la realització dels carril bicis a Sitges de la connexió Miralpeix PPU1, i de l'Av. Navarra

ESCALA
DIN A3 - 1:500

TÍTOL DEL PLÀNOL
PROPOSTA
DEFINICIÓ GEOMÈTRICA


DATA
DESEMBRE 2024

PLÀNOL NÚM.
3.4


NOM DE L'ARXIU
3.4-DEF_GEO.dwg


FULL 06 DE 07

TRAM 18

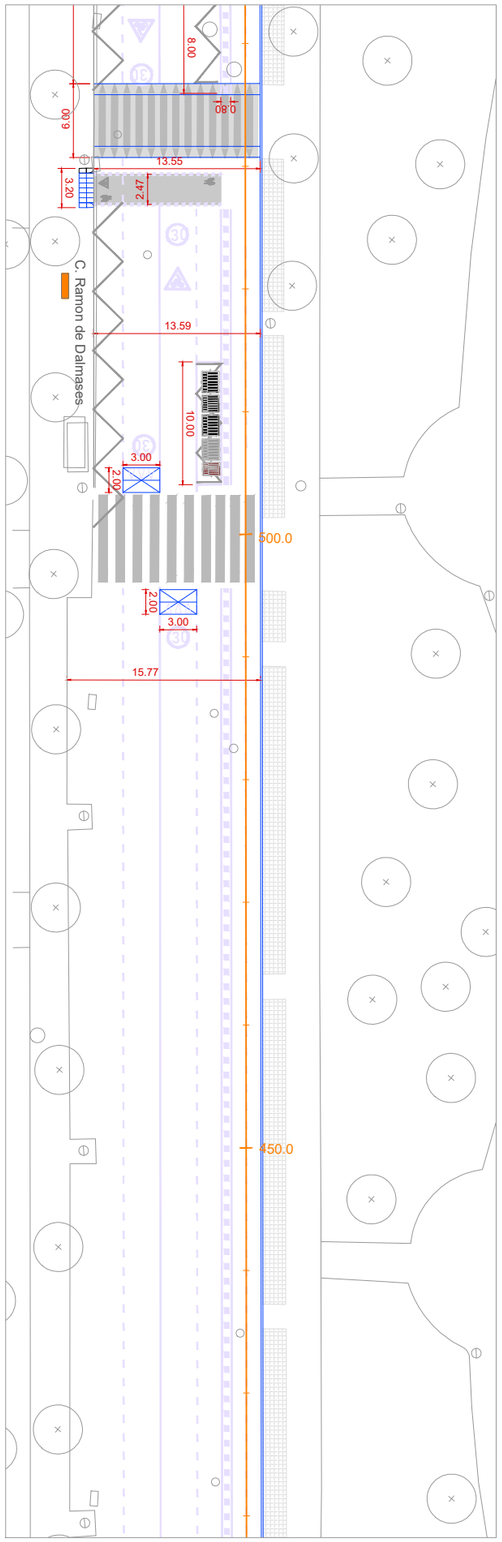


TRAM 19

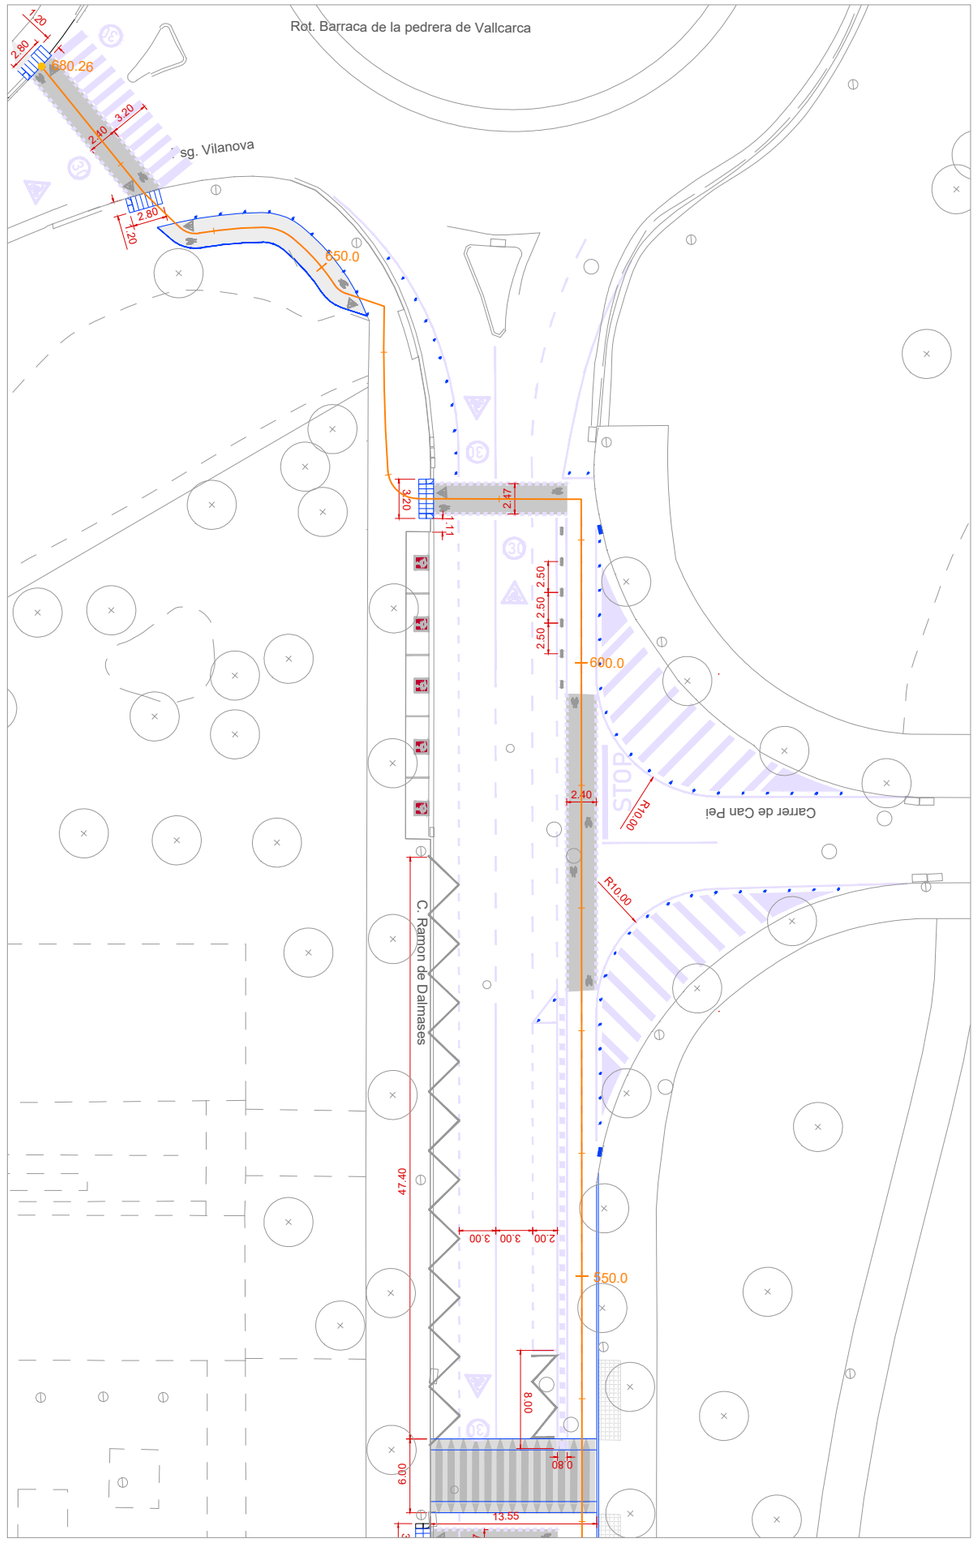


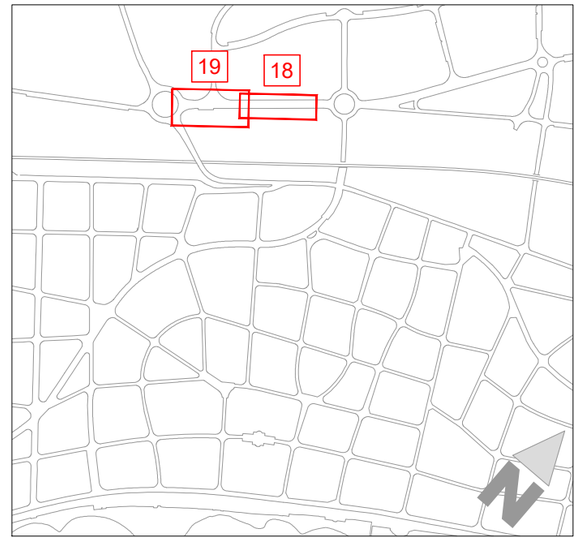

AJUNTAMENT DE SITGES	AUTOR DEL PROJECTE: EMAB; JOAN CARLES ADELL I TORRELLES E.C.C.P. — COL·LABORADORS: SinOb Mobilitat	TÍTOL DEL PROJECTE: Projecte Executiu per a la realització dels carril bicis a Sitges de la connexió Miralpeix PPU1, i de l'Av. Navarra	ESCALA: DIN A3 - 1:500	TÍTOL DEL PLÀNOL: PROPOSTA DEFINICIÓ GEOMÈTRICA	DATA: DESEMBRE 2024 / NOM DE L'ARXIU: 3.4-DEF_GEO.dwg	PLÀNOL NÚM.: 3.4 / FULL 07 DE 07

EIX 1.1 - AV. SALVADOR CASACOBERTA - TRAM 1 -2

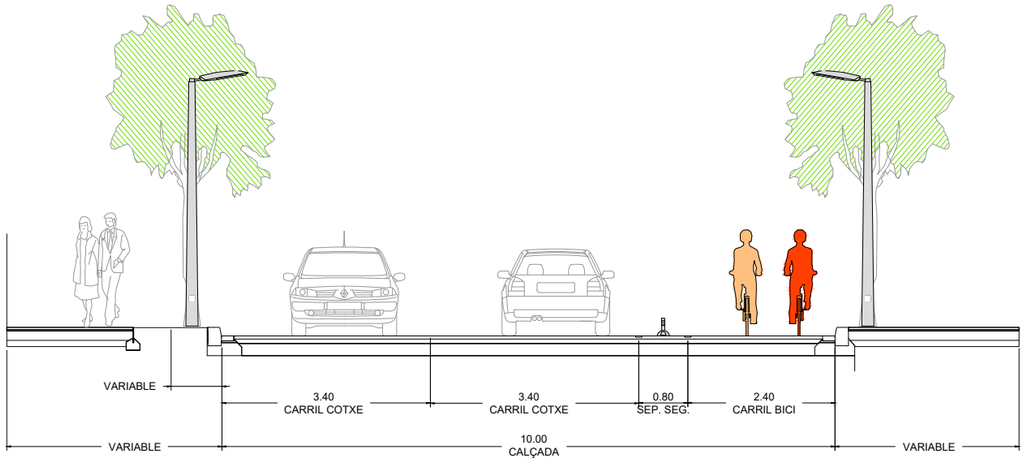


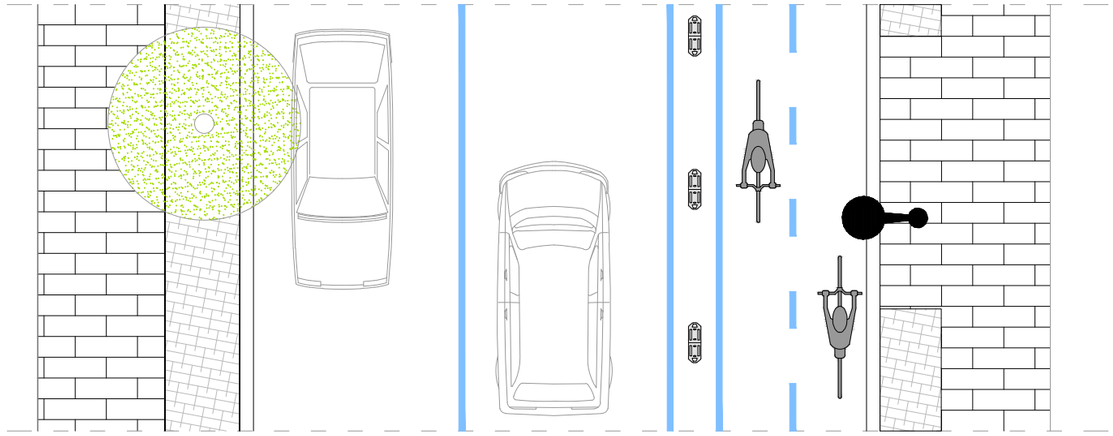


DEFINICIÓ I ACTUACIONS:

CARRIL BICI BIDIRECCIONAL SEGREGAT AMB FITES SEPARADORS
FRESAT I REPOSICIÓ DE FERM AL LLARG DEL CARRIL BICI
ENDERROC I RECONSTRUCCIÓ DE VORERES I VORADES SEGONS PLA GENERAL

PLANTA DE REFERÈNCIA

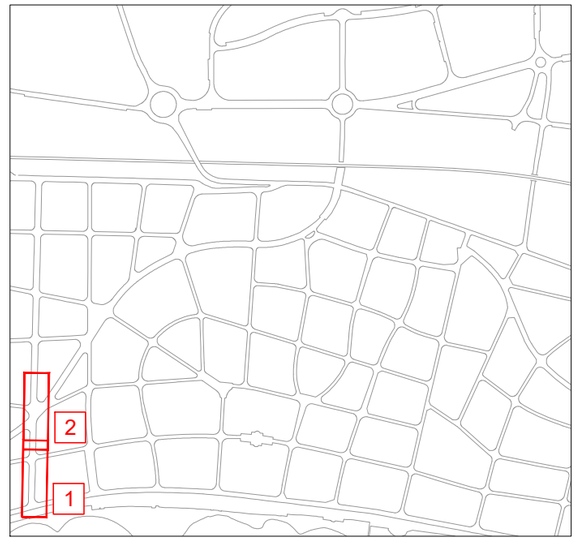



TRAM 1-2 e:1/1.000

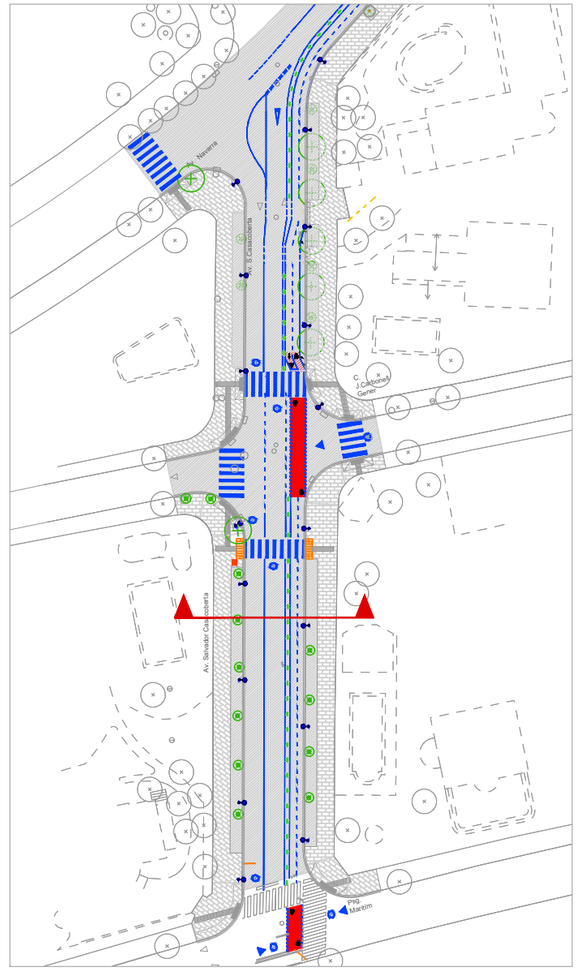

AJUNTAMENT DE SITGES	AUTOR DEL PROJECTE: EMAB; JOAN CARLES ADELL I TORRELLES E.C.C.P. — COL·LABORADORS: SinOb Mobilitat	TÍTOL DEL PROJECTE: Projecte Executiu per a la realització dels carril bicis a Sitges de la connexió Miralpeix PPU1, i de l'Av. Navarra	ESCALA: DIN A3 - 1:100	TÍTOL DEL PLÀNOL: PROPOSTA SECCIONS TIPUS	DATA: DESEMBRE 2024 — PLÀNOL NÚM.: 3.5 — NOM DE L'ARXIU: 3.5-SECCIONS.dwg — FULL 01 DE 10

EIX 1.1 - AV. NAVARRA - TRAM 3-4-5-6-7

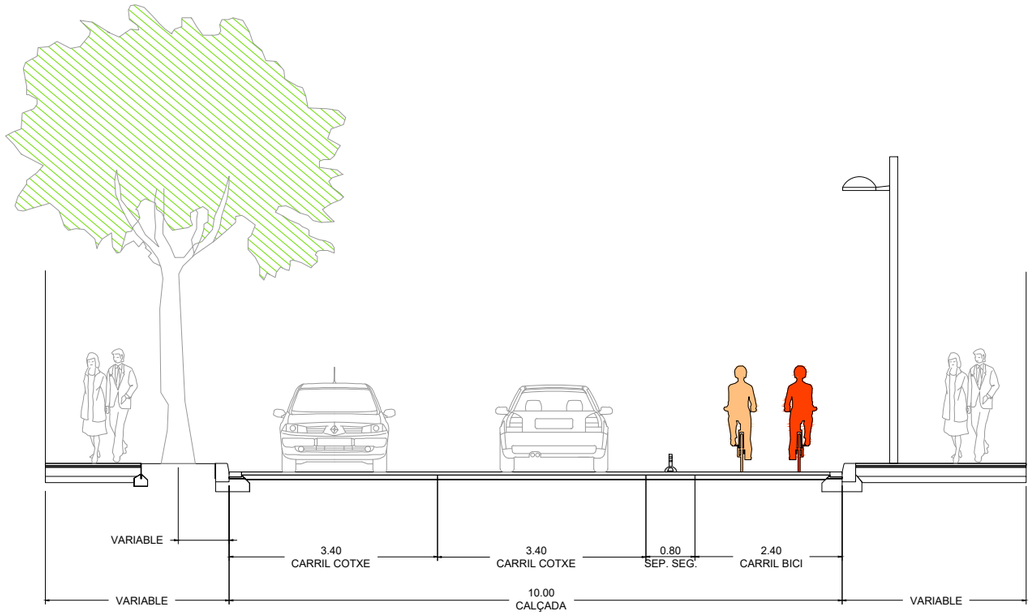


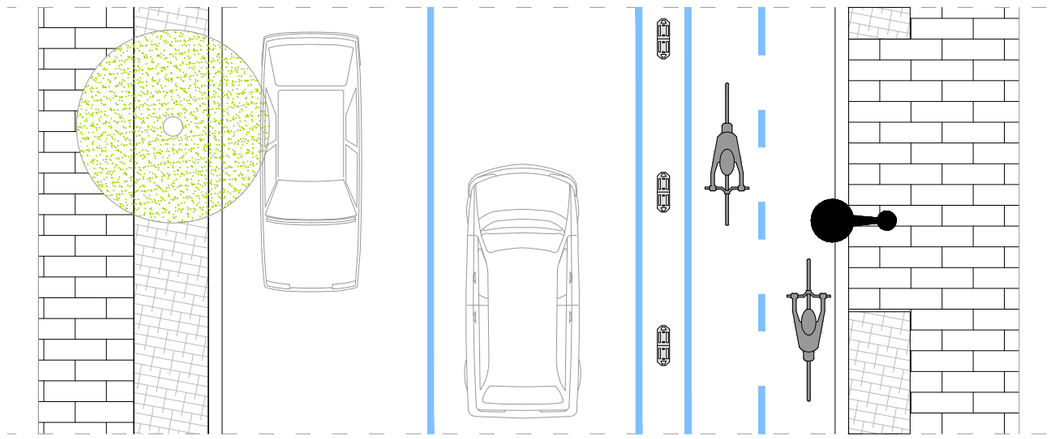


DEFINICIÓ I ACTUACIONS:

CARRIL BICI BIDIRECCIONAL SEGREGAT AMB SEPARADORS
FRESAT I REPOSICIÓ DE FERM AL LLARG DEL CARRIL BICI
ENDERROC I RECONSTRUCCIÓ DE VORERES I VORADES SEGONS PLA GENERAL

PLANTA DE REFERÈNCIA

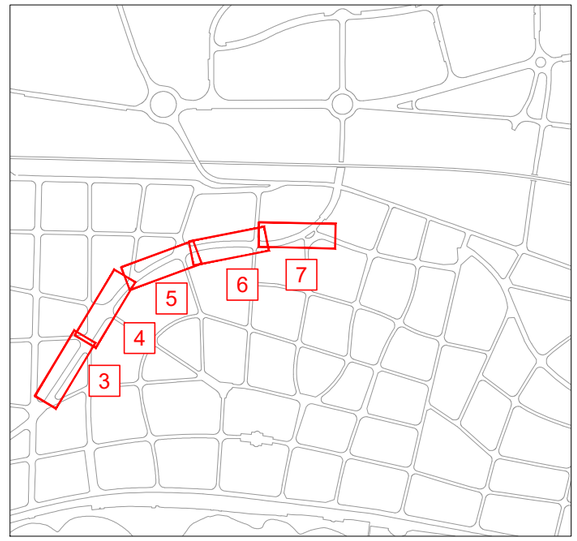


TRAM 3-4-5-6-7 e: 1/4.000

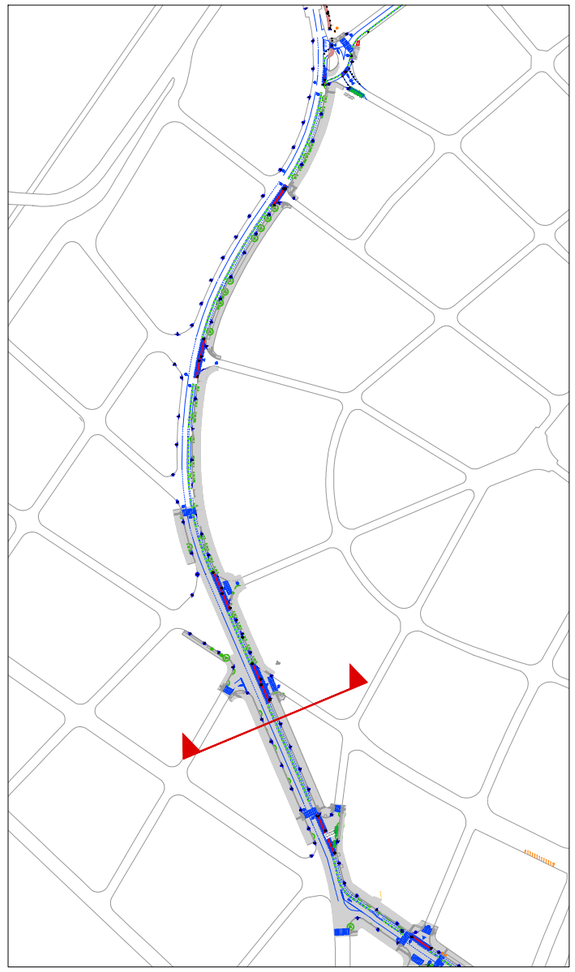

AJUNTAMENT DE SITGES	AUTOR DEL PROJECTE: EMAB; JOAN CARLES ADELL I TORRELLES E.C.C.P. — COL·LABORADORS: SinOb Mobilitat	TÍTOL DEL PROJECTE: Projecte Executiu per a la realització dels carril bicis a Sitges de la connexió Miralpeix PPU1, i de l'Av. Navarra	ESCALA: DIN A3 - 1:100	TÍTOL DEL PLÀNOL: PROPOSTA SECCIONS TIPUS	DATA: DESEMBRE 2024 — PLÀNOL NÚM.: 3.5 — NOM DE L'ARXIU: 3.5-SECCIONS.dwg — FULL 02 DE 10


EIX 1.2 - AV. NAVARRA - VORERA PAS INFERIOR - TRAM 8

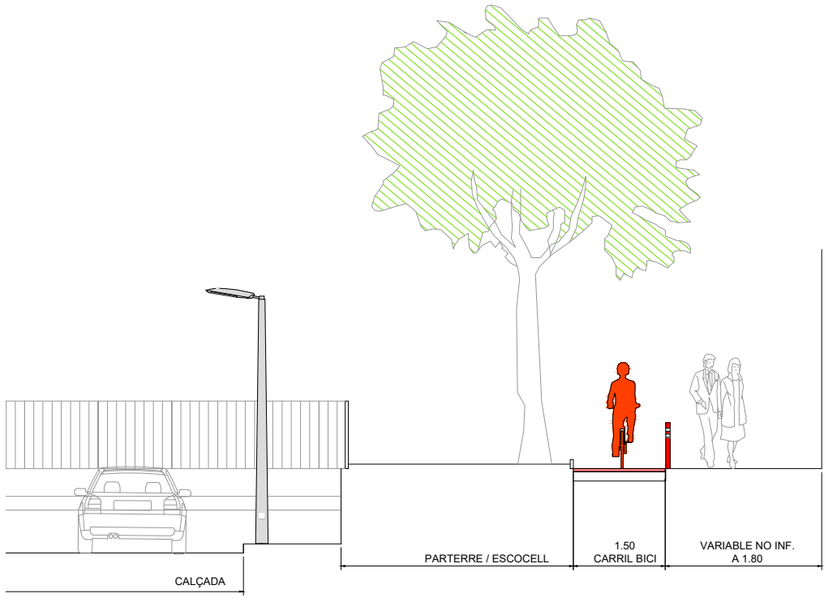


DEFINICIÓ I ACTUACIONS:

CARRIL BICI UNIDIRECCIONAL SEGREGAT AMB PILONES
NOU PAVIMENT ASFÀLTIC VERMELL

PLANTA DE REFERÈNCIA

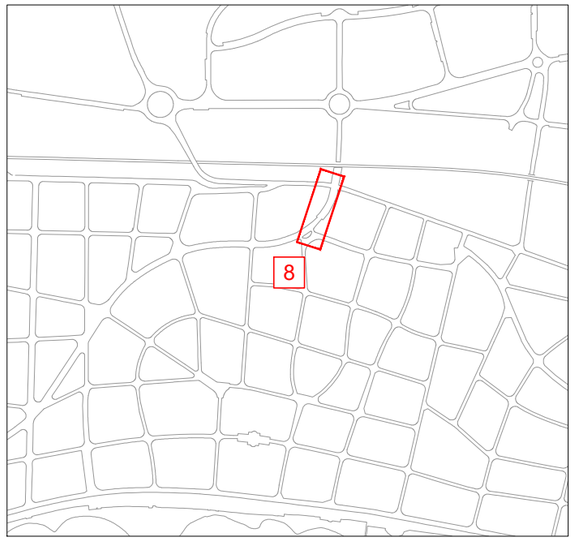



TRAM 8 e: 1/600

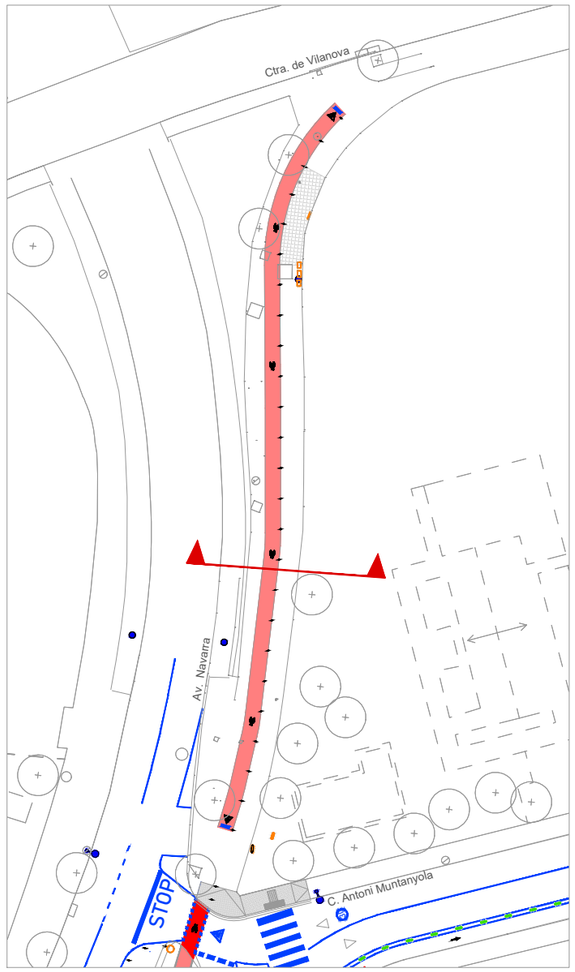

AJUNTAMENT DE SITGES	AUTOR DEL PROJECTE: EMAB; JOAN CARLES ADELL I TORRELLES E.C.C.P. — COL·LABORADORS: SinOb Mobilitat	TÍTOL DEL PROJECTE: Projecte Executiu per a la realització dels carril bicis a Sitges de la connexió Miralpeix PPU1, i de l'Av. Navarra	ESCALA: DIN A3 - 1:500	TÍTOL DEL PLÀNOL: PROPOSTA SECCIONS TIPUS	DATA: DESEMBRE 2024 — PLÀNOL NÚM.: 3.5 — NOM DE L'ARXIU: 3.5-SECCIONS.dwg — FULL 03 DE 10

EIX 1.3 - C/ ANTONI MUNTAÑOLA - TRAM 9

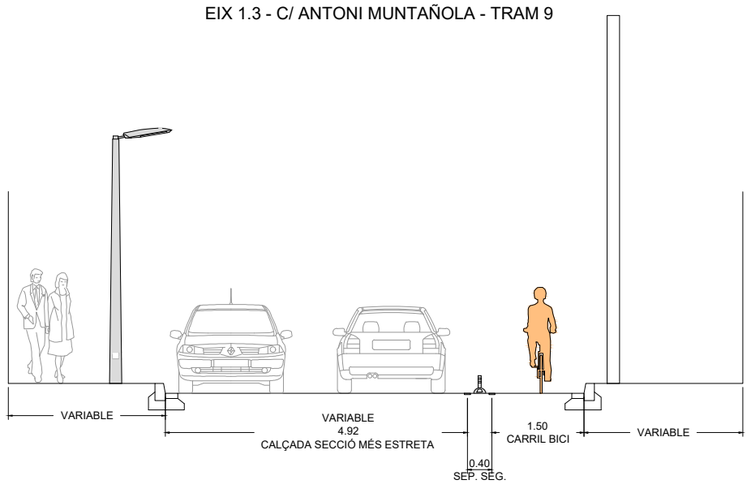


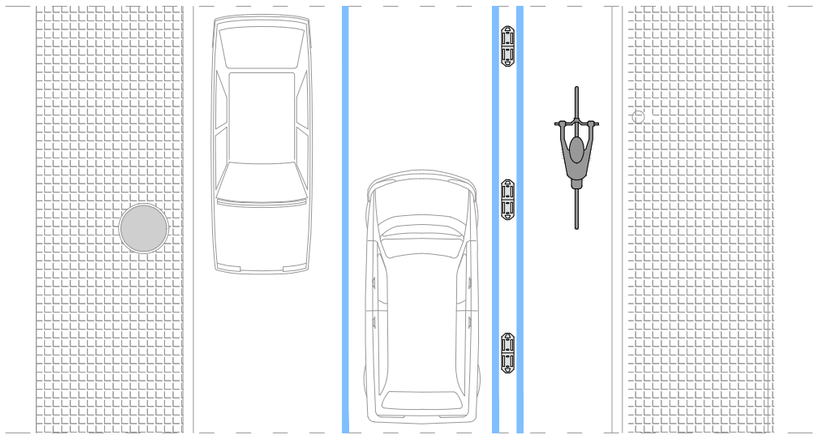


DEFINICIÓ I ACTUACIONS:

CARRIL BICI UNIDIRECCIONAL SENTIT PASSEIG MARÍTIMA SEGREGAT AMB SEPARADORS
REPARACIONS PUNTUALS DEL FERM

PLANTA DE REFERÈNCIA

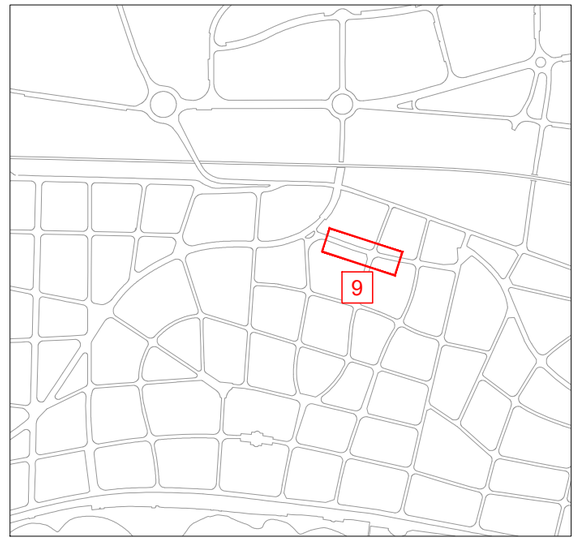

TRAM 9 e: 1/1.250

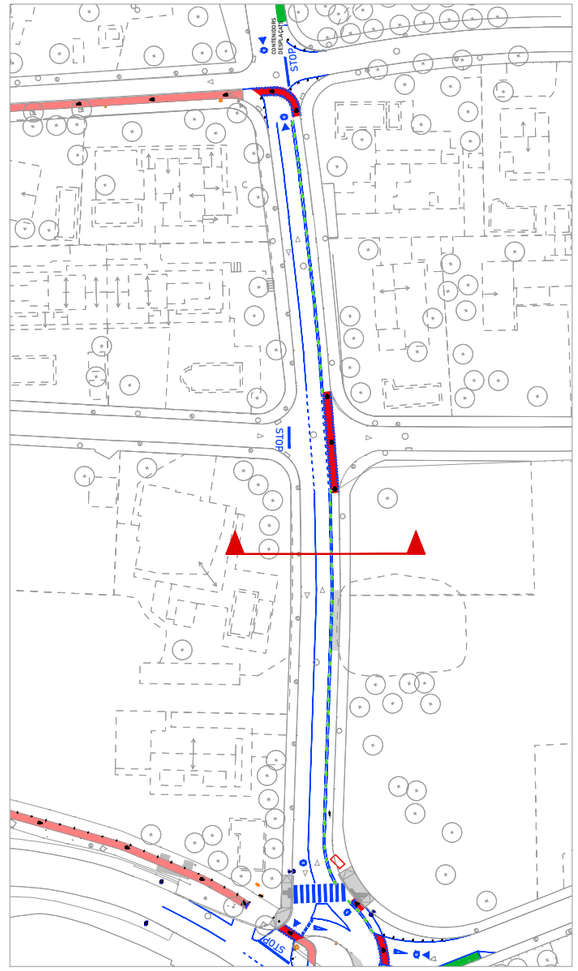

AJUNTAMENT DE SITGES

AUTOR DEL PROJECTE
EMAB
JOAN CARLES ADELL I TORRELLES E.C.C.P.

COL·LABORADORS
SinOb Mobilitat

TÍTOL DEL PROJECTE
Projecte Executiu per a la realització dels carril bicis a Sitges de la connexió Miralpeix PPU1, i de l'Av. Navarra

ESCALA
DIN A3 - 1:500

TÍTOL DEL PLÀNOL
PROPOSTA
SECCIONS TIPUS


DATA
DESEMBRE 2024


PLÀNOL NÚM.
3.5

NOM DE L'ARXIU
3.5-SECCIONS.dwg

FULL 03 DE 10

EIX 1.3 - C/ ROMA - TRAM 10

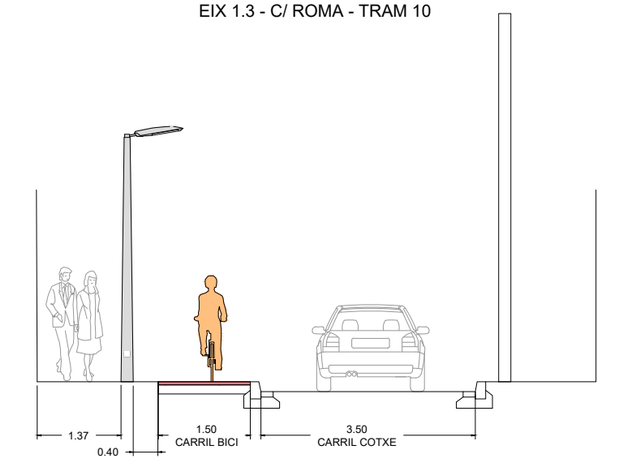


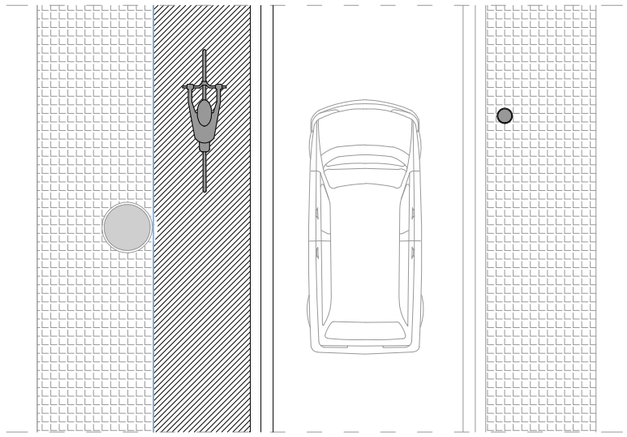


DEFINICIÓ I ACTUACIONS:

CARRIL BICI UNIDIRECCIONAL SENTIT PPU-1
AMPLIACIÓ DE VORERA AMB PAVIMENT ASFÁTIC VERMELL

PLANTA DE REFERÈNCIA

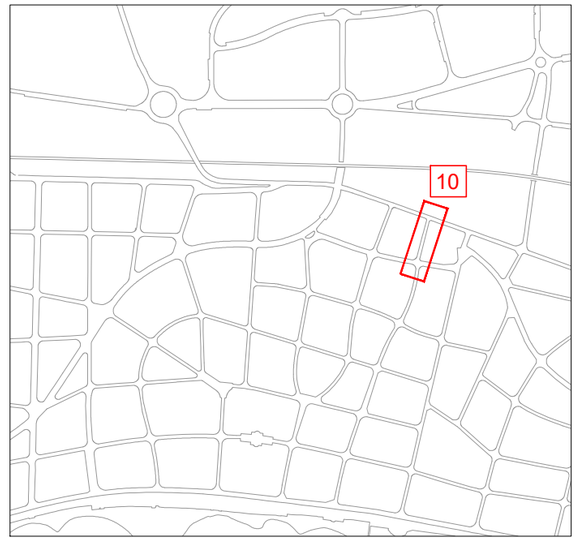

TRAM 10 e: 1/600

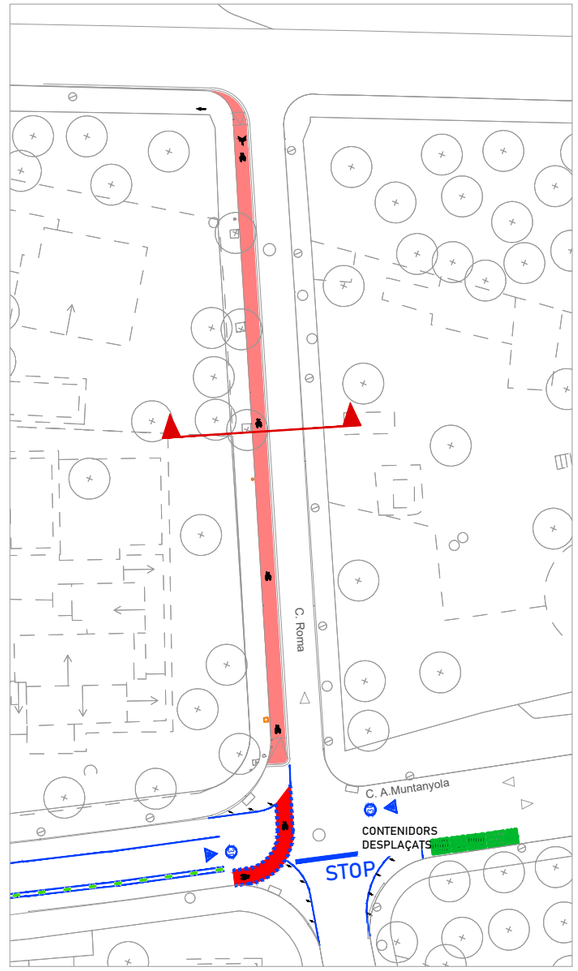

AJUNTAMENT DE SITGES

AUTOR DEL PROJECTE
EMAB
JOAN CARLES ADELL I TORRELLES E.C.C.P.

COL·LABORADORS
SinOb Mobilitat

TÍTOL DEL PROJECTE
Projecte Executiu per a la realització dels carril bicis a Sitges de la connexió Miralpeix PPU1, i de l'Av. Navarra

ESCALA
DIN A3 - 1:500

TÍTOL DEL PLÀNOL
PROPOSTA
SECCIONS TIPUS


DATA
DESEMBRE 2024


PLÀNOL NÚM.
3.5

NOM DE L'ARXIU
3.5-SECCIONS.dwg

FULL 05 DE 10

EIX 1.4 - C/ JAUME FIGUERES I DOBAL - TRAM 11

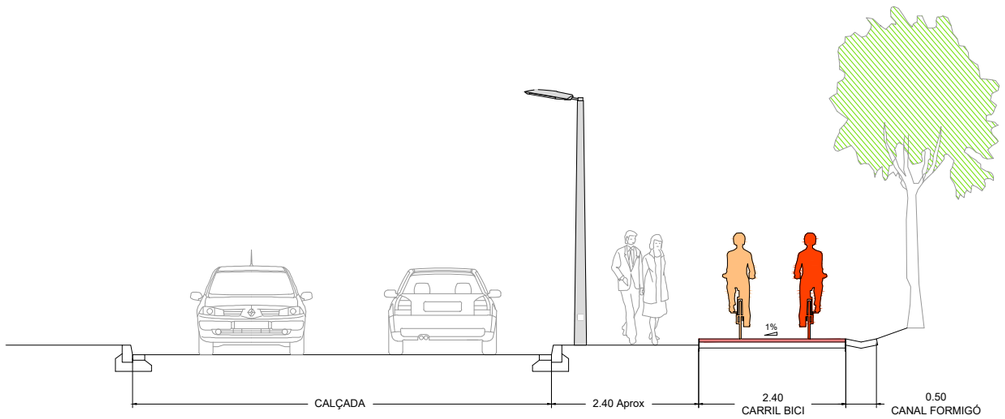


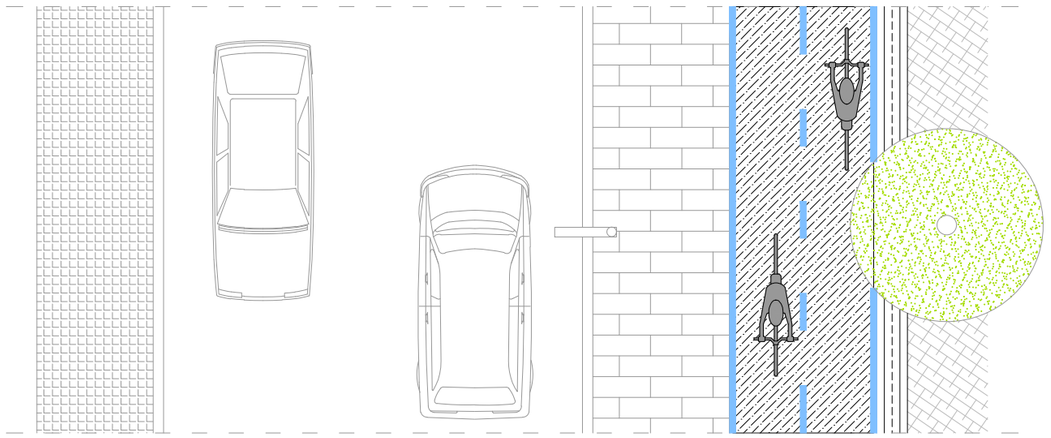


DEFINICIÓ I ACTUACIONS:

CARRIL BICI BIDIRECCIONAL SEGREGAT PER DIFERÈNCIA DE COTA
ENDERROC DE CANAL EXISTENT DE PEDRES
NOU PAVIMENT ASFÀLTIC VERMELL
NOVA CANAL FORMIGÓ
POSSIBLE AFECTACIÓ ARBRAT

PLANTA DE REFERÈNCIA

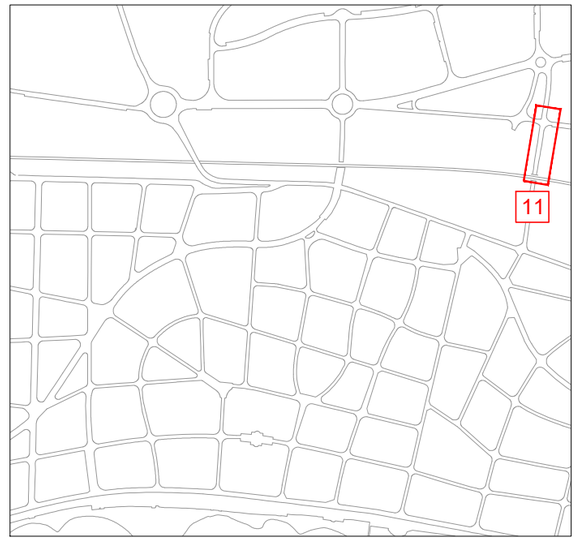



TRAM 11 e: 1/600

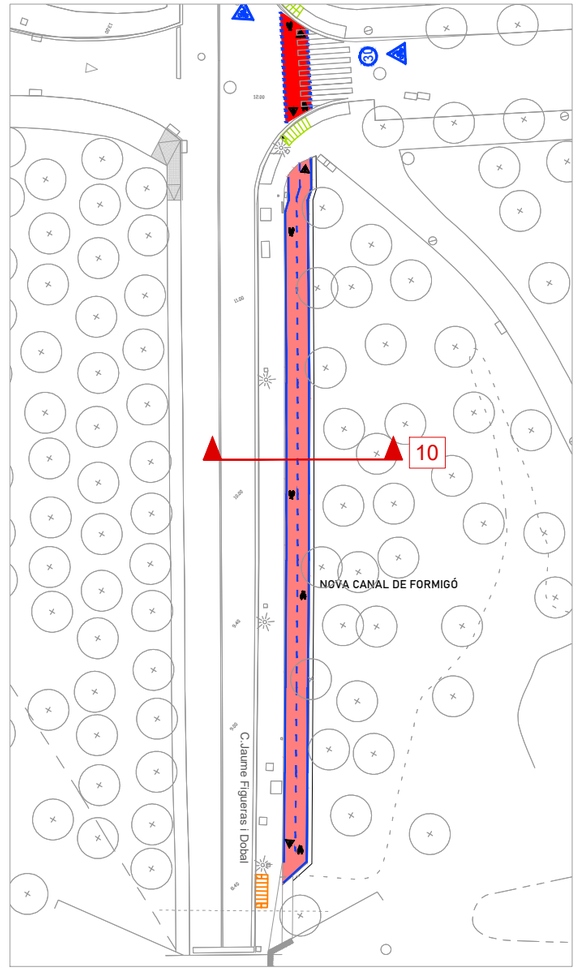

AJUNTAMENT DE SITGES	AUTOR DEL PROJECTE: EMAB; JOAN CARLES ADELL I TORRELLES E.C.C.P. — COL·LABORADORS: SinOb Mobilitat	TÍTOL DEL PROJECTE: Projecte Executiu per a la realització dels carril bicis a Sitges de la connexió Miralpeix PPU1, i de l'Av. Navarra	ESCALA: DIN A3 - 1:100	TÍTOL DEL PLÀNOL: PROPOSTA SECCIONS TIPUS	DATA: DESEMBRE 2024 — PLÀNOL NÚM.: 3.5 — NOM DE L'ARXIU: 3.5-SECCIONS.dwg — FULL 06 DE 10

EIX 2.2 - C/ MESTRE MANUEL TORRENS - TRAM 12-13

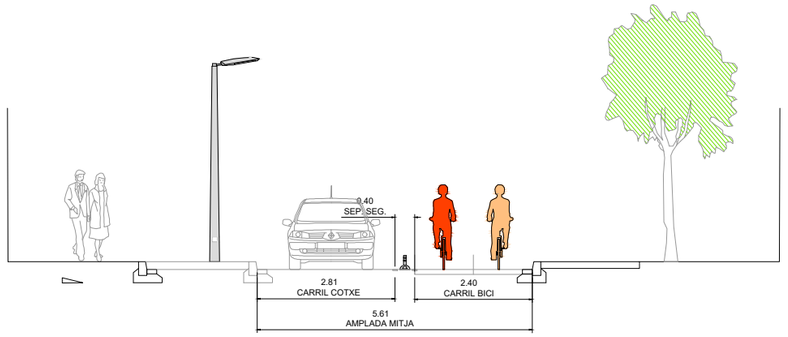


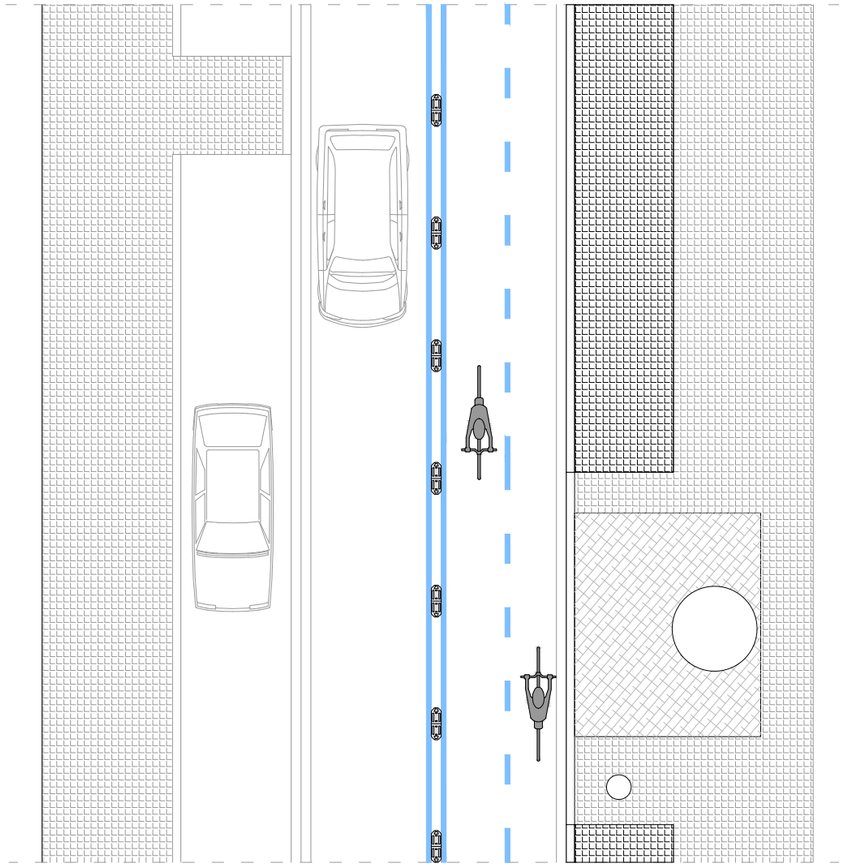


DEFINICIÓ I ACTUACIONS:

CARRIL BICI BIDIRECCIONAL SEGREGAT AMB SEPARADORS
RECRESCUT DE LA VORERA NORD EN DE LES ZONES D'APARCAMENT ENTRE ORELLES

PLANTA DE REFERÈNCIA

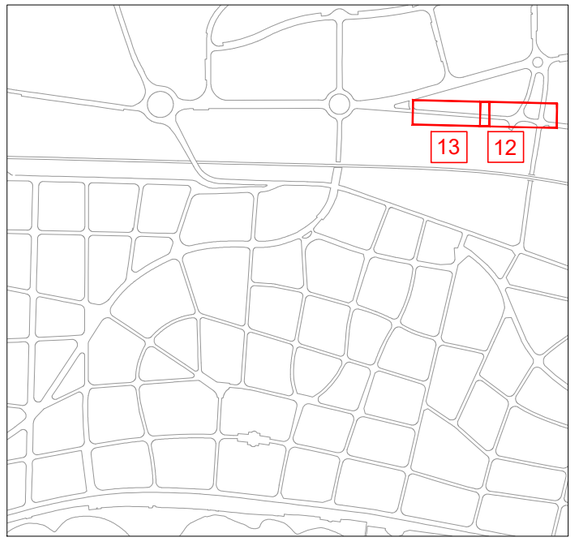

TRAM 12-13 e: 1/1.250

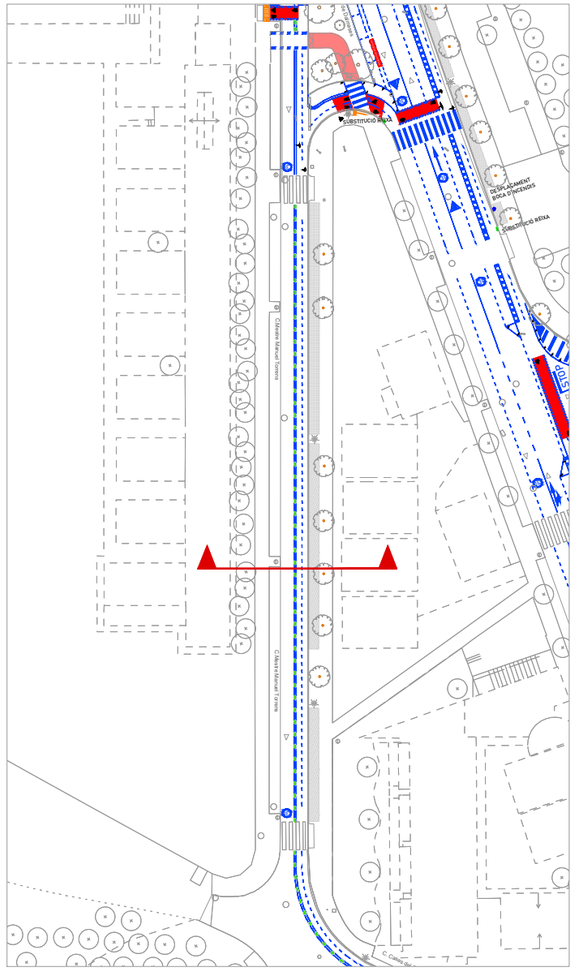

AJUNTAMENT DE SITGES

AUTOR DEL PROJECTE
EMAB
JOAN CARLES ADELL I TORRELLES E.C.C.P.

COL·LABORADORS
SinOb Mobilitat

TÍTOL DEL PROJECTE
Projecte Executiu per a la realització dels carril bicis a Sitges de la connexió Miralpeix PPU1, i de l'Av. Navarra

ESCALA
DIN A3 - 1:125

TÍTOL DEL PLÀNOL
PROPOSTA
SECCIONS TIPUS


DATA
DESEMBRE 2024


PLÀNOL NÚM.
3.5

NOM DE L'ARXIU
3.5-SECCIONS.dwg

FULL 07 DE 10

EIX 2.3 - C/ CASES DEL SORD - TRAM 14

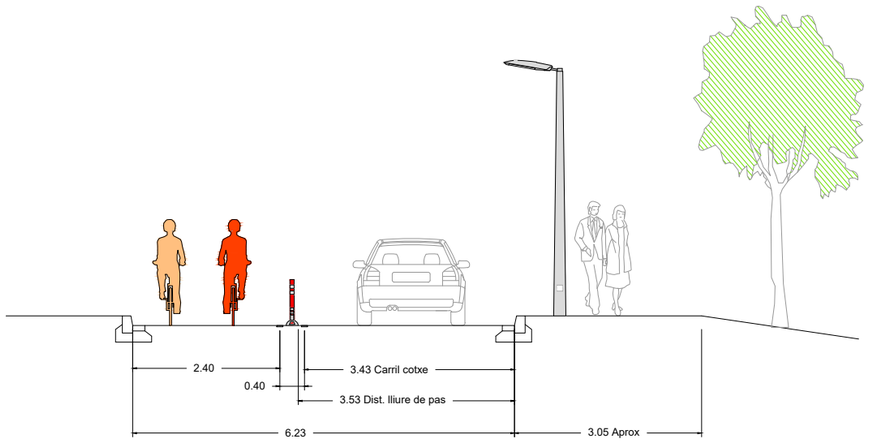


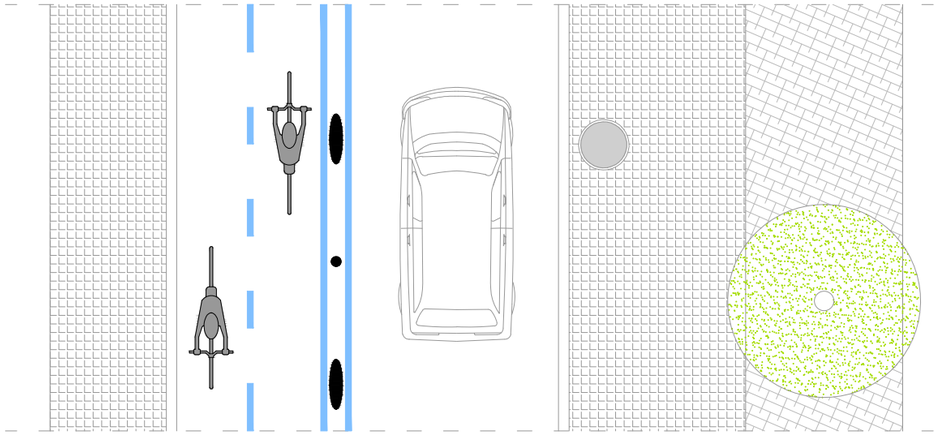


DEFINICIÓ I ACTUACIONS:

CARRIL BICI BIDIRECCIONAL SEGREGAT AMB SEPARADORS

PLANTA DE REFERÈNCIA

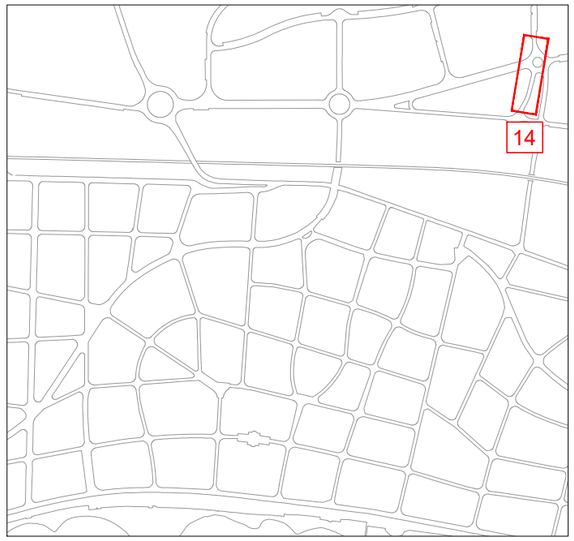



TRAM 14 e:1/600

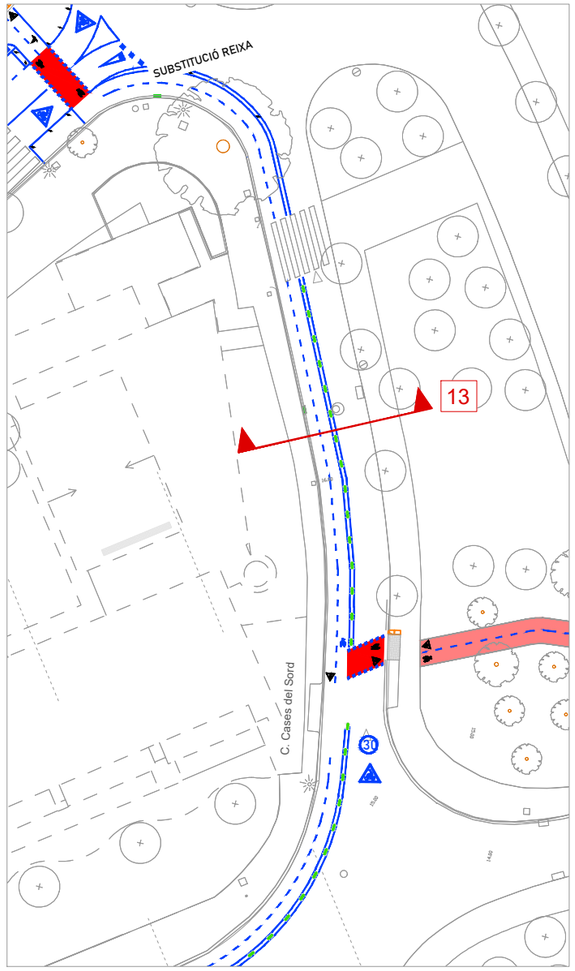

AJUNTAMENT DE SITGES	AUTOR DEL PROJECTE: EMAB; JOAN CARLES ADELL I TORRELLES E.C.C.P. — COL·LABORADORS: SinOb Mobilitat	TÍTOL DEL PROJECTE: Projecte Executiu per a la realització dels carril bicis a Sitges de la connexió Miralpeix PPU1, i de l'Av. Navarra	ESCALA: DIN A3 - 1:100	TÍTOL DEL PLÀNOL: PROPOSTA SECCIONS TIPUS	DATA: DESEMBRE 2024 / NOM DE L'ARXIU: 3.5-SECCIONS.dwg	PLÀNOL NÚM.: 3.5 / FULL 08 DE 10

EIX 2.4 - C/ RAMON DALMASES EST - TRAM 15-16

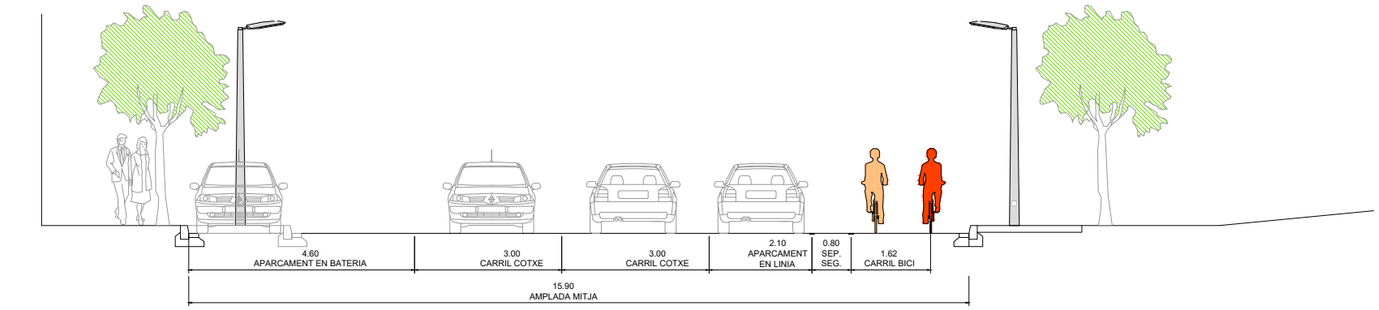


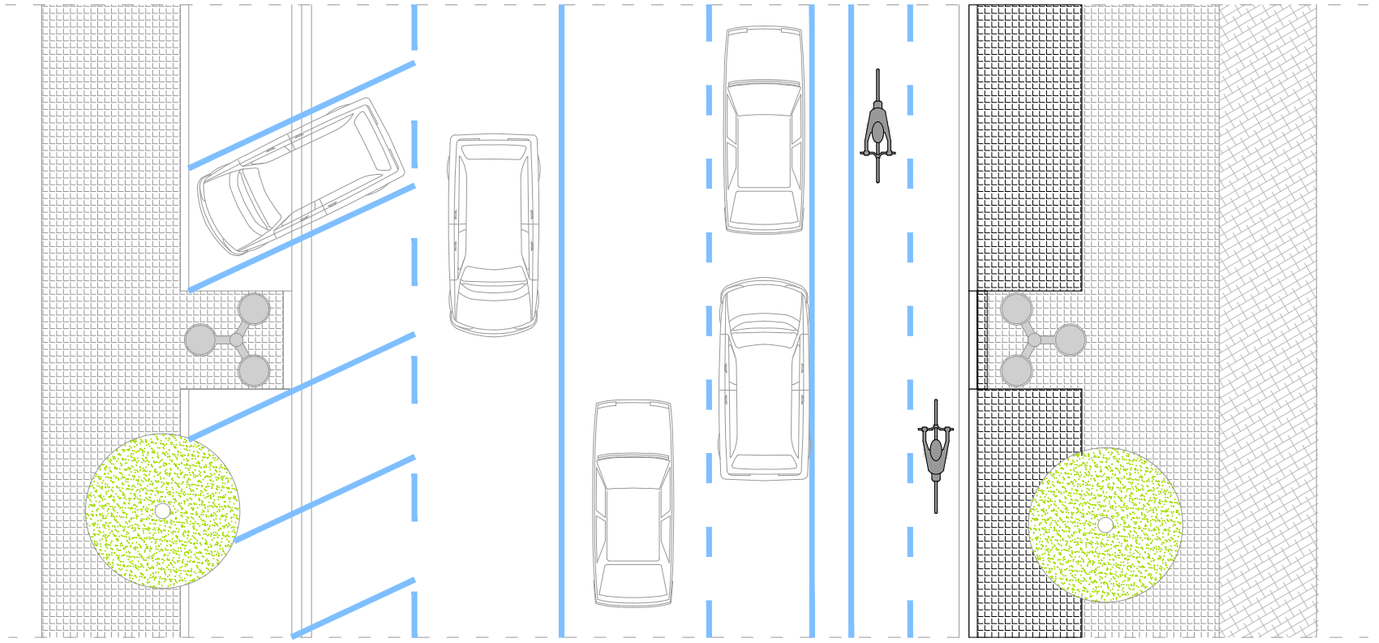


DEFINICIÓ I ACTUACIONS:

CARRIL BICI BIDIRECCIONAL SEGREGAT AMB DISTÀNCIA DE SEGURETAT
RECRESCUT DE LA VORERA NORD A LES ZONES D'APARCAMENT ENTRE ORELLES

PLANTA DE REFERÈNCIA

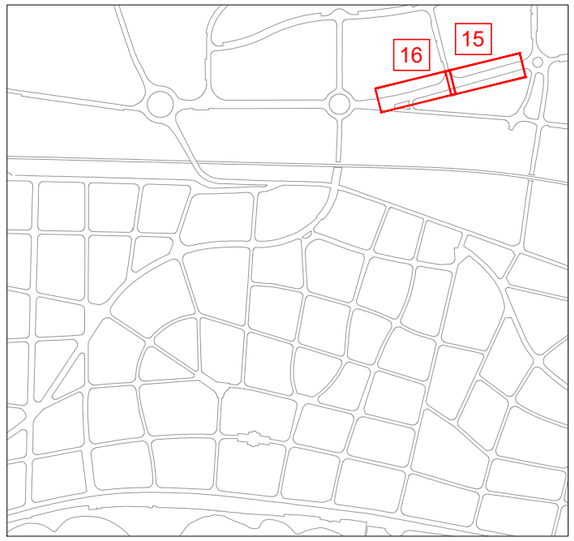



TRAM 15-16 e: 1/2.000

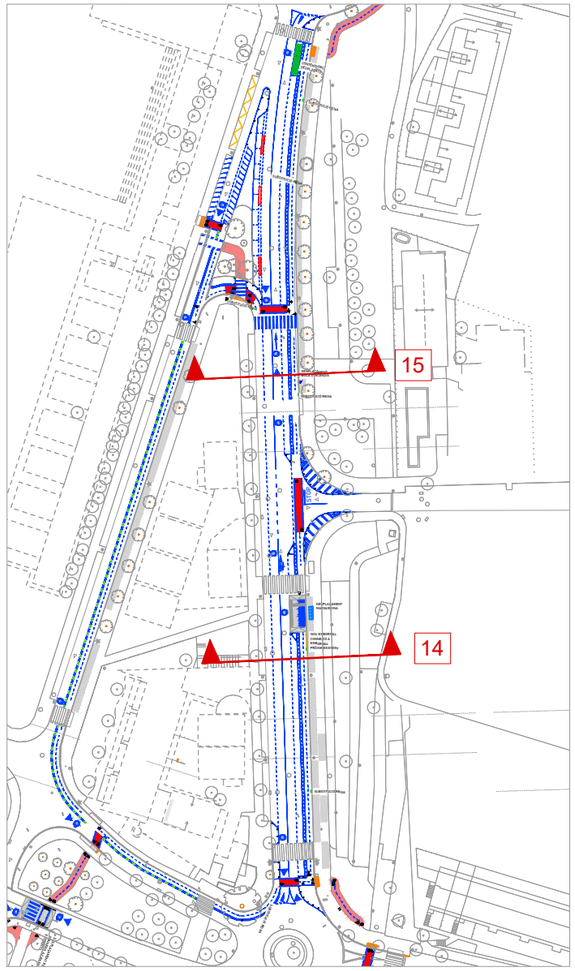

AJUNTAMENT DE SITGES	AUTOR DEL PROJECTE: EMAB; JOAN CARLES ADELL I TORRELLES E.C.C.P. — COL·LABORADORS: SinOb Mobilitat	TÍTOL DEL PROJECTE: Projecte Executiu per a la realització dels carril bicis a Sitges de la connexió Miralpeix PPU1, i de l'Av. Navarra	ESCALA: DIN A3 - 1:100	TÍTOL DEL PLÀNOL: PROPOSTA SECCIONS TIPUS	DATA: DESEMBRE 2024 — PLÀNOL NÚM.: 3.5 — NOM DE L'ARXIU: 3.5-SECCIONS.dwg — FULL 09 DE 10

EIX 2.4 C/ RAMON DALMASES OEST TRAM 18

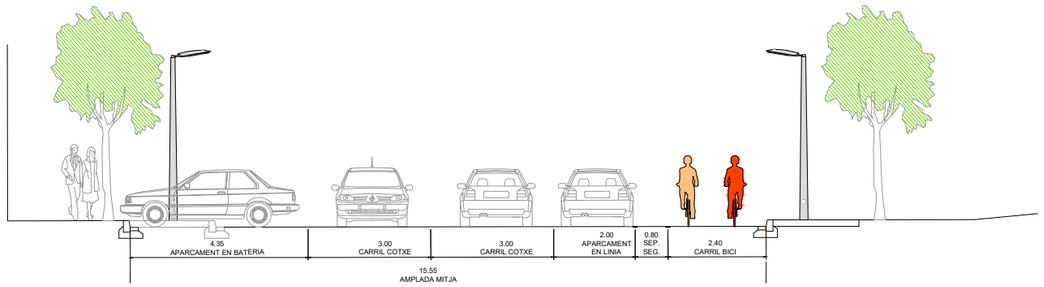


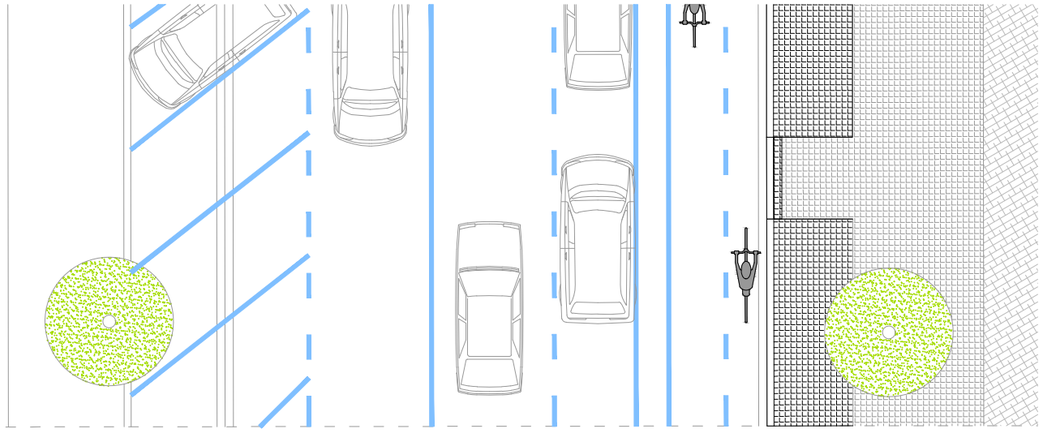


DEFINICIÓ I ACTUACIONS:

CARRIL BICI BIDIRECCIONAL SEGREGAT AMB DISTÀNCIA DE SEGURETAT
RECRESCUT DE LA VORERA NORD A LES ZONES
D'APARCAMENT ENTRE ORELLES

EIX 2.4 - C/ RAMON DALMASES OEST TRAM 19

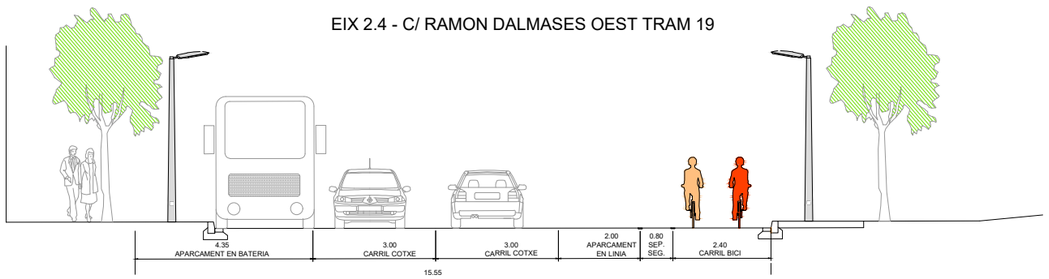


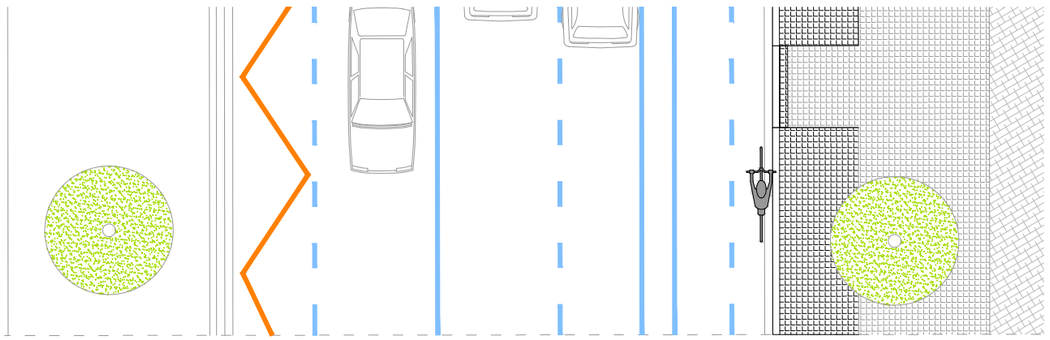


DEFINICIÓ I ACTUACIONS:

CARRIL BICI BIDIRECCIONAL SEGREGAT AMB DISTÀNCIA DE SEGURETAT
RECRESCUT DE LA VORERA NORD A LES ZONES
D'APARCAMENT ENTRE ORELLES

PLANTA DE REFERÈNCIA

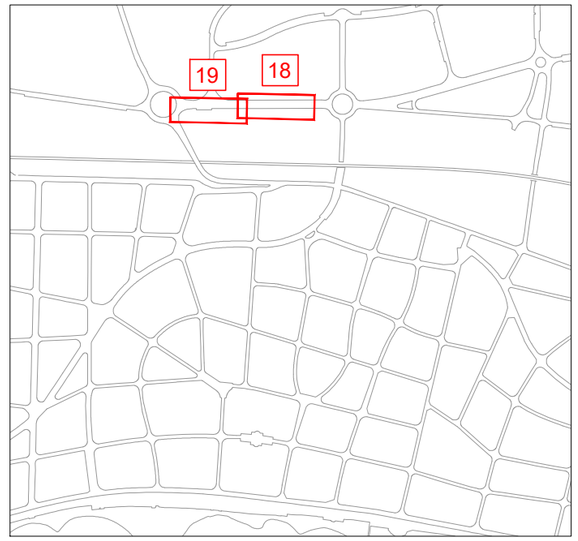

TRAM 17-18 e: 1/2.000

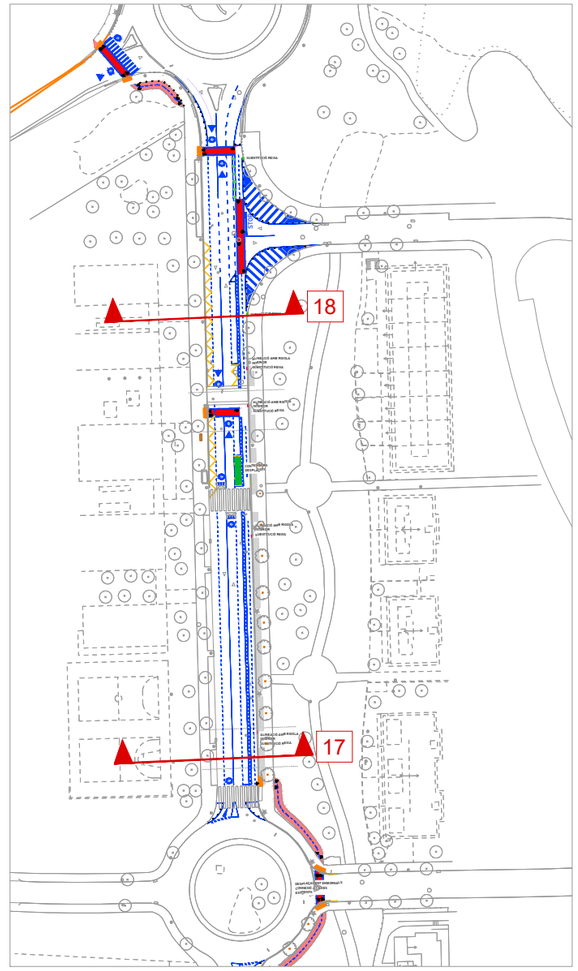

AJUNTAMENT DE SITGES

AUTOR DEL PROJECTE
EMAB
JOAN CARLES ADELL I TORRELLES E.C.C.P.

COL·LABORADORS
SinOb Mobilitat

TÍTOL DEL PROJECTE
Projecte Executiu per a la realització dels carril bicis a Sitges de la connexió Miralpeix PPU1, i de l'Av. Navarra

ESCALA
DIN A3 - 1:500

TÍTOL DEL PLÀNOL
PROPOSTA
SECCIONS TIPUS


DATA
DESEMBRE 2024

PLÀNOL NÚM.
3.5


NOM DE L'ARXIU
3.5-SECCIONS.dwg

FULL 10 DE 10


TRAM 1

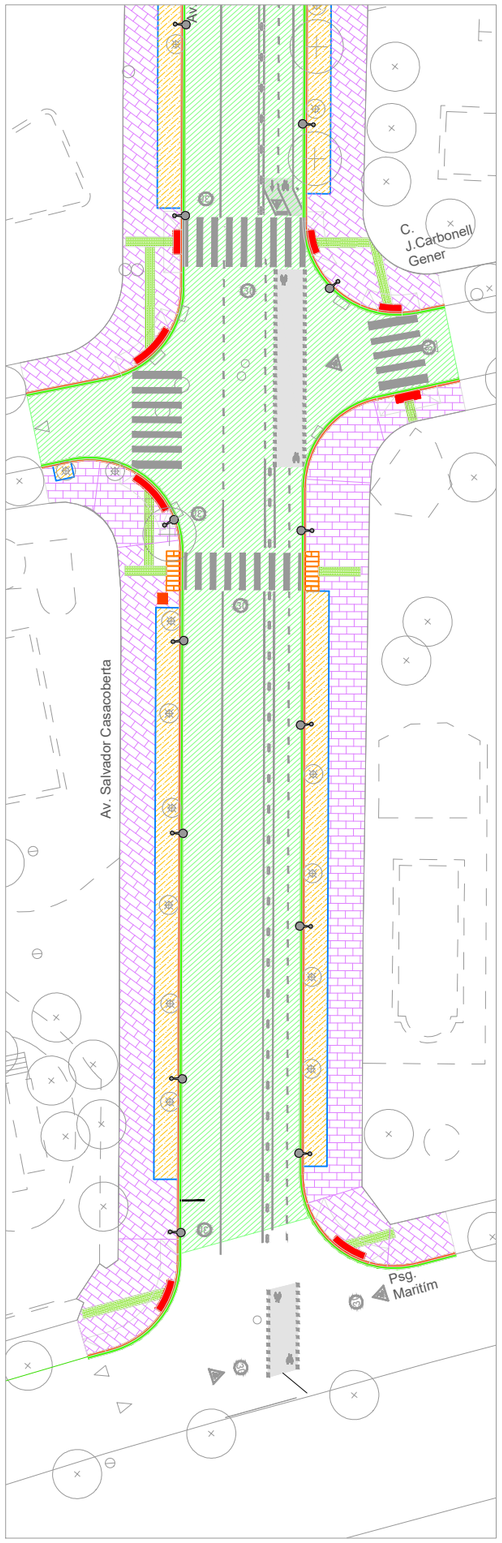


TRAM 2

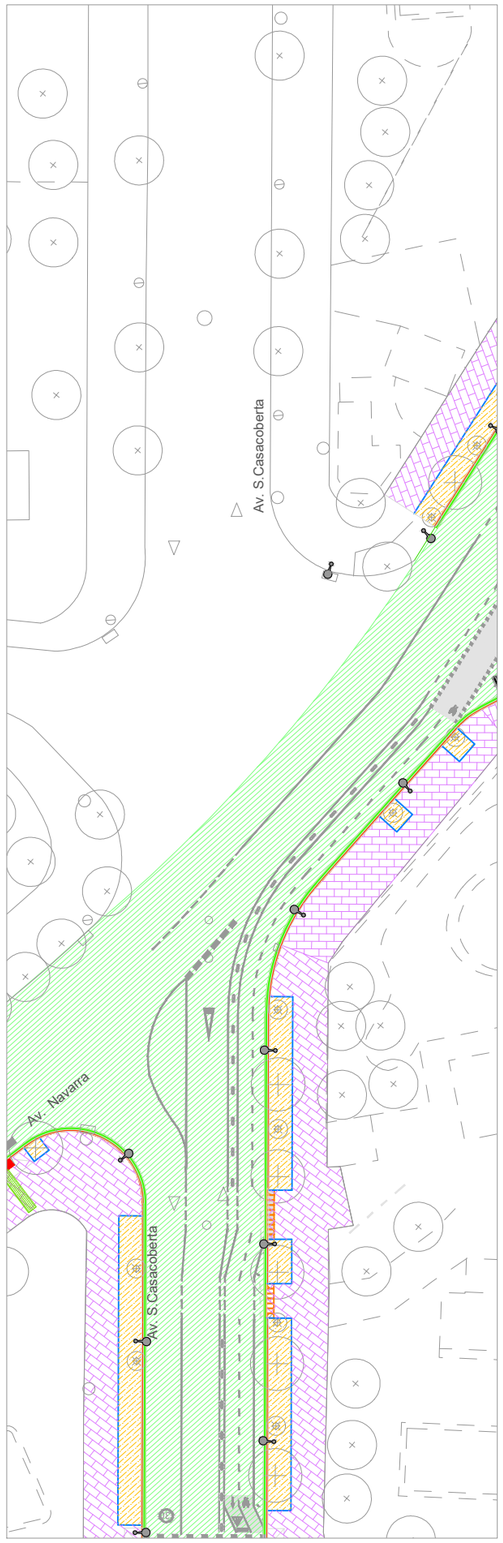

TRAM 3

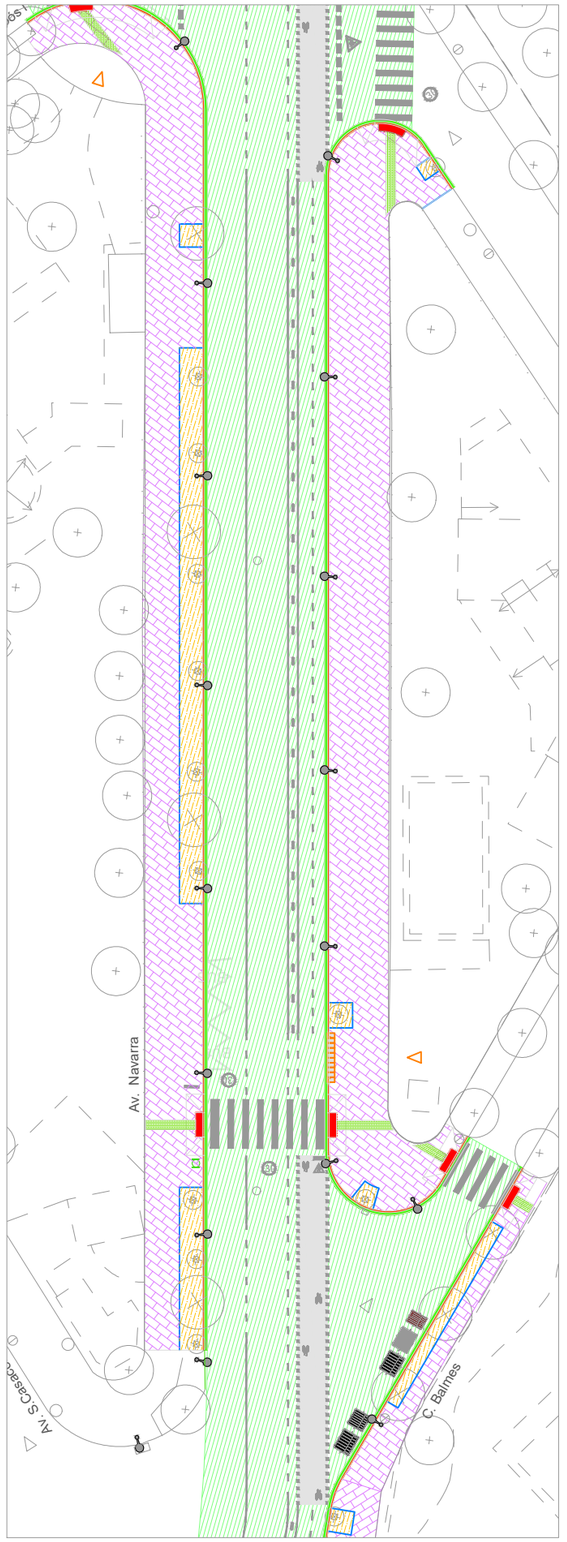

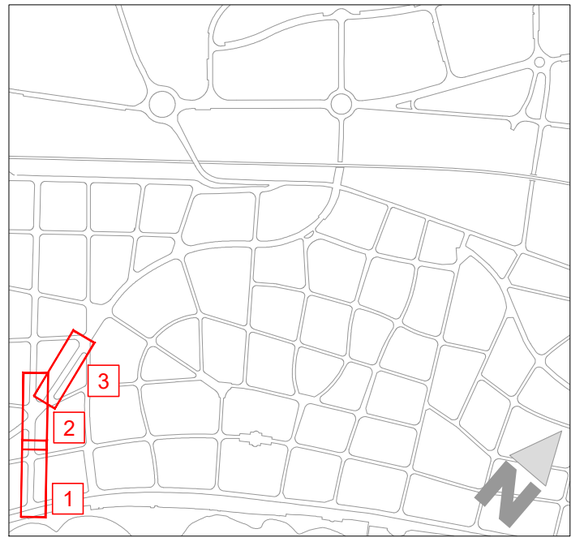

PAVIMENTACIO I MOBILARI URBÀ

- PAVIMENT DE PANOT PER A VORERA GRIS DE PECES 20x20x4cm SOBRE SUPORT DE 3cm DE MORTER
- PAVIMENT DE PECES PECES PREFABRICADES DE FORMIGÓ DE FORMA RECTANGULAR 40x20x5 cm
- PAVIMENT DE PECES PECES PREFABRICADES DE FORMIGÓ DE FORMA RECTANGULAR 10x5x5 cm
- PAVIMENT DE PANOT PER ENCAMINAMENT RATLLAT 20x20x4cm
- PAVIMENT DE PANOT DE COLOR AMB TACS 20x20x4cm
- REDUCTOR DE VELOCITAT PER AIXECAMENT DEL FERM
- NOVA PLATAFORMA PER AMPLIACIÓ DE PARADA DE BUS
- VORADA DE FORMIGÓ SOBRE BASE DE FORMIGÓ
- RIGOLA DE PECES FORMIGÓ COLOR BLANC 20X20x8CM SOBRE BASE DE FORMIGÓ
- VORADA RECTA DE FORMIGÓ TIPUS FIOL 20x8cm SOBRE BASE DE FORMIGÓ
- GUAL PER VIANTS./CICLTS. PECES DE FORMIGÓ 60x40cm (CAPÇAL ARRODONIT)
- GUAL PER VIANTS./CICLTS. PECES DE FORMIGÓ 60x40cm (CAPÇAL ESCAIRAT)
- GUAL PER VEHÍCLES DE PECES DE FORMIGÓ 60x40cm
- GUAL PER A VIANANTS I CICLISTES O VEHÍCLES CREAT AMB PENDENTS EN PAVIMENT DE VORERA
- PAVIMENT DE MESCLA BITUMINOSA DE COLOR VERMELL AC11
- PARTERRE MESCLA DE TERRES EXISTENTS I TERRA VEGETAL
- MESCLA VITUMINOSA CONTINUA TIPUS AC16 SURF B 50/70D
- ESCOSSELL DE PLANXA D'ACER CORTEN (20x1cm) I FONAMENT DE FORMIGÓ
- PLANXA D'ACER GALVANITZAT (20x1cm) I FONAMENT DE FORMIGÓ
- MARQUESINA DE PARADA DE BUS DESPLAÇADA
- SUPORT PUBLICITARI DESPLAÇAT
- PAPERERA D'ACER GALVANITZAT DE 60L ANCORADA AMB DAU DE FORMIGÓ
- PAPERERA DESPLAÇADA
- BANC DESPLACAT

Plan de Recuperación, Transformación y Resiliencia · Financiado por la Unión Europea NextGenerationEU · Ajuntament de Sitges

AJUNTAMENT DE SITGES

AUTOR DEL PROJECTE

EMAB

JOAN CARLES ADELL I TORRELLES E.C.C.P.

COL·LABORADORS

SinOb Mobilitat

TÍTOL DEL PROJECTE

Projecte Executiu per a la realització dels carril bicis a Sitges de la connexió Miralpeix PPU1, i de l'Av. Navarra

ESCALA

DIN A3 - 1:500

TÍTOL DEL PLÀNOL

PROPOSTA
PAVIMENTACIÓ I ELEMENTS VARIS

DATA

DESEMBRE 2024

PLÀNOL NÚM.


3.6

NOM DE L'ARXIU


3.6-PAVIMENTACIO.dwg

FULL 01 DE 07


TRAM 4

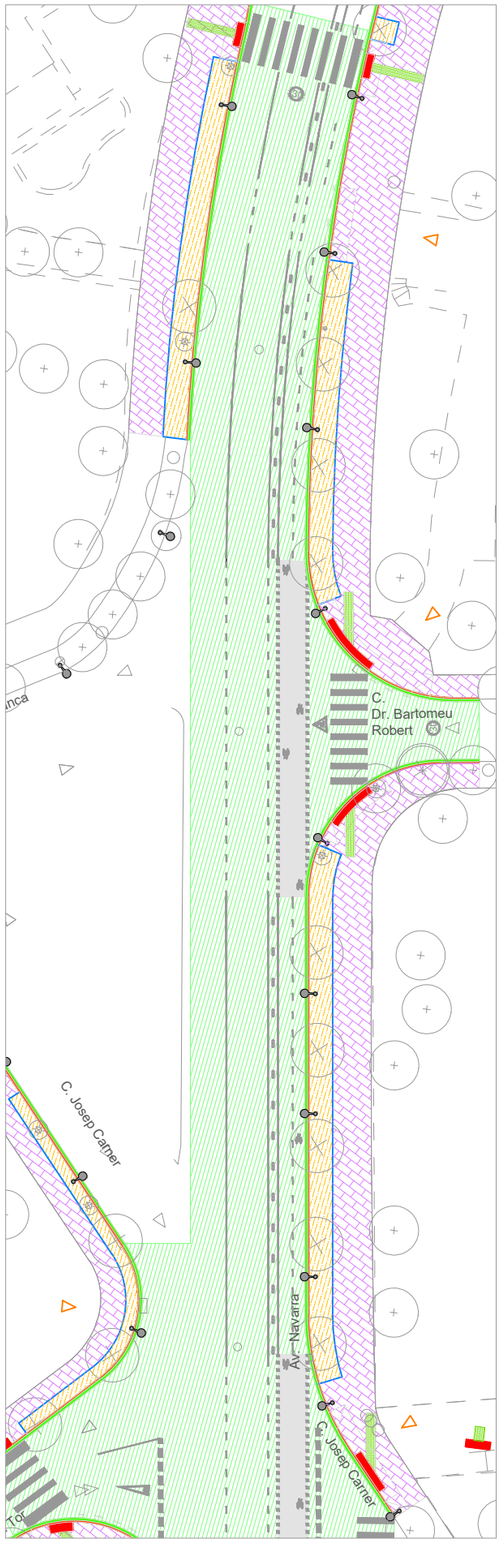


TRAM 5

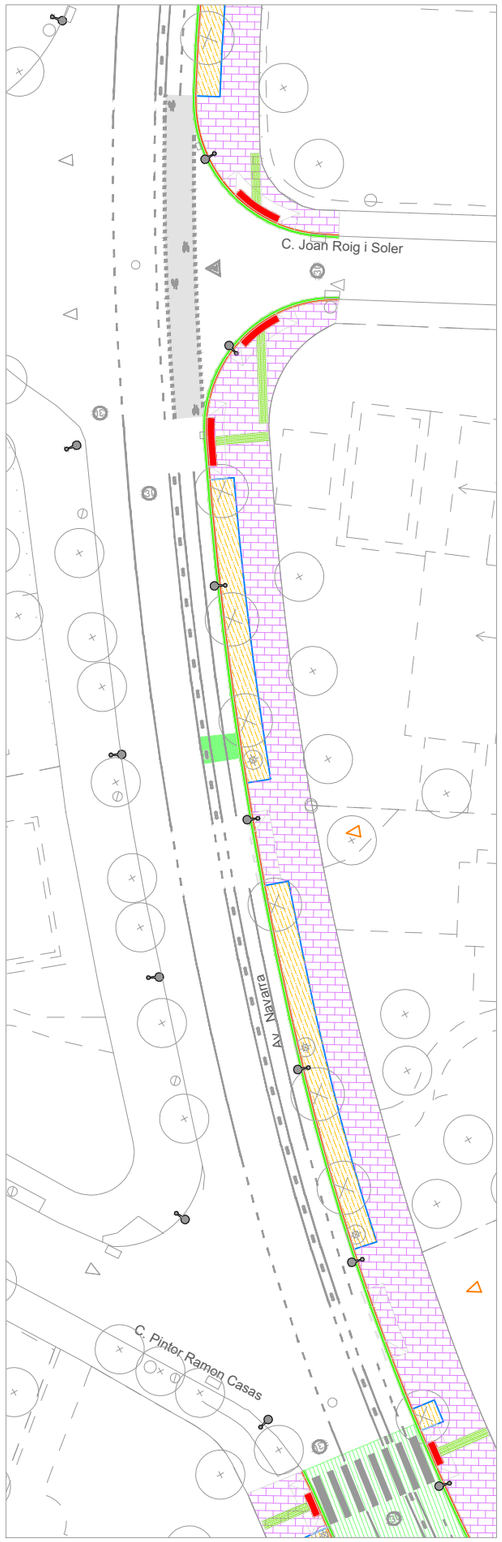

TRAM 6

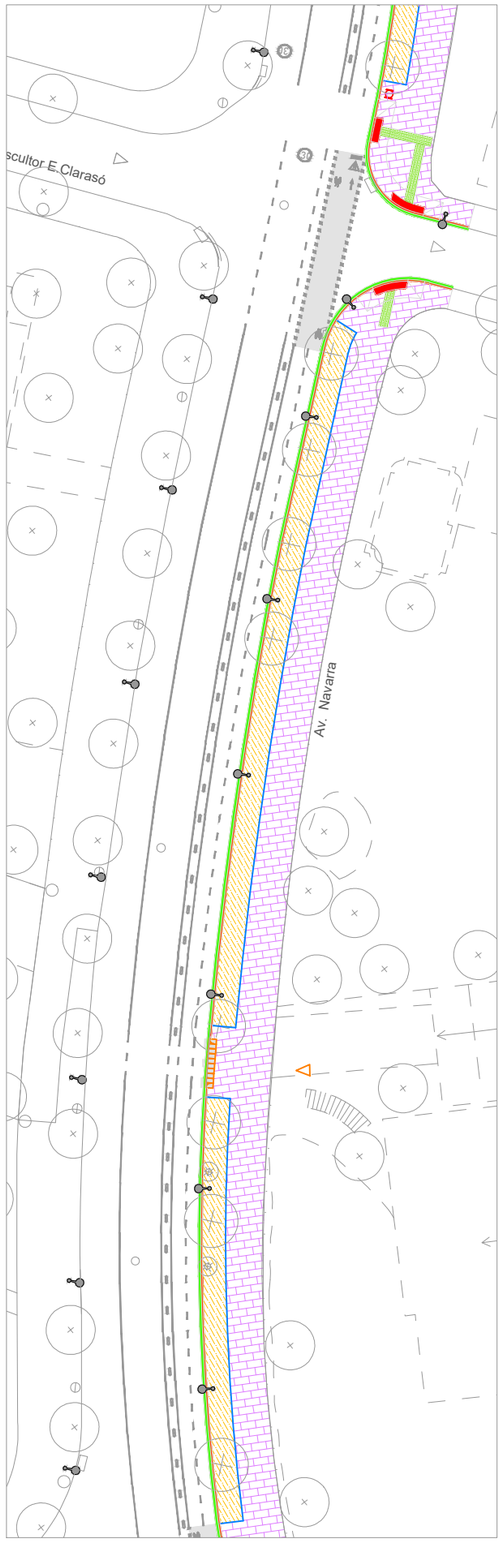

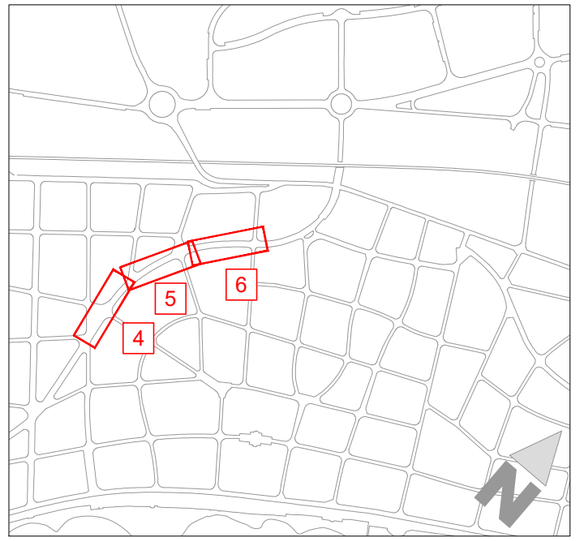

PAVIMENTACIO I MOBILARI URBÀ

- PAVIMENT DE PANOT PER A VORERA GRIS DE PECES 20x20x4cm SOBRE SUPORT DE 3cm DE MORTER
- PAVIMENT DE PECES PECES PREFABRICADES DE FORMIGÓ DE FORMA RECTANGULAR 40x20x5 cm
- PAVIMENT DE PECES PECES PREFABRICADES DE FORMIGÓ DE FORMA RECTANGULAR 10x5x5 cm
- PAVIMENT DE PANOT PER ENCAMINAMENT RATLLAT 20x20x4cm
- PAVIMENT DE PANOT DE COLOR AMB TACS 20x20x4cm
- REDUCTOR DE VELOCITAT PER AIXECAMENT DEL FERM
- NOVA PLATAFORMA PER AMPLIACIÓ DE PARADA DE BUS
- VORADA DE FORMIGÓ SOBRE BASE DE FORMIGÓ
- RIGOLA DE PECES FORMIGÓ COLOR BLANC 20X20x8CM SOBRE BASE DE FORMIGÓ
- VORADA RECTA DE FORMIGÓ TIPUS FIOL 20x8cm SOBRE BASE DE FORMIGÓ
- GUAL PER VIANTS./CICLTS. PECES DE FORMIGÓ 60x40cm (CAPÇAL ARRODONIT)
- GUAL PER VIANTS./CICLTS. PECES DE FORMIGÓ 60x40cm (CAPÇAL ESCAIRAT)
- GUAL PER VEHÍCLES DE PECES DE FORMIGÓ 60x40cm
- GUAL PER A VIANANTS I CICLISTES O VEHÍCLES CREAT AMB PENDENTS EN PAVIMENT DE VORERA
- PAVIMENT DE MESCLA BITUMINOSA DE COLOR VERMELL AC11
- PARTERRE MESCLA DE TERRES EXISTENTS I TERRA VEGETAL
- MESCLA VITUMINOSA CONTINUA TIPUS AC16 SURF B 50/70D
- ESCOSSELL DE PLANXA D'ACER CORTEN (20x1cm) I FONAMENT DE FORMIGÓ
- PLANXA D'ACER GALVANITZAT (20x1cm) I FONAMENT DE FORMIGÓ
- MARQUESINA DE PARADA DE BUS DESPLAÇADA
- SUPORT PUBLICITARI DESPLAÇAT
- PAPERERA D'ACER GALVANITZAT DE 60L ANCORADA AMB DAU DE FORMIGÓ
- PAPERERA DESPLAÇADA
- BANC DESPLAÇAT
- PARQUÍMETRE RESPOSAT

Plan de Recuperación, Transformación y Resiliencia · Financiado por la Unión Europea NextGenerationEU · Ajuntament de Sitges

AJUNTAMENT DE SITGES

AUTOR DEL PROJECTE
EMAB
JOAN CARLES ADELL I TORRELLES E.C.C.P.

COL·LABORADORS
SinOb Mobilitat

TÍTOL DEL PROJECTE
Projecte Executiu per a la realització dels carril bicis a Sitges de la connexió Miralpeix PPU1, i de l'Av. Navarra

ESCALA
DIN A3 - 1:500

TÍTOL DEL PLÀNOL
PROPOSTA
PAVIMENTACIÓ I ELEMENTS VARIS


DATA
DESEMBRE 2024

PLÀNOL NÚM.
3.6


NOM DE L'ARXIU
3.6-PAVIMENTACIO.dwg


FULL 02 DE 07

TRAM 7

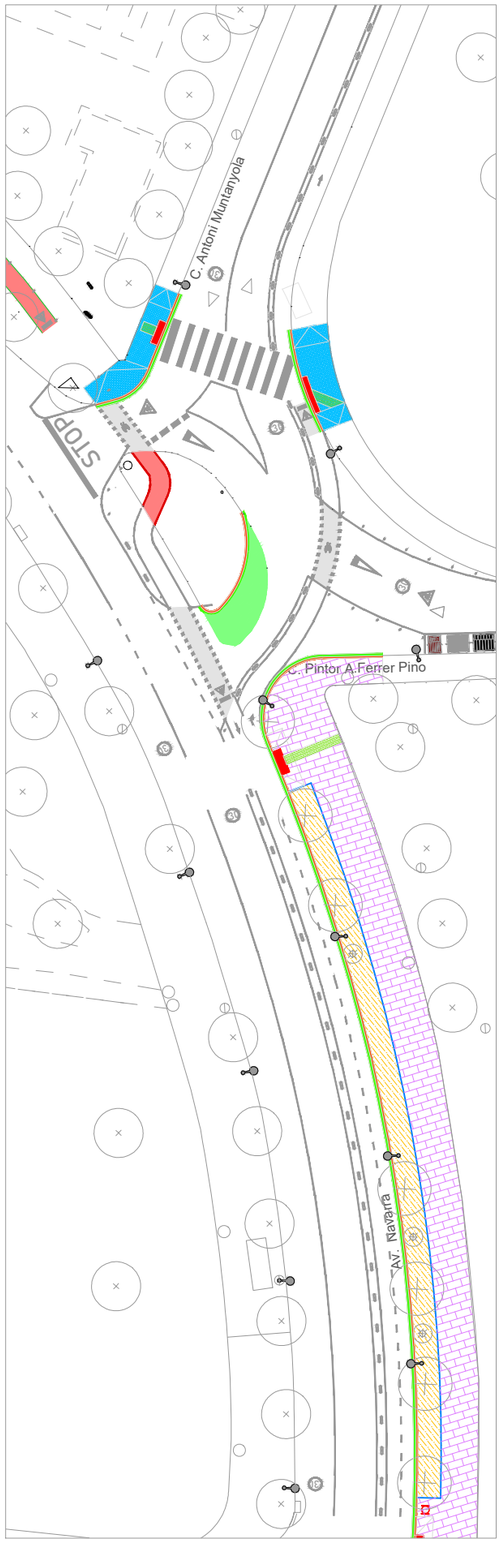

TRAM 8

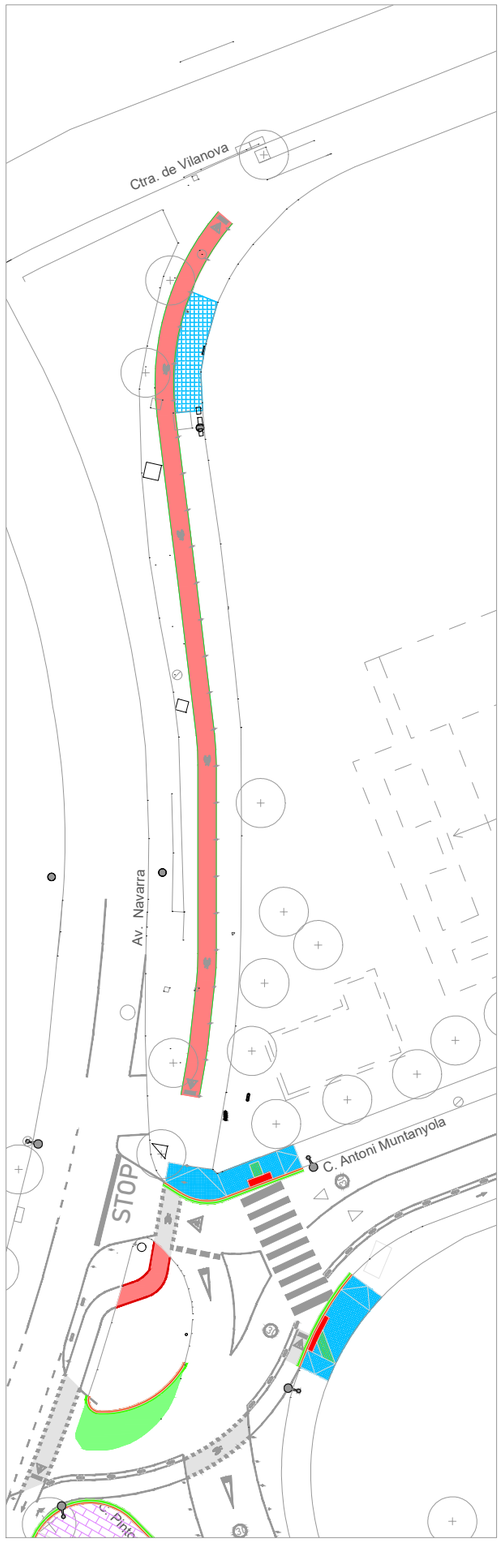

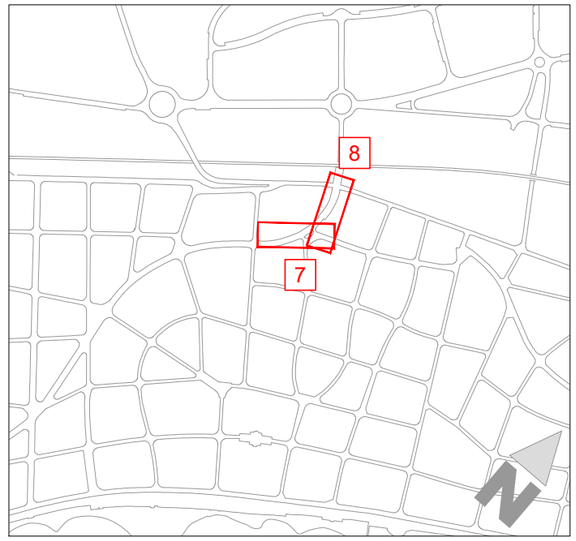

PAVIMENTACIO I MOBILARI URBÀ

- PAVIMENT DE PANOT PER A VORERA GRIS DE PECES 20x20x4cm SOBRE SUPORT DE 3cm DE MORTER
- PAVIMENT DE PECES PECES PREFABRICADES DE FORMIGÓ DE FORMA RECTANGULAR 40x20x5 cm
- PAVIMENT DE PECES PECES PREFABRICADES DE FORMIGÓ DE FORMA RECTANGULAR 10x5x5 cm
- PAVIMENT DE PANOT PER ENCAMINAMENT RATLLAT 20x20x4cm
- PAVIMENT DE PANOT DE COLOR AMB TACS 20x20x4cm
- REDUCTOR DE VELOCITAT PER AIXECAMENT DEL FERM
- NOVA PLATAFORMA PER AMPLIACIÓ DE PARADA DE BUS
- VORADA DE FORMIGÓ SOBRE BASE DE FORMIGÓ
- RIGOLA DE PECES FORMIGÓ COLOR BLANC 20X20x8CM SOBRE BASE DE FORMIGÓ
- VORADA RECTA DE FORMIGÓ TIPUS FIOL 20x8cm SOBRE BASE DE FORMIGÓ
- GUAL PER VIANTS./CICLTS. PECES DE FORMIGÓ 60x40cm (CAPÇAL ARRODONIT)
- GUAL PER VIANTS./CICLTS. PECES DE FORMIGÓ 60x40cm (CAPÇAL ESCAIRAT)
- GUAL PER VEHÍCLES DE PECES DE FORMIGÓ 60x40cm
- GUAL PER A VIANANTS I CICLISTES O VEHÍCLES CREAT AMB PENDENTS EN PAVIMENT DE VORERA
- PAVIMENT DE MESCLA BITUMINOSA DE COLOR VERMELL AC11
- PARTERRE MESCLA DE TERRES EXISTENTS I TERRA VEGETAL
- MESCLA VITUMINOSA CONTINUA TIPUS AC16 SURF B 50/70D
- ESCOSSELL DE PLANXA D'ACER CORTEN (20x1cm) I FONAMENT DE FORMIGÓ
- PLANXA D'ACER GALVANITZAT (20x1cm) I FONAMENT DE FORMIGÓ
- MARQUESINA DE PARADA DE BUS DESPLAÇADA
- SUPORT PUBLICITARI DESPLAÇAT
- PAPERERA D'ACER GALVANITZAT DE 60L ANCORADA AMB DAU DE FORMIGÓ
- PAPERERA DESPLAÇADA
- BANC DESPLAÇAT
- PARQUÍMETRE RESPOSAT

Financiado por la Unión Europea NextGenerationEU

Plan de Recuperación, Transformación y Resiliencia

Ajuntament de Sitges

AJUNTAMENT DE SITGES

AUTOR DEL PROJECTE

EMAB

JOAN CARLES ADELL I TORRELLES E.C.C.P.

COL·LABORADORS

SinOb Mobilitat

TÍTOL DEL PROJECTE

Projecte Executiu per a la realització dels carril bicis a Sitges de la connexió Miralpeix PPU1, i de l'Av. Navarra

ESCALA

DIN A3 - 1:500

TÍTOL DEL PLÀNOL

PROPOSTA
PAVIMENTACIÓ I ELEMENTS VARIS

DATA

DESEMBRE 2024

PLÀNOL NÚM.


3.6

NOM DE L'ARXIU

3.6-PAVIMENTACIO.dwg

FULL 03 DE 07


TRAM 9

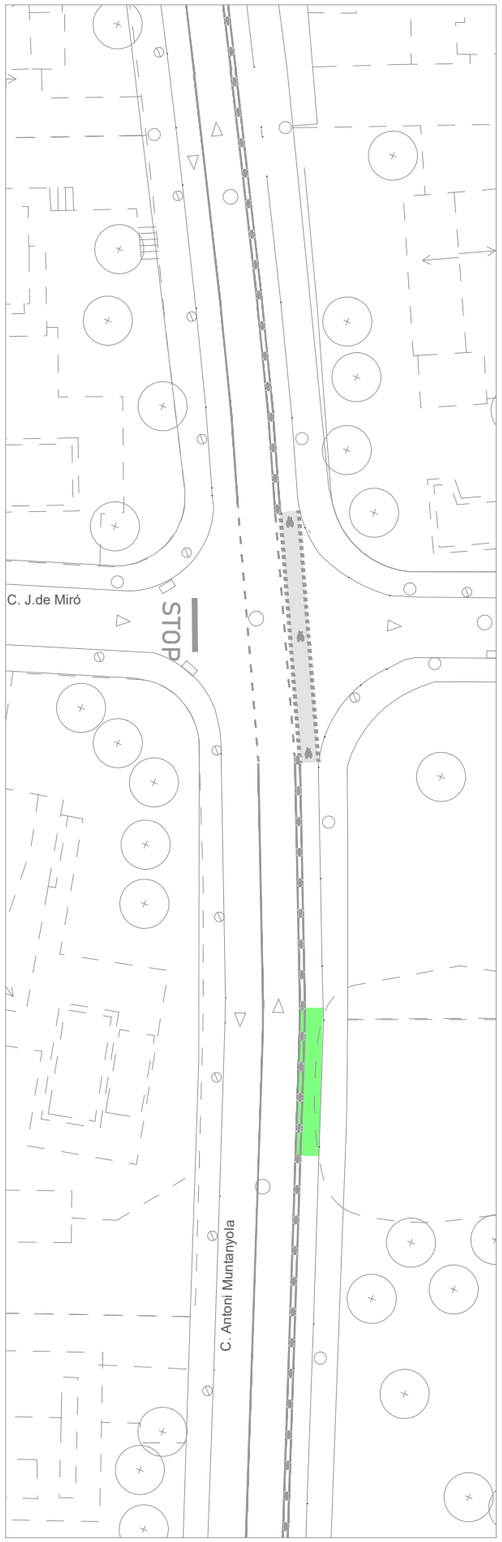


TRAM 10



TRAM 11

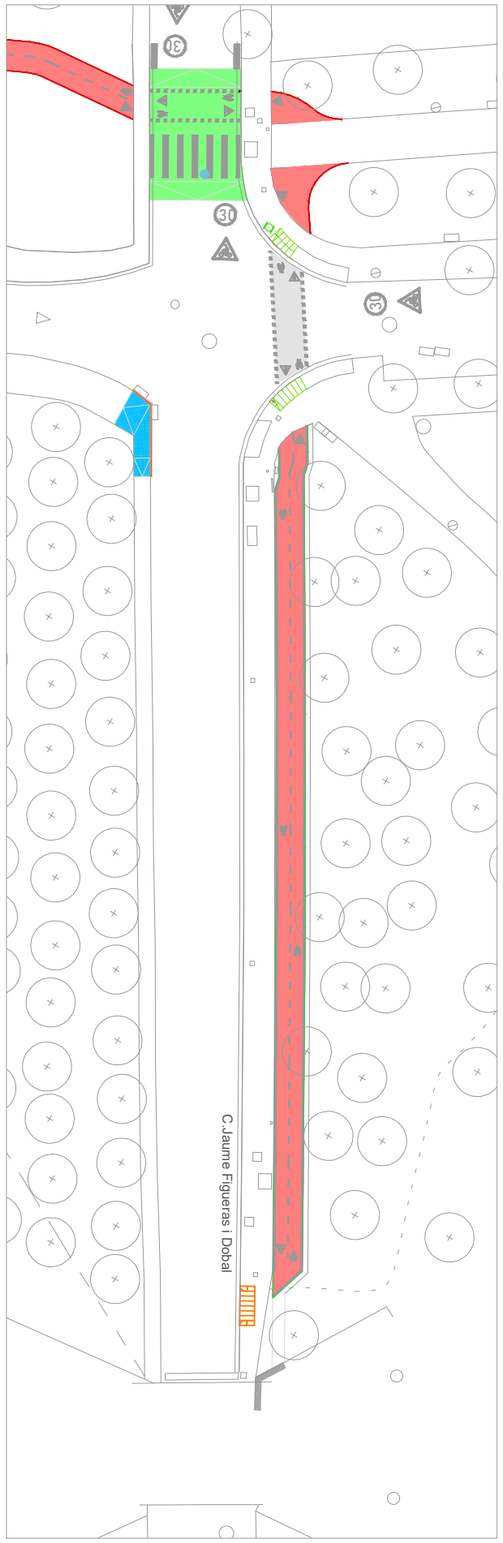

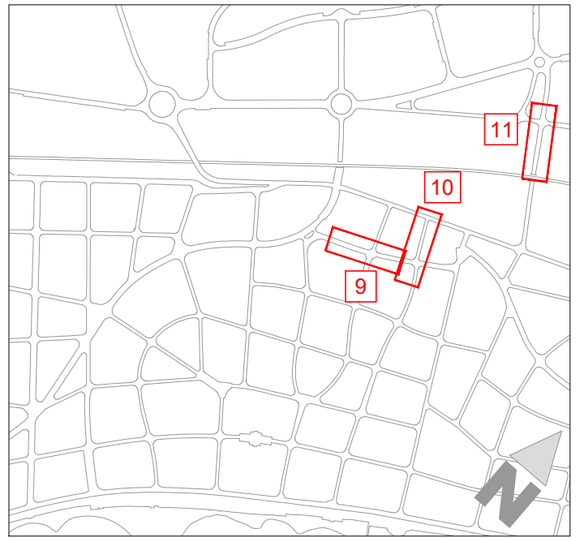

PAVIMENTACIO I MOBILARI URBÀ

- PAVIMENT DE PANOT PER A VORERA GRIS DE PECES 20x20x4cm SOBRE SUPORT DE 3cm DE MORTER
- PAVIMENT DE PECES PECES PREFABRICADES DE FORMIGÓ DE FORMA RECTANGULAR 40x20x5 cm
- PAVIMENT DE PECES PECES PREFABRICADES DE FORMIGÓ DE FORMA RECTANGULAR 10x5x5 cm
- PAVIMENT DE PANOT PER ENCAMINAMENT RATLLAT 20x20x4cm
- PAVIMENT DE PANOT DE COLOR AMB TACS 20x20x4cm
- REDUCTOR DE VELOCITAT PER AIXECAMENT DEL FERM
- NOVA PLATAFORMA PER AMPLIACIÓ DE PARADA DE BUS
- VORADA DE FORMIGÓ SOBRE BASE DE FORMIGÓ
- RIGOLA DE PECES FORMIGÓ COLOR BLANC 20X20x8CM SOBRE BASE DE FORMIGÓ
- VORADA RECTA DE FORMIGÓ TIPUS FIOL 20x8cm SOBRE BASE DE FORMIGÓ
- GUAL PER VIANTS./CICLTS. PECES DE FORMIGÓ 60x40cm (CAPÇAL ARRODONIT)
- GUAL PER VIANTS./CICLTS. PECES DE FORMIGÓ 60x40cm (CAPÇAL ESCAIRAT)
- GUAL PER VEHÍCLES DE PECES DE FORMIGÓ 60x40cm
- GUAL PER A VIANANTS I CICLISTES O VEHÍCLES CREAT AMB PENDENTS EN PAVIMENT DE VORERA
- PAVIMENT DE MESCLA BITUMINOSA DE COLOR VERMELL AC11
- PARTERRE MESCLA DE TERRES EXISTENTS I TERRA VEGETAL
- MESCLA VITUMINOSA CONTINUA TIPUS AC16 SURF B 50/70D
- ESCOSSELL DE PLANXA D'ACER CORTEN (20x1cm) I FONAMENT DE FORMIGÓ
- PLANXA D'ACER GALVANITZAT (20x1cm) I FONAMENT DE FORMIGÓ
- MARQUESINA DE PARADA DE BUS DESPLAÇADA
- SUPORT PUBLICITARI DESPLAÇAT
- PAPERERA D'ACER GALVANITZAT DE 60L ANCORADA AMB DAU DE FORMIGÓ
- PAPERERA DESPLAÇADA
- BANC DESPLAÇAT
- PARQUÍMETRE RESPOSAT

Plan de Recuperación, Transformación y Resiliencia · Financiado por la Unión Europea NextGenerationEU · Ajuntament de Sitges

AJUNTAMENT DE SITGES

AUTOR DEL PROJECTE

EMAB

JOAN CARLES ADELL I TORRELLES E.C.C.P.

COL·LABORADORS

SinOb Mobilitat

TÍTOL DEL PROJECTE

Projecte Executiu per a la realització dels carril bicis a Sitges de la connexió Miralpeix PPU1, i de l'Av. Navarra

ESCALA

DIN A3 - 1:500

TÍTOL DEL PLÀNOL

PROPOSTA
PAVIMENTACIÓ I ELEMENTS VARIS

DATA

DESEMBRE 2024

PLÀNOL NÚM.


3.6

NOM DE L'ARXIU


3.6-PAVIMENTACIO.dwg

FULL 04 DE 07


TRAM 12

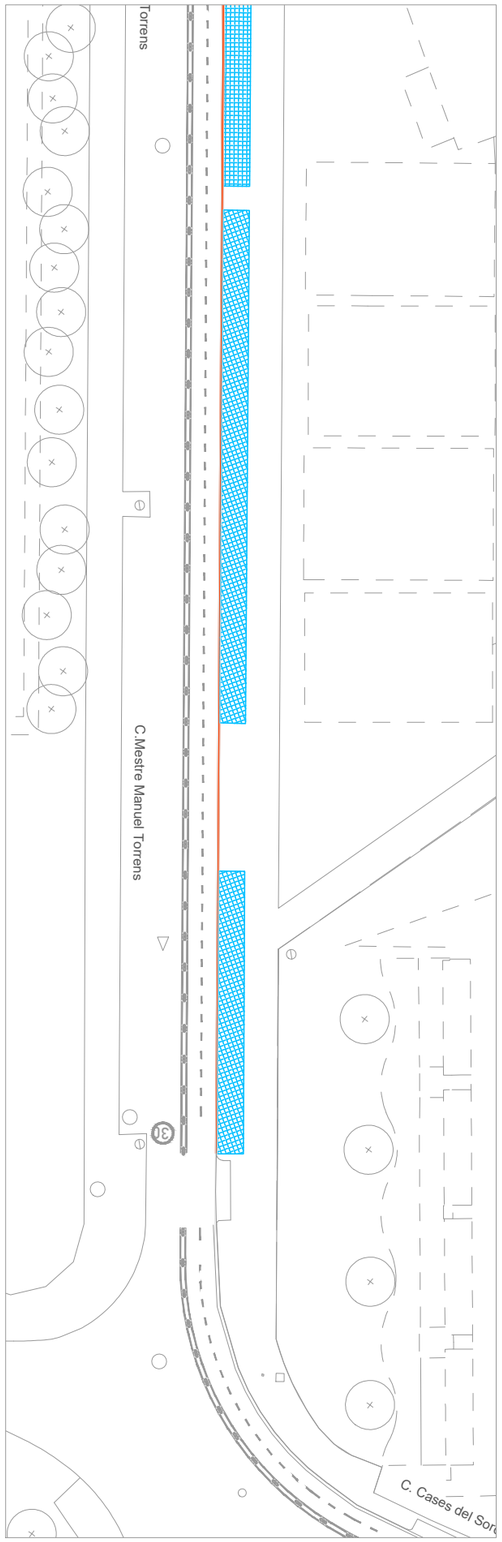


TRAM 13

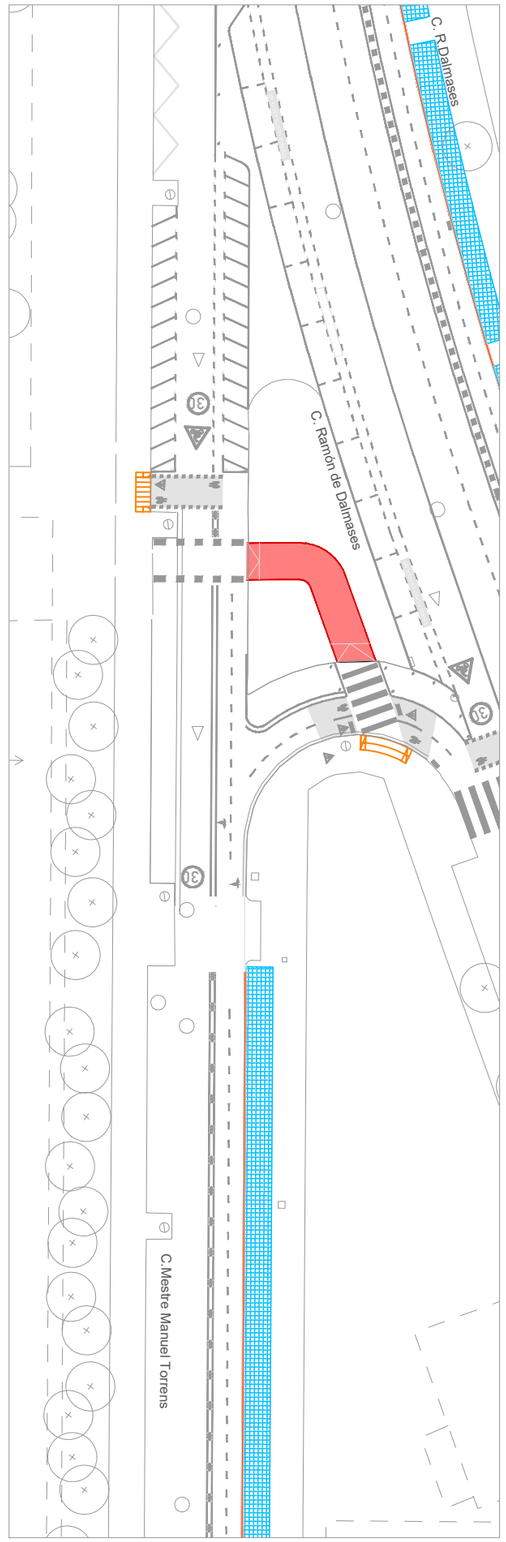

TRAM 14

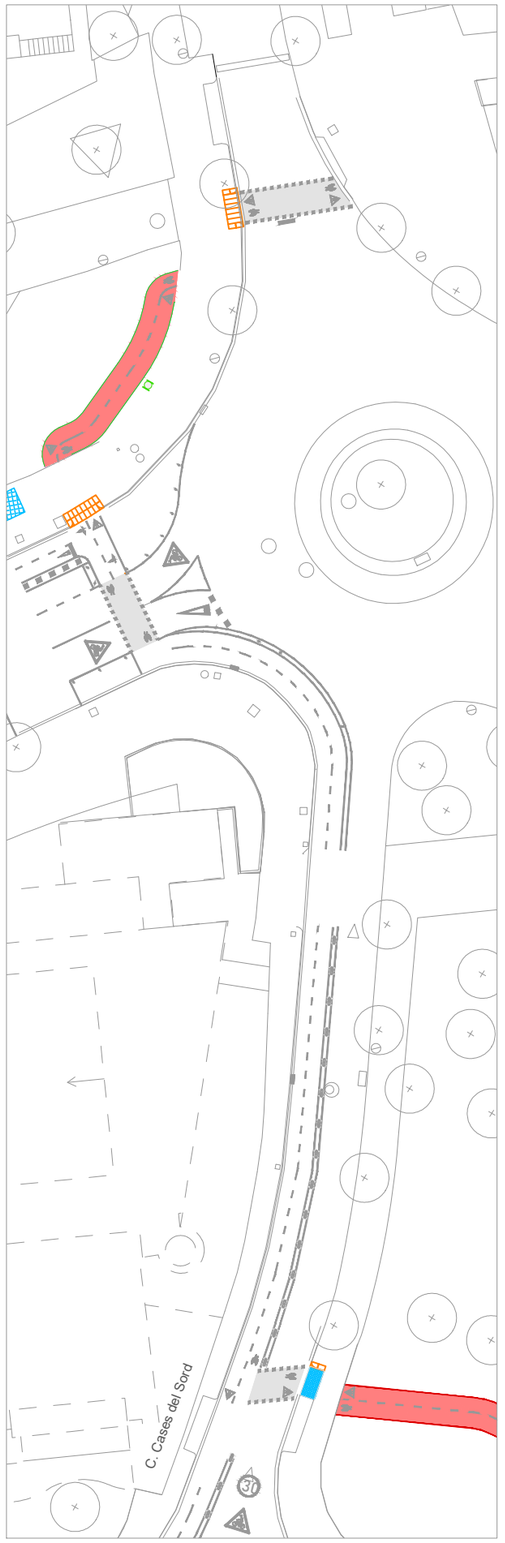

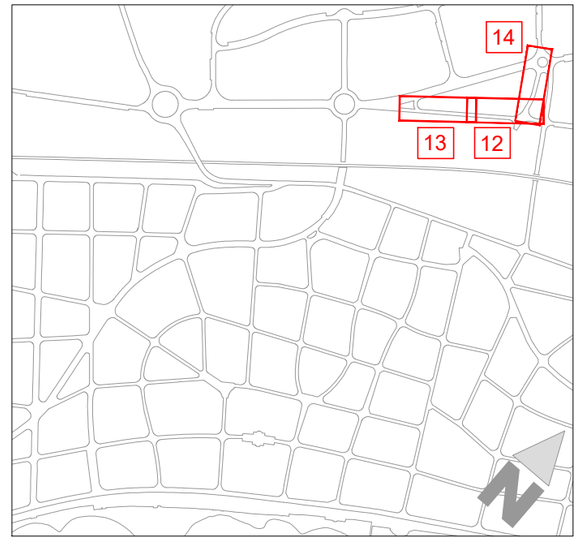

PAVIMENTACIO I MOBILARI URBÀ

- PAVIMENT DE PANOT PER A VORERA GRIS DE PECES 20x20x4cm SOBRE SUPORT DE 3cm DE MORTER
- PAVIMENT DE PECES PECES PREFABRICADES DE FORMIGÓ DE FORMA RECTANGULAR 40x20x5 cm
- PAVIMENT DE PECES PECES PREFABRICADES DE FORMIGÓ DE FORMA RECTANGULAR 10x5x5 cm
- PAVIMENT DE PANOT PER ENCAMINAMENT RATLLAT 20x20x4cm
- PAVIMENT DE PANOT DE COLOR AMB TACS 20x20x4cm
- REDUCTOR DE VELOCITAT PER AIXECAMENT DEL FERM
- NOVA PLATAFORMA PER AMPLIACIÓ DE PARADA DE BUS
- VORADA DE FORMIGÓ SOBRE BASE DE FORMIGÓ
- RIGOLA DE PECES FORMIGÓ COLOR BLANC 20X20x8CM SOBRE BASE DE FORMIGÓ
- VORADA RECTA DE FORMIGÓ TIPUS FIOL 20x8cm SOBRE BASE DE FORMIGÓ
- GUAL PER VIANTS./CICLTS. PECES DE FORMIGÓ 60x40cm (CAPÇAL ARRODONIT)
- GUAL PER VIANTS./CICLTS. PECES DE FORMIGÓ 60x40cm (CAPÇAL ESCAIRAT)
- GUAL PER VEHÍCLES DE PECES DE FORMIGÓ 60x40cm
- GUAL PER A VIANANTS I CICLISTES O VEHÍCLES CREAT AMB PENDENTS EN PAVIMENT DE VORERA
- PAVIMENT DE MESCLA BITUMINOSA DE COLOR VERMELL AC11
- PARTERRE MESCLA DE TERRES EXISTENTS I TERRA VEGETAL
- MESCLA VITUMINOSA CONTINUA TIPUS AC16 SURF B 50/70D
- ESCOSSELL DE PLANXA D'ACER CORTEN (20x1cm) I FONAMENT DE FORMIGÓ
- PLANXA D'ACER GALVANITZAT (20x1cm) I FONAMENT DE FORMIGÓ
- MARQUESINA DE PARADA DE BUS DESPLAÇADA
- SUPORT PUBLICITARI DESPLAÇAT
- PAPERERA D'ACER GALVANITZAT DE 60L ANCORADA AMB DAU DE FORMIGÓ
- PAPERERA DESPLAÇADA
- BANC DESPLAÇAT
- PARQUÍMETRE RESPOSAT

Plan de Recuperación, Transformación y Resiliencia · Financiado por la Unión Europea NextGenerationEU · Ajuntament de Sitges

AJUNTAMENT DE SITGES

AUTOR DEL PROJECTE

EMAB

JOAN CARLES ADELL I TORRELLES E.C.C.P.

COL·LABORADORS

SinOb Mobilitat

TÍTOL DEL PROJECTE

Projecte Executiu per a la realització dels carril bicis a Sitges de la connexió Miralpeix PPU1, i de l'Av. Navarra

ESCALA

DIN A3 - 1:500

TÍTOL DEL PLÀNOL

PROPOSTA
PAVIMENTACIÓ I ELEMENTS VARIS

DATA

DESEMBRE 2024

PLÀNOL NÚM.


3.6

NOM DE L'ARXIU


3.6-PAVIMENTACIO.dwg

FULL 05 DE 07


TRAM 15

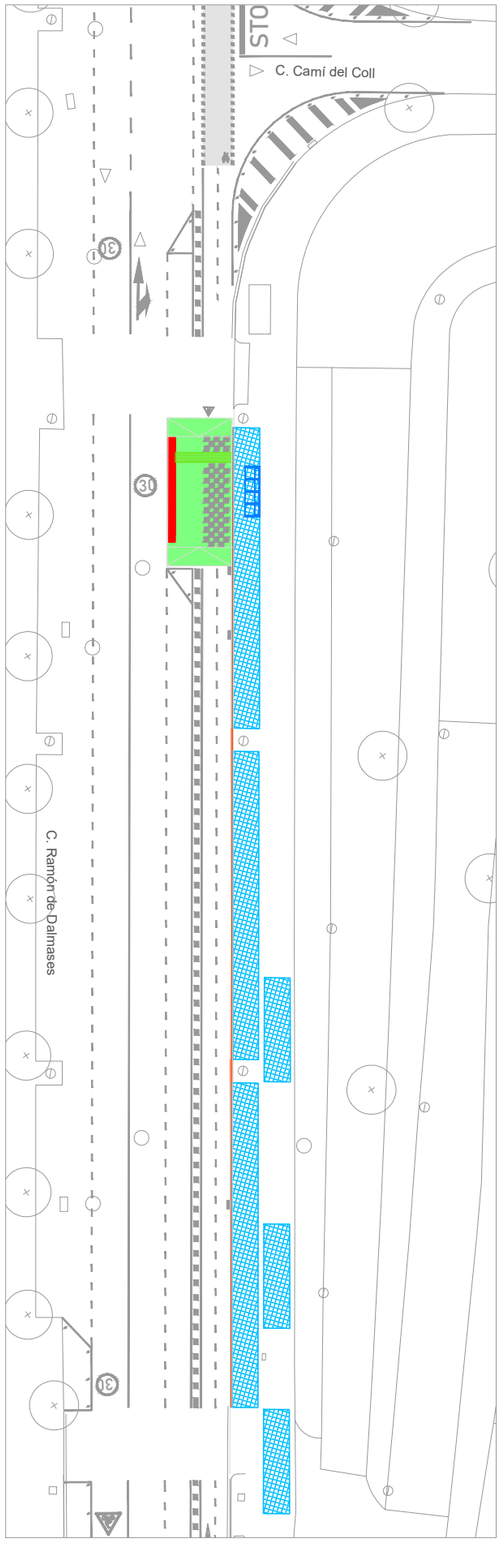


TRAM 16

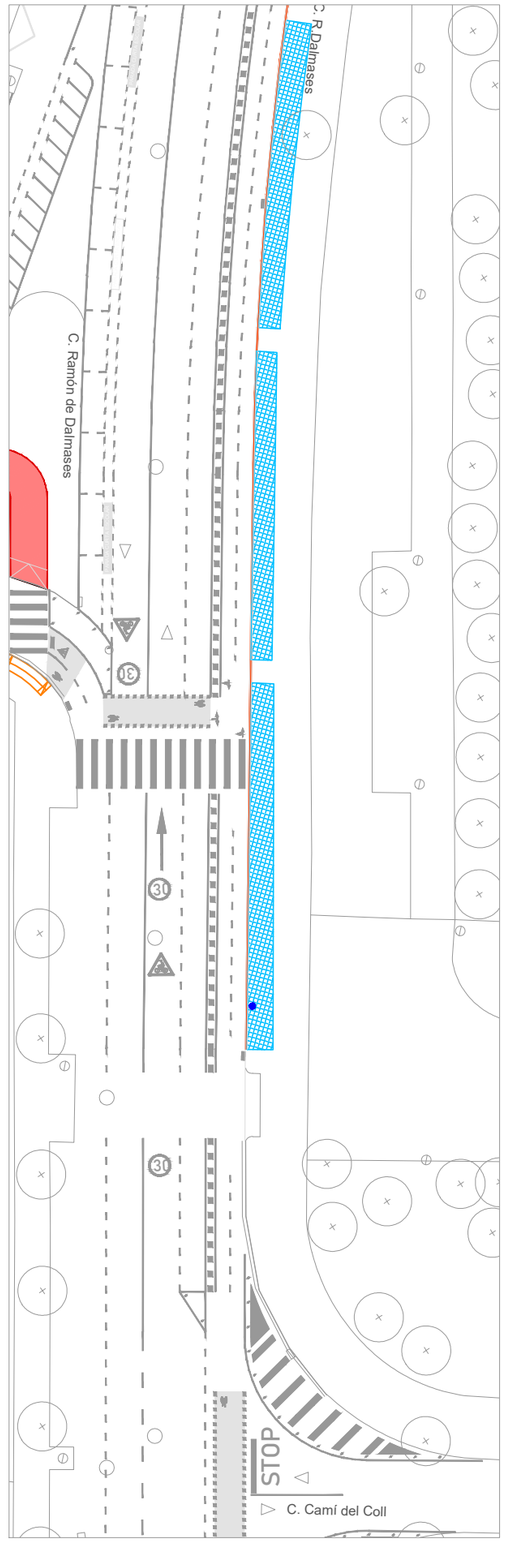

TRAM 17

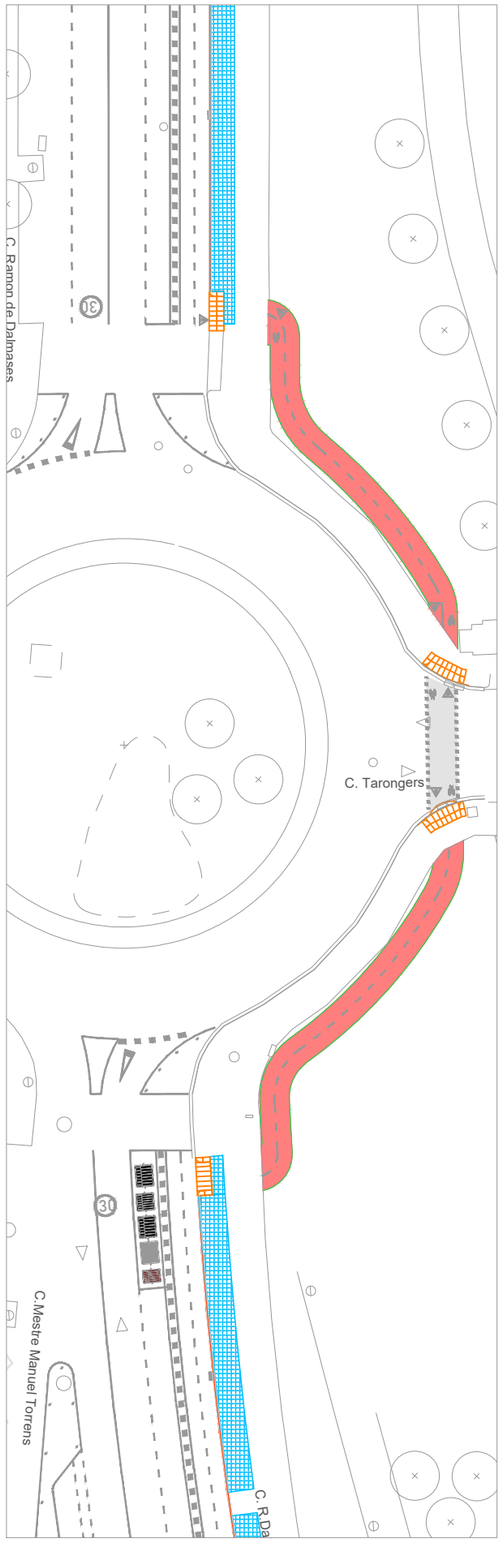

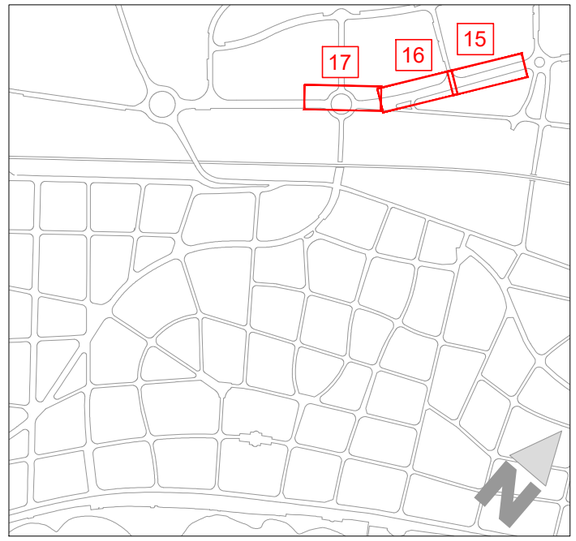

PAVIMENTACIO I MOBILARI URBÀ

- PAVIMENT DE PANOT PER A VORERA GRIS DE PECES 20x20x4cm SOBRE SUPORT DE 3cm DE MORTER
- PAVIMENT DE PECES PECES PREFABRICADES DE FORMIGÓ DE FORMA RECTANGULAR 40x20x5 cm
- PAVIMENT DE PECES PECES PREFABRICADES DE FORMIGÓ DE FORMA RECTANGULAR 10x5x5 cm
- PAVIMENT DE PANOT PER ENCAMINAMENT RATLLAT 20x20x4cm
- PAVIMENT DE PANOT DE COLOR AMB TACS 20x20x4cm
- REDUCTOR DE VELOCITAT PER AIXECAMENT DEL FERM
- NOVA PLATAFORMA PER AMPLIACIÓ DE PARADA DE BUS
- VORADA DE FORMIGÓ SOBRE BASE DE FORMIGÓ
- RIGOLA DE PECES FORMIGÓ COLOR BLANC 20X20x8CM SOBRE BASE DE FORMIGÓ
- VORADA RECTA DE FORMIGÓ TIPUS FIOL 20x8cm SOBRE BASE DE FORMIGÓ
- GUAL PER VIANTS./CICLTS. PECES DE FORMIGÓ 60x40cm (CAPÇAL ARRODONIT)
- GUAL PER VIANTS./CICLTS. PECES DE FORMIGÓ 60x40cm (CAPÇAL ESCAIRAT)
- GUAL PER VEHÍCLES DE PECES DE FORMIGÓ 60x40cm
- GUAL PER A VIANANTS I CICLISTES O VEHÍCLES CREAT AMB PENDENTS EN PAVIMENT DE VORERA
- PAVIMENT DE MESCLA BITUMINOSA DE COLOR VERMELL AC11
- PARTERRE MESCLA DE TERRES EXISTENTS I TERRA VEGETAL
- MESCLA VITUMINOSA CONTINUA TIPUS AC16 SURF B 50/70D
- ESCOSSELL DE PLANXA D'ACER CORTEN (20x1cm) I FONAMENT DE FORMIGÓ
- PLANXA D'ACER GALVANITZAT (20x1cm) I FONAMENT DE FORMIGÓ
- MARQUESINA DE PARADA DE BUS DESPLAÇADA
- SUPORT PUBLICITARI DESPLAÇAT
- PAPERERA D'ACER GALVANITZAT DE 60L ANCORADA AMB DAU DE FORMIGÓ
- PAPERERA DESPLAÇADA
- BANC DESPLAÇAT
- PARQUÍMETRE RESPOSAT

Plan de Recuperación, Transformación y Resiliencia — Financiado por la Unión Europea NextGenerationEU — Ajuntament de Sitges

AJUNTAMENT DE SITGES

AUTOR DEL PROJECTE

EMAB

JOAN CARLES ADELL I TORRELLES E.C.C.P.

COL·LABORADORS

SinOb Mobilitat

TÍTOL DEL PROJECTE

Projecte Executiu per a la realització dels carril bicis a Sitges de la connexió Miralpeix PPU1, i de l'Av. Navarra

ESCALA

DIN A3 - 1:500

TÍTOL DEL PLÀNOL

PROPOSTA
PAVIMENTACIÓ I ELEMENTS VARIS


DATA: DESEMBRE 2024

PLÀNOL NÚM.: 3.6


NOM DE L'ARXIU: 3.6-PAVIMENTACIO.dwg


FULL 06 DE 07

TRAM 18

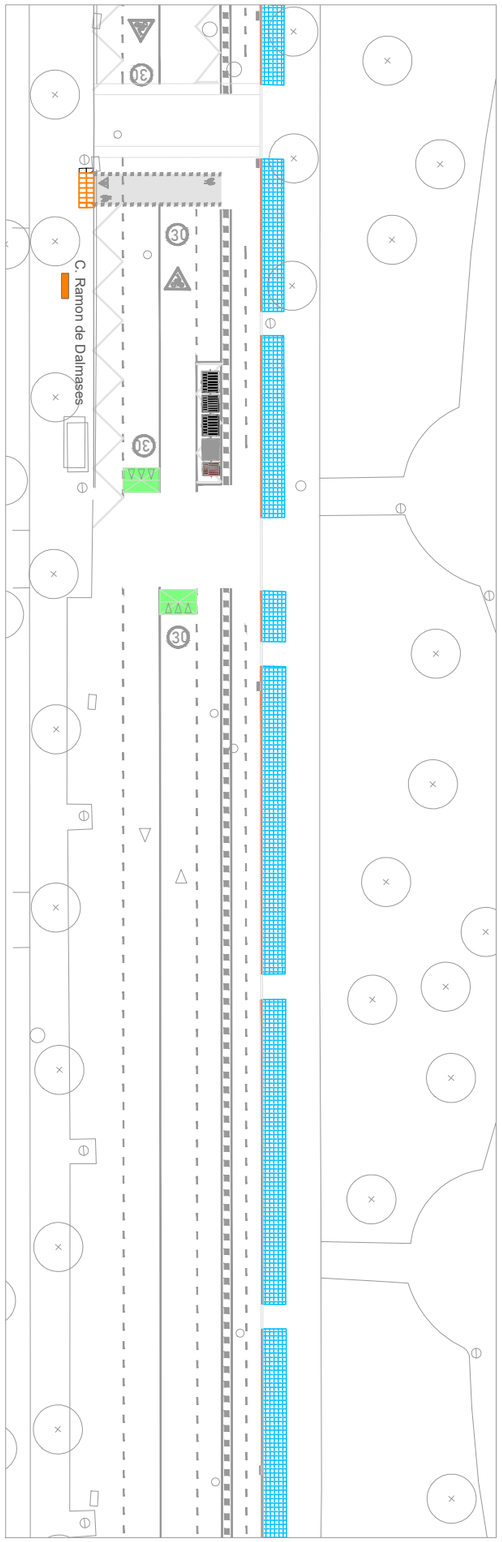

TRAM 19

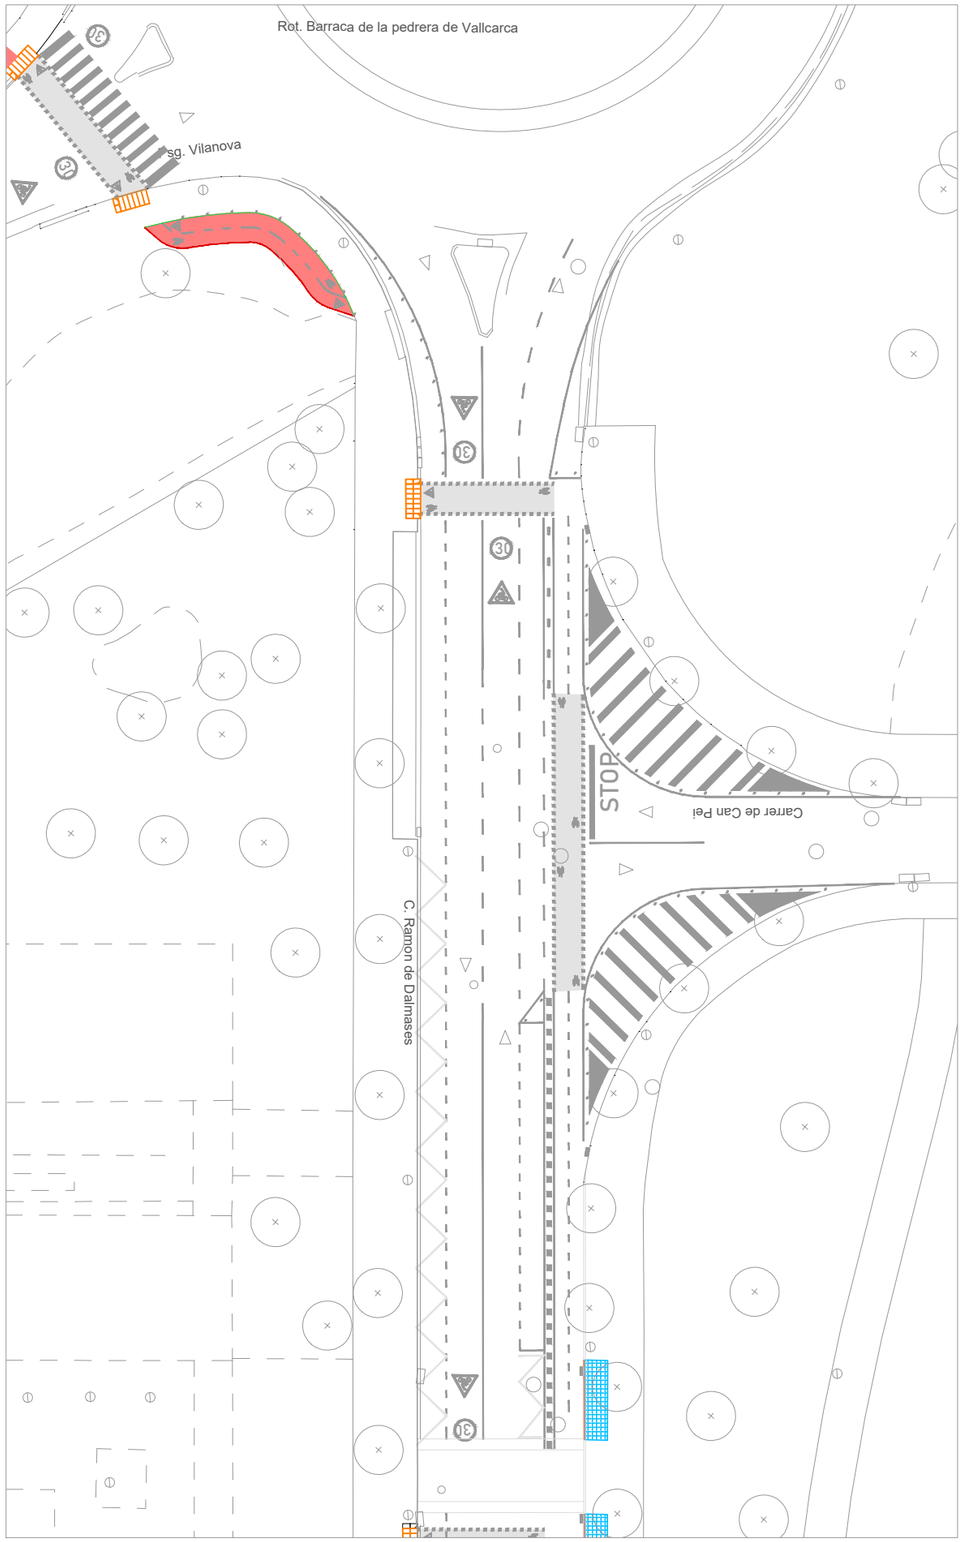

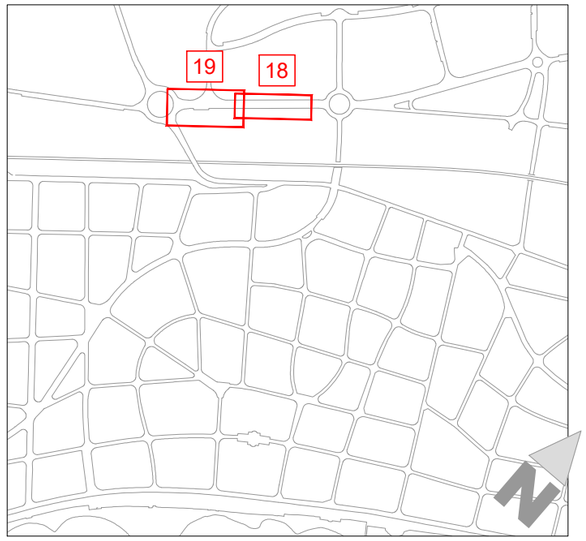

PAVIMENTACIO I MOBILARI URBÀ

- PAVIMENT DE PANOT PER A VORERA GRIS DE PECES 20x20x4cm SOBRE SUPORT DE 3cm DE MORTER
- PAVIMENT DE PECES PECES PREFABRICADES DE FORMIGÓ DE FORMA RECTANGULAR 40x20x5 cm
- PAVIMENT DE PECES PECES PREFABRICADES DE FORMIGÓ DE FORMA RECTANGULAR 10x5x5 cm
- PAVIMENT DE PANOT PER ENCAMINAMENT RATLLAT 20x20x4cm
- PAVIMENT DE PANOT DE COLOR AMB TACS 20x20x4cm
- REDUCTOR DE VELOCITAT PER AIXECAMENT DEL FERM
- NOVA PLATAFORMA PER AMPLIACIÓ DE PARADA DE BUS
- VORADA DE FORMIGÓ SOBRE BASE DE FORMIGÓ
- RIGOLA DE PECES FORMIGÓ COLOR BLANC 20X20x8CM SOBRE BASE DE FORMIGÓ
- VORADA RECTA DE FORMIGÓ TIPUS FIOL 20x8cm SOBRE BASE DE FORMIGÓ
- GUAL PER VIANTS./CICLTS. PECES DE FORMIGÓ 60x40cm (CAPÇAL ARRODONIT)
- GUAL PER VIANTS./CICLTS. PECES DE FORMIGÓ 60x40cm (CAPÇAL ESCAIRAT)
- GUAL PER VEHÍCLES DE PECES DE FORMIGÓ 60x40cm
- GUAL PER A VIANANTS I CICLISTES O VEHÍCLES CREAT AMB PENDENTS EN PAVIMENT DE VORERA
- PAVIMENT DE MESCLA BITUMINOSA DE COLOR VERMELL AC11
- PARTERRE MESCLA DE TERRES EXISTENTS I TERRA VEGETAL
- MESCLA VITUMINOSA CONTINUA TIPUS AC16 SURF B 50/70D
- ESCOSSELL DE PLANXA D'ACER CORTEN (20x1cm) I FONAMENT DE FORMIGÓ
- PLANXA D'ACER GALVANITZAT (20x1cm) I FONAMENT DE FORMIGÓ
- MARQUESINA DE PARADA DE BUS DESPLAÇADA
- SUPORT PUBLICITARI DESPLAÇAT
- PAPERERA D'ACER GALVANITZAT DE 60L ANCORADA AMB DAU DE FORMIGÓ
- PAPERERA DESPLAÇADA
- BANC DESPLAÇAT
- PARQUÍMETRE RESPOSAT

Plan de Recuperación, Transformación y Resiliencia · Financiado por la Unión Europea NextGenerationEU · Ajuntament de Sitges

AJUNTAMENT DE SITGES

AUTOR DEL PROJECTE: EMAB · JOAN CARLES ADELL I TORRELLES E.C.C.P.

COL·LABORADORS: SinOb Mobilitat

TÍTOL DEL PROJECTE: Projecte Executiu per a la realització dels carril bicis a Sitges de la connexió Miralpeix PPU1, i de l'Av. Navarra

ESCALA: DIN A3 - 1:500

TÍTOL DEL PLÀNOL: PROPOSTA PAVIMENTACIÓ I ELEMENTS VARIS


DATA: DESEMBRE 2024

PLÀNOL NÚM.: 3.6


NOM DE L'ARXIU: 3.6-PAVIMENTACIO.dwg

FULL 07 DE 07


RECRESCUT VORERA C/ MESTRE M. TORRENS I C/ R. DALMASES

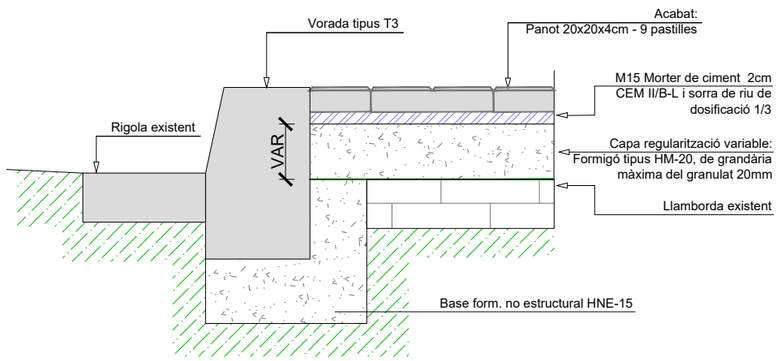

DETALLL SECCIÓ REPOSICIÓ VORERA I ASFALT AV. NAVARRA I AV. S. CASACOBERTA

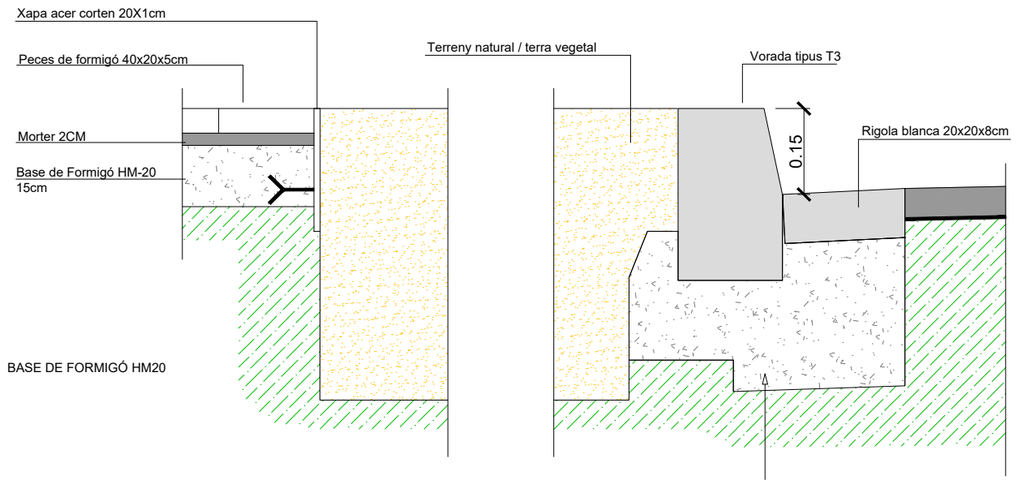


RECRESCUT DE PAVIMENT PER REDUCTOR DE VELOCITAT

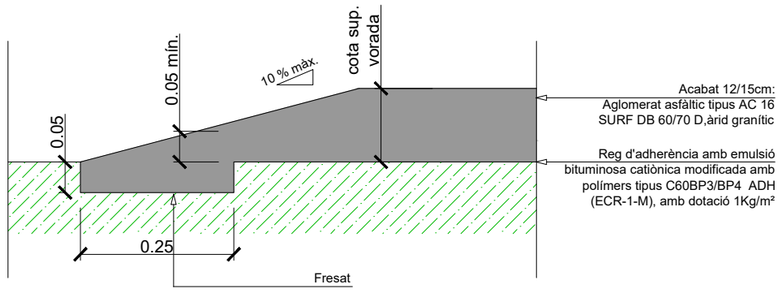

PAVIMENT DE MESCLA BITUMINOSA per a la CALÇADA SOBRE ASFALT EXISTENT



REPARACIÓ DE MESCLA BITUMINOSA EN MAL ESTAT

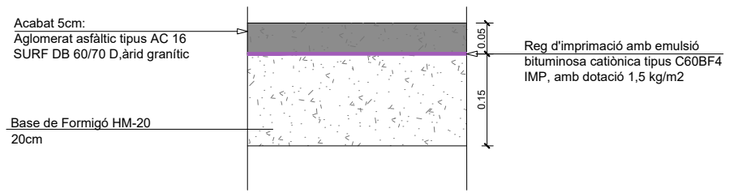

AJUNTAMENT DE SITGES

AUTOR DEL PROJECTE: EMAB; JOAN CARLES ADELL I TORRELLES E.C.C.P.

COL·LABORADORS: SinOb Mobilitat

TÍTOL DEL PROJECTE: Projecte Executiu per a la realització dels carril bicis a Sitges de la connexió Miralpeix PPU1, i de l'Av. Navarra

ESCALA: DIN A3 - 1:10

TÍTOL DEL PLÀNOL: ENLLUMENAT DETALLS


DATA: DESEMBRE 2024

PLÀNOL NÚM.: 3.7


NOM DE L'ARXIU: 3.7-ENLL-DETALLS.dwg

FULL 01 DE 03


PAVIMENTACIÓ CARRIL BICI I RECRESCUT VORERA CARRER ROMA

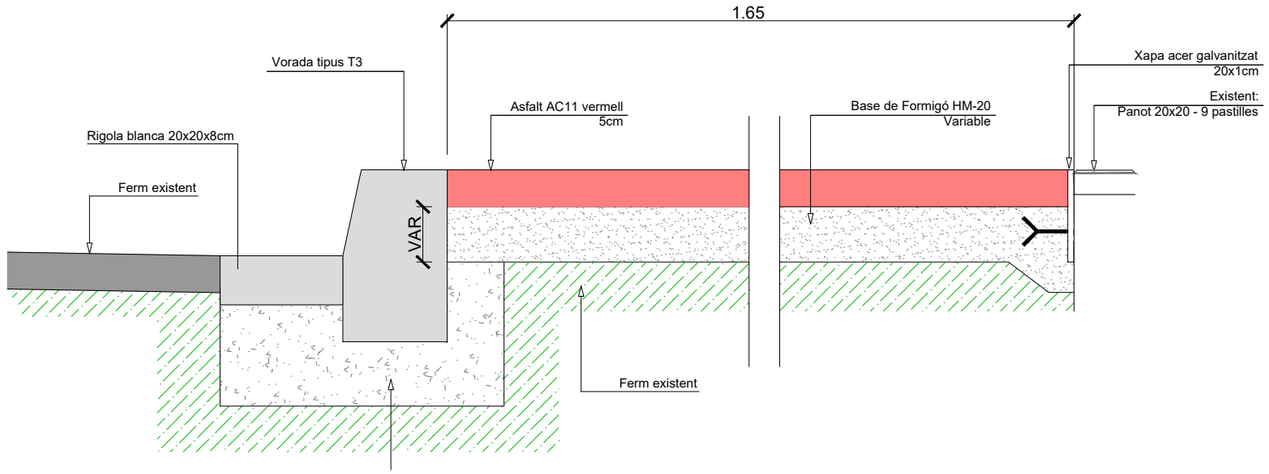


CARRIL BICI LIMITACIÓ EN PARTERRE

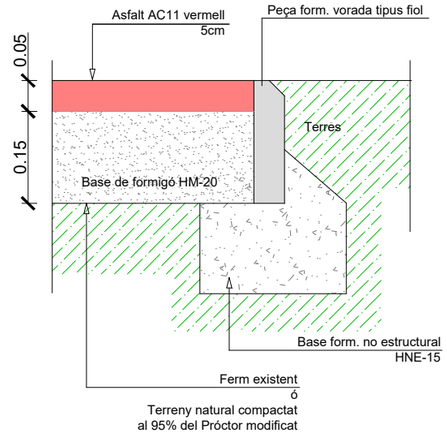

CARRIL BICI LIMITACIÓ EN VORERA

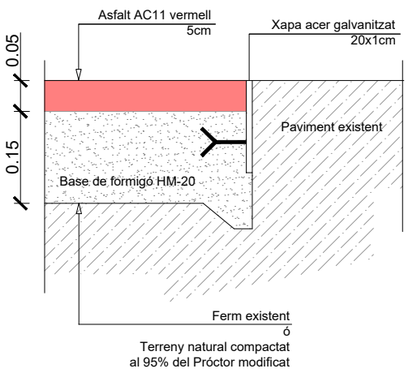

PAVIMENTACIÓ CARRIL BICI I CANAL A PARTERRE CARRER JAUME FIGUERES I DOBAL

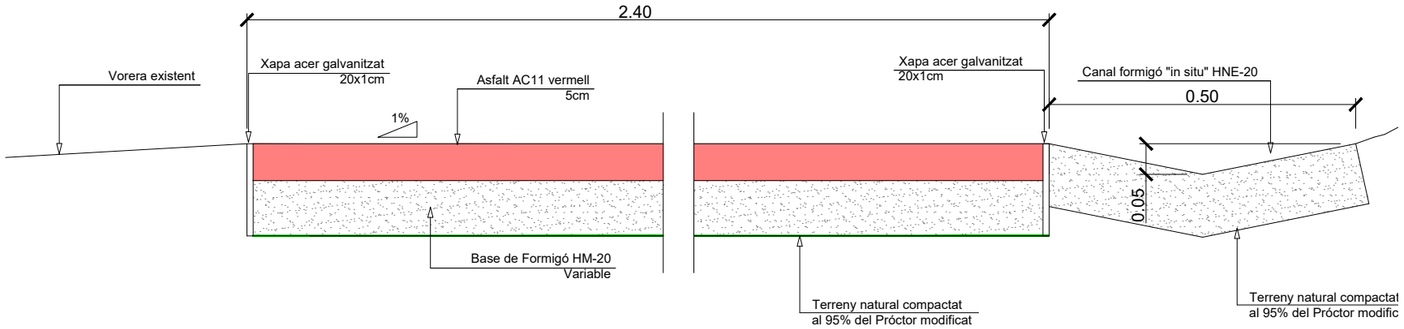

AJUNTAMENT DE SITGES

AUTOR DEL PROJECTE
EMAB
JOAN CARLES ADELL I TORRELLES E.C.C.P.

COL·LABORADORS
SinOb Mobilitat

TÍTOL DEL PROJECTE
Projecte Executiu per a la realització dels carril bicis a Sitges de la connexió Miralpeix PPU1, i de l'Av. Navarra

ESCALA
DIN A3 - 1:10

TÍTOL DEL PLÀNOL
ENLLUMENAT
DETALLS


DATA
DESEMBRE 2024

PLÀNOL NÚM.
3.7

NOM DE L'ARXIU
3.7-ENLL-DETALLS.dwg


FULL 02 DE 03


GUAL TIPUS 1 - GUAL amb PENDENTS EN VORERA

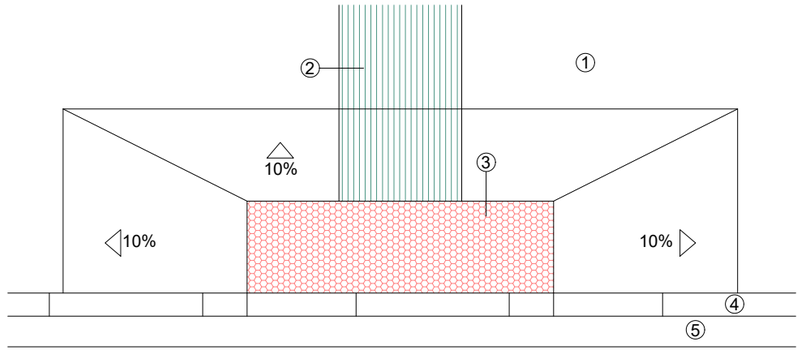

① Peça de panot o formigó
② Peça de panot ratllat encaminament
③ Peça de panot tacs
④ Vorada tipus T3
⑤ Rigola de ciment blanc de 20x20x8 cm.

CUAL TIPUS 2 - GUAL per a VIANANTS DE PECES DE FORMIGÓ (ARRODONIT)

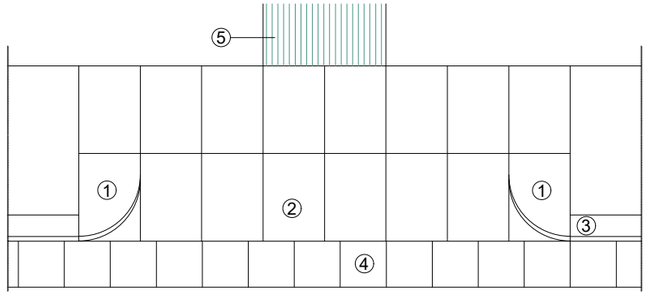


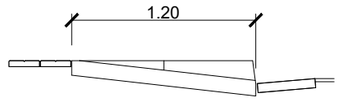


Base formigó HNE-15
25-30cm

① Peça capçal de formigó gual vianants/ciclistes 120X40X28 cm cantonada escairada
② Rampa de 2 peces de formigó 120X40X10 cm
③ Vorada tipus T3
④ Rigola de ciment blanc de 20x20x8 cm.
⑤ Peça de panot ratllat encaminament

CUAL TIPUS 3 - GUAL per a VIANANTS DE PECES DE FORMIGÓ (ESCAIRAT)

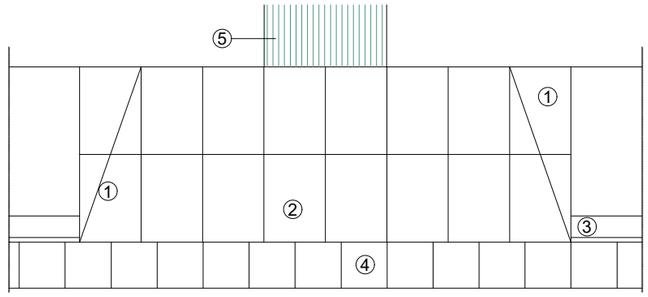


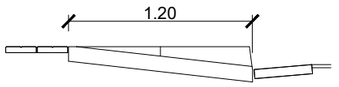


Base formigó HNE-15
25-30cm

① Peça capçal de formigó gual vianants/ciclistes 120X40X28 cm cantonada arrodonida
② Rampa de 2 peces de formigó 120X40X10 cm
③ Vorada tipus T3
④ Rigola de ciment blanc de 20x20x8 cm.
⑤ Peça de panot ratllat encaminament

CUAL TIPUS 4 - GUAL per a VEHICLES DE PECES DE FORMIGÓ

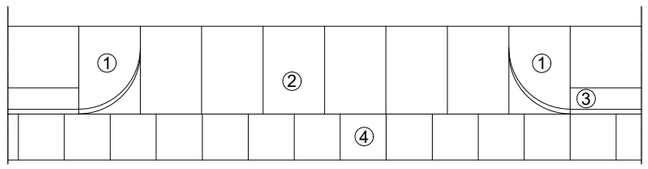

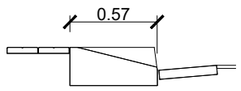


Base formigó HNE-15
25-30cm


① Peça capçal de formigó gual vehicles 60X40X28 cm.
② Peça de formigó gual vehicles esquerra 57X40X25 cm.
③ Vorada tipus T3
④ Rigola de ciment blanc de 20x20x8 cm.

AJUNTAMENT DE SITGES	AUTOR DEL PROJECTE: EMAB; JOAN CARLES ADELL I TORRELLES E.C.C.P. — COL·LABORADORS: SinOb Mobilitat	TÍTOL DEL PROJECTE: Projecte Executiu per a la realització dels carril bicis a Sitges de la connexió Miralpeix PPU1, i de l'Av. Navarra	ESCALA: DIN A3 - 1:40	TÍTOL DEL PLÀNOL: ENLLUMENAT DETALLS	DATA: DESEMBRE 2024 — NOM DE L'ARXIU: 3.7-ENLL-DETALLS.dwg	PLÀNOL NÚM.: 3.7 — FULL 03 DE 03


TRAM 1

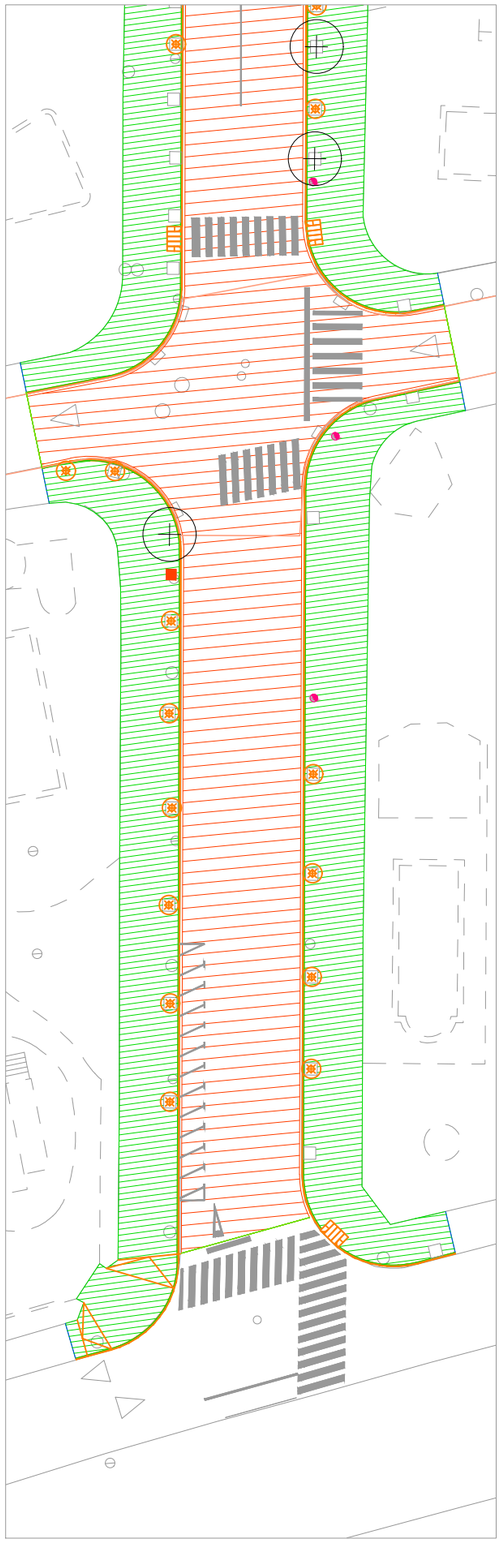


TRAM 2

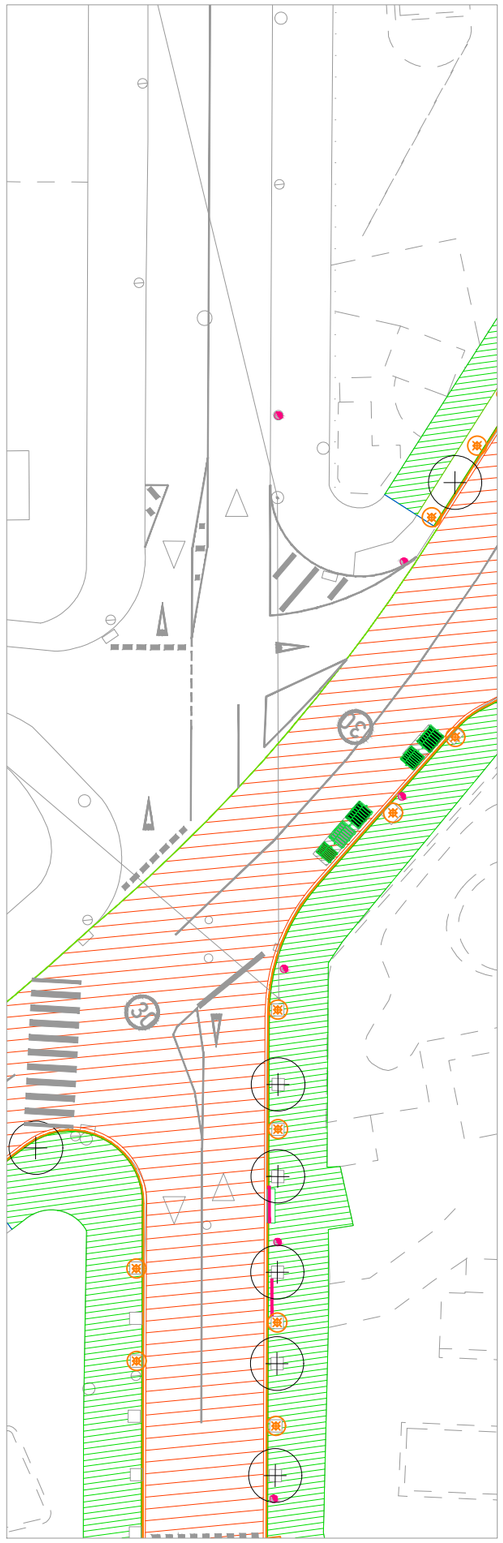

TRAM 3

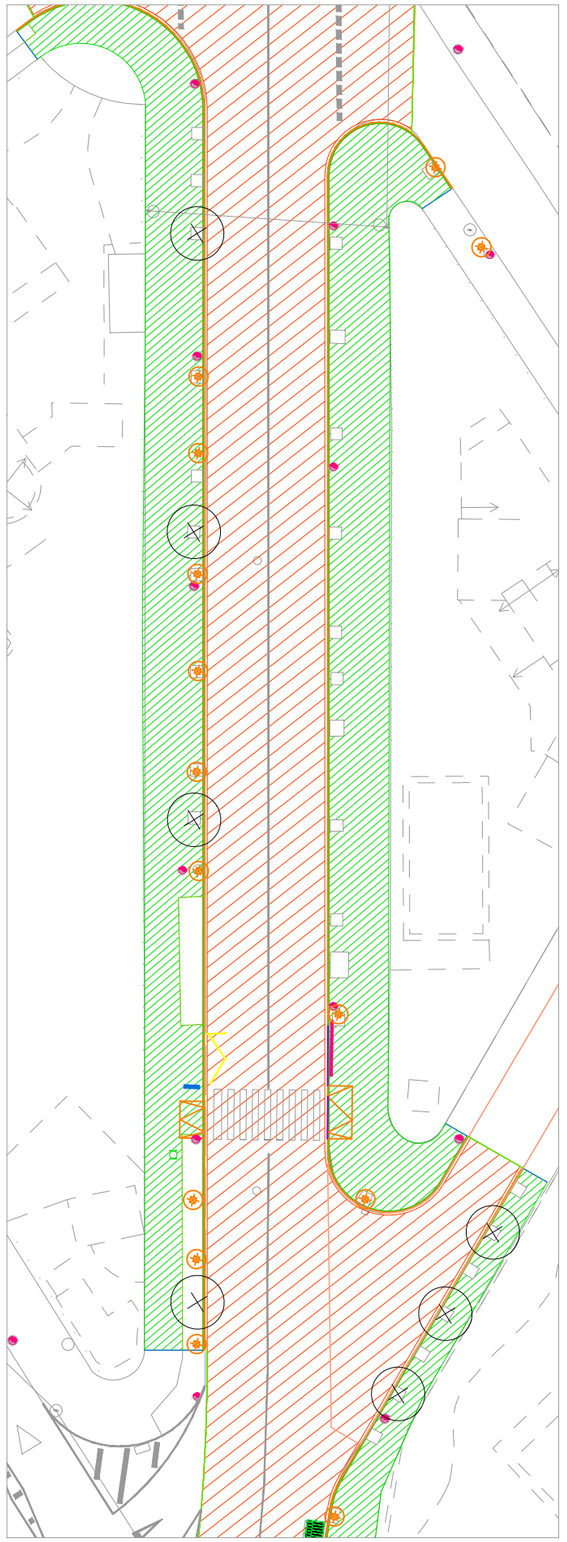

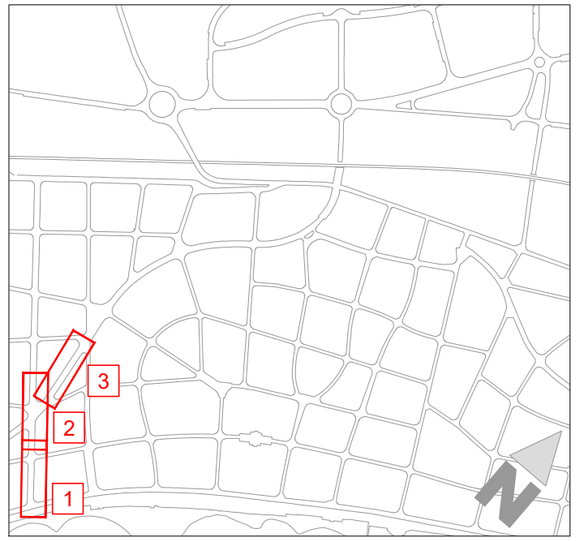

- TALL DE PANOT/FORMIGÓ
- ENDERROC PAVIMENT DE PANOT
- ENDERROC PAVIMENT DE FORMIGÓ
- ENDERROC DE PAVIMENT DE PECES DE FORMIGÓ
- ENDERROC CANAL DE ROCALLA
- EXCAVACIÓ PER A CAIXA DE PAVIMENT
- ENDERROC DE GUAL DE PECES DE FORMIGÓ
- ARRANCADA ESCOSSELL FERRO
- ENDERROC DE RIGOLA
- ENDERROC DE VORADA
- TALL DE MESCLA BITUMINOSA
- FRESAT DE MESCLA BITUMINOSA
- REALITZACIÓ DE RASA EN PAVIMENT DE MESCLA BITUMINOSA
- RETIRADA DE PAPERERA PER A DESPLAÇAMENT
- ENDERROC PAPERERA
- RETIRADA DE BANC PER A DESPLAÇAMENT
- RETIRADA DE MARQUESINA DE PARADA DE BUS PER A DESPLAÇAMENT
- RETIRADA DE SUPORT PUBLICITARI PER A DESPLAÇAMENT
- REITRADA DE PARQUÍMETRE PER A REPOSICIÓ
- CONJUNT DE CONTENIDORS A DESPLAÇAR
- ENDERROC D'EMBORNAL I CAIXA
- DESMUNTATGE BOCA DE INCENDIS

ABALISAMENT I ALTRES ELEMENTS EN CALÇADA

- PILONA A ARRANCAR
- ARRANCADA REDUCTOR DE VELOCITAT

NOTA: LA RETIRADA DE LA SENYALITZACIÓ HORITZONTAL I VERTICAL ES DEFINEIX A UN PLÀNOL ESPECÍFIC

Plan de Recuperación, Transformación y Resiliencia · Financiado por la Unión Europea NextGenerationEU · Ajuntament de Sitges

AJUNTAMENT DE SITGES

AUTOR DEL PROJECTE

EMAB

JOAN CARLES ADELL I TORRELLES E.C.C.P.

COL·LABORADORS

SinOb Mobilitat

TÍTOL DEL PROJECTE

Projecte Executiu per a la realització dels carril bicis a Sitges de la connexió Miralpeix PPU1, i de l'Av. Navarra

ESCALA

DIN A3 - 1:500

TÍTOL DEL PLÀNOL

ENDERROCS
PLANTA GENERAL

DATA

DESEMBRE 2024

NOM DE L'ARXIU


4.1-ENDERROCS.dwg

PLÀNOL NÚM.


4.1

FULL 01 DE 07

TRAM 4

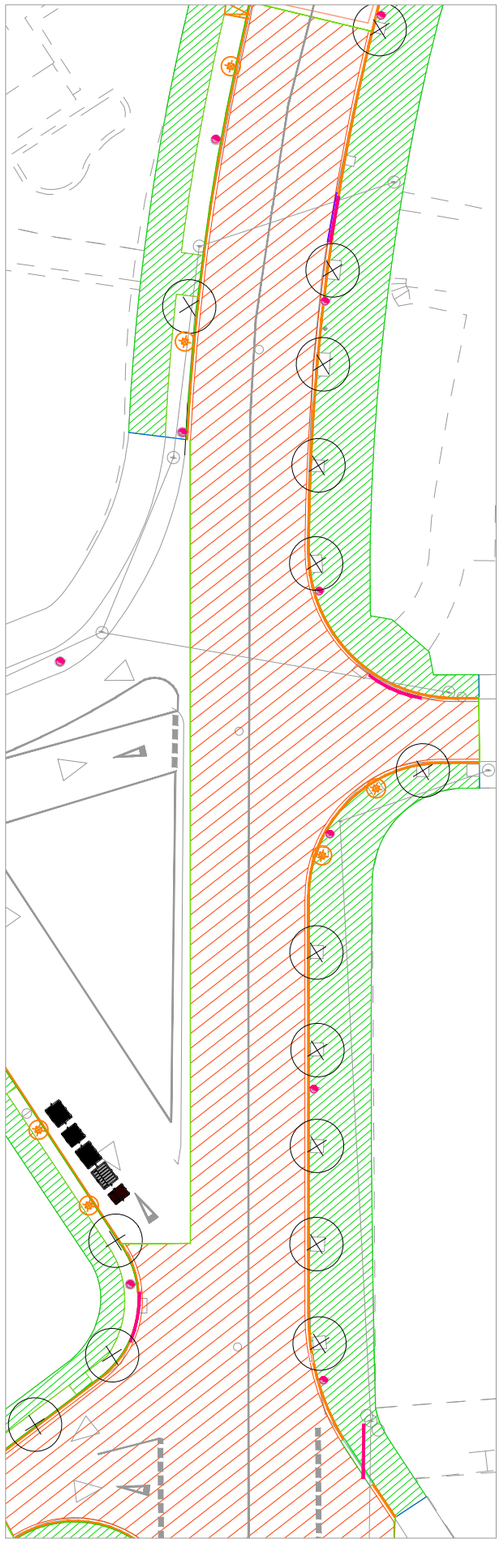


TRAM 5

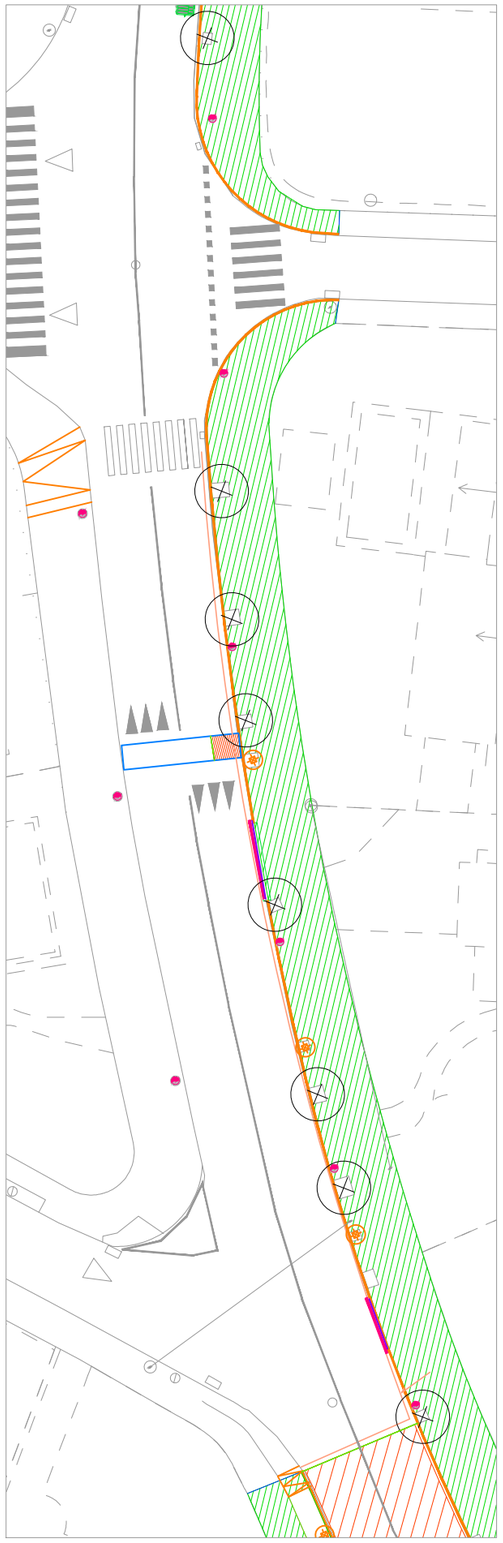

TRAM 6



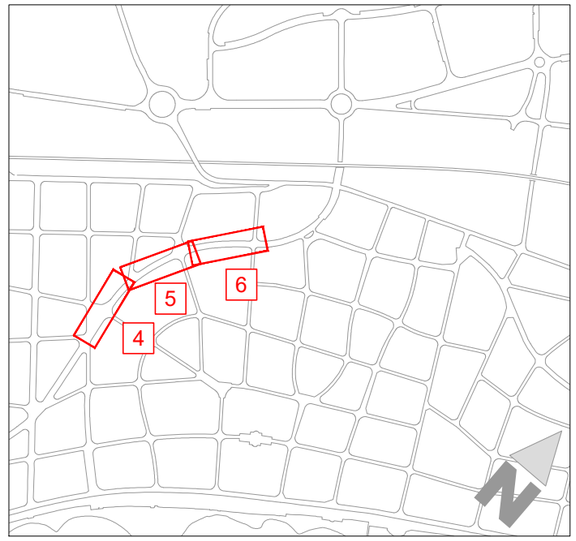

- TALL DE PANOT/FORMIGÓ
- ENDERROC PAVIMENT DE PANOT
- ENDERROC PAVIMENT DE FORMIGÓ
- ENDERROC DE PAVIMENT DE PECES DE FORMIGÓ
- ENDERROC CANAL DE ROCALLA
- EXCAVACIÓ PER A CAIXA DE PAVIMENT
- ENDERROC DE GUAL DE PECES DE FORMIGÓ
- ARRANCADA ESCOSSELL FERRO
- ENDERROC DE RIGOLA
- ENDERROC DE VORADA
- TALL DE MESCLA BITUMINOSA
- FRESAT DE MESCLA BITUMINOSA
- REALITZACIÓ DE RASA EN PAVIMENT DE MESCLA BITUMINOSA
- RETIRADA DE PAPERERA PER A DESPLAÇAMENT
- ENDERROC PAPERERA
- RETIRADA DE BANC PER A DESPLAÇAMENT
- RETIRADA DE MARQUESINA DE PARADA DE BUS PER A DESPLAÇAMENT
- RETIRADA DE SUPORT PUBLICITARI PER A DESPLAÇAMENT
- REITRADA DE PARQUÍMETRE PER A REPOSICIÓ
- CONJUNT DE CONTENIDORS A DESPLAÇAR
- ENDERROC D'EMBORNAL I CAIXA
- DESMUNTATGE BOCA DE INCENDIS

ABALISAMENT I ALTRES ELEMENTS EN CALÇADA

- PILONA A ARRANCAR
- ARRANCADA REDUCTOR DE VELOCITAT

NOTA: LA RETIRADA DE LA SENYALITZACIÓ HORITZONTAL I VERTICAL ES DEFINEIX A UN PLÀNOL ESPECÍFIC

Plan de Recuperación, Transformación y Resiliencia. Financiado por la Unión Europea NextGenerationEU. Ajuntament de Sitges

AJUNTAMENT DE SITGES

AUTOR DEL PROJECTE

EMAB

JOAN CARLES ADELL I TORRELLES E.C.C.P.

COL·LABORADORS

SinOb Mobilitat

TÍTOL DEL PROJECTE

Projecte Executiu per a la realització dels carril bicis a Sitges de la connexió Miralpeix PPU1, i de l'Av. Navarra

ESCALA

DIN A3 - 1:500

TÍTOL DEL PLÀNOL

ENDERROCS
PLANTA GENERAL

DATA

DESEMBRE 2024

PLÀNOL NÚM.


4.1

NOM DE L'ARXIU

4.1-ENDERROCS.dwg


FULL 02 DE 07

TRAM 7

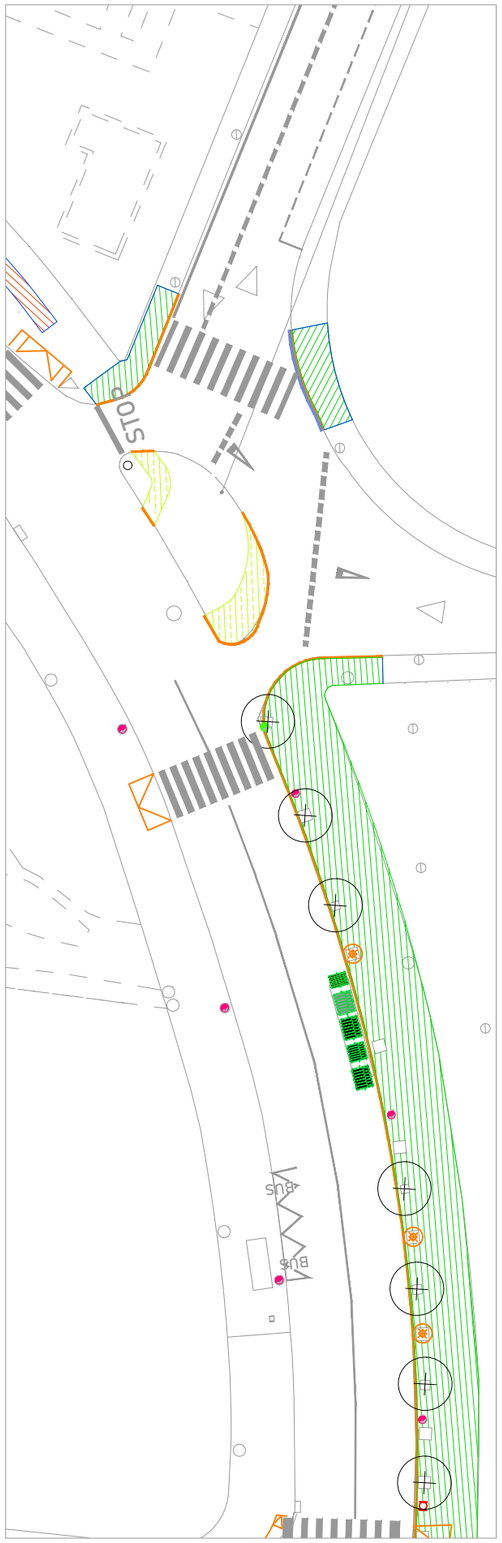

TRAM 8



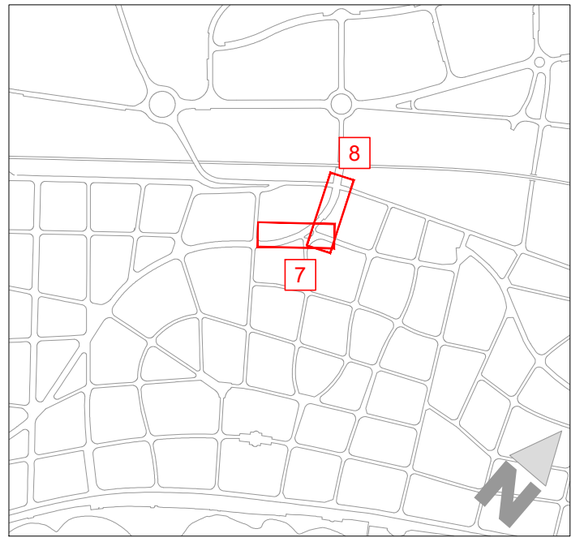

- TALL DE PANOT/FORMIGÓ
- ENDERROC PAVIMENT DE PANOT
- ENDERROC PAVIMENT DE FORMIGÓ
- ENDERROC DE PAVIMENT DE PECES DE FORMIGÓ
- ENDERROC CANAL DE ROCALLA
- EXCAVACIÓ PER A CAIXA DE PAVIMENT
- ENDERROC DE GUAL DE PECES DE FORMIGÓ
- ARRANCADA ESCOSSELL FERRO
- ENDERROC DE RIGOLA
- ENDERROC DE VORADA
- TALL DE MESCLA BITUMINOSA
- FRESAT DE MESCLA BITUMINOSA
- REALITZACIÓ DE RASA EN PAVIMENT DE MESCLA BITUMINOSA
- RETIRADA DE PAPERERA PER A DESPLAÇAMENT
- ENDERROC PAPERERA
- RETIRADA DE BANC PER A DESPLAÇAMENT
- RETIRADA DE MARQUESINA DE PARADA DE BUS PER A DESPLAÇAMENT
- RETIRADA DE SUPORT PUBLICITARI PER A DESPLAÇAMENT
- REITRADA DE PARQUÍMETRE PER A REPOSICIÓ
- CONJUNT DE CONTENIDORS A DESPLAÇAR
- ENDERROC D'EMBORNAL I CAIXA
- DESMUNTATGE BOCA DE INCENDIS

ABALISAMENT I ALTRES ELEMENTS EN CALÇADA

- PILONA A ARRANCAR
- ARRANCADA REDUCTOR DE VELOCITAT

NOTA: LA RETIRADA DE LA SENYALITZACIÓ HORITZONTAL I VERTICAL ES DEFINEIX A UN PLÀNOL ESPECÍFIC

Plan de Recuperación, Transformación y Resiliencia · Financiado por la Unión Europea NextGenerationEU · Ajuntament de Sitges

AJUNTAMENT DE SITGES

AUTOR DEL PROJECTE: EMAB · JOAN CARLES ADELL I TORRELLES E.C.C.P.

COL·LABORADORS: SinOb Mobilitat

TÍTOL DEL PROJECTE: Projecte Executiu per a la realització dels carril bicis a Sitges de la connexió Miralpeix PPU1, i de l'Av. Navarra

ESCALA: DIN A3 - 1:500

TÍTOL DEL PLÀNOL: ENDERROCS PLANTA GENERAL


DATA: DESEMBRE 2024

PLÀNOL NÚM.: 4.1


NOM DE L'ARXIU: 4.1-ENDERROCS.dwg

FULL 03 DE 07


TRAM 9

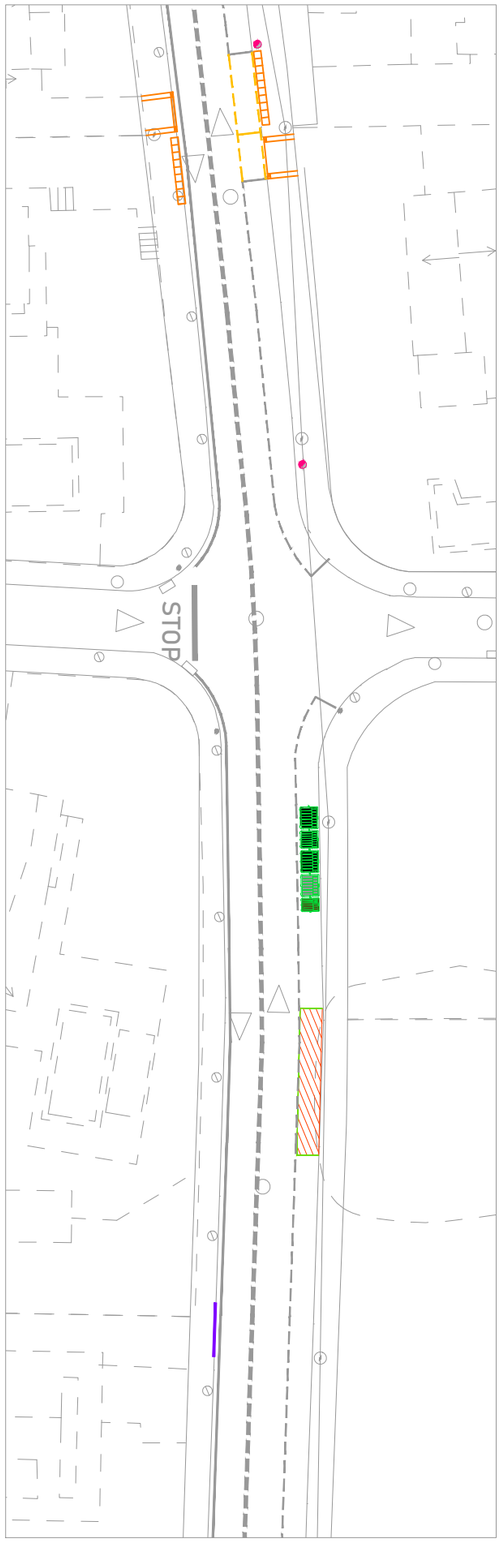


TRAM 10

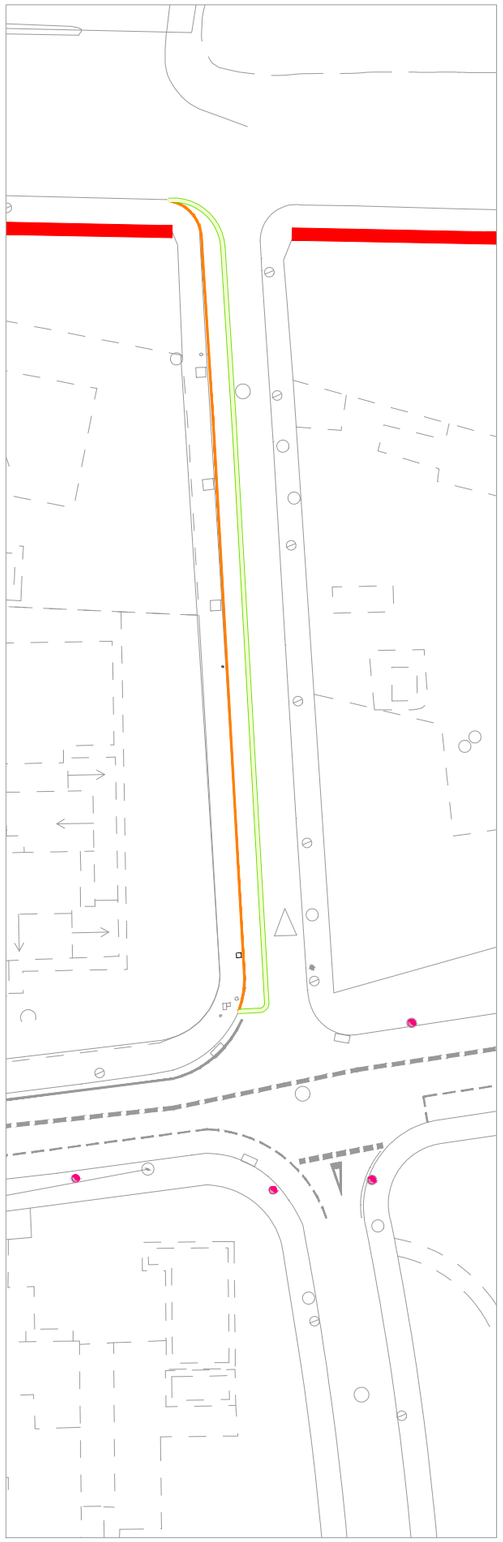

TRAM 11

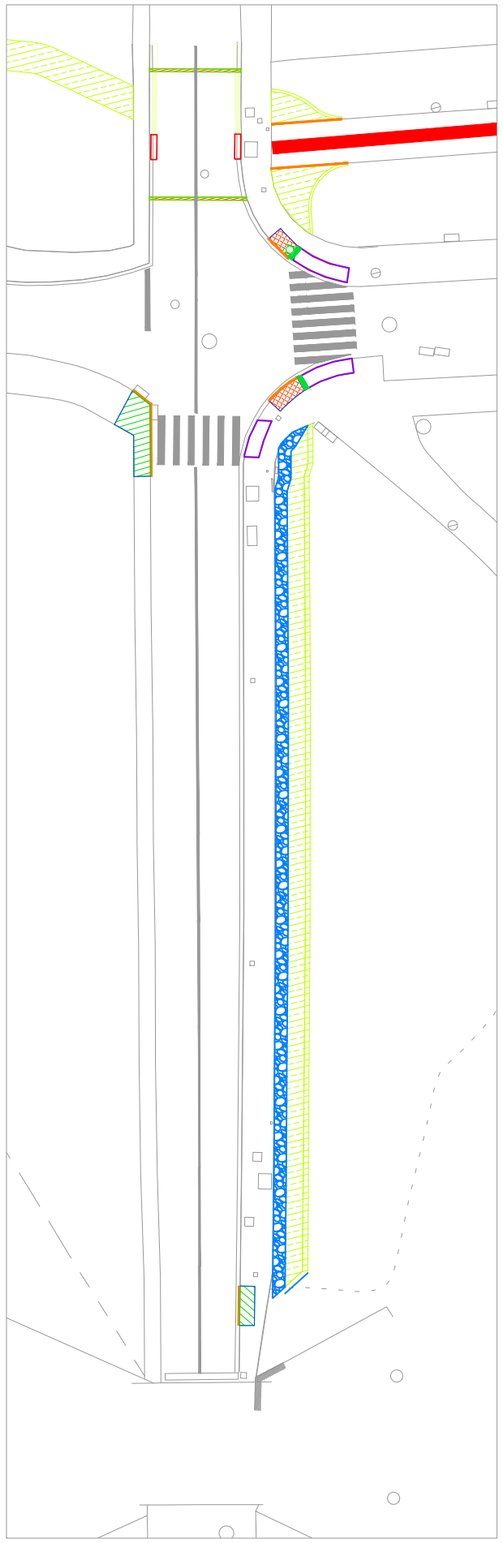

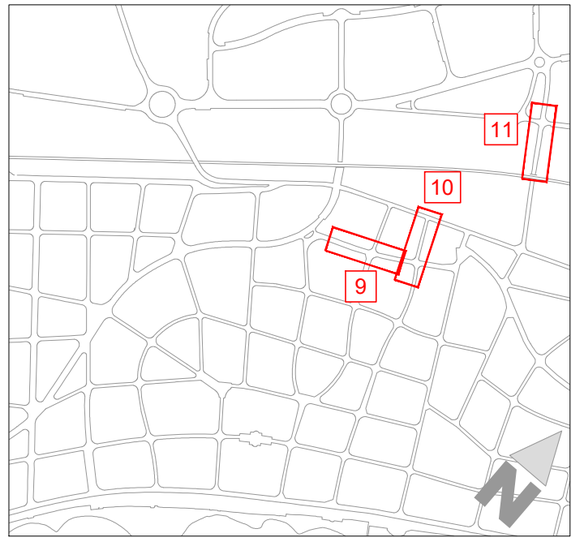

- TALL DE PANOT/FORMIGÓ
- ENDERROC PAVIMENT DE PANOT
- ENDERROC PAVIMENT DE FORMIGÓ
- ENDERROC DE PAVIMENT DE PECES DE FORMIGÓ
- ENDERROC CANAL DE ROCALLA
- EXCAVACIÓ PER A CAIXA DE PAVIMENT
- ENDERROC DE GUAL DE PECES DE FORMIGÓ
- ARRANCADA ESCOSSELL FERRO
- ENDERROC DE RIGOLA
- ENDERROC DE VORADA
- TALL DE MESCLA BITUMINOSA
- FRESAT DE MESCLA BITUMINOSA
- REALITZACIÓ DE RASA EN PAVIMENT DE MESCLA BITUMINOSA
- RETIRADA DE PAPERERA PER A DESPLAÇAMENT
- ENDERROC PAPERERA
- RETIRADA DE BANC PER A DESPLAÇAMENT
- RETIRADA DE MARQUESINA DE PARADA DE BUS PER A DESPLAÇAMENT
- RETIRADA DE SUPORT PUBLICITARI PER A DESPLAÇAMENT
- REITRADA DE PARQUÍMETRE PER A REPOSICIÓ
- CONJUNT DE CONTENIDORS A DESPLAÇAR
- ENDERROC D'EMBORNAL I CAIXA
- DESMUNTATGE BOCA DE INCENDIS

ABALISAMENT I ALTRES ELEMENTS EN CALÇADA

- PILONA A ARRANCAR
- ARRANCADA REDUCTOR DE VELOCITAT

NOTA: LA RETIRADA DE LA SENYALITZACIÓ HORITZONTAL I VERTICAL ES DEFINEIX A UN PLÀNOL ESPECÍFIC

AJUNTAMENT DE SITGES

AUTOR DEL PROJECTE
EMAB
JOAN CARLES ADELL I TORRELLES E.C.C.P.

COL·LABORADORS
SinOb Mobilitat

TÍTOL DEL PROJECTE
Projecte Executiu per a la realització dels carril bicis a Sitges de la connexió Miralpeix PPU1, i de l'Av. Navarra

ESCALA
DIN A3 - 1:500

TÍTOL DEL PLÀNOL
ENDERROCS
PLANTA GENERAL


DATA
DESEMBRE 2024

PLÀNOL NÚM.
4.1


NOM DE L'ARXIU
4.1-ENDERROCS.dwg

FULL 04 DE 07


TRAM 12

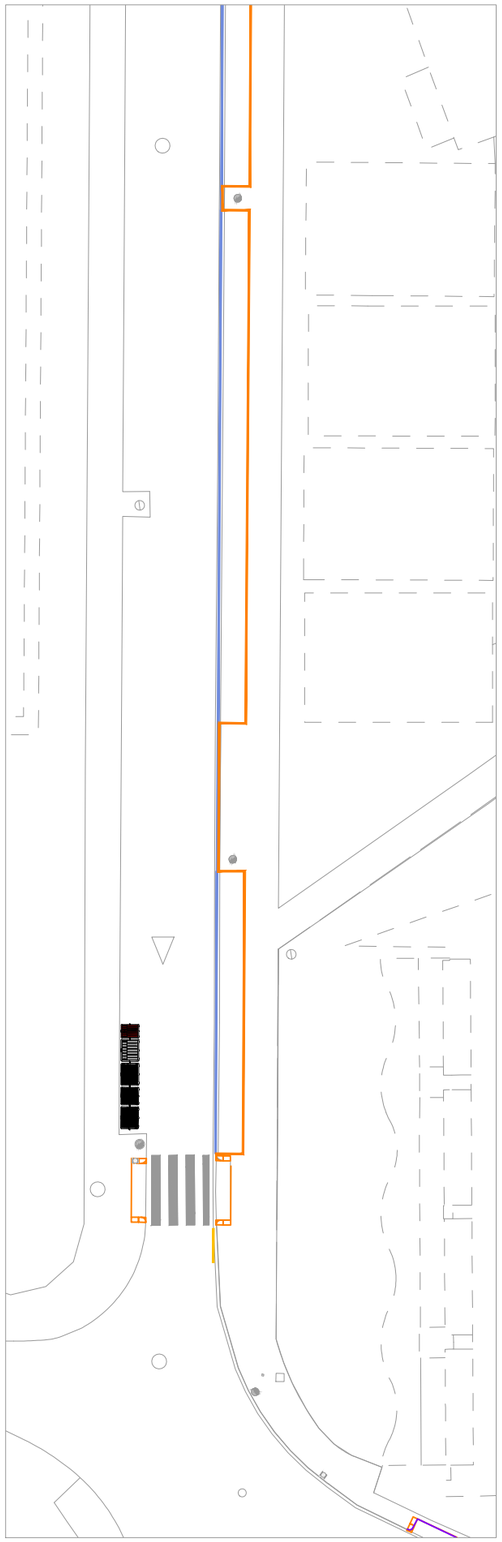


TRAM 13

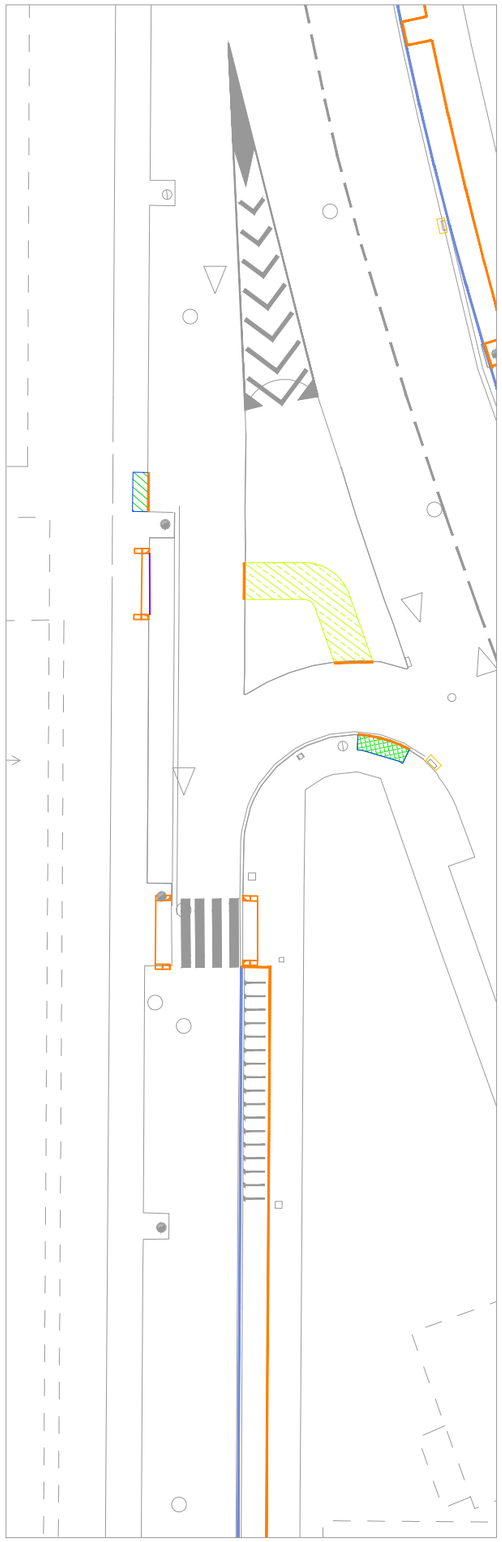

TRAM 14

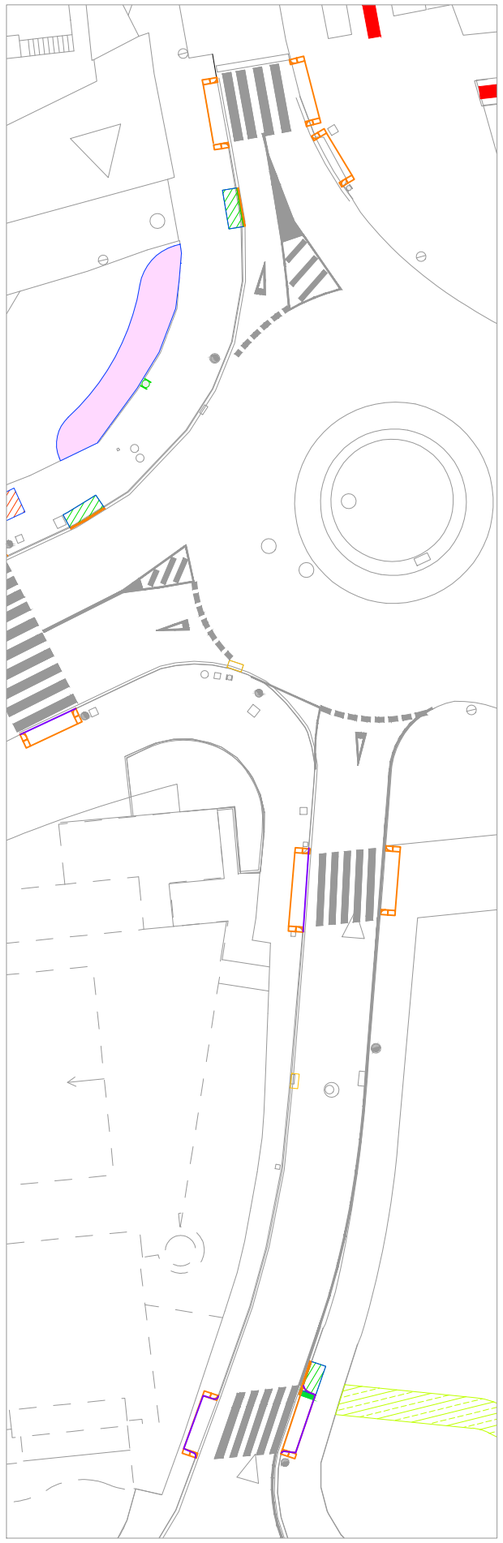

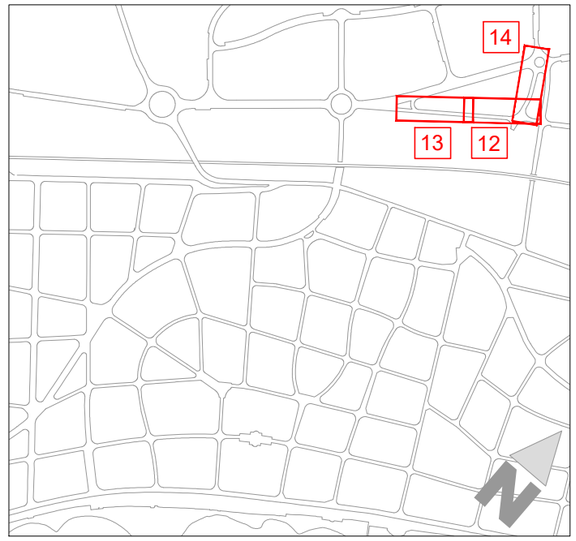

- TALL DE PANOT/FORMIGÓ
- ENDERROC PAVIMENT DE PANOT
- ENDERROC PAVIMENT DE FORMIGÓ
- ENDERROC DE PAVIMENT DE PECES DE FORMIGÓ
- ENDERROC CANAL DE ROCALLA
- EXCAVACIÓ PER A CAIXA DE PAVIMENT
- ENDERROC DE GUAL DE PECES DE FORMIGÓ
- ARRANCADA ESCOSSELL FERRO
- ENDERROC DE RIGOLA
- ENDERROC DE VORADA
- TALL DE MESCLA BITUMINOSA
- FRESAT DE MESCLA BITUMINOSA
- REALITZACIÓ DE RASA EN PAVIMENT DE MESCLA BITUMINOSA
- RETIRADA DE PAPERERA PER A DESPLAÇAMENT
- ENDERROC PAPERERA
- RETIRADA DE BANC PER A DESPLAÇAMENT
- RETIRADA DE MARQUESINA DE PARADA DE BUS PER A DESPLAÇAMENT
- RETIRADA DE SUPORT PUBLICITARI PER A DESPLAÇAMENT
- REITRADA DE PARQUÍMETRE PER A REPOSICIÓ
- CONJUNT DE CONTENIDORS A DESPLAÇAR
- ENDERROC D'EMBORNAL I CAIXA
- DESMUNTATGE BOCA DE INCENDIS

ABALISAMENT I ALTRES ELEMENTS EN CALÇADA

- PILONA A ARRANCAR
- ARRANCADA REDUCTOR DE VELOCITAT

NOTA: LA RETIRADA DE LA SENYALITZACIÓ HORITZONTAL I VERTICAL ES DEFINEIX A UN PLÀNOL ESPECÍFIC

Plan de Recuperación, Transformación y Resiliencia · Financiado por la Unión Europea NextGenerationEU · Ajuntament de Sitges

AJUNTAMENT DE SITGES

AUTOR DEL PROJECTE

EMAB

JOAN CARLES ADELL I TORRELLES E.C.C.P.

COL·LABORADORS

SinOb Mobilitat

TÍTOL DEL PROJECTE

Projecte Executiu per a la realització dels carril bicis a Sitges de la connexió Miralpeix PPU1, i de l'Av. Navarra

ESCALA

DIN A3 - 1:500

TÍTOL DEL PLÀNOL

ENDERROCS
PLANTA GENERAL

DATA

DESEMBRE 2024

PLÀNOL NÚM.


4.1

NOM DE L'ARXIU


4.1-ENDERROCS.dwg

FULL 05 DE 07


TRAM 15

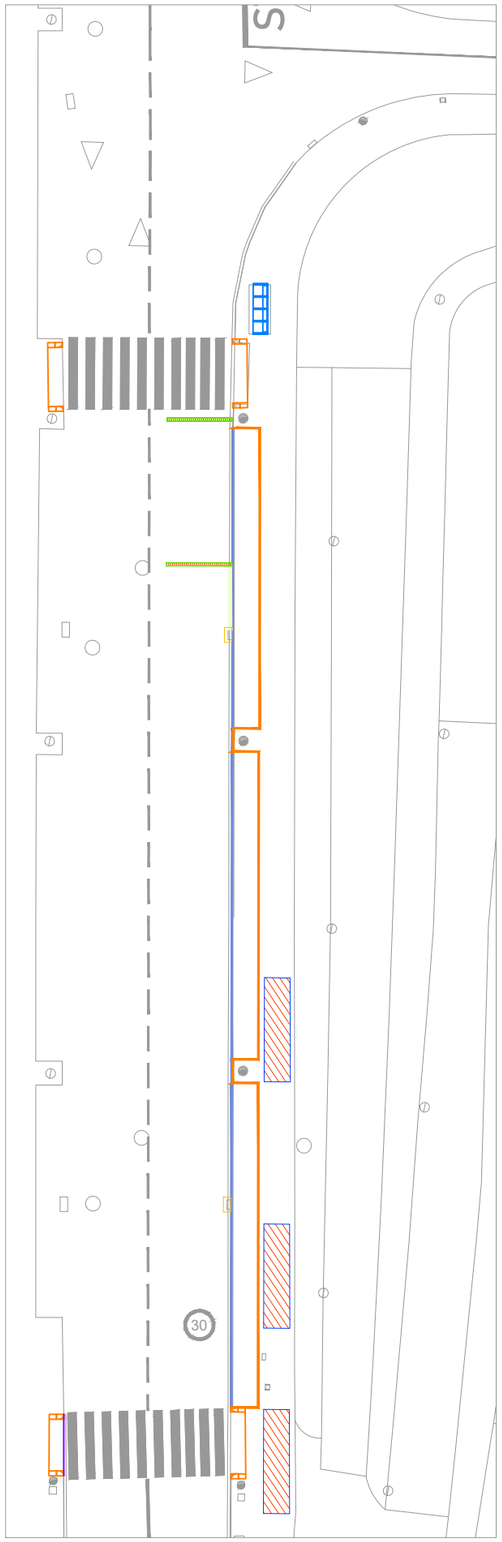


TRAM 16

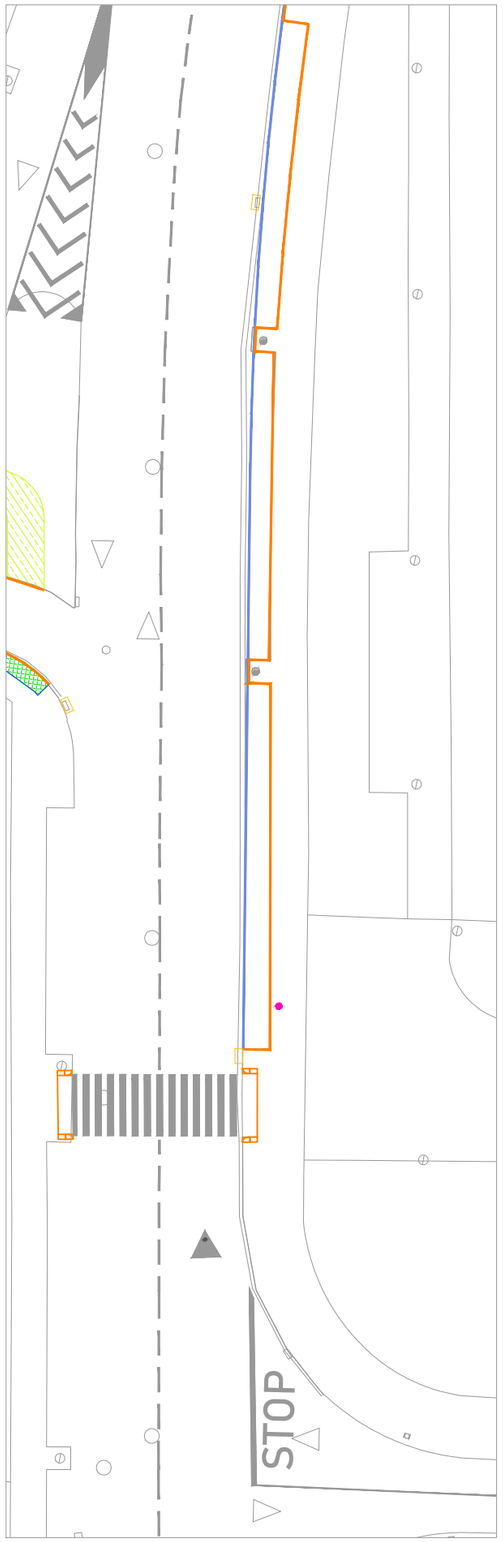

TRAM 17

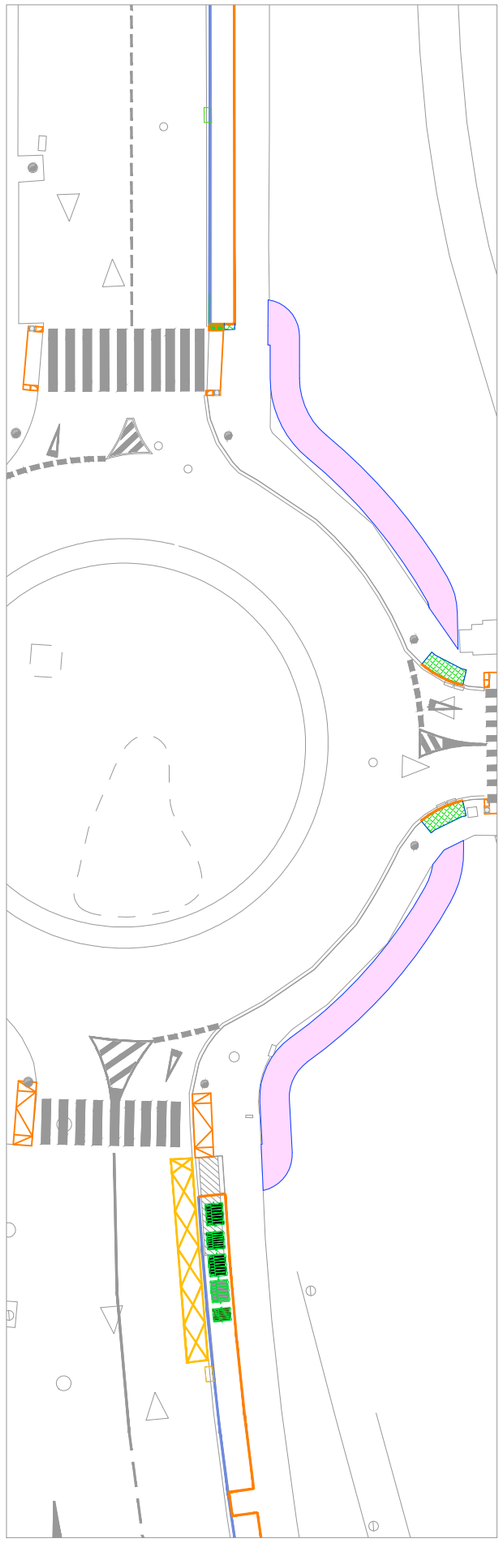

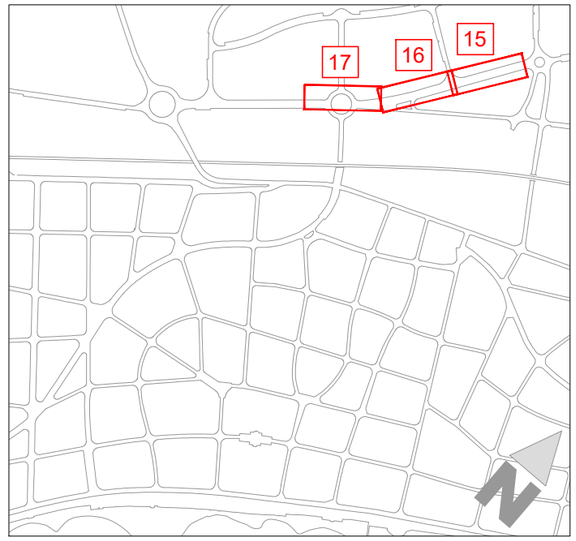

- TALL DE PANOT/FORMIGÓ
- ENDERROC PAVIMENT DE PANOT
- ENDERROC PAVIMENT DE FORMIGÓ
- ENDERROC DE PAVIMENT DE PECES DE FORMIGÓ
- ENDERROC CANAL DE ROCALLA
- EXCAVACIÓ PER A CAIXA DE PAVIMENT
- ENDERROC DE GUAL DE PECES DE FORMIGÓ
- ARRANCADA ESCOSSELL FERRO
- ENDERROC DE RIGOLA
- ENDERROC DE VORADA
- TALL DE MESCLA BITUMINOSA
- FRESAT DE MESCLA BITUMINOSA
- REALITZACIÓ DE RASA EN PAVIMENT DE MESCLA BITUMINOSA
- RETIRADA DE PAPERERA PER A DESPLAÇAMENT
- ENDERROC PAPERERA
- RETIRADA DE BANC PER A DESPLAÇAMENT
- RETIRADA DE MARQUESINA DE PARADA DE BUS PER A DESPLAÇAMENT
- RETIRADA DE SUPORT PUBLICITARI PER A DESPLAÇAMENT
- REITRADA DE PARQUÍMETRE PER A REPOSICIÓ
- CONJUNT DE CONTENIDORS A DESPLAÇAR
- ENDERROC D'EMBORNAL I CAIXA
- DESMUNTATGE BOCA DE INCENDIS

ABALISAMENT I ALTRES ELEMENTS EN CALÇADA

- PILONA A ARRANCAR
- ARRANCADA REDUCTOR DE VELOCITAT

NOTA: LA RETIRADA DE LA SENYALITZACIÓ HORITZONTAL I VERTICAL ES DEFINEIX A UN PLÀNOL ESPECÍFIC

Plan de Recuperación, Transformación y Resiliencia · Financiado por la Unión Europea NextGenerationEU · Ajuntament de Sitges

AJUNTAMENT DE SITGES

AUTOR DEL PROJECTE: EMAB · JOAN CARLES ADELL I TORRELLES E.C.C.P.

COL·LABORADORS: SinOb Mobilitat

TÍTOL DEL PROJECTE: Projecte Executiu per a la realització dels carril bicis a Sitges de la connexió Miralpeix PPU1, i de l'Av. Navarra

ESCALA: DIN A3 - 1:500

TÍTOL DEL PLÀNOL: ENDERROCS PLANTA GENERAL


DATA: DESEMBRE 2024

PLÀNOL NÚM.: 4.1


NOM DE L'ARXIU: 4.1-ENDERROCS.dwg


FULL 06 DE 07

TRAM 18

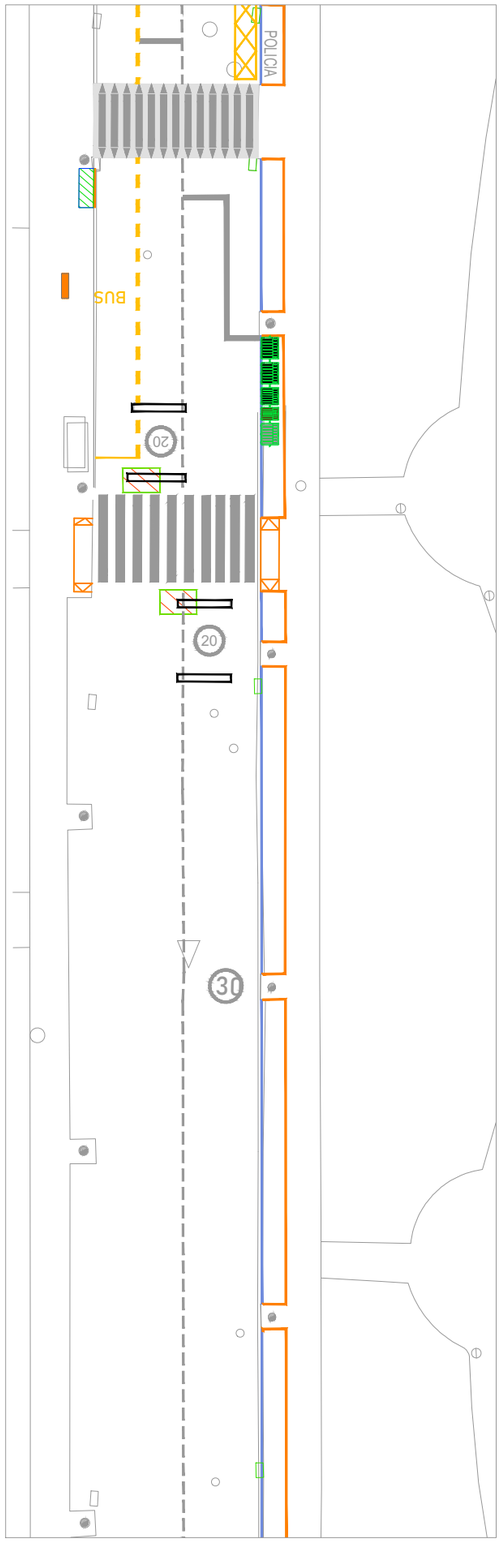

TRAM 19

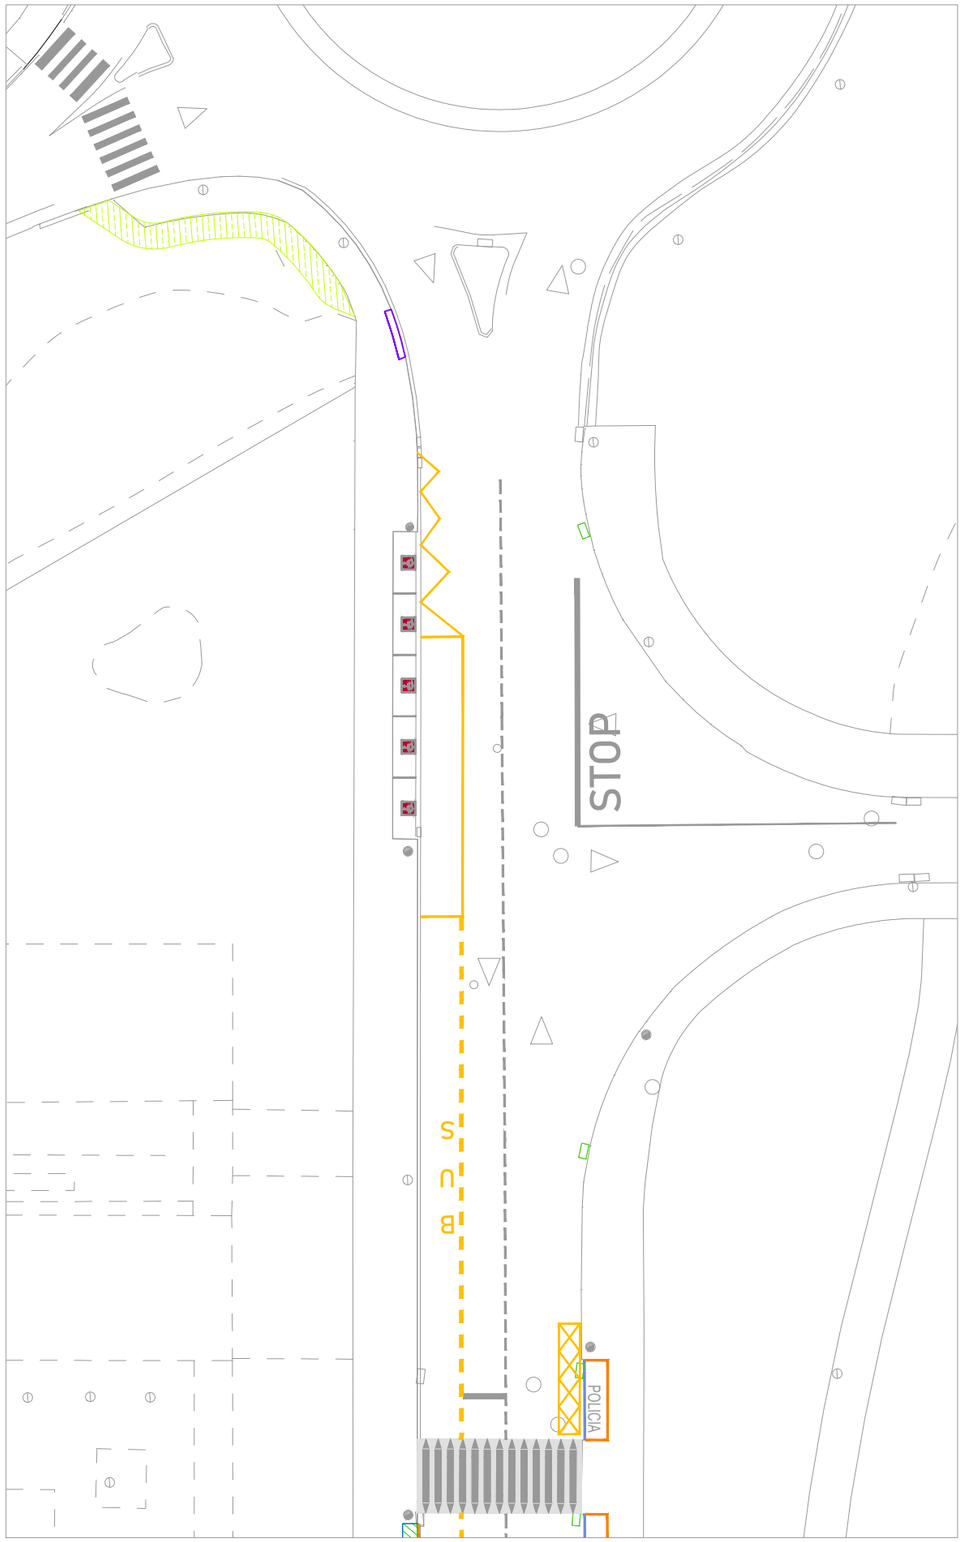

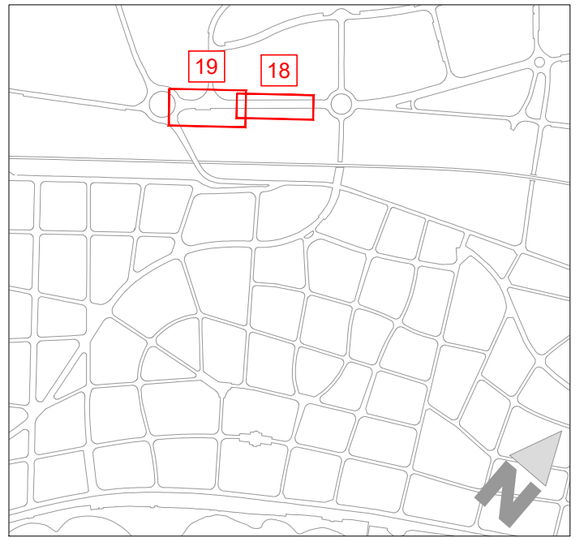

- TALL DE PANOT/FORMIGÓ
- ENDERROC PAVIMENT DE PANOT
- ENDERROC PAVIMENT DE FORMIGÓ
- ENDERROC DE PAVIMENT DE PECES DE FORMIGÓ
- ENDERROC CANAL DE ROCALLA
- EXCAVACIÓ PER A CAIXA DE PAVIMENT
- ENDERROC DE GUAL DE PECES DE FORMIGÓ
- ARRANCADA ESCOSSELL FERRO
- ENDERROC DE RIGOLA
- ENDERROC DE VORADA
- TALL DE MESCLA BITUMINOSA
- FRESAT DE MESCLA BITUMINOSA
- REALITZACIÓ DE RASA EN PAVIMENT DE MESCLA BITUMINOSA
- RETIRADA DE PAPERERA PER A DESPLAÇAMENT
- ENDERROC PAPERERA
- RETIRADA DE BANC PER A DESPLAÇAMENT
- RETIRADA DE MARQUESINA DE PARADA DE BUS PER A DESPLAÇAMENT
- RETIRADA DE SUPORT PUBLICITARI PER A DESPLAÇAMENT
- REITRADA DE PARQUÍMETRE PER A REPOSICIÓ
- CONJUNT DE CONTENIDORS A DESPLAÇAR
- ENDERROC D'EMBORNAL I CAIXA
- DESMUNTATGE BOCA DE INCENDIS

ABALISAMENT I ALTRES ELEMENTS EN CALÇADA

- PILONA A ARRANCAR
- ARRANCADA REDUCTOR DE VELOCITAT

NOTA: LA RETIRADA DE LA SENYALITZACIÓ HORITZONTAL I VERTICAL ES DEFINEIX A UN PLÀNOL ESPECÍFIC

AJUNTAMENT DE SITGES

AUTOR DEL PROJECTE: EMAB

COL·LABORADORS: JOAN CARLES ADELL I TORRELLES E.C.C.P.; SinOb Mobilitat

TÍTOL DEL PROJECTE: Projecte Executiu per a la realització dels carril bicis a Sitges de la connexió Miralpeix PPU1, i de l'Av. Navarra

ESCALA: DIN A3 - 1:500

TÍTOL DEL PLÀNOL: ENDERROCS PLANTA GENERAL


DATA: DESEMBRE 2024

PLÀNOL NÚM.: 4.1


NOM DE L'ARXIU: 4.1-ENDERROCS.dwg

FULL 07 DE 07


TRAM 1

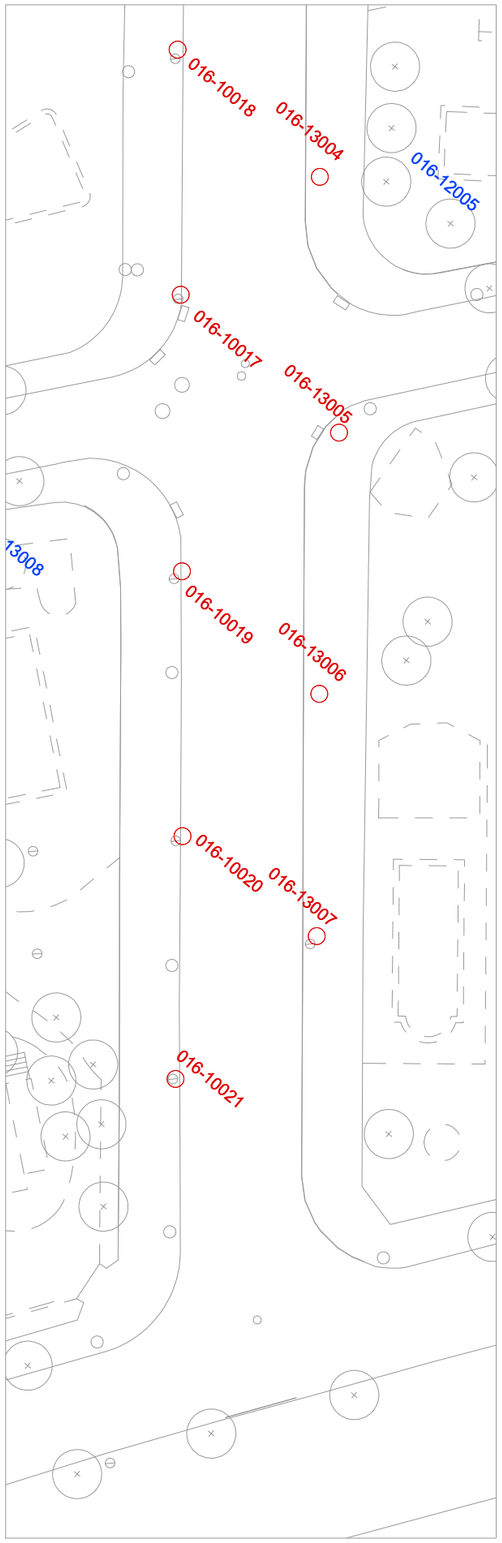


TRAM 2

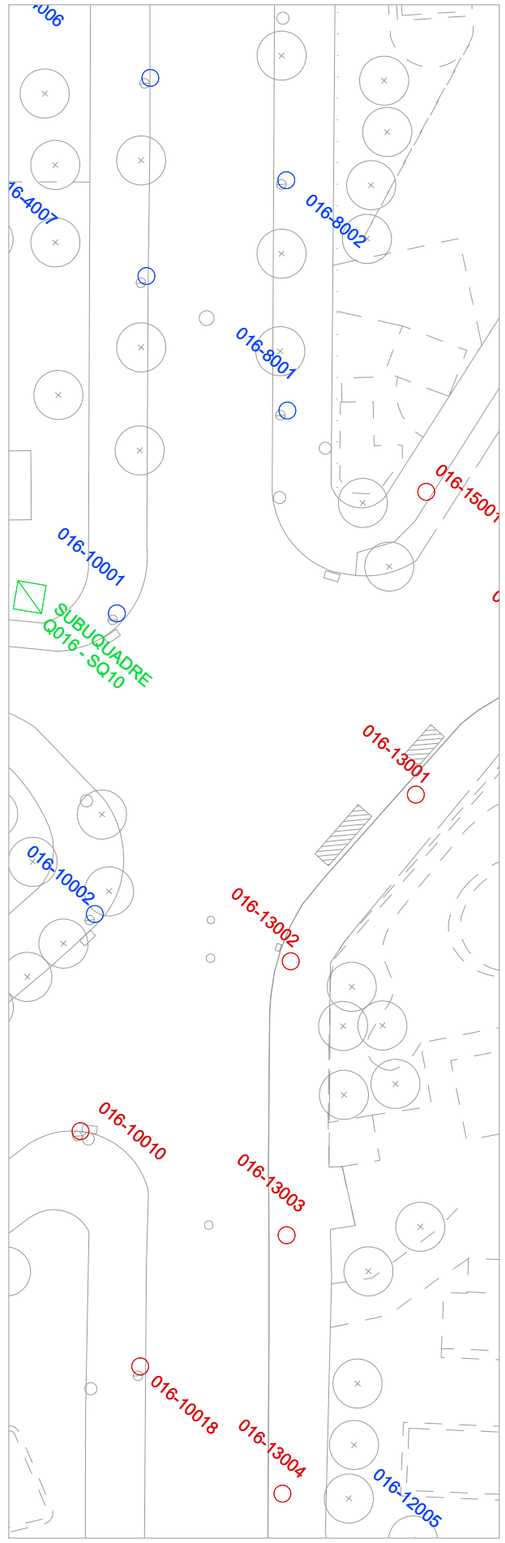

TRAM 3

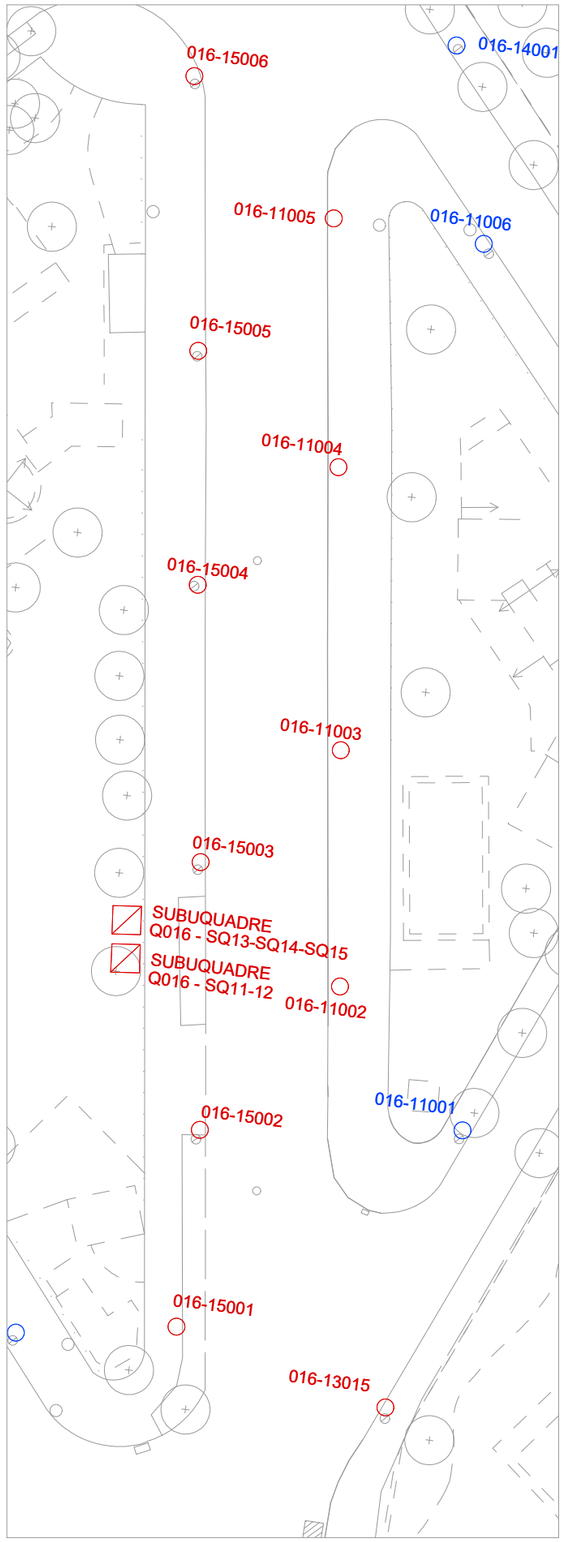

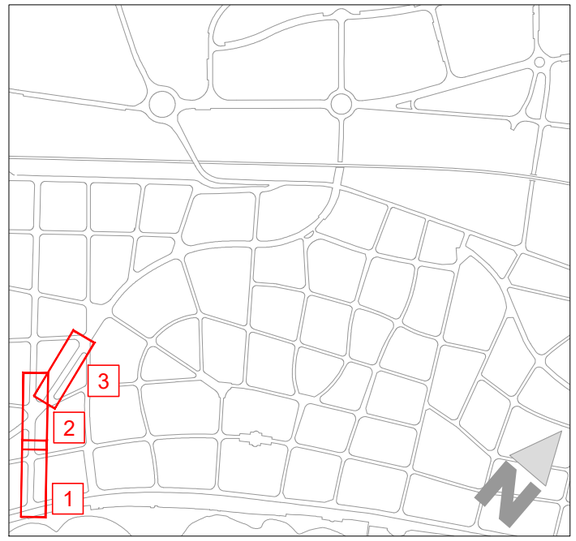

- PUNT DE LLUM EXISTENT A RETIRAR
- PUNT DE LLUM NO AFECTAT
- QUADRE DE LLUM A RETIRAR
- QUADRE DE LLUM A MODIFICAR PER INCREMENT DE LÍNIES
- QUADRE DE LLUM AMB PERDUA DE PUNTS DE LLUM
- QUADRE DE LLUM NO AFECTAT

NOTA: LA RETIRADA DE L'ENLLUMENT INCLOU LA RETIRADA DEL CABLEJAT EXISTENT

Plan de Recuperación, Transformación y Resiliencia · Financiado por la Unión Europea NextGenerationEU · Ajuntament de Sitges

AJUNTAMENT DE SITGES

AUTOR DEL PROJECTE

EMAB

JOAN CARLES ADELL I TORRELLES E.C.C.P.

COL·LABORADORS

SinOb Mobilitat

TÍTOL DEL PROJECTE

Projecte Executiu per a la realització dels carril bicis a Sitges de la connexió Miralpeix PPU1, i de l'Av. Navarra

ESCALA

DIN A3 - 1:500

TÍTOL DEL PLÀNOL

ENLLUMENAT
ESTAT ACTUAL

DATA

DESEMBRE 2024

PLÀNOL NÚM.


5.1

NOM DE L'ARXIU


5.1-ENLL_EA.dwg

FULL 01 DE 03


TRAM 4

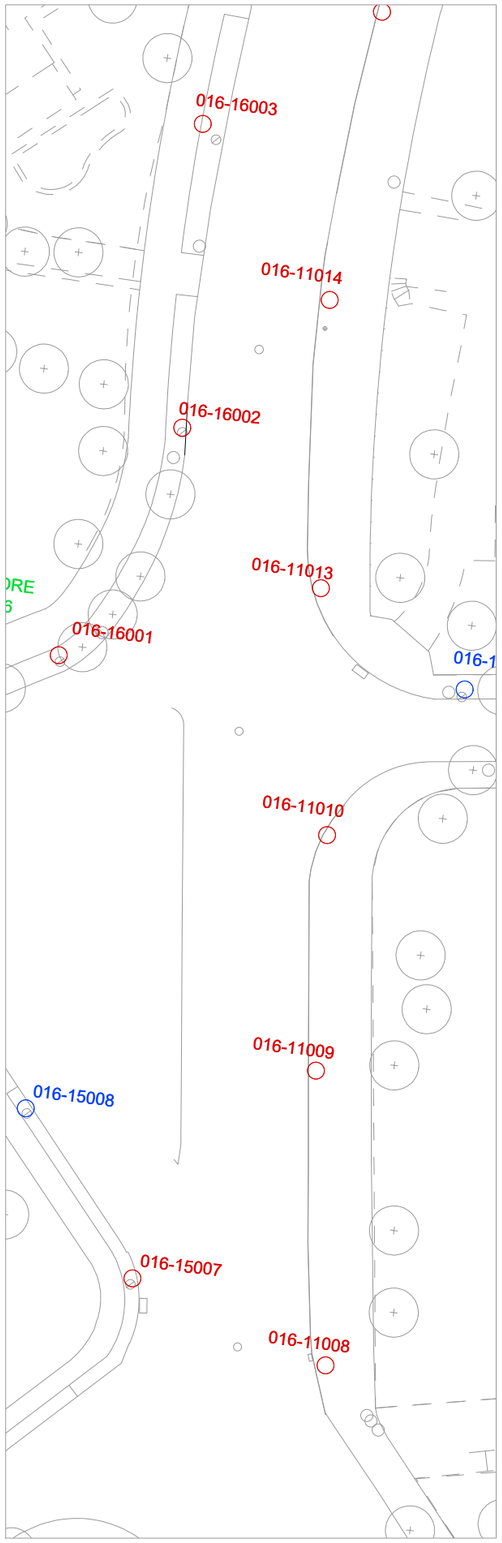


TRAM 5

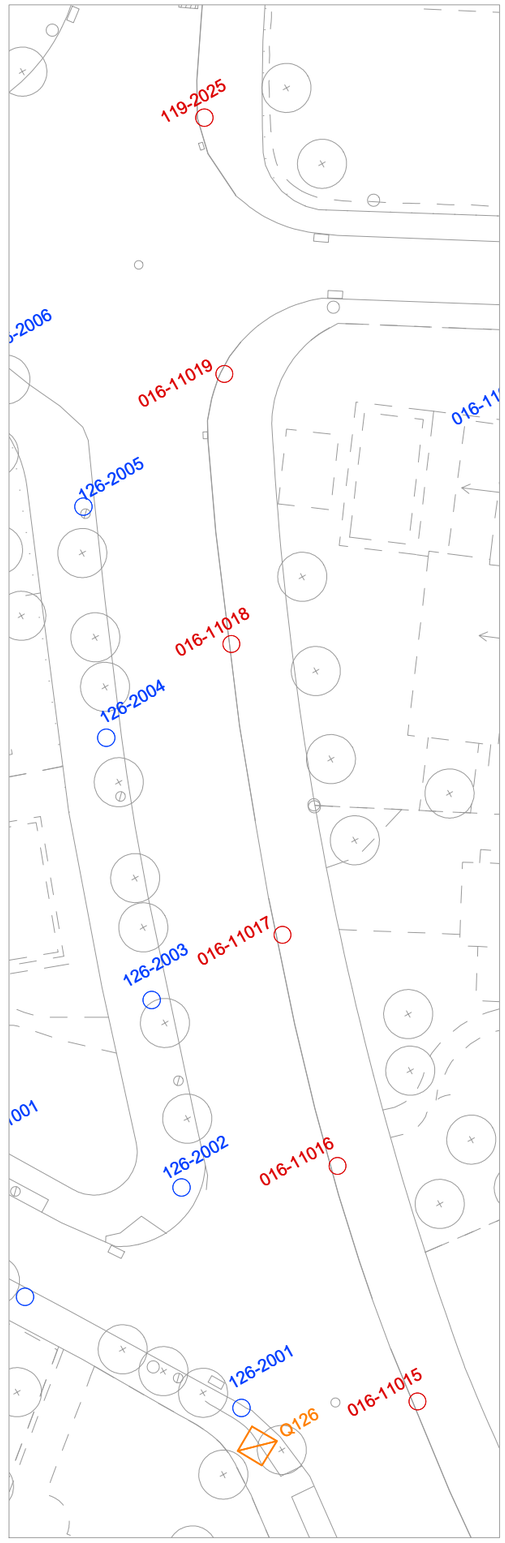

TRAM 6

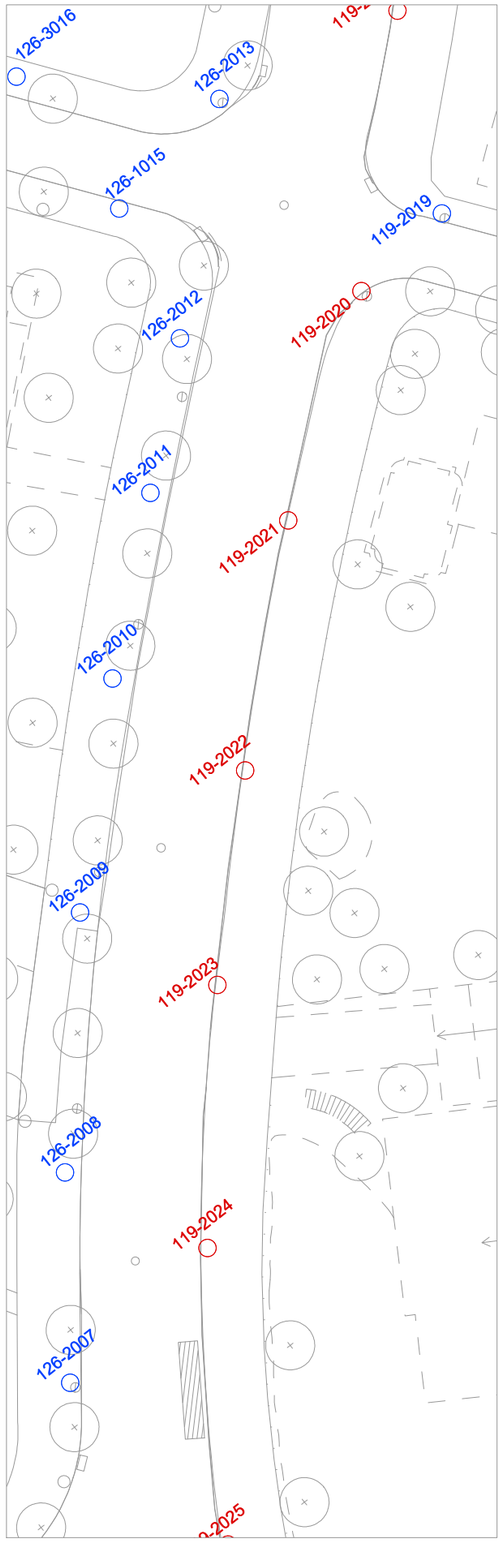

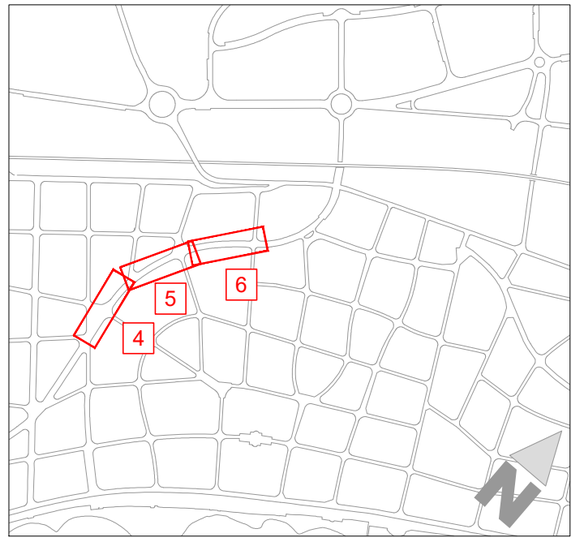

- PUNT DE LLUM EXISTENT A RETIRAR
- PUNT DE LLUM NO AFECTAT
- QUADRE DE LLUM A RETIRAR
- QUADRE DE LLUM A MODIFICAR PER INCREMENT DE LÍNIES
- QUADRE DE LLUM AMB PERDUA DE PUNTS DE LLUM
- QUADRE DE LLUM NO AFECTAT

NOTA: LA RETIRADA DE L'ENLLUMENT INCLOU LA RETIRADA DEL CABLEJAT EXISTENT

Plan de Recuperación, Transformación y Resiliencia · Financiado por la Unión Europea NextGenerationEU · Ajuntament de Sitges

AJUNTAMENT DE SITGES

AUTOR DEL PROJECTE: EMAB · JOAN CARLES ADELL I TORRELLES E.C.C.P.

COL·LABORADORS: SinOb Mobilitat

TÍTOL DEL PROJECTE: Projecte Executiu per a la realització dels carril bicis a Sitges de la connexió Miralpeix PPU1, i de l'Av. Navarra

ESCALA: DIN A3 - 1:500

TÍTOL DEL PLÀNOL: ENLLUMENAT ESTAT ACTUAL


DATA: DESEMBRE 2024


PLÀNOL NÚM.: 5.1

NOM DE L'ARXIU: 5.1-ENLL_EA.dwg

FULL 02 DE 03

TRAM 7

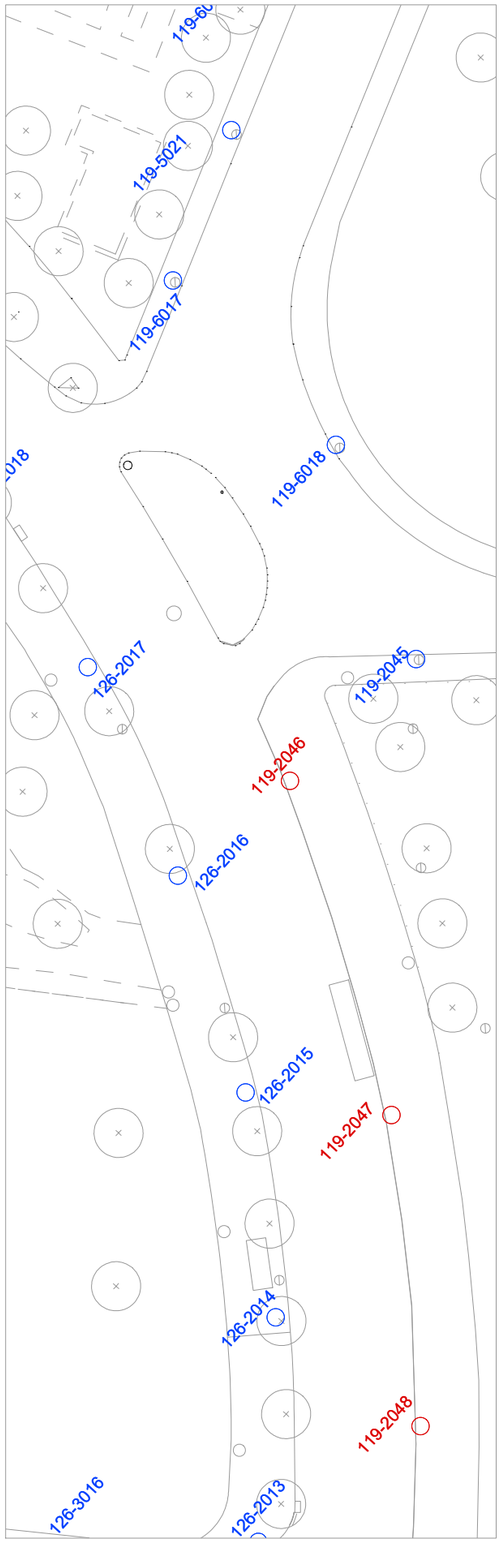

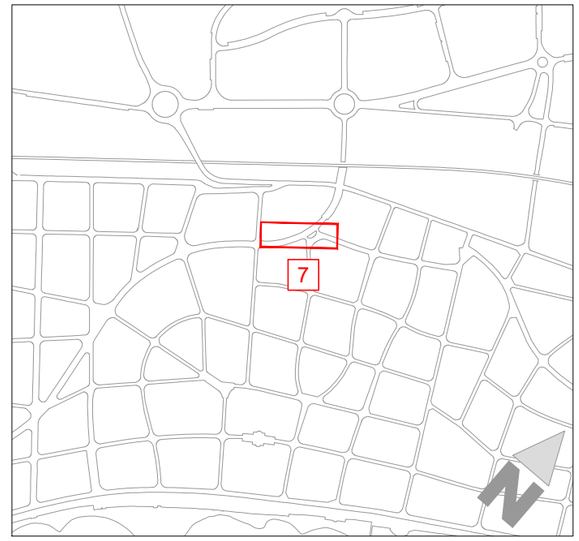

- PUNT DE LLUM EXISTENT A RETIRAR
- PUNT DE LLUM NO AFECTAT
- QUADRE DE LLUM A RETIRAR
- QUADRE DE LLUM A MODIFICAR PER INCREMENT DE LÍNIES
- QUADRE DE LLUM AMB PERDUA DE PUNTS DE LLUM
- QUADRE DE LLUM NO AFECTAT

NOTA: LA RETIRADA DE L'ENLLUMENT INCLOU LA RETIRADA DEL CABLEJAT EXISTENT

AJUNTAMENT DE SITGES

AUTOR DEL PROJECTE
EMAB
JOAN CARLES ADELL I TORRELLES E.C.C.P.

COL·LABORADORS
SinOb Mobilitat

TÍTOL DEL PROJECTE
Projecte Executiu per a la realització dels carril bicis a Sitges de la connexió Miralpeix PPU1, i de l'Av. Navarra

ESCALA
DIN A3 - 1:500

TÍTOL DEL PLÀNOL
ENLLUMENAT
ESTAT ACTUAL


DATA
DESEMBRE 2024

PLÀNOL NÚM.
5.1


NOM DE L'ARXIU
5.1-ENLL_EA.dwg

FULL 03 DE 03


TRAM 1

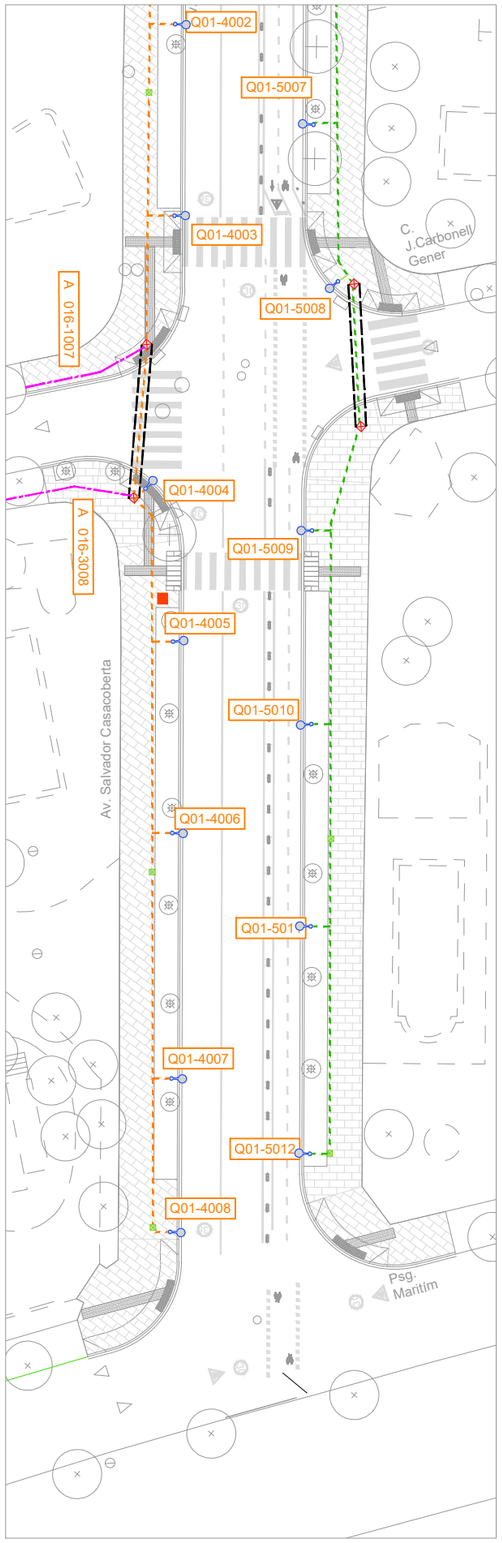


TRAM 2

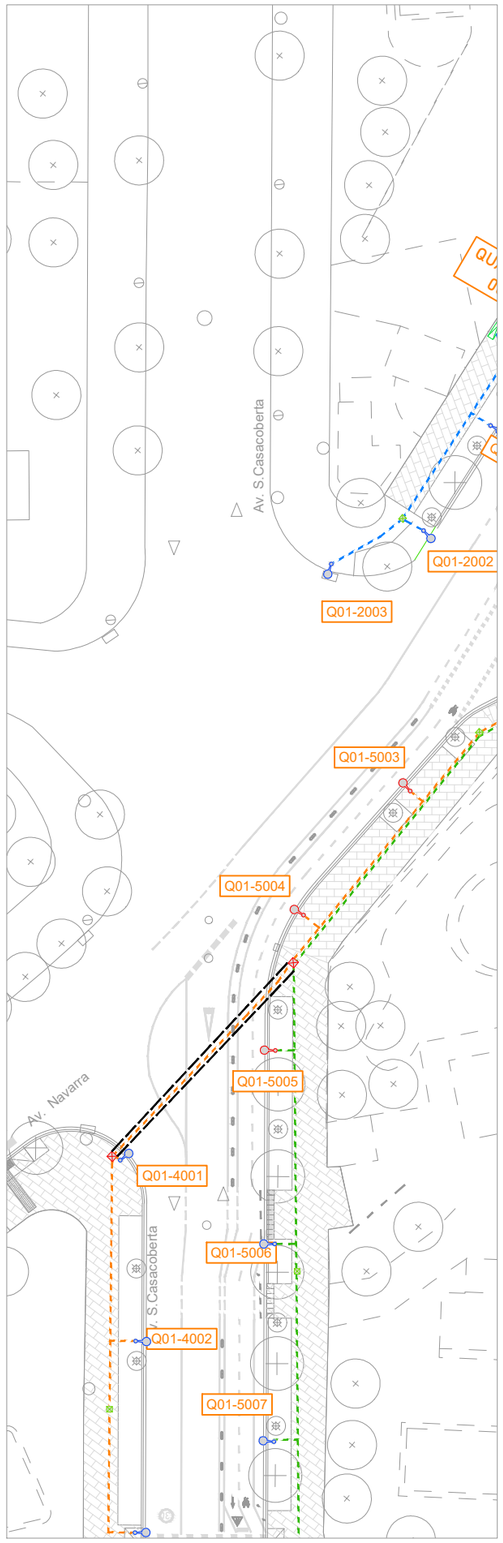

TRAM 3

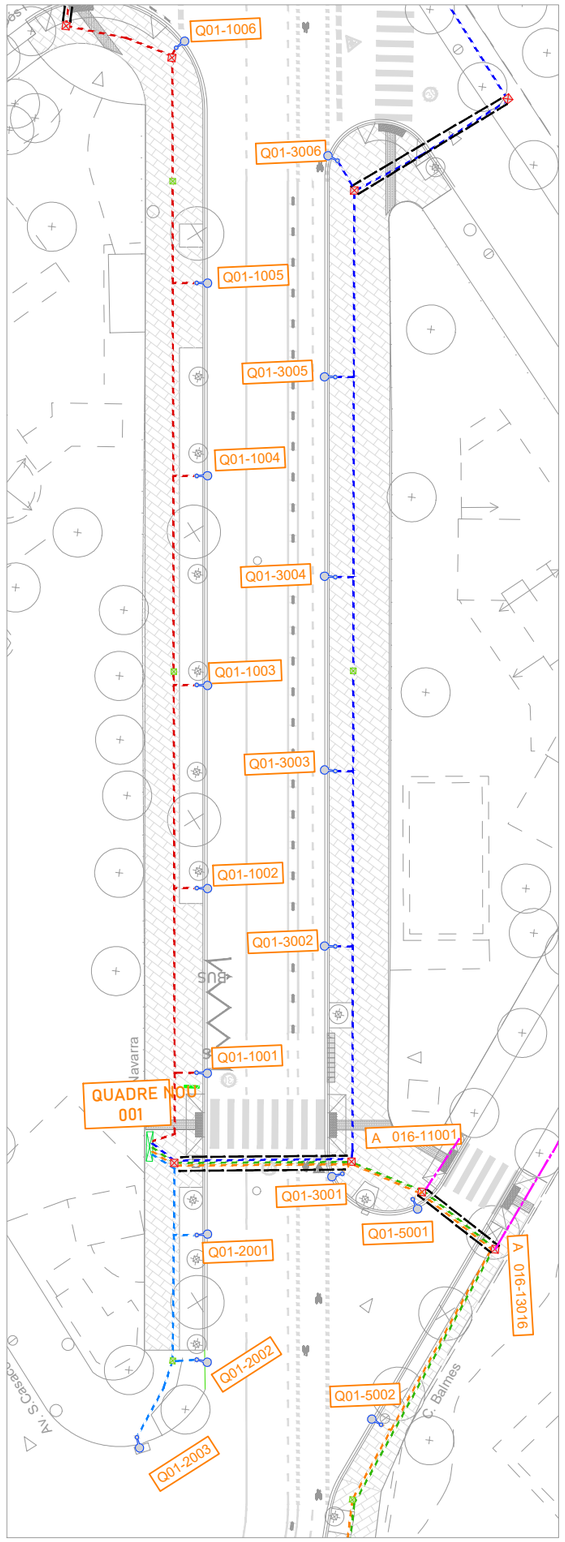

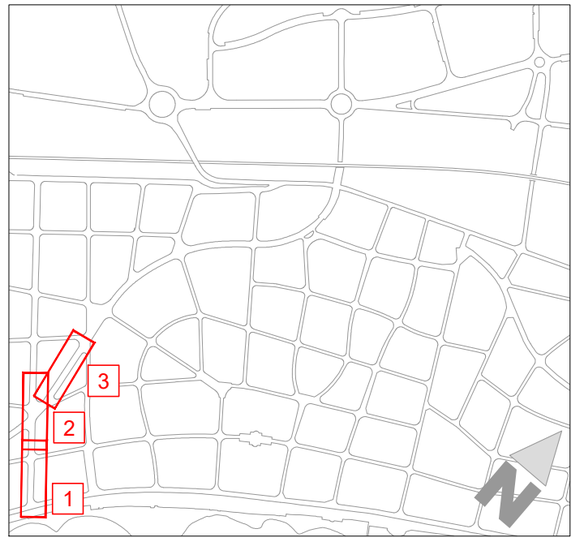

ENLLUMENAT

- NOU PUNT DE LLUM : LLUMENERA ROURA/BERNA LED (4323 lm; 31.0 W; 1x16L 3000K 0.70A) SOBRE COLUMNA TIPUS PLUS D 127mm DE 7M D'ALÇADA
- NOU PUNT DE LLUM : LLUMENERA ROURA/BERNA LED (7139 lm; 58.0 W; 1x24L 3000K 0.85A) SOBRE COLUMNA TIPUS PLUS D 127mm DE 7M D'ALÇADA
- PUNT DE LLUM EXISTENT: LLUMENERA ROURA BERNA SOBRE COLUMNA TIPUS PLUS D 127mm DE 5M D'ALÇADA
- PUNT DE LLUM EXISTENT: LLUMENERA ROURA BERNA SOBRE COLUMNA TIPUS PLUS D 127mm DE 7M D'ALÇADA
- PUNT DE LLUM EXISTENT: LLUMENERA TIPUS ROURA/Y

- QUADRE EXISTENT - Q126
- NOU QUADRE TIPUS.....
- ARQUETA 40x40x40cm
- ARQUETA PER A CREUAMENT DE CARRER 60x60x60cm

LINIES QUADRE 126 EXISTENT

- LINIA 4000 - 4X6MM2 RVFV0.6/1KV DINS TUB CORRUGAT DE Ø90mm
- LINIA 5000 - 4X6MM2 RVFV0.6/1KV DINS TUB CORRUGAT DE Ø90mm
- LINIA 6000 - 4X6MM2 RVFV0.6/1KV DINS TUB CORRUGAT DE Ø90mm

LINIES QUADRE 001 NOVA IMPLANTACIÓ

- LINIA 1 - 4X6MM2 RVFV0.6/1KV DINS TUB CORRUGAT DE Ø90mm
- LINIA 2 - 4X6MM2 RVFV0.6/1KV DINS TUB CORRUGAT DE Ø90mm
- LINIA 3 - 4X6MM2 RVFV0.6/1KV DINS TUB CORRUGAT DE Ø90mm
- LINIA 4 - 4X6MM2 RVFV0.6/1KV DINS TUB CORRUGAT DE Ø90mm
- LINIA 5 - 4X6MM2 RVFV0.6/1KV DINS TUB CORRUGAT DE Ø90mm

- PAS DE CALÇADA TUBS CORRUGATS DE Ø110mm EN DAU DE FORMIGÓ

- RASA PER A CONNEXIÓ A A LA XARXA EXISTENT AMB CABLEJAT 4X6MM2 RVFV0.6/1KV DINS TUB CORRUGAT DE Ø90mm

NOTA: A LA BASE DE CADA NOVA COLUMNA S'INSTAL·LARÀ UNA ARQUETA PREFABRICADA CEGA DE 40x40x40cm I AMB UNA TAPA D'OBRA ON ES REALITZARÀ LA DERIVACIÓ DEL CABLEJAT

Plan de Recuperación, Transformación y Resiliencia · Financiado por la Unión Europea NextGenerationEU · Ajuntament de Sitges

AJUNTAMENT DE SITGES

AUTOR DEL PROJECTE

EMAB

JOAN CARLES ADELL I TORRELLES E.C.C.P.

COL·LABORADORS

SinOb Mobilitat

TÍTOL DEL PROJECTE

Projecte Executiu per a la realització dels carril bicis a Sitges de la connexió Miralpeix PPU1, i de l'Av. Navarra

ESCALA

DIN A3 - 1:500

TÍTOL DEL PLÀNOL

ENLLUMENAT PROPOSTA

DATA

DESEMBRE 2024

PLÀNOL NÚM.


5.2

NOM DE L'ARXIU


5.2-ENLL_P.dwg

FULL 01 DE 03


TRAM 4

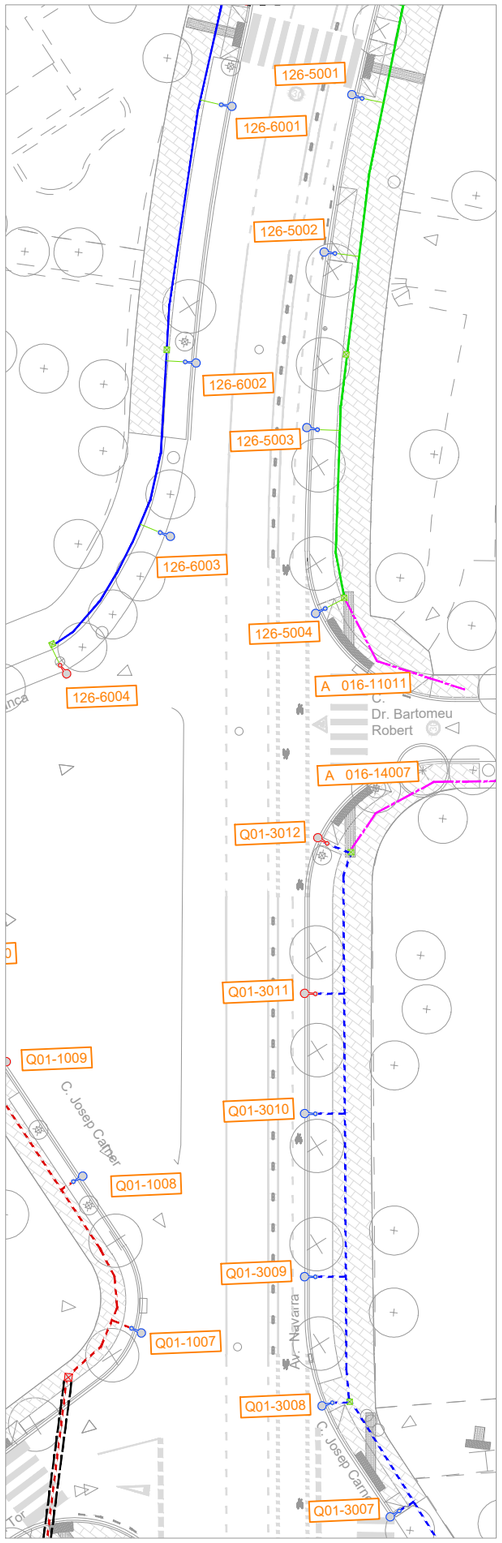


TRAM 5

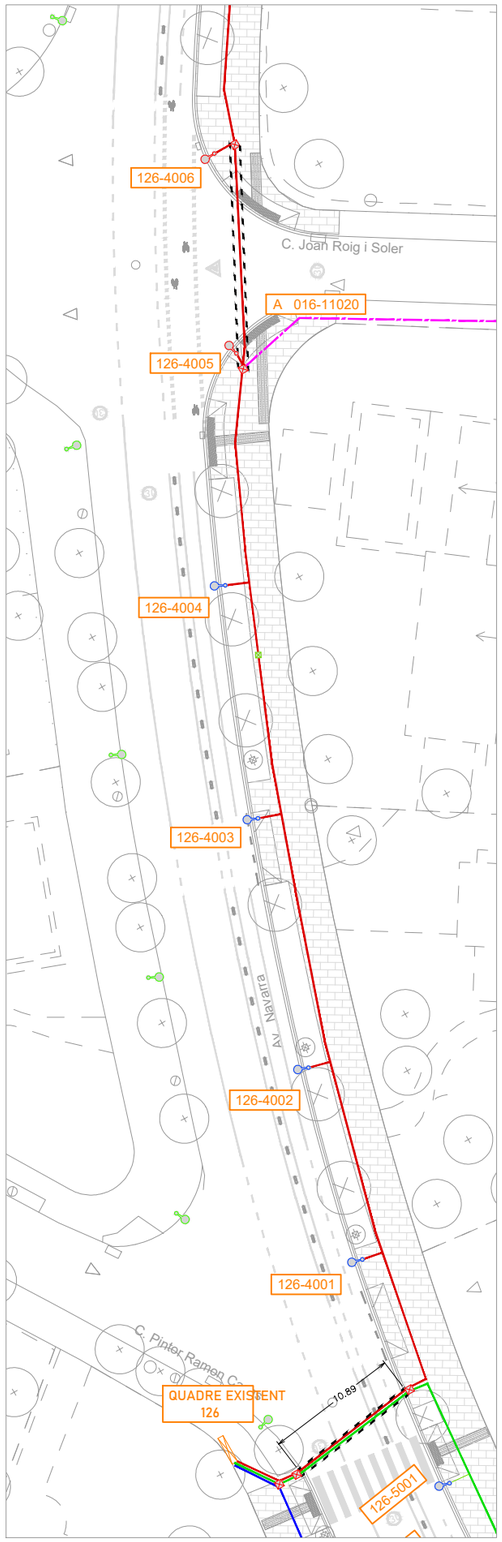

TRAM 6

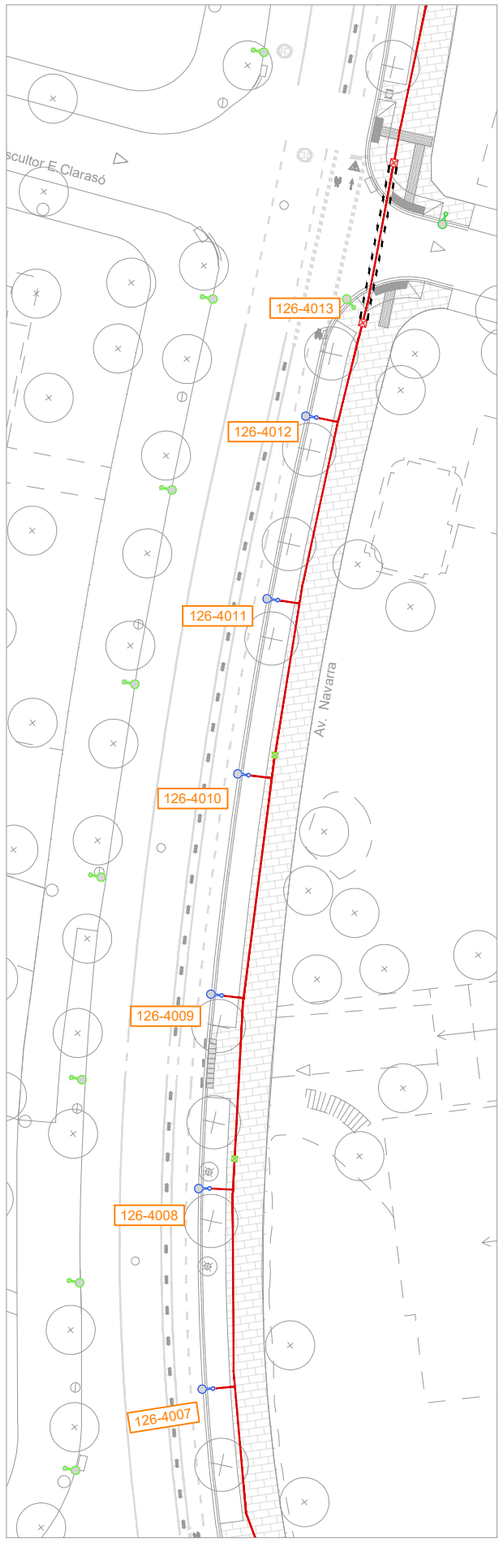

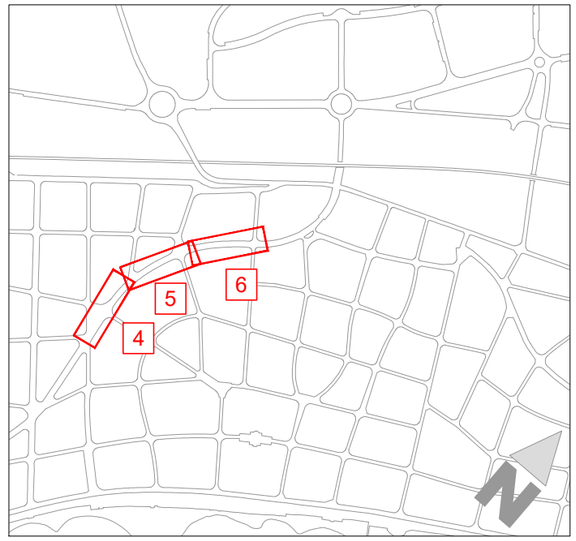

ENLLUMENAT

- NOU PUNT DE LLUM : LLUMENERA ROURA/BERNA LED (4323 lm; 31.0 W; 1x16L 3000K 0.70A) SOBRE COLUMNA TIPUS PLUS D 127mm DE 7M D'ALÇADA
- NOU PUNT DE LLUM : LLUMENERA ROURA/BERNA LED (7139 lm; 58.0 W; 1x24L 3000K 0.85A) SOBRE COLUMNA TIPUS PLUS D 127mm DE 7M D'ALÇADA
- PUNT DE LLUM EXISTENT: LLUMENERA ROURA BERNA SOBRE COLUMNA TIPUS PLUS D 127mm DE 5M D'ALÇADA
- PUNT DE LLUM EXISTENT: LLUMENERA ROURA BERNA SOBRE COLUMNA TIPUS PLUS D 127mm DE 7M D'ALÇADA
- PUNT DE LLUM EXISTENT: LLUMENERA TIPUS ROURA/Y

- QUADRE EXISTENT - Q126
- NOU QUADRE TIPUS.....
- ARQUETA 40x40x40cm
- ARQUETA PER A CREUAMENT DE CARRER 60x60x60cm

LINIES QUADRE 126 EXISTENT

- LINIA 4000 - 4X6MM2 RVFV0.6/1KV DINS TUB CORRUGAT DE Ø90mm
- LINIA 5000 - 4X6MM2 RVFV0.6/1KV DINS TUB CORRUGAT DE Ø90mm
- LINIA 6000 - 4X6MM2 RVFV0.6/1KV DINS TUB CORRUGAT DE Ø90mm

LINIES QUADRE 001 NOVA IMPLANTACIÓ

- LINIA 1 - 4X6MM2 RVFV0.6/1KV DINS TUB CORRUGAT DE Ø90mm
- LINIA 2 - 4X6MM2 RVFV0.6/1KV DINS TUB CORRUGAT DE Ø90mm
- LINIA 3 - 4X6MM2 RVFV0.6/1KV DINS TUB CORRUGAT DE Ø90mm
- LINIA 4 - 4X6MM2 RVFV0.6/1KV DINS TUB CORRUGAT DE Ø90mm
- LINIA 5 - 4X6MM2 RVFV0.6/1KV DINS TUB CORRUGAT DE Ø90mm

- PAS DE CALÇADA TUBS CORRUGATS DE Ø110mm EN DAU DE FORMIGÓ

- RASA PER A CONNEXIÓ A A LA XARXA EXISTENT AMB CABLEJAT 4X6MM2 RVFV0.6/1KV DINS TUB CORRUGAT DE Ø90mm

NOTA: A LA BASE DE CADA NOVA COLUMNA S'INSTAL·LARÀ UNA ARQUETA PREFABRICADA CEGA DE 40x40x40cm I AMB UNA TAPA D'OBRA ON ES REALITZARÀ LA DERIVACIÓ DEL CABLEJAT

Plan de Recuperación, Transformación y Resiliencia · Financiado por la Unión Europea NextGenerationEU · Ajuntament de Sitges

AJUNTAMENT DE SITGES

AUTOR DEL PROJECTE
EMAB
JOAN CARLES ADELL I TORRELLES E.C.C.P.

COL·LABORADORS
SinOb Mobilitat

TÍTOL DEL PROJECTE
Projecte Executiu per a la realització dels carril bicis a Sitges de la connexió Miralpeix PPU1, i de l'Av. Navarra

ESCALA
DIN A3 - 1:500

TÍTOL DEL PLÀNOL
ENLLUMENAT PROPOSTA


DATA
DESEMBRE 2024


PLÀNOL NÚM.
5.2

NOM DE L'ARXIU
5.2-ENLL_P.dwg

FULL 02 DE 03

TRAM 7

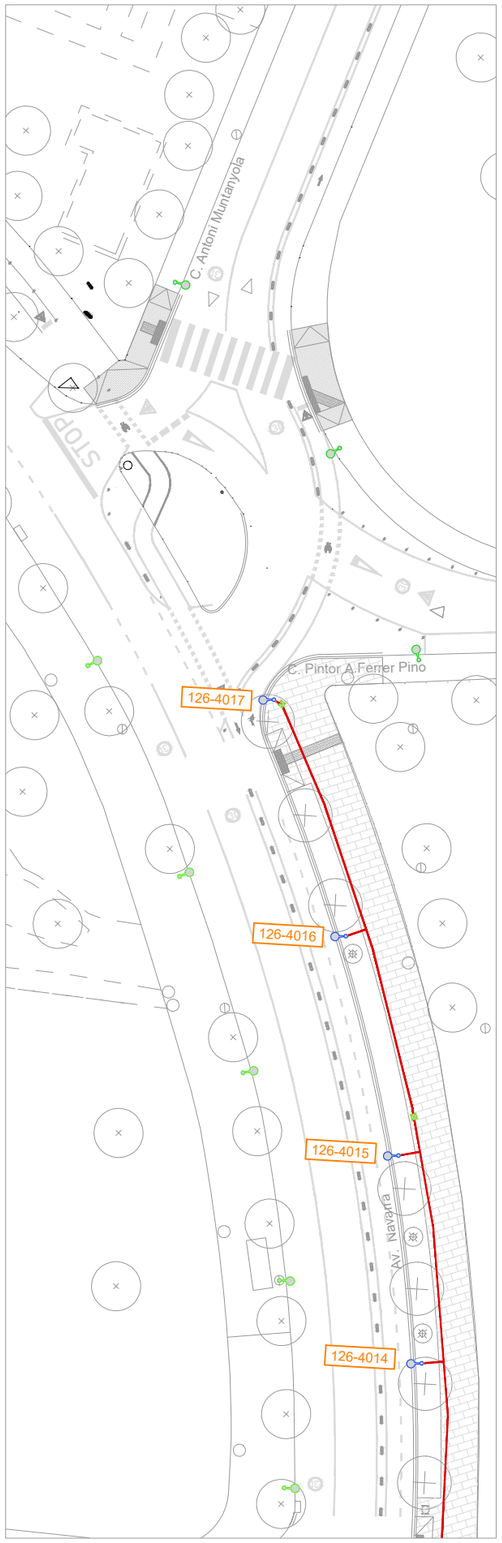

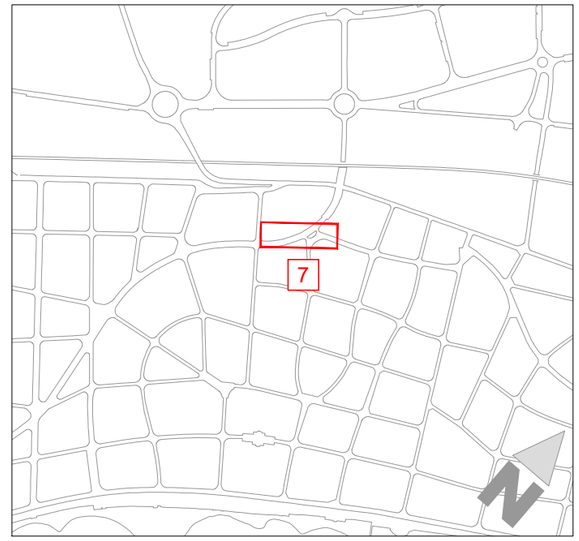

ENLLUMENAT

- NOU PUNT DE LLUM : LLUMENERA ROURA/BERNA LED (4323 lm; 31.0 W; 1x16L 3000K 0.70A) SOBRE COLUMNA TIPUS PLUS D 127mm DE 7M D'ALÇADA
- NOU PUNT DE LLUM : LLUMENERA ROURA/BERNA LED (7139 lm; 58.0 W; 1x24L 3000K 0.85A) SOBRE COLUMNA TIPUS PLUS D 127mm DE 7M D'ALÇADA
- PUNT DE LLUM EXISTENT: LLUMENERA ROURA BERNA SOBRE COLUMNA TIPUS PLUS D 127mm DE 5M D'ALÇADA
- PUNT DE LLUM EXISTENT: LLUMENERA ROURA BERNA SOBRE COLUMNA TIPUS PLUS D 127mm DE 7M D'ALÇADA
- PUNT DE LLUM EXISTENT: LLUMENERA TIPUS ROURA/Y

- QUADRE EXISTENT - Q126
- NOU QUADRE TIPUS.....
- ARQUETA 40x40x40cm
- ARQUETA PER A CREUAMENT DE CARRER 60x60x60cm

LINIES QUADRE 126 EXISTENT

- LINIA 4000 - 4X6MM2 RVFV0.6/1KV DINS TUB CORRUGAT DE Ø90mm
- LINIA 5000 - 4X6MM2 RVFV0.6/1KV DINS TUB CORRUGAT DE Ø90mm
- LINIA 6000 - 4X6MM2 RVFV0.6/1KV DINS TUB CORRUGAT DE Ø90mm

LINIES QUADRE 001 NOVA IMPLANTACIÓ

- LINIA 1 - 4X6MM2 RVFV0.6/1KV DINS TUB CORRUGAT DE Ø90mm
- LINIA 2 - 4X6MM2 RVFV0.6/1KV DINS TUB CORRUGAT DE Ø90mm
- LINIA 3 - 4X6MM2 RVFV0.6/1KV DINS TUB CORRUGAT DE Ø90mm
- LINIA 4 - 4X6MM2 RVFV0.6/1KV DINS TUB CORRUGAT DE Ø90mm
- LINIA 5 - 4X6MM2 RVFV0.6/1KV DINS TUB CORRUGAT DE Ø90mm

- PAS DE CALÇADA TUBS CORRUGATS DE Ø110mm EN DAU DE FORMIGÓ

- RASA PER A CONNEXIÓ A A LA XARXA EXISTENT AMB CABLEJAT 4X6MM2 RVFV0.6/1KV DINS TUB CORRUGAT DE Ø90mm

NOTA: A LA BASE DE CADA NOVA COLUMNA S'INSTAL·LARÀ UNA ARQUETA PREFABRICADA CEGA DE 40x40x40cm I AMB UNA TAPA D'OBRA ON ES REALITZARÀ LA DERIVACIÓ DEL CABLEJAT

Plan de Recuperación, Transformación y Resiliencia · Financiado por la Unión Europea NextGenerationEU · Ajuntament de Sitges

AJUNTAMENT DE SITGES

AUTOR DEL PROJECTE: EMAB · JOAN CARLES ADELL I TORRELLES E.C.C.P.

COL·LABORADORS: SinOb Mobilitat

TÍTOL DEL PROJECTE: Projecte Executiu per a la realització dels carril bicis a Sitges de la connexió Miralpeix PPU1, i de l'Av. Navarra

ESCALA: DIN A3 - 1:500


TÍTOL DEL PLÀNOL: ENLLUMENAT PROPOSTA

DATA: DESEMBRE 2024

PLÀNOL NÚM.: 5.2

NOM DE L'ARXIU: 5.2-ENLL_P.dwg

FULL 03 DE 03

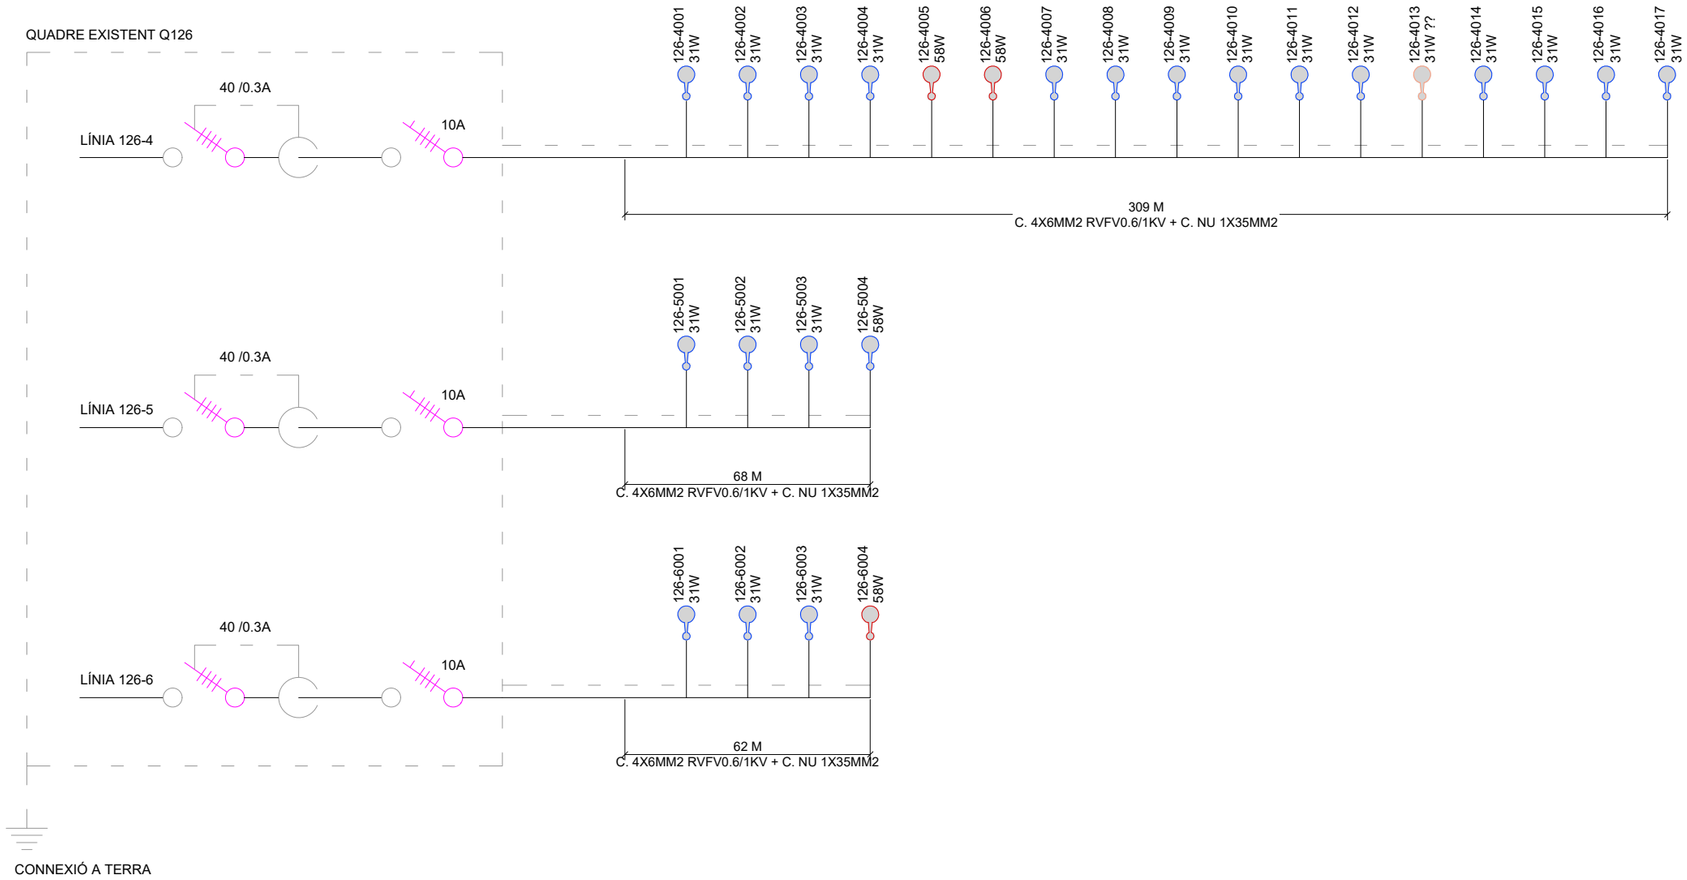

- NOU PUNT DE LLUM : LLUMENERA ROURA/BERNA LED (4323 lm; 31.0 W; 1x16L 3000K 0.70A) SOBRE COLUMNA TIPUS PLUS D 127mm DE 7M D'ALÇADA
- NOU PUNT DE LLUM : LLUMENERA ROURA/BERNA LED (7139 lm; 58.0 W; 1x24L 3000K 0.85A) SOBRE COLUMNA TIPUS PLUS D 127mm DE 7M D'ALÇADA
- PUNT DE LLUM EXISTENT: LLUMENERA ROURA BERNA SOBRE COLUMNA TIPUS PLUS D 127mm DE 5M D'ALÇADA
- PUNT DE LLUM EXISTENT: LLUMENERA ROURA BERNA SOBRE COLUMNA TIPUS PLUS D 127mm DE 7M D'ALÇADA
- PUNT DE LLUM EXISTENT: LLUMENERA TIPUS ROURA/Y

AJUNTAMENT DE SITGES

AUTOR DEL PROJECTE: EMAB — JOAN CARLES ADELL I TORRELLES E.C.C.P.

COL·LABORADORS: SinOb Mobilitat

TÍTOL DEL PROJECTE: Projecte Executiu per a la realització dels carril bicis a Sitges de la connexió Miralpeix PPU1, i de l'Av. Navarra

ESCALA: DIN A3 - ----


TÍTOL DEL PLÀNOL: ENLLUMENAT ESQUEMES UNIFILARS

DATA: DESEMBRE 2024

PLÀNOL NÚM.: 5.3

NOM DE L'ARXIU: 5.3-ENLL_ESQ.dwg

FULL 01 DE 02

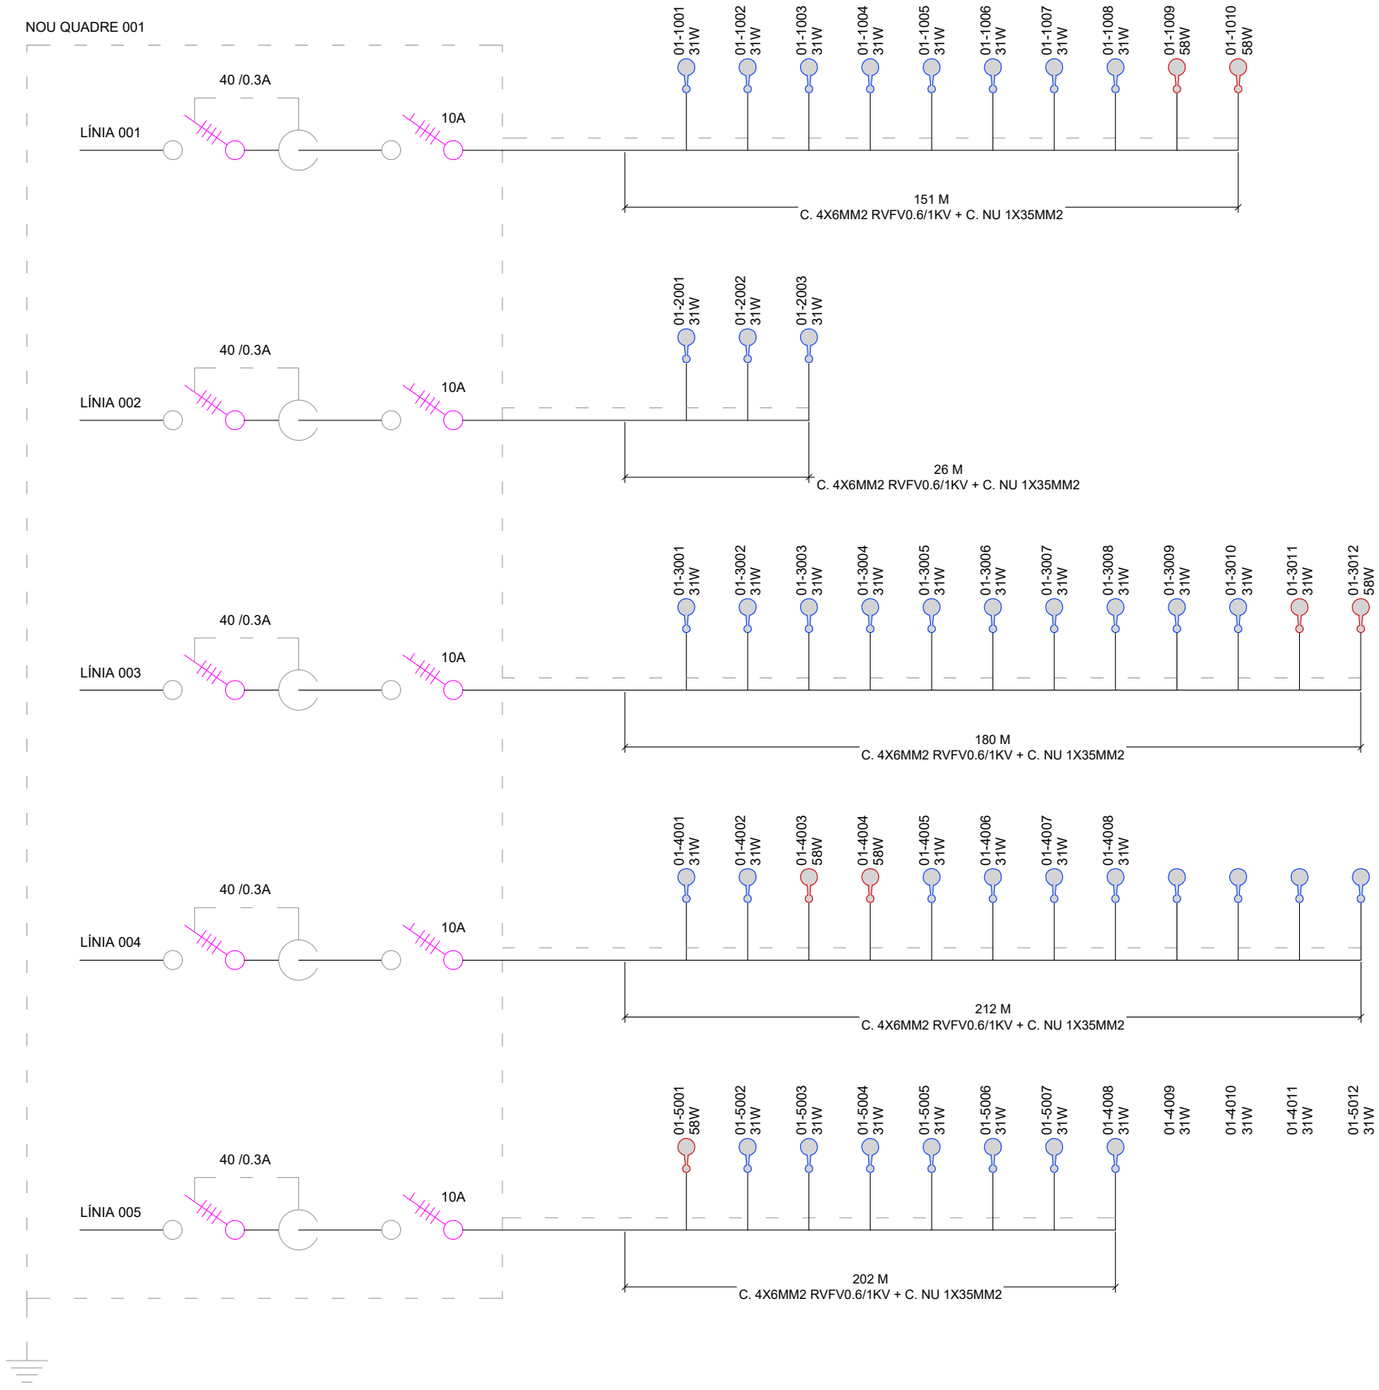

- NOU PUNT DE LLUM : LLUMENERA ROURA/BERNA LED (4323 lm; 31.0 W; 1x16L 3000K 0.70A) SOBRE COLUMNA TIPUS PLUS D 127mm DE 7M D'ALÇADA
- NOU PUNT DE LLUM : LLUMENERA ROURA/BERNA LED (7139 lm; 58.0 W; 1x24L 3000K 0.85A) SOBRE COLUMNA TIPUS PLUS D 127mm DE 7M D'ALÇADA
- PUNT DE LLUM EXISTENT: LLUMENERA ROURA BERNA SOBRE COLUMNA TIPUS PLUS D 127mm DE 5M D'ALÇADA
- PUNT DE LLUM EXISTENT: LLUMENERA ROURA BERNA SOBRE COLUMNA TIPUS PLUS D 127mm DE 7M D'ALÇADA
- PUNT DE LLUM EXISTENT: LLUMENERA TIPUS ROURA/Y

Plan de Recuperación, Transformación y Resiliencia — Financiado por la Unión Europea NextGenerationEU — Ajuntament de Sitges

AJUNTAMENT DE SITGES

AUTOR DEL PROJECTE: EMAB — JOAN CARLES ADELL I TORRELLES E.C.C.P.

COL·LABORADORS: SinOb Mobilitat

TÍTOL DEL PROJECTE: Projecte Executiu per a la realització dels carril bicis a Sitges de la connexió Miralpeix PPU1, i de l'Av. Navarra

ESCALA: DIN A3 - ----

TÍTOL DEL PLÀNOL: ENLLUMENAT ESQUEMES UNIFILARS


DATA: DESEMBRE 2024

PLÀNOL NÚM.: 5.3

NOM DE L'ARXIU: 5.3-ENLL_ESQ.dwg

FULL 02 DE 02

COLUMNES

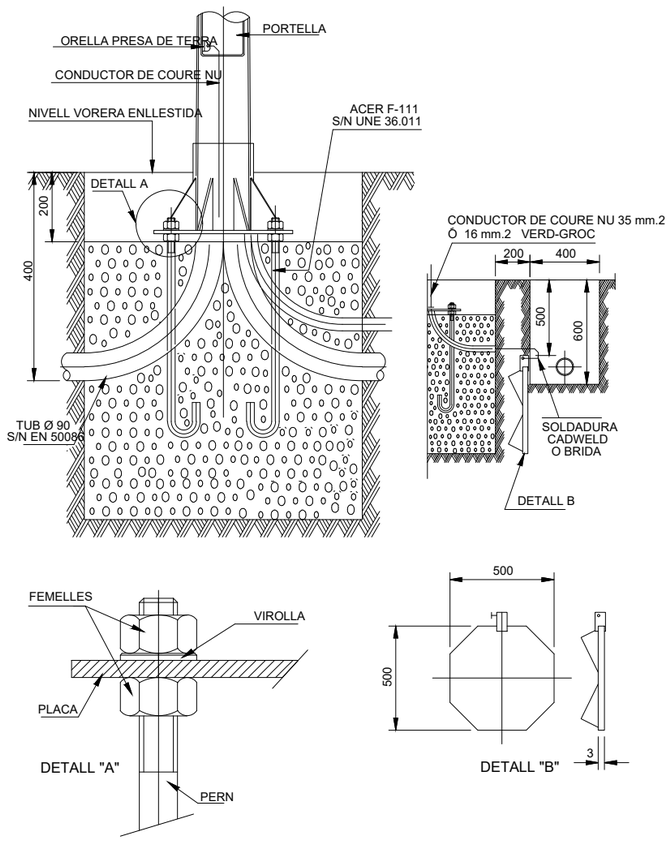

NOTES SOBRE LA INSTAL.LACIÓ D'ENLLUMENAT

LES COLUMNES COMPLIRAN AMB LA NORMA UNE-EN-40 I AMB LES ESPECIFICACIONS DEL PLEC DE CONDICIONS TÈCNIQUES D'ENLLUMENAT DE L'AJUNTAMENT DE SITGES. S'APORTARÀ CERTIFICAT DE CONFORMITAT D'ACORD AMB EL QUE DETERMINA ICTB-BT009 DEL REBT 2002.

PORTARAN PORTELLA DE 300 MM D'ALÇADA I 120 MM D'AMPLE, AMB UN SOL PUNT DE TANCAMENT I DOS PUNTS DE RECOLZAMENT, SITUADA A 550 MM DE LA BASE DE LA COLUMNA I A UNS 300 MM DE LA RASANT DEL CARRER. LA BASE DEL SUPORT ESTARÀ REFORÇADA AMB ANELLA DE 350 MM D'ALÇADA, DES DE LA BASE, AMB UN GRUIX DE 4 MM I QUE SOBRESORTIRÀ 150 MM PERS OBRE DEL PAVIMENT. PORTARAN CARTEL·LES A LA PART INFERIOR FINS A UNA ALÇADA DE 150 MM.

ES SITUARAN ARQUETES CEGUES PROPERES A LA BASE DE CADA FANAL I ARQUETES VISIBLES CADA 40M

TOTS ELS PUNTS DE LLUM SERAN ACCESSIBLES PELS VEHICLES DE MANTENIMENT. ELS ACCESSOS TINDRAN UNA AMPLADA SUPERIOR ALS 3 M.


LES COLUMNES COMPLIRAN TOTES LES ESPECIFICACIONS DEL PLEC DE CONDICIONS TÈCNIQUES PER A INSTAL.LACIONS D'ENLLUMENAT PÚBLIC DE L'AJUNTAMENT DE SITGES


ARQUETES


CARACTERÍSTIQUES DE TAPES I MARCS DE PERICONS

LA TAPA SERÀ DE FUNDICIÓ. ISO 1083/EN1563. COMPLIRAN AMB LA NORMA UNE EN 124. SERAN DE SUPERFÍCIE METÀL·LICA ANTILLISCANT. INCORPORARAN LES LLETRES E.P. O BÉ ENLLUMENAT PÚBLIC. EL DESBLOQUEIG I OBERTURA SERÀ AMB CLAU CODIFICADA.

ELS MARCS, AMB CANAL INTERIOR AMB L'AÏLLAMENT DE LA TAPA I AMB BASE INFERIOR PROU DIMENSIONADA PER A MILLOR REPARTIMENT DE LA CÀRREGA. SERÀ D'ACER GALVANITZAT EN CALENT, LAMINAT SEGONS ISO 630.

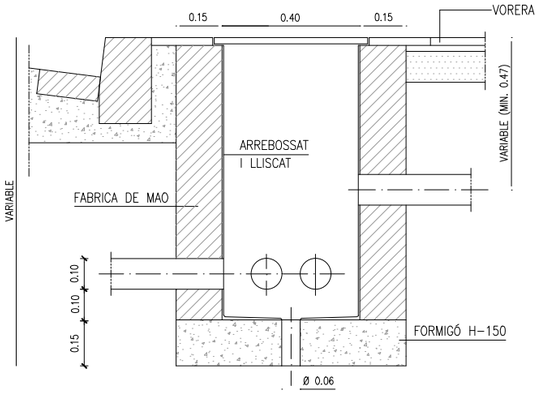


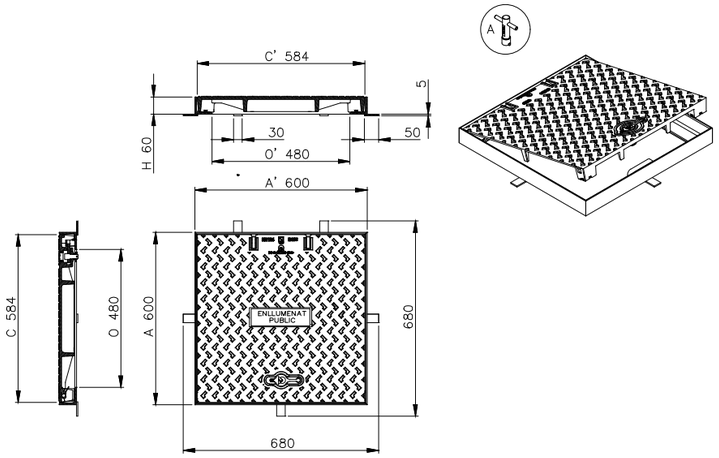

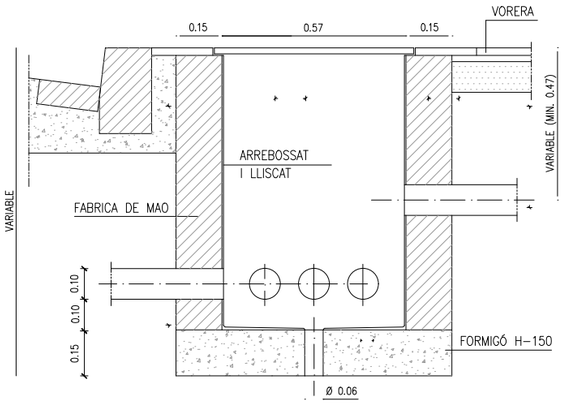


CONDUCCIÓ CABLEJAT

ES COL.LOCARÀ UN NOMBRE DE CABLES IGUAL AL DE CIRCUITS A CANALITZAR (UNA SOLA LÍNIA PER TUB) LA LONGITUD "L" S'INCREMENTARÀ EN 0,15 m PER A 3 o 4 CIRCUITS I A 0,30 m PER A 5 o 6. SI LES CONDICIONS HO REQUEREIXEN ES POT AMPLIAR L'AMPLE EN 0,20 m PER CADA CIRCUIT DE MÉS

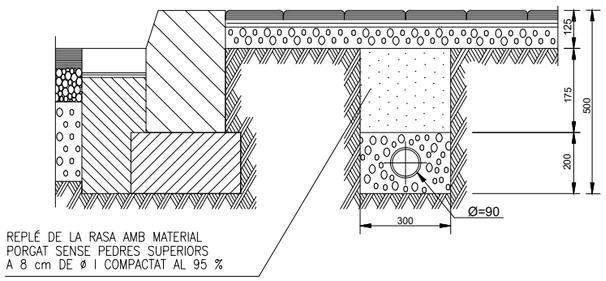


ES COL.LOCARÀ UN TUB PER A CADA CIRCUIT MÉS UN DE RESERVA

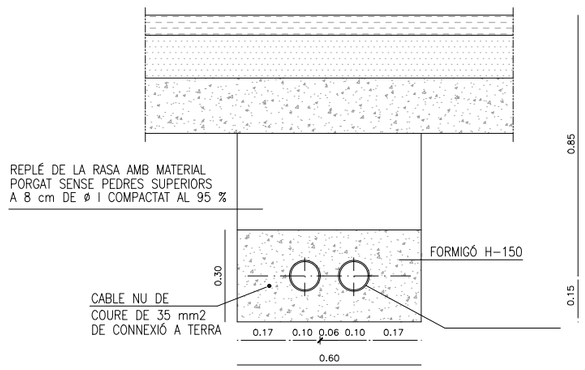


Plan de Recuperación, Transformación y Resiliencia · Financiado por la Unión Europea NextGenerationEU · Ajuntament de Sitges AJUNTAMENT DE SITGES	AUTOR DEL PROJECTE EMAB JOAN CARLES ADELL I TORRELLES E.C.C.P.	COL·LABORADORS SinOb Mobilitat	TÍTOL DEL PROJECTE Projecte Executiu per a la realització dels carril bicis a Sitges de la connexió Miralpeix PPU1, i de l'Av. Navarra	ESCALA DIN A3 - 1:500	TÍTOL DEL PLÀNOL ENLLUMENAT DETALLS

DATA DESEMBRE 2024	PLÀNOL NÚM. 5.4
NOM DE L'ARXIU 5.4-ENLL-DET.dwg	FULL 01 DE 01


TRAM 1

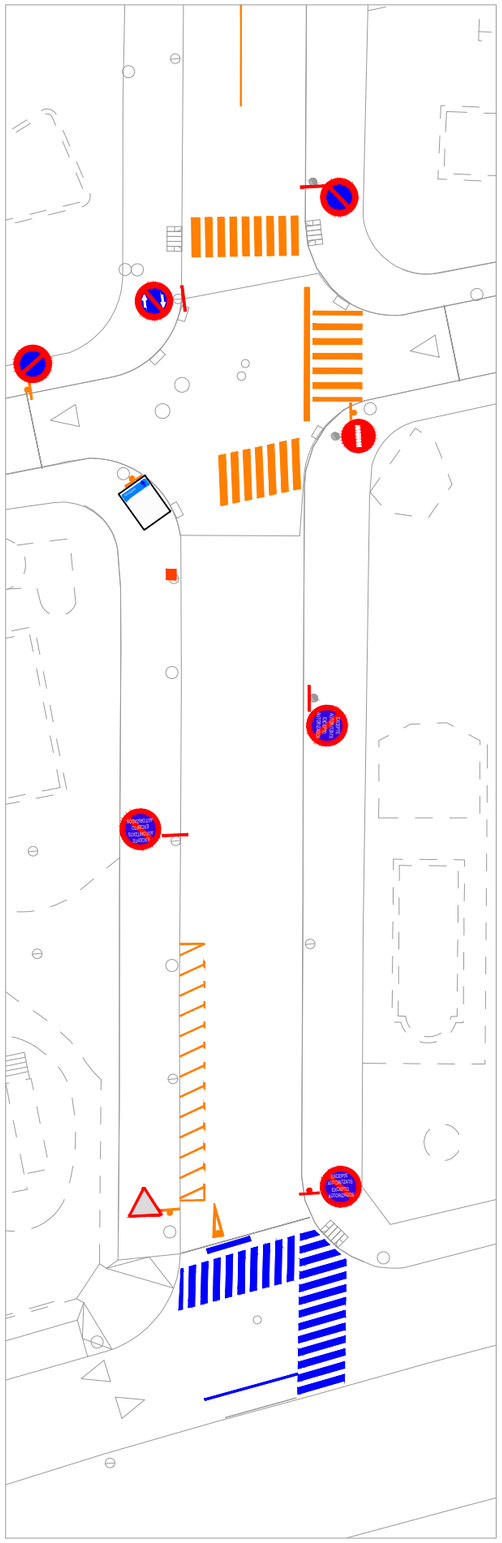


TRAM 2

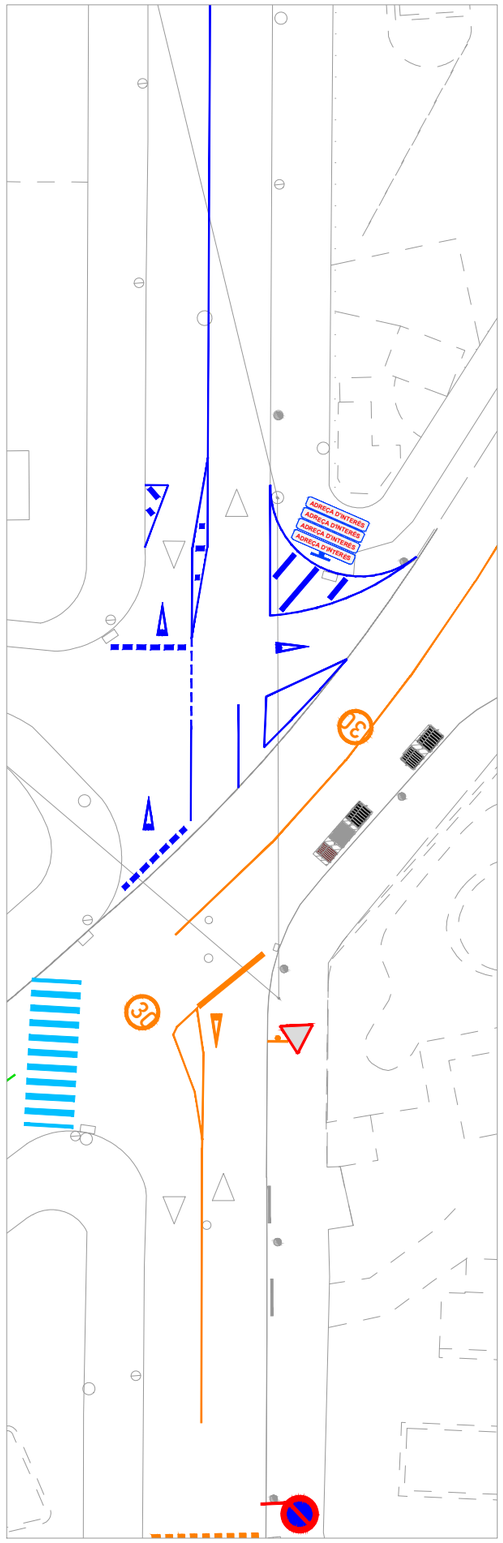

TRAM 3

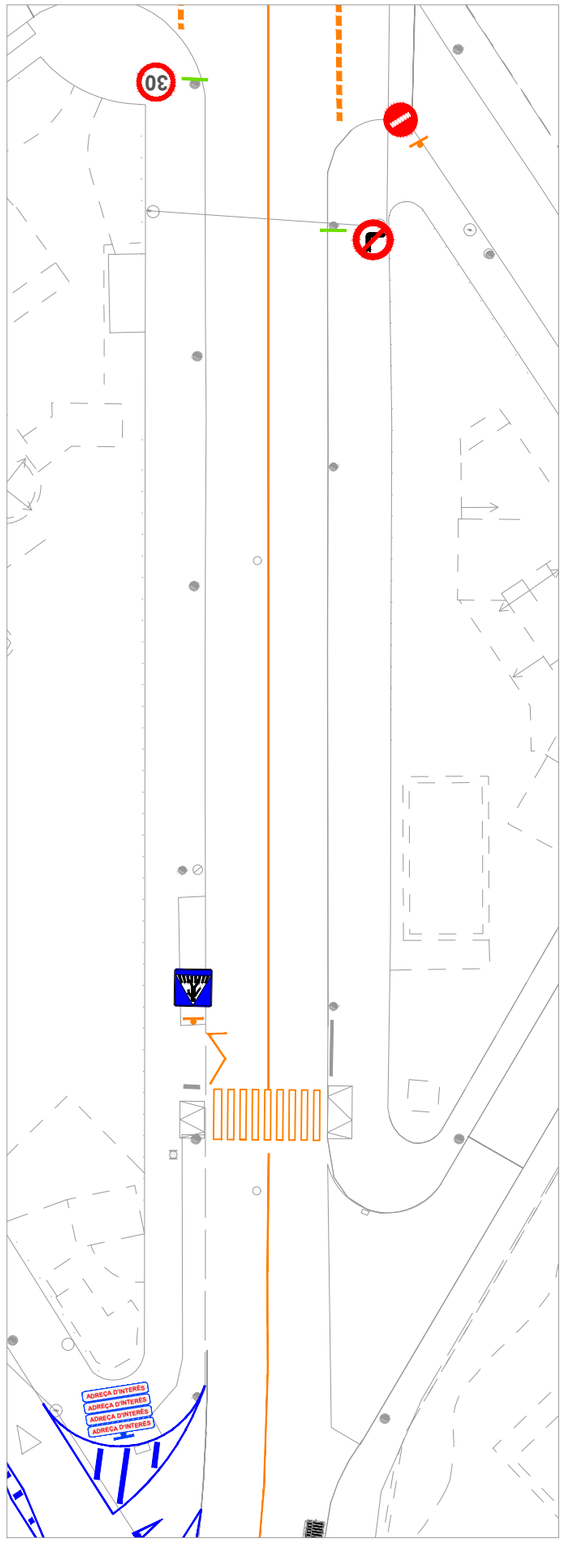

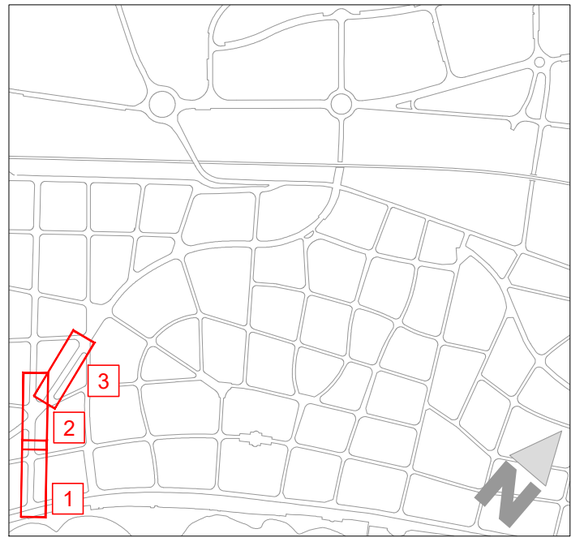

SENYALITZACIÓ HORITZONTAL I VERTICAL ESTAT ACTUAL I RETIRADES

- SENYAL VERTICAL NO AFECTADA
- DESMUNTATGE SENYAL VERTICAL PER A REPOSICIÓ POSTERIOR I ARRANCADA DE PAL PER A SENYAL VERTICAL
- ARRANCADA DE PAL I RETIRADA DE SENYAL VERTICAL DEFINITIVA
- DESMUNTATGE SENYAL VERTICAL PER A REPOSICIÓ POSTERIOR
- DESMUNTATGE SENYAL VERTICAL DEFINITIVA
- SUPORT I PANTELS INFORMATIUS NO AFECTATS
- ARRANCADA SUPORT PANELLS PER A REPOSICIÓ POSTERIOR
- RETIRADA DE PANELLS INFORMATIUS PER A REPOSICIÓ POSTERIOR
- ESBORRAT DE SENYALITZACIÓ HORITZONTAL AMB PINTURA NEGRA
- ESBORRAT DE SENYALITZACIÓ HORITZONTAL AMB FRESATGE SUPERFICIAL
- SENYALITZACIÓ HORITZONTAL AFECTADA PER ENDERROC DEL FERM

Plan de Recuperación, Transformación y Resiliencia · Financiado por la Unión Europea NextGenerationEU · Ajuntament de Sitges

AJUNTAMENT DE SITGES

AUTOR DEL PROJECTE

EMAB

JOAN CARLES ADELL I TORRELLES E.C.C.P.

COL·LABORADORS

SinOb Mobilitat

TÍTOL DEL PROJECTE

Projecte Executiu per a la realització dels carril bicis a Sitges de la connexió Miralpeix PPU1, i de l'Av. Navarra

ESCALA

DIN A3 - 1:500

TÍTOL DEL PLÀNOL

SENYALITZACIÓ I ABALISAMENT
ESTAT ACTUAL, ENDERROCS I RETIRADES

DATA

DESEMBRE 2024

NOM DE L'ARXIU


6.1-SENY_EA.dwg

PLÀNOL NÚM.


6.1

FULL 01 DE 07


TRAM 4

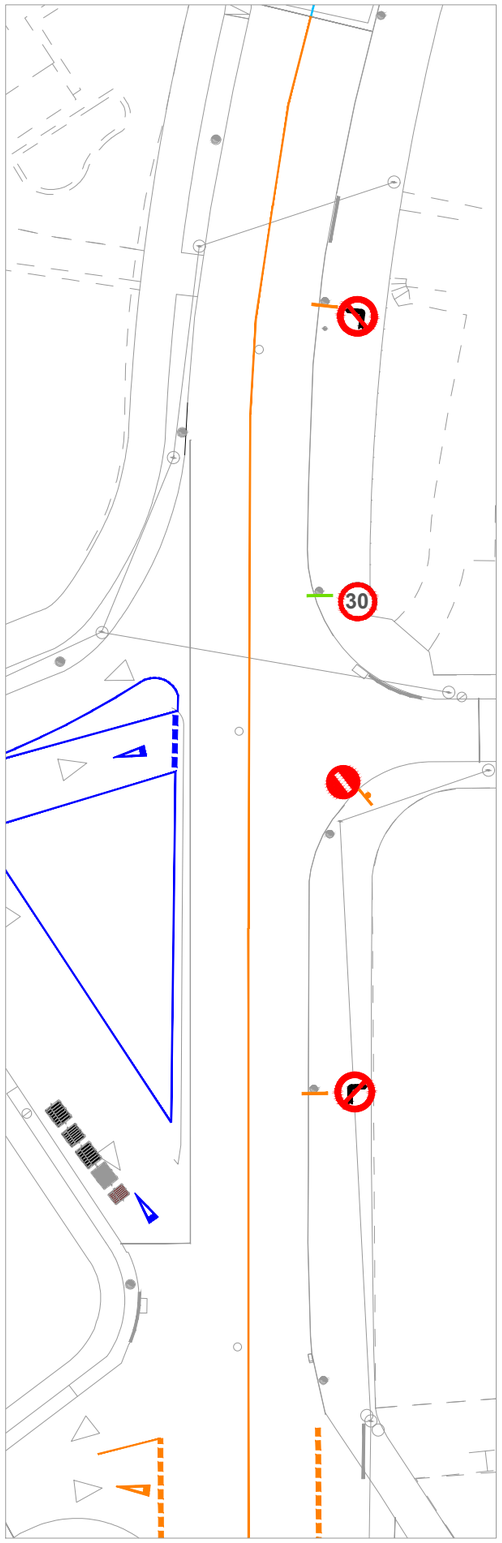


TRAM 5

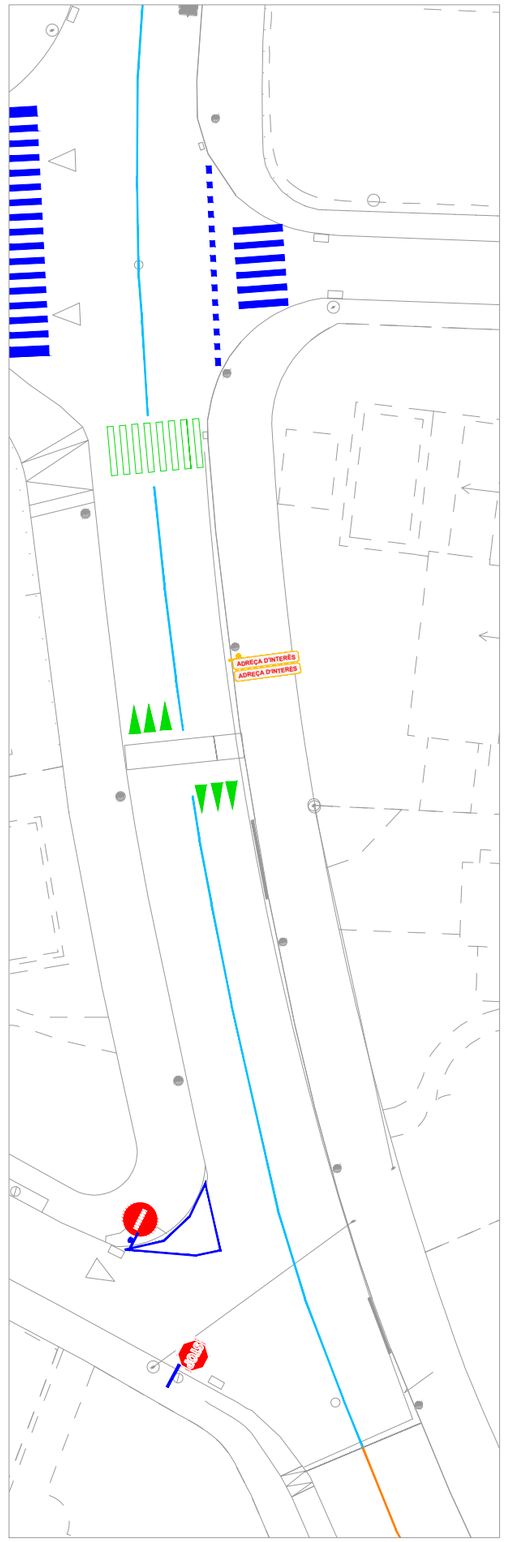

TRAM 6

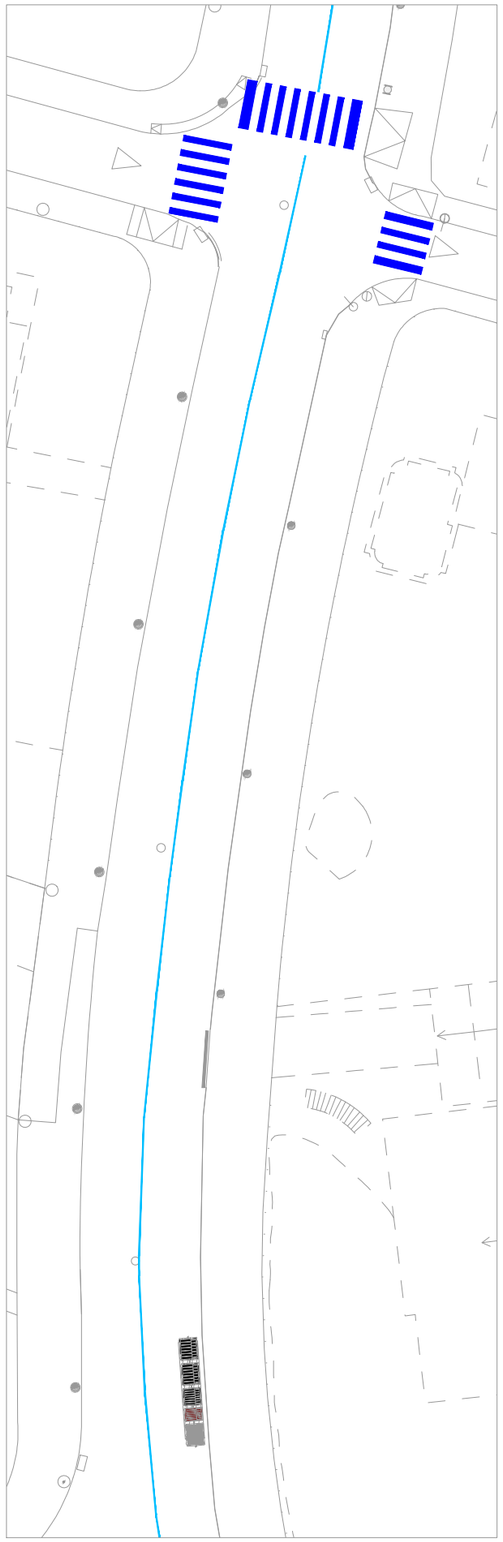

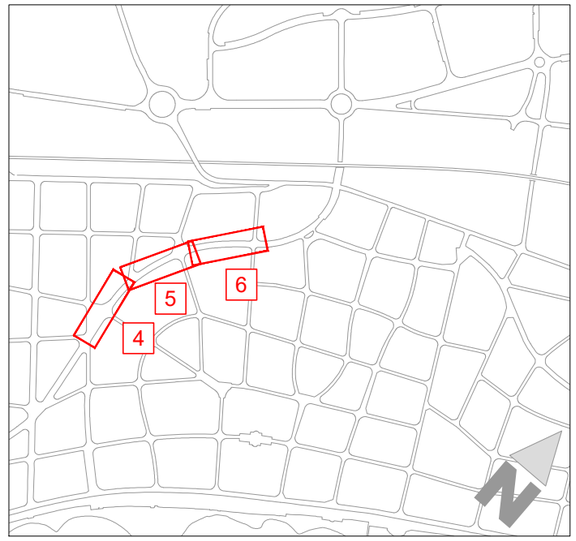

SENYALITZACIÓ HORITZONTAL I VERTICAL ESTAT ACTUAL I RETIRADES

- SENYAL VERTICAL NO AFECTADA
- DESMUNTATGE SENYAL VERTICAL PER A REPOSICIÓ POSTERIOR I ARRANCADA DE PAL PER A SENYAL VERTICAL
- ARRANCADA DE PAL I RETIRADA DE SENYAL VERTICAL DEFINITIVA
- DESMUNTATGE SENYAL VERTICAL PER A REPOSICIÓ POSTERIOR
- DESMUNTATGE SENYAL VERTICAL DEFINITIVA
- SUPORT I PANTELS INFORMATIUS NO AFECTATS
- ARRANCADA SUPORT PANELLS PER A REPOSICIÓ POSTERIOR
- RETIRADA DE PANELLS INFORMATIUS PER A REPOSICIÓ POSTERIOR
- ESBORRAT DE SENYALITZACIÓ HORITZONTAL AMB PINTURA NEGRA
- ESBORRAT DE SENYALITZACIÓ HORITZONTAL AMB FRESATGE SUPERFICIAL
- SENYALITZACIÓ HORITZONTAL AFECTADA PER ENDERROC DEL FERM

AJUNTAMENT DE SITGES

AUTOR DEL PROJECTE
EMAB
JOAN CARLES ADELL I TORRELLES E.C.C.P.

COL·LABORADORS
SinOb Mobilitat

TÍTOL DEL PROJECTE
Projecte Executiu per a la realització dels carril bicis a Sitges de la connexió Miralpeix PPU1, i de l'Av. Navarra

ESCALA
DIN A3 - 1:500

TÍTOL DEL PLÀNOL
SENYALITZACIÓ I ABALISAMENT
ESTAT ACTUAL, ENDERROCS I RETIRADES


DATA
DESEMBRE 2024

PLÀNOL NÚM.
6.1


NOM DE L'ARXIU
6.1-SENY_EA.dwg


FULL 02 DE 07

TRAM 7

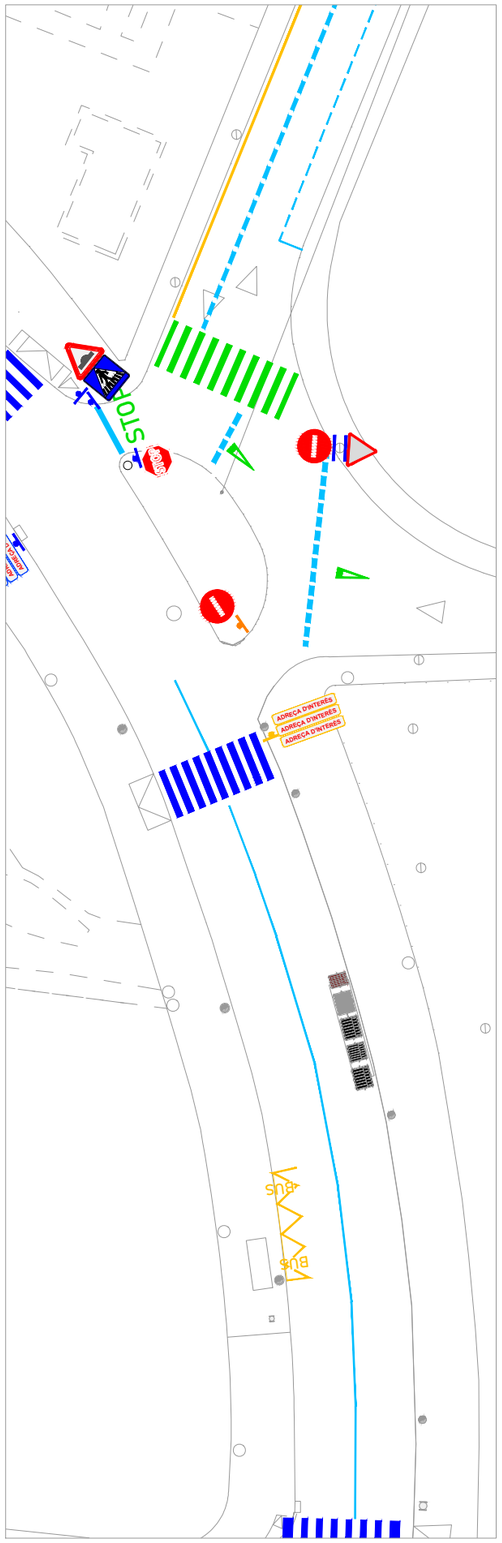

TRAM 8

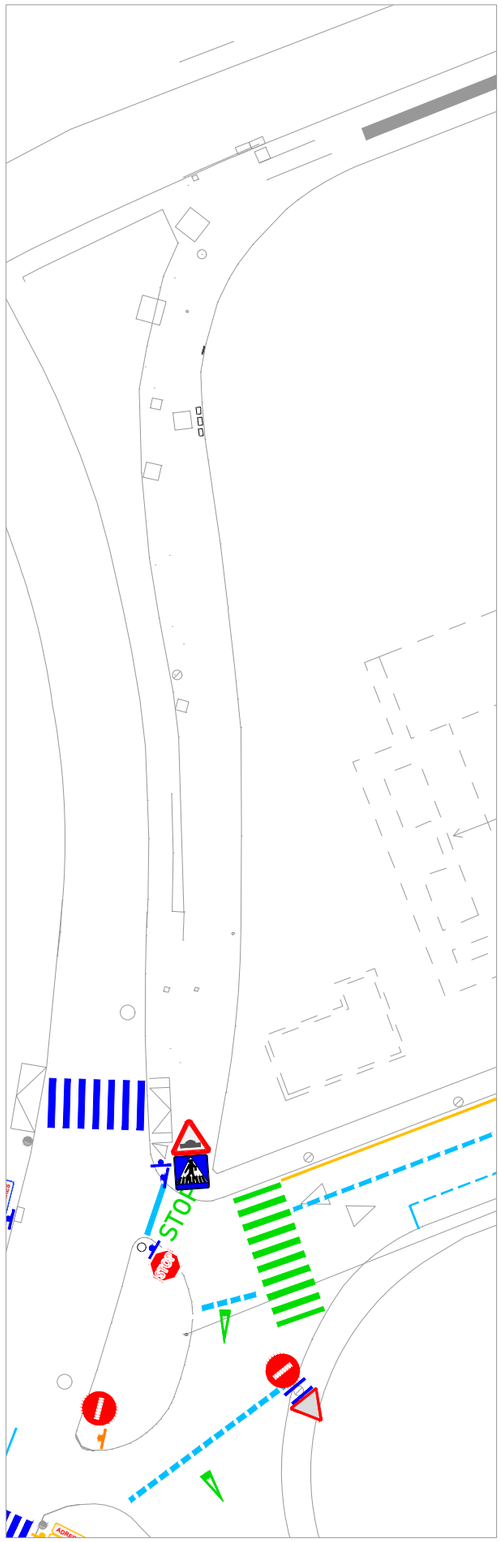

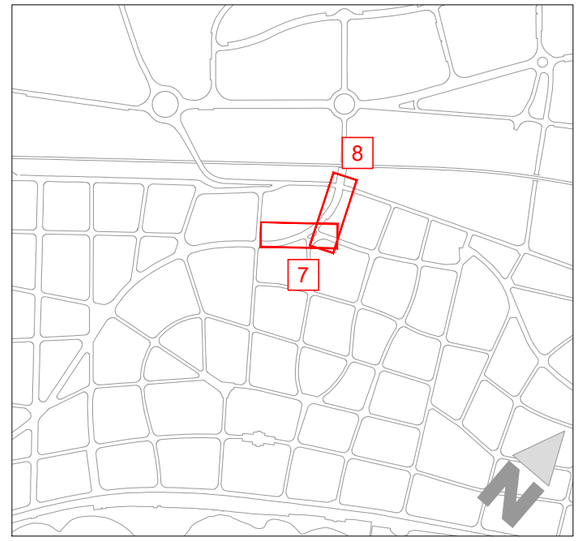

SENYALITZACIÓ HORITZONTAL I VERTICAL ESTAT ACTUAL I RETIRADES

- SENYAL VERTICAL NO AFECTADA
- DESMUNTATGE SENYAL VERTICAL PER A REPOSICIÓ POSTERIOR I ARRANCADA DE PAL PER A SENYAL VERTICAL
- ARRANCADA DE PAL I RETIRADA DE SENYAL VERTICAL DEFINITIVA
- DESMUNTATGE SENYAL VERTICAL PER A REPOSICIÓ POSTERIOR
- DESMUNTATGE SENYAL VERTICAL DEFINITIVA
- SUPORT I PANTELS INFORMATIUS NO AFECTATS
- ARRANCADA SUPORT PANELLS PER A REPOSICIÓ POSTERIOR
- RETIRADA DE PANELLS INFORMATIUS PER A REPOSICIÓ POSTERIOR
- ESBORRAT DE SENYALITZACIÓ HORITZONTAL AMB PINTURA NEGRA
- ESBORRAT DE SENYALITZACIÓ HORITZONTAL AMB FRESATGE SUPERFICIAL
- SENYALITZACIÓ HORITZONTAL AFECTADA PER ENDERROC DEL FERM

Plan de Recuperación, Transformación y Resiliencia · Financiado por la Unión Europea NextGenerationEU · Ajuntament de Sitges

AJUNTAMENT DE SITGES

AUTOR DEL PROJECTE

EMAB

JOAN CARLES ADELL I TORRELLES E.C.C.P.

COL·LABORADORS

SinOb Mobilitat

TÍTOL DEL PROJECTE

Projecte Executiu per a la realització dels carril bicis a Sitges de la connexió Miralpeix PPU1, i de l'Av. Navarra

ESCALA

DIN A3 - 1:500

TÍTOL DEL PLÀNOL

SENYALITZACIÓ I ABALISAMENT
ESTAT ACTUAL, ENDERROCS I RETIRADES

DATA

DESEMBRE 2024

PLÀNOL NÚM.


6.1

NOM DE L'ARXIU


6.1-SENY_EA.dwg

FULL 03 DE 07


TRAM 9

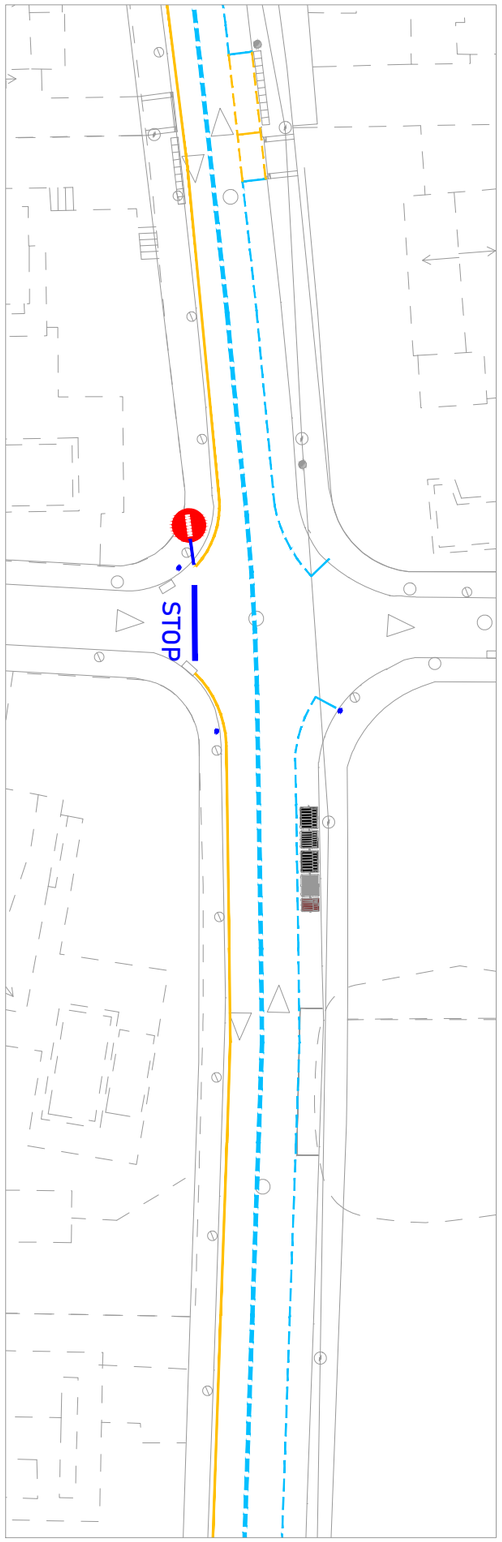


TRAM 10

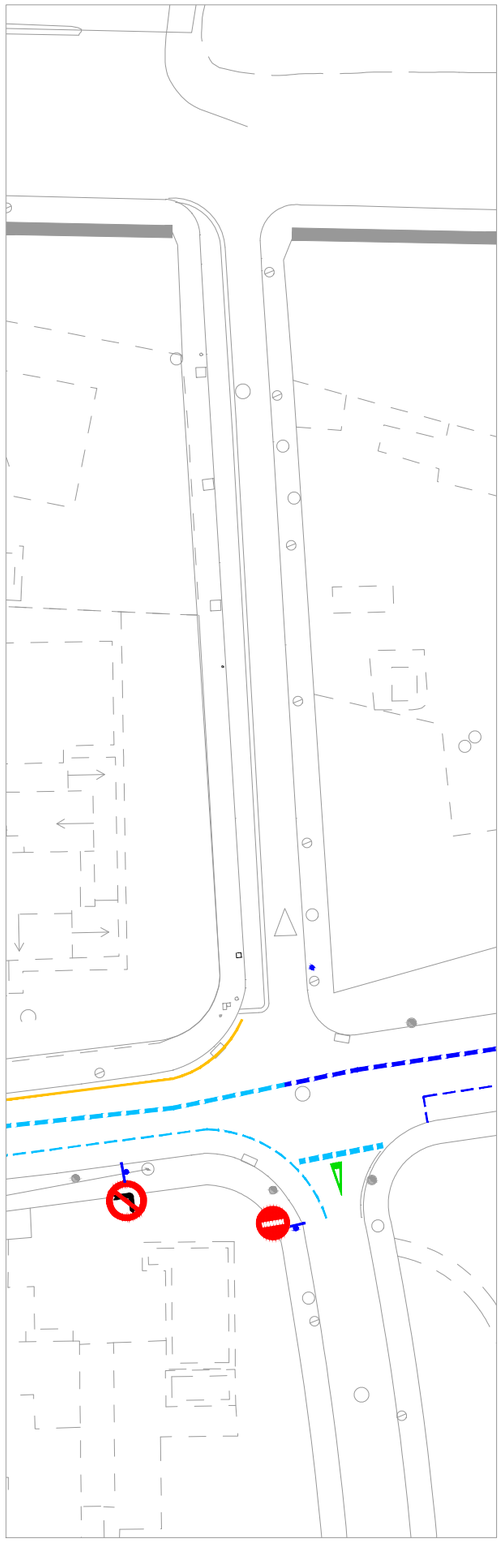

TRAM 11

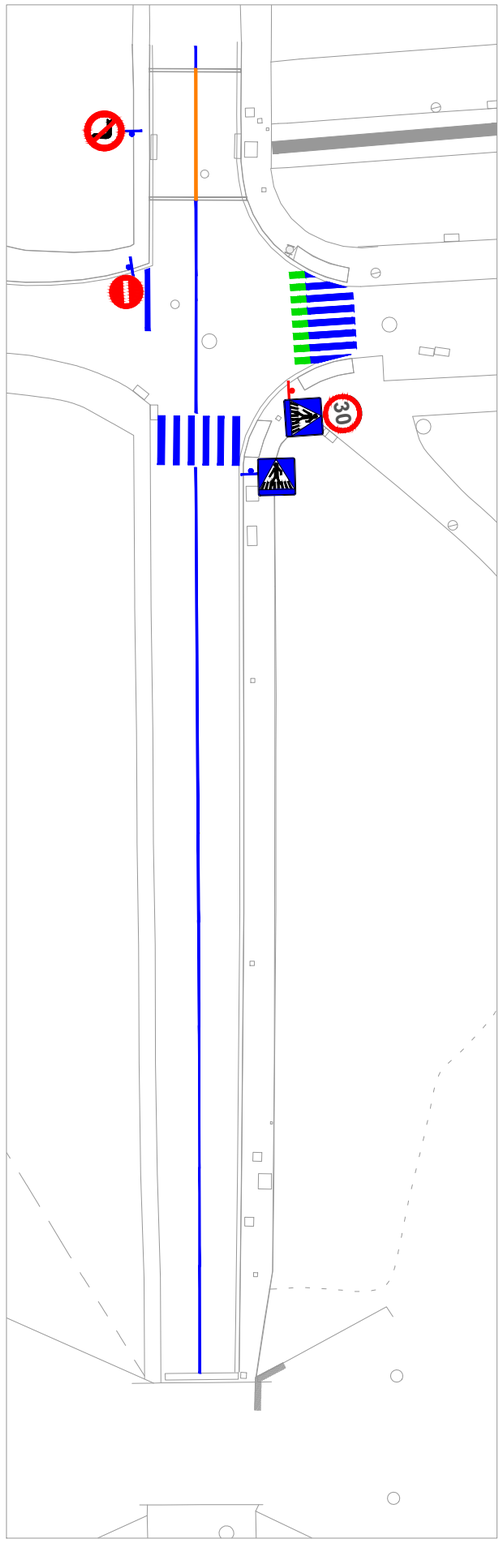

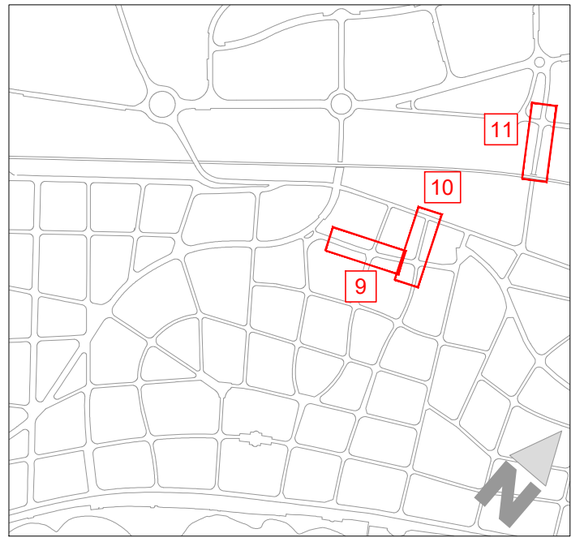

SENYALITZACIÓ HORITZONTAL I VERTICAL ESTAT ACTUAL I RETIRADES

- SENYAL VERTICAL NO AFECTADA
- DESMUNTATGE SENYAL VERTICAL PER A REPOSICIÓ POSTERIOR I ARRANCADA DE PAL PER A SENYAL VERTICAL
- ARRANCADA DE PAL I RETIRADA DE SENYAL VERTICAL DEFINITIVA
- DESMUNTATGE SENYAL VERTICAL PER A REPOSICIÓ POSTERIOR
- DESMUNTATGE SENYAL VERTICAL DEFINITIVA
- SUPORT I PANTELS INFORMATIUS NO AFECTATS
- ARRANCADA SUPORT PANELLS PER A REPOSICIÓ POSTERIOR
- RETIRADA DE PANELLS INFORMATIUS PER A REPOSICIÓ POSTERIOR
- ESBORRAT DE SENYALITZACIÓ HORITZONTAL AMB PINTURA NEGRA
- ESBORRAT DE SENYALITZACIÓ HORITZONTAL AMB FRESATGE SUPERFICIAL
- SENYALITZACIÓ HORITZONTAL AFECTADA PER ENDERROC DEL FERM

Plan de Recuperación, Transformación y Resiliencia — Financiado por la Unión Europea NextGenerationEU — Ajuntament de Sitges

AJUNTAMENT DE SITGES

AUTOR DEL PROJECTE

EMAB

JOAN CARLES ADELL I TORRELLES E.C.C.P.

COL·LABORADORS

SinOb Mobilitat

TÍTOL DEL PROJECTE

Projecte Executiu per a la realització dels carril bicis a Sitges de la connexió Miralpeix PPU1, i de l'Av. Navarra

ESCALA

DIN A3 - 1:500

TÍTOL DEL PLÀNOL

SENYALITZACIÓ I ABALISAMENT
ESTAT ACTUAL, ENDERROCS I RETIRADES

DATA

DESEMBRE 2024

PLÀNOL NÚM.


6.1

NOM DE L'ARXIU


6.1-SENY_EA.dwg

FULL 04 DE 07


TRAM 12

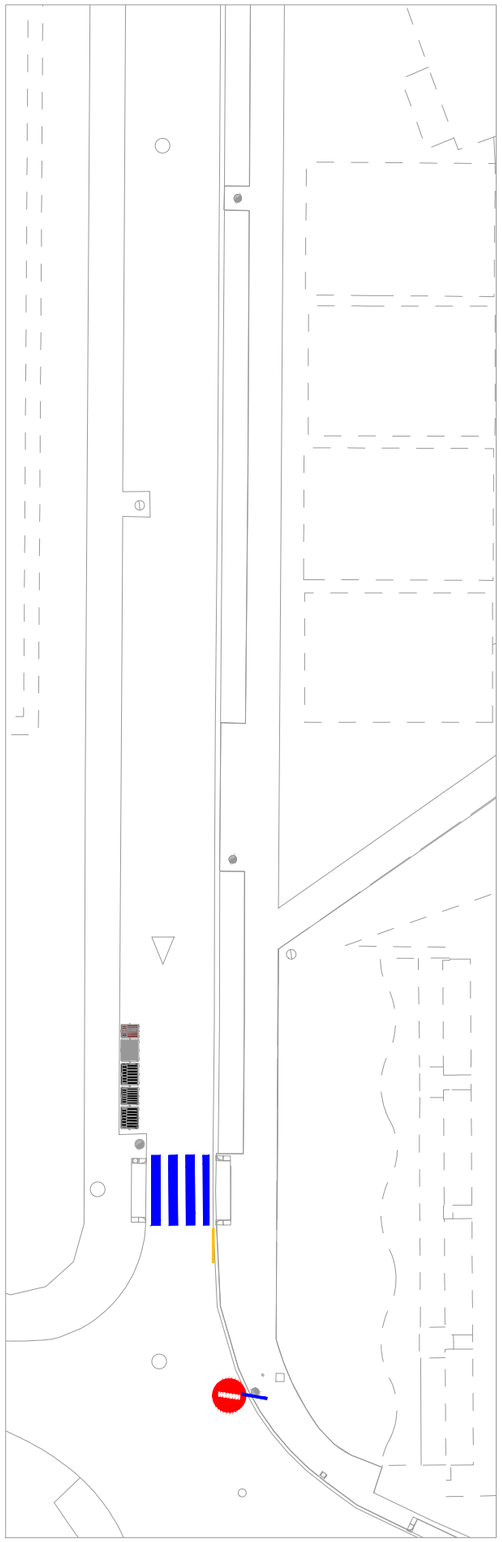


TRAM 13

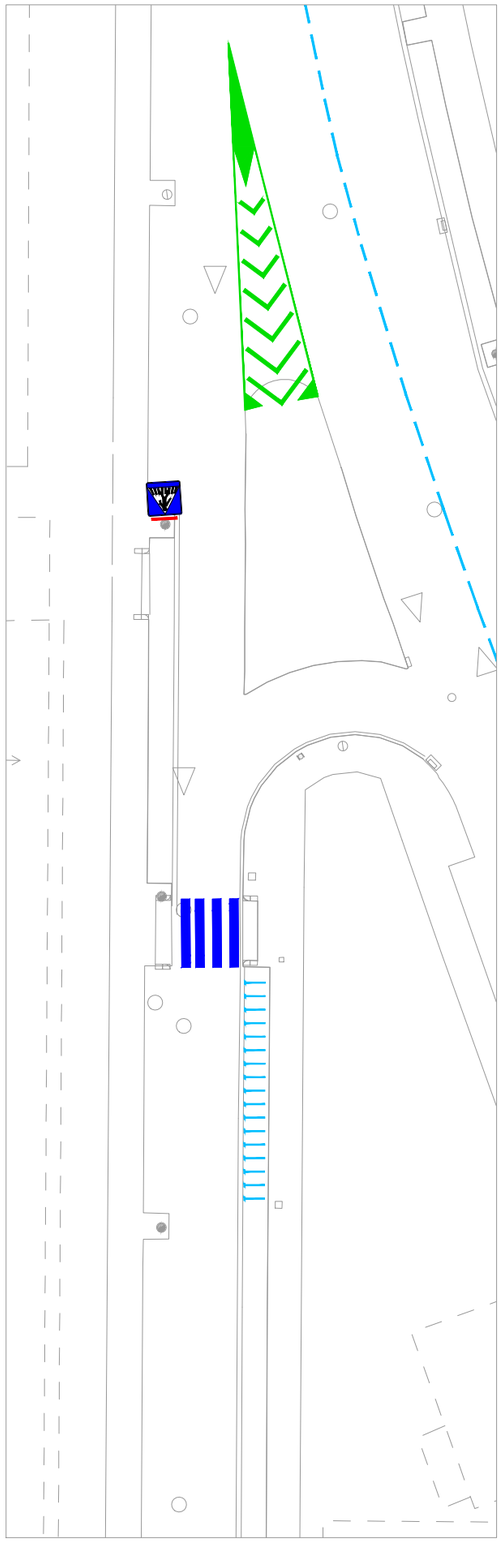

TRAM 14

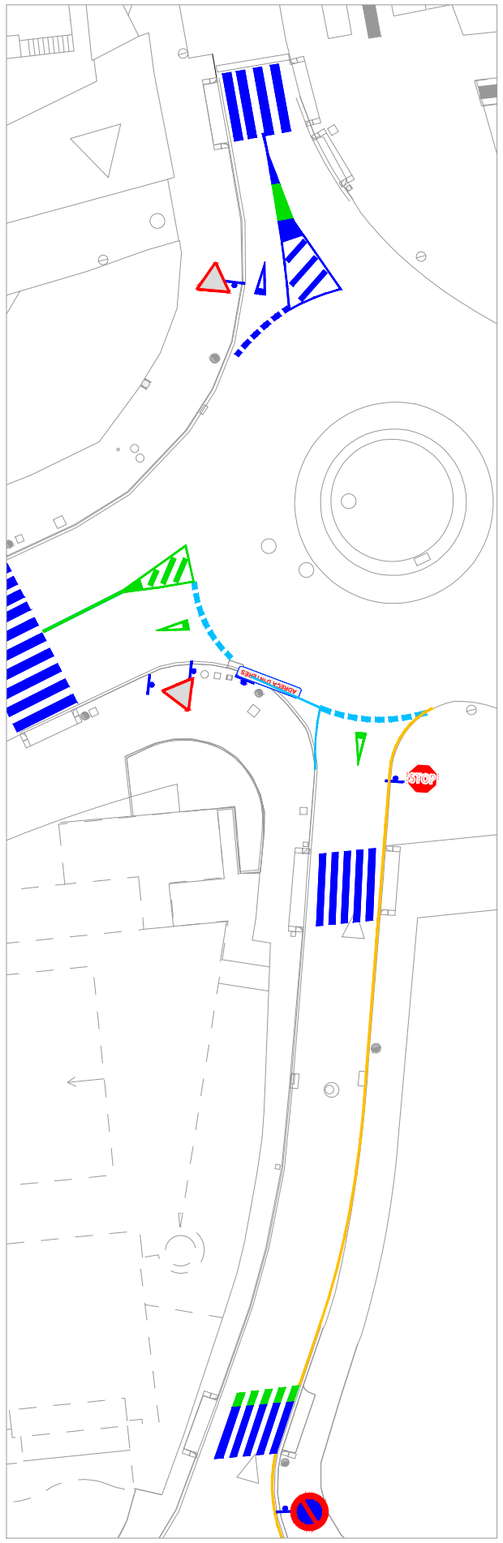

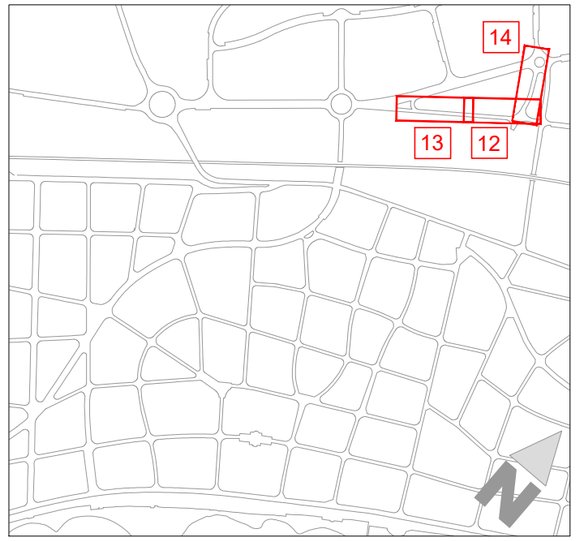

SENYALITZACIÓ HORITZONTAL I VERTICAL ESTAT ACTUAL I RETIRADES

- SENYAL VERTICAL NO AFECTADA
- DESMUNTATGE SENYAL VERTICAL PER A REPOSICIÓ POSTERIOR I ARRANCADA DE PAL PER A SENYAL VERTICAL
- ARRANCADA DE PAL I RETIRADA DE SENYAL VERTICAL DEFINITIVA
- DESMUNTATGE SENYAL VERTICAL PER A REPOSICIÓ POSTERIOR
- DESMUNTATGE SENYAL VERTICAL DEFINITIVA
- SUPORT I PANTELS INFORMATIUS NO AFECTATS
- ARRANCADA SUPORT PANELLS PER A REPOSICIÓ POSTERIOR
- RETIRADA DE PANELLS INFORMATIUS PER A REPOSICIÓ POSTERIOR
- ESBORRAT DE SENYALITZACIÓ HORITZONTAL AMB PINTURA NEGRA
- ESBORRAT DE SENYALITZACIÓ HORITZONTAL AMB FRESATGE SUPERFICIAL
- SENYALITZACIÓ HORITZONTAL AFECTADA PER ENDERROC DEL FERM

AJUNTAMENT DE SITGES

AUTOR DEL PROJECTE
EMAB
JOAN CARLES ADELL I TORRELLES E.C.C.P.

COL·LABORADORS
SinOb Mobilitat

TÍTOL DEL PROJECTE
Projecte Executiu per a la realització dels carril bicis a Sitges de la connexió Miralpeix PPU1, i de l'Av. Navarra

ESCALA
DIN A3 - 1:500

TÍTOL DEL PLÀNOL
SENYALITZACIÓ I ABALISAMENT
ESTAT ACTUAL, ENDERROCS I RETIRADES


DATA
DESEMBRE 2024

PLÀNOL NÚM.
6.1


NOM DE L'ARXIU
6.1-SENY_EA.dwg

FULL 05 DE 07


TRAM 15

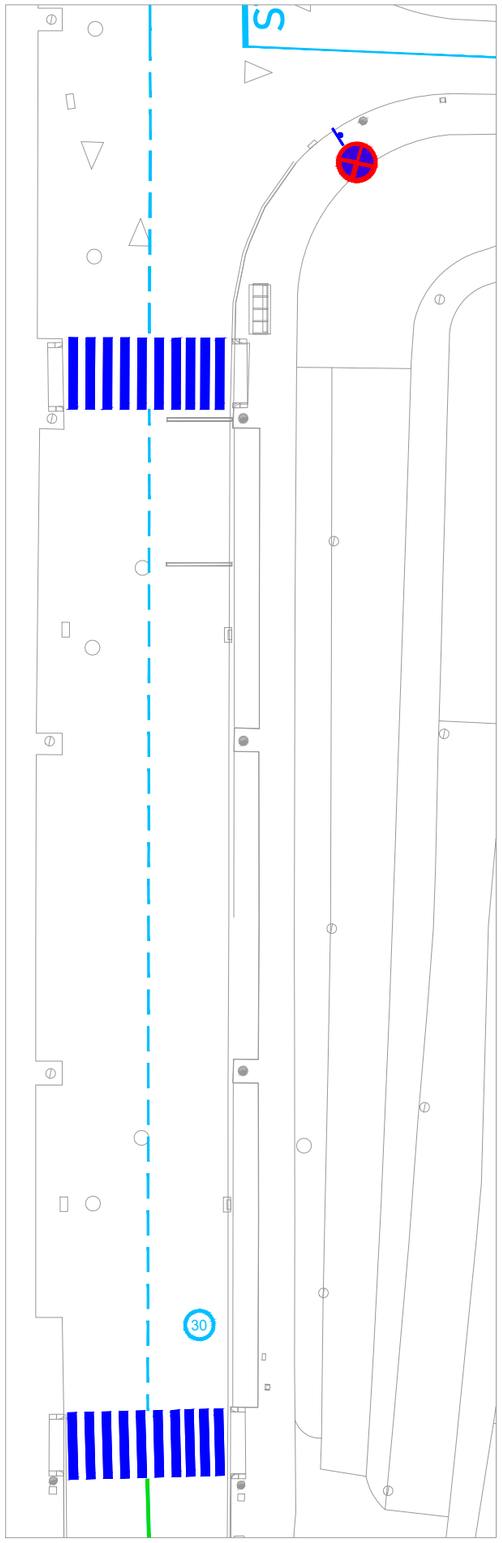


TRAM 16

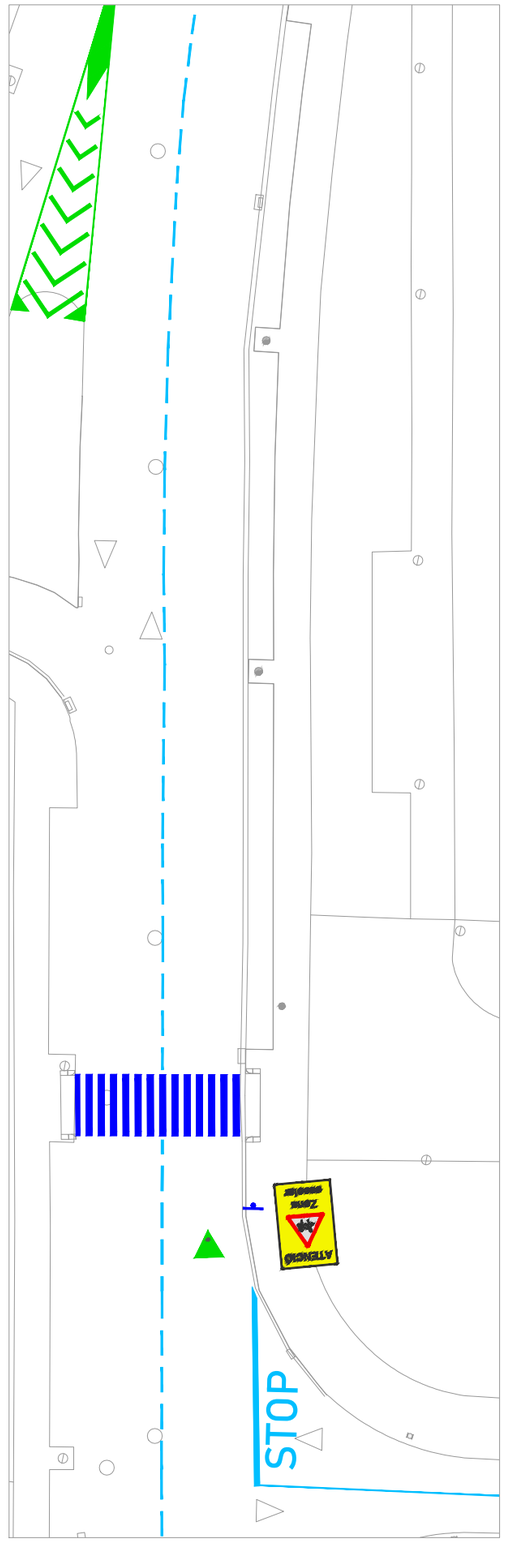

TRAM 17

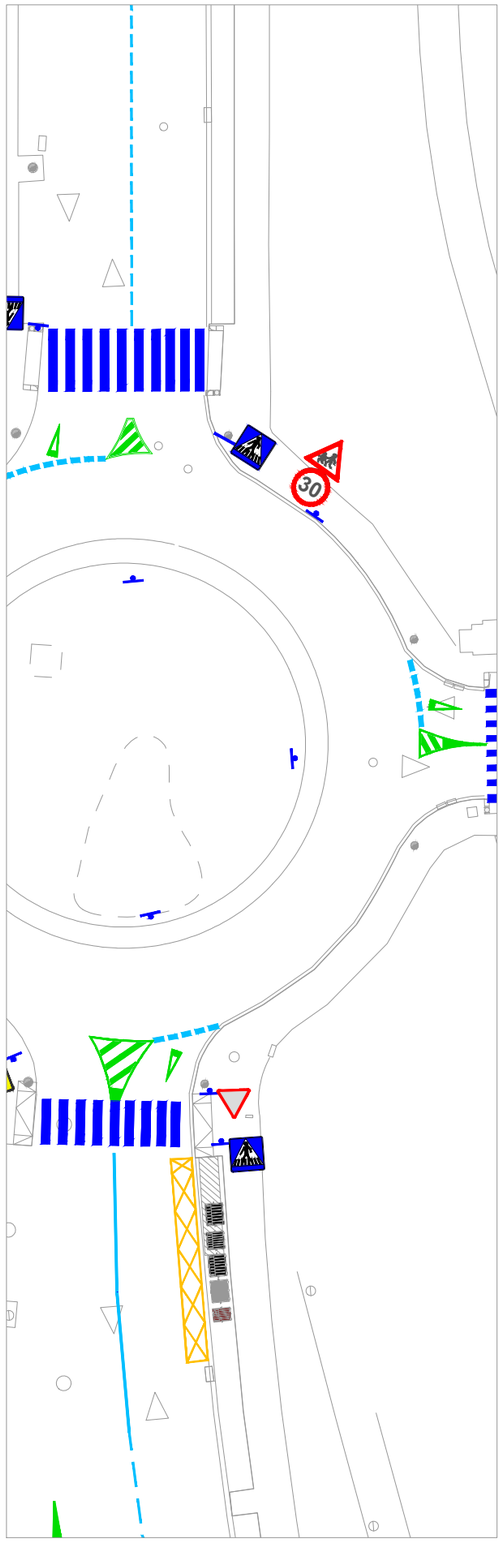

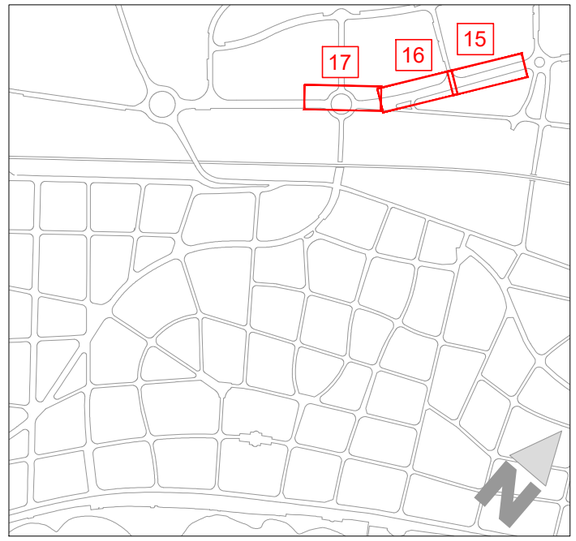

SENYALITZACIÓ HORITZONTAL I VERTICAL ESTAT ACTUAL I RETIRADES

- SENYAL VERTICAL NO AFECTADA
- DESMUNTATGE SENYAL VERTICAL PER A REPOSICIÓ POSTERIOR I ARRANCADA DE PAL PER A SENYAL VERTICAL
- ARRANCADA DE PAL I RETIRADA DE SENYAL VERTICAL DEFINITIVA
- DESMUNTATGE SENYAL VERTICAL PER A REPOSICIÓ POSTERIOR
- DESMUNTATGE SENYAL VERTICAL DEFINITIVA
- SUPORT I PANTELS INFORMATIUS NO AFECTATS
- ARRANCADA SUPORT PANELLS PER A REPOSICIÓ POSTERIOR
- RETIRADA DE PANELLS INFORMATIUS PER A REPOSICIÓ POSTERIOR
- ESBORRAT DE SENYALITZACIÓ HORITZONTAL AMB PINTURA NEGRA
- ESBORRAT DE SENYALITZACIÓ HORITZONTAL AMB FRESATGE SUPERFICIAL
- SENYALITZACIÓ HORITZONTAL AFECTADA PER ENDERROC DEL FERM

Financiado por la Unión Europea NextGenerationEU

Plan de Recuperación, Transformación y Resiliencia

Ajuntament de Sitges

AJUNTAMENT DE SITGES

AUTOR DEL PROJECTE

EMAB

JOAN CARLES ADELL I TORRELLES E.C.C.P.

COL·LABORADORS

SinOb Mobilitat

TÍTOL DEL PROJECTE

Projecte Executiu per a la realització dels carril bicis a Sitges de la connexió Miralpeix PPU1, i de l'Av. Navarra

ESCALA

DIN A3 - 1:500

TÍTOL DEL PLÀNOL

SENYALITZACIÓ I ABALISAMENT
ESTAT ACTUAL, ENDERROCS I RETIRADES

DATA

DESEMBRE 2024

PLÀNOL NÚM.


6.1

NOM DE L'ARXIU


6.1-SENY_EA.dwg


FULL 06 DE 07

TRAM 18

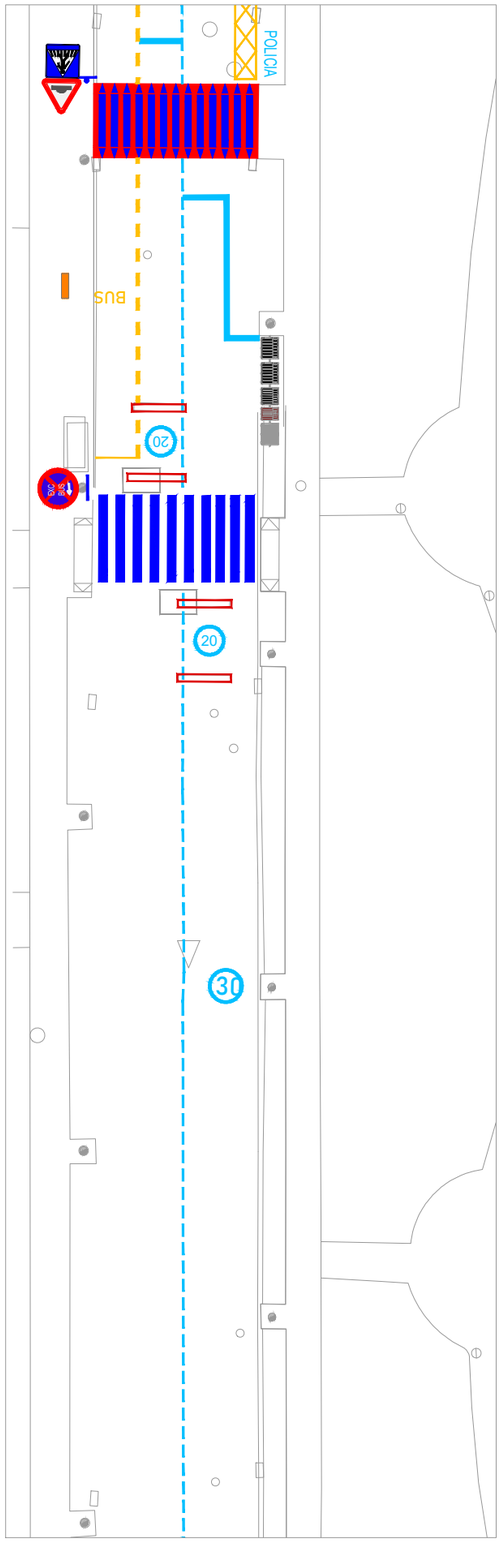

TRAM 19

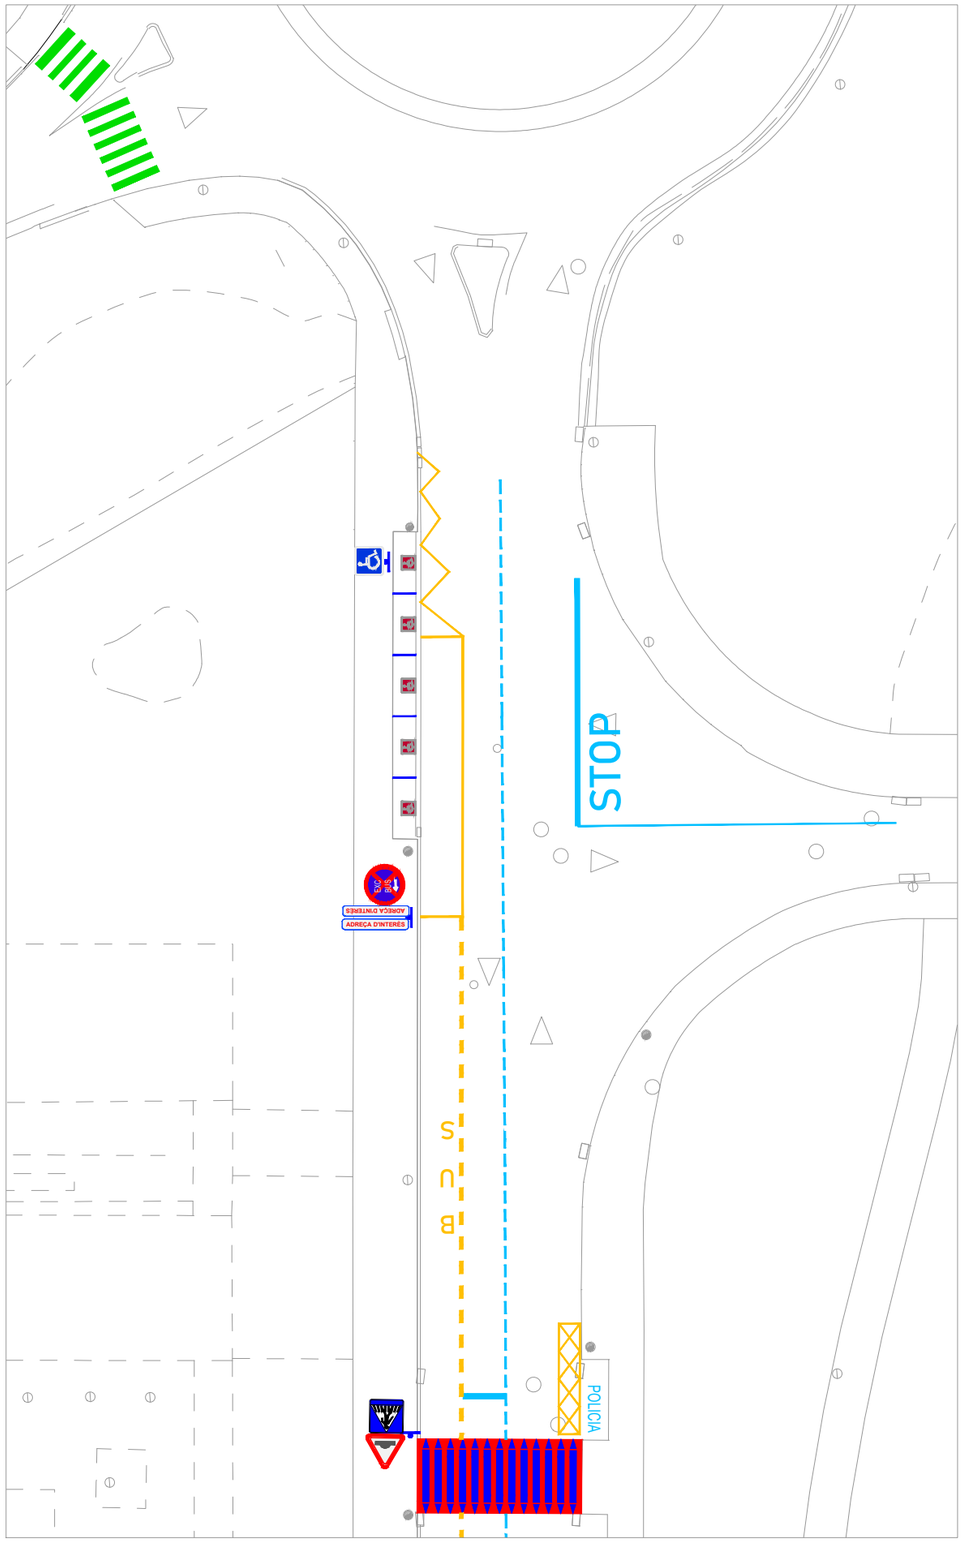

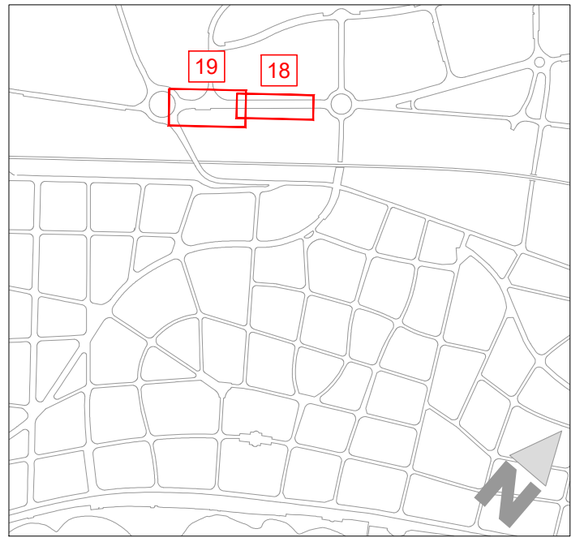

SENYALITZACIÓ HORITZONTAL I VERTICAL ESTAT ACTUAL I RETIRADES

- SENYAL VERTICAL NO AFECTADA
- DESMUNTATGE SENYAL VERTICAL PER A REPOSICIÓ POSTERIOR I ARRANCADA DE PAL PER A SENYAL VERTICAL
- ARRANCADA DE PAL I RETIRADA DE SENYAL VERTICAL DEFINITIVA
- DESMUNTATGE SENYAL VERTICAL PER A REPOSICIÓ POSTERIOR
- DESMUNTATGE SENYAL VERTICAL DEFINITIVA
- SUPORT I PANTELS INFORMATIUS NO AFECTATS
- ARRANCADA SUPORT PANELLS PER A REPOSICIÓ POSTERIOR
- RETIRADA DE PANELLS INFORMATIUS PER A REPOSICIÓ POSTERIOR
- ESBORRAT DE SENYALITZACIÓ HORITZONTAL AMB PINTURA NEGRA
- ESBORRAT DE SENYALITZACIÓ HORITZONTAL AMB FRESATGE SUPERFICIAL
- SENYALITZACIÓ HORITZONTAL AFECTADA PER ENDERROC DEL FERM

Plan de Recuperación, Transformación y Resiliencia · Financiado por la Unión Europea NextGenerationEU · Ajuntament de Sitges

AJUNTAMENT DE SITGES

AUTOR DEL PROJECTE

EMAB

JOAN CARLES ADELL I TORRELLES E.C.C.P.

COL·LABORADORS

SinOb Mobilitat

TÍTOL DEL PROJECTE

Projecte Executiu per a la realització dels carril bicis a Sitges de la connexió Miralpeix PPU1, i de l'Av. Navarra

ESCALA

DIN A3 - 1:500

TÍTOL DEL PLÀNOL

SENYALITZACIÓ I ABALISAMENT
ESTAT ACTUAL, ENDERROCS I RETIRADES

DATA

DESEMBRE 2024

PLÀNOL NÚM.


6.1

NOM DE L'ARXIU


6.1-SENY_EA.dwg

FULL 07 DE 07


TRAM 1

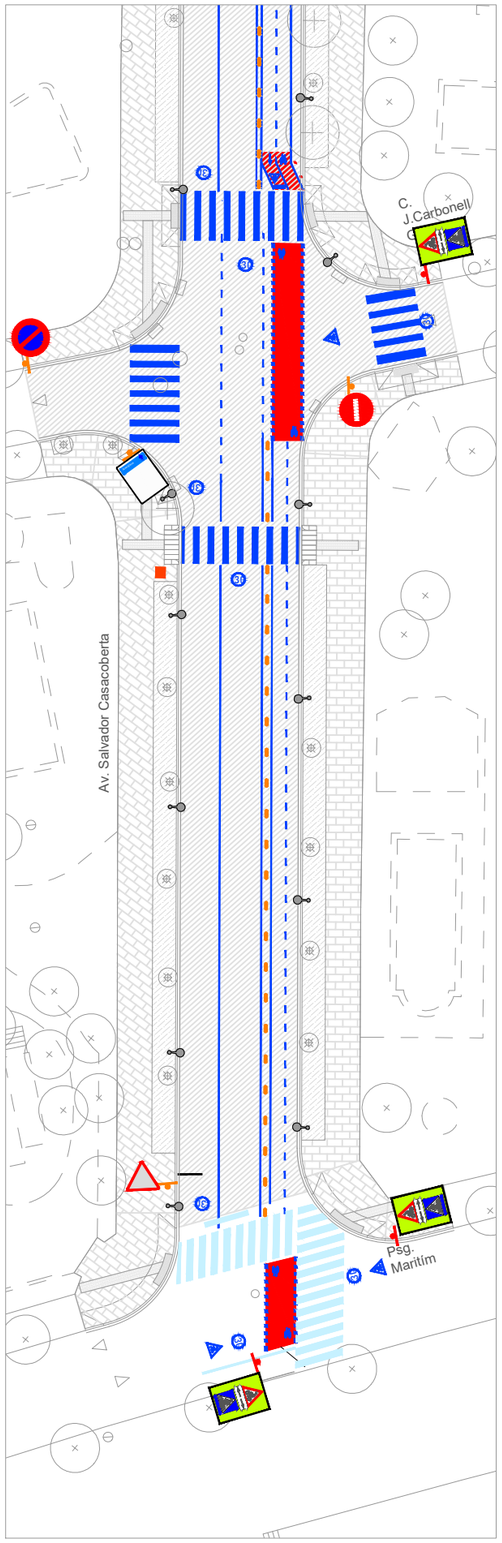


TRAM 2

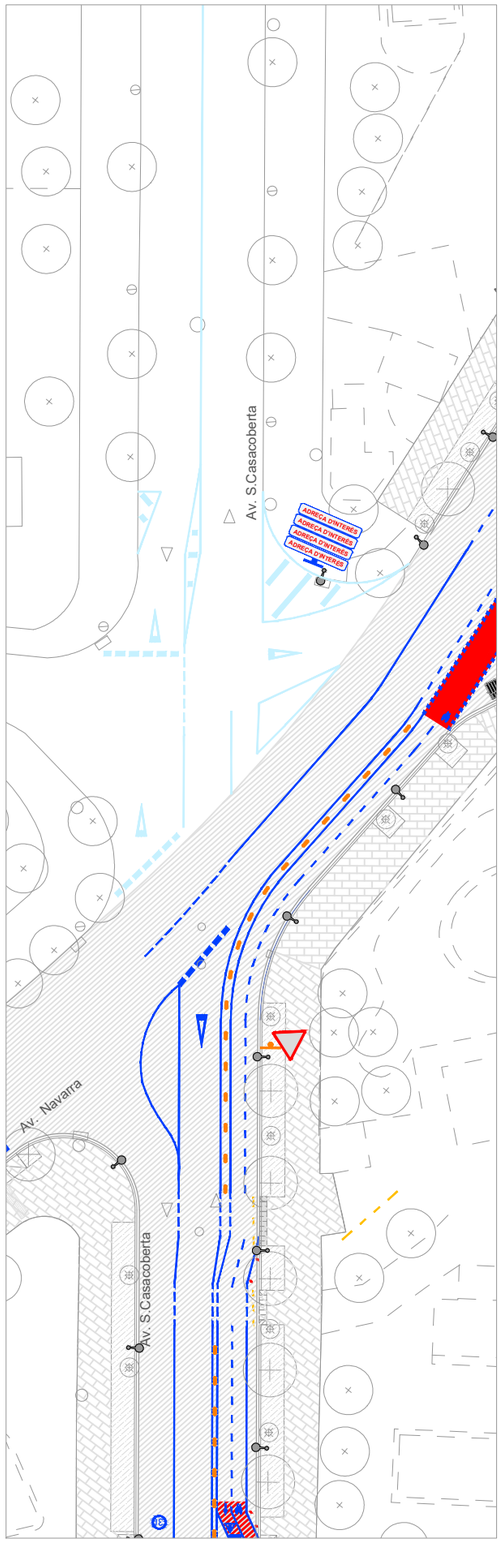

TRAM 3

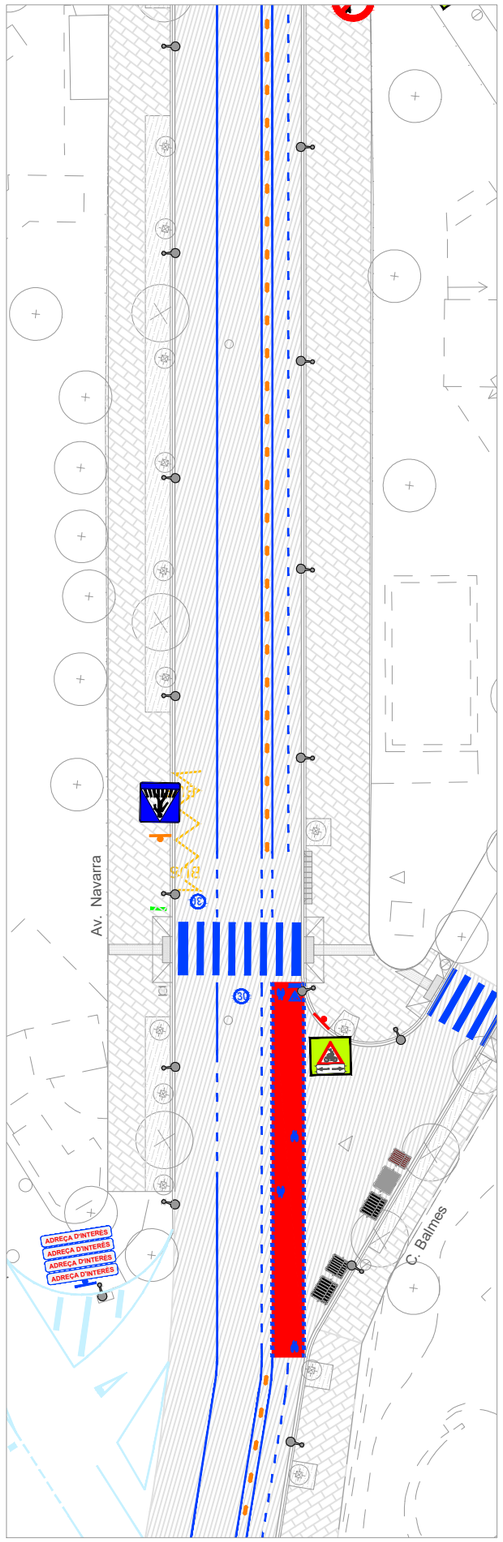

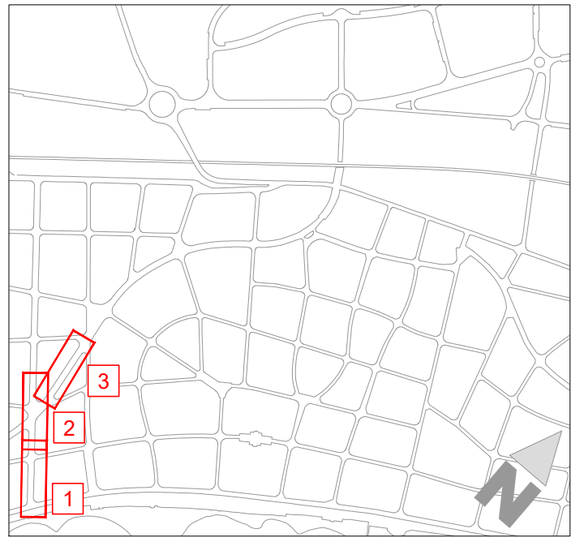

SENYALITZACIÓ HORITZONTAL

- NOVA PINTURA BLANCA
- NOVA PINTURA GROGA
- NOVA SUPERFÍCIE PINTURA VERMELLA
- PINTURA BLANCA EXISTENT
- PINTURA GROGA EXISTENT
- SUPERFÍCIE PINTURA VERMELLA EXISTENT

SENYALITZACIÓ VERTICAL PROPOSTA

- NOU PAL PER A NOVA SENYAL VERTICAL
- NOU PAL PER A SENYAL VERTICAL REPOSADA O DESPLAÇADA I MUNTATGE DE PLACA RETIRADA ANTERIORMENT
- FIXACIÓ A ELEMENT VERTICAL DE PLACA RETIRADA ANTERIORMENT
- SENYAL VERTICAL NO AFECTADA
- COL.LOCACIÓ DE SUPORT I PANELLS INFORMATIIUS RETIRATS ANTERIORMENT
- PANELLS EXISTENTS NO AFECTATS

SENYALITZACIÓ ABALISAMENT

- PILONA
- SEPARADOR CARRIL BICI

Plan de Recuperación, Transformación y Resiliencia — Financiado por la Unión Europea NextGenerationEU — Ajuntament de Sitges

AJUNTAMENT DE SITGES

AUTOR DEL PROJECTE: EMAB — JOAN CARLES ADELL I TORRELLES E.C.C.P.

COL·LABORADORS: SinOb Mobilitat

TÍTOL DEL PROJECTE: Projecte Executiu per a la realització dels carril bicis a Sitges de la connexió Miralpeix PPU1, i de l'Av. Navarra

ESCALA: DIN A3 - 1:500

TÍTOL DEL PLÀNOL: SENYALITZACIÓ I ABALISAMENT PROPOSTA


DATA: DESEMBRE 2024

PLÀNOL NÚM.: 6.2


NOM DE L'ARXIU: 6.1-SENYALITZACIO.dwg

FULL 01 DE 07


TRAM 4

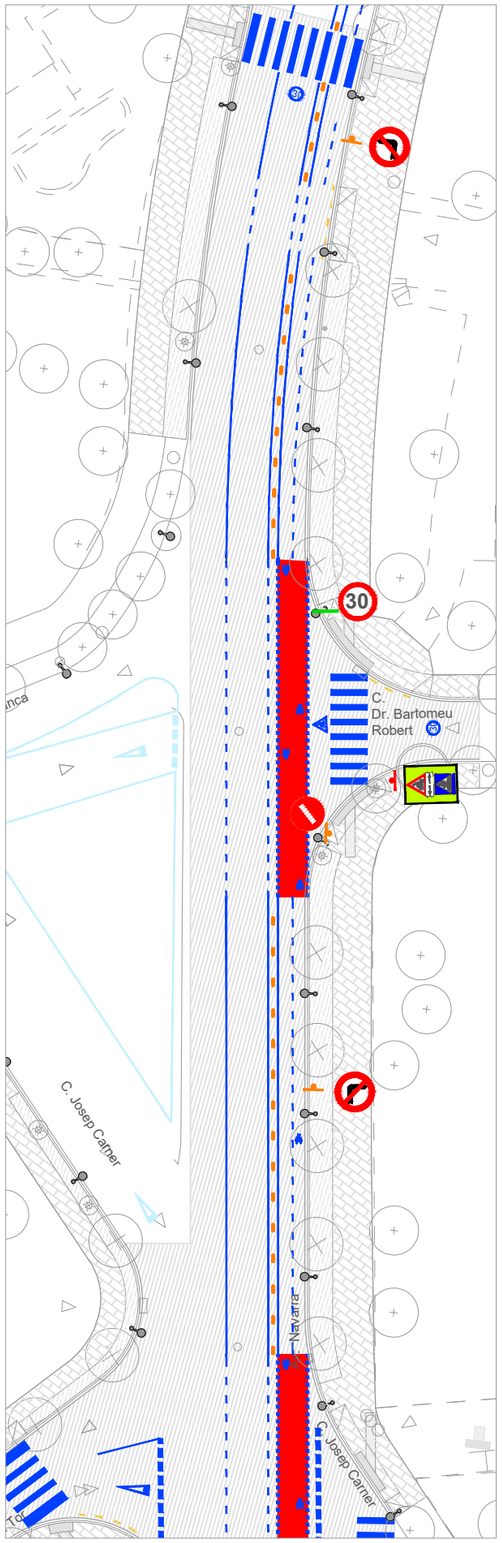


TRAM 5

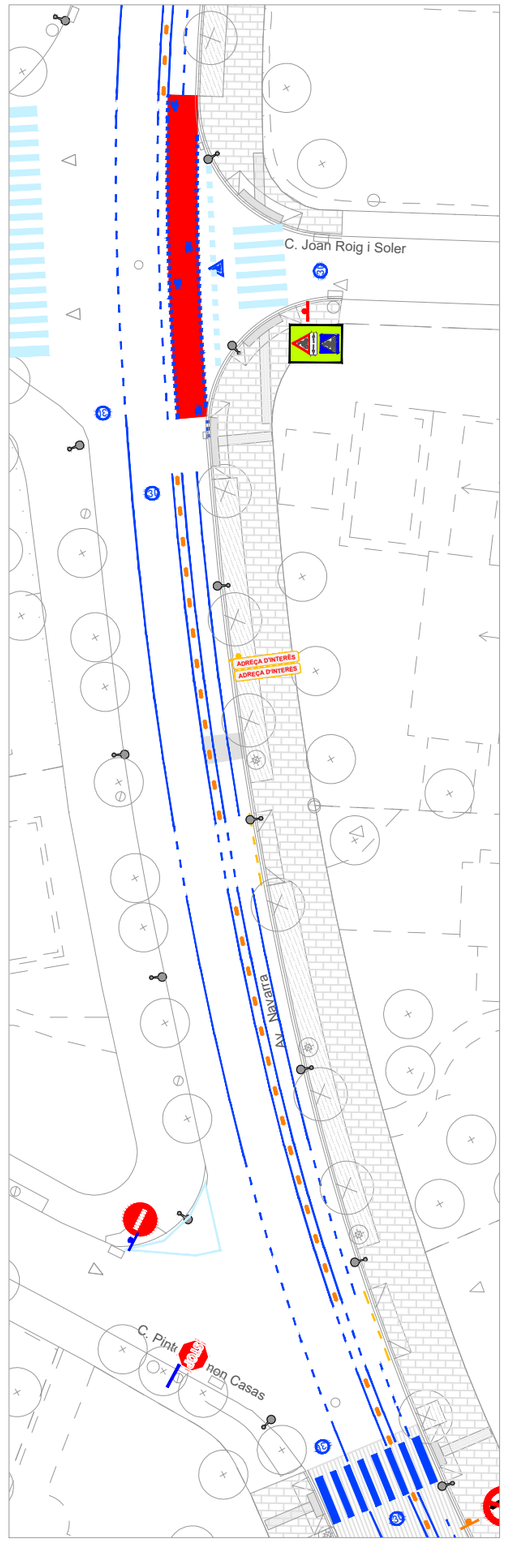

TRAM 6

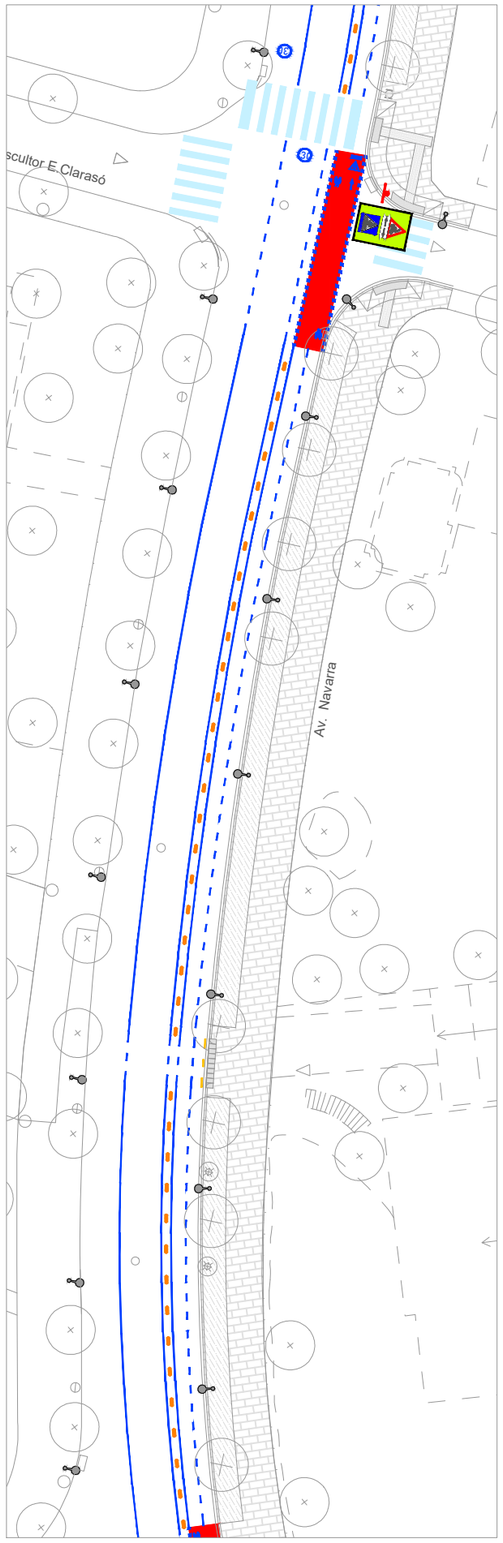

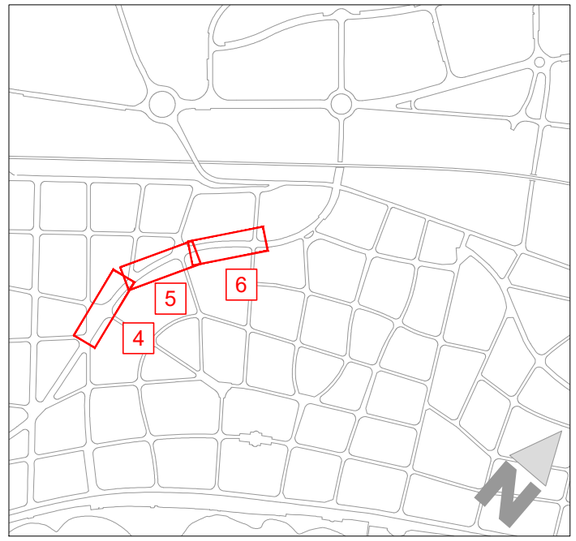

SENYALITZACIÓ HORITZONTAL

- NOVA PINTURA BLANCA
- NOVA PINTURA GROGA
- NOVA SUPERFÍCIE PINTURA VERMELLA
- PINTURA BLANCA EXISTENT
- PINTURA GROGA EXISTENT
- SUPERFÍCIE PINTURA VERMELLA EXISTENT

SENYALITZACIÓ VERTICAL PROPOSTA

- NOU PAL PER A NOVA SENYAL VERTICAL
- NOU PAL PER A SENYAL VERTICAL REPOSADA O DESPLAÇADA I MUNTATGE DE PLACA RETIRADA ANTERIORMENT
- FIXACIÓ A ELEMENT VERTICAL DE PLACA RETIRADA ANTERIORMENT
- SENYAL VERTICAL NO AFECTADA
- COL.LOCACIÓ DE SUPORT I PANELLS INFORMATIIUS RETIRATS ANTERIORMENT
- PANELLS EXISTENTS NO AFECTATS

SENYALITZACIÓ ABALISAMENT

- PILONA
- SEPARADOR CARRIL BICI

Plan de Recuperación, Transformación y Resiliencia · Financiado por la Unión Europea NextGenerationEU · Ajuntament de Sitges

AJUNTAMENT DE SITGES

AUTOR DEL PROJECTE: EMAB · JOAN CARLES ADELL I TORRELLES E.C.C.P.

COL·LABORADORS: SinOb Mobilitat

TÍTOL DEL PROJECTE: Projecte Executiu per a la realització dels carril bicis a Sitges de la connexió Miralpeix PPU1, i de l'Av. Navarra

ESCALA: DIN A3 - 1:500

TÍTOL DEL PLÀNOL: SENYALITZACIÓ I ABALISAMENT PROPOSTA


DATA: DESEMBRE 2024

PLÀNOL NÚM.: 6.2


NOM DE L'ARXIU: 6.1-SENYALITZACIO.dwg


FULL 02 DE 07

TRAM 7

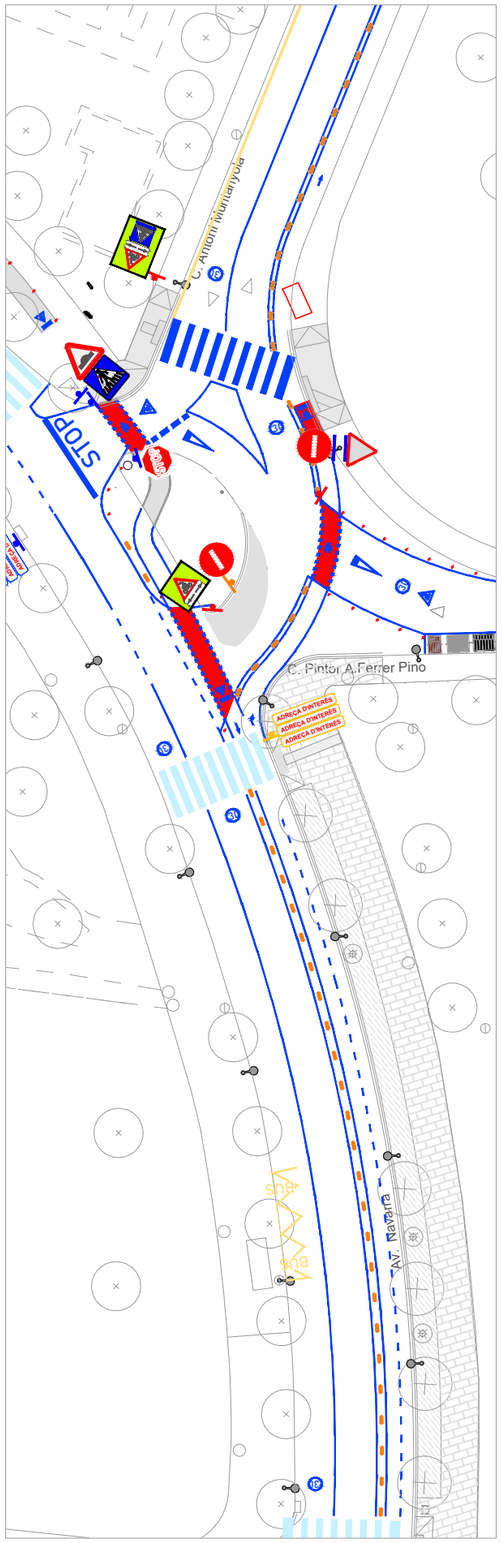

TRAM 8

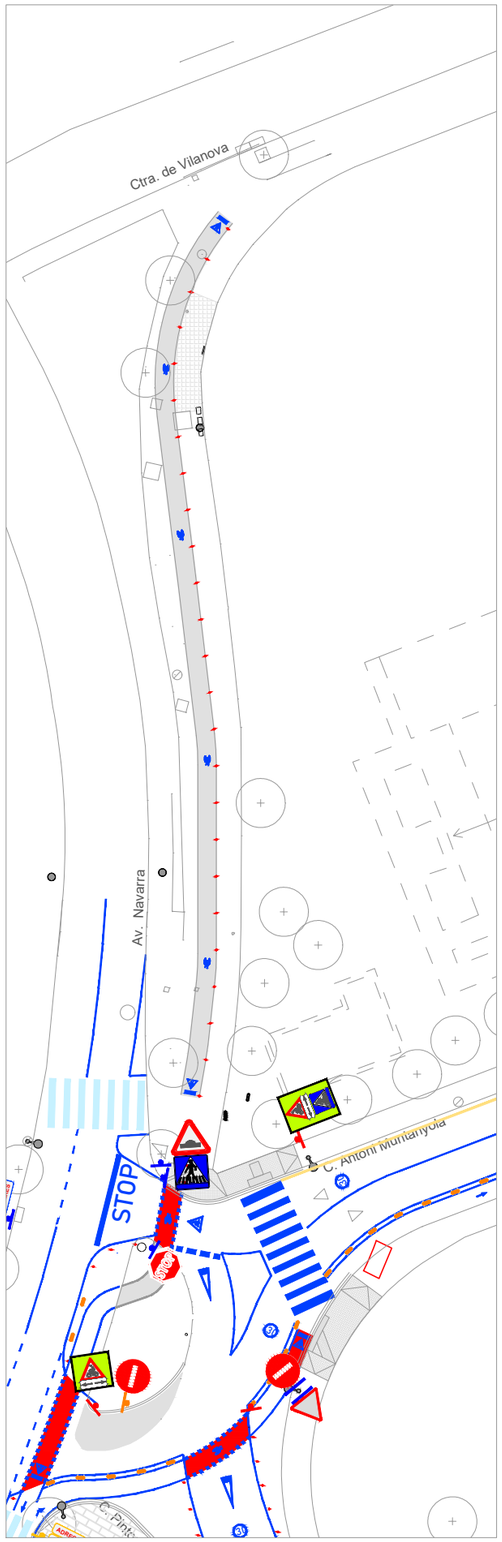

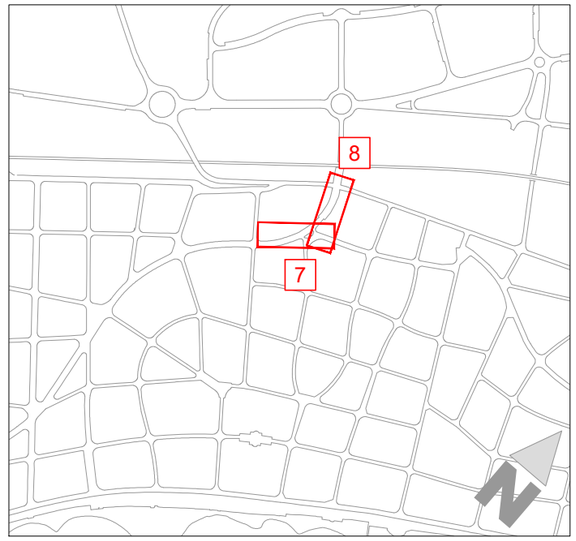

SENYALITZACIÓ HORITZONTAL

- NOVA PINTURA BLANCA
- NOVA PINTURA GROGA
- NOVA SUPERFÍCIE PINTURA VERMELLA
- PINTURA BLANCA EXISTENT
- PINTURA GROGA EXISTENT
- SUPERFÍCIE PINTURA VERMELLA EXISTENT

SENYALITZACIÓ VERTICAL PROPOSTA

- NOU PAL PER A NOVA SENYAL VERTICAL
- NOU PAL PER A SENYAL VERTICAL REPOSADA O DESPLAÇADA I MUNTATGE DE PLACA RETIRADA ANTERIORMENT
- FIXACIÓ A ELEMENT VERTICAL DE PLACA RETIRADA ANTERIORMENT
- SENYAL VERTICAL NO AFECTADA
- COL.LOCACIÓ DE SUPORT I PANELLS INFORMATIIUS RETIRATS ANTERIORMENT
- PANELLS EXISTENTS NO AFECTATS

SENYALITZACIÓ ABALISAMENT

- PILONA
- SEPARADOR CARRIL BICI

AJUNTAMENT DE SITGES

AUTOR DEL PROJECTE
EMAB
JOAN CARLES ADELL I TORRELLES E.C.C.P.

COL·LABORADORS
SinOb Mobilitat

TÍTOL DEL PROJECTE
Projecte Executiu per a la realització dels carril bicis a Sitges de la connexió Miralpeix PPU1, i de l'Av. Navarra

ESCALA
DIN A3 - 1:500

TÍTOL DEL PLÀNOL
SENYALITZACIÓ I ABALISAMENT PROPOSTA


DATA
DESEMBRE 2024

PLÀNOL NÚM.
6.2


NOM DE L'ARXIU
6.1-SENYALITZACIO.dwg

FULL 03 DE 07


TRAM 9

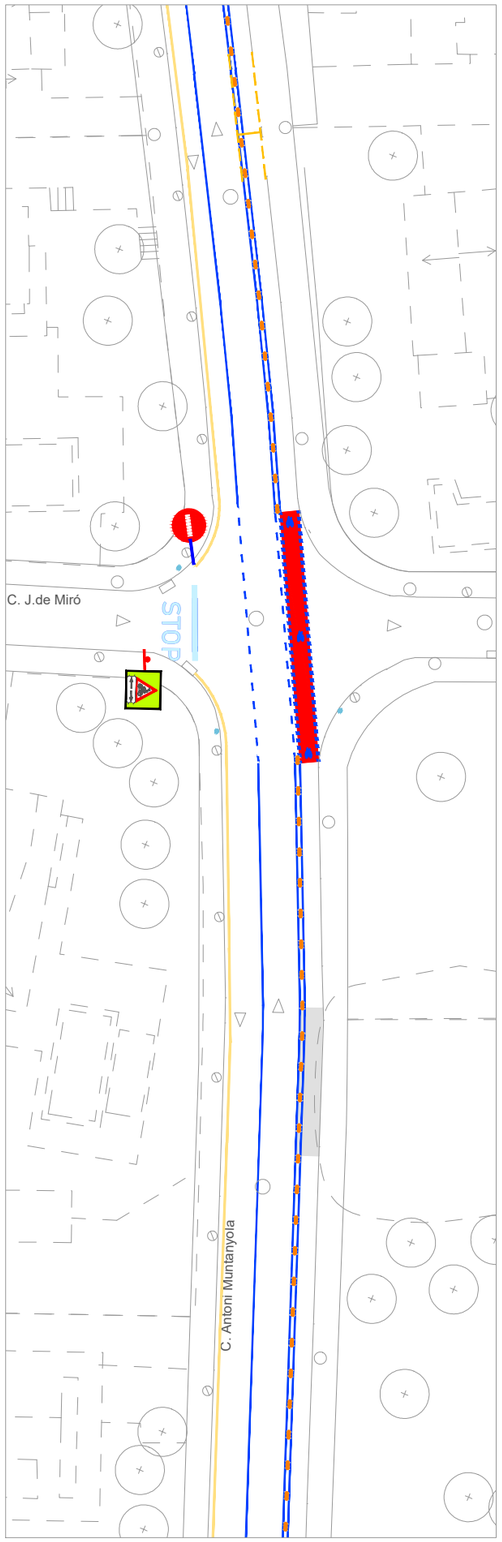


TRAM 10

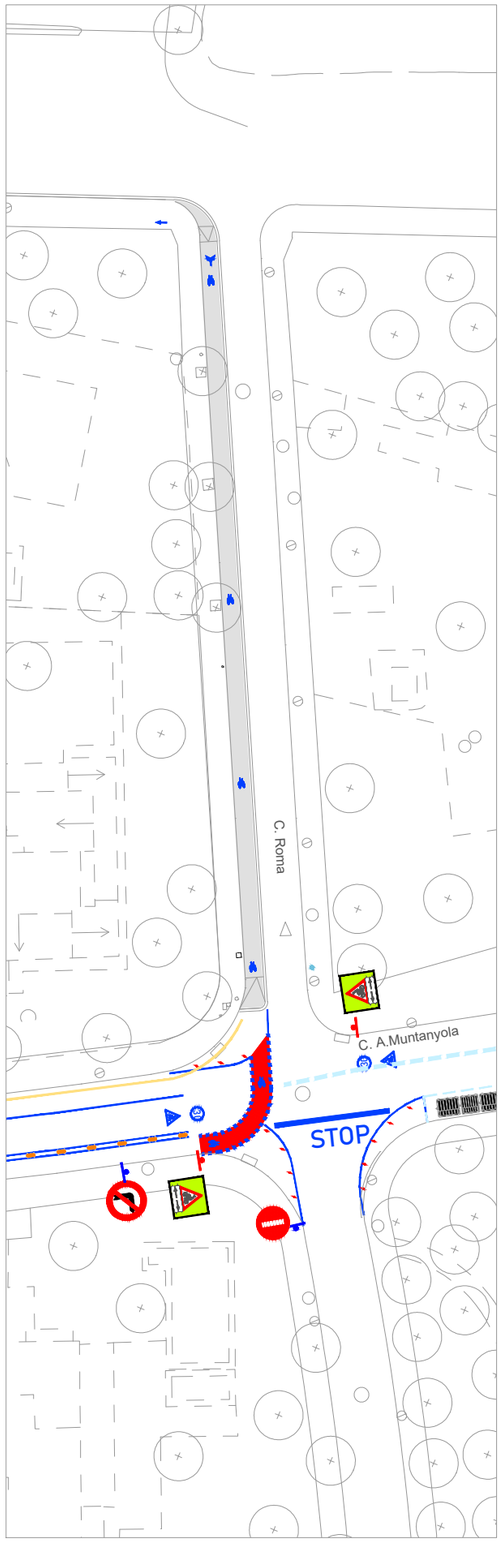

TRAM 11

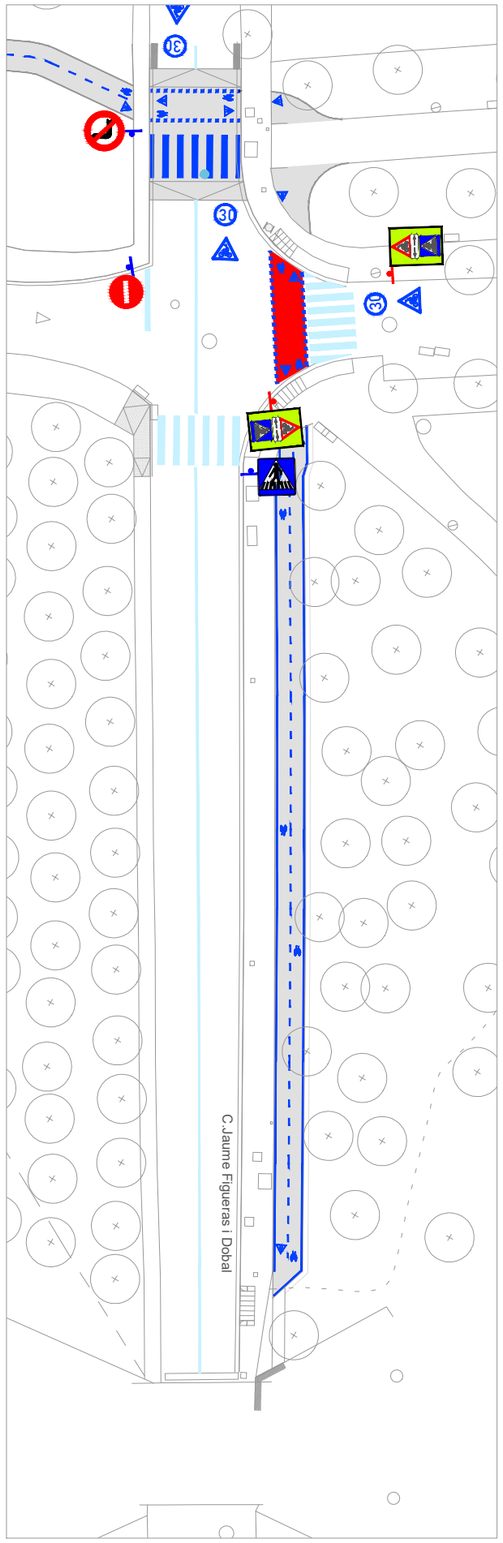

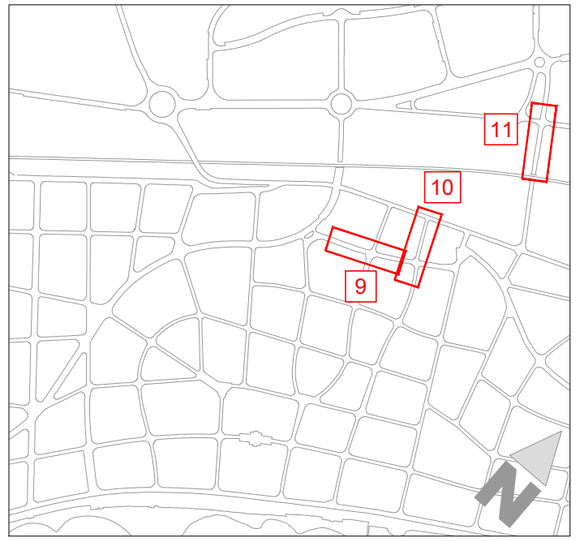

SENYALITZACIÓ HORITZONTAL

- NOVA PINTURA BLANCA
- NOVA PINTURA GROGA
- NOVA SUPERFÍCIE PINTURA VERMELLA
- PINTURA BLANCA EXISTENT
- PINTURA GROGA EXISTENT
- SUPERFÍCIE PINTURA VERMELLA EXISTENT

SENYALITZACIÓ VERTICAL PROPOSTA

- NOU PAL PER A NOVA SENYAL VERTICAL
- NOU PAL PER A SENYAL VERTICAL REPOSADA O DESPLAÇADA I MUNTATGE DE PLACA RETIRADA ANTERIORMENT
- FIXACIÓ A ELEMENT VERTICAL DE PLACA RETIRADA ANTERIORMENT
- SENYAL VERTICAL NO AFECTADA
- COL.LOCACIÓ DE SUPORT I PANELLS INFORMATIIUS RETIRATS ANTERIORMENT
- PANELLS EXISTENTS NO AFECTATS

SENYALITZACIÓ ABALISAMENT

- PILONA
- SEPARADOR CARRIL BICI

Plan de Recuperación, Transformación y Resiliencia — Financiado por la Unión Europea NextGenerationEU — Ajuntament de Sitges

AJUNTAMENT DE SITGES

AUTOR DEL PROJECTE

EMAB

JOAN CARLES ADELL I TORRELLES E.C.C.P.

COL·LABORADORS

SinOb Mobilitat

TÍTOL DEL PROJECTE

Projecte Executiu per a la realització dels carril bicis a Sitges de la connexió Miralpeix PPU1, i de l'Av. Navarra

ESCALA

DIN A3 - 1:500

TÍTOL DEL PLÀNOL

SENYALITZACIÓ I ABALISAMENT PROPOSTA

DATA

DESEMBRE 2024

PLÀNOL NÚM.


6.2

NOM DE L'ARXIU


6.1-SENYALITZACIO.dwg

FULL 04 DE 07


TRAM 12

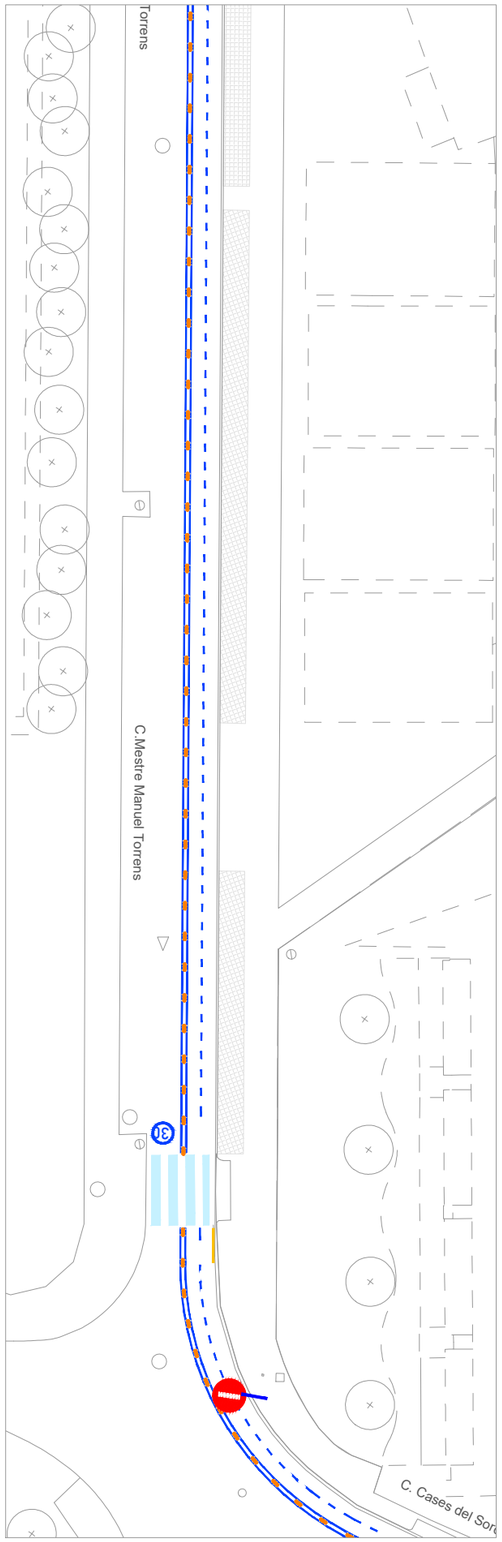


TRAM 13

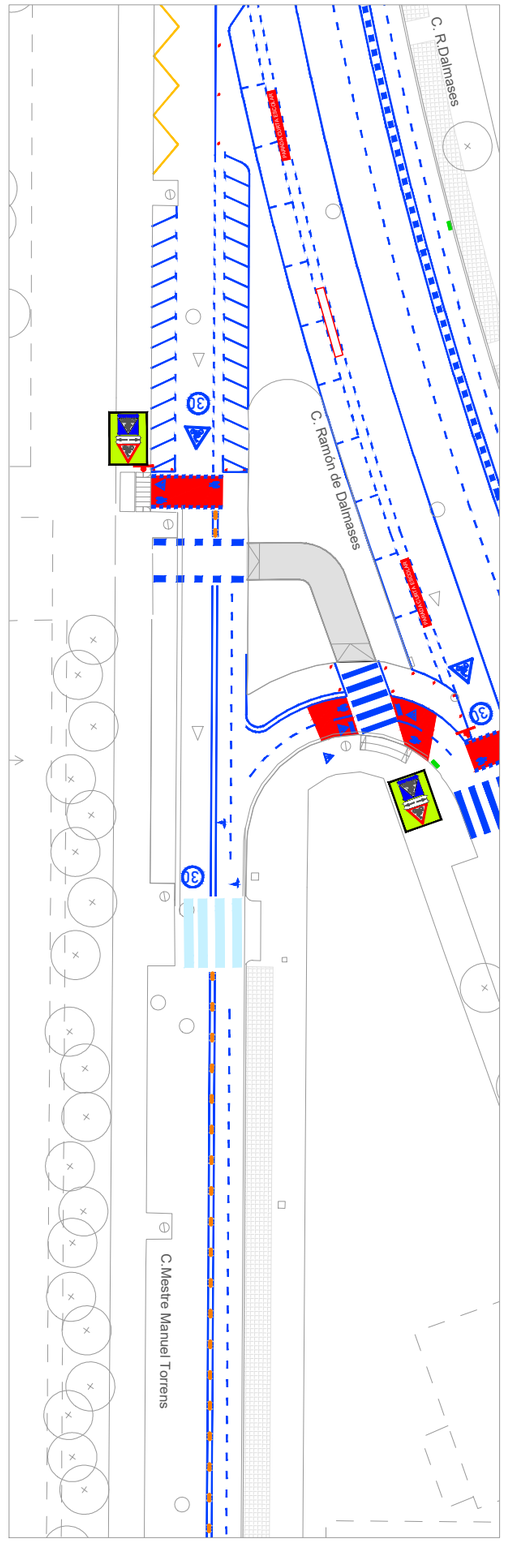

TRAM 14

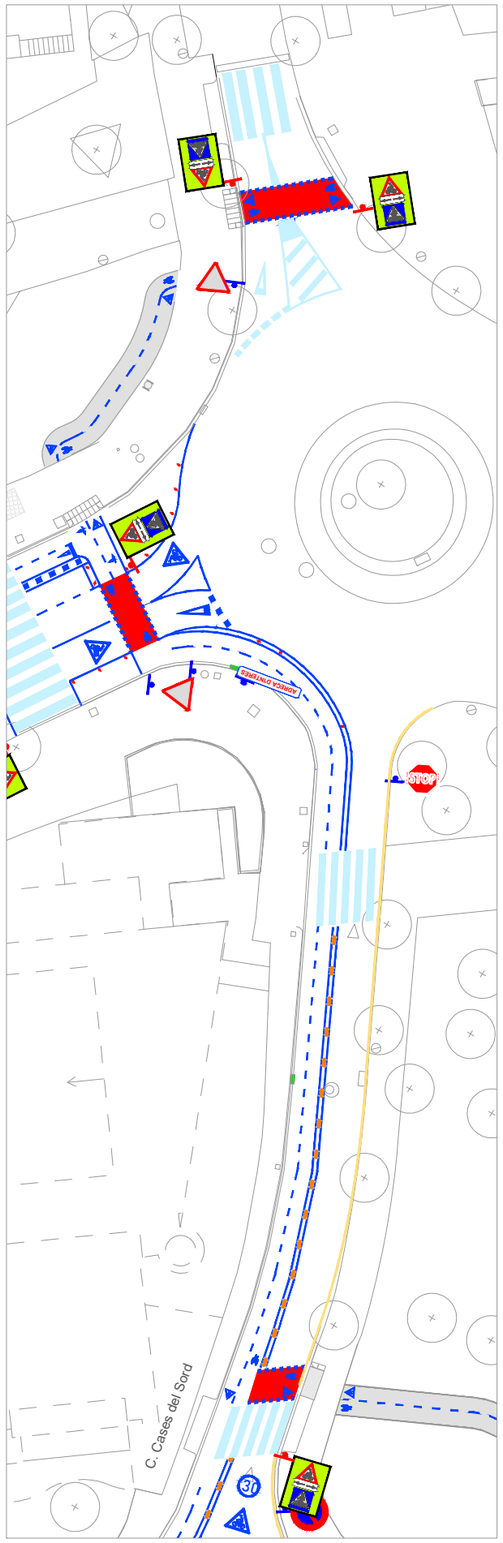

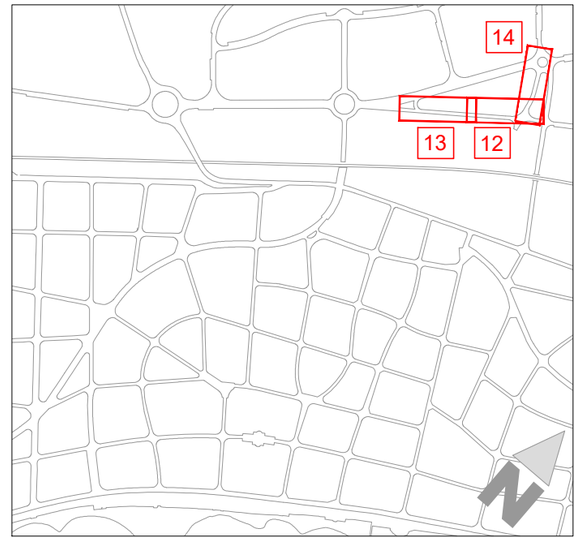

SENYALITZACIÓ HORITZONTAL

- NOVA PINTURA BLANCA
- NOVA PINTURA GROGA
- NOVA SUPERFÍCIE PINTURA VERMELLA
- PINTURA BLANCA EXISTENT
- PINTURA GROGA EXISTENT
- SUPERFÍCIE PINTURA VERMELLA EXISTENT

SENYALITZACIÓ VERTICAL PROPOSTA

- NOU PAL PER A NOVA SENYAL VERTICAL
- NOU PAL PER A SENYAL VERTICAL REPOSADA O DESPLAÇADA I MUNTATGE DE PLACA RETIRADA ANTERIORMENT
- FIXACIÓ A ELEMENT VERTICAL DE PLACA RETIRADA ANTERIORMENT
- SENYAL VERTICAL NO AFECTADA
- COL.LOCACIÓ DE SUPORT I PANELLS INFORMATIIUS RETIRATS ANTERIORMENT
- PANELLS EXISTENTS NO AFECTATS

SENYALITZACIÓ ABALISAMENT

- PILONA
- SEPARADOR CARRIL BICI

Plan de Recuperación, Transformación y Resiliencia · Financiado por la Unión Europea NextGenerationEU · Ajuntament de Sitges

AJUNTAMENT DE SITGES

AUTOR DEL PROJECTE: EMAB

JOAN CARLES ADELL I TORRELLES E.C.C.P.

COL·LABORADORS: SinOb Mobilitat

TÍTOL DEL PROJECTE: Projecte Executiu per a la realització dels carril bicis a Sitges de la connexió Miralpeix PPU1, i de l'Av. Navarra

ESCALA: DIN A3 - 1:500

TÍTOL DEL PLÀNOL: SENYALITZACIÓ I ABALISAMENT PROPOSTA


DATA: DESEMBRE 2024

PLÀNOL NÚM.: 6.2


NOM DE L'ARXIU: 6.1-SENYALITZACIO.dwg

FULL 05 DE 07


TRAM 15

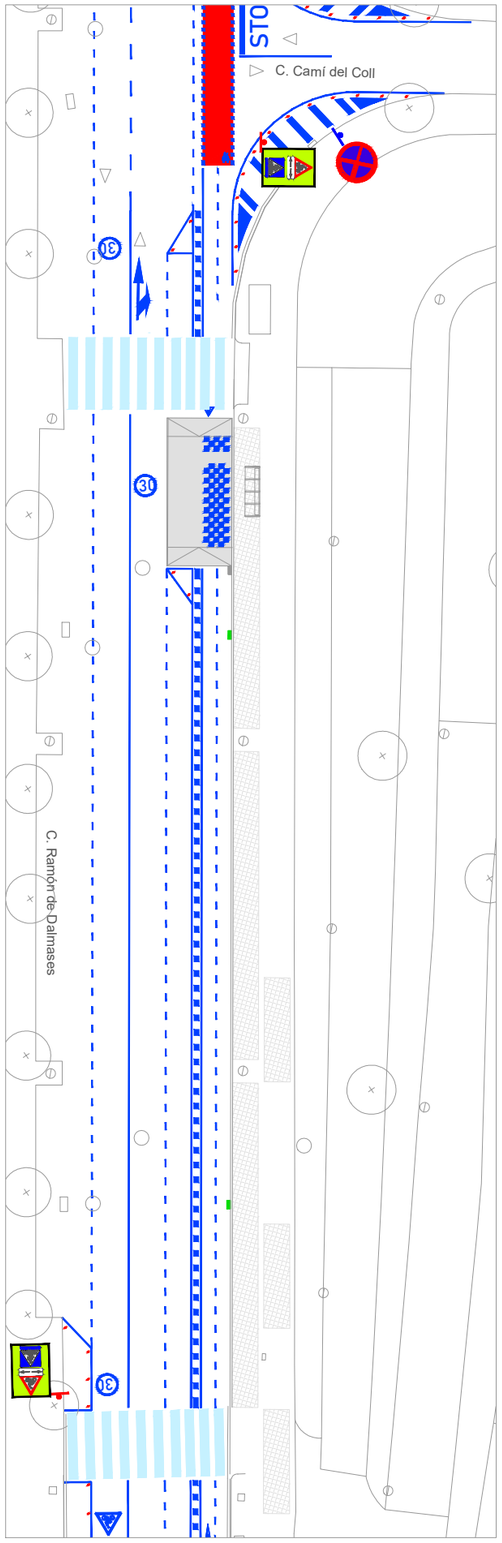


TRAM 16

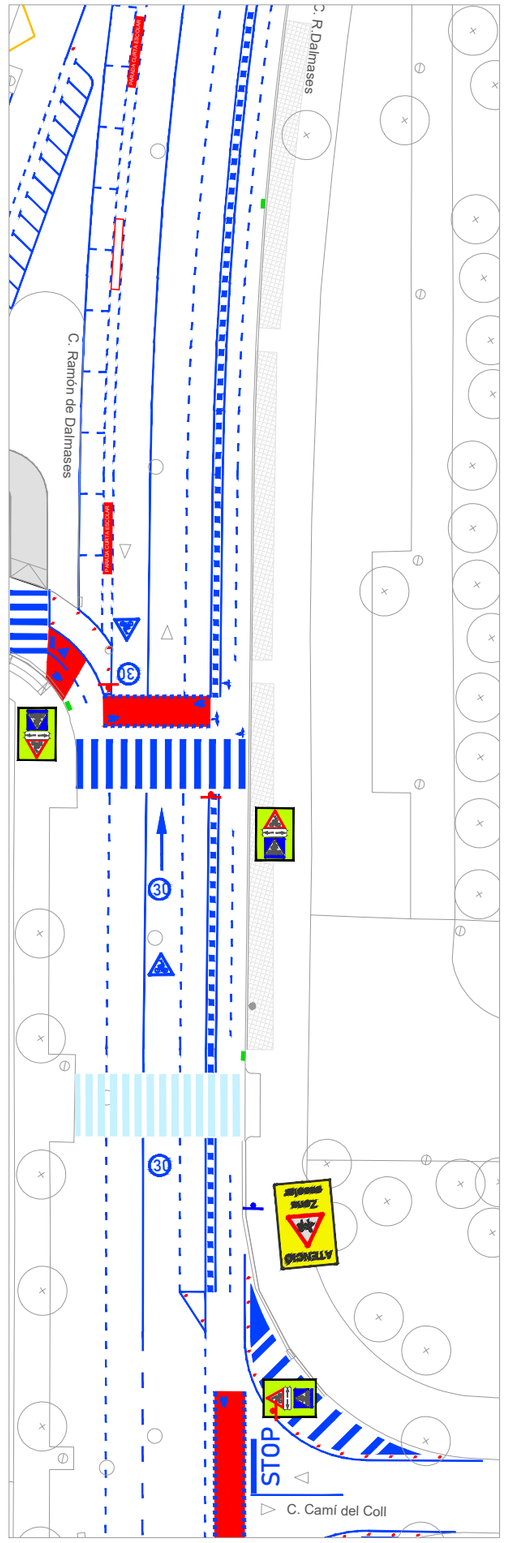

TRAM 17

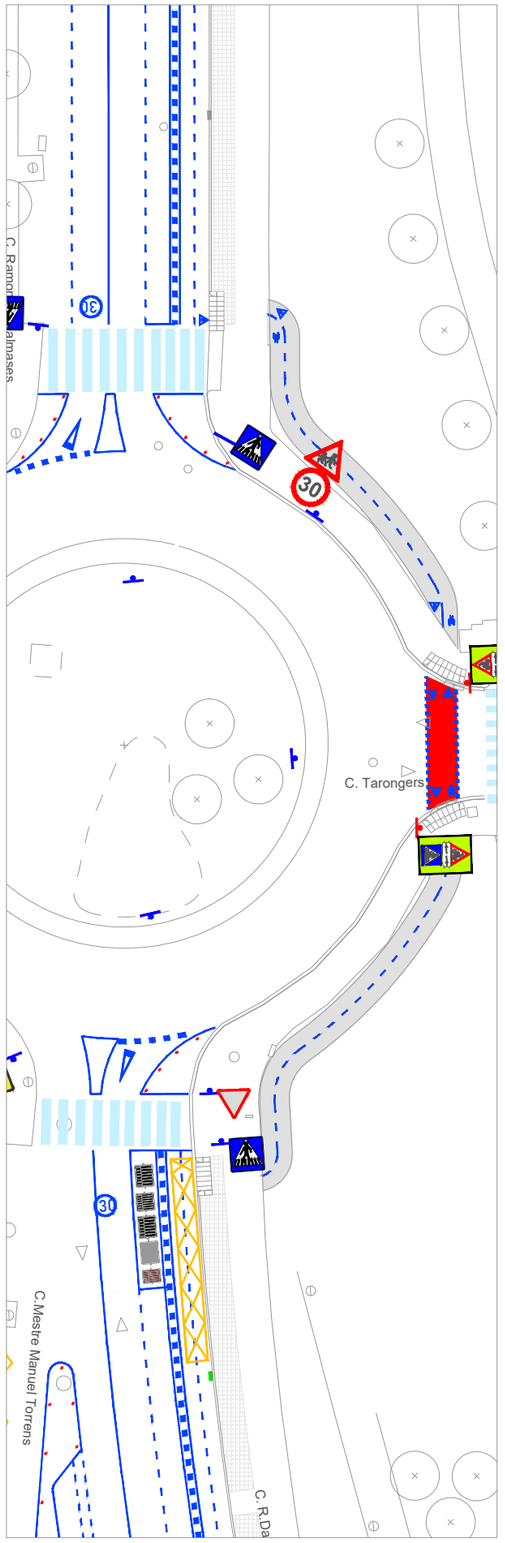

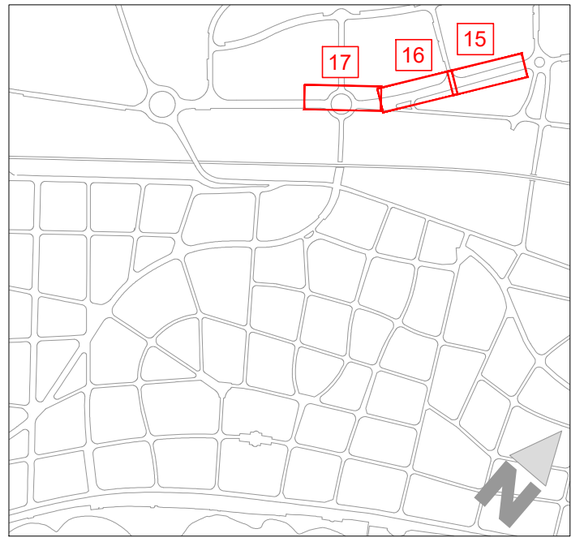

SENYALITZACIÓ HORITZONTAL

- NOVA PINTURA BLANCA
- NOVA PINTURA GROGA
- NOVA SUPERFÍCIE PINTURA VERMELLA
- PINTURA BLANCA EXISTENT
- PINTURA GROGA EXISTENT
- SUPERFÍCIE PINTURA VERMELLA EXISTENT

SENYALITZACIÓ VERTICAL PROPOSTA

- NOU PAL PER A NOVA SENYAL VERTICAL
- NOU PAL PER A SENYAL VERTICAL REPOSADA O DESPLAÇADA I MUNTATGE DE PLACA RETIRADA ANTERIORMENT
- FIXACIÓ A ELEMENT VERTICAL DE PLACA RETIRADA ANTERIORMENT
- SENYAL VERTICAL NO AFECTADA
- COL·LOCACIÓ DE SUPORT I PANELLS INFORMATIIUS RETIRATS ANTERIORMENT
- PANELLS EXISTENTS NO AFECTATS

SENYALITZACIÓ ABALISAMENT

- PILONA
- SEPARADOR CARRIL BICI

Plan de Recuperación, Transformación y Resiliencia — Financiado por la Unión Europea NextGenerationEU — Ajuntament de Sitges

AJUNTAMENT DE SITGES

AUTOR DEL PROJECTE: EMAB — JOAN CARLES ADELL I TORRELLES E.C.C.P.

COL·LABORADORS: SinOb Mobilitat

TÍTOL DEL PROJECTE: Projecte Executiu per a la realització dels carril bicis a Sitges de la connexió Miralpeix PPU1, i de l'Av. Navarra

ESCALA: DIN A3 - 1:500

TÍTOL DEL PLÀNOL: SENYALITZACIÓ I ABALISAMENT PROPOSTA


DATA: DESEMBRE 2024

PLÀNOL NÚM.: 6.2


NOM DE L'ARXIU: 6.1-SENYALITZACIO.dwg


FULL 06 DE 07

TRAM 18

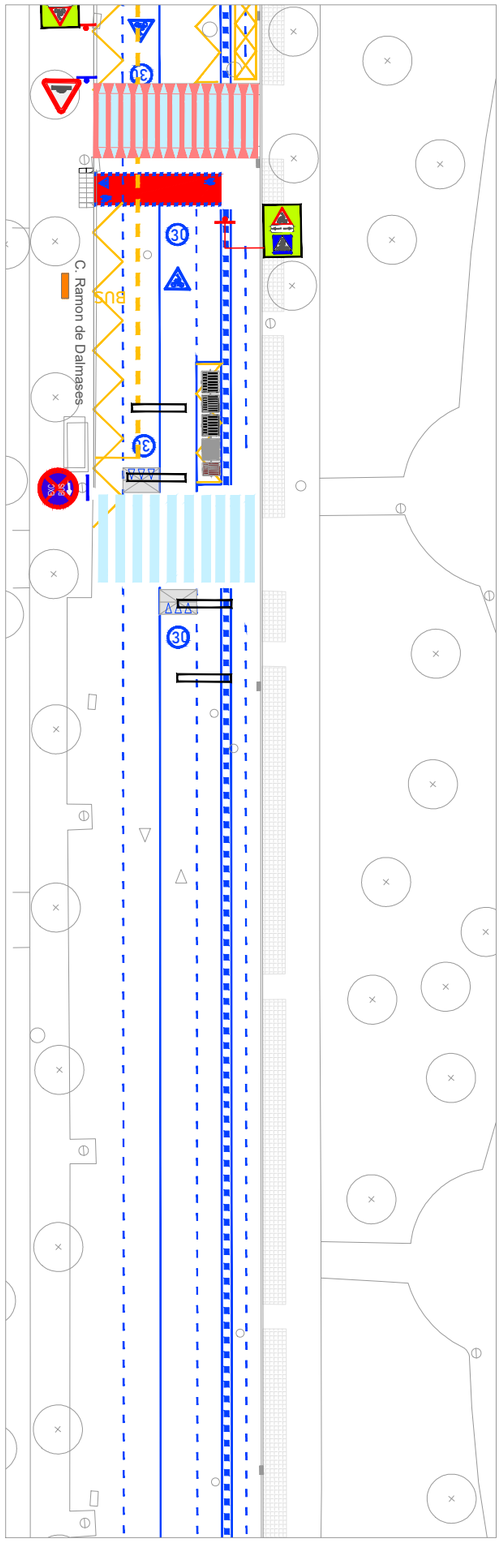

TRAM 19

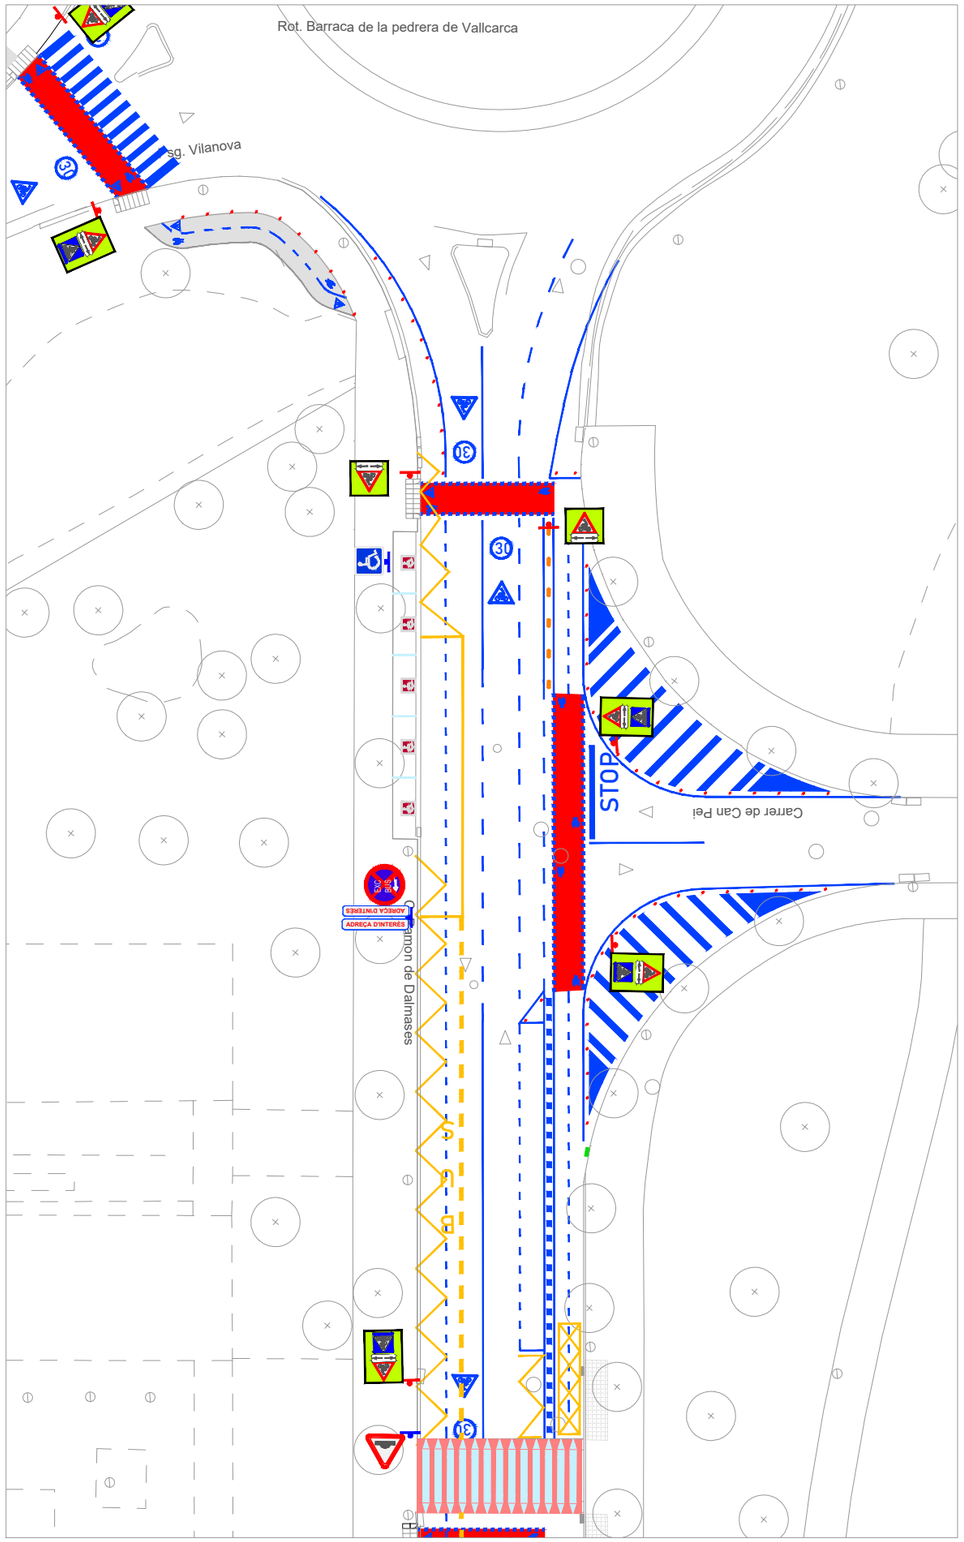

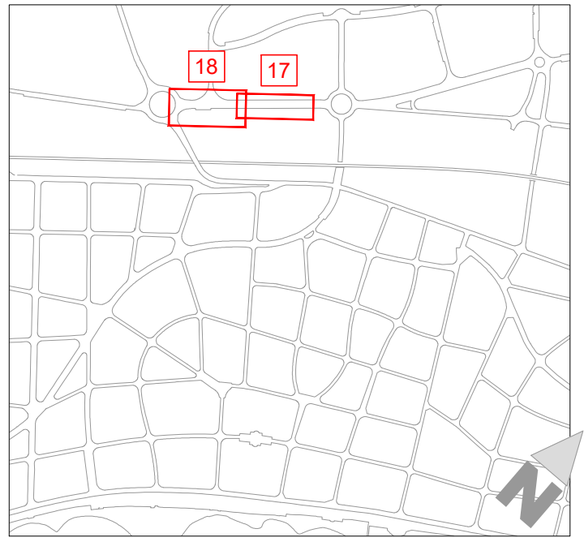

SENYALITZACIÓ HORITZONTAL

- NOVA PINTURA BLANCA
- NOVA PINTURA GROGA
- NOVA SUPERFÍCIE PINTURA VERMELLA
- PINTURA BLANCA EXISTENT
- PINTURA GROGA EXISTENT
- SUPERFÍCIE PINTURA VERMELLA EXISTENT

SENYALITZACIÓ VERTICAL PROPOSTA

- NOU PAL PER A NOVA SENYAL VERTICAL
- NOU PAL PER A SENYAL VERTICAL REPOSADA O DESPLAÇADA I MUNTATGE DE PLACA RETIRADA ANTERIORMENT
- FIXACIÓ A ELEMENT VERTICAL DE PLACA RETIRADA ANTERIORMENT
- SENYAL VERTICAL NO AFECTADA
- COL·LOCACIÓ DE SUPORT I PANELLS INFORMATIIUS RETIRATS ANTERIORMENT
- PANELLS EXISTENTS NO AFECTATS

SENYALITZACIÓ ABALISAMENT

- PILONA
- SEPARADOR CARRIL BICI

AJUNTAMENT DE SITGES

AUTOR DEL PROJECTE

EMAB

JOAN CARLES ADELL I TORRELLES E.C.C.P.

COL·LABORADORS

SinOb Mobilitat

TÍTOL DEL PROJECTE

Projecte Executiu per a la realització dels carril bicis a Sitges de la connexió Miralpeix PPU1, i de l'Av. Navarra

ESCALA

DIN A3 - 1:500

TÍTOL DEL PLÀNOL

SENYALITZACIÓ I ABALISAMENT PROPOSTA

DATA

DESEMBRE 2024

PLÀNOL NÚM.

6.2

NOM DE L'ARXIU

6.1-SENYALITZACIO.dwg

FULL 07 DE 07

SENYALITZACIÓ HORITZONTAL

MARCA LONGITUDINAL CONTINUA


M-2.1 VIES MATEIX SENTIT



M-2.2 VIES SENTIT CONTRARI




M-2.6 VIES AMB VM ⩽ 100 Km/h AMB VORAL < 1,5 m

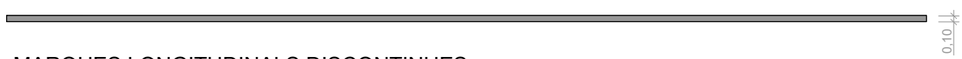


MARQUES LONGITUDINALS DISCONTINUES

M-1.3 VIES AMB VM ⩽ 60 Km/h

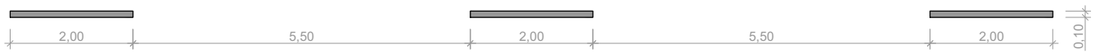

MARQUES PER A SEPARACIÓ DE CARRILS ESPECIALS, ENTRADA O SORTIDA EN VIA AMB VM ⩽ 100 Km/h

M-1.7

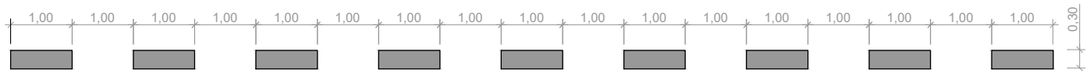


VIAS AMB VM ⩽ 100 Km/h AMB VORAL < 1,5 m

M-1.12



LÍNIA CEDIU EL PAS

E-2

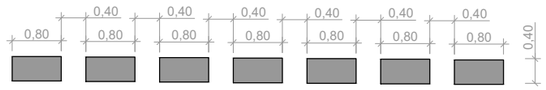

Línia de detenció

E-1




CARRIL BUS D-44 LÍNIA DISCONTÍNUA




PAS DE VIANANTS

M-4.3 A> 4,OO m

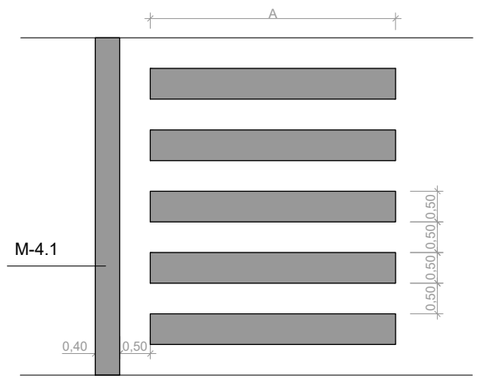


M-4.3 A> 4,OO m

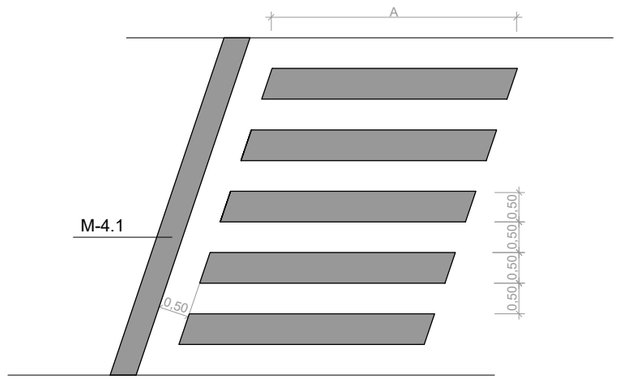


Fletxes per a vies VM≤60 Km/h.

E-49

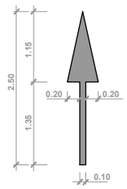


De front
Sup. 0,42 m²

E-50

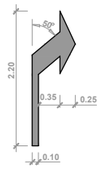


A la dreta
Sup. 0,42 m²

E-50

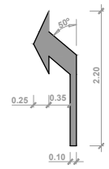


A l'esquerra
Sup. 0,42 m²

E-43

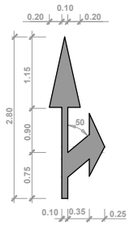


De front
i a l'esquerra
Sup. 0,72 m²

E-43

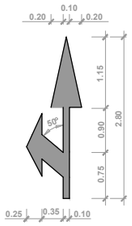

De front
i a l'esquerra
Sup. 0,72 m²


E-44

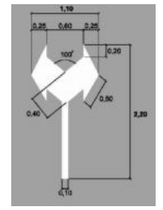

A la dreta
o a l'esquerra


CEDIU EL PAS

E-74a

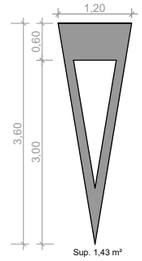

Sup. 1,43 m²

E-75

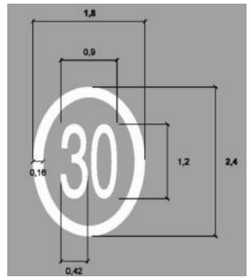

LIMITACIÓ DE VELOCITAT


STOP

E-73a



BUS

E-71

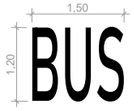

TAXI

E-72




MOTOS

E-79a




SORTIDA DE GUAL SENSE ESTACIONAMENT

E-16a

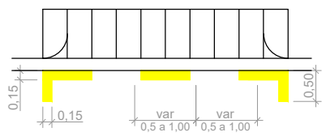

DISMINUÏT E-78

Es col.locarà en els places d'aparcament reservades per a disminuïts

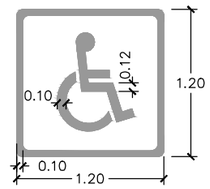

AJUNTAMENT DE SITGES

AUTOR DEL PROJECTE
EMAB
JOAN CARLES ADELL I TORRELLES E.C.C.P.

COL·LABORADORS
SinOb Mobilitat

TÍTOL DEL PROJECTE
Projecte Executiu per a la realització dels carril bicis a Sitges de la connexió Miralpeix PPU1, i de l'Av. Navarra

ESCALA
DIN A3 - 1:100

TÍTOL DEL PLÀNOL
SENYALITZACIÓ I ABALISAMENT
DETALLS

DATA
DESEMBRE 2024


PLÀNOL NÚM.
6.3


NOM DE L'ARXIU
6.3-SH-SV-DETALLS.dwg

FULL 01 DE 04


SENYALITZACIÓ HORITZONTAL

MARQUES ESTACIONAMENT EN LÍNIA

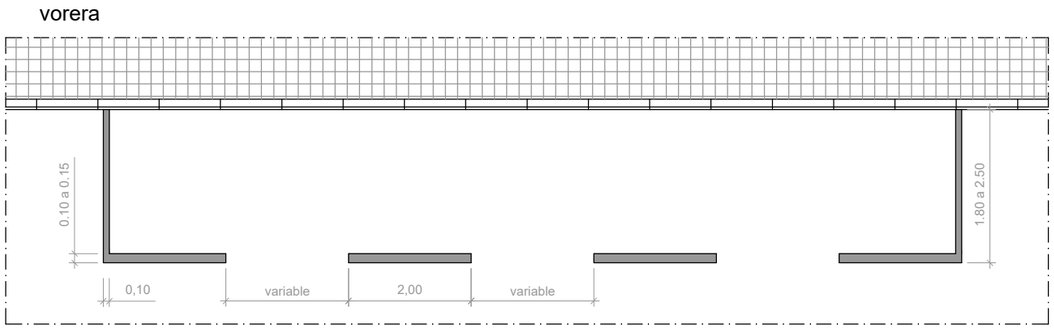

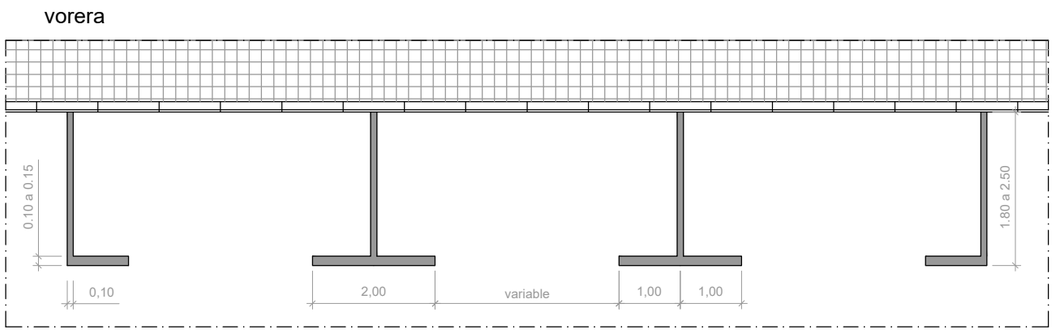


LÍNIA INDICATIVA DE PROHIBICIÓ D'ESTACIONAR

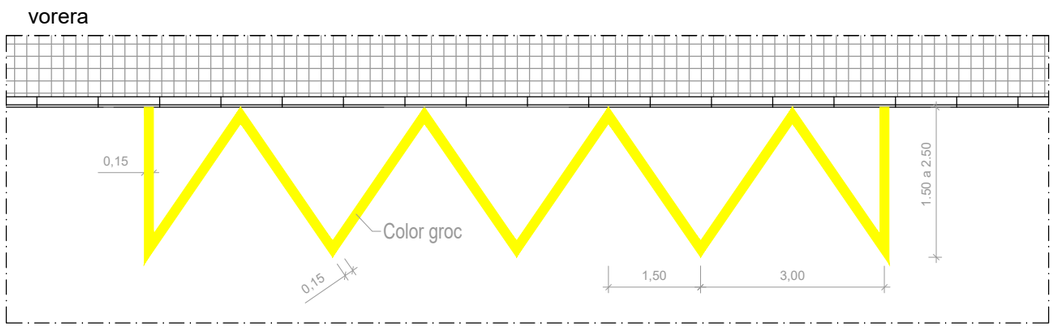





MARQUES ESTACIONAMENT EN BATERIA RECTA

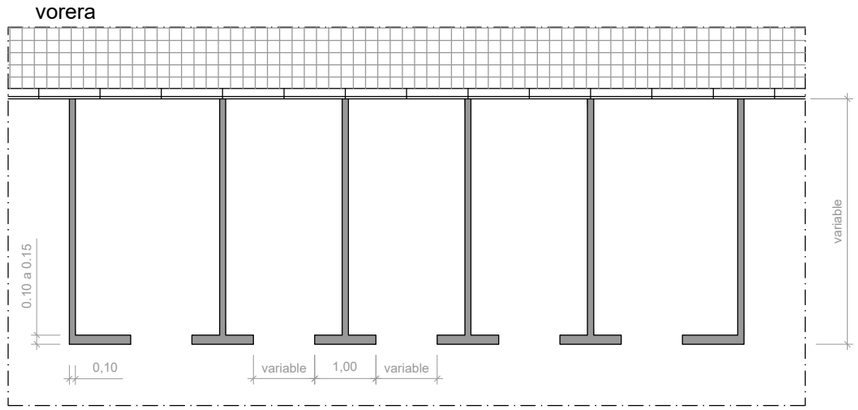

MARQUES ESTACIONAMENT EN BATERIA OBLICUA

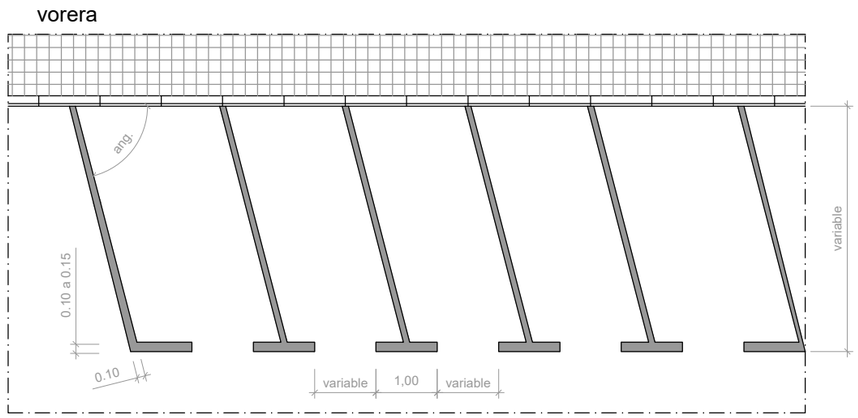

ZEBRATS ESCALA 1:200

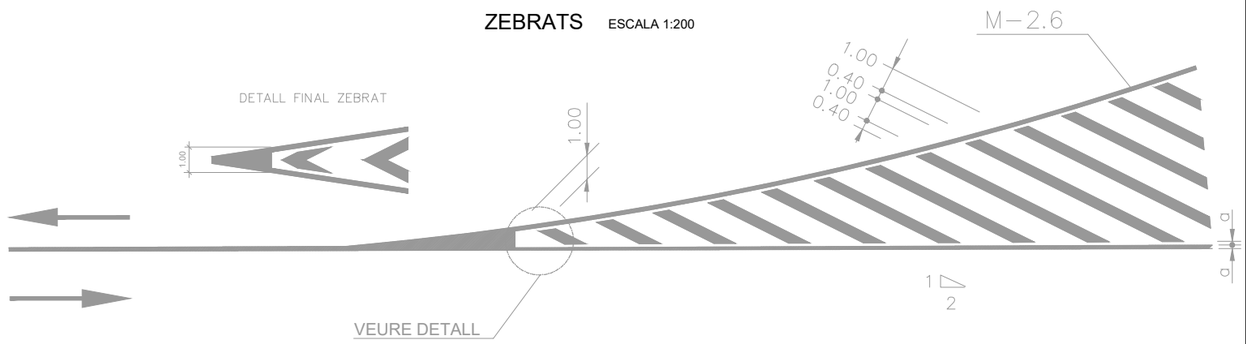


AJUNTAMENT DE SITGES	AUTOR DEL PROJECTE: EMAB; JOAN CARLES ADELL I TORRELLES E.C.C.P. — COL·LABORADORS: SinOb Mobilitat	TÍTOL DEL PROJECTE: Projecte Executiu per a la realització dels carril bicis a Sitges de la connexió Miralpeix PPU1, i de l'Av. Navarra	ESCALA: DIN A3 - 1:100	TÍTOL DEL PLÀNOL: SENYALITZACIÓ I ABALISAMENT DETALLS	DATA: DESEMBRE 2024 — PLÀNOL NÚM.: 6.3 — NOM DE L'ARXIU: 6.3-SH-SV-DETALLS.dwg — FULL 02 DE 04


SENYALITZACIÓ HORITZONTAL

PAS DE VIANANTS AMB SEMÀFORS

E-3a A ≥ 4,00 m (2,50m si v ≤ 40Km/h)

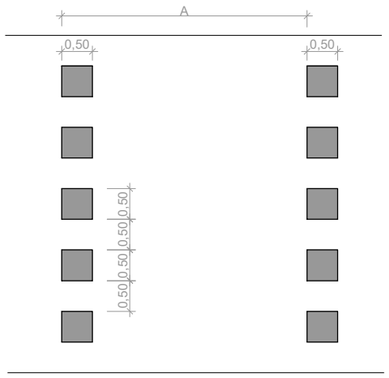


E-3b A ≥ 4,00 m

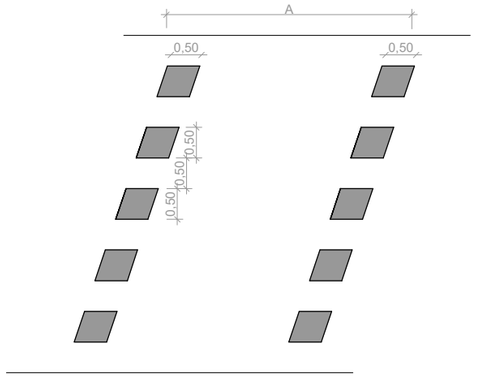


PAS DE VIANANTS SENSE SEMÀFORS


E-4a A ≥ 4,00 m (2,50m si v ≤ 40Km/h)

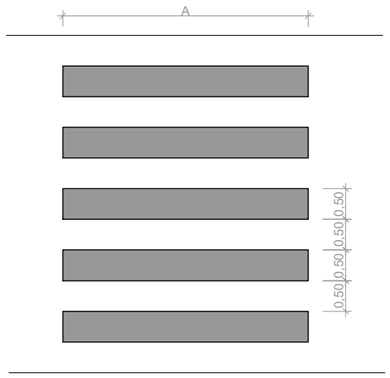


E-4b A ≥ 4,00 m

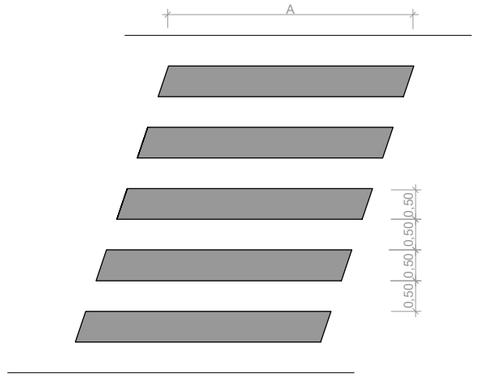


SENYALS CARRILS BICI

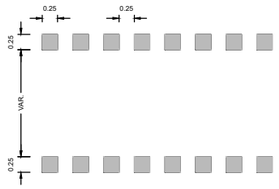

SENYALITZACIÓ DE CREUAMENT CARRIL DE DOBLE SENTIT
CALÇADA SENSE CONFLICTE
DELIMITAT PER PINTURA BLANCA DISCONTÍNUA
CIRCULACIÓ ÚNICA PER A BICIS

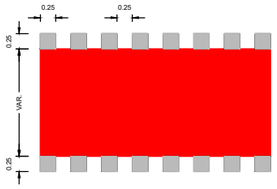



SENYALITZACIÓ DE CREUAMENT CARRIL DE DOBLE SENTIT
CALÇADA AMB CONFLICTE
DELIMITAT PER PINTURA BLANCA DISCONTÍNUA
CIRCULACIÓ ÚNICA PER A BICIS

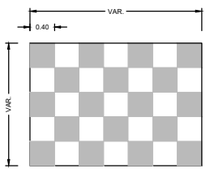

SENYALITZACIÓ DE CREUAMENT EN VORERA DE
CARRIL DOBLE SENTIT AMB VIANANTS
DELIMITAT PER PINTURA BLANCA DISCONTÍNUA


SENYALITZACIO HORITZONTAL DEL PAS PARALEL
AL PAS DE VIANANTS

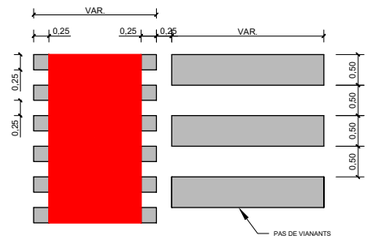

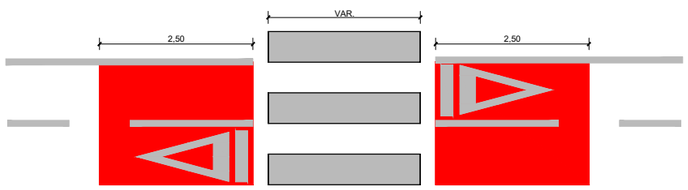


SENYALITZACIO HORITZONTAL CREUAMENT
AL PAS DE VIANANTS


Avís precaució carril bicicleta de doble sentit
E-77c

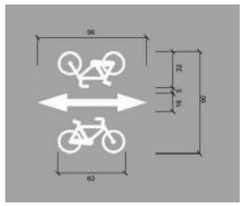


Fletxa, recta en un carril bici
E-49

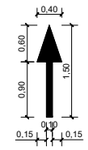


Fletxa, a la dreta o a l'esquerra en un carril bicicleta
E-50

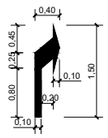

Recta, a la dreta o a l'esquerra en un carril bici
E-51

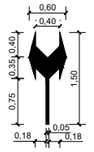


Bici en un sentit
E-77

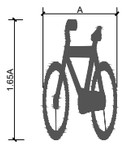

AMPLADA CARRIL (L)	AMPLADA LOGO (A)
L< 100	80
100L< L <120	95
120L< L <160	110
L 160	150

Recta, a la dreta o a l'esquerra en un carril bici
E-52

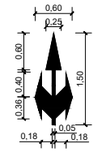


Stop en un carril bici
E-73b




AMPLADA CARRIL (L)	AMPLADA LOGO (A)
80L< L <100	80
100L< L <120	95
120L< L <160	110
L 160	150

Cediu el pas en un carril bici
E-74c

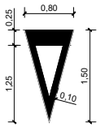

D-52a CARRIL BICI A LA CALÇADA
DE DOBLE SENTIT CONTIGU A UN CARRIL DE CIRCULACIÓ

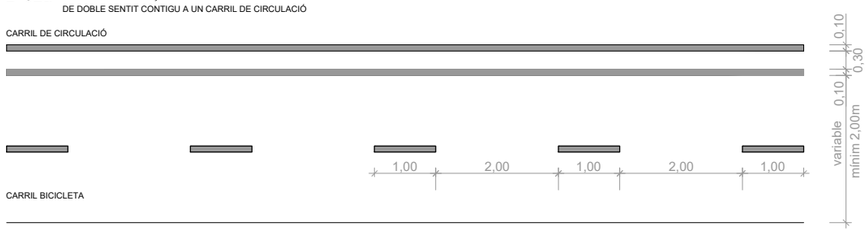

AJUNTAMENT DE SITGES

AUTOR DEL PROJECTE
EMAB
JOAN CARLES ADELL I TORRELLES E.C.C.P.

COL·LABORADORS
SinOb Mobilitat

TÍTOL DEL PROJECTE
Projecte Executiu per a la realització dels carril bicis a Sitges de la connexió Miralpeix PPU1, i de l'Av. Navarra

ESCALA
DIN A3 - 1:100

TÍTOL DEL PLÀNOL
SENYALITZACIÓ I ABALISAMENT DETALLS


DATA
DESEMBRE 2024


PLÀNOL NÚM.
6.3

NOM DE L'ARXIU
6.3-SH-SV-DETALLS.dwg


FULL 03 DE 04

NOVA SENYALITZACIÓ VERTICAL

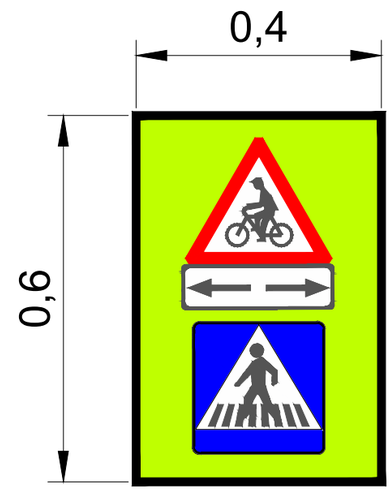

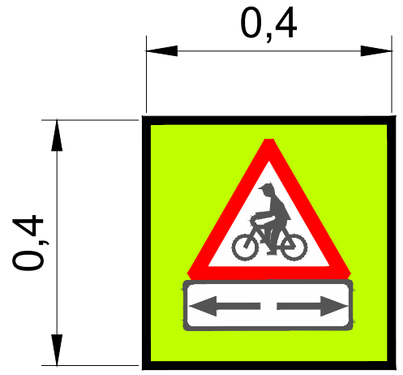


UBICACIÓ SENYALS VERTICAL

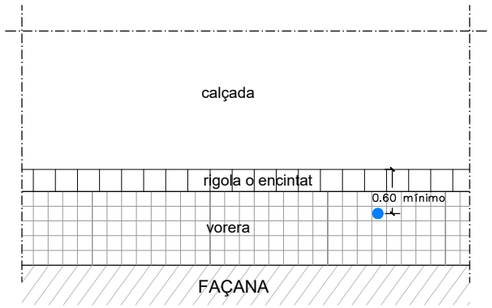

ESPECIFICACIONS PARTICULARS

- ELS SUPORTS HAN DE SER D'ALUMINI D 60mm i 4mm de gruix
- L'ALÇADA MÍNIMA DE LA SENYAL RESPECTE EL TERRA SERÀ DE 2200mm
- DISTANCIA MÍNIMA EXTERIOR SENYAL/CALÇADA SERÀ DE 0.60m

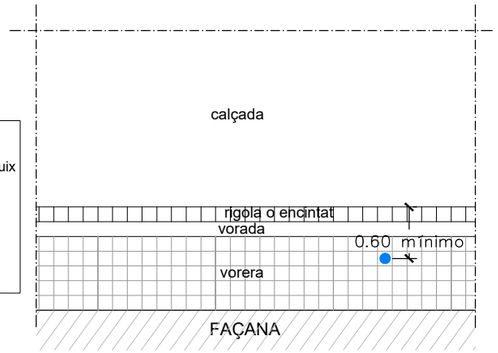

AJUNTAMENT DE SITGES

AUTOR DEL PROJECTE: EMAB — JOAN CARLES ADELL I TORRELLES E.C.C.P.

COL·LABORADORS: SinOb Mobilitat

TÍTOL DEL PROJECTE: Projecte Executiu per a la realització dels carril bicis a Sitges de la connexió Miralpeix PPU1, i de l'Av. Navarra

ESCALA: DIN A3 - 1:100

TÍTOL DEL PLÀNOL: SENYALITZACIÓ I ABALISAMENT DETALLS


DATA: DESEMBRE 2024

PLÀNOL NÚM.: 6.3

NOM DE L'ARXIU: 6.3-SH-SV-DETALLS.dwg

FULL 04 DE 04


TRAM 1

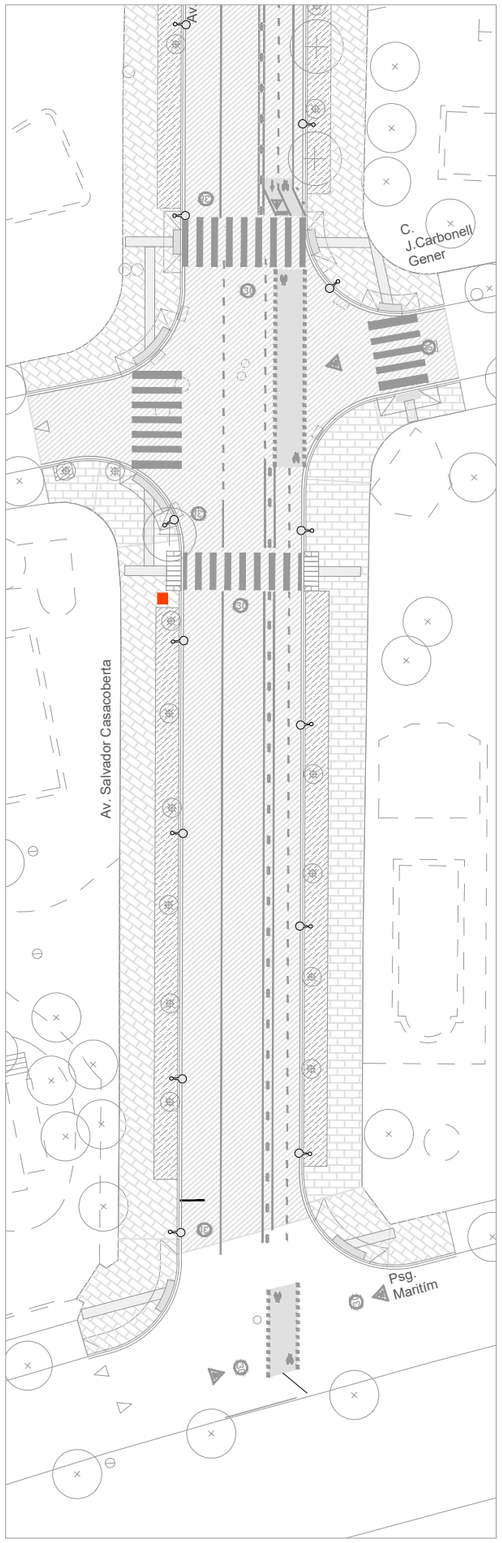


TRAM 2



TRAM 3

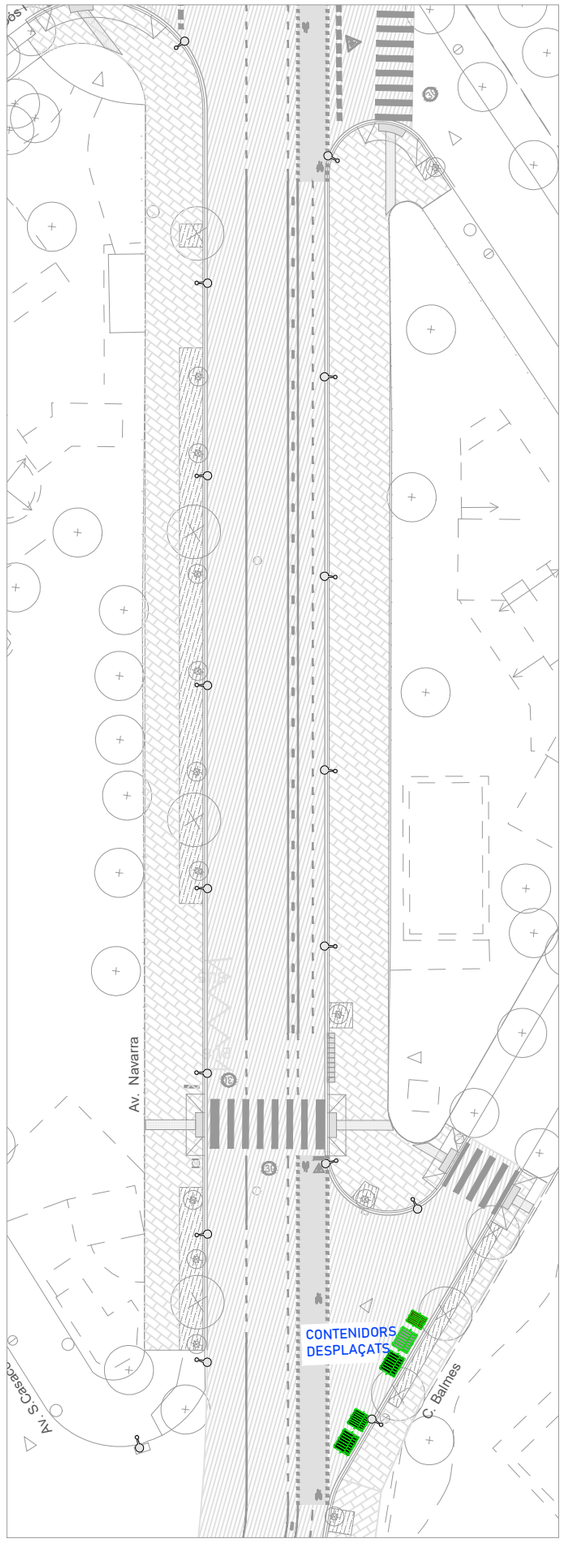

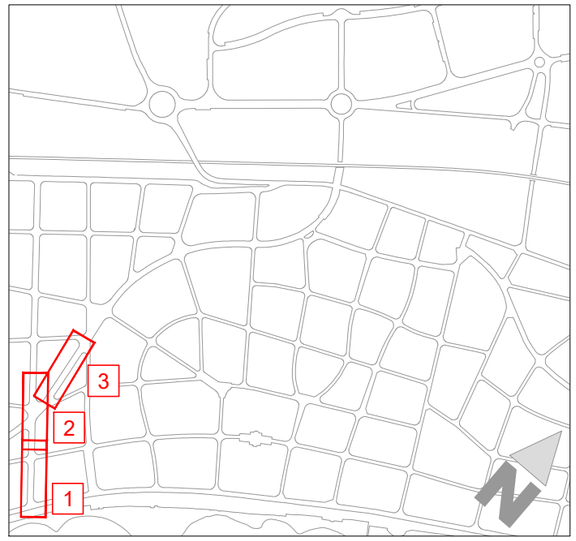

DRENATGE

- NOVA CAIXA PER A DRENATGE DE FORMIGÓ DE 100x50cm AMB REIXA I BASTIMENT
- NOU EMBORNAL DE FORMIGÓ DE 70x30cm AMB REIXA I BASTIMENT
- EMBORNAL A DESPLAÇAR 20cm I SUBSTITUCIÓ DE REIXA MODEL BARCELONA
- SUBSTITUCIÓ DE REIXA MODEL BARCELONA
- RECRESCUT DE POU
- CLAVEGUERÓ DE CONNEXIÓ ENTRE CAIXES NOVA/EXISTENT DE PE Ø400mm
- CLAVEGUERÓ DE CONNEXIÓ ENTRE CAIXES NOVA/EXISTENT DE PE Ø315mm
- CANAL DE FORMIGÓ

CONTRA INCENDIS

- BOCA CONTRA INCENDIS DESPLAÇADA

RESIDUS URBANS

- NOVA SITUACIÓ CONJUNT DE CONTENIDORS

PARADES BUS

- DESPLAÇAMENT PARADA BUS

AJUNTAMENT DE SITGES

AUTOR DEL PROJECTE: EMAB

COL·LABORADORS: JOAN CARLES ADELL I TORRELLES E.C.C.P. · SinOb Mobilitat

TÍTOL DEL PROJECTE: Projecte Executiu per a la realització dels carril bicis a Sitges de la connexió Miralpeix PPU1, i de l'Av. Navarra

ESCALA: DIN A3 - 1:500

TÍTOL DEL PLÀNOL: SERVEIS AFECTATS PLANTA GENERAL


DATA: DESEMBRE 2024

PLÀNOL NÚM.: 7.1

NOM DE L'ARXIU: 7.1-SERVEIS.dwg

FULL 01 DE 07


TRAM 4

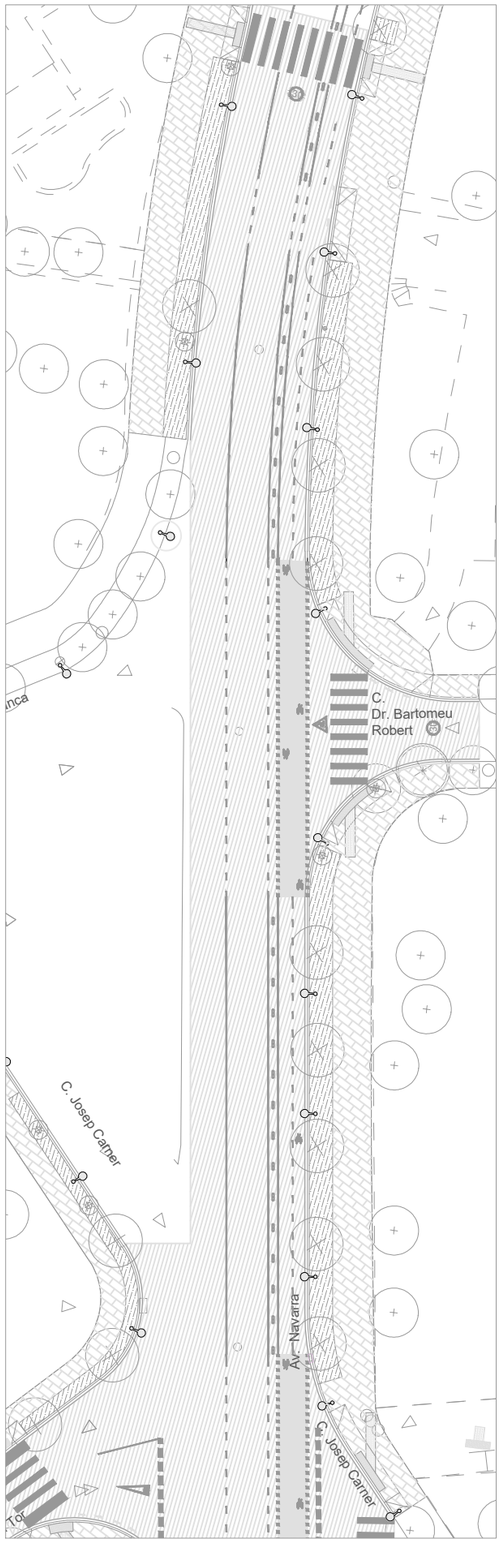


TRAM 5



TRAM 6

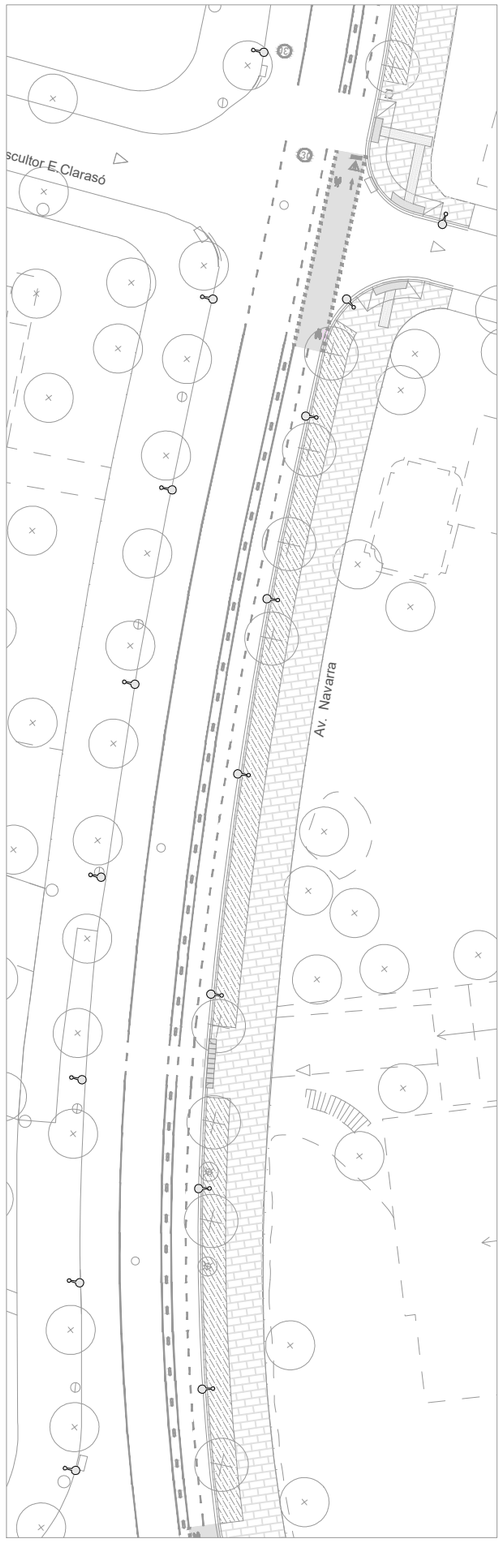

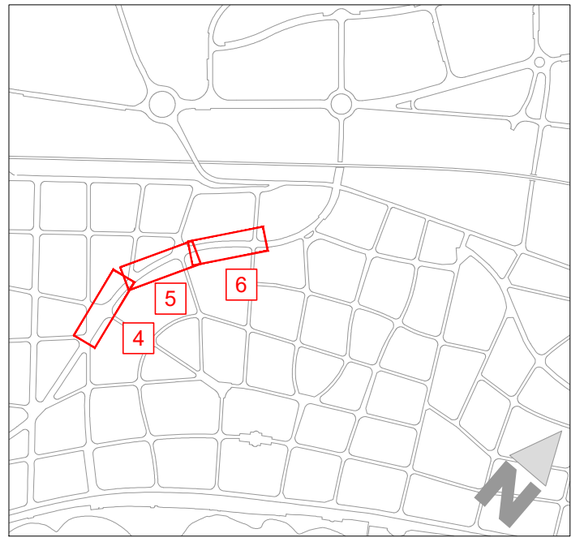

DRENATGE

- NOVA CAIXA PER A DRENATGE DE FORMIGÓ DE 100x50cm AMB REIXA I BASTIMENT
- NOU EMBORNAL DE FORMIGÓ DE 70x30cm AMB REIXA I BASTIMENT
- EMBORNAL A DESPLAÇAR 20cm I SUBSTITUCIÓ DE REIXA MODEL BARCELONA
- SUBSTITUCIÓ DE REIXA MODEL BARCELONA
- RECRESCUT DE POU
- CLAVEGUERÓ DE CONNEXIÓ ENTRE CAIXES NOVA/EXISTENT DE PE Ø400mm
- CLAVEGUERÓ DE CONNEXIÓ ENTRE CAIXES NOVA/EXISTENT DE PE Ø315mm
- CANAL DE FORMIGÓ

CONTRA INCENDIS

- BOCA CONTRA INCENDIS DESPLAÇADA

RESIDUS URBANS

- NOVA SITUACIÓ CONJUNT DE CONTENIDORS

PARADES BUS

- DESPLAÇAMENT PARADA BUS

AJUNTAMENT DE SITGES

AUTOR DEL PROJECTE
EMAB
JOAN CARLES ADELL I TORRELLES E.C.C.P.

COL·LABORADORS
SinOb Mobilitat

TÍTOL DEL PROJECTE
Projecte Executiu per a la realització dels carril bicis a Sitges de la connexió Miralpeix PPU1, i de l'Av. Navarra

ESCALA
DIN A3 - 1:500

TÍTOL DEL PLÀNOL
SERVEIS AFECTATS
PLANTA GENERAL


DATA
DESEMBRE 2024

PLÀNOL NÚM.
7.1


NOM DE L'ARXIU
7.1-SERVEIS.dwg


FULL 02 DE 07

TRAM 7

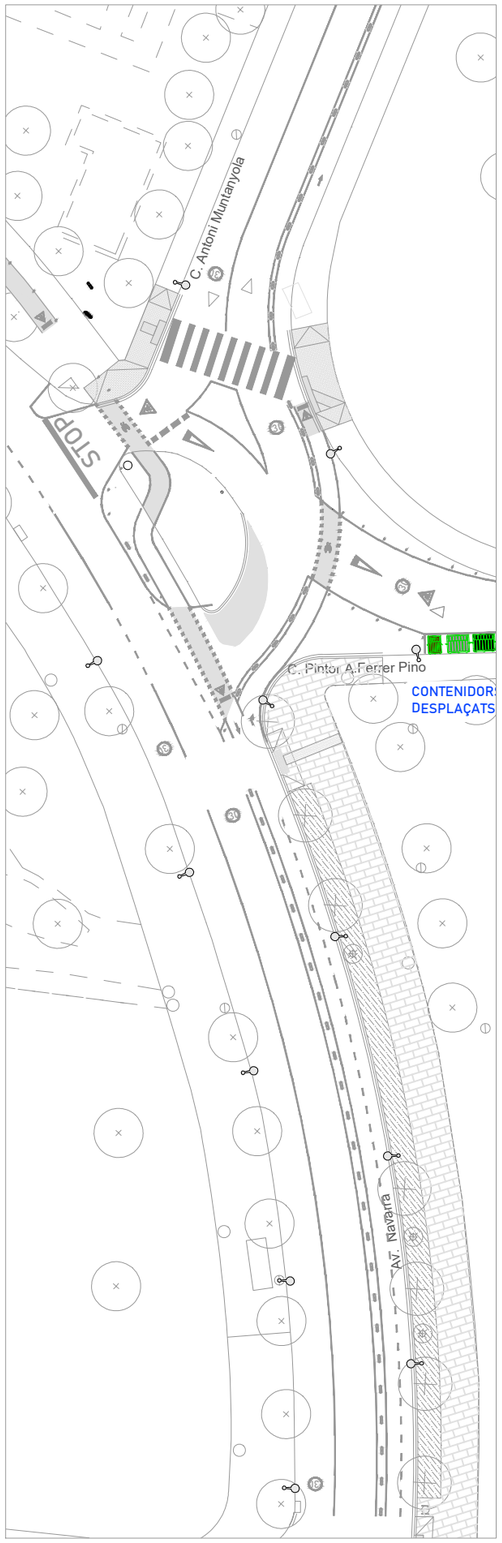

TRAM 8

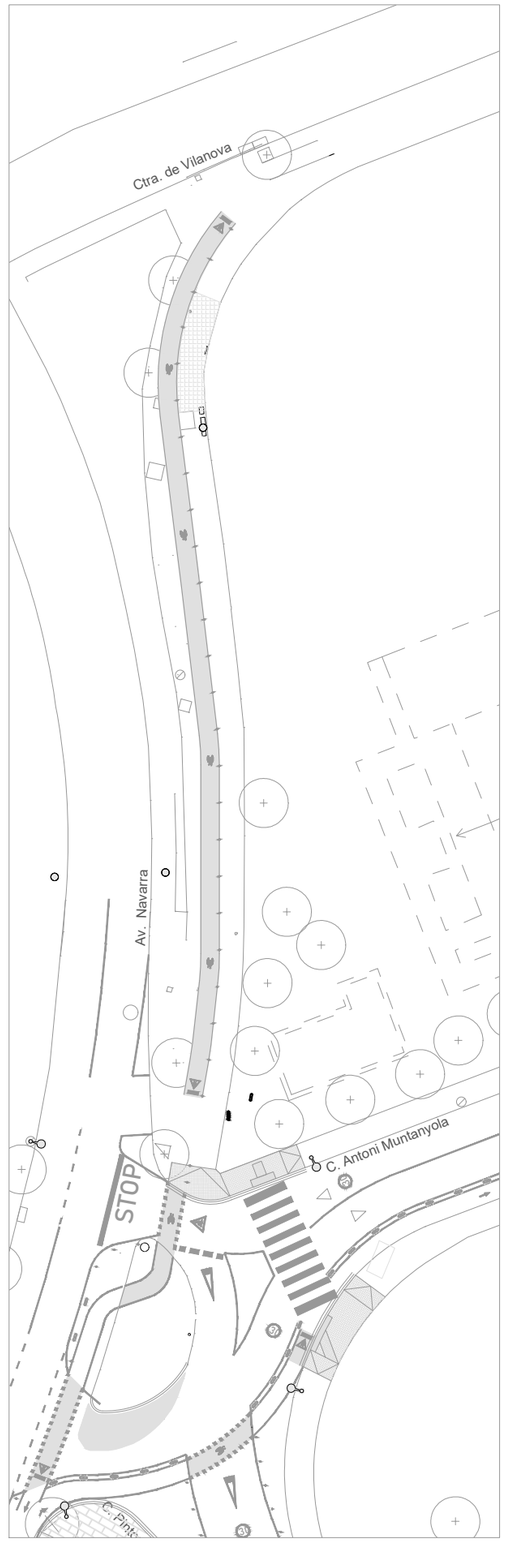

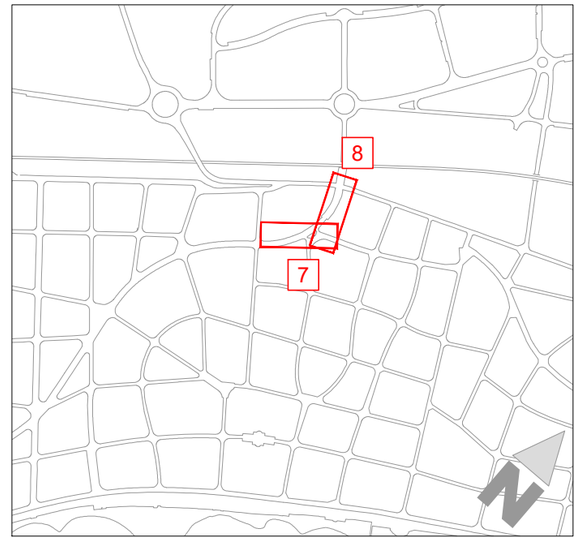

DRENATGE

- NOVA CAIXA PER A DRENATGE DE FORMIGÓ DE 100x50cm AMB REIXA I BASTIMENT
- NOU EMBORNAL DE FORMIGÓ DE 70x30cm AMB REIXA I BASTIMENT
- EMBORNAL A DESPLAÇAR 20cm I SUBSTITUCIÓ DE REIXA MODEL BARCELONA
- SUBSTITUCIÓ DE REIXA MODEL BARCELONA
- RECRESCUT DE POU
- CLAVEGUERÓ DE CONNEXIÓ ENTRE CAIXES NOVA/EXISTENT DE PE Ø400mm
- CLAVEGUERÓ DE CONNEXIÓ ENTRE CAIXES NOVA/EXISTENT DE PE Ø315mm
- CANAL DE FORMIGÓ

CONTRA INCENDIS

- BOCA CONTRA INCENDIS DESPLAÇADA

RESIDUS URBANS

- NOVA SITUACIÓ CONJUNT DE CONTENIDORS

PARADES BUS

- DESPLAÇAMENT PARADA BUS

Plan de Recuperación, Transformación y Resiliencia · Financiado por la Unión Europea NextGenerationEU · Ajuntament de Sitges

AJUNTAMENT DE SITGES

AUTOR DEL PROJECTE: EMAB · JOAN CARLES ADELL I TORRELLES E.C.C.P.

COL·LABORADORS: SinOb Mobilitat

TÍTOL DEL PROJECTE: Projecte Executiu per a la realització dels carril bicis a Sitges de la connexió Miralpeix PPU1, i de l'Av. Navarra

ESCALA: DIN A3 - 1:500

TÍTOL DEL PLÀNOL: SERVEIS AFECTATS PLANTA GENERAL


DATA: DESEMBRE 2024

PLÀNOL NÚM.: 7.1


NOM DE L'ARXIU: 7.1-SERVEIS.dwg

FULL 03 DE 07


TRAM 9

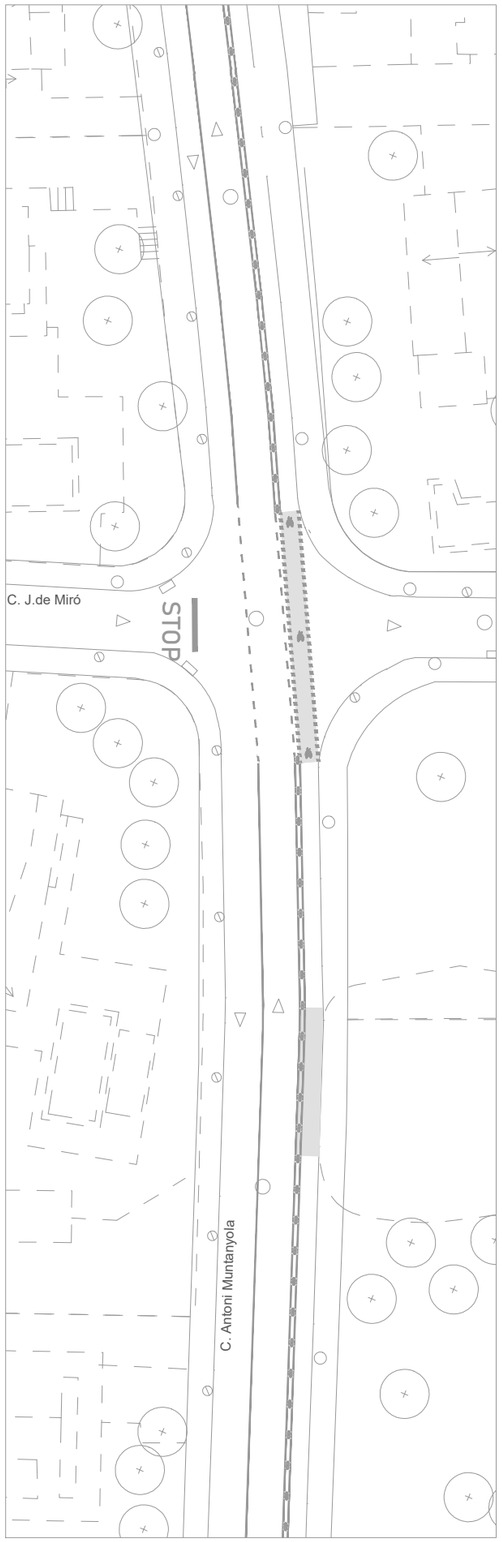


TRAM 10

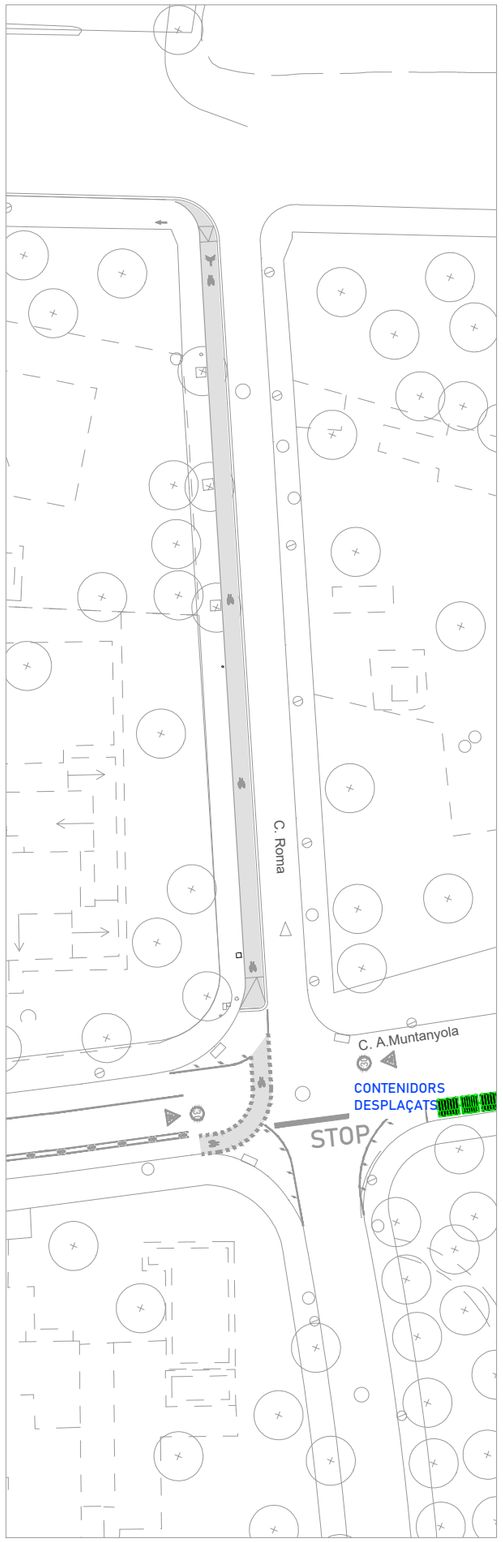

TRAM 11

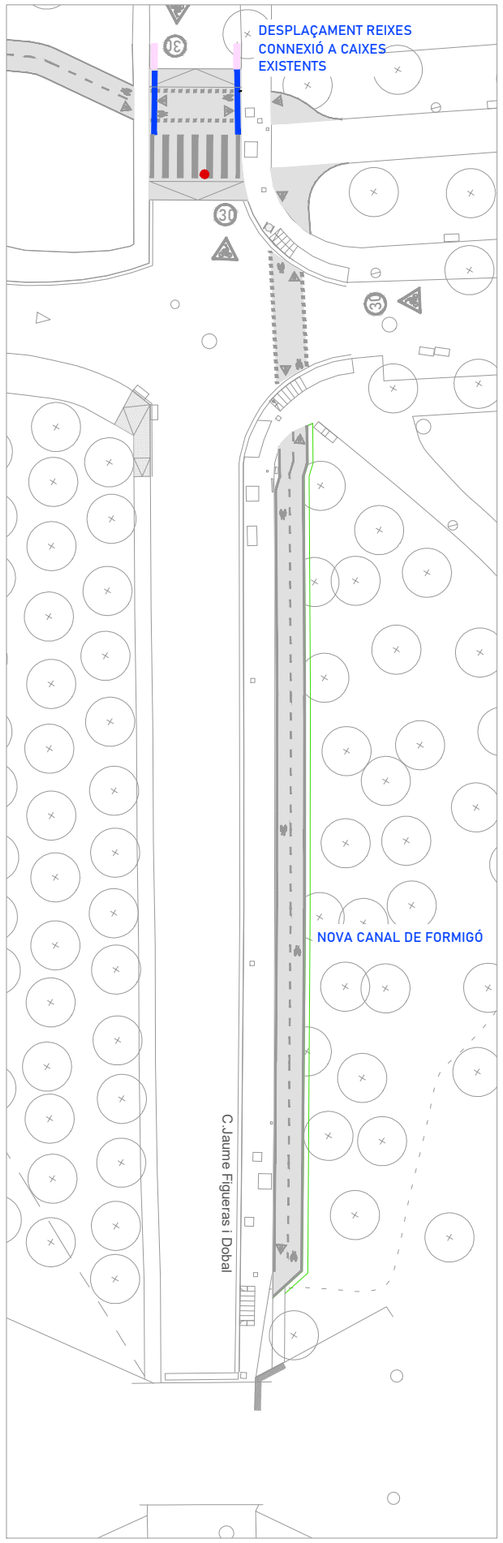

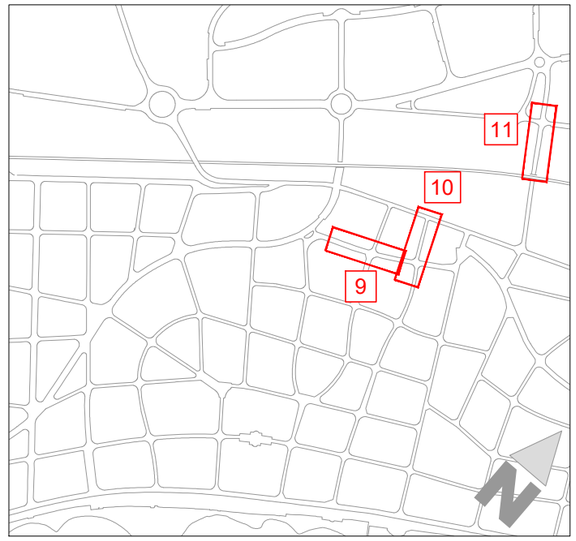

DRENATGE

- NOVA CAIXA PER A DRENATGE DE FORMIGÓ DE 100x50cm AMB REIXA I BASTIMENT
- NOU EMBORNAL DE FORMIGÓ DE 70x30cm AMB REIXA I BASTIMENT
- EMBORNAL A DESPLAÇAR 20cm I SUBSTITUCIÓ DE REIXA MODEL BARCELONA
- SUBSTITUCIÓ DE REIXA MODEL BARCELONA
- RECRESCUT DE POU
- CLAVEGUERÓ DE CONNEXIÓ ENTRE CAIXES NOVA/EXISTENT DE PE Ø400mm
- CLAVEGUERÓ DE CONNEXIÓ ENTRE CAIXES NOVA/EXISTENT DE PE Ø315mm
- CANAL DE FORMIGÓ

CONTRA INCENDIS

- BOCA CONTRA INCENDIS DESPLAÇADA

RESIDUS URBANS

- NOVA SITUACIÓ CONJUNT DE CONTENIDORS

PARADES BUS

- DESPLAÇAMENT PARADA BUS

Plan de Recuperación, Transformación y Resiliencia · Financiado por la Unión Europea NextGenerationEU · Ajuntament de Sitges

AJUNTAMENT DE SITGES

AUTOR DEL PROJECTE: EMAB — JOAN CARLES ADELL I TORRELLES E.C.C.P.

COL·LABORADORS: SinOb Mobilitat

TÍTOL DEL PROJECTE: Projecte Executiu per a la realització dels carril bicis a Sitges de la connexió Miralpeix PPU1, i de l'Av. Navarra

ESCALA: DIN A3 - 1:500

TÍTOL DEL PLÀNOL: SERVEIS AFECTATS PLANTA GENERAL


DATA: DESEMBRE 2024

PLÀNOL NÚM.: 7.1


NOM DE L'ARXIU: 7.1-SERVEIS.dwg

FULL 04 DE 07


TRAM 12

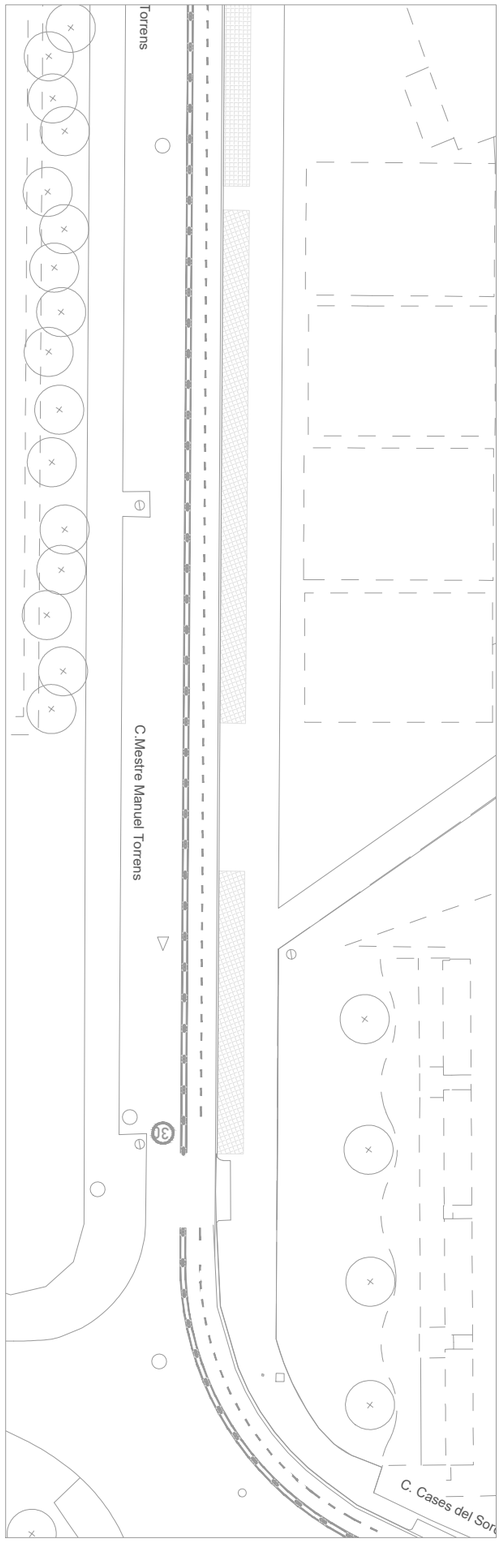


TRAM 13

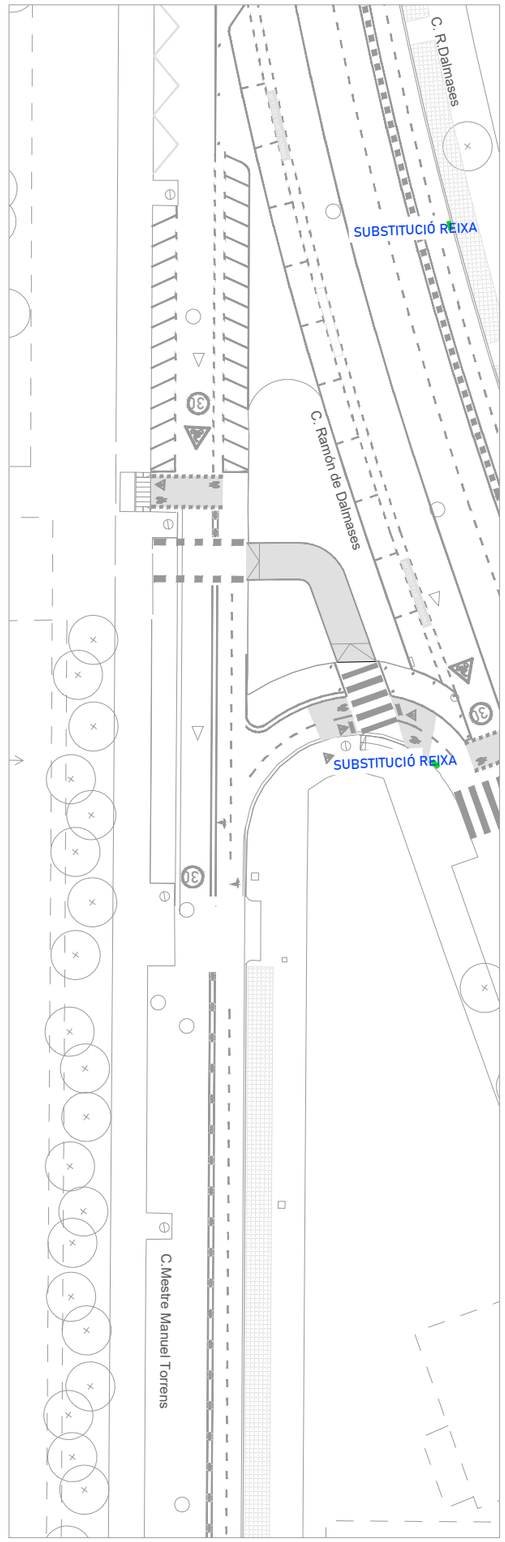

TRAM 14

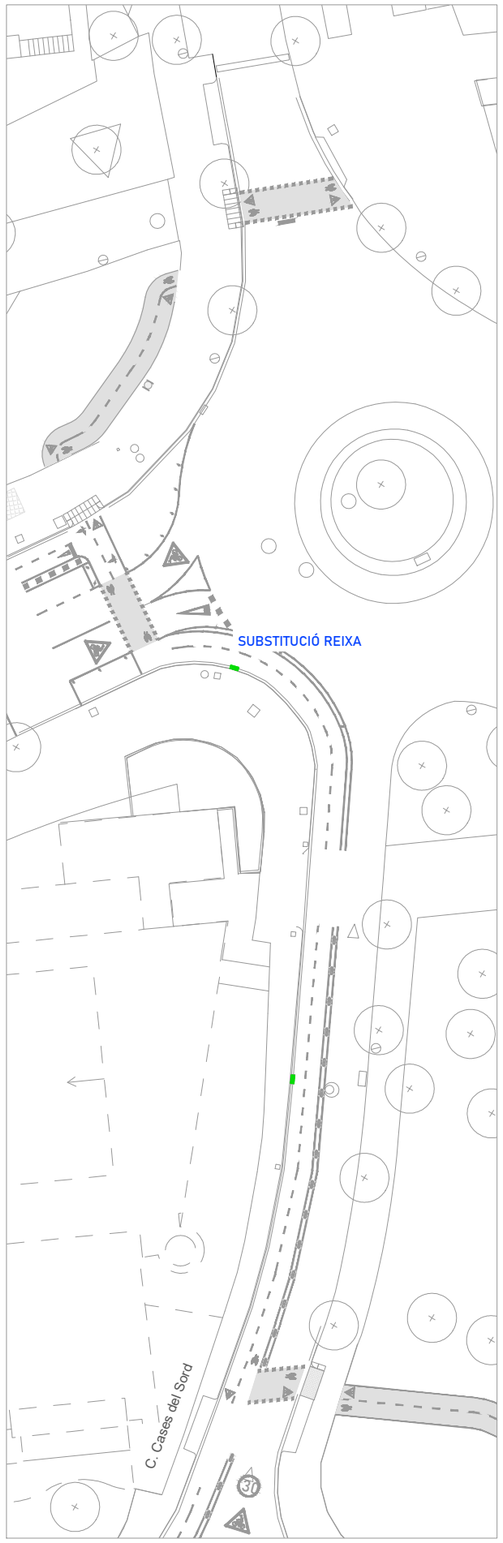

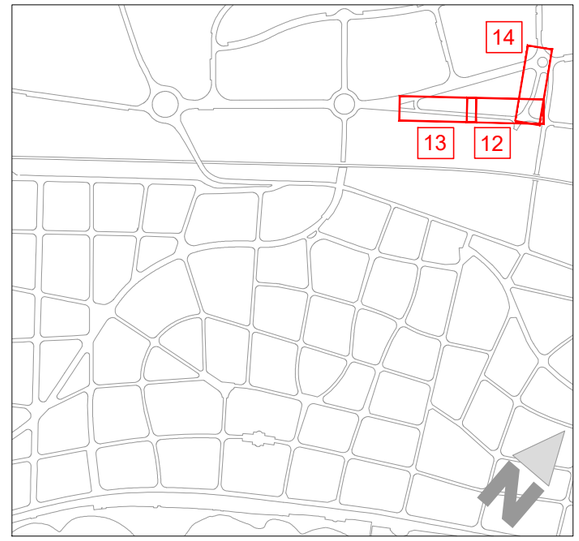

DRENATGE

- NOVA CAIXA PER A DRENATGE DE FORMIGÓ DE 100x50cm AMB REIXA I BASTIMENT
- NOU EMBORNAL DE FORMIGÓ DE 70x30cm AMB REIXA I BASTIMENT
- EMBORNAL A DESPLAÇAR 20cm I SUBSTITUCIÓ DE REIXA MODEL BARCELONA
- SUBSTITUCIÓ DE REIXA MODEL BARCELONA
- RECRESCUT DE POU
- CLAVEGUERÓ DE CONNEXIÓ ENTRE CAIXES NOVA/EXISTENT DE PE Ø400mm
- CLAVEGUERÓ DE CONNEXIÓ ENTRE CAIXES NOVA/EXISTENT DE PE Ø315mm
- CANAL DE FORMIGÓ

CONTRA INCENDIS

- BOCA CONTRA INCENDIS DESPLAÇADA

RESIDUS URBANS

- NOVA SITUACIÓ CONJUNT DE CONTENIDORS

PARADES BUS

- DESPLAÇAMENT PARADA BUS

Plan de Recuperación, Transformación y Resiliencia · Financiado por la Unión Europea NextGenerationEU · Ajuntament de Sitges

AJUNTAMENT DE SITGES

AUTOR DEL PROJECTE

EMAB

JOAN CARLES ADELL I TORRELLES E.C.C.P.

COL·LABORADORS

SinOb Mobilitat

TÍTOL DEL PROJECTE

Projecte Executiu per a la realització dels carril bicis a Sitges de la connexió Miralpeix PPU1, i de l'Av. Navarra

ESCALA

DIN A3 - 1:500

TÍTOL DEL PLÀNOL

SERVEIS AFECTATS
PLANTA GENERAL

DATA

DESEMBRE 2024

PLÀNOL NÚM.


7.1

NOM DE L'ARXIU


7.1-SERVEIS.dwg

FULL 05 DE 07


TRAM 15

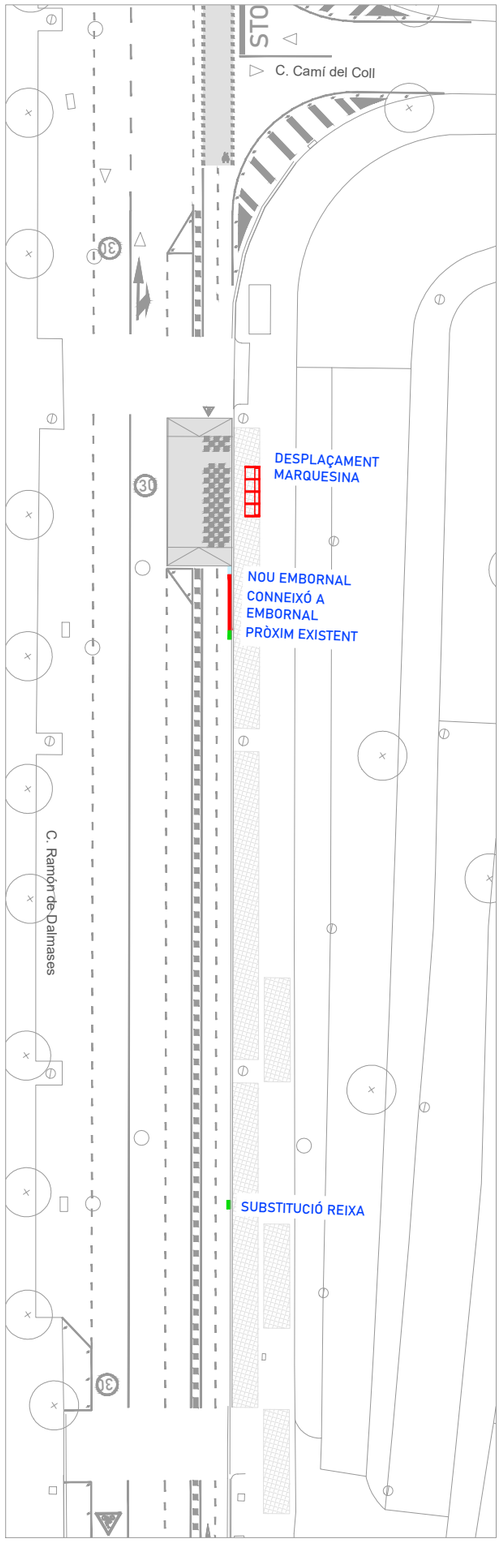


TRAM 16

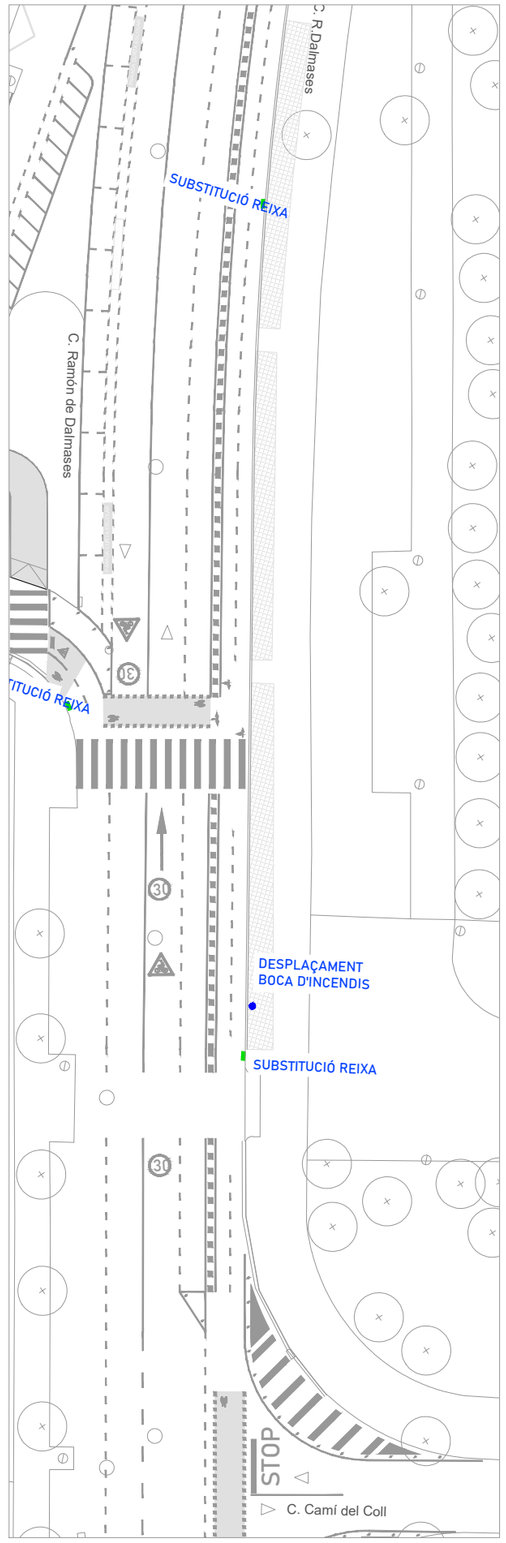

TRAM 17

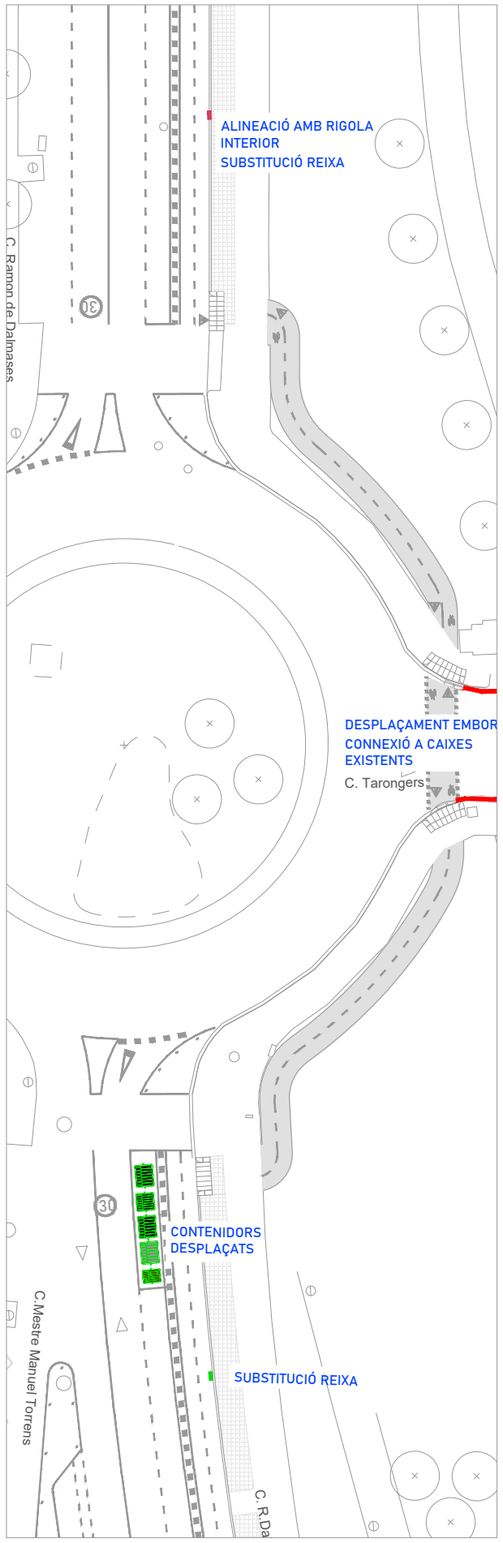

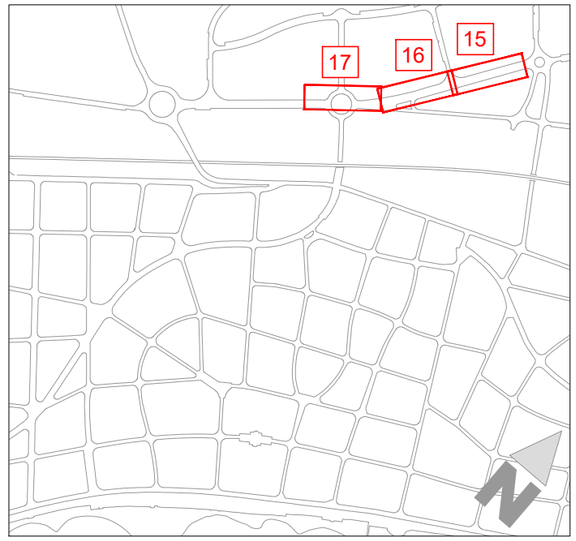

DRENATGE

- NOVA CAIXA PER A DRENATGE DE FORMIGÓ DE 100x50cm AMB REIXA I BASTIMENT
- NOU EMBORNAL DE FORMIGÓ DE 70x30cm AMB REIXA I BASTIMENT
- EMBORNAL A DESPLAÇAR 20cm I SUBSTITUCIÓ DE REIXA MODEL BARCELONA
- SUBSTITUCIÓ DE REIXA MODEL BARCELONA
- RECRESCUT DE POU
- CLAVEGUERÓ DE CONNEXIÓ ENTRE CAIXES NOVA/EXISTENT DE PE Ø400mm
- CLAVEGUERÓ DE CONNEXIÓ ENTRE CAIXES NOVA/EXISTENT DE PE Ø315mm
- CANAL DE FORMIGÓ

CONTRA INCENDIS

- BOCA CONTRA INCENDIS DESPLAÇADA

RESIDUS URBANS

- NOVA SITUACIÓ CONJUNT DE CONTENIDORS

PARADES BUS

- DESPLAÇAMENT PARADA BUS

AJUNTAMENT DE SITGES

AUTOR DEL PROJECTE
EMAB
JOAN CARLES ADELL I TORRELLES E.C.C.P.

COL·LABORADORS
SinOb Mobilitat

TÍTOL DEL PROJECTE
Projecte Executiu per a la realització dels carril bicis a Sitges de la connexió Miralpeix PPU1, i de l'Av. Navarra

ESCALA
DIN A3 - 1:500

TÍTOL DEL PLÀNOL
SERVEIS AFECTATS
PLANTA GENERAL


DATA
DESEMBRE 2024

PLÀNOL NÚM.
7.1


NOM DE L'ARXIU
7.1-SERVEIS.dwg


FULL 06 DE 07

TRAM 18

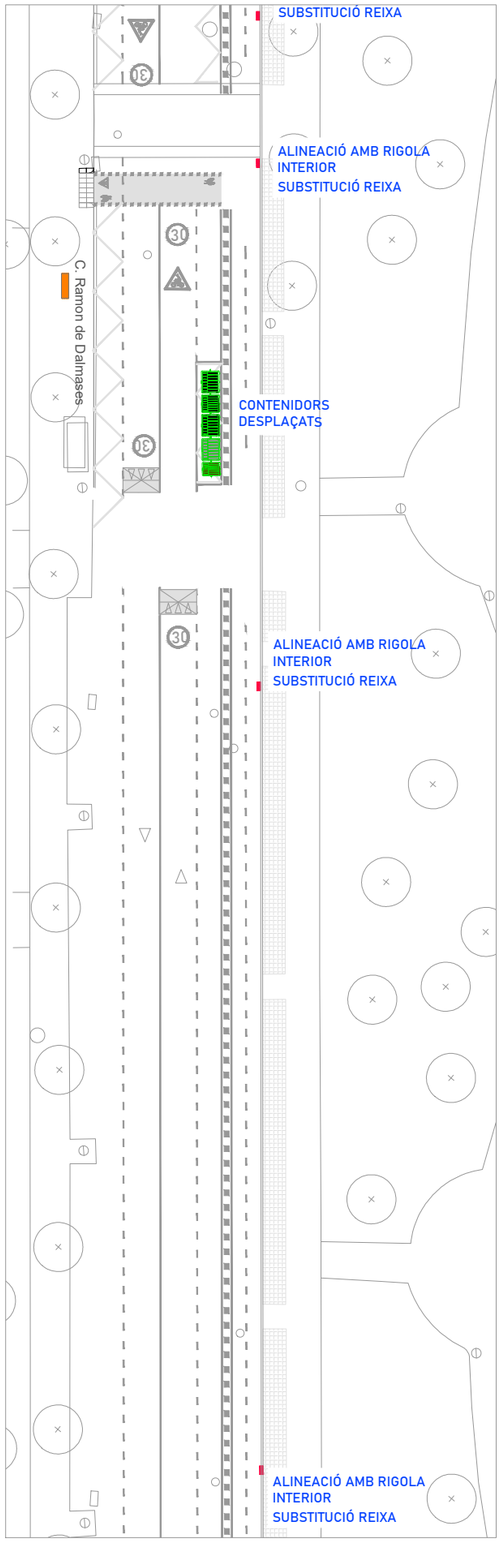

TRAM 19

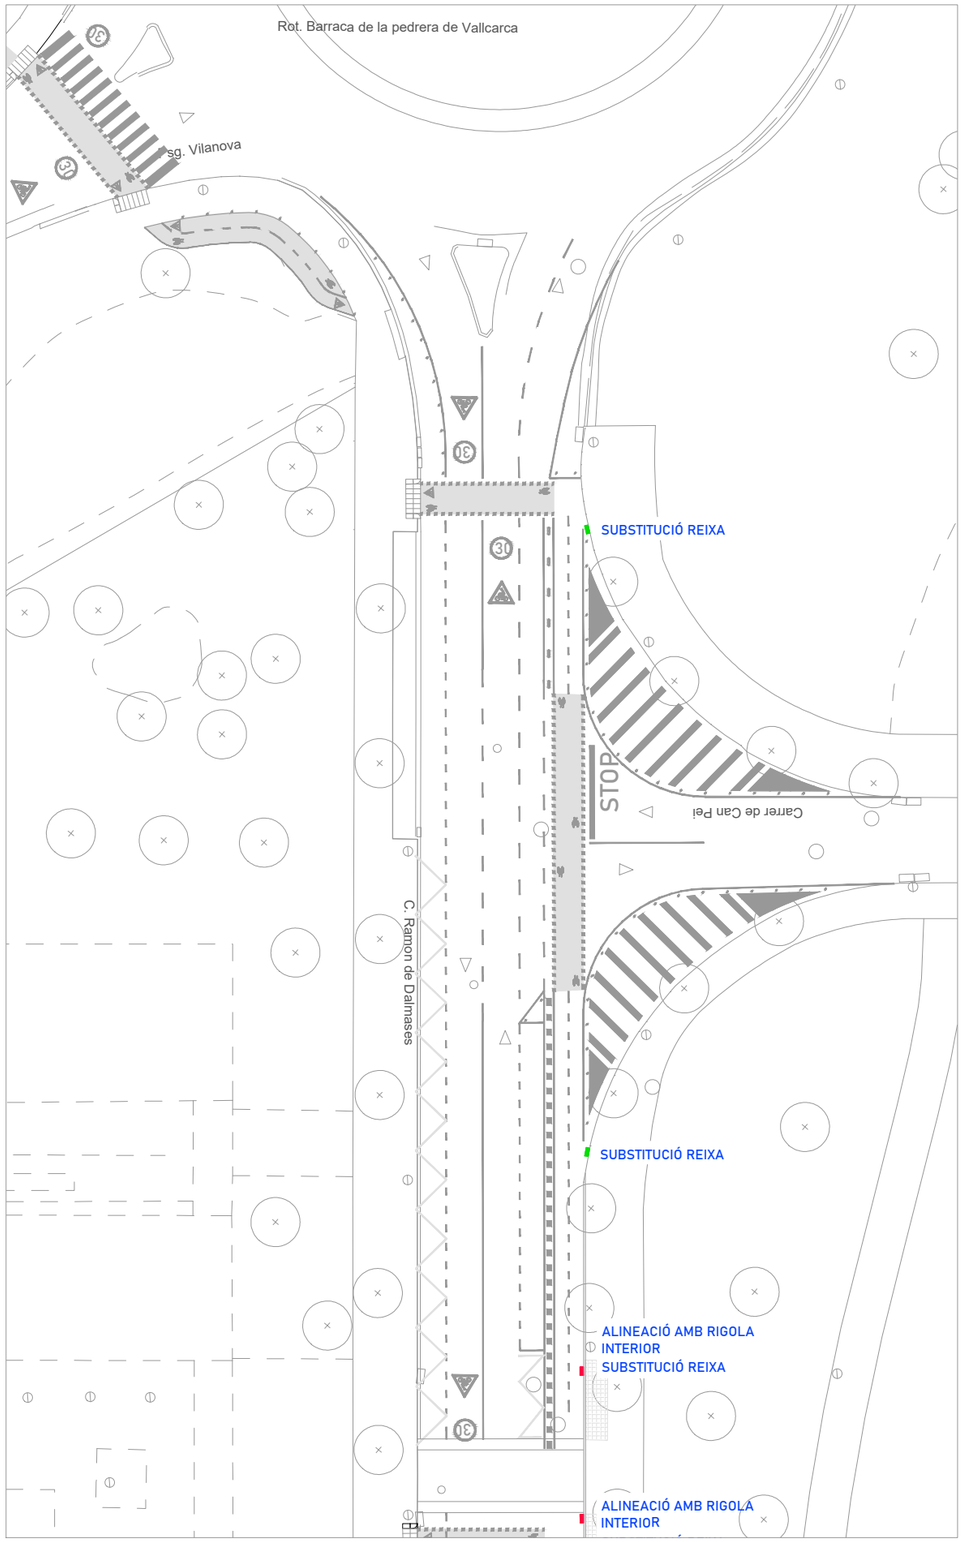

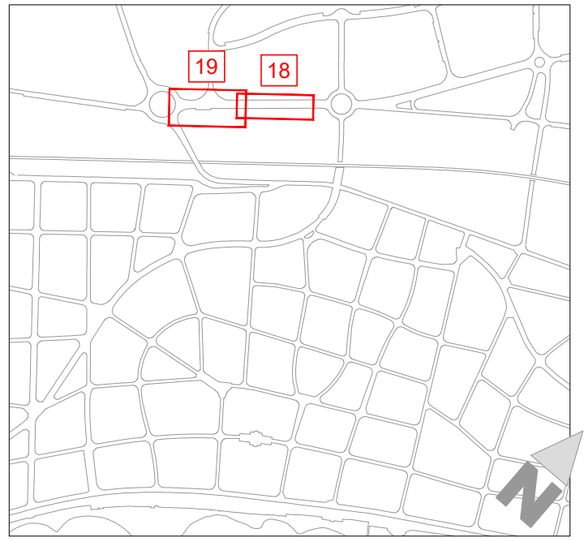

DRENATGE

- NOVA CAIXA PER A DRENATGE DE FORMIGÓ DE 100x50cm AMB REIXA I BASTIMENT
- NOU EMBORNAL DE FORMIGÓ DE 70x30cm AMB REIXA I BASTIMENT
- EMBORNAL A DESPLAÇAR 20cm I SUBSTITUCIÓ DE REIXA MODEL BARCELONA
- SUBSTITUCIÓ DE REIXA MODEL BARCELONA
- RECRESCUT DE POU
- CLAVEGUERÓ DE CONNEXIÓ ENTRE CAIXES NOVA/EXISTENT DE PE Ø400mm
- CLAVEGUERÓ DE CONNEXIÓ ENTRE CAIXES NOVA/EXISTENT DE PE Ø315mm
- CANAL DE FORMIGÓ

CONTRA INCENDIS

- BOCA CONTRA INCENDIS DESPLAÇADA

RESIDUS URBANS

- NOVA SITUACIÓ CONJUNT DE CONTENIDORS

PARADES BUS

- DESPLAÇAMENT PARADA BUS

Plan de Recuperación, Transformación y Resiliencia · Financiado por la Unión Europea NextGenerationEU · Ajuntament de Sitges

AJUNTAMENT DE SITGES

AUTOR DEL PROJECTE

EMAB

JOAN CARLES ADELL I TORRELLES E.C.C.P.

COL·LABORADORS

SinOb Mobilitat

TÍTOL DEL PROJECTE

Projecte Executiu per a la realització dels carril bicis a Sitges de la connexió Miralpeix PPU1, i de l'Av. Navarra

ESCALA

DIN A3 - 1:500

TÍTOL DEL PLÀNOL

SERVEIS AFECTATS
PLANTA GENERAL

DATA

DESEMBRE 2024

PLÀNOL NÚM.

7.1


NOM DE L'ARXIU

7.1-SERVEIS.dwg

FULL 07 DE 07


DETALL TRASLLAT D'EMBORNAL EXISTENT

Escala 1/25

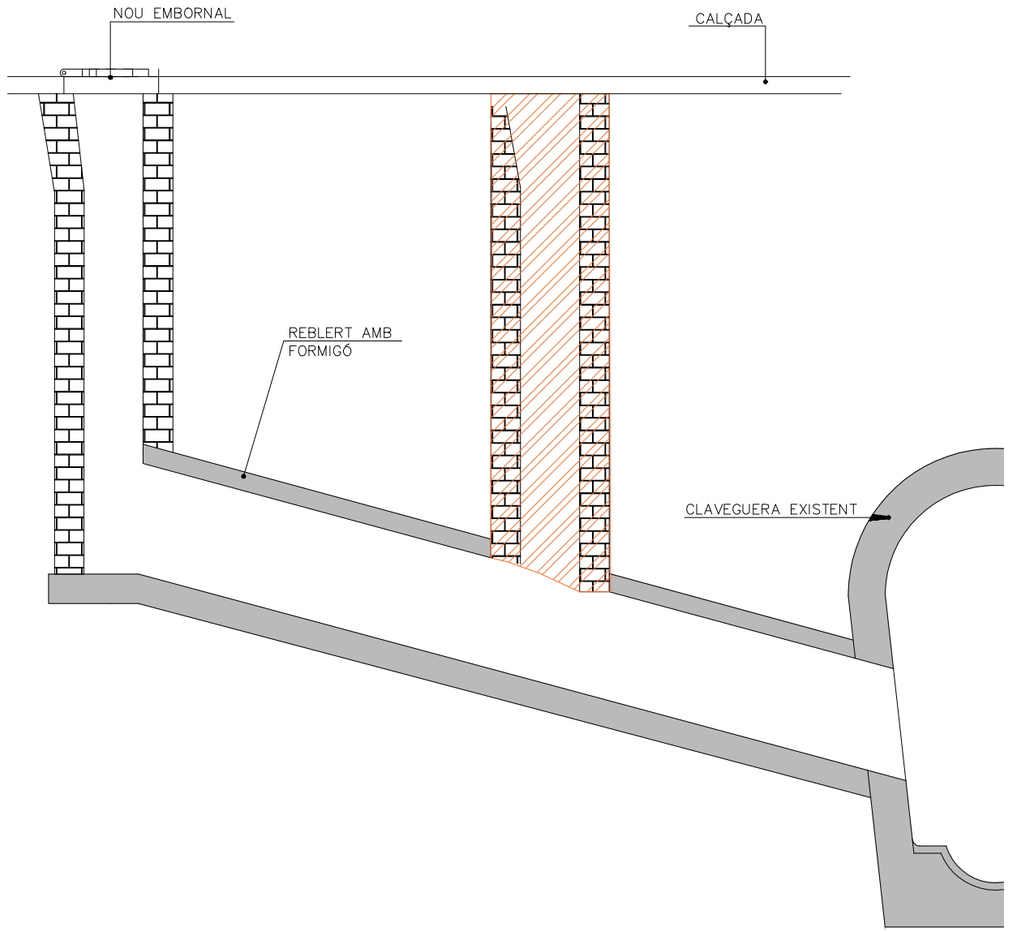

DETALL SECCIONS TUBULARS TUBS DE PE


S/E

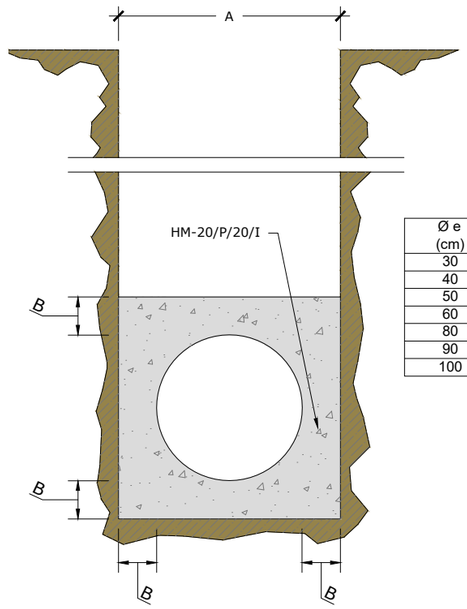


Ø e (cm)	A (cm)	B (cm)	HM-20 (m3/m)
30	50	10	0.179
40	60	10	0.234
50	75	12.5	0.366
60	90	15	0.527
80	120	20	0.937
90	130	20	1.054
100	150	25	1.465

DETALL REIXA MODEL BARCELONA 1


PLANTA

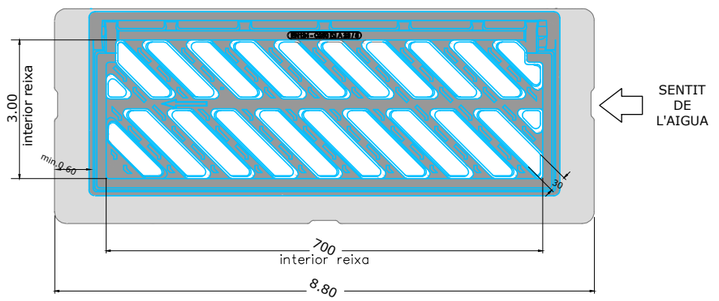

SECCIÓ

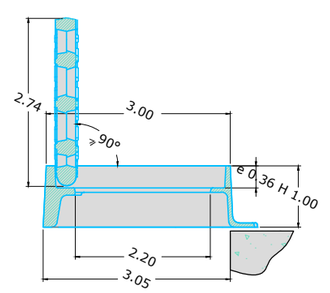

SECCIÓ

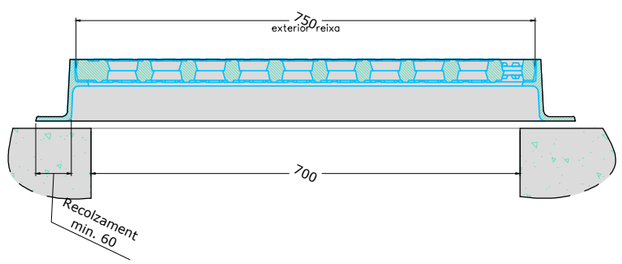

NOTES:
Les característiques tècniques d'aquest element estan definides a la instrucció d'Alcadía relativa als elements urbans de la ciutat de Barcelona.
- Pes mínim marc-reixa 50kg (reixa 25 kg)
- Classe C-250.
- L'angle d'obertura de la reixa, serà superior 90° inclòs contra vorades.
- Reversible segons el sentit de les aigües.

CRITERIS D'UTILITZACIÓ:
- Generalitzada a calçada de carrer (en rigola)
- Admesa també a zones de vianants

AJUNTAMENT DE SITGES

AUTOR DEL PROJECTE

EMAB

JOAN CARLES ADELL I TORRELLES E.C.C.P.

COL·LABORADORS

SinOb Mobilitat

TÍTOL DEL PROJECTE

Projecte Executiu per a la realització dels carril bicis a Sitges de la connexió Miralpeix PPU1, i de l'Av. Navarra

ESCALA

DIN A3 - 1:25

TÍTOL DEL PLÀNOL

DRENATGE
DETALLS

DATA

DESEMBRE 2024

NOM DE L'ARXIU

14-SANEJ-DETALLS.dwg

PLÀNOL NÚM.

14

FULL 01 DE 01

Passeig de Vilanova
c/de Leonardo Torres Quevedo
c/Pintor Joan Roig i Soler
c/Escultor E. Clarasó
Av.NAVARRA-Av.CLARASÓ
Codi 5282
Av. Navarra
c/Pintor Ramon Casas
Av. Navarra
c/Joan Roig i Soler
c/Pintor A. Ferrer Pino
c/ Antoni Montañola
c/ de Illrid
c/ Roma
c/de Jaume Arbós i Tor
c/de Jaume Arbós i Tor
c/Doctor Bartomeu Robert
c/de Josep Planas i Robert
c/Josep Camer
Av. Navarra
Av. Navarra
c/d'Issac Peral
Carrer de Balmes
Av. Salvador Casacoberta
c/deJosep Camer
c/J.Carbonell Gener
Av. Salvador Casacoberta
Passeig Marítim

LLEGENDA

PARADA BUS
Codi 0000

RECORREGUT BUS

1

AJUNTAMENT DE SITGES

Financiado por la Unión Europea NextGenerationEU

Plan de Recuperación, Transformación y Resiliencia

Ajuntament de Sitges

AUTOR DEL PROJECTE

EMAB

JOAN CARLES ADELL I TORRELLES E.C.C.P.

COL·LABORADORS

SinOb Mobilitat

TÍTOL DEL PROJECTE

Projecte Executiu per a la realització dels carril bicis a Sitges de la connexió Miralpeix PPU1, i de l'Av. Navarra

ESCALA

DIN A3 - 1:2000

TÍTOL DEL PLÀNOL

SERVEIS EXISTENTS i AFECTATS
REGORREGUT DE BUS

DATA

DESEMBRE 2024


PLÀNOL NÚM.

A14

NOM DE L'ARXIU

A14-SSEE RESIDUS.dwg

FULL 01 DE 02

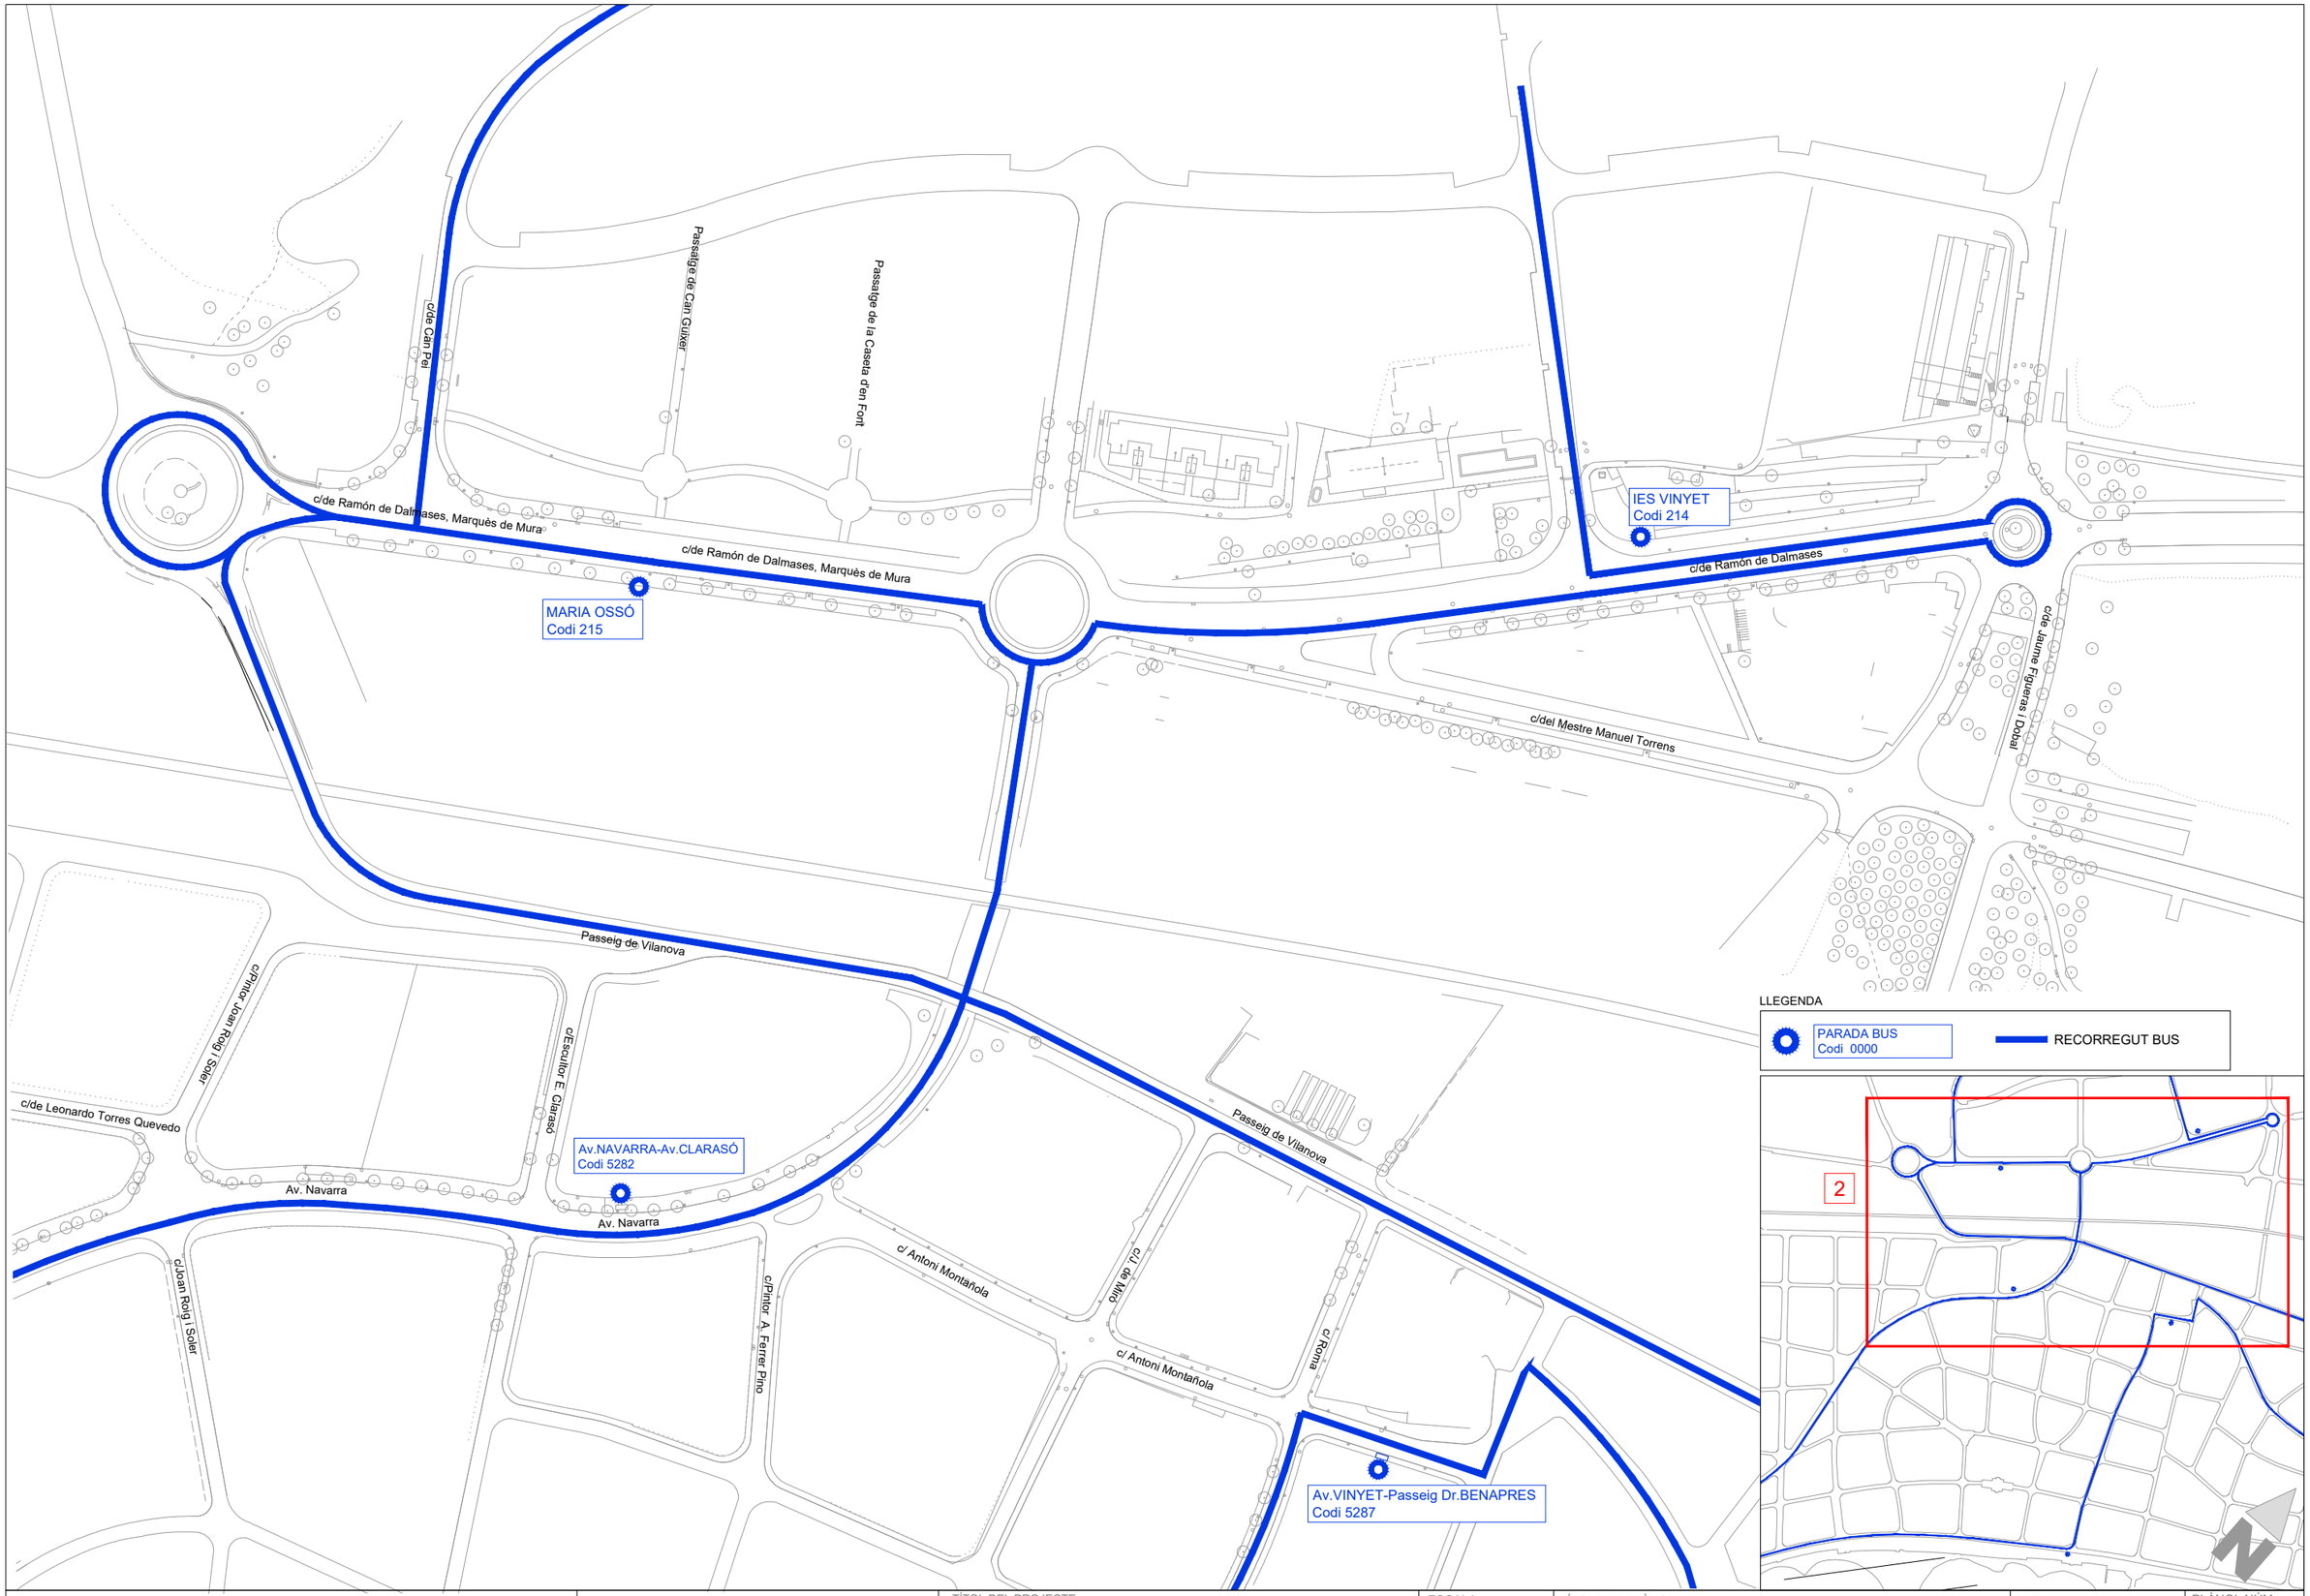

AJUNTAMENT DE SITGES

AUTOR DEL PROJECTE

EMAB

JOAN CARLES ADELL I TORRELLES E.C.C.P.

COL·LABORADORS

SinOb Mobilitat

TÍTOL DEL PROJECTE

Projecte Executiu per a la realització dels carril bicis a Sitges de la connexió Miralpeix PPU1, i de l'Av. Navarra

ESCALA

DIN A3 - 1:2000

TÍTOL DEL PLÀNOL

SERVEIS EXISTENTS i AFECTATS RECORREGUTS DE BUS

DATA

DESEMBRE 2024

PLÀNOL NÚM.

A14

NOM DE L'ARXIU

A14-SSEE RESIDUS.dwg

FULL 02 DE 02

c/de Leonardo Torres Quevedo

c/Pintor Joan Roig i Soler

c/Escultor E. Clarasó

c/Pintor Ramon Casas

Av. Navarra

5 CONTENIDORS

Av. Navarra

5 CONTENIDORS

Av. Navarra

5 CONTENIDORS

c/Joan Roig i Soler

c/Pintor A. Ferrer Pino

c/ Antoni Montañola

c/ de Mitó

c/ Antoni Montañola

c/ Roma

c/ Roma

c/de Jaume Arbós i Tor

c/de Jaume Arbós i Tor

c/de Josep Camer

5 CONTENIDORS

Av. Navarra

c/Doctor Bartomeu Robert

c/de Josep Planas i Robert

c/de Josep Camer

Av. Navarra

c/d'Issac Peral

Carrer de Balmes

2 contenidors

3 contenidors

Av. Salvador Casacoberta

c/deJosep Camer

c/J.Carbonell Gener

Av. Salvador Casacoberta

Passeig Marítim

LLEGENDA

CONTENIDORS

1

AJUNTAMENT DE SITGES

AUTOR DEL PROJECTE

EMAB

JOAN CARLES ADELL I TORRELLES E.C.C.P.

COL·LABORADORS

SinOb Mobilitat

TÍTOL DEL PROJECTE

Projecte Executiu per a la realització dels carril bicis a Sitges de la connexió Miralpeix PPU1, i de l'Av. Navarra

ESCALA

DIN A3 - 1:2000

TÍTOL DEL PLÀNOL

SERVEIS EXISTENTS i AFECTATS
RECOLLIDA DE RESIDUS

DATA

DESEMBRE 2024


PLÀNOL NÚM.

A14

NOM DE L'ARXIU

A14-SSEE RESIDUS.dwg

FULL 01 DE 02

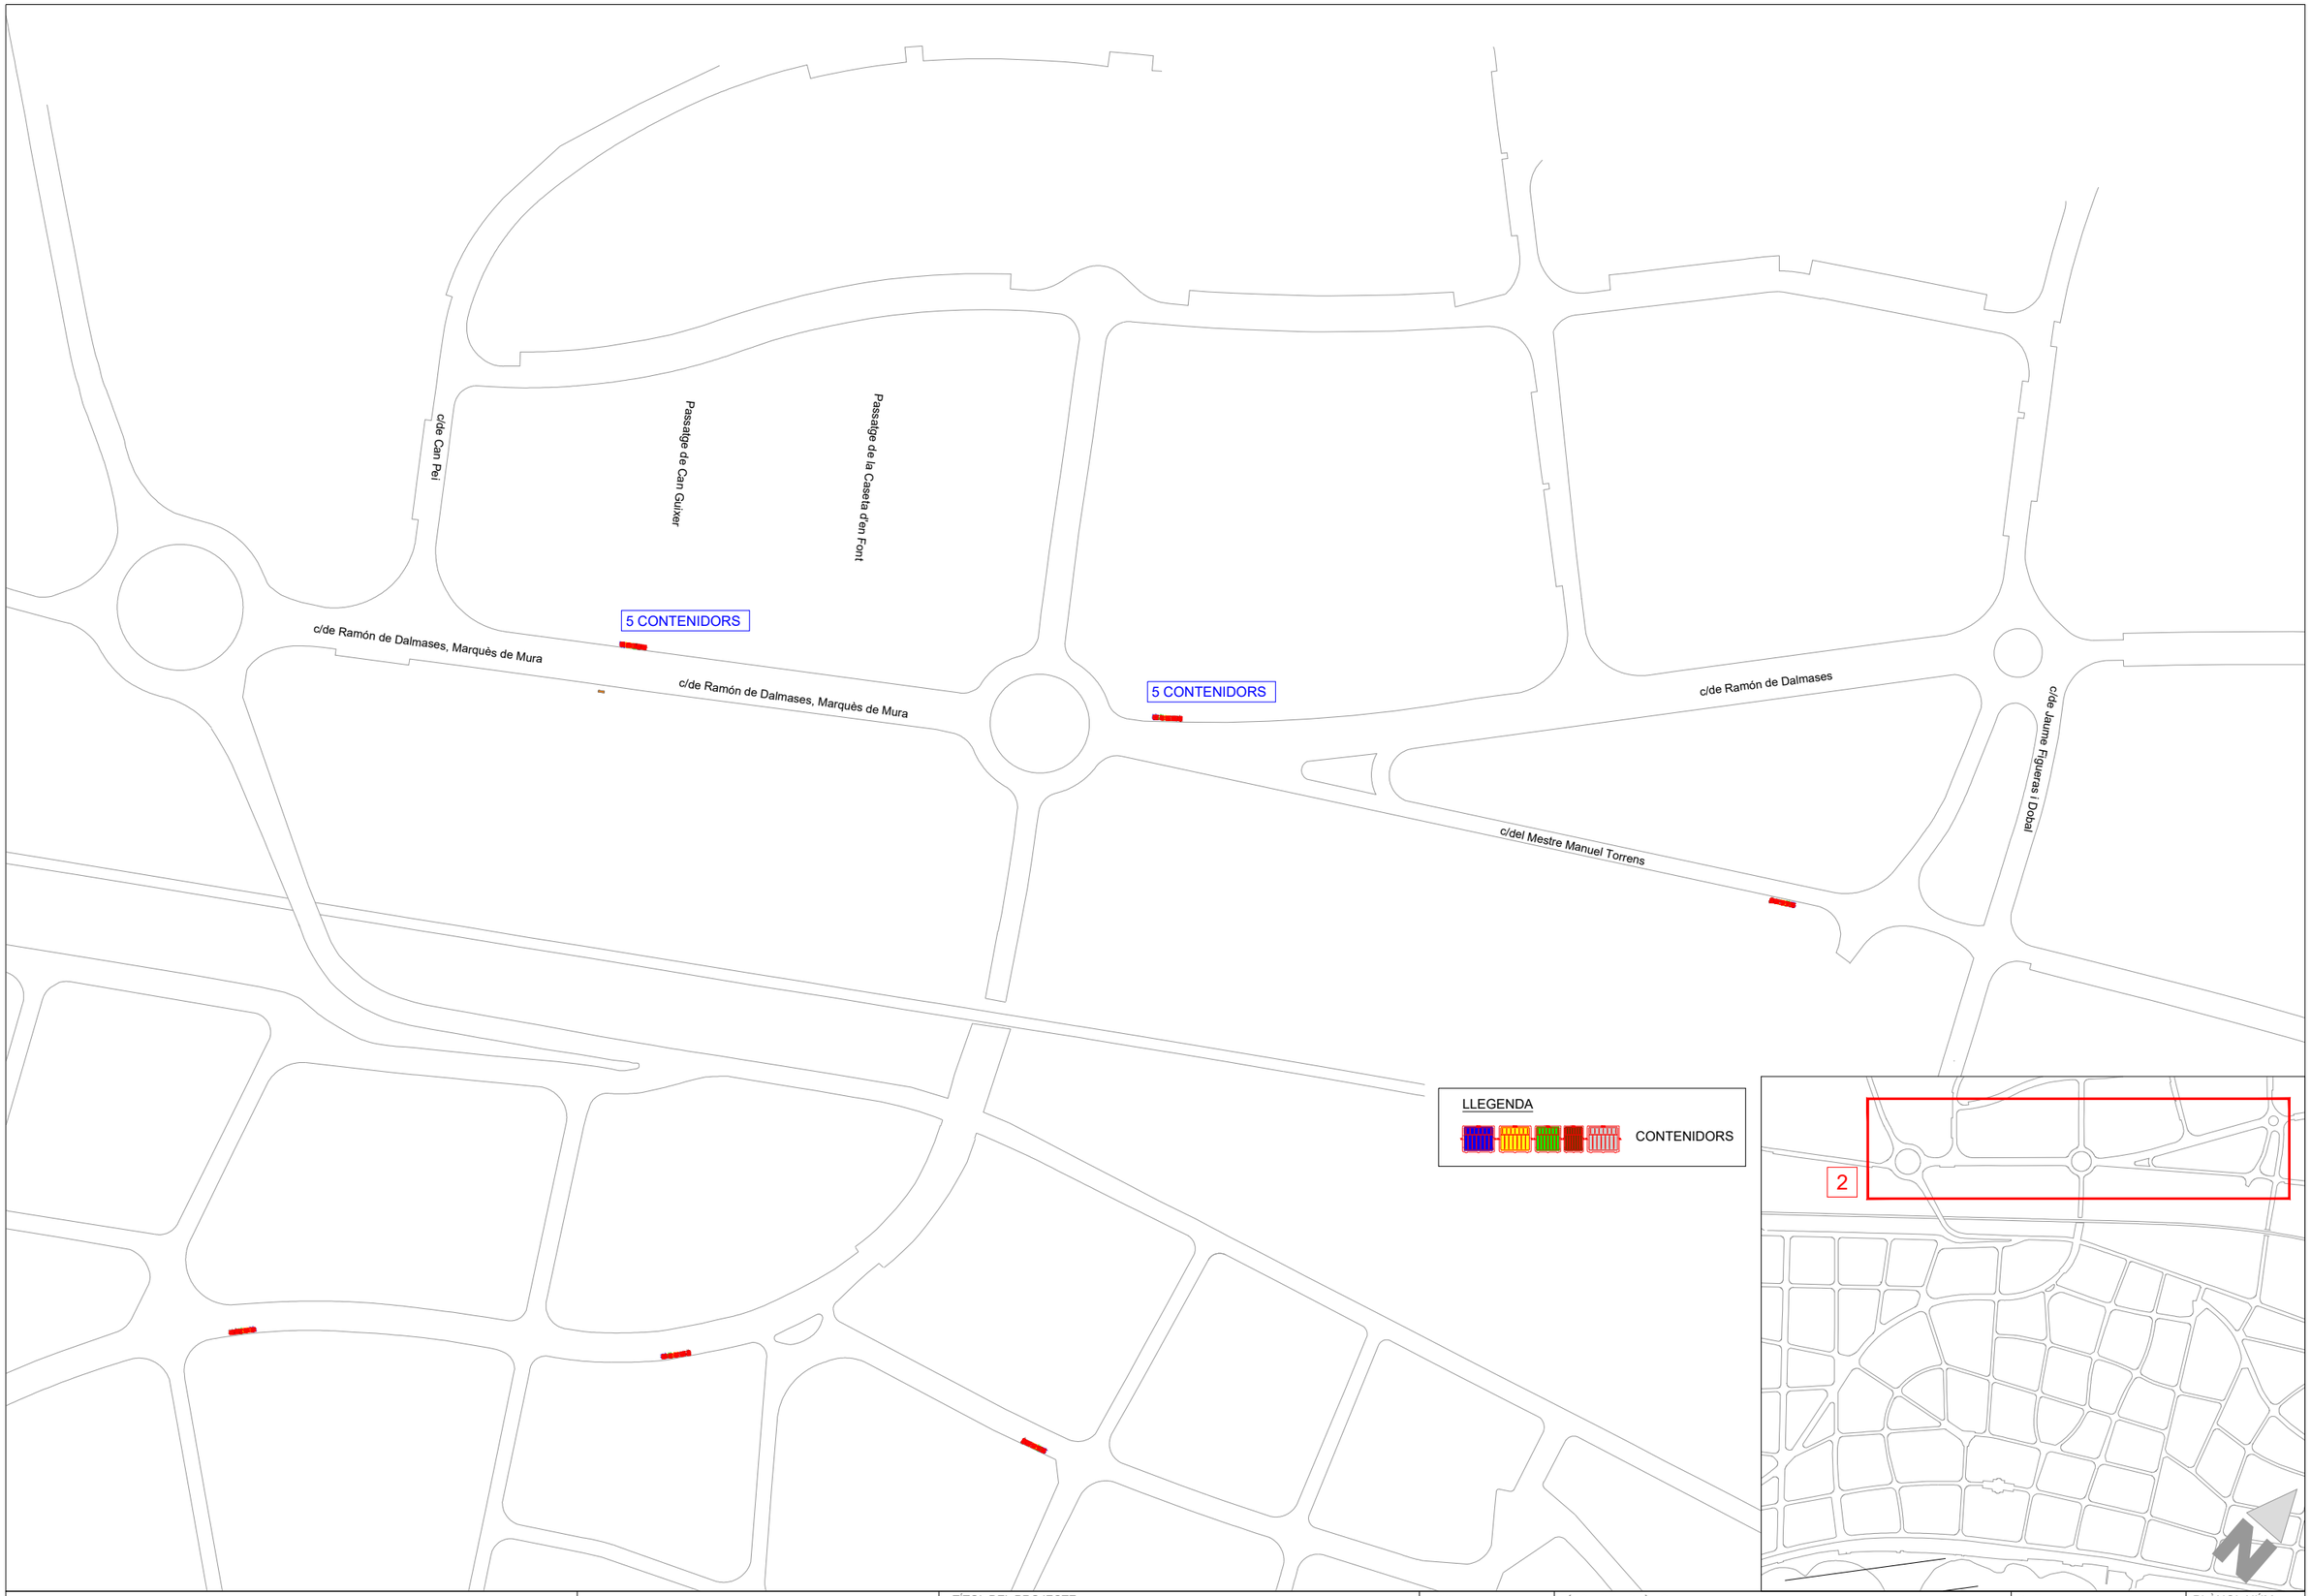

AJUNTAMENT DE SITGES

AUTOR DEL PROJECTE
EMAB
JOAN CARLES ADELL I TORRELLES E.C.C.P.

COL·LABORADORS
SinQb Mobilitat

TÍTOL DEL PROJECTE
Projecte Executiu per a la realització dels carril bicis a Sitges de la connexió Miralpeix PPU1, i de l'Av. Navarra

ESCALA
DIN A3 - 1:2000

TÍTOL DEL PLÀNOL
SERVEIS EXISTENTS i AFECTATS
RECOLLIDA DE RESIDUS

DATA
DESEMBRE 2024

PLÀNOL NÚM.
A14

NOM DE L'ARXIU
A14-SSEE RESIDUS.dwg

FULL 02 DE 02

DOC 03

PLEC DE PRESCRIPCIONS

PLEC DE CONDICIONS GENERALS
PLEC DE CONDICIONS TÈCNIQUES PARTICULARS

PLEC DE CONDICIONS GENERALS

PLEC DE PRESCRIPCIONS TÈCNIQUES GENERALS

1. Condicions generals

1.1 Document del projecte

El projecte consta dels següents documents:

- Document núm. 1: Memòria i annexos
- Document núm. 2: Plànols
- Document núm. 3: Plec de condicions
- Document núm. 4: Pressupost

El contingut d'aquests documents s'haurà detallat a la memòria.

S'entén per documents contractuals aquells que resten incorporats al contracte i que són d'obligat compliment, llevat modificacions degudament autoritzades. Aquests documents, en cas de licitació sota pressupost, són:

- Memòria
- Plànols
- Plec de Condicions amb els dos capítols (Condicions Tècniques Generals i Condicions Tècniques Particulars)
- Amidaments
- Quadre de preus núm. 1
- Quadre de preus núm. 2
- Pressupost total

La resta de documents o dades del projecte són informatius i estan constituïts pels annexos, els estadets, els pressupostos parcials, el resum de pressupostos i el pressupost per al coneixement de l'Administració.

Els esmentats documents informatius representen només una opinió fonamentada de l'Administració, sense que això suposi que es responsabilitza de la certesa de les dades que se subministren. Aquestes dades s'han de considerar, tan sols, com a complement d'informació que el contractista ha d'adquirir directament amb els seus propis mitjans.

Només els documents contractuals, definits a l'apartat anterior, constitueixen la base del contracte; per tant, el contractista no podrà al·legar cap modificació de les condicions del contracte en base a les dades contingudes als documents informatius (com per exemple, preus de bases de personal, maquinària i materials, fixació de lloseres, préstecs o abocadors, distàncies de transport característiques dels materials d'esplanació, justificació de preus, etc), llevat que aquestes dades apareguin en algun document contractual.

El contractista serà, doncs, responsable de les errades que es puguin derivar pel fet de no obtenir la suficient informació directa, que rectifiqui o ratifiqui la continguda als documents informatius del projecte.

Si hi hagués contradicció entre els plànols i les Condicions Tècniques Particulars, en el cas que s'incloguin com a document que complementi el Plec de Condicions Generals, preval el que s'ha escrit en les Condicions Tècniques Particulars. En qualsevol cas, ambdós documents prevalen sobre les Condicions Tècniques Generals.

El que s'ha esmentat al Plec de Condicions i omès als plànols, o viceversa, s'haurà d'executar com si s'hagués exposat a ambdós documents, sempre que a criteri del director quedin suficientment definides les unitats d'obra corresponents i tinguin preu al contracte.

1.2 Responsabilitat del contractista

El contractista és responsable de l'execució de les obres segons les condicions establertes al contracte i en els documents que componen el projecte. Com a conseqüència d'això, està obligat a l'enderroc i reconstrucció de tot el que estigui mal executat, sense que pugui servir d'excusa que la direcció tècnica de les obres hagi reconegut i examinat la construcció durant les obres, ni tampoc que hagin estat abonades les liquidacions parcials.

1.3 Obligacions del contractista

Abans de començar les obres, el contractista comunicarà a la direcció facultativa la relació detallada de la maquinària, mitjans auxiliars i plantilla que utilitzarà per a l'execució de les obres, amb les dades següents:

Maquinària i mitjans auxiliars que haurà d'emprar en l'execució dels treballs.

Tècnic amb titulació adequada designat pel contractista per a la direcció de les obres, que quedarà permanentment adscrit a aquesta, la qual cosa haurà de comunicar a la direcció facultativa. El tècnic quedarà adscrit en qualitat de cap d'obra i haurà de romandre durant les hores de treball a peu d'obra.

El contractista també facilitarà a la direcció facultativa una relació numerada per oficis i categoria del personal que ha de constituir la plantilla mínima al servei de les obres.

El contractista donarà coneixement, per escrit, dels subcontractes que vol concertar, tot indicant la part del contracte a realitzar pel subcontractista. En general, la subcontractació es regirà pel que estableix l'article 116 de la Llei de Contractes de les Administracions Públiques (d'ara endavant LCAP).

Igualment, si el pressupost excedeix de 300.506,05 €, habilitarà un local per a despatx exclusiu de la direcció facultativa de l'obra, degudament condicionat, aïllat i protegit.

A petició de la direcció facultativa, i per tal d'assegurar el contacte directe amb aquesta, el contractista disposarà a peu d'obra d'una línia telefònica, de FAX i servei de correu electrònic.

En cas que el cap d'obra s'absentés de l'obra, haurà de deixar instruccions per a la seva localització immediata.

La propietat, amb motiu justificat, podrà sol·licitar la substitució del personal del contractista, sense obligació de respondre de cap dels danys que al contractista pugui causar l'exercici d'aquesta facultat. Això no obstant, el contractista respon de la capacitat i de la disciplina de tot el personal assignat a l'obra.

Amb relació a l'oficina d'obra i al llibre d'ordres, només es regirà pel que disposen les clàusules 7, 8 i 9 del Plec de Clàusules Administratives Generals. El contractista està obligat a dedicar a les obres el personal tècnic que es va comprometre dedicar a la licitació i la direcció, per al normal compliment de llurs funcions. Així mateix, el contractista haurà de disposar a peu d'obra d'un local apropiat com a oficina.

1.4 Compliment de les disposicions vigents

Hom es regirà pel que s'estipula a les clàusules 11, 16, 17 i 19 del Plec de Clàusules Administratives Generals.

Així mateix, es compliran els requisits vigents per a l'emmagatzematge i la utilització d'explosius, carburants, prevenció d'incendis, etc., i s'ajustarà al que prescriu el Codi de Circulació, Reglament de la Policia i conservació de carreteres, Reglament electrotècnic de baixa tensió, Reglament de Seguretat i Salut, i a totes les disposicions vigents que siguin d'aplicació en aquells treball que, directa o indirectament, siguin necessaris per al compliment del contracte.

1.5 Indemnitzacions a càrrec del contractista

Hom es regirà pel que disposi l'article 134 del Reglament General de Contractació de l'Estat i la clàusula 12 del Plec de Clàusules Administratives Generals.

Particularment, el contractista haurà de reparar, a càrrec seu, els serveis públics o privats malmesos, indemnitzant les persones o propietats que resultin perjudicades.

El contractista adoptarà les mesures necessàries per tal d'evitar afeccions perjudicials sobre el medi ambient. Serà responsable dels damnatges i perjudicis que es puguin causar per no haver aplicat les mesures preventives corresponents.

El contractista haurà de mantenir durant l'execució de l'obra, i refer quan aquesta finalitzi, les servituds afectades, conforme estableix la clàusula 20 de l'esmentat Plec de Clàusules Administratives Generals, essent a compte del contractista els treballs necessaris per a tal objectiu.

1.6 Despeses a càrrec del contractista

A més de les despeses i taxes, que s'esmenten a les clàusules 13 i 38 del Plec de Clàusules Administratives Generals, seran a càrrec del contractista, si a les Condicions Tècniques Particulars o al contracte no es preveu explícitament el contrari, les següents despeses:

- Despeses corresponents a instal·lacions i equips de maquinària
- Despeses de construcció i retirada de tota mena de construccions auxiliars, instal·lacions, ferramentes, etc.
- Despeses de llogaters o d'adquisició de terrenys per a dipòsits de maquinària de materials
- Despeses de protecció d'amàs i de la mateixa obra contra tot deteriorament
- Despeses de muntatge, conservació i retirada d'instal·lacions per al subministrament d'aigua i d'energia elèctrica, necessaris per a l'execució de les obres, així com dels drets, taxes o impostos de presa, comptadors, etc.
- Despeses i indemnitzacions que es produeixen a les ocupacions temporals; despeses d'explotació i utilització de préstecs, pedreres, lleres i abocadors, així com els cànons i despeses per a la deposició controlada al gestor de residus o centre de reciclatge autoritzat.
- Despeses de retirada de materials rebutjats, evacuació de restes, neteja general de l'obra i de zones confrontades afectades per les obres, etc, així com els cànons i despeses per a la deposició controlada al gestor de residus o centre de reciclatge autoritzat.de les restes procedents de l'obra.
- Despeses de permisos o llicències necessàries per a l'execució, excepte les que corresponen a expropiacions i serveis afectats
- Despeses ocasionades pel subministrament i col·locació dels cartells anunciadors de l'obra
- El contratista haurà d'abonar tots els càrrecs, taxes i impostos que es derivin de la obtenció dels permisos, visats, llicències i dictàmens necessaris per a l'execució i posada en servei de les obres, del projecte elèctric, d'enllumenat públic i de semaforització, així com del visat del col·legi professional corresponent,.
- El contractista també haurà d'abonar totes les despeses necessàries per a l'obtenció de l'aprovació prèvia del projecte i l'autorització de posada en servei del Departament d'Indústria i Energia o estament en qui delegui.
- Qualsevol altre tipus de despesa no especificada es considerarà inclosa als preus unitaris contractats

1.7 Direcció de les obres

L'Administració, a través de la direcció de l'obra, efectuarà la inspecció, comprovació i vigilància per a la correcta realització de l'obra contractada, tot ajustant-se al que disposen les clàusules 4 i 21 del Plec de Clàusules Administratives Generals.
El delegat d'obra del contractista haurà de ser el tècnic titulat que exigeix el director de l'obra, amb experiència acreditada en obres similars a les que són objecte del present projecte.

1.8 Condicions generals d'execució de les obres

Queda entès d'una manera general, que les obres s'executaran d'acord amb les normes de bona construcció lliurement apreciades per la direcció tècnica de les obres.
El contractista de les obres notificarà a la direcció tècnica de les obres, amb l'antelació que calgui, a fi i efecte que pugui procedir al reconeixement de l'execució de les que hagin de quedar amagades o que a judici del director d'obra o del contractista requereixin el dit reconeixement.
De totes aquestes i a mesura que s'executin, s'aixecaran plànols precisos per a llur comprovació, constatació, medició i liquidació, que seran subscrits per la direcció tècnica de les obres. Aquests plànols els aportarà el contractista a mesura que es vagin complimentant les diferents unitats d'obra i a criteri de la direcció d'obra. El contractista haurà d'abonar les despeses dels treballs auxiliars necessaris per fer medició, excepte que s'avingui amb el que proposi la direcció tècnica de les obres.

1.9 Modificacions d'obra

Ni el director de l'obra ni el contractista podran introduir o executar modificacions a les obres compreses en el contracte, sense l'aprovació prèvia per l'Administració de la modificació i del pressupost que en resulti com a conseqüència, i se seguiran els tràmits previstos a l'article 217 de la Llei 30/07, de 30 d'octubre, de Contractes del Sector Públic.

1.10 Control d'unitats d'obra

El control d'unitats d'obra s'executarà d'acord amb el programa aportat pel laboratori encarregat, i aprovat per la direcció facultativa.
El laboratori encarregat del control d'obra realitzarà tots els assaigs del programa, prèvia sol·licitud de la direcció facultativa de les obres, d'acord amb el següent esquema de funcionament:
A criteri de la direcció facultativa es podrà ampliar o reduir el nombre de controls previstos al programa esmentat més amunt.
El contractista arribarà al laboratori amb temps suficient perquè aquest pugui executar el control corresponent; a tals efectes el contractista facilitarà al laboratori la seva tasca.
Els resultats negatius de qualsevol unitat es consignaran al Llibre d'Ordres.
El cost dels assaigs que donin resultats negatius es descomptarà directament al contractista, al marge del que s'especifica al segon paràgraf.

1.11 Mesures d'ordre i seguretat

El contractista resta obligat a adoptar les mesures d'ordre i seguretat necessàries per a la bona i segura marxa dels treballs.
En tot cas, el contractista serà única i exclusivament el responsable, durant l'execució de les obres, de tots els accidents o perjudicis que pugui sofrir llur personal o causar-los a d'altres persones o entitats.
En conseqüència, el constructor assumirà totes les responsabilitats annexes al compliment de la Llei 31/1995 , de 8 de novembre, de Prevenció de Riscos Laborals i reglaments i disposicions posteriors, especialment la Llei 54/03, de 12 de desembre, de Reforma del Marc Normatiu de la Prevenció de Riscos Laborals i el Reial Decret 171/04, de 30 de gener, pel que es desenvolupa l'article 24 de la Llei 31/95, de 8 de novembre, de Prevenció de Riscos Laborals, en matèria de coordinació d'activitats empresarials.
S'exceptuen els danys que siguin ocasionats com a conseqüència immediata i directa d'una ordre de l'Administració.
En totes les obres amb pressupost de licitació superior a 300.506,05 €, el contractista haurà de presentar certificació que acrediti que té concertada una assegurança per respondre dels danys que es puguin produir a tercers per un import no inferior a 120.202,42 €.
L'Administració podrà procedir a la suspensió del pagament de les certificacions mentre el contractista no acrediti el compliment d'aquesta estipulació, sense que el període de suspensió sigui computable a efectes d'indemnització per retard en el pagament de certificacions.

1.12 Conservació del medi ambient

El contractista, tant en els treballs que realitzi dins dels límits de l'obra com fora d'aquests, ha d'adoptar les mesures necessàries perquè les afeccions al medi ambient siguin nul·les, o en tot cas, les previstes en la documentació ambiental pertinent. Per aquest darrer propòsit, s'associarien les mesures correctores o compensatòries que ja haurien estat indicades en projecte.

El Contractista realitzarà el seu Pla de Medi Ambient (PMA), d'acord amb les prescripcions recollides a l'annex Estudi Ambiental del projecte. Aquest Pla de Medi Ambient l'haurà de supervisar el Responsable de la Vigilància Ambiental i l'haurà d'aprovar la Direcció d'obra abans de l'inici de les obres.
El contractista és responsable de la guarda i custòdia de l'arbrat de la zona objecte del projecte d'urbanització, fins a l'extinció del contracte. Sense la prèvia autorització del director de l'obra el contractista no podrà realitzar cap tala d'arbres i, sempre que així es consideri en projecte, es procedirà a la protecció dels mateixos mitjançant els dispositius especificats.
El contractista serà responsable únic de les agressions que, en els sentits abans apuntats, i altres difícilment identificables en aquest moment, produeixi al medi ambient, havent de canviar els mitjans i mètodes utilitzats i reparar els danys causats, tot seguint les ordres de la direcció d'obra o dels organismes institucionals competents en la matèria.

1.13 Obra defectuosa

Quan la contracta hagi efectuat qualsevol element de l'obra que no s'ajusti a aquest Plec de Condicions, la direcció tècnica de les obres podrà acceptar-lo o rebutjar-lo. En el primer cas, aquesta fixarà el preu que cregui just, d'acord amb les diferències que hi haguessin, i el contractista estarà obligat a acceptar aquesta valoració. En cas que no s'hi conformi, desfarà i reconstruirà, a càrrec seu, tota la part mal executada, d'acord amb les condicions que fixi la direcció tècnica de les obres, sense que això signifiqui motiu de pròrroga en cas d'execució.

1.14 Replanteig de les obres

El contractista realitzarà tots els replantejaments parcials que siguin necessaris per a la correcta execució de les obres, els quals han de ser aprovats per la direcció de l'obra. També haurà de materialitzar, sobre el terreny, tots els punts de detall que la direcció consideri necessaris per a l'acabament exacte, en planta i perfil, de les diferents unitats. Tots els materials, equips i mà d'obra necessaris per a aquests treballs aniran a càrrec del contractista.

1.15 Senyalització de les obres

El contractista està obligat a instal·lar a càrrec seu els senyals que calguin per indicar l'accés a l'obra, la circulació a la zona que ocupen els treballs i els punts de possible perill a causa de l'obra, tant a l'esmentada zona com als límits i rodalies, així com també a complir les ordres a les quals fa referència la clàusula 23 del Plec de Clàusules Administratives Generals.
Així mateix, en el termini de vuit dies hàbils, posteriors a l'inici de les obres, el contractista estarà obligat a instal·lar, a càrrec seu, un cartell anunciador de les obres, d'acord amb els normalitzats per la Generalitat de Catalunya. A tals efectes, la direcció facultativa aportarà al contractista les característiques del cartell, així com la situació on s'haurà d'instal·lar.

1.16 Materials

A més del que es disposa a les clàusules 15, 34, 35, 36 i 37 del Plec de Clàusules Administratives Generals, caldrà observar les prescripcions següents:
Si les procedències dels materials fossin fixades als documents contractuals, el contractista haurà d'utilitzar, obligatòriament, les esmentades procedències, llevat autorització explícita del director d'obra. Si fos prescindible, a judici de l'Administració, canviar aquell origen o procedència, hom es regirà pel que es disposa a la clàusula 60 del Plec de Clàusules Administratives Generals.
Sempre que sigui possible, i si així ho determinen les anàlisis qualitatives corresponents i ho aprova la Direcció d'Obra, es fomentarà l'ús de materials procedents de la pròpia obra, com ara els provinents de demolició per a rebliments, subbases en vialitat, etc.
Si per complir les prescripcions del present Plec es rebutgen materials procedents de l'esplanació, préstecs i pedreres, que figuren com a utilitzables només als documents informatius, el contractista tindrà l'obligació d'aportar altres materials, que compleixin les prescripcions, sense que per això tingui dret a un nou preu unitari.
El contractista obtindrà, a càrrec seu, l'autorització per a l'ús de préstecs, i aniran també a càrrec seu totes les despeses, cànons, indemnitzacions, etc., que es presentin, així com els cànons i despeses per a la deposició controlada al gestor de residus o centre de reciclatge autoritzat..
El contractista notificarà a la direcció de l'obra, amb la suficient antelació, les procedències dels materials que es proposa utilitzar, i aportarà les mostres i les dades necessàries, tant pel que fa a la quantitat com a la qualitat.
Abans de la col·locació de qualsevol material, el contractista presentarà, a sol·licitud del director de l'obra, els catàlegs, cartes, mostres, certificats d'homologació estesos per una entitat oficial i certificats de garantia i de colada dels materials que s'han d'utilitzar a l'obra.
En cap cas podran ser arreplegats ni utilitzats a l'obra materials, la procedència dels quals no hagi estat aprovada pel director de les obres.

1.17 Desviaments provisionals

El contractista executarà o condicionarà, en el moment oportú, les carreteres, camins i accessos provisionals per als desviaments que imposin les obres, amb relació al trànsit general i als accessos dels confrontants, d'acord amb el que es defineix al projecte o amb les instruccions que rebi de la direcció.
Els materials i les unitats d'obra, que comportin les obres provisionals, compliran totes les prescripcions del present Plec, com si fossin obres definitives.
Aquestes obres seran d'abonament, llevat que en el Plec de Condicions Tècniques Particulars es digui expressament el contrari, és a dir, amb càrrec a les partides alçades que per tal motiu figurin al pressupost o, en cas que no hi siguin, valorades segons els preus de contracte.
Si aquests desviaments no fossin estrictament necessaris per a l'execució normal de les obres, a criteri de la direcció, no seran d'abonament i, en aquest cas, si li convé al contractista facilitarà o accelerarà l'execució de les obres.
Tampoc seran d'abonament els camins d'obra, com ara accessos, pujades, ponts provisionals, etc., necessaris per a la circulació interior de l'obra, per a transport dels materials, per a accessos i circulació del personal de l'Administració, o per a visites d'obra. Malgrat tot, el contractista haurà de mantenir els esmentats camins d'obra i accessos en bones condicions de circulació.
La conservació, durant el termini d'utilització d'aquestes obres provisionals, serà a càrrec del contractista.

1.18 Abocadors

Llevat manifestació expressa contrària al Plec de Condicions Tècniques Particulars, la localització d'abocadors, així com les despeses que comporti llur utilització, seran a càrrec del contractista, així com els cànons i despeses per a la deposició controlada al gestor de residus o centre de reciclatge autoritzat.
S'haurà de realitzar un pla específic d'abocadors, on es recolliran tots els abocadors a emprar a l'obra, existents o aquells de terres inerts que es pretengui crear.
Sempre que sigui possible, s'intentarà que el balanç de terres dins de la pròpia obra (d'entrada i de sortida) s'aproximi a zero, afavorint la utilització de les terres sobrants (si així ho determina el resultat de les anàlisis qualitatives d'aquestes per a l'ús que es destina i quan la Direcció d'obra doni la seva conformitat).
Així mateix, el contractista es responsabilitzarà de complir la resta de normativa vigent en matèria de medi ambient.
Ni el fet que la distància als abocadors autoritzats sigui més gran que la que es preveu a la hipòtesi feta en la justificació del preu unitari, que s'inclou als annexos de la memòria, ni l'omissió en l'esmentada justificació de l'operació de transport als abocadors, seran causa suficient per al·legar modificació del preu unitari, que apareix al quadre de preus, o dir que la unitat d'obra corresponent no inclou la dita

operació de transport a l'abocador, sempre que als documents contractuals es fixi que la unitat sí que la inclou.
Si als amidaments i documents informatius del projecte es contempla que el material obtingut de l'excavació de l'esplanament, fonaments o rases, s'ha d'utilitzar per a terraplè, replens, etc., i la direcció d'obra rebutja aquest material perquè no compleix les condicions del present plec, o bé existeixen residus o material de possible toxicitat, el contractista haurà de transportar-lo a abocadors autoritzats sense dret a cap abonament complementari a la corresponent excavació, ni a incrementar el preu del contracte per haver emprat majors quantitats de material procedent de préstecs.
En cas que vagin a l'abocador, el contractista es responsabilitzarà del compliment de les disposicions vigents que facin relació al transport i abocament de materials, autoritzacions, permisos necessaris i canons, així com els cànons i despeses per a la deposició controlada al gestor de residus o centre de reciclatge autoritzat.
Així mateix, el contractista es responsabilitzarà de la complimentació de la normativa vigent en matèria de medi ambient.
El director de les obres podrà autoritzar abocaments de terres a l'interior d'àrees parcel·lades, zones verdes i d'equipament, amb la condició que els productes abocats siguin expressament autoritzats per la direcció i estesos i compactats correctament. Les despeses de l'esmentada extensió i compactació dels materials seran a càrrec del contractista, ja que es consideren incloses als preus unitaris. D'altra banda, no es podrà extreure cap tipus de material de les àrees esmentades al paràgraf anterior, sense l'autorització expressa del director de l'obra.
La destinació i ús de qualsevol material que s'extregui de l'obra la determinarà la direcció tècnica de l'obra. En cas que es faci sense la seva autorització, serà a càrrec del contractista la reposició del material extret.

1.19 PréstecsLlevat manifestació expressa contrària al Plec de Condicions Tècniques Particulars, la localització de préstecs (existents o de nova creació), així com les despeses que comporti llur utilització, seran a càrrec del contractista.

Els préstecs existents que es preveu emprar han d'estar convenientment legalitzats. La documentació relativa a la seva legalització ha de ser entregada a la Direcció d'obra, per tal que aquesta l'adjunti a l'informe ambiental d'obra abans d'iniciar l'ús de préstec.

1.20 Expropiacions, Servituds, serveis i elements afectats

Amb relació a les servituds existents, hom es regirà pel que s'estipula a la clàusula 20 del Plec de Clàusules Administratives Generals. A tal efecte, també es consideraran servituds relacionades amb el Plec de Condicions aquelles que apareguin definides als plànols del projecte.
Els objectes afectats seran traslladats o retirats per les companyies i organismes corresponents. Malgrat tot, el contractista tindrà l'obligació de realitzar els treballs necessaris per a la localització, protecció o desviament, en tot cas, dels serveis afectats de poca importància, que la direcció consideri convenient per a la millora del desenvolupament de les obres, si bé aquests treballs li seran abonats, bé amb càrrec a les partides alçades existents a l'efecte del pressupost o per unitats d'obra, amb aplicació dels preus del quadre núm. 1. En llur defecte, hom es regirà pel que s'estableix a la clàusula 60 del Plec de Clàusules Administratives Generals.
Tots aquells elements existents ja siguin edificacions, espècies vegetals en general o altres elements que s'hagin de conservar, es protegiran convenientment, per tal d'assegurar la seva permanència fins a l'extinció del contracte. A tals efectes, i seguint les instruccions del director de l'obra, se senyalaran i delimitaran sobre el terreny abans d'iniciar-se les obres.
Els que es malmetin per motius imputables al contractista, aquest els reposarà al seu càrrec. L'element reposat haurà de tenir les mateixes característiques que l'existent abans de malmetre'l.

Quan sigui necessari executar determinades unitats d'obra, en presència de servituds de qualsevol tipus, o de serveis existents que sigui necessari respectar, o quan s'escaigui l'execució simultània de les obres i la substitució o reposició de serveis afectats, el contractista estarà obligat a emprar els mitjans adequats per a la realització dels treballs amb el màxim de cura, de manera que s'eviti una possible interferència i risc de qualsevol tipus.
El contractista sol·licitarà a les diferents entitats subministradores o propietaris de serveis, plànols de definició de la posició dels esmentats serveis, i localitzarà i descobrirà les canonades de serveis soterrats mitjançant treballs d'execució manual. Les despeses originades o les disminucions de rendiment originades es consideraran als preus unitaris i no podran ser objecte de reclamació.
Si com a conseqüència de tot l'anterior s'han d'efectuar manualment o mecànicament alguns treballs o s'han de reparar instal·lacions afectades, el cost corresponent serà íntegrament a càrrec del contractista.

1.21 Col·locació de serveis

Es recorda al contractista que està totalment prohibit col·locar qualsevol tipus de servei dins l'espai parcel·lat, amb l'excepció de les corresponents connexions de desguàs del clavegueram, armaris de BT (DSPD) i telèfons.
L'existència d'un servei dins l'espai parcel·lat es considerarà un vici ocult i, conseqüentment, el contractista haurà de procedir a la seva reparació amb responsabilitat durant el termini de 15 anys, d'acord amb l'article 219 de la Llei 30/07, de 30 d'octubre, de Contractes del Sector Públic.

1.22 Existència de trànsit durant l'execució de les obres

L'existència de determinats vials, que s'hagin de mantenir en servei durant l'execució de les obres, no serà motiu de reclamació econòmica per part del contractista.
El contractista programarà l'execució de les obres de manera que les interferències siguin mínimes i, si s'escau, construirà els desviaments provisionals que siguin necessaris dotant-los de la senyalització corresponent, sense que això sigui motiu d'increment del preu del contracte. En cas que siguin necessaris desviaments provisionals, el contractista prendrà totes les mesures necessàries per garantir la seguretat de tots els que hi circulin.
Les despeses ocasionades pels anteriors conceptes i per la conservació dels vials de servei esmentats, es consideraran incloses als preus de contracte, i en cap moment podran ser objecte de reclamació. En cas que l'anterior impliqui la necessitat d'executar determinades parts de les obres per fases, aquestes seran definides per la direcció de les obres, i el possible cost addicional es considerarà inclòs als preus unitaris, com en l'apartat anterior.

1.23 Interferència amb altres contractistes

El contractista programarà els treballs de manera que, durant el període d'execució de les obres, sigui possible realitzar treballs de jardineria, edificació en espais parcel·lats, obres complementàries, com ara l'execució de xarxes elèctriques, telefòniques, o altres treballs. En aquest cas, el contractista complirà les ordres de la direcció de l'obra, referents a l'execució de les obres, per a les fases que marqui la direcció de les obres, a fi de delimitar zones amb determinades unitats d'obra totalment acabades i d'endegar els treballs complementaris esmentats.
Les possibles despeses motivades per eventuals paralitzacions o increments de cost, deguts a l'esmentada execució per fases, es consideraran incloses als preus de contracte, i no podran ser, en cap moment, objecte de reclamació.

1.24 Desviament de serveis

Abans de començar les excavacions, el contractista, tot basant-se en els plànols i dades de què disposi, o mitjançant el reconeixement sobre el terreny dels possibles serveis existents, si és factible, haurà d'estudiar i replantejar sobre el terreny els serveis i instal·lacions afectades, considerar la millor

manera d'executar els treballs per no fer-los malbé i assenyalar aquells que, en darrer lloc, consideri que cal modificar.
Si el director de l'obra està conforme, sol·licitarà de l'empresa i organismes corresponents la modificació d'aquestes instal·lacions. Aquestes operacions s'abonaran segons el que s'especifiqui al quadre de preus núm. 1.
L'empresa adjudicatària de les obres de desviament de qualsevol servei existent no tindrà dret a cap indemnització pel retard per dificultats en l'execució de les dites obres, en cas que la direcció d'obra consideri necessària l'adjudicació a una altra empresa. En qualsevol cas, l'empresa contractista principal no tindrà dret a cap tipus d'indemnització.

1.25 Recepció d'obra i termini de garantia

Neteja final de les obres.
El contractista procedirà, a càrrec seu, una vegada acabada l'obra, i abans de la seva recepció, a la neteja general de l'obra, retirarà els materials sobrants o rebutjats, runes, obres auxiliars, instal·lacions, magatzems, edificis que segons la direcció d'obra no s'hagin de conservar durant el termini de garantia i, en general, s'haurà de deixar l'obra executada en perfecte estat de policia.
Restauració de les àrees emprades per a la ubicació de les instal·lacions auxiliars.
El contractista procedirà, a càrrec seu, una vegada acabada l'obra, i abans de la seva recepció, a la restauració de les àrees que hagin estat emprades per a la ubicació de les instal·lacions auxiliars de l'obra (incloent les àrees d'aplec de materials i terres) i, sempre que aquestes àrees quedin fora de l'àmbit d'actuació, es restituirà l'ús original del sòl.
Restauració dels abocadors i préstecs de nova creació.
El contractista procedirà, a càrrec seu, una vegada acabada l'obra, i abans de la seva recepció, a la restauració de les àrees que hagin estat emprades per abocar o extreure terres i, sempre que aquestes àrees quedin fora de l'àmbit d'actuació, es restituirà l'ús original del sòl.
Recepció de les obres.
Un cop finalitzades les obres i abans de procedir a la seva recepció, la direcció tècnica de les obres practicarà un reconeixement exhaustiu en presència del contractista. Si les obres es trobessin en estat de ser admeses s'iniciaran els tràmits per a la seva recepció. Quan les obres no estiguin en estat de ser rebudes es farà constar i es donaran al contractista les instruccions oportunes per arranjar els desperfectes observats, tot fixant-se un termini per a esmenar-los, acabat el qual la direcció tècnica efectuarà un nou reconeixement i, en el cas que els arranjaments s'hagin efectuat correctament, s'iniciaran els tràmits per a la seva recepció.
Abans de la recepció, i d'acord amb el que s'especifica al punt 1.8 d'aquest Plec, el contractista aportarà a la direcció tècnica tota la documentació necessària sobre els serveis realment executats.
Així mateix i previ a la recepció, el contractista aportarà a la direcció facultativa les actes de recepció signades, per les diferents companyies, de tots els serveis: aigua, telèfon, gas i mitjana i baixa tensió, i pel que fa a la legalització de la instal·lació d'enllumenat, reg en baixa tensió i qualsevol altre tipus d'instal·lació elèctrica, haurà d'aportar tota la documentació necessària (projectes, visats, butlletins, actes d'inspecció i control, certificat d'instal·lació, contracte de manteniment, carpeta de baixa tensió i els diferents impresos), d'acord amb la normativa vigent. També disposarà tot el necessari per fer totes les proves de recepció que demani la Direcció d'obra, encara que no estiguin expressament definides en aquest plec, tant de dia com de nit, inclòs aportant un grup electrogen en el cas de que no hi hagi corrent elèctric a l'obra.
En cas de recepcions parcials, es regirà pel que disposa l'article 218.5 de la Llei 30/07, de 30 d'octubre, de Contractes del Sector Públic.
Termini de garantia.
El termini de garantia de l'obra serà d'un (1) any, comptat a partir de la signatura de l'acta de recepció, llevat que en el Plec de Condicions Tècniques Particulars, o en el contracte, es modifiqui expressament aquest termini.
Aquest termini s'estendrà a totes les obres executades sota el mateix contracte (obra principal, balisament, senyalització i barreres, plantacions, enllumenat, instal·lacions elèctriques, edificacions, obres auxiliars, etc.).
En el cas de l'enllumenat serà imprescindible l'aportació d'un contracte de manteniment signat amb 3 originals (un per a l'EIC, un per a la propietat i un pel mateix instal·lador).
En cas que l'obra s'arruïni, un cop exhaurit el termini de garantia, per vicis ocults de la construcció, degut a l'incompliment del contracte per part del contractista, aquest respondrà dels danys i perjudicis durant el termini de 15 anys a comptar des de la recepció, d'acord amb l'article 219 de la Llei 30/07, de 30 d'octubre, de Contractes del Sector Públic.

1.26 Conservació de les obres

La conservació de l'obra són els treballs de neteja, acabats, entreteniments, reparació i tots aquells treballs que siguin necessaris per a mantenir les obres en perfecte estat de funcionament i policia. L'esmentada conservació s'estén a totes les obres executades sobre el mateix contracte (obra principal, balisament, senyalització i barreres, plantacions, sembres, hidrosembres, enllumenat, instal·lacions elèctriques, edificacions, obres auxiliars, etc.).
A més del que es prescriu al present article, hom es regirà pel que es disposa a la clàusula 22 del Plec de Clàusules Administratives Generals.
El present article serà d'aplicació des de l'ordre d'endegament de les obres fins a la seva recepció. Totes les despeses originades per aquest concepte seran a compte del contractista.
També serà a càrrec del contractista la reposició d'elements que s'hagin deteriorat o que hagin estat objecte de robatori. El contractista haurà de tenir en compte, al càlcul de les seves previsions econòmiques, les despeses corresponents a les dites reposicions o a les assegurances que siguin convenients.

1.27 Certificació final d'obra i liquidació

Dins del termini de tres mesos comptats a partir de la recepció de les obres, l'òrgan de contractació haurà d'aprovar la certificació final de les obres executades, que serà abonada al contractista a compte de la liquidació del contracte.
Dins del termini de quinze dies anteriors al compliment del termini de garantia, el director facultatiu de l'obra, d'ofici o a instància del contractista, redactarà un informe sobre l'estat de les obres. Si aquest és favorable, el contractista quedarà rellevat de tota responsabilitat, excepte vicis ocults, procedint-se a la devolució o cancel·lació de la garantia, a la liquidació del contracte i, si s'escau, al pagament de les obligacions pendents que haurà d'efectuar-se en el termini de seixanta dies.

1.28 Preus unitaris

El preu unitari, que apareix en lletres al quadre de preus núm. 1, serà el que s'aplicarà als mesuraments per a obtenir l'import d'execució material de cada unitat d'obra.
Complementàriament al que es prescriu a la clàusula 51 del Plec de Clàusules Administratives Generals, els preus unitaris que figuren al quadre de preus núm. 1 inclouen sempre, llevat prescripció expressa en contra del document contractual el següent: subministrament (inclòs drets de patent, cànon d'extracció, etc.), transport, amàs, manipulació i utilització de tots els materials usats a l'execució de la corresponent unitat d'obra; les despeses de mà d'obra, maquinària, mitjans auxiliars, ferramentes, instal·lacions, normalment o incidentalment, necessàries per acabar la unitat corresponent, i els costos indirectes.
La descomposició dels preus unitaris que figura al quadre de preus núm. 2 és d'aplicació exclusiva a les unitats d'obra incompletes; el contractista no podrà reclamar modificació dels preus en lletra del quadre núm. 1 per a les unitats totalment executades, per errades i omissions a la descomposició que figura al quadre núm. 2 A l'encapçalament d'ambdós quadres de preus figura una advertència a aquest efecte.

Fins i tot a la justificació del preu unitari que apareix al corresponent annex a la memòria, s'utilitzen hipòtesis no coincidents amb la forma real d'executar les obres: jornals i mà d'obra necessària; quantitat, tipus i cost horari de maquinària; preu i tipus de materials bàsics; procedència o distàncies de transport, nombre i tipus d'operacions necessàries per a completar la unitat d'obra; dosificació, quantitat de materials, proporció de diferents components o diferents preus auxiliars, etc. Els esmentats costos no podran argüir-se com a base per a la modificació del corresponent preu unitari, ja que els costos s'han fixat per a justificar l'import del preu unitari, i estan continguts en un document formalment informatiu.
La descripció de les operacions i materials necessaris per a executar cada unitat d'obra, que figura als corresponents articles del present plec, no és exhaustiva sinó enunciativa, per a la millor comprensió dels conceptes que comprèn la unitat d'obra. Per això, les operacions o materials no relacionats, però necessaris per a executar la unitat d'obra en la seva totalitat, formen part de la unitat i, conseqüentment, es consideren inclosos al preu unitari corresponent.

1.29 Partides alçades

Les partides que figuren com a "pagament íntegre" a les Condicions Tècniques Particulars, als quadres de preus o als pressupostos parcials o generals, es pagaran íntegrament al contractista, un cop realitzats els treballs als quals corresponen.
Les partides alçades "per justificar" es pagaran d'acord amb el que s'estipula a la clàusula 52 del Plec de Clàusules Administratives Generals; es justificaran a partir del quadre núm. 1 i, si de cas hi manca, a partir dels preus unitaris de la justificació de preus.
En cas d'abonament "segons factura", el contractista tindrà en compte, al càlcul de la seva oferta econòmica, les despeses corresponents a pagaments per administració, ja que s'abonarà únicament l'import de les factures.

1.30 Abonament d'unitats d'obra

Els conceptes mesurats per a totes les unitats d'obra, i la manera d'abonar-los d'acord amb el quadre de preus núm. 1, s'entendrà que es refereixen a unitats d'obra totalment acabades.
Al càlcul de la proposició econòmica s'haurà de tenir en compte que qualsevol material o treball necessari per al correcte acabament de la unitat d'obra, o per assegurar el perfecte funcionament de la unitat executada amb relació a la resta d'obra realitzada, es considerarà inclòs als preus unitaris del contracte i no podrà ser objecte de sobrepreu.
L'omissió ocasional dels esmentats elements als documents del projecte no podrà ser objecte de reclamació, ni de preu contradictori, perquè es consideren expressament inclosos als preus del contracte.
Els materials i operacions esmentats són els que es consideren necessaris i d'obligat compliment a la normativa relacionada a l'apartat 1.32.

1.31 Revisió de preus

La revisió de preus es regeix pel que disposa els articles 77 a 82 de la Llei de Contractes del Sector Públic. La revisió serà procedent si el contracte ha estat executat en el 20% del seu import i si ha transcorregut un any des de l'adjudicació.
El plec de clàusules administratives particulars o el contracte hauran de detallar, en el seu cas, la fórmula o sistema de revisió aplicable.

1.32 Disposicions aplicables

A més de les disposicions esmentades explícitament als articles del present Plec, seran d'aplicació les disposicions següents:

- Llei 30/07, de 30 d'octubre, de Contractes del Sector Públic (en vigor des de 30/04/2008)
- Capítol IV del Títol V del Llibre II, comprensiu dels articles 253 a 260, ambdós inclosos del Text Refós de la Llei de Contractes de les Administracions Públiques , aprovat pel Reial Decret Legislatiu 2/2000, de 16 de juny.
- Reglament General de la Llei de Contractes de les Administracions Públiques, aprovat per Reial Decret 1098/01, de 12 d'octubre, mentre no s'oposi al que estableix la LICSP.
- Plec de Clàusules Administratives Generals per a la Contractació d'Obres de l'Estat, aprovat per Decret 3854/70, de 31 de desembre, en tot allò que no s'oposi al que estableix la LICSP.
- Plec de Clàusules Administratives Particulars que s'estableixin per a la contractació d'aquestes obres.
- Condicions Tècniques d'elements simples i compostos d'edificació, urbanització i enginyeria civil, Institut de la Construcció de Catalunya.
- Normes per a la redacció de Projectes d'Abastament d'Aigua i Sanejament de Poblacions, Direcció General d'Obres Hidràuliques del MOPU
- NTE, Normes Tecnològiques de l'Edificació, en tot allò que no contradiguin les Exigències Bàsiques (EB) contingudes al Codi Tècnic de l'Edificació (CTE) aprovat per Reial Decret 314/2006, de 17 de març, text refós amb modificacions del RD 1371/2007, de 19 d'octubre, i correcció d'errates del BOE de 25 de gener de 2008.
- Normes UNE declarades de compliment obligatori per Ordres Ministerials de 5 de juliol de 1967 i d'11 de maig de 1971, Normes UNE esmentades als documents contractuals i, complementàriament, la resta de les Normes UNE vigents.
- Normes NLT del Laboratori de Transport i Mecànica del Sòl "José Luís Escario", Normes DIN, ASTM i altres normes vigents a altres països, sempre que siguin esmentades a un document contractual.
- Decret 136/1960, de 4 de febrer de 1960, pel qual es convaliden les taxes dels laboratoris del Ministerio de Obras Públicas.
- Reial Decret 997/2002, de 27 de setembre, pel que s'aprova la norma de Construcció Sismorresistent: Part general i edificació (NCSE-02).
- Llei 10/1998, de 21 d'abril, de Residus, modificada per Llei 62/2003, de 30 de desembre, de mesures fiscals, administratives i d'ordre social.
- Reglament per a l'execució de la Llei 20/1986, de 20 de juliol, aprovat pel Reial Decret 833/1988 excepte els Articles 50,51 i 56, derogats per la Llei 10/1998, de 21 d'abril, de Residus; així com el Reial Decret 952/1997, de 20 de juny, que modifica l'esmentat Reglament, en la mesura que no s'oposin a la Llei 10/1998, de 21 d'abril, de Residus.
- Llei 6/1993, de 15 de juliol, reguladora dels residus.
- Llei 15/2003, de 13 de juny, de modificació de la Llei 6/1993, de 15 de juliol, reguladora dels residus.
- Decret 201/1994, de 26 de juliol, regulador dels enderrocs i altres residus de la construcció.
- Reial Decret 1481/2001, de 27 de desembre, pel que es regula l'eliminació de residus mitjançant dipòsit a abocador; amb la modificació incorporada al RD 105/2008, d'1 de febrer.
- Decret 161/2001, de 12 de juny, de modificació del Decret 201/1994, de 26 de juliol, regulador dels enderrocs i altres residus de la construcció.
- Reial Decret 105/2008, d'1 de febrer, pel que es regula la producció i gestió dels residus de construcció i enderroc.
- Decret 93/1999, de 6 d'abril, de procediments de gestió de residus.
- Decret 34/1996 de 9 de gener, pel qual s'aprova el Catàleg de Residus de Catalunya.
- Decret 92/1999, de 6 d'abril, de modificació del Decret 34/1996, de 9 de gener, pel qual s'aprova el Catàleg de Residus de Catalunya.
- Decret 1/1997, de 7 de gener de 1997, sobre la disposició del rebuig en dipòsits controlats.
- ORDRE de 6 de setembre de 1988, sobre prescripcions en el tractament i l'eliminació dels olis usats. DOGC núm. 1055, de 14 d'octubre de 1988.
- Llei 7/1993, de 30 de setembre, de Carreteres.

- Llei 6/2005, de 2 de juny, de modificació de la Llei 7/1993, del 30 de setembre, de carreteres.
- Norma 3.1-IC. Traçat, de la Instrucció de Carreteres, aprovada per l'Ordre Ministerial de 27 de desembre de 1999 i modificada parcialment per l'Ordre Ministerial de 13 de setembre de 2001.
- Norma 6.1 i 2-IC. Seccions de Ferms, de la Instrucció de Carreteres, aprovada per l'Ordre FOM/3460/2003, de 28 de novembre.
- "Seccions estructurals de ferms urbans en sectors de nova construcció", dels enginyers E. Alabern i C. Guilemany (1990).
- Plec de Condicions Tècniques Generals per a obres de carreteres i ponts de la Direcció General de Carreteres i Camins Veïnals (PG3/75), aprovat per O.M. de 6 de febrer de 1976 i per l'Ordre de 2 de juliol de 1976 per la que es dona efecte legal a la seva publicació, i les seves posteriors modificacions:

- O.C. 292/86 T. Asumpte: Marques vials (Maig 1986) (Derogada per l'O.C. 325/97 T).
- O.M. de 31-7-86 per la que s'aprova la instrucció de la Direcció General de Carreteres sobre seccions de ferms a autovies (Derogada per l'O.M. 23-5-89 que aprova la Instrucció 6.1 i 2-IC sobre seccions de ferm).
- O.C. 293/86 T Sobre lligants bituminosos (23-12-86).
- O.C. 294/87 T "Recomanacions sobre regs amb lligants hidrocarbonatats" (28-5-87). (Derogada per l'O.C. 5/2001).
- O.C. 295/87 T "Recomanacions sobre elements metàl·lics per a formigó armat o pretesat" (6-8-87).
- O.M. de 21-1-88. Oficialitza les modificacions realitzades per l'O.C. 293/86 T i per l'O.C. 295/87 T).
- O.C. 297/88 T "Recomanacions sobre estabilitzacions "in situ" i tractaments superficials amb lligants hidrocarbonatats" (29-3-88). (Derogada per l' O.C. 5/2001).
- O.C. 299/89 T "Recomanacions sobre mescles bituminoses en calent". (Derogada per l'O.C. 5/2001).
- O.M. de 8-5-89. Modifica parcialment articles referits a lligams bituminosos.
- O.M. de 28-9-89. Revisa l'article 104 (Desenvolupament i control de les obres).
- O.C. 311/90 C y E "Plecs de prescripcions tècniques i paviments de formigó vibrat" (23-3-90). (Derogada per l'O.C. 5/2001).
- O.C. 322/97 "Lligants bituminosos de reologia modificada i mescles bituminoses discontínues en calent per a capes de rodadura de petit espessor" (24-2-97). (Derogada per l'O.C. 5/2001).
- O.C. 325/97 T Sobre senyalització, abalisament i defensa de les carreteres referent als seus materials constituents (30-12-97).
- O.M. de 27-12-99. (BOE 22-1-00). Revisa, deroga i inclou diferents articles referits a lligants bituminosos i hidràulics.
- O.M. de 28-12-99 (BOE 28-1-00).. Revisa, deroga i inclou diferents articles referits a materials per a senyalització horitzontal i vertical. Oficialitza les modificacions realitzades per l'O.C. 325/97 T.
- O.C. 326/00 Sobre geotècnia vial en allò referent a materials per a la construcció d'explanacions i drenatges.
- O.C. 5/2001 Sobre regs auxiliars, mescles bituminoses i paviments de formigó (aquesta Ordre es va modificar molt lleugerament per la O.C. 5bis/02 i per la O.C. 10bis/02).
- Ordre FOM/475/2002, de 13 de febrer, per la que s'actualitzen determinats articles del Plecde Prescripcions Tècnicas Generales per a Obres de Carreteres i Ponts relatives a formigons i acers (BOE, de 6 de març).
- Ordre FOM/1382/2002, de 16 de maig. (Correcció d'errates BOE 26/11/02). Oficialitza les modificacions realitzades per la O.C. 326/00).
- O.C. 10/2002 Sobre capes estructurals de ferms (modificada lleugerament per la O.C. 10bis/02).
- Ordre FOM/891/2004, d'1 de març. (Correcció d'errates BOE 25/5/04). Oficialitza les modificacions realitzades per les O.C. 5/01 i O.C. 10/02).
- O.C. 21/2007 Sobre l'ús i especificacions que han de complir els lligants i mescles bituminoses que incorporin cautxú procedent de pneumàtics fora d'ús (NFU).
- Ordre FOM/3818/2007, de 10 de desembre per la que es dicten instruccions complementàries per a la utilització de d'elements auxiliars d'obra en la construcció de ponts de carretera. (BOE 27/12/07).

- Ordre Circular 8/01 amb la que s'inicia el Plec de Prescripcions Tècniques Generals per a Obres de Conservació de Carreteres (PG-4), sobre reciclat de ferms.
- Instrucció sobre les accions a considerar al projecte de ponts de carreteres (IAP), aprovada per l'Ordre de 12 de febrer de 1998, modificada parcialment (derogats els apartats 3.2.4.2 "Accions sísmiques" i 4.1.2.b) "Situacions accidentals de sisme") pel RD 637/07, de 18 de maig, pel que s'aprova la Norma de Construcció Sismoresistent: Ponts (NCSP-07).
- Norma de Construcció Sismoresistent: Ponts (NCSP-07), aprovada per Reial Decret 637/07, de 18 de maig.
- Instrucció de Formigó Estructural (EHE), aprovat pel RD 2661/1998, d'11 de desembre.
- Instrucció per a la recepció de ciments (RC-03), aprovada pel RD 1797/2003, de 26 de desembre, i la correcció d'errades i errates en BOE núm. 63, de 13 de març de 2004.
- Codi Tècnic de l'Edificació (CTE) i les Exigències Bàsiques annexes, aprovat per RD 314/2006, de 17 de març, que deroga la NBE CT-79 "Condicions tèrmiques dels edificis", la NBE AE-88 "Accions en l'edificació", la NBE QB-90 "Cobertes amb materials bituminosos", la NBE FL-90 "Murs resistents de fàbrica de maons", la NBE-EA-95 "Estructures d'acer en edificació", NBE CPI-96 "Condicions de protecció contra incendis dels edificis" i les "Normes bàsiques per a les instal·lacions interiors de subministrament d'aigua" OM de 9 de desembre de 1975. Amb les correccions d'errors i errates publicats als BOE nº 254, de 23 d'octubre de 2007; BOE nº 304, de 20 de desembre de 2007; i BOE nº 22, de 25 de gener de 2008.
- Document bàsic «DB-HR Protecció davant el soroll» del Codi Tècnic de l'Edificació (CTE), aprovat per RD 1371/2007, de 19 d'octubre, que deroga el Plec General de Condicions per a la recepció de guixos i escaioles, a les obres de construcció (RY-85); el Plec de Condicions per a la recepció de maons ceràmics a les obres de construcció (RL-88); i el Plec de Prescripcions Tècniques Generals per a la recepció de blocs de formigó a les obres de construcció (RB-90).
- Instrucció H.A. per a estructures d'acer del Instituto Eduardo Torroja de Ciencias de la Construcción, en aquells punts no especificats al present Plec o a les Instruccions Oficials.
- Plec de condicions per a la fabricació, transport i muntatge de canonades de formigó de l'Associació Tècnica de Derivats del Ciment.
- Instrucció de l'Institut de Ciències de la Construcció Eduardo Torraja per a tubs de formigó armat o pretensat.(setembre de 2007).
- Plec de Prescripcions Tècniques Generals per a canonades de sanejament de poblacions, aprovat per Ordre de 15 de setembre de 1986 (BOE n. 228, de 23 de setembre) i correcció d'errors BOE n. 51, de 28 de febrer de 1987.
- Instrucció 5.2-IC. Drenatge Superficial, de la Instrucció de Carreteres, aprovada per l'Ordre de 14 de maig de 1990.
- Plec de Prescripcions Tècniques Generals per a canonades d'abastament d'aigua, aprovat per Ordre 28/07/1974 (BOE n. 236 i n. 237) i modificacions Ordre 20/06/1975 i Ordre 23/12/1975.
- Plec de condicions facultatives generals per a obres d'abastament d'aigües, aprovat per OM de 7 de gener de 1978 i per a obres de sanejament, aprovat per OM de 23 d'agost de 1949.
- Reial Decret 140/2003, de 7 de febrer, pel que s'estableixen els criteris sanitaris de la qualitat de l'aigua de consum humà.
- Normes i Costums particulars de les companyies subministradores i de serveis afectats (aigua, electricitat, telèfon i gas).
- Reglament sobre condicions tècniques i garanties de seguretat en línies elèctriques d'alta tensió i les seves instruccions tècniques complementàries ITC-LAT 01 a 09, aprovat per Reial Decret 223/2008, de 15 de febrer, (BOE n. 68 de 19/3/2008) (entrada en vigor el 19 de setembre de 2008), que deroga el Decret 3151/1968, de 28 de novembre, pel que s'aprova el

Reglament de Línies Elèctriques Aèries d'Alta Tensió (efectes de la derogació des de 19 de setembre de 2010).

- Reglament sobre condicions tècniques i garanties de seguretat en centrals elèctriques, subestacions i centres de transformació, aprovat per RD 3275 /82, de 12 de novembre.
- Instruccions Tècniques Complementàries del Reglament sobre condicions tècniques i garanties de seguretat en centrals elèctriques, subestacions i centres de transformació, aprovades per Ordre de 6 de juliol de 1984 (BOE n. 183), complementades per Ordre de 18 de octubre de 1984 (BOE n. 256), actualitzades per Ordre de 27 de novembre de 1987 que actualiza actualitza les Instruccions Tècniques Complementàries MIE-RAT 13 y MIE-RAT 14 (BOE n. 291); Ordre de 23 de juny de 1988, que actualitza les Instruccions Tècniques Complementàries MIE-RAT 01, MIE-RAT 02, MIE-RAT 07, MIE-RAT 09, MIE-RAT 15, MIE-RAT 16, MIE-RAT 17, MIE-RAT 18 (BOE n. 160 i correcció d'error BOE n. 237 de 3/10/1988); Ordre de 16 d'abril de 1991, quemodifica el punto 3.6 de la Instrucció Tècnica Complementària MIE-RAT 06 (BO n. 98); Ordre de 16 de maig de 1994, que adapta al progrés tècnic la Instrucció Tècnica Complementària MIE-RAT 02 (BOE n. 131); Ordre de 15 de desembre de 1995, que adapta al progrés tècnic la Instrucció Tècnica Complementària MIE-RAT 02 (BOE n. 5, de 5/1/1996); Ordre de 10 de març de 2000 que modifica les Instruccions Tècnicas Complementàries MIE-RAT 01, MIE-RAT 02, MIE-RAT 06, MIE-RAT 14, MIE-RAT 15, MIE-RAT 16, MIE-RAT 17, MIE-RAT 18 y MIE-RAT 19 (BOE n. 72 i correcció d'errors BOE n. 250 de 18/10/2000).
- Reglament Electrotècnic per a Baixa Tensió i les seves Instruccions Tècniques complementàries BT 01 a BT 51, aprovades per Reial Decret 842/2002, de 2 d'agost (BOE de 18 de setembre de 2002).
- Instruccions interpretatives de les MI del Reglament Electrotècnic per a BT, publicades al DOGC.
- Llei 6/2001, de 31 de maig, d'ordenació ambiental de l'enllumenament per a la protecció del medi nocturn (DOGC n. 3407), i el Decret 82/2005, de 3 de maig, pel qual s'aprova el Reglament que la desenvolupa (DOGC n. 4378).
- Recomanacions sobre enllumenat de vies públiques CIE, publicació núm. 12.
- Reial Decret 2642/1985, de 18 de desembre, pel que es declara d'obligat compliment les especificacions tècniques dels canelobres metàl·lics (bàculs i columnes d'enllumenat exterior i senyalització de trànsit) i la seva homologació pel Ministeri d'Indústria i Energia, amb correcció d'errors al BOE n. 67, de 19 de març de 1986; modificació de l'Annex per Ordre d'11 de juliol de 1986; modificat pel Reial Decret 2698/1986, de 19 de desembre; derogat, en allò que fa referència a normes tècniques i homologació, pel Reial Decret 105/1988, de 12 de febrer; modificats els Articles 2, 4 Y 5, afegits dos nous Articles i renumerat l'article 6 com Article 8, pel Reial Decret 401/1989, de 14 d'abril; substituït l'Annex per Ordre de 16 de maig 1989; i derogat parcialment de tot ho coincident amb allò contingut a la Directiva 89/106/CEE per aquests productes.
- Reglament de Verificacions Elèctriques i Regularitat en el subministrament d'energia (Decret de 12 de maig de 1954).
- Reglament tècnic de distribució i utilització de combustibles gasosos i les seves instruccions tècniques complementàries ICG 01 a 11, aprovats pel Reial Decret 919/2006, de 28 de juliol.
- Reglament de xarxes i connexions de serveis de combustibles gasosos, aprovat per Ordre Ministerial de 18 de novembre de 1974, en tot allò que no s'oposa al . Reglament tècnic de distribució i utilització de combustibles gasosos i les seves instruccions tècniques complementàries ICG 01 a 11, aprovats pel Reial Decret 919/2006, de 28 de juliol.
- Ordre de 4 de juny de 1973 per la que s'adopten oficialment per a la Direcció d'Obres del Ministeri de la Vivenda el Plec de Condicions Tècniques de la Direcció General d'Arquitectura 1960 (BOE n. 141 a 147).
- Llei 19/2001, de 19 de desembre, de reforma del text articulat de la Llei sobre Trànsit, Circulació de Vehicles a Motor i Seguretat Vial, aprovat pel Reial Decret legislatiu 339/1990, de 2 de març (BOE n. 304).
- Reial Decret 1428/2003, de 21 de novembre, pel que s'aprova el Reglament General de Circulació per a l'aplicació i desenvolupament del text articulat de la Llei Trànsit, Circulació de Vehicles a Motor i Seguretat Vial, aprovat pel Reial Decret legislatiu 339/1990, de 2 de març. (BOE n. 306).
- Norma 8.1-IC. Senyalització vertical, de la Instrucció de Carreteres, aprovada per l'Ordre de 28 de desembre de 1999 (BOE n. 25 de 29/1/2000).
- Norma 8.2-IC. Marques vials, de la Instrucció de Carreteres, aprovada per l'Ordre de 16 de juliol de 1987 (BOE n. 185), correcció d'errors en BOE n. 233 de 29/9/1987.
- Norma 8.3-IC. Senyalització, abalisament, defensa,neteja i acabat d'obres fixes fora de poblat, aprovada per l'Ordre de 31 d'agost de 1987.
- Reglament General de Normes Bàsiques de Seguretat Minera, aprovat per Reial Decret 863/1985, de 2 d'abril; desenvolupat per Ordre de 2 d'octubre de 1985; correcció d'errors al BOE n. 302, de 18 de desembre 1985; i modificat l'Article 109 per Reial Decret 150/1996, de 2 de febrer.
- Instruccions Tècniques Complementàries del Reglament General de Normes Bàsiques de Seguretat Minera, aprovades per Ordre de 13 de setembre de 1985, determinades ITC dels capítols III i IV; Ordre de 2 d'octubre de 1985, ITC dels capítols V, VI i IX; Ordre de 3 de febrer 1986, ITC 12.0-01 i ITC 12.0-02; Ordre de 3 de juny de 1986, modifica l'ITC 06.0.07; Ordre de 22 de març de 1988, ITC dels capítols II, IV Y XIII; Ordre de 27 de març de 1990, ITC 04.7.05 del capítol IV; Ordre de 16 d'abril de 1990, ITC del capítol VII; Ordre de 16 d'octubre de 1991, ITC 07.1.04 del capítol VII (derogada por Ordre ITC/2585/2007, de 30 d'agost de 2007); Ordre de 19 d'abril de 1994, determinades ITC relatives als capítols IV i V; Ordre de 16 de juliol de 1998, ITC 12.0.04 del capítol XII (derogada per Ordre ITC/1683/2007, de 29 de maig); Ordre de 26 d'abril de 2000,.ITC 08.02.01 del capítol XII; Ordre ITC/1683/2007, de 29 de maig, ITC 09.0.02, 12.0.01 y 12.0.02; Ordre ITC/2585/2007, de 30 d'agost, ITC 2.0.02.
- Reglament d'explosius i Instruccions Tècniques Complementàries 1 a 25 incloses, aprovat per Reial Decret 230/1998, de 16 de febrer (BOE n. 61), correcció d'errors al BOE n. 157, de 2 de juliol de 1998; modificats determinats preceptes i les ITC 1, 18 i 20 i afegits els annexes I i II, per Reial Decret 277/2005, d'11 de març; substituïda ITC 10, per Ordre PRE/252/2006, de 6 de febrer; afegeix apartat 5 a l'ITC 25, per Ordre PRE/848/2006; afegeix apartat 3 a l'ITC 19 i substitueix les 8, 15 i 23, per Ordre PRE/174/2007, de 31 de gener.
- Reial Decret 1389/1997, de 5 de setembre, pel que s'aproven les disposicions mínimes destinades a protegir la seguretat i la salut dels treballadors a les activitats mineres.
- Llei 20/1991, de 25 de novembre, de promoció de l'accessibilitat i de supressió de barreres arquitectòniques, modificats els articles 18, 19 i 22 i inclòs l'article 18 bis per Decret Legislatiu 6/1994, de 13 de juliol.
- Decret 135/1995, de 24 de març, de desplegament de la Llei 20/1991, de 25 de novembre, de promoció de l'accessibilitat i de supressió de barreres arquitectòniques, i d'aprovació del Codi d'accessibilitat i la nova redacció del Capítol 6 pel Decret 204/1999, de 27 de juliol amb correcció d'errades en el DOGC n. 3048, de 3 de gener de 2000.
- La legislació que substitueixi, modifiqui o complementi les disposicions esmentades i la nova legislació aplicable que es promulgui, sempre que estigui vigent amb anterioritat a la data del contracte.
- En cas de contradicció o simple complementació de diverses normes, es tindran en compte, en tot moment, les condicions més restrictives.

1.33 Disposicions aplicables d'àmbit mediambiental

1.33.1 Legislació de disposició general

D'àmbit estatal:
Ley 26/2007, de 23 de octubre, de Responsabilidad Medioambiental.
D'àmbit autonòmic:
Llei 3/1998, de 27 de febrer, de la intervenció integral de l'Administració ambiental.
Decret 136/1999, de 18 de maig, pel qual s'aprova el Reglament general de desplegament de la Llei 3/1998, de 27 de febrer, de la intervenció integral de l'administració ambiental, i s'adapten els seus annexos
Decret 143/2003, de 10 de juny, de modificació del Decret 136/1999, pel qual s'aprova el desplegament de la llei 3/1998, de 27 de febrer, de la intervenció integral de l'administració ambiental, i se n'adapten els annexos.
Llei 4/2004, d'1 de juliol, reguladora del procés d'adequació de les activitats d'incidència ambiental al que estableix la Llei 3/1998, del 27 de febrer, de la intervenció integral de l'Administració ambiental.

1.33.2 Legislació d'urbanisme i construcció sostenible

D'àmbit autonòmic:
Directiva 20001/42/CE, del Parlament Europeu i del Consell, de 27 de juny, relativa a l'avaluació dels efectes de determinats plans i programes al medi ambient.
D'àmbit estatal:
Real Decreto 314/2006, de 17 de marzo, por el que se aprueba el Código Técnico de la Edificación.
Real Decreto 1663/2000, de 29 de septiembre, para instalaciones fotovoltaiques.
D'àmbit autonòmic:
Decret 135/1995, de 24 de març, de desplegament de la Llei 20/1991, de 25 de novembre, de promoció de l'accessibilitat i de supressió de barreres arquitectòniques, i d'aprovació del Codi d'accessibilitat.
Decret 305/2006, de 18 de juliol, pel qual s'aprova el Reglament de la Llei d'Urbanisme.

1.33.3 Legislació de sòls i geologia

D'àmbit comunitari:
Directiva 96/61/CE, del Consell de 24 de setembre, relativa a la prevenció i el control integrats de la contaminació.
D'àmbit estatal:
Ley 10/1998, de 21 de abril, de Residuos
Real Decreto 9/2005, de 14 de enero, por el. que se establece la relación de actividades. potencialmente contaminantes del suelo y los estándares para la declaración de suelos contaminados.
D'àmbit autonòmic:
Ordre de 6 de juny de 1988, de desplegament parcial del Decret 343/1983, de 15 de juliol, sobre normes de protecció del medi ambient d'aplicació a les activitats extractives.
Llei 6/1993, de 5 de juliol, reguladora dels residus.
Decret 396/2006, de 17 d'octubre, pel qual es regula la intervenció ambiental en el procediment de llicència urbanística per a millora de finques rústiques que s'efectuïn amb aportació de terres procedents d'obres de la construcció.

1.33.4 Legislació del cicle de l'aigua

D'àmbit comunitari:
Directiva 96/61/CE, del Consell de 24 de setembre, relativa a la prevenció i el control integrats de la contaminació.
Directiva 2006/11/CE del Parlament Europeu i del Consell, de 15 de febrer de 2006, relativa a la contaminació causada per determinades substàncies perilloses abocades en el medi aquàtic de la Comunitat.
Directiva 2006/118/CE del Parlament Europeu i del Consell, de 12 de desembre de 2006, relativa a la protecció de les aigües subterrànies contra la contaminació i el deteriorament.
D'àmbit estatal:
Real Decreto 849/1986, de 11 d'abril, por el que se aprueva el Reglamento del Dominio Público Hidráulioc, que desarrolla los títulos preliminares, I, IV, V, VI I VII de la ley 29/1985, de 2 de agosto, de aguas.
Real Decreto 1315/1992, de 30 de octubre, por el que se modifica parcialmente el Reglamento del Dominio Público Hidráulico aprobado por Real Decreto 849/1986, de 11 de abril, con el fin de incorporar a la legislación interna la Directiva del Consejo 80/68/CEE de 17 de diciembre de 1979, relativa a la protección de las aguas subterráneas contra la contaminación causada por determinadas sustancias peligrosas.
Real Decreto 2116/1998, de 2 de octubre, por el que se modifica el Real Decreto 509/1996, de 15 de marzo, de desarrollo del Real Decreto-Ley 11/1995, de 28 de diciembre, por el que se establecen las normas aplicables al tratamiento de las aguas residuales
Real Decreto 995/2000, de 2 de junio, por el que se fijan objetivos de calidad para determinadas substancias contaminantes y se modifica el Reglamento del Dominio Público Hidràulico aprovado por el Real Decreto 849/1986, de 11 de abril.
Real Decreto Legislativo 1/2001, de 20 de julio, por el que se aprueba el texto refundido de la Ley de Aguas.
Ley 16/2002, de 1 de julio, de prevención y control integrados de la contaminación.
Real Decreto 606/2003, de 23 de mayo, por el que se modifica el Real Decreto 849/1986, de 11 de abril, por el que se aprueba el Reglamento del Dominio Público Hidraúlico, que desarrolla los Títulos preliminar, I, IV, V, VI Y VII de la Ley 29/1985, de 2 de agosto, de aguas.
Real Decreto 9/2005, de 14 de enero, por el que se establece la relación de activitades potencialmente contaminantes del suelo y los criterios y estandards para la declaración de suelos contaminados.
Resolución de 10 de julio de 2006, de la Secretaria General para el Territorio y la Biodiversidad, por la cual se declaran las Zonas Sensibles en las Cuencas Hidrográficas Intercomunitarias.
Real Decreto 1620/2007, de 7 de diciembre, por el que se establece el régimen jurídico de la reutilización de aguas depuradas.
Real Decreto 9/2008, de 11 de enero, por el que se modifica el Reglamento del Dominio Público Hidráulico, aprobado por el Real Decreto 849/1986, de 11 de abril.
D'àmbit autonòmic:
Decret 328/1988, d'11 d'octubre, pel qual s'estableixen normes de protecció i addicionals en matèria de procediment en relació amb diversos aqüífers de Catalunya.
Decret 83/1996, de 5 de març, sobre mesures de regularització d'abocaments d'aigües residuals.
Resolució MAB/124/2002, d'11 de gener, per la qual es dóna publicitat a la relació de les zones sensibles corresponents a les conques internes de Catalunya i de les zones sensibles per eutrofització potencial en les zones costaneres
Decret 130/2003, de 13 de maig, pel qual s'aprova el Reglament dels serveis públics de Sanejament
Decret Legislatiu 3/2003, de 4 de novembre, pel qual s'aprova el Text refós de la legislació en matèria d'aigües de Catalunya.
Ordre MAH/122/2004, de 13 d'abril, per la qual s'aproven els models de declaració d'abocament.
Decret 47/2005, de 22 de març, de modificació del decret 103/2000, de 6 de març, pel qual s'aprova el Reglament dels tributs gestionats per l'Agència Catalana de l'Aigua.

1.33.5 Legislació de contaminació atmosfèrica

D'àmbit comunitari:
Directiva 96/62/CE, de 26 de setembre, sobre avaluació i gestió de la qualitat de l'aire ambient.
Directiva 1999/30/CE del Consell de 22 d'abril de 1999 relativa als valors límit de diòxid de sofre, diòxid de nitrogen y òxids de nitrogen, partícules i plom a l'aire ambient
Directiva 2000/69/CE del Parlament Europeu y del Consell, de 16 de novembre de 2000, sobre els valors límit per al el benzè i el monòxid de carboni a l'aire ambient.

Directiva 2002/80/CE de la Comissió, de 3 d'octubre de 2002, per la qual s'adapta al progrés tècnic la Directiva 70/220/CEE del Consell relativa a les mesures que han d'adoptar-se contra la contaminació atmosfèrica causada per les emissions dels vehicles de motor.
D'àmbit estatal:
Real Decreto 2042/1994, de 14 d'octubre, por el que se regula la Inspección Técnica de Vehículos.
Real Decreto 1357/1998, de 26 de junio, por el que se modifica el artículo 2 del Real Decreto 2042/1994, de 14 de octubre, por el que se regula la inspección técnica de vehículos.
Ley 16/2002, de 1 de julio, de prevención y control integrados de la contaminación
Real Decreto 1073/2002, de 18 de octubre, sobre evaluación y gestión de la calidad del aire ambiente en relación con el dióxido de azufre, dióxido de nitrógeno, óxidos de nitrógeno, partículas, plomo, benzeno y monóxido de carbono
Resolución de 11 de septiembre de 2003, de la Secretaría General de Medio Ambiente, por la que se dispone la publicación del Acuerdo de 25 de julio de 2003, del Consejo de Ministros, por el que se aprueba el Programa nacional de reducción progresiva de emisiones nacionales de dióxido de azufre (SO2), óxidos de nitrógeno (NOx), compuestos orgánicos volátiles (COV) y amoniaco (NH3).
Real Decreto 509/2007, de 20 de abril, por el que se aprueba el Reglamento para el desarrollo y ejecución de la Ley 16/2002, de 1 de julio, de prevención y control integrados de la contaminación.
Ley 34/2007, de 15 de noviembre, de calidad del aire y protección de la atmósfera.
D'àmbit autonòmic:
Llei 22/1983, de 21 de novembre, de protecció de l'ambient atmosfèric
Decret 322/1987, de 23 de setembre, de desplegament de la Llei 22/1983, de 21 de novembre, de Protecció de l'Ambient Atmosfèric
Llei 7/1989, de 5 de juny, de modificació parcial de la Llei de Protecció de l'Ambient Atmosfèric
Llei 6/1996, de 18 de juny, de modificació de la Llei 22/1983, de 21 de novembre, de protecció de l'Ambient Atmosfèric.
Decret 398/1996, de 12 de desembre, regulador del sistema de plans graduals de reducció d'emissions a l'atmosfera
Llei 7/98, de 5 de juny que modifica la Llei 22/1983, de 21 de novembre, de Protecció de l'ambient atmosfèric.
Decret 152/2007, de 10 de juliol, d'aprovació del Pla d'actuació per a la millora de la qualitat de l'aire als municipis declarats zones de protecció especial de l'ambient atmosfèric mitjançant el Decret 226/2006, de 23 de maig

1.33.6 Legislació de contaminació acústica

D'àmbit comunitari:
Directiva 2002/49/CE, de 25 de juny, sobre avaluació i gestió del soroll ambiental.
D'àmbit estatal:
Real Decreto 2042/1994, de 14 de octubre, por el que se regula la Inspección Técnica de Vehículos.
Real Decreto 212/2002, de 22 de febrero, por el que se regulan las emisiones sonoras en el entorno debidas a determinadas máquinas de uso al aire libre.
Ley 37/2003, de 17 de noviembre, del Ruido.
Real Decreto 1513/2005, de 16 de diciembre, por el que se desarrolla la Ley 37/2003, de 17 de noviembre, del Ruido, en lo referente a la evaluación y gestión del ruido ambiental.
Real Decreto 1367/2007, de 19 de octubre, por el que se desarrolla la Ley 37/2003, de 17 de noviembre, del Ruido, en lo referente a zonificación acústica, objetivos de calidad y emisiones acústicas.
Mesures per a la coordinació de la llei 16/2002 de protecció contra la contaminació acústica amb les previsions del Real Decreto 1367/2007 de desenvolupament de la Ley 37/2003 del ruido
D'àmbit autonòmic:
Llei 16/2002, de 28 de juny, de protecció contra la contaminació acústica.

1.33.7 Legislació de contaminació lluminosa

D'àmbit autonòmic:
Llei 6/2001, de 31 de maig, d'ordenació ambiental de l'enllumenament per a la protecció del medi nocturn.
Decret 82/2005, de 3 de maig, pel qual s'aprova el Reglament de desenvolupament de la Llei 6/2001, de 31 de maig, d'ordenació ambiental de l'enllumenament per a la protecció del medi nocturn.

1.33.8 Legislació de contaminació electromagnètica

D'àmbit comunitari:
Recomanació del Consell, de 12 de juliol de 1999 relativa a l'exposició del públic en general a camps electromagnètics (0 Hz a 300 GHz)
D'àmbit estatal:
Real Decreto 1066/2001, de 28 de septiembre, por el que se aprueba el reglamento que establece condiciones de protección del dominio público radioeléctrico, restricciones a las emisiones radioeléctricas y medidas de protección sanitaria frente a emisiones radioeléctricas
Real Decreto 208/2005, de 25 de febrero, sobre aparatos eléctricos y electrónicos y de gestión de residuos.

1.33.9 Legislació de residus

D'àmbit comunitari:
Directiva 2006/12/CE del Parlament Europeu y del Consell, de 5 de abril de 2006, relativa als residus
D'àmbit estatal:
Real Decreto 833/1988, de 20 de julio, por el que se aprueba el reglamento para la ejecución de la ley 2071986, básica de residuos tóxicos y peligrosos.
Real Decreto 1406/1989, de 10 Noviembre, por el que se impone limitaciones a la comercialización y uso de ciertas sustancias y preparados peligrosos
Orden de 28 de febrero de 1989 (Ministerio de Obras Públicas y Urbanismo), sobre gestión de. aceites usados
Real Decreto 952/1997, de 20 de junio, por el que se modifica el reglamento para la ejecución de la ley 20/1996, de 14 de mayo, Básica de Residuos Tóxicos y Peligrosos, aprobado mediante Real Decreto 833/1998 de 20 de julio.
Ley 10/1998, de 21 de abril, de Residuos
Orden de 7 de diciembre de 2001 modificando el Real DL 1406/1989, sobre limitaciones en el uso de ciertas substancias peligrosas.
Real Decreto 1481/2001, de 27 de. diciembre, por el que se regula la eliminación. de residuos mediante depósito en vertedero
Orden 304/MAM/2002, de 8 de febrero, por el que se publican las operaciones de valorización y eliminación de residuos y la lista europea de residuos.
Real Decreto 679/2006, de 2 de junio, por el que se regula la gestión de los aceites industrials usados.
Real Decreto 105/2008, de 1 de febrero, por el que se regula la producción y gestión de los residuos de construcción y demolición.
D'àmbit autonòmic:
Ordre de 6 de setembre de 1988, sobre prescripcions en el tractament i eliminació dels olis usats.
Decret Legislatiu 2/1991, de 26 de setembre, pel qual s'aprova la refosa de textos legals vigents en matèria de residus industrials.
Llei 6/1993, de 5 de juliol, reguladora dels residus.
Decret 115/1994, de 6 d'abril, reguladora del Registre General de Gestors de Residus.
Decret 201/1994, de 26 de juliol, regulador dels enderrocs i altres residus de la construcció.
Decret 34/1996, de 9 de gener, pel qual s'aprova el Catàleg de Residus de Catalunya.
Decret 1/1997, de 7 de gener, sobre la disposició del rebuig dels residus en dipòsits controlats.
Decret 93/1999, de 6 d'abril, sobre Procediments de Gestió de Residus.
Decret 92/1999, de 6 d'abril, de modificació del Decret 34/1996, de 9 de gener, pel qual s'aprova el Catàleg de Residus de Catalunya.

Decret 161/2001, de 12 de juny, de modificació del Decret 201/1994, de 26 de juliol, regulador dels enderrocs i altres residus de la construcció.
Decret 219/2001, d'1 d'agost, pel qual es deroga la disposició addicional tercera del Decret 93/1999, de 6 d'abril, sobre procediments de gestió de residus
Llei 15/2003, de 13 de juny, de modificació de la Llei 6/1993, de 5 de juliol, reguladora dels residus.
Llei 9/2008, del 10 de juliol, de modiicació de la Llei 6/1993, del 15 de juliol, reguladora dels residus
Llei 8/2008, del 10 de juliol, de inançament de les infraestructures de gestió dels residus i dels cànons sobre la disposició del rebuig dels residus

1.33.10 Legislació de patrimoni cultural

D'àmbit estatal:
Ley 16/1985, de 25 de junio, del Patrimonio Histórico Español
Real Decreto 111/1986, de 10 de enero, de desarrollo parcial de la Ley 16/1985, de 25 de junio, del Patrimonio Histórico Español
Ley 3/1995, de 23 de marzo, de Vías Pecuarias.
D'àmbit autonòmic:
Llei 9/1993, de 30 de setembre, de patrimoni cultural català.
Decret 78/2002, de 5 de maç, del Reglament de Protecció del patrimoni arqueològic i paleontològic

1.33.11 Legislació de medi natural, vegetació

D'àmbit comunitari:
Directiva 92/43/CEE, de 21 de maig, relativa a la conservació dels hàbitats naturals i la fauna i flora (Directiva Hàbitats).
D'àmbit estatal:
Real Decreto 1997/1995, de 7 de Diciembre, por el que se establece medidas para contribuir a Garantizar la Biodiversidad mediante la Conservacion de los Habitats naturales y de la Fauna y Flora silvestres.
Real Decreto 439/1990, de 30 de marzo, por el que se regula el catálogo nacional de especies amenazadas.
Ley 42/2007, de 13 de diciembre, del Patrimonio Natural y de la Biodiversidad
D'àmbit autonòmic:
ORDRE de 5 de novembre de 1984 sobre protecció de plantes de la flora autòctona amenaçada a Catalunya.
Llei 12/1985, de 13 de juny, d'espais naturals, modificada pel D. Leg. 11/1994, de 26 de juliol, de la Generalitat de Catalunya.
Decret 120/1989, de 17 d'abril, sobre declaració d'arbredes monumentals, d'interès comarcal i d'interès local.
Decret 328/1992, de 14 de desembre, del Pla d'espais naturals, de la Generalitat de Catalunya.
Decret 64/1995 de 7 de març de prevenció d'incendis forestals. Generalitat de Catalunya.
Decret 130/1998, de 12 de maig, pel qual s'estableixen mesures de prevenció d'incendis forestals en les àrees d'influència de carreteres, de la Generalitat de Catalunya.
Decret 166/1998, de 8 de juliol, de regulació de l'accés motoritzat al medi natural
Ordre MAH/228/2005, de 2 de maig, de declaració d'arbres monumentals i d'actualització de l'inventari dels arbres i arbredes declarats d'interès comarcal i local.
Decret 123/2005, de 14 de juny, de mesures de prevenció dels incendis forestals en les urbanitzacions sense continuïtat immediata amb la trama urbana.
Llei 12/2006, del 27 de juliol, de mesures en matèria de medi ambient i de modificació de les lleis 3/1988 i 22/2003, relatives a la protecció dels animals, de la Llei 12/1985, d'espais naturals, de la Llei 9/1995, de l'accés motoritzat al medi natural, i de la Llei 4/2004, relativa al procés d'adequació de les activitats d'incidència ambiental.
ACORD GOV/112/2006, de 5 de setembre, pel qual es designen zones d'especial protecció per a les aus (ZEPA) i s'aprova la proposta de llocs d'importància comunitària (LIC).
Resolució AAR/2999/2007, de 28 de setembre, per la qual es prohibeix la plantació en espais públics d'espècies susceptibles al foc bacterià (Erwinia amylovora).

1.33.12 Legislació de medi natural, fauna

D'àmbit comunitari:
Directiva 79/409/CEE del Consell, de 2 d'abril, relativa a la conservació de les aus silvestres.
Directiva 92/43/CEE, de 21 de maig, relativa a la conservació dels hàbitats naturals i la fauna i flora (Directiva Hàbitats).
Directiva 94/24/CEE del Consell, de 8 de juny de 1994 per la que es modifica l'annex II de la DIRECTIVA 79/409/CEE, relativa a la conservació de les aus silvestres.
Acord GOV/112/2006, de 5 de setembre, pel qual es designen zones d'especial protecció per a les aus (ZEPA) i s'aprova la proposta de llocs d'importància comunitària (LIC).
D'àmbit estatal:
Real Decreto 1997/1995, de 7 de Diciembre, por el que se establece medidas para contribuir a Garantizar la Biodiversidad mediante la Conservacion de los Habitats naturales y de la Fauna y Flora silvestres.
Real Decreto 439/1990, de 30 de marzo, por el que se regula el catálogo nacional de especies amenazadas.
Ley 42/2007, de 13 de diciembre, del Patrimonio Natural y de la Biodiversidad
D'àmbit autonòmic:
ORDRE, de 23 de novembre de 1994, per la qual s'amplia la relació d'espècies protegides a Catalunya.
ORDRE, de 10 d'abril de 1997, per la qual s'amplia la relació d'espècies protegides a Catalunya.
LLEI 22/2003, de 4 de juliol, de protecció dels animals.
Llei 12/2006, del 27 de juliol, de mesures en matèria de medi ambient i de modificació de les lleis 3/1988 i 22/2003, relatives a la protecció dels animals, de la Llei 12/1985, d'espais naturals, de la Llei 9/1995, de l'accés motoritzat al medi natural, i de la Llei 4/2004, relativa al procés d'adequació de les activitats d'incidència ambiental.

1.33.13 Legislació de mobilitat

D'àmbit autonòmic:
Text refós de la Llei d'Urbanisme Decret Legislatiu 1/2005.
Decret 305/2006, de 18 de juliol, pel qual s'aprova el Reglament de la Llei d'Urbanisme.
Llei 9/2003, de 13 de juny de mobilitat.
Decret 344/2006, de 19 de setembre, de regulació dels estudis d'avaluació de la mobilitat generada.
Decret 135/1995 codi d'accessibilitat de Catalunya.

Signatura

Autors del Projecte Executiu:

Joan Carles Adell i Torrelles
Enginyer de Camins
EMAB, S.L.

A Sitges, desembre de 2024

PLEC DE CONDICIONS TÈCNIQUES PARTICULARS

B MATERIALS I COMPOSTOS

B0 MATERIALS BÀSICS

B01 LÍQUIDS

B011- AIGUA

0.- ELEMENTS QUE CONTEMPLA EL PLEC

B011-05ME.

1.- DEFINICIÓ I CONDICIONS DELS ELEMENTS
Aigües utilitzades per algun dels usos següents:
- Confecció de formigó
- Confecció de morter
- Confecció de pasta de guix
- Reg de plantacions
- Conglomerats de grava-ciment, terra-ciment, grava-emulsió, etc.
- Humectació de bases o subbases
- Humectació de peces ceràmiques, de ciment, etc.

CARACTERÍSTIQUES GENERALS:
Poden ser utilitzades les aigües potables i les sancionades com a acceptables per la pràctica.
Es poden utilitzar aigües de mar o salines anàlogues per a la confecció o curat de formigons sense armadura. Per a la confecció de formigó armat o pretesat es prohibeix l'ús d'aquestes aigües, tret del cas que es facin estudis especials.
Es podrà utilitzar aigua reciclada provinent del rentat dels camions formigonera a la pròpia central de formigó, sempre que compleixi les especificacions anteriors i la seva densitat sigui <= 1,3 g/cm3 i la densitat total sigui <=1,1 g/cm3
L'aigua a utilitzar tant en el curat com en la pastada del formigó, no ha de contenir cap substància perjudicial en quantitats que puguin afectar a les propietats del formigó o a la protecció de l'armat.
Si ha d'utilitzar-se per a la confecció o el curat de formigó o de morters i no hi ha antecedents de la seva utilització o aquesta presenta algun dubte s'haurà de verificar que acompleix totes aquestes característiques:
- Exponent d'hidrogen pH (UNE 83952): >= 5
- Total de substàncies dissoltes (UNE 83957): <= 15 g/l (15.000 ppm)
- Sulfats, expressats en SO4- (UNE 83956) - Ciment tipus SR,SRC: <= 5 g/l (5.000 ppm) - Altres tipus de ciment: <= 1 g/l (1.000 ppm)
- Ió clor, expressat en Cl- (UNE 83958) - Aigua per a formigó pretesat: <= 1 g/l (1.000 ppm) - Aigua per a formigó armat: <= 2 g/l - Aigua per a formigó en massa amb armadura de fissuració: <= 2 g/l
- Hidrats de carboni(UNE 83959) : 0
- Substàncies orgàniques solubles en èter (UNE 83960): <= 15 g/l (15.000 ppm)

Álcalis Na2O: >= 1,5 g/l
Ió clor total aportat per components d'un formigó no pot superar:
- Pretensat: <= 0,2% pes de ciment
- Armat: <= 0,4% pes de ciment
- En massa amb armadura de fissuració: <= 0,4% pes de ciment

2.- CONDICIONS DE SUBMINISTRAMENT I EMMAGATZEMATGE
Subministrament i emmagatzematge: De manera que no s'alterin les seves condicions.
3.- UNITAT I CRITERI D'AMIDAMENT
Unitat d'amidament: la indicada a la descripció de l'element
Criteri d'amidament: quantitat necessària subministrada a l'obra
4.- NORMATIVA DE COMPLIMENT OBLIGATORI
Real Decreto 470/2021, de 29 de junio, por el que se aprueba el Código Estructural.
5.- CONDICIONS DE CONTROL DE RECEPCIÓ
OPERACIONS DE CONTROL:
Abans de l'inici de l'obra i si no es tenen antecedents de l'aigua que es vol utilitzar, o es tenen dubtes, s'ha d'analitzar l'aigua per determinar:
- Exponent d'hidrogen pH (UNE 83952)
- Contingut de substàncies dissoltes (UNE 83957)
- Contingut de sulfats, expressats en SO4 (UNE 83956)

Contingut en ió clor Cl- (UNE 83958)
- Contingut d'hidrats de carboni (UNE 83959)
- Contingut de substàncies orgàniques solubles en èter (UNE 83960)
En cas d'utilitzar aigua potable de la xarxa de subministrament, no serà obligatori realitzar els assajos anteriors.
En altres casos, la DF o el Responsable de la recepció en el cas de centrals de formigó preparat o de prefabricats, s'ha de disposar la realització dels assajos en laboratoris contemplats en l'apartat 78.2.2.1, per tal de comprovar el compliment de les especificacions de l'article 29 del CODI ESTRUCTURAL.
CRITERIS DE PRESA DE MOSTRES:
Els controls s'han de realitzar segons les instruccions de la DF i el CODI ESTRUCTURAL, realitzant-se la presa de mostres segons la UNE 83951.
INTERPRETACIÓ DE RESULTATS I ACTUACIONS EN CAS D'INCOMPLIMENT:
No s'ha d'acceptar l'aigua que no compleixi les especificacions, ni per a l'amasat ni per al curat.

B0 MATERIALS BÀSICS

B03 GRANULATS

B03J- GRAVA DE PEDRERA

0.- ELEMENTS QUE CONTEMPLA EL PLEC

B03J-0K88.

1.- DEFINICIÓ I CONDICIONS DELS ELEMENTS
Granulats utilitzats per a algun dels usos següents:
- Confecció de formigons
- Confecció de barreges grava-ciment per a paviments
- Material per a drenatges
- Material per a paviments
El seu origen pot ser:
- Granulats naturals, procedents d'un jaciment natural
- Granulats naturals, obtinguts per matxucament de roques naturals
- Granulats procedents d'escòries siderúrgiques refredades per aire
Els granulats naturals poden ser:
- De pedra granítica
- De pedra calcària
CARACTERÍSTIQUES GENERALS:
El contractista ha de sotmetre a l'aprovació de la DF les pedreres o dipòsits d'on s'han d'obtenir els àrids, aportant tots els elements justificatius que cregués convenients o que li fossin requerits pel Director d'Obra, entre d'altres:
- Classificació geològica.
- Estudi de morfologia.
- Aplicacions anteriors.
La DF ha de poder refusar totes aquelles procedències que, al seu criteri, obligarien a un control massa freqüent dels materials que se n'extraguessin.
CARACTERÍSTIQUES GENERALS DELS GRANULATS RECICLATS
Els granulats procedents de reciclatge d'enderrocs no han de contenir en cap cas restes provinents de construccions amb patologies estructurals, com ara ciment aluminós, granulats amb sulfurs, sílice amorfa o corrosió de les armadures.
Els gränuls han de tenir forma arrodonida o polièdrica.
La composició granulomètrica ha de ser l'adequada al seu ús i ha de ser la que es defineix a la partida d'obra en què intervingui o, si no hi consta, la que estableixi explícitament la DF.
Han de ser nets, resistents i de granulometria uniforme.
No han de tenir pols, brutícia, argila, margues o d'altres matèries estranyes.
Diàmetre mínim: 98% retingut tamís 4 (UNE-EN 933-2)
Els àrids reciclats hauran de complir amb les especificacions de l'article 30 del CODI ESTRUCTURAL. A més, els que provinguin de formigons estructurals sans, o de resistència elevada, han de ser adequats per a la fabricació de formigó reciclat estructural, complint una sèrie de requisits:
- Dimensió mínima permesa = 4 mm
- Terrossos d'argila per a un formigó amb menys del 20% d'àrid reciclat: <= 0,6%
- Terrossos d'argila per a un formigó amb 100% d'àrid reciclat: <= 0,25%
- Absorció d'aigua per a un formigó amb menys del 20% d'àrid reciclat: <= 7%
- Absorció d'aigua per a un formigó amb més del 20% d'àrid reciclat: <= 5%
- Coeficient de Los Ángeles: <= 40
- Continguts màxims d'impureses: - Material ceràmic: <= 5% del pes - Partícules lleugeres: <= 1% del pes - Asfalt: <= 1% del pes - Altres: <= 1,0 % del pes
En els valors de les especificacions no citades, es mantenen els establerts en l'article 30 del CODI ESTRUCTURAL.
GRANULATS PROCEDENTS D'ESCORIES SIDERÚRGIQUES
Contingut de silicats inestables: Nul
Contingut de compostos fèrrics: Nul
GRAVA PER A LA CONFECCIÓ DE FORMIGONS:
Es denomina grava a la barreja de les diferents fraccions de granulat gruixut que s'utilitzen per a la confecció del formigó
Designació: d/D - IL - N
d/D: Fracció granulomètrica, d tamany mínim i D tamany màxim
IL: Presentació, R rodat, T triturat (matxuqueig) i M barreja
N: Naturalesa de l'àrid (C, calcari; S, silici; G,granític; O, ofita; B, basalt; D, dolomític; Q, traquita; I, fonolita; V, varis; A, artificial i R, reciclat
La grandària màxima D d'un granulat gruixut (grava) utilitzat per la confecció de formigó serà menor que les següents dimensions:
- 0,8 de la distància lliure horitzontal entre beines o armadures que formin grup, o entre un parament de la peça i una beina o armadura que formi un angle >45º (amb la direcció de formigonat)
- 1,25 de la distància entre un parament de la peça i una beina o armadura que formi un angle <=45º (amb la direcció de formigonat)
- 0,25 de la dimensió mínima de la peça que es formigona amb les excepcions següents: - Lloses superiors de sostres, amb TMA < 0,4 del gruix mínim - Peces d'execució molt curosa i elements en els que l'efecte de la paret de l'encofrat sigui reduït (sostres encofrats a una sola cara), amb TMA < 0,33 del gruix mínim
Quan el formigó passi entre vàries armadures, l'àrid gruixut serà el mínim valor entre el primer punt i el segon del paràgraf anterior.
Tot el granulat ha de ser d'una mida inferior al doble del límit més petit aplicable a cada cas.
Contingut de matèria orgànica (UNE-EN 1744-1): Color més clar que el patró
Fins que passen pel tamís 0,063 (UNE-EN 933-2):
- Per a graves calcàries i granítiques: <= 1,5% en pes
- Granulats, reciclats de formigó o prioritariament naturals: < 3%
- Per a granulats reciclats mixtos: < 5%
L'índex de llenques per a un granulat gruixut segons UNE-EN 933-3: <= 35%
Material retingut pel tamís 0,063 (UNE_EN 933-2) i que sura en un líquid de pes específic 20 kN/m3 (UNE EN 1744-1):
- Granulats naturals <= 1% en pes
Compostos de sofre expressats en SO3 i referits a granulat sec (UNE-EN 1744-1):
- Granulats naturals: <= 1% en pes
- Granulats d'escòries siderúrgiques: <= 2% en pes
- Granulats reciclats mixtos: <= 1% en pes
- Granulats amb sulfurs de ferro oxidables en forma de pirrotina: <= 0,1% en pes
- Altres granulats: <= 0,4% en pes
Sulfats solubles en àcids, expressats en SO3 i referits a granulat sec (UNE-EN 1744-1):
- Granulats naturals: <= 0,8% en pes
- Granulats d'escòries siderúrgiques: <= 1% en pes
Clorurs expressats en Cl- i referits a granulat sec (UNE-EN 1744-1):
- Formigó armat o en massa amb armadura de fissuració: <= 0,05% en massa
- Formigó pretesat: <= 0,03% en massa
Ió clor total aportat per components d'un formigó no pot superar:
- Pretensat: <= 0,2% pes de ciment
- Armat: <= 0,4% pes de ciment
- En massa amb armadura de fissuració: <= 0,4% pes de ciment
Contingut de pirites o d'altres sulfurs: 0%
Contingut d'ió Cl-:
- Granulats reciclats mixtos: < 0,06%
El contingut de matèria orgànica que sura en un líquid de pes específic 2 segons la UNE-EN 1744-1(Apart.) 14.2 serà <= 1% per a granulats gruixuts.
Contingut de materials no petris (roba, fusta, paper...):
- Granulats reciclats provinents de formigó o mixtos: < 0,5%
- Altres granulats: Nul
Contingut de restes d'asfalt:
- Granulat reciclat mixt o provinent de formigó: < 0,5%
- Altres granulats: Nul

Reactivitat:
- Àlcali-sílici o àlcali-silicat (Mètode químic UNE 146-507-1 EX o Mètode accelerat UNE 146-508 EX): Nul·la
- Àlcali-carbonat (Mètode químic UNE 146-507-2): Nul·la
Estabilitat (UNE-EN 1367-2):
- Pèrdua de pes amb sulfat magnèsic: <= 18%
Resistència a la fragmentació segons UNE-EN 1097-2 (Assaig de los Ángeles):
- Granulats gruixuts naturals: <= 40
Absorció d'aigua:
- Granulats gruixuts naturals (UNE-EN 1097-6): < 5%
- Granulats reciclats provinents de formigó: < 10%
- Granulats reciclats mixtos: < 18%
- Granulats reciclats prioritariament naturals: < 5%
Pèrdua de pes amb cinc cicle de sulfat de magnesi segons UNE-EN 1367-2:
- Granulats gruixuts naturals: <= 18%
Els àrids no han de presentar reactivitat potencial amb els àlcalis del formigó. Per a comprovar-ho, s'ha de realitzar en primer lloc un anàlisi petrogràfic, per a obtenir el tipus de reactivitat que, en el seu cas, puguin presentar. Si d'aquest estudi es dedueix la possibilitat de reactivitat àlcali sílice o àlcali silicat, s'ha de realitzar l'assaig descrit a l'UNE 146.508 EX. Si el tipus de reactivitat potencial és àlcali carbonat, s'ha de realitzar l'assaig descrit a l'UNE 146.507 EX Part 2.
Els àrids no han de ser reactius amb el ciment. No s'utilitzaran àrids procedents de roques toves, friables, poroses, etc., ni els que continguin nòduls de guix, compostos ferrosos, sulfurs oxidables, etc, en quantitats superiors a les contemplades al CODI ESTRUCTURAL.
GRAVA PER A DRENATGES:
El granulat ha de ser procedent d'un jaciment natural, del matxuqueig de roques naturals, o del reciclatge d'enderrocs. No ha de presentar restes d'argila, margues o altres materials estranys.
La mida màxima dels grànuls ha de ser de 76 mm (tamís 80 UNE) i el garbellat ponderal acumulat pel tamís 0,08 UNE ha de ser <= 5%. La composició granulomètrica ha de ser fixada explícitament per la DF segons les característiques del terreny per drenar i del sistema de drenatge.
Plasticitat: No plàstic
Coeficient de desgast (assaig "Los Ángeles" UNE-EN 1097-2): <= 40
Equivalent de sorra (UNE-EN 933-8): > 30
Condicions generals de filtratge:
- F15/d85: < 5
- F15/d15: < 5
- F50/d50: < 5
(Fx = grandària superior de la fracció x% en pes del material filtrant, dx = grandària superior de la proporció x% del terreny a drenar)
A més, el coeficient d'uniformitat del filtre ha de ser:
- F60/F10: <20
Condicions de la granulometria en funció del sistema previst d'evacuació de l'aigua:
- Per a tubs perforats: F85/Diàmetre de l'orifici: > 1
- Per a tubs amb juntes obertes: F85/ Obertura de la junta: > 1,2
- Per a tubs de formigó porós: F85/d15 de l'àrid del tub: > 0,2
- Si es drena per metxinals: F85/ diàmetre del metxinal: > 1
Quan no sigui possible trobar un material granular d'aquestes condicions es faran filtres granulars compostos de vàries capes. La més gruixuda es col·locarà al costat del sistema d'evacuació. Aquesta complirà les condicions de filtre respecte a la següent i així successivament fins arribar al replè o al terreny natural. Es podrà recórrer a l'ús de filtres geotèxtils.
Quan el terreny natural estigui constituït per materials amb graves i boles a efectes del compliment de les condicions anteriors, s'atendrà únicament a la corba granulomètrica de la fracció del mateix inferior a 25 mm.
Si el terreny no és cohesiu i està compost per sorra fina i llims, el material drenant haurà de complir, a més de les condicions generals de filtre, la condició: F15 > 1 mm.
Si el terreny natural és cohesiu, compacte i homogeni, sense restes de sorra o llims, les condicions de filtre 1 i 2 s'han de substituir per: 0,1 mm > F15 > 0,4 mm
En els drens cecs, el material de la zona permeable central haurà de complir les següents condicions:
- Mida màxima de l'àrid: Entre 20 mm i 80 mm
- Coeficient d'uniformitat: F60/F10 < 4
Si s'utilitza granulats reciclats s'ha de comprovar que l'inflament (assaig CBR (NLT-111)) sigui inferior al 2% (UNE 103502).
2.- CONDICIONS DE SUBMINISTRAMENT I EMMAGATZEMATGE
CONDICIONS GENERALS:
Subministrament i emmagatzematge: De manera que no s'alterin les seves condicions.
Cada remesa de grava s'ha de descarregar en una zona ja preparada de sòl sec
Les graves de tipus diferents s'han d'emmagatzemar per separat
Els àrids s'emmagatzemaran de tal manera que quedin protegits contra la contaminació, i evitant la seva possible segregació, sobretot durant el seu transport. Es recomana emmagatzemar-los sota cobert per evitar els canvis de temperatura del granulat.
3.- UNITAT I CRITERI D'AMIDAMENT
Unitat d'amidament: la indicada a la descripció de l'element
Criteri d'amidament: quantitat necessària subministrada a l'obra
4.- NORMATIVA DE COMPLIMENT OBLIGATORI
GRAVA PER A LA CONFECCIÓ DE FORMIGONS:
Real Decreto 470/2021, de 29 de junio, por el que se aprueba el Código Estructural.
UNE-EN 12620:2003 Áridos para hormigón.
GRAVA PER A PAVIMENTS:
* Orden de 6 de febrero de 1976 por la que se aprueba el Pliego de Prescripciones Técnicas Generales para Obras de Carreteras y Puentes (PG-3).
GRAVA PER A DRENATGES:
Orden FOM/298/2016, de 15 de febrero, por la que se aprueba la norma 5.2-IC drenaje superficial de la Instrucción de Carreteras.
5.- CONDICIONS DE CONTROL DE RECEPCIÓ
CONDICIONS DE MARCATGE I CONTROL DE LA DOCUMENTACIÓ:
L'entrega de granulat a l'obra ha d'anar acompanyada d'un full de subministrament proporcionat pel subministrador, en el que hi han de constar com a mínim les següents dades:
- Identificació del subministrador
- Número del certificat de marcatge CE o indicació d'autoconsum
- Número de sèrie de la fulla de subministrament
- Data del lliurament
- Nom del peticionari
- Designació de l'àrid segons l'article 30.2 del CODI ESTRUCTURAL
- Quantitat de granulat subministrat
- Identificació del lloc de subministrament
El fabricant ha de proporcionar la informació relativa a la granulometria i a les toleràncies de l'àrid subministrat.
El subministrador ha de posar a disposició de la DF en el cas que aquesta ho sol·liciti, la documentació següent, que acredita el marcatge CE, segons el sistema d'avaluació de conformitat aplicable, d'acord amb el que disposa l'apartat 7.2.1 del CTE: - Productes per a carreteres i altres treballs d'obres públiques i edificació de Funcio: Aplicacions que exigeixen requisits de seguretat molt estrictes*. * Requisits que han de ser definits per lleis, reglaments i normes administratives nacionals de cada estat membre, - Productes per a edificació, fabricació de productes de formigó prefabricat, carreteres i altres treballs d'obres públiques de Funcio: Aplicacions que exigeixen requisits de seguretat molt estrictes*. * Requisits que han de ser definits per lleis, reglaments i normes administratives nacionals de cada estat membre: - Sistema 2+: Declaració de Prestacions - Productes per a edificació, fabricació de productes de formigó prefabricat, carreteres i altres treballs d'obres públiques de Funcio: Aplicacions que no exigeixen requisits de seguretat molt estrictes*. * Requisits que han de ser definits per lleis, reglaments i normes nacionals de cada estat membre, - Productes per a carreteres i altres treballs d'obres públiques i edificació de Funcio: Aplicacions que no exigeixen requisits de seguretat molt estrictes*. * Requisits que han de ser definits per lleis, reglaments i normes administratives nacionals de cada estat membre: - Sistema 4: Declaració de Prestacions
El símbol de marcatge de conformitat CE s'ha d'estampar d'acord amb la Directiva 93/68CE i ha d'estar visible sobre el producte o sobre etiqueta, embalatge o documentació comercial i ha d'anar acompanyat de la següent informació:
- Número d'identificació de l'organisme de certificació
- Nom o marca d'identificació i direcció del fabricant
- Les dues últimes xifres de l'any d'impressió del marcatge
- Referència a la norma (UNE-EN 12620)
- Descripció del producte (nom genèric, material, ús previst)
- Designació del producte
- Informació de les característiques essencials aplicables
A la documentació del marcatge haurà d'indicar:
- Nom del laboratori que ha realitzat els assajos
- Data d'emissió del certificat
- Garantia de que el tractament estadístic és l'exigit en el marcatge
- Estudi de fins que justifiqui experimentalment el seu ús, en el cas que hi hagi àrids que no compleixen amb l'article 30.4.1 del CODI ESTRUCTURAL.
OPERACIONS DE CONTROL:
Els àrids han de disposar del marcatge CE, de tal manera que la comprovació de la seva idoneïtat per al seu ús es farà mitjançant un control documental del marcatge per tal de determinar el compliment de les especificacions del projecte i de l'article 30 del CODI ESTRUCTURAL.
En el cas d'àrids d'autoconsum, el Constructor o el Subministrador ha d'aportar un certificat d'assaig, de com a màxim tres mesos d'antiguitat, realitzat en un laboratori de control dels contemplats en l'article 17.2.2.1 del CODI ESTRUCTURAL, que verifiqui el compliment de les especificacions de l'àrid subministrat respecte l'article 30 del CODI ESTRUCTURAL.
La DF ha de poder valorar el nivell de garantia del distintiu, i en cas de no disposar de suficient informació, ha de poder determinar l'execució de comprovacions mitjançant assaigs.
La DF, a més, ha de valorar si realitzar una inspecció a la planta de fabricació, a poder ser, abans del subministra de l'àrid, per comprovar la idoneïtat per a la seva fabricació. En cas necessari, la DF ha de poder realitzar els assaigs següents per a verificar la conformitat de les especificacions:
- Índex de llenques (UNE-EN 933-3).

- Terrossos d'argila (UNE 7133)
- Partícules toves (UNE 7134)
- Coeficient de forma (UNE EN 933-4)
- Material retingut pel garbell 0.063 UNE (UNE EN 933-2) i que sura en un líquid de pes específic 2 (UNE EN 1744-1).
- Compostos de sofre (SO3)- respecte al granulat sec (UNE-EN 1744-1).
- Contingut en ió clor Cl- (UNE-EN 1744-1)
- Assaig petrogràfic
- Reactivitat potencial amb els àlcalis del ciment (UNE 146-507 i UNE 146-508).
- Estabilitat, resistència a l'atac del sulfat magnèsic (UNE-EN 1367-2).
- Absorció d'aigua (UNE-EN 1097-6).
- Resistència al desgast Los Angeles (UNE-EN 1097-2).
- Assaig d'identificació per raigs X.
- Assaig granulomètric (UNE-EN 933-2)

OPERACIONS DE CONTROL EN GRAVA PER A DRENATGES:
Les tasques de control a realitzar són les següents:
- Inspecció visual del material i recepció del certificat de procedència i qualitat corresponent.
- Abans de començar el reblert, quan hagi canvi de procedència del material, o cada 2000 m3 durant la seva execució, es realitzaran els següents assaigs d'identificació del material: - Assaig granulomètric del material filtrant (UNE EN 933-1) - Assaig granulomètric del material adjacent (UNE 103101) - Desgast de "Los Ángeles" (UNE EN 1097-2)

S'ha de demanar un certificat de procedència del material, que en el cas d'àrids naturals ha de contenir:
- Classificació geològica
- Estudi de morfologia
- Aplicacions anteriors
- Assaigs d'identificació del material

CRITERIS DE PRESA DE MOSTRES:
Els controls s'han de realitzar segons les instruccions de la DF i el CODI ESTRUCTURAL.
CRITERIS DE PRESA DE MOSTRES EN GRAVA PER A DRENATGES:
S'han de seguir les instruccions de la DF i els criteris de les normes de procediment indicades en cada assaig.
INTERPRETACIÓ DE RESULTATS I ACTUACIONS EN CAS D'INCOMPLIMENT:
No s'acceptarà la grava que no compleixi totes les especificacions indicades al plec. Si la granulometria no s'ajusta a la utilitzada per a l'establiment de les dosificacions aprovades, s'hauran de projectar i aprovar noves fórmules de treball.
INTERPRETACIÓ DE RESULTATS I ACTUACIÓ EN CAS D'INCOMPLIMENT EN GRAVA PER A DRENATGES:
Els resultats dels assaigs d'identificació han de complir estrictament les especificacions indicades, en cas contrari, no s'ha d'autoritzar l'ús del material corresponent en l'execució del reblert.

B0 MATERIALS BÀSICS

B03 GRANULATS

B03L- SORRA

0.- ELEMENTS QUE CONTEMPLA EL PLEC

B03L-05N7,B03L-05MS.

1.- DEFINICIÓ I CONDICIONS DELS ELEMENTS
Sorra procedent de roques calcàries, roques granítiques, marbres blancs i durs, o sorra procedent del reciclatge de residus de la construcció i demolició en una planta legalment autoritzada per al tractament d'aquest tipus de residu.
S'han considerat els tipus següents:
- Sorra de marbre blanc
- Sorra per a confecció de formigons, d'origen:

Sorra per a confecció de formigons, d'origen: - De pedra calcària - De pedra granítica

- Sorra per a confecció de morters
- Sorra per a reblert de rases amb canonades
- Sorres procedents de reciclatge de residus de la construcció i demolicions

CARACTERÍSTIQUES GENERALS:
El contractista ha de sotmetre a l'aprovació de la DF les pedreres o dipòsits d'on s'han d'obtenir els àrids, aportant tots els elements justificatius que cregués convenients o que li fossin requerits pel Director d'Obra, entre d'altres:
- Classificació geològica.
- Estudi de morfologia.
- Aplicacions anteriors.

La DF ha de poder refusar totes aquelles procedències que, al seu criteri, obligarien a un control massa freqüent dels materials que se n'extraguessin.
Els grànuls han de tenir forma arrodonida o polièdrica.
La composició granulomètrica ha de ser l'adequada al seu ús, o si no consta, la que estableixi explícitament la DF.
No ha de tenir margues o altres materials estranys.
Contingut de pirites o d'altres sulfurs oxidables: 0%
Contingut de matèria orgànica (UNE-EN 1744-1): Color més clar que el patró
Contingut de terrossos d'argila (UNE 7133): <= 1% en pes
Els àrids no han de ser reactius amb el ciment. No s'utilitzaran àrids procedents de roques toves, friables, poroses, etc., ni els que continguin nòduls de guix, compostos ferrosos, sulfurs oxidables, etc, en quantitats superiors a les contemplades al CODI ESTRUCTURAL.
Els àrids reciclats hauran de complir amb les especificacions de l'article 30 del CODI ESTRUCTURAL. A més, els que provinguin de formigons estructurals sans, o de resistència elevada, han de ser adequats per a la fabricació de formigó reciclat estructural, complint una sèrie de requisits:
- Dimensió mínima permesa = 4 mm
- Terrossos d'argila per a un formigó amb menys del 20% d'àrid reciclat: <= 0,6%
- Terrossos d'argila per a un formigó amb 100% d'àrid reciclat: <= 0,25%
- Absorció d'aigua per a un formigó amb menys del 20% d'àrid reciclat: <= 7%
- Absorció d'aigua per a un formigó amb més del 20% d'àrid reciclat: <= 5%
- Coeficient de Los Ángeles: <= 40
- Continguts màxims d'impureses: - Material ceràmic: <= 5% del pes - Partícules lleugeres: <= 1% del pes - Asfalt: <= 1% del pes - Altres: <= 1,0 % del pes

En els valors de les especificacions no citades, es mantenen els establerts en l'article 30 del CODI ESTRUCTURAL.
SORRA DE MARBRE BLANC:
Barreja amb granulats blancs diferents del marbre: 0%
SORRA PER A LA CONFECCIÓ DE FORMIGONS:
Es denomina sorra a la barreja de les diferents fraccions d'àrid fi que s'utilitzen per a la confecció del formigó
Designació: d/D - IL - N
d/D: Fracció granulomètrica, d tamany mínim i D tamany màxim
IL: Presentació, R rodat, T triturat (matxuqueig) i M barreja
N: Naturalesa de l'àrid (C, calcari; S, silici; G,granític; O, ofita; B, basalt; D, dolomític; Q, traquita; I, fonolita; V, varis; A, artificial i R, reciclat
Mida dels granuls (Tamís 4 UNE-EN 933-2): <= 4 mm
Material retingut pel tamís 0,063 (UNE_EN 933-2) i que sura en un líquid de pes específic 20 kN/m3 (UNE EN 1744-1): <= 0,5% en pes
Compostos de sofre expressats en SO3 i referits a granulat sec (UNE-EN 1744-1): <= 1% en pes
Reactivitat potencial amb els àlcalis del ciment (UNE 146507-2)
Sulfats solubles en àcid, expressats en SO3 i referits al granulat sec (UNE-EN 1744-1): <= 0,8% en pes
Clorurs expressats en Cl- i referits al granulat sec (UNE-EN 1744-1):
- Formigó armat o en massa amb armadures de fissuració: <= 0,05% en pes
- Formigó pretesat: <= 0,03% en pes

Ió clor total aportat per components d'un formigó no pot superar:
- Pretensat: <= 0,2% pes de ciment
- Armat: <= 0,4% pes de ciment
- En massa amb armadura de fissuració: <= 0,4% pes de ciment

Estabilitat (UNE-EN 1367-2):
- Pèrdua de pes amb sulfat sòdic: <= 10%
- Pèrdua de pes amb sulfat magnèsic: <= 15%

Pèrdua de pes amb sulfat magnèsic (UNE-EN 1367-2) quan el formigó estigui sotmès a una classe d'exposició XF, i l'àrid fi tingui una absorció d'aigua >1%: <= 15%
Coeficient de friabilitat (UNE 83115)
- Per formigons d'alta resistència: < 40
- Formigons en massa o armats amb Fck<=30 N/mm2: < 50

Els àrids no han de presentar reactivitat potencial amb els àlcalis del formigó. Per a comprovar-ho, s'ha de realitzar en primer lloc un anàlisi petrogràfic, per a obtenir el tipus de reactivitat que, en el seu cas, puguin presentar. Si d'aquest estudi es dedueix la possibilitat de reactivitat àlcali sílice o àlcali silicat, s'ha de realitzar l'assaig descrit a l'UNE 146.508 EX. Si el tipus de reactivitat potencial és àlcali carbonat, s'ha de realitzar l'assaig descrit a l'UNE 146.507 EX Part 2.
La corba granulomètrica de l'àrid fi, ha d'estar compresa dins del fus següent:
+----------+

	Material retingut acumulat, en % en pes,en els tamisos							
Límits								
	4 mm	2 mm	1 mm	0,5 mm	0,25 mm	0,125 mm	0,063 mm	
Superior	0	4	16	40	70	77	(1)	
Inferior	15	38	60	82	94	100	100	

(1) Aquest valor varia en funció del tipus i origen de l'àrid.
SORRA DE PEDRA GRANÍTICA PER A LA CONFECCIÓ DE FORMIGONS:
Contingut màxim de fins que passen pel tamís 0,063 mm (UNE-EN 933-1):
- Granulat gruixut: - Qualsevol tipus: <= 1,5% en pes
- Granulat fí: - Granulat arrodonit: <= 6% en pes - Granulat de matxuqueig no calcari per a obres sotmeses a exposició XS, XD, XA,XF o XM: <= 6% en pes - Granulat de matxuqueig no calcari per a obres sotmeses a exposició X0 o XC i no sotmeses a cap classe d'exposició XA, XF o XM: <= 10% en pes
Equivalent de sorra (EAV)(UNE_EN 933-8):
- Per a obres en ambients X0, XC: >= 70
- Resta de casos: >= 75
Absorció d'aigua (UNE-EN 1097-6): <= 5%
SORRA DE PEDRA CALCÀRIA PER A LA CONFECCIÓ DE FORMIGONS:
Contingut màxim de fins que passen pel tamís 0,063 mm (UNE-EN 933-1):
- Granulat gruixut: - Qualsevol tipus: <= 1,5% en pes
- Granulat fí: - Granulat arrodonit: <= 6% en pes - Granulat de matxuqueig calcari per a obres sotmeses a exposició XS, XD, XA, XF o XM: <= 10% en pes - Granulat de matxuqueix calcari per a obres sotmeses a exposició X0 o XC i no sotmesa a cap classe d'exposició XA,XF o XM: <= 16% en pes.
Valor blau de metilè(UNE 83130):
- Per a obres sotmeses a exposició X0 o XC: <= 0,6% en pes
- Resta de casos: <= 0,3% en pes
SORRA PER A LA CONFECCIÓ DE MORTERS:
La composició granulomètrica ha de quedar dintre dels límits següents:

UNE 7-050 mm	pes que passa pel tamís	Condicions
5,00	A	A = 100
2,50	B	60 <= B <= 100
1,25	C	30 <= C <= 100
0,63	D	15 <= D <= 70
0,32	E	5 <= E <= 50
0,16	F	0 <= F <= 30
0,08	G	0 <= G <= 15
Altres condi-cions		C - D <= 50
		D - E <= 50
		C - E <= 70

Mida dels grànuls: <= 1/3 del gruix del junt
Contingut de matèries perjudicials: <= 2%
GRANULATS PROCEDENTS DE RECICLATGE DE RESIDUS DE LA CONSTRUCCIÓ I DEMOLICIONS:
El material ha de procedir d'una planta autoritzada legalment per al tractament de residus de la construcció.
El material no ha de ser susceptible de cap mena de meteorització o d'alteració física o química sota les condicions més desfavorables que presumiblement es puguin donar al lloc d'utilització.
No han de donar lloc, amb l'aigua, a dissolucions que puguin causar danys a estructures, capes de ferms, o contaminar el sòl o corrents d'aigua.
S'ha considerat que l'ús serà el reblert de rases amb canonades.
Per a qualsevol utilització diferent d'aquesta, es requereix l'acceptació expressa de la direcció facultativa i la justificació mitjançant els assaigs que pertoquin que es compleixen les condicions requerides per a l'us al que es pretén destinar.
2.- CONDICIONS DE SUBMINISTRAMENT I EMMAGATZEMATGE
Subministrament i emmagatzematge: De manera que no s'alterin les seves condicions.
Cada remesa de sorra s'ha de descarregar en una zona ja preparada de sòl sec.
Les sorres de tipus diferents s'han d'emmagatzemar per separat.
Els àrids s'han d'emmagatzemar de tal manera que quedin protegits contra la contaminació, i evitant la seva possible segregació, sobretot durant el seu transport. Es recomana emmagatzemar-los sota cobert per evitar els canvis de temperatura del granulat, i en un terreny sec i net destinat a l'apilament dels àrids. Les sorres d'altres tipus s'han d'emmagatzemar per separat.
3.- UNITAT I CRITERI D'AMIDAMENT
Unitat d'amidament: la indicada a la descripció de l'element
Criteri d'amidament: quantitat necessària subministrada a l'obra
4.- NORMATIVA DE COMPLIMENT OBLIGATORI
SORRA PER A LA CONFECCIÓ DE FORMIGONS:
Real Decreto 470/2021, de 29 de junio, por el que se aprueba el Código Estructural.
SORRA PER A LA CONFECCIÓ DE MORTERS:
Real Decreto 470/2021, de 29 de junio, por el que se aprueba el Código Estructural.
UNE-EN 12620:2003 Áridos para hormigón.
Documento Básico de Seguridad estructural Fábrica DB-SE-F, parte II del CTE, aprobado por el Real Decreto 314/2006.
SORRES PER A ALTRES USOS:
No hi ha normativa de compliment obligatori.
5.- CONDICIONS DE CONTROL DE RECEPCIÓ
CONDICIONS DE MARCATGE I CONTROL DE LA DOCUMENTACIÓ:
L'entrega de granulat a l'obra ha d'anar acompanyada d'un full de subministrament proporcionat pel subministrador, en el que hi han de constar com a mínim les següents dades:
- Identificació del subministrador
- Número del certificat de marcatge CE o indicació d'autoconsum
- Número de sèrie de la fulla de subministrament
- Nom de la cantera
- Data del lliurament
- Nom del peticionari
- Designació de l'àrid segons l'article 30.2 del CODI ESTRUCTURAL
- Quantitat de granulat subministrat
- Identificació del lloc de subministrament
El fabricant ha de proporcionar la informació relativa a la granulometria i a les toleràncies de l'àrid subministrat.
El subministrador ha de posar a disposició de la DF en el cas que aquesta ho sol·liciti, la documentació següent, que acredita el marcatge CE, segons el sistema d'avaluació de conformitat aplicable, d'acord amb el que disposa l'apartat 7.2.1 del CTE: - Productes per a carreteres i altres treballs d'obres públiques i edificació de Funcio: Aplicacions que exigeixen requisits de seguretat molt estrictes*. * Requisits que han de ser definits per lleis, reglaments i normes administratives nacionals de cada estat membre, - Productes per a edificació, fabricació de productes de formigó prefabricat, carreteres i altres treballs d'obres públiques de Funcio: Aplicacions que exigeixen requisits de seguretat molt estrictes*. * Requisits que han de ser definits per lleis, reglaments i normes administratives nacionals de cada estat membre: - Sistema 2+: Declaració de Prestacions - Productes per a edificació, fabricació de productes de formigó prefabricat, carreteres i altres treballs d'obres públiques de Funcio: Aplicacions que no exigeixen requisits de seguretat molt estrictes*. * Requisits que han de ser definits per lleis, reglaments i normes administratives nacionals de cada estat membre, - Productes per a carreteres i altres treballs d'obres públiques i edificació de Funcio: Aplicacions que no exigeixen requisits de seguretat molt estrictes*. * Requisits que han de ser definits per lleis, reglaments i normes administratives nacionals de cada estat membre: - Sistema 4: Declaració de Prestacions
El símbol de marcatge de conformitat CE s'ha d'estampar d'acord amb la Directiva 93/68CE i ha d'estar visible sobre el producte o sobre etiqueta, embalatge o documentació comercial i ha d'anar acompanyat de la següent informació:
- Número d'identificació de l'organisme de certificació
- Nom o marca d'identificació i direcció del fabricant
- Les dues últimes xifres de l'any d'impressió del marcatge
- Referència a la norma (UNE-EN 12620)
- Descripció del producte (nom genèric, material, ús previst)
- Designació del producte
- Informació de les característiques essencials aplicables
A la documentació del marcatge haurà d'indicar:
- Nom del laboratori que ha realitzat els assajos
- Data d'emissió del certificat
- Garantia de que el tractament estadístic és l'exigit en el marcatge
- Estudi de fins que justifiqui experimentalment el seu ús, en el cas que hi hagi àrids que no compleixen amb l'article 30.4.1 del CODI ESTRUCTURAL.
L'àrid reciclat ha d'incloure en la seva documentació:
- Naturalesa del material
- Planta productora de l'àrid i empresa transportista de la runa
- Presència d'impureses
- Detalls de la seva procedència
- Altre informació que resulti rellevant
OPERACIONS DE CONTROL:
Els àrids han de disposar del marcatge CE, de tal manera que la comprovació de la seva idoneïtat per al seu ús es farà mitjançant un control documental del marcatge per tal de determinar el compliment de les especificacions del projecte i de l'article 30 del CODI ESTRUCTURAL.

En el cas d'àrids d'autoconsum, el Constructor o el Subministrador ha d'aportar un certificat d'assaig, de com a màxim tres mesos d'antiguitat, realitzat en un laboratori de control dels contemplats en l'article 17.2.2.1 del CODI ESTRUCTURAL, que verifiqui el compliment de les especificacions de l'àrid subministrat respecte l'article 30 del CODI ESTRUCTURAL.
La DF ha de poder valorar el nivell de garantia del distintiu, i en cas de no disposar de suficient informació, ha de poder determinar l'execució de comprovacions mitjançant assaigs.
La DF, a més, ha de valorar si realitzar una inspecció a la planta de fabricació, a poder ser, abans del subministra de l'àrid, per comprovar la idoneïtat per a la seva fabricació. En cas necessari, la DF ha de poder realitzar els assaigs següents per a verificar la conformitat de les especificacions:
- Matèria orgànica (UNE-EN 1744-1).
- Terrossos d'argila (UNE 7133).
- Material retingut pel garbell 0.063 UNE (UNE EN 933-2) i que sura en un líquid de pes específic 2 (UNE EN 1744-1).
- Compostos de sofre (SO3)- respecte al granulat sec (UNE-EN 1744-1).
- Sulfats solubles en àcid (UNE-EN 1744-1).
- Contingut d'ló CL- (UNE-EN 1744-1).
- Assaig petrogràfic
- Reactivitat potencial amb els àlcalis del ciment (UNE 146-507 i UNE 146-508).
- Equivalent de sorra (UNE-EN 933-8).
- Absorció d'aigua (UNE-EN 1097-6).
- Assaig d'identificació per raigs X.
- Pèrdua de pes amb sulfat magnèsic (UNE-EN 1367-2)
- Assaig granulomètric (UNE-EN 933-2)
- Coeficient de friabilitat (UNE 83115)

Un cop s'hagi realitzat l'apilament, s'ha de realitzar una inspecció visual, i si es considera necessari, s'han de prendre mostres per realitzar els assaigs corresponents.
S'ha de poder acceptar la sorra que no compleixi amb els requisits sempre i quan mitjançant rentat, cribatge o mescla, assoleixi les condicions exigides.
CRITERIS DE PRESA DE MOSTRES:
Els controls s'han de realitzar segons les instruccions de la DF i el CODI ESTRUCTURAL.
INTERPRETACIÓ DE RESULTATS I ACTUACIONS EN CAS D'INCOMPLIMENT:
No s'ha d'acceptar la sorra que no compleixi totes les especificacions indicades al plec de condicions. Si la granulometria no s'ajusta a la utilitzada per a l'establiment de les dosificacions aprovades, s'hauran de projectar i aprovar noves fórmules de treball.
No s'han d'utilitzar àrids fins els quals l'equivalent de sorra sigui inferior a:
- 70, en obres sotmeses a les classes X0 o XC
- 75, en la resta de casos

En cas que les sorres procedents del matxuqueig de roques calcàries o de roques dolomítiques que no compleixin l'especificació de l'equivalent de sorra, s'han de poder acceptar si l'assaig del blau de metilè (UNE-EN 933-9) compleix el següent:
- Per a obres amb classe general d'exposició classe X0 o XC: <= 0,6% en pes
- Resta de casos: <= 0,3% en pes

Si el valor del blau de metilè fos superior als valors anteriors, i es presentin dubtes de la presència d'argila en els fins, s'ha de poder realitzar un assaig de rajos X per a la seva detecció i identificació: s'ha de poder utilitzar l'àrid fi si les argiles són del tipus caolinita o illita, i si les propietats del formigó amb aquest àrid són les mateixes que les d'un que tingui els mateixos components però sense els fins.
S'han de poder utilitzar sorres rodades, o procedents de roques matxucades, o escòries siderúrgiques adequades, en la fabricació de formigó d'ús no estructural.

B0 MATERIALS BÀSICS

B05 AGLOMERANTS I CONGLOMERANTS

B054- CALÇ

0.- ELEMENTS QUE CONTEMPLA EL PLEC

B054-06DH.

1.- DEFINICIÓ I CONDICIONS DELS ELEMENTS

Conglomerant obtingut per calcinació de materials calcaris, format principalment per òxids o hidròxids de calci amb o sense òxids o hidròxids de magnesi i quantitats menors d'òxids de silici, ferro i alumini.
S'han considerat els tipus següents:
- Calç aèria càlcica (CL): - Hidratada en pols: CL 90-S - Hidratada en pasta: CL 90-S PL
- Calç hidràulica natural (NHL): - Calç hidràulica natural 2: NHL 2 - Calç hidràulica natural 3,5: NHL 3,5 - Calç hidràulica natural 5: NHL 5

CALÇ AÈRIA HIDRATADA CL 90:
Si conté additius, aquests no han d'afectar a les propietats dels morters.
Les característiques següents han de complir amb els valors declarats pel fabricant, assajats segons la norma corresponent, dins del límit de tolerància indicat, en el seu cas.
Contingut de CaO + MgO, segons UNE-EN 459-2: >= 90
Contingut de MgO, segons UNE-EN 459-2: <= 5
Contingut de SO3, segons UNE-EN 459-2: <= 2
Contingut de CO2, segons UNE-EN 459-2: <= 4
Contingut de calç útil, segons UNE-EN 459-2: >= 80
Estabilitat de volum, segons UNE-EN 459-2:
- Calç en pasta: compleix l'assaig
- Calç en pols: - Mètode de referència: <= 2 mm - Mètode alternatiu: <= 20 mm

Mida de partícula de la calç en pols, segons UNE-EN 459-2:
- Material retingut al tamís 0,09 mm: <= 7%
- Material retingut al tamís 0,2 mm: <= 2%

Penetració de la calç en pols, segons UNE-EN 459-2: > 10 i < 50 mm
CALÇ AÈRIA HIDRATADA EN PASTA:
Estarà amarada i barrejada amb aigua, en la quantitat adient per a obtenir una pasta de consistència adequada a l'ús destinat.
No tindrà grumolls ni principis d'aglomeració.
CALÇ HIDRÀULICA NATURAL:
Les característiques següents han de complir amb els valors declarats pel fabricant, assajats segons la norma corresponent, dins del límit de tolerància indicat, en el seu cas.
Resistència a compressió, segons UNE-EN 459-2:
- Calç del tipus NHL 2: >= 2 a <= 7 Mpa, als 28 dies
- Calç del tipus NHL 3,5: >= 3,5 a <= 10 Mpa, als 28 dies
- Calç del tipus NHL 5: - Als 7 dies: >= 2 MPa - Als 28 dies: >= 5 a <= 15 MPa

Temps d'adormiment, segons UNE-EN 459-2:
- Inicial: > 1 h
- Final: - Calç del tipus NHL 2: <= 40 h - Calç del tipus NHL 3,5: <= 30 h - Calç del tipus NHL 5: <= 15 h

Contingut en aire segons UNE-EN 459-2: <= 5%
Contingut de SO3, segons UNE-EN 459-2: =< 2
Contingut de calç útil, segons UNE-EN 459-2:
- Calç del tipus NHL 2: >= 35
- Calç del tipus NHL 3,5: >= 25
- Calç del tipus NHL 5: >= 15

Estabilitat de volum, segons UNE-EN 459-2:
- Mètode de referència: <= 2 mm
- Mètode alternatiu: <= 20 mm

Mida de partícula, segons UNE-EN 459-2:
- Material retingut al tamís 0,09 mm: <= 15%
- Material retingut al tamís 0,2 mm: <= 2%

Penetració, segons UNE-EN 459-2: > 10 i < 50 mm
CALÇ PER A ESTABILITZACIÓ DE TERRES EN CARRETERES:
S'utilitzaran calços aèries vives del tipus CL 90-Q i calços aèries hidratades del tipus CL 90-S.
Tindran un aspecte homogeni i no un estat grumollós o aglomerat.
Compliran les especificacions de la taula 200.1 de l'article 200 del PG3, determinades segons la norma UNE-EN 459-2.
Contingut d'aigua lliure de les calços hidratades, segons UNE-EN 459-2: < 2% en pes.
2.- CONDICIONS DE SUBMINISTRAMENT I EMMAGATZEMATGE
Subministrament: S'ha de transportar en cisternes pressuritzades dotades de mitjans pneumàtics o mecànics que permetin el ràpid transvasament a sitges d'emmagatzematge. Aquestes han de ser estanques.
A les obres de poc volum el subministrament podrà ser en sacs, de manera que no experimenti alteració de les seves característiques.
Emmagatzematge: Es tindran en compte les normes indicades en les fitxes de seguretat per a les classes de calç. Aquestes fitxes de seguretat han de ser les recomanades oficialment o, en el seu defecte, les facilitades pel subministrador.
3.- UNITAT I CRITERI D'AMIDAMENT
Unitat d'amidament: la indicada a la descripció de l'element
Criteri d'amidament: quantitat necessària subministrada a l'obra
4.- NORMATIVA DE COMPLIMENT OBLIGATORI

NORMATIVA GENERAL:
UNE-EN 459-1:2016 Cales para la construcción. Parte 1: Definiciones, especificaciones y criterios de conformidad.
* UNE-EN 459-2:2011 Cales para la construcción. Parte 2: Métodos de ensayo.
CALÇ PER A ESTABILITZACIÓ DE TERRES EN CARRETERES:
Orden de 6 de febrero de 1976 por la que se aprueba el Pliego de Prescripciones Técnicas Generales para Obras de Carreteras y Puentes (PG-3).
Orden FOM/2523/2014, de 12 de diciembre, por la que se actualizan determinados artículos del Pliego de Prescripciones Técnicas Generales para Obras de Carreteras y Puentes, relativos a materiales básicos, a firmes y pavimentos, y a señalización, balizamiento y sistemas de contención de vehículos (PG-3).
* UNE 80502:2014 Cales vivas o hidratadas utilizadas en la mejora y/o estabilización de suelos.
5.- CONDICIONS DE CONTROL DE RECEPCIÓ
CONDICIONS DE MARCATGE I CONTROL DE LA DOCUMENTACIÓ:
El subministrador ha de posar a disposició de la DF en el cas que aquesta ho sol·liciti, la documentació següent, que acredita el marcatge CE, segons el sistema d'avaluació de conformitat aplicable, d'acord amb el que disposa l'apartat 7.2.1 del CTE: - Productes per a preparació de conglomerant per a morters de ram de paleta, arrebossat i lliscat, per a la fabricació d'altres productes de construcció i per a aplicacions en enginyeria civil: - Sistema 2+: Declaració de Prestacions
Per a cada remesa caldrà un albarà i la informació d'etiquetatge i marcatge CE de la norma UNE-EN 459-1.
A l'albarà hi ha de constar com a mínim la informació següent:
- Nom i adreça del fabricant i de l'empresa subministradora
- Data de subministrament i de fabricació
- Identificació del vehicle de transport
- Quantitat subministrada
- Denominació comercial, quan la tingui, i tipus de calç subministrada (UNE-EN 459-1)
- Nom i adreça del comprador i destí
- Referència de la comanda
- El marcatge CE ha d'incloure, com a mínim, la informació següent: - Símbol del marcatge CE - Nombre identificador de l'organisme de certificació - Nom o marca distintiva d'identificació i adreça registrada del fabricant - Els dos darrers dígits de la data del primer marcatge - Nombre de referència de la Declaració de Prestacions - Referència a l'UNE EN 459-1 - Descripció del producte: nom genèric, tipus i ús previst - Informació sobre les característiques essencials incloses a la norma UNE-EN 459-1
OPERACIONS DE CONTROL:
Les tasques de control a realitzar són les següents:
- Inspecció de les condicions de subministrament de la calç, i verificació documental de que els valors declarats pel fabricant en els documents que acompanyen el marcatge CE són conforme a les especificacions exigides.
- Si es detecten anomalies durant el transport, emmagatzematge o manipulació, la DF podrà disposar que es realitzin els següents assaigs de control de recepció, segons UNE-EN 459-2: - Contingut d'òxids de calci i magnesi - Contingut de diòxid de carboni - Contingut de calç útil Ca (Oh) 2 - Mida de partícula
- Control addicional quan la calç ha estat emmagatzemada en condicions atmosfèriques normals durant un període superior a 2 mesos, o inferior, quan ha estat emmagatzemada en ambients humits o condicions atmosfèriques desfavorables. Sobre una mostra representativa de la calç emmagatzemada es realitzaran els següents assaigs: - Contingut de diòxid de carboni - Mida de partícula
Els mètodes d'assaigs es descriuen a la UNE-EN 459-2.
CRITERIS DE PRESA DE MOSTRES:
Les mostres s'han de prendre segons l'indicat a l'article 200 del PG3 i els criteris que exposi la DF.
Es considera com un lot, que s'acceptarà o rebutjarà en bloc:
- La quantitat de calç de la mateixa classe i procedència rebuda mensualment.
- Si mensualment es reben més de 200 t, el lot serà aquesta quantitat o fracció.
De cada lot es prendran dues mostres, segons el procediment indicat a la norma UNE-EN 459-2. Una per realitzar els assaigs de control de recepció i l'altra per als assaigs de contrast, que es conservarà durant almenys 100 dies en recipient adequat i estanc.
Es prendrà una tercera mostra si el subministrador de calç ho sol·licita.
INTERPRETACIÓ DE RESULTATS I ACTUACIONS EN CAS D'INCOMPLIMENT:
La DF ha d'indicar les mesures a adoptar en el cas que no es compleixin les especificacions establertes al plec.
La remesa no s'ha d'acceptar si, en el moment d'obrir el recipient que la conté apareix en estat grumollós o aglomerat.

B0 MATERIALS BÀSICS

B05 AGLOMERANTS I CONGLOMERANTS

B055- CIMENT

0.- ELEMENTS QUE CONTEMPLA EL PLEC

B055-067M,B055-0661,B055-065W.

1.- DEFINICIÓ I CONDICIONS DELS ELEMENTS
Conglomerant hidràulic format per diferents materials inorgànics finament dividits que, amassats amb aigua, formen una pasta que, mitjançant un procés d'hidratació, endureix i un cop endurit conserva la seva resistència i estabilitat fins i tot sota l'aigua.
S'han considerat els ciments regulats per la norma RC-16 amb les característiques següents:
- Ciments comuns (CEM)
- Ciments d'aluminat de calci (CAC)
- Ciments blancs (BL)
- Ciments resistens a l'aigua de mar (MR)
CARACTERÍSTIQUES GENERALS:
En el cas de que el material s'utilitzi en obra pública, l'acord de Govern de la Generalitat de Catalunya de 9 de juny de 1998, exigeix que els materials siguin de qualitat certificada o puguin acreditar un nivell de qualitat equivalent, segons les normes aplicables als estats membres de la Unió Europea o de l'Associació Europea de Lliure Canvi.
També en aquest cas, es procurarà que els esmentats materials disposin de l'etiqueta ecològica europea, regulada en el Reglament (CE) nº 66/2010 o bé altres distintius de la Comunitat Europea.
Ha de ser un material granular molt fi i estadísticament homogeni en la seva composició.
El ciment ha de ser capaç, si es dosifica i barreja adequadament amb aigua i granulats, de produir un morter o un formigó que conservi la seva traballabilitat en un temps prou llarg i assolir, al final de períodes definits, els nivells especificats de resistència i mantenir estabilitat de volum a llarg termini.
No ha de tenir grumolls ni principis d'aglomeració.
En activitats manuals en les que hi hagi risc de contacte amb la pell i d'acord amb l'establert a l'Ordre Presidencial 1954/2004 de 22 de juny, no s'han d'utilitzar o comercialitzar ciments amb un contingut de crom (VI) superior a dos parts per milió del pes sec del ciment.
CIMENTS COMUNS (CEM):
Estaran subjectes al marcatge CE de conformitat amb el que disposen els Reials Decrets 1328/1995 de 28 de juliol i 256/2016 de 10 de juny.
Els components han de complir els requisits especificats en el capítol 5 de la norma UNE-EN 197-1.
Tipus de ciments:
- Ciment Pòrtland: CEM I
- Ciment Pòrtland amb addicions: CEM II
- Ciment Pòrtland amb escòries de forn alt: CEM III
- Ciment putzolànic: CEM IV
- Ciment compost: CEM V
Alguns d'aquests tipus es divideixen en subtipus, segons el contingut de l'addició o barreja d'addicions presents en el ciment. Segons aquest contingut creixent els subtipus poden ser A, B o C.
Addicions del clinker pòrtland (K):
- Escòria de forn alt: S
- Fum de sílice: D
- Putzolana natural: P
- Putzolana natural calcinada: Q
- Cendra volant Sicília: V
- Cendra volant calcària: W
- Esquist calcinat: T
- Filler calcari L: L
- Filler calcari LL: LL
Relació entre denominació i designació dels ciments comuns segons el tipus, subtipus i addicions:

Denominació	Designació
Ciment pòrtland	CEM I
Ciment pòrtland amb escòria	CEM II/A-S
	CEM II/B-S
Ciment pòrtland amb fum de sílice	CEM II/A-D
Ciment pòrtland amb Putzolana	CEM II/A-P

	CEM II/B-P
	CEM II/A-Q
	CEM II/B-Q
Ciment pòrtland amb cendres volants	CEM II/A-V
	CEM II/B-V
	CEM II/A-W
	CEM II/B-W
Ciment pòrtland amb esquist calcinat	CEM II/A-T
	CEM II/B-T
Ciment pòrtland amb filler calcari	CEM II/A-L
	CEM II/B-L
	CEM II/A-LL
	CEM II/B-LL
Ciment pòrtland mixt	CEM II/A-M
	CEM II/B-M
Ciment amb escòries de forn alt	CEM III/A
	CEM III/B
	CEM III/C
Ciment putzolànic	CEM IV/A
	CEM IV/B
Ciment compost	CEM V/A
	CEM V/B

En ciments pòrtland mixtos CEM II/A-M i CEM II/B-M, en ciments putzolànics CEM IV/A i CEM IV/B i en ciments compostos CEM V/A i CEM V/B els components principals a més del clinker han de ser declarats a la designació del ciment.
La composició dels diferents ciments comuns ha de ser l'especificada al capítol 6 de la norma UNE-EN 197-1.
Els ciments comuns han de complir les exigències mecàniques, físiques, químiques i de durabilitat especificades al capítol 7 de la norma UNE-EN 197-1.
CIMENTS D'ALUMINAT DE CALÇ (CAC):
Ciment obtingut per una mescla de materials aluminosos i calcàris.
Estaran subjectes al marcatge CE de conformitat amb el que disposa el Reial Decret 256/2016, de 10 de juny.
Han de complir les exigències mecàniques, físiques i químiques especificades a UNE-EN 14647.
CIMENTS BLANCS (BL):
Han d'estar subjectes al Reial Decret 1313/1988 i seran aquells definits a la norma UNE 80305 i homòlegs de les normes UNE-EN 197-1 (ciments comuns) i UNE-EN 413-1 (ciments de ram de paleta) que compleixin amb l'especificació de blancor.
Índex de blancor (UNE 80117): >= 85
D'acord amb el Real Decret 1313/1988 de 28 d'octubre i L'Ordre Ministerial de 17 de gener de 1989, han de portar el Certificat de Conformitat amb Requisits Reglamentaris (CCRR).
La composició, així com les prescripcions mecàniques, físiques, químiques i de durabilitat que han de complir els ciments comuns blancs són les mateixes que les especificades per als ciments comuns a la norma UNE-EN 197-1.
La composició, així com les prescripcions mecàniques, físiques i químiques que ha de complir el ciment blanc de ram de paleta (BL 22,5 X) són les mateixes que les especificades per al ciment homòleg a la norma UNE-EN 413-1.
CIMENTS RESISTENTS A L'AIGUA DE MAR (MR):
D'acord amb el Real Decret 1313/1988 de 28 d'octubre i L'Ordre Ministerial de 17 de gener de 1989, han de portar el Certificat de Conformitat amb Requisits Reglamentaris (CCRR).
Relació entre denominació i designació dels ciments resistents a l'aigua de mar segons el tipus, subtipus i addicions:

Denominació	Designació
Ciment pòrtland	I
Ciment pòrtland amb escòria	II/A-S
	II/B-S
Ciment pòrtland amb fum de sílice	II/A-D
Ciment pòrtland amb Putzolana	II/A-P
	II/B-P
Ciment pòrtland amb cendres volants	II/A-V
	II/B-V
Ciment amb escòries de forn alt	III/A
	III/B
	III/C
Ciment putzolànic	IV/A
	IV/B
Ciment compost	CEM V/A

Les especificacions generals en quan a composició i a exigències mecàniques, físiques, químiques i de durabilitat que han de complir són les corresponents als ciments comuns homòlegs de la norma UNE-EN 197-1.
Han de complir els requisits addicionals especificats al capítol 7.2 de la norma UNE 80303-2.
2.- CONDICIONS DE SUBMINISTRAMENT I EMMAGATZEMATGE
Subministrament: de manera que no s'alterin les seves característiques.
Si el ciment es subministra a granel s'ha d'emmagatzemar en sitges.
Si el ciment es subministra en sacs, s'han d'emmagatzemar en un lloc sec, ventilat, protegit de la intempèrie i sense contacte directe amb la terra, de manera que no s'alterin les seves condicions.
Temps màxim d'emmagatzematge dels ciments:
- Classes 22,5 i 32,5: 3 mesos
- Classes 42,5 : 2 mesos
- Classes 52,5 : 1 mes
3.- UNITAT I CRITERI D'AMIDAMENT
Unitat d'amidament: la indicada a la descripció de l'element
Criteri d'amidament: quantitat necessària subministrada a l'obra
4.- NORMATIVA DE COMPLIMENT OBLIGATORI
Real Decreto 1313/1988, de 28 de octubre, por el se declara obligatoria la homologación de los cementos para la fabricación de hormigones y morteros para todo tipo de obras y productos prefabricados.
Orden de 17 de enero de 1989 por la que se establece la certificación de conformidad a normas como alternativa de la homologación de los cementos para la fabricación de hormigones y morteros para todo tipo de obras y productos prefabricados.
Real Decreto 1328/1995, de 28 de julio, por el que se modifica, en aplicación de la Directiva 93/68/CEE, las disposiciones para la libre circulación de productos de construcción, aprobadas por el Real Decreto 1630/1992, de 29 de diciembre.
Real Decreto 256/2016, de 10 de junio, por el que se aprueba la Instrucción para la recepción de cementos (RC-16).
UNE-EN 197-1:2000 Cemento. Parte 1: Composición, especificaciones y criterios de conformidad de los cementos comunes.
UNE-EN 14647:2006 Cemento de aluminato de calcio. Composición, especificaciones y criterios de conformidad.
UNE 80305:2001 Cementos blancos.
UNE 80303-2:2001 Cementos con características adicionales. Parte 2: Cementos resistentes al agua de mar.
5.- CONDICIONS DE CONTROL DE RECEPCIÓ
CONDICIONS DE MARCATGE I CONTROL DE LA DOCUMENTACIÓ EN CIMENTS COMUNS (CEM) I CIMENTS DE CALÇ (CAC):
El subministrador ha de posar a disposició de la DF en el cas que aquesta ho sol·liciti, la documentació següent, que acredita el marcatge CE, segons el sistema d'avaluació de conformitat aplicable, d'acord amb el que disposa l'apartat 7.2.1 del CTE: - Productes per a preparació de formigó, morter, beurades i altres mescles per a construcció i per a la fabricació de productes de construcció, - Productes per a elaboració de formigó, morter, pasta i altres mescles per a construcció i per a la fabricació de productes de construcció: - Sistema 1+: Declaració de Prestacions
El símbol normalitzat del marcatge CE ha d'anar acompanyat de la següent informació com a mínim:
- el número identificador del organisme certificador que ha intervingut en el control de producció
- nom o marca distintiva d'identificació i adreça enregistrada del fabricant
- número del certificat CE de conformitat
- les dues últimes xifres de l'any en que el fabricant va posar el marcatge CE
- indicacions que permetin identificar el producte així com les seves característiques i prestacions declarades atenent a les seves especificacions tècniques
- referència a la norma harmonitzada corresponent
- designació normalitzada del ciment indicant el tipus, subtipus (segons els components principals) i classe resistent
- en el seu cas, informació addicional referent al contingut de clorurs, al límit superior de pèrdua per calcinació de cendra volant i/o additiu emprat
Sobre el mateix embalatge, el marcatge CE es pot simplificar, i inclourà com a mínim:
- el símbol normalitzat del marcatge CE
- en el seu cas, el número del certificat CE de conformitat
- nom o marca distintiva d'identificació i adreça enregistrada del fabricant
- els dos últims dígits de l'any en que el fabricant va posar el marcatge

- referència al número de la norma harmonitzada corresponent
En aquest cas, la informació complerta del marcatge o etiquetat CE haurà d'apareixer també a l'albarà o documentació que acompanya al lliurament.
A l'albarà hi han de figurar les dades següents:
- número de referència de la comanda
- nom i adreça del comprador i punt de destí del ciment
- identificació del fabricant i de l'empresa de subministrament
- designació normalitzada del ciment subministrat conforme a la instrucció RC-16
- quantitat que es subministra
- en el seu cas, referència a los dades de l'etiquetat corresponent al marcatge CE
- data de subministrament
- identificació del vehicle que el transporta
CONDICIONS DE MARCATGE I CONTROL DE LA DOCUMENTACIÓ EN CIMENTS BLANCS (BL) I CIMENTS RESISTENTS A L'AIGUA DE MAR (MR):
A l'albarà hi han de figurar les dades següents:
- número de referència de la comanda
- nom i adreça del comprador i punt de destí dels ciment
- identificació del fabricant i de l'adreça de subministrament
- designació normalitzada del ciment subministrat segons el Reial Decret 256/2016, de 10 de juny
- contrasenya del Certificat de Conformitat amb els Requisits Reglamentaris
- quantitat que es subministra
- identificació del vehicle que transporta el ciment
- en el seu cas, l'etiquetatge corresponent al marcatge CE
- En el cas de ciments envasats, aquests han de mostrar als seus envasos la següent informació:
- nom o marca identificativa i adreça complerta del fabricant i de la fàbrica
- designació normalitzada del ciment subministrat conforme la present instrucció
- contrasenya del Certificat de Conformitat amb els Requisits Reglamentaris
- dates de fabricació i d'envasat (indicant setmana i any)
- condicions específiques aplicables a la manipulació i utilització del producte
El fabricant ha de facilitar, si li demanen, les dades següents:
- Inici i final d'adormiment
- Si s'han incorporat additius, informació detallada de tots ells i dels seus efectes
OPERACIONS DE CONTROL:
La recepció del ciment haurà d'incloure al menys, dues fases obligatòries:
- Una primera fase de comprovació de la documentació
- Una segona fase d'inspecció visual del subministrament
Es pot donar una tercera fase, si el responsable de recepció ho considera oportú, de comprovació del tipus i classe de ciment i de les característiques físiques químiques i mecàniques mitjançant la realització d'assaigs d'identificació i, si es el cas, d'assaigs complementaris.
Per a la primera fase, al iniciar el subministrament el Responsable de recepció ha de comprovar que la documentació es la requerida. Aquesta documentació estarà compresa per:
- Albarà o full de subministrament.
- Etiquetatge
- Documents de conformitat, com pot ser el marcatge CE o bé la Certificació de Conformitat del Reial Decret 1313/1988
- Pel cas dels ciments no subjectes al marcatge CE, el certificat de garantia del fabricant signat.
- Si els ciments disposen de distintius de qualitat, caldrà també la documentació precisa de reconeixements del distintiu.
En la segona fase, un cop superada la fase de control documental, cal sotmetre el ciment a una inspecció visual per comprovar que no ha patit alteracions o barreges indesitjades.
La tercera fase s'activarà quan es pugui preveure possibles defectes o en el cas que el Responsable així ho estableixi per haver donat resultats no conformes en les fases anteriors o per haver detectat defectes en l'ús de ciments d'anteriors remeses.
En aquest supòsit es duran terme, abans de començar l'obra i cada 200 t de ciment de la mateixa designació i procedència durant l'execució, assaigs d'acord amb l'establer en els Annexes 5 i 6 de la RC-16.
CRITERIS DE PRESA DE MOSTRES:
Les mostres es prendran segons l'indicat en la RC-16. Per a cada lot de control sotmès a assaig s'extrauran tres mostres, una per tal de realitzar els assaigs de comprovació de la composició, l'altra per als assaigs físics, mecànics i químics i l'altra per a ser conservada preventivament.
INTERPRETACIÓ DE RESULTATS I ACTUACIONS EN CAS D'INCOMPLIMENT:
A efectes de la fase primera, no s'aprovarà l'ús de ciments els quals el etiquetatge i la documentació no es correspongui amb el ciment sol·licitat, quan la documentació no estigui completa i quan no es reuneixin tots els requisits establerts.
A efectes de la segona fase, no s'aprovarà l'ús de ciments que presentin símptomes de meteorització rellevant, que contingui cossos estranys i que no resulti homogènia en el seu aspecte o color.
A efectes de la tercera fase, no s'aprovarà l'ús de ciments que no compleixin els criteris establerts en l'apartat A5.5 de la RC-16.
Quan no es compleixi alguna de les prescripcions del ciment assajat, es repetiran els assaigs per duplicat, sobre dues mostres obtingudes de l'aplec existent a obra. S'acceptarà el lot únicament si els resultats obtinguts en les dues mostres són satisfactoris.

B0 MATERIALS BÀSICS

B05 AGLOMERANTS I CONGLOMERANTS

B057- EMULSIÓ BITUMINOSA PER FERMS I PAVIMENTS

0.- ELEMENTS QUE CONTEMPLA EL PLEC

B057-06IQ,B057-06II.

1.- DEFINICIÓ I CONDICIONS DELS ELEMENTS
Lligants hidrocarbonats segons les definicions del PG 3.
S'han considerat els tipus següents:
- Emulsions bituminoses
- Betum modificat amb polímers
L'emulsió bituminosa és un producte obtingut per la dispersió de petites partícules d'un lligant hidrocarbonat i eventualment un polímer en una solució aquosa, amb un agent emulsionant.
CARACTERÍSTIQUES GENERALS:
En el cas de que el material s'utilitzi en obra pública, l'acord de Govern de la Generalitat de Catalunya de 9 de juny de 1998, exigeix que els materials siguin de qualitat certificada o puguin acreditar un nivell de qualitat equivalent, segons les normes aplicables als estats membres de la Unió Europea o de l'Associació Europea de Lliure Canvi.
També en aquest cas, es procurarà que els esmentats materials disposin de l'etiqueta ecològica europea, regulada en el Reglament (CE) nº 66/2010 o bé altres distintius de la Comunitat Europea.
EMULSIONS BITUMINOSES:
Cal que tinguin un aspecte homogeni, sense separació de l'aigua ni coagulació del betum asfàltic emulsionat.
Han de ser adherents sobre superfícies humides o seques.
No han de sedimentar-se durant l'emmagatzematge fins el punt que no recuperin la seva consistència original mitjançant una agitació moderada.
No ha de ser inflamable.
EMULSIÓ BITUMINOSA CATIÒNICA:
Càrrega de partícules: Polaritat positiva
No contindran quitrans, substàncies derivades de la destil·lació de productes carbonosos (hulla o d'altres), o betums oxidats.
La denominació de les emulsions bituminoses s'expressarà d'acord amb l'UNE-EN 13808 segons el següent format: C _% Lligant_B_P_F_C. Trencament_Aplicació
- C: Indicatiu que és una emulsió bituminosa catiònica.
- % Lligant: Contingut de lligant, segons UNE-EN 1428.
- B: Incatiu que el lligant hidrocarbonat és un betum asfàltic.
- P: Només si s'incorporen polímers.
- F: Només si incorpora un contingut de fluidificant superior al 3%.
- C.Trencament: Nombre d'una xifra (2 a 10) indica la classe de comportament al trencament, segons UNE-EN 13075-1.
- Aplicació: Abreviació del tipus d'aplicació de l'emulsió: - ADH: reg d'adherència - TER: reg termoadherent - CUR: reg de curat - IMP: reg d'imprimació - MIC: microaglomerat en fred - REC: reciclat en fred
Les emulsions catiòniques a utilitzar en obres de carreteres, segons UNE-EN 13808:
- En regs d'adherència: C60B3 ADH, C60B2 ADH
- En regs termoadherents: C60B3 TER, C60B2 TER
- En regs d'imprimació: C60BF4 IMP, C50BF4 IMP
- En regs de curat: C60B3 CUR, C60B2 CUR
- En microaglomerats en fred: C60B4 MIC, C60B5 MIC
- En reciclats en fred: C60B5 REC
Les emulsions catiòniques modificades a utilitzar en obres de carreteres, segons UNE-EN 13808:
- En regs d'adherència: C60BP3 ADH, C60BP2 ADH
- En regs termoadherents: C60BP3 TER, C60BP2 TER
- En microaglomerats en fred: C60BP4 MIC, C60BP5 MIC
Característiques de les emulsions bituminoses catiòniques, segons UNE-EN 13808:
Taula 214.3.a. Especificacions de les emulsions bituminoses catiòniques

Denominació	C60B3	C60B3	C60B3	C60BF4	C50BF4	C60B4	C60B5
UNE-EN 13808	ADH	TER	CUR	IMP	IMP	MIC	REC
Caracterís-tiques	UNE-EN	U	Assajos sobre l'emulsió original				
Índix	13075	70-155	70-155	70-155	110-195	110-195	>170
Trencament	-1	Classe3	Classe3	Classe3	Classe4	Classe4	Classe4	Classe5
Contingut lligant(aigua)	1428	%	58-62	58-62	58-62	58-62	48-52	58-62	58-62
		Classe6	Classe6	Classe6	Classe6	Classe6	Classe6	Classe6
Contin.fluid. destil·lació	1431	%	<=2,0	<=2,0	<=2,0	<=10,0	5-15	<=2,0	<=2,0
		Classe2	Classe2	Classe2	Classe6	Classe7	Classe2	Classe2
Temps fluèn-cia(2mm,40ºC)	12846	s	40-130	40-130	40-130	15-70	15-70	15-70	15-70
	-1	Classe4	Classe4	Classe4	Classe3	Classe3	Classe3	Classe3
Residu tamís (tamís 0,5 mm)	1429	%	<=0,1	<=0,1	<=0,1	<=0,1	<=0,1	<=0,1	<=0,1
		Classe2	Classe2	Classe2	Classe2	Classe2	Classe2	Classe2
Tendència(7d) sedimentació	12847	%	<=10	<=10	<=10	<=10	<=10	<=10	<=10
		Classe3	Classe3	Classe3	Classe3	Classe3	Classe3	Classe3
Adhesivitat	13614	%	>=90	>=90	>=90	>=90	>=90	>=90	>=90
		Classe3	Classe3	Classe3	Classe3	Classe3	Classe3	Classe3

Taula 214.3.b Especificacions del Betum asfàltic residual

Denominació UNE-EN 13808	C60B3	C60B3	C60B3	C60BF4	C50BF4	C60B4	C60B5
	ADH	TER	CUR	IMP	IMP	MIC	REC
Caracterís-tiques	UNE-EN	U	Assajos sobre lligant residual				
Residu per evaporació, segons UNE-EN 13074-1							
Penetració 25ºC	1426	0,1mm	<=330	<=50	<=330	<=330	<=330	<=100	<=330
		Classe7	Classe2	Classe7	Classe7	Classe7	Classe3	Classe7
Penetració 15ºC	1426	0,1mm	-	-	-	>300	>300	-	-
						Class10	Class10		
Punt de reblaniment	1427	ºC	>=35	>=50	>=35	<=35	<=35	>=43	>=35
		Classe8	Classe4	Classe8	Classe8	Classe8	Classe6	Classe8
Residu per evaporació, segons UNE-EN 13074-1, seguit d'estabilització segons UNE-EN 13074-2							
Penetració 25ºC	1426	0,1mm	<=220	<=50	<=220	<=220	<=270	<=100	<=220
		Classe5	Classe2	Classe5	Classe5	Classe6	Clase3	Classe6
Punt de reblaniment	1427	ºC	>=35	>=50	>=35	<=35	<=35	>=43	>=35
		Classe8	Classe4	Classe8	Classe8	Classe8	Classe6	Classe8

Taula 214.4.a Especificacions de les emulsions bituminoses catiòniques modificades

Denominació UNE-EN 13808	C60BP3	C60BP3	C60BP4
	ADH	TER	MIC
Característiques	UNE-EN	Unitat	Assajos sobre emulsió original
Índex de trencament	13075-1		70-155	70-155	110-195
			Classe 3	Classe 3	classe 4
Contingut de lligant per contingut d'aigua	1428	%	58-62	58-62	58-62
			Classe 6	Classe 6	Classe 6
Contingut fluid. destil·lació	1431	%	<=2,0	<=2,0	<=2,0
			Classe 2	Classe 2	Classe 2
Temps de fluència (2 mm, 40ºC)	12846	S	40-130	40-130	15-70
	-1		Classe 4	Classe 4	Classe 3
Residu tamís (per tamís 0,5 mm)	1429	%	<=0,1	<=0,1	<=0,1
			Classe 2	Classe 2	Classe
Tendència a la sedimentació (7D)	12847	%	<=10	<=10	<=10
			Classe 3	Classe 3	Classe 3
Adhesivitat	13614	%	>=90	>=90	>=90
			Clase 3	Classe 3	Classe 3

Taula 214.4.b Especificacions del lligant residual

Denominació UNE-EN 13808	C60BP3	C60BP3	C60BP4
	ADH	TER	MIC
Característiques	UNE-EN	Unitat	Assajos sobre lligant residual
Residu per evaporació, segons UNE-EN 13074-1			
Penetració 25ºC	1426	0,1 mm	<=330	<=50	<=100
			Classe 7	Classe 2	Classe 3
Punt de reblaniment	1427	ºC	>=35	>=55	>=50
			Classe 8	Classe 3	Classe 4
Cohesió per assaig pèndul	13588	J/cm2	>=0,5	>=0,5	>=0,5
			Classe 6	Classe 6	Classe 6
Recuperació elàstica ,25ºC	13398	%	DV	>=50	>=50
			Classe 1	Classe 5	Classe 5
Residu per evaporació UNE-EN 13074-1, seguit d'estabilització UNE-EN 13074-2					
Penetració 25ºC	1426	0,1 mm	<=220	<=50	<=100
			Classe 5	Classe 2	Classe 3
Punt de reblaniment	1427	ºC	>=43	>=55	>=50
			Classe 6	Classe 3	Classe 4
Cohesió per assaig pèndul	13588	J/cm2	>=0,5	>=0,5	>=0,5
			Classe 6	Classe 6	Classe 6
Recuperació elàstica ,25ºC	13398	%	>=50	DV	DV
			Classe 5	Classe 1	Classe 1

DV: Valor declarat per el fabricant.

2.- CONDICIONS DE SUBMINISTRAMENT I EMMAGATZEMATGE

CARACTERÍSTIQUES GENERALS:

El sistema de transport i les instal·lacions d'emmagatzematge han de tenir l'aprovació de la DF que les comprovarà per tal que no es pugui alterar la qualitat del material. De no obtenir-ne l'aprovació corresponent, es suspendrà la utilització del contingut del tanc fins a la comprovació de les característiques que es cregui oportunes d'entre les indicades a la normativa vigent o al plec.

EMULSIONS BITUMINOSES:

Subministrament en cisternes, si aquestes han contingut altres líquids, hauran d'estar completament netes abans de la càrrega.
Les cisternes disposaran d'un element adient que permeti prendre mostres.
Emmagatzematge en un o diversos tancs aïllats entre si i amb boques de ventilació, comptaran amb aparells de mesura i seguretat, i disposaran de vàlvula per a presa de mostres.
Les emulsions bituminoses de trencament lent (I.trencament 4 a 5), per a microaglomerats i reciclats en fred, es transportaran en cisternes completes (>=90%), a temperatura < 50ºC.
En emulsions de trencament lent i termoadherents (TER) que s'emmagatzemin més de 7 dies, caldrà assegurar la seva homogeneïtat prèviament a la posada a obra.
Quan els tancs no disposin de mitjans de càrrega propis, les cisternes de transport estaran dotades de mitjans pneumàtics o mecànics per al transvasament ràpid.
Les canonades i bombes utilitzades en el transvasament de l'emulsió cal que estiguin disposades de tal manera que sigui fàcil netejar-les després de cada aplicació.
3.- UNITAT I CRITERI D'AMIDAMENT
Unitat d'amidament: la indicada a la descripció de l'element
Criteri d'amidament: quantitat necessària subministrada a l'obra
4.- NORMATIVA DE COMPLIMENT OBLIGATORI
* Orden de 6 de febrero de 1976 por la que se aprueba el Pliego de Prescripciones Técnicas Generales para Obras de Carreteras y Puentes (PG-3).
* Orden FOM/2523/2014, de 12 de diciembre, por la que se actualizan determinados artículos del Pliego de Prescripciones Técnicas Generales para Obras de Carreteras y Puentes, relativos a materiales básicos, a firmes y pavimentos, y a señalización, balizamiento y sistemas de contención de vehículos (PG-3).
EMULSIÓ BITUMINOSA:
UNE-EN 13808:2013 Betunes y ligantes bituminosos. Especificaciones de las emulsiones bituminosas catiónicas.
UNE-EN 13808:2013/1M:2014 Betunes y ligantes bituminosos. Especificaciones de las emulsiones bituminosas catiónicas.
5.- CONDICIONS DE CONTROL DE RECEPCIÓ
CONDICIONS DE MARCATGE I CONTROL DE LA DOCUMENTACIÓ:
El subministrador ha de posar a disposició de la DF si aquesta ho demana, la següent documentació, que acredita el marcatge CE, segons el sistema d'avaluació de conformitat aplicable:
- Betums asfàltics convencionals, betums modificats amb polímers i emulsions bituminoses: - Productes per a construcció i tractament superficial de carreteres: - Sistema 2+: Declaració de Prestacions
- Betums asfàltics durs: - Productes per a construcció i manteniment de carreteres: - Sistema 2+: Declaració de Prestacions
- Betums asfàltics multigrau: - Productes per a construcció i manteniment de carreteres, aeroports i àrees pavimentades: - Sistema 2+: Declaració de Prestacions
Cada cisterna que arribi a l'obra s'acompanyarà d'albarà i informació de l'etiquetat i marcatge CE corresponent.
L'albarà ha d'incloure:
- Nom i direcció de l'empresa subministradora.
- Data de fabricació i subministrament.
- Identificació del vehicle que ho transporta.
- Quantitat subministrada.
- Denominació comercial i tipus d'emulsió bituminosa, betum asfàltic o betum modificat subministrat.
- Nom i direcció del comprador i destí.
- Referència de la comanda.
L'etiquetat i marcat CE ha d'incloure:
- Símbol del marcatge CE.
- Nombre d'identificació de l'organisme de certificació.
- Nombre o marca identificativa i direcció del fabricant.
- Dues últimes xifres de l'any en que es fixa el marcatge.
- Nombre de referència de la declaració de prestacions.
- Referència a la norma europea corresponent: - Emulsions bituminoses: segons EN 13808. - Betum asfàltic convencional: segons EN 12591. - Betum asfàltic dur: segons EN 13924-1. - Betum asfàltic multigrau: segons EN 13924-2.
- Descripció del producte: nombre genèric, tipus i ús previst
Certificat del fabricant que l'emulsió o lligant, no conté en la seva composició quitrans, ni substàncies derivades de la destil·lació de productes carbonosos, ni betums oxidats.
CONDICIONS DE MARCATGE I CONTROL DE LA DOCUMENTACIÓ EN EMULSIONS BITUMINOSES
L'etiquetatge i marcatge CE incorporarà a més informació de les següents característiques essencials incloses a la norma UNE-EN 13808:
- Viscositat, segons UNE-EN 12846-1.
- Adhesivitat, segons UNE-EN 13614.
- Índex de trencament, segons UNE-EN 13075-1.
- Estabilitat mescla amb ciment, segons UNE-EN 12848.
- Característiques del lligant residual per evaporació, segons UNE-EN 13074-1: - Consistència a temperatura de servei intermèdia (penetració a 25ºC, segons UNE-EN 1426). - Consistència a temperatura de servei elevada (punt de reblaniment, segons UNE-EN 1427). - Cohesió lligant residual en emulsiones bituminoses modificades (pèndol, segons UNE-EN 13588).
- Característiques del lligant residual per evaporació segons UNE-EN 13074-1, seguit d'estabilització segons UNE-EN 13074-2: - Durabilitat consistència temperatura de servei intermèdia (penetració retinguda, segons UNE-EN 1426). - Durabilitat consistència temperatura de servei elevada (increment punt reblaniment, segons UNE-EN 1427). - Durabilitat cohesió en emulsions bituminoses modificades (pèndol, segons UNE-EN 13588).
OPERACIONS DE CONTROL:
Control de recepció:
- Verificació documental del fet que els valors declarats pel fabricant en els documents que acompanyen el Marcatge CE son conforme a les especificacions exigides.
Control addicional:
- Verificació de les característiques especificades a l'apartat 1 d'aquest Plec, quan ho requereixi la DF, amb una freqüència d'1 vegada al mes i almenys 3 vegades durant l'execució de l'obra, per a cada tipus i composició d'emulsió o lligant.
OPERACIONS DE CONTROL EN EMULSIONS BITUMINOSES:
Control de recepció (quan la DF ho consideri oportú):
- Càrrega de les partícules, segons UNE-EN 1430.
- Propietats perceptibles, segons UNE-EN 1425.
- Índex de trencament, segons UNE-EN 13075-1.
- Contingut d'aigua, segons UNE-EN 1428.
- Tamisatge, segons UNE-EN 1429.
- Temps de fluència, segons UNE-EN 12846-1.
Control en el moment d'utilització:
- Càrrega de les partícules, segons UNE-EN 1430.
- Propietats perceptibles, segons UNE-EN 1425.
- Índex de trencament, segons UNE-EN 13075-1.
- Contingut d'aigua, segons UNE-EN 1428.
- Tamisatge, segons UNE-EN 1429.
- Temps de fluència, segons UNE-EN 12846-1.
Control addicional, en cas d'emmagatzematge > 15 dies o > 7 dies per a emulsions de trencament lent o termoadherents:
- Tamisatge, segons UNE-EN 1429.
- Contingut de lligant, segons UNE-EN 1428.
CRITERI DE PRESA DE MOSTRES EN EMULSIONS BITUMINOSES:
Control de recepció:
- 2 mostres > = 2 kg segons l'UNE-EN 58. Es prendran de cada cisterna, en el moment de transvasament al tanc d'emmagatzematge.
- Els controls es realitzaran sobre una de les mostres, l'altra es conservarà durant un mínim de 15 dies per a realitzar assaigs de contrast, en cas que sigui necessari.
Control en el moment d'utilització:
- Es considera com a lot, que s'acceptarà o rebutjarà en bloc: - Quantitat de 30 t. - Fracció diària, o fracció setmanal en cas d'ocupació en regs d'adherència, imprimació i curat.
- 2 mostres > = 2 kg segons l'UNE-EN 58. Es prendran de cada cisterna, en el moment de transvasament al tanc d'emmagatzematge.
- Els controls es realitzaran sobre una de les mostres, l'altra es conservarà durant un mínim de 15 dies per a realitzar assaigs de contrast, en cas que sigui necessari.
Control addicional:
- 2 mostres, una de la part superior i l'altra de la part inferior del tanc d'emmagatzematge.
INTERPRETACIÓ DE RESULTATS I ACTUACIONS EN CAS D'INCOMPLIMENT:
La DF indicarà les mesures a adoptar en cas que els lligants hidrocarbonats no compleixin alguna de les especificacions establertes a les taules de l'article corresponent del PG-3.

B0 MATERIALS BÀSICS

B06 FORMIGONS

B064 FORMIGONS ESTRUCTURALS EN MASSA

0.- ELEMENTS QUE CONTEMPLA EL PLEC

B0641080.

1.- DEFINICIÓ I CARACTERÍSTIQUES DELS ELEMENTS

Formigó amb o sense addicions (cendres volants o fum de sílice), elaborat en una central formigonera legalment autoritzada d'acord amb el títol 4t. de la llei 21/1992 de 16 de juliol d'indústria i el Real Decret 697/1995 de 28 d'abril.
CARACTERÍSTIQUES DELS FORMIGONS D'ÚS ESTRUCTURAL:
Els components del formigó, la seva dosificació, el procés de fabricació i el transport han d'estar d'acord amb les prescripcions de l'EHE-08.
La designació del formigó fabricat en central es pot fer per propietats o per dosificació i s'expressarà, com a mínim, la següent informació:
- Consistència
- Grandària màxima del granulat
- Tipus d'ambient al que s'exposarà el formigó
- Resistència característica a compressió per als formigons designats per propietats
- Contingut de ciment expressat en kg/m3, per als formigons designats per dosificació
- La indicació de l'ús estructural que ha de tenir el formigó: en massa, armat o pretesat

La designació per propietats s'ha de fer d'acord amb el format: T-R/C/TM/A
- T: Indicatiu que serà HM per al formigó en massa, HA pel formigó armat, i HP per al formigó pretesat
- R: Resistència característica a compressió, en N/mm2 (20-25-30-35-40-45-50-55-60-70-80-90-100)
- C: Lletra indicativa del tipus de consistència: L Líquida, F fluida, B tova, P plàstica i S seca
- TM: Grandària màxima del granulat en mm.
- A: Designació de l'ambient al que s'exposarà el formigó

En els formigons designats per propietats, el subministrador ha d'establir la composició de la mescla del formigó, garantint al peticionari les característiques especificades de grandària màxima del granulat, consistència i resistència característica, així com les limitacions derivades del tipus d'ambient especificat (contingut de ciment i relació aigua/ciment).
En els formigons designats per dosificació, el peticionari es responsable de la congruència de les característiques especificades de grandària màxima del granulat, consistència i contingut en ciment per metre cúbic de formigó, i el subministrador les haurà de garantir, indicant també, la relació aigua/ciment que ha emprat.
En els formigons amb característiques especials o d'altres de les especificades a la designació, les garanties i les dades que el subministrador hagi d'aportar, s'han d'especificar abans de l'inici del subministrament.
El formigó ha de complir amb les exigències de qualitat que estableix l'article 37.2.3 de la norma EHE-08.
Si el formigó està destinat a una obra amb armadures pretesades, podrà contindre cendres volants sense que aquestes excedeixin el 20% del pes del ciment, i si es tracta de fum de silici no podrà excedir el 10%
Si el formigó està destinat a obres de formigó en massa o armat, la DF pot autoritzar l'us de cendres volants o fum de silici per la seva confecció. En estructures d'edificació, si s'utilitzen cendres volants no han de superar el 35% del pes del ciment. Si s'utilitza fum de silici no ha de superar el 10% del pes del ciment. La quantitat mínima de ciment s'especifica a l'article 37.3.2 de la norma EHE-08
La central que subministri formigó amb cendres volants realitzarà un control sobre la producció segons l'art. 30 de la norma EHE-08 i ha de posar els resultats de l'anàlisi a l'abast de la DF, o disposarà d'un distintiu de qualitat oficialment reconegut
Les cendres volants han de complir en qualsevol cas les especificacions de la norma UNE_EN 450.
Els additius hauran de ser del tipus que estableix l'article 29.2 de l'EHE-08 i complir l'UNE EN 934-2
En cap cas la proporció en pes de l'additiu no ha de superar el 5% del pes del ciment utilitzat.
Classificació dels formigons per la seva resistència a compressió:
- Si fck <= 50 N/mm2 , resistència standard
- Si fck > 50 N/mm2 , alta resistència

Si no es disposa més que de resultats a 28 dies d'edat, es podran admetre com a valors de resistència a j dies d'edat els valors resultants de la fórmula següent:
- fcm (t) = ßcc(t)·fcm
- ßcc = exp s [1 (28/t)1/2]

(on Fcm: Resistència mitja a compressió a 28 dies, ßcc: coeficient que depèn de l'edat del formigó, t: edat del formigó en dies, s: coeficient en funció del tipus de ciment (= 0,2 per a ciments d'alta resistència i enduriment ràpid (CEM 42,5R, CEM 52,5R), = 0,25 per a ciments normals i d'enduriment ràpid (CEM 32,5R, CEM 42,5), = 0,38 per a ciments d'enduriment lent (CEM 32,25))).
Valor mínim de la resistència:
- Formigons en massa >= 20 N/mm2
- Formigons armats o pretesats >= 25 N/mm2

Tipus de ciment:
- Formigó en massa: Ciments comuns excepte els tipus CEM II/A-Q, CEM II/B-Q, CEM II/A-W, CEM II/B-W, CEM II/A-T, CEM II/B-T i CEM III/C (UNE-EN 197-1), Ciments per a usos especials ESP VI-1 (UNE 80307)
- Formigó armat: Ciments comuns excepte els tipus CEM II/A-Q, CEM II/B-Q, CEM II/A-W, CEM II/B-W, CEM II/A-T, CEM II/B-T, CEM III/C i CEM V/B (UNE-EN 197-1)
- Formigó pretesat: Ciments comuns tipus CEM I, CEM II/A-D, CEM II/A-V, CEM II/A-P i CEM II/A-M(V,P) (UNE-EN 197-1)
- Es considera inclòs dins dels ciments comuns els ciments blancs (UNE 80305)
- Es consideren inclosos els ciments de característiques addicionals com els resistents als sulfats i/o a l'aigua de mar (UNE 80303-1 i UNE 80303-2), i els de baix calor d'hidratació (UNE-EN 14216)

Classe del ciment: 32,5 N
Densitats dels formigons:
- Formigons en massa (HM):
- 2.300 kg/m3 si fck <=50 N/mm2
- 2.400 kg/m3 si fck > 50 N/mm2
- Formigons armats i pretensats (HA-HP): 2500 kg/m3

El contingut mínim de ciment ha d'estar d'acord amb les prescripcions de la norma EHE-08, en funció de la classe d'exposició (taula 37.3.2.a). La quantitat mínima de ciment considerant el tipus d'exposició més favorable ha de ser:
- Obres de formigó en massa: >= 200 kg/m3
- Obres de formigó armat: >= 250 kg/m3
- Obres de formigó pretesat: >= 275 kg/m3
- A totes les obres: <= 500 kg/m3

La relació aigua/ciment ha d'estar d'acord amb les prescripcions de la norma EHE-08, en funció de la classe d'exposició (taula 37.3.2.a). La relació aigua/ciment considerant el tipus d'exposició més favorable ha de ser:
- Formigó en massa: <= 0,65
- Formigó armat: <= 0,65
- Formigó pretesat: <= 0,60

Assentament en el con d'Abrams (UNE EN 12350-2):
- Consistència seca: 0 - 2 cm
- Consistència plàstica: 3 - 5 cm
- Consistència tova: 6 - 9 cm
- Consistència fluida: 10-15 cm
- Consistència líquida: 16-20 cm

La consistència (L) líquida només es podrà aconseguir mitjançant additiu superfluidificant
ló clor total aportat per components d'un formigó no pot superar:
- Pretensat: <= 0,2% pes de ciment
- Armat: <= 0,4% pes de ciment
- En massa amb armadura de fissuració: <= 0,4% pes de ciment

Quantitat total de fins (sedàs 0,063) al formigó, corresponents als granulats i al ciment:
- Si l'aigua és standard: < 175 kg/m3
- Si l'aigua és reciclada: < 185 kg/m3

Toleràncies:
- Assentament en el con d'Abrams:
- Consistència seca: Nul
- Consistència plàstica o tova: ± 1 cm
- Consistència fluida: ± 2 cm
- Consistència líquida: ± 2 cm

FORMIGONS PER A PILOTS FORMIGONATS "IN SITU"
Tamany màxim del granulat. El més petit dels següents valors:
- <= 32 mm
- <= 1/4 separació entre barres d'acer longitudinals

Dosificacions de pastat:
- Contingut de ciment:
- Formigons abocats en sec: >= 325 kg/m3
- Formigons submergits: >= 375 kg/m3
- Relació aigua-ciment (A/C): < 0,6
- Contingut de fins d <0,125 (ciment inclòs):
- Granulat gruixut d > 8 mm: >= 400 kg/m3
- Granulat gruixut d <= 8 mm: >= 450 kg/m3

Consistència del formigó:

Assentament con d'Abrams(mm)	Condicions d'ús
130 <= H <= 180	- Formigó abocat en sec
H >= 160	- Formigó bombejat, submergit o abocat sota aigua amb tub tremie
H >= 180	- Formigó submergit, abocat sota fluid estabilitzador amb tub tremie

El formigó ha de tenir la docilitat i fluïdesa adequada, i aquests valors s'han de mantenir durant tot el procés de formigonat, per tal d'evitar embussos als tubs de formigonar.

FORMIGONS PER A PANTALLES FORMIGONADES "IN SITU"
Contingut mímin de ciment en funció de la grandària màxima del granulat:

Grandària màxima del granulat(mm)	Contingut mínim de ciment(kg)
32	350
25	370
20	385
16	400

Grandària màxima del granulat. El més petit dels següents valors:
- <= 32 mm
- <= 1/4 separació entre barres d'acer longitudinals

Dosificacions de pastat:
- Contingut de ciment en pantalles contínues de formigó armat:
- Formigons abocats en sec: >= 325 kg/m3
- Formigons submergits: >= 375 kg/m3
- Relació aigua-ciment: 0,45 < A/C < 0,6
- Contingut de fins d <=0,125 mm (ciment inclòs):
- Granulat gruixut D <= 16 mm: <= 450 kg/m3
- Granulat gruixut D > 16 mm: = 400 kg/m3
- Assentament al con d'Abrams: 160 < A < 220 mm

El formigó ha de tenir la docilitat i fluïdesa adequada, i aquests valors s'han de mantenir durant tot el procés de formigonat, per tal d'evitar embussos als tubs de formigonar.
FORMIGÓ PER A PAVIMENTS
La fabricació del formigó no es podrà iniciar fins que la DF no hagi aprovat la fórmula de treball i el corresponent tram de prova (apartat d'execució). Aquesta fórmula inclourà:
- La identificació de cada fracció d'àrid i la seva proporció ponderal en sec
- La granulometria de la mescla d'àrids per als tamisos 40 mm; 25 mm; 20 mm; 12,5 mm; 8 mm; 4 mm; 2 mm; 1 mm; 0,500 mm; 0,250 mm; 0,125 mm; i 0,063 mm UNE EN 933-2.
- La dosificació de ciment, aigua i, si és el cas de cada additiu, referides a amassada
- La resistència característica a flexotracció a 7 i a 28 dies.
- La consistència del formigó fresc, i el contingut d'aire ocluït.

El pes total de partícules que passen pel tamís 0,125 mm UNE EN 933-2 no serà major de 450 kg/m3, inclòs el ciment.
Contingut de ciment: >= 300 kg/m3
Relació aigua/ciment: <= 0,46
Assentament en el con d'Abrams (UNE 83313): 2 - 6 cm
Proporció d'aire ocluït (UNE 83315): <= 6%
En zones sotmeses a nevades o gelades serà obligatòria la utilització d'un inclusor d'aire, i en aquest cas, la proporció d'aire ocluit en el formigó fresc no serà inferior al 4,5 % en volum.
Toleràncies:
- Assentament en el con d'Abrams: ± 1 cm

2.- CONDICIONS DE SUBMINISTRAMENT I EMMAGATZEMATGE

Subministrament: En camions formigonera.
El formigó ha d'arribar a l'obra sense alteracions en les seves característiques, formant una barreja homogènia i sense haver iniciat l'adormiment.
Queda expressament prohibit l'addició al formigó de qualsevol quantitat d'aigua o altres substàncies que puguin alterar la composició original.
Emmagatzematge: No es pot emmagatzemar.

3.- UNITAT I CRITERIS D'AMIDAMENT

Unitat d'amidament: la indicada a la descripció de l'element
Criteri d'amidament: quantitat necessària subministrada a l'obra

4.- NORMATIVA DE COMPLIMENT OBLIGATORI

Real Decreto 1247/2008, de 18 de julio, por el que se aprueba la Instrucción de Hormigón Estructural (EHE-08).
PILOTS I PANTALLES FORMIGONADES "IN SITU"
Real Decreto 314/2006, de 17 de marzo, por el que se aprueba el Código Técnico de la Edificación Parte 2. Documento Básico de Seguridad estructural DB-SE.
FORMIGÓ PER A PAVIMENTS
Orden FOM/891/2004, de 1 de marzo, por la que se actualizan determinados artículos del Pliego de Prescripciones Técnicas Generales para Obras de Carreteras y Puentes, relativos a firmes y pavimentos (PG-3).

5.- CONDICIONS DE CONTROL DE RECEPCIÓ

CONDICIONS DE MARCATGE I CONTROL DE LA DOCUMENTACIÓ:
El subministrador ha de lliurar amb cada càrrega un full on constin, com a mínim, les dades següents:
- Identificació del subministrador
- Número de sèrie de la fulla de subministrament
- Data i hora de lliurament
- Nom de la central de formigó
- Identificació del peticionari
- Quantitat de formigó subministrat
- Formigons designats per propietats d'acord a l'art. 39.2 de l'EHE-08, indicant com a mínim:
- Resistència a la compressió
- Tipus de consistència
- Grandària màxima del granulat
- Tipus d'ambient segons la taula 8.2.2 de l'EHE-08
- Formigons designats per dosificació d'acord a l'art. 39.2 de l'EHE-08, indicant com a mínim:
- Contingut de ciment per m3
- Relació aigua/ciment
- Tipus, classe i marca del ciment
- Contingut en addicions
- Contingut en additius
- Tipus d'additiu segons UNE_EN 934-2, si n'hi ha
- Procedència i quantitat de les addicions o indicació que no en té
- Identificació del ciment, additius i addicions
- Designació específica del lloc de subministrament
- Identificació del camió i de la persona que fa la descàrrega
- Hora límit d'us del formigó

OPERACIONS DE CONTROL EN FORMIGÓ ESTRUCTURAL:
Determinació de la dosificació (si és el cas) mitjançant assaigs previs de laboratori. Per a cada dosificació estudiada es realitzaran 3 series de 4 provetes, procedents de 3 pastades fabricades a la central. 2 provetes s'assajaran a compressió i les altres 2 a l'assaig de penetració d'aigua.
Assaigs característics de comprovació de la dosificació aprovada. Per a cada tipus de formigó es realitzaran 6 sèries de 2 provetes que s'assajaran a compressió a 28 dies, segons UNE EN 12390-3. No seran necessaris aquests assaigs si el formigó procedeix de central certificada, o es disposa de suficient experiència en el seu ús.
Abans del inici de l'obra, i sempre que sigui necessari segons l'article 37.3.3 de la norma EHE-08, es realitzarà l'assaig de la fondària de penetració d'aigua sota pressió, segons UNE EN 12390-8.
Inspeccions no periòdiques a la planta per tenir constància que es fabrica el formigó amb la dosificació correcte.
Per a totes les amassades es durà a terme el corresponent control de les condicions de subministrament.
Control estadístic de la resistència (EHE-08): Per a formigons sense distintiu de qualitat, es realitzaran lots de control de com a màxim:
- Volum de formigonament: <= 100 m3
- Elements o grups d'elements que treballen a compressió:
- Temps de formigonament <= 2 setmanes; superfície construïda <= 500 m2; Nombre de plantes <= 2
- Elements o grups d'elements que treballen a flexió:
- Temps de formigonament <= 2 setmanes; superfície construïda <= 1000 m2; Nombre de plantes <= 2
- Massissos:
- Temps de formigonament <= 1 setmana

El número de lots no serà inferior a 3. Totes les pastades d'un lot procediran del mateix subministrador, i tindran la mateixa dosificació.
En cas de disposar d'un distintiu oficialment reconegut, es podran augmentar els valors anteriors multiplicant-los per 2 o per 5, en funció del nivell de garantia per al que s'ha efectuat el reconeixement, conforme a l'article 81 de l'EHE-08.
Control 100x100 (EHE-08): Serà d'aplicació a qualsevol estructura, sempre que es faci abans del subministrament del formigó. La conformitat de la resistència es comprova determinant la mateixa en totes les pastades sotmeses a control i calculant el valor de la resistència característica real.
Control indirecte de la resistència (EHE-08): Només es podrà aplicar en formigons que disposin d'un distintiu de qualitat oficialment reconegut i que s'utilitzin en:
- Elements d'edificis de vivendes d'una o dues plantes, amb llums inferiors a 6,00 metres
- Elements d'edificis de vivendes de fins a 4 plantes, que treballin a flexió, amb llums inferiors a 6,00 metres

Haurà de complir, a més, que l'ambient sigui I o II, i que en el projecte s'hagi adoptat una resistència de càlcul a compressió Fcd no superior a 10 N/mm2.
La DF podrà eximir la realització dels assaigs característics de dosificació quan el formigó que es vagi a subministrar estigui en possessió d'un distintiu de qualitat oficialment reconegut, o quan es disposi d'un certificat de dosificació amb una antiguitat màxima de 6 mesos.
OPERACIONS DE CONTROL EN FORMIGÓ PER A PAVIMENTS:
Determinació de la fórmula de treball. Per a cada dosificació analitzada es realitzarà:
- Confecció de 2 sèries de 2 provetes, segons la norma UNE 83301. Per a cada sèrie es determinarà la consistència (UNE 83313), la resistència a flexotracció a 7 i a 28 dies (UNE 83305) i, si és el cas, el contingut d'aire ocluit (UNE EN 12350-7).

Si la resistència mitja a 7 dies resultés superior al 80% de l'especificada a 28 dies, i no s'haguessin obtingut resultats del contingut d'aire ocluït i de la consistència fora dels límits establerts, es podrà procedir a la realització d'un tram de prova amb aquest formigó. En cas contrari, s'haurà d'esperar als 28 dies i s'introduiran les modificacions necessàries en la dosificació, i es repetiran els assaigs de resistència.
Control de fabricació i recepció.
- Inspecció no sistemàtica a la planta de fabricació del formigó
- Per a cada fracció d'àrid, abans de l'entrada al mesclador, es realitzaran amb la freqüència indicada, els següents assaigs:
- Com a mínim 2 cops al dia, 1 pel matí i un altre per la tarda:
- Assaig granulomètric (UNE-EN 933-1)
- Equivalent de sorra de l'àrid fi (UNE EN 933-8)
- Terrossos d'argila (UNE 7133)
- Índex de llenques de l'àrid gros (UNE EN 933-3)
- Proporció de fins que passen pel tamís 0,063 mm (UNE EN 933-2)
- Com a mínim 1 cop al mes, i sempre que es canviï de procedència el subministrament:
- Coeficient de Los Ángeles de l'àrid gros (UNE EN 1097-2)
- Substàncies perjudicials (EHE)
- Sobre una mostra de la mescla d'àrids es realitzarà cada dia un assaig granulomètric (UNE EN 933-1)
- Comprovació de l'exactitud de les bàscules de dosificació un cop cada 15 dies.
- Inspecció visual del formigó en cada element de transport i comprovació de la temperatura.
- Recepció del full de subministrament del formigó, per a cada partida.
- Es controlaran com a mínim 2 cops al dia (matí i tarda):
- Contingut d'aire ocluït en el formigó (UNE 83315)
- Consistència (UNE 83313)
- Fabricació de provetes per a assaig a flexotracció (UNE 83301)

CRITERIS DE PRESA DE MOSTRES EN FORMIGÓ ESTRUCTURAL:
Els controls s'han de realitzar segons les instruccions de la DF i la norma EHE.
CRITERIS DE PRESA DE MOSTRES EN FORMIGÓ PER A PAVIMENTS:
Es seguiran els criteris que en cada cas, indiqui la DF. Cada sèrie de provetes es prendrà d'amassades diferents.
Quan s'indica una freqüència temporal de 2 assaigs per dia, es realitzarà un pel mati i l'altre per la tarda.
INTERPRETACIÓ DE RESULTATS I ACTUACIONS EN CAS D'INCOMPLIMENT, EN FORMIGÓ ESTRUCTURAL:
No s'ha d'acceptar el subministrament de formigó que no arribi identificat segons les condicions del plec.
Control estadístic: La conformitat del lot en relació a la resistència es comprovarà a partir dels valors mitjos dels resultats obtinguts sobre 2 provetes agafades de cada una de les N pastades controlades d'acord amb:
- Resistència característica especificada en projecte Fck (N/mm2): <= 30
- Formigons amb distintius de qualitat oficialment reconeguts conforme a l'article 81 de l'EHE-08: N >= 1
- Altres casos: N >= 3
- Resistència característica especificada en projecte Fck (N/mm2): >= 35 i <= 50
- Formigons amb distintius de qualitat oficialment reconeguts conforme a l'article 81 de l'EHE-08: N >= 1
- Altres casos: N >= 4
- Resistència característica especificada en projecte Fck (N/mm2): >= 50
- Formigons amb distintius de qualitat oficialment reconeguts conforme a l'article 81 de l'EHE-08: N >= 2
- Altres casos: N >= 6

La presa de mostres es realitzarà aleatòriament entre les pastades de l'obra sotmesa a control. Un cop efectuats els assaigs, s'ordenaran els valors mitjos, xi, de les determinacions de resistència obtingudes per a cadascuna de les N pastades controlades:
x1 <= x2 <= ... <= xn
En els casos en que el formigó estigui en possessió d'un distintiu de qualitat oficialment reconegut, s'acceptarà quan xi >= fck. A més, es considerarà com un control d'identificació, per tant els criteris d'acceptació en aquest cas tenen per objecte comprovar la pertinença del formigó del lot a una producció molt controlada, amb una resistència certificada i estadísticament avaluada amb un nivell de garantia molt exigent.
Si el formigó no disposa de distintiu, s'acceptarà si:
f(x) = x K2rN >= fck
on:
- f(x) Funció d'acceptació
- x Valor mig dels resultats obtinguts en les N pastades assajades
- K2 Coeficient:

Coeficient:
- Número de pastades:
- 3 pastades: K2 1,02; K3: 0,85
- 4 pastades: K2 0,82; K3: 0,67
- 5 pastades: K2 0,72; K3: 0,55
- 6 pastades: K2 0,66; K3: 0,43
- rN: Valor del recorregut mostral definit com a: rN = x (N) x (1)
- x(1): Valor mínim dels resultats obtinguts en les últimes N pastades
- x(N): Valor màxim dels resultats obtinguts en les últimes N pastades
- fck: Valor de la resistència característica especificada en el projecte

Si el formigó no disposa de distintiu, però es fabrica de forma contínua a central d'obra o són subministrats de forma contínua per la mateixa central de formigó preparat, en els que es controlen a l'obra més de 36 pastades del mateix formigó, s'acceptarà si:
f(x(1)) = x(1) K3s35* >= fck.
On: s35* Desviació típica mostral, corresponent a les últimes 35 pastades
Quan la consistència s'hagi definit pel seu tipus, segons l'art. 31.5, s'acceptarà el formigó si la mitjana aritmètica dels dos valors obtinguts està compresa dins del interval corresponent.
Si s'ha definit pel seu assentament, s'acceptarà el formigó quan la mitjana dels dos valors estigui compresa dins de la tolerància exigida.
El incompliment d'aquests criteris suposarà el rebuig de la pastada.
Control 100x100: Per a elements fabricats amb N pastades, el valor de la fc,real correspon a la resistència de la pastada que, un cop ordenades les N determinacions de menor a major, ocupa el lloc n=0,05 N, arrodonint-se n per excés. Si el número de pastades a controlar és igual o inferior a 20, fc,real serà el valor de la resistència de la pastada més baixa trobada a la sèrie.
S'acceptarà quan: fc,real >= fck
Control indirecte: S'acceptarà el formigó subministrat quan es compleixi a la vegada que:
- Els resultats dels assaigs de consistència compleixen amb els apartats anteriors
- Es manté la vigència del distintiu de qualitat del formigó durant la totalitat del subministrament
- Es manté la vigència del reconeixement oficial del distintiu de qualitat

INTERPRETACIÓ DE RESULTATS I ACTUACIONS EN CAS D'INCOMPLIMENT EN FORMIGÓ PER A PAVIMENTS:
- Interpretació dels assaigs característics:

Si la resistència característica a 7 dies resulta superior al 80 % de l'especificada a 28 dies, i els resultats del contingut d'aire ocluit i de la consistència es troben dins dels límits establerts, es podrà iniciar el tram de prova amb el formigó corresponent. En cas contrari, s'haurà d'esperar als resultats a 28 dies i, en el seu cas, s'introduiran els ajustos necessaris a la dosificació, repetint-se els assaigs característics.
- Interpretació dels assaigs de control de resistència:
- El lot s'accepta si la resistència característica a 28 dies és superior a l'exigida. En altre cas:
- Si fos inferior a ella, però no al seu 90%, el Contractista podrà escollir entre acceptar les sancions previstes en el Plec de Prescripcions Tècniques Particulars, o sol·licitar la realització d'assaigs d'informació. Aquestes sancions no podran ser inferiors a l'aplicació d'una penalització al preu unitari del lot, la quantia de la qual sigui igual al doble de la merma de resistència, expressades ambdues en proporció.
- Si està per sota del 90%, es realitzaran, a càrrec del contractista, els corresponents assaigs d'informació.
- Assaigs d'informació:

Abans dels 54 dies d'acabada l'estesa del lot, s'extrauran 6 testimonis cilíndrics (UNE 83302) que s'assajaran a tracció indirecta (UNE 83306) a edat de 56 dies. La conservació dels testimonis durant les 48 hores anteriors a l'assaig es realitzarà segons la norma UNE 83302.
El valor mig dels resultats dels assaigs d'informació del lot es compararan amb el resultat mig corresponent al tram de prova. El lot s'accepta si la resistència mitjana del lot és superior. En cas d'incompliment, cal distingir tres casos:
- Si fos inferior a ell, però no al seu 90%, s'aplicaran al lot les sancions previstes en el Plec de Prescripcions Tècniques Particulars.
- Si fos inferior al seu 90%, però no al seu 70%, el Director de les Obres podrà aplicar les sancions previstes en el Plec de Prescripcions Tècniques Particulars, o bé ordenar la demolició del lot i la seva reconstrucció, a càrrec del Contractista.
- Si fos inferior al seu 70% es demolirà el lot i es reconstruirà, a càrrec del Contractista.

Les sancions referides no podran ser inferiors a l'aplicació d'una penalització al preu unitari del lot, la quantia del qual sigui igual al doble de la merma de resistència, expressades ambdues en proporció.
La resistència de cada pastada a una determinada edat, es determinarà com a mitjana de les resistències de les provetes fabricades amb un formigó de la pastada en qüestió i assajades a l'edat determinada. A partir de la mínima resistència obtinguda en qualsevol pastada del lot, es podrà estimar la característica multiplicant aquella per un coeficient donat per la taula següent:
Coeficient (En funció del nombre de sèries que formen el lot):
- 2 sèries: 0,88
- 3 sèries: 0,91
- 4 sèries: 0,93
- 5 sèries: 0,95
- 6 sèries: 0,96

Quan l'assentament en el con d'Abrams no s'ajusti als valors especificats a la fórmula de treball, es rebutjarà el camió controlat.

B0 MATERIALS BÀSICS

B06 FORMIGONS

B069- FORMIGÓ D'ÚS NO ESTRUCTURAL

0.- ELEMENTS QUE CONTEMPLA EL PLEC

B069-2A9P,B069-I4H8,B069-I6LP,B069-I4L6.

1.- DEFINICIÓ I CONDICIONS DELS ELEMENTS
Formigons que no aporten responsabilitat estructural a la construcció, però col·laboren a millorar la durabilitat del formigó estructural (formigons de neteja) o aporten el volum necessari d'un material resistent per a conformar la geometria requerida per un fi concret.
S'han considerat els materials següents:
- Formigons de neteja, destinats a evitar la contaminació de les armadures i la dessecació del formigó estructural al procés d'abocat
- Formigó no estructural destinat a conformar volums de material resistent
CARACTERÍSTIQUES GENERALS:
Els ciments que es poden utilitzar en formigó no estructural són:
- Prefabricats no estructurals: Ciments comuns excepte CEM II/A-Q, CEM II/B-Q, CEM II/A-W, CEM II/B-W, CEM II/A-T, CEM II/B-T, CEM III/C
- Formigons de neteja i replens de rases: Ciments comuns
- Altres formigons executats a l'obra: Ciment per a usos especials ESP VI-1 i ciments comuns excepte CEM II/A-Q, CEM II/B-Q, CEM II/A-W, CEM II/B-W, CEM II/A-T, CEM II/B-T, CEM III/C
Els àrids a utilitzar poden ser sorres i graves rodades o procedents de matxuqueig, o escòries siderúrgiques adequades. S'ha de poder utilitzar fins a un 100% d'àrid gros reciclat, sempre que compleixi amb les especificacions de l'article 30.8 del CODI ESTRUCTURAL amb respecte a les condicions físico-mecàniques i als requisits químics.
S'hauran d'utilitzar additius reductors d'aigua, ja que els formigons d'ús no estructural contenen poc ciment.
Els components del formigó, la seva dosificació, el procés de fabricació i el transport han d'estar d'acord amb les prescripcions del CODI ESTRUCTURAL.
El control dels components s'ha de realitzar d'acord als àmbits 0101, 0521, 0531, 0701 i 1011.
Els formigons de neteja han de tenir una dosificació mínima de 150 kg/m3 de ciment.
La mida màxima del granulat es recomanable sigui inferior a 30 mm.
Es tipificaran de la manera següent: HL-150/C/TM, on C = consistència i TM= mida màxima del granulat.
Els formigons no estructurals han de tenir una resistència característica mínima de 15 N/mm2, i es recomanable que la mida màxima del granulat sigui inferior a 40 mm.
Es tipificaran HNE-15/C/TM, on C= consistència i TM = mida màxima del granulat.
S'ha d'utilitzar preferentment, formigó de resistència 15 N/mm2, tret que la DF indiqui el contrari.
En cap cas la proporció en pes de l'additiu no ha de superar el 5% del pes del ciment utilitzat.
Si s'utilitzen cendres volants no han de superar el 35% del pes del ciment.
Classe resistent del ciment: >= 32,5
Contingut de ciment: >= 150 kg/m3
Assentament en el con d'Abrams (UNE EN 12350-2):
Consistència seca: 0 - 2 cm
Consistència plàstica: 3-4 cm
Consistència tova: 5-9 cm
Toleràncies:
- Assentament en el con d'Abrams:
Consistència seca: ± 1 cm
Consistència plàstica o tova: ± 1 cm
Toleràncies respecte de la dosificació:
- Contingut de ciment, en pes: ± 3%
- Contingut de granulats, en pes: ± 3%
- Contingut d'aigua: ± 3%
- Contingut d'additius: ± 5%
- Contingut d'addicions: ± 3%
2.- CONDICIONS DE SUBMINISTRAMENT I EMMAGATZEMATGE
Subministrament: En camions formigonera.
El formigó ha d'arribar a l'obra sense alteracions en les seves característiques, formant una barreja homogènia i sense haver iniciat l'adormiment.
Queda expressament prohibit l'addició al formigó de qualsevol quantitat d'aigua o altres substàncies que puguin alterar la composició original.
Emmagatzematge: No es pot emmagatzemar.
3.- UNITAT I CRITERI D'AMIDAMENT
Unitat d'amidament: la indicada a la descripció de l'element
Criteri d'amidament: quantitat necessària subministrada a l'obra
4.- NORMATIVA DE COMPLIMENT OBLIGATORI
Real Decreto 470/2021, de 29 de junio, por el que se aprueba el Código Estructural.

B0 MATERIALS BÀSICS

B06 FORMIGONS

B06F FORMIGONS ESTRUCTURALS (CE)

B06F1- FORMIGÓ ESTRUCTURAL EN MASSA AMB CIMENT GRIS I GRANULAT NATURAL (CE)

0.- ELEMENTS QUE CONTEMPLA EL PLEC

B06F1-I0IL,B06F1-I4HH.

1.- DEFINICIÓ I CONDICIONS DELS ELEMENTS
Formigó amb o sense addicions (cendres volants o fum de sílice), elaborat en una central formigonera legalment autoritzada d'acord amb el títol 4t. de la llei 21/1992 de 16 de juliol d'indústria i el Real Decret 559/2010, de 7 de maig.
CARACTERÍSTIQUES DELS FORMIGONS D'ÚS ESTRUCTURAL:
Els components del formigó, la seva dosificació, el procés de fabricació i el transport han d'estar d'acord amb les prescripcions del CODI ESTRUCTURAL.
La designació del formigó fabricat en central es pot fer per propietats o per dosificació i s'expressarà, com a mínim, la següent informació:
- Consistència
- Grandària màxima del granulat
- Tipus d'ambient al que s'exposarà el formigó
- Resistència característica a compressió per als formigons designats per propietats
- Contingut de ciment expressat en kg/m3, per als formigons designats per dosificació
- La indicació de l'ús estructural que ha de tenir el formigó: en massa, armat o pretesat
La designació per propietats s'ha de fer d'acord amb el format: T-R/C/TM/A
- T: Indicatiu que serà HM per al formigó en massa, HA pel formigó armat, i HP per al formigó pretesat
- R: Resistència característica a compressió, en N/mm2 (20-25-30-35-40-45-50-55-60-70-80-90-100)
- C: Lletra indicativa del tipus de consistència: L Líquida, F fluida, B tova, P plàstica i S seca
- TM: Grandària màxima del granulat en mm.
- A: Designació de l'ambient al que s'exposarà el formigó
En els formigons designats per propietats, el subministrador ha d'establir la composició de la mescla del formigó, garantint al peticionari les característiques especificades de grandària màxima del granulat, consistència i resistència característica, així com les limitacions derivades del tipus d'ambient especificat (contingut de ciment i relació aigua/ciment).
En els formigons designats per dosificació, el peticionari es responsable de la congruència de les característiques especificades de grandària màxima del granulat, consistència i contingut en ciment per metre cúbic de formigó, i el subministrador les haurà de garantir, indicant també, la relació aigua/ciment que ha emprat.
En els formigons amb característiques especials o d'altres de les especificades a la designació, les garanties i les dades que el subministrador hagi d'aportar, s'han d'especificar abans de l'inici del subministrament.
El formigó ha de complir amb les exigències de qualitat que estableix l'article 43.2 del CODI ESTRUCTURAL.

Si el formigó està destinat a una obra amb armadures pretesades, podrà contenir cendres volants sense que aquestes excedeixin el 20% del pes del ciment, i si es tracta de fum de silici no podrà excedir el 10%
Si el formigó està destinat a obres de formigó en massa o armat, la DF pot autoritzar l'us de cendres volants o fum de silici per la seva confecció. En estructures d'edificació, si s'utilitzen cendres volants no han de superar el 35% del pes del ciment. Si s'utilitza fum de silici no ha de superar el 10% del pes del ciment. La quantitat mínima de ciment s'especifica a l'article 43.2.1 del CODI ESTRUCTURAL.
La central que subministri formigó amb cendres volants realitzarà un control sobre la producció segons l'art. 32 del CODI ESTRUCTURAL i ha de posar els resultats de l'anàlisi a l'abast de la DF, o disposarà d'un distintiu de qualitat oficialment reconegut
Les cendres volants han de complir en qualsevol cas les especificacions de la norma UNE_EN 450.
Els additius hauran de ser del tipus que estableix l'article 31.2 del CODI ESTRUCTURAL i complir l'UNE EN 934-2
En cap cas la proporció en pes de l'additiu no ha de superar el 5% del pes del ciment utilitzat.
Classificació dels formigons per la seva resistència a compressió:
- Si fck <= 50 N/mm2 , resistència standard
- Si fck > 50 N/mm2 , alta resistència
Valor mínim de la resistència:
- Formigons en massa >= 20 N/mm2
- Formigons armats o pretesats >= 25 N/mm2
Tipus de ciment:
- Formigó en massa: Ciments comuns excepte els tipus CEM II/A-Q, CEM II/B-Q, CEM II/A-W, CEM II/B-W, CEM II/A-T, CEM II/B-T i CEM III/C (UNE-EN 197-1), Ciments per a usos especials ESP VI-1 (UNE 80307).
- Formigó armat: Ciments comuns excepte els tipus CEM II/A-Q, CEM II/B-Q, CEM II/A-W, CEM II/B-W, CEM II/A-T, CEM II/B-T, CEM III/C i CEM V/B (UNE-EN 197-1).
- Formigó pretesat: Ciments comuns tipus CEM I, CEM II/A-D, CEM II/A-V, CEM II/A-P i CEM II/A-M(V,P) (UNE-EN 197-1).
- Es considera inclòs dins dels ciments comuns els ciments blancs (UNE 80305).
- Es consideren inclosos els ciments de característiques addicionals com els resistents als sulfats i/o a l'aigua de mar (UNE 80303-1 i UNE 80303-2), i els de baix calor d'hidratació (UNE-EN 14216).
Classe del ciment: 32,5 N
Densitats dels formigons:
- Formigons en massa (HM): - 2.250 kg/m3 si fck <=40 N/mm2 - 2.300 kg/m3 si fck > 40 N/mm2
Formigons armats i pretensats (HA-HP): 2400 kg/m3
El contingut mínim de ciment ha d'estar d'acord amb les prescripcions del CODI ESTRUCTURAL, en funció de la classe d'exposició (taula 43.2.1.a). La quantitat mínima de ciment considerant el tipus d'exposició més favorable ha de ser:
- Obres de formigó en massa: >= 200 kg/m3
- Obres de formigó armat: >= 250 kg/m3
- Obres de formigó pretesat: >= 275 kg/m3
- A totes les obres: <= 500 kg/m3
La relació aigua/ciment ha d'estar d'acord amb les prescripcions del CODI ESTRUCTURAL, en funció de la classe d'exposició (taula 43.2.1.a). La relació aigua/ciment considerant el tipus d'exposició més favorable ha de ser:
- Formigó en massa: <= 0,65
- Formigó armat: <= 0,65
- Formigó pretesat: <= 0,60
Assentament en el con d'Abrams (UNE EN 12350-2):
- Consistència seca: 0 - 20 mm
- Consistència plàstica: 30 - 40 mm
- Consistència tova: 50 - 90 mm
- Consistència fluida: 100-150 mm
- Consistència líquida: 160-200 mm
La consistència (L) líquida només es podrà aconseguir mitjançant additiu superfluidificant
ló clor total aportat per components d'un formigó no pot superar:
- Pretensat: <= 0,2% pes de ciment
- Armat: <= 0,4% pes de ciment
- En massa amb armadura de fissuració: <= 0,4% pes de ciment
Quantitat total de fins (sedàs 0,063) al formigó, corresponents als granulats i al ciment:
- Si l'aigua és standard: < 200 kg/m3
- Si l'aigua és reciclada: < 210 kg/m3
- Toleràncies:
- Assentament en el con d'Abrams: - Consistència seca: ± 1 cm - Consistència plàstica: ± 1 cm - Consistència tova: ± 1 cm - Consistència fluida: ± 1 cm - Consistència líquida: ± 1 cm
FORMIGONS PER A PILOTS FORMIGONATS "IN SITU"
Tamany màxim del granulat. El més petit dels següents valors:
- <= 32 mm
- <= 1/4 separació entre barres d'acer longitudinals
Dosificacions de pastat:
- Contingut de ciment: - Formigons abocats en sec: >= 325 kg/m3 - Formigons submergits: >= 375 kg/m3
- Relació aigua-ciment (A/C): < 0,6
- Contingut de fins d <0,125 (ciment inclòs): - Granulat gruixut d > 8 mm: >= 400 kg/m3 - Granulat gruixut d <= 8 mm: >= 450 kg/m3
Consistència del formigó:

Assentament con d'Abrams(mm)	Condicions d'ús
130 <= H <= 180	- Formigó abocat en sec
H >= 160	- Formigó bombejat, submergit o abocat sota aigua amb tub tremie
H >= 180	- Formigó submergit, abocat sota fluid estabilitzador amb tub tremie

El formigó ha de tenir la docilitat i fluïdesa adequada, i aquests valors s'han de mantenir durant tot el procés de formigonat, per tal d'evitar embussos als tubs de formigonar.
FORMIGONS PER A PANTALLES FORMIGONADES "IN SITU"
Contingut mímin de ciment en funció de la grandària màxima del granulat:

Grandària màxima del granulat(mm)	Contingut mínim de ciment(kg)
32	350
25	370
20	385
16	400

Grandària màxima del granulat. El més petit dels següents valors:
- <= 32 mm
- <= 1/4 separació entre barres d'acer longitudinals
Dosificacions de pastat:
- Contingut de ciment en pantalles contínues de formigó armat: - Formigons abocats en sec: >= 325 kg/m3 - Formigons submergits: >= 375 kg/m3
- Relació aigua-ciment: 0,45 < A/C < 0,6
- Contingut de fins d <=0,125 mm (ciment inclòs): - Granulat gruixut D <= 16 mm: <= 450 kg/m3 - Granulat gruixut D > 16 mm: = 400 kg/m3
- Assentament al con d'Abrams: 160 < A < 220 mm
El formigó ha de tenir la docilitat i fluïdesa adequada, i aquests valors s'han de mantenir durant tot el procés de formigonat, per tal d'evitar embussos als tubs de formigonar.
FORMIGÓ PER A PAVIMENTS
La fabricació del formigó no es podrà iniciar fins que la DF no hagi aprovat la fórmula de treball i el corresponent tram de prova (apartat d'execució). Aquesta fórmula inclourà:
- La identificació de cada fracció d'àrid i la seva proporció ponderal en sec
- La granulometria de la mescla d'àrids per als tamisos 40 mm; 25 mm; 20 mm; 12,5 mm; 8 mm; 4 mm; 2 mm; 1 mm; 0,500 mm; 0,250 mm; 0,125 mm; i 0,063 mm UNE EN 933-2.
- La dosificació de ciment, aigua i, si és el cas de cada additiu, referides a amassada
- La resistència característica a flexotracció a 7 i a 28 dies.
- La consistència del formigó fresc, i el contingut d'aire ocluït.
El pes total de partícules que passen pel tamís 0,125 mm UNE EN 933-2 no serà major de 450 kg/m3, inclòs el ciment.
Contingut de ciment: >= 300 kg/m3
Relació aigua/ciment: <= 0,46
Assentament en el con d'Abrams (UNE 83313): 2 - 6 cm
Proporció d'aire ocluït (UNE 83315): <= 6%
En zones sotmeses a nevades o gelades serà obligatòria la utilització d'un inclusor d'aire, i en aquest cas, la proporció d'aire ocluit en el formigó fresc no serà inferior al 4,5 % en volum.
Toleràncies:
Assentament en el con d'Abrams: ± 1 cm
2.- CONDICIONS DE SUBMINISTRAMENT I EMMAGATZEMATGE
Subministrament: En camions formigonera.
Queda expressament prohibit l'addició al formigó de qualsevol quantitat d'aigua o altres substàncies que puguin alterar la composició original.
Emmagatzematge: No es pot emmagatzemar.
3.- UNITAT I CRITERI D'AMIDAMENT

Unitat d'amidament: la indicada a la descripció de l'element
Criteri d'amidament: quantitat necessària subministrada a l'obra
4.- NORMATIVA DE COMPLIMENT OBLIGATORI
Real Decreto 470/2021, de 29 de junio, por el que se aprueba el Código Estructural.

B0 MATERIALS BÀSICS

B07 MORTERS DE COMPRA

B07L- MORTER PER A RAM DE PALETA

0.- ELEMENTS QUE CONTEMPLA EL PLEC

B07L-1PY6,B07L-1PYA.

1.- DEFINICIÓ I CONDICIONS DELS ELEMENTS
Barreja d'un o més conglomerants minerals amb granulats triats i additius especials.
- Morter de ram de paleta
CARACTERÍSTIQUES GENERALS:
No ha de tenir grumolls ni principis d'aglomeració.
MORTER DE RAM DE PALETA:
Mescla formada per un o varis conglomerants inorgànics, granulats, aigua i addicions o additius (en el seu cas), per a fàbriques d'obra ceràmica (façanes, murs, pilars, envans) com a material d'unió i rejuntat.
S'han considerat els tipus següents:
- Morter d'us corrent (G): sense característiques especials
- Morter per a junts i capes fines (T): Morter dissenyat amb una mida màxima del granulat menor o igual al valor que figura especificat
- Morter de ram de paleta lleuger (L): Morter dissenyat que la seva densitat (endurit i sec), es inferior o igual al valor que figura especificat
La classe del morter es defineix per la lletra M seguida del valor de la resistència a compressió mínima declarada pel fabricant en N/mm2.
En els morters prescrits, el fabricant declararà la proporció de tots els components de la mescla, en volum o en pes.
Les característiques següents han de complir amb els valors declarats pel fabricant, assajades segons la norma corresponent:
- Característiques dels morters frescos: - Temps d'us (EN 1015-9) - Contingut en ions clorur (EN-EN 1015-17): <= 0,1% - Contingut en aire (EN 1015-7) o (EN 1015-6) si s'han utilitzat granulats porosos
- Característiques dels morters endurits: - Resistència a compressió (EN 1015-11) - Resistència d'unió (adhesió) (EN 1052-3) - Absorció d'aigua (EN 1015-18) - Permeabilitat al vapor d'aigua (EN 1745) - Densitat (morter endurit i sec) (EN 1015-10) - Conductivitat tèrmica (EN 1745) - Durabilitat (resistència als cicles de gel/desgel) (comprovat segons les disposicions que li siguin aplicables)
- Característiques addicionals per als morters lleugers: - Densitat (UNE-EN 1015-10): <= 1300 kg/m3
- Característiques addicionals per als morters per a junts i capes fines: - Mida màxima del granulat (EN 1015-1): <= 2 mm - Temps obert o temps de correcció (EN 1015-9)
- Reacció davant del foc: - Material amb contingut de matèria orgànica <= 1,0%: Classe A1 - Material amb contingut de matèria orgànica > 1,0%: Classe segons UNE-EN 13501-1
2.- CONDICIONS DE SUBMINISTRAMENT I EMMAGATZEMATGE
Subministrament: en envasos tancats hermèticament.
Emmagatzematge: En el seu envàs d'origen i en llocs secs, sense contacte directe amb el terra i protegit de la intempèrie, de manera que no se n'alterin les condicions inicials.
3.- UNITAT I CRITERI D'AMIDAMENT
Unitat d'amidament: la indicada a la descripció de l'element
Criteri d'amidament: quantitat necessària subministrada a l'obra
4.- NORMATIVA DE COMPLIMENT OBLIGATORI
MORTER DE RAM DE PALETA:
UNE-EN 998-2:2004 Especificaciones de los morteros para albañilería. Parte 2: Morteros para albañilería.
5.- CONDICIONS DE CONTROL DE RECEPCIÓ
CONDICIONS DE MARCATGE I CONTROL DE LA DOCUMENTACIÓ EN MORTER DE RAM DE PALETA:
El subministrador ha de posar a disposició de la DF en el cas que aquesta ho sol·liciti, la documentació següent, que acredita el marcatge CE, segons el sistema d'avaluació de conformitat aplicable, d'acord amb el que disposa l'apartat 7.2.1 del CTE: - Productes per a murs, pilars i particions (morters dissenyats*). * Morter amb una composició i sistema de fabricació escollits pel fabricant per tal d'obtenir les propietats especificades (concepte de prestació): - Sistema 2+: Declaració de Prestacions - Productes per a murs, pilars i particions (morters prescrits*). * Morter que es fabrica en unes proporcions predeterminades i que les seves propietats depenen de les proporcions dels components que s'han declarat (concepte de recepta): - Sistema 4: Declaració de Prestacions
A l'embalatge o a l'albarà de lliurament han de constar-hi les dades següents:
- Referència a la norma UNE-EN 998-2
- Nom del fabricant
- Codi o data de fabricació
- Tipus de morter
- Temps d'us
- Contingut en clorurs
- Contingut en aire
- Proporció dels components (morters prescrits)
- Resistència a compressió o classe de resistència a compressió
- Resistència d'unió (adhesió)
- Absorció d'aigua
- Permeabilitat al vapor d'aigua
- Densitat
- Conductivitat tèrmica
- Durabilitat
- Mida màxima del granulat
- Temps obert o temps de correcció
- Reacció davant el foc
- Marcatge CE de conformitat amb el que disposa el Reial Decret 1328/1995, de 28 de juliol
OPERACIONS DE CONTROL EN MORTERS DE RAM DE PALETA:
Inspecció visual de les condicions de subministrament i recepció del certificat de qualitat del fabricant, segons les exigències del plec de condicions.
Abans de l'inici de l'obra, i amb freqüència setmanal durant la seva execució, es comprovarà la consistència del morter mitjançant el mètode establert a l'UNE EN 1015-4, i es prepararà una sèrie de 3 provetes prismàtiques de 4x4x16 cm per tal d'obtenir la resistència a compressió (UNE-EN 1015-11)
CRITERIS DE PRESA DE MOSTRES EN MORTERS DE RAM DE PALETA:
Els controls es realitzaran segons les instruccions de la DF i les indicacions de la UNE-EN 1015-11.
INTERPRETACIÓ DELS RESULTATS I ACTUACIONS EN CAS D'INCOMPLIMENT, EN MORTERS DE RAM DE PALETA:
No es podran utilitzar a l'obra morters sense el corresponent certificat de garantia del fabricant, d'acord a les condicions exigides.
El valor de resistència a compressió obtingut ha de correspondre a les especificacions de projecte:
- Si resulta superior al 90% de la de projecte, s'acceptarà el lot.
- Si resulta inferior al 90% s'encarregarà un càlcul estructural que determini el coeficient de seguretat del element corresponent.
S'acceptarà el lot si aquest coeficient no és inferior al 90 % del previst en el projecte.

B0 MATERIALS BÀSICS

B08 ADDITIUS, ADDICIONS I PRODUCTES DE TRACTAMENT PER A FORMIGONS, MORTERS I BEURADES

B081- ADDITIU

0.- ELEMENTS QUE CONTEMPLA EL PLEC

B081-06U6.

1.- DEFINICIÓ I CONDICIONS DELS ELEMENTS
Additius són aquelles substàncies o productes que a l'incorporar-se als morters, formigons o beurades, en el moment de pastar-los o prèviament, en una proporció no superior al 5% del pes del ciment, produeixen modificacions al formigó, morter o beurada, en estat fresc i/o endurit, d'alguna de les seves característiques, propietats habituals o del seu comportament.

S'han considerat els elements següents:
- Additius per a formigó: - Inclusor d'aire - Reductor d'aigua/plastificant - Reductor d'aigua d'alta activitat/superplastificant
- Retenidor d'aigua - Accelerador d'adormiment - Hidròfug - Inhibidor de l'adormiment
- Additius per a morters: - Inclusor d'aire/plastificant - Inhibidor de l'adormiment per a morter fortament retardat

ADDITIUS:
El fabricant ha d'indicar les proporcions adequades de dosificació del producte, ha de garantir-ne l'efectivitat i que no produeixi alteracions en les característiques mecàniques o químiques del formigó o morter.
Ha de tenir un aspecte homogeni.
El color ha de ser uniforme i s'ha d'ajustar a l'especificat pel fabricant.
Les característiques següents han de complir amb els valors declarats pel fabricant, assajades segons la norma corresponent, dins del límit de tolerància indicat, en el seu cas:
Característiques essencials:
- Efecte sobre la corrossió: No ha d'afavorir la corrosió de l'acer embegut en el material.
- Contingut en alcalins (Na2O, equivalent) (UNE-EN 480-12): <= valor especificat pel fabricant
Característiques complementàries:
- Component actiu (UNE-EN 480-6): Sense variacions respecte a l'espectre de referència especificat pel fabricant
- Densitat relativa, en additius líquids (D) (ISO 758): - D >= 1,10: ± 0,03 - D <= 1,10: ± 0,02
- Contingut en extracte sec convencional (T) (EN 480-8): - T >= 20%: >= 0,95 T, < 1,05 T - T < 20%>= 0,90 T, < 1,10 T
- pH (ISO 4316): ± 1 o dins dels límits declarats pel fabricant

ADDITIUS I COLORANTS PER A FORMIGÓ:
Els additius que modifiquin el comportament reològic del formigó o el temps d'adormiment, hauran de complir les condicions de l'UNE EN 934-2 .
Limitacions d'ús d'additius
- Clorur càlcic i productes amb clorurs, sulfurs, sulfits: prohibits en formigó armat i pretesat
- Airejants: prohibits en pretesats ancorats per adherència
- Plastificants amb efecte airejant: Seran admesos si l'aire oclós és <=6% en volum (UNE EN 12350-7)

Ió clor total aportat per components d'un formigó no pot superar:
- Pretensat: <= 0,2% pes de ciment
- Armat: <= 0,4% pes de ciment
- En massa amb armadura de fissuració: <= 0,4% pes de ciment

ADDITIUS PER A FORMIGONS:
Característiques essencials:
- Contingut total de clorurs (ISO 1158): <= 0,10%, <= valor especificat pel fabricant
Característiques complementàries:
- Contingut clorurs solubles en aigua (UNE-EN 480-10): <= 0,10%, <= valor especificat pel fabricant

ADDITIU PER A FORMIGÓ INCLUSOR D'AIRE:
Característiques essencials:
- Contingut d'aire en el formigó fresc, en volum (UNE-EN 12350-7): >= 2,5%
- Contingut d'aire total, en volum (UNE-EN 12350-7): 4 - 6%
- Factor d'espaiament dels buits en el formigó endurit (UNE-EN 480-11): <= 0,200 mm
- Resistència a compressió a 28 dies del formigó amb additiu, en relació al formigó testimoni sense additiu (UNE-EN 12390-3): >= 75%

No s'han d'utilitzar agents airejants amb formigons excessivament fluids.
La proporció d'aire al formigó s'ha de controlar de forma regular a l'obra.
No es pot mesclar amb d'altres tipus d'additius sense l'autorització prèvia de la DF.
Característiques complementàries:
- Diàmetre de les bombolles (D): 10 <= D <= 1000 micres

ADDITIU PER A FORMIGÓ, REDUCTOR D'AIGUA/PLASTIFICANT:
L'additiu reductor d'aigua/plastificant és un producte per a incorporar durant el pastat del formigó que té per objecte disminuir la quantitat d'aigua per a una mateixa consistència o augmentar l'assentament en con per una mateixa quantitat d'aigua.
Característiques essencials:
- Reducció d'aigua (UNE-EN 12350-2 o EN 12350-5): >= 5%
- Resistència a compressió a 7 i 28 dies del formigó amb additiu, en relació al formigó testimoni sense additiu (UNE-EN 12390-3): >= 110%
- Contingut d'aire en el formigó fresc, en volum (UNE-EN 12350-7): <= 2%

Els valors s'han pres en relació al mateix formigó sense additiu, a igual consistència.

ADDITIU PER A FORMIGÓ REDUCTOR D'AIGUA D'ALTA ACTIVITAT/SUPERPLASTIFICANT:
L'additiu reductor d'aigua d'alta activitat /superplastificant, és un producte per a incorporar durant el pastat del formigó que té per objecte disminuir fortament la quantitat d'aigua per a una mateixa consistència o augmentar considerablement l'assentament en con per una mateixa quantitat d'aigua.
Característiques essencials:
- Contingut d'aire en el formigó fresc, en volum (UNE-EN 12350-7): <= 2%
- Valors en relació al mateix formigó sense additiu a igual consistencia: - Reducció d'aigua (UNE-EN 12350-2 o EN 12350-5): >= 12% - Resistència a compressió (UNE-EN 12390-3): - 1 dia: >= 140% - 28 dies: >= 115%
- Valors en relació al mateix formigó sense additu, a igual relació aigua/ciment: - Consistència: - Assentament en con (UNE-EN 12350-2): >= 120 mm - Escorriment (EN 12350-5): >= 160 mm - Manteniment de la consistència (UNE-EN 12350-2 o EN 12350-5): >= 30 min després de l'addició, no ha de ser inferior a la consistència inicial - Resistència a compressió a 28 dies >= 90% - Contingut en aire <= 2% en volum

ADDITIU PER A FORMIGÓ, RETENIDOR D'AIGUA:
Additiu que redueix la pèrdua d'aigua, en dismunir l'exsudació.
Característiques essencials:
- Exsudació (UNE-EN 480-4): <= 50%
- Contingut d'aire en el formigó fresc, en volum (UNE-EN 12350-7): <= 2%
- Resistència a compressió a 28 dies del formigó amb additiu, en relació al formigó testimoni sense additiu (UNE-EN 12390-3): >= 80%

Els valors s'han pres en relació al mateix formigó sense additiu, a igual consistència.

ADDITIU PER A FORMIGÓ, HIDRÒFUG:
L'additiu hidròfug és un producte que s'afegeix al formigó o morter en el moment de pastar-lo i que té com a funció principal incrementar la resistència al pas de l'aigua sota pressió a la pasta endurida. Actua disminuint la capilaritat.
Característiques essencials:
- Absorció capil·lar a 7 dies, en massa (UNE-EN 450-5): <= 50%
- Absorció capil·lar a 28 dies, en massa (UNE-EN 450-5): <= 60%
- Resistència a compressió a 28 dies del formigó amb additiu, en relació al formigó testimoni sense additiu (UNE-EN 12390-3): >= 85%
- Contingut d'aire en el formigó fresc, en volum (UNE-EN 12350-7): <= 2%

Els valors s'han pres en relació al mateix formigó sense additiu, a igual consistència.

ADDITIU PER A FORMIGÓ, INHIBIDOR D'ADORMIMENT:
L'additiu inhibidor de l'adormiment és un líquid que s'incorpora en el moment de pastar el formigó o morter i té per objecte retardar l'inici de l'adormiment.
El retard de l'enduriment del formigó ha de ser de manera que, al cap de dos o tres dies, la resistència assolida sigui la mateixa que sense l'additiu.
Característiques essencials:
- Temps d'adormiment (UNE-EN 480-2): - Inici d'adormiment: >= al del morter de referència + 90 min - Final d'adormiment: <= al del morter de referència + 360 min
- Resistència a compressió del formigó amb additiu, en relació al formigó testimoni sense additiu (UNE-EN 12390-3): - 7 dies: >= 80% - 28 dies: >= 90%
- Contingut d'aire en el formigó fresc, en volum (UNE-EN 12350-7): <= 2%
- Reducció d'aigua: >= 5%

Els valors s'han pres en relació al mateix formigó sense additiu, a igual consistència.

ADDITIU PER A FORMIGÓ, ACCELERADOR DE L'ADORMIMENT:
L'additiu per a gunitats és un producte per a incorporar durant el pastat del formigó que té per objecte accelerar el procés d'adormiment.
S'ha de dosificar amb un sistema mecànic que asseguri la regularitat i la precisió de la proporció desitjada d'additiu.
Ha de ser compatible amb el ciment, àrids, fum de sílice i fibres, en ordre a garantir en el formigó projectat les condicions requerides de resistència, tant en primera edat com en la seva evolució en el temps i també en relació a la durabilitat de l'obra.
No ha de començar a actuar fins el moment d'afegir l'aigua.
Característiques essencials:
- Temps d'adormiment (UNE-EN 480-2): - Inici d'adormiment (a 20°C): >= 30 min - Final d'adormiment (a 5°C): <=60%
- Resistència a compressió del formigó amb additiu, en relació al formigó testimoni sense additiu (UNE-EN 12390-3): - 28 dies: >= 80% - 90 dies: >= que la del formigó d'assaig a 28 dies
- Contingut d'aire en el formigó fresc, en volum (UNE-EN 12350-7): <= 2%

Final de l'adormiment segons la dosificació (assaig Vicat):
- 2%: <= 90 min
- 3%: <= 30 min
- 4%: <= 3 min
- 5%: <= 2 min

Els valors s'han pres en relació al mateix formigó sense additiu, a igual consistència.

ADDITIUS PER A MORTERS:
Característiques essencials:
- Contingut total de clorurs (ISO 1158): <= valor especificat pel fabricant
- Resistència a compressió a 28 dies (UNE-EN 1015-11): >= 70% que la del morter testimoni
Característiques complementàries:
- Contingut clorurs solubles en aigua (UNE-EN 480-10): <= valor especificat pel fabricant

ADDITIU PER A MORTER INCLUSOR D'AIRE/PLASTIFICANT:
Additiu que millora la traballabilitat o que permet una reducció del contingut d'aigua, per incorporació en el pastat, d'una quantitat de petites bombolles d'aire uniformement distribuïdes, que queden retingudes després de l'enduriment.
Característiques essencials:

- Contingut d'aire (EN 1015-7 mètode A): - Després d'un pastat normalitzat: A= 17 ± 3% en volum - Després d'1 h en repòs: >= A - 3% - Després d'un pastat llarg: <= A + 5, >= A - 5%
Característiques complementàries:
- Reducció d'aigua en massa (UNE EN-480-13): >= 8%
Els valors s'han pres en relació al mateix morter sense additiu, a igual consistència.
ADDITIU PER A MORTER INHIBIDOR DE L'ADORMIMENT:
L'additiu inhibidor de l'adormiment s'incorpora en el moment del pastat i té per objecte retardar l'inici de l'adormiment.
Característiques essencials: - Després d'un pastat normalitzat: A= 17 ± 3% en volum - Després de 28 h en repòs: >= 0,70 A% - Després d'un pastat llarg: <= A + 5, >= A - 5%
- Contingut d'aire (EN 1015-7 mètode A):
Característiques complementàries:
- Consistència després de 28 h en repòs (EN 1015-4): ± 15 mm del valor inicial
- Resistència a la penetració després de 52 h (EN 1015-9): >= 5 N/mm2 que la del morter d'assaig amb additiu
Els valors s'han pres en relació al mateix morter sense additiu, a igual consistència.
2.- CONDICIONS DE SUBMINISTRAMENT I EMMAGATZEMATGE
SUBMINISTRAMENT I EMMAGATZEMATGE EN ADDITIUS I COLORANTS:
Subministrament: En envasos tancats hermèticament, sense alteracions i amb etiquetatge.
Emmagatzematge: En llocs protegits de la intempèrie i de manera que no s'alterin les seves característiques.
El transport i emmagatzematge s'ha de fer de forma que s'eviti la contaminació i la variació de les propietats per factors físics o químics, com ara glaçades o altes temperatures.
3.- UNITAT I CRITERI D'AMIDAMENT
Unitat d'amidament: la indicada a la descripció de l'element
Criteri d'amidament: quantitat necessària subministrada a l'obra
4.- NORMATIVA DE COMPLIMENT OBLIGATORI
ADDITIUS PER A FORMIGONS:
UNE-EN 934-2:2002 Aditivos para hormigones, morteros y pastas. Parte 2: Aditivos para hormigones. Definiciones, requisitos, conformidad, marcado y etiquetado.
UNE-EN 934-2:2002/A1:2005 Aditivos para hormigones, morteros y pastas. Parte 2: Aditivos para hormigones. Definiciones, requisitos, conformidad, marcado y etiquetado.
UNE-EN 934-2:2002/A2:2006 Aditivos para hormigones, morteros y pastas. Parte 2: Aditivos para hormigones. Definiciones, requisitos, conformidad, marcado y etiquetado.
ADDITIUS PER A MORTERS:
UNE-EN 934-3:2004 Aditivos para hormigones, morteros y pastas. Parte 3: Aditivos para morteros para albañilería. Definiciones, requisitos, conformidad, marcado y etiquetado.
UNE-EN 934-3:2004/AC:2005 Aditivos para hormigones, morteros y pastas. Parte 3: Aditivos para morteros para albañilería. Definiciones, requisitos, conformidad, marcado y etiquetado.
ÚS PER A FORMIGONS:
Real Decreto 470/2021, de 29 de junio, por el que se aprueba el Código Estructural.
5.- CONDICIONS DE CONTROL DE RECEPCIÓ
CONDICIONS DE MARCATGE I CONTROL DE LA DOCUMENTACIÓ EN ADDITIUS:
El subministrador ha de posar a disposició de la DF en el cas que aquesta ho sol·liciti, la documentació següent, que acredita el marcatge CE, segons el sistema d'avaluació de conformitat aplicable, d'acord amb el que disposa l'apartat 7.2.1 del CTE: - Productes per a morter per a ram de paleta, - Productes per a formigó: - Sistema 2+: Declaració de Prestacions
El subministrament del producte ha de venir acompanyat del certificat de qualitat corresponent i la fitxa tècnica del fabricant. A més, ha d'incloure la designació de l'additiu d'acord a la norma UNE EN 934-2.
El certificat ha d'indicar les proporcions adequades de dosificació del producte, i indicar la seva funció principal; també ha de garantir la seva efectivitat i que no produeixi alteracions en les característiques mecàniques o químiques del formigó o morter.
La documentació ha d'incloure també:
- Nom del laboratori
- Si no es un laboratori públic, ha d'exposar la declaració d'estar acreditat per a realitzar els assaigs
- Data d'emissió del certificat
- Garantia de que el tractament estadístic és equivalent
L'entrega d'additius haurà d'anar acompanyada d'una full de subministrament proporcionat pel subministrador, on hi ha de constar com a mínim les següents dades:
- Identificació del Subministrador
- Número del certificat de marcatge CE
- Número de sèrie del full de subministrament
- Identificació del Peticionari
- Data del lliurament
- Quantitat subministrada
- Designació de l'additiu segons Art. 31.2 en el CODI ESTRUCTURAL
- Identificació del lloc de subministrament
CONDICIONS DE MARCATGE I CONTROL DE LA DOCUMENTACIÓ EN ADDITIUS PER A FORMIGÓ:
A l'embalatge o bé a l'albarà de lliurament, hi ha de constar la següent informació com a mínim:
- Designació (d'acord amb l'apartat 8 de la norma UNE-EN 934-2)
- El nom del lot i fàbrica de producció
- Requisits per a l'emmagatzematge, inclòs límit de temps a partir del qual les propietats ja no estan garantides
- Instruccions d'homogeneització abans del seu ús, en el seu cas
- Instruccions d'us i precaucions relatives a la seguretat
- Interval d'ús recomanat pel fabricant
- Han de portar el marcatge CE de conformitat amb el que disposa el Reial Decret 1328/1995, de 28 de juliol. El símbol normalitzat CE s'ha d'acompanyar de la següent informació: - Número d'identificació de l'organisme de certificació - Nom o marca d'identificació del fabricant - Les 2 últimes xifres de l'any d'impressió del marcatge - Referència a la norma EN 934-2 - Descripció del producte (nom genèric, material, ús previst, etc.) - Designació del producte - Informació de les característiques essencials aplicables amb els valors declarats, en el seu cas
CONDICIONS DE MARCATGE I CONTROL DE LA DOCUMENTACIÓ EN ADDITIUS PER A MORTER:
A l'embalatge o bé a l'albarà de lliurament, hi ha de constar la següent informació com a mínim:
- Designació (d'acord amb l'apartat 8 de la norma UNE-EN 934-3)
- El nom del lot i fàbrica de producció
- Requisits per a l'emmagatzematge, inclòs límit de temps a partir del qual les propietats ja no estan garantides
- Instruccions d'us i precaucions relatives a la seguretat
- Interval d'ús recomanat pel fabricant
- Han de portar el marcatge CE de conformitat amb el que disposa el Reial Decret 1328/1995, de 28 de juliol. El símbol normalitzat CE s'ha d'acompanyar de la següent informació: - Número d'identificació de l'organisme de certificació - Nom o identificació i direcció registrada del fabricant - Les 2 últimes xifres de l'any d'impressió del marcatge - Número del certificat de conformitat CE del control de producció en fàbrica, en el seu cas - Referència a la norma EN 934-3 - Descripció del producte (nom genèric, material, ús previst, etc.) - Designació del producte - Informació de les característiques essencials aplicables amb els valors declarats, en el seu cas
OPERACIONS DE CONTROL:
Les tasques de control a realitzar són les següents:
- Control del subministrament del material, amb recepció del corresponent certificat de qualitat d'acord a les condicions exigides.
La DF ha de poder valorar el nivell de garantia del distintiu, i en cas de no disposar de suficient informació, ha de poder determinar l'execució de comprovacions mitjançant assaigs.
OPERACIONS DE CONTROL EN ADDITIUS PER A FORMIGÓ:
Cada cop que canviï el subministrador, i al menys en una ocasió al llarg de l'obra, s'han de realitzar els assaigs identificatius del producte (UNE-EN 934-2).
OPERACIONS DE CONTROL EN ADDITIU INCLUSOR D'AIRE PER A FORMIGÓ:
Cada cop que canviï el subministrador, i al menys en una ocasió al llarg de l'obra, s'ha de realitzar l'assaig de quantitat d'aire ocluït (UNE-EN 12350-7).
CRITERIS DE PRESA DE MOSTRES:
S'han de seguir les instruccions de la DF i els criteris indicats a les normes UNE corresponents i el CODI ESTRUCTURAL en addició de fums de sílice.
INTERPRETACIÓ DE RESULTATS I ACTUACIONS EN CAS D'INCOMPLIMENT EN ADDITIUS:
La conformitat dels additius que disposin de marcatge CE, s'ha de comprovar mitjançant la verificació documental de que els valors declarats en els documents que acompanyen al marcatge, permeten deduir el compliment de les especificacions contemplades en projecte i en l'article 31 del CODI ESTRUCTURAL.
En el cas dels additius que no disposin del marcatge CE, el Constructor, o el Subministrador del formigó o dels elements prefabricats, haurà d'aportar un certificat d'assaig, amb una antiguitat inferior a 6 mesos, realitzat per un laboratori de control autoritzat, que demostri la conformitat de l'additiu vers les especificacions de l'article 31 del CODI ESTRUCTURAL, amb un nivell de garantia estadística equivalent a l'exigit pels additius amb marcatge CE a la norma UNE EN 934-2.

B0 MATERIALS BÀSICS

B08 ADDITIUS, ADDICIONS I PRODUCTES DE TRACTAMENT PER A FORMIGONS, MORTERS I BEURADES

B083- COLORANT

0.- ELEMENTS QUE CONTEMPLA EL PLEC

B083-06UD.

1.- DEFINICIÓ I CONDICIONS DELS ELEMENTS
Additius són aquelles substàncies o productes que a l'incorporar-se als morters, formigons o beurades, en el moment de pastar-los o prèviament, en una proporció no superior al 5% del pes del ciment, produeixen modificacions al formigó, morter o beurada, en estat fresc i/o endurit, d'alguna de les seves característiques, propietats habituals o del seu comportament.
S'han considerat els elements següents:
- Colorant
ADDITIUS I COLORANTS PER A FORMIGÓ:
Els additius que modifiquin el comportament reològic del formigó o el temps d'adormiment, hauran de complir les condicions de l'UNE EN 934-2 .
Limitacions d'ús d'additius
- Clorur càlcic i productes amb clorurs, sulfurs, sulfits: prohibits en formigó armat i pretesat
- Airejants: prohibits en pretesats ancorats per adherència
- Plastificants amb efecte airejant: Seran admesos si l'aire oclós és <=6% en volum (UNE EN 12350-7)
Ió clor total aportat per components d'un formigó no pot superar:
- Pretensat: <= 0,2% pes de ciment
- Armat: <= 0,4% pes de ciment
- En massa amb armadura de fissuració: <= 0,4% pes de ciment
L'additiu airejant és un líquid per a incorporar durant el pastat del formigó o el morter i que té per objecte produir fines bombolles d'aire separades i repartides uniformement, que serveixen per millorar el comportament envers les gelades. Aquestes condicions s'han de mantenir durant l'adormiment.
La proporció d'aire al formigó s'ha de controlar de forma regular a l'obra.
COLORANT:
El colorant és un producte inorgànic en pols per a incorporar a la massa del formigó, morter o beurada durant el pastat, que té per objecte donar un color determinat al producte final.
Ha de ser estable als agents atmosfèrics, la calç i als àlcalis del ciment; ha de ser insoluble en aigua, i no ha d'alterar el procés d'adormiment i enduriment, l'estabilitat de volum, ni les resistències mecàniques del formigó.
Ió clor total aportat per components d'un formigó no pot superar:
- Pretensat: <= 0,2% pes de ciment
- Armat: <= 0,4% pes de ciment
- En massa amb armadura de fissuració: <= 0,4% pes de ciment

2.- CONDICIONS DE SUBMINISTRAMENT I EMMAGATZEMATGE
SUBMINISTRAMENT I EMMAGATZEMATGE EN ADDITIUS I COLORANTS:
Subministrament: En envasos tancats hermèticament, sense alteracions i amb etiquetatge.
Emmagatzematge: En llocs protegits de la intempèrie i de manera que no s'alterin les seves característiques.
El transport i emmagatzematge s'ha de fer de forma que s'eviti la contaminació i la variació de les propietats per factors físics o químics, com ara glaçades o altes temperatures.
3.- UNITAT I CRITERI D'AMIDAMENT
Unitat d'amidament: la indicada a la descripció de l'element
Criteri d'amidament: quantitat necessària subministrada a l'obra
4.- NORMATIVA DE COMPLIMENT OBLIGATORI
ÚS PER A FORMIGONS:
Real Decreto 470/2021, de 29 de junio, por el que se aprueba el Código Estructural.
5.- CONDICIONS DE CONTROL DE RECEPCIÓ
CONDICIONS DE MARCATGE I CONTROL DE LA DOCUMENTACIÓ EN COLORANT PER A FORMIGONS:
El subministrament del producte ha de venir acompanyat del certificat de qualitat corresponent i la fitxa tècnica del fabricant. A més, ha d'incloure la designació de l'additiu d'acord a la norma UNE EN 934-2.
El certificat ha d'indicar les proporcions adequades de dosificació del producte, i indicar la seva funció principal; també ha de garantir la seva efectivitat i que no produeixi alteracions en les característiques mecàniques o químiques del formigó o morter.
La documentació ha d'incloure també:
- Nom del laboratori
- Si no es un laboratori públic, ha d'exposar la declaració d'estar acreditat per a realitzar els assaigs
- Data d'emissió del certificat
- Garantia de que el tractament estadístic és equivalent
A la fulla de subministrament hi ha de constar:
- Identificació del subministrador
- Número de sèrie de la fulla de subministrament
- Identificació del peticionari
- Data d'entrega
- Designació de l'additiu
- Quantitat subministrada
- Identificació del lloc de subministrament
OPERACIONS DE CONTROL:
Les tasques de control a realitzar són les següents:
- Control del subministrament del material, amb recepció del corresponent certificat de qualitat d'acord a les condicions exigides.
La DF ha de poder valorar el nivell de garantia del distintiu, i en cas de no disposar de suficient informació, ha de poder determinar l'execució de comprovacions mitjançant assaigs.
OPERACIONS DE CONTROL EN COLORANT:
Cada cop que canviï el subministrador, i al menys en una ocasió al llarg de l'obra, s'han de realitzar els assaigs identificatius del producte (UNE-EN 934-2).
CRITERIS DE PRESA DE MOSTRES:
S'han de seguir les instruccions de la DF i els criteris indicats a les normes UNE corresponents i el CODI ESTRUCTURAL en addició de fums de sílice.
INTERPRETACIÓ DE RESULTATS I ACTUACIONS EN CAS D'INCOMPLIMENT EN COLORANT:
No s'han d'utilitzar additius que no arribin correctament referenciats i acompanyats amb el corresponent certificat de garantia del fabricant.
El Director d'obra ha de decidir l'acceptació d'un producte colorant, així com el seu ús, a la vista dels resultats dels assaigs previs realitzats.
En el cas dels additius que no disposin del marcatge CE, el Constructor, o el Subministrador del formigó o dels elements prefabricats, haurà d'aportar un certificat d'assaig, amb una antiguitat inferior a 6 mesos, realitzat per un laboratori de control autoritzat, que demostri la conformitat de l'additiu vers les especificacions de l'article 31 del CODI ESTRUCTURAL, amb un nivell de garantia estadística equivalent a l'exigit pels additius amb marcatge CE a la norma UNE EN 934-2.

B0 MATERIALS BÀSICS

B0A FERRETERIA

B0AM- FILFERRO

0.- ELEMENTS QUE CONTEMPLA EL PLEC

B0AM-078N.

1.- DEFINICIÓ I CONDICIONS DELS ELEMENTS
Fil d'acer dolç, flexible i tenaç, obtingut per estiratge en fred o per trefilatge.
S'han considerat els tipus següents:
- Filferro d'acer
- Filferro d'acer galvanitzat
- Filferro d'acer plastificat
- Filferro recuit
CARACTERÍSTIQUES GENERALS:
Ha de ser de secció constant i uniforme.
Ha de complir les especificacions de la norma UNE 36722.
ACABAT SUPERFICIAL GALVANITZAT:
El seu recobriment de zinc ha de ser homogeni, llis, sense discontinuïtats, escames, grans, rugositats o esquerdes, no ha de tenir taques ni d'altres imperfeccions superficials.
La masa mínima del recobriment de zinc (UNE 37-504)ha de complir les especificacions de les taules I i II de l'UNE 37-506.
Resisténcia a la tracció (UNE 37-504):
- Qualitat G1 o G2: 1770 N/mm2
- Qualitat G3: 1570 N/mm2
Adherència del recobriment (UNE 37-504): Ha de complir
Puresa del zinc (UNE 37-504): >= 98,5%
Toleràncies:
- Diàmetre: ± 2% diàmetre nominal
FILFERRO D'ACER PLASTIFICAT:
Filferro d'acer de baix contingut de carboni, galvanitzat en calent, amb un recobriment orgànic de PVC aplicat per extrusió o sinterització.
El recobriment de PVC ha de complir les especificacions de l'apartat 6.3 de l'UNE 36-732.
La concentricitat i l'adherència del recobriment de PVC ha de complir les especificacions del article 6.5 UNE 36-732.
Característiques del galvanitzat: G-1B (UNE 37-506)

Resistència a la tracció:
- Qualitat recuit: =< 600 N/mm2
- Qualitat dur: > 600 N/mm2
Toleràncies:
- Diàmetre: taula 1 UNE 36-732
2.- CONDICIONS DE SUBMINISTRAMENT I EMMAGATZEMATGE
Subministrament: En rotlles. A l'embalatge o albarà de lliurament hi han de constar les dades següents:
- Identificació del fabricant o nom comercial
- Identificació del producte
- Diàmetre i llargària dels rotlles
Emmagatzematge: En llocs secs i protegits de la intempèrie.
3.- UNITAT I CRITERI D'AMIDAMENT
Unitat d'amidament: la indicada a la descripció de l'element
Criteri d'amidament: quantitat necessària subministrada a l'obra
4.- NORMATIVA DE COMPLIMENT OBLIGATORI
FILFERRO D'ACER:
* UNE 36722:1974 Alambre de acero de bajo contenido en carbono. Medidas y tolerancias.
FILFERRO D'ACER GALVANITZAT:
* UNE 37506:1983 Alambres de acero galvanizados en caliente para usos generales. Designación de calidades. Caracterisicas generales.
* UNE 37502:1983 Alambres de acero galvanizados en caliente. Condiciones técnicas de suministro.
FILFERRO PLASTIFICAT:
* UNE 36732:1995 Alambres de acero y productos de alambre para cerramientos. Recubrimientos orgánicos sobre el alambre. Recubrimientos de poli(cloruro de vinilo).

B0 MATERIALS BÀSICS

B0A FERRETERIA

B0AN- TAC D'ACER QUÍMIC

0.- ELEMENTS QUE CONTEMPLA EL PLEC

B0AN-07J3.

1.- DEFINICIÓ I CONDICIONS DELS ELEMENTS
Conjunt d'una peça per a encastar (tac) i un cargol o un vis. El sistema de subjecció del tac pot ser per adherència química o per expansió produida per la deformació de la peça en ser comprimida pel cargol.
S'han considerat els tipus següents:
- Tac d'expansió de niló i vis d'acer
- Tac d'expansió d'acer, amb vis, volandera i femella del mateix material
- Fixació mecànica formada per una base metàl·lica cargolada, vis d'acer, beina de PVC, volanderes d'estanquitat i tap de cautxú
- Tac químic format per una ampolla amb resina, cargol, volandera i femella
CARACTERÍSTIQUES GENERALS:
El disseny del tac ha de ser l'adient al suport i als esforços que ha de suportar.
Els cargols no han de tenir imperfeccions (rebaves, emprentes, etc) que impedeixin cargolar els elements.
El vis ha d'anar protegit contra la corrosió.
Els diàmetres del tac i vis han de ser compatibles.
El perfil de la femella ha de ser segons el seu diàmetre (UNE 17-008).
Cementació del vis: > 0,1 mm
TAC QUÍMIC:
L'ampolla ha de ser de vidre i estanca.
Ha de contenir un adhesiu de dos components: una resina de reacció i un enduridor d'aplicació en fred.
El cargol ha de ser d'acer zincat. Ha de dur una marca per tal de conèixer la seva profunditat d'ús. El cap de l'extrem lliure ha de ser compatible amb l'adaptador de la perforadora.
Diàmetre de l'ampolla: 14 mm
Temps d'enduriment segons temperatura ambient:
> 20°C: 10 min
10°C - 20°C20 min
0°C - 10°C: 1 h - 5°C - 0°C: 5 h
VOLANDERES:
Diàmetre interior de la volandera:
- Diàmetre del cargol 10 mm: 11 mm
- Diàmetre del cargol 11 mm: 13 mm
2.- CONDICIONS DE SUBMINISTRAMENT I EMMAGATZEMATGE
Subministrament: S'ha de subministrar conjuntament amb totes les peces necessàries per a la seva correcta col·locació en capses, on han de figurar:
- Identificació del fabricant
- Diàmetres
- Llargàries
- Unitats
- Instruccions d'ús
Emmagatzematge: En llocs protegits de la pluja i la humitat.
3.- UNITAT I CRITERI D'AMIDAMENT
Unitat d'amidament: la indicada a la descripció de l'element
Criteri d'amidament: quantitat necessària subministrada a l'obra
4.- NORMATIVA DE COMPLIMENT OBLIGATORI
No hi ha normativa de compliment obligatori.

B0D MATERIALS PER A ENCOFRATS I APUNTALAMENTS

B0D2 TAULONS

B0D21- TAULÓ

0.- ELEMENTS QUE CONTEMPLA EL PLEC

B0D21-07OY.

1.- DEFINICIÓ I CONDICIONS DELS ELEMENTS
Tauló de fusta que prové de troncs sans de fibres rectes, uniformes, apretades i paral·leles.
CARACTERÍSTIQUES GENERALS:
Les cares han de ser planes, escairades i han de tenir les arestes vives.
Els extrems han d'estar acabats mitjançant tall de serra, a escaire.
Ha de conservar les seves característiques per al nombre d'usos previstos.
No ha de tenir signes de putrefacció, corcs, fongs, nusos morts, estelles, semes ni descoloracions.
Es poden admetre esquerdes superficials produïdes per la dessecació que no afectin les característiques de la fusta.
Pes específic aparent (UNE 56-531) (P):): 4 <= P <= 6 kN/m3
Contingut d'humitat (UNE 56-529): <= 15%
Higroscopicitat (UNE 56-532): Normal
Coeficient de contracció volumètrica (UNE 56533) (C): 0,35% <= C <= 0,55%
Coeficient d'elasticitat:
- Fusta de pi: Aprox. 15000 N/mm2
- Fusta d'avet: Aprox. 14000 N/mm2
Duresa (UNE 56-534): <= 4
Resistència a la compressió (UNE 56-535):
- En la direcció paral·lela a les fibres: >= 30 N/mm2
- En la direcció perpendicular a les fibres: >= 10 N/mm2
Resistència a la tracció (UNE 56-538):
- En la direcció paral·lela a les fibres: >= 30 N/mm2

- En la direcció perpendicular a les fibres: >= 2,5 N/mm2
Resistència a la flexió (UNE 56-537): >= 30 N/mm2
Resistència a l'esforç tallant: >= 5 N/mm2
Resistència al clivellament (UNE 56-539): >= 1,5 N/mm2
Toleràncies:
- Llargària nominal: + 50 mm, - 25 mm
- Amplària nominal: ± 2 mm

Classe	Gruix nominal (mm)		
	< 50	50 a 75	> 75
	Tolerància (mm)		
T1	±3	±4	+6,-3
T2	±2	±3	+5,-2
T3	±1,5	±1,5	±1,5

- Fletxa: ± 5 mm/m
- Torsió: ± 2°

2.- CONDICIONS DE SUBMINISTRAMENT I EMMAGATZEMATGE
Subministrament: De manera que no s'alterin les seves condicions.
Emmagatzematge: De manera que no es deformin i en llocs secs i ventilats, sense contacte directe amb el terra.
3.- UNITAT I CRITERI D'AMIDAMENT
Unitat d'amidament: la indicada a la descripció de l'element
Criteri d'amidament: quantitat necessària subministrada a l'obra
4.- NORMATIVA DE COMPLIMENT OBLIGATORI
No hi ha normativa de compliment obligatori.

B0 MATERIALS BÀSICS

B0D MATERIALS PER A ENCOFRATS I APUNTALAMENTS

B0D3 LLATES

B0D31- LLATA

0.- ELEMENTS QUE CONTEMPLA EL PLEC

B0D31-07P4,B0D31-07P6.

1.- DEFINICIÓ I CONDICIONS DELS ELEMENTS
Llata de fusta que prové de troncs sans de fibres rectes, uniformes, compactes i paral·leles.
CARACTERÍSTIQUES GENERALS:
Les cares han de ser planes, escairades i han de tenir les arestes vives.
Els extrems han d'estar acabats mitjançant tall de serra, a escaire.
Ha de conservar les seves característiques per al nombre d'usos previstos.
No ha de tenir signes de putrefacció, corcs, fongs, nusos morts, estelles, semes ni descoloracions.
Es poden admetre esquerdes superficials produïdes per la dessecació que no afectin les característiques de la fusta.
Pes específic aparent (UNE 56-531) (P):): 4 <= P <= 6 kN/m3
Contingut d'humitat (UNE 56-529): <= 15%
Higroscopicitat (UNE 56-532): Normal
Coeficient de contracció volumètrica (UNE 56533) (C): 0,35% <= C <= 0,55%
Coeficient d'elasticitat:
- Fusta de pi: Aprox. 15000 N/mm2
- Fusta d'avet: Aprox. 14000 N/mm2
Duresa (UNE 56-534): <= 4
Resistència a la compressió (UNE 56-535):
- En la direcció paral·lela a les fibres: >= 30 N/mm2
- En la direcció perpendicular a les fibres: >= 10 N/mm2
Resistència a la tracció (UNE 56-538):
- En la direcció paral·lela a les fibres: >= 30 N/mm2
- En la direcció perpendicular a les fibres: >= 2,5 N/mm2
Resistència a la flexió (UNE 56-537): >= 30 N/mm2
Resistència a l'esforç tallant: >= 5 N/mm2
Resistència al clivellament (UNE 56-539): >= 1,5 N/mm2
Toleràncies:
- Llargària nominal: + 50 mm, - 25 mm
- Amplària nominal: ± 2 mm

Classe	Gruix nominal (mm)		
	< 50	50 a 75	> 75
	Tolerància (mm)		
T1	±3	±4	+6,-3
T2	±2	±3	+5,-2
T3	±1,5	±1,5	±1,5

- Fletxa: ± 5 mm/m
- Torsió: ± 2°

2.- CONDICIONS DE SUBMINISTRAMENT I EMMAGATZEMATGE
Subministrament: De manera que no s'alterin les seves condicions.
Emmagatzematge: De manera que no es deformin i en llocs secs i ventilats, sense contacte directe amb el terra.
3.- UNITAT I CRITERI D'AMIDAMENT
Unitat d'amidament: la indicada a la descripció de l'element
Criteri d'amidament: quantitat necessària subministrada a l'obra
4.- NORMATIVA DE COMPLIMENT OBLIGATORI
No hi ha normativa de compliment obligatori.

B0 MATERIALS BÀSICS

B0D MATERIALS PER A ENCOFRATS I APUNTALAMENTS

B0D6 PUNTALS

B0D62- PUNTAL

0.- ELEMENTS QUE CONTEMPLA EL PLEC

B0D62-07PE.

1.- DEFINICIÓ I CONDICIONS DELS ELEMENTS
Peces cilíndriques estretes i llargues per a apuntalaments.
S'han considerat els tipus següents:
- Puntal rodó de fusta
- Puntal metàl·lic telescòpic
PUNTAL DE FUSTA:
Puntal de fusta que prové de troncs sans de fibres rectes, uniformes, compactes i paral·leles.
Els extrems han d'estar acabats mitjançant tall de serra, a escaire.
No ha de tenir signes de putrefacció, corcs, fongs, nusos morts, estelles, semes ni descoloracions.

Es poden admetre esquerdes superficials produïdes per la dessecació que no afectin les característiques de la fusta.
No ha de tenir d'altres desperfectes que els ocasionats pel nombre màxim d'usos.
Pes específic aparent (UNE 56-531) (P):): 4 <= P <= 6 kN/m3
Contingut d'humitat (UNE 56-529): <= 15%
Higroscopicitat (UNE 56-532): Normal
Coeficient de contracció volumètrica (UNE 56533) (C): 0,35% <= C <= 0,55%
Coeficient d'elasticitat:
- Fusta de pi: Aprox. 15000 N/mm2
- Fusta d'avet: Aprox. 14000 N/mm2
Duresa (UNE 56-534): <= 4
Resistència a la compressió (UNE 56-535):
- En la direcció paral·lela a les fibres: >= 30 N/mm2
- En la direcció perpendicular a les fibres: >= 10 N/mm2
Resistència a la tracció (UNE 56-538):
- En la direcció paral·lela a les fibres: >= 30 N/mm2
- En la direcció perpendicular a les fibres: >= 2,5 N/mm2
Resistència a la flexió (UNE 56-537): >= 30 N/mm2
Resistència a l'esforç tallant: >= 5 N/mm2
Resistència al clivellament (UNE 56-539): >= 1,5 N/mm2
Toleràncies:
- Diàmetre: ± 2 mm
- Llargària nominal: + 50 mm, - 25 mm
- Fletxa: ± 5 mm/m
PUNTAL METÀL·LIC:
Puntal metàl·lic amb mecanisme de regulació i fixació de la seva alçària.
La base i el cap del puntal cal que estiguin fets de platina plana i amb forats per a poder-lo clavar si cal.
Ha de conservar les seves característiques per al nombre d'usos previstos.
Resistència mínima a la compressió segons l'alçària de muntatge:

Alçària muntatge	Llargària del puntal				
	3 m	3,5 m	4 m	4,5 m	5 m
2 m	1,8 T	1,8 T	2,5 T	-	-
2,5 m	1,4 T	1,4 T	2,0 T	-	-
3 m	1 T	1 T	1,6 T	-	-
3,5 m	-	0,9 T	1,4 T	1,43 T	1,43 T
4,0 m	-	-	1,1 T	1,2 T	1,2 T
4,5 m	-	-	-	0,87 T	0,87 T
5 m	-	-	-	-	0,69 T

2.- CONDICIONS DE SUBMINISTRAMENT I EMMAGATZEMATGE
Subministrament: De manera que no s'alterin les seves condicions.
Emmagatzematge: De manera que no es deformin i en llocs secs i ventilats, sense contacte directe amb el terra.
3.- UNITAT I CRITERI D'AMIDAMENT
Unitat d'amidament: la indicada a la descripció de l'element
Criteri d'amidament: quantitat necessària subministrada a l'obra
4.- NORMATIVA DE COMPLIMENT OBLIGATORI
No hi ha normativa de compliment obligatori.

B0 MATERIALS BÀSICS

B0D MATERIALS PER A ENCOFRATS I APUNTALAMENTS

B0D7 TAULERS

B0D70- TAULER

0.- ELEMENTS QUE CONTEMPLA EL PLEC

B0D70-0CEP.

1.- DEFINICIÓ I CONDICIONS DELS ELEMENTS
Taulers encofrats.
S'han considerat els tipus següents:
- Tauler de fusta
- Tauler aglomerat de fusta
CARACTERÍSTIQUES GENERALS:
Les cares han de ser planes, escairades i han de tenir les arestes vives.
Els extrems han d'estar acabats mitjançant tall de serra, a escaire.
Ha de conservar les seves característiques per al nombre d'usos previstos.
Toleràncies:
- Llargària nominal: + 50 mm, - 25 mm
- Amplària nominal: ± 2 mm
- Gruix: ± 0,3 mm
- Rectitud d'arestes: ± 2 mm/m
- Angles: ± 1°
TAULERS DE FUSTA:
Tauler de fusta que prové de troncs sans de fibres rectes, uniformes, apretades i paral·leles.
No ha de tenir signes de putrefacció, corcs, fongs, nusos morts, estelles, semes ni descoloracions.
Es poden admetre esquerdes superficials produïdes per la dessecació que no afectin les característiques de la fusta.
Pes específic aparent (UNE 56-531) (P):): 4 <= P <= 6 kN/m3
Contingut d'humitat (UNE 56-529): <= 15%
Higroscopicitat (UNE 56-532): Normal
Coeficient de contracció volumètrica (UNE 56533) (C): 0,35% <= C <= 0,55%
Coeficient d'elasticitat:
- Fusta de pi: Aprox. 15000 N/mm2
- Fusta d'avet: Aprox. 14000 N/mm2
Duresa (UNE 56-534): <= 4
Resistència a la compressió (UNE 56-535):
- En la direcció paral·lela a les fibres: >= 30 N/mm2
- En la direcció perpendicular a les fibres: >= 10 N/mm2
Resistència a la tracció (UNE 56-538):
- En la direcció paral·lela a les fibres: >= 30 N/mm2
- En la direcció perpendicular a les fibres: >= 2,5 N/mm2
Resistència a la flexió (UNE 56-537): >= 30 N/mm2
Resistència a l'esforç tallant: >= 5 N/mm2
Resistència al clivellament (UNE 56-539): >= 1,5 N/mm2
TAULERS D'AGLOMERAT DE FUSTA:
Tauler de fibres lignocel·lulòsiques aglomerades en sec per mitjà de resines sintètiques i premsat en calent.
Ha d'estar fregat amb paper de vidre per ambdues cares.
No ha de tenir defectes superficials.
Pes específic: >= 6,5 kN/m3
Mòdul d'elasticitat:
- Mínim: 2100 N/mm2
- Mitjà: 2500 N/mm2
Humitat del tauler (UNE 56710): >= 7%, <= 10%
Inflament en:
- Gruix: <= 3%
- Llargària: <= 0,3%
- Absorció d'aigua: <= 6%
Resistència a la tracció perpendicular a les cares: >= 0,6 N/mm2
Resistència a l'arrencada de cargols:
- A la cara: >= 1,40 kN
- Al cantell: >= 1,15 kN
2.- CONDICIONS DE SUBMINISTRAMENT I EMMAGATZEMATGE
Subministrament: De manera que no s'alterin les seves condicions.
Emmagatzematge: De manera que no es deformin i en llocs secs i ventilats, sense contacte directe amb el terra.
3.- UNITAT I CRITERI D'AMIDAMENT
Unitat d'amidament: la indicada a la descripció de l'element

Criteri d'amidament: quantitat necessària subministrada a l'obra
4.- NORMATIVA DE COMPLIMENT OBLIGATORI
No hi ha normativa de compliment obligatori.

B0 MATERIALS BÀSICS

B0D MATERIALS PER A ENCOFRATS I APUNTALAMENTS

B0D8 PLAFONS

B0D80- PLAFÓ METÀL·LIC

0.- ELEMENTS QUE CONTEMPLA EL PLEC

B0D80-0CNV.

1.- DEFINICIÓ I CONDICIONS DELS ELEMENTS
Plafó d'acer per a encofrat de formigons, amb una cara llisa i l'altra amb rigiditzadors per a evitar deformacions.
CARACTERÍSTIQUES GENERALS:
Ha de disposar de mecanismes per a travar els plafons entre ells.
La superfície ha de ser llisa i ha de tenir el gruix, els rigiditzadors i els elements de connexió que calguin. No ha de tenir altres desperfectes que els ocasionats pels usos previstos.
El seu disseny ha de fer que el procés de formigonament i vibratge no alteri la seva planor ni la seva posició.
La connexió entre peces ha de ser suficientment estanca per no permetre la pèrdua apreciable de pasta pels junts.
Toleràncies:
- Planor: ± 3 mm/m, <= 5 mm/m
2.- CONDICIONS DE SUBMINISTRAMENT I EMMAGATZEMATGE
Subministrament: De manera que no s'alterin les seves condicions.
Emmagatzematge: En lloc sec, protegit de la intempèrie i sense contacte directe amb el terra, de manera que no s'alterin les seves condicions.
3.- UNITAT I CRITERI D'AMIDAMENT
Unitat d'amidament: la indicada a la descripció de l'element
Criteri d'amidament: quantitat necessària subministrada a l'obra
4.- NORMATIVA DE COMPLIMENT OBLIGATORI
No hi ha normativa de compliment obligatori.

B0 MATERIALS BÀSICS

B0D MATERIALS PER A ENCOFRATS I APUNTALAMENTS

B0DF ENCOFRATS ESPECIALS I CINDRIS

B0DF8- MOTLLE METÀL·LIC

0.- ELEMENTS QUE CONTEMPLA EL PLEC

B0DF8-0FFB.

1.- DEFINICIÓ I CONDICIONS DELS ELEMENTS
Motlles, cindris i elements especials per a la confecció d'encofrat, d'elements de formigó.
S'han considerat els següents tipus d'elements:
- Motlles circulars per a encofrats de pilar, de fusta encadellada, de lamel·les metàl·liques i de cartró
- Motlles metàl·lics per a encofrats de caixes d'interceptors, embornals, boneres i pericons d'enllumenat i de registre
- Motlle circular de fibra de vidre per a encofrat de pilars
- Cindris senzills o dobles d'entramats de fusta o de taulers de fusta
- Encofrats corbats per a paraments , amb plafons metàl·lics o amb taulers de fusta encadellada
- Alleugeridors cilíndrics de fusta
- Malles metàl·liques d'acer, de 0,4 o 0,5 mm de gruix, per a encofrats perduts
CARACTERÍSTIQUES GENERALS:
El seu disseny ha de ser tal que el procés de formigonament i de vibratge no produeixi alteracions en la seva secció o en la seva posició.
Ha de tenir el gruix, els rigiditzadors i els elements de connexió que calguin per tal d'absorbir els esforços propis de la seva funció.
La unió dels components ha de ser suficientment estanca per tal de no permetre la pèrdua apreciable de pasta pels junts.
La superfície de l'encofrat ha de ser llisa i no ha de tenir altres desperfectes que els ocasionats pels usos previstos.
Toleràncies:
- Fletxes: 5 mm/m
- Dimensions nominals: ± 5 %
- Balcament: 5 mm/m
MOTLLES I CINDRIS DE FUSTA:
La fusta ha de provenir de troncs sans de fibres rectes. No pot tenir signes de putrefacció, corcs, nusos morts ni estelles.
Contingut d'humitat de la fusta: Aprox. 12%
Diàmetre de nusos vius: <= 1,5 cm
Distància entre nusos de diàmetre màxim: >= 50 cm
MALLES METÀL·LIQUES D'ACER:
Panell mallat de xapa d'acer laminat en fred amb nervis intermedis de reforç.
El seu disseny ha de ser tal que tant la seva unió amb altres elements com el seu procés de formigonament, no produeixi deformacions dels seus nervis ni s'alteri la seva posició.
Si s'ha de posar en contacte amb guix, aquest ha de ser neutre, o bé mesclat amb calç.
Resistència: 380 - 430 N/mm2
Límit elàstic: 300 - 340 N/mm2
2.- CONDICIONS DE SUBMINISTRAMENT I EMMAGATZEMATGE
Subministrament: De manera que no s'alterin les seves condicions.
Emmagatzematge: En llocs secs i sense contacte directe amb el terra.
3.- UNITAT I CRITERI D'AMIDAMENT
Unitat d'amidament: la indicada a la descripció de l'element
Criteri d'amidament: quantitat necessària subministrada a l'obra
4.- NORMATIVA DE COMPLIMENT OBLIGATORI
No hi ha normativa de compliment obligatori.

B0 MATERIALS BÀSICS

B0D MATERIALS PER A ENCOFRATS I APUNTALAMENTS

B0DZ MATERIALS AUXILIARS PER A ENCOFRATS I APUNTALAMENTS

B0DZ1- DESENCOFRANT

0.- ELEMENTS QUE CONTEMPLA EL PLEC

B0DZ1-0ZLZ.

1.- DEFINICIÓ I CONDICIONS DELS ELEMENTS
Elements auxiliars per al muntatge d'encofrats i apuntalaments, i per a la protecció dels espais de treball a les bastides i els encofrats.

S'han considerat els elements següents:
- Tensors per a encofrats de fusta
- Grapes per a encofrats metàl·lics
- Fleixos d'acer laminat en fred amb perforacions, per al muntatge d'encofrats metàl·lics
- Desencofrants
- Conjunts de perfils metàl·lics desmuntables per a suport d'encofrat de sostres o de cassetons recuperables
- Bastides metàl·liques
- Elements auxiliars per a plafons metàl·lics
- Tubs metàl·lics de 2,3" de D, per a confecció d'entramats, baranes, suports, etc.
- Element d'unió de tubs de 2,3" de D, per a confecció d'entramat, baranes, suports, etc.
- Planxa d'acer, de 8 a 12 mm de gruix per a protecció de rases, pous, etc.

CARACTERÍSTIQUES GENERALS:
Tots els elements han de ser compatibles amb el sistema de muntatge que utilitzi l'encofrat o apuntalament i no han de disminuir les seves característiques ni la seva capacitat portant.
Han de tenir la resistència i la rigidesa suficient per a garantir el compliment de les toleràncies dimensionals i per a resistir, sense assentaments ni deformacions perjudicials, les accions que es puguin produir sobre aquests com a conseqüència del procès de formigonament i, especialment, per les pressions del formigó fresc o dels mètodes de compactació utilitzats.
Aquestes condicions s'han de mantenir fins que el formigó hagi adquirit la resistència suficient per a suportar les tensions a que serà sotmès durant el desencofrat o desemmotllat.
Es prohibeix l'ús d'alumini en motlles que hagin d'estar en contacte amb el formigó, excepte quan es faciliti a la DF certificat emès per una entitat de control, conforme els panells han rebut tractament superficial que eviti la reacció amb els àlcalis del ciment
DESENCOFRANT:
Vernís antiadherent format amb silicones o preparat amb olis solubles en aigua o greix diluït.
No s'ha d'utilitzar com a desencofrant el gas-oil, els greixos comuns ni altres productes anàlegs.
Ha d'evitar l'adherència entre el formigó i l'encofrat, sense alterar l'aspecte posterior del formigó ni impedir l'aplicació de revestiments.
No ha d'impedir la construcció de junts de formigonat, en especial quan es tracti d'elements que s'hagin d'unir per a treballar de forma solidària.
No ha d'alterar les propietats del formigó amb què estigui en contacte, ni les armadures o l'encofrat, i no ha de produir efectes perjudicials al mediambient
S'ha de facilitar a la DF un certificat on es reflecteixin les característiques del producte i els seus possibles efectes sobre el formigó, abans de la seva aplicació
2.- CONDICIONS DE SUBMINISTRAMENT I EMMAGATZEMATGE
Subministrament: De manera que no s'alterin les seves condicions.
Emmagatzematge: En lloc sec, protegit de la intempèrie i sense contacte directe amb el terra, de manera que no s'alterin les seves condicions.
DESENCOFRANT:
Temps màxim d'emmagatzematge: 1 any
3.- UNITAT I CRITERI D'AMIDAMENT
Unitat d'amidament: la indicada a la descripció de l'element
Criteri d'amidament: quantitat necessària subministrada a l'obra
4.- NORMATIVA DE COMPLIMENT OBLIGATORI
Real Decreto 470/2021, de 29 de junio, por el que se aprueba el Código Estructural.
Orden de 9 de marzo de 1971 por la que se aprueba la Ordenanza General de Seguridad e Higiene en el Trabajo.

B0 MATERIALS BÀSICS

B0F MATERIALS BÀSICS DE CERÀMICA

B0F1 MAONS CERÀMICS

B0F14- MAÓ MASSÍS D'ELABORACIÓ MANUAL

0.- ELEMENTS QUE CONTEMPLA EL PLEC

B0F14-06HT.

1.- DEFINICIÓ I CONDICIONS DELS ELEMENTS
Peces d'argila cuita utilitzades en el ram de paleta (façanes vistes o revestides, estructures portants i no portants, murs i divisòries interiors, tant a edificació com a enginyeria civil)
S'han considerat els tipus següents:
En funció de la densitat aparent:
- Peces LD, amb una densitat aparent menor o igual a 1000 kg/m3, per a parets revestides
- Peces HD, peces per a elements sense revestir o per a revestir i amb una densitat aparent més gran de 1000 kg/m3

En funció del nivell de confiança de les peces respecte a la resistència a la compressió:
- Peces de categoria I: peces amb una resistència a compressió declarada amb probabilitat de no assolir-se inferior al 5%.
- Peces de categoria II: peces que no compleixen el nivell de confiança especificat per la categoria I.

En funció del volum i disposició de forats:
- Peces massisses
- Peces calades
- Peces alleugerides
- Peces foradades

CARACTERÍSTIQUES GENERALS:
Les peces han de presentar regularitat de dimensions i de forma.
No ha de tenir esquerdes, forats, exfoliacions, ni escrostonaments d'arestes.
Si és de cara vista no ha de tenir imperfeccions, taques, cremades, etc. i la uniformitat de color en el maó i en el conjunt de les remeses ha de complir les condicions subjectives requerides per la DF.
La disposició dels forats ha de ser de manera que no hi hagi risc de que apareguin fissures en els envanets i parets de la peça durant la seva manipulació o col·locació.
Ha de tenir una textura uniforme. Està suficientment cuit si s'aprecia un so agut en ser colpejat i un color uniforme en fracturar-se.
El fabricant ha de declarar la dimensions nominals de les peces en mil·límetres i en l'ordre de llarg, ample i alt.
Volum de forats:
- Massís: <= 25%
- Calat: <= 45%
- Alleugerit: <= 55%
- Foradat: <= 70%

Volum de cada forat: <= 12,5%
Gruix total dels envanets (relació amb el gruix total):
- Massís: >= 37,5%
- Calat: >= 30%
- Alleugerit: >= 20%

Les característiques següents han de complir amb els valors declarats pel fabricant, assajades segons la norma corresponent, dins del límit de tolerància indicat, en el seu cas:
Característiques essencials en peces per a ús en elements amb requisits estructurals:
- Resistència mitja a compressió (UNE-EN 772-1): >= 5 N/mm2, >= valor declarat pel fabricant, amb indicació de categoria I o II
- Adherència (UNE-EN 1052-3): >= valor declarat pel fabricant
- Contingut en sals solubles actives (UNE-EN 772-5): <= valor declarat pel fabricant, amb indicació de la seva categoria

Característiques essencials en peces per a ús en elements amb exigències davant el foc:
- Classe de reacció al foc: exigència en funció del contingut en massa o volum, de materials orgànics distribuïts de forma homogènia: - Peces amb <= 1,0%: A1 - Peces amb > 1,0% (UNE-EN 13501-1)

Característiques essencials en peces per a ús en elements amb exigències acústiques:
- Tolerància en les dimensions (UNE-EN 772-16): <= valor declarat pel fabricant, amb indicació de la categoria
- Forma de la peça (UNE-EN 771-1)
- Especificacions dels forats: Disposició, volum, superfície, gruix dels envanets (UNE-EN 772-3)
- Densitat absoluta (UNE-EN 772-13):
- Tolerancia de la densitat (UNE-EN 772-13): El valor declarat pel fabricant ha d'estar dins dels límits següents en funció de la categoria. - D1: <= 10% - D2: <= 5% - Dm: <= desviació declarada pel fabricant en %

Característiques essencials en peces per als usos previstos en l'apartat 4.1 del DB HE 1:
- Propietats tèrmiques (UNE-EN 1745)
- Permeabilitat al vapor d'aigua (UNE-EN 1745)

Els pinyols de calç no han de reduir la resistència de la peça (després de l'assaig reiteratiu sobre aigua en ebullició i la dessecació posterior a una temperatura de 105°C) en més de 10% si el maó és per a revestir i un 5% si es de cara vista, ni han de provocar més escrostonaments dels admesos un cop s'hagi submergit en aigua un temps mínim de 24 h.
PECES LD:
Les característiques següents han de complir amb els valors declarats pel fabricant, assajades segons la norma corresponent, dins del límit de tolerància indicat, en el seu cas:
Característiques essencials:
- Per a ús de cara vista o amb protecció de morter de capa fina: - Durabilitat (resistència gel/desgel)

Característiques essencials en peces per a ús en elements amb requisits estructurals:

- Per a peces perforades horitzontalment amb una dimensió >= 400 mm i envanets exteriors < a 12 mm que hagin d'anar revestides amb un lliscat: - Expansió per humitat (UNE-EN 772-19)
- Per a ús de cara vista o amb protecció de morter de capa fina: - Contingut en sals solubles actives (UNE-EN 772-5): El valor declarat pel fabricant ha d'estar dins dels límits especificats a l'UNE-EN 771-1 en funció de la categoria
Característiques essencials en peces per a ús en elements amb exigències acústiques:
- Densitat aparent (UNE-EN 772-13): <= 1000 kg/m3
PECES HD:
Les característiques següents han de complir amb els valors declarats pel fabricant, assajades segons la norma corresponent, dins del límit de tolerància indicat, en el seu cas:
Característiques essencials:
- Durabilitat (resistència gel/desgel): Indicació de la categoria en funció del grau d'exposició
Característiques essencials en peces per a ús en elements amb requisits estructurals:
- Expansió per humitat (UNE-EN 772-19)
- Per a ús de cara vista o amb protecció de morter de capa fina: - Contingut en sals solubles actives (UNE-EN 772-5): El valor declarat pel fabricant ha d'estar dins dels límits especificats a l'UNE-EN 771-1 en funció de la categoria
Característiques essencials en peces per a ús en elements amb exigències acústiques:
- Densitat aparent (UNE-EN 772-13): >= 1000 kg/m3
Característiques essencials en peces per a ús en cara vista o en barreres anticapil·laritat:
- Absorció d'aigua: <= valor declarat pel fabricant - Cara vista (UNE-EN 771-1) - Barreres anticapil.laritat (UNE-EN 772-7)
Característiques complementàries:
- Succió immersió 60 ±2 s (UNE-EN 772-11) : <= valor declarat pel fabricant
2.- CONDICIONS DE SUBMINISTRAMENT I EMMAGATZEMATGE
Subministrament: Empaquetats sobre palets, de manera no totalment hermètica.
Emmagatzematge: De manera que no es trenquin o s'escantonin. No han d'estar en contacte amb terres que continguin solucions salines, ni amb productes que puguin modificar les seves característiques (cendres, fertilitzants, greixos, etc.).
3.- UNITAT I CRITERI D'AMIDAMENT
Unitat d'amidament: la indicada a la descripció de l'element
Criteri d'amidament: quantitat necessària subministrada a l'obra
4.- NORMATIVA DE COMPLIMENT OBLIGATORI
UNE-EN 771-1:2003 Especificaciones de piezas para fábrica de albañilería. Parte 1: Piezas de arcilla cocida.
UNE-EN 771-1:2003/A1:2006 Especificaciones de piezas para fábrica de albañilería. Parte 1: Piezas de arcilla cocida.
Documento Básico de Seguridad estructural Fábrica DB-SE-F, parte II del CTE, aprobado por el Real Decreto 314/2006.
5.- CONDICIONS DE CONTROL DE RECEPCIÓ
CONDICIONS DE MARCATGE I CONTROL DE LA DOCUMENTACIÓ:
Si el material ha de ser component del full principal del tancament exterior d'un edifici, el fabricant ha de declarar els valors de les propietats hídriques següents, d'acord amb l'especificat en l'apartat 4.1 del DB HS 1:
- Absorció d'aigua per capil·laritat
- Succió o tasa d'absorció d'aigua inicial (kg/m2.min)
- Absorció d'aigua a llarg termini o per immersió total (% o g/m3)
El subministrador ha de posar a disposició de la DF en el cas que aquesta ho sol·liciti, la documentació següent, que acredita el marcatge CE, segons el sistema d'avaluació de conformitat aplicable, d'acord amb el que disposa l'apartat 7.2.1 del CTE: - Productes per a murs, pilars i particions (peces Categoria I*). * Peces amb una resistència a compressió declarada amb una probabilitat d'error inferior o igual al 5%. Es pot determinar amb el valor mitjà o amb el valor característic: - Sistema 2+: Declaració de Prestacions - Productes per a murs, pilars i particions (peces Categoria II**). ** Peces amb una resistència a compressió declarada amb una probabilitat d'error superior al 5%. Es pot determinar amb el valor mitjà o amb el valor característic:
- Sistema 4: Declaració de Prestacions
A l'embalatge o a l'albarà de lliurament han de constar-hi les dades següents:
- Classificació segons DB-SE-F (Taula 4.1)
- Marcatge CE de conformitat amb el que disposa el Reial Decret 1328/1995, de 28 de juliol. El símbol normalitzat del marcatge CE s'ha d'acompanyar de la següent informació: - Numero d'identificació del organisme notificat (només per al sistema 2+) - Marca del fabricant i lloc d'origen - Dos últims dígits del any en que s'ha imprès el marcat CE. - Número del certificat de conformitat del control de producció a fàbrica, en el seu cas - Referència a la norma EN 771-1 - Descripció de producte: nom generic, material, dimensions, .. i ús al que va destinat. - Informació de les característiques essencials segons annex ZA de l'UNE-EN 771-1
OPERACIONS DE CONTROL:
El control de recepció de material verificarà que les característiques dels materials són coincidents amb l'establert en la DT. Aquest control ha de complir l'especificat en l'apartat 7.2 del CTE.
Control de documentació: documents d'origen (full de subministrament i etiquetat), certificat de garantia del fabricant, en el seu cas, (signat per persona física) i els documents de conformitat o autoritzacions administratives exigides, inclòs la documentació corresponent al marcatge CE quan sigui pertinent.
Control mitjançant distintius de qualitat i avaluacions d'idoneïtat: En el cas que el fabricant disposi de marques de qualitat, ha d'aportar-ne la documentació corresponent.
Control de recepció mitjançant assaigs: Si el material disposa d'una marca legalment reconeguda a un país de la CEE (Marcatge CE, AENOR, etc.) es podrà prescindir dels assaigs de control de recepció de les característiques del material garantides per la marca; i la DF sol·licitarà en aquest cas, els resultats dels assaigs corresponents al subministrament rebut. En qualsevol cas, la DF podrà sol·licitar assaigs de control de recepció si ho creu convenient.
Les peces de categoria I tindran una resistència declarada. El fabricant aportarà la documentació que acrediti que el valor declarat de la resistència a compressió s'obtingui segons estableix l'UNE-EN 771-3 i assajades segons l'UNE-EN 772-1, i l'existència d'un pla de control de producció industrial que doni garanties.
Les peces de categoria II tindran una resistència a compressió declarada igual al valor mig obtingut en assaig segons UNE-EN 772-1, tot i que el nivell de confiança pot resultar inferior al 95%.
En el cas que es realitzi el control mitjançant assaigs, s'ha de fer les comprovacions següents:
- Abans de començar l'obra de cada 45000 unitats que arribin a l'obra, s'ha de determinar la resistència a la compressió d'una mostra de 6 maons, segons la norma UNE-EN 772-1.
CRITERIS DE PRESA DE MOSTRES:
S'han de seguir les instruccions de la DF i els criteris de les normes de procediment indicades en cada assaig.
INTERPRETACIÓ DE RESULTATS I ACTUACIONS EN CAS D'INCOMPLIMENT:
Si en els terminis establerts al començar l'obra no es fa l'entrega dels certificats de qualitat del fabricant, es realitzarà una sèrie completa d'assaigs sobre el material rebut a càrrec del Contractista.
En general, els resultats dels assaigs sobre totes les peces de les mostres han de complir les condicions especificades.
En el cas de la resistència a compressió, el valor a comparar amb l'especificació s'obtindrà amb la fórmula: Rck = Rc - 1,64 s, essent:
- s: Desviació típica (n-1), s ^2 = (Rci Rc) ^2/(n-1)
- Rc: Valor mig de les resistències de les provetes
- Rci: Valor de resistència de cada proveta
- n: Nombre de provetes assajades
En cas d'incompliment en un assaig, es repetirà, a càrrec del contractista, sobre el doble numero de mostres del mateix lot, acceptant-ne aquest, quan els resultats obtinguts siguin conformes a les especificacions exigides.
- En element estructural incloure la verificació: - En el cas de l'assaig de massa, es prendrà com a resultat el valor mig de les 6 determinacions realitzades.

B7 IMPERMEABILITZACIONS I AÏLLAMENTS

B7C MATERIALS PER A AÏLLAMENTS TÈRMICS, AÏLLAMENTS ACÚSTICS I MATERIALS FONOABSORBENTS

B7C2 PLANXES DE POLIESTIRÈ

B7C26- PLANXA DE POLIESTIRÈ EXPANDIT (EPS)

0.- ELEMENTS QUE CONTEMPLA EL PLEC

B7C26-FGV8.

1.- DEFINICIÓ I CONDICIONS DELS ELEMENTS
Planxa rígida d'escuma de poliestirè amb estructura de cèl·lula tancada amb cantells rectes o amb forma especial per a connectar-se entre sí (encadellat, mitjamossa, etc.) i de superfície llisa o amb tractament (acanalada, relleu, ranurada, etc.)
S'han considerat els tipus següents:
- Poliestirè expandit amb la cara llisa o ranurada
- Poliestirè expandit ondulat o nervat
- Poliestirè extruït: expandit per extrusió en un procés continu
- Poliestirè expandit elastificat
- Poliestirè expandit moldejat per a terra radiant
CARACTERÍSTIQUES GENERALS:
En el cas de que el material s'utilitzi en obra pública, l'acord de Govern de la Generalitat de Catalunya de 9 de juny de 1998, exigeix que els materials siguin de qualitat certificada o puguin acreditar un nivell de qualitat equivalent, segons les normes aplicables als estats membres de la Unió Europea o de l'Associació Europea de Lliure Canvi.
També en aquest cas, es procurarà que els esmentats materials disposin de l'etiqueta ecològica europea, regulada en el Reglament (CE) nº 66/2010 o bé altres distintius de la Comunitat Europea.
No ha de tenir defectes superficials (de paral·lelisme a les seves cares, de balcaments, etc.), defectes en la massa detectables a simple vista (d'homogeneïtat, d'humitat, etc.) o contingut alt d'impureses que es determina per infraroigs.

Ha de tenir un gruix i una estructura homogènia a tota la superfície.
Les cares han de ser planes i paral·leles, els angles rectes i les arestes vives.
Les plaques preparades per a la unió entre elles, han de tenir els cantells amb la forma adient per encadellar-los o preparats a mitjamossa, segons el cas.
- Resistència tèrmica (UNE-EN 12667 o UNE-EN 12939): >= 0.25 m2K/W
- Conductivitat tèrmica (UNE-EN 12667 o UNE-EN 12939): <= 0.060 W/mK
POLIESTIRÈ EXPANDIT:
Les característiques següents han de complir amb els valors declarats pel fabricant, assajades segons la norma corresponent, dins del límit de tolerància indicat, en el seu cas:
- Estabilitat dimensional en condicions normals de temperatura i humitat (UNE-EN 1603): La variació relativa en llargària i amplària ha d'estar dins dels límits següents, en funció de la classe declarada pel fabricant: - DS(N) 5: ± 0,5% - DS(N) 2: ± 0,2
- Estabilitat dimensional en condicions específiques de temperatura i humitat (UNE-EN 1604): Variació relativa en llargària i amplària: ± 1%
- Resistència a la flexió (UNE-EN 12089): >= 50 kPa
- Durabilitat: Els productes han de mantenir les característiques de conductivitat tèrmica, comportament front al foc i resistència a compressió invariables en el temps segons l'especificat en la UNE-EN 13163.
- Deformació sota condicions específiques de càrrega a compressió i temperatura (UNE-EN 1605): Els valors de deformació relativa han d'estar dins dels límits especificats a la taula 4 de l'UNE-EN 13163, en funció del nivell declarat
- Tensió de compressió al 10% de deformació (UNE-EN 826): Els valors no poden ser inferiors als especificats a la taula 5 de l'UNE-EN 13163, en funció del nivell declarat
- Resistència a tracció perpendicular a les cares (UNE-EN 1607): Els valors no poden ser inferiors als especificats a la taula 6 de l'UNE-EN 13163, en funció del nivell declarat
- Fluència a compressió (UNE-EN 1606): Els valors no poden ser inferiors als declarats pel fabricant, en les condicions establertes a l'apartat 4.3.8 de l'UNE-EN 13163, en funció del nivell declarat
- Absorció d'aigua (UNE-EN 12087): Els valors no poden ser inferiors als especificats a les taules 8 i 9 de l'UNE-EN 13163, en funció del nivell declarat
- Resistència congelació-descongelació (300 cicles) (UNE-EN 12091): - Reducció de la tensió de compressió al 10% de deformació: <= 10%
- Transmissió de vapor d'aigua (UNE-EN 12086): <= valor declarat pel fabricant
- Rigidesa dinàmica (UNE-EN 29052-1): Els valors no poden ser inferiors als especificats a la taula 10 de l'UNE-EN 13163, en funció del nivell declarat
- Compressibilitat (UNE-EN 12431): Ha de complir l'especificat a l'apartat 4.3.13 de l'UNE-EN 13163
La classificació respecte a la reacció al foc (Euroclasses) s'ha de determinar d'acord amb la norma UNE-EN 13501-1.
Toleràncies:
- Llargària (UNE-EN 822): El valor declarat pel fabricant ha d'estar dins dels límits següents en funció de la classe declarada: - L1: ± 0,6% o ± 3 mm en planxes i -1% en rotlles - L2: ± 2 mm en planxes i -1% en rotlles
- Amplària (UNE-EN 822): El valor declarat pel fabricant ha d'estar dins dels límits següents en funció de la classe declarada: - W1: ± 0,6% o ± 3 mm - W2: ± 2 mm en planxes i ± 0,6% o ± 3 mm en rotlles
- Gruix (UNE-EN 823): El valor declarat pel fabricant ha d'estar dins dels límits següents en funció de la classe declarada: - T1: ± 2 mm - T2: ± 1 mm
- Rectangularitat (UNE-EN 824): El valor declarat pel fabricant ha d'estar dins dels límits següents en funció de la classe declarada: - S1: ± 5 mm/1000 mm - S2: ± 2 mm/1000 mm
- Planor (UNE-EN 825): El valor declarat pel fabricant ha d'estar dins dels límits següents en funció de la classe declarada: - P1: 30 mm - P2: 15 mm - P3: 10 mm - P4: 5 mm
Les característiques anteriors s'han de determinar segons la norma UNE-EN 13163.
2.- CONDICIONS DE SUBMINISTRAMENT I EMMAGATZEMATGE
Subministrament: Empaquetades en funda de plàstic.
Emmagatzematge: Apilades horitzontalment sobre superfície plana i neta. S'han de protegir de la insolació directa i de l'acció del vent.
3.- UNITAT I CRITERI D'AMIDAMENT
Unitat d'amidament: la indicada a la descripció de l'element
Criteri d'amidament: quantitat necessària subministrada a l'obra
4.- NORMATIVA DE COMPLIMENT OBLIGATORI
POLIESTIRÈ EXPANDIT:
UNE-EN 13163:2009 Productos aislantes térmicos para aplicaciones en la edificación. Productos manufacturados de poliestireno expandido (EPS). Especificación.
5.- CONDICIONS DE CONTROL DE RECEPCIÓ
CONDICIONS DE MARCATGE I CONTROL DE LA DOCUMENTACIÓ:
Sobre la mateixa planxa, sobre l'etiqueta o sobre l'embalatge, han de figurar de forma clara i ben visible, les dades següents:
- Identificació del producte
- Identificació del fabricant
- Data de fabricació
- Identificació del torn i del lloc de fabricació
- Classificació segons la reacció al foc
- Resistència tèrmica
- Conductivitat tèrmica
- Gruix nominal
- Codi de designació segons el capítol 6 de l'UNE-EN 13164 per al poliestirè extruït i l'UNE-EN 13163 per al poliestirè expandit
- Ha de portar el marcatge CE de conformitat amb el que disposa el Reial Decret 1328/1995, de 28 de juliol
- Llargària i amplària nominals
- Tipus de revestiment, en el seu cas
Si el material ha de ser component de la part cega del tancament exterior d'un espai habitable, el fabricant ha de declarar el valor del factor de resistència a la difusió del vapor d'aigua (assajat segons UNE-EN 12086).
Per al poliestirè expandit, el valor declarat pot ser el corresponent de la taula D.2. de la UNE-EN 13163, en funció de tipus.
Si el material ha de ser component del tancament exterior d'un edifici, el fabricant ha de declarar els valors de les propietats hídriques següents, d'acord amb l'especificat en l'apartat 4.1 del DB HS 1:
- Absorció d'aigua per capil·laritat
- Succió o tasa d'absorció d'aigua inicial (kg/m2.min)
- Absorció d'aigua a llarg termini o per immersió total (% o g/m3)
El subministrador ha de posar a disposició de la DF en el cas que aquesta ho sol·liciti, la documentació següent, que acredita el marcatge CE, segons el sistema d'avaluació de conformitat aplicable, d'acord amb el que disposa l'apartat 7.2.1 del CTE: - Productes per a usos subjectes a reglamentacions sobre reacció al foc de Nivell o Classe: (A1 a E)***, F. *** Productes o materials que no necessiten sotmetre's a assaig de reacció al foc (per exemple productes o materials de la classe A1 conformement a la Decisió 96/603/CE, i les seves modificacions): - Sistema 4: Declaració de Prestacions - Productes per a usos subjectes a reglamentacions sobre reacció al foc de Nivell o Classe: (A1, A2, B, C)**, D, E. ** Productes o materials per als quals una etapa clarament identificable en el procés de producció no suposa una millora en la classificació de reacció al foc (per exemple l'addició de retardadors d'ignició o la limitació de material orgànic), - Productes per a usos no subjectes a reglamentacions sobre reacció al foc: - Sistema 3: Declaració de Prestacions - Productes per a usos subjectes a reglamentacions sobre reacció al foc de Nivell o Classe: (A1, A2, B, C)*. * Productes o materials per als quals una etapa clarament identificable en el procés de producció suposa una millora en la classificació de reacció al foc (per exemple l'addició de retardadors d'ignició o la limitació de material orgànic): - Sistema 1: Declaració de Prestacions
El fabricant ha de facilitar, si se li demana, el certificat de conformitat dels valors declarats evaluats segons la UNE-EN 13172.
OPERACIONS DE CONTROL:
Inspecció visual del material en cada subministrament.
El control de recepció de material verificarà que les característiques dels materials són coincidents amb l'establert en la DT. Aquest control ha de complir l'especificat en l'apartat 7.2 del CTE.
Control de documentació: documents d'origen (full de subministrament i etiquetat), certificat de garantia del fabricant, en el seu cas, (signat per persona física) i els documents de conformitat o autoritzacions administratives exigides, inclòs la documentació corresponent al marcatge CE quan sigui pertinent.
Control de recepció mitjançant assaigs: Si el material disposa d'una marca legalment reconeguda a un país de la CEE (Marcatge CE, AENOR, etc.) es podrà prescindir dels assaigs de control de recepció de les característiques del material garantides per la marca; i la DF sol·licitarà en aquest cas, els resultats dels assaigs corresponents al subministrament rebut. En qualsevol cas, la DF podrà sol·licitar assaigs de control de recepció si ho creu convenient.
A la recepció dels productes es comprovarà:
- Correspondència amb els especificats en el plec de condicions i el projecte
- Que disposen de la documentació certificacions exigides
- Que es corresponen amb les propietats demandades
- Que han estat assajats amb la freqüència establerta
En el cas que es realitzi el control mitjançant assaigs, s'ha de fer les comprovacions següents:
- Abans de començar l'obra, cada vegada que canviï el subministrador, i al menys en una ocasió al llarg de l'obra per a cada tipus de placa, es realitzaran els assaigs d'identificació següents: - Densitat - Conductivitat tèrmica - Permeabilitat al vapor d'aigua - Resistència a la compressió - Coeficient de dilatació - Reacció al foc
- Determinació sobre un 10% de les plaques rebudes en cada subministrament de les característiques geomètriques següents (UNE-EN 13163) - Amplària - Llargària
CRITERIS DE PRESA DE MOSTRES:
Els controls s'han de realitzar segons les instruccions de la DF i els criteris indicats a les normes de procediment corresponents.
INTERPRETACIÓ DE RESULTATS I ACTUACIONS EN CAS D'INCOMPLIMENT:
No s'admetran les plaques que no es presentin en bon estat, degudament etiquetades i acompanyades amb el corresponent certificat de qualitat del fabricant on es garanteixin les condicions exigides.
Els resultats dels assaigs d'identificació compliran les condicions del plec. En cas d'incompliment en una comprovació, es repetirà l'assaig sobre dues mostres més del mateix lot, acceptant-ne el conjunt, quan aquests resultin satisfactoris.
En cas d'incompliment d'una comprovació geomètrica, es rebutjarà el rotlle corresponent, incrementant-ne el control, en primer lloc, fins al 20%, i si continuen les irregularitats, fins al 100% del subministrament.

B9 MATERIAL PER A PAVIMENTS

B96 MATERIALS PER A VORADES

B962- PEÇA RECTA DE FORMIGÓ PER A VORADES

0.- ELEMENTS QUE CONTEMPLA EL PLEC

B962-0GR5,B962-0GRD,B962-IXGC.

1.- DEFINICIÓ I CONDICIONS DELS ELEMENTS
Peça prefabricada de formigó no armat amb o sense granulats reciclats, de forma prismàtica, massissa i amb una secció transversal adequada a les superfícies exteriors a les que delimita.
S'han considerat els tipus següents:
- Monocapa: Peça formada per un sol tipus de formigó
- Doble capa: Peça amb diferents tipus de formigó en la seva estructura principal i en la seva capa superficial
S'han considerat les formes següents:
- Recta
- Corba
- Recta amb rigola
- Per a guals
CARACTERÍSTIQUES GENERALS:
La peça ha de tenir un color i una textura uniformes a tota la superfície.
La cara vista no ha de tenir esquerdes, escantonaments ni altres defectes.
Les cares horitzontals han de ser planes i paral·leles.
El cantells poden ser bisellats, arrodonits, corbs o xamfranats.
No han de ser visibles els granulats del morter en la capa vista.
La textura i el color no han de presentar diferències significatives respecte de qualsevol mostra facilitada pel fabricant i aprovada pel comprador.
En el cas de peces bicapa, no ha d'existir separació entre les dues capes.
En les peces de color, pot estar acolorida la capa superficial o tota la peça.
La forma d'expressió de les mesures ha de ser: Alçària x amplària.
Gruix de la capa vista: >= 4 mm
Classes en funció de la resistència climàtica:
- Classe 1 (marcat A): sense mesura del % d'absorció d'aigua
- Classe 2 (marcat B): <= 6% d'absorció d'aigua
- Classe 3 (marcat D): valor mitjà <= 1 kg/m2 de pèrdua de massa després de l'assaig glaç-desglaç; cap valor unitari > 1,5
Classes en funció de la resistència al desgast per abrasió:
- Classe 1 (marcat F): sense mesura d'aquesta característica
- Classe 3 (marcat H): <= 23 mm
- Classe 4 (marcat I): <= 20 mm
Classes en funció de la resistència a flexió:
- Classe 1 (marcat S): valor mitjà: >= 3,5 MPa; valor unitari: >= 2,8 MPa
- Classe 2 (marcat T): valor mitjà: >= 5,0 MPa; valor unitari: >= 4,0 MPa
- Classe 3 (marcat U): valor mitjà: >= 6,0 MPa; valor unitari: >= 4,8 MPa
Les característiques dimensionals, físiques i mecàniques han de complir les especificacions de la norma UNE-EN 1340 i s'han de determinar segons aquesta norma.
Toleràncies:
- Desviació de la llargària respecte de la llargària nominal: ± 1% al mm més pròxim, >= 4 mm, <= 10 mm
- Desviació d'altres dimensions, excepte el radi: - Cares vistes: ± 3% al mm més pròxim, >= 3 mm, <= 5 mm - Altres parts: ± 5% al mm més pròxim, >= 3 mm, <= 10 mm
- Desviació màxima respecte de la planor i la rectitud en les cares planes i cantells rectes: - Dispositiu de mesura de 300 mm de llargària: ± 1,5 mm - Dispositiu de mesura de 400 mm de llargària: ± 2 mm - Dispositiu de mesura de 500 mm de llargària: ±2,5 mm - Dispositiu de mesura de 800 mm de llargària: ± 4 mm
2.- CONDICIONS DE SUBMINISTRAMENT I EMMAGATZEMATGE
Subministrament i emmagatzematge: De manera que no s'alterin les seves condicions.
3.- UNITAT I CRITERI D'AMIDAMENT
Unitat d'amidament: la indicada a la descripció de l'element
Criteri d'amidament: quantitat necessària subministrada a l'obra
4.- NORMATIVA DE COMPLIMENT OBLIGATORI
UNE-EN 1340:2004 Bordillos prefabricados de hormigón. Especificaciones y métodos de ensayo.
UNE 127340:2006 Bordillos prefabricados de hormigón. Especificaciones y métodos de ensayo. Complemento nacional a la Norma UNE-EN 1340.
5.- CONDICIONS DE CONTROL DE RECEPCIÓ
CONDICIONS DE MARCATGE I CONTROL DE LA DOCUMENTACIÓ:
A l'albarà de lliurament, hi ha de constar la següent informació com a mínim:
- Identificació del fabricant o la fàbrica
- Data d'entrega del producte, quan es produeix abans de la considerada com a apta per a l'ús
- Identificació de les classes en relació a la resistència climàtica, la resistència a l'abrasió i la resistència a la flexió
- Referència a la norma UNE-EN 1340
- Identificació del producte
- Marcat CE de conformitat amb el que disposa el Reial Decret 1328/1995, de 28 de juliol
En el cas que el material declari contingut reciclat, el fabricant ha de mostrar, si se li demana, la documentació que acrediti aquest contingut.
Sobre un 0,5 % de les peces, amb un mínim d'una unitat per paquet, o a l'embalatge quan no sigui reutilitzat, hi ha de constar la següent informació:
- Identificació del fabricant o la fàbrica
- Data de producció
- Data d'entrega del producte, quan es produeix abans de la considerada com a apta per a l'ús.
- Identificació de les classes en relació a la resistència climàtica, la resistència a l'abrasió i la resistència a la flexió
- Referència a la norma UNE-EN 1340
- A l'embalatge: marcat CE de conformitat amb el que disposa el Reial Decret 1328/1995, de 28 de juliol
El subministrador ha de posar a disposició de la DF en el cas que aquesta ho sol·liciti, la documentació següent, que acredita el marcatge CE, segons el sistema d'avaluació de conformitat aplicable, d'acord amb el que disposa l'apartat 7.2.1 del CTE: - Productes per a usos interns incloent les premises de transport públic de Nivell o Classe: A1*. * Productes o materials que no necessiten sotmetre's a assaig de reacció al foc (per exemple productes o materials de la classe A1 conformement a la Decisió 96/603/CE, i les seves modificacions), - Productes per a cobertes de Nivell o Classe: es considera que satisfan els requisits enfront del foc extern **. ** Decisió de la Comissió 2000/553/CE, modificada, - Productes per a ús extern i acabat de carrers, cobrint àrees externes de circulació de vianants i de vehicles: - Sistema 4: Declaració de Prestacions
OPERACIONS DE CONTROL:
Els punts de control més destacables són els següents:
- En cada subministrament, es realitzaran els controls següents: - Inspecció visual del material, identificació de les marques corresponents (UNE-EN 1339, UNE-EN 1340) i recepció del certificat de qualitat del fabricant. - Control dimensional sobre un 10 % de les peces rebudes (UNE-EN 1339, UNE-EN 1340)
- Per a cada subministrador diferent, es prendran 3 mostres (sèries) de 3 peces cadascuna, per tal de realitzar els següents assaigs: - Resistència a flexió (UNE-EN 1340) - Absorció d'aigua (UNE-EN 1340) - Resistència a compressió de testimonis extrets de les peces de vorada (UNE-EN 12390-3)
En cas que el material disposi de la Marca AENOR, o una altra legalment reconeguda a un país de l'UE, s'ha de poder prescindir dels assaigs de control de recepció. La DF ha de sol·licitar, en aquest cas, els resultats dels assaigs corresponents al subministrament rebut, segons control de producció establert a la marca de qualitat del producte.
CRITERIS DE PRESA DE MOSTRES:
Les mostres es prendran a l'atzar segons les instruccions de la DF i els criteris de la norma UNE-EN 1339, UNE-EN 1340.
INTERPRETACIÓ DE RESULTATS I ACTUACIONS EN CAS D'INCOMPLIMENT:
No s'acceptaran les peces que no superin la inspecció visual, que no estiguin correctament identificades o que no arribin acompanyades del certificat de qualitat del fabricant.
La totalitat de les peces sobre les que es realitza el control geomètric, han de complir les especificacions del plec. En cas d'incompliment, s'incrementarà el control, en primer lloc, fins al 20% de les peces rebudes, i si continuen observant-se irregularitats, fins al 100% del subministrament.
En els assaigs de resistència a flexió i absorció d'aigua, s'han de complir, en cada una de les 3 mostres, les condicions de valor mitjà i valor individual indicats a les especificacions. Si una sèrie no compleix aquest requisit, es podran realitzar contrassaigs sobre dues mostres més (de 3 peces cadascuna) procedents del mateix lot, acceptant-ne el conjunt si ambdues resulten conformes a l'especifica't.

B9 MATERIAL PER A PAVIMENTS

B96 MATERIALS PER A VORADES

B965- VORADA DE PLANXA METÀL·LICA

0.- ELEMENTS QUE CONTEMPLA EL PLEC

B965-H696,B965-H695.

1.- DEFINICIÓ I CONDICIONS DELS ELEMENTS
Planxa d'acer treballat a taller, per a fer vorades.
S'han considerat els materials següents:
- Vorades de planxa d'acer galvanitzat
- Vorades de planxa d'acer amb acabat "CORTEN"
CARACTERÍSTIQUES GENERALS:
El fabricant ha de garantir les característiques mecàniques i la composició química de l'acer.
Les peces han de tenir la forma i dimensions especificats a la DT.
No ha de tenir defectes interns o externs que perjudiquin la seva correcta utilització.
Les peces han de tenir marcada la seva identificació d'acord amb els plànols de taller, així com les senyals necessaris per a determinar la seva posició a l'obra.
Toleràncies:
- Llargària de les peces: - Fins a 1000 mm: ± 2 mm - De 1001 a 3000 mm: ± 3 mm - De 3001 a 6000 mm: ± 4 mm - De 6001 a 10000 mm: ± 5 mm - De 10001 a 15000 mm: ± 6 mm - De 15001 a 25000 mm: ± 8 mm - A partir de 25001 mm: ± 10 mm
PERFILS GALVANITZATS:
El recobriment de zinc ha de ser homogeni i continu en tota la superfície.
No s'han d'apreciar esquerdes, exfoliacions ni despreniments del recobriment.
Protecció del galvanitzat: >= 275 g/m2
Puresa del zinc: >= 98,5 %
2.- CONDICIONS DE SUBMINISTRAMENT I EMMAGATZEMATGE
Subministrament: de manera que no pateixin deformacions, ni esforços no previstos.
Emmagatzematge: En llocs secs, sense contacte directe amb el terra i protegit de la intempèrie, de manera que no s'alterin les seves condicions.
3.- UNITAT I CRITERI D'AMIDAMENT
Unitat d'amidament: la indicada a la descripció de l'element
Criteri d'amidament: quantitat necessària subministrada a l'obra
4.- NORMATIVA DE COMPLIMENT OBLIGATORI
* UNE-EN 10025-2:2006 Productos laminados en caliente de aceros para estructuras. Parte 2: Condiciones técnicas de suministro de los aceros estructurales no aleados.
* UNE-EN 10155:1994 Aceros para construcción metálica con resistencia mejorada a la corrosión atmosférica. Condiciones técnicas de suministro.

B9 MATERIAL PER A PAVIMENTS

B97 MATERIALS PER A RIGOLES

B971- PEÇA DE FORMIGÓ PER A RIGOLA

0.- ELEMENTS QUE CONTEMPLA EL PLEC

B971-HDKC.

1.- DEFINICIÓ I CONDICIONS DELS ELEMENTS
Peça prefabricada de morter de ciment blanc.
CARACTERÍSTIQUES GENERALS:
Ha de tenir un color uniforme i una textura llisa a tota la superfície, amb els angles i les arestes rectes i la cara plana.
No pot tenir imperfeccions a la cara vista.
La forma d'expressió de les mesures sempre ha de ser: Llargària x amplària x gruix.
Absorció d'aigua (UNE 127002): <= 7,5%
Tensió de trencament a la flexió (UNE 127-006 i UNE 127-007):
- Cara a tracció: >= 5 N/mm2
- Dors a tracció: >= 4 N/mm2
Gelabilitat (UNE 127004): Absència de senyals de trencament o deteriorament
Toleràncies:
- Dimensions: ± 1 mm
- Gruix: ± 3 mm
- Angles, variació sobre un arc de 20 cm de radi: ± 0,4 mm
- Rectitud d'arestes: ± 0,4 mm
- Balcaments: ± 0,5 mm
- Planor: ± 0,4 mm
2.- CONDICIONS DE SUBMINISTRAMENT I EMMAGATZEMATGE
Subministrament: Embalades en palets.
Emmagatzematge: En llocs protegits de la intempèrie i d'impactes.
3.- UNITAT I CRITERI D'AMIDAMENT
Unitat d'amidament: la indicada a la descripció de l'element
Criteri d'amidament: quantitat necessària subministrada a l'obra
4.- NORMATIVA DE COMPLIMENT OBLIGATORI
* UNE 127001:1990 Baldosas de cemento. Definiciones, clasificación, características y recepción en obra.
5.- CONDICIONS DE CONTROL DE RECEPCIÓ
CONDICIONS DE MARCATGE I CONTROL DE LA DOCUMENTACIÓ:
En el cas que el material declari contingut reciclat, el fabricant ha de mostrar, si se li demana, la documentació que acrediti aquest contingut.
OPERACIONS DE CONTROL:
Els punts de control més destacables són els següents:
- En cada subministrament, es realitzaran els controls següents: - Inspecció visual del material, identificació de les marques corresponents (UNE-EN 1339) i recepció del certificat de qualitat del fabricant. - Control dimensional sobre un 10 % de les peces rebudes (UNE-EN 1339)
- Per a cada subministrador diferent, es prendran 12 mostres (6 de 3 peces cadascuna i 6 de 6 peces) per tal de realitzar els següents assaigs: - Sobre 3 mostres de 3 peces (UNE-EN 1339): - Absorció d'aigua - Gelabilitat - Permeabilitat i absorció d'aigua per la cara vista - Resistència al xoc - Sobre 6 mostres de 6 peces cadascuna (UNE-EN 1339) - Resistència a flexió - Estructura
En cas que el material disposi de la Marca AENOR, o una altra legalment reconeguda a un país de l'UE, s'ha de poder prescindir dels assaigs de control de recepció. La DF ha de sol·licitar, en aquest cas, els resultats dels assaigs corresponents al subministrament rebut, segons control de producció establert a la marca de qualitat del producte.
CRITERIS DE PRESA DE MOSTRES:
Les mostres es prendran a l'atzar segons les instruccions de la DF i els criteris de la norma UNE-EN 1339.
INTERPRETACIÓ DE RESULTATS I ACTUACIONS EN CAS D'INCOMPLIMENT:
No s'acceptaran les peces que no superin la inspecció visual, que no estiguin correctament identificades o que no arribin acompanyades del certificat de qualitat del fabricant.
La totalitat de les peces sobre les que es realitza el control geomètric, han de complir les especificacions del plec. En cas d'incompliment, s'incrementarà el control, en primer lloc, fins al 20% de les peces rebudes, i si continuen observant-se irregularitats, fins al 100% del subministrament.
En els assaigs de resistència a flexió i absorció d'aigua, s'han de complir, en cada una de les 3 mostres, les condicions de valor mitjà i valor individual indicats a les especificacions. Si una sèrie no compleix aquest requisit, es podran realitzar contrassaigs sobre dues mostres més (de 3 peces cadascuna) procedents del mateix lot, acceptant-ne el conjunt si ambdues resulten conformes a l'especifica't.

B9 MATERIAL PER A PAVIMENTS

B98 PECES ESPECIALS PER A GUALS

B980- PEÇA DE FORMIGÓ PER A GUALS

0.- ELEMENTS QUE CONTEMPLA EL PLEC

B980-V800,B980-V804,B980-V7ZW,B980-V802.

1.- DEFINICIÓ I CONDICIONS DELS ELEMENTS
Peça prefabricada de formigó no armat amb o sense granulats reciclats, de forma prismàtica, massissa i amb una secció transversal adequada a les superfícies exteriors a les que delimita.
S'han considerat els tipus següents:
- Monocapa: Peça formada per un sol tipus de formigó
- Doble capa: Peça amb diferents tipus de formigó en la seva estructura principal i en la seva capa superficial
S'han considerat les formes següents:
- Recta
- Corba
- Recta amb rigola
- Per a guals
CARACTERÍSTIQUES GENERALS:
La peça ha de tenir un color i una textura uniformes a tota la superfície.
La cara vista no ha de tenir esquerdes, escantonaments ni altres defectes.
Les cares horitzontals han de ser planes i paral·leles.
El cantells poden ser bisellats, arrodonits, corbs o xamfranats.
No han de ser visibles els granulats del morter en la capa vista.
La textura i el color no han de presentar diferències significatives respecte de qualsevol mostra facilitada pel fabricant i aprovada pel comprador.
En el cas de peces bicapa, no ha d'existir separació entre les dues capes.
En les peces de color, pot estar acolorida la capa superficial o tota la peça.
Gruix de la capa vista: >= 4 mm
Classes en funció de la resistència climàtica:
- Classe 1 (marcat A): sense mesura del % d'absorció d'aigua
- Classe 2 (marcat B): <= 6% d'absorció d'aigua
- Classe 3 (marcat D): valor mitjà <= 1 kg/m2 de pèrdua de massa després de l'assaig glaç-desglaç; cap valor unitari > 1,5
Classes en funció de la resistència al desgast per abrasió:
- Classe 1 (marcat F): sense mesura d'aquesta característica
- Classe 3 (marcat H): <= 23 mm
- Classe 4 (marcat I): <= 20 mm
Classes en funció de la resistència a flexió:
- Classe 1 (marcat S): valor mitjà: >= 3,5 MPa; valor unitari: >= 2,8 MPa
- Classe 2 (marcat T): valor mitjà: >= 5,0 MPa; valor unitari: >= 4,0 MPa
- Classe 3 (marcat U): valor mitjà: >= 6,0 MPa; valor unitari: >= 4,8 MPa
Les característiques dimensionals, físiques i mecàniques han de complir les especificacions de la norma UNE-EN 1340 i s'han de determinar segons aquesta norma.
Toleràncies:
- Desviació de la llargària respecte de la llargària nominal: ± 1% al mm més pròxim, >= 4 mm, <= 10 mm
- Desviació d'altres dimensions, excepte el radi: - Cares vistes: ± 3% al mm més pròxim, >= 3 mm, <= 5 mm - Altres parts: ± 5% al mm més pròxim, >= 3 mm, <= 10 mm
- Desviació màxima respecte de la planor i la rectitud en les cares planes i cantells rectes: - Dispositiu de mesura de 300 mm de llargària: ± 1,5 mm - Dispositiu de mesura de 400 mm de llargària: ± 2 mm - Dispositiu de mesura de 500 mm de llargària: ±2,5 mm - Dispositiu de mesura de 800 mm de llargària: ± 4 mm
2.- CONDICIONS DE SUBMINISTRAMENT I EMMAGATZEMATGE
Subministrament i emmagatzematge: De manera que no s'alterin les seves condicions.
3.- UNITAT I CRITERI D'AMIDAMENT
Unitat d'amidament: la indicada a la descripció de l'element
Criteri d'amidament: quantitat necessària subministrada a l'obra
4.- NORMATIVA DE COMPLIMENT OBLIGATORI
UNE-EN 1340:2004 Bordillos prefabricados de hormigón. Especificaciones y métodos de ensayo.
5.- CONDICIONS DE CONTROL DE RECEPCIÓ
CONDICIONS DE MARCATGE I CONTROL DE LA DOCUMENTACIÓ:
A l'albarà de lliurament, hi ha de constar la següent informació com a mínim:
- Identificació del fabricant o la fàbrica
- Data d'entrega del producte, quan es produeix abans de la considerada com a apta per a l'ús
- Identificació de les classes en relació a la resistència climàtica, la resistència a l'abrasió i la resistència a la flexió
- Referència a la norma UNE-EN 1340
- Identificació del producte
- Marcat CE de conformitat amb el que disposa el Reial Decret 1328/1995, de 28 de juliol
En el cas que el material declari contingut reciclat, el fabricant ha de mostrar, si se li demana, la documentació que acrediti aquest contingut.
Sobre un 0,5 % de les peces, amb un mínim d'una unitat per paquet, o a l'embalatge quan no sigui reutilitzat, hi ha de constar la següent informació:
- Identificació del fabricant o la fàbrica
- Data de producció
- Data d'entrega del producte, quan es produeix abans de la considerada com a apta per a l'ús.
- Identificació de les classes en relació a la resistència climàtica, la resistència a l'abrasió i la resistència a la flexió
- Referència a la norma UNE-EN 1340
- A l'embalatge: marcat CE de conformitat amb el que disposa el Reial Decret 1328/1995, de 28 de juliol
El subministrador ha de posar a disposició de la DF en el cas que aquesta ho sol·liciti, la documentació següent, que acredita el marcatge CE, segons el sistema d'avaluació de conformitat aplicable, d'acord amb el que disposa l'apartat 7.2.1 del CTE: - Productes per a usos interns incloent les premises de transport públic de Nivell o Classe: A1*. * Productes o materials que no necessiten sotmetre's a assaig de reacció al foc (per exemple productes o materials de la classe A1 conformement a la Decisió 96/603/CE, i les seves modificacions), - Productes per a cobertes de Nivell o Classe: es considera que satisfan els requisits enfront del foc extern **. ** Decisió de la Comissió 2000/553/CE, modificada, - Productes per a ús extern i acabat de carrers, cobrint àrees externes de circulació de vianants i de vehicles: - Sistema 4: Declaració de Prestacions

---

B9 MATERIAL PER A PAVIMENTS

B9E MATERIALS PER A PAVIMENTS DE PANOTS I MOSAICS HIDRÀULICS

B9E1- PANOT PER A PAS DE VIANANTS

0.- ELEMENTS QUE CONTEMPLA EL PLEC
B9E1-0HP8,B9E1-X003,B9E1-X001,B9E1-X002.

1.- DEFINICIÓ I CONDICIONS DELS ELEMENTS
Peça prefabricada feta amb ciment, granulats i eventualment amb colorants, per a pavimentació.
S'han considerat les peces següents:
- Panot gris per a voreres
- Panot de color amb tacs per a pas de vianants
CARACTERÍSTIQUES GENERALS:
La peça ha de tenir un color i una textura uniformes a tota la superfície.
La cara vista no ha de tenir esquerdes, escantonaments ni altres defectes.
Les cares horitzontals han de ser planes i paral·leles.
El cantells de la cara vista han de ser bisellats o arrodonits.
No han de ser visibles els granulats del morter en la capa vista.
La textura i el color no han de presentar diferències significatives respecte de qualsevol mostra facilitada pel fabricant i aprovada pel comprador.
Les peces poden ser monocapa, amb un sols tipus de formigó, o bicapa, amb diferents tipus en la seva estructura principal i en la seva capa superficial.
En el cas de peces bicapa, no ha d'existir separació entre les dues capes.
En les peces de color, pot estar acolorida la capa superficial o tota la peça.
La forma d'expressió de les mesures sempre ha de ser: Llargària x amplària x gruix.
Llargària: <= 1 m
Relació entre la llargària total i el gruix: > 4
Gruix de la capa vista: >= 4 mm
Les característiques dimensionals, físiques i mecàniques han de complir les especificacions de la norma UNE-EN 1339 i s'han de determinar segons aquesta norma.
Toleràncies:
- Desviació de la llargària respecte de la llargària nominal: - Classe 1 (marcat N): ± 5 mm - Classe 2 (marcat P): - Dimensions nominals de la peça <= 600 mm: ± 2 mm - Dimensions nominals de la peça > 600 mm: ± 3 mm - Classe 3 (marcat R): ± 2 mm
- Desviació de l'amplària respecte de l'amplària nominal: - Classe 1 (marcat N): ± 5 mm - Classe 2 (marcat P): - Dimensions nominals de la peça <= 600 mm: ± 2 mm - Dimensions nominals de la peça > 600 mm: ± 3 mm - Classe 3 (marcat R): ± 2 mm

- Desviació del gruix respecte del gruix nominal: - Classe 1 (marcat N): ± 3 mm - Classe 2 (marcat P): - Dimensions nominals de la peça <= 600 mm: ± 3 mm - Dimensions nominals de la peça > 600 mm: ± 3 mm - Classe 3 (marcat R): ± 2 mm
- Diferència entre dues mesures de llargària, amplària i gruix d'una mateixa peça: <= 3 mm
- Diferència màxima entre la llargària de dues diagonals (peces amb diagonals superiors a 300 mm): - Classe 1 (marcat J):
- Llargària <= 850 mm: 5 mm - Llargària > 850 mm: 8 mm - Classe 2 (marcat K): - Llargària <= 850 mm: 3 mm
- Llargària > 850 mm: 6 mm - Classe 3 (marcat L): - Llargària <= 850 mm: 2 mm - Llargària > 850 mm: 4 mm
- Desviació màxima sobre la planor i curvatura de la cara vista plana (peces de dimensió màxima superior a 300 mm): - Dispositiu de mesura de 300 mm de llargària: - Convexitat màxima: 1,5 mm - Concavitat màxima: 1 mm - Dispositiu de mesura de 400 mm de llargària: - Convexitat màxima: 2 mm - Concavitat màxima: 1,5 mm - Dispositiu de mesura de 500 mm de llargària: - Convexitat màxima: 2,5 mm - Concavitat màxima: 1,5 mm - Dispositiu de mesura de 800 mm de llargària: - Convexitat màxima: 4 mm - Concavitat màxima: 2,5 mm

2.- CONDICIONS DE SUBMINISTRAMENT I EMMAGATZEMATGE
Subministrament: Empaquetats sobre palets.
Emmagatzematge: En llocs protegits contra els impactes.

3.- UNITAT I CRITERI D'AMIDAMENT
Unitat d'amidament: la indicada a la descripció de l'element
Criteri d'amidament: quantitat necessària subministrada a l'obra

4.- NORMATIVA DE COMPLIMENT OBLIGATORI
UNE-EN 1339:2004 Baldosas de hormigón. Especificaciones y métodos de ensayo.

5.- CONDICIONS DE CONTROL DE RECEPCIÓ
CONDICIONS DE MARCATGE I CONTROL DE LA DOCUMENTACIÓ:
El subministrador ha de posar a disposició de la DF en el cas que aquesta ho sol·liciti, la documentació següent, que acredita el marcatge CE, segons el sistema d'avaluació de conformitat aplicable, d'acord amb el que disposa l'apartat 7.2.1 del CTE: - Productes per a usos interns incloent les premises de transport públic de Nivell o Classe: A1*. * Productes o materials que no necessiten sotmetre's a assaig de reacció al foc (per exemple productes o materials de la classe A1 conformement a la Decisió 96/603/CE, i les seves modificacions), - Productes per a cobertes de Nivell o Classe: es considera que satisfan els requisits enfront del foc extern **. ** Decisió de la Comissió 2000/553/CE, modificada, - Productes per a ús extern i acabat de carrers, cobrint àrees externes de circulació de vianants i de vehicles: - Sistema 4: Declaració de Prestacions
A l'albarà de lliurament, hi ha de constar la següent informació com a mínim:
- Identificació del fabricant o la fàbrica
- Data en que el producte és declarat apte per a l'ús en el cas de que es lliure amb anterioritat a la mencionada data
- Identificació del producte segons la classificació de la norma UNE-EN 1339 i els valors declarats pel fabricant: - Dimensions nominals - Resistència climàtica - Resistència a flexió - Resistència al desgast per abrasió - Resistència al lliscament/patinatge - Càrrega de trencament - Comportament davant el foc
- Referència a la norma UNE-EN 1339
- Identificació del producte
- Marcatge CE de conformitat amb el que disposa el Reial Decret 1328/1995, de 28 de juliol. El símbol normalitzat CE s'ha d'acompanyar de la següent informació: - Nom o marca identificativa del fabricant - Direcció registrada del fabricant - Les 2 últimes xifres de l'any d'impressió del marcatge - Referència a la norma EN 1339 - El tipus de producte i l'ús o usos previstos
- Informació sobre les característiques/mandats a declarar
Per als productes destinats a àrees exteriors de circulació de vianants i vehicles, incloses les zones delimitades per als transports públics, ha de constar a més: - Resistència al trencament - Resistència al patinat/lliscament - Durabilitat
Per als productes destinats a paviments d'ús interior: - Reacció al foc - Resistència a la ruptura - Resistència al patinat/lliscament - Durabilitat - Conductivitat tèrmica (si procedeix)
Els productes destinats a ús en cobertes: - Comportament davant del foc extern:es considera satisfactori
OPERACIONS DE CONTROL:
- En cada subministrament, es realitzaran els controls següents: - Inspecció visual del material, identificació de les marques corresponents (UNE-EN 1339) i recepció del certificat de qualitat del fabricant. - Control dimensional sobre un 10 % de les peces rebudes (UNE-EN 1339)
- Per a cada subministrador diferent, es prendran 9 mostres (6 de 3 peces cadascuna i 3 de 6 peces) per tal de realitzar els següents assaigs (UNE-EN 1339) - Sobre 3 mostres de 3 peces: - Absorció d'aigua - Gelabilitat - Permeabilitat i absorció d'aigua per la cara vista - Resistència al xoc - Sobre 3 mostres de 6 peces cadascuna - Resistència a flexió - Estructura - Resistència al desgast per abrasió (2 peces de cada mostra)
- Recepció del certificat de garantia de qualitat del fabricant. En cas de que el material disposi de la Marca AENOR, o altre legalment reconeguda a un país de la CEE, es podrà prescindir dels assaigs de control de recepció. La DF sol·licitarà en aquest cas, els resultats dels assaigs corresponents al subministra rebut, segons control de producció establert en la marca de qualitat de producte.
CRITERIS DE PRESA DE MOSTRES:
Les mostres es prendran a l'atzar segons les instruccions de la DF i els criteris de la norma UNE-EN 1339.
INTERPRETACIÓ DE RESULTATS I ACTUACIONS EN CAS D'INCOMPLIMENT:
No s'acceptaran les peces que no superin la inspecció visual, que no estiguin correctament identificades o que no arribin acompanyades del certificat de qualitat del fabricant.
La totalitat de les peces sobre les que es realitza el control geomètric, han de complir les especificacions del plec. En cas d'incompliment, s'incrementarà el control, en primer lloc, fins al 20% de les peces rebudes, i si continuen observant-se irregularitats, fins al 100% del subministrament.
En els assaigs de control del lot, el resultat de cada sèrie (valor mitjà dels resultats de les peces de cada mostra) ha de complir les especificacions. Si una sèrie no compleix aquest requisit, es podran realitzar contrassaigs sobre dues mostres més procedents del mateix lot, acceptant-se el conjunt si ambdues resulten conformes a l'especificat.

B9 MATERIAL PER A PAVIMENTS

B9E MATERIALS PER A PAVIMENTS DE PANOTS I MOSAICS HIDRÀULICS

B9E2- PANOT PER A VORERA

0.- ELEMENTS QUE CONTEMPLA EL PLEC

B9E2-0HOS.

1.- DEFINICIÓ I CONDICIONS DELS ELEMENTS
Peça prefabricada feta amb ciment, granulats i eventualment amb colorants, per a pavimentació.
S'han considerat les peces següents:
- Panot gris per a voreres
- Panot de color amb tacs per a pas de vianants
CARACTERÍSTIQUES GENERALS:
La peça ha de tenir un color i una textura uniformes a tota la superfície.
La cara vista no ha de tenir esquerdes, escantonaments ni altres defectes.
Les cares horitzontals han de ser planes i paral·leles.
El cantells de la cara vista han de ser bisellats o arrodonits.
No han de ser visibles els granulats del morter en la capa vista.
La textura i el color no han de presentar diferències significatives respecte de qualsevol mostra facilitada pel fabricant i aprovada pel comprador.
Les peces poden ser monocapa, amb un sols tipus de formigó, o bicapa, amb diferents tipus en la seva estructura principal i en la seva capa superficial.
En el cas de peces bicapa, no ha d'existir separació entre les dues capes.
En les peces de color, pot estar acolorida la capa superficial o tota la peça.
La forma d'expressió de les mesures sempre ha de ser: Llargària x amplària x gruix.
Llargària: <= 1 m
Relació entre la llargària total i el gruix: > 4
Gruix de la capa vista: >= 4 mm
Les característiques dimensionals, físiques i mecàniques han de complir les especificacions de la norma UNE-EN 1339 i s'han de determinar segons aquesta norma.
Toleràncies:
- Desviació de la llargària respecte de la llargària nominal: - Classe 1 (marcat N): ± 5 mm - Classe 2 (marcat P): - Dimensions nominals de la peça <= 600 mm: ± 2 mm - Dimensions nominals de la peça > 600 mm: ± 3 mm - Classe 3 (marcat R): ± 2 mm
- Desviació de l'amplària respecte de l'amplària nominal: - Classe 1 (marcat N): ± 5 mm - Classe 2 (marcat P): - Dimensions nominals de la peça <= 600 mm: ± 2 mm - Dimensions nominals de la peça > 600 mm: ± 3 mm - Classe 3 (marcat R): ± 2 mm
- Desviació del gruix respecte del gruix nominal: - Classe 1 (marcat N): ± 3 mm - Classe 2 (marcat P): - Dimensions nominals de la peça <= 600 mm: ± 3 mm - Dimensions nominals de la peça > 600 mm: ± 3 mm - Classe 3 (marcat R): ± 2 mm
- Diferència entre dues mesures de llargària, amplària i gruix d'una mateixa peça: <= 3 mm
- Diferència màxima entre la llargària de dues diagonals (peces amb diagonals superiors a 300 mm): - Classe 1 (marcat J):
- Llargària <= 850 mm: 5 mm - Llargària > 850 mm: 8 mm - Classe 2 (marcat K): - Llargària <= 850 mm: 3 mm
- Llargària > 850 mm: 6 mm - Classe 3 (marcat L): - Llargària <= 850 mm: 2 mm - Llargària > 850 mm: 4 mm
- Desviació màxima sobre la planor i curvatura de la cara vista plana (peces de dimensió màxima superior a 300 mm): - Dispositiu de mesura de 300 mm de llargària: - Convexitat màxima: 1,5 mm - Concavitat màxima: 1 mm - Dispositiu

de mesura de 400 mm de llargària: - Convexitat màxima: 2 mm - Concavitat màxima: 1,5 mm - Dispositiu de mesura de 500 mm de llargària: - Convexitat màxima: 2,5 mm - Concavitat màxima: 1,5 mm - Dispositiu de mesura de 800 mm de llargària: - Convexitat màxima: 4 mm - Concavitat màxima: 2,5 mm
2.- CONDICIONS DE SUBMINISTRAMENT I EMMAGATZEMATGE
Subministrament: Empaquetats sobre palets.
Emmagatzematge: En llocs protegits contra els impactes.
3.- UNITAT I CRITERI D'AMIDAMENT
Unitat d'amidament: la indicada a la descripció de l'element
Criteri d'amidament: quantitat necessària subministrada a l'obra
4.- NORMATIVA DE COMPLIMENT OBLIGATORI
UNE-EN 1339:2004 Baldosas de hormigón. Especificaciones y métodos de ensayo.
5.- CONDICIONS DE CONTROL DE RECEPCIÓ
CONDICIONS DE MARCATGE I CONTROL DE LA DOCUMENTACIÓ:
El subministrador ha de posar a disposició de la DF en el cas que aquesta ho sol·liciti, la documentació següent, que acredita el marcatge CE, segons el sistema d'avaluació de conformitat aplicable, d'acord amb el que disposa l'apartat 7.2.1 del CTE: - Productes per a usos interns incloent les premises de transport públic de Nivell o Classe: A1*. * Productes o materials que no necessiten sotmetre's a assaig de reacció al foc (per exemple productes o materials de la classe A1 conformement a la Decisió 96/603/CE, i les seves modificacions), - Productes per a cobertes de Nivell o Classe: es considera que satisfan els requisits enfront del foc extern **. ** Decisió de la Comissió 2000/553/CE, modificada, - Productes per a ús extern i acabat de carrers, cobrint àrees externes de circulació de vianants i de vehicles: - Sistema 4: Declaració de Prestacions
A l'albarà de lliurament, hi ha de constar la següent informació com a mínim:
- Identificació del fabricant o la fàbrica
- Data en que el producte és declarat apte per a l'ús en el cas de que es lliure amb anterioritat a la mencionada data
- Identificació del producte segons la classificació de la norma UNE-EN 1339 i els valors declarats pel fabricant: - Dimensions nominals - Resistència climàtica - Resistència a flexió - Resistència al desgast per abrasió - Resistència al lliscament/patinatge - Càrrega de trencament - Comportament davant el foc
- Referència a la norma UNE-EN 1339
- Identificació del producte
- Marcatge CE de conformitat amb el que disposa el Reial Decret 1328/1995, de 28 de juliol. El símbol normalitzat CE s'ha d'acompanyar de la següent informació: - Nom o marca identificativa del fabricant - Direcció registrada del fabricant - Les 2 últimes xifres de l'any d'impressió del marcatge - Referència a la norma EN 1339 - El tipus de producte i l'ús o usos previstos - Informació sobre les característiques/mandats a declarar
Per als productes destinats a àrees exteriors de circulació de vianants i vehicles, incloses les zones delimitades per als transports públics, ha de constar a més: - Resistència al trencament - Resistència al patinat/lliscament - Durabilitat
Per als productes destinats a paviments d'ús interior: - Reacció al foc - Resistència a la ruptura - Resistència al patinat/lliscament - Durabilitat - Conductivitat tèrmica (si procedeix)
Els productes destinats a ús en cobertes: - Comportament davant del foc extern:es considera satisfactori
OPERACIONS DE CONTROL:
- En cada subministrament, es realitzaran els controls següents: - Inspecció visual del material, identificació de les marques corresponents (UNE-EN 1339) i recepció del certificat de qualitat del fabricant. - Control dimensional sobre un 10 % de les peces rebudes (UNE-EN 1339)
- Per a cada subministrador diferent, es prendran 9 mostres (6 de 3 peces cadascuna i 3 de 6 peces) per tal de realitzar els següents assaigs (UNE-EN 1339) - Sobre 3 mostres de 3 peces: - Absorció d'aigua - Gelabilitat - Permeabilitat i absorció d'aigua per la cara vista - Resistència al xoc - Sobre 3 mostres de 6 peces cadascuna - Resistència a flexió - Estructura - Resistència al desgast per abrasió (2 peces de cada mostra)
- Recepció del certificat de garantia de qualitat del fabricant. En cas de que el material disposi de la Marca AENOR, o altre legalment reconeguda a un país de la CEE, es podrà prescindir dels assaigs de control de recepció. La DF sol·licitarà en aquest cas, els resultats dels assaigs corresponents al subministra rebut, segons control de producció establert en la marca de qualitat de producte.
CRITERIS DE PRESA DE MOSTRES:
Les mostres es prendran a l'atzar segons les instruccions de la DF i els criteris de la norma UNE-EN 1339.
INTERPRETACIÓ DE RESULTATS I ACTUACIONS EN CAS D'INCOMPLIMENT:
No s'acceptaran les peces que no superin la inspecció visual, que no estiguin correctament identificades o que no arribin acompanyades del certificat de qualitat del fabricant.
La totalitat de les peces sobre les que es realitza el control geomètric, han de complir les especificacions del plec. En cas d'incompliment, s'incrementarà el control, en primer lloc, fins al 20% de les peces rebudes, i si continuen observant-se irregularitats, fins al 100% del subministrament.
En els assaigs de control del lot, el resultat de cada sèrie (valor mitjà dels resultats de les peces de cada mostra) ha de complir les especificacions. Si una sèrie no compleix aquest requisit, es podran realitzar contrassaigs sobre dues mostres més procedents del mateix lot, acceptant-se el conjunt si ambdues resulten conformes a l'especificat.

B9 MATERIAL PER A PAVIMENTS

B9F MATERIALS PER A PAVIMENTS DE PECES PREFABRICADES DE FORMIGÓ

B9F2- LLOSA DE FORMIGÓ PER A PAVIMENTS

0.- ELEMENTS QUE CONTEMPLA EL PLEC

B9F2-X001.

1.- DEFINICIÓ I CONDICIONS DELS ELEMENTS
Peça prefabricada de formigó per a paviments d'ús exterior.
CARACTERÍSTIQUES GENERALS:
La peça ha de tenir un color i una textura uniformes a tota la superfície.
La cara vista no ha de tenir esquerdes, escantonaments ni altres defectes.
Les cares horitzontals han de ser planes i paral·leles.
El cantells de la cara vista han de ser bisellats o arrodonits.
No han de ser visibles els granulats del morter en la capa vista.
La textura i el color no han de presentar diferències significatives respecte de qualsevol mostra facilitada pel fabricant i aprovada pel comprador.
Les peces poden ser monocapa, amb un sols tipus de formigó, o bicapa, amb diferents tipus en la seva estructura principal i en la seva capa superficial.
En el cas de peces bicapa, no ha d'existir separació entre les dues capes.
En les peces de color, pot estar acolorida la capa superficial o tota la peça.
La forma d'expressió de les mesures sempre ha de ser: Llargària x amplària x gruix.
Gruix de la capa vista: >= 4 mm
RAJOLES:
Llargària: <= 1 m
Relació entre la llargària total i el gruix: > 4
Les característiques dimensionals, físiques i mecàniques han de complir les especificacions de la norma UNE-EN 1339 i s'han de determinar segons aquesta norma.
Toleràncies:
- Desviació de la llargària respecte de la llargària nominal: - Classe 1 (marcat N): ± 5 mm - Classe 2 (marcat P): - Dimensions nominals de la peça <= 600 mm: ± 2 mm - Dimensions nominals de la peça > 600 mm: ± 3 mm - Classe 3 (marcat R): ± 2 mm
- Desviació de l'amplària respecte de l'amplària nominal: - Classe 1 (marcat N): ± 5 mm - Classe 2 (marcat P): - Dimensions nominals de la peça <= 600 mm: ± 2 mm - Dimensions nominals de la peça > 600 mm: ± 3 mm - Classe 3 (marcat R): ± 2 mm
- Desviació del gruix respecte del gruix nominal: - Classe 1 (marcat N): ± 3 mm - Classe 2 (marcat P): - Dimensions nominals de la peça <= 600 mm: ± 3 mm - Dimensions nominals de la peça > 600 mm: ± 3 mm - Classe 3 (marcat R): ± 2 mm
- Diferència entre dues mesures de llargària, amplària i gruix d'una mateixa peça: <= 3 mm
- Diferència màxima entre la llargària de dues diagonals (peces amb diagonals superiors a 300 mm): - Classe 1 (marcat J): - Llargària <= 850 mm: 5 mm - Llargària > 850 mm: 8 mm - Classe 2 (marcat K): - Llargària <= 850 mm: 3 mm - Llargària > 850 mm: 6 mm - Classe 3 (marcat L): - Llargària <= 850 mm: 2 mm - Llargària > 850 mm: 4 mm
- Desviació màxima sobre la planor i curvatura de la cara vista plana (peces de dimensió màxima superior a 300 mm): - Dispositiu de mesura de 300 mm de llargària: - Convexitat màxima: 1,5 mm - Concavitat màxima: 1 mm - Dispositiu de mesura de 400 mm de llargària: - Convexitat màxima: 2 mm - Concavitat màxima: 1,5 mm - Dispositiu de mesura de 500 mm de llargària: - Convexitat màxima: 2,5 mm - Concavitat màxima: 1,5 mm - Dispositiu de mesura de 800 mm de llargària: - Convexitat màxima: 4 mm - Concavitat màxima: 2,5 mm
LLAMBORDINS:
Dimensió horitzontal de qualsevol secció transversal a 50 mm del cantell: >= 50 mm
Relació entre la llargària total i el gruix: <= 4
Les característiques dimensionals, físiques i mecàniques han de complir les especificacions de la norma UNE-EN 1338 i s'han de determinar segons aquesta norma.
Toleràncies:
- Desviació de la llargària respecte de la llargària nominal: - Llambordins de gruix < 100 mm: ± 2 mm - Llambordins de gruix >= 100 mm: ± 3 mm

- Desviació de l'amplària respecte de l'amplària nominal: - Llambordins de gruix < 100 mm: ± 2 mm - Llambordins de gruix >= 100 mm: ± 3 mm
- Desviació del gruix respecte del gruix nominal: - Llambordins de gruix < 100 mm: ± 3 mm - Llambordins de gruix >= 100 mm: ± 4 mm
- Diferència entre dues mesures del gruix d'una mateixa peça: <= 3 mm
- Diferència màxima entre la llargària de dues diagonals (peces amb diagonals superiors a 300 mm): - Classe 1 (marcat J): 5 mm - Classe 2 (marcat K): 3 mm
- Desviació màxima sobre la planor i curvatura de la cara vista plana (peces de dimensió màxima superior a 300 mm): - Dispositiu de mesura de 300 mm de llargària: - Convexitat màxima: 1,5 mm - Concavitat màxima: 1 mm - Dispositiu de mesura de 400 mm de llargària: - Convexitat màxima: 2 mm - Concavitat màxima: 1,5 mm

2.- CONDICIONS DE SUBMINISTRAMENT I EMMAGATZEMATGE
Subministrament: Embalades en palets.
Emmagatzematge: En el seu embalatge fins a la seva utilització.
3.- UNITAT I CRITERI D'AMIDAMENT
Unitat d'amidament: la indicada a la descripció de l'element
Criteri d'amidament: quantitat necessària subministrada a l'obra
4.- NORMATIVA DE COMPLIMENT OBLIGATORI
LLAMBORDINS:
UNE-EN 1338:2004 Adoquines de hormigón. Especificaciones y métodos de ensayo.
RAJOLES:
UNE-EN 1339:2004 Baldosas de hormigón. Especificaciones y métodos de ensayo.
5.- CONDICIONS DE CONTROL DE RECEPCIÓ
CONDICIONS DE MARCATGE I CONTROL DE LA DOCUMENTACIÓ:
El subministrador ha de posar a disposició de la DF en el cas que aquesta ho sol·liciti, la documentació següent, que acredita el marcatge CE, segons el sistema d'avaluació de conformitat aplicable, d'acord amb el que disposa l'apartat 7.2.1 del CTE: - Productes per a usos interns incloent les premises de transport públic de Nivell o Classe: A1*. * Productes o materials que no necessiten sotmetre's a assaig de reacció al foc (per exemple productes o materials de la classe A1 conformement a la Decisió 96/603/CE, i les seves modificacions), - Productes per a cobertes de Nivell o Classe: es considera que satisfan els requisits enfront del foc extern **. ** Decisió de la Comissió 2000/553/CE, modificada, - Productes per a ús extern i acabat de carrers, cobrint àrees externes de circulació de vianants i de vehicles: - Sistema 4: Declaració de Prestacions
A l'albarà de lliurament, hi ha de constar la següent informació com a mínim:
- Identificació del fabricant o la fàbrica
- Data en que el producte és declarat apte per a l'ús en el cas de que es lliure amb anterioritat a la mencionada data
- Identificació del producte segons la clasificació de la norma UNE-EN 1339 per a les rajoles i UNE-EN 1338 per als llambordins:
- Dimensions nominals - Resistència climàtica - Resistència a flexió - Resistència al desgast per abrasió - Resistència al lliscament/patinatge - Càrrega de trencament - Comportament davant del foc - Conductivitat tèrmica
- Referència a la norma UNE-EN 1339 en el cas de rajoles i a l'UNE-EN 1338 en el cas de llambordins
- Identificació del producte
- Marcatge CE de conformitat amb el que disposa el Reial Decret 1328/1995, de 28 de juliol. El símbol normalitzat CE s'ha d'acompanyar de la següent informació: - Nom o marca identificativa del fabricant - Direcció registrada del fabricant - Les 2 últimes xifres de l'any d'impressió del marcatge - Referència a la norma: - EN 1339 per a les lloses - EN 1338 per als llambordins - El tipus de producte i lluc a que es destina - Informació sobre les característiques/mandats a declarar
Per als productes destinats a àrees de circulació peatonal: - Resistència al trencament - Resistència al patinat/lliscament - Durabilitat
Per als productes destinats a paviments d'ús interior: - Reacció al foc - Resistència a la ruptura - Resistència al patinat/lliscament - Durabilitat - Conductivitat tèrmica (si procedeix)
Per als productes destinats a cobertes: - Comportament davant del foc extern:es considera satisfactori
En el cas que el material declari contingut reciclat, el fabricant ha de mostrar, si se li demana, la documentació que acrediti aquest contingut.

B9 MATERIAL PER A PAVIMENTS

B9H MATERIALS PER A PAVIMENTS BITUMINOSOS

B9H1- MESCLA BITUMINOSA CONTÍNUA EN CALENT TIPUS AC

0.- ELEMENTS QUE CONTEMPLA EL PLEC
B9H1-0HTR,B9H1-X001.

1.- DEFINICIÓ I CONDICIONS DELS ELEMENTS
Combinació d'un lligant hidrocarbonat, granulats (inclòs els pols mineral) amb ganulometria continua i, eventualment, additius, de manera que totes les partícules del granulat quedin recobertes per una pel·lícula homogènia de lligant, prèviament escalfats (excepte, eventualment, el pols mineral d'aportació), la qual posada en obra es realitza a una temperatura molt superior a la d'ambient.
S'han considerat els tipus següents:
- Mescla bituminosa continua: Mescla tipus formigó bituminós, amb granulometria continua i eventualment additius.
CARACTERÍSTIQUES GENERALS:
La mescla ha de tenir un aspecte homogeni, sense segregacions o escuma. No ha d'estar carbonitzada o sobreescalfada.
Requisits dels materials constitutius:
- Lligant utilitzat pot ser dels tipus següents: - B: Betum de pavimentació segons UNE-EN 12591 - PMB: Betum modificat amb polímers segons UNE-EN 14023 - Betum de grau alt segons UNE-EN 13924 - BC: Betum de pavimentació modificat amb cautxú - PMBC: Betum modificat amb polímers, amb addició de cautxú segons UNE-EN 14023
- Els granulats i el filler afegit utilitzats en la mescla han de complir les especificacions de la UNE-EN 13043, en funció de l'ús previst
- La quantitat de filler afegit ha de ser l'especificada
- En mescles amb asfalt reciclat s'ha d'especificar la mescla origen de l'asfalt.
- La granulometria màxima dels granulats de l'asfalt reciclat no ha de ser més gran que la granulometria màxima de la mescla. Les propietats dels granulats de l'asfalt reciclat han de complir els requisits especificats per als granulats de la mescla.
- Cal declarar la naturalesa i propietats dels additius utilitzats
Les característiques següents han de complir amb els valors declarats pel fabricant, assajades segons la norma corresponent, dins del límit de tolerància indicat, en el seu cas:
- Característiques generals de la mescla: - Composició: La granulometria s'ha d'expressar en percentatge en massa del granulat total. Els continguts de lligant i d'additius s'han d'expressar en percentatges en massa de la mescla total. Els percentatges que passen pels tamisos, amb excepció del tamís de 0,063 mm, s'han d'expressar amb una aproximació de l'1%, per al contingut de lligant, el percentatge que passi pel tamís de 0,063 mm i qualsevol contingut d'additius, s'ha d'expressar amb una aproximació del 0,1% - Granulometria: Els requisits per a la granulometria s'han d'expressar en forma dels valors màxim i mínim per selecció dels percentatges que passen pels tamisos 1,4 D, D, 2 mm i 0,063 mm. - El material quan es descarregui del mesclador, ha de tenir un aspecte homogeni amb els granulats totalment recoberts pel lligant i no han de tenir evidències d'aglomeracions dels granulats fins - Reacció al foc: La classificació respecte a la reacció al foc (Euroclasses) s'ha de determinar d'acord amb la norma UNE-EN 13501-1. - Resistència als combustibles, en aeroports (UNE-EN 13108-20): El material ha d'estar classificat en alguna de les categories següents: bona, moderada, pobre o sense requisit
MESCLES CONTINUES:
La designació del formigó asfàltic pot realitzar-se mitjançant dos sistemes:
- Procediment empíric: Especificació de la dosificació i requisits dels materials constitutius
- Procediment fonamental: Especificació de les característiques funcionals
El Codi de designació de la mescla s'ha de formular: AC D surf/base/bin lligant granulometria:
- AC: Formigó asfàltic
- D: Granulometria màxima del granulat
- surf/base/bin: ús previst, capa de rodadura/base/intermitja
- lligant: designació del lligant utilitzat
- granulometria: designació del tipus de granulometria al que correspon la mescla; densa (D), semidensa (S) o grossa (G)
- MAM:si la mescla es de mòdul alt
Requisits dels materials constitutius:
- En les mescles amb especificació empírica, el grau del betum ha de complir amb els valors especificats.
- En mescles amb especificació empírica per a capes de rodadura amb més del 10% en massa sobre el total de la mescla, d'asfalt reciclat provinent de mescles de betum de pavimentació, el lligant ha de complir amb l'especificat en l'apartat 4.2.2.2. de la UNE-EN 13108-1
- En mescles amb especificació empírica per a capes base o intermèdies amb més del 20% en massa sobre el total de la mescla, d'asfalt reciclat provinent de mescles de betum de pavimentació, el lligant ha de complir amb l'especificat en l'apartat 4.2.2.3. de la UNE-EN 13108-1 - Els tamisos de mida D i de mides compreses entre D i 2 mm s'han de seleccionar dels següents: - Sèrie bàsica més la sèrie 1 (UNE-EN 13043): 4 mm, 5,6 mm, 8 mm, 11,2 mm, 16 mm, 22,4 mm, 31,5 mm - Sèrie bàsica més la sèrie 2 (UNE-EN 13043): 4 mm, 6,3 mm, 8 mm, 10 mm, 12,5 mm, 14 mm, 16 mm, 20 mm, 31,5 mm El percentatge que passa pels tamisos D, 2 mm i 0,063 mm de la corba granulomètrica seleccionada, no ha d'excedir dels valors màxim i mínim especificats en la taula 1 o 2 de la UNE-EN 13108-1 - Contingut de forats (UNE-EN 13108-20): Ha d'estar entre els valors màxim i mínim seleccionats de les categories del contingut de forats de les taules 3 i 4 de l'UNE-EN 13108-1. - Sensibilitat a l'aigua (UNE-EN 13108-20): El valor declarat pel fabricant ha de ser igual o superior al corresponent a la categoria de coeficient de resistència a la tracció indirecta ITSR, segons l'especificat a la taula 5 de l'UNE-EN 13108-1. - Resistència a l'abrasió amb pneumàtics clavetejats (UNE-EN 13108-20): El valor declarat pel fabricant ha de ser igual o inferior al corresponent a la categoria del material, segons l'especificat a la taula 6 de l'UNE-EN 13108-1. - Resistència a la deformació permanent (UNE-EN 13108-20): El valor declarat pel

fabricant ha de ser igual o inferior al corresponent a la categoria del material, segons l'especificat a les taules 7, 8 i 9 de l'UNE-EN 13108-1. - Resistència als fluids anti-gel, en aeroports (UNE-EN 13108-20): El valor declarat pel fabricant ha de ser igual o superior al corresponent a la classificació del material en alguna de les categories especificades a la taula 10 de l'UNE-EN 13108-1. - Temperatura de la mescla (UNE-EN 12697-13): En betum de grau de pavimentació la temperatura màxima de la mescla declarada pel fabricant, ha de ser menor que el límit superior especificat a la taula 11 de l'UNE-EN 13108-1. El fabricant ha de declarar la temperatura mínima en el moment de distribució de la mescla. En betums modificats, de grau alt de duresa o additius, es pot aplicar temperatures diferents. En aquest cas aquestes temperatures han d'estar declarades pel fabricant.
- Característiques de la mescla amb especificació empírica: - Contingut d'asfalt reciclat procedent de mescles de betum modificat o amb additiu modificador i/o en mescles amb betum modificat o modificador: - Capes de rodadura: <= 10% en massa - Capes de regularització, intermèdies o base: <= 20% en massa - Granulometria: S'ha de complir l'especificat en l'article 5.3.1.2 de la UNE-EN 13108-1 - Contingut de lligant: El valor declarat pel fabricant ha de ser com a mínim el corresponent a la categoria del producte segons l'especificat a la taula 13 de la UNE-EN 13108-1 - Additius: El fabricant ha d'especificar el tipus i la quantitat de cada additiu constitutiu - Valors Marshall, en aeroports (UNE-EN 13108-20): Els valors declarats pel fabricant han de complir l'especificat a l'article 5.3.2 de l'UNE-EN 13108-1, en funció de la categoria del material. - Percentatge de forats reblerts de betum (UNE-EN 13108-20): El valor declarat pel fabricant ha de complir els límits corresponents a la classificació del material en alguna de les categories especificades a les taules 18 i 19 de l'UNE-EN 13108-1.
- Percentatge de forats en el granulat mineral (UNE-EN 13108-20): El valor declarat pel fabricant ha de ser igual o superior al corresponent a la classificació del material en alguna de les categories especificades a la taula 20 de l'UNE-EN 13108-1.
- Contingut mínim de forats després de 10 revolucions (UNE-EN 13108-20): El valor declarat pel fabricant ha de complir els límits corresponents a la classificació del material en alguna de les categories especificades a la taula 21 de l'UNE-EN 13108-1.
- Característiques de la mescla amb especificació fonamental: - Contingut de lligant: >=3% - Rigidesa (UNE-EN 13108-20): Els valors declarats pel fabricant han de complir els valors màxim i mínim corresponents a la classificació del material en alguna de les categories especificades a les taules 22 i 23 de l'UNE-EN 13108-1. - Resistència a la deformació permanent. Assaig de compressió triaxial (UNE-EN 13108-20): Els valors declarats pel fabricant han de complir els valors màxims corresponents a la classificació del material en alguna de les categories especificades a la taula 24 de l'UNE-EN 13108-1. - Resistència a la fatiga (UNE-EN 13108-20): El valor declarat pel fabricant ha de complir el límit corresponent a la classificació del material en alguna de les categories especificades a la taula 25 de l'UNE-EN 13108-1.
MESCLES BITUMINOSES DE MÒDUL ALT:
El contingut de materials procedents de fresat de mescles bituminoses en calent, no pot superar el 10% de la massa total de la mescla.
Mòdul dinàmic a 20ºC (UNE-EN 12697-26): >= 11.000 MPa
Resistència a la fatiga (30Hz a 20ºC segons annex D UNE-EN 12697-24): >= 100 micres/m (valor de la deformació per a 1 milió de cicles)
CARACTERÍSTIQUES DE LES MESCLES CONTÍNUES PER A ÚS EN CARRETERES:
S'han considerat les mescles per a ferms de carreteres contemplades en l'article 542 del PG 3:
- Mescla bituminosa: Formigó asfàltic per a ús en ferms com a capa de rodadura, intermèdia, regularització o base
- Mescla bituminosa de mòdul alt: Formigó asfàltic per a ús en ferms com a capa intermèdia o base
El tipus i composició de la mescla ha de complir amb les especificacions de la norma UNE-EN 13108-1 complementades amb les indicacions dels epígrafs 542.3 i 542.5 del PG 3 vigent.
El lligant ha de complir les especificacions del article 542.2.2 del PG 3; el tipus de lligant hidrocarbonat segons la funció de la capa, ha d'estar entre els definits a les taules 542.1a o 542.1b del PG 3 segons correspongui.
Els granulats han de complir les indicacions del epígraf 542.2.3 del PG 3 vigent.
2.- CONDICIONS DE SUBMINISTRAMENT I EMMAGATZEMATGE
Subministrament: La mescla s'ha de transportar amb camions de caixa llisa i estanca, neta i tractada per a evitar l'adherència de la mescla.
La forma i alçària de la caixa ha de ser de manera que, en l'abocament en l'estenedora, el camió només la toqui mitjançant els rodets previstos per a aquest fi.
Durant el transport s'ha de protegir la mescla amb lones o altres cobertures, per tal d'evitar el refredament.
La mescla s'ha d'aplicar immediatament.
3.- UNITAT I CRITERI D'AMIDAMENT
Unitat d'amidament: la indicada a la descripció de l'element
Criteri d'amidament: quantitat necessària subministrada a l'obra
Aquest criteri inclou l'abonament del lligant hidrocarbonat i del pols mineral d'aportació utilitzats en la confecció de la mescla bituminosa.
4.- NORMATIVA DE COMPLIMENT OBLIGATORI
MESCLES CONTINUES:
UNE-EN 13108-1:2008 Mezclas bituminosas. Especificaciones de materiales. Parte 1: Hormigón bituminoso.
MESCLES PER A ÚS EN CARRETERES:
Orden de 6 de febrero de 1976 por la que se aprueba el Pliego de Prescripciones Técnicas Generales para Obras de Carreteras y Puentes (PG-3).
Orden FOM/2523/2014, de 12 de diciembre, por la que se actualizan determinados artículos del Pliego de Prescripciones Técnicas Generales para Obras de Carreteras y Puentes, relativos a materiales básicos, a firmes y pavimentos, y a señalización, balizamiento y sistemas de contención de vehículos (PG-3).
5.- CONDICIONS DE CONTROL DE RECEPCIÓ
CONDICIONS DE MARCATGE I CONTROL DE LA DOCUMENTACIÓ:
A l'albarà d'entrega o en la documentació que acompanya al producte, ha de constar com a mínim, la informació següent:
- Identificació del fabricant i de la planta de mescla
- Codi d'identificació de la mescla
- Com s'ha d'obtenir la totalitat dels detalls per tal de demostrar la conformitat amb l'UNE-EN
- Detalls de tots els additius
- Mescles continues - Designació de la mescla segons l'apartat 7 de la UNE-EN 13108-1 - Detalls de la conformitat amb els apartats 5.2.8 i 5.2.9 de la UNE-EN 13108-1 en mescles per a ús en aeroports
- Marcatge CE de conformitat amb el que disposa el Reial Decret 1328/1995, de 28 de juliol. El símbol normalitzat del marcatge CE s'ha d'acompanyar de la següent informació: - Número d'identificació de l'organisme de certificació - Nom o marca d'identificació i direcció registrada del fabricant - Les dues últimes xifres de l'any d'impressió del marcatge - El numero del certificat de conformitat CE o del certificat de control de producció en fàbrica - Referència a la norma europea EN - Descripció del producte: nom genèric, material i ús previst - Informació de les característiques essencials segons annex ZA de l'UNE-EN
El subministrador ha de posar a disposició de la DF en el cas que aquesta ho sol·liciti, la documentació següent, que acredita el marcatge CE, segons el sistema d'avaluació de conformitat aplicable, d'acord amb el que disposa l'apartat 7.2.1 del CTE: - Productes per a carreteres i altres vies de trànsit: - Sistema 2+: Declaració de Prestacions - Productes per a usos subjectes a reglamentacions sobre reacció al foc de Nivell o Classe: A***, D, E, F o CWFT****, - Productes per a usos subjectes a reglamentacions sobre reacció al foc de Nivell o Classe: A***, D, E, F o CWFT****. **** CWFT Classificació sense més assajos (basat en una Decisió de la Comissió publicada): - Sistema 4: Declaració de Prestacions - Productes per a usos subjectes a reglamentacions sobre reacció al foc de Nivell o Classe: (A, B, C)**. ** Materials el comportament dels quals enfront del foc no té perquè canviar durant el procés de producció: - Sistema 3: Declaració de Prestacions - Productes per a usos subjectes a reglamentacions sobre reacció al foc de Nivell o Classe: (A, B, C)*. * Materials el comportament dels quals enfront del foc pot ser que canvïi durant el procés de producció (en general, aquells de composició química, per exemple, retardants del foc, o aquells en els quals un canvi en la seva composició pot dur a canvis en la seva reacció enfront del foc): - Sistema 1: Declaració de Prestacions
En el cas que el material declari contingut reciclat, el fabricant ha de mostrar, si se li demana, la documentació que acrediti aquest contingut.
CONDICIONS DE MARCATGE I CONTROL DE LA DOCUMENTACIÓ EN MESCLES BITUMINOSES PER A ÚS EN CARRETERES:
El fabricant ha de lliurar per a la seva aprovació la documentació relativa a la fórmula de treball indicada al epígraf 542.5.1 del PG 3 vigent.
OPERACIONS DE CONTROL EN MESCLES BITUMINOSES PER A ÚS EN CARRETERES:
Inspecció visual de les condicions de subministrament i recepció de la documentació del fabricant.
Cal fer una verificació documental de que els valors declarats en els documents que acompanyen el marcatge CE compleixen amb les especificacions definides en aquest plec.
- MESCLES CONTINUES:
- La DF pot disposar de les comprovacions o assaigs addicionals que consideri oportuns, en aquest cas s'han de realitzar segons l'especificat en l'apartat 542.9 del PG 3.
CRITERIS DE PRESA DE MOSTRES EN MESCLES BITUMINOSES PER A ÚS EN CARRETERES:
Els criteris de presa de mostres, per als assajos de materials i els de la mescla son els indicats als articles 542.9 i 543.9 del PG 3, segons correspongui.
Els controls s'han de realitzar segons les instruccions de la DF.
INTERPRETACIÓ DE RESULTATS I ACTUACIONS EN CAS D'INCOMPLIMENT:
No s'han d'utilitzar en les obres mescles sense la documentació exigida.
S'han de rebutjar les mescles que els valors declarats pel fabricant incompleixin amb les especificacions del plec de condicions.

BB MATERIALS PER A PROTECCIONS I SENYALITZACIÓ

BBA MATERIALS PER A SENYALITZACIÓ HORITZONTAL

BBA0- MICROESFERES DE VIDRE PER A SENYALITZACIÓ

0.- ELEMENTS QUE CONTEMPLA EL PLEC

BBA0-0SD5,BBA0-0SD6,BBA0-HOPP.

1.- DEFINICIÓ I CONDICIONS DELS ELEMENTS

Materials per a aplicació directa sobre la calçada d'una marca o sistema de senyalització vial horitzontal.
S'han considerat els materials següents:
- Materials base: - Pintures acríliques, acríliques en base aigua i alcídiques - Termoplàstics - Plàstics en fred
- Materials de post-barrejat: - Microesferes de vidre
MICROESFERES DE VIDRE:
Partícules de vidre transparents i esfèriques que, mitjançant la retrorreflexió dels feixos de llum incidents dels llums d'un vehicle cap al seu conductor proporciona visibilitat nocturna a les marques vials.
Les característiques següents han de complir amb els valors declarats pel fabricant, assajats segons la norma corresponent, dins del límit de tolerància indicat, en el seu cas.
- Índex de refracció, segons UNE-EN 1423: expressat com a classe - Classe A: >= 1,5 - Classe B: >= 1,7 - Classe C: >= 1,9
- Percentatge ponderat màxim de microesferes de vidre defectuoses, segons UNE-EN 1423: expressat com passa/no passa. - Microesferes de vidre defectuoses: <= 20% - Grans i partícules estranyes: <= 3% - Avaluant per separat les microesferes de diàmetre <1 mm i les de diàmetre igual >= 1 mm.
- Granulometria, segons UNE-EN 1423: expressada com a descripció tamís a tamís. Es determina mitjançant l'ús de tamisos seleccionats, d'acord amb les següents regles.

Tamís (ISO 565 R 40/3)	Massa retinguda acumulada (% en pes)
Superior de seguretat	0 a 2
Superior nominal	0 a 10
Intermedis	N1 a N2 (*)
Inferior nominal	95 a 100

* N2-N1 <= 40
- Substàncies perilloses, segons UNE-EN 1423: expressada com a classe per a cadascuna de les substàncies perilloses (Arsènic, Plom i Antimoni). - Classe 0: valor no requerit - Classe 1: <= 200 ppm (mg/kg)
- Resistència als agents químics; aigua, àcid clorhídric, clorur càlcic i sulfur sòdic, segons UNE-EN 1423: expressada com passa/no passa. Les microesferes de vidre no han de presentar cap alteració superficial (superfície blanquinosa i sense brillantor) quan entren en contacte amb l'aigua o els agents químics citats anteriorment.
2.- CONDICIONS DE SUBMINISTRAMENT I EMMAGATZEMATGE
MICROESFERES DE VIDRE:
Subministrament: En envàs tancat.
Emmagatzematge: En el seu envàs d'origen, sense que s'alterin les seves condicions.
3.- UNITAT I CRITERI D'AMIDAMENT
Unitat d'amidament: la indicada a la descripció de l'element
Criteri d'amidament: quantitat necessària subministrada a l'obra
4.- NORMATIVA DE COMPLIMENT OBLIGATORI
NORMATIVA GENERAL:
* Orden de 6 de febrero de 1976 por la que se aprueba el Pliego de Prescripciones Técnicas Generales para Obras de Carreteras y Puentes (PG-3).
* Orden FOM/2523/2014, de 12 de diciembre, por la que se actualizan determinados artículos del Pliego de Prescripciones Técnicas Generales para Obras de Carreteras y Puentes, relativos a materiales básicos, a firmes y pavimentos, y a señalización, balizamiento y sistemas de contención de vehículos (PG-3).
* Orden FOM/510/2018, de 8 de mayo, por la que se modifica la Orden FOM/2523/2014, de 12 de diciembre, por la que se actualizan determinados artículos del Pliego de Prescripciones Técnicas Generales para Obras de Carreteras y Puentes, relativos a materiales básicos, a firmes y pavimentos, y a señalización, balizamiento y sistemas de contención de vehículos (PG-3).
MICROESFERES DE VIDRE:
UNE-EN 1423:2013 Materiales para señalización vial horizontal. Materiales de postmezclado. Microesferas de vidrio, áridos antideslizantes y mezclas de ambos.
5.- CONDICIONS DE CONTROL DE RECEPCIÓ
CONTROL DE LA DOCUMENTACIÓ:
L'albarà lliurat per l'administrador ha de contenir la següent informació:
- Nom i direcció de l'empresa subministradora.
- Identificació del fabricant.
- Designació de la marca comercial.
- Quantitat de materials que es subministra.
- Identificació dels lots (referència) de cadascun dels materials subministrats.
- Data de fabricació.
CONDICIONS DE MARCATGE I CONTROL DE LA DOCUMENTACIÓ DE LES MICROESFERES DE VIDRE:
El subministrador ha de posar a disposició de la DF en el cas que aquesta ho sol·liciti, la documentació següent, que acredita el marcatge CE, segons el sistema d'avaluació de conformitat aplicable, d'acord amb el que disposa l'apartat 7.2.1 del CTE: - Productes per a zones aptes per a la circulació: - Sistema 1: Declaració de Prestacions
Cada envàs ha de portar en un lloc visible el marcatge CE de conformitat amb el que disposa el Reial Decret 1328/1995 de 28 de juliol, que a més haurà de tenir la següent informació:
- Nom o marca d'identificació del fabricant i direcció registrada
- Les dues últimes xifres de l'any de fabricació del producte
- Número del certificat de conformitat CE
- El número i any d'aquesta norma Europea (UNE-EN 1423)
- Descripció del producte
- El número de lot i massa neta
- La presència eventual de tractaments superficials i la seva finalitat
- Indicacions que permetin identificar les característiques harmonitzades del producte: - Índex de refracció - Granulometria - Resistència a la fragmentació (per a granulats antilliscants) - En cas de mescla de microesferes de vidre i granulats antilliscants, les proporcions d'ambdós.
Declaració de prestacions d'acord amb el que estableix l'annex ZA de la norma UNE-EN 1423.
Declaració del fabricant amb les característiques d'identificació que figuren a la norma UNE-EN 12802.
OPERACIONS DE CONTROL DE LES MICROESFERES DE VIDRE:
Els punts de control més destacables són els següents:
- Comprovació de la documentació.
- Inspecció visual del subministrament.
- Determinació de les següents característiques, segons UNE-EN 1423: - Granulometria - Índex de refracció - Percentatge de microesferes defectuoses - Tractament superficial
- La DF podrà determinar la realització dels assajos d'identificació descrits a la norma UNE-EN 12802.
CRITÈRI DE PRESA DE MOSTRES:
Es seguiran els criteris de la DF i els criteris de les normes de procediment indicades a cada assaig.
INTERPRETACIÓ DE RESULTATS I ACTUACIONS EN CAS D'INCOMPLIMENT:
Es rebutjaran els aplecs amb documentació, acreditacions o característiques declarades que no compleixin amb els requisits especificats per a ells, i aquells sobre els s'hagin efectuat assajos d'identificació i no compleixin amb els requisits i toleràncies que estableix la norma UNE-EN 12802.
Els aplecs rebutjats podran presentar-se a una nova inspecció, amb els seus corresponents assajos de control de qualitat, sempre que s'acrediti que s'han eliminat les partides defectuoses o s'han corregit els seus defectes.

BB MATERIALS PER A PROTECCIONS I SENYALITZACIÓ

BBA MATERIALS PER A SENYALITZACIÓ HORITZONTAL

BBA1- PINTURA PER A MARQUES VIALS

0.- ELEMENTS QUE CONTEMPLA EL PLEC

BBA1-2XWU,BBA1-2XWR,BBA1-2XWP,BBA1-X001.

1.- DEFINICIÓ I CONDICIONS DELS ELEMENTS
Materials per a aplicació directa sobre la calçada d'una marca o sistema de senyalització vial horitzontal.
S'han considerat els materials següents:
- Materials base: - Pintures acríliques, acríliques en base aigua i alcídiques - Termoplàstics - Plàstics en fred
- Materials de post-barrejat: - Microesferes de vidre
PINTURES, TERMOPLÀSTICS I PLÀSTICS EN FRED:
Pintura: producte líquid que conté lligants, pigments, estenedors, dissolvents i additius. Es subministra en forma mono o multicomponent. Quan s'aplica, es forma una pel·lícula cohesionada a través d'un procés d'evaporació del dissolvent i/o un procés químic.
Termoplàstics: producte de marcatge, lliure de dissolvents, que es subministra en forma de bloc, gransa o pols. S'escalfa fins a fondre's i, en aquest moment, s'aplica. La pel·lícula cohesionada es forma mitjançant refredament.

Plàstics en fred: Producte viscós que es subministra en dos components o en forma multicomponent (almenys un component principal i un enduridor) i lliure de dissolvents. La pel·lícula cohesionada es forma mitjançant reacció química després de barrejar els components.
El fabricant ha de declarar, per a cada material base especificat, les següents característiques d'identificació definides a les normes UNE-EN 12802 i UNE-EN 1871, assajades segons la norma corresponent:
- Densitat, segons UNE-EN ISO 2811-1: pintures, termoplàstics i plàstics en fred
- Color, segons UNE-EN 1871: pintures, termoplàstics i plàstics en fred
- Factor de luminància, segons UNE-EN 1871: pintures, termoplàstics i plàstics en fred
- Poder de cobertura, segons UNE-EN ISO 2814: pintures
- Contingut en sòlids, segons UNE-EN 12802: pintures
- Contingut en lligant, segons UNE-EN 12802: pintures, termoplàstics i plàstics en fred
- Contingut en dissolvents, segons UNE-EN 12802: pintures
- Viscositat, segons UNE-EN 12802: pintures
- Contingut en cendres, segons UNE-EN 12802: pintures, termoplàstics i plàstics en fred
- Contingut en microesferes de vidre, segons UNE-EN 12802: termoplàstics i plàstics en fred
Les pintures, termoplàstics i plàstics en fred de color blanc per a ús en marques vials de carreteres, han de complir els requisits per a les característiques físiques, assajats segons la norma corresponent:
- Color, segons UNE-EN 1871: complirà els valors de la taula 700.2.a del PG 3 vigent
- Factor de luminància, segons UNE-EN 1871: - Pintures: classe LF7 - Termoplàstics i plàstics en fred: classe LF6
- Estabilitat a l'emmagatzematge, segons UNE-EN 1871: - Pintures: >= 4
- Envelliment artificial accelerat, segons UNE-EN 1871: - Color: complirà els valors de la taula 700.2.a del PG 3 vigent - Factor de luminància: classe UV1
- Resistència al sagnat, segons UNE-EN 1871: - Pintures: classe BR2 (exigible en aplicacions directes sobre paviment bituminós)
- Resistència als àlcalis, segons UNE-EN 1871: passa (exigible en aplicacions directes sobre paviments de formigó)
- Punt de reblaniment, segons UNE-EN 1871: - Termoplàstics: classe >= SP3
- Estabilitat a la calor (UNE-EN 1871): - Termoplàstics: color com a la taula 700.2.a del PG 3 vigent i classe UV2 per al factor de luminància.
2.- CONDICIONS DE SUBMINISTRAMENT I EMMAGATZEMATGE
PINTURA, TERMOPLÀSTICS I PLÀSTICS EN FRED:
Subministrament: En envàs hermètic que conservi les propietats de la pintura.
Emmagatzematge: L'envàs s'ha de col·locar en posició invertida, en llocs ventilats i no exposats al sol. No s'han d'emmagatzemar envasos que hagin estat oberts més de 18 h.
3.- UNITAT I CRITERI D'AMIDAMENT
Unitat d'amidament: la indicada a la descripció de l'element
Criteri d'amidament: quantitat necessària subministrada a l'obra
4.- NORMATIVA DE COMPLIMENT OBLIGATORI
NORMATIVA GENERAL:
* Orden de 6 de febrero de 1976 por la que se aprueba el Pliego de Prescripciones Técnicas Generales para Obras de Carreteras y Puentes (PG-3).
* Orden FOM/2523/2014, de 12 de diciembre, por la que se actualizan determinados artículos del Pliego de Prescripciones Técnicas Generales para Obras de Carreteras y Puentes, relativos a materiales básicos, a firmes y pavimentos, y a señalización, balizamiento y sistemas de contención de vehículos (PG-3).
* Orden FOM/510/2018, de 8 de mayo, por la que se modifica la Orden FOM/2523/2014, de 12 de diciembre, por la que se actualizan determinados artículos del Pliego de Prescripciones Técnicas Generales para Obras de Carreteras y Puentes, relativos a materiales básicos, a firmes y pavimentos, y a señalización, balizamiento y sistemas de contención de vehículos (PG-3).
PINTURA, TERMOPLÀSTICS I PLÀSTICS EN FRED:
* UNE-EN 1871:2000 Materiales para señalización vial horizontal. Propiedades físicas.
* UNE-EN 12802:2012 Materiales para señalización vial horizontal. Métodos de laboratorio para la identificación.
5.- CONDICIONS DE CONTROL DE RECEPCIÓ
CONTROL DE LA DOCUMENTACIÓ:
L'albarà lliurat per l'administrador ha de contenir la següent informació:
- Nom i direcció de l'empresa subministradora.
- Identificació del fabricant.
- Designació de la marca comercial.
- Quantitat de materials que es subministra.
- Identificació dels lots (referència) de cadascun dels materials subministrats.
- Data de fabricació.
CONTROL DE LA DOCUMENTACIÓ DE LES PINTURES, TERMOPLÀSTICS I PLÀSTICS EN FRED:
El subministrador ha de posar a disposició de la DF la següent documentació que acredita el compliment de les prestacions exigides:
Pintures, termoplàstics i plàstics en fred de color blanc:
- Declaració de prestacions referit al sistema de senyalització vial del qual formi part, incloent la composició i identificació del sistema: material base, materials de pre-mesclat i/o post-mesclat, dosificacions i instruccions d'aplicació, d'acord amb un dels següents procediments: - Document d'Idoneïtat Técnica Europeu (DITE) - Avaluació Tècnica Europea (ETE)
- Declaració del fabricant amb les característiques físiques definides per a cada material base a la taula 700.3 del PG 3 vigent.
- Declaració del fabricant amb les característiques d'identificació definides per a cada material base a la taula 700.5 del PG 3 vigent.
Pintures, termoplàstics i plàstics en fred de color vermell i negre:
- Declaració de prestacions en base a l'assaig de durabilitat, segons UNE-EN 13197 realitzat per un laboratori acreditat, que inclourà la identificació del sistema.
- Declaració del fabricant amb les característiques d'identificació que figuren a la taula 700.5 del PG 3 vigent per als colors negre i vermell.
OPERACIONS DE CONTROL PER A PINTURA:
Els punts de control més destacables són els següents:
- Comprovació de la documentació.
- Inspecció visual del subministrament.
- La DF podrà determinar la realització d'assajos d'algunes o totes les característiques especificades a la taula 700.5 del PG 3 vigent.
CRITÈRI DE PRESA DE MOSTRES:
Es seguiran els criteris de la DF i els criteris de les normes de procediment indicades a cada assaig.
INTERPRETACIÓ DE RESULTATS I ACTUACIONS EN CAS D'INCOMPLIMENT:
Es rebutjaran els aplecs amb documentació, acreditacions o característiques declarades que no compleixin amb els requisits especificats per a ells, i aquells sobre els s'hagin efectuat assajos d'identificació i no compleixin amb els requisits i toleràncies que estableix la norma UNE-EN 12802.
Els aplecs rebutjats podran presentar-se a una nova inspecció, amb els seus corresponents assajos de control de qualitat, sempre que s'acrediti que s'han eliminat les partides defectuoses o s'han corregit els seus defectes.

BB MATERIALS PER A PROTECCIONS I SENYALITZACIÓ

BBM MATERIALS PER A PROTECCIONS DE VIALITAT

BBM6- PÒRTIC PER A SENYALITZACIÓ (D)

0.- ELEMENTS QUE CONTEMPLA EL PLEC

BBM6-H6CA.

1.- DEFINICIÓ I CONDICIONS DELS ELEMENTS
Materials auxiliars per a proteccions de vialitat.
S'han considerat els elements següents:
- Suport de tub d'acer laminat i galvanitzat per a suport de senyalització
SUPORTS DE SENYALITZACIÓ:
Perfil de secció tancada, no massissa, d'acer laminat i galvanitzat en calent, per al suport de senyalització vertical.
Per a senyals de circulació, els suports compliran les condicions de la UNE 135312, UNE 135314.
Tipus d'acer: AP 11 (UNE 36093)
Doblegament (UNE 7472): Ha de complir
Toleràncies:
- Dimensió: ±1% (mínim ± 5mm)
- Gruix: -10% (toler.+limitada per toler. en massa)
- Massa: +8%; -6%
Allargament fins a la ruptura:

Gruix (mm)	Allargament mínim (%)	
	Longitudinal	Transversal
<=40	26	24

> 40 <=65	25	23

2.- CONDICIONS DE SUBMINISTRAMENT I EMMAGATZEMATGE
SUPORTS PER A SENYALITZACIÓ:
Subministrament: Cada element ha de portar gravades les sigles del fabricant i el símbol de designació de l'acer.
Emmagatzematge: En llocs secs i ventilats sense contacte directe amb el terra.
3.- UNITAT I CRITERI D'AMIDAMENT
BANDEROLA, PÒRTIC, SUPORT I ACCESSORIS PER A BARRERA FLEXIBLE:
Unitat d'amidament: la indicada a la descripció de l'element
Criteri d'amidament: quantitat necessària subministrada a l'obra
4.- NORMATIVA DE COMPLIMENT OBLIGATORI
NORMATIVA GENERAL:
* Orden de 6 de febrero de 1976 por la que se aprueba el Pliego de Prescripciones Técnicas Generales para Obras de Carreteras y Puentes (PG-3).
* Orden FOM/2523/2014, de 12 de diciembre, por la que se actualizan determinados artículos del Pliego de Prescripciones Técnicas Generales para Obras de Carreteras y Puentes, relativos a materiales básicos, a firmes y pavimentos, y a señalización, balizamiento y sistemas de contención de vehículos (PG-3).

BB MATERIALS PER A PROTECCIONS I SENYALITZACIÓ

BBM MATERIALS PER A PROTECCIONS DE VIALITAT

BBM9- SENYAL INFORMATIU

0.- ELEMENTS QUE CONTEMPLA EL PLEC

BBM9-0S0D,BBM9-0S0F.

1.- DEFINICIÓ I CONDICIONS DELS ELEMENTS
Elements per a col·locar verticalment, destinats a informar i ordenar la circulació en vies utilitzades per vehicles i/o vianants.
S'han considerat els elements següents: - Senyals de contingut fix, aquelles que tenen un contingut preestablert pel "Catálogo de señales verticales de circulación" publicat per la Dirección General de Carreteras; únicament varien la mida i els números que inclouen en alguns casos. - Panells complementaris, aquells que acompanyen a les senyals verticals de contingut fix i acoten la seva prescripció.
S'han considerat els materials següents: - Alumini anoditzat. - Acer galvanitzat
S'han considerat els acabats següents: - Amb pintura no reflectora - Amb làmina retrorreflectant.
CARACTERÍSTIQUES GENERALS:
La placa senyal ha d'estar formada per l'estampació d'una planxa, d'alumini anoditzat o d'acer galvanitzat, amb els elements de reforç i ancoratge necessaris per als seu ancoratge i recoberta amb l'acabat que li sigui propi, pintura no reflectora, o làmina retrorreflectant.
La utilització de materials d'una altra naturalesa haurà de ser aprovada per la DF.
La superfície metàl·lica ha de ser neta, llisa, sense porus, sense corrosió i resistent a la intempèrie.
No ha de tenir ratllades, bonys ni d'altres defectes superficials.
El substrat de les senyals i cartells verticals de circulació compliran amb les indicacions de la norma UNE-EN 12899-1.
No s'admetran les següents classes (d'acord amb la UNE-EN 12899-1): - P1 per a la perforació de la cara de la senyal (cara de la senyal amb perforacions a la seva superfície a una distancia no inferior a cent cinquanta mil·límetres (150 mm)). - E1 per a les vores de la placa de la senyal (les vores de la senyal no estan protegides, el substrat es una placa plana). - SP0 per a la protecció de la superfície de la placa de la senyal (sense cap protecció de la superfície de la senyal front a la corrosió).
Tindran les dimensions, colors i composició indicades a la DT, d'acord amb el Capítol VI/Secció 4ª, del "Reglamento General de Circulación", així com la vigent Norma 8.1-IC "Señalización vertical" de la Instrucción de Carreteras.
Les estructures i elements d'acer han de ser conformes a la Norma EN 1993-1-1.
Les estructures i elements d'alumini han de ser conformes a la Norma EN 1999-1-1.
Les característiques de les senyals i cartells han de ser les especificades a la Taula /01.1 del PG 3/75 MOD 11-OM.
No s'admetrà la utilització de les classes següents: - Pressió de vent: Classe WL2 - Pressió deguda a la neu: Classe DSL0 - Carregues puntuals: Classe PL0 - Deformació temporal màxima a flexió: Classe TDB4 - Deformació temporal màxima a torsió: Classe TDT0
Només s'admetran les senyals i cartells verticals de circul·lació per als que els coeficients parcials de seguretat per a les càrregues utilitzades siguin de la classe PAF2.
ACABAT AMB LÀMINA RETRORREFLECTANT:
Els materials retrorreflectants constituïts per microesferes de classe RA1 i classe RA2, han de ser conformes amb les característiques visuals (coordenades cromàtiques, factor de luminància, coeficient de retrorreflexió, durabilitat) i de resistència a la caiguda d'una massa, de la norma UNE-EN 12899-1.
Els materials microprismàtics de classe RA1, RA2 y RA3 compliran les característiques de les normes UNE-EN 12899-1 i UNE 135340.
ACABAT AMB PINTURA NO RETRORREFLECTANT:
Ha de estar exempta de corrosió, i no tenir defectes que impedeixin la seva visibilitat o identificació correctes, com ara bonys, etc.
La pel·lícula seca de pintura ha de tenir un aspecte uniforme, brillant, sense grans o qualsevol altra imperfecció superficial
Els colors han d'estar dins dels límits cromàtics i de factor de luminància especificats a la norma UNE 135331
Brillantor especular a 60°C: > 50%
Adherència (assaig 4.4): <= 1, No han d'aparèixer dents de serra
Resistència a l'impacte (assaig 4.5): Sense trencament
Resistència a la immersió en aigua (assaig 4.6): - Immediatament després de l'assaig : Sense ampolles, arrugues ni reblaniments - A les 24 hores: Brillantor especular >= 90% brillantor abans d'assaig
Resistència a la boira salina: Ha de complir especificacions art.3.7
Resistència a la calor i al fred (assaig 4.8 i 4.9): - No hi ha d'haver ampolles, pèrdua d'adherència o defectes apreciables
Envelliment artificial: Ha de complir les condicions art. 3.9.
Envelliment natural: Ha de complir les condicions de l'article 3.10
Tots aquests valors s'han de comprovar d'acord amb l'UNE 135331.
2.- CONDICIONS DE SUBMINISTRAMENT I EMMAGATZEMATGE
Subministrament: Embalades individualment o agrupades en embalatge rígid de fusta o metàl·lic. A l'exterior ha de figurar el símbol de les plaques i el nombre d'unitats.
Emmagatzematge: Assentades en horitzontal en llocs secs, ventilats i sense contacte directe amb el terra.
3.- UNITAT I CRITERI D'AMIDAMENT
Unitat d'amidament: la indicada a la descripció de l'element
Criteri d'amidament: quantitat necessària subministrada a l'obra
4.- NORMATIVA DE COMPLIMENT OBLIGATORI
NORMATIVA GENERAL:
* Orden de 6 de febrero de 1976 por la que se aprueba el Pliego de Prescripciones Técnicas Generales para Obras de Carreteras y Puentes (PG-3).
* Orden FOM/2523/2014, de 12 de diciembre, por la que se actualizan determinados artículos del Pliego de Prescripciones Técnicas Generales para Obras de Carreteras y Puentes, relativos a materiales básicos, a firmes y pavimentos, y a señalización, balizamiento y sistemas de contención de vehículos (PG-3).
* Orden FOM/534/2014, de 20 de marzo, por la que se aprueba la norma 8.1-IC señalización vertical de la Instrucción de Carreteras.
* UNE-EN 12899-1:2009 Señales verticales fijas de circulación. Parte 1: Señales fijas.
* UNE 135331:2011 Señalización vertical. Señales metálicas permanentes. Zona no retrorreflectante. Pinturas. Características y métodos de ensayo.
5.- CONDICIONS DE CONTROL DE RECEPCIÓ
CONDICIONS DE MARCATGE I CONTROL DE LA DOCUMENTACIÓ:
El fabricant ha de facilitar la informació del producte. Quan la mateixa no es pugui marcar sobre el producte, ha d'estar a la documentació que l'acompanyi. En aquest cas el producte ha de tenir un codi d'identificació.
Tots els productes y components de les senyals verticals fixes de circulació estaran marcats al se revers de forma clara i duradora amb la següent informació:
- Símbol del marcatge CE
- Número de identificació del organisme de certificació
- Nom o marca distintiva de identificació i adreça registrada del fabricant
- Els 2 últims dígits del any en que es va fixar el marcat
- Número de certificat de conformitat CE o del certificat de control de producció a fàbrica si procedeix
- Referència a la norma europea: EN 12899-1:2007
- Descripció del producte: nom genèric, material, dimensions i us previst
- Informació sobre aquelles característiques essencials que procedeixin recollides a les taules ZA.1 a ZA.6 de la norma EN 12899-1:2007, indicades segons l'apartat ZA.3 de la mateixa norma.
-
El fabricant o subministrador ha de facilitar la informació següent:
- Instruccions de muntatge i instal·lació de la senyal
- Dades sobre qualsevol limitació de la ubicació de la senyal
- Instruccions d'us i manteniment i neteja de la senyal, incloses les instruccions per al canvi de làmpades si fos el cas

El fabricant facilitarà a la DO, amb cada subministrament, un albarà amb documentació annexa que contingui, entre altres, les següents dades:
- Nom i adreça de la empresa subministradora
- Data de subministrament
- Identificació de la fàbrica que ha produït el material
- Identificació del vehicle que el transporta
- Quantitat subministrada i designació de la marca comercial
OPERACIONS DE CONTROL:
La DO podrà comprovar sobre una mostra representativa dels materials subministrats, que la marca, referència i característiques dels mateixos es corresponent amb la declarada a la documentació que els acompanya, en especial les dimensions de les senyals i cartells verticals, així como la retrorreflexió del material.
CRITERIS DE PRESA DE MOSTRES:
La presa de mostres, es realitzarà d'acord a les indicacions de l'Orden FOM/2523/2014.
INTERPRETACIÓ DE RESULTATS I ACTUACIONS EN CAS D'INCOMPLIMENT:
No s'utilitzaran materials que no arribin acompanyats del corresponent certificat de qualitat del fabricant, d'acord a les especificacions del plec.
Els assaigs d'identificació han de resultar conformes a les especificacions. En cas d'incompliment, es repetirà l'assaig corresponent sobre les mostres reservades, acceptant-ne el subministrament si els dos resultats són satisfactoris.
Es considera unitat defectuosa aquella que presenta algun incompliment en les operacions de control definides.

BB MATERIALS PER A PROTECCIONS I SENYALITZACIÓ

BBM MATERIALS PER A PROTECCIONS DE VIALITAT

BBMF- SUPORT PER A SENYALITZACIÓ VERTICAL (D)

0.- ELEMENTS QUE CONTEMPLA EL PLEC

BBMF-H5AN.

1.- DEFINICIÓ I CONDICIONS DELS ELEMENTS
Materials auxiliars per a proteccions de vialitat.
En actuacions de reparació, s'han considerat els graus de dificultat següents:
- Grau de dificultat associat a la mobilitat en l'actuació: - Sense dificultat de mobilitat: actuacions en què hi ha una interferència pròpia de l'entorn on es desenvolupen. - Amb dificultat de mobilitat: actuacions en entorns amb dificultat de mobilitat i/o amb el material aplegat lluny de la zona de treball: - Actuacions amb dificultat d'accessibilitat, per la poca mobilitat de la maquinària, per l'elevada presència de guals particulars i passos de vianants, per la impossibilitat d'ubicar una plataforma de treball lateral, per la impossibilitat d'ocupació de la calçada per fer l'aplec de materials que impliqui fer l'actuació per fases per tal de mantenir el pas de vianants i/o per estar en una zona amb tràfic rodat important - Actuacions en les què els materials estan aplegats lluny de la zona de treball per manca d'espai en la proximitat d'on s'executen les tasques.
- Grau de dificultat associat a l'àmbit de l'actuació en funció de l'amplària de la vorera, calçada o plataforma única
- Grau de dificultat associat a la presència d'elements externs a l'actuació: - Sense afectació per serveis o elements de mobiliari urbà: actuacions sense serveis (canalitzacions d'aigua, semàfors, enllumenat, etc.) ni elements urbans de grans dimensions (marquesines, mòduls d'aparcament de bicicletes, etc.) que interfereixin (o que puguin interferir) en les tasques - Amb afectació per serveis o elements de mobiliari urbà: actuacions amb serveis (canalitzacions d'aigua, semàfors, enllumenat, etc.) o elements urbans de grans dimensions (marquesines, mòduls d'aparcament de bicicletes, etc) que interfereixen en les tasques.
- Grau de dificultat associat a l'abast de l'actuació
S'han considerat els elements següents:
- Suport de tub d'acer laminat i galvanitzat per a suport de senyalització
SUPORTS DE SENYALITZACIÓ:
Perfil de secció tancada, no massissa, d'acer laminat i galvanitzat en calent, per al suport de senyalització vertical.
Per a senyals de circulació, els suports compliran les condicions de la UNE 135312, UNE 135314.
Tipus d'acer: AP 11 (UNE 36093)
L'acer estarà protegit contra la corrosió mitjançant galvanitzat en calent segons UNE-EN ISO 1461.
Gruix del recobriment galvanitzat (UNE-EN ISO 1461): >= 70 micres
Massa del recobriment galvanitzat (UNE-EN ISO 1461): >= 505 g/m2
No ha de tenir bonys, punts d'oxidació ni desperfectes en la seva superfície.
El recobriment dels elements ha de ser llis, homogeni i sense discontinuïtats a la capa de zinc.
No ha de tenir taques, inclusions de flux, cendres o clapes.
No ha de tenir exfoliacions visibles ni bombolles, ratlles, picadures o punts sense galvanitzar.
L'alçària del suport ha de ser l'especificada al projecte.
Doblegament (UNE 7472): Ha de complir
Toleràncies:
- Dimensió: ±1% (mínim ± 5mm)
- Gruix: -10% (toler.+limitada per toler. en massa)
- Massa: +8%; -6%
Allargament fins a la ruptura:

Gruix (mm)	Allargament mínim (%)	
	Longitudinal	Transversal
<=40	26	24
> 40 <=65	25	23

2.- CONDICIONS DE SUBMINISTRAMENT I EMMAGATZEMATGE
SUPORTS PER A SENYALITZACIÓ:
Subministrament: Cada element ha de portar gravades les sigles del fabricant i el símbol de designació de l'acer.
Emmagatzematge: En llocs secs i ventilats sense contacte directe amb el terra.
3.- UNITAT I CRITERI D'AMIDAMENT
BANDEROLA, PÒRTIC, SUPORT I ACCESSORIS PER A BARRERA FLEXIBLE:
Unitat d'amidament: la indicada a la descripció de l'element
Criteri d'amidament: quantitat necessària subministrada a l'obra
4.- NORMATIVA DE COMPLIMENT OBLIGATORI
NORMATIVA GENERAL:
* Orden de 6 de febrero de 1976 por la que se aprueba el Pliego de Prescripciones Técnicas Generales para Obras de Carreteras y Puentes (PG-3).
* Orden FOM/2523/2014, de 12 de diciembre, por la que se actualizan determinados artículos del Pliego de Prescripciones Técnicas Generales para Obras de Carreteras y Puentes, relativos a materiales básicos, a firmes y pavimentos, y a señalización, balizamiento y sistemas de contención de vehículos (PG-3).
5.- CONDICIONS DE CONTROL DE RECEPCIÓ
OPERACIONS DE CONTROL:
OPERACIONS DE CONTROL EN SUPORTS PER A SENYALITZACIÓ:
Els punts de control més destacables són els següents:
- Cada 100 m de suports utilitzats a l'obra, es realitzaran les següents comprovacions: - Determinació de la massa per unitat de superfície d'una pel·lícula de galvanitzat segons la norma UNE-EN ISO 1461. - Comprovació del recobriment: assaigs d'adherència i massa del recobriment (mètodes no destructius) (assaigs conforme UNE-EN ISO 1461) - Comprovació de les característiques geomètriques dels suports.
CRITERIS DE PRESA DE MOSTRES:
S'han de seguir les instruccions de la DF i els criteris de les normes de procediment indicades en cada assaig.
INTERPRETACIÓ DE RESULTATS I ACTUACIONS EN CAS D'INCOMPLIMENT:
No s'acceptarà l'ús de materials que no arribin acompanyats del corresponent certificat de qualitat del fabricant.
Els resultats dels assaigs d'identificació compliran les condicions del plec. En cas d'incompliment en una comprovació, es repetirà l'assaig sobre dues mostres més del mateix lot, acceptant-ne el conjunt, quan aquests resultin satisfactoris.

BD MATERIALS PER A EVACUACIÓ, CANALITZACIÓ I VENTILACIÓ ESTÀTICA

BD5 MATERIALS PER A DRENATGES

BD50- BASTIMENT I REIXA DE FOSA DÚCTIL PER A DRENATGES

0.- ELEMENTS QUE CONTEMPLA EL PLEC

BD50-1KLP.

1.- DEFINICIÓ I CONDICIONS DELS ELEMENTS
Dispositius de cobriment i tancament per a pous, pericons, embornals o interceptors i materials complementaris per a pous de registre.
S'han considerat els elements següents:
- Bastiment i reixa practicable o fixa per a embornals
- Bastiment de perfil d'acer, amb o sense traves
- Reixa practicable o fixa
S'han considerat els materials següents per a tapes i reixes
- Fosa gris
- Fosa dúctil
- Acer
BASTIMENT I TAPA O BASTIMENT I REIXA:
La peça ha de tenir la forma i els gruixos adequats per a suportar les càrregues del trànsit.
Els dispositius de cobriment i tancament utilitzats en zones de circulació de vianants i/o de vehicles, s'han de classificar segons la norma UNE-EN 124, en alguna de les classes següents:
- Classe A 15: Zones susceptibles de ser utilitzades només per vianants i ciclistes.
- Classe B 125: Voreres, zones de vianants i superfícies semblants, àrees d'estacionament i aparcaments de varis pisos per a cotxes.
- Classe C 250: Vorals i cunetes de carrers, que mesurada a partir de la vorada de la vorera s'extèn en un màxim de 0,5 m sobre la calçada i 0,2 m sobre la vorera
- Classe D 400: Calçades de carreteres (inclòs carrers de vianants), vorals estabilitzats i zones d'aparcament per a tot tipus de vehícles.
- Classe E 600: Zones per les que circul·len vehicles de gran tonelatje (paviments d'aeroports, molls, etc.).
- Classe F 900: Zones sotmeses a càrregues particularment elevades (paviments d'aeroports)
Tots els elements que formen el dispositiu han d'estar protegits contra la corrossió.
El dispositiu ha d'estar lliure de defectes que puguin perjudicar el seu bon estat per tal de ser utilitzat.
Les tapes o reixes metàl·liques, han de tenir la superfície superior antilliscant.
Quan estiguin combinat un metall amb el formigó, o qualsevol altre material, ambdós han de tenir una adherència satisfactoria.
Els dispositius han de ser compatibles amb els seus assentaments. El conjunt no ha de produir soroll al trepitjar-lo.
Les tapes o reixes han d'estar asegurades en la seva posició contra el desplaçament degut al trànsit amb una fondària d'encastament suficient o amb un dispositiu de tancament.
La tapa o reixa ha de quedar asegurada dins del bastiment per algún dels següents procediments:
- Amb un dispositiu de tanca
- Amb suficient massa superficial
- Amb una característica específica en el diseny
El disseny d'aquests procediments ha de permetre que la tapa o reixa es pugui obrir amb una eina d'us normal.
El disseny del conjunt ha de garantir la posició correcta de la tapa o reixa en relació amb el bastiment.
S'han de preveure dispositius que permetin garantir un desbloquejament de la tapa o reixa i la seva obertura.
La tapa o reixa ha de recolzar-se en el bastiment en tot el seu perímetre. La pressió del recolzament corresponent a la càrrega d'assaig no ha de superar els 7,5 N/mm2. El recolzament ha de contribuir a l'estabilitat de la reixa o tapa en condicions d'us.
L'alçària del bastiment dels dispositus de tancament de les classes D 400, E 600 i F 900, ha de ser com a mínim de 100 mm.
La superfície superior de les reixes, tapes i bastiment ha de ser plana, només les reixes de la classe D 400 poden tenir una superfície cóncava.
La franquicia total entre els diferents elements dels dispositius de cobriment i tancament, han de complir les especificacions següents:
- Un o dos elements: - Pas lliure <= 400 mm: =< 7 mm - Pas lliure > 400 mm: =< 9 mm
- Tres o més elements: - Franquícia del conjunt: <= 15 mm - Franquícia de cada element individual: <= 5 mm
Fondària d'encastament (classes D 400 a F 900): >= 50 mm
Toleràncies:
- Planor: ± 1% del pas lliure; <= 6 mm
- Dimensions: ± 1 mm
- Guerxament: ± 2 mm
Si el dispositiu de tancament te forats de ventilació, aquests han de complir les condicions següents:
Superfície de ventilació:
- Pas lliure <= 600 mm: >= 5% de la superfície d'un cercle, amb un diàmetre igual a la pas lliure
- Pas lliure > 600 mm: >= 140 cm2
Dimensions dels forats de ventilació:
- Ranures: - Llargària: <= 170 mm - Amplària: - Classes A 15 a B 125: 18-25 mm - Classes C 250 a F 900: 18-32 mm
- Forats: - Diàmetre: - Classes A 15 a B 125: 18-38 mm - Classes C 250 a F 900: 30-38 mm
BASTIMENT AMB REIXA O TAPA PRACTICABLE:
El conjunt ha d'obrir i tancar correctament.
Un cop tancada, la tapa o reixa ha de quedar enrasada amb el bastiment.
L'angle respecte a la horitzontal, de la reixa oberta, ha de ser com a mínim de 100º.
REIXA:
Les dimensions dels intervals entre brèndoles han d'estar determinades en funció de la capacitat de desgüàs de la reixa i han d'estar uniformement repartits en l'obertura lliure.
La superfície d'absorció no ha de ser menor que el 30% de l'obertura lliure.
L'amplària i llargària màxims dels espais entre brèndoles, ha de complir l'especificat a l'apartat 7.9.1 i 7.9.2 de l'UNE-EN 124.
ELEMENTS AMB RECOBRIMENT DE PINTURA BITUMINOSA:
El recobriment de pintura bituminosa, ha de formar una capa contínua que ha de cobrir a l'element completament.
Ha de tenir un color, una lluentor i una textura uniformes.
La pintura ha d'estar ben adherida al suport, no ha de tenir bullofes, escrostonament, ni altres defectes superficials.
ELEMENTS DE FOSA:
La fosa ha de ser gris, de grafit laminar (fosa gris normal, conforme a la norma UNE-EN 1561) o de grafit esferoïdal (fosa nodular o dúctil, conforme a la norma UNE-EN 1563).
Les peces han de ser netes, lliures de sorra solta, d'òxid o de qualsevol altre tipus de residu.
No ha de tenir defectes superficials (esquerdes, rebaves, bufaments, inclusions de sorra, gotes fredes, etc.).
2.- CONDICIONS DE SUBMINISTRAMENT I EMMAGATZEMATGE
BASTIMENT I TAPA O REIXA:
Subministrament: Embalats en caixes. Cada caixa ha de portar escrit el nombre de peces que conté i les seves dimensions.
Emmagatzematge: En posició horitzontal sobre superfícies planes i rígides per tal d'evitar deformacions o danys que alterin les seves característiques.
3.- UNITAT I CRITERI D'AMIDAMENT
Unitat d'amidament: la indicada a la descripció de l'element
Criteri d'amidament: quantitat necessària subministrada a l'obra
4.- NORMATIVA DE COMPLIMENT OBLIGATORI
BASTIMENT I TAPA O BASTIMENT I REIXA:
UNE-EN 124:1995 Dispositivos de cubrimiento y de cierre para zonas de circulación utilizadas por peatones y vehículos. Principios de construcción, ensayos de tipo, marcado, control de calidad.
5.- CONDICIONS DE CONTROL DE RECEPCIÓ
CONDICIONS DE MARCATGE I CONTROL DE LA DOCUMENTACIÓ:
La tapa o reixa i el bastiment han de tenir marcades de forma indeleble les indicacions següents:
- El codi de la norma UNE EN 124
- La classe segons la norma UNE EN 124
- El nom o sigles de fabricant i el lloc de fabricació
- Referència, marca o certificació si en tè
OPERACIONS DE CONTROL EN BASTIMENTS, TAPES I REIXES DE FOSA:
Les tasques de control a realitzar són les següents:
- Recepció del certificat de qualitat del fabricant, d'acord a les condicions del plec.
CRITERIS DE PRESA DE MOSTRES:
Les operacions de control s'han de realitzar segons les indicacions de la DF.
INTERPRETACIÓ DE RESULTATS I ACTUACIONS EN CAS D'INCOMPLIMENT:
No s'acceptarà l'ús de materials que no arribin acompanyats del corresponent certificat de qualitat del fabricant.
En cas de disconformitat d'un control geomètric o de pes, es rebutjarà la peça assajada i s'incrementarà el control, en primer lloc, fins al 20% de les peces, i en cas de seguir observant deficiències, fins al 100% del subministrament.

BD MATERIALS PER A EVACUACIÓ, CANALITZACIÓ I VENTILACIÓ ESTÀTICA

BD5 MATERIALS PER A DRENATGES

BD5L- REIXA DE FOSA GRIS PER A DRENATGES

0.- ELEMENTS QUE CONTEMPLA EL PLEC

BD5L-0M44.

1.- DEFINICIÓ I CONDICIONS DELS ELEMENTS
Dispositius de cobriment i tancament per a pous, pericons, embornals o interceptors i materials complementaris per a pous de registre.
S'han considerat els elements següents:
- Bastiment i reixa practicable o fixa per a embornals
- Bastiment de perfil d'acer, amb o sense traves
- Reixa practicable o fixa
S'han considerat els materials següents per a tapes i reixes
- Fosa gris
- Fosa dúctil
- Acer
BASTIMENT I TAPA O BASTIMENT I REIXA:
La peça ha de tenir la forma i els gruixos adequats per a suportar les càrregues del trànsit.
Els dispositius de cobriment i tancament utilitzats en zones de circulació de vianants i/o de vehicles, s'han de classificar segons la norma UNE-EN 124, en alguna de les classes següents:
- Classe A 15: Zones susceptibles de ser utilitzades només per vianants i ciclistes.
- Classe B 125: Voreres, zones de vianants i superfícies semblants, àrees d'estacionament i aparcaments de varis pisos per a cotxes.
- Classe C 250: Vorals i cunetes de carrers, que mesurada a partir de la vorada de la vorera s'extèn en un màxim de 0,5 m sobre la calçada i 0,2 m sobre la vorera
- Classe D 400: Calçades de carreteres (inclòs carrers de vianants), vorals estabilitzats i zones d'aparcament per a tot tipus de vehícles.
- Classe E 600: Zones per les que circul·len vehicles de gran tonelatje (paviments d'aeroports, molls, etc.).
- Classe F 900: Zones sotmeses a càrregues particularment elevades (paviments d'aeroports)
Tots els elements que formen el dispositiu han d'estar protegits contra la corrossió.
El dispositiu ha d'estar lliure de defectes que puguin perjudicar el seu bon estat per tal de ser utilitzat.
Les tapes o reixes metàl·liques, han de tenir la superfície superior antilliscant.
Quan estiguin combinat un metall amb el formigó, o qualsevol altre material, ambdós han de tenir una adherència satisfactoria.
Els dispositius han de ser compatibles amb els seus assentaments. El conjunt no ha de produir soroll al trepitjar-lo.
Les tapes o reixes han d'estar asegurades en la seva posició contra el desplaçament degut al trànsit amb una fondària d'encastament suficient o amb un dispositiu de tancament.
La tapa o reixa ha de quedar asegurada dins del bastiment per algún dels següents procediments:
- Amb un dispositiu de tanca
- Amb suficient massa superficial
- Amb una característica específica en el diseny
El disseny d'aquests procediments ha de permetre que la tapa o reixa es pugui obrir amb una eina d'us normal.
El disseny del conjunt ha de garantir la posició correcta de la tapa o reixa en relació amb el bastiment.
S'han de preveure dispositius que permetin garantir un desbloquejament de la tapa o reixa i la seva obertura.
La tapa o reixa ha de recolzar-se en el bastiment en tot el seu perímetre. La pressió del recolzament corresponent a la càrrega d'assaig no ha de superar els 7,5 N/mm2. El recolzament ha de contribuir a l'estabilitat de la reixa o tapa en condicions d'us.
L'alçària del bastiment dels dispositus de tancament de les classes D 400, E 600 i F 900, ha de ser com a mínim de 100 mm.
La superfície superior de les reixes, tapes i bastiment ha de ser plana, només les reixes de la classe D 400 poden tenir una superfície cóncava.
La franquicia total entre els diferents elements dels dispositius de cobriment i tancament, han de complir les especificacions següents:
- Un o dos elements: - Pas lliure <= 400 mm: =< 7 mm - Pas lliure > 400 mm: =< 9 mm
- Tres o més elements: - Franquícia del conjunt: <= 15 mm - Franquícia de cada element individual: <= 5 mm
Fondària d'encastament (classes D 400 a F 900): >= 50 mm
Toleràncies:
- Planor: ± 1% del pas lliure; <= 6 mm
- Dimensions: ± 1 mm
- Guerxament: ± 2 mm
Si el dispositiu de tancament te forats de ventilació, aquests han de complir les condicions següents:
Superfície de ventilació:
- Pas lliure <= 600 mm: >= 5% de la superfície d'un cercle, amb un diàmetre igual a la pas lliure
- Pas lliure > 600 mm: >= 140 cm2
Dimensions dels forats de ventilació:
- Ranures: - Llargària: <= 170 mm - Amplària: - Classes A 15 a B 125: 18-25 mm - Classes C 250 a F 900: 18-32 mm
- Forats: - Diàmetre: - Classes A 15 a B 125: 18-38 mm - Classes C 250 a F 900: 30-38 mm
REIXA:
Les dimensions dels intervals entre brèndoles han d'estar determinades en funció de la capacitat de desgüàs de la reixa i han d'estar uniformement repartits en l'obertura lliure.
La superfície d'absorció no ha de ser menor que el 30% de l'obertura lliure.
L'amplària i llargària màxims dels espais entre brèndoles, ha de complir l'especificat a l'apartat 7.9.1 i 7.9.2 de l'UNE-EN 124.
REIXA FIXA:
Ha de portar potes d'ancoratge distribuïdes uniformement i, com a mínim, una a cada angle si el bastiment és rectangular i tres si és circular.
Separació entre potes d'ancoratge: <= 60 cm
Llargària dels elements de fixació: >= 30 mm
ELEMENTS DE FOSA:
Les peces han de ser netes, lliures de sorra solta, d'òxid o de qualsevol altre tipus de residu.
No ha de tenir defectes superficials (esquerdes, rebaves, bufaments, inclusions de sorra, gotes fredes, etc.).
BASTIMENT I TAPA O REIXA DE FOSA GRISA:
La fosa ha de ser grisa, amb grafit en vetes fines repartides uniformement i sense zones de fosa blanca.
Les dimensions de la cara inferior han de ser més petites que les corresponents a la cara superior.
Quan la peça hagi de portar potes d'ancoratge, aquestes han de ser de la mateixa colada.
Resistència a tracció de la fosa, proveta cilíndrica (UNE 36-111): >= 180 N/mm2
Duresa Brinell (UNE_EN_ISO 6506/1): >= 155 HB
Contingut de ferrita, a 100 augments: <= 10%
Contingut de fòsfor: <= 0,15%
Contingut de sofre: <= 0,14%
2.- CONDICIONS DE SUBMINISTRAMENT I EMMAGATZEMATGE
BASTIMENT I TAPA O REIXA:
Subministrament: Embalats en caixes. Cada caixa ha de portar escrit el nombre de peces que conté i les seves dimensions.
Emmagatzematge: En posició horitzontal sobre superfícies planes i rígides per tal d'evitar deformacions o danys que alterin les seves característiques.
3.- UNITAT I CRITERI D'AMIDAMENT
Unitat d'amidament: la indicada a la descripció de l'element
Criteri d'amidament: quantitat necessària subministrada a l'obra
4.- NORMATIVA DE COMPLIMENT OBLIGATORI
BASTIMENT I TAPA O BASTIMENT I REIXA:
UNE-EN 124:1995 Dispositivos de cubrimiento y de cierre para zonas de circulación utilizadas por peatones y vehículos. Principios de construcción, ensayos de tipo, marcado, control de calidad.
ELEMENTS DE FOSA GRIS:
* UNE 36111:1973 Fundición gris. Tipos, características y condiciones de suministro de piezas moldeadas.
5.- CONDICIONS DE CONTROL DE RECEPCIÓ
CONDICIONS DE MARCATGE I CONTROL DE LA DOCUMENTACIÓ:
La tapa o reixa i el bastiment han de tenir marcades de forma indeleble les indicacions següents:
- El codi de la norma UNE EN 124
- La classe segons la norma UNE EN 124
- El nom o sigles de fabricant i el lloc de fabricació
- Referència, marca o certificació si en tè
OPERACIONS DE CONTROL EN BASTIMENTS, TAPES I REIXES DE FOSA:
Les tasques de control a realitzar són les següents:
- Recepció del certificat de qualitat del fabricant, d'acord a les condicions del plec.
CRITERIS DE PRESA DE MOSTRES:
Les operacions de control s'han de realitzar segons les indicacions de la DF.
INTERPRETACIÓ DE RESULTATS I ACTUACIONS EN CAS D'INCOMPLIMENT:
No s'acceptarà l'ús de materials que no arribin acompanyats del corresponent certificat de qualitat del fabricant.
En cas de disconformitat d'un control geomètric o de pes, es rebutjarà la peça assajada i s'incrementarà el control, en primer lloc, fins al 20% de les peces, i en cas de seguir observant deficiències, fins al 100% del subministrament.

BD MATERIALS PER A EVACUACIÓ, CANALITZACIÓ I VENTILACIÓ ESTÀTICA

BD7 TUBS PER A CLAVEGUERES I COL·LECTORS

BD77- TUB DE POLIETILÈ DE DENSITAT ALTA PER A CLAVEGUERES I COL·LECTORS

0.- ELEMENTS QUE CONTEMPLA EL PLEC

BD77-1JP9,BD77-1JOS.

1.- DEFINICIÓ I CONDICIONS DELS ELEMENTS
Tub de polietilè de densitat alta apte per a unions soldades per a l'execució d'obres d'evacuació d'aigües residuals en canalitzacions subterrànies.
CARACTERÍSTIQUES GENERALS:
El tub ha de tenir la superfície llisa, sense ondulacions. No ha de tenir bombolles, esquerdes ni d'altres defectes.
Els extrems han d'acabar amb un tall perpendicular a l'eix i sense rebaves.
Els tubs han de poder unir-se entre sí mitjançant el sistema de soldadura descrit a l'UNE 53394.
Les unions han de tenir la resistència definida a l'UNE 53365.
Cada tub ha de portar marcades com a mínim cada 3 m, de forma indeleble i ben visible les dades següents:
- Designació comercial
- Referència del material (PE 50A)
- Diàmetre nominal en mm
- Gruix nominal en mm
- Pressió nominal en MPa
- Any de fabricació
- UNE 53365
Material constitutiu:
- Polietilè d'alta densitat tal i com es defineix en la norma UNE-EN ISO 1872-1.
- Negre de carboni amb les característiques següents: - Densitat: 1500- 2000 kg/m3 - Mida mitjana de la partícula: 0,010-0,025 micres
Les característiques físiques i químiques dels tubs han de complir l'especificat en l'apartat 5.2.3 de l'UNE 53365.
Ha de superar els assaigs d'estanquitat, resistència a la pressió interna i de rigidesa circumferèncial, descrits a l'UNE 53365.
Diàmetre i gruix de la paret:

Diàmetre Nominal (mm)	Gruix de la paret (mm)		Tolerància màxima DN (mm)
	Serie 12.5 PN 0,4 MPa	Serie 8 PN 0,6 MPa	
110	4,2	6,6	+ 1,0
125	4,8	7,4	+ 1,2
140	5,4	8,3	+ 1,3
160	6,2	9,5	+ 1,5
180	6,9	10,7	+ 1,7
200	7,7	11,9	+ 1,8
225	8,6	13,4	+ 2,1
250	9,6	14,8	+ 2,3
280	10,7	16,6	+ 2,6
315	12,1	18,7	+ 2,9
355	13,6	21,1	+ 3,2
400	15,3	23,7	+ 3,6
450	17,2	26,7	+ 4,1
500	19,1	29,6	+ 4,5
560	21,4	33,2	+ 5,0
630	24,1	37,4	+ 5,0
710	27,2	42,0	+ 5,0
800	30,6	47,4	+ 5,0

Toleràncies:
- Diàmetre exterior mig (arrodonit al 0,1 mm superior): + 0,009 DN mm, <= + 5,0
- Ovalació (arrodonit al 0,1 mm superior) (DN = diàmetre nominal en mm): - Tubs rectes: <= 0,02 DN mm - Tubs subministrat en rotlle: <= 0,06 DN mm
- Gruix de la paret (arrodonit al 0,1 mm superior) (e = gruix nominal en mm): - Tubs gruix nominal <= 24 mm: 0,1e + 0,2 mm
- Tubs gruix nominal > 24 mm: 0,15 e + 0,2 mm
- Llargària (23 ± 2ºC): + 10 mm
No s'admeten toleràncies negatives en cap de les dimensions del tub.
La verificació de les mesures s'ha de fer d'acord amb la norma UNE 53365.
2.- CONDICIONS DE SUBMINISTRAMENT I EMMAGATZEMATGE
Subministrament: Protegit per tal que arribi a l'obra amb les condicions exigides.
Emmagatzematge: En llocs protegits d'impactes, dels raigs solars i ben ventilats. S'han d'apilar horitzontalment i paral·lelament sobre superfícies planes.
3.- UNITAT I CRITERI D'AMIDAMENT
Unitat d'amidament: la indicada a la descripció de l'element
Criteri d'amidament: quantitat necessària subministrada a l'obra
4.- NORMATIVA DE COMPLIMENT OBLIGATORI
* UNE 53365:1990 Plásticos. Tubos de polietileno de alta densidad para uniones soldadas, usados para canalizaciones subterráneas, enterradas o no, empleadas para la evacuación y desagües. Características y métodos de ensayo.

BD MATERIALS PER A EVACUACIÓ, CANALITZACIÓ I VENTILACIÓ ESTÀTICA

BDG MATERIALS PER A CANALITZACIONS

BDG0- BANDA CONTINUA DE SENYALITZACIÓ

0.- ELEMENTS QUE CONTEMPLA EL PLEC

BDG0-1C2A.

1.- DEFINICIÓ I CONDICIONS DELS ELEMENTS
Materials auxiliars per a canalitzacions de servei, com ara el fil guia, els connectors, els separadors, els obturadors, la banda o malla de senyalització o les plaques de protección.
CARACTERÍSTIQUES GENERALS:
El material, la seva qualitat i les característiques físiques, mecàniques i dimensionals, han de ser compatibles amb les del tub, i no han de fer disminuir les d'aquest en cap de les seves aplicacions.
2.- CONDICIONS DE SUBMINISTRAMENT I EMMAGATZEMATGE
Subministrament: A l'albarà de lliurament han de constar les característiques d'identificació següents:
Material
Tipus
Emmagatzematge: En llocs protegits contra els impactes, la pluja, les humitats i dels raigs del sol.
3.- UNITAT I CRITERI D'AMIDAMENT
Unitat composada pel conjunt de peces necessàries per a muntar 1 m de tub.
4.- NORMATIVA DE COMPLIMENT OBLIGATORI
UNE 133100-1:2002 Infraestructuras para redes de telecomunicaciones. Parte 1: Canalizaciones subterráneas.
Real Decreto 223/2008, de 15 de febrero, por el que se aprueban el Reglamento sobre condiciones técnicas y garantías de seguridad en líneas eléctricas de alta tensión y sus instrucciones técnicas complementarias ITC-LAT 01 a 09.

BD MATERIALS PER A EVACUACIÓ, CANALITZACIÓ I VENTILACIÓ ESTÀTICA

BDG MATERIALS PER A CANALITZACIONS

BDG2- FIL GUIA PER A CONDUCTES DE CANALITZACIONS DE SERVEIS

0.- ELEMENTS QUE CONTEMPLA EL PLEC

BDG2-34UA.

1.- DEFINICIÓ I CONDICIONS DELS ELEMENTS
Materials auxiliars per a canalitzacions de servei, com ara el fil guia, els connectors, els separadors, els obturadors, la banda o malla de senyalització o les plaques de protección.
CARACTERÍSTIQUES GENERALS:
El material, la seva qualitat i les característiques físiques, mecàniques i dimensionals, han de ser compatibles amb les del tub, i no han de fer disminuir les d'aquest en cap de les seves aplicacions.
2.- CONDICIONS DE SUBMINISTRAMENT I EMMAGATZEMATGE
Subministrament: A l'albarà de lliurament han de constar les característiques d'identificació següents:
Material
Tipus
Emmagatzematge: En llocs protegits contra els impactes, la pluja, les humitats i dels raigs del sol.
3.- UNITAT I CRITERI D'AMIDAMENT
Unitat composada pel conjunt de peces necessàries per a muntar 1 m de tub.
4.- NORMATIVA DE COMPLIMENT OBLIGATORI
UNE 133100-1:2002 Infraestructuras para redes de telecomunicaciones. Parte 1: Canalizaciones subterráneas.
Real Decreto 223/2008, de 15 de febrero, por el que se aprueban el Reglamento sobre condiciones técnicas y garantías de seguridad en líneas eléctricas de alta tensión y sus instrucciones técnicas complementarias ITC-LAT 01 a 09.

BD MATERIALS PER A EVACUACIÓ, CANALITZACIÓ I VENTILACIÓ ESTÀTICA

BDG MATERIALS PER A CANALITZACIONS

BDG3- PART PROPORCIONAL DE SEPARADORS, CONECTORS I OBTURADORS DE CANALITZACIONS DE SERVEIS

0.- ELEMENTS QUE CONTEMPLA EL PLEC

BDG3-34IJ.

1.- DEFINICIÓ I CONDICIONS DELS ELEMENTS
Materials auxiliars per a canalitzacions de servei, com ara el fil guia, els connectors, els separadors, els obturadors, la banda o malla de senyalització o les plaques de protección.
CARACTERÍSTIQUES GENERALS:
El material, la seva qualitat i les característiques físiques, mecàniques i dimensionals, han de ser compatibles amb les del tub, i no han de fer disminuir les d'aquest en cap de les seves aplicacions.
2.- CONDICIONS DE SUBMINISTRAMENT I EMMAGATZEMATGE
Subministrament: A l'albarà de lliurament han de constar les característiques d'identificació següents:
Material
Tipus
Emmagatzematge: En llocs protegits contra els impactes, la pluja, les humitats i dels raigs del sol.
3.- UNITAT I CRITERI D'AMIDAMENT
Unitat composada pel conjunt de peces necessàries per a muntar 1 m de tub.
4.- NORMATIVA DE COMPLIMENT OBLIGATORI
UNE 133100-1:2002 Infraestructuras para redes de telecomunicaciones. Parte 1: Canalizaciones subterráneas.
Real Decreto 223/2008, de 15 de febrero, por el que se aprueban el Reglamento sobre condiciones técnicas y garantías de seguridad en líneas eléctricas de alta tensión y sus instrucciones técnicas complementarias ITC-LAT 01 a 09.

BD MATERIALS PER A EVACUACIÓ, CANALITZACIÓ I VENTILACIÓ ESTÀTICA

BDK MATERIALS PER A PERICONS DE CANALITZACIONS

BDK2- PERICÓ PREFABRICAT DE FORMIGÓ

0.- ELEMENTS QUE CONTEMPLA EL PLEC

BDK2-1KNI,BDK2-1KNA.

1.- DEFINICIÓ I CONDICIONS DELS ELEMENTS
Pericons prefabricats de formigó armat vibrat, no pretesat per al registre de canalitzacions de servei.
CONDICIONS GENERALS:
La forma i dimensions dels pericons han de ser els indicats a la seva descripció, o els definits per a cada tipus homologat per la companyia de telecomunicacions.
Ha de portar dos ancoratges situats en dues superfícies oposades, per tal de facilitar la manipulació de l'element, aquests ancoratges han de resistir els esforços deguts al pes i manipulació del pericó.
Han d'incorporar dos suports per a la fixació de politges per a l'estesa de cables, situats en les parets transversals. Han d'estar centrats i a sota de les obertures d'entrada de conductes.
Han d'incorporar els suports necessaris per a la instal·lació i fixació dels conductes en el interior del pericó.
Quan a la seva descripció s'indiqui, han d'incorporar la tapa i el bastiment. En aquest cas el pericó ha de portar el bastiment metàl·lic incorporat com a remat de la part superior.
Les tapes o reixes han d'estar asegurades en la seva posició contra el desplaçament degut al trànsit amb una fondària d'encastament suficient o amb un dispositiu de tancament.
La tapa o reixa ha de quedar asegurada dins del bastiment per algún dels següents procediments:
- Amb un dispositiu de tanca
- Amb suficient massa superficial
- Amb una característica específica en el diseny
El disseny d'aquests procediments ha de permetre que la tapa o reixa es pugui obrir amb una eina d'us normal.
Les tapes o reixes metàl·liques, han de tenir la superfície superior antilliscant.
El disseny del conjunt ha de garantir la posició correcta de la tapa o reixa en relació amb el bastiment.
S'han de preveure dispositius que permetin garantir un desbloquejament de la tapa o reixa i la seva obertura.
En els dispositius de tancament de les classes A 15 a D 400 de formigó armat, les arestes i superfícies de contacte entre el bastiment i la tapa, han d'estar protegides amb una xapa de fosa o d'acer galvanitzat en calent.
Gruix mínim de fosa o d'acer:
- A 15: >= 2 mm
- B 125: >= 3 mm
- C 250: >= 5 mm
- D 400: >= 6 mm
- E 600 i F 900: A determinar en funció de cada disseny
Resistència característica a la compressió del formigó després de 28 dies:
- Classe B 15 a F 900: >= 40 N/mm2
- Classe A 15: >= 25 N/mm2
Gruix del recobriment de formigó de l'armadura d'acer: >= 20 mm
PERICONS TIPUS DF:
En el centre de la solera hi ha d'haver una bonera de 20x20 de costat i 10 cm de fondària. En la vora superior de la bonera hi ha d'haver un bastiment format per angulars de 40x4 cm, ancorat per gafes o patilles en el formigó de la solera. Sobre el bastiment s'hi ha de recolzar la reixeta de la bonera.
La solera ha de tenir un pendent de l'1% cap a la bonera.
Les utilitats d'aquest pericó poden ser: - Donar pas (amb empalmament en el seu cas) a cables que segueixin en la mateixa direcció o que canviin de direcció en el pericó. En aquest últim cas el nombre de parells de cables no ha de ser superior a 400 per calibres 0,405, 300 per calibre 0,51, 150 per calibre 0,64 i 100 per calibre 0,9, si l'empalmament es múltiple, tampoc ha de superar aquests límits la suma dels parells dels cables en el costat ramificat de l'empalmament. - Donar accés a un pedestal d'armaris d'interconnexió - Donar pas, amb canvi de direcció, en el seu cas, a escomeses o grups d'escomeses
2.- CONDICIONS DE SUBMINISTRAMENT I EMMAGATZEMATGE
Subministrament: Amb les precaucions necessàries per que no s'alterin les seves característiques.
Emmagatzematge: En llocs protegits contra els impactes, en posició plana sobre superfícies planes.
3.- UNITAT I CRITERI D'AMIDAMENT
Unitat d'amidament: la indicada a la descripció de l'element
Criteri d'amidament: quantitat necessària subministrada a l'obra
4.- NORMATIVA DE COMPLIMENT OBLIGATORI
UNE-EN 124:1995 Dispositivos de cubrimiento y de cierre para zonas de circulación utilizadas por peatones y vehículos. Principios de construcción, ensayos de tipo, marcado, control de calidad.

BD MATERIALS PER A EVACUACIÓ, CANALITZACIÓ I VENTILACIÓ ESTÀTICA

BDK MATERIALS PER A PERICONS DE CANALITZACIONS

BDK5- BASTIMENT I TAPA DE FOSA DÚCTIL PER A REGISTRE

0.- ELEMENTS QUE CONTEMPLA EL PLEC

BDK5-1KH1,BDK5-UB8N.

1.- DEFINICIÓ I CONDICIONS DELS ELEMENTS
Dispositius de cobriment i tancament per a pous, pericons, embornals o interceptors i materials complementaris per a pous de registre.
S'han considerat els elements següents:
- Bastiment i tapa per a pous i pericons de registre de canalitzacions
S'han considerat els materials següents per a tapes i reixes
- Fosa gris
- Fosa dúctil
- Acer
BASTIMENT I TAPA O BASTIMENT I REIXA:
La peça ha de tenir la forma i els gruixos adequats per a suportar les càrregues del trànsit.
Els dispositius de cobriment i tancament utilitzats en zones de circulació de vianants i/o de vehicles, s'han de classificar segons la norma UNE-EN 124, en alguna de les classes següents:
- Classe A 15: Zones susceptibles de ser utilitzades només per vianants i ciclistes.
- Classe B 125: Voreres, zones de vianants i superfícies semblants, àrees d'estacionament i aparcaments de varis pisos per a cotxes.
- Classe C 250: Vorals i cunetes de carrers, que mesurada a partir de la vorada de la vorera s'extèn en un màxim de 0,5 m sobre la calçada i 0,2 m sobre la vorera
- Classe D 400: Calçades de carreteres (inclòs carrers de vianants), vorals estabilitzats i zones d'aparcament per a tot tipus de vehícles.
- Classe E 600: Zones per les que circul·len vehicles de gran tonelatje (paviments d'aeroports, molls, etc.).
- Classe F 900: Zones sotmeses a càrregues particularment elevades (paviments d'aeroports)
Tots els elements que formen el dispositiu han d'estar protegits contra la corrossió.
El dispositiu ha d'estar lliure de defectes que puguin perjudicar el seu bon estat per tal de ser utilitzat.
Les tapes o reixes metàl·liques, han de tenir la superfície superior antilliscant.
Quan estiguin combinat un metall amb el formigó, o qualsevol altre material, ambdós han de tenir una adherència satisfactoria.
Els dispositius han de ser compatibles amb els seus assentaments. El conjunt no ha de produir soroll al trepitjar-lo.
Les tapes o reixes han d'estar asegurades en la seva posició contra el desplaçament degut al trànsit amb una fondària d'encastament suficient o amb un dispositiu de tancament.
La tapa o reixa ha de quedar asegurada dins del bastiment per algún dels següents procediments:
- Amb un dispositiu de tanca
- Amb suficient massa superficial
- Amb una característica específica en el diseny
El disseny d'aquests procediments ha de permetre que la tapa o reixa es pugui obrir amb una eina d'us normal.
El disseny del conjunt ha de garantir la posició correcta de la tapa o reixa en relació amb el bastiment.
S'han de preveure dispositius que permetin garantir un desbloquejament de la tapa o reixa i la seva obertura.
La tapa o reixa ha de recolzar-se en el bastiment en tot el seu perímetre. La pressió del recolzament corresponent a la càrrega d'assaig no ha de superar els 7,5 N/mm2. El recolzament ha de contribuir a l'estabilitat de la reixa o tapa en condicions d'us.
L'alçària del bastiment dels dispositus de tancament de les classes D 400, E 600 i F 900, ha de ser com a mínim de 100 mm.
La superfície superior de les reixes, tapes i bastiment ha de ser plana, només les reixes de la classe D 400 poden tenir una superfície cóncava.
El pas lliure dels dispositius de tancament utilitzats com a pas d'home, s'han d'ajustar a les normes de seguretat en funció del lloc a on s'instal·lin. En general han de tenir un diàmetre mínim de 600 mm.
La franquicia total entre els diferents elements dels dispositius de cobriment i tancament, han de complir les especificacions següents:
- Un o dos elements: - Pas lliure <= 400 mm: =< 7 mm - Pas lliure > 400 mm: =< 9 mm
- Tres o més elements: - Franquícia del conjunt: <= 15 mm - Franquícia de cada element individual: <= 5 mm
Fondària d'encastament (classes D 400 a F 900): >= 50 mm
Toleràncies:
- Planor: ± 1% del pas lliure; <= 6 mm
- Dimensions: ± 1 mm
- Guerxament: ± 2 mm
Si el dispositiu de tancament te forats de ventilació, aquests han de complir les condicions següents:
Superfície de ventilació:
- Pas lliure <= 600 mm: >= 5% de la superfície d'un cercle, amb un diàmetre igual a la pas lliure
- Pas lliure > 600 mm: >= 140 cm2
Dimensions dels forats de ventilació:
- Ranures: - Llargària: <= 170 mm - Amplària: - Classes A 15 a B 125: 18-25 mm - Classes C 250 a F 900: 18-32 mm
- Forats: - Diàmetre: - Classes A 15 a B 125: 18-38 mm - Classes C 250 a F 900: 30-38 mm
BASTIMENT AMB REIXA O TAPA PRACTICABLE:
El conjunt ha d'obrir i tancar correctament.
Un cop tancada, la tapa o reixa ha de quedar enrasada amb el bastiment.
L'angle respecte a la horitzontal, de la reixa oberta, ha de ser com a mínim de 100º.
ELEMENTS AMB RECOBRIMENT DE PINTURA BITUMINOSA:
El recobriment de pintura bituminosa, ha de formar una capa contínua que ha de cobrir a l'element completament.
Ha de tenir un color, una lluentor i una textura uniformes.
La pintura ha d'estar ben adherida al suport, no ha de tenir bullofes, escrostonament, ni altres defectes superficials.
DISPOSITIUS DE FORMIGÓ ARMAT:
En els dispositius de tancament de les classes A 15 a D 400 de formigó armat, les arestes i superfícies de contacte entre el bastiment i la tapa, han d'estar protegides amb una xapa de fosa o d'acer galvanitzat en calent.
- A 15: >= 2 mm
- B 125: >= 3 mm
- C 250: >= 5 mm
- D 400: >= 6 mm
- E 600 i F 900: A determinar en funció de cada disseny
Gruix mínim de fosa o d'acer:
Resistència característica a la compressió del formigó després de 28 dies:
- Classe B 15 a F 900: >= 40 N/mm2
- Classe A 15: >= 25 N/mm2
Gruix del recobriment de formigó de l'armadura d'acer: >= 20 mm
ELEMENTS DE FOSA:
La fosa ha de ser gris, de grafit laminar (fosa gris normal, conforme a la norma UNE-EN 1561) o de grafit esferoïdal (fosa nodular o dúctil, conforme a la norma UNE-EN 1563).
Les peces han de ser netes, lliures de sorra solta, d'òxid o de qualsevol altre tipus de residu.
No ha de tenir defectes superficials (esquerdes, rebaves, bufaments, inclusions de sorra, gotes fredes, etc.).
2.- CONDICIONS DE SUBMINISTRAMENT I EMMAGATZEMATGE
BASTIMENT I TAPA O REIXA:
Subministrament: Embalats en caixes. Cada caixa ha de portar escrit el nombre de peces que conté i les seves dimensions.
Emmagatzematge: En posició horitzontal sobre superfícies planes i rígides per tal d'evitar deformacions o danys que alterin les seves característiques.
3.- UNITAT I CRITERI D'AMIDAMENT
Unitat d'amidament: la indicada a la descripció de l'element
Criteri d'amidament: quantitat necessària subministrada a l'obra
4.- NORMATIVA DE COMPLIMENT OBLIGATORI
BASTIMENT I TAPA O BASTIMENT I REIXA:
UNE-EN 124:1995 Dispositivos de cubrimiento y de cierre para zonas de circulación utilizadas por peatones y vehículos. Principios de construcción, ensayos de tipo, marcado, control de calidad.
5.- CONDICIONS DE CONTROL DE RECEPCIÓ
CONDICIONS DE MARCATGE I CONTROL DE LA DOCUMENTACIÓ:
La tapa o reixa i el bastiment han de tenir marcades de forma indeleble les indicacions següents:
- El codi de la norma UNE EN 124
- La classe segons la norma UNE EN 124
- El nom o sigles de fabricant i el lloc de fabricació
- Referència, marca o certificació si en tè
OPERACIONS DE CONTROL EN BASTIMENTS, TAPES I REIXES DE FOSA:
Les tasques de control a realitzar són les següents:
- Recepció del certificat de qualitat del fabricant, d'acord a les condicions del plec.
CRITERIS DE PRESA DE MOSTRES:
Les operacions de control s'han de realitzar segons les indicacions de la DF.
INTERPRETACIÓ DE RESULTATS I ACTUACIONS EN CAS D'INCOMPLIMENT:

No s'acceptarà l'ús de materials que no arribin acompanyats del corresponent certificat de qualitat del fabricant.
En cas de disconformitat d'un control geomètric o de pes, es rebutjarà la peça assajada i s'incrementarà el control, en primer lloc, fins al 20% de les peces, i en cas de seguir observant deficiències, fins al 100% del subministrament.

BF TUBS I ACCESSORIS PER A GASOS I FLUIDS

BF3 TUBS I ACCESSORIS DE FOSA

BF36- TUB DE FOSA DÚCTIL

0.- ELEMENTS QUE CONTEMPLA EL PLEC

BF36-04IP.

1.- DEFINICIÓ I CONDICIONS DELS ELEMENTS
Tub cilíndric i els accessoris, d'acer de fosa dúctil.
S'han considerat els elements següents:
- Tub amb un extrem llis i l'altre en forma de campana amb anella elastomèrica d'estanquitat, amb recobriment exterior de zinc i capa d'acabat de vernis i recobriment interior de morter de ciment centrifugat.
CARACTERÍSTIQUES GENERALS:
A l'extrem de campana hi ha d'haver:
- Un allotjament per a l'anella elastomèrica
- Quan el sistema d'unió sigui amb contrabrida, una contrabrida d'acer de fosa dúctil
- Suport cilíndric per al centrat de l'extrem llis
- Un eixamplament per a permetre els desplaçaments angulars i longitudinals dels tubs o peces contigües
- L'exterior de la campana ha d'acabar en un ressalt al voltant de la seva boca per a què s'hi agafin els cargols de cabota, que pressionen la contrabrida contra l'anella elastomèrica
Les unions amb contrabrida de tracció estaràn formades per:
- Un cordó de soldadura situat a l'extrem llis del tub
- Una anella d'acer de fosa dúctil de tracció circular oberta amb forma exterior esfèrica convexa i una secció trapezoidal
- Una contrabrida que provoca el tancament de l'anella, provista de bulons que es fixen al collarí de la campana i bloqueja el tancament
L'anella elastomèrica ha de portar les dades següents:
- Les sigles del fabricant
- El diàmetre nominal
- Indicació de la setmana de fabricació
- Indicació de l'any de fabricació
No ha de tenir defectes o irregularitats que perjudiquin el seu funcionament.
La reparació d'imperfeccions que no afectin tot el gruix de la paret, pot fer-se mitjançant soldadura o d'altres procediments, sempre que estiguin garantitzats pel fabricant.
L'anella elastomèrica ha de proporcionar estanquitat al junt.
En canalitzacions d'aigua potable, el revestiment interior no ha de contenir cap element soluble ni cap producte que pugui donar qualsevol sabor o olor a l'aigua.
En una secció de ruptura, el gra ha de ser fi, regular i compacte.
El recobriment ha de ser homogeni i continu a tota la superfície.
El recobriment ha de quedar ben adherit.
Temperatura màxima d'utilització contínua de l'anella elastomèrica:
- Per a aigua: 70°C
- Per a hidrocarburs: 60°C
Resistència a la tracció: >= 420 MPa
TUBS:
El tub ha de ser recte.
Ha de tenir una secció circular. L'ovalitat s'ha de mantenir dins dels límits de tolerància del diàmetre i l'excentricitat dins dels límits de tolerància del gruix de la paret.
Els extrems han d'acabar amb un tall perpendicular a l'eix i sense rebaves.

Els tubs han de ser fabricats per centrifugació en motlle metàl·lic i estaran dotats d'una campana que en el seu interior ha d'allotjar un anell de cautxú per assegurar l'estanquitat perfecte a la unió entre tubs consecutius. Aquesta unió ha de ser d'un disseny tal que permeti desviacions angulars i aïllament elèctric entre tubs, així com un bon comportament envers la inestabilitat del terreny, i ha de ser del tipus automàtic flexible.
L'extrem llis que ha de penetrar en la campana ha de tenir l'aresta exterior aixamfranada.
La superfície del recobriment de morter, no ha de tenir incrustacions, esquerdes ni ratats. Es poden admetre lleugers relleus, depressions o estries pròpies del prodés de fabricació.
Rectitud (si el tub es fa rodar sobre dos carrils equidistants 4 m): Fletxa <= 7 mm
Facilitat de mecanització (duresa superficial): <= 230 Brinell
Allargament fins al trencament: >= 10%
Característiques del recobriment exterior:
- Densitat de cinc: >= 130 g/m2
- Gruix de la capa d'acabat (vernís): >= 70 micres
Característiques hidràuliques:

Diàmetre Nominal	Pressió prova hidràulica (bar)	Pressió funcionament normal (bar)	Pressió màxima (bar)
<= 150		64	77
200	50	62	74
250		54	65
300		49	59
350		45	54
400		42	51
450	40	40	48
500		38	46
600		36	43
700		34	41
800	32	32	38
900		31	37
1000		30	36

Toleràncies:
- Diàmetre interior: + sense límit, - 10 mm
- Llargària: ± 30 mm
- Rectitud: <= 0,125% llargària del tub - Diàmetre nominal <= 200: Mateixa tolerància que Diàmetre Exterior - Diàmetre nominal de 250 a 600: <= 1% - Diàmetre nominal > 600: <= 2%
- Ovalitat:
Característiques dimensionals i toleràncies:

Diàmetre Nominal (mm)	Diàmetre exterior (mm)	Gruix paret +1 mm	Gruix paret límit	Gruix revest. +sense	Gruix revest. límit	Ample fisures (mm)
60	77	-1,2	6,0	- 1,3	3,5	-1,5	0,8
80	98	-2,7					
100	118	-2,8	6,1	- 1,4			
125	144	-2,8	6,2	- 1,4			
150	170	-2,9	6,3	- 1,5	3,5	-1,5	0,8
200	222	-3,0	6,4	- 1,5			
250	274	-3,1	6,7	- 1,6			
300	326	-3,3	7,2	- 1,6			
350	378	-3,4	7,7	- 1,7			
400	429	-3,5	8,1	- 1,7			
450	480	-3,6	8,6	- 1,8	5	-2,0	1,0

500	532	-3,8	9,0	- 1,8			
600	635	-4,0	9,9	- 1,9			
700	738	-4,3	10,8	- 2,0			
800	842	-4,5	11,7	- 2,1	6	-2,5	1,2
900	945	-4,8	12,6	- 2,2			
1000	1048	-5,0	13,5	- 2,3			

Gruix paret = K(0,5 + 0,001 Diàmetre nominal). K = 9
Tolerància gruix paret: - Gruix paret 6 mm: - 1,3 mm - Gruix paret > 6 mm: - (1,3 + 0,001 Diàmetre nominal)
Les característiques anteriors s'han de determinar segons l'UNE-EN 545.
2.- CONDICIONS DE SUBMINISTRAMENT I EMMAGATZEMATGE
CARACTERÍSTIQUES GENERALS:
Subministrament: No hi ha condicions específiques de subministrament.
Emmagatzematge: En llocs protegits contra els impactes.
TUBS:
S'han d'apilar horitzontalment i paral·lelament sobre superfícies planes.
La disposició dels tubs en les piles pot ser:
- Amb els extrems de campana capiculats per capes
- Amb els extrems de campana tots en el mateix sentit. Cada capa s'ha de separar mitjançant separadors
- Amb els extrems de campana capiculats en els tubs d'una mateixa capa i girant cada capa 90° respecte de la inferior
Màxim nombre de capes en la pila en funció de la disposició dels tubs:

DN (mm)	Extrems capiculats per capes	Extrems en el mateix sentit o capiculats en una mateixa capa i girant cada capa 90° respecte de la inferior
60	89	33
80	70	30
100	58	27
125	47	24
150	40	22
200	31	18
250	25	16
300	21	14
350	18	12
400	16	11
450	14	10
500	12	8
600	10	7
700	7	5
800	6	4
900	5	4
1000	4	3

3.- UNITAT I CRITERI D'AMIDAMENT
Unitat d'amidament: la indicada a la descripció de l'element
Criteri d'amidament: quantitat necessària subministrada a l'obra
4.- NORMATIVA DE COMPLIMENT OBLIGATORI
* UNE-EN 545:1995 Tubos accesorios y piezas especiales de fundición dúctil y sus uniones para las canalizaciones de agua. Prescripciones y métodos de ensayo.
5.- CONDICIONS DE CONTROL DE RECEPCIÓ
CONDICIONS DE MARCATGE I CONTROL DE LA DOCUMENTACIÓ:
El fabricant ha de subministrar la documentació on han de constar les dades següents, indicant el número de tub assajat:
- Resultats dels assaigs mecànics (1 tub cada 50): - Resultats d'assaigs de tracció (límit elàstic a 0,2 %, resistència de trencament i allargament) - Duresa Brinnell
- Resultats de mesures geomètriques: - Longitud - Diàmetre exterior - Diàmetre interior de la campana - Ovalització
- Resultats dels controls sobre el revestiment (1 tub per torn de fabricació): - Gruix de fosa - Quantitat de zinc (densitat superficial) - Gruix de ciment - Gruix del vernís bituminós
Cada tub ha de portar indicat de forma indeleble en un lloc visible les següents dades, com a mínim:
- Diàmetre nominal
- Classe d'espessor de la canonada
- Tipus d'endoll
- Identificació de fosa dúctil
- Identificació del fabricant
- Data de fabricació
OPERACIONS DE CONTROL:
Controls de fabricació:
- L'empresa subministradora dels tubs ha d'avisar a la DF, al menys amb una setmana d'anticipació de l'inici de la campanya de fabricació, per tal d'enviar, si correspon, un inspector a fàbrica. L'inspector enviat ha de tenir accés als registres de control de qualitat on figuren les mesures de paràmetres dimensionals o mecànics considerats per la norma UNE-EN 545 i ISO 4179 (per al revestiment de ciment). En el transcurs d'aquesta visita, prèvia al començament de la producció dels tubs per a l'obra concreta, s'han de realitzar els controls següents: - Comprovació de l'homologació del producte, de la fàbrica i dels procediments de fabricació i d'autocontrol de qualitat segons ISO-9002, i de la seva vigència. - Examen del Manual i dels procediments del control de qualitat, amb especial èmfasi respecte als documents que identifiquen els controls realitzats sobre els tubs acabats que es destinen a cada obra, i sobre la partida a què pertanyen. Criteris d'acceptació i rebuig, i tractament de les disconformitats. - Examen de la documentació que acompanya el lliurament de cada lot. Comprovació de que sigui suficient i en el seu defecte, demanar-ne més. - Comprovació del marcatge identificador dels tubs a lliurar, i de la correspondència entre aquesta marca i la identificació de les proves a què han estat sotmesos els materials corresponents i els tubs del lot. - Seguiment de la fabricació en curs i observació de l'aplicació efectiva dels controls. - Examen de la zona d'emmagatzematge i de la forma de manipulació, condicionament i càrrega dels tubs.
- S'ha de poder realitzar més visites a fàbrica, si s'escau, per a fer un nou seguiment i comprovació de la fabricació corresponent a l'obra i dels controls efectuats.
Controls de recepció a obra. Per a cada lot de subministrament de tubs, s'han de realitzar les comprovacions següents:
- Examen, comprovació i contrast (si s'escau) de la documentació que empara l'entrega de cada lot.
- Inspecció visual, (aspecte, proteccions i danys durant el transport, possibilitat de reparacions, etc)
- Control dimensional, amb especial vigilància de les possibles ovalitzacions.
- Estat del revestiment de ciment
CRITERIS DE PRESA DE MOSTRES:
S'han de seguir els criteris que indiqui la DF i els corresponents a les normatives d'aplicació en cada cas. En cas de realitzar assaigs de contrast a la recepció, les provetes s'han d'extreure de l'extrem mascle dels tubs.
INTERPRETACIÓ DE RESULTATS I ACTUACIONS EN CAS D'INCOMPLIMENT:
No s'han d'acceptar els elements que incompleixin alguna de les condicions indicades en el Plec de Condicions Tècniques del Projecte, o que arribin a l'obra sense el certificat de garantia corresponent.
Els criteris d'acceptació després de reparació, i de rebuig han d'estar conformes amb les Normes vigents segons el Plec de condicions del Projecte i el Contracte que regula l'execució de les obres.

BG MATERIALS PER A INSTAL·LACIONS ELÈCTRIQUES

BG2 TUBS, CANALS, SAFATES I COLUMNES PER A MECANISMES

BG2Q- TUB FLEXIBLE PER A PROTECCIÓ DE CONDUCTORS ELÈCTRICS DE MATERIAL PLÀSTIC

0.- ELEMENTS QUE CONTEMPLA EL PLEC

BG2Q-1KTE,BG2Q-1KTC.

1.- DEFINICIÓ I CONDICIONS DELS ELEMENTS
Tub flexible no metàl·lic de fins a 250 mm de diàmetre nominal.
Es consideraran els següents tipus de tubs:
- Tubs de PVC corrugats
- Tubs de PVC folrats, de dues capes, semillisa l'exterior i corrugada la interior
- Tubs de material lliure d'halògens
- Tubs de polipropilè
- Tubs de polietilè de dues capes, corrugada l'exterior i llisa la interior
CARACTERÍSTIQUES GENERALS:
Han d'estar dissenyats i construïts de manera que les seves característiques en ús normal siguin segures i sense perill per a l'usuari i el seu entorn.

L'interior dels tubs ha d'estar exempt de rebaves i altres defectes que pugin fer malbé els conductors o ferir a instal·ladors o usuaris.
El diàmetre nominal ha de ser el de l'exterior del tub i s'ha d'expressar en milímetres.
El diàmetre interior mínim l'ha de declarar el fabricant.
Les dimensions han de cumplir la norma EN-60423.
2.- CONDICIONS DE SUBMINISTRAMENT I EMMAGATZEMATGE
Subministrament: En rotlles.
Emmagatzematge: En llocs protegits contra els impactes i contra la pluja.
3.- UNITAT I CRITERI D'AMIDAMENT
Unitat d'amidament: la indicada a la descripció de l'element
Criteri d'amidament: quantitat necessària subministrada a l'obra
4.- NORMATIVA DE COMPLIMENT OBLIGATORI
Real Decreto 842/2002 de 2 de agosto, por el que se aprueba el Reglamento Electrotécnico de Baja Tensión. REBT 2002.
UNE-EN 50086-1:1995 Sistemas de tubos para la conducción de cables. Parte 1: Requisitos generales.
UNE-EN 60423:1996 Tubos de protección de conductores. Diámetros exteriores de los tubos para instalaciones eléctricas y roscas para tubos y accesorios.
5.- CONDICIONS DE CONTROL DE RECEPCIÓ
CONDICIONS DE MARCATGE I CONTROL DE LA DOCUMENTACIÓ:
Han d'estar marcats amb:
- Nom del fabricant
- Marca d'identificació dels productes
- El marcatge ha de ser llegible
- Han d'incloure les instruccions de muntatge corresponents
OPERACIONS DE CONTROL EN CANALITZACIONS I ACCESORIS:
Les tasques de control de qualitat de Canalitzacions i Accessoris, són les següents:
- Sol·licitar del fabricant els certificats dels materials emprats i verificar l'adequació als requisits del projecte.
- Control de la documentació tècnica subministrada
- Control d'identificació dels materials i lloc d'emplaçament (alçada, distàncies, capacitat)
- Realització i emissió d'informes amb resultats dels assaigs
- Assaigs: - Propagació de la flama segons norma R.E.B.T / UNE-EN 50085-1 / UNE-EN 50086-1 - Instal·lació i posada a l'obra segons norma R.E.B.T / UNE 20.460 - Verificació de l'aspecte superficial segons norma projecte/ UNE-EN ISO 1461
CRITERIS DE PRESA DE MOSTRES EN CANALITZACIONS I ACCESSORIS:
Es realitzaran els assaigs a la recepció dels materials, verificant tot el traçat de la instal·lació de safates i aleatòriament un tub de cada mida instal·lat a obra ja sigui rígid, flexible o soterrat.
INTERPRETACIÓ DE RESULTATS I ACTUACIONS EN CAS D'INCOMPLIMENT EN CANALITZACIONS I ACCESSORIS:
Segons criteri de la DF, podrà ser acceptat o rebutjat tot o part del material de la partida.
OPERACIONS DE CONTROL EN TUBS DE PVC PER A CANALITZACIONS DE SERVEIS:
Les tasques de control a realitzar són les següents:
- En cada subministrament: - Inspecció visual de l'aspecte general dels tubs i elements d'unió. - Comprovació de les dades de subministrament exigides (marques, albarà o etiquetes). - Recepció del certificat de qualitat del fabricant, d'acord a les condicions del plec. - Comprovació dimensional (3 mostres).
- Per a cada tub de les mateixes característiques, es realitzaran els següents assaigs (UNE EN 50086-1): - Resistència a compressió - Impacte - Assaig de corbat - Resistència a la propagació de la flama - Resistència al calor - Grau de protecció - Resistència a l'atac químic
En cas que el material disposi de la Marca AENOR, o una altra legalment reconeguda a un país de l'UE, s'ha de poder prescindir dels assaigs de control de recepció. La DF ha de sol·licitar, en aquest cas, els resultats dels assaigs corresponents al subministrament rebut, segons control de producció establert a la marca de qualitat del producte.
CRITERIS DE PRESA DE MOSTRES EN TUBS DE PVC PER A CANALITZACIONS DE SERVEIS:
Es seguiran les instruccions de la DF i els criteris indicats a les normes UNE EN 50086-1 i UNE EN 50086-2-4, juntament a les normes de procediment de cada assaig concret.
INTERPRETACIÓ DE RESULTATS I ACTUACIONS EN CAS D'INCOMPLIMENT EN TUBS DE PVC PER A CANALITZACIONS DE SERVEIS:
No s'acceptaran materials que no arribin a l'obra correctament referenciats i acompanyats del corresponent certificat de qualitat del fabricant.
Es rebutjaran els subministres que no superin les condicions de la inspecció visual o les comprovacions geomètriques.
Es compliran les condicions dels assaigs d'identificació segons la norma UNE EN 50086-1 i UNE EN 50086-2-4.

BG MATERIALS PER A INSTAL·LACIONS ELÈCTRIQUES

BG3 CABLES ELÈCTRICS PER A TENSIÓ BAIXA I SISTEMES DE DISTRIBUCIÓ ELÈCTRICA

BG33- CABLE DE COURE DE 0,6/1 KV

0.- ELEMENTS QUE CONTEMPLA EL PLEC

BG33-G2R7.

1.- DEFINICIÓ I CONDICIONS DELS ELEMENTS
Cable elèctric destinat a sistemes de distribució en tensió baixa i instal·lacions en general, per a serveis fixes, amb conductor de coure i de tensió assignada 0,6/1kV.
S'han considerat els tipus de cables següents:
- Cables unipolars o multipolars de designació RV, aïllament amb polietilè reticulat i coberta de policlorur de vinil, sense armadura ni pantalla i amb conductor de coure, construcció segons norma UNE 21123-2, amb una classificació de resistència al foc Eca segons UNE-EN 50575
- Cables unipolars o multipolars de designació RV-K, aïllament amb polietilè reticulat i coberta de policlorur de vinil, sense armadura ni pantalla i amb conductor de coure flexible, construcció segons norma UNE 21123-2, amb una classificació de resistència al foc Eca segons UNE-EN 50575
- Cables multipolars de designació RVFV-K, aïllament amb polietilè reticulat i coberta de policlorur de vinil, armadura amb fleix d'acer i amb conductor de coure flexible, construcció segons norma UNE 21123-2, amb una classificació de resistència al foc Eca segons UNE-EN 50575
- Cables unipolars o multipolars de designació RZ1-K (AS), aïllament amb polietilè reticulat i coberta de poliolefina, sense armadura ni pantalla i amb conductor de coure flexible, construcció segons norma UNE 21123-4, amb una classificació de resistència al foc Cca-s1b,d1,a1 segons UNE-EN 50575
- Cables unipolars o multipolars de designació RZ1-K (AS+), amb resistència intrínseca al foc, aïllament amb polietilè reticulat i coberta de poliolefina, sense armadura ni pantalla i amb conductor de coure flexible, construcció segons norma UNE 211025, amb una classificació de resistència al foc Cca-s1b,d1,a1 segons UNE-EN 50575
- Cables unipolars o multipolars de designació SZ1-K (AS+), amb resistència intrínseca al foc, aïllament amb compost de silicona i coberta de poliolefina, sense armadura ni pantalla i amb conductor de coure flexible, construcció segons norma UNE 211025, amb una classificació de resistència al foc Cca-s1b,d1,a1 segons UNE-EN 50575
- Cables multipolars de designació RZ, coberta aïllant de polietilè reticulat i amb conductors de coure cablejats en feix, construcció segons norma UNE 21030-2, amb una classificació de resistència al foc Fca segons UNE-EN 50575
- Cables unipolars de designació ZZ-F, amb una classificació de resistència al foc Eca segons UNE-EN 50575
CARACTERÍSTIQUES GENERALS:
En el cas de que el material s'utilitzi en obra pública, l'acord de Govern de la Generalitat de Catalunya de 9 de juny de 1998, exigeix que els materials siguin de qualitat certificada o puguin acreditar un nivell de qualitat equivalent, segons les normes aplicables als estats membres de la Unió Europea o de l'Associació Europea de Lliure Canvi.
També en aquest cas, es procurarà que els esmentats materials disposin de l'etiqueta ecològica europea, regulada en el Reglament (CE) nº 66/2010 o bé altres distintius de la Comunitat Europea.
Destinats a incorporar-se de forma permanent en obres de construcció han de complir el Reglament de productes per a la construcció (UE) nº 305/2011 i el seu Reglament Delegat (UE) 2016/364 sobre la classificació de les propietats de reacció al foc.
La coberta no ha de tenir variacions en el gruix ni d'altres defectes visibles a la seva superfície. Ha de ser resistent a l'abrasió.
Ha de quedar ajustada i s'ha de poder separar fàcilment sense produir danys a l'aïllament.
La forma exterior dels cables multipolars (reunits sota una coberta única) ha de ser raonablement cilíndrica.
L'aïllament no ha de tenir variacions del gruix ni d'altres defectes visibles a la seva superfície.
Ha de quedar ajustat i s'ha de poder separar fàcilment sense produir danys al conductor.
La designació dels cables ha de complir les especificacions de la norma UNE 20434.
La classificació de reacció al foc s'expressarà d'acord amb el Reglament Delegat (UE) 2016/364 i la UNE-EN 13501-6 amb un codi de quatre dígits segons el següent format:
Classe de reacció al foc:
- Dígit 1, prestacions de propagació del foc i emissió de calor: Aca, B1ca, B2ca, Cca, Dca, Eca i Fca (classes enumerades de més a menys prestacions)
Classes addicionals (només per a les classes B1ca, B2ca, Cca i Dca):
- Dígit 2, prestacions d'emissió de fums: s1a, s1b, s1, s2 i s3 (de més a menys prestacions)
- Dígit 3, prestacions de caiguda de gotes/partícules inflamades: d0, d1 i d2 (de més a menys prestacions)
- Dígit 4, prestacions d'acidesa: a1, a2 i a3 (de més a menys prestacions)
Les característiques físiques i mecàniques del conductor han de complir la norma UNE-EN 60228.
Els colors utilitzats per a l'aïllament han de complir la norma UNE 21089-1:
- Cables unipolars: - Com a conductor de fase: Marró, negre o gris - Com a conductor neutre: Blau - Com a conductor de terra: Llistat de groc i verd
- Cables bipolars: Blau i marró

- Cables tripolars: - Cables amb conductor de terra: Fase: Marró, Neutre: Blau, Terra: Llistat de groc i verd - Cables sense conductor de terra: Fase: Negre, marró i gris
- Cables tetrapolars: - Cables amb conductor de terra: Fase: Marró, negre i gris, Terra: Llistat de groc i verd - Cables sense conductor de terra: Fase: Marró, negre i gris, Neutre: Blau
- Cables pentapolars: Fase: Marró, negre i gris, Neutre: Blau, Terra: Llistat de groc i verd

Les característiques següents han de complir amb els valors declarats pel fabricant, assajades segons la norma corresponent, dins del límit de tolerància indicat, en el seu cas:
- Característiques essencials: - Reacció al foc: - Classe Aca (UNE-EN ISO 1716) - Classe B1ca, B2ca, Cca i Dca (UNE-EN 50399, UNE-EN 60332-1-2, UNE-EN 61034-2, UNE-EN 60754-2) - Classe Eca (UNE-EN 60332-1-2) - Classe Fca (comportament no determinat) - Emissió de substàncies perilloses (verificació i declaració segons disposicions nacionals en el lloc d'utilització)

Gruix de l'aïllant del conductor (UNE-HD-603-1):

Secció (mm2)	25	50	95	150	240
Gruix (mm)	0,9	1,0	1,1	1,4	1,7

Gruix de la coberta: Ha de complir les especificacions de la norma UNE-HD 603-1
Temperatura de l'aïllament en servei normal: <= 90°C
Temperatura de l'aïllament en curtcircuit (5 s màx): <= 250°C
Tensió màxima admissible (c.a.):
- Entre conductors aïllats: <= 1 kV
- Entre conductors aïllats i terra: <= 0,6 kV

Toleràncies:
- Gruix de l'aïllament (UNE-HD 603-1): >= valor especificat - (0,1 mm + 10% del valor especificat)

CABLES DE DESIGNACIÓ RV, RV-K i RVFV-K:
Característiques de reacció al foc:
- Propagació de la flama (UNE-EN 60332-1-2): No propagador de la flama

El conductor ha de complir les següents prescripcions segons la norma UNE-EN 60228:
- Cable RV: prescripcions de la classe 1 o 2
- Cable RV-K i RVFV-K: prescripcions de la classe 5

L'aïllament ha de ser de polietilé reticulat (XLPE) tipus DIX-3 segons UNE HD-603-1.
La coberta ha de ser de policlorur de vinil (PVC) del tipus DMV-18 segons UNE HD-603-1.
CABLES DE DESIGNACIÓ RZ1-K (AS):
Característiques de reacció al foc:
- Material lliure d'halògens segons UNE-EN 60754-1
- Propagació de la flama (UNE-EN 60332-1-2): No propagador de la flama
- Propagació de l'incendi (UNE-EN 60332-3-24): No propagador de l'incendi
- Emissió de fums opacs (UNE-EN 61034-2): Baixa emissió de fums opacs
- Emissió de fums corrosius (UNE-EN 60754-2): Baixa emissió de fums corrosius

El conductor ha de complir les prescripcions de la classe 5 segons la norma UNE-EN 60228:
L'aïllament ha de ser de polietilé reticulat (XLPE) tipus DIX-3 segons UNE HD-603-1.
La coberta ha de ser de poliolefina, del tipus DMZ-E segons la norma UNE 21123-4.
CABLES DE DESIGNACIÓ RZ1-K (AS+) i SZ1-K (AS+):
Característiques de reacció al foc:
Material lliure d'halògens segons UNE-EN 60754-1
Propagació de la flama (UNE-EN 60332-1-2): No propagador de la flama
Propagació de l'incendi (UNE-EN 60332-3-24): No propagador de l'incendi
Emissió de fums opacs (UNE-EN 61034-2): Baixa emissió de fums opacs
Emissió de fums corrosius (UNE-EN 60754-2): Baixa emissió de fums corrosius
El conductor ha de complir les prescripcions de la classe 5 segons la norma UNE-EN 60228:
L'aïllament ha de cumplir el següent
- Cable RZ1-K (AS+): ha de ser de polietilè reticulat i ha de correspondre al tipus DIX-3 segons la norma UNE HD-603-1, amb cinta addicional de mica
- Cable SZ1-K (AS+): ha de ser de compost de silicona i ha de correspondre al tipus EI2 segons la norma UNE-EN 50363-1

La coberta ha de ser de poliolefina, del tipus DMZ-E segons la norma UNE 21123-4.
CABLES DE DESIGNACIÓ RZ:
El conductor ha de complir les prescripcions de la classe 2 segons la norma UNE-EN 60228:
CABLES DE DESIGNACIÓ ZZ-F:
Característiques de reacció al foc:
- Material lliure d'halògens segons UNE-EN 60754-1
- Propagació de la flama (UNE-EN 60332-1-2): No propagador de la flama
- Propagació de l'incendi (UNE-EN 60332-3-24): No propagador de l'incendi
- Emissió de fums opacs (UNE-EN 61034-2): Baixa emissió de fums opacs
- Emissió de fums corrosius (UNE-EN 60754-2): Baixa emissió de fums corrosius

El conductor ha de complir les prescripcions de la classe 5 segons la norma UNE-EN 60228:
L'aïllament ha de ser de goma i ha de correspondre al tipus EI6 segons la norma UNE-EN 50363-1
La coberta ha de ser de material lliure d'halògens, del tipus EM5 segons la norma UNE-EN 50363-2-2 o del tipus EM8 segons UNE-EN 50363-6.

2.- CONDICIONS DE SUBMINISTRAMENT I EMMAGATZEMATGE
Subministrament: En bobines.
Emmagatzematge: En llocs protegits de la pluja i la humitat.

3.- UNITAT I CRITERI D'AMIDAMENT
Unitat d'amidament: la indicada a la descripció de l'element
Criteri d'amidament: quantitat necessària subministrada a l'obra

4.- NORMATIVA DE COMPLIMENT OBLIGATORI
NORMATIVA GENERAL:
Real Decreto 842/2002 de 2 de agosto, por el que se aprueba el Reglamento Electrotécnico de Baja Tensión. REBT 2002.
UNE-EN 50575:2015 Cables de energía, control y comunicación. Cables para aplicaciones generales en construcciones sujetos a requisitos de reacción al fuego.
UNE-EN 50575:2015/A1:2016 Cables de energía, control y comunicación. Cables para aplicaciones generales en construcciones sujetos a requisitos de reacción al fuego.
UNE-HD 603-1:2007 Cables de distribución de tensión asignada 0,6/1 kV. Parte 1: Requisitos generales.
Reglamento Delegado (UE) 2016/364 de la Comisión, de 1 de julio de 2015, relativo a la clasificación de las propiedades de reacción al fuego de los productos de construcción de conformidad con el Reglamento (UE) nº 305/2011 del Parlamento Europeo y del Consejo.
UNE 20434:1999 Sistema de designación de los cables.
UNE-EN 13501-6:2015 Clasificación en función del comportamiento frente al fuego de los productos de construcción y elementos para la edificación. Parte 6: Clasificación a partir de datos obtenidos en ensayos de reacción al fuego de cables eléctricos.
* UNE 21089-1:2002 Identificación de los conductores aislados de los cables.
* UNE-EN 60228:2005 Conductores de cables aislados.

CABLES DE DESIGNACIÓ RV, RV-K i RVFV-K:
UNE 21123-2:2017 Cables eléctricos de utilización industrial de tensión asignada 0,6/1 kV. Parte 2: Cables con aislamiento de polietileno reticulado y cubierta de policloruro de vinilo.
CABLES DE DESIGNACIÓ RZ1-K (AS):
UNE 21123-4:2017 Cables eléctricos de utilización industrial de tensión asignada 0,6/1 kV. Parte 4: Cables con aislamiento de polietileno reticulado y cubierta de poliolefina.
CABLES DE DESIGNACIÓ RZ1-K (AS+) i SZ1-K (AS+):
UNE 211025:2017 Cables con resistencia intrínseca al fuego destinados a circuitos de seguridad.
CABLES DE DESIGNACIÓ RZ:
UNE 21030-2:2003 Conductores aislados, cableados en haz, de tensión asignada 0,6/1 kV, para líneas de distribución, acometidas y usos análogos. Parte 2: Conductores de cobre.

5.- CONDICIONS DE CONTROL DE RECEPCIÓ
CONDICIONS DE MARCATGE I CONTROL DE LA DOCUMENTACIÓ:
El subministrador ha de posar a disposició de la DF en el cas que aquesta ho sol·liciti, la documentació següent, que acredita el marcatge CE, segons el sistema d'avaluació de conformitat aplicable, d'acord amb el que disposa l'apartat 7.2.1 del CTE:
- Productes per a usos subjectes a reglamentacions sobre reacció al foc amb nivell o classe Aca, B1ca, B2ca, Cca: - Sistema 1+: Declaració de Prestacions
- Productes per a usos subjectes a reglamentacions sobre reacció al foc amb nivell o classe Dca, Eca: - Sistema 3: Declaració de prestacions
- Productes per a usos subjectes a reglamentacions sobre reacció al foc amb nivell o classe Fca: - Sistema 4: Declaració de prestacions
- Productes per a usos subjectes a reglamentacions sobre substàncies perilloses: - Sistema 3: Declaració de prestacions

El cable ha d'anar marcat amb les dades següents:
- Identificació consistent en la marca del nom del fabricant o marca comercial
- Descripció del producte o codi de designació
- Classe de reacció al foc

El marcatge s'ha de fer sobre el cable, l'embalatge o l'etiqueta o en una combinació dels anteriors.
El marcatge sobre la coberta o aïllament del cable ha de ser continu. La distància entre el final del marcatge i el principi del següent no ha de superar els 1100 mm.
El símbol de marcatge CE estarà fixat de manera visible, llegible i indeleble en una etiqueta fixada sobre l'embalatge dels cables.
El marcat i etiquetatge CE ha d'incloure la informació següent:
- Símbol del marcatge CE
- Els dos últims dígits de l'any en què es va fixar el marcat per primera vegada
- Nom i direcció registrada del fabricant o marca identificativa
- Codi únic d'identificació del producte tipus
- Número de referència de la declaració de prestacions
- Nivell o classe de prestacions declarat

- Data de l'especificació tècnica harmonitzada aplicable
- Número d'identificació de l'organisme notificat
- Ús previst, segons s'especifica a la norma harmonitzada aplicable

OPERACIONS DE CONTROL:
Les tasques de control a realitzar són les següents:
- Sol·licitar del fabricant els certificats i homologacions dels conductors i protocols de proves.
- Control de la documentació tècnica subministrada.
- Verificar l'adequació dels conductors als requisits dels projecte
- Control final d'identificació
- Realització i emissió d'informe amb resultats dels assaigs realitzats d'acord al que s'especifica en la taula d'assaigs i de quantificació dels mateixos.
- Assaigs:

A la relació següent s'especifiquen els controls a efectuar a la recepció de conductors de coure o alumini i les normes aplicables en cada cas: - Rigidesa dielèctrica (REBT) - Resistència d'aïllament (REBT) - Resistència elèctrica dels conductors (UNE 20003 / UNE 21022/1M) - Control dimensional (Documentació del fabricant) - Extinció de flama (UNE-EN 50266) - Densitat de fums UNE-EN 50268 / UNE 21123) - Despreniment d'halògens (UNE-EN 50267-2-1 / UNE 21123 / UNE 2110022)
A la següent taula s'especifica el nombre de controls a efectuar. Els assaigs especificats (*) seran exigibles segons criteri de la DF quan les exigències del lloc ho determini i les característiques dels conductors corresponguin a l'assaig especificat. - Rigidesa dielèctrica: 100% (exigit al fabricant) - Resistència d'aïllament: 100% (exigit al fabricant) - Resistència elèctrica: 100% (exigit al fabricant) - Extinció de flama: 1 assaig per tipus (*) (exigit al fabricant) i 1 assaig per tipus (*) (exigit a recepció) - Densitat de fums: 1 assaig per tipus (*) (exigit al fabricant) i 1 assaig per tipus (*) (exigit a recepció) - Despreniment d'halògens: 1 assaig per tipus (*) (exigit al fabricant) i 1 assaig per tipus (*) (exigit a recepció)
Per tipus s'entén aquells conductors amb característiques iguals.
Els assaigs exigits a recepció podran ésser els realitzats pel fabricant sempre que hi hagi una supervisió per part de la DF o empresa especialitzada.

CRITERIS DE PRESA DE MOSTRES:
Per a la realització dels assaigs, s'escollirà aleatòriament una bovina del lot d'entrega, a excepció dels assaigs de rutina que es realitzaran a totes les bobines.

INTERPRETACIÓ DE RESULTATS I ACTUACIONS EN CAS D'INCOMPLIMENT:
Es realitzarà un control extensiu de la partida objecte de control, i segons criteri de la DF, podrà ésser acceptada o rebutjada tota o part del material que la composa.

BG MATERIALS PER A INSTAL·LACIONS ELÈCTRIQUES

BG3 CABLES ELÈCTRICS PER A TENSIÓ BAIXA I SISTEMES DE DISTRIBUCIÓ ELÈCTRICA

BG3I- CONDUCTOR DE COURE NU

0.- ELEMENTS QUE CONTEMPLA EL PLEC

BG3I-06W3.

1.- DEFINICIÓ I CONDICIONS DELS ELEMENTS
Conductor de coure electrolític cru i nu per a connexió de terra, unipolar de fins a 240 mm2 de secció.
CARACTERÍSTIQUES GENERALS:
En el cas de que el material s'utilitzi en obra pública, l'acord de Govern de la Generalitat de Catalunya de 9 de juny de 1998, exigeix que els materials siguin de qualitat certificada o puguin acreditar un nivell de qualitat equivalent, segons les normes aplicables als estats membres de la Unió Europea o de l'Associació Europea de Lliure Canvi.
També en aquest cas, es procurarà que els esmentats materials disposin de l'etiqueta ecològica europea, regulada en el Reglament (CE) nº 66/2010 o bé altres distintius de la Comunitat Europea.
Tots els fils de coure que formen l'ànima han de tenir el mateix diàmetre.
Ha de tenir una textura exterior uniforme i sense defectes.
2.- CONDICIONS DE SUBMINISTRAMENT I EMMAGATZEMATGE
Subministrament: En bobines o tambors.
Emmagatzematge: En llocs protegits de la pluja i la humitat.
3.- UNITAT I CRITERI D'AMIDAMENT
Unitat d'amidament: la indicada a la descripció de l'element
Criteri d'amidament: quantitat necessària subministrada a l'obra
4.- NORMATIVA DE COMPLIMENT OBLIGATORI
Real Decreto 842/2002 de 2 de agosto, por el que se aprueba el Reglamento Electrotécnico de Baja Tensión. REBT 2002.
UNE 21012:1971 Cables de cobre para líneas eléctricas aéreas. Especificación.
UNE 20460-5-54:1990 Instalaciones eléctricas en edificios. Elección e instalación de los materiales eléctricos. Puesta a tierra y conductores de protección.
5.- CONDICIONS DE CONTROL DE RECEPCIÓ
CONDICIONS DE MARCATGE I CONTROL DE LA DOCUMENTACIÓ:
Cada conductor ha de portar de forma indeleble i ben visible les dades següents:
- Material, secció, llargària i pes del conductor
- Nom del fabricant o marca comercial
- Data de fabricació

OPERACIONS DE CONTROL:
Les tasques de control a realitzar són les següents:
- Sol·licitar al fabricant els certificats de característiques tècniques i homologacions dels materials.
- Control de la documentació tècnica subministrada.
- Verificar que les característiques dels elèctrodes es corresponguin a l'especificat en Projecte.
- Verificar que la profunditat de la xarxa mai sigui inferior a 0,5 metres.
- Verificar seccions de conductors de terra segons la taula 1 del ITC-BT- 018 del REBT.
- Realització i emissió d'informes amb resultats de controls i proves realitzats.

CRITERIS DE PRESA DE MOSTRES:
Es realitzarà mesura al pont de comprovació o caixa de seccionament de terres.
INTERPRETACIÓ DE RESULTATS I ACTUACIONS EN CAS D'INCOMPLIMENT:
No s'admetran seccions de conductors i elèctrodes de posada a terra inferiors als indicats al REBT.
En discrepàncies del tipus de posada a terra amb l'especificat al projecte, s'actuarà segons criteri de la DF.

BG MATERIALS PER A INSTAL·LACIONS ELÈCTRIQUES

BGD MATERIALS PER A INSTAL·LACIONS DE CONNEXIÓ A TERRA I PROTECCIÓ CATÒDICA

BGD2- PLACA DE CONNEXIÓ A TERRA

0.- ELEMENTS QUE CONTEMPLA EL PLEC

BGD2-06UO.

1.- DEFINICIÓ I CONDICIONS DELS ELEMENTS
Placa de connexió a terra de coure en forma d'estel (calada) o d'acer en forma d'estel (massissa) o quadrada (massissa) de fins a 1 m2 de superfície i de 2 mm, 2,5 mm, 3 mm o 4 mm de gruix.
CARACTERÍSTIQUES GENERALS:
Ha de formar l'elèctrode del circuit de connexió a terra.
Ha de disposar d'un dispositiu per a fixar sòlidament el cable de la línea de terra, mitjançant una placa i un vis; aquest cable ha de tenir una secció mínima de 35 mm2.
ACER:
La placa ha d'estar protegida per galvanització en calent. Aquesta ha de complir les especificacions de l'UNE-EN ISO 1461.
El recobriment ha de ser llis, no ha de mostrar cap discontinuitat en la capa de zinc, no ha de tenir taques, inclusions de fluxe, cendres o motes, apreciables a simple vista.
La superfície especificada es considera com a superfície útil de la placa.
Toleràncies:
Gruix: - 0,1 mm
- Superfície útil: - 0,01 m2

2.- CONDICIONS DE SUBMINISTRAMENT I EMMAGATZEMATGE
Subministrament: Per unitats, empaquetades en caixes.
Emmagatzematge: En el seu embalatge, protegida contra els impactes.
3.- UNITAT I CRITERI D'AMIDAMENT

Unitat d'amidament: la indicada a la descripció de l'element
Criteri d'amidament: quantitat necessària subministrada a l'obra
4.- NORMATIVA DE COMPLIMENT OBLIGATORI
Real Decreto 842/2002 de 2 de agosto, por el que se aprueba el Reglamento Electrotécnico de Baja Tensión. REBT 2002.
UNE-EN ISO 1461:1999 Recubrimientos galvanizados en caliente sobre productos acabados de hierro y acero. Especificaciones y métodos de ensayo. (ISO 1461:1999).
5.- CONDICIONS DE CONTROL DE RECEPCIÓ
OPERACIONS DE CONTROL:
Les tasques de control a realitzar són les següents:
- Control de la documentació tècnica subministrada.
- Verificar que les característiques dels elèctrodes es corresponguin a l'especificat en Projecte.
- Verificar que la profunditat de la xarxa mai sigui inferior a 0,5 metres.
- Verificar seccions de conductors de terra segons la taula 1 del ITC-BT- 018 del REBT.
- Realització i emissió d'informes amb resultats de controls i proves realitzats.
CRITERIS DE PRESA DE MOSTRES:
Es realitzarà mesura al pont de comprovació o caixa de seccionament de terres.
INTERPRETACIÓ DE RESULTATS I ACTUACIONS EN CAS D'INCOMPLIMENT:
No s'admetran seccions de conductors i elèctrodes de posada a terra inferiors als indicats al REBT.
En discrepàncies del tipus de posada a terra amb l'especificat al projecte, s'actuarà segons criteri de la DF.

BG MATERIALS PER A INSTAL·LACIONS ELÈCTRIQUES

BGW PARTS PROPORCIONALS D'ACCESSORIS PER A INSTAL·LACIONS ELÈCTRIQUES

BGWF- PART PROPORCIONAL D'ACCESSORIS PER A CONDUCTORS ELÈCTRICS DE TENSIÓ BAIXA

0.- ELEMENTS QUE CONTEMPLA EL PLEC

BGWF-0ARJ.

1.- DEFINICIÓ I CONDICIONS DELS ELEMENTS
Part proporcional d'accessoris per a conductors de coure, conductors d'alumini tipus VV 0,6/1 Kv, rodons de coure, platines de coure o canalitzacions conductores.
CARACTERÍSTIQUES GENERALS:
El material i les seves característiques han de ser adequats per a: conductors de coure, conductors de coure nus, conductors d'alumini, rodons de coure, platines de coure, canalitzacions o conductors de seguretat, i no han de fer disminuir, en cap cas, la seva qualitat i bon funcionament.
2.- CONDICIONS DE SUBMINISTRAMENT I EMMAGATZEMATGE
Subministrament: A l'albarà de lliurament han de constar les característiques d'identificació següents:
- Material
- Tipus
- Diàmetre o d'altres dimensions
Emmagatzematge: En llocs protegits contra els impactes, la pluja, les humitats i dels raigs del sol.
3.- UNITAT I CRITERI D'AMIDAMENT
Unitat composada pel conjunt d'accessoris necessaris per al muntatge d'1 m de conductor de coure, d'1 m de conductor de coure nu, d'1 m de conductor d'alumini, d'1 m de rodó de coure, d'1 m de platina de coure, d'1 m de canalització o d'1 m de conductor de seguretat.
4.- NORMATIVA DE COMPLIMENT OBLIGATORI
No hi ha normativa de compliment obligatori.

BG MATERIALS PER A INSTAL·LACIONS ELÈCTRIQUES

BGY PARTS PROPORCIONALS D'ELEMENTS ESPECIALS PER A INSTAL·LACIONS ELÈCTRIQUES

BGYD- PART PROPORCIONAL D'ELEMENTS ESPECIALS PER A ELEMENTS DE CONNEXIÓ A TERRA

0.- ELEMENTS QUE CONTEMPLA EL PLEC

BGYD-0B2X.

1.- DEFINICIÓ I CONDICIONS DELS ELEMENTS
Part proporcional d'elements especials per a piquetes o per a plaques de connexió a terra.
CARACTERÍSTIQUES GENERALS:
El material i les seves característiques han de ser adequats per a piques de connexió a terra o per a plaques de connexió a terra, i no han de fer disminuir, en cap cas, la seva qualitat i bon funcionament.
2.- CONDICIONS DE SUBMINISTRAMENT I EMMAGATZEMATGE
Subministrament: A l'albarà de lliurament han de constar les característiques d'identificació següents:
- Material
- Tipus
- Diàmetre o d'altres dimensions
Emmagatzematge: En llocs protegits contra els impactes, la pluja, les humitats i dels raigs del sol.
3.- UNITAT I CRITERI D'AMIDAMENT
Unitat composada pel conjunt d'elements especials necessaris per al muntatge d'una pica de connexió a terra, o d'una placa de connexió a terra.
4.- NORMATIVA DE COMPLIMENT OBLIGATORI
No hi ha normativa de compliment obligatori.

BH MATERIALS PER A INSTAL·LACIONS D'ENLLUMENAT

BHG EQUIPS DE COMANDAMENT, CONTROL I REGULACIÓ

BHG0- CENTRES DE COMANDAMENT, CONTROL I REGULACIÓ (D)

0.- ELEMENTS QUE CONTEMPLA EL PLEC

BHG0-H5XV.

1.- DEFINICIÓ I CONDICIONS DELS ELEMENTS
Centres de comandament i control de les instal·lacions d'enllumenat.
Es contemplen els següents elements:
- Armari metàl·lic
- Equips de contatge
- Actuador local: Conjunt de mecanismes destinats a l'accionament, comprovació i modificació dels paràmetres de funcionament de les instalacions d'enllumenat
ARMARI METÀL·LIC:
Ha d'estar format per un cos, una placa de muntatge i una o dues portes.
El cos ha de ser de xapa d'acer inoxidable plegada i soldada. Ha de portar tapetes amb junt d'estanquitat per al pas de tubs i orificis per a la seva fixació.
Ha de tenir una textura uniforme i sense defectes.
La porta ha de ser del mateix material que el cos i amb tancament per dos punts mitjançant panys de triple acció amb varilla d'acer inoxidable i maneta metàl·lica proveïda de clau normalitzada per companyia i suport per a bloquejar amb cadenat.
Les portes han de ser plegades en el seu perímetre.
Les frontisses de la porta han de ser interiors i l'obertura ha de ser superior a 120°.
El cos, la placa de muntatge i la tapa han de portar borns de presa de terra.

Ha de tenir un sostre inclinat per a la protecció contra la pluja.
Ha de tenir uns anells de suspensió a la part superior per a la seva manipulació durant les operacions de transport i col·locació.
Aquest anells s'han de poder enretirar un cop l'armari es trobi a la seva posició definitiva.
Si la porta té finestra, aquesta ha de ser de metacrilat transparent.
Ha d'estar pintat exteriorment amb pintura normalitzada RAL 7032.
Ha de tenir il·luminació interior amb portalàmpades estanc.
Ha de tenir una presa de corrent per a les operacions de manteniment a dintre de l'armari.
A l'interior del mòdul de companyia hi han d'anar els comptadors d'activa i reactiva, així com els rellotges de discriminació horària.
La porta del mòdul de companyia ha d'incorporar un pany normalitzat per la mateixa companyia per facilitar les operacions de lectura de comptadors, així com les de reparació i manteniment pròpies de la seva responsabilitat.
Al mòdul d'abonat hi han d'anar els elements de comandament i protecció per a un màxim de quatre sortides. Ha d'estar preparat per a la connexió del sistema centralitzat d'encesa.
A la part interior de la porta de l'abonat hi constarà un esquema elèctric de la instal·lació amb el valor de les proteccions tèrmiques i diferencials.
Tots els mecanismes han d'anar muntats en caixes de doble aïllament. Les caixes han de tenir forats per a la ventilació i per evitar la condensació al seu interior.
Les caixes destinades a allotjar mecanismes que s'hagin de manipular des de l'exterior han de tenir la corresponent obertura.
A la porta d'abonat hi ha d'haver un portanotes a on s'hi han d'anotar els avisos i instruccions especials que es puguin produir.
Material de la planxa: AISI 304
Gruix de la xapa d'acer: >= 2 mm
Potència màxima admissible:
- Armaris amb equips de contatge per a tarifes 3.0 i 4.0 alimentats a 380 V: 31,5 kW
- Armaris amb equips de contatge per a tarifes 3.0 i 4.0 alimentats a 220 V: 20 kW
- Armaris amb equips de contatge per a tarifes 2.0 alimentats a 220 V: 20 kW
EQUIP DE CONTATGE:
Comptador d'inducció per a corrent altern format per:
- Sòcol-caixa de borns
- Tapa transparent de policarbonat injectat autoextingible
- Tapaborns de material aïllant premsat
- Sistema de mesura format per bobina de tensió, d'intensitat i disc rotor. Ha d'anar situat a l'interior i fixat sobre un bastidor metàl·lic
- Bastidor de planxa d'acer per a fixar-lo al suport, situat a l'exterior
Han d'estar dissenyats i fabricats tal que no presentin perill per a les persones per temperatura excessiva o descàrrega elèctrica.
No han de propagar foc.
Han d'anar protegits contra la corrosió i contra la penetració de sòlids, pols i aigua.
Han de ser immunes a les pertorbacions electromagnètiques i no han de generar pertorbacions radioelèctriques.
Els tres primers elements s'han de poder precintar.
Tensions de referència: 120-230-277-400-480 V
Intensitats de base: 5-10-15-20-30-40-50 A
Freqüència: 50 Hz
Aïllament (DIN 43857): Classe II doble aïllament
Grau de protecció (UNE 20-324): IP-53X
Dimensions principals (DIN 43857): Ha de complir
ACTUADOR LOCAL:
Ha d'estar format pels següents aparells:
- Rellotge astronòmic amb càlcul dia a dia de l'alba i del ocàs i canvi automàtic de l'hora hivern/estiu i possibilitat de correcció de ± 127 minuts sobre les hores d'alba i ocàs. Reserva de marxa de 10 anys
- Contactors de sortida programables independentment segons el rellotge astronòmic o a hores fixes
- Entrades de tensió i intensitat trifàsica per a mesures de tensió, intensitat, potència activa i reactiva, factor de potència i comptadors d'energia activa i reactiva i d'hores de funcionament.
- Entrades digitals per contactes lliures de tensió per als registres dels salts de les proteccions, selector de manual o automàtic, fotocèl·lula, etc.
- Entrada analògica lliure de 4 - 20 mA
- Registres de memòria RAM per a emmagatzemar històrics: - fins a 2469 registres de mesures elèctriques - fins a 2869 registres d'alarmes o esdeveniments
- Canal de comunicacions RS232 optoaïllat per a la connexió d'un mòdem telefònic o radio
- Canal de comunicacions RS485 optoaïllat per a la connexió a altres elements del sistema de control
- Muntatge en rail DIN 35 mm
2.- CONDICIONS DE SUBMINISTRAMENT I EMMAGATZEMATGE
Subministrament: En caixes.
Emmagatzematge: En llocs protegits contra els impactes, la pluja, les humitats i dels raigs del sol.
3.- UNITAT I CRITERI D'AMIDAMENT
Unitat d'amidament: la indicada a la descripció de l'element
Criteri d'amidament: quantitat necessària subministrada a l'obra
4.- NORMATIVA DE COMPLIMENT OBLIGATORI
Real Decreto 842/2002 de 2 de agosto, por el que se aprueba el Reglamento Electrotécnico de Baja Tensión. REBT 2002.
* UNE 20324:1993 Grados de protección proporcionados por las envolventes (Código IP). (CEI 529:1989).
UNE 21310-2:1990 Contadores de inducción de energía eléctrica activa para corriente alterna de clases 0,5, 1 y 2.

BH MATERIALS PER A INSTAL·LACIONS D'ENLLUMENAT

BHG EQUIPS DE COMANDAMENT, CONTROL I REGULACIÓ

BHGW- ELEMENTS AUXILIARS CENTRES DE COMANDAMENT, CONTROL I REGULACIÓ (D)

0.- ELEMENTS QUE CONTEMPLA EL PLEC

BHGW-H5YX.

1.- DEFINICIÓ I CONDICIONS DE LES PARTIDES D'OBRA EXECUTADES
Petit material auxiliar de connexió i muntatge per a armaris de protecció i control d'enllumenat públic
CARACTERÍSTIQUES GENERALS:
El material i les seves característiques han de ser adequats per a aparells de protecció i no han de fer disminuir, en cap cas, la seva qualitat i bon funcionament.
2.- CONDICIONS DEL PROCÉS D'EXECUCIÓ
Subministrament: A l'albarà de lliurament han de constar les característiques d'identificació següents:
- Material
- Tipus
- Diàmetre o d'altres dimensions
Emmagatzematge: En llocs protegits contra els impactes, la pluja, les humitats i dels raigs del sol.
3.- UNITAT I CRITERI D'AMIDAMENT
Unitat composada pel conjunt d'accessoris necessàris per al muntatge d'un armari de protecció i control d'enllumenat públic
4.- NORMATIVA DE COMPLIMENT OBLIGATORI
No hi ha normativa de compliment obligatori.

BH MATERIALS PER A INSTAL·LACIONS D'ENLLUMENAT

BHW PARTS PROPORCIONALS D'ACCESSORIS PER A INSTAL·LACIONS D'ENLLUMENAT

BHW8- PART PROPORCIONAL D'ACCESSORIS PER A ELEMENTS DE SUPORT DE LLUMS EXTERIORS

0.- ELEMENTS QUE CONTEMPLA EL PLEC

BHW8-06IY.

1.- DEFINICIÓ I CONDICIONS DELS ELEMENTS
Part proporcional d'accessoris per a muntar lluminàries, carrils de suport per a llums, projectors o elements de control, regulació o encesa d'instal·lacions d'il·luminació.
CARACTERÍSTIQUES GENERALS:
El material, la qualitat, les dimensions, etc. han de ser adequats per a les lluminàries, i no han de fer disminuir les característiques pròpies del conjunt de la instal·lació en cap de les seves aplicacions.
2.- CONDICIONS DE SUBMINISTRAMENT I EMMAGATZEMATGE

Subministrament: A l'albarà de lliurament han de constar les característiques d'identificació següents:
- Material
- Tipus
- Dimensions en cm
Emmagatzematge: En llocs protegits contra els impactes, la pluja, les humitats i dels raigs del sol.
3.- UNITAT I CRITERI D'AMIDAMENT
Unitat composada pel conjunt d'accessoris necessaris per instal·lar un llum.
4.- NORMATIVA DE COMPLIMENT OBLIGATORI
No hi ha normativa de compliment obligatori.

BQ MATERIALS PER A EQUIPAMENTS FIXOS

BQ2 PAPERERES

BQ22- PAPERERA DE PEU

0.- ELEMENTS QUE CONTEMPLA EL PLEC

BQ22-0TDM.

1.- DEFINICIÓ I CONDICIONS DELS ELEMENTS
Papereres de peu i murals.
S'han considerat els tipus següents:
- Papereres de peu: - Papereres de planxa desplegada amb suport de tub - Papereres de fosa - Papereres de fosa d'alumini - Papereres de planxa d'acer inoxidable arenat - Papereres de polietilè - Papereres de planxa d'acer galvanitzat
PAPERERA DE PLANXA DESPLEGADA:
El cilindre i la base de la paperera han de ser de planxa desplegada d'acer galvanitzat. Ha de dur 3 platines de reforç, una horitzontal a la part superior, una a la inferior i una de vertical per subjectar-la al suport.
El recobriment de zinc ha de ser homogeni i continu en tota la superfície.
No s'han d'apreciar esquerdes, exfoliacions ni despreniments del recobriment.
Ha de tenir un color uniforme a tota la superfície.
El conjunt no ha de tenir cops o defectes superficials.
PAPERERA DE FOSA:
El cos ha de ser de fosa amb protecció antioxidant i pintura en pols.
La protecció antioxidant ha de ser homogènia i contínua a tota la superfície.
El conjunt no ha de tenir cops o defectes superficials.
PAPERERA DE FOSA D'ALUMINI:
La cubeta i la tapa han de ser de fosa d'alumini pintada en pols.
L'estructura ha de ser de perfils d'acer inoxidable.
Ha de tenir un color uniforme a tota la superfície.
El conjunt no ha de tenir cops o defectes superficials.
PAPERERA DE PLANXA D'ACER INOXIDABLE ARENAT:
La cubeta ha de ser de planxa d'acer inoxidable arenat i pintada exteriorment amb pintura de color negre forja.
El suport estarà format per dos perfils en L, de 40x40 mm, soldats a una platina.
Ha de tenir un color uniforme a tota la superfície.
El conjunt no ha de tenir cops o defectes superficials.
PAPERERA DE POLIETILÈ:
El cos i la tapa han de ser de polietilè colorejat en massa amb colors blau, verd o groc.
Ha de tenir un color uniforme a tota la superfície.
El conjunt no ha de tenir cops o defectes superficials.
PAPERERA DE PLANXA D'ACER GALVANITZAT:
La cubeta ha de ser de planxa d'acer galvanitzat i pintada exteriorment amb pintura de color negre forja.
El suport estarà format per dos perfils en L, de 40x40 mm, soldats a una platina.
Ha de tenir un color uniforme a tota la superfície.
El conjunt no ha de tenir cops o defectes superficials.
2.- CONDICIONS DE SUBMINISTRAMENT I EMMAGATZEMATGE
Subministrament: Per unitats, empaquetades en caixes.
Emmagatzematge: En el seu embalatge fins a la seva col·locació, de manera que no es deformin i en llocs protegits d'impactes.
3.- UNITAT I CRITERI D'AMIDAMENT
Unitat d'amidament: la indicada a la descripció de l'element
Criteri d'amidament: quantitat necessària subministrada a l'obra
4.- NORMATIVA DE COMPLIMENT OBLIGATORI
No hi ha normativa de compliment obligatori.
5.- CONDICIONS DE CONTROL DE RECEPCIÓ
OPERACIONS DE CONTROL:
Els punts de control més destacables són els següents:
- Recepció del certificat de garantia del fabricant.
- Inspecció visual del material a la seva recepció.
- Comprovacions geomètriques i de dimensions.
- Comprovació del gruix i uniformitat dels recobriments i/o pintura.
CRITERIS DE PRESA DE MOSTRES:
Els controls indicats s'aplicaran a la totalitat dels elements subministrats.
INTERPRETACIÓ DE RESULTATS I ACTUACIONS EN CAS D'INCOMPLIMENT:
No s'acceptaran elements de mobiliari urbà que incompleixin alguna de les condicions indicades o que arribin a l'obra sense el certificat de garantia corresponent.

BR MATERIALS PER A JARDINERIA I PER A MESURES CORRECTORES D'IMPACTE AMBIENTAL

BR3 CONDICIONADORS QUÍMICS I BIOLÒGICS DEL SÒL I MATERIALS PER A ACABATS SUPERFICIALS

BR3D- TERRA VEGETAL

0.- ELEMENTS QUE CONTEMPLA EL PLEC

BR3D-21GK.

1.- DEFINICIÓ I CONDICIONS DELS ELEMENTS
Terres, substrats i mulch per al condicionament del sòl.
S'han considerat els tipus següents:
TERRA VEGETAL:
No ha de tenir elements estranys ni llavors de males herbes.
La terra no adobada ha de ser natural, provinent de la capa superficial d'un terreny i amb un alt contingut de matèria orgànica.
La terra adobada ha de ser natural, provinent de la capa superficial d'un terreny i amb incorporació d'adobs orgànics.
Mida dels materials petris: <= 20 mm
Mida dels terrossos:
- Terra vegetal garbellada: <= 16 mm
- Terra vegetal no garbellada: <= 40 mm
Composició granulomètrica:
- Sorra: 50 - 75%
- Llim i argila: < 30%
- Calç: < 10%
- Matèria orgànica (MO): 2% <= MO <= 10%
Composició química:
- Nitrogen: 1/1000
- Fósfor total (P2O5 assimilable): 150 ppm (0,3%)
- Potasi (K2O assimilable): 80 ppm (0,1/1000)
- pH: 6 <= pH <= 7,5
TERRA VOLCÀNICA:
Terra natural de terrenys eruptius, provinent d'abocador.
Granulometria: 4 - 16 mm
Calç: < 10%
Densitat aparent seca: 680 kg/m3

2.- CONDICIONS DE SUBMINISTRAMENT I EMMAGATZEMATGE
TERRA VEGETAL, DE BOSC, ÀCIDA O ROLDOR DE PI:
Subministrament: En sacs o a granel.
Emmagatzematge: De manera que no s'alterin les seves característiques.
3.- UNITAT I CRITERI D'AMIDAMENT
Unitat d'amidament: la indicada a la descripció de l'element
Criteri d'amidament: quantitat necessària subministrada a l'obra
4.- NORMATIVA DE COMPLIMENT OBLIGATORI
No hi ha normativa de compliment obligatori.
5.- CONDICIONS DE CONTROL DE RECEPCIÓ
CONDICIONS DE MARCATGE I CONTROL DE LA DOCUMENTACIÓ:
En els sacs han de figurar les dades següents:
- Identificació del producte
- Nom del fabricant o marca comercial
- Pes net
OPERACIONS DE CONTROL:
- Inspecció visual del material subministrat, comprovant la correcte identificació tal i com s'indica a les especificacions.
- Recepció del certificat de garantia, d'acord a les condicions especificades, i si és el cas, dels documents acreditatius de la disposició de l'etiqueta ecològica europea.
- Abans de començar l'aportació de terres i substrats per a jardineria, i amb una freqüència de 10.000 m3, es realitzaran els assaigs corresponents a l'anàlisi estàndard de terra vegetal, amb la determinació de: - Rang de textures pel mètode granulomètric per sedimentació discontínua. - Anàlisi del PH (en H2O 1:2,5). - Anàlisi del contingut en sodi (ppm) pel mètode de fotometria de flama. - Anàlisi de la conductivitat elèctrica (prova prèvia de salinitat). - Anàlisi del carbonat càlcic equivalent i anàlisi del contingut en nutrients (P, K, Mg, Calci, N orgànic i amoniacal) pels mètodes químics 4, 15, 16 (b), 8, segons MOA III
CRITERIS DE PRESA DE MOSTRES:
Els controls s'han de realitzar segons les instruccions de la DF i els criteris indicats a les normes de procediment corresponents.
INTERPRETACIÓ DE RESULTATS I ACTUACIONS EN CAS D'INCOMPLIMENT:
No s'acceptaran materials que no arribin correctament identificats i acompanyats del certificat de garantia corresponent. Els productes a utilitzar s'ajustaran a les condicions exigides al plec de condicions tècniques.

B0 MATERIALS BÀSICS

B06 FORMIGONS

B06D- FORMIGÓ SENSE ADDITIUS DESIGNAT PER DOSIFICACIÓ DE CIMENT

0.- ELEMENTS QUE CONTEMPLA EL PLEC

B06D-0L92.

1.- DEFINICIÓ I CONDICIONS DELS ELEMENTS
Mescla de ciment amb possibilitat de contenir addicions, granulats, sorra, aigua i additius, en el seu cas, elaborada a l'obra amb formigonera, d'ús no estructural.
La mescla ha de ser homogènia i sense segregacions.
No s'admet cap addició que no sigui cendres volants o fum de sílice.
Els components del formigó, la seva dosificació, el procés de fabricació i el transport han d'estar d'acord amb les prescripcions del CODI ESTRUCTURAL.
Assentament en el con d'Abrams (UNE 83313):
- Consistència seca: 0 - 2 cm
- Consistència plàstica: 3 - 4 cm
- Consistència tova: 5 - 9 cm
- Consistència fluida: 10 - 15 cm
Relació aigua-ciment: <= 0,65
Contingut de ciment: <= 400 kg/m3
Per als formigons amb addicions, el contingut d'addicions en estructures d'edificació ha de complir:
- Cendres volants: <= 35% pes de ciment
- Fum de sílice: <= 10% pes de ciment
Toleràncies:
- Assentament en el con d'Abrams: - Per qualsevol consistència: ± 10 mm
2.- CONDICIONS DE SUBMINISTRAMENT I EMMAGATZEMATGE
Per a l'elaboració i la utilització de formigons, la temperatura ambient ha d'estar entre 5°C i 40°C.
No s'han de barrejar formigons frescos fabricats amb ciments incompatibles entre ells.
S'ha d'utilitzar abans que hagi començat l'adormiment.
El temps màxim entre l'addició de l'aigua al ciment i als granulats, i la col·locació del formigó, no pot ser superior a una hora i mitja.
Com a orientació l'inici de l'adormiment es situa aproximadament en 1,5 h.
La formigonera ha d'estar neta abans de començar l'elaboració del formigó.
L'ordre d'abocada dels materials ha de ser: aproximadament la meitat de l'aigua, el ciment i la sorra simultàniament, la grava i la resta de l'aigua.
Els additius fluidificants, superfluidificants i inhibidors de l'adormiment s'han d'afegir a l'aigua abans d'introduir-la a la formigonera.
L'additiu colorant s'ha d'afegir a la formigonera juntament amb el ciment i els granulats.
3.- UNITAT I CRITERI D'AMIDAMENT
m3 de volum necessari elaborat a l'obra.
4.- NORMATIVA DE COMPLIMENT OBLIGATORI
Real Decreto 470/2021, de 29 de junio, por el que se aprueba el Código Estructural.

B0 MATERIALS BÀSICS

B07 MORTERS DE COMPRA

B07F- MORTER SENSE ADDITIUS

0.- ELEMENTS QUE CONTEMPLA EL PLEC

B07F-0LT6,B07F-0LT4,B07F-0LT5.

1.- DEFINICIÓ I CONDICIONS DELS ELEMENTS
Mescla feta amb sorra, ciment, aigua i calç si és el cas.
CARACTERÍSTIQUES GENERALS:
Tipus de ciment:
- Ciments comuns excepte els tipus CEM II/A
- Ciments de ram de paleta MC
- Ciments blancs BL, quan ho requereixi l'exigència de blancor
Morters per a fàbriques:
- Resistència a compressió: <= 0,75 x Resistència a compressió de la peça - Morter ordinari (UNE-EN 998-2) en fàbrica no armada: >= M1 - Morter ordinari (UNE-EN 998-2) en fàbrica armada: >= M5 - Morter de junt prim o morter lleuger (UNE-EN 998-2): >= M5
Ha d'estar pastat de forma que s'obtingui una mescla homogènia i sense segregacions.
2.- CONDICIONS DE SUBMINISTRAMENT I EMMAGATZEMATGE
Per a l'elaboració i la utilització del morter, la temperatura ambient ha d'estar entre 5°C i 40°C.
La formigonera ha d'estar neta abans de l'elaboració del morter.
No s'han de mesclar morters de composició diferent.
S'ha d'aplicar abans que passin 2 h des de la pastada.
3.- UNITAT I CRITERI D'AMIDAMENT
m3 de volum necessari elaborat a l'obra.
4.- NORMATIVA DE COMPLIMENT OBLIGATORI
Documento Básico de Seguridad estructural Fábrica DB-SE-F, parte II del CTE, aprobado por el Real Decreto 314/2006.
5.- CONDICIONS DE CONTROL DE RECEPCIÓ
OPERACIONS DE CONTROL:
Les tasques de control a realitzar són les següents:
- Inspecció visual de les condicions de subministrament i recepció del certificat de qualitat del fabricant, d'acord a les exigències del plec de condicions, incloent els resultats corresponents de resistència a compressió (UNE EN 1015-11).

En cas de no presentar aquests resultats, o que la DF tingui dubtes de la seva representativitat, es realitzaran aquests assaigs sobre el material rebut, a càrrec del contractista.
CRITERIS DE PRESA DE MOSTRES:
Els controls s'han de realitzar segons les instruccions de la DF.
INTERPRETACIÓ DE RESULTATS I ACTUACIONS EN CAS D'INCOMPLIMENT:
No es podran utilitzar a l'obra morters sense el corresponent certificat de garantia del fabricant, d'acord a les condicions exigides.
Els valors de consistència i resistència a compressió han de correspondre a les especificacions de projecte.

B0 MATERIALS BÀSICS

B07 MORTERS DE COMPRA

B07G- MORTER AMB ADDITIUS

0.- ELEMENTS QUE CONTEMPLA EL PLEC

B07G-0MR9.

1.- DEFINICIÓ I CONDICIONS DELS ELEMENTS
Mescla feta amb sorra, ciment, aigua i calç si és el cas, i eventualment additius.
S'han considerat els següents additius:
- Inclusor d'aire
- Hidròfug
- Colorant
CARACTERÍSTIQUES GENERALS:
Tipus de ciment:
- Ciments comuns excepte els tipus CEM II/A
- Ciments de ram de paleta MC
- Ciments blancs BL, quan ho requereixi l'exigència de blancor
Morters per a fàbriques:
- Resistència a compressió: <= 0,75 x Resistència a compressió de la peça - Morter ordinari (UNE-EN 998-2) en fàbrica no armada: >= M1 - Morter ordinari (UNE-EN 998-2) en fàbrica armada: >= M5 - Morter de junt prim o morter lleuger (UNE-EN 998-2): >= M5
Ha d'estar pastat de forma que s'obtingui una mescla homogènia i sense segregacions.
2.- CONDICIONS DE SUBMINISTRAMENT I EMMAGATZEMATGE
Per a l'elaboració i la utilització del morter, la temperatura ambient ha d'estar entre 5°C i 40°C.
La formigonera ha d'estar neta abans de l'elaboració del morter.
L'additiu s'ha d'afegir seguint les instruccions del fabricant, en quan a proporcions, moment d'incorporació a la barreja i temps de pastat i utilització.
No s'han de mesclar morters de composició diferent.
S'ha d'aplicar abans que passin 2 h des de la pastada.
3.- UNITAT I CRITERI D'AMIDAMENT
m3 de volum necessari elaborat a l'obra.
4.- NORMATIVA DE COMPLIMENT OBLIGATORI
Documento Básico de Seguridad estructural Fábrica DB-SE-F, parte II del CTE, aprobado por el Real Decreto 314/2006.
5.- CONDICIONS DE CONTROL DE RECEPCIÓ
OPERACIONS DE CONTROL:
Les tasques de control a realitzar són les següents:
- Inspecció visual de les condicions de subministrament i recepció del certificat de qualitat del fabricant, d'acord a les exigències del plec de condicions, incloent els resultats corresponents de resistència a compressió (UNE EN 1015-11).
En cas de no presentar aquests resultats, o que la DF tingui dubtes de la seva representativitat, es realitzaran aquests assaigs sobre el material rebut, a càrrec del contractista.
CRITERIS DE PRESA DE MOSTRES:
Els controls s'han de realitzar segons les instruccions de la DF.
INTERPRETACIÓ DE RESULTATS I ACTUACIONS EN CAS D'INCOMPLIMENT:
No es podran utilitzar a l'obra morters sense el corresponent certificat de garantia del fabricant, d'acord a les condicions exigides.
Els valors de consistència i resistència a compressió han de correspondre a les especificacions de projecte.

F PARTIDES D'OBRA D'URBANITZACIÓ

FD SANEJAMENT I CANALITZACIONS

FD9 RECOBRIMENTS PROTECTORS EXTERIORS PER A CLAVEGUERES

FD95 RECOBRIMENTS PROTECTORS EXTERIORS PER A CLAVEGUERES DE TUBS CIRCULARS DE FORMIGÓ

0.- ELEMENTS QUE CONTEMPLA EL PLEC

FD95XX003,FD95XX001.

1.- DEFINICIÓ I CONDICIONS DE LES PARTIDES D'OBRA EXECUTADES
Recobriment exterior amb formigó per a la protecció de tubs de formigó.
L'execució de la unitat d'obra inclou les operacions següents:
- Preparació de la superfície del tub
- Col·locació del formigó de protecció
- Cura del formigó de protecció
CONDICIONS GENERALS:
El recobriment acabat ha de tenir un gruix uniforme i ha de cobrir totalment la superfície exterior dels tubs.
No ha de tenir discontinuïtats, esquerdes o defectes, com és ara disgregacions o buits.
La resistència característica del formigó es comprovarà d'acord amb l'article 86 de l'EHE-08
Toleràncies d'execució:
- Gruix: ± 5%
2.- CONDICIONS DEL PROCÉS D'EXECUCIÓ
S'ha de treballar a una temperatura ambient que oscil·li entre els 5°C i els 40°C, sense pluja.
Abans de l'aplicació del recobriment, s'ha de sanejar la superfície. Aquesta superfície no ha de tenir pols, greixos, etc.
El formigó s'ha de col·locar a l'obra abans que comenci a adormir-se.
3.- UNITAT I CRITERI D'AMIDAMENT
m de llargària instal·lada, amidada segons les especificacions de la DT, entre els eixos dels elements o dels punts per connectar.
S'inclou dins d'aquest criteri el treball de preparació de la superfície a cobrir.

P PARTIDES D'OBRA I CONJUNTS

P2 DEMOLICIONS, ENDERROCS, MOVIMENTS DE TERRES I GESTIÓ DE RESIDUS

P21 ENDERROCS, DEMOLICIONS, ARRENCADES, REPICATS I DESMUNTATGES

P214 DESMUNTATGES O ENDERROCS D'ELEMENTS DE CONSTRUCCIÓ

P2146- DEMOLICIÓ DE PAVIMENTS I BASES

0.- ELEMENTS QUE CONTEMPLA EL PLEC

P2146-DJ2X,P2146-X000,P2146-DJ4I,P2146-DJ2K,P2146-DJ4F,P2146-I061,P2146-X001.

1.- DEFINICIÓ I CONDICIONS DE LES PARTIDES D'OBRA EXECUTADES
Demolició d'elements de vialitat, arrencada de paviments o soleres o desmuntatge de paviments.
S'han considerat els elements següents:
- Vorada col·locada sobre terra o formigó
- Rigola de formigó o de panots col·locats sobre formigó
- Escocell de formigó
- Paviment de formigó, panots, llambordins o mescla bituminosa
En actuacions de reparació, s'han considerat els graus de dificultat següents:
- Grau de dificultat associat a la mobilitat en l'actuació: - Sense dificultat de mobilitat: actuacions en què hi ha una interferència pròpia de l'entorn on es desenvolupen. - Amb dificultat de mobilitat: actuacions en entorns amb dificultat de mobilitat i/o amb el material aplegat lluny de la zona de treball: - Actuacions amb dificultat d'accessibilitat, per la poca mobilitat de la maquinària, per l'elevada presència de guals particulars i passos de vianants, per la impossibilitat d'ubicar una plataforma de treball lateral, per la impossibilitat d'ocupació de la calçada per fer l'aplec de materials que impliqui fer l'actuació per fases per tal de mantenir el pas de vianants i/o per estar en una zona amb tràfic rodat important - Actuacions en les què els materials estan aplegats lluny de la zona de treball per manca d'espai en la proximitat d'on s'executen les tasques.
- Grau de dificultat associat a l'àmbit de l'actuació en funció de l'amplària de la vorera, calçada o plataforma única
- Grau de dificultat associat a la presència d'elements externs a l'actuació: - Sense afectació per serveis o elements de mobiliari urbà: actuacions sense serveis (canalitzacions d'aigua, semàfors, enllumenat, etc.) ni elements urbans de grans dimensions (marquesines, mòduls d'aparcament de bicicletes, etc.) que interfereixin (o que puguin interferir) en les tasques - Amb afectació per serveis o elements de mobiliari urbà: actuacions amb serveis (canalitzacions d'aigua, semàfors, enllumenat, etc.) o elements urbans de grans dimensions (marquesines, mòduls d'aparcament de bicicletes, etc) que interfereixen en les tasques.
- Grau de dificultat associat a l'abast de l'actuació
L'execució de la unitat d'obra inclou les operacions següents:
- Preparació de la zona de treball
- Demolició de l'element amb els mitjans adients
- Trossejament i apilada de la runa
CONDICIONS GENERALS:
Els materials han de quedar suficientment trossejats i apilats per tal de facilitar-ne la càrrega, en funció dels mitjans de què es disposin i de les condicions de transport.
Els materials han de quedar apilats i emmagatzemats en funció de l'ús a que es destinin (transport a abocador, reutilització, eliminació en obra, etc.).
Un cop acabats els treballs, la base ha de quedar neta de restes de material.
2.- CONDICIONS DEL PROCÉS D'EXECUCIÓ
No s'ha de treballar amb pluja, neu o vent superior als 60 km/h.
S'ha de seguir l'ordre de treballs previst a la DT.
El contractista ha d'elaborar un programa de treball que ha de ser aprovat per la DF abans d'iniciar els treballs, on s'ha d'especificar, com a mínim:
- Mètode d'enderroc i fases
- Estabilitat de les construccions en cada fase, apuntalaments necessaris
- Estabilitat i protecció de les construccions i elements de l'entorn i els que s'han de conservar
- Manteniment i substitució provisional dels serveis afectats pels treballs
- Mitjans d'evacuació i especificació de les zones d'abocament dels productes d'enderroc
- Cronograma dels treballs
- Pautes de control i mesures de seguretat i salut
La part per a enderrocar no ha de tenir instal·lacions en servei (aigua, gas, electricitat, etc.).
El paviment no ha de tenir conductes d'instal·lació en servei a la part per arrencar, s'han de desmuntar els aparells d'instal·lació i de mobiliari existents, així com qualsevol element que pugui destorbar la feina.
S'han de protegir els elements de servei públic que puguin resultar afectats per les obres.
La zona afectada per les obres ha de quedar convenientment senyalitzada.
L'execució dels treballs no han de produir desperfectes, molèsties o perjudicar les construccions, bens o persones de l'entorn.
S'ha d'evitar la formació de pols, pel que cal regar les parts que s'hagin de demolir i carregar.
En cas d'imprevistos (terrenys inundats, olors de gas, etc.) o quan l'enderrocament pugui afectar les construccions veïnes, s'han de suspendre les obres i avisar a la DF.
L'operació de càrrega de runa s'ha de fer amb les precaucions necessàries, per tal d'aconseguir les condicions de seguretat suficients.
S'han d'eliminar els elements que puguin entorpir els treballs de retirada i càrrega de runa.
S'ha de complir la normativa vigent en matèria mediambiental, de seguretat i salut i d'emmagatzematge i transport de productes de construcció.
3.- UNITAT I CRITERI D'AMIDAMENT
m de llargària realment enderrocada, segons les especificacions de la DT.
ENDERROC O FRESAT DE PAVIMENT:
m2 de paviment realment enderrocat, segons les especificacions de la DT.
4.- NORMATIVA DE COMPLIMENT OBLIGATORI
* Orden de 6 de febrero de 1976 por la que se aprueba el Pliego de Prescripciones Técnicas Generales para Obras de Carreteras y Puentes (PG-3).
* Orden FOM/1382/2002 de 16 de mayo, por la que se actualizan determinados artículos del pliego de prescripciones técnicas generales para obras de carreteras y puentes relativos a la construcción de explanaciones, drenajes y cimentaciones (PG-3).
* Orden de 10 de febrero de 1975, por la que se aprueba la Norma Tecnológica de la Edificación. NTE-ADD/1975: Acondicionamiento del terreno. Desmontes. Demoliciones.

P2 DEMOLICIONS, ENDERROCS, MOVIMENTS DE TERRES I GESTIÓ DE RESIDUS

P21 ENDERROCS, DEMOLICIONS, ARRENCADES, REPICATS I DESMUNTATGES

P214 DESMUNTATGES O ENDERROCS D'ELEMENTS DE CONSTRUCCIÓ

P2147- DEMOLICIÓ DE RIGOLA

0.- ELEMENTS QUE CONTEMPLA EL PLEC

P2147-DJ5W,P2147-DJ5T.

1.- DEFINICIÓ I CONDICIONS DE LES PARTIDES D'OBRA EXECUTADES
Demolició d'elements de vialitat, arrencada de paviments o soleres o desmuntatge de paviments.
S'han considerat els elements següents:
- Vorada col·locada sobre terra o formigó
- Rigola de formigó o de panots col·locats sobre formigó
- Escocell de formigó
- Paviment de formigó, panots, llambordins o mescla bituminosa
En actuacions de reparació, s'han considerat els graus de dificultat següents:
- Grau de dificultat associat a la mobilitat en l'actuació: - Sense dificultat de mobilitat: actuacions en què hi ha una interferència pròpia de l'entorn on es desenvolupen. - Amb dificultat de mobilitat: actuacions en entorns amb dificultat de mobilitat i/o amb el material aplegat lluny de la zona de treball: - Actuacions amb dificultat d'accessibilitat, per la poca mobilitat de la maquinària, per l'elevada presència de guals particulars i passos de vianants, per la impossibilitat d'ubicar una plataforma de treball lateral, per la impossibilitat d'ocupació de la calçada per fer l'aplec de materials que impliqui fer l'actuació per fases per tal de mantenir el pas de vianants i/o per estar en una zona amb tràfic rodat important - Actuacions en les què els materials estan aplegats lluny de la zona de treball per manca d'espai en la proximitat d'on s'executen les tasques.
- Grau de dificultat associat a l'àmbit de l'actuació en funció de l'amplària de la vorera, calçada o plataforma única
- Grau de dificultat associat a la presència d'elements externs a l'actuació: - Sense afectació per serveis o elements de mobiliari urbà: actuacions sense serveis (canalitzacions d'aigua, semàfors, enllumenat, etc.) ni elements urbans de grans dimensions (marquesines, mòduls d'aparcament de bicicletes, etc.) que interfereixin (o que puguin interferir) en les tasques - Amb afectació

per serveis o elements de mobiliari urbà: actuacions amb serveis (canalitzacions d'aigua, semàfors, enllumenat, etc.) o elements urbans de grans dimensions (marquesines, mòduls d'aparcament de bicicletes, etc) que interfereixen en les tasques.
- Grau de dificultat associat a l'abast de l'actuació
L'execució de la unitat d'obra inclou les operacions següents:
- Preparació de la zona de treball
- Demolició de l'element amb els mitjans adients
- Trossejament i apilada de la runa
CONDICIONS GENERALS:
Els materials han de quedar suficientment trossejats i apilats per tal de facilitar-ne la càrrega, en funció dels mitjans de què es disposin i de les condicions de transport.
Els materials han de quedar apilats i emmagatzemats en funció de l'ús a que es destinin (transport a abocador, reutilització, eliminació en obra, etc.).
Un cop acabats els treballs, la base ha de quedar neta de restes de material.
2.- CONDICIONS DEL PROCÉS D'EXECUCIÓ
No s'ha de treballar amb pluja, neu o vent superior als 60 km/h.
S'ha de seguir l'ordre de treballs previst a la DT.
El contractista ha d'elaborar un programa de treball que ha de ser aprovat per la DF abans d'iniciar els treballs, on s'ha d'especificar, com a mínim:
- Mètode d'enderroc i fases
- Estabilitat de les construccions en cada fase, apuntalaments necessaris
- Estabilitat i protecció de les construccions i elements de l'entorn i els que s'han de conservar
- Manteniment i substitució provisional dels serveis afectats pels treballs
- Mitjans d'evacuació i especificació de les zones d'abocament dels productes d'enderroc
- Cronograma dels treballs
- Pautes de control i mesures de seguretat i salut
La part per a enderrocar no ha de tenir instal·lacions en servei (aigua, gas, electricitat, etc.).
El paviment no ha de tenir conductes d'instal·lació en servei a la part per arrencar, s'han de desmuntar els aparells d'instal·lació i de mobiliari existents, així com qualsevol element que pugui destorbar la feina.
S'han de protegir els elements de servei públic que puguin resultar afectats per les obres.
La zona afectada per les obres ha de quedar convenientment senyalitzada.
L'execució dels treballs no han de produir desperfectes, molèsties o perjudicar les construccions, bens o persones de l'entorn.
S'ha d'evitar la formació de pols, pel que cal regar les parts que s'hagin de demolir i carregar.
En cas d'imprevistos (terrenys inundats, olors de gas, etc.) o quan l'enderrocament pugui afectar les construccions veïnes, s'han de suspendre les obres i avisar a la DF.
L'operació de càrrega de runa s'ha de fer amb les precaucions necessàries, per tal d'aconseguir les condicions de seguretat suficients.
S'han d'eliminar els elements que puguin entorpir els treballs de retirada i càrrega de runa.
S'ha de complir la normativa vigent en matèria mediambiental, de seguretat i salut i d'emmagatzematge i transport de productes de construcció.
3.- UNITAT I CRITERI D'AMIDAMENT
ENDERROC D'ESGLAÓ, ARRENCADA DE REVESTIMENT D'ESGLAÓ, DE SÒCOL, DE VORADA O RIGOLA:
m de llargària realment enderrocada, segons les especificacions de la DT.
ENDERROC D'ESCOCELL:
Unitat realment enderrocada, segons les especificacions de la DT.
4.- NORMATIVA DE COMPLIMENT OBLIGATORI
* Orden de 6 de febrero de 1976 por la que se aprueba el Pliego de Prescripciones Técnicas Generales para Obras de Carreteras y Puentes (PG-3).
* Orden FOM/1382/2002 de 16 de mayo, por la que se actualizan determinados artículos del pliego de prescripciones técnicas generales para obras de carreteras y puentes relativos a la construcción de explanaciones, drenajes y cimentaciones (PG-3).
* Orden de 10 de febrero de 1975, por la que se aprueba la Norma Tecnológica de la Edificación. NTE-ADD/1975: Acondicionamiento del terreno. Desmontes. Demoliciones.

P2 DEMOLICIONS, ENDERROCS, MOVIMENTS DE TERRES I GESTIÓ DE RESIDUS

P21 ENDERROCS, DEMOLICIONS, ARRENCADES, REPICATS I DESMUNTATGES

P214 DESMUNTATGES O ENDERROCS D'ELEMENTS DE CONSTRUCCIÓ

P2148- DEMOLICIÓ DE VORADA

0.- ELEMENTS QUE CONTEMPLA EL PLEC

P2148-49L9.

1.- DEFINICIÓ I CONDICIONS DE LES PARTIDES D'OBRA EXECUTADES
Demolició d'elements de vialitat, arrencada de paviments o soleres o desmuntatge de paviments.
S'han considerat els elements següents:
- Vorada col·locada sobre terra o formigó
- Rigola de formigó o de panots col·locats sobre formigó
- Escocell de formigó
- Paviment de formigó, panots, llambordins o mescla bituminosa
En actuacions de reparació, s'han considerat els graus de dificultat següents:
- Grau de dificultat associat a la mobilitat en l'actuació: - Sense dificultat de mobilitat: actuacions en què hi ha una interferència pròpia de l'entorn on es desenvolupen. - Amb dificultat de mobilitat: actuacions en entorns amb dificultat de mobilitat i/o amb el material aplegat lluny de la zona de treball: - Actuacions amb dificultat d'accessibilitat, per la poca mobilitat de la maquinària, per l'elevada presència de guals particulars i passos de vianants, per la impossibilitat d'ubicar una plataforma de treball lateral, per la impossibilitat d'ocupació de la calçada per fer l'aplec de materials que impliqui fer l'actuació per fases per tal de mantenir el pas de vianants i/o per estar en una zona amb tràfic rodat important - Actuacions en les què els materials estan aplegats lluny de la zona de treball per manca d'espai en la proximitat d'on s'executen les tasques.
- Grau de dificultat associat a l'àmbit de l'actuació en funció de l'amplària de la vorera, calçada o plataforma única
- Grau de dificultat associat a la presència d'elements externs a l'actuació: - Sense afectació per serveis o elements de mobiliari urbà: actuacions sense serveis (canalitzacions d'aigua, semàfors, enllumenat, etc.) ni elements urbans de grans dimensions (marquesines, mòduls d'aparcament de bicicletes, etc.) que interfereixin (o que puguin interferir) en les tasques - Amb afectació per serveis o elements de mobiliari urbà: actuacions amb serveis (canalitzacions d'aigua, semàfors, enllumenat, etc.) o elements urbans de grans dimensions (marquesines, mòduls d'aparcament de bicicletes, etc) que interfereixen en les tasques.
- Grau de dificultat associat a l'abast de l'actuació
L'execució de la unitat d'obra inclou les operacions següents:
- Preparació de la zona de treball
- Demolició de l'element amb els mitjans adients
- Trossejament i apilada de la runa
CONDICIONS GENERALS:
Els materials han de quedar suficientment trossejats i apilats per tal de facilitar-ne la càrrega, en funció dels mitjans de què es disposin i de les condicions de transport.
Els materials han de quedar apilats i emmagatzemats en funció de l'ús a que es destinin (transport a abocador, reutilització, eliminació en obra, etc.).
Un cop acabats els treballs, la base ha de quedar neta de restes de material.
2.- CONDICIONS DEL PROCÉS D'EXECUCIÓ
No s'ha de treballar amb pluja, neu o vent superior als 60 km/h.
S'ha de seguir l'ordre de treballs previst a la DT.
El contractista ha d'elaborar un programa de treball que ha de ser aprovat per la DF abans d'iniciar els treballs, on s'ha d'especificar, com a mínim:
- Mètode d'enderroc i fases
- Estabilitat de les construccions en cada fase, apuntalaments necessaris
- Estabilitat i protecció de les construccions i elements de l'entorn i els que s'han de conservar
- Manteniment i substitució provisional dels serveis afectats pels treballs
- Mitjans d'evacuació i especificació de les zones d'abocament dels productes d'enderroc
- Cronograma dels treballs
- Pautes de control i mesures de seguretat i salut
La part per a enderrocar no ha de tenir instal·lacions en servei (aigua, gas, electricitat, etc.).
El paviment no ha de tenir conductes d'instal·lació en servei a la part per arrencar, s'han de desmuntar els aparells d'instal·lació i de mobiliari existents, així com qualsevol element que pugui destorbar la feina.
S'han de protegir els elements de servei públic que puguin resultar afectats per les obres.
La zona afectada per les obres ha de quedar convenientment senyalitzada.
L'execució dels treballs no han de produir desperfectes, molèsties o perjudicar les construccions, bens o persones de l'entorn.
S'ha d'evitar la formació de pols, pel que cal regar les parts que s'hagin de demolir i carregar.
En cas d'imprevistos (terrenys inundats, olors de gas, etc.) o quan l'enderrocament pugui afectar les construccions veïnes, s'han de suspendre les obres i avisar a la DF.
L'operació de càrrega de runa s'ha de fer amb les precaucions necessàries, per tal d'aconseguir les condicions de seguretat suficients.
S'han d'eliminar els elements que puguin entorpir els treballs de retirada i càrrega de runa.

S'ha de complir la normativa vigent en matèria mediambiental, de seguretat i salut i d'emmagatzematge i transport de productes de construcció.
3.- UNITAT I CRITERI D'AMIDAMENT
ENDERROC D'ESGLAÓ, ARRENCADA DE REVESTIMENT D'ESGLAÓ, DE SÒCOL, DE VORADA O RIGOLA:
m de llargària realment enderrocada, segons les especificacions de la DT.
ENDERROC D'ESCOCELL:
Unitat realment enderrocada, segons les especificacions de la DT.
4.- NORMATIVA DE COMPLIMENT OBLIGATORI
* Orden de 6 de febrero de 1976 por la que se aprueba el Pliego de Prescripciones Técnicas Generales para Obras de Carreteras y Puentes (PG-3).
* Orden FOM/1382/2002 de 16 de mayo, por la que se actualizan determinados artículos del pliego de prescripciones técnicas generales para obras de carreteras y puentes relativos a la construcción de explanaciones, drenajes y cimentaciones (PG-3).
* Orden de 10 de febrero de 1975, por la que se aprueba la Norma Tecnológica de la Edificación. NTE-ADD/1975: Acondicionamiento del terreno. Desmontes. Demoliciones.

P2 DEMOLICIONS, ENDERROCS, MOVIMENTS DE TERRES I GESTIÓ DE RESIDUS

P21 ENDERROCS, DEMOLICIONS, ARRENCADES, REPICATS I DESMUNTATGES

P214 DESMUNTATGES O ENDERROCS D'ELEMENTS DE CONSTRUCCIÓ

P214N- ENDERROC D'ESTRUCTURES

0.- ELEMENTS QUE CONTEMPLA EL PLEC

P214N-52TV.

1.- DEFINICIÓ I CONDICIONS DE LES PARTIDES D'OBRA EXECUTADES
Enderroc d'elements estructurals, amb mitjans mecànics, amb càrrega manual i mecànica sobre camió.
S'han considerat els materials següents:
- Maçoneria
- Obra ceràmica
- Formigó en massa
- Formigó armat
L'execució de la unitat d'obra inclou les operacions següents:
- Preparació de la zona de treball
- Enderroc de l'element amb els mitjans adients
- Tall d'armadures i elements metàl·lics
- Trossejament i apilada de la runa
- Càrrega de la runa sobre el camió
CONDICIONS GENERALS:
Els materials han de quedar suficientment trossejats i apilats per tal de facilitar-ne la càrrega, en funció dels mitjans de què es disposin i de les condicions de transport.
Els materials han de quedar apilats i emmagatzemats en funció de l'ús a que es destinin (transport a abocador, reutilització, eliminació en obra, etc.).
Un cop acabats els treballs, la base ha de quedar neta de restes de material.
2.- CONDICIONS DEL PROCÉS D'EXECUCIÓ
No s'ha de treballar amb pluja, neu o vent superior als 60 km/h.
S'ha de seguir l'ordre de treballs previst a la DT.
El contractista ha d'elaborar un programa de treball que ha de ser aprovat per la DF abans d'iniciar els treballs, on s'ha d'especificar, com a mínim:
- Mètode d'enderroc i fases
- Estabilitat de les construccions en cada fase, apuntalaments necessaris
- Estabilitat i protecció de les construccions i elements de l'entorn i els que s'han de conservar
- Manteniment i substitució provisional dels serveis afectats pels treballs
- Mitjans d'evacuació i especificació de les zones d'abocament dels productes d'enderroc
- Cronograma dels treballs
- Pautes de control i mesures de seguretat i salut
S'ha de demolir en general, en ordre invers al que es va seguir per a la seva construcció.
S'ha de demolir de dalt a baix, per tongades horitzontals, de manera que la demolició es faci pràcticament al mateix nivell.
Els elements no estructurals (revestiments, divisions, tancaments, etc.), s'han de demolir abans que els elements resistents als que estiguin units, sense afectar la seva estabilitat.
L'element per a enderrocar no ha d'estar sotmès a l'acció d'elements estructurals que li transmetin càrregues.
La part per a enderrocar no ha de tenir instal·lacions en servei (aigua, gas, electricitat, etc.).
S'han de protegir els elements de servei públic que puguin resultar afectats per les obres.
La zona afectada per les obres ha de quedar convenientment senyalitzada.
S'han de senyalar els elements que hagin de conservar-se intactes, segons s'indiqui en la Documentació Tècnica o, en el seu defecte, la DF.
L'execució dels treballs no han de produir desperfectes, molèsties o perjudicar les construccions, bens o persones de l'entorn.
S'ha d'evitar la formació de pols, pel que cal regar les parts que s'hagin de demolir i carregar.
Durant els treballs es permet que l'operari treballi sobre l'element si aquest és estable i l'alçària és <= 2 m.
En acabar la jornada no s'han de deixar trams d'obra amb perill d'inestabilitat.
Si es preveuen desplaçaments laterals de l'element, cal apuntalar-lo i protegir-lo per tal d'evitar-ne l'esfondrament.
No s'han de deixar elements en voladiu sense apuntalar.
En cas d'imprevistos (terrenys inundats, olors de gas, etc.) o quan l'enderrocament pugui afectar les construccions veïnes, s'han de suspendre les obres i avisar a la DF.
La runa s'ha d'abocar cap a l'interior del recinte, sense que es produeixin pressions perilloses sobre l'estructura per acumulació de material.
L'operació de càrrega de runa s'ha de fer amb les precaucions necessàries, per tal d'aconseguir les condicions de seguretat suficients.
S'han d'eliminar els elements que puguin entorpir els treballs de retirada i càrrega de runa.
S'ha de complir la normativa vigent en matèria mediambiental, de seguretat i salut i d'emmagatzematge i transport de productes de construcció.
3.- UNITAT I CRITERI D'AMIDAMENT
m de llargària realment enderrocada, segons les especificacions de la DT.
m3 de volum realment enderrocat, amidat com a diferència entre els perfils aixecats abans de començar l'enderroc i els aixecats al finalitzar l'enderroc, aprovats per la DF.
4.- NORMATIVA DE COMPLIMENT OBLIGATORI
* Orden de 6 de febrero de 1976 por la que se aprueba el Pliego de Prescripciones Técnicas Generales para Obras de Carreteras y Puentes (PG-3).
* Orden FOM/1382/2002 de 16 de mayo, por la que se actualizan determinados artículos del pliego de prescripciones técnicas generales para obras de carreteras y puentes relativos a la construcción de explanaciones, drenajes y cimentaciones (PG-3).
* Orden de 10 de febrero de 1975, por la que se aprueba la Norma Tecnológica de la Edificación. NTE-ADD/1975: Acondicionamiento del terreno. Desmontes. Demoliciones.

P2 DEMOLICIONS, ENDERROCS, MOVIMENTS DE TERRES I GESTIÓ DE RESIDUS

P21 ENDERROCS, DEMOLICIONS, ARRENCADES, REPICATS I DESMUNTATGES

P214 DESMUNTATGES O ENDERROCS D'ELEMENTS DE CONSTRUCCIÓ

P214U- FRESATGE DE PAVIMENT ASFÀLTIC

0.- ELEMENTS QUE CONTEMPLA EL PLEC

P214U-HBQG,P214U-HBQK.

1.- DEFINICIÓ I CONDICIONS DE LES PARTIDES D'OBRA EXECUTADES
Fresatge de paviment asfàltic per la seva regularització, amb mitjans mecànics i càrrega sobre camió.
L'execució de la unitat d'obra inclou les operacions següents:
- Preparació de la zona de treball, detecció dinstal.lacions
- Delimitació de la zona o elements a fresar i protecció dels elements a conservar

- Fresat del paviment en una o varies pasades, carregant directament el material al camió
- Talls i acabats de tapes i reixes
- Neteja de pols i àrids de la zona tractada

CONDICIONS GENERALS:
La superfície ha de quedar regularitzada en textura i planor.
Ha d'estar feta al lloc indicat a la DT, amb les modificacions introduides al replanteig previ, aprovades per la DF.
Els materials han de quedar suficientment trossejats i apilats per tal de facilitar-ne la càrrega, en funció dels mitjans de què es disposin i de les condicions de transport.
Els materials han de quedar apilats i emmagatzemats en funció de l'ús a que es destinin (transport a abocador, reutilització, eliminació en obra, etc.).
El materials resultants del fresatge es carregaran directament al camió per facilitar el seu transport a la planta de reciclatge
Un cop acabats els treballs, la base ha de quedar neta de restes de material.

2.- CONDICIONS DEL PROCÉS D'EXECUCIÓ
No s'ha de treballar amb pluja, neu o vent superior als 60 km/h.
S'ha de seguir l'ordre de treballs previst a la DT.
El contractista ha d'elaborar un programa de treball que ha de ser aprovat per la DF abans d'iniciar els treballs, on s'ha d'especificar, com a mínim:
- Mètode d'enderroc i fases
- Estabilitat de les construccions en cada fase, apuntalaments necessaris
- Estabilitat i protecció de les construccions i elements de l'entorn i els que s'han de conservar
- Manteniment i substitució provisional dels serveis afectats pels treballs
- Mitjans d'evacuació i especificació de les zones d'abocament dels productes d'enderroc
- Cronograma dels treballs
- Pautes de control i mesures de seguretat i salut

La part per a enderrocar no ha de tenir instal·lacions en servei (aigua, gas, electricitat, etc.).
El paviment no ha de tenir conductes d'instal·lació en servei a la part per arrencar, s'han de desmuntar els aparells d'instal·lació i de mobiliari existents, així com qualsevol element que pugui destorbar la feina.
S'han de protegir els elements de servei públic que puguin resultar afectats per les obres.
La zona afectada per les obres ha de quedar convenientment senyalitzada.
L'execució dels treballs no han de produir desperfectes, molèsties o perjudicar les construccions, bens o persones de l'entorn.
S'ha d'evitar la formació de pols, pel que cal regar les parts que s'hagin de demolir i carregar.
En cas d'imprevistos (terrenys inundats, olors de gas, etc.) o quan l'enderrocament pugui afectar les construccions veïnes, s'han de suspendre les obres i avisar a la DF.
L'operació de càrrega de runa s'ha de fer amb les precaucions necessàries, per tal d'aconseguir les condicions de seguretat suficients.
S'han d'eliminar els elements que puguin entorpir els treballs de retirada i càrrega de runa.
S'ha de complir la normativa vigent en matèria mediambiental, de seguretat i salut i d'emmagatzematge i transport de productes de construcció.

3.- UNITAT I CRITERI D'AMIDAMENT
m2 de superfície realment executada, amidada segons les especificacions de la DT.

4.- NORMATIVA DE COMPLIMENT OBLIGATORI
* Orden de 6 de febrero de 1976 por la que se aprueba el Pliego de Prescripciones Técnicas Generales para Obras de Carreteras y Puentes (PG-3).
* Orden FOM/1382/2002 de 16 de mayo, por la que se actualizan determinados artículos del pliego de prescripciones técnicas generales para obras de carreteras y puentes relativos a la construcción de explanaciones, drenajes y cimentaciones (PG-3).
* Orden de 10 de febrero de 1975, por la que se aprueba la Norma Tecnológica de la Edificación. NTE-ADD/1975: Acondicionamiento del terreno. Desmontes. Demoliciones.

P2 DEMOLICIONS, ENDERROCS, MOVIMENTS DE TERRES I GESTIÓ DE RESIDUS

P21 ENDERROCS, DEMOLICIONS, ARRENCADES, REPICATS I DESMUNTATGES

P214 DESMUNTATGES O ENDERROCS D'ELEMENTS DE CONSTRUCCIÓ

P214W- TALL AMB DISC EN PAVIMENT PER MARCAR LÍMIT DEMOLICIÓ

0.- ELEMENTS QUE CONTEMPLA EL PLEC

P214W-FEMI,P214W-HXLT,P214W-FEMD.

1.- DEFINICIÓ I CONDICIONS DE LES PARTIDES D'OBRA EXECUTADES
Tall fet amb maquina tallajunts en un paviment que s'ha de demolir, per tal de delimitar la zona afectada, i que en fer la demolició els límits del paviment que resti siguin rectes i uniformes.
Ha d'estar feta al lloc indicat a la DT, amb les modificacions introduides al replanteig previ, aprovades per la DF.
Toleràncies d'execució:
- Replanteig: ± 10 mm

2.- CONDICIONS DEL PROCÉS D'EXECUCIÓ
No s'ha de treballar amb pluja, neu o vent superior als 60 km/h.
S'ha de seguir l'ordre de treballs previst a la DT.
El contractista ha d'elaborar un programa de treball que ha de ser aprovat per la DF abans d'iniciar els treballs, on s'ha d'especificar, com a mínim:
- Mètode d'enderroc i fases
- Estabilitat de les construccions en cada fase, apuntalaments necessaris
- Estabilitat i protecció de les construccions i elements de l'entorn i els que s'han de conservar
- Manteniment i substitució provisional dels serveis afectats pels treballs
- Mitjans d'evacuació i especificació de les zones d'abocament dels productes d'enderroc
- Cronograma dels treballs
- Pautes de control i mesures de seguretat i salut

3.- UNITAT I CRITERI D'AMIDAMENT
m de llargària realment enderrocada, segons les especificacions de la DT.
TALL DE PAVIMENT:
m de llargària executada realment, amidada segons les especificacions del projecte, comprovada i acceptada expressament per la DF.

4.- NORMATIVA DE COMPLIMENT OBLIGATORI
* Orden de 6 de febrero de 1976 por la que se aprueba el Pliego de Prescripciones Técnicas Generales para Obras de Carreteras y Puentes (PG-3).
* Orden FOM/1382/2002 de 16 de mayo, por la que se actualizan determinados artículos del pliego de prescripciones técnicas generales para obras de carreteras y puentes relativos a la construcción de explanaciones, drenajes y cimentaciones (PG-3).

P2 DEMOLICIONS, ENDERROCS, MOVIMENTS DE TERRES I GESTIÓ DE RESIDUS

P21 ENDERROCS, DEMOLICIONS, ARRENCADES, REPICATS I DESMUNTATGES

P21G ENDERROCS D'ELEMENTS D'INSTAL·LACIONS

P21G5- DEMOLICIÓ D'EMBORNAL

0.- ELEMENTS QUE CONTEMPLA EL PLEC

P21G5-54CN.

1.- DEFINICIÓ I CONDICIONS DE LES PARTIDES D'OBRA EXECUTADES
Demolició d'elements que formen part d'una xarxa de sanejament o de drenatge, amb mitjans manuals o mecànics.
S'han considerat els elements següents:
- Claveguera, clavegueró o cuneta de formigó amb o sense solera de formigó
- Pou, embornal o interceptor de maó amb o sense solera de formigó
- Canonada d'acer corrugat de 200 cm de diàmetre com a màxim

L'execució de la unitat d'obra inclou les operacions següents:
- Preparació de la zona de treball
- Enderroc de l'element amb els mitjans adients
- Tall d'armadures i elements metàl·lics
- Trossejament i apilada de la runa

- Càrrega de la runa sobre el camió
CONDICIONS GENERALS:
Els materials han de quedar suficientment trossejats i apilats per tal de facilitar-ne la càrrega, en funció dels mitjans de què es disposin i de les condicions de transport.
Els materials han de quedar apilats i emmagatzemats en funció de l'ús a que es destinin (transport a abocador, reutilització, eliminació en obra, etc.).
Un cop acabats els treballs, la base ha de quedar neta de restes de material.
2.- CONDICIONS DEL PROCÉS D'EXECUCIÓ
No s'ha de treballar amb pluja, neu o vent superior als 60 km/h.
S'ha de seguir l'ordre de treballs previst a la DT.
L'excavació del terreny circumdant s'ha de fer alternativament a ambdós costats, de manera que mantinguin el mateix nivell.
Ha d'estar fora de servei.
Qualsevol conducció que empalmi amb l'element ha de quedar obturada.
S'han de protegir els elements de servei públic que puguin resultar afectats per les obres.
La zona afectada per les obres ha de quedar convenientment senyalitzada.
L'execució dels treballs no han de produir desperfectes, molèsties o perjudicar les construccions, bens o persones de l'entorn.
S'ha d'evitar la formació de pols, pel que cal regar les parts que s'hagin de demolir i carregar.
En cas d'imprevistos (terrenys inundats, olors de gas, etc.) o quan l'enderrocament pugui afectar les construccions veïnes, s'han de suspendre les obres i avisar a la DF.
L'operació de càrrega de runa s'ha de fer amb les precaucions necessàries, per tal d'aconseguir les condicions de seguretat suficients.
La runa s'ha de desinfectar abans de ser transportada.
S'han d'eliminar els elements que puguin entorpir els treballs de retirada i càrrega de runa.
S'ha de complir la normativa vigent en matèria mediambiental, de seguretat i salut i d'emmagatzematge i transport de productes de construcció.
3.- UNITAT I CRITERI D'AMIDAMENT
CLAVEGUERÓ, CANONADA, INTERCEPTOR, CUNETA O CONDUCTES D'EVACUACIÓ:
m de llargària realment enderrocada, segons les especificacions de la DT.
EMBORNAL:
Unitat de quantitat realment executada segons les especificacions de la DT.
4.- NORMATIVA DE COMPLIMENT OBLIGATORI
* Orden de 6 de febrero de 1976 por la que se aprueba el Pliego de Prescripciones Técnicas Generales para Obras de Carreteras y Puentes (PG-3).
* Orden FOM/1382/2002 de 16 de mayo, por la que se actualizan determinados artículos del pliego de prescripciones técnicas generales para obras de carreteras y puentes relativos a la construcción de explanaciones, drenajes y cimentaciones (PG-3).

P2 DEMOLICIONS, ENDERROCS, MOVIMENTS DE TERRES I GESTIÓ DE RESIDUS

P21 ENDERROCS, DEMOLICIONS, ARRENCADES, REPICATS I DESMUNTATGES

P21G ENDERROCS D'ELEMENTS D'INSTAL·LACIONS

P21GH- ARRENCADA DE MATERIALS PER A INSTAL·LACIONS ELÈCTRIQUES (D)

0.- ELEMENTS QUE CONTEMPLA EL PLEC

P21GH-X001.

1.- DEFINICIÓ I CONDICIONS DE LES PARTIDES D'OBRA EXECUTADES
Arrencada, desmuntatge i enderroc, càrrega i transport a abocador, magatzem o lloc de nova col·locació d'elements d'instal·lacions de gas, elèctriques, lampisteria o d'enllumenat.
S'han considerat les unitats d'obra següents:
- Arrencada de tubs i accessoris d'instal·lació de gas, elèctrica i lampisteria
L'execució de la unitat d'obra inclou les operacions següents:
- Operacions de preparació
- Desconnexió de la xarxa d'alimentació, i protecció dels terminals, en el seu cas
- Desmuntatge o arrencada dels elements
- Enderroc dels fonaments si es el cas
- Neteja de la superfície de les restes de runa
- Càrrega, transport i descàrrega a les zones autoritzades d'abocament de la runa i dels materials de rebuig generats i condicionament de l'abocador
- Càrrega, transport al magatzem o lloc de nova utilització dels materials que indica la DT, descàrrega i classificació
CONDICIONS GENERALS:
Els materials han de quedar apilats i emmagatzemats en funció de l'ús a que es destinin (transport a abocador, reutilització, eliminació en obra, etc.).
2.- CONDICIONS DEL PROCÉS D'EXECUCIÓ
No s'ha de treballar amb pluja, neu o vent superior als 60 km/h.
S'ha de seguir l'ordre de treballs previst a la DT.
La xarxa ha d'estar fora de servei.
Si la xarxa o l'element a desmuntar conté fluids, aquests s'han de buidar.
Els elements s'han de desmuntar amb les eines apropiades.
Es tindrà especial cura amb els elements que s'han de tornar a muntar en un altre lloc.
Els elements grans i pesats s'han de subjectar i manipular pels punts d'ancoratge disposats per a aquest fi. Si aquests punts es varen retirar durant el muntatge, aleshores es tornaran a muntar.
Es farà servir la maquinària adequada per a la manipulació dels elements a desmuntar (grues, cistelles, etc.).
Qualsevol conducció que empalmi amb l'element ha de quedar obturada. Si es tracta d'un element elèctric, l'extrem de la part que no es retira ha de quedar convenientment protegit.
S'han de protegir els elements de servei públic que puguin resultar afectats per les obres.
La zona afectada per les obres ha de quedar convenientment senyalitzada.
Cal prendre les mesures de precaució necessàries per aconseguir unes condicions de seguretat suficients i evitar danys a les construccions pròximes.
S'han de senyalar els elements que hagin de conservar-se intactes, segons s'indiqui en la Documentació Tècnica o, en el seu defecte, la DF.
Els treballs s'han de fer de manera que molestin el mínim als possibles afectats.
S'ha d'evitar la formació de pols, pel que cal regar les parts que s'hagin de demolir i carregar.
En cas d'imprevistos (olors de gas, etc.) o quan les operacions que es realitzin puguin afectar les construccions veïnes, s'han de suspendre les obres i avisar a la DF.
L'operació de càrrega de runa s'ha de fer amb les precaucions necessàries, per tal d'aconseguir les condicions de seguretat suficients.
S'han d'eliminar els elements que puguin entorpir els treballs de retirada i càrrega de runa.
El transport s'ha de realitzar en un vehicle adequat, per al material que es desitgi transportar, proveït dels elements que calen per al seu desplaçament correcte.
Durant el transport s'ha de protegir el material perquè no es produeixin pèrdues en el trajecte.
En cas d'utilització d'abocador, el contractista no podrà abocar material procedent de l'obra sense que prèviament estigui aprovat l'abocador pel Director d'Obra i per la comissió de seguiment mediambiental, en el cas que estigui constituïda.
3.- UNITAT I CRITERI D'AMIDAMENT
ARRENCADA D'INSTAL·LACIONS ELÈCTRIQUES O D'ENLLUMENAT:
4.- NORMATIVA DE COMPLIMENT OBLIGATORI
No hi ha normativa de compliment obligatori.

P2 DEMOLICIONS, ENDERROCS, MOVIMENTS DE TERRES I GESTIÓ DE RESIDUS

P21 ENDERROCS, DEMOLICIONS, ARRENCADES, REPICATS I DESMUNTATGES

P21G ENDERROCS D'ELEMENTS D'INSTAL·LACIONS

P21GL- ARRENCADA DE LÍNIA ELÈCTRICA (D)

0.- ELEMENTS QUE CONTEMPLA EL PLEC

P21GL-HCXV.

1.- DEFINICIÓ I CONDICIONS DE LES PARTIDES D'OBRA EXECUTADES
Arrencada, desmuntatge i enderroc, càrrega i transport a abocador, magatzem o lloc de nova col·locació d'elements d'instal·lacions de gas, elèctriques, lampisteria o d'enllumenat.
S'han considerat les unitats d'obra següents:
- Arrencada de tubs i accessoris d'instal·lació de gas, elèctrica i lampisteria
L'execució de la unitat d'obra inclou les operacions següents:
- Operacions de preparació
- Desconnexió de la xarxa d'alimentació, i protecció dels terminals, en el seu cas
- Desmuntatge o arrencada dels elements
- Enderroc dels fonaments si es el cas
- Neteja de la superfície de les restes de runa
- Càrrega, transport i descàrrega a les zones autoritzades d'abocament de la runa i dels materials de rebuig generats i condicionament de l'abocador
- Càrrega, transport al magatzem o lloc de nova utilització dels materials que indica la DT, descàrrega i classificació
CONDICIONS GENERALS:
Els materials han de quedar apilats i emmagatzemats en funció de l'ús a que es destinin (transport a abocador, reutilització, eliminació en obra, etc.).
2.- CONDICIONS DEL PROCÉS D'EXECUCIÓ
No s'ha de treballar amb pluja, neu o vent superior als 60 km/h.
S'ha de seguir l'ordre de treballs previst a la DT.
La xarxa ha d'estar fora de servei.
Si la xarxa o l'element a desmuntar conté fluids, aquests s'han de buidar.
Els elements s'han de desmuntar amb les eines apropiades.
Es tindrà especial cura amb els elements que s'han de tornar a muntar en un altre lloc.
Els elements grans i pesats s'han de subjectar i manipular pels punts d'ancoratge disposats per a aquest fi. Si aquests punts es varen retirar durant el muntatge, aleshores es tornaran a muntar.
Es farà servir la maquinària adequada per a la manipulació dels elements a desmuntar (grues, cistelles, etc.).
Qualsevol conducció que empalmi amb l'element ha de quedar obturada. Si es tracta d'un element elèctric, l'extrem de la part que no es retira ha de quedar convenientment protegit.
S'han de protegir els elements de servei públic que puguin resultar afectats per les obres.
La zona afectada per les obres ha de quedar convenientment senyalitzada.
Cal prendre les mesures de precaució necessàries per aconseguir unes condicions de seguretat suficients i evitar danys a les construccions pròximes.
S'han de senyalar els elements que hagin de conservar-se intactes, segons s'indiqui en la Documentació Tècnica o, en el seu defecte, la DF.
Els treballs s'han de fer de manera que molestin el mínim als possibles afectats.
S'ha d'evitar la formació de pols, pel que cal regar les parts que s'hagin de demolir i carregar.
En cas d'imprevistos (olors de gas, etc.) o quan les operacions que es realitzin puguin afectar les construccions veïnes, s'han de suspendre les obres i avisar a la DF.
L'operació de càrrega de runa s'ha de fer amb les precaucions necessàries, per tal d'aconseguir les condicions de seguretat suficients.
S'han d'eliminar els elements que puguin entorpir els treballs de retirada i càrrega de runa.
El transport s'ha de realitzar en un vehicle adequat, per al material que es desitgi transportar, proveït dels elements que calen per al seu desplaçament correcte.
Durant el transport s'ha de protegir el material perquè no es produeixin pèrdues en el trajecte.
En cas d'utilització d'abocador, el contractista no podrà abocar material procedent de l'obra sense que prèviament estigui aprovat l'abocador pel Director d'Obra i per la comissió de seguiment mediambiental, en el cas que estigui constituïda.
3.- UNITAT I CRITERI D'AMIDAMENT
ARRENCADA DE TUBS D'INSTAL·LACIÓ O RETIRADA DE CABLES:
m linial de tub realment arrencat, amidat segons les especificacions de la DT.
4.- NORMATIVA DE COMPLIMENT OBLIGATORI
No hi ha normativa de compliment obligatori.

P2 DEMOLICIONS, ENDERROCS, MOVIMENTS DE TERRES I GESTIÓ DE RESIDUS

P21 ENDERROCS, DEMOLICIONS, ARRENCADES, REPICATS I DESMUNTATGES

P21G ENDERROCS D'ELEMENTS D'INSTAL·LACIONS

P21GN- ARRENCADA DE LLUMENERA

0.- ELEMENTS QUE CONTEMPLA EL PLEC

P21GN-4RUC.

1.- DEFINICIÓ I CONDICIONS DE LES PARTIDES D'OBRA EXECUTADES
Arrencada, desmuntatge i enderroc, càrrega i transport a abocador, magatzem o lloc de nova col·locació d'elements d'instal·lacions de gas, elèctriques, lampisteria o d'enllumenat.
S'han considerat les unitats d'obra següents:
- Arrencada de llum superficial
- Desmuntatge de llum superficial
- Desmuntatge de fanal
- Desmuntatge de braç mural
L'execució de la unitat d'obra inclou les operacions següents:
- Operacions de preparació
- Desconnexió de la xarxa d'alimentació, i protecció dels terminals, en el seu cas
- Desmuntatge o arrencada dels elements
- Enderroc dels fonaments si es el cas
- Neteja de la superfície de les restes de runa
- Càrrega, transport i descàrrega a les zones autoritzades d'abocament de la runa i dels materials de rebuig generats i condicionament de l'abocador
- Càrrega, transport al magatzem o lloc de nova utilització dels materials que indica la DT, descàrrega i classificació
CONDICIONS GENERALS:
Els materials han de quedar apilats i emmagatzemats en funció de l'ús a que es destinin (transport a abocador, reutilització, eliminació en obra, etc.).
2.- CONDICIONS DEL PROCÉS D'EXECUCIÓ
No s'ha de treballar amb pluja, neu o vent superior als 60 km/h.
S'ha de seguir l'ordre de treballs previst a la DT.
La xarxa ha d'estar fora de servei.
Si la xarxa o l'element a desmuntar conté fluids, aquests s'han de buidar.
Els elements s'han de desmuntar amb les eines apropiades.
Es tindrà especial cura amb els elements que s'han de tornar a muntar en un altre lloc.
Els elements grans i pesats s'han de subjectar i manipular pels punts d'ancoratge disposats per a aquest fi. Si aquests punts es varen retirar durant el muntatge, aleshores es tornaran a muntar.
Es farà servir la maquinària adequada per a la manipulació dels elements a desmuntar (grues, cistelles, etc.).
Qualsevol conducció que empalmi amb l'element ha de quedar obturada. Si es tracta d'un element elèctric, l'extrem de la part que no es retira ha de quedar convenientment protegit.
S'han de protegir els elements de servei públic que puguin resultar afectats per les obres.
La zona afectada per les obres ha de quedar convenientment senyalitzada.
Cal prendre les mesures de precaució necessàries per aconseguir unes condicions de seguretat suficients i evitar danys a les construccions pròximes.
S'han de senyalar els elements que hagin de conservar-se intactes, segons s'indiqui en la Documentació Tècnica o, en el seu defecte, la DF.
Els treballs s'han de fer de manera que molestin el mínim als possibles afectats.
S'ha d'evitar la formació de pols, pel que cal regar les parts que s'hagin de demolir i carregar.
En cas d'imprevistos (olors de gas, etc.) o quan les operacions que es realitzin puguin afectar les construccions veïnes, s'han de suspendre les obres i avisar a la DF.
L'operació de càrrega de runa s'ha de fer amb les precaucions necessàries, per tal d'aconseguir les condicions de seguretat suficients.
S'han d'eliminar els elements que puguin entorpir els treballs de retirada i càrrega de runa.
El transport s'ha de realitzar en un vehicle adequat, per al material que es desitgi transportar, proveït dels elements que calen per al seu desplaçament correcte.
Durant el transport s'ha de protegir el material perquè no es produeixin pèrdues en el trajecte.
En cas d'utilització d'abocador, el contractista no podrà abocar material procedent de l'obra sense que prèviament estigui aprovat l'abocador pel Director d'Obra i per la comissió de seguiment mediambiental, en el cas que estigui constituïda.
3.- UNITAT I CRITERI D'AMIDAMENT
ARRENCADA D'INSTAL·LACIONS ELÈCTRIQUES O D'ENLLUMENAT:
Unitat d'element realment desmuntat, inclòs l'enderroc dels suports i fonaments si es el cas, amidat segons les especificacions de la DT.
4.- NORMATIVA DE COMPLIMENT OBLIGATORI

No hi ha normativa de compliment obligatori.

P2 DEMOLICIONS, ENDERROCS, MOVIMENTS DE TERRES I GESTIÓ DE RESIDUS

P21 ENDERROCS, DEMOLICIONS, ARRENCADES, REPICATS I DESMUNTATGES

P21Q DESMUNTATGES O ENDERROCS D'EQUIPAMENTS

P21Q2- RETIRADA D'EQUIPAMENTS FIXOS (D)

0.- ELEMENTS QUE CONTEMPLA EL PLEC

P21Q2-HBAN,P21Q2-HBAJ,P21Q2-8GXP,P21Q2-XBUS,P21Q2-X001,P21Q2-XPUB,P21Q2-XZBL,P21Q2-X004,P21Q2-XBIO.

1.- DEFINICIÓ I CONDICIONS DE LES PARTIDES D'OBRA EXECUTADES
Arrencades i desmuntatges d'equipaments fixos, mobiliari i elements de suport obsolets.
S'han considerat les unitats d'obra següents:
- Desmuntatge d'element d'equipament fix o mòbil, amb mitjans manuals i mecànics i carrega de runa o material d'aplec per la seva rehutilització sobre camió.
- Desmuntatge de baranes o barreres metàl.liques o de formigó, amb mitjans manuals i mecànics i carrega de runa o material d'aplec per la seva rehutilització sobre camió.
L'execució de la unitat d'obra inclou les operacions següents:
- Operacions de preparació
- Desconnexió de la xarxa d'alimentació, i protecció dels terminals, si es el cas
- Desmuntatge o arrencada dels elements
- Neteja de la superfície de les restes de runa
- Càrrega, transport i descàrrega a les zones autoritzades d'abocament de la runa i dels materials aprofitables al lloc d'aplec o reparació
CONDICIONS GENERALS:
Els materials arrencats han de quedar suficientment trossejats i apilats per tal de facilitar-ne la càrrega, en funció dels mitjans de què es disposin i de les condicions de transport.
2.- CONDICIONS DEL PROCÉS D'EXECUCIÓ
S'ha de seguir l'ordre de treballs previst a la DT.
La xarxa d'alimentació elèctrica ha d'estar fora de servei.
Els elements s'han de desmuntar amb les eines apropiades.
Els elements grans i pesats s'han de subjectar i manipular pels punts d'ancoratge disposats per a aquest fi. Si aquests punts es van retirar durant el muntatge, aleshores es tornaran a muntar.
Es farà servir la maquinària adequada per a la manipulació dels elements a desmuntar, com ara grues, cistelles, etc.
L'extrem de la part de la xarxa que no es retira ha de quedar convenientment protegit.
La zona afectada per les obres ha de quedar convenientment senyalitzada.
Cal prendre les mesures de precaució necessàries per aconseguir unes condicions de seguretat suficients.
S'han de senyalar els elements que hagin de conservar-se intactes, segons s'indiqui en la DT o en el seu defecte, la DF.
Els treballs s'han de fer de manera que molestin el mínim possible als afectats.
En cas d'imprevistos (olors de gas, etc.) o quan les operacions que es realitzin puguin afectar les construccions veïnes, s'han de suspendre les obres i avisar a la DF.
L'operació de càrrega de runa s'ha de fer amb les precaucions necessàries, per tal d'aconseguir les condicions de seguretat suficients.
S'han d'eliminar els elements que puguin entorpir els treballs de retirada i càrrega de runa.
El transport s'ha de realitzar en un vehicle adequat, per al material que es desitgi transportar, proveït dels elements que calen per al seu desplaçament correcte.
Durant el transport s'ha de protegir el material perquè no es produeixin pèrdues en el trajecte.
3.- UNITAT I CRITERI D'AMIDAMENT
ARRENCADA O DESMUNTATGE D'EQUIPAMENT FIX O MÒBIL:
Unitat de quantitat realment desmuntada, inclòs l'enderroc dels suports i bancades si és el cas, amidat segons les especificacions de la DT.
DESMUNTATGE DE BARANES O BARRERES:
m de llargària entre els extrems dels elements realments desmuntats.
4.- NORMATIVA DE COMPLIMENT OBLIGATORI
No hi ha normativa de compliment obligatori.

P2 DEMOLICIONS, ENDERROCS, MOVIMENTS DE TERRES I GESTIÓ DE RESIDUS

P22 MOVIMENTS DE TERRES

P221 EXCAVACIONS

P2214- EXCAVACIÓ PER A CAIXA DE PAVIMENT

0.- ELEMENTS QUE CONTEMPLA EL PLEC

P2214-AYNT.

1.- DEFINICIÓ I CONDICIONS DE LES PARTIDES D'OBRA EXECUTADES
Excavacions amb finalitats diverses, que tenen com a resultat el rebaix del terreny.
S'han considerat els tipus següents:
- Excavació per a caixa de paviment
En actuacions de reparació, s'han considerat els graus de dificultat següents:
- Grau de dificultat associat a la mobilitat en l'actuació: - Sense dificultat de mobilitat: actuacions en què hi ha una interferència pròpia de l'entorn on es desenvolupen. - Amb dificultat de mobilitat: actuacions en entorns amb dificultat de mobilitat i/o amb el material aplegat lluny de la zona de treball: - Actuacions amb dificultat d'accessibilitat, per la poca mobilitat de la maquinària, per l'elevada presència de guals particulars i passos de vianants, per la impossibilitat d'ubicar una plataforma de treball lateral, per la impossibilitat d'ocupació de la calçada per fer l'aplec de materials que impliqui fer l'actuació per fases per tal de mantenir el pas de vianants i/o per estar en una zona amb tràfic rodat important - Actuacions en les què els materials estan aplegats lluny de la zona de treball per manca d'espai en la proximitat d'on s'executen les tasques.
- Grau de dificultat associat a l'àmbit de l'actuació en funció de l'amplària de la vorera, calçada o plataforma única
- Grau de dificultat associat a la presència d'elements externs a l'actuació: - Sense afectació per serveis o elements de mobiliari urbà: actuacions sense serveis (canalitzacions d'aigua, semàfors, enllumenat, etc.) ni elements urbans de grans dimensions (marquesines, mòduls d'aparcament de bicicletes, etc.) que interfereixin (o que puguin interferir) en les tasques - Amb afectació per serveis o elements de mobiliari urbà: actuacions amb serveis (canalitzacions d'aigua, semàfors, enllumenat, etc.) o elements urbans de grans dimensions (marquesines, mòduls d'aparcament de bicicletes, etc) que interfereixen en les tasques.
- Grau de dificultat associat a l'abast de l'actuació
Excavació per esplanació, rebaix, buidat de soterrani o caixa de paviment:
- Preparació de la zona de treball
- Situació dels punts topogràfics
- Excavació de les terres
- Càrrega de les terres sobre camió o contenidor, en el seu cas
Es considera terreny fluix, el capaç de ser foradat amb pala, que té un assaig SPT < 20.
Es considera terreny compacte, el capaç de ser foradat amb pic (no amb pala), que té un assaig SPT entre 20 i 50.
Es considera terreny de trànsit, el capaç de ser foradat amb màquina o escarificadora (no amb pic), que té un assaig SPT > 50 sense rebot.
Es considera terreny no classificat, des del capaç de ser foradat amb pala, que té un assaig SPT < 20, fins al capaç de ser foradat amb màquina o escarificadora (no amb pic), que té un assaig SPT > 50 sense rebot.
Es considera roca de resistència baixa, la que amb dificultat es deixa ratllar amb navalla, que té un assaig de resistència a la compressió simple entre 5 i 25 MPa.
Es considera roca de resistència mitja, la que es pot trencar amb un cop de martell i que no es deixa ratllar amb navalla, que té un assaig de resistència a la compressió simple entre 25 i 50 MPa.
Es considera roca de resistència alta, la que necessita més d'un cop de martell per trencar-se, que té un assaig de resistència a la compressió simple entre 50 i 100 MPa.
Es considera que la càrrega de terres sobre camió és directa quan l'existència de rampa o d'altres condicionants de l'obra permeten que els mitjans d'excavació realitzin l'excavació i la càrrega de terres.

Es considera que la càrrega de terres sobre camió és indirecta quan la inexistència de rampa o d'altres condicionants de l'obra no permeten que els mitjans d'excavació realitzin la càrrega de terres i és necessària la utilització d'una altra màquina per a aquesta funció.
EXCAVACIÓ PER A ESPLANACIÓ, REBAIX DEL TERRENY O BUIDAT DE SOTERRANI:
L'excavació per a caixes de paviments s'aplica en superfícies petites o mitjanes i amb una profunditat exactament definida, amb lleugeres dificultats de maniobra de màquines o camions.
El fons de l'excavació s'ha de deixar pla, anivellat o amb la inclinació prevista.
S'han de deixar els talussos perimetrals que fixi la DF.
L'aportació de terres per a correccions del nivell ha de ser mínima, de la mateixa terra existent i amb la mateixa compacitat.
La qualitat del terreny al fons de l'excavació requereix l'aprovació explícita de la DF.
Les terres que determini la DF s'han de conservar en una zona a part. La resta s'ha de transportar a un abocador autoritzat.
Toleràncies d'execució:
- Replanteig: ± 100 mm
- Nivells: + 10 mm, - 50 mm
- Planor: ± 40 mm/m
- Angle del talús: ± 2°

2.- CONDICIONS DEL PROCÉS D'EXECUCIÓ
No s'ha de treballar quan plou, neva o fa vent superior als 60 km/h.
En cas d'imprevistos (terrenys inundats, olors de gas, restes de construccions, etc.) s'han de suspendre els treballs i avisar la DF.
Si cal fer rampes per accedir a la zona de treball, han de tenir les característiques següents:
- Amplària: >= 4,5 m
- Pendent: - Trams rectes: <= 12% - Corbes: <= 8% - Trams abans de sortir a la via de llargària >= 6 m: <= 6%
- El talús ha de ser fixat per la DF.

Les terres s'han d'extreure de dalt a baix, sense soscavar-les.
No s'han d'acumular terres o materials a la vora de l'excavació.
S'han d'extreure les terres o els materials amb perill de desprendiment.
S'ha d'impedir l'entrada d'aigües superficials. Cal preveure un sistema de desguàs a fi d'evitar l'acumulació d'aigua dins de l'excavació.
3.- UNITAT I CRITERI D'AMIDAMENT
m3 de volum excavat segons les especificacions de la DT, amidat com a diferència entre els perfils transversals del terreny aixecats abans de començar les obres i els perfils teòrics assenyalats als plànols, amb les modificacions aprovades per la DF.
No s'ha d'abonar l'excés d'excavació que s'hagi produït sense l'autorització de la DF, ni la càrrega i el transport del material ni els treballs que calguin per a reomplir-lo.
Inclou la càrrega, allisada de talussos, esgotaments per pluja o inundació i quantes operacions faci falta per a una correcta execució de les obres.
També estan inclosos en el preu el manteniment dels camins de comunicació entre el desmunt i les zones on han d'anar les terres, la seva creació, i la seva eliminació, si s'escau.
Tan sols s'han d'abonar els esllavissaments no provocats, sempre que s'hagin observat totes les prescripcions relatives a excavacions, entibacions i voladures.
4.- NORMATIVA DE COMPLIMENT OBLIGATORI
Documento Básico de Seguridad estructural de cimientos DB-SE-C, parte II del CTE, aprobado por el Real Decreto 314/2006.

P2 DEMOLICIONS, ENDERROCS, MOVIMENTS DE TERRES I GESTIÓ DE RESIDUS

P22 MOVIMENTS DE TERRES

P221 EXCAVACIONS

P2217- EXCAVACIÓ PER A REBAIX

0.- ELEMENTS QUE CONTEMPLA EL PLEC

P2217-55T8.

1.- DEFINICIÓ I CONDICIONS DE LES PARTIDES D'OBRA EXECUTADES
Excavacions amb finalitats diverses, que tenen com a resultat el rebaix del terreny.
S'han considerat els tipus següents:
- Excavació per a rebaix
- Excavació de roca a cel obert amb morter expansiu

En actuacions de reparació, s'han considerat els graus de dificultat següents:
- Grau de dificultat associat a la mobilitat en l'actuació: - Sense dificultat de mobilitat: actuacions en què hi ha una interferència pròpia de l'entorn on es desenvolupen. - Amb dificultat de mobilitat: actuacions en entorns amb dificultat de mobilitat i/o amb el material aplegat lluny de la zona de treball: - Actuacions amb dificultat d'accessibilitat, per la poca mobilitat de la maquinària, per l'elevada presència de guals particulars i passos de vianants, per la impossibilitat d'ubicar una plataforma de treball lateral, per la impossibilitat d'ocupació de la calçada per fer l'aplec de materials que impliqui fer l'actuació per fases per tal de mantenir el pas de vianants i/o per estar en una zona amb tràfic rodat important - Actuacions en les què els materials estan aplegats lluny de la zona de treball per manca d'espai en la proximitat d'on s'executen les tasques.
- Grau de dificultat associat a l'àmbit de l'actuació en funció de l'amplària de la vorera, calçada o plataforma única
- Grau de dificultat associat a la presència d'elements externs a l'actuació: - Sense afectació per serveis o elements de mobiliari urbà: actuacions sense serveis (canalitzacions d'aigua, semàfors, enllumenat, etc.) ni elements urbans de grans dimensions (marquesines, mòduls d'aparcament de bicicletes, etc.) que interfereixin (o que puguin interferir) en les tasques - Amb afectació per serveis o elements de mobiliari urbà: actuacions amb serveis (canalitzacions d'aigua, semàfors, enllumenat, etc.) o elements urbans de grans dimensions (marquesines, mòduls d'aparcament de bicicletes, etc) que interfereixen en les tasques.
- Grau de dificultat associat a l'abast de l'actuació

L'execució de la unitat d'obra inclou les operacions següents:
Excavació per esplanació, rebaix, buidat de soterrani o caixa de paviment:
- Preparació de la zona de treball
- Situació dels punts topogràfics
- Excavació de les terres
- Càrrega de les terres sobre camió o contenidor, en el seu cas

Excavació de roca amb morter expansiu:
- Preparació de la zona de treball
- Situació de les referències topogràfiques externes
- Perforació de la roca d'acord amb un pla de treball preestablert
- Introducció del morter a les perforacions
- Trossejat de les restes amb martell trencador
- Càrrega de la runa sobre camió o contenidor

CONDICIONS GENERALS:
Es considera terreny fluix, el capaç de ser foradat amb pala, que té un assaig SPT < 20.
Es considera terreny compacte, el capaç de ser foradat amb pic (no amb pala), que té un assaig SPT entre 20 i 50.
Es considera terreny de trànsit, el capaç de ser foradat amb màquina o escarificadora (no amb pic), que té un assaig SPT > 50 sense rebot.
Es considera terreny no classificat, des del capaç de ser foradat amb pala, que té un assaig SPT < 20, fins al capaç de ser foradat amb màquina o escarificadora (no amb pic), que té un assaig SPT > 50 sense rebot.
Es considera roca de resistència baixa, la que amb dificultat es deixa ratllar amb navalla, que té un assaig de resistència a la compressió simple entre 5 i 25 MPa.
Es considera roca de resistència mitja, la que es pot trencar amb un cop de martell i que no es deixa ratllar amb navalla, que té un assaig de resistència a la compressió simple entre 25 i 50 MPa.
Es considera roca de resistència alta, la que necessita més d'un cop de martell per trencar-se, que té un assaig de resistència a la compressió simple entre 50 i 100 MPa.
Es considera que la càrrega de terres sobre camió és directa quan l'existència de rampa o d'altres condicionants de l'obra permeten que els mitjans d'excavació realitzin l'excavació i la càrrega de terres.
Es considera que la càrrega de terres sobre camió és indirecta quan la inexistència de rampa o d'altres condicionants de l'obra no permeten que els mitjans d'excavació realitzin la càrrega de terres i és necessària la utilització d'una altra màquina per a aquesta funció.
EXCAVACIÓ PER A ESPLANACIÓ, REBAIX DEL TERRENY O BUIDAT DE SOTERRANI:
L'excavació per a caixes de paviments s'aplica en superfícies petites o mitjanes i amb una profunditat exactament definida, amb lleugeres dificultats de maniobra de màquines o camions.
S'entén que el rebaix es fa en superfícies mitjanes o grans, sense problemes de maniobrabilitat de màquines o de camions.
El fons de l'excavació s'ha de deixar pla, anivellat o amb la inclinació prevista.
S'han de deixar els talussos perimetrals que fixi la DF.
L'aportació de terres per a correccions del nivell ha de ser mínima, de la mateixa terra existent i amb la mateixa compacitat.
La qualitat del terreny al fons de l'excavació requereix l'aprovació explícita de la DF.
Les terres que determini la DF s'han de conservar en una zona a part. La resta s'ha de transportar a un abocador autoritzat.
Toleràncies d'execució:
- Replanteig: ± 100 mm
- Nivells: + 10 mm, - 50 mm
- Planor: ± 40 mm/m
- Angle del talús: ± 2°

2.- CONDICIONS DEL PROCÉS D'EXECUCIÓ

CONDICIONS GENERALS:
No s'ha de treballar quan plou, neva o fa vent superior als 60 km/h.
En cas d'imprevistos (terrenys inundats, olors de gas, restes de construccions, etc.) s'han de suspendre els treballs i avisar la DF.
Si cal fer rampes per accedir a la zona de treball, han de tenir les característiques següents:
- Amplària: >= 4,5 m
- Pendent: - Trams rectes: <= 12% - Corbes: <= 8% - Trams abans de sortir a la via de llargària >= 6 m: <= 6%
- El talús ha de ser fixat per la DF.
EXCAVACIÓ PER A ESPLANACIÓ, REBAIX DEL TERRENY O BUIDAT DE SOTERRANI:
Les terres s'han d'extreure de dalt a baix, sense soscavar-les.
No s'han d'acumular terres o materials a la vora de l'excavació.
S'han d'extreure les terres o els materials amb perill de desprendiment.
S'ha d'impedir l'entrada d'aigües superficials. Cal preveure un sistema de desguàs a fi d'evitar l'acumulació d'aigua dins de l'excavació.
EXCAVACIÓ AMB MORTER EXPANSIU:
Cal fer un programa de les perforacions i del procés del reblert amb morter i extracció de la roca.
En fer les perforacions, cal verificar que no es produeixen danys a estructures properes. Si es donés aquest cas, cal evitar l'ús de barrines percussores i fer els forats exclusivament per rotació.
3.- UNITAT I CRITERI D'AMIDAMENT
EXCAVACIÓ:
m3 de volum excavat segons les especificacions de la DT, amidat com a diferència entre els perfils transversals del terreny aixecats abans de començar les obres i els perfils teòrics assenyalats als plànols, amb les modificacions aprovades per la DF.
No s'ha d'abonar l'excés d'excavació que s'hagi produït sense l'autorització de la DF, ni la càrrega i el transport del material ni els treballs que calguin per a reomplir-lo.
Inclou la càrrega, allisada de talussos, esgotaments per pluja o inundació i quantes operacions faci falta per a una correcta execució de les obres.
També estan inclosos en el preu el manteniment dels camins de comunicació entre el desmunt i les zones on han d'anar les terres, la seva creació, i la seva eliminació, si s'escau.
Tan sols s'han d'abonar els esllavissaments no provocats, sempre que s'hagin observat totes les prescripcions relatives a excavacions, entibacions i voladures.
4.- NORMATIVA DE COMPLIMENT OBLIGATORI
Documento Básico de Seguridad estructural de cimientos DB-SE-C, parte II del CTE, aprobado por el Real Decreto 314/2006.

P2 DEMOLICIONS, ENDERROCS, MOVIMENTS DE TERRES I GESTIÓ DE RESIDUS

P22 MOVIMENTS DE TERRES

P221 EXCAVACIONS

P2218- EXCAVACIÓ DE POU

0.- ELEMENTS QUE CONTEMPLA EL PLEC

P2218-566E.

1.- DEFINICIÓ I CONDICIONS DE LES PARTIDES D'OBRA EXECUTADES
Conjunt d'operacions necessàries per obrir rases i pous de fonaments realitzades amb mitjans mecànics o amb utilització d'explosius.
L'execució de la unitat d'obra inclou les operacions següents:
Excavacions amb mitjans manuals o mecànics:
- Preparació de la zona de treball
- Situació dels punts topogràfics exteriors a l'excavació
- Replanteig de la zona a excavar i determinació de l'ordre d'execució de les dames si és el cas
- Excavació de les terres
- Càrrega de les terres sobre camió, contenidor, o formació de cavallons a la vora de la rasa, segons indiqui la partida d'obra
- Reblert i compactació de les terres en cas necessari
Excavacions amb explosius:
- Preparació de la zona de treball
- Situació dels punts topogràfics exteriors a l'excavació
- Replanteig de l'excavació i de la situació de les barrinades
- Execució de les perforacions per a la col·locació dels explosius
- Càrrega i encesa de les barrinades
- Control posterior a l'explosió de les barrinades
- Càrrega de la runa sobre el camió
CONDICIONS GENERALS:
Es considera terreny fluix, el capaç de ser foradat amb pala, que té un assaig SPT < 20.
Es considera terreny compacte, el capaç de ser foradat amb pic (no amb pala), que té un assaig SPT entre 20 i 50.
Es considera terreny de trànsit, el capaç de ser foradat amb màquina o escarificadora (no amb pic), que té un assaig SPT > 50 sense rebot.
Es considera terreny no classificat, des del capaç de ser foradat amb pala, que té un assaig SPT < 20, fins al capaç de ser foradat amb màquina o escarificadora (no amb pic), que té un assaig SPT > 50 sense rebot.
Es considera roca la que pot ser foradada amb compressor (no amb màquina), que té un rebot a l'assaig SPT.
L'element excavat ha de tenir la forma i les dimensions especificades en la DT, o en el seu defecte, les que determini la DF.
El fons de l'excavació ha de quedar anivellat.
El fons de l'excavació no ha de tenir material engrunat o fluix i les esquerdes i els forats han de quedar reblerts.
Els talussos perimetrals han de ser els fixats per la DF.
Els talussos han de tenir el pendent especificat a la DT.
La qualitat de terreny del fons de l'excavació requereix l'aprovació explícita de la DF.
Toleràncies d'execució:
- Dimensions: ± 5%, ± 50 mm
- Planor: ± 40 mm/m
- Replanteig: < 0,25%, ± 100 mm
- Nivells: ± 50 mm
- Aplomat o talús de les cares laterals: ± 2°
2.- CONDICIONS DEL PROCÉS D'EXECUCIÓ
CONDICIONS GENERALS:
No s'ha de treballar amb pluja, neu o vent superior als 60 km/h.
S'han de protegir els elements de servei públic que puguin resultar afectats per les obres.
S'han d'eliminar els elements que puguin entorpir els treballs d'execució de la partida.
S'ha de seguir l'ordre dels treballs previst per la DF.
Abans de començar els treballs, es farà un replanteig previ que ha de ser aprovat per la DF.
Hi ha d'haver punts fixos de referència exteriors a la zona de treball, als quals s'hi han de referir totes les lectures topogràfiques.
Si cal fer rampes per accedir a la zona de treball, han de tenir les característiques següents:
- Amplària: >= 4,5 m
- Pendent: - Trams rectes: <= 12% - Corbes: <= 8% - Trams abans de sortir a la via de llargària >= 6 m: <= 6%
- El talús ha de ser fixat per la DF.
La finalització de l'excavació de pous o rases per a fonaments o de lloses de fonamentació, s'ha de fer just abans de la col·locació del formigó de neteja, per mantenir la qualitat del sol.
Si això no fos possible, es deixarà una capa de 10 a 15 cm sense excavar fins al moment que es pugui formigonar la capa de neteja.
Cal extreure les roques suspeses, les terres i els materials amb perill de despreniment.
Cal extreure del fons de l'excavació qualsevol element susceptible de formar un punt de resistència local diferent de la resta, com ara roques, restes de fonaments, bosses de material tou, etc, i rebaixar el fons de l'excavació per tal que la sabata tingui un recolzament homogeni.
No s'han d'acumular terres o materials a la vora de l'excavació.
No s'ha de treballar simultàniament en zones superposades.
S'ha d'estrebar sempre que consti al projecte i quan ho determini la DF. L'estrebada ha de complir les especificacions fixades al seu plec de condicions.
S'han d'estrebar els terrenys engrunats i quan, en fondàries superiors a 1,30 m, es doni algun dels casos següents:
- S'hagi de treballar a dins
- Es treballi en una zona immediata que pugui resultar afectada per una possible esllavissada
- Hagi de quedar oberta en acabar la jornada de treball
També sempre que, per altres causes (càrregues veïnes, etc.) ho determini la DF.
S'ha de preveure un sistema de desguàs per tal d'evitar acumulació d'aigua dins l'excavació.
S'ha d'impedir l'entrada d'aigües superficials.
Si apareix aigua en l'excavació s'han de prendre les mesures necessàries per esgotar-la.
Els esgotaments s'han de fer sense comprometre l'estabilitat dels talussos i les obres veïnes, i s'han de mantenir mentre durin els treballs de fonamentació. Caldrà verificar en terrenys argilosos, si cal fer un sanejament del fons de l'excavació.
Els treballs s'han de fer de manera que molestin el mínim als possibles afectats.
En cas d'imprevistos (terrenys inundats, olors de gas, restes de construccions, etc.) s'han de suspendre els treballs i avisar la DF.
No s'ha de rebutjar cap material obtingut de l'excavació sense l'autorització expressa de la DF.

S'ha d'evitar la formació de pols, pel que cal regar les parts que s'hagin de carregar.
L'operació de càrrega s'ha de fer amb les precaucions necessàries per a aconseguir unes condicions de seguretat suficients.
S'ha de complir la normativa vigent en matèria mediambiental, de seguretat i salut i d'emmagatzematge i transport de productes de construcció.
EXCAVACIONS AMB MITJANS MANUALS O MECÀNICS:
Les terres s'han de treure de dalt a baix sense soscavar-les.
L'aportació de terres per a correcció de nivells ha de ser la mínima possible, de les mateixes existents i de compacitat igual.
S'ha de tenir en compte el sentit d'estratificació de les roques.
S'han de mantenir els dispositius de desguàs necessaris, per tal de captar i reconduir els corrents d'aigua interns, en els talussos.
EXCAVACIÓ MITJANÇANT EXPLOSIUS:
No s'ha de començar els treballs de voladures fins que la DF no doni l'aprovació al programa d'execució proposat pel contractista, justificat amb els corresponents assaigs.
El programa d'execució de voladures ha de justificar, com a mínim:
- Maquinària i mètode de perforació
- Llargària màxima de perforació
- Diàmetre de les barrinades de pretall o de destrossa i disposició de les mateixes
- Explosius, dimensions dels cartutxos i esquema de càrrega dels diferents tipus de barrinades
- Mètodes per a fixar la posició de les càrregues en l'interior de les barrinades
- Mètode i seqüència d'iniciació de les càrregues
- Mètode de comprovació del circuit d'encesa
- Tipus d'explosor
- Resultats obtinguts amb el mètode d'excavació proposat en terrenys anàlegs als de l'obra
- Mesures de seguretat per l'obra i tercers

S'ha de justificar, amb mesures del camp elèctric de terreny, l'adequació del tipus d'explosius i dels detonadors.
La programació de les càrregues de la voladura s'ha de fer considerant el tipus de roca, el tipus d'estructures properes i la separació entre la voladura i l'estructura. L'obtenció d'aquests paràmetres i la determinació dels estudis preliminars a realitzar, s'ha de fer segons el que determina l'UNE 22381.
La vibració no ha de sobrepassar els límits de velocitat definits en la Taula 1 de la norma UNE 22381 en funció del tipus d'estructura existent en les proximitats, classificada segons els grups definits en l'article 3 de la mateixa norma.
Abans d'iniciar les voladures s'ha de tenir tots els permisos i s'ha d'adoptar les mesures de seguretat necessàries.
L'aprovació inicial del Programa per part de la DF pot ser reconsiderada si la naturalesa del terreny o altres circumstàncies ho fan aconsellable, essent necessària la presentació d'un nou programa de voladures.
L'adquisició, el transport, l'emmagatzematge, la conservació, la manipulació i l'ús de metxes, detonadors i explosius, s'han de regir per les disposicions vigents, complementades amb les instruccions que figurin en la DT o en el seu defecte, fixi la DF.
S'ha de senyalitzar convenientment la zona afectada per a advertir al públic del treball amb explosius.
S'ha de tenir una cura especial pel que fa a la càrrega i encesa de barrinades; cal avisar de les descàrregues amb prou antelació per a evitar possibles accidents.
La DF pot prohibir les voladures o determinats mètodes de barrinar si els considera perillosos.
El sistema d'execució ha de permetre d'obtenir un material amb la granulometria adequada a l'ús definitiu previst.
Si com a conseqüència de les barrinades les excavacions tenen cavitats on l'aigua pot quedar retinguda, s'han de reblir aquestes cavitats amb material adequat.
Les vibracions transmeses al terreny per la voladura no han de ser excessives, si és així s'ha d'utilitzar detonadors de microretard per a l'encesa.
La perforació s'ha de carregar fins a un 75% de la seva fondària total. En roca molt fissurada, es pot reduir la càrrega al 55%.
Un cop col·locades les càrregues s'han de tapar les barrinades per a evitar la seva expulsió cap a l'exterior.
El personal destinat a l'ús dels explosius ha d'estar degudament qualificat i autoritzat i ha de ser designat especialment per la DF.
Abans d'introduir la càrrega, la barrinada s'ha de netejar adequadament per tal d'evitar fregaments, travaments dels cartutxos d'explosiu, etc.
En detectar la presència d'aigua a l'interior de les barrinades descendents, s'han de prendre les mesures oportunes, utilitzant l'explosiu adequat.
Quan la temperatura a l'interior de les barrinades excedeixi els 65°C, no s'han de carregar sense prendre precaucions especials aprovades per la DF.
En les càrregues contínues, els cartutxos de cada filera han d'estar en contacte.
En les càrregues discontínues amb intervals buits o inerts entre els cartutxos, s'ha d'assegurar la detonació dels mateixos per mitjà de cordó detonant o un sistema d'iniciació adequat. En el cas d'utilitzar espaiadors, han de ser de material antiestàtic que no propagui la flama.
La quantitat d'explosiu introduït en cada barrinada ha de ser, com a màxim, la calculada teòricament.
No poden realitzar-se simultàniament, en un mateix front o tall de treball, la perforació i la càrrega de les barrinades, si no ho autoritza explícitament la DF.
El cartutx-enceb s'ha de preparar just abans de la càrrega.
L'ús de més d'un cartutx-enceb per barrinada ha de ser autoritzat per la DF.
El detonador ha de ser suficientment enèrgic com per a assegurar l'explosió del cartutx-enceb, inclús a l'aire lliure.
En el cas d'utilitzar cordó detonant al llarg de tota la barrinada, el detonador s'ha d'adossar al començament del cordó, amb el fons del mateix dirigit en el sentit de la detonació.
Tot cartutx encebat que no s'utilitzi ha de ser privat del seu detonador, fent l'operació la mateixa persona que va preparar l'enceb.
L'ataconat de les barrinades ha d'assegurar el confinament de l'explosió.
El material utilitzat per a l'ataconat ha de ser de plàstic, antiestàtic i no ha de propagar la flama.
Per a fer l'ataconat s'han d'utilitzar atacadors de fusta o d'altres materials que no produeixin espurnes o càrregues elèctriques en contacte amb les parets de la barrinada. No han de tenir angles o arestes que puguin trencar l'envoltura dels cartutxos, els cordons o les metxes.
La pega s'ha de fer en el menor temps possible des de la càrrega de les barrinades.
Tota barrinada carregada ha d'estar sota vigilància quan sigui accessible o no estigui degudament senyalitzada.
Abans d'encendre les metxes el responsable de la voladura ha de comprovar que tots els accessos estan sota vigilància per mitjà d'operaris o de senyals òptiques o acústiques.
La vigilància no s'ha de treure fins que s'autoritzi l'accés als talls de treball.
Abans de fer la pega, el responsable de la voladura s'ha d'assegurar de que tot el personal està resguardat. Ha de ser l'últim en deixar el tall i posar-se a resguard.
Abans de reprendre els treballs, el responsable de la voladura ha de reconèixer el front, posant especial atenció a la possible existència de barrinades fallides.
En el cas de fronts convergents o que avancin en direccions oposades amb risc que la pega d'un d'ells pugui provocar projeccions o caigudes de pedres sobre l'altre, s'han de suspendre els treballs i avisar a la DF.
No es pot utilitzar metxa ordinària per a disparar més de sis barrinades en cada pega si no és amb l'autorització expressa de la DF i seguint les seves indicacions.
La llargària de la metxa des de la boca de la barrinada ha de ser, com a mínim, d'1,5 m. La metxa testimoni, quan s'utilitzi, ha de ser la meitat de l'anterior. Aquesta última s'ha d'encendre primer.
S'ha de contar el número de barrinades explosionades i, en cas de dubte o quan s'hagi contat menys detonacions que barrinades, no es pot tornar al front fins al cap de mitja hora.
Les barrinades fallides han de ser degudament senyalitzades i notificades a la DF. S'han de neutralitzar el més aviat possible seguint les indicacions de la DF.
Queda prohibit recarregar fons de barrinades per a continuar la perforació.
En el cas de pega elèctrica, s'ha de prendre precaucions per a evitar la presència de corrents estranyes. No s'han d'encebar explosius ni carregar barrinades amb possibilitat de que es produeixin tempestes.
Els conductors elèctrics de la línia de tir han de ser individuals i han d'estar degudament aïllats. No poden estar en contacte amb elements metàl·lics.
Els detonadors elèctrics s'han de connectar en sèrie. No s'han d'utilitzar més dels que puguin ser disparats amb seguretat.
S'ha de comprovar el circuit amb els detonadors connectats a la línia de tir, des del refugi per a l'accionament de l'explosor.
Fins al moment del tir la línia ha d'estar desconnectada de l'explosor i en curt circuit. L'artiller ha de tenir sempre les manetes del explosor. L'explosor i el comprovador de línia han de ser homologats.
3.- UNITAT I CRITERI D'AMIDAMENT
m3 de volum excavat segons les especificacions de la DT, amidat com a diferència entre els perfils transversals del terreny aixecats abans de començar les obres i els perfils teòrics assenyalats als plànols, amb les modificacions aprovades per la DF.
No s'ha d'abonar l'excés d'excavació que s'hagi produït sense l'autorització de la DF, ni la càrrega i el transport del material ni els treballs que calguin per a reomplir-lo.
Inclou la càrrega, allisada de talussos, esgotaments per pluja o inundació i quantes operacions faci falta per a una correcta execució de les obres.
També estan inclosos en el preu el manteniment dels camins de comunicació entre el desmunt i les zones on han d'anar les terres, la seva creació, i la seva eliminació, si s'escau.
Tan sols s'han d'abonar els esllavissaments no provocats, sempre que s'hagin observat totes les prescripcions relatives a excavacions, entibacions i voladures.
No s'inclou dins d'aquest criteri el tall previ de les excavacions amb explosiu.
4.- NORMATIVA DE COMPLIMENT OBLIGATORI
OBRES D'EDIFICACIÓ:
Documento Básico de Seguridad estructural de cimientos DB-SE-C, parte II del CTE, aprobado por el Real Decreto 314/2006.
OBRES D'ENGINYERIA CIVIL:
* Orden de 6 de febrero de 1976 por la que se aprueba el Pliego de Prescripciones Técnicas Generales para Obras de Carreteras y Puentes (PG-3).
* Orden de 28 de septiembre de 1989 por la que se modifica el artículo 104 del Pliego de Prescripciones Técnicas Generales para Obras de Carreteras y Puentes (PG-3).
* Orden FOM/1382/2002 de 16 de mayo, por la que se actualizan determinados artículos del pliego de prescripciones técnicas generales para obras de carreteras y puentes relativos a la construcción de explanaciones, drenajes y cimentaciones (PG-3).
Real Decreto 863/1985 de 2 de abril, por el que se aprueba el Reglamento General de Normas Básicas de Seguridad Minera.
Orden de 20 de marzo de 1986 por la que se aprueban determinadas Instrucciones Técnicas complementarias relativas a los capítulos IV,V,VII,IX y X del Reglamento General de Normas Básicas de Seguridad Minera
* UNE 22381:1993 Control de vibraciones producidas por voladuras

P2 DEMOLICIONS, ENDERROCS, MOVIMENTS DE TERRES I GESTIÓ DE RESIDUS

P22 MOVIMENTS DE TERRES

P221 EXCAVACIONS

P221D- EXCAVACIÓ DE RASA PER A PAS D'INSTAL·LACIONS

0.- ELEMENTS QUE CONTEMPLA EL PLEC

P221D-DZ2Q.

1.- DEFINICIÓ I CONDICIONS DE LES PARTIDES D'OBRA EXECUTADES
Conjunt d'operacions per obrir rases de pas d'instal·lacions, realitzades amb mitjans mecànics o manuals, de forma contínua o realitzades per dames.
En actuacions de reparació, s'han considerat els graus de dificultat següents:
- Grau de dificultat associat a la mobilitat en l'actuació: - Sense dificultat de mobilitat: actuacions en què hi ha una interferència pròpia de l'entorn on es desenvolupen. - Amb dificultat de mobilitat: actuacions en entorns amb dificultat de mobilitat i/o amb el material aplegat lluny de la zona de treball: - Actuacions amb dificultat d'accessibilitat, per la poca mobilitat de la maquinària, per l'elevada presència de guals particulars i passos de vianants, per la impossibilitat d'ubicar una plataforma de treball lateral, per la impossibilitat d'ocupació de la calçada per fer l'aplec de materials que impliqui fer l'actuació per fases per tal de mantenir el pas de vianants i/o per estar en una zona amb tràfic rodat important - Actuacions en les què els materials estan aplegats lluny de la zona de treball per manca d'espai en la proximitat d'on s'executen les tasques.
- Grau de dificultat associat a l'àmbit de l'actuació en funció de l'amplària de la vorera, calçada o plataforma única
- Grau de dificultat associat a la presència d'elements externs a l'actuació: - Sense afectació per serveis o elements de mobiliari urbà: actuacions sense serveis (canalitzacions d'aigua, semàfors, enllumenat, etc.) ni elements urbans de grans dimensions (marquesines, mòduls d'aparcament de bicicletes, etc.) que interfereixin (o que puguin interferir) en les tasques - Amb afectació per serveis o elements de mobiliari urbà: actuacions amb serveis (canalitzacions d'aigua, semàfors, enllumenat, etc.) o elements urbans de grans dimensions (marquesines, mòduls d'aparcament de bicicletes, etc) que interfereixen en les tasques.
- Grau de dificultat associat a l'abast de l'actuació
L'execució de la unitat d'obra inclou les operacions següents:
- Preparació de la zona de treball
- Situació dels punts topogràfics exteriors a l'excavació
- Replanteig de la zona a excavar i determinació de l'ordre d'execució de les dames si és el cas
- Excavació de les terres
- Càrrega de les terres sobre camió, contenidor, o formació de cavallons a la vora de la rasa, segons indiqui la partida d'obra
- Reblert i compactació de les terres en cas necessari
CONDICIONS GENERALS:
Es considera terreny fluix, el capaç de ser foradat amb pala, que té un assaig SPT < 20.
Es considera terreny compacte, el capaç de ser foradat amb pic (no amb pala), que té un assaig SPT entre 20 i 50.
Es considera terreny de trànsit, el capaç de ser foradat amb màquina o escarificadora (no amb pic), que té un assaig SPT > 50 sense rebot.
Es considera terreny no classificat, des del capaç de ser foradat amb pala, que té un assaig SPT < 20, fins al capaç de ser foradat amb màquina o escarificadora (no amb pic), que té un assaig SPT > 50 sense rebot.
Es considera roca la que pot ser foradada amb compressor (no amb màquina), que té un rebot a l'assaig SPT.
L'element excavat ha de tenir la forma i les dimensions especificades en la DT, o en el seu defecte, les que determini la DF.
El fons de l'excavació ha de quedar anivellat.
El fons de l'excavació no ha de tenir material engrunat o fluix i les esquerdes i els forats han de quedar reblerts.
Els talussos perimetrals han de ser els fixats per la DF.
Els talussos han de tenir el pendent especificat a la DT.
La qualitat de terreny del fons de l'excavació requereix l'aprovació explícita de la DF.
Toleràncies d'execució:
- Dimensions: ± 5%, ± 50 mm
- Planor: ± 40 mm/m
- Replanteig: < 0,25%, ± 100 mm
- Nivells: ± 50 mm
- Aplomat o talús de les cares laterals: ± 2°
2.- CONDICIONS DEL PROCÉS D'EXECUCIÓ
CONDICIONS GENERALS:
No s'ha de treballar amb pluja, neu o vent superior als 60 km/h.
S'han de protegir els elements de servei públic que puguin resultar afectats per les obres.
S'han d'eliminar els elements que puguin entorpir els treballs d'execució de la partida.
S'ha de seguir l'ordre dels treballs previst per la DF.
Abans de començar els treballs, es farà un replanteig previ que ha de ser aprovat per la DF.
Hi ha d'haver punts fixos de referència exteriors a la zona de treball, als quals s'hi han de referir totes les lectures topogràfiques.
Si cal fer rampes per accedir a la zona de treball, han de tenir les característiques següents:
- Amplària: >= 4,5 m
- Pendent: - Trams rectes: <= 12% - Corbes: <= 8% - Trams abans de sortir a la via de llargària >= 6 m: <= 6%
- El talús ha de ser fixat per la DF.
Cal extreure les roques suspeses, les terres i els materials amb perill de despreniment.
No s'han d'acumular terres o materials a la vora de l'excavació.
No s'ha de treballar simultàniament en zones superposades.
S'ha d'estrebar sempre que consti al projecte i quan ho determini la DF. L'estrebada ha de complir les especificacions fixades al seu plec de condicions.
S'han d'estrebar els terrenys engrunats i quan, en fondàries superiors a 1,30 m, es doni algun dels casos següents:
- S'hagi de treballar a dins
- Es treballi en una zona immediata que pugui resultar afectada per una possible esllavissada
- Hagi de quedar oberta en acabar la jornada de treball
També sempre que, per altres causes (càrregues veïnes, etc.) ho determini la DF.
S'ha de preveure un sistema de desguàs per tal d'evitar acumulació d'aigua dins l'excavació.
S'ha d'impedir l'entrada d'aigües superficials.
Si apareix aigua en l'excavació s'han de prendre les mesures necessàries per esgotar-la.
Els esgotaments s'han de fer sense comprometre l'estabilitat dels talussos i les obres veïnes, i s'han de mantenir mentre durin els treballs de fonamentació. Caldrà verificar en terrenys argilosos, si cal fer un sanejament del fons de l'excavació.
Els treballs s'han de fer de manera que molestin el mínim als possibles afectats.
En cas d'imprevistos (terrenys inundats, olors de gas, restes de construccions, etc.) s'han de suspendre els treballs i avisar la DF.
No s'ha de rebutjar cap material obtingut de l'excavació sense l'autorització expressa de la DF.
S'ha d'evitar la formació de pols, pel que cal regar les parts que s'hagin de carregar.
L'operació de càrrega s'ha de fer amb les precaucions necessàries per a aconseguir unes condicions de seguretat suficients.
S'ha de complir la normativa vigent en matèria mediambiental, de seguretat i salut i d'emmagatzematge i transport de productes de construcció.
Les terres s'han de treure de dalt a baix sense soscavar-les.
L'aportació de terres per a correcció de nivells ha de ser la mínima possible, de les mateixes existents i de compacitat igual.
S'ha de tenir en compte el sentit d'estratificació de les roques.
S'han de mantenir els dispositius de desguàs necessaris, per tal de captar i reconduir els corrents d'aigua interns, en els talussos.
3.- UNITAT I CRITERI D'AMIDAMENT
m3 de volum excavat segons les especificacions de la DT, amidat com a diferència entre els perfils transversals del terreny aixecats abans de començar les obres i els perfils teòrics assenyalats als plànols, amb les modificacions aprovades per la DF.
No s'ha d'abonar l'excés d'excavació que s'hagi produït sense l'autorització de la DF, ni la càrrega i el transport del material ni els treballs que calguin per a reomplir-lo.
Inclou la càrrega, allisada de talussos, esgotaments per pluja o inundació i quantes operacions faci falta per a una correcta execució de les obres.
També estan inclosos en el preu el manteniment dels camins de comunicació entre el desmunt i les zones on han d'anar les terres, la seva creació, i la seva eliminació, si s'escau.
Tan sols s'han d'abonar els esllavissaments no provocats, sempre que s'hagin observat totes les prescripcions relatives a excavacions, entibacions i voladures.
4.- NORMATIVA DE COMPLIMENT OBLIGATORI
OBRES D'EDIFICACIÓ:
Documento Básico de Seguridad estructural de cimientos DB-SE-C, parte II del CTE, aprobado por el Real Decreto 314/2006.

P2 DEMOLICIONS, ENDERROCS, MOVIMENTS DE TERRES I GESTIÓ DE RESIDUS

P22 MOVIMENTS DE TERRES

P221 EXCAVACIONS

P221E- EXCAVACIÓ DE RASA EN PRESÈNCIA DE SERVEIS

0.- ELEMENTS QUE CONTEMPLA EL PLEC

P221E-AWDR.

1.- DEFINICIÓ I CONDICIONS DE LES PARTIDES D'OBRA EXECUTADES
Conjunt d'operacions per obrir rases i pous de fonaments, o de pas d'instal·lacions, realitzades amb mitjans mecànics o manuals, de forma contínua o realitzades per dames.
Conjunt d'operacions necessàries per obrir rases i pous de fonaments realitzades amb mitjans mecànics o amb utilització d'explosius.
En actuacions de reparació, s'han considerat els graus de dificultat següents:
- Grau de dificultat associat a la mobilitat en l'actuació: - Sense dificultat de mobilitat: actuacions en què hi ha una interferència pròpia de l'entorn on es desenvolupen. - Amb dificultat de mobilitat: actuacions en entorns amb dificultat de mobilitat i/o amb el material aplegat lluny de la zona de treball: - Actuacions amb dificultat d'accessibilitat, per la poca mobilitat de la maquinària, per l'elevada presència de guals particulars i passos de vianants, per la impossibilitat d'ubicar una plataforma de treball lateral, per la impossibilitat d'ocupació de la calçada per fer l'aplec de materials que impliqui fer l'actuació per fases per tal de mantenir el pas de vianants i/o per estar en una zona amb tràfic rodat important - Actuacions en les què els materials estan aplegats lluny de la zona de treball per manca d'espai en la proximitat d'on s'executen les tasques.
- Grau de dificultat associat a l'àmbit de l'actuació en funció de l'amplària de la vorera, calçada o plataforma única
- Grau de dificultat associat a la presència d'elements externs a l'actuació: - Sense afectació per serveis o elements de mobiliari urbà: actuacions sense serveis (canalitzacions d'aigua, semàfors, enllumenat, etc.) ni elements urbans de grans dimensions (marquesines, mòduls d'aparcament de bicicletes, etc.) que interfereixin (o que puguin interferir) en les tasques - Amb afectació per serveis o elements de mobiliari urbà: actuacions amb serveis (canalitzacions d'aigua, semàfors, enllumenat, etc.) o elements urbans de grans dimensions (marquesines, mòduls d'aparcament de bicicletes, etc) que interfereixen en les tasques.
- Grau de dificultat associat a l'abast de l'actuació
L'execució de la unitat d'obra inclou les operacions següents:
- Preparació de la zona de treball
- Situació dels punts topogràfics exteriors a l'excavació
- Replanteig de la zona a excavar i determinació de l'ordre d'execució de les dames si és el cas
- Excavació de les terres
- Càrrega de les terres sobre camió, contenidor, o formació de cavallons a la vora de la rasa, segons indiqui la partida d'obra
- Reblert i compactació de les terres en cas necessari
CONDICIONS GENERALS:
Es considera terreny fluix, el capaç de ser foradat amb pala, que té un assaig SPT < 20.
Es considera terreny compacte, el capaç de ser foradat amb pic (no amb pala), que té un assaig SPT entre 20 i 50.
Es considera terreny de trànsit, el capaç de ser foradat amb màquina o escarificadora (no amb pic), que té un assaig SPT > 50 sense rebot.
Es considera terreny no classificat, des del capaç de ser foradat amb pala, que té un assaig SPT < 20, fins al capaç de ser foradat amb màquina o escarificadora (no amb pic), que té un assaig SPT > 50 sense rebot.
Es considera roca la que pot ser foradada amb compressor (no amb màquina), que té un rebot a l'assaig SPT.
L'element excavat ha de tenir la forma i les dimensions especificades en la DT, o en el seu defecte, les que determini la DF.
El fons de l'excavació ha de quedar anivellat.
El fons de l'excavació no ha de tenir material engrunat o fluix i les esquerdes i els forats han de quedar reblerts.
Els talussos perimetrals han de ser els fixats per la DF.
Els talussos han de tenir el pendent especificat a la DT.
La qualitat de terreny del fons de l'excavació requereix l'aprovació explícita de la DF.
Toleràncies d'execució:
- Dimensions: ± 5%, ± 50 mm
- Planor: ± 40 mm/m
- Replanteig: < 0,25%, ± 100 mm
- Nivells: ± 50 mm
- Aplomat o talús de les cares laterals: ± 2°
2.- CONDICIONS DEL PROCÉS D'EXECUCIÓ
CONDICIONS GENERALS:
No s'ha de treballar amb pluja, neu o vent superior als 60 km/h.
S'han de protegir els elements de servei públic que puguin resultar afectats per les obres.
S'han d'eliminar els elements que puguin entorpir els treballs d'execució de la partida.
S'ha de seguir l'ordre dels treballs previst per la DF.
Abans de començar els treballs, es farà un replanteig previ que ha de ser aprovat per la DF.
Hi ha d'haver punts fixos de referència exteriors a la zona de treball, als quals s'hi han de referir totes les lectures topogràfiques.
Si cal fer rampes per accedir a la zona de treball, han de tenir les característiques següents:
- Amplària: >= 4,5 m
- Pendent: - Trams rectes: <= 12% - Corbes: <= 8% - Trams abans de sortir a la via de llargària >= 6 m: <= 6%
- El talús ha de ser fixat per la DF.
Cal extreure les roques suspeses, les terres i els materials amb perill de despreniment.
No s'han d'acumular terres o materials a la vora de l'excavació.
No s'ha de treballar simultàniament en zones superposades.
S'ha d'estrebar sempre que consti al projecte i quan ho determini la DF. L'estrebada ha de complir les especificacions fixades al seu plec de condicions.
S'han d'estrebar els terrenys engrunats i quan, en fondàries superiors a 1,30 m, es doni algun dels casos següents:
- S'hagi de treballar a dins
- Es treballi en una zona immediata que pugui resultar afectada per una possible esllavissada
- Hagi de quedar oberta en acabar la jornada de treball
També sempre que, per altres causes (càrregues veïnes, etc.) ho determini la DF.
S'ha de preveure un sistema de desguàs per tal d'evitar acumulació d'aigua dins l'excavació.
S'ha d'impedir l'entrada d'aigües superficials.
Si apareix aigua en l'excavació s'han de prendre les mesures necessàries per esgotar-la.
Els esgotaments s'han de fer sense comprometre l'estabilitat dels talussos i les obres veïnes, i s'han de mantenir mentre durin els treballs de fonamentació. Caldrà verificar en terrenys argilosos, si cal fer un sanejament del fons de l'excavació.
Els treballs s'han de fer de manera que molestin el mínim als possibles afectats.
En cas d'imprevistos (terrenys inundats, olors de gas, restes de construccions, etc.) s'han de suspendre els treballs i avisar la DF.
S'ha d'evitar la formació de pols, pel que cal regar les parts que s'hagin de carregar.
L'operació de càrrega s'ha de fer amb les precaucions necessàries per a aconseguir unes condicions de seguretat suficients.
S'ha de complir la normativa vigent en matèria mediambiental, de seguretat i salut i d'emmagatzematge i transport de productes de construcció.
Les terres s'han de treure de dalt a baix sense soscavar-les.
L'aportació de terres per a correcció de nivells ha de ser la mínima possible, de les mateixes existents i de compacitat igual.
S'ha de tenir en compte el sentit d'estratificació de les roques.
S'han de mantenir els dispositius de desguàs necessaris, per tal de captar i reconduir els corrents d'aigua interns, en els talussos.
EXCAVACIÓ DE RASES EN PRESÈNCIA DE SERVEIS
Quan l'excavació es realitzi amb mitjans mecànics, cal que un operari extern al maquinista supervisi l'acció de la cullera o el martell, alertant de la presència de serveis.
3.- UNITAT I CRITERI D'AMIDAMENT
m3 de volum excavat segons les especificacions de la DT, amidat com a diferència entre els perfils transversals del terreny aixecats abans de començar les obres i els perfils teòrics assenyalats als plànols, amb les modificacions aprovades per la DF.
No s'ha d'abonar l'excés d'excavació que s'hagi produït sense l'autorització de la DF, ni la càrrega i el transport del material ni els treballs que calguin per a reomplir-lo.
Inclou la càrrega, allisada de talussos, esgotaments per pluja o inundació i quantes operacions faci falta per a una correcta execució de les obres.
També estan inclosos en el preu el manteniment dels camins de comunicació entre el desmunt i les zones on han d'anar les terres, la seva creació, i la seva eliminació, si s'escau.
Tan sols s'han d'abonar els esllavissaments no provocats, sempre que s'hagin observat totes les prescripcions relatives a excavacions, entibacions i voladures.
4.- NORMATIVA DE COMPLIMENT OBLIGATORI
OBRES D'EDIFICACIÓ:
Documento Básico de Seguridad estructural de cimientos DB-SE-C, parte II del CTE, aprobado por el Real Decreto 314/2006.
OBRES D'ENGINYERIA CIVIL:
* Orden de 6 de febrero de 1976 por la que se aprueba el Pliego de Prescripciones Técnicas Generales para Obras de Carreteras y Puentes (PG-3).
* Orden de 28 de septiembre de 1989 por la que se modifica el artículo 104 del Pliego de Prescripciones Técnicas Generales para Obras de Carreteras y Puentes (PG-3).
* Orden FOM/1382/2002 de 16 de mayo, por la que se actualizan determinados artículos del pliego de prescripciones técnicas generales para obras de carreteras y puentes relativos a la construcción de explanaciones, drenajes y cimentaciones (PG-3).
Real Decreto 863/1985 de 2 de abril, por el que se aprueba el Reglamento General de Normas Básicas de Seguridad Minera.
Orden de 20 de marzo de 1986 por la que se aprueban determinadas Instrucciones Técnicas complementarias relativas a los capítulos IV,V,VII,IX y X del Reglamento General de Normas Básicas de Seguridad Minera

---

P2 DEMOLICIONS, ENDERROCS, MOVIMENTS DE TERRES I GESTIÓ DE RESIDUS

P22 MOVIMENTS DE TERRES

P221 EXCAVACIONS

P221K- EXCAVACIÓ DE CALA

0.- ELEMENTS QUE CONTEMPLA EL PLEC

P221K-TG42,P221K-TG43.

1.- DEFINICIÓ I CONDICIONS DE LES PARTIDES D'OBRA EXECUTADES
Conjunt d'operacions necessàries per obrir rases i pous de fonaments realitzades amb mitjans mecànics o amb utilització d'explosius.
En actuacions de reparació, s'han considerat els graus de dificultat següents:
- Grau de dificultat associat a la mobilitat en l'actuació: - Sense dificultat de mobilitat: actuacions en què hi ha una interferència pròpia de l'entorn on es desenvolupen. - Amb dificultat de mobilitat: actuacions en entorns amb dificultat de mobilitat i/o amb el material aplegat lluny de la zona de treball: - Actuacions amb dificultat d'accessibilitat, per la poca mobilitat de la maquinària, per l'elevada presència de guals particulars i passos de vianants, per la impossibilitat d'ubicar una plataforma de treball lateral, per la impossibilitat d'ocupació de la calçada per fer l'aplec de materials que impliqui fer l'actuació per fases per tal de mantenir el pas de vianants i/o per estar en una zona amb tràfic rodat important - Actuacions en les què els materials estan aplegats lluny de la zona de treball per manca d'espai en la proximitat d'on s'executen les tasques.
- Grau de dificultat associat a l'àmbit de l'actuació en funció de l'amplària de la vorera, calçada o plataforma única
- Grau de dificultat associat a la presència d'elements externs a l'actuació: - Sense afectació per serveis o elements de mobiliari urbà: actuacions sense serveis (canalitzacions d'aigua, semàfors, enllumenat, etc.) ni elements urbans de grans dimensions (marquesines, mòduls d'aparcament de bicicletes, etc.) que interfereixin (o que puguin interferir) en les tasques - Amb afectació per serveis o elements de mobiliari urbà: actuacions amb serveis (canalitzacions d'aigua, semàfors, enllumenat, etc.) o elements urbans de grans dimensions (marquesines, mòduls d'aparcament de bicicletes, etc) que interfereixen en les tasques.
- Grau de dificultat associat a l'abast de l'actuació
L'execució de la unitat d'obra inclou les operacions següents:
- Preparació de la zona de treball
- Situació dels punts topogràfics exteriors a l'excavació
- Replanteig de la zona a excavar i determinació de l'ordre d'execució de les dames si és el cas
- Excavació de les terres
- Càrrega de les terres sobre camió, contenidor, o formació de cavallons a la vora de la rasa, segons indiqui la partida d'obra
- Reblert i compactació de les terres en cas necessari
CONDICIONS GENERALS:
Es considera terreny fluix, el capaç de ser foradat amb pala, que té un assaig SPT < 20.
Es considera terreny compacte, el capaç de ser foradat amb pic (no amb pala), que té un assaig SPT entre 20 i 50.
Es considera terreny de trànsit, el capaç de ser foradat amb màquina o escarificadora (no amb pic), que té un assaig SPT > 50 sense rebot.
Es considera terreny no classificat, des del capaç de ser foradat amb pala, que té un assaig SPT < 20, fins al capaç de ser foradat amb màquina o escarificadora (no amb pic), que té un assaig SPT > 50 sense rebot.
Es considera roca la que pot ser foradada amb compressor (no amb màquina), que té un rebot a l'assaig SPT.
L'element excavat ha de tenir la forma i les dimensions especificades en la DT, o en el seu defecte, les que determini la DF.
El fons de l'excavació ha de quedar anivellat.
El fons de l'excavació no ha de tenir material engrunat o fluix i les esquerdes i els forats han de quedar reblerts.
Els talussos perimetrals han de ser els fixats per la DF.
Els talussos han de tenir el pendent especificat a la DT.
La qualitat de terreny del fons de l'excavació requereix l'aprovació explícita de la DF.
Toleràncies d'execució:
- Dimensions: ± 5%, ± 50 mm
- Planor: ± 40 mm/m
- Replanteig: < 0,25%, ± 100 mm
- Nivells: ± 50 mm
- Aplomat o talús de les cares laterals: ± 2°
2.- CONDICIONS DEL PROCÉS D'EXECUCIÓ
CONDICIONS GENERALS:
No s'ha de treballar amb pluja, neu o vent superior als 60 km/h.
S'han de protegir els elements de servei públic que puguin resultar afectats per les obres.
S'han d'eliminar els elements que puguin entorpir els treballs d'execució de la partida.
S'ha de seguir l'ordre dels treballs previst per la DF.
Abans de començar els treballs, es farà un replanteig previ que ha de ser aprovat per la DF.
Hi ha d'haver punts fixos de referència exteriors a la zona de treball, als quals s'hi han de referir totes les lectures topogràfiques.
Si cal fer rampes per accedir a la zona de treball, han de tenir les característiques següents:
- Amplària: >= 4,5 m
- Pendent: - Trams rectes: <= 12% - Corbes: <= 8% - Trams abans de sortir a la via de llargària >= 6 m: <= 6%
- El talús ha de ser fixat per la DF.
La finalització de l'excavació de pous o rases per a fonaments o de lloses de fonamentació, s'ha de fer just abans de la col·locació del formigó de neteja, per mantenir la qualitat del sol.
Si això no fos possible, es deixarà una capa de 10 a 15 cm sense excavar fins al moment que es pugui formigonar la capa de neteja.
Cal extreure les roques suspeses, les terres i els materials amb perill de despreniment.
Cal extreure del fons de l'excavació qualsevol element susceptible de formar un punt de resistència local diferent de la resta, com ara roques, restes de fonaments, bosses de material tou, etc, i rebaixar el fons de l'excavació per tal que la sabata tingui un recolzament homogeni.
No s'han d'acumular terres o materials a la vora de l'excavació.
No s'ha de treballar simultàniament en zones superposades.
S'ha d'estrebar sempre que consti al projecte i quan ho determini la DF. L'estrebada ha de complir les especificacions fixades al seu plec de condicions.
S'han d'estrebar els terrenys engrunats i quan, en fondàries superiors a 1,30 m, es doni algun dels casos següents:
- S'hagi de treballar a dins
- Es treballi en una zona immediata que pugui resultar afectada per una possible esllavissada
- Hagi de quedar oberta en acabar la jornada de treball
També sempre que, per altres causes (càrregues veïnes, etc.) ho determini la DF.
S'ha de preveure un sistema de desguàs per tal d'evitar acumulació d'aigua dins l'excavació.
S'ha d'impedir l'entrada d'aigües superficials.
Si apareix aigua en l'excavació s'han de prendre les mesures necessàries per esgotar-la.
Els esgotaments s'han de fer sense comprometre l'estabilitat dels talussos i les obres veïnes, i s'han de mantenir mentre durin els treballs de fonamentació. Caldrà verificar en terrenys argilosos, si cal fer un sanejament del fons de l'excavació.
Els treballs s'han de fer de manera que molestin el mínim als possibles afectats.
En cas d'imprevistos (terrenys inundats, olors de gas, restes de construccions, etc.) s'han de suspendre els treballs i avisar la DF.
No s'ha de rebutjar cap material obtingut de l'excavació sense l'autorització expressa de la DF.
S'ha d'evitar la formació de pols, pel que cal regar les parts que s'hagin de carregar.
L'operació de càrrega s'ha de fer amb les precaucions necessàries per a aconseguir unes condicions de seguretat suficients.
S'ha de complir la normativa vigent en matèria mediambiental, de seguretat i salut i d'emmagatzematge i transport de productes de construcció.
Les terres s'han de treure de dalt a baix sense soscavar-les.
L'aportació de terres per a correcció de nivells ha de ser la mínima possible, de les mateixes existents i de compacitat igual.
S'ha de tenir en compte el sentit d'estratificació de les roques.
S'han de mantenir els dispositius de desguàs necessaris, per tal de captar i reconduir els corrents d'aigua interns, en els talussos.
3.- UNITAT I CRITERI D'AMIDAMENT
m3 de volum excavat segons les especificacions de la DT, amidat com a diferència entre els perfils transversals del terreny aixecats abans de començar les obres i els perfils teòrics assenyalats als plànols, amb les modificacions aprovades per la DF.
No s'ha d'abonar l'excés d'excavació que s'hagi produït sense l'autorització de la DF, ni la càrrega i el transport del material ni els treballs que calguin per a reomplir-lo.
Inclou la càrrega, allisada de talussos, esgotaments per pluja o inundació i quantes operacions faci falta per a una correcta execució de les obres.
També estan inclosos en el preu el manteniment dels camins de comunicació entre el desmunt i les zones on han d'anar les terres, la seva creació, i la seva eliminació, si s'escau.
Tan sols s'han d'abonar els esllavissaments no provocats, sempre que s'hagin observat totes les prescripcions relatives a excavacions, entibacions i voladures.
4.- NORMATIVA DE COMPLIMENT OBLIGATORI
OBRES D'EDIFICACIÓ:
Documento Básico de Seguridad estructural de cimientos DB-SE-C, parte II del CTE, aprobado por el Real Decreto 314/2006.

P2 DEMOLICIONS, ENDERROCS, MOVIMENTS DE TERRES I GESTIÓ DE RESIDUS

P22 MOVIMENTS DE TERRES

P224 REPÀS I PICONATGE D'ELEMENTS EXCAVATS

P2241- REPÀS I PICONATGE DE RASA, ESPLANADA O CAIXA DE PAVIMENT

0.- ELEMENTS QUE CONTEMPLA EL PLEC

P2241-52SS,P2241-52ST.

1.- DEFINICIÓ I CONDICIONS DE LES PARTIDES D'OBRA EXECUTADES
Conjunt d'operacions necessàries per a conseguir l'acabat geomètric de l'element.
S'han considerat els elements següents:
- Sòl de rasa
- Esplanada
- Caixa de paviment
L'execució de la unitat d'obra inclou les operacions següents:
- Preparació de la zona de treball (no inclou entibació)
- Situació dels punts topogràfics
- Execució del repàs
- Compactació de les terres, en el seu cas
CONDICIONS GENERALS:
El repàs s'ha de fer poc abans de completar l'element.
El fons ha de quedar horitzontal, pla i anivellat.
L'acord entre el sòl i els paraments de la rasa ha de formar un angle recte.
L'aportació de terres per a correccions de nivell ha de ser mínima, de les mateixes existents i d'igual compacitat.
Toleràncies d'execució:
- Horitzontalitat prevista: ± 20 mm/m
- Planor: ± 20 mm/m
- Nivells: ± 50 mm
2.- CONDICIONS DEL PROCÉS D'EXECUCIÓ
La qualitat del terreny després del repàs, necessita l'aprovació explícita de la DF.
En cas d'imprevistos (terrenys inundats, olors de gas, restes de construccions, etc.) s'han de suspendre els treballs i avisar la DF.
3.- UNITAT I CRITERI D'AMIDAMENT
m2 de superfície amidada segons les especificacions de la DT.
4.- NORMATIVA DE COMPLIMENT OBLIGATORI
No hi ha normativa de compliment obligatori.

P2 DEMOLICIONS, ENDERROCS, MOVIMENTS DE TERRES I GESTIÓ DE RESIDUS

P22 MOVIMENTS DE TERRES

P225 REBLERT, ESTESA I PICONATGE DE TERRES

P2255- REBLIMENT I PICONATGE DE RASA

0.- ELEMENTS QUE CONTEMPLA EL PLEC

P2255-DPHU,P2255-DPHS.

1.- DEFINICIÓ I CONDICIONS DE LES PARTIDES D'OBRA EXECUTADES
Reblert, estesa i piconatge de terres o granulats en zones que per la seva extensió reduïda, per precaucions especials o per altra motiu no permeti l'ús de la maquinària amb els que normalment s'executa el terraplè.
S'han considerat els tipus següents:
- Rebliment i piconatge de rasa amb terres
- Reblert de rases amb canonades o instal·lacions amb sorra natural o sorra de reciclatge de residus de la construcció o demolicions, provenint d'una planta legalment autoritzada per al tractament d'aquests residus
- Reblert de rases i pous per a drenatges, amb graves naturals o graves de reciclatge de residus de la construcció o demolicions, provenint d'una planta legalment autoritzada per al tractament d'aquests residus
L'execució de la unitat d'obra inclou les operacions següents:
- Preparació de la zona de treball
- Situació dels punts topogràfics
- Aportació del material en cas de graves, tot-u, o granulats reciclats
- Execució del rebliment
- Humectació o dessecació, en cas necessari
- Compactació de les terres
CONDICIONS GENERALS:
Les zones del reblert son les mateixes que les definides per als terraplens: Coronament, nucli, zona exterior i fonament.
Les tongades han de tenir un gruix uniforme i han de ser sensiblement paral·leles a la rasant.
El material de cada tongada ha de tenir les mateixes característiques.
El gruix de cada tongada ha de ser l'adequat per tal d'obtenir el grau de compactació exigit amb els mitjans que es disposen.
En cap cas el grau de compactació de cada tongada ha de ser inferior al més alt que tinguin els sòls adjacents, en el mateix nivell.
La composició granulomètrica de la grava ha de complir les condicions de filtratge fixades per la DF, en funció dels terrenys adjacents i del sistema previst d'evacuació d'aigua.
Les terres han de complir les especificacions fixades al seu plec de condicions.
La composició granulomètrica del tot-u ha de complir les especificacions fixades al seu plec de condicions.
En tota la superfície s'ha d'arribar, com a mínim, al grau de compactació previst expressat com a percentatge sobre la densitat màxima obtinguda en l'assaig Pròctor Modificat (UNE 103501).
RASA:
Toleràncies d'execució:
- Planor: ± 20 mm/m
- Nivells: ± 30 mm
RASA PER A INSTAL·LACIÓ DE TUBERIES:
El reblert ha d'estar format per dues zones:
- La zona baixa a una alçària fins a 30 cm per damunt de la generatriu superior del tub
- La zona alta, la resta de la rasa
El material de la zona baixa no ha de tenir matèria orgànica. El material de la zona alta ha de ser de forma que no produeixi danys a la canonada instal·lada.
2.- CONDICIONS DEL PROCÉS D'EXECUCIÓ
CONDICIONS GENERALS:
S'han de suspendre els treballs en cas de pluja quan la temperatura ambient sigui inferior a 0°C en el cas de graves o de tot-u, o inferior a 2°C en la resta de materials.
S'han de protegir els elements de servei públic que puguin resultar afectats per les obres.
S'han d'eliminar els elements que puguin entorpir els treballs d'execució de la partida.
Hi ha d'haver punts fixos de referència exteriors a la zona de treball, als quals s'hi han de referir totes les lectures topogràfiques.
Excepte en les rases de drenatje, en la resta de casos s'ha d'eliminar els materials inestables, turba o argila tova de la base per al rebliment.
L'ampliació o recrescuda de reblerts existents s'han de preparar de forma que es garanteixi la unió amb el nou reblert.
Les zones que per la seva forma puguin retenir aigua a la seva superfície s'han de corregir abans de l'execució.
El material s'ha d'estendre per tongades successives i uniformes, sensiblement paral·leles a la rasant final, i amb un gruix <= 25 cm.
No s'ha d'estendre cap tongada fins que la inferior compleixi les condicions exigides.
El material de cada tongada ha de tenir les característiques uniformes; en cas de no ser així, es buscaria la uniformitat mesclant-los amb els mitjans adequats.
Un cop estesa la tongada, si fos necessari, s'ha d'humitejar fins arribar al contingut òptim d'humitat, de manera uniforme.
Si el grau d'humitat de la tongada és superior a l'exigit, s'ha de dessecar mitjançant l'addició i mescla de materials secs o d'altres procediments adients.
S'han de mantenir els pendents i dispositius de desguàs necessaris per tal d'evitar entollaments, sense perill d'erosió.
Després de la pluja no s'ha d'estendre una nova tongada fins que l'última s'hagi assecat bé, o s'ha d'escarificar afegint la tongada següent més seca, de forma que l'humitat resultant sigui l'adient.
En l'execució de reblerts en contacte amb estructures de contenció, les tongades situades a ambdós costats de l'element han de quedar al mateix nivell.
Abans de la compactació cal comprovar que l'estructura amb la que estigui en contacte, ha assolit la resistència necessària.
Quan s'utilitzi corró vibratori per a compactar, ha de donar-se al final unes passades sense aplicar-hi vibració.
S'ha d'evitar el pas de vehicles per sobre de les capes en execució, fins que la compactació s'hagi completat.
S'ha de complir la normativa vigent en matèria mediambiental, de seguretat i salut i d'emmagatzematge i transport de productes de construcció.
Els treballs s'han de fer de manera que molestin el mínim als possibles afectats.
En cas d'imprevistos, s'han de suspendre les obres i avisar a la DF.
RASA PER A INSTAL·LACIÓ DE TUBERIES:
El reblert definitiu s'ha de fer un cop aprobada la instal·lació per la DF.

S'ha de compactar amb les precaucions necessàries per a no produïr moviments ni danys a la canonada instal·lada.
GRAVES PER A DRENATGES:
S'ha d'evitar l'exposició prolongada del material a la intempèrie.
El material s'ha d'emmagatzemar i d'utilitzar de forma que s'eviti la seva disgregació i contaminació. En cas de trobar zones segregades o contaminades per pols, per contacte amb la superfície de base o per inclusió de materials estranys, cal procedir a la seva eliminació.
Els treballs s'han de fer de manera que s'eviti la contaminació de la grava amb materials estranys.
Quan la tongada hagi d'estar constituïda per materials de granulometria diferent, s'ha de crear entre ells una superfície contínua de separació.
3.- UNITAT I CRITERI D'AMIDAMENT
m3 de volum amidat segons les especificacions de la DT.
La partida d'obra inclou el subministrament i aportació del material en cas de graves, tot-u o material provinent del reciclatge de residus de la construcció, i no està inclòs en cas de que es tracti de terres.
4.- NORMATIVA DE COMPLIMENT OBLIGATORI
* Orden de 6 de febrero de 1976 por la que se aprueba el Pliego de Prescripciones Técnicas Generales para Obras de Carreteras y Puentes (PG-3).
* Orden FOM/1382/2002 de 16 de mayo, por la que se actualizan determinados artículos del pliego de prescripciones técnicas generales para obras de carreteras y puentes relativos a la construcción de explanaciones, drenajes y cimentaciones (PG-3).
5.- CONDICIONS DE CONTROL D'EXECUCIÓ I DE L'OBRA ACABADA
OPERACIONS DE CONTROL:
Les tasques de control a realitzar són les següents:
- Inspecció visual de la base sobre la que s'assentarà el reblert.
- Inspecció visual del material a la descàrrega dels camions, retirant el que presenti restes de terra vegetal, matèria orgànica o pedres de grandària superior a l'admissible.
- Control de l'estesa: comprovació visual del gruix i amplada de les tongades d'execució i control de la temperatura ambient.
- Control de compactació. Es considera com a lot de control, el material compactat en un dia, corresponent a una mateixa procedència i tongada d'estesa, amb una superfície màxima de 150 m2. Es realitzaran 5 determinacions de la humitat i densitat in-situ (ASTM D 30-17).
- Assaig de placa de càrrega (DIN 18134), cada 450 m2, i al menys un cop per capa de reblert. En la zona d'aplicació de la placa es determinarà la humitat in-situ (NLT-103).
- Presa de coordenades i cotes a banda i banda i sobre l'eix de la plataforma en la coronació del reblert, i control de l'amplada de la tongada estesa, cada 20 m lineals com a màxim.
- Inspecció visual per a detectar punts baixos capaços de retenir aigua.
CRITERIS DE PRESA DE MOSTRES:
Es seguiran els criteris que en cada cas, indiqui la DF. En general, els punts de control de densitat i humitat estaran uniformement repartits en sentit longitudinal i aleatòriament distribuïts en la secció transversal de la tongada. En el cas de reblerts d'estreps o elements en els que es pugui produir una transició brusca de rigidesa, la distribució dels punts de control de compactació serà uniforme, a 50 cm dels paraments.
INTERPRETACIÓ DE RESULTATS I ACTUACIONS EN CAS D'INCOMPLIMENT:
No es podrà iniciar l'execució del reblert sense corregir els defectes observats a la base d'assentament.
Donada la rapidesa de la cadena operativa "extracció-compactació", la inspecció visual té una importància fonamental en el control dels reblerts, tant a nivell de materials com per a l'estesa.
La densitat obtinguda després de la compactació en coronació haurà de ser superior al 100 % de la màxima obtinguda en el Próctor Modificat (UNE 103501), i del 95 % en la resta de zones. En tot cas, la densitat ha de ser >= a la de les zones contigües al replè.
El contingut d'humitat de les capes compactades no serà causa de rebuig, excepte en el cas d'utilitzar, per causes justificades, sòls amb característiques expansives amb un inflament lliure <= 5%.
El valor del mòdul d'elasticitat (segon cicle) obtingut a la placa de càrrega ha de complir les limitacions establertes al plec de condicions.
En cas d'incompliment, el contractista corregirà la capa executada, per recompactació o substitució del material. En general, es treballarà sobre tota la tongada afectada (lot), a menys que el defecte de compactació estigui clarament localitzat. Els assaigs de comprovació de la compactació s'intensificaran al doble sobre les capes corregides.
Qualsevol altre cas d'execució incorrecta serà responsabilitat del Contractista, i la seva obligació serà reparar sense cost algun els errors que hagin sorgit.

P2 DEMOLICIONS, ENDERROCS, MOVIMENTS DE TERRES I GESTIÓ DE RESIDUS

P22 MOVIMENTS DE TERRES

P225 REBLERT, ESTESA I PICONATGE DE TERRES

P2259- REPÀS I PICONATGE D'ESPLANADA O CAIXA DE PAVIMENT

0.- ELEMENTS QUE CONTEMPLA EL PLEC

P2259-548K.

1.- DEFINICIÓ I CONDICIONS DE LES PARTIDES D'OBRA EXECUTADES
Operacions d'estesa de terres o granulats, i compactació si es el cas, per al reblert de rases, forats d'excavacions o esplanades que han d'augmentar la seva cota d'acabat, i operacions de correcció de la superfície del fons d'una excavació, prèviament al seu reblert.
S'han considerat els tipus següents:
- Repàs i piconatge d'esplanada
- Repàs i piconatge de caixa de paviment
En actuacions de reparació, s'han considerat els graus de dificultat següents:
- Grau de dificultat associat a la mobilitat en l'actuació: - Sense dificultat de mobilitat: actuacions en què hi ha una interferència pròpia de l'entorn on es desenvolupen. - Amb dificultat de mobilitat: actuacions en entorns amb dificultat de mobilitat i/o amb el material aplegat lluny de la zona de treball: - Actuacions amb dificultat d'accessibilitat, per la poca mobilitat de la maquinària, per l'elevada presència de guals particulars i passos de vianants, per la impossibilitat d'ubicar una plataforma de treball lateral, per la impossibilitat d'ocupació de la calçada per fer l'aplec de materials que impliqui fer l'actuació per fases per tal de mantenir el pas de vianants i/o per estar en una zona amb tràfic rodat important - Actuacions en les què els materials estan aplegats lluny de la zona de treball per manca d'espai en la proximitat d'on s'executen les tasques.
- Grau de dificultat associat a l'àmbit de l'actuació en funció de l'amplària de la vorera, calçada o plataforma única
- Grau de dificultat associat a la presència d'elements externs a l'actuació: - Sense afectació per serveis o elements de mobiliari urbà: actuacions sense serveis (canalitzacions d'aigua, semàfors, enllumenat, etc.) ni elements urbans de grans dimensions (marquesines, mòduls d'aparcament de bicicletes, etc.) que interfereixin (o que puguin interferir) en les tasques - Amb afectació per serveis o elements de mobiliari urbà: actuacions amb serveis (canalitzacions d'aigua, semàfors, enllumenat, etc.) o elements urbans de grans dimensions (marquesines, mòduls d'aparcament de bicicletes, etc) que interfereixen en les tasques.
- Grau de dificultat associat a l'abast de l'actuació
L'execució de la unitat d'obra inclou les operacions següents:
Repàs i piconatge:
- Preparació de la zona de treball (no inclou entibació)
- Situació dels punts topogràfics
- Execució del repàs
- Compactació de les terres, en el seu cas
REPÀS I PICONATGE D'ESPLANADA:
La qualitat del terreny posterior al repàs requereix l'aprovació explícita de la DF.
El terra de l'esplanada ha de quedar pla i anivellat.
No han de quedar zones que puguin retenir aigua.
REPÀS I PICONATGE DE CAIXA DE PAVIMENT:
La qualitat del terreny posterior al repàs requereix l'aprovació explícita de la DF.
Conjunt d'operacions per a aconseguir l'acabat geomètric de la caixa del paviment.
La caixa ha de quedar plana, amb el fons i les parets repassades i a la rasant prevista.
La superfície compactada no ha de retenir aigua entollada en cap punt.
Toleràncies d'execució:
- Nivell: - 25 mm
- Planor: ± 15 mm/3 m
2.- CONDICIONS DEL PROCÉS D'EXECUCIÓ
REPÀS I PICONATGE:
S'han d'aturar els treballs quan la temperatura ambient sigui inferior a 2°C.
Els llocs que, per alguna raó (pendents, obres de fàbrica properes, etc.), no es puguin compactar amb l'equip habitual, s'han d'acabar amb els mitjans adequats per a aconseguir la densitat de compactació especificada.
3.- UNITAT I CRITERI D'AMIDAMENT
REPÀS:
m2 de superfície amidada segons les especificacions de la DT.
4.- NORMATIVA DE COMPLIMENT OBLIGATORI
Documento Básico de Seguridad estructural de cimientos DB-SE-C, parte II del CTE, aprobado por el Real Decreto 314/2006.

P2 DEMOLICIONS, ENDERROCS, MOVIMENTS DE TERRES I GESTIÓ DE RESIDUS

P24 TRANSPORT DE TERRES I RUNA A OBRA

P241- TRANSPORT DE TERRES A LA OBRA

0.- ELEMENTS QUE CONTEMPLA EL PLEC

P241-FIPF.

1.- DEFINICIÓ I CONDICIONS DE LES PARTIDES D'OBRA EXECUTADES
Operacions destinades a la gestió dels residus generats en l'obra: residu de construcció o demolició o material d'excavació.
S'han considerat les operacions següents:
- Transport o càrrega i transport del residu: material procedent d'excavació o residu de construcció o demolició
- Subministrament i recollida del contenidor dels residus
CÀRREGA I TRANSPORT DE MATERIAL D'EXCAVACIÓ I RESIDUS:
L'operació de càrrega s'ha de fer amb les precaucions necessàries per a aconseguir unes condicions de seguretat suficients.
S'ha d'evitar que es barregin terres no contaminades procedents d'excavació no contaminats amb altres residus d'enderroc, o terres contaminades.
Els vehicles de transport han de portar els elements adequats a fi d'evitar alteracions perjudicials del material.
El contenidor ha d'estar adaptat al material que ha de transportar.
El trajecte que s'ha de recórrer ha de complir les condicions d'amplària lliure i de pendent adequades a la maquinària que s'utilitzi.
TRANSPORT DINS DE LA OBRA:
Transport de terres i material d'excavació o del rebaix, o residus de la construcció, entre dos punts de la mateixa obra.
Les àrees d'abocada han de ser les que defineixi el "Pla de Gestió de Residus de la Construcció i Enderrocs" de l'obra.
L'abocada s'ha de fer al lloc i amb el gruix de capa indicats al "Pla de Gestió de Residus de la Construcció i els Enderrocs" de l'obra.
Les terres han de complir les especificacions del seu plec de condicions en funció del seu ús, i cal que tinguin l'aprovació de la DF.
TRANSPORT DE MATERIAL D'EXCAVACIÓ NO CONTAMINAT A ALTRE OBRA O CENTRE DE VALORITZACIÓ:
Els materials procedents de la excavació no contaminats es poden transportar a altre obra o a una instal·lació registrada de valorització per reutilitzar-los posteriorment.
Els materials procedents d'excavació no contaminats no poden contenir materials no naturals com ara restes de formigó, ceràmica, metalls, plàstics, fustes etc.
No poden procedir de sols que hagin suportat activitats potencialment contaminants definides al Real Decreto 9/2005 de 14 de gener, o presentin indicis d'estar contaminats.
El contractista ha de lliurar al promotor un certificat on s'indiqui, com a mínim:
- Identificació del productor de les terres
- Identificació de l'obra de la qual provenen les terres i en el seu cas, el número de llicència d'obra
- Quantitat en t i m3 de terres i la seva codificació segons codi LER
- Identificació de les persones o entitats jurídiques que han rebut les terres per la seva valorització.
TRANSPORT A INSTAL.LACIÓ EXTERNA DE GESTIÓ DE RESIDUS:
El material de rebuig que el "Pla de Gestió de Residus de la Construcció i els Enderrocs" i el que la DF no accepti per a reutilitzar en obra, s'ha de transportar a una instal·lació externa autoritzada, per tal de rebre el tractament definitiu.
El contractista ha de lliurar al promotor un certificat on s'indiqui, com a mínim:
- Identificació del productor dels residus
- Identificació del posseïdor dels residus
- Identificació de l'obra de la qual prové el residu i en el seu cas, el número de llicència d'obra
- Identificació del gestor autoritzat que ha rebut el residu i si aquest no fa la gestió de valorització o eliminació final del residu, la identificació, cal indicar també qui farà aquesta gestió
- Quantitat en t i m3 del residu gestionat i la seva codificació segons codi LER
2.- CONDICIONS DEL PROCÉS D'EXECUCIÓ
CÀRREGA I TRANSPORT DE MATERIAL D'EXCAVACIÓ I RESIDUS:
El transport s'ha de realitzar en un vehicle adequat, per al material que es desitgi transportar, proveït dels elements que calen per al seu desplaçament correcte.
El material d'excavació no contaminat que es vulgui utilitzar en reblerts a l'obra o fora de la mateixa, no s'ha de barrejar amb altres residus en cap moment.
Durant el transport s'ha de protegir el material de manera que no es produeixin pèrdues en els trajectes utilitzats.
RESIDUS DE LA CONSTRUCCIÓ:
La manipulació dels materials s'ha de fer amb les proteccions adequades a la perillositat del mateix.
3.- UNITAT I CRITERI D'AMIDAMENT
TRANSPORT DE MATERIAL D'EXCAVACIÓ O RESIDUS:
m3 de volum amidat amb el criteri de la partida d'obra d'excavació que li correspongui, incrementat amb el coeficient d'esponjament indicat en el plec de condicions tècniques, o qualsevol altre acceptat prèviament i expressament per la DF.
La unitat d'obra no inclou les despeses d'abocament ni de manteniment de l'abocador.
TERRES:
Es considera un increment per esponjament, respecte al volum teòric excavat, amb els criteris següents:
- Excavacions en terreny fluix: 15%
- Excavacions en terreny compacte: 20%
- Excavacions en terreny de trànsit: 25%
- Excavacions en roca: 25%
4.- NORMATIVA DE COMPLIMENT OBLIGATORI
Real Decreto 105/2008, de 1 de febrero, por el que se regula la producción y gestión de los residuos de construcción y demolición.
Decret Legislatiu 1/2009, de 21 de juliol, pel qual s'aprova el Text refós de la Llei reguladora dels residus.
Ley 7/2022, de 8 de abril, de residuos y suelos contaminados para una economía circular.
Orden APM/1007/2017, de 10 de octubre, sobre normas generales de valorización de materiales naturales excavados para su utilización en operaciones de relleno y obras distintas a aquéllas en las que se generaron.
Decret 89/2010, de 29 de juny, pel qual s'aprova el Programa de gestió de residus de la construcció de Catalunya (PROGROC), es regula la producció i gestió dels residus de la construcció i demolició, i el cànon sobre la deposició controlada dels residus de la construcció.
Real Decreto 553/2020, de 2 de junio, por el que se regula el traslado de residuos en el interior del territorio del Estado.
Decret 152/2017, de 17 d'octubre, sobre la classificació, la codificació i les vies de gestió dels residus a Catalunya.

P2 DEMOLICIONS, ENDERROCS, MOVIMENTS DE TERRES I GESTIÓ DE RESIDUS

P2R GESTIÓ DE RESIDUS I MATERIAL D'EXCAVACIÓ

P2R2- CLASSIFICACIÓ A PEU D'OBRA DE RESIDUS DE LA CONSTRUCCIÓ

0.- ELEMENTS QUE CONTEMPLA EL PLEC

P2R2-EU9R.

1.- DEFINICIÓ I CONDICIONS DE LES PARTIDES D'OBRA EXECUTADES
Operacions destinades a la gestió dels residus generats en l'obra: residu de construcció o demolició o material d'excavació.
S'han considerat les operacions següents:
- Classificació dels residus en obra
CLASSIFICACIÓ DE RESIDUS:
S'han de separar els residus en les fraccions mínimes següents si es supera el límit especificat, d'acord amb el que especifica l'article 5.5 del REAL DECRETO 105/2008 :
- Formigó LER 170101 (formigó): >= 80 t
- Maons, teules, ceràmics LER 170103 (teules i materials ceràmics): >= 40 t
- Metall LER 170407 (metalls barrejats) >= 2 t
- Fusta LER 170201 (fusta): >= 1 t
- Vidre LER 170202 (vidre): >= 1 t
- Plàstic LER 170203 (plàstic) >= 0,5 t
- Paper i cartró LER 150101 (envasos de paper i cartró): >= 0,5 t
Els materials que no superin aquest límits o que no es corresponguin amb cap de les fraccions anteriors, han de quedar separats com a mínim en les fraccions següents:
- Inerts LER 170107 (mescles de formigó, maons, teules i materials ceràmics que no contenen substàncies perilloses)
- No especials LER 170904 (residus barrejats de construcció i demolició que no contenen, mercuri, PCB ni substàncies perilloses)
- Especials LER 170903* (altres residus de construcció i demolició (inclosos els residus barrejats, que contenen substàncies perilloses)
Els residus separats en les fraccions establertes al "Pla de Gestió de Residus de la Construcció i Enderroc" de l'obra, s'emmagatzemaran en els espais previstos a l'obra per a aquesta finalitat.

Els contenidors han d'estar senyalitzats clarament, en funció del tipus de residu que continguin, d'acord amb la separació selectiva prevista.
Els materials destinats a ser reutilitzats han de quedar separats, en funció del seu destí final.
RESIDUS ESPECIALS:
Els residus especials sempre s'han de separar.
Els residus especials s'han de dipositar en una zona d'emmagatzematge separada de la resta.
Temps màxim d'emmagatzematge: 6 mesos.
Els materials potencialment perillosos han d'estar separats per tipus compatibles i emmagatzemats en bidons o contenidors adequats, amb indicació del tipus de perillositat.
El contenidor de residus especials ha de situar-se en un lloc pla, fora del trànsit habitual de la maquinària d'obra, per tal d'evitar vessaments accidentals
Cal senyalitzar convenientment els diferents contenidors de residus especials, tenint en compte les incompatibilitats segons els símbols de perillositat representat en les etiquetes.
Els contenidors de residus especials han d'estar tapats i protegits de la pluja i la radiació solar excessiva.
Els bidons que contenen líquids perillosos (olis, desencofrants, etc.) s'han d'emmagatzemar en posició vertical i sobre cubetes de retenció de líquids per tal d'evitar fuites.
Els contenidors de residus especials s'han de col·locar sobre un terra impermeabilitzat.
2.- CONDICIONS DEL PROCÉS D'EXECUCIÓ
RESIDUS DE LA CONSTRUCCIÓ:
La manipulació dels materials s'ha de fer amb les proteccions adequades a la perillositat del mateix.
3.- UNITAT I CRITERI D'AMIDAMENT
CLASSIFICACIÓ DE RESIDUS:
m3 de volum realment classificat d'acord amb les especificacions del "Pla de Gestió de Residus de Construcció i Enderrocs" de l'obra.
4.- NORMATIVA DE COMPLIMENT OBLIGATORI
Real Decreto 105/2008, de 1 de febrero, por el que se regula la producción y gestión de los residuos de construcción y demolición.
Decret Legislatiu 1/2009, de 21 de juliol, pel qual s'aprova el Text refós de la Llei reguladora dels residus.
Ley 7/2022, de 8 de abril, de residuos y suelos contaminados para una economía circular.
Real Decreto 108/1991, de 1 de febrero, sobre la prevención y reducción de la contaminación del medio ambiente producida por el amianto.
Decret 89/2010, de 29 de juny, pel qual s'aprova el Programa de gestió de residus de la construcció de Catalunya (PROGROC), es regula la producció i gestió dels residus de la construcció i demolició, i el cànon sobre la deposició controlada dels residus de la construcció.
Decret 152/2017, de 17 d'octubre, sobre la classificació, la codificació i les vies de gestió dels residus a Catalunya.

P2 DEMOLICIONS, ENDERROCS, MOVIMENTS DE TERRES I GESTIÓ DE RESIDUS

P2R GESTIÓ DE RESIDUS I MATERIAL D'EXCAVACIÓ

P2R3- TRANSPORT DE MATERIAL EXCAVAT FORA DE L'OBRA

0.- ELEMENTS QUE CONTEMPLA EL PLEC

P2R3-HIHC.

1.- DEFINICIÓ I CONDICIONS DE LES PARTIDES D'OBRA EXECUTADES
Operacions destinades a la gestió dels residus generats en l'obra: residu de construcció o demolició o material d'excavació.
S'han considerat les operacions següents:
- Transport o càrrega i transport del residu: material procedent d'excavació o residu de construcció o demolició
- Subministrament i recollida del contenidor dels residus
CÀRREGA I TRANSPORT DE MATERIAL D'EXCAVACIÓ I RESIDUS:
L'operació de càrrega s'ha de fer amb les precaucions necessàries per a aconseguir unes condicions de seguretat suficients.
S'ha d'evitar que es barregin terres no contaminades procedents d'excavació no contaminats amb altres residus d'enderroc, o terres contaminades.
Els vehicles de transport han de portar els elements adequats a fi d'evitar alteracions perjudicials del material.
El contenidor ha d'estar adaptat al material que ha de transportar.
El trajecte que s'ha de recórrer ha de complir les condicions d'amplària lliure i de pendent adequades a la maquinària que s'utilitzi.
TRANSPORT DINS DE LA OBRA:
Transport de terres i material d'excavació o del rebaix, o residus de la construcció, entre dos punts de la mateixa obra.
Les àrees d'abocada han de ser les que defineixi el "Pla de Gestió de Residus de la Construcció i Enderrocs" de l'obra.
L'abocada s'ha de fer al lloc i amb el gruix de capa indicats al "Pla de Gestió de Residus de la Construcció i els Enderrocs" de l'obra.
Les terres han de complir les especificacions del seu plec de condicions en funció del seu ús, i cal que tinguin l'aprovació de la DF.
TRANSPORT DE MATERIAL D'EXCAVACIÓ NO CONTAMINAT A ALTRE OBRA O CENTRE DE VALORITZACIÓ:
Els materials procedents de la excavació no contaminats es poden transportar a altre obra o a una instal·lació registrada de valorització per reutilitzar-los posteriorment.
Els materials procedents d'excavació no contaminats no poden contenir materials no naturals com ara restes de formigó, ceràmica, metalls, plàstics, fustes etc.
No poden procedir de sols que hagin suportat activitats potencialment contaminants definides al Real Decreto 9/2005 de 14 de gener, o presentin indicis d'estar contaminats.
El contractista ha de lliurar al promotor un certificat on s'indiqui, com a mínim:
- Identificació del productor de les terres
- Identificació de l'obra de la qual provenen les terres i en el seu cas, el número de llicència d'obra
- Quantitat en t i m3 de terres i la seva codificació segons codi LER
- Identificació de les persones o entitats jurídiques que han rebut les terres per la seva valorització.
TRANSPORT A INSTAL.LACIÓ EXTERNA DE GESTIÓ DE RESIDUS:
El material de rebuig que el "Pla de Gestió de Residus de la Construcció i els Enderrocs" i el que la DF no accepti per a reutilitzar en obra, s'ha de transportar a una instal·lació externa autoritzada, per tal de rebre el tractament definitiu.
El contractista ha de lliurar al promotor un certificat on s'indiqui, com a mínim:
- Identificació del productor dels residus
- Identificació del posseïdor dels residus
- Identificació de l'obra de la qual prové el residu i en el seu cas, el número de llicència d'obra
- Identificació del gestor autoritzat que ha rebut el residu i si aquest no fa la gestió de valorització o eliminació final del residu, la identificació, cal indicar també qui farà aquesta gestió
- Quantitat en t i m3 del residu gestionat i la seva codificació segons codi LER
2.- CONDICIONS DEL PROCÉS D'EXECUCIÓ
CÀRREGA I TRANSPORT DE MATERIAL D'EXCAVACIÓ I RESIDUS:
El transport s'ha de realitzar en un vehicle adequat, per al material que es desitgi transportar, proveït dels elements que calen per al seu desplaçament correcte.
El material d'excavació no contaminat que es vulgui utilitzar en reblerts a l'obra o fora de la mateixa, no s'ha de barrejar amb altres residus en cap moment.
Durant el transport s'ha de protegir el material de manera que no es produeixin pèrdues en els trajectes utilitzats.
RESIDUS DE LA CONSTRUCCIÓ:
La manipulació dels materials s'ha de fer amb les proteccions adequades a la perillositat del mateix.
3.- UNITAT I CRITERI D'AMIDAMENT
TRANSPORT DE MATERIAL D'EXCAVACIÓ O RESIDUS:
m3 de volum amidat amb el criteri de la partida d'obra d'excavació que li correspongui, incrementat amb el coeficient d'esponjament indicat en el plec de condicions tècniques, o qualsevol altre acceptat prèviament i expressament per la DF.
La unitat d'obra no inclou les despeses d'abocament ni de manteniment de l'abocador.
TERRES:
Es considera un increment per esponjament, respecte al volum teòric excavat, amb els criteris següents:
- Excavacions en terreny fluix: 15%
- Excavacions en terreny compacte: 20%
- Excavacions en terreny de trànsit: 25%
- Excavacions en roca: 25%
4.- NORMATIVA DE COMPLIMENT OBLIGATORI
Real Decreto 105/2008, de 1 de febrero, por el que se regula la producción y gestión de los residuos de construcción y demolición.
Decret Legislatiu 1/2009, de 21 de juliol, pel qual s'aprova el Text refós de la Llei reguladora dels residus.
Ley 7/2022, de 8 de abril, de residuos y suelos contaminados para una economía circular.
Orden APM/1007/2017, de 10 de octubre, sobre normas generales de valorización de materiales naturales excavados para su utilización en operaciones de relleno y obras distintas a aquéllas en las que se generaron.
Decret 89/2010, de 29 de juny, pel qual s'aprova el Programa de gestió de residus de la construcció de Catalunya (PROGROC), es regula la producció i gestió dels residus de la construcció i demolició, i el cànon sobre la deposició controlada dels residus de la construcció.
Real Decreto 553/2020, de 2 de junio, por el que se regula el traslado de residuos en el interior del territorio del Estado.
Decret 152/2017, de 17 d'octubre, sobre la classificació, la codificació i les vies de gestió dels residus a Catalunya.

P2 DEMOLICIONS, ENDERROCS, MOVIMENTS DE TERRES I GESTIÓ DE RESIDUS

P2R GESTIÓ DE RESIDUS I MATERIAL D'EXCAVACIÓ

P2R6- CÀRREGA I TRANSPORT DE RESIDUS A INSTAL·LACIÓ AUTORITZADA

0.- ELEMENTS QUE CONTEMPLA EL PLEC

P2R6-4I5U.

1.- DEFINICIÓ I CONDICIONS DE LES PARTIDES D'OBRA EXECUTADES
Operacions destinades a la gestió dels residus generats en l'obra: residu de construcció o demolició o material d'excavació.
S'han considerat les operacions següents:
- Transport o càrrega i transport del residu: material procedent d'excavació o residu de construcció o demolició
- Subministrament i recollida del contenidor dels residus
CÀRREGA I TRANSPORT DE MATERIAL D'EXCAVACIÓ I RESIDUS:
L'operació de càrrega s'ha de fer amb les precaucions necessàries per a aconseguir unes condicions de seguretat suficients.
S'ha d'evitar que es barregin terres no contaminades procedents d'excavació no contaminats amb altres residus d'enderroc, o terres contaminades.
Els vehicles de transport han de portar els elements adequats a fi d'evitar alteracions perjudicials del material.
El contenidor ha d'estar adaptat al material que ha de transportar.
El trajecte que s'ha de recórrer ha de complir les condicions d'amplària lliure i de pendent adequades a la maquinària que s'utilitzi.
TRANSPORT DINS DE LA OBRA:
Transport de terres i material d'excavació o del rebaix, o residus de la construcció, entre dos punts de la mateixa obra.
Les àrees d'abocada han de ser les que defineixi el "Pla de Gestió de Residus de la Construcció i Enderrocs" de l'obra.
L'abocada s'ha de fer al lloc i amb el gruix de capa indicats al "Pla de Gestió de Residus de la Construcció i els Enderrocs" de l'obra.
Les terres han de complir les especificacions del seu plec de condicions en funció del seu ús, i cal que tinguin l'aprovació de la DF.
TRANSPORT A INSTAL.LACIÓ EXTERNA DE GESTIÓ DE RESIDUS:
El material de rebuig que el "Pla de Gestió de Residus de la Construcció i els Enderrocs" i el que la DF no accepti per a reutilitzar en obra, s'ha de transportar a una instal·lació externa autoritzada, per tal de rebre el tractament definitiu.
El contractista ha de lliurar al promotor un certificat on s'indiqui, com a mínim:
- Identificació del productor dels residus
- Identificació del posseïdor dels residus
- Identificació de l'obra de la qual prové el residu i en el seu cas, el número de llicència d'obra
- Identificació del gestor autoritzat que ha rebut el residu i si aquest no fa la gestió de valorització o eliminació final del residu, la identificació, cal indicar també qui farà aquesta gestió
- Quantitat en t i m3 del residu gestionat i la seva codificació segons codi LER
2.- CONDICIONS DEL PROCÉS D'EXECUCIÓ
CÀRREGA I TRANSPORT DE MATERIAL D'EXCAVACIÓ I RESIDUS:
El transport s'ha de realitzar en un vehicle adequat, per al material que es desitgi transportar, proveït dels elements que calen per al seu desplaçament correcte.
Durant el transport s'ha de protegir el material de manera que no es produeixin pèrdues en els trajectes utilitzats.
RESIDUS DE LA CONSTRUCCIÓ:
La manipulació dels materials s'ha de fer amb les proteccions adequades a la perillositat del mateix.
3.- UNITAT I CRITERI D'AMIDAMENT
TRANSPORT DE MATERIAL D'EXCAVACIÓ O RESIDUS:
m3 de volum amidat amb el criteri de la partida d'obra d'excavació que li correspongui, incrementat amb el coeficient d'esponjament indicat en el plec de condicions tècniques, o qualsevol altre acceptat prèviament i expressament per la DF.
La unitat d'obra no inclou les despeses d'abocament ni de manteniment de l'abocador.
RESIDUS DE LA CONSTRUCCIÓ:
Es considera un increment per esponjament d'un 35%.
4.- NORMATIVA DE COMPLIMENT OBLIGATORI
Real Decreto 105/2008, de 1 de febrero, por el que se regula la producción y gestión de los residuos de construcción y demolición.
Decret Legislatiu 1/2009, de 21 de juliol, pel qual s'aprova el Text refós de la Llei reguladora dels residus.
Ley 7/2022, de 8 de abril, de residuos y suelos contaminados para una economía circular.
Real Decreto 108/1991, de 1 de febrero, sobre la prevención y reducción de la contaminación del medio ambiente producida por el amianto.
Decret 89/2010, de 29 de juny, pel qual s'aprova el Programa de gestió de residus de la construcció de Catalunya (PROGROC), es regula la producció i gestió dels residus de la construcció i demolició, i el cànon sobre la deposició controlada dels residus de la construcció.
Real Decreto 553/2020, de 2 de junio, por el que se regula el traslado de residuos en el interior del territorio del Estado.
Decret 152/2017, de 17 d'octubre, sobre la classificació, la codificació i les vies de gestió dels residus a Catalunya.

P2 DEMOLICIONS, ENDERROCS, MOVIMENTS DE TERRES I GESTIÓ DE RESIDUS

P2R GESTIÓ DE RESIDUS I MATERIAL D'EXCAVACIÓ

P2RA- DISPOSICIÓ DE RESIDUS INSTAL·LACIÓ AUTORITZADA

0.- ELEMENTS QUE CONTEMPLA EL PLEC

P2RA-EU7I,P2RA-EU6Q,P2RA-EU7L,P2RA-EU6X,P2RA-EU7G,P2RA-EU6J,P2RA-EU6U,P2RA-EU6M,P2RA-EU6O.

1.- DEFINICIÓ I CONDICIONS DE LES PARTIDES D'OBRA EXECUTADES
Operacions destinades a la gestió dels residus generats en l'obra: residu de construcció o demolició o material d'excavació.
S'han considerat les operacions següents:
- Deposició del residu no reutilitzat en la instal·lació autoritzada de gestió on se li aplicarà el tractament de valorització, selecció i emmagatzematge o eliminació
- Deposició controlada a dipòsit autoritzat de residus d'amiant-ciment, amb codi LER 170605.
- Deposició controlada a dipòsit autoritzat de residus d'amiant friable o en pols, amb codi LER 170601
En cas d'amiant el material s'ha de transportar a una instal·lació externa autoritzada, per tal de rebre el tractament definitiu, d'acord amb l'especificat al Pla de treball i al Pla de gestió de residus.
El contractista ha de lliurar al promotor un certificat on s'indiqui, com a mínim:
- Identificació del productor dels residus
- Identificació del posseïdor dels residus
- Identificació de l'obra de la qual prové el residu i en el seu cas, el número de llicència d'obra
- Identificació del gestor autoritzat que ha rebut el residu i si aquest no fa la gestió de valorització o eliminació final del residu, la identificació, cal indicar també qui farà aquesta gestió
- Quantitat en t i m3 del residu gestionat i la seva codificació segons codi LER
DISPOSICIÓ DE RESIDUS:
Cada fracció s'ha de dipositar al lloc adequat legalment autoritzat per a que se li apliqui el tipus de tractament especificat en la DT: valorització, emmagatzematge o eliminació.
2.- CONDICIONS DEL PROCÉS D'EXECUCIÓ
RESIDUS DE LA CONSTRUCCIÓ:
La manipulació dels materials s'ha de fer amb les proteccions adequades a la perillositat del mateix.
3.- UNITAT I CRITERI D'AMIDAMENT
DISPOSICIÓ DE RESIDUS DE CONSTRUCCIÓ O DEMOLICIO INERTS O NO ESPECIALS I DE MATERIAL D'EXCAVACIÓ:
m3 de volum de cada tipus de residu dipositat a l'abocador o centre de recollida corresponent.
DISPOSICIÓ DE RESIDUS DE CONSTRUCCIÓ O DEMOLICIÓ ESPECIALS:
kg de pes de cada tipus de residu dipositat a l'abocador o centre de recollida corresponent.
DISPOSICIÓ DE RESIDUS:
La unitat d'obra inclou totes les despeses per la disposició de cada tipus de residu al centre corresponent.
Inclou el cànon d'abocament del residu a dipòsit controlat segons el que determina la Llei 8/2008, el pagament del qual queda suspès segons la Llei 7/2011.
La empresa receptora del residu ha de facilitar al constructor la informació necessària per complimentar el certificat de disposició de residus, d'acord amb l'article 5.3 del REAL DECRETO 105/2008.
4.- NORMATIVA DE COMPLIMENT OBLIGATORI
Real Decreto 105/2008, de 1 de febrero, por el que se regula la producción y gestión de los residuos de construcción y demolición.
Decret Legislatiu 1/2009, de 21 de juliol, pel qual s'aprova el Text refós de la Llei reguladora dels residus.
Ley 7/2022, de 8 de abril, de residuos y suelos contaminados para una economía circular.
Real Decreto 108/1991, de 1 de febrero, sobre la prevención y reducción de la contaminación del medio ambiente producida por el amianto.

Llei 8/2008, del 10 de juliol, de finançament de les infraestructures de gestió dels residus i dels cànons sobre la disposició del rebuig dels residus.
Llei 7/2011, del 27 de juliol, de mesures fiscals i financeres.
Decret 89/2010, de 29 de juny, pel qual s'aprova el Programa de gestió de residus de la construcció de Catalunya (PROGROC), es regula la producció i gestió dels residus de la construcció i demolició, i el cànon sobre la deposició controlada dels residus de la construcció.
Decret 152/2017, de 17 d'octubre, sobre la classificació, la codificació i les vies de gestió dels residus a Catalunya.
Real Decreto 396/2006, de 31 de marzo. por el que se establecen las disposiciones mínimas de seguridad y salud aplicables a los trabajos con riesgo de exposición al amianto.

P9 FERMS I PAVIMENTS

P93 BASES, SOLERES I RECRESCUDES

P931- BASE DE FORMIGÓ

0.- ELEMENTS QUE CONTEMPLA EL PLEC

P931-10RJI.

1.- DEFINICIÓ I CONDICIONS DE LES PARTIDES D'OBRA EXECUTADES
Formació de subbase o base de formigó per a suport de paviment.
Es considera estesa i vibració manual la col·locació del formigó amb regle vibratori, i estesa i vibració mecànica la col·locació del formigó amb estenedora.
En actuacions de reparació, s'han considerat els graus de dificultat següents:
- Grau de dificultat associat a la mobilitat en l'actuació: - Sense dificultat de mobilitat: actuacions en què hi ha una interferència pròpia de l'entorn on es desenvolupen. - Amb dificultat de mobilitat: actuacions en entorns amb dificultat de mobilitat i/o amb el material aplegat lluny de la zona de treball: - Actuacions amb dificultat d'accessibilitat, per la poca mobilitat de la maquinària, per l'elevada presència de guals particulars i passos de vianants, per la impossibilitat d'ubicar una plataforma de treball lateral, per la impossibilitat d'ocupació de la calçada per fer l'aplec de materials que impliqui fer l'actuació per fases per tal de mantenir el pas de vianants i/o per estar en una zona amb tràfic rodat important - Actuacions en les què els materials estan aplegats lluny de la zona de treball per manca d'espai en la proximitat d'on s'executen les tasques.
- Grau de dificultat associat a l'àmbit de l'actuació en funció de l'amplària de la vorera, calçada o plataforma única
- Grau de dificultat associat a la presència d'elements externs a l'actuació: - Sense afectació per serveis o elements de mobiliari urbà: actuacions sense serveis (canalitzacions d'aigua, semàfors, enllumenat, etc.) ni elements urbans de grans dimensions (marquesines, mòduls d'aparcament de bicicletes, etc.) que interfereixin (o que puguin interferir) en les tasques - Amb afectació per serveis o elements de mobiliari urbà: actuacions amb serveis (canalitzacions d'aigua, semàfors, enllumenat, etc.) o elements urbans de grans dimensions (marquesines, mòduls d'aparcament de bicicletes, etc) que interfereixen en les tasques.
- Grau de dificultat associat a l'abast de l'actuació
L'execució de la unitat d'obra inclou les operacions següents:
CONDICIONS GENERALS:
La superfície acabada ha d'estar reglejada.
No ha de tenir esquerdes ni discontinuïtats.
Ha de formar una superfície plana amb una textura uniforme i s'ha d'ajustar a les alineacions i a les rasants previstes.
Ha de tenir junts de dilatació fets a distàncies no superiors a 25 m; han de ser de 2 cm d'amplària i han d'estar plens d'un material flexible.
Els junts de formigonat han de ser de tot el gruix i s'ha de procurar de fer-los coincidir amb els junts de retracció.
La resistència característica del formigó es comprovarà d'acord amb l'article 57 del CODI ESTRUCTURAL.
Toleràncies d'execució:
- Gruix: - 15 mm
- Nivell: ± 10 mm
2.- CONDICIONS DEL PROCÉS D'EXECUCIÓ
El formigonament s'ha de fer a una temperatura ambient entre 5°C i 40°C.
S'han d'aturar els treballs quan la pluja pugui llevar la capa superficial del formigó fresc.
S'ha de vibrar fins aconseguir una massa compacta i sense que es produeixin segregacions.
Durant l'adormiment i fins que s'aconsegueixi el 70% de la resistència prevista, s'ha de mantenir humida la superfície del formigó amb els mitjans necessaris segons el tipus de ciment utilitzat i les condicions climatològiques del lloc.
Aquest procés ha de durar com a mínim:
- 15 dies en temps calorós i sec
- 7 dies en temps humit
La capa no s'ha de trepitjar durant les 24 h següents a la seva formació.
4.- NORMATIVA DE COMPLIMENT OBLIGATORI
Real Decreto 470/2021, de 29 de junio, por el que se aprueba el Código Estructural.

P9 FERMS I PAVIMENTS

P93 BASES, SOLERES I RECRESCUDES

P931- BASE DE FORMIGÓ

P931-1

0.- ELEMENTS QUE CONTEMPLA EL PLEC

P931-10RJI.

1.- DEFINICIÓ I CONDICIONS DE LES PARTIDES D'OBRA EXECUTADES
Formació de subbase o base de formigó per a suport de paviment.
Es considera estesa i vibració manual la col·locació del formigó amb regle vibratori, i estesa i vibració mecànica la col·locació del formigó amb estenedora.
En actuacions de reparació, s'han considerat els graus de dificultat següents:
- Grau de dificultat associat a la mobilitat en l'actuació: - Sense dificultat de mobilitat: actuacions en què hi ha una interferència pròpia de l'entorn on es desenvolupen. - Amb dificultat de mobilitat: actuacions en entorns amb dificultat de mobilitat i/o amb el material aplegat lluny de la zona de treball: - Actuacions amb dificultat d'accessibilitat, per la poca mobilitat de la maquinària, per l'elevada presència de guals particulars i passos de vianants, per la impossibilitat d'ubicar una plataforma de treball lateral, per la impossibilitat d'ocupació de la calçada per fer l'aplec de materials que impliqui fer l'actuació per fases per tal de mantenir el pas de vianants i/o per estar en una zona amb tràfic rodat important - Actuacions en les què els materials estan aplegats lluny de la zona de treball per manca d'espai en la proximitat d'on s'executen les tasques.
- Grau de dificultat associat a l'àmbit de l'actuació en funció de l'amplària de la vorera, calçada o plataforma única
- Grau de dificultat associat a la presència d'elements externs a l'actuació: - Sense afectació per serveis o elements de mobiliari urbà: actuacions sense serveis (canalitzacions d'aigua, semàfors, enllumenat, etc.) ni elements urbans de grans dimensions (marquesines, mòduls d'aparcament de bicicletes, etc.) que interfereixin (o que puguin interferir) en les tasques - Amb afectació per serveis o elements de mobiliari urbà: actuacions amb serveis (canalitzacions d'aigua, semàfors, enllumenat, etc.) o elements urbans de grans dimensions (marquesines, mòduls d'aparcament de bicicletes, etc) que interfereixen en les tasques.
- Grau de dificultat associat a l'abast de l'actuació
L'execució de la unitat d'obra inclou les operacions següents:
CONDICIONS GENERALS:
La superfície acabada ha d'estar reglejada.
No ha de tenir esquerdes ni discontinuïtats.
Ha de formar una superfície plana amb una textura uniforme i s'ha d'ajustar a les alineacions i a les rasants previstes.
Ha de tenir junts de dilatació fets a distàncies no superiors a 25 m; han de ser de 2 cm d'amplària i han d'estar plens d'un material flexible.
Els junts de formigonat han de ser de tot el gruix i s'ha de procurar de fer-los coincidir amb els junts de retracció.
La resistència característica del formigó es comprovarà d'acord amb l'article 57 del CODI ESTRUCTURAL.
Toleràncies d'execució:
- Gruix: - 15 mm
- Nivell: ± 10 mm
2.- CONDICIONS DEL PROCÉS D'EXECUCIÓ
El formigonament s'ha de fer a una temperatura ambient entre 5°C i 40°C.
S'han d'aturar els treballs quan la pluja pugui llevar la capa superficial del formigó fresc.
S'ha de vibrar fins aconseguir una massa compacta i sense que es produeixin segregacions.

Durant l'adormiment i fins que s'aconsegueixi el 70% de la resistència prevista, s'ha de mantenir humida la superfície del formigó amb els mitjans necessaris segons el tipus de ciment utilitzat i les condicions climatològiques del lloc.
Aquest procés ha de durar com a mínim:
- 15 dies en temps calorós i sec
- 7 dies en temps humit
La capa no s'ha de trepitjar durant les 24 h següents a la seva formació.
4.- NORMATIVA DE COMPLIMENT OBLIGATORI
Real Decreto 470/2021, de 29 de junio, por el que se aprueba el Código Estructural.

P9 FERMS I PAVIMENTS

P96 VORALS I VORADES

P966- VORADA DE PLANXA D'ACER

0.- ELEMENTS QUE CONTEMPLA EL PLEC

P966-H97R,P966-H97L.

1.- DEFINICIÓ I CONDICIONS DE LES PARTIDES D'OBRA EXECUTADES
Formació de vorada amb materials diferents.
S'han considerat les unitats d'obra següents:
- Vorades de planxa d'acer galvanitzat
- Vorades de planxa d'acer amb acabat "CORTEN"
L'execució de la unitat d'obra inclou les operacions següents:
Vorada de planxa d'acer:
- Replanteig
- Col·locació prèvia, aplomat i anivellat
- Fixació definitiva i neteja
VORADA DE PLANXA D'ACER:
La vorada col·locada ha de tenir un aspecte uniforme, net i sense defectes.
Ha de quedar aplomada.
S'ha d'ajustar a les alineacions previstes, i a de sobresortir de la rígola l'alçària indicada a la DT
La part superior de la vorada ha de quedar al mateix pla que el paviment de la vorera, en cap cas ha de sobresortir.
Ha de quedar subjecte a la base amb les potes d'ancoratge.
La unió de la vorada amb el paviment de la vorera ha d'estar segellada en tot el seu perímetre.
2.- CONDICIONS DEL PROCÉS D'EXECUCIÓ
CONDICIONS GENERALS:
S'ha de treballar a una temperatura ambient que oscil·li entre els 5°C i els 40°C i sense pluges.
VORADA DE PLANXA D'ACER:
Abans de començar els treballs es farà un replanteig previ que ha de ser aprovat per la DF
El procés de col·locació no ha d'afectar a la qualitat dels materials.
Es posarà especial cura de no ratllar el recobriment d'acabat de la planxa d'acer.
S'ha de comprovar que les característiques del producte corresponen amb les especificades al projecte.
3.- UNITAT I CRITERI D'AMIDAMENT
m de llargària amidada segons les especificacions de la DT.
4.- NORMATIVA DE COMPLIMENT OBLIGATORI
No hi ha normativa de compliment obligatori.
5.- CONDICIONS DE CONTROL D'EXECUCIÓ I DE L'OBRA ACABADA
CONTROL D'EXECUCIÓ. OPERACIONS DE CONTROL:
Els punts de control més destacables són els següents:
- Control d'execució i acabats de la base de formigó sobre la que es col·loquen les peces de vorada o de rigola.
- Control de l'aspecte de les peces abans de la seva col·locació.
- Inspecció visual del procediment d'execució, d'acord a les condicions del plec i al procediment adoptat
CONTROL DE L'OBRA ACABADA. OPERACIONS DE CONTROL:
Els punts de control més destacables són els següents:
Inspecció visual de la unitat acabada.
- Comprovació topogràfica de les alineacions i condicions generals d'acabat.
CRITERIS DE PRESA DE MOSTRES:
Els controls s'han de realitzar segons les instruccions de la DF.
INTERPRETACIÓ DE RESULTATS I ACTUACIONS EN CAS D'INCOMPLIMENT:
Correcció per part del contractista de les irregularitats observades.

P9 FERMS I PAVIMENTS

P96 VORALS I VORADES

P967- VORADA RECTA DE PECES DE FORMIGÓ

0.- ELEMENTS QUE CONTEMPLA EL PLEC

P967-E9XU,P967-EA3E,P967-WP57.

1.- DEFINICIÓ I CONDICIONS DE LES PARTIDES D'OBRA EXECUTADES
Formació de vorada amb materials diferents.
S'han considerat les unitats d'obra següents:
- Vorada de peces pedra o de formigó col·locades sobre base de formigó
En actuacions de reparació, s'han considerat els graus de dificultat següents:
- Grau de dificultat associat a la mobilitat en l'actuació: - Sense dificultat de mobilitat: actuacions en què hi ha una interferència pròpia de l'entorn on es desenvolupen. - Amb dificultat de mobilitat: actuacions en entorns amb dificultat de mobilitat i/o amb el material aplegat lluny de la zona de treball: - Actuacions amb dificultat d'accessibilitat, per la poca mobilitat de la maquinària, per l'elevada presència de guals particulars i passos de vianants, per la impossibilitat d'ubicar una plataforma de treball lateral, per la impossibilitat d'ocupació de la calçada per fer l'aplec de materials que impliqui fer l'actuació per fases per tal de mantenir el pas de vianants i/o per estar en una zona amb tràfic rodat important - Actuacions en les què els materials estan aplegats lluny de la zona de treball per manca d'espai en la proximitat d'on s'executen les tasques.
- Grau de dificultat associat a l'àmbit de l'actuació en funció de l'amplària de la vorera, calçada o plataforma única
- Grau de dificultat associat a la presència d'elements externs a l'actuació: - Sense afectació per serveis o elements de mobiliari urbà: actuacions sense serveis (canalitzacions d'aigua, semàfors, enllumenat, etc.) ni elements urbans de grans dimensions (marquesines, mòduls d'aparcament de bicicletes, etc.) que interfereixin (o que puguin interferir) en les tasques - Amb afectació per serveis o elements de mobiliari urbà: actuacions amb serveis (canalitzacions d'aigua, semàfors, enllumenat, etc.) o elements urbans de grans dimensions (marquesines, mòduls d'aparcament de bicicletes, etc) que interfereixen en les tasques.
- Grau de dificultat associat a l'abast de l'actuació
L'execució de la unitat d'obra inclou les operacions següents:
- Preparació i comprovació de la superfície d'assentament
- Col·locació del formigó de la base
- Col·locació de les peces de la vorada rejuntades amb morter
VORADA DE PEDRA O FORMIGÓ:
L'element col·locat ha de tenir un aspecte uniforme, net, sense escantonaments ni d'altres defectes.
S'ha d'ajustar a les alineacions previstes i ha de sobresortir de 10 a 15 cm per damunt de la rigola.
Els junts entre les peces han de ser <= 1 cm i han de quedar rejuntats amb morter.
En el cas de la col·locació sobre base de formigó, ha de quedar assentada 5 cm sobre el llit de formigó.
Dimensions de la base de formigó (al seu cas):
- Amplària de la base de formigó: Gruix de la vorada + 5 cm
- Gruix de la base de formigó: 4 cm
Pendent transversal: >= 2%
Toleràncies d'execució:
- Replanteig: ± 10 mm (no acumulatius)
- Nivell: ± 10 mm
- Planor: ± 4 mm/2 m (no acumulatius)
2.- CONDICIONS DEL PROCÉS D'EXECUCIÓ
CONDICIONS GENERALS:
S'ha de treballar a una temperatura ambient que oscil·li entre els 5°C i els 40°C i sense pluges.

Hi ha d'haver punts fixos de referència exteriors a la zona de treball, als quals s'hi han de referir totes les lectures topogràfiques.
No s'ha de treballar amb pluja, neu o vent superior als 60 km/h.
L'abocada del formigó s'ha de fer sense que es produeixin disgregacions i s'ha de vibrar fins aconseguir una massa compacta.
Per a realitzar junts de formigonat no previstos en el projecte, cal l'autorització i les indicacions explícites de la DF.
Les peces s'han de col·locar abans que el formigó comenci el seu adormiment.
Durant l'adormiment i fins aconseguir el 70% de la resistència prevista s'ha de mantenir humida la superfície del formigó. Aquest procés ha de ser, com a mínim, de 3 dies.
3.- UNITAT I CRITERI D'AMIDAMENT
m de llargària amidada segons les especificacions de la DT.
4.- NORMATIVA DE COMPLIMENT OBLIGATORI
No hi ha normativa de compliment obligatori.
5.- CONDICIONS DE CONTROL D'EXECUCIÓ I DE L'OBRA ACABADA
CONTROL D'EXECUCIÓ. OPERACIONS DE CONTROL:
Els punts de control més destacables són els següents:
- Control d'execució i acabats de la base de formigó sobre la que es col·loquen les peces de vorada o de rigola.
- Control de l'aspecte de les peces abans de la seva col·locació.
- Inspecció visual del procediment d'execució, d'acord a les condicions del plec i al procediment adoptat
CONTROL DE L'OBRA ACABADA. OPERACIONS DE CONTROL:
Els punts de control més destacables són els següents:
Inspecció visual de la unitat acabada.
- Comprovació topogràfica de les alineacions i condicions generals d'acabat.
CRITERIS DE PRESA DE MOSTRES:
Els controls s'han de realitzar segons les instruccions de la DF.
INTERPRETACIÓ DE RESULTATS I ACTUACIONS EN CAS D'INCOMPLIMENT:
Correcció per part del contractista de les irregularitats observades.

P9 FERMS I PAVIMENTS

P97 RIGOLES

P976- RIGOLA DE PECES DE FORMIGÓ

0.- ELEMENTS QUE CONTEMPLA EL PLEC

P976-U54K.

1.- DEFINICIÓ I CONDICIONS DE LES PARTIDES D'OBRA EXECUTADES
Execució de les operacions necessaries per a la formació de rigoles.
S'han considerat les unitats d'obra següents:
- Formació de rigola o encintat amb peces de pedra natural, morter o formigó, col·locades amb morter.
En actuacions de reparació, s'han considerat els graus de dificultat següents:
- Grau de dificultat associat a la mobilitat en l'actuació: - Sense dificultat de mobilitat: actuacions en què hi ha una interferència pròpia de l'entorn on es desenvolupen. - Amb dificultat de mobilitat: actuacions en entorns amb dificultat de mobilitat i/o amb el material aplegat lluny de la zona de treball: - Actuacions amb dificultat d'accessibilitat, per la poca mobilitat de la maquinària, per l'elevada presència de guals particulars i passos de vianants, per la impossibilitat d'ubicar una plataforma de treball lateral, per la impossibilitat d'ocupació de la calçada per fer l'aplec de materials que impliqui fer l'actuació per fases per tal de mantenir el pas de vianants i/o per estar en una zona amb tràfic rodat important - Actuacions en les què els materials estan aplegats lluny de la zona de treball per manca d'espai en la proximitat d'on s'executen les tasques.
- Grau de dificultat associat a l'àmbit de l'actuació en funció de l'amplària de la vorera, calçada o plataforma única
- Grau de dificultat associat a la presència d'elements externs a l'actuació: - Sense afectació per serveis o elements de mobiliari urbà: actuacions sense serveis (canalitzacions d'aigua, semàfors, enllumenat, etc.) ni elements urbans de grans dimensions (marquesines, mòduls d'aparcament de bicicletes, etc.) que interfereixin (o que puguin interferir) en les tasques - Amb afectació per serveis o elements de mobiliari urbà: actuacions amb serveis (canalitzacions d'aigua, semàfors, enllumenat, etc.) o elements urbans de grans dimensions (marquesines, mòduls d'aparcament de bicicletes, etc) que interfereixen en les tasques.
- Grau de dificultat associat a l'abast de l'actuació
L'execució de la unitat d'obra inclou les operacions següents:
Rigola amb peces col·locades amb morter:
- Preparació i comprovació de la superfície d'assentament
- Col·locació de la capa de morter
- Col·locació de les peces
- Col·locació de la beurada
- Neteja de la superfície acabada
RIGOLA:
S'ha d'ajustar a les alineacions previstes.
Ha de tenir un aspecte uniforme i sense defectes.
Quan la rigola és sense forma de cuneta, la cara superior ha de tenir un pendent transversal del 2% al 4% per al desguàs del ferm, excepte quan siguin rigoles sense desnivell.
Toleràncies d'execució:
- Replanteig: ± 10 mm (no acumulatius)
- Nivell: ± 10 mm
- Planor: ± 4 mm/2 m
RIGOLA AMB PECES:
Les peces no han d'estar trencades, escantonades o tacades.
Les peces han de formar una superfície plana i uniforme, han d'estar ben assentades, col·locades a fil i a tocar i en alineacions rectes.
Els junts entre les peces han de ser <= 5 mm i han de quedar rejuntats amb beurada de ciment.
2.- CONDICIONS DEL PROCÉS D'EXECUCIÓ
CONDICIONS GENERALS:
El suport ha de tenir el grau de compactació adequat i les rasants previstes.
Grau de compactació (assaig PM)
- Base de formigó o rigola amb peces: >= 95%
- Rigola de formigó: >= 90%
RIGOLA AMB PECES:
S'ha de treballar a una temperatura ambient que oscil·li entre els 5°C i els 40°C i sense pluges.
S'ha de col·locar a truc de maceta sobre una capa de morter de 3 cm de gruix.
No es pot trepitjar la rigola després d'haver-se abeurat fins al cap de 24 h a l'estiu, 48 h a l'hivern.
3.- UNITAT I CRITERI D'AMIDAMENT
RIGOLA:
m de llargària amidada segons les especificacions de la DT.
4.- NORMATIVA DE COMPLIMENT OBLIGATORI
RIGOLA AMB PECES:
No hi ha normativa de compliment obligatori.
5.- CONDICIONS DE CONTROL D'EXECUCIÓ I DE L'OBRA ACABADA
CONTROL D'EXECUCIÓ. OPERACIONS DE CONTROL:
Els punts de control més destacables són els següents:
- Control d'execució i acabats de la base de formigó sobre la que es col·loquen les peces de vorada o de rigola.
- Control de l'aspecte de les peces abans de la seva col·locació.
- Inspecció visual del procediment d'execució, d'acord a les condicions del plec i al procediment adoptat
CONTROL DE L'OBRA ACABADA. OPERACIONS DE CONTROL:
Els punts de control més destacables són els següents:
Es comprovarà que s'han adoptat les mesures necessàries per assegurar la compatibilitat entre els diferents productes, elements i sistemes constructius.
Inspecció visual de la unitat acabada.
- Comprovació topogràfica de les alineacions i condicions generals d'acabat.
CRITERIS DE PRESA DE MOSTRES:
Els controls s'han de realitzar segons les instruccions de la DF.
INTERPRETACIÓ DE RESULTATS I ACTUACIONS EN CAS D'INCOMPLIMENT:
Correcció per part del contractista de les irregularitats observades.

P9 FERMS I PAVIMENTS

P98 GUALS DE PECES ESPECIALS

P981- RAMPA PER A GUAL DE PECES DE FORMIGÓ

0.- ELEMENTS QUE CONTEMPLA EL PLEC

P981-V80K,P981-V80I.

1.- DEFINICIÓ I CONDICIONS DE LES PARTIDES D'OBRA EXECUTADES
Formació de guals per a vianants o per a vehícles en les voreres.
S'han considerat les unitats d'obra següents:
- Peça de capçal per a formació de gual
- Rampa central per a la formació de gual, recta o corba
- Gual de peces de formigó, incloent les dues peces extremes i les peces de la rampa central
En actuacions de reparació, s'han considerat els graus de dificultat següents:
- Grau de dificultat associat a la mobilitat en l'actuació: - Sense dificultat de mobilitat: actuacions en què hi ha una interferència pròpia de l'entorn on es desenvolupen. - Amb dificultat de mobilitat: actuacions en entorns amb dificultat de mobilitat i/o amb el material aplegat lluny de la zona de treball: - Actuacions amb dificultat d'accessibilitat, per la poca mobilitat de la maquinària, per l'elevada presència de guals particulars i passos de vianants, per la impossibilitat d'ubicar una plataforma de treball lateral, per la impossibilitat d'ocupació de la calçada per fer l'aplec de materials que impliqui fer l'actuació per fases per tal de mantenir el pas de vianants i/o per estar en una zona amb tràfic rodat important - Actuacions en les què els materials estan aplegats lluny de la zona de treball per manca d'espai en la proximitat d'on s'executen les tasques.
- Grau de dificultat associat a l'àmbit de l'actuació en funció de l'amplària de la vorera, calçada o plataforma única
- Grau de dificultat associat a la presència d'elements externs a l'actuació: - Sense afectació per serveis o elements de mobiliari urbà: actuacions sense serveis (canalitzacions d'aigua, semàfors, enllumenat, etc.) ni elements urbans de grans dimensions (marquesines, mòduls d'aparcament de bicicletes, etc.) que interfereixin (o que puguin interferir) en les tasques - Amb afectació per serveis o elements de mobiliari urbà: actuacions amb serveis (canalitzacions d'aigua, semàfors, enllumenat, etc.) o elements urbans de grans dimensions (marquesines, mòduls d'aparcament de bicicletes, etc) que interfereixen en les tasques.
- Grau de dificultat associat a l'abast de l'actuació
L'execució de la unitat d'obra inclou les operacions següents:
- Preparació i comprovació de la superfície d'assentament
- Col·locació del formigó de la base
- Col·locació de les peces de la vorada rejuntades amb morter
CONDICIONS GENERALS:
L'element col·locat ha de tenir un aspecte uniforme, net, sense escantonaments ni d'altres defectes.
Els junts entre les peces han de ser <= 1 cm i han de quedar rejuntats amb morter.
El gual ha de tenir la llargària, l'amplària i la forma indicada a la DT.
Ha d'estar situat al lloc indicat a la DT, amb les correccions acceptades expressament per la DF.
S'ha d'ajustar a les alineacions previstes i ha d'estar enrasat amb la rigola per la part baixa i amb el paviment de la vorera per la part alta.
Els extrems del gual han d'estar fets amb les peces especials, corresponents al dissseny del conjunt.
En el cas de la col·locació sobre base de formigó, ha de quedar assentat 10 cm sobre el llit de formigó, a tota l'amplària de les peces.
Toleràncies d'execució:
- Replanteig: ± 10 mm (no acumulatius)
- Nivell: ± 10 mm
- Planor: ± 4 mm/2 m (no acumulatius)
2.- CONDICIONS DEL PROCÉS D'EXECUCIÓ
S'ha de treballar a una temperatura ambient que oscil·li entre els 5°C i els 40°C i sense pluges.
Hi ha d'haver punts fixos de referència exteriors a la zona de treball, als quals s'hi han de referir totes les lectures topogràfiques.
L'abocada del formigó s'ha de fer sense que es produeixin disgregacions i s'ha de vibrar fins aconseguir una massa compacta.
Les peces s'han de col·locar abans que el formigó comenci el seu adormiment.
Durant l'adormiment i fins aconseguir el 70% de la resistència prevista s'ha de mantenir humida la superfície del formigó. Aquest procés ha de ser, com a mínim, de 3 dies.
3.- UNITAT I CRITERI D'AMIDAMENT
RAMPA PER A GUAL DE PECES DE PEDRA I GUAL DE PECES DE FORMIGÓ:
m de llargària amidada segons les especificacions de la DT.
La llargada de les rampes per a guals es mesurarà entre les cares interiors dels capçals.
La llargada dels guals de peces de formigó es mesurarà entre les cares exteriors dels capçals.
Si el gual es corb, es mesurarà seguin el perímetre exterior del mateix.
4.- NORMATIVA DE COMPLIMENT OBLIGATORI
No hi ha normativa de compliment obligatori.
5.- CONDICIONS DE CONTROL D'EXECUCIÓ I DE L'OBRA ACABADA
CONTROL D'EXECUCIÓ. OPERACIONS DE CONTROL:
Els punts de control més destacables són els següents:
- Control d'execució i acabats de la base de formigó sobre la que es col·loquen les peces de vorada o de rigola.
- Control de l'aspecte de les peces abans de la seva col·locació.
- Inspecció visual del procediment d'execució, d'acord a les condicions del plec i al procediment adoptat
CONTROL DE L'OBRA ACABADA. OPERACIONS DE CONTROL:
Els punts de control més destacables són els següents:
Inspecció visual de la unitat acabada.
- Comprovació topogràfica de les alineacions i condicions generals d'acabat.
CRITERIS DE PRESA DE MOSTRES:
Els controls s'han de realitzar segons les instruccions de la DF.
INTERPRETACIÓ DE RESULTATS I ACTUACIONS EN CAS D'INCOMPLIMENT:
Correcció per part del contractista de les irregularitats observades.

P9 FERMS I PAVIMENTS

P98 GUALS DE PECES ESPECIALS

P983- CAPÇAL DE GUAL DE PECES DE FORMIGÓ

0.- ELEMENTS QUE CONTEMPLA EL PLEC

P983-V8GR,P983-V8GP.

1.- DEFINICIÓ I CONDICIONS DE LES PARTIDES D'OBRA EXECUTADES
Formació de guals per a vianants o per a vehícles en les voreres.
S'han considerat les unitats d'obra següents:
- Peça de capçal per a formació de gual
- Rampa central per a la formació de gual, recta o corba
- Gual de peces de formigó, incloent les dues peces extremes i les peces de la rampa central
En actuacions de reparació, s'han considerat els graus de dificultat següents:
- Grau de dificultat associat a la mobilitat en l'actuació: - Sense dificultat de mobilitat: actuacions en què hi ha una interferència pròpia de l'entorn on es desenvolupen. - Amb dificultat de mobilitat: actuacions en entorns amb dificultat de mobilitat i/o amb el material aplegat lluny de la zona de treball: - Actuacions amb dificultat d'accessibilitat, per la poca mobilitat de la maquinària, per l'elevada presència de guals particulars i passos de vianants, per la impossibilitat d'ubicar una plataforma de treball lateral, per la impossibilitat d'ocupació de la calçada per fer l'aplec de materials que impliqui fer l'actuació per fases per tal de mantenir el pas de vianants i/o per estar en una zona amb tràfic rodat important - Actuacions en les què els materials estan aplegats lluny de la zona de treball per manca d'espai en la proximitat d'on s'executen les tasques.
- Grau de dificultat associat a l'àmbit de l'actuació en funció de l'amplària de la vorera, calçada o plataforma única
- Grau de dificultat associat a la presència d'elements externs a l'actuació: - Sense afectació per serveis o elements de mobiliari urbà: actuacions sense serveis (canalitzacions d'aigua, semàfors, enllumenat, etc.) ni elements urbans de grans dimensions (marquesines, mòduls d'aparcament de bicicletes, etc.) que interfereixin (o que puguin interferir) en les tasques - Amb afectació per serveis o elements de mobiliari urbà: actuacions amb serveis (canalitzacions d'aigua, semàfors, enllumenat, etc.) o elements urbans de grans dimensions (marquesines, mòduls d'aparcament de bicicletes, etc) que interfereixen en les tasques.
- Grau de dificultat associat a l'abast de l'actuació
L'execució de la unitat d'obra inclou les operacions següents:
- Preparació i comprovació de la superfície d'assentament
- Col·locació del formigó de la base
- Col·locació de les peces de la vorada rejuntades amb morter
CONDICIONS GENERALS:
L'element col·locat ha de tenir un aspecte uniforme, net, sense escantonaments ni d'altres defectes.
Els junts entre les peces han de ser <= 1 cm i han de quedar rejuntats amb morter.
El gual ha de tenir la llargària, l'amplària i la forma indicada a la DT.
Ha d'estar situat al lloc indicat a la DT, amb les correccions acceptades expressament per la DF.
S'ha d'ajustar a les alineacions previstes i ha d'estar enrasat amb la rigola per la part baixa i amb el paviment de la vorera per la part alta.
Els extrems del gual han d'estar fets amb les peces especials, corresponents al dissseny del conjunt.

En el cas de la col·locació sobre base de formigó, ha de quedar assentat 10 cm sobre el llit de formigó, a tota l'amplària de les peces.
Toleràncies d'execució:
- Replanteig: ± 10 mm (no acumulatius)
- Nivell: ± 10 mm
- Planor: ± 4 mm/2 m (no acumulatius)
2.- CONDICIONS DEL PROCÉS D'EXECUCIÓ
S'ha de treballar a una temperatura ambient que oscil·li entre els 5°C i els 40°C i sense pluges.
Hi ha d'haver punts fixos de referència exteriors a la zona de treball, als quals s'hi han de referir totes les lectures topogràfiques.
L'abocada del formigó s'ha de fer sense que es produeixin disgregacions i s'ha de vibrar fins aconseguir una massa compacta.
Les peces s'han de col·locar abans que el formigó comenci el seu adormiment.
Durant l'adormiment i fins aconseguir el 70% de la resistència prevista s'ha de mantenir humida la superfície del formigó. Aquest procés ha de ser, com a mínim, de 3 dies.
3.- UNITAT I CRITERI D'AMIDAMENT
RAMPA PER A GUAL DE PECES DE PEDRA I GUAL DE PECES DE FORMIGÓ:
m de llargària amidada segons les especificacions de la DT.
La llargada de les rampes per a guals es mesurarà entre les cares interiors dels capçals.
La llargada dels guals de peces de formigó es mesurarà entre les cares exteriors dels capçals.
Si el gual es corb, es mesurarà seguin el perímetre exterior del mateix.
4.- NORMATIVA DE COMPLIMENT OBLIGATORI
No hi ha normativa de compliment obligatori.
5.- CONDICIONS DE CONTROL D'EXECUCIÓ I DE L'OBRA ACABADA
CONTROL D'EXECUCIÓ. OPERACIONS DE CONTROL:
Els punts de control més destacables són els següents:
- Control d'execució i acabats de la base de formigó sobre la que es col·loquen les peces de vorada o de rigola.
- Control de l'aspecte de les peces abans de la seva col·locació.
- Inspecció visual del procediment d'execució, d'acord a les condicions del plec i al procediment adoptat
CONTROL DE L'OBRA ACABADA. OPERACIONS DE CONTROL:
Els punts de control més destacables són els següents:
Inspecció visual de la unitat acabada.
- Comprovació topogràfica de les alineacions i condicions generals d'acabat.
CRITERIS DE PRESA DE MOSTRES:
Els controls s'han de realitzar segons les instruccions de la DF.
INTERPRETACIÓ DE RESULTATS I ACTUACIONS EN CAS D'INCOMPLIMENT:
Correcció per part del contractista de les irregularitats observades.

P9 FERMS I PAVIMENTS

P9E PAVIMENTS DE PANOT I RAJOLA HIDRÀULICA

P9E1- PAVIMENT DE PANOT

0.- ELEMENTS QUE CONTEMPLA EL PLEC

P9E1-V6RD,P9E1-V7XG,P9E1-X003,P9E1-X001,P9E1-X002.

1.- DEFINICIÓ I CONDICIONS DE LES PARTIDES D'OBRA EXECUTADES
Formació de paviments de panot.
S'han considerat els casos següents:
- Paviments de panot col·locats a l'estesa amb sorra-ciment, amb o sense suport de 3 cm de sorra
- Paviments de panot col·locats a truc de maceta amb morter, amb o sense suport de 3 cm de sorra
En actuacions de reparació, s'han considerat els graus de dificultat següents:
- Grau de dificultat associat a la mobilitat en l'actuació: - Sense dificultat de mobilitat: actuacions en què hi ha una interferència pròpia de l'entorn on es desenvolupen. - Amb dificultat de mobilitat: actuacions en entorns amb dificultat de mobilitat i/o amb el material aplegat lluny de la zona de treball: - Actuacions amb dificultat d'accessibilitat, per la poca mobilitat de la maquinària, per l'elevada presència de guals particulars i passos de vianants, per la impossibilitat d'ubicar una plataforma de treball lateral, per la impossibilitat d'ocupació de la calçada per fer l'aplec de materials que impliqui fer l'actuació per fases per tal de mantenir el pas de vianants i/o per estar en una zona amb tràfic rodat important - Actuacions en les què els materials estan aplegats lluny de la zona de treball per manca d'espai en la proximitat d'on s'executen les tasques.
- Grau de dificultat associat a l'àmbit de l'actuació en funció de l'amplària de la vorera, calçada o plataforma única
- Grau de dificultat associat a la presència d'elements externs a l'actuació: - Sense afectació per serveis o elements de mobiliari urbà: actuacions sense serveis (canalitzacions d'aigua, semàfors, enllumenat, etc.) ni elements urbans de grans dimensions (marquesines, mòduls d'aparcament de bicicletes, etc.) que interfereixin (o que puguin interferir) en les tasques - Amb afectació per serveis o elements de mobiliari urbà: actuacions amb serveis (canalitzacions d'aigua, semàfors, enllumenat, etc.) o elements urbans de grans dimensions (marquesines, mòduls d'aparcament de bicicletes, etc) que interfereixen en les tasques.
- Grau de dificultat associat a l'abast de l'actuació
L'execució de la unitat d'obra inclou les operacions següents:
En la col·locació a l'estesa amb sorra-ciment:
- Preparació i comprovació de la superfície d'assentament
- Col·locació de la capa de sorra, en el seu cas
- Col·locació de la sorra-ciment
- Col·locació de les peces de panot
- Humectació de la superfície
- Confecció i col·locació de la beurada
En la col·locació a truc de maceta amb morter:
- Preparació i comprovació de la superfície d'assentament
- Col·locació de la capa de sorra, en el seu cas
- Col·locació de la capa de morter
- Humectació de les peces per col·locar
- Col·locació de les peces
- Humectació de la superfície
- Confecció i col·locació de la beurada
CONDICIONS GENERALS:
El paviment ha de formar una superfície plana,sense resalts entre peces, uniforme i s'ha d'ajustar a les alineacions i a les rasants previstes.
En el paviment no hi ha d'haver peces escantonades, taques ni d'altres defectes superfícials.
Les peces han d'estar col·locades a tocar i alineades.
Les peces han de quedar ben assentades, amb la cara més polida o més ample a dalt.
Les peces han d'estar disposades formant alineacions rectes, segons l'especejament definit en la DT.
Excepte en les zones classificades com d'ús restringit pel CTE no s'admetran les discontinuïtats següents en el propi paviment ni en els encontres d'aquest amb altres elements:
- Imperfeccions o irregularitats que suposin una diferència de nivell de més de 6 mm
- Els desnivells que no superin els 50 mm s'han de resoldre amb una pendent que no excedeixi del 25%
- En les zones interiors de circulació de persones, no presentarà perforacions o forats pels que es pugui introduir una esfera de 15 mm de diàmetre
Els acords del paviment han de quedar fets contra les voreres o els murets.
Ha de tenir junts laterals de contracció cada 25 m2, de 2 cm de gruix, segellats amb sorra. Aquests junts han d'estar el més aprop possible dels junts de contracció de la base.
Els junts que no siguin de contracció han de quedar plens de beurada de ciment pòrtland.
Pendent transversal: >= 2%
Toleràncies d'execució:
- Nivell: ± 10 mm
- Planor: ± 4 mm/2 m
- Rectitud dels junts: ± 3 mm/2 m
- Replanteig: ± 10 mm
2.- CONDICIONS DEL PROCÉS D'EXECUCIÓ
S'han de col·locar començant per les vorades o els murets.
Una vegada col·locades les peces s'ha d'estendre la beurada.
No s'ha de trepitjar després d'haver-se abeurat, fins al cap de 24 h a l'estiu i 48 h a l'hivern.
COL·LOCACIÓ AMB MORTER I JUNTS REBLERTS AMB BEURADA:
S'han de suspendre els treballs quan la temperatura sigui < 5°C.
Les peces per col·locar han de tenir la humitat necessària per tal que no absorbeixin l'aigua del morter.
3.- UNITAT I CRITERI D'AMIDAMENT
m2 de superfície executada d'acord amb les especificacions de la DT, amb deducció de la superfície corresponent a obertures interiors, d'acord amb els criteris següents:
- Obertures <= 1,5 m2: No es dedueixen
- Obertures > 1,5 m2: Es dedueix el 100%
Aquests criteris inclouen l'acabament específic dels acords a les vores, sense que comporti l'ús de materials diferents d'aquells que normalment conformen la unitat.
4.- NORMATIVA DE COMPLIMENT OBLIGATORI

PAVIMENT COL·LOCAT SOBRE MORTER O LLIT DE SORRA
No hi ha normativa de compliment obligatori.
5.- CONDICIONS DE CONTROL D'EXECUCIÓ I DE L'OBRA ACABADA
CONTROL D'EXECUCIÓ. OPERACIONS DE CONTROL:
Els punts de control més destacables són els següents:
- Control d'execució i acabats de la base de formigó sobre la que es col·loquen les peces de panot.
- Control de l'aspecte de les peces abans de la seva col·locació.
- Inspecció del procés d'execució, d'acord a les indicacions del plec.
- Comprovació topogràfica de les alineacions i condicions generals d'acabat.
CONTROL DE L'OBRA ACABADA. OPERACIONS DE CONTROL:
- Inspecció visual de la unitat acabada.
- Comprovació topogràfica de les alineacions i condicions generals d'acabat.
CRITERIS DE PRESA DE MOSTRES:
Els controls s'han de fer segons les indicacions de la DF.
CONTROL D'EXECUCIÓ. INTERPRETACIÓ DE RESULTATS I ACTUACIONS EN CAS D'INCOMPLIMENT:
Correcció per part del contractista, dels defectes de col·locació segons les instruccions de la DF.
CONTROL DE L'OBRA ACABADA. INTERPRETACIÓ DE RESULTATS I ACTUACIONS EN CAS D'INCOMPLIMENT:
Correcció per part del contractista de les irregularitats observades.

P9 FERMS I PAVIMENTS

P9F PAVIMENT DE PECES DE FORMIGÓ

P9F3- PAVIMENT DE PECES DE FORMIGÓ, DE FORMA REGULAR, COL·LOCAT AMB MORTER (D)

0.- ELEMENTS QUE CONTEMPLA EL PLEC

P9F3-X001.

1.- DEFINICIÓ I CONDICIONS DE LES PARTIDES D'OBRA EXECUTADES
Formació de paviment de llambordins o lloses.
S'han considerat els materials i les formes de col·locació següents:
- Paviment de llambordins o lloses col·locats amb morter i junts reblerts amb beurada de ciment
- Paviment de lloses col·locats amb morter i junts reblerts amb sorra fina
En actuacions de reparació, s'han considerat els graus de dificultat següents:
- Grau de dificultat associat a la mobilitat en l'actuació: - Sense dificultat de mobilitat: actuacions en què hi ha una interferència pròpia de l'entorn on es desenvolupen. - Amb dificultat de mobilitat: actuacions en entorns amb dificultat de mobilitat i/o amb el material aplegat lluny de la zona de treball: - Actuacions amb dificultat d'accessibilitat, per la poca mobilitat de la maquinària, per l'elevada presència de guals particulars i passos de vianants, per la impossibilitat d'ubicar una plataforma de treball lateral, per la impossibilitat d'ocupació de la calçada per fer l'aplec de materials que impliqui fer l'actuació per fases per tal de mantenir el pas de vianants i/o per estar en una zona amb tràfic rodat important - Actuacions en les què els materials estan aplegats lluny de la zona de treball per manca d'espai en la proximitat d'on s'executen les tasques.
- Grau de dificultat associat a l'àmbit de l'actuació en funció de l'amplària de la vorera, calçada o plataforma única
- Grau de dificultat associat a la presència d'elements externs a l'actuació: - Sense afectació per serveis o elements de mobiliari urbà: actuacions sense serveis (canalitzacions d'aigua, semàfors, enllumenat, etc.) ni elements urbans de grans dimensions (marquesines, mòduls d'aparcament de bicicletes, etc.) que interfereixin (o que puguin interferir) en les tasques - Amb afectació per serveis o elements de mobiliari urbà: actuacions amb serveis (canalitzacions d'aigua, semàfors, enllumenat, etc.) o elements urbans de grans dimensions (marquesines, mòduls d'aparcament de bicicletes, etc) que interfereixen en les tasques.
- Grau de dificultat associat a l'abast de l'actuació
L'execució de la unitat d'obra inclou les operacions següents:
En la col·locació de llambordins amb morter i junts reblerts amb beurada de ciment:
- Preparació i comprovació de la superfície d'assentament
- Col·locació de la base de morter sec
- Humectació i col·locació dels llambordins
- Compactació de la superfície
- Humectació de la superfície
- Rebliment dels junts amb beurada de ciment
En la col·locació amb morter i junts reblerts amb sorra fina:
- Comprovació del nivell de la base de formigó
- Pintat inferior de les peces amb aigua ciment
- Col·locació de les peces amb morter de consistència tova
- Rebliment de junts amb sorra, escombrant l'excés.
CONDICIONS GENERALS:
El paviment ha de formar una superfície plana,sense resalts entre peces, uniforme i s'ha d'ajustar a les alineacions i a les rasants previstes.
Les peces han de quedar ben assentades, amb la cara més polida o més ample a dalt.
Les peces han d'estar disposades formant alineacions rectes, segons l'especejament definit en la DT.
Excepte en les zones classificades com d'ús restringit pel CTE no s'admetran les discontinuïtats següents en el propi paviment ni en els encontres d'aquest amb altres elements:
- Imperfeccions o irregularitats que suposin una diferència de nivell de més de 6 mm
- Els desnivells que no superin els 50 mm s'han de resoldre amb una pendent que no excedeixi del 25%
- En les zones interiors de circulació de persones, no presentarà perforacions o forats pels que es pugui introduir una esfera de 15 mm de diàmetre
PAVIMENT COL·LOCAT SOBRE MORTER O LLIT DE SORRA
Les peces han de quedar ben adherides al suport.
Els junts han de quedar plens de material de reblert.
Pendent transversal (paviments exteriors): >= 2%, <= 8%
Quan el paviment es col·loqui amb morter s'hauràn de respectar els junts pròpis del suport.
En el paviment de lloses no hi ha d'haver peces trencades, escantonades, tacades ni amb d'altres defectes superficials.
PAVIMENT DE LLAMBORDINS:
Han de quedar col·locats a trencajunt, seguint les especificacions de la DT.
Junts entre peces: <= 8 mm
Toleràncies d'execució:
- Nivell: ± 12 mm
- Replanteig: ± 10 mm
- Planor: ± 5 mm/3 m
2.- CONDICIONS DEL PROCÉS D'EXECUCIÓ
PAVIMENT COL·LOCAT SOBRE MORTER O LLIT DE SORRA
La superfície del suport ha de ser neta i humida.
El paviment no s'ha de trepitjar durant les 24 h següents a la seva col·locació o el que indiqui la DT.
COL·LOCACIÓ AMB MORTER I JUNTS REBLERTS AMB BEURADA:
S'han de suspendre els treballs quan la temperatura sigui < 5°C.
Els llambordins s'han de col·locar sobre una base de morter sec.
Les peces per col·locar han de tenir la humitat necessària per tal que no absorbeixin l'aigua del morter.
Un cop col·locades les peces s'han de regar per aconseguir l'adormiment del morter de base.
Després s'han de reblir els junts amb la beurada.
JUNTS REBLERTS AMB MORTER O BEURADA:
En exteriors, la superfície ha de mantenir-se humida durant les 72 h següents.
COL·LOCACIÓ AMB MORTER I REBLERT DE JUNTS AMB SORRA FINA:
- Les peces es pintaran per la seva cara inferior amb barreja d'aigua i ciment per tal de millorar l'adherència.
- El morter tindrà consistència tova i la llosa ha de quedar recolzada sobre morter en tota la superfície.
- El rebliment de junts amb sorra es realitzarà per successives escombrades.
- S'evitarà el pas del personal durant els següents dies i durant les 3 setmanes posteriors als vehicles auxiliars de l'obra.
3.- UNITAT I CRITERI D'AMIDAMENT
m2 de superfície executada d'acord amb les especificacions de la DT, amb deducció de la superfície corresponent a obertures interiors, d'acord amb els criteris següents:
Paviments exteriors:
- Obertures <= 1,5 m2: No es dedueixen
- Obertures > 1,5 m2: Es dedueix el 100%
Paviments interiors:
- Obertures <= 1 m2: No es dedueixen
- Obertures > 1 m2: Es dedueix el 100%
Aquests criteris inclouen l'acabament específic dels acords a les vores, sense que comporti l'ús de materials diferents d'aquells que normalment conformen la unitat.
4.- NORMATIVA DE COMPLIMENT OBLIGATORI
PAVIMENT COL·LOCAT SOBRE MORTER O LLIT DE SORRA
No hi ha normativa de compliment obligatori.

P9 FERMS I PAVIMENTS

P9H PAVIMENTS DE MESCLA BITUMINOSA

P9H5- PAVIMENT DE MESCLA BITUMINOSA CONTÍNUA EN CALENT

0.- ELEMENTS QUE CONTEMPLA EL PLEC

P9H5-E84C,P9H5-X001.

1.- DEFINICIÓ I CONDICIONS DE LES PARTIDES D'OBRA EXECUTADES

Mescla bituminosa tipus formigó bituminós, resultat de la combinació d'un betum asfàltic, granulats amb granulometria continua, pols mineral, i eventualment additius, de manera que totes les partícules del granulat quedin recobertes per una pel·lícula homogènia de lligant, fabricada, col·locada i compactada, a una temperatura molt superior a la d'ambient.
En actuacions de reparació, s'han considerat els graus de dificultat següents:
- Grau de dificultat associat a la mobilitat en l'actuació: - Sense dificultat de mobilitat: actuacions en què hi ha una interferència pròpia de l'entorn on es desenvolupen. - Amb dificultat de mobilitat: actuacions en entorns amb dificultat de mobilitat i/o amb el material aplegat lluny de la zona de treball: - Actuacions amb dificultat d'accessibilitat, per la poca mobilitat de la maquinària, per l'elevada presència de guals particulars i passos de vianants, per la impossibilitat d'ubicar una plataforma de treball lateral, per la impossibilitat d'ocupació de la calçada per fer l'aplec de materials que impliqui fer l'actuació per fases per tal de mantenir el pas de vianants i/o per estar en una zona amb tràfic rodat important - Actuacions en les què els materials estan aplegats lluny de la zona de treball per manca d'espai en la proximitat d'on s'executen les tasques.
- Grau de dificultat associat a l'àmbit de l'actuació en funció de l'amplària de la vorera, calçada o plataforma única
- Grau de dificultat associat a la presència d'elements externs a l'actuació: - Sense afectació per serveis o elements de mobiliari urbà: actuacions sense serveis (canalitzacions d'aigua, semàfors, enllumenat, etc.) ni elements urbans de grans dimensions (marquesines, mòduls d'aparcament de bicicletes, etc.) que interfereixin (o que puguin interferir) en les tasques - Amb afectació per serveis o elements de mobiliari urbà: actuacions amb serveis (canalitzacions d'aigua, semàfors, enllumenat, etc.) o elements urbans de grans dimensions (marquesines, mòduls d'aparcament de bicicletes, etc) que interfereixen en les tasques.
- Grau de dificultat associat a l'abast de l'actuació
L'execució de la unitat d'obra inclou les operacions següents:
- Estudi de la mescla i obtenció de la fórmula de treball i aprovació d'aquesta per la DO
- Realització del tram de prova i aprovació d'aquest per la DO
- Comprovació de la superfície d'assentament
- Extensió de la mescla
- Compactació de la mescla
- Execució de juints de construcció
- Protecció del paviment acabat
CONDICIONS GENERALS:
La superfície acabada ha de ser de textura homogènia, uniforme i sense segregacions.
S'ha d'ajustar als perfils previstos, en la seva rasant, gruix i amplària.
Ha de tenir el pendent transversal que s'especifiqui a la DT.
La densitat obtinguda segons s'indica en l'apartat 542.9.3.2.1 del PG-3 no ha de ser inferior als valors següents:
- Capes de gruix >= 6 cm: 98%
- Capes de gruix < 6 cm: 97%
L'Índex de Regularitat Internacional (IRI), segons NLT 330, PG-3/75 MD-11/00/(FOM 2523/2014), obtingut segons l'indicat en l'apartat 542.9.4 del PG-3 ha de complir els valors de les taules 542.14.a o 542.14.b del PG-3.
En capes de rodadura la macrotextura superficial obtinguda amb el mètode volumètric (UNE-EN 13036-1) i la resistència al lliscament transversal (UNE 41201 IN) han de ser iguals o mes grans que els valors de la taula 542.15 del PG 3.
Toleràncies d'execució:
- Amplària del semiperfil: No s'admeten amplàries inferiors a les teòriques
Nivell de les capes intermitges i de rodadura: ± 10 mm
Nivell de la capa base: ± 15 mm
- Gruix de la capa: No s'admeten gruixos inferiors al teòrics
2.- CONDICIONS DEL PROCÉS D'EXECUCIÓ
L'equip de treball, central de fabricació, mitjans de transport, equip d'estesa i equip de compactació, ha de complir les especificacions de l'article 542.4 del PG-3.
S'ha de realitzar un tram de prova, amb una longitud no inferior a la definida en el Plec de Prescripcions Tècniques Particulars. La DF ha de determinar si es pot acceptar la realització del tram de prova com a part integrant de l'obra en construcció.
A la vista dels resultats obtinguts, el Director d'Obra ha de definir si és acceptable o no la fórmula de treball i si són acceptables o no els equips proposats pel Contractista.
Durant l'execució del tram de prova s'ha d'analitzar la correspondència, al seu cas, entre els mètodes de control de la dosificació del lligant hidrocarbonat i de la densitat in situ establerts als Plecs de Prescripcions Tècniques Particulars, i altres mètodes ràpids de control.
Excepte autorització expressa del Director d'Obra, s'han de suspendre els treballs quan la temperatura ambient a l'ombra sigui inferior a 5°C, excepte si el gruix de la capa a estendre fos inferior a 5 cm, en aquest cas el límit serà de 8ºC. Amb vent intens, després de gelades o a taulers d'estructures, la DF ha de poder augmentar aquests límits, en funció dels resultats de compactació obtinguts. Tampoc es permet la posada a l'obra en cas de precipitacions atmosfèriques.
La capa no s'ha d'estendre fins que s'hagi comprovat que la superfície sobre la que ha d'assentar-se té les condicions de qualitat i formes previstes, amb les toleràncies establertes. Si en aquesta superfície hi ha defectes o irregularitats que excedeixen les tolerables, s'han de corregir abans de l'execució de la partida d'obra, d'acord amb les instruccions de la DF.
La regularitat superficial de la capa sobre la que s'ha d'estendre la mescla, ha de complir l'indicat als articles 510 i 513 del PG-3.
Sobre aquesta capa s'ha d'haver aplicat un reg d'imprimació o d'adherència, que ha de complir l'especificat en els articles 530 ó 531 del PG-3.
Si la superfície estigués constituïda per un paviment hidrocarbonat, i aquest fos heterogeni, s'hauran d'eliminar mitjançant fressat els sobrants de lligant i segellar les zones massa permeables, segons les instruccions del Director d'Obra. Es comprovarà especialment que transcorregut el termini de trencament del lligant dels tractaments aplicats, no queden restes d'aigua a la superfície. També, si ha passat mol temps des de la aplicació, es verificarà que la seva capacitat d'unió amb la mescla bituminosa no ha disminuït de forma perjudicial; en caso contrari, el Director de las Obres podrà ordenar la execució d'un reg d'adherència addicional.
L'estesa de la mescla s'ha de fer mecànicament començant per la vora inferior de la capa i amb la major continuïtat possible, per franges horitzontals. L'amplària de les franges s'ha d'estudiar per a que hi hagi el menor nombre de junts possible.
Després d'haver estès i compactat una franja, s'ha d'estendre la següent mentre la vora de la primera es trobi encara calent i en condicions de ser compactada; en cas contrari s'ha d'executar un junt longitudinal.
L'estenedora s'ha de regular de forma que la superfície de la capa estesa resulti llisa i uniforme, sense segregacions ni arrossegaments, i amb un gruix tal que, un cop compactada, s'ajusti a la rasant i secció transversal indicades a la DT del Projecte, amb les toleràncies indicades a l'epígraf 542.7.2 del PG 3.
L'estesa s'ha de fer amb la major continuïtat possible, ajustant la velocitat de l'estenedora a la producció de la central de fabricació de manera que aquella no s'aturi. En cas de parada, es comprovarà que la temperatura de la mescla a estendre, en la tolva de l'estenedora i a sota d'aquesta, no baixi de la prescrita en la fórmula de treball per a l'inici de compactació, en cas contrari cal executar un junt transversal.
En obres sense manteniment de la circulació, per a carreteres amb calçades separades amb superfícies a estendre superiors a 70 000 m2, es realitzarà la extensió de qualsevol capa bituminosa a ample complet, treballant si fos necessari amb 2 o mes estenedores lleugerament desfasades, evitant junts longitudinals. A la resta de situacions, després d'haver estes i compactat una franja, s'estendrà la següent mentre la vora de la primera estigui encara calenta i en condicions de ser compactada; en caso contrario, s'executarà un junt longitudinal.
La compactació s'ha de fer segons el pla aprovat per la DO en funció dels resultats del tram de proves fins que se assoleixi la densitat especificada a l'epígraf 542.7.1. S'haurà de fer a la temperatura mes alta possible sense superar la màxima prescrita a la fórmula de treball i sense que es produeixin desplaçaments de la mescla estesa, i es continuarà, mentre la mescla estigui en condicions de ser compactada i la seva temperatura no sigui inferior a la mínima prescrita a la fórmula de treball.
En mescles bituminoses fabricades amb betums millorats o modificats amb cautxú i en mescles bituminoses amb addició de cautxú, es continuarà obligatòriament el procés de compactació fins que la temperatura de la mescla baixi de la mínima establerta a la fórmula de treball, encara que s'hages assolit prèviament la densitat especificada a l'epígraf 542.7.1.
La compactació s'ha de fer longitudinalment, de manera continua i sistemàtica. Si l'estesa de la mescla bituminosa es fa per franges, en compactar una d'aquestes s'ha d'ampliar la zona de compactació per tal que inclogui 15 cm de l'anterior, com a mínim. Els corrons han de portar la seva roda motriu del costat més pròxim a l'estenedora; els seus canvis de direcció s'han de fer sobre la mescla que ja s'ha compactat, i els seus canvis de sentit s'han de fer amb suavitat. S'ha de cuidar que els elements de compactació estiguin nets i, si és precís, humits.
En el cas en que hi hagi junts, s'ha de procurar que els junts transversals de capes sobreposades quedin a un mínim de 5 m un de l'altra, i que els longitudinals quedin desplaçades a un mínim de 15 cm un de l'altra.
A l'estendre franges longitudinals contigües, si la temperatura de l'estesa en primer lloc no fos superior al mínim fixat en la fórmula de treball per acabar la compactació, la vora d'aquesta franja s'ha de tallar verticalment, deixant al descobert una superfície plana i vertical. Se li ha d'aplicar una capa uniforme i lleugera de reg d'adherència segons l'article 531 del PG 3, deixant trencar l'emulsió suficientment. A continuació, s'ha d'escalfar el junt i estendre la següent franja contra ella.
Els junts transversals en capes de rodadura s'han de compactar transversalment, i s'ha de disposar els recolzaments necessaris per als elements de compactació.
La capa executada només es pot obrir a la circulació quan assoleixi la temperatura ambient en tot el seu gruix, o be, prèvia autorització de la DF, quan assoleixi la temperatura de 60ºC. En aquest cas s'han d'evitar les parades i canvis de direcció sobre la capa fins que aquesta assoleixi la temperatura ambient.
3.- UNITAT I CRITERI D'AMIDAMENT
PAVIMENTS DE MESCLA BITUMINOSA CONTÍNUA:
t de pes segons tipus, mesurades multiplicant els amples de cada capa segons amb les seccions tipus especificades a la DT, pels gruixos mitjos i les densitats mitjanes obtingudes dels assaigs de control de cada lot.

L'abonament dels treballs de preparació de la superfície d'assentament correspon a la unitat d'obra de la capa subjacent.
No són d'abonament en aquesta unitat d'obra els regs d'emprimació o d'adherència.
4.- NORMATIVA DE COMPLIMENT OBLIGATORI
Orden FOM/3460/2003, de 28 de noviembre, por lo que se aprueba la norma 6.1-IC Secciones del firme, de la Instrucción Técnica de Carreteras.
Orden de 6 de febrero de 1976 por la que se aprueba el Pliego de Prescripciones Técnicas Generales para Obras de Carreteras y Puentes (PG-3).
Orden FOM/2523/2014, de 12 de diciembre, por la que se actualizan determinados artículos del Pliego de Prescripciones Técnicas Generales para Obras de Carreteras y Puentes, relativos a materiales básicos, a firmes y pavimentos, y a señalización, balizamiento y sistemas de contención de vehículos (PG-3).
5.- CONDICIONS DE CONTROL D'EXECUCIÓ I DE L'OBRA ACABADA
CONTROL D'EXECUCIÓ. OPERACIONS DE CONTROL:
Abans d'iniciar-se la posada a l'obra de cada tipus de mescla bituminosa en calent. Execució d'un tram de prova, per comprovar:
- La fórmula de treball
- Els equips proposats pel contractista
- La forma específica d'actuació dels equips
- La correspondència entre els mètodes de control de fabricació i els resultats in situ
En l'execució d'una capa:
- Inspecció visual de l'aspecte de la mescla i mesura de la temperatura de la mescla i la temperatura ambient, al descarregar en l'estenedora o equip de transferència
- Presa de mostres i preparació de provetes segons UNE-EN 12697-30 si la mida màxima del granulat es 22 mm o segons UNE-EN 12697-32 per a mides màximes del granulat superiors, al menys un cop al dia i al menys un cop per lot determinat segons el menor dels valors següents: - 500 m de calçada - 3.500 m2 de calçada - la fracció construïda diàriament
- Determinar el contingut de forats segons UNE-EN 12697-8 de les provetes anteriors
- Determinar la densitat aparent segons UNE-EN 12697-6 amb el mètode d'assaig de l'annex B de l'UNE-EN 13108-20
- Determinació per a cada lot de la densitat de referència per a compactació
- Dosificació del lligant segons UNE-EN 12697-1, amb la freqüència que estableixi el DO, sobre les mostres de les provetes
- Granulometria dels granulats extrets segons UNE-EN 12697-2, amb la freqüència que estableixi el DO, sobre les mostres de les provetes
- Gruix de l'estesa, mitjançant punxó graduat amb la freqüència que estableixi el DO
- Que el nombre i tipus de compactadors son els aprovats
- Que funcionen els dispositius d'humectació, neteja i protecció dels compactadors
- El llast, pes total i en el seu cas, pressió d'inflament dels dels compactadors
- La frqüència i l'amplitud en els compactadors vibratoris
- Nombre de passades de cada compactador
- Temperatura de la superfície de la capa en acabar la compactació
Aquests controls es faran d'acord amb les indicacions de l'epígraf 542.9.4 del PG 3.
CONTROL DE L'OBRA ACABADA. OPERACIONS DE CONTROL:
Es considerarà un lot, que s'acceptarà o rebutjarà en bloc, al menor que resulti d'aplicar els següents criteris:
- 500 m de calçada
- 3.500 m2 de calçada
- la fracció construïda diàriament
Extracció de testimonis, en punts aleatoris, en un nombre més gran o igual a 3 per lot per determinar:
- Densitat aparent i el gruix segons UNE-EN 12697-6, considerant les condicions d'assaig de l'annex B de l'UNE-EN 13108-20
Comprovació d'adherència entre capes segons NLT-382
- Control de la regularitat superficial, en trams de 1000 m de llarg, 24 h després de la seva execució i abans d'estendre la capa següent, determinant l'IRI segons NLT 330, i epígraf 542.9.4 del PG 3
En capes de rodadura:
Macrotextura superficial segons UNE-EN 13036-1, controlada diariament a 3 punts del lot triat aleatoriament
- Determinació de la resistència al lliscament, segons NLT 336, de tota la llargària de la obra, abans de la posada en servei.
Aquests controls es faran d'acord amb les indicacions de l'epígraf 542.9.4 del PG 3.
CONTROL DE L'OBRA ACABADA. INTERPRETACIÓ DE RESULTATS I ACTUACIONS EN CAS D'INCOMPLIMENT:
El lot de control de la unitat acabada s'ha d'acceptar o rebutjar globalment.
Els criteris d'acceptació o rebuig de la unitat acabada, i les actuacions en cas d'incompliment d'algun dels paràmetres de control son els indicats a l'epígraf 542.10 del PG 3.

P9 FERMS I PAVIMENTS

P9L REGS SENSE GRANULATS

P9L1- REG AMB LLIGANT HIDROCARBONAT

0.- ELEMENTS QUE CONTEMPLA EL PLEC

P9L1-E97S,P9L1-E987.

1.- DEFINICIÓ I CONDICIONS DE LES PARTIDES D'OBRA EXECUTADES
Regs amb emulsions bituminoses.
S'han considerat els següents regs amb emulsions bituminoses:
- Reg d'imprimació (IMP)
- Reg d'adherència (ADH)
- Reg de cura (CUR)
L'execució de la unitat d'obra inclou les operacions següents:
En el reg d'imprimació o de cura amb emulsió bituminosa:
- Preparació de la superfície existent.
- Aplicació del lligant bituminós.
- Eventual extensió d'un granulat de cobertura.
En el reg d'adherència:
- Preparació de la superfície existent.
- Aplicació del lligant bituminós.
CONDICIONS GENERALS:
El reg ha de tenir una distribució uniforme i no pot quedar cap tram de la superfície tractada sense lligant o producte de cura.
REG D'IMPRIMACIÓ:
Estarà efectuat amb alguna de les següents emulsions bituminoses:
- C50BF4 IMP
- C60BF4 IMP
Dotació del lligant:
- Quantitat que sigui capaç d'absorbir la capa que s'imprimeixi durant un període de 24 h.
- En tots els casos: > = 500 g/m2.
REG D'ADHERÈNCIA:
El tipus d'emulsió utilitzada es trobarà dins de les indicades a l'article 531 del PG3.
Dotació del lligant:
- En tots els casos: >= 200 g/m2.
- La capa superior és una mescla bituminosa discontínua en calent o drenant, o una capa tipus formigó bituminós: >= 250 g/m2.
Adherència entre dues capes de mescla bituminosa, o una de mescla bituminosa i una altra de material tractat amb conglomerant hidràulic, (NLT 382):
- Una de les capes és de rodament: >= 0,6 MPa.
- Resta dels casos: >= 0,4 MPa.
REG DE CURA:
El tipus d'emulsió utilitzada serà una de les següents:
- C60B3 CUR
- C60B2 CUR
Dotació del lligant:
- Quantitat que garanteixi la formació d'una pel·lícula contínua, uniforme i impermeable.
- En tots els casos: >= 300 g/m2.
REG D'IMPRIMACIÓ O DE CURA:
En els casos en què sigui necessari, el granulat de cobertura ha de tenir una distribució uniforme.
El granulat utilitzat, en el seu cas, serà sorra natural, sorra procedent de matxuqueig o una barreja de totes dues i estarà exempt de tot tipus de matèries estranyes.
Ha de complir, a més, les següents condicions:
- % material que passa pel tamís 4 mm, segons UNE-EN 933-2: 100 %
- % partícules inferiors al tamís 0,063 mm, segons UNE-EN 933-2: < 15 %
- Equivalent de sorra per a la fracció 0/4 de l'àrid, segons Annex A UNE-EN 933-8: > 40
- Plasticitat, segons UNE 103103 i UNE 103104: No plàstic
La dotació del granulat de cobertura:
- La mínima necessària per a absorbir l'excés de lligant o per a garantir la protecció del reg sota l'acció del trànsit.
- En tots els casos: < = 6 l/m2, > = 4 l/m2.
2.- CONDICIONS DEL PROCÉS D'EXECUCIÓ
CONDICIONS GENERALS:
Abans d'efectuar el reg es comprovarà que la superfície a regar estigui neta i sense matèria solta.

Es protegiran els elements constructius o accessoris de l'entorn, perquè quedin nets una vegada aplicat el reg.
Es suspendran els treballs quan la temperatura sigui inferior a 10°C o en cas de pluja.
Aquest límit es podrà reduir a 5°C quan la temperatura ambient tendeixi a augmentar i la DF ho autoritzi.
Es comprovarà que la superfície a regar compleix les condicions especificades per a la unitat d'obra corresponent, en cas contrari s'efectuaran les correccions necessàries segons les indicacions de la DF.
S'aplicarà l'emulsió amb la dotació i temperatura aprovada per la DF.
S'evitarà la duplicació de la dotació en els junts de treball transversals.
Quan el reg es faci per franges, l'estesa del lligant es superposarà lleugerament en la unió de dues franges.
REG D'IMPRIMACIÓ:
En cas necessari, abans d'aplicar el reg, es regarà lleugerament amb aigua la superfície existent, sense arribar a formar tolls.
Es dividirà la dotació prevista per a la seva aplicació en dues vegades, si la correcta execució del reg ho requereix i la DF ho considera oportú.
La seva aplicació es coordinarà amb la posada en obra de la capa bituminosa sobreposada, de manera que l'emulsió no perdi efectivitat com a element d'unió.
No es podrà circular sobre el reg fins que no s'hagi absorbit tot el lligant i durant les 4 h següents a l'extensió de l'àrid de cobertura, si s'escau.
L'àrid de cobertura s'estendrà, segons el parer de la DF, quan sigui necessari fer circular vehicles per sobre del reg, o quan s'observi que ha quedat part sense absorbir passades 24 h de l'aplicació del lligant. L'extensió es farà per mitjans mecànics de forma uniforme i amb la dotació aprovada per la DF.
REG D'ADHERÈNCIA:
Si s'aplica sobre un paviment bituminós existent s'eliminaran prèviament els excesos de lligant i es repararan els desperfectes que puguin impedir una perfecta unió entre les capes bituminoses.
La seva aplicació es coordinarà amb la posada en obra de la capa superior, de manera que s'hagi produït el trencament de l'emulsió, però sense que hagi perdut efectivitat com a element d'unió.
Es prohibirà la circulació fins que s'hagi produït el trencament del lligant en tota la superfície aplicada.
REG DE CURA:
S'aplicarà després de compactar la capa inferior, abans de transcorregudes 3 h des de la seva finalització. Durant aquest temps la superfície es mantindrà humida.
El granulat de cobertura s'estendrà, segons el parer de la DF, quan s'hagi de fer circular trànsit per sobre del reg. L'extensió es farà per mitjans mecànics de forma uniforme i amb la dotació aprovada per la DF .
3.- UNITAT I CRITERI D'AMIDAMENT
SENSE ESPECIFICAR DOTACIÓ:
t de pes mesurades segons les especificacions de la DT.
No són d'abonament els excessos laterals.
DOTACIÓ EN KG/M2:
m2 de superfície amidada segons les especificacions de la DT.
No són d'abonament els excessos laterals.
REG D'IMPRIMACIÓ O DE CURA:
Queda inclòs en aquesta unitat d'obra el granulat de cobertura per a donar obertura al trànsit.
4.- NORMATIVA DE COMPLIMENT OBLIGATORI
* Orden de 6 de febrero de 1976 por la que se aprueba el Pliego de Prescripciones Técnicas Generales para Obras de Carreteras y Puentes (PG-3).
* Orden FOM/2523/2014, de 12 de diciembre, por la que se actualizan determinados artículos del Pliego de Prescripciones Técnicas Generales para Obras de Carreteras y Puentes, relativos a materiales básicos, a firmes y pavimentos, y a señalización, balizamiento y sistemas de contención de vehículos (PG-3).
5.- CONDICIONS DE CONTROL D'EXECUCIÓ I DE L'OBRA ACABADA
CONTROL D'EXECUCIÓ. OPERACIONS DE CONTROL:
Es considera com a lot, al menor que resulti d'aplicar els 3 criteris següents:
- Una longitud de 500 m de calçada.
- Una superfície de 3.500 m2 de calçada.
- La superfície regada diàriament.
Les tasques de control a realitzar són les següents:
- Dotació mitjana del lligant residual mitjançant assecat en estufa i pesatge de mostres recollides en safata, en un nombre de punts >=3.
CONTROL D'EXECUCIÓ. INTERPRETACIÓ DE RESULTATS I ACTUACIONS EN CAS D'INCOMPLIMENT:
Les condicions d'acceptació són les següents:
- Regs d'imprimació i de cura: - Dotació mitjana de lligant residual: ± 15 % de la prevista. - Addicionalment: <=1 individu de la mostra assajada excedeix els límits.
- Regs d'adherència: - Dotació mitjana de lligant residual: + 15 %, -10 % de la prevista - Addicionalment: <=1 individu de la mostra assajada excedeix els límits fixats.
Actuació en cas d'incompliment: es prendran les mesures indicades per la DF.
CONTROL DE L'OBRA ACABADA. OPERACIONS DE CONTROL EN REGS D'ADHERÈNCIA:
En els lots definits anteriorment, i després d'estendre la capa de mescla bituminosa superior, les tasques de control a realitzar són les següents:
- Adherència entre capes: assaig de tall, segons NLT 382, en 3 testimonis extrets en punts aleatoris.
CONTROL DE L'OBRA ACABADA. INTERPRETACIÓ DELS RESULTATS I ACTUACIONS EN CAS D'INCOMPLIMENT EN REGS D'ADHERÈNCIA:
Les condicions d'acceptació són les següents:
- Valor mitjà de l'adherència entre capes, en cada lot: - Una de les capes és de rodament: >= 6 Mpa; <= 1 individu de la mostra assajada amb valor <= 25 % de 6 MPa. - Dues capes intermèdies: >=4 Mpa; <= 1 individu de la mostra assajada amb valor <= 25 % de 4 MPa.
Actuació en cas d'incompliment:
- Adherència mitjana obtinguda < 90 % del valor previst: es fresarà la capa de mescla bituminosa superior i es reposarà el reg d'adherència i la capa esmentada. Per compte del contractista.
- Adherència mitjana obtinguda >= 90 % del valor previst: penalització econòmica del 10 % de la mescla bituminosa superior.

PB PROTECCIONS I SENYALITZACIÓ

PBA SENYALITZACIÓ HORITZONTAL

PBA2- PINTAT DE MARQUES SUPERFICIALS

0.- ELEMENTS QUE CONTEMPLA EL PLEC

PBA2-FII0,PBA2-X001,PBA2-X002.

1.- DEFINICIÓ I CONDICIONS DE LES PARTIDES D'OBRA EXECUTADES
Pintat sobre paviment de marques vials, formant línies o signes, amb finalitats informatives i reguladores del trànsit.
S'han considerat les marques següents:
- Marques superficials
S'han considerat els llocs d'aplicació següents:
- Vials públics
- Vials privats
En actuacions de reparació, s'han considerat els graus de dificultat següents:
- Grau de dificultat associat a la mobilitat en l'actuació: - Sense dificultat de mobilitat: actuacions en què hi ha una interferència pròpia de l'entorn on es desenvolupen. - Amb dificultat de mobilitat: actuacions en entorns amb dificultat de mobilitat i/o amb el material aplegat lluny de la zona de treball: - Actuacions amb dificultat d'accessibilitat, per la poca mobilitat de la maquinària, per l'elevada presència de guals particulars i passos de vianants, per la impossibilitat d'ubicar una plataforma de treball lateral, per la impossibilitat d'ocupació de la calçada per fer l'aplec de materials que impliqui fer l'actuació per fases per tal de mantenir el pas de vianants i/o per estar en una zona amb tràfic rodat important - Actuacions en les què els materials estan aplegats lluny de la zona de treball per manca d'espai en la proximitat d'on s'executen les tasques.
- Grau de dificultat associat a l'àmbit de l'actuació en funció de l'amplària de la vorera, calçada o plataforma única
- Grau de dificultat associat a la presència d'elements externs a l'actuació: - Sense afectació per serveis o elements de mobiliari urbà: actuacions sense serveis (canalitzacions d'aigua, semàfors, enllumenat, etc.) ni elements urbans de grans dimensions (marquesines, mòduls d'aparcament de bicicletes, etc.) que interfereixin (o que puguin interferir) en les tasques - Amb afectació per serveis o elements de mobiliari urbà: actuacions amb serveis (canalitzacions d'aigua, semàfors, enllumenat, etc.) o elements urbans de grans dimensions (marquesines, mòduls d'aparcament de bicicletes, etc) que interfereixen en les tasques.
- Grau de dificultat associat a l'abast de l'actuació
L'execució de la unitat d'obra inclou les operacions següents:
- Preparació de la superfície existent
- Replanteig i premarcat
- Aplicació de la marca vial
- Proteccions provisionals durant l'aplicació i el temps d'assecat
CONDICIONS GENERALS:
Les marques vials utilitzades seran, d'acord amb la norma UNE-EN 1436, dels següents tipus:
- En funció de la seva vida útil: - Permanents (P) - Temporals (T)
- En funció de la visibilitat nocturna o propietats de retrorreflexió: - Tipus 0 (NR): no retrorreflectants - Tipus I (R): retrorreflectants en sec - Tipus II (RW): retrorreflectants en sec i amb humitat - Tipus II (RR): retrorreflectants en sec, amb humitat i amb pluja
- En funció de les seves propietats de resistència al lliscament: - Estructurades (E) - No estructurades (NE)

- En funció d'altres usos especials: - Sonores (S) - Fàcils d'eliminar (F) - De emmarcar (B) - Emmascaradora (M) - En forma de tauler d'escacs (D)
- En funció de la forma d'aplicació: - Marques vials "in situ" - Marques vials prefabricades
La marca vial o sistema de senyalització horitzontal estarà formada per un material base i en el seu cas, unes addicions de materials de pre-barrejat i/o de post-barrejat en les proporcions indicades a les instruccions d'aplicació del sistema.
El material base estarà constituït per pintures, plàstics en fred o per termoplàstics.
Els requisits essencials de les marques vials; visibilitat nocturna, visibilitat diürna, resistència al lliscament i color, han de complir les especificacions de la UNE-EN 1436 i es determinaran amb els mètodes establerts en aquesta norma.
Les marques tindran el color, forma, dimensions i ubicació indicades a la DT.
Han de tenir les vores netes i ben perfilades.
La capa de pintura ha de ser clara, uniforme i duradera.
Dosificació estàndard del material base per a marques vials permanents:
- Pintures: 720 g/m2
- Termoplàstics en capa fina: 3000 g/m2
- Termoplàstics en capa gruixuda: 5000 g/m2
- Plàstics en fred en dos components en capa fina: 1000 g/m2
- Plàstics en fred en dos components en capa gruixuda: 3000 g/m2
Toleràncies d'execució:
- Replanteig: ± 3,0 cm
- Dosificació de pintura i microesferes: - 0%, + 20%
MARQUES VIALS RETRORREFLECTANTS:
El material base de la marca vial portarà incorporades, per pre-barrejat i/o post-barrejat, microesferes de vidre que li conferiran el caràcter retrorreflectant.
La retrorreflexió de la marca vial en condicions d'humitat o de pluja es podrà reforçar mitjançant propietats especials en la seva textura superficial, microesferes de vidre gruixudes, o altres mitjans.
Dosificació estàndard de microesferes de vidre i càrregues antilliscants de post-barrejat afegides al material base:
- Pintures: 480 g/m2
- Termoplàstics en capa fina: 500 g/m2
- Termoplàstics en capa gruixuda: 500 g/m2
- Plàstics en fred en dos components en capa fina: 500 g/m2
- Plàstics en fred en dos components en capa gruixuda: 500 g/m2
MARQUES VIALS EN CARRETERES:
Les marques vials utilitzades a la xarxa de carreteres de l'Estat seran, d'acord amb la norma UNE-EN 1436, dels següents tipus:
- En funció de la seva vida útil: - Permanents (P): de color blanc, utilitzades en la senyalització horitzontal de carreteres amb trànsit convencional.
- En funció de la visibilitat nocturna o propietats de retrorreflexió: - Tipus II (RW): marca vial estructurada o no, dissenyada per a mantenir la retrorreflexió en sec i amb humitat. - Tipus II (RR): marca vial estructurada dissenyada per a mantenir la retrorreflexió en sec, amb humitat i pluja.
- En funció d'altres usos especials: - Sonores (S): marca vial amb ressalts que produeix efectes sonors i mecànics (vibracions). Seran permanents i de tipus II (RR). - De emmarcar (B): marca vial permanent de color negre, utilitzada a l'emmarcat de marques vials per a millorar el seu contrast. - En forma de taulell d'escacs (D): marca vial permanent de color vermell, utilitzada per a senyalització d'accés a un llit de frenada.
Els requisits de comportament de les marques vials compliran amb les característiques especificades a la taula 700.2a del PG 3 vigent, per a les de color blanc i a les taules 700.2.b i 700.2.c per a les de color negre i vermell respectivament.
La marca vial tindrà la classe de durabilitat adequada a les característiques de la carretera a la que s'ha d'aplicar. En funció del factor de desgast, calculat segons les especificacions de l'article 700.3.4.1 del PG 3 vigent, la durabilitat dels requisits, assajada d'acord amb la norma UNE-EN 13197, complirà:
- Marques vials de colors blanc i negre: classes P5, P6 o P7
- Marques vials de color vermell: >= classe P4
El material base de la marca vial i la seva forma d'aplicació seran compatibles amb el suport sobre el que s'ha d'aplicar:
- En actuacions de repintat: complirà els criteris de compatibilitat amb la marca vial existent, d'acord amb la taula 700.9 del PG 3 vigent.
- En aplicacions sobre paviment nou: serà conforme amb els criteris establerts a la taula 700.10 del PG 3 vigent.
Els requisits de comportament de les marques vials, durant el període de garantia, han de complir amb les característiques especificades a la taula 700.11 del PG 3 vigent, per a les de color blanc i a les taules 700.2.b i 700.2.c per a les de color negre i vermell respectivament.
2.- CONDICIONS DEL PROCÉS D'EXECUCIÓ
CONDICIONS GENERALS:
S'ha de treballar a una temperatura entre 5° i 40°C i amb vents inferiors a 25 km/h.
No podrà aplicar-se la marca vial:
- Quan la temperatura del substrat no superi almenys en 3ºC al punt de rosada.
- Quan el paviment estigui humit.
Abans de començar les feines, la DF ha d'aprovar l'equip, les mesures de protecció del trànsit i les senyalitzacions auxiliars.
No s'iniciaran obres que afectin a la lliure circulació sense haver col·locat la corresponent senyalització, abalisament i, en el seu cas, defenses. La seva forma, suport, colors, pictogrames i dimensions es correspondran amb l'establert a la Norma de Carreteres 8.3.- IC i catàleg d'Elements de Senyalització, Abalisament i Defensa per a circulació vial.
L'aplicació de la marca vial es realitzarà d'acord amb les instruccions del sistema de senyalització vial horitzontal, subministrat pel fabricant, que inclouran com a mínim:
- Identificació del fabricant
- Dosificacions
- Tipus i proporcions de materials de post-barrejat, en el seu cas
- Necessitat o no de microesferes de vidre de pre-barrejat
La maquinària i equips de posada en obra de marques vials compliran els requisits que estableix l'article 700.5 del PG 3 vigent i es classificaran i caracteritzaran segons el que especifica la norma UNE 135277-1.
El compliment d'aquests requisits s'haurà d'acreditar mitjançant la presentació de la declaració del contractista, que per a cada màquina a utilitzar ha d'incloure la següent informació, d'acord amb la norma UNE 135277-1:
- Fitxa tècnica de cada màquina
- Requisits associats a cada classe de màquina
- Identificació dels elements de la màquina
Abans del començament de cada unitat d'obra, inclosos amples diferents de línies i per a cada equip, s'ha de procedir, sota la supervisió de la DF, a l'ajust de la maquinària per a determinar els paràmetres d'aplicació d'acord amb el que especifica la norma UNE 135277-1, i s'elevarà acta de cada un dels ajustos realitzats.
S'han de preveure sistemes de drenatge per a evitar que les marques vials aplicades siguin la causa de la formació d'una pel·lícula d'aigua sobre el paviment.
La superfície on s'ha d'aplicar la pintura ha d'estar neta, sense materials no adherits i completament seca.
Quan el sistema de senyalització vial horitzontal no sigui compatible amb el substrat (paviment o marca vial antiga), es procedirà a l'esborrat de la marca vial existent, o a l'aplicació d'una imprimació o d'un tractament superficial adequat, segons el parer de la DF, per a garantir aquesta compatibilitat.
En el cas de superfícies de formigó, no han de quedar restes de productes o materials utilitzats per al curat del formigó.
Quan el factor de luminància del paviment sigui > 0,15, segons UNE-EN 1436, s'emmarcarà la marca vial amb una marca d'emmarcar pintada a banda i banda amb un ample igual a la meitat del corresponent a la marca vial existent.
Si la superfície a pintar és un morter o formigó, no presentarà eflorescències, ni reaccions alcalines.
Si la superfície on s'aplica la pintura és llisa i no té prou adherència amb la pintura, s'ha de fer un tractament per a donar-li un grau d'adherència suficient.
Si la superfície presenta defectes o forats, s'han de corregir abans d'aplicar la pintura, utilitzant material del mateix tipus que el paviment existent.
Abans d'aplicar la pintura s'ha de fer un replanteig topogràfic, que serà aprovat per la DF.
S'han de protegir les marques del trànsit durant el procés inicial d'assecat.
3.- UNITAT I CRITERI D'AMIDAMENT
MARQUES SUPERFICIALS:
m2 de superfície pintada, segons les especificacions de la DT, mesurant la superfície realment executada sobre el paviment.
Aquesta partida inclou les operacions auxiliars de neteja i acondicionament del paviment a pintar.
4.- NORMATIVA DE COMPLIMENT OBLIGATORI
VIALS PÚBLICS:
Orden de 16 de julio de 1987 por la que se aprueba la Norma 8.2-IC Marcas Viales, de la Instrucción de carreteras.
* Orden de 6 de febrero de 1976 por la que se aprueba el Pliego de Prescripciones Técnicas Generales para Obras de Carreteras y Puentes (PG-3).
* Orden FOM/2523/2014, de 12 de diciembre, por la que se actualizan determinados artículos del Pliego de Prescripciones Técnicas Generales para Obras de Carreteras y Puentes, relativos a materiales básicos, a firmes y pavimentos, y a señalización, balizamiento y sistemas de contención de vehículos (PG-3).
* Orden FOM/510/2018, de 8 de mayo, por la que se modifica la Orden FOM/2523/2014, de 12 de diciembre, por la que se actualizan determinados artículos del Pliego de Prescripciones Técnicas Generales para Obras de Carreteras y Puentes, relativos a materiales básicos, a firmes y pavimentos, y a señalización, balizamiento y sistemas de contención de vehículos (PG-3).
* Guía para el proyecto y ejecución de obras de señalización horizontal
* UNE-EN 1436:2009+A1:2009 Materiales para señalización vial horizontal. Comportamiento de las marcas viales aplicadas sobre la calzada.
VIALS PRIVATS:
No hi ha normativa de compliment obligatori.
5.- CONDICIONS DE CONTROL D'EXECUCIÓ I DE L'OBRA ACABADA
CONTROL D'EXECUCIÓ. OPERACIONS DE CONTROL:
Els punts de control més destacables són els següents:
- Revisió de les condicions d'emmagatzematge i conservació dels materials.
- Revisió de la data de fabricació dels materials.
- Revisió del part diari lliurat pel contractista, que inclou, com a mínim la següent informació: - Referència dels lots i dosificacions dels materials consumits. - Condicions (temperatura, pressió, etc...) utilitzades en els equips d'aplicació. - Tipus i dimensions de la marca vial. - Localització i referència sobre el paviment de les marques vials. - Data de posada en obra. - Temperatura

i humitat relativa al començament i a meitat de la jornada de treball. - Observacions i incidències que puguin influir en la vida útil o característiques de la marca vial aplicada.
- Comprovació del compliment de les dosificacions especificades.
- Inspeccions per a verificar la informació inclosa en el part d'obra i a l'acta d'ajust de la maquinària.
Els controls es realitzaran d'acord amb l'apartat 700.8.3 del PG 3 vigent.
CONTROL D'EXECUCIÓ. CRITERIS DE PRESA DE MOSTRES:
Durant l'aplicació de la pintura, la presa de mostres per a comprovació de les dosificacions es realitzarà d'acord amb el que estableix l'article 700.8.3.3 del PG 3 vigent.
CONTROL D'EXECUCIÓ. INTERPRETACIÓ DE RESULTATS I ACTUACIONS EN CAS D'INCOMPLIMENT:
Es rebutjaran les marques vials aplicades d'un mateix tipus quan es donin els següents supòsits:
- Els materials aplicats no es corresponen amb els aplegats.
- La maquinària utilitzada no compleix els requisits especificats a l'article 700.5.2 del PG 3 vigent.
- Les condicions de posada en obra no es corresponen amb les aprovades a l'acta d'ajust de l'obra.
- El valor mitjà de la dosificació de cada material és inferior a les dosificacions especificades.
- El coeficient de variació de la dosificació del material aplicat supera el 20%.
El Contractista executarà de nou, a càrrec seu, les marques vials que hagin estat rebutjades.
CONTROL DE L'OBRA ACABADA. OPERACIONS DE CONTROL:
Durant el període de garantia (2 anys a partir de la data d'aplicació) es realitzaran controls periòdics de les marques vials per a verificar, in situ, si compleixen els requisits especificats.
Els controls es realitzaran de forma puntual, de manera contínua, o amb els dos mètodes:
- Mètode d'assaig puntual: - Es realitzarà amb equips portàtils. - Es verificaran les característiques especificades a la taula 700.12 del PG 3 vigent, incloent, com a mínim, el coeficient de luminància retrorreflexada en sec.
- Mètode d'assaig continu: - Es realitzarà amb equips dinàmics d'alt rendiment, segons UNE-EN 1436. - Es verificarà, com a mínim, el coeficient de luminància retrorreflexada en sec. - La DF podrà sol·licitar la mesura del coeficient de fricció o altres característiques addicionals.
CONTROL DE L'OBRA ACABADA. CRITERIS DE PRESA DE MOSTRES:
Els controls es realitzaran segons les instruccions de la DF, que durant el període de garantia podrà sol·licitar la realització de comprovacions de les característiques de les marques vials en qualsevol moment i tantes vegades com consideri oportú.
CONTROL DE L'OBRA ACABADA. INTERPRETACIÓ DE RESULTATS I ACTUACIONS EN CAS D'INCOMPLIMENT:
Es rebutjaran les marques vials que no compleixin, durant el període de garantia, els requisits de comportament especificats a les taules 700.11, 700.2b i 700.2c del PG3 vigent, per als colors blanc, negre i vermell respectivament.
El Contractista repintarà de nou, a càrrec seu, les marques vials que hagin estat rebutjades.

PB PROTECCIONS I SENYALITZACIÓ

PBA SENYALITZACIÓ HORITZONTAL

PBA3- PINTAT DE MARQUES LONGITUDINALS

0.- ELEMENTS QUE CONTEMPLA EL PLEC

PBA3-DXJD,PBA3-X025,PBA3-X001.

1.- DEFINICIÓ I CONDICIONS DE LES PARTIDES D'OBRA EXECUTADES
Pintat sobre paviment de marques vials, formant línies o signes, amb finalitats informatives i reguladores del trànsit.
S'han considerat les marques següents:
- Marques longitudinals
S'han considerat els llocs d'aplicació següents:
- Vials públics
- Vials privats
L'execució de la unitat d'obra inclou les operacions següents:
- Preparació de la superfície existent
- Replanteig i premarcat
- Aplicació de la marca vial
- Proteccions provisionals durant l'aplicació i el temps d'assecat
CONDICIONS GENERALS:
Les marques vials utilitzades seran, d'acord amb la norma UNE-EN 1436, dels següents tipus:
- En funció de la seva vida útil: - Permanents (P) - Temporals (T)
- En funció de la visibilitat nocturna o propietats de retrorreflexió: - Tipus 0 (NR): no retrorreflectants - Tipus I (R): retrorreflectants en sec - Tipus II (RW): retrorreflectants en sec i amb humitat - Tipus II (RR): retrorreflectants en sec, amb humitat i amb pluja
- En funció de les seves propietats de resistència al lliscament: - Estructurades (E) - No estructurades (NE)
- En funció d'altres usos especials: - Sonores (S) - Fàcils d'eliminar (F) - De emmarcar (B) - Emmascaradora (M) - En forma de tauler d'escacs (D)
- En funció de la forma d'aplicació: - Marques vials "in situ" - Marques vials prefabricades
La marca vial o sistema de senyalització horitzontal estarà formada per un material base i en el seu cas, unes addicions de materials de pre-barrejat i/o de post-barrejat en les proporcions indicades a les instruccions d'aplicació del sistema.
El material base estarà constituït per pintures, plàstics en fred o per termoplàstics.
Els requisits essencials de les marques vials; visibilitat nocturna, visibilitat diürna, resistència al lliscament i color, han de complir les especificacions de la UNE-EN 1436 i es determinaran amb els mètodes establerts en aquesta norma.
Les marques tindran el color, forma, dimensions i ubicació indicades a la DT.
Han de tenir les vores netes i ben perfilades.
La capa de pintura ha de ser clara, uniforme i duradera.
Dosificació estàndard del material base per a marques vials permanents:
- Pintures: 720 g/m2
- Termoplàstics en capa fina: 3000 g/m2
- Termoplàstics en capa gruixuda: 5000 g/m2
- Plàstics en fred en dos components en capa fina: 1000 g/m2
- Plàstics en fred en dos components en capa gruixuda: 3000 g/m2
Toleràncies d'execució:
- Replanteig: ± 3,0 cm
- Dosificació de pintura i microesferes: - 0%, + 20%
MARQUES VIALS RETRORREFLECTANTS:
El material base de la marca vial portarà incorporades, per pre-barrejat i/o post-barrejat, microesferes de vidre que li conferiran el caràcter retrorreflectant.
La retrorreflexió de la marca vial en condicions d'humitat o de pluja es podrà reforçar mitjançant propietats especials en la seva textura superficial, microesferes de vidre gruixudes, o altres mitjans.
Dosificació estàndard de microesferes de vidre i càrregues antilliscants de post-barrejat afegides al material base:
- Pintures: 480 g/m2
- Termoplàstics en capa fina: 500 g/m2
- Termoplàstics en capa gruixuda: 500 g/m2
- Plàstics en fred en dos components en capa fina: 500 g/m2
- Plàstics en fred en dos components en capa gruixuda: 500 g/m2
MARQUES VIALS EN CARRETERES:
Les marques vials utilitzades a la xarxa de carreteres de l'Estat seran, d'acord amb la norma UNE-EN 1436, dels següents tipus:
- En funció de la seva vida útil: - Permanents (P): de color blanc, utilitzades en la senyalització horitzontal de carreteres amb trànsit convencional.
- En funció de la visibilitat nocturna o propietats de retrorreflexió: - Tipus II (RW): marca vial estructurada o no, dissenyada per a mantenir la retrorreflexió en sec i amb humitat. - Tipus II (RR): marca vial estructurada dissenyada per a mantenir la retrorreflexió en sec, amb humitat i pluja.
- En funció d'altres usos especials: - Sonores (S): marca vial amb ressalts que produeix efectes sonors i mecànics (vibracions). Seran permanents i de tipus II (RR). - De emmarcar (B): marca vial permanent de color negre, utilitzada a l'emmarcat de marques vials per a millorar el seu contrast. - En forma de taulell d'escacs (D): marca vial permanent de color vermell, utilitzada per a senyalització d'accés a un llit de frenada.
Els requisits de comportament de les marques vials compliran amb les característiques especificades a la taula 700.2a del PG 3 vigent, per a les de color blanc i a les taules 700.2.b i 700.2.c per a les de color negre i vermell respectivament.
La marca vial tindrà la classe de durabilitat adequada a les característiques de la carretera a la que s'ha d'aplicar. En funció del factor de desgast, calculat segons les especificacions de l'article 700.3.4.1 del PG 3 vigent, la durabilitat dels requisits, assajada d'acord amb la norma UNE-EN 13197, complirà:
- Marques vials de colors blanc i negre: classes P5, P6 o P7
- Marques vials de color vermell: >= classe P4
El material base de la marca vial i la seva forma d'aplicació seran compatibles amb el suport sobre el que s'ha d'aplicar:
- En actuacions de repintat: complirà els criteris de compatibilitat amb la marca vial existent, d'acord amb la taula 700.9 del PG 3 vigent.
- En aplicacions sobre paviment nou: serà conforme amb els criteris establerts a la taula 700.10 del PG 3 vigent.
Els requisits de comportament de les marques vials, durant el període de garantia, han de complir amb les característiques especificades a la taula 700.11 del PG 3 vigent, per a les de color blanc i a les taules 700.2.b i 700.2.c per a les de color negre i vermell respectivament.
2.- CONDICIONS DEL PROCÉS D'EXECUCIÓ
CONDICIONS GENERALS:

S'ha de treballar a una temperatura entre 5° i 40°C i amb vents inferiors a 25 km/h.
No podrà aplicar-se la marca vial:
- Quan la temperatura del substrat no superi almenys en 3ºC al punt de rosada.
- Quan el paviment estigui humit.
Abans de començar les feines, la DF ha d'aprovar l'equip, les mesures de protecció del trànsit i les senyalitzacions auxiliars.
No s'iniciaran obres que afectin a la lliure circulació sense haver col·locat la corresponent senyalització, abalisament i, en el seu cas, defenses. La seva forma, suport, colors, pictogrames i dimensions es correspondran amb l'establert a la Norma de Carreteres 8.3.- IC i catàleg d'Elements de Senyalització, Abalisament i Defensa per a circulació vial.
L'aplicació de la marca vial es realitzarà d'acord amb les instruccions del sistema de senyalització vial horitzontal, subministrat pel fabricant, que inclouran com a mínim:
- Identificació del fabricant
- Dosificacions
- Tipus i proporcions de materials de post-barrejat, en el seu cas
- Necessitat o no de microesferes de vidre de pre-barrejat
La maquinària i equips de posada en obra de marques vials compliran els requisits que estableix l'article 700.5 del PG 3 vigent i es classificaran i caracteritzaran segons el que especifica la norma UNE 135277-1.
El compliment d'aquests requisits s'haurà d'acreditar mitjançant la presentació de la declaració del contractista, que per a cada màquina a utilitzar ha d'incloure la següent informació, d'acord amb la norma UNE 135277-1:
- Fitxa tècnica de cada màquina
- Requisits associats a cada classe de màquina
- Identificació dels elements de la màquina
Abans del començament de cada unitat d'obra, inclosos amples diferents de línies i per a cada equip, s'ha de procedir, sota la supervisió de la DF, a l'ajust de la maquinària per a determinar els paràmetres d'aplicació d'acord amb el que especifica la norma UNE 135277-1, i s'elevarà acta de cada un dels ajustos realitzats.
S'han de preveure sistemes de drenatge per a evitar que les marques vials aplicades siguin la causa de la formació d'una pel·lícula d'aigua sobre el paviment.
La superfície on s'ha d'aplicar la pintura ha d'estar neta, sense materials no adherits i completament seca.
Quan el sistema de senyalització vial horitzontal no sigui compatible amb el substrat (paviment o marca vial antiga), es procedirà a l'esborrat de la marca vial existent, o a l'aplicació d'una imprimació o d'un tractament superficial adequat, segons el parer de la DF, per a garantir aquesta compatibilitat.
En el cas de superfícies de formigó, no han de quedar restes de productes o materials utilitzats per al curat del formigó.
Quan el factor de luminància del paviment sigui > 0,15, segons UNE-EN 1436, s'emmarcarà la marca vial amb una marca d'emmarcar pintada a banda i banda amb un ample igual a la meitat del corresponent a la marca vial existent.
Si la superfície a pintar és un morter o formigó, no presentarà eflorescències, ni reaccions alcalines.
Si la superfície on s'aplica la pintura és llisa i no té prou adherència amb la pintura, s'ha de fer un tractament per a donar-li un grau d'adherència suficient.
Si la superfície presenta defectes o forats, s'han de corregir abans d'aplicar la pintura, utilitzant material del mateix tipus que el paviment existent.
Abans d'aplicar la pintura s'ha de fer un replanteig topogràfic, que serà aprovat per la DF.
S'han de protegir les marques del trànsit durant el procés inicial d'assecat.
3.- UNITAT I CRITERI D'AMIDAMENT
MARQUES LONGITUDINALS O MARQUES TRANSVERSALS:
m de llargària pintada, d'acord amb les especificacions de la DT i mesurat en l'eix de la marca sobre el paviment.
Aquesta partida inclou les operacions auxiliars de neteja i acondicionament del paviment a pintar.
4.- NORMATIVA DE COMPLIMENT OBLIGATORI
VIALS PÚBLICS:
Orden de 16 de julio de 1987 por la que se aprueba la Norma 8.2-IC Marcas Viales, de la Instrucción de carreteras.
* Orden de 6 de febrero de 1976 por la que se aprueba el Pliego de Prescripciones Técnicas Generales para Obras de Carreteras y Puentes (PG-3).
* Orden FOM/2523/2014, de 12 de diciembre, por la que se actualizan determinados artículos del Pliego de Prescripciones Técnicas Generales para Obras de Carreteras y Puentes, relativos a materiales básicos, a firmes y pavimentos, y a señalización, balizamiento y sistemas de contención de vehículos (PG-3).
* Orden FOM/510/2018, de 8 de mayo, por la que se modifica la Orden FOM/2523/2014, de 12 de diciembre, por la que se actualizan determinados artículos del Pliego de Prescripciones Técnicas Generales para Obras de Carreteras y Puentes, relativos a materiales básicos, a firmes y pavimentos, y a señalización, balizamiento y sistemas de contención de vehículos (PG-3).
* Guía para el proyecto y ejecución de obras de señalización horizontal
* UNE-EN 1436:2009+A1:2009 Materiales para señalización vial horizontal. Comportamiento de las marcas viales aplicadas sobre la calzada.
VIALS PRIVATS:
No hi ha normativa de compliment obligatori.
5.- CONDICIONS DE CONTROL D'EXECUCIÓ I DE L'OBRA ACABADA
CONTROL D'EXECUCIÓ. OPERACIONS DE CONTROL:
Els punts de control més destacables són els següents:
- Revisió de les condicions d'emmagatzematge i conservació dels materials.
- Revisió de la data de fabricació dels materials.
- Revisió del part diari lliurat pel contractista, que inclou, com a mínim la següent informació: - Referència dels lots i dosificacions dels materials consumits. - Condicions (temperatura, pressió, etc...) utilitzades en els equips d'aplicació. - Tipus i dimensions de la marca vial. - Localització i referència sobre el paviment de les marques vials. - Data de posada en obra. - Temperatura i humitat relativa al començament i a meitat de la jornada de treball. - Observacions i incidències que puguin influir en la vida útil o característiques de la marca vial aplicada.
- Comprovació del compliment de les dosificacions especificades.
- Inspeccions per a verificar la informació inclosa en el part d'obra i a l'acta d'ajust de la maquinària.
Els controls es realitzaran d'acord amb l'apartat 700.8.3 del PG 3 vigent.
CONTROL D'EXECUCIÓ. CRITERIS DE PRESA DE MOSTRES:
Durant l'aplicació de la pintura, la presa de mostres per a comprovació de les dosificacions es realitzarà d'acord amb el que estableix l'article 700.8.3.3 del PG 3 vigent.
CONTROL D'EXECUCIÓ. INTERPRETACIÓ DE RESULTATS I ACTUACIONS EN CAS D'INCOMPLIMENT:
Es rebutjaran les marques vials aplicades d'un mateix tipus quan es donin els següents supòsits:
- Els materials aplicats no es corresponen amb els aplegats.
- La maquinària utilitzada no compleix els requisits especificats a l'article 700.5.2 del PG 3 vigent.
- Les condicions de posada en obra no es corresponen amb les aprovades a l'acta d'ajust de l'obra.
- El valor mitjà de la dosificació de cada material és inferior a les dosificacions especificades.
- El coeficient de variació de la dosificació del material aplicat supera el 20%.
El Contractista executarà de nou, a càrrec seu, les marques vials que hagin estat rebutjades.
CONTROL DE L'OBRA ACABADA. OPERACIONS DE CONTROL:
Durant el període de garantia (2 anys a partir de la data d'aplicació) es realitzaran controls periòdics de les marques vials per a verificar, in situ, si compleixen els requisits especificats.
Els controls es realitzaran de forma puntual, de manera contínua, o amb els dos mètodes:
- Mètode d'assaig puntual: - Es realitzarà amb equips portàtils. - Es verificaran les característiques especificades a la taula 700.12 del PG 3 vigent, incloent, com a mínim, el coeficient de luminància retrorreflexada en sec.
- Mètode d'assaig continu: - Es realitzarà amb equips dinàmics d'alt rendiment, segons UNE-EN 1436. - Es verificarà, com a mínim, el coeficient de luminància retrorreflexada en sec. - La DF podrà sol·licitar la mesura del coeficient de fricció o altres característiques addicionals.
CONTROL DE L'OBRA ACABADA. CRITERIS DE PRESA DE MOSTRES:
Els controls es realitzaran segons les instruccions de la DF, que durant el període de garantia podrà sol·licitar la realització de comprovacions de les característiques de les marques vials en qualsevol moment i tantes vegades com consideri oportú.
CONTROL DE L'OBRA ACABADA. INTERPRETACIÓ DE RESULTATS I ACTUACIONS EN CAS D'INCOMPLIMENT:
Es rebutjaran les marques vials que no compleixin, durant el període de garantia, els requisits de comportament especificats a les taules 700.11, 700.2b i 700.2c del PG3 vigent, per als colors blanc, negre i vermell respectivament.
El Contractista repintarà de nou, a càrrec seu, les marques vials que hagin estat rebutjades.

PB PROTECCIONS I SENYALITZACIÓ

PBA SENYALITZACIÓ HORITZONTAL

PBA4- PINTAT DE MARQUES TRANSVERSALS

0.- ELEMENTS QUE CONTEMPLA EL PLEC

PBA4-DXT5,PBA4-DXSG.

1.- DEFINICIÓ I CONDICIONS DE LES PARTIDES D'OBRA EXECUTADES
Pintat sobre paviment de marques vials, formant línies o signes, amb finalitats informatives i reguladores del trànsit.
S'han considerat les marques següents:
- Marques transversals
S'han considerat els llocs d'aplicació següents:
- Vials públics
- Vials privats
En actuacions de reparació, s'han considerat els graus de dificultat següents:

- Grau de dificultat associat a la mobilitat en l'actuació: - Sense dificultat de mobilitat: actuacions en què hi ha una interferència pròpia de l'entorn on es desenvolupen. - Amb dificultat de mobilitat: actuacions en entorns amb dificultat de mobilitat i/o amb el material aplegat lluny de la zona de treball: - Actuacions amb dificultat d'accessibilitat, per la poca mobilitat de la maquinària, per l'elevada presència de guals particulars i passos de vianants, per la impossibilitat d'ubicar una plataforma de treball lateral, per la impossibilitat d'ocupació de la calçada per fer l'aplec de materials que impliqui fer l'actuació per fases per tal de mantenir el pas de vianants i/o per estar en una zona amb tràfic rodat important - Actuacions en les què els materials estan aplegats lluny de la zona de treball per manca d'espai en la proximitat d'on s'executen les tasques.
- Grau de dificultat associat a l'àmbit de l'actuació en funció de l'amplària de la vorera, calçada o plataforma única
- Grau de dificultat associat a la presència d'elements externs a l'actuació: - Sense afectació per serveis o elements de mobiliari urbà: actuacions sense serveis (canalitzacions d'aigua, semàfors, enllumenat, etc.) ni elements urbans de grans dimensions (marquesines, mòduls d'aparcament de bicicletes, etc.) que interfereixin (o que puguin interferir) en les tasques - Amb afectació per serveis o elements de mobiliari urbà: actuacions amb serveis (canalitzacions d'aigua, semàfors, enllumenat, etc.) o elements urbans de grans dimensions (marquesines, mòduls d'aparcament de bicicletes, etc) que interfereixen en les tasques.
- Grau de dificultat associat a l'abast de l'actuació
L'execució de la unitat d'obra inclou les operacions següents:
- Preparació de la superfície existent
- Replanteig i premarcat
- Aplicació de la marca vial
- Proteccions provisionals durant l'aplicació i el temps d'assecat
CONDICIONS GENERALS:
Les marques vials utilitzades seran, d'acord amb la norma UNE-EN 1436, dels següents tipus:
- En funció de la seva vida útil: - Permanents (P) - Temporals (T)
- En funció de la visibilitat nocturna o propietats de retrorreflexió: - Tipus 0 (NR): no retrorreflectants - Tipus I (R): retrorreflectants en sec - Tipus II (RW): retrorreflectants en sec i amb humitat - Tipus II (RR): retrorreflectants en sec, amb humitat i amb pluja
- En funció de les seves propietats de resistència al lliscament: - Estructurades (E) - No estructurades (NE)
- En funció d'altres usos especials: - Sonores (S) - Fàcils d'eliminar (F) - De emmarcar (B) - Emmascaradora (M) - En forma de tauler d'escacs (D)
- En funció de la forma d'aplicació: - Marques vials "in situ" - Marques vials prefabricades
La marca vial o sistema de senyalització horitzontal estarà formada per un material base i en el seu cas, unes addicions de materials de pre-barrejat i/o de post-barrejat en les proporcions indicades a les instruccions d'aplicació del sistema.
El material base estarà constituït per pintures, plàstics en fred o per termoplàstics.
Els requisits essencials de les marques vials; visibilitat nocturna, visibilitat diürna, resistència al lliscament i color, han de complir les especificacions de la UNE-EN 1436 i es determinaran amb els mètodes establerts en aquesta norma.
Les marques tindran el color, forma, dimensions i ubicació indicades a la DT.
Han de tenir les vores netes i ben perfilades.
La capa de pintura ha de ser clara, uniforme i duradera.
Dosificació estàndard del material base per a marques vials permanents:
- Pintures: 720 g/m2
- Termoplàstics en capa fina: 3000 g/m2
- Termoplàstics en capa gruixuda: 5000 g/m2
- Plàstics en fred en dos components en capa fina: 1000 g/m2
- Plàstics en fred en dos components en capa gruixuda: 3000 g/m2
Toleràncies d'execució:
- Replanteig: ± 3,0 cm
- Dosificació de pintura i microesferes: - 0%, + 20%
MARQUES VIALS RETRORREFLECTANTS:
El material base de la marca vial portarà incorporades, per pre-barrejat i/o post-barrejat, microesferes de vidre que li conferiran el caràcter retrorreflectant.
La retrorreflexió de la marca vial en condicions d'humitat o de pluja es podrà reforçar mitjançant propietats especials en la seva textura superficial, microesferes de vidre gruixudes, o altres mitjans.
Dosificació estàndard de microesferes de vidre i càrregues antilliscants de post-barrejat afegides al material base:
- Pintures: 480 g/m2
- Termoplàstics en capa fina: 500 g/m2
- Termoplàstics en capa gruixuda: 500 g/m2
- Plàstics en fred en dos components en capa fina: 500 g/m2
- Plàstics en fred en dos components en capa gruixuda: 500 g/m2
MARQUES VIALS EN CARRETERES:
Les marques vials utilitzades a la xarxa de carreteres de l'Estat seran, d'acord amb la norma UNE-EN 1436, dels següents tipus:
- En funció de la seva vida útil: - Permanents (P): de color blanc, utilitzades en la senyalització horitzontal de carreteres amb trànsit convencional.
- En funció de la visibilitat nocturna o propietats de retrorreflexió: - Tipus II (RW): marca vial estructurada o no, dissenyada per a mantenir la retrorreflexió en sec i amb humitat. - Tipus II (RR): marca vial estructurada dissenyada per a mantenir la retrorreflexió en sec, amb humitat i pluja.
- En funció d'altres usos especials: - Sonores (S): marca vial amb ressalts que produeix efectes sonors i mecànics (vibracions). Seran permanents i de tipus II (RR). - De emmarcar (B): marca vial permanent de color negre, utilitzada a l'emmarcat de marques vials per a millorar el seu contrast. - En forma de taulell d'escacs (D): marca vial permanent de color vermell, utilitzada per a senyalització d'accés a un llit de frenada.
Els requisits de comportament de les marques vials compliran amb les característiques especificades a la taula 700.2a del PG 3 vigent, per a les de color blanc i a les taules 700.2.b i 700.2.c per a les de color negre i vermell respectivament.
La marca vial tindrà la classe de durabilitat adequada a les característiques de la carretera a la que s'ha d'aplicar. En funció del factor de desgast, calculat segons les especificacions de l'article 700.3.4.1 del PG 3 vigent, la durabilitat dels requisits, assajada d'acord amb la norma UNE-EN 13197, complirà:
- Marques vials de colors blanc i negre: classes P5, P6 o P7
- Marques vials de color vermell: >= classe P4
El material base de la marca vial i la seva forma d'aplicació seran compatibles amb el suport sobre el que s'ha d'aplicar:
- En actuacions de repintat: complirà els criteris de compatibilitat amb la marca vial existent, d'acord amb la taula 700.9 del PG 3 vigent.
- En aplicacions sobre paviment nou: serà conforme amb els criteris establerts a la taula 700.10 del PG 3 vigent.
Els requisits de comportament de les marques vials, durant el període de garantia, han de complir amb les característiques especificades a la taula 700.11 del PG 3 vigent, per a les de color blanc i a les taules 700.2.b i 700.2.c per a les de color negre i vermell respectivament.
2.- CONDICIONS DEL PROCÉS D'EXECUCIÓ
CONDICIONS GENERALS:
S'ha de treballar a una temperatura entre 5° i 40°C i amb vents inferiors a 25 km/h.
No podrà aplicar-se la marca vial:
- Quan la temperatura del substrat no superi almenys en 3ºC al punt de rosada.
- Quan el paviment estigui humit.
Abans de començar les feines, la DF ha d'aprovar l'equip, les mesures de protecció del trànsit i les senyalitzacions auxiliars.
No s'iniciaran obres que afectin a la lliure circulació sense haver col·locat la corresponent senyalització, abalisament i, en el seu cas, defenses. La seva forma, suport, colors, pictogrames i dimensions es correspondran amb l'establert a la Norma de Carreteres 8.3.- IC i catàleg d'Elements de Senyalització, Abalisament i Defensa per a circulació vial.
L'aplicació de la marca vial es realitzarà d'acord amb les instruccions del sistema de senyalització vial horitzontal, subministrat pel fabricant, que inclouran com a mínim:
- Identificació del fabricant
- Dosificacions
- Tipus i proporcions de materials de post-barrejat, en el seu cas
- Necessitat o no de microesferes de vidre de pre-barrejat
La maquinària i equips de posada en obra de marques vials compliran els requisits que estableix l'article 700.5 del PG 3 vigent i es classificaran i caracteritzaran segons el que especifica la norma UNE 135277-1.
El compliment d'aquests requisits s'haurà d'acreditar mitjançant la presentació de la declaració del contractista, que per a cada màquina a utilitzar ha d'incloure la següent informació, d'acord amb la norma UNE 135277-1:
- Fitxa tècnica de cada màquina
- Requisits associats a cada classe de màquina
- Identificació dels elements de la màquina
Abans del començament de cada unitat d'obra, inclosos amples diferents de línies i per a cada equip, s'ha de procedir, sota la supervisió de la DF, a l'ajust de la maquinària per a determinar els paràmetres d'aplicació d'acord amb el que especifica la norma UNE 135277-1, i s'elevarà acta de cada un dels ajustos realitzats.
S'han de preveure sistemes de drenatge per a evitar que les marques vials aplicades siguin la causa de la formació d'una pel·lícula d'aigua sobre el paviment.
La superfície on s'ha d'aplicar la pintura ha d'estar neta, sense materials no adherits i completament seca.
Quan el sistema de senyalització vial horitzontal no sigui compatible amb el substrat (paviment o marca vial antiga), es procedirà a l'esborrat de la marca vial existent, o a l'aplicació d'una imprimació o d'un tractament superficial adequat, segons el parer de la DF, per a garantir aquesta compatibilitat.
En el cas de superfícies de formigó, no han de quedar restes de productes o materials utilitzats per al curat del formigó.
Quan el factor de luminància del paviment sigui > 0,15, segons UNE-EN 1436, s'emmarcarà la marca vial amb una marca d'emmarcar pintada a banda i banda amb un ample igual a la meitat del corresponent a la marca vial existent.
Si la superfície a pintar és un morter o formigó, no presentarà eflorescències, ni reaccions alcalines.
Si la superfície on s'aplica la pintura és llisa i no té prou adherència amb la pintura, s'ha de fer un tractament per a donar-li un grau d'adherència suficient.
Si la superfície presenta defectes o forats, s'han de corregir abans d'aplicar la pintura, utilitzant material del mateix tipus que el paviment existent.
Abans d'aplicar la pintura s'ha de fer un replanteig topogràfic, que serà aprovat per la DF.
S'han de protegir les marques del trànsit durant el procés inicial d'assecat.
3.- UNITAT I CRITERI D'AMIDAMENT
MARQUES LONGITUDINALS O MARQUES TRANSVERSALS:
m de llargària pintada, d'acord amb les especificacions de la DT i mesurat en l'eix de la marca sobre el paviment.
Aquesta partida inclou les operacions auxiliars de neteja i acondicionament del paviment a pintar.

4.- NORMATIVA DE COMPLIMENT OBLIGATORI
VIALS PÚBLICS:
Orden de 16 de julio de 1987 por la que se aprueba la Norma 8.2-IC Marcas Viales, de la Instrucción de carreteras.
* Orden de 6 de febrero de 1976 por la que se aprueba el Pliego de Prescripciones Técnicas Generales para Obras de Carreteras y Puentes (PG-3).
* Orden FOM/2523/2014, de 12 de diciembre, por la que se actualizan determinados artículos del Pliego de Prescripciones Técnicas Generales para Obras de Carreteras y Puentes, relativos a materiales básicos, a firmes y pavimentos, y a señalización, balizamiento y sistemas de contención de vehículos (PG-3).
* Orden FOM/510/2018, de 8 de mayo, por la que se modifica la Orden FOM/2523/2014, de 12 de diciembre, por la que se actualizan determinados artículos del Pliego de Prescripciones Técnicas Generales para Obras de Carreteras y Puentes, relativos a materiales básicos, a firmes y pavimentos, y a señalización, balizamiento y sistemas de contención de vehículos (PG-3).
* Guía para el proyecto y ejecución de obras de señalización horizontal
* UNE-EN 1436:2009+A1:2009 Materiales para señalización vial horizontal. Comportamiento de las marcas viales aplicadas sobre la calzada.
VIALS PRIVATS:
No hi ha normativa de compliment obligatori.
5.- CONDICIONS DE CONTROL D'EXECUCIÓ I DE L'OBRA ACABADA
CONTROL D'EXECUCIÓ. OPERACIONS DE CONTROL:
Els punts de control més destacables són els següents:
- Revisió de les condicions d'emmagatzematge i conservació dels materials.
- Revisió de la data de fabricació dels materials.
- Revisió del part diari lliurat pel contractista, que inclou, com a mínim la següent informació: - Referència dels lots i dosificacions dels materials consumits. - Condicions (temperatura, pressió, etc...) utilitzades en els equips d'aplicació. - Tipus i dimensions de la marca vial. - Localització i referència sobre el paviment de les marques vials. - Data de posada en obra. - Temperatura i humitat relativa al començament i a meitat de la jornada de treball. - Observacions i incidències que puguin influir en la vida útil o característiques de la marca vial aplicada.
- Comprovació del compliment de les dosificacions especificades.
- Inspeccions per a verificar la informació inclosa en el part d'obra i a l'acta d'ajust de la maquinària.
Els controls es realitzaran d'acord amb l'apartat 700.8.3 del PG 3 vigent.
CONTROL D'EXECUCIÓ. CRITERIS DE PRESA DE MOSTRES:
Durant l'aplicació de la pintura, la presa de mostres per a comprovació de les dosificacions es realitzarà d'acord amb el que estableix l'article 700.8.3.3 del PG 3 vigent.
CONTROL D'EXECUCIÓ. INTERPRETACIÓ DE RESULTATS I ACTUACIONS EN CAS D'INCOMPLIMENT:
Es rebutjaran les marques vials aplicades d'un mateix tipus quan es donin els següents supòsits:
- Els materials aplicats no es corresponen amb els aplegats.
- La maquinària utilitzada no compleix els requisits especificats a l'article 700.5.2 del PG 3 vigent.
- Les condicions de posada en obra no es corresponen amb les aprovades a l'acta d'ajust de l'obra.
- El valor mitjà de la dosificació de cada material és inferior a les dosificacions especificades.
- El coeficient de variació de la dosificació del material aplicat supera el 20%.
El Contractista executarà de nou, a càrrec seu, les marques vials que hagin estat rebutjades.
CONTROL DE L'OBRA ACABADA. OPERACIONS DE CONTROL:
Durant el període de garantia (2 anys a partir de la data d'aplicació) es realitzaran controls periòdics de les marques vials per a verificar, in situ, si compleixen els requisits especificats.
Els controls es realitzaran de forma puntual, de manera contínua, o amb els dos mètodes:
- Mètode d'assaig puntual: - Es realitzarà amb equips portàtils. - Es verificaran les característiques especificades a la taula 700.12 del PG 3 vigent, incloent, com a mínim, el coeficient de luminància retrorreflexada en sec.
- Mètode d'assaig continu: - Es realitzarà amb equips dinàmics d'alt rendiment, segons UNE-EN 1436. - Es verificarà, com a mínim, el coeficient de luminància retrorreflexada en sec. - La DF podrà sol·licitar la mesura del coeficient de fricció o altres característiques addicionals.
CONTROL DE L'OBRA ACABADA. CRITERIS DE PRESA DE MOSTRES:
Els controls es realitzaran segons les instruccions de la DF, que durant el període de garantia podrà sol·licitar la realització de comprovacions de les característiques de les marques vials en qualsevol moment i tantes vegades com consideri oportú.
CONTROL DE L'OBRA ACABADA. INTERPRETACIÓ DE RESULTATS I ACTUACIONS EN CAS D'INCOMPLIMENT:
Es rebutjaran les marques vials que no compleixin, durant el període de garantia, els requisits de comportament especificats a les taules 700.11, 700.2b i 700.2c del PG3 vigent, per als colors blanc, negre i vermell respectivament.
El Contractista repintarà de nou, a càrrec seu, les marques vials que hagin estat rebutjades.

PB PROTECCIONS I SENYALITZACIÓ

PBB SENYALITZACIÓ VERTICAL

PBB1- BASE PER A SUPORT DE SENYAL VERTICAL, COL·LOCADA (D)

0.- ELEMENTS QUE CONTEMPLA EL PLEC

PBB1-HB3Y.

1.- DEFINICIÓ I CONDICIONS DE LES PARTIDES D'OBRA EXECUTADES
Suports per a senyalització vertical de tub d'acer galvanitzat col·locats en la seva posició definitiva.
S'han considerat els tipus de col·locació següents:
- Col·locat clavat a terra
- Col·locat formigonat a terra
- Col·locat soldat.
En actuacions de reparació, s'han considerat els graus de dificultat següents:
- Grau de dificultat associat a la mobilitat en l'actuació: - Sense dificultat de mobilitat: actuacions en què hi ha una interferència pròpia de l'entorn on es desenvolupen. - Amb dificultat de mobilitat: actuacions en entorns amb dificultat de mobilitat i/o amb el material aplegat lluny de la zona de treball: - Actuacions amb dificultat d'accessibilitat, per la poca mobilitat de la maquinària, per l'elevada presència de guals particulars i passos de vianants, per la impossibilitat d'ubicar una plataforma de treball lateral, per la impossibilitat d'ocupació de la calçada per fer l'aplec de materials que impliqui fer l'actuació per fases per tal de mantenir el pas de vianants i/o per estar en una zona amb tràfic rodat important - Actuacions en les què els materials estan aplegats lluny de la zona de treball per manca d'espai en la proximitat d'on s'executen les tasques.
- Grau de dificultat associat a l'àmbit de l'actuació en funció de l'amplària de la vorera, calçada o plataforma única
- Grau de dificultat associat a la presència d'elements externs a l'actuació: - Sense afectació per serveis o elements de mobiliari urbà: actuacions sense serveis (canalitzacions d'aigua, semàfors, enllumenat, etc.) ni elements urbans de grans dimensions (marquesines, mòduls d'aparcament de bicicletes, etc.) que interfereixin (o que puguin interferir) en les tasques - Amb afectació per serveis o elements de mobiliari urbà: actuacions amb serveis (canalitzacions d'aigua, semàfors, enllumenat, etc.) o elements urbans de grans dimensions (marquesines, mòduls d'aparcament de bicicletes, etc) que interfereixen en les tasques.
- Grau de dificultat associat a l'abast de l'actuació
L'execució de la unitat d'obra inclou les operacions següents:
Col·locat clavat:
- Replanteig
- Clavat del suport
Col·locat formigonat:
- Replanteig
- Preparació del forat o encofrat del dau
- Col·locació del suport i apuntalament
- Formigonat del dau
- Retirada de l'apuntalament provisional
Col·locat soldat:
- Replanteig
- Soldat a la placa base
CONDICIONS GENERALS:
El suport ha de restar vertical, a la posició indicada a la DT, amb les correccions de replanteig aprovades per la DF.
Ha de sobresortir del terreny una alçada suficient per tal que el senyal o rètol que li correspongui estigui a una alçada mínima d'un metre respecte a la rasant del paviment, excepte en el cas de pòrtics en que l'alçada mínima ha de ser l'especificada com a gàlib a la DT o, en el seu defecte, la que indiqui la DF.
En el cas de perfils buits, l'extrem del tub que quedi exposat a la intempèrie, un cop instal·lat, ha de quedar tancat de manera que s'impedeixi l'entrada d'agents agressius en el interior. La tapa ha de ser d'acer i ha de quedar soldada en tot el seu perímetre, abans del galvanitzat.
La distància del suport a la part exterior de la calçada ha de ser tal que el senyal o rètol que li correspongui restin separats amb més de 50 cm de la part exterior de la calçada.
L'ancoratge del suport ha de ser suficient per resistir una empenta d'1 kN aplicats al centre de gravetat de la senyal o rètol que li correspongui i una pressió de vent de 2 kN/m2.
Les perforacions del suport per a l'ancoratge del senyal o rètol corresponent han de restar a la posició correcta.
Tots els elements de fixació han de quedar protegits de la corrosió.
Els suports amb corredissa telescòpica, han de permetre substituir, afegir o treure els mòduls fàcilment, sense produir esforços al conjunt.
En els suports d'alumini, l'ancoratge al fonament de formigó ha de ser amb quatre espàrrecs de diàmetre no inferior a 20 mm. La fixació del suport al formigó ha de ser amb brides d'ancoratge galvanitzades i cargols d'alumini.
El sistema de fixació ha de permetre una substitució ràpida i fàcil del suport.

Toleràncies d'execució:
- Replanteig: ± 5 cm
- Alçària: + 5 cm, - 0 cm
- Verticalitat: ± 1°
COL·LOCAT CLAVAT:
Els suports han d'estar clavats en terrenys naturals, amb les característiques previstes a la DT.
COL·LOCAT FORMIGONAT:
La resistència característica del formigó es comprovarà d'acord amb l'article 57 del CODI ESTRUCTURAL.
El formigó del dau de suport no ha de tenir buits, ni elements que disminueixin la seva secció.
No es poden donar cops ni produir vibracions als suports fins que el formigó assoleixi una resistència de 3 N/mm2.
Fondària d'ancoratge: > 40 cm
Resistència estimada a la compressió del formigó als 28 dies (Fest): >= 0,9 x Fck N/mm2
Grandària mínima del dau de formigó: 40 x 40 x 40 cm
Recobriment del suport: >= 10 cm
COL·LOCAT SOLDAT:
El cordó de soldadura ha de ser continu a la base del perfil.
Les soldadures no han de tenir defectes que constitueixin seqüència en una longitud superior a 10 mm.
La zona del suport afectada per la soldadura ha d'estar pintada amb pintura de zinc.
La garantia mínima dels elements constituents de les barreres de seguretat que no hagin estat objecte d'arrencada, trencament o deformació per l'acció del trànsit, fabricats i instal·lats amb caràcter permanent i conservats regularment segons instruccions del fabricant, serà de 3 anys contats des de la data de fabricació, i de 2 anys i 6 mesos des de la data d'instal·lació.
2.- CONDICIONS DEL PROCÉS D'EXECUCIÓ
CONDICIONS GENERALS:
Abans de col·locar els suports s'ha de fer un replanteig del conjunt que ha d'aprovar la DF.
COL·LOCAT CLAVAT:
La màquina de clavar no ha de produir danys ni deformacions als suports.
Una vegada clavat al suport no es pot rectificar la seva posició si no és treient-lo i tornant-lo a clavar.
COL·LOCAT FORMIGONAT:
No es pot treballar amb pluja, ni amb temperatures inferiors a 5°C.
El formigó s'ha de posar a l'obra abans que comenci l'adormiment, i a una temperatura >= 5°C.
No s'ha de col·locar el senyal o rètol fins passades 48 h de l'abocat del formigó.
COL·LOCAT SOLDAT:
La pletina on s'ha de soldar el suport ha d'estar ancorada prèviament.
Les soldadures s'han de fer protegides de la pluja i humitats, i a una temperatura superior a 5°C.
La soldadura ha de ser elèctrica manual, per arc descobert, amb elèctrodes fusibles de qualitat estructural bàsica.
La soldadura ha de ser de qualitat 3 com a mínim, i ha de ser un cordó continu de 4 mm de gruix.
Abans de soldar s'han de netejar les superfícies a unir de greixos, òxids i pintures, i s'ha de tenir cura que quedin ben seques.
Després d'executar un cordó de soldadura i abans de començar el següent s'ha de netejar l'escòria per mitjà de piqueta i raspall.
Les soldadures s'han de fer per soldadors certificats per un organisme acreditat i qualificats segons l'UNE-EN 287-1.
L'execució dels diferents tipus de soldadures s'ha de fer d'acord amb els requisits establerts a l'apartat 10.3.4 del DB-SE A per a obres d'edificació o d'acord amb l'article 640.5.2 del PG3 per a obres d'enginyeria civil.
3.- UNITAT I CRITERI D'AMIDAMENT
m de llargària realment col·locat d'acord amb les especificacions de la DT.
4.- NORMATIVA DE COMPLIMENT OBLIGATORI
* Orden de 6 de febrero de 1976 por la que se aprueba el Pliego de Prescripciones Técnicas Generales para Obras de Carreteras y Puentes (PG-3).
* Orden FOM/2523/2014, de 12 de diciembre, por la que se actualizan determinados artículos del Pliego de Prescripciones Técnicas Generales para Obras de Carreteras y Puentes, relativos a materiales básicos, a firmes y pavimentos, y a señalización, balizamiento y sistemas de contención de vehículos (PG-3).
Orden FOM/534/2014, de 20 de marzo, por la que se aprueba la norma 8.1-IC señalización vertical de la Instrucción de Carreteras.
5.- CONDICIONS DE CONTROL D'EXECUCIÓ I DE L'OBRA ACABADA
OPERACIONS DE CONTROL:
Els punts de control més destacables són els següents:
- Comprovació manual de la resistència d'arrencada en un 10 % dels suports. Es tracta de moure manualment el suport sense observar desplaçaments a la base de fonamentació.
- Comprovació del replanteig i toleràncies d'acabat en un 10% dels suports.
CRITERIS DE PRESA DE MOSTRES:
Els controls s'han de realitzar segons les instruccions de la DF.
INTERPRETACIÓ DE RESULTATS I ACTUACIONS EN CAS D'INCOMPLIMENT:
Correcció de les irregularitats observades a càrrec del contractista.

PB PROTECCIONS I SENYALITZACIÓ

PBB SENYALITZACIÓ VERTICAL

PBBB- SENYAL INFORMATIU, COL·LOCAT

0.- ELEMENTS QUE CONTEMPLA EL PLEC

PBBB-DVJ2,PBBB-DVJ4.

1.- DEFINICIÓ I CONDICIONS DE LES PARTIDES D'OBRA EXECUTADES
Elements per a senyalització vertical de vials fixats al seu suport.
S'han considerat els elements següents:
- Plaques amb senyals d'informació
S'han considerat els llocs de col·locació següents:
- Vials públics
- Vials d'ús privat
En actuacions de reparació, s'han considerat els graus de dificultat següents:
- Grau de dificultat associat a la mobilitat en l'actuació: - Sense dificultat de mobilitat: actuacions en què hi ha una interferència pròpia de l'entorn on es desenvolupen. - Amb dificultat de mobilitat: actuacions en entorns amb dificultat de mobilitat i/o amb el material aplegat lluny de la zona de treball: - Actuacions amb dificultat d'accessibilitat, per la poca mobilitat de la maquinària, per l'elevada presència de guals particulars i passos de vianants, per la impossibilitat d'ubicar una plataforma de treball lateral, per la impossibilitat d'ocupació de la calçada per fer l'aplec de materials que impliqui fer l'actuació per fases per tal de mantenir el pas de vianants i/o per estar en una zona amb tràfic rodat important - Actuacions en les què els materials estan aplegats lluny de la zona de treball per manca d'espai en la proximitat d'on s'executen les tasques.
- Grau de dificultat associat a l'àmbit de l'actuació en funció de l'amplària de la vorera, calçada o plataforma única
- Grau de dificultat associat a la presència d'elements externs a l'actuació: - Sense afectació per serveis o elements de mobiliari urbà: actuacions sense serveis (canalitzacions d'aigua, semàfors, enllumenat, etc.) ni elements urbans de grans dimensions (marquesines, mòduls d'aparcament de bicicletes, etc.) que interfereixin (o que puguin interferir) en les tasques - Amb afectació per serveis o elements de mobiliari urbà: actuacions amb serveis (canalitzacions d'aigua, semàfors, enllumenat, etc.) o elements urbans de grans dimensions (marquesines, mòduls d'aparcament de bicicletes, etc) que interfereixen en les tasques.
- Grau de dificultat associat a l'abast de l'actuació
L'execució de la unitat d'obra inclou les operacions següents:
- Replanteig
- Fixació del senyal al suport
- Comprovació de la visibilitat del senyal
- Correcció de la posició si fos necessària
CONDICIONS GENERALS:
L'element ha d'estar fixat al suport, a la posició indicada a la DT, amb les modificacions introduïdes al replanteig previ, aprovades per la DF.
Ha de resistir un esforç d'1 kN aplicats al seu centre de gravetat, sense que es produeixin variacions de la seva orientació.
S'ha de situar en un pla vertical, perpendicular a l'eix de la calçada.
Toleràncies d'execució:
- Verticalitat: ± 1°
VIALS PÚBLICS:
Ha de ser visible des d'una distància de 70 m o des de la zona de parada d'un automòbil, tot i que hi hagi un camió situat per davant a 25 m.
Aquesta visibilitat s'ha de mantenir de nit, amb les llums curtes.
Distància a la calçada: >= 50 cm
PLAQUES AMB SENYALS DE PERILL, PRECEPTIVES, DE REGULACIÓ I D'INFORMACIÓ I RÈTOLS:
La distància al pla del paviment ha de ser >= 1 m, mesurat per la part més baixa de l'indicador.
2.- CONDICIONS DEL PROCÉS D'EXECUCIÓ
No s'han de produir danys a la pintura, ni bonys a la planxa durant el procés de fixació.
No s'ha de foradar la planxa per fixar-la. S'han d'utilitzar els forats existents.
Els elements auxiliars de fixació han de complir les característiques indicades en les normes UNE 135312 i UNE 135314.
3.- UNITAT I CRITERI D'AMIDAMENT
PLAQUES AMB SENYALS DE PERILL, PRECEPTIVES, DE REGULACIÓ, D'INFORMACIÓ I COMPLEMENTÀRIES, I CAIXETINS DE RUTA:
Unitat de quantitat realment col·locada a l'obra segons les especificacions de la DT, i aprovada per la DF.

4.- NORMATIVA DE COMPLIMENT OBLIGATORI
VIALS PÚBLICS:
* Orden de 6 de febrero de 1976 por la que se aprueba el Pliego de Prescripciones Técnicas Generales para Obras de Carreteras y Puentes (PG-3).
* Orden FOM/2523/2014, de 12 de diciembre, por la que se actualizan determinados artículos del Pliego de Prescripciones Técnicas Generales para Obras de Carreteras y Puentes, relativos a materiales básicos, a firmes y pavimentos, y a señalización, balizamiento y sistemas de contención de vehículos (PG-3).
Orden FOM/534/2014, de 20 de marzo, por la que se aprueba la norma 8.1-IC señalización vertical de la Instrucción de Carreteras.
VIALS PRIVATS:
No hi ha normativa de compliment obligatori.
5.- CONDICIONS DE CONTROL D'EXECUCIÓ I DE L'OBRA ACABADA
OPERACIONS DE CONTROL:
- Comprovació topogràfica de la situació i col·locació de tots els senyals.
- Inspecció visual de l'estat general dels senyals i la seva visibilitat.
- Per a cada senyal i cartell seleccionat: - Determinació de les característiques fotomètriques (coeficient de retrorreflexió) i colorimètriques (coordenades cromàtiques i factor de luminància) en la zona retrorreflectant cada 20unitats. - Determinació de les característiques colorimètriques en la zona no retrorreflectant.
CRITERIS DE PRESA DE MOSTRES:
- Els controls es realitzaran segons les indicacions de la DF.
- El nombre de senyals i cartells seleccionats per a controlar, respondrà als criteris indicats en l'apartat de control de materials (S).
INTERPRETACIÓ DE RESULTATS I ACTUACIONS EN CAS D'INCOMPLIMENT:
- Els criteris d'acceptació i rebuig per a un lot de senyals o cartells del mateix tipus, es corresponen als indicats en l'apartat de control de materials (nivell 4,0).
Correcció de les irregularitats observades a càrrec del contractista.

PB PROTECCIONS I SENYALITZACIÓ

PBB SENYALITZACIÓ VERTICAL

PBBM- SUPORT PER A SENYALITZACIÓ VERTICAL, COL·LOCAT (D)

0.- ELEMENTS QUE CONTEMPLA EL PLEC

PBBM-H8B4.

1.- DEFINICIÓ I CONDICIONS DE LES PARTIDES D'OBRA EXECUTADES
Suports per a senyalització vertical col·locats en la seva posició definitiva.
S'han considerat els tipus de col·locació següents:
- Col·locat clavat a terra
- Col·locat formigonat a terra
- Col·locat soldat.
En actuacions de reparació, s'han considerat els graus de dificultat següents:
- Grau de dificultat associat a la mobilitat en l'actuació: - Sense dificultat de mobilitat: actuacions en què hi ha una interferència pròpia de l'entorn on es desenvolupen. - Amb dificultat de mobilitat: actuacions en entorns amb dificultat de mobilitat i/o amb el material aplegat lluny de la zona de treball: - Actuacions amb dificultat d'accessibilitat, per la poca mobilitat de la maquinària, per l'elevada presència de guals particulars i passos de vianants, per la impossibilitat d'ubicar una plataforma de treball lateral, per la impossibilitat d'ocupació de la calçada per fer l'aplec de materials que impliqui fer l'actuació per fases per tal de mantenir el pas de vianants i/o per estar en una zona amb tràfic rodat important - Actuacions en les què els materials estan aplegats lluny de la zona de treball per manca d'espai en la proximitat d'on s'executen les tasques.
- Grau de dificultat associat a l'àmbit de l'actuació en funció de l'amplària de la vorera, calçada o plataforma única
- Grau de dificultat associat a la presència d'elements externs a l'actuació: - Sense afectació per serveis o elements de mobiliari urbà: actuacions sense serveis (canalitzacions d'aigua, semàfors, enllumenat, etc.) ni elements urbans de grans dimensions (marquesines, mòduls d'aparcament de bicicletes, etc.) que interfereixin (o que puguin interferir) en les tasques - Amb afectació per serveis o elements de mobiliari urbà: actuacions amb serveis (canalitzacions d'aigua, semàfors, enllumenat, etc.) o elements urbans de grans dimensions (marquesines, mòduls d'aparcament de bicicletes, etc) que interfereixen en les tasques.
- Grau de dificultat associat a l'abast de l'actuació
L'execució de la unitat d'obra inclou les operacions següents:
Col·locat clavat:
- Replanteig
- Clavat del suport
Col·locat formigonat:
- Replanteig
- Preparació del forat o encofrat del dau
- Col·locació del suport i apuntalament
- Formigonat del dau
- Retirada de l'apuntalament provisional
Col·locat soldat:
- Replanteig
- Soldat a la placa base
CONDICIONS GENERALS:
El suport ha de restar vertical, a la posició indicada a la DT, amb les correccions de replanteig aprovades per la DF.
Ha de sobresortir del terreny una alçada suficient per tal que el senyal o rètol que li correspongui estigui a una alçada mínima d'un metre respecte a la rasant del paviment, excepte en el cas de pòrtics en que l'alçada mínima ha de ser l'especificada com a gàlib a la DT o, en el seu defecte, la que indiqui la DF.
En el cas de perfils buits, l'extrem del tub que quedi exposat a la intempèrie, un cop instal·lat, ha de quedar tancat de manera que s'impedeixi l'entrada d'agents agressius en el interior. La tapa ha de ser d'acer i ha de quedar soldada en tot el seu perímetre, abans del galvanitzat.
La distància del suport a la part exterior de la calçada ha de ser tal que el senyal o rètol que li correspongui restin separats amb més de 50 cm de la part exterior de la calçada.
L'ancoratge del suport ha de ser suficient per resistir una empenta d'1 kN aplicats al centre de gravetat de la senyal o rètol que li correspongui i una pressió de vent de 2 kN/m2.
Les perforacions del suport per a l'ancoratge del senyal o rètol corresponent han de restar a la posició correcta.
Tots els elements de fixació han de quedar protegits de la corrosió.
Els suports amb corredissa telescòpica, han de permetre substituir, afegir o treure els mòduls fàcilment, sense produir esforços al conjunt.
En els suports d'alumini, l'ancoratge al fonament de formigó ha de ser amb quatre espàrrecs de diàmetre no inferior a 20 mm. La fixació del suport al formigó ha de ser amb brides d'ancoratge galvanitzades i cargols d'alumini.
El sistema de fixació ha de permetre una substitució ràpida i fàcil del suport.
Toleràncies d'execució:
- Replanteig: ± 5 cm
- Alçària: + 5 cm, - 0 cm
- Verticalitat: ± 1°
COL·LOCAT CLAVAT:
Els suports han d'estar clavats en terrenys naturals, amb les característiques previstes a la DT.
COL·LOCAT FORMIGONAT:
La resistència característica del formigó es comprovarà d'acord amb l'article 57 del CODI ESTRUCTURAL.
El formigó del dau de suport no ha de tenir buits, ni elements que disminueixin la seva secció.
No es poden donar cops ni produir vibracions als suports fins que el formigó assoleixi una resistència de 3 N/mm2.
Fondària d'ancoratge: > 40 cm
Resistència estimada a la compressió del formigó als 28 dies (Fest): >= 0,9 x Fck N/mm2
Grandària mínima del dau de formigó: 40 x 40 x 40 cm
Recobriment del suport: >= 10 cm
COL·LOCAT SOLDAT:
El cordó de soldadura ha de ser continu a la base del perfil.
Les soldadures no han de tenir defectes que constitueixin seqüència en una longitud superior a 10 mm.
La zona del suport afectada per la soldadura ha d'estar pintada amb pintura de zinc.
La garantia mínima dels elements constituents de les barreres de seguretat que no hagin estat objecte d'arrencada, trencament o deformació per l'acció del trànsit, fabricats i instal·lats amb caràcter permanent i conservats regularment segons instruccions del fabricant, serà de 3 anys contats des de la data de fabricació, i de 2 anys i 6 mesos des de la data d'instal·lació.
2.- CONDICIONS DEL PROCÉS D'EXECUCIÓ
CONDICIONS GENERALS:
Abans de col·locar els suports s'ha de fer un replanteig del conjunt que ha d'aprovar la DF.
COL·LOCAT CLAVAT:
La màquina de clavar no ha de produir danys ni deformacions als suports.
Una vegada clavat al suport no es pot rectificar la seva posició si no és treient-lo i tornant-lo a clavar.
COL·LOCAT FORMIGONAT:
No es pot treballar amb pluja, ni amb temperatures inferiors a 5°C.
El formigó s'ha de posar a l'obra abans que comenci l'adormiment, i a una temperatura >= 5°C.
No s'ha de col·locar el senyal o rètol fins passades 48 h de l'abocat del formigó.
COL·LOCAT SOLDAT:

La pletina on s'ha de soldar el suport ha d'estar ancorada prèviament.
Les soldadures s'han de fer protegides de la pluja i humitats, i a una temperatura superior a 5°C.
La soldadura ha de ser elèctrica manual, per arc descobert, amb elèctrodes fusibles de qualitat estructural bàsica.
La soldadura ha de ser de qualitat 3 com a mínim, i ha de ser un cordó continu de 4 mm de gruix.
Abans de soldar s'han de netejar les superfícies a unir de greixos, òxids i pintures, i s'ha de tenir cura que quedin ben seques.
Després d'executar un cordó de soldadura i abans de començar el següent s'ha de netejar l'escòria per mitjà de piqueta i raspall.
Les soldadures s'han de fer per soldadors certificats per un organisme acreditat i qualificats segons l'UNE-EN 287-1.
L'execució dels diferents tipus de soldadures s'ha de fer d'acord amb els requisits establerts a l'apartat 10.3.4 del DB-SE A per a obres d'edificació o d'acord amb l'article 640.5.2 del PG3 per a obres d'enginyeria civil.
3.- UNITAT I CRITERI D'AMIDAMENT
m de llargària realment col·locat d'acord amb les especificacions de la DT.
4.- NORMATIVA DE COMPLIMENT OBLIGATORI
* Orden de 6 de febrero de 1976 por la que se aprueba el Pliego de Prescripciones Técnicas Generales para Obras de Carreteras y Puentes (PG-3).
* Orden FOM/2523/2014, de 12 de diciembre, por la que se actualizan determinados artículos del Pliego de Prescripciones Técnicas Generales para Obras de Carreteras y Puentes, relativos a materiales básicos, a firmes y pavimentos, y a señalización, balizamiento y sistemas de contención de vehículos (PG-3).
Orden FOM/534/2014, de 20 de marzo, por la que se aprueba la norma 8.1-IC señalización vertical de la Instrucción de Carreteras.
5.- CONDICIONS DE CONTROL D'EXECUCIÓ I DE L'OBRA ACABADA
OPERACIONS DE CONTROL:
Els punts de control més destacables són els següents:
- Comprovació manual de la resistència d'arrencada en un 10 % dels suports. Es tracta de moure manualment el suport sense observar desplaçaments a la base de fonamentació.
- Comprovació del replanteig i toleràncies d'acabat en un 10% dels suports.
CRITERIS DE PRESA DE MOSTRES:
Els controls s'han de realitzar segons les instruccions de la DF.
INTERPRETACIÓ DE RESULTATS I ACTUACIONS EN CAS D'INCOMPLIMENT:
Correcció de les irregularitats observades a càrrec del contractista.

PD INSTAL·LACIONS D'EVACUACIÓ, CANALITZACIÓ I VENTILACIÓ ESTÀTICA

PD5 DRENATGES

PD50- BASTIMENT I REIXA PER A DRENATGE, COL·LOCATS

0.- ELEMENTS QUE CONTEMPLA EL PLEC

PD50-4826.

1.- DEFINICIÓ I CONDICIONS DE LES PARTIDES D'OBRA EXECUTADES
Subministrament i col·locació d'elements auxiliars per a drenatges.
S'han considerat els elements següents:
- Bastiment i/o reixa, per a embornal, interceptor o pericó
- Filtre per a bonera sifònica
En actuacions de reparació, s'han considerat els graus de dificultat següents:
- Grau de dificultat associat a la mobilitat en l'actuació: - Sense dificultat de mobilitat: actuacions en què hi ha una interferència pròpia de l'entorn on es desenvolupen. - Amb dificultat de mobilitat: actuacions en entorns amb dificultat de mobilitat i/o amb el material aplegat lluny de la zona de treball: - Actuacions amb dificultat d'accessibilitat, per la poca mobilitat de la maquinària, per l'elevada presència de guals particulars i passos de vianants, per la impossibilitat d'ubicar una plataforma de treball lateral, per la impossibilitat d'ocupació de la calçada per fer l'aplec de materials que impliqui fer l'actuació per fases per tal de mantenir el pas de vianants i/o per estar en una zona amb tràfic rodat important - Actuacions en les què els materials estan aplegats lluny de la zona de treball per manca d'espai en la proximitat d'on s'executen les tasques.
- Grau de dificultat associat a l'àmbit de l'actuació en funció de l'amplària de la vorera, calçada o plataforma única
- Grau de dificultat associat a la presència d'elements externs a l'actuació: - Sense afectació per serveis o elements de mobiliari urbà: actuacions sense serveis (canalitzacions d'aigua, semàfors, enllumenat, etc.) ni elements urbans de grans dimensions (marquesines, mòduls d'aparcament de bicicletes, etc.) que interfereixin (o que puguin interferir) en les tasques - Amb afectació per serveis o elements de mobiliari urbà: actuacions amb serveis (canalitzacions d'aigua, semàfors, enllumenat, etc.) o elements urbans de grans dimensions (marquesines, mòduls d'aparcament de bicicletes, etc) que interfereixen en les tasques.
- Grau de dificultat associat a l'abast de l'actuació
L'execució de la unitat d'obra inclou les operacions següents:
- Comprovació de la superfície de recolzament
- Col·locació del morter, si és el cas
- Col·locació de l'element
CONDICIONS GENERALS:
El bastiment o la reixa fixa col·locat ha de quedar ben assentat sobre les parets de l'element drenant, anivellades abans amb morter. Ha d'estar sòlidament fixat amb potes d'ancoratge. Aquestes no han de sobresortir de les parets de l'element drenant.
La part superior del bastiment i de la reixa han de quedar al mateix pla que el paviment perimetral, i han de mantenir el seu pendent.
La reixa, quan no hagi de quedar fixa, ha de quedar recolzada sobre el bastiment a tot el seu perímetre.
La reixa col·locada no ha de tenir moviments que puguin provocar el seu trencament per impacte o bé produir sorolls.
Les reixes practicables han d'obrir i tancar correctament.
Toleràncies d'execució:
- Guerxament: ± 2 mm
- Nivell entre el bastiment o la reixa i el paviment: - 10 mm, + 0 mm
2.- CONDICIONS DEL PROCÉS D'EXECUCIÓ
El procés de col·locació no ha de produir desperfectes, ni ha de modificar les condicions exigides per al material.
3.- UNITAT I CRITERI D'AMIDAMENT
FILTRE, REIXA I BASTIMENT I REIXA PRACTICABLE:
Unitat mesurada segons les especificacions de la DT.
4.- NORMATIVA DE COMPLIMENT OBLIGATORI
No hi ha normativa de compliment obligatori.
5.- CONDICIONS DE CONTROL D'EXECUCIÓ I DE L'OBRA ACABADA
CONTROL D'EXECUCIÓ. OPERACIONS DE CONTROL:
Les tasques de control a realitzar són les següents:
- Seguiment del procés de col·locació.
CONTROL DE L'OBRA ACABADA. OPERACIONS DE CONTROL:
Les tasques de control a realitzar són les següents:
- Inspecció de les condicions d'assentament del bastiment
- Comprovació de les toleràncies d'ajust i de nivell respecte al paviment
CRITERIS DE PRESA DE MOSTRES:
El control es realitzarà sobre totes les unitats existents a l'obra.
INTERPRETACIÓ DE RESULTATS I ACTUACIONS EN CAS D'INCOMPLIMENT:
Correcció per part del contractista de les irregularitats observades.

PD INSTAL·LACIONS D'EVACUACIÓ, CANALITZACIÓ I VENTILACIÓ ESTÀTICA

PD5 DRENATGES

PD55- CAIXA PER A EMBORNAL, COL·LOCADA

0.- ELEMENTS QUE CONTEMPLA EL PLEC

PD55-X001,PD55-E3NF.

1.- DEFINICIÓ I CONDICIONS DE LES PARTIDES D'OBRA EXECUTADES
Execució de caixa per a embornals o interceptors, sobre solera de formigó.
S'han considerat els materials següents:
- Caixa de formigó
- Caixa de maó calat arrebossada i lliscada i eventualment esquerdejada per fora
En actuacions de reparació, s'han considerat els graus de dificultat següents:
- Grau de dificultat associat a la mobilitat en l'actuació: - Sense dificultat de mobilitat: actuacions en què hi ha una interferència pròpia de l'entorn on es desenvolupen. - Amb dificultat de mobilitat: actuacions en entorns amb dificultat de mobilitat i/o amb el

material aplegat lluny de la zona de treball: - Actuacions amb dificultat d'accessibilitat, per la poca mobilitat de la maquinària, per l'elevada presència de guals particulars i passos de vianants, per la impossibilitat d'ubicar una plataforma de treball lateral, per la impossibilitat d'ocupació de la calçada per fer l'aplec de materials que impliqui fer l'actuació per fases per tal de mantenir el pas de vianants i/o per estar en una zona amb tràfic rodat important - Actuacions en les què els materials estan aplegats lluny de la zona de treball per manca d'espai en la proximitat d'on s'executen les tasques.
- Grau de dificultat associat a l'àmbit de l'actuació en funció de l'amplària de la vorera, calçada o plataforma única
- Grau de dificultat associat a la presència d'elements externs a l'actuació: - Sense afectació per serveis o elements de mobiliari urbà: actuacions sense serveis (canalitzacions d'aigua, semàfors, enllumenat, etc.) ni elements urbans de grans dimensions (marquesines, mòduls d'aparcament de bicicletes, etc.) que interfereixin (o que puguin interferir) en les tasques - Amb afectació per serveis o elements de mobiliari urbà: actuacions amb serveis (canalitzacions d'aigua, semàfors, enllumenat, etc.) o elements urbans de grans dimensions (marquesines, mòduls d'aparcament de bicicletes, etc) que interfereixen en les tasques.
- Grau de dificultat associat a l'abast de l'actuació
L'execució de la unitat d'obra inclou les operacions següents:
En caixa de formigó:
- Comprovació de la superfície d'assentament
- Col·locació del formigó de la solera
- Muntatge de l'encofrat
- Preparació de la trobada de la caixa amb el tub de desguàs
- Col·locació del formigó de la caixa
- Desmuntatge de l'encofrat
- Cura del formigó
En caixa de maó:
- Comprovació de la superfície d'assentament
- Col·locació del formigó de la solera
- Col·locació dels maons amb morter
- Preparació de la trobada de la caixa amb el tub de desguàs
- Arrebossat i lliscat de l'interior de la caixa
- Esquerdejat exterior de la caixa, en el seu cas
CONDICIONS GENERALS:
La solera ha de quedar plana, anivellada i a la fondària prevista a la DT.
La caixa ha de quedar aplomada i ben assentada sobre la solera.
El nivell del coronament ha de permetre la col·locació del bastiment i la reixa enrasats amb el paviment o zona adjacent sense sobresortir d'ella.
El forat per al pas del tub de desguàs ha de quedar preparat.
Els angles interiors han de ser arrodonits.
La caixa acabada ha d'estar neta de qualsevol tipus de residu.
Toleràncies d'execució:
- Desviació lateral: - Línia de l'eix: ± 24 mm - Dimensions interiors: ± 5 D, < 12 mm
(D = la dimensió interior màxima expressada en m)
- Nivell soleres: ± 12 mm
- Gruix (e): - e <= 30 cm: + 0,05 e (<= 12 mm), - 8 mm - e > 30 cm: + 0,05 e (<= 16 mm), - 0,025 e (<= -10 mm)
CAIXA DE FORMIGÓ:
El formigó col·locat no ha de tenir disgregacions o buits a la massa.
La secció de l'element no ha de quedar disminuïda en cap punt per la introducció d'elements de l'encofrat ni d'altres.
La resistència característica del formigó es comprovarà d'acord amb l'article 57 del CODI ESTRUCTURAL.
CAIXA DE MAÓ:
Els maons han d'estar col·locats a trencajunts i les filades han de ser horitzontals.
Els junts han d'estar plens de morter.
La superfície interior ha de quedar revestida amb un arrebossat de gruix uniforme i ben adherit a la paret, i acabada amb un lliscat de pasta de pòrtland. El revestiment ha de ser llis, sense fissures, forats o altres defectes.
Gruix dels junts: <= 1,5 cm
Gruix de l'arrebossat i del lliscat: 1,1 cm
Toleràncies d'execució:
- Horitzontalitat de les filades: ± 2 mm/m
- Gruix de l'arrebossat i del lliscat: ± 2 mm
ESQUERDEJAT EXTERIOR:
La superfície exterior ha de quedar coberta sense discontinuïtats amb un esquerdejat ben adherit a la paret.
Gruix de l'arrebossat esquerdejat: <= 1,8 cm
2.- CONDICIONS DEL PROCÉS D'EXECUCIÓ
CONDICIONS GENERALS:
S'ha de treballar a una temperatura ambient que oscil·li entre els 5°C i els 40°C, sense pluja.
CAIXA DE FORMIGÓ:
No pot transcórrer més d'1,5 hora des de la fabricació del formigó fins el formigonament, a menys que la DF ho cregui convenient per aplicar medis que retardin l'adormiment.
L'abocada s'ha de fer des d'una alçària petita i sense que es produeixin disgregacions.
CAIXA DE MAÓ:
Els maons que s'han de col·locar han de tenir la humitat necessària per tal que no absorbeixin l'aigua del morter.
L'obra s'ha d'aixecar per filades senceres.
L'arrebossat s'ha d'aplicar un cop sanejades i humitejades les superfícies que l'han de rebre.
3.- UNITAT I CRITERI D'AMIDAMENT
EMBORNALS:
Unitat mesurada segons les especificacions de la DT.
4.- NORMATIVA DE COMPLIMENT OBLIGATORI
* Orden de 6 de febrero de 1976 por la que se aprueba el Pliego de Prescripciones Técnicas Generales para Obras de Carreteras y Puentes (PG-3).
* Orden FOM/1382/2002 de 16 de mayo, por la que se actualizan determinados artículos del pliego de prescripciones técnicas generales para obras de carreteras y puentes relativos a la construcción de explanaciones, drenajes y cimentaciones (PG-3).
* Orden FOM/298/2016, de 15 de febrero, por la que se aprueba la norma 5.2-IC drenaje superficial de la Instrucción de Carreteras.
Real Decreto 470/2021, de 29 de junio, por el que se aprueba el Código Estructural.

PD INSTAL·LACIONS D'EVACUACIÓ, CANALITZACIÓ I VENTILACIÓ ESTÀTICA

PD5 DRENATGES

PD56- CAIXA PER A INTERCEPTOR

0.- ELEMENTS QUE CONTEMPLA EL PLEC

PD56-E3QQ.

1.- DEFINICIÓ I CONDICIONS DE LES PARTIDES D'OBRA EXECUTADES
Execució de caixa per a embornals o interceptors, sobre solera de formigó.
S'han considerat els materials següents:
- Caixa de formigó
- Caixa de maó calat arrebossada i lliscada i eventualment esquerdejada per fora
En actuacions de reparació, s'han considerat els graus de dificultat següents:
- Grau de dificultat associat a la mobilitat en l'actuació: - Sense dificultat de mobilitat: actuacions en què hi ha una interferència pròpia de l'entorn on es desenvolupen. - Amb dificultat de mobilitat: actuacions en entorns amb dificultat de mobilitat i/o amb el material aplegat lluny de la zona de treball: - Actuacions amb dificultat d'accessibilitat, per la poca mobilitat de la maquinària, per l'elevada presència de guals particulars i passos de vianants, per la impossibilitat d'ubicar una plataforma de treball lateral, per la impossibilitat d'ocupació de la calçada per fer l'aplec de materials que impliqui fer l'actuació per fases per tal de mantenir el pas de vianants i/o per estar en una zona amb tràfic rodat important - Actuacions en les què els materials estan aplegats lluny de la zona de treball per manca d'espai en la proximitat d'on s'executen les tasques.
- Grau de dificultat associat a l'àmbit de l'actuació en funció de l'amplària de la vorera, calçada o plataforma única
- Grau de dificultat associat a la presència d'elements externs a l'actuació: - Sense afectació per serveis o elements de mobiliari urbà: actuacions sense serveis (canalitzacions d'aigua, semàfors, enllumenat, etc.) ni elements urbans de grans dimensions (marquesines, mòduls d'aparcament de bicicletes, etc.) que interfereixin (o que puguin interferir) en les tasques - Amb afectació per serveis o elements de mobiliari urbà: actuacions amb serveis (canalitzacions d'aigua, semàfors, enllumenat, etc.) o elements urbans de grans dimensions (marquesines, mòduls d'aparcament de bicicletes, etc) que interfereixen en les tasques.
- Grau de dificultat associat a l'abast de l'actuació
L'execució de la unitat d'obra inclou les operacions següents:
En caixa de formigó:
- Comprovació de la superfície d'assentament
- Col·locació del formigó de la solera
- Muntatge de l'encofrat
- Preparació de la trobada de la caixa amb el tub de desguàs
- Col·locació del formigó de la caixa
- Desmuntatge de l'encofrat
- Cura del formigó

En caixa de maó:
- Comprovació de la superfície d'assentament
- Col·locació del formigó de la solera
- Col·locació dels maons amb morter
- Preparació de la trobada de la caixa amb el tub de desguàs
- Arrebossat i lliscat de l'interior de la caixa
- Esquerdejat exterior de la caixa, en el seu cas

CONDICIONS GENERALS:
La solera ha de quedar plana, anivellada i a la fondària prevista a la DT.
La caixa ha de quedar aplomada i ben assentada sobre la solera.
El nivell del coronament ha de permetre la col·locació del bastiment i la reixa enrasats amb el paviment o zona adjacent sense sobresortir d'ella.
El forat per al pas del tub de desguàs ha de quedar preparat.
Els angles interiors han de ser arrodonits.
La caixa acabada ha d'estar neta de qualsevol tipus de residu.
Toleràncies d'execució:
- Desviació lateral: - Línia de l'eix: ± 24 mm - Dimensions interiors: ± 5 D, < 12 mm
(D = la dimensió interior màxima expressada en m)
- Nivell soleres: ± 12 mm
- Gruix (e): - e <= 30 cm: + 0,05 e (<= 12 mm), - 8 mm - e > 30 cm: + 0,05 e (<= 16 mm), - 0,025 e (<= -10 mm)

CAIXA DE FORMIGÓ:
El formigó col·locat no ha de tenir disgregacions o buits a la massa.
La secció de l'element no ha de quedar disminuïda en cap punt per la introducció d'elements de l'encofrat ni d'altres.
La resistència característica del formigó es comprovarà d'acord amb l'article 57 del CODI ESTRUCTURAL.

CAIXA DE MAÓ:
Els maons han d'estar col·locats a trencajunts i les filades han de ser horitzontals.
Els junts han d'estar plens de morter.
La superfície interior ha de quedar revestida amb un arrebossat de gruix uniforme i ben adherit a la paret, i acabada amb un lliscat de pasta de pòrtland. El revestiment ha de ser llis, sense fissures, forats o altres defectes.
Gruix dels junts: <= 1,5 cm
Gruix de l'arrebossat i del lliscat: 1,1 cm
Toleràncies d'execució:
- Horitzontalitat de les filades: ± 2 mm/m
- Gruix de l'arrebossat i del lliscat: ± 2 mm

ESQUERDEJAT EXTERIOR:
La superfície exterior ha de quedar coberta sense discontinuïtats amb un esquerdejat ben adherit a la paret.
Gruix de l'arrebossat esquerdejat: <= 1,8 cm

2.- CONDICIONS DEL PROCÉS D'EXECUCIÓ

CONDICIONS GENERALS:
S'ha de treballar a una temperatura ambient que oscil·li entre els 5°C i els 40°C, sense pluja.

CAIXA DE FORMIGÓ:
No pot transcórrer més d'1,5 hora des de la fabricació del formigó fins el formigonament, a menys que la DF ho cregui convenient per aplicar medis que retardin l'adormiment.
L'abocada s'ha de fer des d'una alçària petita i sense que es produeixin disgregacions.

CAIXA DE MAÓ:
Els maons que s'han de col·locar han de tenir la humitat necessària per tal que no absorbeixin l'aigua del morter.
L'obra s'ha d'aixecar per filades senceres.
L'arrebossat s'ha d'aplicar un cop sanejades i humitejades les superfícies que l'han de rebre.

3.- UNITAT I CRITERI D'AMIDAMENT

INTERCEPTORS:
m de llargària amidada segons les especificacions de la DT.

4.- NORMATIVA DE COMPLIMENT OBLIGATORI
* Orden de 6 de febrero de 1976 por la que se aprueba el Pliego de Prescripciones Técnicas Generales para Obras de Carreteras y Puentes (PG-3).
* Orden FOM/1382/2002 de 16 de mayo, por la que se actualizan determinados artículos del pliego de prescripciones técnicas generales para obras de carreteras y puentes relativos a la construcción de explanaciones, drenajes y cimentaciones (PG-3).
* Orden FOM/298/2016, de 15 de febrero, por la que se aprueba la norma 5.2-IC drenaje superficial de la Instrucción de Carreteras.
Real Decreto 470/2021, de 29 de junio, por el que se aprueba el Código Estructural.

PD INSTAL·LACIONS D'EVACUACIÓ, CANALITZACIÓ I VENTILACIÓ ESTÀTICA

PD5 DRENATGES

PD59- CANAL DE FORMIGÓ PER A DRENATGE

0.- ELEMENTS QUE CONTEMPLA EL PLEC

PD59-X001.

1.- DEFINICIÓ I CONDICIONS DE LES PARTIDES D'OBRA EXECUTADES
Formació de canal amb peces prefabricades de formigó col·locades sobre solera de formigó.
L'execució de la unitat d'obra inclou les operacions següents:
- Comprovació de la superfície d'assentament
- Col·locació del formigó de la solera
- Col·locació de les peces prefabricades
- Segellat dels junts amb morter

CONDICIONS GENERALS:
La solera ha de tenir un gruix i acabat continus.
Les peces prefabricades han d'estar col·locades segons les alineacions, pendents i cotes previstes a la DT.
Els junts d'assentament i els junts verticals han d'estar fets amb morter de ciment.
S'han de preveure junts de dilatació que han de quedar reblerts amb material elàstic, el qual ha de complir amb les especificacions del Plec de Condicions Tècniques corresponent.
En els casos que l'aigua circuli a gran velocitat, s'han d'evitar els canvis bruscs d'alineació per tal de no produir salts d'aigua o ones.
Toleràncies d'execució:
- Planor (NLT 334): ± 15 mm/3 m
- Desviació lateral: - Línia de l'eix: ± 24 mm - Dimensions interiors: ± 5 D, < 12 mm
(D = la dimensió interior màxima expressada en m)
- Nivell soleres: ± 12 mm
- Gruix (e): - e <= 30 cm: + 0,05 e (<= 12 mm), - 8 mm - e > 30 cm: + 0,05 e (<= 16 mm), - 0,025 e (<= -10 mm)

2.- CONDICIONS DEL PROCÉS D'EXECUCIÓ
La temperatura per a formigonar la solera ha d'estar entre 5°C i 40°C.
L'abocada del formigó de solera s'ha de fer de manera que no es produeixin disgregacions.
La col·locació de les peces prefabricades s'ha de començar pel punt més baix.

3.- UNITAT I CRITERI D'AMIDAMENT
m de llargària mesurat sobre el terreny.

4.- NORMATIVA DE COMPLIMENT OBLIGATORI
* Orden de 6 de febrero de 1976 por la que se aprueba el Pliego de Prescripciones Técnicas Generales para Obras de Carreteras y Puentes (PG-3).
* Orden FOM/1382/2002 de 16 de mayo, por la que se actualizan determinados artículos del pliego de prescripciones técnicas generales para obras de carreteras y puentes relativos a la construcción de explanaciones, drenajes y cimentaciones (PG-3).
Real Decreto 470/2021, de 29 de junio, por el que se aprueba el Código Estructural.

PD INSTAL·LACIONS D'EVACUACIÓ, CANALITZACIÓ I VENTILACIÓ ESTÀTICA

PD5 DRENATGES

PD5U- REIXA DE FOSA PER A DRENATGES, COL·LOCADA

0.- ELEMENTS QUE CONTEMPLA EL PLEC

PD5U-480E.

1.- DEFINICIÓ I CONDICIONS DE LES PARTIDES D'OBRA EXECUTADES
Subministrament i col·locació d'elements auxiliars per a drenatges.
S'han considerat els elements següents:
- Bastiment i/o reixa, per a embornal, interceptor o pericó
- Filtre per a bonera sifònica
En actuacions de reparació, s'han considerat els graus de dificultat següents:
- Grau de dificultat associat a la mobilitat en l'actuació: - Sense dificultat de mobilitat: actuacions en què hi ha una interferència pròpia de l'entorn on es desenvolupen. - Amb dificultat de mobilitat: actuacions en entorns amb dificultat de mobilitat i/o amb el material aplegat lluny de la zona de treball: - Actuacions amb dificultat d'accessibilitat, per la poca mobilitat de la maquinària, per l'elevada presència de guals particulars i passos de vianants, per la impossibilitat d'ubicar una plataforma de treball lateral, per la impossibilitat d'ocupació de la calçada per fer l'aplec de materials que impliqui fer l'actuació per fases per tal de mantenir el pas de vianants i/o per estar en una zona amb tràfic rodat important - Actuacions en les què els materials estan aplegats lluny de la zona de treball per manca d'espai en la proximitat d'on s'executen les tasques.
- Grau de dificultat associat a l'àmbit de l'actuació en funció de l'amplària de la vorera, calçada o plataforma única
- Grau de dificultat associat a la presència d'elements externs a l'actuació: - Sense afectació per serveis o elements de mobiliari urbà: actuacions sense serveis (canalitzacions d'aigua, semàfors, enllumenat, etc.) ni elements urbans de grans dimensions (marquesines, mòduls d'aparcament de bicicletes, etc.) que interfereixin (o que puguin interferir) en les tasques - Amb afectació per serveis o elements de mobiliari urbà: actuacions amb serveis (canalitzacions d'aigua, semàfors, enllumenat, etc.) o elements urbans de grans dimensions (marquesines, mòduls d'aparcament de bicicletes, etc) que interfereixen en les tasques.
- Grau de dificultat associat a l'abast de l'actuació
L'execució de la unitat d'obra inclou les operacions següents:
- Comprovació de la superfície de recolzament
- Col·locació del morter, si és el cas
- Col·locació de l'element
CONDICIONS GENERALS:
El bastiment o la reixa fixa col·locat ha de quedar ben assentat sobre les parets de l'element drenant, anivellades abans amb morter. Ha d'estar sòlidament fixat amb potes d'ancoratge. Aquestes no han de sobresortir de les parets de l'element drenant.
La part superior del bastiment i de la reixa han de quedar al mateix pla que el paviment perimetral, i han de mantenir el seu pendent.
La reixa, quan no hagi de quedar fixa, ha de quedar recolzada sobre el bastiment a tot el seu perímetre.
La reixa col·locada no ha de tenir moviments que puguin provocar el seu trencament per impacte o bé produir sorolls.
Les reixes practicables han d'obrir i tancar correctament.
Toleràncies d'execució:
- Guerxament: ± 2 mm
- Nivell entre el bastiment o la reixa i el paviment: - 10 mm, + 0 mm
2.- CONDICIONS DEL PROCÉS D'EXECUCIÓ
El procés de col·locació no ha de produir desperfectes, ni ha de modificar les condicions exigides per al material.
3.- UNITAT I CRITERI D'AMIDAMENT
FILTRE, REIXA I BASTIMENT I REIXA PRACTICABLE:
Unitat mesurada segons les especificacions de la DT.
4.- NORMATIVA DE COMPLIMENT OBLIGATORI
No hi ha normativa de compliment obligatori.
5.- CONDICIONS DE CONTROL D'EXECUCIÓ I DE L'OBRA ACABADA
CONTROL D'EXECUCIÓ. OPERACIONS DE CONTROL:
Les tasques de control a realitzar són les següents:
- Seguiment del procés de col·locació.
CONTROL DE L'OBRA ACABADA. OPERACIONS DE CONTROL:
Les tasques de control a realitzar són les següents:
- Inspecció de les condicions d'assentament del bastiment
- Comprovació de les toleràncies d'ajust i de nivell respecte al paviment
CRITERIS DE PRESA DE MOSTRES:
El control es realitzarà sobre totes les unitats existents a l'obra.
INTERPRETACIÓ DE RESULTATS I ACTUACIONS EN CAS D'INCOMPLIMENT:
Correcció per part del contractista de les irregularitats observades.

PD INSTAL·LACIONS D'EVACUACIÓ, CANALITZACIÓ I VENTILACIÓ ESTÀTICA

PD7 CLAVEGUERES I COL·LECTORS

PD72- CLAVEGUERA AMB TUB DE POLIETILÈ DE DENSITAT ALTA

0.- ELEMENTS QUE CONTEMPLA EL PLEC

PD72-EUBB,PD72-EUCA.

1.- DEFINICIÓ I CONDICIONS DE LES PARTIDES D'OBRA EXECUTADES
Formació de claveguera o col·lector amb tubs de polietilè de densitat alta, amb unions soldades, col·locats al fons de la rasa i reblert de sauló fins a 10 cm per sobre del tub.
En actuacions de reparació, s'han considerat els graus de dificultat següents:
- Grau de dificultat associat a la mobilitat en l'actuació: - Sense dificultat de mobilitat: actuacions en què hi ha una interferència pròpia de l'entorn on es desenvolupen. - Amb dificultat de mobilitat: actuacions en entorns amb dificultat de mobilitat i/o amb el material aplegat lluny de la zona de treball: - Actuacions amb dificultat d'accessibilitat, per la poca mobilitat de la maquinària, per l'elevada presència de guals particulars i passos de vianants, per la impossibilitat d'ubicar una plataforma de treball lateral, per la impossibilitat d'ocupació de la calçada per fer l'aplec de materials que impliqui fer l'actuació per fases per tal de mantenir el pas de vianants i/o per estar en una zona amb tràfic rodat important - Actuacions en les què els materials estan aplegats lluny de la zona de treball per manca d'espai en la proximitat d'on s'executen les tasques.
- Grau de dificultat associat a l'àmbit de l'actuació en funció de l'amplària de la vorera, calçada o plataforma única
- Grau de dificultat associat a la presència d'elements externs a l'actuació: - Sense afectació per serveis o elements de mobiliari urbà: actuacions sense serveis (canalitzacions d'aigua, semàfors, enllumenat, etc.) ni elements urbans de grans dimensions (marquesines, mòduls d'aparcament de bicicletes, etc.) que interfereixin (o que puguin interferir) en les tasques - Amb afectació per serveis o elements de mobiliari urbà: actuacions amb serveis (canalitzacions d'aigua, semàfors, enllumenat, etc.) o elements urbans de grans dimensions (marquesines, mòduls d'aparcament de bicicletes, etc) que interfereixen en les tasques.
- Grau de dificultat associat a l'abast de l'actuació
L'execució de la unitat d'obra inclou les operacions següents:
- Comprovació del llit de recolzament dels tubs
- Replanteig i preparació de les unions
- Execució de les unions dels tubs
- Baixada dels tubs al fons de la rasa
- Realització de proves sobre la canonada instal·lada
- Reblert de la rasa amb sauló
CONDICIONS GENERALS:
El tub ha de seguir les alineacions indicades a la DT. Ha de quedar a la rasant prevista i amb el pendent definit per a cada tram.
Han de quedar centrats i alineats dins de la rasa.
Ha d'estar situat sobre un llit de recolzament, la composició i el gruix del qual han de complir l'especificat en la DT.
El junt entre els tubs és correcte si els diàmetres interiors queden alineats. S'accepta un ressalt <= 3 mm.
Els junts han de ser estancs a la pressió de prova, han de resistir els esforços mecànics i no han de produir alteracions apreciables en el règim hidràulic de la canonada.
La canonada ha de quedar protegida dels efectes de les càrregues exteriors, del trànsit (en el seu cas), inundacions de la rasa i de les variacions tèrmiques.
En cas de coincidència de canonades d'aigua potable i de sanejament, les d'aigua potable han de passar per un pla superior a les de sanejament i han d'anar separades tangencialment 100 cm.
Un cop instal·lada la canonada, i abans del reblert de la rasa, han de quedar fetes satisfactòriament les proves de pressió interior i d'estanquitat en els trams que especifiqui la DF.
La base del tub, els laterals i la part superior fins a 10 cm per sobre de la generatriu superior, ha d'estar reblert amb sauló.
Per damunt del tub s'ha de fer un reblert de terres compactades, que han de complir l'especificat en el seu plec de condicions.
Distància de la generatriu superior del tub a la superfície:
- En zones amb trànsit rodat: >= 100 cm
- En zones sense trànsit rodat: >= 60 cm
Amplària de la rasa: >= diàmetre exterior + 50 cm
Pressió de la prova d'estanquitat: <= 1 bar
2.- CONDICIONS DEL PROCÉS D'EXECUCIÓ
Abans de baixar els elements a la rasa la DF ha d'examinar-los, rebutjant els que presentin algun defecte.
Abans de la col·locació dels elements cal comprovar que la rasant, l'amplària, la fondària i el nivell freàtic de la rasa corresponen als especificats en la DT. En cas contrari cal avisar la DF.
La descàrrega i manipulació dels elements s'ha de fer de forma que no rebin cops.
El fons de la rasa ha d'estar net abans de baixar els elements.
Durant el procés de col·locació no s'han de produir desperfectes en la superfície del tub. Es recomana la suspensió del tub per mitjà de bragues de cinta ampla amb el recobriment adequat.

Les tuberies i rases s'han de mantenir lliures d'aigua, per això és de bona pràctica muntar els tubs en sentit ascendent, assegurant el desguàs dels punts baixos.
Els tubs s'han de calçar i colzar per a impedir el seu moviment.
Col·locats els elements al fons de la rasa, s'ha de comprovar que el seu interior és lliure d'elements que puguin impedir el seu assentament o funcionament correctes (terres, pedres, eines de treball, etc.).
En cas d'interrompre's la col·locació dels tubs s'ha d'evitar la seva obstrucció i s'ha d'assegurar el seu desguàs. Quan es reprenguin els treballs s'ha de comprovar que no s'hagi introduït cap cos estrany a l'interior dels tubs.
El procés d'execució dels junts ha de ser prèviament acceptat per la DF.
Per a fer la unió dels tubs no s'han de forçar ni deformar els extrems.
La unió entre els tubs i altres elements d'obra s'ha de fer garantint la no transmissió de càrregues, la impermeabilitat i l'adherència amb les parets.
No s'han de muntar trams de més de 100 m de llarg sense fer un reblert parcial de la rasa deixant el junts descoberts. Aquest reblert ha de complir les especificacions tècniques del reblert de la rasa.
Un cop situada la canonada a la rasa, parcialment reblerta excepte a les unions, s'han de fer les proves de pressió interior i d'estanquitat segons la normativa vigent.
Si es produeixen fuites apreciables durant la prova d'estanquitat, el contractista ha de corregir els defectes i procedir de nou a fer la prova.
No es pot procedir al reblert de les rases sense l'autorització expressa de la DF.
3.- UNITAT I CRITERI D'AMIDAMENT
m de llargària instal·lada, amidada segons les especificacions de la DT, entre els eixos dels elements o dels punts per connectar.
Aquest criteri inclou les pèrdues de material per retalls i els empalmaments que s'hagin efectuat.
Aquest criteri inclou les despeses associades a la realització de les proves sobre la canonada instal·lada.
4.- NORMATIVA DE COMPLIMENT OBLIGATORI
Orden de 15 de septiembre de 1986 por la que se aprueba el Pliego de Prescripciones Técnicas Generales de Tuberias de Saneamiento de Poblaciones.
Orden FOM/298/2016, de 15 de febrero, por la que se aprueba la norma 5.2-IC drenaje superficial de la Instrucción de Carreteras.

PD INSTAL·LACIONS D'EVACUACIÓ, CANALITZACIÓ I VENTILACIÓ ESTÀTICA

PD8 RECOBRIMENTS PROTECTORS PER A CLAVEGUERONS

PD86- RECOBRIMENT PROTECTOR EXTERIOR PER A CLAVEGUERES DE TUBS CIRCULARS DE FORMIGÓ

0.- ELEMENTS QUE CONTEMPLA EL PLEC

PD86-X001,PD86-X002.

1.- DEFINICIÓ I CONDICIONS DE LES PARTIDES D'OBRA EXECUTADES
Recobriment exterior amb formigó per a la protecció de tubs de formigó.
L'execució de la unitat d'obra inclou les operacions següents:
- Preparació de la superfície del tub
- Col·locació del formigó de protecció
- Cura del formigó de protecció

CONDICIONS GENERALS:
El recobriment acabat ha de tenir un gruix uniforme i ha de cobrir totalment la superfície exterior dels tubs.
No ha de tenir discontinuïtats, esquerdes o defectes, com és ara disgregacions o buits.
La resistència característica del formigó es comprovarà d'acord amb l'article 57 del CODI ESTRUCTURAL.
Toleràncies d'execució:
- Gruix: ± 5%

2.- CONDICIONS DEL PROCÉS D'EXECUCIÓ
S'ha de treballar a una temperatura ambient que oscil·li entre els 5°C i els 40°C, sense pluja.
Abans de l'aplicació del recobriment, s'ha de sanejar la superfície. Aquesta superfície no ha de tenir pols, greixos, etc.
El formigó s'ha de col·locar a l'obra abans que comenci a adormir-se.
3.- UNITAT I CRITERI D'AMIDAMENT
m de llargària instal·lada, amidada segons les especificacions de la DT, entre els eixos dels elements o dels punts per connectar.
S'inclou dins d'aquest criteri el treball de preparació de la superfície a cobrir.
4.- NORMATIVA DE COMPLIMENT OBLIGATORI
Real Decreto 470/2021, de 29 de junio, por el que se aprueba el Código Estructural.

PD INSTAL·LACIONS D'EVACUACIÓ, CANALITZACIÓ I VENTILACIÓ ESTÀTICA

PDG CANALITZACIONS DE SERVEIS

PDG2- CANALITZACIÓ AMB TUBS DE POLIETILÈ

0.- ELEMENTS QUE CONTEMPLA EL PLEC

PDG2-LNU4,PDG2-LNU3.

1.- DEFINICIÓ I CONDICIONS DE LES PARTIDES D'OBRA EXECUTADES
Canalitzacions amb tubs de formigó, de PVC, de polietilè, o combinacions de tubs de fibrociment NT i PVC, col·locats en una rasa i recoberts.
S'han considerat els reblerts de rasa següents:
- Reblert de la rasa amb terres
- Reblert de la rasa amb formigó

L'execució de la unitat d'obra inclou les operacions següents:
- Col·locació dels tubs
- Unió dels tubs
- Reblert de la rasa amb terres o formigó

CONDICIONS GENERALS:
Els tubs col·locats han de quedar a la rasant prevista. Han de quedar rectes.
Els tubs s'han de situar regularment distribuïts dins la rasa.
No hi ha d'haver contactes entre els tubs.
REBLERT DE LA RASA AMB TERRES:
La rasa ha de quedar reblerta de terres seleccionades degudament compactades.
Partícules que passen pel tamís 0,08 UNE 7-056 (NLT-152), en pes: < 25%
Contingut en matèria orgànica (UNE 103-204): Nul
Contingut de pedres de mida > 8 cm (NLT-152): Nul
REBLERT DE LA RASA AMB FORMIGÓ:
El formigó no ha de tenir esquerdes o defectes de formigonament, com és ara disgregacions o buits a la massa.
Gruix del formigó per sota del tub més baix: >= 5 cm
La resistència característica del formigó es comprovarà d'acord amb l'article 57 del CODI ESTRUCTURAL.
2.- CONDICIONS DEL PROCÉS D'EXECUCIÓ
CONDICIONS GENERALS:
No s'han de col·locar més de 100 m de canalització sense haver acabat les operacions d'execució de junts i reblert de rasa.
REBLERT DE LA RASA AMB TERRES:
S'ha de treballar a una temperatura superior a 5°C i sense pluja.
Abans de procedir al rebliment de terres, s'han de subjectar els tubs per punts, amb material de reblert.
Cal evitar el pas de vehicles fins que la compactació s'hagi completat.
REBLERT DE LA RASA AMB FORMIGÓ:
La temperatura ambient per a formigonar ha d'estar entre 5°C i 40°C.
El formigó s'ha de col·locar a la rasa abans que s'inicïi el seu adormiment i l'abocada s'ha de fer de manera que no es produeixin disgregacions.
El procés de formigonament no ha de modificar la situació del tub dins del dau de formigó.
3.- UNITAT I CRITERI D'AMIDAMENT
m de llargària instal·lada, amidada segons les especificacions de la DT, entre els eixos dels elements o dels punts per connectar.
4.- NORMATIVA DE COMPLIMENT OBLIGATORI
NORMATIVA GENERAL:
La normativa ha de ser l'específica de l'ús al que es destina la canalització.
REBLERT DE LA RASA AMB FORMIGÓ:
Real Decreto 470/2021, de 29 de junio, por el que se aprueba el Código Estructural.

PD INSTAL·LACIONS D'EVACUACIÓ, CANALITZACIÓ I VENTILACIÓ ESTÀTICA

PDG CANALITZACIONS DE SERVEIS

PDG5- MATERIALS AUXILIARS PER A CANALITZACIONS DE SERVEIS, COL·LOCATS

0.- ELEMENTS QUE CONTEMPLA EL PLEC

PDG5-HA2I.

1.- DEFINICIÓ I CONDICIONS DE LES PARTIDES D'OBRA EXECUTADES
Subministrament i col·locació d'una banda contínua de plàstic de color, de 30 cm d'amplària, col·locada al llarg de la rasa a 20 cm per sobre de la canonada, com a malla senyalitzadora.
L'execució de la unitat d'obra inclou les operacions següents:
- Comprovació i preparació de la superfície on s'ha d'estendre la banda
- Col·locació de la banda
CONDICIONS GENERALS:
Ha d'estar situada al nivell previst, i a la vertical de la canonada o instal·lació que senyalitza.
Ha de cobrir completament tot el recorregut de la mateixa.
Ha de ser de color i ha de tenir inscripcions que corresponguin al tipus d'instal·lació, d'acord amb les instruccions i normativa de la companyia titular del servei.
Cavalcaments: >= 20 cm
Toleràncies d'execució:
- Nivell: ± 20 mm
2.- CONDICIONS DEL PROCÉS D'EXECUCIÓ
No s'ha de treballar amb pluja, neu o vent superior als 60 km/h.
S'ha de seguir l'ordre dels treballs previst per la DF.
Abans de començar els treballs de muntatge, s'ha de fer un replanteig que ha de ser aprovat per la DF.
No s'han d'acumular terres o materials a la vora de l'excavació.
No s'ha de treballar simultàniament en zones superposades.
S'ha d'estrebar sempre que consti al projecte i quan ho determini la DF. L'estrebada ha de complir les especificacions fixades al seu plec de condicions.
Hi ha d'haver punts fixos de referència exteriors a la zona de treball, als quals s'hi han de referir totes les lectures topogràfiques.
La banda s'ha de col·locar sobre un terreny compactat, i quan s'hagi comprovat el nivell.
L'aportació de terres per a correcció de nivells ha de ser la mínima possible, de les mateixes existents i de compacitat igual.
Cal cobrir amb terres la banda a mida que es va estenent.
S'ha de complir la normativa vigent en matèria mediambiental, de seguretat i salut i d'emmagatzematge i transport de productes de construcció.
3.- UNITAT I CRITERI D'AMIDAMENT
m de llargària executat segons les especificacions de la DT.
4.- NORMATIVA DE COMPLIMENT OBLIGATORI
No hi ha normativa de compliment obligatori.

PD INSTAL·LACIONS D'EVACUACIÓ, CANALITZACIÓ I VENTILACIÓ ESTÀTICA

PDK PERICONS PER A CANALITZACIONS DE SERVEIS

PDK1- BASTIMENT I TAPA DE FOSA PER A PERICONS DE CANALITZACIONS DE SERVEIS, COL·LOCATS

0.- ELEMENTS QUE CONTEMPLA EL PLEC

PDK1-DXAP,PDK1-W8EA.

1.- DEFINICIÓ I CONDICIONS DE LES PARTIDES D'OBRA EXECUTADES
Subministrament i col·locació de bastiment i tapa per a pericó.
En actuacions de reparació, s'han considerat els graus de dificultat següents:
- Grau de dificultat associat a la mobilitat en l'actuació: - Sense dificultat de mobilitat: actuacions en què hi ha una interferència pròpia de l'entorn on es desenvolupen. - Amb dificultat de mobilitat: actuacions en entorns amb dificultat de mobilitat i/o amb el material aplegat lluny de la zona de treball: - Actuacions amb dificultat d'accessibilitat, per la poca mobilitat de la maquinària, per l'elevada presència de guals particulars i passos de vianants, per la impossibilitat d'ubicar una plataforma de treball lateral, per la impossibilitat d'ocupació de la calçada per fer l'aplec de materials que impliqui fer l'actuació per fases per tal de mantenir el pas de vianants i/o per estar en una zona amb tràfic rodat important - Actuacions en les què els materials estan aplegats lluny de la zona de treball per manca d'espai en la proximitat d'on s'executen les tasques.
- Grau de dificultat associat a l'àmbit de l'actuació en funció de l'amplària de la vorera, calçada o plataforma única
- Grau de dificultat associat a la presència d'elements externs a l'actuació: - Sense afectació per serveis o elements de mobiliari urbà: actuacions sense serveis (canalitzacions d'aigua, semàfors, enllumenat, etc.) ni elements urbans de grans dimensions (marquesines, mòduls d'aparcament de bicicletes, etc.) que interfereixin (o que puguin interferir) en les tasques - Amb afectació per serveis o elements de mobiliari urbà: actuacions amb serveis (canalitzacions d'aigua, semàfors, enllumenat, etc.) o elements urbans de grans dimensions (marquesines, mòduls d'aparcament de bicicletes, etc) que interfereixen en les tasques.
- Grau de dificultat associat a l'abast de l'actuació
L'execució de la unitat d'obra inclou les operacions següents:
- Comprovació de la superfície de recolzament
- Col·locació del morter d'anivellament
- Col·locació del conjunt de bastiment i tapa, agafat amb morter
CONDICIONS GENERALS:
El bastiment col·locat ha de quedar ben assentat sobre les parets de l'element que s'ha de tapar, anivellades prèviament amb morter.
Ha de quedar sòlidament travat per una anella perimetral de morter.
L'anella no ha de provocar el trencament del paviment perimetral i no ha de sortir lateralment de les parets del pou.
La tapa ha de quedar recolzada a sobre del bastiment a tot el seu perímetre. No ha de tenir moviments que puguin provocar el seu trencament per impacte o bé produir sorolls.
Un cop col·locada la tapa, el dispositiu de fixació ha de garantir que només podrà ser retirada per personal autoritzat i que no podrà tenir desplaçaments accidentals.
Les tapes practicables, han d'obrir i tancar correctament.
La part superior del bastiment i la tapa ha de quedar al mateix pla que el paviment perimetral i mantenir el seu pendent.
Toleràncies d'execució:
- Nivell entre la tapa i el paviment: ± 2 mm
- Ajust lateral entre bastiment i tapa: ± 4 mm
- Nivell entre tapa i paviment: ± 5 mm
2.- CONDICIONS DEL PROCÉS D'EXECUCIÓ
El procés de col·locació no ha de produir desperfectes, ni ha de modificar les condicions exigides per al material.
3.- UNITAT I CRITERI D'AMIDAMENT
Unitat mesurada segons les especificacions de la DT.
4.- NORMATIVA DE COMPLIMENT OBLIGATORI
* Orden de 6 de febrero de 1976 por la que se aprueba el Pliego de Prescripciones Técnicas Generales para Obras de Carreteras y Puentes (PG-3).
* Orden FOM/1382/2002 de 16 de mayo, por la que se actualizan determinados artículos del pliego de prescripciones técnicas generales para obras de carreteras y puentes relativos a la construcción de explanaciones, drenajes y cimentaciones (PG-3).
5.- CONDICIONS DE CONTROL D'EXECUCIÓ I DE L'OBRA ACABADA
CONTROL D'EXECUCIÓ. OPERACIONS DE CONTROL EN BASTIMENTS I TAPES DE FOSA:
Les tasques de control a realitzar són les següents:
- Seguiment del procés de col·locació.
CONTROL DE L'OBRA ACABADA. OPERACIONS DE CONTROL EN BASTIMENTS I TAPES DE FOSA:
Les tasques de control a realitzar són les següents:
- Inspecció de les condicions d'assentament del bastiment
- Comprovació de les toleràncies d'ajust i de nivell respecte al paviment
CRITERIS DE PRESA DE MOSTRES:
El control es realitzarà sobre totes les unitats existents a l'obra.
INTERPRETACIÓ DE RESULTATS I ACTUACIONS EN CAS D'INCOMPLIMENT:
Correcció per part del contractista de les irregularitats observades.

PD INSTAL·LACIONS D'EVACUACIÓ, CANALITZACIÓ I VENTILACIÓ ESTÀTICA

PDK PERICONS PER A CANALITZACIONS DE SERVEIS

PDK4- PERICÓ FORMIGÓ PREFABRICAT PER A INSTAL·LACIONS DE SERVEIS

0.- ELEMENTS QUE CONTEMPLA EL PLEC

PDK4-LP57,PDK4-LP59,PDK4-X001.

1.- DEFINICIÓ I CONDICIONS DE LES PARTIDES D'OBRA EXECUTADES
Pericó per a registre de canalitzacions de serveis
S'han considerat els tipus següents:
- Pericó prefabricat amb tapa (si és el cas), sobre solera de formigó o llit de grava, i reblert lateral amb terres.
En actuacions de reparació, s'han considerat els graus de dificultat següents:
- Grau de dificultat associat a la mobilitat en l'actuació: - Sense dificultat de mobilitat: actuacions en què hi ha una interferència pròpia de l'entorn on es desenvolupen. - Amb dificultat de mobilitat: actuacions en entorns amb dificultat de mobilitat i/o amb el material aplegat lluny de la zona de treball: - Actuacions amb dificultat d'accessibilitat, per la poca mobilitat de la maquinària, per l'elevada presència de guals particulars i passos de vianants, per la impossibilitat d'ubicar una plataforma de treball lateral, per la impossibilitat d'ocupació de la calçada per fer l'aplec de materials que impliqui fer l'actuació per fases per tal de mantenir el pas de vianants i/o per estar en una zona amb tràfic rodat important - Actuacions en les què els materials estan aplegats lluny de la zona de treball per manca d'espai en la proximitat d'on s'executen les tasques.
- Grau de dificultat associat a l'àmbit de l'actuació en funció de l'amplària de la vorera, calçada o plataforma única
- Grau de dificultat associat a la presència d'elements externs a l'actuació: - Sense afectació per serveis o elements de mobiliari urbà: actuacions sense serveis (canalitzacions d'aigua, semàfors, enllumenat, etc.) ni elements urbans de grans dimensions (marquesines, mòduls d'aparcament de bicicletes, etc.) que interfereixin (o que puguin interferir) en les tasques - Amb afectació per serveis o elements de mobiliari urbà: actuacions amb serveis (canalitzacions d'aigua, semàfors, enllumenat, etc.) o elements urbans de grans dimensions (marquesines, mòduls d'aparcament de bicicletes, etc) que interfereixen en les tasques.
- Grau de dificultat associat a l'abast de l'actuació
L'execució de la unitat d'obra inclou les operacions següents:
Pericó prefabricat:
- Comprovació de la superfície d'assentament
- Col·locació del formigó o de la grava de la solera
- Formació de forats per a connexionat tubs
- Preparació per a la col·locació del marc de la tapa
- Acoblament dels tubs
- Reblert lateral amb terres
- Col·locació de la tapa en el seu cas
CONDICIONS GENERALS:
La solera ha de quedar plana, anivellada i a la fondària prevista a la DT.
Toleràncies d'execució:
- Nivell de la solera: ± 20 mm
PERICONS PREFABRICATS:
El pericó ha de quedar ben subjectat a la solera.
El nivell del coronament ha de permetre la col·locació del bastiment i la reixa enrasats amb el paviment o zona adjacent sense sobresortir d'ella.
El forat per al pas del tub de desguàs ha de quedar preparat.
La tapa (si és el cas) serà dissenyada per tal que pugui suportar el pas del trànsit i es prendran les mesures necessàries per tal d'evitar el seu desplaçament o el seu robatori.
Gruix de la solera: >= 10 cm
Toleràncies d'execució:
- Planor: ± 5 mm/m
- Escairat: ±5 mm respecte el rectangle teòric
2.- CONDICIONS DEL PROCÉS D'EXECUCIÓ
CONDICIONS GENERALS:
El procés de col·locació no ha de produir desperfectes, ni ha de modificar les condicions exigides per al material.
Es realitzarà una prova d'estanquitat en el cas que la DF ho consideri necessari.
PERICONS PREFABRICATS:
S'ha de treballar a una temperatura ambient que oscil·li entre els 5°C i els 40°C, sense pluja.
3.- UNITAT I CRITERI D'AMIDAMENT
Unitat mesurada segons les especificacions de la DT.
4.- NORMATIVA DE COMPLIMENT OBLIGATORI
Real Decreto 470/2021, de 29 de junio, por el que se aprueba el Código Estructural.

PF TUBS I ACCESSORIS PER A GASOS I FLUIDS

PF3 TUBS I ACCESSORIS DE FOSA

PF36- TUB DE FOSA DÚCTIL, COL·LOCAT

0.- ELEMENTS QUE CONTEMPLA EL PLEC

PF36-DVRH,PF36-X001.

1.- DEFINICIÓ I CONDICIONS DE LES PARTIDES D'OBRA EXECUTADES
Canalització amb tub de fosa dúctil i la col·locació d'accessoris, col·locats al fons de la rasa.
S'han considerat els graus de dificultat de muntatge per als tubs, següents:
- Grau mitjà, que correspon a una xarxa equilibrada en trams lineals i amb accessoris (distribucions d'aigua, gas, calefacció, etc.)
- Sense especificació del grau de dificultat que correspon a una xarxa on es poden donar trams lineals, equilibrats i amb predomini d'accessoris indistintament al llarg del seu recorregut (instal·lacions d'obres d'enginyeria civil, etc.)
S'han considerat els tipus d'unió següents:
- Unió de campana amb anella elastomèrica
- Unió de campana amb anella elastomèrica i contrabrida d'estanquitat
- Unió de campana amb anella elastomèrica i contrabrida de tracció
- Unió per testa amb brides exemptes, anelles elastomèriques i maniguet de reacció en cada unió
L'execució de la unitat d'obra inclou les operacions següents:
- Comprovació i preparació del pla de suport (en canalitzacions per soterrar)
- Replanteig de la conducció
- Col·locació de l'element en la seva posició definitiva
- Execució de totes les unions necessàries
- Neteja de la canonada
- Retirada de l'obra de retalls de tubs, materials per a junts, etc.
No s'inclou, en les instal·lacions sense especificació del grau de dificultat, la col·locació d'accessoris. La variació del grau de dificultat en els diferents trams de la xarxa no permet fixar la repercussió d'accessoris; per això, la seva col·locació es considera una unitat d'obra diferent.
CONDICIONS GENERALS:
La posició ha de ser la reflectida a la DT o, en el seu defecte, la indicada per la DF.
Els junts han de ser estancs a la pressió de prova, han de resistir els esforços mecànics i no han de produir alteracions apreciables en el règim hidràulic de la canonada.
La unió entre dos elements de la canalització ha de quedar feta de manera que l'extrem llis d'un d'ells, penetri en l'extrem en forma de campana de l'altre.
L'estanquitat s'obté per la compressió de l'anella elastomèrica situada a l'interior de l'extrem de la campana mitjançant la introducció de l'extrem llis o bé, mitjançant una contrabrida que es recolza a l'anell extrem de la campana i que s'hi subjecta amb cargols de cabota en aquells casos en què s'indica que la unió té contrabrida d'estanquitat.
En les unions amb contrabrida d'estanquitat, aquesta ha de tenir col·locats tots els bulons els quals han d'estar apretats amb el següent parell:
- Bulons de 22 mm: 120 Nm
- Bulons de 27 mm: 300 Nm
En les unions amb contrabrida de tracció, aquesta ha de tenir col·locats tots els bulons i ha d'estar en contacte en tot el seu perímetre amb la boca de la campana.
En les unions embridades, la brida ha de tenir col·locats tots els seus cargols i el junt d'estanquitat.
En les unions per testa, l'estanquitat s'obté per la compressió de les dues anelles elastomèriques col·locades a cada extrem del maniguet de reacció, comprimides per les brides.

COL·LOCACIÓ SOTERRADA:
Ha d'estar situat sobre un llit de recolzament, la composició i el gruix del qual han de complir l'especificat en la DT.
Han de quedar centrats i alineats dins de la rasa.
Si la canonada té un pendent >= 25% ha d'estar fixada mitjançant brides metàl·liques ancorades a daus massissos de formigó.
La canonada ha de quedar protegida dels efectes de les càrregues exteriors, del trànsit (en el seu cas), inundacions de la rasa i de les variacions tèrmiques.
Per tal de contrarestar les reaccions axials que es produeixen en circular el fluid, els punts singulars (corbes, reduccions, etc.), han d'estar ancorades a daus massissos de formigó.
En cas de coincidència de canonades d'aigua potable i de sanejament, les d'aigua potable han de passar per un pla superior a les de sanejament i han d'anar separades tangencialment 100 cm.
Per damunt del tub s'ha de fer un reblert de terres compactades, que han de complir l'especificat en el seu plec de condicions.
Distància de la generatriu superior del tub a la superfície:
- En zones amb trànsit rodat: >= 100 cm
- En zones sense trànsit rodat: >= 60 cm
2.- CONDICIONS DEL PROCÉS D'EXECUCIÓ
CONDICIONS GENERALS:
La descàrrega i manipulació dels elements s'ha de fer de forma que no rebin cops.
Per a fer la unió dels tubs no s'han de forçar ni deformar els extrems.
La unió entre els tubs i altres elements d'obra s'ha de fer garantint la no transmissió de càrregues, la impermeabilitat i l'adherència amb les parets.
Cada cop que s'interromp el muntatge, cal tapar els extrems oberts.
El lubricant que s'utilitzi per a les operacions d'unió dels tubs no ha de ser agressiu per al material del tub ni per a l'anella elastomèrica, fins i tot a temperatures elevades de l'efluent.
Si s'ha de tallar un tub, cal fer-ho perpendicularment a l'eix i eliminar les rebaves.
A totes les superfícies que hagin estat mecanitzades se'ls ha de refer el recobriment afectat per mitjà de pintura epoxi d'assecatge ràpid.
Els bulons de les brides i contrabrides s'han d'apretar en diferents passades, seguint un ordre de diàmetres oposats.
Les femelles de les unions dels ramals embridats s'apretaran amb una clau dinamomètrica fins el valor indicat a la DT.
Un cop acabada la instal·lació s'ha de netejar interiorment i fer-hi passar un dissolvent d'olis i greixos, i finalment aigua, utilitzant els desguassos previstos per a aquestes operacions.
En el cas que la canonada sigui per abastament d'aigua, cal fer un tractament de depuració bacteriològic després de rentar-la.
COL·LOCACIÓ SOTERRADA:
Abans de baixar els elements a la rasa la DF ha d'examinar-los, rebutjant els que presentin algun defecte.
Abans de la col·locació dels elements cal comprovar que la rasant, l'amplària, la fondària i el nivell freàtic de la rasa corresponen als especificats en la DT. En cas contrari cal avisar la DF.
Durant el procés de col·locació no s'han de produir desperfectes en la superfície del tub. Es recomana la suspensió del tub per mitjà de bragues de cinta ampla amb el recobriment adequat.
El fons de la rasa ha d'estar net abans de baixar els elements.
L'amplària de la rasa ha de ser més gran que el diàmetre de l'element més 60 cm.
Si la canonada té un pendent > 10% s'ha de muntar en sentit ascendent. Si no es pot fer d'aquesta manera, cal fixar-la provisionalment per evitar el lliscament dels tubs.
Els tubs s'han de calçar i colzar per a impedir el seu moviment.
Col·locats els elements al fons de la rasa, s'ha de comprovar que el seu interior és lliure d'elements que puguin impedir el seu assentament o funcionament correctes (terres, pedres, eines de treball, etc.).
Les canonades i les rases s'han de mantenir lliures d'aigua, esgotant amb bomba o deixant desguassos a l'excavació.
No s'han de muntar trams de més de 100 m de llarg sense fer un reblert parcial de la rasa deixant el junts descoberts. Aquest reblert ha de complir les especificacions tècniques del reblert de la rasa.
Un cop situada la canonada a la rasa, parcialment reblerta excepte a les unions, s'han de fer les proves de pressió interior i d'estanquitat segons la normativa vigent.
No es pot procedir al reblert de les rases sense l'autorització expressa de la DF.
Els daus d'ancoratge s'han de fer una vegada enllestida la instal·lació. S'han de col·locar de forma que els junts de les canonades i dels accessoris siguin accessibles per a la seva reparació.
3.- UNITAT I CRITERI D'AMIDAMENT
TUBS:
m de llargària instal·lada, amidada segons les especificacions de la DT, entre els eixos dels elements o dels punts per connectar.
Aquest criteri inclou les pèrdues de material per retalls i els empalmaments que s'hagin efectuat.
En les instal·lacions amb grau de dificultat especificat, inclou, a més, la repercussió de les peces especials per col·locar.
COL·LOCACIÓ SOTERRADA:
No s'inclouen en aquest criteri els daus de formigó per a l'ancoratge dels tubs ni les brides metàl·liques per a la subjecció dels mateixos.
4.- NORMATIVA DE COMPLIMENT OBLIGATORI
La normativa ha de ser l'específica a l'ús a què es destini.
5.- CONDICIONS DE CONTROL D'EXECUCIÓ I DE L'OBRA ACABADA
CONTROL D'EXECUCIÓ. OPERACIONS DE CONTROL:
Les tasques de control a realitzar són les següents:
- Inspecció visual de les canonades prèviament a la seva col·locació.
- Comprovació de la correcta implantació de les conduccions a l'obra segons el traçat previst.
- Verificació de la correcta suportació dels tubs amb els accessoris adequats.
- Proves d'estanquitat i pressió del tub col·locat.
- S'han de realitzar les proves d'estanquitat, neteja i resistència mecànica establertes al RITE. Les proves d'estanquitat s'han de realitzar d'acord a la norma UNE 100151 o a UNE-ENV 12108, en funció del tipus de fluid transportat.
- Verificació de l'ús dels elements d'unió adequats, la correcta execució de soldadures si és el cas , i l'ús dels elements d'interconnexió adequats amb els equips de la instal·lació.
- Marcatge CE.
CONTROL DE L'OBRA ACABADA. OPERACIONS DE CONTROL:
Les tasques de control a realitzar són les següents:
- Manteniment de la instal·lació.
- Realització i emissió d'informe amb resultats dels controls i dels assaigs realitzats i de quantificació dels mateixos.
CRITERIS DE PRESA DE MOSTRES:
S'han de seguir els criteris que, en cada cas, determini la DF.
INTERPRETACIÓ DE RESULTATS I ACTUACIONS EN CAS D'INCOMPLIMENT:
En cas de deficiències de material o execució, si es pot esmenar sense canviar materials, s'ha de procedir a fer-ho. En cas contrari, s'ha de procedir a canviar tot el material afectat.
En cas de manca d'elements o discrepàncies amb el projecte, s'ha de procedir a l'adequació, d'acord amb el que determini la DF.

PG INSTAL·LACIONS ELÈCTRIQUES, DOMÓTICA, FOTOVOLTAICA I MINIEÒLICA

PG2 TUBS, CANALS, SAFATES I COLUMNES PER A MECANISMES

PG2N- TUB FLEXIBLE DE MATERIAL PLÀSTIC PER A LA PROTECCIÓ DE CONDUCTORS ELÈCTRICS, COL·LOCAT

0.- ELEMENTS QUE CONTEMPLA EL PLEC

PG2N-EUGV.

1.- DEFINICIÓ I CONDICIONS DE LES PARTIDES D'OBRA EXECUTADES
Tub flexible no metàl·lic, de fins a 250 mm de diàmetre nominal, col·locat.
S'han considerat els tipus de tubs següents:
- Tubs de PVC corrugats
- Tubs de PVC folrats, de dues capes, semillisa l'exterior i corrugada la interior
- Tubs de material lliure d'halògens
- Tubs de polipropilè
- Tubs de polietilè de dues capes, corrugada l'exterior i llisa la interior
S'han considerat els tipus de col·locació següents:
- Tubs col·locats encastats
- Tubs col·locats sota paviment
- Tubs col·locats sobre sostremort
- Tubs col·locats al fons de la rasa
L'execució de la unitat d'obra inclou les operacions següents:
- Replanteig del traçat del tub
- L'estesa, fixació o col·locació del tub
- Retirada de l'obra de les restes d'embalatges, retalls de tubs, etc.
CONDICIONS GENERALS:
El tub no pot tenir empalmaments entre els registres (caixes de derivació, pericons, etc.), ni entre aquests i les caixes de mecanismes.
S'ha de comprovar la regularitat superficial i l'estat de la superfície sobre la què s'ha d'efectuar el tractament superficial.
Toleràncies d'instal·lació:
- Penetració dels tubs dintre les caixes: ± 2 mm
ENCASTAT:
El tub s'ha de fixar al fons d'una regata oberta al parament, coberta amb guix.

Recobriment de guix: >= 1 cm
SOBRE SOSTREMORT:
El tub ha de quedar fixat al sostre o recolzat en el cel ras.
MUNTAT A SOTA D'UN PAVIMENT
El tub ha de quedar recolzat sobre el paviment base.
Ha de quedar fixat al paviment base amb tocs de morter cada metre, com a mínim.
CANALITZACIÓ SOTERRADA:
El tub ha de quedar instal·lat al fons de rases reblertes posteriorment.
El tub no pot tenir empalmaments entre els registres (caixes de derivació, pericons, etc.), ni entre aquests i les caixes de mecanismes.
Nombre de corbes de 90° entre dos registres consecutius: <= 3
Distància entre el tub i la capa de protecció: >= 10 cm
Fondària de les rases: >= 40 cm
Penetració del tub dins dels pericons: 10 cm
Toleràncies d'execució:
- Penetració del tub dins dels pericons: ± 10 mm
2.- CONDICIONS DEL PROCÉS D'EXECUCIÓ
CONDICIONS GENERALS:
Abans de començar els treballs de muntatge es farà un replanteig previ que serà aprovat per la DF
Les unions s'han de fer amb els accessoris subministrats pel fabricant o expressament aprovats per aquest. Els accessoris d'unió i en general tots els accessoris que intervenen en la canalització han de ser els adequats al tipus i característiques del tub a col·locar.
S'ha de comprovar que les característiques del producte a col·locar corresponen a les especificades a la DT del projecte.
Els tubs s'han d'inspeccionar abans de la seva col·locació.
La seva instal·lació no n'ha d'alterar les característiques.
Un cop acabades les tasques de muntatge, es procedirà a la retirada de l'obra de les restes d'embalatges, retalls de tubs, etc.
CANALITZACIÓ SOTERRADA:
El tub ha de quedar alineat en el fons de la rasa nivellant-lo amb una capa de sorra garbejada i netejant-la de possibles obstacles (pedra, runa, etc.)
Sobre la canalització s'ha de col·locar una capa o coberta d'avís i protecció mecànica (maons, plaques de formigó, etc.).
3.- UNITAT I CRITERI D'AMIDAMENT
m de llargària instal·lada, amidada segons les especificacions del projecte, entre els eixos dels elements o dels punts per connectar.
La instal·lació inclou les fixacions, provisionals quan el muntatge és encastat i definitives en la resta de muntatges.
Aquest criteri inclou les pèrdues de material corresponents a retalls.
4.- NORMATIVA DE COMPLIMENT OBLIGATORI
NORMATIVA GENERAL:
Real Decreto 842/2002 de 2 de agosto, por el que se aprueba el Reglamento Electrotécnico de Baja Tensión. REBT 2002.
UNE-EN 50086-1:1995 Sistemas de tubos para la conducción de cables. Parte 1: Requisitos generales.
UNE-EN 50086-2-2:1997 Sistemas de tubos para instalaciones eléctricas. Parte 2-2: Requisitos particulares para sistemas de tubos curvables.
UNE-EN 50086-2-3:1997 Sistemas de tubos para instalaciones eléctricas. Parte 2-1: Requisitos particulares para sistemas de tubos flexibles.
CANALITZACIÓ SOTERRADA:
UNE-EN 50086-2-4:1995 Sistemas de tubos para la conducción de cables. Parte 2-4: requisitos particulares para sistemas de tubos enterrados.
5.- CONDICIONS DE CONTROL D'EXECUCIÓ I DE L'OBRA ACABADA
CONTROL D'EXECUCIÓ. OPERACIONS DE CONTROL:
Les tasques de control a realitzar són les següents:
- Comprovació de la correcta implantació de les canalitzacions segons el traçat previst.
- Verificar que les dimensions de les canalitzacions s'adeqüen a l'especificat i al que li correspon segons el R.E.B.T., en funció dels conductors instal·lats.
- Verificar la correcta suportació i l'ús dels accessoris adequats.
- Verificar el grau de protecció IP
- Verificar els radis de curvatura, comprovant que no es provoquen reduccions de secció.
- Verificar la continuïtat elèctrica a canalitzacions metàl·liques i la seva posada a terra.
- Verificar la no existència d'encreuaments i paral·lelismes amb d'altres canalitzacions a distàncies inferiors a l'indicat al R.E.B.T.
- Verificar el correcte dimensionament de les caixes de connexió i l'ús dels accessoris adequats.
- Verificar la correcta implantació de registres per a un manteniment correcte.
CONTROL DE L'OBRA ACABADA. OPERACIONS DE CONTROL:
- Informe amb els resultats dels controls efectuats.
CRITERIS DE PRESA DE MOSTRES:
Es verificarà per mostreig diferents punts de la instal·lació.
INTERPRETACIÓ DE RESULTATS I ACTUACIONS EN CAS D'INCOMPLIMENT:
En cas d'incompliment de la Normativa vigent, es procedirà a la seva adequació.
En cas de deficiències de material o execució, es procedirà d'acord amb el que determini la DF.

PG INSTAL·LACIONS ELÈCTRIQUES, DOMÓTICA, FOTOVOLTAICA I MINIEÒLICA

PG3 CABLES ELÈCTRICS PER A TENSIÓ BAIXA I SISTEMES DE DISTRIBUCIÓ ELÈCTRICA

PG33- CABLE DE COURE DE 0,6/1 KV, COL·LOCAT

0.- ELEMENTS QUE CONTEMPLA EL PLEC

PG33-E5E5.

1.- DEFINICIÓ I CONDICIONS DE LES PARTIDES D'OBRA EXECUTADES
Estesa i col·locació de cable elèctric destinat a sistemes de distribució en tensió baixa i instal·lacions en general, per a serveis fixes, amb conductor de coure, de tensió assignada 0,6/1kV.
S'han considerat els tipus següents:
- Cable flexible de designació RZ1-K (AS), amb aïllament de barreja de polietilè reticulat (XLPE) i coberta de poliolefines termoplàstiques , UNE 21123-4
- Cable flexible de designació RV-K amb aïllament de barreja de polietilè reticulat (XLPE) i coberta de barreja de policlorur de vinil (PVC), UNE 21123-2
- Cable flexible de designació RZ1-K (AS+), amb aïllament de barreja de polietilè reticulat (XLPE) + mica i coberta de poliolefines termoplàstiques , UNE 21123-4
- Cable flexible de designació SZ1-K (AS+), amb aïllament d'elastòmers vulcanitzats i coberta de poliolefines termoplàstiques , UNE 21123-4
- Cable rígid de designació RV, amb aïllament de barreja de polietilè reticulat (XLPE) i coberta de barreja de policlorur de vinil (PVC), UNE 21123-2
- Cable rígid de designació RZ, amb aïllament de barreja de polietilè reticulat (XLPE), UNE 21030
- Cable rígid de designació RVFV, amb armadura de fleix d'acer, aïllament de barreja de polietilè reticulat (XLPE) i coberta de barreja de policlorur de vinil (PVC), UNE 21123-2
- Cable flexible de designació ZZ-F (AS), amb aïllament i coberta d'elastòmers termoestables.
S'han considerat els tipus de col·locació següents:
- Col·locat superficialment
- Col·locat en tub
- Col·locat en canal o safata
- Col·locat aeri
L'execució de la unitat d'obra inclou les operacions següents:
- Estesa, col·locació i tibat del cable si es el cas
CONDICIONS GENERALS:
Els empalmaments i derivacions s'han de fer amb borns o regletes de connexió, prohibint-se expressament el fer-ho per simple recargolament o enrrotllament dels fils, de forma que es garanteixi tant la continuïtat elèctrica com la de l'aïllament.
El recorregut ha de ser l'indicat a la DT.
Els conductors han de quedar estesos de manera que les seves propietats no quedin danyades.
Els conductors han d'estar protegits contra els danys mecànics que puguin venir després de la seva instal·lació.
El conductor ha de penetrar dins les caixes de derivació, de connexió dels equips i dels mecanismos elèctrics.
Tots els materials que intervenen en la instal·lació han de ser compatibles entre si. Per aquest motiu, el muntatge i les connexions han d'estar fets amb els materials i accessoris subministrats pel fabricant, o expressament aprovats per aquest.
El cable ha de portar una identificació mitjançant anelles o brides del circuit al qual pertany, a la sortida del quadre de protecció.
No ha d'haver-hi empalmaments entre les caixes de derivació, ni entre aquestes i els mecanismes.
No s'han de transmetre esforços entre els cables i les connexions elèctriques.
Penetració del conductor dins les caixes: >= 10 cm
Toleràncies d'instal·lació:
- Penetració del conductor dins les caixes: ± 10 mm
Distància mínima al terra en creuaments de vials públics:
- Sense transit rodat: >= 4 m
- Amb transit rodat: >= 6 m

COL·LOCAT SUPERFICIALMENT:
El cable ha de quedar fixat als paraments o al sostre mitjançant brides, collarins o abraçadores de forma que no en surti perjudicada la coberta.
Quan es col·loca muntat superficialment, la seva fixació al parament ha de quedar alineada paral·lelament al sostre o al paviment i la seva posició ha de ser la fixada al projecte.
Distància horitzontal entre fixacions: <= 80cm
Distància vertical entre fixacions: <= 150cm
En cables col·locats amb grapes sobre façanes s'aprofitarà, en la mesura del possible, les possibilitats d'ocultació que ofereixi aquesta.
El cable es subjectarà a la paret o sostre amb les grapes adequades. Les grapes han de ser resistents a la intempèrie i en cap cas han de malmetre el cable. Han d'estar fermament subjectes al suport amb tacs i cargols.
Quan el cable ha de recórrer un tram sense suports, com per exemple passar d'un edifici a un altre, es penjarà d'un cable fiador d'acer galvanitzat sòlidament subjectat pels extrems.
En els creuaments amb altres canalitzacions, elèctriques o no, es deixarà una distància mínima de 3 cm entre els cables i aquestes canalitzacions o be es disposarà un aïllament suplementari. Si l'encreuament es fa practicant un pont amb el mateix cable, els punts de fixació immediats han d'estar el suficientment propers per tal d'evitar que la distància indicada pugui deixar d'existir.
COL·LOCACIÓ AÈRIA:
El cable quedarà unit als suports pel neutre fiador que es el que aguantarà tot l'esforç de tracció. En cap cas està permes fer servir un conductor de fase per a subjectar el cable.
La unió del cable amb el suport es durà a terme amb una peça adient que empresoni el neutre fiador per la seva coberta aïllant sense malmètrela. Aquesta peça ha d'incorporar un sistema de tesat per tal de donar-li al cable la seva tensió de treball un cop estesa la línia. Ha de ser d'acer galvanitzat hi no ha de provocar cap retorciment al conductor neutre fiador en les operacions de tesat.
Tant les derivacions com els empalmaments es faran coincidir sempre amb un punt de fixació, ja sigui en xarxes sobre suports o en xarxes sobre façanes o be en combinacions d'aquestes.
COL·LOCAT EN TUBS:
Quan el cable passi de subterrani a aèri, es protegirà el cable soterrat des de 0,5 m per sota del paviment fins a 2,5 m per sobre amb un tub d'acer galvanitzat.
La connexió entre el cable soterrat i el que transcorre per la façana o suport es farà dintre d'una caixa de doble aïllament, situada a l'extrem del tub d'acer, resistent a la intempèrie i amb premsaestopes per a l'entrada i sortida de cables.
Els empalmaments i connexions es faran a l'interior de pericons o be en les caixes dels mecanismes.
Es duran a terme de manera que quedi garantida la continuitat tant elèctrica com de l'aïllament.
A la vegada ha de quedar assegurada la seva estanquitat i resistència a la corrossió.
El diàmetre interior dels tubs serà superior a dues vegades el diàmetre del conductor.
Si en un mateix tub hi ha més d'un cable, aleshores el diàmetre del tub ha de ser suficientment gran per evitar embussaments dels cables.
2.- CONDICIONS DEL PROCÉS D'EXECUCIÓ
CONDICIONS GENERALS:
L'instal·lador prendrà cura que no pateixi torsions ni danys a la seva coberta en treure'l de la bobina.
Es tindrà cura al treure el cable de la bobina per tal de no causar-li retorçaments ni coques.
Temperatura del conductor durant la seva instal·lació: >= 0°C
No ha de tenir contacte amb superfícies calentes, ni que desprenguin irradiacions.
Si l'estesa del cable es amb tensió, es a dir estirant per un extrem del cable mentre es va desentrrotllant de la bobina, es disposaran politges als suports i en els canvis de direcció per tal de no sobrepassar la tensió màxima admissible pel cable. El cable s'ha d'extreure de la bobina estirant per la part superior. Durant l'operació es vigilarà permanentment la tensió del cable.
Un cop el cable a dalt dels suports es procedirà a la fixació i tibat amb els tensors que incorporen les peces de suport.
Durant l'estesa del cable i sempre que es prevegin interrupcions de l'obra, els extrems es protegiran per tal de que no hi entri aigua.
La força màxima de tracció durant el procés d'instal·lació serà tal que no provoqui allargaments superiors al 0,2%. Per a cables amb conductor de coure, la tensió màxima admissible durant l'estesa serà de 50 N/mm2.
En el traçat de l'estesa del cable es disposaran rodets en els canvis de direcció i en general allí on es consideri necessari per tal de no provocar tensions massa grans al conductor.
Radi de curvatura mínim admissible durant l'estesa:
- Cables unipolars: Radi mínim de quinze vegades el diàmetre del cable.
- Cables multiconductors: Radi mínim de dotze vegades el diàmetre del cable.
CABLE COL.LOCAT EN TUB:
El tub de protecció ha d'estar instal·lat abans d'introduir els conductors.
El conductor s'ha d'introduir dins el tub de protecció mitjançant un cable guia prenent cura que no pateixi torsions ni danys a la seva coberta.
3.- UNITAT I CRITERI D'AMIDAMENT
m de llargària instal·lada, amidada segons les especificacions del projecte, entre els eixos dels elements per connectar.
Aquest criteri inclou les pèrdues de material corresponents a retalls, així com l'excés previst per a les connexions.
4.- NORMATIVA DE COMPLIMENT OBLIGATORI
Real Decreto 842/2002 de 2 de agosto, por el que se aprueba el Reglamento Electrotécnico de Baja Tensión. REBT 2002.
5.- CONDICIONS DE CONTROL D'EXECUCIÓ I DE L'OBRA ACABADA
CONTROL D'EXECUCIÓ. OPERACIONS DE CONTROL:
Les tasques de control a realitzar són les següents:
- Comprovació de la correcta instal·lació dels conductors
- Verificar que els tipus i seccions dels conductors s'adeqüen a l'especificat al projecte
- Verificar la no existència d'empalmaments fora de les caixes
- Verificar a caixes la correcta execució dels empalmaments i l'ús de borns de connexió adequats
- Verificar l'ús adequat dels codis de colors
- Verificar les distàncies de seguretat respecte altres conduccions (aigua, gas, gasos cremats i senyals febles) segons cadascun dels reglaments d'aplicació.
- Assaigs segons REBT.
CONTROL DE L'OBRA ACABADA. OPERACIONS DE CONTROL:
Les tasques de control a realitzar són les següents:
- Realització i emissió d'informe amb resultats dels controls i assaigs realitzats, d'acord amb el que s'especifica a la taula d'assaigs i de quantificació dels mateixos.
CRITERIS DE PRESA DE MOSTRES:
Resistència d'aïllament: Es realitzarà a tots els circuits
Rigidesa dielèctrica: Es realitzarà a les línies principals
Caiguda de tensió: Es mesuraran els circuits més desfavorables i les línies que hagin sigut modificades el seu recorregut respecte projecte.
INTERPRETACIÓ DE RESULTATS I ACTUACIONS EN CAS D'INCOMPLIMENT:
En cas d'incompliment de la Normativa vigent, es procedirà a la seva substitució.
En cas de deficiències de material o execució, es procedirà d'acord amb el que determini la DF.

PG INSTAL·LACIONS ELÈCTRIQUES, DOMÓTICA, FOTOVOLTAICA I MINIEÒLICA

PG3 CABLES ELÈCTRICS PER A TENSIÓ BAIXA I SISTEMES DE DISTRIBUCIÓ ELÈCTRICA

PG3B- CONDUCTOR DE COURE NU, COL·LOCAT

0.- ELEMENTS QUE CONTEMPLA EL PLEC

PG3B-E7E6.

1.- DEFINICIÓ I CONDICIONS DE LES PARTIDES D'OBRA EXECUTADES
Conductor de coure nu, unipolar de fins a 240 mm2 de secció, muntat.
S'han considerat els tipus de col·locació següents:
- Muntat superficialment
- En malla de connexió a terra
L'execució de la unitat d'obra inclou les operacions següents:
- L'estesa i empalmament
- Connexionat a presa de terra
CONDICIONS GENERALS:
Les connexions del conductor s'han de fer per soldadura sense la utilització d'àcids, o amb peces de connexió de material inoxidable, per pressió de cargol, aquest últim mètode sempre en llocs visitables.
El cargol ha de portar un dispositiu per tal d'evitar que s'afluixi.
Les connexions entre metalls diferents no han de produir deteriorament per causes electroquímiques.
El circuit de terra no serà interromput per la col·locació de seccionadors, interruptors o fusibles.
El pas del conductor pel paviment, murs o d'altres elements constructius s'ha de fer dins d'un tub rígid d'acer galvanitzat.
El conductor no ha d'estar en contacte amb elements combustibles.
El recorregut ha de ser l'indicat a la DT.
COL·LOCAT SUPERFICIALMENT:
El conductor ha de quedar fixat mitjançant grapes al parament o sostre, o bé mitjançant brides en el cas de canals i safates.
Distància entre fixacions: <= 75 cm
EN MALLA DE CONNEXIÓ A TERRA:
El conductor ha de quedar instal·lat al fons de rases reblertes posteriorment amb terra garbellada i compactada.
El radi de curvatura mínim admès ha de ser 10 vegades el diàmetre exterior del cable en mm.

2.- CONDICIONS DEL PROCÉS D'EXECUCIÓ
L'instal·lador prendrà cura que el conductor no pateixi torsions ni danys en treure'l de la bobina.
3.- UNITAT I CRITERI D'AMIDAMENT
m de llargària instal·lada, amidada segons les especificacions de la DT, entre els eixos dels elements o dels punts per connectar.
Aquest criteri inclou les pèrdues de material com a conseqüència dels retalls.
4.- NORMATIVA DE COMPLIMENT OBLIGATORI
Real Decreto 842/2002 de 2 de agosto, por el que se aprueba el Reglamento Electrotécnico de Baja Tensión. REBT 2002.
5.- CONDICIONS DE CONTROL D'EXECUCIÓ I DE L'OBRA ACABADA
CONTROL D'EXECUCIÓ. OPERACIONS DE CONTROL:
Les tasques de control a realitzar són les següents:
- Verificar la correcta ubicació dels punts de posada a terra.
- Verificar l'execució de pous de terra, col·locació d'elèctrodes, tubs de manteniment (si existeix), ús dels connectors adequats i acabat de l'arqueta.
- Verificar la continuïtat d'entre els conductors de protecció i dels elèctrodes de posada a terra.
- Verificar la posada a terra de les conduccions metàl·liques de l'edifici.
- Mesures de resistència de terra.
CONTROL DE L'OBRA ACABADA. OPERACIONS DE CONTROL:
Les tasques de control a realitzar són les següents:
- Realització i emissió d'informe amb resultats dels controls i mesures realitzades.
CRITERIS DE PRESA DE MOSTRES:
Es comprovarà globalment
INTERPRETACIÓ DE RESULTATS I ACTUACIONS EN CAS D'INCOMPLIMENT:
En cas de valors de resistència de terra superiors a l'especificat a REBT, es procedirà a la construcció de nous pous de terra o tractament del terreny, fins que s'arribi a obtenir la resistència adequada.
Els defectes d'instal·lació hauran de ser corregits.

PG INSTAL·LACIONS ELÈCTRIQUES, DOMÓTICA, FOTOVOLTAICA I MINIEÒLICA

PGD ELEMENTS DE CONNEXIÓ A TERRA I PROTECCIÓ CATÒDICA

PGD2- PLACA DE CONNEXIÓ A TERRA, COL·LOCADA

0.- ELEMENTS QUE CONTEMPLA EL PLEC

PGD2-E3CL.

1.- DEFINICIÓ I CONDICIONS DE LES PARTIDES D'OBRA EXECUTADES
Elements per a formar una connexió a terra, col·locats soterrats en el terreny.
S'han considerat els elements següents:
- Placa de connexió a terra de coure o d'acer, soterrada
L'execució de la unitat d'obra inclou les operacions següents:
- Col·locació i connexionat
CONDICIONS GENERALS:
Ha d'estar col·locat en posició vertical, enterrat dins del terreny.
La situació en el terreny ha de quedar fàcilment localitzable per a la realització periòdica de proves d'inspecció i control.
Han de quedar unides rígidament, assegurant un bon contacte elèctric amb els conductors dels circuits de terra mitjançant cargols, elements de compressió, soldadura d'alt punt de fusió, etc.
El contacte amb el conductor del circuit de terra ha d'estar net, sense humitat i fet de tal forma que s'evitin els efectes electroquímics.
Han d'estar clavades de tal forma que el punt superior quedi a 50 cm de profunditat.
PLACA:
En el cas d'enterrar més d'una placa, la distància entre elles ha de ser com a mínim de 3 m.
Ha de tenir incorporat un tub de plàstic de 22 mm de diàmetre, aproximadament, al costat del cable per a la humectació periòdica del pou de terra.
Toleràncies d'execució:
- Posició: ± 50 mm

2.- CONDICIONS DEL PROCÉS D'EXECUCIÓ
Abans de començar els treballs de muntatge, s'ha de fer un replanteig que ha de ser aprovat per la DF.
S'ha de comprovar que les característiques del producte corresponen a les especificades al projecte.
Els materials s'han d'inspeccionar abans de la seva col·locació.
Un cop instal·lat, s'ha de procedir a la retirada de l'obra de tots els materials sobrants (embalatges, retalls de cables, etc.).
3.- UNITAT I CRITERI D'AMIDAMENT
Unitat de quantitat instal·lada, mesurada segons les especificacions de la DT.
4.- NORMATIVA DE COMPLIMENT OBLIGATORI
Real Decreto 842/2002 de 2 de agosto, por el que se aprueba el Reglamento Electrotécnico de Baja Tensión. REBT 2002.
5.- CONDICIONS DE CONTROL D'EXECUCIÓ I DE L'OBRA ACABADA
CONTROL D'EXECUCIÓ. OPERACIONS DE CONTROL:
Les tasques de control a realitzar són les següents:
- Verificar la correcta ubicació dels punts de posada a terra.
- Verificar l'execució de pous de terra, col·locació d'elèctrodes, tubs de manteniment (si existeix), ús dels connectors adequats i acabat de l'arqueta.
- Verificar la continuïtat d'entre els conductors de protecció i dels elèctrodes de posada a terra.
- Verificar la posada a terra de les conduccions metàl·liques de l'edifici.
- Mesures de resistència de terra.
CONTROL DE L'OBRA ACABADA. OPERACIONS DE CONTROL:
Les tasques de control a realitzar són les següents:
- Realització i emissió d'informe amb resultats dels controls i mesures realitzades.
CRITERIS DE PRESA DE MOSTRES:
Es comprovarà globalment
INTERPRETACIÓ DE RESULTATS I ACTUACIONS EN CAS D'INCOMPLIMENT:
En cas de valors de resistència de terra superiors a l'especificat a REBT, es procedirà a la construcció de nous pous de terra o tractament del terreny, fins que s'arribi a obtenir la resistència adequada.
Els defectes d'instal·lació hauran de ser corregits.

PH INSTAL·LACIONS D'ENLLUMENAT

PHG EQUIPS DE COMANDAMENT, CONTROL I REGULACIÓ

PHG0- CENTRES DE COMANDAMENT, CONTROL I REGULACIÓ, COL·LOCATS (D)

0.- ELEMENTS QUE CONTEMPLA EL PLEC

PHG0-HAMG.

1.- DEFINICIÓ I CONDICIONS DE LES PARTIDES D'OBRA EXECUTADES
Col·locació de centre de comandament dels equips d'enllumenat.
L'execució de la unitat d'obra inclou les operacions següents:
- Execució de la base d'ancoratge de formigó
- Col·locació i anivellació de l'armari
- Instal·lació de tots els equips i mòduls necessaris per a la connexió amb les línies d'enllumenat amb la central de regulació, amb els detectors o polsadors de vianants o amb d'altres reguladors, i execució de les connexions corresponents
- Programació, en el seu cas, del microcomputador
- Comprovació del funcionament del centre de comandament
CONDICIONS GENERALS:
La posició ha de ser la reflectida a la DT o, en el seu defecte, la indicada per la DF.
Tots els components de l'interior de l'armari han de quedar situats al seu lloc i amb les connexions fetes.
ARMARI:
L'armari ha de quedar fixat sòlidament al parament per un mínim de quatre punts.
La porta ha d'obrir i tancar correctament.
L'armari ha de quedar connectat al conductor de terra.
Toleràncies:
- Posició: ± 20 mm

- Aplomat: ± 2%
MÒDULS DE SORTIDES DE POTÈNCIA A LES LÍNIES D'ENLLUMENAT:
Un cop instal·lat, s'han de poder obrir i tancar els circuits de potència a les làmpades de forma ràpida, sense intervals, sense provocar vacil·lacions o oscil·lacions en les línies.
Les sortides de cada grup de lluminàries han d'estar situades i connectades de forma que s'identifiqui fàcilment, l'agrupació i el número de grup al que corresponen. El número de grup ha de quedar indicat en el connector corresponent.
ACTUADOR LOCAL:
Ha de quedar instal·lat dins de l'armari, amb els elements necessaris per a la seva connexió a l'alimentació elèctrica, a les sortides de potència a les línies d'enllumenat i als elements d'entrada d'informació i comunicació.
El regulador ha de quedar connectat dins del bucle tancat de la xarxa de comunicació central-regulador, ha de rebre dos fils d'entrada del bucle i han de sortir dos fils per a continuar el bucle.
Qualsevol byte rebut sense error pel regulador s'ha de retransmetre incondicionalment
Ha d'haver-hi un relé a l'entrada de línia de cada regulador que ha d'eliminar el bucle quan el regulador no tingui alimentació de corrent (connectant directament els fils d'entrada amb els de sortida).
2.- CONDICIONS DEL PROCÉS D'EXECUCIÓ
El formigonament dels daus d'ancoratge s'ha de fer a una temperatura entre 5°C i 40°C, sense pluja.
Abans de començar els treballs de muntatge, s'ha de fer un replanteig que ha de ser aprovat per la DF.
Les operacions de connexió s'han de fer sense tensió a la línia.
L'armari s'ha de manipular penjat d'una grua pels perns de suspensió ancorats a la seva part superior. Un cop instal·lat i fixat s'han de retirar els perns de suspensió.
Un cop instal·lat s'ha de comprovar el funcionament correcte de tots els mecanismes, (microcomputador, connexions, sistemes de protecció, comunicació, etc.).
3.- UNITAT I CRITERI D'AMIDAMENT
Unitat de quantitat instal·lada, mesurada segons les especificacions de la DT.
4.- NORMATIVA DE COMPLIMENT OBLIGATORI
Real Decreto 842/2002 de 2 de agosto, por el que se aprueba el Reglamento Electrotécnico de Baja Tensión. REBT 2002.
5.- CONDICIONS DE CONTROL D'EXECUCIÓ I DE L'OBRA ACABADA
CONTROL D'EXECUCIÓ. OPERACIONS DE CONTROL:
Les tasques de control de qualitat de Quadres Generals, són les següents:
- Comprovació de la correcta implantació dels equips a l'obra.
- Comprovar la correcta identificació de fases, segons codi de colors
- Verificar el marcatge dels conductors a la sortida de línies de manera que s'identifiquin correctament tots els circuits.
- Verificar el marcatge amb materials adients, de tot el cablejat de comandament.
- Verificar la coherència entre la documentació escrita referent a la identificació de circuits i l'execució real.
- Verificar que les seccions dels conductors s'adeqüen a les proteccions i als requisits de projecte
- Verificar la connexió dels diferents circuits, comprovant la no existència de contactes fluixos, enllaços i unions no previstes.
- Comprovar que les longituds dels conductors siguin prou folgades per poder fer arranjaments futurs -sense necessitats d'enllaços.
- Verificar la correcta posada a terra de totes les parts metàl·liques del quadre.
- Verificar la correcta connexió dels conductors d'alimentació i sortides del quadre.
- Verificar la regulació de les proteccions (Intensitat, temps de retard) sigui d'acord a l'especificat.
- Assaigs a efectuar a l'obra en quadres generals segons les normes aplicables en cada cas: - Dispar de diferencials amb intensitat de defecte igual al nominal segons UNE-EN 61008 R.E.B.T - Mesura de tensions de contacte segons R.E.T.B - Mesura de resistència de bucle segons R.E.T.B
Aquests assaigs es realitzaran una vegada connectats tots els circuits de sortida i finalitzada la xarxa de terres.
CONTROL DE L'OBRA ACABADA. OPERACIONS DE CONTROL:
Les tasques de control a realitzar són les següents:
- Realització i emissió d'informe amb resultats dels controls i assaigs realitzats, d'acord amb el que s'especifica a la taula d'assaigs i de quantificació dels mateixos.
CRITERIS DE PRESA DE MOSTRES:
S'ha de comprovar la totalitat de la instal·lació.
INTERPRETACIÓ DE RESULTATS I ACTUACIONS EN CAS D'INCOMPLIMENT:
Es cas de deficiències de material o execució, si es pot esmenar sense canviar materials, es procedirà a fer-ho. En cas contrari es procedirà a canviar tot el material afectat.
En cas de manca d'elements o discrepàncies amb el projecte, es procedirà a l'adequació, d'acord amb el determini la DF.

PH INSTAL·LACIONS D'ENLLUMENAT

PHR ELEMENT DE SUPORT AMB IL·LUMINACIÓ INCORPORADA

PHR0- ELEMENT DE SUPORT DE COLUMNA AMB LLUMENERA, COL·LOCAT

0.- ELEMENTS QUE CONTEMPLA EL PLEC

PHR0-X101,PHR0-X102.

1.- DEFINICIÓ I CONDICIONS DE LES PARTIDES D'OBRA EXECUTADES
Columna de xapa d'acer amb base-platina, coronament amb o sense platina, amb elements d'enllumenat incorporats, fixada amb perns d'ancoratge a un dau de formigó.
Es contemplen els següents tipus de columnes:
- Columnes amb el llum muntat a l'extrem, amb difusor a una cara, a dues cares, o simètric
- Columnes de suport amb projectors fixats al llarg dels fust
L'execució de la unitat d'obra inclou les operacions següents:
- Preparació de la zona de treball
- Replanteig de la unitat d'obra
- Execució del fonament
- L'hissat, fixació i anivellament del suport
- Connexió a la xarxa elèctrica i la de terra
- Col·locació dels llums o projectors en la seva posició i connexió dels mateixos
- Retirada de l'obra de les restes d'embalatges, retalls de cables, tubs, etc.
FONAMENT:
El material per a l'execució del fonament ha de ser formigó de la resistència especificada a la DT del projecte.
El formigó col·locat no ha de tenir disgregacions o buits a la massa.
Després del formigonament les armadures han de mantenir la posició prevista a la DT.
La secció de l'element no ha de quedar disminuïda en cap punt per la introducció d'elements de l'encofrat ni d'altres.
Els defectes que s'hagin produït en formigonar s'han de reparar de seguida, prèvia aprovació de la DF.
L'element acabat ha de tenir una superfície uniforme, sense irregularitats.
En el cas d'utilitzar matacà, les pedres han de quedar distribuïdes uniformement dins de la massa de formigó sense que es toquin entre elles.
Resistència característica estimada del formigó (Fest): >= 0,9 Fck
(Fck = Resistència de projecte del formigó a compressió)
Gruix màxim de la tongada:
- Consistència seca: <= 15 cm
- Consistència plàstica: <= 25 cm
- Consistència tova: <= 30 cm
Assentament en el con d'Abrams: 3 - 5 cm
Dimensions mínimes del dau de formigó (alt x ample x fondo):
- Columnes de fins a 6 m d'alçària: 0,6 x 0,6 x 0,6 m
- Columnes de 7, 8 ó 9 m d'alçària: 0,8 x 0,8 x 0,8 m
- Columnes de 10 ó 11 m d'alçària: 0,8 x 0,8 x 1,0 m
- Columnes de 13, 14 ó 15 m d'alçària: 1,0 x 1,0 x 1,3 m
- Columnes d'alçària superior a 16 m: Es determinarà en funció de l'alçària real de la columna
Toleràncies d'execució:
- Posició de les armadures: ± 10 mm (no acumulatius)
- Planor dels paraments ocults: ± 25 mm/2 m
HISSAT, FIXACIÓ I ANIVELLAMENT DEL SUPORT:
Ha de quedar en posició vertical. Queda expressament prohibit l'ús de falques per tal d'aconsseguir l'aplomat definitiu de la columna.
Ha de quedar fixada sòlidament a la base de formigó pels seus perns.
La fixació de la platina de base als perns s'ha de fer mitjançant volanderes, femelles i contrafemelles.
La base-platina d'unió ha de quedar per sota del nivell del paviment.
La part inferior de la portella ha de quedar aproximadament a 300 mm de la rasant del paviment.
Toleràncies d'execució:
- Verticalitat: ± 10 mm/3 m
- Posició: ± 50 mm
CONNEXIÓ AMB LA XARXA ELÈCTRICA:
Tots els conductors han de quedar connectats als borns corresponents.
Ha de quedar connectat al conductor de terra mitjançant la pressió de terminal, cargol i femelles.
Les connexions elèctriques han d'estar fetes a dintre de les caixes de connexió.

Un cop acabades les tasques de muntatge no pot quedar en tensió cap punt accessible de la instal·lació fora dels punts de connexió.
FIXACIÓ DELS LLUMS O PROJECTORS:
Tots els materials que intervenen en la instal·lació han de ser compatibles entre si. Per aquest motiu, el muntatge i les connexions dels equips han d'estar fets amb els materials i accessoris subministrats pel fabricant, o expressament aprovats per aquest.
2.- CONDICIONS DEL PROCÉS D'EXECUCIÓ
CONDICIONS GENERALS:
Abans de començar els treballs de muntatge, s'ha de fer un replanteig que ha de ser aprovat per la DF.
El muntatge s'ha de fer seguint les instruccions de la documentació tècnica del fabricant. S'ha de seguir la seqüència de muntatge proposada pel fabricant.
Tots els elements s'han d'inspeccionar abans de la seva col·locació.
La seva instal·lació no ha d'alterar les característiques de l'aparell.
S'ha de comprovar que les característiques tècniques de l'aparell corresponguin a les especificades al projecte.
La instal·lació elèctrica s'ha de fer sense tensió a la línia.
S'ha d'utilitzar un camió-grua per descarregar i manipular el pal durant la seva fixació.
Durant el muntatge s'ha de deixar lliure i acotada una zona de radi igual a l'alçària del pal més 5 m.
Cal que la zona de treball quedi degudament senyalitzada amb una tanca i llums vermells durant la nit.
FONAMENT:
Abans d'executar la partida estarà feta la base, complint les especificacions de la DT.
La temperatura ambient per formigonar estarà entre 5ºC i 40ºC.
La temperatura dels elements on es fa l'abocament serà superior als 0°C.
No es formigonarà si hi ha risc de gelades en les següents 48 hores des de l'abocament del formigó.
No es pot formigonar amb pluja sense l'aprovació expressa de la DF.
El formigó s'abocarà abans de que comenci el seu adormiment.
El temps de transport del formigó serà inferior a 1 hora si es fa amb camions formigonera i de mitja hora si es fa amb camions de trabuc. El temps màxim de posada en obra del formigó és de 2 hores des de la seva fabricació.
No es posaran en contacte formigons fabricats amb tipus de ciments incompatibles entre ells.
L'abocament del formigó es farà des d'una altura inferior a 1,5 m, sense que es produeixin disgregacions.
Abans de formigonar els junts, es retirarà la capa superficial de morter, i s'humidificarà la superfície.
La compactació es realitzarà per vibratge.
Durant l'adormiment s'evitaran sobrecàrregues i vibracions que puguin provocar la fissuració de l'element.
El curat es farà aplicant un producte filmògen o bé recobrint les superfícies amb una membrana impermeable subjecta a l'exterior de la peça.
3.- UNITAT I CRITERI D'AMIDAMENT
Unitat de quantitat instal·lada, mesurada segons les especificacions de la DT.
4.- NORMATIVA DE COMPLIMENT OBLIGATORI
Real Decreto 1890/2008, de 14 de noviembre, por el que se aprueba el Reglamento de eficiencia energética en instalaciones de alumbrado exterior y sus Instrucciones técnicas complementarias EA-01 a EA-07.
Real Decreto 842/2002 de 2 de agosto, por el que se aprueba el Reglamento Electrotécnico de Baja Tensión. REBT 2002.
UNE-EN 40-2:2006 Columnas y báculos de alumbrado. Parte 2: Requisitos generales y dimensiones.
UNE-EN 40-5:2003 Columnas y báculos de alumbrado. Parte 5: Requisitos para las columnas y báculos de alumbrado de acero.

PQ EQUIPAMENTS, MOBILIARI I MOBILIARI URBÀ

PQ1 BANCS

PQ1Y- COL·LOCACIÓ DE BANC

0.- ELEMENTS QUE CONTEMPLA EL PLEC

PQ1Y-L0WZ.

1.- DEFINICIÓ I CONDICIONS DE LES PARTIDES D'OBRA EXECUTADES
Bancs col·locats a l'exterior.
S'han considerat els tipus de bancs següents:
- Bancs de fusta
- Bancs metàl·lics
- Bancs de pedra artificial
- Bancs de pedra natural
- Bancs de materials plàstics
S'han considerat els sistemes de col·locació següents:
- Ancorats amb daus de formigó
- Collats sobre el paviment amb fixacions mecàniques
- Recolzats sobre el paviment
- Encastats al parament
En actuacions de reparació, s'han considerat els graus de dificultat següents:
- Grau de dificultat associat a la mobilitat en l'actuació: - Sense dificultat de mobilitat: actuacions en què hi ha una interferència pròpia de l'entorn on es desenvolupen. - Amb dificultat de mobilitat: actuacions en entorns amb dificultat de mobilitat i/o amb el material aplegat lluny de la zona de treball: - Actuacions amb dificultat d'accessibilitat, per la poca mobilitat de la maquinària, per l'elevada presència de guals particulars i passos de vianants, per la impossibilitat d'ubicar una plataforma de treball lateral, per la impossibilitat d'ocupació de la calçada per fer l'aplec de materials que impliqui fer l'actuació per fases per tal de mantenir el pas de vianants i/o per estar en una zona amb tràfic rodat important - Actuacions en les què els materials estan aplegats lluny de la zona de treball per manca d'espai en la proximitat d'on s'executen les tasques.
- Grau de dificultat associat a l'àmbit de l'actuació en funció de l'amplària de la vorera, calçada o plataforma única
- Grau de dificultat associat a la presència d'elements externs a l'actuació: - Sense afectació per serveis o elements de mobiliari urbà: actuacions sense serveis (canalitzacions d'aigua, semàfors, enllumenat, etc.) ni elements urbans de grans dimensions (marquesines, mòduls d'aparcament de bicicletes, etc.) que interfereixin (o que puguin interferir) en les tasques - Amb afectació per serveis o elements de mobiliari urbà: actuacions amb serveis (canalitzacions d'aigua, semàfors, enllumenat, etc.) o elements urbans de grans dimensions (marquesines, mòduls d'aparcament de bicicletes, etc) que interfereixen en les tasques.
- Grau de dificultat associat a l'abast de l'actuació
L'execució de la unitat d'obra inclou les operacions següents:
- Formigonament dels daus d'ancoratge, en el seu cas
- Ancoratge del banc, en el seu cas
CONDICIONS GENERALS:
El banc ha de quedar horitzontal independentment del pendent del terreny.
Els elements metàl·lics (fixacions, estructures de suport, etc.), han de quedar protegits de la corrosió.
Un cop col·locat el banc no ha de tenir deformacions, cops ni d'altres defectes visibles.
Ancoratge dels suports: >= 25 cm
Toleràncies d'execució:
- Alçària del seient: ± 20 mm
- Horitzontalitat: ± 10 mm
ANCORATS A DAUS DE FORMIGÓ:
Els daus d'ancoratge de formigó no han de quedar visibles.
Dimensió dels daus d'ancoratge: 40x40x40 cm
Nombre de daus: 4
2.- CONDICIONS DEL PROCÉS D'EXECUCIÓ
El formigonament dels daus d'ancoratge s'ha de fer a una temperatura entre 5°C i 40°C, sense pluja.
No s'ha d'utilitzar fins 48 h després de la seva col·locació.
3.- UNITAT I CRITERI D'AMIDAMENT
Unitat mesurada segons les especificacions de la DT.
4.- NORMATIVA DE COMPLIMENT OBLIGATORI
No hi ha normativa de compliment obligatori.
5.- CONDICIONS DE CONTROL D'EXECUCIÓ I DE L'OBRA ACABADA
CONTROL D'EXECUCIÓ. OPERACIONS DE CONTROL:
Els punts de control més destacables són els següents:
- Inspecció visual del material abans de la seva col·locació, rebutjant les peces malmeses
- Replanteig de la ubicació.
- Comprovació del correcte anivellament, segons criteri de la DF.
CONTROL DE L'OBRA ACABADA. OPERACIONS DE CONTROL:
Els punts de control més destacables són els següents:
- Inspecció visual dels elements col·locats.
CRITERIS DE PRESA DE MOSTRES:
Els controls s'han de realitzar segons les instruccions de la DF.
INTERPRETACIÓ DE RESULTATS I ACTUACIONS EN CAS D'INCOMPLIMENT:
Correcció per part del contractista de les irregularitats observades.

PQ EQUIPAMENTS, MOBILIARI I MOBILIARI URBÀ

PQ2 PAPERERES

PQ22- PAPERERA DE PEU, COL·LOCADA

0.- ELEMENTS QUE CONTEMPLA EL PLEC

PQ22-DJJV.

1.- DEFINICIÓ I CONDICIONS DE LES PARTIDES D'OBRA EXECUTADES
Papereres de peu i murals.
S'han considerat els tipus següents:
- Papereres amb suport ancorat a un dau de formigó.
- Papereres collades al parament.
- Papereres collades al terra.
En actuacions de reparació, s'han considerat els graus de dificultat següents:
- Grau de dificultat associat a la mobilitat en l'actuació: - Sense dificultat de mobilitat: actuacions en què hi ha una interferència pròpia de l'entorn on es desenvolupen. - Amb dificultat de mobilitat: actuacions en entorns amb dificultat de mobilitat i/o amb el material aplegat lluny de la zona de treball: - Actuacions amb dificultat d'accessibilitat, per la poca mobilitat de la maquinària, per l'elevada presència de guals particulars i passos de vianants, per la impossibilitat d'ubicar una plataforma de treball lateral, per la impossibilitat d'ocupació de la calçada per fer l'aplec de materials que impliqui fer l'actuació per fases per tal de mantenir el pas de vianants i/o per estar en una zona amb tràfic rodat important - Actuacions en les què els materials estan aplegats lluny de la zona de treball per manca d'espai en la proximitat d'on s'executen les tasques.
- Grau de dificultat associat a l'àmbit de l'actuació en funció de l'amplària de la vorera, calçada o plataforma única
- Grau de dificultat associat a la presència d'elements externs a l'actuació: - Sense afectació per serveis o elements de mobiliari urbà: actuacions sense serveis (canalitzacions d'aigua, semàfors, enllumenat, etc.) ni elements urbans de grans dimensions (marquesines, mòduls d'aparcament de bicicletes, etc.) que interfereixin (o que puguin interferir) en les tasques - Amb afectació per serveis o elements de mobiliari urbà: actuacions amb serveis (canalitzacions d'aigua, semàfors, enllumenat, etc.) o elements urbans de grans dimensions (marquesines, mòduls d'aparcament de bicicletes, etc) que interfereixen en les tasques.
- Grau de dificultat associat a l'abast de l'actuació
L'execució de la unitat d'obra inclou les operacions següents:
Papereres amb suport ancorat a un dau de formigó:
- Formigonament del dau d'ancoratge
- Ancoratge del suport de la paparera
- Montatge de la paperera
Papereres collades a paraments:
- Fixació dels elements de suport
- Fixació de la paperera als suports
Papereres collades al terra:
- Fixació dels elements de suport
- Fixació de la paperera als suports
CONDICIONS GENERALS:
Un cop col·locada la paperera no ha de tenir deformacions, cops o d'altres defectes visibles.
Toleràncies d'execució:
- Alçària: ± 20 mm
- Verticalitat: ± 10 mm
PAPERERES AMB SUPORT ANCORAT A DAU DE FORMIGÓ:
El dau d'ancoratge de formigó no ha de quedar visible.
Ancoratge del tub de suport: >= 15 cm
PAPERERES COLLADES A PARAMENTS:
Els elements posteriors de fixació han de quedar col·locats dins de les anelles de suport, fixades a la paret.
Platines de fixació: 25 x 4 mm
PAPERERES COLLADES AL TERRA:
Els elements de fixació han de quedar col·locats dins de les anelles de suport, fixades al terra.
2.- CONDICIONS DEL PROCÉS D'EXECUCIÓ
PAPERERES ANCORADES A DAU DE FORMIGÓ:
El formigonament del dau d'ancoratge s'ha de fer a una temperatura entre 5°C i 40°C, sense pluja.
No s'ha d'utilitzar fins 48 h després de la seva col·locació.
PAPERERES COLLADES A PARAMENTS O AL TERRA:
La temperatura per a realitzar l'ancoratge de les anelles al suport ha d'estar entre 5°C i 40°C.
3.- UNITAT I CRITERI D'AMIDAMENT
Unitat mesurada segons les especificacions de la DT.
4.- NORMATIVA DE COMPLIMENT OBLIGATORI
No hi ha normativa de compliment obligatori.
5.- CONDICIONS DE CONTROL D'EXECUCIÓ I DE L'OBRA ACABADA
CONTROL D'EXECUCIÓ. OPERACIONS DE CONTROL:
Els punts de control més destacables són els següents:
- Inspecció visual del material abans de la seva col·locació, rebutjant les peces malmeses
- Replanteig de la ubicació.
- Comprovació del correcte anivellament, segons criteri de la DF.
CONTROL DE L'OBRA ACABADA. OPERACIONS DE CONTROL:
Els punts de control més destacables són els següents:
- Inspecció visual dels elements col·locats.
CRITERIS DE PRESA DE MOSTRES:
Els controls s'han de realitzar segons les instruccions de la DF.
INTERPRETACIÓ DE RESULTATS I ACTUACIONS EN CAS D'INCOMPLIMENT:
Correcció per part del contractista de les irregularitats observades.

PQ EQUIPAMENTS, MOBILIARI I MOBILIARI URBÀ

PQ2 PAPERERES

PQ2Y- COL·LOCACIÓ DE PAPERERA

0.- ELEMENTS QUE CONTEMPLA EL PLEC

PQ2Y-MA95.

1.- DEFINICIÓ I CONDICIONS DE LES PARTIDES D'OBRA EXECUTADES
Papereres de peu i murals.
S'han considerat els tipus següents:
- Papereres amb suport ancorat a un dau de formigó.
- Papereres collades al parament.
- Papereres collades al terra.
En actuacions de reparació, s'han considerat els graus de dificultat següents:
- Grau de dificultat associat a la mobilitat en l'actuació: - Sense dificultat de mobilitat: actuacions en què hi ha una interferència pròpia de l'entorn on es desenvolupen. - Amb dificultat de mobilitat: actuacions en entorns amb dificultat de mobilitat i/o amb el material aplegat lluny de la zona de treball: - Actuacions amb dificultat d'accessibilitat, per la poca mobilitat de la maquinària, per l'elevada presència de guals particulars i passos de vianants, per la impossibilitat d'ubicar una plataforma de treball lateral, per la impossibilitat d'ocupació de la calçada per fer l'aplec de materials que impliqui fer l'actuació per fases per tal de mantenir el pas de vianants i/o per estar en una zona amb tràfic rodat important - Actuacions en les què els materials estan aplegats lluny de la zona de treball per manca d'espai en la proximitat d'on s'executen les tasques.
- Grau de dificultat associat a l'àmbit de l'actuació en funció de l'amplària de la vorera, calçada o plataforma única
- Grau de dificultat associat a la presència d'elements externs a l'actuació: - Sense afectació per serveis o elements de mobiliari urbà: actuacions sense serveis (canalitzacions d'aigua, semàfors, enllumenat, etc.) ni elements urbans de grans dimensions (marquesines, mòduls d'aparcament de bicicletes, etc.) que interfereixin (o que puguin interferir) en les tasques - Amb afectació per serveis o elements de mobiliari urbà: actuacions amb serveis (canalitzacions d'aigua, semàfors, enllumenat, etc.) o elements urbans de grans dimensions (marquesines, mòduls d'aparcament de bicicletes, etc) que interfereixen en les tasques.
- Grau de dificultat associat a l'abast de l'actuació
L'execució de la unitat d'obra inclou les operacions següents:
Papereres amb suport ancorat a un dau de formigó:
- Formigonament del dau d'ancoratge
- Ancoratge del suport de la paparera
- Montatge de la paperera
Papereres collades a paraments:

- Fixació dels elements de suport
- Fixació de la paperera als suports
CONDICIONS GENERALS:
Un cop col·locada la paperera no ha de tenir deformacions, cops o d'altres defectes visibles.
Toleràncies d'execució:
- Alçària: ± 20 mm
- Verticalitat: ± 10 mm
PAPERERES AMB SUPORT ANCORAT A DAU DE FORMIGÓ:
El dau d'ancoratge de formigó no ha de quedar visible.
Ancoratge del tub de suport: >= 15 cm
PAPERERES COLLADES A PARAMENTS:
Els elements posteriors de fixació han de quedar col·locats dins de les anelles de suport, fixades a la paret.
Platines de fixació: 25 x 4 mm
2.- CONDICIONS DEL PROCÉS D'EXECUCIÓ
PAPERERES ANCORADES A DAU DE FORMIGÓ:
El formigonament del dau d'ancoratge s'ha de fer a una temperatura entre 5°C i 40°C, sense pluja.
No s'ha d'utilitzar fins 48 h després de la seva col·locació.
PAPERERES COLLADES A PARAMENTS O AL TERRA:
La temperatura per a realitzar l'ancoratge de les anelles al suport ha d'estar entre 5°C i 40°C.
3.- UNITAT I CRITERI D'AMIDAMENT
Unitat mesurada segons les especificacions de la DT.
4.- NORMATIVA DE COMPLIMENT OBLIGATORI
No hi ha normativa de compliment obligatori.
5.- CONDICIONS DE CONTROL D'EXECUCIÓ I DE L'OBRA ACABADA
CONTROL D'EXECUCIÓ. OPERACIONS DE CONTROL:
Els punts de control més destacables són els següents:
- Inspecció visual del material abans de la seva col·locació, rebutjant les peces malmeses
- Replanteig de la ubicació.
- Comprovació del correcte anivellament, segons criteri de la DF.
CONTROL DE L'OBRA ACABADA. OPERACIONS DE CONTROL:
Els punts de control més destacables són els següents:
- Inspecció visual dels elements col·locats.
CRITERIS DE PRESA DE MOSTRES:
Els controls s'han de realitzar segons les instruccions de la DF.
INTERPRETACIÓ DE RESULTATS I ACTUACIONS EN CAS D'INCOMPLIMENT:
Correcció per part del contractista de les irregularitats observades.

PQ EQUIPAMENTS, MOBILIARI I MOBILIARI URBÀ

PQ4 PILONES

PQ45- PILONA DE RESINES, COL·LOCADA

0.- ELEMENTS QUE CONTEMPLA EL PLEC

PQ45-AHFK,PQ45-X001,PQ45-X003.

1.- DEFINICIÓ I CONDICIONS DE LES PARTIDES D'OBRA EXECUTADES
Fites o pilones de delimitació ancorades al terra amb morter de ciment, dau de formigó o amb fixacions mecàniques
En actuacions de reparació, s'han considerat els graus de dificultat següents:
- Grau de dificultat associat a la mobilitat en l'actuació: - Sense dificultat de mobilitat: actuacions en què hi ha una interferència pròpia de l'entorn on es desenvolupen. - Amb dificultat de mobilitat: actuacions en entorns amb dificultat de mobilitat i/o amb el material aplegat lluny de la zona de treball: - Actuacions amb dificultat d'accessibilitat, per la poca mobilitat de la maquinària, per l'elevada presència de guals particulars i passos de vianants, per la impossibilitat d'ubicar una plataforma de treball lateral, per la impossibilitat d'ocupació de la calçada per fer l'aplec de materials que impliqui fer l'actuació per fases per tal de mantenir el pas de vianants i/o per estar en una zona amb tràfic rodat important - Actuacions en les què els materials estan aplegats lluny de la zona de treball per manca d'espai en la proximitat d'on s'executen les tasques.
- Grau de dificultat associat a l'àmbit de l'actuació en funció de l'amplària de la vorera, calçada o plataforma única
- Grau de dificultat associat a la presència d'elements externs a l'actuació: - Sense afectació per serveis o elements de mobiliari urbà: actuacions sense serveis (canalitzacions d'aigua, semàfors, enllumenat, etc.) ni elements urbans de grans dimensions (marquesines, mòduls d'aparcament de bicicletes, etc.) que interfereixin (o que puguin interferir) en les tasques - Amb afectació per serveis o elements de mobiliari urbà: actuacions amb serveis (canalitzacions d'aigua, semàfors, enllumenat, etc.) o elements urbans de grans dimensions (marquesines, mòduls d'aparcament de bicicletes, etc) que interfereixen en les tasques.
- Grau de dificultat associat a l'abast de l'actuació
L'execució de la unitat d'obra inclou les operacions següents:
Col·locat amb dau de formigó o de morter:
- Replanteig
- Preparació del forat o encofrat del dau
- Col·locació de l'element o del seu suport en el seu cas i apuntalament
- Amorterat o formigonat del dau
- Retirada de l'apuntalament provisional
Col·locat amb fixacions mecàniques:
Replanteig
Fixació l'element
CONDICIONS GENERALS:
L'element ha de restar aplomat, a la posició indicada a la DT.
Ha de sobresortir de la cota de paviment acabat, l'alçada especificada la DT o la que li sigui pròpia segons el seu disseny.
L'ancoratge de l'element ha de ser suficient per resistir una empenta d'1 kN aplicats al centre de gravetat del mateix.
Les perforacions de l'element han de restar a la posició correcta.
L'element restarà col·locat sense cap tipus de defecte de fabricació o dany produït durant el procés de l'obra (bonys, ratlladures, cops, etc.)
Toleràncies d'execució:
- Replanteig: ± 3 cm
- Alçària: + 2 cm
- Verticalitat: ± 1°
2.- CONDICIONS DEL PROCÉS D'EXECUCIÓ
Abans de col·locar els suports s'ha de fer un replanteig del conjunt que ha d'aprovar la DF.
La màquina perforadora o taladradora, en el seu cas, no ha de produir danys ni deformacions a la base de suport o al paviment.
El forat on es col·loqui l'element ha d'estar humitejat i net de pols o altres objectes que es puguin haver caigut dintre.
Una vegada col·locat l'element, no es pot rectificar la seva posició si no és traient-lo i tornant a repetir el procés.
No es pot treballar amb pluja, ni amb temperatures inferiors a 5°C.
El formigó o el morter, s'ha de col·locar abans que comenci el seu adormiment.
L'element s'apuntalarà durant 24 h per evitar moviments i així quedi garantida la posició desitjada.
Els elements col·locats es senyalitzaran de manera que sigui visible la seva recent posada a l'obra.
3.- UNITAT I CRITERI D'AMIDAMENT
Unitat de quantitat realment col·locada a l'obra.
4.- NORMATIVA DE COMPLIMENT OBLIGATORI
No hi ha normativa de compliment obligatori.
5.- CONDICIONS DE CONTROL D'EXECUCIÓ I DE L'OBRA ACABADA
CONTROL D'EXECUCIÓ. OPERACIONS DE CONTROL:
Els punts de control més destacables són els següents:
- Inspecció visual del material abans de la seva col·locació, rebutjant les peces malmeses
- Replanteig de la ubicació.
- Comprovació del correcte anivellament, segons criteri de la DF.
CONTROL DE L'OBRA ACABADA. OPERACIONS DE CONTROL:
Els punts de control més destacables són els següents:
- Inspecció visual dels elements col·locats.
CRITERIS DE PRESA DE MOSTRES:
Els controls s'han de realitzar segons les instruccions de la DF.
INTERPRETACIÓ DE RESULTATS I ACTUACIONS EN CAS D'INCOMPLIMENT:
Correcció per part del contractista de les irregularitats observades.

PR TREBALLS AL MEDI NATURAL I JARDINERIA

PR3 CONDICIONAMENT QUÍMIC I BIOLÒGIC DEL SÒL I ACABATS SUPERFICIALS

PR36- APORTACIÓ DE TERRA VEGETAL

0.- ELEMENTS QUE CONTEMPLA EL PLEC

PR36-8RV2.

1.- DEFINICIÓ I CONDICIONS DE LES PARTIDES D'OBRA EXECUTADES
Aportació i estesa de materials per al condicionament del terreny.
S'han considerat els materials següents:
- Terra vegetal
- Escorça de pi
- Torba rossa
- Sorra
- Grava de pedrera
- Grava de riu
- Grava volcànica

L'execució de la unitat d'obra inclou les operacions següents:
- Aportació del material corrector
- Incorporació al terreny del material corrector

CONDICIONS GENERALS:
El material aportat ha de formar una barreja uniforme amb els altres components i amb el substrat existent, si és el cas.
El sauló, la grava o la sorra aportats, no han de tenir impureses ni matèria orgànica.
La terra, l'escorça de pi o la torba aportats, no han de tenir elements estranys ni llavors de males herbes.
Quan la superfície final acabada és poc drenant, ha de tenir els pendents necessaris per a evacuar l'aigua superficial.
Toleràncies d'execució:
- Anivellament: ± 3 cm

2.- CONDICIONS DEL PROCÉS D'EXECUCIÓ
L'aportació s'ha de fer en capes de gruix uniforme i paral·leles a l'esplanada, sense produir danys a les plantacions existents.
L'estesa s'ha de fer abans o a la vegada que les feines d'acondicionament del terreny.
Quan la superfície final és drenant, s'ha de comprovar que la base té els pendents suficients per a l'evacuació de l'aigua superficial.
3.- UNITAT I CRITERI D'AMIDAMENT
m3 de volum amidat segons les especificacions de la DT.
4.- NORMATIVA DE COMPLIMENT OBLIGATORI
No hi ha normativa de compliment obligatori.
5.- CONDICIONS DE CONTROL D'EXECUCIÓ I DE L'OBRA ACABADA
OPERACIONS DE CONTROL EN TERRA VEGETAL:
- Inspecció visual del procés, amb atenció especial a la uniformitat de la barreja i de la seva estesa.
- Comprovació del gruix d'estesa i condicions d'anivellament.

CRITERIS DE PRESA DE MOSTRES EN TERRA VEGETAL:
Es seguiran els criteris que en cada cas, indiqui la DF.
INTERPRETACIÓ DE RESULTATS I ACTUACIONS EN CAS D'INCOMPLIMENT EN TERRA VEGETAL:
Correcció de les irregularitats observades a càrrec del contractista.

X TIPOLOGIA X

XP PARTIDES ALÇADES A JUSTIFICAR

XPA PARTIDES ALÇADES A JUSTIFICAR

XPAU Elemento no encontrado

0.- ELEMENTS QUE CONTEMPLA EL PLEC

XPAU0001,XPAU0002,XPAU0003,XPAU0004.

DOC 04
PRESSUPOST

AMIDAMENTS
QUADRE DE PREUS NÚM. I
QUADRE DE PREUS NÚM. II
PRESSUPOST GENERAL
RESUM DE PRESSUPOST
PEC

AMIDAMENTS

AMIDAMENTS

Obra 01 PRESSUPOST 24021
LOT 01 ENDERROCS I DESMUNTATGES
Capitul 01 ENDERROCS

NUM.	CODI	UA	DESCRIPCIÓ

1 P214W-FEMI m Tall en paviment de mescla bituminosa de 15 cm de fondària com a mínim amb màquina tallajunts amb disc de diamant per a paviment, per a delimitar la zona a demolir

Num.	Text	Tipus	[C]	[D]	[E]	[F]	TOTAL	Fórmula
1		T	long	ample	alç/sup			
2	1AN1		96,800				96,800	C#*D#*E#*F#
3	2AN2		109,400				109,400	C#*D#*E#*F#
4	3AN3		2,000				2,000	C#*D#*E#*F#
5	4SOT							
6	5MON		156,700				156,700	C#*D#*E#*F#
7	6JFD		32,000				32,000	C#*D#*E#*F#
8	7PAR							
9	8CS							
10	9MMT							
11	10RD1		22,500				22,500	C#*D#*E#*F#
12	11RD2							
13	12RD3		20,000				20,000	C#*D#*E#*F#
14	13PV							

TOTAL AMIDAMENT **439,400**

2 P214U-HBQG m2 Fresatge mecànic de paviments de mescles bituminoses per cada cm de gruix, amb un gruix de 0 a 4 cm i en tot el paviment, en grans extensions, amb fresadora per a paviment amb càrrega automàtica i talls i entregues a tapes i reixes amb compressor, càrrega de runa sobre camió i escombrat i neteja de la superfície fresada

Num.	Text	Tipus	[C]	[D]	[E]	[F]	TOTAL	Fórmula
1		T	long	ample	alç/sup			
2	1AN1		2.088,000		5,000		10.440,000	C#*D#*E#*F#
3	2AN2		2.895,500		5,000		14.477,500	C#*D#*E#*F#
4	3AN3		0,000		5,000		0,000	C#*D#*E#*F#
5	4SOT							
6	5MON		0,000		0,000		0,000	C#*D#*E#*F#
7	6JFD		0,000		5,000		0,000	C#*D#*E#*F#
8	7PAR							
9	8CS							
10	9MMT							
11	10RM1		0,000		5,000		0,000	C#*D#*E#*F#
12	11RM2							
13	12RM3		0,000		5,000		0,000	C#*D#*E#*F#
14	13PV							

TOTAL AMIDAMENT **24.917,500**

3 P214U-HBQK m2 Fresatge mecànic de paviments de mescles bituminoses per cada cm de gruix, amb un gruix de 0 a 6 cm i en encaixos aillats, amb fresadora per a paviment amb càrrega automàtica i talls i entregues a tapes i reixes amb compressor, càrrega de runa sobre camió i escombrat i neteja de la superfície fresada

Num.	Text	Tipus	[C]	[D]	[E]	[F]	TOTAL	Fórmula
1		T	long	ample	alç/sup			
2	3AN3		4,800		5,000		24,000	C#*D#*E#*F#
3	4SOT							

PROJECTE EXECUTIU PER A LA REALITZACIÓ DELS CARRILS BICI A
SITGES DE LA CONNEXIÓ MIRALPEIX I PPU1,
DE LA CONNEXIÓ MIRALPEIX I PPU1, I DE L'AVINGUDA NAVARRA

AMIDAMENTS

4	5MON	21,600	5,000	108,000	C#*D#*E#*F#
5	6JFD	4,000	5,000	20,000	C#*D#*E#*F#
6	7PAR				
7	8CS				
8	9MMT				
9	10RM1	2,700	5,000	13,500	C#*D#*E#*F#
10	11RM2				
11	12RM3	12,000	5,000	60,000	C#*D#*E#*F#
12	13PV				

TOTAL AMIDAMENT **225,500**

4 P2146-DJ2X m2 Demolició de paviment de mescla bituminosa de fins a 15 cm de gruix, d'amplària més de 2 m amb retroexcavadora amb martell trencador i càrrega sobre camió amb mitjans mecànics

Num.	Text	Tipus	[C]	[D]	[E]	[F]	TOTAL	Fórmula
1		T	long	ample	alç/sup			
2	1AN1		0,000				0,000	C#*D#*E#*F#
3	2AN2		0,000				0,000	C#*D#*E#*F#
4	3AN3		0,000				0,000	C#*D#*E#*F#
5	4SOT							
6	5MON		70,800	1,000			70,800	C#*D#*E#*F#
7	6JFD		0,000				0,000	C#*D#*E#*F#
8	7PAR							
9	8CS							
10	9MMT							
11	10RM1		0,000				0,000	C#*D#*E#*F#
12	11RM2							
13	13RM3		0,000				0,000	C#*D#*E#*F#
14	14PV		0,000				0,000	C#*D#*E#*F#

TOTAL AMIDAMENT **70,800**

5 P214W-HXLT m Tall en paviment de peces amb màquina tallajunts amb disc de diamant per a paviment, per a delimitar la zona a demolir

Num.	Text	Tipus	[C]	[D]	[E]	[F]	TOTAL	Fórmula
1		T	long	ample	alç/sup			
2	1AN1		23,800				23,800	C#*D#*E#*F#
3	2AN2		26,900				26,900	C#*D#*E#*F#
4	3AN3		9,800				9,800	C#*D#*E#*F#
5	4SOT		187,000				187,000	C#*D#*E#*F#
6	5MON		13,500				13,500	C#*D#*E#*F#
7	6JFD		21,600				21,600	C#*D#*E#*F#
8	7PAR		4,900				4,900	C#*D#*E#*F#
9	8CS							
10	9MMT		11,900				11,900	C#*D#*E#*F#
11	10RM1		74,500				74,500	C#*D#*E#*F#
12	11RM2		0,000				0,000	C#*D#*E#*F#
13	12RM3		3,500				3,500	C#*D#*E#*F#
14	13PV		5,600				5,600	C#*D#*E#*F#

TOTAL AMIDAMENT **383,000**

6 P2146-X000 m2 Demolició de paviment de panots col·locats sobre base de formigó de fins a 15 cm de gruix, inclòs la demolició de la base, d'amplària fins a 2 m amb retroexcavadora amb martell trencador i càrrega sobre camió amb mitjans mecànics
INCLOU LA DEMOLOCIÓ D'ESCOSSELLS I ALTRES ELEMENTS A ENDERRROCAR PRESENTS A LA VORERA I NO DESCRITS EN PARTIDES PARTICULARS

AMIDAMENTS

Num.	Text	Tipus	[C]	[D]	[E]	[F]	TOTAL	Fórmula
1		T	long	ample	alç/sup			
2	1AN1		1.417,000				1.417,000	C#*D#*E#*F#
3	2AN2		1.749,000				1.749,000	C#*D#*E#*F#
4	3AN3		1.338,000				1.338,000	C#*D#*E#*F#
5	4SOT		24,000				24,000	C#*D#*E#*F#
6	5MON		23,500				23,500	C#*D#*E#*F#
7	6JFD-cantonada		12,000				12,000	C#*D#*E#*F#
8	10RD1-reparacio		54,000				54,000	C#*D#*E#*F#

TOTAL AMIDAMENT **4.617,500**

7 P2146-DJ4I m2 Demolició de paviment de panots col·locats sobre base de formigó de fins a 20 cm de gruix, inclòs la demolició de la base, d'amplària fins a 2 m amb retroexcavadora amb martell trencador i càrrega sobre camió amb mitjans mecànics

Num.	Text	Tipus	[C]	[D]	[E]	[F]	TOTAL	Fórmula
1		T	long	ample	alç/sup			
2	4SOT		110,000				110,000	C#*D#*E#*F#
3	6JFD		10,000				10,000	C#*D#*E#*F#
4	7PAR		3,000				3,000	C#*D#*E#*F#
5	9MMT		9,000				9,000	C#*D#*E#*F#
6	10RD1		8,000				8,000	C#*D#*E#*F#
7	11RD2		4,000				4,000	C#*D#*E#*F#
8	12RD3		12,000				12,000	C#*D#*E#*F#
9	13PV		4,000				4,000	C#*D#*E#*F#

TOTAL AMIDAMENT **160,000**

8 P2146-DJ2K m2 Demolició de paviment de formigó de fins a 20 cm de gruix, d'amplària fins a 2 m amb retroexcavadora amb martell trencador i càrrega sobre camió amb mitjans mecànics

Num.	Text	Tipus	[C]	[D]	[E]	[F]	TOTAL	Fórmula
1		T	long	ample	alç/sup			
2	10RM1		43,500				43,500	C#*D#*E#*F#
3	11RM2		78,000				78,000	C#*D#*E#*F#
4	12RM3		74,000				74,000	C#*D#*E#*F#

TOTAL AMIDAMENT **195,500**

9 P214W-FEMD m Tall en paviment de formigó de 15 cm de fondària com a mínim amb màquina tallajunts amb disc de diamant per a paviment, per a delimitar la zona a demolir

Num.	Text	Tipus	[C]	[D]	[E]	[F]	TOTAL	Fórmula
1		T	long	ample	alç/sup			
2	10RM1		43,000				43,000	C#*D#*E#*F#
3	11RM2		70,500				70,500	C#*D#*E#*F#
4	12RM3		68,000				68,000	C#*D#*E#*F#

TOTAL AMIDAMENT **181,500**

10 P2148-49L9 m Demolició de vorada, inclòs la base, col·locada sobre formigó, amb martell trencador muntat sobre retroexcavadora i càrrega manual i mecànica de runa sobre camió o contenidor

Num.	Text	Tipus	[C]	[D]	[E]	[F]	TOTAL	Fórmula
1		T	long	ample	alç/sup			
2	1AN1		354,000				354,000	C#*D#*E#*F#

PROJECTE EXECUTIU PER A LA REALITZACIÓ DELS CARRILS BICI A
SITGES DE LA CONNEXIÓ MIRALPEIX I PPU1,
DE LA CONNEXIÓ MIRALPEIX I PPU1, I DE L'AVINGUDA NAVARRA

AMIDAMENTS

3	2AN2		459,500				459,500	C#*D#*E#*F#
4	3AN3		316,600				316,600	C#*D#*E#*F#
5	4SOT		12,000				12,000	C#*D#*E#*F#
6	5MON		96,000				96,000	C#*D#*E#*F#
7	6JFD		26,200				26,200	C#*D#*E#*F#
8	7PAR		2,900				2,900	C#*D#*E#*F#
9	8CS							
10	9MMT		153,500				153,500	C#*D#*E#*F#
11	10RM1		106,000				106,000	C#*D#*E#*F#
12	11RM2		131,500				131,500	C#*D#*E#*F#
13	12RM3		150,000				150,000	C#*D#*E#*F#
14	13PV		3,200				3,200	C#*D#*E#*F#

TOTAL AMIDAMENT **1.811,400**

11 P2147-DJ5W m Demolició de rigola de formigó, inclòs la base, amb retroexcavadora amb martell trencador i càrrega mecànica sobre camió

Num.	Text	Tipus	[C]	[D]	[E]	[F]	TOTAL	Fórmula
1		T	long	ample	alç/sup			
2	1AN1		354,000				354,000	C#*D#*E#*F#
3	2AN2		459,500				459,500	C#*D#*E#*F#
4	3AN3		316,600				316,600	C#*D#*E#*F#
5	5MON		96,000				96,000	C#*D#*E#*F#

TOTAL AMIDAMENT **1.226,100**

12 P2147-DJ5T m Demolició de rigola de panots col·locats sobre formigó, inclòs la base, amb retroexcavadora amb martell trencador i càrrega mecànica sobre camió

Num.	Text	Tipus	[C]	[D]	[E]	[F]	TOTAL	Fórmula
1		T	long	ample	alç/sup			
2	9MMT		124,000				124,000	C#*D#*E#*F#
3	10RM1		78,000				78,000	C#*D#*E#*F#
4	11RM2		104,500				104,500	C#*D#*E#*F#
5	12RM3		116,500				116,500	C#*D#*E#*F#

TOTAL AMIDAMENT **423,000**

13 P214Y-X001 m2 Demolició de gual de vianants i vehicles de qualsevol material sobre formigó, de 10 a 15 cm de gruix i <= 1.2 m d'amplària amb compressor i càrrega manual de runa sobre camió o contenidor, en entorn urbà sense dificultat de mobilitat, en voreres <= 3 m d'amplària o calçada/plataforma única <= 7 m d'amplària, sense afectació per serveis o elements de mobiliari urbà, en actuacions d'1 a 10 m2

Num.	Text	Tipus	[C]	[D]	[E]	[F]	TOTAL	Fórmula
1		T	long	ample	alç/sup			
2	1AN1				8,900		8,900	C#*D#*E#*F#
3	2AN2				1,800		1,800	C#*D#*E#*F#
4	3AN3				3,850		3,850	C#*D#*E#*F#
5	6JFD				1,500		1,500	C#*D#*E#*F#
6	12RM3				0,500		0,500	C#*D#*E#*F#

TOTAL AMIDAMENT **16,550**

14 P2149-X001 u Demolició d'escocell metal·lic col·locat sobre formigó amb compressor i càrrega manual sobre camió o contenidor, en entorn urbà sense dificultat de mobilitat, en voreres <= 3 m d'amplària o calçada/plataforma única <= 7 m d'amplària, sense afectació per serveis o elements de mobiliari urbà, en actuacions de més de 5 u

AMIDAMENTS

Num.	Text	Tipus	[C]	[D]	[E]	[F]	TOTAL	Fórmula
1		T	long	ample	alç/sup			
2	2AN2		129,000				129,000	C#*D#*E#*F#

TOTAL AMIDAMENT **129,000**

Obra 01 PRESSUPOST 24021
LOT 01 ENDERROCS I DESMUNTATGES
Capitul 02 DESMUNTATGES

NUM.	CODI	UA	DESCRIPCIÓ

1 P21Q2-HBAN u Desmuntatge per a recol·locació posterior de paperera trabucable de fins a 45 cm de diàmetre, ancorada a terra amb fixacions mecàniques sobre daus de formigó, enderroc dels daus amb martell pneumàtic i aplec

Num.	Text	Tipus	[C]	[D]	[E]	[F]	TOTAL	Fórmula
1		T	uts					
2	2AN2		1,000				1,000	C#*D#*E#*F#
3	6JFD		1,000				1,000	C#*D#*E#*F#
4	10RM1		1,000				1,000	C#*D#*E#*F#

TOTAL AMIDAMENT **3,000**

2 P21Q2-HBAJ u Desmuntatge per a recol·locació posterior de banc metàl·lic, de fins a 3 m de llargària, col·locat amb fixacions mecàniques amb mitjans manuals i aplec

Num.	Text	Tipus	[C]	[D]	[E]	[F]	TOTAL	Fórmula
1		T	long					
2	12RM3		1,000				1,000	C#*D#*E#*F#

TOTAL AMIDAMENT **1,000**

3 P21Q2-8GXP u Retirada de paperera ancorada al terra, enderroc de daus de formigó, i càrrega manual i mecànica de l'equipament i la runa sobre camió o contenidor

Num.	Text	Tipus	[C]	[D]	[E]	[F]	TOTAL	Fórmula
1		T	uts					
2	3AN3		1,000				1,000	C#*D#*E#*F#

TOTAL AMIDAMENT **1,000**

4 P21Q2-XBUS u Deplaçament parada bus, inclou:

Repicat de fonamentació existent
Retirada i transport de la parada de bus a zoa d'emmagatzamatge
Reposció del paviment afectat en la retirada
Nova fonamentació amb tall i enderroc depaviment
Formigonat i implantació de la parada retirada
Reposició paviment afectat al nou emplaçament

AMIDAMENT DIRECTE **1,000**

5 P21Q2-XPUB u Deplaçament suport publicitari, inclou:

Repicat de fonamentació existent
Retirada i transport de l'element a la zona d'emmagatzamatge
Nova fonamentació

PROJECTE EXECUTIU PER A LA REALITZACIÓ DELS CARRILS BICI A
SITGES DE LA CONNEXIÓ MIRALPEIX I PPU1,
DE LA CONNEXIÓ MIRALPEIX I PPU1, I DE L'AVINGUDA NAVARRA

AMIDAMENTS

AMIDAMENT DIRECTE **1,000**

6 P21Q2-XZBL u Deplaçament suport parquimetre zona blava, inclou:

Repicat de fonamentació existent
Retirada i transport de l'element a la zona d'emmagatzamatge
Nova fonamentació
Implantació
Revisió del bon funcionament del parquìmetre un cop instal·lat

AMIDAMENT DIRECTE **1,000**

7 PBA1-X001 u Arrencada Reductor velocitat tipus coixí berlinès 200x50cm

Num.	Text	Tipus	[C]	[D]	[E]	[F]	TOTAL	Fórmula
1			4,000				4,000	C#*D#*E#*F#

TOTAL AMIDAMENT **4,000**

8 P21Q2-XBIO u RETALLL DE 2 METRES DE BIONA DE SEGURETAT

INCLOU:

ENDERROC PILAR EXISTENT
RETALL DE BIONA
NOVA EXCAVACIÓ DE FONAMENT
SITUACIÓ DE PILAR ELEMENT VERTICAL
COMPACTACIÓ DE TERRES
FIXACIÓ VIONA A PILAR VERTICAL

AMIDAMENT DIRECTE **2,000**

Obra 01 PRESSUPOST 24021
LOT 01 ENDERROCS I DESMUNTATGES
Capitul 03 ALTRES FEINES PREVIES

NUM.	CODI	UA	DESCRIPCIÓ

1 P221K-TG42 m3 Excavació de cala en terreny no classificat, amb mitjans manuals i amb les terres deixades a la vora

AMIDAMENT DIRECTE **20,000**

2 P221K-TG43 m3 Excavació de cala, per a localització de serveis, amb mitjans manuals i reblert i compactació de terres seleccionades de la pròpia excavació, sense pedres

AMIDAMENT DIRECTE **10,000**

3 PRD1-HBAQ u Protecció individual de tronc d'arbre de perímetre aproximat entre 95 i 125 cm, amb estructura de fustes lligades entre si amb filferro, de 2 m d'alçària mínima, col·locades sobre material amb funció d'enconxat, amb el desmuntatge inclòs

Num.	Text	Tipus	[C]	[D]	[E]	[F]	TOTAL	Fórmula
1			40,000				40,000	C#*D#*E#*F#

AMIDAMENTS

TOTAL AMIDAMENT **40,000**

Obra 01 PRESSUPOST 24021
LOT 01 ENDERROCS I DESMUNTATGES
Capitul 04 TRANSPORT RESIDUS

NUM. CODI UA DESCRIPCIÓ

1 P2R5-DT1F m3 Transport de residus a instal·lació autoritzada de gestió de residus, amb camió de 12 t i temps d'espera per a la càrrega a màquina, amb un recorregut de més de 10 i fins a 15 km

Num.	Text	Tipus	[C]	[D]	[E]	[F]	TOTAL	Fórmula
1		T	L / Sup	amplada	gruix	Esponj		
2	fresat 1		4.893,500		0,050	1,350	330,311	C#*D#*E#*F#
3	fresat 2		45,100		0,050	1,350	3,044	C#*D#*E#*F#
4	mescla bituminosa		21,240		0,150	1,350	4,301	C#*D#*E#*F#
5	panot 1		4.617,500		0,220	1,350	1.371,398	C#*D#*E#*F#
6	panot 2		160,000		0,270	1,350	58,320	C#*D#*E#*F#
7	pav. formigó		195,500		0,200	1,350	52,785	C#*D#*E#*F#
8	vorada		1.811,400	0,200	0,300	1,350	146,723	C#*D#*E#*F#
9	rigola 1		1.226,100	0,300	0,200	1,350	99,314	C#*D#*E#*F#
10	rigola 2		423,000	0,300	0,200	1,350	34,263	C#*D#*E#*F#
11	gual		16,550		0,400	1,350	8,937	C#*D#*E#*F#
12	escocell		129,000	0,200	0,200	1,350	6,966	C#*D#*E#*F#
13	paperera		1,000	0,300	0,300	1,350	0,122	C#*D#*E#*F#
14	reductors velocitat		8,000	0,500	0,150	1,350	0,810	C#*D#*E#*F#

TOTAL AMIDAMENT **2.117,294**

Obra 01 PRESSUPOST 24021
LOT 02 MOVIMENT DE TERRES
Capitul 01 MOVIMENT DE TERRES

NUM. CODI UA DESCRIPCIÓ

1 P2214-AYNT m3 Excavació per a caixa de paviment en terreny fluix (SPT <20), realitzada amb pala excavadora i càrrega directa sobre camió

Num.	Text	Tipus	[C]	[D]	[E]	[F]	TOTAL	Fórmula
1		T	sup		esp			
2	5MON							
3	carrili bici		9,000		0,500		4,500	C#*D#*E#*F#
4	nou ferm		20,000		0,500		10,000	C#*D#*E#*F#
5	6JFD							
6	carril bici + canal		124,000		0,200		24,800	C#*D#*E#*F#
7	ampliació carril bici		21,300		0,200		4,260	C#*D#*E#*F#
8	7PAR							
9	rebaix		50,500		0,200		10,100	C#*D#*E#*F#
10	caixa		50,500		0,200		10,100	C#*D#*E#*F#
11	9MMT							
12	caixa		39,100		0,200		7,820	C#*D#*E#*F#
13	13PV							

PROJECTE EXECUTIU PER A LA REALITZACIÓ DELS CARRILS BICI A
SITGES DE LA CONNEXIÓ MIRALPEIX I PPU1,
DE LA CONNEXIÓ MIRALPEIX I PPU1, I DE L'AVINGUDA NAVARRA

AMIDAMENTS

14	caixa		50,500		0,200		10,100	C#*D#*E#*F#

TOTAL AMIDAMENT **81,680**

2 P2218-566E m3 Excavació de pous fins a 2 m de fondària, en terreny de trànsit, amb mitjans mecànics, i càrrega sobre camió

Num.	Text	Tipus	[C]	[D]	[E]	[F]	TOTAL	Fórmula
1		T	uts	llarg	ample	prof		
2	fon. parquimetre		1,000	0,500	0,500	0,500	0,125	C#*D#*E#*F#
3	fon. cartell publicitari		1,000	0,500	0,500	0,500	0,125	C#*D#*E#*F#
4	fon. parada bus		5,000	0,500	0,500	0,500	0,625	C#*D#*E#*F#

TOTAL AMIDAMENT **0,875**

3 P2259-548K m2 Repàs i piconatge de caixa de paviment, amb una compactació del 95% del PM

Num.	Text	Tipus	[C]	[D]	[E]	[F]	TOTAL	Fórmula
1		T	sup					
2	5MON							
3	carrili bici		9,000				9,000	C#*D#*E#*F#
4	nou ferm		20,000				20,000	C#*D#*E#*F#
5	6JFD							
6	carril bici + canal		124,000				124,000	C#*D#*E#*F#
7	ampliació carril bici		21,300				21,300	C#*D#*E#*F#
8	7PAR							
9	rebaix		50,500				50,500	C#*D#*E#*F#
10	caixa		50,500				50,500	C#*D#*E#*F#
11	9MMT							
12	caixa		39,100				39,100	C#*D#*E#*F#
13	13PV							
14	caixa		50,500				50,500	C#*D#*E#*F#

TOTAL AMIDAMENT **364,900**

4 P2217-55T8 m3 Excavació per a rebaix en terreny compacte (SPT 20-50), realitzada amb pala excavadora i càrrega directa sobre camió

Num.	Text	Tipus	[C]	[D]	[E]	[F]	TOTAL	Fórmula
1			930,000				930,000	C#*D#*E#*F#

TOTAL AMIDAMENT **930,000**

5 PR36-8RV2 m3 Terra vegetal de jardineria de categoria mitja, amb una conductivitat elèctrica menor d'1,2 dS/m, segons NTJ 07A, subministrada a granel i escampada amb retroexcavadora petita i mitjans manuals

Num.	Text	Tipus	[C]	[D]	[E]	[F]	TOTAL	Fórmula
1			930,000	1,000			930,000	C#*D#*E#*F#

TOTAL AMIDAMENT **930,000**

Obra 01 PRESSUPOST 24021
LOT 02 MOVIMENT DE TERRES
Capitul 02 TRANSPORT DE TERRES

AMIDAMENTS

NUM.	CODI	UA	DESCRIPCIÓ
1	P2R3-HIHC	m3	Transport de terres no contaminades a obra exterior o centre de valorització, amb camió de 12 t i temps d'espera per a la càrrega amb mitjans mecànics, amb un recorregut de més de 10 i fins a 15 km

Num.	Text	Tipus	[C]	[D]	[E]	[F]	TOTAL	Fórmula
1		T	Volum	Esponj	Sup	Gruix		
2	caixa		81,680	1,200			98,016	C#*D#*E#*F#
3	pous		0,875	1,200			1,050	C#*D#*E#*F#
4	rebaix		880,000	1,200			1.056,000	C#*D#*E#*F#
						TOTAL AMIDAMENT	**1.155,066**	

Obra 01 PRESSUPOST 24021
LOT 03 FERMS I PAVIMENTS
Capitul 01 FERMS

NUM.	CODI	UA	DESCRIPCIÓ
1	P9H5-E84C	t	Paviment de mescla bituminosa contínua en calent tipus AC 16 surf B 50/70 D, amb betum asfàltic de penetració, de granulometria densa per a capa de trànsit i granulat granític, estesa i compactada

Num.	Text	Tipus	[C]	[D]	[E]	[F]	TOTAL	Fórmula
1		T	sup	secc	alç/long	dens		
2	1AN1		2.088,000		0,050	2,400	250,560	C#*D#*E#*F#
3	2AN2		2.895,500		0,050	2,400	347,460	C#*D#*E#*F#
4	5MON		20,000		0,050	2,400	2,400	C#*D#*E#*F#
5	6FJD		80,300		0,150	2,400	28,908	C#*D#*E#*F#
6	11RM2		64,000		0,150	2,400	23,040	C#*D#*E#*F#
7	12RM3			0,200	6,000	2,400	2,880	C#*D#*E#*F#
						TOTAL AMIDAMENT	**655,248**	

2 P9L1-E97S m2 Reg d'adherència amb emulsió bituminosa catiònica tipus C60B3/B2 ADH, amb dotació 1 kg/m2

Num.	Text	Tipus	[C]	[D]	[E]	[F]	TOTAL	Fórmula
1		T	sup					
2	1AN1		2.088,000				2.088,000	C#*D#*E#*F#
3	2AN2		2.895,500				2.895,500	C#*D#*E#*F#
4	6FJD		80,300				80,300	C#*D#*E#*F#
5	11RM2		64,000				64,000	C#*D#*E#*F#
6	12RM3		6,000				6,000	C#*D#*E#*F#
						TOTAL AMIDAMENT	**5.133,800**	

3 P9H5-X001 t Paviment de mescla bituminosa VERMELLA contínua en calent tipus AC 11 surf B 50/70 D estesa i compactada, en entorn urbà amb dificultat de mobilitat, en voreres <= 3 m d'amplària o calçada/plataforma única <= 7 m d'amplària, sense afectació per serveis o elements de mobiliari urbà, en actuacions de més de 10 m2

Num.	Text	Tipus	[C]	[D]	[E]	[F]	TOTAL	Fórmula
1		T		alç	sup	dens		
2	4SOT			0,050	119,000	2,400	14,280	C#*D#*E#*F#
3	5MON			0,050	86,000	2,400	10,320	C#*D#*E#*F#

PROJECTE EXECUTIU PER A LA REALITZACIÓ DELS CARRILS BICI A
SITGES DE LA CONNEXIÓ MIRALPEIX I PPU1,
DE LA CONNEXIÓ MIRALPEIX I PPU1, I DE L'AVINGUDA NAVARRA

AMIDAMENTS

4	6JFD	0,050	166,000	2,400	19,920	C#*D#*E#*F#
5		0,050	13,500	2,400	1,620	C#*D#*E#*F#
6		0,050	8,000	2,400	0,960	C#*D#*E#*F#
7	7PAR	0,050	50,600	2,400	6,072	C#*D#*E#*F#
8	10RM1	0,050	43,500	2,400	5,220	C#*D#*E#*F#
9		0,050	78,000	2,400	9,360	C#*D#*E#*F#
10	11RM2	0,050	74,000	2,400	8,880	C#*D#*E#*F#
11	12RM3	0,050	42,000	2,400	5,040	C#*D#*E#*F#
				TOTAL AMIDAMENT	**81,672**	

4 P9L1-E987 m2 Reg d'imprimació amb emulsió bituminosa catiònica tipus C60BF4 IMP, amb dotació 1,5 kg/m2

Num.	Text	Tipus	[C]	[D]	[E]	[F]	TOTAL	Fórmula
1		T			sup			
2	4SOT				119,000		119,000	C#*D#*E#*F#
3	5MON				82,500		82,500	C#*D#*E#*F#
4					20,000		20,000	C#*D#*E#*F#
5	6JFD				166,000		166,000	C#*D#*E#*F#
6					13,500		13,500	C#*D#*E#*F#
7					8,000		8,000	C#*D#*E#*F#
8	7PAR				50,600		50,600	C#*D#*E#*F#
9	10RM1				43,500		43,500	C#*D#*E#*F#
10					78,000		78,000	C#*D#*E#*F#
11	11RM2				74,000		74,000	C#*D#*E#*F#
12	12RM3				42,000		42,000	C#*D#*E#*F#
						TOTAL AMIDAMENT	**697,100**	

5 P931-10RJI m3 Base de formigó de formigó en massa HM - 20 / B / 20 / X0 amb una quantitat de ciment de 200 kg/m3 i relació aigua ciment =< 0.6, abocat des de camió amb estesa i vibratge manual, amb acabat reglejat

Num.	Text	Tipus	[C]	[D]	[E]	[F]	TOTAL	Fórmula
1		T		alç	sup			
2	4SOT			0,150	119,000		17,850	C#*D#*E#*F#
3	5MON			0,100	102,500		10,250	C#*D#*E#*F#
4				0,200	70,000		14,000	C#*D#*E#*F#
5	6JFD			0,150	166,000		24,900	C#*D#*E#*F#
6				0,150	13,500		2,025	C#*D#*E#*F#
7				0,150	8,000		1,200	C#*D#*E#*F#
8	7PAR			0,150	50,600		7,590	C#*D#*E#*F#
9	10RD1			0,150	43,500		6,525	C#*D#*E#*F#
10	11RD2			0,150	78,000		11,700	C#*D#*E#*F#
11	12RD3			0,150	74,000		11,100	C#*D#*E#*F#
12	13PV			0,150	42,000		6,300	C#*D#*E#*F#
						TOTAL AMIDAMENT	**113,440**	

6 F9H4U100 m2 Mescla bituminosa en calent tipus FIRCOLOR VERMELL TEJA (fabricat amb betum 50/70, pigment vermell i àrids granítics), en capa de gruix mínim 5cm, en execució de rasa de 0,5 m d?amplada i amb reg d?adhèrencia inclòs
Inclou p/pl de càrrega manual, d'esponjament, transport a l'abocador i pagament de taxes del material sobrant. Inclou p/p del cost de gestió del residus segons el que preveu l'estudi de gestió de residus d'aquest projecte i la part proporcional de la seguretat i salut laboral.

Num.	Text	Tipus	[C]	[D]	[E]	[F]	TOTAL	Fórmula
1		T			sup			
2	4SOT				119,000		119,000	C#*D#*E#*F#

AMIDAMENTS

3	5MON	82,500	82,500	C#*D#*E#*F#
4	6JFD	166,000	166,000	C#*D#*E#*F#
5		13,500	13,500	C#*D#*E#*F#
6		8,000	8,000	C#*D#*E#*F#
7	7PAR	50,600	50,600	C#*D#*E#*F#
8	10RM1	43,500	43,500	C#*D#*E#*F#
9		78,000	78,000	C#*D#*E#*F#
10	11RM2	74,000	74,000	C#*D#*E#*F#
11	12RM3	42,000	42,000	C#*D#*E#*F#

TOTAL AMIDAMENT **677,100**

7 P9HC-HR3O u Desplaçament d'equip d'estesa i fresat de mescla bituminosa en calent en horari diürn

AMIDAMENT DIRECTE **3,000**

Obra 01 PRESSUPOST 24021
LOT 03 FERMS I PAVIMENTS
Capitul 02 PAVIMENTS

NUM.	CODI	UA	DESCRIPCIÓ

1 P9E1-V6RD m2 Paviment de panot per a vorera gris de 20x20x4 cm, classe 1a, preu superior, sobre suport de 3 cm de morter amb additius, col·locat a truc de maceta amb morter mixt 1:2:10 i beurada de ciment pòrtland

Num.	Text	Tipus	[C]	[D]	[E]	[F]	TOTAL	Fórmula
1		T	sup					
2	4SOT		24,000				24,000	C#*D#*E#*F#
3	5MON		23,500				23,500	C#*D#*E#*F#
4	6JFD		12,000				12,000	C#*D#*E#*F#
5	7PAR		3,000				3,000	C#*D#*E#*F#
6	9MMT		242,000				242,000	C#*D#*E#*F#
7	10RM1		61,500				61,500	C#*D#*E#*F#
8	ampliació		161,000				161,000	C#*D#*E#*F#
9	reparació		54,000				54,000	C#*D#*E#*F#
10	11RM2		203,000				203,000	C#*D#*E#*F#
11	12RM3		213,000				213,000	C#*D#*E#*F#

TOTAL AMIDAMENT **997,000**

2 P9E1-V7XG m2 Paviment de panot per a pas de vianants de color amb tacs de 20x20x4 cm, sobre suport de 3 cm de morter amb additius, col·locat a truc de maceta amb morter mixt 1:2:10 i beurada de color amb ciment blanc de ram de paleta

Num.	Text	Tipus	[C]	[D]	[E]	[F]	TOTAL	Fórmula
1		T		ample	alç/sup			
2	4SOT				1,200		1,200	C#*D#*E#*F#
3	5MON				1,450		1,450	C#*D#*E#*F#
4	10RM1				5,100		5,100	C#*D#*E#*F#

TOTAL AMIDAMENT **7,750**

3 P9E1-X003 m2 Paviment de panot per a pas de vianants de color amb tacs de 20x20x4 cm, preu alt, sobre suport de 3 cm de morter amb additius, col·locat a truc de maceta amb morter mixt 1:2:10 i beurada de color amb ciment blanc de ram de paleta

PROJECTE EXECUTIU PER A LA REALITZACIÓ DELS CARRILS BICI A
SITGES DE LA CONNEXIÓ MIRALPEIX I PPU1,
DE LA CONNEXIÓ MIRALPEIX I PPU1, I DE L'AVINGUDA NAVARRA

AMIDAMENTS

Num.	Text	Tipus	[C]	[D]	[E]	[F]	TOTAL	Fórmula
1		T		ample	alç/sup			
2	1AN1				15,100		15,100	C#*D#*E#*F#
3	2AN2				18,900		18,900	C#*D#*E#*F#
4	3AN3				12,800		12,800	C#*D#*E#*F#

TOTAL AMIDAMENT **46,800**

4 P9E1-X001 m2 Paviment de panot per encaminament pas de vianants ratllat de 20x20x4 cm, sobre suport de 3 cm de morter amb additius, col·locat a truc de maceta amb morter mixt 1:2:10 i beurada de color amb ciment blanc de ram de paleta

Num.	Text	Tipus	[C]	[D]	[E]	[F]	TOTAL	Fórmula
1		T			alç/sup			
2	4SOT				1,000		1,000	C#*D#*E#*F#
3	5MON				1,800		1,800	C#*D#*E#*F#
4	12RM3				3,700		3,700	C#*D#*E#*F#

TOTAL AMIDAMENT **6,500**

5 P9E1-X002 m2 Paviment de panot per encaminament pas de vianants ratllat de 20x20x4 cm, preu alt sobre suport de 3 cm de morter amb additius, col·locat a truc de maceta amb morter mixt 1:2:10 i beurada de color amb ciment blanc de ram de paleta

Num.	Text	Tipus	[C]	[D]	[E]	[F]	TOTAL	Fórmula
1		T			alç/sup			
2	1AN1				41,100		41,100	C#*D#*E#*F#
3	2AN2				35,650		35,650	C#*D#*E#*F#
4	3AN3				26,300		26,300	C#*D#*E#*F#

TOTAL AMIDAMENT **103,050**

6 P9F3-X001 m2 Paviment de peces prefabricades de formigo de 40x20 cm i 5 cm de gruix, en voreres de més d'1 m d'amplària, col·locades amb morter de ciment 1:6

Num.	Text	Tipus	[C]	[D]	[E]	[F]	TOTAL	Fórmula
1		T	sup					
2	1AN1		1.090,000				1.090,000	C#*D#*E#*F#
3	2AN2		1.475,000				1.475,000	C#*D#*E#*F#
4	3AN3		970,000				970,000	C#*D#*E#*F#

TOTAL AMIDAMENT **3.535,000**

7 P967-E9XU m Peça recta de formigó per a vorades model T3, doble capa, amb secció normalitzada de calçada C3 28x17 cm, segons UNE 127340, de classe climàtica B, classe resistent a l'abrasió H i classe resistent a flexió T (R-5 MPa) segons UNE-EN 1340, col·locada sobre base de formigó no estructural HNE-15/P/40 de 20 a 25 cm d'alçària, i rejuntat amb morter per a ram de paleta

Num.	Text	Tipus	[C]	[D]	[E]	[F]	TOTAL	Fórmula
1		T	long	ample	alç/sup			
2	1AN1		360,100				360,100	C#*D#*E#*F#
3	2AN2		462,700				462,700	C#*D#*E#*F#
4	3AN3		323,300				323,300	C#*D#*E#*F#
5	4SOT		12,000				12,000	C#*D#*E#*F#
6	5MON		105,000				105,000	C#*D#*E#*F#
7	6JFD		8,000				8,000	C#*D#*E#*F#
8	7PAR		2,900				2,900	C#*D#*E#*F#

AMIDAMENTS

9	8CS				
10	9MMT	125,500		125,500	C#*D#*E#*F#
11	10RM1	80,000		80,000	C#*D#*E#*F#
12	11RM2	110,500		110,500	C#*D#*E#*F#
13	12RM3	113,800		113,800	C#*D#*E#*F#
15	Previsió T5	-300,000		-300,000	C#*D#*E#*F#

TOTAL AMIDAMENT **1.403,800**

8 P967-EA3E m Peça recta de formigó per a vorades model T5, doble capa, amb secció normalitzada de calçada C2 30x22 cm, segons UNE 127340, de classe climàtica B, classe resistent a l'abrasió H i classe resistent a flexió T (R-5 MPa) segons UNE-EN 1340, col·locada sobre base de formigó no estructural HNE-15/P/40 de 25 a 30 cm d'alçària, i rejuntat amb morter per a ram de paleta

Num.	Text	Tipus	[C]	[D]	[E]	[F]	TOTAL	Fórmula
1		T	long	ample	alç/sup			
2	Previsió		300,000				300,000	C#*D#*E#*F#

TOTAL AMIDAMENT **300,000**

9 P967-WP57 m Peça recta de formigó per a vorades model Fiol, doble capa per a vianants 20x8 cm, de classe climàtica B, classe resistent a l'abrasió H i classe resistent a flexió S (R-3,5 MPa) segons UNE-EN 1340, col·locada sobre base de formigó no estructural HNE-15/P/40 de 10 a 20 cm d'alçària, i rejuntat amb morter per a ram de paleta

Num.	Text	Tipus	[C]	[D]	[E]	[F]	TOTAL	Fórmula
1		T	long					
2	5MON		11,700				11,700	C#*D#*E#*F#
3	6JFD		13,800				13,800	C#*D#*E#*F#
4	7PAR		40,500				40,500	C#*D#*E#*F#
5	9MMT		28,600				28,600	C#*D#*E#*F#
6	13PV		20,000				20,000	C#*D#*E#*F#

TOTAL AMIDAMENT **114,600**

10 P976-U54K m Rigola de 20 cm d'amplària de peça doble capa de formigó color blanc, de 20x20x8 cm, per a rigoles, col·locades amb morter sobre base de formigó d'ús no estructural i rejuntades amb beurada de ciment

Num.	Text	Tipus	[C]	[D]	[E]	[F]	TOTAL	Fórmula
1		T	long	ample	alç/sup			
2	1AN1		360,100				360,100	C#*D#*E#*F#
3	2AN2		462,700				462,700	C#*D#*E#*F#
4	3AN3		323,300				323,300	C#*D#*E#*F#
5	4SOT		12,000				12,000	C#*D#*E#*F#
6	5MON		105,000				105,000	C#*D#*E#*F#

TOTAL AMIDAMENT **1.263,100**

11 P981-V80K m Rampa per a gual de 57 cm d'amplària, amb peça de formigó per a gual de vehícles de doble capa per a posició central, de 57x25 cm, de color gris, col·locat sobre base de formigó d'ús no estructural HNE-15/P/40 de resistència a compressió 15 N/mm2, consistència plàstica i grandària màxima del granulat 40 mm, de 25 a 30 cm d'alçària, i rejuntat amb morter

Num.	Text	Tipus	[C]	[D]	[E]	[F]	TOTAL	Fórmula
1		T	long	ample	alç/sup			
2	1AN1		5,200				5,200	C#*D#*E#*F#
3	2AN2		3,200				3,200	C#*D#*E#*F#
4	3AN3		3,200				3,200	C#*D#*E#*F#

PROJECTE EXECUTIU PER A LA REALITZACIÓ DELS CARRILS BICI A
SITGES DE LA CONNEXIÓ MIRALPEIX I PPU1,
DE LA CONNEXIÓ MIRALPEIX I PPU1, I DE L'AVINGUDA NAVARRA

AMIDAMENTS

TOTAL AMIDAMENT **11,600**

12 P983-V8GR u Capçal per a gual amb peça de formigó per a gual de vehícles de doble capa per a posició lateral, de 60x28 cm, de color gris, col·locat sobre base de formigó d'ús no estructural HNE-15/P/40 de 25 a 30 cm d'alçària, i rejuntat amb morter

Num.	Text	Tipus	[C]	[D]	[E]	[F]	TOTAL	Fórmula
1		T	long	ample	alç/sup			
2	1AN1		4,000				4,000	C#*D#*E#*F#
3	2AN2		2,000				2,000	C#*D#*E#*F#
4	3AN3		2,000				2,000	C#*D#*E#*F#

TOTAL AMIDAMENT **8,000**

13 P981-V80I m Rampa per a gual de 120 cm d'amplària, amb peces de formigó per a gual de vianants de doble capa per a posició central, de 120x10 cm, de color gris, format per 2 peces, col·locat sobre base de formigó d'ús no estructural HNE-15/P/40 de resistència a compressió 15 N/mm2, consistència plàstica i grandària màxima del granulat 40 mm, de 25 a 30 cm d'alçària, i rejuntat amb morter

Num.	Text	Tipus	[C]	[D]	[E]	[F]	TOTAL	Fórmula
1		T	long	ample	alç/sup			
2	1AN1		4,800				4,800	C#*D#*E#*F#
3	6JFD		8,400				8,400	C#*D#*E#*F#
4	9MMT		6,000				6,000	C#*D#*E#*F#
5	10RM1		4,800				4,800	C#*D#*E#*F#
6	11RM2		2,400				2,400	C#*D#*E#*F#
7	12RM3		9,600				9,600	C#*D#*E#*F#
8	13PV		7,200				7,200	C#*D#*E#*F#

TOTAL AMIDAMENT **43,200**

14 P983-V8GP u Capçal per a gual amb peces de formigó per a gual de vianants de doble capa per a posició lateral, de 120x28 cm, de color gris, format per 2 peces, col·locat sobre base de formigó d'ús no estructural HNE-15/P/40 de 25 a 30 cm d'alçària, i rejuntat amb morter

Num.	Text	Tipus	[C]	[D]	[E]	[F]	TOTAL	Fórmula
1		T	uts	ample	alç/sup			
2	1AN1		4,000				4,000	C#*D#*E#*F#
3	6JFD - escairats		2,000				2,000	C#*D#*E#*F#
4	6JFD		2,000				2,000	C#*D#*E#*F#
5	7PAR		1,000				1,000	C#*D#*E#*F#
6	9MMT		6,000				6,000	C#*D#*E#*F#
7	10RM1		4,000				4,000	C#*D#*E#*F#
8	11RM2		2,000				2,000	C#*D#*E#*F#
9	12RM3		8,000				8,000	C#*D#*E#*F#
10	13PV		4,000				4,000	C#*D#*E#*F#

TOTAL AMIDAMENT **33,000**

15 P931-10RJI m3 Base de formigó de formigó en massa HM - 20 / B / 20 / X0 amb una quantitat de ciment de 200 kg/m3 i relació aigua ciment =< 0.6, abocat des de camió amb estesa i vibratge manual, amb acabat reglejat

Num.	Text	Tipus	[C]	[D]	[E]	[F]	TOTAL	Fórmula
1		T	sup	esp				
2	panot		997,000	0,080			79,760	C#*D#*E#*F#
3	peces pref		3.535,000	0,100			353,500	C#*D#*E#*F#
4	tacs		54,600	0,050			2,730	C#*D#*E#*F#
5	ratllat		109,600	0,080			8,768	C#*D#*E#*F#

AMIDAMENTS

TOTAL AMIDAMENT **444,758**

16 P966-H97R m Vorada recta d'acer corten, de 10 mm de gruix i 200 mm d'alçària, inclosos els elements metàl·lics d'ancoratge soldats a la xapa, col·locada sobre base de formigó d'ús no estructural HNE-15/P/40 de resistència a compressió 15 N/mm2, consistència plàstica i grandària màxima del granulat 40 mm

Num.	Text	Tipus	[C]	[D]	[E]	[F]	TOTAL	Fórmula
1		T	sup					
2	1AN1		214,700				214,700	C#*D#*E#*F#
3	2AN2		220,600				220,600	C#*D#*E#*F#
4	3AN3		235,000				235,000	C#*D#*E#*F#

TOTAL AMIDAMENT **670,300**

17 P966-H97L m Vorada recta d'acer galvanitzat, de 10 mm de gruix i 200 mm d'alçària, inclosos els elements metàl·lics d'ancoratge soldats a la xapa, col·locada sobre base de formigó d'ús no estructural HNE-15/P/40 de resistència a compressió 15 N/mm2, consistència plàstica i grandària màxima del granulat 40 mm

Num.	Text	Tipus	[C]	[D]	[E]	[F]	TOTAL	Fórmula
1		T	long	ample	alç/sup			
2	5MON		67,000				67,000	C#*D#*E#*F#
3	6JFD		141,500				141,500	C#*D#*E#*F#
4	10RM1		36,000				36,000	C#*D#*E#*F#
5	11RM2		63,200				63,200	C#*D#*E#*F#
6	12RM3		60,500				60,500	C#*D#*E#*F#
7	13PV		21,300				21,300	C#*D#*E#*F#

TOTAL AMIDAMENT **389,500**

Obra 01 PRESSUPOST 24021
LOT 04 ENLLUMENAT PÚBLIC
Capitul 01 ENDERROC I DESMONTATGES

NUM.	CODI	UA	DESCRIPCIÓ

1 P21GN-4RUC u Arrencada de llumenera exterior muntada sobre columna o bàcul, a una alçària <= 10 m, amb mitjans manuals i càrrega manual sobre camió o contenidor

Num.	Text	Tipus	[C]	[D]	[E]	[F]	TOTAL	Fórmula
1			47,000				47,000	C#*D#*E#*F#

TOTAL AMIDAMENT **47,000**

2 P21GL-HCXV m Arrencada de línea elèctrica entubada, conductors de coure o alumini, amb aïllament o amb aïllament i coberta, unipolars, de fins a 6 mm2 de secció, amb mitjans manuals i càrrega manual de runa sobre camió o contenidor

AMIDAMENT DIRECTE **1.400,000**

3 P21GH-X001 u Desmuntatge per a substitució d'armari mural metàl·lic o de material sintètic, de mides entre 300x300x250 mm i 1000x1000x300 mm, amb mitjans manuals i càrrega manual de runa sobre camió o contenidor

AMIDAMENT DIRECTE **1,000**

PROJECTE EXECUTIU PER A LA REALITZACIÓ DELS CARRILS BICI A
SITGES DE LA CONNEXIÓ MIRALPEIX I PPU1,
DE LA CONNEXIÓ MIRALPEIX I PPU1, I DE L'AVINGUDA NAVARRA

AMIDAMENTS

LOT 04 ENLLUMENAT PÚBLIC
Capitul 02 OBRA CIVIL

NUM.	CODI	UA	DESCRIPCIÓ

1 P221E-AWDR m3 Excavació de rasa en presència de serveis fins a 2 m de fondària, en terreny sòls de trànsit (SPT >50), realitzada amb retroexcavadora i amb les terres deixades a la vora

Num.	Text	Tipus	[C]	[D]	[E]	[F]	TOTAL	Fórmula
1		T	uts	ml	ample	prof		
2	L-Q126-4		16,000	3,000	0,400	0,350	6,720	C#*D#*E#*F#
3				268,300	0,300	0,350	28,172	C#*D#*E#*F#
4	dau			31,000	0,600	0,500	9,300	C#*D#*E#*F#
5	dau + L5			11,000	0,750	0,500	4,125	C#*D#*E#*F#
6	L-Q126-5		4,000	3,000	0,400	0,350	1,680	C#*D#*E#*F#
7				57,000	0,300	0,350	5,985	C#*D#*E#*F#
8	L-Q126-6		4,000	3,000	0,400	0,350	1,680	C#*D#*E#*F#
9				60,000	0,300	0,350	6,300	C#*D#*E#*F#
10	L-Q001-1		10,000	3,000	0,400	0,350	4,200	C#*D#*E#*F#
11				140,500	0,300	0,350	14,753	C#*D#*E#*F#
12	dau			13,500	0,600	0,500	4,050	C#*D#*E#*F#
13	L-Q001-2		3,000	3,000	0,400	0,350	1,260	C#*D#*E#*F#
14				24,500	0,300	0,350	2,573	C#*D#*E#*F#
15	L-Q001-3		12,000	3,000	0,400	0,350	5,040	C#*D#*E#*F#
16				176,500	0,300	0,350	18,533	C#*D#*E#*F#
17	dau			14,500	0,600	0,500	4,350	C#*D#*E#*F#
18	dau + L4+L5			14,000	0,900	0,350	4,410	C#*D#*E#*F#
19	L-Q001-4		10,000	3,000	0,400	0,350	4,200	C#*D#*E#*F#
20				100,000	0,300	0,350	10,500	C#*D#*E#*F#
21	dau			21,000	0,600	0,500	6,300	C#*D#*E#*F#
22	dau + L4+L5			7,000	0,750	0,350	1,838	C#*D#*E#*F#
23	L-Q001-5		8,000	3,000	0,400	0,350	3,360	C#*D#*E#*F#
24				111,000	0,300	0,350	11,655	C#*D#*E#*F#
25	dau			11,000	0,600	0,500	3,300	C#*D#*E#*F#
27	CONEXIONS A XARXA EXISTENT			125,000	0,400	0,350	17,500	C#*D#*E#*F#

TOTAL AMIDAMENT **181,784**

2 P2218-566E m3 Excavació de pous fins a 2 m de fondària, en terreny de trànsit, amb mitjans mecànics, i càrrega sobre camió

Num.	Text	Tipus	[C]	[D]	[E]	[F]	TOTAL	Fórmula
1		T	uts	llarg	ample	prof		
2	arqueta 40x40 cega		67,000	0,500	0,500	0,400	6,700	C#*D#*E#*F#
3	arqueta 40x40		23,000	0,500	0,500	0,400	2,300	C#*D#*E#*F#
4	arqeuta 60x60		23,000	0,700	0,700	0,600	6,762	C#*D#*E#*F#

TOTAL AMIDAMENT **15,762**

3 P2241-52SS m2 Repàs i piconatge de sòl de rasa d'amplària màxima 0,6 m, amb compactació del 95% PM

Num.	Text	Tipus	[C]	[D]	[E]	[F]	TOTAL	Fórmula
1		T	uts	ml	ample			
2	L-Q126-4		16,000	3,000	0,400		19,200	C#*D#*E#*F#
3				268,300	0,300		80,490	C#*D#*E#*F#
4	dau			31,000	0,600		18,600	C#*D#*E#*F#
5	L-Q126-5		4,000	3,000	0,400		4,800	C#*D#*E#*F#

AMIDAMENTS

6			57,000	0,300	17,100	C#*D#*E#*F#
7	L-Q126-6	4,000	3,000	0,400	4,800	C#*D#*E#*F#
8			60,000	0,300	18,000	C#*D#*E#*F#
9	L-Q001-1	10,000	3,000	0,400	12,000	C#*D#*E#*F#
10			140,500	0,300	42,150	C#*D#*E#*F#
11	dau		13,500	0,600	8,100	C#*D#*E#*F#
12	L-Q001-2	3,000	3,000	0,400	3,600	C#*D#*E#*F#
13			24,500	0,300	7,350	C#*D#*E#*F#
14	L-Q001-3	12,000	3,000	0,400	14,400	C#*D#*E#*F#
15			176,500	0,300	52,950	C#*D#*E#*F#
16	dau		14,500	0,600	8,700	C#*D#*E#*F#
17	L-Q001-4	10,000	3,000	0,400	12,000	C#*D#*E#*F#
18			100,000	0,300	30,000	C#*D#*E#*F#
19	dau		21,000	0,600	12,600	C#*D#*E#*F#
20	L-Q001-5	8,000	3,000	0,400	9,600	C#*D#*E#*F#
21			111,000	0,300	33,300	C#*D#*E#*F#
22	dau		11,000	0,600	6,600	C#*D#*E#*F#
24	CONEXIONS A XARXA EXISTENT		125,000	0,400	50,000	C#*D#*E#*F#

TOTAL AMIDAMENT **466,340**

4 P2255-DPHU m3 Rebliment i piconatge de rasa d'amplària fins a 0,6 m, amb material adequat de la pròpia excavació, en tongades de gruix de fins a 25 cm, utilitzant picó vibrant de combustible, amb compactació del 95% PM

Num.	Text	Tipus	[C]	[D]	[E]	[F]	TOTAL	Fórmula
1		T	uts	ml	ample	prof		
2	L-Q126-4		16,000	3,000	0,400	0,350	6,720	C#*D#*E#*F#
3				268,300	0,300	0,350	28,172	C#*D#*E#*F#
4	dau			31,000	0,600	0,150	2,790	C#*D#*E#*F#
5	L-Q126-5		4,000	3,000	0,400	0,350	1,680	C#*D#*E#*F#
6				57,000	0,300	0,350	5,985	C#*D#*E#*F#
7	L-Q126-6		4,000	3,000	0,400	0,350	1,680	C#*D#*E#*F#
8				60,000	0,300	0,350	6,300	C#*D#*E#*F#
9	L-Q001-1		10,000	3,000	0,400	0,350	4,200	C#*D#*E#*F#
10				140,500	0,300	0,350	14,753	C#*D#*E#*F#
11	dau			13,500	0,600	0,150	1,215	C#*D#*E#*F#
12	L-Q001-2		3,000	3,000	0,400	0,350	1,260	C#*D#*E#*F#
13				24,500	0,300	0,350	2,573	C#*D#*E#*F#
14	L-Q001-3		12,000	3,000	0,400	0,350	5,040	C#*D#*E#*F#
15				176,500	0,300	0,350	18,533	C#*D#*E#*F#
16	dau			14,500	0,600	0,150	1,305	C#*D#*E#*F#
17	L-Q001-4		10,000	3,000	0,400	0,350	4,200	C#*D#*E#*F#
18				100,000	0,300	0,350	10,500	C#*D#*E#*F#
19	dau			21,000	0,600	0,150	1,890	C#*D#*E#*F#
20	L-Q001-5		8,000	3,000	0,400	0,350	3,360	C#*D#*E#*F#
21				111,000	0,300	0,350	11,655	C#*D#*E#*F#
22	dau			11,000	0,600	0,150	0,990	C#*D#*E#*F#
24	CONEXIONS A XARXA EXISTENT			125,000	0,400	0,150	7,500	C#*D#*E#*F#

TOTAL AMIDAMENT **142,301**

5 P2241-52ST m2 Repàs i piconatge de sòl de rasa de més de 0,6 i menys d'1,5 m d'amplària, amb compactació del 95% PM

Num.	Text	Tipus	[C]	[D]	[E]	[F]	TOTAL	Fórmula
1		T	uts	ml	ample			
2	dau + L5			11,000	0,750		8,250	C#*D#*E#*F#
3	dau + L4+L5			14,000	0,900		12,600	C#*D#*E#*F#
4	dau + L4+L5			7,000	0,750		5,250	C#*D#*E#*F#

PROJECTE EXECUTIU PER A LA REALITZACIÓ DELS CARRILS BICI A
SITGES DE LA CONNEXIÓ MIRALPEIX I PPU1,
DE LA CONNEXIÓ MIRALPEIX I PPU1, I DE L'AVINGUDA NAVARRA

AMIDAMENTS

TOTAL AMIDAMENT **26,100**

6 P2255-DPHS m3 Rebliment i piconatge de rasa d'amplària més de 0,6 i fins a 1,5 m, amb material seleccionat de la pròpia excavació, en tongades de gruix de fins a 25 cm, utilitzant picó vibrant de combustible, amb compactació del 95% PM

Num.	Text	Tipus	[C]	[D]	[E]	[F]	TOTAL	Fórmula
1		T	uts	ml	ample	prof		
2	dau + L5			11,000	0,750	0,150	1,238	C#*D#*E#*F#
3	dau + L4+L5			14,000	0,900	0,150	1,890	C#*D#*E#*F#
4	dau + L4+L5			7,000	0,750	0,150	0,788	C#*D#*E#*F#

TOTAL AMIDAMENT **3,916**

7 PDG5-HA2I m Banda contínua de plàstic de color de 30 cm d'amplària, col·locada al llarg de la rasa a 20 cm per sobre de la canalització

Num.	Text	Tipus	[C]	[D]	[E]	[F]	TOTAL	Fórmula
1			1.300,000				1.300,000	C#*D#*E#*F#
3	CONEXIONS A XARXA EXISTENT		125,000				125,000	C#*D#*E#*F#

TOTAL AMIDAMENT **1.425,000**

8 PG2N-EUGV m Tub corbable corrugat de polietilè, de doble capa, llisa la interior i corrugada l'exterior, de 90 mm de diàmetre nominal, aïllant i no propagador de la flama, resistència a l'impacte de 20 J, resistència a compressió de 450 N, muntat com a canalització soterrada

Num.	Text	Tipus	[C]	[D]	[E]	[F]	TOTAL	Fórmula
1			1.300,000				1.300,000	C#*D#*E#*F#
3	CONEXIONS A XARXA EXISTENT		125,000				125,000	C#*D#*E#*F#

TOTAL AMIDAMENT **1.425,000**

9 PDG2-LNU4 m Canalització amb dos tubs corbables corrugats de polietilè de 110 mm de diàmetre nominal, de doble capa, i dau de recobriment de 40x30 cm amb formigó d'ús no estructural HNE-20/P/20 de resistència a compressió 20 N/mm2, consistència plàstica i grandària màxima del granulat 20 mm, fil guia a cada tub, part proporcional d'accessoris d'unió, separadors i obturadors

Num.	Text	Tipus	[C]	[D]	[E]	[F]	TOTAL	Fórmula
1		T	uts	ml	ample	prof		
2	L-Q126-4							
3	dau			31,000	0,600	0,500	9,300	C#*D#*E#*F#
4	L-Q001-1							
5	dau			13,500	0,600	0,500	4,050	C#*D#*E#*F#
6	L-Q001-3							
7	dau			14,500	0,600	0,500	4,350	C#*D#*E#*F#
8	L-Q001-4							
9	dau			21,000	0,600	0,500	6,300	C#*D#*E#*F#
10	L-Q001-5							
11	dau			11,000	0,600	0,500	3,300	C#*D#*E#*F#

TOTAL AMIDAMENT **27,300**

10 PDG2-LNU3 m Canalització amb quatre tubs corbables corrugats de polietilè de 110 mm de diàmetre nominal, de doble capa, i dau de recobriment de 40x40 cm amb formigó d'ús no estructural HNE-20/P/20 de resistència a compressió 20 N/mm2, consistència plàstica i grandària màxima del granulat 20 mm, fil guia a cada tub, part proporcional d'accessoris d'unió, separadors i obturadors

AMIDAMENTS

Num.	Text	Tipus	[C]	[D]	[E]	[F]	TOTAL	Fórmula
1		T	uts	ml	ample	prof		
2	L-Q126-4							
3	dau + L5			11,000	0,750	0,500	4,125	C#*D#*E#*F#
4	L-Q001-3							
5	dau + L4+L5			14,000	0,900	0,350	4,410	C#*D#*E#*F#
6	L-Q001-4							
7	dau + L4+L5			7,000	0,750	0,350	1,838	C#*D#*E#*F#

TOTAL AMIDAMENT **10,373**

11 PDK4-LP57 u Pericó de registre de formigó prefabricat sense fons de 40x40x45 cm, per a instal·lacions de serveis, col·locat sobre solera de formigó formigó d'ús no estructural HNE-20/B/40 de resistència a compressió 20 N/mm2, consistència tova i grandària màxima del granulat 40 mm de 15 cm de gruix i reblert lateral amb terra de la mateixa excavació

Num.	Text	Tipus	[C]	[D]	[E]	[F]	TOTAL	Fórmula
1		T	uts					
2	arqueta 40x40 cega		67,000				67,000	C#*D#*E#*F#
3	arqueta 40x40		23,000				23,000	C#*D#*E#*F#

TOTAL AMIDAMENT **90,000**

12 PDK1-DXAP u Bastiment quadrat i tapa quadrat de fosa dúctil per a pericó de serveis, recolzada, pas lliure de 400x400 mm i classe C250 segons norma UNE-EN 124, col·locada amb morter per a ram de paleta

Num.	Text	Tipus	[C]	[D]	[E]	[F]	TOTAL	Fórmula
1		T	uts					
2	arqueta 40x40		23,000				23,000	C#*D#*E#*F#

TOTAL AMIDAMENT **23,000**

13 PDK4-LP59 u Pericó de registre de formigó prefabricat sense fons de 60x60x60 cm, per a instal·lacions de serveis, col·locat sobre solera de formigó formigó d'ús no estructural HNE-20/B/40 de resistència a compressió 20 N/mm2, consistència tova i grandària màxima del granulat 40 mm de 15 cm de gruix i reblert lateral amb terra de la mateixa excavació

Num.	Text	Tipus	[C]	[D]	[E]	[F]	TOTAL	Fórmula
1		T	uts					
2	arqeuta 60x60		23,000				23,000	C#*D#*E#*F#

TOTAL AMIDAMENT **23,000**

14 PDK1-W8EA u Bastiment quadrat i tapa quadrat de fosa dúctil per a pericó de serveis, recolzada, pas lliure de 600x600 mm i classe C250 segons norma UNE-EN 124, col·locada amb morter per a ram de paleta

Num.	Text	Tipus	[C]	[D]	[E]	[F]	TOTAL	Fórmula
1		T	uts					
2	arqeuta 60x60		23,000				23,000	C#*D#*E#*F#

TOTAL AMIDAMENT **23,000**

15 PDK4-X001 u RECOBRIMENT PER A TAPA CEGA

Num.	Text	Tipus	[C]	[D]	[E]	[F]	TOTAL	Fórmula
1			67,000				67,000	C#*D#*E#*F#

PROJECTE EXECUTIU PER A LA REALITZACIÓ DELS CARRILS BICI A
SITGES DE LA CONNEXIÓ MIRALPEIX I PPU1,
DE LA CONNEXIÓ MIRALPEIX I PPU1, I DE L'AVINGUDA NAVARRA

AMIDAMENTS

TOTAL AMIDAMENT **67,000**

Obra 01 PRESSUPOST 24021
LOT 04 ENLLUMENAT PÚBLIC
Capitul 03 INSTAL.LACIÓ

NUM.	CODI	UA	DESCRIPCIÓ

1 PGD2-E3CL u Placa de connexió a terra d'acer, quadrada (massissa), de superfície 0,45 m2, de 3 mm de gruix i soterrada

AMIDAMENT DIRECTE **67,000**

2 PG3B-E7E6 m Conductor de coure nu, unipolar de secció 1x35 mm2, muntat superficialment

Num.	Text	Tipus	[C]	[D]	[E]	[F]	TOTAL	Fórmula
1			1.300,000				1.300,000	C#*D#*E#*F#
3	CONEXIONS A XARXA EXISTENT		125,000				125,000	C#*D#*E#*F#

TOTAL AMIDAMENT **1.425,000**

3 PG33-E5E5 m Cable amb conductor de coure de tensió assignada0,6/1 kV, de designació RV-K, construcció segons norma UNE 21123-2, tetrapolar, de secció 4x50 mm2, amb coberta del cable de PVC, classe de reacció al foc Eca segons la norma UNE-EN 50575, col·locat superficialment

Num.	Text	Tipus	[C]	[D]	[E]	[F]	TOTAL	Fórmula
1		T	uts	derivació1	ml			
2	L-Q126-4		16,000	3,000			48,000	C#*D#*E#*F#
3					310,000		310,000	C#*D#*E#*F#
4	L-Q126-5		4,000	3,000			12,000	C#*D#*E#*F#
5					68,000		68,000	C#*D#*E#*F#
6	L-Q126-6		4,000	3,000			12,000	C#*D#*E#*F#
7					60,000		60,000	C#*D#*E#*F#
8	L-Q001-1		10,000	3,000			30,000	C#*D#*E#*F#
9					154,000		154,000	C#*D#*E#*F#
10	L-Q001-2		3,000	3,000			9,000	C#*D#*E#*F#
11					24,500		24,500	C#*D#*E#*F#
12	L-Q001-3		12,000	3,000			36,000	C#*D#*E#*F#
13					176,500		176,500	C#*D#*E#*F#
14	L-Q001-4		10,000	3,000			30,000	C#*D#*E#*F#
15					213,000		213,000	C#*D#*E#*F#
16	L-Q001-5		8,000	3,000			24,000	C#*D#*E#*F#
17					201,500		201,500	C#*D#*E#*F#
19	CONEXIONS A XARXA EXISTENT			125,000			125,000	C#*D#*E#*F#

TOTAL AMIDAMENT **1.533,500**

4 PHR0-X101 u Instal·lació complerat de punt de llum que inclou:

Lluminària ROURA model BERNA 16L 3000K 31W 0.70Ade tipus LED
Columna PLUS de Roura de 7,50m d'acer galvanitzat per immersió en calent diàmetre 127mm, maniguet de 60mm horitzontal soldat a 7,00m d'alçada.
Imprimació i acabat de pintura de columna RAL Gris 150 Sablé
Tractament antiorins SALICAN en base de columna fins a 50cm de la seva base
Imprimació i acabat de pintura de columna RAL Gris 150 Sablé
Inclou sobretensions i driver Signify Xitanium o similar d'altes prestacions.
Node CITIDIM interior amb programació

AMIDAMENTS

Num.	Text	Tipus	[C]	[D]	[E]	[F]	TOTAL	Fórmula
1		T	uts					
2	L-Q126-4		14,000				14,000	C#*D#*E#*F#
3	L-Q126-5		4,000				4,000	C#*D#*E#*F#
4	L-Q126-6		3,000				3,000	C#*D#*E#*F#
5	L-Q001-1		8,000				8,000	C#*D#*E#*F#
6	L-Q001-2		3,000				3,000	C#*D#*E#*F#
7	L-Q001-3		10,000				10,000	C#*D#*E#*F#
8	L-Q001-4		8,000				8,000	C#*D#*E#*F#
9	L-Q001-5		7,000				7,000	C#*D#*E#*F#

TOTAL AMIDAMENT **57,000**

5 PHR0-X102 u Instal·lació complerat de punt de llum que inclou:

Lluminària ROURA model BERNA 16L 3000K 58W 0.70Ade tipus LED
Columna PLUS de Roura de 7,50m d'acer galvanitzat per immersió en calent diàmetre 127mm, maniguet de 60mm horitzontal soldat a 7,00m d'alçada.
Imprimació i acabat de pintura de columna RAL Gris 150 Sablé
Tractament antiorins SALICAN en base de columna fins a 50cm de la seva base
Imprimació i acabat de pintura de columna RAL Gris 150 Sablé
Inclou sobretensions i driver Signify Xitanium o similar d'altes prestacions.
Node CITIDIM interior amb programació

Num.	Text	Tipus	[C]	[D]	[E]	[F]	TOTAL	Fórmula
1		T	uts					
2	L-Q126-4		2,000				2,000	C#*D#*E#*F#
3	L-Q126-5							
4	L-Q126-6		1,000				1,000	C#*D#*E#*F#
5	L-Q001-1		2,000				2,000	C#*D#*E#*F#
6	L-Q001-2							
7	L-Q001-3		2,000				2,000	C#*D#*E#*F#
8	L-Q001-4		2,000				2,000	C#*D#*E#*F#
9	L-Q001-5		1,000				1,000	C#*D#*E#*F#

TOTAL AMIDAMENT **10,000**

6 PHG0-HAMG u Quadre de comandament i protecció d'enllumenat públic de tipus estàndard, sense caixa seccionadora i amb CGP segons normes companyia subministradora, amb estabilitzador/reductor de flux en capçalera de 15 kVA, de 6 sortides protegides amb diferencials rearmables, doble nivell, amb mòdul electrònic de control i comunicacions, proteccions per a serveis del quadre i sortida monofàsica per a reg, s'inclou bancada d'acer inoxidable de 300 mm d'alçària i tot el petit material auxiliar necessari de connexió i muntatge. Proteccions per una potència contractable de fins a 45 kVA (63 A/400 V), inclou ICP, IGA, relè de sobretensions permanents, il·luminació interior i pressa de corrent. Inclou presa i placa de terra, instal·lat

AMIDAMENT DIRECTE **1,000**

Obra 01 PRESSUPOST 24021
LOT 04 ENLLUMENAT PÚBLIC
Capitul 04 ESCOMESA I LEGALITZACIÓ

NUM.	CODI	UA	DESCRIPCIÓ

1 PPAUZZZ8 Pa Partida alçada d'abonament íntegre en concepte de realització de la legalització de la instal.lació.

PROJECTE EXECUTIU PER A LA REALITZACIÓ DELS CARRILS BICI A
SITGES DE LA CONNEXIÓ MIRALPEIX I PPU1,
DE LA CONNEXIÓ MIRALPEIX I PPU1, I DE L'AVINGUDA NAVARRA

AMIDAMENTS

AMIDAMENT DIRECTE **1,000**

2 XGDZZ004 pa Partida alçada per reconnexió d'enllumenat existent a la nova instal·lació d'enllumenat.

AMIDAMENT DIRECTE **1,000**

Obra 01 PRESSUPOST 24021
LOT 04 ENLLUMENAT PÚBLIC
Capitul 05 TRANSPORT RESIDUS I TERRES

NUM.	CODI	UA	DESCRIPCIÓ

1 P2R5-DT1F m3 Transport de residus a instal·lació autoritzada de gestió de residus, amb camió de 12 t i temps d'espera per a la càrrega a màquina, amb un recorregut de més de 10 i fins a 15 km

Num.	Text	Tipus	[C]	[D]	[E]	[F]	TOTAL	Fórmula
1		T	L / Sup	amplada	gruix	Esponj		
2	llumeneres		47,000	0,300	0,300		4,230	C#*D#*E#*F#
3	cableljat		1.400,000	0,040	0,040	1,350	3,024	C#*D#*E#*F#
4	quadre		1,000	0,600	0,600	1,350	0,486	C#*D#*E#*F#

TOTAL AMIDAMENT **7,740**

2 P2R3-HIHC m3 Transport de terres no contaminades a obra exterior o centre de valorització, amb camió de 12 t i temps d'espera per a la càrrega amb mitjans mecànics, amb un recorregut de més de 10 i fins a 15 km

Num.	Text	Tipus	[C]	[D]	[E]	[F]	TOTAL	Fórmula
1		T	Volum	Esponj	Sup	Gruix		
2	rases		181,780	1,200			218,136	C#*D#*E#*F#
3	pous		15,760	1,200			18,912	C#*D#*E#*F#

TOTAL AMIDAMENT **237,048**

Obra 01 PRESSUPOST 24021
LOT 05 DRENATGE
Capitul 01 ENDERROCS I DESMUNTATGES

NUM.	CODI	UA	DESCRIPCIÓ

1 P21G5-54CN u Demolició d'embornal de 70x30x85 cm, de parets de 15 cm de maó, amb mitjans mecànics i càrrega sobre camió

Num.	Text	Tipus	[C]	[D]	[E]	[F]	TOTAL	Fórmula
1		T	uts					
2	12RD3 - desplaçament		4,000	0,500			2,000	C#*D#*E#*F#

TOTAL AMIDAMENT **2,000**

2 PD55-X001 u Retirada reixa

Num.	Text	Tipus	[C]	[D]	[E]	[F]	TOTAL	Fórmula
1		T	uts					

AMIDAMENTS

2	8CS	2,000		2,000	C#*D#*E#*F#
3	9MMT	1,000		1,000	C#*D#*E#*F#
4	10RD1	2,000		2,000	C#*D#*E#*F#
5	11RD2	3,000		3,000	C#*D#*E#*F#
6	12RD3 -retirada	8,000		8,000	C#*D#*E#*F#
7	12RD3 -substitució	2,000		2,000	C#*D#*E#*F#

TOTAL AMIDAMENT **18,000**

3 P214N-52TV m3 Enderroc d'estructures de pedra, amb mitjans mecànics i càrrega manual i mecànica de runa sobre camió o contenidor

Num.	Text	Tipus	[C]	[D]	[E]	[F]	TOTAL	Fórmula
1		T		sup	alç			
2	6JFD			71,000	0,300		21,300	C#*D#*E#*F#

TOTAL AMIDAMENT **21,300**

Obra 01 PRESSUPOST 24021
LOT 05 DRENATGE
Capitul 02 OBRA CIVIL

NUM.	CODI	UA	DESCRIPCIÓ

1 P214W-FEMI m Tall en paviment de mescla bituminosa de 15 cm de fondària com a mínim amb màquina tallajunts amb disc de diamant per a paviment, per a delimitar la zona a demolir

Num.	Text	Tipus	[C]	[D]	[E]	[F]	TOTAL	Fórmula
1		T	long		alç/sup			
2	6JFD		16,000				16,000	C#*D#*E#*F#
3	10RM1		14,000				14,000	C#*D#*E#*F#
4	12RM3		14,000				14,000	C#*D#*E#*F#

TOTAL AMIDAMENT **44,000**

2 P2146-DJ2X m2 Demolició de paviment de mescla bituminosa de fins a 15 cm de gruix, d'amplària més de 2 m amb retroexcavadora amb martell trencador i càrrega sobre camió amb mitjans mecànics

Num.	Text	Tipus	[C]	[D]	[E]	[F]	TOTAL	Fórmula
1		T	long	ample				
2	6JFD		15,500	0,400			6,200	C#*D#*E#*F#
3	10RM1		13,500	0,300			4,050	C#*D#*E#*F#
4	12RM3		13,500	0,400			5,400	C#*D#*E#*F#

TOTAL AMIDAMENT **15,650**

3 P2146-I061 m2 Demolició de base de formigó de fins a 20 cm de gruix, amb compressor i càrrega sobre camió amb mitjans manuals, en entorn urbà sense dificultat de mobilitat, en voreres <= 3 m d'amplària o calçada/plataforma única <= 7 m d'amplària, sense afectació per serveis o elements de mobiliari urbà, en actuacions d'1 a 10 m2

Num.	Text	Tipus	[C]	[D]	[E]	[F]	TOTAL	Fórmula
1		T	long	ample				
2	6JFD		15,500	0,600			9,300	C#*D#*E#*F#
3	10RM1		13,500	0,500			6,750	C#*D#*E#*F#
4	12RM3		13,500	0,600			8,100	C#*D#*E#*F#

PROJECTE EXECUTIU PER A LA REALITZACIÓ DELS CARRILS BICI A
SITGES DE LA CONNEXIÓ MIRALPEIX I PPU1,
DE LA CONNEXIÓ MIRALPEIX I PPU1, I DE L'AVINGUDA NAVARRA

AMIDAMENTS

TOTAL AMIDAMENT **24,150**

4 P2147-DJ5T m Demolició de rigola de panots col·locats sobre formigó, inclòs la base, amb retroexcavadora amb martell trencador i càrrega mecànica sobre camió

Num.	Text	Tipus	[C]	[D]	[E]	[F]	TOTAL	Fórmula
1		T	long					
2	6JFD		15,500				15,500	C#*D#*E#*F#
3	10RM1		13,500				13,500	C#*D#*E#*F#
4	12RM3		13,500				13,500	C#*D#*E#*F#

TOTAL AMIDAMENT **42,500**

5 P221D-DZ2Q m3 Excavació de rasa per a pas d'instal·lacions fins a 1 m de fondària, en terreny de sòls de trànsit (SPT >50), realitzada amb retroexcavadora i amb les terres deixades a la vora

Num.	Text	Tipus	[C]	[D]	[E]	[F]	TOTAL	Fórmula
1		T	long	ample	prof			
2	6JFD		15,500	0,600	0,650		6,045	C#*D#*E#*F#
3	10RM1		13,500	0,500	0,650		4,388	C#*D#*E#*F#
4	12RM3		13,500	0,600	0,650		5,265	C#*D#*E#*F#

TOTAL AMIDAMENT **15,698**

6 P2241-52ST m2 Repàs i piconatge de sòl de rasa de més de 0,6 i menys d'1,5 m d'amplària, amb compactació del 95% PM

Num.	Text	Tipus	[C]	[D]	[E]	[F]	TOTAL	Fórmula
1		T	long	ample				
2	6JFD		15,500	0,600			9,300	C#*D#*E#*F#
3	10RM1		13,500	0,500			6,750	C#*D#*E#*F#
4	12RM3		13,500	0,600			8,100	C#*D#*E#*F#

TOTAL AMIDAMENT **24,150**

7 P2255-DPHS m3 Rebliment i piconatge de rasa d'amplària més de 0,6 i fins a 1,5 m, amb material seleccionat de la pròpia excavació, en tongades de gruix de fins a 25 cm, utilitzant picó vibrant de combustible, amb compactació del 95% PM

Num.	Text	Tipus	[C]	[D]	[E]	[F]	TOTAL	Fórmula
1		T	long	ample	prof			
2	6JFD		15,500	0,600	0,800		7,440	C#*D#*E#*F#
3	10RM1		13,500	0,500	0,750		5,063	C#*D#*E#*F#
4	12RM3		13,500	0,600	0,750		6,075	C#*D#*E#*F#

TOTAL AMIDAMENT **18,578**

8 P931-10RJI m3 Base de formigó de formigó en massa HM - 20 / B / 20 / X0 amb una quantitat de ciment de 200 kg/m3 i relació aigua ciment =< 0.6, abocat des de camió amb estesa i vibratge manual, amb acabat reglejat

Num.	Text	Tipus	[C]	[D]	[E]	[F]	TOTAL	Fórmula
1		T	long	ample	prof			
2	6JFD		14,500	0,400	0,800		4,640	C#*D#*E#*F#
3	10RM1		14,800	0,300	0,750		3,330	C#*D#*E#*F#
4	12RM3		14,100	0,400	0,750		4,230	C#*D#*E#*F#

TOTAL AMIDAMENT **12,200**

AMIDAMENTS

9 P976-U54K m Rigola de 20 cm d'amplària de peça doble capa de formigó color blanc, de 20x20x8 cm, per a rigoles, col·locades amb morter sobre base de formigó d'ús no estructural i rejuntades amb beurada de ciment

Num.	Text	Tipus	[C]	[D]	[E]	[F]	TOTAL	Fórmula
1		T	long					
2	6JFD		14,500				14,500	C#*D#*E#*F#
3	10RM1		14,800				14,800	C#*D#*E#*F#
4	12RM3		14,100				14,100	C#*D#*E#*F#

TOTAL AMIDAMENT **43,400**

10 P9H5-E84C t Paviment de mescla bituminosa contínua en calent tipus AC 16 surf B 50/70 D, amb betum asfàltic de penetració, de granulometria densa per a capa de trànsit i granulat granític, estesa i compactada

Num.	Text	Tipus	[C]	[D]	[E]	[F]	TOTAL	Fórmula
1		T	long	ample	prof	dens		
2	6JFD		14,500	0,400	0,050	2,400	0,696	C#*D#*E#*F#
3	10RM1		14,800	0,300	0,050	2,400	0,533	C#*D#*E#*F#
4	12RM3		14,100	0,400	0,050	2,400	0,677	C#*D#*E#*F#

TOTAL AMIDAMENT **1,906**

11 FD95XX003 u CEGAMENT D'EMBORNAL, REOMPLERT DE FORMIGÓ A LA PART SUPERIOR D'EMBORNAL EXISTENT PER ESSER REUTILITZAT COM A CONNEXÓ TUB EXISTENT CONNECTAT A COL·LECTOR I TUB PROVINENT DE NOU EMBORNAL

Num.	Text	Tipus	[C]	[D]	[E]	[F]	TOTAL	Fórmula
1			8,000				8,000	C#*D#*E#*F#

TOTAL AMIDAMENT **8,000**

12 FD95XX001 u FEINES DE CONNEXIÓ DE TUB 315MM A EMBORNAL

Num.	Text	Tipus	[C]	[D]	[E]	[F]	TOTAL	Fórmula
1			4,000				4,000	C#*D#*E#*F#

TOTAL AMIDAMENT **4,000**

13 P9ZE-HBRS u Desmuntatge i col·locació per a situar en nova rasant, de marc i tapa de pous de clavegueres en obres de recobriment asfàltic, amb morter de ciment

AMIDAMENT DIRECTE **1,000**

14 P9ZE-HBRU u Desmuntatge i col·locació per a situar en nova rasant, de reixes de desguàs en obres de recobriment asfàltic, amb morter de ciment

AMIDAMENT DIRECTE **15,000**

Obra 01 PRESSUPOST 24021
LOT 05 DRENATGE
Capitul 03 INSTAL.LACIÓ

NUM. CODI UA DESCRIPCIÓ

1 PD59-X001 m Canal per a drenatge fabricat en ´´in situ´´ de 50cm d'amplària interior i 5 cm d'alçària 10cm d'espesor, de formigó d'ús no estructural HNE-20/P/20 de resistència a compressió 20 N/mm2, consistència plàstica i

PROJECTE EXECUTIU PER A LA REALITZACIÓ DELS CARRILS BICI A
SITGES DE LA CONNEXIÓ MIRALPEIX I PPU1,
DE LA CONNEXIÓ MIRALPEIX I PPU1, I DE L'AVINGUDA NAVARRA

AMIDAMENTS

grandària màxima del granulat 20 mm

Num.	Text	Tipus	[C]	[D]	[E]	[F]	TOTAL	Fórmula
1		T	ml					
2	6JFD		75,000				75,000	C#*D#*E#*F#

TOTAL AMIDAMENT **75,000**

2 PD55-E3NF u Caixa per a embornal de 70x30x85 cm, amb parets de 10 cm de gruix sobre solera de 15 cm de formigó en massa HM - 20 / B / 20 / X0 amb una quantitat de ciment de 200 kg/m3 i relació aigua ciment =< 0.6

Num.	Text	Tipus	[C]	[D]	[E]	[F]	TOTAL	Fórmula
1		T	uts					
2	10RD1		1,000				1,000	C#*D#*E#*F#
3	12RD3 - sencers		4,000				4,000	C#*D#*E#*F#
4	12RD3 - petit desplaçament		4,000	0,500			2,000	C#*D#*E#*F#

TOTAL AMIDAMENT **7,000**

3 PD5U-480E u Reixa practicable, per a interceptor de fosa grisa, de 982x490x76 mm i 145 kg de pes i col·locada ancorada al formigó

Num.	Text	Tipus	[C]	[D]	[E]	[F]	TOTAL	Fórmula
1		T	uts					
2	6JFD		4,000				4,000	C#*D#*E#*F#

TOTAL AMIDAMENT **4,000**

4 PD56-E3QQ m Caixa per a interceptor de 84x50 cm, amb parets de 15 cm de gruix de formigó en massa HM - 20 / B / 20 / X0 amb una quantitat de ciment de 200 kg/m3 i relació aigua ciment =< 0.6, sobre solera de 15 cm de formigó en massa HM - 20 / B / 20 / X0 amb una quantitat de ciment de 200 kg/m3 i relació aigua ciment =< 0.6

Num.	Text	Tipus	[C]	[D]	[E]	[F]	TOTAL	Fórmula
1		T	uts					
2	6JFD		4,000				4,000	C#*D#*E#*F#

TOTAL AMIDAMENT **4,000**

5 PD72-EUBB m Claveguera amb tub de polietilè d'alta densitat de designació PE 100, de 315 mm de diàmetre nominal, de 6 bar de pressió nominal, sèrie SDR 26, segons la norma UNE-EN 12201-2, soldat, amb grau de dificultat mitja i col·locat al fons de la rasa

Num.	Text	Tipus	[C]	[D]	[E]	[F]	TOTAL	Fórmula
1		T	long	uts				
2	10RD1		5,000	2,000			10,000	C#*D#*E#*F#

TOTAL AMIDAMENT **10,000**

6 PD86-X001 m Recobriment protector exterior per a clavegueres de tub de PEAD 315mm cm, amb 10 cm de formigó HNE20/P/20

Num.	Text	Tipus	[C]	[D]	[E]	[F]	TOTAL	Fórmula
1		T	long	uts				
2	10RD1		5,000	2,000			10,000	C#*D#*E#*F#

TOTAL AMIDAMENT **10,000**

7 PD72-EUCA m Claveguera amb tub de polietilè d'alta densitat de designació PE 100, de 400 mm de diàmetre nominal, de 6 bar de pressió nominal, sèrie SDR 26, segons la norma UNE-EN 12201-2, soldat, amb grau de dificultat mitja i

AMIDAMENTS

col·locat al fons de la rasa

Num.	Text	Tipus	[C]	[D]	[E]	[F]	TOTAL	Fórmula
1		T	long	uts				
2	6JFD		5,000	2,000			10,000	C#*D#*E#*F#
3	12RD3		5,000	2,000			10,000	C#*D#*E#*F#

TOTAL AMIDAMENT **20,000**

8 PD86-X002 m Recobriment protector exterior per a clavegueres de tub de PEAD 400mm, amb 10 cm de formigó HNE20/P/20

Num.	Text	Tipus	[C]	[D]	[E]	[F]	TOTAL	Fórmula
1		T	long	uts				
2	6JFD		5,000	2,000			10,000	C#*D#*E#*F#
3	12RD3		5,000	2,000			10,000	C#*D#*E#*F#

TOTAL AMIDAMENT **20,000**

9 PD50-4826 u Bastiment i reixa de fosa dúctil, abatible i amb tanca, per a embornal, de 750x285x100 mm classe C250 segons norma UNE-EN 124 i 9 dm2 de superfície d'absorció col·locat amb morter

Num.	Text	Tipus	[C]	[D]	[E]	[F]	TOTAL	Fórmula
1		T	uts					
2	8CS		2,000				2,000	C#*D#*E#*F#
3	9MMT		1,000				1,000	C#*D#*E#*F#
4	10RD1		3,000				3,000	C#*D#*E#*F#
5	11RD2		3,000				3,000	C#*D#*E#*F#
6	12RD3		10,000				10,000	C#*D#*E#*F#
7	13PV							

TOTAL AMIDAMENT **19,000**

Obra 01 PRESSUPOST 24021
LOT 05 DRENATGE
Capitul 04 TRANSPORT RESIDUS I TERRES

NUM.	CODI	UA	DESCRIPCIÓ

1 P2R5-DT1F m3 Transport de residus a instal·lació autoritzada de gestió de residus, amb camió de 12 t i temps d'espera per a la càrrega a màquina, amb un recorregut de més de 10 i fins a 15 km

Num.	Text	Tipus	[C]	[D]	[E]	[F]	TOTAL	Fórmula
1		T	L / Sup	amplada/uts	gruix	Esponj		
2	enderroc emobornals			1,000		1,350	1,350	C#*D#*E#*F#
3	reixes		0,210	18,000	0,070	1,350	0,357	C#*D#*E#*F#
4	canal		71,000		0,300	1,350	28,755	C#*D#*E#*F#
6	mescla bituminosa		15,650		0,150	1,350	3,169	C#*D#*E#*F#
7	pav. formigó		24,150		0,200	1,350	6,521	C#*D#*E#*F#
8	rigola 1		42,500	0,300	0,200	1,350	3,443	C#*D#*E#*F#

TOTAL AMIDAMENT **43,595**

2 P2R3-HIHC m3 Transport de terres no contaminades a obra exterior o centre de valorització, amb camió de 12 t i temps d'espera per a la càrrega amb mitjans mecànics, amb un recorregut de més de 10 i fins a 15 km

PROJECTE EXECUTIU PER A LA REALITZACIÓ DELS CARRILS BICI A
SITGES DE LA CONNEXIÓ MIRALPEIX I PPU1,
DE LA CONNEXIÓ MIRALPEIX I PPU1, I DE L'AVINGUDA NAVARRA

AMIDAMENTS

Num.	Text	Tipus	[C]	[D]	[E]	[F]	TOTAL	Fórmula
1		T	Volum	Esponj	Sup	Gruix		
2	rases i pous		15,698	1,200			18,838	C#*D#*E#*F#

TOTAL AMIDAMENT **18,838**

Obra 01 PRESSUPOST 24021
LOT 06 SSAA

NUM.	CODI	UA	DESCRIPCIÓ

1 P214W-HXLT m Tall en paviment de peces amb màquina tallajunts amb disc de diamant per a paviment, per a delimitar la zona a demolir

Num.	Text	Tipus	[C]	[D]	[E]	[F]	TOTAL	Fórmula
1		T	long,	amp,	prof,	uts		
2	boca incendis		3,000			2,000	6,000	C#*D#*E#*F#

TOTAL AMIDAMENT **6,000**

2 P2146-X001 m2 Demolició de paviment de formigó de fins a 15 cm de gruix, d'amplària més de 2 m amb retroexcavadora amb martell trencador i càrrega sobre camió amb mitjans mecànics
INCLOU LA DEMOLOCIÓ D'ESCOSSELLS I ALTRES ELEMENTS A ENDERRROCAR PRESENTS A LA VORERA I NO DESCRITS EN PARTIDES PARTICULARS

Num.	Text	Tipus	[C]	[D]	[E]	[F]	TOTAL	Fórmula
1		T	long,	amp,	prof,	uts		
2	boca incendis		3,000	0,600			1,800	C#*D#*E#*F#

TOTAL AMIDAMENT **1,800**

3 P221E-AWDR m3 Excavació de rasa en presència de serveis fins a 2 m de fondària, en terreny sòls de trànsit (SPT >50), realitzada amb retroexcavadora i amb les terres deixades a la vora

Num.	Text	Tipus	[C]	[D]	[E]	[F]	TOTAL	Fórmula
1		T	long,	amp,	prof,	uts		
2	boca incendis		3,000	0,600	0,500		0,900	C#*D#*E#*F#

TOTAL AMIDAMENT **0,900**

4 P2241-52SS m2 Repàs i piconatge de sòl de rasa d'amplària màxima 0,6 m, amb compactació del 95% PM

Num.	Text	Tipus	[C]	[D]	[E]	[F]	TOTAL	Fórmula
1		T	long,	amp,	prof,	uts		
2	boca incendis		3,000	0,600			1,800	C#*D#*E#*F#

TOTAL AMIDAMENT **1,800**

5 P2255-DPHU m3 Rebliment i piconatge de rasa d'amplària fins a 0,6 m, amb material adequat de la pròpia excavació, en tongades de gruix de fins a 25 cm, utilitzant picó vibrant de combustible, amb compactació del 95% PM

Num.	Text	Tipus	[C]	[D]	[E]	[F]	TOTAL	Fórmula
1		T	long,	amp,	prof,	uts		
2	boca incendis		3,000	0,600	0,450		0,810	C#*D#*E#*F#

AMIDAMENTS

TOTAL AMIDAMENT 0,810

6 P931-10RJI m3 Base de formigó de formigó en massa HM - 20 / B / 20 / X0 amb una quantitat de ciment de 200 kg/m3 i relació aigua ciment =< 0.6, abocat des de camió amb estesa i vibratge manual, amb acabat reglejat

Num.	Text	Tipus	[C]	[D]	[E]	[F]	TOTAL	Fórmula
1		T	long,	amp,	prof,	uts		
2	boca incendis		3,000	0,600	0,150		0,270	C#*D#*E#*F#

TOTAL AMIDAMENT 0,270

7 P9E1-V7XG m2 Paviment de panot per a pas de vianants de color amb tacs de 20x20x4 cm, sobre suport de 3 cm de morter amb additius, col·locat a truc de maceta amb morter mixt 1:2:10 i beurada de color amb ciment blanc de ram de paleta

Num.	Text	Tipus	[C]	[D]	[E]	[F]	TOTAL	Fórmula
1		T	long,	amp,	prof,	uts		
2	boca incendis		3,000	0,600			1,800	C#*D#*E#*F#

TOTAL AMIDAMENT 1,800

8 PF36-DVRH m Tub de fosa dúctil de 150 mm de diàmetre nominal, segons la norma ISO 2531, amb unió de campana amb anella elastomèrica per a aigua i contrabrida d'estanquitat i col·locat al fons de la rasa

Num.	Text	Tipus	[C]	[D]	[E]	[F]	TOTAL	Fórmula
1			3,000				3,000	C#*D#*E#*F#

TOTAL AMIDAMENT 3,000

9 PF36-X001 m DESMUNTATGE I MUNTATGE DE BOCA D'INCENDIS

Num.	Text	Tipus	[C]	[D]	[E]	[F]	TOTAL	Fórmula
1			3,000				3,000	C#*D#*E#*F#

TOTAL AMIDAMENT 3,000

10 P2R5-DT1F m3 Transport de residus a instal·lació autoritzada de gestió de residus, amb camió de 12 t i temps d'espera per a la càrrega a màquina, amb un recorregut de més de 10 i fins a 15 km

Num.	Text	Tipus	[C]	[D]	[E]	[F]	TOTAL	Fórmula
1		T	L / Sup	amplada/uts	gruix	Esponj		
2	panot			1,800	0,150	1,350	0,365	C#*D#*E#*F#

TOTAL AMIDAMENT 0,365

11 P2R3-HIHC m3 Transport de terres no contaminades a obra exterior o centre de valorització, amb camió de 12 t i temps d'espera per a la càrrega amb mitjans mecànics, amb un recorregut de més de 10 i fins a 15 km

Num.	Text	Tipus	[C]	[D]	[E]	[F]	TOTAL	Fórmula
1		T	Volum	Esponj	Sup	Gruix		
2	rases i pous		0,900	1,200			1,080	C#*D#*E#*F#

TOTAL AMIDAMENT 1,080

12 P9ZE-X001 u Desmuntatge i col·locació per a situar en nova rasant, de reixes de tapes de qualsevol servei existent en obres per modificació de la cota en vorera, amb morter de ciment

PROJECTE EXECUTIU PER A LA REALITZACIÓ DELS CARRILS BICI A
SITGES DE LA CONNEXIÓ MIRALPEIX I PPU1,
DE LA CONNEXIÓ MIRALPEIX I PPU1, I DE L'AVINGUDA NAVARRA

AMIDAMENTS

AMIDAMENT DIRECTE 30,000

Obra 01 PRESSUPOST 24021
LOT 07 SENYALITZACIÓ HORITZONTAL I VERTICAL
Capitul 01 HORITZONTAL

NUM.	CODI	UA	DESCRIPCIÓ

1 P21B0-HBQL m2 Eliminació de marca vial amb pintura negra

Num.	Text	Tipus	[C]	[D]	[E]	[F]	TOTAL	Fórmula
1		T	long					
2	1AN1		20,000				20,000	C#*D#*E#*F#
3	2AN2							
4	3AN3		22,000				22,000	C#*D#*E#*F#
5	4SOT							
6	5MON		24,700				24,700	C#*D#*E#*F#
7	6JFD		5,200				5,200	C#*D#*E#*F#
8	7PAR							
9	8CS		5,960				5,960	C#*D#*E#*F#
10	9MMT		26,600				26,600	C#*D#*E#*F#
11	10RD1		8,450				8,450	C#*D#*E#*F#
12	11RD2		3,930				3,930	C#*D#*E#*F#
13	12RD3		8,260				8,260	C#*D#*E#*F#
14	13PV							

TOTAL AMIDAMENT 125,100

2 P21B0-HBQO m2 Eliminació de marca vial de pintura de dos components amb fresatge

Num.	Text	Tipus	[C]	[D]	[E]	[F]	TOTAL	Fórmula
1		T	long					
2	1AN1		0,800				0,800	C#*D#*E#*F#
3	2AN2							
4	3AN3		33,750				33,750	C#*D#*E#*F#
5	4SOT							
6	5MON		30,500				30,500	C#*D#*E#*F#
7	6JFD		0,000				0,000	C#*D#*E#*F#
8	7PAR							
9	8CS		7,480				7,480	C#*D#*E#*F#
10	9MMT		3,700				3,700	C#*D#*E#*F#
11	10RD1		5,200				5,200	C#*D#*E#*F#
12	11RD2		25,500				25,500	C#*D#*E#*F#
13	12RD3		48,000				48,000	C#*D#*E#*F#
14	13PV							

TOTAL AMIDAMENT 154,930

3 PBA3-DXJD m Pintat sobre paviment de marca vial longitudinal contínua per a ús permanent i retrorreflectant en sec, amb humitat i amb pluja, tipus P-RR, de 10 cm d'amplària, amb plàstic d'aplicació en fred de dos components de color blanc i microesferes de vidre, aplicada mecànicament mitjançant polvorització

Num.	Text	Tipus	[C]	[D]	[E]	[F]	TOTAL	Fórmula
1		T	long	ample	alç/sup			

AMIDAMENTS

2	1AN1	537,500	537,500	C#*D#*E#*F#
3	2AN2	587,350	587,350	C#*D#*E#*F#
4	3AN3	867,500	867,500	C#*D#*E#*F#
5	4SOT	34,500	34,500	C#*D#*E#*F#
6	5MON	628,000	628,000	C#*D#*E#*F#
7	6JFD	173,000	173,000	C#*D#*E#*F#
8	7PAR	9,700	9,700	C#*D#*E#*F#
9	8CS	162,000	162,000	C#*D#*E#*F#
10	9MMT	620,000	620,000	C#*D#*E#*F#
11	10RD1	449,200	449,200	C#*D#*E#*F#
12	11RD2	891,900	891,900	C#*D#*E#*F#
13	12RD3	983,400	983,400	C#*D#*E#*F#
14	13PV	34,770	34,770	C#*D#*E#*F#

TOTAL AMIDAMENT **5.978,820**

4 PBA3-X025 m

Pintat sobre paviment de marca vial longitudinal discontínua per a ús permanent i retrorreflectant en sec, amb humitat i amb pluja, tipus P-RR, de 25 cm d'amplària i 1/1 de relació pintat/no pintat, amb plàstic d'aplicació en fred de dos components de color blanc i microesferes de vidre, aplicada mecànicament mitjançant polvorització

Num.	Text	Tipus	[C]	[D]	[E]	[F]	TOTAL	Fórmula
1		T	long	ample	alç/sup			
2	1AN1		61,300				61,300	C#*D#*E#*F#
3	2AN2		153,000				153,000	C#*D#*E#*F#
4	3AN3		79,350				79,350	C#*D#*E#*F#
5	4SOT		0,000				0,000	C#*D#*E#*F#
6	5MON		103,400				103,400	C#*D#*E#*F#
7	6JFD		33,000				33,000	C#*D#*E#*F#
8	7PAR		0,000				0,000	C#*D#*E#*F#
9	8CS		7,555				7,555	C#*D#*E#*F#
10	9MMT		11,400				11,400	C#*D#*E#*F#
11	10RD1		28,500				28,500	C#*D#*E#*F#
12	11RD2		51,950				51,950	C#*D#*E#*F#
13	12RD3		109,900				109,900	C#*D#*E#*F#
14	13PV		26,770				26,770	C#*D#*E#*F#

TOTAL AMIDAMENT **666,125**

5 PBA4-DXT5 m

Pintat sobre paviment de marca vial transversal contínua per a ús permanent i retrorreflectant en sec, amb humitat i amb pluja, tipus -, de 40 cm d'amplària, amb plàstic d'aplicació en fred de dos components de color blanc i microesferes de vidre, aplicada amb màquina d'accionament manual

Num.	Text	Tipus	[C]	[D]	[E]	[F]	TOTAL	Fórmula
1		T	long	ample	alç/sup			
2	1AN1		3,600				3,600	C#*D#*E#*F#
3	2AN2		2,700				2,700	C#*D#*E#*F#
4	3AN3		4,500				4,500	C#*D#*E#*F#
5	4SOT		1,800				1,800	C#*D#*E#*F#
6	5MON		23,200				23,200	C#*D#*E#*F#
7	6JFD		0,000				0,000	C#*D#*E#*F#
8	7PAR		0,000				0,000	C#*D#*E#*F#
9	8CS		2,700				2,700	C#*D#*E#*F#
10	9MMT		7,200				7,200	C#*D#*E#*F#
11	10RD1		6,000				6,000	C#*D#*E#*F#
12	11RD2		8,900				8,900	C#*D#*E#*F#
13	12RD3		10,310				10,310	C#*D#*E#*F#
14	13PV		0,000				0,000	C#*D#*E#*F#

PROJECTE EXECUTIU PER A LA REALITZACIÓ DELS CARRILS BICI A
SITGES DE LA CONNEXIÓ MIRALPEIX I PPU1,
DE LA CONNEXIÓ MIRALPEIX I PPU1, I DE L'AVINGUDA NAVARRA

AMIDAMENTS

TOTAL AMIDAMENT **70,910**

6 PBA4-DXSG m

Pintat sobre paviment de marca vial transversal discontínua per a ús permanent i retrorreflectant en sec, amb humitat i amb pluja, tipus -, de 40 cm d'amplària i 0,8/0,4 de relació pintat/no pintat, amb plàstic d'aplicació en fred de dos components de color blanc i microesferes de vidre, aplicada amb màquina d'accionament manual

Num.	Text	Tipus	[C]	[D]	[E]	[F]	TOTAL	Fórmula
1		T	long	ample	alç/sup			
2	1AN1		6,100				6,100	C#*D#*E#*F#
3	2AN2		26,500				26,500	C#*D#*E#*F#
4	3AN3		0,000				0,000	C#*D#*E#*F#
5	4SOT		0,000				0,000	C#*D#*E#*F#
6	5MON		3,600				3,600	C#*D#*E#*F#
7	6JFD		0,000				0,000	C#*D#*E#*F#
8	7PAR		0,000				0,000	C#*D#*E#*F#
9	8CS		0,000				0,000	C#*D#*E#*F#
10	9MMT		0,000				0,000	C#*D#*E#*F#
11	10RD1		82,100				82,100	C#*D#*E#*F#
12	11RD2		131,300				131,300	C#*D#*E#*F#
13	12RD3		153,500				153,500	C#*D#*E#*F#
14	13PV		0,000				0,000	C#*D#*E#*F#

TOTAL AMIDAMENT **403,100**

7 PBA2-FII0 m2

Pintat sobre paviment de marca vial superficial per a ús permanent i retrorreflectant en sec, amb humitat i amb pluja, tipus P-RR, amb plàstic d'aplicació en fred de dos components de color blanc i microesferes de vidre, aplicada amb màquina d'accionament manual

Num.	Text	Tipus	[C]	[D]	[E]	[F]	TOTAL	Fórmula
1		T	long	ample	alç/sup			
2	1AN1		165,570				165,570	C#*D#*E#*F#
3	2AN2		181,550				181,550	C#*D#*E#*F#
4	3AN3		3,470				3,470	C#*D#*E#*F#
5	4SOT		0,800				0,800	C#*D#*E#*F#
6	5MON		56,455				56,455	C#*D#*E#*F#
7	6JFD		36,700				36,700	C#*D#*E#*F#
8	7PAR		0,800				0,800	C#*D#*E#*F#
9	8CS		2,230				2,230	C#*D#*E#*F#
10	9MMT		29,700				29,700	C#*D#*E#*F#
11	10RD1		32,210				32,210	C#*D#*E#*F#
12	11RD2		100,500				100,500	C#*D#*E#*F#
13	12RD3		39,090				39,090	C#*D#*E#*F#
14	13PV		42,100				42,100	C#*D#*E#*F#

TOTAL AMIDAMENT **691,175**

8 PBA3-X001 m

Pintat sobre paviment de marca vial longitudinal contínua per a ús permanent i retrorreflectant en sec, amb humitat i amb pluja, tipus P-RR, de 10 cm d'amplària, amb plàstic d'aplicació en fred de dos components de color groc i microesferes de vidre, aplicada mecànicament mitjançant polvorització

Num.	Text	Tipus	[C]	[D]	[E]	[F]	TOTAL	Fórmula
1		T	long	ample	alç/sup			
2	1AN1		6,380				6,380	C#*D#*E#*F#
3	2AN2		27,020				27,020	C#*D#*E#*F#
4	3AN3		0,000				0,000	C#*D#*E#*F#
5	4SOT		0,000				0,000	C#*D#*E#*F#
6	5MON		0,000				0,000	C#*D#*E#*F#

AMIDAMENTS

7	6JFD	0,000	0,000 C#*D#*E#*F#
8	7PAR	0,000	0,000 C#*D#*E#*F#
9	8CS	0,000	0,000 C#*D#*E#*F#
10	9MMT	31,400	31,400 C#*D#*E#*F#
11	10RD1	0,000	0,000 C#*D#*E#*F#
12	11RD2	0,000	0,000 C#*D#*E#*F#
13	12RD3	66,700	66,700 C#*D#*E#*F#
14	13PV	0,000	0,000 C#*D#*E#*F#

TOTAL AMIDAMENT **131,500**

9 PBA2-X001 m2 Pintat sobre paviment de marca vial superficial per a ús permanent i retrorreflectant en sec, amb humitat i amb pluja, tipus P-RR, amb plàstic d'aplicació en fred de dos components de color groc i microesferes de vidre, aplicada amb màquina d'accionament manual

Num.	Text	Tipus	[C]	[D]	[E]	[F]	TOTAL	Fórmula
1		T	long	ample	alç/sup			
2	1AN1		0,000				0,000	C#*D#*E#*F#
3	2AN2		1,800				1,800	C#*D#*E#*F#
4	3AN3		0,000				0,000	C#*D#*E#*F#
5	4SOT		0,000				0,000	C#*D#*E#*F#
6	5MON		0,000				0,000	C#*D#*E#*F#
7	6JFD		0,000				0,000	C#*D#*E#*F#
8	7PAR		0,000				0,000	C#*D#*E#*F#
9	8CS		0,000				0,000	C#*D#*E#*F#
10	9MMT		0,000				0,000	C#*D#*E#*F#
11	10RD1		0,000				0,000	C#*D#*E#*F#
12	11RD2		0,000				0,000	C#*D#*E#*F#
13	12RD3		5,400				5,400	C#*D#*E#*F#
14	13PV		0,000				0,000	C#*D#*E#*F#

TOTAL AMIDAMENT **7,200**

10 PBA2-X002 m2 Pintat sobre paviment catifa de color vermell per a ús permanent i retrorreflectant en sec, amb humitat i amb pluja, tipus P-RR, amb plàstic c i microesferes de vidre, aplicada amb màquina d'accionament manual

Num.	Text	Tipus	[C]	[D]	[E]	[F]	TOTAL	Fórmula
1		T	long	ample	alç/sup			
2	1AN1		102,250				102,250	C#*D#*E#*F#
3	2AN2		286,790				286,790	C#*D#*E#*F#
4	3AN3		307,660				307,660	C#*D#*E#*F#
5	4SOT		129,690				129,690	C#*D#*E#*F#
6	5MON		0,000				0,000	C#*D#*E#*F#
7	6JFD		40,400				40,400	C#*D#*E#*F#
8	7PAR		0,000				0,000	C#*D#*E#*F#
9	8CS		165,000				165,000	C#*D#*E#*F#
10	9MMT		431,200				431,200	C#*D#*E#*F#
11	10RD1		242,400				242,400	C#*D#*E#*F#
12	11RD2		330,500				330,500	C#*D#*E#*F#
13	12RD3		340,900				340,900	C#*D#*E#*F#
14	13PV		32,000				32,000	C#*D#*E#*F#

TOTAL AMIDAMENT **2.408,790**

11 PBAM-HXU6 u Actuacions puntuals de jornada completa en superfície <= 50 m2, pintat sobre paviment de marca vial superficial per a ús permanent i retrorreflectant en sec, tipus P - R, amb plàstic d'aplicació en fred de dos components de color blanc, per a marques vials i microesferes de vidre, amb addició de micropartícules amb cantells angulosos de vidre en pols, aplicada amb màquina d'accionament manual

PROJECTE EXECUTIU PER A LA REALITZACIÓ DELS CARRILS BICI A
SITGES DE LA CONNEXIÓ MIRALPEIX I PPU1,
DE LA CONNEXIÓ MIRALPEIX I PPU1, I DE L'AVINGUDA NAVARRA

AMIDAMENTS

AMIDAMENT DIRECTE **2,000**

Obra 01 PRESSUPOST 24021
LOT 07 SENYALITZACIÓ HORITZONTAL I VERTICAL
Capitul 02 VERTICAL

NUM.	CODI	UA	DESCRIPCIÓ

1 P21B0-HBQX u Arrencada de pal per a senyal amb mitjans manuals i càrrega manual de runa sobre camió o contenidor

Num.	Text	Tipus	[C]	[D]	[E]	[F]	TOTAL	Fórmula
1		T	long	ample	alç/sup			
2			11,000				11,000	C#*D#*E#*F#

TOTAL AMIDAMENT **11,000**

2 P21B0-X001 m2 Desmuntatge per a substitució de cartells en plafons d'alumini extrusionat o lamel·les d'acer galvanitzat amb mitjans manuals i càrrega manual de runa sobre camió o contenidor, inclou el transport a magatzem

Num.	Text	Tipus	[C]	[D]	[E]	[F]	TOTAL	Fórmula
1		T	long	ample	alç/sup			
2	3AN3		5,000				5,000	C#*D#*E#*F#

TOTAL AMIDAMENT **5,000**

3 P21B0-HBQZ u Desmuntatge per a recol·locació de placa de senyalització vertical muntada sobre suport de peu o sobre paraments verticals, superfície fins a 0,5 m2, a una alçària de 3 m com a màxim amb mitjans manuals i aplec per a posterior aprofitament

Num.	Text	Tipus	[C]	[D]	[E]	[F]	TOTAL	Fórmula
1			14,000				14,000	C#*D#*E#*F#

TOTAL AMIDAMENT **14,000**

4 P21B0-HBQS u Desmuntatge per a substitució de placa de senyalització vertical muntada sobre suport de peu o sobre paraments verticals, superfície fins a 0,5 m2, a una alçària de 3 m com a màxim amb mitjans manuals i càrrega manual de runa sobre camió o contenidor

Num.	Text	Tipus	[C]	[D]	[E]	[F]	TOTAL	Fórmula
1		T						
2			9,000				9,000	C#*D#*E#*F#

TOTAL AMIDAMENT **9,000**

5 PBBM-H8B4 m Tub d'alumini extrusionat de 76 mm de diàmetre, per a senyals de trànsit, col·locada

Num.	Text	Tipus	[C]	[D]	[E]	[F]	TOTAL	Fórmula
1		T	uts					
2	plaques noves		35,000	3,500			122,500	C#*D#*E#*F#
3	plaques reposades		9,000	3,500			31,500	C#*D#*E#*F#

TOTAL AMIDAMENT **154,000**

6 PBB1-HB3Y u Base d'acer galvanitzat per a subjecció al fonament de tub de suport de senyals de trànsit de 76 mm de diàmetre, fixada a dau de formigó amb 4 perns roscats; inclou excavació, replanteig de la placa base i formigonament del dau

AMIDAMENTS

Num.	Text	Tipus	[C]	[D]	[E]	[F]	TOTAL	Fórmula
1		T	uts					
2	plaques noves		35,000				35,000	C#*D#*E#*F#
3	plaques reposades		9,000				9,000	C#*D#*E#*F#

TOTAL AMIDAMENT **44,000**

7 PBBY-M8J6 u Col·locació de placa de senyalització vertical provinent d'ús anterior, sobre suport de peu o paraments verticals, de superfície < 0.5 m2, a una alçària de <= 3 m amb mitjans manuals

Num.	Text	Tipus	[C]	[D]	[E]	[F]	TOTAL	Fórmula
1		T	uts					
2	plaques noves		35,000				35,000	C#*D#*E#*F#
3	plaques reposades		9,000				9,000	C#*D#*E#*F#

TOTAL AMIDAMENT **44,000**

8 PBBY-M8J7 u Col·locació de placa de senyalització vertical provinent d'ús anterior, sobre suport de peu o paraments verticals, de superfície de 0.5 a 1 m2 m2, a una alçària de <= 3 m amb mitjans manuals

Num.	Text	Tipus	[C]	[D]	[E]	[F]	TOTAL	Fórmula
1		T	long	ample	alç/sup			
2	3AN3		5,000				5,000	C#*D#*E#*F#

TOTAL AMIDAMENT **5,000**

9 PBBB-DVJ2 u Placa informativa per a senyals de trànsit d'alumini anoditzat, de 40x60 cm, acabada amb làmina retrorreflectora classe RA2, fixada mecànicament

Num.	Text	Tipus	[C]	[D]	[E]	[F]	TOTAL	Fórmula
1			28,000				28,000	C#*D#*E#*F#

TOTAL AMIDAMENT **28,000**

10 PBBB-DVJ4 u Placa informativa per a senyals de trànsit d'alumini anoditzat, de 40x40 cm, acabada amb làmina retrorreflectora classe RA2, fixada mecànicament

Num.	Text	Tipus	[C]	[D]	[E]	[F]	TOTAL	Fórmula
1			7,000				7,000	C#*D#*E#*F#

TOTAL AMIDAMENT **7,000**

Obra 01 PRESSUPOST 24021
LOT 07 SENYALITZACIÓ HORITZONTAL I VERTICAL
Capitul 03 ABALISSAMENT

NUM.	CODI	UA	DESCRIPCIÓ

1 PQ45-AHFK u Pilona de fusta plàstica reciclada, de secció circular, d'alçària 1100 mm, amb cap de fusta plàstica reciclada, col·locada encastada

Num.	Text	Tipus	[C]	[D]	[E]	[F]	TOTAL	Fórmula
1		T	uts					
2	1AN1		4,000				4,000	C#*D#*E#*F#

PROJECTE EXECUTIU PER A LA REALITZACIÓ DELS CARRILS BICI A
SITGES DE LA CONNEXIÓ MIRALPEIX I PPU1,
DE LA CONNEXIÓ MIRALPEIX I PPU1, I DE L'AVINGUDA NAVARRA

AMIDAMENTS

3	4SOT		27,000				27,000	C#*D#*E#*F#
4	5MON		30,000				30,000	C#*D#*E#*F#
5	8CS		4,000				4,000	C#*D#*E#*F#
6	9MMT		12,000				12,000	C#*D#*E#*F#
7	10RD1		40,000				40,000	C#*D#*E#*F#
8	11RD2		52,000				52,000	C#*D#*E#*F#
9	12RD3		52,000				52,000	C#*D#*E#*F#
10	13PV		21,000				21,000	C#*D#*E#*F#

TOTAL AMIDAMENT **242,000**

2 PQ45-X001 u Peça de goma reciclada 90% de 65x20x10cm amb elements retrorefelctants de color blanc i fixat al ferm de forma mecànica amb 4 cargols per a abalissament del carril bici.

Num.	Text	Tipus	[C]	[D]	[E]	[F]	TOTAL	Fórmula
1		T	uts	ample	alç/sup			
2	1AN1		52,000				52,000	C#*D#*E#*F#
3	2AN2		54,000				54,000	C#*D#*E#*F#
4	3AN3		74,000				74,000	C#*D#*E#*F#
5	5MON		68,000				68,000	C#*D#*E#*F#
6	8CS		28,000				28,000	C#*D#*E#*F#
7	9MMT		76,000				76,000	C#*D#*E#*F#
8	12RD3		6,000				6,000	C#*D#*E#*F#

TOTAL AMIDAMENT **358,000**

3 PQ45-X003 u Peça de goma flexible per fixar a element separador de carril bici

Num.	Text	Tipus	[C]	[D]	[E]	[F]	TOTAL	Fórmula
1		T	uts	coef				
2	1AN1		52,000	0,500			26,000	C#*D#*E#*F#
3	2AN2		54,000	0,500			27,000	C#*D#*E#*F#
4	3AN3		74,000	0,500			37,000	C#*D#*E#*F#
5	5MON		68,000	0,500			34,000	C#*D#*E#*F#
6	8CS		28,000	0,500			14,000	C#*D#*E#*F#
7	9MMT		76,000	0,500			38,000	C#*D#*E#*F#
8	12RD3		6,000	0,500			3,000	C#*D#*E#*F#

TOTAL AMIDAMENT **179,000**

Obra 01 PRESSUPOST 24021
LOT 07 SENYALITZACIÓ HORITZONTAL I VERTICAL
Capitul 04 TRANSPORT RESIDUS I TERRES

NUM.	CODI	UA	DESCRIPCIÓ

1 P2R5-DT1F m3 Transport de residus a instal·lació autoritzada de gestió de residus, amb camió de 12 t i temps d'espera per a la càrrega a màquina, amb un recorregut de més de 10 i fins a 15 km

Num.	Text	Tipus	[C]	[D]	[E]	[F]	TOTAL	Fórmula
1		T	L / Sup	amplada/uts	gruix	Esponj		
2	fresat			154,930	0,005	1,350	1,046	C#*D#*E#*F#
3	pals		0,020	10,000	3,500	1,350	0,945	C#*D#*E#*F#

AMIDAMENTS

TOTAL AMIDAMENT **1,991**

Obra 01 PRESSUPOST 24021
LOT 08 MOBILIARI
Capitul 01 MOBILIARI

NUM.	CODI	UA	DESCRIPCIÓ
1	PQ2Y-MA95	u	Col·locació de paperera de <= 60 l de capacitat, ancorada amb dau de formigó utilitzant martell trencador manual

AMIDAMENT DIRECTE **3,000**

2 PQ22-DJJV u Paperera de peu de planxa desplegada d'acer galvanitzat, de 60 l de capacitat, per a col·locació encastada ancorada amb dau de formigó

AMIDAMENT DIRECTE **1,000**

3 PQ1Y-L0WZ u Col·locació de banc de fusta, resines o metàl·lic de 200 a 300 cm de llargària, amb fixacions mecàniques, en entorn urbà sense dificultat de mobilitat, en voreres <= 3 m d'amplària o calçada/plataforma única <= 7 m d'amplària, sense afectació per serveis o elements de mobiliari urbà, en actuacions de fins a 1 u

AMIDAMENT DIRECTE **1,000**

Obra 01 PRESSUPOST 24021
LOT 09 GESTIÓ DE RESIDUS
Capitul 01 CÀRREGA I TRANSPORT

NUM.	CODI	UA	DESCRIPCIÓ

1 P243-DT0O m3 Transport de residus dins de l'obra, amb camió de 7 t i temps d'espera per a la càrrega a màquina

Num.	Text	Tipus	[C]	[D]	[E]	[F]	TOTAL	Fórmula
1			500,000				500,000	C#*D#*E#*F#

TOTAL AMIDAMENT **500,000**

2 P241-FIPF m3 Transport de terres no contaminades per a reutilitzar dins de l'obra, amb dúmper per a transports de gasoil i temps d'espera per a la càrrega amb mitjans mecànics

Num.	Text	Tipus	[C]	[D]	[E]	[F]	TOTAL	Fórmula
1			100,000				100,000	C#*D#*E#*F#

TOTAL AMIDAMENT **100,000**

Obra 01 PRESSUPOST 24021
LOT 09 GESTIÓ DE RESIDUS
Capitul 02 DESPOSICIÓ CONTROLADA

NUM.	CODI	UA	DESCRIPCIÓ

PROJECTE EXECUTIU PER A LA REALITZACIÓ DELS CARRILS BICI A
SITGES DE LA CONNEXIÓ MIRALPEIX I PPU1,
DE LA CONNEXIÓ MIRALPEIX I PPU1, I DE L'AVINGUDA NAVARRA

AMIDAMENTS

1 P2RA-EU7I m3 Disposició controlada en dipòsit autoritzat inclòs el cànon sobre la deposició controlada dels residus de la construcció, segons la LLEI 8/2008, de residus de formigó inerts amb una densitat 1,45 t/m3, procedents de construcció o demolició, amb codi 17 01 01 segons la Llista Europea de Residus

Num.	Text	Tipus	[C]	[D]	[E]	[F]	TOTAL	Fórmula
1		T	volum+esp					
2	enderrocs		2.117,290				2.117,290	C#*D#*E#*F#
3	dren		43,595				43,595	C#*D#*E#*F#
4	seny		1,910				1,910	C#*D#*E#*F#

TOTAL AMIDAMENT **2.162,795**

2 P2RA-EU6Q m3 Disposició controlada en centre de reciclatge de residus barrejats no perillosos amb una densitat 0,17 t/m3, procedents de construcció o demolició, amb codi 17 09 04 segons la Llista Europea de Residus

Num.	Text	Tipus	[C]	[D]	[E]	[F]	TOTAL	Fórmula
1		T	volum+esp					
2	enderrocs		2.117,290	0,100			211,729	C#*D#*E#*F#
3	dren		43,595	0,100			4,360	C#*D#*E#*F#
4	seny		1,910	0,100			0,191	C#*D#*E#*F#

TOTAL AMIDAMENT **216,280**

3 P2RA-EU7L m3 Disposició controlada en dipòsit autoritzat de residus de terra inerts amb una densitat 1,6 t/m3, procedents d'excavació, amb codi 17 05 04 segons la Llista Europea de Residus

Num.	Text	Tipus	[C]	[D]	[E]	[F]	TOTAL	Fórmula
1		T	volum+esp					
2	enderrocs		1.155,066				1.155,066	C#*D#*E#*F#
3	enll		237,048				237,048	C#*D#*E#*F#
4	dren		18,830				18,830	C#*D#*E#*F#

TOTAL AMIDAMENT **1.410,944**

4 P2RA-EU6X m3 Disposició controlada en centre de selecció i transferència de residus de metalls barrejats no perillosos amb una densitat 0,2 t/m3, procedents de construcció o demolició, amb codi 17 04 07 segons la Llista Europea de Residus

Num.	Text	Tipus	[C]	[D]	[E]	[F]	TOTAL	Fórmula
1		T	volum+esp					
2	enll		7,740				7,740	C#*D#*E#*F#
3	dren		0,400				0,400	C#*D#*E#*F#

TOTAL AMIDAMENT **8,140**

Obra 01 PRESSUPOST 24021
LOT 09 GESTIÓ DE RESIDUS
Capitul 03 GESTIO INTERNA DE RESIDUS

NUM.	CODI	UA	DESCRIPCIÓ
1	P2R2-EU9R	m3	Classificació a peu d'obra de residus de construcció o demolició en fraccions segons REAL DECRETO 105/2008, amb mitjans manuals

AMIDAMENT DIRECTE **95,000**

AMIDAMENTS

Obra 01 PRESSUPOST 24021
LOT 09 GESTIÓ DE RESIDUS
Capitul 04 GESTIÓ EXTERNA DE RESIDUS

NUM.	CODI	UA	DESCRIPCIÓ

1 P2RA-EU7G m3 Disposició controlada en dipòsit autoritzat de residus barrejats inerts amb una densitat 1 t/m3, procedents de construcció o demolició, amb codi 17 01 07 segons la Llista Europea de Residus

Num.	Text	Tipus	[C]	[D]	[E]	[F]	TOTAL	Fórmula
1			2.162,790				2.162,790	C#*D#*E#*F#

TOTAL AMIDAMENT **2.162,790**

2 P2RA-EU6J kg Disposició controlada en centre de selecció i transferència de residus barrejats perillosos, procedents de construcció o demolició, amb codi 17 09 03* segons la Llista Europea de Residus

AMIDAMENT DIRECTE **26,000**

3 P2RA-EU6U m3 Disposició controlada en centre de reciclatge de residus de fusta no perillosos amb una densitat 0,19 t/m3, procedents de construcció o demolició, amb codi 17 02 01 segons la Llista Europea de Residus

AMIDAMENT DIRECTE **9,100**

4 P2RA-EU6M m3 Disposició controlada en centre de reciclatge de residus de plàstic no perillosos amb una densitat 0,035 t/m3, procedents de construcció o demolició, amb codi 17 02 03 segons la Llista Europea de Residus

AMIDAMENT DIRECTE **1,040**

5 P2RA-EU6O m3 Disposició controlada en centre de reciclatge de residus de paper i cartró no perillosos amb una densitat 0,04 t/m3, procedents de construcció o demolició, amb codi 15 01 01 segons la Llista Europea de Residus

AMIDAMENT DIRECTE **13,000**

6 P2R6-4I5U m3 Càrrega amb mitjans manuals i transport de residus inerts o no especials a instal·lació autoritzada de gestió de residus, amb contenidor de 8 m3 de capacitat

AMIDAMENT DIRECTE **25,740**

Obra 01 PRESSUPOST 24021
LOT 10 ESTUDI DE SEGURETAT I SALUT

NUM.	CODI	UA	DESCRIPCIÓ

1 XPAU0001 pa Partida alçada d'abonament integre per a la seguretat i salut, segons pressupost de l'ESS

AMIDAMENT DIRECTE **1,000**

Obra 01 PRESSUPOST 24021
LOT 11 ALTRES

PROJECTE EXECUTIU PER A LA REALITZACIÓ DELS CARRILS BICI A
SITGES DE LA CONNEXIÓ MIRALPEIX I PPU1,
DE LA CONNEXIÓ MIRALPEIX I PPU1, I DE L'AVINGUDA NAVARRA

AMIDAMENTS

NUM.	CODI	UA	DESCRIPCIÓ

1 XPAU0002 pa PARTIDA ALÇADA A JUSTIFICAR PER A NOUS REQUERIMENTS FUNCIONALS DE L'AJUNTAMENT DE SITGES, A DISPOSICIÓ DE LA DIRECCIÓ D'OBRA.

AMIDAMENT DIRECTE **1,000**

2 XPAU0003 pa ELABORACIÓ DEL PROJECTE "AS-BUILT" UN COP FINALITZATS ELS TREBALLS D'EXECUCIÓ DEL PROJECTE.

AMIDAMENT DIRECTE **1,000**

3 XPAU0004 pa PARTIDA ALÇADA A JUSTIFICAR PER A DESVIAMENT DE TRÀNSIT

AMIDAMENT DIRECTE **1,000**

QUADRE DE PREUS NÚM. I

QUADRE DE PREUS NÚMERO 1

NÚMERO	CODI	UA	DESCRIPCIÓ	PREU	
P-1	F9H4U100	m2	Mescla bituminosa en calent tipus FIRCOLOR VERMELL TEJA (fabricat amb betum 50/70, pigment vermell i àrids granítics), en capa de gruix mínim 5cm, en execució de rasa de 0,5 m d?amplada i amb reg d?adhèrencia inclòs Inclou p/pl de càrrega manual, d'esponjament, transport a l'abocador i pagament de taxes del material sobrant. Inclou p/p del cost de gestió del residus segons el que preveu l'estudi de gestió de residus d'aquest projecte i la part proporcional de la seguretat i salut laboral. (VINT-I-SIS EUROS AMB CINQUANTA CÈNTIMS)	26,50	€
P-2	FD95XX001	u	FEINES DE CONNEXIÓ DE TUB 315MM A EMBORNAL (VINT-I-QUATRE EUROS AMB SET CÈNTIMS)	24,07	€
P-3	FD95XX003	u	CEGAMENT D'EMBORNAL, REOMPLERT DE FORMIGÓ A LA PART SUPERIOR D'EMBORNAL EXISTENT PER ESSER REUTILITZAT COM A CONNEXÓ TUB EXISTENT CONNECTAT A COL·LECTOR I TUB PROVINENT DE NOU EMBORNAL (TRENTA-TRES EUROS AMB CINQUANTA-SET CÈNTIMS)	33,57	€
P-4	P2146-DJ2K	m2	Demolició de paviment de formigó de fins a 20 cm de gruix, d'amplària fins a 2 m amb retroexcavadora amb martell trencador i càrrega sobre camió amb mitjans mecànics (CINC EUROS AMB SEIXANTA-UN CÈNTIMS)	5,61	€
P-5	P2146-DJ2X	m2	Demolició de paviment de mescla bituminosa de fins a 15 cm de gruix, d'amplària més de 2 m amb retroexcavadora amb martell trencador i càrrega sobre camió amb mitjans mecànics (DOS EUROS AMB NORANTA-DOS CÈNTIMS)	2,92	€
P-6	P2146-DJ4I	m2	Demolició de paviment de panots col·locats sobre base de formigó de fins a 20 cm de gruix, inclòs la demolició de la base, d'amplària fins a 2 m amb retroexcavadora amb martell trencador i càrrega sobre camió amb mitjans mecànics (CINC EUROS AMB CINQUANTA-NOU CÈNTIMS)	5,59	€
P-7	P2146-I061	m2	Demolició de base de formigó de fins a 20 cm de gruix, amb compressor i càrrega sobre camió amb mitjans manuals, en entorn urbà sense dificultat de mobilitat, en voreres <= 3 m d'amplària o calçada/plataforma única <= 7 m d'amplària, sense afectació per serveis o elements de mobiliari urbà, en actuacions d'1 a 10 m2 (TRENTA-SET EUROS AMB SETZE CÈNTIMS)	37,16	€
P-8	P2146-X000	m2	Demolició de paviment de panots col·locats sobre base de formigó de fins a 15 cm de gruix, inclòs la demolició de la base, d'amplària fins a 2 m amb retroexcavadora amb martell trencador i càrrega sobre camió amb mitjans mecànics INCLOU LA DEMOLOCIÓ D'ESCOSSELLS I ALTRES ELEMENTS A ENDERRROCAR PRESENTS A LA VORERA I NO DESCRITS EN PARTIDES PARTICULARS (CINC EUROS AMB DOS CÈNTIMS)	5,02	€
P-9	P2146-X001	m2	Demolició de paviment de formigó de fins a 15 cm de gruix, d'amplària més de 2 m amb retroexcavadora amb martell trencador i càrrega sobre camió amb mitjans mecànics INCLOU LA DEMOLOCIÓ D'ESCOSSELLS I ALTRES ELEMENTS A ENDERRROCAR PRESENTS A LA VORERA I NO DESCRITS EN PARTIDES PARTICULARS (TRES EUROS AMB QUARANTA-NOU CÈNTIMS)	3,49	€
P-10	P2147-DJ5T	m	Demolició de rigola de panots col·locats sobre formigó, inclòs la base, amb retroexcavadora amb martell trencador i càrrega mecànica sobre camió (TRES EUROS AMB CINQUANTA-QUATRE CÈNTIMS)	3,54	€
P-11	P2147-DJ5W	m	Demolició de rigola de formigó, inclòs la base, amb retroexcavadora amb martell trencador i càrrega mecànica sobre camió (TRES EUROS AMB SEIXANTA CÈNTIMS)	3,60	€

PROJECTE EXECUTIU PER A LA REALITZACIÓ DELS CARRILS BICI A
SITGES DE LA CONNEXIÓ MIRALPEIX I PPU1,
DE LA CONNEXIÓ MIRALPEIX I PPU1, I DE L'AVINGUDA NAVARRA

QUADRE DE PREUS NÚMERO 1

NÚMERO	CODI	UA	DESCRIPCIÓ	PREU	
P-12	P2148-49L9	m	Demolició de vorada, inclòs la base, col·locada sobre formigó, amb martell trencador muntat sobre retroexcavadora i càrrega manual i mecànica de runa sobre camió o contenidor (TRES EUROS AMB TRENTA-UN CÈNTIMS)	3,31	€
P-13	P2149-X001	u	Demolició d'escocell metal·lic col·locat sobre formigó amb compressor i càrrega manual sobre camió o contenidor, en entorn urbà sense dificultat de mobilitat, en voreres <= 3 m d'amplària o calçada/plataforma única <= 7 m d'amplària, sense afectació per serveis o elements de mobiliari urbà, en actuacions de més de 5 u (VUIT EUROS AMB NORANTA-QUATRE CÈNTIMS)	8,94	€
P-14	P214N-52TV	m3	Enderroc d'estructures de pedra, amb mitjans mecànics i càrrega manual i mecànica de runa sobre camió o contenidor (VINT-I-TRES EUROS AMB QUARANTA-CINC CÈNTIMS)	23,45	€
P-15	P214U-HBQG	m2	Fresatge mecànic de paviments de mescles bituminoses per cada cm de gruix, amb un gruix de 0 a 4 cm i en tot el paviment, en grans extensions, amb fresadora per a paviment amb càrrega automàtica i talls i entregues a tapes i reixes amb compressor, càrrega de runa sobre camió i escombrat i neteja de la superfície fresada (ZERO EUROS AMB QUARANTA-TRES CÈNTIMS)	0,43	€
P-16	P214U-HBQK	m2	Fresatge mecànic de paviments de mescles bituminoses per cada cm de gruix, amb un gruix de 0 a 6 cm i en encaixos aillats, amb fresadora per a paviment amb càrrega automàtica i talls i entregues a tapes i reixes amb compressor, càrrega de runa sobre camió i escombrat i neteja de la superfície fresada (UN EUROS AMB VINT-I-VUIT CÈNTIMS)	1,28	€
P-17	P214W-FEMD	m	Tall en paviment de formigó de 15 cm de fondària com a mínim amb màquina tallajunts amb disc de diamant per a paviment, per a delimitar la zona a demolir (SIS EUROS AMB SIS CÈNTIMS)	6,06	€
P-18	P214W-FEMI	m	Tall en paviment de mescla bituminosa de 15 cm de fondària com a mínim amb màquina tallajunts amb disc de diamant per a paviment, per a delimitar la zona a demolir (TRES EUROS AMB SETANTA-NOU CÈNTIMS)	3,79	€
P-19	P214W-HXLT	m	Tall en paviment de peces amb màquina tallajunts amb disc de diamant per a paviment, per a delimitar la zona a demolir (QUATRE EUROS AMB CINQUANTA-UN CÈNTIMS)	4,51	€
P-20	P214Y-X001	m2	Demolició de gual de vianants i vehicles de qualsevol material sobre formigó, de 10 a 15 cm de gruix i <= 1.2 m d'amplària amb compressor i càrrega manual de runa sobre camió o contenidor, en entorn urbà sense dificultat de mobilitat, en voreres <= 3 m d'amplària o calçada/plataforma única <= 7 m d'amplària, sense afectació per serveis o elements de mobiliari urbà, en actuacions d'1 a 10 m2 (VINT-I-QUATRE EUROS AMB VUITANTA-UN CÈNTIMS)	24,81	€
P-21	P21B0-HBQL	m2	Eliminació de marca vial amb pintura negra (TRES EUROS AMB TRENTA-VUIT CÈNTIMS)	3,38	€
P-22	P21B0-HBQO	m2	Eliminació de marca vial de pintura de dos components amb fresatge (DEU EUROS AMB NORANTA-UN CÈNTIMS)	10,91	€
P-23	P21B0-HBQS	u	Desmuntatge per a substitució de placa de senyalització vertical muntada sobre suport de peu o sobre paraments verticals, superfície fins a 0,5 m2, a una alçària de 3 m com a màxim amb mitjans manuals i càrrega manual de runa sobre camió o contenidor (SET EUROS AMB NORANTA-NOU CÈNTIMS)	7,99	€

QUADRE DE PREUS NÚMERO 1

NÚMERO	CODI	UA	DESCRIPCIÓ	PREU	
P-24	P21B0-HBQX	u	Arrencada de pal per a senyal amb mitjans manuals i càrrega manual de runa sobre camió o contenidor (DEU EUROS AMB NOU CÈNTIMS)	10,09	€
P-25	P21B0-HBQZ	u	Desmuntatge per a recol·locació de placa de senyalització vertical muntada sobre suport de peu o sobre paraments verticals, superfície fins a 0,5 m2, a una alçària de 3 m com a màxim amb mitjans manuals i aplec per a posterior aprofitament (DEU EUROS AMB NOU CÈNTIMS)	10,09	€
P-26	P21B0-X001	m2	Desmuntatge per a substitució de cartells en plafons d'alumini extrusionat o lamel·les d'acer galvanitzat amb mitjans manuals i càrrega manual de runa sobre camió o contenidor, inclou el transport a magatzem (NOU EUROS AMB VINT-I-NOU CÈNTIMS)	9,29	€
P-27	P21G5-54CN	u	Demolició d'embornal de 70x30x85 cm, de parets de 15 cm de maó, amb mitjans mecànics i càrrega sobre camió (QUATRE EUROS AMB SETANTA-SET CÈNTIMS)	4,77	€
P-28	P21GH-X001	u	Desmuntatge per a substitució d'armari mural metàl·lic o de material sintètic, de mides entre 300x300x250 mm i 1000x1000x300 mm, amb mitjans manuals i càrrega manual de runa sobre camió o contenidor (SEIXANTA-UN EUROS AMB VINT-I-VUIT CÈNTIMS)	61,28	€
P-29	P21GL-HCXV	m	Arrencada de línea elèctrica entubada, conductors de coure o alumini, amb aïllament o amb aïllament i coberta, unipolars, de fins a 6 mm2 de secció, amb mitjans manuals i càrrega manual de runa sobre camió o contenidor (ZERO EUROS AMB ONZE CÈNTIMS)	0,11	€
P-30	P21GN-4RUC	u	Arrencada de llumenera exterior muntada sobre columna o bàcul, a una alçària <= 10 m, amb mitjans manuals i càrrega manual sobre camió o contenidor (CATORZE EUROS AMB CINQUANTA-SET CÈNTIMS)	14,57	€
P-31	P21Q2-8GXP	u	Retirada de paperera ancorada al terra, enderroc de daus de formigó, i càrrega manual i mecànica de l'equipament i la runa sobre camió o contenidor (QUATRE EUROS AMB TRENTA-SET CÈNTIMS)	4,37	€
P-32	P21Q2-HBAJ	u	Desmuntatge per a recol·locació posterior de banc metàl·lic, de fins a 3 m de llargària, col·locat amb fixacions mecàniques amb mitjans manuals i aplec (VINT-I-SIS EUROS AMB QUARANTA-NOU CÈNTIMS)	26,49	€
P-33	P21Q2-HBAN	u	Desmuntatge per a recol·locació posterior de paperera trabucable de fins a 45 cm de diàmetre, ancorada a terra amb fixacions mecàniques sobre daus de formigó, enderroc dels daus amb martell pneumàtic i aplec (DEU EUROS AMB VUITANTA-VUIT CÈNTIMS)	10,88	€
P-34	P21Q2-XBIO	u	RETALLL DE 2 METRES DE BIONA DE SEGURETAT INCLOU: ENDERROC PILAR EXISTENT RETALL DE BIONA NOVA EXCAVACIÓ DE FONAMENT SITUACIÓ DE PILAR ELEMENT VERTICAL COMPACTACIÓ DE TERRES FIXACIÓ VIONA A PILAR VERTICAL (CENT SETZE EUROS AMB CINQUANTA-DOS CÈNTIMS)	116,52	€

PROJECTE EXECUTIU PER A LA REALITZACIÓ DELS CARRILS BICI A
SITGES DE LA CONNEXIÓ MIRALPEIX I PPU1,
DE LA CONNEXIÓ MIRALPEIX I PPU1, I DE L'AVINGUDA NAVARRA

QUADRE DE PREUS NÚMERO 1

NÚMERO	CODI	UA	DESCRIPCIÓ	PREU	
P-35	P21Q2-XBUS	u	Deplaçament parada bus, inclou: Repicat de fonamentació existent Retirada i transport de la parada de bus a zoa d'emmagatzamatge Reposció del paviment afectat en la retirada Nova fonamentació amb tall i enderroc depaviment Formigonat i implantació de la parada retirada Reposició paviment afectat al nou emplaçament (DOS-CENTS VINT EUROS AMB DINOU CÈNTIMS)	220,19	€
P-36	P21Q2-XPUB	u	Deplaçament suport publicitari, inclou: Repicat de fonamentació existent Retirada i transport de l'element a la zona d'emmagatzamatge Nova fonamentació (VUITANTA-VUIT EUROS AMB VUITANTA-NOU CÈNTIMS)	88,89	€
P-37	P21Q2-XZBL	u	Deplaçament suport parquimetre zona blava, inclou: Repicat de fonamentació existent Retirada i transport de l'element a la zona d'emmagatzamatge Nova fonamentació Implantació Revisió del bon funcionament del parquìmetre un cop instal·lat (CENT TRENTA-SET EUROS AMB TRENTA-NOU CÈNTIMS)	137,39	€
P-38	P2214-AYNT	m3	Excavació per a caixa de paviment en terreny fluix (SPT <20), realitzada amb pala excavadora i càrrega directa sobre camió (QUATRE EUROS AMB NOU CÈNTIMS)	4,09	€
P-39	P2217-55T8	m3	Excavació per a rebaix en terreny compacte (SPT 20-50), realitzada amb pala excavadora i càrrega directa sobre camió (TRES EUROS AMB CINQUANTA-TRES CÈNTIMS)	3,53	€
P-40	P2218-566E	m3	Excavació de pous fins a 2 m de fondària, en terreny de trànsit, amb mitjans mecànics, i càrrega sobre camió (CATORZE EUROS AMB VINT-I-UN CÈNTIMS)	14,21	€
P-41	P221D-DZ2Q	m3	Excavació de rasa per a pas d'instal·lacions fins a 1 m de fondària, en terreny de sòls de trànsit (SPT >50), realitzada amb retroexcavadora i amb les terres deixades a la vora (NOU EUROS AMB SEIXANTA-VUIT CÈNTIMS)	9,68	€
P-42	P221E-AWDR	m3	Excavació de rasa en presència de serveis fins a 2 m de fondària, en terreny sòls de trànsit (SPT >50), realitzada amb retroexcavadora i amb les terres deixades a la vora (SETZE EUROS AMB SETANTA-CINC CÈNTIMS)	16,75	€
P-43	P221K-TG42	m3	Excavació de cala en terreny no classificat, amb mitjans manuals i amb les terres deixades a la vora (VUITANTA-SET EUROS AMB SEIXANTA-CINC CÈNTIMS)	87,65	€
P-44	P221K-TG43	m3	Excavació de cala, per a localització de serveis, amb mitjans manuals i reblert i compactació de terres seleccionades de la pròpia excavació, sense pedres (NORANTA EUROS AMB TRETZE CÈNTIMS)	90,13	€

QUADRE DE PREUS NÚMERO 1

NÚMERO	CODI	UA	DESCRIPCIÓ	PREU
P-45	P2241-52SS	m2	Repàs i piconatge de sòl de rasa d'amplària màxima 0,6 m, amb compactació del 95% PM (QUATRE EUROS AMB QUARANTA-SIS CÈNTIMS)	4,46 €
P-46	P2241-52ST	m2	Repàs i piconatge de sòl de rasa de més de 0,6 i menys d'1,5 m d'amplària, amb compactació del 95% PM (DOS EUROS AMB SEIXANTA-NOU CÈNTIMS)	2,69 €
P-47	P2255-DPHS	m3	Rebliment i piconatge de rasa d'amplària més de 0,6 i fins a 1,5 m, amb material seleccionat de la pròpia excavació, en tongades de gruix de fins a 25 cm, utilitzant picó vibrant de combustible, amb compactació del 95% PM (ONZE EUROS AMB VINT-I-NOU CÈNTIMS)	11,29 €
P-48	P2255-DPHU	m3	Rebliment i piconatge de rasa d'amplària fins a 0,6 m, amb material adequat de la pròpia excavació, en tongades de gruix de fins a 25 cm, utilitzant picó vibrant de combustible, amb compactació del 95% PM (VINT EUROS AMB NORANTA-QUATRE CÈNTIMS)	20,94 €
P-49	P2259-548K	m2	Repàs i piconatge de caixa de paviment, amb una compactació del 95% del PM (UN EUROS AMB CINQUANTA CÈNTIMS)	1,50 €
P-50	P241-FIPF	m3	Transport de terres no contaminades per a reutilitzar dins de l'obra, amb dúmper per a transports de gasoil i temps d'espera per a la càrrega amb mitjans mecànics (DOS EUROS AMB SEIXANTA-SET CÈNTIMS)	2,67 €
P-51	P243-DT0O	m3	Transport de residus dins de l'obra, amb camió de 7 t i temps d'espera per a la càrrega a màquina (DOS EUROS AMB QUARANTA-TRES CÈNTIMS)	2,43 €
P-52	P2R2-EU9R	m3	Classificació a peu d'obra de residus de construcció o demolició en fraccions segons REAL DECRETO 105/2008, amb mitjans manuals (VINT-I-UN EUROS AMB NORANTA-UN CÈNTIMS)	21,91 €
P-53	P2R3-HIHC	m3	Transport de terres no contaminades a obra exterior o centre de valorització, amb camió de 12 t i temps d'espera per a la càrrega amb mitjans mecànics, amb un recorregut de més de 10 i fins a 15 km (SIS EUROS AMB SETANTA CÈNTIMS)	6,70 €
P-54	P2R5-DT1F	m3	Transport de residus a instal·lació autoritzada de gestió de residus, amb camió de 12 t i temps d'espera per a la càrrega a màquina, amb un recorregut de més de 10 i fins a 15 km (SET EUROS AMB NORANTA-NOU CÈNTIMS)	7,99 €
P-55	P2R6-4I5U	m3	Càrrega amb mitjans manuals i transport de residus inerts o no especials a instal·lació autoritzada de gestió de residus, amb contenidor de 8 m3 de capacitat (TRENTA-TRES EUROS AMB VINT-I-SIS CÈNTIMS)	33,26 €
P-56	P2RA-EU6J	kg	Disposició controlada en centre de selecció i transferència de residus barrejats perillosos, procedents de construcció o demolició, amb codi 17 09 03* segons la Llista Europea de Residus (ZERO EUROS AMB VINT-I-SET CÈNTIMS)	0,27 €
P-57	P2RA-EU6M	m3	Disposició controlada en centre de reciclatge de residus de plàstic no perillosos amb una densitat 0,035 t/m3, procedents de construcció o demolició, amb codi 17 02 03 segons la Llista Europea de Residus (ZERO EUROS)	0,00 €

PROJECTE EXECUTIU PER A LA REALITZACIÓ DELS CARRILS BICI A
SITGES DE LA CONNEXIÓ MIRALPEIX I PPU1,
DE LA CONNEXIÓ MIRALPEIX I PPU1, I DE L'AVINGUDA NAVARRA

QUADRE DE PREUS NÚMERO 1

NÚMERO	CODI	UA	DESCRIPCIÓ	PREU
P-58	P2RA-EU6O	m3	Disposició controlada en centre de reciclatge de residus de paper i cartró no perillosos amb una densitat 0,04 t/m3, procedents de construcció o demolició, amb codi 15 01 01 segons la Llista Europea de Residus (ZERO EUROS)	0,00 €
P-59	P2RA-EU6Q	m3	Disposició controlada en centre de reciclatge de residus barrejats no perillosos amb una densitat 0,17 t/m3, procedents de construcció o demolició, amb codi 17 09 04 segons la Llista Europea de Residus (QUINZE EUROS AMB TRENTA-SET CÈNTIMS)	15,37 €
P-60	P2RA-EU6U	m3	Disposició controlada en centre de reciclatge de residus de fusta no perillosos amb una densitat 0,19 t/m3, procedents de construcció o demolició, amb codi 17 02 01 segons la Llista Europea de Residus (DOTZE EUROS AMB DOS CÈNTIMS)	12,02 €
P-61	P2RA-EU6X	m3	Disposició controlada en centre de selecció i transferència de residus de metalls barrejats no perillosos amb una densitat 0,2 t/m3, procedents de construcció o demolició, amb codi 17 04 07 segons la Llista Europea de Residus (MENYS TRENTA-DOS EUROS AMB CINQUANTA-CINC CÈNTIMS)	-32,55 €
P-62	P2RA-EU7G	m3	Disposició controlada en dipòsit autoritzat de residus barrejats inerts amb una densitat 1 t/m3, procedents de construcció o demolició, amb codi 17 01 07 segons la Llista Europea de Residus (DIVUIT EUROS AMB VUIT CÈNTIMS)	18,08 €
P-63	P2RA-EU7I	m3	Disposició controlada en dipòsit autoritzat inclòs el cànon sobre la deposició controlada dels residus de la construcció, segons la LLEI 8/2008, de residus de formigó inerts amb una densitat 1,45 t/m3, procedents de construcció o demolició, amb codi 17 01 01 segons la Llista Europea de Residus (CATORZE EUROS AMB QUARANTA-DOS CÈNTIMS)	14,42 €
P-64	P2RA-EU7L	m3	Disposició controlada en dipòsit autoritzat de residus de terra inerts amb una densitat 1,6 t/m3, procedents d'excavació, amb codi 17 05 04 segons la Llista Europea de Residus (QUATRE EUROS AMB VINT-I-CINC CÈNTIMS)	4,25 €
P-65	P931-10RJI	m3	Base de formigó de formigó en massa HM - 20 / B / 20 / X0 amb una quantitat de ciment de 200 kg/m3 i relació aigua ciment =< 0.6, abocat des de camió amb estesa i vibratge manual, amb acabat reglejat (CENT CINC EUROS AMB TRENTA-UN CÈNTIMS)	105,31 €
P-66	P966-H97L	m	Vorada recta d'acer galvanitzat, de 10 mm de gruix i 200 mm d'alçària, inclosos els elements metàl·lics d'ancoratge soldats a la xapa, col·locada sobre base de formigó d'ús no estructural HNE-15/P/40 de resistència a compressió 15 N/mm2, consistència plàstica i grandària màxima del granulat 40 mm (TRENTA-CINC EUROS AMB NORANTA-VUIT CÈNTIMS)	35,98 €
P-67	P966-H97R	m	Vorada recta d'acer corten, de 10 mm de gruix i 200 mm d'alçària, inclosos els elements metàl·lics d'ancoratge soldats a la xapa, col·locada sobre base de formigó d'ús no estructural HNE-15/P/40 de resistència a compressió 15 N/mm2, consistència plàstica i grandària màxima del granulat 40 mm (QUARANTA-QUATRE EUROS AMB VUITANTA-QUATRE CÈNTIMS)	44,84 €
P-68	P967-E9XU	m	Peça recta de formigó per a vorades model T3, doble capa, amb secció normalitzada de calçada C3 28x17 cm, segons UNE 127340, de classe climàtica B, classe resistent a l'abrasió H i classe resistent a flexió T (R-5 MPa) segons UNE-EN 1340, col·locada sobre base de formigó no estructural HNE-15/P/40 de 20 a 25 cm d'alçària, i rejuntat amb morter per a ram de paleta (TRENTA EUROS AMB UN CÈNTIMS)	30,01 €

QUADRE DE PREUS NÚMERO 1

NÚMERO	CODI	UA	DESCRIPCIÓ	PREU	
P-69	P967-EA3E	m	Peça recta de formigó per a vorades model T5, doble capa, amb secció normalitzada de calçada C2 30x22 cm, segons UNE 127340, de classe climàtica B, classe resistent a l'abrasió H i classe resistent a flexió T (R-5 MPa) segons UNE-EN 1340, col·locada sobre base de formigó no estructural HNE-15/P/40 de 25 a 30 cm d'alçària, i rejuntat amb morter per a ram de paleta (TRENTA-QUATRE EUROS AMB TRENTA-NOU CÈNTIMS)	34,39	€
P-70	P967-WP57	m	Peça recta de formigó per a vorades model Fiol, doble capa per a vianants 20x8 cm, de classe climàtica B, classe resistent a l'abrasió H i classe resistent a flexió S (R-3,5 MPa) segons UNE-EN 1340, col·locada sobre base de formigó no estructural HNE-15/P/40 de 10 a 20 cm d'alçària, i rejuntat amb morter per a ram de paleta (VINT-I-SIS EUROS AMB SETANTA CÈNTIMS)	26,70	€
P-71	P976-U54K	m	Rigola de 20 cm d'amplària de peça doble capa de formigó color blanc, de 20x20x8 cm, per a rigoles, col·locades amb morter sobre base de formigó d'ús no estructural i rejuntades amb beurada de ciment (DISSET EUROS AMB DEU CÈNTIMS)	17,10	€
P-72	P981-V80I	m	Rampa per a gual de 120 cm d'amplària, amb peces de formigó per a gual de vianants de doble capa per a posició central, de 120x10 cm, de color gris, format per 2 peces, col·locat sobre base de formigó d'ús no estructural HNE-15/P/40 de resistència a compressió 15 N/mm2, consistència plàstica i grandària màxima del granulat 40 mm, de 25 a 30 cm d'alçària, i rejuntat amb morter (CENT VUITANTA-DOS EUROS AMB CINQUANTA-NOU CÈNTIMS)	182,59	€
P-73	P981-V80K	m	Rampa per a gual de 57 cm d'amplària, amb peça de formigó per a gual de vehícles de doble capa per a posició central, de 57x25 cm, de color gris, col·locat sobre base de formigó d'ús no estructural HNE-15/P/40 de resistència a compressió 15 N/mm2, consistència plàstica i grandària màxima del granulat 40 mm, de 25 a 30 cm d'alçària, i rejuntat amb morter (CENT TRENTA-VUIT EUROS AMB VUITANTA-SIS CÈNTIMS)	138,86	€
P-74	P983-V8GP	u	Capçal per a gual amb peces de formigó per a gual de vianants de doble capa per a posició lateral, de 120x28 cm, de color gris, format per 2 peces, col·locat sobre base de formigó d'ús no estructural HNE-15/P/40 de 25 a 30 cm d'alçària, i rejuntat amb morter (CENT SETANTA-DOS EUROS AMB TRENTA-SIS CÈNTIMS)	172,36	€
P-75	P983-V8GR	u	Capçal per a gual amb peça de formigó per a gual de vehícles de doble capa per a posició lateral, de 60x28 cm, de color gris, col·locat sobre base de formigó d'ús no estructural HNE-15/P/40 de 25 a 30 cm d'alçària, i rejuntat amb morter (NORANTA-VUIT EUROS AMB NORANTA-CINC CÈNTIMS)	98,95	€
P-76	P9E1-V6RD	m2	Paviment de panot per a vorera gris de 20x20x4 cm, classe 1a, preu superior, sobre suport de 3 cm de morter amb additius, col·locat a truc de maceta amb morter mixt 1:2:10 i beurada de ciment pòrtland (QUARANTA-TRES EUROS AMB VINT-I-SET CÈNTIMS)	43,27	€
P-77	P9E1-V7XG	m2	Paviment de panot per a pas de vianants de color amb tacs de 20x20x4 cm, sobre suport de 3 cm de morter amb additius, col·locat a truc de maceta amb morter mixt 1:2:10 i beurada de color amb ciment blanc de ram de paleta (QUARANTA-NOU EUROS AMB NORANTA-VUIT CÈNTIMS)	49,98	€
P-78	P9E1-X001	m2	Paviment de panot per encaminament pas de vianants ratllat de 20x20x4 cm, sobre suport de 3 cm de morter amb additius, col·locat a truc de maceta amb morter mixt 1:2:10 i beurada de color amb ciment blanc de ram de paleta (QUARANTA-NOU EUROS AMB NORANTA-VUIT CÈNTIMS)	49,98	€
P-79	P9E1-X002	m2	Paviment de panot per encaminament pas de vianants ratllat de 20x20x4 cm, preu alt sobre suport de 3 cm de morter amb additius, col·locat a truc de maceta amb morter mixt 1:2:10 i beurada de color amb ciment blanc de ram de paleta (SEIXANTA EUROS AMB SEIXANTA-NOU CÈNTIMS)	60,69	€

PROJECTE EXECUTIU PER A LA REALITZACIÓ DELS CARRILS BICI A
SITGES DE LA CONNEXIÓ MIRALPEIX I PPU1,
DE LA CONNEXIÓ MIRALPEIX I PPU1, I DE L'AVINGUDA NAVARRA

QUADRE DE PREUS NÚMERO 1

NÚMERO	CODI	UA	DESCRIPCIÓ	PREU	
P-80	P9E1-X003	m2	Paviment de panot per a pas de vianants de color amb tacs de 20x20x4 cm, preu alt, sobre suport de 3 cm de morter amb additius, col·locat a truc de maceta amb morter mixt 1:2:10 i beurada de color amb ciment blanc de ram de paleta (SEIXANTA EUROS AMB SEIXANTA-NOU CÈNTIMS)	60,69	€
P-81	P9F3-X001	m2	Paviment de peces prefabricades de formigo de 40x20 cm i 5 cm de gruix, en voreres de més d'1 m d'amplària, col·locades amb morter de ciment 1:6 (CINQUANTA-VUIT EUROS AMB VINT-I-TRES CÈNTIMS)	58,23	€
P-82	P9H5-E84C	t	Paviment de mescla bituminosa contínua en calent tipus AC 16 surf B 50/70 D, amb betum asfàltic de penetració, de granulometria densa per a capa de trànsit i granulat granític, estesa i compactada (SETANTA-CINC EUROS AMB QUARANTA-DOS CÈNTIMS)	75,42	€
P-83	P9H5-X001	t	Paviment de mescla bituminosa VERMELLA contínua en calent tipus AC 11 surf B 50/70 D estesa i compactada, en entorn urbà amb dificultat de mobilitat, en voreres <= 3 m d'amplària o calçada/plataforma única <= 7 m d'amplària, sense afectació per serveis o elements de mobiliari urbà, en actuacions de més de 10 m2 (CENT SETANTA-SIS EUROS AMB QUARANTA CÈNTIMS)	176,40	€
P-84	P9HC-HR3O	u	Desplaçament d'equip d'estesa i fresat de mescla bituminosa en calent en horari diürn (SET-CENTS QUINZE EUROS AMB QUARANTA-TRES CÈNTIMS)	715,43	€
P-85	P9L1-E97S	m2	Reg d'adherència amb emulsió bituminosa catiònica tipus C60B3/B2 ADH, amb dotació 1 kg/m2 (ZERO EUROS AMB QUARANTA-SIS CÈNTIMS)	0,46	€
P-86	P9L1-E987	m2	Reg d'imprimació amb emulsió bituminosa catiònica tipus C60BF4 IMP, amb dotació 1,5 kg/m2 (ZERO EUROS AMB SEIXANTA-NOU CÈNTIMS)	0,69	€
P-87	P9ZE-HBRS	u	Desmuntatge i col·locació per a situar en nova rasant, de marc i tapa de pous de clavegueres en obres de recobriment asfàltic, amb morter de ciment (CENT TRETZE EUROS AMB QUARANTA CÈNTIMS)	113,40	€
P-88	P9ZE-HBRU	u	Desmuntatge i col·locació per a situar en nova rasant, de reixes de desguàs en obres de recobriment asfàltic, amb morter de ciment (VINT-I-NOU EUROS AMB DEU CÈNTIMS)	29,10	€
P-89	P9ZE-X001	u	Desmuntatge i col·locació per a situar en nova rasant, de reixes de tapes de qualsevol servei existent en obres per modificació de la cota en vorera, amb morter de ciment (VINT-I-UN EUROS AMB SETANTA-NOU CÈNTIMS)	21,79	€
P-90	PBA1-X001	u	Arrencada Reductor velocitat tipus coixí berlinès 200x50cm (VINT-I-NOU EUROS AMB DIVUIT CÈNTIMS)	29,18	€
P-91	PBA2-FII0	m2	Pintat sobre paviment de marca vial superficial per a ús permanent i retrorreflectant en sec, amb humitat i amb pluja, tipus P-RR, amb plàstic d'aplicació en fred de dos components de color blanc i microesferes de vidre, aplicada amb màquina d'accionament manual (VUIT EUROS AMB TRENTA-VUIT CÈNTIMS)	8,38	€
P-92	PBA2-X001	m2	Pintat sobre paviment de marca vial superficial per a ús permanent i retrorreflectant en sec, amb humitat i amb pluja, tipus P-RR, amb plàstic d'aplicació en fred de dos components de color groc i microesferes de vidre, aplicada amb màquina d'accionament manual (VUIT EUROS AMB TRENTA-VUIT CÈNTIMS)	8,38	€

QUADRE DE PREUS NÚMERO 1

NÚMERO	CODI	UA	DESCRIPCIÓ	PREU
P-93	PBA2-X002	m2	Pintat sobre paviment catifa de color vermell per a ús permanent i retrorreflectant en sec, amb humitat i amb pluja, tipus P-RR, amb plàstic c i microesferes de vidre, aplicada amb màquina d'accionament manual (NOU EUROS AMB VINT-I-SET CÈNTIMS)	9,27 €
P-94	PBA3-DXJD	m	Pintat sobre paviment de marca vial longitudinal contínua per a ús permanent i retrorreflectant en sec, amb humitat i amb pluja, tipus P-RR, de 10 cm d'amplària, amb plàstic d'aplicació en fred de dos components de color blanc i microesferes de vidre, aplicada mecànicament mitjançant polvorització (ZERO EUROS AMB VUITANTA-SET CÈNTIMS)	0,87 €
P-95	PBA3-X001	m	Pintat sobre paviment de marca vial longitudinal contínua per a ús permanent i retrorreflectant en sec, amb humitat i amb pluja, tipus P-RR, de 10 cm d'amplària, amb plàstic d'aplicació en fred de dos components de color groc i microesferes de vidre, aplicada mecànicament mitjançant polvorització (ZERO EUROS AMB NORANTA-CINC CÈNTIMS)	0,95 €
P-96	PBA3-X025	m	Pintat sobre paviment de marca vial longitudinal discontínua per a ús permanent i retrorreflectant en sec, amb humitat i amb pluja, tipus P-RR, de 25 cm d'amplària i 1/1 de relació pintat/no pintat, amb plàstic d'aplicació en fred de dos components de color blanc i microesferes de vidre, aplicada mecànicament mitjançant polvorització (UN EUROS AMB QUARANTA CÈNTIMS)	1,40 €
P-97	PBA4-DXSG	m	Pintat sobre paviment de marca vial transversal discontínua per a ús permanent i retrorreflectant en sec, amb humitat i amb pluja, tipus -, de 40 cm d'amplària i 0,8/0,4 de relació pintat/no pintat, amb plàstic d'aplicació en fred de dos components de color blanc i microesferes de vidre, aplicada amb màquina d'accionament manual (TRES EUROS AMB VUITANTA-CINC CÈNTIMS)	3,85 €
P-98	PBA4-DXT5	m	Pintat sobre paviment de marca vial transversal contínua per a ús permanent i retrorreflectant en sec, amb humitat i amb pluja, tipus -, de 40 cm d'amplària, amb plàstic d'aplicació en fred de dos components de color blanc i microesferes de vidre, aplicada amb màquina d'accionament manual (DOS EUROS AMB VUITANTA-QUATRE CÈNTIMS)	2,84 €
P-99	PBAM-HXU6	u	Actuacions puntuals de jornada completa en superfície <= 50 m2, pintat sobre paviment de marca vial superficial per a ús permanent i retrorreflectant en sec, tipus P - R, amb plàstic d'aplicació en fred de dos components de color blanc, per a marques vials i microesferes de vidre, amb addició de micropartícules amb cantells angulosos de vidre en pols, aplicada amb màquina d'accionament manual (MIL QUARANTA-SIS EUROS AMB VUITANTA-NOU CÈNTIMS)	1.046,89 €
P-100	PBB1-HB3Y	u	Base d'acer galvanitzat per a subjecció al fonament de tub de suport de senyals de trànsit de 76 mm de diàmetre, fixada a dau de formigó amb 4 perns roscats; inclou excavació, replanteig de la placa base i formigonament del dau (CENT VINT-I-UN EUROS AMB NORANTA-NOU CÈNTIMS)	121,99 €
P-101	PBBB-DVJ2	u	Placa informativa per a senyals de trànsit d'alumini anoditzat, de 40x60 cm, acabada amb làmina retrorreflectora classe RA2, fixada mecànicament (VUITANTA-UN EUROS AMB CINQUANTA-UN CÈNTIMS)	81,51 €
P-102	PBBB-DVJ4	u	Placa informativa per a senyals de trànsit d'alumini anoditzat, de 40x40 cm, acabada amb làmina retrorreflectora classe RA2, fixada mecànicament (CINQUANTA-SIS EUROS AMB NORANTA-DOS CÈNTIMS)	56,92 €
P-103	PBBM-H8B4	m	Tub d'alumini extrusionat de 76 mm de diàmetre, per a senyals de trànsit, col·locada (VINT EUROS AMB NORANTA-UN CÈNTIMS)	20,91 €

PROJECTE EXECUTIU PER A LA REALITZACIÓ DELS CARRILS BICI A
SITGES DE LA CONNEXIÓ MIRALPEIX I PPU1,
DE LA CONNEXIÓ MIRALPEIX I PPU1, I DE L'AVINGUDA NAVARRA

QUADRE DE PREUS NÚMERO 1

NÚMERO	CODI	UA	DESCRIPCIÓ	PREU
P-104	PBBY-M8J6	u	Col·locació de placa de senyalització vertical provinent d'ús anterior, sobre suport de peu o paraments verticals, de superfície < 0.5 m2, a una alçària de <= 3 m amb mitjans manuals (DOTZE EUROS AMB SEIXANTA-UN CÈNTIMS)	12,61 €
P-105	PBBY-M8J7	u	Col·locació de placa de senyalització vertical provinent d'ús anterior, sobre suport de peu o paraments verticals, de superfície de 0.5 a 1 m2 m2, a una alçària de <= 3 m amb mitjans manuals (QUINZE EUROS AMB TRETZE CÈNTIMS)	15,13 €
P-106	PD50-4826	u	Bastiment i reixa de fosa dúctil, abatible i amb tanca, per a embornal, de 750x285x100 mm classe C250 segons norma UNE-EN 124 i 9 dm2 de superfície d'absorció col·locat amb morter (NORANTA-DOS EUROS AMB NORANTA-VUIT CÈNTIMS)	92,98 €
P-107	PD55-E3NF	u	Caixa per a embornal de 70x30x85 cm, amb parets de 10 cm de gruix sobre solera de 15 cm de formigó en massa HM - 20 / B / 20 / X0 amb una quantitat de ciment de 200 kg/m3 i relació aigua ciment =< 0.6 (SETANTA-VUIT EUROS AMB CINQUANTA-NOU CÈNTIMS)	78,59 €
P-108	PD55-X001	u	Retirada reixa (TRENTA-DOS EUROS AMB CINQUANTA-NOU CÈNTIMS)	32,59 €
P-109	PD56-E3QQ	m	Caixa per a interceptor de 84x50 cm, amb parets de 15 cm de gruix de formigó en massa HM - 20 / B / 20 / X0 amb una quantitat de ciment de 200 kg/m3 i relació aigua ciment =< 0.6, sobre solera de 15 cm de formigó en massa HM - 20 / B / 20 / X0 amb una quantitat de ciment de 200 kg/m3 i relació aigua ciment =< 0.6 (SETANTA-SIS EUROS AMB NORANTA-DOS CÈNTIMS)	76,92 €
P-110	PD59-X001	m	Canal per a drenatge fabricat en ´´in situ´´ de 50cm d'amplària interior i 5 cm d'alçària 10cm d'espesor, de formigó d'ús no estructural HNE-20/P/20 de resistència a compressió 20 N/mm2, consistència plàstica i grandària màxima del granulat 20 mm (TRENTA-DOS EUROS AMB DISSET CÈNTIMS)	32,17 €
P-111	PD5U-480E	u	Reixa practicable, per a interceptor de fosa grisa, de 982x490x76 mm i 145 kg de pes i col·locada ancorada al formigó (CENT TRENTA-SET EUROS AMB TRENTA-DOS CÈNTIMS)	137,32 €
P-112	PD72-EUBB	m	Claveguera amb tub de polietilè d'alta densitat de designació PE 100, de 315 mm de diàmetre nominal, de 6 bar de pressió nominal, sèrie SDR 26, segons la norma UNE-EN 12201-2, soldat, amb grau de dificultat mitja i col·locat al fons de la rasa (CENT TRENTA-SET EUROS AMB CINQUANTA-CINC CÈNTIMS)	137,55 €
P-113	PD72-EUCA	m	Claveguera amb tub de polietilè d'alta densitat de designació PE 100, de 400 mm de diàmetre nominal, de 6 bar de pressió nominal, sèrie SDR 26, segons la norma UNE-EN 12201-2, soldat, amb grau de dificultat mitja i col·locat al fons de la rasa (CENT VUITANTA-QUATRE EUROS AMB VUITANTA-SET CÈNTIMS)	184,87 €
P-114	PD86-X001	m	Recobriment protector exterior per a clavegueres de tub de PEAD 315mm cm, amb 10 cm de formigó HNE20/P/20 (NOU EUROS AMB CINQUANTA-QUATRE CÈNTIMS)	9,54 €
P-115	PD86-X002	m	Recobriment protector exterior per a clavegueres de tub de PEAD 400mm, amb 10 cm de formigó HNE20/P/20 (ONZE EUROS AMB SEIXANTA-VUIT CÈNTIMS)	11,68 €
P-116	PDG2-LNU3	m	Canalització amb quatre tubs corbables corrugats de polietilè de 110 mm de diàmetre nominal, de doble capa, i dau de recobriment de 40x40 cm amb formigó d'ús no estructural HNE-20/P/20 de resistència a compressió 20 N/mm2, consistència plàstica i grandària màxima del granulat 20 mm, fil guia a cada tub, part proporcional d'accessoris d'unió, separadors i obturadors (VINT-I-CINC EUROS AMB SETANTA-DOS CÈNTIMS)	25,72 €

QUADRE DE PREUS NÚMERO 1

NÚMERO	CODI	UA	DESCRIPCIÓ	PREU	
P-117	PDG2-LNU4	m	Canalització amb dos tubs corbables corrugats de polietilè de 110 mm de diàmetre nominal, de doble capa, i dau de recobriment de 40x30 cm amb formigó d'ús no estructural HNE-20/P/20 de resistència a compressió 20 N/mm2, consistència plàstica i grandària màxima del granulat 20 mm, fil guia a cada tub, part proporcional d'accessoris d'unió, separadors i obturadors (SETZE EUROS AMB QUARANTA-CINC CÈNTIMS)	16,45	€
P-118	PDG5-HA2I	m	Banda contínua de plàstic de color de 30 cm d'amplària, col·locada al llarg de la rasa a 20 cm per sobre de la canalització (ZERO EUROS AMB QUARANTA-VUIT CÈNTIMS)	0,48	€
P-119	PDK1-DXAP	u	Bastiment quadrat i tapa quadrat de fosa dúctil per a pericó de serveis, recolzada, pas lliure de 400x400 mm i classe C250 segons norma UNE-EN 124, col·locada amb morter per a ram de paleta (SEIXANTA-TRES EUROS AMB QUARANTA-DOS CÈNTIMS)	63,42	€
P-120	PDK1-W8EA	u	Bastiment quadrat i tapa quadrat de fosa dúctil per a pericó de serveis, recolzada, pas lliure de 600x600 mm i classe C250 segons norma UNE-EN 124, col·locada amb morter per a ram de paleta (CENT VINT-I-QUATRE EUROS AMB TRENTA-DOS CÈNTIMS)	124,32	€
P-121	PDK4-LP57	u	Pericó de registre de formigó prefabricat sense fons de 40x40x45 cm, per a instal·lacions de serveis, col·locat sobre solera de formigó formigó d'ús no estructural HNE-20/B/40 de resistència a compressió 20 N/mm2, consistència tova i grandària màxima del granulat 40 mm de 15 cm de gruix i reblert lateral amb terra de la mateixa excavació (SEIXANTA-QUATRE EUROS AMB TRES CÈNTIMS)	64,03	€
P-122	PDK4-LP59	u	Pericó de registre de formigó prefabricat sense fons de 60x60x60 cm, per a instal·lacions de serveis, col·locat sobre solera de formigó formigó d'ús no estructural HNE-20/B/40 de resistència a compressió 20 N/mm2, consistència tova i grandària màxima del granulat 40 mm de 15 cm de gruix i reblert lateral amb terra de la mateixa excavació (CENT SET EUROS AMB CINQUANTA-SIS CÈNTIMS)	107,56	€
P-123	PDK4-X001	u	RECOBRIMENT PER A TAPA CEGA (CINQUANTA-UN EUROS AMB SEIXANTA-QUATRE CÈNTIMS)	51,64	€
P-124	PF36-DVRH	m	Tub de fosa dúctil de 150 mm de diàmetre nominal, segons la norma ISO 2531, amb unió de campana amb anella elastomèrica per a aigua i contrabrida d'estanquitat i col·locat al fons de la rasa (SEIXANTA-SIS EUROS AMB SETANTA-QUATRE CÈNTIMS)	66,74	€
P-125	PF36-X001	m	DESMUNTATGE I MUNTATGE DE BOCA D'INCENDIS (CENT EUROS AMB VUITANTA-VUIT CÈNTIMS)	100,88	€
P-126	PG2N-EUGV	m	Tub corbable corrugat de polietilè, de doble capa, llisa la interior i corrugada l'exterior, de 90 mm de diàmetre nominal, aïllant i no propagador de la flama, resistència a l'impacte de 20 J, resistència a compressió de 450 N, muntat com a canalització soterrada (TRES EUROS AMB SEIXANTA-DOS CÈNTIMS)	3,62	€
P-127	PG33-E5E5	m	Cable amb conductor de coure de tensió assignada0,6/1 kV, de designació RV-K, construcció segons norma UNE 21123-2, tetrapolar, de secció 4x50 mm2, amb coberta del cable de PVC, classe de reacció al foc Eca segons la norma UNE-EN 50575, col·locat superficialment (TRENTA EUROS AMB SETANTA-VUIT CÈNTIMS)	30,78	€
P-128	PG3B-E7E6	m	Conductor de coure nu, unipolar de secció 1x35 mm2, muntat superficialment (VUIT EUROS AMB SEIXANTA-SIS CÈNTIMS)	8,66	€

PROJECTE EXECUTIU PER A LA REALITZACIÓ DELS CARRILS BICI A
SITGES DE LA CONNEXIÓ MIRALPEIX I PPU1,
DE LA CONNEXIÓ MIRALPEIX I PPU1, I DE L'AVINGUDA NAVARRA

QUADRE DE PREUS NÚMERO 1

NÚMERO	CODI	UA	DESCRIPCIÓ	PREU	
P-129	PGD2-E3CL	u	Placa de connexió a terra d'acer, quadrada (massissa), de superfície 0,45 m2, de 3 mm de gruix i soterrada (SETANTA-VUIT EUROS AMB CINC CÈNTIMS)	78,05	€
P-130	PHG0-HAMG	u	Quadre de comandament i protecció d'enllumenat públic de tipus estàndard, sense caixa seccionadora i amb CGP segons normes companyia subministradora, amb estabilitzador/reductor de flux en capçalera de 15 kVA, de 6 sortides protegides amb diferencials rearmables, doble nivell, amb mòdul electrònic de control i comunicacions, proteccions per a serveis del quadre i sortida monofàsica per a reg, s'inclou bancada d'acer inoxidable de 300 mm d'alçària i tot el petit material auxiliar necessari de connexió i muntatge. Proteccions per una potència contractable de fins a 45 kVA (63 A/400 V), inclou ICP, IGA, relè de sobretensions permanents, il·luminació interior i pressa de corrent. Inclou presa i placa de terra, instal·lat (TRETZE MIL DOS-CENTS DOS EUROS AMB SETANTA CÈNTIMS)	13.202,70	€
P-131	PHR0-X101	u	Instal·lació complerat de punt de llum que inclou: Lluminària ROURA model BERNA 16L 3000K 31W 0.70Ade tipus LED Columna PLUS de Roura de 7,50m d'acer galvanitzat per immersió en calent diàmetre 127mm, maniguet de 60mm horitzontal soldat a 7,00m d'alçada. Imprimació i acabat de pintura de columna RAL Gris 150 Sablé Tractament antiorins SALICAN en base de columna fins a 50cm de la seva base Imprimació i acabat de pintura de columna RAL Gris 150 Sablé Inclou sobretensions i driver Signify Xitanium o similar d'altes prestacions. Node CITIDIM interior amb programació (MIL SIS-CENTS NORANTA EUROS AMB VUITANTA-DOS CÈNTIMS)	1.690,82	€
P-132	PHR0-X102	u	Instal·lació complerat de punt de llum que inclou: Lluminària ROURA model BERNA 16L 3000K 58W 0.70Ade tipus LED Columna PLUS de Roura de 7,50m d'acer galvanitzat per immersió en calent diàmetre 127mm, maniguet de 60mm horitzontal soldat a 7,00m d'alçada. Imprimació i acabat de pintura de columna RAL Gris 150 Sablé Tractament antiorins SALICAN en base de columna fins a 50cm de la seva base Imprimació i acabat de pintura de columna RAL Gris 150 Sablé Inclou sobretensions i driver Signify Xitanium o similar d'altes prestacions. Node CITIDIM interior amb programació (MIL SIS-CENTS NORANTA-SIS EUROS AMB SET CÈNTIMS)	1.696,07	€
P-133	PQ1Y-L0WZ	u	Col·locació de banc de fusta, resines o metàl·lic de 200 a 300 cm de llargària, amb fixacions mecàniques, en entorn urbà sense dificultat de mobilitat, en voreres <= 3 m d'amplària o calçada/plataforma única <= 7 m d'amplària, sense afectació per serveis o elements de mobiliari urbà, en actuacions de fins a 1 u (CENT TRENTA-SIS EUROS AMB VUITANTA-QUATRE CÈNTIMS)	136,84	€
P-134	PQ22-DJJV	u	Paperera de peu de planxa desplegada d'acer galvanitzat, de 60 l de capacitat, per a col·locació encastada ancorada amb dau de formigó (CENT NORANTA-NOU EUROS AMB CINQUANTA-NOU CÈNTIMS)	199,59	€
P-135	PQ2Y-MA95	u	Col·locació de paperera de <= 60 l de capacitat, ancorada amb dau de formigó utilitzant martell trencador manual (TRENTA-SET EUROS AMB DOTZE CÈNTIMS)	37,12	€
P-136	PQ45-AHFK	u	Pilona de fusta plàstica reciclada, de secció circular, d'alçària 1100 mm, amb cap de fusta plàstica reciclada, col·locada encastada (CINQUANTA-TRES EUROS AMB SEIXANTA-TRES CÈNTIMS)	53,63	€
P-137	PQ45-X001	u	Peça de goma reciclada 90% de 65x20x10cm amb elements retrorefelctants de color blanc i fixat al ferm de forma mecànica amb 4 cargols per a abalissament del carril bici. (QUARANTA-SET EUROS AMB VINT-I-VUIT CÈNTIMS)	47,28	€

QUADRE DE PREUS NÚMERO 1

NÚMERO	CODI	UA	DESCRIPCIÓ	PREU
P-138	PQ45-X003	u	Peça de goma flexible per fixar a element separador de carril bici (VINT-I-UN EUROS AMB VUITANTA-SET CÈNTIMS)	21,87 €
P-139	PR36-8RV2	m3	Terra vegetal de jardineria de categoria mitja, amb una conductivitat elèctrica menor d'1,2 dS/m, segons NTJ 07A, subministrada a granel i escampada amb retroexcavadora petita i mitjans manuals (TRENTA-VUIT EUROS AMB CINQUANTA CÈNTIMS)	38,50 €
P-140	PRD1-HBAQ	u	Protecció individual de tronc d'arbre de perímetre aproximat entre 95 i 125 cm, amb estructura de fustes lligades entre si amb filferro, de 2 m d'alçària mínima, col·locades sobre material amb funció d'enconxat, amb el desmuntatge inclòs (SETANTA-TRES EUROS AMB TRETZE CÈNTIMS)	73,13 €

A Sitges, desembre de 2024

Joan Carles Adell i Torrelles
E.C.C.P. nº 10.075
EMAB,S.L.

QUADRE DE PREUS NÚM. II

QUADRE DE PREUS NÚMERO 2

NÚMERO	CODI	UA	DESCRIPCIÓ	PREU	
P-1	F9H4U100	m2	Mescla bituminosa en calent tipus FIRCOLOR VERMELL TEJA (fabricat amb betum 50/70, pigment vermell i àrids granítics), en capa de gruix mínim 5cm, en execució de rasa de 0,5 m d?amplada i amb reg d?adhèrencia inclòs Inclou p/pl de càrrega manual, d'esponjament, transport a l'abocador i pagament de taxes del material sobrant. Inclou p/p del cost de gestió del residus segons el que preveu l'estudi de gestió de residus d'aquest projecte i la part proporcional de la seguretat i salut laboral.	**26,50**	**€**
	B9H4U100	m2	Mescla bituminosa en calent tipus FIRCOLOR VERMELL TEJA (fabricat amb betum 5	25,24000	€
			Altres conceptes	1,26000	€
P-2	FD95XX001	u	FEINES DE CONNEXIÓ DE TUB 315MM A EMBORNAL	**24,07**	**€**
	B0641080	M3	Formigó hm-20/p/20/i de consistència plàstica, grandària màxima del granulat 20 mm,	2,44900	€
			Altres conceptes	21,62100	€
P-3	FD95XX003	u	CEGAMENT D'EMBORNAL, REOMPLERT DE FORMIGÓ A LA PART SUPERIOR D'EMBORNAL EXISTENT PER ESSER REUTILITZAT COM A CONNEXÓ TUB EXISTENT CONNECTAT A COL·LECTOR I TUB PROVINENT DE NOU EMBORNAL	**33,57**	**€**
	B0641080	M3	Formigó hm-20/p/20/i de consistència plàstica, grandària màxima del granulat 20 mm,	9,79600	€
			Altres conceptes	23,77400	€
P-4	P2146-DJ2K	m2	Demolició de paviment de formigó de fins a 20 cm de gruix, d'amplària fins a 2 m amb retroexcavadora amb martell trencador i càrrega sobre camió amb mitjans mecànics	**5,61**	**€**
			Altres conceptes	5,61000	€
P-5	P2146-DJ2X	m2	Demolició de paviment de mescla bituminosa de fins a 15 cm de gruix, d'amplària més de 2 m amb retroexcavadora amb martell trencador i càrrega sobre camió amb mitjans mecànics	**2,92**	**€**
			Altres conceptes	2,92000	€
P-6	P2146-DJ4I	m2	Demolició de paviment de panots col·locats sobre base de formigó de fins a 20 cm de gruix, inclòs la demolició de la base, d'amplària fins a 2 m amb retroexcavadora amb martell trencador i càrrega sobre camió amb mitjans mecànics	**5,59**	**€**
			Altres conceptes	5,59000	€
P-7	P2146-I061	m2	Demolició de base de formigó de fins a 20 cm de gruix, amb compressor i càrrega sobre camió amb mitjans manuals, en entorn urbà sense dificultat de mobilitat, en voreres <= 3 m d'amplària o calçada/plataforma única <= 7 m d'amplària, sense afectació per serveis o elements de mobiliari urbà, en actuacions d'1 a 10 m2	**37,16**	**€**
			Altres conceptes	37,16000	€
P-8	P2146-X000	m2	Demolició de paviment de panots col·locats sobre base de formigó de fins a 15 cm de gruix, inclòs la demolició de la base, d'amplària fins a 2 m amb retroexcavadora amb martell trencador i càrrega sobre camió amb mitjans mecànics INCLOU LA DEMOLOCIÓ D'ESCOSSELLS I ALTRES ELEMENTS A ENDERRROCAR PRESENTS A LA VORERA I NO DESCRITS EN PARTIDES PARTICULARS	**5,02**	**€**
			Altres conceptes	5,02000	€
P-9	P2146-X001	m2	Demolició de paviment de formigó de fins a 15 cm de gruix, d'amplària més de 2 m amb retroexcavadora amb martell trencador i càrrega sobre camió amb mitjans mecànics INCLOU LA DEMOLOCIÓ D'ESCOSSELLS I ALTRES ELEMENTS A ENDERRROCAR PRESENTS A LA VORERA I NO DESCRITS EN PARTIDES PARTICULARS	**3,49**	**€**
			Altres conceptes	3,49000	€
P-10	P2147-DJ5T	m	Demolició de rigola de panots col·locats sobre formigó, inclòs la base, amb retroexcavadora amb martell trencador i càrrega mecànica sobre camió	**3,54**	**€**
			Altres conceptes	3,54000	€
P-11	P2147-DJ5	m	Demolició de rigola de formigó, inclòs la base, amb retroexcavadora amb martell trencador i càrrega mecànica sobre camió	**3,60**	**€**

PROJECTE EXECUTIU PER A LA REALITZACIÓ DELS CARRILS BICI A
SITGES DE LA CONNEXIÓ MIRALPEIX I PPU1,
DE LA CONNEXIÓ MIRALPEIX I PPU1, I DE L'AVINGUDA NAVARRA

QUADRE DE PREUS NÚMERO 2

NÚMERO	CODI	UA	DESCRIPCIÓ	PREU	
			Altres conceptes	3,60000	€
P-12	P2148-49L9	m	Demolició de vorada, inclòs la base, col·locada sobre formigó, amb martell trencador muntat sobre retroexcavadora i càrrega manual i mecànica de runa sobre camió o contenidor	**3,31**	**€**
			Altres conceptes	3,31000	€
P-13	P2149-X001	u	Demolició d'escocell metal·lic col·locat sobre formigó amb compressor i càrrega manual sobre camió o contenidor, en entorn urbà sense dificultat de mobilitat, en voreres <= 3 m d'amplària o calçada/plataforma única <= 7 m d'amplària, sense afectació per serveis o elements de mobiliari urbà, en actuacions de més de 5 u	**8,94**	**€**
			Altres conceptes	8,94000	€
P-14	P214N-52TV	m3	Enderroc d'estructures de pedra, amb mitjans mecànics i càrrega manual i mecànica de runa sobre camió o contenidor	**23,45**	**€**
			Altres conceptes	23,45000	€
P-15	P214U-HBQ	m2	Fresatge mecànic de paviments de mescles bituminoses per cada cm de gruix, amb un gruix de 0 a 4 cm i en tot el paviment, en grans extensions, amb fresadora per a paviment amb càrrega automàtica i talls i entregues a tapes i reixes amb compressor, càrrega de runa sobre camió i escombrat i neteja de la superfície fresada	**0,43**	**€**
			Altres conceptes	0,43000	€
P-16	P214U-HBQ	m2	Fresatge mecànic de paviments de mescles bituminoses per cada cm de gruix, amb un gruix de 0 a 6 cm i en encaixos aillats, amb fresadora per a paviment amb càrrega automàtica i talls i entregues a tapes i reixes amb compressor, càrrega de runa sobre camió i escombrat i neteja de la superfície fresada	**1,28**	**€**
			Altres conceptes	1,28000	€
P-17	P214W-FEM	m	Tall en paviment de formigó de 15 cm de fondària com a mínim amb màquina tallajunts amb disc de diamant per a paviment, per a delimitar la zona a demolir	**6,06**	**€**
			Altres conceptes	6,06000	€
P-18	P214W-FEM	m	Tall en paviment de mescla bituminosa de 15 cm de fondària com a mínim amb màquina tallajunts amb disc de diamant per a paviment, per a delimitar la zona a demolir	**3,79**	**€**
			Altres conceptes	3,79000	€
P-19	P214W-HXL	m	Tall en paviment de peces amb màquina tallajunts amb disc de diamant per a paviment, per a delimitar la zona a demolir	**4,51**	**€**
			Altres conceptes	4,51000	€
P-20	P214Y-X001	m2	Demolició de gual de vianants i vehicles de qualsevol material sobre formigó, de 10 a 15 cm de gruix i <= 1.2 m d'amplària amb compressor i càrrega manual de runa sobre camió o contenidor, en entorn urbà sense dificultat de mobilitat, en voreres <= 3 m d'amplària o calçada/plataforma única <= 7 m d'amplària, sense afectació per serveis o elements de mobiliari urbà, en actuacions d'1 a 10 m2	**24,81**	**€**
			Altres conceptes	24,81000	€
P-21	P21B0-HBQ	m2	Eliminació de marca vial amb pintura negra	**3,38**	**€**
	BBA1-2XWU	kg	Pintura acrílica de color negre, per a marques vials	1,98720	€
			Altres conceptes	1,39280	€
P-22	P21B0-HBQ	m2	Eliminació de marca vial de pintura de dos components amb fresatge	**10,91**	**€**
			Altres conceptes	10,91000	€
P-23	P21B0-HBQ	u	Desmuntatge per a substitució de placa de senyalització vertical muntada sobre suport de peu o sobre paraments verticals, superfície fins a 0,5 m2, a una alçària de 3 m com a màxim amb mitjans manuals i càrrega manual de runa sobre camió o contenidor	**7,99**	**€**
			Altres conceptes	7,99000	€
P-24	P21B0-HBQ	u	Arrencada de pal per a senyal amb mitjans manuals i càrrega manual de runa sobre camió o contenidor	**10,09**	**€**

QUADRE DE PREUS NÚMERO 2

NÚMERO	CODI	UA	DESCRIPCIÓ		PREU	
				Altres conceptes	10,09000	€
P-25	P21B0-HBQ	u	Desmuntatge per a recol·locació de placa de senyalització vertical muntada sobre suport de peu o sobre paraments verticals, superfície fins a 0,5 m2, a una alçària de 3 m com a màxim amb mitjans manuals i aplec per a posterior aprofitament		**10,09**	**€**
				Altres conceptes	10,09000	€
P-26	P21B0-X001	m2	Desmuntatge per a substitució de cartells en plafons d'alumini extrusionat o lamel·les d'acer galvanitzat amb mitjans manuals i càrrega manual de runa sobre camió o contenidor, inclou el transport a magatzem		**9,29**	**€**
				Altres conceptes	9,29000	€
P-27	P21G5-54C	u	Demolició d'embornal de 70x30x85 cm, de parets de 15 cm de maó, amb mitjans mecànics i càrrega sobre camió		**4,77**	**€**
				Altres conceptes	4,77000	€
P-28	P21GH-X00	u	Desmuntatge per a substitució d'armari mural metàl·lic o de material sintètic, de mides entre 300x300x250 mm i 1000x1000x300 mm, amb mitjans manuals i càrrega manual de runa sobre camió o contenidor		**61,28**	**€**
				Altres conceptes	61,28000	€
P-29	P21GL-HCX	m	Arrencada de línea elèctrica entubada, conductors de coure o alumini, amb aïllament o amb aïllament i coberta, unipolars, de fins a 6 mm2 de secció, amb mitjans manuals i càrrega manual de runa sobre camió o contenidor		**0,11**	**€**
				Altres conceptes	0,11000	€
P-30	P21GN-4RU	u	Arrencada de llumenera exterior muntada sobre columna o bàcul, a una alçària <= 10 m, amb mitjans manuals i càrrega manual sobre camió o contenidor		**14,57**	**€**
				Altres conceptes	14,57000	€
P-31	P21Q2-8GX	u	Retirada de paperera ancorada al terra, enderroc de daus de formigó, i càrrega manual i mecànica de l'equipament i la runa sobre camió o contenidor		**4,37**	**€**
				Altres conceptes	4,37000	€
P-32	P21Q2-HBA	u	Desmuntatge per a recol·locació posterior de banc metàl·lic, de fins a 3 m de llargària, col·locat amb fixacions mecàniques amb mitjans manuals i aplec		**26,49**	**€**
				Altres conceptes	26,49000	€
P-33	P21Q2-HBA	u	Desmuntatge per a recol·locació posterior de paperera trabucable de fins a 45 cm de diàmetre, ancorada a terra amb fixacions mecàniques sobre daus de formigó, enderroc dels daus amb martell pneumàtic i aplec		**10,88**	**€**
				Altres conceptes	10,88000	€
P-34	P21Q2-XBIO	u	RETALLL DE 2 METRES DE BIONA DE SEGURETAT INCLOU: ENDERROC PILAR EXISTENT RETALL DE BIONA NOVA EXCAVACIÓ DE FONAMENT SITUACIÓ DE PILAR ELEMENT VERTICAL COMPACTACIÓ DE TERRES FIXACIÓ VIONA A PILAR VERTICAL		**116,52**	**€**
				Altres conceptes	116,52000	€
P-35	P21Q2-XBU	u	Deplaçament parada bus, inclou: Repicat de fonamentació existent Retirada i transport de la parada de bus a zoa d'emmagatzamatge Reposció del paviment afectat en la retirada Nova fonamentació amb tall i enderroc depaviment Formigonat i implantació de la parada retirada		**220,19**	**€**

PROJECTE EXECUTIU PER A LA REALITZACIÓ DELS CARRILS BICI A
SITGES DE LA CONNEXIÓ MIRALPEIX I PPU1,
DE LA CONNEXIÓ MIRALPEIX I PPU1, I DE L'AVINGUDA NAVARRA

QUADRE DE PREUS NÚMERO 2

NÚMERO	CODI	UA	DESCRIPCIÓ		PREU	
			Reposició paviment afectat al nou emplaçament			
				Altres conceptes	220,19000	€
P-36	P21Q2-XPU	u	Deplaçament suport publicitari, inclou: Repicat de fonamentació existent Retirada i transport de l'element a la zona d'emmagatzamatge Nova fonamentació		**88,89**	**€**
				Altres conceptes	88,89000	€
P-37	P21Q2-XZB	u	Deplaçament suport parquimetre zona blava, inclou: Repicat de fonamentació existent Retirada i transport de l'element a la zona d'emmagatzamatge Nova fonamentació Implantació Revisió del bon funcionament del parquìmetre un cop instal·lat		**137,39**	**€**
				Altres conceptes	137,39000	€
P-38	P2214-AYN	m3	Excavació per a caixa de paviment en terreny fluix (SPT <20), realitzada amb pala excavadora i càrrega directa sobre camió		**4,09**	**€**
				Altres conceptes	4,09000	€
P-39	P2217-55T8	m3	Excavació per a rebaix en terreny compacte (SPT 20-50), realitzada amb pala excavadora i càrrega directa sobre camió		**3,53**	**€**
				Altres conceptes	3,53000	€
P-40	P2218-566E	m3	Excavació de pous fins a 2 m de fondària, en terreny de trànsit, amb mitjans mecànics, i càrrega sobre camió		**14,21**	**€**
				Altres conceptes	14,21000	€
P-41	P221D-DZ2	m3	Excavació de rasa per a pas d'instal·lacions fins a 1 m de fondària, en terreny de sòls de trànsit (SPT >50), realitzada amb retroexcavadora i amb les terres deixades a la vora		**9,68**	**€**
				Altres conceptes	9,68000	€
P-42	P221E-AWD	m3	Excavació de rasa en presència de serveis fins a 2 m de fondària, en terreny sòls de trànsit (SPT >50), realitzada amb retroexcavadora i amb les terres deixades a la vora		**16,75**	**€**
				Altres conceptes	16,75000	€
P-43	P221K-TG42	m3	Excavació de cala en terreny no classificat, amb mitjans manuals i amb les terres deixades a la vora		**87,65**	**€**
				Altres conceptes	87,65000	€
P-44	P221K-TG43	m3	Excavació de cala, per a localització de serveis, amb mitjans manuals i reblert i compactació de terres seleccionades de la pròpia excavació, sense pedres		**90,13**	**€**
				Altres conceptes	90,13000	€
P-45	P2241-52SS	m2	Repàs i piconatge de sòl de rasa d'amplària màxima 0,6 m, amb compactació del 95% PM		**4,46**	**€**
				Altres conceptes	4,46000	€
P-46	P2241-52ST	m2	Repàs i piconatge de sòl de rasa de més de 0,6 i menys d'1,5 m d'amplària, amb compactació del 95% PM		**2,69**	**€**
				Altres conceptes	2,69000	€
P-47	P2255-DPH	m3	Rebliment i piconatge de rasa d'amplària més de 0,6 i fins a 1,5 m, amb material seleccionat de la pròpia excavació, en tongades de gruix de fins a 25 cm, utilitzant picó vibrant de combustible, amb compactació del 95% PM		**11,29**	**€**

QUADRE DE PREUS NÚMERO 2

NÚMERO	CODI	UA	DESCRIPCIÓ	PREU	
			Altres conceptes	11,29000	€
P-48	P2255-DPH	m3	Rebliment i piconatge de rasa d'amplària fins a 0,6 m, amb material adequat de la pròpia excavació, en tongades de gruix de fins a 25 cm, utilitzant picó vibrant de combustible, amb compactació del 95% PM	**20,94**	**€**
			Altres conceptes	20,94000	€
P-49	P2259-548K	m2	Repàs i piconatge de caixa de paviment, amb una compactació del 95% del PM	**1,50**	**€**
			Altres conceptes	1,50000	€
P-50	P241-FIPF	m3	Transport de terres no contaminades per a reutilitzar dins de l'obra, amb dúmper per a transports de gasoil i temps d'espera per a la càrrega amb mitjans mecànics	**2,67**	**€**
			Altres conceptes	2,67000	€
P-51	P243-DT0O	m3	Transport de residus dins de l'obra, amb camió de 7 t i temps d'espera per a la càrrega a màquina	**2,43**	**€**
			Altres conceptes	2,43000	€
P-52	P2R2-EU9R	m3	Classificació a peu d'obra de residus de construcció o demolició en fraccions segons REAL DECRETO 105/2008, amb mitjans manuals	**21,91**	**€**
			Altres conceptes	21,91000	€
P-53	P2R3-HIHC	m3	Transport de terres no contaminades a obra exterior o centre de valorització, amb camió de 12 t i temps d'espera per a la càrrega amb mitjans mecànics, amb un recorregut de més de 10 i fins a 15 km	**6,70**	**€**
			Altres conceptes	6,70000	€
P-54	P2R5-DT1F	m3	Transport de residus a instal·lació autoritzada de gestió de residus, amb camió de 12 t i temps d'espera per a la càrrega a màquina, amb un recorregut de més de 10 i fins a 15 km	**7,99**	**€**
			Altres conceptes	7,99000	€
P-55	P2R6-4I5U	m3	Càrrega amb mitjans manuals i transport de residus inerts o no especials a instal·lació autoritzada de gestió de residus, amb contenidor de 8 m3 de capacitat	**33,26**	**€**
			Altres conceptes	33,26000	€
P-56	P2RA-EU6J	kg	Disposició controlada en centre de selecció i transferència de residus barrejats perillosos, procedents de construcció o demolició, amb codi 17 09 03* segons la Llista Europea de Residus	**0,27**	**€**
	B2RA-28TJ	kg	Disposició controlada en centre de selecció i transferència de residus barrejats perillos	0,26000	€
			Altres conceptes	0,01000	€
P-57	P2RA-EU6M	m3	Disposició controlada en centre de reciclatge de residus de plàstic no perillosos amb una densitat 0,035 t/m3, procedents de construcció o demolició, amb codi 17 02 03 segons la Llista Europea de Residus	**0,00**	**€**
	B2RA-28TU	t	Disposició controlada en centre de reciclatge de residus de plàstic no perillosos amb u	0,00000	€
			Altres conceptes	0,00000	€
P-58	P2RA-EU6O	m3	Disposició controlada en centre de reciclatge de residus de paper i cartró no perillosos amb una densitat 0,04 t/m3, procedents de construcció o demolició, amb codi 15 01 01 segons la Llista Europea de Residus	**0,00**	**€**
	B2RA-28UL	t	Disposició controlada en centre de reciclatge de residus de paper i cartró no perillosos	0,00000	€
			Altres conceptes	0,00000	€
P-59	P2RA-EU6Q	m3	Disposició controlada en centre de reciclatge de residus barrejats no perillosos amb una densitat 0,17 t/m3, procedents de construcció o demolició, amb codi 17 09 04 segons la Llista Europea de Residus	**15,37**	**€**
	B2RA-28TO	t	Disposició controlada en centre de reciclatge de residus barrejats no perillosos amb un	14,63700	€
			Altres conceptes	0,73300	€

PROJECTE EXECUTIU PER A LA REALITZACIÓ DELS CARRILS BICI A
SITGES DE LA CONNEXIÓ MIRALPEIX I PPU1,
DE LA CONNEXIÓ MIRALPEIX I PPU1, I DE L'AVINGUDA NAVARRA

QUADRE DE PREUS NÚMERO 2

NÚMERO	CODI	UA	DESCRIPCIÓ	PREU	
P-60	P2RA-EU6U	m3	Disposició controlada en centre de reciclatge de residus de fusta no perillosos amb una densitat 0,19 t/m3, procedents de construcció o demolició, amb codi 17 02 01 segons la Llista Europea de Residus	**12,02**	**€**
	B2RA-28TK	t	Disposició controlada en centre de reciclatge de residus de fusta no perillosos amb un	11,45130	€
			Altres conceptes	0,56870	€
P-61	P2RA-EU6X	m3	Disposició controlada en centre de selecció i transferència de residus de metalls barrejats no perillosos amb una densitat 0,2 t/m3, procedents de construcció o demolició, amb codi 17 04 07 segons la Llista Europea de Residus	**-32,55**	**€**
	B2RA-28UH	t	Disposició controlada en centre de selecció i transferència de residus de metalls barrej	-30,99600	€
			Altres conceptes	-1,55400	€
P-62	P2RA-EU7G	m3	Disposició controlada en dipòsit autoritzat de residus barrejats inerts amb una densitat 1 t/m3, procedents de construcció o demolició, amb codi 17 01 07 segons la Llista Europea de Residus	**18,08**	**€**
	B2RA-28UT	t	Disposició controlada en dipòsit autoritzat de residus barrejats inerts amb una densitat	17,22000	€
			Altres conceptes	0,86000	€
P-63	P2RA-EU7I	m3	Disposició controlada en dipòsit autoritzat inclòs el cànon sobre la deposició controlada dels residus de la construcció, segons la LLEI 8/2008, de residus de formigó inerts amb una densitat 1,45 t/m3, procedents de construcció o demolició, amb codi 17 01 01 segons la Llista Europea de Residus	**14,42**	**€**
	B2RA-28UQ	t	Disposició controlada en dipòsit autoritzat inclòs el cànon sobre la deposició controlad	13,73150	€
			Altres conceptes	0,68850	€
P-64	P2RA-EU7L	m3	Disposició controlada en dipòsit autoritzat de residus de terra inerts amb una densitat 1,6 t/m3, procedents d'excavació, amb codi 17 05 04 segons la Llista Europea de Residus	**4,25**	**€**
	B2RA-28V6	m3	Disposició controlada en dipòsit autoritzat de residus de terra inerts amb una densitat 1	4,05000	€
			Altres conceptes	0,20000	€
P-65	P931-10RJI	m3	Base de formigó de formigó en massa HM - 20 / B / 20 / X0 amb una quantitat de ciment de 200 kg/m3 i relació aigua ciment =< 0.6, abocat des de camió amb estesa i vibratge manual, amb acabat reglejat	**105,31**	**€**
	B06F1-I0IL	m3	Formigó en massa HM - 20 / B / 20 / X0 amb una quantitat de ciment de 200 kg/m3 i re	86,48850	€
			Altres conceptes	18,82150	€
P-66	P966-H97L	m	Vorada recta d'acer galvanitzat, de 10 mm de gruix i 200 mm d'alçària, inclosos els elements metàl·lics d'ancoratge soldats a la xapa, col·locada sobre base de formigó d'ús no estructural HNE-15/P/40 de resistència a compressió 15 N/mm2, consistència plàstica i grandària màxima del granulat 40 mm	**35,98**	**€**
	B965-H695	m	Vorada recta d'acer galvanitzat, de 10 mm de gruix i 200 mm d'alçària, inclosos els ele	24,30750	€
	B069-2A9P	m3	Formigó d'ús no estructural HNE-15/P/40 de resistència a compressió 15 N/mm2, cons	3,07620	€
			Altres conceptes	8,59630	€
P-67	P966-H97R	m	Vorada recta d'acer corten, de 10 mm de gruix i 200 mm d'alçària, inclosos els elements metàl·lics d'ancoratge soldats a la xapa, col·locada sobre base de formigó d'ús no estructural HNE-15/P/40 de resistència a compressió 15 N/mm2, consistència plàstica i grandària màxima del granulat 40 mm	**44,84**	**€**
	B069-2A9P	m3	Formigó d'ús no estructural HNE-15/P/40 de resistència a compressió 15 N/mm2, cons	3,07620	€
	B965-H696	m	Vorada recta d'acer corten, de 10 mm de gruix i 200 mm d'alçària, inclosos els element	32,74950	€
			Altres conceptes	9,01430	€
P-68	P967-E9XU	m	Peça recta de formigó per a vorades model T3, doble capa, amb secció normalitzada de calçada C3 28x17 cm, segons UNE 127340, de classe climàtica B, classe resistent a l'abrasió H i classe resistent a flexió T (R-5 MPa) segons UNE-EN 1340, col·locada sobre base de formigó no estructural HNE-15/P/40 de 20 a 25 cm d'alçària, i rejuntat amb morter per a ram de paleta	**30,01**	**€**

QUADRE DE PREUS NÚMERO 2

NÚMERO	CODI	UA	DESCRIPCIÓ	PREU	
	B962-0GR5	m	Peça recta de formigó per a vorades model T3, doble capa, amb secció normalitzada d	4,97700	€
	B07L-1PYA	t	Morter per a ram de paleta, classe M 5 (5 N/mm2), a granel, de designació (G) segons	0,12205	€
	B069-2A9P	m3	Formigó d'ús no estructural HNE-15/P/40 de resistència a compressió 15 N/mm2, cons	6,84284	€
			Altres conceptes	18,06811	€
P-69	P967-EA3E	m	Peça recta de formigó per a vorades model T5, doble capa, amb secció normalitzada de calçada C2 30x22 cm, segons UNE 127340, de classe climàtica B, classe resistent a l'abrasió H i classe resistent a flexió T (R-5 MPa) segons UNE-EN 1340, col·locada sobre base de formigó no estructural HNE-15/P/40 de 25 a 30 cm d'alçària, i rejuntat amb morter per a ram de paleta	**34,39**	**€**
	B962-0GRD	m	Peça recta de formigó per a vorades model T5, doble capa, amb secció normalitzada d	7,32900	€
	B07L-1PYA	t	Morter per a ram de paleta, classe M 5 (5 N/mm2), a granel, de designació (G) segons	0,16019	€
	B069-2A9P	m3	Formigó d'ús no estructural HNE-15/P/40 de resistència a compressió 15 N/mm2, cons	7,74519	€
			Altres conceptes	19,15562	€
P-70	P967-WP57	m	Peça recta de formigó per a vorades model Fiol, doble capa per a vianants 20x8 cm, de classe climàtica B, classe resistent a l'abrasió H i classe resistent a flexió S (R-3,5 MPa) segons UNE-EN 1340, col·locada sobre base de formigó no estructural HNE-15/P/40 de 10 a 20 cm d'alçària, i rejuntat amb morter per a ram de paleta	**26,70**	**€**
	B962-IXGC	m	Peça recta de formigó per a vorades model Fiol, doble capa per a vianants 20x8 cm, d	5,41800	€
	B07L-1PYA	t	Morter per a ram de paleta, classe M 5 (5 N/mm2), a granel, de designació (G) segons	0,08009	€
	B069-2A9P	m3	Formigó d'ús no estructural HNE-15/P/40 de resistència a compressió 15 N/mm2, cons	5,03813	€
			Altres conceptes	16,16378	€
P-71	P976-U54K	m	Rigola de 20 cm d'amplària de peça doble capa de formigó color blanc, de 20x20x8 cm, per a rigoles, col·locades amb morter sobre base de formigó d'ús no estructural i rejuntades amb beurada de ciment	**17,10**	**€**
	B07L-1PY6	t	Morter per a ram de paleta, classe M 5 (5 N/mm2), en sacs, de designació (G) segons	0,06139	€
	B069-I4L6	m3	Formigó d'ús no estructural HNE-20/B/20 de resistència a compressió 20 N/mm2, cons	4,08925	€
	B055-065W	t	Ciment blanc de ram de paleta BL 22,5 X segons UNE 80305, en sacs	0,19426	€
	B971-HDKC	u	Peça doble capa de formigó color blanc, de 20x20x8 cm, per a rigoles	4,84800	€
			Altres conceptes	7,90710	€
P-72	P981-V80I	m	Rampa per a gual de 120 cm d'amplària, amb peces de formigó per a gual de vianants de doble capa per a posició central, de 120x10 cm, de color gris, format per 2 peces, col·locat sobre base de formigó d'ús no estructural HNE-15/P/40 de resistència a compressió 15 N/mm2, consistència plàstica i grandària màxima del granulat 40 mm, de 25 a 30 cm d'alçària, i rejuntat amb morter	**182,59**	**€**
	B980-V7ZW	m	Peces de formigó per a gual de vianants de doble capa per a posició central, de 120x1	85,31250	€
	B07L-1PY6	t	Morter per a ram de paleta, classe M 5 (5 N/mm2), en sacs, de designació (G) segons	0,09916	€
	B069-2A9P	m3	Formigó d'ús no estructural HNE-15/P/40 de resistència a compressió 15 N/mm2, cons	28,42409	€
			Altres conceptes	68,75425	€
P-73	P981-V80K	m	Rampa per a gual de 57 cm d'amplària, amb peça de formigó per a gual de vehícles de doble capa per a posició central, de 57x25 cm, de color gris, col·locat sobre base de formigó d'ús no estructural HNE-15/P/40 de resistència a compressió 15 N/mm2, consistència plàstica i grandària màxima del granulat 40 mm, de 25 a 30 cm d'alçària, i rejuntat amb morter	**138,86**	**€**
	B980-V800	m	Peça de formigó per a gual de vehícles de doble capa per a posició central, de 57x25 c	83,61150	€
	B07L-1PY6	t	Morter per a ram de paleta, classe M 5 (5 N/mm2), en sacs, de designació (G) segons	0,09916	€
	B069-2A9P	m3	Formigó d'ús no estructural HNE-15/P/40 de resistència a compressió 15 N/mm2, cons	13,50110	€

PROJECTE EXECUTIU PER A LA REALITZACIÓ DELS CARRILS BICI A
SITGES DE LA CONNEXIÓ MIRALPEIX I PPU1,
DE LA CONNEXIÓ MIRALPEIX I PPU1, I DE L'AVINGUDA NAVARRA

QUADRE DE PREUS NÚMERO 2

NÚMERO	CODI	UA	DESCRIPCIÓ	PREU	
			Altres conceptes	41,64824	€
P-74	P983-V8GP	u	Capçal per a gual amb peces de formigó per a gual de vianants de doble capa per a posició lateral, de 120x28 cm, de color gris, format per 2 peces, col·locat sobre base de formigó d'ús no estructural HNE-15/P/40 de 25 a 30 cm d'alçària, i rejuntat amb morter	**172,36**	**€**
	B980-V802	u	Peces de formigó per a gual de vianants de doble capa per a posició lateral, de 120x28	104,34000	€
	B07L-1PY6	t	Morter per a ram de paleta, classe M 5 (5 N/mm2), en sacs, de designació (G) segons	3,11652	€
	B069-2A9P	m3	Formigó d'ús no estructural HNE-15/P/40 de resistència a compressió 15 N/mm2, cons	10,82822	€
			Altres conceptes	54,07526	€
P-75	P983-V8GR	u	Capçal per a gual amb peça de formigó per a gual de vehícles de doble capa per a posició lateral, de 60x28 cm, de color gris, col·locat sobre base de formigó d'ús no estructural HNE-15/P/40 de 25 a 30 cm d'alçària, i rejuntat amb morter	**98,95**	**€**
	B07L-1PY6	t	Morter per a ram de paleta, classe M 5 (5 N/mm2), en sacs, de designació (G) segons	1,55826	€
	B069-2A9P	m3	Formigó d'ús no estructural HNE-15/P/40 de resistència a compressió 15 N/mm2, cons	5,41411	€
	B980-V804	u	Peça de formigó per a gual de vehícles de doble capa per a posició lateral, de 60x28 c	62,04000	€
			Altres conceptes	29,93763	€
P-76	P9E1-V6RD	m2	Paviment de panot per a vorera gris de 20x20x4 cm, classe 1a, preu superior, sobre suport de 3 cm de morter amb additius, col·locat a truc de maceta amb morter mixt 1:2:10 i beurada de ciment pòrtland	**43,27**	**€**
	B055-067M	t	Ciment pòrtland amb filler calcari CEM II/B-L 32,5 R segons UNE-EN 197-1, en sacs	0,38815	€
	B011-05ME	m3	Aigua	0,00176	€
	B9E2-0HOS	m2	Panot gris de 20x20x4 cm, classe 1a, preu superior	8,57820	€
			Altres conceptes	34,30189	€
P-77	P9E1-V7XG	m2	Paviment de panot per a pas de vianants de color amb tacs de 20x20x4 cm, sobre suport de 3 cm de morter amb additius, col·locat a truc de maceta amb morter mixt 1:2:10 i beurada de color amb ciment blanc de ram de paleta	**49,98**	**€**
	B9E1-0HP8	m2	Panot de color amb tacs de 20x20x4 cm, per a pas de vianants	13,94340	€
	B083-06UD	kg	Colorant en pols per a formigó	0,81345	€
	B055-065W	t	Ciment blanc de ram de paleta BL 22,5 X segons UNE 80305, en sacs	0,60221	€
	B011-05ME	m3	Aigua	0,00176	€
			Altres conceptes	34,61918	€
P-78	P9E1-X001	m2	Paviment de panot per encaminament pas de vianants ratllat de 20x20x4 cm, sobre suport de 3 cm de morter amb additius, col·locat a truc de maceta amb morter mixt 1:2:10 i beurada de color amb ciment blanc de ram de paleta	**49,98**	**€**
	B011-05ME	m3	Aigua	0,00176	€
	B055-065W	t	Ciment blanc de ram de paleta BL 22,5 X segons UNE 80305, en sacs	0,60221	€
	B083-06UD	kg	Colorant en pols per a formigó	0,81345	€
	B9E1-X001	m2	Panot de color ratllat de 20x20x4 cm, per encaminament a pas de vianants	13,94340	€
			Altres conceptes	34,61918	€
P-79	P9E1-X002	m2	Paviment de panot per encaminament pas de vianants ratllat de 20x20x4 cm, preu alt sobre suport de 3 cm de morter amb additius, col·locat a truc de maceta amb morter mixt 1:2:10 i beurada de color amb ciment blanc de ram de paleta	**60,69**	**€**
	B055-065W	t	Ciment blanc de ram de paleta BL 22,5 X segons UNE 80305, en sacs	0,60221	€
	B011-05ME	m3	Aigua	0,00176	€

QUADRE DE PREUS NÚMERO 2

NÚMERO	CODI	UA	DESCRIPCIÓ	PREU	
	B9E1-X002	m2	Panot de color ratllat de 20x20x4 cm, per encaminament a pas de vianants, preu alt	24,14340	€
	B083-06UD	kg	Colorant en pols per a formigó	0,81345	€
			Altres conceptes	35,12918	€
P-80	P9E1-X003	m2	Paviment de panot per a pas de vianants de color amb tacs de 20x20x4 cm, preu alt, sobre suport de 3 cm de morter amb additius, col·locat a truc de maceta amb morter mixt 1:2:10 i beurada de color amb ciment blanc de ram de paleta	**60,69**	**€**
	B011-05ME	m3	Aigua	0,00176	€
	B055-065W	t	Ciment blanc de ram de paleta BL 22,5 X segons UNE 80305, en sacs	0,60221	€
	B083-06UD	kg	Colorant en pols per a formigó	0,81345	€
	B9E1-X003	m2	Panot de color amb tacs de 20x20x4 cm, per a pas de vianants preu alt	24,14340	€
			Altres conceptes	35,12918	€
P-81	P9F3-X001	m2	Paviment de peces prefabricades de formigo de 40x20 cm i 5 cm de gruix, en voreres de més d'1 m d'amplària, col·locades amb morter de ciment 1:6	**58,23**	**€**
	B9F2-X001	m2	Peça de formigó de 40x20 cm i 5 cm de gruix,de doble capa, preu alt	24,59220	€
			Altres conceptes	33,63780	€
P-82	P9H5-E84C	t	Paviment de mescla bituminosa contínua en calent tipus AC 16 surf B 50/70 D, amb betum asfàltic de penetració, de granulometria densa per a capa de trànsit i granulat granític, estesa i compactada	**75,42**	**€**
	B9H1-0HTR	t	Mescla bituminosa contínua en calent tipus AC 16 surf B 50/70 D, amb betum asfàltic	68,28000	€
			Altres conceptes	7,14000	€
P-83	P9H5-X001	t	Paviment de mescla bituminosa VERMELLA contínua en calent tipus AC 11 surf B 50/70 D estesa i compactada, en entorn urbà amb dificultat de mobilitat, en voreres <= 3 m d'amplària o calçada/plataforma única <= 7 m d'amplària, sense afectació per serveis o elements de mobiliari urbà, en actuacions de més de 10 m2	**176,40**	**€**
	B9H1-X001	t	Mescla bituminosa de color vermell contínua en calent tipus AC 11 amb un 3.5% d'òxi	160,00000	€
			Altres conceptes	16,40000	€
P-84	P9HC-HR3O	u	Desplaçament d'equip d'estesa i fresat de mescla bituminosa en calent en horari diürn	**715,43**	**€**
			Altres conceptes	715,43000	€
P-85	P9L1-E97S	m2	Reg d'adherència amb emulsió bituminosa catiònica tipus C60B3/B2 ADH, amb dotació 1 kg/m2	**0,46**	**€**
	B057-06IQ	kg	Emulsió bituminosa catiònica amb un 60% de betum asfàltic, per a reg d'adherència tip	0,28000	€
			Altres conceptes	0,18000	€
P-86	P9L1-E987	m2	Reg d'imprimació amb emulsió bituminosa catiònica tipus C60BF4 IMP, amb dotació 1,5 kg/m2	**0,69**	**€**
	B057-06II	kg	Emulsió bituminosa catiònica amb un 60% de betum asfàltic, per a reg d'imprimació tip	0,46500	€
			Altres conceptes	0,22500	€
P-87	P9ZE-HBRS	u	Desmuntatge i col·locació per a situar en nova rasant, de marc i tapa de pous de clavegueres en obres de recobriment asfàltic, amb morter de ciment	**113,40**	**€**
			Altres conceptes	113,40000	€
P-88	P9ZE-HBRU	u	Desmuntatge i col·locació per a situar en nova rasant, de reixes de desguàs en obres de recobriment asfàltic, amb morter de ciment	**29,10**	**€**
			Altres conceptes	29,10000	€
P-89	P9ZE-X001	u	Desmuntatge i col·locació per a situar en nova rasant, de reixes de tapes de qualsevol servei existent en obres per modificació de la cota en vorera, amb morter de ciment	**21,79**	**€**

PROJECTE EXECUTIU PER A LA REALITZACIÓ DELS CARRILS BICI A
SITGES DE LA CONNEXIÓ MIRALPEIX I PPU1,
DE LA CONNEXIÓ MIRALPEIX I PPU1, I DE L'AVINGUDA NAVARRA

QUADRE DE PREUS NÚMERO 2

NÚMERO	CODI	UA	DESCRIPCIÓ	PREU	
			Altres conceptes	21,79000	€
P-90	PBA1-X001	u	Arrencada Reductor velocitat tipus coixí berlinès 200x50cm	**29,18**	**€**
			Altres conceptes	29,18000	€
P-91	PBA2-FII0	m2	Pintat sobre paviment de marca vial superficial per a ús permanent i retrorreflectant en sec, amb humitat i amb pluja, tipus P-RR, amb plàstic d'aplicació en fred de dos components de color blanc i microesferes de vidre, aplicada amb màquina d'accionament manual	**8,38**	**€**
	BBA1-2XWR	kg	Plàstic d'aplicació en fred de dos components de color blanc, per a marques vials	3,94740	€
	BBA0-0SD6	kg	Microesferes de vidre per a senyalització per a marques vials retrorreflectants en sec	0,70500	€
			Altres conceptes	3,72760	€
P-92	PBA2-X001	m2	Pintat sobre paviment de marca vial superficial per a ús permanent i retrorreflectant en sec, amb humitat i amb pluja, tipus P-RR, amb plàstic d'aplicació en fred de dos components de color groc i microesferes de vidre, aplicada amb màquina d'accionament manual	**8,38**	**€**
	BBA1-2XWR	kg	Plàstic d'aplicació en fred de dos components de color blanc, per a marques vials	3,94740	€
	BBA0-0SD6	kg	Microesferes de vidre per a senyalització per a marques vials retrorreflectants en sec	0,70500	€
			Altres conceptes	3,72760	€
P-93	PBA2-X002	m2	Pintat sobre paviment catifa de color vermell per a ús permanent i retrorreflectant en sec, amb humitat i amb pluja, tipus P-RR, amb plàstic c i microesferes de vidre, aplicada amb màquina d'accionament manual	**9,27**	**€**
	BBA0-0SD6	kg	Microesferes de vidre per a senyalització per a marques vials retrorreflectants en sec	0,70500	€
	BBA1-X001	kg	Plàstic de color vermell, per a marques vials, antilliscant	4,79400	€
			Altres conceptes	3,77100	€
P-94	PBA3-DXJD	m	Pintat sobre paviment de marca vial longitudinal contínua per a ús permanent i retrorreflectant en sec, amb humitat i amb pluja, tipus P-RR, de 10 cm d'amplària, amb plàstic d'aplicació en fred de dos components de color blanc i microesferes de vidre, aplicada mecànicament mitjançant polvorització	**0,87**	**€**
	BBA1-2XWR	kg	Plàstic d'aplicació en fred de dos components de color blanc, per a marques vials	0,39474	€
	BBA0-0SD5	kg	Microesferes de vidre per a senyalització per a marques vials retrorreflectants en sec,	0,07854	€
			Altres conceptes	0,39672	€
P-95	PBA3-X001	m	Pintat sobre paviment de marca vial longitudinal contínua per a ús permanent i retrorreflectant en sec, amb humitat i amb pluja, tipus P-RR, de 10 cm d'amplària, amb plàstic d'aplicació en fred de dos components de color groc i microesferes de vidre, aplicada mecànicament mitjançant polvorització	**0,95**	**€**
	BBA0-0SD5	kg	Microesferes de vidre per a senyalització per a marques vials retrorreflectants en sec,	0,07854	€
	BBA1-2XWP	kg	Plàstic d'aplicació en fred de dos components de color groc, per a marques vials	0,46308	€
			Altres conceptes	0,40838	€
P-96	PBA3-X025	m	Pintat sobre paviment de marca vial longitudinal discontínua per a ús permanent i retrorreflectant en sec, amb humitat i amb pluja, tipus P-RR, de 25 cm d'amplària i 1/1 de relació pintat/no pintat, amb plàstic d'aplicació en fred de dos components de color blanc i microesferes de vidre, aplicada mecànicament mitjançant polvorització	**1,40**	**€**
	BBA0-0SD5	kg	Microesferes de vidre per a senyalització per a marques vials retrorreflectants en sec,	0,11781	€
	BBA1-2XWR	kg	Plàstic d'aplicació en fred de dos components de color blanc, per a marques vials	0,49343	€
			Altres conceptes	0,78876	€
P-97	PBA4-DXSG	m	Pintat sobre paviment de marca vial transversal discontínua per a ús permanent i retrorreflectant en sec, amb humitat i amb pluja, tipus -, de 40 cm d'amplària i 0,8/0,4 de relació pintat/no pintat, amb plàstic d'aplicació en fred de dos components de color blanc i microesferes de vidre, aplicada amb màquina d'accionament manual	**3,85**	**€**

QUADRE DE PREUS NÚMERO 2

NÚMERO	CODI	UA	DESCRIPCIÓ	PREU	
	BBA1-2XWR	kg	Plàstic d'aplicació en fred de dos components de color blanc, per a marques vials	1,05148	€
	BBA0-0SD5	kg	Microesferes de vidre per a senyalització per a marques vials retrorreflectants en sec,	0,20929	€
			Altres conceptes	2,58923	€
P-98	PBA4-DXT5	m	Pintat sobre paviment de marca vial transversal contínua per a ús permanent i retrorreflectant en sec, amb humitat i amb pluja, tipus -, de 40 cm d'amplària, amb plàstic d'aplicació en fred de dos components de color blanc i microesferes de vidre, aplicada amb màquina d'accionament manual	**2,84**	**€**
	BBA1-2XWR	kg	Plàstic d'aplicació en fred de dos components de color blanc, per a marques vials	1,57896	€
	BBA0-0SD5	kg	Microesferes de vidre per a senyalització per a marques vials retrorreflectants en sec,	0,31416	€
			Altres conceptes	0,94688	€
P-99	PBAM-HXU	u	Actuacions puntuals de jornada completa en superfície <= 50 m2, pintat sobre paviment de marca vial superficial per a ús permanent i retrorreflectant en sec, tipus P - R, amb plàstic d'aplicació en fred de dos components de color blanc, per a marques vials i microesferes de vidre, amb addició de micropartícules amb cantells angulosos de vidre en pols, aplicada amb màquina d'accionament manual	**1.046,89**	**€**
	BBA1-2XWR	kg	Plàstic d'aplicació en fred de dos components de color blanc, per a marques vials	197,37000	€
	BBA0-HOPP	kg	Micropartícules amb cantells angulosos de vidre en pols	36,30000	€
	BBA0-0SD6	kg	Microesferes de vidre per a senyalització per a marques vials retrorreflectants en sec	35,95500	€
			Altres conceptes	777,26500	€
P-100	PBB1-HB3Y	u	Base d'acer galvanitzat per a subjecció al fonament de tub de suport de senyals de trànsit de 76 mm de diàmetre, fixada a dau de formigó amb 4 perns roscats; inclou excavació, replanteig de la placa base i formigonament del dau	**121,99**	**€**
	BBM6-H6CA	u	Base d'acer galvanitzat per a subjecció al fonament de tub de suport de senyals de trà	87,45000	€
	B069-2A9P	m3	Formigó d'ús no estructural HNE-15/P/40 de resistència a compressió 15 N/mm2, cons	10,25400	€
			Altres conceptes	24,28600	€
P-101	PBBB-DVJ2	u	Placa informativa per a senyals de trànsit d'alumini anoditzat, de 40x60 cm, acabada amb làmina retrorreflectora classe RA2, fixada mecànicament	**81,51**	**€**
	BBM9-0S0D	u	Placa informativa per a senyals de trànsit d'alumini anoditzat, de 40x60 cm, acabada a	71,83000	€
			Altres conceptes	9,68000	€
P-102	PBBB-DVJ4	u	Placa informativa per a senyals de trànsit d'alumini anoditzat, de 40x40 cm, acabada amb làmina retrorreflectora classe RA2, fixada mecànicament	**56,92**	**€**
	BBM9-0S0F	u	Placa informativa per a senyals de trànsit d'alumini anoditzat, de 40x40 cm, acabada a	49,37000	€
			Altres conceptes	7,55000	€
P-103	PBBM-H8B4	m	Tub d'alumini extrusionat de 76 mm de diàmetre, per a senyals de trànsit, col·locada	**20,91**	**€**
	BBMF-H5AN	m	Tub d'alumini extrusionat de 76 mm de diàmetre, per a senyals de trànsit	17,98000	€
			Altres conceptes	2,93000	€
P-104	PBBY-M8J6	u	Col·locació de placa de senyalització vertical provinent d'ús anterior, sobre suport de peu o paraments verticals, de superfície < 0.5 m2, a una alçària de <= 3 m amb mitjans manuals	**12,61**	**€**
			Altres conceptes	12,61000	€
P-105	PBBY-M8J7	u	Col·locació de placa de senyalització vertical provinent d'ús anterior, sobre suport de peu o paraments verticals, de superfície de 0.5 a 1 m2 m2, a una alçària de <= 3 m amb mitjans manuals	**15,13**	**€**
			Altres conceptes	15,13000	€
P-106	PD50-4826	u	Bastiment i reixa de fosa dúctil, abatible i amb tanca, per a embornal, de 750x285x100 mm classe C250 segons norma UNE-EN 124 i 9 dm2 de superfície d'absorció col·locat amb morter	**92,98**	**€**

PROJECTE EXECUTIU PER A LA REALITZACIÓ DELS CARRILS BICI A
SITGES DE LA CONNEXIÓ MIRALPEIX I PPU1,
DE LA CONNEXIÓ MIRALPEIX I PPU1, I DE L'AVINGUDA NAVARRA

QUADRE DE PREUS NÚMERO 2

NÚMERO	CODI	UA	DESCRIPCIÓ	PREU	
	BD50-1KLP	u	Bastiment i reixa de fosa dúctil, abatible i amb tanca, per a embornal, de 750x285x100	69,69000	€
	B07L-1PYA	t	Morter per a ram de paleta, classe M 5 (5 N/mm2), a granel, de designació (G) segons	1,52560	€
			Altres conceptes	21,76440	€
P-107	PD55-E3NF	u	Caixa per a embornal de 70x30x85 cm, amb parets de 10 cm de gruix sobre solera de 15 cm de formigó en massa HM - 20 / B / 20 / X0 amb una quantitat de ciment de 200 kg/m3 i relació aigua ciment =< 0.6	**78,59**	**€**
	B0DZ1-0ZLZ	l	Desencofrant	1,26560	€
	B0DF8-0FFB	u	Motlle metàl·lic per a encofrat de caixa d'embornal de 70x30x85 cm, per a 150 usos	1,00700	€
	B06F1-I0IL	m3	Formigó en massa HM - 20 / B / 20 / X0 amb una quantitat de ciment de 200 kg/m3 i re	24,64510	€
			Altres conceptes	51,67230	€
P-108	PD55-X001	u	Retirada reixa	**32,59**	**€**
			Altres conceptes	32,59000	€
P-109	PD56-E3QQ	m	Caixa per a interceptor de 84x50 cm, amb parets de 15 cm de gruix de formigó en massa HM - 20 / B / 20 / X0 amb una quantitat de ciment de 200 kg/m3 i relació aigua ciment =< 0.6, sobre solera de 15 cm de formigó en massa HM - 20 / B / 20 / X0 amb una quantitat de ciment de 200 kg/m3 i relació aigua ciment =< 0.6	**76,92**	**€**
	B0DZ1-0ZLZ	l	Desencofrant	0,39324	€
	B0D80-0CNV	m2	Plafó metàl·lic de 50x100 cm per a 50 usos	1,21200	€
	B06F1-I0IL	m3	Formigó en massa HM - 20 / B / 20 / X0 amb una quantitat de ciment de 200 kg/m3 i re	32,79973	€
			Altres conceptes	42,51503	€
P-110	PD59-X001	m	Canal per a drenatge fabricat en ´´in situ´´ de 50cm d'amplària interior i 5 cm d'alçària 10cm d'espesor, de formigó d'ús no estructural HNE-20/P/20 de resistència a compressió 20 N/mm2, consistència plàstica i grandària màxima del granulat 20 mm	**32,17**	**€**
	B0D70-0CEP	m2	Tauler elaborat amb fusta de pi, de 22 mm de gruix, per a 10 usos	1,60800	€
	B069-I4H8	m3	Formigó d'ús no estructural HNE-20/P/20 de resistència a compressió 20 N/mm2, cons	18,60144	€
	B0D21-07OY	m	Tauló de fusta de pi per a 10 usos	0,80000	€
	B0D31-07P4	m3	Llata de fusta de pi	0,31951	€
	B0DZ1-0ZLZ	l	Desencofrant	0,04520	€
	B0D62-07PE	m3	Puntal rodó de fusta de 7 a 9 cm i de 2 a 2.5 m d'alçària, per a 30 usos	0,09370	€
			Altres conceptes	10,70215	€
P-111	PD5U-480E	u	Reixa practicable, per a interceptor de fosa grisa, de 982x490x76 mm i 145 kg de pes i col·locada ancorada al formigó	**137,32**	**€**
	BD5L-0M44	u	Reixa per a interceptor, de fosa grisa de 982x490x76 mm i 145 kg de pes	127,48000	€
			Altres conceptes	9,84000	€
P-112	PD72-EUBB	m	Claveguera amb tub de polietilè d'alta densitat de designació PE 100, de 315 mm de diàmetre nominal, de 6 bar de pressió nominal, sèrie SDR 26, segons la norma UNE-EN 12201-2, soldat, amb grau de dificultat mitja i col·locat al fons de la rasa	**137,55**	**€**
	BD77-1JP9	m	Tub de polietilè d'alta densitat de designació PE 100, de 315 mm de diàmetre nominal,	34,92480	€
			Altres conceptes	102,62520	€
P-113	PD72-EUCA	m	Claveguera amb tub de polietilè d'alta densitat de designació PE 100, de 400 mm de diàmetre nominal, de 6 bar de pressió nominal, sèrie SDR 26, segons la norma UNE-EN 12201-2, soldat, amb grau de dificultat mitja i col·locat al fons de la rasa	**184,87**	**€**
	BD77-1JOS	m	Tub de polietilè d'alta densitat de designació PE 100, de 400 mm de diàmetre nominal,	55,96740	€
			Altres conceptes	128,90260	€

QUADRE DE PREUS NÚMERO 2

NÚMERO	CODI	UA	DESCRIPCIÓ	PREU	
P-114	PD86-X001	m	Recobriment protector exterior per a clavegueres de tub de PEAD 315mm cm, amb 10 cm de formigó HNE20/P/20	**9,54**	€
	B069-I4H8	m3	Formigó d'ús no estructural HNE-20/P/20 de resistència a compressió 20 N/mm2, cons	5,73544	€
			Altres conceptes	3,80456	€
P-115	PD86-X002	m	Recobriment protector exterior per a clavegueres de tub de PEAD 400mm, amb 10 cm de formigó HNE20/P/20	**11,68**	€
	B069-I4H8	m3	Formigó d'ús no estructural HNE-20/P/20 de resistència a compressió 20 N/mm2, cons	7,13055	€
			Altres conceptes	4,54945	€
P-116	PDG2-LNU3	m	Canalització amb quatre tubs corbables corrugats de polietilè de 110 mm de diàmetre nominal, de doble capa, i dau de recobriment de 40x40 cm amb formigó d'ús no estructural HNE-20/P/20 de resistència a compressió 20 N/mm2, consistència plàstica i grandària màxima del granulat 20 mm, fil guia a cada tub, part proporcional d'accessoris d'unió, separadors i obturadors	**25,72**	€
	BG2Q-1KTC	m	Tub corbable corrugat de polietilè, de doble capa, llisa la interior i corrugada l'exterior,	11,17200	€
	BDG3-34IJ	u	Part proporcional de separadors, conectors i obturadors de canalitzacions de serveis d	1,01000	€
	BDG2-34UA	m	Fil guia per a conductes de canalitzacions de serveis, de nylon, de 5 mm de gruix	0,57120	€
	B069-I4H8	m3	Formigó d'ús no estructural HNE-20/P/20 de resistència a compressió 20 N/mm2, cons	10,07578	€
			Altres conceptes	2,89102	€
P-117	PDG2-LNU4	m	Canalització amb dos tubs corbables corrugats de polietilè de 110 mm de diàmetre nominal, de doble capa, i dau de recobriment de 40x30 cm amb formigó d'ús no estructural HNE-20/P/20 de resistència a compressió 20 N/mm2, consistència plàstica i grandària màxima del granulat 20 mm, fil guia a cada tub, part proporcional d'accessoris d'unió, separadors i obturadors	**16,45**	€
	BG2Q-1KTC	m	Tub corbable corrugat de polietilè, de doble capa, llisa la interior i corrugada l'exterior,	5,58600	€
	B069-I4H8	m3	Formigó d'ús no estructural HNE-20/P/20 de resistència a compressió 20 N/mm2, cons	8,29314	€
	BDG3-34IJ	u	Part proporcional de separadors, conectors i obturadors de canalitzacions de serveis d	0,50500	€
	BDG2-34UA	m	Fil guia per a conductes de canalitzacions de serveis, de nylon, de 5 mm de gruix	0,28560	€
			Altres conceptes	1,78026	€
P-118	PDG5-HA2I	m	Banda contínua de plàstic de color de 30 cm d'amplària, col·locada al llarg de la rasa a 20 cm per sobre de la canalització	**0,48**	€
	BDG0-1C2A	m	Banda continua de senyalització per a canalitzacions soterrades de 30 cm d'amplària,	0,23460	€
			Altres conceptes	0,24540	€
P-119	PDK1-DXAP	u	Bastiment quadrat i tapa quadrat de fosa dúctil per a pericó de serveis, recolzada, pas lliure de 400x400 mm i classe C250 segons norma UNE-EN 124, col·locada amb morter per a ram de paleta	**63,42**	€
	BDK5-1KH1	u	Bastiment quadrat i tapa quadrat de fosa dúctil per a pericó de serveis, recolzada, pas	45,80000	€
	B07L-1PY6	t	Morter per a ram de paleta, classe M 5 (5 N/mm2), en sacs, de designació (G) segons	0,15110	€
			Altres conceptes	17,46890	€
P-120	PDK1-W8EA	u	Bastiment quadrat i tapa quadrat de fosa dúctil per a pericó de serveis, recolzada, pas lliure de 600x600 mm i classe C250 segons norma UNE-EN 124, col·locada amb morter per a ram de paleta	**124,32**	€
	BDK5-UB8N	u	Bastiment quadrat i tapa quadrat de fosa dúctil per a pericó de serveis, recolzada, pas	97,44000	€
	B07L-1PY6	t	Morter per a ram de paleta, classe M 5 (5 N/mm2), en sacs, de designació (G) segons	0,25027	€
			Altres conceptes	26,62973	€
P-121	PDK4-LP57	u	Pericó de registre de formigó prefabricat sense fons de 40x40x45 cm, per a instal·lacions de serveis, col·locat sobre solera de formigó formigó d'ús no estructural HNE-20/B/40 de resistència a compressió 20 N/mm2, consistència tova i grandària màxima del granulat 40 mm de 15 cm de gruix i reblert lateral amb terra de la mateixa excavació	**64,03**	€

PROJECTE EXECUTIU PER A LA REALITZACIÓ DELS CARRILS BICI A
SITGES DE LA CONNEXIÓ MIRALPEIX I PPU1,
DE LA CONNEXIÓ MIRALPEIX I PPU1, I DE L'AVINGUDA NAVARRA

QUADRE DE PREUS NÚMERO 2

NÚMERO	CODI	UA	DESCRIPCIÓ	PREU	
	BDK2-1KNI	u	Pericó de registre de formigó prefabricat sense fons de 40x40x45 cm, per a instal·lacio	13,70000	€
	B069-I6LP	m3	Formigó d'ús no estructural HNE-20/B/40 de resistència a compressió 20 N/mm2, cons	3,95256	€
			Altres conceptes	46,37744	€
P-122	PDK4-LP59	u	Pericó de registre de formigó prefabricat sense fons de 60x60x60 cm, per a instal·lacions de serveis, col·locat sobre solera de formigó formigó d'ús no estructural HNE-20/B/40 de resistència a compressió 20 N/mm2, consistència tova i grandària màxima del granulat 40 mm de 15 cm de gruix i reblert lateral amb terra de la mateixa excavació	**107,56**	€
	BDK2-1KNA	u	Pericó de registre de formigó prefabricat sense fons de 60x60x60 cm, per a instal·lacio	38,78000	€
	B069-I6LP	m3	Formigó d'ús no estructural HNE-20/B/40 de resistència a compressió 20 N/mm2, cons	7,02677	€
			Altres conceptes	61,75323	€
P-123	PDK4-X001	u	RECOBRIMENT PER A TAPA CEGA	**51,64**	€
	B0F14-06HT	u	Maó massís d'elaboració manual, de 290x140x30 mm, categoria I, HD, segons la norm	2,16000	€
	B055-067M	t	Ciment pòrtland amb filler calcari CEM II/B-L 32,5 R segons UNE-EN 197-1, en sacs	1,15193	€
			Altres conceptes	48,32807	€
P-124	PF36-DVRH	m	Tub de fosa dúctil de 150 mm de diàmetre nominal, segons la norma ISO 2531, amb unió de campana amb anella elastomèrica per a aigua i contrabrida d'estanquitat i col·locat al fons de la rasa	**66,74**	€
	BF36-04IP	m	Tub de fosa dúctil de 150 mm de diàmetre nominal, segons la norma ISO 2531, per a	51,88740	€
			Altres conceptes	14,85260	€
P-125	PF36-X001	m	DESMUNTATGE I MUNTATGE DE BOCA D'INCENDIS	**100,88**	€
			Altres conceptes	100,88000	€
P-126	PG2N-EUG	m	Tub corbable corrugat de polietilè, de doble capa, llisa la interior i corrugada l'exterior, de 90 mm de diàmetre nominal, aïllant i no propagador de la flama, resistència a l'impacte de 20 J, resistència a compressió de 450 N, muntat com a canalització soterrada	**3,62**	€
	BG2Q-1KTE	m	Tub corbable corrugat de polietilè, de doble capa, llisa la interior i corrugada l'exterior,	2,15220	€
			Altres conceptes	1,46780	€
P-127	PG33-E5E5	m	Cable amb conductor de coure de tensió assignada0,6/1 kV, de designació RV-K, construcció segons norma UNE 21123-2, tetrapolar, de secció 4x50 mm2, amb coberta del cable de PVC, classe de reacció al foc Eca segons la norma UNE-EN 50575, col·locat superficialment	**30,78**	€
	BG33-G2R7	m	Cable amb conductor de coure de tensió assignada0,6/1 kV, de designació RV-K, cons	26,19360	€
			Altres conceptes	4,58640	€
P-128	PG3B-E7E6	m	Conductor de coure nu, unipolar de secció 1x35 mm2, muntat superficialment	**8,66**	€
	BGWF-0ARJ	u	Part proporcional d'accessoris per a conductors de coure nus	0,29000	€
	BG3I-06W3	m	Conductor de coure nu, unipolar de secció 1x35 mm2	2,05020	€
			Altres conceptes	6,31980	€
P-129	PGD2-E3CL	u	Placa de connexió a terra d'acer, quadrada (massissa), de superfície 0,45 m2, de 3 mm de gruix i soterrada	**78,05**	€
	BGYD-0B2X	u	Part proporcional d'elements especials per a plaques de connexió a terra	4,37000	€
	BGD2-06UO	u	Placa de connexió a terra d'acer quadrada (massissa), de 0,45 m2 de superfície i de 3	62,00000	€
			Altres conceptes	11,68000	€
P-130	PHG0-HAM	u	Quadre de comandament i protecció d'enllumenat públic de tipus estàndard, sense caixa seccionadora i amb CGP segons normes companyia subministradora, amb estabilitzador/reductor de flux en capçalera de 15 kVA, de 6 sortides protegides amb diferencials rearmables, doble nivell, amb mòdul electrònic de control i comunicacions, proteccions per a serveis del quadre i sortida monofàsica per a reg, s'inclou bancada d'acer inoxidable de 300 mm d'alçària i tot el petit material auxiliar necessari de connexió i muntatge.	**13.202,70**	€

QUADRE DE PREUS NÚMERO 2

NÚMERO	CODI	UA	DESCRIPCIÓ	PREU	
			Proteccions per una potència contractable de fins a 45 kVA (63 A/400 V), inclou ICP, IGA, relè de sobretensions permanents, il·luminació interior i pressa de corrent. Inclou presa i placa de terra, instal·lat		
	BHGW-H5YX	u	Petit material auxiliar de connexió i muntatge per a armaris de protecció i control d'enll	84,84000	€
	BHG0-H5XV	u	Quadre de comandament i protecció d'enllumenat públic de tipus estàndard, sense cai	12.295,27000	€
			Altres conceptes	822,59000	€
P-131	PHR0-X101	u	Instal·lació complerat de punt de llum que inclou:	**1.690,82**	**€**
			Lluminària ROURA model BERNA 16L 3000K 31W 0.70Ade tipus LED Columna PLUS de Roura de 7,50m d'acer galvanitzat per immersió en calent diàmetre 127mm, maniguet de 60mm horitzontal soldat a 7,00m d'alçada. Imprimació i acabat de pintura de columna RAL Gris 150 Sablé Tractament antiorins SALICAN en base de columna fins a 50cm de la seva base Imprimació i acabat de pintura de columna RAL Gris 150 Sablé Inclou sobretensions i driver Signify Xitanium o similar d'altes prestacions. Node CITIDIM interior amb programació		
	B06F1-I4HH	m3	Formigó en massa HM - 20 / B / 10 / X0 amb una quantitat de ciment de 200 kg/m3 i re	72,86400	€
	BHR1-X001	u	Punt de llum que inclou:	1.420,00000	€
	BHW8-06IY	u	Part proporcional d'accessoris per a columnes	36,21000	€
			Altres conceptes	161,74600	€
P-132	PHR0-X102	u	Instal·lació complerat de punt de llum que inclou:	**1.696,07**	**€**
			Lluminària ROURA model BERNA 16L 3000K 58W 0.70Ade tipus LED Columna PLUS de Roura de 7,50m d'acer galvanitzat per immersió en calent diàmetre 127mm, maniguet de 60mm horitzontal soldat a 7,00m d'alçada. Imprimació i acabat de pintura de columna RAL Gris 150 Sablé Tractament antiorins SALICAN en base de columna fins a 50cm de la seva base Imprimació i acabat de pintura de columna RAL Gris 150 Sablé Inclou sobretensions i driver Signify Xitanium o similar d'altes prestacions. Node CITIDIM interior amb programació		
	BHR1-X002	u	Punt de llum que inclou:	1.425,00000	€
	BHW8-06IY	u	Part proporcional d'accessoris per a columnes	36,21000	€
	B06F1-I4HH	m3	Formigó en massa HM - 20 / B / 10 / X0 amb una quantitat de ciment de 200 kg/m3 i re	72,86400	€
			Altres conceptes	161,99600	€
P-133	PQ1Y-L0WZ	u	Col·locació de banc de fusta, resines o metàl·lic de 200 a 300 cm de llargària, amb fixacions mecàniques, en entorn urbà sense dificultat de mobilitat, en voreres <= 3 m d'amplària o calçada/plataforma única <= 7 m d'amplària, sense afectació per serveis o elements de mobiliari urbà, en actuacions de fins a 1 u	**136,84**	**€**
	B0AN-07J3	u	Tac químic de diàmetre 12 mm, amb cargol, volandera i femella d'acer inoxidable	32,04000	€
			Altres conceptes	104,80000	€
P-134	PQ22-DJJV	u	Paperera de peu de planxa desplegada d'acer galvanitzat, de 60 l de capacitat, per a col·locació encastada ancorada amb dau de formigó	**199,59**	**€**
	BQ22-0TDM	u	Paperera de peu de planxa desplegada d'acer galvanitzat, de 60 l de capacitat, per a c	155,37000	€
			Altres conceptes	44,22000	€
P-135	PQ2Y-MA95	u	Col·locació de paperera de <= 60 l de capacitat, ancorada amb dau de formigó utilitzant martell trencador manual	**37,12**	**€**
			Altres conceptes	37,12000	€
P-136	PQ45-AHFK	u	Pilona de fusta plàstica reciclada, de secció circular, d'alçària 1100 mm, amb cap de fusta plàstica reciclada, col·locada encastada	**53,63**	**€**

PROJECTE EXECUTIU PER A LA REALITZACIÓ DELS CARRILS BICI A
SITGES DE LA CONNEXIÓ MIRALPEIX I PPU1,
DE LA CONNEXIÓ MIRALPEIX I PPU1, I DE L'AVINGUDA NAVARRA

QUADRE DE PREUS NÚMERO 2

NÚMERO	CODI	UA	DESCRIPCIÓ	PREU	
	BQ45-2HJG	u	Pilona de fusta plàstica reciclada, de secció circular, d'alçària 1100 mm, amb cap de fu	32,55000	€
			Altres conceptes	21,08000	€
P-137	PQ45-X001	u	Peça de goma reciclada 90% de 65x20x10cm amb elements retrorefelctants de color blanc i fixat al ferm de forma mecànica amb 4 cargols per a abalissament del carril bici.	**47,28**	**€**
	BQ45-X001	u	Peça de goma reciclada 90% de 65x20x10cm amb elements retrorefelctants de color b	26,50000	€
			Altres conceptes	20,78000	€
P-138	PQ45-X003	u	Peça de goma flexible per fixar a element separador de carril bici	**21,87**	**€**
	BQ45-X003	u	Peça de goma flexible per fixar a element separador de carril bici	16,20000	€
			Altres conceptes	5,67000	€
P-139	PR36-8RV2	m3	Terra vegetal de jardineria de categoria mitja, amb una conductivitat elèctrica menor d'1,2 dS/m, segons NTJ 07A, subministrada a granel i escampada amb retroexcavadora petita i mitjans manuals	**38,50**	**€**
	BR3D-21GK	m3	Terra vegetal de jardineria de categoria mitja, amb una conductivitat elèctrica menor d'	27,25800	€
			Altres conceptes	11,24200	€
P-140	PRD1-HBA	u	Protecció individual de tronc d'arbre de perímetre aproximat entre 95 i 125 cm, amb estructura de fustes lligades entre si amb filferro, de 2 m d'alçària mínima, col·locades sobre material amb funció d'enconxat, amb el desmuntatge inclòs	**73,13**	**€**
	B0AM-078N	kg	Filferro acer galvanitzat, per a seguretat i salut	2,69000	€
	B7C26-FGV8	m2	Planxa de poliestirè expandit (EPS), de 10 mm de gruix, de 30 kPa de tensió a la com	1,36000	€
	B0D31-07P6	m3	Llata de fusta de pi, per a seguretat i salut	40,89728	€
			Altres conceptes	28,18272	€

A Sitges, desembre de 2024

Joan Carles Adell i Torrelles
E.C.C.P. nº 10.075
EMAB,S.L.

PRESSUPOST GENERAL

PRESSUPOST

Obra	01	Pressupost 24021
LOT	01	ENDERROCS I DESMUNTATGES
Capitul	01	ENDERROCS

NUM.	CODI	UA	DESCRIPCIÓ	PREU	AMIDAMENT	IMPORT
1	P214W-FEMI	m	Tall en paviment de mescla bituminosa de 15 cm de fondària com a mínim amb màquina tallajunts amb disc de diamant per a paviment, per a delimitar la zona a demolir (P - 18)	3,79	439,400	1.665,33
2	P214U-HBQG	m2	Fresatge mecànic de paviments de mescles bituminoses per cada cm de gruix, amb un gruix de 0 a 4 cm i en tot el paviment, en grans extensions, amb fresadora per a paviment amb càrrega automàtica i talls i entregues a tapes i reixes amb compressor, càrrega de runa sobre camió i escombrat i neteja de la superfície fresada (P - 15)	0,43	24.917,500	10.714,53
3	P214U-HBQK	m2	Fresatge mecànic de paviments de mescles bituminoses per cada cm de gruix, amb un gruix de 0 a 6 cm i en encaixos aillats, amb fresadora per a paviment amb càrrega automàtica i talls i entregues a tapes i reixes amb compressor, càrrega de runa sobre camió i escombrat i neteja de la superfície fresada (P - 16)	1,28	225,500	288,64
4	P2146-DJ2X	m2	Demolició de paviment de mescla bituminosa de fins a 15 cm de gruix, d'amplària més de 2 m amb retroexcavadora amb martell trencador i càrrega sobre camió amb mitjans mecànics (P - 5)	2,92	70,800	206,74
5	P214W-HXLT	m	Tall en paviment de peces amb màquina tallajunts amb disc de diamant per a paviment, per a delimitar la zona a demolir (P - 19)	4,51	383,000	1.727,33
6	P2146-X000	m2	Demolició de paviment de panots col·locats sobre base de formigó de fins a 15 cm de gruix, inclòs la demolició de la base, d'amplària fins a 2 m amb retroexcavadora amb martell trencador i càrrega sobre camió amb mitjans mecànics INCLOU LA DEMOLOCIÓ D'ESCOSSELLS I ALTRES ELEMENTS A ENDERRROCAR PRESENTS A LA VORERA I NO DESCRITS EN PARTIDES PARTICULARS (P - 8)	5,02	4.617,500	23.179,85
7	P2146-DJ4I	m2	Demolició de paviment de panots col·locats sobre base de formigó de fins a 20 cm de gruix, inclòs la demolició de la base, d'amplària fins a 2 m amb retroexcavadora amb martell trencador i càrrega sobre camió amb mitjans mecànics (P - 6)	5,59	160,000	894,40
8	P2146-DJ2K	m2	Demolició de paviment de formigó de fins a 20 cm de gruix, d'amplària fins a 2 m amb retroexcavadora amb martell trencador i càrrega sobre camió amb mitjans mecànics (P - 4)	5,61	195,500	1.096,76
9	P214W-FEMD	m	Tall en paviment de formigó de 15 cm de fondària com a mínim amb màquina tallajunts amb disc de diamant per a paviment, per a delimitar la zona a demolir (P - 17)	6,06	181,500	1.099,89
10	P2148-49L9	m	Demolició de vorada, inclòs la base, col·locada sobre formigó, amb martell trencador muntat sobre retroexcavadora i càrrega manual i mecànica de runa sobre camió o contenidor (P - 12)	3,31	1.811,400	5.995,73
11	P2147-DJ5W	m	Demolició de rigola de formigó, inclòs la base, amb retroexcavadora amb martell trencador i càrrega mecànica sobre camió (P - 11)	3,60	1.226,100	4.413,96
12	P2147-DJ5T	m	Demolició de rigola de panots col·locats sobre formigó, inclòs la base, amb retroexcavadora amb martell trencador i càrrega mecànica sobre camió (P - 10)	3,54	423,000	1.497,42
13	P214Y-X001	m2	Demolició de gual de vianants i vehicles de qualsevol material sobre formigó, de 10 a 15 cm de gruix i <= 1.2 m d'amplària amb compressor i càrrega manual de runa sobre camió o contenidor, en entorn urbà sense dificultat de mobilitat, en voreres <= 3 m d'amplària o calçada/plataforma única <= 7 m d'amplària, sense afectació per serveis o elements de mobiliari urbà, en actuacions d'1 a 10 m2 (P - 20)	24,81	16,550	410,61
14	P2149-X001	u	Demolició d'escocell metal·lic col·locat sobre formigó amb compressor i càrrega manual sobre camió o contenidor, en entorn urbà sense dificultat de mobilitat, en voreres <= 3 m d'amplària o calçada/plataforma única <= 7 m d'amplària, sense afectació per serveis o elements de mobiliari urbà, en actuacions de més de 5 u (P - 13)	8,94	129,000	1.153,26

PROJECTE EXECUTIU PER A LA REALITZACIÓ DELS CARRILS BICI A
SITGES DE LA CONNEXIÓ MIRALPEIX I PPU1,
DE LA CONNEXIÓ MIRALPEIX I PPU1, I DE L'AVINGUDA NAVARRA

PRESSUPOST

TOTAL	**Capitul**	**01.01.01**	**54.344,45**

Obra	01	Pressupost 24021
LOT	01	ENDERROCS I DESMUNTATGES
Capitul	02	DESMUNTATGES

NUM.	CODI	UA	DESCRIPCIÓ	PREU	AMIDAMENT	IMPORT
1	P21Q2-HBAN	u	Desmuntatge per a recol·locació posterior de paperera trabucable de fins a 45 cm de diàmetre, ancorada a terra amb fixacions mecàniques sobre daus de formigó, enderroc dels daus amb martell pneumàtic i aplec (P - 33)	10,88	3,000	32,64
2	P21Q2-HBAJ	u	Desmuntatge per a recol·locació posterior de banc metàl·lic, de fins a 3 m de llargària, col·locat amb fixacions mecàniques amb mitjans manuals i aplec (P - 32)	26,49	1,000	26,49
3	P21Q2-8GXP	u	Retirada de paperera ancorada al terra, enderroc de daus de formigó, i càrrega manual i mecànica de l'equipament i la runa sobre camió o contenidor (P - 31)	4,37	1,000	4,37
4	P21Q2-XBUS	u	Deplaçament parada bus, inclou: Repicat de fonamentació existent Retirada i transport de la parada de bus a zoa d'emmagatzamatge Reposció del paviment afectat en la retirada Nova fonamentació amb tall i enderroc depaviment Formigonat i implantació de la parada retirada Reposició paviment afectat al nou emplaçament (P - 35)	220,19	1,000	220,19
5	P21Q2-XPUB	u	Deplaçament suport publicitari, inclou: Repicat de fonamentació existent Retirada i transport de l'element a la zona d'emmagatzamatge Nova fonamentació (P - 36)	88,89	1,000	88,89
6	P21Q2-XZBL	u	Deplaçament suport parquimetre zona blava, inclou: Repicat de fonamentació existent Retirada i transport de l'element a la zona d'emmagatzamatge Nova fonamentació Implantació Revisió del bon funcionament del parquìmetre un cop instal·lat (P - 37)	137,39	1,000	137,39
7	PBA1-X001	u	Arrencada Reductor velocitat tipus coixí berlinès 200x50cm (P - 90)	29,18	4,000	116,72
8	P21Q2-XBIO	u	RETALLL DE 2 METRES DE BIONA DE SEGURETAT INCLOU: ENDERROC PILAR EXISTENT RETALL DE BIONA NOVA EXCAVACIÓ DE FONAMENT SITUACIÓ DE PILAR ELEMENT VERTICAL COMPACTACIÓ DE TERRES FIXACIÓ VIONA A PILAR VERTICAL (P - 34)	116,52	2,000	233,04

TOTAL	**Capitul**	**01.01.02**	**859,73**

Obra	01	Pressupost 24021
LOT	01	ENDERROCS I DESMUNTATGES
Capitul	03	ALTRES FEINES PREVIES

PRESSUPOST

NUM.	CODI	UA	DESCRIPCIÓ	PREU	AMIDAMENT	IMPORT
1	P221K-TG42	m3	Excavació de cala en terreny no classificat, amb mitjans manuals i amb les terres deixades a la vora (P - 43)	87,65	20,000	1.753,00
2	P221K-TG43	m3	Excavació de cala, per a localització de serveis, amb mitjans manuals i reblert i compactació de terres seleccionades de la pròpia excavació, sense pedres (P - 44)	90,13	10,000	901,30
3	PRD1-HBAQ	u	Protecció individual de tronc d'arbre de perímetre aproximat entre 95 i 125 cm, amb estructura de fustes lligades entre si amb filferro, de 2 m d'alçària mínima, col·locades sobre material amb funció d'enconxat, amb el desmuntatge inclòs (P - 140)	73,13	40,000	2.925,20
TOTAL	**Capitul**		**01.01.03**			**5.579,50**

Obra	01	Pressupost 24021
LOT	01	ENDERROCS I DESMUNTATGES
Capitul	04	TRANSPORT RESIDUS

NUM.	CODI	UA	DESCRIPCIÓ	PREU	AMIDAMENT	IMPORT
1	P2R5-DT1F	m3	Transport de residus a instal·lació autoritzada de gestió de residus, amb camió de 12 t i temps d'espera per a la càrrega a màquina, amb un recorregut de més de 10 i fins a 15 km (P - 54)	7,99	2.117,294	16.917,18
TOTAL	**Capitul**		**01.01.04**			**16.917,18**

Obra	01	Pressupost 24021
LOT	02	MOVIMENT DE TERRES
Capitul	01	MOVIMENT DE TERRES

NUM.	CODI	UA	DESCRIPCIÓ	PREU	AMIDAMENT	IMPORT
1	P2214-AYNT	m3	Excavació per a caixa de paviment en terreny fluix (SPT <20), realitzada amb pala excavadora i càrrega directa sobre camió (P - 38)	4,09	81,680	334,07
2	P2218-566E	m3	Excavació de pous fins a 2 m de fondària, en terreny de trànsit, amb mitjans mecànics, i càrrega sobre camió (P - 40)	14,21	0,875	12,43
3	P2259-548K	m2	Repàs i piconatge de caixa de paviment, amb una compactació del 95% del PM (P - 49)	1,50	364,900	547,35
4	P2217-55T8	m3	Excavació per a rebaix en terreny compacte (SPT 20-50), realitzada amb pala excavadora i càrrega directa sobre camió (P - 39)	3,53	930,000	3.282,90
5	PR36-8RV2	m3	Terra vegetal de jardineria de categoria mitja, amb una conductivitat elèctrica menor d'1,2 dS/m, segons NTJ 07A, subministrada a granel i escampada amb retroexcavadora petita i mitjans manuals (P - 139)	38,50	930,000	35.805,00
TOTAL	**Capitul**		**01.02.01**			**39.981,75**

Obra	01	Pressupost 24021
LOT	02	MOVIMENT DE TERRES
Capitul	02	TRANSPORT DE TERRES

NUM.	CODI	UA	DESCRIPCIÓ	PREU	AMIDAMENT	IMPORT
1	P2R3-HIHC	m3	Transport de terres no contaminades a obra exterior o centre de valorització, amb camió de 12 t i temps d'espera per a la càrrega amb mitjans mecànics, amb un recorregut de més de 10 i fins a 15 km (P - 53)	6,70	1.155,066	7.738,94

PROJECTE EXECUTIU PER A LA REALITZACIÓ DELS CARRILS BICI A
SITGES DE LA CONNEXIÓ MIRALPEIX I PPU1,
DE LA CONNEXIÓ MIRALPEIX I PPU1, I DE L'AVINGUDA NAVARRA

PRESSUPOST

TOTAL	**Capitul**		**01.02.02**			**7.738,94**

Obra	01	Pressupost 24021
LOT	03	FERMS I PAVIMENTS
Capitul	01	FERMS

NUM.	CODI	UA	DESCRIPCIÓ	PREU	AMIDAMENT	IMPORT
1	P9H5-E84C	t	Paviment de mescla bituminosa contínua en calent tipus AC 16 surf B 50/70 D, amb betum asfàltic de penetració, de granulometria densa per a capa de trànsit i granulat granític, estesa i compactada (P - 82)	75,42	655,248	49.418,80
2	P9L1-E97S	m2	Reg d'adherència amb emulsió bituminosa catiònica tipus C60B3/B2 ADH, amb dotació 1 kg/m2 (P - 85)	0,46	5.133,800	2.361,55
3	P9H5-X001	t	Paviment de mescla bituminosa VERMELLA contínua en calent tipus AC 11 surf B 50/70 D estesa i compactada, en entorn urbà amb dificultat de mobilitat, en voreres <= 3 m d'amplària o calçada/plataforma única <= 7 m d'amplària, sense afectació per serveis o elements de mobiliari urbà, en actuacions de més de 10 m2 (P - 83)	176,40	81,672	14.406,94
4	P9L1-E987	m2	Reg d'imprimació amb emulsió bituminosa catiònica tipus C60BF4 IMP, amb dotació 1,5 kg/m2 (P - 86)	0,69	697,100	481,00
5	P931-10RJI	m3	Base de formigó de formigó en massa HM - 20 / B / 20 / X0 amb una quantitat de ciment de 200 kg/m3 i relació aigua ciment =< 0.6, abocat des de camió amb estesa i vibratge manual, amb acabat reglejat (P - 65)	105,31	113,440	11.946,37
6	F9H4U100	m2	Mescla bituminosa en calent tipus FIRCOLOR VERMELL TEJA (fabricat amb betum 50/70, pigment vermell i àrids granítics), en capa de gruix mínim 5cm, en execució de rasa de 0,5 m d?amplada i amb reg d?adhèrencia inclòs Inclou p/pl de càrrega manual, d'esponjament, transport a l'abocador i pagament de taxes del material sobrant. Inclou p/p del cost de gestió del residus segons el que preveu l'estudi de gestió de residus d'aquest projecte i la part proporcional de la seguretat i salut laboral. (P - 1)	26,50	677,100	17.943,15
7	P9HC-HR3O	u	Desplaçament d'equip d'estesa i fresat de mescla bituminosa en calent en horari diürn (P - 84)	715,43	3,000	2.146,29
TOTAL	**Capitul**		**01.03.01**			**98.704,10**

Obra	01	Pressupost 24021
LOT	03	FERMS I PAVIMENTS
Capitul	02	PAVIMENTS

NUM.	CODI	UA	DESCRIPCIÓ	PREU	AMIDAMENT	IMPORT
1	P9E1-V6RD	m2	Paviment de panot per a vorera gris de 20x20x4 cm, classe 1a, preu superior, sobre suport de 3 cm de morter amb additius, col·locat a truc de maceta amb morter mixt 1:2:10 i beurada de ciment pòrtland (P - 76)	43,27	997,000	43.140,19
2	P9E1-V7XG	m2	Paviment de panot per a pas de vianants de color amb tacs de 20x20x4 cm, sobre suport de 3 cm de morter amb additius, col·locat a truc de maceta amb morter mixt 1:2:10 i beurada de color amb ciment blanc de ram de paleta (P - 77)	49,98	7,750	387,35
3	P9E1-X003	m2	Paviment de panot per a pas de vianants de color amb tacs de 20x20x4 cm, preu alt, sobre suport de 3 cm de morter amb additius, col·locat a truc de maceta amb morter mixt 1:2:10 i beurada de color amb ciment blanc de ram de paleta (P - 80)	60,69	46,800	2.840,29
4	P9E1-X001	m2	Paviment de panot per encaminament pas de vianants ratllat de 20x20x4 cm, sobre suport de 3 cm de morter amb additius, col·locat a truc de maceta amb morter mixt 1:2:10 i beurada de color amb ciment blanc de ram de paleta (P - 78)	49,98	6,500	324,87

PRESSUPOST

5	P9E1-X002	m2	Paviment de panot per encaminament pas de vianants ratllat de 20x20x4 cm, preu alt sobre suport de 3 cm de morter amb additius, col·locat a truc de maceta amb morter mixt 1:2:10 i beurada de color amb ciment blanc de ram de paleta (P - 79)	60,69	103,050	6.254,10
6	P9F3-X001	m2	Paviment de peces prefabricades de formigo de 40x20 cm i 5 cm de gruix, en voreres de més d'1 m d'amplària, col·locades amb morter de ciment 1:6 (P - 81)	58,23	3.535,000	205.843,05
7	P967-E9XU	m	Peça recta de formigó per a vorades model T3, doble capa, amb secció normalitzada de calçada C3 28x17 cm, segons UNE 127340, de classe climàtica B, classe resistent a l'abrasió H i classe resistent a flexió T (R-5 MPa) segons UNE-EN 1340, col·locada sobre base de formigó no estructural HNE-15/P/40 de 20 a 25 cm d'alçària, i rejuntat amb morter per a ram de paleta (P - 68)	30,01	1.403,800	42.128,04
8	P967-EA3E	m	Peça recta de formigó per a vorades model T5, doble capa, amb secció normalitzada de calçada C2 30x22 cm, segons UNE 127340, de classe climàtica B, classe resistent a l'abrasió H i classe resistent a flexió T (R-5 MPa) segons UNE-EN 1340, col·locada sobre base de formigó no estructural HNE-15/P/40 de 25 a 30 cm d'alçària, i rejuntat amb morter per a ram de paleta (P - 69)	34,39	300,000	10.317,00
9	P967-WP57	m	Peça recta de formigó per a vorades model Fiol, doble capa per a vianants 20x8 cm, de classe climàtica B, classe resistent a l'abrasió H i classe resistent a flexió S (R-3,5 MPa) segons UNE-EN 1340, col·locada sobre base de formigó no estructural HNE-15/P/40 de 10 a 20 cm d'alçària, i rejuntat amb morter per a ram de paleta (P - 70)	26,70	114,600	3.059,82
10	P976-U54K	m	Rigola de 20 cm d'amplària de peça doble capa de formigó color blanc, de 20x20x8 cm, per a rigoles, col·locades amb morter sobre base de formigó d'ús no estructural i rejuntades amb beurada de ciment (P - 71)	17,10	1.263,100	21.599,01
11	P981-V80K	m	Rampa per a gual de 57 cm d'amplària, amb peça de formigó per a gual de vehícles de doble capa per a posició central, de 57x25 cm, de color gris, col·locat sobre base de formigó d'ús no estructural HNE-15/P/40 de resistència a compressió 15 N/mm2, consistència plàstica i grandària màxima del granulat 40 mm, de 25 a 30 cm d'alçària, i rejuntat amb morter (P - 73)	138,86	11,600	1.610,78
12	P983-V8GR	u	Capçal per a gual amb peça de formigó per a gual de vehícles de doble capa per a posició lateral, de 60x28 cm, de color gris, col·locat sobre base de formigó d'ús no estructural HNE-15/P/40 de 25 a 30 cm d'alçària, i rejuntat amb morter (P - 75)	98,95	8,000	791,60
13	P981-V80I	m	Rampa per a gual de 120 cm d'amplària, amb peces de formigó per a gual de vianants de doble capa per a posició central, de 120x10 cm, de color gris, format per 2 peces, col·locat sobre base de formigó d'ús no estructural HNE-15/P/40 de resistència a compressió 15 N/mm2, consistència plàstica i grandària màxima del granulat 40 mm, de 25 a 30 cm d'alçària, i rejuntat amb morter (P - 72)	182,59	43,200	7.887,89
14	P983-V8GP	u	Capçal per a gual amb peces de formigó per a gual de vianants de doble capa per a posició lateral, de 120x28 cm, de color gris, format per 2 peces, col·locat sobre base de formigó d'ús no estructural HNE-15/P/40 de 25 a 30 cm d'alçària, i rejuntat amb morter (P - 74)	172,36	33,000	5.687,88
15	P931-10RJI	m3	Base de formigó de formigó en massa HM - 20 / B / 20 / X0 amb una quantitat de ciment de 200 kg/m3 i relació aigua ciment =< 0.6, abocat des de camió amb estesa i vibratge manual, amb acabat reglejat (P - 65)	105,31	444,758	46.837,46
16	P966-H97R	m	Vorada recta d'acer corten, de 10 mm de gruix i 200 mm d'alçària, inclosos els elements metàl·lics d'ancoratge soldats a la xapa, col·locada sobre base de formigó d'ús no estructural HNE-15/P/40 de resistència a compressió 15 N/mm2, consistència plàstica i grandària màxima del granulat 40 mm (P - 67)	44,84	670,300	30.056,25
17	P966-H97L	m	Vorada recta d'acer galvanitzat, de 10 mm de gruix i 200 mm d'alçària, inclosos els elements metàl·lics d'ancoratge soldats a la xapa, col·locada sobre base de formigó d'ús no estructural HNE-15/P/40 de resistència a compressió 15 N/mm2, consistència plàstica i grandària màxima del granulat 40 mm (P - 66)	35,98	389,500	14.014,21

PROJECTE EXECUTIU PER A LA REALITZACIÓ DELS CARRILS BICI A
SITGES DE LA CONNEXIÓ MIRALPEIX I PPU1,
DE LA CONNEXIÓ MIRALPEIX I PPU1, I DE L'AVINGUDA NAVARRA

PRESSUPOST

TOTAL Capitul 01.03.02 **442.779,79**

Obra 01 Pressupost 24021
LOT 04 ENLLUMENAT PÚBLIC
Capitul 01 ENDERROC I DESMONTATGES

NUM.	CODI	UA	DESCRIPCIÓ	PREU	AMIDAMENT	IMPORT
1	P21GN-4RUC	u	Arrencada de llumenera exterior muntada sobre columna o bàcul, a una alçària <= 10 m, amb mitjans manuals i càrrega manual sobre camió o contenidor (P - 30)	14,57	47,000	684,79
2	P21GL-HCXV	m	Arrencada de línea elèctrica entubada, conductors de coure o alumini, amb aïllament o amb aïllament i coberta, unipolars, de fins a 6 mm2 de secció, amb mitjans manuals i càrrega manual de runa sobre camió o contenidor (P - 29)	0,11	1.400,000	154,00
3	P21GH-X001	u	Desmuntatge per a substitució d'armari mural metàl·lic o de material sintètic, de mides entre 300x300x250 mm i 1000x1000x300 mm, amb mitjans manuals i càrrega manual de runa sobre camió o contenidor (P - 28)	61,28	1,000	61,28

TOTAL Capitul 01.04.01 **900,07**

Obra 01 Pressupost 24021
LOT 04 ENLLUMENAT PÚBLIC
Capitul 02 OBRA CIVIL

NUM.	CODI	UA	DESCRIPCIÓ	PREU	AMIDAMENT	IMPORT
1	P221E-AWDR	m3	Excavació de rasa en presència de serveis fins a 2 m de fondària, en terreny sòls de trànsit (SPT >50), realitzada amb retroexcavadora i amb les terres deixades a la vora (P - 42)	16,75	181,784	3.044,88
2	P2218-566E	m3	Excavació de pous fins a 2 m de fondària, en terreny de trànsit, amb mitjans mecànics, i càrrega sobre camió (P - 40)	14,21	15,762	223,98
3	P2241-52SS	m2	Repàs i piconatge de sòl de rasa d'amplària màxima 0,6 m, amb compactació del 95% PM (P - 45)	4,46	466,340	2.079,88
4	P2255-DPHU	m3	Rebliment i piconatge de rasa d'amplària fins a 0,6 m, amb material adequat de la pròpia excavació, en tongades de gruix de fins a 25 cm, utilitzant picó vibrant de combustible, amb compactació del 95% PM (P - 48)	20,94	142,301	2.979,78
5	P2241-52ST	m2	Repàs i piconatge de sòl de rasa de més de 0,6 i menys d'1,5 m d'amplària, amb compactació del 95% PM (P - 46)	2,69	26,100	70,21
6	P2255-DPHS	m3	Rebliment i piconatge de rasa d'amplària més de 0,6 i fins a 1,5 m, amb material seleccionat de la pròpia excavació, en tongades de gruix de fins a 25 cm, utilitzant picó vibrant de combustible, amb compactació del 95% PM (P - 47)	11,29	3,916	44,21
7	PDG5-HA2I	m	Banda contínua de plàstic de color de 30 cm d'amplària, col·locada al llarg de la rasa a 20 cm per sobre de la canalització (P - 118)	0,48	1.425,000	684,00
8	PG2N-EUGV	m	Tub corbable corrugat de polietilè, de doble capa, llisa la interior i corrugada l'exterior, de 90 mm de diàmetre nominal, aïllant i no propagador de la flama, resistència a l'impacte de 20 J, resistència a compressió de 450 N, muntat com a canalització soterrada (P - 126)	3,62	1.425,000	5.158,50
9	PDG2-LNU4	m	Canalització amb dos tubs corbables corrugats de polietilè de 110 mm de diàmetre nominal, de doble capa, i dau de recobriment de 40x30 cm amb formigó d'ús no estructural HNE-20/P/20 de resistència a compressió 20 N/mm2, consistència plàstica i grandària màxima del granulat 20 mm, fil guia a cada tub, part proporcional d'accessoris d'unió, separadors i obturadors (P - 117)	16,45	27,300	449,09
10	PDG2-LNU3	m	Canalització amb quatre tubs corbables corrugats de polietilè de 110 mm de diàmetre nominal, de doble capa, i dau de recobriment de 40x40 cm amb formigó d'ús no estructural HNE-20/P/20 de resistència	25,72	10,373	266,79

PRESSUPOST

		a compressió 20 N/mm2, consistència plàstica i grandària màxima del granulat 20 mm, fil guia a cada tub, part proporcional d'accessoris d'unió, separadors i obturadors (P - 116)			
11 PDK4-LP57	u	Pericó de registre de formigó prefabricat sense fons de 40x40x45 cm, per a instal·lacions de serveis, col·locat sobre solera de formigó formigó d'ús no estructural HNE-20/B/40 de resistència a compressió 20 N/mm2, consistència tova i grandària màxima del granulat 40 mm de 15 cm de gruix i reblert lateral amb terra de la mateixa excavació (P - 121)	64,03	90,000	5.762,70
12 PDK1-DXAP	u	Bastiment quadrat i tapa quadrat de fosa dúctil per a pericó de serveis, recolzada, pas lliure de 400x400 mm i classe C250 segons norma UNE-EN 124, col·locada amb morter per a ram de paleta (P - 119)	63,42	23,000	1.458,66
13 PDK4-LP59	u	Pericó de registre de formigó prefabricat sense fons de 60x60x60 cm, per a instal·lacions de serveis, col·locat sobre solera de formigó formigó d'ús no estructural HNE-20/B/40 de resistència a compressió 20 N/mm2, consistència tova i grandària màxima del granulat 40 mm de 15 cm de gruix i reblert lateral amb terra de la mateixa excavació (P - 122)	107,56	23,000	2.473,88
14 PDK1-W8EA	u	Bastiment quadrat i tapa quadrat de fosa dúctil per a pericó de serveis, recolzada, pas lliure de 600x600 mm i classe C250 segons norma UNE-EN 124, col·locada amb morter per a ram de paleta (P - 120)	124,32	23,000	2.859,36
15 PDK4-X001	u	RECOBRIMENT PER A TAPA CEGA (P - 123)	51,64	67,000	3.459,88
TOTAL Capitul		**01.04.02**			**31.015,80**

Obra	01	Pressupost 24021	
LOT	04	ENLLUMENAT PÚBLIC	
Capitul	03	INSTAL.LACIÓ	

NUM. CODI	UA	DESCRIPCIÓ	PREU	AMIDAMENT	IMPORT
1 PGD2-E3CL	u	Placa de connexió a terra d'acer, quadrada (massissa), de superfície 0,45 m2, de 3 mm de gruix i soterrada (P - 129)	78,05	67,000	5.229,35
2 PG3B-E7E6	m	Conductor de coure nu, unipolar de secció 1x35 mm2, muntat superficialment (P - 128)	8,66	1.425,000	12.340,50
3 PG33-E5E5	m	Cable amb conductor de coure de tensió assignada0,6/1 kV, de designació RV-K, construcció segons norma UNE 21123-2, tetrapolar, de secció 4x50 mm2, amb coberta del cable de PVC, classe de reacció al foc Eca segons la norma UNE-EN 50575, col·locat superficialment (P - 127)	30,78	1.533,500	47.201,13
4 PHR0-X101	u	Instal·lació complerat de punt de llum que inclou: Lluminària ROURA model BERNA 16L 3000K 31W 0.70Ade tipus LED Columna PLUS de Roura de 7,50m d'acer galvanitzat per immersió en calent diàmetre 127mm, maniguet de 60mm horitzontal soldat a 7,00m d'alçada. Imprimació i acabat de pintura de columna RAL Gris 150 Sablé Tractament antiorins SALICAN en base de columna fins a 50cm de la seva base Imprimació i acabat de pintura de columna RAL Gris 150 Sablé Inclou sobretensions i driver Signify Xitanium o similar d'altes prestacions. Node CITIDIM interior amb programació (P - 131)	1.690,82	57,000	96.376,74
5 PHR0-X102	u	Instal·lació complerat de punt de llum que inclou: Lluminària ROURA model BERNA 16L 3000K 58W 0.70Ade tipus LED Columna PLUS de Roura de 7,50m d'acer galvanitzat per immersió en calent diàmetre 127mm, maniguet de 60mm horitzontal soldat a 7,00m d'alçada. Imprimació i acabat de pintura de columna RAL Gris 150 Sablé Tractament antiorins SALICAN en base de columna fins a 50cm de la seva base Imprimació i acabat de pintura de columna RAL Gris 150 Sablé	1.696,07	10,000	16.960,70

PROJECTE EXECUTIU PER A LA REALITZACIÓ DELS CARRILS BICI A
SITGES DE LA CONNEXIÓ MIRALPEIX I PPU1,
DE LA CONNEXIÓ MIRALPEIX I PPU1, I DE L'AVINGUDA NAVARRA

PRESSUPOST

		Inclou sobretensions i driver Signify Xitanium o similar d'altes prestacions. Node CITIDIM interior amb programació (P - 132)			
6 PHG0-HAMG	u	Quadre de comandament i protecció d'enllumenat públic de tipus estàndard, sense caixa seccionadora i amb CGP segons normes companyia subministradora, amb estabilitzador/reductor de flux en capçalera de 15 kVA, de 6 sortides protegides amb diferencials rearmables, doble nivell, amb mòdul electrònic de control i comunicacions, proteccions per a serveis del quadre i sortida monofàsica per a reg, s'inclou bancada d'acer inoxidable de 300 mm d'alçària i tot el petit material auxiliar necessari de connexió i muntatge. Proteccions per una potència contractable de fins a 45 kVA (63 A/400 V), inclou ICP, IGA, relè de sobretensions permanents, il·luminació interior i pressa de corrent. Inclou presa i placa de terra, instal·lat (P - 130)	13.202,70	1,000	13.202,70
TOTAL Capitul		**01.04.03**			**191.311,12**

Obra	01	Pressupost 24021	
LOT	04	ENLLUMENAT PÚBLIC	
Capitul	04	ESCOMESA I LEGALITZACIÓ	

NUM. CODI	UA	DESCRIPCIÓ	PREU	AMIDAMENT	IMPORT
1 PPAUZZZ8	Pa	Partida alçada d'abonament íntegre en concepte de realització de la legalització de la instal.lació. (P - 0)	1.800,00	1,000	1.800,00
2 XGDZZ004	pa	Partida alçada per reconnexió d'enllumenat existent a la nova instal·lació d'enllumenat. (P - 0)	500,00	1,000	500,00
TOTAL Capitul		**01.04.04**			**2.300,00**

Obra	01	Pressupost 24021	
LOT	04	ENLLUMENAT PÚBLIC	
Capitul	05	TRANSPORT RESIDUS I TERRES	

NUM. CODI	UA	DESCRIPCIÓ	PREU	AMIDAMENT	IMPORT
1 P2R5-DT1F	m3	Transport de residus a instal·lació autoritzada de gestió de residus, amb camió de 12 t i temps d'espera per a la càrrega a màquina, amb un recorregut de més de 10 i fins a 15 km (P - 54)	7,99	7,740	61,84
2 P2R3-HIHC	m3	Transport de terres no contaminades a obra exterior o centre de valorització, amb camió de 12 t i temps d'espera per a la càrrega amb mitjans mecànics, amb un recorregut de més de 10 i fins a 15 km (P - 53)	6,70	237,048	1.588,22
TOTAL Capitul		**01.04.05**			**1.650,06**

Obra	01	Pressupost 24021	
LOT	05	DRENATGE	
Capitul	01	ENDERROCS I DESMUNTATGES	

NUM. CODI	UA	DESCRIPCIÓ	PREU	AMIDAMENT	IMPORT
1 P21G5-54CN	u	Demolició d'embornal de 70x30x85 cm, de parets de 15 cm de maó, amb mitjans mecànics i càrrega sobre camió (P - 27)	4,77	2,000	9,54
2 PD55-X001	u	Retirada reixa (P - 108)	32,59	18,000	586,62
3 P214N-52TV	m3	Enderroc d'estructures de pedra, amb mitjans mecànics i càrrega manual i mecànica de runa sobre camió o contenidor (P - 14)	23,45	21,300	499,49

PRESSUPOST

NUM.	CODI	UA	DESCRIPCIÓ	PREU	AMIDAMENT	IMPORT
1	P214W-FEMI	m	Tall en paviment de mescla bituminosa de 15 cm de fondària com a mínim amb màquina tallajunts amb disc de diamant per a paviment, per a delimitar la zona a demolir (P - 18)	3,79	44,000	166,76
2	P2146-DJ2X	m2	Demolició de paviment de mescla bituminosa de fins a 15 cm de gruix, d'amplària més de 2 m amb retroexcavadora amb martell trencador i càrrega sobre camió amb mitjans mecànics (P - 5)	2,92	15,650	45,70
3	P2146-I061	m2	Demolició de base de formigó de fins a 20 cm de gruix, amb compressor i càrrega sobre camió amb mitjans manuals, en entorn urbà sense dificultat de mobilitat, en voreres <= 3 m d'amplària o calçada/plataforma única <= 7 m d'amplària, sense afectació per serveis o elements de mobiliari urbà, en actuacions d'1 a 10 m2 (P - 7)	37,16	24,150	897,41
4	P2147-DJ5T	m	Demolició de rigola de panots col·locats sobre formigó, inclòs la base, amb retroexcavadora amb martell trencador i càrrega mecànica sobre camió (P - 10)	3,54	42,500	150,45
5	P221D-DZ2Q	m3	Excavació de rasa per a pas d'instal·lacions fins a 1 m de fondària, en terreny de sòls de trànsit (SPT >50), realitzada amb retroexcavadora i amb les terres deixades a la vora (P - 41)	9,68	15,698	151,96
6	P2241-52ST	m2	Repàs i piconatge de sòl de rasa de més de 0,6 i menys d'1,5 m d'amplària, amb compactació del 95% PM (P - 46)	2,69	24,150	64,96
7	P2255-DPHS	m3	Rebliment i piconatge de rasa d'amplària més de 0,6 i fins a 1,5 m, amb material seleccionat de la pròpia excavació, en tongades de gruix de fins a 25 cm, utilitzant picó vibrant de combustible, amb compactació del 95% PM (P - 47)	11,29	18,578	209,75
8	P931-10RJI	m3	Base de formigó de formigó en massa HM - 20 / B / 20 / X0 amb una quantitat de ciment de 200 kg/m3 i relació aigua ciment =< 0.6, abocat des de camió amb estesa i vibratge manual, amb acabat reglejat (P - 65)	105,31	12,200	1.284,78
9	P976-U54K	m	Rigola de 20 cm d'amplària de peça doble capa de formigó color blanc, de 20x20x8 cm, per a rigoles, col·locades amb morter sobre base de formigó d'ús no estructural i rejuntades amb beurada de ciment (P - 71)	17,10	43,400	742,14
10	P9H5-E84C	t	Paviment de mescla bituminosa contínua en calent tipus AC 16 surf B 50/70 D, amb betum asfàltic de penetració, de granulometria densa per a capa de trànsit i granulat granític, estesa i compactada (P - 82)	75,42	1,906	143,75
11	FD95XX003	u	CEGAMENT D'EMBORNAL, REOMPLERT DE FORMIGÓ A LA PART SUPERIOR D'EMBORNAL EXISTENT PER ESSER REUTILITZAT COM A CONNEXÓ TUB EXISTENT CONNECTAT A COL·LECTOR I TUB PROVINENT DE NOU EMBORNAL (P - 3)	33,57	8,000	268,56
12	FD95XX001	u	FEINES DE CONNEXIÓ DE TUB 315MM A EMBORNAL (P - 2)	24,07	4,000	96,28
13	P9ZE-HBRS	u	Desmuntatge i col·locació per a situar en nova rasant, de marc i tapa de pous de clavegueres en obres de recobriment asfàltic, amb morter de ciment (P - 87)	113,40	1,000	113,40
14	P9ZE-HBRU	u	Desmuntatge i col·locació per a situar en nova rasant, de reixes de desguàs en obres de recobriment asfàltic, amb morter de ciment (P - 88)	29,10	15,000	436,50

TOTAL Capitul 01.05.02 4.772,40

Obra 01 Pressupost 24021
LOT 05 DRENATGE

PROJECTE EXECUTIU PER A LA REALITZACIÓ DELS CARRILS BICI A
SITGES DE LA CONNEXIÓ MIRALPEIX I PPU1,
DE LA CONNEXIÓ MIRALPEIX I PPU1, I DE L'AVINGUDA NAVARRA

PRESSUPOST

Capitul 03 INSTAL.LACIÓ

NUM.	CODI	UA	DESCRIPCIÓ	PREU	AMIDAMENT	IMPORT
1	PD59-X001	m	Canal per a drenatge fabricat en ´´in situ´´ de 50cm d'amplària interior i 5 cm d'alçària 10cm d'espesor, de formigó d'ús no estructural HNE-20/P/20 de resistència a compressió 20 N/mm2, consistència plàstica i grandària màxima del granulat 20 mm (P - 110)	32,17	75,000	2.412,75
2	PD55-E3NF	u	Caixa per a embornal de 70x30x85 cm, amb parets de 10 cm de gruix sobre solera de 15 cm de formigó en massa HM - 20 / B / 20 / X0 amb una quantitat de ciment de 200 kg/m3 i relació aigua ciment =< 0.6 (P - 107)	78,59	7,000	550,13
3	PD5U-480E	u	Reixa practicable, per a interceptor de fosa grisa, de 982x490x76 mm i 145 kg de pes i col·locada ancorada al formigó (P - 111)	137,32	4,000	549,28
4	PD56-E3QQ	m	Caixa per a interceptor de 84x50 cm, amb parets de 15 cm de gruix de formigó en massa HM - 20 / B / 20 / X0 amb una quantitat de ciment de 200 kg/m3 i relació aigua ciment =< 0.6, sobre solera de 15 cm de formigó en massa HM - 20 / B / 20 / X0 amb una quantitat de ciment de 200 kg/m3 i relació aigua ciment =< 0.6 (P - 109)	76,92	4,000	307,68
5	PD72-EUBB	m	Claveguera amb tub de polietilè d'alta densitat de designació PE 100, de 315 mm de diàmetre nominal, de 6 bar de pressió nominal, sèrie SDR 26, segons la norma UNE-EN 12201-2, soldat, amb grau de dificultat mitja i col·locat al fons de la rasa (P - 112)	137,55	10,000	1.375,50
6	PD86-X001	m	Recobriment protector exterior per a clavegueres de tub de PEAD 315mm cm, amb 10 cm de formigó HNE20/P/20 (P - 114)	9,54	10,000	95,40
7	PD72-EUCA	m	Claveguera amb tub de polietilè d'alta densitat de designació PE 100, de 400 mm de diàmetre nominal, de 6 bar de pressió nominal, sèrie SDR 26, segons la norma UNE-EN 12201-2, soldat, amb grau de dificultat mitja i col·locat al fons de la rasa (P - 113)	184,87	20,000	3.697,40
8	PD86-X002	m	Recobriment protector exterior per a clavegueres de tub de PEAD 400mm, amb 10 cm de formigó HNE20/P/20 (P - 115)	11,68	20,000	233,60
9	PD50-4826	u	Bastiment i reixa de fosa dúctil, abatible i amb tanca, per a embornal, de 750x285x100 mm classe C250 segons norma UNE-EN 124 i 9 dm2 de superfície d'absorció col·locat amb morter (P - 106)	92,98	19,000	1.766,62

TOTAL Capitul 01.05.03 10.988,36

Obra 01 Pressupost 24021
LOT 05 DRENATGE
Capitul 04 TRANSPORT RESIDUS I TERRES

NUM.	CODI	UA	DESCRIPCIÓ	PREU	AMIDAMENT	IMPORT
1	P2R5-DT1F	m3	Transport de residus a instal·lació autoritzada de gestió de residus, amb camió de 12 t i temps d'espera per a la càrrega a màquina, amb un recorregut de més de 10 i fins a 15 km (P - 54)	7,99	43,595	348,32
2	P2R3-HIHC	m3	Transport de terres no contaminades a obra exterior o centre de valorització, amb camió de 12 t i temps d'espera per a la càrrega amb mitjans mecànics, amb un recorregut de més de 10 i fins a 15 km (P - 53)	6,70	18,838	126,21

TOTAL Capitul 01.05.04 474,53

Obra 01 Pressupost 24021
LOT 06 SSAA

NUM.	CODI	UA	DESCRIPCIÓ	PREU	AMIDAMENT	IMPORT
1	P214W-HXLT	m	Tall en paviment de peces amb màquina tallajunts amb disc de diamant per a paviment, per a delimitar la zona a demolir (P - 19)	4,51	6,000	27,06

PRESSUPOST

2	P2146-X001	m2	Demolició de paviment de formigó de fins a 15 cm de gruix, d'amplària més de 2 m amb retroexcavadora amb martell trencador i càrrega sobre camió amb mitjans mecànics INCLOU LA DEMOLOCIÓ D'ESCOSSELLS I ALTRES ELEMENTS A ENDERRROCAR PRESENTS A LA VORERA I NO DESCRITS EN PARTIDES PARTICULARS (P - 9)	3,49	1,800	6,28
3	P221E-AWDR	m3	Excavació de rasa en presència de serveis fins a 2 m de fondària, en terreny sòls de trànsit (SPT >50), realitzada amb retroexcavadora i amb les terres deixades a la vora (P - 42)	16,75	0,900	15,08
4	P2241-52SS	m2	Repàs i piconatge de sòl de rasa d'amplària màxima 0,6 m, amb compactació del 95% PM (P - 45)	4,46	1,800	8,03
5	P2255-DPHU	m3	Rebliment i piconatge de rasa d'amplària fins a 0,6 m, amb material adequat de la pròpia excavació, en tongades de gruix de fins a 25 cm, utilitzant picó vibrant de combustible, amb compactació del 95% PM (P - 48)	20,94	0,810	16,96
6	P931-10RJI	m3	Base de formigó de formigó en massa HM - 20 / B / 20 / X0 amb una quantitat de ciment de 200 kg/m3 i relació aigua ciment =< 0.6, abocat des de camió amb estesa i vibratge manual, amb acabat reglejat (P - 65)	105,31	0,270	28,43
7	P9E1-V7XG	m2	Paviment de panot per a pas de vianants de color amb tacs de 20x20x4 cm, sobre suport de 3 cm de morter amb additius, col·locat a truc de maceta amb morter mixt 1:2:10 i beurada de color amb ciment blanc de ram de paleta (P - 77)	49,98	1,800	89,96
8	PF36-DVRH	m	Tub de fosa dúctil de 150 mm de diàmetre nominal, segons la norma ISO 2531, amb unió de campana amb anella elastomèrica per a aigua i contrabrida d'estanquitat i col·locat al fons de la rasa (P - 124)	66,74	3,000	200,22
9	PF36-X001	m	DESMUNTATGE I MUNTATGE DE BOCA D'INCENDIS (P - 125)	100,88	3,000	302,64
10	P2R5-DT1F	m3	Transport de residus a instal·lació autoritzada de gestió de residus, amb camió de 12 t i temps d'espera per a la càrrega a màquina, amb un recorregut de més de 10 i fins a 15 km (P - 54)	7,99	0,365	2,92
11	P2R3-HIHC	m3	Transport de terres no contaminades a obra exterior o centre de valorització, amb camió de 12 t i temps d'espera per a la càrrega amb mitjans mecànics, amb un recorregut de més de 10 i fins a 15 km (P - 53)	6,70	1,080	7,24
12	P9ZE-X001	u	Desmuntatge i col·locació per a situar en nova rasant, de reixes de tapes de qualsevol servei existent en obres per modificació de la cota en vorera, amb morter de ciment (P - 89)	21,79	30,000	653,70

TOTAL LOT **01.06** **1.358,52**

Obra 01 Pressupost 24021
LOT 07 SENYALITZACIÓ HORITZONTAL I VERTICAL
Capitul 01 HORITZONTAL

NUM.	CODI	UA	DESCRIPCIÓ	PREU	AMIDAMENT	IMPORT
1	P21B0-HBQL	m2	Eliminació de marca vial amb pintura negra (P - 21)	3,38	125,100	422,84
2	P21B0-HBQO	m2	Eliminació de marca vial de pintura de dos components amb fresatge (P - 22)	10,91	154,930	1.690,29
3	PBA3-DXJD	m	Pintat sobre paviment de marca vial longitudinal contínua per a ús permanent i retrorreflectant en sec, amb humitat i amb pluja, tipus P-RR, de 10 cm d'amplària, amb plàstic d'aplicació en fred de dos components de color blanc i microesferes de vidre, aplicada mecànicament mitjançant polvorització (P - 94)	0,87	5.978,820	5.201,57
4	PBA3-X025	m	Pintat sobre paviment de marca vial longitudinal discontínua per a ús permanent i retrorreflectant en sec, amb humitat i amb pluja, tipus P-RR, de 25 cm d'amplària i 1/1 de relació pintat/no pintat, amb plàstic d'aplicació en fred de dos components de color blanc i microesferes de vidre, aplicada mecànicament mitjançant polvorització (P - 96)	1,40	666,125	932,58
5	PBA4-DXT5	m	Pintat sobre paviment de marca vial transversal contínua per a ús permanent i retrorreflectant en sec, amb humitat i amb pluja, tipus -, de	2,84	70,910	201,38

PROJECTE EXECUTIU PER A LA REALITZACIÓ DELS CARRILS BICI A
SITGES DE LA CONNEXIÓ MIRALPEIX I PPU1,
DE LA CONNEXIÓ MIRALPEIX I PPU1, I DE L'AVINGUDA NAVARRA

PRESSUPOST

			40 cm d'amplària, amb plàstic d'aplicació en fred de dos components de color blanc i microesferes de vidre, aplicada amb màquina d'accionament manual (P - 98)			
6	PBA4-DXSG	m	Pintat sobre paviment de marca vial transversal discontínua per a ús permanent i retrorreflectant en sec, amb humitat i amb pluja, tipus -, de 40 cm d'amplària i 0,8/0,4 de relació pintat/no pintat, amb plàstic d'aplicació en fred de dos components de color blanc i microesferes de vidre, aplicada amb màquina d'accionament manual (P - 97)	3,85	403,100	1.551,94
7	PBA2-FII0	m2	Pintat sobre paviment de marca vial superficial per a ús permanent i retrorreflectant en sec, amb humitat i amb pluja, tipus P-RR, amb plàstic d'aplicació en fred de dos components de color blanc i microesferes de vidre, aplicada amb màquina d'accionament manual (P - 91)	8,38	691,175	5.792,05
8	PBA3-X001	m	Pintat sobre paviment de marca vial longitudinal contínua per a ús permanent i retrorreflectant en sec, amb humitat i amb pluja, tipus P-RR, de 10 cm d'amplària, amb plàstic d'aplicació en fred de dos components de color groc i microesferes de vidre, aplicada mecànicament mitjançant polvorització (P - 95)	0,95	131,500	124,93
9	PBA2-X001	m2	Pintat sobre paviment de marca vial superficial per a ús permanent i retrorreflectant en sec, amb humitat i amb pluja, tipus P-RR, amb plàstic d'aplicació en fred de dos components de color groc i microesferes de vidre, aplicada amb màquina d'accionament manual (P - 92)	8,38	7,200	60,34
10	PBA2-X002	m2	Pintat sobre paviment catifa de color vermell per a ús permanent i retrorreflectant en sec, amb humitat i amb pluja, tipus P-RR, amb plàstic c i microesferes de vidre, aplicada amb màquina d'accionament manual (P - 93)	9,27	2.408,790	22.329,48
11	PBAM-HXU6	u	Actuacions puntuals de jornada completa en superfície <= 50 m2, pintat sobre paviment de marca vial superficial per a ús permanent i retrorreflectant en sec, tipus P - R, amb plàstic d'aplicació en fred de dos components de color blanc, per a marques vials i microesferes de vidre, amb addició de micropartícules amb cantells angulosos de vidre en pols, aplicada amb màquina d'accionament manual (P - 99)	1.046,89	2,000	2.093,78

TOTAL Capitul **01.07.01** **40.401,18**

Obra 01 Pressupost 24021
LOT 07 SENYALITZACIÓ HORITZONTAL I VERTICAL
Capitul 02 VERTICAL

NUM.	CODI	UA	DESCRIPCIÓ	PREU	AMIDAMENT	IMPORT
1	P21B0-HBQX	u	Arrencada de pal per a senyal amb mitjans manuals i càrrega manual de runa sobre camió o contenidor (P - 24)	10,09	11,000	110,99
2	P21B0-X001	m2	Desmuntatge per a substitució de cartells en plafons d'alumini extrusionat o lamel·les d'acer galvanitzat amb mitjans manuals i càrrega manual de runa sobre camió o contenidor, inclou el transport a magatzem (P - 26)	9,29	5,000	46,45
3	P21B0-HBQZ	u	Desmuntatge per a recol·locació de placa de senyalització vertical muntada sobre suport de peu o sobre paraments verticals, superfície fins a 0,5 m2, a una alçària de 3 m com a màxim amb mitjans manuals i aplec per a posterior aprofitament (P - 25)	10,09	14,000	141,26
4	P21B0-HBQS	u	Desmuntatge per a substitució de placa de senyalització vertical muntada sobre suport de peu o sobre paraments verticals, superfície fins a 0,5 m2, a una alçària de 3 m com a màxim amb mitjans manuals i càrrega manual de runa sobre camió o contenidor (P - 23)	7,99	9,000	71,91
5	PBBM-H8B4	m	Tub d'alumini extrusionat de 76 mm de diàmetre, per a senyals de trànsit, col·locada (P - 103)	20,91	154,000	3.220,14
6	PBB1-HB3Y	u	Base d'acer galvanitzat per a subjecció al fonament de tub de suport de senyals de trànsit de 76 mm de diàmetre, fixada a dau de formigó amb 4 perns roscats; inclou excavació, replanteig de la placa base i formigonament del dau (P - 100)	121,99	44,000	5.367,56

PRESSUPOST

7	PBBY-M8J6	u	Col·locació de placa de senyalització vertical provinent d'ús anterior, sobre suport de peu o paraments verticals, de superfície < 0.5 m2, a una alçària de <= 3 m amb mitjans manuals (P - 104)	12,61	44,000	554,84
8	PBBY-M8J7	u	Col·locació de placa de senyalització vertical provinent d'ús anterior, sobre suport de peu o paraments verticals, de superfície de 0.5 a 1 m2 m2, a una alçària de <= 3 m amb mitjans manuals (P - 105)	15,13	5,000	75,65
9	PBBB-DVJ2	u	Placa informativa per a senyals de trànsit d'alumini anoditzat, de 40x60 cm, acabada amb làmina retrorreflectora classe RA2, fixada mecànicament (P - 101)	81,51	28,000	2.282,28
10	PBBB-DVJ4	u	Placa informativa per a senyals de trànsit d'alumini anoditzat, de 40x40 cm, acabada amb làmina retrorreflectora classe RA2, fixada mecànicament (P - 102)	56,92	7,000	398,44

TOTAL Capitul 01.07.02 12.269,52

Obra 01 Pressupost 24021
LOT 07 SENYALITZACIÓ HORITZONTAL I VERTICAL
Capitul 03 ABALISSAMENT

NUM.	CODI	UA	DESCRIPCIÓ	PREU	AMIDAMENT	IMPORT
1	PQ45-AHFK	u	Pilona de fusta plàstica reciclada, de secció circular, d'alçària 1100 mm, amb cap de fusta plàstica reciclada, col·locada encastada (P - 136)	53,63	242,000	12.978,46
2	PQ45-X001	u	Peça de goma reciclada 90% de 65x20x10cm amb elements retrorefelctants de color blanc i fixat al ferm de forma mecànica amb 4 cargols per a abalissament del carril bici. (P - 137)	47,28	358,000	16.926,24
3	PQ45-X003	u	Peça de goma flexible per fixar a element separador de carril bici (P - 138)	21,87	179,000	3.914,73

TOTAL Capitul 01.07.03 33.819,43

Obra 01 Pressupost 24021
LOT 07 SENYALITZACIÓ HORITZONTAL I VERTICAL
Capitul 04 TRANSPORT RESIDUS I TERRES

NUM.	CODI	UA	DESCRIPCIÓ	PREU	AMIDAMENT	IMPORT
1	P2R5-DT1F	m3	Transport de residus a instal·lació autoritzada de gestió de residus, amb camió de 12 t i temps d'espera per a la càrrega a màquina, amb un recorregut de més de 10 i fins a 15 km (P - 54)	7,99	1,991	15,91

TOTAL Capitul 01.07.04 15,91

Obra 01 Pressupost 24021
LOT 08 MOBILIARI
Capitul 01 MOBILIARI

NUM.	CODI	UA	DESCRIPCIÓ	PREU	AMIDAMENT	IMPORT
1	PQ2Y-MA95	u	Col·locació de paperera de <= 60 l de capacitat, ancorada amb dau de formigó utilitzant martell trencador manual (P - 135)	37,12	3,000	111,36
2	PQ22-DJJV	u	Paperera de peu de planxa desplegada d'acer galvanitzat, de 60 l de capacitat, per a col·locació encastada ancorada amb dau de formigó (P - 134)	199,59	1,000	199,59
3	PQ1Y-L0WZ	u	Col·locació de banc de fusta, resines o metàl·lic de 200 a 300 cm de llargària, amb fixacions mecàniques, en entorn urbà sense dificultat de mobilitat, en voreres <= 3 m d'amplària o calçada/plataforma única <= 7 m d'amplària, sense afectació per serveis o elements de mobiliari urbà, en actuacions de fins a 1 u (P - 133)	136,84	1,000	136,84

PROJECTE EXECUTIU PER A LA REALITZACIÓ DELS CARRILS BICI A
SITGES DE LA CONNEXIÓ MIRALPEIX I PPU1,
DE LA CONNEXIÓ MIRALPEIX I PPU1, I DE L'AVINGUDA NAVARRA

PRESSUPOST

TOTAL Capitul 01.08.01 447,79

Obra 01 Pressupost 24021
LOT 09 GESTIÓ DE RESIDUS
Capitul 01 CÀRREGA I TRANSPORT

NUM.	CODI	UA	DESCRIPCIÓ	PREU	AMIDAMENT	IMPORT
1	P243-DT0O	m3	Transport de residus dins de l'obra, amb camió de 7 t i temps d'espera per a la càrrega a màquina (P - 51)	2,43	500,000	1.215,00
2	P241-FIPF	m3	Transport de terres no contaminades per a reutilitzar dins de l'obra, amb dúmper per a transports de gasoil i temps d'espera per a la càrrega amb mitjans mecànics (P - 50)	2,67	100,000	267,00

TOTAL Capitul 01.09.01 1.482,00

Obra 01 Pressupost 24021
LOT 09 GESTIÓ DE RESIDUS
Capitul 02 DESPOSICIÓ CONTROLADA

NUM.	CODI	UA	DESCRIPCIÓ	PREU	AMIDAMENT	IMPORT
1	P2RA-EU7I	m3	Disposició controlada en dipòsit autoritzat inclòs el cànon sobre la deposició controlada dels residus de la construcció, segons la LLEI 8/2008, de residus de formigó inerts amb una densitat 1,45 t/m3, procedents de construcció o demolició, amb codi 17 01 01 segons la Llista Europea de Residus (P - 63)	14,42	2.162,795	31.187,50
2	P2RA-EU6Q	m3	Disposició controlada en centre de reciclatge de residus barrejats no perillosos amb una densitat 0,17 t/m3, procedents de construcció o demolició, amb codi 17 09 04 segons la Llista Europea de Residus (P - 59)	15,37	216,280	3.324,22
3	P2RA-EU7L	m3	Disposició controlada en dipòsit autoritzat de residus de terra inerts amb una densitat 1,6 t/m3, procedents d'excavació, amb codi 17 05 04 segons la Llista Europea de Residus (P - 64)	4,25	1.410,944	5.996,51
4	P2RA-EU6X	m3	Disposició controlada en centre de selecció i transferència de residus de metalls barrejats no perillosos amb una densitat 0,2 t/m3, procedents de construcció o demolició, amb codi 17 04 07 segons la Llista Europea de Residus (P - 61)	-32,55	8,140	-264,96

TOTAL Capitul 01.09.02 40.243,27

Obra 01 Pressupost 24021
LOT 09 GESTIÓ DE RESIDUS
Capitul 03 GESTIO INTERNA DE RESIDUS

NUM.	CODI	UA	DESCRIPCIÓ	PREU	AMIDAMENT	IMPORT
1	P2R2-EU9R	m3	Classificació a peu d'obra de residus de construcció o demolició en fraccions segons REAL DECRETO 105/2008, amb mitjans manuals (P - 52)	21,91	95,000	2.081,45

TOTAL Capitul 01.09.03 2.081,45

Obra 01 Pressupost 24021
LOT 09 GESTIÓ DE RESIDUS
Capitul 04 GESTIÓ EXTERNA DE RESIDUS

PRESSUPOST

NUM.	CODI	UA	DESCRIPCIÓ	PREU	AMIDAMENT	IMPORT
1	P2RA-EU7G	m3	Disposició controlada en dipòsit autoritzat de residus barrejats inerts amb una densitat 1 t/m3, procedents de construcció o demolició, amb codi 17 01 07 segons la Llista Europea de Residus (P - 62)	18,08	2.162,790	39.103,24
2	P2RA-EU6J	kg	Disposició controlada en centre de selecció i transferència de residus barrejats perillosos, procedents de construcció o demolició, amb codi 17 09 03* segons la Llista Europea de Residus (P - 56)	0,27	26,000	7,02
3	P2RA-EU6U	m3	Disposició controlada en centre de reciclatge de residus de fusta no perillosos amb una densitat 0,19 t/m3, procedents de construcció o demolició, amb codi 17 02 01 segons la Llista Europea de Residus (P - 60)	12,02	9,100	109,38
4	P2RA-EU6M	m3	Disposició controlada en centre de reciclatge de residus de plàstic no perillosos amb una densitat 0,035 t/m3, procedents de construcció o demolició, amb codi 17 02 03 segons la Llista Europea de Residus (P - 57)	0,00	1,040	0,00
5	P2RA-EU6O	m3	Disposició controlada en centre de reciclatge de residus de paper i cartró no perillosos amb una densitat 0,04 t/m3, procedents de construcció o demolició, amb codi 15 01 01 segons la Llista Europea de Residus (P - 58)	0,00	13,000	0,00
6	P2R6-4I5U	m3	Càrrega amb mitjans manuals i transport de residus inerts o no especials a instal·lació autoritzada de gestió de residus, amb contenidor de 8 m3 de capacitat (P - 55)	33,26	25,740	856,11
TOTAL	**Capitul**		**01.09.04**			**40.075,75**

Obra 01 Pressupost 24021

LOT 10 ESTUDI DE SEGURETAT I SALUT

NUM.	CODI	UA	DESCRIPCIÓ	PREU	AMIDAMENT	IMPORT
1	XPAU0001	pa	Partida alçada d'abonament integre per a la seguretat i salut, segons pressupost de l'ESS (P - 0)	13.495,91	1,000	13.495,91
TOTAL	**LOT**		**01.10**			**13.495,91**

Obra 01 Pressupost 24021

LOT 11 ALTRES

NUM.	CODI	UA	DESCRIPCIÓ	PREU	AMIDAMENT	IMPORT
1	XPAU0002	pa	PARTIDA ALÇADA A JUSTIFICAR PER A NOUS REQUERIMENTS FUNCIONALS DE L'AJUNTAMENT DE SITGES, A DISPOSICIÓ DE LA DIRECCIÓ D'OBRA. (P - 0)	0,00	1,000	0,00
2	XPAU0003	pa	ELABORACIÓ DEL PROJECTE "AS-BUILT" UN COP FINALITZATS ELS TREBALLS D'EXECUCIÓ DEL PROJECTE. (P - 0)	2.000,00	1,000	2.000,00
3	XPAU0004	pa	PARTIDA ALÇADA A JUSTIFICAR PER A DESVIAMENT DE TRÀNSIT (P - 0)	10.000,00	1,000	10.000,00
TOTAL	**LOT**		**01.11**			**12.000,00**

RESUM DE PRESSUPOST

RESUM DE PRESSUPOST

NIVELL 2 : LOT			Import
LOT	01.01	ENDERROCS I DESMUNTATGES	77.700,86
LOT	01.02	MOVIMENT DE TERRES	47.720,69
LOT	01.03	FERMS I PAVIMENTS	541.483,89
LOT	01.04	ENLLUMENAT PÚBLIC	227.177,05
LOT	01.05	DRENATGE	17.330,94
LOT	01.06	SSAA	1.358,52
LOT	01.07	SENYALITZACIÓ HORITZONTAL I VERTICAL	86.506,04
LOT	01.08	MOBILIARI	447,79
LOT	01.09	GESTIÓ DE RESIDUS	83.882,47
LOT	01.10	ESTUDI DE SEGURETAT I SALUT	13.495,91
LOT	01.11	ALTRES	12.000,00
Obra	**01**	**Pressupost 24021**	**1.109.104,16**
		1.109.104,16	

NIVELL 1 : Obra			Import
Obra	01	Pressupost 24021	1.109.104,16
			1.109.104,16

PEC

PRESSUPOST D'EXECUCIÓ PER CONTRACTE

PRESSUPOST D'EXECUCIÓ MATERIAL.....		1.109.104,16
6 % BENEFICI INDUSTRIAL SOBRE 1.109.104,16.....		66.546,25
13 % DESPESES GENERALS SOBRE 1.109.104,16.....		144.183,54
	Subtotal	1.319.833,95
21 % IVA SOBRE 1.319.833,95.....		277.165,13
TOTAL PRESSUPOST PER CONTRACTE	€	1.596.999,08

Aquest pressupost d'execució per contracte puja a

(UN MILIÓ CINC-CENTS NORANTA-SIS MIL NOU-CENTS NORANTA-NOU EUROS AMB VUIT CÈNTIMS)

A Sitges, desembre de 2024

Joan Carles Adell i Torrelles
E.C.C.P. nº 10.075
EMAB,S.L.