A | B | M Consulting
especialistes en enginyeria
de l'aigua i territori



PROJECTE CONSTRUCTIU DE LES OBRES DE CONNEXIÓ DE VARIS POUS ALS SISTEMA D'ABASTAMENT D'AIGUA POTABLE DEL NUCLI DE CAMALLERA

Febrer 2025

Ajuntament de Saus, Camallera i Llampaies

Avda. Països Catalans, 50,
17457 Riudellots de la Selva,
Girona. Espanya

Tel. +34 972 477 718
Fax +34 972 478 014
email. abm@abm.cat

www.abm.cat

PROJECTE CONSTRUCTIU DE LES OBRES DE CONNEXIÓ DE VARIS POUS ALS SISTEMA D'ABASTAMENT D'AIGUA POTABLE DEL NUCLI DE CAMALLERA

ÍNDEX GENERAL

DOCUMENT NÚM. 1: MEMÒRIA I ANNEXOS

MEMÒRIA

ANNEXOS

Annex núm. 1 .- Recopilació i anàlisi de la informació existent

Annex núm. 2 .- Informe geològic

Annex núm. 3 .- Reportatge fotogràfic

Annex núm. 4 .- Càlculs hidràulics

Annex núm. 5 .- Pla d'obres

Annex núm. 6 .- Justificació de preus

Annex núm. 7 .- Estudi de seguretat i salut

Annex núm. 8 .- Gestió de residus

Annex núm. 9 .- Serveis afectats

Annex núm. 10 .- Expropiacions

DOCUMENT NÚM.2: PLÀNOLS

Plànol núm. 1. Situació, emplaçament i índex

Plànol núm. 2. Planta general

Plànol núm. 3. Xarxa actual i futura Lot 1

Plànol núm. 4. Connexions Lot 1

Plànol núm. 5. Serveis afectats Lot 1

Plànol núm. 6. Xarxa actual i futura Lot 2

Plànol núm. 7. Connexions Lot 2

Plànol núm. 8. Creuament d'infraestructures Lot 2

Plànol núm. 9. Serveis afectats Lot 2

Plànol núm. 10. Seccions tipus i detalls

DOCUMENT NÚM. 3: PLEC DE CONDICIONS

DOCUMENT NÚM. 4: PRESSUPOST

Lot 1

Amidaments

Quadre de preus núm. 1

Quadre de preus núm. 2

Pressupost

Resum de pressupost

Pressupost general

Lot 2

Amidaments

Quadre de preus núm. 1

Quadre de preus núm. 2

Pressupost

Resum de pressupost

Pressupost general

DOCUMENT NÚM. 1: MEMÒRIA I ANNEXOS

MEMÒRIA

PROJECTE CONSTRUCTIU DE LES OBRES RENOVACIÓ DE LA CONNEXIÓ DE VARIS POUS AL SISTEMA D'ABASTAMENT D'AIGUA POTABLE DEL NUCLI DE CAMALLERA

MEMÒRIA

ÍNDEX

1. ANTECEDENTS I SITUACIÓ ACTUAL 3
2. OBJECTIU DEL PROJECTE 3
3. CARTOGRAFIA I TOPOGRAFIA 3
4. GEOLOGIA I GEOTÈCNIA 3
5. JUSTIFICACIÓ DE LA SOLUCIÓ ADOPTADA 4
5.1. Lots d'execució 4
5.2. Criteris de disseny i càlculs hidràulics 4
5.3. Ventoses i desguassos 5
5.4. Descripció de les actuacions 5
5.4.1. Lot 1 5
5.4.2. Lot 2 5
6. DESCRIPCIÓ DE LES OBRES 5
6.1. Canonada 5
6.2. Ventoses 6
6.3. Desguassos 6
6.4. Connexions als pous 6
6.5. Reposicions 7
7. SERVEIS AFECTATS / EXISTENTS 7
8. EXPROPIACIONS 7
9. AFECCIONS A LLERES PÚBLIQUES I ESPAIS D'INTERÉS NATURAL 8
10. AFECTACIONS A ALTRES INFRAESTRUCTURES 8
11. TRAMITACIÓ URBANÍSTICA I AMBIENTAL 8
12. ACCESSIBILITAT I SUPRESSIÓ DE BARRERES 8
13. GESTIÓ DE RESIDUS 8
14. CONTROL DE QUALITAT 8
15. SEGURETAT I SALUT 9
16. PLA DE TREBALLS, TERMINI D'EXECUCIÓ I TERMINI DE GARANTIA 9
17. EXECUCIÓ DE LES OBRES I DIVISIÓ EN LOTS 9
18. TIPUS D'OBRA 9
19. PRESSUPOST 10
20. JUSTIFICACIÓ DE PREUS 10
21. REVISIÓ DE PREUS 10
22. CLASSIFICACIÓ DEL CONTRACTISTA 10
23. DOCUMENTS QUE CONTÉ EL PROJECTE 11

24. DECLARACIÓ D'OBRA COMPLETA 11

26. CONCLUSIÓ 12

1. ANTECEDENTS I SITUACIÓ ACTUAL

Saus, Camallera i Llampaies és un municipi de la comarca de l'Alt Empordà, amb una extensió de 12 Km². El municipi té una població censada de 872 habitants (IDESCAT, 2023) i compta amb 532 abonats domèstics i 31 abonats industrials.

El municipi està conformat per tres nuclis: Saus, Camallera i Llampaies; i cadascun d'ells disposa de la seva pròpia zona de subministrament d'aigua (ZS).

La ZS Camallera s'abasteix de dues captacions subterrànies anomenades Pou Lluena i Pou Escoles. Del Pou Lluena es bombeja l'aigua al Dipòsit Camallera (Lluena) on es realitza la desinfecció de l'aigua mitjançant hipoclorit sòdic i finalment es dirigeix l'aigua al punt d'entrega de Saus i a la xarxa de Camallera. L'aigua captada pel Pou Escoles es bombeja al Dipòsit Vell de Camallera (Vilaür) on es desinfecta l'aigua i es condueix una part a un punt d'entrega a Llampaies i la resta a la xarxa de Camallera.

Actualment l'abastament pateix problemes de desabastament en èpoques de major consum (estiu). Per aquest motiu es vol recuperar una captació, anomenat Pou Cases Barates, que està fora de servei per disposar de més recurs hídric. També es pretén impulsar les aigües procedents de tots els pous de Camallera al dipòsit de capçalera; Dipòsit de Lluena. Caldrà doncs, connectar el pou Escoles, pou que actualment està en règim d'explotació, amb el pou Cases Barates. Aquest fet implica instal·lar una canonada d'interconnexió, i en el punt d'unió, es conduirà l'aigua fins al dipòsit de Lluena (actuació contemplada en la memòria valorada "Nova canonada d'impulsió al dipòsit de Lluena").

L'Ajuntament de Saus, Camallera i Llampaies, conscient d'aquesta problemàtica, i després de valorar la situació i estudiar les alternatives, elabora dues memòries valorades per la construcció d'una nova canonada d'impulsió que connecti el pou de les Cases Barates al dipòsit de capçalera, i la construcció d'una nova canonada d'impulsió que connecti el pou Escoles amb el pou de les Cases Barates.

En data de desembre de 2024, l'Ajuntament de Saus, Camallera i Llampaies encarrega a ABM la redacció del present "Projecte constructiu de les obres de connexió de varis pous als sistema d'abastament d'aigua potable del nucli de Camallera", amb la finalitat de definir constructivament les actuacions contemplades a la memòria valorada antecedent.

2. OBJECTIU DEL PROJECTE

L'objectiu dels treballs és redactar un projecte constructiu que inclogui el disseny, tots els detalls constructius, així com el procediment constructiu per a la seva execució, i el pressupost detallat de les actuacions incloses en les memòries valorades antecedents.

3. CARTOGRAFIA I TOPOGRAFIA

Per la realització del present projecte s'ha utilitzat la cartografia a escales 1:50.000, 1:5.000 i 1:1000 de l'Institut Cartogràfic i Geològic de Catalunya. S'han utilitzat també les ortofotomapes a escala 1:25.000. 1:5.000, 1:2.500 i 1:1.000 de l'ICGC.

El projecte s'ha redactat en base al sistema de referència cartogràfic ETRS89.

4. GEOLOGIA I GEOTÈCNIA

El municipi es troba a la zona de transició entre el massís de les Gavarres i la depressió tectònica de l'Empordà, en una àrea ocupada per l'anomenada cubeta de Celrà, que correspon a una petita depressió geomorfològica situada al límit nord-occidental de la plana del Baix Empordà.

Aquesta singularitat del seu emplaçament condiciona les diferents unitats geològiques que hi són presents. La tipologia de les unitats geològiques permet distingir dues àrees clarament diferenciades en el municipi:

- Un sector central on hi ha els tres nuclis urbans, de morfologia planera, constituït per dipòsits al·luvials de rebliment neogen de la cubeta de Celrà vers al N i per dipòsits d'origen al·luvial quaternari associats a la dinàmica hídrica del riu Ter vers al S.
- Un sector oriental i sud de relleus suaus, corresponents a les Pregavarres, configurat per un substrat paleogen.

D'acord amb el mapa geològic a escala 1:50.000 de l'ICGC, les tipologies de materials que es troben a l'àmbit de l'obra són:

- **NMcge:** Conglomerats grisos amb matriu sorrenca sense cimentar. Edat: Miocè superior. Ocupa tota la part central del municipi des de Llampaies fins a Camallera i inclou també el bosc d'en Roseret.
- **Qr:** Graves, sorres, llims i localment blocs, dipositats en lleres. Edat: Holocè. Es troben com una cunya que engloba part del poble de Camallera i segueix el traçat de la línia del tren fins a Saus.

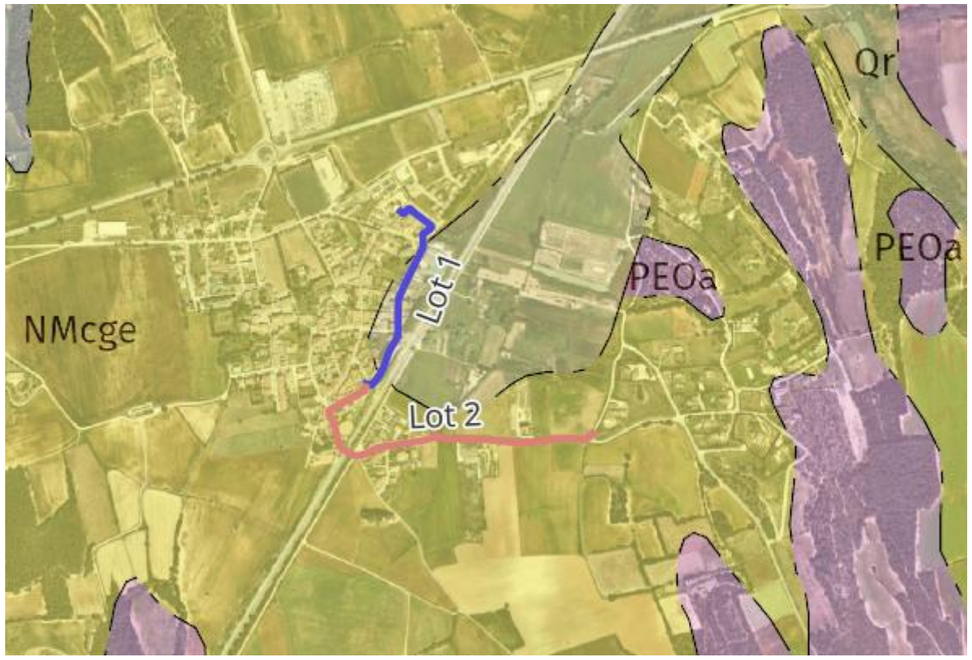


Figura 1. Canonades dels lots 1 i 2 superposades al mapa geològic 1:50.000.

A partir de l'anàlisi inclòs a l'annex núm. 2 (Informe geològic), es conclou que la geologia de la zona es diferencia en dos nivells geotècnics, que corresponen a:

- **NIVELL 1:** Conglomerats grisos amb matriu sorrenca sense cimentar, amb presència de còdols calcaris, de pissarra i quars. Des del punt de vista geomecànic, aquesta unitat correspon a un sòl granular amb un component cohesiu mig a baix de compacitat baixa, presenta un grau d'excavabilitat ALT (mitjançant mètodes convencionals). Es preveu que les rases s'hagin d'entibar per a poder-les executar amb parets verticals. Les terres podran ser reaprofitades en reblerts, previ garbellat dels còdols. Present als lots 1 i 2.
- **NIVELL 2:** Correspon a un dipòsit al·luvial/col·luvial quaternari, format principalment per graves, sorres, llims i localment blocs. Des del punt de vista geomecànic, aquesta unitat correspon a un sòl granular amb un component cohesiu mig a baix de compacitat baixa, presenta un grau d'excavabilitat ALT (mitjançant mètodes convencionals). Es preveu que les rases s'hagin d'entibar per a poder-les executar amb parets verticals. Les terres podran ser reaprofitades en reblerts, previ garbellat de les graves grolleres i blocs. Present al lot 1.

5. JUSTIFICACIÓ DE LA SOLUCIÓ ADOPTADA

5.1. Lots d'execució

Les obres es divideixen en dos lots diferenciats:

- **Lot 1.** Connexió del Pou Escoles al Pou Cases Barates.
- **Lot 2.** Connexió del Pou Cases Barates al Dipòsit Camallera (Lluena).

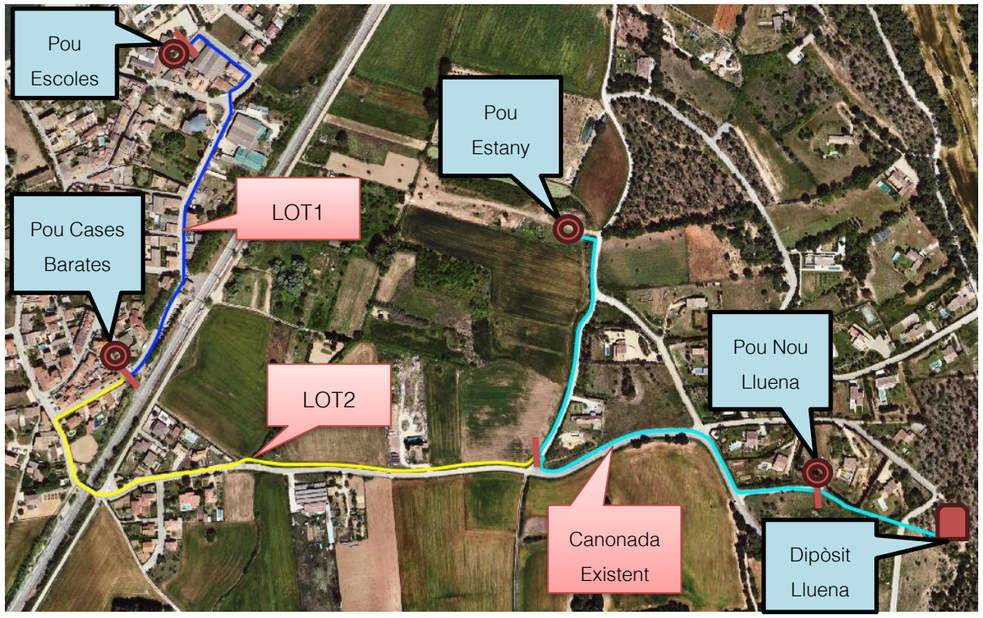


Figura 2. Imatge del traçat de les canonades dels lots i impulsió existent al dipòsit.

5.2. Criteris de disseny i càlculs hidràulics

El cabal de disseny de la nova canonada ha de permetre l'aportació del consum diari màxim subministrat pel dipòsit de Lluena, de 196 m³/dia, en un termini de 6 hores. Per tant, la canonada és dimensionada per un cabal de **32,67 m³/h**.

Els criteris utilitzats pel dimensionat hidràulic del sistema, inclòs a l'annex núm. 4 (càlculs hidràulics) a la present memòria, són els que es mostren a continuació.

- S'utilitzaran canonades de PEAD 125 i pressió nominal mínima de 10 atm.
- La canonada de subministrament es dimensionarà per garantir el cabal necessari per alimentar el Dipòsit Camallera (Lluena).
- La velocitat òptima de l'aigua en una canonada es resumeix a la taula següent:

Diàmetre en mm	*Velocitat en m/s*
De 50 a 100	*0.6*
De 100 a 175	*0.7*
De 200 a 300	*0.8*
De 300 a 400	*0.9*
De 400 a 500	*1*

Taula 1. Velocitats òptimes de funcionament per una canonada d'impulsió

- La pressió nominal de la canonada haurà de ser superior a la pressió normal de funcionament del sistema inclòs els transitoris de la conducció.
- Les pressions a la xarxa han de ser menors de 60 mca.
- El dimensionat es realitzà a partir de la formulació de Darcy-Weisbach.
- El temps d'aportació del volum necessari de abastament del Dipòsit nou de Camallera (Lluena) haurà de ser de 6 hores.

5.3. Ventoses i desguassos

Les ventoses són un tipus d'element que s'instal·la als punts alts de la xarxa. La seva funció es permetre l'entrada d'aire a la canonada quan aquesta es buida per evitar que la pressió atmosfèrica l'aixafi.

Els desguassos es tracten de derivacions en T de la canonada amb una vàlvula de comporta que permet el seu buidat. Per aquest motiu s'instal·la en punts baixos.

5.4. Descripció de les actuacions

5.4.1. Lot 1

A la **¡Error! No se encuentra el origen de la referencia.** es mostra una vista en planta de les actuacions incloses al lot 1, mentre que a la Taula 2 se'n resumeixen les característiques.

Paràmetre	Valor	Unitats
Longitud total de canonades, DN 125	501	m
Núm. de desguassos	1	Ut
Núm. de vàlvules de comporta	2	Ut
Núm. de vàlvules de retenció	2	Ut
Comptador amb platines	2	Ut

Taula 2. Característiques de la canonada del lot 1.

5.4.2. Lot 2

A la **¡Error! No se encuentra el origen de la referencia.** es mostra una vista en planta de les actuacions incloses al lot 2, mentre que a la Taula 3 se'n resumeixen les característiques.

Paràmetre		Valor	Unitats
Longitud total de canonades	DN125	707	m
	DN110	22	m
Núm. de desguassos		1	Ut
Núm. de ventoses		2	Ut

Taula 3. Característiques de la canonada del lot 2.

6. DESCRIPCIÓ DE LES OBRES

6.1. Canonada

Les conduccions es renovaran amb canonades de polietilè d'alta densitat d'alta densitat de 125 mm de diàmetre nominal i pressió nominal de 10 bar (PE100 DN125 PN10) La longitud de canonades a renovar és de 1.230 metres.

El lot 1 del projecte contempla la connexió dels pous Escoles i Cases Barates mitjançant una canonada de 501 m de longitud que seguirà els carrers de la trama urbana de Camallera. Les rases a executar variaran en funció del punt de la via, intercalant trams sota paviment asfàltic, vorera de panot i vorera de formigó.

El lot 2 del projecte contempla la connexió del Pou Cases Barates i la canonada del lot anterior fins a la canonada d'impulsió del Pou Estany al Dipòsit Lluena, mitjançant una canonada de 729 m de longitud que seguirà els carrers de la trama urbana de Camallera i la carretera GIV-6232. Les rases a executar variaran en funció del punt de la via, intercalant trams sota paviment asfàltic, vorera de panot, vorera de formigó, terreny natural i un prisma de formigó al creuament del ferrocarril.

Les canonades s'instal·laran a sobre d'un llit de sorra a dins d'una rasa que tindrà una profunditat mínima d'1,00 m i es recobrirà amb sorra fina compactada fins uns 10 cm per damunt de la generatriu superior de la canonada. Es senyalitzarà el recorregut de la canonada mitjançant la col·locació d'una banda de material plàstic. El replè s'efectuarà amb material de la pròpia excavació, garbellat per eliminar els elements gruixuts, i/o d'aportació, compactat per capes de 25 cm de gruix fins a assolir una densitat de compactació del 95 % del valor òptim de l'assaig Pròctor Modificat.

El prisma de formigó, de 22 m de longitud, tindrà una secció de 25 x 25 cm i serà executat amb formigó en massa HM-20. Al seu interior contindrà una beina d'acer de 150 mm de diàmetre, que allotjarà una canonada de PEAD DN110 PN10, amb un diàmetre lleugerament inferior a la resta de la conducció.

Les connexions de les noves canonades a la xarxa existent es portaran a terme per part de la companyia concessionària del servei d'aigua potable.

6.2. Ventoses

S'han disposat arquetes de ventosa en tots els punts alts de les conduccions. Aquests elements es disposen per a acomplir les següents funcions:

- Permetre la sortida d'aire durant l'emplenat de la canonada
- Permetre l'entrada d'aire durant el buidat de la conducció
- Permetre la sortida de l'aire acumulat en els punts alts durant el funcionament del sistema.

Les arquetes per allotjar la ventosa s'executaran amb una base de formigó circular de formigó HM-20, parets de maó calat circulars amb un diàmetre de 1000 mm i un con de formigó prefabricat per a pous DN600-1000 amb tapa i marc de fosa.

A l'interior de l'arqueta s'instal·larà una ventosa DN50 PN16. En tots els casos comptarà amb vàlvules de seccionament tipus comporta i connexions mitjançant collarí.

Es contempla la instal·lació de dues ventoses al lot 2 del projecte.

6.3. Desguassos

S'han disposat desguassos en tots els punts baixos de les conduccions de tal forma que es pugui buidar tota la conducció durant les tasques de reparació o manteniment. Cadascun dels desguassos comptarà amb una derivació amb vàlvula de tancament de tipus comporta DN80 PN16 connectades a canonades de PE100 DN90 que conduiran les aigües del buidat a un drenatge natural o bé fins a una segona arqueta annexa, des d'on s'extraurà l'aigua amb bomba, si no existís la primera possibilitat.

Les arquetes previstes per als desguassos seran de les mateixes dimensions i característiques que l'arqueta prevista per allotjar les ventoses.

Es preveu la instal·lació d'un desguàs de doble arqueta al lot 1 del projecte i un d'arqueta simple per buidat al Rec de Saus al lot 2.

6.4. Connexions als pous

Es proposa equipar cada pou amb un cabalímetre i la valvuleria necessària per poder fer el seccionament de cada pou en cas necessari.

6.5. Reposicions

En els trams on la canonada transcorre sota asfalt es preveu la reposició del ferm amb una capa de formigó HM-20 de 20 cm, sota una capa de rodament de 5 cm de mescla bituminosa contínua en calent AC 16 D.

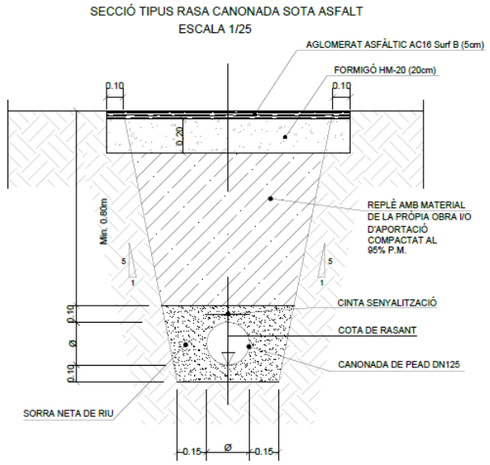


Figura 3. Secció tipus de rasa sota paviment asfàltic.

Als trams sota vorera de formigó, aquestes es restituiran amb un ferm de 15 cm de formigó en massa HM-30 amb acabat reglejat. En voreres de panot, aquest es reposarà sobre una capa de 10 cm de formigó HM-20.

Per últim, als trams sota terreny natural aquest es restituirà amb l'estesa de 30 cm de terra vegetal.

7. SERVEIS AFECTATS / EXISTENTS

Els treballs per determinar quines instal·lacions i serveis es veuran afectats per les obres obres de connexió de varis pous als sistema d'abastament d'aigua potable del nucli de Camallera han consistit en consultes efectuades a les companyies de serveis i organismes per conèixer quins serveis hi ha a la zona del projecte. L'objectiu final és estudiar quines instal·lacions i serveis, siguin públics o privats, puguin ésser afectats per les obres del projecte i definir i valorar la seva modificació o restitució.

Per a la realització dels treballs s'ha comptat amb els plànols del projecte i la cartografia a escala 1:1000 i s'han efectuat les consultes pertinents a través de la plataforma eWise d'Acefat (HTTP://EWISE.ACEFAT.COM). La investigació realitzada ha permès recopilar la informació que es recull en aquest annex per identificar cadascun dels tipus de servei i la companyia propietària.

A partir de les dades inicials, s'han iniciat contactes amb les companyies propietàries de les instal·lacions, segons els tipus i característiques dels serveis, i s'han verificat les afeccions amb les dades de camp preses i per tal d'obtenir la situació i tipus de les instal·lacions subterrànies, d'acord amb la informació aproximada subministrada per les companyies propietàries.

Com s'esmenta anteriorment, la informació de serveis existents és la que han proporcionat les companyies o bé a través d'Acefat. La situació dels serveis en els plànols és orientativa i per tant és responsabilitat del contractista de l'obra la seva localització per evitar afectacions a l'obra. La informació reflectida en els plànols, té la validesa segons el període indicat per cada companyia i és el contractista qui haurà de verificar aquesta informació abans d'iniciar les obres.

Amb les dades obtingudes, s'ha confeccionat la taula resum amb la indicació del servei afectat, propietari, número d'ordre, així com la solució adoptada i el pressupost d'execució per contracte de l'obra a realitzar, que s'inclou en l'annex núm. 9.

8. EXPROPIACIONS

Els terrenys afectats per la l'execució de les obres previstes en el present projecte constructiu, pertanyen al terme municipal de Saus, Camallera i Llampaies.

Les afeccions a veïns només afectaran a les parcel·les del lot 2, ja que les obres del lot 1 van per terrenys de titularitat municipal.

En aquest projecte només s'ha valorat l'ocupació temporal del lot 2, dels terrenys en el moment d'execució de les obres. Segons dades facilitades pels tècnics de l'Ajuntament de Camallera ja existeix una servitud de pas de la canonada existent i per tant no caldrà establir una nova zona de servitud de pas.

L'ocupació temporal inclou els conceptes d'autorització per fer les obres i d'indemnització per la pèrdua de béns. Aquesta es valorarà a 0,30 €/m².

La valoració dels béns afectats és estimativa del que es valorarà exactament al moment de fer les obres.

El pressupost per a coneixement de l'administració de les servituds sobre els terrenys afectats per les obres d'aquest projecte suma la quantitat de **VUIT-CENTS TRENTA-SET EUROS AMB NORANTA CÈNTIMS (837,90 €).**

9. AFECCIONS A LLERES PÚBLIQUES I ESPAIS D'INTERÉS NATURAL

Les obres dissenyades en aquest projecte no afecten a espais inclosos en el PEIN o en altres figures d'especial protecció (Xarxa Natura 2000, ENPE...) i no s'inclouen dins dels preceptes inclosos en la Llei 21/2013 d'Avaluació Ambiental pels quals no és necessari sotmetre el projecte a una avaluació ambiental de cap tipus.

Les obres afecten l'espai de domini públic hidràulic del rec de Saus en l'àmbit d'execució de les obres del projecte. El pressupost de les obres inclou totes les partides necessàries perquè, un cop executades les obres, les lleres restin netes de qualsevol abocament de terra, runa d'obres o material.

10. AFECTACIONS A ALTRES INFRAESTRUCTURES

El traçat de la canonada projectada afecta a les zones de domini públic i servitud de la carretera GIV-6232, titularitat del Servei de Xarxa Viària Local de la Diputació de Girona. En concret, es preveuen les següents afeccions:

- Afecció a la zona de domini públic de la carretera al pont sobre el ferrocarril i tram urbà adjacent. La canonada discorrerà dins d'un prisma de formigó i adossat al mur del costat esquerre (nord) del pont, i seguirà en rasa sota la vorera de la carretera en el seu tram urbà, també dins d'aquesta franja.
- Afecció a la zona de servitud. A continuació del tram anterior, la canonada seguirà un traçat paral·lel a la carretera dins d'aquesta franja (entre 3 i 8 metres de la calçada) pel seu costat esquerre/nord, fins a la connexió a la impulsió del Pou Estany.

D'altra banda, com ja s'ha indicat més amunt, el traçat de la canonada creua la línia ferroviària de tren convencional de Barcelona a Portbou, titularitat d'ADIF. El tipus de creuament previst, pel pont de la carretera GIV-6232, permet que les obres no afectin en cap cas a l'operació de la infraestructura.

Aquestes afeccions, ambdues compreses al lot 2 d'execució, hauran de comptar amb l'autorització prèvia dels organismes corresponents.

11. TRAMITACIÓ URBANÍSTICA I AMBIENTAL

Les obres d'aquest projecte són obres de reposició de la canonada existent que està molt malmesa. Segons indicacions del tècnics de l'Ajuntament de Saus, Camallera i Llampaies al ser obres de reposició no cal fer cap tramitació urbanística i ambiental.

12. ACCESSIBILITAT I SUPRESSIÓ DE BARRERES

Les obres i instal·lacions s'han projectat d'acord amb el *Orden TMA/851/2021, de 23 de julio, por la que se desarrolla el documento técnico de condiciones básicas de accesibilidad y no discriminación para el acceso y la utilización de los espacios públicos urbanizados, la Llei 13/2014, del 30 d'octubre d'accessibilitat i* el *Decret 209/2023, de 28 de novembre, pel qual s'aprova el Codi d'accessibilitat de Catalunya (que sorgeix del desplegament de la llei).*

Als efectes del que determina aquest últim decret, bona part de les obres projectades en aquest projecte són obres de xarxes de serveis soterrades i obres de pavimentació de vials urbans. Les obres de pavimentació són les que tenen incidència sobre l'accessibilitat perquè es considerarien a l'apartat de barreres arquitectòniques urbanístiques; a aquest efecte s'ha tingut en compte que les restitucions de paviment no suposin la creació de barreres arquitectòniques addicionals.

13. GESTIÓ DE RESIDUS

Durant les obres es generaran una sèrie de residus que hauran de ser gestionats correctament, amb la finalitat de minimitzar qualsevol impacte sobre l'entorn.

Segons l'article 4 del Real Decret 105/2008, d'1 de febrer, pel que es regula la producció i gestió dels residus de construcció i demolició, s'ha d'estimar el volum dels residus de construcció i demolició que es generarà en l'obra en l'Estudi de Gestió de Residus.

L'annex núm. 8 d'aquesta memòria inclou l'Estudi Gestió de Residus per tal realitzar el seguiment i control dels residus de construcció i d'enderrocs generats en obra. El pressupost inclou les partides corresponent a la gestió de residus, ja sigui de forma explícita en el capítol corresponent o be inclòs dins les pròpies partides d'obra.

14. CONTROL DE QUALITAT

A tots els efectes, el cost dels assajos i proves de control de qualitat es consideren inclosos en el pressupost de les obres que haurà d'assumir el contractista, sempre que aquest cost no superi l'1,0 % del pressupost del projecte.

15. SEGURETAT I SALUT

En acompliment de l'article 4rt. del Reial Decret 1627/1997 de 24 d'octubre, i de l'apartat 1 paràgraf g) de l'article 233 de la Llei 9/2017, del 8 de novembre, de Contractes del Sector Públic, per la qual es transposen a l'ordenament jurídic espanyol les directives del Parlament Europeu i del Consell 2014/23/UE i 2014/24/UE, de 26 de febrer de 2014, en l'annex núm. 07 s'inclou un Estudi de Seguretat i Salut en el qual s'indiquen les mesures de seguretat i mesures preventives per evitar possibles accidents i/o malalties professionals.

El pressupost de Seguretat i Salut (PEM) Lot 1 puja la quantitat de: MIL SET-CENTS EUROS (1.700€) .

El pressupost de Seguretat i Salut (PEM) Lot 2 puja la quantitat de: MIL SET-CENTS EUROS (1.700€) .

16. PLA DE TREBALLS, TERMINI D'EXECUCIÓ I TERMINI DE GARANTIA

En acompliment de l'article 132 del Reial Decret 1098/2001 de 12 d'octubre, del Reglament General de la Llei de contractes de les administracions públiques, i de l'apartat 1 paràgraf e) de l'article 233 de la Llei 9/2017, del 8 de novembre, de Contractes del Sector Públic, per la qual es transposen a l'ordenament jurídic espanyol les directives del Parlament Europeu i del Consell 2014/23/UE i 2014/24/UE, de 26 de febrer de 2014, s'elabora l'annex núm. 5 Pla d'obra, on s'estudia amb caràcter indicatiu el possible desenvolupament de les obres.

Amb els volums d'obra mesurats i els rendiments habituals, tenint en compte les característiques de les obres projectades, es proposa que el termini d'execució de totes les obres incloses en aquest projecte sigui de:

LOT 1: QUATRE (4) mesos.
LOT 2: QUATRE (4) mesos.

El termini de garantia de les obres es fixa en un any a partir de la data de la seva recepció. Aquest període es considera suficient per a poder observar el comportament de les obres i poder corregir qualsevol defecte que s'hi pugui detectar.

17. EXECUCIÓ DE LES OBRES I DIVISIÓ EN LOTS

La Directiva 2014/24/UE determina que els poders adjudicadors han d'estudiar la conveniència de dividir els contractes en lots "sense deixar de gaudir de la llibertat de decidir de forma autònoma i basant-se en les raons que estimi oportunes, sense estar subjecte a supervisió administrativa o judicial".

I d'acord amb l'article 5 del Decret Llei 3/2016 de 31 de maig, de mesures urgents en matèria de Contractació Pública en relació amb l'aplicació de determinades disposicions de l'esmentada Directiva, i la Llei 9/2017 de 8 de novembre de Contractes del Sector Públic on segons l'article 99 determina:

> *L'òrgan de contractació, quan procedeixi a la divisió en lots de l'objecte del contracte, pot introduir les limitacions següents, que ha de justificar degudament en l'expedient:*
>
> *a) Pot limitar el nombre de lots per als quals un mateix candidat o licitador pot presentar una oferta.*
>
> *b) També pot limitar el nombre de lots que es poden adjudicar a cada licitador.*

Per tant, es conclou que el present projecte es podrà licitar en els dos lots descrits anteriorment.

18. TIPUS D'OBRA

La Llei 9/2017, del 8 de novembre, de Contractes del Sector Públic classifica, en el seu article núm. 232, les obres segons el seu objecte i naturalesa en els següents grups:

a) Obres de primer establiment, reforma, restauració, rehabilitació o gran reparació.
b) Obres de reparació simple.
c) Obres de conservació i manteniment.
d) Obres de demolició.

Així mateix, el Decret 179/1995, de 13 de juny, pel qual s'aprova el Reglament d'obres, activitats i serveis dels ens locals, en el seu article 12 classifica les obres segons el seu objecte i naturalesa, d'acord amb els següents grups:

a) Obres de primer establiment, reforma o gran reparació.
b) Obres de reparacions menors.
c) Obres de conservació i manteniment.

La naturalesa de l'obra d'aquest projecte s'emmarca dins la categoria d'Obres de primer establiment, reforma o gran reparació, entenent com a obra de reforma el conjunt d'obres d'ampliació, modernització, adaptació o reforç d'un bé immoble existent.

19. PRESSUPOST

El pressupost de les obres s'ha efectuat tenint en compte els costos actuals de mà d'obra, dels materials i de la maquinària, per poder formar els preus de les diverses unitats d'obra, tal i com es justifica a l'annex núm. 6. Els esmentats preus unitaris inclouen la part proporcional de les despeses d'assaigs de Control de Qualitat.

Aplicant aquests preus als amidaments fets a partir dels plànols del projecte, s'ha elaborat el pressupost de les obres, el qual s'inclou com a document núm. 4 d'aquest projecte, i del qual s'obté el següent resum:

LOT 1:

Pressupost general d'execució material: **SEIXANTA MIL CINC-CENTS VUIT euros AMB NORANTA-NOU cèntims (60.508,99 €).**

El pressupost d'execució per contracte s'ha obtingut aplicant sobre l'anterior un 13% en concepte de despeses generals i un 6% de benefici industrial, resultant en un Pressupost general d'execució per contracte (sense IVA): **SETANTA-DOS MIL CINC euros AMB SETANTA cèntims (72.005,70 €).**

A la suma anterior s'ha afegit un 21% en concepte de l'Impost sobre el Valor Afegit (IVA), resultant finalment un Pressupost general d'execució per contracte (amb IVA): **VUITANTA-SET MIL CENT VINT-I-SIS euros AMB NORANTA cèntims (87.126,90 €).**

LOT 2:

Pressupost general d'execució material: **SEIXANTA-SIS MIL QUATRE-CENTS VINT-I-VUIT euros AMB VINT-I-SET cèntims (66.428,27 €).**

El pressupost d'execució per contracte s'ha obtingut aplicant sobre l'anterior un 13% en concepte de despeses generals i un 6% de benefici industrial, resultant en un Pressupost general d'execució per contracte (sense IVA): **SETANTA-NOU MIL QUARANTA-NOU euros AMB SEIXANTA-CINC cèntims (79.049,65 €).**

A la suma anterior s'ha afegit un 21% en concepte de l'Impost sobre el Valor Afegit (IVA), resultant finalment un Pressupost general d'execució per contracte (amb IVA): **NORANTA-CINC MIL SIS-CENTS CINQUANTA euros AMB VUIT cèntims (95.650,08 €).**

20. JUSTIFICACIÓ DE PREUS

La justificació de preus d'aquest projecte es basa en el banc de preus BEDEC en la versió 2024-06 pel que fa a les obres d'enginyeria civil. A l'annex núm. 6 de justificació de preus es detallen tots els preus de la mà d'obra, els materials, la maquinària i les partides d'obra.

21. REVISIÓ DE PREUS

D'acord amb l'article 103 de la Llei 9/2017, de 8 de novembre, de contractes del sector públic, per la qual es transposen a l'ordenament jurídic espanyol les directives del Parlament Europeu i del Consell 2014/23/UE i 2014/24/UE, de 26 de febrer de 2014, no procedeix la inclusió en el Plec de Clàusules Administratives Particulars de l'obra de referència cap clàusula de revisió de preus, per no excedir el termini d'execució de les obres de vint-i-quatre (24) mesos.

22. CLASSIFICACIÓ DEL CONTRACTISTA

La categoria deis contractes d'execució d'obra serà determinada per la seva anualitat mitjana, el càlcul de la qual es farà segons la normativa contractual vigent, amb el PEC del projecte IVA exclòs.

D'acord amb la Llei 9/2017, del 8 de novembre, de Contractes del Sector Públic, per la qual es transposen a l'ordenament jurídic espanyol les directives del Parlament Europeu i del Consell 2014/23/UE i 2014/24/UE, de 26 de febrer de 2014, i el Reial Decret 1098/2001 de 12 d'octubre, modificat pel RD 773/2015, de 28 d'agost, el qual s'aprova el Reglament General de la Llei de Contractes de les Administracions Públiques, a continuació es proposa la classificació que ha de ser exigida als contractistes per admetre'ls a la licitació d'execució d'aquestes obres:

Grup:	**E** Hidràuliques
Subgrup:	**1** Abastaments i sanejaments
Categoria:	**2** (de 150.000 a 360.000 € d'anualitat)

No obstant, d'acord amb l'article 77 de la Llei 9/2017 del 8 de novembre, de Contractes del Sector Públic, no és exigible la classificació del contractista per part de les administracions per a l'execució de contractes d'obres que el seu el valor estimat sigui inferior a 500.000 euros (IVA exclòs).

En aquest cas, el contractista podrà acreditar la seva solvència tant mitjançant la seva classificació com a contractista d'obres en el grup o subgrup de classificació que correspongui al contracte, o bé acreditant el compliment dels requisits específics de solvència exigits ens els plecs del contracte.

23. DOCUMENTS QUE CONTÉ EL PROJECTE

D'acord amb l'article 233 de la LCAP, per als projectes d'obres de primer establiment, reforma o gran reparació amb pressupost base de licitació (IVA exclòs) inferior a 500.000,00 euros, es pot simplificar, refondre o fins i tot suprimir, algun o alguns dels documents del projecte constructiu d'acord amb el què preveu la Llei. Per tant, tenint en compte l'abast i l'import estimat de les obres, es considera suficient la redacció d'un projecte simplificat o reduït que inclou els següents documents:

DOCUMENT NÚM. 1: MEMÒRIA I ANNEXOS

MEMÒRIA

ANNEXOS

- Annex núm. 1 .- Recopilació i anàlisi de la informació existent
- Annex núm. 2 .- Informe geològic
- Annex núm. 3 .- Reportatge fotogràfic
- Annex núm. 4 .- Càlculs hidràulics
- Annex núm. 5 .- Pla d'obra
- Annex núm. 6 .- Justificació de preus
- Annex núm. 7 .- Estudi de Seguretat i Salut
- Annex núm. 8 .- Gestió de residus
- Annex núm. 9 .- Serveis afectats
- Annex núm. 10 .- Expropiacions

DOCUMENT NÚM.2: PLÀNOLS

- Plànol núm. 1. Situació, emplaçament i índex
- Plànol núm. 2. Planta general
- Plànol núm. 3. Xarxa actual i futura Lot 1
- Plànol núm. 4. Connexions Lot 1
- Plànol núm. 5. Serveis afectats Lot 1
- Plànol núm. 6. Xarxa actual i futura Lot 2
- Plànol núm. 7. Connexions Lot 2
- Plànol núm. 8. Creuament d'infraestructures Lot 2
- Plànol núm. 9. Serveis afectats Lot 2
- Plànol núm. 10. Seccions tipus i detalls

DOCUMENT NÚM. 3: PLEC DE CONDICIONS

DOCUMENT NÚM. 4: PRESSUPOST

Lot 1

- Amidaments
- Quadre de preus núm. 1
- Quadre de preus núm. 2
- Pressupost
- Resum de pressupost
- Últim full

Lot 2

- Amidaments
- Quadre de preus núm. 1
- Quadre de preus núm. 2
- Pressupost
- Resum de pressupost
- Últim full

24. DECLARACIÓ D'OBRA COMPLETA

En acompliment de l'article 127 del Reial Decret 1098/2001 de 12 d'octubre, pel que s'aprova el Reglament General de la Llei de Contractes de les Administracions Públiques, i de l'article 233 de la Llei 9/2017, del 8 de novembre, de Contractes del Sector Públic, per la qual es transposen a l'ordenament jurídic espanyol les directives del Parlament Europeu i del Consell 2014/23/UE i 2014/24/UE, de 26 de febrer de 2014, es manifesta que el projecte comprèn una obra completa en el sentit exigit en l'article 125 del Reial Decret 1098/2001 de 12 d'octubre, ja que conté tots i cadascun dels elements que són precisos per a la utilització de l'obra i és susceptible d'ésser lliurada a l'ús general.

Així mateix, es fa constar que l'obra compleix els requisits exigits per la Llei 3/2007 de 4 de juliol de l'Obra Pública i concretament allò reflectit a l'article 18 de la mateixa.

26. CONCLUSIÓ

Amb tot el que s'ha exposat en aquesta memòria, i amb els documents que constitueixen aquest projecte, es considera que es verifiquen els objectius de la seva redacció i es sotmet a l'aprovació dels organismes competents.

Camallera, febrer de 2025

El redactor del projecte,



Oscar Soria Garcia
Enginyer Industrial
Col·legiat núm. 19794
ABM, Serveis d'Enginyeria i Consulting, S.L.

ANNEXOS

ANNEX NÚM. 1. RECOPILACIÓ I ANÀLISI DE LA INFORMACIÓ EXISTENT

ANNEX NÚM. 1: RECOPILACIÓ I ANÀLISI DE LA INFORMACIÓ EXISTENT

ÍNDEX

1. INTRODUCCIÓ 3

2. DOCUMENTACIÓ 3

APÈNDIX 1.- EXTRACTE DE LA MEMÒRIA I PLÀNOLS DE LA MEMÒRIA VALORADA "NOVA CANONADA D'IMPULSIÓ AL DIPÒSIT DE LLUENA, T.M. DE CAMALLERA ". 4

APÈNDIX 2.- EXTRACTE DE LA MEMÒRIA I PLÀNOLS DE LA MEMÒRIA VALORADA "CONNEXIÓ DEL POU CASES BARATES AMB EL POU ESCOLES, T.M. DE CAMALLERA". 11

1. INTRODUCCIÓ

En aquest annex s'inclou la documentació utilitzada per la redacció del present projecte constructiu.

2. DOCUMENTACIÓ

- Extracte de la memòria i plànols de la memòria valorada "*Nova canonada d'impulsió al dipòsit de Lluena, T.M. de Camallera*".
- Extracte de la memòria i plànols de la memòria valorada *"Connexió del pou Cases Barates amb el pou Escoles, T.M. de Camallera".*

APÈNDIX 1.- Extracte de la memòria i plànols de la memòria valorada "Nova canonada d'impulsió al dipòsit de Lluena, T.M. de Camallera ".

PRODAIS A

CONNEXIÓ POUS CAMALLERA AMB EL POU DE LLUENA, T.M. DE CAMALLERA

MEMÒRIA VALORADA

Novembre 2019

PRODAIS A

ÍNDEX

MEMÒRIA 2

1.- ANTECEDENTS I SITUACIÓ ACTUAL 3

2.- OBJECTE DE LA MEMÒRIA 3

3.- SOLUCIÓ PLANTEJADA 3

4.- DESCRIPCIÓ DE LES OBRES OBJECTE DE LA MEMÒRIA 4

5. PROGRAMA D'OBRA I TERMINI D'EXECUCIÓ 4

6. RESUM DEL PRESSUPOST 4

PLÀNOLS 5

PRESSUPOST 6

PRODAISA

MEMÒRIA

PRODAISA

1.- ANTECEDENTS I SITUACIÓ ACTUAL

El nucli de Camallera pertany a la comarca de l'Alt Empordà. El servei d'aigua potable disposa de dues captacions, de dos dipòsit i una xarxa de distribució. En els dipòsits es realitza la potabilització de l'aigua mitjançant hipoclorit sòdic que posteriorment és distribuïda ala xarxa.

Actualment l'abastament pateix problemes de desabastament a èpoques de major consum (estiu). Per aquest motiu es vol recuperar una captació, anomenat Pou Cases Barates, que està fora de servei per disposar de més recurs hídric.

Per solucionar aquest problema de quantitat, es vol recuperar el pou esmentat, fet que implica instal·lar una canonada que condueixi l'aigua des d'aquesta captació fins al dipòsit de capçalera, conegut com a dipòsit de Lluena.

2.- OBJECTE DE LA MEMÒRIA

L'Ajuntament de Saus, Camallera i Llampaies, conscient d'aquesta problemàtica, i després de valorar la situació i estudiar les alternatives, considera que la solució òptima és la construcció d'una nova canonada d'impulsió que connecti el pou de les Cases Barates al dipòsit de capçalera.

En data 19 de setembre del 2019, l'Agència Catalana de l'Aigua publica al Diari Oficial de la Generalitat de Catalunya la convocatòria per a la concessió de subvencions, en règim de concurrència competitiva, adreçades als ens locals per a la realització d'inversions per a l'execució d'actuacions d'abastament en alta (ref. BDNS 474124).

Per aquesta raó, l'Ajuntament ha encarregat a PRODAISA la redacció d'aquesta memòria valorada per definir i valorar en detall les actuacions que caldrien executar **solventar les situacions de desabastament per manca de recurs.**

3.- SOLUCIÓ PLANTEJADA

Amb l'objectiu de solucionar la problemàtica de quantitat de l'aigua causada es proposa recuperar el pou Cases Barates. Per realitzar aquesta actuació, caldrà instal·lar una nova canonada d'impulsió des del pou Cases Barates fins a la canonada d'impulsió del pou Lluena.

4.- DESCRIPCIÓ DE LES OBRES OBJECTE DE LA MEMÒRIA

Per poder conduir l'aigua extreta del pou de les Cases Barates fins la dipòsit de Lluena, caldrà instal·lar 690 metres de canonada de polietilè de 125 mm i 10 atm de pressió, des del pou a recuperar fins a la impulsió del pou Lluena, pou que actualment s'està explotant.

Aquesta iniciarà el seu recorregut en el pou de les Cases Barates, seguirà pels Carrers Vicenç Bou i Vilopriu i travessarà les vies del Tren. Un cop realitzada la via es continuarà en direcció a la carretera GIV – 6232 paral·lel a la carretera fina arribar al camí secundari que porta al dipòsit de capçalera. Un cop en allà es realitzarà la connexió de la canonada d'impulsió al dipòsit.

L'obertura de rases es realitzarà amb una profunditat mínima de 0.6 m i una amplada de 0,3 m, amb cobertura de la canonada amb llit superior i inferior de sorra. Es contemplarà al mateix temps la pavimentació final.

Es realitzarà la corresponent connexió de la nova canonada d'impulsió amb l'existent.

5. PROGRAMA D'OBRA I TERMINI D'EXECUCIÓ

El termini d'execució que es proposa quatre (4) mesos, a partir del replanteig i com a termini de garantia és de dotze (12) mesos a partir de la recepció provisional.


6. RESUM DEL PRESSUPOST

El pressupost d'obra és de SEIXANTA-NOU MIL NOU-CENTS NORANTA-QUATRE EUROS AMB QUARANTA-UN CÈNTIMS (69.994,41 **€**)

ÀNGEL DUTRAS CONGOST
ENGINYER TÈCNIC INDUSTRIAL
COL·LEGIAT Nº 8132
C/ Dalmí Dels Prats, 197
17800 BANYOLES

Àngel Dutras i Congost
Tècnic Industrial
20 de novembre

PLÀNOLS

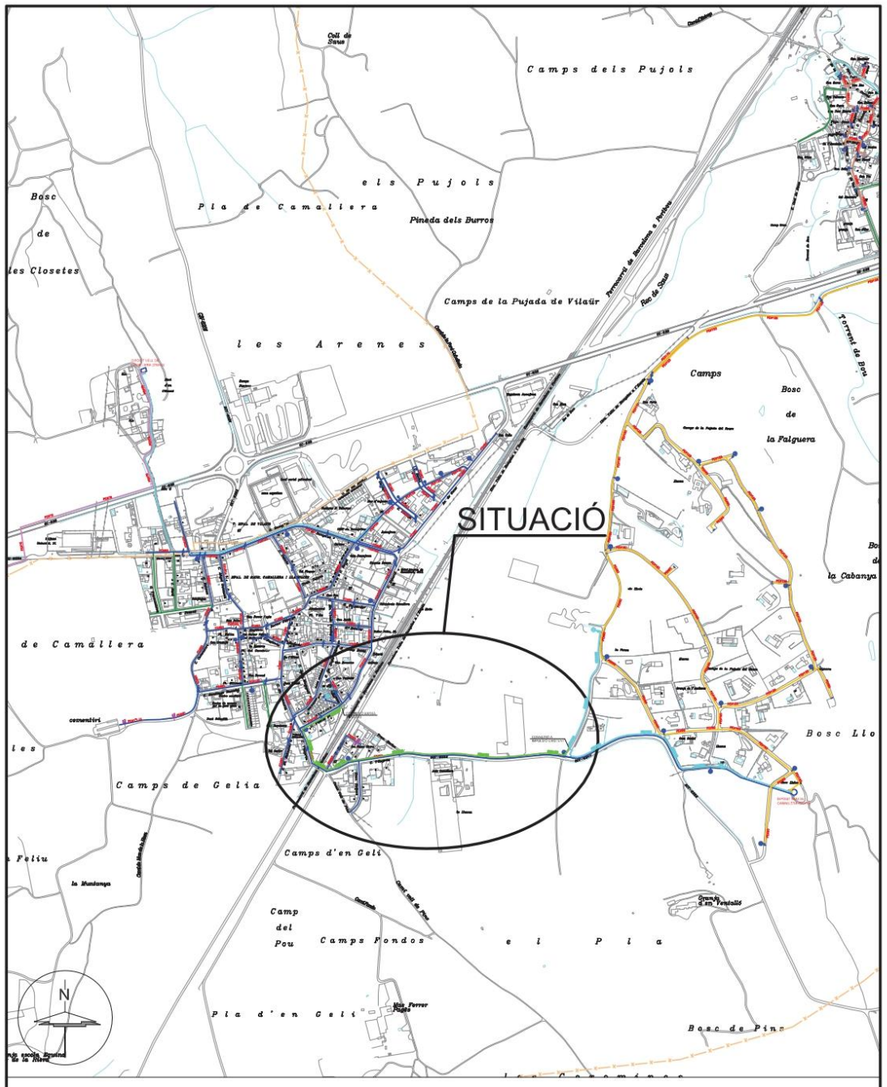


LLEGENDA

CANONADA DISTRIBUCIÓ	VÁLVULA COMPORTA	HIDRANT	COMPTADOR
CANONADA GRUP PRESSIÓ	VÁLVULA DE RETENCIÓ	BOCA DE REG	ESCOMESA
CANONADA IMPULSIÓ	VÁLVULA DESCÀRREGA	FONT	CON REDUCCIÓ
TRAÇAT LÍNIA ELÈCTRICA	VENTOSA	BOMBA	QUADRE ELÈCTRIC

CANONADA PROJECTADA

PRO. Nº1586 - AC - 12.12.19

PRODAISA c/Astúries, nº 9 Girona 17.003 Telf. 972.20.20.78 Fax. 972.22.44.51	TÍTOL NOVA CANONADA D'IMPULSIÓ AL DIPÒSIT DE LLUENA TERME MUNICIPAL DE SAUS, CAMALLERA I LLAMPAIES (ALT EMPORDÀ)			
	PLÀNOL SITUACIÓ	ESCALA 1/10000		NÚM. 1
	REF. CAD O:\\CAMALLERA\PROJECTES\PRO-1586 IMPULSIO DIPOSIT LLUENA.dwg	DIBUIXAT ADRIÀ CULLA	APROVAT JORDI CUFÍ	DATA DESEMBRE 2019

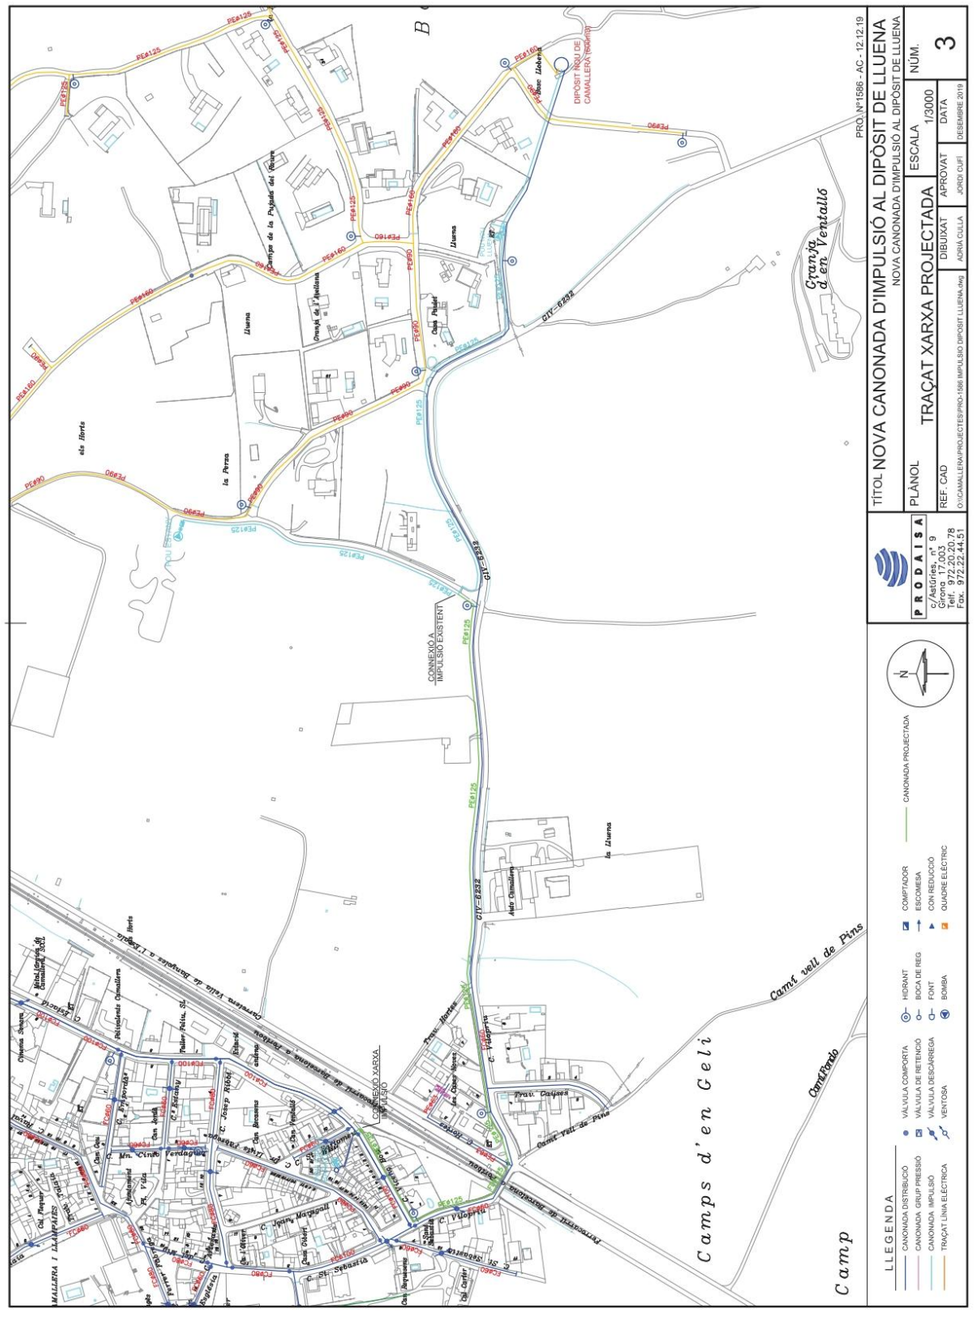

LLEGENDA

CANONADA DISTRIBUCIÓ	VÁLVULA COMPORTA	HIDRANT	COMPTADOR
CANONADA GRUP PRESSIÓ	VÁLVULA DE RETENCIÓ	BOCA DE REG	ESCOMESA
CANONADA IMPULSIÓ	VÁLVULA DESCÀRREGA	FONT	CON REDUCCIÓ
TRAÇAT LÍNIA ELÈCTRICA	VENTOSA	BOMBA	QUADRE ELÈCTRIC

CANONADA PROJECTADA

PRO. Nº1586 - AC - 12.12.19

PRODAISA c/Astúries, nº 9 Girona 17.003 Telf. 972.20.20.78 Fax. 972.22.44.51	TÍTOL NOVA CANONADA D'IMPULSIÓ AL DIPÒSIT DE LLUENA NOVA CANONADA D'IMPULSIÓ AL DIPÒSIT DE LLUENA			
	PLÀNOL TRAÇAT XARXA PROJECTADA	ESCALA 1/3000		NÚM. 3
	REF. CAD O:\\CAMALLERA\PROJECTES\PRO-1586 IMPULSIO DIPOSIT LLUENA.dwg	DIBUIXAT ADRIÀ CULLA	APROVAT JORDI CUFÍ	DATA DESEMBRE 2019

01. OBRA CIVIL

QUANT.	UT.	DESCRIPCIÓ	EUR/UT	TOTAL
1,00	UT	Obertura i reposició de cata de 1,00x1,00 ml sobre terra.	156,6000	156,60
640,00	ML	Tall de paviment de formigó/asfalt/vorera amb disc.	5,3100	3.398,40
160,00	M2	Arrencament de paviment de formigó/asfalt/vorera.	34,0200	5.443,20
690,00	ML	Excavació de rasa, de 0,40x0,80 ml de profunditat, amb mitjans mecànics, en qualsevol tipus de terreny, EXCLÒS ROCA, per a conducció d'aigua. Inclou obertura, llit i recobriment de canonada amb sorra fina, replé amb material extret de la pròpia excavació i compactació.	21,0000	14.490,00
115,92	M3	Càrrega i transport de terres a terreny autoritzat (esponjament teòric 20 %)	7,3400	850,85
41,60	M3	Càrrega i transport de runes a abocador autoritzat (esponjament teòric 30 %)	47,5200	1.976,83
41,40	M3	Estesa i piconatge de material granular.	42,0000	1.738,80
160,00	M2	Reposició de paviment de formigó de 15 cm.	38,3400	6.134,40
12,50	M2	Reposició de paviment d'aglomerat asfàltic	63,7200	796,50
57,00	M2	Reposició de panot de 40x40 cm amb morter	68,5800	3.909,06
		01. TOTAL OBRA CIVIL		38.894,64

02. CANONADES I ACCESSORIS

QUANT.	UT.	DESCRIPCIÓ	EUR/UT	TOTAL
690,00	ML	Subministrament i col.locació de canonada de PE.AD.PN-10 DN125 mm. 10at. Segons normativa UNE i AENOR en PE-100. Inclou banda blava	14,7000	10.143,00
25,00	ML	TRAVESSADA PONT VIA TREN: Ancoratge de canonada a pont. Subministrament i col.locació de canonada de fundició dúctil DN125 mm amb junta standard. Inclou abraçaderes suport per a la seva fixació a l'estructura	154,0500	3.851,25
		02. TOTAL CANONADES I ACCESSORIS		13.994,25

03. CONNEXIONS

QUANT.	UT.	DESCRIPCIÓ	EUR/UT	TOTAL
1,00	UT	Connexió nova xarxa de PE.AD.PN-10 DN125 mm a xarxa existent de PE DN125 mm mitjançant accessoris polietilè necessaris per al correcte	330,0000	330,00
		03. TOTAL CONNEXIONS		330,00

04. IMPREVISTOS, SEGURETAT i SALUT, QUALITAT

QUANT.	UT.	DESCRIPCIÓ	EUR/UT	TOTAL
1,00	PA	Imprevistos a justificar per la direcció facultativa de l'obra (5% PEM)	2.892,33	2.892,33
1,00	PA	Seguretat i Salut a l'obra (2% PEM)	1.156,93	1.156,93
1,00	PA	Control Qualitat (1% PEM)	578,47	578,47
		04. TOTAL IMPREVISTOS, SEGURETAT i SALUT, QUALITAT		4.627,73

PRODAIS A

RESUM PRESSUPOST D'OBRA

DESCRIPCIÓ	*EUR/UT*	*TOTAL*
01. TOTAL OBRA CIVIL		38.894,64
02. TOTAL CANONADES I ACCESSORIS		13.994,25
03. TOTAL CONNEXIONS		330,00
04. TOTAL IMPREVISTOS, SEGURETAT i SALUT, QUALITAT		4.627,73
PRESSUPOST EXECUCIÓ DE MATERIAL (PEM)		**57.846,62**
21,00% IVA		12.147,79
TOTAL PRESSUPOST D'OBRA		**69.994,41**

APÈNDIX 2.- Extracte de la memòria i plànols de la memòria valorada "Connexió del pou Cases Barates amb el pou Escoles, T.M. de Camallera".

PRODAISA

CONNEXIÓ DEL POU CASES BARATES AMB EL POU ESCOLES, T.M. DE CAMALLERA

MEMÒRIA VALORADA

Novembre 2019

PRODAISA

ÍNDEX

MEMÒRIA 2
1.- ANTECEDENTS I SITUACIÓ ACTUAL 3
2.- OBJECTE DE LA MEMÒRIA 3
3.- SOLUCIÓ PLANTEJADA 3
4.- DESCRIPCIÓ DE LES OBRES OBJECTE DE LA MEMÒRIA 4
5. PROGRAMA D'OBRA I TERMINI D'EXECUCIÓ 4
6. RESUM DEL PRESSUPOST 4
PLÀNOLS 5
PRESSUPOST 6

MEMÒRIA

1.- ANTECEDENTS I SITUACIÓ ACTUAL

El nucli de Camallera pertany a la comarca de l'Alt Empordà. El servei d'aigua potable disposa de dues captacions, de dos dipòsit i una xarxa de distribució. En els dipòsits es realitza la potabilització de l'aigua mitjançant hipoclorit sòdic que posteriorment és distribuïda ala xarxa.

Actualment l'abastament pateix problemes de desabastament a èpoques de major consum (estiu). Per aquest motiu es pretén impulsar les aigües procedents de tots els pous de Camallera al dipòsit de capçalera; Dipòsit de Lluena. Caldrà doncs, connectar el pou Escoles, pou que actualment està en règim d'explotació, amb el pou Cases Barates. Aquest fet implica instal·lar una canonada d'interconnexió, i en el punt d'unió, es conduirà l'aigua fins al dipòsit de Lluena (actuació contemplada en la memòria valorada "Nova canonada d'impulsió al dipòsit de Lluena")

2.- OBJECTE DE LA MEMÒRIA

L'Ajuntament de Saus, Camallera i Llampaies, conscient d'aquesta problemàtica, i després de valorar la situació i estudiar les alternatives, considera que la solució òptima és la construcció d'una nova canonada d'impulsió que connecti el pou Escoles amb el pou de les Cases Barates.

En data 19 de setembre del 2019, l'Agència Catalana de l'Aigua publica al Diari Oficial de la Generalitat de Catalunya la convocatòria per a la concessió de subvencions, en règim de concurrència competitiva, adreçades als ens locals per a la realització d'inversions per a l'execució d'actuacions d'abastament en alta (ref. BDNS 474124).

Per aquesta raó, l'Ajuntament ha encarregat a PRODAISA la redacció d'aquesta memòria valorada per definir i valorar en detall les actuacions que caldrien executar **solventar les situacions de desabastmanet per manca de recurs.**

3.- SOLUCIÓ PLANTEJADA

Amb l'objectiu de solucionar la problemàtica de quantitat de l'aigua causada es proposa instal·lar una nova canonada d'impulsió des del pou Escoles fins al Pou Cases Barates amb l'objectiu de conduir totes les aigües de les captacions de la ZS Camallera a un únic punt, Dipòsit de Lluena, i des d'aquesta instal·lació distribuir a la xarxa i al dipòsit intermedi.

Amb aquest plantejament s'obté un major control i gestió del recurs hídric i al mateix temps, es millora la qualitat de l'aigua realitzant la barreja de les aigües i el tractament en un únic dipòsit.

4.- DESCRIPCIÓ DE LES OBRES OBJECTE DE LA MEMÒRIA

Per poder dur a terme aquesta actuació, caldrà instal·lar 510 metres de canonada de polietilè de 125 mm i 10 atm de pressió, des del pou Escoles fins al Pou Cases Barates.

Aquesta iniciarà el seu recorregut en el pou Escoles, situat davant del camp de futbol, seguirà pel Carrer del Raval, continuarà per l'Avinguda de Saus direcció Carrer Estació fins arribar al Carrer Sant Bartomeu. En aquest punt es realitzarà la connexió amb la canonada d'impulsió del Pou Cases Barates (segons plànol adjunt).

L'obertura de rases es realitzarà amb una profunditat mínima de 0.6 m i una amplada de 0,3 m, amb cobertura de la canonada amb llit superior i inferior de sorra. Es contemplarà al mateix temps la pavimentació final.

Es realitzarà la corresponent connexió de la nova canonada d'impulsió amb l'existent.

5. PROGRAMA D'OBRA I TERMINI D'EXECUCIÓ

El termini d'execució que es proposa quatre (4) mesos, a partir del replanteig i com a termini de garantia és de dotze (12) mesos a partir de la recepció provisional.


6. RESUM DEL PRESSUPOST

El pressupost d'obra és de SEIXANTA-NOU MIL NOU-CENTS DOTZE EUROS AMB CINQUANTA-NOU CÈNTIMS (69.912,59 **€**)

ÀNGEL DUTRAS CONGOST
ENGINYER TÈCNIC INDUSTRIAL
COL·LEGIAT Nº 8130
C/ Dalmi dels Prats, 197
17820 BANYOLES

Àngel Dutras i Congost
Tècnic Industrial
20 de novembre

PLÀNOLS

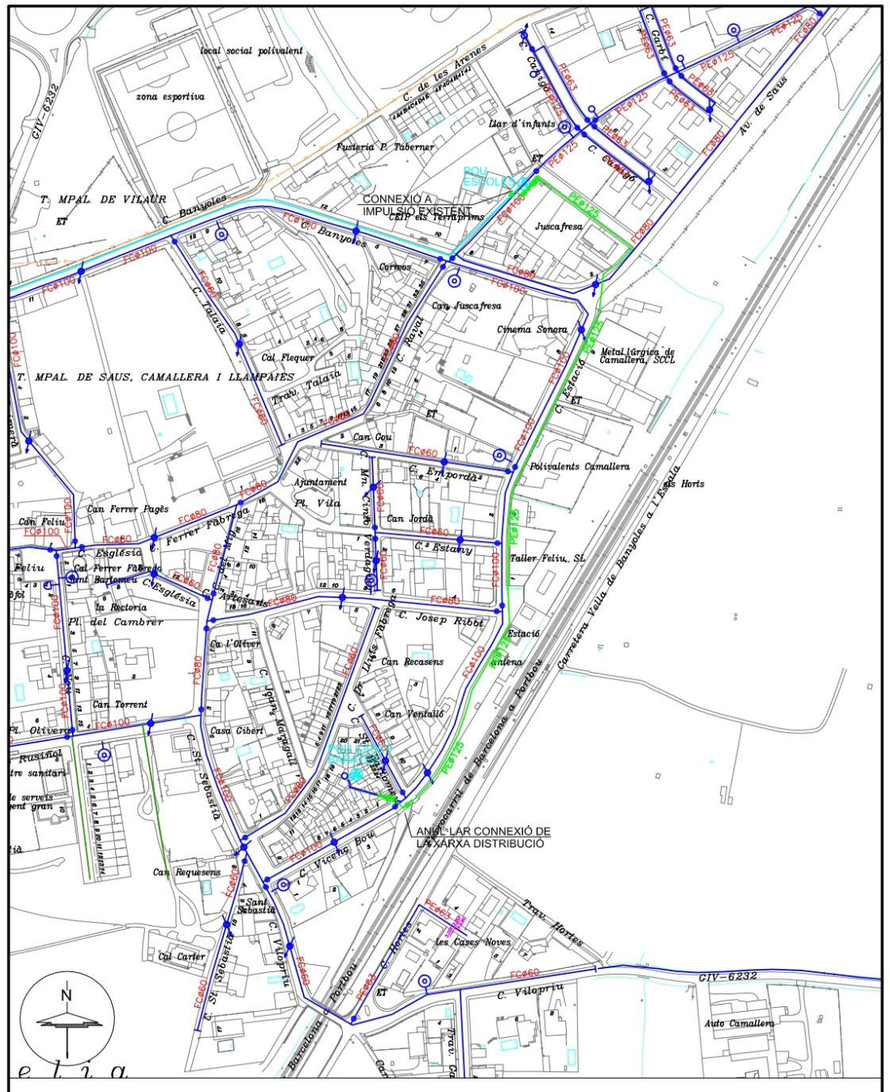


LLEGENDA

CANONADA DISTRIBUCIÓ	VÁLVULA COMPORTA	HIDRANT	COMPTADOR	CANONADA PROJECTADA
CANONADA GRUP PRESSIÓ	VÁLVULA DE RETENCIÓ	BOCA DE REG	ESCOMESA	
CANONADA IMPULSIÓ	VÁLVULA DESCÀRREGA	FONT	CON REDUCCIÓ	
TRAÇAT LÍNIA ELÉCTRICA	VENTOSA	BOMBA	QUADRE ELÉCTRIC	

PRO. Nº1587 - AC - 12.12.19

PRODAISA c/Astúries, nº 9 Girona 17.003 Telf. 972.20.20.78 Fax. 972.22.44.51	TÍTOL CONNEXIÓ POU DE LES CASES BARATES AMB POU ESCOLES TERME MUNICIPAL DE SAUS, CAMALLERA I LLAMPAIES (ALT EMPORDÀ)			
	PLÀNOL TRAÇAT XARXA PROJECTADA		ESCALA 1/3000	NÚM. 2
	REF. CAD O:\\CAMALLERA\PROJECTES\PRO-1587 CONNEXIO POUS.dwg	DIBUIXAT ADRIÀ CULLA	APROVAT JORDI CUFÍ	DATA DESEMBRE 2019

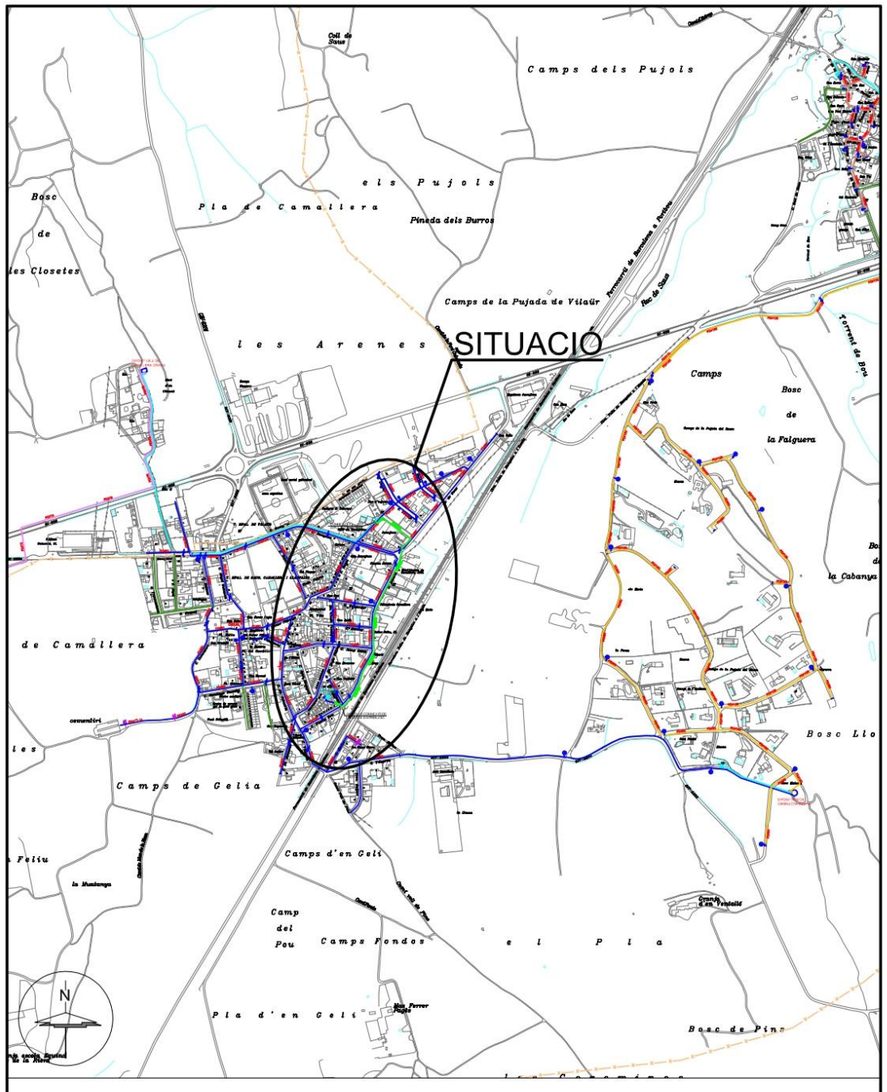

LLEGENDA

CANONADA DISTRIBUCIÓ	VÁLVULA COMPORTA	HIDRANT	COMPTADOR	CANONADA PROJECTADA
CANONADA GRUP PRESSIÓ	VÁLVULA DE RETENCIÓ	BOCA DE REG	ESCOMESA	
CANONADA IMPULSIÓ	VÁLVULA DESCÀRREGA	FONT	CON REDUCCIÓ	
TRAÇAT LÍNIA ELÉCTRICA	VENTOSA	BOMBA	QUADRE ELÉCTRIC	

PRO. Nº1587 - AC - 12.12.19

PRODAISA c/Astúries, nº 9 Girona 17.003 Telf. 972.20.20.78 Fax. 972.22.44.51	TÍTOL CONNEXIÓ POU DE LES CASES BARATES AMB POU ESCOLES TERME MUNICIPAL DE SAUS, CAMALLERA I LLAMPAIES (ALT EMPORDÀ)			
	PLÀNOL SITUACIÓ		ESCALA 1/10000	NÚM. 1
	REF. CAD O:\\CAMALLERA\PROJECTES\PRO-1587 CONNEXIO POUS.dwg	DIBUIXAT ADRIÀ CULLA	APROVAT JORDI CUFÍ	DATA DESEMBRE 2019

PRESSUPOST

01. OBRA CIVIL

QUANT.	UT.	DESCRIPCIÓ	EUR/UT	TOTAL
2,00	UT	Obertura i reposició de cata de 1,00x1,00 ml sobre paviment de formigó.	224,6400	449,28
770,00	ML	Tall de paviment de formigó/asfalt/vorera amb disc.	5,3100	4.088,70
192,50	M2	Arrencament de paviment de formigó/asfalt/vorera.	34,0200	6.548,85
510,00	ML	Excavació de rasa, de 0,40 x 0,80 ml de profunditat, amb mitjans mecànics, en qualsevol tipus de terreny, EXCLÒS ROCA, per a conducció d'aigua. Inclou obertura, llit i recobriment de canonada amb sorra fina, replé amb material extret de la pròpia excavació i compactació.	21,0000	10.710,00
85,68	M3	Càrrega i transport de terres a terreny autoritzat (esponjament teòric 20 %)	7,3400	628,89
50,05	M3	Càrrega i transport de runes a abocador autoritzat (esponjament teòric 30 %)	47,5200	2.378,38
30,60	M3	Estesa i piconatge de material granular.	42,0000	1.285,20
192,50	M2	Reposició de paviment de formigó de 15 cm.	38,3400	7.380,45
22,50	M2	Reposició de paviment d'aglomerat asfàltic	63,7200	1.433,70
63,00	M2	Reposició de panot de 40x40 cm amb morter	68,5800	4.320,54
1,00	UT	Construcció arqueta per a muntatge de valvuleria i accessoris amb parets de bloc vist de 40x20x20 cm prefabricat de formigó de dues cares vistes gris, reforçat amb acer B500S en barres corrugades, aferrat amb morter mixt 1:2:10 sobre solera de formigó tipus HM-20/B/10/I de 20 cm de gruix. Inclou	1.206,6000	1.206,60
		01. TOTAL OBRA CIVIL		40.430,59

02. CANONADES I ACCESSORIS

QUANT.	UT.	DESCRIPCIÓ	EUR/UT	TOTAL
510,00	ML	Subministrament i col.locació de canonada de PE.AD.PN-10 DN125 mm. 10at. Segons normativa UNE i AENOR en PE-100. Inclou banda blava	14,7000	7.497,00
1,00	UT	Subministrament i col.locació de vàlvula de comporta elàstica i eix d'acer inoxidable DN50 mm.	179,5800	179,58
1,00	UT	Subministrament i col.locació de vàlvula de comporta elàstica i eix d'acer inoxidable DN80 mm.	284,2500	284,25
1,00	UT	Subministrament i col.locació de vàlvula retenció DN80 mm tipus Ruber-Check amb brides.	312,9600	312,96
1,00	UT	Subministrament i col.locació de vàlvula retenció DN2" mm rosca.	159,7500	159,75
1,00	UT	Subministrament i col·locació de comptador de DN50 mm amb platines.	350,0100	350,01
1,00	UT	Subministrament i col·locació de comptador de DN80 mm amb platines.	513,3940	513,39
		02. TOTAL CANONADES I ACCESSORIS		9.296,94

03. CONNEXIONS

QUANT.	UT.	DESCRIPCIÓ	EUR/UT	TOTAL
1,00	UT	Connexió de canonada de PE.AD.PN-10 DN125 mm a xarxa existent de FD DN80 mm mitjançant conus FD DN125/80 mm, unions per FD DN80 mm, topes brida, brides boges, maniguets electrosoldables i accessoris varis.	677,1600	677,16
1,00	UT	Anul·lació la connexió del pou Cases barates amb la xarxa Camallera.	471,0000	471,00
		03. TOTAL CONNEXIONS		1.148,16

PRODAISA

04. IMPREVISTOS, SEGURETAT i SALUT, QUALITAT

QUANT.	UT.	DESCRIPCIÓ	EUR/UT	TOTAL
1,00	PA	Imprevistos a justificar per la direcció facultativa de l'obra (5% PEM)	2.764,98	2.764,98
1,00	PA	Seguretat i Salut a l'obra (2% PEM)	1.105,99	1.105,99
1,00	PA	Control Qualitat (1% PEM)	553,00	553,00
		04. TOTAL IMPREVISTOS, SEGURETAT i SALUT, QUALITAT		4.423,97

RESUM PRESSUPOST D'OBRA

DESCRIPCIÓ	EUR/UT	TOTAL
01. TOTAL OBRA CIVIL		40.430,59
02. TOTAL CANONADES I ACCESSORIS		9.296,94
03. TOTAL CONNEXIONS		1.148,16
04. TOTAL IMPREVISTOS, SEGURETAT i SALUT, QUALITAT		4.423,97
PRESSUPOST EXECUCIÓ DE MATERIAL (PEM)		**55.299,66**
21,00% IVA		11.612,93
TOTAL PRESSUPOST D'OBRA		**66.912,59**

ANNEX NÚM. 2. INFORME GEOLÒGIC

ANNEX NÚM. 2: INFORME GEOLÒGIC

ÍNDEX

1. INTRODUCCIÓ 3
2. CONTEXT GEOLÒGIC 3
3. GEOLOGIA I GEOTÈCNIA 3
4. GEOTÈCNIA 4
5. CONCLUSIONS I RECOMANACIONS 4

1. INTRODUCCIÓ

En aquest annex es recull la informació geològica i geotècnica disponible sobre l'àmbit d'execució de les obres.

2. CONTEXT GEOLÒGIC

El municipi es troba en la zona de transició entre el massís de les Gavarres i la depressió tectònica de l'Empordà, coneguda com els Terraprims, en una àrea ocupada per l'anomenada cubeta de Celrà, que correspon a una petita depressió geomorfològica situada en el límit nord-occidental de la plana del Baix Empordà.

Aquesta singularitat del seu emplaçament condiciona les diferents unitats geològiques que hi són presents. La tipologia de les unitats geològiques permet distingir dues àrees clarament diferenciades en el municipi:

- Un sector central on hi ha els tres nuclis urbans, de morfologia planera, constituït per dipòsits al·luvials de rebliment neogen de la cubeta de Celrà vers al N i per dipòsits d'origen al·luvial quaternari associats a la dinàmica hídrica del riu Ter vers al S.
- Un sector oriental i sud de relleus suaus, corresponents a les Pregavarres, configurat per un substrat paleogen.

3. GEOLOGIA I GEOTÈCNIA

D'acord amb el mapa geològic a escala 1:50.000 de l'ICGC, les tipologies de materials que es troben dins del municipi són:

- **NMPcg:** Conglomerats, gresos i lutites. Dominen les fàcies massives encara que hi ha fàcies amb estratificació encreuada i gresos amb estructures sedimentàries. Hi ha una disminució de granulometria cap al centre de la depressió de l'Empordà. També s'hi troben intercalacions de material volcànic (lapilli) i petits nivells carbonatats. Contenen fòssils: gasteròpodes, molars, bivalves i mol·luscs. Potència, segons diversos sondeigs, de 100 m. Ambient sedimentari al·luvial – fluvial. L'àrea font predominantment calcària. Els nivells carbonatats s'han interpretat com a calitxs. Edat: Miocè- Pliocè. Les trobem a l'extrem de ponent del terme municipal a l'entorn de Llampaies i el Puig de la Creu.
- **NMcge:** Conglomerats grisos amb matriu sorrenca sense cimentar. Els còdols són de pissarra, quars, lidita, calcària, roques granítiques, quarsita i gres. Cap a la part superior disminueixen progressivament els còdols calcaris i augmenten els de pissarra i quars. La disposició sedimentària és en forma de canals, amb el contacte inferior erosiu i ondulat, i el superior pla, paral·lel i net. La direcció de l'aport és N-S, en sentit nord. Presenten estratificació creuada a gran i petita escala. Ambient torrencial amb pendent elevat i poca longitud. Edat: Miocè, en concret Aragonià superior- Vallesià. Ocupa tota la part central del municipi des de Llampaies fins a Camallera i inclou també el bosc d'en Roseret.
- **PEOa:** Argiles roges amb nivells de conglomerats i gresos grisos, localment bretxes. Aquesta unitat és de caràcter azoic (correspon a les roques que es formaren abans de l'aparició de la vida en les seqüències geològiques). El sostre d'aquesta unitat es troba sempre erosionat. S'ha interpretat com a sediments fluvials amb nombrosos canals de conglomerats i zones d'entollament. Edat: Eocè (Bartonià Inferior/Priabonià) – Oligocè, per tant del Paleogen (mes antics que els altres materials descrits anteriorment). Al sud de la conca de l'Empordà està representa per nivells de gresos grollers conglomerats de poca continuïtat lateral. Edat: correspon a l'Eocè i en concret del: Lutecià mig-Priabonià.
- **Qr:** Graves, sorres, llims i localment blocs, que formen els dipòsits de les lleres actuals de les rieres i dels torrents. Inclou els possibles dipòsits de vessant amb els quals s'insereixen lateralment. No es coneix la potència mitja de la unitat. És equivalent a la Qt0-1 (Graves, sorres i lutites d'aportació al·luvial). Representa els sediments més moderns del municipi, però té menys entitat. S'atribueix al quaternari i en concret a l'Holocè. Es troben com una cunya que engloba part del poble de Camallera i segueix el traçat de la línia del tren fins a Saus (extrem est).

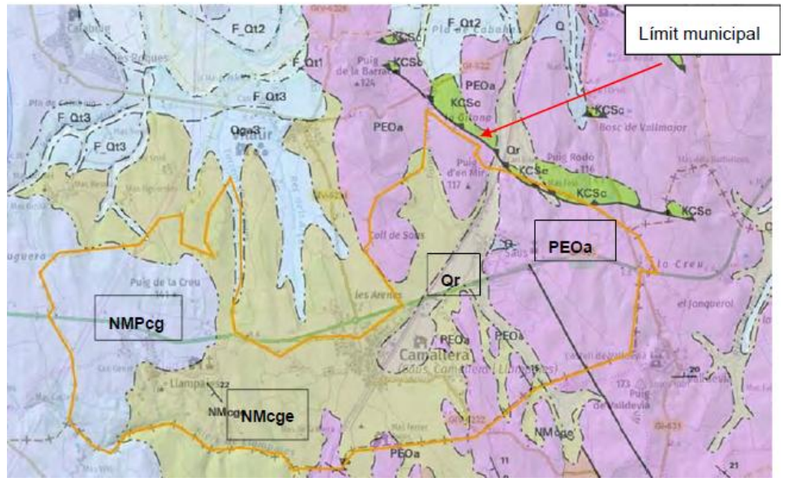


Figura 1. Mapa geològic de l'àmbit d'estudi (font: Avanç del POUM a partir de ICGC).

En general, es tracta de terrenys que eventualment poden tenir poca capacitat portant, i per tant cal tenir en compte de forma especial l'estat del subsol en el desenvolupament de noves construccions.

La base de dades de prospeccions geotècniques del visor Geoíndex del ICGC no inclou cap prospecció al municipi.

4. GEOTÈCNIA

Dels estrats catalogats al capítol anterior, els presents a l'ambit del projecte són:

- NMcge (conglomerats grisos amb matriu sorrenca sense cimentar). Present als lots 1 i 2.
- Qr (graves, sorres, llims i localment blocs, que formen els dipòsits de les lleres actuals de les rieres i dels torrents). Present al lot 1.

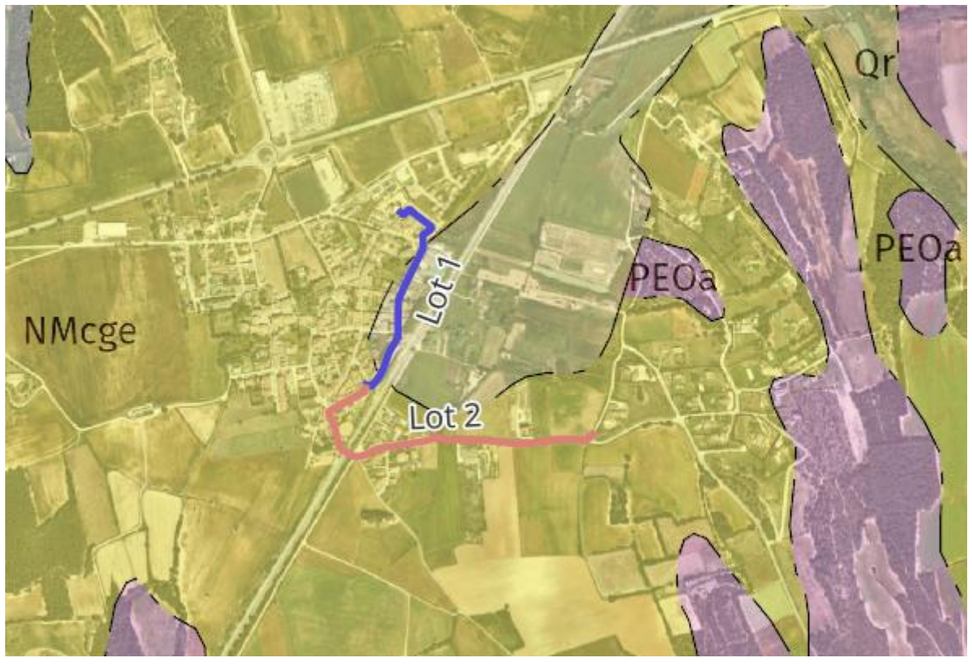


Figura 2. Canonades dels lots 1 i 2 superposades al mapa geològic 1:50.000.

Ambdós materials geològics presenten vàries característiques comunes, i a efectes del present projecte es poden analitzar de forma comuna.

Des del punt de vista geomecànic, aquestes unitat correspon a sòls granulars amb un component cohesiu baix a mig i de compacitat baixa. El conjunt d'aquest materials presenta un grau d'excavabilitat ALT (mitjançant mètodes convencionals). Es preveu que les rases s'hagin d'entibar per a poder-les executar amb parets verticals.

Donades les característiques dels diferents materials es de preveure que aquests es podran aprofitar com a reblerts de les rases o elements localitzats. En tot cas s'haurà de limitar la granulometria de tal forma que els materials de reblert no continguin elements de més de 10 cm.

5. CONCLUSIONS I RECOMANACIONS

A partir de la informació consultada referent a la geologia de la zona, es conclou que es diferencien dos nivells geotècnics, que corresponen a:

- NIVELL 1: Conglomerats grisos amb matriu sorrenca sense cimentar, amb presència de còdols calcaris, de pissarra i quars. Des del punt de vista geomecànic, aquesta unitat correspon a un sòl granular amb un component cohesiu mig a baix de compacitat baixa, presenta un grau d'excavabilitat ALT (mitjançant mètodes convencionals). Es preveu que les rases s'hagin d'entibar per a poder-les executar amb parets verticals. Les terres podran ser reaprofitades en reblerts, previ garbellat dels còdols. Present als lots 1 i 2.
- NIVELL 2: Correspon a un dipòsit al·luvial/col·luvial quaternari, format principalment per graves, sorres, llims i localment blocs. Des del punt de vista geomecànic, aquesta unitat correspon a un sòl granular amb un component cohesiu mig a baix de compacitat baixa, presenta un grau d'excavabilitat ALT (mitjançant mètodes convencionals). Es preveu que les rases s'hagin d'entibar per a poder-les executar amb parets verticals. Les terres podran ser reaprofitades en reblerts, previ garbellat de les graves grolleres i blocs. Present al lot 1.

ANNEX NÚM. 3. REPORTATGE FOTOGRÀFIC

ANNEX NÚM. 3: REPORTATGE FOTOGRÀFIC

ÍNDEX

1. INTRODUCCIÓ 3
2. LOT 1 - CONNEXIÓ DEL POU ESCOLES AL POU CASES BARATES. 3
3. LOT 2 - CONNEXIÓ DEL POU CASES BARATES AL DIPÒSIT CAMALLERA (LLUENA)..... 7

1. INTRODUCCIÓ

Aquest document té per objecte fer una recopilació fotogràfica de l'àmbit dels treballs.

2. LOT 1 - CONNEXIÓ DEL POU ESCOLES AL POU CASES BARATES.



Fotografia 1. Pou Escoles



Fotografia 2. Tram inicial de canonada.



Fotografia 3. Vorera per on passarà la canonada.



Fotografia 4. Vorera per on passarà la canonada – Av. de Saus.



Fotografia 5. Vorera per on passarà la canonada – Carrer de Banyoles.



Fotografia 6. Vorera per on passarà la canonada – Carrer Estació.



Fotografia 7. Vorera per on passarà la canonada – Carrer Estació.



Fotografia 8. Vorera per on passarà la canonada – Carrer Estació.



Fotografia 9. Vorera per on passarà la canonada – Carrer Estació.



Fotografia 10. Vorera per on passarà la canonada – Estació Camallera.



Fotografia 11. Tram per on passarà la canonada– Estacionament de l'Estació.



Fotografia 12. Tram per on passarà la canonada – Carrer l'Estació.



Fotografia 13. Tram final de canonada Lot 1- Pou Cases Barates.

3. LOT 2 - CONNEXIÓ DEL POU CASES BARATES AL DIPÒSIT CAMALLERA (LLUENA)



Fotografia 14. Tram inicial de canonada Lot 2- Pou Cases Barates.



Fotografia 15. Vorera per on passarà la canonada – Carrer Vicenç Bou.



Fotografia 16. Encreuament de Carrer Vicenç Bou i GIV-6232.



Fotografia 17. Vorera per on passarà la canonada – GIV-6232.



Fotografia 18. Pont sobre rails del tren.



Fotografia 19. Tram per on passarà la canonada -Pont.



Fotografia 20. Creuament de GIV-6232 i GIV6233 per on passarà la canonada.



Fotografia 21. Vorera per on passarà la canonada – GIV-6232.



Fotografia 22. Vorera per on passarà la canonada – GIV-6232.



Fotografia 23. Vorera per on passarà la canonada – GIV-6232.



Fotografia 24. Tram per on passarà la canonada paral·lelament – GIV-6232.



Fotografia 25. Tram per on passarà la canonada paral·lelament – GIV-6232.



Fotografia 26. Tram per on passarà la canonada paral·lelament – GIV-6232.



Fotografia 27. Tram per on passarà la canonada paral·lelament – GIV-6232.



Fotografia 28. Tram per on passarà la canonada paral·lelament – GIV-6232.



Fotografia 29. Tram per on passarà la canonada paral·lelament – GIV-6232.



Fotografia 30. Carrer Migjorn.



Fotografia 31. Tram per on passarà la canonada paral·lelament – GIV-6232.



Fotografia 32. Tram per on passarà la canonada paral·lelament – GIV-6232.



Fotografia 33. Tram final de canonada Lot 2.



Fotografia 34. Tram final de canonada Lot 2.

ANNEX NÚM. 4. CÀLCULS HIDRÀULICS

ANNEX NÚM. 4: CÀLCULS HIDRÀULICS

ÍNDEX

1. INTRODUCCIÓ 3
2. CRITERIS DE DISSENY DE LES CANONADES 3
3. METODOLOGIA DE CÀLCUL 3
4. DADES DE DISSENY 4
4.1. Pous 4
4.2. Dipòsit Lluena 5
4.3. Conduccions 5
4.4. Escenaris de càlcul 5
4.5. Pèrdues de càrrega localitzades 5
4.6. Implementació dels models EPANET 5
4.7. Resultats 6
4.8. Equips mecànics 7
4.8.1. Ventoses 7
4.8.2. Desguassos 7
4.8.3. Ubicació dels equips 7

1. INTRODUCCIÓ

Aquest document té per objecte recollir els càlculs hidràulics que justifiquen les instal·lacions hidràuliques del Projecte constructiu de les obres de connexió de varis pous als sistema d'abastament d'aigua potable del nucli de Camallera.

El sistema definit en aquest document pretén impulsar les aigües procedents dels pous Escoles i Cases Barates al Dipòsit de Lluena. Caldrà doncs, connectar el pou Escoles, actualment operatiu, amb el pou Cases Barates, que es troba fora de servei. Aquest fet implica instal·lar una canonada d'interconnexió, seguida d'una impulsió comuna fins al dipòsit de Lluena.

El projecte es divideix en dos lots. El LOT 1 inclou la canonada d'impulsió des del pou Escoles fins al Pou Cases Barates, mentre que el LOT 2 planteja recuperar el pou Cases Barates i instal·lar una nova canonada d'impulsió des d'aquest fins a la canonada d'impulsió al dipòsit Camallera (Lluena).

Amb aquest plantejament s'obté un major control i gestió del recurs hídric i, alhora, es millora la qualitat de l'aigua realitzant la barreja de les aigües i el tractament en un únic dipòsit.

2. CRITERIS DE DISSENY DE LES CANONADES

Els criteris utilitzats pel dimensionat hidràulic del sistema són els que es mostren a continuació.

- S'utilitzaran canonades de PEAD 125 i pressió nominal mínima de 10 atm.
- La canonada de subministrament es dimensionarà per garantir el cabal necessari per alimentar el Dipòsit Camallera (Lluena).
- La velocitat òptima de l'aigua en una canonada es resumeix a la taula següent:

Diàmetre en mm	*Velocitat en m/s*
De 50 a 100	*0.6*
De 100 a 175	*0.7*
De 200 a 300	*0.8*
De 300 a 400	*0.9*
De 400 a 500	*1*

Taula 1. Velocitats òptimes de funcionament per una canonada d'impulsió

- La pressió nominal de la canonada haurà de ser superior a la pressió normal de funcionament del sistema inclòs els transitoris de la conducció.
- Les pressions a la xarxa han de ser menors de 60 mca.
- El dimensionat es realitzà a partir de la formulació de Darcy-Weisbach.
- El temps d'ompliment del volum necessari d'abastament al Dipòsit nou de Camallera (Lluena) haurà de ser menor de 6 hores.

3. METODOLOGIA DE CÀLCUL

Pel dimensionat de les canonades a pressió s'ha emprat el software de la EPA (Environmental Protection Agency), EPANET. Aquest programa permet calcular les pèrdues de càrrega mitjançant les fórmules de Darcy-Weisbach, pèrdues singulars en colzes, accessoris, etc.; establir patrons de funcionament i veure l'evolució dels elements de la xarxa amb simulacions per diferents períodes de temps.

Pèrdues de càrrega

El model té en compte les pèrdues de càrregues primàries i secundàries. Les pèrdues de càrrega en una instal·lació d'impulsió es poden calcular amb l'expressió de l'equació següent:

$$\Delta h = \Delta h_c + \Delta h_L \qquad [1]$$

On:

Δh: pèrdues de càrrega totals en la instal·lació (m.c.a.)
Δhc: pèrdues de càrrega continues (m.c.a.)
ΔhL: pèrdues de càrrega localitzades en elements singulars (m.c.a.)

Pèrdues primàries

Les pèrdues primàries o continues són les pèrdues degudes al fregament de l'aigua en la canonada i es poden determinar amb la fórmula universal per la pèrdua de càrrega de Darcy-Weisbach que es mostra en l'equació següent.

$$J = \frac{\Delta h}{L} = \frac{f}{ID} \cdot \frac{v^2}{2 \cdot g} \qquad [2]$$

On:

J: pèrdues de càrrega continues per unitat de longitud de canonada (m.c.a./m)
Δh: pèrdues de càrrega continuades en la canonada (m.c.a.)
ID: diàmetre intern de la canonada (m)
v: velocitat del fluid (m/s)
g: acceleració de la gravetat (m/s^2)
f: coeficient de fregament (adimensional)

El coeficient de fregament és funció del règim fluidodinàmic (avaluat amb el nombre de Reynolds), del diàmetre de canonada i de la rugositat de la canonada (funció del material). Per règims fluidodinàmics

turbulents de transició, es pot utilitzar la fórmula logarítmica de Colebrook-White, que es mostra en l'equació següent.

$$f = \frac{0{,}25}{\left(\log\left(\frac{K}{3{,}71 \cdot ID} + \frac{2{,}51}{\mathrm{Re} \cdot \sqrt{f}}\right)\right)^2} \qquad [3]$$

On:

f: coeficient de fregament (adimensional)
K: rugositat absoluta de la canonada (m)
ID: diàmetre intern de la canonada (m)
Re: relació entre esforços inercials i esforços viscosos de Reynolds (adimensional), calculada amb l'equació següent:

$$\mathrm{Re} = \frac{ID \cdot v \cdot \rho}{\mu} \qquad [4]$$

On:

ID: diàmetre intern de la canonada (m)
v: velocitat del fluid (m/s)
ρ: densitat del fluid (m^3/s)
μ: viscositat cinemàtica del fluid (m^2/s)

La viscositat d'un fluid depèn de la temperatura, per una temperatura de 20,00ºC, la viscositat és de $1{,}01 \cdot 10^{-3}$ Pa·s.

Pèrdues de càrrega localitzades.

Les pèrdues de càrrega localitzades són degudes a elements singulars. La pèrdua de càrrega que provoca un element singular es pot calcular amb l'expressió de següent.

$$\Delta h_L = k \cdot \frac{v^2}{2 \cdot g} \qquad [5]$$

On:

ΔhL: pèrdua de càrrega en un element singular (m.c.a.)
k: coeficient adimensional que és funció de l'element
v: velocitat del fluid en dins la canonada (m/s)
g: acceleració de la gravetat (m/s^2)

Per tant, les pèrdues de càrrega localitzades es poden expressar com l'equació següent.

$$\Delta h_L = \frac{v^2}{2 \cdot g} \cdot \sum n_i \cdot k_i \qquad [6]$$

On:

ni: nombre d'elements singulars d'un determinat tipus
ki: coeficient d'un determinat element singular

4. DADES DE DISSENY

4.1. Pous

El model hidràulic de la nova canonada ha de tenir en compte tota la xarxa resultant de pous i canonades d'alimentació del dipòsit Lluena, un cop executades les actuacions projectades. A continuació es mostren tots els elements a considerar:

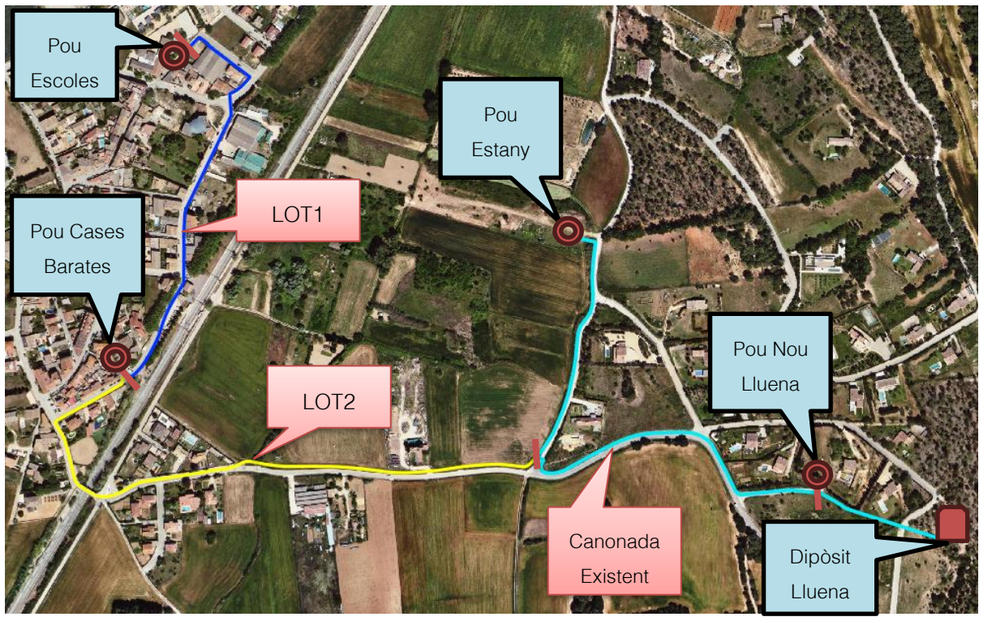


Figura 1. Imatge del traçat de les canonades dels lots i de l'existent considerada per el model de EPANET.

POUS	ID	Cota msnm
POU ESCOLES	Pou1	82,34
POU CASES BARATES	Pou2	81,24
POU ESTANY	Pou3	79,55
POU NOU LLUENA	Pou4	103,56
DIPÒSIT DE CAMALLERA (LLUENA)	DipLluena	117,38

Taula 2. Pous i cotes.

4.2. Dipòsit Lluena

Les característiques del dipòsit de Camallera (Lluena) són les següents:

- Volum del dipòsit: 500 m³.
- Consum màxim diari subministrat a xarxa: 196 m³/dia.

4.3. Conduccions

Les característiques de la xarxa de conduccions modelitzada es resumeixen a la següent taula:

Tram	Tub	DN int (mm)	Longitud (m)
Canonada lot 1	PEAD DN125 PN10	110	501
Canonada lot 2	PEAD DN125 PN10	110	729
Impulsió Pou Estany*	PEAD DN125 PN10	110	283
Impulsió Lluena (tram 1)*	PEAD DN125 PN10	110	378
Impulsió Lluena (tram 2)*	PEAD DN125 PN10	110	148

*Taula 3. Tramificació de les conduccions principals del model EPANET. *Canonada existent*

4.4. Escenaris de càlcul

El cabal de disseny de la nova canonada ha de permetre l'aportació del consum diari màxim subministrat pel dipòsit de Lluena, de 196 m³/dia, en un termini de 6 hores. Per tant, la canonada és dimensionada per un cabal de **32,67 m³/h**.

Cal esmentar que per a l'anàlisi hidràulic s'haurà de tenir en compte les canonades que porten al dipòsit de Camallera (Lluena) i ja que la xarxa resultant disposarà de fins a 4 pous connectats, existeixen fins a 15 escenaris d'operació diferents. Per simplificar el càlcul s'escull com a escenari de modelització el més desfavorable hidràulicament, que consisteix en l'aportació íntegra del cabal per part del Pou Escoles, el més llunyà de tota la xarxa.

4.5. Pèrdues de càrrega localitzades

Les pèrdues de càrrega considerades als pous de captació son les indicades a la següent taula:

Pous captació			
Element	k	ut	k total
Bifuració	0,5	1	0,5
Retenció	7	1	7
Vàlvula comporta	0,15	1	1
Colze 90	0,9	3	2,7
		Total	11,20

Taula 4. Pèrdues de càrrega localitzades.

4.6. Implementació dels models EPANET

La modelització de la xarxa de bombament es porta a terme mitjançant la simulació del cas més desfavorable.

Elements dels models

- Nodes
- Trams amb canonades de PEAD DN 125 PN10
- Condicions piezomètriques

Nodes

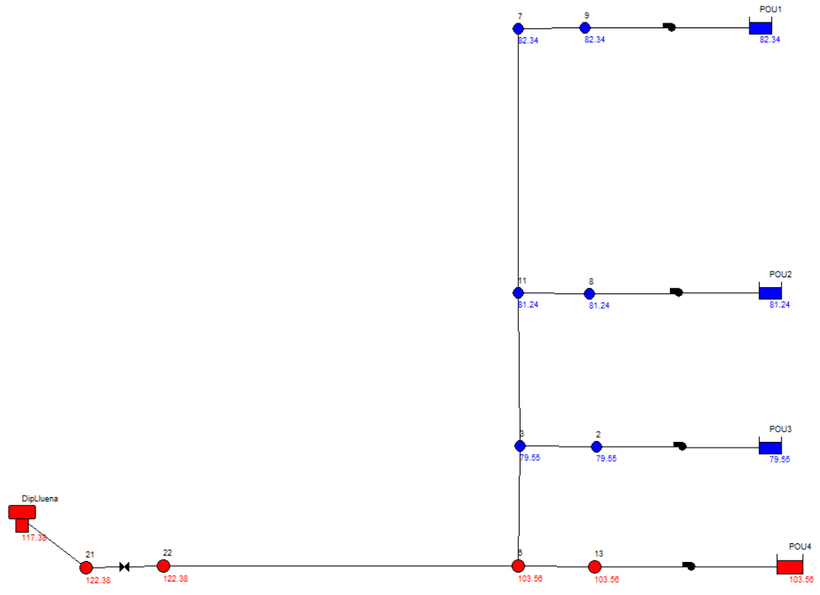


Figura 2. Imatge model EPANET amb cotes i codi dels nodes.

Trams

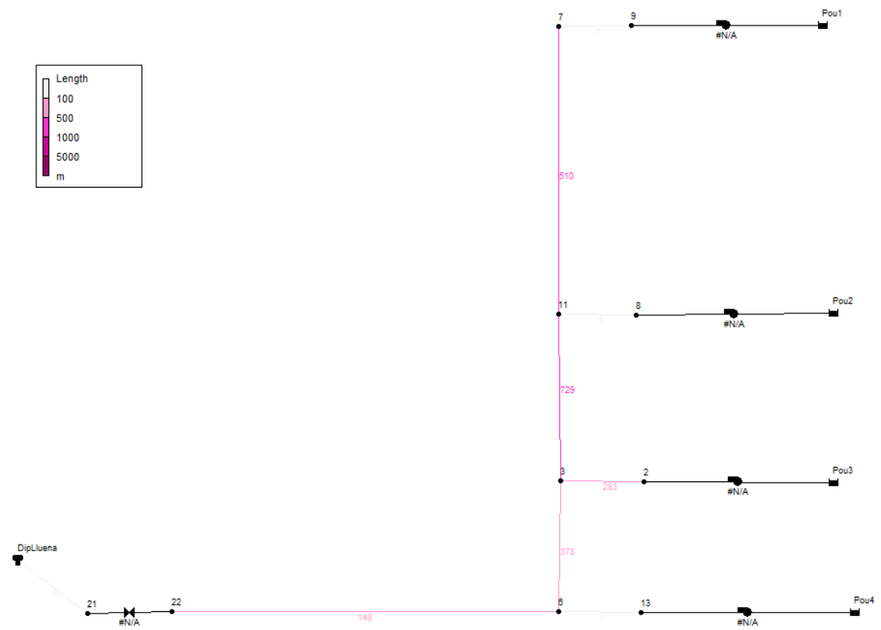


Figura 3. Imatge model EPANET amb longituds adoptades a les conduccions.

Condicions piezomètriques

Els valors adoptats es mostren a les figures corresponents com a cota absoluta adoptada. L'energia aportada per les bombes per a la impulsió dels cabals necessaris es fixa mitjançant la potència en funcionament de cadascuna per si sola per impulsar l'aigua al dipòsit.

Ja que es té un cabal de sortida en el tanc de 196 m³/dia, s'ha establert que aquest volum es bomba en sis hores durant la nit on el consum és baix, i així mantenir un nivell adequat al dipòsit per l'abastament.

4.7. Resultats

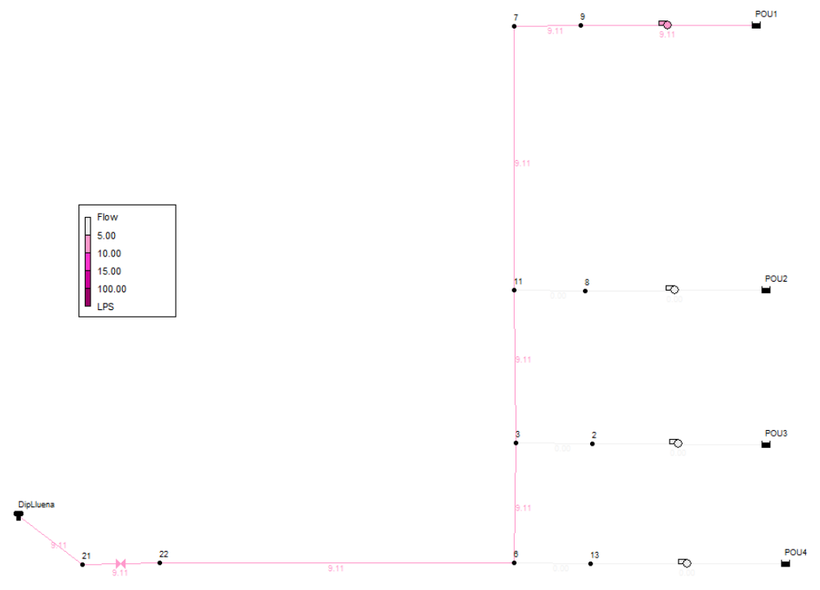


Figura 4. Cabals a les conduccions.

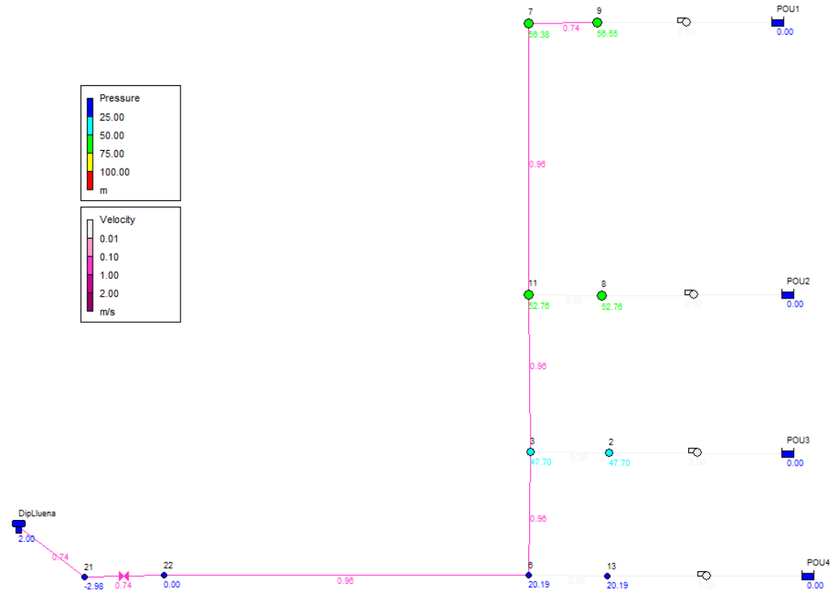


Figura 5. Velocitats i pressions a les conduccions.

Per el cas mes desfavorable es el bombament del pou Escoles perquè està més allunyat, i haurien de llevar el aigua cap al dipòsit de Lluena, per lo que se haure de vigilar que la pressió en el punt del dipòsit sigui zero perquè es considera un punt de referència on l'aigua té llibertat de moviment i no hi ha resistència, per la resta amb això ens donarien unes pressions d'aigües menors a les que suporta la canonada seleccionada **PEAD DN125 PN10** i amb una velocitat de disseny de aproximadament **0.96 m/s,** que és a dins de les velocitats òptimes de funcionament.

4.8. Equips mecànics

4.8.1. Ventoses

S'han disposat arquetes de ventosa en tots els punts alts de les conduccions. Aquests elements es disposen per a acomplir les següents funcions:

- Permetre la sortida d'aire durant l'emplenat de la canonada
- Permetre l'entrada d'aire durant el buidat de la conducció
- Permetre la sortida de l'aire acumulat en els punts alts durant el funcionament del sistema.

Les arquetes per allotjar la ventosa s'executaran amb una base de formigó circular de formigó HM-20, parets de maó calat circulars amb un diàmetre de 1000 mm i un con de formigó prefabricat per a pous DN600-1000 amb tapa i marc de fosa.

A l'interior de l'arqueta s'hi instal·larà una ventosa DN50 PN16. En tots els casos comptarà amb vàlvules de seccionament tipus comporta i connexions mitjançant collarí.

4.8.2. Desguassos

S'han disposat desguassos en tots els punts baixos de les conduccions de tal forma que es pugui buidar tota la conducció durant les tasques de reparació o manteniment. Cadascun dels desguassos comptarà amb una derivació amb vàlvula de tancament de tipus comporta DN80 PN16 connectades a canonades de PE100 DN90 que conduiran les aigües del buidat fins a una segona arqueta annexa, des d'on s'extraurà l'aigua amb bomba.

Les arquetes previstes per als desguassos seran de les mateixes dimensions i característiques que l'arqueta prevista per allotjar les ventoses.

Es preveu la instal·lació d'un desguàs de doble arqueta al LOT 1 i un altre desguàs d'una arqueta amb sortida a riera al LOT 2 del projecte.

4.8.3. Ubicació dels equips

A continuació es marcaran les zones on se instal·laran els equips mecànics:

	VENTOSES	DESGUASSOS
LOT 1	-	PK 0+278,5
LOT 2	PK 0+178	PK 0+386,1
	PK 0+596	-

Taula 5. Ubicació de equips mecànics.

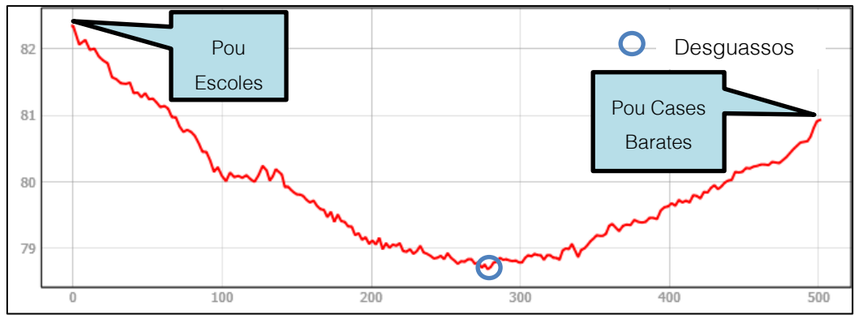


Figura 6. Ubicació de equips mecànics en el perfil del LOT 1.

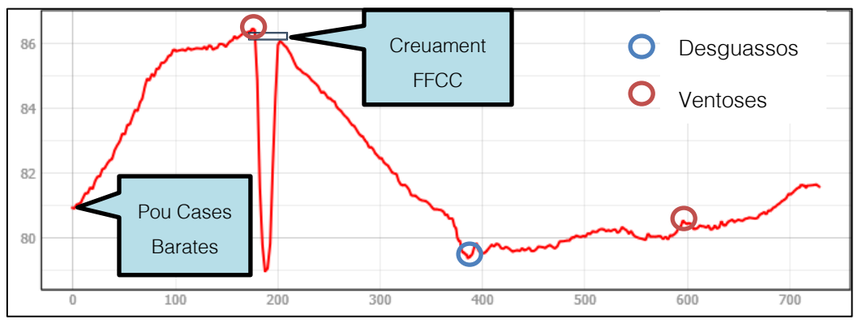


Figura 7. Ubicació de equips mecànics en el perfil del LOT 2.

ANNEX NÚM. 5. PLA D'OBRES

ANNEX NÚM. 5: PLA D'OBRA

ÍNDEX

1. TERMINI D'EXECUCIÓ EN MESOS 3
2. PROGRAMA D'OBRES 3
3. DIAGRAMA DE BARRES PER LOTS 4
4. PREVISIÓ DE CERTIFICACIONS PER LOTS 6

1. TERMINI D'EXECUCIÓ EN MESOS

Amb els volums d'obra mesurats i els rendiments habituals, tenint en compte les característiques de les obres projectades, es proposa que el termini d'execució de les obres incloses en aquest projecte sigui de QUATRE (4) mesos .

Es proposa fixar el termini de garantia de les obres en un any a partir de la data de la seva recepció. Aquest període es considera suficient per a poder observar el comportament de les obres i poder corregir qualsevol defecte que s'hi pugui detectar.

El termini estimat de duració dels treballs d'execució de l'obra del LOT 1 és de 4 mesos.

El termini estimat de duració dels treballs d'execució de l'obra del LOT 2 és de 4 mesos.

2. PROGRAMA D'OBRES

El pla d'obra s'ha realitzat segons l'article 132 del Reial Decret 1098/2001 de 12 d'octubre, del Reglament General de la Llei de contractes de les administracions públiques, i de l'apartat 1 paràgraf e) de l'article 233 de la Llei 9/2017, del 8 de novembre, de Contractes del Sector Públic, per la qual es transposen a l'ordenament jurídic espanyol les directives del Parlament Europeu i del Consell 2014/23/UE i 2014/24/UE, de 26 de febrer de 2014,

A continuació es presenta el diagrama de barres del pla d'obres i l'historial de les certificacions temporals.

3. DIAGRAMA DE BARRES PER LOTS

PROJECTE CONSTRUCTIU DE LES OBRES DE CONNEXIÓ DE VARIS POUS ALS SISTEMA D'ABASTAMENT D'AIGUA POTABLE DEL NUCLI DE CAMALLERA

PLA D'OBRA.

Durada prevista dels treballs d'execució de l'obra = 4 mesos

	MESOS	1				2				3				4			
	SETMANES	1	2	3	4	5	6	7	8	9	10	11	12	13	14	15	16
LOT 1: Connexió del Pou Escoles al Pou Cases Barates																	
	Treballs previs i enderrocs																
	Moviment de terres																
	Col·lectors																
	Arquetes																
	Equips Mecànics (Connexions a Pous)																
	Serveis afectats																
	Reposicions																
Gestio de residus																	
	Gestió de residus																
Varis																	
	Seguretat i salut																
	Altres																
		1185,9	1985,7	1985,7	3636,4	3636,4	5147,7	5147,7	5147,7	3636,4	3636,4	2944,1	4595,3	4455,9	4455,9	4455,9	4455,91
PEM PARCIAL		8.793,71 €				19.079,44 €				14.812,22 €				17.823,62 €			
PEM ACUMULAT		8.793,71 €				27.873,15 €				42.685,37 €				60.508,99 €			


PROJECTE CONSTRUCTIU DE LES OBRES DE CONNEXIÓ DE VARIS POUS ALS SISTEMA D'ABASTAMENT D'AIGUA POTABLE DEL NUCLI DE CAMALLERA


PLA D'OBRA.

Durada prevista dels treballs d'execució de l'obra = 4 mesos

MESOS		1				2				3				4			
SETMANES		1	2	3	4	5	6	7	8	9	10	11	12	13	14	15	16
LOT 2: Connexió del Pou Cases Barates al Dipòsit Camallera (Lluena)																	
	Treballs previs i enderrocs																
	Moviment de terres																
	Col·lectors																
	Arquetes																
	Equips Mecànics (Connexions a Pous)																
	Encreuaments																
	Serveis afectats																
	Reposicions																
Gestio de residus																	
	Gestió de residus																
Varis																	
	Seguretat i salut																
	Altres																
		1286,7	2325,9	2325,9	4636,9	4636,9	5424,2	5424,2	5424,2	4983,2	4983,2	4382,2	5545,7	4022	3675,7	3675,7	3675,7
PEM PARCIAL		10.575,44 €				20.909,40 €				19.894,33 €				15.049,10 €			
PEM ACUMULAT		10.575,44 €				31.484,84 €				51.379,17 €				66.428,27 €			

4. PREVISIÓ DE CERTIFICACIONS PER LOTS

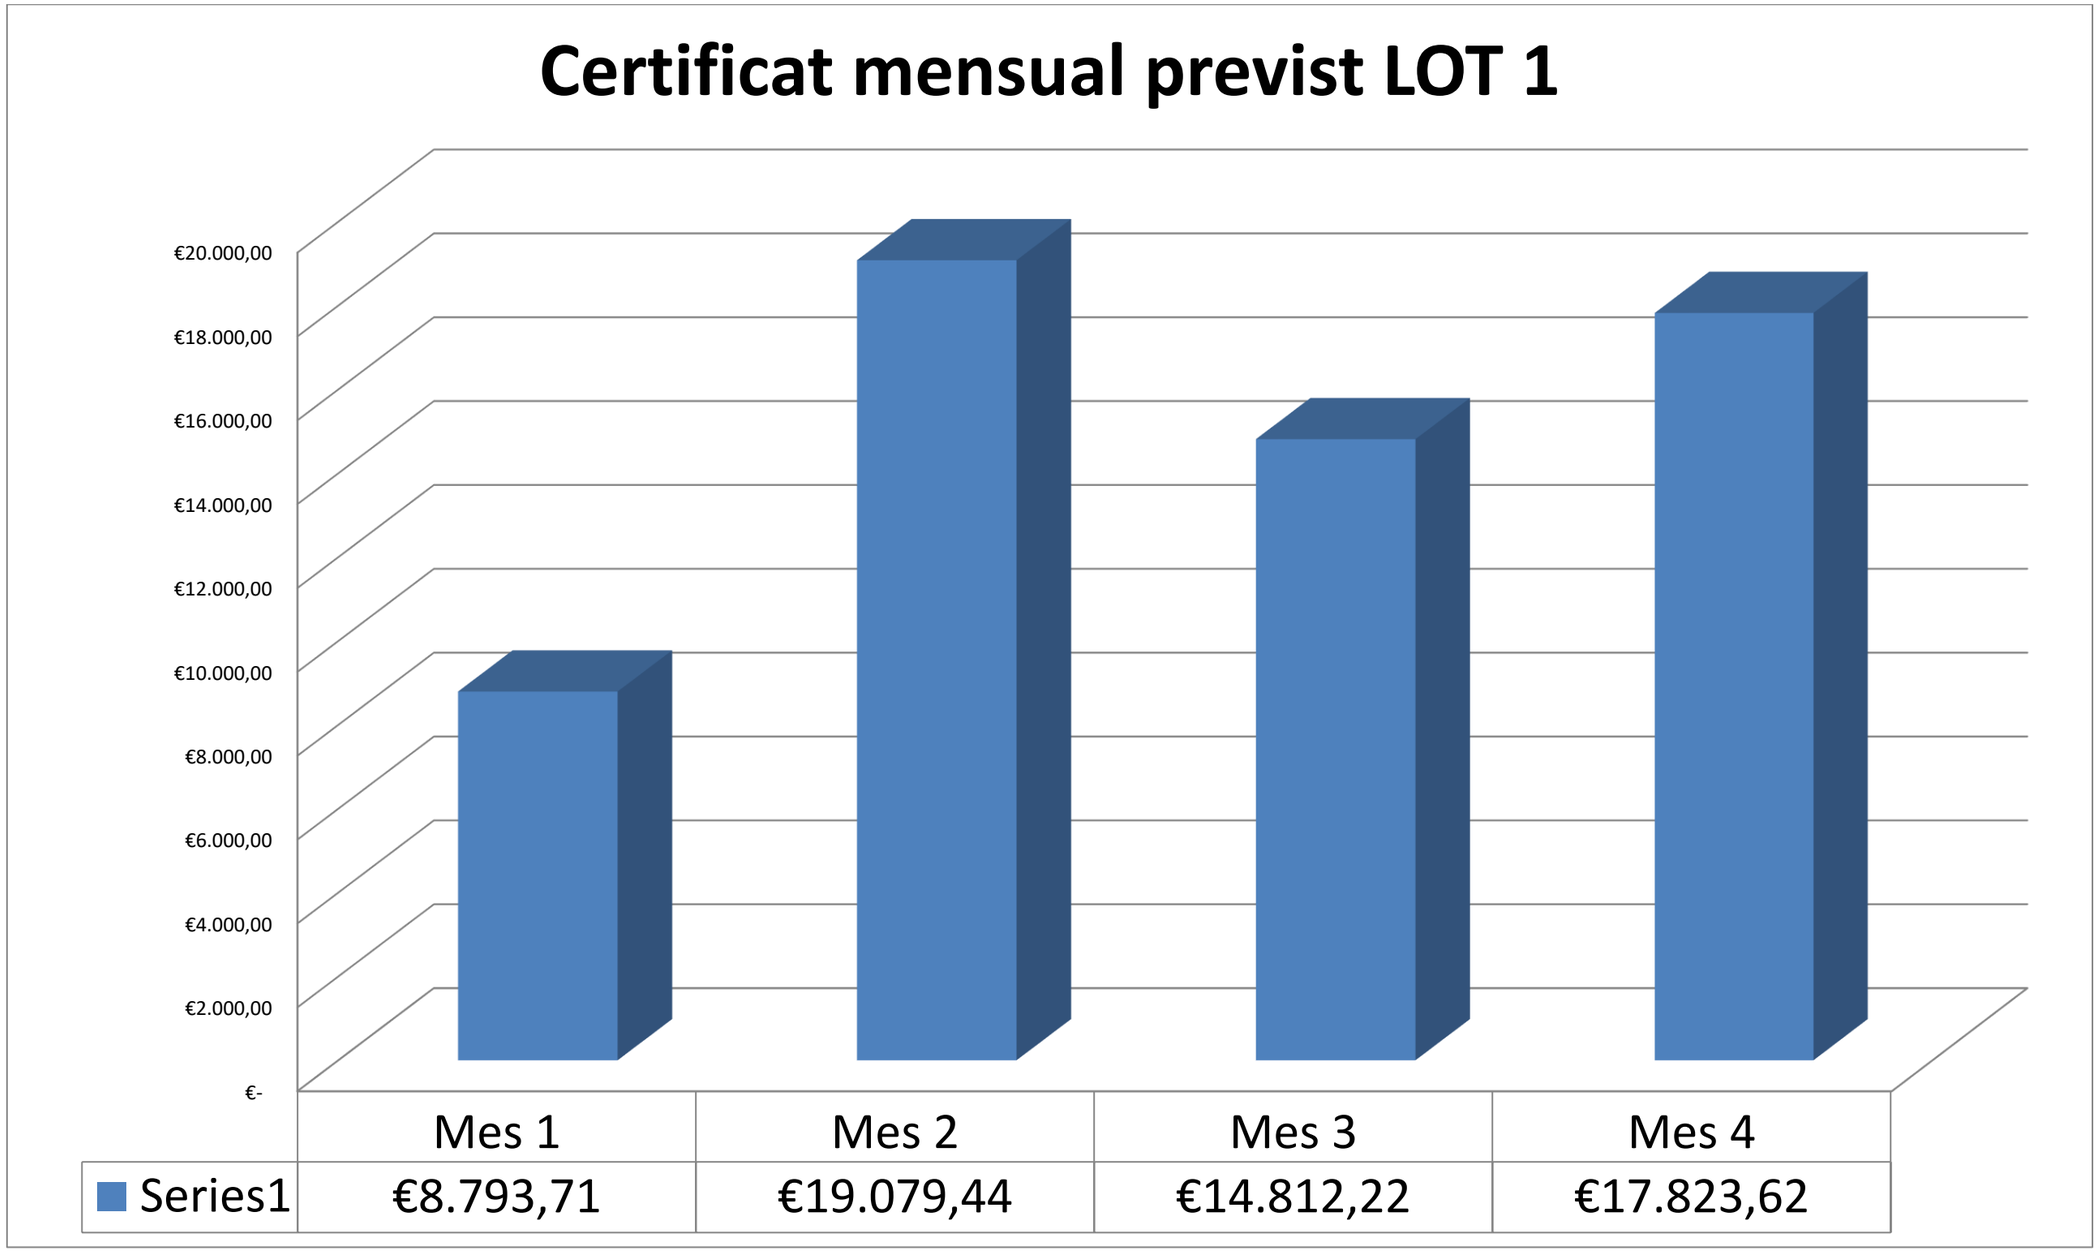

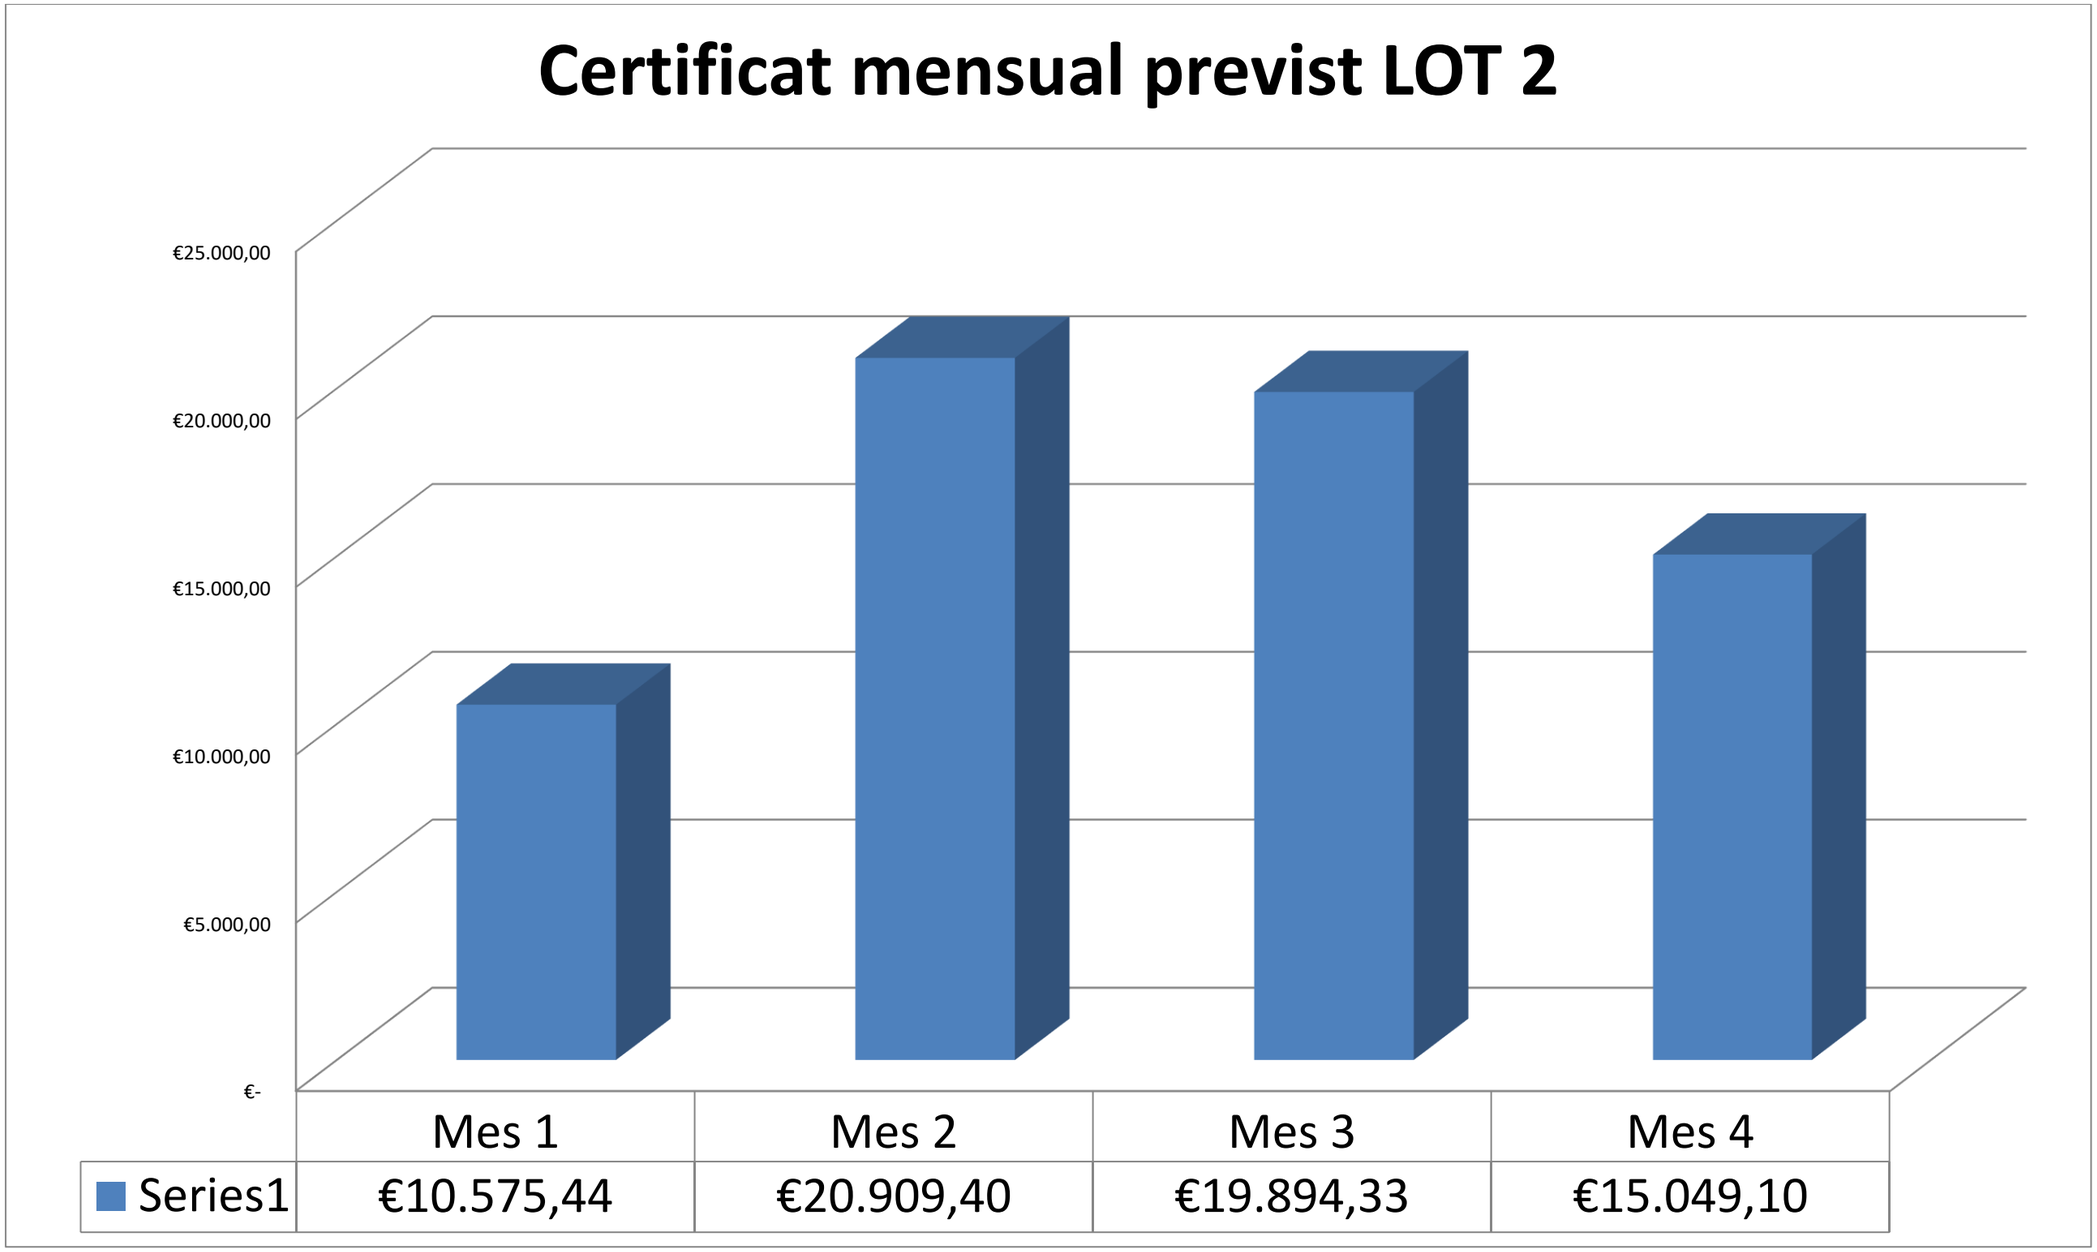
Certificat mensual previst LOT 2
€25.000,00
€20.000,00
€15.000,00
€10.000,00
€5.000,00
€-
Mes 1
Mes 2
Mes 3
Mes 4
Series1
€10.575,44
€20.909,40
€19.894,33
€15.049,10

ANNEX NÚM. 6. JUSTIFICACIÓ DE PREUS

ANNEX NÚM. 6: JUSTIFICACIÓ DE PREUS

ÍNDEX

1. INTRODUCCIÓ 3
2. LLISTAT DE PREUS DESCOMPOSTOS 3

1. INTRODUCCIÓ

Aquest annex té per objecte justificar els preus utilitzats per l'elaboració del pressupost del present projecte constructiu. Els preus que s'han utilitzat ha estat la base de preus de l'ITEC 2024 complementats amb ofertes de diferents fabricants.

2. LLISTAT DE PREUS DESCOMPOSTOS

A continuació s'adjunta el llistat de justificació de preus descompostos inclosos en el pressupost de les obres per lots.

JUSTIFICACIÓ DE PREUS – LOT 1

JUSTIFICACIÓ DE PREUS

MÀ D'OBRA

CODI	UA	DESCRIPCIÓ	PREU
A01-FEPH	h	Ajudant muntador	19,10 €
A0121000	h	Oficial 1a	16,29 €
A012M000	h	Oficial 1a muntador	16,83 €
A013M000	h	Ajudant muntador	14,38 €
A0150000	h	Manobre especialista	13,64 €
A0D-0007	h	Manobre	17,16 €
A0E-000A	h	Manobre especialista	18,13 €
A0F-000R	h	Oficial 1a muntador	22,39 €
A0F-000S	h	Oficial 1a d'obra pública	21,66 €
A0F-000T	h	Oficial 1a paleta	20,58 €

Projecte constructiu de les obres de connexió
de varis pous al sistema d´abastament d´aigua potable
del nucli de Camallera. LOT 1

JUSTIFICACIÓ DE PREUS

MAQUINÀRIA

CODI	UA	DESCRIPCIÓ	PREU
C111-0056	h	Compressor amb dos martells pneumàtics	12,68 €
C115-00EE	h	Retroexcavadora amb martell trencador	52,24 €
C131-005G	h	Corró vibratori autopropulsat, de 12 a 14 t	68,03 €
C138-00KQ	h	Pala carregadora sobre pneumàtics de 15 a 20 t	87,37 €
C13A-00FR	h	Compactador combustible duplex manual de 700 kg	6,87 €
C13C-00LP	h	Retroexcavadora sobre pneumàtics de 8 a 10 t	48,11 €
C1503300	h	Camió grua de 3 t	35,11 €
C152-003B	h	Camió grua	51,22 €
C154-003M	h	Camió per a transport de 12 t	41,68 €
C172-003J	h	Camió amb bomba de formigonar	148,96 €
C173-005K	h	Corró vibratori per a formigons i betums autopropulsat pneumàtic	60,77 €
C175-00G4	h	Estenedora per a paviments de mescla bituminosa	50,12 €
C176-00FX	h	Formigonera de 165 l	1,86 €
C178-00GF	h	Màquina tallajunts amb disc de diamant per a paviment	7,49 €
C20K-00DP	h	Regle vibratori	4,57 €
C20P-WLSE	h	Equip i elements auxiliars per a soldadura a topall de canonades de polietilè, diàmetre nominal DN 90 a 315 mm, de funcionament hidràulic i control de la soldadura automàtic, alimentació elèctrica monofàsica a 230 V, potència 6 kW, grau de protecció IP54, amb funció de documentació i traçabilitat de la soldadura, ports de comunicacions USB i paral·lel, contrassenya de supervisor, possibiltat d'introduïr coordenades GPS, amb escàner lector de codi de barres	3,87 €
C20P-WLSF	h	Equip i elements auxiliars per a soldadura per electrofusió de canonades de polietilè, diàmetre nominal DN 20 a 630, de funcionament manual i control de la soldadura automàtic, alimentació elèctrica monofàsica a 230 V, potència 3,6 kW, grau de protecció IP54	3,83 €
CZ15-00E4	h	Grup electrògen de 20 a 30 kVA	9,66 €

JUSTIFICACIÓ DE PREUS

MATERIALS

CODI	UA	DESCRIPCIÓ	PREU
B011-05ME	m3	Aigua	1,81 €
B03E-.5OG	m3	Terra procedent de préstec, inclòs cànon per extracció i transport a l'obra	5,72 €
B03L-05N5	t	Sorra de pedrera de 0 a 3,5 mm	18,22 €
B03L-05N7	t	Sorra de pedrera per a morters	18,60 €
B054-06DH	kg	Calç aèria hidratada CL 90-S, en sacs	0,29 €
B055-067M	t	Ciment pòrtland amb filler calcari CEM II/B-L 32,5 R segons UNE-EN 197-1, en sacs	128,74 €
B06F1-I0IL	m3	Formigó en massa HM - 20 / B / 20 / X0 amb una quantitat de ciment de 200 kg/m3 i relació aigua ciment =< 0.6	84,70 €
B06F1-KB8G	m3	Formigó en massa HM - 30 / F / 10 / X0 amb una quantitat de ciment de 275 kg/m3 i relació aigua ciment =< 0.6	88,60 €
B07L-1PYA	t	Morter per a ram de paleta, classe M 5 (5 N/mm2), a granel, de designació (G) segons norma UNE-EN 998-2	39,23 €
B0F1A-075F	u	Maó calat, de 290x140x100 mm, per a revestir, categoria I, HD, segons la norma UNE-EN 771-1	0,22 €
B2RA-28US	t	Disposició controlada en dipòsit autoritzat inclòs el cànon sobre la deposició controlada dels residus de la construcció, segons la LLEI 8/2008, de residus barrejats inerts amb una densitat 1 t/m3, procedents de construcció o demolició, amb codi 17 01 07 segons la Llista Europea de Residus	20,37 €
B2RA-M8VV	t	Disposició controlada en dipòsit autoritzat inclòs el cànon sobre la deposició controlada dels residus de la construcció, segons la LLEI 8/2008, de residus d'aglomerat asfàltic no perillosos amb una densitat 1,45 t/m3, procedents de construcció o demolició, amb codi 17 03 02 segons la Llista Europea de Residus	8,22 €
B2RB-HFVL	t	Disposició de terres no contaminades de densitat aparent 1,6 t/m3, a valoritzador de materials naturals excavats amb codi VNME	6,61 €
B9H1-0HTR	t	Mescla bituminosa contínua en calent tipus AC 16 surf B 50/70 D, amb betum asfàltic de penetració, de granulometria densa per a capa de trànsit i granulat granític	70,21 €
BD50-1KLO	u	Bastiment i reixa de fosa dúctil, abatible i amb tanca, per a embornal, de 755x250x70 mm classe C250 segons norma UNE-EN 124 i 9 dm2 de superfície d'absorció	45,97 €
BDD4-0LVJ	u	Graó per a pou de registre d'acer galvanitzat, de 300x300x300 mm, amb rodó de D= 18 mm	4,41 €
BDD5-H4XW	u	Con de formigó prefabricat de 100X60X60 cm de dimensions per a brocal de pou, amb junt encadellat	55,14 €

Projecte constructiu de les obres de connexió
de varis pous al sistema d´abastament d´aigua potable
del nucli de Camallera. LOT 1

JUSTIFICACIÓ DE PREUS

MATERIALS

CODI	UA	DESCRIPCIÓ	PREU
BDG0-1C2A	m	Banda continua de senyalització per a canalitzacions soterrades de 30 cm d'amplària, de polipropilè	0,23 €
BDK5-1KI8	u	Bastiment circular i tapa circular de fosa dúctil per a pou de registre, abatible, pas lliure de 600 mm i classe D400 segons norma UNE-EN 124	109,15 €
BFB3-.96W	m	Tub de polietilè de designació PE 100, diàmetre nominal DN 125, pressió nominal PN 10 (SDR 17), subministrat en barres de 6 m, fabricació segons norma UNE-EN 12201-2	12,49 €
BFB3-096W	m	Tub de polietilè de designació PE 100, diàmetre nominal DN 125, pressió nominal PN 10 (SDR 17), subministrat en barres de 6 m, fabricació segons norma UNE-EN 12201-2	9,87 €
BFB3-W62O	m	Tub de polietilè de designació PE 100, diàmetre nominal DN 90, pressió nominal PN 10 (SDR 17), subministrat en rotlle, fabricació segons norma UNE-EN 12201-2	5,46 €
BFBB-YVVS	u	Tap extrem de polietilè PE 100 de fabricació injectada, diàmetre nominal DN 125, pressió nominal PN 10 (SDR 17), fabricació segons norma, per a una unió soldadura a topall	25,53 €
BFWF-W63M	u	Accessori per a tubs de polietilè de densitat alta, de 90 mm de diàmetre nominal exterior, de plàstic, 16 bar de pressió nominal, per a electrosoldadura	17,22 €
BFYH-0A3N	u	Part proporcional d'elements de muntatge per a tubs de polietilè de densitat alta, de 125 mm de diàmetre nominal exterior, de 10 bar de pressió nominal, per a soldar	0,77 €
BFYH-W65J	u	Part proporcional d'elements de muntatge per a tubs de polietilè de densitat alta, de 90 mm de diàmetre nominal exterior, de 16 bar de pressió nominal, electrosoldadura	0,14 €
BJM5U001	u	Manómetre d'esfera de molla tubular tipus Joucomatic o equivalent, amb connexió inferior roscada de 1/2" G o NPT, de mesura 0-1 kg/cm2	44,42 €

JUSTIFICACIÓ DE PREUS

MATERIALS

CODI	UA	DESCRIPCIÓ	PREU
BJM6-H6CL	u	Mesurador de cabal electromagnètic, marca Endress & Hauser o similar, model promag W400 5W4C80, DN80 (3´´) per instal·lar en canonada de DN 100. Amb les següents característiques: - Homologació: AA Zones no classificades - Diseny: I Fixat brida, 0 x DN entrada /outlet runs - Alimentació: L 100-240VAC - Senyals de Sortida, Entrades: 4-20mA HART - Versió: N Remota, policarbonat - Cable, Versió Remota: 5m/15ft bobina i cable senyal - Entrada de Cable: A Prensa M20 - Recubriment: Poliuretà - Connexió a Proces: D3K PN16, Acer Carbono, Brides EN1092-1 - Electrodes: 0 1.4435/316L - Calibració: A 0.5% - Indicador; operació: J LCD, 2.40"; SmartBlue app	816,00 €
BJM6-H6CZ	u	Mesurador de cabal electromagnètic, marca Endress & Hauser o similar, model promag W400 5W4C80, DN80 (3´´) per instal·lar en canonada de DN 100. Amb les següents característiques: - Homologació: AA Zones no classificades - Diseny: I Fixat brida, 0 x DN entrada /outlet runs - Alimentació: L 100-240VAC - Senyals de Sortida, Entrades: 4-20mA HART - Versió: N Remota, policarbonat - Cable, Versió Remota: 5m/15ft bobina i cable senyal - Entrada de Cable: A Prensa M20 - Recubriment: Poliuretà - Connexió a Proces: D3K PN16, Acer Carbono, Brides EN1092-1 - Electrodes: 0 1.4435/316L - Calibració: A 0.5% - Indicador; operació: J LCD, 2.40"; SmartBlue app	652,80 €
BJM9-.FVH	u	Ventosa DN50 PN10 figura 9400 de la casa Irua o equivalent	432,48 €
BN12-.050	u	Subministrament de vàlvula de comporta elàstica amb eix d'acer inoxidable Belgicast o equivalent homologada per Cia, de PN 10/16 amb brides DN50 mm, muntada sobre tub PEAD DN50 mm segons plec d'especificacions tècniques. Inclou cargols zincats i juntes elastormèriques.	155,04 €
BN12-.080	u	Subministrament de vàlvula de comporta elàstica amb eix d'acer inoxidable Belgicast o equivalent homologada per Cia, de PN 10/16 amb brides DN80 mm, muntada sobre tub PEAD DN125 mm segons plec d'especificacions tècniques. Inclou cargols zincats i juntes elastormèriques.	228,48 €
BN312001	u	Vàlvula d'esfera manual amb rosca, de DN 1´´1/2 i PN 25, d'acer inoxidable	29,93 €

Projecte constructiu de les obres de connexió
de varis pous al sistema d´abastament d´aigua potable
del nucli de Camallera. LOT 1

JUSTIFICACIÓ DE PREUS

MATERIALS

CODI	UA	DESCRIPCIÓ	PREU
BN83-2JU3	u	Vàlvula de retenció de clapeta oscilant de la serie 41/61 marca AVK o equivalent, de DN50 en PN16, amb unió mijtançant brides, orificis segons EN12334, amb cos, tapa i clapeta en fundició dúctil EN-GJS-500(GGG-50), eix d'acer inoxidable AISI-304, seient de bronze CC491K, juntes de EPDM amb recobriment en pintura epoxi, espessor mínim 250 micres aplicades electrostàticament, provada hidráulicament segons EN1074-3. Totalment instal·lada a l'interior de l'arqueta. Inclou part proporcional d'elements de connexió i muntage.	168,10 €
BN86-0X1O	u	Vàlvula de retenció de clapeta oscilant de la serie 41/61 marca AVK o equivalent, de DN80 en PN16, amb unió mijtançant brides, orificis segons EN12334, amb cos, tapa i clapeta en fundició dúctil EN-GJS-500(GGG-50), eix d'acer inoxidable AISI-304, seient de bronze CC491K, juntes de EPDM amb recobriment en pintura epoxi, espessor mínim 250 micres aplicades electrostàticament, provada hidráulicament segons EN1074-3. Totalment instal·lada a l'interior de l'arqueta. Inclou part proporcional d'elements de connexió i muntage.	209,71 €
BNZ1Z050	u	Carret extensible de desmuntage marca AVK, serie 59/265-JTL o equivalent en PN16 i DN80, brides i orificis segons DIN2576, viroles en acer inoxidable AISI316 i brides d'acer al carboni S-235-JR, revestiment d'epoxi-pliester 125 micres aplicades electróstaticament interior i exteriorment segons DIN 30677, junta tórica d'estanqueitat en EPDM o NBR, cargoleria en acer 8.8,. Inclou part proporcional d'elements de connexió i muntage.	154,22 €
BNZ1Z080	u	Carret extensible de desmuntage marca AVK, serie 59/265-JTL o equivalent en PN16 i DN80, brides i orificis segons DIN2576, viroles en acer inoxidable AISI316 i brides d'acer al carboni S-235-JR, revestiment d'epoxi-pliester 125 micres aplicades electróstaticament interior i exteriorment segons DIN 30677, junta tórica d'estanqueitat en EPDM o NBR, cargoleria en acer 8.8,. Inclou part proporcional d'elements de connexió i muntage.	175,44 €

JUSTIFICACIÓ DE PREUS

ELEMENTS COMPOSTOS

CODI	UA	DESCRIPCIÓ					PREU
B07F-0LSZ	m3	Morter mixt de ciment pòrtland amb filler calcari CEM II/B-L, calç i sorra, amb 380 kg/m3 de ciment, amb una proporció en volum 1:0,5:4 i 10 N/mm2 de resistència a compressió, elaborat a l'obra	**Rend.: 1,000**				**150,63 €**
			Unitats		Preu €	Parcial	Import
Mà d'obra:							
A0E-000A	h	Manobre especialista	1,050	/R x	18,13000 =	19,03650	
					Subtotal...	19,03650	19,03650
Maquinària:							
C176-00FX	h	Formigonera de 165 l	0,725	/R x	1,86000 =	1,34850	
					Subtotal...	1,34850	1,34850
Materials:							
B011-05ME	m3	Aigua	0,200	x	1,81000 =	0,36200	
B03L-05N7	t	Sorra de pedrera per a morters	1,380	x	18,60000 =	25,66800	
B054-06DH	kg	Calç aèria hidratada CL 90-S, en sacs	190,000	x	0,29000 =	55,10000	
B055-067M	t	Ciment pòrtland amb filler calcari CEM II/B-L 32,5 R segons UNE-EN 197-1, en sacs	0,380	x	128,74000 =	48,92120	
					Subtotal...	130,05120	130,05120
					DESPESES AUXILIARS 1,00%		0,19037
					COST DIRECTE		150,62656
					COST EXECUCIÓ MATERIAL		**150,62656**

B07F-0LT4	m3	Morter de ciment pòrtland amb filler calcari CEM II/B-L i sorra, amb 250 kg/m3 de ciment, amb una proporció en volum 1:6 i 5 N/mm2 de resistència a compressió, elaborat a l'obra	**Rend.: 1,000**				**82,48 €**
			Unitats		Preu €	Parcial	Import
Mà d'obra:							
A0E-000A	h	Manobre especialista	1,000	/R x	18,13000 =	18,13000	
					Subtotal...	18,13000	18,13000
Maquinària:							
C176-00FX	h	Formigonera de 165 l	0,700	/R x	1,86000 =	1,30200	
					Subtotal...	1,30200	1,30200
Materials:							
B011-05ME	m3	Aigua	0,200	x	1,81000 =	0,36200	
B03L-05N7	t	Sorra de pedrera per a morters	1,630	x	18,60000 =	30,31800	
B055-067M	t	Ciment pòrtland amb filler calcari CEM II/B-L 32,5 R segons UNE-EN 197-1, en sacs	0,250	x	128,74000 =	32,18500	
					Subtotal...	62,86500	62,86500
					DESPESES AUXILIARS 1,00%		0,18130
					COST DIRECTE		82,47830
					COST EXECUCIÓ MATERIAL		**82,47830**

Projecte constructiu de les obres de connexió
de varis pous al sistema d´abastament d´aigua potable
del nucli de Camallera. LOT 1

JUSTIFICACIÓ DE PREUS

ELEMENTS COMPOSTOS

CODI	UA	DESCRIPCIÓ					PREU
B07F-0LT6	m3	Morter mixt de ciment pòrtland amb filler calcari CEM II/B-L, calç i sorra, amb 200 kg/m3 de ciment, amb una proporció en volum 1:2:10 i 2,5 N/mm2 de resistència a compressió, elaborat a l'obra	**Rend.: 1,000**				**191,14 €**
			Unitats		Preu €	Parcial	Import
Mà d'obra:							
A0E-000A	h	Manobre especialista	1,050	/R x	18,13000 =	19,03650	
					Subtotal...	19,03650	19,03650
Maquinària:							
C176-00FX	h	Formigonera de 165 l	0,725	/R x	1,86000 =	1,34850	
					Subtotal...	1,34850	1,34850
Materials:							
B011-05ME	m3	Aigua	0,200	x	1,81000 =	0,36200	
B03L-05N7	t	Sorra de pedrera per a morters	1,530	x	18,60000 =	28,45800	
B054-06DH	kg	Calç aèria hidratada CL 90-S, en sacs	400,000	x	0,29000 =	116,00000	
B055-067M	t	Ciment pòrtland amb filler calcari CEM II/B-L 32,5 R segons UNE-EN 197-1, en sacs	0,200	x	128,74000 =	25,74800	
					Subtotal...	170,56800	170,56800
					DESPESES AUXILIARS 1,00%		0,19037
					COST DIRECTE		191,14336
					COST EXECUCIÓ MATERIAL		**191,14336**

JUSTIFICACIÓ DE PREUS

PARTIDES D'OBRA

NÚM	CODI	UA	DESCRIPCIÓ		PREU
P- 1	P0AS0009	ut	Pericó de registre de fàbrica de maó de 160x80 cm i entre 1,2 i 1,8 m de fondària per a instal·lacions de serveis, amb parets de 15 cm de gruix de maó calat de 290x140x100 mm, col·locat amb morter M5 (5N/mm2), arrebossat i lliscat interiorment i reblert lateral amb terra de la mateixa excavació. Inclou dos bastiments i tapa quadrats de fosa dúctil per a pericó de serveis, recolzada, pas lliure de 800x800 mm i classe D400 segons norma UNE-EN 124	**Rend.: 1,000**	**1.017,13 €**
P- 2	P2146-DJ30	m2	Demolició de paviment de mescla bituminosa de fins a 20 cm de gruix amb retroexcavadora amb martell trencador i càrrega sobre camió amb mitjans mecànics	**Rend.: 0,457**	**7,14 €**

				Unitats		Preu €		Parcial	Import
	Maquinària:								
	C115-00EE	h	Retroexcavadora amb martell trencador	0,054	/R x	52,24000	=	6,17278	
	C138-00KQ	h	Pala carregadora sobre pneumàtics de 15 a 20 t	0,0033	/R x	87,37000	=	0,63090	
						Subtotal...		6,80368	6,80368
						COST DIRECTE		6,80368	
						DESPESES INDIRECTES	5,00%	0,34018	
						COST EXECUCIÓ MATERIAL			**7,14386**

P- 3	P2147-DJ5U	m	Demolició de rigola de formigó, inclòs la base, amb compressor i càrrega mecànica sobre camió	**Rend.: 1,000**	**4,25 €**

				Unitats		Preu €		Parcial	Import
	Mà d'obra:								
	A0E-000A	h	Manobre especialista	0,112	/R x	18,13000	=	2,03056	
						Subtotal...		2,03056	2,03056
	Maquinària:								
	C111-0056	h	Compressor amb dos martells pneumàtics	0,056	/R x	12,68000	=	0,71008	
	C13C-00LP	h	Retroexcavadora sobre pneumàtics de 8 a 10 t	0,0265	/R x	48,11000	=	1,27492	
						Subtotal...		1,98500	1,98500
						DESPESES AUXILIARS	1,50%	0,03046	
						COST DIRECTE		4,04602	
						DESPESES INDIRECTES	5,00%	0,20230	
						COST EXECUCIÓ MATERIAL			**4,24832**

P- 4	P214W-.001	m	Tall en paviment de mescla bituminosa, paviment de formigó o vorera de panot de fins a 20 cm de fondària com a mínim amb màquina tallajunts amb disc de diamant per a paviment, per a delimitar la zona a demolir.	**Rend.: 0,834**	**4,07 €**

				Unitats		Preu €		Parcial	Import
	Mà d'obra:								
	A0E-000A	h	Manobre especialista	0,125	/R x	18,13000	=	2,71733	
						Subtotal...		2,71733	2,71733
	Maquinària:								
	C178-00GF	h	Màquina tallajunts amb disc de diamant per a paviment	0,125	/R x	7,49000	=	1,12260	
						Subtotal...		1,12260	1,12260
						DESPESES AUXILIARS	1,50%	0,04076	
						COST DIRECTE		3,88069	
						DESPESES INDIRECTES	5,00%	0,19403	
						COST EXECUCIÓ MATERIAL			**4,07472**

Projecte constructiu de les obres de connexió
de varis pous al sistema d´abastament d´aigua potable
del nucli de Camallera. LOT 1

JUSTIFICACIÓ DE PREUS

PARTIDES D'OBRA

P- 5	P21G5-54CO	u	Demolició d'embornal de 70x30x85 cm, de parets de 30 cm de maó, amb mitjans mecànics i càrrega sobre camió	**Rend.: 1,000**	**7,32 €**

				Unitats		Preu €		Parcial	Import
	Maquinària:								
	C13C-00LP	h	Retroexcavadora sobre pneumàtics de 8 a 10 t	0,145	/R x	48,11000	=	6,97595	
						Subtotal...		6,97595	6,97595
						COST DIRECTE		6,97595	
						DESPESES INDIRECTES	5,00%	0,34880	
						COST EXECUCIÓ MATERIAL			**7,32475**

P- 6	P221B-EL75	m3	Excavació de rasa i pou de fins a 2 m de fondària, en terreny amb presència de serveis, realitzada amb retroexcavadora de combustible i amb les terres deixades a la vora o carregades sobre camió. Inclou apuntalament i estrebada de rases.	**Rend.: 0,259**	**20,67 €**

				Unitats		Preu €		Parcial	Import
	Maquinària:								
	C13C-00LP	h	Retroexcavadora sobre pneumàtics de 8 a 10 t	0,106	/R x	48,11000	=	19,68981	
						Subtotal...		19,68981	19,68981
						COST DIRECTE		19,68981	
						DESPESES INDIRECTES	5,00%	0,98449	
						COST EXECUCIÓ MATERIAL			**20,67430**

P- 7	P221K-TG42	m3	Excavació de cala en terreny no classificat, amb mitjans manuals i amb les terres deixades a la vora	**Rend.: 1,000**	**73,15 €**

				Unitats		Preu €		Parcial	Import
	Mà d'obra:								
	A0D-0007	h	Manobre	4,000	/R x	17,16000	=	68,64000	
						Subtotal...		68,64000	68,64000

JUSTIFICACIÓ DE PREUS

PARTIDES D'OBRA

NÚM	CODI	UA	DESCRIPCIÓ		PREU
				DESPESES AUXILIARS 1,50%	1,02960
				COST DIRECTE	69,66960
				DESPESES INDIRECTES 5,00%	3,48348
				COST EXECUCIÓ MATERIAL	**73,15308**

P- 8 P2241-52ST m2 Repàs i piconatge de sòl de rasa de fins a 1,5 m d'amplària, amb compactació del 95% PM **Rend.: 1,000** **2,32 €**

				Unitats		Preu €	Parcial	Import
Mà d'obra:								
A0D-0007	h		Manobre	0,063	/R x	17,16000 =	1,08108	
A0E-000A	h		Manobre especialista	0,044	/R x	18,13000 =	0,79772	
						Subtotal...	1,87880	1,87880
Maquinària:								
C13A-00FR	h		Compactador combustible duplex manual de 700 kg	0,044	/R x	6,87000 =	0,30228	
						Subtotal...	0,30228	0,30228
				DESPESES AUXILIARS 1,50%				0,02818
				COST DIRECTE				2,20926
				DESPESES INDIRECTES 5,00%				0,11046
				COST EXECUCIÓ MATERIAL				**2,31973**

P- 9 P2255-.PGG m3 Rebliment i piconatge de rasa d'amplària de fins a 1,5 m, amb material procedent de préstec, en tongades de gruix de fins a 25 cm, utilitzant picó vibrant, amb compactació del 95% PM **Rend.: 1,000** **17,57 €**

				Unitats		Preu €	Parcial	Import
Mà d'obra:								
A0E-000A	h		Manobre especialista	0,160	/R x	18,13000 =	2,90080	
						Subtotal...	2,90080	2,90080
Maquinària:								
C13A-00FR	h		Compactador combustible duplex manual de 700 kg	0,160	/R x	6,87000 =	1,09920	
C13C-00LP	h		Retroexcavadora sobre pneumàtics de 8 a 10 t	0,121	/R x	48,11000 =	5,82131	
						Subtotal...	6,92051	6,92051
Materials:								
B03E-.5OG	m3		Terra procedent de préstec, inclòs cànon per extracció i transport a l'obra	1,200	x	5,72000 =	6,86400	
						Subtotal...	6,86400	6,86400
				DESPESES AUXILIARS 1,50%				0,04351
				COST DIRECTE				16,72882
				DESPESES INDIRECTES 5,00%				0,83644
				COST EXECUCIÓ MATERIAL				**17,56526**

Projecte constructiu de les obres de connexió
de varis pous al sistema d´abastament d´aigua potable
del nucli de Camallera. LOT 1

JUSTIFICACIÓ DE PREUS

PARTIDES D'OBRA

NÚM	CODI	UA	DESCRIPCIÓ	PREU

P- 10 P2255-DPGG m3 Rebliment i piconatge de rasa d'amplària de fins a 1,5 m, amb material seleccionat de la pròpia excavació, en tongades de gruix de fins a 25 cm, utilitzant picó vibrant de combustible, amb compactació del 95% PM **Rend.: 1,000** **10,36 €**

				Unitats		Preu €	Parcial	Import
Mà d'obra:								
A0E-000A	h		Manobre especialista	0,160	/R x	18,13000 =	2,90080	
						Subtotal...	2,90080	2,90080
Maquinària:								
C13A-00FR	h		Compactador combustible duplex manual de 700 kg	0,160	/R x	6,87000 =	1,09920	
C13C-00LP	h		Retroexcavadora sobre pneumàtics de 8 a 10 t	0,121	/R x	48,11000 =	5,82131	
						Subtotal...	6,92051	6,92051
				DESPESES AUXILIARS 1,50%				0,04351
				COST DIRECTE				9,86482
				DESPESES INDIRECTES 5,00%				0,49324
				COST EXECUCIÓ MATERIAL				**10,35806**

P- 11 P2255-DPIO m3 Rebliment i piconatge de rasa d'amplària de fins a 1,5 m, amb sorra, en tongades de gruix de més de 25 i fins a 50 cm, utilitzant picó vibrant de combustible **Rend.: 1,000** **39,59 €**

				Unitats		Preu €	Parcial	Import
Mà d'obra:								
A0E-000A	h		Manobre especialista	0,080	/R x	18,13000 =	1,45040	
						Subtotal...	1,45040	1,45040
Maquinària:								
C13A-00FR	h		Compactador combustible duplex manual de 700 kg	0,080	/R x	6,87000 =	0,54960	
C13C-00LP	h		Retroexcavadora sobre pneumàtics de 8 a 10 t	0,060	/R x	48,11000 =	2,88660	
						Subtotal...	3,43620	3,43620
Materials:								
B03L-05N5	t		Sorra de pedrera de 0 a 3,5 mm	1,800	x	18,22000 =	32,79600	
						Subtotal...	32,79600	32,79600
				DESPESES AUXILIARS 1,50%				0,02176
				COST DIRECTE				37,70436
				DESPESES INDIRECTES 5,00%				1,88522
				COST EXECUCIÓ MATERIAL				**39,58957**

P- 12 P2R6-.I5G m3 Transport de residus inerts o no especials a instal·lació autoritzada de gestió de residus, amb camió per a transport de 12 t. **Rend.: 0,190** **11,52 €**

				Unitats		Preu €	Parcial	Import
Maquinària:								
C154-003M	h		Camió per a transport de 12 t	0,050	/R x	41,68000 =	10,96842	
						Subtotal...	10,96842	10,96842

JUSTIFICACIÓ DE PREUS

PARTIDES D'OBRA

NÚM	CODI	UA	DESCRIPCIÓ		PREU
				COST DIRECTE	10,96842
				DESPESES INDIRECTES 5,00%	0,54842
				COST EXECUCIÓ MATERIAL	**11,51684**
P- 13	P2RA-IQFO	m3	Disposició controlada en dipòsit autoritzat inclòs el cànon sobre la deposició controlada dels residus de la construcció, segons la LLEI 8/2008, de residus barrejats inerts amb una densitat 1,7 t/m3, procedents de construcció o demolició, amb codi 17 01 07 segons la Llista Europea de Residus	**Rend.: 1,000**	**21,39 €**

				Unitats		Preu €	Parcial	Import
Materials:								
B2RA-28US	t	Disposició controlada en dipòsit autoritzat inclòs el cànon sobre la deposició controlada dels residus de la construcció, segons la LLEI 8/2008, de residus barrejats inerts amb una densitat 1 t/m3, procedents de construcció o demolició, amb codi 17 01 07 segons la Llista Europea de Residus		1,000	x	20,37000 =	20,37000	
			Subtotal...				20,37000	20,37000
				COST DIRECTE				20,37000
				DESPESES INDIRECTES 5,00%				1,01850
				COST EXECUCIÓ MATERIAL				**21,38850**
P- 14	P2RA-M8VT	m3	Disposició controlada en dipòsit autoritzat inclòs el cànon sobre la deposició controlada dels residus de la construcció, segons la LLEI 8/2008, de residus d'aglomerat asfàltic no perillosos amb una densitat 1,45 t/m3, procedents de construcció o demolició, amb codi 17 03 02 segons la Llista Europea de Residus	**Rend.: 1,000**	**12,51 €**

				Unitats		Preu €	Parcial	Import
Materials:								
B2RA-M8VV	t	Disposició controlada en dipòsit autoritzat inclòs el cànon sobre la deposició controlada dels residus de la construcció, segons la LLEI 8/2008, de residus d'aglomerat asfàltic no perillosos amb una densitat 1,45 t/m3, procedents de construcció o demolició, amb codi 17 03 02 segons la Llista Europea de Residus		1,450	x	8,22000 =	11,91900	
			Subtotal...				11,91900	11,91900
				COST DIRECTE				11,91900
				DESPESES INDIRECTES 5,00%				0,59595
				COST EXECUCIÓ MATERIAL				**12,51495**

Projecte constructiu de les obres de connexió
de varis pous al sistema d´abastament d´aigua potable
del nucli de Camallera. LOT 1

JUSTIFICACIÓ DE PREUS

PARTIDES D'OBRA

NÚM	CODI	UA	DESCRIPCIÓ		PREU
P- 15	P2RB-HG0V	m3	Deposició controlada a dipòsit autoritzat, amb cànon sobre la deposició controlada dels residus de la construcció inclòs, segons la LLEI 8/2008, de residus de terra inerts, procedents d'excavació, amb codi 170504 segons la Llista Europea de Residus (ORDEN MAM/304/2002)	**Rend.: 1,000**	**8,33 €**

				Unitats		Preu €	Parcial	Import
Materials:								
B2RB-HFVL	t	Disposició de terres no contaminades de densitat aparent 1,6 t/m3, a valoritzador de materials naturals excavats amb codi VNME		1,200	x	6,61000 =	7,93200	
			Subtotal...				7,93200	7,93200
				COST DIRECTE				7,93200
				DESPESES INDIRECTES 5,00%				0,39660
				COST EXECUCIÓ MATERIAL				**8,32860**
P- 16	P931-10RHF	m3	Base de formigó de formigó en massa HM - 20 / B / 20 / X0 amb una quantitat de ciment de 200 kg/m3 i relació aigua ciment =< 0.6, abocat mitjançant bombeig amb estesa i vibratge manual, amb acabat reglejat	**Rend.: 1,000**	**125,21 €**

				Unitats		Preu €	Parcial	Import
Mà d'obra:								
A0D-0007	h	Manobre		0,400	/R x	17,16000 =	6,86400	
A0F-000S	h	Oficial 1a d'obra pública		0,133	/R x	21,66000 =	2,88078	
			Subtotal...				9,74478	9,74478
Maquinària:								
C172-003J	h	Camió amb bomba de formigonar		0,133	/R x	148,96000 =	19,81168	
C20K-00DP	h	Regle vibratori		0,133	/R x	4,57000 =	0,60781	
			Subtotal...				20,41949	20,41949
Materials:								
B06F1-I0IL	m3	Formigó en massa HM - 20 / B / 20 / X0 amb una quantitat de ciment de 200 kg/m3 i relació aigua ciment =< 0.6		1,050	x	84,70000 =	88,93500	
			Subtotal...				88,93500	88,93500
				DESPESES AUXILIARS 1,50%				0,14617
				COST DIRECTE				119,24544
				DESPESES INDIRECTES 5,00%				5,96227
				COST EXECUCIÓ MATERIAL				**125,20771**
P- 17	P975-LN1O	m	Rigola de formigó en massa HM - 30 / F / 10 / X0 amb una quantitat de ciment de 275 kg/m3 i relació aigua ciment =< 0.6, de 15 cm d'amplària i de 20 a 25 cm d'alçària, acabat remolinat	**Rend.: 1,000**	**4,47 €**

				Unitats		Preu €	Parcial	Import
Mà d'obra:								

JUSTIFICACIÓ DE PREUS

PARTIDES D'OBRA

NÚM	CODI	UA	DESCRIPCIÓ						PREU
	A0D-0007	h	Manobre	0,024	/R	x	17,16000 =	0,41184	
	A0F-000S	h	Oficial 1a d'obra pública	0,008	/R	x	21,66000 =	0,17328	
							Subtotal...	0,58512	0,58512
	Materials:								
	B06F1-KB8G	m3	Formigó en massa HM - 30 / F / 10 / X0 amb una quantitat de ciment de 275 kg/m3 i relació aigua ciment =< 0.6	0,0413		x	88,60000 =	3,65918	
							Subtotal...	3,65918	3,65918
							DESPESES AUXILIARS 1,50%		0,00878
							COST DIRECTE		4,25308
							DESPESES INDIRECTES 5,00%		0,21265
							COST EXECUCIÓ MATERIAL		**4,46573**

P- 18 P9H5-E84C t Paviment de mescla bituminosa contínua en calent tipus AC 16 surf B 50/70 D, amb betum asfàltic de penetració, de granulometria densa per a capa de trànsit i granulat granític, estesa i compactada

Rend.: 1,000 **77,18 €**

				Unitats		Preu €	Parcial	Import
	Mà d'obra:							
	A0D-0007	h	Manobre	0,072	/R x	17,16000 =	1,23552	
	A0F-000S	h	Oficial 1a d'obra pública	0,016	/R x	21,66000 =	0,34656	
						Subtotal...	1,58208	1,58208
	Maquinària:							
	C131-005G	h	Corró vibratori autopropulsat, de 12 a 14 t	0,010	/R x	68,03000 =	0,68030	
	C173-005K	h	Corró vibratori per a formigons i betums autopropulsat pneumàtic	0,010	/R x	60,77000 =	0,60770	
	C175-00G4	h	Estenedora per a paviments de mescla bituminosa	0,008	/R x	50,12000 =	0,40096	
						Subtotal...	1,68896	1,68896
	Materials:							
	B9H1-0HTR	t	Mescla bituminosa contínua en calent tipus AC 16 surf B 50/70 D, amb betum asfàltic de penetració, de granulometria densa per a capa de trànsit i granulat granític	1,000		x	70,21000 =	70,21000
							Subtotal...	70,21000	70,21000
							DESPESES AUXILIARS 1,50%		0,02373
							COST DIRECTE		73,50477
							DESPESES INDIRECTES 5,00%		3,67524
							COST EXECUCIÓ MATERIAL		**77,18001**

P- 19 PD50-4818 u Bastiment i reixa de fosa dúctil, abatible i amb tanca, per a embornal, de 755x250x70 mm classe C250 segons norma UNE-EN 124 i 9 dm2 de superfície d'absorció col·locat amb morter

Rend.: 1,000 **67,29 €**

				Unitats		Preu €	Parcial	Import
	Mà d'obra:							

Projecte constructiu de les obres de connexió
de varis pous al sistema d´abastament d´aigua potable
del nucli de Camallera. LOT 1

JUSTIFICACIÓ DE PREUS

PARTIDES D'OBRA

NÚM	CODI	UA	DESCRIPCIÓ						PREU
	A0D-0007	h	Manobre	0,420	/R	x	17,16000 =	7,20720	
	A0F-000S	h	Oficial 1a d'obra pública	0,420	/R	x	21,66000 =	9,09720	
							Subtotal...	16,30440	16,30440
	Materials:								
	B07L-1PYA	t	Morter per a ram de paleta, classe M 5 (5 N/mm2), a granel, de designació (G) segons norma UNE-EN 998-2	0,040		x	39,23000 =	1,56920	
	BD50-1KLO	u	Bastiment i reixa de fosa dúctil, abatible i amb tanca, per a embornal, de 755x250x70 mm classe C250 segons norma UNE-EN 124 i 9 dm2 de superfície d'absorció	1,000		x	45,97000 =	45,97000	
							Subtotal...	47,53920	47,53920
							DESPESES AUXILIARS 1,50%		0,24457
							COST DIRECTE		64,08817
							DESPESES INDIRECTES 5,00%		3,20441
							COST EXECUCIÓ MATERIAL		**67,29257**

P- 20 PD55-E3PR u Caixa per a embornal de 70x30x85 cm, amb parets de 29 cm de gruix de maó calat, arrebossada i lliscada per dins amb morter mixt 1:0,5:4 sobre solera de 15 cm de formigó en massa HM - 20 / B / 20 / X0 amb una quantitat de ciment de 200 kg/m3 i relació aigua ciment =< 0.6

Rend.: 1,000 **275,57 €**

				Unitats		Preu €	Parcial	Import
	Mà d'obra:							
	A0D-0007	h	Manobre	4,447	/R x	17,16000 =	76,31052	
	A0F-000S	h	Oficial 1a d'obra pública	4,447	/R x	21,66000 =	96,32202	
						Subtotal...	172,63254	172,63254
	Materials:							
	B011-05ME	m3	Aigua	0,003	x	1,81000 =	0,00543	
	B055-067M	t	Ciment pòrtland amb filler calcari CEM II/B-L 32,5 R segons UNE-EN 197-1, en sacs	0,0092	x	128,74000 =	1,18441	
	B06F1-I0IL	m3	Formigó en massa HM - 20 / B / 20 / X0 amb una quantitat de ciment de 200 kg/m3 i relació aigua ciment =< 0.6	0,2332	x	84,70000 =	19,75204	
	B0F1A-075F	u	Maó calat, de 290x140x100 mm, per a revestir, categoria I, HD, segons la norma UNE-EN 771-1	192,003	x	0,22000 =	42,24066	
	B07F-0LSZ	m3	Morter mixt de ciment pòrtland amb filler calcari CEM II/B-L, calç i sorra, amb 380 kg/m3 de ciment, amb una proporció en volum 1:0,5:4 i 10 N/mm2 de resistència a compressió, elaborat a l'obra	0,1596	x	150,62657 =	24,04000	
						Subtotal...	87,22254	87,22254
						DESPESES AUXILIARS 1,50%		2,58949
						COST DIRECTE		262,44457
						DESPESES INDIRECTES 5,00%		13,12223
						COST EXECUCIÓ MATERIAL		**275,56680**

PARTIDES D'OBRA

NÚM	CODI	UA	DESCRIPCIÓ					PREU
P- 21	PDB1-115UQ	u	Formació de solera de formigó en massa HM - 20 / B / 20 / X0 amb una quantitat de ciment de 200 kg/m3 i relació aigua ciment =< 0.6 de 20 cm de gruix i de planta circular de1,4 m de diàmetre. Totalment acabada	**Rend.: 1,000**				**44,15 €**
				Unitats		Preu €	Parcial	Import
	Mà d'obra:							
	A0D-0007	h	Manobre	0,198	/R x	17,16000 =	3,39768	
	A0F-000S	h	Oficial 1a d'obra pública	0,198	/R x	21,66000 =	4,28868	
						Subtotal...	7,68636	7,68636
	Materials:							
	B06F1-I0IL	m3	Formigó en massa HM - 20 / B / 20 / X0 amb una quantitat de ciment de 200 kg/m3 i relació aigua ciment =< 0.6	0,4043	x	84,70000 =	34,24421	
						Subtotal...	34,24421	34,24421
						DESPESES AUXILIARS 1,50%		0,11530
						COST DIRECTE		42,04587
						DESPESES INDIRECTES 5,00%		2,10229
						COST EXECUCIÓ MATERIAL		**44,14816**
P- 22	PDB4-46K6	m	Paret per a pou circular de D=100 cm, de 15 cm de gruix de maó calat, arrebossada i lliscada per dins amb morter de ciment 1:6	**Rend.: 1,000**				**232,58 €**
				Unitats		Preu €	Parcial	Import
	Mà d'obra:							
	A0D-0007	h	Manobre	4,647	/R x	17,16000 =	79,74252	
	A0F-000T	h	Oficial 1a paleta	4,647	/R x	20,58000 =	95,63526	
						Subtotal...	175,37778	175,37778
	Materials:							
	B011-05ME	m3	Aigua	0,006	x	1,81000 =	0,01086	
	B055-067M	t	Ciment pòrtland amb filler calcari CEM II/B-L 32,5 R segons UNE-EN 197-1, en sacs	0,016	x	128,74000 =	2,05984	
	B0F1A-075F	u	Maó calat, de 290x140x100 mm, per a revestir, categoria I, HD, segons la norma UNE-EN 771-1	120,016	x	0,22000 =	26,40352	
	B07F-0LT4	m3	Morter de ciment pòrtland amb filler calcari CEM II/B-L i sorra, amb 250 kg/m3 de ciment, amb una proporció en volum 1:6 i 5 N/mm2 de resistència a compressió, elaborat a l'obra	0,1821	x	82,47830 =	15,01930	
						Subtotal...	43,49352	43,49352
						DESPESES AUXILIARS 1,50%		2,63067
						COST DIRECTE		221,50197
						DESPESES INDIRECTES 5,00%		11,07510
						COST EXECUCIÓ MATERIAL		**232,57707**

PARTIDES D'OBRA

NÚM	CODI	UA	DESCRIPCIÓ					PREU
P- 23	PDBE-H98L	u	Brocal per a pou format per un con asimètric de formigó prefabricat de dimensions 100X60X60 cm, amb junt encadellat, col·locat sobre anell de pou de registre, inclús segellat de junts i rebut de graons amb morter mixt 1:2:10, elaborat a l'obra amb formigó de 165 l	**Rend.: 1,000**				**96,83 €**
				Unitats		Preu €	Parcial	Import
	Mà d'obra:							
	A0D-0007	h	Manobre	0,550	/R x	17,16000 =	9,43800	
	A0F-000S	h	Oficial 1a d'obra pública	0,550	/R x	21,66000 =	11,91300	
						Subtotal...	21,35100	21,35100
	Maquinària:							
	C152-003B	h	Camió grua	0,110	/R x	51,22000 =	5,63420	
						Subtotal...	5,63420	5,63420
	Materials:							
	BDD4-0LVJ	u	Graó per a pou de registre d'acer galvanitzat, de 300x300x300 mm, amb rodó de D= 18 mm	2,000	x	4,41000 =	8,82000	
	BDD5-H4XW	u	Con de formigó prefabricat de 100X60X60 cm de dimensions per a brocal de pou, amb junt encadellat	1,000	x	55,14000 =	55,14000	
	B07F-0LT6	m3	Morter mixt de ciment pòrtland amb filler calcari CEM II/B-L, calç i sorra, amb 200 kg/m3 de ciment, amb una proporció en volum 1:2:10 i 2,5 N/mm2 de resistència a compressió, elaborat a l'obra	0,005	x	191,14337 =	0,95572	
						Subtotal...	64,91572	64,91572
						DESPESES AUXILIARS 1,50%		0,32027
						COST DIRECTE		92,22119
						DESPESES INDIRECTES 5,00%		4,61106
						COST EXECUCIÓ MATERIAL		**96,83224**
P- 24	PDBF-DFWY	u	Bastiment circular de fosa dúctil per a pou de registre i tapa abatible, pas lliure de 600 mm de diàmetre i classe D400 segons norma UNE-EN 124 col·locat amb morter	**Rend.: 1,000**				**133,04 €**
				Unitats		Preu €	Parcial	Import
	Mà d'obra:							
	A0D-0007	h	Manobre	0,410	/R x	17,16000 =	7,03560	
	A0F-000S	h	Oficial 1a d'obra pública	0,410	/R x	21,66000 =	8,88060	
						Subtotal...	15,91620	15,91620
	Materials:							
	B07L-1PYA	t	Morter per a ram de paleta, classe M 5 (5 N/mm2), a granel, de designació (G) segons norma UNE-EN 998-2	0,0357	x	39,23000 =	1,40051	
	BDK5-1KI8	u	Bastiment circular i tapa circular de fosa dúctil per a pou de registre, abatible, pas lliure de 600 mm i classe D400 segons norma UNE-EN 124	1,000	x	109,15000 =	109,15000	
						Subtotal...	110,55051	110,55051

JUSTIFICACIÓ DE PREUS

PARTIDES D'OBRA

NÚM	CODI	UA	DESCRIPCIÓ	PREU

DESPESES AUXILIARS 1,50%		0,23874
COST DIRECTE		126,70545
DESPESES INDIRECTES 5,00%		6,33527
COST EXECUCIÓ MATERIAL		**133,04073**

P- 25 PDG5-HA2I m Banda contínua de plàstic de color de 30 cm d'amplària, col·locada al llarg de la rasa a 20 cm per sobre de la canalització **Rend.: 1,000** **0,45 €**

				Unitats		Preu €	Parcial	Import
Mà d'obra:								
A01-FEPH	h	Ajudant muntador	0,010	/R	x	19,10000 =	0,19100	
					Subtotal...		0,19100	0,19100
Materials:								
BDG0-1C2A	m	Banda continua de senyalització per a canalitzacions soterrades de 30 cm d'amplària, de polipropilè	1,020		x	0,23000 =	0,23460	
					Subtotal...		0,23460	0,23460

DESPESES AUXILIARS 1,50%	0,00287
COST DIRECTE	0,42847
DESPESES INDIRECTES 5,00%	0,02142
COST EXECUCIÓ MATERIAL	**0,44989**

P- 26 PFB3-.6D8 m Tub de polietilè de designació PE 100, de 125 mm de diàmetre nominal, de 10 bar de pressió nominal, sèrie SDR 17, UNE-EN 12201-2, soldat i col·locat al fons de la rasa. Inclós part proporcional d'elements de connexió i muntatge (brides, valones, colzes etc..). També inclou part proporcional de treballs de neteja i desinfecció i proves de pressió i estanquitat **Rend.: 0,523** **28,68 €**

				Unitats		Preu €	Parcial	Import
Mà d'obra:								
A01-FEPH	h	Ajudant muntador	0,080	/R	x	19,10000 =	2,92161	
A0F-000R	h	Oficial 1a muntador	0,080	/R	x	22,39000 =	3,42486	
					Subtotal...		6,34647	6,34647
Maquinària:								
C13C-00LP	h	Retroexcavadora sobre pneumàtics de 8 a 10 t	0,080	/R	x	48,11000 =	7,35908	
					Subtotal...		7,35908	7,35908
Materials:								
BFB3-.96W	m	Tub de polietilè de designació PE 100, diàmetre nominal DN 125, pressió nominal PN 10 (SDR 17), subministrat en barres de 6 m, fabricació segons norma UNE-EN 12201-2	1,020		x	12,49000 =	12,73980	
BFYH-0A3N	u	Part proporcional d'elements de muntatge per a tubs de polietilè de densitat alta, de 125 mm de diàmetre nominal exterior, de 10 bar de pressió nominal, per a soldar	1,000		x	0,77000 =	0,77000	
					Subtotal...		13,50980	13,50980

Projecte constructiu de les obres de connexió
de varis pous al sistema d´abastament d´aigua potable
del nucli de Camallera. LOT 1

JUSTIFICACIÓ DE PREUS

PARTIDES D'OBRA

NÚM	CODI	UA	DESCRIPCIÓ	PREU

DESPESES AUXILIARS 1,50%		0,09520
COST DIRECTE		27,31055
DESPESES INDIRECTES 5,00%		1,36553
COST EXECUCIÓ MATERIAL		**28,67607**

P- 27 PFB3-.CN1 u Treballs i subministrament de peces especials per connexió de canonada de la xarxa existent de FD DN80 mm amb canonada de PEAD PN-10 DN125 mm mitjançant conus FD DN125/80 mm, unions per FD DN80 mm, topes brida, brides boges, maniguets electrosoldables i accessoris varis. **Rend.: 0,927** **828,12 €**

				Unitats		Preu €	Parcial	Import
Mà d'obra:								
A01-FEPH	h	Ajudant muntador	8,000	/R	x	19,10000 =	164,83279	
A0F-000R	h	Oficial 1a muntador	8,000	/R	x	22,39000 =	193,22546	
					Subtotal...		358,05825	358,05825
Maquinària:								
C13C-00LP	h	Retroexcavadora sobre pneumàtics de 8 a 10 t	8,000	/R	x	48,11000 =	415,18878	
					Subtotal...		415,18878	415,18878
Materials:								
BFB3-096W	m	Tub de polietilè de designació PE 100, diàmetre nominal DN 125, pressió nominal PN 10 (SDR 17), subministrat en barres de 6 m, fabricació segons norma UNE-EN 12201-2	1,020		x	9,87000 =	10,06740	
					Subtotal...		10,06740	10,06740
Altres:								
-Z1OH	m	, en entorn urbà, en obres sense dificultat de mobilitat, sense afectació per presència de serveis en la rasa, sense presència d'estrebada	1,000		x	=		
					Subtotal...			

DESPESES AUXILIARS 1,50%	5,37087
COST DIRECTE	788,68530
DESPESES INDIRECTES 5,00%	39,43427
COST EXECUCIÓ MATERIAL	**828,11957**

P- 28 PFB3-.CN2 u Treballs per anul·lació de connexió de pou amb la xarxa Camallera. **Rend.: 2,028** **384,27 €**

				Unitats		Preu €	Parcial	Import
Mà d'obra:								
A01-FEPH	h	Ajudant muntador	8,000	/R	x	19,10000 =	75,34517	
A0F-000R	h	Oficial 1a muntador	8,000	/R	x	22,39000 =	88,32347	
					Subtotal...		163,66864	163,66864
Maquinària:								
C13C-00LP	h	Retroexcavadora sobre pneumàtics de 8 a 10 t	8,000	/R	x	48,11000 =	189,78304	
					Subtotal...		189,78304	189,78304

JUSTIFICACIÓ DE PREUS

PARTIDES D'OBRA

NÚM	CODI	UA	DESCRIPCIÓ					PREU
	Materials:							
	BFB3-096W	m	Tub de polietilè de designació PE 100, diàmetre nominal DN 125, pressió nominal PN 10 (SDR 17), subministrat en barres de 6 m, fabricació segons norma UNE-EN 12201-2	1,020	x	9,87000 =	10,06740	
						Subtotal...	10,06740	10,06740
	Altres:							
	-Z1OH	m	, en entorn urbà, en obres sense dificultat de mobilitat, sense afectació per presència de serveis en la rasa, sense presència d'estrebada	1,000	x	=		
						Subtotal...		
						DESPESES AUXILIARS 1,50%		2,45503
						COST DIRECTE		365,97411
						DESPESES INDIRECTES 5,00%		18,29871
						COST EXECUCIÓ MATERIAL		**384,27282**

P- 29	PFBB-YWOK	u	Tap extrem de polietilè PE 100 de fabricació injectada, diàmetre nominal DN 125, pressió nominal PN 10 (SDR 17), fabricació segons norma, per a una unió soldadura a topall i col·locat al fons de la rasa.	**Rend.: 1,000**			**152,09 €**
				Unitats	Preu €	Parcial	Import
	Mà d'obra:						
	A01-FEPH	h	Ajudant muntador	1,150 /R	x 19,10000 =	21,96500	
	A0F-000R	h	Oficial 1a muntador	1,150 /R	x 22,39000 =	25,74850	
					Subtotal...	47,71350	47,71350
	Maquinària:						
	C13C-00LP	h	Retroexcavadora sobre pneumàtics de 8 a 10 t	1,150 /R	x 48,11000 =	55,32650	
	C20P-WLSE	h	Equip i elements auxiliars per a soldadura a topall de canonades de polietilè, diàmetre nominal DN 90 a 315 mm, de funcionament hidràulic i control de la soldadura automàtic, alimentació elèctrica monofàsica a 230 V, potència 6 kW, grau de protecció IP54, amb funció de documentació i traçabilitat de la soldadura, ports de comunicacions USB i paral·lel, contrassenya de supervisor, possibiltat d'introduïr coordenades GPS, amb escàner lector de codi de barres	1,150 /R	x 3,87000 =	4,45050	
	CZ15-00E4	h	Grup electrògen de 20 a 30 kVA	1,150 /R	x 9,66000 =	11,10900	
					Subtotal...	70,88600	70,88600
	Materials:						
	BFBB-YVVS	u	Tap extrem de polietilè PE 100 de fabricació injectada, diàmetre nominal DN 125, pressió nominal PN 10 (SDR 17), fabricació segons norma, per a una unió soldadura a topall	1,000	x 25,53000 =	25,53000	
					Subtotal...	25,53000	25,53000
					DESPESES AUXILIARS 1,50%		0,71570
					COST DIRECTE		144,84520
					DESPESES INDIRECTES 5,00%		7,24226

Projecte constructiu de les obres de connexió
de varis pous al sistema d´abastament d´aigua potable
del nucli de Camallera. LOT 1

JUSTIFICACIÓ DE PREUS

PARTIDES D'OBRA

NÚM	CODI	UA	DESCRIPCIÓ					PREU
						COST EXECUCIÓ MATERIAL		**152,08746**

P- 30	PJM6-.010	u	Manòmetre d'esfera 100 mm, tipus molla tubular de rang de mesura 0-10 kg/cm2, connexió inferior roscada de 1/2" a les impulsions de les bombes, amb vàlvula d'aillament , muntat a la canonada amb tots els accessoris necesaris, instal·lats i provat	**Rend.: 0,683**			**124,08 €**
				Unitats	Preu €	Parcial	Import
	Mà d'obra:						
	A0121000	h	Oficial 1a	1,000 /R	x 16,29000 =	23,85066	
	A0150000	h	Manobre especialista	1,000 /R	x 13,64000 =	19,97072	
					Subtotal...	43,82138	43,82138
	Materials:						
	BJM5U001	u	Manómetre d'esfera de molla tubular tipus Joucomatic o equivalent, amb connexió inferior roscada de 1/2" G o NPT, de mesura 0-1 kg/cm2	1,000	x 44,42000 =	44,42000	
	BN312001	u	Vàlvula d'esfera manual amb rosca, de DN 1´´1/2 i PN 25, d'acer inoxidable	1,000	x 29,93000 =	29,93000	
					Subtotal...	74,35000	74,35000
					COST DIRECTE		118,17138
					DESPESES INDIRECTES 5,00%		5,90857
					COST EXECUCIÓ MATERIAL		**124,07995**

P- 31	PJM6-.995	u	Subministrament i col·locació de mesurador de cabal electromagnètic, marca Endress & Hauser o similar, model promag W400 5W4C80 DN80 (3´´) per instal·lar en canonada de DN 100. Amb les següents caracterísitiques: - Homologació: AA Zones no classificades - Diseny: I Fixat brida, 0 x DN entrada /outlet runs - Alimentació: L 100-240VAC - Senyals de Sortida, Entrades: 4-20mA HART - Versió: N Remota, policarbonat - Cable, Versió Remota: 5m/15ft bobina i cable senyal - Entrada de Cable: A Prensa M20 - Recubriment: Poliuretà - Connexió a Proces: D3K PN16, Acer Carbono, Brides EN1092-1 - Electrodes: 0 1.4435/316L - Calibració: A 0.5% - Indicador; operació: J LCD, 2.40"; SmartBlue app Totalment instal·lat i provat.	**Rend.: 1,000**			**1.077,89 €**
				Unitats	Preu €	Parcial	Import
	Mà d'obra:						
	A01-FEPH	h	Ajudant muntador	5,000 /R	x 19,10000 =	95,50000	
	A0F-000R	h	Oficial 1a muntador	5,000 /R	x 22,39000 =	111,95000	
					Subtotal...	207,45000	207,45000

JUSTIFICACIÓ DE PREUS

PARTIDES D'OBRA

NÚM	CODI	UA	DESCRIPCIÓ						PREU
	Materials:								
	BJM6-H6CL	u	Mesurador de cabal electromagnètic, marca Endress & Hauser o similar, model promag W400 5W4C80, DN80 (3´´) per instal·lar en canonada de DN 100. Amb les següents característiques: - Homologació: AA Zones no classificades - Diseny: I Fixat brida, 0 x DN entrada /outlet runs - Alimentació: L 100-240VAC - Senyals de Sortida, Entrades: 4-20mA HART - Versió: N Remota, policarbonat - Cable, Versió Remota: 5m/15ft bobina i cable senyal - Entrada de Cable: A Prensa M20 - Recubriment: Poliuretà - Connexió a Proces: D3K PN16, Acer Carbono, Brides EN1092-1 - Electrodes: 0 1.4435/316L - Calibració: A 0.5% - Indicador; operació: J LCD, 2.40"; SmartBlue app	1,000	x	816,00000 =	816,00000	
						Subtotal...	816,00000	816,00000
					DESPESES AUXILIARS	1,50%		3,11175
					COST DIRECTE			1.026,56175
					DESPESES INDIRECTES	5,00%		51,32809
					COST EXECUCIÓ MATERIAL			**1.077,88984**

P- 32 PJM6-.996 u Subministrament i col·locació de mesurador de cabal electromagnètic, marca Endress & Hauser o similar, model promag W400, DN50 (2´´) . Amb les següents característiques:

Rend.: 1,000 **906,53 €**

- Homologació: AA Zones no classificades
- Diseny: I Fixat brida, 0 x DN entrada /outlet runs
- Alimentació: L 100-240VAC
- Senyals de Sortida, Entrades: 4-20mA HART
- Versió: N Remota, policarbonat
- Cable, Versió Remota: 5m/15ft bobina i cable senyal
- Entrada de Cable: A Prensa M20
- Recubriment: Poliuretà
- Connexió a Proces: D3K PN16, Acer Carbono, Brides EN1092-1
- Electrodes: 0 1.4435/316L
- Calibració: A 0.5%
- Indicador; operació: J LCD, 2.40"; SmartBlue app

Totalment instal·lat i provat.

			Unitats		Preu €		Parcial	Import
Mà d'obra:								
A01-FEPH	h	Ajudant muntador	5,000	/R x	19,10000 =		95,50000	
A0F-000R	h	Oficial 1a muntador	5,000	/R x	22,39000 =		111,95000	
					Subtotal...		207,45000	207,45000
Materials:								

Projecte constructiu de les obres de connexió
de varis pous al sistema d´abastament d´aigua potable
del nucli de Camallera. LOT 1

JUSTIFICACIÓ DE PREUS

PARTIDES D'OBRA

NÚM	CODI	UA	DESCRIPCIÓ						PREU
	BJM6-H6CZ	u	Mesurador de cabal electromagnètic, marca Endress & Hauser o similar, model promag W400 5W4C80, DN80 (3´´) per instal·lar en canonada de DN 100. Amb les següents característiques: - Homologació: AA Zones no classificades - Diseny: I Fixat brida, 0 x DN entrada /outlet runs - Alimentació: L 100-240VAC - Senyals de Sortida, Entrades: 4-20mA HART - Versió: N Remota, policarbonat - Cable, Versió Remota: 5m/15ft bobina i cable senyal - Entrada de Cable: A Prensa M20 - Recubriment: Poliuretà - Connexió a Proces: D3K PN16, Acer Carbono, Brides EN1092-1 - Electrodes: 0 1.4435/316L - Calibració: A 0.5% - Indicador; operació: J LCD, 2.40"; SmartBlue app	1,000	x	652,80000 =	652,80000	
						Subtotal...	652,80000	652,80000
					DESPESES AUXILIARS	1,50%		3,11175
					COST DIRECTE			863,36175
					DESPESES INDIRECTES	5,00%		43,16809
					COST EXECUCIÓ MATERIAL			**906,52984**

P- 33 PJM9-.9JZ u Subministrament i muntatge de ventosa DN50 PN10 figura 9400 de la casa Irua o equivalent. Totalment instal·lada i provada

Rend.: 1,000 **465,16 €**

			Unitats		Preu €		Parcial	Import
Mà d'obra:								
A01-FEPH	h	Ajudant muntador	0,250	/R x	19,10000 =		4,77500	
A0F-000R	h	Oficial 1a muntador	0,250	/R x	22,39000 =		5,59750	
					Subtotal...		10,37250	10,37250
Materials:								
BJM9-.FVH	u	Ventosa DN50 PN10 figura 9400 de la casa Irua o equivalent	1,000	x	432,48000 =		432,48000	
					Subtotal...		432,48000	432,48000
					DESPESES AUXILIARS	1,50%		0,15559
					COST DIRECTE			443,00809
					DESPESES INDIRECTES	5,00%		22,15040
					COST EXECUCIÓ MATERIAL			**465,15849**

P- 34 PN12-.050 u Subministrament i col·locació de vàlvula de comporta elàstica amb eix d'acer inoxidable Belgicast o equivalent homologada per Cia, de PN 10/16 amb brides DN50 mm. Inclou cargols zincats i juntes elastormèriques.

Rend.: 1,000 **201,45 €**

			Unitats		Preu €		Parcial	Import
Mà d'obra:								
A0F-000R	h	Oficial 1a muntador	1,620	/R x	22,39000 =		36,27180	

JUSTIFICACIÓ DE PREUS

PARTIDES D'OBRA

NÚM	CODI	UA	DESCRIPCIÓ					PREU
						Subtotal...	36,27180	36,27180
	Materials:							
	BN12-.050	u	Subministrament de vàlvula de comporta elàstica amb eix d'acer inoxidable Belgicast o equivalent homologada per Cia, de PN 10/16 amb brides DN50 mm, muntada sobre tub PEAD DN50 mm segons plec d'especificacions tècniques. Inclou cargols zincats i juntes elastormèriques.	1,000	x 155,04000 =	155,04000		
						Subtotal...	155,04000	155,04000
				DESPESES AUXILIARS	1,50%			0,54408
				COST DIRECTE				191,85588
				DESPESES INDIRECTES	5,00%			9,59279
				COST EXECUCIÓ MATERIAL				**201,44867**
P- 35	PN12-.080	u	Subministrament i col·locació de vàlvula de comporta elàstica amb eix d'acer inoxidable Belgicast o equivalent homologada per Cia, de PN 10/16 amb brides DN80 mm. Inclou cargols zincats i juntes elastormèriques.	**Rend.: 1,000**				**278,56 €**
				Unitats		Preu €	Parcial	Import
	Mà d'obra:							
	A0F-000R	h	Oficial 1a muntador	1,620	/R x	22,39000 =	36,27180	
						Subtotal...	36,27180	36,27180
	Materials:							
	BN12-.080	u	Subministrament de vàlvula de comporta elàstica amb eix d'acer inoxidable Belgicast o equivalent homologada per Cia, de PN 10/16 amb brides DN80 mm, muntada sobre tub PEAD DN125 mm segons plec d'especificacions tècniques. Inclou cargols zincats i juntes elastormèriques.	1,000	x 228,48000 =	228,48000		
						Subtotal...	228,48000	228,48000
				DESPESES AUXILIARS	1,50%			0,54408
				COST DIRECTE				265,29588
				DESPESES INDIRECTES	5,00%			13,26479
				COST EXECUCIÓ MATERIAL				**278,56067**
P- 36	PN12-.D80	u	Desguàs DN80 format per vàlvula de comporta manual amb brides, de cos curt, de 80 mm de diàmetre nominal, de 16 bar de PN, cos de fosa nodular EN-GJS-500-7 (GGG50) i tapa de fosa nodular EN-GJS-500-7 (GGG50), amb revestiment de resina epoxi (250 micres), comporta de fosa+EPDM i tancament de seient elàstic, eix d'acer inoxidable 1.4021 (AISI 420), amb accionament per volant de fosa. Inclou canonada de polietilè PE100 DN90 PN10 i accessoris de connexió. Tot instal·lat i provat en fons de rasa i pericó de canalització soterrada.	**Rend.: 1,000**				**303,03 €**
				Unitats		Preu €	Parcial	Import
	Mà d'obra:							

Projecte constructiu de les obres de connexió
de varis pous al sistema d´abastament d´aigua potable
del nucli de Camallera. LOT 1

JUSTIFICACIÓ DE PREUS

PARTIDES D'OBRA

NÚM	CODI	UA	DESCRIPCIÓ					PREU
	A01-FEPH	h	Ajudant muntador	1,1541	/R x	19,10000 =	22,04331	
	A0F-000R	h	Oficial 1a muntador	1,1541	/R x	22,39000 =	25,84030	
						Subtotal...	47,88361	47,88361
	Maquinària:							
	C20P-WLSF	h	Equip i elements auxiliars per a soldadura per electrofusió de canonades de polietilè, diàmetre nominal DN 20 a 630, de funcionament manual i control de la soldadura automàtic, alimentació elèctrica monofàsica a 230 V, potència 3,6 kW, grau de protecció IP54	0,1667	/R x	3,83000 =	0,63846	
						Subtotal...	0,63846	0,63846
	Materials:							
	BFB3-W62O	m	Tub de polietilè de designació PE 100, diàmetre nominal DN 90, pressió nominal PN 10 (SDR 17), subministrat en rotlle, fabricació segons norma UNE-EN 12201-2	1,020	x	5,46000 =	5,56920	
	BFWF-W63M	u	Accessori per a tubs de polietilè de densitat alta, de 90 mm de diàmetre nominal exterior, de plàstic, 16 bar de pressió nominal, per a electrosoldadura	0,300	x	17,22000 =	5,16600	
	BFYH-W65J	u	Part proporcional d'elements de muntatge per a tubs de polietilè de densitat alta, de 90 mm de diàmetre nominal exterior, de 16 bar de pressió nominal, electrosoldadura	1,000	x	0,14000 =	0,14000	
	BN12-.080	u	Subministrament de vàlvula de comporta elàstica amb eix d'acer inoxidable Belgicast o equivalent homologada per Cia, de PN 10/16 amb brides DN80 mm, muntada sobre tub PEAD DN125 mm segons plec d'especificacions tècniques. Inclou cargols zincats i juntes elastormèriques.	1,000	x	228,48000 =	228,48000	
						Subtotal...	239,35520	239,35520
				DESPESES AUXILIARS	1,50%			0,71825
				COST DIRECTE				288,59552
				DESPESES INDIRECTES	5,00%			14,42978
				COST EXECUCIÓ MATERIAL				**303,02530**
P- 37	PN83-AMLX	u	Vàlvula de retenció de clapeta oscilant de la serie 41/61 marca AVK o equivalent, de DN50 en PN16, amb unió mijtançant brides, orificis segons EN12334, amb cos, tapa i clapeta en fundició dúctil EN-GJS-500(GGG-50), eix d'acer inoxidable AISI-304, seient de bronze CC491K, juntes de EPDM amb recobriment en pintura epoxi, espessor mínim 250 micres aplicades electrostàticament, provada hidràulicament segons EN1074-3. Totalment instal·lada a l'interior de l'arqueta. Inclou part proporcional d'elements de connexió i muntage.	**Rend.: 0,151**				**264,36 €**
				Unitats		Preu €	Parcial	Import
	Mà d'obra:							
	A01-FEPH	h	Ajudant muntador	0,300	/R x	19,10000 =	37,94702	
	A0F-000R	h	Oficial 1a muntador	0,300	/R x	22,39000 =	44,48344	
						Subtotal...	82,43046	82,43046

JUSTIFICACIÓ DE PREUS

PARTIDES D'OBRA

NÚM	CODI	UA	DESCRIPCIÓ					PREU
	Materials:							
	BN83-2JU3	u	Vàlvula de retenció de clapeta oscilant de la serie 41/61 marca AVK o equivalent, de DN50 en PN16, amb unió mijtançant brides, orificis segons EN12334, amb cos, tapa i clapeta en fundició dúctil EN-GJS-500(GGG-50), eix d'acer inoxidable AISI-304, seient de bronze CC491K, juntes de EPDM amb recobriment en pintura epoxi, espessor mínim 250 micres aplicades electrostàticament, provada hidráulicament segons EN1074-3. Totalment instal·lada a l'interior de l'arqueta. Inclou part proporcional d'elements de connexió i muntage.	1,000	x	168,10000 =	168,10000	
						Subtotal...	168,10000	168,10000
				DESPESES AUXILIARS	1,50%			1,23646
				COST DIRECTE				251,76692
				DESPESES INDIRECTES	5,00%			12,58835
				COST EXECUCIÓ MATERIAL				**264,35526**
P- 38	PN86-ECJT	u	Vàlvula de retenció de clapeta oscilant de la serie 41/61 marca AVK o equivalent, de DN80 en PN16, amb unió mijtançant brides, orificis segons EN12334, amb cos, tapa i clapeta en fundició dúctil EN-GJS-500(GGG-50), eix d'acer inoxidable AISI-304, seient de bronze CC491K, juntes de EPDM amb recobriment en pintura epoxi, espessor mínim 250 micres aplicades electrostàticament, provada hidráulicament segons EN1074-3. Totalment instal·lada a l'interior de l'arqueta. Inclou part proporcional d'elements de connexió i muntage.	**Rend.: 0,172**					**341,02 €**
				Unitats		Preu €	Parcial	Import
	Mà d'obra:							
	A01-FEPH	h	Ajudant muntador	0,470	/R x	19,10000 =	52,19186	
	A0F-000R	h	Oficial 1a muntador	0,470	/R x	22,39000 =	61,18198	
						Subtotal...	113,37384	113,37384
	Materials:							
	BN86-0X1O	u	Vàlvula de retenció de clapeta oscilant de la serie 41/61 marca AVK o equivalent, de DN80 en PN16, amb unió mijtançant brides, orificis segons EN12334, amb cos, tapa i clapeta en fundició dúctil EN-GJS-500(GGG-50), eix d'acer inoxidable AISI-304, seient de bronze CC491K, juntes de EPDM amb recobriment en pintura epoxi, espessor mínim 250 micres aplicades electrostàticament, provada hidráulicament segons EN1074-3. Totalment instal·lada a l'interior de l'arqueta. Inclou part proporcional d'elements de connexió i muntage.	1,000	x	209,71000 =	209,71000	
						Subtotal...	209,71000	209,71000
				DESPESES AUXILIARS	1,50%			1,70061
				COST DIRECTE				324,78445
				DESPESES INDIRECTES	5,00%			16,23922

Projecte constructiu de les obres de connexió
de varis pous al sistema d´abastament d´aigua potable
del nucli de Camallera. LOT 1

JUSTIFICACIÓ DE PREUS

PARTIDES D'OBRA

NÚM	CODI	UA	DESCRIPCIÓ					PREU
				COST EXECUCIÓ MATERIAL				**341,02367**
P- 39	PNZ1-Z050	u	Carret extensible de desmuntage marca AVK, serie 59/265-JTL o equivalent en PN16 i DN50, brides i orificis segons DIN2576, viroles en acer inoxidable AISI316 i brides d'acer al carboni S-235-JR, revestiment d'epoxi-pliester 125 micres aplicades electróstaticament interior i exteriorment segons DIN 30677, junta tórica d'estanqueitat en EPDM o NBR, cargoleria en acer 8.8, muntat en pericó de canalització soterrada. Inclou part proporcional d'elements de connexió i muntage.	**Rend.: 1,000**				**196,99 €**
				Unitats		Preu €	Parcial	Import
	Mà d'obra:							
	A012M000	h	Oficial 1a muntador	0,500	/R x	16,83000 =	8,41500	
	A013M000	h	Ajudant muntador	0,500	/R x	14,38000 =	7,19000	
						Subtotal...	15,60500	15,60500
	Maquinària:							
	C1503300	h	Camió grua de 3 t	0,500	/R x	35,11000 =	17,55500	
						Subtotal...	17,55500	17,55500
	Materials:							
	BNZ1Z050	u	Carret extensible de desmuntage marca AVK, serie 59/265-JTL o equivalent en PN16 i DN80, brides i orificis segons DIN2576, viroles en acer inoxidable AISI316 i brides d'acer al carboni S-235-JR, revestiment d'epoxi-pliester 125 micres aplicades electróstaticament interior i exteriorment segons DIN 30677, junta tórica d'estanqueitat en EPDM o NBR, cargoleria en acer 8.8,. Inclou part proporcional d'elements de connexió i muntage.	1,000	x	154,22000 =	154,22000	
						Subtotal...	154,22000	154,22000
				DESPESES AUXILIARS	1,50%			0,23408
				COST DIRECTE				187,61408
				DESPESES INDIRECTES	5,00%			9,38070
				COST EXECUCIÓ MATERIAL				**196,99478**
P- 40	PNZ1-Z080	u	Carret extensible de desmuntage marca AVK, serie 59/265-JTL o equivalent en PN16 i DN80, brides i orificis segons DIN2576, viroles en acer inoxidable AISI316 i brides d'acer al carboni S-235-JR, revestiment d'epoxi-pliester 125 micres aplicades electróstaticament interior i exteriorment segons DIN 30677, junta tórica d'estanqueitat en EPDM o NBR, cargoleria en acer 8.8, muntat en pericó de canalització soterrada. Inclou part proporcional d'elements de connexió i muntage.	**Rend.: 1,000**				**219,28 €**
				Unitats		Preu €	Parcial	Import
	Mà d'obra:							
	A012M000	h	Oficial 1a muntador	0,500	/R x	16,83000 =	8,41500	
	A013M000	h	Ajudant muntador	0,500	/R x	14,38000 =	7,19000	

PARTIDES D'OBRA

NÚM	CODI	UA	DESCRIPCIÓ				PREU
					Subtotal...	15,60500	15,60500
	Maquinària:						
	C1503300	h	Camió grua de 3 t	0,500 /R x	35,11000 =	17,55500	
					Subtotal...	17,55500	17,55500
	Materials:						
	BNZ1Z080	u	Carret extensible de desmuntage marca AVK, serie 59/265-JTL o equivalent en PN16 i DN80, brides i orificis segons DIN2576, viroles en acer inoxidable AISI316 i brides d'acer al carboni S-235-JR, revestiment d'epoxi-pliester 125 micres aplicades electróstaticament interior i exteriorment segons DIN 30677, junta tórica d'estanqueitat en EPDM o NBR, cargoleria en acer 8.8,. Inclou part proporcional d'elements de connexió i muntage.	1,000 x	175,44000 =	175,44000	
					Subtotal...	175,44000	175,44000
				DESPESES AUXILIARS 1,50%			0,23408
				COST DIRECTE			208,83408
				DESPESES INDIRECTES 5,00%			10,44170
				COST EXECUCIÓ MATERIAL			**219,27578**

P- 41	XPA1-GR01	pa	Partida alçada de cobrament íntegre per la Gestió de Residus a l'obra	**Rend.: 1,000**	**520,00 €**
P- 42	XPA1-SS01	pa	Partida alçada de cobrament íntegre per la Seguretat i Salut a l'obra	**Rend.: 1,000**	**1.700,00 €**
P- 43	XPA1-T101	PA	Partida alçada a justificar per a la seguretat vial, senyalització, abalisament i desviaments provisionals durant l'execució de les obres al Carrer Josep Pla i voltants, segons indicació de la Direcció de l'Obra	**Rend.: 1,000**	**1.500,00 €**
P- 44	XPA1-VA01	PA	Partida alçada a justificar per reposició de possibles serveis afectats (canonades, cables, etc..) durant les obres al Carrer Josep Pla i voltants	**Rend.: 1,000**	**2.040,00 €**

PARTIDES ALÇADES

CODI	UA	DESCRIPCIÓ	PREU
PXPA-00DO	pa	Partida alçada a justificar a disposició de la direcció de les obres	**2.500,00 €**

JUSTIFICACIÓ DE PREUS

ALTRES

CODI	UA	DESCRIPCIÓ	PREU
-Z1OH	m	, en entorn urbà, en obres sense dificultat de mobilitat, sense afectació per presència de serveis en la rasa, sense presència d'estrebada	0,00 €

JUSTIFICACIÓ DE PREUS – LOT 2

JUSTIFICACIÓ DE PREUS

MÀ D'OBRA

CODI	UA	DESCRIPCIÓ	PREU
A01-FEOZ	h	Ajudant encofrador	22,21 €
A01-FEPH	h	Ajudant muntador	19,10 €
A0112000	h	Cap de colla	17,25 €
A0121000	h	Oficial 1a	16,29 €
A0124000	h	Oficial 1a ferrallista	15,36 €
A012M000	h	Oficial 1a muntador	16,83 €
A0134000	h	Ajudant ferrallista	14,30 €
A013M000	h	Ajudant muntador	14,38 €
A0140000	h	Manobre	13,57 €
A0150000	h	Manobre especialista	13,64 €
A0D-0007	h	Manobre	17,16 €
A0E-000A	h	Manobre especialista	18,13 €
A0F-000F	h	Oficial 1a encofrador	25,19 €
A0F-000M	h	Oficial 1a jardiner	27,40 €
A0F-000R	h	Oficial 1a muntador	22,39 €
A0F-000S	h	Oficial 1a d'obra pública	21,66 €
A0F-000T	h	Oficial 1a paleta	20,58 €

Projecte constructiu de les obres de connexió
de varis pous al sistema d´abastament d´aigua potable
del nucli de Camallera. LOT 2

JUSTIFICACIÓ DE PREUS

MAQUINÀRIA

CODI	UA	DESCRIPCIÓ	PREU
C111-0056	h	Compressor amb dos martells pneumàtics	12,68 €
C115-00EE	h	Retroexcavadora amb martell trencador	52,24 €
C131U000	h	Pala carregadora de 110 hp, tipus CAT-926 o equivalent	42,74 €
C131-005G	h	Corró vibratori autopropulsat, de 12 a 14 t	68,03 €
C138-00KQ	h	Pala carregadora sobre pneumàtics de 15 a 20 t	87,37 €
C138-00KR	h	Pala carregadora sobre pneumàtics de 8 a 14 t	66,40 €
C13A-00FR	h	Compactador combustible duplex manual de 700 kg	6,87 €
C13C-00LP	h	Retroexcavadora sobre pneumàtics de 8 a 10 t	48,11 €
C15019U0	h	Camió de 250 hp, de 20 t (9,6 m3)	40,26 €
C152-003B	h	Camió grua	51,22 €
C154-003M	h	Camió per a transport de 12 t	41,68 €
C1700006	h	Vibrador intern de formigó	1,55 €
C1701U10	h	Camió amb bomba de formigonar	81,29 €
C172-003J	h	Camió amb bomba de formigonar	148,96 €
C173-005K	h	Corró vibratori per a formigons i betums autopropulsat pneumàtic	60,77 €
C175-00G4	h	Estenedora per a paviments de mescla bituminosa	50,12 €
C176-00FX	h	Formigonera de 165 l	1,86 €
C178-00GF	h	Màquina tallajunts amb disc de diamant per a paviment	7,49 €
C200U530	h	Màquina de soldar PE	12,16 €
C20K-00DP	h	Regle vibratori	4,57 €
C20P-WLSF	h	Equip i elements auxiliars per a soldadura per electrofusió de canonades de polietilè, diàmetre nominal DN 20 a 630, de funcionament manual i control de la soldadura automàtic, alimentació elèctrica monofàsica a 230 V, potència 3,6 kW, grau de protecció IP54	3,83 €
CZ12U00A	h	Compressor portàtil de 7/10 m3/min de cabal	14,36 €

JUSTIFICACIÓ DE PREUS

MATERIALS

CODI	UA	DESCRIPCIÓ	PREU
B011-05ME	m3	Aigua	1,81 €
B03E-.5OG	m3	Terra procedent de préstec, inclòs cànon per extracció i transport a l'obra	5,72 €
B03L-05N5	t	Sorra de pedrera de 0 a 3,5 mm	18,22 €
B03L-05N7	t	Sorra de pedrera per a morters	18,60 €
B054-06DH	kg	Calç aèria hidratada CL 90-S, en sacs	0,29 €
B055-065W	t	Ciment blanc de ram de paleta BL 22,5 X segons UNE 80305, en sacs	199,76 €
B055-067M	t	Ciment pòrtland amb filler calcari CEM II/B-L 32,5 R segons UNE-EN 197-1, en sacs	128,74 €
B060Z310	m3	Formigó HM-15, consistència plàstica i granulat màxim 20 mm, inclòs transport a l'obra	38,83 €
B06F1-I0IL	m3	Formigó en massa HM - 20 / B / 20 / X0 amb una quantitat de ciment de 200 kg/m3 i relació aigua ciment =< 0.6	84,70 €
B07L-1PYA	t	Morter per a ram de paleta, classe M 5 (5 N/mm2), a granel, de designació (G) segons norma UNE-EN 998-2	39,23 €
B083-06UD	kg	Colorant en pols per a formigó	3,28 €
B0A14200	kg	Filferro recuit de diàmetre 1,3 mm	0,96 €
B0A1-07L3	u	Abraçadora metàl·lica, de 110 mm de diàmetre interior	1,56 €
B0AK-07AS	kg	Clau acer	1,92 €
B0AM-078G	kg	Filferro recuit de 3 mm	1,87 €
B0B2C000	kg	Acer en barres corrugades B500SD de límit elàstic >= 500 N/mm2	0,52 €
B0D21-07OY	m	Tauló de fusta de pi per a 10 usos	0,46 €
B0D31-07P4	m3	Llata de fusta de pi	452,49 €
B0D70-0CEP	m2	Tauler elaborat amb fusta de pi, de 22 mm de gruix, per a 10 usos	2,42 €
B0DZ1-0ZLZ	l	Desencofrant	3,23 €
B0F1A-075F	u	Maó calat, de 290x140x100 mm, per a revestir, categoria I, HD, segons la norma UNE-EN 771-1	0,22 €
B2RA-28US	t	Disposició controlada en dipòsit autoritzat inclòs el cànon sobre la deposició controlada dels residus de la construcció, segons la LLEI 8/2008, de residus barrejats inerts amb una densitat 1 t/m3, procedents de construcció o demolició, amb codi 17 01 07 segons la Llista Europea de Residus	20,37 €

Projecte constructiu de les obres de connexió
de varis pous al sistema d´abastament d´aigua potable
del nucli de Camallera. LOT 2

JUSTIFICACIÓ DE PREUS

MATERIALS

CODI	UA	DESCRIPCIÓ	PREU
B2RA-M8VV	t	Disposició controlada en dipòsit autoritzat inclòs el cànon sobre la deposició controlada dels residus de la construcció, segons la LLEI 8/2008, de residus d'aglomerat asfàltic no perillosos amb una densitat 1,45 t/m3, procedents de construcció o demolició, amb codi 17 03 02 segons la Llista Europea de Residus	8,22 €
B2RB-HFVL	t	Disposició de terres no contaminades de densitat aparent 1,6 t/m3, a valoritzador de materials naturals excavats amb codi VNME	6,61 €
B9E2-0HOT	m2	Panot de color de 20x20x4 cm, classe 1a, preu alt	9,51 €
B9H1-0HTR	t	Mescla bituminosa contínua en calent tipus AC 16 surf B 50/70 D, amb betum asfàltic de penetració, de granulometria densa per a capa de trànsit i granulat granític	70,21 €
BDD4-0LVJ	u	Graó per a pou de registre d'acer galvanitzat, de 300x300x300 mm, amb rodó de D= 18 mm	4,41 €
BDD5-H4XW	u	Con de formigó prefabricat de 100X60X60 cm de dimensions per a brocal de pou, amb junt encadellat	55,14 €
BDG0-1C2A	m	Banda continua de senyalització per a canalitzacions soterrades de 30 cm d'amplària, de polipropilè	0,23 €
BDK5-1KI8	u	Bastiment circular i tapa circular de fosa dúctil per a pou de registre, abatible, pas lliure de 600 mm i classe D400 segons norma UNE-EN 124	109,15 €
BF20-1JWW	m	Tub d'acer galvanitzat amb soldadura, fabricat amb acer S195 T, de 4´´ de mida de rosca (diàmetre exterior especificat=114,3 mm i DN= 100 mm), sèrie M segons UNE-EN 10255	14,18 €
BFB1Z110	m	Tub de polietilè de designació PE 100, de 110 mm de diàmetre nominal, de 10 bar de pressió nominal, sèrie SDR 17, segons la norma UNE-EN 12201-2, soldat. Inclós part proporcional d'elements de connexió i muntatge (brides, valones, etc..)	3,67 €
BFB3-.96W	m	Tub de polietilè de designació PE 100, diàmetre nominal DN 125, pressió nominal PN 10 (SDR 17), subministrat en barres de 6 m, fabricació segons norma UNE-EN 12201-2	12,49 €
BFB3-096W	m	Tub de polietilè de designació PE 100, diàmetre nominal DN 125, pressió nominal PN 10 (SDR 17), subministrat en barres de 6 m, fabricació segons norma UNE-EN 12201-2	9,87 €
BFB3-W62O	m	Tub de polietilè de designació PE 100, diàmetre nominal DN 90, pressió nominal PN 10 (SDR 17), subministrat en rotlle, fabricació segons norma UNE-EN 12201-2	5,46 €

JUSTIFICACIÓ DE PREUS

MATERIALS

CODI	UA	DESCRIPCIÓ	PREU
BFBA2505	u	Collarí amb sortida a brida , de toma universal PN16, marca AVK o similar, serie 52/257 per toma a canonada de polietilè de 110 mm de diàmetre nominal i sortida amb brida dn 50 mm, amb cos de fundició EN-GJS-400(GGG-40) segons DIN 1693 , revestit amb pintura epoxi aplicada electrostàticament segons DIN 30677, junta labial d'EPDm , junta de sellat NBR i cargols d'acer zincat 8.8.	72,10 €
BFBA-.TS2	u	Tall de la conducció existent, adequació de la junta en cas d'esser necessari, peces especials fins a la connexió amb la canonada del lot 1, maniguets per a connexió amb la canonada existent i tot el petit material necessari i actuacions auxiliars d'obra civil. Totalment acabada.	428,40 €
BFW2-04H2	u	Accessori per a tubs d'acer galvanitzat de 4´´, per a roscar	113,21 €
BFWF-W63M	u	Accessori per a tubs de polietilè de densitat alta, de 90 mm de diàmetre nominal exterior, de plàstic, 16 bar de pressió nominal, per a electrosoldadura	17,22 €
BFY9-04HX	u	Part proporcional d'elements de muntatge per a tubs d'acer galvanitzat de 4´´, roscat	3,06 €
BFYH-0A3N	u	Part proporcional d'elements de muntatge per a tubs de polietilè de densitat alta, de 125 mm de diàmetre nominal exterior, de 10 bar de pressió nominal, per a soldar	0,77 €
BFYH-W65J	u	Part proporcional d'elements de muntatge per a tubs de polietilè de densitat alta, de 90 mm de diàmetre nominal exterior, de 16 bar de pressió nominal, electrosoldadura	0,14 €
BJM9-.FVH	u	Ventosa DN50 PN10 figura 9400 de la casa Irua o equivalent	432,48 €
BN12-.050	u	Subministrament de vàlvula de comporta elàstica amb eix d'acer inoxidable Belgicast o equivalent homologada per Cia, de PN 10/16 amb brides DN50 mm, muntada sobre tub PEAD DN50 mm segons plec d'especificacions tècniques. Inclou cargols zincats i juntes elastormèriques.	155,04 €
BN12-.080	u	Subministrament de vàlvula de comporta elàstica amb eix d'acer inoxidable Belgicast o equivalent homologada per Cia, de PN 10/16 amb brides DN80 mm, muntada sobre tub PEAD DN125 mm segons plec d'especificacions tècniques. Inclou cargols zincats i juntes elastormèriques.	228,48 €
BN12-.100	u	Subministrament de vàlvula de comporta elàstica amb eix d'acer inoxidable Belgicast o equivalent homologada per Cia, de PN 10/16 amb brides DN100 mm, muntada sobre tub PEAD DN100/125 mm segons plec d'especificacions tècniques. Inclou cargols zincats i juntes elastormèriques.	285,60 €

Projecte constructiu de les obres de connexió
de varis pous al sistema d´abastament d´aigua potable
del nucli de Camallera. LOT 2

JUSTIFICACIÓ DE PREUS

ELEMENTS COMPOSTOS

CODI	UA	DESCRIPCIÓ					PREU
B03X-0GW5	m3	Sorra-ciment, sense additius amb 200 kg/m3 de ciment pòrtland amb filler calcari i sorra de pedrera, elaborada a l'obra	**Rend.: 1,000**				74,64 €
			Unitats		Preu €	Parcial	Import
Mà d'obra:							
A0E-000A	h	Manobre especialista	1,050	/R x	18,13000 =	19,03650	
					Subtotal...	19,03650	19,03650
Maquinària:							
C176-00FX	h	Formigonera de 165 l	0,750	/R x	1,86000 =	1,39500	
					Subtotal...	1,39500	1,39500
Materials:							
B03L-05N7	t	Sorra de pedrera per a morters	1,520	x	18,60000 =	28,27200	
B055-067M	t	Ciment pòrtland amb filler calcari CEM II/B-L 32,5 R segons UNE-EN 197-1, en sacs	0,200	x	128,74000 =	25,74800	
					Subtotal...	54,02000	54,02000
					DESPESES AUXILIARS 1,00%		0,19037
					COST DIRECTE		74,64186
					COST EXECUCIÓ MATERIAL		**74,64186**
B07F-0LT4	m3	Morter de ciment pòrtland amb filler calcari CEM II/B-L i sorra, amb 250 kg/m3 de ciment, amb una proporció en volum 1:6 i 5 N/mm2 de resistència a compressió, elaborat a l'obra	**Rend.: 1,000**				82,48 €
			Unitats		Preu €	Parcial	Import
Mà d'obra:							
A0E-000A	h	Manobre especialista	1,000	/R x	18,13000 =	18,13000	
					Subtotal...	18,13000	18,13000
Maquinària:							
C176-00FX	h	Formigonera de 165 l	0,700	/R x	1,86000 =	1,30200	
					Subtotal...	1,30200	1,30200
Materials:							
B011-05ME	m3	Aigua	0,200	x	1,81000 =	0,36200	
B03L-05N7	t	Sorra de pedrera per a morters	1,630	x	18,60000 =	30,31800	
B055-067M	t	Ciment pòrtland amb filler calcari CEM II/B-L 32,5 R segons UNE-EN 197-1, en sacs	0,250	x	128,74000 =	32,18500	
					Subtotal...	62,86500	62,86500
					DESPESES AUXILIARS 1,00%		0,18130
					COST DIRECTE		82,47830
					COST EXECUCIÓ MATERIAL		**82,47830**

JUSTIFICACIÓ DE PREUS

ELEMENTS COMPOSTOS

CODI	UA	DESCRIPCIÓ					PREU
B07F-0LT6	m3	Morter mixt de ciment pòrtland amb filler calcari CEM II/B-L, calç i sorra, amb 200 kg/m3 de ciment, amb una proporció en volum 1:2:10 i 2,5 N/mm2 de resistència a compressió, elaborat a l'obra	**Rend.: 1,000**				**191,14 €**
			Unitats		Preu €	Parcial	Import
Mà d'obra:							
A0E-000A	h	Manobre especialista	1,050	/R x	18,13000 =	19,03650	
					Subtotal...	19,03650	19,03650
Maquinària:							
C176-00FX	h	Formigonera de 165 l	0,725	/R x	1,86000 =	1,34850	
					Subtotal...	1,34850	1,34850
Materials:							
B011-05ME	m3	Aigua	0,200	x	1,81000 =	0,36200	
B03L-05N7	t	Sorra de pedrera per a morters	1,530	x	18,60000 =	28,45800	
B054-06DH	kg	Calç aèria hidratada CL 90-S, en sacs	400,000	x	0,29000 =	116,00000	
B055-067M	t	Ciment pòrtland amb filler calcari CEM II/B-L 32,5 R segons UNE-EN 197-1, en sacs	0,200	x	128,74000 =	25,74800	
					Subtotal...	170,56800	170,56800
					DESPESES AUXILIARS 1,00%		0,19037
					COST DIRECTE		191,14337
					COST EXECUCIÓ MATERIAL		**191,14337**
D0B2C100	kg	Acer en barres corrugades elaborat a l'obra i manipulat a taller B500SD, de límit elàstic >= 500 N/mm2	**Rend.: 1,000**				**0,71 €**
			Unitats		Preu €	Parcial	Import
Mà d'obra:							
A0124000	h	Oficial 1a ferrallista	0,005	/R x	15,36000 =	0,07680	
A0134000	h	Ajudant ferrallista	0,005	/R x	14,30000 =	0,07150	
					Subtotal...	0,14830	0,14830
Materials:							
B0A14200	kg	Filferro recuit de diàmetre 1,3 mm	0,0102	x	0,96000 =	0,00979	
B0B2C000	kg	Acer en barres corrugades B500SD de límit elàstic >= 500 N/mm2	1,050	x	0,52000 =	0,54600	
					Subtotal...	0,55579	0,55579
					DESPESES AUXILIARS 1,00%		0,00148
					COST DIRECTE		0,70557
					COST EXECUCIÓ MATERIAL		**0,70557**

Projecte constructiu de les obres de connexió
de varis pous al sistema d´abastament d´aigua potable
del nucli de Camallera. LOT 2

JUSTIFICACIÓ DE PREUS

PARTIDES D'OBRA

NÚM	CODI	UA	DESCRIPCIÓ					PREU
P- 1	G45LR2A1	m3	Formigó per a canonades en soleres, massisos i proteccions, HM-20, de consitència plàstica, inclòs col·locació, vibrat i curat	**Rend.: 4,095**				**78,34 €**
				Unitats		Preu €	Parcial	Import
	Mà d'obra:							
	A0112000	h	Cap de colla	1,000	/R x	17,25000 =	4,21245	
	A0121000	h	Oficial 1a	2,000	/R x	16,29000 =	7,95604	
	A0140000	h	Manobre	2,000	/R x	13,57000 =	6,62759	
						Subtotal...	18,79608	18,79608
	Maquinària:							
	C1700006	h	Vibrador intern de formigó	2,400	/R x	1,55000 =	0,90842	
	C1701U10	h	Camió amb bomba de formigonar	0,500	/R x	81,29000 =	9,92552	
	CZ12U00A	h	Compressor portàtil de 7/10 m3/min de cabal	1,200	/R x	14,36000 =	4,20806	
						Subtotal...	15,04200	15,04200
	Materials:							
	B060Z310	m3	Formigó HM-15, consistència plàstica i granulat màxim 20 mm, inclòs transport a l'obra	1,050	x	38,83000 =	40,77150	
						Subtotal...	40,77150	40,77150
						COST DIRECTE		74,60958
						DESPESES INDIRECTES 5,00%		3,73048
						COST EXECUCIÓ MATERIAL		**78,34006**
P- 2	G4B2Z001	kg	Armadura AP500 SD d'acer en barres corrugades B500SD de límit elàstic >= 500 N/mm2	**Rend.: 1,000**				**1,10 €**
				Unitats		Preu €	Parcial	Import
	Mà d'obra:							
	A0124000	h	Oficial 1a ferrallista	0,010	/R x	15,36000 =	0,15360	
	A0134000	h	Ajudant ferrallista	0,012	/R x	14,30000 =	0,17160	
						Subtotal...	0,32520	0,32520
	Materials:							
	B0A14200	kg	Filferro recuit de diàmetre 1,3 mm	0,012	x	0,96000 =	0,01152	
	D0B2C100	kg	Acer en barres corrugades elaborat a l'obra i manipulat a taller B500SD, de límit elàstic >= 500 N/mm2	1,000	x	0,70557 =	0,70557	
						Subtotal...	0,71709	0,71709
						DESPESES AUXILIARS 1,50%		0,00488
						COST DIRECTE		1,04717
						DESPESES INDIRECTES 5,00%		0,05236
						COST EXECUCIÓ MATERIAL		**1,09953**

JUSTIFICACIÓ DE PREUS

PARTIDES D'OBRA

NÚM	CODI	UA	DESCRIPCIÓ		PREU
P- 3	P0AS0005	ut	Pericó de registre de fàbrica de maó de 80x80 cm i entre 1,2 i 1,8 m de fondària per a instal·lacions de serveis, amb parets de 15 cm de gruix de maó calat de 290x140x100 mm, col·locat amb morter M5 (5N/mm2), arrebossat i lliscat interiorment i reblert lateral amb terra de la mateixa excavació. Inclou bastiment i tapa quadrats de fosa dúctil per a pericó de serveis, recolzada, pas lliure de 800x800 mm i classe D400 segons norma UNE-EN 124	**Rend.: 1,000**	**675,55 €**

				Unitats		Preu €	Parcial	Import
	Mà d'obra:							
	A0D-0007	h	Manobre	0,6088	/R x	17,16000 =	4,22443	
	A0E-000A	h	Manobre especialista	0,7577	/R x	18,13000 =	5,55483	
						Subtotal...	9,77926	9,77926
	Maquinària:							
	C111-0056	h	Compressor amb dos martells pneumàtics	0,207	/R x	12,68000 =	1,06137	
	C178-00GF	h	Màquina tallajunts amb disc de diamant per a paviment	0,1489	/R x	7,49000 =	0,45097	
						Subtotal...	1,51234	1,51234
						COST DIRECTE		11,29160
						DESPESES INDIRECTES 5,00%		0,56458
						COST EXECUCIÓ MATERIAL		**11,85618**

P- 4	P2146-DJ30	m2	Demolició de paviment de mescla bituminosa de fins a 20 cm de gruix amb retroexcavadora amb martell trencador i càrrega sobre camió amb mitjans mecànics	**Rend.: 0,457**	**7,14 €**

				Unitats		Preu €	Parcial	Import
	Maquinària:							
	C115-00EE	h	Retroexcavadora amb martell trencador	0,054	/R x	52,24000 =	6,17278	
	C138-00KQ	h	Pala carregadora sobre pneumàtics de 15 a 20 t	0,0033	/R x	87,37000 =	0,63090	
						Subtotal...	6,80368	6,80368
						COST DIRECTE		6,80368
						DESPESES INDIRECTES 5,00%		0,34018
						COST EXECUCIÓ MATERIAL		**7,14386**

P- 5	P214F-HYHZ	m2	Demolició de vorera de panots col·locats sobre base de formigó de fins a 15 cm de gruix o vorera de formigó de fins a 20 cm de gruix, inclòs la demolició de la base, d'amplària fins a 2 m, amb compressor i càrrega sobre camió amb mitjans manuals, en entorn urbà sense dificultat de mobilitat, en vereres <= 3 m d'amplària o calçada/plataforma única <= 7 m d'amplària, amb afectació per serveis o elements de mobiliari urbà, en actuacions de més de 10 m2	**Rend.: 2,473**	**11,86 €**

JUSTIFICACIÓ DE PREUS

PARTIDES D'OBRA

NÚM	CODI	UA	DESCRIPCIÓ		PREU
P- 6	P214W-FEMI	m	Tall en paviment de mescla bituminosa, paviment de formigó o vorera de panot de fins a 20 cm de fondària com a mínim amb màquina tallajunts amb disc de diamant per a paviment, per a delimitar la zona a demolir.	**Rend.: 1,000**	**3,40 €**

				Unitats		Preu €	Parcial	Import
	Mà d'obra:							
	A0E-000A	h	Manobre especialista	0,125	/R x	18,13000 =	2,26625	
						Subtotal...	2,26625	2,26625
	Maquinària:							
	C178-00GF	h	Màquina tallajunts amb disc de diamant per a paviment	0,125	/R x	7,49000 =	0,93625	
						Subtotal...	0,93625	0,93625
						DESPESES AUXILIARS 1,50%		0,03399
						COST DIRECTE		3,23649
						DESPESES INDIRECTES 5,00%		0,16182
						COST EXECUCIÓ MATERIAL		**3,39832**

P- 7	P221-U010	m3	Excavació de terra vegetal, inclosa càrrega, transport a l'abocador, aplec o lloc d'ús i manteniment fins la seva utilització, i posterior estesa inclòs cànon d'abocament i manteniment de l'abocador	**Rend.: 73,000**	**2,02 €**

				Unitats		Preu €	Parcial	Import
	Mà d'obra:							
	A0112000	h	Cap de colla	0,200	/R x	17,25000 =	0,04726	
	A0150000	h	Manobre especialista	1,000	/R x	13,64000 =	0,18685	
						Subtotal...	0,23411	0,23411
	Maquinària:							
	C131U000	h	Pala carregadora de 110 hp, tipus CAT-926 o equivalent	1,000	/R x	42,74000 =	0,58548	
	C15019U0	h	Camió de 250 hp, de 20 t (9,6 m3)	2,000	/R x	40,26000 =	1,10301	
						Subtotal...	1,68849	1,68849
						COST DIRECTE		1,92260
						DESPESES INDIRECTES 5,00%		0,09613
						COST EXECUCIÓ MATERIAL		**2,01873**

P- 8	P221B-.L75	m3	Excavació de rases i pous, en qualsevol tipus de terreny, amb rasadora o retroexcavadora inclòs part proporcional de martell trencador i càrrega mecànica del material excavat o acopi al lloc d'us.	**Rend.: 0,767**	**6,98 €**

				Unitats		Preu €	Parcial	Import
	Maquinària:							
	C13C-00LP	h	Retroexcavadora sobre pneumàtics de 8 a 10 t	0,106	/R x	48,11000 =	6,64884	
						Subtotal...	6,64884	6,64884

JUSTIFICACIÓ DE PREUS

PARTIDES D'OBRA

NÚM	CODI	UA	DESCRIPCIÓ				PREU
						COST DIRECTE	6,64884
						DESPESES INDIRECTES 5,00%	0,33244
						COST EXECUCIÓ MATERIAL	**6,98128**
P- 9	P221B-EL75	m3	Excavació de rasa i pou de fins a 2 m de fondària, en terreny amb presència de serveis, realitzada amb retroexcavadora de combustible i amb les terres deixades a la vora o carregades sobre camió. Inclou apuntalament i estrebada de rases.	**Rend.: 0,259**			**20,67 €**
				Unitats	Preu €	Parcial	Import
	Maquinària:						
	C13C-00LP	h	Retroexcavadora sobre pneumàtics de 8 a 10 t	0,106 /R x	48,11000 =	19,68981	
					Subtotal...	19,68981	19,68981
						COST DIRECTE	19,68981
						DESPESES INDIRECTES 5,00%	0,98449
						COST EXECUCIÓ MATERIAL	**20,67430**
P- 10	P221K-TG42	m3	Excavació de cala en terreny no classificat, amb mitjans manuals i amb les terres deixades a la vora	**Rend.: 1,000**			**73,15 €**
				Unitats	Preu €	Parcial	Import
	Mà d'obra:						
	A0D-0007	h	Manobre	4,000 /R x	17,16000 =	68,64000	
					Subtotal...	68,64000	68,64000
						DESPESES AUXILIARS 1,50%	1,02960
						COST DIRECTE	69,66960
						DESPESES INDIRECTES 5,00%	3,48348
						COST EXECUCIÓ MATERIAL	**73,15308**
P- 11	P2241-52ST	m2	Repàs i piconatge de sòl de rasa de fins a 1,5 m d'amplària, amb compactació del 95% PM	**Rend.: 1,000**			**2,32 €**
				Unitats	Preu €	Parcial	Import
	Mà d'obra:						
	A0D-0007	h	Manobre	0,063 /R x	17,16000 =	1,08108	
	A0E-000A	h	Manobre especialista	0,044 /R x	18,13000 =	0,79772	
					Subtotal...	1,87880	1,87880
	Maquinària:						
	C13A-00FR	h	Compactador combustible duplex manual de 700 kg	0,044 /R x	6,87000 =	0,30228	
					Subtotal...	0,30228	0,30228

Projecte constructiu de les obres de connexió
de varis pous al sistema d´abastament d´aigua potable
del nucli de Camallera. LOT 2

JUSTIFICACIÓ DE PREUS

PARTIDES D'OBRA

NÚM	CODI	UA	DESCRIPCIÓ				PREU
						DESPESES AUXILIARS 1,50%	0,02818
						COST DIRECTE	2,20926
						DESPESES INDIRECTES 5,00%	0,11046
						COST EXECUCIÓ MATERIAL	**2,31973**
P- 12	P2255-.PGG	m3	Rebliment i piconatge de rasa d'amplària de fins a 1,5 m, amb material procedent de préstec, en tongades de gruix de fins a 25 cm, utilitzant picó vibrant, amb compactació del 95% PM	**Rend.: 1,000**			**17,57 €**
				Unitats	Preu €	Parcial	Import
	Mà d'obra:						
	A0E-000A	h	Manobre especialista	0,160 /R x	18,13000 =	2,90080	
					Subtotal...	2,90080	2,90080
	Maquinària:						
	C13A-00FR	h	Compactador combustible duplex manual de 700 kg	0,160 /R x	6,87000 =	1,09920	
	C13C-00LP	h	Retroexcavadora sobre pneumàtics de 8 a 10 t	0,121 /R x	48,11000 =	5,82131	
					Subtotal...	6,92051	6,92051
	Materials:						
	B03E-.5OG	m3	Terra procedent de préstec, inclòs cànon per extracció i transport a l'obra	1,200 x	5,72000 =	6,86400	
					Subtotal...	6,86400	6,86400
						DESPESES AUXILIARS 1,50%	0,04351
						COST DIRECTE	16,72882
						DESPESES INDIRECTES 5,00%	0,83644
						COST EXECUCIÓ MATERIAL	**17,56526**
P- 13	P2255-DPGG	m3	Rebliment i piconatge de rasa d'amplària de fins a 1,5 m, amb material seleccionat de la pròpia excavació, en tongades de gruix de fins a 25 cm, utilitzant picó vibrant de combustible, amb compactació del 95% PM	**Rend.: 1,000**			**10,36 €**
				Unitats	Preu €	Parcial	Import
	Mà d'obra:						
	A0E-000A	h	Manobre especialista	0,160 /R x	18,13000 =	2,90080	
					Subtotal...	2,90080	2,90080
	Maquinària:						
	C13A-00FR	h	Compactador combustible duplex manual de 700 kg	0,160 /R x	6,87000 =	1,09920	
	C13C-00LP	h	Retroexcavadora sobre pneumàtics de 8 a 10 t	0,121 /R x	48,11000 =	5,82131	
					Subtotal...	6,92051	6,92051
						DESPESES AUXILIARS 1,50%	0,04351
						COST DIRECTE	9,86482
						DESPESES INDIRECTES 5,00%	0,49324
						COST EXECUCIÓ MATERIAL	**10,35806**

JUSTIFICACIÓ DE PREUS

PARTIDES D'OBRA

NÚM	CODI	UA	DESCRIPCIÓ					PREU
P- 14	P2255-DPIO	m3	Rebliment i piconatge de rasa d'amplària de fins a 1,5 m, amb sorra, en tongades de gruix de més de 25 i fins a 50 cm, utilitzant picó vibrant de combustible	**Rend.: 1,000**				**39,59 €**
				Unitats		Preu €	Parcial	Import
	Mà d'obra:							
	A0E-000A	h	Manobre especialista	0,080	/R x	18,13000 =	1,45040	
						Subtotal...	1,45040	1,45040
	Maquinària:							
	C13A-00FR	h	Compactador combustible duplex manual de 700 kg	0,080	/R x	6,87000 =	0,54960	
	C13C-00LP	h	Retroexcavadora sobre pneumàtics de 8 a 10 t	0,060	/R x	48,11000 =	2,88660	
						Subtotal...	3,43620	3,43620
	Materials:							
	B03L-05N5	t	Sorra de pedrera de 0 a 3,5 mm	1,800	x	18,22000 =	32,79600	
						Subtotal...	32,79600	32,79600
						DESPESES AUXILIARS 1,50%		0,02176
						COST DIRECTE		37,70436
						DESPESES INDIRECTES 5,00%		1,88522
						COST EXECUCIÓ MATERIAL		**39,58957**
P- 15	P2R6-.I5G	m3	Transport de residus inerts o no especials a instal·lació autoritzada de gestió de residus, amb camió per a transport de 12 t.	**Rend.: 0,190**				**11,52 €**
				Unitats		Preu €	Parcial	Import
	Maquinària:							
	C154-003M	h	Camió per a transport de 12 t	0,050	/R x	41,68000 =	10,96842	
						Subtotal...	10,96842	10,96842
						COST DIRECTE		10,96842
						DESPESES INDIRECTES 5,00%		0,54842
						COST EXECUCIÓ MATERIAL		**11,51684**
P- 16	P2RA-IQFO	m3	Disposició controlada en dipòsit autoritzat inclòs el cànon sobre la deposició controlada dels residus de la construcció, segons la LLEI 8/2008, de residus barrejats inerts amb una densitat 1,7 t/m3, procedents de construcció o demolició, amb codi 17 01 07 segons la Llista Europea de Residus	**Rend.: 1,000**				**21,39 €**
				Unitats		Preu €	Parcial	Import
	Materials:							
	B2RA-28US	t	Disposició controlada en dipòsit autoritzat inclòs el cànon sobre la deposició controlada dels residus de la construcció, segons la LLEI 8/2008, de residus barrejats inerts amb una densitat 1 t/m3, procedents de construcció o demolició, amb codi 17 01 07 segons la Llista Europea de Residus	1,000	x	20,37000 =	20,37000	

Projecte constructiu de les obres de connexió
de varis pous al sistema d´abastament d´aigua potable
del nucli de Camallera. LOT 2

JUSTIFICACIÓ DE PREUS

PARTIDES D'OBRA

NÚM	CODI	UA	DESCRIPCIÓ					PREU
						Subtotal...	20,37000	20,37000
						COST DIRECTE		20,37000
						DESPESES INDIRECTES 5,00%		1,01850
						COST EXECUCIÓ MATERIAL		**21,38850**
P- 17	P2RA-M8VT	m3	Disposició controlada en dipòsit autoritzat inclòs el cànon sobre la deposició controlada dels residus de la construcció, segons la LLEI 8/2008, de residus d'aglomerat asfàltic no perillosos amb una densitat 1,45 t/m3, procedents de construcció o demolició, amb codi 17 03 02 segons la Llista Europea de Residus	**Rend.: 1,000**				**12,51 €**
				Unitats		Preu €	Parcial	Import
	Materials:							
	B2RA-M8VV	t	Disposició controlada en dipòsit autoritzat inclòs el cànon sobre la deposició controlada dels residus de la construcció, segons la LLEI 8/2008, de residus d'aglomerat asfàltic no perillosos amb una densitat 1,45 t/m3, procedents de construcció o demolició, amb codi 17 03 02 segons la Llista Europea de Residus	1,450	x	8,22000 =	11,91900	
						Subtotal...	11,91900	11,91900
						COST DIRECTE		11,91900
						DESPESES INDIRECTES 5,00%		0,59595
						COST EXECUCIÓ MATERIAL		**12,51495**
P- 18	P2RB-HG0V	m3	Deposició controlada a dipòsit autoritzat, amb cànon sobre la deposició controlada dels residus de la construcció inclòs, segons la LLEI 8/2008, de residus de terra inerts, procedents d'excavació, amb codi 170504 segons la Llista Europea de Residus (ORDEN MAM/304/2002)	**Rend.: 1,000**				**8,33 €**
				Unitats		Preu €	Parcial	Import
	Materials:							
	B2RB-HFVL	t	Disposició de terres no contaminades de densitat aparent 1,6 t/m3, a valoritzador de materials naturals excavats amb codi VNME	1,200	x	6,61000 =	7,93200	
						Subtotal...	7,93200	7,93200
						COST DIRECTE		7,93200
						DESPESES INDIRECTES 5,00%		0,39660
						COST EXECUCIÓ MATERIAL		**8,32860**
P- 19	P382-425L	m2	Encofrat a una cara amb tauler de fusta de pi, per a riostres i basaments	**Rend.: 1,000**				**28,72 €**
				Unitats		Preu €	Parcial	Import

JUSTIFICACIÓ DE PREUS

PARTIDES D'OBRA

NÚM	CODI	UA	DESCRIPCIÓ					PREU
	Mà d'obra:							
	A01-FEOZ	h	Ajudant encofrador	0,450 /R	x	22,21000 =	9,99450	
	A0F-000F	h	Oficial 1a encofrador	0,450 /R	x	25,19000 =	11,33550	
						Subtotal...	21,33000	21,33000
	Materials:							
	B0AK-07AS	kg	Clau acer	0,1501	x	1,92000 =	0,28819	
	B0AM-078G	kg	Filferro recuit de 3 mm	0,100	x	1,87000 =	0,18700	
	B0D21-07OY	m	Tauló de fusta de pi per a 10 usos	3,498	x	0,46000 =	1,60908	
	B0D31-07P4	m3	Llata de fusta de pi	0,0019	x	452,49000 =	0,85973	
	B0D70-0CEP	m2	Tauler elaborat amb fusta de pi, de 22 mm de gruix, per a 10 usos	1,100	x	2,42000 =	2,66200	
	B0DZ1-0ZLZ	l	Desencofrant	0,030	x	3,23000 =	0,09690	
						Subtotal...	5,70290	5,70290

DESPESES AUXILIARS	1,50%	0,31995
COST DIRECTE		27,35285
DESPESES INDIRECTES	5,00%	1,36764
COST EXECUCIÓ MATERIAL		**28,72049**

P- 20 P931-10RHF m3 Base de formigó de formigó en massa HM - 20 / B / 20 / X0 amb una quantitat de ciment de 200 kg/m3 i relació aigua ciment =< 0.6, abocat mitjançant bombeig amb estesa i vibratge manual, amb acabat reglejat — **Rend.: 1,000** — **125,21 €**

			Unitats		Preu €	Parcial	Import
Mà d'obra:							
A0D-0007	h	Manobre	0,400	/R x	17,16000 =	6,86400	
A0F-000S	h	Oficial 1a d'obra pública	0,133	/R x	21,66000 =	2,88078	
					Subtotal...	9,74478	9,74478
Maquinària:							
C172-003J	h	Camió amb bomba de formigonar	0,133	/R x	148,96000 =	19,81168	
C20K-00DP	h	Regle vibratori	0,133	/R x	4,57000 =	0,60781	
					Subtotal...	20,41949	20,41949
Materials:							
B06F1-I0IL	m3	Formigó en massa HM - 20 / B / 20 / X0 amb una quantitat de ciment de 200 kg/m3 i relació aigua ciment =< 0.6	1,050	x	84,70000 =	88,93500	
					Subtotal...	88,93500	88,93500

DESPESES AUXILIARS	1,50%	0,14617
COST DIRECTE		119,24544
DESPESES INDIRECTES	5,00%	5,96227
COST EXECUCIÓ MATERIAL		**125,20771**

Projecte constructiu de les obres de connexió
de varis pous al sistema d´abastament d´aigua potable
del nucli de Camallera. LOT 2

JUSTIFICACIÓ DE PREUS

PARTIDES D'OBRA

NÚM	CODI	UA	DESCRIPCIÓ					PREU
P- 21	P9E1-DMT0	m2	Paviment de panot per a vorera de color de 20x20x4 cm, classe 1a, preu alt, col·locat a l'estesa amb sorra-ciment de 200 kg/m3 de ciment pòrtland i beurada de color amb ciment blanc de ram de paleta	**Rend.: 0,593**				**39,17 €**
				Unitats		Preu €	Parcial	Import
	Mà d'obra:							
	A0D-0007	h	Manobre	0,2699	/R x	17,16000 =	7,81026	
	A0F-000S	h	Oficial 1a d'obra pública	0,4295	/R x	21,66000 =	15,68798	
						Subtotal...	23,49824	23,49824
	Materials:							
	B011-05ME	m3	Aigua	0,010	x	1,81000 =	0,01810	
	B055-065W	t	Ciment blanc de ram de paleta BL 22,5 X segons UNE 80305, en sacs	0,0031	x	199,76000 =	0,61926	
	B083-06UD	kg	Colorant en pols per a formigó	0,255	x	3,28000 =	0,83640	
	B9E2-0HOT	m2	Panot de color de 20x20x4 cm, classe 1a, preu alt	1,020	x	9,51000 =	9,70020	
	B03X-0GW5	m3	Sorra-ciment, sense additius amb 200 kg/m3 de ciment pòrtland amb filler calcari i sorra de pedrera, elaborada a l'obra	0,0306	x	74,64187 =	2,28404	
						Subtotal...	13,45800	13,45800

DESPESES AUXILIARS	1,50%	0,35247
COST DIRECTE		37,30871
DESPESES INDIRECTES	5,00%	1,86544
COST EXECUCIÓ MATERIAL		**39,17415**

P- 22 P9H5-E84C t Paviment de mescla bituminosa contínua en calent tipus AC 16 surf B 50/70 D, amb betum asfàltic de penetració, de granulometria densa per a capa de trànsit i granulat granític, estesa i compactada — **Rend.: 1,000** — **77,18 €**

			Unitats		Preu €	Parcial	Import
Mà d'obra:							
A0D-0007	h	Manobre	0,072	/R x	17,16000 =	1,23552	
A0F-000S	h	Oficial 1a d'obra pública	0,016	/R x	21,66000 =	0,34656	
					Subtotal...	1,58208	1,58208
Maquinària:							
C131-005G	h	Corró vibratori autopropulsat, de 12 a 14 t	0,010	/R x	68,03000 =	0,68030	
C173-005K	h	Corró vibratori per a formigons i betums autopropulsat pneumàtic	0,010	/R x	60,77000 =	0,60770	
C175-00G4	h	Estenedora per a paviments de mescla bituminosa	0,008	/R x	50,12000 =	0,40096	
					Subtotal...	1,68896	1,68896
Materials:							
B9H1-0HTR	t	Mescla bituminosa contínua en calent tipus AC 16 surf B 50/70 D, amb betum asfàltic de penetració, de granulometria densa per a capa de trànsit i granulat granític	1,000	x	70,21000 =	70,21000	
					Subtotal...	70,21000	70,21000

PARTIDES D'OBRA

NÚM	CODI	UA	DESCRIPCIÓ				PREU
					DESPESES AUXILIARS 1,50%		0,02373
					COST DIRECTE		73,50477
					DESPESES INDIRECTES 5,00%		3,67524
					COST EXECUCIÓ MATERIAL		**77,18001**
P- 23	PDB1-115UQ	u	Formació de solera de formigó en massa HM - 20 / B / 20 / X0 amb una quantitat de ciment de 200 kg/m3 i relació aigua ciment =< 0.6 de 20 cm de gruix i de planta circular de1,4 m de diàmetre. Totalment acabada	**Rend.: 1,000**			**44,15 €**
				Unitats	Preu €	Parcial	Import
	Mà d'obra:						
	A0D-0007	h	Manobre	0,198 /R x	17,16000 =	3,39768	
	A0F-000S	h	Oficial 1a d'obra pública	0,198 /R x	21,66000 =	4,28868	
					Subtotal...	7,68636	7,68636
	Materials:						
	B06F1-I0IL	m3	Formigó en massa HM - 20 / B / 20 / X0 amb una quantitat de ciment de 200 kg/m3 i relació aigua ciment =< 0.6	0,4043 x	84,70000 =	34,24421	
					Subtotal...	34,24421	34,24421
					DESPESES AUXILIARS 1,50%		0,11530
					COST DIRECTE		42,04587
					DESPESES INDIRECTES 5,00%		2,10229
					COST EXECUCIÓ MATERIAL		**44,14816**
P- 24	PDB4-46K6	m	Paret per a pou circular de D=100 cm, de 15 cm de gruix de maó calat, arrebossada i lliscada per dins amb morter de ciment 1:6	**Rend.: 1,000**			**232,58 €**
				Unitats	Preu €	Parcial	Import
	Mà d'obra:						
	A0D-0007	h	Manobre	4,647 /R x	17,16000 =	79,74252	
	A0F-000T	h	Oficial 1a paleta	4,647 /R x	20,58000 =	95,63526	
					Subtotal...	175,37778	175,37778
	Materials:						
	B011-05ME	m3	Aigua	0,006 x	1,81000 =	0,01086	
	B055-067M	t	Ciment pòrtland amb filler calcari CEM II/B-L 32,5 R segons UNE-EN 197-1, en sacs	0,016 x	128,74000 =	2,05984	
	B0F1A-075F	u	Maó calat, de 290x140x100 mm, per a revestir, categoria I, HD, segons la norma UNE-EN 771-1	120,016 x	0,22000 =	26,40352	
	B07F-0LT4	m3	Morter de ciment pòrtland amb filler calcari CEM II/B-L i sorra, amb 250 kg/m3 de ciment, amb una proporció en volum 1:6 i 5 N/mm2 de resistència a compressió, elaborat a l'obra	0,1821 x	82,47830 =	15,01930	
					Subtotal...	43,49352	43,49352

PARTIDES D'OBRA

NÚM	CODI	UA	DESCRIPCIÓ				PREU
					DESPESES AUXILIARS 1,50%		2,63067
					COST DIRECTE		221,50197
					DESPESES INDIRECTES 5,00%		11,07510
					COST EXECUCIÓ MATERIAL		**232,57707**
P- 25	PDBE-H98L	u	Brocal per a pou format per un con asimètric de formigó prefabricat de dimensions 100X60X60 cm, amb junt encadellat, col·locat sobre anell de pou de registre, inclús segellat de junts i rebut de graons amb morter mixt 1:2:10, elaborat a l'obra amb formigó de 165 l	**Rend.: 1,000**			**96,83 €**
				Unitats	Preu €	Parcial	Import
	Mà d'obra:						
	A0D-0007	h	Manobre	0,550 /R x	17,16000 =	9,43800	
	A0F-000S	h	Oficial 1a d'obra pública	0,550 /R x	21,66000 =	11,91300	
					Subtotal...	21,35100	21,35100
	Maquinària:						
	C152-003B	h	Camió grua	0,110 /R x	51,22000 =	5,63420	
					Subtotal...	5,63420	5,63420
	Materials:						
	BDD4-0LVJ	u	Graó per a pou de registre d'acer galvanitzat, de 300x300x300 mm, amb rodó de D= 18 mm	2,000 x	4,41000 =	8,82000	
	BDD5-H4XW	u	Con de formigó prefabricat de 100X60X60 cm de dimensions per a brocal de pou, amb junt encadellat	1,000 x	55,14000 =	55,14000	
	B07F-0LT6	m3	Morter mixt de ciment pòrtland amb filler calcari CEM II/B-L, calç i sorra, amb 200 kg/m3 de ciment, amb una proporció en volum 1:2:10 i 2,5 N/mm2 de resistència a compressió, elaborat a l'obra	0,005 x	191,14337 =	0,95572	
					Subtotal...	64,91572	64,91572
					DESPESES AUXILIARS 1,50%		0,32027
					COST DIRECTE		92,22119
					DESPESES INDIRECTES 5,00%		4,61106
					COST EXECUCIÓ MATERIAL		**96,83224**
P- 26	PDBF-DFWY	u	Bastiment circular de fosa dúctil per a pou de registre i tapa abatible, pas lliure de 600 mm de diàmetre i classe D400 segons norma UNE-EN 124 col·locat amb morter	**Rend.: 1,000**			**133,04 €**
				Unitats	Preu €	Parcial	Import
	Mà d'obra:						
	A0D-0007	h	Manobre	0,410 /R x	17,16000 =	7,03560	
	A0F-000S	h	Oficial 1a d'obra pública	0,410 /R x	21,66000 =	8,88060	
					Subtotal...	15,91620	15,91620
	Materials:						
	B07L-1PYA	t	Morter per a ram de paleta, classe M 5 (5 N/mm2), a granel, de designació (G) segons norma UNE-EN 998-2	0,0357 x	39,23000 =	1,40051	

JUSTIFICACIÓ DE PREUS

PARTIDES D'OBRA

NÚM	CODI	UA	DESCRIPCIÓ					PREU
	BDK5-1KI8	u	Bastiment circular i tapa circular de fosa dúctil per a pou de registre, abatible, pas lliure de 600 mm i classe D400 segons norma UNE-EN 124	1,000	x	109,15000 =	109,15000	
						Subtotal...	110,55051	110,55051
						DESPESES AUXILIARS 1,50%		0,23874
						COST DIRECTE		126,70545
						DESPESES INDIRECTES 5,00%		6,33527
						COST EXECUCIÓ MATERIAL		**133,04073**
P- 27	PDG5-HA2I	m	Banda contínua de plàstic de color de 30 cm d'amplària, col·locada al llarg de la rasa a 20 cm per sobre de la canalització	**Rend.: 1,000**				**0,45 €**
				Unitats		Preu €	Parcial	Import
	Mà d'obra:							
	A01-FEPH	h	Ajudant muntador	0,010	/R x	19,10000 =	0,19100	
						Subtotal...	0,19100	0,19100
	Materials:							
	BDG0-1C2A	m	Banda continua de senyalització per a canalitzacions soterrades de 30 cm d'amplària, de polipropilè	1,020	x	0,23000 =	0,23460	
						Subtotal...	0,23460	0,23460
						DESPESES AUXILIARS 1,50%		0,00287
						COST DIRECTE		0,42847
						DESPESES INDIRECTES 5,00%		0,02142
						COST EXECUCIÓ MATERIAL		**0,44989**
P- 28	PF21-EUMI	m	Tub d'acer galvanitzat amb soldadura, fabricat amb acer S195 T (DN= 150 mm), sèrie M segons UNE-EN 10255, amb grau de dificultat mitjà i col·locat superficialment. Inclosa part proporcional de fixacions.	**Rend.: 1,000**				**86,73 €**
				Unitats		Preu €	Parcial	Import
	Mà d'obra:							
	A01-FEPH	h	Ajudant muntador	0,730	/R x	19,10000 =	13,94300	
	A0F-000R	h	Oficial 1a muntador	0,730	/R x	22,39000 =	16,34470	
						Subtotal...	30,28770	30,28770
	Materials:							
	B0A1-07L3	u	Abraçadora metàl·lica, de 110 mm de diàmetre interior	0,240	x	1,56000 =	0,37440	
	BF20-1JWW	m	Tub d'acer galvanitzat amb soldadura, fabricat amb acer S195 T, de 4´´ de mida de rosca (diàmetre exterior especificat=114,3 mm i DN= 100 mm), sèrie M segons UNE-EN 10255	1,020	x	14,18000 =	14,46360	
	BFW2-04H2	u	Accessori per a tubs d'acer galvanitzat de 4´´, per a roscar	0,300	x	113,21000 =	33,96300	
	BFY9-04HX	u	Part proporcional d'elements de muntatge per a tubs d'acer galvanitzat de 4´´, roscat	1,000	x	3,06000 =	3,06000	
						Subtotal...	51,86100	51,86100

Projecte constructiu de les obres de connexió
de varis pous al sistema d´abastament d´aigua potable
del nucli de Camallera. LOT 2

JUSTIFICACIÓ DE PREUS

PARTIDES D'OBRA

NÚM	CODI	UA	DESCRIPCIÓ					PREU
						DESPESES AUXILIARS 1,50%		0,45432
						COST DIRECTE		82,60302
						DESPESES INDIRECTES 5,00%		4,13015
						COST EXECUCIÓ MATERIAL		**86,73317**
P- 29	PFB1-Z115	m	Tub de polietilè de designació PE 100, de 110 mm de diàmetre nominal, de 10 bar de pressió nominal, sèrie SDR 17, UNE-EN 12201-2, soldat a tope i col·locat al fons de la rasa.Inclós part proporcional d'elements de connexió i muntatge (brides, valones, colzes etc..)	**Rend.: 1,000**				**7,88 €**
				Unitats		Preu €	Parcial	Import
	Mà d'obra:							
	A012M000	h	Oficial 1a muntador	0,100	/R x	16,83000 =	1,68300	
	A013M000	h	Ajudant muntador	0,100	/R x	14,38000 =	1,43800	
						Subtotal...	3,12100	3,12100
	Maquinària:							
	C200U530	h	Màquina de soldar PE	0,040	/R x	12,16000 =	0,48640	
						Subtotal...	0,48640	0,48640
	Materials:							
	BFB1Z110	m	Tub de polietilè de designació PE 100, de 110 mm de diàmetre nominal, de 10 bar de pressió nominal, sèrie SDR 17, segons la norma UNE-EN 12201-2, soldat. Inclós part proporcional d'elements de connexió i muntatge (brides, valones, etc..)	1,050	x	3,67000 =	3,85350	
						Subtotal...	3,85350	3,85350
						DESPESES AUXILIARS 1,50%		0,04682
						COST DIRECTE		7,50772
						DESPESES INDIRECTES 5,00%		0,37539
						COST EXECUCIÓ MATERIAL		**7,88310**
P- 30	PFB3-.6D8	m	Tub de polietilè de designació PE 100, de 125 mm de diàmetre nominal, de 10 bar de pressió nominal, sèrie SDR 17, UNE-EN 12201-2, soldat i col·locat al fons de la rasa. Inclós part proporcional d'elements de connexió i muntatge (brides, valones, colzes etc..). També inclou part proporcional de treballs de neteja i desinfecció i proves de pressió i estanquitat	**Rend.: 0,523**				**28,68 €**
				Unitats		Preu €	Parcial	Import
	Mà d'obra:							
	A01-FEPH	h	Ajudant muntador	0,080	/R x	19,10000 =	2,92161	
	A0F-000R	h	Oficial 1a muntador	0,080	/R x	22,39000 =	3,42486	
						Subtotal...	6,34647	6,34647
	Maquinària:							
	C13C-00LP	h	Retroexcavadora sobre pneumàtics de 8 a 10 t	0,080	/R x	48,11000 =	7,35908	
						Subtotal...	7,35908	7,35908
	Materials:							

JUSTIFICACIÓ DE PREUS

PARTIDES D'OBRA

NÚM	CODI	UA	DESCRIPCIÓ					PREU
	BFB3-.96W	m	Tub de polietilè de designació PE 100, diàmetre nominal DN 125, pressió nominal PN 10 (SDR 17), subministrat en barres de 6 m, fabricació segons norma UNE-EN 12201-2	1,020	x 12,49000 =	12,73980		
	BFYH-0A3N	u	Part proporcional d'elements de muntatge per a tubs de polietilè de densitat alta, de 125 mm de diàmetre nominal exterior, de 10 bar de pressió nominal, per a soldar	1,000	x 0,77000 =	0,77000		
					Subtotal...	13,50980	13,50980	
					DESPESES AUXILIARS 1,50%		0,09520	
					COST DIRECTE		27,31055	
					DESPESES INDIRECTES 5,00%		1,36553	
					COST EXECUCIÓ MATERIAL		**28,67607**	

P- 31 PFB3-.C07 u Treballs de connexió a xarxa municipal d'aigua potable existent de PEAD DN125 mm mitjançant accessoris necessaris per al correcte muntatge inclòs tall de conduccions existents i elements d'unió. Tot completament instal.lat i provat a realitzar per la Companyia Concessionària del servei d'aigua potable. **Rend.: 1,000** **571,87 €**

				Unitats	Preu €	Parcial	Import
	Mà d'obra:						
	A0F-000R	h	Oficial 1a muntador	5,000 /R	x 22,39000 =	111,95000	
					Subtotal...	111,95000	111,95000
	Materials:						
	BFBA-.TS2	u	Tall de la conducció existent, adequació de la junta en cas d'esser necessari, peces especials fins a la connexió amb la canonada del lot 1, maniguets per a connexió amb la canonada existent i tot el petit material necessari i actuacions auxiliars d'obra civil. Totalment acabada.	1,010	x 428,40000 =	432,68400	
					Subtotal...	432,68400	432,68400
					COST DIRECTE		544,63400
					DESPESES INDIRECTES 5,00%		27,23170
					COST EXECUCIÓ MATERIAL		**571,86570**

P- 32 PFB3-.CN2 u Partida d'unitat d'execució, per part de la Companyia Concessionària del servei d'aigua potable, de connexió del nou tub a canonada existent de polietilè DN125 mm. Inclou operacions sobre el tub existent, instal·lació d'accessoris d'unió, retirada i disposició de residus i operacions auxiliars. Tot instal·lat i provat. **Rend.: 3,572** **222,74 €**

				Unitats	Preu €	Parcial	Import
	Mà d'obra:						
	A01-FEPH	h	Ajudant muntador	8,000 /R	x 19,10000 =	42,77716	
	A0F-000R	h	Oficial 1a muntador	8,000 /R	x 22,39000 =	50,14558	
					Subtotal...	92,92274	92,92274

Projecte constructiu de les obres de connexió
de varis pous al sistema d´abastament d´aigua potable
del nucli de Camallera. LOT 2

JUSTIFICACIÓ DE PREUS

PARTIDES D'OBRA

NÚM	CODI	UA	DESCRIPCIÓ					PREU
	Maquinària:							
	C13C-00LP	h	Retroexcavadora sobre pneumàtics de 8 a 10 t	8,000 /R	x 48,11000 =	107,74916		
					Subtotal...	107,74916	107,74916	
	Materials:							
	BFB3-096W	m	Tub de polietilè de designació PE 100, diàmetre nominal DN 125, pressió nominal PN 10 (SDR 17), subministrat en barres de 6 m, fabricació segons norma UNE-EN 12201-2	1,020	x 9,87000 =	10,06740		
					Subtotal...	10,06740	10,06740	
	Altres:							
	-Z1OH	m	, en entorn urbà, en obres sense dificultat de mobilitat, sense afectació per presència de serveis en la rasa, sense presència d'estrebada	1,000	x =			
					Subtotal...			
					DESPESES AUXILIARS 1,50%		1,39384	
					COST DIRECTE		212,13314	
					DESPESES INDIRECTES 5,00%		10,60666	
					COST EXECUCIÓ MATERIAL		**222,73980**	

P- 33 PFBA-2513 u Collarí amb sortida a brida, de presa universal PN16, marca AVK o equivalent, serie 52/257 per presa a canonada de polietilè de 125 mm de diàmetre nominal i sortida amb brida DN 50 mm, amb cos de fundició EN-GJS-400(GGG-40) segons DIN 1693 , revestit amb pintura epoxi aplicada electrostàticament segons DIN 30677, junta labial d'EPDM, junta de sellat NBR i cargols d'acer zencat 8.8.Totalment instal·lada a l'interior de l'arqueta. Inclou part proporcional d'elements de connexió i muntage. **Rend.: 1,000** **112,29 €**

				Unitats	Preu €	Parcial	Import
	Mà d'obra:						
	A012M000	h	Oficial 1a muntador	1,100 /R	x 16,83000 =	18,51300	
	A013M000	h	Ajudant muntador	1,100 /R	x 14,38000 =	15,81800	
					Subtotal...	34,33100	34,33100
	Materials:						
	BFBA2505	u	Collarí amb sortida a brida , de toma universal PN16, marca AVK o similar, serie 52/257 per toma a canonada de polietilè de 110 mm de diàmetre nominal i sortida amb brida dn 50 mm, amb cos de fundició EN-GJS-400(GGG-40) segons DIN 1693 , revestit amb pintura epoxi aplicada electrostàticament segons DIN 30677, junta labial d'EPDm , junta de sellat NBR i cargols d'acer zincat 8.8.	1,000	x 72,10000 =	72,10000	
					Subtotal...	72,10000	72,10000
					DESPESES AUXILIARS 1,50%		0,51497	
					COST DIRECTE		106,94596	
					DESPESES INDIRECTES 5,00%		5,34730	
					COST EXECUCIÓ MATERIAL		**112,29326**	

JUSTIFICACIÓ DE PREUS

PARTIDES D'OBRA

NÚM	CODI	UA	DESCRIPCIÓ					PREU
P- 34	PJM9-.9JZ	u	Subministrament i muntatge de ventosa DN50 PN10 figura 9400 de la casa Irua o equivalent. Totalment instal·lada i provada	**Rend.: 1,000**				**465,16 €**
				Unitats		Preu €	Parcial	Import
	Mà d'obra:							
	A01-FEPH	h	Ajudant muntador	0,250	/R x	19,10000 =	4,77500	
	A0F-000R	h	Oficial 1a muntador	0,250	/R x	22,39000 =	5,59750	
						Subtotal...	10,37250	10,37250
	Materials:							
	BJM9-.FVH	u	Ventosa DN50 PN10 figura 9400 de la casa Irua o equivalent	1,000	x	432,48000 =	432,48000	
						Subtotal...	432,48000	432,48000
						DESPESES AUXILIARS 1,50%		0,15559
						COST DIRECTE		443,00809
						DESPESES INDIRECTES 5,00%		22,15040
						COST EXECUCIÓ MATERIAL		**465,15849**
P- 35	PN12-.050	u	Subministrament i col·locació de vàlvula de comporta elàstica amb eix d'acer inoxidable Belgicast o equivalent homologada per Cia, de PN 10/16 amb brides DN50 mm. Inclou cargols zincats i juntes elastomèriques.	**Rend.: 1,000**				**201,45 €**
				Unitats		Preu €	Parcial	Import
	Mà d'obra:							
	A0F-000R	h	Oficial 1a muntador	1,620	/R x	22,39000 =	36,27180	
						Subtotal...	36,27180	36,27180
	Materials:							
	BN12-.050	u	Subministrament de vàlvula de comporta elàstica amb eix d'acer inoxidable Belgicast o equivalent homologada per Cia, de PN 10/16 amb brides DN50 mm, muntada sobre tub PEAD DN50 mm segons plec d'especificacions tècniques. Inclou cargols zincats i juntes elastomèriques.	1,000	x	155,04000 =	155,04000	
						Subtotal...	155,04000	155,04000
						DESPESES AUXILIARS 1,50%		0,54408
						COST DIRECTE		191,85588
						DESPESES INDIRECTES 5,00%		9,59279
						COST EXECUCIÓ MATERIAL		**201,44867**
P- 36	PN12-.100	u	Subministrament i col·locació de vàlvula de comporta elàstica amb eix d'acer inoxidable Belgicast o equivalent homologada per Cia, de PN 10/16 amb brides DN50 mm. Inclou cargols zincats i juntes elastomèriques.	**Rend.: 1,000**				**338,54 €**
				Unitats		Preu €	Parcial	Import
	Mà d'obra:							

Projecte constructiu de les obres de connexió
de varis pous al sistema d´abastament d´aigua potable
del nucli de Camallera. LOT 2

JUSTIFICACIÓ DE PREUS

PARTIDES D'OBRA

NÚM	CODI	UA	DESCRIPCIÓ					PREU
	A0F-000R	h	Oficial 1a muntador	1,620	/R x	22,39000 =	36,27180	
						Subtotal...	36,27180	36,27180
	Materials:							
	BN12-.100	u	Subministrament de vàlvula de comporta elàstica amb eix d'acer inoxidable Belgicast o equivalent homologada per Cia, de PN 10/16 amb brides DN100 mm, muntada sobre tub PEAD DN100/125 mm segons plec d'especificacions tècniques. Inclou cargols zincats i juntes elastormèriques.	1,000	x	285,60000 =	285,60000	
						Subtotal...	285,60000	285,60000
						DESPESES AUXILIARS 1,50%		0,54408
						COST DIRECTE		322,41588
						DESPESES INDIRECTES 5,00%		16,12079
						COST EXECUCIÓ MATERIAL		**338,53667**
P- 37	PN12-.D80	u	Desguàs DN80 format per vàlvula de comporta manual amb brides, de cos curt, de 80 mm de diàmetre nominal, de 16 bar de PN, cos de fosa nodular EN-GJS-500-7 (GGG50) i tapa de fosa nodular EN-GJS-500-7 (GGG50), amb revestiment de resina epoxi (250 micres), comporta de fosa+EPDM i tancament de seient elàstic, eix d'acer inoxidable 1.4021 (AISI 420), amb accionament per volant de fosa. Inclou canonada de polietilè PE100 DN90 PN10 i accessoris de connexió. Tot instal·lat i provat en fons de rasa i pericó de canalització soterrada.	**Rend.: 1,000**				**303,03 €**
				Unitats		Preu €	Parcial	Import
	Mà d'obra:							
	A01-FEPH	h	Ajudant muntador	1,1541	/R x	19,10000 =	22,04331	
	A0F-000R	h	Oficial 1a muntador	1,1541	/R x	22,39000 =	25,84030	
						Subtotal...	47,88361	47,88361
	Maquinària:							
	C20P-WLSF	h	Equip i elements auxiliars per a soldadura per electrofusió de canonades de polietilè, diàmetre nominal DN 20 a 630, de funcionament manual i control de la soldadura automàtic, alimentació elèctrica monofàsica a 230 V, potència 3,6 kW, grau de protecció IP54	0,1667	/R x	3,83000 =	0,63846	
						Subtotal...	0,63846	0,63846
	Materials:							
	BFB3-W62O	m	Tub de polietilè de designació PE 100, diàmetre nominal DN 90, pressió nominal PN 10 (SDR 17), subministrat en rotlle, fabricació segons norma UNE-EN 12201-2	1,020	x	5,46000 =	5,56920	
	BFWF-W63M	u	Accessori per a tubs de polietilè de densitat alta, de 90 mm de diàmetre nominal exterior, de plàstic, 16 bar de pressió nominal, per a electrosoldadura	0,300	x	17,22000 =	5,16600	
	BFYH-W65J	u	Part proporcional d'elements de muntatge per a tubs de polietilè de densitat alta, de 90 mm de diàmetre nominal exterior, de 16 bar de pressió nominal, electrosoldadura	1,000	x	0,14000 =	0,14000	

JUSTIFICACIÓ DE PREUS

PARTIDES D'OBRA

NÚM	CODI	UA	DESCRIPCIÓ					PREU
	BN12-.080	u	Subministrament de vàlvula de comporta elàstica amb eix d'acer inoxidable Belgicast o equivalent homologada per Cia, de PN 10/16 amb brides DN80 mm, muntada sobre tub PEAD DN125 mm segons plec d'especificacions tècniques. Inclou cargols zincats i juntes elastormèriques.	1,000	x 228,48000 =	228,48000		
					Subtotal...	239,35520		239,35520
				DESPESES AUXILIARS 1,50%				0,71825
				COST DIRECTE				288,59552
				DESPESES INDIRECTES 5,00%				14,42978
				COST EXECUCIÓ MATERIAL				**303,02530**
P- 38	PR3E-118KR	m3	Estesa de terra vegetal procedent de l'obra, amb pala carregadora	**Rend.: 1,000**				**3,27 €**
				Unitats	Preu €	Parcial	Import	
	Mà d'obra:							
	A0D-0007	h	Manobre	0,020	/R x 17,16000 =	0,34320		
	A0F-000M	h	Oficial 1a jardiner	0,004	/R x 27,40000 =	0,10960		
					Subtotal...	0,45280		0,45280
	Maquinària:							
	C138-00KR	h	Pala carregadora sobre pneumàtics de 8 a 14 t	0,040	/R x 66,40000 =	2,65600		
					Subtotal...	2,65600		2,65600
				DESPESES AUXILIARS 1,50%				0,00679
				COST DIRECTE				3,11559
				DESPESES INDIRECTES 5,00%				0,15578
				COST EXECUCIÓ MATERIAL				**3,27137**
P- 39	XPA1-GR01	pa	Partida alçada de cobrament íntegre per la Gestió de Residus a l'obra	**Rend.: 1,000**				**520,00 €**
P- 40	XPA1-SS01	pa	Partida alçada de cobrament íntegre per la Seguretat i Salut a l'obra	**Rend.: 1,000**				**1.700,00 €**
P- 41	XPA1-T102	PA	Partida alçada a justificar per a la seguretat vial, senyalització, abalisament segons indicació de la Direcció de l'Obra	**Rend.: 1,000**				**1.795,20 €**
P- 42	XPA1-VA02	PA	Partida alçada a justificar per reposició de serveis afectats (canonades, cables, etc..)	**Rend.: 1,000**				**1.876,80 €**

Projecte constructiu de les obres de connexió
de varis pous al sistema d´abastament d´aigua potable
del nucli de Camallera. LOT 2

JUSTIFICACIÓ DE PREUS

PARTIDES ALÇADES

CODI	UA	DESCRIPCIÓ	PREU
PXPA-00DO	pa	Partida alçada a justificar a disposició de la direcció de les obres	**2.500,00 €**

JUSTIFICACIÓ DE PREUS

ALTRES

CODI	UA	DESCRIPCIÓ	PREU
-Z1OH	m	, en entorn urbà, en obres sense dificultat de mobilitat, sense afectació per presència de serveis en la rasa, sense presència d'estrebada	0,00 €

ANNEX NÚM. 7. ESTUDI DE SEGURETAT I SALUT

ANNEX NÚM. 07 ESTUDI BÀSIC DE SEGURETAT I SALUT - LOT 1. CONNEXIÓ DEL POU ESCOLES AL POU CASES BARATES.

ÍNDEX

1. OBJECTIU DE L'ESTUDI 3
2. DESCRIPCIÓ DE L'OBRA 3
3. PROCEDIMENTS, EQUIPS TÈCNICS I MITJANS AUXILIARS A UTILITZAR EN L'EXECUCIÓ DE L'OBRA 3
4. RISCOS I MESURES PREVENTIVES 4
4.1. A les excavacions, moviment de terres: 4
4.2. Per feines de paleteria en general: 4
4.3. Per les feines de muntatge de les instal·lacions: 5
5. SISTEMES I MEDIS AUXILIARS PREVENTIUS 5
5.1. Senyalització dels riscos 5
5.1.1. Senyalització dels riscos del treball 5
5.2. Senyalització vial 5
5.3. Medis auxiliars 5
6. RISCOS DE DANYS EXTRAPROFESSIONALS I A TERCERS I LA SEVA PREVENCIÓ 5
7. INSTAL.LACIONS PROVISIONALS D'HIGIENE I BENESTAR 6
7.1. Serveis comuns 6
7.2. Serveis sanitaris i primers auxilis 6
8. FORMACIÓ I INFORMACIÓ EN SEGURETAT I SALUT EN EL TREBALL 6
9. ORGANITZACIÓ GENERAL DE L'OBRA 6
10. PLA DE SEGURETAT I SALUT EN EL TREBALL 7
11. GESTIÓ I CONTROL DE LA SEGURETAT I SALUT 7
12. PLEC DE CONDICIONS PARTICULARS 7
12.1. Legislació general aplicable 7
12.2. Implantació d'obra 7
12.3. Maquinària pesada 8
12.4. Màquines portàtils 8
12.5. Mitjans auxiliars 8
12.6. Proteccions personals 9
12.7. Mesures i proteccions col·lectives 9

1. OBJECTIU DE L'ESTUDI

Aquest estudi té per objectiu complir amb les determinacions que fixa el Real decret 1627/1997 de 24 d'octubre, pel qual s'estableixen les disposicions mínimes de seguretat i salut a les obres de construcció o d'enginyeria civil.

Segons l'article 4, l'obligatorietat de redactar un estudi de seguretat i salut en els projectes d'obra es basa en el compliment d'algun dels següents supòsits:

- El pressupost d'execució per contracte inclòs en el projecte és igual o superior als 450.759,08€ (75 MPTA.)
- La duració estimada de les obres és superior a 30 dies laborables, utilitzant a més de 20 treballadors simultàniament.
- El volum de mà d'obra estimada, entenen com a tal la suma dels dies de treball total dels treballadors a l'obra, és superior a 500.
- Les obres de túnels, galeries, conduccions subterrànies i preses.

El present "Projecte constructiu de les obres de connexió de varis pous als sistema d'abastament d'aigua potable del nucli de Camallera" no s'inclou en cap dels supòsits anteriors i per tant s'elabora un Estudi Bàsic de Seguretat i Salut.

2. DESCRIPCIÓ DE L'OBRA

L'obra consisteix en la connexió de varis pous als sistema d'abastament d'aigua potable del nucli de Camallera. Per aquest motiu es pretén impulsar les aigües procedents de tots els pous de Camallera al dipòsit de capçalera; Dipòsit de Lluena. En aquest annex correspon al Lot 1 – Connexió del Pou Escoles al Pou Cases Barates.

3. PROCEDIMENTS, EQUIPS TÈCNICS I MITJANS AUXILIARS A UTILITZAR EN L'EXECUCIÓ DE L'OBRA

En coherència amb el resum per capítols del pressupost de l'obra i el pla d'execució de l'obra es defineixen els següents procediments, equips tècnics i mitjans auxiliars a utilitzar en l'execució de l'obra.

Treballs previs i demolicions

- Eines manuals (martell trencador)
- Compressor
- Generador

Moviment de terres, excavacions

- Maquinària d'excavació
- Maquinària de moviment de terres
- Camió grua
- Retroexcavadora
- Eines manuals

Obres d'urbanització

- Camions
- Camions formigonera
- Encofrats
- Formigoneres
- Camió-grua
- Eines manuals

Obres de fàbrica

- Camions
- Camions formigonera
- Encofrats
- Formigoneres
- Camió-bomba de formigonar
- Camió-grua
- Eines manuals
- Excavadora amb martell trencador

Acabats i neteja

- Eines manuals

4. RISCOS I MESURES PREVENTIVES

4.1. A les excavacions, moviment de terres:

Riscos:

- Atropellaments i col·lisions, en especial marxa en darrera i en girs inesperats de les màquines.
- Caigudes del material d'excavació des de la cullera.
- Caigudes del mecànic en pujar i baixar de la màquina.
- Circular amb el bolquet aixecat.
- Fallida de frens i direccions en camions.
- Caiguda de pedres i agregats durant la marxa del camió basculant.
- Caigudes de la cullera en reparacions.
- Caiguda dins la zona d'excavació.
- Atropellament i col·lisions en l'entrada i sortida de camions.
- Bolcada de les màquines.

Mesures col·lectives de protecció:

- No es permetrà l'accés del personal a la zona d'influència de la maquinària mòbil.
- Talussos adequats per a la prevenció de riscs per petites esllavissades i desplomes.
- Abans d'iniciar l'excavació, es consultarà amb els organismes competents si existeixen línies elèctriques, clavegueram, telèfon, pous negres, fosses sèptiques, etc.
- Formació i conservació d'un retall en vora de rampa, per a topada de vehicles.
- No apilar materials en zones de trànsit, mantenint les vies lliures.
- Màquines proveïdes de dispositiu sonor i llum blanca de marxa en darrere.
- Zona de trànsit de camions, perfectament senyalitzada de forma que tota persona tingui idea del moviment dels mateixos.
- Cabina amb protecció anti-bolcada.
- El control de trànsit es realitzarà amb l'auxili d'un operari prèviament format.
- Camions amb cabina protegida.

Mesures individuals de protecció:

- Casc homologat.
- Ulleres anti-pols en cas necessari.
- Orelleres anti-soroll.
- Cinturó anti-vibratori pel maquinista.
- Botes de goma per a tot el personal en cas necessari.
- Vestits d'aigua per a tot el personal en cas necessari.

4.2. Per feines de paleteria en general:

Riscos:

- Caigudes de personal al mateix o a diferent nivell
- Caigudes de materials al mateix o a diferent nivell
- Projecció de partícules
- Fiblades amb objectes punxants
- Cops contra objectes
- Ferides per punxament als peu o a les mans
- Ferides per tall als peus o a les mans
- Esquitxos de formigó als ulls
- Dermatosis provocades pel ciment
- Erosions i contusions per manipulació
- Atropellaments per maquinària o vehicles
- Atrapaments per la maquinària

Mesures de protecció col·lectives:

- Neteja de la zona de treball.
- Protecció contra contactes elèctrics indirectes de la maquinària.
- Protecció amb carcasses o pantalles dels elements mòbils de les màquines.

Mesures de protecció individuals:

- Casc de seguretat.
- Ulleres front a la projecció de partícules.
- Cinturó de seguretat.
- Guants de cuiro.
- Botes de canya alta de goma.
- Calçat amb plantilla d'acer.

4.3. Per les feines de muntatge de les instal·lacions:

Riscos:

- Caigudes al mateix i diferent nivell.
- Electrocucions.
- Cremades produïdes per descàrregues elèctriques.
- Talls en les mans.
- Atrapades dels dits en l'ajut, en el moment d'introduir el cable en els conductes.

Mesures de protecció col·lectives:

- Zones de treball netes i ordenades.
- Zones de treball ben enllumenades.
- Les escales de ma a utilitzar seran d'estisora.
- Les plataformes de les bastides utilitzades seran de 60 cm. d'amplada i comptaran amb barana, barra intermitja i entornpeu de 20 cm. en cas de superar-se els 2 m. d'alçada.

Mesures de protecció individuals:

- Casc de seguretat.
- Guants aïllants (en proves de tensió).
- Calçat aïllant (en proves de tensió).

5. SISTEMES I MEDIS AUXILIARS PREVENTIUS

5.1. Senyalització dels riscos

La prevenció dissenyada, per a millorar la seva eficàcia, requereix la utilització d'una senyalització adequada. A continuació s'adjunta una relació de les senyals més comuns segons la seva finalitat.

5.1.1. Senyalització dels riscos del treball

Com a complement de la protecció col·lectiva i dels equips de protecció individual previstos, es decideix la utilització d'una senyalització normalitzada que recordi en tot moment els riscos existents a tots els que treballen a l'obra. El plec de condicions defineix el necessari per a l'ús d'aquesta senyalització. La senyalització escollida és la del llistat que s'ofereix a continuació, a mode informatiu.

- Advertència risc elèctric
- Banda d'advertència de perill
- Prohibit el pas a vianants.
- Senyal d'ús obligatori del casc.
- Senyal de perill de caigudes.

5.2. Senyalització vial

Les obres afectaran als carrers contigus als afectats per les obres d'urbanització, que estaran oberts al trànsit durant l'execució de les obres, de manera que es prendran les mesures de senyalització oportunes per tal d'advertir del perill als vehicles que hi circulin. La senyalització provisional necessària s'haurà d'efectuar d'acord amb la Norma 8.3-IC " Señalización de obras".
El tipus de senyalització que s'haurà d'utilitzar inclou :

- Senyal triangular de perill d'obres
- Senyal circular de limitació de velocitat
- Cons
- Tanques mòbils.
- Línia de balises lluminoses

5.3. Medis auxiliars

- Tanca perimetral rígida.
- Tanca new-jersey rígida
- Xarxes de seguretat.
- Alarmes acústiques i lluminoses a les màquines i vehicles en moviment.

6. RISCOS DE DANYS EXTRAPROFESSIONALS I A TERCERS I LA SEVA PREVENCIÓ

Existeix el risc sobre els usuaris dels camins, vehicles i vianants.
Riscos:

- Els derivats del trànsit intern de l'obra: moviment de vehicles i màquines (risc de col·lisions o atropellament de persones alienes a l'obra.
- Caigudes a diferent nivell
- Talls o punxades

Mesures de prevenció:

- Cartells de prohibit el pas a les persones alienes a les obres
- Personal dedicat exclusivament a la regulació del trànsit.
- Senyalització obligatòria d'acord amb la Norma de Carreteras 8.3-IC

7. INSTAL.LACIONS PROVISIONALS D'HIGIENE I BENESTAR

7.1. Serveis comuns

Es disposarà d'un mòdul de vestuaris i serveis higiènics. El vestuari disposarà de caselles individuals amb clau i seients. Els serveis higiènics tindran lavabo i una dutxa amb aigua freda i calenta per cada deu treballadors, i un WC per cada vint-i-cinc treballadors, disposant de miralls. Per a la neteja i conservació dels locals, es disposarà d'un treballador amb la dedicació necessària.

7.2. Serveis sanitaris i primers auxilis

- *Reconeixement mèdic*

Tot el personal que comenci a treballar en l'obra haurà de passar un reconeixement mèdic previ al treball, i que serà repetit en el període d'un any.

S'analitzarà l'aigua destinada al consum dels treballadors per tal de garantir la seva potabilitat, si no procedeix de la xarxa de proveïment de la població.

- *Farmaciola*

Es disposarà d'una farmaciola contenint el material especificat en l'Ordenança General de Seguretat i Higiene en el Treball.

Contingut:

. Aigua oxigenada
. Alcohol de 96 º
. Tintura de iode
. Mercurocromi
. Amoníac
. Gasa estèril
. Cotó hidròfil
. Benes
. Esparadrap
. Antiespasmòdics
. Analgèsics
. Tònics cardíacs d'urgències
. Torniquet
. Bosses per aigua o gel
. Guants esterilitzats
. Xeringues d'un sol ús
. Termòmetre clínic

- *Assistència a accidentats*

S'haurà d'informar a l'obra de l'emplaçament dels diferents Centre Mèdics a on hauran de traslladar-se els accidentats pel seu més ràpid i efectiu tractament.

És molt convenient disposar a l'obra, i en lloc ben visible, d'una llista de telèfons i direccions dels centres assignats per a urgències, ambulàncies, taxis, etc., per garantir un ràpid transport dels accidentats als centres d'assistència.

8. FORMACIÓ I INFORMACIÓ EN SEGURETAT I SALUT EN EL TREBALL

- Tot el personal ha de rebre en ingressar a l'obra, una exposició dels mètodes de treball i els riscos que aquests poden crear, juntament amb les mesures de seguretat que hauran de prendre i fer servir.
- Triant el personal més qualificat, es farà un curs de socorrisme i primers auxilis, de forma que l'obra disposi de personal qualificat en cas de màxima urgència.
- Es convocaran reunions periòdiques, per part de l'empresa, per impartir matèria de seguretat i salut en el treball.

9. ORGANITZACIÓ GENERAL DE L'OBRA

Abans d'iniciar els treballs s'estudiaran els següents punts:

- Pla d'abassegament: es determinaran les àrees d'abassegament del material de manera que no interfereixin en fases posteriors de l'obra i que després es puguin buidar i netejar amb facilitat.
- Pla d'ordre i neteja: ordre en els treballs; hi haurà medis auxiliars per poder contenir els residus (sacs i contenidors); quan s'acabin els treballs s'hauran de recollir tots els residus i les restes de materials; no s'escamparà brutícia pels voltants de l'obra.
- Pla de revisió i manteniment periòdic de la maquinària, responsabilitat inherent al contractista.
- Pla d'emergència i primers auxilis: en un lloc visible es deixarà una relació amb les adreces i telèfons dels principals serveis i organismes públics i privats pels casos d'emergència (dispensari municipal, farmàcies, ambulàncies i hospital més proper).
- Es tindrà cura de les petites lesions que pugui patir el personal de l'obra amb la farmaciola que hi haurà d'haver a peu d'obra, subministrada per la mútua patronal d'accidents de treball a la qual estigui adscrit el contractista.
- La farmaciola s'haurà d'equipar periòdicament i contindrà, com a mínim, el següent material: alcohol, aigua oxigenada, iode, benes de diferents mides, esparadrap, tiretes, pomada antisèptica, liniment, benes elàstiques, analgèsics, bicarbonat, pomada antihistamínica, pomada per cremades, pinces, tisores i cotó.

10. PLA DE SEGURETAT I SALUT EN EL TREBALL

El Pla de Seguretat el redactarà el contractista adjudicatari de l'obra, que, en funció del seu propi sistema d'execució de l'obra analitzarà, estudiarà, desenvoluparà i complementarà les previsions fetes a l'Estudi de Seguretat I Salut en el Treball.
Una vegada realitzat el pla el constructor el presentarà al Coordinador de Seguretat i Salut en el Treball en fase d'execució d'obra, el qual l'aprovarà si s'escau. En aquest cas, el constructor el presentarà al Departament de Treball.
El contractista, un cop aprovat el Pla, en facilitarà una còpia, a efectes de coneixement i seguiment, al Comitè de Seguretat i Salut en el Treball o en el seu defecte al representant dels treballadors en el centre de treball i empresa.

11. GESTIÓ I CONTROL DE LA SEGURETAT I SALUT

L'organització funcional de la seguretat i salut a l'obra serà responsabilitat del contractista, el qual nomenarà un responsable a peu d'obra, que actuarà sota el seguiment i control del coordinador de seguretat i salut nomenat pel promotor de les obres.

12. PLEC DE CONDICIONS PARTICULARS

12.1. Legislació general aplicable

És d'aplicació tota la normativa vigent sobre seguretat i salut en el treball, la qual no es reprodueix per qüestió d'economia documental.
Tot i així, es fa un esment especial a la **Llei de Prevenció de Riscos Laborals, 31/1995 de 8 de novembre**, i els següents reglaments:

- Serveis de Prevenció, R.D. 39/1997 de 17 de gener
- Senyalització de Seguretat i Salut en el Treball, R.D. 485/1997 de 14 d'abril
- Llocs de Treball, R.D. 486/1997 de 14 d'abril
- Manipulació Manual de Càrregues, R.D. 487/1997 de 14 d'abril
- Pantalles de Visualització, R.D. 488/1997 de 14 d'abril
- Utilització d'equips de protecció individual, R.D. 773/1997, de 30 de maig
- Utilització d'equips de treball, R.D. 1215/1997, de 18 de juliol
- Obres de construcció, R.D. 1627/1997, de 24 d'octubre.

12.2. Implantació d'obra

SENYALITZACIÓ

La normativa sobre senyalització en el treball queda recollida en el R.D. 485/97 de 14 d'abril. Com a principals punts cal tenir en compte que les funcions bàsiques de la senyalització han de ser les següents:

- Cridar l'atenció dels treballadors sobre l'existència de determinats riscos, prohibicions o obligacions.
- Alertar als treballadors quan es produeixi una determinada situació d'emergència on facin falta mesures urgents de protecció o evacuació.
- Facilitar als treballadors la localització i identificació de determinats mitjans o Instal·lacions de protecció, evacuació, emergència o primers auxilis.
- Orientar als treballadors que realitzin determinades operacions perilloses.

En funció del significat del senyal, aquesta es classifica en senyal de:

- Prohibició: Prohibeix un comportament que pot ocasionar perill
- Obligació: Obliga a un comportament determinat
- Advertència: Assenyala un risc o perill determinat
- Salvament: Assenyala les sortides d'emergència, primers auxilis o altres dispositius de salvament
- Indicativa: Proporciona diferents informacions d'interès.

VESTIDORS I SERVEIS HIGIÈNICS

Com a mínim, compliran els requisits de resistència assenyalats en les accions gravitatòries d'edificació i la seva estabilitat complirà els mateixos coeficients de seguretat.
L'aigua serà de la xarxa pública, en cas contrari caldrà tenir anàlisi de potabilitat.

INSTAL·LACIÓ ELÈCTRICA PROVISIONAL

La instal·lació elèctrica provisional complirà, com a mínim, els següents requisits:

- Els equips de protecció magnetotèrmic i diferencials, així com quadres de maniobra hauran d'estar en perfecte estat de funcionament.
- Els cables elèctrics no es podran estendre directament sobre el sòl de manera que es pugui transitar amb vehicles per sobre.
- No es podran fer, en cap cas, les connexions a terra a través de les conduccions d'aigua.
- No s'accedirà amb conductors elèctrics a ambients explosius o inflamables.
- No es faran reparacions de maquinària en tensió.
- Al costat del quadre elèctric caldrà que hi hagi col·locat un extintor.

12.3. Maquinària pesada

CAMIÓ-GRUA

- El camió-grua normalment , dins de l'obra, serà de lloguer. Per tant, correspon a l'empresa que la lloga la seguretat dels seus treballadors.
- No es podrà superar la capacitat de càrrega del ganxo instal·lat.
- No es podrà superar la capacitat de càrrega de la grua instal·lada sobre el camió.
- Abans d'aixecar una càrrega caldrà comprovar la llargada màxima del braç.
- Les maniobres sense visibilitat hauran de ser dirigides per un senyalista.
- Es prohibeix passar el braç de la grua, amb càrrega o sense, per damunt del personal.
- En cas d'entrar en contacte amb una línia elèctrica caldrà demanar auxili amb la botzina i no es podrà abandonar la cabina encara que no hi hagi contacte elèctric. Mentre tant ningú no podrà tocar el camió-grua.
- Abans de començar qualsevol desplaçament caldrà assegurar-se de què el braç de la grua està immobilitzat.
- La càrrega no es podrà arrossegar ni fer estirades brusques.
- No es podrà aixecar una sola càrrega a l'hora. La diversitat d'objectes pot ocasionar problemes.
- Abans d'aixecar la càrrega caldrà assegurar-se de què la màquina està estabilitzada.
- No és permesa l'entrada a la cabina de persones que no estiguin capacitades per a tal fi.
- Tots els ganxos i eslingues que s'utilitzin caldrà que disposin del corresponent pestell de seguretat.
- A la cabina de comandament caldrà disposar d'un extintor d'incendis.

GRUA AUTOPORTANT

- La grua autoportant normalment, dins de l'obra, serà de lloguer. Per tant correspon a l'empresa que la lloga la seguretat dels seus treballadors.
- Queda expressament prohibit l'estacionament i desplaçament de la grua autoportant a una distància igual o inferior a 2 metres del límit de les rases o talls en el terreny. En cas de ser necessari l'apropament a zones per sota d'aquests valors caldrà blindar la zona afectada i col·locar un topall ferm per a les rodes del darrera.
- No s'hissaran càrregues si prèviament no s'han posat en servei els peus hidràulics d'estabilització de la grua.
- El ganxo sempre disposarà del pestell de seguretat.
- Caldrà estar, en tot moment, alerta de possibles deformacions del terreny en les operacions de càrrega i transport de càrregues.
- Queda prohibit estar o realitzar treballs en un radi de 5 m. al voltant de la grua, i dins del radi d'acció de les càrregues suspeses.
- Queda prohibit utilitzar la grua per arrossegar càrregues.
- Queda prohibit utilitzar la grua com a plataforma de treball del personal.

PALA CARREGADORA / PALA RETROEXCAVADORA

- Per evitar el risc de caiguda d'objectes sobre la cabina de comandament de la màquina caldrà que la cabina estigui dotada de protecció contra impactes i bolcs.
- Caldrà revisar periòdicament tots els punts d'escapament del motor per evitar que a la cabina hi arribin gasos tòxics.
- -Per evitar les conseqüències d'incendi la pala portarà un extintor timbrat i amb les revisions al dia.
- Queda prohibit l'accés a la pala de persones que no estiguin expressament autoritzades.
- L'oli del sistema hidràulic és inflamable. Abans de soldar algun tub del sistema hidràulic, caldrà buidar i netejar d'oli.
- En la utilització d'aire a pressió caldrà protegir-se amb una mascareta de filtre mecànic, una granota de cotó, un davantal de cuir i uns guants de cuir.
- Per evitar el risc del bolc de la pala caldrà instal·lar topalls al final del recorregut, ubicats a un mínim de 2 m. del cap del talús. El cap del talús se senyalitzarà amb cinta de senyalització groga i negre.
- La pala estarà dotada de senyal acústic automàtic de retrocés.

12.4. Màquines portàtils

De manera genèrica totes les màquines portàtils compliran, com a mínim, els següents requisits:

- Els motors elèctrics de les màquines portaran doble aïllament.
- Les màquines que funcionen mitjançant corretges caldrà que estiguin tancades per les seves carcasses protectores.
- Les màquines amb discos de moviment mecànic estaran protegides amb carcasses completes, que sense necessitat d'aixecar-les permetin veure el tall fet.
- Les màquines amb funcionament irregular o avariades es retiraran de l'obra fins a la seva reparació o substitució.
- En cas de soroll per sobre de límit admissible caldrà utilitzar auriculars aïllants o amortidors del soroll.
- En cas de pols elevada caldrà utilitzar mascaretes aïllants de la pols.
- Queda prohibit l'abandonament de màquines en qualsevol lloc de l'obra o plataformes de les bastides, tot i estar desconnectades del subministrament elèctric.

12.5. Mitjans auxiliars

ESCALES DE MÀ

- Tindran la longitud necessària per salvar l'altura que faci falta més 100 cm. de seguretat.
- Inferiorment la base de les escales estarà rematada amb materials antilliscants.
- L'angle d'inclinació amb el paviment en posició d'ús serà aproximadament de 75º.
- Si són metàl·liques estaran protegides contra la corrosió, no estaran suplementades amb

- trams soldats, i els graons tindran estries antilliscants.
- Si l'escala és de tisora tindrà a la part superior un topall de seguretat de màxima obertura, i a la part mitja una cadeneta de limitació d'obertura màxima.
- Les escales de tisora no es podran utilitzar com escales de mà.
- Per risc de caiguda intolerable, queda prohibit a l'obra l'ús d'escales de mà per salvar alçades iguals o superiors a 5 m.

12.6. Proteccions personals

Les condicions mínimes que han de complir els EPI són les que marca el Reglament (UE) 2016/425 del Parlament Europeu i el Consell, de 9 de març de 2016, relatiu als equips de protecció individual i pel que es deroga la Directiva 89/686/CEE del Consell.

REQUISITS GENERALS APLICABLES A TOT TIPUS D'EPI :

- Cal que el seu disseny sigui ergonòmic, de tal manera que l'usuari pugui realitzar de manera normal l'activitat que l'exposa al risc, i tenir una protecció tan alta com sigui possible.
- El tipus de protecció haurà de ser adequat als diferents nivells de risc.
- En condicions normals d'ús no poden produir molèsties, efectes nocius, ni provocar impediments per adoptar diferents postures durant la realització de l'activitat.
- Seran el més lleugers possible sense perjudici, però, a la seva solidesa.
- Disposaran d'un catàleg explicatiu del fabricant on hi figurarà: el nom i adreça del fabricant; les instruccions d'ús, emmagatzematge, neteja, manteniment, revisió, i desinfecció; els rendiments obtinguts en els exàmens tècnics; els accessoris que pot fer servir l'EPI i les característiques dels recanvis; la classe de protecció que ofereix; la data de caducitat; i l'explicació de les marques que porti.
- Les marques d'identificació de l'EPI seran pictogrames que es podran llegir durant tota la vida que se li calculi a l'EPI.
- Caldrà que l'EPI es pugui treure, posar o ajustar sense cap tipus d'eina.
- Dintre dels EPI es distingiran tres categories:
    - Categoria 1: Són EPI contra riscos mínims, tals com agressions mecàniques d'efectes superficials, agressions amb productes poc nocius i amb efectes reversibles, i riscos per manipulació de peces calentes que no exposin a l'usuari a temperatures superiors als 50ºC. S'inclouen dins d'aquesta categoria els guants d'ús generals, els guants de protecció contra detergents, els didals d'ús professionals,...
    - Categoria 2: S'inclouen dins d'aquesta categoria els EPI, que no reunint les condicions de la categoria 1, no estan dissenyats per a la magnitud del risc de la categoria 3.
    - Categoria 3: Són els EPI dissenyats per protegir a l'usuari de qualsevol perill mortal o que pugui perjudicar greument i de forma irreversible la seva salut. S'inclouen dins d'aquesta categoria: els equips de protecció respiratòria filtrant que protegeixen contra aerosols i gasos tòxics o radioactius, els equips aïllants de protecció respiratòria de l'atmosfera, inclosos els destinats a la immersió, els equips d'intervenció en mitjans càlids que tinguin un efecte comparable a una temperatura ambient igual o superior als 100 º C, en flames o en projeccions de materials en fusió, els equips d'intervenció en mitjans freds que tinguin un efecte comparable a una temperatura ambient igual o inferior als 50ºC, els destinats a la protecció de les caigudes des d'una alçada determinada, i els destinats a protegir contra riscos elèctrics en tensions perilloses o alta tensió.

REQUISITS COMPLEMENTARIS A VARIS TIPUS D'EPI:

- Quan portin un sistema d'ajustament, una vegada ajustat no podrà desajustar-se, en condicions normals d'ús, sense la voluntat de l'usuari.
- Si cobreix una part del cos, l'EPI estarà, sempre que sigui possible, suficientment ventilat.
- Els EPI de cara, ulls i vies respiratòries limitaran al mínim el camp de visió de l'usuari, i seran compatibles amb l'ús de llentilles o ulleres.
- Si l'EPI està sotmès a envelliment, en cas de què no es pogués determinar amb exactitud la seva durada, el fabricant afegirà al seu catàleg informatiu alguna dada que serveixi a l'usuari per determinar el termini raonable de caducitat.
- Si durant la seva utilització l'EPI té el risc de quedar enganxat per un objecte en moviment i constituir un perill per a l'usuari haurà de tenir una resistència màxima per sobre de la que es trencarà algun dels seus components per eliminar el perill.

12.7. Mesures i proteccions col·lectives


De forma genèrica durant el transcurs de l'obra es compliran els següents requisits:

- Mantenir netes les zones de treball.
- Elecció del personal idoni per la conducció de màquines, elevadors i grues.
- Senyalització de les zones de treball.
- Utilització de mitjans acústics d' avís en maniobres de maquinària.
- Senyalitzar àrees de trànsit de vianants, personal i maquinària.
- Localitzar i senyalitzar les Instal·lacions públiques existents.
- No treballar en nivells sobreposats.
- Prohibició de presència de personal en la zona de transport o elevació de material.
- Prohibició dels mitjans de transport de material per dur personal.
- Revisió freqüent de la maquinària.
- Evitar els salts de nivell del personal sense mitjans auxiliars de baixada i pujada.
- Extreure claus i altres elements de la fusta utilitzada.

- Vigilància extrema en les operacions d' encofrat.
- Emmagatzematge de material ordenat en zones que no afectin el pas de personal.
- Proteccions corresponents a cada tipus de maquinària que s'utilitzi.
- Connexions elèctriques provisionals amb mecanismes estancs.
- Estabilitat i bona subjecció en l'elevació de material.
- Rentat freqüent de tot l'equip de protecció individual.
- No s'entrarà en contacte directe amb cap mena de material sense dur les proteccions individuals.
- Dur a terme les tasques des de posicions estables, sense perill de caigudes.

Camallera, febrer de 2025

El redactor del projecte,

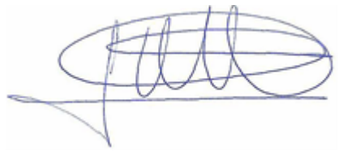

Oscar Soria i Garcia
Enginyer Industrial
Col·legiat núm. 19.794
ABM, Serveis d'Enginyeria i Consulting, S.L.

ANNEX NÚM. 07 ESTUDI BÀSIC DE SEGURETAT I SALUT - LOT 2. CONNEXIÓ DEL POU CASES BARATES AL DIPÒSIT CAMALLERA (LLUENA)

ÍNDEX

1. OBJECTIU DE L'ESTUDI 3
2. DESCRIPCIÓ DE L'OBRA 3
3. PROCEDIMENTS, EQUIPS TÈCNICS I MITJANS AUXILIARS A UTILITZAR EN L'EXECUCIÓ DE L'OBRA 3
4. RISCOS I MESURES PREVENTIVES 4
4.1. A les excavacions, moviment de terres: 4
4.2. Per feines de paleteria en general: 4
4.3. Per les feines de muntatge de les instal·lacions: 5
5. SISTEMES I MEDIS AUXILIARS PREVENTIUS 5
5.1. Senyalització dels riscos 5
5.1.1. Senyalització dels riscos del treball 5
5.2. Senyalització vial 5
5.3. Medis auxiliars 5
6. RISCOS DE DANYS EXTRAPROFESSIONALS I A TERCERS I LA SEVA PREVENCIÓ 5
7. INSTAL.LACIONS PROVISIONALS D'HIGIENE I BENESTAR 6
7.1. Serveis comuns 6
7.2. Serveis sanitaris i primers auxilis 6
8. FORMACIÓ I INFORMACIÓ EN SEGURETAT I SALUT EN EL TREBALL 6
9. ORGANITZACIÓ GENERAL DE L'OBRA 6
10. PLA DE SEGURETAT I SALUT EN EL TREBALL 7
11. GESTIÓ I CONTROL DE LA SEGURETAT I SALUT 7
12. PLEC DE CONDICIONS PARTICULARS 7
12.1. Legislació general aplicable 7
12.2. Implantació d'obra 7
12.3. Maquinària pesada 8
12.4. Màquines portàtils 8
12.5. Mitjans auxiliars 8
12.6. Proteccions personals 9
12.7. Mesures i proteccions col·lectives 9

1. OBJECTIU DE L'ESTUDI

Aquest estudi té per objectiu complir amb les determinacions que fixa el Real decret 1627/1997 de 24 d'octubre, pel qual s'estableixen les disposicions mínimes de seguretat i salut a les obres de construcció o d'enginyeria civil.

Segons l'article 4, l'obligatorietat de redactar un estudi de seguretat i salut en els projectes d'obra es basa en el compliment d'algun dels següents supòsits:

- El pressupost d'execució per contracte inclòs en el projecte és igual o superior als 450.759,08€ (75 MPTA.)
- La duració estimada de les obres és superior a 30 dies laborables, utilitzant a més de 20 treballadors simultàniament.
- El volum de mà d'obra estimada, entenen com a tal la suma dels dies de treball total dels treballadors a l'obra, és superior a 500.
- Les obres de túnels, galeries, conduccions subterrànies i preses.

El present "Projecte constructiu de les obres de connexió de varis pous als sistema d'abastament d'aigua potable del nucli de Camallera" no s'inclou en cap dels supòsits anteriors i per tant s'elabora un Estudi Bàsic de Seguretat i Salut.

2. DESCRIPCIÓ DE L'OBRA

L'obra consisteix en la connexió de varis pous als sistema d'abastament d'aigua potable del nucli de Camallera. Per aquest motiu es pretén impulsar les aigües procedents de tots els pous de Camallera al dipòsit de capçalera; Dipòsit de Lluena. En aquest annex correspon al Lot 2 – Connexió del Pou Cases Barates al Dipòsit Camallera (Lluena).

3. PROCEDIMENTS, EQUIPS TÈCNICS I MITJANS AUXILIARS A UTILITZAR EN L'EXECUCIÓ DE L'OBRA

En coherència amb el resum per capítols del pressupost de l'obra i el pla d'execució de l'obra es defineixen els següents procediments, equips tècnics i mitjans auxiliars a utilitzar en l'execució de l'obra.

Treballs previs i demolicions

- Eines manuals (martell trencador)
- Compressor
- Generador

Moviment de terres, excavacions

- Maquinària d'excavació
- Maquinària de moviment de terres
- Camió grua
- Retroexcavadora
- Eines manuals

Obres d'urbanització

- Camions
- Camions formigonera
- Encofrats
- Formigoneres
- Camió-grua
- Eines manuals

Obres de fàbrica

- Camions
- Camions formigonera
- Encofrats
- Formigoneres
- Camió-bomba de formigonar
- Camió-grua
- Eines manuals
- Excavadora amb martell trencador

Acabats i neteja

- Eines manuals

4. RISCOS I MESURES PREVENTIVES

4.1. A les excavacions, moviment de terres:

Riscos:

- Atropellaments i col·lisions, en especial marxa en darrera i en girs inesperats de les màquines.
- Caigudes del material d'excavació des de la cullera.
- Caigudes del mecànic en pujar i baixar de la màquina.
- Circular amb el bolquet aixecat.
- Fallida de frens i direccions en camions.
- Caiguda de pedres i agregats durant la marxa del camió basculant.
- Caigudes de la cullera en reparacions.
- Caiguda dins la zona d'excavació.
- Atropellament i col·lisions en l'entrada i sortida de camions.
- Bolcada de les màquines.

Mesures col·lectives de protecció:

- No es permetrà l'accés del personal a la zona d'influència de la maquinària mòbil.
- Talussos adequats per a la prevenció de riscs per petites esllavissades i desplomes.
- Abans d'iniciar l'excavació, es consultarà amb els organismes competents si existeixen línies elèctriques, clavegueram, telèfon, pous negres, fosses sèptiques, etc.
- Formació i conservació d'un retall en vora de rampa, per a topada de vehicles.
- No apilar materials en zones de trànsit, mantenint les vies lliures.
- Màquines proveïdes de dispositiu sonor i llum blanca de marxa en darrere.
- Zona de trànsit de camions, perfectament senyalitzada de forma que tota persona tingui idea del moviment dels mateixos.
- Cabina amb protecció anti-bolcada.
- El control de trànsit es realitzarà amb l'auxili d'un operari prèviament format.
- Camions amb cabina protegida.

Mesures individuals de protecció:

- Casc homologat.
- Ulleres anti-pols en cas necessari.
- Orelleres anti-soroll.
- Cinturó anti-vibratori pel maquinista.
- Botes de goma per a tot el personal en cas necessari.
- Vestits d'aigua per a tot el personal en cas necessari.

4.2. Per feines de paleteria en general:

Riscos:

- Caigudes de personal al mateix o a diferent nivell
- Caigudes de materials al mateix o a diferent nivell
- Projecció de partícules
- Fiblades amb objectes punxants
- Cops contra objectes
- Ferides per punxament als peu o a les mans
- Ferides per tall als peus o a les mans
- Esquitxos de formigó als ulls
- Dermatosis provocades pel ciment
- Erosions i contusions per manipulació
- Atropellaments per maquinària o vehicles
- Atrapaments per la maquinària

Mesures de protecció col·lectives:

- Neteja de la zona de treball.
- Protecció contra contactes elèctrics indirectes de la maquinària.
- Protecció amb carcasses o pantalles dels elements mòbils de les màquines.

Mesures de protecció individuals:

- Casc de seguretat.
- Ulleres front a la projecció de partícules.
- Cinturó de seguretat.
- Guants de cuiro.
- Botes de canya alta de goma.
- Calçat amb plantilla d'acer.

4.3. Per les feines de muntatge de les instal·lacions:

Riscos:

- Caigudes al mateix i diferent nivell.
- Electrocucions.
- Cremades produïdes per descàrregues elèctriques.
- Talls en les mans.
- Atrapades dels dits en l'ajut, en el moment d'introduir el cable en els conductes.

Mesures de protecció col·lectives:

- Zones de treball netes i ordenades.
- Zones de treball ben enllumenades.
- Les escales de ma a utilitzar seran d'estisora.
- Les plataformes de les bastides utilitzades seran de 60 cm. d'amplada i comptaran amb barana, barra intermitja i entornpeu de 20 cm. en cas de superar-se els 2 m. d'alçada.

Mesures de protecció individuals:

- Casc de seguretat.
- Guants aïllants (en proves de tensió).
- Calçat aïllant (en proves de tensió).

5. SISTEMES I MEDIS AUXILIARS PREVENTIUS

5.1. Senyalització dels riscos

La prevenció dissenyada, per a millorar la seva eficàcia, requereix la utilització d'una senyalització adequada. A continuació s'adjunta una relació de les senyals més comuns segons la seva finalitat.

5.1.1. Senyalització dels riscos del treball

Com a complement de la protecció col·lectiva i dels equips de protecció individual previstos, es decideix la utilització d'una senyalització normalitzada que recordi en tot moment els riscos existents a tots els que treballen a l'obra. El plec de condicions defineix el necessari per a l'ús d'aquesta senyalització. La senyalització escollida és la del llistat que s'ofereix a continuació, a mode informatiu.

- Advertència risc elèctric
- Banda d'advertència de perill
- Prohibit el pas a vianants.
- Senyal d'ús obligatori del casc.
- Senyal de perill de caigudes.

5.2. Senyalització vial

Les obres afectaran als carrers contigus als afectats per les obres d'urbanització, que estaran oberts al trànsit durant l'execució de les obres, de manera que es prendran les mesures de senyalització oportunes per tal d'advertir del perill als vehicles que hi circulin. La senyalització provisional necessària s'haurà d'efectuar d'acord amb la Norma 8.3-IC " Señalización de obras".
El tipus de senyalització que s'haurà d'utilitzar inclou :

- Senyal triangular de perill d'obres
- Senyal circular de limitació de velocitat
- Cons
- Tanques mòbils.
- Línia de balises lluminoses

5.3. Medis auxiliars

- Tanca perimetral rígida.
- Tanca new-jersey rígida
- Xarxes de seguretat.
- Alarmes acústiques i lluminoses a les màquines i vehicles en moviment.

6. RISCOS DE DANYS EXTRAPROFESSIONALS I A TERCERS I LA SEVA PREVENCIÓ

Existeix el risc sobre els usuaris dels camins, vehicles i vianants.
Riscos:

- Els derivats del trànsit intern de l'obra: moviment de vehicles i màquines (risc de col·lisions o atropellament de persones alienes a l'obra.
- Caigudes a diferent nivell
- Talls o punxades

Mesures de prevenció:

- Cartells de prohibit el pas a les persones alienes a les obres
- Personal dedicat exclusivament a la regulació del trànsit.
- Senyalització obligatòria d'acord amb la Norma de Carreteras 8.3-IC

7. INSTAL.LACIONS PROVISIONALS D'HIGIENE I BENESTAR

7.1. Serveis comuns

Es disposarà d'un mòdul de vestuaris i serveis higiènics. El vestuari disposarà de caselles individuals amb clau i seients. Els serveis higiènics tindran lavabo i una dutxa amb aigua freda i calenta per cada deu treballadors, i un WC per cada vint-i-cinc treballadors, disposant de miralls. Per a la neteja i conservació dels locals, es disposarà d'un treballador amb la dedicació necessària.

7.2. Serveis sanitaris i primers auxilis

- *Reconeixement mèdic*

Tot el personal que comenci a treballar en l'obra haurà de passar un reconeixement mèdic previ al treball, i que serà repetit en el període d'un any.

S'analitzarà l'aigua destinada al consum dels treballadors per tal de garantir la seva potabilitat, si no procedeix de la xarxa de proveïment de la població.

- *Farmaciola*

Es disposarà d'una farmaciola contenint el material especificat en l'Ordenança General de Seguretat i Higiene en el Treball.

Contingut:

. Aigua oxigenada
. Alcohol de 96 º
. Tintura de iode
. Mercurocromi
. Amoníac
. Gasa estèril
. Cotó hidròfil
. Benes
. Esparadrap
. Antiespasmòdics
. Analgèsics
. Tònics cardíacs d'urgències
. Torniquet
. Bosses per aigua o gel
. Guants esterilitzats
. Xeringues d'un sol ús
. Termòmetre clínic

- *Assistència a accidentats*

S'haurà d'informar a l'obra de l'emplaçament dels diferents Centre Mèdics a on hauran de traslladar-se els accidentats pel seu més ràpid i efectiu tractament.

És molt convenient disposar a l'obra, i en lloc ben visible, d'una llista de telèfons i direccions dels centres assignats per a urgències, ambulàncies, taxis, etc., per garantir un ràpid transport dels accidentats als centres d'assistència.

8. FORMACIÓ I INFORMACIÓ EN SEGURETAT I SALUT EN EL TREBALL

- Tot el personal ha de rebre en ingressar a l'obra, una exposició dels mètodes de treball i els riscos que aquests poden crear, juntament amb les mesures de seguretat que hauran de prendre i fer servir.
- Triant el personal més qualificat, es farà un curs de socorrisme i primers auxilis, de forma que l'obra disposi de personal qualificat en cas de màxima urgència.
- Es convocaran reunions periòdiques, per part de l'empresa, per impartir matèria de seguretat i salut en el treball.

9. ORGANITZACIÓ GENERAL DE L'OBRA

Abans d'iniciar els treballs s'estudiaran els següents punts:

- Pla d'abassegament: es determinaran les àrees d'abassegament del material de manera que no interfereixin en fases posteriors de l'obra i que després es puguin buidar i netejar amb facilitat.
- Pla d'ordre i neteja: ordre en els treballs; hi haurà medis auxiliars per poder contenir els residus (sacs i contenidors); quan s'acabin els treballs s'hauran de recollir tots els residus i les restes de materials; no s'escamparà brutícia pels voltants de l'obra.
- Pla de revisió i manteniment periòdic de la maquinària, responsabilitat inherent al contractista.
- Pla d'emergència i primers auxilis: en un lloc visible es deixarà una relació amb les adreces i telèfons dels principals serveis i organismes públics i privats pels casos d'emergència (dispensari municipal, farmàcies, ambulàncies i hospital més proper).
- Es tindrà cura de les petites lesions que pugui patir el personal de l'obra amb la farmaciola que hi haurà d'haver a peu d'obra, subministrada per la mútua patronal d'accidents de treball a la qual estigui adscrit el contractista.
- La farmaciola s'haurà d'equipar periòdicament i contindrà, com a mínim, el següent material: alcohol, aigua oxigenada, iode, benes de diferents mides, esparadrap, tiretes, pomada antisèptica, liniment, benes elàstiques, analgèsics, bicarbonat, pomada antihistamínica, pomada per cremades, pinces, tisores i cotó.

10. PLA DE SEGURETAT I SALUT EN EL TREBALL

El Pla de Seguretat el redactarà el contractista adjudicatari de l'obra, que, en funció del seu propi sistema d'execució de l'obra analitzarà, estudiarà, desenvoluparà i complementarà les previsions fetes a l'Estudi de Seguretat I Salut en el Treball.
Una vegada realitzat el pla el constructor el presentarà al Coordinador de Seguretat i Salut en el Treball en fase d'execució d'obra, el qual l'aprovarà si s'escau. En aquest cas, el constructor el presentarà al Departament de Treball.
El contractista, un cop aprovat el Pla, en facilitarà una còpia, a efectes de coneixement i seguiment, al Comitè de Seguretat i Salut en el Treball o en el seu defecte al representant dels treballadors en el centre de treball i empresa.

11. GESTIÓ I CONTROL DE LA SEGURETAT I SALUT

L'organització funcional de la seguretat i salut a l'obra serà responsabilitat del contractista, el qual nomenarà un responsable a peu d'obra, que actuarà sota el seguiment i control del coordinador de seguretat i salut nomenat pel promotor de les obres.

12. PLEC DE CONDICIONS PARTICULARS

12.1. Legislació general aplicable

És d'aplicació tota la normativa vigent sobre seguretat i salut en el treball, la qual no es reprodueix per qüestió d'economia documental.
Tot i així, es fa un esment especial a la **Llei de Prevenció de Riscos Laborals, 31/1995 de 8 de novembre**, i els següents reglaments:

- Serveis de Prevenció, R.D. 39/1997 de 17 de gener
- Senyalització de Seguretat i Salut en el Treball, R.D. 485/1997 de 14 d'abril
- Llocs de Treball, R.D. 486/1997 de 14 d'abril
- Manipulació Manual de Càrregues, R.D. 487/1997 de 14 d'abril
- Pantalles de Visualització, R.D. 488/1997 de 14 d'abril
- Utilització d'equips de protecció individual, R.D. 773/1997, de 30 de maig
- Utilització d'equips de treball, R.D. 1215/1997, de 18 de juliol
- **Obres de construcció, R.D. 1627/1997, de 24 d'octubre.**

12.2. Implantació d'obra

SENYALITZACIÓ

La normativa sobre senyalització en el treball queda recollida en el R.D. 485/97 de 14 d'abril. Com a principals punts cal tenir en compte que les funcions bàsiques de la senyalització han de ser les següents:

- Cridar l'atenció dels treballadors sobre l'existència de determinats riscos, prohibicions o obligacions.
- Alertar als treballadors quan es produeixi una determinada situació d'emergència on facin falta mesures urgents de protecció o evacuació.
- Facilitar als treballadors la localització i identificació de determinats mitjans o Instal·lacions de protecció, evacuació, emergència o primers auxilis.
- Orientar als treballadors que realitzin determinades operacions perilloses.

En funció del significat del senyal, aquesta es classifica en senyal de:

- Prohibició: Prohibeix un comportament que pot ocasionar perill
- Obligació: Obliga a un comportament determinat
- Advertència: Assenyala un risc o perill determinat
- Salvament: Assenyala les sortides d'emergència, primers auxilis o altres dispositius de salvament
- Indicativa: Proporciona diferents informacions d'interès.

VESTIDORS I SERVEIS HIGIÈNICS

Com a mínim, compliran els requisits de resistència assenyalats en les accions gravitatòries d'edificació i la seva estabilitat complirà els mateixos coeficients de seguretat.
L'aigua serà de la xarxa pública, en cas contrari caldrà tenir anàlisi de potabilitat.

INSTAL·LACIÓ ELÈCTRICA PROVISIONAL

La instal·lació elèctrica provisional complirà, com a mínim, els següents requisits:

- Els equips de protecció magnetotèrmic i diferencials, així com quadres de maniobra hauran d'estar en perfecte estat de funcionament.
- Els cables elèctrics no es podran estendre directament sobre el sòl de manera que es pugui transitar amb vehicles per sobre.
- No es podran fer, en cap cas, les connexions a terra a través de les conduccions d'aigua.
- No s'accedirà amb conductors elèctrics a ambients explosius o inflamables.
- No es faran reparacions de maquinària en tensió.
- Al costat del quadre elèctric caldrà que hi hagi col·locat un extintor.

12.3. Maquinària pesada

CAMIÓ-GRUA

- El camió-grua normalment , dins de l'obra, serà de lloguer. Per tant, correspon a l'empresa que la lloga la seguretat dels seus treballadors.
- No es podrà superar la capacitat de càrrega del ganxo instal·lat.
- No es podrà superar la capacitat de càrrega de la grua instal·lada sobre el camió.
- Abans d'aixecar una càrrega caldrà comprovar la llargada màxima del braç.
- Les maniobres sense visibilitat hauran de ser dirigides per un senyalista.
- Es prohibeix passar el braç de la grua, amb càrrega o sense, per damunt del personal.
- En cas d'entrar en contacte amb una línia elèctrica caldrà demanar auxili amb la botzina i no es podrà abandonar la cabina encara que no hi hagi contacte elèctric. Mentre tant ningú no podrà tocar el camió-grua.
- Abans de començar qualsevol desplaçament caldrà assegurar-se de què el braç de la grua està immobilitzat.
- La càrrega no es podrà arrossegar ni fer estirades brusques.
- No es podrà aixecar una sola càrrega a l'hora. La diversitat d'objectes pot ocasionar problemes.
- Abans d'aixecar la càrrega caldrà assegurar-se de què la màquina està estabilitzada.
- No és permesa l'entrada a la cabina de persones que no estiguin capacitades per a tal fi.
- Tots els ganxos i eslingues que s'utilitzin caldrà que disposin del corresponent pestell de seguretat.
- A la cabina de comandament caldrà disposar d'un extintor d'incendis.

GRUA AUTOPORTANT

- La grua autoportant normalment, dins de l'obra, serà de lloguer. Per tant correspon a l'empresa que la lloga la seguretat dels seus treballadors.
- Queda expressament prohibit l'estacionament i desplaçament de la grua autoportant a una distància igual o inferior a 2 metres del límit de les rases o talls en el terreny. En cas de ser necessari l'apropament a zones per sota d'aquests valors caldrà blindar la zona afectada i col·locar un topall ferm per a les rodes del darrera.
- No s'hissaran càrregues si prèviament no s'han posat en servei els peus hidràulics d'estabilització de la grua.
- El ganxo sempre disposarà del pestell de seguretat.
- Caldrà estar, en tot moment, alerta de possibles deformacions del terreny en les operacions de càrrega i transport de càrregues.
- Queda prohibit estar o realitzar treballs en un radi de 5 m. al voltant de la grua, i dins del radi d'acció de les càrregues suspeses.
- Queda prohibit utilitzar la grua per arrossegar càrregues.
- Queda prohibit utilitzar la grua com a plataforma de treball del personal.

PALA CARREGADORA / PALA RETROEXCAVADORA

- Per evitar el risc de caiguda d'objectes sobre la cabina de comandament de la màquina caldrà que la cabina estigui dotada de protecció contra impactes i bolcs.
- Caldrà revisar periòdicament tots els punts d'escapament del motor per evitar que a la cabina hi arribin gasos tòxics.
- -Per evitar les conseqüències d'incendi la pala portarà un extintor timbrat i amb les revisions al dia.
- Queda prohibit l'accés a la pala de persones que no estiguin expressament autoritzades.
- L'oli del sistema hidràulic és inflamable. Abans de soldar algun tub del sistema hidràulic, caldrà buidar i netejar d'oli.
- En la utilització d'aire a pressió caldrà protegir-se amb una mascareta de filtre mecànic, una granota de cotó, un davantal de cuir i uns guants de cuir.
- Per evitar el risc del bolc de la pala caldrà instal·lar topalls al final del recorregut, ubicats a un mínim de 2 m. del cap del talús. El cap del talús se senyalitzarà amb cinta de senyalització groga i negre.
- La pala estarà dotada de senyal acústic automàtic de retrocés.

12.4. Màquines portàtils

De manera genèrica totes les màquines portàtils compliran, com a mínim, els següents requisits:

- Els motors elèctrics de les màquines portaran doble aïllament.
- Les màquines que funcionen mitjançant corretges caldrà que estiguin tancades per les seves carcasses protectores.
- Les màquines amb discos de moviment mecànic estaran protegides amb carcasses completes, que sense necessitat d'aixecar-les permetin veure el tall fet.
- Les màquines amb funcionament irregular o avariades es retiraran de l'obra fins a la seva reparació o substitució.
- En cas de soroll per sobre de límit admissible caldrà utilitzar auriculars aïllants o amortidors del soroll.
- En cas de pols elevada caldrà utilitzar mascaretes aïllants de la pols.
- Queda prohibit l'abandonament de màquines en qualsevol lloc de l'obra o plataformes de les bastides, tot i estar desconnectades del subministrament elèctric.

12.5. Mitjans auxiliars

ESCALES DE MÀ

- Tindran la longitud necessària per salvar l'altura que faci falta més 100 cm. de seguretat.
- Inferiorment la base de les escales estarà rematada amb materials antilliscants.
- L'angle d'inclinació amb el paviment en posició d'ús serà aproximadament de 75º.
- Si són metàl·liques estaran protegides contra la corrosió, no estaran suplementades amb

- trams soldats, i els graons tindran estries antilliscants.
- Si l'escala és de tisora tindrà a la part superior un topall de seguretat de màxima obertura, i a la part mitja una cadeneta de limitació d'obertura màxima.
- Les escales de tisora no es podran utilitzar com escales de mà.
- Per risc de caiguda intolerable, queda prohibit a l'obra l'ús d'escales de mà per salvar alçades iguals o superiors a 5 m.

12.6. Proteccions personals

Les condicions mínimes que han de complir els EPI són les que marca el Reglament (UE) 2016/425 del Parlament Europeu i el Consell, de 9 de març de 2016, relatiu als equips de protecció individual i pel que es deroga la Directiva 89/686/CEE del Consell.

REQUISITS GENERALS APLICABLES A TOT TIPUS D'EPI :

- Cal que el seu disseny sigui ergonòmic, de tal manera que l'usuari pugui realitzar de manera normal l'activitat que l'exposa al risc, i tenir una protecció tan alta com sigui possible.
- El tipus de protecció haurà de ser adequat als diferents nivells de risc.
- En condicions normals d'ús no poden produir molèsties, efectes nocius, ni provocar impediments per adoptar diferents postures durant la realització de l'activitat.
- Seran el més lleugers possible sense perjudici, però, a la seva solidesa.
- Disposaran d'un catàleg explicatiu del fabricant on hi figurarà: el nom i adreça del fabricant; les instruccions d'ús, emmagatzematge, neteja, manteniment, revisió, i desinfecció; els rendiments obtinguts en els exàmens tècnics; els accessoris que pot fer servir l'EPI i les característiques dels recanvis; la classe de protecció que ofereix; la data de caducitat; i l'explicació de les marques que porti.
- Les marques d'identificació de l'EPI seran pictogrames que es podran llegir durant tota la vida que se li calculi a l'EPI.
- Caldrà que l'EPI es pugui treure, posar o ajustar sense cap tipus d'eina.
- Dintre dels EPI es distingiran tres categories:
    - Categoria 1: Són EPI contra riscos mínims, tals com agressions mecàniques d'efectes superficials, agressions amb productes poc nocius i amb efectes reversibles, i riscos per manipulació de peces calentes que no exposin a l'usuari a temperatures superiors als 50ºC. S'inclouen dins d'aquesta categoria els guants d'ús generals, els guants de protecció contra detergents, els didals d'ús professionals,...
    - Categoria 2: S'inclouen dins d'aquesta categoria els EPI, que no reunint les condicions de la categoria 1, no estan dissenyats per a la magnitud del risc de la categoria 3.
    - Categoria 3: Són els EPI dissenyats per protegir a l'usuari de qualsevol perill mortal o que pugui perjudicar greument i de forma irreversible la seva salut. S'inclouen dins d'aquesta categoria: els equips de protecció respiratòria filtrant que protegeixen contra aerosols i gasos tòxics o radioactius, els equips aïllants de protecció respiratòria de l'atmosfera, inclosos els destinats a la immersió, els equips d'intervenció en mitjans càlids que tinguin un efecte comparable a una temperatura ambient igual o superior als 100 º C, en flames o en projeccions de materials en fusió, els equips d'intervenció en mitjans freds que tinguin un efecte comparable a una temperatura ambient igual o inferior als 50ºC, els destinats a la protecció de les caigudes des d'una alçada determinada, i els destinats a protegir contra riscos elèctrics en tensions perilloses o alta tensió.

REQUISITS COMPLEMENTARIS A VARIS TIPUS D'EPI:

- Quan portin un sistema d'ajustament, una vegada ajustat no podrà desajustar-se, en condicions normals d'ús, sense la voluntat de l'usuari.
- Si cobreix una part del cos, l'EPI estarà, sempre que sigui possible, suficientment ventilat.
- Els EPI de cara, ulls i vies respiratòries limitaran al mínim el camp de visió de l'usuari, i seran compatibles amb l'ús de llentilles o ulleres.
- Si l'EPI està sotmès a envelliment, en cas de què no es pogués determinar amb exactitud la seva durada, el fabricant afegirà al seu catàleg informatiu alguna dada que serveixi a l'usuari per determinar el termini raonable de caducitat.
- Si durant la seva utilització l'EPI té el risc de quedar enganxat per un objecte en moviment i constituir un perill per a l'usuari haurà de tenir una resistència màxima per sobre de la que es trencarà algun dels seus components per eliminar el perill.

12.7. Mesures i proteccions col·lectives


De forma genèrica durant el transcurs de l'obra es compliran els següents requisits:

- Mantenir netes les zones de treball.
- Elecció del personal idoni per la conducció de màquines, elevadors i grues.
- Senyalització de les zones de treball.
- Utilització de mitjans acústics d' avís en maniobres de maquinària.
- Senyalitzar àrees de trànsit de vianants, personal i maquinària.
- Localitzar i senyalitzar les Instal·lacions públiques existents.
- No treballar en nivells sobreposats.
- Prohibició de presència de personal en la zona de transport o elevació de material.
- Prohibició dels mitjans de transport de material per dur personal.
- Revisió freqüent de la maquinària.
- Evitar els salts de nivell del personal sense mitjans auxiliars de baixada i pujada.
- Extreure claus i altres elements de la fusta utilitzada.

- Vigilància extrema en les operacions d' encofrat.
- Emmagatzematge de material ordenat en zones que no afectin el pas de personal.
- Proteccions corresponents a cada tipus de maquinària que s'utilitzi.
- Connexions elèctriques provisionals amb mecanismes estancs.
- Estabilitat i bona subjecció en l'elevació de material.
- Rentat freqüent de tot l'equip de protecció individual.
- No s'entrarà en contacte directe amb cap mena de material sense dur les proteccions individuals.
- Dur a terme les tasques des de posicions estables, sense perill de caigudes.

Camallera, febrer de 2025

El redactor del projecte,

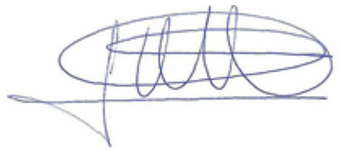

Oscar Soria i Garcia

Enginyer Industrial

Col·legiat núm. 19.794

ABM, Serveis d'Enginyeria i Consulting, S.L.

ANNEX NÚM. 8. GESTIÓ DE RESIDUS

ANNEX NÚM. 08 GESTIÓ DE RESIDUS – LOT 1. CONNEXIÓ DEL POU ESCOLES AL POU CASES BARATES

ÍNDEX

1. ANTECEDENTS 3
2. MARC LEGAL 3
2.1. Gestió de residus de construcció i enderrocs 3
2.2. Medi ambient 5
3. OBJECTIU I METODOLOGIA 8
4. MINIMITZACIÓ I PREVENCIÓ DE RESIDUS 9
5. IDENTIFICACIÓ I QUANTIFICACIÓ DE RESIDUS 10
5.1. Introducció 10
5.2. Tipologia de residus 10
5.3. Quantificació dels residus directes 11
5.4. Quantificació dels residus indirectes 11
6. MESURES DE PREVENCIÓ I MINIMITZACIÓ DELS RESIDUS A L'OBRA 15
6.1. Mesures genèriques de minimització de residus 15
6.1.1. Fase de redacció del projecte i programació de l'obra 15
6.1.2. Fase d'execució de l'obra 15
6.2. Mesures específiques de minimització de residus 16
6.2.1. Emmagatzematge i adquisició de materials d'obra. 16
6.2.2. Restes i sobrants de formigó 16
6.2.3. Parc de maquinària 16
7. MESURES DE SEPARACIÓ DE RESIDUS A L'OBRA 17
7.1. Consideracions generals 17
7.2. Residus no especials 17
7.3. Residus especials 19
8. OPERACIONS DE REUTILITZACIÓ, VALORITZACIÓ O ELIMINACIÓ DE RESIDUS 19
8.1. Consideracions generals 19
8.2. Reutilització de residus 20
8.3. Tractament extern dels residus 20
9. PRESCRIPCIONS TÈCNIQUES PER A LA GESTIÓ DELS RESIDUS A L'OBRA 21
10. FORMACIÓ DEL PERSONAL A L'OBRA 22
11. PRESSUPOST 22
12. GESTIÓ DELS RESIDUS DURANT L'EXECUCIÓ DE L'OBRA 22

1. ANTECEDENTS

El sector de la construcció engloba un conjunt d'activitats que generen una elevada quantitat de residus Procedents tant de la construcció de noves infraestructures i edificacions com de la demolició d'immobles i infraestructures antigues.

Davant d'aquesta situació, sorgeix la necessitat de disposar d'una normativa bàsica i específica per als residus de la construcció i demolició, que estableixi els requisits mínims per a la seva producció i gestió, amb l'objecte de promoure la seva prevenció, reutilització, reciclatge, valorització i adequat tractament dels materials destinats a l'eliminació.

2. MARC LEGAL

Durant les obres, tal i com s'ha descrit anteriorment, es generaran una sèrie de residus que hauran de ser gestionats correctament, amb la finalitat de minimitzar qualsevol impacte sobre l'entorn.

La gestió de residus es troba emmarcada legalment per la següent normativa:

2.1. Gestió de residus de construcció i enderrocs

- **Ley 7/2022, de 8 de abril,** de residuos y suelos contaminados para una economía circular (BOE 9/04/2022).
- **Decret Legislatiu 1/2009,** de 21 de juliol, pel qual s'aprova el Text refós de la Llei reguladora dels residus (DOGC 28/7/2009), modificat per Llei 9/2011 (DOGC 30/12/2011), Llei 5/2012 (DOGC 23/3/2012) i desplegat per D16/2010 (DOGC 18/2/2010).
- **Decret 89/2010**, de 29 de juny, pel qual s'aprova el Programa de gestió de residus de la construcció de Catalunya (PROGROC), es regula la producció i gestió dels residus de la construcció i demolició, i el cànon sobre la deposició controlada dels residus de la construcció (DOGC 6/07/2010).
- **Real Decreto 105/2008,** de 01-02-2008, por el que se regula la producción y gestión de los residuos de construcción y demolición (BOE 13/02/2008).
- **Real Decreto 646/2020**, de 7 de julio, por el que se regula la eliminación de residuos mediante depósito en vertedero.
- **Ley 5/2013,** de 11 de junio, por la que se modifican la Ley 16/2002, de 1 de julio, de prevención y control integrados de la contaminación y la Ley 22/2011, de 28 de julio, de residuos y suelos contaminados (BOE 12/06/2013).
- **Real Decreto 553/2020** por el que se regula el traslado de residuos en el interior del territorio español,
- **Decret 245/1993**, de 14 de setembre, d'aprovació del Estatuts de la Junta de Residus.
- **Decret 327/1993**, de 9 de desembre, d'organització i funcionament del Consell Assessor de la Gestió dels residus industrials de Catalunya.
- **Decreto 152/2017**, de 17 de octubre, sobre la clasificación, la codificación y las vías de gestión de los residuos en Cataluña
- **Ordre MAB/329/2003**, de 15 de juliol de 2003, per la qual s'aprova el procediment telemàtic relacionat amb la formalització de la documentació de control i seguiment de residus i la sol·licitud d'inscripció al Registre de productors de residus industrials de Catalunya.
- **Ordre MAB/401/2003,** de 19 de setembre de 2003, per al qual s'aprova el procediment de presentació telemàtica de la Declaració anual de residus industrials.
- **Ordre MAH/36/2008**, de 24 de gener, per la qual es dóna publicitat a les taxes vigents que gestiona l'Agència de Residus de Catalunya.
- **Real Decreto 1055/2022**, de 27 diciembre, de envases y residuos de envases
- **Real Decreto 1086/2020,** de 9 de diciembre, por el que se regulan y flexibilizan determinadas condiciones de aplicación de las disposiciones de la Unión Europea en materia de higiene de la producción y comercialización de los productos alimenticios y se regulan actividades excluidas de su ámbito de aplicación.
- **Real Decreto 106/2008**, de 01-02-2008, sobre pilas y acumuladores y la gestión ambiental de sus residuos.
- **Real Decreto 255/2003**, de 28 de febrero de 2003, por el que se aprueba el Reglamento sobre clasificación, envasado y etiquetado de preparados peligrosos.
- **Real Decreto 108/1991**, de 1 de febrero, sobre prevención y reducción de la contaminación del medio ambiente producida por el amianto.
- **Real Decreto 1310/1990**, de 29 de octubre, por el que se regula la utilización de los lodos de depuración del sector agrario.
- **Real Decreto 258/1989**, de 10 de marzo, sobre Normativa General sobre vertidos de sustancias peligrosas desde tierra.
- **Ley 7/2022**, de 8 de abril, de residuos y suelos contaminados para una economía circular.
- **Real Decreto 265/2021**, de 13 de abril, sobre los vehículos al final de su vida útil y por el que se modifica el Reglamento General de Vehículos, aprobado por el Real Decreto 2822/1998, de 23 de diciembre.

- **Orden PRE/468/2008**, de 15 de febrero, por la que se publica el Acuerdo de Consejo de Ministros, por el que se aprueba el Plan Nacional Integral de subproductos de origen animal no destinados al consumo humano.
- **Llei 7/2011**, de 27 de juliol, de mesures fiscals i financeres.
- **Llei 8/2008**, de 10 de juliol, de finançament de les infraestructures de gestió dels residus i dels cànons sobre la disposició del rebuig dels residus.
- **Decret 323/1994**, de 4 de novembre, pel qual es regulen les instal·lacions d'incineració de residus i els límits de les seves emissions a l'atmosfera.
- **Decret 1/1997**, de 7 de gener, sobre la disposició del rebuig dels residus en dipòsits controlats.
- **Decret 27/1999**, de 9 de febrer, de la gestió dels residus sanitaris.
- **Decret 93/1999**, de 6 d'abril, de procediment de gestió de residus.
- **Decret 217/1999**, de 27 de juliol, sobre la gestió dels vehicles fora d'ús.
- **Decret 153/2019**, de 3 de juliol, de gestió de la fertilització del sòl i de les dejeccions ramaderes i d'aprovació del programa d'actuació a les zones vulnerables en relació amb la contaminació per nitrats que procedeixen de fonts agràries.
- **Decret 219/2001**, d'1 d'agost, pel qual es deroga la disposició addicional tercera del Decret 93/1999, de 6 d'abril, sobre procediments de gestió de residus.
- **Decret 80/2002**, de 19 de febrer, regulador de les condicions per a la incineració de residus.
- **Decret 476/2004**, de 28 de desembre, pel qual es designen noves zones vulnerables en relació amb la contaminació de nitrats procedents de fonts agràries.
- **Decret 50/2005**, de 29 de març, pel qual es desplega la Llei 4/2004, d'1 de juliol, reguladora del procés d'adequació de les activitats existents a la Llei 3/1998, de 27 de febrer, i de modificació pel Decret 220/2001, de gestió de les dejeccions ramaderes.
- **Decret 32/2009**, de 24 de febrer, sobre la caloització d'escòries siderúrgiques.
- **Decret 69/2009**, de 28 d'abril, pel qual s'estableixen els criteris i els procediments d'admissió de residus en els dipòsits controlats.
- **Reial Decret 210/2018,** de 6 d'abril, pel qual s'aprova el Programa de prevenció i gestió de residus i recursos de Catalunya (PRECAT20).
- **Decret 87/2010**, de 29 de juny, pel qual s'aprova el Programa de gestió de residus municipals de Catalunya (PROGREMIC) i es regula el procediment de distribució de la recaptació dels cànons sobre la disposició del rebuig dels residus municipals.
- **Real Decreto 679/2006**, de 2 de junio, por el que se regula la gestión de los aceites industriales usados. Deroga Orden del 28/2/1989.
- **Real Decreto 110/2015**, de 20 de febrero, sobre residuos de aparatos eléctricos y electrónicos.
- **Real Decreto 1619/2005**, de 30 de diciembre, sobre la gestión de neumáticos fuera de uso.
- **Real Decreto 1378/1999**, de 27-08-1999, por el que se establecen medidas para la eliminación y gestión de los policlorobifenilos, policloroterfenilos y aparatos que los contengan.
- **Real Decreto 228/2006**, de 24 de febrero, por el que se modifica el Real Decreto 1378/1999, de 27-08-1999, por el que se establecen medidas para la eliminación y gestión de los policlorobifenilos, policloroterfenilos y aparatos que los contengan.
- **Resolució MAH/3210/2005**, de 26 d'octubre, per la qual es dóna publicitat a l'aprovació per part del Consell de Direcció de l'Agència de Residus de Catalunya, en la seva sessió d'11 de juliol de 2005, de la revisió del Programa de gestió de residus de la construcció (2001-2006) per al període 2004-2006.
- **Resolució MAH/2244/2006**, de 6 de juny, per la qual es dóna publicitat a l'aprovació de la revisió del Programa de gestió de residus municipals de Catalunya per part del Consell de Direcció de l'Agència de Residus de Catalunya.
- **Decret 366/2011**, de 12-07-2011, pel qual s'aproven els Estatuts de l'Agència de Salut Pública de Catalunya.
- **Ordre 06-09-1988** sobre prescripcions en el tractament i l'eliminació dels olis usats.
- **Ordre 15-02-1996**, sobre valorització d'escòries.
- **Ordre 09-09-1986** de limitació de l'ús dels policlorobifenils i els policloroterfenils.
- **Orden 18-04-1991**, por la que se establecen normas para reducir la contaminación producida por los residuos de las industrias del dióxido de titanio.
- **Resolución 09-04-2001** por la que se dispone la publicación del Acuerdo de Consejo de Ministros de 06-04-2001, por el que se aprueba el Plan Nacional de Descontaminación y Eliminación de Policlorobifenilos (PCB), Policloroterfenilos (PCT) y Aparatios que los contengan (2001-2010).

- **Resolución 28-04-1995** por la que se dispone la publicación del acuerdo del Consejo de Ministros de 17-02-1995, por el que se aprueba el Plan Nacional de Residuos Peligrosos.
- **Directiva 2010/75/UE** del Parlamento Europeo y del Consejo, de 24-11-2010, sobre las emisiones industriales (prevención y control integrados de la contaminación).
- **Decisión de Ejecución UE 2016/902** de la Comisión, de 30-05-2016, por la que se establecen las conclusiones sobre las mejoras técnicas disponibles (MTD) para los sistemas comunes de tratamiento y gestión de aguas y gases residuales en el sector químico conforme a la Directiva 2010/75/UE del Parlamento Europeo y del consejo.
- **Corr. err. Decisión de Ejecución UE 2016/902** de la Comisión, de 30-05-2016, por la que se establecen las conclusiones sobre las mejoras técnicas disponibles (MTD) para los sistemas comunes de tratamiento y gestión de aguas y gases residuales en el sector químico conforme a la Directiva 2010/75/UE del Parlamento Europeo y del consejo.
- Directiva **2000/60/CE** del Parlamento Europeo y del Consejo, de 23 de octubre de 2000, por la que se establece un marco comunitario de actuación en el ámbito de la política de aguas.
- **Decret 197/2016**, de 23 de febrer, sobre la comunicació prèvia en matèria de residus i sobre els registres generals de persones productores i gestores de residus de Catalunya.
- **Real Decreto 209/2018** de 6 d'abril, por el que se aprueba el Plan Territorial Sectorial de Infraestructuras de Gestión de Residuos Municipales de Catalunya (PINFRECAT20).
- **Orden PRE/772/2016**, de 19-05-2016, por la que se modifica la operación R1 del anexo IV del Real Decreto 219/2013, de 22-03-2013, sobre restricciones a la utilización de determinadas sustancias peligrosas en aparatos eléctricos y electrónicos. BOE. Nº 123.21-05-2106.
- **Orden AAA/699/2016**, de 09-05-2016, por la que se modifica la operación R1 del anexo II de la Ley 22/2011, de 28-07-2011, de residuos y suelos contaminados.
- **Real Decreto Legislativo 1/2016**, de 16-12-2016, por el que se aprueba el texto refundido de la Ley de prevención y control integrados de la contaminación. BOE.Nº 316.31-12-2016.
- **Decret 399/1996**, de 12 de desembre, pel qual es regula el règim jurídic del fons econòmic previst al Decret Legislatiu 2/1991, de 26 de setembre, pel qual s'aprova la refosa de textos legals vigents en matèria de residus industrials.
- **Llei 9/2011**, del 29 de desembre, de promoció de l'activitat econòmica.

2.2. Medi ambient

- **Llei 20/2009**, del 4 de desembre, de prevenció i control ambiental de les activitats (PCAA), (DOGC 11/12/2009), derogada parcialment per la Llei 16/2015.
- **Llei 16/2015**, del 21 de juliol, de simplificació de l'activitat administrativa de l'Administració de la Generalitat i dels governs locals de Catalunya i d'impuls de l'activitat econòmica (DOGC 24/07/2015).
- **Llei 18/2020,** del 28 de desembre, de facilitació de l'activitat econòmica
- **Decret 60/2015,** de 28 d'abril, sobre les entitats col·laboradores de medi ambient (DOGC 30/04/2015).
- **Ley 34/2007**, de 15 de noviembre de 2007, de calidad del aire y protección de la atmósfera (BOE 16/11/2007).
- **Real Decreto 100/2011,** de 28 de enero 2011, por el que se actualiza el catálogo de actividades potencialmente contaminadoras de la atmósfera y se establecen las disposiciones básicas para su aplicación (BOE 29/01/2011).
- **Real Decreto 656/2017,** de 23 de junio, por el que se aprueba el Reglamento de Almacenamiento de Productos Químicos y sus Instrucciones Técnicas Complementarias MIE APQ 0 a 10.
- **Ley 27/2006**, de 18 de julio, por la que se regulan los derechos de acceso a la información, de participación pública y de acceso a la justicia en materia de medio ambiente (incorpora las Directivas 2003/4/CE i 2003/35/CE).
- **Ley 21/2013** de 9 de diciembre, de evaluación ambiental. (BOE del 11/12/2013).
- **Ley 62/2003**, de 30 de diciembre, de medidas fiscales, administrativas y del orden social.
- **Real Decreto 102/2011,** de 28 de enero, relativo a la mejora de la calidad del aire.
- **Real Decreto 815/2013**, de 18 de octubre, por el que se regula el suministro de información sobre emisiones y de desarrollo de la Ley 16/2002, de 01-07-2002, de prevención y control integrados de la contaminación.
- **Real Decreto 508/2007,** de 20 de abril, por el que se regula el suministro de información sobre emisiones del Reglamento E-PRTR y de las autorizaciones ambientales integradas.
- **Real Decreto 252/2006**, de 3 de marzo, por el que se revisan los objetivos de reciclado y valoración establecidos en la Ley 11/1997, de 24 de abril, de Envases y Residuos de Envases, y por el que se modifica el Reglamento para su desarrollo y ejecución, aprobado por el Real Decreto 782/1998, de 30 de abril.

- **Real Decreto 315/2006**, de 17 de marzo, por el que se crea el Consejo para la Sostenibilidad, Innovación y Calidad de la Edificación.
- **Real Decreto –Ley 4/2001**, de 16-02-2001, aplicable a la valorización energética de harinas de origen animal procedentes de la transformación de despojos y cadáveres de animales.
- **Decret 396/2006**, de 17 d'octubre, pel qual es regula la intervenció ambiental en el procediment de llicència urbanística per a millora de finques rústiques que s'efectuïn amb aportació de terres procedents d'obres de la construcció.
- **Llei 12/2006**, de 27 de juliol, de mesures en matèria de medi ambient i de modificació de les Lleis 3/1988 i 22/2003, relatives a la protecció dels animals, de la Llei 12/1985, d'espais naturals, de la Llei 9/1995, de l'accés motoritzat al medi ambient, i de la Llei 4/2004, relativa al procés d'adequació de les activitats d'incidència ambiental.
- **Decret 308/2011**, de 05-04-2011, pel qual es deroguen diverses disposicions reglamentàries, referides a les matèries de competència del Departament de Territori i Sostenibilitat.
- **Ordre TES/132/2015, de** 05-05-2015, per la qual es dóna publicitat a la relació de les taxes vigents que gestiona el Departament de Territori i Sostenibilitat.
- **Directiva 2001/42/CE**, del Parlamento Europeo y del Consejo de 27-06-2001, relativa a la evaluación de los efectos de determinados planes y programas en el medio ambiente.
- **Real decreto 9/2005**, del 14-01-2005, por el que se establece la relación de actividades potencialmente contaminantes del suelo y los criterios estándares para la declaración de suelos contaminados.
- **Ordre 06-06-1988** de desenvolupament parcial del Decret 343/1983, de 15-07-1983, sobre normes de protecció del medi ambient d'aplicació a les activitats extractives.
- **Llei 26/2009**, del 23-12-2009, de mesures fiscals, financeres i administratives, que deroga parcialment el Decret Legislatiu 3/2003.
- **Directiva 2008/50/CE** del Parlamento Europeo y del consejo, de 21-05-2008, relativa a la calidad del aire ambiente y a una atmósfera más limpia en Europa.
- **Reglamento CE 715/2007** del Parlamento Europeo y del Consejo, de 20-06-2007, sobre la homologación de tipo de los vehículos de motor por lo que se refiere a las emisiones procedentes de turismos y vehículos comerciales ligeros (Euro 5 y Euro 6) y sobre el acceso a la información relativa a la reparación y el mantenimiento de los vehículos.
- **Directiva 2014/80/UE** de la Comisión, de 20-06-2014, que modifica el anexo II de la Directiva 2006/118/CE del Parlamento Europeo y del Consejo, relativa a la protección de las aguas subterráneas contra la contaminación y el deterioro.
- **Resolución 11-09-2003**, de la Secretaría General de Medio Ambiente, por la que se dispone la publicación del Acuerdo de 25-07-2003, que aprueba el Programa Nacional de reducción progresiva de emisiones nacionales de Dióxido de azufre (SO_2), óxidos de nitrógenos (NOx), compuestos orgánicos volátiles (COV) y amoniaco (NH_3).
- **Real Decreto 367/2010**, de 26-03-2010, de modificación de diversos reglamentos del área de medio ambiente oara su adaptación a la Ley 17/2009, de 23-11-2009, sobre el libre acceso a las actividades de servicio y su ejercicio, y a la Ley 25/2009, de 22-12-2009, de modificación de diversas leyes para su adaptación a la Ley de libre acceso a actividades de servicios y su ejercicio.
- **Ley 34/2007**, de 15 de noviembre, de calidad del aire y protección a la atmósfera.
- **Llei 22/1983**, de 2 de novembre, de protecció de l'Ambient Atmosfèric.
- **Decret 322/1987**, de 23 de setembre, de desplegament de la Llei 22/1983, de 21-11-1983, de Protecció de l'Ambient Atmosfèric.
- **Llei 7/1989**, de 5 de juny, de modificació parcial de la Llei 22/1983 de Protecció de l'Ambient Atmosfèric.
- **Llei 6/1996**, de 18 de juny, de modificació de la Llei 22/1983, de 21-11-1983, de Protecció de l'Ambient Atmosfèric.
- **Acord GOV/127/2014**, de 23 de setembre, pel qual s'aprova el Pla d'actuacio per a la millora de la qualitat de l'aire a les zones de protecció especial de l 'ambient atmosfèric.
- **Directiva 2009/31/CE** del Parlamento Europeo y del Consejo, de 23-04-2009, relativa al almacenamiento geológico de dióxido de carbono y por la que se modifican la Directiva 85/337/CEE del consejo, las Directivas 2000/60CE, 2001/80/CE, 2004/35/CE, 2006/12/CE, 2008/1/CE y el Reglamento CE 1013/2006 del Parlamento Europeo y del Consejo.
- **Real Decreto 1406/1989**, de 10 de noviembre, por el que se impone limitaciones a la comercialización y uso de ciertas sustancias y preparados peligrosos.
- **Orden 07-12-2001** modificando el Real Decreto 1406/1989 de 10-11 que impone limitaciones a la comercialización y al uso de ciertas sustancias y preparados peligrosos.

- Real Decreto 1114/2006, de 29 de septiembre, por el que se modifica el Real Decreto 1406/1989, de 10-11-1989, por el que se imponen limitaciones a la comercialización y al uso de ciertas sustancias y preparados peligrosos.
- Directiva 92/43/CEE, de 21 de maig, relativa a la conservació dels hàbits naturals i la fauna i flora (Directiva Hàbitats).
- Real Decreto 1997/1995, de 7 de diciembre, por el que se establece medidas para contribuir a garantizar la biodiversidad mediante la conservación de los hábitats naturales y de la fauna y flora silvestres.
- Real Decreto 139/2011, de 4 de febrero, para el desarrollo del Listado de Especies Silvestres en Régimen de Protección Especial y del Catálogo Español de Especies Amenazadas.
- Ley 42/2007, de13 de diciembre, del Patrimonio Natural y de la Biodiversidad.
- Ordre 05-11-1984, sobre protecció de plantes de la flora autòctona amenaçada a Catalunya.
- Llei 12/1985, de 13 de juny, d'espais naturals, modificada pel D. Leg. 11/1994, de 26 de juliol, de la Generalitat de Catalunya.
- Decret 120/1989, de 17 d'abril, sobre declaració d'arbredes monumentals, d'interès comarcal i d'interès local.
- Decret 328/1992, de 14 de desembre, del Pla d'espais naturals, de la Generalitat de Catalunya.
- Decret 64/1995, de 7 de març, pel qual s'estableixen mesures de prevenció d'incendis forestals.
- Decret 130/1998, de 12 de maig, pel qual s'estableixen mesures de prevenció d'incendis forestals en les àrees d'influència de carreteres.
- Decret 166/1998, de 8 de juliol, de regulació de l'accés motoritzat al medi natural.
- Decret 316/2011, de 12-04-2011, pel qual es deroguen diverses disposicions reglamentàries referides a les matèries de competència del Departament d'Agricultura, Ramaderia, Pesca, Alimentació i Medi Natural.
- Ley 7/2022, de 08-04-2022, de residuos y suelos contaminados para una economia circular.
- Decret 98/2015, de 09-06-2015, del Consell per a la Prevenció i la Gestió dels Residus a Catalunya.
- Ley 26/2007, de 23-10-2007, de Responsabilidad Medioambiental.
- Ley 11/1997, de 24-04-1997 de envases y residuos de envases.
- Real Decreto 363/1995, de 10-03-1995, por el que se aprueba el Reglamento sobre notificación de sustancias nuevas y clasificación, envasado y etiquetado de sustancias peligrosas.
- Real Decreto 128/2022, de 15 de febrero, sobre instal·lacions portuarias receptores de desechos de buques.
- Decret 64/1982, de 9 de març, pel qual s'aprova la reglamentació parcial del tractament de les desfets i residus.
- Llei 12/2006, del 27 de juliol, de mesures en matèria de medi ambient i de modificació de les lleis 3/1988 i 22/2003, relatives a la protecció dels animals, de la Llei 12/1985, d'espais naturals, de la Llei 9/1995, de l'accés motoritzat al medi natural, i de la Llei 4/2004, relativa al procés d'adequació de les activitats d'incidència ambiental.
- Ordre MAH/153/2007, de 04-05-2007, per la qual s'aprova el procediment de la presentació telemàtica dels informes preliminars de situació d'acord amb l'establert al Reial Decret 9/2005 de 14-01-2005, pel qual s'estableix la relació de les activitats potencialment contaminants del sòl i els criteris estàndards per a la declaració de sòls contaminants.
- Orden AAA/1351/2016, de 29-07-2016, por la que se modifica el anexo del Real Decreto 139/2011, de 04-02-2011, para el desarrollo del Listado de Especies Silvestres en Régimen de Protección Especial y del Catálogo Español de Especies Amenazadas.
- Ordre TES/271/2016, de 05-10-2016, de declaració d'arbres i arbredes monumentals. DOGC. Nº7227.17-10-2016.
- Directiva UE 2016/2284 del Parlamento Europeo y del Consejo, de 14-12-2016, relativa a la reducción de las emisiones nacionales de determinados contaminantes atmosféricos, por la que se modifica la Directiva 2003/35/CE y se deroga la Directiva 2001/81/CE. DOUE.L-344.17-12-2016.
- Real Decreto 39/2017, de 27-01-2017, por el que se modifica el Real Decreto 102/2011, de 28-01-2011, relativo a la mejora de la calidad del aire. BOE Nº 24.28-01-2017.
- Llei 7/1989, de 5 de juny que modifica la Llei 22/1983, de 21 de novembre, de Protecció de l'ambient atmosfèric.
- Corr. err. Real Decreto 39/2017, de 27-01-2017, por el que se modifica el Real Decreto 102/2011, de 28-01-2011, relativo a la mejora de la calidad del aire.
- Real Decreto 265/2021, de 13-04-2021, sobre los vehículos al final de su vida útil y por el que se modifica el Reglamento General de Vehículos, aprobado por el Real Decreto 2822/1998, de 23-12-1998.

- **Decret 137/2014**, de 07-10-2014, sobre mesures per evitar la introducció i propagació d'organismes nocius especialment perillosos per als vegetals i productes vegetals
- **Sentencia 53/2017,** de 11-05-2017. Recurso de inconstitucionalidad 1410-2014. Interpuesto por el Consejo Ejecutivo de la Generalitat de Cataluña en relación con la Ley 21/2013, de 09-12-2013, de evaluación ambiental. Competencias sobre medio ambiente: nulidad de la atribución de carácter básico a diversos preceptos legales que regulan el régimen de resolución de discrepancias y las evaluaciones ambientales estratégicas y de proyectos; interpretación conforme de diferentes preceptos legales sobre las mismas materias y en relación con las consultas de otros Estados en sus procedimientos de evaluación ambiental (STC 13/1998). Votos particulares. BOE. Nº 142.15-06-2017.
- **Llei 16/2017,** de 01-08-2017, del canvi climàtic.

3. OBJECTIU I METODOLOGIA

Segons el que s'ha exposat, l'objecte del present Annex és la redacció de l'estudi de gestió de residus per a les **Obres de connexió de varis pous als sistema d'abastament d'aigua potable del nucli de Camallera.**

D'aquesta manera, un cop identificats els residus que es generaran en l'obra projectada, es realitza una estimació de la quantitat dels mateixos. Per obtenir aquesta estimació s'ha utilitzat el programa de Simulació de Residus, publicat per l'Institut de Tecnologia de la Construcció (ITEC). Seguidament, es desenvolupen les mesures de prevenció i minimització de de residus a l'obra, així com les operacions de reutilització, valorització o eliminació de residus.

Finalment, s'ha estimat el pressupost de la gestió de residus a partir de la quantificació obtinguda.

4. MINIMITZACIÓ I PREVENCIÓ DE RESIDUS

En termes generals, es preveu que les obres compleixin una sèrie de requisits que asseguraran una bona gestió dels residus on, a més de tenir en compte la finalitat dels mateixos, també s'establiran vies per prevenir i minimitzar la seva producció i per reduir el volum de residu destinat a tractament extern mitjançant la reutilització de restes i materials dins la mateixa obra.

D'aquesta manera es preveu que durant l'execució de l'obra es tinguin en compte les mesures que a continuació s'enumeren, ja que afecten de manera genèrica al conjunt de l'obra o bé a algun dels seus aspectes particulars. La identificació de les accions principals en relació a la minimització i prevenció dels residus es realitza a través del següent qüestionari, a mode de control de bones pràctiques:

FITXA PER ASSENYALAR LES ACCIONS DE MINIMITZACIÓ I PREVENCIÓ DES DE		SI	NO
1	S'ha programat el volum de terres excavades per minimitzar els sobrants de terra i per utilitzar-los al mateix emplaçament?	☑	☐
2	Els sistemes constructius són sistemes industrialitzats i prefabricats que es munten a obra sense gairebé generar residus?	☑	☐
3	S'ha optimitzat les seccions resistents, per tendir a reduir el pes de la construcció i, per tant, la quantitat de material a emprar?	☑	☐
4	S'empren sistemes d'encofrat reutilitzables?	☐	☐
5	S'ha detectat aquelles partides que poden admetre materials reutilitzats de la pròpia obra. La reutilització dels materials en la pròpia obra, fa que perdin la consideració de residus, cal reutilitzar aquells materials que continguin unes característiques físiques/químiques adequades i regulades en el Plec de Prescripcions Tècniques.	☑	☐
6	S'ha previst el pas d'instal·lacions per cel rasos registrables i envans de cartró guix per evitar la realització de regates durant la fase d'instal·lacions?	☐	☐
7	S'ha modulat el projecte (paviments, acabats de façana, obertures, divisòries, etc.) per minimitzar els retalls?	☐	☐
8	S'ha dissenyat l'edifici tenint en compte criteris de desconstrucció o desmuntabilitat? (Considerar en el procés de disseny unir de manera irreversible només aquells materials que tenen el mateix potencial de reciclabilitat, o bé preveure fixacions fàcilment desmuntables, de manera que sigui viable la seva separació una vegada finalitzada la seva vida útil). Per exemple, el formigó té un gran potencial de reciclabilitat i existeixen plantes recicladores d'aquest material. Però en el cas que es trobi unit a un material plàstic, la seva reciclabilitat es veurà dificultada si no s'ha previst que aquests materials es puguin separar amb facilitat. - solucions d'impermeabilització o d'aïllament tèrmic no adherit - solucions de parquet flotant front l'encolat - solucions de façanes industrialitzades - solucions d'estructures industrialitzades - solucions de paviments continus	☐	☐
9	Des d'un punt de vista de la disminució de la producció dels residus d'una forma global, s'han utilitzat materials que incorporin material reciclat (residus) en la seva producció?	☑	☐
10	Es preveu que les diferents subcontractes gestionin els seus propis residus a obra.	☑	☐
11	En cas d'enderroc, s'ha detectat aquelles partides que poden admetre materials reutilitzats de la pròpia obra. La reutilització dels materials en la pròpia obra, fa que perdin la consideració de residus, cal reutilitzar aquells materials que continguin unes característiques físiques/ químiques adequades i regulades en el Plec de Prescripcions Tècniques.	☐	☑
12	S'aprofitaran retalls durant la posada en obra i s'intentarà realitzar els talls amb precisió, de manera que es puguin aprofitar ambdues parts.		
13	Es protegiran especialment amb elements de protecció els materials d'acabats susceptibles de malmetre's.	☑	☐

5. IDENTIFICACIÓ I QUANTIFICACIÓ DE RESIDUS

5.1. Introducció

En aquest apartat s'identifiquen les tipologies de residus que es preveu que es generin, en funció de la tipologia d'obra i les fases d'actuació. Posteriorment, es classifiquen els residus previstos mitjançant el Codi Europeu de Residus (CER), identificant-se la seva naturalesa (especial, no especial o inert) i les seves possibles gestions (valoritzacions o tractaments).

Una vegada determinats els residus que es preveu que es generin, es realitzarà una estimació de les quantitats que es produiran a partir del programa de Simulació de Residus, elaborat per l'Institut de Tecnologia de la Construcció (ITEC).

5.2. Tipologia de residus

Tenint en compte la tipologia d'obra, a la taula següent s'identifiquen els residus que s'ha previst que es generin, el seu origen i la classificació segons el Catàleg Europeu de Residus.

Segons l'article 3 del Real Decret 105/2008, de 1 de febrer, pel que es regula la producció i la gestió dels residus de construcció i demolició, sobre l'àmbit d'aplicació, s'especifica que aquesta norma és aplicable als residus de construcció i demolició a excepció, entre d'altres, de les terres i pedres no contaminades per substàncies perilloses reutilitzades a la mateixa obra, en una obra diferent o en una activitat de restauració, condicionament o rebliment, sempre que es pugui acreditar de forma fefaent la seva destinació a reutilització.

RESIDU	ORIGEN	CODI RESIDU	CODI VAL	CODI TDR	CLASSIFICACIÓ	
					NE	E
OLIS MINERALS NO CLORATS DE MOTOR, DE TRANSMISSIÓ MECÀNICA I LUBRICANTS	• Operacions manteniment de maquinària	130205	V22	-		X
ENVASOS DE PAPER I CARTRÓ	• Restes d'embalatges	150101	V11, V51, V85, V61	T12	X	
ENVASOS METÀL·LICS	• Restes d'embalatges	150104	V51, V41	T12	X	
ENVASOS QUE CONTENEN SUBSTÀNCIES PERILLOSES O ESTAN CONTAMINATS PER AQUESTES	• Restes d'embalatges substàncies perilloses	150110	V51	T21, T36, T13		X
ENVASOS METÀL·LICS, INCLOSOS ELS RECIPIENTS A PRESSIÓ BUITS, QUE CONTENEN UNA MATRIU SÒLIDA I POROSA PERILLOSA	• Restes d'embalatges, aerosols	150111	-	T32		X
ABSORBENTS, MATERIALS DE FILTRACIÓ, DRAPS DE NETEJA I ROBA PROTECTORA CONTAMINATS PER SUBSTÀNCIES PERILLOSES	• Operacions manteniment de maquinària	150202	V13, V41	T24, T21, T22, T13, T31, T36		X
PNEUMÀTICS FORA D'ÚS	• Operacions manteniment de maquinària	160103	V52, V61	T36, T21, T12	X	
FILTRES D'OLI	• Operacions manteniment de maquinària	160107	V22, V41	-		X
PILES ALCALINES (EXCEPTE 160603)	• Activitat d'oficina i altres	160604	V44	-	X	
ALTRES PILES I ACUMULADORS	• Activitat d'oficina i altres	160605	V44	-	X	
FORMIGÓ	• Restes de formigó utilitzat en la construcció • Restes d'encofrats • Neteja de formigoneres	170101	V71	T15, T11	X (I)	
MESCLES DE FORMIGÓ, MAONS, TEULES I MATERIALS CERÀMICS, (DIFERENTS DE LES DE 170106)	• Restes d'enderroc i altres	170107	V71	T12, T15	X (I)	
FUSTA	• Fustes d'encofrats • Restes d'embalatges	170201	V15, V61	-	X	
PLÀSTIC	• Restes d'embalatges	170203	V12	T12	X	
MESCLES BITUMINOSES DIFERENTS A LES DE 170301	• Condicionament plataforma	170302	V71	T12	X	
FERRO I ACER	• Restes d'armadures dels encofrats • Restes de metall de les estructures	170405	V41	-	X	
METALLS MESCLATS	• Restes d'armadures dels encofrats • Restes de metall de les estructures	170407	V41	-	X	
TERRA I PEDRES QUE CONTENEN SUBSTÀNCIES PERILLOSES	• Vessaments accidentals	170503	-	T25, T33, T24, T13		X

RESIDU	ORIGEN	CODI RESIDU	CODI VAL	CODI TDR	CLASSIFICACIÓ	
					NE	E
RESIDUS MESCLATS DE CONSTRUCCIÓ I DEMOLICIÓ DIFERENTS DE 170901, 170902 I 170903	• Restes d'enderroc i altres	170904	V71	T15, T33, T36	X (I)	
RESIDUS BIODEGRADABLES	• Restes de poda, d'esbrossada	200201	V83, V81, V85	-	X	
MESCLES DE RESIDUS MUNICIPALS	• Activitat d'oficina	200301	-	T21, T12, T62, T36	X	
LLOTS DE FOSSES SÈPTIQUES	• Activitat d'oficina i altres	200304	V83, V81, V85	T31	X	
RESIDUS DE PINTURA I VERNÍS QUE CONTENEN DISSOLVENTS ORGÀNICS O ALTRES SUBSTÀNCIES PERILLOSES	• Treballs de topografia	080111	V61, V21, V91	T24, T21		X
RESIDUS DE TÓNER PER IMPRESSIÓ QUE CONTENEN SUBTÀNCIES PERILLOSES	• Activitat d'oficina	080317	V54	T13		X
RESIDUS DE TÓNER PER IMPRESSIÓ DIFERENTS DE 080317	• Activitat d'oficina	080318	V54	T12	X	

VAL: Codi valorització; TDR: Codi tractament i deposició del rebuig segons l'Agència Catalana de Residus
Classificació: Residu no especial (NE); Residu Especial (E), Inert (I)
Font: Elaboració pròpia.

En aquest sentit cal esmentar que la gestió de les terres sobrants de l'obra que no han patit modificacions en la seva composició s'especifiquen i es calculen en altres apartats del Projecte.

5.3. Quantificació dels residus directes

En el pressupost de l'obra s'inclou la gestió dels residus directes que es deriven de les pròpies partides d'enderrocs i moviment de terres, com són les terres sobrants o els inerts resultants d'un enderroc. A continuació s'adjunta la taula resum resultant del pressupost de l'obra:

RESIDUS DIRECTES PARTIDES PRESSUPOST		
	m3	Tones
Terres sobrants no contaminades	127,1	203,3
Residus d'enderrocs asfàltic no perillosos	23,2	33,6
Residus d'enderrocs de formigó inerts	55,0	79,7
TOTAL	205,3	316,7

5.4. Quantificació dels residus indirectes

Segons l'article 4 del Real Decreto 105/2008, de 1 de febrero, por el que se regula la producción y gestión de los residuos de construcción y demolición, s'ha d'estimar el volum dels residus de construcció i demolició que es generarà en obra en l'Estudi de Gestió de Residus.

Per tant, en el present apartat s'elabora una estimació del volum de residus de demolició o enderrocs que es generen en obra.

La classificació dels residus es basa en la codificació dels residus d'enderrocs del Catàleg Europeu de Residus (CER), definida en l'aparat 5.2 del present annex. L'elaboració de l'estimació del volum d'enderrocs s'ha de realitzar mitjançant una taula tipus que s'adjunta en el present apartat

Les caselles en groc són les que s'han d'emplenar amb la informació generada pel contractista.

Taula 1: Format de taula per estimar el volum de residus d'enderrocs generats en obra.

Capítol	XXXXXX	PLÀSTIC	FUSTA	RUNA	FERRALLA	PAPER I CARTRÓ	RESTES VEGETALS	RESIDUS ESPECIALS
		Volum (m³)	Volum (m³)	Volum (m³)	Volum (m³)	Volum (m³)	Volum (m³)	Volum (m³)
Subcapítol	XXXXX	xxxx	xxxx	xxxx	xxxx	xxxx	xxxx	xxxx

En el present apartat s'elabora una estimació del volum de residus de construcció que es generen en obra.

Segons l'article 4 del Real Decreto 105/2008, de 1 de febrero, por el que se regula la producción y gestión de los residuos de construcción y demolición, s'ha d'estimar el volum dels residus de construcció i demolició que es generarà en obra en l'Estudi de Gestió de Residus.

L'estimació del volum de residus de construcció en l'obra s'ha fet a partir dels imports econòmics dels subcapítols d'obra considerats en el pressupost d'execució.

S'adjunta taula per realitzar la esmentada estimació i considerar el següent:

- La taula incorpora un factor de conversió per a cada tipologia de residu que es genera per a cada subcapítol.

Factor conversió (Fc): factor de conversió de volum (m³) per unitat d'euro.

- Les caselles que no tenen factor de conversió assignat, indiquen que no es produeix aquella tipologia de residu per aquell subcapítol.
- Les caselles en color groc són les que s'han d'emplenar amb la informació generada pel contractista.

- Per calcular el volum de Residus Especials s'ha de multiplicar el Factor de conversió (Fc) pel Pressupost Total de l'obra.

Per a l'estimació de la generació dels residus, no s'ha considerat el fet que alguns dels residus generats poden ser reutilitzats a l'obra.

Capítol	XARXA DE DRENATGE	PRESSUPOST SUBCAPÍTOL	PLÀSTIC		FUSTA		RUNA		FERRALLA		PAPER I CARTRÓ		RESTES VEGETALS	
			Fc	Volum (m³)	Fc	Volum (m³)	Fc	Volum (m³)	Fc	Volum (m³)	Fc	Volum (m³)	Fc	Volum (m³)
Subcapítol	*CLAVEGUERAM*		0,0002	0,0000	-	-	0,0002	0,0000	-	-	0,0000	0,0000	-	-
Subtotal		0,00		0,0000				0,0000				0,0000		
Capítol	XARXA AIGUA POTABLE	PRESSUPOST SUBCAPÍTOL	PLÀSTIC		FUSTA		RUNA		FERRALLA		PAPER I CARTRÓ		RESTES VEGETALS	
			Fc	Volum (m³)	Fc	Volum (m³)	Fc	Volum (m³)	Fc	Volum (m³)	Fc	Volum (m³)	Fc	Volum (m³)
Subcapítol	*AIGUA POTABLE*	52.611,09	0,0001	5,261109	-	-	0,0002	10,522218	-	-	-	-	-	-
Subtotal		52.611,09		5,261109				10,522218						
Capítol	SEGURETAT I SALUT	PRESSUPOST SUBCAPÍTOL	PLÀSTIC		FUSTA		RUNA		FERRALLA		PAPER I CARTRÓ		RESTES VEGETALS	
			Fc	Volum (m³)	Fc	Volum (m³)	Fc	Volum (m³)	Fc	Volum (m³)	Fc	Volum (m³)	Fc	Volum (m³)
Subcapítol	*SEGURETAT I SALUT*	1.700,00	-	-	-	-	-	-	-	-	0,00004	0,068	-	-
Subtotal		1.700,00										0,068		
TOTALS		PRESSUPOST TOTAL	PLÀSTIC		FUSTA		RUNA		FERRALLA		PAPER I CARTRÓ		RESTES VEGETALS	
			Fc	Volum (m³)	Fc	Volum (m³)	Fc	Volum (m³)	Fc	Volum (m³)	Fc	Volum (m³)	Fc	Volum (m³)
TOTALS		54.311,09	-	5,26	-	0,00	-	10,52	-	0,00	-	0,07	-	0,00

TOTALS	PRESSUPOST TOTAL	RESIDUS ESPECIALS	
		Fc	Volum (m³)
TOTALS	54.311,09	0,00004	2,17

PRESSUPOST D'EXECUCIÓ MATERIAL	PRESSUPOST TOTAL
TOTALS +PAJ	60.508,99

Partides alçades extres	6197,9

6. MESURES DE PREVENCIÓ I MINIMITZACIÓ DELS RESIDUS A L'OBRA

En aquest capítol es relacionen les mesures que s'aplicaran a l'obra amb la finalitat de preveure i minimitzar la producció de residus.

6.1. Mesures genèriques de minimització de residus

En tots els casos es realitzarà una separació i classificació dels residus en origen, segons la seva naturalesa, per tal de permetre la seva reutilització en la pròpia obra o bé el seu reciclatge. Es tindrà en compte especialment la separació dels residus especials i perillosos segons la seva naturalesa.

Les actuacions que poden tenir repercussió sobre la minimització dels residus durant les obres són diverses i afecten pràcticament totes les fases de l'obra. En aquest cas, un dels aspectes més rellevants a considerar és la planificació de les activitats constructives, ja que facilita la identificació de la producció de residus en cada fase d'obra i permet preveure el reciclatge del rebuig en altres fases.

En relació a aquest aspecte, a continuació s'esmenta un seguit de consideracions a tenir en compte en cada etapa de l'obra, per tal de minimitzar la producció de residus.

6.1.1. Fase de redacció del projecte i programació de l'obra

Per tal de minimitzar la generació de residus, a continuació es relacionen les mesures que s'han tingut en compte durant la fase de redacció del Projecte Constructiu i que s'hauran de tenir en compte també durant la fase de programació de l'obra. Aquestes mesures són les següents:

- Preveure, en el mateix projecte, la quantitat i naturalesa dels residus que es generaran en l'obra. En aquest cas, cal recordar que l'objectiu del present Apèndix és preveure i quantificar les fraccions de residu que es generaran ambla finalitat d'augmentar l'eficàcia de la seva gestió.
- Optimitzar la quantitat de materials, ajustant-los als estrictament necessaris per a l'execució de l'obra, ja que un excés de materials, a més de ser car, és origen demés residus sobrants d'execució.
- Preveure l'aplec dels materials fora de zones de tràfec de l'obra, de forma que romanguin ben embalats i protegits fins al moment de la seva utilització, amb la finalitat d'evitar que el trencament de peces doni lloc a residus.
- Preveure les zones d'aplec i emmagatzematge de residus al llarg de l'obra, especialment dels classificats com a perillosos o especials evitant que es barregin amb els no perillosos. Una barreja entre les diferents tipologies de residus contaminaria els no perillosos i eliminaria el seu potencial de reutilització reciclatge.
- Gestionar els residus originats de la manera més eficaç possible per reduir la quantitat i millorar-ne la valorització. En aquest sentit, el Projecte inclou, per una banda, el present Annex sobre la gestió externa i, d'altra banda, durant la planificació de l'obra es recomana l'elaboració d'un Pla de gestió residus propi que optimitzi la seva gestió. dels residus generats durant l'obra, en el qual es proposen mesures per a la seva minimització, reciclatge i/o gestió

Finalment, durant la planificació de l'obra s'haurà de preveure la realització de reunions amb el personal de l'obra per a donar a conèixer la problemàtica de la generació i gestió dels residus i els aspectes relacionats amb la seva minimització.

6.1.2. Fase d'execució de l'obra

Les mesures de caràcter general a aplicar en la fase d'execució de l'obra són les següents:

- Fomentar, mitjançant reunions informatives periòdiques amb el personal de l'obra, l'interès per reduir els recursos utilitzats i el volum de residus originats.
- Comprovar que tots aquells que intervenen a l'obra (incloses les subcontractes) coneguin les seves obligacions en relació amb els residus i que acompleixin les directrius del Pla de residus.
- Aplicar a la pròpia obra les operacions de reutilització de residus establertes en les fases de projecte i de programació.
- Incrementar, d'una manera prudent i sempre que sigui tècnicament viable, el nombre de vegades que els mitjans auxiliars, com els encofrats i motlles, es posin a l'obra, ja que un cop usats es convertiran en residus.
- Establir una zona especial per a l'aplec de materials, protegida d'accions que puguin inutilitzar-los.
- Disposar dels contenidors més adequats per a cada tipus de material sobrant. A més, la separació selectiva s'ha d'efectuar en el moment en què s'originen els residus.
- El control dels residus des del moment en que es produeixen és la manera més eficaç de reduir-ne la quantitat. Això vol dir que han de romandre sota control des del primer moment, en recipients preparats per al seu emmagatzematge, perquè si es mesclen amb altres de diferents, la posterior separació incrementa els costos de gestió i disminueix el seu potencial de reciclatge.
- Supervisar el moviment dels residus, de forma que no en quedin restes descontrolades.

- Mantenir el seguiment previst sobre els materials potencialment perillosos, separant-los en el moment en què es generin i dipositant-los, degudament classificats i protegits, en emplaçaments específics de l'obra fins que un gestor autoritzat en completi la valorització.
- Transportar els recipients que continguin residus en vehicles de caixa coberta. Els recipients, ja siguin contenidors, sacs, barrils, o la pròpia caixa del camió que transporta els residus, han d'estar coberts, de manera que els moviments i les accions a què es troben sotmesos no siguin causa d'un abocament descontrolat o una caiguda de material.
- Impedir les males pràctiques que, de forma indirecta, originen residus imprevistos i el malbaratament de materials durant l'execució de l'obra.

6.2. Mesures específiques de minimització de residus

6.2.1. Emmagatzematge i adquisició de materials d'obra.

Les operacions d'adquisició de material per a l'obra i el seu posterior emmagatzematge fins a la utilització final poden comportar increments en la producció de residus, ja que en el cas que es realitzi una incorrecta manipulació o aplec de materials recentment adquirits, aquests es convertiran en residus. Per aquest motiu, també caldrà aplicar les següents mesures:

- Adquirir només la quantitat de material necessari d'acord amb el ritme d'execució de l'obra, evitant l'acumulació de material en la mateixa, ja que comportaria una disminució de la superfície disponible per altres tasques i un augment del risc que part del material es faci malbé i esdevingui un residu.
- Emmagatzemar ordenadament els materials per tal de no generar residus innecessaris en espais allunyats de les zones de tràfec de l'obra.
- Protegir del sol, la pluja i la humitat els materials susceptibles i les eines mitjançant lones i/o elements separadors del sòl.
- Es recomana que els contractes de subministrament de materials incloguin un apartat en què es defineixi clarament que el subministrador dels materials i productes de l'obra es faci càrrec dels embalatges en què es transporten fins l'obra.
- Manipular amb cura els materials susceptibles d'originar residus potencialment perillosos.
- Prioritzar l'ús de productes procedents del reciclatge de residus de la construcció davant l'adquisició de materials nous.
- Emmagatzemar els materials segons les indicacions del fabricant, consultant les fitxes de seguretat per tal de respectar el volum d'apilament màxim, les condicions atmosfèriques, etc.
- Disposar d'un directori de compradors/venedors potencials de materials usats o reciclats propers a la ubicació de l'obra.

6.2.2. Restes i sobrants de formigó

Per tal d'evitar l'abocament incontrolat d'aquesta tipologia de residus, els sobrants de formigó i la neteja de les canaletes tindrà lloc en indrets delimitats com a punts de neteja, situats a les proximitats de les zones d'execució o que siguin de pas obligatori per a les formigoneres (accessos), seguint els criteris següents:

- Tant si es construeixen basses per la neteja dels sobrants de formigó com si s'utilitzen contenidors estancs, per la seva ubicació s'escolliran terrenys pràcticament plans, sense risc d'inestabilitat o erosió intensa, situats en les zones de pas de les formigoneres i sempre dins de l'àmbit de la pròpia obra.
- Les basses de recollida de sobrants de formigó hauran de ser impermeabilitzades. En el cas d'utilitzar contenidors, aquests hauran de ser estancs.
- Els punts de recollida s'ubicaran allunyats d'aigües superficials i subterrànies amb freàtics elevats, així com a xarxes de sanejament o abastament d'aigua.
- Es senyalitzarà convenientment la seva ubicació.

Per tal de minimitzar els sobrants de formigó i d'altres barreges, es prepararan les quantitats necessàries en cada moment. En cas que es produeixin sobrants, s'aprofitaran sempre que sigui possible en la millora d'accessos, zones de trànsit, etc.

Aquest material podrà ser eliminat als abocadors generals de l'obra com a residu inert.

6.2.3. Parc de maquinària

El parc de maquinària és la zona destinada a l'aplec de la maquinària de l'obra mentre aquesta no està intervenint en les actuacions previstes en la mateixa. Tanmateix, és la zona en la que es duran a terme les operacions de manteniment i reparació bàsiques que podran donar lloc a la generació d'una certa quantitat de residus.

Les mesures aplicables per a la minimització de residus en aquesta zona passen per la identificació prèvia de les fraccions de residus potencialment generables i per la limitació de les tasques de manteniment permeses en aquestes zones. Així, les mesures es concreten de la següent manera:

- Sempre que sigui tècnicament viable, les operacions de manteniment de la flota de vehicles i maquinària es realitzaran en un taller especialitzat.

- Quan no sigui possible realitzar les operacions de manteniment de vehicles i maquinària al taller, aquestes tasques es realitzaran en condicions controlades en àrees prèviament delimitades, i s'impermeabilitzarà la superfície de treball amb plàstics o lones per impedir la contaminació del sòl.
- L'obra disposarà de materials absorbents en quantitat suficient per contenir qualsevol possible vessament accidental que es pugui produir a la zona del parc de maquinària.
- L'oli lubricant usat es retirarà de forma que s'impedeixi la transferència de contaminants al substrat o a les aigües superficials.

7. MESURES DE SEPARACIÓ DE RESIDUS A L'OBRA

7.1. Consideracions generals

En aquest apartat es defineixen les mesures necessàries per a permetre la separació dels residus en origen, en base a les tipologies de residus identificades anteriorment. Una bona separació en origen serà bàsica tant per permetre la reutilització de residus en l'obra, com per valoritzar els residus externament.

A continuació s'adjunten una sèrie de consideracions genèriques a tenir en compte per assegurar una correcta gestió i segregació dels residus a l'obra:

- Donar-se d'alta com a productor de residus industrials davant l'Agència de Residus de Catalunya i donar-se de baixa un cop finalitzi l'obra.
- Realitzar sessions informatives al personal de l'obra en les que es donin a conèixer les obligacions en relació amb els residus i que permetin donar compliment al Pla de Residus.
- Establir una zona protegida i delimitada per a l'aplec de residus, amb els contenidors adequats per a cada residu.
- Realitzar una separació selectiva dels residus en origen i supervisar el moviment dels residus per evitar que quedin restes descontrolades.
- Supervisar el moviment dels residus, per evitar que quedin restes descontrolades.
- Vigilar que els residus líquids i orgànics no es barregin amb altres per tal d'evitar contaminacions.
- Realitzar el seguiment dels materials potencialment perillosos, separant-los en el moment en el que es generin i dipositant-los, degudament classificats i protegits, en emplaçaments específics dins l'obra.
- El gestor autoritzat proporcionarà còpia del full de seguiment quan retiri els residus.
- En funció de la tipologia de residu, es contactarà amb el gestor autoritzat perquè complimenti la fitxa d'acceptació i la presenti a l'Agència de residus degudament segellada.
- Els registres derivats de la gestió de residus s'emmagatzemaran per un període de cinc anys.

7.2. Residus no especials

Segons el què s'ha indicat fins ara, la primera de les opcions possibles per a la gestió de residus ha de ser la reutilització dins la mateixa obra, ja que no només aporta avantatges des del punt de vista ambiental, sinó també des del punt de vista econòmic. D'aquesta manera es minimitzen els residus originats d'una forma menys complexa i costosa que el reciclatge.

Els residus especials queden exclosos de les operacions de reutilització interna, ja que hauran de ser aïllats per a ser sotmesos a un tractament especial o bé dipositar-los en un abocador específic.

Tenint en compte la tipologia de l'obra, els residus que s'han identificat com a reutilitzables dins la mateixa obra són els següents:

- Fusta: En aquest cas s'allargarà el màxim possible la reutilització de la fusta, sempre que sigui tècnicament viable, en diverses operacions auxiliars de l'obra. Un cop finalitzada l'obra, aquesta fusta passarà a ser un residu.
- Metalls: Com en el cas anterior, aquests materials també es poden reutilitzar en operacions i instal·lacions auxiliars de l'obra. Un cop finalitzada l'obra, aquest material es tractarà com un residu.

Tal com s'ha comentat, els residus reutilitzables es convertiran en residu un cop acabada l'obra i, per tant, s'hauran de gestionar externament segons els criteris establerts en l'apartat de tractament extern dels residus.

Tenint en compte la previsió de residus generats durant la fase d'execució de les obres, la seva tipologia i quantitat, i segons els requisits del Reial Decret 150/2008, en la següent fitxa s'especifiquen els contenidors necessaris a l'obra per a realitzar la gestió interna dels residus.

FITXA DE LA GESTIÓ DELS RESIDUS DINTRE DE L'OBRA		
1	**Separació segons tipologia de residus**	Especificar el tipus de separació selectiva prevista per tal de preveure un espai a l'obra. Cal recordar que, segons el RD 105/2008, d'1 de febrer, s'ha de preveure una separació en obra de les següents fraccions, quan de forma individualitzada per cadascuna d'elles, la quantitat prevista de generació per al total de l'obra superi les següents quantitats indicades a continuació. ☐ Formigó: 80 T ☐ Maons, teules, ceràmics: 40 T ☐ Metall: 2 T ☐ Fusta: 1 T ☐ Vidre: 1 T ☐ Plàstic: 0,5 T ☐ Paper i Cartró: 0,5 T
	Especials	☑ zona habilitada pels Residus Especials (amb tants bidons com calgui) La legislació de Residus Especials obliga a tenir una zona adequada per a l'emmagatzematge d'aquest tipus de residu. Entre d'altres recomanacions, es destaquen les següents: - No tenir-los emmagatzemats a l'obra més de 6 mesos. - El contenidor de residus especials haurà de situar-se en un lloc pla i fora del trànsit habitual de la maquinària d'obra, per tal d'evitar vessaments accidentals - Senyalitzar correctament els diferents contenidors on s'hagin de situar els envasos dels productes Especials, tenint en compte les incompatibilitats segons els símbols de perillositat representats en les etiquetes. - Tapar els contenidors i protegir-los de la pluja, la radiació, etc. - Emmagatzemar els bidons que contenen líquids perillosos (olis, desencofrants, etc.) en posició vertical i sobre cubetes de retenció de líquids per tal d'evitar fuites - Impermeabilitzar el terra on se situïn els contenidors de residus especials
	Inerts	☑ contenidor per Inerts barrejats ☐ contenidor per Inerts Formigó ☐ contenidor per Inerts Ceràmica ☐ contenidor per altres inerts ☐ contenidor o zona d'aplec per terres que van a abocador
	No especials	☐ contenidor per metall ☑ contenidor per fusta ☑ contenidor per plàstic ☑ contenidor per paper i cartró ☑ contenidor per la resta de residus No Especials barrejats ☐ contenidor per TOTS els residus No Especials barrejats
	Inerts + No especials	☐ contenidor amb Inerts i No Especials barrejats (**) (**) Només quan sigui tècnicament inviable. En aquest cas, derivar-ho cap a un gestor que li faci un tractament previ.
2	**Reciclatge de residus petris inerts en la pròpia obra**	Indicar, si s'escau, la quantitat de residus petris que es preveu matxucar a l'obra per reutilitzar, posteriorment, en el mateix emplaçament. Quantitat de residus que es preveu reciclar i que s'evita portar a l'abocador: (kg): (m3): Quantitat d'àrid matxucat resultant: (cal tenir en compte que l'àrid resultant, una vegada matxucat serà, aproximadament, un 30% menor al volum inicial de residus petris) (kg): (m3):

MODEL DE FITXA DE LA GESTIÓ DELS RESIDUS DINTRE DE L'OBRA		
3	**Senyalització dels contenidors**	Els contenidors s'hauran de senyalitzar en funció del tipus de residu que continguin, d'acord amb la separació selectiva prevista.
	Inerts 	Residus admesos: ceràmica, formigó, pedres, etc. CODIS CER: 170107, 170504, … (codis admesos en els dipòsits de terres i runes)
	No Especials barrejats 	Residus admesos: fusta, metall, plàstic, paper i cartró, cartró-guix, etc. CODIS CER: 170201, 170407, 150101, 170203, 170401, … (codis admesos en dipòsits de residus No Especials). Aquest símbol identifica als residus No Especials barrejats, no obstant, en cas d'optar per una separació selectiva més exigent, caldria un cartell específic per a cada tipus de residu: Fusta  Ferralla  Paper i cartró  Plàstic  Cables elèctrics 
	Especials 	CODIS CER: (els codis dependran dels tipus de residus). Aquest símbol identifica als residus Especials de manera genèrica i pot servir per senyalitzar la zona d'aplec habilitada pels residus Especials, no obstant, a l'hora d'emmagatzemar-los cal tenir en compte els símbols de perillositat que identifiquen a cadascun i senyalitzar els bidons o contenidors d'acord amb la legislació de residus Especials.

En referència a la tipologia i quantitat dels contenidors i, tenint en compte el tipus d'obra plantejada així com l'experiència d'altres obres, es preveu que els residus disposin d'un espai destinat a la seva classificació.

Abans de l'inici de les obres s'haurà de presentar un plànol on es representa la distribució proposada per a la ubicació dels punts nets o zones de recollida i emmagatzematge de residus al llarg de l'obra. Aquests espais disposaran de zones d'acopi i/o contenidors per a la recollida de materials com runa, ferralla, fusta, plàstic i paper-cartró, que hauran d'estar correctament identificats i senyalitzats.

Així doncs, els contenidors necessaris a l'obra per a la gestió dels residus inerts i no especials seran els següents:

- Contenidor de 9 m^3 per la segregació de les restes de metalls.
- Contenidor de 9 m^3 per la segregació de les fustes.
- Contenidor de 9 m^3 per la segregació del plàstic.
- Contenidor de 9 m^3 per la segregació del paper i el cartró.
- Contenidor de 9 m^3 per inerts.

Condicions generals d'emmagatzematge:

- Les zones d'aplec o els contenidors hauran d'estar correctament identificats, per tal d'evitar una mala segregació de residus.
- Les etiquetes identificadores hauran de ser de gran format i resistents a l'aigua preferiblement.
- Per a la ubicació de les zones d'aplec o contenidors s'evitarà utilitzar zones properes a la xarxa de sanejament de la zona.
- Es procurarà no sobrecarregar els contenidors destinats al transport dels residus donat que un contenidor excessivament ple és més difícil de maniobrar i transportar i pot donar lloc a la caiguda de residus.
- Es podran emmagatzemar com a màxim durant un període de dos anys.

La zona d'oficines i serveis disposarà de bidons o recipients similars per a la recollida de residus assimilables a domèstics (vidre, plàstic, llaunes, etc), que hauran de buidar-se i traslladar el seu contingut als punts nets generals de l'obra.

7.3. Residus especials

La generació de residus especials o perillosos (aerosols, olis minerals, terres contaminades, tòner d'impressora, productes químics de laboratori, piles, fluorescents, etc.) es preveu que serà baixa tenint en compte la resta de residus generats. Aquests residus s'hauran de recollir i emmagatzemar en recipients estancs i coberts, tenint en compte les següents consideracions:

Condicions generals d'emmagatzematge:

- El punt de recollida de residus especials ha d'estar condicionat per tal d'evitar que els residus entrin en contacte directe amb el sòl (impermeabilització de la zona, recipients estancs, etc.) i a resguard de les inclemències meteorològiques.
- El punt de recollida de residus perillosos haurà de disposar de sistemes de prevenció i contenció per a possibles vessaments accidentals de residus líquids (muret de seguretat, material absorbent, etc).
- La identificació del residu a recollir en cada contenidor ha de seguir les normes d'etiquetatge de residus perillosos descrites en la Ley 7/2022, comprovant específicament que en l'etiqueta s'inclogui la data d'inici d'emmagatzematge del residu i que aquesta no sobrepassi els 6 mesos.
- Tots els residus hauran de dipositar-se en el contenidor corresponent, de manera que no s'ajuntin productes que puguin reaccionar al barrejar-se.
- Els residus perillosos no s'emmagatzemaran a l'obra per un període superior a sis mesos. En cas necessari, si hi ha raons justificades en base a l'estimació de producció de residus especials i la durada de l'obra, es sol·licitarà a l'Agència de Residus de Catalunya el permís corresponent d'emmagatzematge de residus especials a l'obra per un període superior a sis mesos.

Els mitjans previstos en obra per a la recollida i separació dels residus especials són els

següents:

- 1 bidó estanc de 200 litres per la recollida d'olis minerals.
- 1 bidó estanc de 200 litres per la recollida d'envasos de substàncies perilloses i altres residus especials.
- 1 bidó estanc de 200 litres per la recollida d'envasos metàl·lics que contenen un matriu sòlida i porosa perillosa.
- 1 bidó estanc de 200 litres per absorbents, materials de filtració, draps de neteja i roba protectora contaminada per substàncies perilloses.
- 1 bidó estanc de 200 litres per la recollida de filtres d'oli.
- 1 bidó estanc de 200 litres per la recollida de terres contaminades.

A la següent fitxa s'identifiquen els possibles residus perillosos que poden sorgir directament de les activitats d'obra.

8. OPERACIONS DE REUTILITZACIÓ, VALORITZACIÓ O ELIMINACIÓ DE RESIDUS

8.1. Consideracions generals

Segons la tipologia de residus generada i la planificació de la seva generació realitzada, en primer lloc s'identificaran aquelles fraccions i quantitats de residus que poden ser reutilitzats dins de la mateixa obra.

Per als residus que no puguin ser reutilitzats, es prioritzaran les operacions de valorització o reciclatge extern a centres que permetin allargar la vida útil del material mitjançant la seva transformació o trituració (fomentant per exemple l'obtenció d'àrids reciclats, reciclatge de fusta, reciclatge d'acer o ferro, etc.).

L'ultima opció a considerar en cas que les alternatives anteriors no siguin possibles és l'abocament controlat dels residus en abocadors controlats autoritzats.

Durant la fase d'obres es generaran un seguit de tipologies de residus la gestió dels quals s'emmarca legalment tant a nivell autonòmic com estatal. A nivell català la normativa vigent es basa en el Decret

Legislatiu 1/2009, de 21 de juliol, pel qual s'aprova el Text refós de la Llei reguladora dels residus, que deroga les anteriors disposicions en aquesta matèria i el Decret 89/2010, de 29 de juny, pel qual s'aprova el Programa de gestió de residus de la construcció de Catalunya (PROGROC), es regula la producció i gestió dels residus de la construcció i demolició, i del cànon sobre la deposició controlada dels residus de la construcció. A nivell estatal, es troba regulada per la Llei 7/2022, de 8 d'abril, de residus i sòls contaminats per una economia circular, a més de les disposicions que estableix el Reial Decret 105/2008, de 1 de febrer, pel que es regula la producció i gestió dels residus de la construcció i demolició.

8.2. Reutilització de residus

La primera de les opcions possibles per a la gestió de residus ha de ser la utilització dins de la mateixa obra, ja que no només aporta avantatges des del punt de vista ambiental, sinó també des del punt de vista econòmic. Es tracta d'una manera de minimitzar els residus originats d'una forma menys complexa i costosa que el reciclatge.

Tal i com s'ha comentat anteriorment, les terres d'excavació no es consideren un residu, atès que es tracta de terres netes, sense cap modificació de la seva composició original i per tant no es tracta en el present annex. Les seves possibles gestions s'especifiquen en l'annex de Mesures correctores d'impacte ambiental, prioritzant la seva reutilització en altres obres i la utilització com a millora de terrenys o per a la restauració d'activitats extractives, deixant com a última opció la gestió a través d'un abocador de terres i runes.

Els residus especials queden exclosos de les operacions de reutilització de residus per la seva perillositat. Aquests hauran de ser aïllats per ser sotmesos a un tractament especial o bé dipositar-los en un abocador específic.

8.3. Tractament extern dels residus

Existeixen dos tipus de tractament extern a realitzar sobre els residus a través d'un gestor autoritzat, essent els següents: valorització i eliminació.

Es defineix la valorització de residus com tot procediment que permet l'aprofitament dels recursos continguts en els residus. En la valorització dels residus s'inclouen dos processos: el reciclatge i la valorització energètica. El reciclatge engloba les gestions realitzades amb els residus amb la finalitat d'extreure'n algun recurs material, mentre que la valorització energètica fa referència a les gestions d'aprofitament energètic dels residus com a combustibles.

Els residus que o bé no poden esser valoritzats o reutilitzats, de forma general, seran dipositats en abocadors. Si la naturalesa del residu és inert, els residus es dipositaran en un abocador controlat autoritzat que evitarà l'afectació sobre el paisatge. Però si els residus són perillosos, hauran de dipositar-se en un abocador específic per aquest tipus de productes i, en alguns casos, hauran de ser sotmesos a un tractament especial perquè deixin de representar una amenaça per al medi.

A la fitxa següent es detalla la gestió externa dels residus generats durant l'obra.

FITXA	FITXA RESUM DE GESTIÓ DELS RESIDUS FORA DE L'OBRA					
4	**Destí dels residus segons tipologia**	Identificar els recicladors, plantes de transferència o dipòsits propers a l'entorn de l'obra on es proposa gestionar els residus de la construcció:				
	Inerts	Quantitat estimada		Gestor		Observacions
		Tones	m3	Codi	Nom	
	☐ Reciclatge					
	☐ Planta de transferència					
	☐ Planta de selecció					
	☐ Dipòsit					
	☑ Deposició de terres i runes	331,932	215,775			Terres i runes
	Residus No Especials	Quantitat estimada		Gestor		Observacions
		Tones	m3	Codi	Nom	
	Reciclatge:					
	☑ Reciclatge de metall	0,000	0,000			
	☑ Reciclatge de fusta	0,000	0,000			
	☑ Reciclatge de plàstic	4,840	5,261			
	☑ Reciclatge paper-cartró	0,014	0,068			
	☐ Reciclatge altres					
	☐ Planta de transferència					
	☐ Planta de selecció					
	☐ Dipòsit					
	Residus Especials	Quantitat estimada		Gestor		Observacions
		Tones	m3	Codi	Nom	
	☑ Instal·lació de gestió de residus especials	2,172	2,172			

Segons les diferents tipologies dels residus obtinguts, el seu destí i/o gestor pot ser també diferent. Per la obtenció d'informació del gestor de residus més proper cal consultar la pàgina web de l'Agència Catalana de Residus:

http://www.arc-cat.net/ca/home.asp

9. PRESCRIPCIONS TÈCNIQUES PER A LA GESTIÓ DELS RESIDUS A L'OBRA

Els residus hauran de segregar-se a la mateixa obra a través de contenidors, abassegaments separatius o altres mitjans de manera que s'identifiqui clarament el tipus de residu. Per tal d'aconseguir la separació dels residus es duran a terme les següents accions:

- Adequació de diferents superfícies o recipients per a la segregació correcta dels residus: restes de formigó, ferralla, fustes, runa, banals etc.

En cada tall d'obra es disposarà de bidons o recipients similars per a residus orgànics, llaunes i plàstics, vidres i aerosols si la naturalesa del treball exigeix el seu ús. Els demés residus com restes de ferralla, fusta i altres es podran aplegar separadament.

Aquests recipients hauran de buidar-se i traslladar el seu contingut als punts nets generals de l'obra, almenys, un cop per setmana.

- Identificació mitjançant cartells de la ubicació dels diferents residus: Identificació del residu; Codi d'identificació segons el Catàleg Europeu de Residus; Nom, direcció i telèfon del titular dels residus.

Abans de l'inici de les obres s'haurà de planificar la contractació d'un gestor autoritzat i el condicionament de l'acopi dels residus generats per tal que aquests es puguin segregar correctament des del començament de la fase constructiva.

Durant la construcció de l'obra s'anirà realitzant un control dels volums de residus generats i de la correcta gestió de cadascun d'ells.

Gestió de residus no especials:

S'aconsella que la gestió dels residus no especials en obra sigui la següent:

- Establir zones o contenidors clarament identificats d'emmagatzematge i abassegament de material, segons les necessitats i l'evolució dels treballs d'obra.

  Al definir les diferents àrees s'aconsella prendre les mesures necessàries per tal d'aconseguir:

  a) La mínima afecció visual de les zones d'abassegament i emmagatzematge,

  b) Les mínimes emissions de pols en les zones d'accés i de moviment de terres,

  c) La situació de les zones d'abassegament i emmagatzematge dins dels límits físics de l'obra, sense afectar a vies públiques, xarxes de sanejament, a excepció que es disposi d'un permís exprés de l'autoritat competent

- Identificar tots els contenidors de recollida de residus no especials mitjançant etiquetes de gran format i resistents a l'aigua.

- Es procurarà no sobrecarregar els contenidors destinats al transport dels residus ja que un contenidor excessivament ple és més difícil de maniobrar i transportar i pot donar lloc a la caiguda de residus.
- Es podran emmagatzemar com a màxim durant dos anys.
- S'aconsella que els residus procedents de la neteja de canaletes de les formigoneres i els sobrants de formigó segueixin un procediment concret, basat en la localització de punts específics de recollida definits prèviament. Les zones de recollida i neteja de les formigoneres hauran de complir les següents condicions:

  a) Ubicar-les en indrets propers als talls d'obra oberts.

  b) Localitzar-les en indrets visibles i de fàcil accés.

  c) Senyalitzar-les convenientment.

  d) Incorporar sistemes d'impermeabilització per tal d'evitar la contaminació del sòl (làmines plàstiques o revestiment de formigó en el cas de basses realitzades directament al terreny), o bé col·locar contenidors estancs.

- Les restes menors de conglomerat es recolliran i es traslladaran a un lloc d'aplec d'aquests materials almenys, dos cops per setmana.

Gestió de residus especials:

S'aconsella que la gestió dels residus especials tingui en compte les recomanacions següents:

- Cada residu haurà de dipositar-se, al llarg de la jornada laboral, en els contenidors o zones habilitades per a la seva deposició. Aquests punts de deposició estaran situats en una zona delimitada i clarament senyalitzada.
- Els contenidors per a residus perillosos s'hauran de col·locar en una zona on no estiguin en contacte directe amb el terra o condicionar-la com a tal (impermeabilització de la zona, recipients estancs, etc.).
- Es prendran les mesures necessàries per evitar vessaments accidentals (muret de seguretat, material absorbent, etc.).
- L'emmagatzematge de residus especials haurà d'estar protegit de les inclemències meteorològiques.
- Tots els residus hauran de dipositar-se en el contenidor corresponent, de manera que no s'ajuntin productes que puguin reaccionar al barrejar-se.

- La identificació del residu a recollir en cada contenidor ha de seguir les normes d'etiquetatge de residus perillosos descrites en la Ley 7/2022, comprovant específicament que en l'etiqueta s'inclogui la data d'inici d'emmagatzematge del residu i que aquesta no sobrepassi els 6 mesos.
- El temps màxim per l'emmagatzematge de residus especials és de 6 mesos.

10. FORMACIÓ DEL PERSONAL A L'OBRA

Es realitzarà un programa de formació del personal en matèria de residus, de realització obligatòria per part del Contractista i d'assistència preceptiva per tots els treballadors abans de la seva incorporació, que inclogui proves de comprensió.

El contingut bàsic d'aquesta formació haurà de ser, com a mínim, el següent:

- Normativa d'aplicació
- Tipologia de residus: no especials i especials.
- Identificació de les activitats generadores de residus
- Organització de l'obra: punts de recollida en obra.
- Mesures de gestió:
    - Separació i emmagatzematge de residus.
    - Eliminació dels residus.
- Mesures d'actuació davant abocaments accidentals.

11. PRESSUPOST

El pressupost (PEM) de la gestió de residus, ascendeix a **TRES MIL SIS-CENTS NORANTA-SET euros AMB NORANTA cèntims (3.697,90€).**

Seguidament es presenten algunes consideracions respecte el pressupost:

- Els conceptes de càrrega de les runes i terres es troben inclosos en el projecte encara que no s'han valorat econòmicament en el pressupost de gestió de residus ja que aquests conceptes ja es troben inclosos en les partides de demolició del projecte.
- Les runes tampoc s'han comptabilitzat a la partida de classificació a peu d'obra ja que en el moment de la seva generació, els mitjans mecànics que realitzen l'enderroc les transporten directament a abocador.

Finalment, indicar que l'estimació econòmica del cost de la gestió de residus realitzada en el present estudi s'ha traslladat al pressupost general del projecte com a una partida alçada a justificar.

12. GESTIÓ DELS RESIDUS DURANT L'EXECUCIÓ DE L'OBRA

Les operacions a portar a terme referent a la gestió de residus durant l'execució de l'obra per part del contractista seran les següents:

- Redactat del Pla de Residus definitiu respectant els criteris establerts en el present Estudi de Gestió de Residus.
- Caracterització del terreny mitjançant estudi geotècnic, si s'escau, prèvia implantació i es gestiona com a residu especial cas que es tracti d'un terreny contaminat.
- Reutilització de terres, restes de materials que no s'han disposat en obra, encofrats, palets de fusta, bidons...
- Reciclatge de materials com l'acer, cristall, paper, cartró, plàstics, reciclatge de matèria orgànica en abonament...
- Aprofitament energètic de restes inaprofitables de fustes, matèria orgànica, etc. Confirmar que l'escenari més adequat per situar la zona de classificació i emmagatzematge de residus d'obra, intercanvi amb gestors, de tractament de residus, etc., és el definit al present Estudi, i, en cas que no ho sigui, definir una ubicació més adequada.
- Col·locació d'un plànol a l'entrada de l'obra, on es senyala amb claredat la zona de classificació i disposició dels residus de construcció en els diferents contenidors i els materials que es poden dipositar, a més d'altres propostes dirigides a millora la gestió dels residus.
- Separació dels residus en funció de les possibilitats de valoració.
- Senyalització dels contenidors indicant el tipus de residu que poden admetre.
- Separació i disposició dels residus inerts en contenidors en funció de les possibilitats de recuperació i requisits de gestió (com els elements de guix disminueixen considerablement les possibilitats de reciclatge dels materials petris a causa dels problemes d'expansivitat que ocasionen, es recomana gestionar-los per separat de la fracció pètria anomenada runa neta).
- Matxucat dels residus petris en obra per reaprofitar-los en el mateix emplaçament, deixant constància escrita de la quantitat.
- Gestió dels residus inerts mitjançant un gestor autoritzat.
- Disposició de residus en abocador autoritzat de productes perillosos, materials amb contingut d'asbests o amiant, piles i bateries, pintures, restes amb hidrocarburs, olis, etc.
- Reciclat dels dissolvents per mitjà de destil·ladores o per mitjà d'empreses que proporcionen aquest servei.

- Reutilització de dissolvents i les substàncies utilitzades en la neteja d'equips i eines.
- Previ inici de la fase d'execució, es portaran a terme jornades informatives amb l'objectiu de la sensibilització mediambiental del personal de l'obra o de la subcontrata.
- Es vetllarà perquè els residus siguin gestionats per la subcontracta que els genera, sobretot en el cas dels residus especials, atenent sempre les instruccions del fabricant i d'acord amb la legislació vigent.
- Es farà un seguiment per detectar possibles abocaments incontrolats. En cas de detecció es procedirà immediatament al seu control i neteja.
- Es crearà un protocol d'actuació per a dur a terme les operacions que tinguin risc de vessament de substàncies potencialment contaminants.

ANNEX NÚM. 08 GESTIÓ DE RESIDUS – LOT 2. CONNEXIÓ DEL POU CASES BARATES AL DIPÒSIT CAMALLERA (LLUENA)

ÍNDEX

1. ANTECEDENTS 3
2. MARC LEGAL 3
2.1. Gestió de residus de construcció i enderrocs 3
2.2. Medi ambient 5
3. OBJECTIU I METODOLOGIA 8
4. MINIMITZACIÓ I PREVENCIÓ DE RESIDUS 9
5. IDENTIFICACIÓ I QUANTIFICACIÓ DE RESIDUS 10
5.1. Introducció 10
5.2. Tipologia de residus 10
5.3. Quantificació dels residus directes 11
5.4. Quantificació dels residus indirectes 11
6. MESURES DE PREVENCIÓ I MINIMITZACIÓ DELS RESIDUS A L'OBRA 15
6.1. Mesures genèriques de minimització de residus 15
6.1.1. Fase de redacció del projecte i programació de l'obra 15
6.1.2. Fase d'execució de l'obra 15
6.2. Mesures específiques de minimització de residus 16
6.2.1. Emmagatzematge i adquisició de materials d'obra. 16
6.2.2. Restes i sobrants de formigó 16
6.2.3. Parc de maquinària 16
7. MESURES DE SEPARACIÓ DE RESIDUS A L'OBRA 17
7.1. Consideracions generals 17
7.2. Residus no especials 17
7.3. Residus especials 19
8. OPERACIONS DE REUTILITZACIÓ, VALORITZACIÓ O ELIMINACIÓ DE RESIDUS 19
8.1. Consideracions generals 19
8.2. Reutilització de residus 20
8.3. Tractament extern dels residus 20
9. PRESCRIPCIONS TÈCNIQUES PER A LA GESTIÓ DELS RESIDUS A L'OBRA 21
10. FORMACIÓ DEL PERSONAL A L'OBRA 22
11. PRESSUPOST 22
12. GESTIÓ DELS RESIDUS DURANT L'EXECUCIÓ DE L'OBRA 22

1. ANTECEDENTS

El sector de la construcció engloba un conjunt d'activitats que generen una elevada quantitat de residus Procedents tant de la construcció de noves infraestructures i edificacions com de la demolició d'immobles i infraestructures antigues.

Davant d'aquesta situació, sorgeix la necessitat de disposar d'una normativa bàsica i específica per als residus de la construcció i demolició, que estableixi els requisits mínims per a la seva producció i gestió, amb l'objecte de promoure la seva prevenció, reutilització, reciclatge, valorització i adequat tractament dels materials destinats a l'eliminació.

2. MARC LEGAL

Durant les obres, tal i com s'ha descrit anteriorment, es generaran una sèrie de residus que hauran de ser gestionats correctament, amb la finalitat de minimitzar qualsevol impacte sobre l'entorn.

La gestió de residus es troba emmarcada legalment per la següent normativa:

2.1. Gestió de residus de construcció i enderrocs

- **Ley 7/2022, de 8 de abril,** de residuos y suelos contaminados para una economía circular (BOE 9/04/2022).
- **Decret Legislatiu 1/2009,** de 21 de juliol, pel qual s'aprova el Text refós de la Llei reguladora dels residus (DOGC 28/7/2009), modificat per Llei 9/2011 (DOGC 30/12/2011), Llei 5/2012 (DOGC 23/3/2012) i desplegat per D16/2010 (DOGC 18/2/2010).
- **Decret 89/2010**, de 29 de juny, pel qual s'aprova el Programa de gestió de residus de la construcció de Catalunya (PROGROC), es regula la producció i gestió dels residus de la construcció i demolició, i el cànon sobre la deposició controlada dels residus de la construcció (DOGC 6/07/2010).
- **Real Decreto 105/2008,** de 01-02-2008, por el que se regula la producción y gestión de los residuos de construcción y demolición (BOE 13/02/2008).
- **Real Decreto 646/2020**, de 7 de julio, por el que se regula la eliminación de residuos mediante depósito en vertedero.
- **Ley 5/2013,** de 11 de junio, por la que se modifican la Ley 16/2002, de 1 de julio, de prevención y control integrados de la contaminación y la Ley 22/2011, de 28 de julio, de residuos y suelos contaminados (BOE 12/06/2013).
- **Real Decreto 553/2020** por el que se regula el traslado de residuos en el interior del territorio español,
- **Decret 245/1993**, de 14 de setembre, d'aprovació del Estatuts de la Junta de Residus.
- **Decret 327/1993**, de 9 de desembre, d'organització i funcionament del Consell Assessor de la Gestió dels residus industrials de Catalunya.
- **Decreto 152/2017**, de 17 de octubre, sobre la clasificación, la codificación y las vías de gestión de los residuos en Cataluña
- **Ordre MAB/329/2003**, de 15 de juliol de 2003, per la qual s'aprova el procediment telemàtic relacionat amb la formalització de la documentació de control i seguiment de residus i la sol·licitud d'inscripció al Registre de productors de residus industrials de Catalunya.
- **Ordre MAB/401/2003,** de 19 de setembre de 2003, per al qual s'aprova el procediment de presentació telemàtica de la Declaració anual de residus industrials.
- **Ordre MAH/36/2008**, de 24 de gener, per la qual es dóna publicitat a les taxes vigents que gestiona l'Agència de Residus de Catalunya.
- **Real Decreto 1055/2022**, de 27 diciembre, de envases y residuos de envases
- **Real Decreto 1086/2020,** de 9 de diciembre, por el que se regulan y flexibilizan determinadas condiciones de aplicación de las disposiciones de la Unión Europea en materia de higiene de la producción y comercialización de los productos alimenticios y se regulan actividades excluidas de su ámbito de aplicación.
- **Real Decreto 106/2008**, de 01-02-2008, sobre pilas y acumuladores y la gestión ambiental de sus residuos.
- **Real Decreto 255/2003**, de 28 de febrero de 2003, por el que se aprueba el Reglamento sobre clasificación, envasado y etiquetado de preparados peligrosos.
- **Real Decreto 108/1991**, de 1 de febrero, sobre prevención y reducción de la contaminación del medio ambiente producida por el amianto.
- **Real Decreto 1310/1990**, de 29 de octubre, por el que se regula la utilización de los lodos de depuración del sector agrario.
- **Real Decreto 258/1989**, de 10 de marzo, sobre Normativa General sobre vertidos de sustancias peligrosas desde tierra.
- **Ley 7/2022**, de 8 de abril, de residuos y suelos contaminados para una economía circular.
- **Real Decreto 265/2021**, de 13 de abril, sobre los vehículos al final de su vida útil y por el que se modifica el Reglamento General de Vehículos, aprobado por el Real Decreto 2822/1998, de 23 de diciembre.

- **Orden PRE/468/2008**, de 15 de febrero, por la que se publica el Acuerdo de Consejo de Ministros, por el que se aprueba el Plan Nacional Integral de subproductos de origen animal no destinados al consumo humano.
- **Llei 7/2011**, de 27 de juliol, de mesures fiscals i financeres.
- **Llei 8/2008**, de 10 de juliol, de finançament de les infraestructures de gestió dels residus i dels cànons sobre la disposició del rebuig dels residus.
- **Decret 323/1994**, de 4 de novembre, pel qual es regulen les instal·lacions d'incineració de residus i els límits de les seves emissions a l'atmosfera.
- **Decret 1/1997**, de 7 de gener, sobre la disposició del rebuig dels residus en dipòsits controlats.
- **Decret 27/1999**, de 9 de febrer, de la gestió dels residus sanitaris.
- **Decret 93/1999**, de 6 d'abril, de procediment de gestió de residus.
- **Decret 217/1999**, de 27 de juliol, sobre la gestió dels vehicles fora d'ús.
- **Decret 153/2019**, de 3 de juliol, de gestió de la fertilització del sòl i de les dejeccions ramaderes i d'aprovació del programa d'actuació a les zones vulnerables en relació amb la contaminació per nitrats que procedeixen de fonts agràries.
- **Decret 219/2001**, d'1 d'agost, pel qual es deroga la disposició addicional tercera del Decret 93/1999, de 6 d'abril, sobre procediments de gestió de residus.
- **Decret 80/2002**, de 19 de febrer, regulador de les condicions per a la incineració de residus.
- **Decret 476/2004**, de 28 de desembre, pel qual es designen noves zones vulnerables en relació amb la contaminació de nitrats procedents de fonts agràries.
- **Decret 50/2005**, de 29 de març, pel qual es desplega la Llei 4/2004, d'1 de juliol, reguladora del procés d'adequació de les activitats existents a la Llei 3/1998, de 27 de febrer, i de modificació pel Decret 220/2001, de gestió de les dejeccions ramaderes.
- **Decret 32/2009**, de 24 de febrer, sobre la caloització d'escòries siderúrgiques.
- **Decret 69/2009**, de 28 d'abril, pel qual s'estableixen els criteris i els procediments d'admissió de residus en els dipòsits controlats.
- **Reial Decret 210/2018,** de 6 d'abril, pel qual s'aprova el Programa de prevenció i gestió de residus i recursos de Catalunya (PRECAT20).
- **Decret 87/2010**, de 29 de juny, pel qual s'aprova el Programa de gestió de residus municipals de Catalunya (PROGREMIC) i es regula el procediment de distribució de la recaptació dels cànons sobre la disposició del rebuig dels residus municipals.
- **Real Decreto 679/2006**, de 2 de junio, por el que se regula la gestión de los aceites industriales usados. Deroga Orden del 28/2/1989.
- **Real Decreto 110/2015**, de 20 de febrero, sobre residuos de aparatos eléctricos y electrónicos.
- **Real Decreto 1619/2005**, de 30 de diciembre, sobre la gestión de neumáticos fuera de uso.
- **Real Decreto 1378/1999**, de 27-08-1999, por el que se establecen medidas para la eliminación y gestión de los policlorobifenilos, policloroterfenilos y aparatos que los contengan.
- **Real Decreto 228/2006**, de 24 de febrero, por el que se modifica el Real Decreto 1378/1999, de 27-08-1999, por el que se establecen medidas para la eliminación y gestión de los policlorobifenilos, policloroterfenilos y aparatos que los contengan.
- **Resolució MAH/3210/2005**, de 26 d'octubre, per la qual es dóna publicitat a l'aprovació per part del Consell de Direcció de l'Agència de Residus de Catalunya, en la seva sessió d'11 de juliol de 2005, de la revisió del Programa de gestió de residus de la construcció (2001-2006) per al període 2004-2006.
- **Resolució MAH/2244/2006**, de 6 de juny, per la qual es dóna publicitat a l'aprovació de la revisió del Programa de gestió de residus municipals de Catalunya per part del Consell de Direcció de l'Agència de Residus de Catalunya.
- **Decret 366/2011**, de 12-07-2011, pel qual s'aproven els Estatuts de l'Agència de Salut Pública de Catalunya.
- **Ordre 06-09-1988** sobre prescripcions en el tractament i l'eliminació dels olis usats.
- **Ordre 15-02-1996**, sobre valorització d'escòries.
- **Ordre 09-09-1986** de limitació de l'ús dels policlorobifenils i els policloroterfenils.
- **Orden 18-04-1991**, por la que se establecen normas para reducir la contaminación producida por los residuos de las industrias del dióxido de titanio.
- **Resolución 09-04-2001** por la que se dispone la publicación del Acuerdo de Consejo de Ministros de 06-04-2001, por el que se aprueba el Plan Nacional de Descontaminación y Eliminación de Policlorobifenilos (PCB), Policloroterfenilos (PCT) y Aparatios que los contengan (2001-2010).

- **Resolución 28-04-1995** por la que se dispone la publicación del acuerdo del Consejo de Ministros de 17-02-1995, por el que se aprueba el Plan Nacional de Residuos Peligrosos.
- **Directiva 2010/75/UE** del Parlamento Europeo y del Consejo, de 24-11-2010, sobre las emisiones industriales (prevención y control integrados de la contaminación).
- **Decisión de Ejecución UE 2016/902** de la Comisión, de 30-05-2016, por la que se establecen las conclusiones sobre las mejoras técnicas disponibles (MTD) para los sistemas comunes de tratamiento y gestión de aguas y gases residuales en el sector químico conforme a la Directiva 2010/75/UE del Parlamento Europeo y del consejo.
- **Corr. err. Decisión de Ejecución UE 2016/902** de la Comisión, de 30-05-2016, por la que se establecen las conclusiones sobre las mejoras técnicas disponibles (MTD) para los sistemas comunes de tratamiento y gestión de aguas y gases residuales en el sector químico conforme a la Directiva 2010/75/UE del Parlamento Europeo y del consejo.
- Directiva **2000/60/CE** del Parlamento Europeo y del Consejo, de 23 de octubre de 2000, por la que se establece un marco comunitario de actuación en el ámbito de la política de aguas.
- **Decret 197/2016**, de 23 de febrer, sobre la comunicació prèvia en matèria de residus i sobre els registres generals de persones productores i gestores de residus de Catalunya.
- **Real Decreto 209/2018** de 6 d'abril, por el que se aprueba el Plan Territorial Sectorial de Infraestructuras de Gestión de Residuos Municipales de Catalunya (PINFRECAT20).
- **Orden PRE/772/2016**, de 19-05-2016, por la que se modifica la operación R1 del anexo IV del Real Decreto 219/2013, de 22-03-2013, sobre restricciones a la utilización de determinadas sustancias peligrosas en aparatos eléctricos y electrónicos. BOE. Nº 123.21-05-2106.
- **Orden AAA/699/2016**, de 09-05-2016, por la que se modifica la operación R1 del anexo II de la Ley 22/2011, de 28-07-2011, de residuos y suelos contaminados.
- **Real Decreto Legislativo 1/2016**, de 16-12-2016, por el que se aprueba el texto refundido de la Ley de prevención y control integrados de la contaminación. BOE.Nº 316.31-12-2016.
- **Decret 399/1996**, de 12 de desembre, pel qual es regula el règim jurídic del fons econòmic previst al Decret Legislatiu 2/1991, de 26 de setembre, pel qual s'aprova la refosa de textos legals vigents en matèria de residus industrials.
- **Llei 9/2011**, del 29 de desembre, de promoció de l'activitat econòmica.

2.2. Medi ambient

- **Llei 20/2009**, del 4 de desembre, de prevenció i control ambiental de les activitats (PCAA), (DOGC 11/12/2009), derogada parcialment per la Llei 16/2015.
- **Llei 16/2015**, del 21 de juliol, de simplificació de l'activitat administrativa de l'Administració de la Generalitat i dels governs locals de Catalunya i d'impuls de l'activitat econòmica (DOGC 24/07/2015).
- **Llei 18/2020,** del 28 de desembre, de facilitació de l'activitat econòmica
- **Decret 60/2015,** de 28 d'abril, sobre les entitats col·laboradores de medi ambient (DOGC 30/04/2015).
- **Ley 34/2007**, de 15 de noviembre de 2007, de calidad del aire y protección de la atmósfera (BOE 16/11/2007).
- **Real Decreto 100/2011,** de 28 de enero 2011, por el que se actualiza el catálogo de actividades potencialmente contaminadoras de la atmósfera y se establecen las disposiciones básicas para su aplicación (BOE 29/01/2011).
- **Real Decreto 656/2017,** de 23 de junio, por el que se aprueba el Reglamento de Almacenamiento de Productos Químicos y sus Instrucciones Técnicas Complementarias MIE APQ 0 a 10.
- **Ley 27/2006**, de 18 de julio, por la que se regulan los derechos de acceso a la información, de participación pública y de acceso a la justicia en materia de medio ambiente (incorpora las Directivas 2003/4/CE i 2003/35/CE).
- **Ley 21/2013** de 9 de diciembre, de evaluación ambiental. (BOE del 11/12/2013).
- **Ley 62/2003**, de 30 de diciembre, de medidas fiscales, administrativas y del orden social.
- **Real Decreto 102/2011,** de 28 de enero, relativo a la mejora de la calidad del aire.
- **Real Decreto 815/2013**, de 18 de octubre, por el que se regula el suministro de información sobre emisiones y de desarrollo de la Ley 16/2002, de 01-07-2002, de prevención y control integrados de la contaminación.
- **Real Decreto 508/2007,** de 20 de abril, por el que se regula el suministro de información sobre emisiones del Reglamento E-PRTR y de las autorizaciones ambientales integradas.
- **Real Decreto 252/2006**, de 3 de marzo, por el que se revisan los objetivos de reciclado y valoración establecidos en la Ley 11/1997, de 24 de abril, de Envases y Residuos de Envases, y por el que se modifica el Reglamento para su desarrollo y ejecución, aprobado por el Real Decreto 782/1998, de 30 de abril.

- **Real Decreto 315/2006**, de 17 de marzo, por el que se crea el Consejo para la Sostenibilidad, Innovación y Calidad de la Edificación.
- **Real Decreto –Ley 4/2001**, de 16-02-2001, aplicable a la valorización energética de harinas de origen animal procedentes de la transformación de despojos y cadáveres de animales.
- **Decret 396/2006**, de 17 d'octubre, pel qual es regula la intervenció ambiental en el procediment de llicència urbanística per a millora de finques rústiques que s'efectuïn amb aportació de terres procedents d'obres de la construcció.
- **Llei 12/2006**, de 27 de juliol, de mesures en matèria de medi ambient i de modificació de les Lleis 3/1988 i 22/2003, relatives a la protecció dels animals, de la Llei 12/1985, d'espais naturals, de la Llei 9/1995, de l'accés motoritzat al medi ambient, i de la Llei 4/2004, relativa al procés d'adequació de les activitats d'incidència ambiental.
- **Decret 308/2011**, de 05-04-2011, pel qual es deroguen diverses disposicions reglamentàries, referides a les matèries de competència del Departament de Territori i Sostenibilitat.
- **Ordre TES/132/2015, de** 05-05-2015, per la qual es dóna publicitat a la relació de les taxes vigents que gestiona el Departament de Territori i Sostenibilitat.
- **Directiva 2001/42/CE**, del Parlamento Europeo y del Consejo de 27-06-2001, relativa a la evaluación de los efectos de determinados planes y programas en el medio ambiente.
- **Real decreto 9/2005**, del 14-01-2005, por el que se establece la relación de actividades potencialmente contaminantes del suelo y los criterios estándares para la declaración de suelos contaminados.
- **Ordre 06-06-1988** de desenvolupament parcial del Decret 343/1983, de 15-07-1983, sobre normes de protecció del medi ambient d'aplicació a les activitats extractives.
- **Llei 26/2009**, del 23-12-2009, de mesures fiscals, financeres i administratives, que deroga parcialment el Decret Legislatiu 3/2003.
- **Directiva 2008/50/CE** del Parlamento Europeo y del consejo, de 21-05-2008, relativa a la calidad del aire ambiente y a una atmósfera más limpia en Europa.
- **Reglamento CE 715/2007** del Parlamento Europeo y del Consejo, de 20-06-2007, sobre la homologación de tipo de los vehículos de motor por lo que se refiere a las emisiones procedentes de turismos y vehículos comerciales ligeros (Euro 5 y Euro 6) y sobre el acceso a la información relativa a la reparación y el mantenimiento de los vehículos.
- **Directiva 2014/80/UE** de la Comisión, de 20-06-2014, que modifica el anexo II de la Directiva 2006/118/CE del Parlamento Europeo y del Consejo, relativa a la protección de las aguas subterráneas contra la contaminación y el deterioro.
- **Resolución 11-09-2003**, de la Secretaría General de Medio Ambiente, por la que se dispone la publicación del Acuerdo de 25-07-2003, que aprueba el Programa Nacional de reducción progresiva de emisiones nacionales de Dióxido de azufre (SO_2), óxidos de nitrógenos (NOx), compuestos orgánicos volátiles (COV) y amoniaco (NH_3).
- **Real Decreto 367/2010**, de 26-03-2010, de modificación de diversos reglamentos del área de medio ambiente oara su adaptación a la Ley 17/2009, de 23-11-2009, sobre el libre acceso a las actividades de servicio y su ejercicio, y a la Ley 25/2009, de 22-12-2009, de modificación de diversas leyes para su adaptación a la Ley de libre acceso a actividades de servicios y su ejercicio.
- **Ley 34/2007**, de 15 de noviembre, de calidad del aire y protección a la atmósfera.
- **Llei 22/1983**, de 2 de novembre, de protecció de l'Ambient Atmosfèric.
- **Decret 322/1987**, de 23 de setembre, de desplegament de la Llei 22/1983, de 21-11-1983, de Protecció de l'Ambient Atmosfèric.
- **Llei 7/1989**, de 5 de juny, de modificació parcial de la Llei 22/1983 de Protecció de l'Ambient Atmosfèric.
- **Llei 6/1996**, de 18 de juny, de modificació de la Llei 22/1983, de 21-11-1983, de Protecció de l'Ambient Atmosfèric.
- **Acord GOV/127/2014**, de 23 de setembre, pel qual s'aprova el Pla d'actuacio per a la millora de la qualitat de l'aire a les zones de protecció especial de l 'ambient atmosfèric.
- **Directiva 2009/31/CE** del Parlamento Europeo y del Consejo, de 23-04-2009, relativa al almacenamiento geológico de dióxido de carbono y por la que se modifican la Directiva 85/337/CEE del consejo, las Directivas 2000/60CE, 2001/80/CE, 2004/35/CE, 2006/12/CE, 2008/1/CE y el Reglamento CE 1013/2006 del Parlamento Europeo y del Consejo.
- **Real Decreto 1406/1989**, de 10 de noviembre, por el que se impone limitaciones a la comercialización y uso de ciertas sustancias y preparados peligrosos.
- **Orden 07-12-2001** modificando el Real Decreto 1406/1989 de 10-11 que impone limitaciones a la comercialización y al uso de ciertas sustancias y preparados peligrosos.

- Real Decreto 1114/2006, de 29 de septiembre, por el que se modifica el Real Decreto 1406/1989, de 10-11-1989, por el que se imponen limitaciones a la comercialización y al uso de ciertas sustancias y preparados peligrosos.
- Directiva 92/43/CEE, de 21 de maig, relativa a la conservació dels hàbits naturals i la fauna i flora (Directiva Hàbitats).
- Real Decreto 1997/1995, de 7 de diciembre, por el que se establece medidas para contribuir a garantizar la biodiversidad mediante la conservación de los hábitats naturales y de la fauna y flora silvestres.
- Real Decreto 139/2011, de 4 de febrero, para el desarrollo del Listado de Especies Silvestres en Régimen de Protección Especial y del Catálogo Español de Especies Amenazadas.
- Ley 42/2007, de13 de diciembre, del Patrimonio Natural y de la Biodiversidad.
- Ordre 05-11-1984, sobre protecció de plantes de la flora autòctona amenaçada a Catalunya.
- Llei 12/1985, de 13 de juny, d'espais naturals, modificada pel D. Leg. 11/1994, de 26 de juliol, de la Generalitat de Catalunya.
- Decret 120/1989, de 17 d'abril, sobre declaració d'arbredes monumentals, d'interès comarcal i d'interès local.
- Decret 328/1992, de 14 de desembre, del Pla d'espais naturals, de la Generalitat de Catalunya.
- Decret 64/1995, de 7 de març, pel qual s'estableixen mesures de prevenció d'incendis forestals.
- Decret 130/1998, de 12 de maig, pel qual s'estableixen mesures de prevenció d'incendis forestals en les àrees d'influència de carreteres.
- Decret 166/1998, de 8 de juliol, de regulació de l'accés motoritzat al medi natural.
- Decret 316/2011, de 12-04-2011, pel qual es deroguen diverses disposicions reglamentàries referides a les matèries de competència del Departament d'Agricultura, Ramaderia, Pesca, Alimentació i Medi Natural.
- Ley 7/2022, de 08-04-2022, de residuos y suelos contaminados para una economia circular.
- Decret 98/2015, de 09-06-2015, del Consell per a la Prevenció i la Gestió dels Residus a Catalunya.
- Ley 26/2007, de 23-10-2007, de Responsabilidad Medioambiental.
- Ley 11/1997, de 24-04-1997 de envases y residuos de envases.
- Real Decreto 363/1995, de 10-03-1995, por el que se aprueba el Reglamento sobre notificación de sustancias nuevas y clasificación, envasado y etiquetado de sustancias peligrosas.
- Real Decreto 128/2022, de 15 de febrero, sobre instal·lacions portuarias receptores de desechos de buques.
- Decret 64/1982, de 9 de març, pel qual s'aprova la reglamentació parcial del tractament de les desfets i residus.
- Llei 12/2006, del 27 de juliol, de mesures en matèria de medi ambient i de modificació de les lleis 3/1988 i 22/2003, relatives a la protecció dels animals, de la Llei 12/1985, d'espais naturals, de la Llei 9/1995, de l'accés motoritzat al medi natural, i de la Llei 4/2004, relativa al procés d'adequació de les activitats d'incidència ambiental.
- Ordre MAH/153/2007, de 04-05-2007, per la qual s'aprova el procediment de la presentació telemàtica dels informes preliminars de situació d'acord amb l'establert al Reial Decret 9/2005 de 14-01-2005, pel qual s'estableix la relació de les activitats potencialment contaminants del sòl i els criteris estàndards per a la declaració de sòls contaminants.
- Orden AAA/1351/2016, de 29-07-2016, por la que se modifica el anexo del Real Decreto 139/2011, de 04-02-2011, para el desarrollo del Listado de Especies Silvestres en Régimen de Protección Especial y del Catálogo Español de Especies Amenazadas.
- Ordre TES/271/2016, de 05-10-2016, de declaració d'arbres i arbredes monumentals. DOGC. Nº7227.17-10-2016.
- Directiva UE 2016/2284 del Parlamento Europeo y del Consejo, de 14-12-2016, relativa a la reducción de las emisiones nacionales de determinados contaminantes atmosféricos, por la que se modifica la Directiva 2003/35/CE y se deroga la Directiva 2001/81/CE. DOUE.L-344.17-12-2016.
- Real Decreto 39/2017, de 27-01-2017, por el que se modifica el Real Decreto 102/2011, de 28-01-2011, relativo a la mejora de la calidad del aire. BOE Nº 24.28-01-2017.
- Llei 7/1989, de 5 de juny que modifica la Llei 22/1983, de 21 de novembre, de Protecció de l'ambient atmosfèric.
- Corr. err. Real Decreto 39/2017, de 27-01-2017, por el que se modifica el Real Decreto 102/2011, de 28-01-2011, relativo a la mejora de la calidad del aire.
- Real Decreto 265/2021, de 13-04-2021, sobre los vehículos al final de su vida útil y por el que se modifica el Reglamento General de Vehículos, aprobado por el Real Decreto 2822/1998, de 23-12-1998.

- **Decret 137/2014**, de 07-10-2014, sobre mesures per evitar la introducció i propagació d'organismes nocius especialment perillosos per als vegetals i productes vegetals
- **Sentencia 53/2017,** de 11-05-2017. Recurso de inconstitucionalidad 1410-2014. Interpuesto por el Consejo Ejecutivo de la Generalitat de Cataluña en relación con la Ley 21/2013, de 09-12-2013, de evaluación ambiental. Competencias sobre medio ambiente: nulidad de la atribución de carácter básico a diversos preceptos legales que regulan el régimen de resolución de discrepancias y las evaluaciones ambientales estratégicas y de proyectos; interpretación conforme de diferentes preceptos legales sobre las mismas materias y en relación con las consultas de otros Estados en sus procedimientos de evaluación ambiental (STC 13/1998). Votos particulares. BOE. Nº 142.15-06-2017.
- **Llei 16/2017,** de 01-08-2017, del canvi climàtic.

3. OBJECTIU I METODOLOGIA

Segons el que s'ha exposat, l'objecte del present Annex és la redacció de l'estudi de gestió de residus per a les **Obres de connexió de varis pous als sistema d'abastament d'aigua potable del nucli de Camallera.**

D'aquesta manera, un cop identificats els residus que es generaran en l'obra projectada, es realitza una estimació de la quantitat dels mateixos. Per obtenir aquesta estimació s'ha utilitzat el programa de Simulació de Residus, publicat per l'Institut de Tecnologia de la Construcció (ITEC). Seguidament, es desenvolupen les mesures de prevenció i minimització de de residus a l'obra, així com les operacions de reutilització, valorització o eliminació de residus.

Finalment, s'ha estimat el pressupost de la gestió de residus a partir de la quantificació obtinguda.

4. MINIMITZACIÓ I PREVENCIÓ DE RESIDUS

En termes generals, es preveu que les obres compleixin una sèrie de requisits que asseguraran una bona gestió dels residus on, a més de tenir en compte la finalitat dels mateixos, també s'establiran vies per prevenir i minimitzar la seva producció i per reduir el volum de residu destinat a tractament extern mitjançant la reutilització de restes i materials dins la mateixa obra.

D'aquesta manera es preveu que durant l'execució de l'obra es tinguin en compte les mesures que a continuació s'enumeren, ja que afecten de manera genèrica al conjunt de l'obra o bé a algun dels seus aspectes particulars. La identificació de les accions principals en relació a la minimització i prevenció dels residus es realitza a través del següent qüestionari, a mode de control de bones pràctiques:

FITXA PER ASSENYALAR LES ACCIONS DE MINIMITZACIÓ I PREVENCIÓ DES DE		SI	NO
1	S'ha programat el volum de terres excavades per minimitzar els sobrants de terra i per utilitzar-los al mateix emplaçament?	☑	☐
2	Els sistemes constructius són sistemes industrialitzats i prefabricats que es munten a obra sense gairebé generar residus?	☑	☐
3	S'ha optimitzat les seccions resistents, per tendir a reduir el pes de la construcció i, per tant, la quantitat de material a emprar?	☑	☐
4	S'empren sistemes d'encofrat reutilitzables?	☐	☐
5	S'ha detectat aquelles partides que poden admetre materials reutilitzats de la pròpia obra. La reutilització dels materials en la pròpia obra, fa que perdin la consideració de residus, cal reutilitzar aquells materials que continguin unes característiques físiques/químiques adequades i regulades en el Plec de Prescripcions Tècniques.	☑	☐
6	S'ha previst el pas d'instal·lacions per cel rasos registrables i envans de cartró guix per evitar la realització de regates durant la fase d'instal·lacions?	☐	☐
7	S'ha modulat el projecte (paviments, acabats de façana, obertures, divisòries, etc.) per minimitzar els retalls?	☐	☐
8	S'ha dissenyat l'edifici tenint en compte criteris de desconstrucció o desmuntabilitat? (Considerar en el procés de disseny unir de manera irreversible només aquells materials que tenen el mateix potencial de reciclabilitat, o bé preveure fixacions fàcilment desmuntables, de manera que sigui viable la seva separació una vegada finalitzada la seva vida útil). Per exemple, el formigó té un gran potencial de reciclabilitat i existeixen plantes recicladores d'aquest material. Però en el cas que es trobi unit a un material plàstic, la seva reciclabilitat es veurà dificultada si no s'ha previst que aquests materials es puguin separar amb facilitat. - solucions d'impermeabilització o d'aïllament tèrmic no adherit - solucions de parquet flotant front l'encolat - solucions de façanes industrialitzades - solucions d'estructures industrialitzades - solucions de paviments continus	☐	☐
9	Des d'un punt de vista de la disminució de la producció dels residus d'una forma global, s'han utilitzat materials que incorporin material reciclat (residus) en la seva producció?	☑	☐
10	Es preveu que les diferents subcontractes gestionin els seus propis residus a obra.	☑	☐
11	En cas d'enderroc, s'ha detectat aquelles partides que poden admetre materials reutilitzats de la pròpia obra. La reutilització dels materials en la pròpia obra, fa que perdin la consideració de residus, cal reutilitzar aquells materials que continguin unes característiques físiques/ químiques adequades i regulades en el Plec de Prescripcions Tècniques.	☐	☑
12	S'aprofitaran retalls durant la posada en obra i s'intentarà realitzar els talls amb precisió, de manera que es puguin aprofitar ambdues parts.		
13	Es protegiran especialment amb elements de protecció els materials d'acabats susceptibles de malmetre's.	☑	☐

5. IDENTIFICACIÓ I QUANTIFICACIÓ DE RESIDUS

5.1. Introducció

En aquest apartat s'identifiquen les tipologies de residus que es preveu que es generin, en funció de la tipologia d'obra i les fases d'actuació. Posteriorment, es classifiquen els residus previstos mitjançant el Codi Europeu de Residus (CER), identificant-se la seva naturalesa (especial, no especial o inert) i les seves possibles gestions (valoritzacions o tractaments).

Una vegada determinats els residus que es preveu que es generin, es realitzarà una estimació de les quantitats que es produiran a partir del programa de Simulació de Residus, elaborat per l'Institut de Tecnologia de la Construcció (ITEC).

5.2. Tipologia de residus

Tenint en compte la tipologia d'obra, a la taula següent s'identifiquen els residus que s'ha previst que es generin, el seu origen i la classificació segons el Catàleg Europeu de Residus.

Segons l'article 3 del Real Decret 105/2008, de 1 de febrer, pel que es regula la producció i la gestió dels residus de construcció i demolició, sobre l'àmbit d'aplicació, s'especifica que aquesta norma és aplicable als residus de construcció i demolició a excepció, entre d'altres, de les terres i pedres no contaminades per substàncies perilloses reutilitzades a la mateixa obra, en una obra diferent o en una activitat de restauració, condicionament o rebliment, sempre que es pugui acreditar de forma fefaent la seva destinació a reutilització.

RESIDU	ORIGEN	CODI RESIDU	CODI VAL	CODI TDR	CLASSIFICACIÓ	
					NE	E
OLIS MINERALS NO CLORATS DE MOTOR, DE TRANSMISSIÓ MECÀNICA I LUBRICANTS	• Operacions manteniment de maquinària	130205	V22	-		X
ENVASOS DE PAPER I CARTRÓ	• Restes d'embalatges	150101	V11, V51, V85, V61	T12	X	
ENVASOS METÀL·LICS	• Restes d'embalatges	150104	V51, V41	T12	X	
ENVASOS QUE CONTENEN SUBSTÀNCIES PERILLOSES O ESTAN CONTAMINATS PER AQUESTES	• Restes d'embalatges substàncies perilloses	150110	V51	T21, T36, T13		X
ENVASOS METÀL·LICS, INCLOSOS ELS RECIPIENTS A PRESSIÓ BUITS, QUE CONTENEN UNA MATRIU SÒLIDA I POROSA PERILLOSA	• Restes d'embalatges, aerosols	150111	-	T32		X
ABSORBENTS, MATERIALS DE FILTRACIÓ, DRAPS DE NETEJA I ROBA PROTECTORA CONTAMINATS PER SUBSTÀNCIES PERILLOSES	• Operacions manteniment de maquinària	150202	V13, V41	T24, T21, T22, T13, T31, T36		X
PNEUMÀTICS FORA D'ÚS	• Operacions manteniment de maquinària	160103	V52, V61	T36, T21, T12	X	
FILTRES D'OLI	• Operacions manteniment de maquinària	160107	V22, V41	-		X
PILES ALCALINES (EXCEPTE 160603)	• Activitat d'oficina i altres	160604	V44	-	X	
ALTRES PILES I ACUMULADORS	• Activitat d'oficina i altres	160605	V44	-	X	
FORMIGÓ	• Restes de formigó utilitzat en la construcció • Restes d'encofrats • Neteja de formigoneres	170101	V71	T15, T11	X (I)	
MESCLES DE FORMIGÓ, MAONS, TEULES I MATERIALS CERÀMICS, (DIFERENTS DE LES DE 170106)	• Restes d'enderroc i altres	170107	V71	T12, T15	X (I)	
FUSTA	• Fustes d'encofrats • Restes d'embalatges	170201	V15, V61	-	X	
PLÀSTIC	• Restes d'embalatges	170203	V12	T12	X	
MESCLES BITUMINOSES DIFERENTS A LES DE 170301	• Condicionament plataforma	170302	V71	T12	X	
FERRO I ACER	• Restes d'armadures dels encofrats • Restes de metall de les estructures	170405	V41	-	X	
METALLS MESCLATS	• Restes d'armadures dels encofrats • Restes de metall de les estructures	170407	V41	-	X	
TERRA I PEDRES QUE CONTENEN SUBSTÀNCIES PERILLOSES	• Vessaments accidentals	170503	-	T25, T33, T24, T13		X

RESIDU	ORIGEN	CODI RESIDU	CODI VAL	CODI TDR	CLASSIFICACIÓ	
					NE	E
RESIDUS MESCLATS DE CONSTRUCCIÓ I DEMOLICIÓ DIFERENTS DE 170901, 170902 I 170903	• Restes d'enderroc i altres	170904	V71	T15, T33, T36	X (I)	
RESIDUS BIODEGRADABLES	• Restes de poda, d'esbrossada	200201	V83, V81, V85	-	X	
MESCLES DE RESIDUS MUNICIPALS	• Activitat d'oficina	200301	-	T21, T12, T62, T36	X	
LLOTS DE FOSSES SÈPTIQUES	• Activitat d'oficina i altres	200304	V83, V81, V85	T31	X	
RESIDUS DE PINTURA I VERNÍS QUE CONTENEN DISSOLVENTS ORGÀNICS O ALTRES SUBSTÀNCIES PERILLOSES	• Treballs de topografia	080111	V61, V21, V91	T24, T21		X
RESIDUS DE TÓNER PER IMPRESSIÓ QUE CONTENEN SUBTÀNCIES PERILLOSES	• Activitat d'oficina	080317	V54	T13		X
RESIDUS DE TÓNER PER IMPRESSIÓ DIFERENTS DE 080317	• Activitat d'oficina	080318	V54	T12	X	

VAL: Codi valorització; TDR: Codi tractament i deposició del rebuig segons l'Agència Catalana de Residus
Classificació: Residu no especial (NE); Residu Especial (E), Inert (I)
Font: Elaboració pròpia.

En aquest sentit cal esmentar que la gestió de les terres sobrants de l'obra que no han patit modificacions en la seva composició s'especifiquen i es calculen en altres apartats del Projecte.

5.3. Quantificació dels residus directes

En el pressupost de l'obra s'inclou la gestió dels residus directes que es deriven de les pròpies partides d'enderrocs i moviment de terres, com són les terres sobrants o els inerts resultants d'un enderroc. A continuació s'adjunta la taula resum resultant del pressupost de l'obra:

RESIDUS DIRECTES PARTIDES PRESSUPOST		
	m^3	Tones
Terres sobrants no contaminades	177,87	284,60
Residus d'enderrocs asfàltic no perillosos	5,28	7,65
Residus d'enderrocs de formigó inerts	26,73	38,76
TOTAL	209,88	331,00

5.4. Quantificació dels residus indirectes

Segons l'article 4 del Real Decreto 105/2008, de 1 de febrero, por el que se regula la producción y gestión de los residuos de construcción y demolición, s'ha d'estimar el volum dels residus de construcció i demolició que es generarà en obra en l'Estudi de Gestió de Residus.

Per tant, en el present apartat s'elabora una estimació del volum de residus de demolició o enderrocs que es generen en obra.

La classificació dels residus es basa en la codificació dels residus d'enderrocs del Catàleg Europeu de Residus (CER), definida en l'aparat 5.2 del present annex. L'elaboració de l'estimació del volum d'enderrocs s'ha de realitzar mitjançant una taula tipus que s'adjunta en el present apartat

Les caselles en groc són les que s'han d'emplenar amb la informació generada pel contractista.

Taula 1: Format de taula per estimar el volum de residus d'enderrocs generats en obra.

Capítol	XXXXXX	PLÀSTIC	FUSTA	RUNA	FERRALLA	PAPER I CARTRÓ	RESTES VEGETALS	RESIDUS ESPECIALS
		Volum (m^3)	Volum (m^3)	Volum (m^3)	Volum (m^3)	Volum (m^3)	Volum (m^3)	Volum (m^3)
Subcapítol	XXXXX	xxxx	xxxx	xxxx	xxxx	xxxx	xxxx	xxxx

En el present apartat s'elabora una estimació del volum de residus de construcció que es generen en obra.

Segons l'article 4 del Real Decreto 105/2008, de 1 de febrero, por el que se regula la producción y gestión de los residuos de construcción y demolición, s'ha d'estimar el volum dels residus de construcció i demolició que es generarà en obra en l'Estudi de Gestió de Residus.

L'estimació del volum de residus de construcció en l'obra s'ha fet a partir dels imports econòmics dels subcapítols d'obra considerats en el pressupost d'execució.

S'adjunta taula per realitzar la esmentada estimació i considerar el següent:

- La taula incorpora un factor de conversió per a cada tipologia de residu que es genera per a cada subcapítol.

Factor conversió (Fc): factor de conversió de volum (m^3) per unitat d'euro.

- Les caselles que no tenen factor de conversió assignat, indiquen que no es produeix aquella tipologia de residu per aquell subcapítol.
- Les caselles en color groc són les que s'han d'emplenar amb la informació generada pel contractista.

- Per calcular el volum de Residus Especials s'ha de multiplicar el Factor de conversió (Fc) pel Pressupost Total de l'obra.

Per a l'estimació de la generació dels residus, no s'ha considerat el fet que alguns dels residus generats poden ser reutilitzats a l'obra.

Capítol	XARXA DE DRENATGE	PRESSUPOST SUBCAPÍTOL	PLÀSTIC		FUSTA		RUNA		FERRALLA		PAPER I CARTRÓ		RESTES VEGETALS	
			Fc	Volum (m³)	Fc	Volum (m³)	Fc	Volum (m³)	Fc	Volum (m³)	Fc	Volum (m³)	Fc	Volum (m³)
Subcapítol	*CLAVEGUERAM*		0,0002	0,0000	-	-	0,0002	0,0000	-	-	0,0000	0,0000	-	-
Subtotal		0,00		0,0000				0,0000				0,0000		
Capítol	XARXA AIGUA POTABLE	PRESSUPOST SUBCAPÍTOL	PLÀSTIC		FUSTA		RUNA		FERRALLA		PAPER I CARTRÓ		RESTES VEGETALS	
			Fc	Volum (m³)	Fc	Volum (m³)	Fc	Volum (m³)	Fc	Volum (m³)	Fc	Volum (m³)	Fc	Volum (m³)
Subcapítol	*AIGUA POTABLE*	55.457,12	0,0001	5,545712	-	-	0,0002	11,091424	-	-	-	-	-	-
Subtotal		55.457,12		5,545712				11,091424						
Capítol	SEGURETAT I SALUT	PRESSUPOST SUBCAPÍTOL	PLÀSTIC		FUSTA		RUNA		FERRALLA		PAPER I CARTRÓ		RESTES VEGETALS	
			Fc	Volum (m³)	Fc	Volum (m³)	Fc	Volum (m³)	Fc	Volum (m³)	Fc	Volum (m³)	Fc	Volum (m³)
Subcapítol	*SEGURETAT I SALUT*	1.700,00	-	-	-	-	-	-	-	-	0,00004	0,068	-	-
Subtotal		1.700,00										0,068		
TOTALS		PRESSUPOST TOTAL	PLÀSTIC		FUSTA		RUNA		FERRALLA		PAPER I CARTRÓ		RESTES VEGETALS	
			Fc	Volum (m³)	Fc	Volum (m³)	Fc	Volum (m³)	Fc	Volum (m³)	Fc	Volum (m³)	Fc	Volum (m³)
TOTALS		57.157,12	-	5,55	-	0,00	-	11,09	-	0,00	-	0,07	-	0,00

TOTALS	PRESSUPOST TOTAL	RESIDUS ESPECIALS	
		Fc	Volum (m³)
TOTALS	57.157,12	0,00004	2,29

PRESSUPOST D'EXECUCIÓ MATERIAL	PRESSUPOST TOTAL
TOTALS +PAJ	66.428,27

Partides alçades extres	9271,15

6. MESURES DE PREVENCIÓ I MINIMITZACIÓ DELS RESIDUS A L'OBRA

En aquest capítol es relacionen les mesures que s'aplicaran a l'obra amb la finalitat de preveure i minimitzar la producció de residus.

6.1. Mesures genèriques de minimització de residus

En tots els casos es realitzarà una separació i classificació dels residus en origen, segons la seva naturalesa, per tal de permetre la seva reutilització en la pròpia obra o bé el seu reciclatge. Es tindrà en compte especialment la separació dels residus especials i perillosos segons la seva naturalesa.

Les actuacions que poden tenir repercussió sobre la minimització dels residus durant les obres són diverses i afecten pràcticament totes les fases de l'obra. En aquest cas, un dels aspectes més rellevants a considerar és la planificació de les activitats constructives, ja que facilita la identificació de la producció de residus en cada fase d'obra i permet preveure el reciclatge del rebuig en altres fases.

En relació a aquest aspecte, a continuació s'esmenta un seguit de consideracions a tenir en compte en cada etapa de l'obra, per tal de minimitzar la producció de residus.

6.1.1. Fase de redacció del projecte i programació de l'obra

Per tal de minimitzar la generació de residus, a continuació es relacionen les mesures que s'han tingut en compte durant la fase de redacció del Projecte Constructiu i que s'hauran de tenir en compte també durant la fase de programació de l'obra. Aquestes mesures són les següents:

- Preveure, en el mateix projecte, la quantitat i naturalesa dels residus que es generaran en l'obra. En aquest cas, cal recordar que l'objectiu del present Apèndix és preveure i quantificar les fraccions de residu que es generaran ambla finalitat d'augmentar l'eficàcia de la seva gestió.
- Optimitzar la quantitat de materials, ajustant-los als estrictament necessaris per a l'execució de l'obra, ja que un excés de materials, a més de ser car, és origen demés residus sobrants d'execució.
- Preveure l'aplec dels materials fora de zones de tràfec de l'obra, de forma que romanguin ben embalats i protegits fins al moment de la seva utilització, amb la finalitat d'evitar que el trencament de peces doni lloc a residus.
- Preveure les zones d'aplec i emmagatzematge de residus al llarg de l'obra, especialment dels classificats com a perillosos o especials evitant que es barregin amb els no perillosos. Una barreja entre les diferents tipologies de residus contaminaria els no perillosos i eliminaria el seu potencial de reutilització reciclatge.
- Gestionar els residus originats de la manera més eficaç possible per reduir la quantitat i millorar-ne la valorització. En aquest sentit, el Projecte inclou, per una banda, el present Annex sobre la gestió externa i, d'altra banda, durant la planificació de l'obra es recomana l'elaboració d'un Pla de gestió residus propi que optimitzi la seva gestió. dels residus generats durant l'obra, en el qual es proposen mesures per a la seva minimització, reciclatge i/o gestió

Finalment, durant la planificació de l'obra s'haurà de preveure la realització de reunions amb el personal de l'obra per a donar a conèixer la problemàtica de la generació i gestió dels residus i els aspectes relacionats amb la seva minimització.

6.1.2. Fase d'execució de l'obra

Les mesures de caràcter general a aplicar en la fase d'execució de l'obra són les següents:

- Fomentar, mitjançant reunions informatives periòdiques amb el personal de l'obra, l'interès per reduir els recursos utilitzats i el volum de residus originats.
- Comprovar que tots aquells que intervenen a l'obra (incloses les subcontractes) coneguin les seves obligacions en relació amb els residus i que acompleixin les directrius del Pla de residus.
- Aplicar a la pròpia obra les operacions de reutilització de residus establertes en les fases de projecte i de programació.
- Incrementar, d'una manera prudent i sempre que sigui tècnicament viable, el nombre de vegades que els mitjans auxiliars, com els encofrats i motlles, es posin a l'obra, ja que un cop usats es convertiran en residus.
- Establir una zona especial per a l'aplec de materials, protegida d'accions que puguin inutilitzar-los.
- Disposar dels contenidors més adequats per a cada tipus de material sobrant. A més, la separació selectiva s'ha d'efectuar en el moment en què s'originen els residus.
- El control dels residus des del moment en que es produeixen és la manera més eficaç de reduir-ne la quantitat. Això vol dir que han de romandre sota control des del primer moment, en recipients preparats per al seu emmagatzematge, perquè si es mesclen amb altres de diferents, la posterior separació incrementa els costos de gestió i disminueix el seu potencial de reciclatge.
- Supervisar el moviment dels residus, de forma que no en quedin restes descontrolades.

- Mantenir el seguiment previst sobre els materials potencialment perillosos, separant-los en el moment en què es generin i dipositant-los, degudament classificats i protegits, en emplaçaments específics de l'obra fins que un gestor autoritzat en completi la valorització.
- Transportar els recipients que continguin residus en vehicles de caixa coberta. Els recipients, ja siguin contenidors, sacs, barrils, o la pròpia caixa del camió que transporta els residus, han d'estar coberts, de manera que els moviments i les accions a què es troben sotmesos no siguin causa d'un abocament descontrolat o una caiguda de material.
- Impedir les males pràctiques que, de forma indirecta, originen residus imprevistos i el malbaratament de materials durant l'execució de l'obra.

6.2. Mesures específiques de minimització de residus

6.2.1. Emmagatzematge i adquisició de materials d'obra.

Les operacions d'adquisició de material per a l'obra i el seu posterior emmagatzematge fins a la utilització final poden comportar increments en la producció de residus, ja que en el cas que es realitzi una incorrecta manipulació o aplec de materials recentment adquirits, aquests es convertiran en residus. Per aquest motiu, també caldrà aplicar les següents mesures:

- Adquirir només la quantitat de material necessari d'acord amb el ritme d'execució de l'obra, evitant l'acumulació de material en la mateixa, ja que comportaria una disminució de la superfície disponible per altres tasques i un augment del risc que part del material es faci malbé i esdevingui un residu.
- Emmagatzemar ordenadament els materials per tal de no generar residus innecessaris en espais allunyats de les zones de tràfec de l'obra.
- Protegir del sol, la pluja i la humitat els materials susceptibles i les eines mitjançant lones i/o elements separadors del sòl.
- Es recomana que els contractes de subministrament de materials incloguin un apartat en què es defineixi clarament que el subministrador dels materials i productes de l'obra es faci càrrec dels embalatges en què es transporten fins l'obra.
- Manipular amb cura els materials susceptibles d'originar residus potencialment perillosos.
- Prioritzar l'ús de productes procedents del reciclatge de residus de la construcció davant l'adquisició de materials nous.
- Emmagatzemar els materials segons les indicacions del fabricant, consultant les fitxes de seguretat per tal de respectar el volum d'apilament màxim, les condicions atmosfèriques, etc.
- Disposar d'un directori de compradors/venedors potencials de materials usats o reciclats propers a la ubicació de l'obra.

6.2.2. Restes i sobrants de formigó

Per tal d'evitar l'abocament incontrolat d'aquesta tipologia de residus, els sobrants de formigó i la neteja de les canaletes tindrà lloc en indrets delimitats com a punts de neteja, situats a les proximitats de les zones d'execució o que siguin de pas obligatori per a les formigoneres (accessos), seguint els criteris següents:

- Tant si es construeixen basses per la neteja dels sobrants de formigó com si s'utilitzen contenidors estancs, per la seva ubicació s'escolliran terrenys pràcticament plans, sense risc d'inestabilitat o erosió intensa, situats en les zones de pas de les formigoneres i sempre dins de l'àmbit de la pròpia obra.
- Les basses de recollida de sobrants de formigó hauran de ser impermeabilitzades. En el cas d'utilitzar contenidors, aquests hauran de ser estancs.
- Els punts de recollida s'ubicaran allunyats d'aigües superficials i subterrànies amb freàtics elevats, així com a xarxes de sanejament o abastament d'aigua.
- Es senyalitzarà convenientment la seva ubicació.

Per tal de minimitzar els sobrants de formigó i d'altres barreges, es prepararan les quantitats necessàries en cada moment. En cas que es produeixin sobrants, s'aprofitaran sempre que sigui possible en la millora d'accessos, zones de trànsit, etc.

Aquest material podrà ser eliminat als abocadors generals de l'obra com a residu inert.

6.2.3. Parc de maquinària

El parc de maquinària és la zona destinada a l'aplec de la maquinària de l'obra mentre aquesta no està intervenint en les actuacions previstes en la mateixa. Tanmateix, és la zona en la que es duran a terme les operacions de manteniment i reparació bàsiques que podran donar lloc a la generació d'una certa quantitat de residus.

Les mesures aplicables per a la minimització de residus en aquesta zona passen per la identificació prèvia de les fraccions de residus potencialment generables i per la limitació de les tasques de manteniment permeses en aquestes zones. Així, les mesures es concreten de la següent manera:

- Sempre que sigui tècnicament viable, les operacions de manteniment de la flota de vehicles i maquinària es realitzaran en un taller especialitzat.

- Quan no sigui possible realitzar les operacions de manteniment de vehicles i maquinària al taller, aquestes tasques es realitzaran en condicions controlades en àrees prèviament delimitades, i s'impermeabilitzarà la superfície de treball amb plàstics o lones per impedir la contaminació del sòl.
- L'obra disposarà de materials absorbents en quantitat suficient per contenir qualsevol possible vessament accidental que es pugui produir a la zona del parc de maquinària.
- L'oli lubricant usat es retirarà de forma que s'impedeixi la transferència de contaminants al substrat o a les aigües superficials.

7. MESURES DE SEPARACIÓ DE RESIDUS A L'OBRA

7.1. Consideracions generals

En aquest apartat es defineixen les mesures necessàries per a permetre la separació dels residus en origen, en base a les tipologies de residus identificades anteriorment. Una bona separació en origen serà bàsica tant per permetre la reutilització de residus en l'obra, com per valoritzar els residus externament.

A continuació s'adjunten una sèrie de consideracions genèriques a tenir en compte per assegurar una correcta gestió i segregació dels residus a l'obra:

- Donar-se d'alta com a productor de residus industrials davant l'Agència de Residus de Catalunya i donar-se de baixa un cop finalitzi l'obra.
- Realitzar sessions informatives al personal de l'obra en les que es donin a conèixer les obligacions en relació amb els residus i que permetin donar compliment al Pla de Residus.
- Establir una zona protegida i delimitada per a l'aplec de residus, amb els contenidors adequats per a cada residu.
- Realitzar una separació selectiva dels residus en origen i supervisar el moviment dels residus per evitar que quedin restes descontrolades.
- Supervisar el moviment dels residus, per evitar que quedin restes descontrolades.
- Vigilar que els residus líquids i orgànics no es barregin amb altres per tal d'evitar contaminacions.
- Realitzar el seguiment dels materials potencialment perillosos, separant-los en el moment en el que es generin i dipositant-los, degudament classificats i protegits, en emplaçaments específics dins l'obra.
- El gestor autoritzat proporcionarà còpia del full de seguiment quan retiri els residus.
- En funció de la tipologia de residu, es contactarà amb el gestor autoritzat perquè complimenti la fitxa d'acceptació i la presenti a l'Agència de residus degudament segellada.
- Els registres derivats de la gestió de residus s'emmagatzemaran per un període de cinc anys.

7.2. Residus no especials

Segons el què s'ha indicat fins ara, la primera de les opcions possibles per a la gestió de residus ha de ser la reutilització dins la mateixa obra, ja que no només aporta avantatges des del punt de vista ambiental, sinó també des del punt de vista econòmic. D'aquesta manera es minimitzen els residus originats d'una forma menys complexa i costosa que el reciclatge.

Els residus especials queden exclosos de les operacions de reutilització interna, ja que hauran de ser aïllats per a ser sotmesos a un tractament especial o bé dipositar-los en un abocador específic.

Tenint en compte la tipologia de l'obra, els residus que s'han identificat com a reutilitzables dins la mateixa obra són els següents:

- Fusta: En aquest cas s'allargarà el màxim possible la reutilització de la fusta, sempre que sigui tècnicament viable, en diverses operacions auxiliars de l'obra. Un cop finalitzada l'obra, aquesta fusta passarà a ser un residu.
- Metalls: Com en el cas anterior, aquests materials també es poden reutilitzar en operacions i instal·lacions auxiliars de l'obra. Un cop finalitzada l'obra, aquest material es tractarà com un residu.

Tal com s'ha comentat, els residus reutilitzables es convertiran en residu un cop acabada l'obra i, per tant, s'hauran de gestionar externament segons els criteris establerts en l'apartat de tractament extern dels residus.

Tenint en compte la previsió de residus generats durant la fase d'execució de les obres, la seva tipologia i quantitat, i segons els requisits del Reial Decret 150/2008, en la següent fitxa s'especifiquen els contenidors necessaris a l'obra per a realitzar la gestió interna dels residus.

FITXA DE LA GESTIÓ DELS RESIDUS DINTRE DE L'OBRA		
1	**Separació segons tipologia de residus**	Especificar el tipus de separació selectiva prevista per tal de preveure un espai a l'obra. Cal recordar que, segons el RD 105/2008, d'1 de febrer, s'ha de preveure una separació en obra de les següents fraccions, quan de forma individualitzada per cadascuna d'elles, la quantitat prevista de generació per al total de l'obra superi les següents quantitats indicades a continuació. ☐ Formigó: 80 T ☐ Maons, teules, ceràmics: 40 T ☐ Metall: 2 T ☐ Fusta: 1 T ☐ Vidre: 1 T ☐ Plàstic: 0,5 T ☐ Paper i Cartró: 0,5 T
	Especials	☑ zona habilitada pels Residus Especials (amb tants bidons com calgui) La legislació de Residus Especials obliga a tenir una zona adequada per a l'emmagatzematge d'aquest tipus de residu. Entre d'altres recomanacions, es destaquen les següents: - No tenir-los emmagatzemats a l'obra més de 6 mesos. - El contenidor de residus especials haurà de situar-se en un lloc pla i fora del trànsit habitual de la maquinària d'obra, per tal d'evitar vessaments accidentals - Senyalitzar correctament els diferents contenidors on s'hagin de situar els envasos dels productes Especials, tenint en compte les incompatibilitats segons els símbols de perillositat representats en les etiquetes. - Tapar els contenidors i protegir-los de la pluja, la radiació, etc. - Emmagatzemar els bidons que contenen líquids perillosos (olis, desencofrants, etc.) en posició vertical i sobre cubetes de retenció de líquids per tal d'evitar fuites - Impermeabilitzar el terra on se situïn els contenidors de residus especials
	Inerts	☑ contenidor per Inerts barrejats ☐ contenidor per Inerts Formigó ☐ contenidor per Inerts Ceràmica ☐ contenidor per altres inerts ☐ contenidor o zona d'aplec per terres que van a abocador
	No especials	☐ contenidor per metall ☑ contenidor per fusta ☑ contenidor per plàstic ☑ contenidor per paper i cartró ☑ contenidor per la resta de residus No Especials barrejats ☐ contenidor per TOTS els residus No Especials barrejats
	Inerts + No especials	☐ contenidor amb Inerts i No Especials barrejats (**) (**) Només quan sigui tècnicament inviable. En aquest cas, derivar-ho cap a un gestor que li faci un tractament previ.
2	**Reciclatge de residus petris inerts en la pròpia obra**	Indicar, si s'escau, la quantitat de residus petris que es preveu matxucar a l'obra per reutilitzar, posteriorment, en el mateix emplaçament. Quantitat de residus que es preveu reciclar i que s'evita portar a l'abocador: (kg): (m3): Quantitat d'àrid matxucat resultant: (cal tenir en compte que l'àrid resultant, una vegada matxucat serà, aproximadament, un 30% menor al volum inicial de residus petris) (kg): (m3):

MODEL DE FITXA DE LA GESTIÓ DELS RESIDUS DINTRE DE L'OBRA		
3	**Senyalització dels contenidors**	Els contenidors s'hauran de senyalitzar en funció del tipus de residu que continguin, d'acord amb la separació selectiva prevista.
	Inerts 	Residus admesos: ceràmica, formigó, pedres, etc. CODIS CER: 170107, 170504, … (codis admesos en els dipòsits de terres i runes)
	No Especials barrejats 	Residus admesos: fusta, metall, plàstic, paper i cartró, cartró-guix, etc. CODIS CER: 170201, 170407, 150101, 170203, 170401, … (codis admesos en dipòsits de residus No Especials). Aquest símbol identifica als residus No Especials barrejats, no obstant, en cas d'optar per una separació selectiva més exigent, caldria un cartell específic per a cada tipus de residu: Fusta  Ferralla  Paper i cartró  Plàstic  Cables elèctrics 
	Especials 	CODIS CER: (els codis dependran dels tipus de residus). Aquest símbol identifica als residus Especials de manera genèrica i pot servir per senyalitzar la zona d'aplec habilitada pels residus Especials, no obstant, a l'hora d'emmagatzemar-los cal tenir en compte els símbols de perillositat que identifiquen a cadascun i senyalitzar els bidons o contenidors d'acord amb la legislació de residus Especials.

En referència a la tipologia i quantitat dels contenidors i, tenint en compte el tipus d'obra plantejada així com l'experiència d'altres obres, es preveu que els residus disposin d'un espai destinat a la seva classificació.

Abans de l'inici de les obres s'haurà de presentar un plànol on es representa la distribució proposada per a la ubicació dels punts nets o zones de recollida i emmagatzematge de residus al llarg de l'obra. Aquests espais disposaran de zones d'acopi i/o contenidors per a la recollida de materials com runa, ferralla, fusta, plàstic i paper-cartró, que hauran d'estar correctament identificats i senyalitzats.

Així doncs, els contenidors necessaris a l'obra per a la gestió dels residus inerts i no especials seran els següents:

- Contenidor de 9 m^3 per la segregació de les restes de metalls.
- Contenidor de 9 m^3 per la segregació de les fustes.
- Contenidor de 9 m^3 per la segregació del plàstic.
- Contenidor de 9 m^3 per la segregació del paper i el cartró.
- Contenidor de 9 m^3 per inerts.

Condicions generals d'emmagatzematge:

- Les zones d'aplec o els contenidors hauran d'estar correctament identificats, per tal d'evitar una mala segregació de residus.
- Les etiquetes identificadores hauran de ser de gran format i resistents a l'aigua preferiblement.
- Per a la ubicació de les zones d'aplec o contenidors s'evitarà utilitzar zones properes a la xarxa de sanejament de la zona.
- Es procurarà no sobrecarregar els contenidors destinats al transport dels residus donat que un contenidor excessivament ple és més difícil de maniobrar i transportar i pot donar lloc a la caiguda de residus.
- Es podran emmagatzemar com a màxim durant un període de dos anys.

La zona d'oficines i serveis disposarà de bidons o recipients similars per a la recollida de residus assimilables a domèstics (vidre, plàstic, llaunes, etc), que hauran de buidar-se i traslladar el seu contingut als punts nets generals de l'obra.

7.3. Residus especials

La generació de residus especials o perillosos (aerosols, olis minerals, terres contaminades, tòner d'impressora, productes químics de laboratori, piles, fluorescents, etc.) es preveu que serà baixa tenint en compte la resta de residus generats. Aquests residus s'hauran de recollir i emmagatzemar en recipients estancs i coberts, tenint en compte les següents consideracions:

Condicions generals d'emmagatzematge:

- El punt de recollida de residus especials ha d'estar condicionat per tal d'evitar que els residus entrin en contacte directe amb el sòl (impermeabilització de la zona, recipients estancs, etc.) i a resguard de les inclemències meteorològiques.
- El punt de recollida de residus perillosos haurà de disposar de sistemes de prevenció i contenció per a possibles vessaments accidentals de residus líquids (muret de seguretat, material absorbent, etc).
- La identificació del residu a recollir en cada contenidor ha de seguir les normes d'etiquetatge de residus perillosos descrites en la Ley 7/2022, comprovant específicament que en l'etiqueta s'inclogui la data d'inici d'emmagatzematge del residu i que aquesta no sobrepassi els 6 mesos.
- Tots els residus hauran de dipositar-se en el contenidor corresponent, de manera que no s'ajuntin productes que puguin reaccionar al barrejar-se.
- Els residus perillosos no s'emmagatzemaran a l'obra per un període superior a sis mesos. En cas necessari, si hi ha raons justificades en base a l'estimació de producció de residus especials i la durada de l'obra, es sol·licitarà a l'Agència de Residus de Catalunya el permís corresponent d'emmagatzematge de residus especials a l'obra per un període superior a sis mesos.

Els mitjans previstos en obra per a la recollida i separació dels residus especials són els

següents:

- 1 bidó estanc de 200 litres per la recollida d'olis minerals.
- 1 bidó estanc de 200 litres per la recollida d'envasos de substàncies perilloses i altres residus especials.
- 1 bidó estanc de 200 litres per la recollida d'envasos metàl·lics que contenen un matriu sòlida i porosa perillosa.
- 1 bidó estanc de 200 litres per absorbents, materials de filtració, draps de neteja i roba protectora contaminada per substàncies perilloses.
- 1 bidó estanc de 200 litres per la recollida de filtres d'oli.
- 1 bidó estanc de 200 litres per la recollida de terres contaminades.

A la següent fitxa s'identifiquen els possibles residus perillosos que poden sorgir directament de les activitats d'obra.

8. OPERACIONS DE REUTILITZACIÓ, VALORITZACIÓ O ELIMINACIÓ DE RESIDUS

8.1. Consideracions generals

Segons la tipologia de residus generada i la planificació de la seva generació realitzada, en primer lloc s'identificaran aquelles fraccions i quantitats de residus que poden ser reutilitzats dins de la mateixa obra.

Per als residus que no puguin ser reutilitzats, es prioritzaran les operacions de valorització o reciclatge extern a centres que permetin allargar la vida útil del material mitjançant la seva transformació o trituració (fomentant per exemple l'obtenció d'àrids reciclats, reciclatge de fusta, reciclatge d'acer o ferro, etc.).

L'ultima opció a considerar en cas que les alternatives anteriors no siguin possibles és l'abocament controlat dels residus en abocadors controlats autoritzats.

Durant la fase d'obres es generaran un seguit de tipologies de residus la gestió dels quals s'emmarca legalment tant a nivell autonòmic com estatal. A nivell català la normativa vigent es basa en el Decret

Legislatiu 1/2009, de 21 de juliol, pel qual s'aprova el Text refós de la Llei reguladora dels residus, que deroga les anteriors disposicions en aquesta matèria i el Decret 89/2010, de 29 de juny, pel qual s'aprova el Programa de gestió de residus de la construcció de Catalunya (PROGROC), es regula la producció i gestió dels residus de la construcció i demolició, i del cànon sobre la deposició controlada dels residus de la construcció. A nivell estatal, es troba regulada per la Llei 7/2022, de 8 d'abril, de residus i sòls contaminats per una economia circular, a més de les disposicions que estableix el Reial Decret 105/2008, de 1 de febrer, pel que es regula la producció i gestió dels residus de la construcció i demolició.

8.2. Reutilització de residus

La primera de les opcions possibles per a la gestió de residus ha de ser la utilització dins de la mateixa obra, ja que no només aporta avantatges des del punt de vista ambiental, sinó també des del punt de vista econòmic. Es tracta d'una manera de minimitzar els residus originats d'una forma menys complexa i costosa que el reciclatge.

Tal i com s'ha comentat anteriorment, les terres d'excavació no es consideren un residu, atès que es tracta de terres netes, sense cap modificació de la seva composició original i per tant no es tracta en el present annex. Les seves possibles gestions s'especifiquen en l'annex de Mesures correctores d'impacte ambiental, prioritzant la seva reutilització en altres obres i la utilització com a millora de terrenys o per a la restauració d'activitats extractives, deixant com a última opció la gestió a través d'un abocador de terres i runes.

Els residus especials queden exclosos de les operacions de reutilització de residus per la seva perillositat. Aquests hauran de ser aïllats per ser sotmesos a un tractament especial o bé dipositar-los en un abocador específic.

8.3. Tractament extern dels residus

Existeixen dos tipus de tractament extern a realitzar sobre els residus a través d'un gestor autoritzat, essent els següents: valorització i eliminació.

Es defineix la valorització de residus com tot procediment que permet l'aprofitament dels recursos continguts en els residus. En la valorització dels residus s'inclouen dos processos: el reciclatge i la valorització energètica. El reciclatge engloba les gestions realitzades amb els residus amb la finalitat d'extreure'n algun recurs material, mentre que la valorització energètica fa referència a les gestions d'aprofitament energètic dels residus com a combustibles.

Els residus que o bé no poden esser valoritzats o reutilitzats, de forma general, seran dipositats en abocadors. Si la naturalesa del residu és inert, els residus es dipositaran en un abocador controlat autoritzat que evitarà l'afectació sobre el paisatge. Però si els residus són perillosos, hauran de dipositar-se en un abocador específic per aquest tipus de productes i, en alguns casos, hauran de ser sotmesos a un tractament especial perquè deixin de representar una amenaça per al medi.

A la fitxa següent es detalla la gestió externa dels residus generats durant l'obra.

FITXA	FITXA RESUM DE GESTIÓ DELS RESIDUS FORA DE L'OBRA					
4	**Destí dels residus segons tipologia**	Identificar els recicladors, plantes de transferència o dipòsits propers a l'entorn de l'obra on es proposa gestionar els residus de la construcció:				
	Inerts	Quantitat estimada		Gestor		Observacions
		Tones	m3	Codi	Nom	
	☐ Reciclatge					
	☐ Planta de transferència					
	☐ Planta de selecció					
	☐ Dipòsit					
	☑ Deposició de terres i runes	347,086	220,969			Terres i runes
	Residus No Especials	Quantitat estimada		Gestor		Observacions
		Tones	m3	Codi	Nom	
	Reciclatge:					
	☑ Reciclatge de metall	0,000	0,000			
	☑ Reciclatge de fusta	0,000	0,000			
	☑ Reciclatge de plàstic	5,102	5,546			
	☑ Reciclatge paper-cartró	0,014	0,068			
	☐ Reciclatge altres					
	☐ Planta de transferència					
	☐ Planta de selecció					
	☐ Dipòsit					
	Residus Especials	Quantitat estimada		Gestor		Observacions
		Tones	m3	Codi	Nom	
	☑ Instal·lació de gestió de residus especials	2,286	2,286			

Segons les diferents tipologies dels residus obtinguts, el seu destí i/o gestor pot ser també diferent. Per la obtenció d'informació del gestor de residus més proper cal consultar la pàgina web de l'Agència Catalana de Residus:

http://www.arc-cat.net/ca/home.asp

9. PRESCRIPCIONS TÈCNIQUES PER A LA GESTIÓ DELS RESIDUS A L'OBRA

Els residus hauran de segregar-se a la mateixa obra a través de contenidors, abassegaments separatius o altres mitjans de manera que s'identifiqui clarament el tipus de residu. Per tal d'aconseguir la separació dels residus es duran a terme les següents accions:

- Adequació de diferents superfícies o recipients per a la segregació correcta dels residus: restes de formigó, ferralla, fustes, runa, banals etc.

En cada tall d'obra es disposarà de bidons o recipients similars per a residus orgànics, llaunes i plàstics, vidres i aerosols si la naturalesa del treball exigeix el seu ús. Els demés residus com restes de ferralla, fusta i altres es podran aplegar separadament.

Aquests recipients hauran de buidar-se i traslladar el seu contingut als punts nets generals de l'obra, almenys, un cop per setmana.

- Identificació mitjançant cartells de la ubicació dels diferents residus: Identificació del residu; Codi d'identificació segons el Catàleg Europeu de Residus; Nom, direcció i telèfon del titular dels residus.

Abans de l'inici de les obres s'haurà de planificar la contractació d'un gestor autoritzat i el condicionament de l'acopi dels residus generats per tal que aquests es puguin segregar correctament des del començament de la fase constructiva.

Durant la construcció de l'obra s'anirà realitzant un control dels volums de residus generats i de la correcta gestió de cadascun d'ells.

Gestió de residus no especials:

S'aconsella que la gestió dels residus no especials en obra sigui la següent:

- Establir zones o contenidors clarament identificats d'emmagatzematge i abassegament de material, segons les necessitats i l'evolució dels treballs d'obra.

  Al definir les diferents àrees s'aconsella prendre les mesures necessàries per tal d'aconseguir:

  a) La mínima afecció visual de les zones d'abassegament i emmagatzematge,

  b) Les mínimes emissions de pols en les zones d'accés i de moviment de terres,

  c) La situació de les zones d'abassegament i emmagatzematge dins dels límits físics de l'obra, sense afectar a vies públiques, xarxes de sanejament, a excepció que es disposi d'un permís exprés de l'autoritat competent

- Identificar tots els contenidors de recollida de residus no especials mitjançant etiquetes de gran format i resistents a l'aigua.

- Es procurarà no sobrecarregar els contenidors destinats al transport dels residus ja que un contenidor excessivament ple és més difícil de maniobrar i transportar i pot donar lloc a la caiguda de residus.
- Es podran emmagatzemar com a màxim durant dos anys.
- S'aconsella que els residus procedents de la neteja de canaletes de les formigoneres i els sobrants de formigó segueixin un procediment concret, basat en la localització de punts específics de recollida definits prèviament. Les zones de recollida i neteja de les formigoneres hauran de complir les següents condicions:

  a) Ubicar-les en indrets propers als talls d'obra oberts.

  b) Localitzar-les en indrets visibles i de fàcil accés.

  c) Senyalitzar-les convenientment.

  d) Incorporar sistemes d'impermeabilització per tal d'evitar la contaminació del sòl (làmines plàstiques o revestiment de formigó en el cas de basses realitzades directament al terreny), o bé col·locar contenidors estancs.

- Les restes menors de conglomerat es recolliran i es traslladaran a un lloc d'aplec d'aquests materials almenys, dos cops per setmana.

Gestió de residus especials:

S'aconsella que la gestió dels residus especials tingui en compte les recomanacions següents:

- Cada residu haurà de dipositar-se, al llarg de la jornada laboral, en els contenidors o zones habilitades per a la seva deposició. Aquests punts de deposició estaran situats en una zona delimitada i clarament senyalitzada.
- Els contenidors per a residus perillosos s'hauran de col·locar en una zona on no estiguin en contacte directe amb el terra o condicionar-la com a tal (impermeabilització de la zona, recipients estancs, etc.).
- Es prendran les mesures necessàries per evitar vessaments accidentals (muret de seguretat, material absorbent, etc.).
- L'emmagatzematge de residus especials haurà d'estar protegit de les inclemències meteorològiques.
- Tots els residus hauran de dipositar-se en el contenidor corresponent, de manera que no s'ajuntin productes que puguin reaccionar al barrejar-se.

- La identificació del residu a recollir en cada contenidor ha de seguir les normes d'etiquetatge de residus perillosos descrites en la Ley 7/2022, comprovant específicament que en l'etiqueta s'inclogui la data d'inici d'emmagatzematge del residu i que aquesta no sobrepassi els 6 mesos.
- El temps màxim per l'emmagatzematge de residus especials és de 6 mesos.

10. FORMACIÓ DEL PERSONAL A L'OBRA

Es realitzarà un programa de formació del personal en matèria de residus, de realització obligatòria per part del Contractista i d'assistència preceptiva per tots els treballadors abans de la seva incorporació, que inclogui proves de comprensió.

El contingut bàsic d'aquesta formació haurà de ser, com a mínim, el següent:

- Normativa d'aplicació
- Tipologia de residus: no especials i especials.
- Identificació de les activitats generadores de residus
- Organització de l'obra: punts de recollida en obra.
- Mesures de gestió:
    - Separació i emmagatzematge de residus.
    - Eliminació dels residus.
- Mesures d'actuació davant abocaments accidentals.

11. PRESSUPOST

El pressupost (PEM) de la gestió de residus, ascendeix a **SIS MIL SET-CENTS SETANTA-UN euros AMB QUINZE cèntims (6.771,15 €).**

Seguidament es presenten algunes consideracions respecte el pressupost:

- Els conceptes de càrrega de les runes i terres es troben inclosos en el projecte encara que no s'han valorat econòmicament en el pressupost de gestió de residus ja que aquests conceptes ja es troben inclosos en les partides de demolició del projecte.
- Les runes tampoc s'han comptabilitzat a la partida de classificació a peu d'obra ja que en el moment de la seva generació, els mitjans mecànics que realitzen l'enderroc les transporten directament a abocador.

Finalment, indicar que l'estimació econòmica del cost de la gestió de residus realitzada en el present estudi s'ha traslladat al pressupost general del projecte com a una partida alçada a justificar.

12. GESTIÓ DELS RESIDUS DURANT L'EXECUCIÓ DE L'OBRA

Les operacions a portar a terme referent a la gestió de residus durant l'execució de l'obra per part del contractista seran les següents:

- Redactat del Pla de Residus definitiu respectant els criteris establerts en el present Estudi de Gestió de Residus.
- Caracterització del terreny mitjançant estudi geotècnic, si s'escau, prèvia implantació i es gestiona com a residu especial cas que es tracti d'un terreny contaminat.
- Reutilització de terres, restes de materials que no s'han disposat en obra, encofrats, palets de fusta, bidons...
- Reciclatge de materials com l'acer, cristall, paper, cartró, plàstics, reciclatge de matèria orgànica en abonament...
- Aprofitament energètic de restes inaprofitables de fustes, matèria orgànica, etc. Confirmar que l'escenari més adequat per situar la zona de classificació i emmagatzematge de residus d'obra, intercanvi amb gestors, de tractament de residus, etc., és el definit al present Estudi, i, en cas que no ho sigui, definir una ubicació més adequada.
- Col·locació d'un plànol a l'entrada de l'obra, on es senyala amb claredat la zona de classificació i disposició dels residus de construcció en els diferents contenidors i els materials que es poden dipositar, a més d'altres propostes dirigides a millora la gestió dels residus.
- Separació dels residus en funció de les possibilitats de valoració.
- Senyalització dels contenidors indicant el tipus de residu que poden admetre.
- Separació i disposició dels residus inerts en contenidors en funció de les possibilitats de recuperació i requisits de gestió (com els elements de guix disminueixen considerablement les possibilitats de reciclatge dels materials petris a causa dels problemes d'expansivitat que ocasionen, es recomana gestionar-los per separat de la fracció pètria anomenada runa neta).
- Matxucat dels residus petris en obra per reaprofitar-los en el mateix emplaçament, deixant constància escrita de la quantitat.
- Gestió dels residus inerts mitjançant un gestor autoritzat.
- Disposició de residus en abocador autoritzat de productes perillosos, materials amb contingut d'asbests o amiant, piles i bateries, pintures, restes amb hidrocarburs, olis, etc.
- Reciclat dels dissolvents per mitjà de destil·ladores o per mitjà d'empreses que proporcionen aquest servei.

- Reutilització de dissolvents i les substàncies utilitzades en la neteja d'equips i eines.
- Previ inici de la fase d'execució, es portaran a terme jornades informatives amb l'objectiu de la sensibilització mediambiental del personal de l'obra o de la subcontrata.
- Es vetllarà perquè els residus siguin gestionats per la subcontracta que els genera, sobretot en el cas dels residus especials, atenent sempre les instruccions del fabricant i d'acord amb la legislació vigent.
- Es farà un seguiment per detectar possibles abocaments incontrolats. En cas de detecció es procedirà immediatament al seu control i neteja.
- Es crearà un protocol d'actuació per a dur a terme les operacions que tinguin risc de vessament de substàncies potencialment contaminants.

ANNEX NÚM. 9. SERVEIS AFECTATS

ANNEX NÚM. 09: SERVEIS AFECTATS

ÍNDEX

1. INTRODUCCIÓ 2
2. COMPANYIES DE SERVEIS 2
3. SERVEIS EXISTENTS 2
4. SERVEIS AFECTATS 2
APÈNDIX 1.- INFORMACIÓ OBTINGUDA DE LA PLATAFORMA EWISE 5
APÈNDIX 2.- INFORMACIÓ OBTINGUDA LES NORMES SUBSIDIÀRIES 30

1. INTRODUCCIÓ

En aquest annex es recullen els serveis de subministrament de la zona d'actuació i les possibles afeccions durant l'execució de les noves instal·lacions. Les dades de serveis recopilades corresponen a les següents companyies:

- Informació facilitada pels ens municipals corresponent als serveis existents del municipi.
- Informació obtinguda de la plataforma web http://ewise.acefat.com
- Visites de camp

En l'Apèndix 1 s'adjunta la informació rebuda per part de les companyies en format digital. Aquesta informació així com la resta d'informació rebuda s'inclou al plànol de serveis afectats del document Nº2. Plànols

Amb tot, el contractista, abans del començament de les obres, haurà de demanar a les entitats corresponents els plànols corresponents als serveis urbans que puguin ser afectats i els corresponents desviaments si s'escau.

2. COMPANYIES DE SERVEIS

La informació facilitada per les companyies no garanteix la ubicació exacta dels serveis grafiats i per tant, es preveu en el pressupost cales per a la seva localització en obra així com una partida alçada a justificar per el cas que alguns dels serveis es vegin afectats finalment degut a que no es trobin situats en la posició indicada.

3. SERVEIS EXISTENTS

Dins la zona de projecte, s'ha detectat la presència de nombrosos serveis afectats pel projecte.

En concret s'ha detectat la presència dels següents serveis:

- Xarxa elèctrica
- Xarxa sanejament
- Xarxa d'aigua potable
- Xarxa de telefonia
- Enllumenat públic

4. SERVEIS AFECTATS

A continuació es recull en forma de taula els diferents serveis que interfereixen en l'àmbit dels treballs. La nomenclatura emprada per a la seva identificació és la mateixa que la inclosa al plànol de serveis del Document Nº2 Plànols.

La tipologia de serveis localitzats ha estat:

- Telefonia
- Baixa tensió
- Alta i mitja tensió
- Sanejament
- Aigua potable
- Enllumenat públic

La gran majoria de les afeccions son creuaments que es resoldran mitjançant estintolaments i entibacions inclosos en la partida d'excavació de la rasa. En altres casos es produeixen paral·lelismes.

En tot moment es respectaran les distàncies mínimes entre serveis.

A continuació es mostra el llistat dels serveis afectats del LOT 1 i LOT 2. En la resta de lots no es consideren afeccions destacables als serveis, encara que s'emplaça al contractista mantenir la separació mínima a serveis existents.

LOT 1 (CONNEXIÓ DEL POU ESCOLES AL POU CASES BARATES)

Id	Servei	Tipus afecció	Descripció	Afecció	Solució
1	Baixa tensió	Creuament	Tub soterrat	Creuament a diferent alçada.	Estintolament
2	Telefonia	Creuament	Tub soterrat	Creuament a diferent alçada.	Estintolament
3	Baixa tensió	Paral·lelisme	Tub soterrat	Traçat de la nova canonada paral·lel al traçat de la Baixa Tensió	Manteniment de la separació mínima
4	Telefonia	Paral·lelisme	Tub soterrat	Traçat de la nova canonada paral·lel al traçat de la xarxa de telefonia	Manteniment de la separació mínima
5	Baixa tensió	Creuament	Tub soterrat	Creuament a diferent alçada.	Estintolament
6	Aigua Potable	Creuament	Tub soterrat	Creuament a diferent alçada.	Estintolament
7	Aigua Potable	Creuament	Tub soterrat	Creuament a diferent alçada.	Estintolament
8	Sanejament	Creuament	Tub soterrat	Creuament a diferent alçada.	Estintolament
9	Mitja tensió	Creuament	Tub soterrat	Creuament a diferent alçada.	Estintolament
10	Enllumenat públic	Creuament	Tub soterrat	Creuament a diferent alçada.	Estintolament
11	Mitja tensió	Paral·lelisme	Tub soterrat	Traçat de la nova canonada paral·lel al traçat de Mitja tensió	Manteniment de la separació mínima
12	Telefonia	Creuament	Tub soterrat	Creuament a diferent alçada.	Estintolament
13	Baixa tensió	Creuament	Tub soterrat	Creuament a diferent alçada.	Estintolament
14	Baixa tensió	Creuament	Tub soterrat	Creuament a diferent alçada.	Estintolament
15	Baixa tensió	Creuament	Tub soterrat	Creuament a diferent alçada.	Estintolament
16	Baixa tensió	Creuament	Tub soterrat	Creuament a diferent alçada.	Estintolament
17	Baixa tensió	Creuament	Tub soterrat	Creuament a diferent alçada.	Estintolament
18	Aigua Potable	Creuament	Tub soterrat	Creuament a diferent alçada.	Estintolament
19	Sanejament	Creuament	Tub soterrat	Creuament a diferent alçada.	Estintolament


LOT 2 (CONNEXIÓ DEL POU CASES BARATES AL DIPÒSIT CAMALLERA (LLUENA))

Id	Servei	Tipus afecció	Descripció	Afecció	Solució
20	Mitja tensió	Creuament	Tub soterrat	Creuament a diferent alçada.	Estintolament
21	Baixa tensió	Creuament	Tub soterrat	Creuament a diferent alçada.	Estintolament
22	Mitja tensió	Creuament	Tub soterrat	Creuament a diferent alçada.	Estintolament
23	Baixa tensió	Creuament	Tub soterrat	Creuament a diferent alçada.	Estintolament
24	Baixa tensió	Creuament	Tub soterrat	Creuament a diferent alçada.	Estintolament
25	Baixa tensió	Paral·lelisme	Tub soterrat	Traçat de la nova canonada paral·lel al traçat de Baixa tensió	Estintolament
26	Telefonia	Creuament	Tub soterrat	Creuament a diferent alçada.	Estintolament
27	Telefonia	Paral·lelisme	Tub soterrat	Traçat de la nova canonada paral·lel al traçat de telefonia	Manteniment de la separació mínima
28	Baixa tensió	Creuament	Tub soterrat	Creuament a diferent alçada.	Estintolament
29	Mitja tensió	Creuament	Tub soterrat	Creuament a diferent alçada.	Estintolament
30	Aigua Potable	Creuament	Tub soterrat	Creuament a diferent alçada.	Estintolament
31	Enllumenat públic	Creuament	Tub soterrat	Creuament a diferent alçada.	Estintolament
32	Baixa tensió	Creuament	Tub soterrat	Creuament a diferent alçada.	Estintolament
33	Baixa tensió	Paral·lelisme	Tub soterrat	Creuament a diferent alçada.	Estintolament
34	Baixa tensió	Creuament	Tub soterrat	Creuament a diferent alçada.	Estintolament
35	Enllumenat	Paral·lelisme	Tub soterrat	Traçat de la nova canonada paral·lel al traçat de Baixa tensió	Manteniment de la separació mínima

36	Sanejament	Creuament	Tub soterrat	Creuament a diferent alçada.	Estintolament
37	Sanejament	Creuament	Tub soterrat	Creuament a diferent alçada.	Estintolament

Apèndix 1.- Informació obtinguda de la plataforma EWISE.

Distribució de sol·licitud:

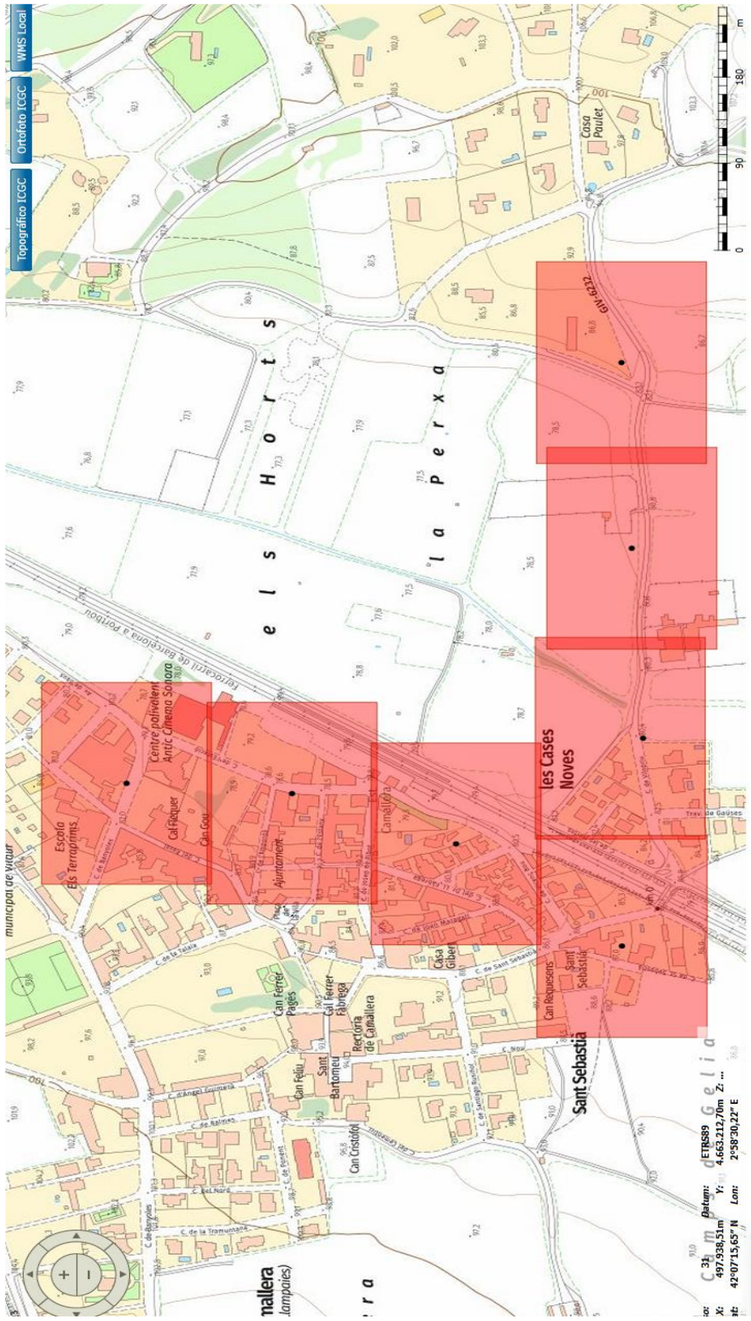

e-distribución

Ref: 771065

Señores:


En relación a su solicitud con fecha 03/02/2025, Ref: 771065, les adjuntamos el grafiado de los planos solicitados correspondientes a las instalaciones subterráneas de EDISTRIBUCIÓN Redes Digitales S.L.U.

Por otro lado, les indicamos que los datos facilitados son a título orientativo, ya que pueden haber resultado afectados por la topografía del terreno y/o otros trabajos, y tienen validez para el proyecto.


Les recordamos que de acuerdo con la Orden TIC 341 de 22 de julio a la hora de la ejecución de este proyecto, deberán volver a solicitarnos servicios y, dependiendo de la zona de afectación, realizar el reconocimiento y firma de la Acta de Control.


Quedamos a su disposición para cualquier duda y aprovechamos la ocasión para saludarles.

Anexos:
Planos, numerados 771065 - 19209347 - AT-MT, 771065 - 19209348 - AT-MT, 771065 - 19209349 - AT-MT, 771065 - 19209350 - AT-MT, , , , 771065 - 19209354 - AT-MT, 771065 - 19209393 - BT, 771065 - 19209394 - BT, 771065 - 19209395 - BT, 771065 - 19209396 - BT, 771065 - 19209397 - BT, , 771065 - 19209399 - BT, 771065 - 19209401 - BT

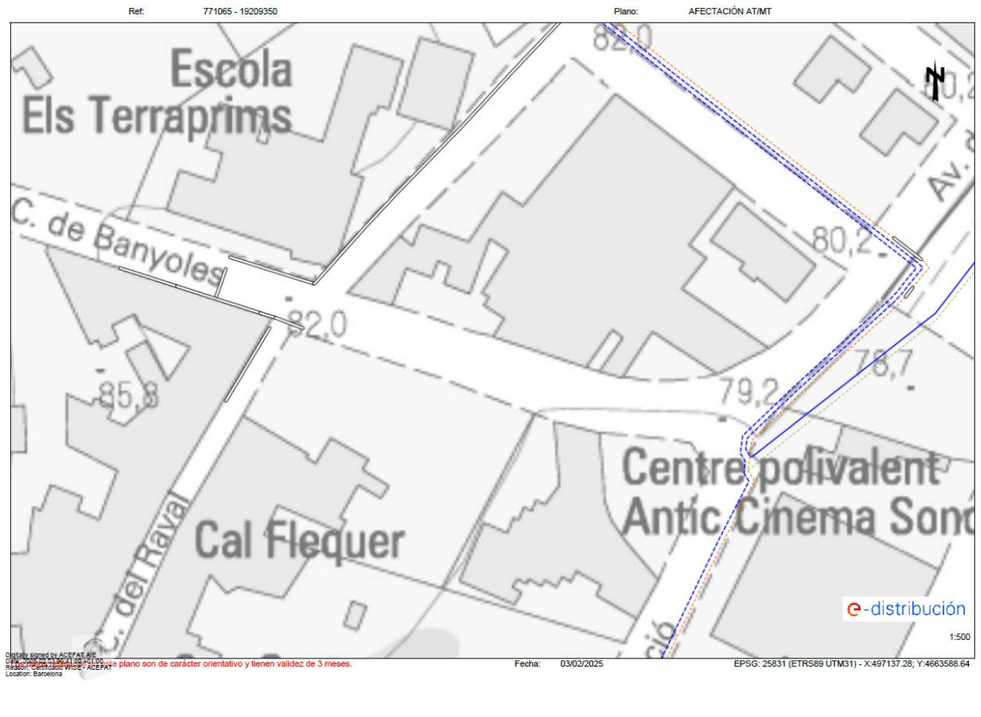
Ref: 771065 - 19209350
Plano: AFECTACIÓN AT/MT
Escola
Els Terraprims
C. de Banyoles
Cal Flequer
C. del Raval
Centre polivalent
Antic Cinema Sono
Av.
82,0
80,2
78,7
79,2
85,8
e-distribución
1:500
Fecha: 03/02/2025
EPSG: 25831 (ETRS89 UTM31) - X:497137.28; Y:4663588.64


EM19131
EM19132
C. de l'Emporda
Ajuntament
C. de l'Estany
78,9
78,6
79,2
80,9
81,3
79,7
78,5
79,8
e-distribución
1:500

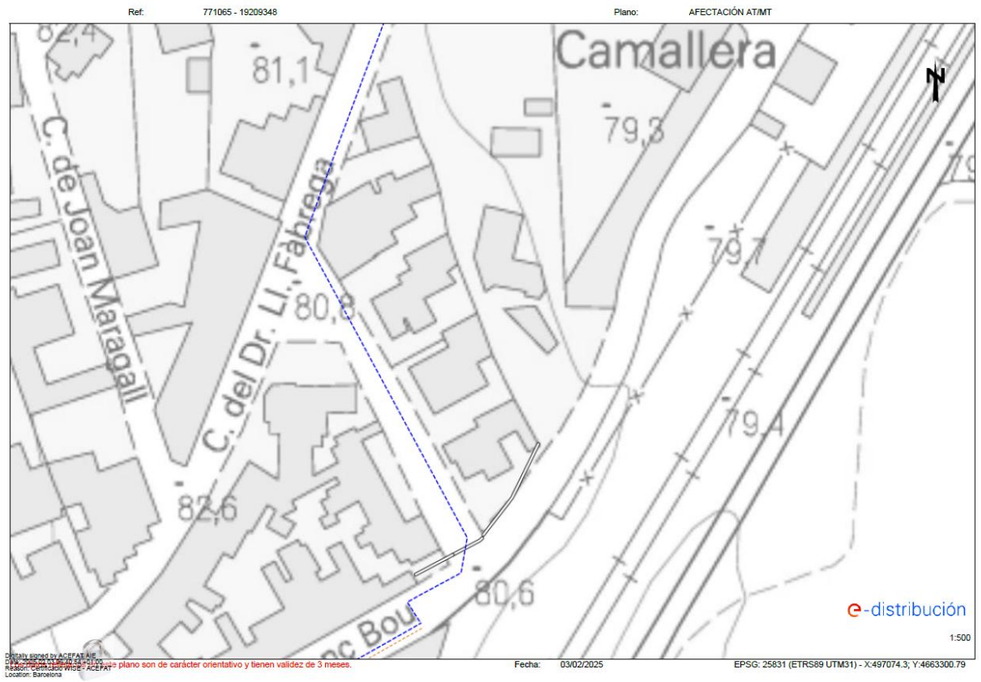
Ref: 771065 - 19209348
Plano: AFECTACIÓN AT/MT
Camallera
C. de Joan Maragall
C. del Dr. Ll. Fàbrega
81,1
79,3
79,7
80,3
82,6
80,6
79,4
e-distribución
1:500
Fecha: 03/02/2025
EPSG: 25831 (ETRS89 UTM31) - X:497074.3; Y:4663300.79

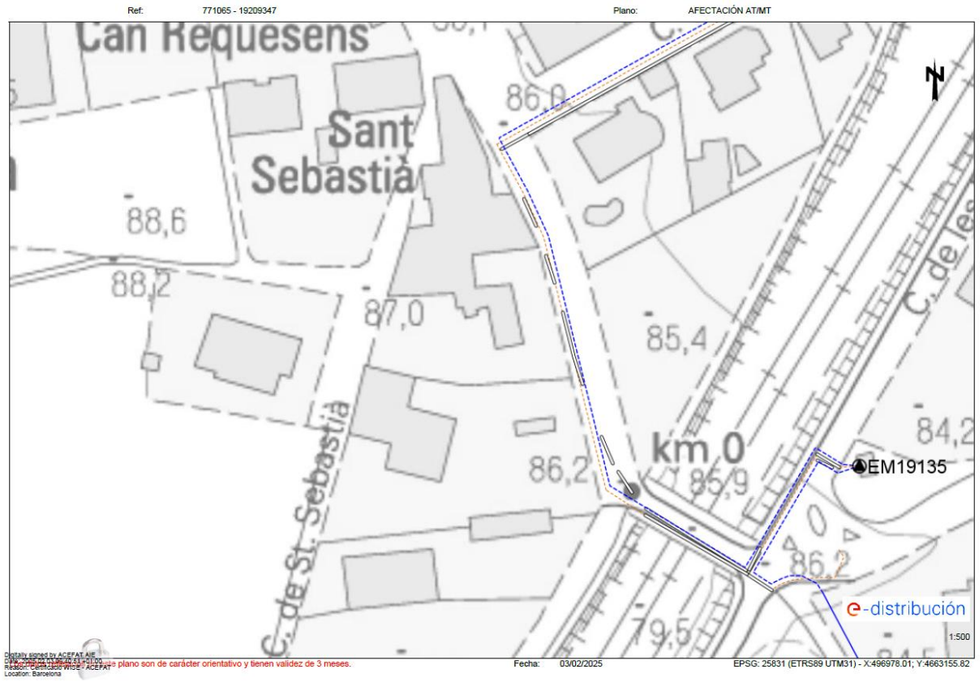
Ref: 771065 - 19209347
Plano: AFECTACIÓN AT/MT
Can Requesens
Sant Sebastià
86,0
88,6
88,2
87,0
85,4
C. de St. Sebastià
km 0
EM19135
86,2
85,9
84,2
e-distribución
1:500
Fecha: 03/02/2025
EPSG: 25831 (ETRS89 UTM31) - X:496978.01; Y:4663155.82

e-distribución

Ref: Solicitud de Información de servicios 771065 en la petición 19209351 para la afectación AT-MT
Señores:

En relación a su solicitud con fecha 03/02/2025, les comunicamos que no tenemos constancia, con la documentación / información de la que disponemos, de la existencia de servicios de nuestra red de distribución en la zona indicada en su solicitud.

No obstante, ante la posibilidad de que haya podido haber algún desplazamiento a causa de la topografía del terreno o por cualquier otra causa, le recomendamos que, mediante la utilización de los medios oportunos, comprueben la inexistencia de cables soterrados en la zona afectada por la obra.

Saludos,

Digitally signed by ACEFAT AIE
Date: 2025.02.03 09:41:03 +01:00
Reason: Certificació WISE - ACEFAT
Location: Barcelona

e-distribución

Ref: Solicitud de Información de servicios 771065 en la petición 19209352 para la afectación AT-MT
Señores:

En relación a su solicitud con fecha 03/02/2025, les comunicamos que no tenemos constancia, con la documentación / información de la que disponemos, de la existencia de servicios de nuestra red de distribución en la zona indicada en su solicitud.

No obstante, ante la posibilidad de que haya podido haber algún desplazamiento a causa de la topografía del terreno o por cualquier otra causa, le recomendamos que, mediante la utilización de los medios oportunos, comprueben la inexistencia de cables soterrados en la zona afectada por la obra.

Saludos,

Digitally signed by ACEFAT AIE
Date: 2025.02.03 09:41:06 +01:00
Reason: Certificació WISE - ACEFAT
Location: Barcelona

e-distribución


Ref: Solicitud de Información de servicios 771065 en la petición 19209353 para la afectación AT-MT
Señores:


En relación a su solicitud con fecha 03/02/2025, les comunicamos que no tenemos constancia, con la documentación / información de la que disponemos, de la existencia de servicios de nuestra red de distribución en la zona indicada en su solicitud.


No obstante, ante la posibilidad de que haya podido haber algún desplazamiento a causa de la topografía del terreno o por cualquier otra causa, le recomendamos que, mediante la utilización de los medios oportunos, comprueben la inexistencia de cables soterrados en la zona afectada por la obra.


Saludos,


Digitally signed by ACEFAT AIE
Date: 2025.02.03 09:41:08 +01:00
Reason: Certificació WISE - ACEFAT
Location: Barcelona

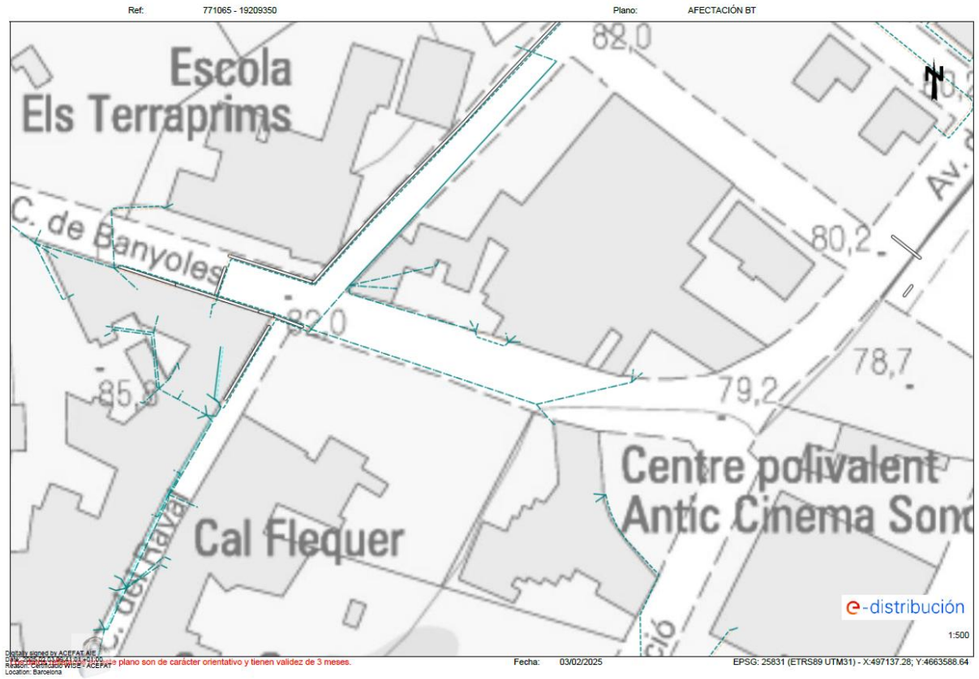

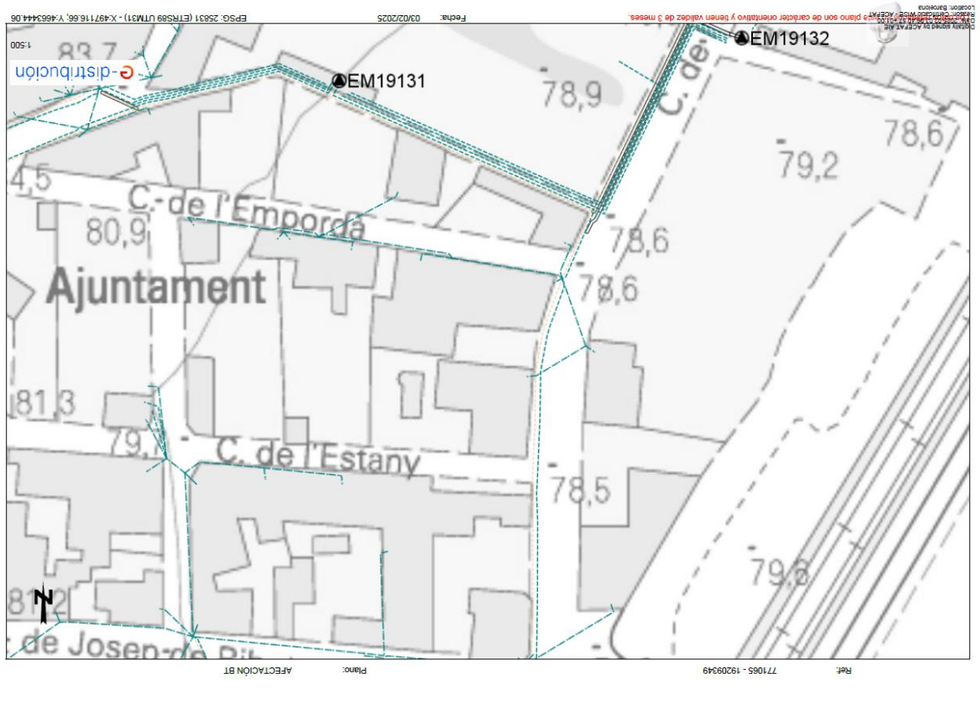
EM19131
EM19132
C. de l'Empordà
Ajuntament
C. de l'Estany
C. de
78,9
79,2
78,6
80,9
81,3
78,5
79,6
e-distribución

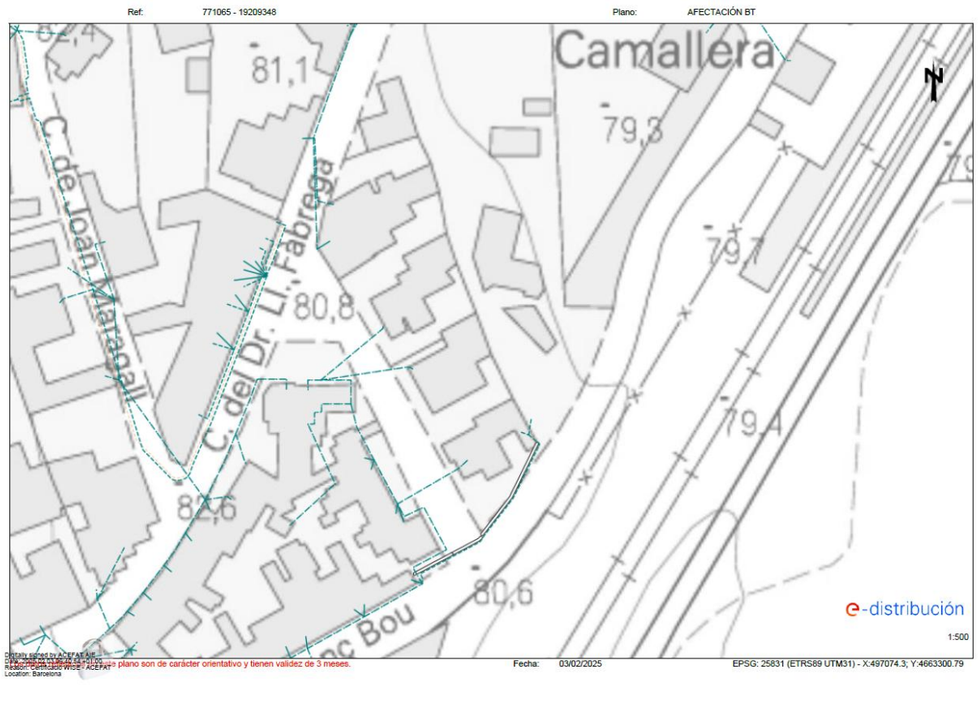
Ref: 771065 - 19209348
Plano: AFECTACIÓN BT
Camallera
C. de Joan Maragall
C. del Dr. Ll. Fàbrega
C. Bou
81,1
79,3
80,8
82,6
80,6
79,4
e-distribución
1:500
Fecha: 03/02/2025
EPSG: 25831 (ETRS89 UTM31) - X:497074.3; Y:4663300.79

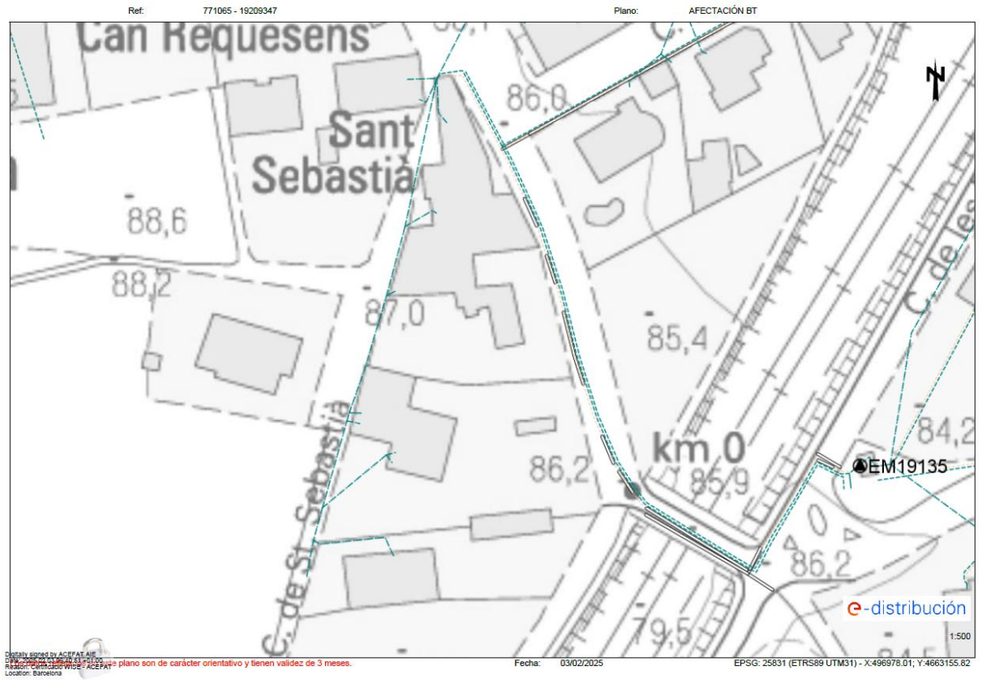
Ref: 771065 - 19209347
Plano: AFECTACIÓN BT
Can Requesens
Sant Sebastià
88,6
88,2
87,0
86,8
85,4
86,2
85,9
84,2
86,2
km 0
EM19135
C. de St. Sebastià
C. de les
e-distribución
1:500
Fecha: 03/02/2025
EPSG: 25831 (ETRS89 UTM31) - X:496978.01; Y:4663155.82

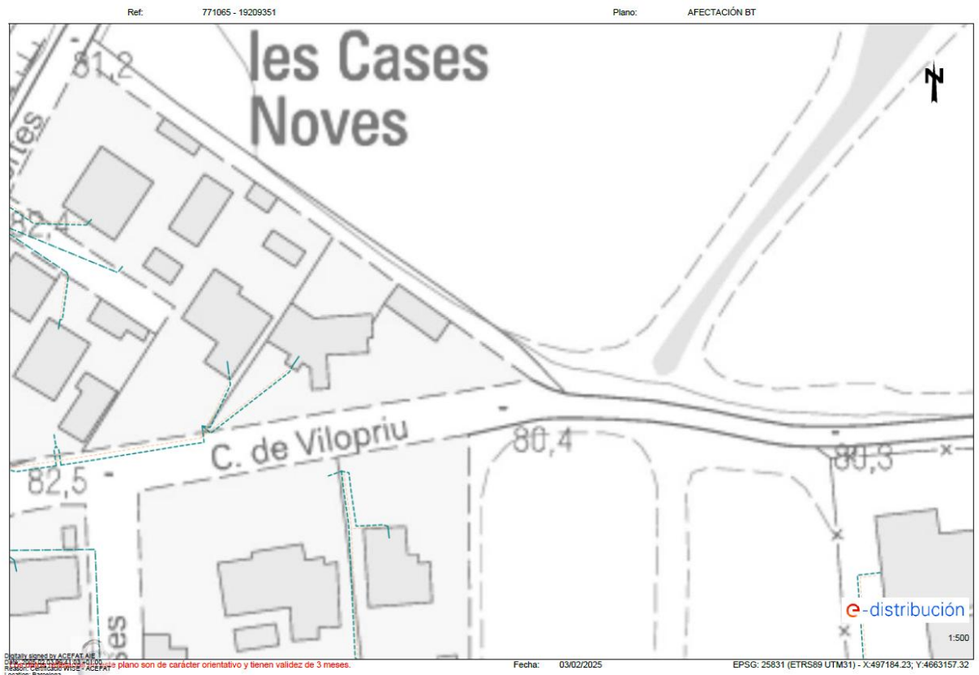
Ref: 771065 - 19209351
Plano: AFECTACIÓN BT
les Cases Noves
81,2
82,5
C. de Vilopriu
80,4
80,3
e-distribución
1:500
Fecha: 03/02/2025
EPSG: 25831 (ETRS89 UTM31) - X:497184.23; Y:4663157.32

e-distribución

Ref: Solicitud de Información de servicios 771065 en la petición 19209352 para la afectación BT
Señores:


En relación a su solicitud con fecha 03/02/2025, les comunicamos que no tenemos constancia, con la documentación / información de la que disponemos, de la existencia de servicios de nuestra red de distribución en la zona indicada en su solicitud.

No obstante, ante la posibilidad de que haya podido haber algún desplazamiento a causa de la topografía del terreno o por cualquier otra causa, le recomendamos que, mediante la utilización de los medios oportunos, comprueben la inexistencia de cables soterrados en la zona afectada por la obra.

Saludos,

Digitally signed by ACEFAT AIE
Date: 2025.02.03 09:41:06 +01:00
Reason: Certificació WISE - ACEFAT
Location: Barcelona



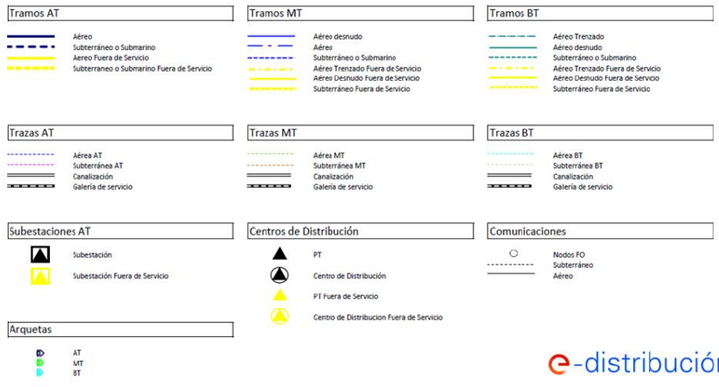

e-distribución

RECOMENDACIONES BÁSICAS EN LA REALIZACIÓN DE OBRAS CON EXISTENCIA DE RED ELÉCTRICA

RECOMENDACIONES DE SEGURIDAD

1. Como cumplimiento del artículo 24 apartado 2 de la Ley 31 de 1995 de Prevención de Riesgos Laborales, les informamos de los riesgos inherentes a la propia instalación eléctrica: riesgo de paso de corriente y riesgo de cortocircuito.

2. El personal que efectúe la apertura, en el momento de realización de catas para la localización de cables eléctricos, añada a su equipo de protección individual (EPI), elementos que aumenten la seguridad personal ante posibles contactos eléctricos, directos e indirectos, y cortocircuitos, tales como:

a) Guantes aislantes que se puedan colocar debajo de los de protección mecánica.

b) Botas aislantes

c) Gafas de protección

3. Señalizar la zona de existencia de cables.

4. No descubrir los cables hasta que no sea necesario.

5. Mantener descubiertos los cables el menor tiempo posible.

6. Si se ha de trabajar en proximidad de cables descubiertos, taparlos con placas de neopreno y si están en el paso de personas disponer de elementos que eviten pisar los cables.

7. Sujetar los cables mediante placas de neopreno y cuerdas aislantes, si por motivos de ejecución de la obra hubiera cables descolgados, de forma que no queden forzados ni con ángulos cerrados, de forma que mantengan su posición inicial.

8. Realizar las operaciones 5 y 6 bajo supervisión de personal cualificado.

e-distribución

RECOMENDACIONES BÁSICAS EN LA REALIZACIÓN DE OBRAS CON EXISTENCIA DE RED ELÉCTRICA

RECOMENDACIONES PARA LA REALIZACIÓN DE CATAS


Realizar las catas manualmente, ayudándose de la paleta para hacer micro catas de 20 cm. de profundidad.

Se recomienda que la anchura de la cata sea de 60 cm. en el sentido de la canalización y de 50 cm. como mínimo en sentido transversal a cada lado de:

- La futura traza de la canalización.
- La cota del eje de la canalización.

RESTITUCIÓN DE LAS PROTECCIONES DE LOS CABLES

Las líneas eléctricas deben quedar protegidas de posibles agresiones externas, y por ello se han de señalizar y proteger. Una vez se haya descubierto un cable o cables eléctricos se debe restituir las protecciones tal como indica la figura siguiente y atendiendo a los procedimientos de EDISTRIBUCIÓN Redes Digitales S.L.U. DMH001 (MT) y CML003 (BT).

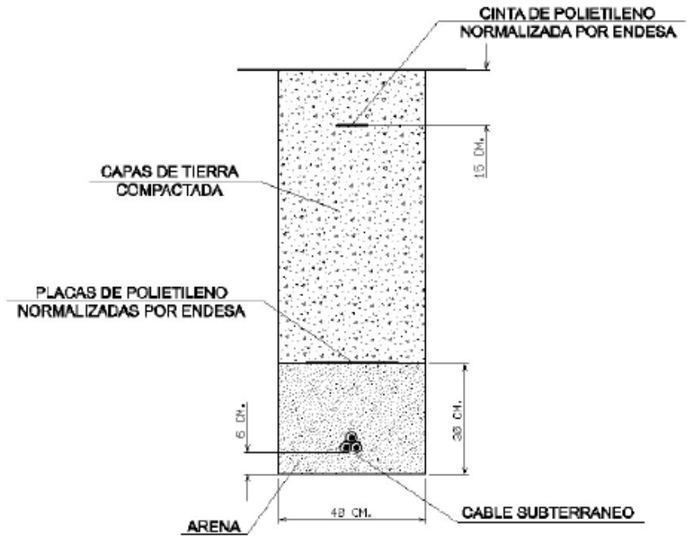

2

e-distribución

RECOMENDACIONES BÁSICAS EN LA REALIZACIÓN DE OBRAS CON EXISTENCIA DE RED ELÉCTRICA


En caso de dudas o configuraciones complejas, consultar con la Zona de Distribución correspondiente de EDISTRIBUCIÓN Redes Digitales S.L.U.

Todas estas indicaciones quedan supeditadas a las instrucciones puntuales del personal técnico de EDISTRIBUCIÓN Redes Digitales S.L.U.

SEPARACIÓN DE SERVICIOS

Se debe seguir lo ordenado en el Decreto 120/1992 de 28 de Abril, modificado parcialmente por el Decreto 196/1992, así como lo indicado en la Orden del 5 de julio de 1993 (DOG 1782 11-8-93).

3

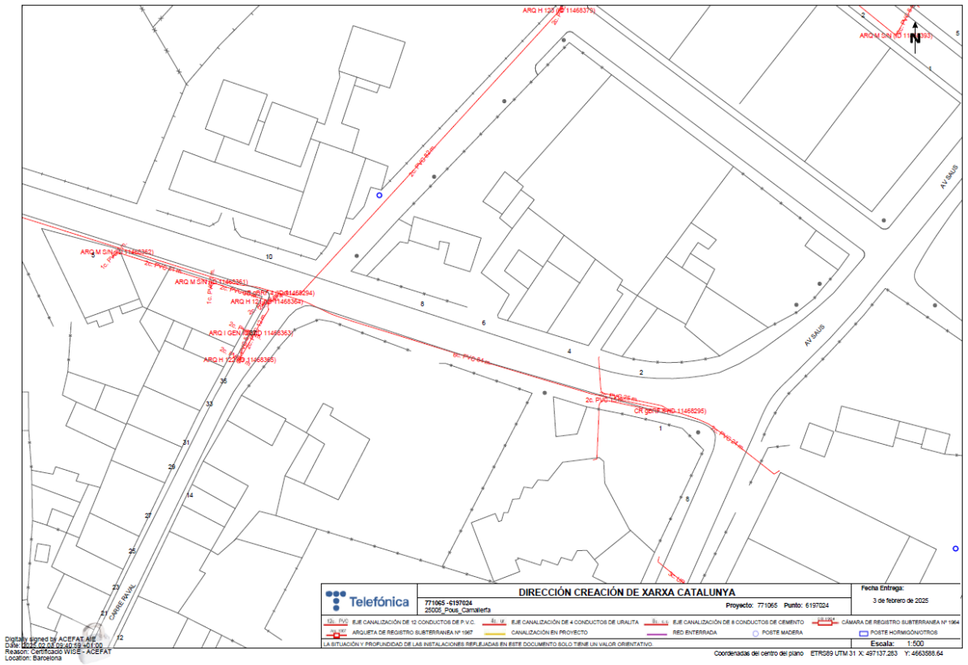

Telefónica

S/Referencia:

N/Referencia: 771065-19209366

Fecha: 03/02/2025

Asunto: **Registro de Servicios**

Apreciados señores,

Nos complace remitirles la información solicitada referente a la obra situada en:

P_(497137.283/4663598.640)
Projecte: 771065
Coordenades: 497137.283,4663588.64

CONDICIONANTES TÉCNICOS PARTICULARES DE LA INFRAESTRUCTURA DE TELEFÓNICA DE ESPAÑA

La información aportada es confidencial y de uso exclusivo para el que se solicita, siendo responsabilidad del solicitante el uso indebido de la misma.

El envío de esta información no supone la autorización ni conformidad por parte de Telefónica de España al proyecto de obra relacionado ni exonera a quienes lo ejecutaran de las responsabilidades en que incurran por daños y perjuicios a nuestras instalaciones.

INFORMACIÓN SOBRE PLANOS

La situación de la infraestructura reflejada en planos tiene carácter **orientativo**, por lo que la localización real de nuestras instalaciones puede diferir ya que los distintos elementos de la red están sometidos a constates modificaciones que pueden no estar recogidas en la información gráfica suministrada.

Por este motivo, las infraestructuras subterráneas se reflejan sin coordenadas geográficas ni acotaciones de distancia a elementos del dominio público y cualquier interpretación basada exclusivamente en distancias escalables puede resultar errónea.

Los planos contienen únicamente información de infraestructura canalizada. No se aporta información sobre los cables telefónicos.

Si el inicio de ejecución material de los trabajos objeto de esta solicitud es posterior a tres meses de la fecha de obtención a través de la plataforma digital, deberá solicitar de nuevo los servicios existentes para garantizar la actualización de la información.

Si en alguna zona se tuviera constancia de que pudieran existir redes telefónicas por la presencia de elementos

visibles de estas redes (por ejemplo: tapas de arquetas, tapas de Cámaras de Registro, salidas de cable a fachada, etc.) incluso si dicha infraestructura no se encuentre reflejada en planos, el procedimiento adecuado para determinar su ubicación exacta sería la realización de catas.

Adicionalmente, si fuese necesario descubrir o cruzar en algún punto la infraestructura telefónica existente, los trabajos deberán realizarse siempre con medios exclusivamente manuales, quedando expresamente prohibido el uso de medios mecánicos tales como retroexcavadoras o similares.

Cuando sea necesaria la señalización de los cables sobre el terreno, pueden solicitarlo a Telefónica de España siempre con una antelación mínima de 48 horas llamando al 900 111 002 y cuando la locución solicite el número de teléfono en avería volver a marcar 900 111 002 para que la llamada sea atendida por un agente. En esta llamada se debe indicar explícitamente que solicitan generar un boletín de señalización.

En caso de realizarse labores de refuerzo del firme o pavimentación que afectase a los registros existentes (tapas de arquetas) las citadas tapas deberán ser colocadas a la misma rasante final de la nueva pavimentación, y los marcos de dichas tapas se cimentarán mediante hormigón de alta resistencia en toda su superficie de apoyo, evitando en todo momento huecos que permitan el hundimiento o flexión de dicho marco. Por motivos de seguridad, los citados registros deben quedar libres de cualquier obstáculo que impida su apertura por personal autorizado.

Los elementos exteriores de la instalación telefónica que resulten afectados por las obras serán reinstalados por el contratista adjudicatario de la obra y a sus expensas.

En todo caso se respetará la normativa vigente en lo que se refiere a cruces y paralelismos con otras instalaciones respetando las distancias reglamentarias en relación con el prisma de hormigón, así como las protecciones a colocar en caso de necesidad.

En el caso de paralelismo, se evitará mediante una capa separadora el contacto directo entre el hormigón de la nueva canalización con el hormigón de la existente y en el caso de cruce, la nueva canalización deberá discurrir por debajo de la existente.

DESCUBIERTOS DE CANALIZACIONES

Siempre que por la ejecución de los trabajos las instalaciones de Telefónica queden al descubierto, se asegurarán las paredes de la zanja mediante entibación, y se tomarán las medidas oportunas que garanticen la indeformabilidad y defensa contra golpes del prisma de hormigón. Si por alguna circunstancia se produjeran daños en el mismo, será reparado antes de enterrar la canalización.

Al hacer el trazado de la zanja se pondrá especial cuidado en evitar en lo posible el encuentro con canalizaciones de Telefónica

La reposición de la canalización descubierta deberá contemplar la instalación de una banda señalizadora en todo el ancho/largo de la canalización, situada sobre el material granular todo uno, convenientemente compactado, y cubierto con una placa de hormigón de al menos 30cm de espesor, previo al enlosado o pavimentado. Los tubos y estructuras que queden al descubierto se soportarán según normativa técnica.

En caso de Averías y Emergencias relacionadas con la red de Telefónica de España, se debe llamar al 900 111 002 y cuando la locución solicite el número de teléfono en avería volver a marcar 900 111 002 para que la llamada sea atendida por un agente.

COMUNICACIÓN DE PROYECTOS DE SERVICIOS AFECTADOS

Cuando sea necesario comunicar proyectos de Servicios Afectados a Telefónica, deberá remitir correo electrónico a VARIACIONES_PLANTA_EXTERIOR@TELEFONICA.COM adjuntando la documentación relevante en formato **.PDF** o facilitando en el propio correo electrónico el enlace desde el que descargar el referido proyecto, evitando el envío de documentación en papel y CDs/DVDs.

SOLICITUD DE MODIFICACIÓN DEL TRAZADO DE INSTALACIONES TELEFÓNICAS


Es imprescindible que el solicitante de la modificación del trazado de instalaciones telefónicas sea el promotor de las obras o en su defecto, la empresa adjudicataria de las obras, en cuyo caso deberá aportar el contrato firmado con el promotor que justifique la adjudicación del proyecto que requiere modificar el trazado de las instalaciones telefónicas. Telefónica de España no gestionará ninguna petición que provenga de otro solicitante.

Si para la correcta ejecución de las obras fuera necesario modificar el trazado de las instalaciones telefónicas, se deberá realizar con carácter previo al inicio de las obras y preferiblemente en la fase de redacción del proyecto, la correspondiente solicitud de modificación del trazado de instalaciones telefónicas enviando correo electrónico a VARIACIONES_PLANTA_EXTERIOR@TELEFONICA.COM adjuntando la siguiente documentación:

- Solicitud por escrito debidamente cumplimentada y firmada por el promotor de la obra
- Planos del proyecto en los que se refleje la solución propuesta para modificar el trazado de las instalaciones telefónicas propiedad de Telefónica de España
- Número de solicitud proporcionado por la plataforma que facilita la información y cartografía digital de los servicios afectados.

Las obras necesarias para modificar el trazado de las instalaciones telefónicas deberán consensuarse con Telefónica de España realizando la interlocución a través del mencionado correo electrónico y se tomará como punto de partida la solución propuesta por el promotor o empresa contratista adjudicataria.

AVISO SOBRE CONFIDENCIALIDAD: La información contenida en este documento tiene carácter confidencial y es propiedad de TELEFONICA DE ESPAÑA DE ESPAÑA, S.A.U. En consecuencia no está permitida su divulgación, comunicación a terceros o reproducción total o parcial por cualquier medio, ya sea mecánico o electrónico, incluyendo esta prohibición la traducción, uso de ilustraciones o planos, microfilmación, envío por redes o almacenamiento en bases de datos o ficheros en cualquier formato, sin autorización expresa de TELEFONICA DE ESPAÑA, S.A.U. TELEFONICA DE ESPAÑA, S.A.U. se reserva el uso de actuaciones legales en caso de incumplimiento.

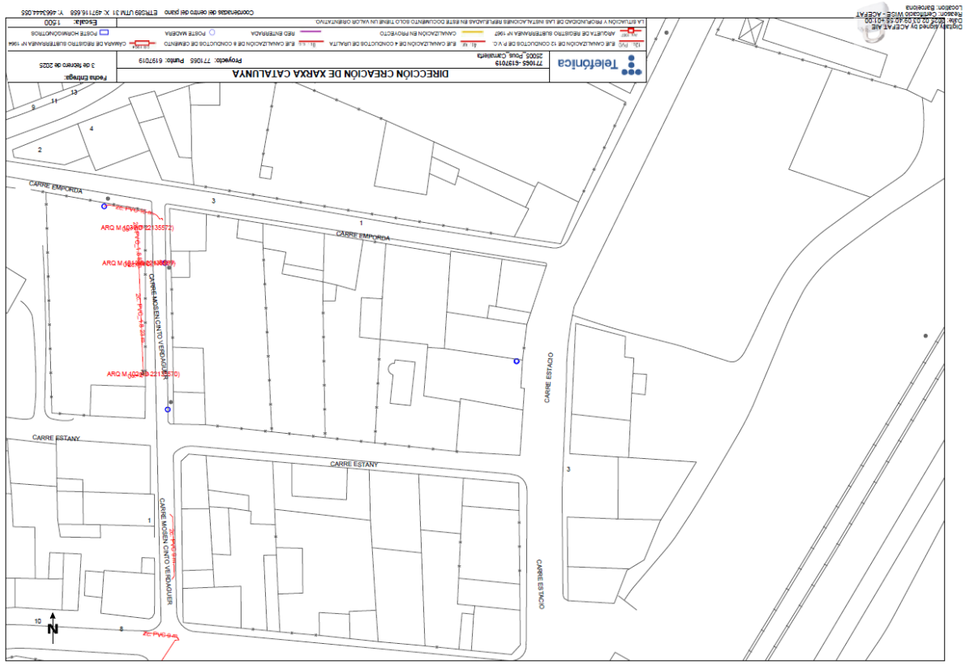

Telefónica

S/Referencia:

N/Referencia: 771065-19209365

Fecha: 03/02/2025

Asunto: **Registro de Servicios**

Apreciados señores,

Nos complace remitirles la información solicitada referente a la obra situada en:

P_(497096.658/4663344.055)
Projecte: 771065
Coordenades: 497116.658,4663444.055

CONDICIONANTES TÉCNICOS PARTICULARES DE LA INFRAESTRUCTURA DE TELEFÓNICA DE ESPAÑA

La información aportada es confidencial y de uso exclusivo para el que se solicita, siendo responsabilidad del solicitante el uso indebido de la misma.

El envío de esta información no supone la autorización ni conformidad por parte de Telefónica de España al proyecto de obra relacionado ni exonera a quienes lo ejecutaran de las responsabilidades en que incurran por daños y perjuicios a nuestras instalaciones.

INFORMACIÓN SOBRE PLANOS

La situación de la infraestructura reflejada en planos tiene carácter **orientativo**, por lo que la localización real de nuestras instalaciones puede diferir ya que los distintos elementos de la red están sometidos a constates modificaciones que pueden no estar recogidas en la información gráfica suministrada.

Por este motivo, las infraestructuras subterráneas se reflejan sin coordenadas geográficas ni acotaciones de distancia a elementos del dominio público y cualquier interpretación basada exclusivamente en distancias escalables puede resultar errónea.

Los planos contienen únicamente información de infraestructura canalizada. No se aporta información sobre los cables telefónicos.

Si el inicio de ejecución material de los trabajos objeto de esta solicitud es posterior a tres meses de la fecha de obtención a través de la plataforma digital, deberá solicitar de nuevo los servicios existentes para garantizar la actualización de la información.

Si en alguna zona se tuviera constancia de que pudieran existir redes telefónicas por la presencia de elementos

visibles de estas redes (por ejemplo: tapas de arquetas, tapas de Cámaras de Registro, salidas de cable a fachada, etc.) incluso si dicha infraestructura no se encuentre reflejada en planos, el procedimiento adecuado para determinar su ubicación exacta sería la realización de catas.

Adicionalmente, si fuese necesario descubrir o cruzar en algún punto la infraestructura telefónica existente, los trabajos deberán realizarse siempre con medios exclusivamente manuales, quedando expresamente prohibido el uso de medios mecánicos tales como retroexcavadoras o similares.

Cuando sea necesaria la señalización de los cables sobre el terreno, pueden solicitarlo a Telefónica de España siempre con una antelación mínima de 48 horas llamando al 900 111 002 y cuando la locución solicite el número de teléfono en avería volver a marcar 900 111 002 para que la llamada sea atendida por un agente. En esta llamada se debe indicar explícitamente que solicitan generar un boletín de señalización.

En caso de realizarse labores de refuerzo del firme o pavimentación que afectase a los registros existentes (tapas de arquetas) las citadas tapas deberán ser colocadas a la misma rasante final de la nueva pavimentación, y los marcos de dichas tapas se cimentarán mediante hormigón de alta resistencia en toda su superficie de apoyo, evitando en todo momento huecos que permitan el hundimiento o flexión de dicho marco. Por motivos de seguridad, los citados registros deben quedar libres de cualquier obstáculo que impida su apertura por personal autorizado.

Los elementos exteriores de la instalación telefónica que resulten afectados por las obras serán reinstalados por el contratista adjudicatario de la obra y a sus expensas.

En todo caso se respetará la normativa vigente en lo que se refiere a cruces y paralelismos con otras instalaciones respetando las distancias reglamentarias en relación con el prisma de hormigón, así como las protecciones a colocar en caso de necesidad.

En el caso de paralelismo, se evitará mediante una capa separadora el contacto directo entre el hormigón de la nueva canalización con el hormigón de la existente y en el caso de cruce, la nueva canalización deberá discurrir por debajo de la existente.

DESCUBIERTOS DE CANALIZACIONES

Siempre que por la ejecución de los trabajos las instalaciones de Telefónica queden al descubierto, se asegurarán las paredes de la zanja mediante entibación, y se tomarán las medidas oportunas que garanticen la indeformabilidad y defensa contra golpes del prisma de hormigón. Si por alguna circunstancia se produjeran daños en el mismo, será reparado antes de enterrar la canalización.

Al hacer el trazado de la zanja se pondrá especial cuidado en evitar en lo posible el encuentro con canalizaciones de Telefónica

La reposición de la canalización descubierta deberá contemplar la instalación de una banda señalizadora en todo el ancho/largo de la canalización, situada sobre el material granular todo uno, convenientemente compactado, y cubierto con una placa de hormigón de al menos 30cm de espesor, previo al enlosado o pavimentado. Los tubos y estructuras que queden al descubierto se soportarán según normativa técnica.

En caso de Averías y Emergencias relacionadas con la red de Telefónica de España, se debe llamar al 900 111 002 y cuando la locución solicite el número de teléfono en avería volver a marcar 900 111 002 para que la llamada sea atendida por un agente.

COMUNICACIÓN DE PROYECTOS DE SERVICIOS AFECTADOS

Cuando sea necesario comunicar proyectos de Servicios Afectados a Telefónica, deberá remitir correo electrónico a VARIACIONES_PLANTA_EXTERIOR@TELEFONICA.COM adjuntando la documentación relevante en formato .**PDF** o facilitando en el propio correo electrónico el enlace desde el que descargar el referido proyecto, evitando el envío de documentación en papel y CDs/DVDs.

SOLICITUD DE MODIFICACIÓN DEL TRAZADO DE INSTALACIONES TELEFÓNICAS


Es imprescindible que el solicitante de la modificación del trazado de instalaciones telefónicas sea el promotor de las obras o en su defecto, la empresa adjudicataria de las obras, en cuyo caso deberá aportar el contrato firmado con el promotor que justifique la adjudicación del proyecto que requiere modificar el trazado de las instalaciones telefónicas. Telefónica de España no gestionará ninguna petición que provenga de otro solicitante.

Si para la correcta ejecución de las obras fuera necesario modificar el trazado de las instalaciones telefónicas, se deberá realizar con carácter previo al inicio de las obras y preferiblemente en la fase de redacción del proyecto, la correspondiente solicitud de modificación del trazado de instalaciones telefónicas enviando correo electrónico a VARIACIONES_PLANTA_EXTERIOR@TELEFONICA.COM adjuntando la siguiente documentación:

- Solicitud por escrito debidamente cumplimentada y firmada por el promotor de la obra
- Planos del proyecto en los que se refleje la solución propuesta para modificar el trazado de las instalaciones telefónicas propiedad de Telefónica de España
- Número de solicitud proporcionado por la plataforma que facilita la información y cartografía digital de los servicios afectados.

Las obras necesarias para modificar el trazado de las instalaciones telefónicas deberán consensuarse con Telefónica de España realizando la interlocución a través del mencionado correo electrónico y se tomará como punto de partida la solución propuesta por el promotor o empresa contratista adjudicataria.

AVISO SOBRE CONFIDENCIALIDAD: La información contenida en este documento tiene carácter confidencial y es propiedad de TELEFONICA DE ESPAÑA DE ESPAÑA, S.A.U. En consecuencia no está permitida su divulgación, comunicación a terceros o reproducción total o parcial por cualquier medio, ya sea mecánico o electrónico, incluyendo esta prohibición la traducción, uso de ilustraciones o planos, microfilmación, envío por redes o almacenamiento en bases de datos o ficheros en cualquier formato, sin autorización expresa de TELEFONICA DE ESPAÑA, S.A.U. TELEFONICA DE ESPAÑA, S.A.U. se reserva el uso de actuaciones legales en caso de incumplimiento.

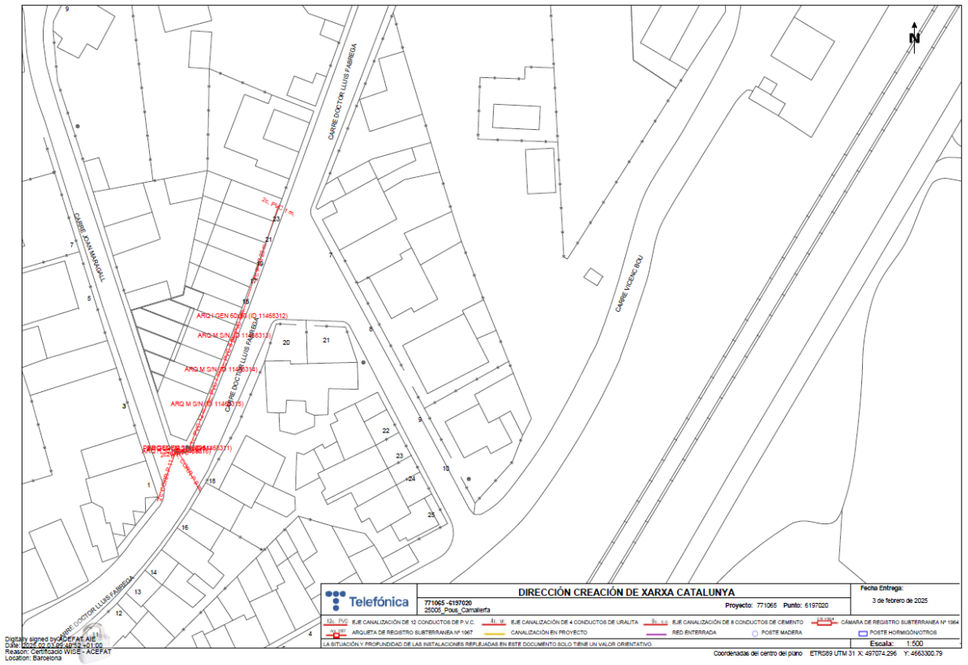

Telefónica

S/Referencia:

N/Referencia: 771065-19209364

Fecha: 03/02/2025

Asunto: **Registro de Servicios**

Apreciados señores,

Nos complace remitirles la información solicitada referente a la obra situada en:

P_(497044.296/4663290.790)
Projecte: 771065
Coordenades: 497074.296,4663300.79

CONDICIONANTES TÉCNICOS PARTICULARES DE LA INFRAESTRUCTURA DE TELEFÓNICA DE ESPAÑA

La información aportada es confidencial y de uso exclusivo para el que se solicita, siendo responsabilidad del solicitante el uso indebido de la misma.

El envío de esta información no supone la autorización ni conformidad por parte de Telefónica de España al proyecto de obra relacionado ni exonera a quienes lo ejecutaran de las responsabilidades en que incurran por daños y perjuicios a nuestras instalaciones.

INFORMACIÓN SOBRE PLANOS

La situación de la infraestructura reflejada en planos tiene carácter **orientativo**, por lo que la localización real de nuestras instalaciones puede diferir ya que los distintos elementos de la red están sometidos a constates modificaciones que pueden no estar recogidas en la información gráfica suministrada.

Por este motivo, las infraestructuras subterráneas se reflejan sin coordenadas geográficas ni acotaciones de distancia a elementos del dominio público y cualquier interpretación basada exclusivamente en distancias escalables puede resultar errónea.

Los planos contienen únicamente información de infraestructura canalizada. No se aporta información sobre los cables telefónicos.

Si el inicio de ejecución material de los trabajos objeto de esta solicitud es posterior a tres meses de la fecha de obtención a través de la plataforma digital, deberá solicitar de nuevo los servicios existentes para garantizar la actualización de la información.

Si en alguna zona se tuviera constancia de que pudieran existir redes telefónicas por la presencia de elementos

visibles de estas redes (por ejemplo: tapas de arquetas, tapas de Cámaras de Registro, salidas de cable a fachada, etc.) incluso si dicha infraestructura no se encuentre reflejada en planos, el procedimiento adecuado para determinar su ubicación exacta sería la realización de catas.

Adicionalmente, si fuese necesario descubrir o cruzar en algún punto la infraestructura telefónica existente, los trabajos deberán realizarse siempre con medios exclusivamente manuales, quedando expresamente prohibido el uso de medios mecánicos tales como retroexcavadoras o similares.

Cuando sea necesaria la señalización de los cables sobre el terreno, pueden solicitarlo a Telefónica de España siempre con una antelación mínima de 48 horas llamando al 900 111 002 y cuando la locución solicite el número de teléfono en avería volver a marcar 900 111 002 para que la llamada sea atendida por un agente. En esta llamada se debe indicar explícitamente que solicitan generar un boletín de señalización.

En caso de realizarse labores de refuerzo del firme o pavimentación que afectase a los registros existentes (tapas de arquetas) las citadas tapas deberán ser colocadas a la misma rasante final de la nueva pavimentación, y los marcos de dichas tapas se cimentarán mediante hormigón de alta resistencia en toda su superficie de apoyo, evitando en todo momento huecos que permitan el hundimiento o flexión de dicho marco. Por motivos de seguridad, los citados registros deben quedar libres de cualquier obstáculo que impida su apertura por personal autorizado.

Los elementos exteriores de la instalación telefónica que resulten afectados por las obras serán reinstalados por el contratista adjudicatario de la obra y a sus expensas.

En todo caso se respetará la normativa vigente en lo que se refiere a cruces y paralelismos con otras instalaciones respetando las distancias reglamentarias en relación con el prisma de hormigón, así como las protecciones a colocar en caso de necesidad.

En el caso de paralelismo, se evitará mediante una capa separadora el contacto directo entre el hormigón de la nueva canalización con el hormigón de la existente y en el caso de cruce, la nueva canalización deberá discurrir por debajo de la existente.

DESCUBIERTOS DE CANALIZACIONES

Siempre que por la ejecución de los trabajos las instalaciones de Telefónica queden al descubierto, se asegurarán las paredes de la zanja mediante entibación, y se tomarán las medidas oportunas que garanticen la indeformabilidad y defensa contra golpes del prisma de hormigón. Si por alguna circunstancia se produjeran daños en el mismo, será reparado antes de enterrar la canalización.

Al hacer el trazado de la zanja se pondrá especial cuidado en evitar en lo posible el encuentro con canalizaciones de Telefónica

La reposición de la canalización descubierta deberá contemplar la instalación de una banda señalizadora en todo el ancho/largo de la canalización, situada sobre el material granular todo uno, convenientemente compactado, y cubierto con una placa de hormigón de al menos 30cm de espesor, previo al enlosado o pavimentado. Los tubos y estructuras que queden al descubierto se soportarán según normativa técnica.

En caso de Averías y Emergencias relacionadas con la red de Telefónica de España, se debe llamar al 900 111 002 y cuando la locución solicite el número de teléfono en avería volver a marcar 900 111 002 para que la llamada sea atendida por un agente.

COMUNICACIÓN DE PROYECTOS DE SERVICIOS AFECTADOS

Cuando sea necesario comunicar proyectos de Servicios Afectados a Telefónica, deberá remitir correo electrónico a VARIACIONES_PLANTA_EXTERIOR@TELEFONICA.COM adjuntando la documentación relevante en formato **.PDF** o facilitando en el propio correo electrónico el enlace desde el que descargar el referido proyecto, evitando el envío de documentación en papel y CDs/DVDs.

SOLICITUD DE MODIFICACIÓN DEL TRAZADO DE INSTALACIONES TELEFÓNICAS


Es imprescindible que el solicitante de la modificación del trazado de instalaciones telefónicas sea el promotor de las obras o en su defecto, la empresa adjudicataria de las obras, en cuyo caso deberá aportar el contrato firmado con el promotor que justifique la adjudicación del proyecto que requiere modificar el trazado de las instalaciones telefónicas. Telefónica de España no gestionará ninguna petición que provenga de otro solicitante.

Si para la correcta ejecución de las obras fuera necesario modificar el trazado de las instalaciones telefónicas, se deberá realizar con carácter previo al inicio de las obras y preferiblemente en la fase de redacción del proyecto, la correspondiente solicitud de modificación del trazado de instalaciones telefónicas enviando correo electrónico a VARIACIONES_PLANTA_EXTERIOR@TELEFONICA.COM adjuntando la siguiente documentación:

- Solicitud por escrito debidamente cumplimentada y firmada por el promotor de la obra
- Planos del proyecto en los que se refleje la solución propuesta para modificar el trazado de las instalaciones telefónicas propiedad de Telefónica de España
- Número de solicitud proporcionado por la plataforma que facilita la información y cartografía digital de los servicios afectados.

Las obras necesarias para modificar el trazado de las instalaciones telefónicas deberán consensuarse con Telefónica de España realizando la interlocución a través del mencionado correo electrónico y se tomará como punto de partida la solución propuesta por el promotor o empresa contratista adjudicataria.

AVISO SOBRE CONFIDENCIALIDAD: La información contenida en este documento tiene carácter confidencial y es propiedad de TELEFONICA DE ESPAÑA DE ESPAÑA, S.A.U. En consecuencia no está permitida su divulgación, comunicación a terceros o reproducción total o parcial por cualquier medio, ya sea mecánico o electrónico, incluyendo esta prohibición la traducción, uso de ilustraciones o planos, microfilmación, envío por redes o almacenamiento en bases de datos o ficheros en cualquier formato, sin autorización expresa de TELEFONICA DE ESPAÑA, S.A.U. TELEFONICA DE ESPAÑA, S.A.U. se reserva el uso de actuaciones legales en caso de incumplimiento.

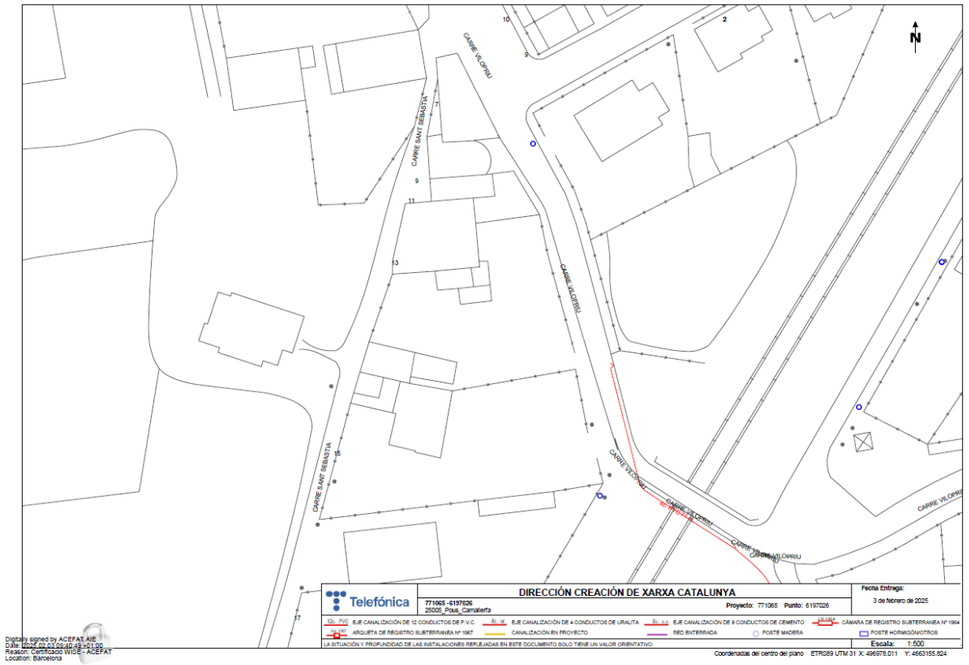

Telefónica

S/Referencia:

N/Referencia: 771065-19209363

Fecha: 03/02/2025

Asunto: **Registro de Servicios**

Apreciados señores,

Nos complace remitirles la información solicitada referente a la obra situada en:

P_(496968.011/4663155.824)
Projecte: 771065
Coordenades: 496978.011,4663155.824

CONDICIONANTES TÉCNICOS PARTICULARES DE LA INFRAESTRUCTURA DE TELEFÓNICA DE ESPAÑA

La información aportada es confidencial y de uso exclusivo para el que se solicita, siendo responsabilidad del solicitante el uso indebido de la misma.

El envío de esta información no supone la autorización ni conformidad por parte de Telefónica de España al proyecto de obra relacionado ni exonera a quienes lo ejecutaran de las responsabilidades en que incurran por daños y perjuicios a nuestras instalaciones.

INFORMACIÓN SOBRE PLANOS

La situación de la infraestructura reflejada en planos tiene carácter **orientativo**, por lo que la localización real de nuestras instalaciones puede diferir ya que los distintos elementos de la red están sometidos a constates modificaciones que pueden no estar recogidas en la información gráfica suministrada.

Por este motivo, las infraestructuras subterráneas se reflejan sin coordenadas geográficas ni acotaciones de distancia a elementos del dominio público y cualquier interpretación basada exclusivamente en distancias escalables puede resultar errónea.

Los planos contienen únicamente información de infraestructura canalizada. No se aporta información sobre los cables telefónicos.

Si el inicio de ejecución material de los trabajos objeto de esta solicitud es posterior a tres meses de la fecha de obtención a través de la plataforma digital, deberá solicitar de nuevo los servicios existentes para garantizar la actualización de la información.

Si en alguna zona se tuviera constancia de que pudieran existir redes telefónicas por la presencia de elementos

visibles de estas redes (por ejemplo: tapas de arquetas, tapas de Cámaras de Registro, salidas de cable a fachada, etc.) incluso si dicha infraestructura no se encuentre reflejada en planos, el procedimiento adecuado para determinar su ubicación exacta sería la realización de catas.

Adicionalmente, si fuese necesario descubrir o cruzar en algún punto la infraestructura telefónica existente, los trabajos deberán realizarse siempre con medios exclusivamente manuales, quedando expresamente prohibido el uso de medios mecánicos tales como retroexcavadoras o similares.

Cuando sea necesaria la señalización de los cables sobre el terreno, pueden solicitarlo a Telefónica de España siempre con una antelación mínima de 48 horas llamando al 900 111 002 y cuando la locución solicite el número de teléfono en avería volver a marcar 900 111 002 para que la llamada sea atendida por un agente. En esta llamada se debe indicar explícitamente que solicitan generar un boletín de señalización.

En caso de realizarse labores de refuerzo del firme o pavimentación que afectase a los registros existentes (tapas de arquetas) las citadas tapas deberán ser colocadas a la misma rasante final de la nueva pavimentación, y los marcos de dichas tapas se cimentarán mediante hormigón de alta resistencia en toda su superficie de apoyo, evitando en todo momento huecos que permitan el hundimiento o flexión de dicho marco. Por motivos de seguridad, los citados registros deben quedar libres de cualquier obstáculo que impida su apertura por personal autorizado.

Los elementos exteriores de la instalación telefónica que resulten afectados por las obras serán reinstalados por el contratista adjudicatario de la obra y a sus expensas.

En todo caso se respetará la normativa vigente en lo que se refiere a cruces y paralelismos con otras instalaciones respetando las distancias reglamentarias en relación con el prisma de hormigón, así como las protecciones a colocar en caso de necesidad.

En el caso de paralelismo, se evitará mediante una capa separadora el contacto directo entre el hormigón de la nueva canalización con el hormigón de la existente y en el caso de cruce, la nueva canalización deberá discurrir por debajo de la existente.

DESCUBIERTOS DE CANALIZACIONES

Siempre que por la ejecución de los trabajos las instalaciones de Telefónica queden al descubierto, se asegurarán las paredes de la zanja mediante entibación, y se tomarán las medidas oportunas que garanticen la indeformabilidad y defensa contra golpes del prisma de hormigón. Si por alguna circunstancia se produjeran daños en el mismo, será reparado antes de enterrar la canalización.

Al hacer el trazado de la zanja se pondrá especial cuidado en evitar en lo posible el encuentro con canalizaciones de Telefónica

La reposición de la canalización descubierta deberá contemplar la instalación de una banda señalizadora en todo el ancho/largo de la canalización, situada sobre el material granular todo uno, convenientemente compactado, y cubierto con una placa de hormigón de al menos 30cm de espesor, previo al enlosado o pavimentado. Los tubos y estructuras que queden al descubierto se soportarán según normativa técnica.

En caso de Averías y Emergencias relacionadas con la red de Telefónica de España, se debe llamar al 900 111 002 y cuando la locución solicite el número de teléfono en avería volver a marcar 900 111 002 para que la llamada sea atendida por un agente.

COMUNICACIÓN DE PROYECTOS DE SERVICIOS AFECTADOS

Cuando sea necesario comunicar proyectos de Servicios Afectados a Telefónica, deberá remitir correo electrónico a VARIACIONES_PLANTA_EXTERIOR@TELEFONICA.COM adjuntando la documentación relevante en formato **.PDF** o facilitando en el propio correo electrónico el enlace desde el que descargar el referido proyecto, evitando el envío de documentación en papel y CDs/DVDs.

SOLICITUD DE MODIFICACIÓN DEL TRAZADO DE INSTALACIONES TELEFÓNICAS


Es imprescindible que el solicitante de la modificación del trazado de instalaciones telefónicas sea el promotor de las obras o en su defecto, la empresa adjudicataria de las obras, en cuyo caso deberá aportar el contrato firmado con el promotor que justifique la adjudicación del proyecto que requiere modificar el trazado de las instalaciones telefónicas. Telefónica de España no gestionará ninguna petición que provenga de otro solicitante.

Si para la correcta ejecución de las obras fuera necesario modificar el trazado de las instalaciones telefónicas, se deberá realizar con carácter previo al inicio de las obras y preferiblemente en la fase de redacción del proyecto, la correspondiente solicitud de modificación del trazado de instalaciones telefónicas enviando correo electrónico a VARIACIONES_PLANTA_EXTERIOR@TELEFONICA.COM adjuntando la siguiente documentación:

- Solicitud por escrito debidamente cumplimentada y firmada por el promotor de la obra
- Planos del proyecto en los que se refleje la solución propuesta para modificar el trazado de las instalaciones telefónicas propiedad de Telefónica de España
- Número de solicitud proporcionado por la plataforma que facilita la información y cartografía digital de los servicios afectados.

Las obras necesarias para modificar el trazado de las instalaciones telefónicas deberán consensuarse con Telefónica de España realizando la interlocución a través del mencionado correo electrónico y se tomará como punto de partida la solución propuesta por el promotor o empresa contratista adjudicataria.

AVISO SOBRE CONFIDENCIALIDAD: La información contenida en este documento tiene carácter confidencial y es propiedad de TELEFONICA DE ESPAÑA DE ESPAÑA, S.A.U. En consecuencia no está permitida su divulgación, comunicación a terceros o reproducción total o parcial por cualquier medio, ya sea mecánico o electrónico, incluyendo esta prohibición la traducción, uso de ilustraciones o planos, microfilmación, envío por redes o almacenamiento en bases de datos o ficheros en cualquier formato, sin autorización expresa de TELEFONICA DE ESPAÑA, S.A.U. TELEFONICA DE ESPAÑA, S.A.U. se reserva el uso de actuaciones legales en caso de incumplimiento.

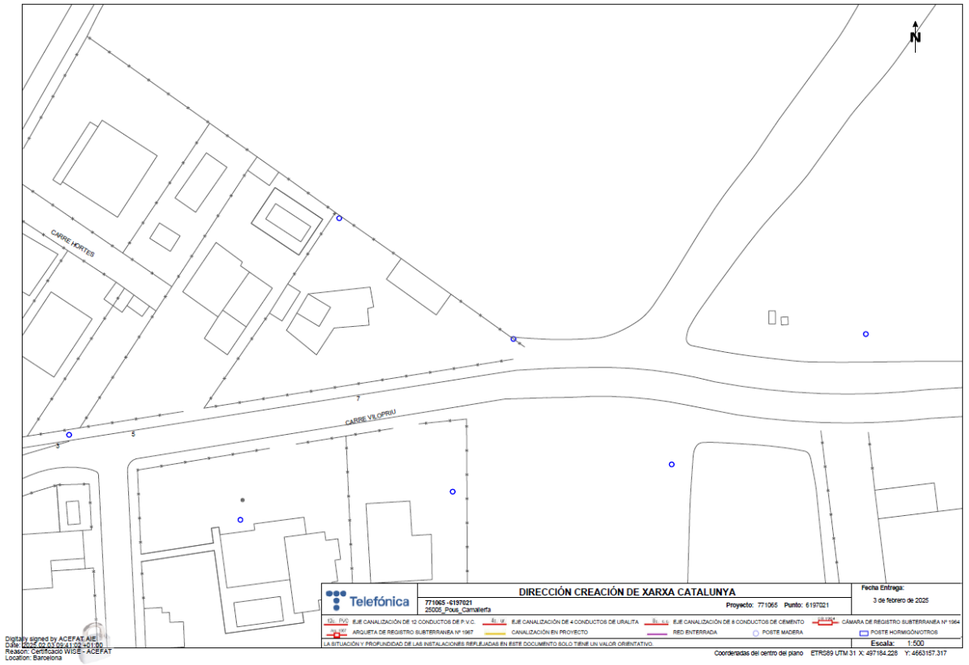

Telefónica

S/Referencia:

N/Referencia: 771065-19209367

Fecha: 03/02/2025

Asunto: **Registro de Servicios**

Apreciados señores,

Nos complace remitirles la información solicitada referente a la obra situada en:

P_(497184.228/4663137.317)
Projecte: 771065
Coordenades: 497184.228,4663157.317

CONDICIONANTES TÉCNICOS PARTICULARES DE LA INFRAESTRUCTURA DE TELEFÓNICA DE ESPAÑA

La información aportada es confidencial y de uso exclusivo para el que se solicita, siendo responsabilidad del solicitante el uso indebido de la misma.

El envío de esta información no supone la autorización ni conformidad por parte de Telefónica de España al proyecto de obra relacionado ni exonera a quienes lo ejecutaran de las responsabilidades en que incurran por daños y perjuicios a nuestras instalaciones.

INFORMACIÓN SOBRE PLANOS

La situación de la infraestructura reflejada en planos tiene carácter **orientativo**, por lo que la localización real de nuestras instalaciones puede diferir ya que los distintos elementos de la red están sometidos a constates modificaciones que pueden no estar recogidas en la información gráfica suministrada.

Por este motivo, las infraestructuras subterráneas se reflejan sin coordenadas geográficas ni acotaciones de distancia a elementos del dominio público y cualquier interpretación basada exclusivamente en distancias escalables puede resultar errónea.

Los planos contienen únicamente información de infraestructura canalizada. No se aporta información sobre los cables telefónicos.

Si el inicio de ejecución material de los trabajos objeto de esta solicitud es posterior a tres meses de la fecha de obtención a través de la plataforma digital, deberá solicitar de nuevo los servicios existentes para garantizar la actualización de la información.

Si en alguna zona se tuviera constancia de que pudieran existir redes telefónicas por la presencia de elementos

visibles de estas redes (por ejemplo: tapas de arquetas, tapas de Cámaras de Registro, salidas de cable a fachada, etc.) incluso si dicha infraestructura no se encuentre reflejada en planos, el procedimiento adecuado para determinar su ubicación exacta sería la realización de catas.

Adicionalmente, si fuese necesario descubrir o cruzar en algún punto la infraestructura telefónica existente, los trabajos deberán realizarse siempre con medios exclusivamente manuales, quedando expresamente prohibido el uso de medios mecánicos tales como retroexcavadoras o similares.

Cuando sea necesaria la señalización de los cables sobre el terreno, pueden solicitarlo a Telefónica de España siempre con una antelación mínima de 48 horas llamando al 900 111 002 y cuando la locución solicite el número de teléfono en avería volver a marcar 900 111 002 para que la llamada sea atendida por un agente. En esta llamada se debe indicar explícitamente que solicitan generar un boletín de señalización.

En caso de realizarse labores de refuerzo del firme o pavimentación que afectase a los registros existentes (tapas de arquetas) las citadas tapas deberán ser colocadas a la misma rasante final de la nueva pavimentación, y los marcos de dichas tapas se cimentarán mediante hormigón de alta resistencia en toda su superficie de apoyo, evitando en todo momento huecos que permitan el hundimiento o flexión de dicho marco. Por motivos de seguridad, los citados registros deben quedar libres de cualquier obstáculo que impida su apertura por personal autorizado.

Los elementos exteriores de la instalación telefónica que resulten afectados por las obras serán reinstalados por el contratista adjudicatario de la obra y a sus expensas.

En todo caso se respetará la normativa vigente en lo que se refiere a cruces y paralelismos con otras instalaciones respetando las distancias reglamentarias en relación con el prisma de hormigón, así como las protecciones a colocar en caso de necesidad.

En el caso de paralelismo, se evitará mediante una capa separadora el contacto directo entre el hormigón de la nueva canalización con el hormigón de la existente y en el caso de cruce, la nueva canalización deberá discurrir por debajo de la existente.

DESCUBIERTOS DE CANALIZACIONES

Siempre que por la ejecución de los trabajos las instalaciones de Telefónica queden al descubierto, se asegurarán las paredes de la zanja mediante entibación, y se tomarán las medidas oportunas que garanticen la indeformabilidad y defensa contra golpes del prisma de hormigón. Si por alguna circunstancia se produjeran daños en el mismo, será reparado antes de enterrar la canalización.

Al hacer el trazado de la zanja se pondrá especial cuidado en evitar en lo posible el encuentro con canalizaciones de Telefónica

La reposición de la canalización descubierta deberá contemplar la instalación de una banda señalizadora en todo el ancho/largo de la canalización, situada sobre el material granular todo uno, convenientemente compactado, y cubierto con una placa de hormigón de al menos 30cm de espesor, previo al enlosado o pavimentado. Los tubos y estructuras que queden al descubierto se soportarán según normativa técnica.

En caso de Averías y Emergencias relacionadas con la red de Telefónica de España, se debe llamar al 900 111 002 y cuando la locución solicite el número de teléfono en avería volver a marcar 900 111 002 para que la llamada sea atendida por un agente.

COMUNICACIÓN DE PROYECTOS DE SERVICIOS AFECTADOS

Cuando sea necesario comunicar proyectos de Servicios Afectados a Telefónica, deberá remitir correo electrónico a VARIACIONES_PLANTA_EXTERIOR@TELEFONICA.COM adjuntando la documentación relevante en formato **.PDF** o facilitando en el propio correo electrónico el enlace desde el que descargar el referido proyecto, evitando el envío de documentación en papel y CDs/DVDs.

SOLICITUD DE MODIFICACIÓN DEL TRAZADO DE INSTALACIONES TELEFÓNICAS


Es imprescindible que el solicitante de la modificación del trazado de instalaciones telefónicas sea el promotor de las obras o en su defecto, la empresa adjudicataria de las obras, en cuyo caso deberá aportar el contrato firmado con el promotor que justifique la adjudicación del proyecto que requiere modificar el trazado de las instalaciones telefónicas. Telefónica de España no gestionará ninguna petición que provenga de otro solicitante.

Si para la correcta ejecución de las obras fuera necesario modificar el trazado de las instalaciones telefónicas, se deberá realizar con carácter previo al inicio de las obras y preferiblemente en la fase de redacción del proyecto, la correspondiente solicitud de modificación del trazado de instalaciones telefónicas enviando correo electrónico a VARIACIONES_PLANTA_EXTERIOR@TELEFONICA.COM adjuntando la siguiente documentación:

- Solicitud por escrito debidamente cumplimentada y firmada por el promotor de la obra
- Planos del proyecto en los que se refleje la solución propuesta para modificar el trazado de las instalaciones telefónicas propiedad de Telefónica de España
- Número de solicitud proporcionado por la plataforma que facilita la información y cartografía digital de los servicios afectados.

Las obras necesarias para modificar el trazado de las instalaciones telefónicas deberán consensuarse con Telefónica de España realizando la interlocución a través del mencionado correo electrónico y se tomará como punto de partida la solución propuesta por el promotor o empresa contratista adjudicataria.

AVISO SOBRE CONFIDENCIALIDAD: La información contenida en este documento tiene carácter confidencial y es propiedad de TELEFONICA DE ESPAÑA DE ESPAÑA, S.A.U. En consecuencia no está permitida su divulgación, comunicación a terceros o reproducción total o parcial por cualquier medio, ya sea mecánico o electrónico, incluyendo esta prohibición la traducción, uso de ilustraciones o planos, microfilmación, envío por redes o almacenamiento en bases de datos o ficheros en cualquier formato, sin autorización expresa de TELEFONICA DE ESPAÑA, S.A.U. TELEFONICA DE ESPAÑA, S.A.U. se reserva el uso de actuaciones legales en caso de incumplimiento.

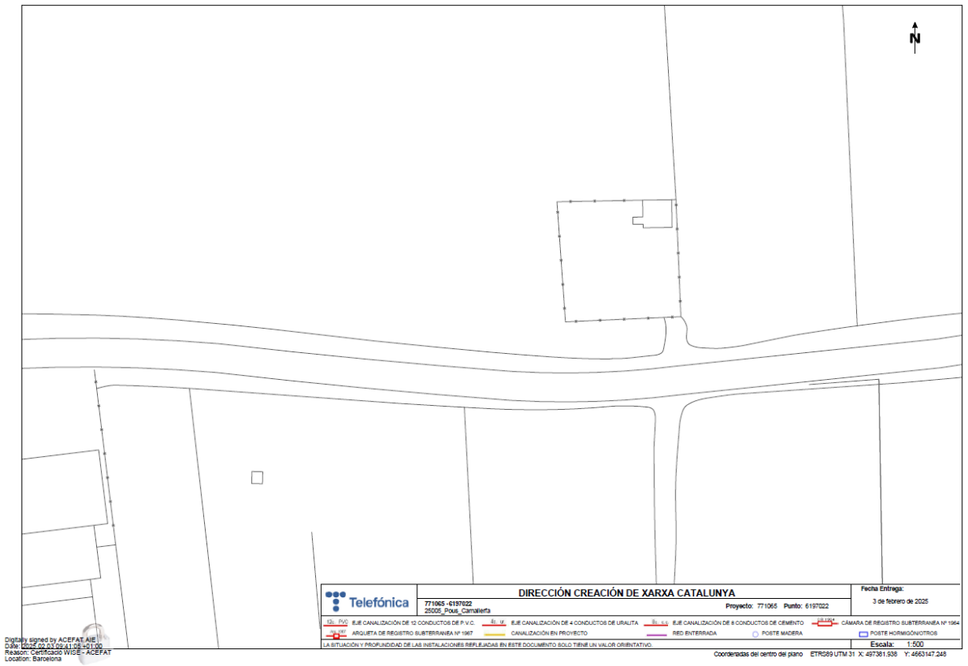

Digitally signed by ACEFAT AIE
DN: 0027.00.03.05.01.05.c0.1.00
Reason: Certificado WICE - ACEFAT
Location: Barcelona

Telefónica

S/Referencia:

N/Referencia: 771065-19209368

Fecha: 03/02/2025

Asunto: **Registro de Servicios**

Apreciados señores,

Nos complace remitirles la información solicitada referente a la obra situada en:

P_(497381.938/4663147.248)
Projecte: 771065
Coordenades: 497381.938,4663147.248

CONDICIONANTES TÉCNICOS PARTICULARES DE LA INFRAESTRUCTURA DE TELEFÓNICA DE ESPAÑA

La información aportada es confidencial y de uso exclusivo para el que se solicita, siendo responsabilidad del solicitante el uso indebido de la misma.

El envío de esta información no supone la autorización ni conformidad por parte de Telefónica de España al proyecto de obra relacionado ni exonera a quienes lo ejecutaran de las responsabilidades en que incurran por daños y perjuicios a nuestras instalaciones.

INFORMACIÓN SOBRE PLANOS

La situación de la infraestructura reflejada en planos tiene carácter **orientativo**, por lo que la localización real de nuestras instalaciones puede diferir ya que los distintos elementos de la red están sometidos a constates modificaciones que pueden no estar recogidas en la información gráfica suministrada.

Por este motivo, las infraestructuras subterráneas se reflejan sin coordenadas geográficas ni acotaciones de distancia a elementos del dominio público y cualquier interpretación basada exclusivamente en distancias escalables puede resultar errónea.

Los planos contienen únicamente información de infraestructura canalizada. No se aporta información sobre los cables telefónicos.

Si el inicio de ejecución material de los trabajos objeto de esta solicitud es posterior a tres meses de la fecha de obtención a través de la plataforma digital, deberá solicitar de nuevo los servicios existentes para garantizar la actualización de la información.

Si en alguna zona se tuviera constancia de que pudieran existir redes telefónicas por la presencia de elementos

visibles de estas redes (por ejemplo: tapas de arquetas, tapas de Cámaras de Registro, salidas de cable a fachada, etc.) incluso si dicha infraestructura no se encuentre reflejada en planos, el procedimiento adecuado para determinar su ubicación exacta sería la realización de catas.

Adicionalmente, si fuese necesario descubrir o cruzar en algún punto la infraestructura telefónica existente, los trabajos deberán realizarse siempre con medios exclusivamente manuales, quedando expresamente prohibido el uso de medios mecánicos tales como retroexcavadoras o similares.

Cuando sea necesaria la señalización de los cables sobre el terreno, pueden solicitarlo a Telefónica de España siempre con una antelación mínima de 48 horas llamando al 900 111 002 y cuando la locución solicite el número de teléfono en avería volver a marcar 900 111 002 para que la llamada sea atendida por un agente. En esta llamada se debe indicar explícitamente que solicitan generar un boletín de señalización.

En caso de realizarse labores de refuerzo del firme o pavimentación que afectase a los registros existentes (tapas de arquetas) las citadas tapas deberán ser colocadas a la misma rasante final de la nueva pavimentación, y los marcos de dichas tapas se cimentarán mediante hormigón de alta resistencia en toda su superficie de apoyo, evitando en todo momento huecos que permitan el hundimiento o flexión de dicho marco. Por motivos de seguridad, los citados registros deben quedar libres de cualquier obstáculo que impida su apertura por personal autorizado.

Los elementos exteriores de la instalación telefónica que resulten afectados por las obras serán reinstalados por el contratista adjudicatario de la obra y a sus expensas.

En todo caso se respetará la normativa vigente en lo que se refiere a cruces y paralelismos con otras instalaciones respetando las distancias reglamentarias en relación con el prisma de hormigón, así como las protecciones a colocar en caso de necesidad.

En el caso de paralelismo, se evitará mediante una capa separadora el contacto directo entre el hormigón de la nueva canalización con el hormigón de la existente y en el caso de cruce, la nueva canalización deberá discurrir por debajo de la existente.

DESCUBIERTOS DE CANALIZACIONES

Siempre que por la ejecución de los trabajos las instalaciones de Telefónica queden al descubierto, se asegurarán las paredes de la zanja mediante entibación, y se tomarán las medidas oportunas que garanticen la indeformabilidad y defensa contra golpes del prisma de hormigón. Si por alguna circunstancia se produjeran daños en el mismo, será reparado antes de enterrar la canalización.

Al hacer el trazado de la zanja se pondrá especial cuidado en evitar en lo posible el encuentro con canalizaciones de Telefónica

La reposición de la canalización descubierta deberá contemplar la instalación de una banda señalizadora en todo el ancho/largo de la canalización, situada sobre el material granular todo uno, convenientemente compactado, y cubierto con una placa de hormigón de al menos 30cm de espesor, previo al enlosado o pavimentado. Los tubos y estructuras que queden al descubierto se soportarán según normativa técnica.

En caso de Averías y Emergencias relacionadas con la red de Telefónica de España, se debe llamar al 900 111 002 y cuando la locución solicite el número de teléfono en avería volver a marcar 900 111 002 para que la llamada sea atendida por un agente.

COMUNICACIÓN DE PROYECTOS DE SERVICIOS AFECTADOS

Cuando sea necesario comunicar proyectos de Servicios Afectados a Telefónica, deberá remitir correo electrónico a VARIACIONES_PLANTA_EXTERIOR@TELEFONICA.COM adjuntando la documentación relevante en formato **.PDF** o facilitando en el propio correo electrónico el enlace desde el que descargar el referido proyecto, evitando el envío de documentación en papel y CDs/DVDs.

SOLICITUD DE MODIFICACIÓN DEL TRAZADO DE INSTALACIONES TELEFÓNICAS


Es imprescindible que el solicitante de la modificación del trazado de instalaciones telefónicas sea el promotor de las obras o en su defecto, la empresa adjudicataria de las obras, en cuyo caso deberá aportar el contrato firmado con el promotor que justifique la adjudicación del proyecto que requiere modificar el trazado de las instalaciones telefónicas. Telefónica de España no gestionará ninguna petición que provenga de otro solicitante.

Si para la correcta ejecución de las obras fuera necesario modificar el trazado de las instalaciones telefónicas, se deberá realizar con carácter previo al inicio de las obras y preferiblemente en la fase de redacción del proyecto, la correspondiente solicitud de modificación del trazado de instalaciones telefónicas enviando correo electrónico a VARIACIONES_PLANTA_EXTERIOR@TELEFONICA.COM adjuntando la siguiente documentación:

- Solicitud por escrito debidamente cumplimentada y firmada por el promotor de la obra
- Planos del proyecto en los que se refleje la solución propuesta para modificar el trazado de las instalaciones telefónicas propiedad de Telefónica de España
- Número de solicitud proporcionado por la plataforma que facilita la información y cartografía digital de los servicios afectados.

Las obras necesarias para modificar el trazado de las instalaciones telefónicas deberán consensuarse con Telefónica de España realizando la interlocución a través del mencionado correo electrónico y se tomará como punto de partida la solución propuesta por el promotor o empresa contratista adjudicataria.

AVISO SOBRE CONFIDENCIALIDAD: La información contenida en este documento tiene carácter confidencial y es propiedad de TELEFONICA DE ESPAÑA DE ESPAÑA, S.A.U. En consecuencia no está permitida su divulgación, comunicación a terceros o reproducción total o parcial por cualquier medio, ya sea mecánico o electrónico, incluyendo esta prohibición la traducción, uso de ilustraciones o planos, microfilmación, envío por redes o almacenamiento en bases de datos o ficheros en cualquier formato, sin autorización expresa de TELEFONICA DE ESPAÑA, S.A.U. TELEFONICA DE ESPAÑA, S.A.U. se reserva el uso de actuaciones legales en caso de incumplimiento.

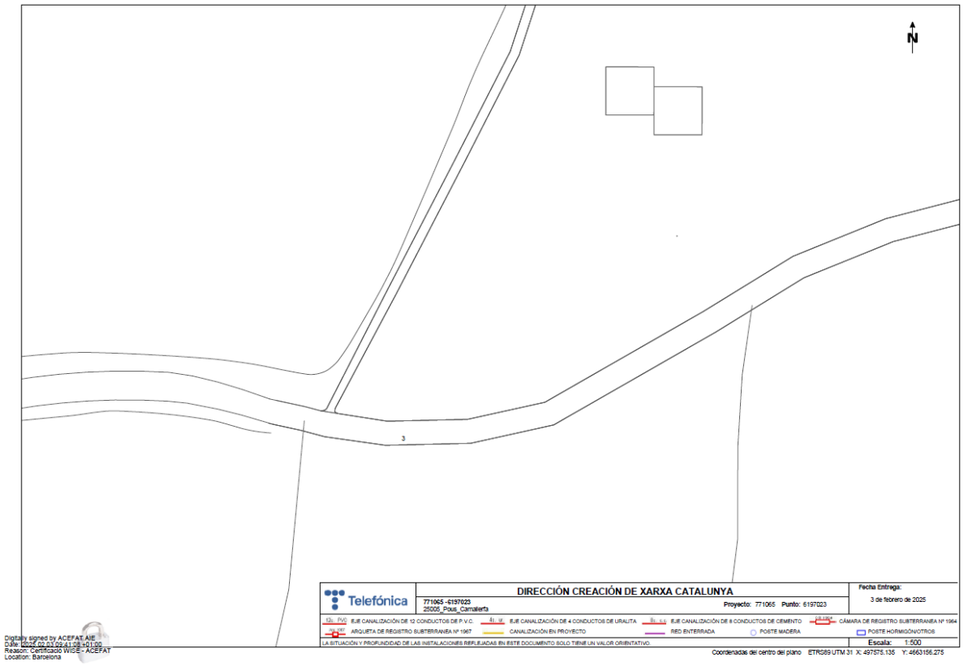

Digitally signed by ACEFAT AIE
DN: 'ideal' ou=2139-41-08-x5135
Reason: Certificado WISE - ACEFAT
Location: Barcelona

Telefónica

S/Referencia:

N/Referencia: 771065-19209369

Fecha: 03/02/2025

Asunto: **Registro de Servicios**

Apreciados señores,

Nos complace remitirles la información solicitada referente a la obra situada en:

P_(497575.135/4663156.275)
Projecte: 771065
Coordenades: 497575.135,4663156.275

CONDICIONANTES TÉCNICOS PARTICULARES DE LA INFRAESTRUCTURA DE TELEFÓNICA DE ESPAÑA

La información aportada es confidencial y de uso exclusivo para el que se solicita, siendo responsabilidad del solicitante el uso indebido de la misma.

El envío de esta información no supone la autorización ni conformidad por parte de Telefónica de España al proyecto de obra relacionado ni exonera a quienes lo ejecutaran de las responsabilidades en que incurran por daños y perjuicios a nuestras instalaciones.

INFORMACIÓN SOBRE PLANOS

La situación de la infraestructura reflejada en planos tiene carácter **orientativo**, por lo que la localización real de nuestras instalaciones puede diferir ya que los distintos elementos de la red están sometidos a constates modificaciones que pueden no estar recogidas en la información gráfica suministrada.

Por este motivo, las infraestructuras subterráneas se reflejan sin coordenadas geográficas ni acotaciones de distancia a elementos del dominio público y cualquier interpretación basada exclusivamente en distancias escalables puede resultar errónea.

Los planos contienen únicamente información de infraestructura canalizada. No se aporta información sobre los cables telefónicos.

Si el inicio de ejecución material de los trabajos objeto de esta solicitud es posterior a tres meses de la fecha de obtención a través de la plataforma digital, deberá solicitar de nuevo los servicios existentes para garantizar la actualización de la información.

Si en alguna zona se tuviera constancia de que pudieran existir redes telefónicas por la presencia de elementos

visibles de estas redes (por ejemplo: tapas de arquetas, tapas de Cámaras de Registro, salidas de cable a fachada, etc.) incluso si dicha infraestructura no se encuentre reflejada en planos, el procedimiento adecuado para determinar su ubicación exacta sería la realización de catas.

Adicionalmente, si fuese necesario descubrir o cruzar en algún punto la infraestructura telefónica existente, los trabajos deberán realizarse siempre con medios exclusivamente manuales, quedando expresamente prohibido el uso de medios mecánicos tales como retroexcavadoras o similares.

Cuando sea necesaria la señalización de los cables sobre el terreno, pueden solicitarlo a Telefónica de España siempre con una antelación mínima de 48 horas llamando al 900 111 002 y cuando la locución solicite el número de teléfono en avería volver a marcar 900 111 002 para que la llamada sea atendida por un agente. En esta llamada se debe indicar explícitamente que solicitan generar un boletín de señalización.

En caso de realizarse labores de refuerzo del firme o pavimentación que afectase a los registros existentes (tapas de arquetas) las citadas tapas deberán ser colocadas a la misma rasante final de la nueva pavimentación, y los marcos de dichas tapas se cimentarán mediante hormigón de alta resistencia en toda su superficie de apoyo, evitando en todo momento huecos que permitan el hundimiento o flexión de dicho marco. Por motivos de seguridad, los citados registros deben quedar libres de cualquier obstáculo que impida su apertura por personal autorizado.

Los elementos exteriores de la instalación telefónica que resulten afectados por las obras serán reinstalados por el contratista adjudicatario de la obra y a sus expensas.

En todo caso se respetará la normativa vigente en lo que se refiere a cruces y paralelismos con otras instalaciones respetando las distancias reglamentarias en relación con el prisma de hormigón, así como las protecciones a colocar en caso de necesidad.

En el caso de paralelismo, se evitará mediante una capa separadora el contacto directo entre el hormigón de la nueva canalización con el hormigón de la existente y en el caso de cruce, la nueva canalización deberá discurrir por debajo de la existente.

DESCUBIERTOS DE CANALIZACIONES

Siempre que por la ejecución de los trabajos las instalaciones de Telefónica queden al descubierto, se asegurarán las paredes de la zanja mediante entibación, y se tomarán las medidas oportunas que garanticen la indeformabilidad y defensa contra golpes del prisma de hormigón. Si por alguna circunstancia se produjeran daños en el mismo, será reparado antes de enterrar la canalización.

Al hacer el trazado de la zanja se pondrá especial cuidado en evitar en lo posible el encuentro con canalizaciones de Telefónica

La reposición de la canalización descubierta deberá contemplar la instalación de una banda señalizadora en todo el ancho/largo de la canalización, situada sobre el material granular todo uno, convenientemente compactado, y cubierto con una placa de hormigón de al menos 30cm de espesor, previo al enlosado o pavimentado. Los tubos y estructuras que queden al descubierto se soportarán según normativa técnica.

En caso de Averías y Emergencias relacionadas con la red de Telefónica de España, se debe llamar al 900 111 002 y cuando la locución solicite el número de teléfono en avería volver a marcar 900 111 002 para que la llamada sea atendida por un agente.

COMUNICACIÓN DE PROYECTOS DE SERVICIOS AFECTADOS

Cuando sea necesario comunicar proyectos de Servicios Afectados a Telefónica, deberá remitir correo electrónico a VARIACIONES_PLANTA_EXTERIOR@TELEFONICA.COM adjuntando la documentación relevante en formato **.PDF** o facilitando en el propio correo electrónico el enlace desde el que descargar el referido proyecto, evitando el envío de documentación en papel y CDs/DVDs.

SOLICITUD DE MODIFICACIÓN DEL TRAZADO DE INSTALACIONES TELEFÓNICAS

Es imprescindible que el solicitante de la modificación del trazado de instalaciones telefónicas sea el promotor de las obras o en su defecto, la empresa adjudicataria de las obras, en cuyo caso deberá aportar el contrato firmado con el promotor que justifique la adjudicación del proyecto que requiere modificar el trazado de las instalaciones telefónicas. Telefónica de España no gestionará ninguna petición que provenga de otro solicitante.

Si para la correcta ejecución de las obras fuera necesario modificar el trazado de las instalaciones telefónicas, se deberá realizar con carácter previo al inicio de las obras y preferiblemente en la fase de redacción del proyecto, la correspondiente solicitud de modificación del trazado de instalaciones telefónicas enviando correo electrónico a VARIACIONES_PLANTA_EXTERIOR@TELEFONICA.COM adjuntando la siguiente documentación:

- Solicitud por escrito debidamente cumplimentada y firmada por el promotor de la obra
- Planos del proyecto en los que se refleje la solución propuesta para modificar el trazado de las instalaciones telefónicas propiedad de Telefónica de España
- Número de solicitud proporcionado por la plataforma que facilita la información y cartografía digital de los servicios afectados.

Las obras necesarias para modificar el trazado de las instalaciones telefónicas deberán consensuarse con Telefónica de España realizando la interlocución a través del mencionado correo electrónico y se tomará como punto de partida la solución propuesta por el promotor o empresa contratista adjudicataria.

AVISO SOBRE CONFIDENCIALIDAD: La información contenida en este documento tiene carácter confidencial y es propiedad de TELEFONICA DE ESPAÑA DE ESPAÑA, S.A.U. En consecuencia no está permitida su divulgación, comunicación a terceros o reproducción total o parcial por cualquier medio, ya sea mecánico o electrónico, incluyendo esta prohibición la traducción, uso de ilustraciones o planos, microfilmación, envío por redes o almacenamiento en bases de datos o ficheros en cualquier formato, sin autorización expresa de TELEFONICA DE ESPAÑA, S.A.U. TELEFONICA DE ESPAÑA, S.A.U. se reserva el uso de actuaciones legales en caso de incumplimiento.

Apèndix 2.- Informació obtinguda les Normes Subsidiàries


CAMALLERA
INSTAL·LACIONS
enllumenat public
E 1:1000
I-11
Normes Subsidiàries de Planejament


CAMALLERA
INSTAL·LACIONS
abastament d'aigua
I-14
Normes Subsidiàries de Planejament


CAMALLERA
INSTAL·LACIONS
E 1:1000
I-17
Normes Subsidiàries de Planejament
SAUS CAMALLERA LLAMPAIES


CAMALLERA
ORDENACIÓ NUCLI


S. XV
S. XV - XVI
S. XVII - XVIII
S. XIX - p.XX
CAMALLERA
ORDENACIÓ NUCLI
E. 1:1000
O-3'
Normes Subsidiàries de Planejament

ANNEX NÚM. 10. EXPROPIACIONS

ANNEX NÚM. 10: EXPROPIACIONS – LOT 2

ÍNDEX

1. INTRODUCCIÓ 3
2. NORMATIVA 3
3. DESCRIPCIÓ DE LES OBRES 3
4. AFECCIONS 3
4.1. Ocupacions temporals 3
5. RELACIÓ DETALLADA D'AFECCIONS 3
6. VALORACIÓ DE LES AFECCIONS 3
APÈNDIX 1.- PLÀNOLS D'EXPROPIACIONS 7
APÈNDIX 2.- FITXES CADASTRALS 9

1. INTRODUCCIÓ

La finalitat del present annex és servir de base per a la incoació i subsegüent tramitació de l'expedient d'expropiacions dels béns i drets afectats per l'execució de les obres del Projecte constructiu de les obres renovació de la connexió de varis pous al sistema d'abastament d'aigua potable del nucli de Camallera. LOT 2.

Per tant, l'objecte d'aquest document és definir, amb la major precisió possible, els terrenys que són estrictament necessaris per a l'execució de les obres contemplades en el projecte.

2. NORMATIVA

- Llei de 16 de desembre de 1954 sobre expropiació forçosa.
- Decret de 26 d'abril de 1957, pel que s'aprova el Reglament de la Llei d'Expropiació Forçosa.
- Decret Legislatiu 3/2003, de 4 de novembre, pel que s'aprova el Text Refós de la legislació en matèria d'aigües de Catalunya.
- Reial Decret Legislatiu 1/2001, de 20 de juliol, pel que s'aprova el text refós de la Llei d'Aigües.
- Llei 9/2005, de 7 de juliol, del Jurat d'Expropiació de Catalunya.
- Reial decret 1492/2011, de 24 d'octubre, pel qual s'aprova el Reglament de valoracions de la Llei del sòl.
- Reial decret legislatiu 7/2015, de 30 d'octubre, pel qual s'aprova el text refós de la Llei del sòl i rehabilitació urbana.
- Llei 13/2015, de 24 de juny, de Reforma de la Llei Hipotecària aprovada per Decret de 8 de febrer de 1946 y del text refós de la Llei de Cadastre Immobiliari.
- Butlletí Oficial de la Província de Girona (BOP) núm. 230 – 1 de desembre de 2016 / núm. 9980.

3. DESCRIPCIÓ DE LES OBRES

Les obres incloses en el present projecte inclouen les estructures així com les noves canonades per a l'abastament del municipi de Saus, Camallera i Llampaies.

Els terrenys afectats pel projecte pertanyen al terme municipal de Saus, Camallera i Llampaies.

4. AFECCIONS

Per a la correcta execució de les obres contingudes en el present projecte es defineix un tipus d'afecció: l'ocupació temporal.

4.1. Ocupacions temporals

L'ocupació temporal consisteix en l'ocupació de superfícies necessàries per poder portar a terme de forma adequada tots els treballs necessaris per a l'execució del projecte, sense que procedeixi la seva expropiació. L'abast de les ocupacions temporals està limitat en el temps i l'espai en el marc de l'execució de l'actuació.

També aquelles ocupacions temporals que s'utilitzaran per a l'execució de les obres com per a l'acopi de materials necessaris per a l'execució de les obres, així com també la localització de les casetes obra i les instal·lacions de gestió de residus, i que es preveuen de 3m d'amplada a partir de la servitud d'aqüeducte tal i com s'assenyalen als plànols d'afectacions.

La durada de les ocupacions temporals serà de 8 mesos, és a dir, la duració completa de les obres.

5. RELACIÓ DETALLADA D'AFECCIONS

Cal tenir en compte que la majoria del traçat transcorre per camins públics en sòl no urbanitzable i pel sistema viari públic quan transcorre pel sòl urbà dintre del terme municipal de Saus, Camallera i Llampaies, i en aquests casos no s'inclouen com afectacions a valorar econòmicament.

Les afectacions del sòl privat a quantificar seran per expropiació, servitud de pas d'aqüeducte i les d'ocupació temporal per a poder executar les obres.

A continuació s'indica la relació detallada d'afectats indicant la superfície d'expropiació, servitud i ocupació temporal, segons els plànols adjuntats a l'Apèndix núm. 1 del present annex.

6. VALORACIÓ DE LES AFECCIONS

Les afeccions a veïns només afectaran a les parcel·les del lot 2, ja que les obres del lot 1 van per terrenys de titularitat municipal.

En aquest projecte només s'ha valorat l'ocupació temporal del lot 2, dels terrenys en el moment d'execució de les obres. Segons dades facilitades pels tècnics de l'Ajuntament de Camallera ja existeix una servitud de pas de la canonada existent i per tant no caldrà establir una nova zona de servitud de pas.

L'ocupació temporal inclou els conceptes d'autorització per fer les obres i d'indemnització per la pèrdua de béns. Aquesta es valorarà a 0,30 €/m².


La valoració dels béns afectats és estimativa del que es valorarà exactament al moment de fer les obres.


El pressupost per a coneixement de l'administració de les servituds sobre els terrenys afectats per les obres d'aquest projecte suma la quantitat de **VUIT-CENTS TRENTA-SET EUROS AMB NORANTA CÈNTIMS (837,90 €)** desglossat de la següent manera:

Municipi	Nº finca segons el Projecte	Referència cadastral	Polígon	Parcel·la	Titular (*)	Nom del titular (si es coneix)	Dret de propietat (%)	Naturalesa	Classificació (Classe / Ús principal / Subparcel·la)	Superfície expropiació (m²)	Superfície ocupació temporal (m²)	Superfície servitud (m²)	Valoració expropiació (0,25€/m²)	Valoració ocupació temporal (0,01€/m²)	Valoració servitud (0,10€/m²)	Total Valoració
Saus, Camallera i Llampaies	17199-001	7233501DG9673S	-	-				Urbà	Sòl sense edificar	0,00	147,00	0,00	- €	44,10 €	- €	44,10 €
Saus, Camallera i Llampaies	17199-002	17199A00300256	3	256				Rústic	Agrari	0,00	73,00	0,00	- €	21,90 €	- €	21,90 €
Saus, Camallera i Llampaies	17199-003	17199A00309003	3	9003				Rústic	Agrari (Hidrografia natural)	0,00	24,00	0,00	- €		- €	
Saus, Camallera i Llampaies	17199-004	17199A00309014	3	9014				Rústic	Agrari (VT Vía de comunicació de domini públic)	0,00	21,00	0,00	- €		- €	
Saus, Camallera i Llampaies	17199-005	17199A00300252	3	252				Rústic	Agrari	0,00	856,00	0,00	- €	256,80 €	- €	256,80 €
Saus, Camallera i Llampaies	17199-006	17199A00300251	3	251				Rústic	Agrari	0,00	293,00	0,00	- €	87,90 €	- €	87,90 €
Saus, Camallera i Llampaies	17199-007	17199A00300250	3	250				Rústic	Agrari	0,00	392,00	0,00	- €	117,60 €	- €	117,60 €
Saus, Camallera i Llampaies	17199-008	17199A00300249	3	249				Rústic	Agrari	0,00	314,00	0,00	- €	94,20 €	- €	94,20 €
Saus, Camallera i Llampaies	17199-009	17199A00300248	3	248				Rústic	Agrari	0,00	718,00	0,00	- €	215,40 €	- €	215,40 €
TOTAL										**0**	**2.838**	**0**	**- €**	**837,90 €**	**- €**	**837,90 €**


APÈNDIX 1.- Plànols d'expropiacions



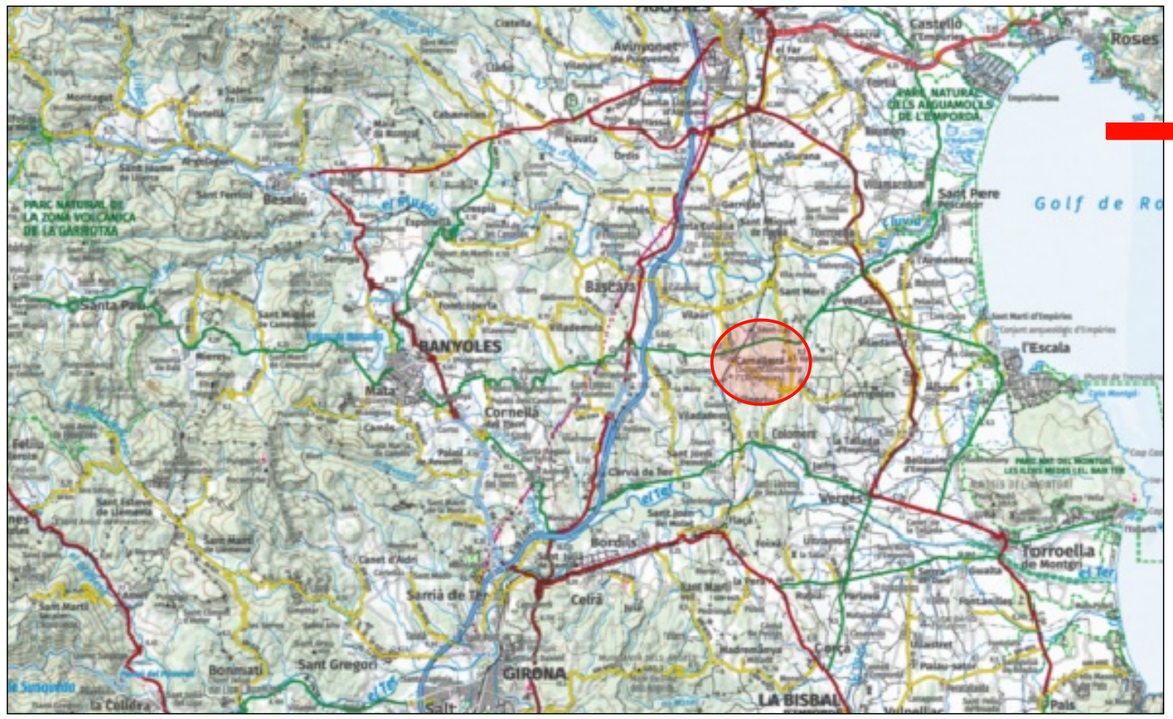

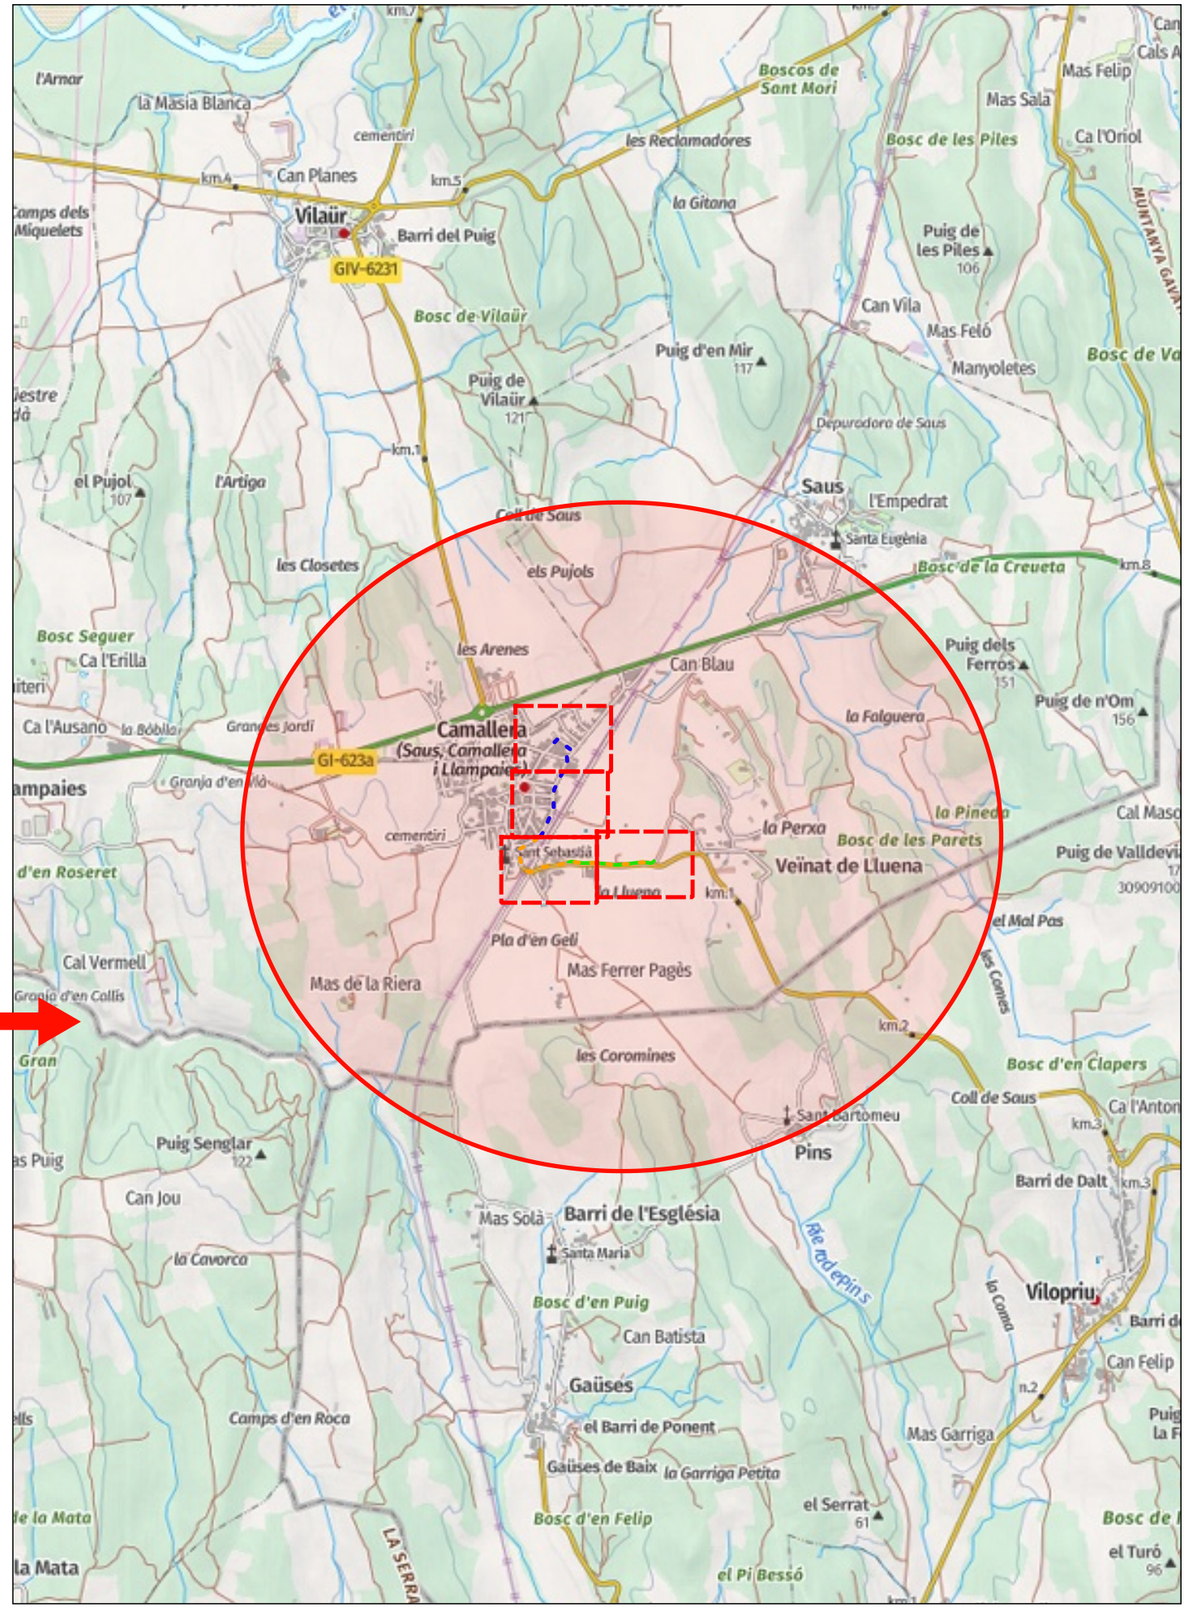

AJUNTAMENT DE SAUS, CAMALLERA I LLAMPAIES	EMPRESA CONSULTORA | TÈCNIC AUTOR DEL PROJECTE: A B M Consulting OSCAR SORIA GARCIA El Col·legiat núm. : 19.794	TÍTOL DEL PROJECTE: PROJECTE CONSTRUCTIU DE LES OBRES DE CONNEXIÓ DE VARIS POUS ALS SISTEMA D'ABASTAMENT D'AIGUA POTABLE DEL NUCLI DE CAMALLERA	ESCALA: E: 1:25.000 0 — 700 m Escala original en DIN A-3	DATA: MARÇ 2025	TÍTOL DEL PLÀNOL: PLÀNOL D'UBICACIÓ	PLÀNOL Nº: 1 FULL: 1 DE 1

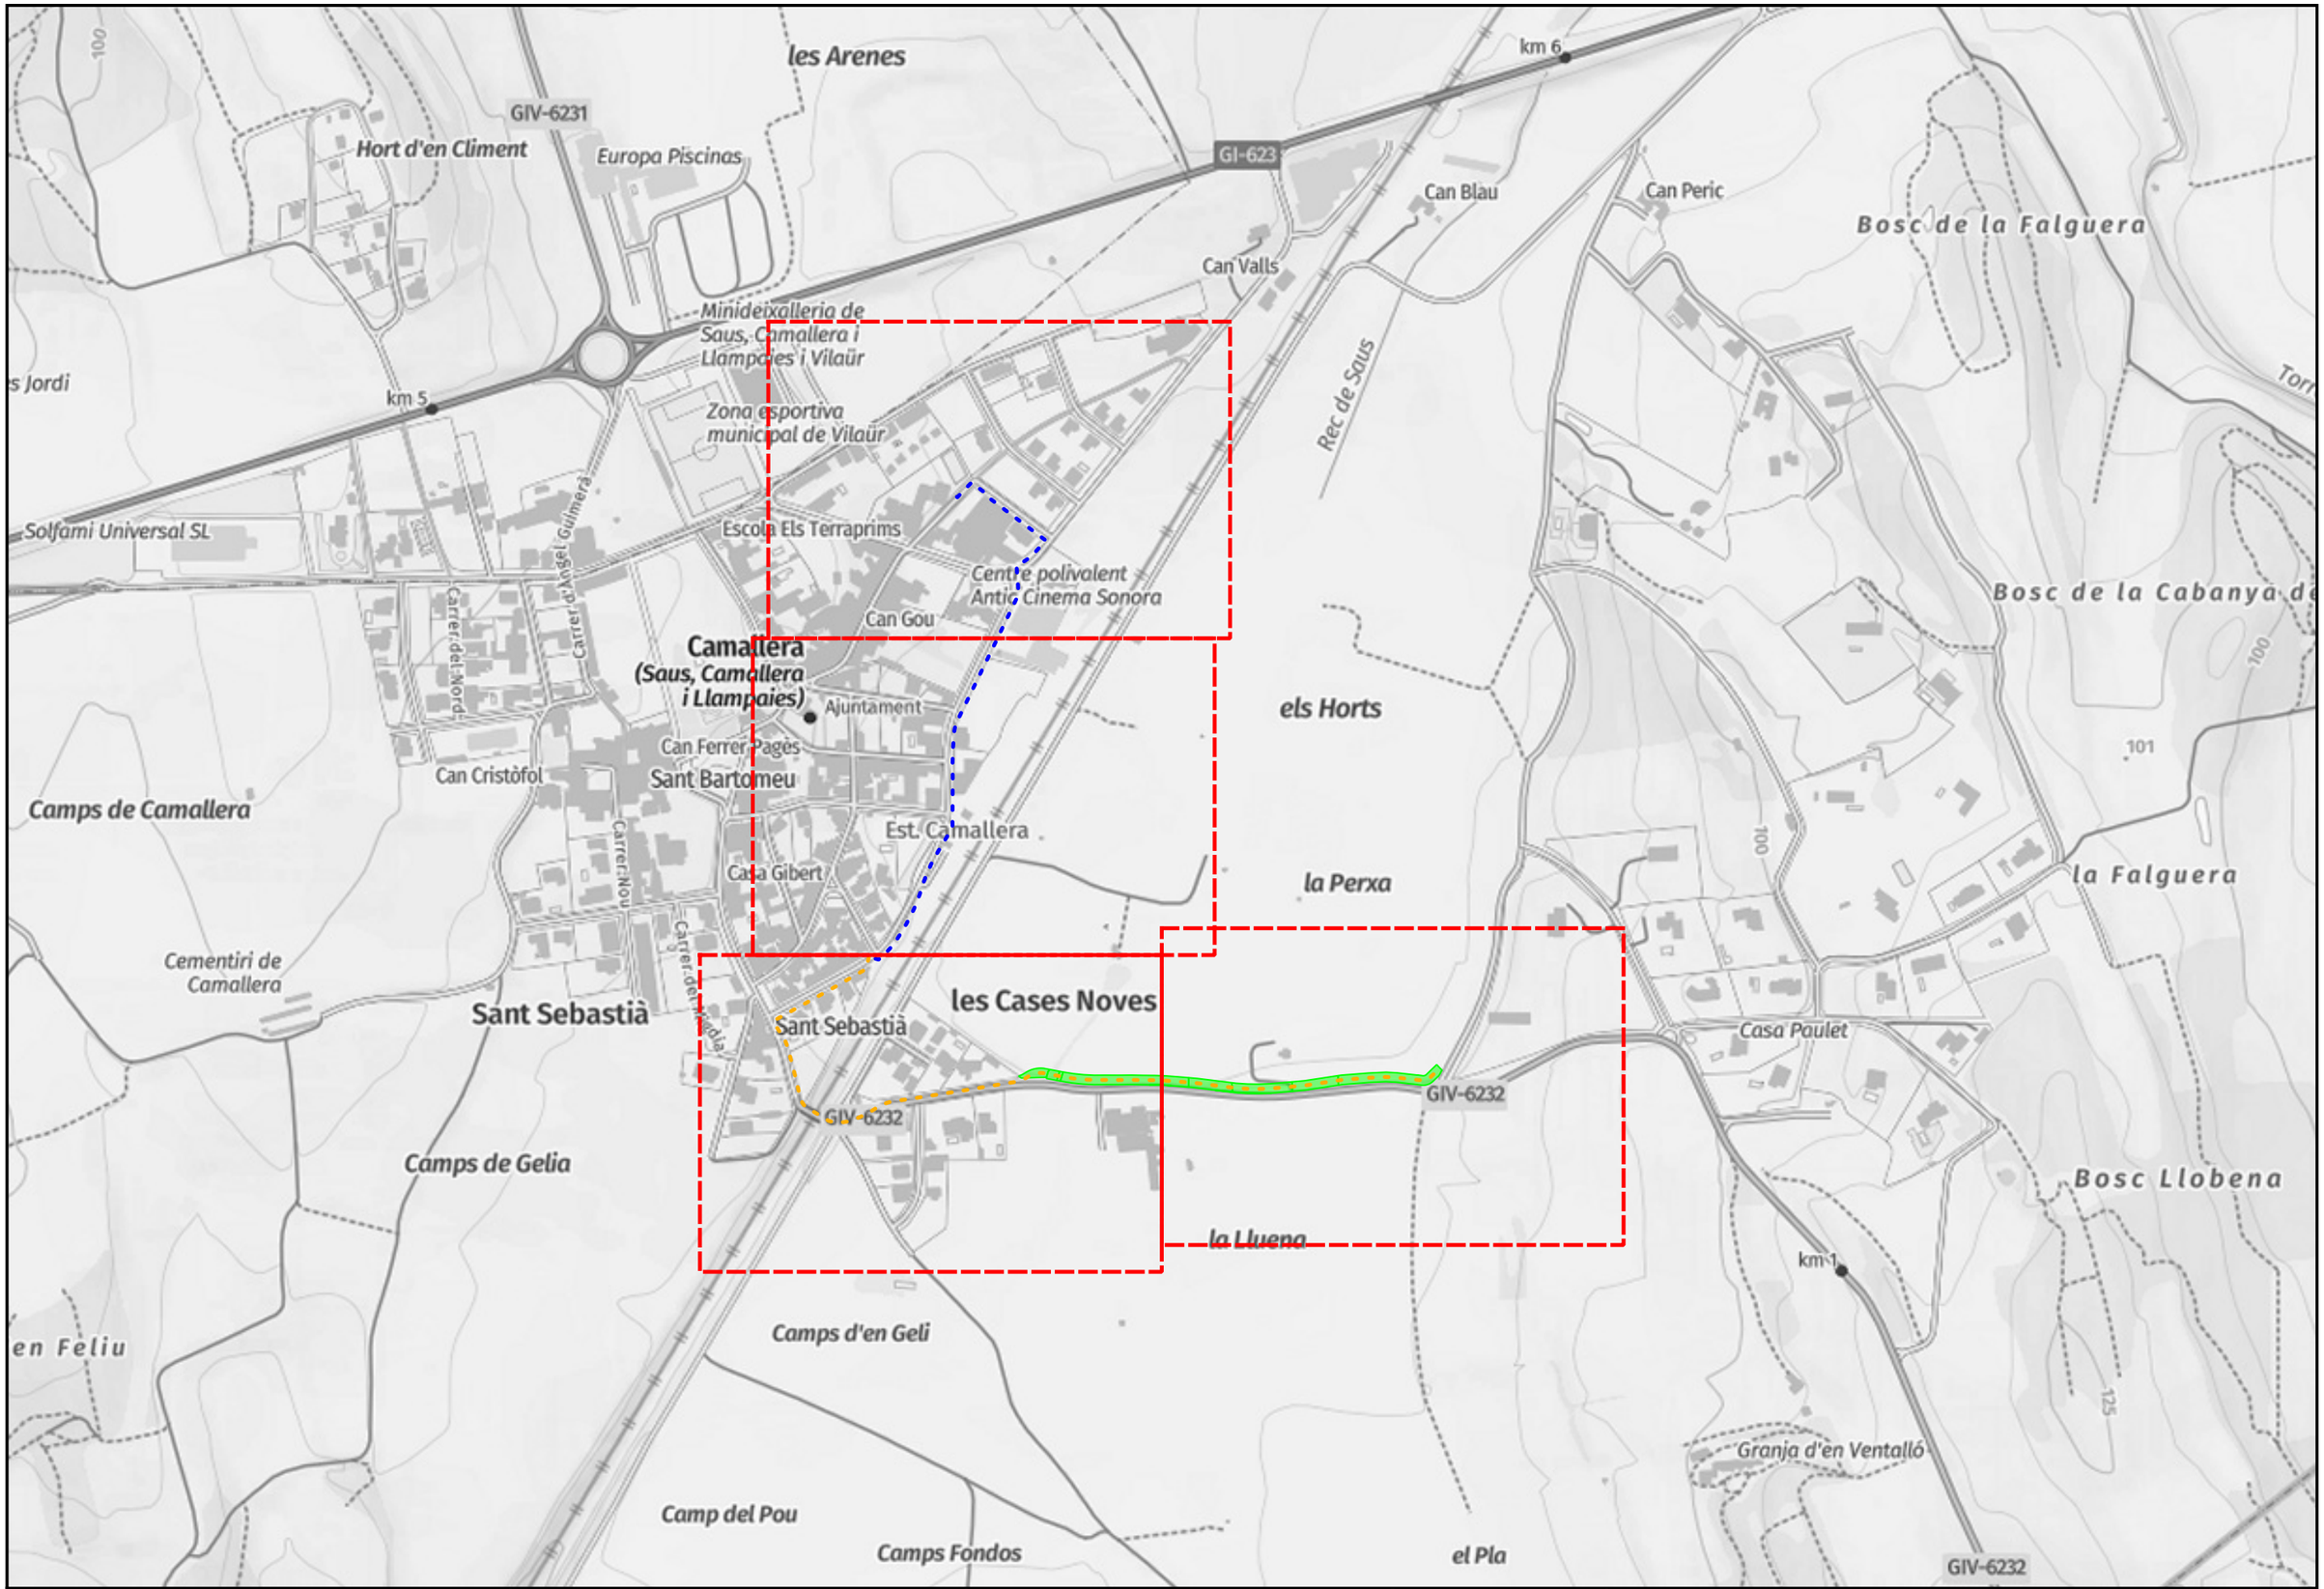

AJUNTAMENT DE SAUS, CAMALLERA I LLAMPAIES	EMPRESA CONSULTORA | TÈCNIC AUTOR DEL PROJECTE: A B M Consulting OSCAR SORIA GARCIA El Col·legiat núm. : 19.794	TÍTOL DEL PROJECTE: PROJECTE CONSTRUCTIU DE LES OBRES DE CONNEXIÓ DE VARIS POUS ALS SISTEMA D'ABASTAMENT D'AIGUA POTABLE DEL NUCLI DE CAMALLERA	1:5.000 0 100 m Escala original en DIN A-3	DATA: MARÇ 2025	TÍTOL DEL PLÀNOL: PLÀNOL GUIA	PLÀNOL Nº: 2 FULL: 1 DE 1

Límit de parcel·la

Ocupació temporal

xxxxx-xxx
yyyyyyyyyyyyyy

Número de finca

Referència de cadastre


17199-001
7233501DG9673S

17199-002
17199A00300256

17199-003
17199A00309003

17199-004
17199A00309014

17199-005
17199A00300252

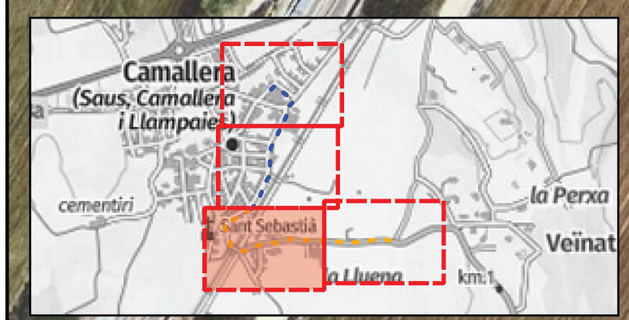


EIXOS

Aqüeducte potable LOT 1

Aqüeducte potable LOT 2

AJUNTAMENT DE SAUS, CAMALLERA I LLAMPAIES	EMPRESA CONSULTORA | TÈCNIC AUTOR DEL PROJECTE: A B M Consulting — OSCAR SORIA GARCIA, El Col·legiat núm. : 19.794	TÍTOL DEL PROJECTE: PROJECTE CONSTRUCTIU DE LES OBRES DE CONNEXIÓ DE VARIS POUS ALS SISTEMA D'ABASTAMENT D'AIGUA POTABLE DEL NUCLI DE CAMALLERA	ESCALA: E: 1:1.000 (0 — 30 m, Escala original en DIN A-3)	DATA: MARÇ 2025	TÍTOL DEL PLÀNOL: PLÀNOLS D'EXPROPIACIONS	PLÀNOL Nº: 3 / FULL: 1 DE 2

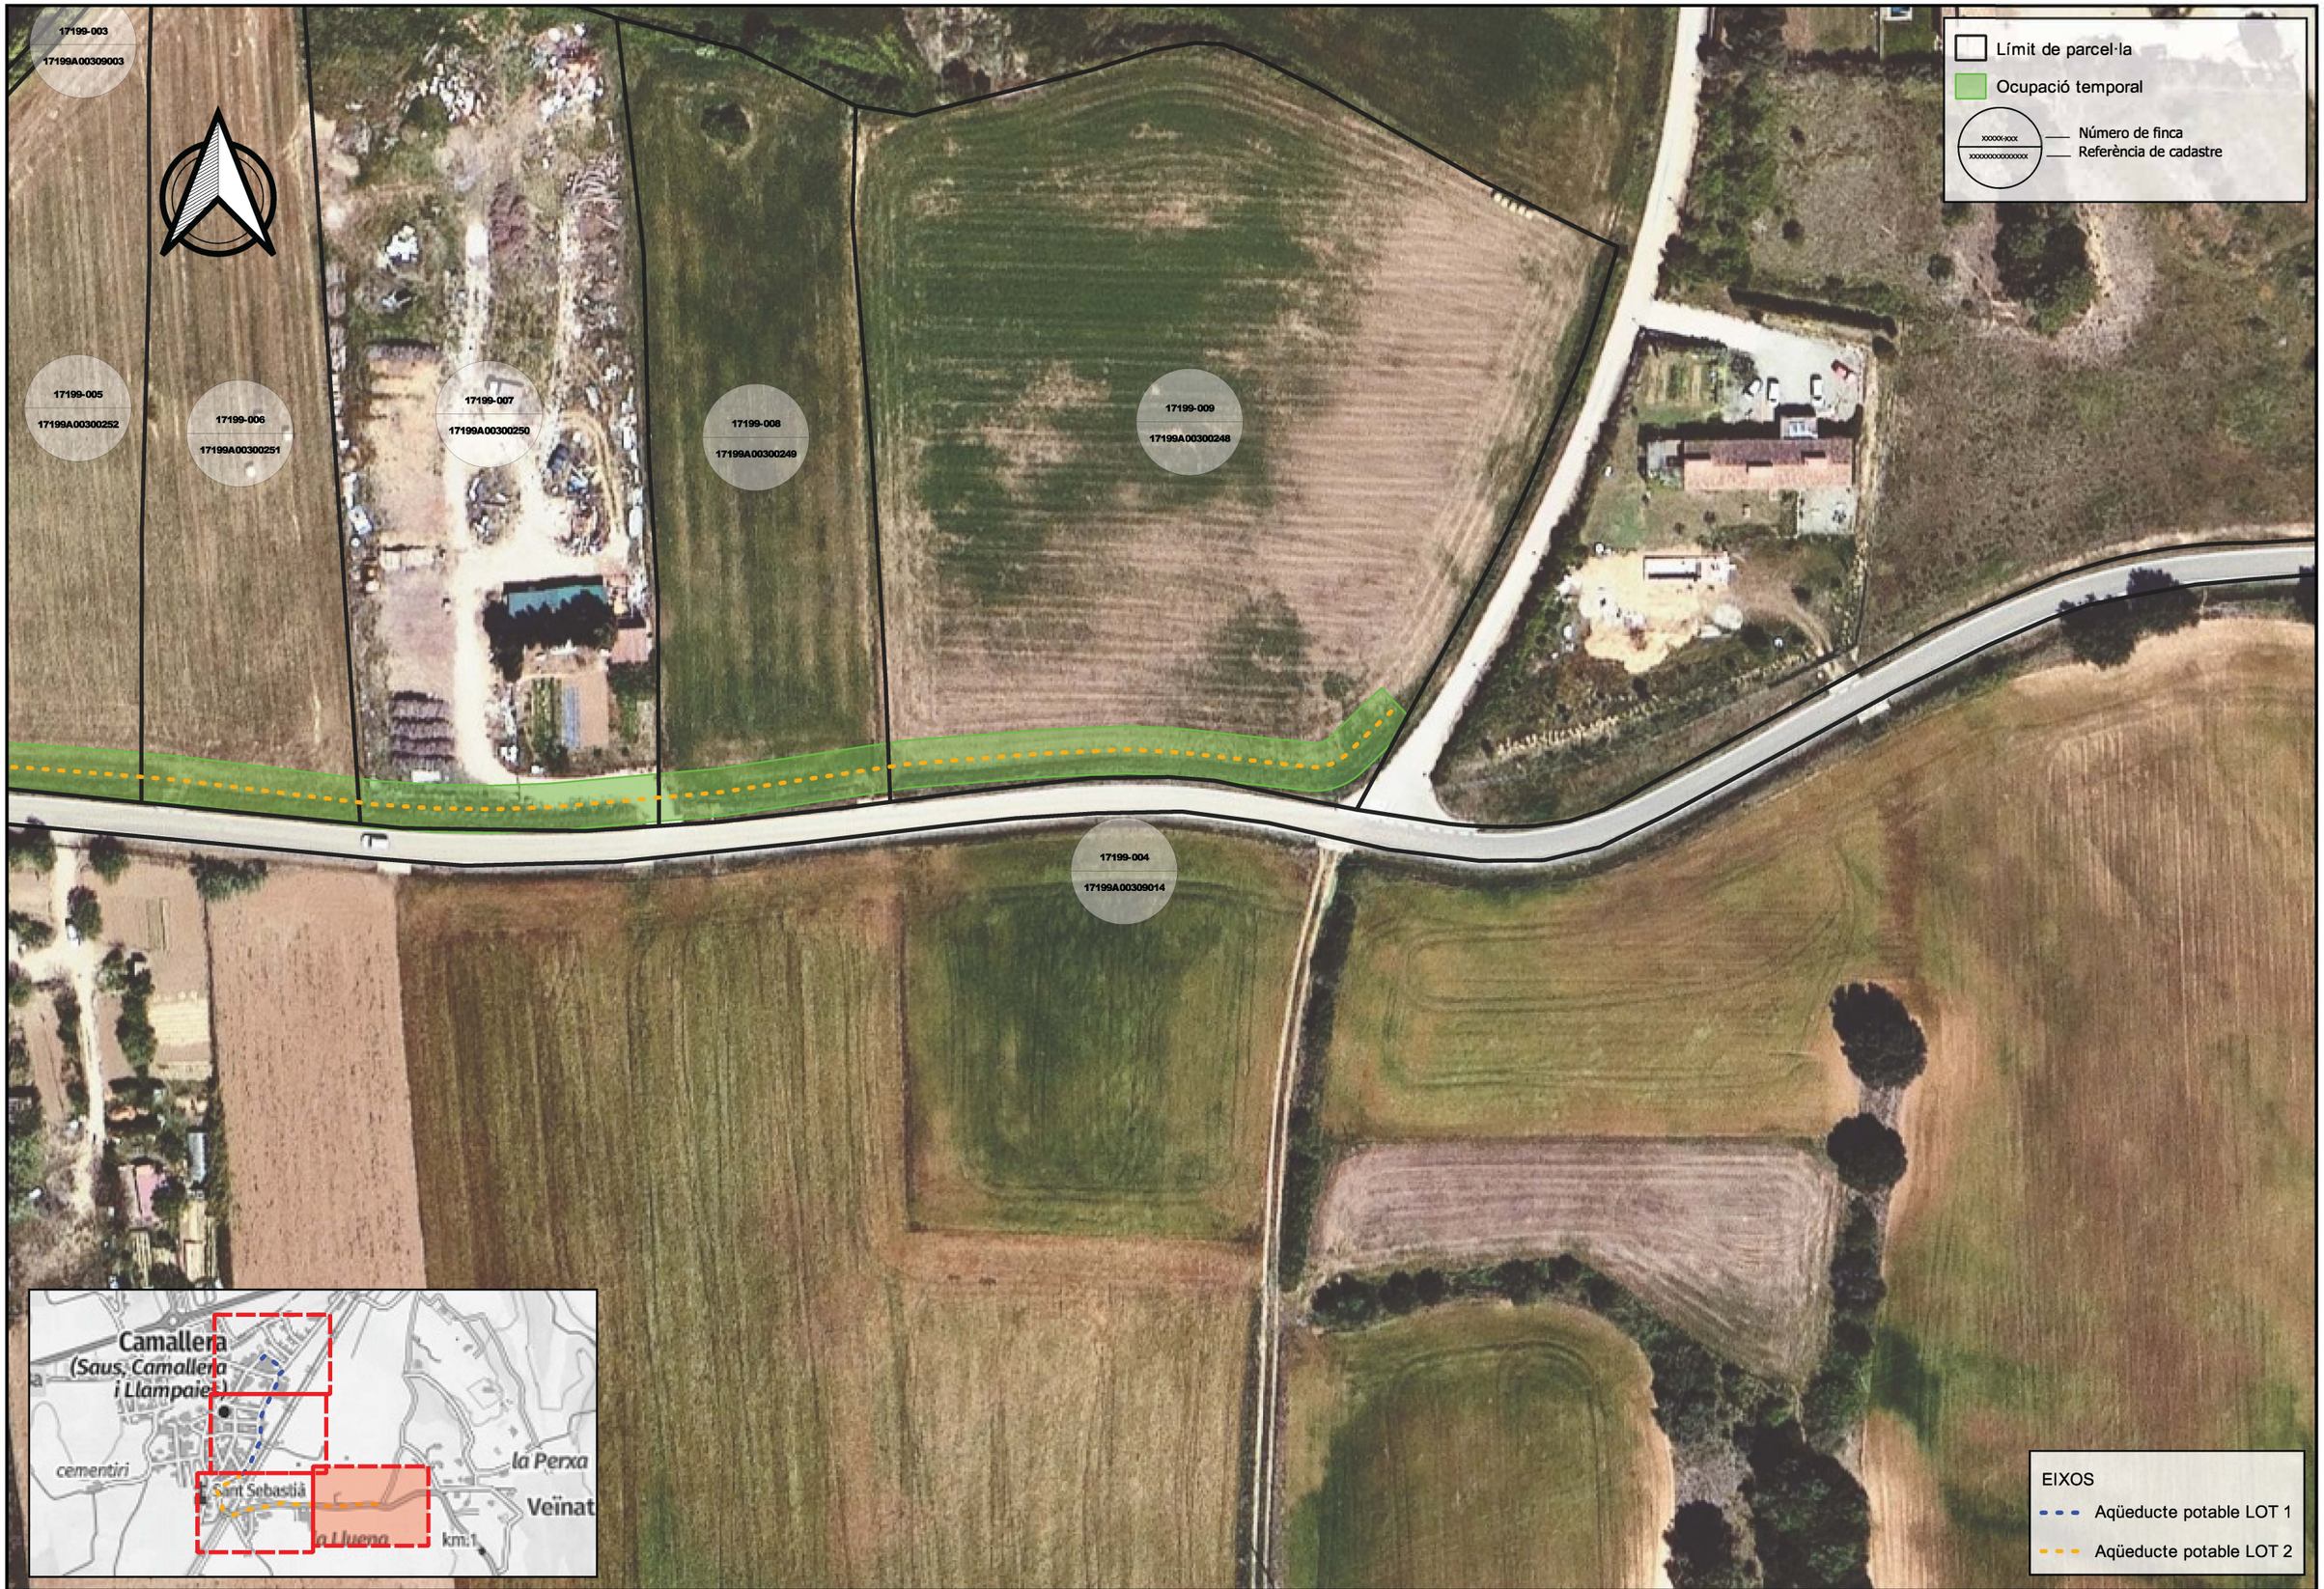

AJUNTAMENT DE SAUS, CAMALLERA I LLAMPAIES

EMPRESA CONSULTORA | TÈCNIC AUTOR DEL PROJECTE:

A B M Consulting

OSCAR SORIA GARCIA
El Col·legiat núm. : 19.794

TÍTOL DEL PROJECTE:

PROJECTE CONSTRUCTIU DE LES OBRES DE CONNEXIÓ DE VARIS POUS ALS SISTEMA D'ABASTAMENT D'AIGUA POTABLE DEL NUCLI DE CAMALLERA

ESCALA:

E: 1:1.000

0 — Escala original en DIN A-3 — 30 m

DATA:

MARÇ 2025

TÍTOL DEL PLÀNOL:

PLÀNOLS D'EXPROPIACIONS

PLÀNOL Nº:

3

FULL:

2 DE 2

APÈNDIX 2.- Fitxes cadastrals

17199-001

GOBIERNO DE ESPAÑA · VICEPRESIDENCIA PRIMERA DEL GOBIERNO · MINISTERIO DE HACIENDA · SECRETARÍA DE ESTADO DE HACIENDA · DIRECCIÓN GENERAL DEL CATASTRO

CONSULTA DESCRIPTIVA Y GRÁFICA DE DATOS CATASTRALES DE BIEN INMUEBLE

Referencia catastral: 7233501DG9673S0001KE


DATOS DESCRIPTIVOS DEL INMUEBLE

Localización:
PL UA-4 Suelo
17465 SAUS, CAMALLERA I LLAMPAIES [GIRONA]

Clase: URBANO
Uso principal: Suelo sin edif.
Superficie construida:
Año construcción:

PARCELA

Superficie gráfica: 7.117 m2
Participación del inmueble: 100,00 %
Tipo:

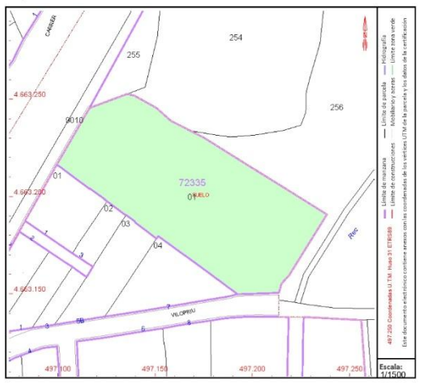

Este documento no es una certificación catastral, pero sus datos pueden ser verificados a través del "Acceso a datos catastrales no protegidos de la SEC"

Miércoles , 26 de Febrero de 2025

17199-002

GOBIERNO DE ESPAÑA · VICEPRESIDENCIA PRIMERA DEL GOBIERNO · MINISTERIO DE HACIENDA · SECRETARÍA DE ESTADO DE HACIENDA · DIRECCIÓN GENERAL DEL CATASTRO

CONSULTA DESCRIPTIVA Y GRÁFICA DE DATOS CATASTRALES DE BIEN INMUEBLE

Referencia catastral: 17199A003002560000ZI

DATOS DESCRIPTIVOS DEL INMUEBLE

Localización:
Polígono 3 Parcela 256
ESTANY, SAUS, CAMALLERA I LLAMPAIES [GIRONA]

Clase: RÚSTICO
Uso principal: Agrario
Superficie construida: 25 m2
Año construcción: 2014

CONSTRUCCIÓN

Destino	Escalera/Planta/Puerta	Superficie m²
AGRARIO	01/00/01	25

CULTIVO

Subparcela	Cultivo/aprovechamiento	Intensidad Productiva	Superficie m²
a	C- Labor o Labradío secano	01	3.490
b	I- Improductivo	00	3
c	HR Huerta regadío	00	2.542
d	HC Hidrografía construida [embalse,canal..]	00	1

PARCELA

Superficie gráfica: 6.061 m2
Participación del inmueble: 100,00 %
Tipo: Parcela construida sin división horizontal



Este documento no es una certificación catastral, pero sus datos pueden ser verificados a través del "Acceso a datos catastrales no protegidos de la SEC"

Miércoles , 26 de Febrero de 2025

17199-003

GOBIERNO DE ESPAÑA · VICEPRESIDENCIA PRIMERA DEL GOBIERNO · MINISTERIO DE HACIENDA · SECRETARÍA DE ESTADO DE HACIENDA · DIRECCIÓN GENERAL DEL CATASTRO

CONSULTA DESCRIPTIVA Y GRÁFICA DE DATOS CATASTRALES DE BIEN INMUEBLE

Referencia catastral: 17199A003090300002ZW

DATOS DESCRIPTIVOS DEL INMUEBLE

Localización:
Polígono 3 Parcela 9003
DE LA GULLA, SAUS, CAMALLERA I LLAMPAIES [GIRONA]


Clase: RÚSTICO
Uso principal: Agrario
Superficie construida:
Año construcción:

CULTIVO

Subparcela	Cultivo/aprovechamiento	Intensidad Productiva	Superficie m²
0	HG Hidrografía natural [río,laguna,arroyo.]	00	1.715

PARCELA

Superficie gráfica: 1.715 m2
Participación del inmueble: 100,00 %
Tipo:

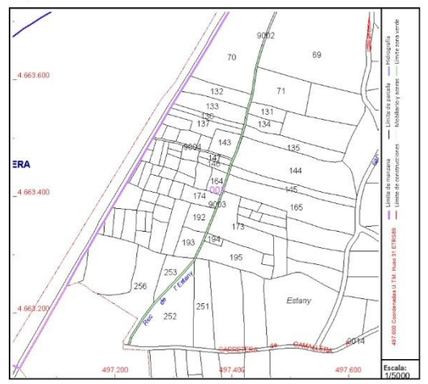

Este documento no es una certificación catastral, pero sus datos pueden ser verificados a través del "Acceso a datos catastrales no protegidos de la SEC"

Miércoles , 26 de Febrero de 2025

17199-004

GOBIERNO DE ESPAÑA · VICEPRESIDENCIA PRIMERA DEL GOBIERNO · MINISTERIO DE HACIENDA · SECRETARÍA DE ESTADO DE HACIENDA · DIRECCIÓN GENERAL DEL CATASTRO

CONSULTA DESCRIPTIVA Y GRÁFICA DE DATOS CATASTRALES DE BIEN INMUEBLE

Referencia catastral: 17199A003090140000ZT

DATOS DESCRIPTIVOS DEL INMUEBLE

Localización:
Polígono 3 Parcela 9014
GIV-6232. SAUS, CAMALLERA I LLAMPAIES [GIRONA]


Clase: RÚSTICO
Uso principal: Agrario
Superficie construida:
Año construcción:

CULTIVO

Subparcela	Cultivo/aprovechamiento	Intensidad Productiva	Superficie m²
0	VT Vía de comunicación de dominio público	00	7.423

PARCELA

Superficie gráfica: 7.423 m2
Participación del inmueble: 100,00 %
Tipo:

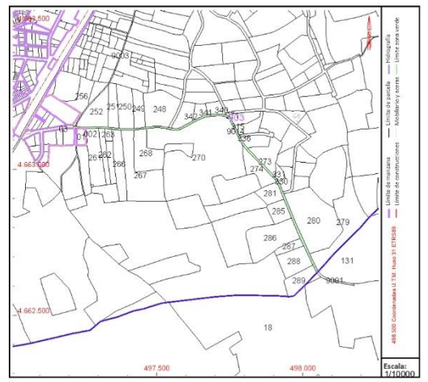

Este documento no es una certificación catastral, pero sus datos pueden ser verificados a través del "Acceso a datos catastrales no protegidos de la SEC"

Miércoles , 26 de Febrero de 2025

17199-005

GOBIERNO DE ESPAÑA · VICEPRESIDENCIA PRIMERA DEL GOBIERNO · MINISTERIO DE HACIENDA · SECRETARÍA DE ESTADO DE HACIENDA · DIRECCIÓN GENERAL DEL CATASTRO

CONSULTA DESCRIPTIVA Y GRÁFICA DE DATOS CATASTRALES DE BIEN INMUEBLE

Referencia catastral: 17199A003002520000ZK

DATOS DESCRIPTIVOS DEL INMUEBLE

Localización:
Polígono 3 Parcela 252
ESTANY. SAUS, CAMALLERA I LLAMPAIES [GIRONA]

Clase: RÚSTICO
Uso principal: Agrario
Superficie construida:
Año construcción:

CULTIVO

Subparcela	Cultivo/aprovechamiento	Intensidad Productiva	Superficie m²
a	HR Huerta regadío	00	463
b	C- Labor o Labradío secano	01	8.517
c	HC Hidrografía construida [embalse,canal..]	00	1

PARCELA

Superficie gráfica: 8.981 m2
Participación del inmueble: 100,00 %
Tipo:



Este documento no es una certificación catastral, pero sus datos pueden ser verificados a través del "Acceso a datos catastrales no protegidos de la SEC"

Miércoles , 26 de Febrero de 2025

17199-006

GOBIERNO DE ESPAÑA · VICEPRESIDENCIA PRIMERA DEL GOBIERNO · MINISTERIO DE HACIENDA · SECRETARÍA DE ESTADO DE HACIENDA · DIRECCIÓN GENERAL DEL CATASTRO

CONSULTA DESCRIPTIVA Y GRÁFICA DE DATOS CATASTRALES DE BIEN INMUEBLE

Referencia catastral: 17199A003002510000ZO

DATOS DESCRIPTIVOS DEL INMUEBLE

Localización:
Polígono 3 Parcela 251
ESTANY. SAUS, CAMALLERA I LLAMPAIES [GIRONA]


Clase: RÚSTICO
Uso principal: Agrario
Superficie construida:
Año construcción:

CULTIVO

Subparcela	Cultivo/aprovechamiento	Intensidad Productiva	Superficie m²
0	C- LABOR -TIERRA ARABLE	05	4.700

PARCELA

Superficie gráfica: 4.700 m2
Participación del inmueble: 100,00 %
Tipo:

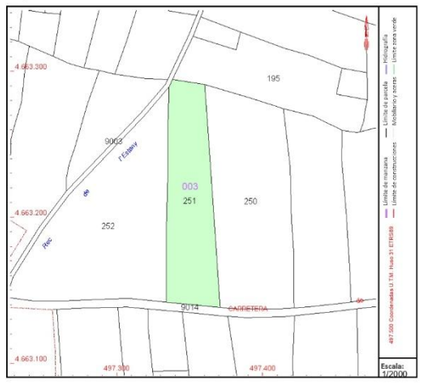

Este documento no es una certificación catastral, pero sus datos pueden ser verificados a través del "Acceso a datos catastrales no protegidos de la SEC"

Miércoles , 26 de Febrero de 2025

17199-007

GOBIERNO DE ESPAÑA · VICEPRESIDENCIA PRIMERA DEL GOBIERNO · MINISTERIO DE HACIENDA · SECRETARÍA DE ESTADO DE HACIENDA · DIRECCIÓN GENERAL DEL CATASTRO

CONSULTA DESCRIPTIVA Y GRÁFICA DE DATOS CATASTRALES DE BIEN INMUEBLE

Referencia catastral: 17199A003002500000ZM

DATOS DESCRIPTIVOS DEL INMUEBLE

Localización:
DS AFORES Polígono 3 Parcela 250
ESTANY. SAUS, CAMALLERA I LLAMPAIES [GIRONA]

Clase: RÚSTICO
Uso principal: Agrario
Superficie construida: 39 m2
Año construcción: 1985

CONSTRUCCIÓN

Destino	Escalera/Planta/Puerta	Superficie m²
AGRARIO	01/00/01	37
AGRARIO	01/00/02	2

CULTIVO

Subparcela	Cultivo/aprovechamiento	Intensidad Productiva	Superficie m²
a	HR Huerta regadío	00	467
b	I- Improductivo	00	117
c	C- Labor o Labradío secano	01	7.033
d	HC Hidrografía construida [embalse,canal..]	00	1

PARCELA

Superficie gráfica: 7.679 m2
Participación del inmueble: 100,00 %
Tipo: Parcela construida sin división horizontal



Este documento no es una certificación catastral, pero sus datos pueden ser verificados a través del "Acceso a datos catastrales no protegidos de la SEC"

Miércoles , 26 de Febrero de 2025

17199-008

GOBIERNO DE ESPAÑA · VICEPRESIDENCIA PRIMERA DEL GOBIERNO · MINISTERIO DE HACIENDA · SECRETARÍA DE ESTADO DE HACIENDA · DIRECCIÓN GENERAL DEL CATASTRO

CONSULTA DESCRIPTIVA Y GRÁFICA DE DATOS CATASTRALES DE BIEN INMUEBLE

Referencia catastral: 17199A003002490000ZK

DATOS DESCRIPTIVOS DEL INMUEBLE

Localización:
Polígono 3 Parcela 249
ESTANY. SAUS, CAMALLERA I LLAMPAIES [GIRONA]

Clase: RÚSTICO
Uso principal: Agrario
Superficie construida:
Año construcción:

CULTIVO

Subparcela	Cultivo/aprovechamiento	Intensidad Productiva	Superficie m²
a	C- Labor o Labradío secano	01	2.371
b	HR Huerta regadío	00	2.453

PARCELA

Superficie gráfica: 4.824 m2
Participación del inmueble: 100,00 %
Tipo:



Este documento no es una certificación catastral, pero sus datos pueden ser verificados a través del "Acceso a datos catastrales no protegidos de la SEC"

Miércoles , 26 de Febrero de 2025

17199-009

GOBIERNO DE ESPAÑA
VICEPRESIDENCIA PRIMERA DEL GOBIERNO
MINISTERIO DE HACIENDA
SECRETARÍA DE ESTADO DE HACIENDA
DIRECCIÓN GENERAL DEL CATASTRO

CONSULTA DESCRIPTIVA Y GRÁFICA DE DATOS CATASTRALES DE BIEN INMUEBLE

Referencia catastral: 17199A003002480000ZO

DATOS DESCRIPTIVOS DEL INMUEBLE

Localización:
DS AFORES Polígono 3 Parcela 248
ESTANY. 17465 SAUS, CAMALLERA I LLAMPAIES [GIRONA]

Clase: RÚSTICO
Uso principal: Agrario
Superficie construida:
Año construcción:

CULTIVO

Subparcela	Cultivo/aprovechamiento	Intensidad Productiva	Superficie m²
0	C- LABOR -TIERRA ARABLE	09	12.631

PARCELA


Superficie gráfica: 12.631 m2
Participación del inmueble: 100,00 %
Tipo:



Este documento no es una certificación catastral, pero sus datos pueden ser verificados a través del "Acceso a datos catastrales no protegidos de la SEC"

Miércoles , 26 de Febrero de 2025

DOCUMENT NÚM.2: PLÀNOLS

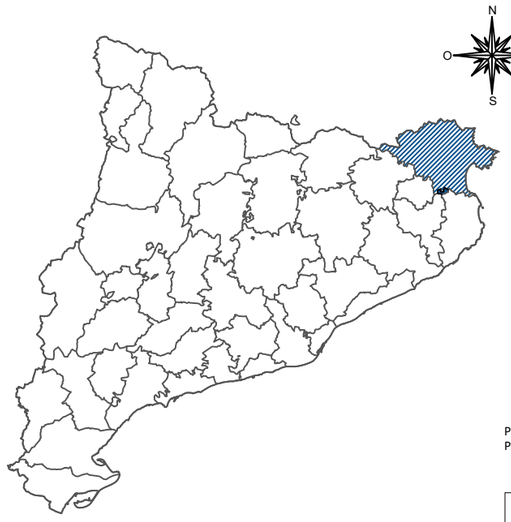


Saus, Camallera i Llampaies
ALT EMPORDÀ

ÍNDEX DE PLÀNOLS


PROJECTE CONSTRUCTIU DE LES OBRES RENOVACIÓ DE LA CONEXIÓ DE VARIS POUS AL SISTEMA D'ABASTAMENT D'AIGUA POTABLE DEL NUCLI DE CAMALLERA


PLÀNOL Núm.-	TÍTOL	Núm. DE FULLS
01	SITUACIÓ, EMPLAÇAMENT I ÍNDEX	01
02	PLANTA GENERAL	01
03	LOT 1	
03.1	XARXA ACTUAL	02
03.2	XARXA FUTURA	02
03.3	CONNEXIONS	04
03.4	SERVEIS AFECTATS	02
04	LOT 2	
04.1	XARXA ACTUAL	02
04.2	XARXA FUTURA	02
04.3	CONNEXIONS	04
04.4	CREUAMENT D'INFRAESTRUCTURES	01
04.5	SERVEIS AFECTATS	02
05	SECCIONS TIPUS I DETALLS	02

EMPLAÇAMENT
E:1/25.000

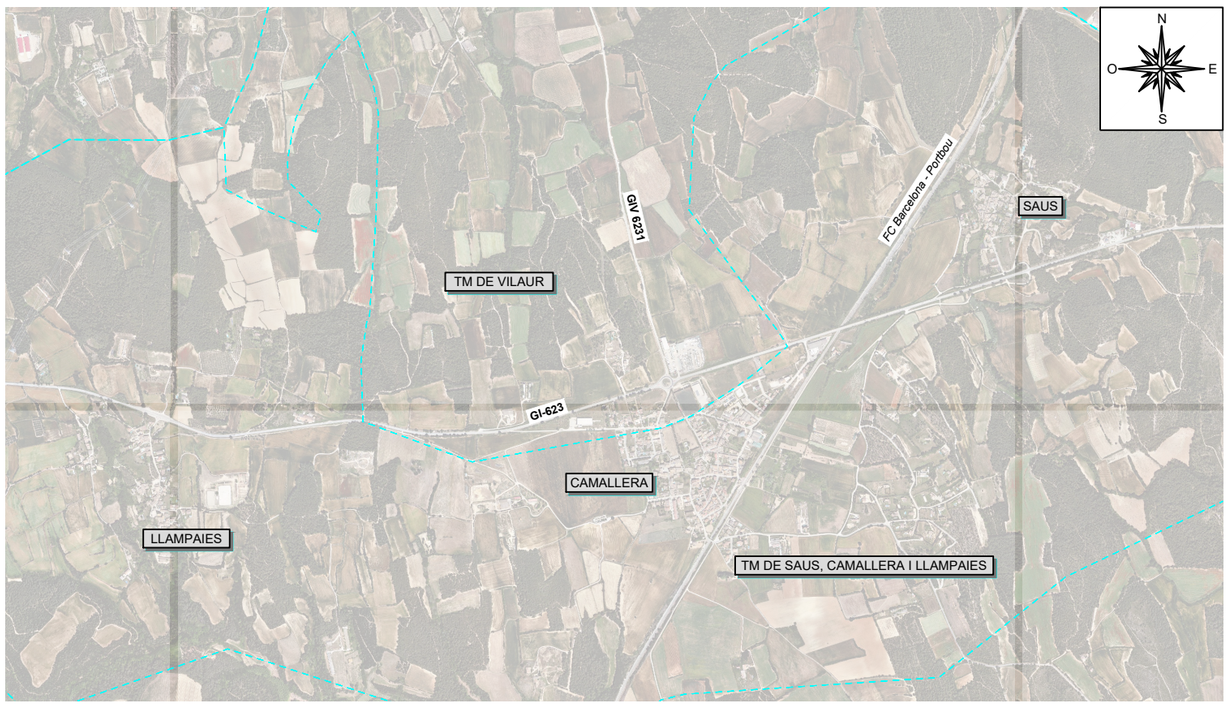

SITUACIÓ
E:1/50.000

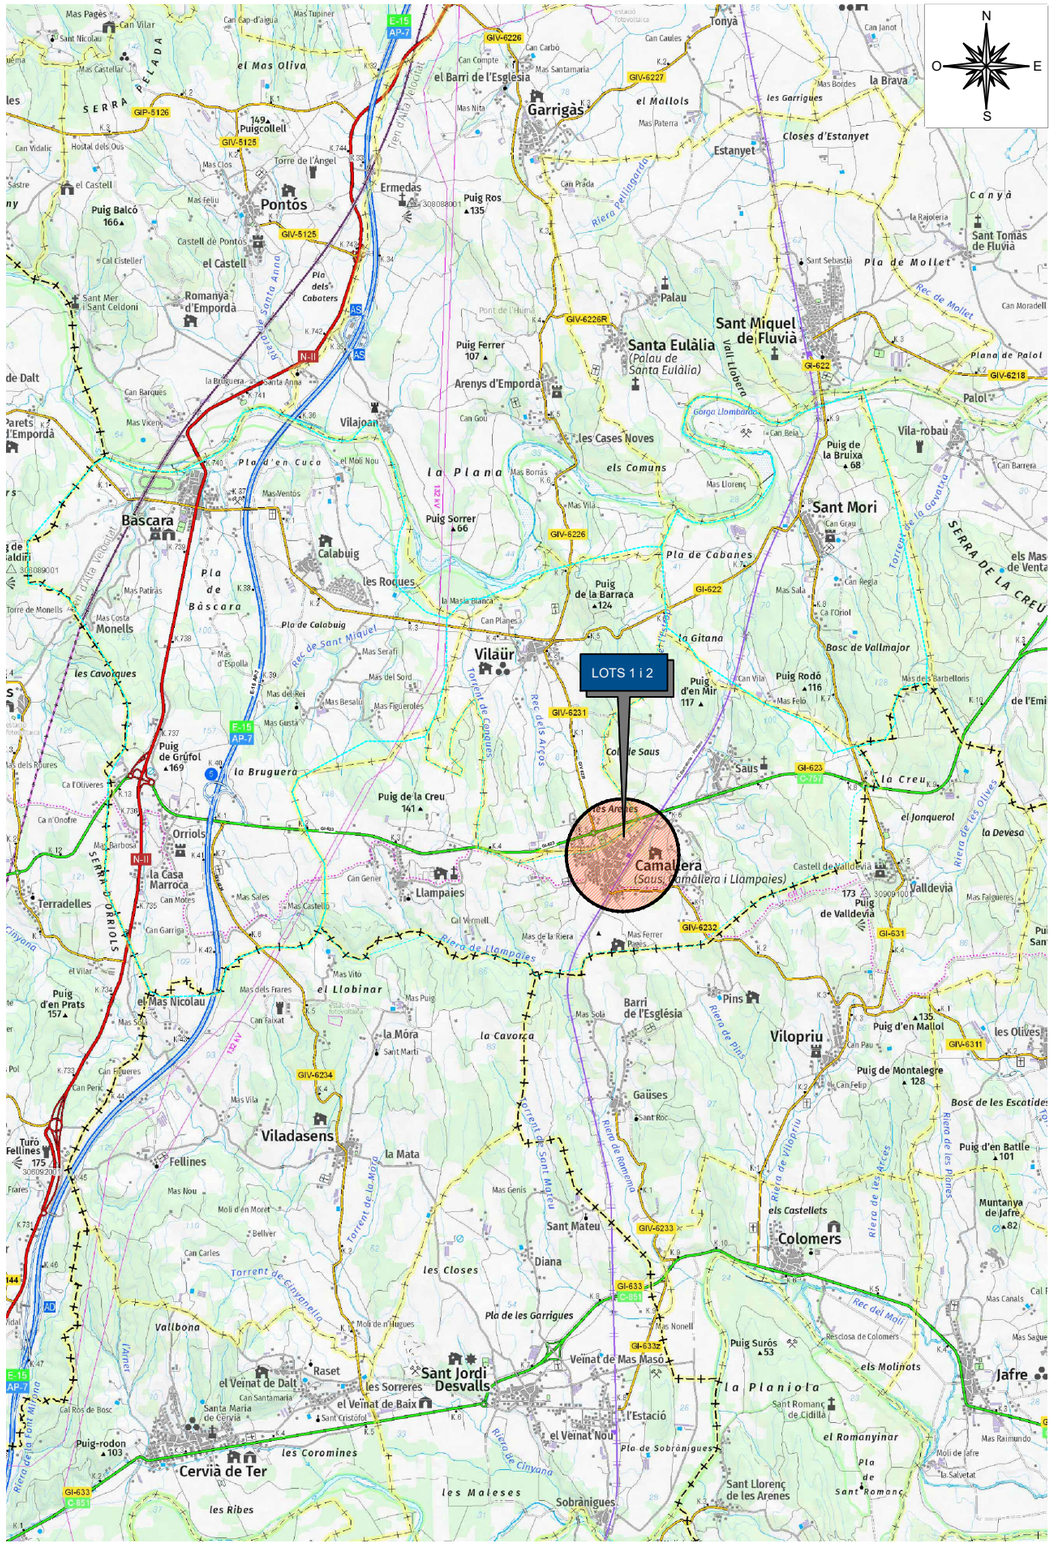
N
O
E
S
LOTS 1 i 2
Garrigàs
Pontós
Ermedas
Puig Balcó 166
Puig Ros 135
Puigcollell 149
Torre de l'Àngel
el Castell
el Barri de l'Església
el Mas Oliva
el Mallols
Estanyet
Closes d'Estanyet
la Brava
Canyà
Sant Tomàs de Fluvià
Pla de Mollet
Palau
Santa Eulàlia (Palau de Santa Eulàlia)
Sant Miquel de Fluvià
Puig Ferrer 107
Arenys d'Empordà
Vilajoan
Pla d'en Cuca
la Plana
les Cases Noves
els Comuns
Vila-robau
Puig de la Bruixa 68
Sant Mori
Bascara
Calabuig
les Roques
Pla de Bàscara
Pla de Calabuig
Monells
les Cavalques
Pla de Cabanes
Puig de la Barraca 124
Vilaür
la Gitana
Bosc de Vallmajor
Puig d'en Mir 117
Puig Rodó 116
Puig de Gruñol 169
la Bruguera
Orriols
la Casa Marroca
Terradelles
Camallera (Saus, Camallera i Llampaies)
Saus
la Creu
el Jonquerol
la Devesa
Puig de la Creu 141
Llampaies
Valldevia
Puig de Valldevia
el Llobinar
el Mas Nicolau
Puig d'en Prats 157
la Móra
la Cavorca
Barri de l'Església
Pins
Vilopriu
Puig d'en Mallol 135
les Olives
Puig de Montalegre 128
Gaüses
Viladasens
Fellines
la Mata
Sant Mateu
Diana
les Closes
Colomers
Bosc de les Escatides
Puig d'en Batlle 101
Muntanya de Jafre 482
els Castellets
Pla de les Garrigues
Vallbona
Raset
el Veinat de Dalt
el Veinat de Baix
les Sorreres
Sant Jordi Desvalls
Veinat de Mas Masó
Puig Surós 53
Jafre
la Planiola
els Molinots
Cervià de Ter
Puig-rodon 103
les Coromines
el Veinat Nou
l'Estació
Pla de Sobrànigues
el Romanyinar
Sant Llorenç de les Arenes
Sobrànigues
les Maleses
les Ribes
Sant Romanç
Sant Romà de Cidilla
Mas Raimundo
Mas Nonell
Mas Sala
Mas Planes
Mas Serafí
Mas Figueroles
Mas Besalú
Mas Gustà
Mas del Rei
Mas del Sord
Mas Estrella
Mas Costa
Mas Parrals
Mas Vilà
Mas Vicens
Mas Ventós
Mas Nou
Mas Vito
Mas Falgueres
Mas Ferrer
Mas Solà
Mas Puig
Mas Vila
Mas Genís
Mas Canals
Mas Sagué
Mas Llorenç
Mas Borràs
Mas Vell
Mas Nita
Mas Paterra
Mas Bordes
Mas Santamaria
Mas Carbó
Mas Clos
Mas Castellà
Mas Falgueró
Mas Feliu
Mas Noves
Mas Sales
Mas Vicenç
Mas Barbosa
Mas Tubiner
Mas Pagès
Mas Castellar
Mas Nou
Mas Vilà
Mas Vicens
Mas Ventós
Mas Parrals
Mas Costa
Mas Serafí
Mas Figueroles
Mas Besalú
Mas Gustà
Mas del Rei
Mas del Sord
Mas Estrella
Mas Sala
Mas Planes
Mas Nonell
Mas Sagué
Mas Canals
Mas Raimundo
Mas Falgueres
Mas Ferrer
Mas Solà
Mas Puig
Mas Vito
Mas Genís
Mas Vell
Mas Nita
Mas Paterra
Mas Bordes
Mas Santamaria
Mas Carbó
Mas Clos
Mas Castellà
Mas Falgueró
Mas Feliu
Mas Noves
Mas Sales
Mas Vicenç
Mas Barbosa
Mas Tubiner
Mas Pagès
Riera Pellinguera
Riera de Llampaies
Riera de Pins
Riera de Vilopriu
Riera de les Hortes
Riera de Cinyana
Riera de Romanyà
Torrent de la Mora
Torrent de Ginyenella
Torrent de Sant Mateu
Torrent de la Gavarra
Torrent de Conques
Torrent de la Font Mitjana
Torrent de les Closes
Rec del Molí
Rec de Sant Miquel
Rec de Mollet
Rec de les Closes
Rec del Sord
Rec de Saus
Rec de Vilopriu
Rec de les Hortes
Rec de les Pinsos
Rec de Cinyana
Rec de Romanyà
Rec de Sant Mateu

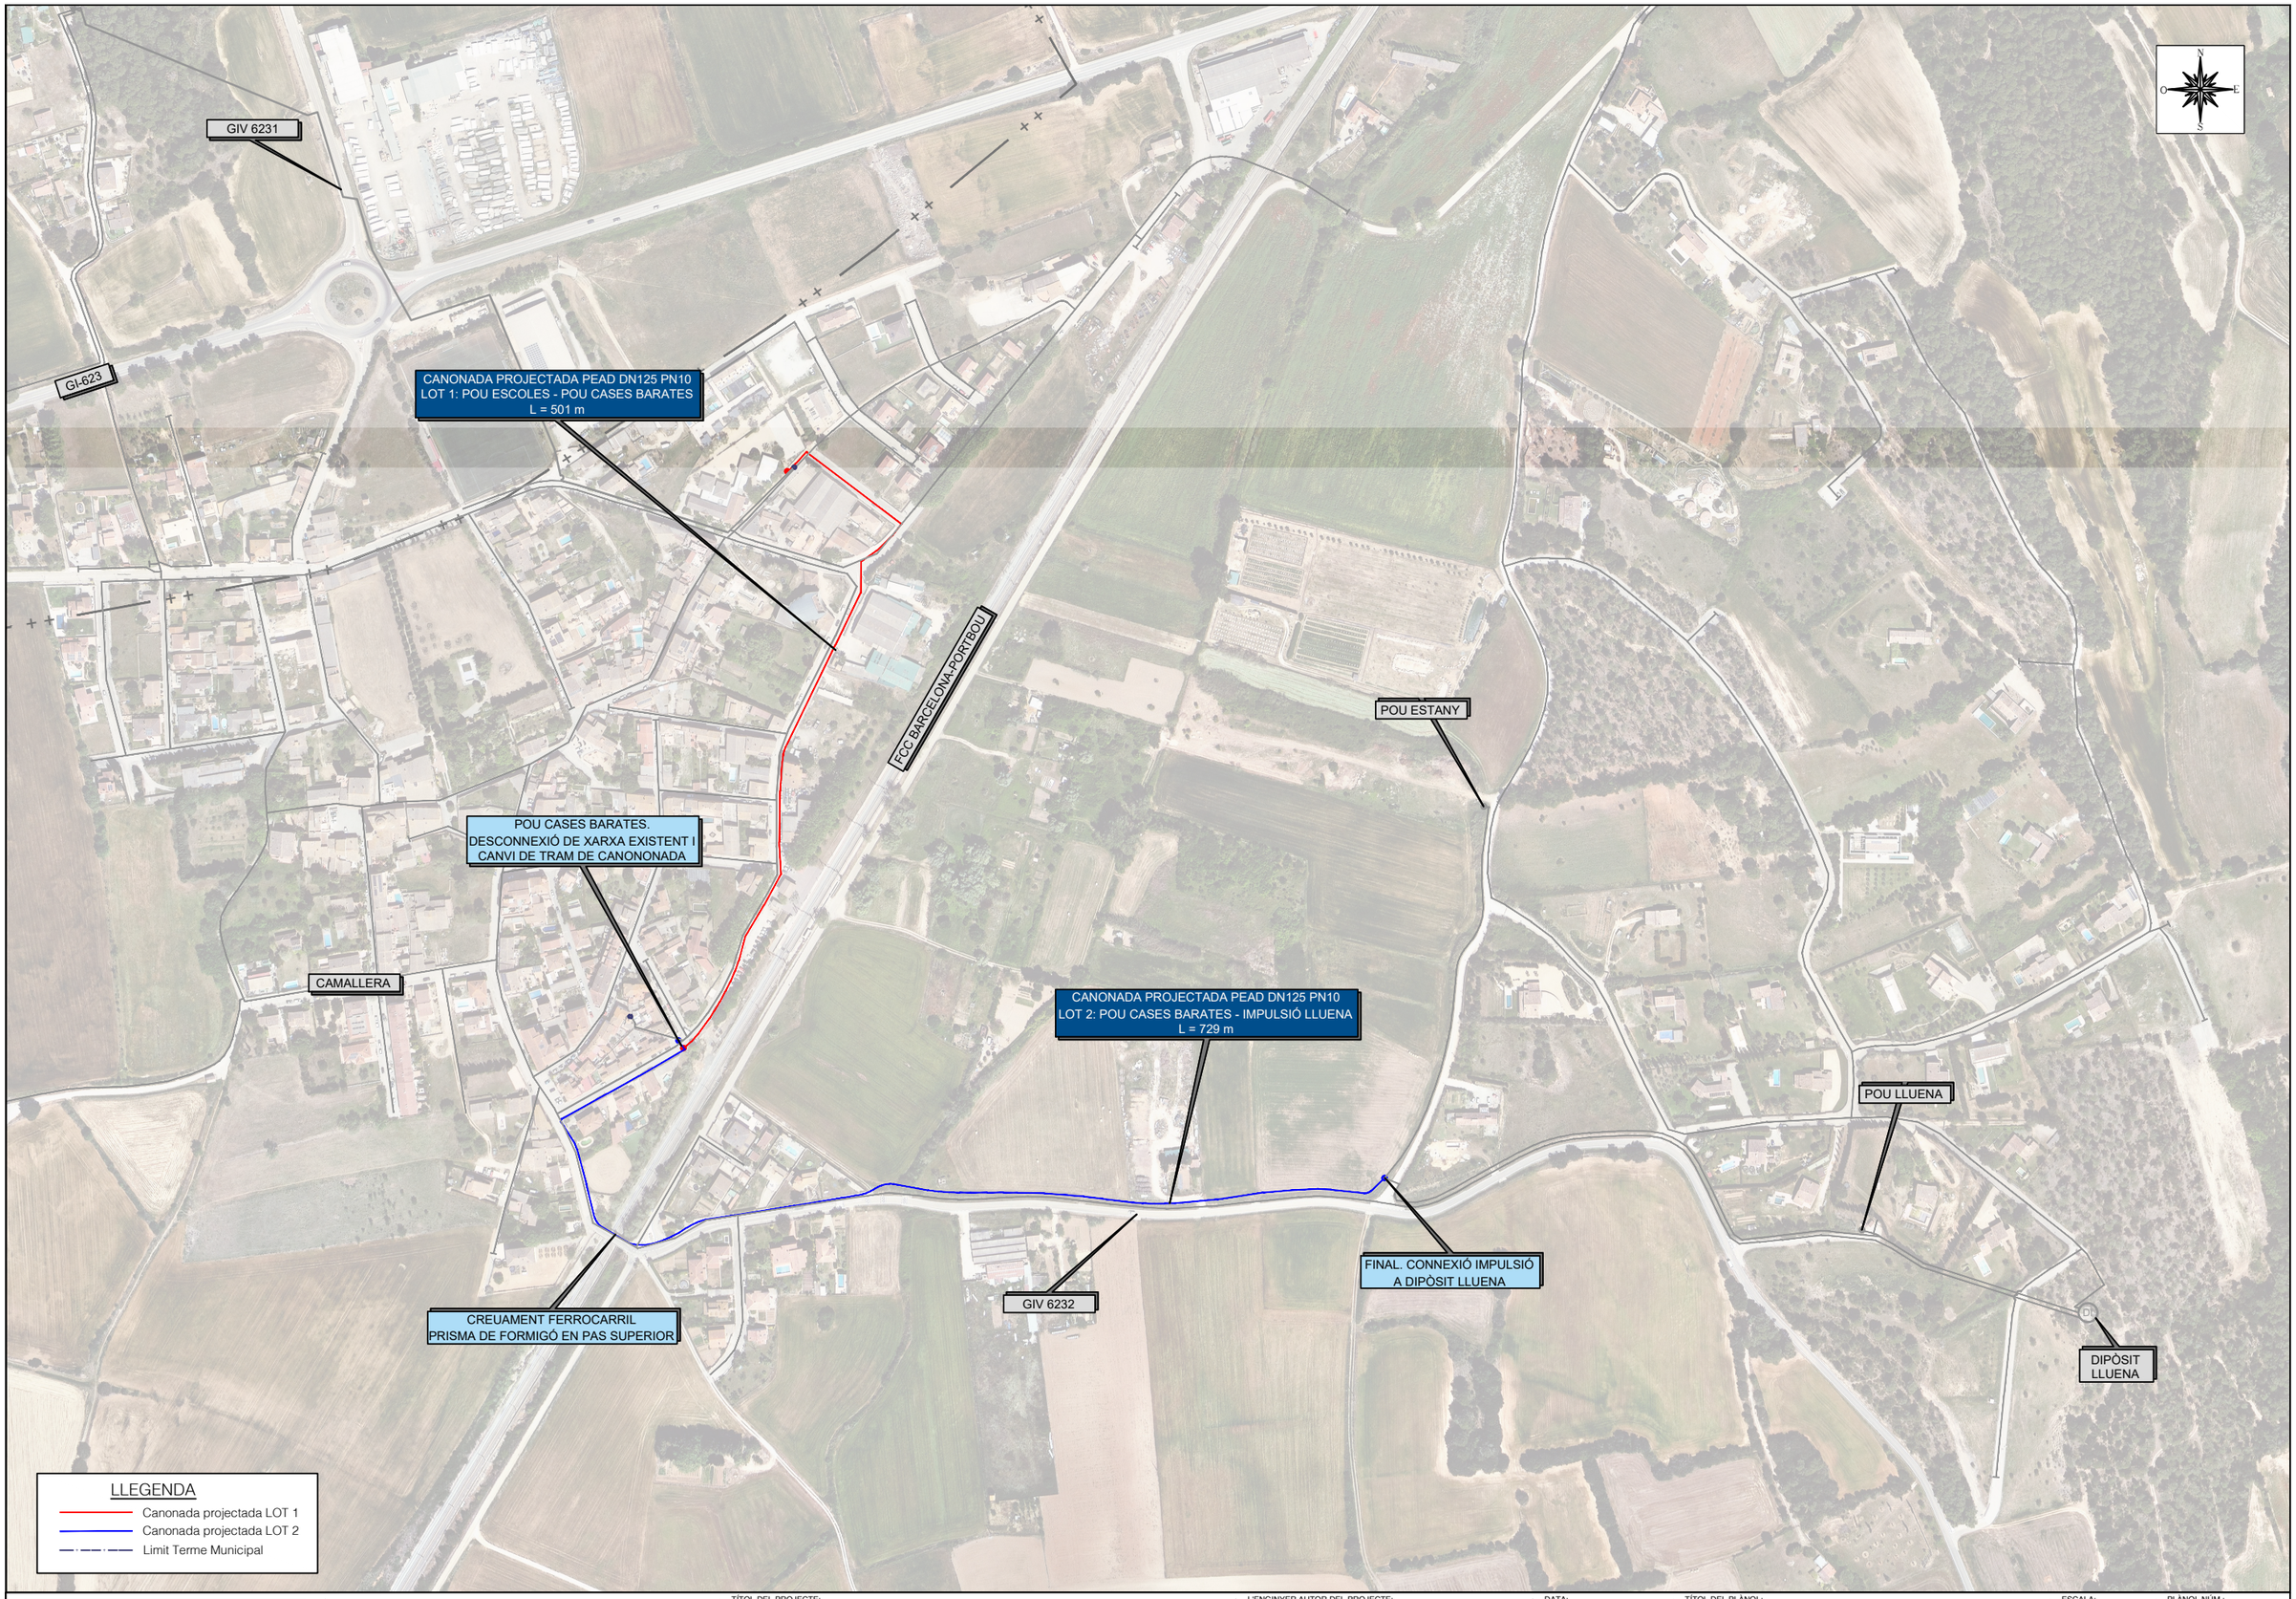

A B M Consulting

AJUNTAMENT DE SAUS
CAMALLERA I LLAMPAIES

TÍTOL DEL PROJECTE:
PROJECTE CONSTRUCTIU DE LES OBRES RENOVACIÓ DE LA CONNEXIÓ DE VARIS POUS AL SISTEMA D'ABASTAMENT D'AIGUA POTABLE DEL NUCLI DE CAMALLERA


L'ENGINYER AUTOR DEL PROJECTE:
OSCAR SORIA GARCIA, El
Col·legiat núm.: 19.734

DATA:
FEBRER 2025

TÍTOL DEL PLÀNOL:
PLANTA GENERAL

ESCALA:
DIVERSES

PLÀNOL NÚM.: 02
FULL: 1/1

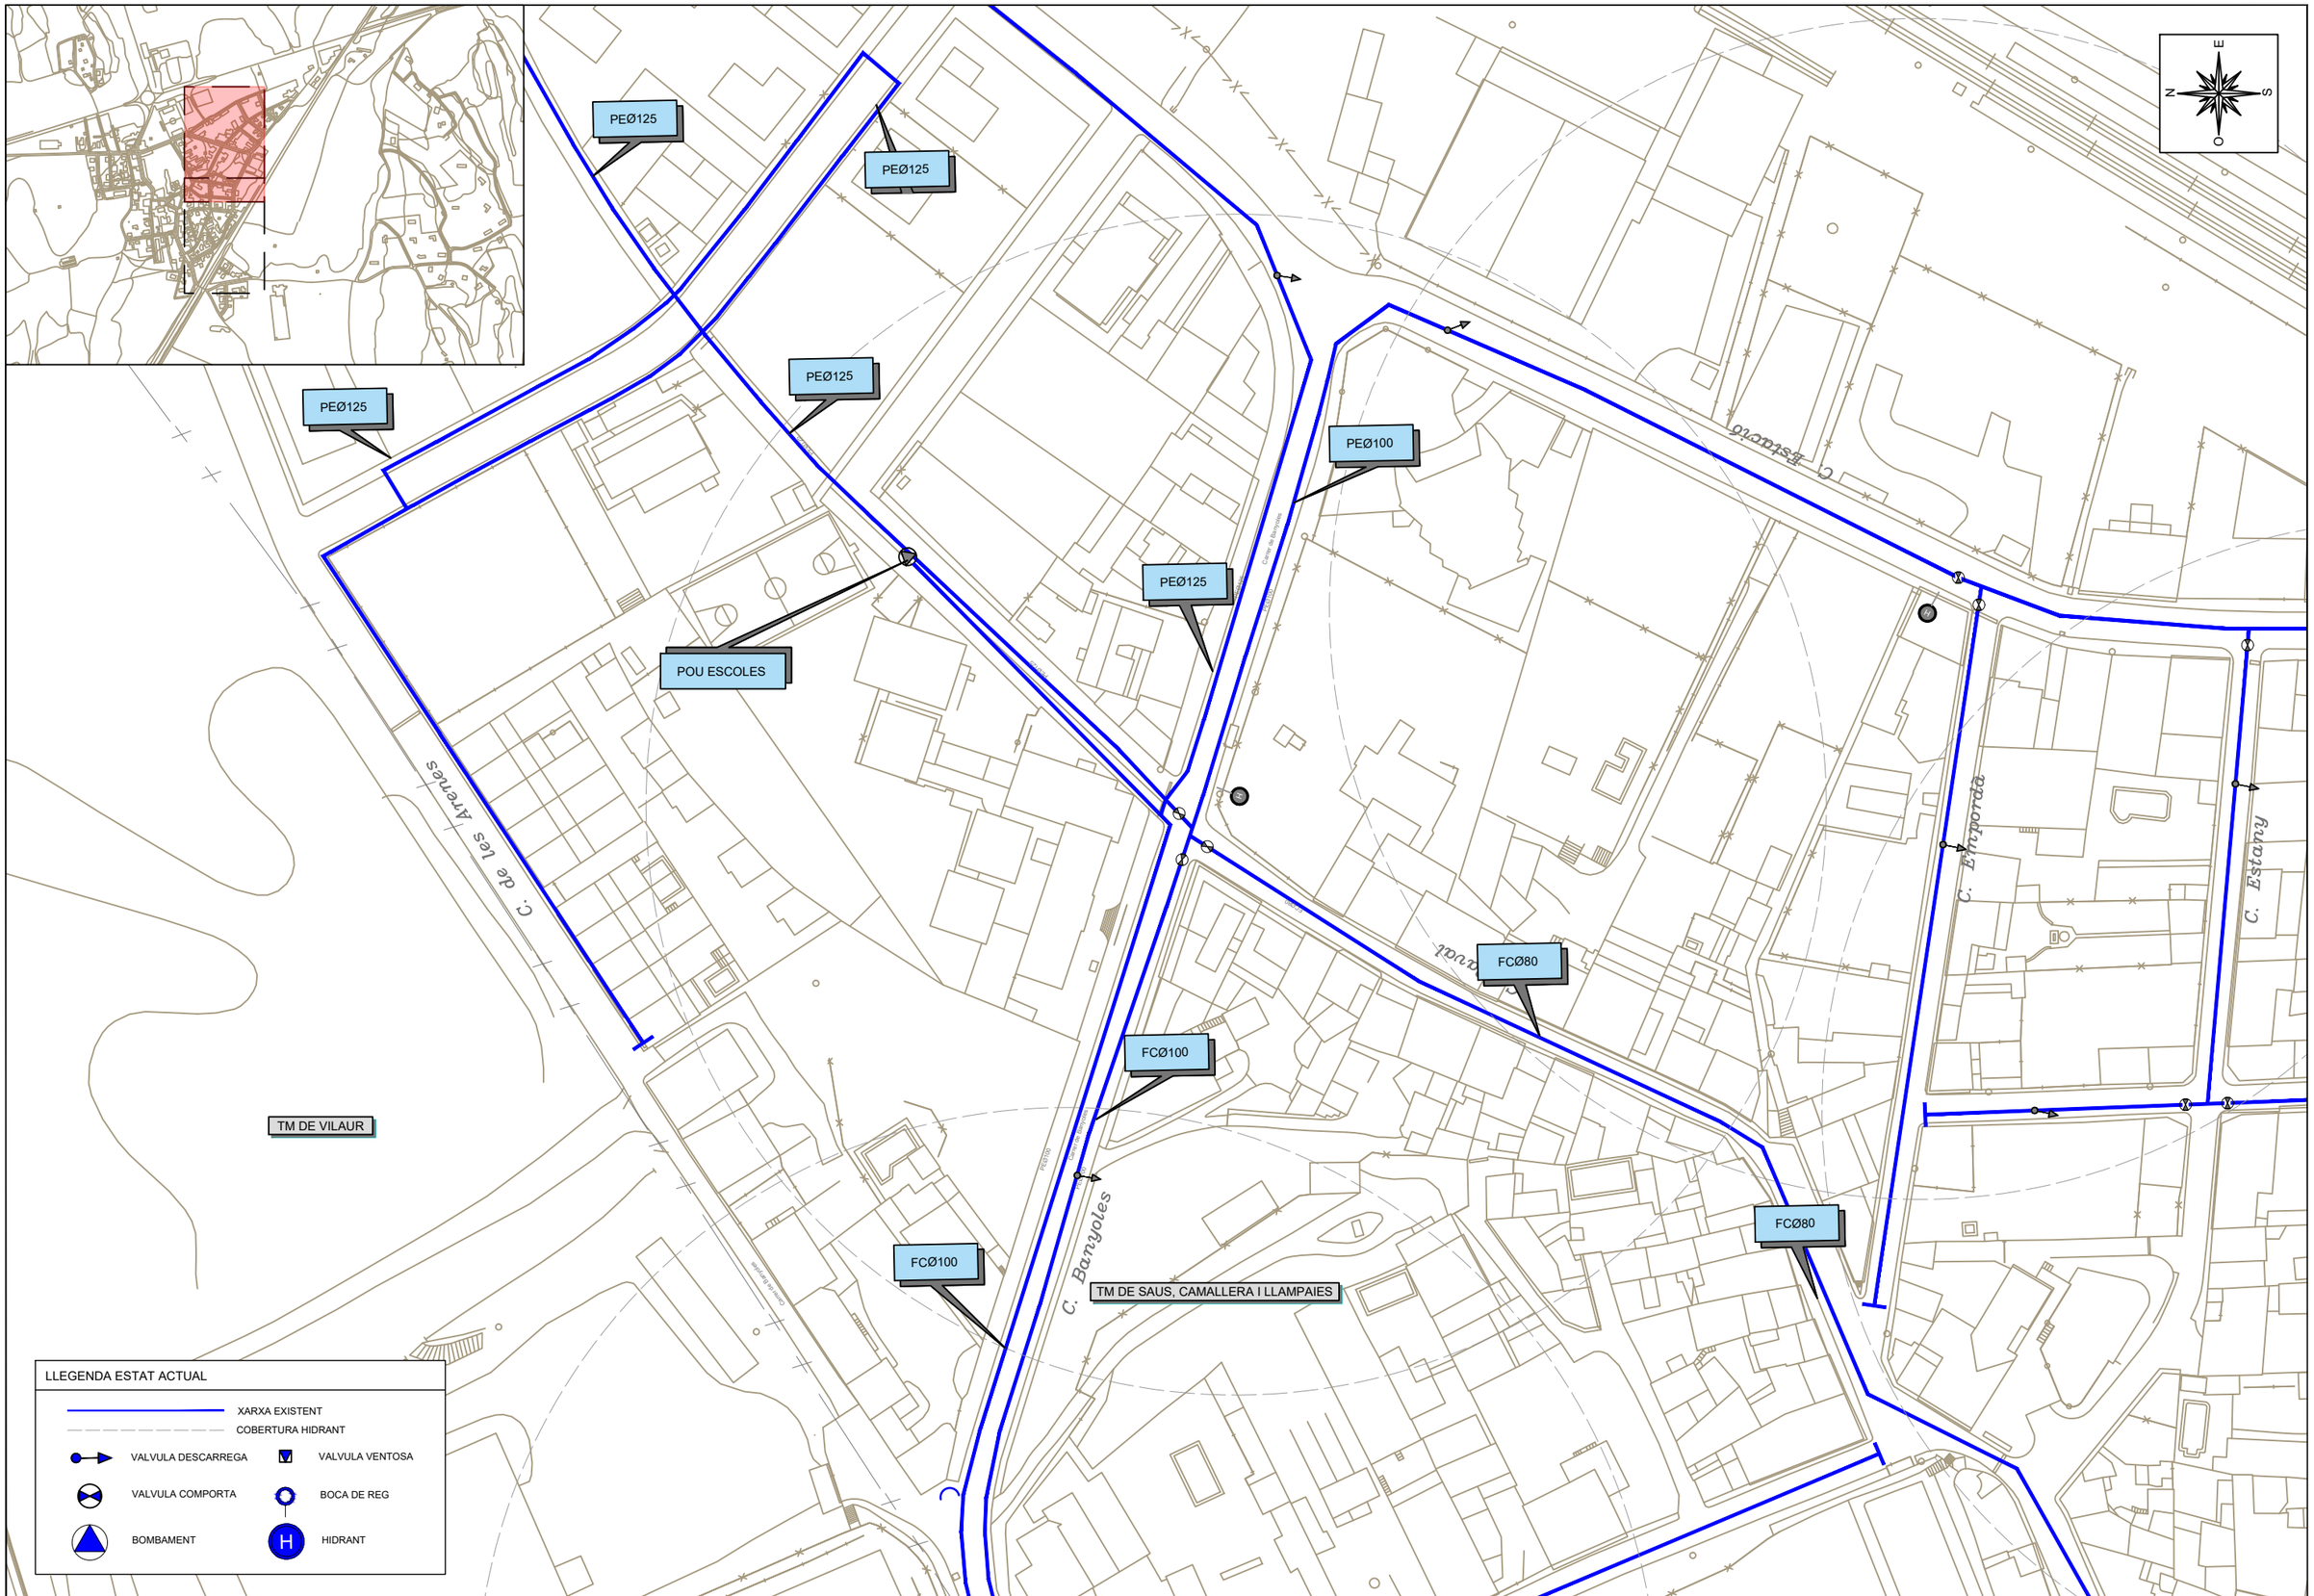

A B M Consulting

AJUNTAMENT DE SAUS
CAMALLERA I LLAMPAIES

TÍTOL DEL PROJECTE:
PROJECTE CONSTRUCTIU DE LES OBRES RENOVACIÓ DE LA CONNEXIÓ DE VARIS POUS AL SISTEMA D'ABASTAMENT D'AIGUA POTABLE DEL NUCLI DE CAMALLERA


L'ENGINYER AUTOR DEL PROJECTE:
OSCAR SORIA GARCIA, El
Col·legiat núm.: 19.794

DATA:
FEBRER 2025

TÍTOL DEL PLÀNOL:
LOT 1
XARXA ACTUAL

ESCALA:
1 /1000

PLÀNOL NÚM.: 03.1
FULL: 1/2

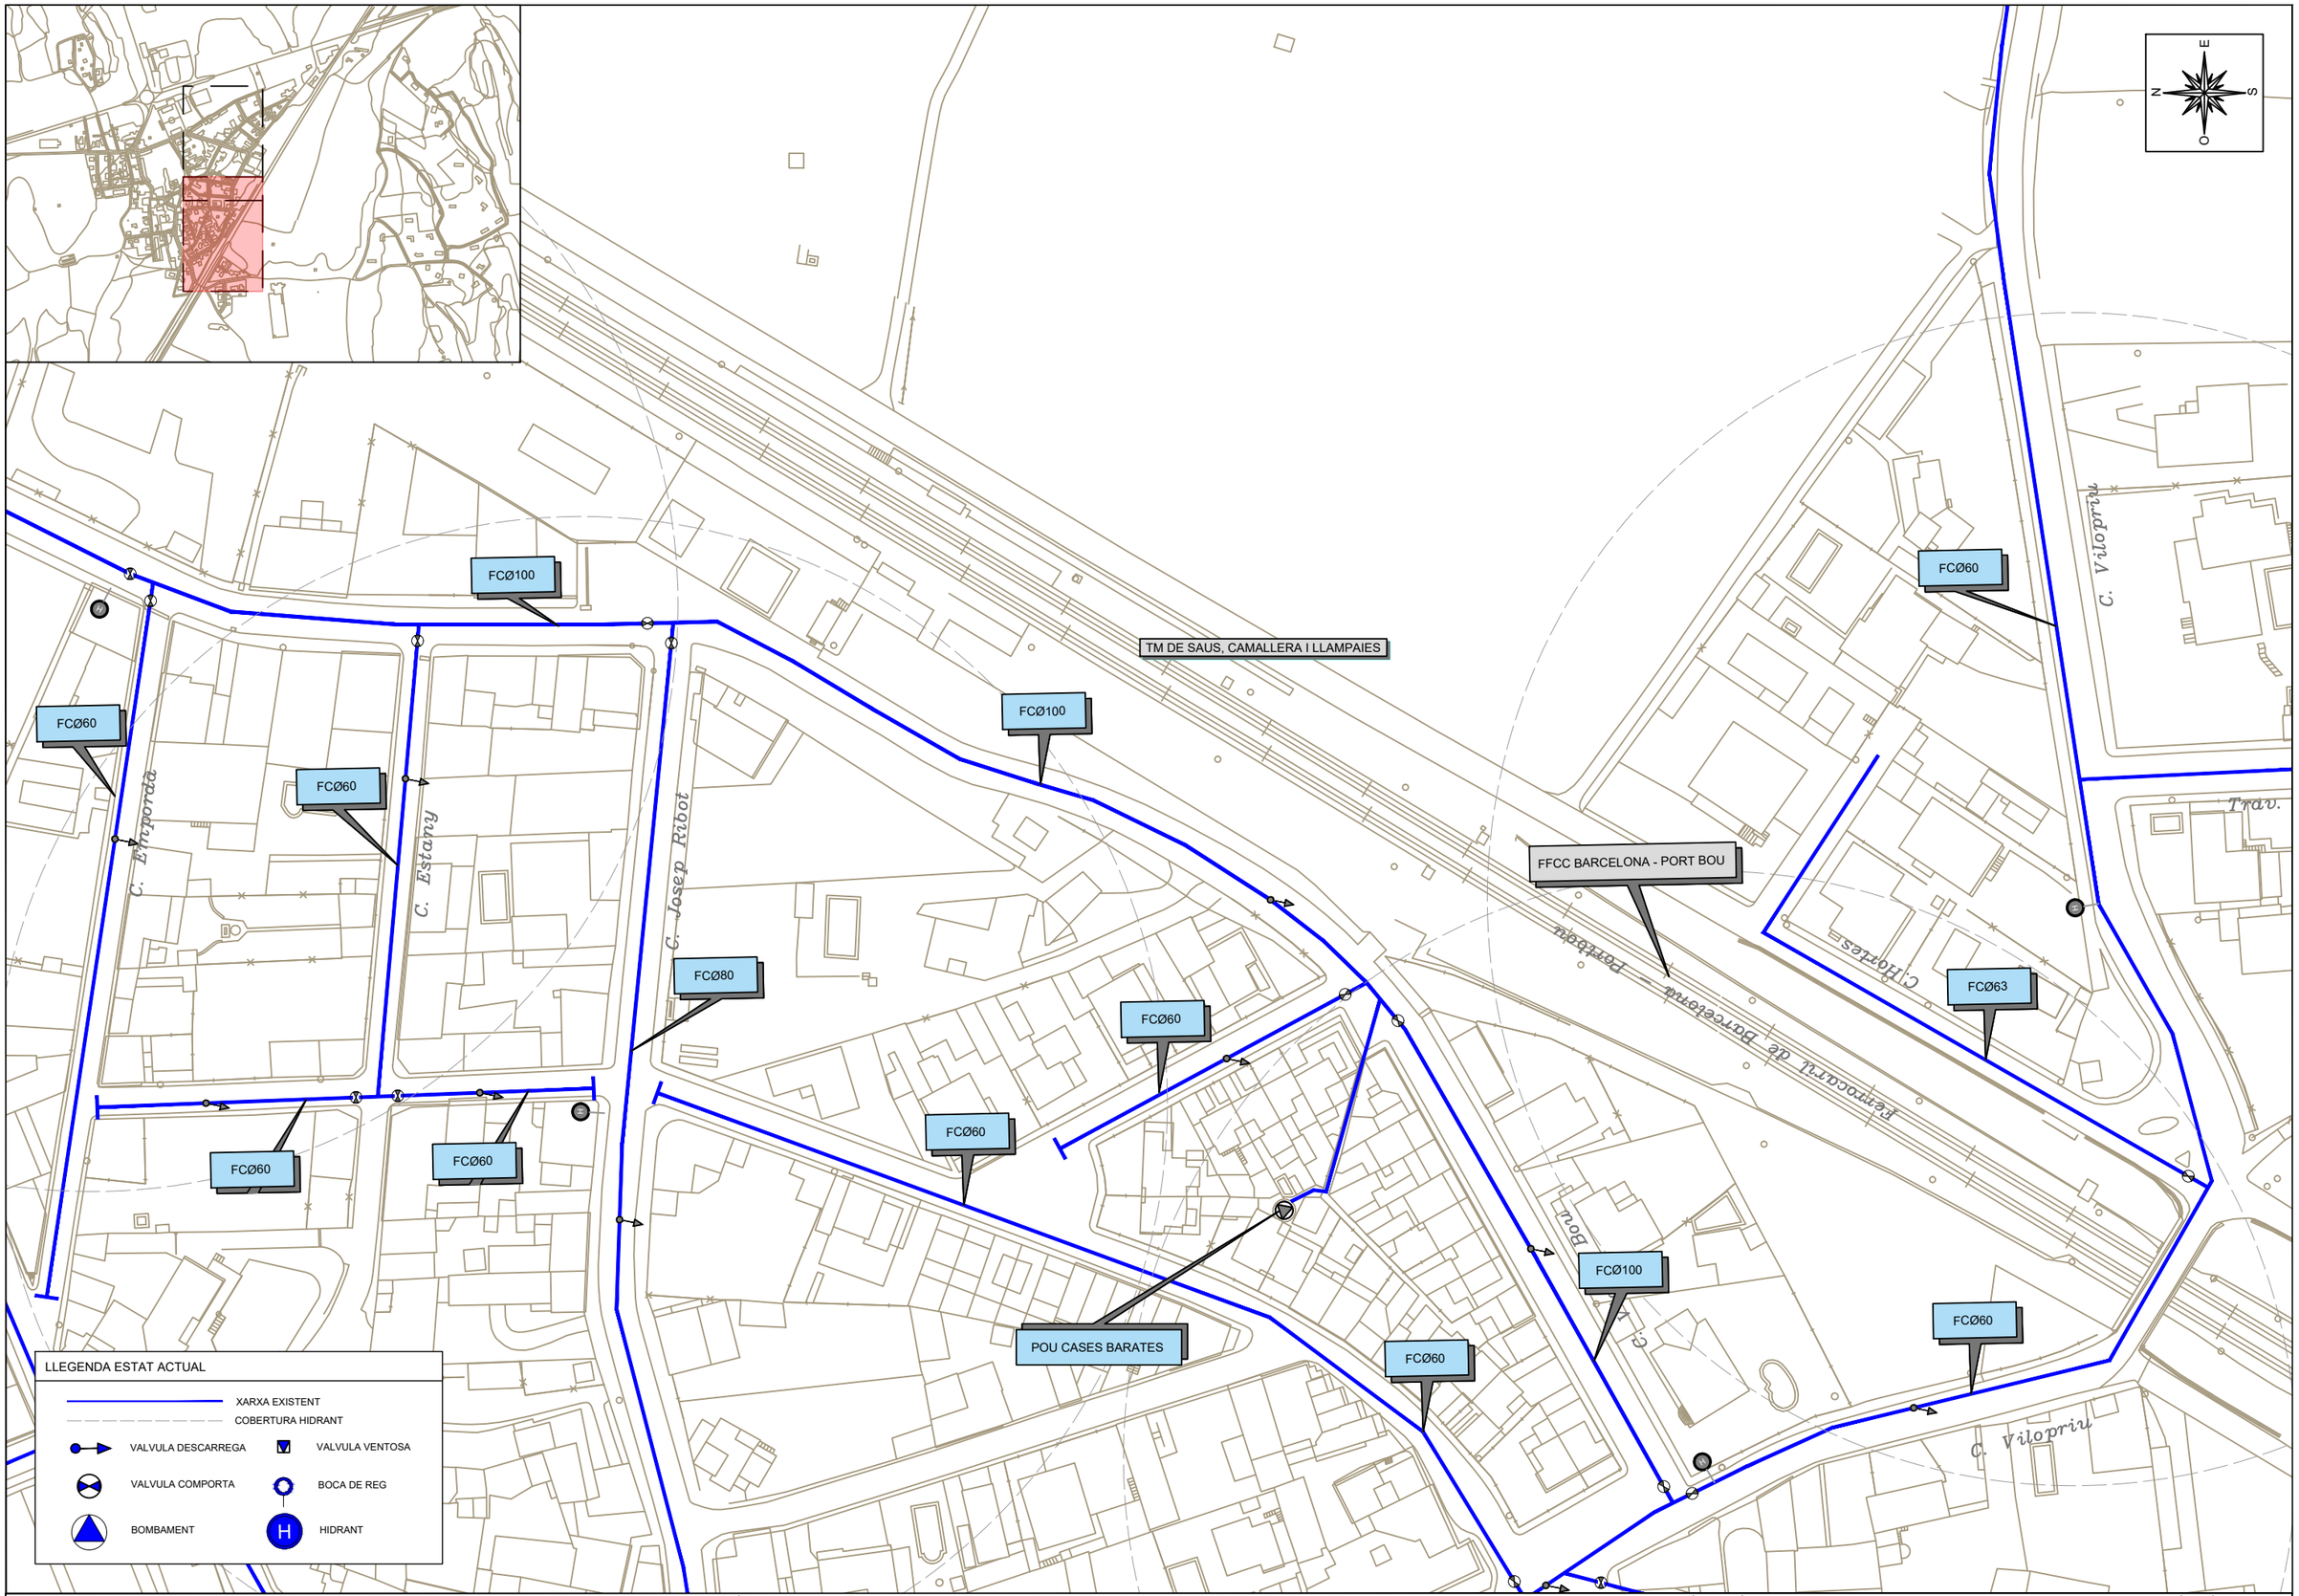

ABM Consulting

AJUNTAMENT DE SAUS
CAMALLERA I LLAMPAIES

TÍTOL DEL PROJECTE:
PROJECTE CONSTRUCTIU DE LES OBRES RENOVACIÓ DE LA CONNEXIÓ DE VARIS POUS AL SISTEMA D'ABASTAMENT D'AIGUA POTABLE DEL NUCLI DE CAMALLERA


L'ENGINYER AUTOR DEL PROJECTE:
OSCAR SORIA GARCIA, EI
Col·legiat núm.: 19.794

DATA:
FEBRER 2025

TÍTOL DEL PLÀNOL:
LOT 1
XARXA ACTUAL

ESCALA:
1 /1000

PLÀNOL NÚM.: 03.1
FULL: 2/2

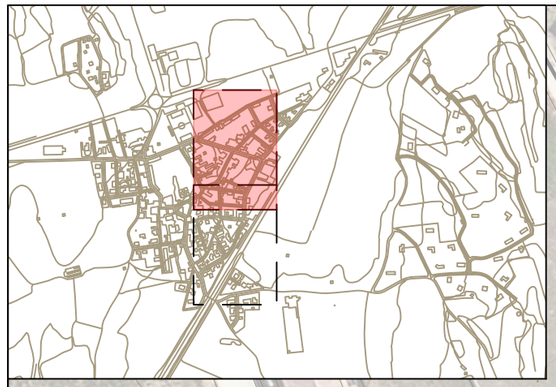

PEØ125

CAMALLERA

0+000
0+020
0+040
0+060
0+080
0+100
0+120
0+140
0+160
0+180
0+200
0+220
0+240
0+260
0+280
0+300
0+320

PEØ125

EXISTENT
CONNEXIÓ A IMPLUSIÓ

TM DE VILAUR

TM DE SAUS, CAMALLERA I LLAMPAIES

C. de les Arenes

Carrer de Berguedà

Riera

N
E
S
O

LLEGENDA

- CANONADA DISTRIBUCIÓ PROJECTADA
- CANONADA PROJECTADA EN UN ALTRE LOT
- XARXA EXISTENT
- VALVULA DESCARREGA
- VALVULA VENTOSA
- VALVULA COMPORTA
- BOCA DE REG
- BOMBAMENT
- HIDRANT

A | B | M Consulting

AJUNTAMENT DE SAUS
CAMALLERA I LLAMPAIES

TÍTOL DEL PROJECTE:
PROJECTE CONSTRUCTIU DE LES OBRES RENOVACIÓ DE LA CONNEXIÓ DE VARIS POUS AL SISTEMA D'ABASTAMENT D'AIGUA POTABLE DEL NUCLI DE CAMALLERA


L'ENGINYER AUTOR DEL PROJECTE:
OSCAR SORIA GARCIA, EI
Col·legiat núm.: 19.794


DATA:
FEBRER 2025

TÍTOL DEL PLÀNOL:
LOT 1
XARXA FUTURA

ESCALA:
1 /1000

PLÀNOL NÚM.: 03.2
FULL: 1/2

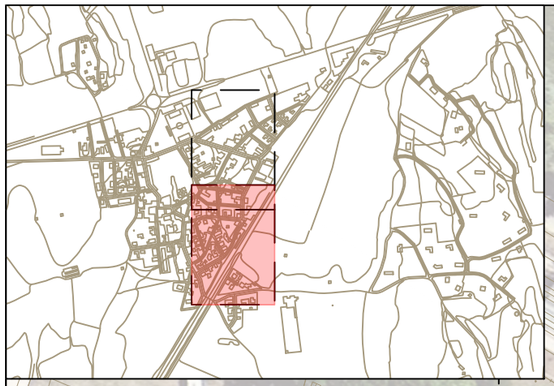

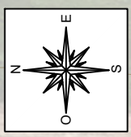

0+240
0+260
0+280
0+300
0+320
0+340
0+360
0+380
0+400
0+420
0+440
0+460
0+480
0+500
0+501

PEØ125

PEØ125

TM DE SAUS, CAMALLERA I LLAMPAIES


ANUL.LAR CONNEXIÓ DE LA XARXA DISTRIBUCIÓ

POU CASES BARATES

Passeig de Joan Ribot

Passeig de Joan Ribot

Passeig de Joan Ribot

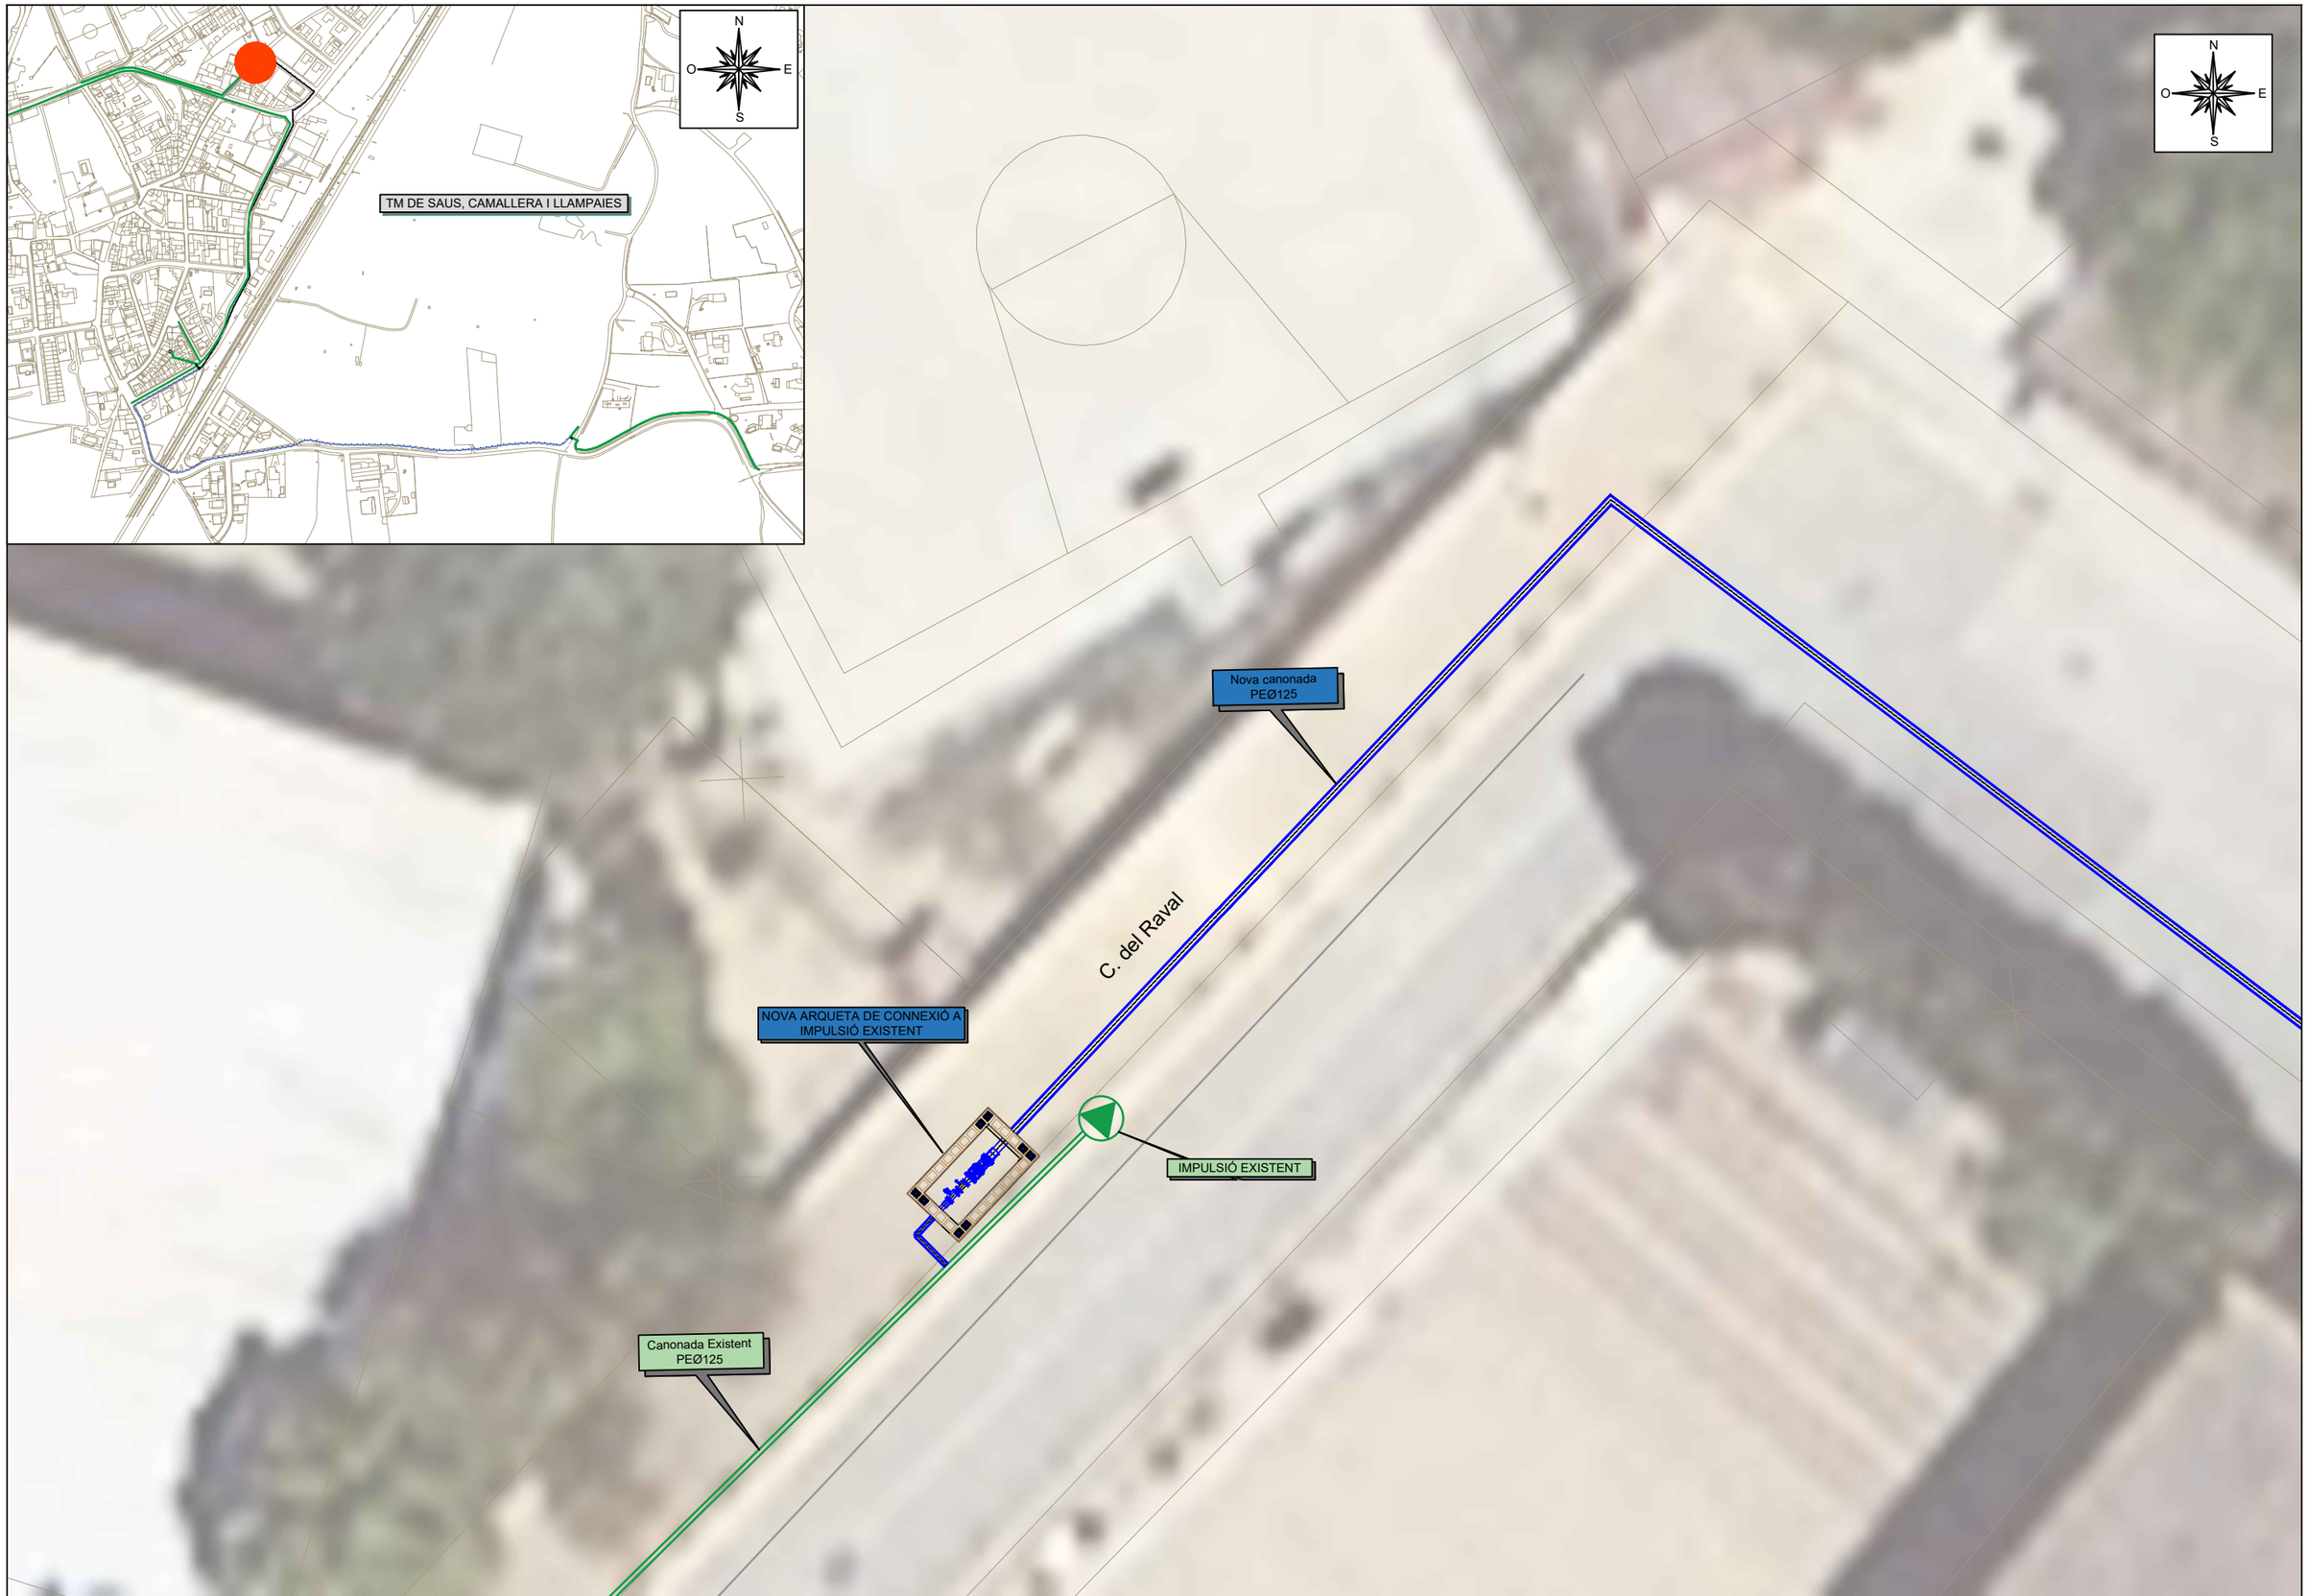

A | B | M Consulting

AJUNTAMENT DE SAUS
CAMALLERA I LLAMPAIES

TÍTOL DEL PROJECTE:
PROJECTE CONSTRUCTIU DE LES OBRES RENOVACIÓ DE LA CONNEXIÓ DE VARIS POUS AL SISTEMA D'ABASTAMENT D'AIGUA POTABLE DEL NUCLI DE CAMALLERA

L'ENGINYER AUTOR DEL PROJECTE:
OSCAR SORIA GARCIA, EI
Col·legiat núm.: 19.794

DATA:
FEBRER 2025


TÍTOL DEL PLÀNOL:
LOT 1
CONNEXIÓ A IMPULSIÓ POU ESCOLES

ESCALA:
1 /100


PLÀNOL NÚM.: 03.3
FULL: 1/4

ARQUETA CONNEXIÓ A IMPULSIÓ POU ESCOLES

S/E

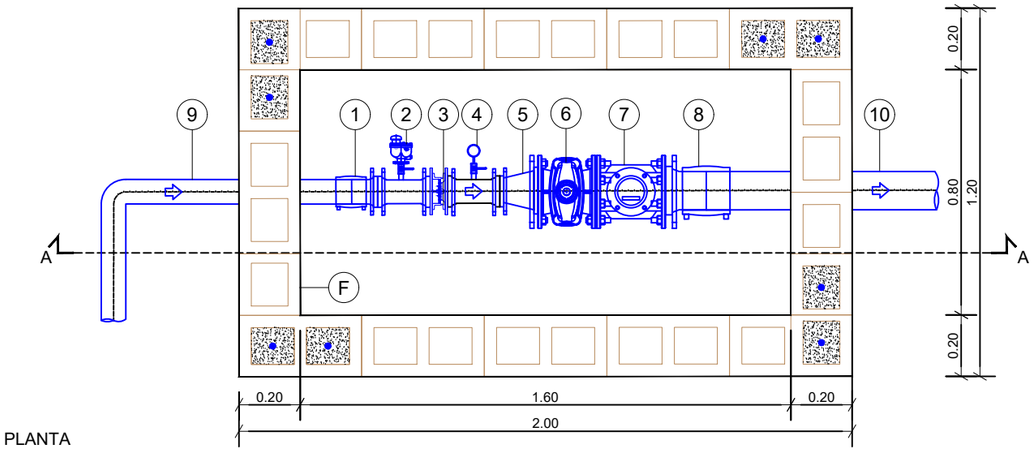

PLANTA

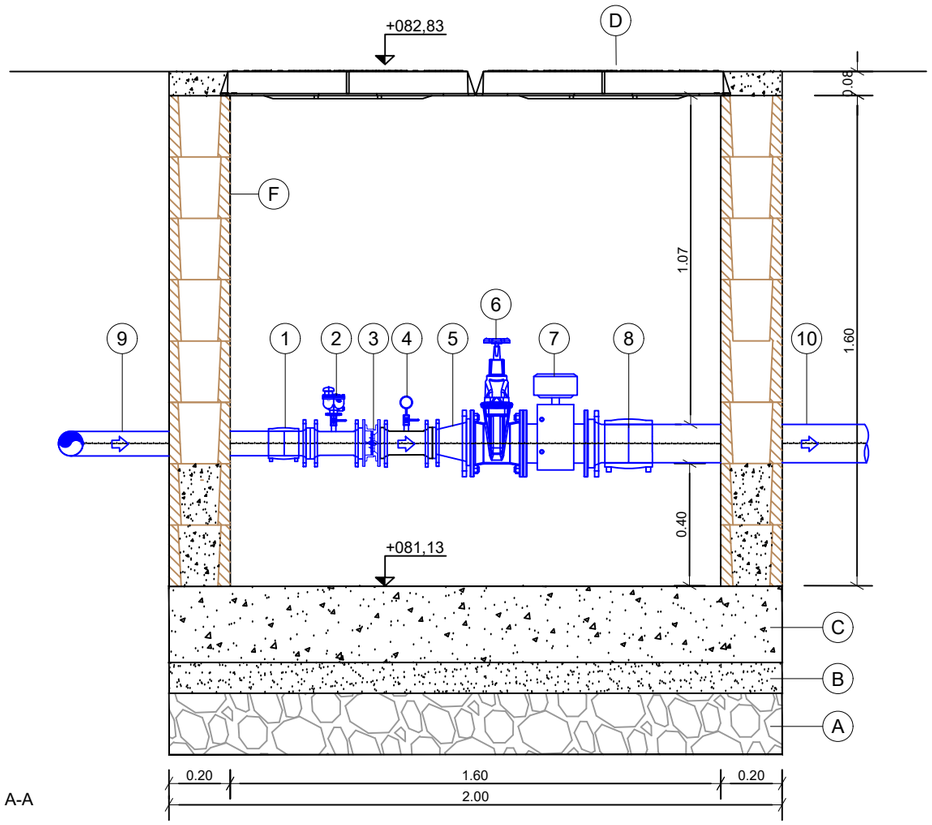

SECCIÓ A-A

EQUIPS MECÀNICS

1) BRIDA VALONA + MANIGUET ELÀSTIC PE DN80
2) VENTOSA TRIFUNCIONAL INOX. DN50
3) VÀLVULA DE RETENCIÓ INOX. DN80
4) MANÓMETRE
5) CON DE REDUCCIÓ INOX. DE DN80 A DN125
6) VÀLVULA DE TANCAMENT ELÀSTIC INOX. DN125
7) CABALÍMETRE ELECTROMAGNÈTIC
8) MANIGUET ELÀSTIC PE DN125
9) CANONADA PE DN 80
10) CANONADA PE DN125

OBRA CIVIL

A) CAPA DE 20 cm DE GRAVES
B) FORMIGÓ DE NETEJA HM-20
C) LLOSA DE FORMIGÓ HA-30 ARMAT #20x20 Ø12
D) TAPA METAL.LICA 80x80 cm
E) ESCALA DE GRAONS
F) BLOC DE FORMIGÓ 40x20x20 cm

A | B | M Consulting

AJUNTAMENT DE SAUS
CAMALLERA I LLAMPAIES

TÍTOL DEL PROJECTE:
PROJECTE CONSTRUCTIU DE LES OBRES RENOVACIÓ DE LA CONNEXIÓ DE VARIS POUS AL SISTEMA D'ABASTAMENT D'AIGUA POTABLE DEL NUCLI DE CAMALLERA


L'ENGINYER AUTOR DEL PROJECTE:
OSCAR SORIA GARCIA, EI
Col·legiat núm.: 19.794

DATA:
FEBRER 2025

TÍTOL DEL PLÀNOL:
LOT 1
CONNEXIÓ A IMPULSIÓ POU ESCOLES

ESCALA:
1 /20

PLÀNOL NÚM.: 03.3
FULL: 2/4

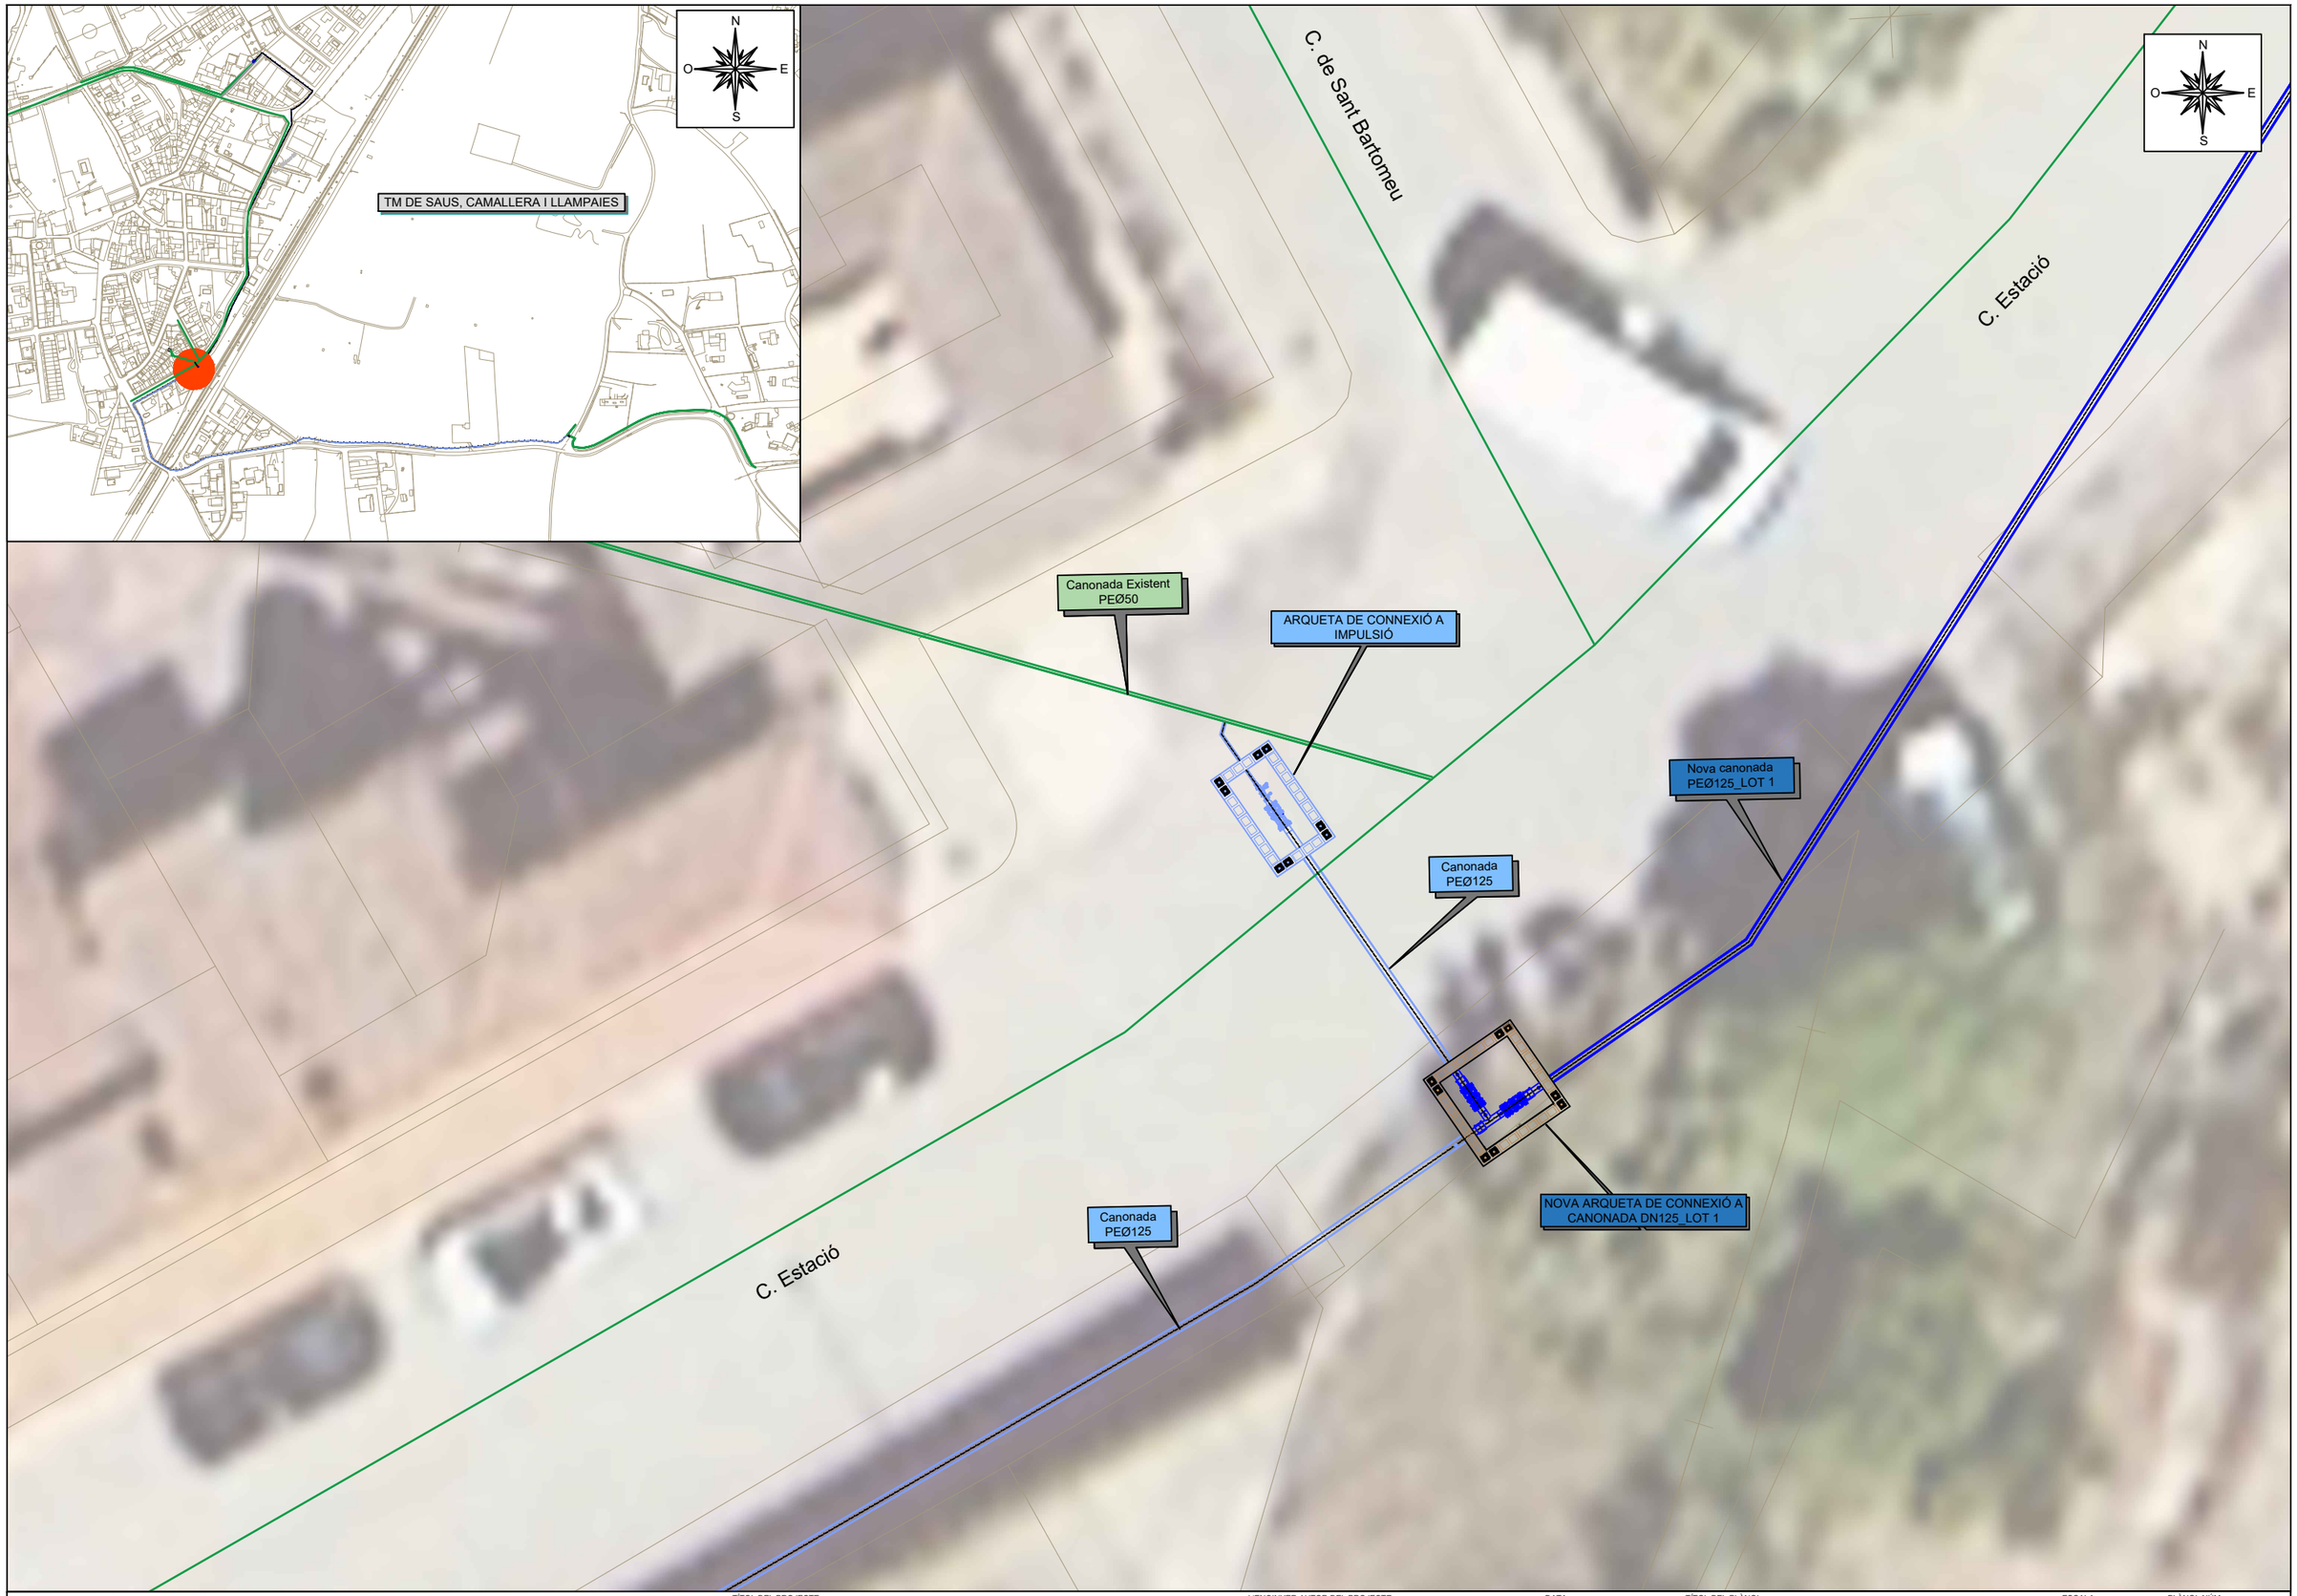

A | B | M Consulting

AJUNTAMENT DE SAUS
CAMALLERA I LLAMPAIES

TÍTOL DEL PROJECTE:
PROJECTE CONSTRUCTIU DE LES OBRES RENOVACIÓ DE LA CONNEXIÓ DE VARIS POUS AL SISTEMA D'ABASTAMENT D'AIGUA POTABLE DEL NUCLI DE CAMALLERA

L'ENGINYER AUTOR DEL PROJECTE:
OSCAR SORIA GARCIA, EI
Col·legiat núm.: 19.794

DATA:
FEBRER 2025

TÍTOL DEL PLÀNOL:
LOT 1
CONNEXIÓ A IMPULSIÓ POU CASES BARATES


ESCALA:
1 /100

PLÀNOL NÚM.: 03.3
FULL: 3/4


ARQUETA CONNEXIÓ A IMPULSIÓ POU CASES BARATES

S/E

PLANTA

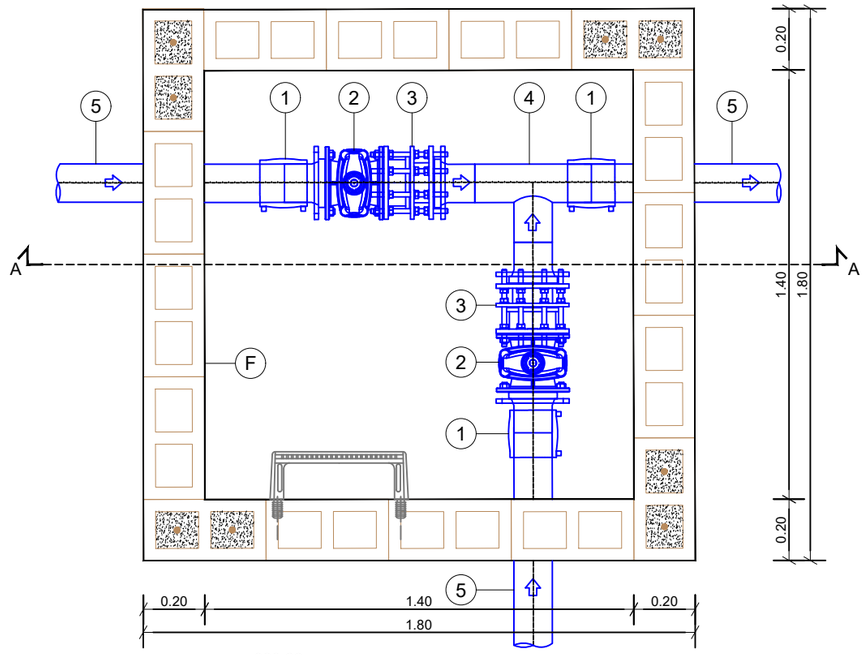

SECCIÓ A-A

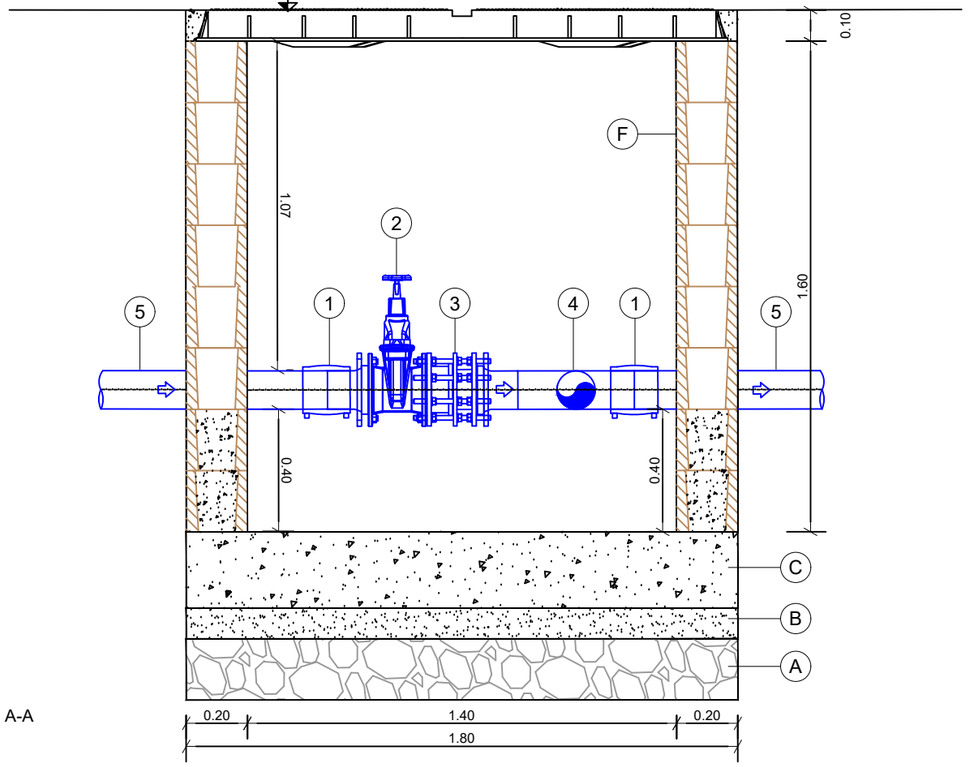

EQUIPS MECÀNICS

1) BRIDA VALONA + MANIGUET ELÀSTIC PE DN125
2) VÀLVULA DE TANCAMENT ELÀSTIC INOX. DN125
3) CARRET DE DESMONTATGE DN125
4) T DE CONNEXIÓ DN125
5) CANONADA PE DN125

OBRA CIVIL

A) CAPA DE 20 cm DE GRAVES
B) FORMIGÓ DE NETEJA HM-20
C) LLOSA DE FORMIGÓ HA-30 ARMAT #20x20 Ø12
D) TAPA METAL.LICA
E) ESCALA DE GRAONS
F) BLOC DE FORMIGÓ 40x20x20 cm

A|B|M Consulting

AJUNTAMENT DE SAUS
CAMALLERA I LLAMPAIES

TÍTOL DEL PROJECTE:
PROJECTE CONSTRUCTIU DE LES OBRES RENOVACIÓ DE LA CONNEXIÓ DE VARIS POUS AL SISTEMA D'ABASTAMENT D'AIGUA POTABLE DEL NUCLI DE CAMALLERA

L'ENGINYER AUTOR DEL PROJECTE:
OSCAR SORIA GARCIA, EI
Col·legiat núm.: 19.794


DATA:
FEBRER 2025


TÍTOL DEL PLÀNOL:
LOT 1
CONNEXIÓ A IMPULSIÓ POU CASES BARATES

ESCALA:
1 /20

PLÀNOL NÚM.: 03.3

FULL: 4/4

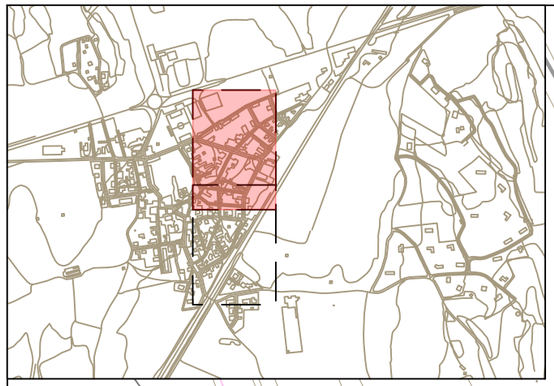

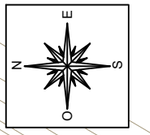

7- PARAL.LELISME AMB LÍNIA SOTERRADA DE MT

11- CREUAMENT AMB LÍNIA AERI MT

12- CREUAMENT AMB LÍNIA AERI MT

13- CREUAMENT AMB LINIA TELEFONICA

14- CREUAMENT AMB LÍNIA SOTERRADA DE BT

6- CREUAMENT AMB LINIA D'AIGUA

8- CREUAMENT AMB LÍNIA D'AIGUA

9- CREUAMENT AMB LÍNIA SOTERRADA DE MT I BT

10- PARAL.LELISME AMB LÍNIA SOTERRADA DE MT

15- CREUAMENT AMB LÍNIA SOTERRANI PLUVIALS

16- CREUAMENT AMB LÍNIA AERI DE BT

4- PARAL.LELISME AMB LÍNIA TELEFONICA

5- CREUAMENT AMB LÍNIA SOTERRADA DE BT

3- PARAL.LELISME AMB LÍNIA SOTERRADA DE BT

2- CREUAMENT AMB LINIA TELEFONICA

1- CREUAMENT AMB LÍNIA SOTERRADA DE BT

17- PARAL.LELISME AMB LÍNIA SOTERRADA DE BT

C. de les Arenes

C. Estany

C. Empordà

C. Ravel

C. Barnyoles

Camí de Banyoles

TM DE VILAUR

TM DE SAUS, CAMALLERA I LLAMPAIES

LLEGENDA

- NOVA CANONADA PEAD Ø125
- CANONADA PEAD Ø125 DE UN ALTRE LOT
- CANONADA DISTRIBUCIÓ EXISTENT
- LINIA ELECTRICA BT AERI
- LINIA ELECTRICA BT SOTERRAT
- LINIA ELECTRICA BT SOTERRAT
- LINIA ELECTRICA MT AERI
- LINIA ELECTRICA MT SOTERRAT
- TRAZAS ELECTRICA MT AÉREA
- TUB SOTERRANI PLUVIALS
- CUNETA PAVIMENTADA PLUVIAL
- RIERA
- LINIA TELEFONICA
- LINIA FIBRA OPTICA

A | B | M Consulting

AJUNTAMENT DE SAUS CAMALLERA I LLAMPAIES

TÍTOL DEL PROJECTE:
PROJECTE CONSTRUCTIU DE LES OBRES RENOVACIÓ DE LA CONNEXIÓ DE VARIS POUS AL SISTEMA D'ABASTAMENT D'AIGUA POTABLE DEL NUCLI DE CAMALLERA

L'ENGINYER AUTOR DEL PROJECTE:
OSCAR SORIA GARCIA, El
Col·legiat núm.: 19.794


DATA:
FEBRER 2025

TÍTOL DEL PLÀNOL:
LOT 1
SERVEIS AFECTATS
CAMALLERA

ESCALA:
1/1000

PLÀNOL NÚM.: 03.4

FULL: 1/2

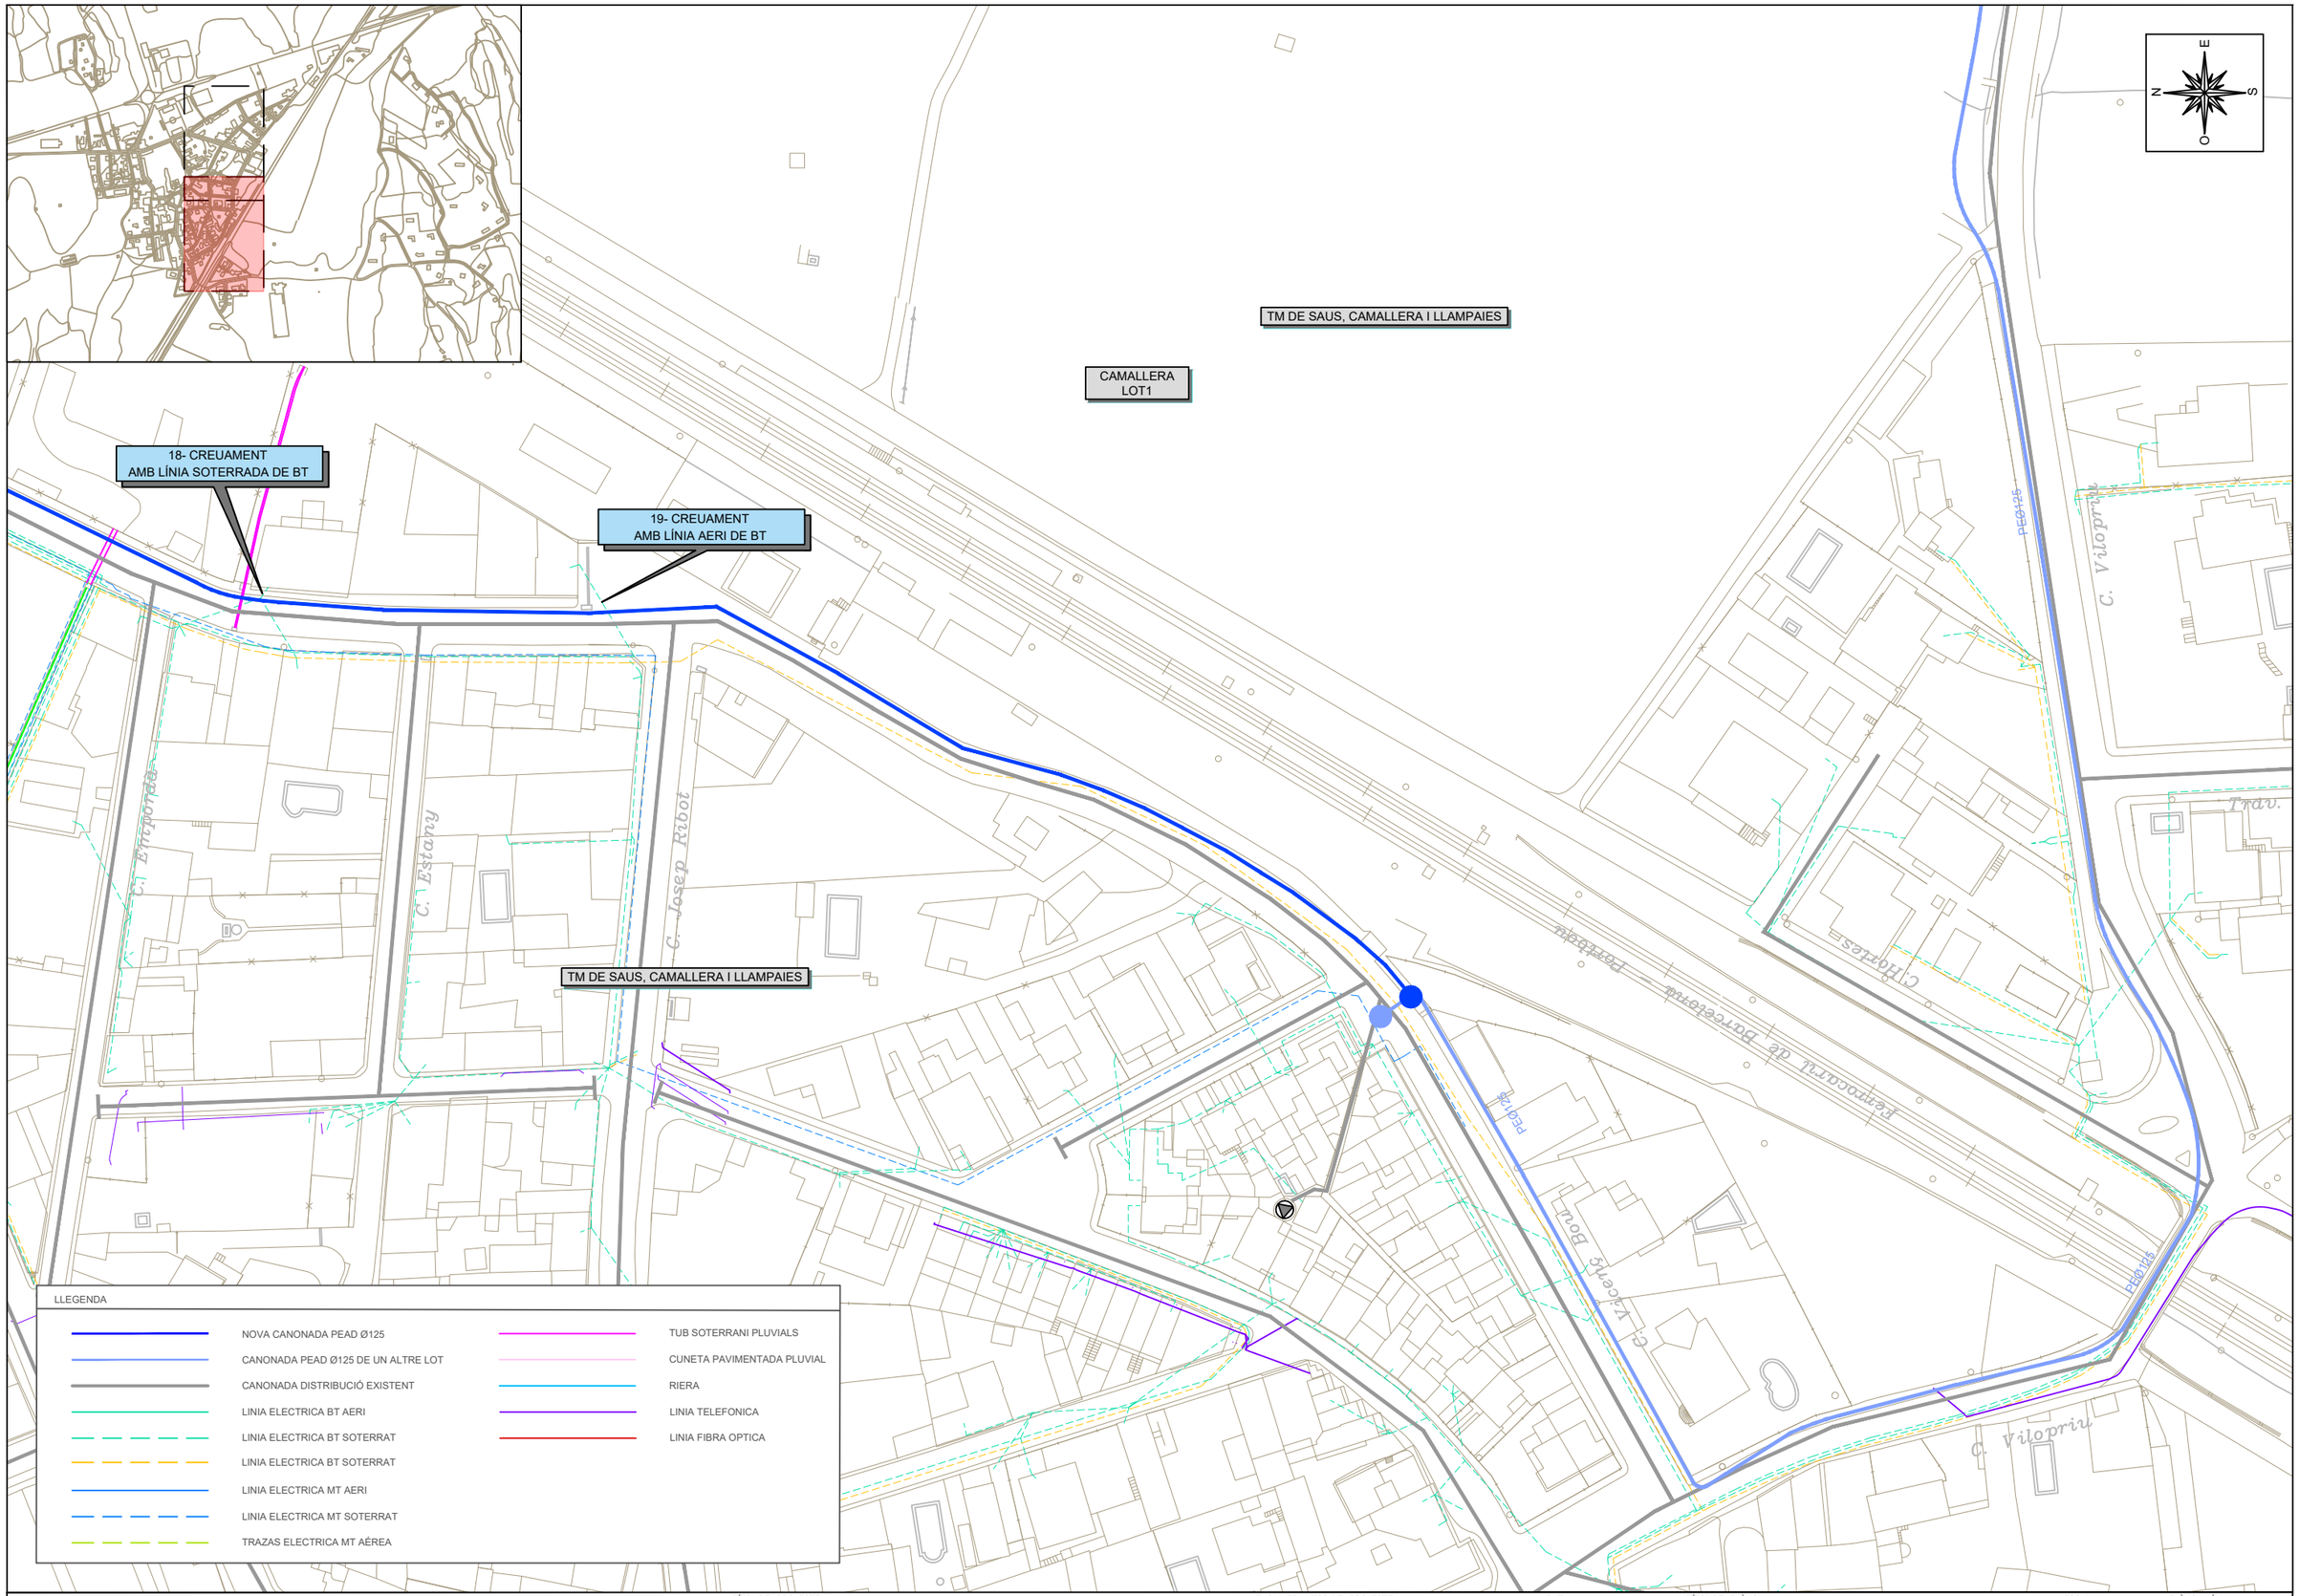

A | B | M Consulting

AJUNTAMENT DE SAUS
CAMALLERA I LLAMPAIES

TÍTOL DEL PROJECTE:
PROJECTE CONSTRUCTIU DE LES OBRES RENOVACIÓ DE LA CONNEXIÓ DE VARIS POUS AL SISTEMA D'ABASTAMENT D'AIGUA POTABLE DEL NUCLI DE CAMALLERA


L'ENGINYER AUTOR DEL PROJECTE:
OSCAR SORIA GARCIA, EI
Col·legiat núm.: 19.794


DATA:
FEBRER 2025

TÍTOL DEL PLÀNOL:
LOT 1
SERVEIS AFECTATS
CAMALLERA

ESCALA:
1/1000

PLÀNOL NÚM.: 03.4
FULL: 2/2

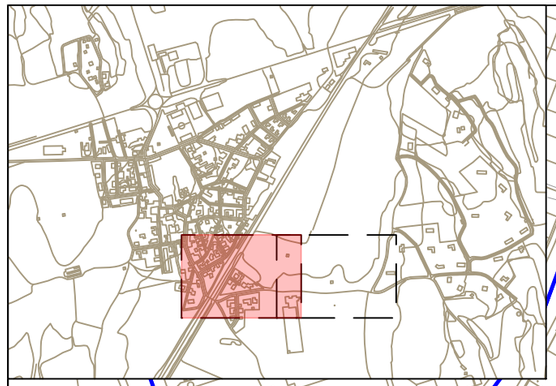

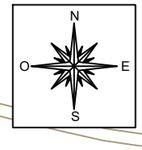

FCØ60

POU CASES BARATES

FCØ60

FCØ100

FCØ60

PEØ180

TM DE SAUS, CAMALLERA I LLAMPAIES

PEØ63

PEØ63

FCØ60

FCØ60

FCØ60

C. Vilopriu

C. Vicenç Bou

Camí de Torrelles

Camí de Bordeta

C/ Horts

C. Vilopriu

C. Vilopriu

Pas. Cases

LLEGENDA ESTAT ACTUAL

- XARXA EXISTENT
- COBERTURA HIDRANT
- VALVULA DESCARREGA
- VALVULA VENTOSA
- VALVULA COMPORTA
- BOCA DE REG
- BOMBAMENT
- HIDRANT

A | B | M Consulting

AJUNTAMENT DE SAUS
CAMALLERA I LLAMPAIES

TÍTOL DEL PROJECTE:
PROJECTE CONSTRUCTIU DE LES OBRES RENOVACIÓ DE LA CONNEXIÓ DE VARIS POUS AL SISTEMA D'ABASTAMENT D'AIGUA POTABLE DEL NUCLI DE CAMALLERA


L'ENGINYER AUTOR DEL PROJECTE:
OSCAR SORIA GARCIA, EI
Col·legiat núm.: 19.794

DATA:
FEBRER 2025

TÍTOL DEL PLÀNOL:
LOT 2
XARXA ACTUAL

ESCALA:
1 /1000

PLÀNOL NÚM.: 04.1
FULL: 1/2

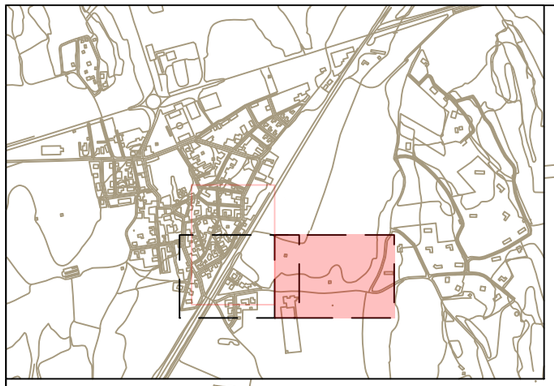

TM DE SAUS, CAMALLERA I LLAMPAIES

N
O
E
S

FCØ60

PEØ125

GIV-6232

GIV-6232

LLEGENDA ESTAT ACTUAL

- XARXA EXISTENT
- COBERTURA HIDRANT
- VALVULA DESCARREGA
- VALVULA VENTOSA
- VALVULA COMPORTA
- BOCA DE REG
- BOMBAMENT
- HIDRANT

A | B | M Consulting

AJUNTAMENT DE SAUS
CAMALLERA I LLAMPAIES

TÍTOL DEL PROJECTE:
PROJECTE CONSTRUCTIU DE LES OBRES RENOVACIÓ DE LA CONNEXIÓ DE VARIS POUS AL SISTEMA D'ABASTAMENT D'AIGUA POTABLE DEL NUCLI DE CAMALLERA


L'ENGINYER AUTOR DEL PROJECTE:
OSCAR SORIA GARCIA, EI
Col·legiat núm.: 19.794

DATA:
FEBRER 2025

TÍTOL DEL PLÀNOL:
LOT 2
XARXA ACTUAL

ESCALA:
1 /1000

PLÀNOL NÚM.: 04.1
FULL: 2/2

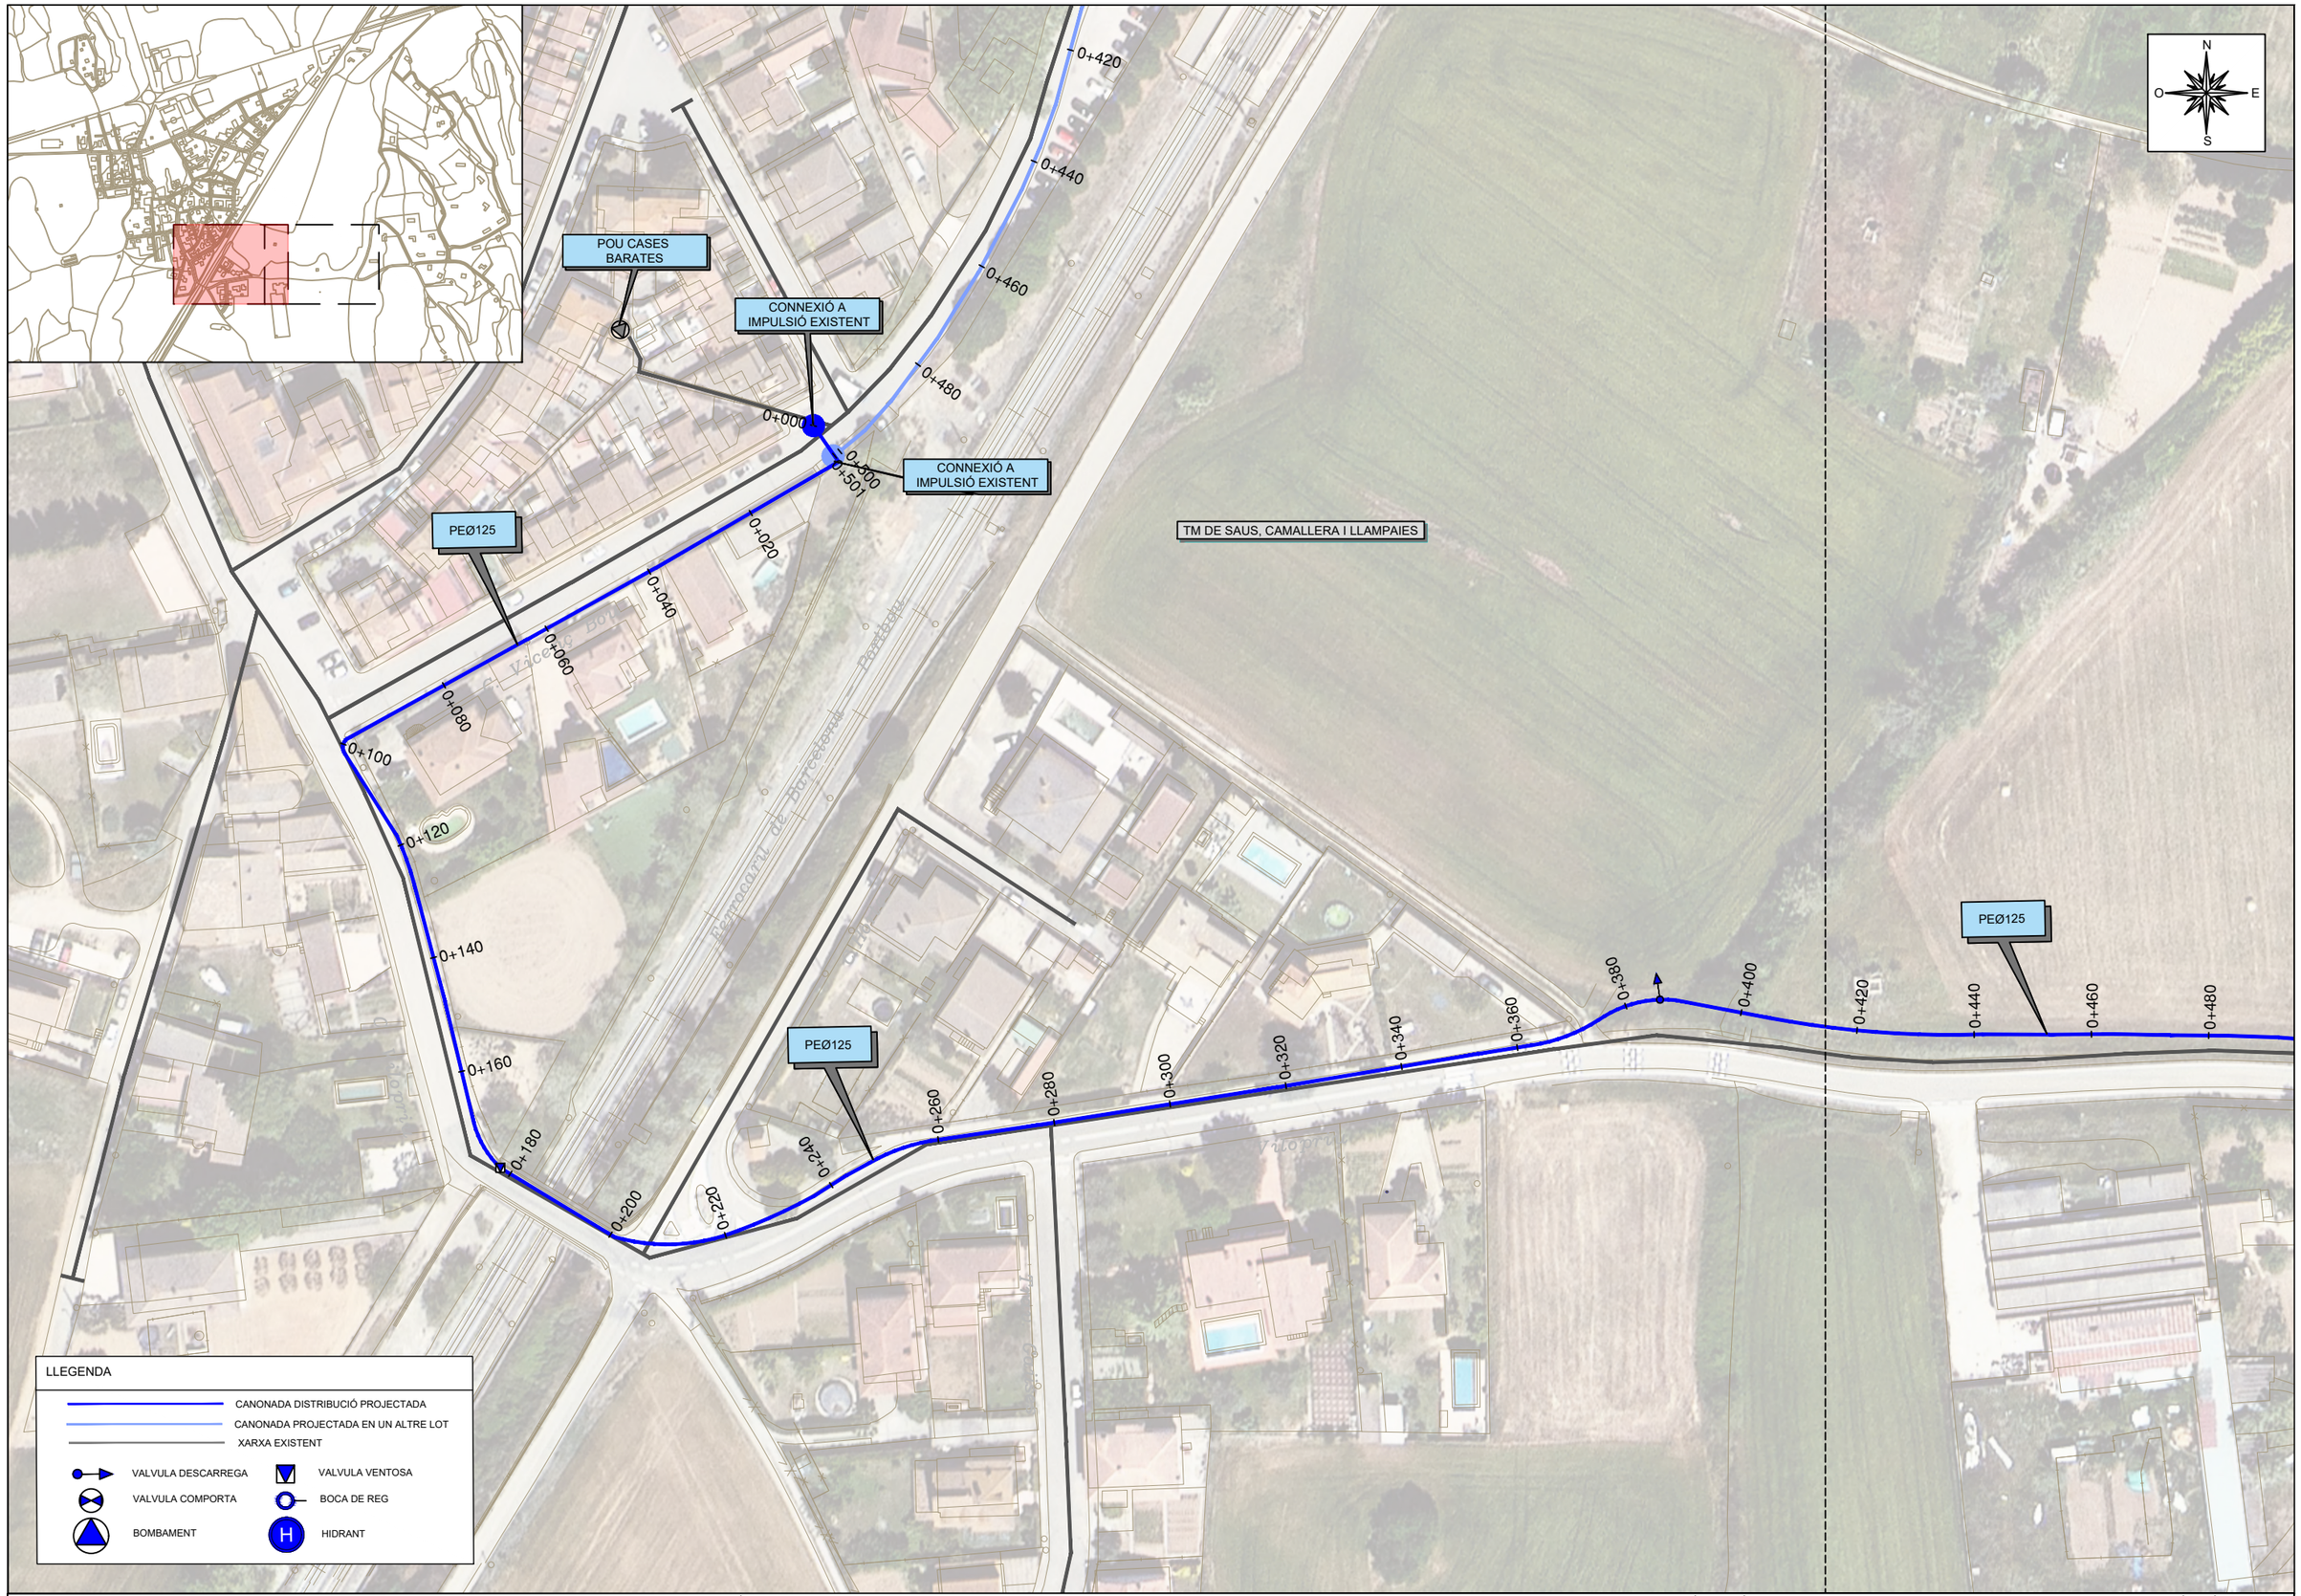

A | B | M Consulting

AJUNTAMENT DE SAUS
CAMALLERA I LLAMPAIES

TÍTOL DEL PROJECTE:
PROJECTE CONSTRUCTIU DE LES OBRES RENOVACIÓ DE LA CONNEXIÓ DE VARIS POUS AL SISTEMA D'ABASTAMENT D'AIGUA POTABLE DEL NUCLI DE CAMALLERA


L'ENGINYER AUTOR DEL PROJECTE:
OSCAR SORIA GARCIA, EI
Col·legiat núm.: 19.794

DATA:
FEBRER 2025

TÍTOL DEL PLÀNOL:
LOT 2
XARXA FUTURA

ESCALA:
1 /1000

PLÀNOL NÚM.: 04.2
FULL: 1/2

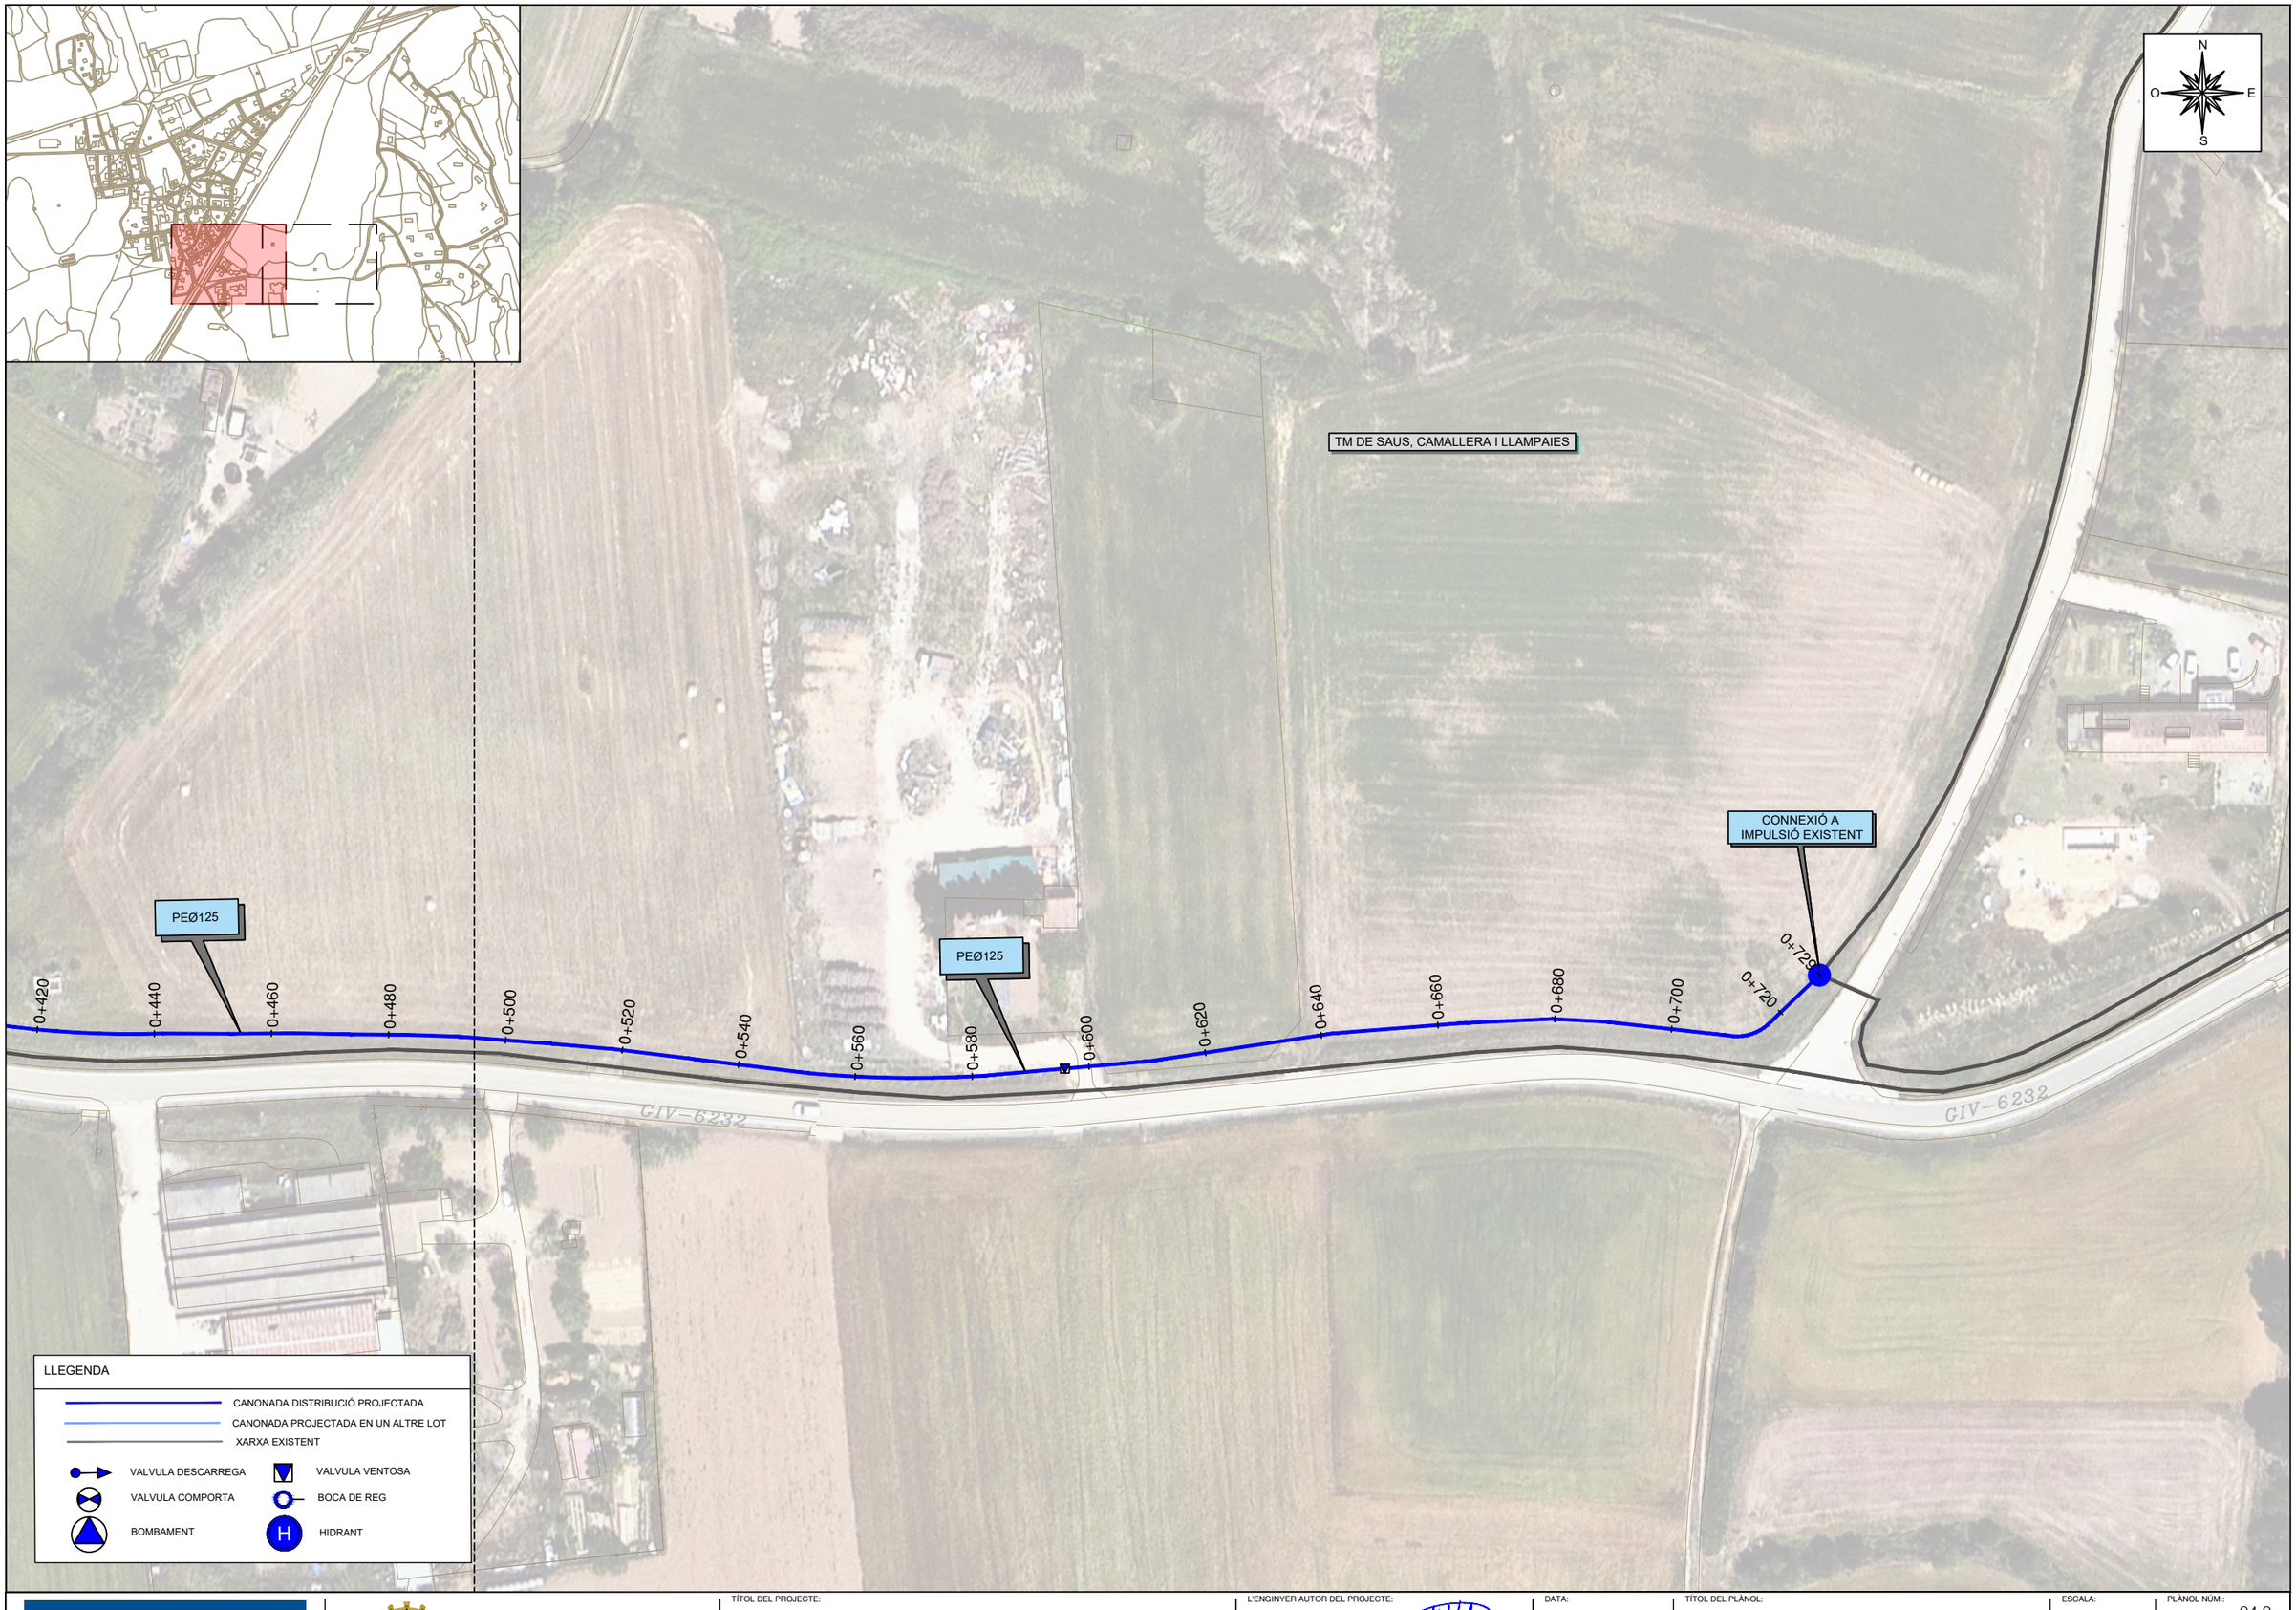

A | B | M Consulting

AJUNTAMENT DE SAUS
CAMALLERA I LLAMPAIES

TÍTOL DEL PROJECTE:
PROJECTE CONSTRUCTIU DE LES OBRES RENOVACIÓ DE LA CONNEXIÓ DE VARIS POUS AL SISTEMA D'ABASTAMENT D'AIGUA POTABLE DEL NUCLI DE CAMALLERA


L'ENGINYER AUTOR DEL PROJECTE:
OSCAR SORIA GARCIA, El
Col·legiat núm.: 19.794

DATA:
FEBRER 2025

TÍTOL DEL PLÀNOL:
LOT 2
XARXA FUTURA

ESCALA:
1 /1000

PLÀNOL NÚM.: 04.2
FULL: 2/2

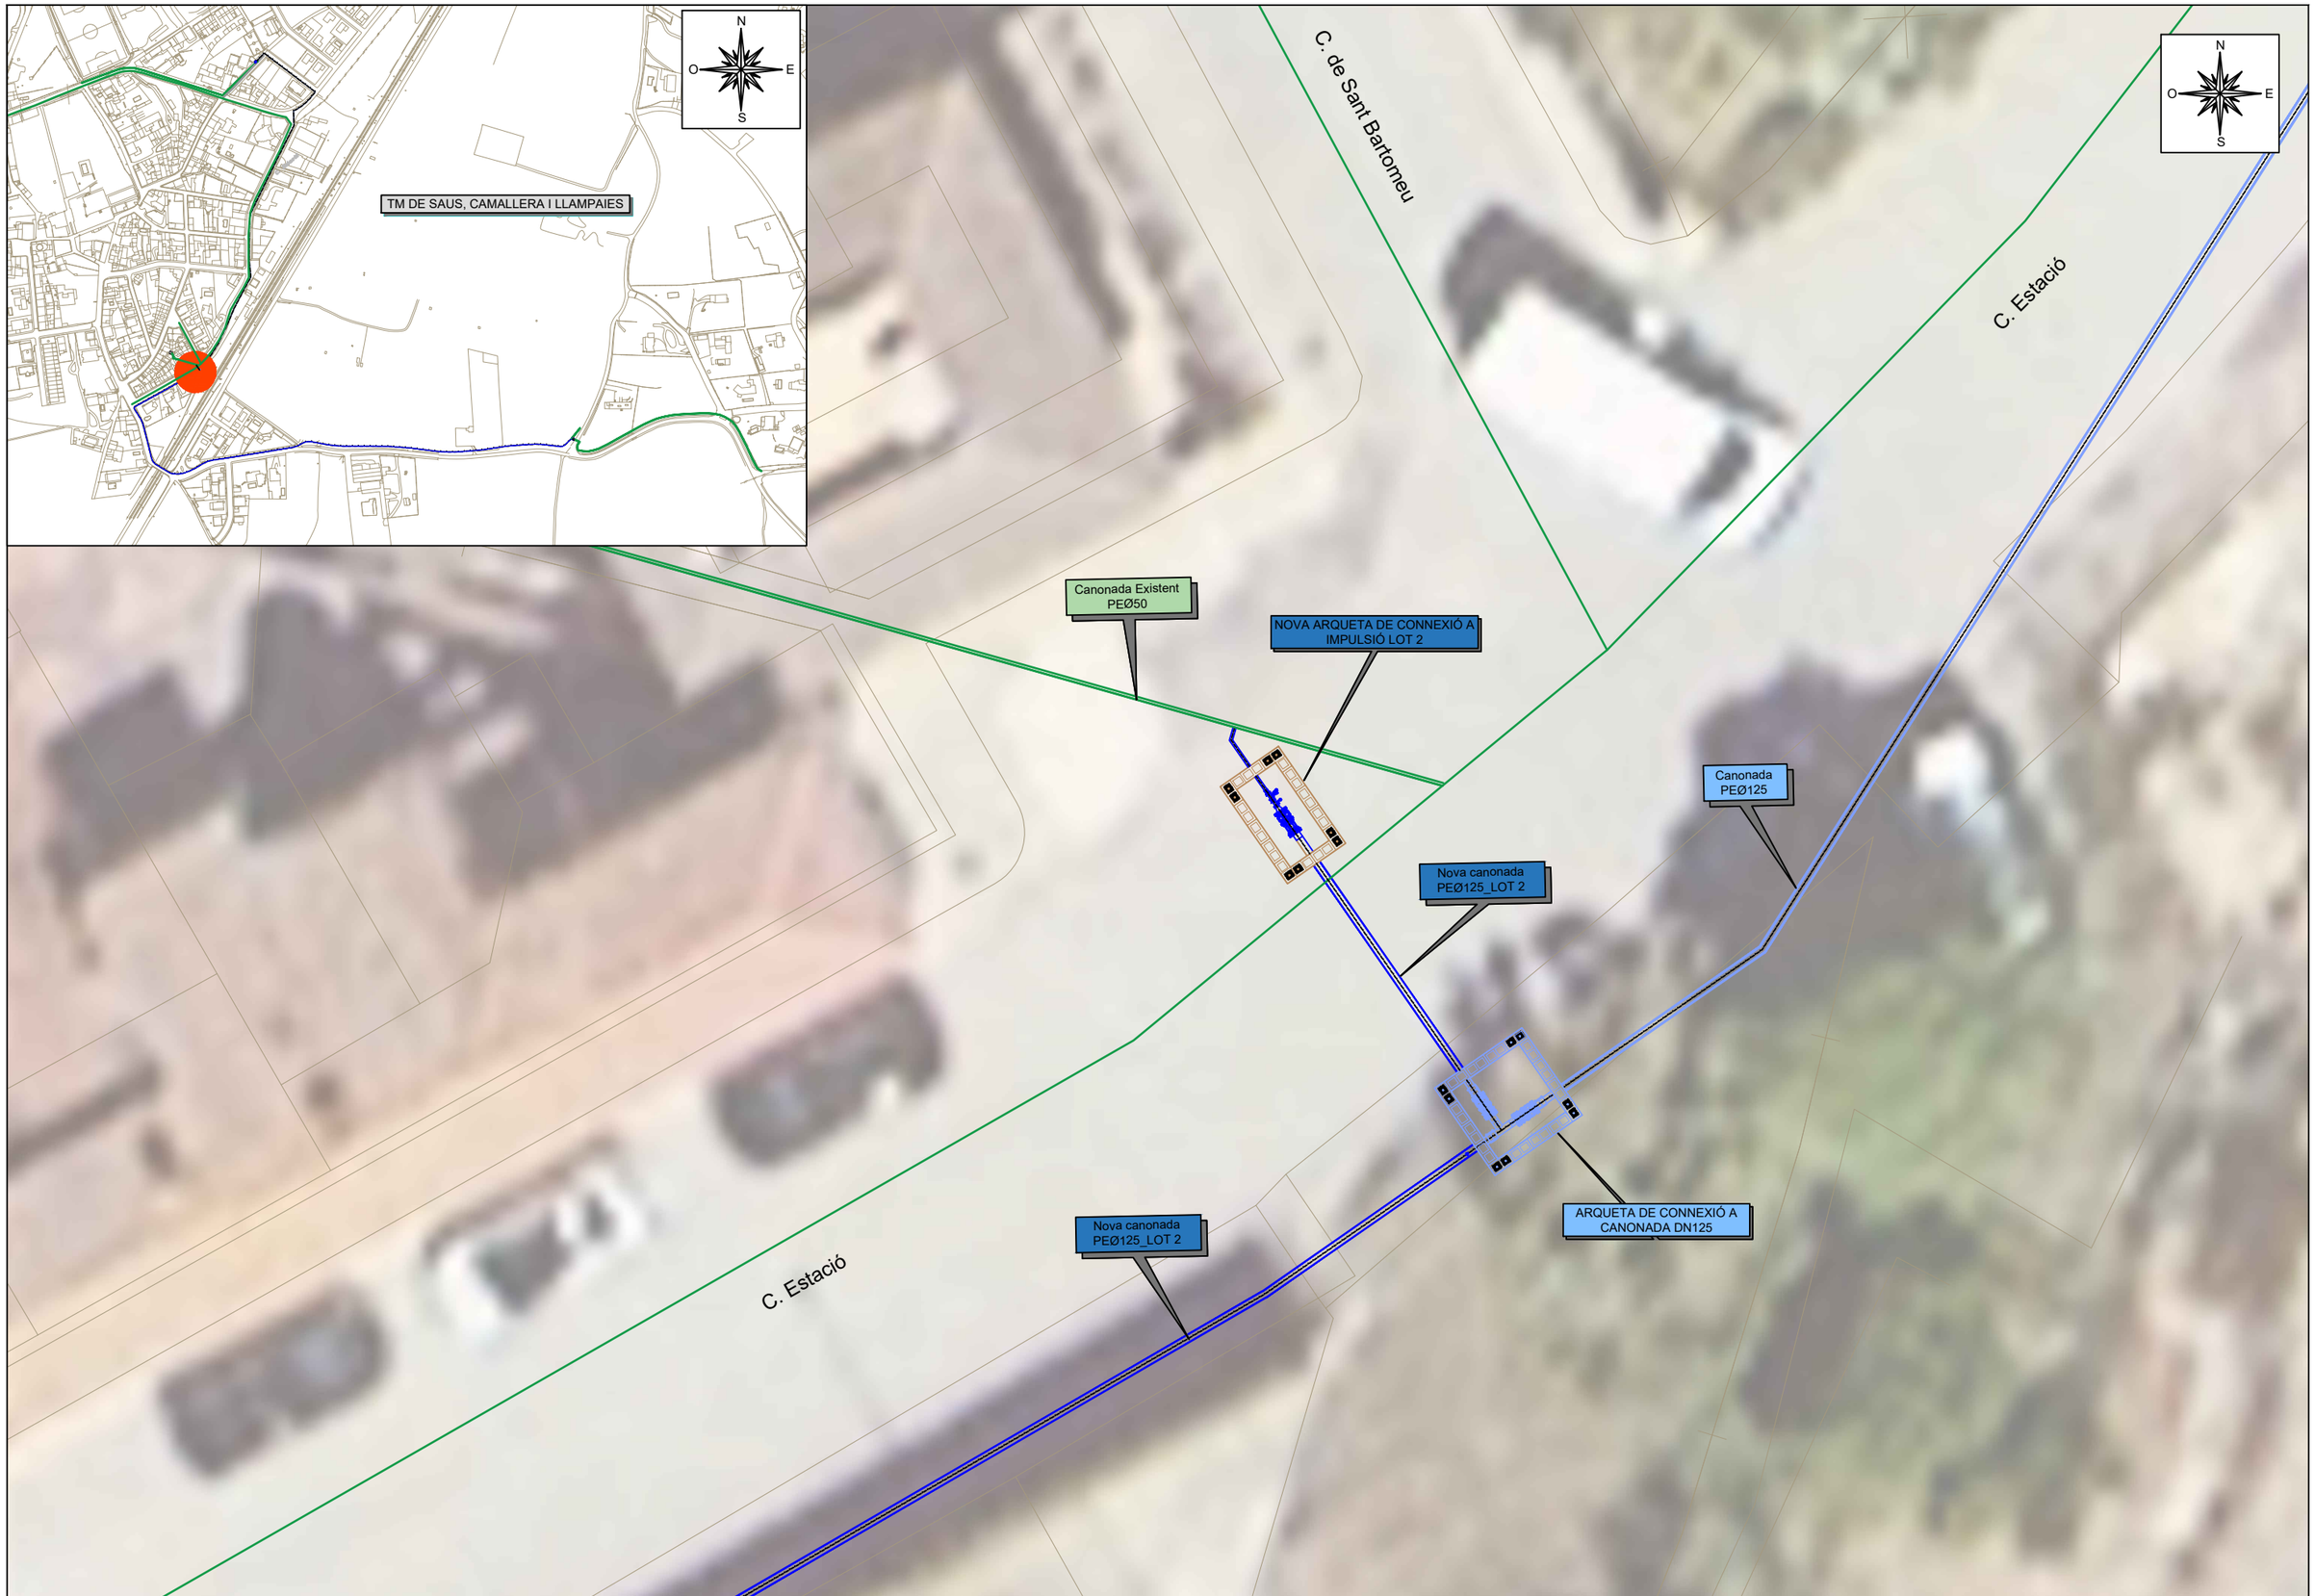

A | B | M Consulting

AJUNTAMENT DE SAUS
CAMALLERA I LLAMPAIES

TÍTOL DEL PROJECTE:
PROJECTE CONSTRUCTIU DE LES OBRES RENOVACIÓ DE LA CONNEXIÓ DE VARIS POUS AL SISTEMA D'ABASTAMENT D'AIGUA POTABLE DEL NUCLI DE CAMALLERA

L'ENGINYER AUTOR DEL PROJECTE:
OSCAR SORIA GARCIA, EI
Col·legiat núm.: 19.794

DATA:
FEBRER 2025

TÍTOL DEL PLÀNOL:
LOT 2
CONNEXIÓ A IMPULSIÓ POU CASES BARATES


ESCALA:
1 /100

PLÀNOL NÚM.: 04.3
FULL: 1/4


ARQUETA CONNEXIÓ A IMPULSIÓ POU CASES BARATES

S/E

PLANTA

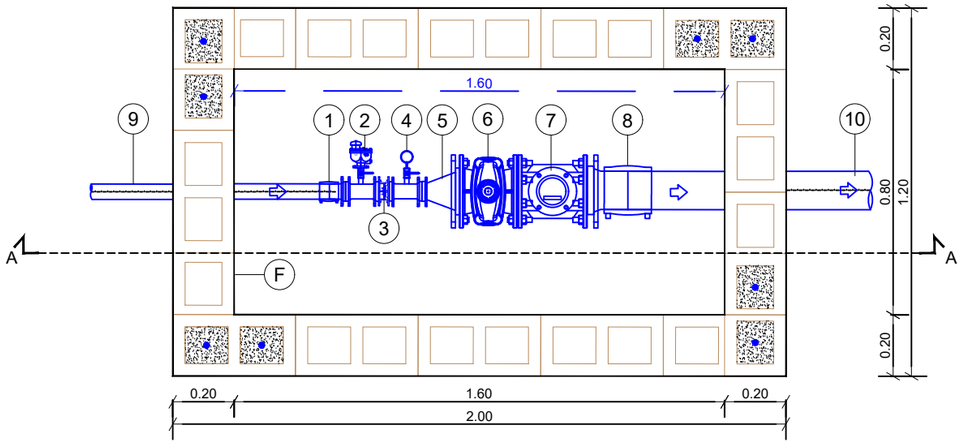

SECCIÓ A-A

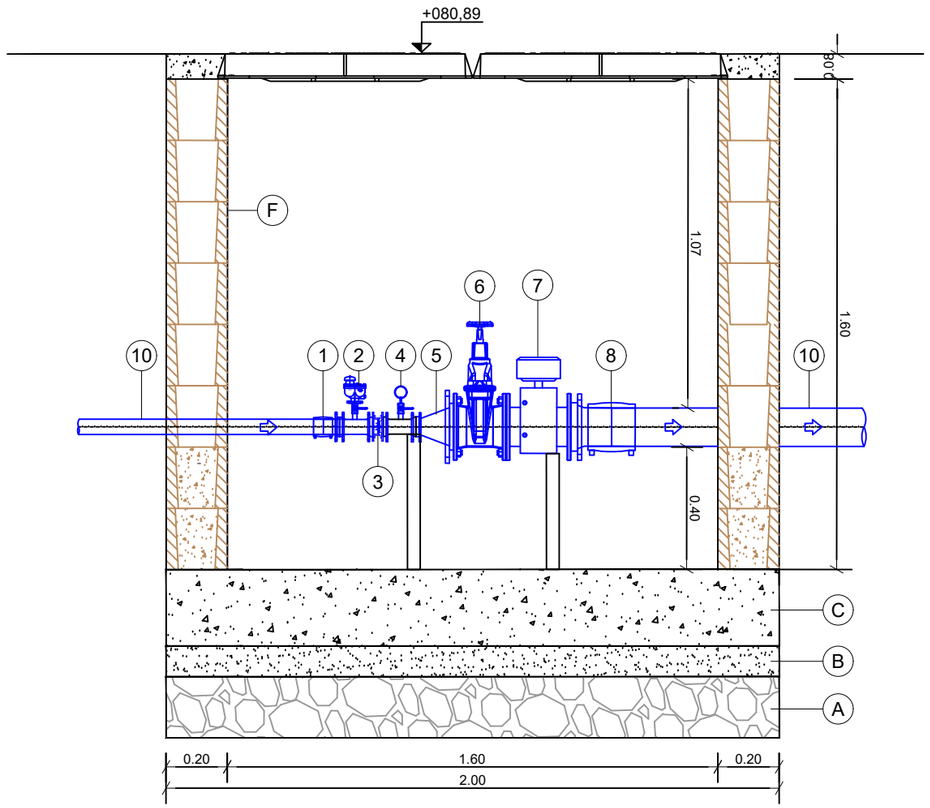

EQUIPS MECÀNICS

1) BRIDA VALONA + MANIGUET ELÀSTIC PE DN50
2) VENTOSA TRIFUNCIONAL INOX. DN50
3) VÀLVULA DE RETENCIÓ INOX. DN50
4) MANÓMETRE
5) CON DE REDUCCIÓ INOX. DE DN50 A DN125
6) VÀLVULA DE TANCAMENT ELÀSTIC INOX. DN125
7) CABALÍMETRE ELECTROMAGNÈTIC
8) MANIGUET ELÀSTIC PE DN125
9) CANONADA PE DN 50
10) CANONADA PE DN125

OBRA CIVIL

A) CAPA DE 20 cm DE GRAVES
B) FORMIGÓ DE NETEJA HM-20
C) LLOSA DE FORMIGÓ HA-30 ARMAT #20x20 Ø12
D) TAPA METAL.LICA 80x80 cm
E) ESCALA DE GRAONS
F) BLOC DE FORMIGÓ 40x20x20 cm

A | B | M Consulting

AJUNTAMENT DE SAUS
CAMALLERA I LLAMPAIES

TÍTOL DEL PROJECTE:
PROJECTE CONSTRUCTIU DE LES OBRES RENOVACIÓ DE LA CONNEXIÓ DE VARIS POUS AL SISTEMA D'ABASTAMENT D'AIGUA POTABLE DEL NUCLI DE CAMALLERA

L'ENGINYER AUTOR DEL PROJECTE:
OSCAR SORIA GARCIA, EI
Col·legiat núm.: 19.794

DATA:
FEBRER 2025

TÍTOL DEL PLÀNOL:
LOT 2
CONNEXIÓ A IMPULSIÓ POU CASES BARATES

ESCALA:
1 /20

PLÀNOL NÚM.: 04.3
FULL: 2/4



A | B | M Consulting

AJUNTAMENT DE SAUS
CAMALLERA I LLAMPAIES

TÍTOL DEL PROJECTE:
PROJECTE CONSTRUCTIU DE LES OBRES RENOVACIÓ DE LA CONNEXIÓ DE VARIS POUS AL SISTEMA D'ABASTAMENT D'AIGUA POTABLE DEL NUCLI DE CAMALLERA

L'ENGINYER AUTOR DEL PROJECTE:
OSCAR SORIA GARCIA, EI
Col·legiat núm.: 19.794

DATA:
FEBRER 2025


TÍTOL DEL PLÀNOL:
LOT 2
CONNEXIÓ IMPULSIÓ A DIPÒSIT LLUENA

ESCALA:
1 /100


PLÀNOL NÚM.: 04.3
FULL: 3/4

ARQUETA CONNEXIÓ IMPULSIÓ A DIPÒSIT LLUENA

S/E

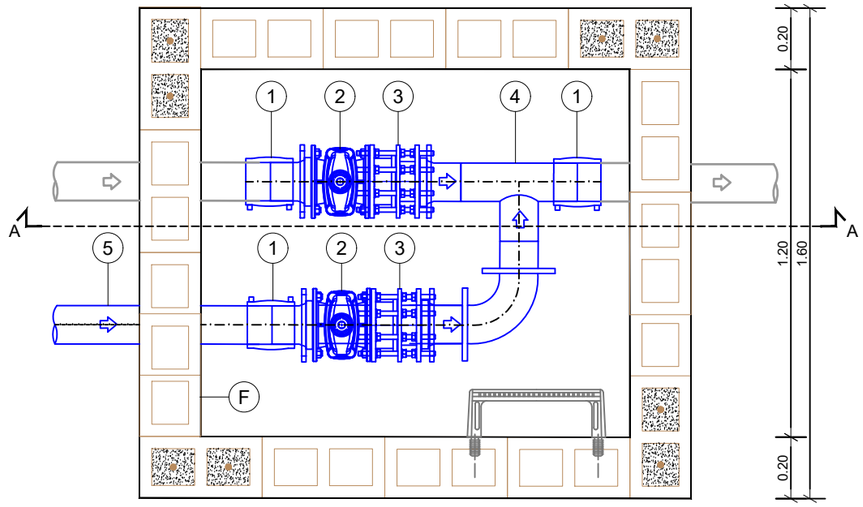

PLANTA

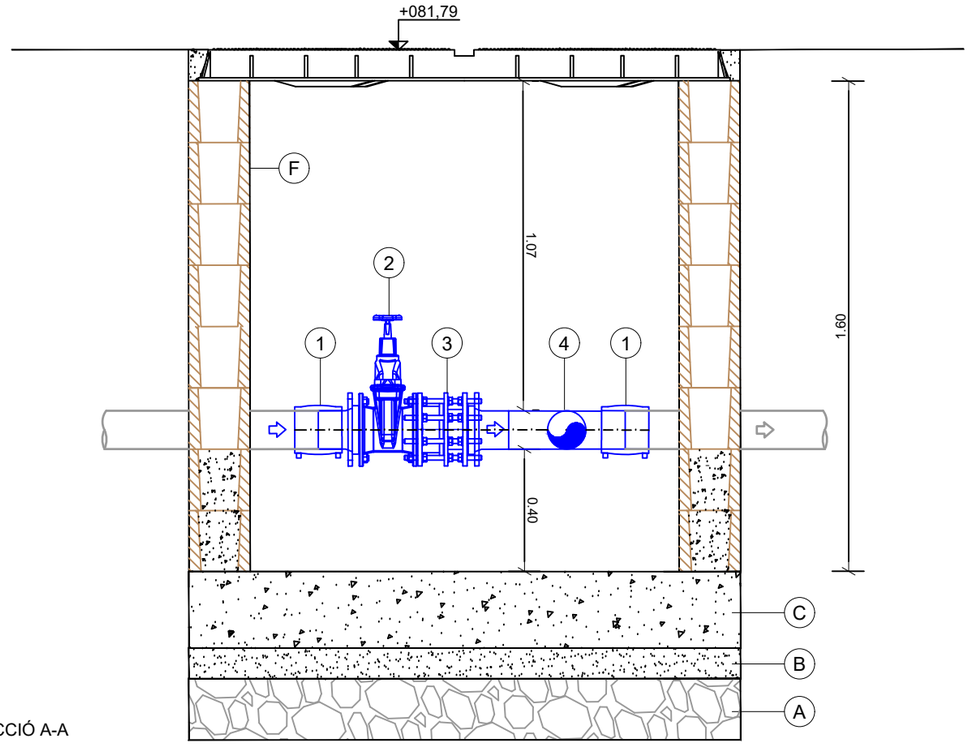

SECCIÓ A-A

EQUIPS MECÀNICS

1) BRIDA VALONA + MANIGUET ELÀSTIC PE DN125
2) VÀLVULA DE TANCAMENT ELÀSTIC INOX. DN125
3) CARRET DE DESMONTATGE DN125
4) T DE CONNEXIÓ DN125
5) CANONADA PE DN125

OBRA CIVIL

A) CAPA DE 20 cm DE GRAVES
B) FORMIGÓ DE NETEJA HM-20
C) LLOSA DE FORMIGÓ HA-30 ARMAT #20x20 Ø12
D) TAPA METAL.LICA
E) ESCALA DE GRAONS
F) BLOC DE FORMIGÓ 40x20x20 cm

A | B | M Consulting

AJUNTAMENT DE SAUS
CAMALLERA I LLAMPAIES

TÍTOL DEL PROJECTE:
PROJECTE CONSTRUCTIU DE LES OBRES RENOVACIÓ DE LA CONNEXIÓ DE VARIS POUS AL SISTEMA D'ABASTAMENT D'AIGUA POTABLE DEL NUCLI DE CAMALLERA


L'ENGINYER AUTOR DEL PROJECTE:
OSCAR SORIA GARCIA, EI
Col·legiat núm.: 19.794

DATA:
FEBRER 2025

TÍTOL DEL PLÀNOL:
LOT 2
CONNEXIÓ IMPULSIÓ A DIPÒSIT LLUENA


ESCALA:
1 /20

PLÀNOL NÚM.: 04.3
FULL: 4/4

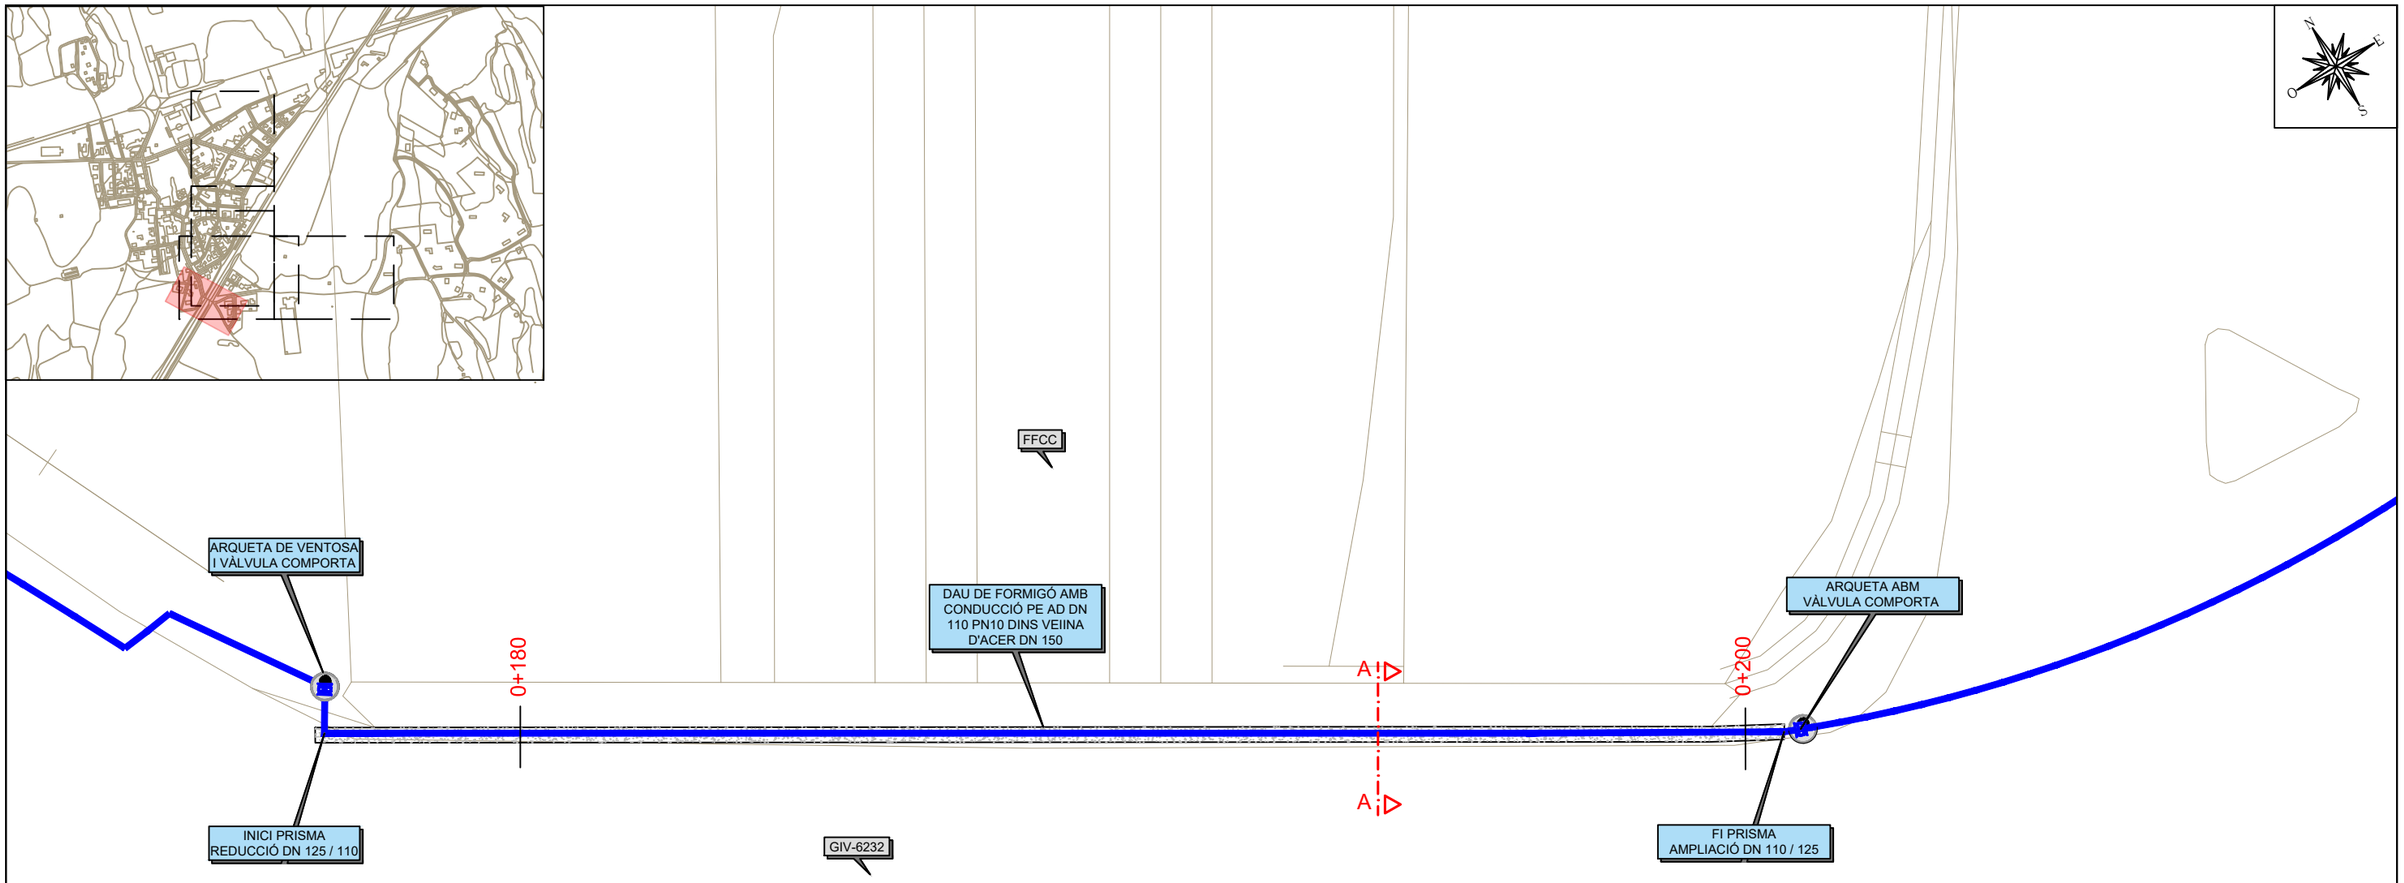

SECCIÓ A-A PAS ADOSSAT A LA ESTRUCTURA PONT EXISTENT

ESCALA 1/50

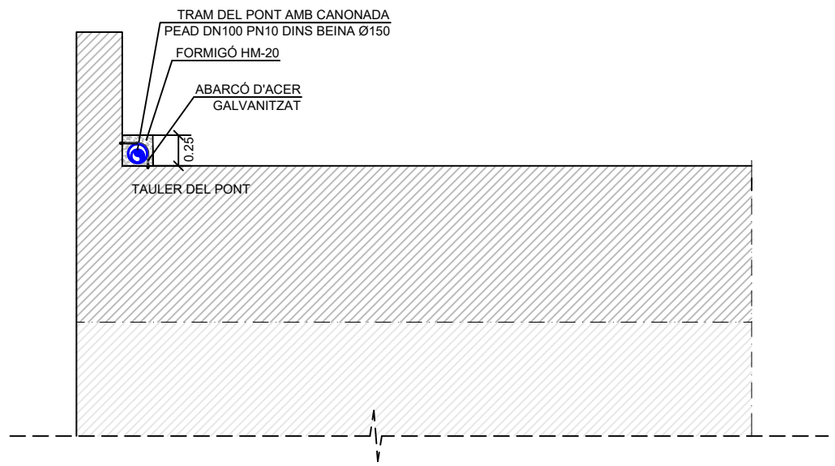

A | B | M Consulting

AJUNTAMENT DE SAUS CAMALLERA I LLAMPAIES

TÍTOL DEL PROJECTE:

PROJECTE CONSTRUCTIU DE LES OBRES RENOVACIÓ DE LA CONNEXIÓ DE VARIS POUS AL SISTEMA D'ABASTAMENT D'AIGUA POTABLE DEL NUCLI DE CAMALLERA

L'ENGINYER AUTOR DEL PROJECTE:

OSCAR SORIA GARCIA, EI
Col·legiat núm.: 19.794


DATA: FEBRER 2025


TÍTOL DEL PLÀNOL: LOT 2 CREUAMENT D'INFRAESTRUCTURES

ESCALA: 1 /200

PLÀNOL NÚM.: 04.4

FULL: 1/1

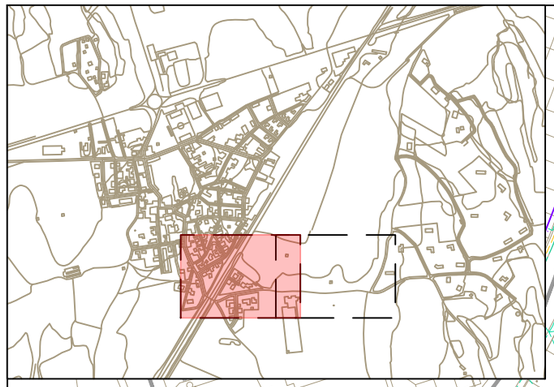

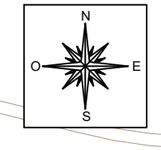

20- CREUAMENT AMB LÍNIA D'AIGUA

22- CREUAMENT AMB LÍNIA SOTERRADA DE MT

21- CREUAMENT AMB LÍNIA SOTERRADA DE BT

24- PARAL.LELISME AMB LÍNIA SOTERRADA DE BT

23- CREUAMENT AMB LÍNIA SOTERRADA DE BT

TM DE SAUS, CAMALLERA I LLAMPAIES

PEØ125

C. Vicenç Bou

Ferrocarril de Barcelona a Portbou

C. Horts

26- CREUAMENT AMB LINIA TELEFONICA

25- PARAL.LELISME AMB LÍNIA SOTERRADA DE BT

27- PARAL.LELISME AMB LÍNIA TELEFONICA

28- PARAL.LELISME AMB LÍNIA SOTERRADA DE BT

29-LÍNIA D'AIGUA

30- CREUAMENT AMB LÍNIA SOTERRADA DE BT

31- CREUAMENT AMB LÍNIA SOTERRADA DE BT

32- CREUAMENT AMB LÍNIA D'AIGUA

33- PARAL.LELISME AMB LÍNIA SOTERRADA DE BT

PEØ125

C. Viloprim

C. Viloprim

Trav. Cuses

LLEGENDA

- NOVA CANONADA PEAD Ø125
- CANONADA PEAD Ø125 DE UN ALTRE LOT
- CANONADA DISTRIBUCIÓ EXISTENT
- LINIA ELECTRICA BT AERI
- LINIA ELECTRICA BT SOTERRAT
- LINIA ELECTRICA BT SOTERRAT
- LINIA ELECTRICA MT AERI
- LINIA ELECTRICA MT SOTERRAT
- TRAZAS ELECTRICA MT AÉREA
- TUB SOTERRANI PLUVIALS
- CUNETA PAVIMENTADA PLUVIAL
- RIERA
- LINIA TELEFONICA
- LINIA FIBRA OPTICA

A | B | M Consulting

AJUNTAMENT DE SAUS
CAMALLERA I LLAMPAIES

TÍTOL DEL PROJECTE:
PROJECTE CONSTRUCTIU DE LES OBRES RENOVACIÓ DE LA CONNEXIÓ DE VARIS POUS AL SISTEMA D'ABASTAMENT D'AIGUA POTABLE DEL NUCLI DE CAMALLERA

L'ENGINYER AUTOR DEL PROJECTE:
OSCAR SORIA GARCIA, EI
Col·legiat núm.: 19.794


DATA:
FEBRER 2025


TÍTOL DEL PLÀNOL:
LOT 2
SERVEIS AFECTATS
CAMALLERA

ESCALA:
1/1000

PLÀNOL NÚM.:
04.5

FULL:
1/2

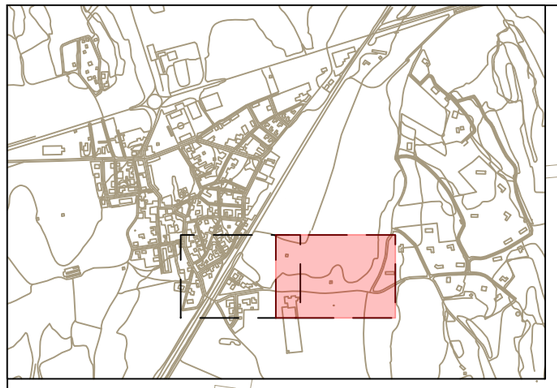

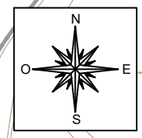

CAMALLERA
LOT2

PEØ125

PEØ125

GIV-6232

GIV-6232

TM DE SAUS, CAMALLERA I LLAMPAIES

LLEGENDA

- NOVA CANONADA PEAD Ø125
- CANONADA PEAD Ø125 DE UN ALTRE LOT
- CANONADA DISTRIBUCIÓ EXISTENT
- LINIA ELECTRICA BT AERI
- LINIA ELECTRICA BT SOTERRAT
- LINIA ELECTRICA BT SOTERRAT
- LINIA ELECTRICA MT AERI
- LINIA ELECTRICA MT SOTERRAT
- TRAZAS ELECTRICA MT AÉREA
- TUB SOTERRANI PLUVIALS
- CUNETA PAVIMENTADA PLUVIAL
- RIERA
- LINIA TELEFONICA
- LINIA FIBRA OPTICA

A | B | M Consulting

AJUNTAMENT DE SAUS
CAMALLERA I LLAMPAIES

TÍTOL DEL PROJECTE:
PROJECTE CONSTRUCTIU DE LES OBRES RENOVACIÓ DE LA CONNEXIÓ DE VARIS POUS AL SISTEMA D'ABASTAMENT D'AIGUA POTABLE DEL NUCLI DE CAMALLERA

L'ENGINYER AUTOR DEL PROJECTE:
OSCAR SORIA GARCIA, EI
Col·legiat núm.: 19.794


DATA:
FEBRER 2025

TÍTOL DEL PLÀNOL:
LOT 2
SERVEIS AFECTATS
CAMALLERA

ESCALA:
1/1000


PLÀNOL NÚM.: 04.5
FULL: 2/2

TAPA I MARC PER POUS DE REGISTRE
S/E

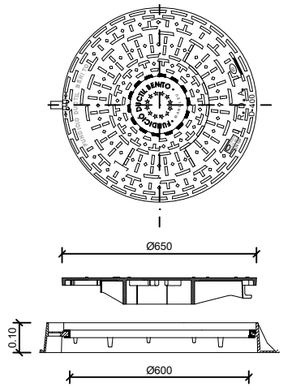


CARACTERÍSTIQUES DE LA TAPA DE REGISTRE
COMPLEIXEN LES NORMES UNE 36-118-73,

FUNDICIÓ GRAFIT ESFEROIDAL DÚCTIL
CÀRREGA DE ROTURA=40 TM (pes=65 Kg)
TAPA DE REGISTRE (GTS) VENTILADA O
NO VENTILADA AMB DISPOSITIU
ANTIRROBATORI

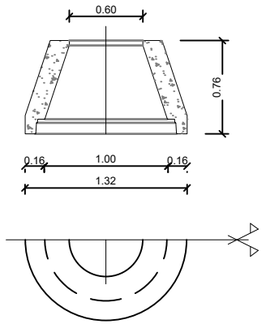

CON DE REDUCCIÓ Ø1000/600 mm


ALÇAT LATERAL

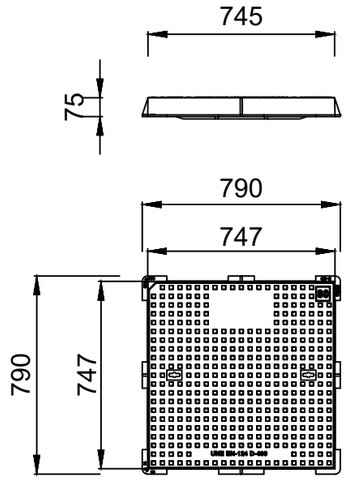

CARACTERÍSTIQUES DE LA TAPA DE
REGISTRE COMPLEIXEN LES
NORMES UNE EN 124
FUNDICIÓ DÚCTIL EN-GJS-500-7
D-400

C:\Users\vgarcia\Desktop\Screen Shot 2025-03-12 at 05.00.56.725 PM.png

PECES PREFABRICADES PER POUS DE REGISTRE
S/E

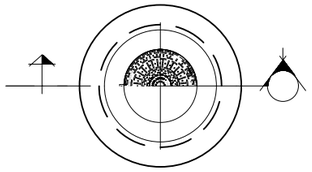


PLANTA

DETALL PATES

PLANTA


VÀLVULA DE DESGUÀS

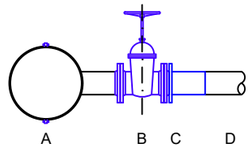


TIPUS	ARQUETA DOBLE	ARQUETA SIMPLE
DESCRIPCIÓ	DN 50 SOBRE PE DE DN VARIS	DN 50 SOBRE PE DE DN VARIS
A	COLLARÍ DN VARIS/50	COLLARÍ DN VARIS/50
B	VÀLVULA COMPORTA DN50	VÀLVULA COMPORTA DN50
C	PORTABRIDA I BRIDA VALONA DN50	PORTABRIDA I BRIDA VALONA DN50
D	CANONADA DESGUÀS PEAD DN50 PN-10	CANONADA DESGUÀS PEAD DN50 PN-10
PK	LOT 1: 0+288	LOT 2: 0+596

DEGUÀS DOBLE


SECCIÓ POUS DE REGISTRE Ø1200/600 mm
(PER VÀLVULES DE DESGUÀS AMB DOBLE ARQUETA)
S/E

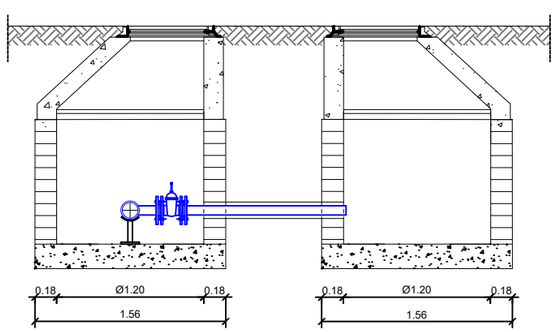

SECCIÓ POU DE REGISTRE Ø1200/600 mm
(PER VALVULA VENTOSA)
S/E

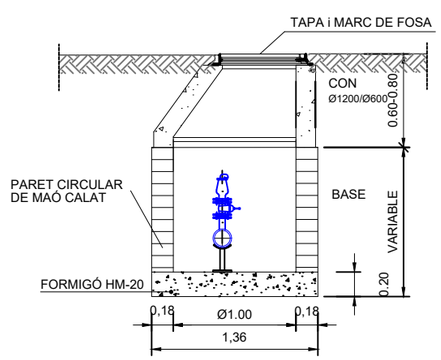

VENTOSA TRIFUNCIONAL

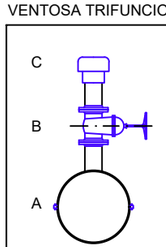

TIPUS	TIPUS 1	TIPUS 2
DESCRIPCIÓ	DN 50 SOBRE PE VARIS	DN 50 SOBRE PE VARIS
A	COLLARÍ DN VARIS/50	COLLARÍ DN VARIS/50
B	VÀLVULA COMPORTA DN50	VÀLVULA COMPORTA DN50
C	VENTOSA DN50	VENTOSA DN50
PK	LOT 1: 0+178	LOT 2: 0+386

A B M Consulting

AJUNTAMENT DE SAUS
CAMALLERA I LLAMPAIES

TÍTOL DEL PROJECTE:
PROJECTE CONSTRUCTIU DE LES OBRES RENOVACIÓ DE LA CONNEXIÓ DE VARIS POUS AL SISTEMA D'ABASTAMENT D'AIGUA POTABLE DEL NUCLI DE CAMALLERA

L'ENGINYER AUTOR DEL PROJECTE:
OSCAR SORIA GARCIA, El
Col·legiat núm.: 19.794


DATA:
FEBRER 2025

TÍTOL DEL PLÀNOL:
SECCIONS TIPUS I DETALLS


ESCALA:
DIVERSES

PLÀNOL NÚM.: 05
FULL: 1/2


SECCIÓ TIPUS RASA CANONADA SOTA VORERA DE PANOT
ESCALA 1/25

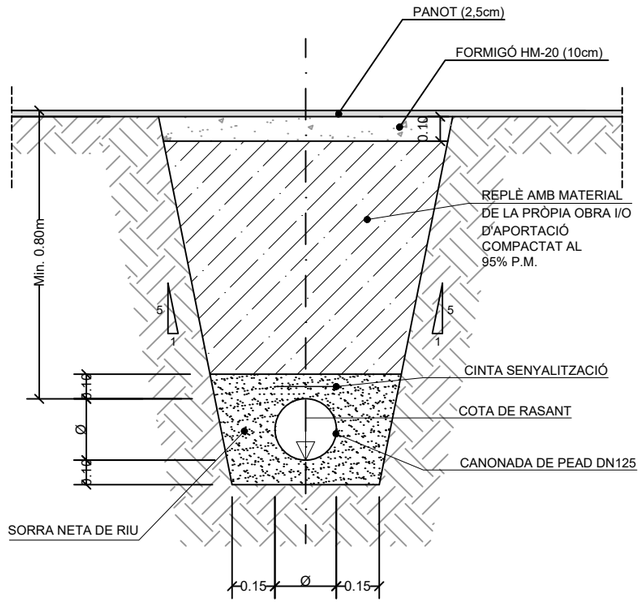


SECCIÓ TIPUS RASA CANONADA SOTA VORERA DE FORMIGÓ
ESCALA 1/25

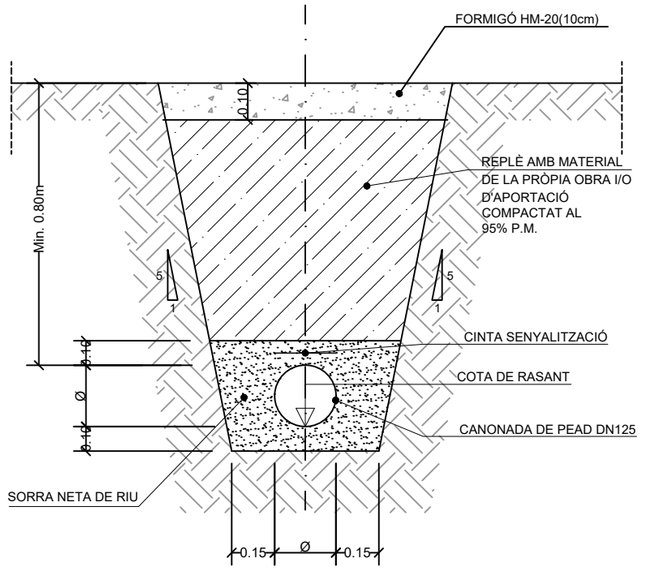

SECCIÓ TIPUS RASA CANONADA SOTA TERRENY NATURAL
ESCALA 1/25

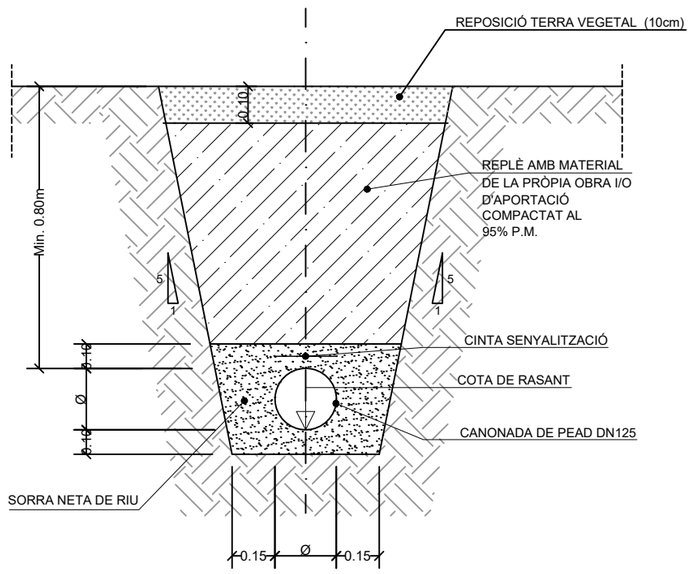

SECCIÓ TIPUS RASA CANONADA SOTA ASFALT
ESCALA 1/25

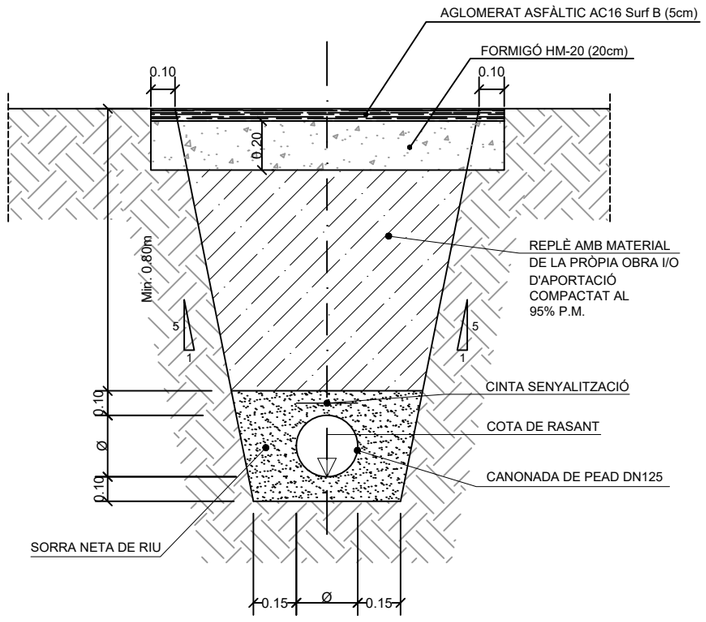

A B M Consulting

AJUNTAMENT DE SAUS
CAMALLERA I LLAMPAIES

TÍTOL DEL PROJECTE:
PROJECTE CONSTRUCTIU DE LES OBRES RENOVACIÓ DE LA CONNEXIÓ DE VARIS POUS AL SISTEMA D'ABASTAMENT D'AIGUA POTABLE DEL NUCLI DE CAMALLERA

L'ENGINYER AUTOR DEL PROJECTE:
OSCAR SORIA GARCIA, EI
Col·legiat núm.: 19.794

DATA:
FEBRER 2025

TÍTOL DEL PLÀNOL:
SECCIONS TIPUS I DETALLS

ESCALA:
1 /25

PLÀNOL NÚM.:
05

FULL:
2/2

DOCUMENT NÚM.3: PLEC DE CONDICIONS

PROJECTE CONSTRUCTIU DE LES OBRES DE CONNEXIÓ DE VARIS POUS ALS SISTEMA D'ABASTAMENT D'AIGUA POTABLE DEL NUCLI DE CAMALLERA.

PLEC DE CONDICIONS

ÍNDEX

1. INTRODUCCIÓ 3
1.1. Prescripcions i generalitats 3
1.2. Àmbit d'aplicació 3
1.3. Disposicions tècniques legals a tenir en compte 3
1.3.1. Enginyeria civil 3
1.3.2. Urbanització 8
1.3.3. Construcció 15
1.3.4. Gestió de residus de construcció i enderrocs 24
1.3.5. Medi ambient 27
1.3.6. Prevenció de riscos laborals 31
2. PLEC DE CONDICIONS TÈCNIQUES GENERALS 34
2.1. Règim jurídic 34
2.2. Coneixement dels documents contractuals 34
2.3. Classificació del Contractista 34
2.4. Representació de l'administració 34
2.5. Representació personal i oficina d'obra del Contractista 35
2.6. Comunicacions amb l'administració 35
2.7. Permisos i llicències 35
2.8. Iniciació i avanç de les obres 35
2.9. Replanteig de les obres 35
2.10. Termini d'execució 36
2.11. Programa de treball 36
2.12. Despeses de caràcter general a càrrec del Contractista 36
2.13. Responsabilitat del Contractista durant l'execució d'obres 36
2.14. Execució i control de les obres 37
2.15. Accés a les obres 37
2.16. Subcontractes 37
2.17. Mà d'obra 37
2.18. Maquinària i mitjans auxiliars 37
2.19. Materials 38
2.19.1. Condicions generals 38
2.19.2. Procedència dels materials 38
2.19.3. Materials no inclosos en el plec 38
2.19.4. Materials inadequats 38

2.19.5. Responsabilitat del Contractista 38
2.19.6. Amuntegament, amidament i aprofitament de materials 38
2.20. Instal·lacions auxiliars d'obra i obres auxiliars 39
2.21. Senyalització de les obres i protecció del trànsit 39
2.22. Construcció i conservació dels desviaments 39
2.23. Protecció d'encreuament amb altres serveis 39
2.24. Precaució contra incendis 40
2.25. Conservació del paisatge 40
2.26. Plànols de detall de les obres 40
2.27. Assaigs de control 40
2.28. Control de qualitat 40
2.29. Facilitats per a la inspecció 41
2.30. Modificacions del projecte d'obra 41
2.31. Contradiccions i omissions del projecte 41
2.32. Amidament i abonament 41
2.32.1. Unitats d'obra no incloses en aquest projecte 41
2.32.2. Reserva per materials, elements i instal·lacions especials 41
2.32.3. Obres que no són d'abonament 42
2.32.4. Partides alçades 42
2.32.5. Materials en dipòsit 42
2.32.6. Obres incompletes 42
2.32.7. Obres i materials de pagament en cas de rescissió del Contracte 42
2.32.8. Normes complementàries d'amidament i pagament 42
2.32.9. Contradiccions 42
2.32.10. Certificacions 43
2.33. Suspensió de les obres 43
2.34. Obligació de redactar els plànols final d'obra 43
2.35. Neteja final de les obres 43
2.36. Conservació de les obres executades 43
2.37. Recepció provisional 43
2.38. Recepció definitiva 44
2.39. Resolució del contracte 44
2.40. Termini de garantia 44
2.41. Penalitzacions 44
3. PLEC DE CONDICIONS TÈCNIQUES PARTICULARS 45
4. ESPECIFICACIONS TÈCNIQUES DELS EQUIPS PROJECTATS 121
4.1. Vàlvules 121
4.2. Ventoses 123
4.3. Accessoris de connexió en canonada 124
5. SIGNATURA 125

1. INTRODUCCIÓ

1.1. Prescripcions i generalitats

El present Plec de Prescripcions Tècniques, juntament amb el que es disposa a la Llei de Contractes de l'Estat i en el Reglament per a la seva aplicació, així com en el Plec de Clàusules Administratives Generals per a la contractació d'obres de l'Estat, regirà en la realització de les obres del "Projecte constructiu de les obres de connexió de varis pous als sistema d'abastament d'aigua potable del nucli de Camallera".

A més de les prescripcions contingudes en aquest Plec, seran d'aplicació les que, relatives al tipus d'obres d'aquest projecte, apareixen al Codi Estructural (RD 470/2021); en el Plec de Prescripcions Tècniques Generals per a obres de carreteres i ponts (PG-3); en el Plec General de Condicions per a la Recepció de Conglomerats Hidràulics; i, en general, en els Reglaments, Normes, Instruccions o Plecs oficials vigents que guardin relació amb les esmentades obres, amb les seves instal·lacions complementàries i amb els treballs necessaris per realitzar-les.

Si es trobessin disposicions en els esmentats documents i en aquest Plec que condicionin de forma diferent algun concepte, serà aleshores vàlida la prescripció més restrictiva

La ubicació, forma i dimensions de les obres podran modificar-se durant la seva construcció, principalment per adaptar-les a les característiques del terreny que aparegui en efectuar les excavacions. Aquestes modificacions es faran solament mitjançant ordre per escrit del Director d'Obra i seran d'obligat compliment per al Contractista, dins del que, sobre el particular, disposa la Llei de Contractes de l'Estat i el Reglament per a la seva aplicació.

1.2. Àmbit d'aplicació

Les prescripcions d'aquest Plec, seran d'aplicació a totes les obres compreses al present Projecte. A tots els articles del present Plec de Condicions s'entendrà que el seu contingut regeix per a les matèries que expressen els seus títols en quant no s'oposin a allò establert a la Llei de Bases de la Administració Local, al Reglament General de Contractació i en el Plec de Clàusules Administratives Generals. En cas contrari sempre serà primer el contingut d'aquestes disposicions.

1.3. Disposicions tècniques legals a tenir en compte

A més del que s'especifica en el Plec de Prescripcions Tècniques Particulars s'acompliran les prescripcions, en quant puguin afectar a les obres, de les disposicions, normes i reglaments, que es relacionen a continuació.

En cas de contradicció entre Plec i Norma, queda a judici del Director d'Obra decidir les prescripcions a complir.

1.3.1. Enginyeria civil

GENERAL

- Ley 9/2017, del 8 de noviembre, de Contratos del Sector Público, por la que se transponen al ordenamiento jurídico español las Directivas del Parlamento Europeo y del Consejo 2014/23/UE y 2014/24/UE, de 26-02-2014.
- Corr.err. Ley 9/2017, de 08-11-2017, de Contratos del Sector Público, por la que se transponen al ordenamiento jurídico español las Directivas del Parlamento Europeo y del Consejo 2014/23/UE y 2014/24/UE, de 26-02-2014.BOE.Nº 126.24-05-2018
- Resolución 07-05-2018, de la Secretaría de Estado de Infraestructuras, Transporte y Vivienda, por la que se fija la cuantía del valor estimado de contratación a los efectos previstos en el artículo 324.5 de la Ley 9/2017, de 08-11-2017, de Contratos del Sector Público.
- Real Decreto 1098/2001, de 12-10-2001, que aprueba el Reglamento General de la Ley de contratos de las administraciones públicas (BOE 26/10/2001).
- Llei 3/2007, de 4 d'abril, de l'obra pública (DOGC: 06.07.07).
- Real Decreto 1359/2011, de 07-10-2011, por el que se aprueba la relación de materiales básicos y las fórmulas-tipo generales de revisión de precios de los contratos de obras y de contratos de suministro de fabricación de armamento y equipamiento de las Administraciones Públicas (BOE 26/10/2011).
- Ley 37/2015, de 29 de septiembre, de Carreteras (BOE 30/09/2015).
- Real Decreto 1812/1994, de 2 de septiembre, por el que se aprueba el Reglamento General de Carreteras (BOE del 23). Modificado por el Real Decreto 1911/1997, de 19 de diciembre, (BOE del 10 de enero de 1998), por el Real Decreto 597/1999, de 16 de abril (BOE del 29 e abril de 1999) y por el Real Decreto 114/2001, de 9 de febrero (BOE del 21 de febrero de 2001). La Orden Ministerial de 16 de diciembre de 1997 del Ministerio de Fomento desarrolla algunos de sus artículos.
- Decret legislatiu 2/2009, de 25 d'agost, pel qual s'aprova el Text refós de la Llei de Carreteres.
- Decret 293/2003, de 18 de novembre de 2003, pel qual s'aprova el Reglament de carreteres.
- Ley 21/2013 de 9 de diciembre, de evaluación ambiental. (BOE del 11/12/2013).
- Real Decreto 445/2023, de 13 de junio, por el que se modificant los anejos I, II y III de la Ley 21/2013, de 9 de diciembre, de evaluación ambiental.
- Real Decreto 876/2014, de 10 de octubre, por el que se aprueba el Reglamento General de Costas (BOE 11/10/2014).

- Orden Circular 37/2016, de 29 de enero, Base de precios de referencia de la Dirección General de Carreteras
- Nota de Servicio 8/2014 de 3 de diciembre de 2014. Recomendaciones para la redacción de los proyectos de trazado de carreteras.
- Nota de Servicio 9/2014 de 4 de diciembre de 2014. Recomendaciones para la redacción de los proyectos de construcción de carreteras.
- Nota de Servicio 1/2015 de 17 de junio de 2015. Pliego de Prescripciones Técnicas Particulares para la redacción estudios informativos de la Red de Carreteras del Estado.
- Real Decreto 773/2015, de 28-08-2015, por el que se modificant determinados preceptos del Reglamento General de la Ley de Contratos de las Administraciones Públicas, aprobado por el Real Decreto 1098/2001, de 12-10-2001.
- Decreto 3854/1970, de 31 de diciembre, por el que se aprueba el Pliego de Cláusulas Administrativas Generales para la Contratación de Obras del Estado.09.
- Llei 5/2017, del 28-03-2017, de mesures fiscals, administratives, financeres i del sector públic i de creació i regulació dels impostos sobre grans establiments comercials, sobre estades en establiments turístics, sobre elements radiotòxics, sobre begudes ensucrades envasades i sobre emissions de diòxid de carboni.
- Decret Llei 3/2016, de 3-05-2016, de mesures urgents en matèria de contractació pública.
- Orden PCI/566/2019, de 21-05-2019, por la que se publica el Acuerdo 12-04-2019 del Consejo de Ministros por el que se aprueba el Plan para el impulso de contratación pública socialmente responsable en el marco de la Ley 9/2017, de 08-11-2107, de Contratos del Sector Público, por la que se transponen al ordenamiento jurídico espanyol las Directivas del Parlamento Europeo y del Consejo 2014/23/UE y 2014/24/UE, de 26-02-2014.
- Real Decreto-Ley 14/2019, de 31-10-2019, por el que se adoptan medidas urgentes por razoens de reguridad pública en materia de administración digital, contratación del sector público y telecomunicacions.
- Orden Circular 2/2019, de 18 de diciembre, sobre instruccions internes y documentos técnicos de la Dirección General de Carreteras, no reglamentarios ni sometidos a publicación en boletín oficial.
- Acord GOV/55/2020, de 31-03-2020, pel qual s'aproven els objectius i el contingut mínim de l'Estratègia catalana de contractació pública.
- Llei 2/2021, del 29-12-2021, de mesures fiscals, financeres, administratives i del sector púnic.
- Corr. Err. Llei 2/2021, del 29 de desembre del 2021 , de mesures fiscals, financeres, administratives i del sector públic
- Real Decreto 668/2022, de 01-08-2022, por el que se modifica el Reglamento General de Costas, aprobado por el Real Decreto 876/2014, de 10-10-2014.
- Orden Circular 2/2022, sobre actualización de la base de precios de referencia de la Dirección General de Carreteras.
- Nota de Servicio 4/2023, Instrucciones para la emisión de los informes preceptivos y vinculantes relativos a las solicitudes de autorización de transportes especiales a los que hace referencia el articulo 108 del Reglamento General de Carreteras.
- Reglamento Delegado UE 2023/2495 de la Comisión de 15-11-2023 que modifica la Directiva 2014/UE del Parlamento Europeo y del Consejo, por lo que se refiere a los umbrales para los contratos públicos de obras, suministros y servicios y los concursos de proyectos.
- Orden Circular 4/2023, Procedimiento para la justificación de precios en la D.G.C y base de precios de apoyo.
- Orden Circular 5/2023, Procedimiento para la realización de los estudios de riesgo de anteproyectos, proyectos y obras de la dirección general de carreteras.

PLEC DE PRESCRIPCIONS TÈCNIQUES GENERALS

- OM 6/02/1976, "PG-3/75, Pliego de Prescripciones Técnicas Generales para obras de carreteras" (BOE 7/07/1976).
- ORDEN de 27 de diciembre de 1999 por la que se actualizan determinados artículos del pliego de prescripciones técnicas generales para obras de carreteras y puentes en lo relativo a conglomerantes hidráulicos y ligantes hidrocarbonados. (BOE 22/01/2000).
- ORDEN FOM/475/2002, de 13 febrero, por la que se actualizan determinados artículos del Pliego de Prescripciones Técnicas Generales para Obras de Carreteras y Puentes relativos a Hormigones y Aceros. (BOE 6/03/2002).
- ORDEN FOM/1382/2002, de 16 mayo, por la que se actualizan determinados artículos del pliego de prescripciones técnicas generales para obras de carreteras y puentes relativos a la construcción de explanaciones, drenajes y cimentaciones. (BOE 11/06/02).
- ORDEN FOM/891/2004, de 1 marzo, por la que se actualizan determinados artículos del pliego de prescripciones técnicas generales para obras de carreteras y puentes relativos a firmes y pavimentos. (BOE 6/04/04).

- Orden FOM/2523/2014, de 12 de diciembre, por la que se actualizan determinados artículos del pliego de prescripciones técnicas generales para obras de carreteras y puentes, relativos a materiales básicos, a firmes y pavimentos, y a señalización, balizamiento y sistemas de contención de vehículos.
- Corr. err. Orden FOM/2523/2014, de 12 de diciembre, por la que se actualizan determinados artículos del pliego de prescripciones técnicas generales para obras de carreteras y puentes, relativos a materiales básicos, a firmes y pavimentos, y señalización, balizamiento y sistemas de contenidos de vehículos.
- OC 21/2007 Sobre el uso y especificaciones que deben cumplir los ligantes y mezclas bituminosas que incorporen caucho procedente de neumáticos fuera de uso (NFU).
- OC 24/2008 Sobre el Pliego de Prescripciones Técnicas Generales para Obras de carreteras y puentes (PG-3). Artículos: 542- Mezclas bituminosas en caliente tipo hormigón bituminoso y 543- Mezclas bituminosas para capas de rodadura. Mezclas drenantes y discontinuas.
- OC 21bis/2009 Sobre betunes mejorados y betunes modificados de alta viscosidad con caucho procedente de neumáticos fuera de uso (NFU) y criterios a tener en cuenta para su fabricación in situ y almacenamiento en obra.
- OC 29/2011 Sobre ligantes bituminosos y microaglomerados en frío.
- Orden FOM/510/2018, de 08-05-2018, por la que se modifica la Orden FOM/2523/2014, de 12-12-2014, por la que se actualizan determinados artículos del pliego de prescripciones técnicas generales para obras de carreteras y puentes, relativos a materiales básicos, a firmes y pavimentos, y a señalización, balizamiento y sistemas de contención de vehículos.BOE.Nº 124.22-05-2018.
- Orden Circular OC 1/2023 sobre actualización de espesores de las capas y tipos de mezclas bituminosas y semicalientes en la norma 6.1 IC "Secciones de firmes".
- Orden Circular 1/2023 sobre actualización de espesores de las capas y tipos de mezclas bituminosas y semicalientes en la norma 6.1 IC "Secciones de firmes".
- Orden Circular 2/2023 sobre la reutilización de capes de firmes y pavimentos bituminosos.

TRAÇAT

- Orden FOM/273/2016, de 19 de febrero, por la que se aprueba la Norma 3.1-IC Trazado de la Instrucción de Carreteras (BOE 4/03/2016).
- Orden circular 32/12, de 14 de diciembre, sobre guia de nudos viarios.
- "Manual per al disseny de les vies cicilistes de Catalunya", del Departament de Política Territorial i Obres Públiques
- "Guia de criteris ambientals en els projectes de Vies Verdes", elaborada per la Generalitat de Catalunya
- "Guia de recomendaciones para el diseño de infraestructura ciclista" del Ministerio de Transporte, Movilidad y Agenda Urbana (Mitma) del 2023.

DRENATGE

- Orden FOM/298/2016, de 15 de febrero, por la que se aprueba la norma 5.2 - IC Drenaje superficial de la Instrucción de Carreteras (BOE 10/03/2016).
- Corr.err. Orden FOM/298/2016, por la que se aprueba la norma 5.2-IC drenaje superficial de la Instrucción de Carreteras.
- Orden Circular 17/2003, de 23 de diciembre, sobre Recomendaciones para el proyecto y construcción del drenaje subterráneo en obras de carretera.
- Máximas lluvias diarias en la España peninsular. Dirección General de Carreteras, 1999. Contiene programa informático y mapa a escala 1:800.000.
- Cálculo hidrometeorológico de caudales máximos en pequeñas cuencas naturales, Dirección General de Carreteras, mayo de 1987.
- Orden FOM/185/2017, de 10 de febrero, por la que se modifican la orden FOM/298/2016, de 15 de febrero, por la que se aprueba la norma 5.2-IC drenaje superficial de la Instrucción de Carreteras y la Orden FOM/534/2014, de 20 de marzo, por la que se aprueba la norma 8.1-IC señalización vertical de la Instrucción de Carreteras.
- Resolución 26-03-2018, de la Dirección General de Carreteras, por la que se actualizan determinades tablas de la norma 5.2 IC sobre drenaje superficial de la instrucción de carreteras.
- Nota técnica NT 04/2020, de diciembre 2020. Zanjas drenantes transversales en las transiciones entre secciones en desmonte y terraplén en sentido descente de la rasante

GEOLOGIA I GEOTÈCNIA

- Guía para el proyecto y la ejecución de muros de escollera en obras de carretera, agosto de 2006. Esta publicación anula a las anteriores Recomendaciones para el diseño y construcción de muros de escollera en obras de carreteras de 1998 y al capítulo 5 de la publicación Tipología de muros de carretera.

- Guía para el proyecto y la ejecución de micropilotes en obras de carretera. Dirección General de Carreteras, octubre de 2005.
- Guía para el diseño y la ejecución de anclajes al terreno en obras de carretera. Dirección General de Carreteras, 2ª edición revisada - junio de 2003.
- Guía de cimentaciones en obras de carreteras. Dirección General de Carreteras, 3ª edición revisada - diciembre de 2009.
- Tipología de muros de carretera. Dirección General de Carreteras, 2º edición revisada – julio de 2002.
- Protección contra desprendimientos de rocas. Pantallas dinámicas. Dirección General de Carreteras 1996.
- Manual para el proyecto y ejecución de estructuras de suelo reforzado. Dirección General de Carreteras, enero de 1989.
- Guia para el proyecto de cimentaciones en obres de carretera con Eurocódigo 7 – Bases del proyecto geotècnico, junio de 2019
- Guía para el proyecto de cimentaciones en obras de carretera con Eurocódigo 7: Cimentaciones superficiales, junio de 2019

PONTS I ESTRUCTURES

- Real decreto 470/2021, de 29 de junio, por el que se aprueba el Código Estructural.
- Corr. Err. Real Decreto 470/2021, de 29-06-2021, por el que se aprueba el Código Estructural.
- Guía para la concepción de puentes integrales en carreteras. Dirección General de Carreteras, septiembre de 2000.
- Obras de paso de nueva construcción. Conceptos generales. Dirección General de Carreteras, mayo de 2000.
- Real Decreto 637/2007, de 18 de mayo, por el que se aprueba la Norma de construcción sismorresistente: puentes (NCSP-07) (BOE del 2 de junio de 2007).
- Real Decreto 997/2002, de 27 de septiembre, por el que se aprueba la norma de construcción sismorresistente: parte general y edificación (NCSR-02) (BOE del 11 de octubre de 2002).
- Orden FOM/2842/2011, de 29 de septiembre, por la que se aprueba la Instrucción sobre las acciones a considerar en el proyecto de puentes de carretera (IAP-11) (BOE de 21 de octubre de 2011).
- Orden Circular 11/2002, de 27 de noviembre, sobre criterios a tener en cuenta en el proyecto y construcción de puentes con elementos prefabricados de hormigón estructural.
- Manual de aplicación de las Recomendaciones RPM - RPX / 95. Dirección General de Carreteras, septiembre 2000.
- Recomendaciones para el proyecto de puentes mixtos para carreteras (RPX-95). Dirección General de Carreteras, 1996.
- Recomendaciones para la realización de pruebas de carga de recepción en puentes de carreteras. Dirección General de Carreteras, 1999.
- Orden FOM/3818/2007, de 10 de diciembre, por la que se dictan instrucciones complementarias para la utilización de elementos auxiliares de obra en la construcción de puentes de carretera. (BOE del 27 de diciembre de 2007).
- Nota de servicio 3/2007, de 14 de marzo de 2007, sobre instrucciones para la utilización de cimbras autolanzables (móviles) en la construcción de puentes de carretera.
- Nota de servicio 4/2001, de 27 de Abril de 2001, sobre pintura de barandas, pretiles metálicos y barandillas a utilizar en la red de carreteras del Estado gestionada por la Dirección General de Carreteras.
- Nota de Servicio de la Subdirección General de Construcción, de 28 de julio de 1992, sobre losas de transición en obras de paso.
- Nota técnica sobre aparatos de apoyo para puentes de carretera, Dirección General de Carreteras, 1995.
- Nota de servicio, de 9 de marzo de 2007, sobre la realización de inspecciones de nivel básico en obras de fábrica (muros y obras de contención, obras de paso y túneles) de la Red de Carreteras del Estado.
- Nota de servicio sobre actuaciones y operaciones en obras de paso dentro de los contratos de conservación. (enero 1995).
- Guía para la realización de inspecciones principales de obras de paso en la Red de Carreteras del Estado. Dirección General de Carreteras, abril de 2012.
- Guía de inspecciones básicas de obras de paso. Dirección General de Carreteras, diciembre de 2009.
- Guía para la realización del inventario de obras de paso. Dirección General de Carreteras, diciembre de 2009.

- Real Decreto 256/2016, de 10-06-2016, por el que se aprueba la instrucción para la recepción de Cementos (RC-16)
- Corr.err. Real Decreto 256/2016, de 10-06-2016, por el que se aprueba la Instrucción para la recepción de Cementos (RC-16).
- Resolució TES/1005/2018, de 25-04-2018, per la qual s'estableixen els criteris per a l'otorgament del Distintiu de garantia de qualitat ambiental als productes de formigó amb material reciclat.
- Real Decreto 605/2006, de 19 de mayo por el que se aprueban los procedimientos para la aplicación de la norma UNE-EN 197-2:2000 a los Cementos no sujetos al marcado CE y a los centros de distribución de cualquier tipo de cemento.
- Orden circular 1/2019, de 18 de marzo, sobre aplicación de los eurocódigos a los proyectos de carreteres.
- Guia para el proyecto sísmico de puentes y carreteras de agosto 2019
- Guía para el proyecto frente a fatiga de puentes metálicos y mixtos de carretera, agosto 2019
- Resolució ACC/544/2022, de 24 de febrer de 2022, per la qual es prorroguen per tres anys els criteris ambientals de diverses categories del Distintiu de garantia de qualitat ambiental
- Nota de Servicio 3/2023 de conservación de las obres de paso en el ámbito de los contratos de conservación y explotación de la RCE.

FERMS I PAVIMENTS

- Orden FOM/3460/2003, de 28 de noviembre, por la que se aprueba la Norma 6.1-IC "Secciones de firme", de la Instrucción de Carreteras (BOE del 12 de diciembre de 2003).
- Orden FOM/3459/2003, de 28 de noviembre, por la que se aprueba la Norma 6.3-IC: "Rehabilitación de firmes", de la Instrucción de Carreteras (BOE del 12 de diciembre de 2003, corrección de erratas BOE del 25 de mayo de 2004).
- Guía para la actualización del inventario de firmes de la Red de Carreteras del Estado Dirección General de Carreteras, septiembre 2011.
- Guía para el replanteo de las obras de conservación de firmes Dirección General de Carreteras - Subdirección de Conservación y Explotación, junio 1998.
- Orden Circular 20/2006, de 22 de septiembre de 2006, sobre recepción de obras de carreteras que incluyan firmes y pavimentos.
- Nota de Servicio 5/2006, de 22 de septiembre de 2006, sobre explanaciones y capes de firme tratadas con cemento.
- Nota de Servicio 2/2015, de 3 de julio, sobre el sellado de grietas en pavimientos bituminosos.
- Nota de Servicio 3/2011, de 4 de octubre, sobre criterios a tenir en cuenta en la redacción de los proyectos de rehabilitación estructural y/o superficial de firmes.
- Orden Circular 3/2019, de 18 de diciembre, sobre mezclas bituminoses tipo SMA
- Nota técnica 01/2020 de 2 de octubre de 2020 para el proyecto y la ejecución de lechadas de cal como sistema de riesgo de adherència
- Nota técnica 02/2020 de 23 de octubre de 2020 sustitución de un betún mejorada con caucho (BC) por la combinación de un betún de penetración y un aditivo de caucho en la fabricación de mezclas bituminoses en caliente
- Nota técnica 03/2020 de diciembre de 2020 sobre el empleo de árido siderúrgico en firmes y pavimentos
- Nota técnica 01/2022 sobre la utilización del Ensayo Fénix en el control de la calidad de las obras de firmes con mezclas bituminosas.
- Orden Circular 3/2022 Sobre mezclas ultradelgadas AUTL.
- Orden Circular OC 1/2023 sobre actualización de espesores de las capas y tipos de mezclas bituminosas en caliente y semicaliente en la Norma 6.1 IC "Secciones de firme".
- Orden Circular OC 2/2023 sobre la reutilización de capas de firmes y pavimentos bituminosos.
- Orden Circular OC 1/2024 sobre materiales compuestos de áridos y emulsión bituminsa, fabricados en obra a temperatura ambiente, denominados grvaemulsión, tratamientos superficiales mediante riesgos con gravilla, microaglomerados en frío y mezclas bituminosas abiertas en frío.

EQUIPAMENT VIAL

Senyalització d'obres

- Orden de 31 de agosto de 1987, por la que se aprueba la Instrucción 8.3-IC sobre señalización, balizamiento, defensa, limpieza y terminación de obras fijas fuera de poblado (BOE del 18 de septiembre de 1987).
- Orden Circular 15/2003, de 13 de octubre, sobre señalización de los tramos afectados por la puesta en servicio de las obras. –Remate de obras–.
- Orden Circular 16/2003, de 20 de noviembre, sobre intensificación y ubicación de carteles de obras.

- Nota de Servicio 5/2001, de 27 de abril, sobre hitos empleados en las inauguraciones de obras a utilizar en la red de carreteras del Estado, gestionada por la Dirección General de Carreteras.
- Nota Interior, de 9 de marzo de 2009, sobre el nuevo modelo del cartel de obras.
- Manual de ejemplos de señalización de obras fijas. Dirección General de Carreteras, 1997. Como aplicación de la Norma 8.3-IC sobre Señalización de Obras.
- Señalización móvil de obras. Dirección General de Carreteras, 1997. Adecuación de la Norma 8.3-IC sobre Señalización de Obras.

IL·LUMINACIÓ

- Real Decreto 1890/2008, de 14 de noviembre, por el que se aprueba el Reglamento de eficiencia energética en instalaciones de alumbrado exterior y sus Instrucciones técnicas complementarias EA-01 a EA-07 (BOE del 19 de noviembre de 2008).
- Orden Circular 36/2015, de 24 de febrero, sobre criterios a aplicar en la iluminación de carreteras a cielo abierto y túneles. Tomos I y II.
- Resolució ACC/2338/2023, de 25-06-2023, per la qual s'aprova el Mapa de protecció envers la contaminació lumínica a Catalunya..
- Resolució ACC/299/2024, de 02-02-2024, per la qual es modifica el Mapa de la protecció envers la contaminació lúminica a Catalunya, aprovat per la Resolució ACC/2338/2023, de 25-06-2023, pel que als municipus d'Esterri d'Aneu i Rialp.

1.3.2. Urbanització

GENERAL

- Llei 23/1983, de 21 de novembre, de política territorial.
- Ley 8/2005, de 8 de junio, de Protección, Gestión y Ordenación del Paisaje.
- Decreto 343/2006, de 19 de septiembre, por el que se desarrolla la Ley 8/2005, de 8 de junio, de protección, gestión y ordenación del paisaje, y se regulan los estudios e informes de impacto e integración paisajística.
- Real Decreto Legislativo 7/2015, de 30 de octubre, por el que se aprueba el texto refundido de la Ley de Suelo y Rehabilitación Urbana (BOE 31/10/2015).
- Llei 3/2012 Modificació del Text refós de la Llei d'urbanisme (DOGC 29/2/2012).
- Decret Legislatiu 1/2010 Text refós de la Llei d'urbanisme (DOGC 5/8/2010).
- Decret 64/2014, de 13 de maig, pel qual s'aprova el Reglament sobre protecció de la legalitat urbanística (DOGC 15/05/2014)
- Llei 3/2009 de regularització i millora d'urbanitzacions amb dèficits urbanístics (DOGC 19/03/2009)
- Decret 305/2006, de 18 de juliol, pel qual s'aprova el Reglament d'urbanisme (DOGC 24/7/2006).
- Real Decreto 314/2006 por el que se aprueba el Código Técnico de la Edificación (CTE) db si 5 Seguridad en caso de incendio – Intervencón de los bomberos
- Código Técnico de la Edificación DB SI 5 Seguridad en caso de incendio. Intervención de los bomberos (BOE 28/03/2006).
- Real Decreto 2267/2004, Reglamento de seguridad en caso de incendio en establecimientos industriales, RSCIEI. Anexo II (BOE 17/12/2004).
- Llei 5/2003, de 22 d'abril, de mesures de prevenció dels incendis forestals en les urbanitzacions sense continuïtat immediata amb la trama urbana.
- Decret 123/2005, de mesures de prevenció dels incendis forestals en les urbanitzacions sense continuïtat immediata amb la trama urbana (DOGC núm. 4407 de 16/06/2005).
- Decret 209/2023, de 28 de novembre, pel qual s'aprova el Codi d'accessibilitat de Catalunya.
- Real Decreto 505/2007, de 20 de abril, por el que se aprueban las condiciones básicas de accesibilidad y no discriminación de las personas con discapacidad para el acceso y utilización de los espacios públicos urbanizados y edificaciones. (BOE 11/05/2007).
- Llei 9/2003, de mobilitat (DOGC 27/6/2003).
- Decret 344/2006, de 19 de setembre, de regulació dels estudis d'avaluació de la mobilitat generada. (Correcció d'errada en el DOGC núm. 4750, pàg. 45207, de 30.10.2006).
- Llei 6/2009, del 28 d'abril, d'avaluació ambiental de plans i programes.
- Ley 21/2013 de 9 de diciembre, de evaluación ambiental. (BOE del 11/12/2013).
- Real Decreto 445/2023, de 13 de junio, por el que se modificant los anejos I, II y III de la Ley 21/2013, de 9 de diciembre, de evaluación ambiental.
- Llei 13/2014, del 30 d'octubre, d'accessibilitat (DOGC núm 6742 de 4/11/2014).
- Decret 166/1998, de 8 de juliol, de regulació de l'accés motoritzat al medi natural.
- ACORD GOV/112/2006, de 5 de setembre, pel qual es designen zones d'especial protecció per a les aus (ZEPA) i s'aprova la proposta de llocs d'importància comunitària (LIC).

- Directiva 2009/147/CE, del Parlamento Europeo y del Consejo, de 30 de noviembre, relativa a la conservación de las aves.
- Directiva 2007/60/CE del Parlamento Europeo y del Consejo, de 23-10-2007, relativa a la evaluación y gestión de los riesgos de inundación.
- Llei 5/2017, del 28-03-2017, de mesures fiscals, administratives, financeres i del sector públic i de creació i regulació dels impostos sobre grans establiments comercials, sobre estades en establiments turístics, sobre elements radiotòxics, sobre begudes ensucrades envasades i sobre emissions de diòxid de carboni.
- Ordre TES/195/2019, de 29-10-2019, sobre normalització de les claus urbanístiques i els requeriments tècnics de presentació dels instruments de planejament urbanístics.
- Decret Llei 16/2019, de mesures urgents per a l'emergència climàtica i l'impuls a les energies renovables.
- Llei 8/2020, del 30-07-2020, de protecció i ordenació del litoral.
- Decret Llei 24/2021 de 26-10-2021, d'acceleració del desplegament de les energies renovables distribuïdes i participades
- Real Decreto 450/2022 de 14-06-2022 por el que se modifica el Código Técnico de la Edificación, aprovado por el Real Decreto 314/2006, de 17-03-2006.
- Corr. Err. Real Decreto 450/2022, de 14-06-2022, por el que se modifica el Código Técnico de la Edificación, aprobado por el Real Decreto 314/2006, de 17-03-2006.

VIALITAT

- Orden FOM/3460/2003, de 28 de noviembre, por la que se aprueba la norma 6.1-IC: "Secciones de firme", de la instrucción de Carreteras (BOE 12/12/2003).
- Orden FOM/3459/2003, de 28 de noviembre, por la que se aprueba la norma 6.3-IC: "Rehabilitación de firmes", de la Instrucción de carreteras (BOE 12/12/2003).
- Orden FOM/273/2016, de 19-02-2016, por la que se aprueba la Norma 3.1-IC Trazado, de la Instrucción de Carreteras.
- Orden 2/07/1976, "PG-3/88, Pliego de Prescripciones Técnicas Generales para obras de carreteras" (BOE 2/07/1976 i 7/07/1976 respectivamente).
- ORDEN FOM/475/2002, de 13 febrero, por la que se actualizan determinados artículos del Pliego de Prescripciones Técnicas Generales para Obras de Carreteras y Puentes relativos a Hormigones y Aceros. (BOE 6/3/2002)
- OM 6/02/1976, "PG-3/75, Pliego de Prescripciones Técnicas Generales para obras de carreteras" (BOE 7/07/1976).
- ORDEN FOM/475/2002, de 13 febrero, por la que se actualizan determinados artículos del Pliego de Prescripciones Técnicas Generales para Obras de Carreteras y Puentes relativos a Hormigones y Aceros. (BOE 6/03/2002).
- ORDEN FOM/1382/2002, de 16 mayo, por la que se actualizan determinados artículos del pliego de prescripciones técnicas generales para obras de carreteras y puentes relativos a la construcción de explanaciones, drenajes y cimentaciones. (BOE 11/06/02).
- ORDEN FOM/891/2004, de 1 marzo, por la que se actualizan determinados artículos del pliego de prescripciones técnicas generales para obras de carreteras y puentes relativos a firmes y pavimentos. (BOE 6/04/04).
- OC 21/2007 Sobre el uso y especificaciones que deben cumplir los ligantes y mezclas bituminosas que incorporen caucho procedente de neumáticos fuera de uso (NFU).
- OC 24/2008 Sobre el Pliego de Prescripciones Técnicas Generales para Obras de carreteras y puentes (PG-3). Artículos: 542- Mezclas bituminosas en caliente tipo hormigón bituminoso y 543- Mezclas bituminosas para capas de rodadura. Mezclas drenantes y discontinuas.
- OC 21bis/2009 Sobre betunes mejorados y betunes modificados de alta viscosidad con caucho procedente de neumáticos fuera de uso (NFU) y criterios a tener en cuenta para su fabricación in situ y almacenamiento en obra.
- OC 29/2011 Sobre ligantes bituminosos y microaglomerados en frío.
- Orden 31-08-1987 Instrucción de carreteras 8.3-IC "Señalización, balizamiento, defensa, limpieza y terminación de obras fijas en obras fuera de poblado".
- Orden 16-07-1987 de Instrucción de carreteras 8.2-IC "Marcas Viales".
- Orden FOM/3053/2008, de 23-09-2008, por la que se aprueba la instrucción Técnica para la instalación de reductores de velocidad y bandas transversales de alerta en carreteras de la Red de Carreteras del Estado.
- Orden 28-09-1989 de modificación del artículo 104 de la Orden 02-07-1976 de Pliegos de prescripciones técnicas generales para obras de carreteras.
- Llei 4/2006,de 31-03-2006, ferroviària.
- Real Decreto 1428/2003, de 21-11-2003, por el que se aprueba el Reglamento General de Circulación para la aplicación y desarrollo del texto articulado de la Ley sobre tráfico, circulación

de vehículos a motor y Seguridad vial, aprobado por el Real Decreto legislativo 339/1990, de 02-03-1990.

- Orden FOM/3671/2007, de 24-09-2007, por la que se aprueba la instrucción sobre las acciones a considerar en el proyecto de puentes de ferrocarril
- Corrección de errores Orden FOM/3671/2007, de 24-09-2007, por la que se aprueba la instrucción sobre las acciones a considerar en el proyecto de Puentes de ferrocarril (IAPF-07),
- Ordenances municipals.

GENÈRIC INSTAL·LACIONS URBANES

- Decret 120/1992 del Departament d'Indústria i Energia de la Generalitat de Catalunya: Característiques que han de complir les proteccions a instal·lar entre les xarxes dels diferents subministraments públics que discorren pel subsòl (DOGC núm. 1606 de 12/06/1992).
- Decret 196/1992 del Departament d'Indústria i Energia de la Generalitat de Catalunya pel que es modifica l'apartat a) del preàmbul i el punt 1.2 de l'article 1 del Decret 120/1992 (DOGC núm. 1649 de 25/09/1992).
- ORDRE TIC/341/2003, de 22 de juliol, per la qual s'aprova el procediment de control aplicable a les obres que afectin la xarxa de distribució elèctrica soterrada.
- Especificacions Tècniques de les companyies subministradores dels diferents serveis.
- Normes UNE de materials, sistemes o mètodes de col·locació i càlcul.

XARXES PROVEÏMENTS AIGUA POTABLE

- Real Decreto 670/2013, de 06 septiembre, por el que se modifica el Reglamento del Dominio Público Hidráulico aprobado por el Real Decreto 849/1986, de 11-04-1986, en materia de registro de aguas y criterios de valoración de daños al dominio público hidráulico (BOE 21/09/2013). Corr. Err. Real Decreto 670/2013 (BOE 8/11/2013).
- Real Decreto 606/2003, de 23 de mayo, por el que se modifica el RD 849/1986, de 11 de abril, por el que se aprueba el Reglamento del Dominio Público Hidráulico (BOE 6/6/2003).
- Decret Legislatiu 3/2003, de 4 de novembre de 2003, Text refós legislació en matèria d'aigües de Catalunya (DOGC 21/11/2003).
- Real Decreto 3/2023, de 10 de enero, por el que se establecen los criterios técnico-sanitarios de la calidad del agua de consumo, su control y suministro.
- Real Decreto Legislativo 1/2001, de 20 de julio, por el que se aprueba el texto refundido de la Ley de Aguas.
- Real Decreto 1620/2007, de 07-12-2007, por el que se establece el régimen jurídico de la reutilización de las aguas depuradas (BOE 8/12/2007)
- Reglamento (UE) 2020/741 del Parlamento Europeo y del Consejo de 25 de mayo de 2020 relativo a los requisitos mínimos para la reutilización del agua.
- Real Decreto 849/1986, de 11 de abril, por el que se aprueba el Reglamento del Dominio Público Hidráulico y modificaciones posteriores.
- Orden 28/07/1974, se aprueba el Pliego de prescripciones técnicas generales para tuberías de abastecimiento de agua (BOE 2/10/1974).
- Orden 23/12/1975 por la que se aprueba la norma tecnològica NTE-IFR71975, "Instalaciones de fontaneria abastecimineto
- Orden 23/08/1974 por la que se aprueba la norma tecnològica NTE-IFR/1974, "Instalaciones de fontaneria Riego"
- Norma Tecnológica NTE-IFA/1976, "Instalaciones de fontanería: Abastecimiento".
- Norma Tecnológica NTE-IFR/1974, "Instalaciones de fontanería: Riego".
- Reglament general del servei metropolità d'abastament domiciliari d'aigua a l'àmbit metropolità. Consell metropolità de 13/03/2003 i rectificacions posteriors.
- Directiva (UE) 2020/2184 del Parlamento Europeo y al Consejo de 16 de diciembre de 2020 relativa a la calidad de las aguas destinades al consumo humano (versión refundida).
- Orden SCO/1591/2005 de 30-05-2005, sobre sistema de información nacional de agua de consumo.
- Orden SCO/778/2009, de 17 de marzo, sobre métodos alternativos para el análisis microbiológico del agua de consumo humano.
- Real Decreto 638/2016, de 09-12-2016, por el que se modifica el Reglamento del Dominio Público Hidráulico aprobado por el Real Decreto 849/1986, de 11-04-1986, el Reglamento de Planificación Hidrológica, aprobado por el Real Decreto 907/2007, de 06-07-2007, y otros reglamentos en materia de gestión de riesgos de inundación, caudales ecológicos, reservas hidrológicas y vertidos de aguas residuales. BOE.Nº 314.29-12-2016.
- Real Decreto 314/2016, de 29 de julio, por el que se modifican el Real Decreto 140/2003, de 7 de febrero, por el que se establecen los criterios sanitarios de la calidad del agua de consumo humano, el Real Decreto 1798/2010, de 30 de diciembre, por el que se regula la explotación y comercialización de aguas minerales naturales y aguas de manantial envasadas para consumo

humano, y el Real Decreto 1799/2010, de 30 de diciembre, por el que se regula el proceso de elaboración y comercialización de aguas preparadas envasadas para el consumo humano.

- Corr.err. Real Decreto 314/2016, de 29-07-2016, por el que se modifican el Real Decreto 140/2003, de 07-02-2003, por el que se establecen los criterios sanitarios de la calidad del agua de consumo humano, el Real Decreto 1798/2010, de 30-12-2010, por el que se regula la explotación y comercialización de aguas minerales naturales y aguas de manantial envasadas para consumo humano, y el Real Decreto 1799/2010, de 30-12-2010, por el que se regula el proceso de elaboración y comercialización de aguas preparadas envasadas para el consumo humano. BOE.Nº 316.31-12-2016.
- Resolución 22-06-2017, del Congreso de los Diputados por la que se ordena la publicación del Acuerdo de convalidación del Real Decreto-Ley 10/2017, de 09-06-2017, por el que se adoptan medidas urgentes para paliar los efectos producidos por la sequía en determinadas cuencas hodrogràficas y se modifica el texto refundido de la Ley de Aguas, aprobado por el Real Decreto Legislativo 1/2001, de 20-07-2001.
- Real Decreto-Ley 10/2017, de 09-06-2017, por el que se adoptan medidas urgentes para paliar los efectos producidos por la sequía en determinadas cuencas hidrográficas y se modifica el texto refundido de la Ley de Aguas, aprobado por el Real Decreto Legislativo 1/2001, de 20-07-2001.
- Ley 1/2018, de 06-03-2018, por la que se adoptan medidas urgentes para paliar los efectos producidos por la sequía en determinades cuencas hodrogràficas y se modifica el textp refundido de la Ley de Aguas, aprobado por Real Decretp Legislativo 1/2001, de 20-07-2001.
- Real Decreto 902/2018, de 20-07-2018, por el que se modifican el Real Decreto 140/2003, de 7 de febrero, por el que se establecen los criterios sanitarios de la calidad del agua de consumo humano, y las especificaciones de los métodos de anàlisis del Real Decreto 1798/2010, de 30 de diciembre, por el que se regula la explotación y comercialización de aguas minerales naturales y aguas de manatial envasadas para consumo humano, y del Real Decreto 1799/2010, de 30 de diciembre, por el que se regula el proceso de elaboración y comercialización de aguas preparades envasadas para el consumo humano.
- Sentencia 03-10-2018, de la Sala Tercera del Tribunal Supremo, que estima parcialment el recurso interpuesto contra los artículos 1, apartados 9º, 26º, 27º y 32º, y el arículo 2º, apartados 2 y 3º del Real Decreto 638/2016, de 09-12-2016, por el que se modifica el Reglamento del Dominio Público Hidráulico, aprobado por el Real Decreto 907/2007, de 06-07-2007 y otros Reglamentos en materia de gestión de riesgos de inundacions, caudales ecológicos, reserves hidrológicas y vertidos de aguas residuales, por el que se incosporan o dan nueva redacción a los arículos 49 quáter, 49 quinquies, 315 n) y 316 i), así como la Disposición Transitoria Quinta del Reglamento del Dominio Público Hidráulico y a los artículos 4, 18.1º del Reglamento de la Planificación Hidrológica, y se declara la nulidad del articulo 49 quinquies, apartado segundo del Reglamento de Dominio Público Hidràulico.
- Orden APA/1401/2018, de 14-12-2018, por la que se determina el ámbito territorial de aplicación de algunes de las medidas previstes en la Ley 1/2018, de 06-03-2018, por la que se adoptan medidas urgenters para pal·liar los efector producidos por la sequía en determinades cuencas hidrogràficas y se modifica el texto refundido de la Ley de Aguas, aprobado por Real Decreto Legislativo1/2001, de 20-07-2001.
- Directiva UE 2020/2184 del Parlamento Europeo y del Consejo de 16/12/2020 relativa a la calidad de las aguas destinades al consumo humano.
- Real Decreto 3/2023, de 10 de enero, por el que se establecen los criterios técnico-sanitarios de la calidad del agua de consumo, su control y suministro.
- Decret Llei 1/2023, de 28-02-2023, pel qual s'estableixen mesures extraordinàriei urgents per fer front a la situació de sequera excepcional en l'àmbit del districte de conca fluvial de Catalunya.
- Correcció d'errades al Decret llei 1/2023, de 28-02-2023, pel qual s'estableixen mesures extraordinàries i urgents per fer front a la situació de sequera excepcional en l'àmbit del districte de conca fluvial de Catalunya.
- Resolució ACC/596/2023, de 22-02-2023, per la qual s'aprova la Guia per a la realització d'auditories sobre l'eficiència hidràulica d'un servei d'abastament de l'Agència Catalana de l'Aigua.
- Real Decreto-Ley 4/2023, de 11-05-2023, por el que se adoptan medidas urgentes en materia agrária y de aguas en respuesta a la sequía y al agravamiento de las condiciones del sector primario derivado del conflicto bélico en Ucrania y de las condiciones climatologicas, así como de promoción del uso del transporte público colectivo terrestre por parte de los jóvenes y prevención de riesgos laborales en episodios de elevada temperaturas.
- Real Decreto 665/2023, de 18-07-2023, por el que se modifica el Reglamento del Dominio Público Hidráulico, aprobado por el Real Decreto 849/1986, de 11-04-1986; el Reglamento de la Administración Pública del Agua, aprobado por Real Decreto 927/1988, de 29-07-1988; y el Real Decreto 9/2005, de 14-01-2005, por el que se establece la relación de actividades potencialment contaminantes del suelo y los criterios estándares para la declaración de suelos contaminados,

Hidrants d'incendi

- Llei 3/2010, del 18 de febrer, de prevenció i seguretat en matèria d'incendis en establiments, activitats, infraestructures i edificis, derogada parcialment per la Llei 16/2015.
- Llei 16/2015, del 21 de juliol, de simplificació de l'activitat administrativa de l'Administració de la Generalitat i dels governs locals de Catalunya i d'impuls de l'activitat econòmica (DOGC 24/07/2015).
- Real Decreto 2267/2004, de 3 de diciembre, por el que se aprueba el Reglamento de seguridad contra incendios en los establecimientos industriales.
- Código Técnico de la Edificación, CTE: Real Decreto 314/2006, de 17 de marzo de 2006 (BOE 28/03/2006) modificado por el Real Decreto 1371/2007 (BOE 23/10/2007), Orden VIV 984/2009 (BOE 23/4/2009), sus correcciones de errores (BOE 20/12/2007 y 25/1/2008) y por el Real Decreto 173/2010 (BOE 11.03.10).
- INT/324/2012, d'11 d'octubre, per la qual s'aproven les instruccions tècniques complementàries genèriques de prevenció i seguretat en matèria d'incendis en establiments, activitats, infraestructures i edificis

XARXES DE SANEJAMENT I ABOCAMENTS D'AIGUA

- Directiva 2006/118/CE del Parlament Europeu i del Consell, de 12 de desembre de 2006, relativa a la protecció de les aigües subterrànies contra la contaminació i el deteriorament.
- Ley 10/2001, de 5 de julio, del Plan Hidrológico Nacional.
- Ley 11/2005, de 22 de junio que modifica la ley 10/2001 de 5 de julio del Plan Hidrológico Nacional.
- Decret 130/2003, de 13 de maig, pel qual s'aprova el Reglament dels serveis públics de sanejament (DOGC 29/05/2003).
- Ley 11/2014, de 03 de julio, por la que se modifica la ley 26/2007, de 23-10-2007, de Responsabilidad Medioambiental (BOE 4/07/2014).
- Decret 119/2001, de 2 de maig, pel qual s'aproven les mesures ambientals de prevenció i correcció de la contaminació de les aigües per nitrats (DOGC 17/05/2001).
- Directiva 2000/60/CE del Parlament Europeu i del Consell de 23 d'octubre del 2000 per la qual s'estableix un marc comunitari d'actuació en l'àmbit de la política d'aigües.
- Real Decreto-Ley 11/1995, de 28 de diciembre, por el que se establecen las normes aplicables al tratamiento de las aguas residuales urbanas. (BOE 30/12/1995).
- Real Decreto 1290/2012, de 7 de septiembre, por el que se modifica el Reglamento del Dominio Público Hidráulico, aprobado por el Real Decreto 849/1986, de 11 abril, y el Real Decreto 509/1996, de 15 de marzo, de desarrollo del Real Decreto-ley 11/1995, de 28 de diciembre, por el que se establecen las normas aplicables al tratamiento de las aguas residuales urbanas. Corrección de errores BOE 18/10/2012.
- Real Decreto 2116/1998, de 02-10-1998, por el que se modifica el Real Decreto 509/1996, de 15-03-1996, de desarrollo del Real Decreto-Ley 11/1995 de 28-12-1995, por el que se establecen las normas aplicables al tratamiento de las aguas residuales urbanas (BOE 20/10/1998).
- Real decreto 1514/2009, de 2 de octubre, por el que se regula la protección de las aguas subterráneas contra la contaminación y el deterioro (BOE 22/10/2009).
- Real Decreto 1075/2015, de 27-11-2015, por el que se modifica el anexo II del Real Decreto 1514/2009, de 02-10-2009, por el que se regula la protección de las aguas subterráneas contra la contaminación y el deterioro.
- Real decreto 2090/2008 de 22 de diciembre, por el que se aprueba el Reglamento de desarrollo parcial de la Ley 26/2007, de 23 de octubre, de Responsabilidad Medioambiental. (BOE 23/12/2008).
- Real Decreto 9/2005, de 14 de enero, por el que se establece la relación de actividades potencialmente contaminantes del suelo y los criterios y estándares para la declaración de suelos contaminados (BOE 18/01/2005).
- Ley 22/1988, de 28 de julio de 1988, de Costas (BOE 29/07/1988).
- Orden de 15 de septiembre de 1986 por el que se aprueba el Pliego de Prescripciones Técnicas Generales para Tuberías de Saneamiento de Poblaciones (BOE 23/09/1986).
- Directiva 2013/39/UE del Parlamento Europeo y del Consejo de 12 de agosto de 2013 por la que se modifican las Directivas 2000/60/CE y 2008/105/CE en cuanto a las sustancias prioritarias en el ámbito de la política de aguas.
- Ley 5/2013, de 11 de junio, por la que se modifican la Ley 16/2002, de 1 de julio, de prevención y control integrados de la contaminación y la Ley 22/2011, de 28 de julio, de residuos y suelos contaminados (BOE 12/06/2013).
- Real Decreto 1315/1992, de 30-10-1992, que modifica parcialmente el Reglamento del Dominio Público Hidráulico aprobado por el Real Decreto 849/1986, de 11-04-1986.
- Resolución de 10 de julio de 2006, de la Secretaría General para el Territorio y la Biodiversidad, por la cual se declaran las Zonas Sensibles en las Cuencas Hidrográficas Intercomunitarias.

- Real Decreto 9/2008, de 11-01-2008, por el que se modifica el Reglamento del Dominio Público Hidráulico, aprobado por el Real Decreto 849/1986, de 11-04-1986.
- Decret 83/1996, de 05-03-1996, sobre mesures de regularització d'abocaments d'aigües residuals.
- Acord GOV/5/2014, de 21-01-2014, pel qual es revisen les zones sensibles del Districte de conca fluvial de Catalunya i de les zones costaneres.
- Ordre MAH/122/2004 de 13-04-2004 per la qual s'aproven els models de declaració d'abocament.
- Decret 47/2005 de 22-03-2005, que modifica el Decret 103/2000, de 06-03-2005 que aprova el Reglament dels tributs gestionats per l'Agència Catalana de l'Aigua.
- Directiva 2008/32/CE del Parlament Europeu i del Consell d'11 de març de 2008 que modifica la Directiva 2000/60/CE per la qual s'estableix un marc comunitari d'actuació en l'àmbit de la política d'aigües, pel que fa a les competències d'execució atribuïdes a la Comissió.
- Reial Decret-Llei 4/2007, de 13 d'abril, pel qual es modifica el text refós de la Llei d'Aigües, aprovat pel Reial Decret Legislatiu 1/2001, de 20 de juliol.
- Decret Legislatiu 3/2003, de 4 de novembre, pel que s'aprova el text refós de la legislació en matèria d'aigües de Catalunya.
- Directiva 2008/56/CE del Parlamento Europeo y del Consejo, de 17-06-2008, por la que se establece un marco de acción comunitaria para la política del medio marino (Directiva marco sobre la estrategia marina).
- Ley 26/2007, de 23-10-2007, de Responsabilidad Medioambiental.
- Real Decreto Legislativo 1/2016, de 16-12-2016, por el que se aprueba el texto refundido de la Ley de prevención y control integrados de la contaminación. BOE.Nº 316.31-12-2016.
- Real Decreto 817/2015, de 11-09-2015, por el que se establecen los criterios de seguimiento y evaluación del estado de las aguas superficiales y las normas de calidad ambiental.
- Directiva 91/271/CEE, del Consejo de 21-05-1991, sobre el tratamiento de aguas residuales urbanes.
- Resolució TES/757/2019, de 22-03-2019, per la qual es revisa la declaració de les zones sensibles del Districte de conca fluvial de Catalunya i de les zones Costaneres.
- Corr. Err. Directiva 2000/60/CE del Parlamento Europeo y del Consejo, de 23-10-2000, por la que se establece un marco comunitario de actuación en el ámbto de la política de aguas.
- Orden TED/801/2021, de 14-07-2021, por la que se aprueba el Plan Nacional de depuración, saneamiento, eficiencia, ahorro y reutilización.
- Decret Llei 1/2023, de 28-02-2023, pel qual s'estableixen mesures extraordinàriei urgents per fer front a la situació de sequera excepcional en l'àmbit del districte de conca fluvial de Catalunya.
- Acord GOV/51/2013, de 14-03-2023, pel qual s'aprova el Programa de mesures de l'àmbit hidrològic del Pla de gestió del risc d'inundació del districte de conca fluvial de Catalunya oer ak oeríode 2022-2027.
- Decret 91/2023, de 16-05-2023, pel qual s'aprova el Pla de gestió del districte de conca fluvial de Catalunya pel període 2022-2027.
- Corr. Err. Decret 91/2023, de 16-05-2023, pel qual s'aprova el Pla de Festió del districte de conca fluvial de Catalunya pel període 2022-2027.

Àmbit municipal o supramunicipal:

- Ordenances municipals

XARXES DE GAS CANALITZAT

- Real Decreto 919/2006 "Reglamento técnico de distribución y utilización de combustibles gaseosos y sus instrucciones complementarias" (BOE 4/09/2006).
    - ITC-ICG 01 Instalaciones de distribución de combustibles gaseosos por canalización.
    - ITC-ICG 03 Instalaciones de almacenamiento de gases licuados del petróleo (GLP) en depósitos fijos.
- Orden 18/11/1974 por la que se aprueba el Reglamento de redes y acometidas de combustibles gaseosos, se incluyen las modificaciones de la orden 26/10/1983 y la orden 18/11/74, por la que se aprueba el Reglamento de redes y acometidas de combustibles gaseosos derogado en lo que se oponga al que dispone el "Reglamento técnico de distribución y utilización de combustibles gaseosos y sus instrucciones técnicas complementarias", aprobado por el RD 919/2006.
- Real Decreto 2913/1973, "Reglamento general del servicio público de gases combustibles" (BOE 21/11/1973, modificación BOE 21/5/75; 20/2/84) derogado en lo que se oponga al que dispone el "Reglamento técnico de distribución y utilización de combustibles gaseosos y sus instrucciones técnicas complementarias", aprobado por el RD 919/2006.

XARXES DE DISTRIBUCIO D'ENERGIA ELÈCTRICA

General

- Llei 54/1997, de 27 de novembre, del Sector elèctric (BOE 28/11/1997) i successives modificacions.
- Ley 24/2013, de 26 diciembre, del Sector Eléctrico (BOE 27/12/2013).
- Ley 17/2013, de 29-10-2013, para la garantía del suministro e incremento de la competencia en los sistemas eléctricos insulares y extrapeninsulares (BOE 30/10/2013).
- Real Decreto 1955/2000, por el que se regulan las actividades de transporte, distribución, comercialització de instalaciones de energía eléctrica (BOE 27/12/2000) y corrección de errores (BOE 13/03/2001).
- Llei 18/2008, del 23 de desembre, de garantia i qualitat del subministrament elèctric. (Correcció d'errada en el DOGC núm. 5307, pàg. 6092, de 29.1.2009).
- Real Decreto 1066/2001, de 28 de septiembre, por el que se aprueba el Reglamento que establece condiciones de protección del dominio público radioeléctrico, restriccions a las emisiones radioeléctricas y medidas de protección sanitaria frente a emisiones radioeléctricas.
- Real Decreto-Ley 1/2019, de 11-01-2019, de medidas urgentes para adecuar las competencias de la Comisión Nacional de los Mercados y la Competéncia a las exigències derivades del derecho comunitario en relación a las Directivas 2009/72/CE y 2009/73/CE del Parlamento Europeo y del Consejo, de 13-07-2009, sobre normas comunes para el mercado interior de la electricidad y del gas natural.
- Real Decreto-ley 14/2022, de 01-08-2022, de medidas de sostenibilidad econòmica en el ámbito del transporte, en materia de becas y ayudas al estudio, así como de medidas de ahorro, eficiencia energètica y de reducción de la dependència energètica del gas natural.

Alta Tensió

- Real Decreto 223/2008 "Condiciones técnicas y garantías de seguridad en líneas eléctricas de alta tensión y sus instrucciones técnicas complementarias, ITC-LAT 01 a 09" (BOE: 19/3/2008) modificat pel Real Decreto 560/2010 (BOE 22/5/2010).
- Resolució ECF/4548/2006, de 29 de desembre. Normes tècniques particulars de Fecsa-Endesa relatives a les instal·lacions de xarxa i a les instal·lacions d'enllaç. (DOGC núm. 4827 de 22/2/2007).
- Resolución 17-04-2021, de la Dirección General de Industria y de la Pequeña y Mediana Empresa, por la que se actualiza el listado de normes de la instrucci´n técnica complementaria ITC-LAT-02 del Reglamento sobre condiciones técnicas de Seguridad en líneas eléctricas de alta tensión, aprobado por el Real Decrreto 223/2008, de 15-02-2008.
- Real Decreto 809/2021, de 21-09-2021, por el que se aprueba el Reglamento de equipos a presión y sus instruccions técnicas complementarias.
- Resolución 29-06-2023, de la Dirección General de Industria y de la Pequeña y Mediana Empresa por la que se actualiza el listado de normes del Anexo V del Reglamento de equipos a presión, aprobado por el Real Decreto 809/2021, de 21/09/2021.

Baixa Tensió

- Real Decreto 842/2002 por el que se aprueba el Reglamento Electrotécnico de Baja Tensión. (BOE núm. 224 18/09/2002). En particular:

  ITC BT-06 Redes aéreas para distribución en baja tensión

  ITC BT-07 Redes subterráneas para distribución en baja tensión

  ITC BT-08 Sistemas de conexión del neutro y de las masas en redes de distribución

  ITC-BT-09 Instalaciones de alumbrado exterior

  ITC BT-10 Previsión de cargas para suministros en baja tensión

  ITC BT-11 Redes de distribución de energía eléctrica. Acometidas

- Resolució ECF/4548/2006, de 29 de desembre. Normes tècniques particulars de Fecsa-Endesa relatives a les instal·lacions de xarxa i a les instal·lacions d'enllaç (DOGC núm. 4827 de 22/2/2007)

  NTP - LABT Línies aèries de baixa tensió

  NTP - LSBT Línies subterrànies de baixa tensió

- Resolución 09-01-2020 de la Dirección General de Industria y de la Pequeña y Mediana Empresa por la que se actualiza el listado de normes de la instrucción técnica complementaria ITC-BT-02 del Reglamento electrotécnico para baja tensión, aprobado por el Real Dereto 842/2002.

Centres de Transformació

- Resolució ECF/4548/2006, de 29 de desembre. Normes tècniques particulars de Fecsa-Endesa relatives a les instal·lacions de xarxa i a les instal·lacions d'enllaç (DOGC 22/2/2007)

  NTP – CT Centres de transformació en edificis

  NTP – CTR Centres de transformació l'entorn rural

- Real Decreto 337/2014, de 09-05-2014, por el que se aprueban el Reglamento sobre condiciones técnicas y garantías de seguridad en instalaciones eléctricas de alta tensión y sus Instrucciones Técnicas Complementarias ITC-RAT 01 a 23.

Enllumenat públic

- Real Decreto 1890/2008 Reglamento de eficiencia energética en instalaciones de alumbrado exterior y sus instrucciones técnicas complementarias EA-01 a EA-07. (BOE 19/11/2008).
- Llei 6/2001, d'ordenació ambiental de l'enllumenat per a la protecció del medi ambient (DOGC 12/06/2001).
- Real Decreto 842/2002 por el que se aprueba el Reglamento Electrotécnico de Baja Tensión, ITC-BT-09 Instalaciones de alumbrado exterior. (BOE 18/09/2002).
- Orden 18-07-1978, por la que se aprueba la Norma Tecnológica NTE-IEE/1978. "Instalaciones de electricidad: Alumbrado exterior".
- Resolució TES/2809/2011, de 29 de novembre, per la qual es dóna publicitat a la sentència del Tribunal Superior de Justícia de Catalunya, de 07-12-2007, que va declarar nul de ple dret el Decret 82/2005, de 03-05-2005, pel qual s'aprova el Reglament de desenvolupament de la Llei 6/2001, de 31-05-2001, d'ordenació ambiental de l'enllumenat per a la protecció del medi nocturn.
- Real Decreto 542/2020, de 26-05-2020,por el que se modifican y derogan diferentes disposicions en materia de calidad y Seguridad industrial.

XARXES DE TELECOMUNICACIONS

- Especificacions tècniques de les Companyies

1.3.3. Construcció

GENERAL

- Ley 38/1999 de 5 de noviembre, de Ordenación de la Edificación, (LOE) (BOE 06/11/99), modificación: Ley 53/2002, (BOE 31/12/02).
- Real Decreto 314/2006, de 17 de marzo de 2006, Código Técnico de la Edificación (CTE) (BOE 28/03/2006) modificado por el RD 1371/2007 (BOE 23/10/2007), Orden VIV 984/2009 (BOE 23/4/2009), sus correcciones de errores (BOE 20/12/2007 y 25/1/2008) y por el RD 173/2010 (BOE 11.03.10).
- Ley 8/2013, de 26 de junio, de rehabilitación, regeneración y renovación urbanas y (BOE 27/6/2013).
- Reglamento (UE) nº 305/2011 del Parlamento Europeo y del Consejo, de 9 de marzo de 2011, por el que se establecen condiciones armonizadas para la comercialización de productos de construcción y se deroga la Directiva 89/106/CEE del Consejo.
- Real Decreto 462/1971 de 11 de marzo por el que se dictan las Normas para la redacción de proyectos y dirección de obras de edificación, modificado por el Real Decreto 129/1985 de 23 de enero (BOE 7/02/1985).
- Orden 9/06/1971 de Normas sobre el libro de Órdenes y asistencias en obras de edificación (BOE17/6/71), corrección de errores (BOE 6/07/1971) y modificada por la orden 17/07/1971 (BOE 24/7/91).
- Ley 21/2013 de 9 de diciembre, de evaluación ambiental. (BOE del 11/12/2013) .
- Real Decreto 129/1985, de 23-01, por el que se modifican los Decretos 462/1971, de 11-03 y 469/1972, de 24-02, referentes a Dirección de Obras de Edificación y Cédula de Habitabilidad.
- Orden 28-01-1972 por la que se regula el certificado final de Dirección de obres.
- Real Decreto 570/1981, de 06-03-1981, por el que se faculta al Ministerio de Obras Públicas y Urbanismo para modificar el Anexo al Real Decreto 3565/1972, de 23-12-1972. Que aprueba las Normas Tecnológicas de Edificación-NTE.
- Real Decreto 1371/2007, de 19-10-2007, por el que se aprueba el documento básico "DB-HR Protección frente al ruido" del Código Técnico de la Edificación (CTE) y se modifica el Real Decreto 314/2006, de 17-03-2006, por el que se aprueba el Código Técnico de la Edificación (CTE).
- Corrección error Real Decreto 1371/2007, de 19-10-2007, por el que se aprueba el documento básico "DB-HR Protección frente al ruido" del Código Técnico de la Edificación (CTE) y se modifica el Real Decreto 314/2006, de 17-03-2006, por el que se aprueba el Código Técnico de la Edificación (CTE).
- Comunicación 2018/C92/06 de la Comisión en el marco de la aplicación del Reglamento UE 305/2011 del Parlamento Europeo y del Consejo por el que se establecen condiciones armonizadas para la comercialización de productos de construcción y se deroga la Directiva 89/106/CEE del Consejo (Publicación de títulos y referencias de normas armonizadas conforme a la legislación sobre armonización de la Unión.) En caso de conflicto, las disposiciones del Reglamento UE 305/2011 prevalecerán sobre lo establecido en las normas armonizadas.
- Llei 5/2017, del 28-03-2017, de mesures fiscals, administratives, financeres i del sector públic i de creació i regulació dels impostos sobre grans establiments comercials, sobre estades en

establiments turístics, sobre elements radiotòxics, sobre begudes ensucrades envasades i sobre emissions de diòxid de carboni.

- Decisión Delegada UE 2018/779 de la Comisión de 19-02-2018, relativa a los sitemas aplicables para evaluar y verificar la constància de las prestacions de los paneles sándwich con recubrimiento metálico destinados al uso estructural de conformidad con el Reglamento UE 305/2011 del Parlamento Europeo y del Consejo.
- Ley 9/2018, de 05-12-2018, por la que se modifica la Ley 21/2013, de 09-12-2013, de evaluación ambiental, la Ley 21/2015, de 20-07-2015, por la que se modifica la Ley 43/2003, de 21-11-2003, de Montes y la Ley 1/2005, de 09-03-2005, por la que se regula el régimen del comercio de derechos de emisión de efecto invernadero.
- Llei 5/2020, del 29-04-2020, de mesures fiscals, financeres, administratives i del sector públic i de creació de l'impost sobre les instal·lacions que incideixen en el medi ambient.
- Real Decreto 542/2020, de 26-05-2020, por la que se modificant y derogant diferentes disposicions en materia de calidad y Seguridad industrial.
- Comunicación 2018/C417/07, de la Comisión en el marco de la aplicación del Reglamento UE 305/2011 del Parlamento Europeo y del Consejo, por el que se establecen condiciones armonizadas para la comercialización de productos de construcción y se deroga la Directiva 89/105/CEE de Consejo.
- Llei 3/2023, del 16-03-2023, de mesures fiscals, financeres, administratives i del sector públic per al 2023.
- Real Decreto 450/2022 de 14-06-2022 por el que se modifica el Código Técnico de la Edificación, aprovado por el Real Decreto 314/2006, de 17-03-2006.
- Corr. Err. Real Decreto 450/2022, de 14-06-2022, por el que se modifica el Código Técnico de la Edificación, aprobado por el Real Decreto 314/2006, de 17-03-2006.
- Reglamento Delegado (UE) n.º 574/2014 de la Comisión, de 21 de febrero de 2014, que modifica el anexo III del Reglamento (UE) n.º 305/2011 del Parlamento Europeo y del Consejo en lo relativo al modelo que debe utilizarse para emitir una declaración de prestaciones de productos de construcción.
- Real Decreto 445/2023, de 13-06-2023, por el que se modifican los anexos I, II y III de la Ley 21/2013, de 09-12-2023, de evaluación ambiental.

REQUISITS BÀSICS DE QUALITAT DE L'EDIFICACIÓ

ÚS DE L'EDIFICI

Habitatge

- Llei 18/2007, del 28 de desembre, del dret a l'habitatge (DOGC: 9/1/2008) i correcció errades (DOGC 7/2/2008).
- Decret 141/2012 de 30 d'octubre, pel qual es regulen les condicions mínimes d'habitabilitat dels habitatges i la cèdula d'habitabilitat (DOGC 2/11/2012). Incorpora condicions d'accessibilitat per als edificis d'habitatge, tant elements comuns com a l'interior de l'habitatge.
- Decret 282/1991 de 24 de desembre, relatiu a l'Acreditació de determinats requisits prèviament a l'inici de la construcció dels habitatge (DOGC:15/01/92) Requisits documentals per iniciar les obres.
- Llei 1/2022, del 3 de març de 2022, de modificació de la Llei 18/2007, la Llei 24/2015 i la Llei 4/2016 per a afrontar l'emergència en l'àmbit de l'habitatge.

Llocs de treball

- Real Decreto 486/1997 por el que se establecen las disposiciones mínimas de seguridad y salud en los lugares de trabajo (BOE 24/04/97). Modifica y deroga algunos capítulos de la "Ordenanza de Seguridad e Higiene en el trabajo". (O. 09/03/1971)

Accessibilitat

- Real Decreto 505/2007, de 20-04-2007, por el que se aprueban las condiciones básicas de accesibilidad y no discriminación de las personas con discapacidad para el acceso y utilización de los espacios públicos urbanizados y edificaciones (BOE 11/5/2007). Desarrollo de la LIONDAU, Ley de Igualdad de oportunidades y no discriminación y acceso universal. I acceso y utilización de los espacios públicos urbanizados y edificaciones.
- CTE Part I Exigències bàsiques de seguretat d'utilització i accessibilitat, SUA
- CTE DB Document Bàsic SUA Seguretat d'utilització i accessibilitat
- Real Decreto 314/2006, de 17 de marzo de 2006 (BOE 28/03/2006),por el que se aprueba el Código Técnico de la Edificación, modificado por el RD 1371/2007 (BOE 23/10/2007), Orden VIV 984/2009 (BOE 23/4/2009), sus correcciones de errores (BOE 20/12/2007 y 25/1/2008) y por el RD 173/2010 (BOE 11.03.10).
- Llei 13/2014, del 30 d'octubre, d'accessibilitat (DOGC núm 6742 de 4/11/2014).
- Real Decreto 173/2010, de 19-02-2010, por el que se modifica el Código Técnico de la Edificación (CTE), aprobados por el Real Decreto 314/2006, de 17-03-2006, en materia de accesibilidad y no discriminación de las personas con discapacidad.

- Ley 15/1995, de 30 de mayo, sobre límites del dominio sobre inmuebles para eliminar barreras arquitectónicas a las personas con discapacidad.
- Decret 209/2023, de 28 de novembre, pel qual s'aprova el Codi d'accessibilitat de Catalunya.

Seguretat estructural

- CTE Part I Exigències bàsiques de Seguretat Estructural, SE
- CTE DB SE Document Bàsic Seguretat Estructural, Bases de càlcul
- CTE DB SE AE Document Bàsic Accions a l'edificació
- Real Decreto 314/2006, de 17 de marzo de 2006 (BOE 28/03/2006),por el que se aprueba el Código Técnico de la Edificación, modificado por el RD 1371/2007 (BOE 23/10/2007), Orden VIV 984/2009 (BOE 23/4/2009), sus correcciones de errores (BOE 20/12/2007 y 25/1/2008) y por el RD 173/2010 (BOE 11.03.10).

Seguretat en cas d'incendi

- CTE Part I Exigències bàsiques de seguretat en cas d'incendi, SI
- CTE DB SI Document Bàsic Seguretat en cas d'Incendi

RD 314/2006, de 17 de marzo de 2006 (BOE 28/03/2006) modificado por el RD 1371/2007 (BOE 23/10/2007), Orden VIV 984/2009 (BOE 23/4/2009), sus correcciones de errores (BOE 20/12/2007 y 25/1/2008) y por el RD 173/2010 (BOE 11.03.10).

- Real Decreto 2267/2004, de 3 de diciembre, por el que se aprueba el Reglamento de seguridad contra incendios en los establecimientos industriales (RSCIEI). (BOE 17/12/2004) y sus correcciones de errores (BOE 5/03/2005).
- Llei 3/2010 de prevenció i seguretat en matèria d'incendis en establiments, activitats, infraestructures i edificis (DOGC 10/03/10), derogada parcialment per la Llei 16/2015.
- Llei 16/2015, del 21 de juliol, de simplificació de l'activitat administrativa de l'Administració de la Generalitat i dels governs locals de Catalunya i d'impuls de l'activitat econòmica (DOGC 24/07/2015).
- Real Decreto 513/2017, de 22-05-2017, por el que se aprueba el Reglamento de instalaciones de protección contra incendios. BOE.Nº 139.12-06-2017
- Instrucció Tècnica Complementària SP-138.Protecció enfront el fum de les escales especialment protegides. DOGC .s/n.31-07-2017
- INT/324/2012, d'11 d'octubre, per la qual s'aproven les instruccions tècniques complementàries genèriques de prevenció i seguretat en matèria d'incendis en establiments, activitats, infraestructures i edificis.
- Ordenances municipals

Seguretat d'utilització i accessibilitat:

- CTE Part I Exigències bàsiques de seguretat d'utilització i accessibilitat, SUA
- CTE DB SUA Document Bàsic Seguretat d'Utilització i Accessibilitat

SUA-1 Seguretat enfront al risc de caigudes

SUA-2 Seguretat enfront al risc d'impacte o enganxades

SUA-3 Seguretat enfront al risc "d'aprisionament"

SUA-5 Seguretat enfront al risc causat per situacions d'alta ocupació

SUA-6 Seguretat enfront al risc d'ofegament

SUA-7 Seguretat enfront al risc causat per vehicles en moviment

SUA-8 Seguretat enfront al risc causat pel llamp

SUA-9 Accessibilitat

- Real Decreto 314/2006, de 17 de marzo de 2006 (BOE 28/03/2006),por el que se aprueba el Código Técnico de la Edificación, modificado por el RD 1371/2007 (BOE 23/10/2007), Orden VIV 984/2009 (BOE 23/4/2009), sus correcciones de errores (BOE 20/12/2007 y 25/1/2008) y por el RD 173/2010 (BOE 11.03.10).
- Llei 9/2014, del 31 de juliol, de la seguretat industrial dels establiments, les instal·lacions i els productes (DOGC 5/08/2014).

Salubritat:

- CTE Part I Exigències bàsiques d'Habitabilitat Salubritat, HS
- CTE DB HS Document Bàsic Salubritat

HS 1 Protecció enfront de la humitat

HS 2 Recollida i evacuació de residus

HS 3 Qualitat de l'aire interior

HS 4 Subministrament d'aigua

HS 5 Evacuació d'aigües

- Real Decreto 314/2006, de 17 de marzo de 2006 (BOE 28/03/2006) modificado por el Real Decreto 1371/2007 (BOE 23/10/2007), Orden VIV 984/2009 (BOE 23/4/2009), sus correcciones de errores (BOE 20/12/2007 y 25/1/2008) y por el Real Decreto 173/2010 (BOE 11.03.10).
- Decret 21/2006, de 14 de febrer, pel qual es regula l'adaptació de criteris ambientals i d'ecoeficiència en els edificis (DOGC 16/02/2006) modificat pel Decret 111/2009 (DOGC:16/7/2009).
- Orden FOM/588/2017, de 15-06-2017, por la que se modifican el Documento Básico DB-HE "Ahorro de energía" y el Documento Básico DB-HS "Salubridad", del Código Técnico de la Edificación, aprobado por Real Decreto 314/2006, de 17-03-2006.BOE.Nº 149.23-06-2017.
- **Real Decreto 732/2019**, de 20-12-2019, por el que se modifica el Código Técnico de la Edificación, aprobado por el Real Decreto 314/2006, de 17-03-2006.

Protecció enfront el soroll

- CTE Part I Exigències bàsiques d'Habitabilitat Protecció davant del soroll, HR
- CTE DB HR Document Bàsic Protecció davant del soroll
- Real Decreto 314/2006, de 17 de marzo de 2006 (BOE 28/03/2006),por el que se aprueba el Código Técnico de la Edificación, modificado por el RD 1371/2007 (BOE 23/10/2007), Orden VIV 984/2009 (BOE 23/4/2009), sus correcciones de errores (BOE 20/12/2007 y 25/1/2008) y por el RD 173/2010 (BOE 11.03.10).
- Ley 37/2003 de 17 de noviembre, del ruido (BOE 18/11/2003).
- Real Decreto 1367/2007, de 19-10-2007, por la que se desarrolla la Ley 37/2003, de 17-11-2003, del Ruido, en lo referente a la zonificación acústica, objetivos de calidad y emisiones acústicas (BOE 23/10/2007).
- Decret 176/2009, de 10 de novembre, pel qual s'aprova el Reglament de la Llei 16/2002, de 28-06-2002, de protecció contra la contaminació acústica, i se n'adapten els annexos (DOGC 16/11/2009).
- Directiva 2002/49/CE, de 25 de juny, sobre avaluació i gestió del soroll ambiental.
- Real Decreto 212/2002, de 22 de febrero, por el que se regulan las emisiones sonoras en el entorno a determinadas máquinas de uso al aire libre.
- Real Decreto 1513/2005, de 16 de diciembre, por la que se desarrolla la Ley 31/2003, de 17-11-2003, del Ruido, en lo referente a la evaluación y gestión del ruido ambiental.
- Real Decreto 524/2006, de 28 de abril, por el que se modifica el Real Decreto 212/2002, de 22-02-2002, por el que se regulan las emisiones sonoras en el entorno debidas a determinadas máquinas de uso al aire libre.
- Directiva UE 2015/996, de la Comisión, de 19-05-2015, por la que se establecen métodos comunes de evaluación del ruido en virtud de la Directiva 2002/49/CE del Parlamento Europeo.
- Corr. Err. Directiva UE 2015/996 de la Comision, de 19-05-2015, por la que se establecen métodos comunes de evaluación del ruido en virtud de la Directiva 2002/49/CE del Parlamento Europeo y del Consejo.
- Reglamento UE 2019/1243, del Parlamento Europeo y del Consejo, de 20-06-019, por el que se adapta a los artículos 290 y 291 del Tratado de Funcionamiento de la Unión Europea una serie de datos jurídicos que prevén el recurso al procedimiento de reglamentación con control.
- Directiva UE 2020/367 de la Comisión de 04-03-2020 por la que se modifica el anexo III de la Directiva 2002/49/CE del Parlamento Europeo y del Consejo en lo relativo al establecimiento de métodos de evaluación para los efectos nocivos del ruido ambiental.
- Real Decreto 1038/2012, de 06-07-2012, por el que se modifica el Real Decreto 1367/2007, de 19-10-2007, por el que se desarrolla la Ley 37/2003, de 17-11-2003, del ruido, en lo referente a zonificación acústica, objetivos de calidad y emisiones acústicas.
- Orden PCM/542/2021, de 31-05-2021, por la que se modifica el Anexo III del Real Decreto 1513/2005, de 16-12-2005, por el que se desarrolla la Ley 37/2003, de 17-11-2003, del Ruido en lo referente a la evaluación y gestión del ruido ambiental.
- Directiva delegada UE 2021/1226 de la Comisión de 21-12-2020 por la que se modifcia, para adaptarlo al progreso y técnico, el anexo II de la Directiva 2002/49/CE del Parlamento Europeo y del Consejo en cuanto a los métodos comunes para la evaluación del ruido.
- Orden PCM/80/2022, de 07-02-2022, por lo que se modifica el anexo II del Real Decreto 1513/2005, de 16-12-2005, por el que se desarrolla la Ley 37/2003, de 17-11-2003, del ruido en lo referente a la evaluación y gestión del ruido ambiental.
- Ordenances municipals

Estalvi d'energia

- CTE Part I Exigències bàsiques d'estalvi d'energia, HE
- CTE DB HE Document Bàsic Estalvi d'Energia

HE-1 Limitació de la demanda energètica

HE-2 Rendiment de les Instal·lacions Tèrmiques

HE-4 Contribució solar mínima d'aigua calenta sanitària

HE-5 Contribució fotovoltaica mínima d'energia elèctrica

- Real Decreto 314/2006, de 17 de marzo de 2006 (BOE 28/03/2006) modificado por el Real Decreto 1371/2007 (BOE 23/10/2007), Orden VIV 984/2009 (BOE 23/4/2009), sus correcciones de errores (BOE 20/12/2007 y 25/1/2008) y por el Real Decreto 173/2010 (BOE 11.03.10).
- Orden FOM/1635/2013, de 10-09-2013, por la que se actualiza el Documento Básico DB-HE "Ahorro de Energía", del Código Técnico de la Edificación, aprobado por Real Decreto 314/2006, de 17-03-2006 (BOE 8/11/2013).
- Orden FOM/588/2017, de 15-06-2017, por la que se modifican el Documento Básico DB-HE "Ahorro de energía" y el Documento Básico DB-HS "Salubridad", del Código Técnico de la Edificación, aprobado por Real Decreto 314/2006, de 17-03-2006.BOE.Nº 149.23-06-2017
- Real Decreto 732/2019, de 20-12-2019, por el que se modifica el Código Técnico de la Edificación, aprobado por el Real Decreto 314/2006, de 17-03-2006.

NORMATIVA DELS SISTEMES CONSTRUCTIUS DE L'EDIFICI

Sistemes estructurals

- CTE DB SE Document Bàsic Seguretat Estructural, Bases de càlcul
- CTE DB SE AE Document Bàsic Accions a l'edificació
- CTE DB SE C Document Bàsic Fonaments
- CTE DB SE A Document Bàsic Acer
- CTE DB SE M Document Bàsic Fusta
- CTE DB SE F Document Bàsic Fàbrica
- CTE DB SI 6 Resistència al foc de l'estructura i Annexes C, D, E, F
- Real Decreto 314/2006, de 17 de marzo de 2006 (BOE 28/03/2006),por el que se aprueba el Código Técnico de la Edificación, modificado por el RD 1371/2007 (BOE 23/10/2007), Orden VIV 984/2009 (BOE 23/4/2009), sus correcciones de errores (BOE 20/12/2007 y 25/1/2008) y por el RD 173/2010 (BOE 11.03.10).
- Real Decreto 997/2002, de 27-09-2002, por el que se aprueba la Norma de construcción sismorresistente: parte general y edificación (NCSR-02) (BOE 11/10/2002).
- Ordre 18-01-1994, d'aprovació de la Norma reglamentària NRE-AEOR-93, sobre accions a l'edificació en les obres de rehabilitació estructural dels sostres d'edificis d'habitatges (DOGC: 28/1/94).
- Orden 16-09-1985, por la que se aprueba la norma tecnológica de la edificación NTE-EHV "estructures de hormigón armado:vigas". Revisión.
- Decret 179/1995, pel qual s'aprova el Reglament d'obres, activitats i serveis dels ens locals (ROAS).
- Correcció d'error Decret 179/1995, pel qual s'aprova el Reglament d'obres, activitats i serveis del ens locals (DOGC núm 2066, 23-06-1995).
- Real Decreto 996/1999, de 11-06-1999, que modifica el Real Decreto 1177/1992, de 02-10-1992, que reestructura la comisión permanente del hormigón y el Real Decreto 2661/1998, de 11-12-1998, que aprueba la "Instrucción de Hormigón Estructural" (EHE).
- Real Decreto 470/2021, de 29 de Junio, por el que se aprueba el Código Estructural.
- **Corr. Err Real Decreto 470/2021**, de 29-06-2021, por el que se aprueba el Código Estructural.

Sistemes constructius

- CTE DB HS 1 Protecció enfront de la humitat
- CTE DB HR Protecció davant del soroll
- CTE DB HE 1 Limitació de la demanda energètica
- CTE DB SE AE Accions en l'edificació
- CTE DB SE F Fàbrica i altres
- CTE DB SI Seguretat en cas d'Incendi, SI 1 i SI 2, Annex F
- CTE DB SUA Seguretat d'Utilització i Accessibilitat, SUA 1 i SUA 2
- Código Técnico de la Edificación, CTE
- Real Decreto 314/2006, de 17 de marzo de 2006 (BOE 28/03/2006),por el que se aprueba el Código Técnico de la Edificación, modificado por el RD 1371/2007 (BOE 23/10/2007), Orden VIV 984/2009 (BOE 23/4/2009), sus correcciones de errores (BOE 20/12/2007 y 25/1/2008) y por el RD 173/2010 (BOE 11.03.10).
- Decret 209/2023, de 28 de novembre, pel qual s'aprova el Codi d'accessibilitat de Catalunya.
- Decret 111/2009, de 14 de juliol, de modificació del Decret 21/2006, de 14 de febrer, pel qual es regula l'adopció de criteris ambientals i d'ecoeficiència en els edificis (DOGC 16/7/2009).

- Decret 21/2006, de 14-12-2006, pel qual es regula l'adaptació de criteris ambientals i d'ecoeficiència en els edificis.
- Correcció d'errors Decret 21/2006, de 14-02-2006, pel qual es regula l'adaptació de criteris ambientals i d'ecoeficiència en els edificis.

Sistema de condicionaments, instal·lacions i serveis

Instal·lacions d'ascensors:

- Real Decreto 88/2013, de 08 de febrero, por el que se aprueba la Instrucción Técnica Complementaria AEM 1 «Ascensores» del Reglamento de aparatos de elevación y manutención, aprobado por Real Decreto 2291/1985, de 08 noviembre (BOE 22/02/2013).
- Real Decreto 2291/1985 de 08 de noviembre por el que se aprueba el Reglamento de Aparatos de Elevación y Manutención de los mismos (RAE) (BOE 11/12/1985) derogado parcialmente por el RD 1314/1997.
- Orden de 31 de marzo de 1981 por la que se fijan las condiciones técnicas mínimas exigibles a los ascensores y se dan normas para efectuar las revisiones generales periódicas de los mismos (BOE 20/04/81).
- Resolución de 3 de abril de 1997, por la que se autoriza la instalación de ascensores sin cuarto de máquinas (BOE 23/4/97), y sus correcciones de errores (BOE 23/5/97).
- Resolución de 10 de septiembre de 1998, por la que se autoriza la instalación de ascensores con máquinas en foso (BOE: 25/9/98).
- Instrucció 6/2013, de 03-09-2013, de la direcció general d'Energia, Mines i Seguretat Industrial, per la qual s'aproven els procediments d'actuació dels organismes de control en l'àmbit reglamentari dels ascensors.
- Ordre EMO/254/2013, de 10-10-2013, per la qual es regula l'aplicació a Catalunya del Reial decret 88/2013, de 08-02-2013, pel qual s'aprova la Instrucció tècnica complementària AEM 1 "Ascensors" del Reglament d'aparells d'elevació i manutenció, aprovat pel Reial decret 2291/1985, de 08-11-1985.
- Orden 30-07-1974 por la que se determinan las condiciones que deben reunir los aparatos elevadores de propulsión hidràulica y las normes para la aprobación de sus equipos impulsores.
- Real Decreto 474/1988 de 30-03 por el que se dictan las disposiciones de aplicación de la Directiva del Consejo de las Comunidades Europeas 84/528/CEE sobre aparatos elevadores y de manejo mecánico.
- Real Decreto 203/2016, de 20-05-2016, por el que se establecen los requisitos esenciales de seguridad para la comercialización de ascensores y componentes de seguridad para ascensores.
- Real Decreto 298/2021, de 27-04-2021, por el que se modifican diversas normas reglamentarias en materia de Seguridad industrial.

Instal·lacions de recollida i evacuació de residus:

- CTE DB HS 2 Recollida i evacuació de residus

Real Decreto 314/2006, de 17 de marzo de 2006 (BOE 28/03/2006),por el que se aprueba el Código Técnico de la Edificación, modificado por el RD 1371/2007 (BOE 23/10/2007), Orden VIV 984/2009 (BOE 23/4/2009), sus correcciones de errores (BOE 20/12/2007 y 25/1/2008) y por el RD 173/2010 (BOE 11.03.10).

- Ordenances municipals

Instal·lacions d'aigua:

- CTE DB HS 4 Subministrament d'aigua

RD 314/2006, de 17 de marzo de 2006 (BOE 28/03/2006) modificado por el RD 1371/2007 (BOE 23/10/2007), Orden VIV 984/2009 (BOE 23/4/2009), sus correcciones de errores (BOE 20/12/2007 y 25/1/2008) y por el RD 173/2010 (BOE 11.03.10)

- CTE DB HE 4 Contribució solar mínima d'aigua calenta sanitària

RD 314/2006, de 17 de marzo de 2006 (BOE 28/03/2006) modificado por el RD 1371/2007 (BOE 23/10/2007), Orden VIV 984/2009 (BOE 23/4/2009), sus correcciones de errores (BOE 20/12/2007 y 25/1/2008) y por el RD 173/2010 (BOE 11.03.10).

- Real Decreto 3/2023, de 10 de enero, por el que se establecen los criterios técnico-sanitarios de la calidad del agua de consumo, su sontrol y subministro
- Real Decreto 487/2022, de 21 de junio, por el que se establecen los requisitos sanitarios para al prevención y el control de la legionelosis.
- Real Decreto 809/2021, de 21 de septiembre, por el que se aprueba el Reglamento de equipos a presión y sus instruccions técnicas complementarias.
- Decret 111/2009, de 14 de juliol, de modificació del Decret 21/2006, de 14 de febrer, pel qual es regula l'adopció de criteris ambientals i d'ecoeficiència en els edificis (DOGC 16/7/2009)
- Decret 352/2004, de 27-07-2004, pel qual s'estableixen les condicions higienicosanitàries per a la prevenció i el control de la legionel·losi (DOGC 29/07/2004).

- Decret 202/1998 de 30 de juliol pel qual s'estableixen mesures de foment per a l'estalvi d'aigua en determinats edificis i habitatges (d'aplicació obligatòria als edificis destinats a serveis públics de la Generalitat de Catalunya, així com en els habitatges finançats amb ajuts atorgats o gestionats per la Generalitat de Catalunya) (DOGC 06/08/98).
- Real Decreto 742/2013, de 27 de septiembre, por el que se establecen los criterios técnico-sanitarios de las piscinas (BOE 11/10/2013).
- Real Decreto 314/2016, de 29 de julio, por el que se modifican el Real Decreto 140/2003, de 7 de febrero, por el que se establecen los criterios sanitarios de la calidad del agua de consumo humano, el Real Decreto 1798/2010, de 30 de diciembre, por el que se regula la explotación y comercialización de aguas minerales naturales y aguas de manantial envasadas para consumo humano, y el Real Decreto 1799/2010, de 30 de diciembre, por el que se regula el proceso de elaboración y comercialización de aguas preparadas envasadas para el consumo humano.
- Corr.err. Real Decreto 314/2016, de 29-07-2016, por el que se modifican el Real Decreto 140/2003, de 07-02-2003, por el que se establecen los criterios sanitarios de la calidad del agua de consumo humano, el Real Decreto 1798/2010, de 30-12-2010, por el que se regula la explotación y comercialización de aguas minerales naturales y aguas de manantial envasadas para consumo humano, y el Real Decreto 1799/2010, de 30-12-2010, por el que se regula el proceso de elaboración y comercialización de aguas preparadas envasadas para el consumo humano. BOE.Nº 316.31-12-2016
- Real Decreto 3/2023, de 10 de enero, por el que se establecen los criterios técnico-sanitarios de la calidad del agua de consumo, su control y suministro.
- Ordenances municipals

Instal·lacions d'evacuació

- CTE DB HS 5 Evacuació d'aigües

  RD 314/2006, de 17 de marzo de 2006 (BOE 28/03/2006) modificado por el RD 1371/2007 (BOE 23/10/2007), Orden VIV 984/2009 (BOE 23/4/2009), sus correcciones de errores (BOE 20/12/2007 y 25/1/2008) y por el RD 173/2010 (BOE 11.03.10).
- Decret 111/2009, de 14 de juliol, de modificació del Decret 21/2006, de 14 de febrer, pel qual es regula l'adopció de criteris ambientals i d'ecoeficiència en els edificis (DOGC 16/7/2009).
- Ordenances municipals

Instal·lacions tèrmiques

- CTE DB HE 2 Rendiment de les Instal·lacions Tèrmiques (remet al RITE)

  RD 314/2006, de 17 de marzo de 2006 (BOE 28/03/2006) modificado por el RD 1371/2007 (BOE 23/10/2007), Orden VIV 984/2009 (BOE 23/4/2009), sus correcciones de errores (BOE 20/12/2007 y 25/1/2008) y por el RD 173/2010 (BOE 11.03.10).
- Real Decreto 1027/2007, de 20-07-2007, por el que se aprueba el Reglamento de Instalaciones Térmicas en los Edificios (RITE) (BOE: 29/8/2007 y sus correcciones de errores (BOE 28/2/2008) y modificado por el Real Decreto 238/2013 (BOE 05/09/2013).
- Instrucció 2/2015, de 03-06-2015, de la Direcció general d'Energia, Mines i Seguretat Industrial, en relació a l'aplicació a Catalunya, del Reial Decret 1027/2007, de 20-07-2007, pel qual s'aprova el Reglament d'instal·lacions tèrmiques als edificis i les seves modificacions posteriors. (DOGC 03/06/2015).
- Real Decreto 187/2011, de 18-02-2011, relativo al establecimiento de requisitos de diseño ecológico aplicables a los productos relacionados con la energía (BOE 3/03/2011).
- Decret 352/2004, de 27-07-2004, pel qual s'estableixen les condicions higienicosanitàries per a la prevenció i el control de la legionel·losi. (DOGC 29/07/2004).
- Real Decreto 178/2021, de 23-03-2021, por el que se modifica el real Decreto 1027/2007, de 20-07-2007, por el que se aprueba el Reglamento de Instalaciones Tèrmicas en los Edificios.
- Nota aclaratoria para la aplicación del Real Decreto 178/2021, de 23-03-2021, por el que se modifica el Real Decreto 1027/2007, de 20-7-2007, por el que se aprueba el Reglamento de instal·laciones térmicas en los edificios.

Instal·lacions de ventilació

- CTE DB HS 3 Calidad del aire interior

  RD 314/2006, de 17 de marzo de 2006 (BOE 28/03/2006) modificado por el RD 1371/2007 (BOE 23/10/2007), Orden VIV 984/2009 (BOE 23/4/2009), sus correcciones de errores (BOE 20/12/2007 y 25/1/2008) y por el RD 173/2010 (BOE 11.03.10).
- Real Decreto 1027/2007, de 20-07-2007, por el que se aprueba el Reglamento de Instalaciones Térmicas en los Edificios (RITE) (BOE: 29/8/2007 y sus correcciones de errores (BOE 28/2/2008) y modificado por el Real Decreto 238/2013 (BOE 05/09/2013).
- Instrucció 2/2015, de 03-06-2015, de la Direcció general d'Energia, Mines i Seguretat Industrial, en relació a l'aplicació a Catalunya, del Reial Decret 1027/2007, de 20-07-2007, pel qual s'aprova el Reglament d'instal·lacions tèrmiques als edificis i les seves modificacions posteriors. (DOGC 03/06/2015).
- CTE DB SI 3.7 Control de humos

RD 314/2006, de 17 de marzo de 2006 (BOE 28/03/2006) modificado por el RD 1371/2007 (BOE 23/10/2007), Orden VIV 984/2009 (BOE 23/4/2009), sus correcciones de errores (BOE 20/12/2007 y 25/1/2008) y por el RD 173/2010 (BOE 11.03.10).

- Real Decreto 2267/2004, 03-12-2004, por el que se aprueba el Reglamento de seguridad contra incendios en los establecimientos industriales (RSCIEI) (BOE 17/12/2004).

Instal·lacions de combustibles

Gas natural i GLP:

- Real Decreto 919/2006, de 28-07-2006, por la que se aprueba el Reglamento técnico de distribución y utilización de combustibles gaseosos y sus instrucciones técnicas complementarias ICG 01 a 11 (BOE 4/9/2006).
- Decreto 2913/1973, de 26-10-1973 por el que se aprueba el Reglamento general del servicio público de gases combustibles (BOE: 21/11/73) y sus modificaciones (BOE 21/5/75; 20/2/84), derogado en todo lo que se oponga al que dispone el "Reglamento técnico de distribución y utilización de combustibles gaseosos y sus instrucciones técnicas complementarias", aprobado por el RD 919/2006.
- Reglamento de redes y acometidas de combustibles gaseosos e instrucciones

  O 18/11/74 (BOE: 6/12/74) modificació (BOE: 8/11/83; 23/7/84), derogat en tot allò que contradiguin o s'oposin al que es disposa al "Reglamento técnico de distribución y utilización de combustibles gaseosos y sus instrucciones técnicas complementarias", aprovat pel RD 919/2006.
- Orden 18-11-1974, por el que se aprueba el Reglamento de redes y acometidas de combustibles gaseosos e instrucciones MIG.
- Real Decreto 298/2021, de 27-04-2021, por el que se modifican diversas normas reglamentarias en materia de Seguridad industrial.
- Real Decreto 542/2020, de 26 de mayo , por el que se modificant y derogan diferentes disposicions en matèria de calidad y Seguridad industrial.

Gas-oil

- Real Decreto 1523/1999 Instrucción Técnica Complementaria MI-IP-03 "Instalaciones Petrolíferas para uso propio" (BOE 22/10/1999).

Instal·lacions d'electricitat

- Real Decreto 842/2002, de 02 agosto 2002, por el que se aprueba el Reglamento electrotécnico para baja tensión (REBT) (BOE 18/09/02).
- CTE DB HE-5 Contribució fotovoltaica mínima d'energia eléctrica

  RD 314/2006, de 17 de marzo de 2006 (BOE 28/03/2006) modificado por el RD 1371/2007 (BOE 23/10/2007), Orden VIV 984/2009 (BOE 23/4/2009), sus correcciones de errores (BOE 20/12/2007 y 25/1/2008) y por el RD 173/2010 (BOE 11.03.10). Modificado por FOM/1635/2013.
- Real Decreto 1955/2000 de 01 de diciembre, regula las actividades de transporte, distribución, comercialización, suministro y procedimientos de autorización de instalaciones de energía eléctrica. (BOE: 27/12/2000). Obligació de centre de transformació, distàncies línies elèctriques.
- Real Decreto 223/2008, de 15-02-2008, por el que se aprueban el Reglamento sobre condiciones técnicas y garantías de seguridad en líneas eléctricas de alta tensión y sus instrucciones técnicas complementarias ITC-LAT 01 a 09 (BOE 19/3/2008).
- Real Decreto 1699/2011, de 18 de noviembre, por el que se regula la conexión a red de instalaciones de producción de energía eléctrica de pequeña potencia (BOE 08/12/2011).
- Decret 352/2001 de 18 de desembre sobre el procediment administratiu aplicable a les instal·lacions d'energia solar fotovoltaica connectades a la xarxa eléctrica (DOGC 02.01.02)
- Resolució ECF/4548/2006, de 29-12-2006, per la qual s'aproven a Fecsa-Endesa les Normes tècniques particulars relatives a les instal·lacions de xarxa i a les instal·lacions (DOGC 22/2/2007).
- Instrucció 9/2004 de 10 de maig, de la Direcció General d'Energia, Mines i Seguretat Industrial sobre condicions de seguretat en les instal·lacions elèctriques de Baixa Tensió d'habitatges (DOGC 10/05/2004) .
- Resolució 04-11-1988, per la qual s'estableix un certificat sobre compliment de les distàncies reglamentàries d'obres i construccions a línies elèctriques (DOGC 30/11/1988).
- Real Decreto 337/2014, de 09-05-2014, por el que se aprueban el Reglamento sobre condiciones técnicas y garantías de seguridad en instalaciones eléctricas de alta tensión y sus Instrucciones Técnicas Complementarias ITC-RAT 01 a 23.
- Real Decreto 647/2020, de 07-07-2020, por el que se regulan aspectos necesarios para la implementación de los códigos de red de conexión de determinades instal·lacions eléctricas.
- Real Decreto 298/2021, de 27-04-2021, por el que se modifican diversas normas reglamentarias en materia de Seguridad industrial.

- Real Decreto 809/2021, de 21-09-2021, por el que se aprueba el Reglamento de equipos a presión y sus instruccions técnicas complementarias.

Instal·lacions d'il·luminació

- CTE DB HE-3 Eficiencia energética de las instalaciones de iluminación
- Código Técnico de la Edificación, CTE

  RD 314/2006, de 17 de marzo de 2006 (BOE 28/03/2006) modificado por el RD 1371/2007 (BOE 23/10/2007), Orden VIV 984/2009 (BOE 23/4/2009), sus correcciones de errores (BOE 20/12/2007 y 25/1/2008) y por el RD 173/2010 (BOE 11.03.10). Modificat per FOM/1635/2013.
- CTE DB SUA-4 Seguretat enfront al risc causat per il·luminació inadequada
- Código Técnico de la Edificación, CTE

  RD 314/2006, de 17 de marzo de 2006 (BOE 28/03/2006) modificado por el RD 1371/2007 (BOE 23/10/2007), Orden VIV 984/2009 (BOE 23/4/2009), sus correcciones de errores (BOE 20/12/2007 y 25/1/2008) y por el RD 173/2010 (BOE 11.03.10)
- Real Decreto 842/2002, de 02-08-2002, por el que se aprueba el Reglamento electrotécnico para baja tensión (REBT) (BOE 18/09/02).

Instal·lacions de telecomunicacions

- Real Decreto Ley 1/1998, de 27 de febrero por el que se establece el Régimen jurídico de las infraestructuras comunes en los edificios para acceso a los servicios de telecomunicación (BOE 28/02/98); modificación Ley 10/2005 (BOE 15/06/2005); modificación Ley 38/99 (BOE 6/11/99).
- Real Decreto 346/2011, de 11 de marzo, por el que se aprueba el Reglamento regulador de las infraestructuras comunes de telecomunicaciones (ICT) para el acceso a los servicios de telecomunicación en el interior de las edificaciones (BOE 1/04/2011).
- Orden ITC/1077/2006, de 06-04-2006, por la que se establece el procedimiento a seguir en las instalaciones colectivas de recepción de televisión en el proceso de su adecuación para la recepción de la televisión digital terrestre (TDT) y se modifican determinados aspectos administrativos y técnicos de las infraestructuras comunes de telecomunicación en el interior de los edificios (BOE 13/4/2006).

Instal·lacions de protecció contra incendis

- CTE DB SI 4 Instal·lacions de protecció en cas d'incendi

  RD 314/2006, de 17 de marzo de 2006 (BOE 28/03/2006) modificado por el RD 1371/2007 (BOE 23/10/2007), Orden VIV 984/2009 (BOE 23/4/2009), sus correcciones de errores (BOE 20/12/2007 y 25/1/2008) y por el RD 173/2010 (BOE 11.03.10).
- Real Decreto 2267/2004, 03-12-2004, por el que se aprueba el Reglamento de seguridad contra incendios en los establecimientos industriales (RSCIEI). (BOE: 17/12/2004).
- Real Decreto 513/2017, de 22 de mayo, por el que se aprueba el Reglamento de las instal·lacions de protección contra incendios.
- Resolució EMC/970/2019, de 05-04-2019, per la qual es fa pública la Instrucció 1/2019, de la Direcció General d'Energia, Seguretat Industrial i Seguretat Minera, en relació al procediment a seguir en l'aplicació de la disposició transitòria quarta del Reglament d'instal·lacions de protecció contra incendis (RIPCI), aprovat pel Reial Decret 513/2017, de 22-05-2017, sobre la primera inspecció periòdica de les instal·lacions existents.

Instal·lacions de protecció al llamp

- CTE DB SUA-8 i Annex B Seguretat enfront al risc causat per l'acció del llamp

  RD 314/2006, de 17 de marzo de 2006 (BOE 28/03/2006) modificado por el RD 1371/2007 (BOE 23/10/2007), Orden VIV 984/2009 (BOE 23/4/2009), sus correcciones de errores (BOE 20/12/2007 y 25/1/2008) y por el RD 173/2010 (BOE 11.03.10).

Certificació energètica dels edificis

- Real Decreto 390/2021, de 1 de junio, por el que se aprueba el procedimiento básico para la certificación de la eficiència energètica de los edificios.
- Orden FOM/588/2017, de 15-06-2017, por la que se modifican el Documento Básico DB-HE "Ahorro de energía" y el Documento Básico DB-HS "Salubridad", del Código Técnico de la Edificación, aprobado por Real Decreto 314/2006, de 17-03-2006.BOE.Nº 149.23-06-2017.
- Orden TED/845/2023, de 18-07-2023, por la que se aprueba el catálogo de medidas estandarizadas de eficiencia energética.
- Orden TED 815/2023, de 18-07-2023, por la que se desarrolla parcialmente el Real Decreto 36/2023, de 24-01-2023, por el que se establece un Sistema de Certificados de Ahorro Energético.

CONTROL DE QUALITAT

Marc general:

- Código Técnico de la Edificación, CTE

RD 314/2006, de 17 de marzo de 2006 (BOE 28/03/2006) modificado por el RD 1371/2007 (BOE 23/10/2007), Orden VIV 984/2009 (BOE 23/4/2009), sus correcciones de errores (BOE 20/12/2007 y 25/1/2008) y por el RD 173/2010 (BOE 11.03.10).

- Decret 375/1988, d'1 de desembre, sobre control de qualitat de l'edificació (DOGC 28/12/88) correcció d'errades (DOGC: 24/2/89) desplegament (DOGC: 24/2/89, 11/10/89, 22/6/92 i 12/9/94).
- Decret 149/2017, de 17-10-2017, de les entitats de controls de qualitat de l'edificació i dels laboratoris d'assaigs per al control de qualitat de l'edificació.
- Real Decreto 470/2021, de 29 de Junio, por el que se aprueba el Código Estructural.
- Corr. Err. Real Decreto 470/2021, de 29-06-2021, por el que se aprueba el Código Estructural.

Normatives de productes, equips i sistemes

- Real Decreto 842/2013, de 31 de octubre, por el que se aprueba la clasificación de los productos de construcción y de los elementos constructivos en función de sus propiedades de reacción y de resistencia frente al fuego.
- Resolución 30-01-1997, Dirección General de la Vivienda, la Arquitectura y el Urbanismo, por la que se actualizan las fichas de autorización de uso de sistemas de forjados (BOE 06/03/1997).
- Ordre 12-04-1985, d'aprovació de les recomanacions sobre l'ús de les cendres volants en el formigó (recomanacions UC-85) (DOGC: 3/5/1985).
- Resolució 22-06-1998, per la qual es dóna publicitat a l'Acord 09-06-1998 del Govern de la Generalitat, pel qual es fixen els criteris per a la utilització en l'obra pública de determinats productes utilitzats en la construcció (DOGC 3/8/1998).
- Resolució TES/624/2015, de 30 de març, per la qual s'estableixen els criteris ambientals per a l'atorgament del distintiu de garantia de qualitat ambiental als productes amb propietats-prestacions d'aïllament acústic i/o tèrmic amb material reciclat (DOGC 09/04/2015).
- Real Decreto 256/2016, de 10-06-2016, por el que se aprueba la instrucción para la recepción de Cementos (RC-16).
- Corr.err. Real Decreto 256/2016, de 10-06-2016, por el que se aprueba la Instrucción para la recepción de Cementos (RC-16).

LLIBRE DE L'EDIFICI

- Ley 38/1999 de 5 de noviembre, de Ordenación de la Edificación, (LOE) (BOE 06/11/99),modificación: Ley 53/2002, (BOE 31/12/02). Modificada pels Pressupostos generals de l'estat per a l'any 2003. art. 105
- Código Técnico de la Edificación, CTE
- Real Decreto 314/2006, de 17 de marzo de 2006 (BOE 28/03/2006) modificado por el RD 1371/2007 (BOE 23/10/2007), Orden VIV 984/2009 (BOE 23/4/2009), sus correcciones de errores (BOE 20/12/2007 y 25/1/2008) y por el RD 173/2010 (BOE 11.03.10).
- Decret 67/2015, de 05-05-2015, per al foment del deure de conservació, manteniment i rehabilitació dels edificis d'habitatges, mitjançant les inspeccions tècniques i el llibre de l'edifici.
- Decret 67/2015, de 05-05-2015, per al foment del deure de conservació, manteniment i rehabilitació dels edificis d'habitatges, mitjançant les inspeccions tècniques i el llibre de l'edifici.
- Ley 10/2022, de 14-06-2022, de medidas urgentes para impulsar la actividad de rehabilitación edificatoria en el contexto del Plan de Recuperación, Transformación y Resilencia.

1.3.4. Gestió de residus de construcció i enderrocs

- Ley 7/2022, de 8 de abril, de residuos y suelos contaminados para una economía circular (BOE 9/04/2022).
- Decret Legislatiu 1/2009, de 21 de juliol, pel qual s'aprova el Text refós de la Llei reguladora dels residus (DOGC 28/7/2009), modificat per Llei 9/2011 (DOGC 30/12/2011), Llei 5/2012 (DOGC 23/3/2012) i desplegat per D16/2010 (DOGC 18/2/2010).
- Decret 89/2010, de 29 de juny, pel qual s'aprova el Programa de gestió de residus de la construcció de Catalunya (PROGROC), es regula la producció i gestió dels residus de la construcció i demolició, i el cànon sobre la deposició controlada dels residus de la construcció (DOGC 6/07/2010).
- Real Decreto 105/2008, de 01-02-2008, por el que se regula la producción y gestión de los residuos de construcción y demolición (BOE 13/02/2008).
- Ley 5/2013, de 11 de junio, por la que se modifican la Ley 16/2002, de 1 de julio, de prevención y control integrados de la contaminación y la Ley 22/2011, de 28 de julio, de residuos y suelos contaminados (BOE 12/06/2013).
- Decret 245/1993, de 14 de setembre, d'aprovació del Estatuts de la Junta de Residus.
- Decret 327/1993, de 9 de desembre, d'organització i funcionament del Consell Assessor de la Gestió dels residus industrials de Catalunya.

- Ordre MAB/329/2003, de 15 de juliol de 2003, per la qual s'aprova el procediment telemàtic relacionat amb la formalització de la documentació de control i seguiment de residus i la sol·licitud d'inscripció al Registre de productors de residus industrials de Catalunya.
- Ordre MAB/401/2003, de 19 de setembre de 2003, per al qual s'aprova el procediment de presentació telemàtica de la Declaració anual de residus industrials.
- Ordre MAH/36/2008, de 24 de gener, per la qual es dóna publicitat a les taxes vigents que gestiona l'Agència de Residus de Catalunya.
- Real Decreto 646/2020, de 07-07-2020, por el que se regula la eliminación de residus mediante depósito en vertedero.
- Real Decreto 1086/2020, de 9 de diciembre, por el que se regulan y flexibilizan determinadas condiciones de aplicación de las disposiciones de la Unión Europea en materia de higiene de la producción y comercialización de los productos alimenticios y se regulan actividades excluidas de su ámbito de aplicación.
- Real Decreto 324/2000, de 3 de marzo, por lo que se establecen normas básicas de ordenación de las explotaciones porcinas.
- Real Decreto 306/2020, de 11 de febrero, por el que se establecen normas básicas de ordenación de las granjas porcinas intensivas, y se modifica la normativa básica de ordenación de las explotaciones de ganado porcino extensivo.
- Real Decreto 106/2008, de 01-02-2008, sobre pilas y acumuladores y la gestión ambiental de sus residuos.
- Real Decreto 1055/2022, de 27 de diciembre, de envases y residus de envases.
- Real Decreto 255/2003, de 28 de febrero de 2003, por el que se aprueba el Reglamento sobre clasificación, envasado y etiquetado de preparados peligrosos.
- Real Decreto 108/1991, de 1 de febrero, sobre prevención y reducción de la contaminación del medio ambiente producida por el amianto.
- Real Decreto 1310/1990, de 29 de octubre, por el que se regula la utilización de los lodos de depuración del sector agrario.
- Real Decreto 258/1989, de 10 de marzo, sobre Normativa General sobre vertidos de sustancias peligrosas desde tierra.
- Real Decreto 265/2021, de 13 de abril, sobre los vehículos al final de su vida úil y por el que se modifica el Reglamento General de Vehículos, aprobado por el Real Decreto 2822/1998, de 23 de diciembre.
- Orden PRE/468/2008, de 15 de febrero, por la que se publica el Acuerdo de Consejo de Ministros, por el que se aprueba el Plan Nacional Integral de subproductos de origen animal no destinados al consumo humano.
- Llei 7/2011, de 27 de juliol, de mesures fiscals i financeres.
- Llei 8/2008, de 10 de juliol, de finançament de les infraestructures de gestió dels residus i dels cànons sobre la disposició del rebuig dels residus.
- Decret 323/1994, de 4 de novembre, pel qual es regulen les instal·lacions d'incineració de residus i els límits de les seves emissions a l'atmosfera.
- Decret 1/1997, de 7 de gener, sobre la disposició del rebuig dels residus en dipòsits controlats.
- Decret 27/1999, de 9 de febrer, de la gestió dels residus sanitaris.
- Decret 93/1999, de 6 d'abril, de procediment de gestió de residus.
- Decret 217/1999, de 27 de juliol, sobre la gestió dels vehicles fora d'ús.
- Real Decreto 153/2019, de 3 de juliol, de gestió de la fertilització del sòli de les dejeccions ramaderes i d'aprovacio´del programa d'actuació a les zones vulnerables en relació amb la contaminació per nitrats que procedeixen de fonts agràries.
- Decret 219/2001, d'1 d'agost, pel qual es deroga la disposició addicional tercera del Decret 93/1999, de 6 d'abril, sobre procediments de gestió de residus.
- Decret 80/2002, de 19 de febrer, regulador de les condicions per a la incineració de residus.
- Decret 476/2004, de 28 de desembre, pel qual es designen noves zones vulnerables en relació amb la contaminació de nitrats procedents de fonts agràries.
- Decret 50/2005, de 29 de març, pel qual es desplega la Llei 4/2004, d'1 de juliol, reguladora del procés d'adequació de les activitats existents a la Llei 3/1998, de 27 de febrer, i de modificació pel Decret 220/2001, de gestió de les dejeccions ramaderes.
- Decret 32/2009, de 24 de febrer, sobre la caloització d'escòries siderúrgiques.
- Decret 69/2009, de 28 d'abril, pel qual s'estableixen els criteris i els procediments d'admissió de residus en els dipòsits controlats.

- Decret 88/2010, de 29 de juny, pel qual s'aprova el Programa de gestió de residus industrials de Catalunya (PROGRIC) i es modifica el Decret 93/1999, de 6 d'abril, sobre procediments de gestió de residus.
- Decret 87/2010, de 29 de juny, pel qual s'aprova el Programa de gestió de residus municipals de Catalunya (PROGREMIC) i es regula el procediment de distribució de la recaptació dels cànons sobre la disposició del rebuig dels residus municipals.
- Real Decreto 679/2006, de 2 de junio, por el que se regula la gestión de los aceites industriales usados. Deroga Orden del 28/2/1989.
- Real Decreto 110/2015, de 20 de febrero, sobre residuos de aparatos eléctricos y electrónicos.
- Real Decreto 1619/2005, de 30 de diciembre, sobre la gestión de neumáticos fuera de uso.
- Real Decreto 1378/1999, de 27-08-1999, por el que se establecen medidas para la eliminación y gestión de los policlorobifenilos, policloroterfenilos y aparatos que los contengan.
- Reial Decret 228/2006, de 24 de febrero, por el que se modifica el Real Decreto 1378/1999, de 27-08-1999, por el que se establecen medidas para la eliminación y gestión de los policlorobifenilos, policloroterfenilos y aparatos que los contengan.
- Resolució MAH/3210/2005, de 26 d'octubre, per la qual es dóna publicitat a l'aprovació per part del Consell de Direcció de l'Agència de Residus de Catalunya, en la seva sessió d'11 de juliol de 2005, de la revisió del Programa de gestió de residus de la construcció (2001-2006) per al període 2004-2006.
- Resolució MAH/2244/2006, de 6 de juny, per la qual es dóna publicitat a l'aprovació de la revisió del Programa de gestió de residus municipals de Catalunya per part del Consell de Direcció de l'Agència de Residus de Catalunya.
- Decret 366/2011, de 12-07-2011, pel qual s'aproven els Estatuts de l'Agència de Salut Pública de Catalunya.
- Ordre 06-09-1988 sobre prescripcions en el tractament i l'eliminació dels olis usats.
- Ordre 15-02-1996, sobre valorització d'escòries.
- Ordre 09-09-1986 de limitació de l'ús dels policlorobifenils i els policloroterfenils.
- Orden 18-04-1991, por la que se establecen normas para reducir la contaminación producida por los residuos de las industrias del dióxido de titanio.
- Resolución 09-04-2001 por la que se dispone la publicación del Acuerdo de Consejo de Ministros de 06-04-2001, por el que se aprueba el Plan Nacional de Descontaminación y Eliminación de Policlorobifenilos (PCB), Policloroterfenilos (PCT) y Aparatios que los contengan (2001-2010).
- Resolución 28-04-1995 por la que se dispone la publicación del acuerdo del Consejo de Ministros de 17-02-1995, por el que se aprueba el Plan Nacional de Residuos Peligrosos.
- Directiva 2010/75/UE del Parlamento Europeo y del Consejo, de 24-11-2010, sobre las emisiones industriales (prevención y control integrados de la contaminación).
- Decisión de Ejecución UE 2016/902 de la Comisión, de 30-05-2016, por la que se establecen las conclusiones sobre las mejoras técnicas disponibles (MTD) para los sistemas comunes de tratamiento y gestión de aguas y gases residuales en el sector químico conforme a la Directiva 2010/75/UE del Parlamento Europeo y del consejo.
- Corr. err. Decisión de Ejecución UE 2016/902 de la Comisión, de 30-05-2016, por la que se establecen las conclusiones sobre las mejoras técnicas disponibles (MTD) para los sistemas comunes de tratamiento y gestión de aguas y gases residuales en el sector químico conforme a la Directiva 2010/75/UE del Parlamento Europeo y del consejo.
- Decret 197/2016, de 23 de febrer, sobre la comunicació prèvia en matèria de residus i sobre els registres generals de persones productores i gestores de residus de Catalunya.
- Orden PRE/772/2016, de 19-05-2016, por la que se modifica la operación R1 del anexo IV del Real Decreto 219/2013, de 22-03-2013, sobre restricciones a la utilización de determinadas sustancias peligrosas en aparatos eléctricos y electrónicos. BOE. Nº 123.21-05-2106.
- Orden AAA/699/2106, de 09-05-2016, por la que se modifica la operación R1 del anexo II de la Ley 22/2011, de 28-07-2011, de residuos y suelos contaminados.
- Real Decreto Legislativo 1/2016, de 16-12-2016, por el que se aprueba el texto refundido de la Ley de prevención y control integrados de la contaminación. BOE.Nº 316.31-12-2016.
- Decret 399/1996, de 12 de desembre, pel qual es regula el règim jurídic del fons econòmic previst al Decret Legislatiu 2/1991, de 26 de setembre, pel qual s'aprova la refosa de textos legals vigents en matèria de residus industrials.
- Llei 9/2011, del 29 de desembre, de promoció de l'activitat econòmica.
- Decret 152/2017, de 17 d'octubre, sobre la classificació, la codificació i les vies de gestió dels residus a Catalunya.
- Orden APM/1007/2017, de 10-10-2017, sobre normas generales de valorización de materiales naturales excavados para su utilización en operaciones de relleno y obras distintas a aquellas en las que se generaron.BOE.Nº 254.21-10-2017.

- Reial Decret 210/2018, de 06-04-20185, pel qual s'aprova el Programa de prevenció i gestió de residus i recursos de Catalunya (PRECAT20).
- Reial Decret 209/2018, de 06-04-2018, pel qual s'aprova el Pla territorial sectorial d'infraestructures de gestió de residus municipals de Catalunya (PINFRECAT20) (publicat al BOE Nº92 de 16-04-2018). Deroga el Decret 16/2010.
- Real Decreto 1364/2018, de 02-11-2018, por el que se modifica el Real Decreto 219/2013, de 22-03-2013, sobre restriccciones a la utilización de determinades sustáncias peligrosas en aparatos eléctricos y electrónicos.
- Reial Decret 210/2018, de 06-04-2018, pel qual s'aprova el Programa de prevenció i gestió de residus i recursos de Catalunya (PRECAT20).
- Decret Llei 7/2020, de mesures urgents en matèria de contractació pública, de salut i gestió de residus sanitaris, de transparència de transport públic i en matèria tributària i econòmica.
- Real Decreto 553/2020, de 02-06-2020, por lo que se regula el trasllado de residus en el interior del territorio del Estado.
- Decret Llei 26/2020, de 23-06-2020, de mesures extraordinàries en matèria sanitària i administrativa.
- Real Decreto 731/2020, de 04-08-2020, por el que se modifica el Real Decreto 1619/2005 de 30-12-2005, sobre la gestión de neumàticos fuera de uso.
- Real Decreto 646/2020, de 07-07-2020, por el que se regula la eliminación de residus mediante depósito en vertedero.
- Orden PCM/810/2020¸ de 31-08-2020, por la que se modificant los Anexos III y IV del Real Decreto 219/2013, de 22-03-2013, sobre restriccions a la utilización de determinades sustancias peligrosas en aparatos eléctricos y electronicos.
- Ordre VEH/66/2021, de 16-03-2021, per la qual s'aprova l'aplicació del Tramitador electrònic de recursos especials en matèria de contractació pública (TREC).
- Decret 153/2019, de 03-07-2019, de gestió de la fertilització del sòl i de les dejeccions ramaderes i d'aprovació del programa d'actuació a les zones vulnerables en relació amb la contaminació per nitrats que procedeixen de fonts agràries.
- Real Decreto 265/2021, de 13-04-2021, sobre los vehículos al final de su vida útil por le que se modifica el Reglamento General de Vehículos, aprobado por el Real Decreto 2822/1998 de 23-12-1998.
- Ley 7/2022, de 8 de abril, de residus y suelos contaminados para una economia circular.
- Ordre ACC/25/2023, de 10-02-2023, per la qual es modifiquen els annexos 2, 3 i 8 del Decret 153/2019, de 03-5-2019, de gestió de la fertilització del sòl i de les dejeccions ramaderes i d'aprovació del programa d'actuació a les zones vulnerables en relació amb la contaminació per nitrats queprocedeixen de fonts agràries.
- Real Decreto 1055/2022, de 27-12-2022, de envases y residuos de envases.

1.3.5. Medi ambient

- Llei 20/2009, del 4 de desembre, de prevenció i control ambiental de les activitats (PCAA), (DOGC 11/12/2009), derogada parcialment per la Llei 16/2015.
- Llei 16/2015, del 21 de juliol, de simplificació de l'activitat administrativa de l'Administració de la Generalitat i dels governs locals de Catalunya i d'impuls de l'activitat econòmica (DOGC 24/07/2015).
- Decret 60/2015, de 28 d'abril, sobre les entitats col·laboradores de medi ambient (DOGC 30/04/2015).
- Ley 34/2007, de 15 de noviembre de 2007, de calidad del aire y protección de la atmósfera (BOE 16/11/2007).
- Real Decreto 100/2011, de 28 de enero 2011, por el que se actualiza el catálogo de actividades potencialmente contaminadoras de la atmósfera y se establecen las disposiciones básicas para su aplicación (BOE 29/01/2011).
- Ley 27/2006, de 18 de julio, por la que se regulan los derechos de acceso a la información, de participación pública y de acceso a la justicia en materia de medio ambiente (incorpora las Directivas 2003/4/CE i 2003/35/CE).
- Ley 21/2013 de 9 de diciembre, de evaluación ambiental. (BOE del 11/12/2013).
- Real Decreto 445/2023, de 13 de junio, por el que se modificant los anejos I, II y III de la Ley 21/2013, de 9 de diciembre, de evaluación ambiental.
- Ley 62/2003, de 30 de diciembre, de medidas fiscales, administrativas y del orden social.
- Real Decreto 102/2011, de 28 de enero, relativo a la mejora de la calidad del aire.
- Real Decreto 815/2013, de 18 de octubre, por el que se regula el suministro de información sobre emisiones y de desarrollo de la Ley 16/2002, de 01-07-2002, de prevención y control integrados de la contaminación.

- Real Decreto 508/2007, de 20 de abril, por el que se regula el suministro de información sobre emisiones del Reglamento E-PRTR y de las autorizaciones ambientales integradas.
- Real Decreto 252/2006, de 3 de marzo, por el que se revisan los objetivos de reciclado y valoración establecidos en la Ley 11/1997, de 24 de abril, de Envases y Residuos de Envases, y por el que se modifica el Reglamento para su desarrollo y ejecución, aprobado por el Real Decreto 782/1998, de 30 de abril.
- Real Decreto –Ley 4/2001, de 16-02-2001, aplicable a la valorización energética de harinas de origen animal procedentes de la transformación de despojos y cadáveres de animales.
- Decret 396/2006, de 17 d'octubre, pel qual es regula la intervenció ambiental en el procediment de llicència urbanística per a millora de finques rústiques que s'efectuïn amb aportació de terres procedents d'obres de la construcció.
- Llei 12/2006, de 27 de juliol, de mesures en matèria de medi ambient i de modificació de les Lleis 3/1988 i 22/2003, relatives a la protecció dels animals, de la Llei 12/1985, d'espais naturals, de la Llei 9/1995, de l'accés motoritzat al medi ambient, i de la Llei 4/2004, relativa al procés d'adequació de les activitats d'incidència ambiental.
- Decret 308/2011, de 05-04-2011, pel qual es deroguen diverses disposicions reglamentàries, referides a les matèries de competència del Departament de Territori i Sostenibilitat.
- Decret 143/2003, de 10 de juny, de modificació del Decret 136/1999, de18 de maig, pel qual s'aprova el Reglament general de desplegament de la Llei 3/1998, de 27 de febrer, de la intervenció integral de l'Administració ambiental, i se n'adapten els annexos.
- Llei 18/2020, del 28 de desembre, de facilitació de l'activitat econòmica.
- Decret 136/1999, de 18 de maig, pel qual s'aprova el Reglament general de desplegament de la llei 3/1998 de la intervenció integral de l'Administració ambiental i s'adapten els seus annexos.
- Directiva 2001/42/CE, del Parlamento Europeo y del Consejo de 27-06-2001, relativa a la evaluación de los efectos de determinados planes y programas en el medio ambiente.
- Real decreto 9/2005, del 14-01-2005, por el que se establece la relación de actividades potencialmente contaminantes del suelo y los criterios estándares para la declaración de suelos contaminados.
- Ordre 06-06-1988 de desenvolupament parcial del Decret 343/1983, de 15-07-1983, sobre normes de protecció del medi ambient d'aplicació a les activitats extractives.
- Llei 26/2009, del 23-12-2009, de mesures fiscals, financeres i administratives, que deroga parcialment el Decret Legislatiu 3/2003.
- Directiva 2008/50/CE del Parlamento Europeo y del consejo, de 21-05-2008, relativa a la calidad del aire ambiente y a una atmósfera más limpia en europa.
- Reglamento CE 715/2007 del Parlamento Europeo y del Consejo, de 20-06-2007, sobre la homologación de tipo de los vehículos de motor por lo que se refiere a las emisiones procedentes de turismos y vehículos comerciales ligeros (Euro 5 y Euro 6) y sobre el acceso a la información relativa a la reparación y el mantenimiento de los vehículos.
- Directiva 2014/80/UE de la Comisión, de 20-06-2014, que modifica el anexo II de la Directiva 2006/118/CE del Parlamento Europeo y del Consejo, relativa a la protección de las aguas subterráneas contra la contaminación y el deterioro.
- Resolución de 11 de septiembre de 2003, de la Secretaría General de Medio Ambiente, por la que se dispone la publicación del Acuerdo de 25-07-2003, que aprueba el Programa Nacional de reducción progresiva de emisiones nacionales de Dióxido de azufre (SO_2), óxidos de nitrógenos (NOx), compuestos orgánicos volátiles (COV) y amoniaco (NH_3).
- Real Decreto 367/2010, de 26-03-2010, de modificación de diversos reglamentos del área de medio ambiente para su adaptación a la Ley 17/2009, de 23-11-2009, sobre el libre acceso a las actividades de servicio y su ejercicio, y a la Ley 25/2009, de 22-12-2009, de modificación de diversas leyes para su adaptación a la Ley de libre acceso a actividades de servicios y su ejercicio.
- Llei 22/1983, de 2 de novembre, de protecció de l'Ambient Atmosfèric.
- Decret 322/1987, de 23 de setembre, de desplegament de la Llei 22/1983, de 21-11-1983, de Protecció de l'Ambient Atmosfèric.
- Llei 7/1989, de 5 de juny, de modificació parcial de la Llei 22/1983 de Protecció de l'Ambient Atmosfèric.
- Llei 6/1996, de 18 de juny, de modificació de la Llei 22/1983, de 21-11-1983, de Protecció de l'Ambient Atmosfèric.
- Acord GOV/127/2014, de 23 de setembre, pel qual s'aprova el Pla d'actuacio per a la millora de la qualitat de l'aire a les zones de protecció especial de l 'ambient atmosfèric.
- Directiva 2009/31/CE del Parlamento Europeo y del Consejo, de 23-04-2009, relativa al almacenamiento geológico de dióxido de carbono y por la que se modifican la Directiva 85/337/CEE del consejo, las Directivas 2000/60CE, 2001/80/CE, 2004/35/CE, 2006/12/CE, 2008/1/CE y el Reglamento CE 1013/2006 del Parlamento Europeo y del Consejo.

- Real Decreto 1406/1989, de 10 de noviembre, por el que se impone limitaciones a la comercialización y uso de ciertas sustancias y preparados peligrosos.
- Orden 07-12-2001 modificando el Real Decreto 1406/1989 de 10-11 que impone limitaciones a la comercialización y al uso de ciertas sustancias y preparados peligrosos.
- Real Decreto 1114/2006, de 29 de septiembre, por el que se modifica el Real Decreto 1406/1989, de 10-11-1989, por el que se imponen limitaciones a la comercialización y al uso de ciertas sustancias y preparados peligrosos.
- Directiva 92/43/CEE, de 21 de maig, relativa a la conservació dels hàbits naturals i la fauna i flora (Directiva Hàbitats).
- Real Decreto 1997/1995, de 7 de diciembre, por el que se establece medidas para contribuir a garantizar la biodiversidad mediante la conservación de los hábitats naturales y de la fauna y flora silvestres.
- Real Decreto 139/2011, de 4 de febrero, para el desarrollo del Listado de Especies Silvestres en Régimen de Protección Especial y del Catálogo Español de Especies Amenazadas.
- Ley 42/2007, de13 de diciembre, del Patrimonio Natural y de la Biodiversidad.
- Ordre 05-11-1984, sobre protecció de plantes de la flora autòctona amenaçada a Catalunya.
- Llei 12/1985, de 13 de juny, d'espais naturals, modificada pel D. Leg. 11/1994, de 26 de juliol, de la Generalitat de Catalunya.
- Decret 120/1989, de 17 d'abril, sobre declaració d'arbredes monumentals, d'interès comarcal i d'interès local.
- Decret 328/1992, de 14 de desembre, del Pla d'espais naturals, de la Generalitat de Catalunya.
- Decret 64/1995, de 7 de març, pel qual s'estableixen mesures de prevenció d'incendis forestals.
- Decret 130/1998, de 12 de maig, pel qual s'estableixen mesures de prevenció d'incendis forestals en les àrees d'influència de carreteres.
- Decret 166/1998, de 8 de juliol, de regulació de l'accés motoritzat al medi natural.
- Decret 316/2011, de 12-04-2011, pel qual es deroguen diverses disposicions reglamentàries referides a les matèries de competència del Departament d'Agricultura, Ramaderia, Pesca, Alimentació i Medi Natural.
- Decret 98/2015, de 09-06-2015, del Consell per a la Prevenció i la Gestió dels Residus a Catalunya.
- Ley 26/2007, de 23-10-2007, de Responsabilidad Medioambiental.
- Ley 11/1997, de 24-04-1997 de envases y residuos de envases.
- Real Decreto 363/1995, de 10-03-1995, por el que se aprueba el Reglamento sobre notificación de sustancias nuevas y clasificación, envasado y etiquetado de sustancias peligrosas.
- Decret 64/1982, de 9 de març, pel qual s'aprova la reglamentació parcial del tractament de les deixalleries i residus.
- Llei 12/2006, del 27 de juliol, de mesures en matèria de medi ambient i de modificació de les lleis 3/1988 i 22/2003, relatives a la protecció dels animals, de la Llei 12/1985, d'espais naturals, de la Llei 9/1995, de l'accés motoritzat al medi natural, i de la Llei 4/2004, relativa al procés d'adequació de les activitats d'incidència ambiental.
- Ordre MAH/153/2007, de 04-05-2007, per la qual s'aprova el procediment de la presentació telemàtica dels informes preliminars de situació d'acord amb l'establert al Reial Decret 9/2005 de 14-01-2005, pel qual s'estableix la relació de les activitats potencialment contaminants del sòl i els criteris estàndards per a la declaració de sòls contaminants.
- Orden AAA/1351/2016, de 29-07-2016, por la que se modifica el anexo del Real Decreto 139/2011, de 04-02-2011, para el desarrollo del Listado de Especies Silvestres en Régimen de Protección Especial y del Catálogo Español de Especies Amenazadas.
- Ordre TES/271/2016, de 05-10-2016, de declaració d'arbres i arbredes monumentals. DOGC. Nº7227.17-10-2016.
- Directiva UE 2016/2284 del Parlamento Europeo y del Consejo, de 14-12-2016, relativa a la reducción de las emisiones nacionales de determinados contaminantes atmosféricos, por la que se modifica la Directiva 2003/35/CE y se deroga la Directiva 2001/81/CE. DOUE.L-344.17-12-2016.
- Real Decreto 39/2017, de 27-01-2017, por el que se modifica el Real Decreto 102/2011, de 28-01-2011, relativo a la mejora de la calidad del aire. BOE Nº 24.28-01-2017.
- Llei 7/1989, de 5 de juny que modifica la Llei 22/1983, de 21 de novembre, de Protecció de l'ambient atmosfèric.
- Corr. err. Real Decreto 39/2017, de 27-01-2017, por el que se modifica el Real Decreto 102/2011, de 28-01-2011, relativo a la mejora de la calidad del aire.
- Real Decreto 265/2021, de 13 de abril, sobre los vehículos al final de su vida útil y por el que se modifica el Reglamento General de Vehículos, aprobado por el Real Decreto 2822/1998, de 23 de diciembre.

- Decret 137/2014, de 07-10-2014, sobre mesures per evitar la introducció i propagació d'organismes nocius especialment perillosos per als vegetals i productes vegetals
- Sentencia 53/2017, de 11-05-2017. Recurso de inconstitucionalidad 1410-2014. Interpuesto por el Consejo Ejecutivo de la Generalitat de Cataluña en relación con la Ley 21/2013, de 09-12-2013, de evaluación ambiental. Competencias sobre medio ambiente: nulidad de la atribución de carácter básico a diversos preceptos legales que regulan el régimen de resolución de discrepancias y las evaluaciones ambientales estratégicas y de proyectos; interpretación conforme de diferentes preceptos legales sobre las mismas materias y en relación con las consultas de otros Estados en sus procedimientos de evaluación ambiental (STC 13/1998). Votos particulares. BOE.Nº 142.15-06-2017
- Llei 16/2017, de 01-08-2017, del canvi climàtic.
- Directiva UE 2017/2096 de la Comisión, de 15 de noviembre de 2017, por la que se modifica el anexo II de la Directiva 2000/53/CE del Parlamento Europeo y del Consejo, relativa a los vehículos al final de su vida útil.
- Real Decreto 1042/2017, de 22-12-2017, sobre la limitación de las emisiones a la atmosfera de determinados agentes contaminantes procedentes de las instal·lacions de combustión medianes y por el que se actualiza el anexo IV de la Ley 34/2007, 15-11-2007, de calidad del aire y protección de la atmosfera.
- Corr. err. Real Decreto 1042/2017, sobre la limitacion de las emisiones a la atmosfera de determinados agentes contaminantes procedentes de las instal·lacions de combustión medianes y por el que se actualiza el anexo IV de la Ley 34/2007, 15-11-2007, de calidad del aire y de protección de la atmosfera.
- Directiva 2008/98/CE del Parlamento Europeo y del Consejo, de 19-11-2008, sobre los residus y por la que se derogant determinades Directivas.
- Directiva UE 2018/849, del Parlamento Europeo y del Consejo, de 30-05-2018, por la que se modificant la Directiva 2000/53/CE relativa a los vehículos al final de su vida útil, la Directiva 2006/66/CE relativa a las piles y acumuladores y a los residus de piles y acumuladores y la Directiva 2012/19/UE sobre residus de aparatos elésctricos y Electrónicos.
- Directiva UE 2018/851 del Parlamento Europeo y del Consejo, de 30-05-2018, por la que se modifica la Directiva 2008/98/CE sobre residuos.
- Ley 7/2018, de 20-07-2018, de modificación de la Ley 42/2007, de 13-12-2007, del Patrimonio Natural y de la Biodiversidad.
- Real Decreto 656/2017, de 23 de junio, por la que se aprueba el Reglamento de Almacenamiento de Productos Químicos y sus Instrucciones Técnicas Complementarias MIE APQ 0 a 10.
- Acord GOV/103/2018, de 16-10-2018, pel qual es crea la Comissió per a l'estudi dels efectes de la qualitat de l'aire i les immissions acústiques i electromagnètiques sobre la salut i el medi ambient a Catalunya.
- Decret 248/2018, de 20-11-2018, de la Comissió del Fons per a la Protecció de l'Ambient Atmosfèric.
- Orden PCI/1319/2018, de 07-12-2018, por la que se modifica el Anexo II del Real Decreto 1513/2005, de 16/12/2005, por el que se desarrolla la Ley 37/2003, de 17-11-2003, del ruido, en lo referente a la evaluación del ruido ambiental.
- Corr. Err. Orden PCI/1319/2018, de 07-12-2018, por la que se modifica el anexo II del Real Decreto 1513/2005, de 16-12-2005, por el que se desarrolla la Ley 37/2003, de 17-11-2003, de ruido, en lo referente a la evaluación del ruido natural.
- Reglamento UE 2018/1999 del Parlamento Europeo y del Consejo, de 11-12-2018, sobre la gobernanza de la Unión de la Energía y de la Acción por el Clima, y por el que se modifican los Reglamentos CE 663/2009 y CE 715/2009 del Parlamento Europeo y del Consejo, las Directivas 94/22/CE, 98/70/CE, 2009/31/CE, 2009/73/CE, 2010/31/UE, 2012/27/UE y 2013/30/UE del Parlamento Europeo y del Consejo y las Directivas 2009/119/CE y UE 2015/652 del Consejo, y se deroga el Reglamento UE 525/2013 del Parlamento Europeo y del Consejo.
- Resolución TES/2728/2019, de 22-10-2019, per la qual es declara zona d'especial protecció de la qualitat acústica (ZEPQA) el Parc Nacional d'Aigüestortes i Estany de Sant Maurici i la seva zona perifèrica.
- Corr. Err. Directiva UE 2018/851 del Parlamento Europeo y del Consejo, de 30-05-2018, por la que se modifica la Directiva 2008/98/CE sobre los residuos.
- Resolución 10-01-2020, de la Dirección General de Biodiversidad y Calidad Ambiental por la que se publica el Programa Nacional de Control de la Contaminación Atmosférica.
- Llei 9/2019, del 23/12/2019, de modificació de la Llei 16/2017, del canvi climàtic, pel que fa a l'impost sobre les emissions de diòxid de carboni dels vehicles de tracció mecànica.
- Decret Llei 16/2019, de mesures urgents per a l'emergència climàtica i l'impuls a les energies renovables.
- Resolució 687/XII del Parlament de Catalunya, de validació del Decret llei 16/2019, del 26-11-

2019, de mesures urgents per a l'emergéncia climàtica i l'impuls a les energies renovables.

- Directiva Delegada UE 2020/363 de la Comisión de 17-12-2019, por la que se modifica el anexo II de la Directiva 2000/53/CE del Parlamento Europeo y del Consejo, relativa a los vehículos al final de su vida útil, por lo que respecta a determinades extenciones a la utilización de plomo y compuestos de plomo en Componentes.
- Actualització dels criteris de substanciabilitat de les modificacions de les activitats de la llei 20/2009, del 04-12-2009, de prevenció i control ambiental d'activitats.
- Real Decreto 265/2021, de 13 de abril, sobre los vehículos al final de su vida úil y por el que se modifica el Reglamento General de Vehículos, aprobado por el Real Decreto 2822/1998, de 23 de diciembre.
- Reglamento UE 2021/1119 del Parlamento Europeo y del Consejo de 30-06-2021 por el que se establece el marco para lograr la neutralidad climàtica y se modificant los Reglamentos CE 401/2009 y UE 2018/1999 ("Legislación europea sobre el clima").
- Decret Llei 24/2021, de 26-10-2021, d'acceleració del desplegament de les energies renovables distribuïdes i participades.
- Orden TED/980/2021, de 20-09-2021, por la que se modifcia el Anexo del Real Decreto 139/2011, de 04-02-2011, para el desarrollo del Listado de Especies Silvestres en Régimen de Protección Especial y del Catálogo Español de Especies Amenazadas.
- Acord GOV/127/2014, de 23-09-2014, pel qual s'aprova el Pla d'actuació per a la millora de la qualitat de l'aire a les zones de protecció especial de l'ambient atmostfèric.
- Real Decreto 128/2022, de 15-02-2022, sobre instal·lacions portuarias receptores de desechos de buques.
- Ley 7/2022, de 8 de abril, de residus y suelos contaminados para una economia circular.
- Ley 9/2022, de 14-06-2022, de Calidad dela Arquitectura.
- Decret 172/2022, de 20-09-2022, del Catàleg de fauna salvatge autòctona amenaçada i de mesures de protecció i de conservació de la fauna salcatge autòctona protegida.
- Corr. Err. Real Decreto 34/2023, de 24-01-2023, por el que se modificant el Real Decreto 102/2011, de 28-01-2011, relativo a la mejora de la calidad del aire, el Reglamento de emisiones Industriales y de desarrollo de la ley 16/2022, e 01-07-2022, de prevención y control integrados de la contaminación, aprobado mediante el Real Decreto 815/2013, de materia de residuos.
- Real Decreto 34/2023, de 24-01-2023, por el que se modifican el Real Decreto 102/2011, de 28-01-2011, relativo a la mejora de la calidad del aire, el Reglamento de emisiones Industriales y de desarrollo de la Ley 16/2022, de 01-07-2002, de prevención y control integrados, de la contaminación, aprobado mediante el Real Decreto 815/2013, de 18-10-2013, y el Real Decreto 208/2022, de 22-03-2022, sobre las garantías financieras en materia de residus.
- Real Decreto 445/2023, de 13-06-2023, por el que se modifican los anexos I, II y III de la Ley 21/2013, de 09-12-2023, de evaluación ambiental.
- Orden TER/115/2023, de 12-05-2023, por la que se da publicidad a la relación de tasas vigentes que gestiona el Departamento de Territorio.
- Directiva Delegada UE 2024/299 de la Comisión de 27-10-2023 por lo que se modifica la Directiva UE 2016/2284 del Parlamento Europeo y del Consejo, relativa a la metodología para la presentación de informes sobre las proyecciones de emisiones de determinados contaminantes atmosféricos.

1.3.6. Prevenció de riscos laborals

DISPOSICIONS BÀSIQUES

- Ley 38/1999 de 5 de noviembre, de Ordenación de la Edificación, (LOE) (BOE 06/11/99),modificación: Ley 53/2002, (BOE 31/12/02). Modificada pels Pressupostos generals de l'estat per a l'any 2003. art. 105.
- Ley 32/2006, de 18 octubre, reguladora de la subcontratación en el Sector de la Construcción (BOE 19/10/2006).
- Real Decreto 1109/2007, de 24 de agosto, por el que se desarrolla la ley 32/2006, de 18 octubre, reguladora de la subcontratación en el Sector de la Construcción.
- Real Decreto 337/2010 de 19 de marzo, por el que se modifica el Real Decreto 39/1997, de 17 de enero, por el que se aprueba el Reglamento de los servicios de prevención; el Real Decreto 1109/2007 de 24 de Agosto, por el que se desarrolla la Ley 32/2006, de 18 octubre, reguladora de la subcontratación en el Sector de la Construcción.
- Ley 31/1995, de 08-11-1995, de Prevención de Riesgos Laborales (BOE 10/11/1995).
- Real Decreto 171/2004, 30 de enero, por el que se desarrolla el artículo 24 de la Ley 31/1995, 08-11-1995, de Prevención de Riesgos Laborales, en materia de coordinación de actividades empresariales (BOE 31/01/2004).
- Ley 54/2003 de 12 desembre, de reforma del marco normativo de la prevención de riesgos laborales (BOE 13/12/2003).

- Real Decreto 486/1997 de 14 de abril por el que se establecen las disposiciones mínimas de seguridad y salud en los lugares de trabajo (BOE 23/04/1997).
- Real Decreto 1627/1997, de 24-10, por el que se establecen las disposiciones mínimas de seguridad y de salud en las obras de construcción (BOE 25/10/1997).
- Reial decret 604/2006, de 19 de maig, pel qual es modifiquen el Reial decret 39/1997, pel qual s'aprova el Reglament dels serveis de prevenció, i el Reial decret 1627/1997, pel qual s'estableixen les disposicions mínimes de seguretat i salut en les obres de construcció.
- Ordre TIN/2504/2010, de 20 de setembre, que desenvolupa el Reglament dels Serveis de Prevenció respecte a l'acreditació de serveis de prevenció, la memòria d'activitats preventives i l'autorització per auditar el sistema preventiu de les empreses.
- Ordre TIN/1071/2010, de 27 d'abril, sobre els requisits i dades que han de reunir les comunicacions d'obertura o de represa d'activitats en els centres de treball.
- Decret 171/2010, de 16 de novembre, del registre de delegats i delegades de prevenció
- Decret 10/2009, de 27 de gener, de creació del Registre d'empreses sancionades per infraccions molt greus en matèria de prevenció de riscos laborals i del procediment per a la seva publicació.
- Real Decreto 216/1999, de 05-02, sobre disposiciones mínimas de Seguridad y salud en el Trabajo en el ámbito de las empresas de Trabajo temporal.
- Decret 102/2008, de 06/05/2008, de creació del Registre d'Empreses Acreditades de Catalunya per intervenir en el procés de contractació en el sector de la construcció.
- Real Decreto 614/2001 de 08-06 sobre disposiciones mínimas para la protección de la salud y Seguridad de los trabajadores frente al riesgo eléctrico.
- Ordre ESS/2259/2015, de 22-10-2015, por la que se modifica la Orden TIN/2504/2010, de 20-09-2010, por la que se aprueba el Reglamento de los Servicios de Prevención, en lo referido a la acreditación de entidades Especialidades como Servicios de prevención, memòria de actividades preventives y autorización para realitzar la actividad de auditoria del sistema de prevención de las empreses.
- Directiva EU 2019/130, del Parlamento Europeo y del Consejo, de 16-01-2019, por la que se modifica la Directiva 2004/37/CE relativa a la protección de los trabajadores contra los riesgos relacionados con la exposición a agentes carcirogénicos o mutágenos durante el trabajo.
- Orden Circular 12/2003, de 15 de septiembre de 2003, sobre medidas de prevención extraordinaria en obras con afectación a líneas ferroviarias.
- Declaración 2020/C212/03 de la Comisión tras la presentación de la Directiva UE 2020/739 de la Comisión al Parlamento Europeo y al Consejo en lo que respecta a la prevención y la protección de la salud y la seguridad de los trabajadores expuestos o que puedan estar expuestos al SARS-CoV-2.
- Directiva UE 2020/739 de la comisión de 03-06-2020 por la que se modifica el anexo III de la Directiva 2000/54/CE del Parlamento Europeo y del Consejo en lo que respecta a la inclusión del SARS-CoV-2 en la lista de agentes biológicos que son patógenos humanos conocidos, así como la Directiva UE 2019/1833 de la Comisión.
- **Resolució SLT/915/2022**, de 31-03-2022, per la qual s'estableixen les mesures en matèria de salut pública per a la contenció del brot epidèmic de la pandèmia de COVID-19 al territori de Catalunya.
- **Real Decreto -Ley 4/2023,** por el que se adoptan medidas urgentes en materia agraria y de aguas en respuesta a la sequía y al agravamiento de las condiciones del sector primario derivado del conflicto bélico en Ucrania y de las condiciones climatologicas, así como de promoción del uso del treansporte público colectivo terrestre por parte de los jóvenes y prevención de riesgos laborales en episodios de elevadas temperaturas.
- Real Decreto 1029/2022, de 20-12-2022, por el que se aprueba el Reglamento sobre protección de la salud contra los riesgos derivados de la exposición a las radiaciones ionizantes.
- Resolución 06-09-2023, de la Dirección General de Tráfico, por la que se registra y publica el VII Convenio Colectivo general en el sector de la construcción.
- Resolución 25-10-2023, de la Dirección General de Trabajo, por la que se registra y publica el Acuerdo relativo a la corrección de erratas del texto articulado del VII Convenio colectivo general del sector de la construcción.

ORGANISMES

- Real Decreto 39/1997 de 17 de enero, por el que se aprueba el Reglamento de los servicios de prevención (BOE 31/01/1997).

SENYALITZACIÓ

- Real Decreto 485/1997 de 14-04 sobre disposiciones mínimas en materia de señalización de seguridad y salud en el trabajo (BOE 23/04/1997).

MANIPULACIÓ MANUAL DE CÀRREGUES

- Real Decreto 487/1997 de 14 de abril sobre disposiciones mínimas de seguridad y de salud relativas a la manipulación manual de cargas que entrañe riesgos, en particular dorsolumbares para los trabajadores (BOE 23/04/1997).

PANTALLES DE VISUALITACIÓ DE DADES

- Real Decreto 488/1997 de 14 abril sobre disposiciones mínimas de seguridad y de salud relativas al trabajo con equipos que incluyen pantallas de visualización (BOE 23/04/1997).
- Reglamento UE 2019/1243, del Parlamento Europeo y del Consejo, por el que se adapta a los artículos 290 y 291 del Tratado de Funcionamiento de la Unión Europea una sèrie de actos jurídicos que prevén el recurso al procedimiento de reglamentación con control.

EQUIPS I ROBA DE PROTECCIÓ PERSONAL

- Real Decreto 773/1997 de 30 de mayo, sobre disposiciones mínimas de seguridad y salud relativas a la utilización por los trabajadores de equipos de protección individual (EPIs) (BOE 12/06/1997).
- Real Decreto 1215/1997 de 18 de julio, por el que se establecen las disposiciones mínimas de seguridad y salud para la utilización por los trabajadores de los equipos de trabajo (BOE 7/08/1997).
- Real Decreto 2177/2004 de12 de noviembre, por el que se modifica el Real Decreto 1215/1997 de 18 de julio, por el que se establecen las disposiciones mínimas de seguridad y salud para la utilización por los trabajadores de los equipos de trabajo en materia de trabajos temporales en altura
- Real Decreto 374/2001, de 06-04 sobre la protección de la salud y Seguridad de los trabajadores contra los riesgos relacionados con los agentes químicos durante el Trabajo.
- Directiva UE 2019/1832 de la Comisión de 24-10-2019, por la que se modifica los annexos I, II y III de la Directiva 89/656/CEE del Consejo en lo que respecta a las adaptacions de caràcter estrictamente técnico.
- Corr. Err. Directiva UE 2019/1832 de la comisión, de 24-10-2019, por la que se modificant los annexos I, II y III de la Directiva 89/656/CEE del Consejo en lo que respecta a las adaptacions de carácter estrictamente técnico.
- Real Decreto 1076/2021, de 07-12-2021,por el que se modifica el Real Decreto 773/1997, de 30-05-1997, sobre disposicions mínimes de Seguridad y salud relatives a la utilización por los trabajadores de equipos de protección individual.
- Ley 2/2021, de 29-03-2021, de medidas urgentes de prevención, contención y coordinación para hacer frente a la crisis sanitaria ocasionada por el COVID-19.

SOROLLS I VIBRACIONS

- Real Decreto 286/2006, de 10 de marzo, sobre la protección de la salud y la seguridad de los trabajadores contra los riesgos relacionados con la exposición al ruido (BOE 11/03/2006).
- Real Decreto 1311/2005, de 04-11-2005, sobre la protección de la salud y la seguridad de los trabajadores frente a los riesgos derivados o que puedan derivarse de la exposición a vibraciones mecánicas.
- Real Decreto 330/2009, de 13 de marzo, por el que se modifica el Real Decreto 1311/2005, de 4 de noviembre, sobre la protección de la salud y la Seguridad de los trabajadores frente a los riesgos derivados o que puedan derivarse de la exposicion a vibraciones mecánicas. (BOE 73 de 26/03/2009).
- Corr. Err. Real Decreto 286/2006, de 10-03-2006, sobre la protección de la salud y la Seguridad de los trabajadores contra los riesgos relacionados con la exposición al ruido.

FORMACIÓ

- Decret 277/1998, de 21 d'octubre, sobre l'acreditació i l'expedició dels certificats als professionals per al desenvolupament de funcions en matèria de prevenció de riscos laborals i la creació del Registre de certificacions de formació.
- Decret 365/2004, de 24 d'agost, pel qual s'estableix el currículum del cicle formatiu de grau superior de prevenció de riscos professionals.

SERVEIS DE PREVENCIÓ

- Decret 277/1997, de 17 d'octubre, sobre l'acreditació, autorització i creació del registre de serveis de prevenció aliens i d'entitats o de persones autoritzades per realitzar auditories, i d'empreses exemptes.

MÚTUES

- **Resolució EMT/3867/2022**, de 05-12-2022, per la qual s'aproven les activitats preventives que han de desenvolupar a Catalunya les mútues col·laboradores amb la Seguretat Social durant l'any 2023.

Quantes altres disposicions, normes i reglaments que, pel seu caràcter general i contingut, afectin a les Obres i hagin entrat en vigor en el moment de l'adjudicació d'aquestes.

Aquests Plecs de Condicions i Normes seran d'aplicació en tots aquells casos en que no es contradigui el que està disposat expressament al Present Plec de Prescripcions Tècniques. En cas de contradicció entre Plec i Norma, queda a judici del Director d'Obra decidir les prescripcions a complir.

Quantes altres disposicions, normes i reglaments que, pel seu caràcter general i contingut, afectin a les Obres i hagin entrat en vigor en el moment de l'adjudicació d'aquestes.

Aquests Plecs de Condicions i Normes seran d'aplicació en tots aquells casos en que no es contradigui el que està disposat expressament al Present Plec de Prescripcions Tècniques. En cas de contradicció entre Plec i Norma, queda a judici del Director d'Obra decidir les prescripcions a complir.

2. PLEC DE CONDICIONS TÈCNIQUES GENERALS

2.1. Règim jurídic

El Contracte corresponent al present Projecte es regirà per la Llei i Reglament de Contractes de l'Estat i per les prescripcions dels Plecs de Clàusules Administratives Particulars i Generals.

El Contractista està obligat a complir totes les disposicions que s'estableixin en el Plec de Clàusules Administratives Generals pel que es refereix a les disposicions legals en matèria laboral, seguretat social, seguretat i salut en el treball, propietat industrial i comercial, protecció a la indústria nacional, etc., que estiguin vigents durant el període d'execució de les obres. També està obligat a complir, sota la seva responsabilitat, totes les disposicions de caràcter social contingudes en el Reglament General de Treball en la Indústria de la Construcció i aplicables en torn del règim local del treball, o que posteriorment es dictin, i la Llei de Protecció a la Indústria Nacional i el Reglament que la desenvolupa, així com les restants que siguin aplicables o que puguin dictar-se.

El Contractista renuncia al fur del seu domicili social en totes les qüestions que sorgeixin amb motiu de les obres.

2.2. Coneixement dels documents contractuals

El desconeixement del Contracte en qualsevol dels seus termes, dels documents annexos que formen el mateix, de les Instruccions, Plecs o Normes de tota classe promulgats per l'Administració que puguin tenir aplicació a l'execució del pactat, i especialment dels enumerats en el Capítol I del Plec, no eximirà al Contractista de l'obligació del seu compliment.

El Contractista haurà de revisar, immediatament després d'haver-los rebut, tots els plànols que li hagin estat facilitats i informar, en el termini màxim de trenta (30) dies, per escrit al Director d'Obra, sobre qualsevol error o omissió que aprecia en ells. En el cas que no trobi cap contradicció haurà d'establir-ho, en el mateix termini i de la mateixa forma.

2.3. Classificació del Contractista

La classificació del Contractista s'indica a la Memòria del Projecte.

2.4. Representació de l'administració

L'Administració designarà un tècnic competent com a Director d'Obra, que serà responsable de la comprovació i vigilància de la correcta realització de l'obra contractada.

El Director d'Obra resoldrà qualsevol qüestió que sorgeixi referent a la qualitat dels materials emprats de les diferents unitats d'obra contractades, interpretació de Plànols i especificacions i, en general, tots els

problemes que es plantegin durant l'execució dels treballs encomanats, sempre que estiguin dins de les atribucions que li concedeixi la Legislació vigent sobre el particular.

2.5. Representació personal i oficina d'obra del Contractista

El Contractista haurà de designar un representant, anomenat Delegat del Contractista en el Plec, amb plens poders per responsabilitzar-se directament de l'execució de les obres. És condició "sine qua non" que aquest Delegat sigui titulat superior o mig, especialista en construcció d'obres civils. D'ell dependrà l'equip d'obra mínim exigit d'acord amb el plec de licitació de les obres (cap d'obra, topògraf, etc). Les seves experiències professionals hauran d'ésser acceptades per l'Administració.

El Delegat del Contractista haurà de residir en un punt proper a l'obra i no podrà absentar-se més de sis (6) dies hàbils al mes amb un màxim de quinze (15) dies al trimestre, a més a més sempre ho tindrà que posar en coneixement de l'Administració. Haurà d'estar assabentat del projecte per poder actuar davant l'Administració com a Delegat del Contractista.

El Cap d'Obra haurà de tenir autoritat suficient i experiència provada per executar les obres que dicti la Direcció de l'Obra, relatives al compliment de Contracte.

Excepte per a aquells casos en els que el Reglament General de Contractació o el Plec de Clàusules Administratives Generals estableixin els terminis precisos, el Delegat està obligat a prendre la decisió que estimi pertinent, quan sigui requerit per l'Administració, en un termini màxim de tres (3) dies, incloent-hi el temps emprat en realitzar totes les consultes que precisi.

El Contractista entregarà a la Direcció d'Obra, per a la seva aprovació si procedeix i amb la periodicitat que aquest determina, la relació de tot el personal que hagi de treballar en les obres. Qualsevol persona emprada pel Contractista que, a judici del Director d'Obra, observi mala conducta, sigui negligent o incompetent en les seves labors haurà d'ésser separada de l'obra, havent-se de substituir el més ràpid possible i mai en un termini superior a deu (10) dies.

El Contractista haurà d'instal·lar, abans del començament de les obres i mantenir-la mentre durin, una oficina d'obra en el lloc que considera més apropiat, prèvia conformitat del Director d'Obra. El Contractista haurà de conservar en ella, necessàriament, almenys una copia autoritzada dels documents contractuals del Projecte i Llibre d'Ordres. L'Administració li subministrarà una còpia dels esmentats documents abans de la data en que tingui lloc la comprovació del replanteig. El Contractista no podrà procedir al canvi o trasllat de l'oficina d'obra sense autorització del Director d'Obra.

2.6. Comunicacions amb l'administració

El Llibre d'Ordres s'obrirà en la data de comprovació de replanteig i es tancarà en la recepció definitiva.

Durant aquest període de temps estarà a disposició de la Direcció de l'Obra que, quan sigui procedent, anotarà en ell les ordres, instruccions i comunicacions que estimi oportunes, autoritzant-les amb la seva signatura.

El Contractista estarà també obligat a transcriure en l'esmentat Llibre totes les ordres o instruccions que rebi per escrit del Director d'Obra i a signar, als efectes procedents, l'oportú acús de rebut, sense perjudici de la necessitat d'una posterior autorització de tals transcripcions per aquell, amb la seva signatura, en el Llibre indicat.

Efectuada la recepció definitiva, el Llibre d'Ordres passarà a poder de l'Administració, si bé podrà ser consultat en tot moment pel Contractista.

2.7. Permisos i llicències

El Contractista haurà d'obtenir, al seu càrrec, tots els permisos o llicències necessàries per a l'execució de les Obres, exceptuant els corresponents a l'expropiació de les zones definides en el Projecte.

2.8. Iniciació i avanç de les obres

El Contractista iniciarà les Obres tan aviat com rebi l'ordre de la Direcció d'Obra, i començarà els treballs en els punts que s'assenyalin. La seva realització s'efectuarà de manera que pugui garantir-se el seu acabament, d'acord amb el Projecte que va servir de base al Contracte, en els terminis programats.

2.9. Replanteig de les obres

El replanteig és una comprovació general del projecte i s'efectuarà d'acord amb el disposat al reglament General de Contractació i al Plec de Clàusules Administratives Generals.

La Direcció d'Obra serà responsable de verificar els replanteigs necessaris per a la seva execució i subministrarà al Contractista tota la informació que es precisi perquè les Obres puguin ser realitzades.

Totes les despeses del replanteig i la seva comprovació, així com les que s'ocasionin en verificar els replantejaments parcials, seran a compte del Contractista

Es realitzarà deixant sobre el terreny senyals de permanència garantida. Durant la construcció es fixarà, en relació amb ells la situació en planta i alçat de qualsevol element o part de les Obres.

A l'Acta que s'ha d'aixecar del mateix, el Contractista farà constar expressament que s'ha comprovat a plena satisfacció seva, la completa correspondència, en planta i cotes relatives, entre la situació dels senyals fixos, tant de planimetria com d'altimetria, que s'han constituït en el terreny i els homòlegs indicats en els plànols i que aquests senyals són suficients per poder determinar perfectament, en planta

i alçat, qualsevol part de l'obra projectada Si no fossin suficients per poder determinar perfectament alguna part d'obra, o haguessin desaparegut des de la redacció del Projecte, es reconstruiran els que es necessitin per tal que es pugui donar aprovació a l'Acta.

El Director de l'Obra podrà executar per sí mateix o delegant en altre, tants replanteigs parcials com cregui convenient perquè les Obres es realitzin d'acord al Projecte i a les modificacions d'aquest aprovades.

Les operacions de replanteig es faran en presència del Director de l'Obra i el Contractista o persona en qui delegui.

2.10. Termini d'execució

El termini d'execució començarà a contar des de la data de la firma de l'Acta de Replanteig.

Excepte si es modifica en el Plec de Clàusules Administratives Particulars, el termini d'execució de les obres serà l'indicat a la Memòria i aquests estaran comptats des del moment que fixa el Reglament General de Contractació.

Dins dels quinze (15) dies següents a la data en que se li notifiqui l'autorització per iniciar les obres, el Contractista haurà de presentar al Director d'Obra un programa de treball ajustat a les dates contractuals, i en el que s'especificaran els terminis parcials i data d'acabament de les diferents obres.

L'incompliment del termini d'execució dels terminis parcials del programa per causes imputades al Contractista, podria donar lloc a l'aplicació de sancions conforme al previst per l'esmentat Reglament.

2.11. Programa de treball

Abans del començament de les Obres, el Contractista sotmetrà a l'aprovació de l'Administració un programa de treball, amb especificacions dels terminis parcials i data d'acabament de les diferents unitats d'obra, compatible amb el termini total d'execució. Aquest pla, una vegada aprovat, s'incorporarà a aquest Plec i adquirirà, per tant, caràcter contractual.

El Contractista presentarà, tanmateix, una relació completa dels serveis, equips i maquinària que es compromet a utilitzar en cada una de les etapes del Pla. Els mitjans proposats quedaran adscrits a l'Obra sense que, en cap cas, el Contractista pugui retirar-los sense autorització de l'Administració.

Encara que l'Administració hagi aprovat el programa de treball, el Contractista haurà de posar en coneixement del Director d'Obra la finalització dels treballs per a inspecció i aprovació, així com l'inici d'altres per a la seva aprovació.

L'acceptació del Pla i de la relació de mitjans auxiliars proposats no implicarà exempció alguna de responsabilitat pel Contractista en cas d'incompliment dels terminis parcials o totals convinguts.

2.12. Despeses de caràcter general a càrrec del Contractista

Queden a càrrec del Contractista les despeses que origini el replanteig general de les Obres o la seva comprovació, i els replanteigs parcials d'aquestes, així com el dret d'inspecció que legalment estigui autoritzat al personal facultatiu, els de construcció, remoguda i retirada de tota classe de construccions auxiliars; els de lloguer o adquisició de terrenys per a dipòsits de maquinària i materials; els de protecció d'amuntegaments o de les pròpies Obres contra tot deteriorament, mal o incendi, acomplint els requisits vigents per a l'emmagatzematge d'explosius i carburants; els de neteja i evacuació de deixalles i escombraries; els de construcció i conservació durant el termini de la seva utilització de petites rampes provisionals d'accés a trams parcials o totalment acabats; els de conservació durant el mateix termini de tota classe de desviaments que no es facin aprofitant carreteres existents; els de conservació de desguassos; els de subministrament, col·locació i conservació de senyals de trànsit i altres recursos necessaris per proporcionar seguretat dins de les Obres; els de remoguda de les instal·lacions, eines materials i neteja general de l'Obra a l'acabament dels muntatges, conservació i retirada d'instal·lacions pel subministrament d'aigua i energia elèctrica necessària per a les Obres, així com l'adquisició de les esmentades aigües i energia; de les instal·lacions provisionals per la correcta atenció, ordre i acompliment de la reglamentació sobre higiene i seguretat en el treball; els de retirada de materials refusats i correcció de les deficiències observades i posades de manifest pels corresponents assaigs i proves.

En els casos de resolució de Contracte qualsevulla que sigui la causa que la motivi, estaran a càrrec del Contractista les despeses originades per liquidació, així com les de retirada dels mitjans auxiliars emprats o no en l'execució de les Obres.

2.13. Responsabilitat del Contractista durant l'execució d'obres

Els serveis públics o privats que resultin afectats durant l'execució de les obres hauran d'ésser reparats a càrrec del Contractista, de manera immediata. Les persones que resultin perjudicades hauran d'ésser compensades adequadament, a càrrec del Contractista.

Les propietats públiques o privades que resultin afectades hauran d'ésser reparades a càrrec del Contractista, restablint les primitives condicions o compensant els danys i perjudicis causats de qualsevol altre manera acceptable.

De la mateixa manera, el Contractista serà responsable de tots els objectes que es trobin o descobreixin durant l'execució de les Obres, havent de donar notícia immediata de les troballes a la Direcció de'Obra i col·locar-los sota custòdia.

Especialment adoptarà les mesures necessàries per tal d'evitar la contaminació de rius, llacs i dipòsits d'aigua per efecte dels combustibles, olis, lligants o qualsevol altre material que pugui ésser perjudicial, durant l'execució de les Obres.

El Contractista podrà utilitzar en les obres de contracte, la pedra, grava, sorres o el material seleccionat que trobi en les excavacions, materials que s'abonaran d'acord amb els preus que per a ells s'hagin establert en el Contracte. En qualsevol cas, el Contractista haurà de proveir els materials necessaris per executar aquelles parts de l'Obra, la realització de les quals s'hagi previst executar amb materials utilitzats en altres unitats.

Seran a compte del Contractista les indemnitzacions per perjudicis ocasionats a tercers com a conseqüència d'accidents de tràfic derivats del moviment de la maquinària de l'obra.

El Contractista resta obligat a adoptar les mesures d'ordre i seguretat necessàries per a la bona i segura marxa dels treballs.

En tot cas, el Contractista serà únicament i exclusivament el responsable, durant l'execució de les obres, de tots els accidents o perjudicis que pugui tenir el seu personal, o que pugui causar-los a alguna altra persona o entitat. En conseqüència, el Contractista assumirà totes les responsabilitats annexes al compliment de la Llei sobre accidents de treball, i disposicions posteriors. Serà d'obligació pel constructor, la contractació de l'Assegurança contra el risc per incapacitat permanent o mort dels seus treballadors.

2.14. Execució i control de les obres

Les obres s'executaran d'acord amb les dimensions i instruccions dels plànols, les prescripcions contingudes en el Plec i les ordres de la Direcció d'Obra el qual resoldrà les qüestions que es plantegin referents a la interpretació o a la falta de definició.

El Director d'Obra subministrarà al Contractista tota la informació que calgui per tal que les obres es puguin realitzar.

Les unitats d'obra no incloses explícitament en aquest Plec per dificultat de determinació, improbable utilització o per canvis en l'execució de les Obres, es realitzaran d'acord amb el costum, regles de bona construcció i les indicacions de la Direcció de l'Obra.

2.15. Accés a les obres

Excepte prescripció específica en algun document contractual, seran a compte i risc del Contractista, totes les vies de comunicació i les instal·lacions auxiliars per transport, tals com carreteres, camins, sendes, passarel·les, muntacàrregues per al accés de persones, transports de materials a l'obra, etc.

Aquestes vies de comunicació i instal·lacions auxiliars seran gestionades, projectades, construïdes, conservades, mantingudes i operades, així com demolides, desmuntades, retirades, abandonades o lliurades per usos posteriors per compte i risc del Contractista.

El Contractista haurà d'obtenir de l'autoritat competent les oportunes autoritzacions i permisos per a la utilització de les vies i instal·lacions, tant de caràcter públic com privat.

2.16. Subcontractes

Cap part de les Obres podrà ser subcontractada sense consentiment previ de la Direcció d'Obra de les mateixes.

Les sol·licituds per cedir qualsevol part del contracte hauran de formular-se per escrit i acompanyar-se amb un testimoni que acrediti que l'organització que s'ha d'encarregar dels treballs que han de ser objecte de subcontracte està particularment capacitada i equipada per a la seva execució. L'acceptació del subcontracte no eximirà al Contractista de la seva responsabilitat contractual.

A més de les prescripcions que estableix el Reglament General de Contractació, es tindran en compte les següents especificacions:

- El Contractista no subcontractarà cap part del contracte sense permís escrit de l'Administració.
- Les sol·licituds per cedir qualsevol part del Contracte s'hauran de formular per escrit. La Direcció d'Obra podrà demanar qualsevol informació addicional abans de decidir si procedeix concedir la subcontractació.
- El Contractista no podrà conferir en els subcontractes cap dret o concessió que ell no tingui adjudicat a través del Contracte.

2.17. Mà d'obra

La mà d'obra necessària per a l'ús dels materials serà la corrent a les pràctiques de bona construcció i muntatge. A tal efecte, la Direcció d'Obra podrà disposar en cada cas, la manera com han de preparar-se els materials i l'obra, per a que es trobin disponibles per a la seva utilització, en harmonia amb la utilització que en cada cas, al seu judici, hagin de presentar.

2.18. Maquinària i mitjans auxiliars

El Contractista està obligat, sota la seva responsabilitat a proveir-se i disposar en obra de totes les màquines, útils i mitjans auxiliars necessaris per a l'execució de les obres, en les condicions de qualitat, potència, capacitat de producció i en quantitat suficient per a complir totes les condicions del contracte, així com a manejar-los, mantenir-los, conservar-los i utilitzar-los adequada i correctament.

La maquinària i els mitjans auxiliars que s'hagin d'utilitzar per a l'execució de les obres, hauran d'estar disponibles a peu d'obra amb suficient antelació al començament del treball corresponent, per que puguin ser examinats i autoritzats, en el seu cas, pel Director d'Obra.

L'equip quedarà adscrit a l'obra en tant estiguin en execució les unitats en que s'ha d'utilitzar, no es podrà retirar sense consentiment exprés de la Direcció l'Obra i havent estat reemplaçats els elements

avariats o inutilitzats sempre que la reparació exigeixi terminis que aquell estimi han d'alterar el programa de treball.

Si durant l'execució de les obres el Director d'Obra observés que, per canvi de les condicions de treball o per qualsevol altre motiu, els equips autoritzats no fossin idonis al fi proposat i al compliment del programa de treball, hauran de ser substituïts, o incrementats en nombre, per altres que ho siguin.

El Contractista no podrà reclamar si, en el curs dels treballs i per al compliment del contracte, es veiés obligat a augmentar la importància de la maquinària, dels equips o de les plantes i dels medis auxiliars, en qualitat, potència, capacitat de producció o en nombre, o a modificar-lo respecte de les seves previsions.

Totes les despeses que s'originin pel compliment d'aquest article, es consideren incloses en els preus de les unitats corresponents i, en conseqüència, no seran abonades separadament, malgrat expressa indicació en contrari que figuri en algun document contractual.

2.19. Materials

2.19.1. Condicions generals

Tots els materials que s'utilitzin a les obres hauran d'acomplir les condicions que s'estableixen en aquest Plec i ser aprovats per la Direcció d'Obra.

També hauran de ser examinats i assajats abans de la seva acceptació. L'acceptació, en qualsevol moment, d'un material no serà obstacle per a que sigui rebutjat en el futur si es troben defectes de qualitat o uniformitat. Qualsevol treball que es realitzi amb materials no assajats o no aprovats per la Direcció d'Obra, podrà ser considerat com defectuós.

Serà obligació del Contractista avisar a la Direcció d'Obra de les procedències dels materials que vagin a ser utilitzats, amb anticipació suficient del moment de fer-los servir, per a que puguin executar-se els assaigs oportuns.

Tot material que no acompleixi les especificacions o hagi estat rebutjat, serà retirat de l'Obra immediatament, excepte si té autorització del Director d'Obra.

En el cas de que algun material o característica no haguessin estat suficientment definits, haurà de suposar-se que és el de millor qualitat que existeix al mercat dins la seva classe, i que haurà d'acomplir la normativa tècnica vigent.

El transport, manipulació i ús dels materials es farà de manera que no quedin alterades les seves característiques, no es deteriorin les seves formes o dimensions, ni impliquin risc per a la salut dels treballadors.

2.19.2. Procedència dels materials

Quan la procedència dels materials no es fixi en el Projecte, el Contractista els obtindrà de les pedreres, jaciments i fonts de subministrament que estimi oportú. No obstant haurà de tenir en compte les recomanacions sobre procedència de materials que assenyalen els documents informatius del Projecte i les observacions complementàries que pugui fer el Director de l'Obra.

El Contractista justificarà a la Direcció de l'Obra, amb antelació suficient, les procedències dels materials que es proposa utilitzar aportant, quan ho sol·liciti el Director de l'Obra, les mostres i dades necessàries per demostrar la seva acceptabilitat, tant pel que fa a qualitat com a quantitat.

Quan s'assenyali la procedència dels materials explícitament en el Projecte o en els Plànols, el Contractista utilitzarà obligatòriament aquestes procedències. Si posteriorment es comprovés que aquestes procedències són inadequades o insuficients, el Director de l'Obra fixarà les noves i proposarà la modificació de preus i del Programa de Treball, si això fos necessari i/o es contemplés en el Contracte.

2.19.3. Materials no inclosos en el plec

Els materials no inclosos en el present Plec seran de provada qualitat, havent de presentar el Contractista, per aconseguir l'aprovació del Director d'Obra, tots els catàlegs, mostres, informes i certificats dels corresponents fabricants que s'estimin necessaris. Si la informació no es considera suficient, es podran exigir els assaigs oportuns dels materials a utilitzar, que seran rebutjats quan, a judici del Director d'Obra, no reuneixin les condicions necessàries per a la finalitat a que es destinen.

2.19.4. Materials inadequats

Quan els materials no satisfacin el que, en cada cas particular, es determina en els articles anteriors, el Contractista s'atendrà a allò que sobre aquest punt ordeni per escrit el Director d'Obra, per al compliment d'allò preceptuat en els respectius articles del present Plec.

Com a norma general, el Contractista retirarà en el termini de cinc (5) dies un cop efectuada la recepció, aquells materials, ferramentes o màquines que rebutgi la Direcció de l'Obra, substituint-les per altres de característiques adequades.

2.19.5. Responsabilitat del Contractista

La recepció dels materials no exclou la responsabilitat del Contractista per a la seva qualitat, i quedarà subsistint fins que es rebin les obres en que aquests materials s'hagin d'utilitzar.

2.19.6. Amuntegament, amidament i aprofitament de materials

Els materials s'emmagatzemaran de manera que s'asseguri la preservació de la seva qualitat i per tant l'acceptació per la utilització a l'Obra, requisits que hauran de ser comprovats en el moment de la seva utilització.

Les superfícies emprades com a zones d'amuntegament hauran de recondicionar-se una vegada acabada la utilització dels materials amuntegats en elles, de manera que puguin recuperar el seu aspecte original. Totes les despeses requerides per això aniran a càrrec del Contractista.

El Contractista haurà de situar, en els punts que designi la Direcció de les Obres, les balances o instal·lacions necessàries per efectuar els amidaments per pes requerides i la seva utilització haurà d'anar precedida de la corresponent aprovació del Director d'Obra.

Els materials que hagin d'abonar-se per unitat de volum seran mesurats en principi, sobre vehicles adequats, en els punts en que hagin d'utilitzar-se. Aquests vehicles hauran de ser prèviament aprovats pel Director d'Obra i, a no ser que tots ells tinguin una capacitat uniforme, cada vehicle autoritzat portarà una marca, clarament llegible, que indiqui la seva capacitat en les condicions utilitzades per a la seva aprovació. Quan s'autoritzi la conversió de pes a volum, o viceversa, els factors de conversió seran definits pel Director d'Obra qui, per escrit, justificarà al Contractista els valors adoptats.

2.20. Instal·lacions auxiliars d'obra i obres auxiliars

Constitueix obligació del contractista el Projecte, la construcció, conservació i explotació, desmuntatge, demolició i retirada d'obra de totes les instal·lacions auxiliars d'obra i de les obres auxiliars, necessàries per a l'execució de les obres definitives.

Es consideren instal·lacions auxiliars d'obra las que, sense caràcter limitatiu, s'indiquen a continuació:

- Oficines del Contractista
- Instal·lacions per servei del personal
- Instal·lacions per al servei de seguretat i vigilància
- Laboratoris, magatzems, tallers i parc del Contractista
- Instal·lacions d'àrids; fabricació, transport i col·locació del formigó, fabricació de mescles bituminoses, excepte si en el contracte d'adjudicació s'indiqués altra cosa.
- Instal·lacions de subministrament d'energia elèctrica i enllumenat per a les obres
- Instal·lacions de subministrament d'aigua
- Qualsevol altre instal·lació que el Contractista necessiti per a l'execució de l'obra

Es consideraran com a obres auxiliars les necessàries per a l'execució de les obres definitives que, sense caràcter limitatiu, s'indiquen a continuació:

- Obres per al desviament de corrents d'aigües superficials, tal com a talls, canalitzacions, etc.
- Obres de drenatge, recollida i evacuació de les aigües en les zones de treball
- Obres de protecció i defensa contra inundacions
- Obres per esgotaments o per rebaixar el nivell freàtic
- Estrebades, sosteniments i consolidació del terreny en obres a cel obert i subterrànies
- Obres provisionals de desviament de la circulació de persones o vehicles, requerits per a l'execució de les obres del contracte.

Durant la vigència del contracte, serà a compte i risc del Contractista, el funcionament, la conservació i el manteniment de totes les instal·lacions auxiliars d'obra i obres auxiliars.

2.21. Senyalització de les obres i protecció del trànsit

La senyalització de les Obres durant la seva execució es farà d'acord amb l'Ordre Ministerial del 14 de març de 1960, els aclariments complementaris que es recullen a l'O.M. nº 67/1960 de la Direcció General de Carreteres i altres disposicions actualment vigents al respecte, o que poguessin fer-se executives abans de la finalització de les Obres, i en tot cas en la forma i condicions que indiqui el Director d'Obra.

L'execució de les Obres es programarà i realitzarà de manera que les molèsties que es derivin pel trànsit siguin mínimes. La part de plataforma per la que es canalitzi el trànsit ha de mantenir-se en perfectes condicions per la circulació. En iguals condicions s'hauran de mantenir els desviaments precisos.

2.22. Construcció i conservació dels desviaments

Si l'execució de les Obres exigís la construcció de desviaments provisionals o rampes d'accés a trams parcials o totalment acabats, aquests es construiran d'acord a les característiques que figuren en els corresponents Plànols de detall i documents que es redactin durant l'Obra i s'abonaran d'igual manera que les restants obres contractades. La seva conservació durant el termini d'utilització estarà a càrrec del Contractista.

En tot cas, l'execució de les Obres es programarà i realitzarà de manera que les molèsties que es derivin pel trànsit siguin mínimes i el Contractista adoptarà les mesures necessàries per a la seva perfecta regulació.

Si les circumstàncies ho requereixen, la Direcció de les obres podrà exigir la col·locació de semàfors.

2.23. Protecció d'encreuament amb altres serveis

Aquest article es refereix a la realització de l'obra necessària per a protecció de l'encreuament de qualsevol de les obres d'aquest projecte amb qualsevol altre servei (línia elèctrica, línia telefònica, canonada d'aigua potable, etc.).

Aquestes obres es realitzaran d'acord a allò perpetuat a les Normes, Instruccions o Plecs oficials corresponents i es subjectaran al que prescrigui l'Empresa propietària del servei, estant tots els materials, instal·lacions i operacions necessàries compreses en el preu corresponent.

2.24. Precaució contra incendis

El Contractista haurà d'atendre's a les disposicions vigents per a la prevenció i control d'incendis, així com a les que dicti la Direcció de les Obres.

En tot cas, adoptarà les mesures necessàries per evitar que s'encenin focs innecessaris, i serà responsable de la propagació dels que es requereixin per a l'execució de les Obres, així com dels mals i perjudicis que per aquest motiu es produeixin.

2.25. Conservació del paisatge

El Contractista posarà especial atenció a l'efecte que puguin tenir les diferents operacions i instal·lacions que necessiti realitzar per a la consecució del Contracte sobre l'estètica i el paisatge de les zones en que es trobin situades les Obres.

En aquest sentit, es tindrà cura que els arbres, fites, tanques, petrils i altres elements que puguin ser perjudicats durant les Obres, siguin degudament protegits per evitar possibles destrosses que, en cas de produir-se, seran restaurades a càrrec seu.

De la mateixa manera, tindrà cura el seu emplaçament i el sentit estètic de les seves instal·lacions, construccions, dipòsits i amuntegaments que, en tot cas, hauran de ser prèviament autoritzats pel Director d'Obra.

2.26. Plànols de detall de les obres

A petició de la Direcció d'Obra, el Contractista prepararà tots els Plànols de detall que s'estimin necessaris per a l'execució de les obres contractades. Els Plànols esmentats es sotmetran a l'aprovació del Director d'Obra, acompanyats si cal per les Memòries i Càlculs justificatius que es requereixin per a la seva major comprensió.

2.27. Assaigs de control

Els assaigs i reconeixements verificats durant l'execució dels treballs no tenen altre caràcter que el de simples antecedents per a la recepció. En conseqüència, l'admissió de materials o de peces, en qualsevol forma que es realitzi abans de la recepció definitiva, no atenua les obligacions de solucionar o reposar que el Contractista contreu si les obres i instal·lacions resulten inacceptables, parcial o totalment en l'acte de reconeixement final i prova de recepció.

Els assaigs es realitzaran d'acord amb la normativa actual.

2.28. Control de qualitat

El Pla de Control de Qualitat té per objecte organitzar i valorar els assaigs a realitzar per les diferents unitats d'obra i materials utilitzats en les obres.

Aquest Pla de Control de Qualitat és independent del Pla d'Autocontrol de Qualitat que fixi el Contractista.

La Direcció d'Obra té facultat de realitzar els reconeixements, comprovacions i assaigs que cregui adients en qualsevol moment, havent el Contractista d'oferir-li assistència humana i material que necessiti. Les despeses que això produiria no seran d'abonament al Contractista.

En fase de licitació, el Contractista presentarà un Pla d'Autocontrol de Qualitat de les obres. A l'inici de l'obra s'actualitzarà aquest Pla d'acord entre Contractista i Direcció d'Obra. El Contractista executarà al seu càrrec aquest Pla d'Autocontrol de Qualitat actualitzat.

La Direcció de l'Obra supervisarà l'execució per part del Contractista del Pla d'Autocontrol de Qualitat, analitzant-ne i validant-ne els resultats.

Independentment dels assaigs inclosos en el Pla d'Autocontrol de Qualitat esmentat en el paràgraf anterior, l'Administració executarà els assaigs que fixi el Director de les obres en el marc del Pla de Control de Qualitat de l'Obra i a partir del nivell mínim exigit en l'annex de Control de Qualitat del projecte base de la licitació. Aquesta execució es realitzarà en els laboratoris dels seus serveis tècnics o en els laboratoris que consideri adients i que a aquests efectes haguessin estat homologats. El cost d'aquests assaigs es repercutiran sobre el Contractista de l'obra, essent al seu càrrec fins l'u (1%) per cent del pressupost de licitació, d'acord amb el Decret 77/1984 de 4 de març (DOG núm. 428, 25.04.1984), i la resta abonable mitjançant la partida alçada a justificar establerta al pressupost per aquest concepte.

En fase de replanteig de l'obra el Contractista presentarà per a la seva aprovació per part de la Direcció d'Obra, una proposta de laboratori de control de qualitat homologat per realitzar el Pla de Control de Qualitat de les obres i on es fixi un termini per a la realització i lliurament de com a mínim, tots els assaigs inclosos en l'annex de Control de Qualitat del projecte base de la licitació.

El Contractista serà el responsable dels endarreriments i les conseqüències que aquests produeixin, produïts pels incompliments dels terminis fixats pel lliurament dels assaigs de control de qualitat del Pla de Control de Qualitat de les Obres i que es repercuteixin sobre el Contractista d'acord amb el Decret 77/1984 de 4 de març (DOG núm. 428, 25.04.1984).

Quan el Contractista executés obres que resultessin defectuoses en geometria i/o qualitat, segons els materials o mètodes de treball utilitzats, el Director de les obres apreciarà la possibilitat o no de corregir-les i en funció d'això disposarà:

- Les mesures a adoptar per a procedir a la correcció de les corregibles, dins del termini que s'assenyali.
- Les incorregibles, on la separació entre característiques obtingudes i especificades no comprometi la funcionalitat ni la capacitat de servei, seran tractades a elecció del Director d'Obra, com a incorregibles en que quedi compromesa la seva funcionalitat i capacitat de servei, o acceptades

previ acord amb el Contractista, amb una penalització econòmica.

- Les incorregibles en que quedin compromeses la funcionalitat i la capacitat de servei, seran enderrocades i reconstruïdes a càrrec del Contractista, dins del termini que s'assenyali.

Totes aquestes obres no seran d'abonament fins a trobar-se en les condicions especificades, i en cas de no ser reconstruïdes en el termini concedit, el Director de les obres podrà encarregar la seva reparació a tercers, per compte del Contractista.

El Director d'Obra podrà, durant el curs de les obres o prèviament a la recepció d'aquestes, realitzar quantes proves cregui adients per a comprovar el compliment de condicions i l'adequat comportament de l'obra executada. Aquestes proves es realitzaran sempre en presència del Contractista que, per la seva part, està obligat a donar quantes facilitats es necessitin per a la seva correcta realització i a posar a disposició els mitjans auxiliars i personal que faci falta a tal objecte. De les proves que es realitzin s'aixecarà Acta que es tindrà present per a la recepció de l'obra.

En cas que el Contractista de les obres no disposi de marcat CE o en cas que s'hagi d'augmentar la freqüència d'assaigs prevista inicialment al Pla de Control de Qualitat del projecte per causa de les no conformitats, serà a càrrec seu l'increment que això comporti en el cost dels assaigs de control de qualitat de l'obra.

2.29. Facilitats per a la inspecció

El Contractista proporcionarà al Director d'Obra i als seus Delegats tota classe de facilitats per als replantejaments, així com per a la inspecció de la mà d'obra en tots els treballs, amb l'objecte de comprovar el compliment de les condicions establertes en el Plec, permetent l'accés a qualsevol part de l'obra, àdhuc als tallers o fabriques on es produeixin els materials o es realitzin treballs per a les obres.

2.30. Modificacions del projecte d'obra

Si l'execució de les Obres implica la necessitat ineludible d'introduir certes modificacions en el Projecte, durant el seu desenvolupament, el Director d'Obra podrà ordenar o proposar les modificacions que consideri necessàries d'acord amb aquest Plec i la Legislació vigent sobre la matèria.

2.31. Contradiccions i omissions del projecte

En el cas que apareguin contradiccions entre els Documents contractuals (Plec de Prescripcions tècniques particulars, plànols i quadre de preus), la interpretació correspondrà al Director de l'Obra, establint el criteri general que, salvant indicació contraria, preval el que estigui establert en el Plec de Prescripcions Tècniques Particulars.

Concretament, en el cas de contradicció entre la Memòria i els Plànols, prevaldrà aquests sobre la Memòria. Entre la Memòria i el Pressupost prevaldrà aquest sobre la Memòria.

En el cas de contradicció entre el Plec de Prescripcions Tècniques Particulars i els Quadres de Preus, prevaldrà el Plec sobre el Quadre de Preus. Dins del Pressupost, en el cas d'haver-hi contradicció entre el Quadre de Preus i el Pressupost, prevaldrà el Quadre de Preus sobre el Pressupost.

El Quadre de Preus nº 1 prevaldrà sobre el Quadre de Preus nº 2, i sobre aquest, prevaldrà el que estigui expressat en lletra sobre l'escrit en xifres.

Els treballs mencionats en el Plec de Condicions i omesos en els Plànols o viceversa, hauran d'ésser executats com si fossin exposats en els dos documents. En cas de contradicció entre els Plànols i el Plec de Condicions, prevaldrà allò prescrit en aquest últim.

Les omissions en els Plànols i Plecs de Condicions i les descripcions errònies dels detalls de l'Obra que siguin indispensables per portar a terme l'esperit o intenció exposats en els esmentats documents i que, per ús o costum, hauran de ser realitzats, no només no eximiran el Contractista de l'obligació d'executar aquests detalls d'obra omesos o erròniament descrits, sinó que, al contrari, hauran de ser executats com si haguessin estat completament i correcta especificats en els Plànols i Plec de Condicions.

El Contractista estarà obligat a posar en coneixement del Director d'Obra, el més aviat possible, qualsevol discrepància que observi entre els diferents plànols del Projecte, o qualsevol altre circumstància sorgida durant l'execució dels treballs que doni lloc a possibles modificacions del Projecte.

Si es trobessin disposicions en els esmentats documents i en aquest Plec que condicionin de forma diferent algun concepte, serà aleshores vàlida la prescripció més restrictiva.

Totes les comunicacions entre el Director d'Obra i el Contractista s'enviaran amb una copia a l'objecte de que el destinatari la signi, posant en el seu acabament "assabentat", i la retorni en el termini màxim de cinc (5) dies fent constar la data del retorn.

2.32. Amidament i abonament

2.32.1. Unitats d'obra no incloses en aquest projecte

Les obres no previstes en el Projecte i que calgui realitzar a judici del Director de l'Obra, es pagaran aplicant els preus unitaris del Quadre de Preus.

Caldrà generar el corresponent preu nou que haurà de ser aprovat per l'Òrgan de contractació per tal de ser incorporat a l'expedient contractual.

2.32.2. Reserva per materials, elements i instal·lacions especials

L'Administració es reserva el dret d'adquirir per sí mateixa aquells materials propis o elements que per la seva naturalesa especial no siguin d'utilització normal en les Obres, o estiguin subjectes a la situació dels mercats en el moment de l'execució; podent, d'acord amb aquest apartat, contractar separadament

subministrament i col·locació de tots o part dels esmentats materials, sense que el Contractista tingui dret a cap reclamació.

Si aquest fos el cas, el Contractista donarà tota classe de facilitats per a la instal·lació i realització de proves per part de la casa subministradora o instal·ladora.

2.32.3. Obres que no són d'abonament

No es pagaran les obres que no s'ajustin al Projecte o a les prescripcions per escrit del Director de l'Obra en contra i que el Contractista hagi executat per error, per comoditat o per conveniència.

2.32.4. Partides alçades

Les partides alçades compreses en aquest Projecte queden classificades com a "Partides Alçades a justificar" i "Partides Alçades d'abonament íntegre".

Es consideren "Partides Alçades a justificar" les susceptibles de ser mesurades en totes les seves parts en unitats d'obra amb preus unitaris. Aquestes s'abonaran als preus del contracte, d'acord amb les seves condicions i al resultat de les mesures corresponents.

Quan els preus d'una o vàries unitats d'obra de les que integren una partida alçada a justificar no figurin incloses en els quadres de preus, es procedirà conforme al que s'ha disposat en el paràgraf segon de l'article 150 del Reglament General de contractació de l'Estat.

Perquè la introducció dels nous preus així determinats no es consideri modificació del Projecte s'hauran d'ajustar a les condicions de l'article 242.4.ii de la Llei de contractes (9/2017).

Es consideren "Partides Alçades d'abonament íntegre" aquelles que es refereixin a treballs definits en els documents contractuals del Projecte i no siguin susceptibles de mesurament segons el Plec.

Les partides alçades d'abonament íntegre s'abonaran al Contractista en la seva totalitat, un cop finalitzats els treballs o obres a les quals es refereixen d'acord amb les condicions del contracte i sense perjudici del que pugui establir el Plec de prescripcions tècniques particulars respecte del seu abonament fraccionat en casos justificats.

Quan l'especificació dels treballs o obres constituïts d'una partida alçada d'abonament íntegre figuri de manera incompleta, imprecisa o insuficient al final de la seva execució, s'atindrà a les instruccions que dicti per escrit el Director d'Obra, contra les quals podrà alçar-se el Contractista, en cas de disconformitat, en la forma que estableix el Reglament General de Contractació de l'Estat.

2.32.5. Materials en dipòsit

En cap cas s'abonarà al Contractista cap material que no estigui col·locat en dipòsit. Quan procedeixi, aquest materials s'abonaran d'acord al Plec de Clàusules Administratives Generals.

Si el terreny utilitzat per al dipòsit del material és de propietat particular, no es farà l'abonament fins el seu ús en obra, excepte si el Contractista presenta documentació suficient, a judici del Director d'Obra, en la que el propietari del terreny reconegui que el material arreplegat és propietat de l'Administració i que està satisfet el lloguer pel temps que el material pugui ocupar el terreny.

2.32.6. Obres incompletes

Quan per rescissió o altra causa sigui precís valorar obres incompletes, s'aplicaran els preus i descomposicions que figuren en el quadre de preus número dos (2), sense que es pugui pretendre la valoració de qualsevol descompte de forma diferent.

En cap cas tindrà dret el Contractista a reclamació fonamentada en insuficiència o omissió dels elements que componen el preu contingut en el quadre esmentat.

En el cas que durant l'obligat reconeixement es trobessin defectes o danys, deguts a deficiències en l'execució de l'obra i no a l'ús del que s'ha construït, durant el termini de garantia, la Direcció d'Obra ha de dictar les instruccions oportunes al Contractista per a la deguda reparació del que s'ha construït, i concedir-li un termini per a això durant el qual continua encarregat de la conservació de les obres, sense dret a percebre cap quantitat per ampliació del termini de garantia.

2.32.7. Obres i materials de pagament en cas de rescissió del Contracte

Pel cas de rescissió del Contracte, qualsevol que fos la causa, no seran de pagament més obres incompletes que les que constitueixin unitats completes definides en el Quadre de Preus, sense que es pugui demanar la valoració d'unitats d'obra fraccionades en una altra forma que la que s'estableix en el Quadre esmentat. Qualsevol altra operació realitzada, material utilitzat o unitats que no estiguin totalment acabades, no seran objecte de pagament, llevat d'amuntegaments i/o obres especials d'infraestructura.

2.32.8. Normes complementàries d'amidament i pagament

Per totes les unitats no definides i que consten en el Quadre de Preus del Projecte, s'entén que el pagament correspon a l'obra totalment executada i acabada d'acord amb el Plec de Condicions, incloent mà d'obra, materials, estris i maquinària precisa i totes les despeses ocasionades per deixar l'obra realitzada de conformitat amb allò prescrit al present Projecte.

2.32.9. Contradiccions

En tot allò que no es contradigui amb el que s'ha exposat en aquest Capítol, seran d'aplicació als efectes d'amidament i abonament de les obres, les disposicions contingudes al vigent Plec de Clàusules Administratives Generals per a la Contractació d'Obres de l'Estat.

2.32.10. Certificacions

Les obres executades es pagaran al Contractista per mitjà de certificacions mensuals que incloguin relacions valorades de les obres realment executades en el període a que fa referència

Els imports de les certificacions seran considerats a compte de la liquidació final, sense que això impliqui l'acceptació o la conformitat amb les obres certificades, que queda suspesa fins a la recepció, i per tant susceptible de realitzar canvis que per consumar aquest fet es sol·licitessin per part de l'Administració.

2.33. Suspensió de les obres

En cas que fos necessari realitzar suspensions temporals, parcials o totals, o suspensió definitiva de les obres, s'aplicarà el que dicta al respecte el Reglament General de Contractació i el Plec de Clàusules Administratives Generals.

2.34. Obligació de redactar els plànols final d'obra

El Contractista està obligat a redactar, al seu càrrec, els Plànols final d'Obra (Plànols "as built") a mida que es vagin executant les diferents unitats d'obra.

El Director d'Obra podrà exigir-los sempre que ho consideri oportú i en particular en el moment de la certificació de la unitat corresponent

2.35. Neteja final de les obres

Una vegada que les Obres s'hagin acabat, totes les instal·lacions de dipòsits i edificis, de caràcter temporal i pel servei de l'Obra, hauran de ser remoguts i els llocs del seu emplaçament restaurats a la seva forma original.

De la mateixa manera hauran de tractar-se els camins provisionals, inclosos els accessos a préstecs o pedreres, els quals s'abandonaran tan aviat com no sigui necessària la seva utilització. Tanmateix, es condicionaran, de la millor manera que sigui possible, procurant que quedin en condicions acceptables.

Tot això s'executarà de manera que les zones afectades quedin completament netes i en condicions estètiques d'acord amb el paisatge circumdant.

Aquests treballs es consideraran inclosos en el contracte i, per tant, no seran objecte d'abonaments directes per la seva realització.

2.36. Conservació de les obres executades

El Contractista queda compromès a conservar, al seu càrrec, i fins que siguin rebudes provisionalment, totes les obres que integrin el Projecte.

De la mateixa manera queda obligat a la conservació de les obres durant un termini de garantia, a partir de la data de la recepció provisional, havent de substituir, al seu càrrec, qualsevol part d'aquestes que hagi experimentat desplaçament o sofert deteriorament per negligència o altres motius que li siguin imputables o com a conseqüència dels agents atmosfèrics previsibles o qualsevol altra causa que no es pugui considerar com inevitable.

El Contractista no rebrà cap partida per la conservació de les Obres durant el termini de garantia, ja que les despeses corresponents es consideren incloses en els preus unitaris contractats.

2.37. Recepció provisional

El Contractista comunicarà per escrit al Director d'Obra la data prevista per a la finalització de les Obres amb una antelació de trenta (30) dies hàbils, el qual ho comunicarà a l'Administració qui nomenarà el seu Representant per a la recepció provisional i qui, al mateix temps, fixarà la data per a aquesta mateixa, comunicant-la per escrit al Contractista i al Director d'Obra.

A la recepció de les obres al seu acabament haurà de concórrer un facultatiu designat per part de l'Administració representant d'aquesta, el facultatiu encarregat per la direcció de les obres i el Contractista assistit, si ho desitja, pel seu facultatiu.

Si es troben les obres en bon estat i segons les prescripcions previstes, un funcionari tècnic designat per part de l'Administració contractant i representant d'aquesta les donarà per rebudes, aixecant-se la corresponent acta, i començant aleshores el termini de garantia. Si les obres no es trobessin en estat de ser rebudes es farà constar a l'acta i el Director d'Obra senyalarà els detectes observats i detallarà les instruccions precises, establint un termini per remeiar-los.

Si esgotat aquest termini el Contractista no ho hagués efectuat, se li podrà concedir un nou termini improrrogable o declarar resolt el contracte.

El Contractista haurà d'assistir a la recepció o perdrà la possibilitat de fer constar reclamacions en Acta.

S'aixecarà per triplicat un Acta de la recepció que firmaran el Representant de l'Administració, el Director d'Obra i el Contractista.

2.38. Recepció definitiva

Passat el termini de garantia i després dels tràmits reglamentaris, es procedirà a efectuar la recepció definitiva de les Obres, una vegada realitzat l'oportú reconeixement d'aquestes, i en el cas que totes elles es trobin en les condicions degudes.

Les obres que no tinguin una finalitat pràctica com els sondeigs i prospeccions que hagin resultat infructuoses o que per la seva naturalesa necessitin treballs que excedeixin el concepte de conservació, com els de dragat, no s'exigirà termini de garantia. Podran ser objecte de recepció parcial aquelles parts de l'obra susceptibles de ser executades per fases que puguin ser lliurades a l'ús públic, segons lo establert en el contracte.

Al procedir a la recepció definitiva de les Obres, s'aixecarà per triplicat l'Acta corresponent que, una vegada firmada pel Representant de l'Administració, el Director d'Obra i el Contractista s'elevarà a l'aprovació de l'Administració corresponent.

Dins el termini de 6 (sis) mesos a partir de la data de l'acta de recepció es tindrà que acordar i ser notificada al Contractista la liquidació corresponent i abonar-li el saldo resultant, en el seu cas.

Si es produís un retard en el pagament del saldo de liquidació, el Contractista tindrà dret a percebre l'interès legal del mateix, incrementat en 1,5 punts a partir dels 6 (sis) mesos següents a la recepció.

2.39. Resolució del contracte

La resolució del contracte es regirà per allò establert en el Reglament General de Contractació i en les Clàusules del Capítol cinquè (V) del Plec de Clàusules Administratives Generals.

A més a més es tindrà en compte el següent:

- En cas de rescissió es donarà al Contractista un termini, a determinar per l'Administració, per a que utilitzi el material arreplegat i acabi aquelles unitats d'obres incompletes que decideixi el Director d'Obra. En cas de negar-s'hi, l'Administració podrà incautar-se mitjançant. Acta i en presencia del Contractista o del seu representant, dels materials i mitjans auxiliars precisos per realitzar aquella terminació; si no existissin a l'obra tals materials i equips en la mesura de les obres realitzades, es prescindirà d'aquelles parts que el Director d'Obra estimi que es deterioraran com a conseqüència de la paralització, resultant obres inútils.
- Si la rescissió és deguda a incompliment del Contracte per part del Contractista, els mitjans auxiliars d'aquests podran ésser utilitzats per l'Administració per a l'acabament de les obres mitjançant l'abonament d'un preu contradictori. En el cas que el Director d'Obra i el Contractista no es posessin d'acord sobre el preu, en el termina de quinze (15) dies decidirà, inapel·lable, l'Administració.
- Si alguna part de les obres inacabades resulten no sols inútils sinó perjudicials i perilloses per a terceres persones, el Contractista estarà obligat a acabar-les segons les condicions del paràgraf anterior, o restituir les condicions del terreny anteriors a la seva intervenció. En cas de negar-s'hi, l'Administració realitzarà els treballs que estimi necessaris per eliminar aquests perills, deduint el seu valor de la liquidació de les obres realitzades pel Contractista.
- Qualsevol que sigui la causa que motivi la rescissió del Contracte, les despeses de liquidació, així com les originades per la retirada dels mitjans auxiliars, seran de compte del Contractista.

2.40. Termini de garantia

El termini de garantia començarà a comptar des de la data de l'Acta de Recepció Provisional

2.41. Penalitzacions

El Contractista adjudicatari de les obres serà penalitzat per cada dia hàbil que excedeixi del termini d'execució de les obres previst en el Projecte. L'esmentada penalització serà, en el seu cas, descomptada de la liquidació de les obres.

3. PLEC DE CONDICIONS TÈCNIQUES PARTICULARS

A continuació es descriuen les característiques de les unitats d'obra utilitzades. S'inclouen els codis i nom de les unitats del pressupost i la seva forma d'execució, control, amidament i abonament, i normativa d'aplicació.

ÍNDEX

B MATERIALS I COMPOSTOS 47
B0 MATERIALS BÀSICS 47
B01 LÍQUIDS 47
B03 GRANULATS 48
B05 AGLOMERANTS I CONGLOMERANTS 53
B06 FORMIGONS 57
B07 MORTERS DE COMPRA 62
B08 ADDITIUS, ADDICIONS I PRODUCTES DE TRACTAMENT PER A FORMIGONS, MORTERS I BEURADES 63
B0A FERRETERIA 64
B0B ACER I METALL EN PERFILS O BARRES 65
B0F MATERIALS BÀSICS DE CERÀMICA 69
B9 MATERIAL PER A PAVIMENTS 71
B96 MATERIALS PER A VORADES 71
B9E MATERIALS PER A PAVIMENTS DE PANOTS I MOSAICS HIDRÀULICS 72
B9H MATERIALS PER A PAVIMENTS BITUMINOSOS 73
BD MATERIALS PER A EVACUACIÓ, CANALITZACIÓ I VENTILACIÓ ESTÀTICA 75
BDD MATERIALS PER A POUS DE REGISTRE 75
BDG MATERIALS PER A CANALITZACIONS 77
BDK MATERIALS PER A PERICONS DE CANALITZACIONS 77
BF TUBS I ACCESSORIS PER A GASOS I FLUIDS 79
BFB TUBS I ACCESSORIS DE POLIETILÈ 79
BFW ACCESSORIS GENÈRICS DE TUBS PER A GASOS I FLUIDS 84
BFY PARTS PROPORCIONALS D'ELEMENTS DE MUNTATGE DE TUBS DE GASOS I FLUIDS 85
BJ MATERIALS PER A INSTAL·LACIONS DE LAMPISTERIA, REG, APARELLS SANITARIS I PRODUCCIÓ D'AIGUA CALENTA SANITÀRIA 86
BJM ELEMENTS DE MESURA, CONTROL I REGULACIÓ 86
BN VÀLVULES, FILTRES, BOMBES I GRUPS DE PRESSIÓ 86
BN1 VÀLVULES DE COMPORTA 86
BN8 VÀLVULES DE RETENCIÓ 87
BNZ ELEMENTS AUXILIARS PER A VÀLVULES, BOMBES I GRUPS DE PRESSIÓ 88
B0 MATERIALS BÀSICS 88
B03 GRANULATS 88
B07 MORTERS DE COMPRA 88
D ELEMENTS COMPOSTOS 89
D0 ELEMENTS COMPOSTOS BÀSICS 89
D0B ACER FERRALLAT O TREBALLAT 89
G PARTIDES D'OBRA D'ENGINYERIA CIVIL 90
G4 ESTRUCTURES 90
G45 ESTRUCTURES DE FORMIGÓ 90
G4B ARMADURES PASSIVES 93
P PARTIDES D'OBRA I CONJUNTS 95
P2 DEMOLICIONS, ENDERROCS, MOVIMENTS DE TERRES I GESTIÓ DE RESIDUS 95
P21 ENDERROCS, DEMOLICIONS, ARRENCADES, REPICATS I DESMUNTATGES 95
P22 MOVIMENTS DE TERRES 99
P2R GESTIÓ DE RESIDUS I MATERIAL D'EXCAVACIÓ 103
P9 FERMS I PAVIMENTS 103
P93 BASES, SOLERES I RECRESCUDES 103
P96 VORALS I VORADES 106
P97 RIGOLES 107
P9E PAVIMENTS DE PANOT I RAJOLA HIDRÀULICA 107
P9G PAVIMENTS DE FORMIGÓ 109
P9H PAVIMENTS DE MESCLA BITUMINOSA 109
PD INSTAL·LACIONS D'EVACUACIÓ, CANALITZACIÓ I VENTILACIÓ ESTÀTICA 111

PDB SOLERES I PARETS PER A POUS DE REGISTRE 111
PDG CANALITZACIONS DE SERVEIS 114
PF TUBS I ACCESSORIS PER A GASOS I FLUIDS 114
PF2 TUBS D'ACER GALVANITZAT 114
PFB TUBS I ACCESSORIS DE POLIETILÈ 115
PJ INSTAL·LACIONS DE LAMPISTERIA, REG, PISCINES, APARELLS SANITARIS I AIGUA CALENTA SANITÀRIA 117
PJM ELEMENTS DE MESURA, CONTROL I REGULACIÓ 117
PN VÀLVULES, FILTRES, BOMBES I GRUPS DE PRESSIÓ 119
PN1 VÀLVULES DE COMPORTA 119
PN8 VÀLVULES DE RETENCIÓ 120

B MATERIALS I COMPOSTOS

B0 MATERIALS BÀSICS

B01 LÍQUIDS

B011 NEUTRES

0.- ELEMENTS QUE CONTEMPLA EL PLEC

B011-05ME.

1.- DEFINICIÓ I CARACTERÍSTIQUES DELS ELEMENTS

Aigües utilitzades per algun dels usos següents:
- Confecció de formigó
- Confecció de morter
- Confecció de pasta de guix
- Reg de plantacions
- Conglomerats de grava-ciment, terra-ciment, grava-emulsió, etc.
- Humectació de bases o subbases
- Humectació de peces ceràmiques, de ciment, etc.

CARACTERÍSTIQUES GENERALS:
Poden ser utilitzades les aigües potables i les sancionades com a acceptables per la pràctica.
Es poden utilitzar aigües de mar o salines anàlogues per a la confecció o curat de formigons sense armadura. Per a la confecció de formigó armat o pretesat es prohibeix l'ús d'aquestes aigües, tret del cas que es facin estudis especials.
Es podrà utilitzar aigua reciclada provinent del rentat dels camions formigonera a la pròpia central de formigó, sempre que compleixi les especificacions anteriors i la seva densitat sigui <= 1,3 g/m3 i la densitat total sigui <=1,1 g/cm
L'aigua a utilitzar tant en el curat com en la pastada del formigó, no ha de contenir cap substància perjudicial en quantitats que puguin afectar a les propietats del formigó o a la protecció de l'armat.
Si ha d'utilitzar-se per a la confecció o el curat de formigó o de morters i no hi ha antecedents de la seva utilització o aquesta presenta algun dubte s'haurà de verificar que acompleix totes aquestes característiques:
- Exponent d'hidrogen pH (UNE 83952): >= 5
- Total de substàncies dissoltes (UNE 83957): <= 15 g/l (15.000 ppm)
- Sulfats, expressats en SO4- (UNE 83956)
  - Ciment tipus SR: <= 5 g/l (5.000 ppm)
  - Altres tipus de ciment: <= 1 g/l (1.000 ppm)
- Ió clor, expressat en Cl- (UNE 7178)
  - Aigua per a formigó armat: <= 3 g/l (3.000 ppm)
  - Aigua per a formigó pretesat: <= 1 g/l (1.000 ppm)
  - Aigua per a formigó en massa amb armadura de fissuració: <= 3 g/l (3.000 ppm)
- Hidrats de carboni (UNE 7132): 0
- Substàncies orgàniques solubles en èter (UNE 7235): <= 15 g/l (15.000 ppm)

Ió clor total aportat per components d'un formigó no pot superar:
- Pretensat: <= 0,2% pes de ciment
- Armat: <= 0,4% pes de ciment
- En massa amb armadura de fissuració: <= 0,4% pes de ciment

2.- CONDICIONS DE SUBMINISTRAMENT I EMMAGATZEMATGE

Subministrament i emmagatzematge: De manera que no s'alterin les seves condicions.

3.- UNITAT I CRITERIS D'AMIDAMENT

Unitat d'amidament: la indicada a la descripció de l'element
Criteri d'amidament: quantitat necessària subministrada a l'obra

4.- NORMATIVA DE COMPLIMENT OBLIGATORI

Real Decreto 1247/2008, de 18 de julio, por el que se aprueba la Instrucción de Hormigón Estructural (EHE-08).

5.- CONDICIONS DE CONTROL DE RECEPCIÓ

OPERACIONS DE CONTROL:

Abans de l'inici de l'obra i si no es tenen antecedents de l'aigua que es vol utilitzar, o es tenen dubtes, s'ha d'analitzar l'aigua per determinar:

- Exponent d'hidrogen pH (UNE 83952)

- Contingut de substàncies dissoltes (UNE 83957)

- Contingut de sulfats, expressats en SO4 (UNE 83956)

- Contingut en ió clor Cl- (UNE 7178)

- Contingut d'hidrats de carboni (UNE 7132)

- Contingut de substàncies orgàniques solubles en èter (UNE 7235)

En cas d'utilitzar aigua potable de la xarxa de subministrament, no serà obligatori realitzar els assajos anteriors.

En altres casos, la DF o el Responsable de la recepció en el cas de centrals de formigó preparat o de prefabricats, s'ha de disposar la realització dels assajos en laboratoris contemplats en l'apartat 78.2.2.1 de l'EHE, per tal de comprovar el compliment de les especificacions de l'article 27 de l'EHE.

CRITERIS DE PRESA DE MOSTRES:

Els controls s'han de realitzar segons les instruccions de la DF i la norma EHE, realitzant-se la presa de mostres segons la UNE 83951.

INTERPRETACIÓ DE RESULTATS I ACTUACIONS EN CAS D'INCOMPLIMENT:

No s'ha d'acceptar l'aigua que no compleixi les especificacions, ni per a l'amasat ni per al curat.

B0 MATERIALS BÀSICS

B01 LÍQUIDS

B011 NEUTRES

B011- AIGUA

0.- ELEMENTS QUE CONTEMPLA EL PLEC

B011-05ME.

1.- DEFINICIÓ I CONDICIONS DELS ELEMENTS
Aigües utilitzades per algun dels usos següents:
- Confecció de formigó
- Confecció de morter
- Confecció de pasta de guix
- Reg de plantacions
- Conglomerats de grava-ciment, terra-ciment, grava-emulsió, etc.
- Humectació de bases o subbases
- Humectació de peces ceràmiques, de ciment, etc.
CARACTERÍSTIQUES GENERALS:
Poden ser utilitzades les aigües potables i les sancionades com a acceptables per la pràctica.
Es poden utilitzar aigües de mar o salines anàlogues per a la confecció o curat de formigons sense armadura. Per a la confecció de formigó armat o pretesat es prohibeix l'ús d'aquestes aigües, tret del cas que es facin estudis especials.
Es podrà utilitzar aigua reciclada provinent del rentat dels camions formigonera a la pròpia central de formigó, sempre que compleixi les especificacions anteriors i la seva densitat sigui <= 1,3 g/cm3 i la densitat total sigui <=1,1 g/cm3
L'aigua a utilitzar tant en el curat com en la pastada del formigó, no ha de contenir cap substància perjudicial en quantitats que puguin afectar a les propietats del formigó o a la protecció de l'armat.
Si ha d'utilitzar-se per a la confecció o el curat de formigó o de morters i no hi ha antecedents de la seva utilització o aquesta presenta algun dubte s'haurà de verificar que acompleix totes aquestes característiques:
- Exponent d'hidrogen pH (UNE 83952): >= 5
- Total de substàncies dissoltes (UNE 83957): <= 15 g/l (15.000 ppm)
- Sulfats, expressats en SO4- (UNE 83956) - Ciment tipus SR,SRC: <= 5 g/l (5.000 ppm) - Altres tipus de ciment: <= 1 g/l (1.000 ppm)
- Ió clor, expressat en Cl- (UNE 83958) - Aigua per a formigó pretesat: <= 1 g/l (1.000 ppm) - Aigua per a formigó armat: <= 2 g/l - Aigua per a formigó en massa amb armadura de fissuració: <= 2 g/l
- Hidrats de carboni(UNE 83959) : 0
- Substàncies orgàniques solubles en èter (UNE 83960): <= 15 g/l (15.000 ppm)
Álcalis Na2O: >= 1,5 g/l
Ió clor total aportat per components d'un formigó no pot superar:
- Pretensat: <= 0,2% pes de ciment
- Armat: <= 0,4% pes de ciment
- En massa amb armadura de fissuració: <= 0,4% pes de ciment
2.- CONDICIONS DE SUBMINISTRAMENT I EMMAGATZEMATGE
Subministrament i emmagatzematge: De manera que no s'alterin les seves condicions.
3.- UNITAT I CRITERI D'AMIDAMENT
Unitat d'amidament: la indicada a la descripció de l'element
Criteri d'amidament: quantitat necessària subministrada a l'obra
4.- NORMATIVA DE COMPLIMENT OBLIGATORI
Real Decreto 470/2021, de 29 de junio, por el que se aprueba el Código Estructural.
5.- CONDICIONS DE CONTROL DE RECEPCIÓ
OPERACIONS DE CONTROL:
Abans de l'inici de l'obra i si no es tenen antecedents de l'aigua que es vol utilitzar, o es tenen dubtes, s'ha d'analitzar l'aigua per determinar:
- Exponent d'hidrogen pH (UNE 83952)
- Contingut de substàncies dissoltes (UNE 83957)
- Contingut de sulfats, expressats en SO4 (UNE 83956)
Contingut en ió clor Cl- (UNE 83958)
- Contingut d'hidrats de carboni (UNE 83959)
- Contingut de substàncies orgàniques solubles en èter (UNE 83960)
En cas d'utilitzar aigua potable de la xarxa de subministrament, no serà obligatori realitzar els assajos anteriors.
En altres casos, la DF o el Responsable de la recepció en el cas de centrals de formigó preparat o de prefabricats, s'ha de disposar la realització dels assajos en laboratoris contemplats en l'apartat 78.2.2.1, per tal de comprovar el compliment de les especificacions de l'article 29 del CODI ESTRUCTURAL.
CRITERIS DE PRESA DE MOSTRES:
Els controls s'han de realitzar segons les instruccions de la DF i el CODI ESTRUCTURAL, realitzant-se la presa de mostres segons la UNE 83951.
INTERPRETACIÓ DE RESULTATS I ACTUACIONS EN CAS D'INCOMPLIMENT:
No s'ha d'acceptar l'aigua que no compleixi les especificacions, ni per a l'amasat ni per al curat.

B0 MATERIALS BÀSICS

B03 GRANULATS

B03E- TERRA

0.- ELEMENTS QUE CONTEMPLA EL PLEC

B03E-.5OG.

1.- DEFINICIÓ I CONDICIONS DELS ELEMENTS
Terres naturals provinents d'excavació i d'aportació.
S'han considerat els tipus següents:
- Terra seleccionada
- Terra adequada
- Terra tolerable
- Terra sense classificar
TERRA SENSE CLASSIFICAR:
La composició granulomètrica i el seu tipus han de ser els adequats al seu ús i els que es defineixin a la partida d'obra on intervingui o, si no hi consta, els que estableixi explícitament la DF.
TERRA SELECCIONADA:
Contingut de matèria orgànica (UNE 103204): < 0,2%
Contingut sals solubles en aigua, inclòs guix (NLT 114): < 0,2%
Mida màxima : <= 100 mm
Material que passa pel tamís 0,40 UNE: < =15%
o en cas contrari, ha de complir:
- Material que passa pel tamís 2 UNE: < 80%
- Material que passa pel tamís 0,40 UNE: < 75%

- Material que passa pel tamís 0,080 UNE: < 25%
- Límit líquid (UNE 103-103): < 30%
- Índex de plasticitat (UNE 103-103 i 103-104): < 10
Índex CBR (UNE 103502):
- Coronament de terraplè: >= 5
- Nucli o fonament de terraplè: >= 3
- En reblert localitzat amb compactació al 95% PN: >= 3
TERRA ADEQUADA:
Contingut de matèria orgànica (UNE 103204): < 1%
Contingut sals solubles en aigua, inclòs guix (NLT 114): < 0,2%
Mida màxima : <= 100 mm
Material que passa pel tamís 2 UNE: < 80%
Material que passa pel tamís 0,080 UNE: < 35%
Límit líquid (UNE 103103): < 40
Si el Límit líquid es > 30, ha de complir:
- Índex de plasticitat (UNE 103-103 i 103-104): > 4
Índex CBR (UNE 103502):
- Coronament de terraplè: >= 5
- Nucli o fonament de terraplè: >= 3
- En reblert localitzat amb compactació al 95% PN: >= 10
- En reblert localitzat per a trasdós d'obra de fàbrica: >= 20
TERRA TOLERABLE:
Han de complir alguna de les dues condicions granulomètriques següents (UNE 103101):
- Material que passa pel tamís 20 UNE: > 70%
- Material que passa pel tamís 0,08 UNE: >= 35%
Contingut de matèria orgànica (UNE 103204): < 2%
Contingut guix (NLT 115): < 5%
Contingut sals solubles en aigua, diferents del guix (NLT 114): < 1%
Límit líquid (UNE 103103): < 65%
Si el límit líquid és > 40, ha de complir:
- Índex plasticitat (UNE 103-103 i 103-104): > 73% (Límit líquid-20)
Assentament en assaig de colapse (NLT 254): < 1%
Mostra preparada segons assaig PN (UNE 103-500) a 0,2 MPa
Inflament lliure (UNE 103-601): < 3%
Mostra preparada segons assaig PN (UNE 103-500)
Índex CBR (UNE 103502):
- Nucli o fonament de terraplè >= 3
2.- CONDICIONS DE SUBMINISTRAMENT I EMMAGATZEMATGE
Subministrament i emmagatzematge: En camió de trabuc i s'han de distribuir en piles uniformes en tota l'àrea de treball. S'ha de procurar estendre-les al llarg del mateix dia, de manera que no se n'alterin les condicions.
3.- UNITAT I CRITERI D'AMIDAMENT
Unitat d'amidament: la indicada a la descripció de l'element
Criteri d'amidament: quantitat necessària subministrada a l'obra
4.- NORMATIVA DE COMPLIMENT OBLIGATORI
* Orden de 6 de febrero de 1976 por la que se aprueba el Pliego de Prescripciones Técnicas Generales para Obras de Carreteras y Puentes (PG-3).
* Orden FOM/1382/2002 de 16 de mayo, por la que se actualizan determinados artículos del pliego de prescripciones técnicas generales para obras de carreteras y puentes relativos a la construcción de explanaciones, drenajes y cimentaciones (PG-3).
5.- CONDICIONS DE CONTROL DE RECEPCIÓ
OPERACIONS DE CONTROL EN TERRAPLENS
Abans de començar el terraplè, quan hi hagi canvi de procedència del material, o amb la freqüència indicada durant la seva execució, es realitzaran amb una freqüència d'1 cada 5.000 m3 els següents assaigs d'identificació del material:
- Assaig granulomètric (UNE 103101)
- Determinació dels límits d'Atterberg (UNE 103-103 i UNE 103104)
- Matèria orgànica (UNE 103204).
- Assaig Próctor Normal (UNE 103500)
- Assaig CBR (UNE 103502)
OPERACIONS DE CONTROL EN REBLERTS
Abans de començar el reblert, quan hagi canvi de procedència del material, o amb la freqüència indicada durant la seva execució, es realitzaran els següents assaigs d'identificació del material cada 2500 m3:
- Assaig granulomètric (UNE 103101)
- Determinació dels límits d'Atterberg (UNE 103103 i UNE 103104)
- Contingut de matèria orgànica (UNE 103204)
- Contingut de sals solubles (inclòs guix) (NLT 114)
- Assaig Próctor Normal (UNE 103500)
- Assaig CBR (UNE 103502)
Cada 750 m3 durant l'execució del reblert, es realitzarà un assaig Próctor Modificat (UNE 103501) com a referència al control de compactació.
CRITERIS DE PRESA DE MOSTRES:
S'han de seguir les instruccions de la DF i els criteris de les normes de procediment indicades en cada assaig.
INTERPRETACIÓ DE RESULTATS I ACTUACIONS EN CAS D'INCOMPLIMENT:
Els resultats dels assaigs d'identificació han de complir estrictament les especificacions indicades, en cas contrari, no s'autoritzarà l'ús del material corresponent en l'execució.

B0 MATERIALS BÀSICS

B03 GRANULATS

B03F- TOT-U

0.- ELEMENTS QUE CONTEMPLA EL PLEC

B03F-05NW.

1.- DEFINICIÓ I CONDICIONS DELS ELEMENTS
Material granular de granulometria contínua.
S'han considerat els tipus següents:
- Tot-u natural: format bàsicament per partícules no triturades procedents de graveres o dipòsits naturals, sòls naturals o una barreja de tots dos.
- Tot-u artificial: compost d'àrids procedents de la trituració, total o parcial, de pedra de cantera o de grava natural.
- Tot-u artificial procedent de materials granulars reciclats.
CARACTERÍSTIQUES GENERALS:
El tipus de material utilitzat ha de ser l'indicat a la DT o en el seu defecte el que determini la DF.
La composició granulomètrica ha de ser l'adequada al seu ús i ha de ser la que es defineix a la partida d'obra en què intervingui o, si no hi consta, la que estableixi explícitament la DF.
El granulat ha de tenir forma arrodonida o polièdrica, i ha de ser net, resistent i de granulometria uniforme.
No ha de ser susceptible de cap tipus de meteorització o alteració física o química apreciable sota les condicions possibles més desfavorables.
No ha de donar lloc, amb l'aigua, a dissolucions que puguin afectar a estructures, a d'altres capes de ferm, o contaminar el sòl o corrents d'aigua.
Els materials estaran exempts de tot tipus de matèries estranyes que puguin afectar la durabilitat de la capa on es col·loqui.

TOT-U PER A ÚS EN FERMS DE CARRETERES:
S'utilitzarà tot-u artificial compost d'àrids procedents de la trituració, total o parcial, de pedra de cantera o de grava natural.
Es podran utilitzar materials granulars reciclats, àrids reciclats de residus de construcció i demolició, àrids siderúrgics, subproductes i productes inerts de rebuig per a les categories de trànsit pesat T2 a T4, sempre que compleixin amb les prescripcions tècniques exigides a l'article 510 del PG3 vigent.
Composició química:
- Contingut ponderal en sofre total (S), segons UNE-EN 1744-1, en cas que el material estigui en contacte amb capes tractades amb ciment: < 0,5%
- A la resta: < 1%
- Contingut de sulfats solubles en aigua (SO3), segons UNE-EN 1744-1, en cas d'àrids reciclats procedents de demolicions de formigó: < 0,7%
Proporció de partícules total i parcialment triturades de l'àrid gruixut, segons UNE-EN 933-5: ha de complir el fixat a la taula 510.1.a del PG3 vigent.
Proporció de partícules totalment arrodonides de l'àrid gruixut, segons UNE-EN 933-5: ha de complir el fixat a la taula 510.1.b del PG3 vigent.
Índex de llenques, segons UNE-EN 933-3: < 35
Coeficient de desgast "Los Angeles", segons UNE-EN 1097-2:
- Categoria de trànsit pesat T00 a T2: - Àrids per a tot-u: < 30 - Materials reciclats procedents de ferms de carretera o àrids siderúrgics (ZAD20): < 35
- Categoria de trànsit pesat T3, T4 i vorals: - Àrids per a tot-u: < 35 - Materials reciclats procedents de ferms de carretera o àrids siderúrgics (ZAD20): < 40
Contingut de fins de l'àrid gruixut que passa pel tamís 0,063 mm, segons UNE-EN 933-1: < 1% en massa
Equivalent de sorra (SE4)(Annex A de l'UNE-EN 933-8):
- Fracció 0/4 del material: - T00 a T1: > 40 - T2 a T4 i vorals de T00 a T2: > 35 - Vorals de T3 i T4: > 30
Blau de metilè (Annex A de la UNE-EN 933-9) en cas d'incompliment de l'equivalent de sorra:
- Fracció 0/0,125 del material: < 10 g/kg i a més: - T00 a T1: > 35 - T2 a T4 i vorals de T00 a T2: > 30 - Vorals de T3 i T4: > 25
Plasticitat:
- Categoria de trànsit pesat T00 a T4: No plàstic, segons UNE 103103 i UNE 103104
- Vorals sense pavimentar de les categories T32, T41 i T42: - Índex de plasticitat, segons UNE 103103 i UNE 103104: < 10 - Límit líquid, segons UNE 103103: < 30
Granulometria, segons UNE-EN 933-1, estarà compresa entre els següents valors:

Tamís UNE-EN 933-2 (mm)	Tamisatge ponderal acumulat (%)		
	ZA 0/32	ZA 0/20	ZAD 0/20
40	100	--	--
32	88-100	100	100
20	65-90	75-100	65-100
12,5	52-76	60-86	47-78
8	40-63	45-73	30-58
4	26-45	31-45	14-37
2	15-32	20-40	0-15
0,500	7-21	9-24	0-6
0,250	4-16	5-18	0-4
0,063	0-9	0-9	0-2

La fracció retinguda pel tamís 0.063 mm, segons UNE-EN 933-2, ha de ser inferior a 2/3 a la fracció retinguda pel tamís 0,250 mm, segons UNE-EN 933-2.
Si el material procedeix de reciclatge de residus de construcció i demolició, haurà de complir:
- Pèrdua en l'assaig de sulfat de magnesi, segons UNE-EN 1367-2: < 18%
Si s'utilitza àrid siderúrgic d'acereries, haurà de complir:
- Expansivitat, segons UNE-EN 1744-1: < 5%
- Índex granulomètric d'envelliment segons NLT-361: < 1%
- Contingut de calç lliure, segons UNE-EN 1744-1: < 0,5%
Si s'utilitza àrid siderúrgic d'alt forn, haurà de complir:
- Desintegració per silicat bicàlcic o per ferro, segons UNE-EN 1744-1: Nul
Les característiques essencials del tot-u per a ús en capes estructurals de ferms, establertes a la taula ZA.1 de la norma UNE-EN 13242, compliran amb els valors declarats pel fabricant, assajats segons la norma corresponent, dins del límit de tolerància indicat, en el seu cas.
2.- CONDICIONS DE SUBMINISTRAMENT I EMMAGATZEMATGE
Subministrament i emmagatzematge: De manera que no s'alterin les seves condicions.
3.- UNITAT I CRITERI D'AMIDAMENT
Unitat d'amidament: la indicada a la descripció de l'element
Criteri d'amidament: quantitat necessària subministrada a l'obra
4.- NORMATIVA DE COMPLIMENT OBLIGATORI
* Orden de 6 de febrero de 1976 por la que se aprueba el Pliego de Prescripciones Técnicas Generales para Obras de Carreteras y Puentes (PG-3).
* Orden FOM/2523/2014, de 12 de diciembre, por la que se actualizan determinados artículos del Pliego de Prescripciones Técnicas Generales para Obras de Carreteras y Puentes, relativos a materiales básicos, a firmes y pavimentos, y a señalización, balizamiento y sistemas de contención de vehículos (PG-3).
TOT-U PER A ÚS EN FERMS DE CARRETERES:
Orden FOM/3460/2003, de 28 de noviembre, por lo que se aprueba la norma 6.1-IC Secciones del firme, de la Instrucción Técnica de Carreteras.
UNE-EN 13242:2003+A1:2008 Áridos para capas granulares y capas tratadas con conglomerados hidráulicos para uso en capas estructurales de firmes.
5.- CONDICIONS DE CONTROL DE RECEPCIÓ
CONDICIONS DE MARCATGE I CONTROL DE LA DOCUMENTACIÓ:
Per a ús en ferms de carreteres ha de disposar del marcatge CE, segons l'Annex ZA de la norma UNE-EN 13242.
El subministrador ha de posar a disposició de la DF si aquesta ho demana, la següent documentació, que acredita el marcatge CE, segons el sistema d'avaluació de conformitat aplicable: - Productes per a carreteres i altres treballs d'obres públiques de Funcio: Aplicacions que exigeixen requisits de seguretat molt estrictes*. * Requisits que han de ser definits per lleis, reglaments i normes administratives nacionals de cada estat membre: - Sistema 2+: Declaració de Prestacions - Productes per a carreteres i altres treballs d'obres públiques de Funcio: Aplicacions que no exigeixen requisits de seguretat molt estrictes*. * Requisits que han de ser definits per lleis, reglaments i normes administratives nacionals de cada estat membre: - Sistema 4: Declaració de Prestacions
A l'embalatge o a l'albarà de lliurament han de figurar les dades següents:
- Marcatge CE de conformitat amb el que disposa la Directiva 93/68/CEE. El símbol normalitzat del Marcatge CE s'ha d'acompanyar de la següent informació: - Número d'identificació de l'organisme notificat (només per al sistema 2+). - Nom o marca d'identificació i direcció inscrita del fabricant. - Dos últims dígits de l'any en que s'ha imprès el marcatge CE. - Número de certificat de control de producció de fàbrica (només per al sistema 2+). - Referència a la norma EN 13242. - Descripció del producte: nom genèric, material, dimensions,...i ús previst. - Informació de les característiques essencials de la taula ZA.1 de la norma UNE-EN 13242.
En el cas que el material declari contingut reciclat, el fabricant ha de mostrar, si se li demana, la documentació que acrediti aquest contingut.
OPERACIONS DE CONTROL:
El control de recepció del material verificarà que les característiques dels materials són coincidents amb l'establert a la DT.
S'ha d'examinar el material i es rebutjarà el que a primera vista contingui matèries estranyes o mides superiors al màxim acceptat en la fórmula de treball.
Control de documentació: documents d'origen (full de subministrament i etiquetat), certificat de garantia del fabricant, en el seu cas, (signat per persona física) i els documents de conformitat o autoritzacions administratives exigides, inclòs la documentació corresponent al marcatge CE quan sigui pertinent.
Control de recepció mitjançant assaigs: Si el material disposa d'una marca legalment reconeguda a un país de la CEE (Marcatge CE, AENOR, etc.) es podrà prescindir dels assaigs de control de recepció de les característiques del material garantides per la marca; i la DF sol·licitarà en aquest cas, els resultats dels assaigs corresponents

al subministrament rebut. En qualsevol cas, la DF podrà sol·licitar assaigs de control de recepció si ho creu convenient.
En el cas d'àrids fabricats en el propi lloc de construcció de l'obra, de cada procedència es prendran mostres, segons UNE-EN 932-1 i per a cadascuna d'elles es determinarà:
- Assaig granulomètric, segons UNE-EN 933-1.
- Límit líquid i índex de plasticitat, segons UNE 103103 i UNE 103104.
- Coeficient de "Los Angeles", segons UNE-EN 1097-2.
- Equivalent de sorra, segons Annex A de la UNE EN 933-8 i, en el seu cas, blau de metilè, segons Annex A de la UNE-EN 933-9.
- Índex de llenques, segons UNE-EN 933-3.
- Proporció de les cares de fractura de l'àrid gruixut, segons UNE-EN 933-5.
- Humitat natural, segons UNE-EN 1097-5.
- Contingut ponderal en sofre total, segons UNE-EN 1744-1.
- Contingut de fins de l'àrid gruixut, segons UNE-EN 933-1.

En el cas de tot-u fabricat en central que no tinguin marcatge CE, es realitzaran els següents assaigs d'identificació i caracterització del material:
- Per a cada 1000 m3 o fracció diària i sobre 2 mostres: - Assaig granulomètric, segons UNE EN 933-1. - Humitat natural, segons UNE-EN 1097-5.
- Per a cada 5000 m3, o 1 cop a la setmana si el volum executat és menor: - Pròctor Modificat, segons UNE-EN 13.286-2. - Equivalent de sorra, segons Annex A de la UNE-EN 933-8 i, en el seu cas, blau de metilè, segons Annex A de la UNE-EN 933-9. - En el seu cas, límit líquid i índex de plasticitat, segons UNE 103103 i UNE 103104. - Contingut de fins de l'àrid gruixut, segons UNE-EN 933-1.
- Per a cada 20000 m3 o 1 cop al mes si el volum executat és menor: - Índex de llenques, segons UNE-EN 933-3. - Proporció de les cares de fractura de l'àrid gruixut, segons UNE-EN 933-5. - Coeficient de "Los Angeles", segons UNE-EN 1097-2. - Contingut ponderal en sofre total, segons UNE-EN 1744-1.

El Director de les obres podrà reduir a la meitat la freqüència dels assaigs si considera que els materials són suficientment homogenis, o si en el control de recepció de la unitat acabada s'han aprovat 10 lots consecutius.
CRITERIS DE PRESA DE MOSTRES:
En el cas de tot-u fabricat en central es prendran mostres a la sortida del mesclador. En els altres casos es podran prendre mostres en els aplecs i es seguiran les instruccions de la DF i els criteris de les normes de procediment indicades a cada assaig .
INTERPRETACIÓ DE RESULTATS I ACTUACIONS EN CAS D'INCOMPLIMENT:
Els resultats dels assaigs d'identificació han de complir estrictament les especificacions indicades, en cas contrari, no s'autoritzarà l'ús del material corresponent.

B0 MATERIALS BÀSICS

B03 GRANULATS

B03L- SORRA

0.- ELEMENTS QUE CONTEMPLA EL PLEC

B03L-05N5,B03L-05N7.

1.- DEFINICIÓ I CONDICIONS DELS ELEMENTS

Sorra procedent de roques calcàries, roques granítiques, marbres blancs i durs, o sorra procedent del reciclatge de residus de la construcció i demolició en una planta legalment autoritzada per al tractament d'aquest tipus de residu.
S'han considerat els tipus següents:
- Sorra de marbre blanc
- Sorra per a confecció de formigons, d'origen:

Sorra per a confecció de formigons, d'origen: - De pedra calcària - De pedra granítica
- Sorra per a confecció de morters
- Sorra per a reblert de rases amb canonades
- Sorres procedents de reciclatge de residus de la construcció i demolicions

CARACTERÍSTIQUES GENERALS:
El contractista ha de sotmetre a l'aprovació de la DF les pedreres o dipòsits d'on s'han d'obtenir els àrids, aportant tots els elements justificatius que cregués convenients o que li fossin requerits pel Director d'Obra, entre d'altres:
- Classificació geològica.
- Estudi de morfologia.
- Aplicacions anteriors.

La DF ha de poder refusar totes aquelles procedències que, al seu criteri, obligarien a un control massa freqüent dels materials que se n'extraguessin.
Els grànuls han de tenir forma arrodonida o polièdrica.
La composició granulomètrica ha de ser l'adequada al seu ús, o si no consta, la que estableixi explícitament la DF.
No ha de tenir margues o altres materials estranys.
Contingut de pirites o d'altres sulfurs oxidables: 0%
Contingut de matèria orgànica (UNE-EN 1744-1): Color més clar que el patró
Contingut de terrossos d'argila (UNE 7133): <= 1% en pes
Els àrids no han de ser reactius amb el ciment. No s'utilitzaran àrids procedents de roques toves, friables, poroses, etc., ni els que continguin nòduls de guix, compostos ferrosos, sulfurs oxidables, etc, en quantitats superiors a les contemplades al CODI ESTRUCTURAL.
Els àrids reciclats hauran de complir amb les especificacions de l'article 30 del CODI ESTRUCTURAL. A més, els que provinguin de formigons estructurals sans, o de resistència elevada, han de ser adequats per a la fabricació de formigó reciclat estructural, complint una sèrie de requisits:
- Dimensió mínima permesa = 4 mm
- Terrossos d'argila per a un formigó amb menys del 20% d'àrid reciclat: <= 0,6%
- Terrossos d'argila per a un formigó amb 100% d'àrid reciclat: <= 0,25%
- Absorció d'aigua per a un formigó amb menys del 20% d'àrid reciclat: <= 7%
- Absorció d'aigua per a un formigó amb més del 20% d'àrid reciclat: <= 5%
- Coeficient de Los Ángeles: <= 40
- Continguts màxims d'impureses: - Material ceràmic: <= 5% del pes - Partícules lleugeres: <= 1% del pes - Asfalt: <= 1% del pes - Altres: <= 1,0 % del pes

En els valors de les especificacions no citades, es mantenen els establerts en l'article 30 del CODI ESTRUCTURAL.
SORRA DE MARBRE BLANC:
Barreja amb granulats blancs diferents del marbre: 0%
SORRA PER A LA CONFECCIÓ DE FORMIGONS:
Es denomina sorra a la barreja de les diferents fraccions d'àrid fi que s'utilitzen per a la confecció del formigó
Designació: d/D - IL - N
d/D: Fracció granulomètrica, d tamany mínim i D tamany màxim
IL: Presentació, R rodat, T triturat (matxuqueig) i M barreja
N: Naturalesa de l'àrid (C, calcari; S, silici; G,granític; O, ofita; B, basalt; D, dolomític; Q, traquita; I, fonolita; V, varis; A, artificial i R, reciclat
Mida dels granuls (Tamís 4 UNE-EN 933-2): <= 4 mm
Material retingut pel tamís 0,063 (UNE_EN 933-2) i que sura en un líquid de pes específic 20 kN/m3 (UNE EN 1744-1): <= 0,5% en pes
Compostos de sofre expressats en SO3 i referits a granulat sec (UNE-EN 1744-1): <= 1% en pes
Reactivitat potencial amb els àlcalis del ciment (UNE 146507-2)

Sulfats solubles en àcid, expressats en SO3 i referits al granulat sec (UNE-EN 1744-1): <= 0,8% en pes
Clorurs expressats en Cl- i referits al granulat sec (UNE-EN 1744-1):
- Formigó armat o en massa amb armadures de fissuració: <= 0,05% en pes
- Formigó pretesat: <= 0,03% en pes
Ió clor total aportat per components d'un formigó no pot superar:
- Pretensat: <= 0,2% pes de ciment
- Armat: <= 0,4% pes de ciment
- En massa amb armadura de fissuració: <= 0,4% pes de ciment
Estabilitat (UNE-EN 1367-2):
- Pèrdua de pes amb sulfat sòdic: <= 10%
- Pèrdua de pes amb sulfat magnèsic: <= 15%
Pèrdua de pes amb sulfat magnèsic (UNE-EN 1367-2) quan el formigó estigui sotmès a una classe d'exposició XF, i l'àrid fi tingui una absorció d'aigua >1%: <= 15%
Coeficient de friabilitat (UNE 83115)
- Per formigons d'alta resistència: < 40
- Formigons en massa o armats amb Fck<=30 N/mm2: < 50
Els àrids no han de presentar reactivitat potencial amb els àlcalis del formigó. Per a comprovar-ho, s'ha de realitzar en primer lloc un anàlisi petrogràfic, per a obtenir el tipus de reactivitat que, en el seu cas, puguin presentar. Si d'aquest estudi es dedueix la possibilitat de reactivitat àlcali sílice o àlcali silicat, s'ha de realitzar l'assaig descrit a l'UNE 146.508 EX. Si el tipus de reactivitat potencial és àlcali carbonat, s'ha de realitzar l'assaig descrit a l'UNE 146.507 EX Part 2.
La corba granulomètrica de l'àrid fi, ha d'estar compresa dins del fus següent:

Límits	Material retingut acumulat, en % en pes,en els tamisos						
	4 mm	2 mm	1 mm	0,5 mm	0,25 mm	0,125 mm	0,063 mm
Superior	0	4	16	40	70	77	(1)
Inferior	15	38	60	82	94	100	100

(1) Aquest valor varia en funció del tipus i origen de l'àrid.
SORRA DE PEDRA GRANÍTICA PER A LA CONFECCIÓ DE FORMIGONS:
Contingut màxim de fins que passen pel tamís 0,063 mm (UNE-EN 933-1):
- Granulat gruixut: - Qualsevol tipus: <= 1,5% en pes
- Granulat fí: - Granulat arrodonit: <= 6% en pes - Granulat de matxuqueig no calcari per a obres sotmeses a exposició XS, XD, XA,XF o XM: <= 6% en pes - Granulat de matxuqueig no calcari per a obres sotmeses a exposició X0 o XC i no sotmeses a cap classe d'exposició XA, XF o XM: <= 10% en pes
Equivalent de sorra (EAV)(UNE_EN 933-8):
- Per a obres en ambients X0, XC: >= 70
- Resta de casos: >= 75
Absorció d'aigua (UNE-EN 1097-6): <= 5%
SORRA DE PEDRA CALCÀRIA PER A LA CONFECCIÓ DE FORMIGONS:
Contingut màxim de fins que passen pel tamís 0,063 mm (UNE-EN 933-1):
- Granulat gruixut: - Qualsevol tipus: <= 1,5% en pes
- Granulat fí: - Granulat arrodonit: <= 6% en pes - Granulat de matxuqueig calcari per a obres sotmeses a exposició XS, XD, XA, XF o XM: <= 10% en pes - Granulat de matxuqueix calcari per a obres sotmeses a exposició X0 o XC i no sotmesa a cap classe d'exposició XA,XF o XM: <= 16% en pes.
Valor blau de metilè(UNE 83130):
- Per a obres sotmeses a exposició X0 o XC: <= 0,6% en pes
- Resta de casos: <= 0,3% en pes
SORRA PER A LA CONFECCIÓ DE MORTERS:
La composició granulomètrica ha de quedar dintre dels límits següents:

Tamís UNE 7-050 mm	Percentatge en pes que passa pel tamís	Condicions
5,00	A	A = 100
2,50	B	60 <= B <= 100
1,25	C	30 <= C <= 100
0,63	D	15 <= D <= 70
0,32	E	5 <= E <= 50
0,16	F	0 <= F <= 30
0,08	G	0 <= G <= 15
Altres condicions		C - D <= 50 D - E <= 50 C - E <= 70

Mida dels grànuls: <= 1/3 del gruix del junt
Contingut de matèries perjudicials: <= 2%
GRANULATS PROCEDENTS DE RECICLATGE DE RESIDUS DE LA CONSTRUCCIÓ I DEMOLICIONS:
El material ha de procedir d'una planta autoritzada legalment per al tractament de residus de la construcció.
El material no ha de ser susceptible de cap mena de meteorització o d'alteració física o química sota les condicions més desfavorables que presumiblement es puguin donar al lloc d'utilització.
No han de donar lloc, amb l'aigua, a dissolucions que puguin causar danys a estructures, capes de ferms, o contaminar el sòl o corrents d'aigua.
S'ha considerat que l'ús serà el reblert de rases amb canonades.
Per a qualsevol utilització diferent d'aquesta, es requereix l'acceptació expressa de la direcció facultativa i la justificació mitjançant els assaigs que pertoquin que es compleixen les condicions requerides per a l'us al que es pretén destinar.
2.- CONDICIONS DE SUBMINISTRAMENT I EMMAGATZEMATGE
Subministrament i emmagatzematge: De manera que no s'alterin les seves condicions.
Cada remesa de sorra s'ha de descarregar en una zona ja preparada de sòl sec.
Les sorres de tipus diferents s'han d'emmagatzemar per separat.
Els àrids s'han d'emmagatzemar de tal manera que quedin protegits contra la contaminació, i evitant la seva possible segregació, sobretot durant el seu transport. Es recomana emmagatzemar-los sota cobert per evitar els canvis de temperatura del granulat, i en un terreny sec i net destinat a l'apilament dels àrids. Les sorres d'altres tipus s'han d'emmagatzemar per separat.
3.- UNITAT I CRITERI D'AMIDAMENT
Unitat d'amidament: la indicada a la descripció de l'element
Criteri d'amidament: quantitat necessària subministrada a l'obra
4.- NORMATIVA DE COMPLIMENT OBLIGATORI
SORRA PER A LA CONFECCIÓ DE FORMIGONS:
Real Decreto 470/2021, de 29 de junio, por el que se aprueba el Código Estructural.
SORRA PER A LA CONFECCIÓ DE MORTERS:
Real Decreto 470/2021, de 29 de junio, por el que se aprueba el Código Estructural.
UNE-EN 12620:2003 Áridos para hormigón.
Documento Básico de Seguridad estructural Fábrica DB-SE-F, parte II del CTE, aprobado por el Real Decreto 314/2006.
SORRES PER A ALTRES USOS:
No hi ha normativa de compliment obligatori.
5.- CONDICIONS DE CONTROL DE RECEPCIÓ
CONDICIONS DE MARCATGE I CONTROL DE LA DOCUMENTACIÓ:
L'entrega de granulat a l'obra ha d'anar acompanyada d'un full de subministrament proporcionat pel subministrador, en el que hi han de constar com a mínim les següents dades:
- Identificació del subministrador
- Número del certificat de marcatge CE o indicació d'autoconsum
- Número de sèrie de la fulla de subministrament
- Nom de la cantera
- Data del lliurament
- Nom del peticionari
- Designació de l'àrid segons l'article 30.2 del CODI ESTRUCTURAL
- Quantitat de granulat subministrat
- Identificació del lloc de subministrament
El fabricant ha de proporcionar la informació relativa a la granulometria i a les toleràncies de l'àrid subministrat.

El subministrador ha de posar a disposició de la DF en el cas que aquesta ho sol·liciti, la documentació següent, que acredita el marcatge CE, segons el sistema d'avaluació de conformitat aplicable, d'acord amb el que disposa l'apartat 7.2.1 del CTE: - Productes per a carreteres i altres treballs d'obres públiques i edificació de Funcio: Aplicacions que exigeixen requisits de seguretat molt estrictes*. * Requisits que han de ser definits per lleis, reglaments i normes administratives nacionals de cada estat membre, - Productes per a edificació, fabricació de productes de formigó prefabricat, carreteres i altres treballs d'obres públiques de Funcio: Aplicacions que exigeixen requisits de seguretat molt estrictes*. * Requisits que han de ser definits per lleis, reglaments i normes administratives nacionals de cada estat membre: - Sistema 2+: Declaració de Prestacions - Productes per a edificació, fabricació de productes de formigó prefabricat, carreteres i altres treballs d'obres públiques de Funcio: Aplicacions que no exigeixen requisits de seguretat molt estrictes*. * Requisits que han de ser definits per lleis, reglaments i normes administratives nacionals de cada estat membre, - Productes per a carreteres i altres treballs d'obres públiques i edificació de Funcio: Aplicacions que no exigeixen requisits de seguretat molt estrictes*. * Requisits que han de ser definits per lleis, reglaments i normes administratives nacionals de cada estat membre: - Sistema 4: Declaració de Prestacions
El símbol de marcatge de conformitat CE s'ha d'estampar d'acord amb la Directiva 93/68CE i ha d'estar visible sobre el producte o sobre etiqueta, embalatge o documentació comercial i ha d'anar acompanyat de la següent informació:
- Número d'identificació de l'organisme de certificació
- Nom o marca d'identificació i direcció del fabricant
- Les dues últimes xifres de l'any d'impressió del marcatge
- Referència a la norma (UNE-EN 12620)
- Descripció del producte (nom genèric, material, ús previst)
- Designació del producte
- Informació de les característiques essencials aplicables
A la documentació del marcatge haurà d'indicar:
- Nom del laboratori que ha realitzat els assajos
- Data d'emissió del certificat
- Garantia de que el tractament estadístic és l'exigit en el marcatge
- Estudi de fins que justifiqui experimentalment el seu ús, en el cas que hi hagi àrids que no compleixen amb l'article 30.4.1 del CODI ESTRUCTURAL.
L'àrid reciclat ha d'incloure en la seva documentació:
- Naturalesa del material
- Planta productora de l'àrid i empresa transportista de la runa
- Presència d'impureses
- Detalls de la seva procedència
- Altre informació que resulti rellevant
OPERACIONS DE CONTROL:
Els àrids han de disposar del marcatge CE, de tal manera que la comprovació de la seva idoneïtat per al seu ús es farà mitjançant un control documental del marcatge per tal de determinar el compliment de les especificacions del projecte i de l'article 30 del CODI ESTRUCTURAL.
En el cas d'àrids d'autoconsum, el Constructor o el Subministrador ha d'aportar un certificat d'assaig, de com a màxim tres mesos d'antiguitat, realitzat en un laboratori de control dels contemplats en l'article 17.2.2.1 del CODI ESTRUCTURAL, que verifiqui el compliment de les especificacions de l'àrid subministrat respecte l'article 30 del CODI ESTRUCTURAL.
La DF ha de poder valorar el nivell de garantia del distintiu, i en cas de no disposar de suficient informació, ha de poder determinar l'execució de comprovacions mitjançant assaigs.
La DF, a més, ha de valorar si realitzar una inspecció a la planta de fabricació, a poder ser, abans del subministra de l'àrid, per comprovar la idoneïtat per a la seva fabricació. En cas necessari, la DF ha de poder realitzar els assaigs següents per a verificar la conformitat de les especificacions:
- Matèria orgànica (UNE-EN 1744-1).
- Terrossos d'argila (UNE 7133).
- Material retingut pel garbell 0.063 UNE (UNE EN 933-2) i que sura en un líquid de pes específic 2 (UNE EN 1744-1).
- Compostos de sofre (SO3)- respecte al granulat sec (UNE-EN 1744-1).
- Sulfats solubles en àcid (UNE-EN 1744-1).
- Contingut d'Ió CL- (UNE-EN 1744-1).
- Assaig petrogràfic
- Reactivitat potencial amb els àlcalis del ciment (UNE 146-507 i UNE 146-508).
- Equivalent de sorra (UNE-EN 933-8).
- Absorció d'aigua (UNE-EN 1097-6).
- Assaig d'identificació per raigs X.
- Pèrdua de pes amb sulfat magnèsic (UNE-EN 1367-2)
- Assaig granulomètric (UNE-EN 933-2)
- Coeficient de friabilitat (UNE 83115)
Un cop s'hagi realitzat l'apilament, s'ha de realitzar una inspecció visual, i si es considera necessari, s'han de prendre mostres per realitzar els assaigs corresponents.
S'ha de poder acceptar la sorra que no compleixi amb els requisits sempre i quan mitjançant rentat, cribatge o mescla, assoleixi les condicions exigides.
CRITERIS DE PRESA DE MOSTRES:
Els controls s'han de realitzar segons les instruccions de la DF i el CODI ESTRUCTURAL.
INTERPRETACIÓ DE RESULTATS I ACTUACIONS EN CAS D'INCOMPLIMENT:
No s'ha d'acceptar la sorra que no compleixi totes les especificacions indicades al plec de condicions. Si la granulometria no s'ajusta a la utilitzada per a l'establiment de les dosificacions aprovades, s'hauran de projectar i aprovar noves fórmules de treball.
No s'han d'utilitzar àrids fins els quals l'equivalent de sorra sigui inferior a:
- 70, en obres sotmeses a les classes X0 o XC
- 75, en la resta de casos
En cas que les sorres procedents del matxuqueig de roques calcàries o de roques dolomítiques que no compleixin l'especificació de l'equivalent de sorra, s'han de poder acceptar si l'assaig del blau de metilè (UNE-EN 933-9) compleix el següent:
- Per a obres amb classe general d'exposició classe X0 o XC: <= 0,6% en pes
- Resta de casos: <= 0,3% en pes
Si el valor del blau de metilè fos superior als valors anteriors, i es presentin dubtes de la presència d'argila en els fins, s'ha de poder realitzar un assaig de rajos X per a la seva detecció i identificació: s'ha de poder utilitzar l'àrid fi si les argiles són del tipus caolinita o illita, i si les propietats del formigó amb aquest àrid són les mateixes que les d'un que tingui els mateixos components però sense els fins.
S'han de poder utilitzar sorres rodades, o procedents de roques matxucades, o escòries siderúrgiques adequades, en la fabricació de formigó d'ús no estructural.

B0 MATERIALS BÀSICS

B05 AGLOMERANTS I CONGLOMERANTS

B054- CALÇ

0.- ELEMENTS QUE CONTEMPLA EL PLEC

B054-06DH.

1.- DEFINICIÓ I CONDICIONS DELS ELEMENTS
Conglomerant obtingut per calcinació de materials calcaris, format principalment per òxids o hidròxids de calci amb o sense òxids o hidròxids de magnesi i quantitats menors d'òxids de silici, ferro i alumini.
S'han considerat els tipus següents:
- Calç aèria càlcica (CL): - Hidratada en pols: CL 90-S - Hidratada en pasta: CL 90-S PL
- Calç hidràulica natural (NHL): - Calç hidràulica natural 2: NHL 2 - Calç hidràulica natural 3,5: NHL 3,5 - Calç hidràulica natural 5: NHL 5
CALÇ AÈRIA HIDRATADA CL 90:
Si conté additius, aquests no han d'afectar a les propietats dels morters.
Les característiques següents han de complir amb els valors declarats pel fabricant, assajats segons la norma corresponent, dins del límit de tolerància indicat, en el seu cas.
Contingut de CaO + MgO, segons UNE-EN 459-2: >= 90
Contingut de MgO, segons UNE-EN 459-2: <= 5
Contingut de SO3, segons UNE-EN 459-2: <= 2
Contingut de CO2, segons UNE-EN 459-2: <= 4
Contingut de calç útil, segons UNE-EN 459-2: >= 80
Estabilitat de volum, segons UNE-EN 459-2:
- Calç en pasta: compleix l'assaig
- Calç en pols: - Mètode de referència: <= 2 mm - Mètode alternatiu: <= 20 mm
Mida de partícula de la calç en pols, segons UNE-EN 459-2:
- Material retingut al tamís 0,09 mm: <= 7%
- Material retingut al tamís 0,2 mm: <= 2%
Penetració de la calç en pols, segons UNE-EN 459-2: > 10 i < 50 mm
CALÇ AÈRIA HIDRATADA EN PASTA:
Estarà amarada i barrejada amb aigua, en la quantitat adient per a obtenir una pasta de consistència adequada a l'ús destinat.
No tindrà grumolls ni principis d'aglomeració.
CALÇ HIDRÀULICA NATURAL:
Les característiques següents han de complir amb els valors declarats pel fabricant, assajats segons la norma corresponent, dins del límit de tolerància indicat, en el seu cas.
Resistència a compressió, segons UNE-EN 459-2:
- Calç del tipus NHL 2: >= 2 a <= 7 Mpa, als 28 dies
- Calç del tipus NHL 3,5: >= 3,5 a <= 10 Mpa, als 28 dies
- Calç del tipus NHL 5: - Als 7 dies: >= 2 MPa - Als 28 dies: >= 5 a <= 15 MPa
Temps d'adormiment, segons UNE-EN 459-2:
- Inicial: > 1 h
- Final: - Calç del tipus NHL 2: <= 40 h - Calç del tipus NHL 3,5: <= 30 h
- Calç del tipus NHL 5: <= 15 h
Contingut en aire segons UNE-EN 459-2: <= 5%
Contingut de SO3, segons UNE-EN 459-2: =< 2
Contingut de calç útil, segons UNE-EN 459-2:
- Calç del tipus NHL 2: >= 35
- Calç del tipus NHL 3,5: >= 25
- Calç del tipus NHL 5: >= 15
Estabilitat de volum, segons UNE-EN 459-2:
- Mètode de referència: <= 2 mm
- Mètode alternatiu: <= 20 mm
Mida de partícula, segons UNE-EN 459-2:
- Material retingut al tamís 0,09 mm: <= 15%
- Material retingut al tamís 0,2 mm: <= 2%
Penetració, segons UNE-EN 459-2: > 10 i < 50 mm
CALÇ PER A ESTABILITZACIÓ DE TERRES EN CARRETERES:
S'utilitzaran calços aèries vives del tipus CL 90-Q i calços aèries hidratades del tipus CL 90-S.
Tindran un aspecte homogeni i no un estat grumollós o aglomerat.
Compliran les especificacions de la taula 200.1 de l'article 200 del PG3, determinades segons la norma UNE-EN 459-2.
Contingut d'aigua lliure de les calços hidratades, segons UNE-EN 459-2: < 2% en pes.

2.- CONDICIONS DE SUBMINISTRAMENT I EMMAGATZEMATGE
Subministrament: S'ha de transportar en cisternes pressuritzades dotades de mitjans pneumàtics o mecànics que permetin el ràpid transvasament a sitges d'emmagatzematge. Aquestes han de ser estanques.
A les obres de poc volum el subministrament podrà ser en sacs, de manera que no experimenti alteració de les seves característiques.
Emmagatzematge: Es tindran en compte les normes indicades en les fitxes de seguretat per a les classes de calç. Aquestes fitxes de seguretat han de ser les recomanades oficialment o, en el seu defecte, les facilitades pel subministrador.
3.- UNITAT I CRITERI D'AMIDAMENT
Unitat d'amidament: la indicada a la descripció de l'element
Criteri d'amidament: quantitat necessària subministrada a l'obra
4.- NORMATIVA DE COMPLIMENT OBLIGATORI
NORMATIVA GENERAL:
UNE-EN 459-1:2016 Cales para la construcción. Parte 1: Definiciones, especificaciones y criterios de conformidad.
* UNE-EN 459-2:2011 Cales para la construcción. Parte 2: Métodos de ensayo.
CALÇ PER A ESTABILITZACIÓ DE TERRES EN CARRETERES:
Orden de 6 de febrero de 1976 por la que se aprueba el Pliego de Prescripciones Técnicas Generales para Obras de Carreteras y Puentes (PG-3).
Orden FOM/2523/2014, de 12 de diciembre, por la que se actualizan determinados artículos del Pliego de Prescripciones Técnicas Generales para Obras de Carreteras y Puentes, relativos a materiales básicos, a firmes y pavimentos, y a señalización, balizamiento y sistemas de contención de vehículos (PG-3).
* UNE 80502:2014 Cales vivas o hidratadas utilizadas en la mejora y/o estabilización de suelos.
5.- CONDICIONS DE CONTROL DE RECEPCIÓ
CONDICIONS DE MARCATGE I CONTROL DE LA DOCUMENTACIÓ:
El subministrador ha de posar a disposició de la DF en el cas que aquesta ho sol·liciti, la documentació següent, que acredita el marcatge CE, segons el sistema d'avaluació de conformitat aplicable, d'acord amb el que disposa l'apartat 7.2.1 del CTE: - Productes per a preparació de conglomerant per a morters de ram de paleta, arrebossat i lliscat, per a la fabricació d'altres productes de construcció i per a aplicacions en enginyeria civil: - Sistema 2+: Declaració de Prestacions
Per a cada remesa caldrà un albarà i la informació d'etiquetatge i marcatge CE de la norma UNE-EN 459-1.
A l'albarà hi ha de constar com a mínim la informació següent:
- Nom i adreça del fabricant i de l'empresa subministradora
- Data de subministrament i de fabricació
- Identificació del vehicle de transport
- Quantitat subministrada
- Denominació comercial, quan la tingui, i tipus de calç subministrada (UNE-EN 459-1)
- Nom i adreça del comprador i destí
- Referència de la comanda
- El marcatge CE ha d'incloure, com a mínim, la informació següent: - Símbol del marcatge CE - Nombre identificador de l'organisme de certificació - Nom o marca distintiva d'identificació i adreça registrada del fabricant - Els dos darrers dígits de la data del primer marcatge - Nombre de referència de la Declaració de Prestacions - Referència a l'UNE EN 459-1 - Descripció del producte: nom genèric, tipus i ús previst - Informació sobre les característiques essencials incloses a la norma UNE-EN 459-1
OPERACIONS DE CONTROL:
Les tasques de control a realitzar són les següents:
- Inspecció de les condicions de subministrament de la calç, i verificació documental de que els valors declarats pel fabricant en els documents que acompanyen el marcatge CE són conforme a les especificacions exigides.
- Si es detecten anomalies durant el transport, emmagatzematge o manipulació, la DF podrà disposar que es realitzin els següents assaigs de control de recepció, segons UNE-EN 459-2: - Contingut d'òxids de calci i magnesi - Contingut de diòxid de carboni - Contingut de calç útil Ca (Oh) 2 - Mida de partícula
- Control addicional quan la calç ha estat emmagatzemada en condicions atmosfèriques normals durant un període superior a 2 mesos, o inferior, quan ha estat emmagatzemada en ambients humits o condicions atmosfèriques desfavorables. Sobre una mostra

representativa de la calç emmagatzemada es realitzaran els següents assaigs: - Contingut de diòxid de carboni - Mida de partícula
Els mètodes d'assaigs es descriuen a la UNE-EN 459-2.
CRITERIS DE PRESA DE MOSTRES:
Les mostres s'han de prendre segons l'indicat a l'article 200 del PG3 i els criteris que exposi la DF.
Es considera com un lot, que s'acceptarà o rebutjarà en bloc:
- La quantitat de calç de la mateixa classe i procedència rebuda mensualment.
- Si mensualment es reben més de 200 t, el lot serà aquesta quantitat o fracció.
De cada lot es prendran dues mostres, segons el procediment indicat a la norma UNE-EN 459-2. Una per realitzar els assaigs de control de recepció i l'altra per als assaigs de contrast, que es conservarà durant almenys 100 dies en recipient adequat i estanc.
Es prendrà una tercera mostra si el subministrador de calç ho sol·licita.
INTERPRETACIÓ DE RESULTATS I ACTUACIONS EN CAS D'INCOMPLIMENT:
La DF ha d'indicar les mesures a adoptar en el cas que no es compleixin les especificacions establertes al plec.
La remesa no s'ha d'acceptar si, en el moment d'obrir el recipient que la conté apareix en estat grumollós o aglomerat.

B0 MATERIALS BÀSICS

B05 AGLOMERANTS I CONGLOMERANTS

B055- CIMENT

0.- ELEMENTS QUE CONTEMPLA EL PLEC

B055-067M,B055-065W.

1.- DEFINICIÓ I CONDICIONS DELS ELEMENTS

Conglomerant hidràulic format per diferents materials inorgànics finament dividits que, amassats amb aigua, formen una pasta que, mitjançant un procés d'hidratació, endureix i un cop endurit conserva la seva resistència i estabilitat fins i tot sota l'aigua.
S'han considerat els ciments regulats per la norma RC-16 amb les característiques següents:
- Ciments comuns (CEM)
- Ciments d'aluminat de calci (CAC)
- Ciments blancs (BL)
- Ciments resistens a l'aigua de mar (MR)

CARACTERÍSTIQUES GENERALS:
En el cas de que el material s'utilitzi en obra pública, l'acord de Govern de la Generalitat de Catalunya de 9 de juny de 1998, exigeix que els materials siguin de qualitat certificada o puguin acreditar un nivell de qualitat equivalent, segons les normes aplicables als estats membres de la Unió Europea o de l'Associació Europea de Lliure Canvi.
També en aquest cas, es procurarà que els esmentats materials disposin de l'etiqueta ecològica europea, regulada en el Reglament (CE) nº 66/2010 o bé altres distintius de la Comunitat Europea.
Ha de ser un material granular molt fi i estadísticament homogeni en la seva composició.

El ciment ha de ser capaç, si es dosifica i barreja adequadament amb aigua i granulats, de produir un morter o un formigó que conservi la seva traballabilitat en un temps prou llarg i assolir, al final de períodes definits, els nivells especificats de resistència i mantenir estabilitat de volum a llarg termini.
No ha de tenir grumolls ni principis d'aglomeració.
En activitats manuals en les que hi hagi risc de contacte amb la pell i d'acord amb l'establert a l'Ordre Presidencial 1954/2004 de 22 de juny, no s'han d'utilitzar o comercialitzar ciments amb un contingut de crom (VI) superior a dos parts per milió del pes sec del ciment.
CIMENTS COMUNS (CEM):
Estaran subjectes al marcatge CE de conformitat amb el que disposen els Reials Decrets 1328/1995 de 28 de juliol i 256/2016 de 10 de juny.
Els components han de complir els requisits especificats en el capítol 5 de la norma UNE-EN 197-1.
Tipus de ciments:
- Ciment Pòrtland: CEM I
- Ciment Pòrtland amb addicions: CEM II
- Ciment Pòrtland amb escòries de forn alt: CEM III
- Ciment putzolànic: CEM IV
- Ciment compost: CEM V

Alguns d'aquests tipus es divideixen en subtipus, segons el contingut de l'addició o barreja d'addicions presents en el ciment. Segons aquest contingut creixent els subtipus poden ser A, B o C.
Addicions del clinker pòrtland (K):
- Escòria de forn alt: S
- Fum de sílice: D
- Putzolana natural: P
- Putzolana natural calcinada: Q
- Cendra volant Sicília: V
- Cendra volant calcària: W
- Esquist calcinat: T
- Filler calcari L: L
- Filler calcari LL: LL

Relació entre denominació i designació dels ciments comuns segons el tipus, subtipus i addicions:

Denominació	Designació
Ciment pòrtland	CEM I
Ciment pòrtland amb escòria	CEM II/A-S CEM II/B-S
Ciment pòrtland amb fum de sílice	CEM II/A-D
Ciment pòrtland amb Putzolana	CEM II/A-P CEM II/B-P CEM II/A-Q CEM II/B-Q
Ciment pòrtland amb cendres volants	CEM II/A-V CEM II/B-V CEM II/A-W CEM II/B-W
Ciment pòrtland amb esquist calcinat	CEM II/A-T CEM II/B-T
Ciment pòrtland amb filler calcari	CEM II/A-L CEM II/B-L CEM II/A-LL CEM II/B-LL

Ciment pòrtland mixt	CEM II/A-M CEM II/B-M
Ciment amb escòries de forn alt	CEM III/A CEM III/B CEM III/C
Ciment putzolànic	CEM IV/A CEM IV/B
Ciment compost	CEM V/A CEM V/B

En ciments pòrtland mixtos CEM II/A-M i CEM II/B-M, en ciments putzolànics CEM IV/A i CEM IV/B i en ciments compostos CEM V/A i CEM V/B els components principals a més del clinker han de ser declarats a la designació del ciment.
La composició dels diferents ciments comuns ha de ser l'especificada al capítol 6 de la norma UNE-EN 197-1.
Els ciments comuns han de complir les exigències mecàniques, físiques, químiques i de durabilitat especificades al capítol 7 de la norma UNE-EN 197-1.
CIMENTS D'ALUMINAT DE CALÇ (CAC):
Ciment obtingut per una mescla de materials aluminosos i calcàris.
Estaran subjectes al marcatge CE de conformitat amb el que disposa el Reial Decret 256/2016, de 10 de juny.
Han de complir les exigències mecàniques, físiques i químiques especificades a UNE-EN 14647.
CIMENTS BLANCS (BL):
Han d'estar subjectes al Reial Decret 1313/1988 i seran aquells definits a la norma UNE 80305 i homòlegs de les normes UNE-EN 197-1 (ciments comuns) i UNE-EN 413-1 (ciments de ram de paleta) que compleixin amb l'especificació de blancor.
Índex de blancor (UNE 80117): >= 85
D'acord amb el Real Decret 1313/1988 de 28 d'octubre i L'Ordre Ministerial de 17 de gener de 1989, han de portar el Certificat de Conformitat amb Requisits Reglamentaris (CCRR).
La composició, així com les prescripcions mecàniques, físiques, químiques i de durabilitat que han de complir els ciments comuns blancs són les mateixes que les especificades per als ciments comuns a la norma UNE-EN 197-1.
La composició, així com les prescripcions mecàniques, físiques i químiques que ha de complir el ciment blanc de ram de paleta (BL 22,5 X) són les mateixes que les especificades per al ciment homòleg a la norma UNE-EN 413-1.
CIMENTS RESISTENTS A L'AIGUA DE MAR (MR):
D'acord amb el Real Decret 1313/1988 de 28 d'octubre i L'Ordre Ministerial de 17 de gener de 1989, han de portar el Certificat de Conformitat amb Requisits Reglamentaris (CCRR).
Relació entre denominació i designació dels ciments resistents a l'aigua de mar segons el tipus, subtipus i addicions:

Denominació	Designació
Ciment pòrtland	I
Ciment pòrtland amb escòria	II/A-S II/B-S
Ciment pòrtland amb fum de sílice	II/A-D
Ciment pòrtland amb Putzolana	II/A-P II/B-P
Ciment pòrtland amb cendres volants	II/A-V II/B-V
Ciment amb escòries de forn alt	III/A III/B III/C
Ciment putzolànic	IV/A IV/B
Ciment compost	CEM V/A

Les especificacions generals en quan a composició i a exigències mecàniques, físiques, químiques i de durabilitat que han de complir són les corresponents als ciments comuns homòlegs de la norma UNE-EN 197-1.
Han de complir els requisits addicionals especificats al capítol 7.2 de la norma UNE 80303-2.
2.- CONDICIONS DE SUBMINISTRAMENT I EMMAGATZEMATGE
Subministrament: de manera que no s'alterin les seves característiques.
Si el ciment es subministra a granel s'ha d'emmagatzemar en sitges.
Si el ciment es subministra en sacs, s'han d'emmagatzemar en un lloc sec, ventilat, protegit de la intempèrie i sense contacte directe amb la terra, de manera que no s'alterin les seves condicions.
Temps màxim d'emmagatzematge dels ciments:
- Classes 22,5 i 32,5: 3 mesos
- Classes 42,5 : 2 mesos
- Classes 52,5 : 1 mes
3.- UNITAT I CRITERI D'AMIDAMENT
Unitat d'amidament: la indicada a la descripció de l'element
Criteri d'amidament: quantitat necessària subministrada a l'obra
4.- NORMATIVA DE COMPLIMENT OBLIGATORI
Real Decreto 1313/1988, de 28 de octubre, por el se declara obligatoria la homologación de los cementos para la fabricación de hormigones y morteros para todo tipo de obras y productos prefabricados.
Orden de 17 de enero de 1989 por la que se establece la certificación de conformidad a normas como alternativa de la homologación de los cementos para la fabricación de hormigones y morteros para todo tipo de obras y productos prefabricados.
Real Decreto 1328/1995, de 28 de julio, por el que se modifica, en aplicación de la Directiva 93/68/CEE, las disposiciones para la libre circulación de productos de construcción, aprobadas por el Real Decreto 1630/1992, de 29 de diciembre.
Real Decreto 256/2016, de 10 de junio, por el que se aprueba la Instrucción para la recepción de cementos (RC-16).
UNE-EN 197-1:2000 Cemento. Parte 1: Composición, especificaciones y criterios de conformidad de los cementos comunes.
UNE-EN 14647:2006 Cemento de aluminato de calcio. Composición, especificaciones y criterios de conformidad.
UNE 80305:2001 Cementos blancos.
UNE 80303-2:2001 Cementos con características adicionales. Parte 2: Cementos resistentes al agua de mar.
5.- CONDICIONS DE CONTROL DE RECEPCIÓ
CONDICIONS DE MARCATGE I CONTROL DE LA DOCUMENTACIÓ EN CIMENTS COMUNS (CEM) I CIMENTS DE CALÇ (CAC):
El subministrador ha de posar a disposició de la DF en el cas que aquesta ho sol·liciti, la documentació següent, que acredita el marcatge CE, segons el sistema d'avaluació de conformitat aplicable, d'acord amb el que disposa l'apartat 7.2.1 del CTE: - Productes per a preparació de formigó, morter, beurades i altres mescles per a construcció i per a la fabricació de productes de construcció, - Productes per a elaboració de formigó, morter, pasta i altres mescles per a construcció i per a la fabricació de productes de construcció: - Sistema 1+: Declaració de Prestacions
El símbol normalitzat del marcatge CE ha d'anar acompanyat de la següent informació com a mínim:
- el número identificador del organisme certificador que ha intervingut en el control de producció
- nom o marca distintiva d'identificació i adreça enregistrada del fabricant
- número del certificat CE de conformitat
- les dues últimes xifres de l'any en que el fabricant va posar el marcatge CE

- indicacions que permetin identificar el producte així com les seves característiques i prestacions declarades atenent a les seves especificacions tècniques
- referència a la norma harmonitzada corresponent
- designació normalitzada del ciment indicant el tipus, subtipus (segons els components principals) i classe resistent
- en el seu cas, informació addicional referent al contingut de clorurs, al límit superior de pèrdua per calcinació de cendra volant i/o additiu emprat

Sobre el mateix embalatge, el marcatge CE es pot simplificar, i inclourà com a mínim:
- el símbol normalitzat del marcatge CE
- en el seu cas, el número del certificat CE de conformitat
- nom o marca distintiva d'identificació i adreça enregistrada del fabricant
- els dos últims dígits de l'any en que el fabricant va posar el marcatge
- referència al número de la norma harmonitzada corresponent

En aquest cas, la informació complerta del marcatge o etiquetat CE haurà d'apareixer també a l'albarà o documentació que acompanya al lliurament.
A l'albarà hi han de figurar les dades següents:
- número de referència de la comanda
- nom i adreça del comprador i punt de destí del ciment
- identificació del fabricant i de l'empresa de subministrament
- designació normalitzada del ciment subministrat conforme a la instrucció RC-16
- quantitat que es subministra
- en el seu cas, referència a los dades de l'etiquetat corresponent al marcatge CE
- data de subministrament
- identificació del vehicle que el transporta

CONDICIONS DE MARCATGE I CONTROL DE LA DOCUMENTACIÓ EN CIMENTS BLANCS (BL) I CIMENTS RESISTENTS A L'AIGUA DE MAR (MR):
A l'albarà hi han de figurar les dades següents:
- número de referència de la comanda
- nom i adreça del comprador i punt de destí dels ciment
- identificació del fabricant i de l'adreça de subministrament
- designació normalitzada del ciment subministrat segons el Reial Decret 256/2016, de 10 de juny
- contrasenya del Certificat de Conformitat amb els Requisits Reglamentaris
- quantitat que es subministra
- identificació del vehicle que transporta el ciment
- en el seu cas, l'etiquetatge corresponent al marcatge CE
- En el cas de ciments envasats, aquests han de mostrar als seus envasos la següent informació:
- nom o marca identificativa i adreça complerta del fabricant i de la fàbrica
- designació normalitzada del ciment subministrat conforme la present instrucció
- contrasenya del Certificat de Conformitat amb els Requisits Reglamentaris
- dates de fabricació i d'envasat (indicant setmana i any)
- condicions específiques aplicables a la manipulació i utilització del producte

El fabricant ha de facilitar, si li demanen, les dades següents:
- Inici i final d'adormiment
- Si s'han incorporat additius, informació detallada de tots ells i dels seus efectes

OPERACIONS DE CONTROL:
La recepció del ciment haurà d'incloure al menys, dues fases obligatòries:
- Una primera fase de comprovació de la documentació
- Una segona fase d'inspecció visual del subministrament

Es pot donar una tercera fase, si el responsable de recepció ho considera oportú, de comprovació del tipus i classe de ciment i de les característiques físiques químiques i mecàniques mitjançant la realització d'assaigs d'identificació i, si es el cas, d'assaigs complementaris.
Per a la primera fase, al iniciar el subministrament el Responsable de recepció ha de comprovar que la documentació es la requerida. Aquesta documentació estarà compresa per:
- Albarà o full de subministrament.
- Etiquetatge
- Documents de conformitat, com pot ser el marcatge CE o bé la Certificació de Conformitat del Reial Decret 1313/1988
- Pel cas dels ciments no subjectes al marcatge CE, el certificat de garantia del fabricant signat.
- Si els ciments disposen de distintius de qualitat, caldrà també la documentació precisa de reconeixements del distintiu.

En la segona fase, un cop superada la fase de control documental, cal sotmetre el ciment a una inspecció visual per comprovar que no ha patit alteracions o barreges indesitjades.
La tercera fase s'activarà quan es pugui preveure possibles defectes o en el cas que el Responsable així ho estableixi per haver donat resultats no conformes en les fases anteriors o per haver detectat defectes en l'ús de ciments d'anteriors remeses.
En aquest supòsit es duran terme, abans de començar l'obra i cada 200 t de ciment de la mateixa designació i procedència durant l'execució, assaigs d'acord amb l'establer en els Annexes 5 i 6 de la RC-16.
CRITERIS DE PRESA DE MOSTRES:
Les mostres es prendran segons l'indicat en la RC-16. Per a cada lot de control sotmès a assaig s'extrauran tres mostres, una per tal de realitzar els assaigs de comprovació de la composició, l'altra per als assaigs físics, mecànics i químics i l'altra per a ser conservada preventivament.
INTERPRETACIÓ DE RESULTATS I ACTUACIONS EN CAS D'INCOMPLIMENT:
A efectes de la fase primera, no s'aprovarà l'ús de ciments els quals el etiquetatge i la documentació no es correspongui amb el ciment sol·licitat, quan la documentació no estigui completa i quan no es reuneixin tots els requisits establerts.
A efectes de la segona fase, no s'aprovarà l'ús de ciments que presentin símptomes de meteorització rellevant, que contingui cossos estranys i que no resulti homogènia en el seu aspecte o color.
A efectes de la tercera fase, no s'aprovarà l'ús de ciments que no compleixin els criteris establerts en l'apartat A5.5 de la RC-16.
Quan no es compleixi alguna de les prescripcions del ciment assajat, es repetiran els assaigs per duplicat, sobre dues mostres obtingudes de l'aplec existent a obra.
S'acceptarà el lot únicament si els resultats obtinguts en les dues mostres són satisfactoris.

B0 MATERIALS BÀSICS

B06 FORMIGONS

B069- FORMIGÓ D'ÚS NO ESTRUCTURAL

0.- ELEMENTS QUE CONTEMPLA EL PLEC

B069-2A9P.

1.- DEFINICIÓ I CONDICIONS DELS ELEMENTS
Formigons que no aporten responsabilitat estructural a la construcció, però col·laboren a millorar la durabilitat del formigó estructural (formigons de neteja) o aporten el volum necessari d'un material resistent per a conformar la geometria requerida per un fi concret.
S'han considerat els materials següents:
- Formigons de neteja, destinats a evitar la contaminació de les armadures i la dessecació del formigó estructural al procés d'abocat

- Formigó no estructural destinat a conformar volums de material resistent
CARACTERÍSTIQUES GENERALS:
Els ciments que es poden utilitzar en formigó no estructural són:
- Prefabricats no estructurals: Ciments comuns excepte CEM II/A-Q, CEM II/B-Q, CEM II/A-W, CEM II/B-W, CEM II/A-T, CEM II/B-T, CEM III/C
- Formigons de neteja i replens de rases: Ciments comuns
- Altres formigons executats a l'obra: Ciment per a usos especials ESP VI-1 i ciments comuns excepte CEM II/A-Q, CEM II/B-Q, CEM II/A-W, CEM II/B-W, CEM II/A-T, CEM II/B-T, CEM III/C
Els àrids a utilitzar poden ser sorres i graves rodades o procedents de matxuqueig, o escòries siderúrgiques adequades. S'ha de poder utilitzar fins a un 100% d'àrid gros reciclat, sempre que compleixi amb les especificacions de l'article 30.8 del CODI ESTRUCTURAL amb respecte a les condicions físico-mecàniques i als requisits químics.
S'hauran d'utilitzar additius reductors d'aigua, ja que els formigons d'ús no estructural contenen poc ciment.
Els components del formigó, la seva dosificació, el procés de fabricació i el transport han d'estar d'acord amb les prescripcions del CODI ESTRUCTURAL.
El control dels components s'ha de realitzar d'acord als àmbits 0101, 0521, 0531, 0701 i 1011.
Els formigons de neteja han de tenir una dosificació mínima de 150 kg/m3 de ciment.
La mida màxima del granulat es recomanable sigui inferior a 30 mm.
Es tipificaran de la manera següent: HL-150/C/TM, on C = consistència i TM= mida màxima del granulat.
Els formigons no estructurals han de tenir una resistència característica mínima de 15 N/mm2, i es recomanable que la mida màxima del granulat sigui inferior a 40 mm.
Es tipificaran HNE-15/C/TM, on C= consistència i TM = mida màxima del granulat.
S'ha d'utilitzar preferentment, formigó de resistència 15 N/mm2, tret que la DF indiqui el contrari.
En cap cas la proporció en pes de l'additiu no ha de superar el 5% del pes del ciment utilitzat.
Si s'utilitzen cendres volants no han de superar el 35% del pes del ciment.
Classe resistent del ciment: >= 32,5
Contingut de ciment: >= 150 kg/m3
Assentament en el con d'Abrams (UNE EN 12350-2):
Consistència seca: 0 - 2 cm
Consistència plàstica: 3-4 cm
Consistència tova: 5-9 cm
Toleràncies:
- Assentament en el con d'Abrams:
Consistència seca: ± 1 cm
Consistència plàstica o tova: ± 1 cm
Toleràncies respecte de la dosificació:
- Contingut de ciment, en pes: ± 3%
- Contingut de granulats, en pes: ± 3%
- Contingut d'aigua: ± 3%
- Contingut d'additius: ± 5%
- Contingut d'addicions: ± 3%
2.- CONDICIONS DE SUBMINISTRAMENT I EMMAGATZEMATGE
Subministrament: En camions formigonera.
El formigó ha d'arribar a l'obra sense alteracions en les seves característiques, formant una barreja homogènia i sense haver iniciat l'adormiment.
Queda expressament prohibit l'addició al formigó de qualsevol quantitat d'aigua o altres substàncies que puguin alterar la composició original.
Emmagatzematge: No es pot emmagatzemar.
3.- UNITAT I CRITERI D'AMIDAMENT
Unitat d'amidament: la indicada a la descripció de l'element
Criteri d'amidament: quantitat necessària subministrada a l'obra
4.- NORMATIVA DE COMPLIMENT OBLIGATORI
Real Decreto 470/2021, de 29 de junio, por el que se aprueba el Código Estructural.

B0 MATERIALS BÀSICS

B06 FORMIGONS

B06E- FORMIGÓ ESTRUCTURAL (EHE)

0.- ELEMENTS QUE CONTEMPLA EL PLEC

B06E-12K6.

1.- DEFINICIÓ I CONDICIONS DELS ELEMENTS
Formigó amb o sense addicions (cendres volants o fum de sílice), elaborat en una central formigonera legalment autoritzada d'acord amb el títol 4t. de la llei 21/1992 de 16 de juliol d'indústria i el Real Decret 559/2010, de 7 de maig.
CARACTERÍSTIQUES DELS FORMIGONS D'ÚS ESTRUCTURAL:
Els components del formigó, la seva dosificació, el procés de fabricació i el transport han d'estar d'acord amb les prescripcions del CODI ESTRUCTURAL.
La designació del formigó fabricat en central es pot fer per propietats o per dosificació i s'expressarà, com a mínim, la següent informació:
- Consistència
- Grandària màxima del granulat
- Tipus d'ambient al que s'exposarà el formigó
- Resistència característica a compressió per als formigons designats per propietats
- Contingut de ciment expressat en kg/m3, per als formigons designats per dosificació
- La indicació de l'ús estructural que ha de tenir el formigó: en massa, armat o pretesat
La designació per propietats s'ha de fer d'acord amb el format: T-R/C/TM/A
- T: Indicatiu que serà HM per al formigó en massa, HA pel formigó armat, i HP per al formigó pretesat
- R: Resistència característica a compressió, en N/mm2 (20-25-30-35-40-45-50-55-60-70-80-90-100)
- C: Lletra indicativa del tipus de consistència: L Líquida, F fluida, B tova, P plàstica i S seca
- TM: Grandària màxima del granulat en mm.
- A: Designació de l'ambient al que s'exposarà el formigó
En els formigons designats per propietats, el subministrador ha d'establir la composició de la mescla del formigó, garantint al peticionari les característiques especificades de grandària màxima del granulat, consistència i resistència característica, així com les limitacions derivades del tipus d'ambient especificat (contingut de ciment i relació aigua/ciment).
En els formigons designats per dosificació, el peticionari es responsable de la congruència de les característiques especificades de grandària màxima del granulat, consistència i contingut en ciment per metre cúbic de formigó, i el subministrador les haurà de garantir, indicant també, la relació aigua/ciment que ha emprat.
En els formigons amb característiques especials o d'altres de les especificades a la designació, les garanties i les dades que el subministrador hagi d'aportar, s'han d'especificar abans de l'inici del subministrament.
El formigó ha de complir amb les exigències de qualitat que estableix l'article 43.2 del CODI ESTRUCTURAL.
Si el formigó està destinat a una obra amb armadures pretesades, podrà contenir cendres volants sense que aquestes excedeixin el 20% del pes del ciment, i si es tracta de fum de silici no podrà excedir el 10%
Si el formigó està destinat a obres de formigó en massa o armat, la DF pot autoritzar l'us de cendres volants o fum de silici per la seva confecció. En estructures

d'edificació, si s'utilitzen cendres volants no han de superar el 35% del pes del ciment. Si s'utilitza fum de silici no ha de superar el 10% del pes del ciment. La quantitat mínima de ciment s'especifica a l'article 43.2.1 del CODI ESTRUCTURAL.
La central que subministri formigó amb cendres volants realitzarà un control sobre la producció segons l'art. 32 del CODI ESTRUCTURAL i ha de posar els resultats de l'anàlisi a l'abast de la DF, o disposarà d'un distintiu de qualitat oficialment reconegut
Les cendres volants han de complir en qualsevol cas les especificacions de la norma UNE_EN 450.
Els additius hauran de ser del tipus que estableix l'article 31.2 del CODI ESTRUCTURAL i complir l'UNE EN 934-2
En cap cas la proporció en pes de l'additiu no ha de superar el 5% del pes del ciment utilitzat.
Classificació dels formigons per la seva resistència a compressió:
- Si fck <= 50 N/mm2 , resistència standard
- Si fck > 50 N/mm2 , alta resistència
Si no es disposa més que de resultats a 28 dies d'edat, es podran admetre com a valors de resistència a j dies d'edat els valors resultants de la fórmula següent:
- fcm (t) = ßcc(t)·fcm
- ßcc = exp s [1 (28/t)1/2]
(on Fcm: Resistència mitja a compressió a 28 dies, ßcc: coeficient que depèn de l'edat del formigó, t: edat del formigó en dies, s: coeficient en funció del tipus de ciment (= 0,2 per a ciments d'alta resistència i enduriment ràpid (CEM 42,5R, CEM 52,5R), = 0,25 per a ciments normals i d'enduriment ràpid (CEM 32,5R, CEM 42,5), = 0,38 per a ciments d'enduriment lent (CEM 32,25)).
Valor mínim de la resistència:
- Formigons en massa >= 20 N/mm2
- Formigons armats o pretesats >= 25 N/mm2
Tipus de ciment:
- Formigó en massa: Ciments comuns excepte els tipus CEM II/A-Q, CEM II/B-Q, CEM II/A-W, CEM II/B-W, CEM II/A-T, CEM II/B-T i CEM III/C (UNE-EN 197-1), Ciments per a usos especials ESP VI-1 (UNE 80307).
- Formigó armat: Ciments comuns excepte els tipus CEM II/A-Q, CEM II/B-Q, CEM II/A-W, CEM II/B-W, CEM II/A-T, CEM II/B-T, CEM III/C i CEM V/B (UNE-EN 197-1).
- Formigó pretesat: Ciments comuns tipus CEM I, CEM II/A-D, CEM II/A-V, CEM II/A-P i CEM II/A-M(V,P) (UNE-EN 197-1).
- Es considera inclòs dins dels ciments comuns els ciments blancs (UNE 80305).
- Es consideren inclosos els ciments de característiques addicionals com els resistents als sulfats i/o a l'aigua de mar (UNE 80303-1 i UNE 80303-2), i els de baix calor d'hidratació (UNE-EN 14216).
Classe del ciment: 32,5 N
Densitats dels formigons:
- Formigons en massa (HM): - 2.250 kg/m3 si fck <=40 N/mm2 - 2.300 kg/m3 si fck > 40 N/mm2
- Formigons armats i pretensats (HA-HP): 2400 kg/m3.
La quantitat mínima de ciment considerant el tipus d'exposició més favorable ha de ser (CODI ESTRUCTURAL, taula 43.2.1.a):
- Obres de formigó en massa: >= 200 kg/m3
- Obres de formigó armat: >= 250 kg/m3
- Obres de formigó pretesat: >= 275 kg/m3
- A totes les obres: <= 500 kg/m3
La relació aigua/ciment considerant el tipus d'exposició més favorable ha de ser (CODI ESTRUCTURAL, taula 43.2.1.a):
- Formigó en massa: <= 0,65
- Formigó armat: <= 0,65
- Formigó pretesat: <= 0,60
Assentament en el con d'Abrams (UNE EN 12350-2):
- Consistència seca: 0 - 2 cm
- Consistència plàstica: 3-4 cm
- Consistència tova: 5-9 cm
- Consistència fluida: 10-15 cm
- Consistència líquida: 16-20 cm

La consistència (L) líquida només es podrà aconseguir mitjançant additiu superfluidificant
Ió clor total aportat per components d'un formigó no pot superar:
- Pretensat: <= 0,2% pes de ciment
- Armat: <= 0,4% pes de ciment
- En massa amb armadura de fissuració: <= 0,4% pes de ciment
Quantitat total de fins (sedàs 0,063) al formigó, corresponents als granulats i al ciment:
- Si l'aigua és standard: < 175 kg/m3
- Si l'aigua és reciclada: < 185 kg/m3
Toleràncies:
- Assentament en el con d'Abrams: - Consistència seca: Nul - Consistència plàstica o tova: ± 1 cm - Consistència fluida: ± 1 cm - Consistència líquida: ± 1 cm
FORMIGONS PER A PILOTS FORMIGONATS "IN SITU"
Tamany màxim del granulat. El més petit dels següents valors:
- <= 32 mm
- <= 1/4 separació entre barres d'acer longitudinals
Dosificacions de pastat:
- Contingut de ciment: - Formigons abocats en sec: >= 325 kg/m3 - Formigons submergits: >= 375 kg/m3
- Relació aigua-ciment (A/C): < 0,6
- Contingut de fins d <0,125 (ciment inclòs): - Granulat gruixut d > 8 mm: >= 400 kg/m3 - Granulat gruixut d <= 8 mm: >= 450 kg/m3
Consistència del formigó:

Assentament con d'Abrams(mm)	Condicions d'ús
130 <= H <= 180	- Formigó abocat en sec
H >= 160	- Formigó bombejat, submergit o abocat sota aigua amb tub tremie
H >= 180	- Formigó submergit, abocat sota fluid estabilitzador amb tub tremie

El formigó ha de tenir la docilitat i fluïdesa adequada, i aquests valors s'han de mantenir durant tot el procés de formigonat, per tal d'evitar embussos als tubs de formigonar.
FORMIGONS PER A PANTALLES FORMIGONADES "IN SITU"
Contingut mímin de ciment en funció de la grandària màxima del granulat:

Grandària màxima del granulat(mm)	Contingut mínim de ciment(kg)
32	350
25	370
20	385
16	400

Grandària màxima del granulat. El més petit dels següents valors:
- <= 32 mm
- <= 1/4 separació entre barres d'acer longitudinals
Dosificacions de pastat:
- Contingut de ciment en pantalles contínues de formigó armat: - Formigons abocats en sec: >= 325 kg/m3 - Formigons submergits: >= 375 kg/m3
- Relació aigua-ciment: 0,45 < A/C < 0,6
- Contingut de fins d <=0,125 mm (ciment inclòs): - Granulat gruixut D <= 16 mm: <= 450 kg/m3 - Granulat gruixut D > 16 mm: = 400 kg/m3
- Assentament al con d'Abrams: 160 < A < 220 mm
El formigó ha de tenir la docilitat i fluïdesa adequada, i aquests valors s'han de mantenir durant tot el procés de formigonat, per tal d'evitar embussos als tubs de formigonar.

FORMIGÓ PER A PAVIMENTS
La fabricació del formigó no es podrà iniciar fins que la DF no hagi aprovat la fórmula de treball i el corresponent tram de prova (apartat d'execució). Aquesta fórmula inclourà:
- La identificació de cada fracció d'àrid i la seva proporció ponderal en sec
- La granulometria de la mescla d'àrids per als tamisos 40 mm; 25 mm; 20 mm; 12,5 mm; 8 mm; 4 mm; 2 mm; 1 mm; 0,500 mm; 0,250 mm; 0,125 mm; i 0,063 mm UNE EN 933-2.
- La dosificació de ciment, aigua i, si és el cas de cada additiu, referides a amassada
- La resistència característica a flexotracció a 7 i a 28 dies.
- La consistència del formigó fresc, i el contingut d'aire ocluït.
El pes total de partícules que passen pel tamís 0,125 mm UNE EN 933-2 no serà major de 450 kg/m3, inclòs el ciment.
Contingut de ciment: >= 300 kg/m3
Relació aigua/ciment: <= 0,46
Assentament en el con d'Abrams (UNE 83313): 2 - 6 cm
Proporció d'aire ocluït (UNE 83315): <= 6%
En zones sotmeses a nevades o gelades serà obligatòria la utilització d'un inclusor d'aire, i en aquest cas, la proporció d'aire ocluit en el formigó fresc no serà inferior al 4,5 % en volum.
Toleràncies:
- Assentament en el con d'Abrams: ± 1 cm
2.- CONDICIONS DE SUBMINISTRAMENT I EMMAGATZEMATGE
Subministrament: En camions formigonera.
El formigó ha d'arribar a l'obra sense alteracions en les seves característiques, formant una barreja homogènia i sense haver iniciat l'adormiment.
Queda expressament prohibit l'addició al formigó de qualsevol quantitat d'aigua o altres substàncies que puguin alterar la composició original.
Emmagatzematge: No es pot emmagatzemar.
3.- UNITAT I CRITERI D'AMIDAMENT
Unitat d'amidament: la indicada a la descripció de l'element
Criteri d'amidament: quantitat necessària subministrada a l'obra
4.- NORMATIVA DE COMPLIMENT OBLIGATORI
Real Decreto 470/2021, de 29 de junio, por el que se aprueba el Código Estructural.
PILOTS I PANTALLES FORMIGONADES "IN SITU"
Documento Básico de Seguridad estructural DB-SE, parte II del CTE, aprobado por el Real Decreto 314/2006.
FORMIGÓ PER A PAVIMENTS
Orden FOM/891/2004, de 1 de marzo, por la que se actualizan determinados artículos del Pliego de Prescripciones Técnicas Generales para Obras de Carreteras y Puentes, relativos a firmes y pavimentos (PG-3).

B0 MATERIALS BÀSICS

B06 FORMIGONS

B06F FORMIGONS ESTRUCTURALS (CE)

B06F1- FORMIGÓ ESTRUCTURAL EN MASSA AMB CIMENT GRIS I GRANULAT NATURAL (CE)

0.- ELEMENTS QUE CONTEMPLA EL PLEC

B06F1-I0IL,B06F1-KB8G.

1.- DEFINICIÓ I CONDICIONS DELS ELEMENTS

Formigó amb o sense addicions (cendres volants o fum de sílice), elaborat en una central formigonera legalment autoritzada d'acord amb el títol 4t. de la llei 21/1992 de 16 de juliol d'indústria i el Real Decret 559/2010, de 7 de maig.
CARACTERÍSTIQUES DELS FORMIGONS D'ÚS ESTRUCTURAL:
Els components del formigó, la seva dosificació, el procés de fabricació i el transport han d'estar d'acord amb les prescripcions del CODI ESTRUCTURAL.
La designació del formigó fabricat en central es pot fer per propietats o per dosificació i s'expressarà, com a mínim, la següent informació:
- Consistència
- Grandària màxima del granulat
- Tipus d'ambient al que s'exposarà el formigó
- Resistència característica a compressió per als formigons designats per propietats
- Contingut de ciment expressat en kg/m3, per als formigons designats per dosificació
- La indicació de l'ús estructural que ha de tenir el formigó: en massa, armat o pretesat
La designació per propietats s'ha de fer d'acord amb el format: T-R/C/TM/A
- T: Indicatiu que serà HM per al formigó en massa, HA pel formigó armat, i HP per al formigó pretesat
- R: Resistència característica a compressió, en N/mm2 (20-25-30-35-40-45-50-55-60-70-80-90-100)
- C: Lletra indicativa del tipus de consistència: L Líquida, F fluida, B tova, P plàstica i S seca
- TM: Grandària màxima del granulat en mm.
- A: Designació de l'ambient al que s'exposarà el formigó
En els formigons designats per propietats, el subministrador ha d'establir la composició de la mescla del formigó, garantint al peticionari les característiques especificades de grandària màxima del granulat, consistència i resistència característica, així com les limitacions derivades del tipus d'ambient especificat (contingut de ciment i relació aigua/ciment).
En els formigons designats per dosificació, el peticionari es responsable de la congruència de les característiques especificades de grandària màxima del granulat, consistència i contingut en ciment per metre cúbic de formigó, i el subministrador les haurà de garantir, indicant també, la relació aigua/ciment que ha emprat.
En els formigons amb característiques especials o d'altres de les especificades a la designació, les garanties i les dades que el subministrador hagi d'aportar, s'han d'especificar abans de l'inici del subministrament.
El formigó ha de complir amb les exigències de qualitat que estableix l'article 43.2 del CODI ESTRUCTURAL.
Si el formigó està destinat a una obra amb armadures pretesades, podrà contenir cendres volants sense que aquestes excedeixin el 20% del pes del ciment, i si es tracta de fum de silici no podrà excedir el 10%
Si el formigó està destinat a obres de formigó en massa o armat, la DF pot autoritzar l'us de cendres volants o fum de silici per la seva confecció. En estructures d'edificació, si s'utilitzen cendres volants no han de superar el 35% del pes del ciment. Si s'utilitza fum de silici no ha de superar el 10% del pes del ciment. La quantitat mínima de ciment s'especifica a l'article 43.2.1 del CODI ESTRUCTURAL.
La central que subministri formigó amb cendres volants realitzarà un control sobre la producció segons l'art. 32 del CODI ESTRUCTURAL i ha de posar els resultats de l'anàlisi a l'abast de la DF, o disposarà d'un distintiu de qualitat oficialment reconegut
Les cendres volants han de complir en qualsevol cas les especificacions de la norma UNE_EN 450.
Els additius hauran de ser del tipus que estableix l'article 31.2 del CODI ESTRUCTURAL i complir l'UNE EN 934-2
En cap cas la proporció en pes de l'additiu no ha de superar el 5% del pes del ciment utilitzat.
Classificació dels formigons per la seva resistència a compressió:
- Si fck <= 50 N/mm2 , resistència standard
- Si fck > 50 N/mm2 , alta resistència

Valor mínim de la resistència:
- Formigons en massa >= 20 N/mm2
- Formigons armats o pretesats >= 25 N/mm2
Tipus de ciment:
- Formigó en massa: Ciments comuns excepte els tipus CEM II/A-Q, CEM II/B-Q, CEM II/A-W, CEM II/B-W, CEM II/A-T, CEM II/B-T i CEM III/C (UNE-EN 197-1), Ciments per a usos especials ESP VI-1 (UNE 80307).
- Formigó armat: Ciments comuns excepte els tipus CEM II/A-Q, CEM II/B-Q, CEM II/A-W, CEM II/B-W, CEM II/A-T, CEM II/B-T, CEM III/C i CEM V/B (UNE-EN 197-1).
- Formigó pretesat: Ciments comuns tipus CEM I, CEM II/A-D, CEM II/A-V, CEM II/A-P i CEM II/A-M(V,P) (UNE-EN 197-1).
- Es considera inclòs dins dels ciments comuns els ciments blancs (UNE 80305).
- Es consideren inclosos els ciments de característiques addicionals com els resistents als sulfats i/o a l'aigua de mar (UNE 80303-1 i UNE 80303-2), i els de baix calor d'hidratació (UNE-EN 14216).
Classe del ciment: 32,5 N
Densitats dels formigons:
- Formigons en massa (HM): - 2.250 kg/m3 si fck <=40 N/mm2 - 2.300 kg/m3 si fck > 40 N/mm2
Formigons armats i pretensats (HA-HP): 2400 kg/m3
El contingut mínim de ciment ha d'estar d'acord amb les prescripcions del CODI ESTRUCTURAL, en funció de la classe d'exposició (taula 43.2.1.a). La quantitat mínima de ciment considerant el tipus d'exposició més favorable ha de ser:
- Obres de formigó en massa: >= 200 kg/m3
- Obres de formigó armat: >= 250 kg/m3
- Obres de formigó pretesat: >= 275 kg/m3
- A totes les obres: <= 500 kg/m3
La relació aigua/ciment ha d'estar d'acord amb les prescripcions del CODI ESTRUCTURAL, en funció de la classe d'exposició (taula 43.2.1.a). La relació aigua/ciment considerant el tipus d'exposició més favorable ha de ser:
- Formigó en massa: <= 0,65
- Formigó armat: <= 0,65
- Formigó pretesat: <= 0,60
Assentament en el con d'Abrams (UNE EN 12350-2):
- Consistència seca: 0 - 20 mm
- Consistència plàstica: 30 - 40 mm
- Consistència tova: 50 - 90 mm
- Consistència fluida: 100-150 mm
- Consistència líquida: 160-200 mm
La consistència (L) líquida només es podrà aconseguir mitjançant additiu superfluidificant
Ió clor total aportat per components d'un formigó no pot superar:
- Pretensat: <= 0,2% pes de ciment
- Armat: <= 0,4% pes de ciment
- En massa amb armadura de fissuració: <= 0,4% pes de ciment
Quantitat total de fins (sedàs 0,063) al formigó, corresponents als granulats i al ciment:
- Si l'aigua és standard: < 200 kg/m3
- Si l'aigua és reciclada: < 210 kg/m3
- Toleràncies:
- Assentament en el con d'Abrams: - Consistència seca: ± 1 cm - Consistència plàstica: ± 1 cm - Consistència tova: ± 1 cm - Consistència fluida: ± 1 cm
- Consistència líquida: ± 1 cm
FORMIGONS PER A PILOTS FORMIGONATS "IN SITU"
Tamany màxim del granulat. El més petit dels següents valors:
- <= 32 mm
- <= 1/4 separació entre barres d'acer longitudinals
Dosificacions de pastat:
- Contingut de ciment: - Formigons abocats en sec: >= 325 kg/m3 - Formigons submergits: >= 375 kg/m3
- Relació aigua-ciment (A/C): < 0,6
- Contingut de fins d <0,125 (ciment inclòs): - Granulat gruixut d > 8 mm: >= 400 kg/m3 - Granulat gruixut d <= 8 mm: >= 450 kg/m3

Consistència del formigó:

Assentament con d'Abrams(mm)	Condicions d'ús
130 <= H <= 180	- Formigó abocat en sec
H >= 160	- Formigó bombejat, submergit o abocat sota aigua amb tub tremie
H >= 180	- Formigó submergit, abocat sota fluid estabilitzador amb tub tremie

El formigó ha de tenir la docilitat i fluïdesa adequada, i aquests valors s'han de mantenir durant tot el procés de formigonat, per tal d'evitar embussos als tubs de formigonar.
FORMIGONS PER A PANTALLES FORMIGONADES "IN SITU"
Contingut mímin de ciment en funció de la grandària màxima del granulat:

Grandària màxima del granulat(mm)	Contingut mínim de ciment(kg)
32	350
25	370
20	385
16	400

Grandària màxima del granulat. El més petit dels següents valors:
- <= 32 mm
- <= 1/4 separació entre barres d'acer longitudinals
Dosificacions de pastat:
- Contingut de ciment en pantalles contínues de formigó armat: - Formigons abocats en sec: >= 325 kg/m3 - Formigons submergits: >= 375 kg/m3
- Relació aigua-ciment: 0,45 < A/C < 0,6
- Contingut de fins d <=0,125 mm (ciment inclòs): - Granulat gruixut D <= 16 mm: <= 450 kg/m3 - Granulat gruixut D > 16 mm: = 400 kg/m3
- Assentament al con d'Abrams: 160 < A < 220 mm
El formigó ha de tenir la docilitat i fluïdesa adequada, i aquests valors s'han de mantenir durant tot el procés de formigonat, per tal d'evitar embussos als tubs de formigonar.
FORMIGÓ PER A PAVIMENTS
La fabricació del formigó no es podrà iniciar fins que la DF no hagi aprovat la fórmula de treball i el corresponent tram de prova (apartat d'execució). Aquesta fórmula inclourà:
- La identificació de cada fracció d'àrid i la seva proporció ponderal en sec
- La granulometria de la mescla d'àrids per als tamisos 40 mm; 25 mm; 20 mm; 12,5 mm; 8 mm; 4 mm; 2 mm; 1 mm; 0,500 mm; 0,250 mm; 0,125 mm; i 0,063 mm UNE EN 933-2.
- La dosificació de ciment, aigua i, si és el cas de cada additiu, referides a amassada
- La resistència característica a flexotracció a 7 i a 28 dies.
- La consistència del formigó fresc, i el contingut d'aire ocluït.
El pes total de partícules que passen pel tamís 0,125 mm UNE EN 933-2 no serà major de 450 kg/m3, inclòs el ciment.
Contingut de ciment: >= 300 kg/m3
Relació aigua/ciment: <= 0,46
Assentament en el con d'Abrams (UNE 83313): 2 - 6 cm
Proporció d'aire ocluït (UNE 83315): <= 6%
En zones sotmeses a nevades o gelades serà obligatòria la utilització d'un inclusor d'aire, i en aquest cas, la proporció d'aire ocluit en el formigó fresc no serà inferior al 4,5 % en volum.
Toleràncies:
Assentament en el con d'Abrams: ± 1 cm
2.- CONDICIONS DE SUBMINISTRAMENT I EMMAGATZEMATGE
Subministrament: En camions formigonera.

Queda expressament prohibit l'addició al formigó de qualsevol quantitat d'aigua o altres substàncies que puguin alterar la composició original.
Emmagatzematge: No es pot emmagatzemar.
3.- UNITAT I CRITERI D'AMIDAMENT
Unitat d'amidament: la indicada a la descripció de l'element
Criteri d'amidament: quantitat necessària subministrada a l'obra
4.- NORMATIVA DE COMPLIMENT OBLIGATORI
Real Decreto 470/2021, de 29 de junio, por el que se aprueba el Código Estructural.

B0 MATERIALS BÀSICS

B07 MORTERS DE COMPRA

B07L- MORTER PER A RAM DE PALETA

0.- ELEMENTS QUE CONTEMPLA EL PLEC

B07L-1PYA.

1.- DEFINICIÓ I CONDICIONS DELS ELEMENTS
Barreja d'un o més conglomerants minerals amb granulats triats i additius especials.
- Morter de ram de paleta
CARACTERÍSTIQUES GENERALS:
No ha de tenir grumolls ni principis d'aglomeració.
MORTER DE RAM DE PALETA:
Mescla formada per un o varis conglomerants inorgànics, granulats, aigua i addicions o additius (en el seu cas), per a fàbriques d'obra ceràmica (façanes, murs, pilars, envans) com a material d'unió i rejuntat.
S'han considerat els tipus següents:
- Morter d'us corrent (G): sense característiques especials
- Morter per a junts i capes fines (T): Morter dissenyat amb una mida màxima del granulat menor o igual al valor que figura especificat
- Morter de ram de paleta lleuger (L): Morter dissenyat que la seva densitat (endurit i sec), es inferior o igual al valor que figura especificat
La classe del morter es defineix per la lletra M seguida del valor de la resistència a compressió mínima declarada pel fabricant en N/mm2.
En els morters prescrits, el fabricant declararà la proporció de tots els components de la mescla, en volum o en pes.
Les característiques següents han de complir amb els valors declarats pel fabricant, assajades segons la norma corresponent:
- Característiques dels morters frescos: - Temps d'us (EN 1015-9) - Contingut en ions clorur (EN-EN 1015-17): <= 0,1% - Contingut en aire (EN 1015-7) o (EN 1015-6) si s'han utilitzat granulats porosos
- Característiques dels morters endurits: - Resistència a compressió (EN 1015-11) - Resistència d'unió (adhesió) (EN 1052-3) - Absorció d'aigua (EN 1015-18) - Permeabilitat al vapor d'aigua (EN 1745) - Densitat (morter endurit i sec) (EN 1015-10) - Conductivitat tèrmica (EN 1745) - Durabilitat (resistència als cicles de gel/desgel) (comprovat segons les disposicions que li siguin aplicables)
- Característiques addicionals per als morters lleugers: - Densitat (UNE-EN 1015-10): <= 1300 kg/m3
- Característiques addicionals per als morters per a junts i capes fines: - Mida màxima del granulat (EN 1015-1): <= 2 mm - Temps obert o temps de correcció (EN 1015-9)
- Reacció davant del foc: - Material amb contingut de matèria orgànica <= 1,0%: Classe A1 - Material amb contingut de matèria orgànica > 1,0%: Classe segons UNE-EN 13501-1
2.- CONDICIONS DE SUBMINISTRAMENT I EMMAGATZEMATGE
Subministrament: en envasos tancats hermèticament.
Emmagatzematge: En el seu envàs d'origen i en llocs secs, sense contacte directe amb el terra i protegit de la intempèrie, de manera que no se n'alterin les condicions inicials.
3.- UNITAT I CRITERI D'AMIDAMENT
Unitat d'amidament: la indicada a la descripció de l'element
Criteri d'amidament: quantitat necessària subministrada a l'obra
4.- NORMATIVA DE COMPLIMENT OBLIGATORI
MORTER DE RAM DE PALETA:
UNE-EN 998-2:2004 Especificaciones de los morteros para albañilería. Parte 2: Morteros para albañilería.
5.- CONDICIONS DE CONTROL DE RECEPCIÓ
CONDICIONS DE MARCATGE I CONTROL DE LA DOCUMENTACIÓ EN MORTER DE RAM DE PALETA:
El subministrador ha de posar a disposició de la DF en el cas que aquesta ho sol·liciti, la documentació següent, que acredita el marcatge CE, segons el sistema d'avaluació de conformitat aplicable, d'acord amb el que disposa l'apartat 7.2.1 del CTE: - Productes per a murs, pilars i particions (morters dissenyats*). * Morter amb una composició i sistema de fabricació escollits pel fabricant per tal d'obtenir les propietats especificades (concepte de prestació): - Sistema 2+: Declaració de Prestacions - Productes per a murs, pilars i particions (morters prescrits*). * Morter que es fabrica en unes proporcions predeterminades i que les seves propietats depenen de les proporcions dels components que s'han declarat (concepte de recepta):
- Sistema 4: Declaració de Prestacions
A l'embalatge o a l'albarà de lliurament han de constar-hi les dades següents:
- Referència a la norma UNE-EN 998-2
- Nom del fabricant
- Codi o data de fabricació
- Tipus de morter
- Temps d'us
- Contingut en clorurs
- Contingut en aire
- Proporció dels components (morters prescrits)
- Resistència a compressió o classe de resistència a compressió
- Resistència d'unió (adhesió)
- Absorció d'aigua
- Permeabilitat al vapor d'aigua
- Densitat
- Conductivitat tèrmica
- Durabilitat
- Mida màxima del granulat
- Temps obert o temps de correcció
- Reacció davant el foc
- Marcatge CE de conformitat amb el que disposa el Reial Decret 1328/1995, de 28 de juliol
OPERACIONS DE CONTROL EN MORTERS DE RAM DE PALETA:
Inspecció visual de les condicions de subministrament i recepció del certificat de qualitat del fabricant, segons les exigències del plec de condicions.
Abans de l'inici de l'obra, i amb freqüència setmanal durant la seva execució, es comprovarà la consistència del morter mitjançant el mètode establert a l'UNE EN 1015-4, i es prepararà una sèrie de 3 provetes prismàtiques de 4x4x16 cm per tal d'obtenir la resistència a compressió (UNE-EN 1015-11)
CRITERIS DE PRESA DE MOSTRES EN MORTERS DE RAM DE PALETA:
Els controls es realitzaran segons les instruccions de la DF i les indicacions de la UNE-EN 1015-11.

INTERPRETACIÓ DELS RESULTATS I ACTUACIONS EN CAS D'INCOMPLIMENT, EN MORTERS DE RAM DE PALETA:
No es podran utilitzar a l'obra morters sense el corresponent certificat de garantia del fabricant, d'acord a les condicions exigides.
El valor de resistència a compressió obtingut ha de correspondre a les especificacions de projecte:
- Si resulta superior al 90% de la de projecte, s'acceptarà el lot.
- Si resulta inferior al 90% s'encarregarà un càlcul estructural que determini el coeficient de seguretat del element corresponent. S'acceptarà el lot si aquest coeficient no és inferior al 90 % del previst en el projecte.

B0 MATERIALS BÀSICS

B08 ADDITIUS, ADDICIONS I PRODUCTES DE TRACTAMENT PER A FORMIGONS, MORTERS I BEURADES

B083- COLORANT

0.- ELEMENTS QUE CONTEMPLA EL PLEC

B083-06UD.

1.- DEFINICIÓ I CONDICIONS DELS ELEMENTS
Additius són aquelles substàncies o productes que a l'incorporar-se als morters, formigons o beurades, en el moment de pastar-los o prèviament, en una proporció no superior al 5% del pes del ciment, produeixen modificacions al formigó, morter o beurada, en estat fresc i/o endurit, d'alguna de les seves característiques, propietats habituals o del seu comportament.
S'han considerat els elements següents:
- Colorant
ADDITIUS I COLORANTS PER A FORMIGÓ:
Els additius que modifiquin el comportament reològic del formigó o el temps d'adormiment, hauran de complir les condicions de l'UNE EN 934-2 .
Limitacions d'ús d'additius
- Clorur càlcic i productes amb clorurs, sulfurs, sulfits: prohibits en formigó armat i pretesat
- Airejants: prohibits en pretesats ancorats per adherència
- Plastificants amb efecte airejant: Seran admesos si l'aire oclós és <=6% en volum (UNE EN 12350-7)
Ió clor total aportat per components d'un formigó no pot superar:
- Pretensat: <= 0,2% pes de ciment
- Armat: <= 0,4% pes de ciment
- En massa amb armadura de fissuració: <= 0,4% pes de ciment
L'additiu airejant és un líquid per a incorporar durant el pastat del formigó o el morter i que té per objecte produir fines bombolles d'aire separades i repartides uniformement, que serveixen per millorar el comportament envers les gelades. Aquestes condicions s'han de mantenir durant l'adormiment.
La proporció d'aire al formigó s'ha de controlar de forma regular a l'obra.
COLORANT:
El colorant és un producte inorgànic en pols per a incorporar a la massa del formigó, morter o beurada durant el pastat, que té per objecte donar un color determinat al producte final.
Ha de ser estable als agents atmosfèrics, la calç i als àlcalis del ciment; ha de ser insoluble en aigua, i no ha d'alterar el procés d'adormiment i enduriment, l'estabilitat de volum, ni les resistències mecàniques del formigó.
Ió clor total aportat per components d'un formigó no pot superar:
- Pretensat: <= 0,2% pes de ciment
- Armat: <= 0,4% pes de ciment
- En massa amb armadura de fissuració: <= 0,4% pes de ciment
2.- CONDICIONS DE SUBMINISTRAMENT I EMMAGATZEMATGE
SUBMINISTRAMENT I EMMAGATZEMATGE EN ADDITIUS I COLORANTS:
Subministrament: En envasos tancats hermèticament, sense alteracions i amb etiquetatge.
Emmagatzematge: En llocs protegits de la intempèrie i de manera que no s'alterin les seves característiques.
El transport i emmagatzematge s'ha de fer de forma que s'eviti la contaminació i la variació de les propietats per factors físics o químics, com ara glaçades o altes temperatures.
3.- UNITAT I CRITERI D'AMIDAMENT
Unitat d'amidament: la indicada a la descripció de l'element
Criteri d'amidament: quantitat necessària subministrada a l'obra
4.- NORMATIVA DE COMPLIMENT OBLIGATORI
ÚS PER A FORMIGONS:
Real Decreto 470/2021, de 29 de junio, por el que se aprueba el Código Estructural.
5.- CONDICIONS DE CONTROL DE RECEPCIÓ
CONDICIONS DE MARCATGE I CONTROL DE LA DOCUMENTACIÓ EN COLORANT PER A FORMIGONS:
El subministrament del producte ha de venir acompanyat del certificat de qualitat corresponent i la fitxa tècnica del fabricant. A més, ha d'incloure la designació de l'additiu d'acord a la norma UNE EN 934-2.
El certificat ha d'indicar les proporcions adequades de dosificació del producte, i indicar la seva funció principal; també ha de garantir la seva efectivitat i que no produeixi alteracions en les característiques mecàniques o químiques del formigó o morter.
La documentació ha d'incloure també:
- Nom del laboratori
- Si no es un laboratori públic, ha d'exposar la declaració d'estar acreditat per a realitzar els assaigs
- Data d'emissió del certificat
- Garantia de que el tractament estadístic és equivalent
A la fulla de subministrament hi ha de constar:
- Identificació del subministrador
- Número de sèrie de la fulla de subministrament
- Identificació del peticionari
- Data d'entrega
- Designació de l'additiu
- Quantitat subministrada
- Identificació del lloc de subministrament
OPERACIONS DE CONTROL:
Les tasques de control a realitzar són les següents:
- Control del subministrament del material, amb recepció del corresponent certificat de qualitat d'acord a les condicions exigides.
La DF ha de poder valorar el nivell de garantia del distintiu, i en cas de no disposar de suficient informació, ha de poder determinar l'execució de comprovacions mitjançant assaigs.
OPERACIONS DE CONTROL EN COLORANT:
Cada cop que canviï el subministrador, i al menys en una ocasió al llarg de l'obra, s'han de realitzar els assaigs identificatius del producte (UNE-EN 934-2).
CRITERIS DE PRESA DE MOSTRES:
S'han de seguir les instruccions de la DF i els criteris indicats a les normes UNE corresponents i el CODI ESTRUCTURAL en addició de fums de sílice.
INTERPRETACIÓ DE RESULTATS I ACTUACIONS EN CAS D'INCOMPLIMENT EN COLORANT:

No s'han d'utilitzar additius que no arribin correctament referenciats i acompanyats amb el corresponent certificat de garantia del fabricant.
El Director d'obra ha de decidir l'acceptació d'un producte colorant, així com el seu ús, a la vista dels resultats dels assaigs previs realitzats.
En el cas dels additius que no disposin del marcatge CE, el Constructor, o el Subministrador del formigó o dels elements prefabricats, haurà d'aportar un certificat d'assaig, amb una antiguitat inferior a 6 mesos, realitzat per un laboratori de control autoritzat, que demostri la conformitat de l'additiu vers les especificacions de l'article 31 del CODI ESTRUCTURAL, amb un nivell de garantia estadística equivalent a l'exigit pels additius amb marcatge CE a la norma UNE EN 934-2.

B0 MATERIALS BÀSICS

B0A FERRETERIA

B0A1 FILFERROS

0.- ELEMENTS QUE CONTEMPLA EL PLEC

B0A1-07L3,B0A14200.

1.- DEFINICIÓ I CARACTERÍSTIQUES DELS ELEMENTS

Fil d'acer dolç, flexible i tenaç, obtingut per estiratge en fred o per trefilatge.
S'han considerat els tipus següents:
- Filferro d'acer
- Filferro d'acer galvanitzat
- Filferro d'acer plastificat
- Filferro recuit

CARACTERÍSTIQUES GENERALS:
Ha de ser de secció constant i uniforme.
Ha de complir les especificacions de la norma UNE 36722.

ACABAT SUPERFICIAL GALVANITZAT:
El seu recobriment de zinc ha de ser homogeni, llis, sense discontinuïtats, escames, grans, rugositats o esquerdes, no ha de tenir taques ni d'altres imperfeccions superficials.
La masa mínima del recobriment de zinc (UNE 37-504)ha de complir les especificacions de les taules I i II de l'UNE 37-506.
Resisténcia a la tracció (UNE 37-504):
- Qualitat G1 o G2: 1770 N/mm2
- Qualitat G3: 1570 N/mm2

Adherència del recobriment (UNE 37-504): Ha de complir
Puresa del zinc (UNE 37-504): >= 98,5%
Toleràncies:
- Diàmetre: ± 2% diàmetre nominal

FILFERRO D'ACER PLASTIFICAT:
Filferro d'acer de baix contingut de carboni, galvanitzat en calent, amb un recobriment orgànic de PVC aplicat per extrusió o sinterització.
El recobriment de PVC ha de complir les especificacions de l'apartat 6.3 de l'UNE 36-732.
La concentricitat i l'adherència del recobriment de PVC ha de complir les especificacions del article 6.5 UNE 36-732.
Característiques del galvanitzat: G-1B (UNE 37-506)
Resistència a la tracció:
- Qualitat recuit: =< 600 N/mm2
- Qualitat dur: > 600 N/mm2

Toleràncies:
- Diàmetre: taula 1 UNE 36-732

2.- CONDICIONS DE SUBMINISTRAMENT I EMMAGATZEMATGE

Subministrament: En rotlles. A l'embalatge o albarà de lliurament hi han de constar les dades següents:
- Identificació del fabricant o nom comercial
- Identificació del producte
- Diàmetre i llargària dels rotlles

Emmagatzematge: En llocs secs i protegits de la intempèrie.

3.- UNITAT I CRITERIS D'AMIDAMENT

Unitat d'amidament: la indicada a la descripció de l'element
Criteri d'amidament: quantitat necessària subministrada a l'obra

4.- NORMATIVA DE COMPLIMENT OBLIGATORI

FILFERRO D'ACER:

* UNE 36722:1974 Alambre de acero de bajo contenido en carbono. Medidas y tolerancias.

FILFERRO D'ACER GALVANITZAT:

* UNE 37506:1983 Alambres de acero galvanizados en caliente para usos generales. Designación de calidades. Caracterisicas generales.

* UNE 37502:1983 Alambres de acero galvanizados en caliente. Condiciones técnicas de suministro.

FILFERRO PLASTIFICAT:

* UNE 36732:1995 Alambres de acero y productos de alambre para cerramientos. Recubrimientos orgánicos sobre el alambre. Recubrimientos de poli(cloruro de vinilo).

B0 MATERIALS BÀSICS

B0A FERRETERIA

B0A1 FILFERROS

B0A1- ABRAÇADORA

0.- ELEMENTS QUE CONTEMPLA EL PLEC

B0A1-07L3.

1.- DEFINICIÓ I CONDICIONS DELS ELEMENTS
Abraçadores de materials diversos per a la subjecció de canonades.
S'han contemplat els següents tipus d'abraçadores:
- Abraçadores reforçades formades per dues peces semicirculars d'acer galvanitzat unides per un cargol a cada extrem
- Abraçadores reforçades formades per dues peces semicirculars d'acer galvanitzat unides per un cargol a cada extrem i revestides amb perfil de cautxú (abraçadores isofòniques)
- Abraçadores d'acer inoxidable formades per dues peces semicirculars, amb unió encaixada per forma
- Abraçadores de niló (poliamida resident a l'impacte) amb doble tanca superior i base amb forat roscat de M6
CARACTERÍSTIQUES GENERALS:
En les abraçadores partides d'acer galvanitzat, una de les peces semicirculars ha de tenir un pas roscat que permeti la seva unió al vis de fixació. La rosca ha de ser mètrica. L'abraçadora isofònica ha de tindre la part metàl·lica en contacte amb el tub revestida amb un perfil de cautxú.
En les abraçadores de niló amb tanca per la part superior, el sistema de tancament ha de formar part de la pròpia abraçadora. Ha d'anar fixada al parament amb un cargol roscat per ambdós extrems que subjecta a l'abraçadora per la seva base, que si és el cas es pot substituir per un cargol amb cap. També s'admet la fixació al parament encaixant l'abraçadora en una regleta de suport fixada prèviament.
Els cargols no han de tenir imperfeccions (rebaves, emprentes, etc) que impedeixin cargolar els elements.
El vis ha d'anar protegit contra la corrosió.
El disseny del tac ha de ser l'adient al suport.
Els diàmetres del tac i vis han de ser compatibles.
2.- CONDICIONS DE SUBMINISTRAMENT I EMMAGATZEMATGE
Subministrament: S'ha de subministrar conjuntament el tac, el vis i l'abraçadora en capses, on ha de figurar les dades següents:
- Identificació del fabricant
- Diàmetres
- Unitats
Emmagatzematge: En llocs protegits de la pluja i la humitat.
3.- UNITAT I CRITERI D'AMIDAMENT
Unitat d'amidament: la indicada a la descripció de l'element
Criteri d'amidament: quantitat necessària subministrada a l'obra
4.- NORMATIVA DE COMPLIMENT OBLIGATORI
No hi ha normativa de compliment obligatori.

B0 MATERIALS BÀSICS

B0B ACER I METALL EN PERFILS O BARRES

B0B2 ACER EN BARRES CORRUGADES

0.- ELEMENTS QUE CONTEMPLA EL PLEC

B0B2C000.

1.- DEFINICIÓ I CARACTERÍSTIQUES DELS ELEMENTS

Acer per a armadures passives d'elements de formigó:
S'han considerat els elements següents:
- Barres corrugades

CARACTERÍSTIQUES GENERALS:
En el cas de que el material s'utilitzi en obra pública, l'acord de Govern de la Generalitat de Catalunya de 9 de juny de 1998, exigeix que els materials siguin de qualitat certificada o puguin acreditar un nivell de qualitat equivalent, segons les normes aplicables als estats membres de la Unió Europea o de l'Associació Europea de Lliure Canvi.
També en aquest cas, es procurarà que els esmentats materials disposin de l'etiqueta ecològica europea, regulada en el Reglament 880/1992/CEE o bé altres distintius de la Comunitat Europea.
Els productes d'acer per a armadures passives no han de tenir defectes superficials ni fissures.
L'armadura ha de ser neta, sense taques de greix, d'oli, de pintura, de pols o de qualsevol altre matèria perjudicial.
Els filferros llisos només es poden utilitzar com elements de connexió d'armadures bàsiques electrosoldades en gelosia.
Les barres corrugades han de tenir al menys dues files de corrugues transversals, uniformement distribuïdes al llarg de tota la llargària. Dins de cada fila, les corrugues han d'estar uniformement espaiades.
Les característiques següents han de complir amb els valors declarats pel fabricant, assajades segons la norma corresponent, dins del límit de tolerància indicat, en el seu cas:
- Diàmetre nominal: s'ha d'ajustar als valors especificats a la taula 6 de la UNE-EN 10080.
  - Diàmetres nominals <= 10,00 mm: Variació en intervals de mig mm
  - Diàmetres nominals > 10,00 mm: Variació en unitats senceres de mm
- Dimensions i geometria de les corrugues: Ha de complir l'especificat en l'apartat 7.4.2 de la UNE-EN 10080.
- Massa per metre: El valor nominal ha de ser l'especificat en la taula 6 de la UNE-EN 10080, en relació amb el diàmetre nominal i l'àrea nominal de la secció transversal
- Secció equivalent: >= 95,5% Secció nominal
- Aptitud al doblegat:
  - Assaig doblegat amb angle >= 180° (UNE-EN 10080, UNE-EN ISO 15630-1): No s'ha d'apreciar trencaments o fissures
  - Assaig doblegat -desdoblegat amb angle >= 90° (UNE-EN 10080, UNE-EN ISO 15630-1): No s'ha d'apreciar trencaments o fissures

Tensió d'adherència (assaig de la biga UNE-EN 10080):
- Tensió d'adherència:
  - D < 8 mm: >= 6,88 N/mm2
  - 8 mm <= D <= 32 mm: >= (7,84-0,12 D) N/mm2
  - D > 32 mm: >= 4,00 N/mm2
- Tensió de última d'adherència:
  - D < 8 mm: >= 11,22 N/mm2
  - 8 mm <= D <= 32 mm: >= (12,74-0,19 D) N/mm2

- D > 32 mm: >= 6,66 N/mm2

- Composició química (% en massa):

	C %màx.	Ceq %màx.	S %màx.	P %màx.	Cu %màx.	N %màx.
Colada	0,22	0,050	0,050	0,050	0,800	0,012
Producte	0,24	0,052	0,055	0,055	0,850	0,014

Ceq = Carboni equivalent
Es pot superar el valor màxim per al Carboni en un 0,03% en massa, si el valor del Carboni equivalent disminueix en un 0,02% en massa.
Les característiques anteriors s'han de determinar segons la norma UNE-EN ISO 15630-1.

BARRES I ROTLLES D'ACER CORRUGAT SOLDABLE:
El producte s'ha de designar segons l'especificat en l'apartat 5.1 de la UNE-EN 10080:
- Descripció de la forma
- Referència a la norma EN
- Dimensions nominals
- Classe tècnica

Les característiques següents han de complir amb els valors declarats pel fabricant, assajades segons la norma corresponent, dins del límit de tolerància indicat, en el seu cas:
- Característiques geomètriques del corrugat de les barres han de complir les especificacions de l'apartat 7.4.2 de la norma UNE-EN 10080.
- Característiques mecàniques de les barres:
  - Acer soldable (S)
    - Allargament total sota càrrega màxima:
      - Acer subministrat en barres: >= 5,0%
      - Acer subministrat en rotlles: >= 7,5%
  - Acer soldable amb característiques especials de ductilitat (SD):
    - Allargament total sota càrrega màxima:
      - Acer subministrat en barres: >= 7,5%
      - Acer subministrat en rotlles: >= 10,0%
    - Resistència a fatiga: Ha de complir l'especificat la taula 32.2.d de l'EHE-08
    - Deformació alternativa: Ha de complir l'especificat la taula 32.2.e de l'EHE-08

Designació	Lím.elàstic fy N/mm2	Càrrega unitaria trencament fs(N/mm2)	Allargament al trencament	Relació fs/fy
B 400 S	>= 400	>= 440	>= 14%	>= 1,05
B 500 S	>= 500	>= 550	>= 12%	>= 1,05
B 400 SD	>= 400	>= 480	>= 20%	>= 1,20 <= 1,35
B 500 SD	>= 500	>= 575	>= 16%	>= 1,15 <= 1,35

- Diàmetre nominal: S'han d'ajustar a la sèrie següent (mm): 6 8 10 12 14 16 20 25 32 i 40 mm
- S'ha d'evitar utilitzar barres de diàmetre <= 6 mm, en el cas d'armadura muntada o elaborada amb soldadura.

Toleràncies:
- Massa:
  - Diàmetre nominal > 8,0 mm: ± 4,5% massa nominal
  - Diàmetre nominal <= 8,0 mm: ± 6% massa nominal

Les característiques anteriors s'han de determinar segons la norma UNE-EN ISO 15630-1.

2.- CONDICIONS DE SUBMINISTRAMENT I EMMAGATZEMATGE

Emmagatzematge: en llocs en els que restin protegits de la pluja, l'humitat del terra i l'eventual agressivitat de l'ambient.
Es classificaran segons el tipus, qualitat, diàmetre i procedència.
Abans de la seva utilització i en especial despres de periodes llargs d'emmagatzematge en obra, s'ha d'inspeccionar la superfície per tal de comprovar que no hi hagi alteracions superficials.
Pèrdua de pes després de l'eliminació d'òxid superficial amb raspall de filferros: < 1%

3.- UNITAT I CRITERIS D'AMIDAMENT

Unitat d'amidament: la indicada a la descripció de l'element
Criteri d'amidament: quantitat necessària subministrada a l'obra

4.- NORMATIVA DE COMPLIMENT OBLIGATORI

Real Decreto 1247/2008, de 18 de julio, por el que se aprueba la Instrucción de Hormigón Estructural (EHE-08).
UNE-EN 10080:2006 Acero para el armado del hormigón. Acero soldable para armaduras de hormigón armado. Generalidades.

5.- CONDICIONS DE CONTROL DE RECEPCIÓ

CONDICIONS DE MARCATGE I CONTROL DE LA DOCUMENTACIÓ:

Han de portar gravades, una marca que identifiqui el país d'origen i la fàbrica i una altra que identifica la classe tècnica (segons l'especificat en l'apartat 10 de la EHE-08, UNE-EN 10080), aquesta marca s'ha de repetir a intervals <= 1,5 m

Cada partida d'acer ha d'anar acompanyada d'una full de subministrament que com a mínim, ha de contenir la informació següent:

- Identificació del subministrador
- Número d'identificació de la certificació d'homologació d'adherència (apartat 32.2 EHE-08)
- Número de sèrie del full de subministrament
- Nom de la fàbrica
- Data d'entrega i nom del peticionari
- Quantitat d'acer subministrat classificat per diàmetres i tipus d'acer
- Diàmetres subministrats
- Designació dels tipus d'acers subministrats segons EHE-08, UNE-EN 10080
- Forma de subministrament: barra o rotlle
- Identificació i lloc de subministrament
- Sistema d'identificació adoptat segons EHE-08, UNE-EN 10080
- Classe tècnica segons l'especificat en l'apartat 10 de la EHE-08, UNE-EN 10080
- Indicació, en el seu cas, de procediments especials de soldadura

El fabricant ha de facilitar un certificat d'assaig que garanteixi el compliment de les característiques anteriors, on s'ha d'incloure la informació següent:

- Data d'emissió del certificat
- Certificat de l'assaig de doblegat-desdoblegat
- Certificat de l'assaig de doblegat simple
- Certificat de l'assaig de fatiga en acers tipus SD
- Certificat de l'assaig de deformació alternativa en acers tipus SD
- Certificat d'homologació d'adherència en el cas en que es garanteixi les característiques d'adherència mitjançant l'assaig de la biga
  - Marca comercial de l'acer
  - Forma de subministrament: barra o rotlles

OPERACIONS DE CONTROL:

Els punts de control més destacables són els següents:

- Per a cada partida de subministrament que arribi a l'obra:
  - Recepció del certificat de garantia del fabricant, signat per persona física, segons article 32° de la norma EHE-08.
  - Inspecció visual del material i observació de les marques d'identificació.
- Quan l'acer disposi de marcatge CE es comprovarà la seva conformitat mitjançant la verificació documental de que els valors declarats en els documents del marcatge permetin deduir el compliment de les especificacions contemplades en el projecte i a l'article 32 de l'EHE-08.

Mentre no estigui vigent el marcatge CE per acers corrugats destinats a l'elaboració d'armadures per a formigó armat, hauran de ser conformes a l'EHE-08 i a l'UNE-EN 10080. La demostració d'aquesta conformitat es podrà efectuar mitjançant:

- La possessió d'un distintiu de qualitat oficialment reconegut, conforme a l'article 81 de l'EHE-08
- La realització d'assaigs de comprovació durant la recepció. Es farà en funció de la quantitat d'acer subministrat:
  - Subministrament < 300 t:
    - Es dividirà el subministrament en lots de com a màxim 40 t que siguin del mateix subministrador, fabricant, designació i sèrie, i es prendran 2 provetes on es realitzaran els següents assaigs:
    - Comprovació de la secció equivalent
    - Comprovació de les característiques geomètriques
    - Assaig de doblat-desdoblat, o alternativament, el de doblat simple
    - A més, es comprovarà com a mínim en una proveta de cada diàmetre, el tipus d'acer utilitzat i el seu fabricant, el límit elàstic, la càrrega de ruptura, l'allargament de ruptura, i l'allargament sota càrrega màxima.
  - Subministrament >= 300 t:
    - Es prendran 4 provetes per a la comprovació de les característiques mecàniques del cas anterior.
    - Alternativament, el Subministrador podrà optar per facilitar un certificat de traçabilitat, signat per persona física, on es declarin els fabricants i les colades de cada subministrament. A més, facilitarà una còpia del certificat del control de producció del fabricant, on es recullin els resultats dels assaigs mecànics i químics de cada colada. En aquest cas, s'efectuaran assaigs de contrast de traçabilitat de colada, mitjançant la determinació de les característiques químiques sobre 1 de cada quatre lots, realitzant com a mínim 5 assaigs.
    - La composició química podrà presentar les variacions següents respecte el certificat de control de producció per a ser acceptada:
      - %Cassaig = %Ccertificat: ±0,03
      - %Ceq assaig = %Ceq certificat: ±0,03
      - %Passaig = %Pcertificat: ±0,008
      - %Sassaig = %Scertificat: ±0,008
      - %Nassaig = %Ncertificat: ±0,002
    - Un cop comprovada la traçabilitat de la colada, es farà la divisió en lots de com a mínim 15 barres. Par a cada lot, s'assajaran 2 provetes sobre les que es faran els següents assaigs:
    - Comprovació de la secció equivalent
    - Comprovació de les característiques geomètriques
    - Assaig de doblat-desdoblat, o alternativament, el de doblat simple
    - Comprovació del límit elàstic, la càrrega de ruptura, la relació entre ells, i l'allargament de ruptura
- En el cas d'estructures sotmeses a fatiga, el comportament de l'acer es podrà demostrar mitjançant la presentació d'un informe d'assaigs, de com a màxim un any d'antiguitat, que compleixin amb l'article 38.10, i realitzat en un laboratori acreditat

- En el cas d'estructures situades en zona sísmica, el comportament de l'acer es podrà demostrar mitjançant la presentació d'un informe d'assaigs, de com a màxim un any d'antiguitat, que compleixin amb l'article 32°, i realitzat en un laboratori acreditat.
- Comprovacions experimentals de les armadures elaborades durant el subministrament o la seva fabricació en obra:
  - El control experimental de les armadures elaborades comprendrà la comprovació de les característiques mecàniques, les d'adherència, i les de les seves dimensions geomètriques, així com les característiques en cas de realitzar soldadura resistent.
- En cas de disposar d'un distintiu de qualitat oficialment reconegut, la DF podrà eximir la realització de les comprovacions experimentals.
- Es definirà com a lot de control experimental quan es compleixi:
  - Pes del lot <= 30 t
  - Les armadures fabricades a central aliena a l'obra, hauran de ser subministrades en remeses consecutives des de la mateixa instal·lació de ferralla
  - Si es fabriquen a obra, les que s'hagin produït en un període d'1 mes
  - Estar fabricades amb el mateix tipus d'acer i forma de producte

Els assaigs per a realitzar el control, es realitzaran en laboratoris autoritzats.

- Comprovació de la conformitat de les característiques mecàniques:
  - Armadures fabricades sense processos de soldadura: es realitzarà l'assaig a tracció sobre 2 provetes per a cada mostra corresponent a un diàmetre de cada sèrie. Si l'acer estigués en possessió d'un distintiu de qualitat oficialment reconegut, la DF podrà realitzar els assaigs sobre una única proveta. En el cas que no s'hagin utilitzat processos de redreçat, es podrà eximir la realització d'aquest assaigs.
  - Armadures fabricades amb processos de soldadura: es prendran 4 mostres per lot, corresponents a les combinacions de diàmetres més representatius del procés de soldadura, realitzant-se: assaigs de tracció sobre 2 provetes dels diàmetres més petits de cada mostra, i assaigs de doblat simple, o el de doblat desdoblat, sobre 2 provetes dels diàmetres més grans. Si l'acer estigués en possessió d'un distintiu de qualitat oficialment reconegut, la DF podrà realitzar els assaigs sobre una única proveta.
- Comprovació de la conformitat de les característiques d'adherència:
- Es prendrà una mostra de 2 provetes per a cada un dels diàmetres que formin part del lot d'acer redreçat, i es determinaran les característiques geomètriques. En el cas que l'acer disposi d'un certificat de les característiques d'adherència segons l'annex C de l'UNE EN 10080, només caldrà determinar l'altura de la corruga.
- Comprovació de la conformitat de les característiques geomètriques:

Es realitzarà, sobre cada unitat a comprovar, una inspecció per determinar la correspondència dels diàmetres de les armadures i el tipus d'acer entre el indicat en el projecte i la fulla de subministrament. A més es revisarà que l'alineació dels seus elements rectes, les seves dimensions, i els diàmetres de doblat, no presentin desviacions observables a simple vista en els trams rectes, i que els diàmetres de doblat i les desviacions geomètriques respecte a les formes d'especejament del projecte són conformes amb les toleràncies establertes en el mateix, o conformes a l'annex 11 de l'EHE-08.

- Comprovacions addicionals en cas de soldadura resistent:
- Si s'utilitza una soldadura resistent per a l'elaboració de l'armat a fàbrica, la DF haurà de demanar les evidències documentals de que el procés està en possessió d'un distintiu de qualitat oficialment reconegut. Si l'elaboració de l'armat es fa a obra, la DF permetrà la realització de la soldadura resistent només en el cas que es faci un control d'execució intens.
- A més, la DF haurà de disposar la realització d'una sèrie de comprovacions experimentals de la conformitat del procés, en funció del tipus de soldadura, d'acord amb 7.2 de l'UNE 36832.

CRITERIS DE PRESA DE MOSTRES:

La presa de mostra es realitzarà seguint les indicacions de la DF, d'acord a la norma UNE 36-092 i a l'EHE-08. El control plantejat es realitzarà abans de començar el formigonat de les estructures, en el cas de material sense marca de qualitat, o abans de la posta en servei en el cas de que disposi de l'esmentada marca de qualitat de producte.

INTERPRETACIÓ DE RESULTATS I ACTUACIONS EN CAS D'INCOMPLIMENT:

S'acceptarà el lot sempre que, en el cas del redreçat, les característiques mecàniques de l'armadura presentin resultats conformes als marges definits a l'EHE-08 (art. 32.2). En el cas d'altres processos, s'acceptarà el lot quan els assaigs de tracció i doblat compleixin amb les especificacions establertes.

En cas de no complir-se alguna especificació, s'efectuarà una nova presa de mostres del mateix lot. Si es tornés a produir un incompliment d'alguna especificació, es rebutjaria el lot.

En el cas de l'acer subministrat en barra, i respecte a les característiques d'adherència, s'acceptarà el lot si es compleixen les especificacions definides a l'art. 32.2 de l'EHE-08. En cas contrari, es tornarà a fer una presa de mostres del mateix lot, i si es tornés a donar un incompliment d'alguna especificació, es rebutjarà el lot sencer.

La DF rebutjarà les armadures que presentin un grau d'oxidació excessiu que pugui afectar a les seves condicions d'adherència. Es considerarà oxidació excessiva quan mitjançant un raspallat amb pues metàl·liques, es determini una pèrdua de pes de la barra proveta superior al 1%. S'haurà de comprovar que un cop eliminat l'òxid, l'altura de la corruga compleix amb els límits establerts a l'art. 32.2 de l'EHE-08.

En el cas de produir-se un incompliment en les característiques geomètriques, es rebutjarà l'armadura que presenti defectes, i es procedirà al repàs de tota la remesa. Si les comprovacions resulten satisfactòries, s'acceptarà la remesa, prèvia substitució de l'armadura defectuosa. En cas contrari, es rebutjarà tota la remesa.

B0 MATERIALS BÀSICS

B0F MATERIALS BÀSICS DE CERÀMICA

B0F1 MAONS CERÀMICS

B0F1A- MAÓ CALAT

0.- ELEMENTS QUE CONTEMPLA EL PLEC

B0F1A-075F.

1.- DEFINICIÓ I CONDICIONS DELS ELEMENTS
Peces d'argila cuita utilitzades en el ram de paleta (façanes vistes o revestides, estructures portants i no portants, murs i divisòries interiors, tant a edificació com a enginyeria civil)
S'han considerat els tipus següents:
En funció de la densitat aparent:
- Peces LD, amb una densitat aparent menor o igual a 1000 kg/m3, per a parets revestides
- Peces HD, peces per a elements sense revestir o per a revestir i amb una densitat aparent més gran de 1000 kg/m3
En funció del nivell de confiança de les peces respecte a la resistència a la compressió:
- Peces de categoria I: peces amb una resistència a compressió declarada amb probabilitat de no assolir-se inferior al 5%.
- Peces de categoria II: peces que no compleixen el nivell de confiança especificat per la categoria I.
En funció del volum i disposició de forats:
- Peces massisses
- Peces calades
- Peces alleugerides
- Peces foradades
CARACTERÍSTIQUES GENERALS:
Les peces han de presentar regularitat de dimensions i de forma.
No ha de tenir esquerdes, forats, exfoliacions, ni escrostonaments d'arestes.
Si és de cara vista no ha de tenir imperfeccions, taques, cremades, etc. i la uniformitat de color en el maó i en el conjunt de les remeses ha de complir les condicions subjectives requerides per la DF.
La disposició dels forats ha de ser de manera que no hi hagi risc de que apareguin fissures en els envanets i parets de la peça durant la seva manipulació o col·locació.
Ha de tenir una textura uniforme. Està suficientment cuit si s'aprecia un so agut en ser colpejat i un color uniforme en fracturar-se.
El fabricant ha de declarar la dimensions nominals de les peces en mil·límetres i en l'ordre de llarg, ample i alt.
Volum de forats:
- Massís: <= 25%
- Calat: <= 45%
- Alleugerit: <= 55%
- Foradat: <= 70%
Volum de cada forat: <= 12,5%
Gruix total dels envanets (relació amb el gruix total):
- Massís: >= 37,5%
- Calat: >= 30%
- Alleugerit: >= 20%
Les característiques següents han de complir amb els valors declarats pel fabricant, assajades segons la norma corresponent, dins del límit de tolerància indicat, en el seu cas:
Característiques essencials en peces per a ús en elements amb requisits estructurals:
- Resistència mitja a compressió (UNE-EN 772-1): >= 5 N/mm2, >= valor declarat pel fabricant, amb indicació de categoria I o II
- Adherència (UNE-EN 1052-3): >= valor declarat pel fabricant
- Contingut en sals solubles actives (UNE-EN 772-5): <= valor declarat pel fabricant, amb indicació de la seva categoria
Característiques essencials en peces per a ús en elements amb exigències davant el foc:
- Classe de reacció al foc: exigència en funció del contingut en massa o volum, de materials orgànics distribuïts de forma homogènia: - Peces amb <= 1,0%: A1 - Peces amb > 1,0% (UNE-EN 13501-1)
Característiques essencials en peces per a ús en elements amb exigències acústiques:
- Tolerància en les dimensions (UNE-EN 772-16): <= valor declarat pel fabricant, amb indicació de la categoria
- Forma de la peça (UNE-EN 771-1)
- Especificacions dels forats: Disposició, volum, superfície, gruix dels envanets (UNE-EN 772-3)
- Densitat absoluta (UNE-EN 772-13):
- Tolerancia de la densitat (UNE-EN 772-13): El valor declarat pel fabricant ha d'estar dins dels límits següents en funció de la categoria. - D1: <= 10% - D2: <= 5% - Dm: <= desviació declarada pel fabricant en %
Característiques essencials en peces per als usos previstos en l'apartat 4.1 del DB HE 1:
- Propietats tèrmiques (UNE-EN 1745)
- Permeabilitat al vapor d'aigua (UNE-EN 1745)
Els pinyols de calç no han de reduir la resistència de la peça (després de l'assaig reiteratiu sobre aigua en ebullició i la dessecació posterior a una temperatura de 105°C) en més de 10% si el maó és per a revestir i un 5% si es de cara vista, ni han de provocar més escrostonaments dels admesos un cop s'hagi submergit en aigua un temps mínim de 24 h.

PECES LD:
Les característiques següents han de complir amb els valors declarats pel fabricant, assajades segons la norma corresponent, dins del límit de tolerància indicat, en el seu cas:
Característiques essencials:
- Per a ús de cara vista o amb protecció de morter de capa fina: - Durabilitat (resistència gel/desgel)
Característiques essencials en peces per a ús en elements amb requisits estructurals:
- Per a peces perforades horitzontalment amb una dimensió >= 400 mm i envanets exteriors < a 12 mm que hagin d'anar revestides amb un lliscat: - Expansió per humitat (UNE-EN 772-19)
- Per a ús de cara vista o amb protecció de morter de capa fina: - Contingut en sals solubles actives (UNE-EN 772-5): El valor declarat pel fabricant ha d'estar dins dels límits especificats a l'UNE-EN 771-1 en funció de la categoria
Característiques essencials en peces per a ús en elements amb exigències acústiques:
- Densitat aparent (UNE-EN 772-13): <= 1000 kg/m3
PECES HD:
Les característiques següents han de complir amb els valors declarats pel fabricant, assajades segons la norma corresponent, dins del límit de tolerància indicat, en el seu cas:
Característiques essencials:
- Durabilitat (resistència gel/desgel): Indicació de la categoria en funció del grau d'exposició
Característiques essencials en peces per a ús en elements amb requisits estructurals:
- Expansió per humitat (UNE-EN 772-19)
- Per a ús de cara vista o amb protecció de morter de capa fina: - Contingut en sals solubles actives (UNE-EN 772-5): El valor declarat pel fabricant ha d'estar dins dels límits especificats a l'UNE-EN 771-1 en funció de la categoria
Característiques essencials en peces per a ús en elements amb exigències acústiques:
- Densitat aparent (UNE-EN 772-13): >= 1000 kg/m3
Característiques essencials en peces per a ús en cara vista o en barreres anticapil·laritat:
- Absorció d'aigua: <= valor declarat pel fabricant - Cara vista (UNE-EN 771-1)
- Barreres anticapil.laritat (UNE-EN 772-7)
Característiques complementàries:
- Succió immersió 60 ±2 s (UNE-EN 772-11) : <= valor declarat pel fabricant
2.- CONDICIONS DE SUBMINISTRAMENT I EMMAGATZEMATGE
Subministrament: Empaquetats sobre palets, de manera no totalment hermètica.
Emmagatzematge: De manera que no es trenquin o s'escantonin. No han d'estar en contacte amb terres que continguin solucions salines, ni amb productes que puguin modificar les seves característiques (cendres, fertilitzants, greixos, etc.).
3.- UNITAT I CRITERI D'AMIDAMENT
Unitat d'amidament: la indicada a la descripció de l'element
Criteri d'amidament: quantitat necessària subministrada a l'obra
4.- NORMATIVA DE COMPLIMENT OBLIGATORI
UNE-EN 771-1:2003 Especificaciones de piezas para fábrica de albañilería. Parte 1: Piezas de arcilla cocida.
UNE-EN 771-1:2003/A1:2006 Especificaciones de piezas para fábrica de albañilería. Parte 1: Piezas de arcilla cocida.
Documento Básico de Seguridad estructural Fábrica DB-SE-F, parte II del CTE, aprobado por el Real Decreto 314/2006.
5.- CONDICIONS DE CONTROL DE RECEPCIÓ
CONDICIONS DE MARCATGE I CONTROL DE LA DOCUMENTACIÓ:
Si el material ha de ser component del full principal del tancament exterior d'un edifici, el fabricant ha de declarar els valors de les propietats hídriques següents, d'acord amb l'especificat en l'apartat 4.1 del DB HS 1:
- Absorció d'aigua per capil·laritat
- Succió o tasa d'absorció d'aigua inicial (kg/m2.min)
- Absorció d'aigua a llarg termini o per immersió total (% o g/m3)
El subministrador ha de posar a disposició de la DF en el cas que aquesta ho sol·liciti, la documentació següent, que acredita el marcatge CE, segons el sistema d'avaluació de conformitat aplicable, d'acord amb el que disposa l'apartat 7.2.1 del CTE: - Productes per a murs, pilars i particions (peces Categoria I*). * Peces amb una resistència a compressió declarada amb una probabilitat d'error inferior o igual al 5%. Es pot determinar amb el valor mitjà o amb el valor característic: - Sistema 2+: Declaració de Prestacions - Productes per a murs, pilars i particions (peces Categoria II**). ** Peces amb una resistència a compressió declarada amb una probabilitat d'error superior al 5%. Es pot determinar amb el valor mitjà o amb el valor característic: - Sistema 4: Declaració de Prestacions
A l'embalatge o a l'albarà de lliurament han de constar-hi les dades següents:
- Classificació segons DB-SE-F (Taula 4.1)
- Marcatge CE de conformitat amb el que disposa el Reial Decret 1328/1995, de 28 de juliol. El símbol normalitzat del marcatge CE s'ha d'acompanyar de la següent informació: - Numero d'identificació del organisme notificat (només per al sistema 2+) - Marca del fabricant i lloc d'origen - Dos últims dígits del any en que s'ha imprès el marcat CE. - Número del certificat de conformitat del control de producció a fàbrica, en el seu cas - Referència a la norma EN 771-1
- Descripció de producte: nom generic, material, dimensions, .. i ús al que va destinat. - Informació de les característiques essencials segons annex ZA de l'UNE-EN 771-1
OPERACIONS DE CONTROL:
El control de recepció de material verificarà que les característiques dels materials són coincidents amb l'establert en la DT. Aquest control ha de complir l'especificat en l'apartat 7.2 del CTE.
Control de documentació: documents d'origen (full de subministrament i etiquetat), certificat de garantia del fabricant, en el seu cas, (signat per persona física) i els documents de conformitat o autoritzacions administratives exigides, inclòs la documentació corresponent al marcatge CE quan sigui pertinent.
Control mitjançant distintius de qualitat i avaluacions d'idoneïtat: En el cas que el fabricant disposi de marques de qualitat, ha d'aportar-ne la documentació corresponent.
Control de recepció mitjançant assaigs: Si el material disposa d'una marca legalment reconeguda a un país de la CEE (Marcatge CE, AENOR, etc.) es podrà prescindir dels assaigs de control de recepció de les característiques del material garantides per la marca; i la DF sol·licitarà en aquest cas, els resultats dels assaigs corresponents al subministrament rebut. En qualsevol cas, la DF podrà sol·licitar assaigs de control de recepció si ho creu convenient.
Les peces de categoria I tindran una resistència declarada. El fabricant aportarà la documentació que acrediti que el valor declarat de la resistència a compressió s'obtingui segons estableix l'UNE-EN 771-3 i assajades segons l'UNE-EN 772-1, i l'existència d'un pla de control de producció industrial que doni garanties.
Les peces de categoria II tindran una resistència a compressió declarada igual al valor mig obtingut en assaig segons UNE-EN 772-1, tot i que el nivell de confiança pot resultar inferior al 95%.
En el cas que es realitzi el control mitjançant assaigs, s'ha de fer les comprovacions següents:
- Abans de començar l'obra de cada 45000 unitats que arribin a l'obra, s'ha de determinar la resistència a la compressió d'una mostra de 6 maons, segons la norma UNE-EN 772-1.
CRITERIS DE PRESA DE MOSTRES:
S'han de seguir les instruccions de la DF i els criteris de les normes de procediment indicades en cada assaig.
INTERPRETACIÓ DE RESULTATS I ACTUACIONS EN CAS D'INCOMPLIMENT:
Si en els terminis establerts al començar l'obra no es fa l'entrega dels certificats de qualitat del fabricant, es realitzarà una sèrie completa d'assaigs sobre el material rebut a càrrec del Contractista.
En general, els resultats dels assaigs sobre totes les peces de les mostres han de complir les condicions especificades.
En el cas de la resistència a compressió, el valor a comparar amb l'especificació s'obtindrà amb la fórmula: Rck = Rc - 1,64 s, essent:
- s: Desviació típica (n-1), s ^2 = (Rci Rc) ^2/(n-1)
- Rc: Valor mig de les resistències de les provetes
- Rci: Valor de resistència de cada proveta
- n: Nombre de provetes assajades

En cas d'incompliment en un assaig, es repetirà, a càrrec del contractista, sobre el doble numero de mostres del mateix lot, acceptant-ne aquest, quan els resultats obtinguts siguin conformes a les especificacions exigides.
- En element estructural incloure la verificació: - En el cas de l'assaig de massa, es prendrà com a resultat el valor mig de les 6 determinacions realitzades.

B9 MATERIAL PER A PAVIMENTS

B96 MATERIALS PER A VORADES

B963- PEÇA RECTA DE FORMIGÓ AMB RIGOLA, PER A VORADES

0.- ELEMENTS QUE CONTEMPLA EL PLEC

B963-0GU2.

1.- DEFINICIÓ I CONDICIONS DELS ELEMENTS
Peça prefabricada de formigó no armat de forma prismàtica, massissa i amb una secció transversal adequada a les superfícies exteriors a les que delimita.
S'han considerat els tipus següents:
- Monocapa: Peça formada per un sol tipus de formigó
- Doble capa: Peça amb diferents tipus de formigó en la seva estructura principal i en la seva capa superficial
S'han considerat les formes següents:
- Recta
- Corba
- Recta amb rigola
- Per a guals
CARACTERÍSTIQUES GENERALS:
La peça ha de tenir un color i una textura uniformes a tota la superfície.
La cara vista no ha de tenir esquerdes, escantonaments ni altres defectes.
Les cares horitzontals han de ser planes i paral·leles.
El cantells poden ser bisellats, arrodonits, corbs o xamfranats.
No han de ser visibles els granulats del morter en la capa vista.
La textura i el color no han de presentar diferències significatives respecte de qualsevol mostra facilitada pel fabricant i aprovada pel comprador.
En el cas de peces bicapa, no ha d'existir separació entre les dues capes.
En les peces de color, pot estar acolorida la capa superficial o tota la peça.
Gruix de la capa vista: >= 4 mm
Classes en funció de la resistència climàtica:
- Classe 1 (marcat A): sense mesura del % d'absorció d'aigua
- Classe 2 (marcat B): <= 6% d'absorció d'aigua
- Classe 3 (marcat D): valor mitjà <= 1 kg/m2 de pèrdua de massa després de l'assaig glaç-desglaç; cap valor unitari > 1,5
Classes en funció de la resistència al desgast per abrasió:
- Classe 1 (marcat F): sense mesura d'aquesta característica
- Classe 3 (marcat H): <= 23 mm
- Classe 4 (marcat I): <= 20 mm
Classes en funció de la resistència a flexió:
- Classe 1 (marcat S): valor mitjà: >= 3,5 MPa; valor unitari: >= 2,8 MPa
- Classe 2 (marcat T): valor mitjà: >= 5,0 MPa; valor unitari: >= 4,0 MPa
- Classe 3 (marcat U): valor mitjà: >= 6,0 MPa; valor unitari: >= 4,8 MPa
Les característiques dimensionals, físiques i mecàniques han de complir les especificacions de la norma UNE-EN 1340 i s'han de determinar segons aquesta norma.
Toleràncies:
- Desviació de la llargària respecte de la llargària nominal: ± 1% al mm més pròxim, >= 4 mm, <= 10 mm
- Desviació d'altres dimensions, excepte el radi: - Cares vistes: ± 3% al mm més pròxim, >= 3 mm, <= 5 mm - Altres parts: ± 5% al mm més pròxim, >= 3 mm, <= 10 mm
- Desviació màxima respecte de la planor i la rectitud en les cares planes i cantells rectes: - Dispositiu de mesura de 300 mm de llargària: ± 1,5 mm - Dispositiu de mesura de 400 mm de llargària: ± 2 mm - Dispositiu de mesura de 500 mm de llargària: ±2,5 mm - Dispositiu de mesura de 800 mm de llargària: ± 4 mm
2.- CONDICIONS DE SUBMINISTRAMENT I EMMAGATZEMATGE
Subministrament i emmagatzematge: De manera que no s'alterin les seves condicions.
3.- UNITAT I CRITERI D'AMIDAMENT
Unitat d'amidament: la indicada a la descripció de l'element
Criteri d'amidament: quantitat necessària subministrada a l'obra
4.- NORMATIVA DE COMPLIMENT OBLIGATORI
UNE-EN 1340:2004 Bordillos prefabricados de hormigón. Especificaciones y métodos de ensayo.
UNE 127340:2006 Bordillos prefabricados de hormigón. Especificaciones y métodos de ensayo. Complemento nacional a la Norma UNE-EN 1340.
5.- CONDICIONS DE CONTROL DE RECEPCIÓ
CONDICIONS DE MARCATGE I CONTROL DE LA DOCUMENTACIÓ:
A l'albarà de lliurament, hi ha de constar la següent informació com a mínim:
- Identificació del fabricant o la fàbrica
- Data d'entrega del producte, quan es produeix abans de la considerada com a apta per a l'ús
- Identificació de les classes en relació a la resistència climàtica, la resistència a l'abrasió i la resistència a la flexió
- Referència a la norma UNE-EN 1340
- Identificació del producte
- Marcat CE de conformitat amb el que disposa el Reial Decret 1328/1995, de 28 de juliol
Sobre un 0,5 % de les peces, amb un mínim d'una unitat per paquet, o a l'embalatge quan no sigui reutilitzat, hi ha de constar la següent informació:
- Identificació del fabricant o la fàbrica
- Data de producció
- Data d'entrega del producte, quan es produeix abans de la considerada com a apta per a l'ús.
- Identificació de les classes en relació a la resistència climàtica, la resistència a l'abrasió i la resistència a la flexió
- Referència a la norma UNE-EN 1340
- A l'embalatge: marcat CE de conformitat amb el que disposa el Reial Decret 1328/1995, de 28 de juliol
El subministrador ha de posar a disposició de la DF en el cas que aquesta ho sol·liciti, la documentació següent, que acredita el marcatge CE, segons el sistema d'avaluació de conformitat aplicable, d'acord amb el que disposa l'apartat 7.2.1 del CTE: - Productes per a usos interns incloent les premises de transport públic de Nivell o Classe: A1*. * Productes o materials que no necessiten sotmetre's a assaig de reacció al foc (per exemple productes o materials de la classe A1 conformement a la Decisió 96/603/CE, i les seves modificacions), - Productes per a cobertes de Nivell o Classe: es considera que satisfan els requisits enfront del foc extern **. ** Decisió de la Comissió 2000/553/CE, modificada, - Productes per a ús extern i acabat de carrers, cobrint àrees externes de circulació de vianants i de vehicles:
- Sistema 4: Declaració de Prestacions
OPERACIONS DE CONTROL:
Els punts de control més destacables són els següents:
- En cada subministrament, es realitzaran els controls següents: - Inspecció visual del material, identificació de les marques corresponents (UNE-EN 1339, UNE-EN 1340) i recepció del certificat de qualitat del fabricant. - Control dimensional sobre un 10 % de les peces rebudes (UNE-EN 1339, UNE-EN 1340)

- Per a cada subministrador diferent, es prendran 3 mostres (sèries) de 3 peces cadascuna, per tal de realitzar els següents assaigs: - Resistència a flexió (UNE-EN 1340) - Absorció d'aigua (UNE-EN 1340) - Resistència a compressió de testimonis extrets de les peces de vorada (UNE-EN 12390-3)
En cas que el material disposi de la Marca AENOR, o una altra legalment reconeguda a un país de l'UE, s'ha de poder prescindir dels assaigs de control de recepció. La DF ha de sol·licitar, en aquest cas, els resultats dels assaigs corresponents al subministrament rebut, segons control de producció establert a la marca de qualitat del producte.
CRITERIS DE PRESA DE MOSTRES:
Les mostres es prendran a l'atzar segons les instruccions de la DF i els criteris de la norma UNE-EN 1339, UNE-EN 1340.
INTERPRETACIÓ DE RESULTATS I ACTUACIONS EN CAS D'INCOMPLIMENT:
No s'acceptaran les peces que no superin la inspecció visual, que no estiguin correctament identificades o que no arribin acompanyades del certificat de qualitat del fabricant.
La totalitat de les peces sobre les que es realitza el control geomètric, han de complir les especificacions del plec. En cas d'incompliment, s'incrementarà el control, en primer lloc, fins al 20% de les peces rebudes, i si continuen observant-se irregularitats, fins al 100% del subministrament.
En els assaigs de resistència a flexió i absorció d'aigua, s'han de complir, en cada una de les 3 mostres, les condicions de valor mitjà i valor individual indicats a les especificacions. Si una sèrie no compleix aquest requisit, es podran realitzar contrassaigs sobre dues mostres més (de 3 peces cadascuna) procedents del mateix lot, acceptant-ne el conjunt si ambdues resulten conformes a l'especifica't.

B9 MATERIAL PER A PAVIMENTS

B9E MATERIALS PER A PAVIMENTS DE PANOTS I MOSAICS HIDRÀULICS

B9E2- PANOT PER A VORERA

0.- ELEMENTS QUE CONTEMPLA EL PLEC

B9E2-0HOT.

1.- DEFINICIÓ I CONDICIONS DELS ELEMENTS
Peça prefabricada feta amb ciment, granulats i eventualment amb colorants, per a pavimentació.
S'han considerat les peces següents:
- Panot gris per a voreres
- Panot de color amb tacs per a pas de vianants
CARACTERÍSTIQUES GENERALS:
La peça ha de tenir un color i una textura uniformes a tota la superfície.
La cara vista no ha de tenir esquerdes, escantonaments ni altres defectes.
Les cares horitzontals han de ser planes i paral·leles.
El cantells de la cara vista han de ser bisellats o arrodonits.
No han de ser visibles els granulats del morter en la capa vista.
La textura i el color no han de presentar diferències significatives respecte de qualsevol mostra facilitada pel fabricant i aprovada pel comprador.
Les peces poden ser monocapa, amb un sols tipus de formigó, o bicapa, amb diferents tipus en la seva estructura principal i en la seva capa superficial.
En el cas de peces bicapa, no ha d'existir separació entre les dues capes.
En les peces de color, pot estar acolorida la capa superficial o tota la peça.
La forma d'expressió de les mesures sempre ha de ser: Llargària x amplària x gruix.
Llargària: <= 1 m
Relació entre la llargària total i el gruix: > 4
Gruix de la capa vista: >= 4 mm
Les característiques dimensionals, físiques i mecàniques han de complir les especificacions de la norma UNE-EN 1339 i s'han de determinar segons aquesta norma.
Toleràncies:
- Desviació de la llargària respecte de la llargària nominal: - Classe 1 (marcat N): ± 5 mm - Classe 2 (marcat P): - Dimensions nominals de la peça <= 600 mm: ± 2 mm - Dimensions nominals de la peça > 600 mm: ± 3 mm - Classe 3 (marcat R): ± 2 mm
- Desviació de l'amplària respecte de l'amplària nominal: - Classe 1 (marcat N): ± 5 mm - Classe 2 (marcat P): - Dimensions nominals de la peça <= 600 mm: ± 2 mm - Dimensions nominals de la peça > 600 mm: ± 3 mm - Classe 3 (marcat R): ± 2 mm
- Desviació del gruix respecte del gruix nominal: - Classe 1 (marcat N): ± 3 mm
- Classe 2 (marcat P): - Dimensions nominals de la peça <= 600 mm: ± 3 mm
- Dimensions nominals de la peça > 600 mm: ± 3 mm - Classe 3 (marcat R): ± 2 mm
- Diferència entre dues mesures de llargària, amplària i gruix d'una mateixa peça: <= 3 mm
- Diferència màxima entre la llargària de dues diagonals (peces amb diagonals superiors a 300 mm): - Classe 1 (marcat J): - Llargària <= 850 mm: 5 mm
- Llargària > 850 mm: 8 mm - Classe 2 (marcat K): - Llargària <= 850 mm: 3 mm - Llargària > 850 mm: 6 mm - Classe 3 (marcat L): - Llargària <= 850 mm: 2 mm - Llargària > 850 mm: 4 mm
- Desviació màxima sobre la planor i curvatura de la cara vista plana (peces de dimensió màxima superior a 300 mm): - Dispositiu de mesura de 300 mm de llargària: - Convexitat màxima: 1,5 mm - Concavitat màxima: 1 mm
- Dispositiu de mesura de 400 mm de llargària: - Convexitat màxima: 2 mm
- Concavitat màxima: 1,5 mm - Dispositiu de mesura de 500 mm de llargària:
- Convexitat màxima: 2,5 mm - Concavitat màxima: 1,5 mm - Dispositiu de mesura de 800 mm de llargària: - Convexitat màxima: 4 mm - Concavitat màxima: 2,5 mm
2.- CONDICIONS DE SUBMINISTRAMENT I EMMAGATZEMATGE
Subministrament: Empaquetats sobre palets.
Emmagatzematge: En llocs protegits contra els impactes.
3.- UNITAT I CRITERI D'AMIDAMENT
Unitat d'amidament: la indicada a la descripció de l'element
Criteri d'amidament: quantitat necessària subministrada a l'obra
4.- NORMATIVA DE COMPLIMENT OBLIGATORI
UNE-EN 1339:2004 Baldosas de hormigón. Especificaciones y métodos de ensayo.
5.- CONDICIONS DE CONTROL DE RECEPCIÓ
CONDICIONS DE MARCATGE I CONTROL DE LA DOCUMENTACIÓ:
El subministrador ha de posar a disposició de la DF en el cas que aquesta ho sol·liciti, la documentació següent, que acredita el marcatge CE, segons el sistema d'avaluació de conformitat aplicable, d'acord amb el que disposa l'apartat 7.2.1 del CTE: - Productes per a usos interns incloent les premises de transport públic de Nivell o Classe: A1*. * Productes o materials que no necessiten sotmetre's a assaig de reacció al foc (per exemple productes o materials de la classe A1 conformement a la Decisió 96/603/CE, i les seves modificacions), - Productes per a cobertes de Nivell o Classe: es considera que satisfan els requisits enfront del foc extern **. ** Decisió de la Comissió 2000/553/CE, modificada, - Productes per a ús extern i acabat de carrers, cobrint àrees externes de circulació de vianants i de vehicles:
- Sistema 4: Declaració de Prestacions
A l'albarà de lliurament, hi ha de constar la següent informació com a mínim:
- Identificació del fabricant o la fàbrica
- Data en que el producte és declarat apte per a l'ús en el cas de que es lliure amb anterioritat a la mencionada data

- Identificació del producte segons la classificació de la norma UNE-EN 1339 i els valors declarats pel fabricant: - Dimensions nominals - Resistència climàtica - Resistència a flexió - Resistència al desgast per abrasió - Resistència al lliscament/patinatge - Càrrega de trencament - Comportament davant el foc - Referència a la norma UNE-EN 1339
- Identificació del producte
- Marcatge CE de conformitat amb el que disposa el Reial Decret 1328/1995, de 28 de juliol. El símbol normalitzat CE s'ha d'acompanyar de la següent informació: - Nom o marca identificativa del fabricant - Direcció registrada del fabricant - Les 2 últimes xifres de l'any d'impressió del marcatge - Referència a la norma EN 1339 - El tipus de producte i l'ús o usos previstos - Informació sobre les característiques/mandats a declarar

Per als productes destinats a àrees exteriors de circulació de vianants i vehicles, incloses les zones delimitades per als transports públics, ha de constar a més: - Resistència al trencament - Resistència al patinat/lliscament - Durabilitat

Per als productes destinats a paviments d'ús interior: - Reacció al foc - Resistència a la ruptura - Resistència al patinat/lliscament - Durabilitat
- Conductivitat tèrmica (si procedeix)

Els productes destinats a ús en cobertes: - Comportament davant del foc extern:es considera satisfactori

OPERACIONS DE CONTROL:
- En cada subministrament, es realitzaran els controls següents: - Inspecció visual del material, identificació de les marques corresponents (UNE-EN 1339) i recepció del certificat de qualitat del fabricant. - Control dimensional sobre un 10 % de les peces rebudes (UNE-EN 1339)
- Per a cada subministrador diferent, es prendran 9 mostres (6 de 3 peces cadascuna i 3 de 6 peces) per tal de realitzar els següents assaigs (UNE-EN 1339) - Sobre 3 mostres de 3 peces: - Absorció d'aigua - Gelabilitat - Permeabilitat i absorció d'aigua per la cara vista - Resistència al xoc
- Sobre 3 mostres de 6 peces cadascuna - Resistència a flexió - Estructura - Resistència al desgast per abrasió (2 peces de cada mostra)
- Recepció del certificat de garantia de qualitat del fabricant. En cas de que el material disposi de la Marca AENOR, o altre legalment reconeguda a un país de la CEE, es podrà prescindir dels assaigs de control de recepció. La DF sol·licitarà en aquest cas, els resultats dels assaigs corresponents al subministra rebut, segons control de producció establert en la marca de qualitat de producte.

CRITERIS DE PRESA DE MOSTRES:
Les mostres es prendran a l'atzar segons les instruccions de la DF i els criteris de la norma UNE-EN 1339.

INTERPRETACIÓ DE RESULTATS I ACTUACIONS EN CAS D'INCOMPLIMENT:
No s'acceptaran les peces que no superin la inspecció visual, que no estiguin correctament identificades o que no arribin acompanyades del certificat de qualitat del fabricant.

La totalitat de les peces sobre les que es realitza el control geomètric, han de complir les especificacions del plec. En cas d'incompliment, s'incrementarà el control, en primer lloc, fins al 20% de les peces rebudes, i si continuen observant-se irregularitats, fins al 100% del subministrament.

En els assaigs de control del lot, el resultat de cada sèrie (valor mitjà dels resultats de les peces de cada mostra) ha de complir les especificacions. Si una sèrie no compleix aquest requisit, es podran realitzar contrassaigs sobre dues mostres més procedents del mateix lot, acceptant-se el conjunt si ambdues resulten conformes a l'especificat.

B9 MATERIAL PER A PAVIMENTS

B9H MATERIALS PER A PAVIMENTS BITUMINOSOS

B9H1- MESCLA BITUMINOSA CONTÍNUA EN CALENT TIPUS AC

0.- ELEMENTS QUE CONTEMPLA EL PLEC

B9H1-0HTR.

1.- DEFINICIÓ I CONDICIONS DELS ELEMENTS

Combinació d'un lligant hidrocarbonat, granulats (inclòs els pols mineral) amb ganulometria continua i, eventualment, additius, de manera que totes les partícules del granulat quedin recobertes per una pel·lícula homogènia de lligant, prèviament escalfats (excepte, eventualment, el pols mineral d'aportació), la qual posada en obra es realitza a una temperatura molt superior a la d'ambient.

S'han considerat els tipus següents:
- Mescla bituminosa continua: Mescla tipus formigó bituminós, amb granulometria continua i eventualment additius.

CARACTERÍSTIQUES GENERALS:
La mescla ha de tenir un aspecte homogeni, sense segregacions o escuma. No ha d'estar carbonitzada o sobreescalfada.

Requisits dels materials constitutius:
- Lligant utilitzat pot ser dels tipus següents: - B: Betum de pavimentació segons UNE-EN 12591 - PMB: Betum modificat amb polímers segons UNE-EN 14023 - Betum de grau alt segons UNE-EN 13924 - BC: Betum de pavimentació modificat amb cautxú - PMBC: Betum modificat amb polímers, amb addició de cautxú segons UNE-EN 14023
- Els granulats i el filler afegit utilitzats en la mescla han de complir les especificacions de la UNE-EN 13043, en funció de l'ús previst
- La quantitat de filler afegit ha de ser l'especificada
- En mescles amb asfalt reciclat s'ha d'especificar la mescla origen de l'asfalt.
- La granulometria màxima dels granulats de l'asfalt reciclat no ha de ser més gran que la granulometria màxima de la mescla. Les propietats dels granulats de l'asfalt reciclat han de complir els requisits especificats per als granulats de la mescla.
- Cal declarar la naturalesa i propietats dels additius utilitzats

Les característiques següents han de complir amb els valors declarats pel fabricant, assajades segons la norma corresponent, dins del límit de tolerància indicat, en el seu cas:
- Característiques generals de la mescla: - Composició: La granulometria s'ha d'expressar en percentatge en massa del granulat total. Els continguts de lligant i d'additius s'han d'expressar en percentatges en massa de la mescla total. Els percentatges que passen pels tamisos, amb excepció del tamís de 0,063 mm, s'han d'expressar amb una aproximació de l'1%, per al contingut de lligant, el percentatge que passi pel tamís de 0,063 mm i qualsevol contingut d'additius, s'ha d'expressar amb una aproximació del 0,1% - Granulometria: Els requisits per a la granulometria s'han d'expressar en forma dels valors màxim i mínim per selecció dels percentatges que passen pels tamisos 1,4 D, D, 2 mm i 0,063 mm. - El material quan es descarregui del mesclador, ha de tenir un aspecte homogeni amb els granulats totalment recoberts pel lligant i no han de tenir evidències d'aglomeracions dels granulats fins - Reacció al foc: La classificació respecte a la reacció al foc (Euroclasses) s'ha de determinar d'acord amb la norma UNE-EN 13501-1. - Resistència als combustibles, en aeroports (UNE-EN 13108-20): El material ha d'estar classificat en alguna de les categories següents: bona, moderada, pobre o sense requisit

MESCLES CONTINUES:
La designació del formigó asfàltic pot realitzar-se mitjançant dos sistemes:
- Procediment empíric: Especificació de la dosificació i requisits dels materials constitutius
- Procediment fonamental: Especificació de les característiques funcionals

El Codi de designació de la mescla s'ha de formular: AC D surf/base/bin lligant granulometria:
- AC: Formigó asfàltic
- D: Granulometria màxima del granulat
- surf/base/bin: ús previst, capa de rodadura/base/intermitja
- lligant: designació del lligant utilitzat
- granulometria: designació del tipus de granulometria al que correspon la mescla; densa (D), semidensa (S) o grossa (G)
- MAM:si la mescla es de mòdul alt

Requisits dels materials constitutius:
- En les mescles amb especificació empírica, el grau del betum ha de complir amb els valors especificats.
- En mescles amb especificació empírica per a capes de rodadura amb més del 10% en massa sobre el total de la mescla, d'asfalt reciclat provinent de mescles de betum de pavimentació, el lligant ha de complir amb l'especificat en l'apartat 4.2.2.2. de la UNE-EN 13108-1
- En mescles amb especificació empírica per a capes base o intermèdies amb més del 20% en massa sobre el total de la mescla, d'asfalt reciclat provinent de mescles de betum de pavimentació, el lligant ha de complir amb l'especificat en l'apartat 4.2.2.3. de la UNE-EN 13108-1 - Els tamisos de mida D i de mides compreses entre D i 2 mm s'han de seleccionar dels següents: - Sèrie bàsica més la sèrie 1 (UNE-EN 13043): 4 mm, 5,6 mm, 8 mm, 11,2 mm, 16 mm, 22,4 mm, 31,5 mm - Sèrie bàsica més la sèrie 2 (UNE-EN 13043): 4 mm, 6,3 mm, 8 mm, 10 mm, 12,5 mm, 14 mm, 16 mm, 20 mm, 31,5 mm El percentatge que passa pels tamisos D, 2 mm i 0,063 mm de la corba granulomètrica seleccionada, no ha d'excedir dels valors màxim i mínim especificats en la taula 1 o 2 de la UNE-EN 13108-1 - Contingut de forats (UNE-EN 13108-20): Ha d'estar entre els valors màxim i mínim seleccionats de les categories del contingut de forats de les taules 3 i 4 de l'UNE-EN 13108-1. - Sensibilitat a l'aigua (UNE-EN 13108-20): El valor declarat pel fabricant ha de ser igual o superior al corresponent a la categoria de coeficient de resistència a la tracció indirecta ITSR, segons l'especificat a la taula 5 de l'UNE-EN 13108-1. - Resistència a l'abrasió amb pneumàtics clavetejats (UNE-EN 13108-20): El valor declarat pel fabricant ha de ser igual o inferior al corresponent a la categoria del material, segons l'especificat a la taula 6 de l'UNE-EN 13108-1. - Resistència a la deformació permanent (UNE-EN 13108-20): El valor declarat pel fabricant ha de ser igual o inferior al corresponent a la categoria del material, segons l'especificat a les taules 7, 8 i 9 de l'UNE-EN 13108-1. - Resistència als fluids anti-gel, en aeroports (UNE-EN 13108-20): El valor declarat pel fabricant ha de ser igual o superior al corresponent a la classificació del material en alguna de les categories especificades a la taula 10 de l'UNE-EN 13108-1. - Temperatura de la mescla (UNE-EN 12697-13): En betum de grau de pavimentació la temperatura màxima de la mescla declarada pel fabricant, ha de ser menor que el límit superior especificat a la taula 11 de l'UNE-EN 13108-1. El fabricant ha de declarar la temperatura mínima en el moment de distribució de la mescla. En betums modificats, de grau alt de duresa o additius, es pot aplicar temperatures diferents. En aquest cas aquestes temperatures han d'estar declarades pel fabricant.
- Característiques de la mescla amb especificació empírica: - Contingut d'asfalt reciclat procedent de mescles de betum modificat o amb additiu modificador i/o en mescles amb betum modificat o modificador: - Capes de rodadura: <= 10% en massa - Capes de regularització, intermèdies o base: <= 20% en massa - Granulometria: S'ha de complir l'especificat en l'article 5.3.1.2 de la UNE-EN 13108-1 - Contingut de lligant: El valor declarat pel fabricant ha de ser com a mínim el corresponent a la categoria del producte segons l'especificat a la taula 13 de la UNE-EN 13108-1 - Additius: El fabricant ha d'especificar el tipus i la quantitat de cada additiu constitutiu - Valors Marshall, en aeroports (UNE-EN 13108-20): Els valors declarats pel fabricant han de complir l'especificat a l'article 5.3.2 de l'UNE-EN 13108-1, en funció de la categoria del material. - Percentatge de forats reblerts de betum (UNE-EN 13108-20): El valor declarat pel fabricant ha de complir els límits corresponents a la classificació del material en alguna de les categories especificades a les taules 18 i 19 de l'UNE-EN 13108-1.
- Percentatge de forats en el granulat mineral (UNE-EN 13108-20): El valor declarat pel fabricant ha de ser igual o superior al corresponent a la classificació del material en alguna de les categories especificades a la taula 20 de l'UNE-EN 13108-1.
- Contingut mínim de forats després de 10 revolucions (UNE-EN 13108-20): El valor declarat pel fabricant ha de complir els límits corresponents a la classificació del material en alguna de les categories especificades a la taula 21 de l'UNE-EN 13108-1.
- Característiques de la mescla amb especificació fonamental: - Contingut de lligant: >=3% - Rigidesa (UNE-EN 13108-20): Els valors declarats pel fabricant han de complir els valors màxim i mínim corresponents a la classificació del material en alguna de les categories especificades a les taules 22 i 23 de l'UNE-EN 13108-1.
- Resistència a la deformació permanent. Assaig de compressió triaxial (UNE-EN 13108-20): Els valors declarats pel fabricant han de complir els valors màxims corresponents a la classificació del material en alguna de les categories especificades a la taula 24 de l'UNE-EN 13108-1. - Resistència a la fatiga (UNE-EN 13108-20): El valor declarat pel fabricant ha de complir el límit corresponent a la classificació del material en alguna de les categories especificades a la taula 25 de l'UNE-EN 13108-1.

MESCLES BITUMINOSES DE MÒDUL ALT:
El contingut de materials procedents de fresat de mescles bituminoses en calent, no pot superar el 10% de la massa total de la mescla.
Mòdul dinàmic a 20°C (UNE-EN 12697-26): >= 11.000 MPa
Resistència a la fatiga (30Hz a 20°C segons annex D UNE-EN 12697-24): >= 100 micres/m (valor de la deformació per a 1 milió de cicles)

CARACTERÍSTIQUES DE LES MESCLES CONTÍNUES PER A ÚS EN CARRETERES:
S'han considerat les mescles per a ferms de carreteres contemplades en l'article 542 del PG 3:
- Mescla bituminosa: Formigó asfàltic per a ús en ferms com a capa de rodadura, intermèdia, regularització o base
- Mescla bituminosa de mòdul alt: Formigó asfàltic per a ús en ferms com a capa intermèdia o base

El tipus i composició de la mescla ha de complir amb les especificacions de la norma UNE-EN 13108-1 complementades amb les indicacions dels epígrafs 542.3 i 542.5 del PG 3 vigent.
El lligant ha de complir les especificacions del article 542.2.2 del PG 3; el tipus de lligant hidrocarbonat segons la funció de la capa, ha d'estar entre els definits a les taules 542.1a o 542.1b del PG 3 segons correspongui.
Els granulats han de complir les indicacions del epígraf 542.2.3 del PG 3 vigent.

2.- CONDICIONS DE SUBMINISTRAMENT I EMMAGATZEMATGE
Subministrament: La mescla s'ha de transportar amb camions de caixa llisa i estanca, neta i tractada per a evitar l'adherència de la mescla.
La forma i alçària de la caixa ha de ser de manera que, en l'abocament en l'estenedora, el camió només la toqui mitjançant els rodets previstos per a aquest fi.
Durant el transport s'ha de protegir la mescla amb lones o altres cobertures, per tal d'evitar el refredament.
La mescla s'ha d'aplicar immediatament.

3.- UNITAT I CRITERI D'AMIDAMENT
Unitat d'amidament: la indicada a la descripció de l'element
Criteri d'amidament: quantitat necessària subministrada a l'obra
Aquest criteri inclou l'abonament del lligant hidrocarbonat i del pols mineral d'aportació utilitzats en la confecció de la mescla bituminosa.

4.- NORMATIVA DE COMPLIMENT OBLIGATORI
MESCLES CONTINUES:
UNE-EN 13108-1:2008 Mezclas bituminosas. Especificaciones de materiales. Parte 1: Hormigón bituminoso.

MESCLES PER A ÚS EN CARRETERES:
Orden de 6 de febrero de 1976 por la que se aprueba el Pliego de Prescripciones Técnicas Generales para Obras de Carreteras y Puentes (PG-3).
Orden FOM/2523/2014, de 12 de diciembre, por la que se actualizan determinados artículos del Pliego de Prescripciones Técnicas Generales para Obras de Carreteras y Puentes, relativos a materiales básicos, a firmes y pavimentos, y a señalización, balizamiento y sistemas de contención de vehículos (PG-3).

5.- CONDICIONS DE CONTROL DE RECEPCIÓ
CONDICIONS DE MARCATGE I CONTROL DE LA DOCUMENTACIÓ:
A l'albarà d'entrega o en la documentació que acompanya al producte, ha de constar com a mínim, la informació següent:

- Identificació del fabricant i de la planta de mescla
- Codi d'identificació de la mescla
- Com s'ha d'obtenir la totalitat dels detalls per tal de demostrar la conformitat amb l'UNE-EN
- Detalls de tots els additius
- Mescles continues - Designació de la mescla segons l'apartat 7 de la UNE-EN 13108-1 - Detalls de la conformitat amb els apartats 5.2.8 i 5.2.9 de la UNE-EN 13108-1 en mescles per a ús en aeroports
- Marcatge CE de conformitat amb el que disposa el Reial Decret 1328/1995, de 28 de juliol. El símbol normalitzat del marcatge CE s'ha d'acompanyar de la següent informació: - Número d'identificació de l'organisme de certificació - Nom o marca d'identificació i direcció registrada del fabricant - Les dues últimes xifres de l'any d'impressió del marcatge - El numero del certificat de conformitat CE o del certificat de control de producció en fàbrica - Referència a la norma europea EN - Descripció del producte: nom genèric, material i ús previst
- Informació de les característiques essencials segons annex ZA de l'UNE-EN

El subministrador ha de posar a disposició de la DF en el cas que aquesta ho sol·liciti, la documentació següent, que acredita el marcatge CE, segons el sistema d'avaluació de conformitat aplicable, d'acord amb el que disposa l'apartat 7.2.1 del CTE: - Productes per a carreteres i altres vies de trànsit: - Sistema 2+: Declaració de Prestacions - Productes per a usos subjectes a reglamentacions sobre reacció al foc de Nivell o Classe: A***, D, E, F o CWFT****, - Productes per a usos subjectes a reglamentacions sobre reacció al foc de Nivell o Classe: A***, D, E, F o CWFT****. **** CWFT Classificació sense més assajos (basat en una Decisió de la Comissió publicada): - Sistema 4: Declaració de Prestacions - Productes per a usos subjectes a reglamentacions sobre reacció al foc de Nivell o Classe: (A, B, C)**. ** Materials el comportament dels quals enfront del foc no té perquè canviar durant el procés de producció: - Sistema 3: Declaració de Prestacions - Productes per a usos subjectes a reglamentacions sobre reacció al foc de Nivell o Classe: (A, B, C)*. * Materials el comportament dels quals enfront del foc pot ser que canviï durant el procés de producció (en general, aquells de composició química, per exemple, retardants del foc, o aquells en els quals un canvi en la seva composició pot dur a canvis en la seva reacció enfront del foc): - Sistema 1: Declaració de Prestacions

En el cas que el material declari contingut reciclat, el fabricant ha de mostrar, si se li demana, la documentació que acrediti aquest contingut.

CONDICIONS DE MARCATGE I CONTROL DE LA DOCUMENTACIÓ EN MESCLES BITUMINOSES PER A ÚS EN CARRETERES:

El fabricant ha de lliurar per a la seva aprovació la documentació relativa a la fórmula de treball indicada al epígraf 542.5.1 del PG 3 vigent.

OPERACIONS DE CONTROL EN MESCLES BITUMINOSES PER A ÚS EN CARRETERES:

Inspecció visual de les condicions de subministrament i recepció de la documentació del fabricant.

Cal fer una verificació documental de que els valors declarats en els documents que acompanyen el marcatge CE compleixen amb les especificacions definides en aquest plec.

- MESCLES CONTINUES:
- La DF pot disposar de les comprovacions o assaigs addicionals que consideri oportuns, en aquest cas s'han de realitzar segons l'especificat en l'apartat 542.9 del PG 3.

CRITERIS DE PRESA DE MOSTRES EN MESCLES BITUMINOSES PER A ÚS EN CARRETERES:

Els criteris de presa de mostres, per als assajos de materials i els de la mescla son els indicats als articles 542.9 i 543.9 del PG 3, segons correspongui.

Els controls s'han de realitzar segons les instruccions de la DF.

INTERPRETACIÓ DE RESULTATS I ACTUACIONS EN CAS D'INCOMPLIMENT:

No s'han d'utilitzar en les obres mescles sense la documentació exigida.

S'han de rebutjar les mescles que els valors declarats pel fabricant incompleixin amb les especificacions del plec de condicions.

BD MATERIALS PER A EVACUACIÓ, CANALITZACIÓ I VENTILACIÓ ESTÀTICA

BDD MATERIALS PER A POUS DE REGISTRE

BDD4- GRAÓ PER A POU DE REGISTRE

0.- ELEMENTS QUE CONTEMPLA EL PLEC

BDD4-0LVJ.

1.- DEFINICIÓ I CONDICIONS DELS ELEMENTS

Dispositius de cobriment i tancament per a pous, pericons, embornals o interceptors i materials complementaris per a pous de registre.

S'han considerat els elements següents:

- Complements per a pou de registre: - Graó d'acer galvanitzat - Graó de fosa
- Fleix d'acer inoxidable i anells d'expansió per a junt d'estanquitat entre el tub i el pou de registre

ELEMENTS DE FOSA:

Les peces han de ser netes, lliures de sorra solta, d'òxid o de qualsevol altre tipus de residu.

No ha de tenir defectes superficials (esquerdes, rebaves, bufaments, inclusions de sorra, gotes fredes, etc.).

GRAÓ D'ACER GALVANITZAT:

Graó de rodó d'acer llis, AE 215 L, fabricat per laminació en calent.

El graó ha de portar una platina d'acer soldada a cada un dels seus extrems, per a facilitar l'ancoratge.

Tots els segments del graó han d'estar continguts en el mateix pla.

La peça ha d'estar protegida amb una galvanització per immersió en calent.

El recobriment ha d'estar ben adherit. Ha de ser llis, sense taques, discontinuïtats, exfoliacions, etc.

Resistència a la tracció: 340 - 500 N/mm2

Límit elàstic (UNE 7-474): >= 220 N/mm2

Allargament a la ruptura: >= 23%

Característiques del galvanitzat:

- Densitat del metall dipositat: = 6,4 kg/dm3
- Massa del recobriment (UNE 37-501): = 610 g/m2
- Gruix (UNE 37-501): 85 micres
- Puresa del zenc (UNE 37.302): = 98,5%
- Adherència (UNE 37-501): sense exfoliacions ni despreniments
- Continuïtat del revestiment (UNE 37-501) : sense despreniments

Toleràncies:

- Dimensions: ± 2 mm
- Guerxament: ± 1 mm
- Diàmetre del rodó: - 5%

GRAÓ DE FOSA:

Graó emmotllat amb fosa de tipus nodular.

El grafit ha d'aparèixer en forma esferoïdal en una superfície >= 85% de la peça.

Ha de ser plana. Ha de tenir la forma i els gruixos adequats per a suportar les càrregues de servei.

A cada peça ha d'haver-hi la marca del fabricant.

Resistència a la tracció de la fosa (UNE 36-118): >= 380 N/mm2

Allargament a la ruptura: >= 17%

Contingut de perlita: <= 5%

Contingut de cementita a les zones d'encastament: <= 4%

Toleràncies:

- Dimensions: ± 2 mm
- Guerxament: ± 1 mm
2.- CONDICIONS DE SUBMINISTRAMENT I EMMAGATZEMATGE
GRAÓ:
Subministrament: Empaquetats sobre palets.
Emmagatzematge: En llocs secs i ventilats, de manera que no s'alterin les seves característiques.
3.- UNITAT I CRITERI D'AMIDAMENT
Unitat d'amidament: la indicada a la descripció de l'element
Criteri d'amidament: quantitat necessària subministrada a l'obra
4.- NORMATIVA DE COMPLIMENT OBLIGATORI
GRAÓ D'ACER GALVANITZAT:
No hi ha normativa de compliment obligatori.
GRAÓ DE FOSA:
* UNE 36118:1973 Fundición con grafito esferoidal. Tipos y condiciones de recepción y suministro de piezas moldeadas.
5.- CONDICIONS DE CONTROL DE RECEPCIÓ
OPERACIONS DE CONTROL EN GRAONS:
Les tasques de control a realitzar són les següents:
- Comprovació del marcatge CE en cada entrega.
- Al cas de graons d'acer galvanitzat, una vegada per cada 10 unitats: - Assaig d'adherència d'un recobriment galvanitzat (UNE-EN ISO 1461) - Determinació de la massa per unitat de superfície d'una pel·lícula de galvanitzat (UNE-EN ISO 1461)
CRITERIS DE PRESA DE MOSTRES:
Les operacions de control s'han de realitzar segons les indicacions de la DF.
INTERPRETACIÓ DE RESULTATS I ACTUACIONS EN CAS D'INCOMPLIMENT:

BD MATERIALS PER A EVACUACIÓ, CANALITZACIÓ I VENTILACIÓ ESTÀTICA

BDD MATERIALS PER A POUS DE REGISTRE

BDD5- PEÇA PER A POU DE REGISTRE CIRCULAR (D)

0.- ELEMENTS QUE CONTEMPLA EL PLEC

BDD5-H4XW.

1.- DEFINICIÓ I CONDICIONS DELS ELEMENTS
Peces prefabricades de formigó amb els extrems acabats amb encaix, obtingudes per un procés d'emmotllament i compactació per vibrocompressió d'un formigó amb o sense armadura, per a la formació de pou de registre.
S'han considerat els elements següents:
- Peça per a les parets del pou, amb o sense escala d'acer galvanitzat
- Peça reductora (con asimètric) per a passar de les dimensions del pou a les de la tapa, amb o sense escala d'acer galvanitzat
- Peça per a la base del pou, amb o sense escala d'acer galvanitzat
- Llosa reductora o per a l'adaptació del bastiment
CARACTERÍSTIQUES GENERALS:
Els ciments, els àrids, l'aigua de pastat i els possibles additius han de complir la legislació vigent. L'ús de fibres està autoritzat en la mesura en que siguin compatibles amb els altres constituents del formigó i no perjudiquin les seves propietats. No s'han d'admetre barrejes de ciments de diferents tipus o procedències.
Un cop endurit ha de ser homogeni i compacte. La superfície interior ha de ser regular i llisa. Es permeten petites irregularitats locals que no disminueixin la qualitat intrínseca ni el funcionament del pou. No s'han d'admetre on puguin afectar l'estanquitat.
Ha de tenir un color uniforme.
La peça, dessecada a l'aire en posició vertical, ha d'emetre un so clar en colpejar-la amb un martell.
Les peces de DN >= 1000 mm han de ser de formigó armat.
Les peces amb escala d'acer galvanitzat han de portar incorporats i fixats sòlidament, graons d'acer galvanitzat separats aproximadament 30 cm entre ells, 50 cm de la solera i 25 cm de la superfície.
Càrrega de trencament: Ha de complir les especificacions de la norma UNE 127917.
Quantia mínima d'armadures (peces armades):
- Alçats i cons: 2,0 cm2/m secció vertical, 0,15 cm2 en qualsevol tipus d'alçat
- Solera de les peces de base: 2,5 cm2/m en 2 direccions ortogonals
- Lloses: 2,5 cm2/m en 2 direccions ortogonals, amb reforç al voltant de l'orifici d'obertura
El recobriment mínim de les armadures ha de ser el de la grandària màxima de l'àrid, amb un mínim de 20 mm per a lloses i de 15 mm per a la resta de mòduls.
Gruix mínim de paret de les peces de base, de recrescut i còniques:
- Per a DN <= 1000 mm: >= 120 mm
- Per a 1000 mm < DN <= 1500 mm: >= 160 mm (per a la solera de D=1500 mm, un gruix de 200 mm)
- Per a DN > 1500 mm: >= 200 mm
Gruix mínim de paret de les lloses:
- Per a DN <= 1200 mm: >= 150 mm
- Per a 1200 mm < DN <= 1800 mm: >= 200 mm
Llargària de l'encaix: >= 2,5 cm
Irregularitats de la superfície del formigó:
- Diàmetre dels buits: <= 15 mm
- Profunditat dels buits: <= 6 mm
- Amplària de fissures: <= 0,15 mm
Gelabilitat (20 cicles de gel-desgel): Ha de complir
Estanquitat a 1 bar de pressió interior (THM): No hi ha d'haver pèrdues abans de 10 min
Pressió interior de ruptura (THM): >= 2 bar
Toleràncies:
- Diàmetre interior: ± (2 + 0,01 DN) mm, (Màxim de ± 15 mm)
- Dimensions interiors en peces quadrades o rectangulars: ± 5 mm
- Gruix de paret: ± 5%
- Alçària (el valor més gran de): ± 1,5%, ± 10 mm
- Rectitut generatrius interiors (el més gran de): ± 1,0% alçària útil, ± 10 mm
- Desviació de les cares respecte a una recta en peces quadrades o rectangulars: ± 0,5%
- Ortogonalitat d'extrems (UNE 127917): - Per a DN <= 1000 mm: <= 10 mm - Per a DN > 1000 mm, el menor valor de: ± 20 mm, ± 0,01 DN
- Planor dels extrems: - Per a DN <= 1000 mm: <= 10 mm - Per a DN > 1000 mm, el menor valor de: ± 20 mm, ± 0,01 DN
- Ovalació de les peces circulars no reductores (diferència de diàmetre interior màxim i mínim als extrems): ± 0,5% diàmetre nominal
- Ondulacions o desigualtats: <= 5 mm
- Rugositats: <= 1 mm
PEÇA REDUCTORA (CON ASIMÈTRIC):
L'extrem inferior ha d'acabar amb un encaix i l'extrem superior ha d'acabar amb un tall recte, pla i perpendicular a l'eix del pou.
La conicitat del mòdul ha de ser excèntrica de manera que tingui una generatriu vertical.
PEÇA DE BASE:
L'extrem superior ha d'acabar amb un encaix i l'extrem inferior ha de quedar tancat i ha de ser pla i perpendicular a l'eix del pou.

Ha de tenir preparats els forats per als tubs d'entrada i de sortida d'aigües, o bé ha de portar incorporats sòlidament encastats a la paret dels mòduls uns tubs de llargària <= 50 cm.
Pendent superior dels llits hidràulics: >= 5%
Alçària dels llits hidràulics:
- Tipus A: El valor del diàmetre nominal del tub de sortida, i no més gran de 400 mm
- Tipus B: La meitat del diàmetre nominal del tub de diàmetre nominal que incideixi en el pou
2.- CONDICIONS DE SUBMINISTRAMENT I EMMAGATZEMATGE
Subministrament: Amb les precaucions necessàries per que no s'alterin les seves característiques.
El subministrador ha de posar a disposició de la DF en el cas que aquesta ho sol·liciti, la documentació següent, que acredita el marcatge CE, segons el sistema d'avaluació de conformitat aplicable, d'acord amb el que disposa l'apartat 7.2.1 del CTE: - Productes per a permetre l'accés a la xarxa de sanejament o evacuació d'aigües negres, així com aireació i ventilació, per exemple, dins de les instal·lacions sota la calçada, àrees d'aparcament, vorals estabilitzats i a l'exterior d'edificis:
- Sistema 4: Declaració de Prestacions
Tots els mòduls, del tipus que sigui, han d'anar marcats amb la següent informació com a mínim:
- Nom del fabricant o marca comercial
- Número de la norma UNE-EN 1917
- Data de fabricació (any, mes, dia)
- Identificació del material constituent de l'element - HM per a tubs de formigó en massa - HA per a tubs de formigó armat - HF per a tubs de formigó amb fibres d'acer
- Identificació d'una tercera entitat certificadora
- Diàmetre nominal en mm
- Alçària útil
- Sèrie resistent (N-normal, R-reforçada)
- Tipus de ciment si aquest tingues alguna característica especial
- En els mòduls de base: els diàmetres de les incorporacions d'entrada i sortida
- Identificació de les condicions d'ús diferents de les condicions normals
- Identificació de la utilització particular prevista, si fos el cas
- Han de portar el marcat CE de conformitat amb el que disposa el Reial Decret 1328/1995, de 28 de juliol
Emmagatzematge: En llocs protegits del sol, les gelades i els impactes.
3.- UNITAT I CRITERI D'AMIDAMENT
Unitat d'amidament: la indicada a la descripció de l'element
Criteri d'amidament: quantitat necessària subministrada a l'obra
4.- NORMATIVA DE COMPLIMENT OBLIGATORI
UNE-EN 1917:2003 Pozos de registro y cámaras de inspección de hormigón en masa, hormigón armado y hormigón con fibras de acero.
UNE 127917:2005 Pozos de registro y cámaras de inspección de hormigón en masa, de hormigón con fibra de acero y de hormigón armado.Complemento nacional a la Norma UNE-EN 1917.

BD MATERIALS PER A EVACUACIÓ, CANALITZACIÓ I VENTILACIÓ ESTÀTICA

BDG MATERIALS PER A CANALITZACIONS

BDG0- BANDA CONTINUA DE SENYALITZACIÓ

0.- ELEMENTS QUE CONTEMPLA EL PLEC

BDG0-1C2A.

1.- DEFINICIÓ I CONDICIONS DELS ELEMENTS
Materials auxiliars per a canalitzacions de servei, com ara el fil guia, els connectors, els separadors, els obturadors, la banda o malla de senyalització o les plaques de protección.
CARACTERÍSTIQUES GENERALS:
El material, la seva qualitat i les característiques físiques, mecàniques i dimensionals, han de ser compatibles amb les del tub, i no han de fer disminuir les d'aquest en cap de les seves aplicacions.
2.- CONDICIONS DE SUBMINISTRAMENT I EMMAGATZEMATGE
Subministrament: A l'albarà de lliurament han de constar les característiques d'identificació següents:
Material
Tipus
Emmagatzematge: En llocs protegits contra els impactes, la pluja, les humitats i dels raigs del sol.
3.- UNITAT I CRITERI D'AMIDAMENT
Unitat composada pel conjunt de peces necessàries per a muntar 1 m de tub.
4.- NORMATIVA DE COMPLIMENT OBLIGATORI
UNE 133100-1:2002 Infraestructuras para redes de telecomunicaciones. Parte 1: Canalizaciones subterráneas.
Real Decreto 223/2008, de 15 de febrero, por el que se aprueban el Reglamento sobre condiciones técnicas y garantías de seguridad en líneas eléctricas de alta tensión y sus instrucciones técnicas complementarias ITC-LAT 01 a 09.

BD MATERIALS PER A EVACUACIÓ, CANALITZACIÓ I VENTILACIÓ ESTÀTICA

BDK MATERIALS PER A PERICONS DE CANALITZACIONS

BDK5- BASTIMENT I TAPA DE FOSA DÚCTIL PER A REGISTRE

0.- ELEMENTS QUE CONTEMPLA EL PLEC

BDK5-1KI8.

1.- DEFINICIÓ I CONDICIONS DELS ELEMENTS
Dispositius de cobriment i tancament per a pous, pericons, embornals o interceptors i materials complementaris per a pous de registre.
S'han considerat els elements següents:
- Bastiment i tapa per a pous i pericons de registre de canalitzacions
S'han considerat els materials següents per a tapes i reixes
- Fosa gris
- Fosa dúctil
- Acer

BASTIMENT I TAPA O BASTIMENT I REIXA:
La peça ha de tenir la forma i els gruixos adequats per a suportar les càrregues del trànsit.
Els dispositius de cobriment i tancament utilitzats en zones de circulació de vianants i/o de vehicles, s'han de classificar segons la norma UNE-EN 124, en alguna de les classes següents:
- Classe A 15: Zones susceptibles de ser utilitzades només per vianants i ciclistes.
- Classe B 125: Voreres, zones de vianants i superfícies semblants, àrees d'estacionament i aparcaments de varis pisos per a cotxes.
- Classe C 250: Vorals i cunetes de carrers, que mesurada a partir de la vorada de la vorera s'extèn en un màxim de 0,5 m sobre la calçada i 0,2 m sobre la vorera
- Classe D 400: Calçades de carreteres (inclòs carrers de vianants), vorals estabilitzats i zones d'aparcament per a tot tipus de vehícles.
- Classe E 600: Zones per les que circul·len vehicles de gran tonelatje (paviments d'aeroports, molls, etc.).
- Classe F 900: Zones sotmeses a càrregues particularment elevades (paviments d'aeroports)
Tots els elements que formen el dispositiu han d'estar protegits contra la corrossió.
El dispositiu ha d'estar lliure de defectes que puguin perjudicar el seu bon estat per tal de ser utilitzat.
Les tapes o reixes metàl·liques, han de tenir la superfície superior antilliscant.
Quan estiguin combinat un metall amb el formigó, o qualsevol altre material, ambdós han de tenir una adherència satisfactoria.
Els dispositius han de ser compatibles amb els seus assentaments. El conjunt no ha de produir soroll al trepitjar-lo.
Les tapes o reixes han d'estar asegurades en la seva posició contra el desplaçament degut al trànsit amb una fondària d'encastament suficient o amb un dispositiu de tancament.
La tapa o reixa ha de quedar asegurada dins del bastiment per algún dels següents procediments:
- Amb un dispositiu de tanca
- Amb suficient massa superficial
- Amb una característica específica en el diseny
El disseny d'aquests procediments ha de permetre que la tapa o reixa es pugui obrir amb una eina d'us normal.
El disseny del conjunt ha de garantir la posició correcta de la tapa o reixa en relació amb el bastiment.
S'han de preveure dispositius que permetin garantir un desbloquejament de la tapa o reixa i la seva obertura.
La tapa o reixa ha de recolzar-se en el bastiment en tot el seu perímetre. La pressió del recolzament corresponent a la càrrega d'assaig no ha de superar els 7,5 N/mm2. El recolzament ha de contribuir a l'estabilitat de la reixa o tapa en condicions d'us.
L'alçària del bastiment dels dispositus de tancament de les classes D 400, E 600 i F 900, ha de ser com a mínim de 100 mm.
La superfície superior de les reixes, tapes i bastiment ha de ser plana, només les reixes de la classe D 400 poden tenir una superfície cóncava.
El pas lliure dels dispositius de tancament utilitzats com a pas d'home, s'han d'ajustar a les normes de seguretat en funció del lloc a on s'instal·lin. En general han de tenir un diàmetre mínim de 600 mm.
La franquicia total entre els diferents elements dels dispositius de cobriment i tancament, han de complir les especificacions següents:
- Un o dos elements: - Pas lliure <= 400 mm: =< 7 mm - Pas lliure > 400 mm: =< 9 mm
- Tres o més elements: - Franquícia del conjunt: <= 15 mm - Franquícia de cada element individual: <= 5 mm
Fondària d'encastament (classes D 400 a F 900): >= 50 mm
Toleràncies:
- Planor: ± 1% del pas lliure; <= 6 mm
- Dimensions: ± 1 mm
- Guerxament: ± 2 mm
Si el dispositiu de tancament te forats de ventilació, aquests han de complir les condicions següents:
Superfície de ventilació:
- Pas lliure <= 600 mm: >= 5% de la superfície d'un cercle, amb un diàmetre igual a la pas lliure
- Pas lliure > 600 mm: >= 140 cm2
Dimensions dels forats de ventilació:
- Ranures: - Llargària: <= 170 mm - Amplària: - Classes A 15 a B 125: 18-25 mm - Classes C 250 a F 900: 18-32 mm
- Forats: - Diàmetre: - Classes A 15 a B 125: 18-38 mm - Classes C 250 a F 900: 30-38 mm
BASTIMENT AMB REIXA O TAPA PRACTICABLE:
El conjunt ha d'obrir i tancar correctament.
Un cop tancada, la tapa o reixa ha de quedar enrasada amb el bastiment.
L'angle respecte a la horitzontal, de la reixa oberta, ha de ser com a mínim de 100°.
ELEMENTS AMB RECOBRIMENT DE PINTURA BITUMINOSA:
El recobriment de pintura bituminosa, ha de formar una capa contínua que ha de cobrir a l'element completament.
Ha de tenir un color, una lluentor i una textura uniformes.
La pintura ha d'estar ben adherida al suport, no ha de tenir bullofes, escrostonament, ni altres defectes superficials.
DISPOSITIUS DE FORMIGÓ ARMAT:
En els dispositius de tancament de les classes A 15 a D 400 de formigó armat, les arestes i superfícies de contacte entre el bastiment i la tapa, han d'estar protegides amb una xapa de fosa o d'acer galvanitzat en calent.
- A 15: >= 2 mm
- B 125: >= 3 mm
- C 250: >= 5 mm
- D 400: >= 6 mm
- E 600 i F 900: A determinar en funció de cada disseny
Gruix mínim de fosa o d'acer:
Resistència característica a la compressió del formigó després de 28 dies:
- Classe B 15 a F 900: >= 40 N/mm2
- Classe A 15: >= 25 N/mm2
Gruix del recobriment de formigó de l'armadura d'acer: >= 20 mm
ELEMENTS DE FOSA:
La fosa ha de ser gris, de grafit laminar (fosa gris normal, conforme a la norma UNE-EN 1561) o de grafit esferoïdal (fosa nodular o dúctil, conforme a la norma UNE-EN 1563).
Les peces han de ser netes, lliures de sorra solta, d'òxid o de qualsevol altre tipus de residu.
No ha de tenir defectes superficials (esquerdes, rebaves, bufaments, inclusions de sorra, gotes fredes, etc.).
2.- CONDICIONS DE SUBMINISTRAMENT I EMMAGATZEMATGE
BASTIMENT I TAPA O REIXA:
Subministrament: Embalats en caixes. Cada caixa ha de portar escrit el nombre de peces que conté i les seves dimensions.
Emmagatzematge: En posició horitzontal sobre superfícies planes i rígides per tal d'evitar deformacions o danys que alterin les seves característiques.
3.- UNITAT I CRITERI D'AMIDAMENT
Unitat d'amidament: la indicada a la descripció de l'element
Criteri d'amidament: quantitat necessària subministrada a l'obra
4.- NORMATIVA DE COMPLIMENT OBLIGATORI
BASTIMENT I TAPA O BASTIMENT I REIXA:
UNE-EN 124:1995 Dispositivos de cubrimiento y de cierre para zonas de circulación utilizadas por peatones y vehículos. Principios de construcción, ensayos de tipo, marcado, control de calidad.
5.- CONDICIONS DE CONTROL DE RECEPCIÓ
CONDICIONS DE MARCATGE I CONTROL DE LA DOCUMENTACIÓ:
La tapa o reixa i el bastiment han de tenir marcades de forma indeleble les indicacions següents:
- El codi de la norma UNE EN 124
- La classe segons la norma UNE EN 124
- El nom o sigles de fabricant i el lloc de fabricació
- Referència, marca o certificació si en tè
OPERACIONS DE CONTROL EN BASTIMENTS, TAPES I REIXES DE FOSA:

Les tasques de control a realitzar són les següents:
- Recepció del certificat de qualitat del fabricant, d'acord a les condicions del plec.
CRITERIS DE PRESA DE MOSTRES:
Les operacions de control s'han de realitzar segons les indicacions de la DF.
INTERPRETACIÓ DE RESULTATS I ACTUACIONS EN CAS D'INCOMPLIMENT:
No s'acceptarà l'ús de materials que no arribin acompanyats del corresponent certificat de qualitat del fabricant.
En cas de disconformitat d'un control geomètric o de pes, es rebutjarà la peça assajada i s'incrementarà el control, en primer lloc, fins al 20% de les peces, i en cas de seguir observant deficiències, fins al 100% del subministrament.

BF TUBS I ACCESSORIS PER A GASOS I FLUIDS

BFB TUBS I ACCESSORIS DE POLIETILÈ

BFB1 TUBS DE POLIETILÈ DE DENSITAT ALTA

0.- ELEMENTS QUE CONTEMPLA EL PLEC

BFB1Z110.

1.- DEFINICIÓ I CARACTERÍSTIQUES DELS ELEMENTS

Tubs extruïts de polietilè de densitat alta per a transport i distribució d'aigua a pressió a temperatures fins a 40°C.
CARACTERÍSTIQUES GENERALS:
En el cas de que el material s'utilitzi en obra pública, l'acord de Govern de la Generalitat de Catalunya de 9 de juny de 1998, exigeix que els materials siguin de qualitat certificada o puguin acreditar un nivell de qualitat equivalent, segons les normes aplicables als estats membres de la Unió Europea o de l'Associació Europea de Lliure Canvi.
També en aquest cas, es procurarà que els esmentats materials disposin de l'etiqueta ecològica europea, regulada en el Reglament 880/1992/CEE o bé altres distintius de la Comunitat Europea.
El tub ha de tenir la superfície llisa, sense ondulacions. No ha de tenir bombolles, esquerdes ni d'altres defectes.
Els extrems han d'estar nets i tallats perpendicularment a l'eix.
Els tubs han d'anar marcats regularment al llarg de la seva longitud (amb una separació entre marques =< 1 m), de manera permanent i llegible, de tal manera que el marcat no provoqui punts d'iniciació de fissures, o altres tipus de falles i que el emmagatzematge, exposició a la intempèrie, manipulació, instal·lació i ús normals no n'afectin a la llegibilitat.
La informació mínima requerida ha de ser la següent:
- Referència a la norma EN 12201
- Identificació del fabricant
- Dimensions (diàmetre nominal x gruix nominal), expressats en mm
- Sèrie SDR a la que pertany
- Material i designació normalitzada
- Pressió nominal en bar
- Període de producció (data o codi)

Les bobines han d'anar marcades seqüencialment, amb la llargària en metres, que indicarà la llargària romanent sobre la bobina
El tub ha de ser de color blau o negre amb bandes blaves, com a indicació de la seva aptitud per a ús alimentari.
Pressió de treball en funció de la temperatura utilització (T=temperatura utilització, Pn=pressió nominal):
0°C < T <= 20°C: 1 x Pn
20°C < T <= 30°C: 0,87 x Pn
30°C < T <= 40°C: 0,74 x Pn
Índex de fluïdesa:
- PE 40 (EN ISO 1133 a 190°C i càrrega de 2,16 kg durant 10 min): 0,2 g/10 min a 1,4 g/10 min
- PE 100 (EN ISO 1133 a 190°C i càrrega de 5 kg durant 10 min): 0,2 g/10 min a 1,4 g/10 min
Pressió de la prova hidràulica a 20°C:

Designació tub	Pressió de prova a 20°C (bar)
PE 40	7,0 MPa
PE 100	12,4 MPa

Gruix de la paret i les seves tolerències:

	SÈRIE							
	SDR 7,4		SDR 11		SDR 17		SDR 26	
	Pressió nominal, PN (bar)							
PE 40	PN 10		PN 6		-		PN 4	
PE 100	-		PN 16		PN 10		PN 6	
	Gruix de paret, e (mm)							
DN (mm)	mín.	màx.	mín.	màx.	mín.	màx.	mín.	màx.
16	2,3	2,7	-	-	-	-	-	-
20	3,0	3,4	2,0	2,3	-	-	-	-
25	3,5	4,0	2,3	2,7	-	-	-	-
32	4,4	5,0	3,0	3,4	2,0	2,3	-	-
40	5,5	6,2	3,7	4,2	2,4	2,8	-	-
50	6,9	7,7	4,6	5,2	3,0	3,4	2,0	2,3
63	8,6	9,6	5,8	6,5	3,8	4,3	2,5	2,9
75	10,3	11,5	6,8	7,6	4,5	5,1	2,9	3,3
90	12,3	13,7	8,2	9,2	5,4	6,1	3,5	4,0
110	15,1	16,8	10,0	11,1	6,6	7,4	4,2	4,8
125	17,1	19,0	11,4	12,7	7,4	8,3	4,8	5,4
140	19,2	21,3	12,7	14,1	8,3	9,3	5,4	6,1
160	21,9	24,2	14,6	16,2	9,5	10,6	6,2	7,0
180	24,6	27,2	16,4	18,2	10,7	11,9	6,9	7,7
200	27,4	30,3	18,2	20,2	11,9	13,2	7,7	8,6
225	30,8	34,0	20,5	22,7	13,4	14,9	8,6	9,6
250	34,2	37,8	22,7	25,1	14,8	16,4	9,6	10,7
280	38,3	42,3	25,4	28,1	16,6	18,4	10,7	11,9
315	43,1	47,6	28,6	31,6	18,7	20,7	12,1	13,5
355	48,5	53,5	32,2	35,6	21,1	23,4	13,6	15,1

400	54,7	60,3	36,3	40,1	23,7	26,2	15,3	17,0
450	61,5	67,8	40,9	45,1	26,7	29,5	17,2	19,1
500	-	-	45,4	50,1	29,7	32,8	19,1	21,2
560	-	-	50,8	56,0	33,2	36,7	21,4	23,7
630	-	-	57,2	63,1	37,4	41,3	24,1	26,7
710	-	-	-	-	42,2	46,5	27,2	30,1
800	-	-	-	-	47,4	52,3	30,6	33,8
900	-	-	-	-	53,3	58,8	34,4	38,3
1000	-	-	-	-	59,3	65,4	38,2	42,2

Diàmetre exterior mig i ovalització absoluta:

DN (mm)	Diàmetre exterior mig		Ovalització màxima
	mín.	màx.	
16	16,0	16,3	1,2
20	20,0	20,3	1,2
25	25,0	25,3	1,2
32	32,0	32,3	1,3
40	40,0	40,4	1,4
50	50,0	50,4	1,4
63	63,0	63,4	1,5
75	75,0	75,5	1,6
90	90,0	90,6	1,8
110	110,0	110,7	2,2
125	125,0	125,8	2,5
140	140,0	140,9	2,8
160	160,0	161,0	3,2
180	180,0	181,1	3,6
200	200,0	201,2	4,0
225	225,0	226,4	4,5
250	250,0	251,5	5,0
280	280,0	281,7	9,8
315	315,0	316,9	11,1
355	355,0	357,2	12,5
400	400,0	402,4	14,0
450	450,0	452,7	15,6
500	500,0	503,0	17,5
560	560,0	563,4	19,6
630	630,0	633,8	22,1
710	710,0	716,4	-
800	800,0	807,2	-
900	900,0	908,1	-
1000	1000,0	1009,0	-

La verificació de les mesures s'ha de fer d'acord amb l'UNE-EN 12201-2.

2.- CONDICIONS DE SUBMINISTRAMENT I EMMAGATZEMATGE

Subministrament: En rotlles o en trams rectes.
El tub subministrat en rotlles ha d'enrotllar-se de tal manera que es previngui la deformació localitzada.

El diàmetre interior mínim de la bobina no ha de ser inferior a 18 vegades el diàmetre nominal.
Emmagatzematge: En llocs protegits contra impactes.
Els trams rectes s'han d'apilar horitzontalment sobre superfícies planes i l'alçària de la pila ha de ser <= 1,5 m.
Els rotlles s'han de col·locar horitzontalment sobre superfícies planes.

3.- UNITAT I CRITERIS D'AMIDAMENT

Unitat d'amidament: la indicada a la descripció de l'element
Criteri d'amidament: quantitat necessària subministrada a l'obra

4.- NORMATIVA DE COMPLIMENT OBLIGATORI

UNE-EN 12201-1:2003 Sistemas de canalización en materiales plásticos para conducción de agua. Polietileno (PE). Parte 1: Generalidades
UNE-EN 12201-1:2004 ERRATUM Sistemas de canalización en materiales plásticos para conducción de agua. Polietileno (PE). Parte 1: Generalidades.
UNE-EN 12201-2:2003 Sistemas de canalización en materiales plásticos para conducción de agua. Polietileno (PE). Parte 2: Tubos.
UNE-EN 12201-2:2003/1M:2005 Sistemas de canalización en materiales plásticos para conducción de agua. Polietileno (PE). Parte 2: Tubos.
UNE-EN 12201-2:2004 ERRATUM Sistemas de canalización en materiales plásticos para conducción de agua. Polietileno (PE). Parte 2: Tubos.
* UNE-EN 1555-2:2003 Sistemas de canalización en materiales plásticos para el suministro de combustibles gaseosos. Polietileno (PE). Parte 2: Tubos.

5.- CONDICIONS DE CONTROL DE RECEPCIÓ

CONDICIONS DE MARCATGE I CONTROL DE LA DOCUMENTACIÓ:

Cada tub ha de portar marcades, a distàncies < 1 m, de forma indeleble i ben visible les dades següents:

- Número de la Norma del Sistema: EN 1555

- Nom o marca del fabricant

- Per a tubs dn<=32 mm

    - Diàmetre exterior nominal x gruix paret

- Per a tubs dn>32 mm

    - Diàmetre exterior nominal, dn

    - SDR

- Grau de tolerància

- Material i designació

- Informació del fabricant que permeti la traçabilitat del producte

- Referència al fluid intern que transporta el tub

- Color de marcat negre, groc o negre amb bandes d'identificació grogues

OPERACIONS DE CONTROL:

Les tasques de control a realitzar són les següents:

- Sol·licitar al fabricant els certificats de les característiques tècniques dels materials.
- Control de la documentació tècnica subministrada.
- Control de recepció dels materials i lloc d'emplaçament.
- Contrastar la documentació amb els materials i amb els requeriments de la instal·lació segons projecte. (Verificar el marcatge a tubs i accessoris).
- Realització d'informe amb els resultats del control efectuat.

CRITERIS DE PRESA DE MOSTRES:

S'ha de comprovar per mostreig a cada recepció.

INTERPRETACIÓ DE RESULTATS I ACTUACIONS EN CAS D'INCOMPLIMENT:

Ha de ser refusat el material que no compleixi amb els requeriments del projecte.

BF TUBS I ACCESSORIS PER A GASOS I FLUIDS

BFB TUBS I ACCESSORIS DE POLIETILÈ

BFB3- TUB DE POLIETILÈ DE DENSITAT ALTA, PER A XARXES DE DISTRIBUCIÓ D'AIGUA

0.- ELEMENTS QUE CONTEMPLA EL PLEC

BFB3-.96W,BFB3-096W,BFB3-W62O.

1.- DEFINICIÓ I CONDICIONS DELS ELEMENTS
Tubs extruïts de polietilè de densitat alta per a transport i distribució d'aigua a pressió a temperatures fins a 40°C.
CARACTERÍSTIQUES GENERALS:
En el cas de que el material s'utilitzi en obra pública, l'acord de Govern de la Generalitat de Catalunya de 9 de juny de 1998, exigeix que els materials siguin de qualitat certificada o puguin acreditar un nivell de qualitat equivalent, segons les normes aplicables als estats membres de la Unió Europea o de l'Associació Europea de Lliure Canvi.
També en aquest cas, es procurarà que els esmentats materials disposin de l'etiqueta ecològica europea, regulada en el Reglament (CE) nº 66/2010 o bé altres distintius de la Comunitat Europea.
El tub ha de tenir la superfície llisa, sense ondulacions. No ha de tenir bombolles, esquerdes ni d'altres defectes.
Els extrems han d'estar nets i tallats perpendicularment a l'eix.
Els tubs han d'anar marcats regularment al llarg de la seva longitud (amb una separació entre marques =< 1 m), de manera permanent i llegible, de tal manera que el marcat no provoqui punts d'iniciació de fissures, o altres tipus de falles i que el emmagatzematge, exposició a la intempèrie, manipulació, instal·lació i ús normals no n'afectin a la llegibilitat.
La informació mínima requerida ha de ser la següent:
- Referència a la norma EN 12201
- Identificació del fabricant
- Dimensions (diàmetre nominal x gruix nominal), expressats en mm
- Sèrie SDR a la que pertany
- Material i designació normalitzada
- Pressió nominal en bar
- Període de producció (data o codi)

Les bobines han d'anar marcades seqüencialment, amb la llargària en metres, que indicarà la llargària romanent sobre la bobina
El tub ha de ser de color blau o negre amb bandes blaves, com a indicació de la seva aptitud per a ús alimentari.
Pressió de treball en funció de la temperatura utilització (T=temperatura utilització, Pn=pressió nominal):
0°C < T <= 20°C: 1 x Pn
20°C < T <= 30°C: 0,87 x Pn
30°C < T <= 40°C: 0,74 x Pn
Índex de fluïdesa:
- PE 40 (EN ISO 1133 a 190°C i càrrega de 2,16 kg durant 10 min): 0,2 g/10 min a 1,4 g/10 min
- PE 100 (EN ISO 1133 a 190°C i càrrega de 5 kg durant 10 min): 0,2 g/10 min a 1,4 g/10 min

Pressió de la prova hidràulica a 20°C:

Designació tub	Pressió de prova a 20°C (bar)
PE 40	7,0 MPa
PE 100	12,4 MPa

Gruix de la paret i les seves tolerències:

	SÈRIE							
	SDR 7,4		SDR 11		SDR 17		SDR 26	
	Pressió nominal, PN (bar)							
PE 40	PN 10		PN 6		-		PN 4	
PE 100	-		PN 16		PN 10		PN 6	
	Gruix de paret, e (mm)							
DN (mm)	mín.	màx.	mín.	màx.	mín.	màx.	mín.	màx.
16	2,3	2,7	-	-	-	-	-	-
20	3,0	3,4	2,0	2,3	-	-	-	-
25	3,5	4,0	2,3	2,7	-	-	-	-
32	4,4	5,0	3,0	3,4	2,0	2,3	-	-
40	5,5	6,2	3,7	4,2	2,4	2,8	-	-
50	6,9	7,7	4,6	5,2	3,0	3,4	2,0	2,3
63	8,6	9,6	5,8	6,5	3,8	4,3	2,5	2,9
75	10,3	11,5	6,8	7,6	4,5	5,1	2,9	3,3
90	12,3	13,7	8,2	9,2	5,4	6,1	3,5	4,0
110	15,1	16,8	10,0	11,1	6,6	7,4	4,2	4,8
125	17,1	19,0	11,4	12,7	7,4	8,3	4,8	5,4
140	19,2	21,3	12,7	14,1	8,3	9,3	5,4	6,1

160	21,9	24,2	14,6	16,2	9,5	10,6	6,2	7,0
180	24,6	27,2	16,4	18,2	10,7	11,9	6,9	7,7
200	27,4	30,3	18,2	20,2	11,9	13,2	7,7	8,6
225	30,8	34,0	20,5	22,7	13,4	14,9	8,6	9,6
250	34,2	37,8	22,7	25,1	14,8	16,4	9,6	10,7
280	38,3	42,3	25,4	28,1	16,6	18,4	10,7	11,9
315	43,1	47,6	28,6	31,6	18,7	20,7	12,1	13,5
355	48,5	53,5	32,2	35,6	21,1	23,4	13,6	15,1
400	54,7	60,3	36,3	40,1	23,7	26,2	15,3	17,0
450	61,5	67,8	40,9	45,1	26,7	29,5	17,2	19,1
500	-	-	45,4	50,1	29,7	32,8	19,1	21,2
560	-	-	50,8	56,0	33,2	36,7	21,4	23,7
630	-	-	57,2	63,1	37,4	41,3	24,1	26,7
710	-	-	-	-	42,2	46,5	27,2	30,1
800	-	-	-	-	47,4	52,3	30,6	33,8
900	-	-	-	-	53,3	58,8	34,4	38,3
1000	-	-	-	-	59,3	65,4	38,2	42,2

Diàmetre exterior mig i ovalització absoluta:

DN (mm)	Diàmetre exterior mig		Ovalització màxima
	mín.	màx.	
16	16,0	16,3	1,2
20	20,0	20,3	1,2
25	25,0	25,3	1,2
32	32,0	32,3	1,3
40	40,0	40,4	1,4
50	50,0	50,4	1,4
63	63,0	63,4	1,5
75	75,0	75,5	1,6
90	90,0	90,6	1,8
110	110,0	110,7	2,2
125	125,0	125,8	2,5
140	140,0	140,9	2,8
160	160,0	161,0	3,2
180	180,0	181,1	3,6
200	200,0	201,2	4,0
225	225,0	226,4	4,5
250	250,0	251,5	5,0
280	280,0	281,7	9,8
315	315,0	316,9	11,1
355	355,0	357,2	12,5
400	400,0	402,4	14,0
450	450,0	452,7	15,6
500	500,0	503,0	17,5
560	560,0	563,4	19,6
630	630,0	633,8	22,1
710	710,0	716,4	-
800	800,0	807,2	-
900	900,0	908,1	-
1000	1000,0	1009,0	-

La verificació de les mesures s'ha de fer d'acord amb l'UNE-EN 12201-2.

2.- CONDICIONS DE SUBMINISTRAMENT I EMMAGATZEMATGE

Subministrament: En rotlles o en trams rectes.

El tub subministrat en rotlles ha d'enrotllar-se de tal manera que es previngui la deformació localitzada.

El diàmetre interior mínim de la bobina no ha de ser inferior a 18 vegades el diàmetre nominal.

Emmagatzematge: En llocs protegits contra els impactes.

Els trams rectes s'han d'apilar horitzontalment sobre superfícies planes i l'alçària de la pila ha de ser <= 1,5 m.

Els rotlles s'han de col·locar horitzontalment sobre superfícies planes.

3.- UNITAT I CRITERI D'AMIDAMENT

Unitat d'amidament: la indicada a la descripció de l'element

Criteri d'amidament: quantitat necessària subministrada a l'obra

4.- NORMATIVA DE COMPLIMENT OBLIGATORI

UNE-EN 12201-1:2003 Sistemas de canalización en materiales plásticos para conducción de agua. Polietileno (PE). Parte 1: Generalidades

UNE-EN 12201-1:2004 ERRATUM Sistemas de canalización en materiales plásticos para conducción de agua. Polietileno (PE). Parte 1: Generalidades.

UNE-EN 12201-2:2003 Sistemas de canalización en materiales plásticos para conducción de agua. Polietileno (PE). Parte 2: Tubos.

UNE-EN 12201-2:2003/1M:2005 Sistemas de canalización en materiales plásticos para conducción de agua. Polietileno (PE). Parte 2: Tubos.

UNE-EN 12201-2:2004 ERRATUM Sistemas de canalización en materiales plásticos para conducción de agua. Polietileno (PE). Parte 2: Tubos.

* UNE-EN 1555-2:2003 Sistemas de canalización en materiales plásticos para el suministro de combustibles gaseosos. Polietileno (PE). Parte 2: Tubos.

5.- CONDICIONS DE CONTROL DE RECEPCIÓ

CONDICIONS DE MARCATGE I CONTROL DE LA DOCUMENTACIÓ:

Cada tub ha de portar marcades, a distàncies < 1 m, de forma indeleble i ben visible les dades següents:

- Número de la Norma del Sistema: EN 1555
- Nom o marca del fabricant
- Per a tubs dn<=32 mm - Diàmetre exterior nominal x gruix paret
- Per a tubs dn>32 mm - Diàmetre exterior nominal, dn - SDR
- Grau de tolerància
- Material i designació
- Informació del fabricant que permeti la traçabilitat del producte
- Referència al fluid intern que transporta el tub
- Color de marcat negre, groc o negre amb bandes d'identificació grogues

OPERACIONS DE CONTROL:

Les tasques de control a realitzar són les següents:

- Sol·licitar al fabricant els certificats de les característiques tècniques dels materials.
- Control de la documentació tècnica subministrada.
- Control de recepció dels materials i lloc d'emplaçament.
- Contrastar la documentació amb els materials i amb els requeriments de la instal·lació segons projecte. (Verificar el marcatge a tubs i accessoris).
- Realització d'informe amb els resultats del control efectuat.

CRITERIS DE PRESA DE MOSTRES:

S'ha de comprovar per mostreig a cada recepció.

INTERPRETACIÓ DE RESULTATS I ACTUACIONS EN CAS D'INCOMPLIMENT:

Ha de ser refusat el material que no compleixi amb els requeriments del projecte.

BF TUBS I ACCESSORIS PER A GASOS I FLUIDS

BFB TUBS I ACCESSORIS DE POLIETILÈ

BFBA ACCESSORIS DE POLIETILÈ PER A DERIVACIONS

0.- ELEMENTS QUE CONTEMPLA EL PLEC

BFBA2505,BFBA-.TS2.

1.- DEFINICIÓ I CARACTERÍSTIQUES DELS ELEMENTS

Accessoris de polietilè per a conduccions.
S'han considerat els tipus següents:
- Accessori manipulat de polietilè d'alta densitat per a instal·lacions de transport i distribució d'aigua amb una temperatura fins a 40°C
- Accessori manipulat de polietilè de mitja densitat per a instal·lacions de transport i distribució de gas amb una temperatura fins a 40°C

CARACTERÍSTIQUES GENERALS:
En el cas de que el material s'utilitzi en obra pública, l'acord de Govern de la Generalitat de Catalunya de 9 de juny de 1998, exigeix que els materials siguin de qualitat certificada o puguin acreditar un nivell de qualitat equivalent, segons les normes aplicables als estats membres de la Unió Europea o de l'Associació Europea de Lliure Canvi.
També en aquest cas, es procurarà que els esmentats materials disposin de l'etiqueta ecològica europea, regulada en el Reglament 880/1992/CEE o bé altres distintius de la Comunitat Europea.
L'accessori ha de tenir la superfície llisa, sense ondulacions.
No ha de tenir bombolles, esquerdes ni d'altres defectes.
Els accessoris manipulats han d'estar fets per la unió soldada de diverses posicions de tubs.
Els accessoris injectats han d'estar fets amb motlle, formant una peça sencera i no han d'existir soldadures intermitges.

ACCESSORIS PER A INSTAL.LACIONS DE SUBMINISTRAMENT D'AIGUA A PRESSIÓ:
El material ha de complir els requisits de la norma UNE-EN 12201-3.

ACCESSORIS PER A INSTAL·LACIONS DE SUBMINISTRAMENT DE COMBUSTIBLES GASOSOS:
El material ha de complir els requisits de la norma UNE-EN 1555-1.
Cap component del accessori ha de mostrar cap signe de desperfecte, ratlles, picadures, bombolles, inclusions o fissures en forma que impedeixin la conformitat dels accessoris amb els requisits exigits per la norma UNE-EN 1555-3.
El color de les parts de PE dels accessoris, ha de ser groc o negre.
El disseny de l'accessori ha de ser de manera, que quan s'uneixi amb el component corresponent, no es desplacin els filaments elèctrics ni els segells.
Les característiques geomètriques han de complir l'especificat en l'apartat 6 de la norma UNE-EN 1555-3, en funció del tipus d'unió i del tipus d'accessori.
El fabricant ha de declarar les característiques següents:
- Límits de temperatura
- Series o SDR
- Ovalitat
- Instruccions de muntatge
- Paràmetres de fusió amb els seus límits
- En accessoris a solapa i tes de presa de càrrega: mitjans de subjecció i la necessitat de mantenir les abraçadores en posició per tal de garantir el comportament del conjunt

Les característiques mecàniques han de complir l'especificat en l'apartat 7 de la norma UNE-EN 1555-3 i les físiques l'especificat en l'apartat 8 de la mateixa norma.

2.- CONDICIONS DE SUBMINISTRAMENT I EMMAGATZEMATGE

Subministrament: Per unitats.
A granel o protegits individualment quan sigui necessari per evitar el seu deteriorament. L'embalatge, si s'escau, ha de portar almenys una etiqueta amb el nom del fabricant, tipus i dimensions de l'article, nombre d'unitats a la caixa, i qualsevol condició especial d'emmagatzematge i límits de temps d'emmagatzematge.
Emmagatzematge: En llocs protegits contra els impactes.
S'ha d'evitar col·locar la canonada directament al terreny, col·locant una fusta o cartró comprimit que no fan malbé el polietilè.
No poden estar en contacte amb olis hidràulics i lubricants, productes químics agressius i dissolvents.

3.- UNITAT I CRITERIS D'AMIDAMENT

Unitat d'amidament: la indicada a la descripció de l'element
Criteri d'amidament: quantitat necessària subministrada a l'obra

4.- NORMATIVA DE COMPLIMENT OBLIGATORI

ACCESSORIS PER A INSTAL.LACIONS DE SUBMINISTRAMENT D'AIGUA A PRESSIÓ:
UNE-EN 12201-1:2003 Sistemas de canalización en materiales plásticos para conducción de agua. Polietileno (PE). Parte 1: Generalidades
UNE-EN 12201-1:2004 ERRATUM Sistemas de canalización en materiales plásticos para conducción de agua. Polietileno (PE). Parte 1: Generalidades.
UNE-EN 12201-3:2003 Sistemas de canalización en materiales plásticos para conducción de agua. Polietileno (PE). Parte 3: Accesorios.

ACCESSORIS PER A INSTAL·LACIONS DE SUBMINISTRAMENT DE COMBUSTIBLES GASOSOS:
UNE-EN 1555-1:2003 Sistemas de canalización en materiales plásticos para el suministro de combustibles gaseosos. Polietileno (PE). Parte 1: Generalidades.
UNE-EN 1555-3:2003 Sistemas de canalización en materiales plásticos para el suministro de combustibles gaseosos. Polietileno (PE). Parte 3: Accesorios.

5.- CONDICIONS DE CONTROL DE RECEPCIÓ

CONDICIONS DE MARCATGE I CONTROL DE LA DOCUMENTACIÓ EN ACCESSORIS PER A INSTAL.LACIONS DE SUBMINISTRAMENT D'AIGUA A PRESSIÓ:

Sobre l'etiqueta dels accessoris per a les canonades per al subministrament d'aigua a pressió hi ha de constar la següent informació com a mínim:

- Número de l'EN 12201
- Material i designació normalitzada
- Interval de pressió en bar
- Tolerància (només per als accessoris amb extrem mascle) dn=>280 mm
- Interval de SDR de fusió

CONDICIONS DE MARCATGE I CONTROL DE LA DOCUMENTACIÓ EN ACCESSORIS PER A INSTAL·LACIONS DE SUBMINISTRAMENT DE COMBUSTIBLES GASOSOS:

Cada accessori ha de portar marcat de forma indeleble i clarament llegible com a mínim, la informació següent:

- Número de la norma de sistema
- Nom i / o marca del fabricant
- Diàmetre exterior nominal del tub
- Material i designació
- Sèrie d'aplicació del disseny
- Interval de SDR per fusió
- Informació del fabricant: període de fabricació, any i mes en xifres o codi; nom o codi del lloc de fabricació, si el fabricant produeix en diferents llocs
- Fluid intern

OPERACIONS DE CONTROL:

Les tasques de control a realitzar són les següents:

- Sol·licitar al fabricant els certificats de les característiques tècniques dels materials.
- Control de la documentació tècnica subministrada.
- Control de recepció dels materials i lloc d'emplaçament.
- Contrastar la documentació amb els materials i amb els requeriments de la instal·lació segons projecte. (Verificar el marcatge a tubs i accessoris).
- Realització d'informe amb els resultats del control efectuat.

CRITERIS DE PRESA DE MOSTRES:

S'ha de comprovar per mostreig a cada recepció.

INTERPRETACIÓ DE RESULTATS I ACTUACIONS EN CAS D'INCOMPLIMENT:

Ha de ser refusat el material que no compleixi amb els requeriments del projecte.

BF TUBS I ACCESSORIS PER A GASOS I FLUIDS

BFW ACCESSORIS GENÈRICS DE TUBS PER A GASOS I FLUIDS

0.- ELEMENTS QUE CONTEMPLA EL PLEC

BFW2-04H2,BFWF-W63M.

1.- DEFINICIÓ I CARACTERÍSTIQUES DELS ELEMENTS

Conjunt d'accessoris per a tubs i per a recobriments aïllants de tubs (colzes, derivacions, reduccions, etc.), utilitzats en instal·lacions d'edificació i d'urbanització per a la total execució de la conducció o xarxa a la qual pertanyin.

CARACTERÍSTIQUES GENERALS:
El material, la seva qualitat i les característiques físiques, mecàniques i dimensionals, han de ser compatibles amb les del tub, i no han de fer disminuir les d'aquest en cap de les seves aplicacions.

2.- CONDICIONS DE SUBMINISTRAMENT I EMMAGATZEMATGE

Subministrament: A l'albarà de lliurament han de constar les característiques d'identificació següents:
- Material
- Tipus
- Diàmetres

Emmagatzematge: En llocs protegits contra els impactes, la pluja, les humitats i dels raigs del sol.

3.- UNITAT I CRITERIS D'AMIDAMENT

Unitat composada pel conjunt de peces necessàries per a muntar 1 m de tub.

4.- NORMATIVA DE COMPLIMENT OBLIGATORI

La mateixa normativa que s'apliqui als tubs, en funció dels fluids que transportin.

BF TUBS I ACCESSORIS PER A GASOS I FLUIDS

BFW ACCESSORIS GENÈRICS DE TUBS PER A GASOS I FLUIDS

BFW2 ACCESSORIS GENÈRICS PER A TUBS D'ACER GALVANITZAT

BFW2- ACCESSORI PER A TUB D'ACER GALVANITZAT

0.- ELEMENTS QUE CONTEMPLA EL PLEC

BFW2-04H2.

1.- DEFINICIÓ I CONDICIONS DELS ELEMENTS
Conjunt d'accessoris per a tubs i per a recobriments aïllants de tubs (colzes, derivacions, reduccions, etc.), utilitzats en instal·lacions d'edificació i d'urbanització per a la total execució de la conducció o xarxa a la qual pertanyin.
CARACTERÍSTIQUES GENERALS:
El material, la seva qualitat i les característiques físiques, mecàniques i dimensionals, han de ser compatibles amb les del tub, i no han de fer disminuir les d'aquest en cap de les seves aplicacions.
2.- CONDICIONS DE SUBMINISTRAMENT I EMMAGATZEMATGE
Subministrament: A l'albarà de lliurament han de constar les característiques d'identificació següents:
- Material
- Tipus
- Diàmetres
Emmagatzematge: En llocs protegits contra els impactes, la pluja, les humitats i dels raigs del sol.
3.- UNITAT I CRITERI D'AMIDAMENT
Unitat composada pel conjunt de peces necessàries per a muntar 1 m de tub.
4.- NORMATIVA DE COMPLIMENT OBLIGATORI
La mateixa normativa que s'apliqui als tubs, en funció dels fluids que transportin.

BF TUBS I ACCESSORIS PER A GASOS I FLUIDS

BFW ACCESSORIS GENÈRICS DE TUBS PER A GASOS I FLUIDS

BFWF- ACCESSORI PER A TUB DE POLIETILÈ

0.- ELEMENTS QUE CONTEMPLA EL PLEC

BFWF-W63M.

1.- DEFINICIÓ I CONDICIONS DELS ELEMENTS
Conjunt d'accessoris per a tubs i per a recobriments aïllants de tubs (colzes, derivacions, reduccions, etc.), utilitzats en instal·lacions d'edificació i d'urbanització per a la total execució de la conducció o xarxa a la qual pertanyin.
CARACTERÍSTIQUES GENERALS:
El material, la seva qualitat i les característiques físiques, mecàniques i dimensionals, han de ser compatibles amb les del tub, i no han de fer disminuir les d'aquest en cap de les seves aplicacions.
2.- CONDICIONS DE SUBMINISTRAMENT I EMMAGATZEMATGE
Subministrament: A l'albarà de lliurament han de constar les característiques d'identificació següents:
- Material
- Tipus
- Diàmetres
Emmagatzematge: En llocs protegits contra els impactes, la pluja, les humitats i dels raigs del sol.
3.- UNITAT I CRITERI D'AMIDAMENT
Unitat composada pel conjunt de peces necessàries per a muntar 1 m de tub.
4.- NORMATIVA DE COMPLIMENT OBLIGATORI
La mateixa normativa que s'apliqui als tubs, en funció dels fluids que transportin.

BF TUBS I ACCESSORIS PER A GASOS I FLUIDS

BFY PARTS PROPORCIONALS D'ELEMENTS DE MUNTATGE DE TUBS DE GASOS I FLUIDS

BFY9- PART PROPORCIONAL D'ELEMENTS DE MUNTATGE PER A TUBS D'ACER GALVANITZAT

0.- ELEMENTS QUE CONTEMPLA EL PLEC

BFY9-04HX.

1.- DEFINICIÓ I CONDICIONS DELS ELEMENTS
Conjunt d'elements especials per a l'execució de conduccions.
S'han considerat els tipus següents:
- Per a tubs (materials per a la unió entre tubs o entre tubs i accessoris)
- Per aïllaments tèrmics (material per a la unió i subjecció, cintes adhesives, etc.)
CARACTERÍSTIQUES GENERALS:
El material, la qualitat, els diàmetres, etc., han de ser els adequats per al tub, i no han de fer disminuir les característiques pròpies del conjunt de la instal·lació en cap de les seves aplicacions.
2.- CONDICIONS DE SUBMINISTRAMENT I EMMAGATZEMATGE
Subministrament: A l'albarà de lliurament han de constar les característiques d'identificació següents:
- Material
- Tipus
- Diàmetres
Emmagatzematge: En llocs protegits contra els impactes, la pluja, les humitats i dels raigs del sol.
3.- UNITAT I CRITERI D'AMIDAMENT
Unitat composada pel conjunt de peces necessàries per a muntar 1 m de tub.
4.- NORMATIVA DE COMPLIMENT OBLIGATORI
La mateixa normativa que s'apliqui als tubs, en funció dels fluids que transportin.

BF TUBS I ACCESSORIS PER A GASOS I FLUIDS

BFY PARTS PROPORCIONALS D'ELEMENTS DE MUNTATGE DE TUBS DE GASOS I FLUIDS

BFYH- PART PROPORCIONAL D'ELEMENTS DE MUNTATGE PER A TUBS DE POLIETILÈ

0.- ELEMENTS QUE CONTEMPLA EL PLEC

BFYH-0A3N,BFYH-W65J.

1.- DEFINICIÓ I CONDICIONS DELS ELEMENTS
Conjunt d'elements especials per a l'execució de conduccions.
S'han considerat els tipus següents:
- Per a tubs (materials per a la unió entre tubs o entre tubs i accessoris)
- Per aïllaments tèrmics (material per a la unió i subjecció, cintes adhesives, etc.)
CARACTERÍSTIQUES GENERALS:
El material, la qualitat, els diàmetres, etc., han de ser els adequats per al tub, i no han de fer disminuir les característiques pròpies del conjunt de la instal·lació en cap de les seves aplicacions.
2.- CONDICIONS DE SUBMINISTRAMENT I EMMAGATZEMATGE
Subministrament: A l'albarà de lliurament han de constar les característiques d'identificació següents:
- Material
- Tipus
- Diàmetres
Emmagatzematge: En llocs protegits contra els impactes, la pluja, les humitats i dels raigs del sol.
3.- UNITAT I CRITERI D'AMIDAMENT
Unitat composada pel conjunt de peces necessàries per a muntar 1 m de tub.
4.- NORMATIVA DE COMPLIMENT OBLIGATORI
La mateixa normativa que s'apliqui als tubs, en funció dels fluids que transportin.

BJ MATERIALS PER A INSTAL·LACIONS DE LAMPISTERIA, REG, APARELLS SANITARIS I PRODUCCIÓ D'AIGUA CALENTA SANITÀRIA

BJM ELEMENTS DE MESURA, CONTROL I REGULACIÓ

BJM9- VENTOSA

0.- ELEMENTS QUE CONTEMPLA EL PLEC

BJM9-.FVH.

1.- DEFINICIÓ I CONDICIONS DELS ELEMENTS
Ventosa de fosa de 16 bar de pressió de prova
S'han considerat els tipus següents:
- Ventoses per a roscar o embridar
- Dobles ventoses per a embridar
CARACTERÍSTIQUES GENERALS:
Ha de tenir orifici d'entrada i sortida.
La boia ha de ser totalment esfèrica.
Pressió prova boia: 70 bar
Pressió treball cos: <= 10 bar
Si és per a roscar ha de constar d'un cos amb connexió roscada interiorment.
Si és per a embridar ha de constar d'un cos amb connexió embridada a l'orifici inferior.
VENTOSES SENZILLES:
Ventosa cinètica de cos compacte buit; funciona durant el buidat o en omplir el circuit.
Consta de:
- Boia
- Tapa de l'orifici superior
DOBLES VENTOSES:
Ventosa automàtica trifuncional combinada amb cos buit compacte; funciona en omplir i buidar o amb canonades en servei.
Consta de:
- Separador intern per seient
- Dues boies (purgador i ventosa)
- Tobera
- Joc de palanques (purgador)
- Tapa de l'orifici de sortida
Capacitat màxima evacuació: 1,6 m3/min
2.- CONDICIONS DE SUBMINISTRAMENT I EMMAGATZEMATGE
PER A ROSCAR:
Subministrament: Per unitats, empaquetades en caixes.
Les rosques han de portar protectors de plàstic.
PER A EMBRIDAR:
Subministrament: En caixes, amb tots els accessoris, peces per als junts i elements de connexió.
CONDICIONS GENERALS D'EMMAGATZEMATGE:
Emmagatzematge: En llocs protegits de la intempèrie i d'impactes.
3.- UNITAT I CRITERI D'AMIDAMENT
Unitat d'amidament: la indicada a la descripció de l'element
Criteri d'amidament: quantitat necessària subministrada a l'obra
4.- NORMATIVA DE COMPLIMENT OBLIGATORI
No hi ha normativa de compliment obligatori.

BN VÀLVULES, FILTRES, BOMBES I GRUPS DE PRESSIÓ

BN1 VÀLVULES DE COMPORTA

BN12 VÀLVULES DE COMPORTA MANUALS AMB BRIDES

0.- ELEMENTS QUE CONTEMPLA EL PLEC

BN12-.80,BN12-.050.

1.- DEFINICIÓ I CARACTERÍSTIQUES DELS ELEMENTS

Vàlvules de comporta manuals de 10 i 16 bar de pressió nominal, amb connexió per brides.
CARACTERÍSTIQUES GENERALS:

Ha d'estar formada per:
- Cos amb connexió per brides
- Sistema de tancament en forma de falca, de desplaçament vertical i accionament per volant
- Premsaestopa d'estanquitat sobre l'eix d'accionament del sistema de tancament
En el cos ha d'haver-hi gravada la pressió de treball.
Pressió de prova segons pressió nominal:
- Pressió nominal 10 bar: >= 15 bar
- Pressió nominal 16 bar: >= 24 bar

2.- CONDICIONS DE SUBMINISTRAMENT I EMMAGATZEMATGE

Subministrament: En caixes, amb tots els accessoris, peces per als junts i elements de connexió.
Emmagatzematge: En llocs protegits de la intempèrie i d'impactes.

3.- UNITAT I CRITERIS D'AMIDAMENT

Unitat d'amidament: la indicada a la descripció de l'element
Criteri d'amidament: quantitat necessària subministrada a l'obra

4.- NORMATIVA DE COMPLIMENT OBLIGATORI

No hi ha normativa de compliment obligatori.

BN VÀLVULES, FILTRES, BOMBES I GRUPS DE PRESSIÓ

BN1 VÀLVULES DE COMPORTA

BN12 VÀLVULES DE COMPORTA MANUALS AMB BRIDES

BN12- VÀLVULA DE COMPORTA MANUAL AMB BRIDES

0.- ELEMENTS QUE CONTEMPLA EL PLEC

BN12-.80,BN12-.050.

1.- DEFINICIÓ I CONDICIONS DELS ELEMENTS
Vàlvules de comporta manuals de 10 i 16 bar de pressió nominal, amb connexió per brides.
CARACTERÍSTIQUES GENERALS:
Ha d'estar formada per:
- Cos amb connexió per brides
- Sistema de tancament en forma de falca, de desplaçament vertical i accionament per volant
- Premsaestopa d'estanquitat sobre l'eix d'accionament del sistema de tancament
En el cos ha d'haver-hi gravada la pressió de treball.
Pressió de prova segons pressió nominal:
- Pressió nominal 10 bar: >= 15 bar
- Pressió nominal 16 bar: >= 24 bar
2.- CONDICIONS DE SUBMINISTRAMENT I EMMAGATZEMATGE
Subministrament: En caixes, amb tots els accessoris, peces per als junts i elements de connexió.
Emmagatzematge: En llocs protegits de la intempèrie i d'impactes.
3.- UNITAT I CRITERI D'AMIDAMENT
Unitat d'amidament: la indicada a la descripció de l'element
Criteri d'amidament: quantitat necessària subministrada a l'obra
4.- NORMATIVA DE COMPLIMENT OBLIGATORI
No hi ha normativa de compliment obligatori.

BN VÀLVULES, FILTRES, BOMBES I GRUPS DE PRESSIÓ

BN8 VÀLVULES DE RETENCIÓ

BN86- VÀLVULA DE RETENCIÓ DE DISC

0.- ELEMENTS QUE CONTEMPLA EL PLEC

BN86-0X1O.

1.- DEFINICIÓ I CONDICIONS DELS ELEMENTS
Vàlvules de retenció de disc i de disc partit (doble clapeta) per a muntar entre brides.
S'han considerat els tipus de vàlvules següents:
- Vàlvules de disc senzill de desplaçament axial
- Vàlvules de disc partit o doble clapeta, de desplaçament oscil·lant
CARACTERÍSTIQUES GENERALS:
La vàlvula de disc senzill i desplaçament axial ha d'estar formada per:
- Cos d'acer inoxidable amb el sistema de guiatge del disc i preparat per a muntar entre brides
- Sistema de tancament per disc d'acer inoxidable
- Molla amb força predeterminada per a actuar sobre el disc
Ha de tenir, gravades al cos, les dades següents:
- Diàmetre nominal
- Pressió nominal
- Material
- Marca comercial
- Fletxa sentit circulació fluid
Pressió de prova segons pressió nominal:
- Pressió nominal 10 bar: >= 15 bar
- Pressió nominal 16 bar: >= 24 bar
Material del tancament: Acer inoxidable ferrític
2.- CONDICIONS DE SUBMINISTRAMENT I EMMAGATZEMATGE
Subministrament: Per unitats, empaquetades en caixes.
Emmagatzematge: En llocs protegits contra els impactes.
3.- UNITAT I CRITERI D'AMIDAMENT
Unitat d'amidament: la indicada a la descripció de l'element
Criteri d'amidament: quantitat necessària subministrada a l'obra
4.- NORMATIVA DE COMPLIMENT OBLIGATORI

No hi ha normativa de compliment obligatori.

BN VÀLVULES, FILTRES, BOMBES I GRUPS DE PRESSIÓ

BNZ ELEMENTS AUXILIARS PER A VÀLVULES, BOMBES I GRUPS DE PRESSIÓ

BNZ1 CARRETS DE DESMUNTATGE

0.- ELEMENTS QUE CONTEMPLA EL PLEC

BNZ1Z080,BNZ1Z050.

1.- DEFINICIÓ I CARACTERÍSTIQUES DELS ELEMENTS

Carrets extensibles d'acer per a muntatge de vàlvules, de 500 o 1000 mm de diàmetre nominal i de 10 bar de pressió nominal.
CARACTERÍSTIQUES GENERALS:
Ha d'estar format per:
- Dos cossos d'acer inoxidable, mascle i femella, amb brides i maniguets lliscants
- Tancament d'estanquitat mitjançant junt de doble llavi

Ha de tenir una secció circular. L'ovalitat s'ha de mantenir dins dels límits de tolerància del diàmetre i l'excentricitat dins dels límits de tolerància del gruix de la paret.
Els extrems han d'acabar amb un tall perpendicular a l'eix i sense rebaves.
Tipus d'acer: AISI-304
Llargària màxima carret mesurada entre brides:

Diàmetre nominal carret (mm)	Llargària màxima segons PN brida		
	brida PN 10	brida PN 16	brida PN 25
500	285	305	325
1000	315	365	425

2.- CONDICIONS DE SUBMINISTRAMENT I EMMAGATZEMATGE

Subministrament: En caixes, amb tots els accessoris, peces per als junts i elements de connexió.
Emmagatzematge: En llocs protegits de la intempèrie i d'impactes.

3.- UNITAT I CRITERIS D'AMIDAMENT

Unitat d'amidament: la indicada a la descripció de l'element
Criteri d'amidament: quantitat necessària subministrada a l'obra

4.- NORMATIVA DE COMPLIMENT OBLIGATORI

No hi ha normativa de compliment obligatori.

B0 MATERIALS BÀSICS

B03 GRANULATS

B03X- SORRA-CIMENT

0.- ELEMENTS QUE CONTEMPLA EL PLEC

B03X-0GW5.

1.- DEFINICIÓ I CONDICIONS DELS ELEMENTS

Mescla de sorra, ciment i eventualment calç, sense aigua, per a formar un morter en afegir-li l'aigua una vegada estès.
CARACTERÍSTIQUES GENERALS:
Les característiques de la mescla (granulometria, etc.), han de ser les especificades al projecte o les fixades per la DF.
Ha d'estar mesclada de forma que s'obtingui una mescla homogènia i sense segregacions.

2.- CONDICIONS DE SUBMINISTRAMENT I EMMAGATZEMATGE

La mescla s'ha de fer immediatament abans de la utilització per tal d'evitar emmagatzematges.
La mescladora ha d'estar neta abans de l'elaboració de la mescla.

3.- UNITAT I CRITERI D'AMIDAMENT

m3 de volum necessari elaborat a l'obra.

4.- NORMATIVA DE COMPLIMENT OBLIGATORI

No hi ha normativa de compliment obligatori.

B0 MATERIALS BÀSICS

B07 MORTERS DE COMPRA

B07F- MORTER SENSE ADDITIUS

0.- ELEMENTS QUE CONTEMPLA EL PLEC

B07F-0LT4,B07F-0LT6.

1.- DEFINICIÓ I CONDICIONS DELS ELEMENTS

Mescla feta amb sorra, ciment, aigua i calç si és el cas.
CARACTERÍSTIQUES GENERALS:
Tipus de ciment:
- Ciments comuns excepte els tipus CEM II/A
- Ciments de ram de paleta MC
- Ciments blancs BL, quan ho requereixi l'exigència de blancor
Morters per a fàbriques:
- Resistència a compressió: <= 0,75 x Resistència a compressió de la peça - Morter ordinari (UNE-EN 998-2) en fàbrica no armada: >= M1 - Morter ordinari (UNE-EN 998-2) en fàbrica armada: >= M5 - Morter de junt prim o morter lleuger (UNE-EN 998-2): >= M5

Ha d'estar pastat de forma que s'obtingui una mescla homogènia i sense segregacions.
2.- CONDICIONS DE SUBMINISTRAMENT I EMMAGATZEMATGE
Per a l'elaboració i la utilització del morter, la temperatura ambient ha d'estar entre 5°C i 40°C.
La formigonera ha d'estar neta abans de l'elaboració del morter.
No s'han de mesclar morters de composició diferent.
S'ha d'aplicar abans que passin 2 h des de la pastada.
3.- UNITAT I CRITERI D'AMIDAMENT
m3 de volum necessari elaborat a l'obra.
4.- NORMATIVA DE COMPLIMENT OBLIGATORI
Documento Básico de Seguridad estructural Fábrica DB-SE-F, parte II del CTE, aprobado por el Real Decreto 314/2006.
5.- CONDICIONS DE CONTROL DE RECEPCIÓ
OPERACIONS DE CONTROL:
Les tasques de control a realitzar són les següents:
- Inspecció visual de les condicions de subministrament i recepció del certificat de qualitat del fabricant, d'acord a les exigències del plec de condicions, incloent els resultats corresponents de resistència a compressió (UNE EN 1015-11).

En cas de no presentar aquests resultats, o que la DF tingui dubtes de la seva representativitat, es realitzaran aquests assaigs sobre el material rebut, a càrrec del contractista.
CRITERIS DE PRESA DE MOSTRES:
Els controls s'han de realitzar segons les instruccions de la DF.
INTERPRETACIÓ DE RESULTATS I ACTUACIONS EN CAS D'INCOMPLIMENT:
No es podran utilitzar a l'obra morters sense el corresponent certificat de garantia del fabricant, d'acord a les condicions exigides.
Els valors de consistència i resistència a compressió han de correspondre a les especificacions de projecte.

D ELEMENTS COMPOSTOS

D0 ELEMENTS COMPOSTOS BÀSICS

D0B ACER FERRALLAT O TREBALLAT

0.- ELEMENTS QUE CONTEMPLA EL PLEC

D0B2C100.

1.- DEFINICIÓ I CARACTERÍSTIQUES DELS ELEMENTS

Barres o conjunts de barres muntades, tallades i conformades, per a elements de formigó armat, elaborades a l'obra.

CARACTERÍSTIQUES GENERALS:
No es pot utilitzar cap acer que tingui picadures o un nivell d'oxidació que pugui afectar a les seves condicions d'adherència. La secció afectada ha de ser <= 1% de la secció inicial.
El tallat de barres o filferros s'ha d'ajustar a l'especificat en la DT del projecte.
El procés de tall no ha d'alterar les característiques geomètriques o mecàniques dels productes utilitzats.
El diàmetre interior del doblegament de les barres ha de complir:
- Ganxos, patilles i ganxos en U:
  - Diàmetres < 20 mm: >= 4 D
  - Diàmetres >= 20 mm: >= 7 D

El diàmetre mínim de doblegament de les barres ha de ser tal que no produeixi compressions excessives en el formigó en la zona de curvatura ni trencaments en la barra.

Tipus acer	Barres doblegades o corbades	
	D <= 25 mm	D > 25 mm
B 400	10 D	12 D
B 500	12 D	14 D

Els cèrcols o estreps han de seguir les mateixes prescripcions que les barres corrugades.
En els cèrcols o estreps, s'admeten diàmetres de doblegament inferiors per als diàmetres <= 12 mm, que han de complir:
- No han d'aparèixer principis de fissuració.
- Diàmetre de doblegament: >= 3 D, >= 3 cm

L'acer redreçat no ha de tenir una variació significativa en les seves propietats, s'admeten variacions dins dels límits següents:
- Deformació sota càrrega màxima: <= 2,5%
- Alçària de la corruga:
  - Diàmetres <= 20 mm: <= 0,05 mm
  - Diàmetres > 20 mm: <= 0,10 mm

En cap cas, després de la manipulació, ha d'aparèixer principis de fissuració en els elements.
Toleràncies:
- Llargària en barres tallades o doblegades:
  - L <= 6000 mm: - 20 mm, + 50 mm
  - L > 6000 mm: - 30 mm, + 50 mm

(on L es la llargària recta de les barres)
- Llargària en estreps o cèrcols:
  - Diàmetres <= 25 mm: ± 16 mm
  - Diàmetres > 25 mm: - 24 mm, + 20 mm

(on la llargària es la del rectangle que circumscriu l'element)
- Diferència entre llargàries dels costats paral·lels de l'element: <= 10 mm
- Angle de doblegat de ganxos, patilles, ganxos en U i altres barres corbades: ± 5°

2.- CONDICIONS D'EXECUCIÓ I D'UTILITZACIÓ

La DF ha d'aprovar els plànols d'especejament de l'armadura, elaborats per la instal·lacio de ferralla.
El doblegat de les armadures s'ha de fer a temperatura ambient, mitjançant doblegadores mecàniques i a velocitat constant, amb l'ajut de mandrí, de manera que es garanteixi una curvatura constant en tota la zona.
Si es necessari fer desdoblegaments, s'han de realitzar de manera que no es produeixi fissures o trencaments en les barres. En cas de desdoblegament d'armadures en calent, s'ha de prendre les precaucions necessàries per a no malmetre el formigó amb les altes temperatures

Les barres que s'han de doblegar, han d'anar envoltades de cèrcols o estreps en la zona del colze.
El redreçat de l'acer subministrat en rotlle, s'ha de fer amb maquinària específica que compleixi l'especificat en l'article 69.2.2 de l'EHE-08.
El tallat de barres o filferros s'ha de realitzar per mitjans manuals (cisalla, etc.) o maquinària específica de tall automàtic.
No s'han d'adreçar els colzes excepte si es pot verificar que es realitza sense danys.
No s'han de doblegar un nombre elevat de barres en la mateixa secció d'una peça.

3.- UNITAT I CRITERIS D'AMIDAMENT

kg de pes necessari elaborat a l'obra, calculat amb el pes unitari teòric o qualsevol altre expressament acceptat per la DF.
Aquest criteri inclou les pèrdues de material com a conseqüència de les operacions específiques d'aquests treballs, com ara retalls i lligaments.

4.- NORMATIVA DE COMPLIMENT OBLIGATORI

Real Decreto 1247/2008, de 18 de julio, por el que se aprueba la Instrucción de Hormigón Estructural (EHE-08).

G PARTIDES D'OBRA D'ENGINYERIA CIVIL

G4 ESTRUCTURES

G45 ESTRUCTURES DE FORMIGÓ

0.- ELEMENTS QUE CONTEMPLA EL PLEC

G45LR2A1.

1.- DEFINICIÓ I CONDICIONS DE LES PARTIDES D'OBRA EXECUTADES

Formigonament d'estructures i elements estructurals, amb formigó en massa, armat, per a pretensar, formigó autocompactant i formigó lleuger, de central o elaborat a l'obra en planta dosificadora, que compleixi les prescripcions de la norma EHE, abocat directament des de camió, amb bomba o amb cubilot, i operacions auxiliars relacionades amb el formigonament i la cura del formigó.
S'han considerat els elements a formigonar següents:
- Pilars
- Bigues
- Estreps
- Sostres amb elements resistents industrialitzats
- Sostres nervats unidireccionals
- Sostres nervats reticulars
- Lloses i bancades
- Membranes i voltes

L'execució de la unitat d'obra inclou les operacions següents:
Formigonament:
- Preparació de la zona de treball
- Humectació de l'encofrat
- Abocada del formigó
- Compactació del formigó mitjançant vibratge, en el seu cas
- Curat del formigó

CONDICIONS GENERALS:
En l'execució de l'element s'han de complir les prescripcions establertes en la norma EHE-08, en especial les que fan referència a la durabilitat del formigó i les armadures (art.8.2 i 37 de l'EHE-08) en funció de les classes d'exposició.
El formigó estructural ha de fabricar-se en centrals específiques
El formigó col·locat no ha de tenir disgregacions o buits a la massa.
Després del formigonament les armadures han de mantenir la posició prevista a la DT.
La secció de l'element no ha de quedar disminuïda en cap punt per la introducció d'elements de l'encofrat ni d'altres.
L'element acabat ha de tenir una superfície uniforme, sense irregularitats.
Si la superfície ha de quedar vista ha de tenir, a més, una coloració uniforme sense regalims, taques, o elements adherits.
En el cas d'utilitzar matacà, les pedres han de quedar distribuïdes uniformement dins de la massa de formigó sense que es toquin entre elles.
La resistència característica del formigó es comprovarà d'acord amb l'article 86 de l'EHE-08
Les toleràncies d'execució han de complir l'especificat en l'article 5 de l'annex 11 de la norma EHE-08.
Les toleràncies en el recobriment i la posició de les armadures han de complir l'especificat a l'UNE 36831.
No s'accepten toleràncies en el replanteig d'eixos en l'execució de fonaments de mitgeres, buits d'ascensor, passos d'instal·lacions, etc., fora que ho autoritzi explícitament la DF.

FORMIGONAMENT D'ESTRUCTURES:
Toleràncies d'execució:
- Verticalitat de línies i superficies (H alçària del punt considerat):
  - H <= 6 m: ± 24 mm
  - 6 m < H <= 30 m: ± 4H, ± 50 mm
  - H >= 30 m: ± 5H/3, ± 150 mm
- Verticalitat, arestes exteriors i junts de dilatació vistos (H alçària del punt considerat):
  - H <= 6 m: ± 12 mm
  - 6 m < H <= 30 m: ± 2H, ± 24 mm
  - H >= 30 m: ± 4H/5, ± 80 mm
- Desviacions laterals:
  - Peces: ± 24 mm
  - Junts: ± 16 mm
- Nivell cara inferior de peces (abans de retirar puntals): ± 20 mm
- Secció transversal (D: dimensió considerada):
  - D <= 30 cm: + 10 mm, - 8 mm
  - 30 cm < D <= 100 cm: + 12 mm, - 10 mm
  - 100 cm < D: + 24 mm, - 20 mm
- Desviació de la cara encofrada respecte el pla teòric:
  - Arestes exteriors pilars vistos i junts en formigó vist: ± 6 mm/3 m
  - Resta d'elements: ± 10 mm

Les toleràncies han de complir l'especificat en l'article 5.3 de l'annex 11 de la norma EHE-08.

SOSTRES D'ELEMENTS RESISTENTS INDUSTRIALITZATS:
Gruix de la capa de compressió:
- Sobre biguetes: 40 mm
- Sobre peces d'entrebigat ceràmiques o de morter de ciment: 40 mm
- Sobre peces d'entrebigat de poliestiré: 50 mm
- Sobre peces d'entrebigat si l'acceleració sísmica>=0.16g: 50 mm
- Sobre lloses alveolars pretensades: 40 mm

Toleràncies d'execució:
- Planor mesurada amb regla de 3 m abans de retirar els puntals:

- Acabat reglejat mecànic: ± 12 mm/3 m
- Acabat mestrejat amb regla: ± 8 mm/3 m
- Acabat llis: ± 5 mm/3 m
- Acabat molt llis: ± 3 mm/3 m

- Gruix de la capa de compressió: + 10 mm, - 6 mm

SOSTRES NERVATS UNIDIRECCIONALS:
Gruix de la capa de compressió:
- Sobre peces d'entrebigat ceràmiques o de morter de ciment: 40 mm
- Sobre peces d'entrebigat de poliestiré: 50 mm
- Sobre peces d'entrebigat si l'acceleració sísmica>=0.16g: 50 mm

Toleràncies d'execució:
- Planor mesurada amb regla de 3 m abans de retirar els puntals:
  - Acabat reglejat mecànic: ± 12 mm/3 m
  - Acabat mestrejat amb regla: ± 8 mm/3 m
  - Acabat llis: ± 5 mm/3 m
  - Acabat molt llis: ± 3 mm/3 m
- Gruix de la capa de compressió: + 10 mm, - 6 mm

SOSTRES NERVATS RETICULARS:
Gruix capa superior : >= 5 cm i haurà de portar armat de repartiment en malla
Separació entre eixos de nervis < 100cm
Toleràncies d'execució:
- Planor mesurada amb regla de 3 m abans de retirar els puntals:
  - Acabat reglejat mecànic: ± 12 mm/3 m
  - Acabat mestrejat amb regla: ± 8 mm/3 m
  - Acabat llis: ± 5 mm/3 m
  - Acabat molt llis: ± 3 mm/3 m
- Gruix de la capa de compressió: + 10 mm, - 6 mm

2.- CONDICIONS DEL PROCÉS D'EXECUCIÓ

FORMIGONAMENT:
Si la superfície sobre la que s'ha de formigonar ha sofert gelada, s'ha d'eliminar prèviament la part afectada.
La temperatura dels elements on s'aboca el formigó ha de ser superior als 0°C.
El formigó s'ha de posar a l'obra abans que comenci l'adormiment, i a una temperatura >= 5°C.
La temperatura per a formigonar ha d'estar entre 5°C i 40°C. El formigonament s'ha de suspendre quan es prevegi que durant les 48 h següents la temperatura pot ser inferior a 0°C. Fora d'aquests límits, el formigonament requereix precaucions explícites i l'autorització de la DF En aquest cas, s'han de fer provetes amb les mateixes condicions de l'obra, per a poder verificar la resistència realment assolida.
Si l'encofrat és de fusta, ha de tenir la humitat necessària per tal que no absorbeixi l'aigua del formigó.
No s'admet l'alumini en motlles que hagin d'estar en contacte amb el formigó.
No es procedirà al formigonat fins que la DF doni el vist-i-plau havent revisat armadures col·locades en posició definitiva.
La DF comprovarà l'absència de defectes significatius en la superfície de formigó. En cas de considerar els defectes inadmisibles d'acord amb el projecte la DF valorarà la reparació.
No es col·locarà en obra capes o tongades de formigó amb un gruix superior al que permeti una compactació completa de la massa
Si l'abocada del formigó es fa amb bomba, la DF ha d'aprovar la instal·lació de bombeig prèviament al formigonament.
No pot transcórrer més d'1,5 hora des de la fabricació del formigó fins el formigonament, a menys que la DF ho cregui convenient per aplicar medis que retardin l'adormiment.
No s'han de posar en contacte formigons fabricats amb tipus de ciments incompatibles entre ells.
L'abocada s'ha de fer des d'una alçària petita i sense que es produeixin disgregacions.
La compactació del formigó es realitzarà mitjançant processos adequats a la consistència de la mescla i de manera que s'eliminin forats i s'eviti la segregació.
S'ha de garantitzar que durant l'abocat i compactat del formigó no es produeixen desplaçaments de l'armadura.
La velocitat de formigonament ha de ser suficient per assegurar que l'aire no quedi agafat i assenti el formigó.
El formigonament s'ha de suspendre en cas de pluja o de vent fort. Eventualment, la continuació dels treballs, en la forma que es proposi, ha de ser aprovada per la DF.
En cap cas s'ha d'aturar el formigonament si no s'ha arribat a un junt adequat.
Els junts de formigonament han de ser aprovats per la DF abans del formigonat del junt.
En tornar a iniciar el formigonament del junt s'ha de retirar la capa superficial de morter, deixant els granulats al descobert i el junt net. Per a fer-ho no s'han d'utilitzar productes corrosius.
Abans de formigonar el junt s'ha d'humitejar, evitant que es facin tolls d'aigua en el junt.
Es poden utilitzar productes específics (com les resines epoxi) per a l'execució de junts sempre que es justifiqui i es supervisi per la DF.
Un cop reblert l'element no s'ha de corregir el seu aplomat, ni el seu anivellament.
Durant l'adormiment i primer període d'enduriment del formigó cal assegurar el manteniment de la humitat de l'element de formigó mitjançant el curat adequat i d'acord amb EHE-08.
Durant l'adormiment s'han d'evitar sobrecàrregues i vibracions que puguin provocar la fissuració de l'element.

FORMIGÓ ESTRUCTURAL:
La compactació s'ha de realitzar per vibratge. El gruix màxim de la tongada depèn del vibrador utilitzat. S'ha de vibrar fins que s'aconsegueixi una massa compacta i sense que es produeixin disgregacions.
El vibratge ha de fer-se més intens a les zones d'alta densitat d'armadures, a les cantonades i als paraments.

FORMIGÓ ESTRUCTURAL AUTOCOMPACTANT:
No es necessari la compactació del formigó.

FORMIGÓ LLEUGER:
Per realitzar una compactació correcte del formigó lleuger es reduirà la separació entre posicions consecutives dels vibradors al 70% de la utilitzada per a un formigó convencional
S'evitarà que el granulat lleuger suri com a conseqüència d'un excessiu vibrat.
L'acabat superficial de la cara on s'aboqui el formigó es realitzarà mitjançant eines adients que garanteixin que el granulat s'introdueixi a la massa de formigó i quedi recobert per la beurada

ESTREPS:
Abans d'acabar-se l'adormiment s'han de retirar 2 cm de la capa superior deixant el granulat gros parcialment vist, però no després.
Si sobre de l'element es recolzen altres estructures, s'ha d'esperar al menys dues hores abans d'executar-los per tal que el formigó de l'element hagi assentat.

SOSTRES D'ELEMENTS RESISTENTS INDUSTRIALITZATS:
Les peces entre bigues o nervis, han de tenir la humitat necessària per tal que no absorbeixin l'aigua del formigó.
Les superfícies de peces de formigó prefabricades han d'estar ben humitejades en el moment del formigonat
En cas d'emprar-se peces ceràmiques s'ha de regar generosament.
L'estesa del formigó ha d'iniciar-se als extrems i avançar amb tota l'alçària de l'element.
El formigonament dels nervis i de la capa de compressió dels sostres s'ha de realitzar simultàniament.
S'ha de fer des d'una alçària inferior a 1 m i en el sentit dels nervis, sense que es produeixin disgregacions. S'ha d'evitar la desorganització de les armadures, de les malles i d'altres elements del sostre.
En el formigonat de lloses alveolars s'ha de compactar el formigó de junts amb un vibrador que pugui penetrar en l'ample d'aquests, excepte s'utilitza formigó autocompactant

LLOSES:
Si l'element és pretesat no s'han de deixar més junts que els previstos explícitament a la DT. Cas que s'hagi d'interrompre el formigonament, els junts han de ser perpendiculars a la resultant del traçat de les armadures actives, i no es tornarà a formigonar fins que la DF els hagi examinat.
Si l'element és pretesat, i no s'utilitza formigó autocompactant, s'ha de vibrar amb especial cura la zona d'ancoratges.

3.- UNITAT I CRITERIS D'AMIDAMENT

FORMIGONAMENT:
m3 de volum amidat segons les especificacions de la DT, amb aquelles modificacions i singularitats acceptades prèviament i expressament per la DF.

4.- NORMATIVA DE COMPLIMENT OBLIGATORI

Real Decreto 1247/2008, de 18 de julio, por el que se aprueba la Instrucción de Hormigón Estructural (EHE-08).

5.- CONDICIONS DE CONTROL D'EXECUCIÓ I DE L'OBRA ACABADA

CONTROL D'EXECUCIÓ. OPERACIONS DE CONTROL:

Els punts de control més destacables són els següents:

- Aprovació del pla de formigonat presentat pel contractista.
- Inspecció visual de totes les excavacions abans de la col·locació de les armadures, amb observació de l'estat de neteja i entrada d'aigua en tot el recinte.
- Presa de coordenades i cotes de totes les unitats d'obra abans del formigonat.
- Observació de la superfície sobre la que s'ha d'estendre el formigó i de les condicions d'encofrat. Mesura de les dimensions de totes les unitats estructurals d'obra, entre els encofrats, abans de formigonar.
- Verificació de la correcte disposició de l'armat i de les mesures constructives per tal d'evitar moviments de la ferralla durant el formigonat.
- Inspecció del procés de formigonat amb control, entre d'altres aspectes, de la temperatura i condicions ambientals.
- Control del desencofrat i del procés i condicions de curat.
- Presa de coordenades i cotes dels punts que hagin de rebre prefabricats, després del formigonat.

CONTROL D'EXECUCIÓ. CRITERIS DE PRESA DE MOSTRES:

Els controls s'han de realitzar segons les indicacions de la DF, i el contingut del capítol 17 de la norma EHE-08.

CONTROL D'EXECUCIÓ. INTERPRETACIÓ DE RESULTATS I ACTUACIONS EN CAS D'INCOMPLIMENT:

No es podrà iniciar el formigonat d'un element sense la corresponent aprovació de la DF.

CONTROL DE L'OBRA ACABADA. OPERACIONS DE CONTROL:

Els punts de control més destacables són els següents:

- Inspecció visual de la unitat finalitzada i control de les condicions geomètriques d'acabat, segons l'article 100. Control de l'element construït de l'EHE-08.
- Assaigs d'informació complementària.

De les estructures projectades i construïdes d'acord a la Instrucció EHE-08, en les que els materials i l'execució hagin assolit la qualitat prevista, comprovada mitjançant els controls preceptius, sols necessiten sotmetre's a assaigs d'informació i en particular a proves de càrrega, les incloses en els següents supòsits:

- Quan així ho disposi les Instruccions, reglaments específics d'un tipus d'estructura o el plec de prescripcions tècniques particulars.
- Quan degut a caràcter particular de l'estructura convingui comprovar que la mateixa reuneix certes condicions específiques. En aquest cas el plec de prescripcions tècniques particulars establirà els assaigs oportuns que s'han de realitzar, indicant amb tota precisió la forma de realitzar-los i la manera d'interpretar els resultats.
- Quan a judici de la Direcció Facultativa existeixin dubtes raonables sobre la seguretat, funcionalitat o durabilitat de l'estructura.

CONTROL DE L'OBRA ACABADA. CRITERIS DE PRESA DE MOSTRES:

Els controls s'han de realitzar segons les indicacions de la DF, i el contingut del capítol 17 de la norma EHE-08.

CONTROL DE L'OBRA ACABADA. INTERPRETACIÓ DE RESULTATS I ACTUACIONS EN CAS D'INCOMPLIMENT:

Si s'aprecien deficiències importants en l'element construït, la DF podrà encarregar assaigs d'informació complementaria (testimonis, ultrasons, escleròmetre) sobre el formigó endurit, per tal de tenir coneixement de les condicions de resistència assolides o altres característiques de l'element formigonat.

G4 ESTRUCTURES

G4B ARMADURES PASSIVES

0.- ELEMENTS QUE CONTEMPLA EL PLEC

G4B2Z001.

1.- DEFINICIÓ I CONDICIONS DE LES PARTIDES D'OBRA EXECUTADES

Muntatge i col·locació de l'armadura formada per barres corrugades, malla electrosoldada o conjunt de barres i/o malles d'acer, en formació d'armadura passiva d'elements estructurals de formigó, a l'excavació, a l'encofrat o ancorades a elements de formigó existents, o soldades a perfils d'acer.
S'han considerat les armadures per als elements següents:
- Elements estructurals de formigó armat
- Ancoratge de barres corrugades en elements de formigó existents

L'execució de la unitat d'obra inclou les operacions següents:
- Preparació de la zona de treball
- Tallat i doblegat de l'armadura
- Neteja de les armadures
- Neteja del fons de l'encofrat
- Col·locació dels separadors
- Muntatge i col·locació de l'armadura
- Subjecció dels elements que formen l'armadura
- Subjecció de l'armadura a l'encofrat

Per armadures ancorades a elements de formigó existents inclou també:
- Perforació del formigó
- Neteja del forat
- Injecció de l'adhesiu al forat
- Immobilització de l'armadura durant el procés d'assecat de l'adhesiu

CONDICIONS GENERALS:
Per a l'elaboració, manipulació i muntatge de les armadures s'ha de seguir les indicacions de l'EHE i l'UNE 36831.
Els diàmetres, la forma, les dimensions i la disposició de les armadures han de ser les que s'especifiquen a la DT. El nombre de barres no ha de ser mai inferior a l'especificat a la DT.
Les barres no han de tenir defectes superficials ni esquerdes.
Les armadures han de ser netes, no han de tenir òxid no adherent, pintura, greix ni d'altres substàncies que puguin perjudicar a l'acer, al formigó o a l'adherència entre ells.
La disposició de les armadures ha de permetre un formigonament correcte de la peça, de manera que totes les barres quedin recobertes de formigó.
En barres situades per capes, la separació entre elles ha de permetre el pas d'un vibrador intern.
La secció equivalent de les barres de l'armadura no ha de ser inferior al 95,5% de la secció nominal.
Els empalmaments entre barres han de garantir la transmissió de forces d'una barra a la següent, sense que es produeixin lesions en el formigó proper a la zona d'empalmament.
No hi ha d'haver més empalmaments dels que consten a la DT o autoritzi la DF.
Els empalmaments han de quedar allunyats de les zones on l'armadura treballa a la màxima càrrega.
Els empalmaments es poden realitzar per solapa o per soldadura.
Per a realitzar un altre tipus d'empalmament es requerirà disposar d'assaigs que demostrin que garanteixen de forma permanent una resistència a la ruptura no inferior a la de la menor de les dues barres que s'uneixen i que el moviment relatiu entre elles no sigui superior a 0,1 mm.
L'armat de la ferralla s'ha de realitzar mitjançant lligat amb filferro o per aplicació de soldadura no resistent. La disposició dels punts de lligat ha de complir l'especificat en l'apartat 69.4.3.1 de l'EHE.
La soldadura no resistent, ha de complir l'especificat en l'artícle 69.4.3.2 de l'EHE, seguint els procediments establerts en la UNE 36832.
La realització dels empalmaments pel que fa al procediment, la disposició dins la peça, la llargària dels solapaments i la posició dels diferents empalmaments en barres properes, ha de seguir les prescripcions de l'EHE, a l'article 69.5.2.
A les solapes no s'han de disposar ganxos ni potes.
L'empalmament per soldadura s'ha de fer seguint les prescripcions de l'article 69.5.2.5 de l'EHE amb els procediments descrits en la UNE 36832.
No es poden disposar empalmaments per soldadura a les zones de forta curvatura de l'armadura.
Queda prohibida la soldadura d'armadures galvanitzades o amb recobriments epoxídics.
Els empalmaments mitjançant dispositius mecànics d'unió, s'han de realitzar segons les especificacions de la DT i les indicacions del fabricant, en qualsevol cas, s'ha de complir l'especificat en l'artícle 69.5.2.6 de l'EHE.
Les armadures han d'estar subjectades entre elles i a l'encofrat de manera que mantinguin la seva posició durant l'abocada i la compactació del formigó.
Els estreps de pilars o bigues han d'anar subjectats a les barres principals mitjançant un lligat simple o altre procediment idoni. En cap cas es pot fer amb punts de soldadura quan les armadures estiguin a l'encofrat.
Les armadures d'espera han d'estar subjectades a l'engraellat dels fonaments.
Quan és necessari recobriments superiors a 50 mm, s'ha de col·locar una malla de repartiment en mig d'aquest gruix, en la zona de tracció, segons s'especifica a l'article 37.2.4.1 de la norma EHE, excepte en el cas d'elements que hagin de quedar soterrats.
La DF ha d'aprovar la col·locació de les armadures abans de començar el formigonament.
Per a qualsevol classe d'armadures passives, inclosos els estreps, el recobriment no ha de ser inferior, en cap punt, als valors determinats en la taula 37.2.4. de la norma EHE, en funció de la classe d'exposició ambiental a que es sotmetrà el formigó armat, segons el que indica l'article 8.2.1 de la mateixa norma.
Els sistemes auxiliars per a l'armat de la peça formats per barres o filferros, encara que no formen part de l'armadura, han de complir els recobriments mínims, a efectes de garantir la durabilitat de la peça.
Distància lliure armadura parament: >= D màxim, >= 0,80 granulat màxim
(on: D diàmetre armadura principal o diàmetre equivalent)
Distància lliure barra doblegada - parament: >= 2 D
La realització dels ancoratges de les barres al formigó, pel que fa a la forma, posició dins la peça i llargària de les barres ha de seguir les prescripcions de l'EHE, article 69.5.1.
Toleràncies d'execució:
- Llargària solapa: - 0 mm, + 50 mm
- Llargària d'ancoratge i solapa: -0,05L (<= 50 mm, mínim 12 mm), + 0,10 L (<=50 mm)
- Posició:
  - En series de barres paral·leles: ± 50 mm
  - En estreps i cèrcols: ± b/12 mm

(on b es el costat menor de la secció de l'element)
Les toleràncies en el recobriment i la posició de les armadures han de complir l'especificat a l'UNE 36831.

BARRES CORRUGADES:
Es poden col·locar en contacte tres barres, com a màxim, de l'armadura principal i quatre en el cas de peces comprimides, formigonades en posició vertical, on no sigui necessari realitzar empalmaments en les armadures.
El diàmetre equivalent del grup de les barres no ha de ser de més de 50 mm. (on diàmetre equivalent es el de la secció circular equivalent a la suma de les seccions de les barres que formen el grup).
Si la peça ha de suportar esforços de compressió i es formigona en posició vertical, el diàmetre equivalent no ha de ser de més de 70 mm.
No s'han de solapar barres de D >= 32 mm sense justificar satisfactòriament el seu comportament.

Els empalmaments per solapa de barres agrupades han de complir l'article 69.5.2.3 de l'EHE.
Es prohibeix l'empalmament per solapa en grups de quatre barres.
En la zona de solapament s'ha de disposar armadures transversals amb secció igual o superior a la secció de la barra solapada més gran.
Distància lliure vertical i horitzontal entre 2 barres aillades consecutives: >= D màxim, >= 1,25 granulat màxim, >= 20 mm
Distància entre els centres dels empalmaments de barres consecutives, segons direcció de l'armadura: >= longitud bàsica d'ancoratge (Lb)
Distància entre les barres d'un empalmament per solapa: <= 4 D
Distància entre barres traccionades empalmades per solapa: <= 4 D, >= D màxim, >= 20 mm, >= 1,25 granulat màxim
Llargària solapa: a x Lb neta:
(on: a coeficient indicat en la taula 69.5.2.2 de l'EHE; Lb neta valor de la taula 69.5.1.2 de la EHE).

MALLA ELECTROSOLDADA:
El empalmament per solapa de malles electrosoldades ha de complir l'especificat en l'article 69.5.2.4 de l'EHE.
Llargària de la solapa en malles acoblades: a x Lb neta:
- Ha de complir, com a mínim: >= 15 D, >= 20 cm

(on: a es el coeficient de la taula 69.5.2.2 de l'EHE; Lb neta valor de la taula 69.5.1.4 de l'EHE)
Llargària de la solapa en malles superposades:
- Separació entre elements solapats (longitudinal i transversal) > 10 D: 1,7 Lb
- Separació entre elements solapats (longitudinal i transversal) <= 10 D: 2,4 Lb

BARRES ANCORADES A ELEMENTS DE FORMIGÓ EXISTENTS:
La llargària de la barra ancorada al formigó existent, i de la part lliure, han de ser les indicades a la DT, o en el seu defecte, superiors a la llargària neta d'ancoratge determinada segons l'article 69.5.1.2 de l'EHE.

2.- CONDICIONS DEL PROCÉS D'EXECUCIÓ

CONDICIONS GENERALS:
El doblegat de les armadures s'ha de fer a temperatura ambient, mitjançant doblegadores mecàniques i a velocitat constant, amb l'ajut de mandrí, de manera que es garanteixi una curvatura constant en tota la zona.
No s'han d'adreçar colzes excepte si es pot verificar que no es faran malbé.
S'han de col·locar separadors per a garantir el recobriment mínim i no han de produir fissures ni filtracions al formigó. La disposició dels separadors ha de complir l'especificat en la taula 69.8.2 de l'EHE-08
Els separadors han d'estar expressament dissenyats per a aquesta finalitat i han de complir l'especificat en l'article 37.2.5 de l'EHE. Es prohibeix l'ús de fusta o qualsevol material residual de construcció (maó, formigó, etc.). Si han de quedar vistos, no poden ser metàl·lics.
En cas de realitzar soldadures s'han de seguir les disposicions de la norma UNE 36832 i les han d'executar operaris qualificats d'acord amb la normativa vigent.

BARRES ANCORADES A ELEMENTS DE FORMIGÓ EXISTENTS:
El formigó on s'ha de fer l'ancoratge ha de tenir una edat superior a quatre setmanes.
La perforació ha de ser recta i de secció circular.
El diàmetre de la perforació ha de ser 4 mm més gran que el de la barra que s'ha d'ancorar i 500 mm més llarg a la llargària neta d'ancoratge de la mateixa.
La perforació s'ha de buidar de pols abans de col·locar l'adhesiu.
L'adhesiu s'ha de preparar seguint les tècniques del fabricant, i s'ha d'utilitzar dins del temps màxim fixat per aquest.
La temperatura del formigó a l'hora d'introduir l'adhesiu ha d'estar compresa entre 5° i 40°C.
Al omplir la perforació amb l'adhesiu cal evitar que resti aire oclús.
Cal recollir les restes d'adhesiu que surtin quan s'introdueixi la barra a la perforació.
Una vegada introduïda la barra fins a la seva posició definitiva, no es pot rectificar la seva posició.

3.- UNITAT I CRITERIS D'AMIDAMENT

BARRES CORRUGADES:
kg de pes calculat segons les especificacions de la DT, d'acord amb els criteris següents:
- El pes unitari per al seu càlcul ha de ser el teòric
- Per a poder utilitzar un altre valor diferent del teòric, cal l'acceptació expressa de la DF.
- El pes s'obtindrà amidant la llargària total de les barres (barra+cavalcament)
- L'escreix d'amidament corresponent als retalls està incorporat al preu de la unitat d'obra com a increment del rendiment (1,05 kg de barra d'acer per kg de barra ferrallada, dins de l'element compost)

MALLA ELECTROSOLDADA:
m2 de superfície amidada segons les especificacions de la DT.
Aquest criteri inclou les pèrdues i increments de material corresponents a retalls i empalmaments.

BARRES ANCORADES A ELEMENTS DE FORMIGÓ EXISTENTS:
Unitat de barra ancorada, executada d'acord amb les especificacions de la DT.

4.- NORMATIVA DE COMPLIMENT OBLIGATORI

NORMATIVA GENERAL:
Real Decreto 314/2006, de 17 de marzo, por el que se aprueba el Código Técnico de la Edificación Parte 2. Documento Básico de Seguridad estructural DB-SE.
Real Decreto 1247/2008, de 18 de julio, por el que se aprueba la Instrucción de Hormigón Estructural (EHE-08).

5.- CONDICIONS DE CONTROL D'EXECUCIÓ I DE L'OBRA ACABADA

OPERACIONS DE CONTROL:

Els punts de control més destacables són els següents:

- Recepció i aprovació del informe d'especejament per part del contractista.
- Inspecció abans del formigonat de totes les unitats d'obra estructurals amb observació dels següents punts:
  - Tipus, diàmetre, longitud i disposició de les barres i malles col·locades.
  - Rectitud.
  - Lligams entre les barres.
  - Rigidesa del conjunt.
  - Netedat dels elements.

CRITERIS DE PRESA DE MOSTRES:

Bàsicament el control de l'execució està confiat a la inspecció visual de les persones que l'exerceixen, amb la qual cosa el seu bon sentit, coneixements tècnics i experiència son fonamentals per aconseguir el nivell de qualitat previst.

INTERPRETACIÓ DE RESULTATS I ACTUACIONS EN CAS D'INCOMPLIMENT:

Desautorització del formigonat fins que no es prenguin les mesures de correcció adequades.

P PARTIDES D'OBRA I CONJUNTS

P2 DEMOLICIONS, ENDERROCS, MOVIMENTS DE TERRES I GESTIÓ DE RESIDUS

P21 ENDERROCS, DEMOLICIONS, ARRENCADES, REPICATS I DESMUNTATGES

P214 DESMUNTATGES O ENDERROCS D'ELEMENTS DE CONSTRUCCIÓ

P2146- DEMOLICIÓ DE PAVIMENTS I BASES

0.- ELEMENTS QUE CONTEMPLA EL PLEC
P2146-DJ30.

1.- DEFINICIÓ I CONDICIONS DE LES PARTIDES D'OBRA EXECUTADES
Demolició d'elements de vialitat, arrencada de paviments o soleres o desmuntatge de paviments.
S'han considerat els elements següents:
- Vorada col·locada sobre terra o formigó
- Rigola de formigó o de panots col·locats sobre formigó
- Escocell de formigó
- Paviment de formigó, panots, llambordins o mescla bituminosa
En actuacions de reparació, s'han considerat els graus de dificultat següents:
- Grau de dificultat associat a la mobilitat en l'actuació: - Sense dificultat de mobilitat: actuacions en què hi ha una interferència pròpia de l'entorn on es desenvolupen. - Amb dificultat de mobilitat: actuacions en entorns amb dificultat de mobilitat i/o amb el material aplegat lluny de la zona de treball: - Actuacions amb dificultat d'accessibilitat, per la poca mobilitat de la maquinària, per l'elevada presència de guals particulars i passos de vianants, per la impossibilitat d'ubicar una plataforma de treball lateral, per la impossibilitat d'ocupació de la calçada per fer l'aplec de materials que impliqui fer l'actuació per fases per tal de mantenir el pas de vianants i/o per estar en una zona amb tràfic rodat important - Actuacions en les què els materials estan aplegats lluny de la zona de treball per manca d'espai en la proximitat d'on s'executen les tasques.
- Grau de dificultat associat a l'àmbit de l'actuació en funció de l'amplària de la vorera, calçada o plataforma única
- Grau de dificultat associat a la presència d'elements externs a l'actuació: - Sense afectació per serveis o elements de mobiliari urbà: actuacions sense serveis (canalitzacions d'aigua, semàfors, enllumenat, etc.) ni elements urbans de grans dimensions (marquesines, mòduls d'aparcament de bicicletes, etc.) que interfereixin (o que puguin interferir) en les tasques - Amb afectació per serveis o elements de mobiliari urbà: actuacions amb serveis (canalitzacions d'aigua, semàfors, enllumenat, etc.) o elements urbans de grans dimensions (marquesines, mòduls d'aparcament de bicicletes, etc) que interfereixen en les tasques.
- Grau de dificultat associat a l'abast de l'actuació
L'execució de la unitat d'obra inclou les operacions següents:
- Preparació de la zona de treball
- Demolició de l'element amb els mitjans adients
- Trossejament i apilada de la runa
CONDICIONS GENERALS:
Els materials han de quedar suficientment trossejats i apilats per tal de facilitar-ne la càrrega, en funció dels mitjans de què es disposin i de les condicions de transport.
Els materials han de quedar apilats i emmagatzemats en funció de l'ús a que es destinin (transport a abocador, reutilització, eliminació en obra, etc.).
Un cop acabats els treballs, la base ha de quedar neta de restes de material.
2.- CONDICIONS DEL PROCÉS D'EXECUCIÓ
No s'ha de treballar amb pluja, neu o vent superior als 60 km/h.
S'ha de seguir l'ordre de treballs previst a la DT.
El contractista ha d'elaborar un programa de treball que ha de ser aprovat per la DF abans d'iniciar els treballs, on s'ha d'especificar, com a mínim:
- Mètode d'enderroc i fases
- Estabilitat de les construccions en cada fase, apuntalaments necessaris
- Estabilitat i protecció de les construccions i elements de l'entorn i els que s'han de conservar
- Manteniment i substitució provisional dels serveis afectats pels treballs
- Mitjans d'evacuació i especificació de les zones d'abocament dels productes d'enderroc
- Cronograma dels treballs
- Pautes de control i mesures de seguretat i salut
La part per a enderrocar no ha de tenir instal·lacions en servei (aigua, gas, electricitat, etc.).
El paviment no ha de tenir conductes d'instal·lació en servei a la part per arrencar, s'han de desmuntar els aparells d'instal·lació i de mobiliari existents, així com qualsevol element que pugui destorbar la feina.
S'han de protegir els elements de servei públic que puguin resultar afectats per les obres.
La zona afectada per les obres ha de quedar convenientment senyalitzada.
L'execució dels treballs no han de produir desperfectes, molèsties o perjudicar les construccions, bens o persones de l'entorn.
S'ha d'evitar la formació de pols, pel que cal regar les parts que s'hagin de demolir i carregar.
En cas d'imprevistos (terrenys inundats, olors de gas, etc.) o quan l'enderrocament pugui afectar les construccions veïnes, s'han de suspendre les obres i avisar a la DF.
L'operació de càrrega de runa s'ha de fer amb les precaucions necessàries, per tal d'aconseguir les condicions de seguretat suficients.
S'han d'eliminar els elements que puguin entorpir els treballs de retirada i càrrega de runa.
S'ha de complir la normativa vigent en matèria mediambiental, de seguretat i salut i d'emmagatzematge i transport de productes de construcció.
3.- UNITAT I CRITERI D'AMIDAMENT
m de llargària realment enderrocada, segons les especificacions de la DT.
ENDERROC O FRESAT DE PAVIMENT:
m2 de paviment realment enderrocat, segons les especificacions de la DT.
4.- NORMATIVA DE COMPLIMENT OBLIGATORI
* Orden de 6 de febrero de 1976 por la que se aprueba el Pliego de Prescripciones Técnicas Generales para Obras de Carreteras y Puentes (PG-3).
* Orden FOM/1382/2002 de 16 de mayo, por la que se actualizan determinados artículos del pliego de prescripciones técnicas generales para obras de carreteras y puentes relativos a la construcción de explanaciones, drenajes y cimentaciones (PG-3).
* Orden de 10 de febrero de 1975, por la que se aprueba la Norma Tecnológica de la Edificación. NTE-ADD/1975: Acondicionamiento del terreno. Desmontes. Demoliciones.

P2 DEMOLICIONS, ENDERROCS, MOVIMENTS DE TERRES I GESTIÓ DE RESIDUS

P21 ENDERROCS, DEMOLICIONS, ARRENCADES, REPICATS I DESMUNTATGES

P214 DESMUNTATGES O ENDERROCS D'ELEMENTS DE CONSTRUCCIÓ

P2147- DEMOLICIÓ DE RIGOLA

0.- ELEMENTS QUE CONTEMPLA EL PLEC

P2147-DJ5R.

1.- DEFINICIÓ I CONDICIONS DE LES PARTIDES D'OBRA EXECUTADES
Demolició d'elements de vialitat, arrencada de paviments o soleres o desmuntatge de paviments.
S'han considerat els elements següents:
- Vorada col·locada sobre terra o formigó
- Rigola de formigó o de panots col·locats sobre formigó
- Escocell de formigó
- Paviment de formigó, panots, llambordins o mescla bituminosa
En actuacions de reparació, s'han considerat els graus de dificultat següents:
- Grau de dificultat associat a la mobilitat en l'actuació: - Sense dificultat de mobilitat: actuacions en què hi ha una interferència pròpia de l'entorn on es desenvolupen. - Amb dificultat de mobilitat: actuacions en entorns amb dificultat de mobilitat i/o amb el material aplegat lluny de la zona de treball: - Actuacions amb dificultat d'accessibilitat, per la poca mobilitat de la maquinària, per l'elevada presència de guals particulars i passos de vianants, per la impossibilitat d'ubicar una plataforma de treball lateral, per la impossibilitat d'ocupació de la calçada per fer l'aplec de materials que impliqui fer l'actuació per fases per tal de mantenir el pas de vianants i/o per estar en una zona amb tràfic rodat important - Actuacions en les què els materials estan aplegats lluny de la zona de treball per manca d'espai en la proximitat d'on s'executen les tasques.
- Grau de dificultat associat a l'àmbit de l'actuació en funció de l'amplària de la vorera, calçada o plataforma única
- Grau de dificultat associat a la presència d'elements externs a l'actuació: - Sense afectació per serveis o elements de mobiliari urbà: actuacions sense serveis (canalitzacions d'aigua, semàfors, enllumenat, etc.) ni elements urbans de grans dimensions (marquesines, mòduls d'aparcament de bicicletes, etc.) que interfereixin (o que puguin interferir) en les tasques - Amb afectació per serveis o elements de mobiliari urbà: actuacions amb serveis (canalitzacions d'aigua, semàfors, enllumenat, etc.) o elements urbans de grans dimensions (marquesines, mòduls d'aparcament de bicicletes, etc) que interfereixen en les tasques.
- Grau de dificultat associat a l'abast de l'actuació
L'execució de la unitat d'obra inclou les operacions següents:
- Preparació de la zona de treball
- Demolició de l'element amb els mitjans adients
- Trossejament i apilada de la runa
CONDICIONS GENERALS:
Els materials han de quedar suficientment trossejats i apilats per tal de facilitar-ne la càrrega, en funció dels mitjans de què es disposin i de les condicions de transport.
Els materials han de quedar apilats i emmagatzemats en funció de l'ús a que es destinin (transport a abocador, reutilització, eliminació en obra, etc.).
Un cop acabats els treballs, la base ha de quedar neta de restes de material.
2.- CONDICIONS DEL PROCÉS D'EXECUCIÓ
No s'ha de treballar amb pluja, neu o vent superior als 60 km/h.
S'ha de seguir l'ordre de treballs previst a la DT.
El contractista ha d'elaborar un programa de treball que ha de ser aprovat per la DF abans d'iniciar els treballs, on s'ha d'especificar, com a mínim:
- Mètode d'enderroc i fases
- Estabilitat de les construccions en cada fase, apuntalaments necessaris
- Estabilitat i protecció de les construccions i elements de l'entorn i els que s'han de conservar
- Manteniment i substitució provisional dels serveis afectats pels treballs
- Mitjans d'evacuació i especificació de les zones d'abocament dels productes d'enderroc
- Cronograma dels treballs
- Pautes de control i mesures de seguretat i salut
La part per a enderrocar no ha de tenir instal·lacions en servei (aigua, gas, electricitat, etc.).
El paviment no ha de tenir conductes d'instal·lació en servei a la part per arrencar, s'han de desmuntar els aparells d'instal·lació i de mobiliari existents, així com qualsevol element que pugui destorbar la feina.
S'han de protegir els elements de servei públic que puguin resultar afectats per les obres.
La zona afectada per les obres ha de quedar convenientment senyalitzada.
L'execució dels treballs no han de produir desperfectes, molèsties o perjudicar les construccions, bens o persones de l'entorn.
S'ha d'evitar la formació de pols, pel que cal regar les parts que s'hagin de demolir i carregar.
En cas d'imprevistos (terrenys inundats, olors de gas, etc.) o quan l'enderrocament pugui afectar les construccions veïnes, s'han de suspendre les obres i avisar a la DF.
L'operació de càrrega de runa s'ha de fer amb les precaucions necessàries, per tal d'aconseguir les condicions de seguretat suficients.
S'han d'eliminar els elements que puguin entorpir els treballs de retirada i càrrega de runa.
S'ha de complir la normativa vigent en matèria mediambiental, de seguretat i salut i d'emmagatzematge i transport de productes de construcció.
3.- UNITAT I CRITERI D'AMIDAMENT
ENDERROC D'ESGLAÓ, ARRENCADA DE REVESTIMENT D'ESGLAÓ, DE SÒCOL, DE VORADA O RIGOLA: m de llargària realment enderrocada, segons les especificacions de la DT.
ENDERROC D'ESCOCELL:
Unitat realment enderrocada, segons les especificacions de la DT.
4.- NORMATIVA DE COMPLIMENT OBLIGATORI
* Orden de 6 de febrero de 1976 por la que se aprueba el Pliego de Prescripciones Técnicas Generales para Obras de Carreteras y Puentes (PG-3).
* Orden FOM/1382/2002 de 16 de mayo, por la que se actualizan determinados artículos del pliego de prescripciones técnicas generales para obras de carreteras y puentes relativos a la construcción de explanaciones, drenajes y cimentaciones (PG-3).
* Orden de 10 de febrero de 1975, por la que se aprueba la Norma Tecnológica de la Edificación. NTE-ADD/1975: Acondicionamiento del terreno. Desmontes. Demoliciones.

P2 DEMOLICIONS, ENDERROCS, MOVIMENTS DE TERRES I GESTIÓ DE RESIDUS

P21 ENDERROCS, DEMOLICIONS, ARRENCADES, REPICATS I DESMUNTATGES

P214 DESMUNTATGES O ENDERROCS D'ELEMENTS DE CONSTRUCCIÓ

P2148- DEMOLICIÓ DE VORADA

0.- ELEMENTS QUE CONTEMPLA EL PLEC

P2148-49L8.

1.- DEFINICIÓ I CONDICIONS DE LES PARTIDES D'OBRA EXECUTADES
Demolició d'elements de vialitat, arrencada de paviments o soleres o desmuntatge de paviments.
S'han considerat els elements següents:
- Vorada col·locada sobre terra o formigó
- Rigola de formigó o de panots col·locats sobre formigó
- Escocell de formigó
- Paviment de formigó, panots, llambordins o mescla bituminosa
En actuacions de reparació, s'han considerat els graus de dificultat següents:
- Grau de dificultat associat a la mobilitat en l'actuació: - Sense dificultat de mobilitat: actuacions en què hi ha una interferència pròpia de l'entorn on es desenvolupen. - Amb dificultat de mobilitat: actuacions en entorns amb dificultat de mobilitat i/o amb el material aplegat lluny de la zona de treball: - Actuacions amb dificultat d'accessibilitat, per la poca mobilitat de la maquinària, per l'elevada presència de guals particulars i passos de vianants, per la impossibilitat d'ubicar una plataforma de treball lateral, per la impossibilitat d'ocupació de la calçada per fer l'aplec de materials que impliqui fer l'actuació per fases per tal de mantenir el pas de vianants i/o per estar en una zona amb tràfic rodat important - Actuacions en les què els materials estan aplegats lluny de la zona de treball per manca d'espai en la proximitat d'on s'executen les tasques.
- Grau de dificultat associat a l'àmbit de l'actuació en funció de l'amplària de la vorera, calçada o plataforma única
- Grau de dificultat associat a la presència d'elements externs a l'actuació: - Sense afectació per serveis o elements de mobiliari urbà: actuacions sense serveis (canalitzacions d'aigua, semàfors, enllumenat, etc.) ni elements urbans de grans dimensions (marquesines, mòduls d'aparcament de bicicletes, etc.) que interfereixin (o que puguin interferir) en les tasques - Amb afectació per serveis o elements de mobiliari urbà: actuacions amb serveis (canalitzacions d'aigua, semàfors, enllumenat, etc.) o elements urbans de grans dimensions (marquesines, mòduls d'aparcament de bicicletes, etc) que interfereixen en les tasques.
- Grau de dificultat associat a l'abast de l'actuació
L'execució de la unitat d'obra inclou les operacions següents:
- Preparació de la zona de treball
- Demolició de l'element amb els mitjans adients
- Trossejament i apilada de la runa
CONDICIONS GENERALS:
Els materials han de quedar suficientment trossejats i apilats per tal de facilitar-ne la càrrega, en funció dels mitjans de què es disposin i de les condicions de transport.
Els materials han de quedar apilats i emmagatzemats en funció de l'ús a que es destinin (transport a abocador, reutilització, eliminació en obra, etc.).
Un cop acabats els treballs, la base ha de quedar neta de restes de material.
2.- CONDICIONS DEL PROCÉS D'EXECUCIÓ
No s'ha de treballar amb pluja, neu o vent superior als 60 km/h.
S'ha de seguir l'ordre de treballs previst a la DT.
El contractista ha d'elaborar un programa de treball que ha de ser aprovat per la DF abans d'iniciar els treballs, on s'ha d'especificar, com a mínim:
- Mètode d'enderroc i fases
- Estabilitat de les construccions en cada fase, apuntalaments necessaris
- Estabilitat i protecció de les construccions i elements de l'entorn i els que s'han de conservar
- Manteniment i substitució provisional dels serveis afectats pels treballs
- Mitjans d'evacuació i especificació de les zones d'abocament dels productes d'enderroc
- Cronograma dels treballs
- Pautes de control i mesures de seguretat i salut
La part per a enderrocar no ha de tenir instal·lacions en servei (aigua, gas, electricitat, etc.).
El paviment no ha de tenir conductes d'instal·lació en servei a la part per arrencar, s'han de desmuntar els aparells d'instal·lació i de mobiliari existents, així com qualsevol element que pugui destorbar la feina.
S'han de protegir els elements de servei públic que puguin resultar afectats per les obres.
La zona afectada per les obres ha de quedar convenientment senyalitzada.
L'execució dels treballs no han de produir desperfectes, molèsties o perjudicar les construccions, bens o persones de l'entorn.
S'ha d'evitar la formació de pols, pel que cal regar les parts que s'hagin de demolir i carregar.
En cas d'imprevistos (terrenys inundats, olors de gas, etc.) o quan l'enderrocament pugui afectar les construccions veïnes, s'han de suspendre les obres i avisar a la DF.
L'operació de càrrega de runa s'ha de fer amb les precaucions necessàries, per tal d'aconseguir les condicions de seguretat suficients.
S'han d'eliminar els elements que puguin entorpir els treballs de retirada i càrrega de runa.
S'ha de complir la normativa vigent en matèria mediambiental, de seguretat i salut i d'emmagatzematge i transport de productes de construcció.
3.- UNITAT I CRITERI D'AMIDAMENT
ENDERROC D'ESGLAÓ, ARRENCADA DE REVESTIMENT D'ESGLAÓ, DE SÒCOL, DE VORADA O RIGOLA: m de llargària realment enderrocada, segons les especificacions de la DT.
ENDERROC D'ESCOCELL:
Unitat realment enderrocada, segons les especificacions de la DT.
4.- NORMATIVA DE COMPLIMENT OBLIGATORI
* Orden de 6 de febrero de 1976 por la que se aprueba el Pliego de Prescripciones Técnicas Generales para Obras de Carreteras y Puentes (PG-3).
* Orden FOM/1382/2002 de 16 de mayo, por la que se actualizan determinados artículos del pliego de prescripciones técnicas generales para obras de carreteras y puentes relativos a la construcción de explanaciones, drenajes y cimentaciones (PG-3).
* Orden de 10 de febrero de 1975, por la que se aprueba la Norma Tecnológica de la Edificación. NTE-ADD/1975: Acondicionamiento del terreno. Desmontes. Demoliciones.

P2 DEMOLICIONS, ENDERROCS, MOVIMENTS DE TERRES I GESTIÓ DE RESIDUS

P21 ENDERROCS, DEMOLICIONS, ARRENCADES, REPICATS I DESMUNTATGES

P214 DESMUNTATGES O ENDERROCS D'ELEMENTS DE CONSTRUCCIÓ

P214W- TALL AMB DISC EN PAVIMENT PER MARCAR LÍMIT DEMOLICIÓ

0.- ELEMENTS QUE CONTEMPLA EL PLEC

P214W-.001,P214W-FEMI.

1.- DEFINICIÓ I CONDICIONS DE LES PARTIDES D'OBRA EXECUTADES
Tall fet amb maquina tallajunts en un paviment que s'ha de demolir, per tal de delimitar la zona afectada, i que en fer la demolició els límits del paviment que resti siguin rectes i uniformes.
Ha d'estar feta al lloc indicat a la DT, amb les modificacions introduides al replanteig previ, aprovades per la DF.
Toleràncies d'execució:
- Replanteig: ± 10 mm
2.- CONDICIONS DEL PROCÉS D'EXECUCIÓ
No s'ha de treballar amb pluja, neu o vent superior als 60 km/h.
S'ha de seguir l'ordre de treballs previst a la DT.
El contractista ha d'elaborar un programa de treball que ha de ser aprovat per la DF abans d'iniciar els treballs, on s'ha d'especificar, com a mínim:
- Mètode d'enderroc i fases
- Estabilitat de les construccions en cada fase, apuntalaments necessaris
- Estabilitat i protecció de les construccions i elements de l'entorn i els que s'han de conservar
- Manteniment i substitució provisional dels serveis afectats pels treballs
- Mitjans d'evacuació i especificació de les zones d'abocament dels productes d'enderroc
- Cronograma dels treballs
- Pautes de control i mesures de seguretat i salut
3.- UNITAT I CRITERI D'AMIDAMENT
m de llargària realment enderrocada, segons les especificacions de la DT.
TALL DE PAVIMENT:
m de llargària executada realment, amidada segons les especificacions del projecte, comprovada i acceptada expressament per la DF.
4.- NORMATIVA DE COMPLIMENT OBLIGATORI
* Orden de 6 de febrero de 1976 por la que se aprueba el Pliego de Prescripciones Técnicas Generales para Obras de Carreteras y Puentes (PG-3).
* Orden FOM/1382/2002 de 16 de mayo, por la que se actualizan determinados artículos del pliego de prescripciones técnicas generales para obras de carreteras y puentes relativos a la construcción de explanaciones, drenajes y cimentaciones (PG-3).

P2 DEMOLICIONS, ENDERROCS, MOVIMENTS DE TERRES I GESTIÓ DE RESIDUS

P21 ENDERROCS, DEMOLICIONS, ARRENCADES, REPICATS I DESMUNTATGES

P21D DESMUNTATGES D'ELEMENTS D'INSTAL·LACIONS

P21DD- DESMUNTATGE DE LLUMENERA (D)

0.- ELEMENTS QUE CONTEMPLA EL PLEC

P21DD-HBKF.

1.- DEFINICIÓ I CONDICIONS DE LES PARTIDES D'OBRA EXECUTADES
Arrencada, desmuntatge i enderroc, càrrega i transport a abocador, magatzem o lloc de nova col·locació d'elements d'instal·lacions de gas, elèctriques, lampisteria o d'enllumenat.
S'han considerat les unitats d'obra següents:
- Arrencada de llum superficial
- Desmuntatge de llum superficial
- Desmuntatge de fanal
- Desmuntatge de braç mural
L'execució de la unitat d'obra inclou les operacions següents:
- Operacions de preparació
- Desconnexió de la xarxa d'alimentació, i protecció dels terminals, en el seu cas
- Desmuntatge o arrencada dels elements
- Enderroc dels fonaments si es el cas
- Neteja de la superfície de les restes de runa
- Càrrega, transport i descàrrega a les zones autoritzades d'abocament de la runa i dels materials de rebuig generats i condicionament de l'abocador
- Càrrega, transport al magatzem o lloc de nova utilització dels materials que indica la DT, descàrrega i classificació
CONDICIONS GENERALS:
Els materials han de quedar apilats i emmagatzemats en funció de l'ús a que es destinin (transport a abocador, reutilització, eliminació en obra, etc.).
2.- CONDICIONS DEL PROCÉS D'EXECUCIÓ
No s'ha de treballar amb pluja, neu o vent superior als 60 km/h.
S'ha de seguir l'ordre de treballs previst a la DT.
La xarxa ha d'estar fora de servei.
Si la xarxa o l'element a desmuntar conté fluids, aquests s'han de buidar.
Els elements s'han de desmuntar amb les eines apropiades.
Es tindrà especial cura amb els elements que s'han de tornar a muntar en un altre lloc.
Els elements grans i pesats s'han de subjectar i manipular pels punts d'ancoratge disposats per a aquest fi. Si aquests punts es varen retirar durant el muntatge, aleshores es tornaran a muntar.
Es farà servir la maquinària adequada per a la manipulació dels elements a desmuntar (grues, cistelles, etc.).
Qualsevol conducció que empalmi amb l'element ha de quedar obturada. Si es tracta d'un element elèctric, l'extrem de la part que no es retira ha de quedar convenientment protegit.
S'han de protegir els elements de servei públic que puguin resultar afectats per les obres.
La zona afectada per les obres ha de quedar convenientment senyalitzada.
Cal prendre les mesures de precaució necessàries per aconseguir unes condicions de seguretat suficients i evitar danys a les construccions pròximes.
S'han de senyalar els elements que hagin de conservar-se intactes, segons s'indiqui en la Documentació Tècnica o, en el seu defecte, la DF.
Els treballs s'han de fer de manera que molestin el mínim als possibles afectats.
S'ha d'evitar la formació de pols, pel que cal regar les parts que s'hagin de demolir i carregar.
En cas d'imprevistos (olors de gas, etc.) o quan les operacions que es realitzin puguin afectar les construccions veïnes, s'han de suspendre les obres i avisar a la DF.
L'operació de càrrega de runa s'ha de fer amb les precaucions necessàries, per tal d'aconseguir les condicions de seguretat suficients.
S'han d'eliminar els elements que puguin entorpir els treballs de retirada i càrrega de runa.
El transport s'ha de realitzar en un vehicle adequat, per al material que es desitgi transportar, proveït dels elements que calen per al seu desplaçament correcte.
Durant el transport s'ha de protegir el material perquè no es produeixin pèrdues en el trajecte.
En cas d'utilització d'abocador, el contractista no podrà abocar material procedent de l'obra sense que prèviament estigui aprovat l'abocador pel Director d'Obra i per la comissió de seguiment mediambiental, en el cas que estigui constituïda.
3.- UNITAT I CRITERI D'AMIDAMENT
ARRENCADA D'INSTAL·LACIONS ELÈCTRIQUES O D'ENLLUMENAT:

4.- NORMATIVA DE COMPLIMENT OBLIGATORI
No hi ha normativa de compliment obligatori.

P2 DEMOLICIONS, ENDERROCS, MOVIMENTS DE TERRES I GESTIÓ DE RESIDUS

P21 ENDERROCS, DEMOLICIONS, ARRENCADES, REPICATS I DESMUNTATGES

P21R DESMUNTATGES O ENDERROCS D'ELEMENTS DE JARDINERIA

P21R0- ELIMINACIÓ D'ARBRE

0.- ELEMENTS QUE CONTEMPLA EL PLEC

P21R0-92H3.

1.- DEFINICIÓ I CONDICIONS DE LES PARTIDES D'OBRA EXECUTADES
Arrencada d'arbres, arrels i part aèria, amb càrrega manual o mecànica sobre camió o contenidor.
L'execució de la unitat d'obra inclou les operacions següents:
- Preparació de la zona de treball
- Tala de les branques
- Tall del tronc
- Arrencada de la soca i arrels principals
- Trossejament i apilada de les branques i arrels
- Càrrega sobre el camió o contenidor de branques, arrels i brossa resultant
- Reblert del clot amb terres adequades

CONDICIONS GENERALS:
Els materials han de quedar suficientment trossejats i apilats per tal de facilitar-ne la càrrega, en funció dels mitjans de què es disposin i de les condicions de transport.
Els materials han de quedar apilats i emmagatzemats en funció de l'ús a que es destinin (transport a abocador, reutilització, eliminació en obra, etc.).
Un cop acabats els treballs, la base ha de quedar neta de restes de material.
El forat de la soca ha de quedar reblert amb terres adequades, compactades amb el mateix grau que les del voltant.
No han de quedar soterrades al terreny arrels de diàmetre superior a 10 cm.
2.- CONDICIONS DEL PROCÉS D'EXECUCIÓ
No s'ha de treballar amb pluja, neu o vent superior als 60 km/h.
Només s'ha d'arrencar els arbres indicats a la DT.
El contractista ha d'elaborar un programa de treball que ha de ser aprovat per la DF abans d'iniciar els treballs, on s'ha d'especificar, com a mínim:
- Mètode d'enderroc i fases
- Estabilitat de les construccions en cada fase, apuntalaments necessaris
- Estabilitat i protecció de les construccions i elements de l'entorn i els que s'han de conservar
- Manteniment i substitució provisional dels serveis afectats pels treballs
- Mitjans d'evacuació i especificació de les zones d'abocament dels productes d'enderroc
- Cronograma dels treballs
- Pautes de control i mesures de seguretat i salut

S'han de talar primer les branques laterals, deixant net el tronc.
S'ha de garantir que la caiguda del tronc no afectarà a cap construcció o servei públic.
S'han de protegir els elements de servei públic que puguin resultar afectats per les obres.
La zona afectada per les obres ha de quedar convenientment senyalitzada.
L'execució dels treballs no han de produir desperfectes, molèsties o perjudicar les construccions, bens o persones de l'entorn.
S'ha d'evitar la formació de pols, pel que cal regar les parts que s'hagin de demolir i carregar.
En acabar la jornada no s'han de deixar trams d'obra amb perill d'inestabilitat.
En cas d'imprevistos (terrenys inundats, olors de gas, etc.) o quan l'enderrocament pugui afectar les construccions veïnes, s'han de suspendre les obres i avisar a la DF.
L'operació de càrrega de runa s'ha de fer amb les precaucions necessàries, per tal d'aconseguir les condicions de seguretat suficients.
S'han d'eliminar els elements que puguin entorpir els treballs de retirada i càrrega de runa.
S'ha de complir la normativa vigent en matèria mediambiental, de seguretat i salut i d'emmagatzematge i transport de productes de construcció.
3.- UNITAT I CRITERI D'AMIDAMENT
Unitat d'arbre realment arrencat, aprovat per la DF
4.- NORMATIVA DE COMPLIMENT OBLIGATORI
* Orden de 10 de febrero de 1975, por la que se aprueba la Norma Tecnológica de la Edificación. NTE-ADD/1975: Acondicionamiento del terreno. Desmontes. Demoliciones.

P2 DEMOLICIONS, ENDERROCS, MOVIMENTS DE TERRES I GESTIÓ DE RESIDUS

P22 MOVIMENTS DE TERRES

P221 EXCAVACIONS

P221B- EXCAVACIÓ DE RASA I POU

0.- ELEMENTS QUE CONTEMPLA EL PLEC

P221B-EL75,P221B-.L75.

1.- DEFINICIÓ I CONDICIONS DE LES PARTIDES D'OBRA EXECUTADES
Conjunt d'operacions per obrir rases i pous de fonaments, o de pas d'instal·lacions, realitzades amb mitjans mecànics o manuals, de forma contínua o realitzades per dames.
En actuacions de reparació, s'han considerat els graus de dificultat següents:
- Grau de dificultat associat a la mobilitat en l'actuació: - Sense dificultat de mobilitat: actuacions en què hi ha una interferència pròpia de l'entorn on es desenvolupen. - Amb dificultat de mobilitat: actuacions en entorns amb dificultat de mobilitat i/o amb el material aplegat lluny de la zona de treball: - Actuacions amb dificultat d'accessibilitat, per la poca mobilitat de la maquinària, per l'elevada presència de guals particulars i passos de vianants, per la impossibilitat d'ubicar una plataforma de treball lateral, per la impossibilitat

d'ocupació de la calçada per fer l'aplec de materials que impliqui fer l'actuació per fases per tal de mantenir el pas de vianants i/o per estar en una zona amb tràfic rodat important - Actuacions en les què els materials estan aplegats lluny de la zona de treball per manca d'espai en la proximitat d'on s'executen les tasques.
- Grau de dificultat associat a l'àmbit de l'actuació en funció de l'amplària de la vorera, calçada o plataforma única
- Grau de dificultat associat a la presència d'elements externs a l'actuació: -
Sense afectació per serveis o elements de mobiliari urbà: actuacions sense serveis (canalitzacions d'aigua, semàfors, enllumenat, etc.) ni elements urbans de grans dimensions (marquesines, mòduls d'aparcament de bicicletes, etc.) que interfereixin (o que puguin interferir) en les tasques - Amb afectació per serveis o elements de mobiliari urbà: actuacions amb serveis (canalitzacions d'aigua, semàfors, enllumenat, etc.) o elements urbans de grans dimensions (marquesines, mòduls d'aparcament de bicicletes, etc) que interfereixen en les tasques.
- Grau de dificultat associat a l'abast de l'actuació
L'execució de la unitat d'obra inclou les operacions següents:
- Preparació de la zona de treball
- Situació dels punts topogràfics exteriors a l'excavació
- Replanteig de la zona a excavar i determinació de l'ordre d'execució de les dames si és el cas
- Excavació de les terres
- Càrrega de les terres sobre camió, contenidor, o formació de cavallons a la vora de la rasa, segons indiqui la partida d'obra
- Reblert i compactació de les terres en cas necessari
CONDICIONS GENERALS:
Es considera terreny fluix, el capaç de ser foradat amb pala, que té un assaig SPT < 20.
Es considera terreny compacte, el capaç de ser foradat amb pic (no amb pala), que té un assaig SPT entre 20 i 50.
Es considera terreny de trànsit, el capaç de ser foradat amb màquina o escarificadora (no amb pic), que té un assaig SPT > 50 sense rebot.
Es considera roca la que pot ser foradada amb compressor (no amb màquina), que té un rebot a l'assaig SPT.
L'element excavat ha de tenir la forma i les dimensions especificades en la DT, o en el seu defecte, les que determini la DF.
El fons de l'excavació ha de quedar anivellat.
El fons de l'excavació no ha de tenir material engrunat o fluix i les esquerdes i els forats han de quedar reblerts.
Els talussos perimetrals han de ser els fixats per la DF.
Els talussos han de tenir el pendent especificat a la DT.
La qualitat de terreny del fons de l'excavació requereix l'aprovació explícita de la DF.
Toleràncies d'execució:
- Dimensions: ± 5%, ± 50 mm
- Planor: ± 40 mm/m
- Replanteig: < 0,25%, ± 100 mm
- Nivells: ± 50 mm
- Aplomat o talús de les cares laterals: ± 2°
2.- CONDICIONS DEL PROCÉS D'EXECUCIÓ
CONDICIONS GENERALS:
No s'ha de treballar amb pluja, neu o vent superior als 60 km/h.
S'han de protegir els elements de servei públic que puguin resultar afectats per les obres.
S'han d'eliminar els elements que puguin entorpir els treballs d'execució de la partida.
S'ha de seguir l'ordre dels treballs previst per la DF.
Abans de començar els treballs, es farà un replanteig previ que ha de ser aprovat per la DF.
Hi ha d'haver punts fixos de referència exteriors a la zona de treball, als quals s'hi han de referir totes les lectures topogràfiques.
Si cal fer rampes per accedir a la zona de treball, han de tenir les característiques següents:
- Amplària: >= 4,5 m
- Pendent: - Trams rectes: <= 12% - Corbes: <= 8% - Trams abans de sortir a la via de llargària >= 6 m: <= 6%
- El talús ha de ser fixat per la DF.
La finalització de l'excavació de pous o rases per a fonaments o de lloses de fonamentació, s'ha de fer just abans de la col·locació del formigó de neteja, per mantenir la qualitat del sol.
Si això no fos possible, es deixarà una capa de 10 a 15 cm sense excavar fins al moment que es pugui formigonar la capa de neteja.
Cal extreure les roques suspeses, les terres i els materials amb perill de despreniment.
Cal extreure del fons de l'excavació qualsevol element susceptible de formar un punt de resistència local diferent de la resta, com ara roques, restes de fonaments, bosses de material tou, etc, i rebaixar el fons de l'excavació per tal que la sabata tingui un recolzament homogeni.
No s'han d'acumular terres o materials a la vora de l'excavació.
No s'ha de treballar simultàniament en zones superposades.
S'ha d'estrebar sempre que consti al projecte i quan ho determini la DF. L'estrebada ha de complir les especificacions fixades al seu plec de condicions.
S'han d'estrebar els terrenys engrunats i quan, en fondàries superiors a 1,30 m, es doni algun dels casos següents:
- S'hagi de treballar a dins
- Es treballi en una zona immediata que pugui resultar afectada per una possible esllavissada
- Hagi de quedar oberta en acabar la jornada de treball
També sempre que, per altres causes (càrregues veïnes, etc.) ho determini la DF.
S'ha de preveure un sistema de desguàs per tal d'evitar acumulació d'aigua dins l'excavació.
S'ha d'impedir l'entrada d'aigües superficials.
Si apareix aigua en l'excavació s'han de prendre les mesures necessàries per esgotar-la.
Els esgotaments s'han de fer sense comprometre l'estabilitat dels talussos i les obres veïnes, i s'han de mantenir mentre durin els treballs de fonamentació. Caldrà verificar en terrenys argilosos, si cal fer un sanejament del fons de l'excavació.
Els treballs s'han de fer de manera que molestin el mínim als possibles afectats.
En cas d'imprevistos (terrenys inundats, olors de gas, restes de construccions, etc.) s'han de suspendre els treballs i avisar la DF.
No s'ha de rebutjar cap material obtingut de l'excavació sense l'autorització expressa de la DF.
S'ha d'evitar la formació de pols, pel que cal regar les parts que s'hagin de carregar.
L'operació de càrrega s'ha de fer amb les precaucions necessàries per a aconseguir unes condicions de seguretat suficients.
S'ha de complir la normativa vigent en matèria mediambiental, de seguretat i salut i d'emmagatzematge i transport de productes de construcció.
Les terres s'han de treure de dalt a baix sense soscavar-les.
L'aportació de terres per a correcció de nivells ha de ser la mínima possible, de les mateixes existents i de compacitat igual.
S'ha de tenir en compte el sentit d'estratificació de les roques.
S'han de mantenir els dispositius de desguàs necessaris, per tal de captar i reconduir els corrents d'aigua interns, en els talussos.
3.- UNITAT I CRITERI D'AMIDAMENT
m3 de volum excavat segons les especificacions de la DT, amidat com a diferència entre els perfils transversals del terreny aixecats abans de començar les obres i els perfils teòrics assenyalats als plànols, amb les modificacions aprovades per la DF.
No s'ha d'abonar l'excés d'excavació que s'hagi produït sense l'autorització de la DF, ni la càrrega i el transport del material ni els treballs que calguin per a reomplir-lo.
Inclou la càrrega, allisada de talussos, esgotaments per pluja o inundació i quantes operacions faci falta per a una correcta execució de les obres.

També estan inclosos en el preu el manteniment dels camins de comunicació entre el desmunt i les zones on han d'anar les terres, la seva creació, i la seva eliminació, si s'escau.
Tan sols s'han d'abonar els esllavissaments no provocats, sempre que s'hagin observat totes les prescripcions relatives a excavacions, entibacions i voladures.
4.- NORMATIVA DE COMPLIMENT OBLIGATORI
OBRES D'EDIFICACIÓ:
Documento Básico de Seguridad estructural de cimientos DB-SE-C, parte II del CTE, aprobado por el Real Decreto 314/2006.

P2 DEMOLICIONS, ENDERROCS, MOVIMENTS DE TERRES I GESTIÓ DE RESIDUS

P22 MOVIMENTS DE TERRES

P224 REPÀS I PICONATGE D'ELEMENTS EXCAVATS

P2241- REPÀS I PICONATGE DE RASA, ESPLANADA O CAIXA DE PAVIMENT

0.- ELEMENTS QUE CONTEMPLA EL PLEC
P2241-52ST.

1.- DEFINICIÓ I CONDICIONS DE LES PARTIDES D'OBRA EXECUTADES
Conjunt d'operacions necessàries per a conseguir l'acabat geomètric de l'element.
S'han considerat els elements següents:
- Sòl de rasa
- Esplanada
- Caixa de paviment
L'execució de la unitat d'obra inclou les operacions següents:
- Preparació de la zona de treball (no inclou entibació)
- Situació dels punts topogràfics
- Execució del repàs
- Compactació de les terres, en el seu cas
CONDICIONS GENERALS:
El repàs s'ha de fer poc abans de completar l'element.
El fons ha de quedar horitzontal, pla i anivellat.
L'acord entre el sòl i els paraments de la rasa ha de formar un angle recte.
L'aportació de terres per a correccions de nivell ha de ser mínima, de les mateixes existents i d'igual compacitat.
Toleràncies d'execució:
- Horitzontalitat prevista: ± 20 mm/m
- Planor: ± 20 mm/m
- Nivells: ± 50 mm
2.- CONDICIONS DEL PROCÉS D'EXECUCIÓ
La qualitat del terreny després del repàs, necessita l'aprovació explícita de la DF.
En cas d'imprevistos (terrenys inundats, olors de gas, restes de construccions, etc.) s'han de suspendre els treballs i avisar la DF.
3.- UNITAT I CRITERI D'AMIDAMENT
m2 de superfície amidada segons les especificacions de la DT.
4.- NORMATIVA DE COMPLIMENT OBLIGATORI
No hi ha normativa de compliment obligatori.

P2 DEMOLICIONS, ENDERROCS, MOVIMENTS DE TERRES I GESTIÓ DE RESIDUS

P22 MOVIMENTS DE TERRES

P225 REBLERT, ESTESA I PICONATGE DE TERRES

P2255- REBLIMENT I PICONATGE DE RASA

0.- ELEMENTS QUE CONTEMPLA EL PLEC
P2255-DPIO,P2255-DPGG,P2255-.PGG.

1.- DEFINICIÓ I CONDICIONS DE LES PARTIDES D'OBRA EXECUTADES
Reblert, estesa i piconatge de terres o granulats en zones que per la seva extensió reduïda, per precaucions especials o per altra motiu no permeti l'ús de la maquinària amb els que normalment s'executa el terraplè.
S'han considerat els tipus següents:
- Rebliment i piconatge de rasa amb terres
- Reblert de rases amb canonades o instal·lacions amb sorra natural o sorra de reciclatge de residus de la construcció o demolicions, provenint d'una planta legalment autoritzada per al tractament d'aquests residus
- Reblert de rases i pous per a drenatges, amb graves naturals o graves de reciclatge de residus de la construcció o demolicions, provenint d'una planta legalment autoritzada per al tractament d'aquests residus
L'execució de la unitat d'obra inclou les operacions següents:
- Preparació de la zona de treball
- Situació dels punts topogràfics
- Aportació del material en cas de graves, tot-u, o granulats reciclats
- Execució del rebliment
- Humectació o dessecació, en cas necessari
- Compactació de les terres
CONDICIONS GENERALS:
Les zones del reblert son les mateixes que les definides per als terraplens: Coronament, nucli, zona exterior i fonament.
Les tongades han de tenir un gruix uniforme i han de ser sensiblement paral·leles a la rasant.
El material de cada tongada ha de tenir les mateixes característiques.
El gruix de cada tongada ha de ser l'adequat per tal d'obtenir el grau de compactació exigit amb els mitjans que es disposen.
En cap cas el grau de compactació de cada tongada ha de ser inferior al més alt que tinguin els sòls adjacents, en el mateix nivell.
La composició granulomètrica de la grava ha de complir les condicions de filtratge fixades per la DF, en funció dels terrenys adjacents i del sistema previst d'evacuació d'aigua.
Les terres han de complir les especificacions fixades al seu plec de condicions.
La composició granulomètrica del tot-u ha de complir les especificacions fixades al seu plec de condicions.
En tota la superfície s'ha d'arribar, com a mínim, al grau de compactació previst expressat com a percentatge sobre la densitat màxima obtinguda en l'assaig Pròctor Modificat (UNE 103501).

RASA:
Toleràncies d'execució:
- Planor: ± 20 mm/m
- Nivells: ± 30 mm
RASA PER A INSTAL·LACIÓ DE TUBERIES:
El reblert ha d'estar format per dues zones:
- La zona baixa a una alçària fins a 30 cm per damunt de la generatriu superior del tub
- La zona alta, la resta de la rasa
El material de la zona baixa no ha de tenir matèria orgànica. El material de la zona alta ha de ser de forma que no produeixi danys a la canonada instal·lada.
2.- CONDICIONS DEL PROCÉS D'EXECUCIÓ
CONDICIONS GENERALS:
S'han de suspendre els treballs en cas de pluja quan la temperatura ambient sigui inferior a 0°C en el cas de graves o de tot-u, o inferior a 2°C en la resta de materials.
S'han de protegir els elements de servei públic que puguin resultar afectats per les obres.
S'han d'eliminar els elements que puguin entorpir els treballs d'execució de la partida.
Hi ha d'haver punts fixos de referència exteriors a la zona de treball, als quals s'hi han de referir totes les lectures topogràfiques.
Excepte en les rases de drenatje, en la resta de casos s'ha d'eliminar els materials inestables, turba o argila tova de la base per al rebliment.
L'ampliació o recrescuda de reblerts existents s'han de preparar de forma que es garanteixi la unió amb el nou reblert.
Les zones que per la seva forma puguin retenir aigua a la seva superfície s'han de corregir abans de l'execució.
El material s'ha d'estendre per tongades successives i uniformes, sensiblement paral·leles a la rasant final, i amb un gruix <= 25 cm.
No s'ha d'estendre cap tongada fins que la inferior compleixi les condicions exigides.
El material de cada tongada ha de tenir les característiques uniformes; en cas de no ser així, es buscaria la uniformitat mesclant-los amb els mitjans adequats.
Un cop estesa la tongada, si fos necessari, s'ha d'humitejar fins arribar al contingut òptim d'humitat, de manera uniforme.
Si el grau d'humitat de la tongada és superior a l'exigit, s'ha de dessecar mitjançant l'addició i mescla de materials secs o d'altres procediments adients.
S'han de mantenir els pendents i dispositius de desguàs necessaris per tal d'evitar entollaments, sense perill d'erosió.
Després de la pluja no s'ha d'estendre una nova tongada fins que l'última s'hagi assecat bé, o s'ha d'escarificar afegint la tongada següent més seca, de forma que l'humitat resultant sigui l'adient.
En l'execució de reblerts en contacte amb estructures de contenció, les tongades situades a ambdós costats de l'element han de quedar al mateix nivell.
Abans de la compactació cal comprovar que l'estructura amb la que estigui en contacte, ha assolit la resistència necessària.
Quan s'utilitzi corró vibratori per a compactar, ha de donar-se al final unes passades sense aplicar-hi vibració.
S'ha d'evitar el pas de vehicles per sobre de les capes en execució, fins que la compactació s'hagi completat.
S'ha de complir la normativa vigent en matèria mediambiental, de seguretat i salut i d'emmagatzematge i transport de productes de construcció.
Els treballs s'han de fer de manera que molestin el mínim als possibles afectats.
En cas d'imprevistos, s'han de suspendre les obres i avisar a la DF.
RASA PER A INSTAL·LACIÓ DE TUBERIES:
El reblert definitiu s'ha de fer un cop aprobada la instal·lació per la DF.
S'ha de compactar amb les precaucions necessàries per a no produïr moviments ni danys a la canonada instal·lada.
GRAVES PER A DRENATGES:
S'ha d'evitar l'exposició prolongada del material a la intempèrie.
El material s'ha d'emmagatzemar i d'utilitzar de forma que s'eviti la seva disgregació i contaminació. En cas de trobar zones segregades o contaminades per pols, per contacte amb la superfície de base o per inclusió de materials estranys, cal procedir a la seva eliminació.
Els treballs s'han de fer de manera que s'eviti la contaminació de la grava amb materials estranys.
Quan la tongada hagi d'estar constituïda per materials de granulometria diferent, s'ha de crear entre ells una superfície contínua de separació.
3.- UNITAT I CRITERI D'AMIDAMENT
m3 de volum amidat segons les especificacions de la DT.
La partida d'obra inclou el subministrament i aportació del material en cas de graves, tot-u o material provinent del reciclatge de residus de la construcció, i no està inclòs en cas de que es tracti de terres.
4.- NORMATIVA DE COMPLIMENT OBLIGATORI
* Orden de 6 de febrero de 1976 por la que se aprueba el Pliego de Prescripciones Técnicas Generales para Obras de Carreteras y Puentes (PG-3).
* Orden FOM/1382/2002 de 16 de mayo, por la que se actualizan determinados artículos del pliego de prescripciones técnicas generales para obras de carreteras y puentes relativos a la construcción de explanaciones, drenajes y cimentaciones (PG-3).
5.- CONDICIONS DE CONTROL D'EXECUCIÓ I DE L'OBRA ACABADA
OPERACIONS DE CONTROL:
Les tasques de control a realitzar són les següents:
- Inspecció visual de la base sobre la que s'assentarà el reblert.
- Inspecció visual del material a la descàrrega dels camions, retirant el que presenti restes de terra vegetal, matèria orgànica o pedres de grandària superior a l'admissible.
- Control de l'estesa: comprovació visual del gruix i amplada de les tongades d'execució i control de la temperatura ambient.
- Control de compactació. Es considera com a lot de control, el material compactat en un dia, corresponent a una mateixa procedència i tongada d'estesa, amb una superfície màxima de 150 m2. Es realitzaran 5 determinacions de la humitat i densitat in-situ (ASTM D 30-17).
- Assaig de placa de càrrega (DIN 18134), cada 450 m2, i al menys un cop per capa de reblert. En la zona d'aplicació de la placa es determinarà la humitat in-situ (NLT-103).
- Presa de coordenades i cotes a banda i banda i sobre l'eix de la plataforma en la coronació del reblert, i control de l'amplada de la tongada estesa, cada 20 m lineals com a màxim.
- Inspecció visual per a detectar punts baixos capaços de retenir aigua.
CRITERIS DE PRESA DE MOSTRES:
Es seguiran els criteris que en cada cas, indiqui la DF. En general, els punts de control de densitat i humitat estaran uniformement repartits en sentit longitudinal i aleatòriament distribuïts en la secció transversal de la tongada. En el cas de reblerts d'estreps o elements en els que es pugui produir una transició brusca de rigidesa, la distribució dels punts de control de compactació serà uniforme, a 50 cm dels paraments.
INTERPRETACIÓ DE RESULTATS I ACTUACIONS EN CAS D'INCOMPLIMENT:
No es podrà iniciar l'execució del reblert sense corregir els defectes observats a la base d'assentament.
Donada la rapidesa de la cadena operativa "extracció-compactació", la inspecció visual té una importància fonamental en el control dels reblerts, tant a nivell de materials com per a l'estesa.
La densitat obtinguda després de la compactació en coronació haurà de ser superior al 100 % de la màxima obtinguda en el Próctor Modificat (UNE 103501), i del 95 % en la resta de zones. En tot cas, la densitat ha de ser >= a la de les zones contigües al replè.
El contingut d'humitat de les capes compactades no serà causa de rebuig, excepte en el cas d'utilitzar, per causes justificades, sòls amb característiques expansives amb un inflament lliure <= 5%.
El valor del mòdul d'elasticitat (segon cicle) obtingut a la placa de càrrega ha de complir les limitacions establertes al plec de condicions.
En cas d'incompliment, el contractista corregirà la capa executada, per recompactació o substitució del material. En general, es treballarà sobre tota la tongada afectada (lot), a menys que el defecte de compactació estigui clarament localitzat. Els

assaigs de comprovació de la compactació s'intensificaran al doble sobre les capes corregides.
Qualsevol altre cas d'execució incorrecta serà responsabilitat del Contractista, i la seva obligació serà reparar sense cost algun els errors que hagin sorgit.

P2 DEMOLICIONS, ENDERROCS, MOVIMENTS DE TERRES I GESTIÓ DE RESIDUS

P2R GESTIÓ DE RESIDUS I MATERIAL D'EXCAVACIÓ

P2RA- DISPOSICIÓ DE RESIDUS INSTAL·LACIÓ AUTORITZADA

0.- ELEMENTS QUE CONTEMPLA EL PLEC

P2RA-M8VT,P2RA-IQFO.

Plec de condicions
1.- DEFINICIÓ I CONDICIONS DE LES PARTIDES D'OBRA EXECUTADES

Operacions destinades a la gestió dels residus generats en l'obra: residu de construcció o demolició o material d'excavació.
S'han considerat les operacions següents:
- Deposició del residu no reutilitzat en la instal·lació autoritzada de gestió on se li aplicarà el tractament de valorització, selecció i emmagatzematge o eliminació
DISPOSICIÓ DE RESIDUS:
Cada fracció s'ha de dipositar al lloc adequat legalment autoritzat per a que se li apliqui el tipus de tractament especificat en la DT: valorització, emmagatzematge o eliminació.

2.- CONDICIONS DEL PROCÉS D'EXECUCIÓ

RESIDUS DE LA CONSTRUCCIÓ:
La manipulació dels materials s'ha de fer amb les proteccions adequades a la perillositat del mateix.

3.- UNITAT I CRITERI D'AMIDAMENT

DISPOSICIÓ DE RESIDUS DE CONSTRUCCIÓ O DEMOLICIO INERTS O NO ESPECIALS I DE MATERIAL D'EXCAVACIÓ:
m3 de volum de cada tipus de residu dipositat a l'abocador o centre de recollida corresponent.
DISPOSICIÓ DE RESIDUS DE CONSTRUCCIÓ O DEMOLICIÓ ESPECIALS:
kg de pes de cada tipus de residu dipositat a l'abocador o centre de recollida corresponent.
DISPOSICIÓ DE RESIDUS:
La unitat d'obra inclou totes les despeses per la disposició de cada tipus de residu al centre corresponent.
Inclou el cànon d'abocament del residu a dipòsit controlat segons el que determina la Llei 8/2008, el pagament del qual queda suspès segons la Llei 7/2011.
La empresa receptora del residu ha de facilitar al constructor la informació necessària per complimentar el certificat de disposició de residus, d'acord amb l'article 5.3 del REAL DECRETO 105/2008.

4.- NORMATIVA DE COMPLIMENT OBLIGATORI

Real Decreto 105/2008, de 1 de febrero, por el que se regula la producción y gestión de los residuos de construcción y demolición.
Decret Legislatiu 1/2009, de 21 de juliol, pel qual s'aprova el Text refós de la Llei reguladora dels residus.
Ley 7/2022, de 8 de abril, de residuos y suelos contaminados para una economía circular.
Real Decreto 108/1991, de 1 de febrero, sobre la prevención y reducción de la contaminación del medio ambiente producida por el amianto.
Llei 8/2008, del 10 de juliol, de finançament de les infraestructures de gestió dels residus i dels cànons sobre la disposició del rebuig dels residus.
Llei 7/2011, del 27 de juliol, de mesures fiscals i financeres.
Decret 89/2010, de 29 de juny, pel qual s'aprova el Programa de gestió de residus de la construcció de Catalunya (PROGROC), es regula la producció i gestió dels residus de la construcció i demolició, i el cànon sobre la deposició controlada dels residus de la construcció.
Decret 152/2017, de 17 d'octubre, sobre la classificació, la codificació i les vies de gestió dels residus a Catalunya.

P9 FERMS I PAVIMENTS

P93 BASES, SOLERES I RECRESCUDES

P931- BASE DE FORMIGÓ

0.- ELEMENTS QUE CONTEMPLA EL PLEC

P931-10RHF.

1.- DEFINICIÓ I CONDICIONS DE LES PARTIDES D'OBRA EXECUTADES
Formació de subbase o base de formigó per a suport de paviment.
Es considera estesa i vibració manual la col·locació del formigó amb regle vibratori, i estesa i vibració mecànica la col·locació del formigó amb estenedora.
En actuacions de reparació, s'han considerat els graus de dificultat següents:
- Grau de dificultat associat a la mobilitat en l'actuació: - Sense dificultat de mobilitat: actuacions en què hi ha una interferència pròpia de l'entorn on es desenvolupen. - Amb dificultat de mobilitat: actuacions en entorns amb dificultat de mobilitat i/o amb el material aplegat lluny de la zona de treball: - Actuacions amb dificultat d'accessibilitat, per la poca mobilitat de la maquinària, per l'elevada presència de guals particulars i passos de vianants, per la impossibilitat d'ubicar una plataforma de treball lateral, per la impossibilitat d'ocupació de la calçada per fer l'aplec de materials que impliqui fer l'actuació per fases per tal de mantenir el pas de vianants i/o per estar en una zona amb tràfic

rodat important - Actuacions en les què els materials estan aplegats lluny de la zona de treball per manca d'espai en la proximitat d'on s'executen les tasques.
- Grau de dificultat associat a l'àmbit de l'actuació en funció de l'amplària de la vorera, calçada o plataforma única
- Grau de dificultat associat a la presència d'elements externs a l'actuació: - Sense afectació per serveis o elements de mobiliari urbà: actuacions sense serveis (canalitzacions d'aigua, semàfors, enllumenat, etc.) ni elements urbans de grans dimensions (marquesines, mòduls d'aparcament de bicicletes, etc.) que interfereixin (o que puguin interferir) en les tasques - Amb afectació per serveis o elements de mobiliari urbà: actuacions amb serveis (canalitzacions d'aigua, semàfors, enllumenat, etc.) o elements urbans de grans dimensions (marquesines, mòduls d'aparcament de bicicletes, etc) que interfereixen en les tasques.
- Grau de dificultat associat a l'abast de l'actuació
L'execució de la unitat d'obra inclou les operacions següents:
- Preparació i comprovació de la superfície d'assentament
- Muntatge d'encofrats
- Col·locació del formigó
- Execució de junts de dilatació i formigonament
- Protecció del formigó fresc i curat
- Desmuntatge dels encofrats
CONDICIONS GENERALS:
La superfície acabada ha d'estar reglejada.
No ha de tenir esquerdes ni discontinuïtats.
Ha de formar una superfície plana amb una textura uniforme i s'ha d'ajustar a les alineacions i a les rasants previstes.
Ha de tenir junts de dilatació fets a distàncies no superiors a 25 m; han de ser de 2 cm d'amplària i han d'estar plens d'un material flexible.
Els junts de formigonat han de ser de tot el gruix i s'ha de procurar de fer-los coincidir amb els junts de retracció.
La resistència característica del formigó es comprovarà d'acord amb l'article 57 del CODI ESTRUCTURAL.
Toleràncies d'execució:
- Gruix: - 15 mm
- Nivell: ± 10 mm
2.- CONDICIONS DEL PROCÉS D'EXECUCIÓ
El formigonament s'ha de fer a una temperatura ambient entre 5°C i 40°C.
S'han d'aturar els treballs quan la pluja pugui llevar la capa superficial del formigó fresc.
S'ha de vibrar fins aconseguir una massa compacta i sense que es produeixin segregacions.
Durant l'adormiment i fins que s'aconsegueixi el 70% de la resistència prevista, s'ha de mantenir humida la superfície del formigó amb els mitjans necessaris segons el tipus de ciment utilitzat i les condicions climatològiques del lloc.
Aquest procés ha de durar com a mínim:
- 15 dies en temps calorós i sec
- 7 dies en temps humit
La capa no s'ha de trepitjar durant les 24 h següents a la seva formació.
3.- UNITAT I CRITERI D'AMIDAMENT
m3 de volum amidat segons les especificacions de la DT.
4.- NORMATIVA DE COMPLIMENT OBLIGATORI
Real Decreto 470/2021, de 29 de junio, por el que se aprueba el Código Estructural.

P9 FERMS I PAVIMENTS

P93 BASES, SOLERES I RECRESCUDES

P938- BASE DE TOT-U

0.- ELEMENTS QUE CONTEMPLA EL PLEC

P938-DFU3.

1.- DEFINICIÓ I CONDICIONS DE LES PARTIDES D'OBRA EXECUTADES
Subbases o bases de tot-u per a paviments.
En actuacions de reparació, s'han considerat els graus de dificultat següents:
- Grau de dificultat associat a la mobilitat en l'actuació: - Sense dificultat de mobilitat: actuacions en què hi ha una interferència pròpia de l'entorn on es desenvolupen. - Amb dificultat de mobilitat: actuacions en entorns amb dificultat de mobilitat i/o amb el material aplegat lluny de la zona de treball: - Actuacions amb dificultat d'accessibilitat, per la poca mobilitat de la maquinària, per l'elevada presència de guals particulars i passos de vianants, per la impossibilitat d'ubicar una plataforma de treball lateral, per la impossibilitat d'ocupació de la calçada per fer l'aplec de materials que impliqui fer l'actuació per fases per tal de mantenir el pas de vianants i/o per estar en una zona amb tràfic rodat important - Actuacions en les què els materials estan aplegats lluny de la zona de treball per manca d'espai en la proximitat d'on s'executen les tasques.
- Grau de dificultat associat a l'àmbit de l'actuació en funció de l'amplària de la vorera, calçada o plataforma única
- Grau de dificultat associat a la presència d'elements externs a l'actuació: - Sense afectació per serveis o elements de mobiliari urbà: actuacions sense serveis (canalitzacions d'aigua, semàfors, enllumenat, etc.) ni elements urbans de grans dimensions (marquesines, mòduls d'aparcament de bicicletes, etc.) que interfereixin (o que puguin interferir) en les tasques - Amb afectació per serveis o elements de mobiliari urbà: actuacions amb serveis (canalitzacions d'aigua, semàfors, enllumenat, etc.) o elements urbans de grans dimensions (marquesines, mòduls d'aparcament de bicicletes, etc) que interfereixen en les tasques.
- Grau de dificultat associat a l'abast de l'actuació
L'execució de la unitat d'obra inclou les operacions següents:
- Preparació i comprovació de la superfície d'assentament
- Aportació de material
- Estesa, humectació (si és necessària), i compactació de cada tongada
- Allisada de la superfície de l'última tongada
CONDICIONS GENERALS:
El material que s'utilitzi ha de complir les especificacions fixades en el plec de condicions corresponent.
Es pot utilitzar material granular reciclat de residus de la construcció o demolicions, provinent de planta autoritzada legalment per al tractament d'aquests residus.
La superfície de la capa ha de quedar plana i a nivell amb les rasants previstes a la DT.
La capa ha de tenir el pendent especificat a la DT o, en el seu defecte, el que especifiqui la DF.
La capa quedarà correctament anivellada de manera que no hi hagi zones que retinguin aigua sobre la seva superfície.
En tota la superfície s'ha d'arribar, com a mínim, al grau de compactació previst expressat com a percentatge sobre la densitat màxima obtinguda a l'assaig Pròctor Modificat, segons UNE-EN 13286-2.
BASE I SUBBASE PER A FERMS DE CARRETERES:
En capes de ferm de carreteres el tot-u utilitzat procedirà de la trituració, total o parcial, de pedra de cantera o grava natural.

Es podran utilitzar materials granulars reciclats, àrids reciclats de residus de construcció i demolició, àrids siderúrgics, subproductes i productes inerts de rebuig per a les categories de trànsit pesat T2 a T4.
Grau de compactació:
- Carreteres amb categoria de trànsit pesat T00 a T2: >= 100% PM, segons UNE 13286-2.
- Carreteres amb categoria de trànsit pesat T3, T4 i vorals: >= 98% PM, segons UNE 13286-2.
Valor del mòdul de deformació vertical Ev2 (assaig de càrrega de placa estàtica de 300 mm), segons UNE 103808:
- Categoria d'esplanada E3: - Categoria de trànsit pesat T00 a T2: >= 200 MPa - Categoria de trànsit pesat T1: >= 180 MPa - Categoria de trànsit pesat T2: >= 150 MPa - Categoria de trànsit pesat T3: >= 120 MPa - Categoria de trànsit pesat T4 i vorals: >= 100 MPa
- Categoria d'esplanada E2: - Categoria de trànsit pesat T1: >= 150 MPa - Categoria de trànsit pesat T2: >= 120 MPa - Categoria de trànsit pesat T3: >= 100 MPa - Categoria de trànsit pesat T4 i vorals: >= 80 MPa
- Categoria d'esplanada E1: - Categoria de trànsit pesat T2: >= 100 MPa - Categoria de trànsit pesat T3: >= 80 MPa - Categoria de trànsit pesat T4 i vorals: >= 80 MPa
A més, la relació Ev2/ Ev1 serà < a 2,2.
L'índex de Regularitat superficial IRI (NLT-330): Ha de complir amb els valors de la taula 510.7 del PG3 vigent.
Toleràncies d'execució:
- Rasant: + 0, -15 mm de la teòrica, en carreteres T00 a T2; + 0, -20 mm de la teòrica, en la resta de casos.
- Amplària: - 0 mm de la prevista en els plànols de seccions tipus.
- Gruix: - 0 mm del previst en els plànols de seccions tipus.
2.- CONDICIONS DEL PROCÉS D'EXECUCIÓ
CONDICIONS GENERALS:
El tot-u estarà exempt de tot tipus de matèries estranyes que puguin afectar la durabilitat de la capa.
L'equip d'estesa ha de complir les especificacions de l'article 510.4.4 del PG3 vigent.
La capa no s'ha d'estendre fins que s'hagi comprovat que la superfície sobre la que ha d'assentar-se té les condicions de qualitat i formes previstes, amb les toleràncies establertes.
Si en aquesta superfície hi ha defectes o irregularitats que excedeixen les tolerables, s'han de corregir abans de l'execució de la partida d'obra, d'acord amb les instruccions de la DF.
En el cas que el tot-u no es fabriqui a central, abans d'estendre un tongada, es procedirà a la seva homogeneïtzació i humidificació, si es considera necessari.
Durant les operacions de transport es prendran les degudes precaucions per a evitar les segregacions i les variacions d'humitat.
L'equip de compactació complirà les especificacions de l'article 510.4.5 del PG3 vigent.
L'estesa s'ha de realitzar, prenent cura d'evitar segregacions i contaminacions, en tongades de gruix no superior a 30 cm.
Totes les aportacions d'aigua han de fer-se abans de la compactació. Després, l'única humectació admissible és la de la preparació per a col·locar la capa següent.
La compactació s'ha de fer de forma continua i sistemàtica disposant l'equip necessari per a aconseguir la densitat exigida.
Si l'estesa del tot-u es fa per franges, la compactació ha d'incloure 15 cm de l'anterior, com a mínim.
Les zones que, per la seva reduïda extensió, el seu pendent o la seva proximitat a obres de pas o desguàs, murs o estructures, no permetin la utilització de l'equip habitual, s'han de compactar amb els mitjans adequats al cas per tal d'aconseguir la densitat prevista.
No s'autoritza el pas de vehicles i maquinària fins que la capa no s'hagi consolidat definitivament. Els defectes que es derivin d'aquest incompliment han de ser reparats pel contractista segons les indicacions de la DF.
BASE I SUBBASE PER A FERMS DE CARRETERES:
La fabricació de tot-u per al seu ús en ferms de carretera amb categoria de trànsit pesant T00 a T2 es farà en central i no "in situ". L'addició de l'aigua de compactació també s'ha de fer a central excepte quan la DF autoritzi el contrari.
El material es pot utilitzar sempre que les condicions climatològiques no hagin produït alteracions en la seva humitat de tal manera que es superen els valors següents:
- T00 a T1: ± 1 % respecte de la humitat òptima
- T2 a T4 i vorals: ± 1,5 / + 1 % respecte de la humitat óptima
Es realitzarà un tram de prova, amb una longitud no inferior a la definida en el Plec de Prescripcions Tècniques Particulars. La DF definirà si es pot acceptar la realització del tram de prova com a part integrant de l'obra en construcció.
A la vista dels resultats obtinguts, el Director d'Obra ha de definir si és acceptable o no la fórmula de treball i si són acceptables o no els equips proposats pel Contractista.
3.- UNITAT I CRITERI D'AMIDAMENT
m3 de volum amidat segons les especificacions de la DT.
L'abonament dels treballs de preparació de la superfície d'assentament correspon a la unitat d'obra de la capa subjacent.
No són d'abonament els sobreamples laterals ni els necessaris per a compensar la minva de gruixos de capes subjacents.
4.- NORMATIVA DE COMPLIMENT OBLIGATORI
* Orden de 6 de febrero de 1976 por la que se aprueba el Pliego de Prescripciones Técnicas Generales para Obras de Carreteras y Puentes (PG-3).
* Orden FOM/2523/2014, de 12 de diciembre, por la que se actualizan determinados artículos del Pliego de Prescripciones Técnicas Generales para Obras de Carreteras y Puentes, relativos a materiales básicos, a firmes y pavimentos, y a señalización, balizamiento y sistemas de contención de vehículos (PG-3).
BASE I SUBBASE PER A FERMS DE CARRETERES:
Orden FOM/3460/2003, de 28 de noviembre, por lo que se aprueba la norma 6.1-IC Secciones del firme, de la Instrucción Técnica de Carreteras.
5.- CONDICIONS DE CONTROL D'EXECUCIÓ I DE L'OBRA ACABADA
CONTROL D'EXECUCIÓ. OPERACIONS DE CONTROL EN FERMS DE CARRETERES:
Abans d'iniciar la posada en obra del tot-u s'executarà un tram de prova per a comprovar:
- La fórmula de treball.
- La forma d'actuació dels equips d'extensió i compactació.
- El pla de compactació.
- La correspondència entre els mètodes de control que estableix el Plec de Prescripcions Tècniques Particulars o mitjançant assaig i els resultats "in situ".
Les tasques de control a realitzar són les següents:
- Inspecció visual del material a la descàrrega dels camions, retirant el que presenti restes de terra vegetal, matèria orgànica o pedres de grandària superior a l'admissible.
- Inspecció visual de l'estat de la superfície sobre la que s'ha d'estendre la capa.
- Gruix de la capa estesa mitjançant punxó graduat amb la freqüència que estableixi el DO.
- Humitat en el moment de la compactació, mitjançant procediment aprovat pel DO.
- Composició i forma d'actuació de l'equip de posada en obra i compactació.
- Inspecció visual de l'estat de la superfície després del pas d'un camió carregat sobre ella.
- Inspecció visual per a detectar punts baixos capaços de retenir aigua.
CONTROL DE L'OBRA ACABADA. OPERACIONS DE CONTROL EN FERMS DE CARRETERES:
Es considera com un lot de control el menor que resulti d'aplicar els 3 criteris següents aplicats sobre una tongada:
- Una longitud de 500 de calçada
- Una superfície de 3.500 m2 de calçada
- La fracció construïda diàriament
Els assajos "in situ" i presa de mostres es faran en punts escollits aleatòriament, amb un punt per hm com a mínim.
Les tasques de control a realitzar són les següents:
- Determinació de la humitat i de la densitat, en 7 punts escollits aleatòriament per cada lot.

- Assaig de càrrega de placa de 300 mm de diàmetre, segons UNE 103808, per lot.
Determinació de la humitat natural, segons UNE 103808, en el mateix lloc que l'assaig de càrrega.
- Comparació entre la rasant acabada i l'establerta en el projecte, en l'eix, ruptura de peralt, en el cas que n'hi hagi i cantells de perfils transversals.
- Comprovació de l'amplada de la capa i el gruix en perfils transversals cada 20 m.
- Control de la regularitat superficial mitjançant la determinació de l'índex de Regularitat Internacional (IRI) (NLT 330), en trams de 1000 m, després de 24 h de la seva execució i abans de l'extensió de la següent capa.
CONTROL DE L'OBRA ACABADA. INTERPRETACIÓ DE RESULTATS I ACTUACIONS EN CAS D'INCOMPLIMENT EN FERMS DE CARRETERES:
El lot de control definit (500 m de calçada, 3500 m2 de calçada o fracció construïda diàriament) s'haurà d'acceptar o rebutjar globalment.
Les condicions d'acceptació són les següents:
- Densitat: - La densitat mitjana obtinguda no deurà ser inferior a l'especificada; no més de 2 individus de la mostra assajada podran presentar resultats individuals per sota de la prescrita en més de 2 punts percentuals. Si la densitat mitja obtinguda és inferior, es tornarà a compactar fins a aconseguir la densitat especificada.
- Humitat: - Els resultats obtinguts tindran caràcter informatiu i no constituiran, per si mateixos, causa de rebuig o acceptació.
- Capacitat de suport: - El mòdul de deformació vertical Ev2 i la relació de mòduls Ev2/Ev1 no han de ser inferiors als especificats a l'article 510.7.2 del PG3 vigent. En cas contrari es tornarà a compactar fins que s'obtinguin aquests valors.
- Gruix: - El gruix mig obtingut no ha de ser inferior al previst en els Plànols de Projecte. En cas d'incompliment es procedirà de la següent manera: - Si és superior o igual al 85% de l'especificat i no hi ha problemes d'entollament, s'acceptarà la capa sempre que es compensi la minva de gruix amb el gruix addicional a la capa superior, per compte del Contractista. - Si és inferior o igual al 85% de l'especificat, s'ha d'escarificar la capa en una profunditat de 15 cm com a mínim, s'afegirà el material necessari de les mateixes característiques i es tornarà a compactar i a refinar la capa per compte del Contractista. - No s'admetrà que més d'un 15% de la llargària del lot tingui un gruix inferior a l'especificat en els Plànols en més d'un 10%. En cas d'incompliment es dividirà el lot en 2 parts iguals i sobre cada un d'ells s'aplicaran els criteris anteriors.
- Rasant: - Les diferències de cota entre la superfície obtinguda i l'establerta en els Plànols del Projecte no superarà les toleràncies especificades a l'article 510.7.3 del PG3 vigent, ni existiran zones que retinguin aigua: - Si la tolerància es supera per defecte i no hi ha problemes d'entollament, s'acceptarà la superfície sempre que es compensi la minva amb el gruix addicional necessari, per compte del Contractista. - Si la tolerància es supera per excés, aquest es corregirà per compte del Contractista.
- Regularitat superficial: - Quan els resultats obtinguts excedeixin els límits establerts, es procedirà de la següent manera: - Si excedeixen en menys d'un 10% de la llargària del tram controlat s'aplicarà una penalització econòmica del 10%.
- Si excedeixen en més del 10% de la llargària del tram controlat, s'ha d'escarificar la capa en una profunditat mínima de 15 cm i es tornarà a compactar i refinar per compte del Contractista.

P9 FERMS I PAVIMENTS

P96 VORALS I VORADES

P968- VORADA RECTA DE PECES DE FORMIGÓ AMB RIGOLA

0.- ELEMENTS QUE CONTEMPLA EL PLEC

P968-E2Y5.

1.- DEFINICIÓ I CONDICIONS DE LES PARTIDES D'OBRA EXECUTADES
Formació de vorada amb materials diferents.
S'han considerat les unitats d'obra següents:
- Vorada de peces pedra o de formigó col·locades sobre base de formigó
En actuacions de reparació, s'han considerat els graus de dificultat següents:
- Grau de dificultat associat a la mobilitat en l'actuació: - Sense dificultat de mobilitat: actuacions en què hi ha una interferència pròpia de l'entorn on es desenvolupen. - Amb dificultat de mobilitat: actuacions en entorns amb dificultat de mobilitat i/o amb el material aplegat lluny de la zona de treball: - Actuacions amb dificultat d'accessibilitat, per la poca mobilitat de la maquinària, per l'elevada presència de guals particulars i passos de vianants, per la impossibilitat d'ubicar una plataforma de treball lateral, per la impossibilitat d'ocupació de la calçada per fer l'aplec de materials que impliqui fer l'actuació per fases per tal de mantenir el pas de vianants i/o per estar en una zona amb tràfic rodat important - Actuacions en les què els materials estan aplegats lluny de la zona de treball per manca d'espai en la proximitat d'on s'executen les tasques.
- Grau de dificultat associat a l'àmbit de l'actuació en funció de l'amplària de la vorera, calçada o plataforma única
- Grau de dificultat associat a la presència d'elements externs a l'actuació: - Sense afectació per serveis o elements de mobiliari urbà: actuacions sense serveis (canalitzacions d'aigua, semàfors, enllumenat, etc.) ni elements urbans de grans dimensions (marquesines, mòduls d'aparcament de bicicletes, etc.) que interfereixin (o que puguin interferir) en les tasques - Amb afectació per serveis o elements de mobiliari urbà: actuacions amb serveis (canalitzacions d'aigua, semàfors, enllumenat, etc.) o elements urbans de grans dimensions (marquesines, mòduls d'aparcament de bicicletes, etc) que interfereixen en les tasques.
- Grau de dificultat associat a l'abast de l'actuació
L'execució de la unitat d'obra inclou les operacions següents:
- Preparació i comprovació de la superfície d'assentament
- Col·locació del formigó de la base
- Col·locació de les peces de la vorada rejuntades amb morter
VORADA DE PEDRA O FORMIGÓ:
L'element col·locat ha de tenir un aspecte uniforme, net, sense escantonaments ni d'altres defectes.
S'ha d'ajustar a les alineacions previstes i ha de sobresortir de 10 a 15 cm per damunt de la rigola.
Els junts entre les peces han de ser <= 1 cm i han de quedar rejuntats amb morter.
En el cas de la col·locació sobre base de formigó, ha de quedar assentada 5 cm sobre el llit de formigó.
Dimensions de la base de formigó (al seu cas):
- Amplària de la base de formigó: Gruix de la vorada + 5 cm
- Gruix de la base de formigó: 4 cm
Pendent transversal: >= 2%
Toleràncies d'execució:
- Replanteig: ± 10 mm (no acumulatius)
- Nivell: ± 10 mm
- Planor: ± 4 mm/2 m (no acumulatius)
2.- CONDICIONS DEL PROCÉS D'EXECUCIÓ
CONDICIONS GENERALS:
S'ha de treballar a una temperatura ambient que oscil·li entre els 5°C i els 40°C i sense pluges.
Hi ha d'haver punts fixos de referència exteriors a la zona de treball, als quals s'hi han de referir totes les lectures topogràfiques.
No s'ha de treballar amb pluja, neu o vent superior als 60 km/h.

L'abocada del formigó s'ha de fer sense que es produeixin disgregacions i s'ha de vibrar fins aconseguir una massa compacta.
Per a realitzar junts de formigonat no previstos en el projecte, cal l'autorització i les indicacions explícites de la DF.
Les peces s'han de col·locar abans que el formigó comenci el seu adormiment.
Durant l'adormiment i fins aconseguir el 70% de la resistència prevista s'ha de mantenir humida la superfície del formigó. Aquest procés ha de ser, com a mínim, de 3 dies.
3.- UNITAT I CRITERI D'AMIDAMENT
m de llargària amidada segons les especificacions de la DT.
4.- NORMATIVA DE COMPLIMENT OBLIGATORI
No hi ha normativa de compliment obligatori.
5.- CONDICIONS DE CONTROL D'EXECUCIÓ I DE L'OBRA ACABADA
CONTROL D'EXECUCIÓ. OPERACIONS DE CONTROL:
Els punts de control més destacables són els següents:
- Control d'execució i acabats de la base de formigó sobre la que es col·loquen les peces de vorada o de rigola.
- Control de l'aspecte de les peces abans de la seva col·locació.
- Inspecció visual del procediment d'execució, d'acord a les condicions del plec i al procediment adoptat
CONTROL DE L'OBRA ACABADA. OPERACIONS DE CONTROL:
Els punts de control més destacables són els següents:
Inspecció visual de la unitat acabada.
- Comprovació topogràfica de les alineacions i condicions generals d'acabat.
CRITERIS DE PRESA DE MOSTRES:
Els controls s'han de realitzar segons les instruccions de la DF.
INTERPRETACIÓ DE RESULTATS I ACTUACIONS EN CAS D'INCOMPLIMENT:
Correcció per part del contractista de les irregularitats observades.

P9 FERMS I PAVIMENTS

P97 RIGOLES

P975- RIGOLA DE FORMIGÓ

0.- ELEMENTS QUE CONTEMPLA EL PLEC

P975-LN1O.

1.- DEFINICIÓ I CONDICIONS DE LES PARTIDES D'OBRA EXECUTADES
Execució de les operacions necessaries per a la formació de rigoles.
S'han considerat les unitats d'obra següents:
- Formació de rigola amb formigó en massa.
L'execució de la unitat d'obra inclou les operacions següents:
Rigola de formigó:
- Preparació i comprovació de la superfície d'assentament
- Col·locació del formigó
- Execució dels junts
- Protecció del formigó fresc i cura
RIGOLA:
S'ha d'ajustar a les alineacions previstes.
Quan la rigola és sense forma de cuneta, la cara superior ha de tenir un pendent transversal del 2% al 4% per al desguàs del ferm, excepte quan siguin rigoles sense desnivell.
Toleràncies d'execució:
- Replanteig: ± 10 mm (no acumulatius)
- Nivell: ± 10 mm
- Planor: ± 4 mm/2 m
RIGOLA DE FORMIGÓ:
La rigola ha de tenir un aspecte uniforme, net, sense escantonaments ni altres defectes. L'acabat ha de ser remolinat.
La secció de la rigola no ha de quedar disminuïda en cap punt per la introducció d'elements de l'encofrat ni d'altres.
La resistència característica del formigó es comprovarà d'acord amb l'article 57 del CODI ESTRUCTURAL.
Les toleràncies d'execució han de complir l'especificat en l'article 5.9 de l'annex 14 del CODI ESTRUCTURAL.
2.- CONDICIONS DEL PROCÉS D'EXECUCIÓ
CONDICIONS GENERALS:
El suport ha de tenir el grau de compactació adequat i les rasants previstes.
Grau de compactació (assaig PM)
- Base de formigó o rigola amb peces: >= 95%
- Rigola de formigó: >= 90%
ELEMENTS DE FORMIGÓ EN MASSA:
La temperatura ambient per a formigonar ha d'estar entre 5°C i 40°C.
S'han d'aturar els treballs quan la pluja pugui llevar la capa superficial del formigó fresc.
El formigó s'ha de posar a l'obra abans que inicii el seu adormiment.
L'abocada del formigó s'ha de fer sense que es produeixin disgregacions.
La compactació s'ha de fer per vibració fins aconseguir una massa compacta i sense que es produeixin segregacions.
Per a realitzar junts de formigonament no previstos al projecte és necessària l'autorització i les indicacions explícites de la DF.
Durant l'adormiment i fins aconseguir el 70% de la resistència prevista s'ha de mantenir humida la superfície del formigó. Aquest procés ha de ser, com a mínim, de 3 dies.
3.- UNITAT I CRITERI D'AMIDAMENT
RIGOLA:
m de llargària amidada segons les especificacions de la DT.
4.- NORMATIVA DE COMPLIMENT OBLIGATORI
ELEMENTS DE FORMIGÓ EN MASSA:
Real Decreto 470/2021, de 29 de junio, por el que se aprueba el Código Estructural.

P9 FERMS I PAVIMENTS

P9E PAVIMENTS DE PANOT I RAJOLA HIDRÀULICA

P9E1- PAVIMENT DE PANOT

0.- ELEMENTS QUE CONTEMPLA EL PLEC

P9E1-DMT0.

1.- DEFINICIÓ I CONDICIONS DE LES PARTIDES D'OBRA EXECUTADES
Formació de paviments de panot.
S'han considerat els casos següents:
- Paviments de panot col·locats a l'estesa amb sorra-ciment, amb o sense suport de 3 cm de sorra
- Paviments de panot col·locats a truc de maceta amb morter, amb o sense suport de 3 cm de sorra
En actuacions de reparació, s'han considerat els graus de dificultat següents:
- Grau de dificultat associat a la mobilitat en l'actuació: - Sense dificultat de mobilitat: actuacions en què hi ha una interferència pròpia de l'entorn on es desenvolupen. - Amb dificultat de mobilitat: actuacions en entorns amb dificultat de mobilitat i/o amb el material aplegat lluny de la zona de treball: - Actuacions amb dificultat d'accessibilitat, per la poca mobilitat de la maquinària, per l'elevada presència de guals particulars i passos de vianants, per la impossibilitat d'ubicar una plataforma de treball lateral, per la impossibilitat d'ocupació de la calçada per fer l'aplec de materials que impliqui fer l'actuació per fases per tal de mantenir el pas de vianants i/o per estar en una zona amb tràfic rodat important - Actuacions en les què els materials estan aplegats lluny de la zona de treball per manca d'espai en la proximitat d'on s'executen les tasques.
- Grau de dificultat associat a l'àmbit de l'actuació en funció de l'amplària de la vorera, calçada o plataforma única
- Grau de dificultat associat a la presència d'elements externs a l'actuació: - Sense afectació per serveis o elements de mobiliari urbà: actuacions sense serveis (canalitzacions d'aigua, semàfors, enllumenat, etc.) ni elements urbans de grans dimensions (marquesines, mòduls d'aparcament de bicicletes, etc.) que interfereixin (o que puguin interferir) en les tasques - Amb afectació per serveis o elements de mobiliari urbà: actuacions amb serveis (canalitzacions d'aigua, semàfors, enllumenat, etc.) o elements urbans de grans dimensions (marquesines, mòduls d'aparcament de bicicletes, etc) que interfereixen en les tasques.
- Grau de dificultat associat a l'abast de l'actuació
L'execució de la unitat d'obra inclou les operacions següents:
En la col·locació a l'estesa amb sorra-ciment:
- Preparació i comprovació de la superfície d'assentament
- Col·locació de la capa de sorra, en el seu cas
- Col·locació de la sorra-ciment
- Col·locació de les peces de panot
- Humectació de la superfície
- Confecció i col·locació de la beurada
En la col·locació a truc de maceta amb morter:
- Preparació i comprovació de la superfície d'assentament
- Col·locació de la capa de sorra, en el seu cas
- Col·locació de la capa de morter
- Humectació de les peces per col·locar
- Col·locació de les peces
- Humectació de la superfície
- Confecció i col·locació de la beurada
CONDICIONS GENERALS:
El paviment ha de formar una superfície plana,sense resalts entre peces, uniforme i s'ha d'ajustar a les alineacions i a les rasants previstes.
En el paviment no hi ha d'haver peces escantonades, taques ni d'altres defectes superfícials.
Les peces han d'estar col·locades a tocar i alineades.
Les peces han de quedar ben assentades, amb la cara més polida o més ample a dalt.
Les peces han d'estar disposades formant alineacions rectes, segons l'especejament definit en la DT.
Excepte en les zones classificades com d'ús restringit pel CTE no s'admetran les discontinuïtats següents en el propi paviment ni en els encontres d'aquest amb altres elements:
- Imperfeccions o irregularitats que suposin una diferència de nivell de més de 6 mm
- Els desnivells que no superin els 50 mm s'han de resoldre amb una pendent que no excedeixi del 25%
- En les zones interiors de circulació de persones, no presentarà perforacions o forats pels que es pugui introduir una esfera de 15 mm de diàmetre
Els acords del paviment han de quedar fets contra les voreres o els murets.
Ha de tenir junts laterals de contracció cada 25 m2, de 2 cm de gruix, segellats amb sorra. Aquests junts han d'estar el més aprop possible dels junts de contracció de la base.
Els junts que no siguin de contracció han de quedar plens de beurada de ciment pòrtland.
Pendent transversal: >= 2%
Toleràncies d'execució:
- Nivell: ± 10 mm
- Planor: ± 4 mm/2 m
- Rectitud dels junts: ± 3 mm/2 m
- Replanteig: ± 10 mm
2.- CONDICIONS DEL PROCÉS D'EXECUCIÓ
S'han de col·locar començant per les vorades o els murets.
Una vegada col·locades les peces s'ha d'estendre la beurada.
No s'ha de trepitjar després d'haver-se abeurat, fins al cap de 24 h a l'estiu i 48 h a l'hivern.
COL·LOCACIÓ AMB MORTER I JUNTS REBLERTS AMB BEURADA:
S'han de suspendre els treballs quan la temperatura sigui < 5°C.
Les peces per col·locar han de tenir la humitat necessària per tal que no absorbeixin l'aigua del morter.
3.- UNITAT I CRITERI D'AMIDAMENT
m2 de superfície executada d'acord amb les especificacions de la DT, amb deducció de la superfície corresponent a obertures interiors, d'acord amb els criteris següents:
- Obertures <= 1,5 m2: No es dedueixen
- Obertures > 1,5 m2: Es dedueix el 100%
Aquests criteris inclouen l'acabament específic dels acords a les vores, sense que comporti l'ús de materials diferents d'aquells que normalment conformen la unitat.
4.- NORMATIVA DE COMPLIMENT OBLIGATORI
PAVIMENT COL·LOCAT SOBRE MORTER O LLIT DE SORRA
No hi ha normativa de compliment obligatori.
5.- CONDICIONS DE CONTROL D'EXECUCIÓ I DE L'OBRA ACABADA
CONTROL D'EXECUCIÓ. OPERACIONS DE CONTROL:
Els punts de control més destacables són els següents:
- Control d'execució i acabats de la base de formigó sobre la que es col·loquen les peces de panot.
- Control de l'aspecte de les peces abans de la seva col·locació.
- Inspecció del procés d'execució, d'acord a les indicacions del plec.
- Comprovació topogràfica de les alineacions i condicions generals d'acabat.
CONTROL DE L'OBRA ACABADA. OPERACIONS DE CONTROL:
- Inspecció visual de la unitat acabada.
- Comprovació topogràfica de les alineacions i condicions generals d'acabat.
CRITERIS DE PRESA DE MOSTRES:
Els controls s'han de fer segons les indicacions de la DF.
CONTROL D'EXECUCIÓ. INTERPRETACIÓ DE RESULTATS I ACTUACIONS EN CAS D'INCOMPLIMENT:
Correcció per part del contractista, dels defectes de col·locació segons les instruccions de la DF.
CONTROL DE L'OBRA ACABADA. INTERPRETACIÓ DE RESULTATS I ACTUACIONS EN CAS D'INCOMPLIMENT:
Correcció per part del contractista de les irregularitats observades.

P9 FERMS I PAVIMENTS

P9G PAVIMENTS DE FORMIGÓ

P9G6- PAVIMENT DE FORMIGÓ

0.- ELEMENTS QUE CONTEMPLA EL PLEC

P9G6-4XOJ.

1.- DEFINICIÓ I CONDICIONS DE LES PARTIDES D'OBRA EXECUTADES
Paviments de formigó vibrat amb o sense fibres i sense additius.
L'execució de la unitat d'obra inclou les operacions següents:
- Preparació i comprovació de la superfície d'assentament
- Col·locació de l'armadura, si és el cas
- Col·locació i vibratge del formigó
- Realització de la textura superficial
- Protecció del formigó i cura
CONDICIONS GENERALS:
No hi ha d'haver esquerdes ni discontinuïtats.
La superfície acabada ha d'estar remolinada mecànicament o lliscada.
Ha de tenir la textura uniforme, amb la planor i el nivell previstos.
Hi ha d'haver junts transversals de retracció cada 25 m2 amb distàncies entre ells no superiors als 5 m. Els junts han de ser d'una fondària >= 1/3 del gruix i d'una amplària de 3 mm, i han de complir les especificacions del seu plec de condicions.
Hi ha d'haver junts de dilatació, a distàncies no superiors als 30 m, de tot el gruix del paviment. També s'han de deixar junts en els acords amb d'altres elements constructius. Aquests junts han de ser d'1 cm d'amplària i han d'estar reblerts amb poliestirè expandit.
Els junts de formigonament han de ser de tot el gruix del paviment i s'ha de procurar que coincideixin amb els junts de retracció.
La resistència característica del formigó es comprovarà d'acord amb l'article 57 del CODI ESTRUCTURAL.
Toleràncies d'execució:
- Gruix: ± 10% del gruix
- Nivell: ± 10 mm
- Planor: - En direcció longitudinal: ± 3 mm amb regla de 3 m - En direcció transversal: ± 6 mm amb regla de 3 m - Voreres i rampes en qualsevol direcció: ± 6 mm amb regla de 3 m
2.- CONDICIONS DEL PROCÉS D'EXECUCIÓ
El formigonament s'ha de fer a una temperatura ambient entre 5°C i 40°C.
S'ha de vibrar fins a aconseguir una massa compacta, sense que es produeixin segregacions.
Durant el temps de cura i fins a aconseguir el 70% de la resistència prevista, s'ha de mantenir la superfície del formigó humida. Aquest procés ha de durar com a mínim:
- 15 dies en temps calorós i sec
- 7 dies en temps humit
El paviment no s'ha de trepitjar durant les 24 h següents a la seva formació.
3.- UNITAT I CRITERI D'AMIDAMENT
m2 de superfície amidada segons les especificacions del projecte, amb deducció de la superfície corresponent a obertures, d'acord amb els criteris següents:
- Obertures <= 1 m2: No es dedueixen
- Obertures > 1 m2: Es dedueix el 100%
Aquests criteris inclouen l'acabament específic dels acords amb les vores, sense que comporti l'ús de material diferents d'aquells que normalment conformen la unitat.
4.- NORMATIVA DE COMPLIMENT OBLIGATORI
Real Decreto 470/2021, de 29 de junio, por el que se aprueba el Código Estructural.

P9 FERMS I PAVIMENTS

P9H PAVIMENTS DE MESCLA BITUMINOSA

P9H5- PAVIMENT DE MESCLA BITUMINOSA CONTÍNUA EN CALENT

0.- ELEMENTS QUE CONTEMPLA EL PLEC

P9H5-E84C.

1.- DEFINICIÓ I CONDICIONS DE LES PARTIDES D'OBRA EXECUTADES
Mescla bituminosa tipus formigó bituminós, resultat de la combinació d'un betum asfàltic, granulats amb granulometria continua, pols mineral, i eventualment additius, de manera que totes les partícules del granulat quedin recobertes per una pel·lícula homogènia de lligant, fabricada, col·locada i compactada, a una temperatura molt superior a la d'ambient.
En actuacions de reparació, s'han considerat els graus de dificultat següents:
- Grau de dificultat associat a la mobilitat en l'actuació: - Sense dificultat de mobilitat: actuacions en què hi ha una interferència pròpia de l'entorn on es desenvolupen. - Amb dificultat de mobilitat: actuacions en entorns amb dificultat de mobilitat i/o amb el material aplegat lluny de la zona de treball: - Actuacions amb dificultat d'accessibilitat, per la poca mobilitat de la maquinària, per l'elevada presència de guals particulars i passos de vianants, per la impossibilitat d'ubicar una plataforma de treball lateral, per la impossibilitat d'ocupació de la calçada per fer l'aplec de materials que impliqui fer l'actuació per fases per tal de mantenir el pas de vianants i/o per estar en una zona amb tràfic rodat important - Actuacions en les què els materials estan aplegats lluny de la zona de treball per manca d'espai en la proximitat d'on s'executen les tasques.
- Grau de dificultat associat a l'àmbit de l'actuació en funció de l'amplària de la vorera, calçada o plataforma única
- Grau de dificultat associat a la presència d'elements externs a l'actuació: - Sense afectació per serveis o elements de mobiliari urbà: actuacions sense serveis (canalitzacions d'aigua, semàfors, enllumenat, etc.) ni elements urbans de grans dimensions (marquesines, mòduls d'aparcament de bicicletes, etc.) que interfereixin (o que puguin interferir) en les tasques - Amb afectació per serveis o elements de mobiliari urbà: actuacions amb serveis (canalitzacions d'aigua, semàfors, enllumenat, etc.) o elements urbans de grans dimensions (marquesines, mòduls d'aparcament de bicicletes, etc) que interfereixen en les tasques.
- Grau de dificultat associat a l'abast de l'actuació
L'execució de la unitat d'obra inclou les operacions següents:
- Estudi de la mescla i obtenció de la fórmula de treball i aprovació d'aquesta per la DO
- Realització del tram de prova i aprovació d'aquest per la DO
- Comprovació de la superfície d'assentament
- Extensió de la mescla
- Compactació de la mescla
- Execució de junts de construcció
- Protecció del paviment acabat
CONDICIONS GENERALS:
La superfície acabada ha de ser de textura homogènia, uniforme i sense segregacions.
S'ha d'ajustar als perfils previstos, en la seva rasant, gruix i amplària.
Ha de tenir el pendent transversal que s'especifiqui a la DT.
La densitat obtinguda segons s'indica en l'apartat 542.9.3.2.1 del PG-3 no ha de ser inferior als valors següents:
- Capes de gruix >= 6 cm: 98%
- Capes de gruix < 6 cm: 97%

L'Índex de Regularitat Internacional (IRI), segons NLT 330, PG-3/75 MD-11/00/(FOM 2523/2014), obtingut segons l'indicat en l'apartat 542.9.4 del PG-3 ha de complir els valors de les taules 542.14.a o 542.14.b del PG-3.
En capes de rodadura la macrotextura superficial obtinguda amb el mètode volumètric (UNE-EN 13036-1) i la resistència al lliscament transversal (UNE 41201 IN) han de ser iguals o mes grans que els valors de la taula 542.15 del PG 3.
Toleràncies d'execució:
- Amplària del semiperfil: No s'admeten amplàries inferiors a les teòriques
Nivell de les capes intermitges i de rodadura: ± 10 mm
Nivell de la capa base: ± 15 mm
- Gruix de la capa: No s'admeten gruixos inferiors al teòrics
2.- CONDICIONS DEL PROCÉS D'EXECUCIÓ
L'equip de treball, central de fabricació, mitjans de transport, equip d'estesa i equip de compactació, ha de complir les especificacions de l'article 542.4 del PG-3.
S'ha de realitzar un tram de prova, amb una longitud no inferior a la definida en el Plec de Prescripcions Tècniques Particulars. La DF ha de determinar si es pot acceptar la realització del tram de prova com a part integrant de l'obra en construcció.
A la vista dels resultats obtinguts, el Director d'Obra ha de definir si és acceptable o no la fórmula de treball i si són acceptables o no els equips proposats pel Contractista.
Durant l'execució del tram de prova s'ha d'analitzar la correspondència, al seu cas, entre els mètodes de control de la dosificació del lligant hidrocarbonat i de la densitat in situ establerts als Plecs de Prescripcions Tècniques Particulars, i altres mètodes ràpids de control.
Excepte autorització expressa del Director d'Obra, s'han de suspendre els treballs quan la temperatura ambient a l'ombra sigui inferior a 5°C, excepte si el gruix de la capa a estendre fos inferior a 5 cm, en aquest cas el límit serà de 8°C. Amb vent intens, després de gelades o a taulers d'estructures, la DF ha de poder augmentar aquests límits, en funció dels resultats de compactació obtinguts. Tampoc es permet la posada a l'obra en cas de precipitacions atmosfèriques.
La capa no s'ha d'estendre fins que s'hagi comprovat que la superfície sobre la que ha d'assentar-se té les condicions de qualitat i formes previstes, amb les toleràncies establertes. Si en aquesta superfície hi ha defectes o irregularitats que excedeixen les tolerables, s'han de corregir abans de l'execució de la partida d'obra, d'acord amb les instruccions de la DF.
La regularitat superficial de la capa sobre la que s'ha d'estendre la mescla, ha de complir l'indicat als articles 510 i 513 del PG-3. Sobre aquesta capa s'ha d'haver aplicat un reg d'imprimació o d'adherència, que ha de complir l'especificat en els articles 530 ó 531 del PG-3.
Si la superfície estigués constituïda per un paviment hidrocarbonat, i aquest fos heterogeni, s'hauran d'eliminar mitjançant fressat els sobrants de lligant i segellar les zones massa permeables, segons les instruccions del Director d'Obra. Es comprovarà especialment que transcorregut el termini de trencament del lligant dels tractaments aplicats, no queden restes d'aigua a la superfície. També, si ha passat mol temps des de la aplicació, es verificarà que la seva capacitat d'unió amb la mescla bituminosa no ha disminuït de forma perjudicial; en caso contrari, el Director de las Obres podrà ordenar la execució d'un reg d'adherència addicional.
L'estesa de la mescla s'ha de fer mecànicament començant per la vora inferior de la capa i amb la major continuïtat possible, per franges horitzontals. L'amplària de les franges s'ha d'estudiar per a que hi hagi el menor nombre de junts possible.
Després d'haver estès i compactat una franja, s'ha d'estendre la següent mentre la vora de la primera es trobi encara calent i en condicions de ser compactada; en cas contrari s'ha d'executar un junt longitudinal.
L'estenedora s'ha de regular de forma que la superfície de la capa estesa resulti llisa i uniforme, sense segregacions ni arrossegaments, i amb un gruix tal que, un cop compactada, s'ajusti a la rasant i secció transversal indicades a la DT del Projecte, amb les toleràncies indicades a l'epígraf 542.7.2 del PG 3.
L'estesa s'ha de fer amb la major continuïtat possible, ajustant la velocitat de l'estenedora a la producció de la central de fabricació de manera que aquella no s'aturi. En cas de parada, es comprovarà que la temperatura de la mescla a estendre, en la tolva de l'estenedora i a sota d'aquesta, no baixi de la prescrita en la fórmula de treball per a l'inici de compactació, en cas contrari cal executar un junt transversal.
En obres sense manteniment de la circulació, per a carreteres amb calçades separades amb superfícies a estendre superiors a 70 000 m2, es realitzarà la extensió de qualsevol capa bituminosa a ample complet, treballant si fos necessari amb 2 o mes estenedores lleugerament desfasades, evitant junts longitudinals. A la resta de situacions, després d'haver estes i compactat una franja, s'estendrà la següent mentre la vora de la primera estigui encara calenta i en condicions de ser compactada; en caso contrario, s'executarà un junt longitudinal.
La compactació s'ha de fer segons el pla aprovat per la DO en funció dels resultats del tram de proves fins que se assoleixi la densitat especificada a l'epígraf 542.7.1. S'haurà de fer a la temperatura mes alta possible sense superar la màxima prescrita a la fórmula de treball i sense que es produeixin desplaçaments de la mescla estesa, i es continuarà, mentre la mescla estigui en condicions de ser compactada i la seva temperatura no sigui inferior a la mínima prescrita a la fórmula de treball.
En mescles bituminoses fabricades amb betums millorats o modificats amb cautxú i en mescles bituminoses amb addició de cautxú, es continuarà obligatòriament el procés de compactació fins que la temperatura de la mescla baixi de la mínima establerta a la fórmula de treball, encara que s'hages assolit prèviament la densitat especificada a l'epígraf 542.7.1.
La compactació s'ha de fer longitudinalment, de manera continua i sistemàtica. Si l'estesa de la mescla bituminosa es fa per franges, en compactar una d'aquestes s'ha d'ampliar la zona de compactació per tal que inclogui 15 cm de l'anterior, com a mínim.
Els corrons han de portar la seva roda motriu del costat més pròxim a l'estenedora; els seus canvis de direcció s'han de fer sobre la mescla que ja s'ha compactat, i els seus canvis de sentit s'han de fer amb suavitat. S'ha de cuidar que els elements de compactació estiguin nets i, si és precís, humits.
En el cas en que hi hagi junts, s'ha de procurar que els junts transversals de capes sobreposades quedin a un mínim de 5 m un de l'altra, i que els longitudinals quedin desplaçades a un mínim de 15 cm un de l'altra.
A l'estendre franges longitudinals contigües, si la temperatura de l'estesa en primer lloc no fos superior al mínim fixat en la fórmula de treball per acabar la compactació, la vora d'aquesta franja s'ha de tallar verticalment, deixant al descobert una superfície plana i vertical. Se li ha d'aplicar una capa uniforme i lleugera de reg d'adherència segons l'article 531 del PG 3, deixant trencar l'emulsió suficientment. A continuació, s'ha d'escalfar el junt i estendre la següent franja contra ella.
Els junts transversals en capes de rodadura s'han de compactar transversalment, i s'ha de disposar els recolzaments necessaris per als elements de compactació.
La capa executada només es pot obrir a la circulació quan assoleixi la temperatura ambient en tot el seu gruix, o be, prèvia autorització de la DF, quan assoleixi la temperatura de 60°C. En aquest cas s'han d'evitar les parades i canvis de direcció sobre la capa fins que aquesta assoleixi la temperatura ambient.
3.- UNITAT I CRITERI D'AMIDAMENT
PAVIMENTS DE MESCLA BITUMINOSA CONTÍNUA:
t de pes segons tipus, mesurades multiplicant els amples de cada capa segons amb les seccions tipus especificades a la DT, pels gruixos mitjos i les densitats mitjanes obtingudes dels assaigs de control de cada lot.
L'abonament dels treballs de preparació de la superfície d'assentament correspon a la unitat d'obra de la capa subjacent.
No són d'abonament en aquesta unitat d'obra els regs d'emprimació o d'adherència.
4.- NORMATIVA DE COMPLIMENT OBLIGATORI
Orden FOM/3460/2003, de 28 de noviembre, por lo que se aprueba la norma 6.1-IC Secciones del firme, de la Instrucción Técnica de Carreteras.
Orden de 6 de febrero de 1976 por la que se aprueba el Pliego de Prescripciones Técnicas Generales para Obras de Carreteras y Puentes (PG-3).
Orden FOM/2523/2014, de 12 de diciembre, por la que se actualizan determinados artículos del Pliego de Prescripciones Técnicas Generales para Obras de Carreteras y Puentes, relativos a materiales básicos, a firmes y pavimentos, y a señalización, balizamiento y sistemas de contención de vehículos (PG-3).
5.- CONDICIONS DE CONTROL D'EXECUCIÓ I DE L'OBRA ACABADA

CONTROL D'EXECUCIÓ. OPERACIONS DE CONTROL:
Abans d'iniciar-se la posada a l'obra de cada tipus de mescla bituminosa en calent.
Execució d'un tram de prova, per comprovar:
- La fórmula de treball
- Els equips proposats pel contractista
- La forma específica d'actuació dels equips
- La correspondència entre els mètodes de control de fabricació i els resultats in situ
En l'execució d'una capa:
- Inspecció visual de l'aspecte de la mescla i mesura de la temperatura de la mescla i la temperatura ambient, al descarregar en l'estenedora o equip de transferència
- Presa de mostres i preparació de provetes segons UNE-EN 12697-30 si la mida màxima del granulat es 22 mm o segons UNE-EN 12697-32 per a mides màximes del granulat superiors, al menys un cop al dia i al menys un cop per lot determinat segons el menor dels valors següents: - 500 m de calçada - 3.500 m2 de calçada - la fracció construïda diàriament
- Determinar el contingut de forats segons UNE-EN 12697-8 de les provetes anteriors
- Determinar la densitat aparent segons UNE-EN 12697-6 amb el mètode d'assaig de l'annex B de l'UNE-EN 13108-20
- Determinació per a cada lot de la densitat de referència per a compactació
- Dosificació del lligant segons UNE-EN 12697-1, amb la freqüència que estableixi el DO, sobre les mostres de les provetes
- Granulometria dels granulats extrets segons UNE-EN 12697-2, amb la freqüència que estableixi el DO, sobre les mostres de les provetes
- Gruix de l'estesa, mitjançant punxó graduat amb la freqüència que estableixi el DO
- Que el nombre i tipus de compactadors son els aprovats
- Que funcionen els dispositius d'humectació, neteja i protecció dels compactadors
- El llast, pes total i en el seu cas, pressió d'inflament dels dels compactadors
- La frqüència i l'amplitud en els compactadors vibratoris
- Nombre de passades de cada compactador
- Temperatura de la superfície de la capa en acabar la compactació
Aquests controls es faran d'acord amb les indicacions de l'epígraf 542.9.4 del PG 3.
CONTROL DE L'OBRA ACABADA. OPERACIONS DE CONTROL:
Es considerarà un lot, que s'acceptarà o rebutjarà en bloc, al menor que resulti d'aplicar els següents criteris:
- 500 m de calçada
- 3.500 m2 de calçada
- la fracció construïda diàriament
Extracció de testimonis, en punts aleatoris, en un nombre més gran o igual a 3 per lot per determinar:
- Densitat aparent i el gruix segons UNE-EN 12697-6, considerant les condicions d'assaig de l'annex B de l'UNE-EN 13108-20
Comprovació d'adherència entre capes segons NLT-382
- Control de la regularitat superficial, en trams de 1000 m de llarg, 24 h després de la seva execució i abans d'estendre la capa següent, determinant l'IRI segons NLT 330, i epígraf 542.9.4 del PG 3
En capes de rodadura:
Macrotextura superficial segons UNE-EN 13036-1, controlada diariament a 3 punts del lot triat aleatoriament
- Determinació de la resistència al lliscament, segons NLT 336, de tota la llargària de la obra, abans de la posada en servei.
Aquests controls es faran d'acord amb les indicacions de l'epígraf 542.9.4 del PG 3.
CONTROL DE L'OBRA ACABADA. INTERPRETACIÓ DE RESULTATS I ACTUACIONS EN CAS D'INCOMPLIMENT:
El lot de control de la unitat acabada s'ha d'acceptar o rebutjar globalment.
Els criteris d'acceptació o rebuig de la unitat acabada, i les actuacions en cas d'incompliment d'algun dels paràmetres de control son els indicats a l'epígraf 542.10 del PG 3.

PD INSTAL·LACIONS D'EVACUACIÓ, CANALITZACIÓ I VENTILACIÓ ESTÀTICA

PDB SOLERES I PARETS PER A POUS DE REGISTRE

PDB1- SOLERA DE FORMIGÓ PER A POUS DE REGISTRE

0.- ELEMENTS QUE CONTEMPLA EL PLEC

PDB1-115UQ.

1.- DEFINICIÓ I CONDICIONS DE LES PARTIDES D'OBRA EXECUTADES
Solera de formigó o llambordins, per a pous de registre.
S'han considerat els tipus següents:
- Solera de formigó en massa, recte o amb forma de mitja canya.
- Soleres de formigó amb armadura lleugera
L'execució de la unitat d'obra inclou les operacions següents:
Solera de formigó:
- Comprovació de la superfície d'assentament
- Col·locació del formigó de la solera i de la mitja canya, en el seu cas
- Cura del formigó
CONDICIONS GENERALS:
La solera ha de quedar anivellada i a la fondària prevista a la DT, excepte la zona de la mitja canya, ha de quedar plana.
El formigó ha de ser uniforme i continu. No ha de tenir esquerdes o defectes de formigonament com disgregacions o buits a la massa.
La secció de la solera no ha de quedar disminuïda en cap punt.
La resistència característica del formigó es comprovarà d'acord amb l'article 57 del CODI ESTRUCTURAL.
SOLERA DE FORMIGÓ:
Toleràncies d'execució:
- Desviació lateral: - Línia de l'eix: ± 24 mm - Dimensions interiors: ± 5 D, < 12 mm
(D = la dimensió interior màxima expressada en m)
- Nivell soleres: ± 12 mm
- Gruix (e): - e <= 30 cm: + 0,05 e (<= 12 mm), - 8 mm - e > 30 cm: + 0,05 e (<= 16 mm), - 0,025 e (<= -10 mm)
- Planor: ± 10 mm/m
SOLERES DE FORMIGÓ AMB ARMADURA LLEUGERA:
Els diàmetres, la forma, les dimensions i la disposició de les armadures han de ser les especificades a la DT.
Les barres no han de tenir defectes superficials ni esquerdes.
Les armadures han de ser netes, no han de tenir òxid no adherent, pintura, greix, ni d'altres substàncies perjudicials.
2.- CONDICIONS DEL PROCÉS D'EXECUCIÓ
CONDICIONS GENERALS:
La temperatura ambient per a formigonar ha d'estar entre 5°C i 40°C.
El formigó s'ha de posar a l'obra abans que s'inicii el seu adormiment. L'abocada s'ha de fer de manera que no es produeixin disgregacions. S'ha de compactar.
Els treballs s'han de realitzar amb el pou lliure d'aigua i terres engrunades.
SOLERES DE FORMIGÓ AMB ARMADURA LLEUGERA:
El doblegat de l'armadura s'ha de realitzar en fred.
No s'han d'adreçar colzes excepte si es pot verificar que no es faran malbé.
S'han de col·locar separadors per a garantir el recobriment mínim i no han de produir fissures ni filtracions al formigó. La disposició dels separadors ha de complir l'especificat en la taula 49.8.2 del CODI ESTRUCTURAL.
3.- UNITAT I CRITERI D'AMIDAMENT
Unitat mesurada segons les especificacions de la DT.
Aquest criteri no inclou la preparació de la superfície d'assentament.
4.- NORMATIVA DE COMPLIMENT OBLIGATORI

Real Decreto 470/2021, de 29 de junio, por el que se aprueba el Código Estructural.

PD INSTAL·LACIONS D'EVACUACIÓ, CANALITZACIÓ I VENTILACIÓ ESTÀTICA

PDB SOLERES I PARETS PER A POUS DE REGISTRE

PDB4- PARET PER A POU DE REGISTRE CIRCULAR AMB FÀBRICA DE MAÓ

0.- ELEMENTS QUE CONTEMPLA EL PLEC

PDB4-46K6.

1.- DEFINICIÓ I CONDICIONS DE LES PARTIDES D'OBRA EXECUTADES
Formació de parets per a pous de registre circulars, quadrats o rectangulars i la col·locació dels elements complementaris.
S'han considerat els materials següents per a les parets del pou:
- Maons ceràmics agafats amb morter, amb arrebossat i lliscat interior de la paret i eventualment, esquerdejat exterior
- Peces prefabricades de formigó agafades amb morter
L'execució de la unitat d'obra inclou les operacions següents:
Parets:
- Comprovació de la superfície de recolzament
- Col/locació de les peces agafades amb morter
- Acabat de les parets, en el seu cas
- Comprovació de l'estanquitat del pou
PARET PER A POU:
El pou ha de ser estable i resistent.
Les parets del pou han de quedar aplomades, excepte en el tram previ al coronament, on s'ha d'anar reduint les dimensions del pou fins arribar a les de la tapa.
Les generatrius o la cara corresponents als graons d'accés han de quedar aplomades de dalt a baix.
Els junts han d'estar plens de morter.
El nivell del coronament ha de permetre la col·locació del bastiment i la tapa enrasats amb el paviment.
La superfície interior ha de ser llisa i estanca.
Han de quedar preparats els orificis, a diferent nivell, d'entrada i sortida de la conducció.
Toleràncies d'execució:
- Secció interior del pou: ± 50 mm
- Aplomat total: ± 10 mm
PARET DE PECES PREFABRICADES DE FORMIGÓ:
La paret ha d'estar constituïda per peces prefabricades de formigó agafades amb morter, recolzades a sobre d'un element resistent.
La peça superior ha de ser reductora per a passar de les dimensions del pou a les de la tapa.
PARET DE MAÓ:
Els maons han d'estar col·locats a trencajunts i les filades han de ser horitzontals.
La paret ha de quedar recolzada sobre una solera de formigó.
La superfície interior ha de quedar revestida amb un arrebossat de gruix uniforme i ben adherit a la paret, i acabat amb un lliscat de pasta de ciment pòrtland.
El revestiment, un cop sec, ha de ser llis, sense fissures, forats o d'altres defectes. No ha de ser polsegós.
Gruix dels junts: <= 1,5 cm
Gruix de l'arrebossat i el lliscat: <= 2 cm
Toleràncies d'execució:
- Horitzontalitat de les filades: ± 2 mm/m
- Gruix de l'arrebossat i el lliscat: ± 2 mm
PARET EXTERIOR ACABADA AMB UN ESQUERDEJAT EXTERIOR:
La superfície exterior ha de quedar coberta sense discontinuïtats amb un esquerdejat ben adherit a la paret.
Gruix de l'esquerdejat: <= 1,8 cm
2.- CONDICIONS DEL PROCÉS D'EXECUCIÓ
PARET PER A POU:
Els treballs s'han de fer a una temperatura ambient entre 5°C i 35°C, sense pluja.
PARET DE PECES PREFABRICADES DE FORMIGÓ:
La col·locació s'ha de realitzar sense que les peces rebin cops.
PARET DE MAÓ:
Els maons per col·locar han de tenir la humitat necessària per tal que no absorbeixin l'aigua del morter.
L'obra s'ha d'aixecar per filades senceres.
Els arrebossats s'han d'aplicar un cop sanejades i humitejades les superfícies que els han de rebre.
El lliscat s'ha de fer en una sola operació.
3.- UNITAT I CRITERI D'AMIDAMENT
PARET PER A POU:
m de fondària amidada segons les especificacions de la DT.
4.- NORMATIVA DE COMPLIMENT OBLIGATORI
Documento Básico de Salubridad DB-HS, parte II del CTE, aprobado por el Real Decreto 314/2006.
* Orden de 6 de febrero de 1976 por la que se aprueba el Pliego de Prescripciones Técnicas Generales para Obras de Carreteras y Puentes (PG-3).
* Orden FOM/1382/2002 de 16 de mayo, por la que se actualizan determinados artículos del pliego de prescripciones técnicas generales para obras de carreteras y puentes relativos a la construcción de explanaciones, drenajes y cimentaciones (PG-3).

PD INSTAL·LACIONS D'EVACUACIÓ, CANALITZACIÓ I VENTILACIÓ ESTÀTICA

PDB SOLERES I PARETS PER A POUS DE REGISTRE

PDBE- BROCAL PER A POU PREFABRICAT, COL·LOCAT (D)

0.- ELEMENTS QUE CONTEMPLA EL PLEC

PDBE-H98L.

1.- DEFINICIÓ I CONDICIONS DE LES PARTIDES D'OBRA EXECUTADES
Formació de parets per a pous de registre circulars, quadrats o rectangulars i la col·locació dels elements complementaris.
S'han considerat els materials següents per a les parets del pou:
- Maons ceràmics agafats amb morter, amb arrebossat i lliscat interior de la paret i eventualment, esquerdejat exterior

- Peces prefabricades de formigó agafades amb morter
L'execució de la unitat d'obra inclou les operacions següents:
Parets:
- Comprovació de la superfície de recolzament
- Col·locació de les peces agafades amb morter
- Acabat de les parets, en el seu cas
- Comprovació de l'estanquitat del pou
PARET PER A POU:
El pou ha de ser estable i resistent.
Les parets del pou han de quedar aplomades, excepte en el tram previ al coronament, on s'ha d'anar reduint les dimensions del pou fins arribar a les de la tapa.
Les generatrius o la cara corresponents als graons d'accés han de quedar aplomades de dalt a baix.
Els junts han d'estar plens de morter.
El nivell del coronament ha de permetre la col·locació del bastiment i la tapa enrasats amb el paviment.
La superfície interior ha de ser llisa i estanca.
Han de quedar preparats els orificis, a diferent nivell, d'entrada i sortida de la conducció.
Toleràncies d'execució:
- Secció interior del pou: ± 50 mm
- Aplomat total: ± 10 mm
PARET DE PECES PREFABRICADES DE FORMIGÓ:
La paret ha d'estar constituïda per peces prefabricades de formigó agafades amb morter, recolzades a sobre d'un element resistent.
La peça superior ha de ser reductora per a passar de les dimensions del pou a les de la tapa.
PARET DE MAÓ:
Els maons han d'estar col·locats a trencajunts i les filades han de ser horitzontals.
La paret ha de quedar recolzada sobre una solera de formigó.
La superfície interior ha de quedar revestida amb un arrebossat de gruix uniforme i ben adherit a la paret, i acabat amb un lliscat de pasta de ciment pòrtland.
El revestiment, un cop sec, ha de ser llis, sense fissures, forats o d'altres defectes. No ha de ser polsegós.
Gruix dels junts: <= 1,5 cm
Gruix de l'arrebossat i el lliscat: <= 2 cm
Toleràncies d'execució:
- Horitzontalitat de les filades: ± 2 mm/m
- Gruix de l'arrebossat i el lliscat: ± 2 mm
PARET EXTERIOR ACABADA AMB UN ESQUERDEJAT EXTERIOR:
La superfície exterior ha de quedar coberta sense discontinuïtats amb un esquerdejat ben adherit a la paret.
Gruix de l'esquerdejat: <= 1,8 cm
2.- CONDICIONS DEL PROCÉS D'EXECUCIÓ
PARET PER A POU:
Els treballs s'han de fer a una temperatura ambient entre 5°C i 35°C, sense pluja.
PARET DE PECES PREFABRICADES DE FORMIGÓ:
La col·locació s'ha de realitzar sense que les peces rebin cops.
PARET DE MAÓ:
Els maons per col·locar han de tenir la humitat necessària per tal que no absorbeixin l'aigua del morter.
L'obra s'ha d'aixecar per filades senceres.
Els arrebossats s'han d'aplicar un cop sanejades i humitejades les superfícies que els han de rebre.
El lliscat s'ha de fer en una sola operació.
3.- UNITAT I CRITERI D'AMIDAMENT
ELEMENTS COMPLEMENTARIS:
Unitat mesurada segons les especificacions de la DT.
4.- NORMATIVA DE COMPLIMENT OBLIGATORI
* Orden de 6 de febrero de 1976 por la que se aprueba el Pliego de Prescripciones Técnicas Generales para Obras de Carreteras y Puentes (PG-3).
* Orden FOM/1382/2002 de 16 de mayo, por la que se actualizan determinados artículos del pliego de prescripciones técnicas generales para obras de carreteras y puentes relativos a la construcción de explanaciones, drenajes y cimentaciones (PG-3).

PD INSTAL·LACIONS D'EVACUACIÓ, CANALITZACIÓ I VENTILACIÓ ESTÀTICA

PDB SOLERES I PARETS PER A POUS DE REGISTRE

PDBF- BASTIMENT I TAPA CIRCULAR PER A POU DE REGISTRE, COL·LOCATS

0.- ELEMENTS QUE CONTEMPLA EL PLEC

PDBF-DFWY.

1.- DEFINICIÓ I CONDICIONS DE LES PARTIDES D'OBRA EXECUTADES
Formació de parets per a pous de registre circulars, quadrats o rectangulars i la col·locació dels elements complementaris.
S'han considerat els elements complementaris de pous de registre, següents.
- Bastiment i tapa
- Graó d'acer galvanitzat
- Graó de ferro colat
- Junt d'estanquitat amb fleixos d'acer inoxidable i anelles d'expansió
L'execució de la unitat d'obra inclou les operacions següents:
En el bastiment i tapa:
- Comprovació de la superfície de recolzament
- Col·locació del morter d'anivellament
- Col·locació del conjunt de bastiment i tapa, agafat amb morter
BASTIMENT I TAPA:
El bastiment col·locat ha de quedar ben assentat sobre les parets de l'element que s'ha de tapar, anivellades prèviament amb morter.
Ha de quedar sòlidament travat per una anella perimetral de morter.
L'anella no ha de provocar el trencament del paviment perimetral i no ha de sortir lateralment de les parets del pou.
La tapa ha de quedar recolzada a sobre del bastiment a tot el seu perímetre. No ha de tenir moviments que puguin provocar el seu trencament per impacte o bé produir sorolls.
Un cop col·locada la tapa, el dispositiu de fixació ha de garantir que només podrà ser retirada per personal autoritzat i que no podrà tenir desplaçaments accidentals.
Les tapes practicables, han d'obrir i tancar correctament.
La part superior del bastiment i la tapa ha de quedar al mateix pla que el paviment perimetral i mantenir el seu pendent.
Toleràncies d'execució:
- Nivell entre la tapa i el paviment: ± 2 mm
- Ajust lateral entre bastiment i tapa: ± 4 mm
- Nivell entre tapa i paviment: ± 5 mm
2.- CONDICIONS DEL PROCÉS D'EXECUCIÓ
CONDICIONS GENERALS:
El procés de col·locació no ha de produir desperfectes, ni ha de modificar les condicions exigides per al material.
3.- UNITAT I CRITERI D'AMIDAMENT
ELEMENTS COMPLEMENTARIS:

Unitat mesurada segons les especificacions de la DT.
4.- NORMATIVA DE COMPLIMENT OBLIGATORI
* Orden de 6 de febrero de 1976 por la que se aprueba el Pliego de Prescripciones Técnicas Generales para Obras de Carreteras y Puentes (PG-3).
* Orden FOM/1382/2002 de 16 de mayo, por la que se actualizan determinados artículos del pliego de prescripciones técnicas generales para obras de carreteras y puentes relativos a la construcción de explanaciones, drenajes y cimentaciones (PG-3).
5.- CONDICIONS DE CONTROL D'EXECUCIÓ I DE L'OBRA ACABADA
CONTROL D'EXECUCIÓ. OPERACIONS DE CONTROL EN BASTIMENTS I TAPES DE FOSA:
Les tasques de control a realitzar són les següents:
- Seguiment del procés de col·locació.
CONTROL DE L'OBRA ACABADA. OPERACIONS DE CONTROL EN BASTIMENTS I TAPES DE FOSA:
Les tasques de control a realitzar són les següents:
- Inspecció de les condicions d'assentament del bastiment
- Comprovació de les toleràncies d'ajust i de nivell respecte al paviment
CRITERIS DE PRESA DE MOSTRES:
El control es realitzarà sobre totes les unitats existents a l'obra.
INTERPRETACIÓ DE RESULTATS I ACTUACIONS EN CAS D'INCOMPLIMENT:
Correcció per part del contractista de les irregularitats observades.

PD INSTAL·LACIONS D'EVACUACIÓ, CANALITZACIÓ I VENTILACIÓ ESTÀTICA

PDG CANALITZACIONS DE SERVEIS

PDG5- MATERIALS AUXILIARS PER A CANALITZACIONS DE SERVEIS, COL·LOCATS

0.- ELEMENTS QUE CONTEMPLA EL PLEC

PDG5-HA2I.

1.- DEFINICIÓ I CONDICIONS DE LES PARTIDES D'OBRA EXECUTADES
Subministrament i col·locació d'una banda contínua de plàstic de color, de 30 cm d'amplària, col·locada al llarg de la rasa a 20 cm per sobre de la canonada, com a malla senyalitzadora.
L'execució de la unitat d'obra inclou les operacions següents:
- Comprovació i preparació de la superfície on s'ha d'estendre la banda
- Col·locació de la banda
CONDICIONS GENERALS:
Ha d'estar situada al nivell previst, i a la vertical de la canonada o instal·lació que senyalitza.
Ha de cobrir completament tot el recorregut de la mateixa.
Ha de ser de color i ha de tenir inscripcions que corresponguin al tipus d'instal·lació, d'acord amb les instruccions i normativa de la companyia titular del servei.
Cavalcaments: >= 20 cm
Toleràncies d'execució:
- Nivell: ± 20 mm
2.- CONDICIONS DEL PROCÉS D'EXECUCIÓ
No s'ha de treballar amb pluja, neu o vent superior als 60 km/h.
S'ha de seguir l'ordre dels treballs previst per la DF.
Abans de començar els treballs de muntatge, s'ha de fer un replanteig que ha de ser aprovat per la DF.
No s'han d'acumular terres o materials a la vora de l'excavació.
No s'ha de treballar simultàniament en zones superposades.
S'ha d'estrebar sempre que consti al projecte i quan ho determini la DF. L'estrebada ha de complir les especificacions fixades al seu plec de condicions.
Hi ha d'haver punts fixos de referència exteriors a la zona de treball, als quals s'hi han de referir totes les lectures topogràfiques.
La banda s'ha de col·locar sobre un terreny compactat, i quan s'hagi comprovat el nivell.
L'aportació de terres per a correcció de nivells ha de ser la mínima possible, de les mateixes existents i de compacitat igual.
Cal cobrir amb terres la banda a mida que es va estenent.
S'ha de complir la normativa vigent en matèria mediambiental, de seguretat i salut i d'emmagatzematge i transport de productes de construcció.
3.- UNITAT I CRITERI D'AMIDAMENT
m de llargària executat segons les especificacions de la DT.
4.- NORMATIVA DE COMPLIMENT OBLIGATORI
No hi ha normativa de compliment obligatori.

PF TUBS I ACCESSORIS PER A GASOS I FLUIDS

PF2 TUBS D'ACER GALVANITZAT

PF21- TUB D'ACER GALVANITZAT AMB SOLDADURA, COL·LOCAT

0.- ELEMENTS QUE CONTEMPLA EL PLEC

PF21-EUMI.

1.- DEFINICIÓ I CONDICIONS DE LES PARTIDES D'OBRA EXECUTADES
Tubs d'acer galvanitzat ST-35 segons la norma DIN-2440, roscat de diàmetre fins a 6", col·locats superficialment, encastats o al fons de la rasa.
S'han considerat els graus de dificultat de muntatge per als tubs, següents:
- Grau baix, que correspon a una xarxa de trams llargs, amb pocs accessoris i situada en llocs fàcilment accessibles (muntants, instal·lacions d'hidrants, etc.).
- Grau mitjà, que correspon a una xarxa equilibrada en trams lineals i amb accessoris (distribucions d'aigua, gas, calefacció, etc.)
- Grau alt, que correspon a una xarxa amb predomini d'accessoris (sala de calderes, instal·lació de bombeig, etc.)
L'execució de la unitat d'obra inclou les operacions següents:
- Comprovació i preparació del pla de suport (en canalitzacions per soterrar)
- Replanteig de la conducció
- Col·locació de l'element en la seva posició definitiva
- Execució de totes les unions necessàries
- Neteja de la canonada
- Retirada de l'obra de retalls de tubs, materials per a junts, etc.
No s'inclou, en les instal·lacions sense especificació del grau de dificultat, la col·locació d'accessoris. La variació del grau de dificultat en els diferents trams

de la xarxa no permet fixar la repercussió d'accessoris; per això, la seva col·locació es considera una unitat d'obra diferent.
CONDICIONS GENERALS:
La posició ha de ser la reflectida a la DT o, en el seu defecte, la indicada per la DF.
Els junts han de ser estancs a la pressió de prova, han de resistir els esforços mecànics i no han de produir alteracions apreciables en el règim hidràulic de la canonada.
Les reduccions de diàmetre, si no s'especifiquen, han de ser excèntriques i s'han de col·locar enrasades amb les generatrius superiors dels tubs per unir.
Totes les unions, canvis de direcció i sortides de ramals s'han de fer únicament per mitjà dels accessoris corresponents al tipus d'unió amb que s'executi la conducció (accessoris roscats o soldats).
Si cal aplicar un element enroscat, no s'ha d'enroscar al tub, s'ha d'utilitzar el corresponent enllaç de con elàstic de compressió.
Les tuberies per les que circulen gasos amb presència eventual de condensats, han de tenir un pendent mínim del 0,5% per a possibilitar l'evacuació d'aquests condensats.
La canonada que, en règim de treball, s'escalfi, s'ha de separar de les veïnes >= 250 mm.
El pas a través d'elements estructurals s'ha de fer amb passamurs i l'espai que quedi s'ha d'omplir amb material elàstic. Els passamurs han de sobresortir >= 3 mm del parament. Dins del passamurs no hi pot quedar cap accessori.
La superfície del tub o del calorifugant, si n'hi ha d'haver, ha d'estar a >= 300 mm de qualsevol conductor elèctric i s'ha de procurar que passi per sota.
COL·LOCACIÓ SUPERFICIAL:
Els tubs han de ser accessibles. Les canonades s'han d'estendre perpendicularment o paral·lelament respecte a l'estructura de l'edifici. Les horitzontals han de passar preferentment a prop del paviment o del sostre.
La separació entre els tubs o entre aquests i els paraments ha de ser >= 30 mm. Aquesta separació ha d'augmentar convenientment si han d'anar aïllats.
Els dispositius de suport han d'estar situats de tal manera que garanteixin l'estabilitat i l'alineació del tub.
Sobre envans, els suports s'han de fixar amb tacs i visos, i a les parets, s'han d'encastar. Entre l'abraçadora del suport i el tub s'ha d'interposar una anella elàstica. No s'ha de soldar el suport al tub.
La canonada no pot travessar xemeneies ni conductes.
Distància entre suports:

Diàmetre nominal	Distància entre suports (m)	
	verticals	horitzontals
1/8"	2	0,8
1/4"	2,5	1
3/8"	2,5	1,8
1/2" - 3/4"	3	2,5
1"	3	2,8
1"1/4 - 1"1/2	3,5	3
2"	4,5	3
2"1/2	4,5	3,5
3"	4,5	4
4" 5"	5	5
6"	6	6

Toleràncies d'instal·lació:
- Nivell o aplomat: <= 2 mm/m, <= 15 mm/total
2.- CONDICIONS DEL PROCÉS D'EXECUCIÓ
CONDICIONS GENERALS:
La descàrrega i manipulació dels elements s'ha de fer de forma que no rebin cops.
Si la unió és roscada, l'estanquitat dels accessoris s'ha d'aconseguir preferentment amb tefló.
Per a fer la unió dels tubs no s'han de forçar ni deformar els extrems.
La unió entre els tubs i altres elements d'obra s'ha de fer garantint la no transmissió de càrregues, la impermeabilitat i l'adherència amb les parets.
Cada cop que s'interromp el muntatge, cal tapar els extrems oberts.
Un cop acabada la instal·lació s'ha de netejar interiorment i fer-hi passar un dissolvent d'olis i greixos i, finalment, aigua.
En el cas que la canonada sigui per abastament d'aigua, cal fer un tractament de depuració bacteriològic després de rentar-la.
3.- UNITAT I CRITERI D'AMIDAMENT
TUBS:
m de llargària instal·lada, amidada segons les especificacions de la DT, entre els eixos dels elements o dels punts per connectar.
Aquest criteri inclou les pèrdues de material com a conseqüència dels retalls.
En les instal·lacions amb grau de dificultat especificat, inclou, a més, la repercussió de les peces especials per col·locar.
4.- NORMATIVA DE COMPLIMENT OBLIGATORI
La normativa ha de ser l'específica a l'ús a què es destini.
5.- CONDICIONS DE CONTROL D'EXECUCIÓ I DE L'OBRA ACABADA
CONTROL D'EXECUCIÓ. OPERACIONS DE CONTROL:
Les tasques de control a realitzar són les següents:
- Comprovació de la correcta implantació de les conduccions a l'obra segons el traçat previst.
- Verificació de l'ús de passamurs quan els tubs travessin sostres o parets.
- Verificació que l'execució es fa amb els pendents previstos al projecte segons l'ús de la instal·lació.
- S'han de realitzar les proves d'estanquitat, neteja i resistència mecànica establertes al RITE. Les proves d'estanquitat s'han de realitzar d'acord a la norma UNE 100151 o a UNE-ENV 12108, en funció del tipus de fluid transportat.
- Verificació de l'ús dels elements d'unió adequats, la correcta execució de soldadures si és el cas , i l'ús dels elements d'interconnexió adequats amb els equips de la instal·lació.
CONTROL DE L'OBRA ACABADA. OPERACIONS DE CONTROL:
Les tasques de control a realitzar són les següents:
- Manteniment de la instal·lació.
- Realització i emissió d'informe amb resultats dels controls i dels assaigs realitzats i de quantificació dels mateixos.
CRITERIS DE PRESA DE MOSTRES:
S'ha de verificar per mostreig diferents punts de la instal·lació, en cas de deficiències, s'ha de realitzar un mostreig extensiu.
La prova d'estanquitat s'ha de realitzar globalment o per sectors, verificant tota la instal·lació. Als trams d'instal·lació ocults o encastats, s'ha de realitzar un assaig previ, abans de l'ocultació dels tubs.
INTERPRETACIÓ DE RESULTATS I ACTUACIONS EN CAS D'INCOMPLIMENT:
En cas de deficiències de material o execució, si es pot esmenar sense canviar materials, s'ha de procedir a fer-ho. En cas contrari, s'ha de procedir a canviar tot el material afectat.
En cas de manca d'elements o discrepàncies amb el projecte, s'ha de procedir a l'adequació, d'acord amb el que determini la DF.

PF TUBS I ACCESSORIS PER A GASOS I FLUIDS

PFB TUBS I ACCESSORIS DE POLIETILÈ

PFB3 FIGURES I CONNEXIONS

PFB3- TUB DE POLIETILÈ DE DENSITAT ALTA, PER A XARXES DE DISTRIBUCIÓ D'AIGUA, COL·LOCAT

0.- ELEMENTS QUE CONTEMPLA EL PLEC

PFB3-.6D8,PFB3-.CN1,PFB3-.CN2,PFB3-.C07.

1.- DEFINICIÓ I CONDICIONS DE LES PARTIDES D'OBRA EXECUTADES
Canalitzacions amb tub de polietilè per a transport i distribució de fluids a pressió i la col·locació d'accessoris en canalitzacions soterrades amb unions soldades, col·locats superficialment o al fons de la rasa.
S'han considerat els tipus de material següents:
- Polietilè extruït de densitat alta per al transport d'aigua a pressió amb una temperatura de servei fins a 40°C
S'han considerat els graus de dificultat de muntatge per als tubs, següents:
- Grau baix, que correspon a una xarxa de trams llargs, amb pocs accessoris i situada en llocs fàcilment accessibles (muntants, instal·lacions d'hidrants, etc.).
- Grau mitjà, que correspon a una xarxa equilibrada en trams lineals i amb accessoris (distribucions d'aigua, gas, calefacció, etc.)
- Grau alt, que correspon a una xarxa amb predomini d'accessoris (sala de calderes, instal·lació de bombeig, etc.)
- Sense especificació del grau de dificultat que correspon a una xarxa on es poden donar trams lineals, equilibrats i amb predomini d'accessoris indistintament al llarg del seu recorregut (instal·lacions d'obres d'enginyeria civil, etc.)
S'han considerat els tipus d'unió següents:
- Soldada (per a tubs de polietilè de densitat alta i mitjana)
- Connectada a pressió (per a tubs de polietilè de densitat alta i baixa)
L'execució de la unitat d'obra inclou les operacions següents:
- Comprovació i preparació del pla de suport (en canalitzacions per soterrar)
- Replanteig de la conducció
- Col·locació de l'element en la seva posició definitiva
- Execució de totes les unions necessàries
- Neteja de la canonada
- Retirada de l'obra de retalls de tubs, materials per a junts, etc.
No s'inclou, en les instal·lacions sense especificació del grau de dificultat, la col·locació d'accessoris. La variació del grau de dificultat en els diferents trams de la xarxa no permet fixar la repercussió d'accessoris; per això, la seva col·locació es considera una unitat d'obra diferent.
CONDICIONS GENERALS:
La posició ha de ser la reflectida a la DT o, en el seu defecte, la indicada per la DF.
Els junts han de ser estancs a la pressió de prova, han de resistir els esforços mecànics i no han de produir alteracions apreciables en el règim hidràulic de la canonada.
Ha d'estar feta la prova de pressió.
Totes les unions, canvis de direcció i sortides de ramals s'han de fer únicament per mitjà dels accessoris normalitzats. Les unions s'han de fer amb accessoris que pressionin la cara exterior del tub o bé soldats per testa, segons sigui el tipus d'unió definit per a la canalització.
El pas a través d'elements estructurals s'ha de fer amb passamurs i l'espai que quedi s'ha d'omplir amb material elàstic. Els passamurs han de sobresortir >= 3 mm del parament. Dins del passamurs no hi pot quedar cap accessori.
El tub de polietilè extruÏt es pot corbar en fred amb els següents radis de curvatura:

	Polietilè densitat alta	Polietilè densitat baixa i mitjana
A 0°C	<= 50 x Dn	<= 40 x Dn
A 20°C	<= 20 x Dn	<= 15 x Dn

Entre 0°C i 20°C el radi de curvatura pot determinar-se per interpolació lineal.
COL·LOCACIÓ SUPERFICIAL:
Els tubs han de ser accessibles. Les canonades s'han d'estendre perpendicularment o paral·lelament respecte a l'estructura de l'edifici. Les horitzontals han de passar preferentment a prop del paviment o del sostre.
Els dispositius de suport han d'estar situats de tal manera que garanteixin l'estabilitat i l'alineació del tub.
Sobre envans, els suports s'han de fixar amb tacs i visos, i a les parets, s'han d'encastar. Si l'abraçadora del suport és metàl·lica, entre ella i el tub s'ha d'interposar una anella elàstica.
Donat l'elevat coeficient de dilatació lineal, cal que els punts singulars (suports, canvis de direcció, ramals, trams llargs, etc.), permetin al tub efectuar els moviments axials de dilatació.
La canonada no pot travessar xemeneies ni conductes.
Distància entre suports:
- Tub polietilè densitat alta:
- Trams verticals: DN x 20 mm
- Trams horitzontals: DN x 15 mm
COL·LOCACIÓ SOTERRADA:
La fondària de la rasa ha de permetre que el tub descansi sobre un llit de sorra de riu. Pel seu damunt hi ha d'haver un reblert de terra ben piconada per tongades de 20 cm. Les primeres capes que envolten el tub cal piconar-les amb cura.
Gruix del llit de sorra:
- Polietilè extruït: >= 5 cm
- Polietilè reticulat: >= 10 cm
Gruix del reblert: (sense trànsit rodat):
- Polietilè extruït: >= 60 cm
- Polietilè reticulat: >= 50 cm
Gruix del reblert: (amb trànsit rodat): >= 80 cm
El tub s'ha de col·locar dins la rasa serpentejant lleugerament per a permetre les contraccions i dilatacions degudes a canvis de temperatura.
Per tal de contrarestar les reaccions axials que es produeixen en circular el fluid, els punts singulars (corbes, reduccions, etc.), han d'estar ancorades a daus massissos de formigó.
En cas de coincidència de canonades d'aigua potable i de sanejament, les d'aigua potable han de passar per un pla superior a les de sanejament i han d'anar separades tangencialment 100 cm.
Per damunt del tub s'ha de fer un reblert de terres compactades, que han de complir l'especificat en el seu plec de condicions.
2.- CONDICIONS DEL PROCÉS D'EXECUCIÓ
CONDICIONS GENERALS:
La descàrrega i manipulació dels elements s'ha de fer de forma que no rebin cops.
Per a fer la unió dels tubs no s'han de forçar ni deformar els extrems.
La unió entre els tubs i altres elements d'obra s'ha de fer garantint la no transmissió de càrregues, la impermeabilitat i l'adherència amb les parets.
Cada cop que s'interromp el muntatge, cal tapar els extrems oberts.
L'estesa del tub s'ha de fer desenrotllant tangencialment el rotlle, fent-lo rodar verticalment sobre el terreny.
En les unions elàstiques l'extrem llis del tub s'ha de netejar i lubrificar amb un lubrificant autoritzat pel fabricant del tub, abans de fer la connexió.
L'extrem del tub s'ha d'aixamfranar.
Si s'ha de tallar un tub, cal fer-ho perpendicularment a l'eix i eliminar les rebaves.
Si s'ha d'aplicar un accessori de compressió cal aixamfranar l'aresta exterior.
El tub s'ha d'encaixar sense moviments de torsió.
S'ha d'utilitzar un equip de soldadura que garanteixi l'alineació dels tubs i l'aplicació de la pressió adequada per a fer la unió.
Un cop acabada la instal·lació s'ha de netejar interiorment i fer-hi passar aigua per arrossegar les brosses.

En el cas que la canonada sigui per abastament d'aigua, cal fer un tractament de depuració bacteriològic després de rentar-la.
COL·LOCACIÓ SOTERRADA:
Abans de baixar els elements a la rasa la DF ha d'examinar-los, rebutjant els que presentin algun defecte.
Abans de la col·locació dels elements cal comprovar que la rasant, l'amplària, la fondària i el nivell freàtic de la rasa corresponen als especificats en la DT. En cas contrari cal avisar la DF.
El fons de la rasa ha d'estar net abans de baixar els elements.
Si la canonada té un pendent > 10% s'ha de muntar en sentit ascendent. Si no es pot fer d'aquesta manera, cal fixar-la provisionalment per evitar el lliscament dels tubs.
Els tubs s'han de calçar i colzar per a impedir el seu moviment.
Col·locats els elements al fons de la rasa, s'ha de comprovar que el seu interior és lliure d'elements que puguin impedir el seu assentament o funcionament correctes (terres, pedres, eines de treball, etc.).
Les canonades i les rases s'han de mantenir lliures d'aigua, esgotant amb bomba o deixant desguassos a l'excavació.
No s'han de muntar trams de més de 100 m de llarg sense fer un reblert parcial de la rasa deixant el junts descoberts. Aquest reblert ha de complir les especificacions tècniques del reblert de la rasa.
Un cop situada la canonada a la rasa, parcialment reblerta excepte a les unions, s'han de fer les proves de pressió interior i d'estanquitat segons la normativa vigent.
No es pot procedir al reblert de les rases sense l'autorització expressa de la DF.
Els daus d'ancoratge s'han de fer una vegada enllestida la instal·lació. S'han de col·locar de forma que els junts de les canonades i dels accessoris siguin accessibles per a la seva reparació.
3.- UNITAT I CRITERI D'AMIDAMENT
TUBS:
m de llargària instal·lada, amidada segons les especificacions de la DT, entre els eixos dels elements o dels punts per connectar.
Aquest criteri inclou les pèrdues de material per retalls i els empalmaments que s'hagin efectuat.
En les instal·lacions amb grau de dificultat especificat, inclou, a més, la repercussió de les peces especials per col·locar.
COL·LOCACIÓ SOTERRADA:
No s'inclouen en aquest criteri els daus de formigó per a l'ancoratge dels tubs ni les brides metàl·liques per a la subjecció dels mateixos.
4.- NORMATIVA DE COMPLIMENT OBLIGATORI
La normativa ha de ser l'específica a l'ús a què es destini.
5.- CONDICIONS DE CONTROL D'EXECUCIÓ I DE L'OBRA ACABADA
CONTROL D'EXECUCIÓ. OPERACIONS DE CONTROL:
Les tasques de control a realitzar són les següents:
- Comprovació de la correcta implantació de les conduccions a l'obra segons el traçat previst.
- Control visual de l'execució de la instal·lació, comprovant: - Suportació - Verticalitat i pendents a trams horitzontals segons destí de la instal·lació - Utilització dels accessoris adequats a empalmaments i entroncaments - Distància a altres elements i conduccions.
- Realització de proves d'estanquitat i resistència mecànica
- Realització de proves d'estanquitat i evacuació a instal·lacions de sanejament.
CONTROL DE L'OBRA ACABADA. OPERACIONS DE CONTROL:
Les tasques de control a realitzar són les següents:
- Manteniment de la instal·lació.
- Realització i emissió d'informe amb resultats dels controls i dels assaigs realitzats i de quantificació dels mateixos.
CRITERIS DE PRESA DE MOSTRES:
S'ha de comprovar la totalitat de la instal·lació.
INTERPRETACIÓ DE RESULTATS I ACTUACIONS EN CAS D'INCOMPLIMENT:
En cas de deficiències de material o execució, si es pot esmenar sense canviar materials, s'ha de procedir a fer-ho. En cas contrari, s'ha de procedir a canviar tot el material afectat.
En cas de manca d'elements o discrepàncies amb el projecte, s'ha de procedir a l'adequació, d'acord amb el que determini la DF.

PJ INSTAL·LACIONS DE LAMPISTERIA, REG, PISCINES, APARELLS SANITARIS I AIGUA CALENTA SANITÀRIA

PJM ELEMENTS DE MESURA, CONTROL I REGULACIÓ

PJM6 MANÒMETRES

PJM6- MESURADOR DE CABAL PER A CANONADES, COL·LOCAT

0.- ELEMENTS QUE CONTEMPLA EL PLEC

PJM6-.995,PJM6-.996,PJM6-.010.

SUBMINISTRAMENT

1.- DEFINICIÓ I CARACTERÍSTIQUES DELS ELEMENTS

Subministrament de mesuradors de cabal d'aigua del tipus electromagnètic amb unions embridades.

CONDICIONS GENERALS:
Els materials subministrats han de complir el que s'especifica al seu Plec de Condicions.

2.- CONDICIONS DE SUBMINISTRAMENT I EMMAGATZEMATGE

Subministrament: En caixa protectora.
Emmagatzematge: En el seu embalatge, en llocs protegits contra els impactes i la intempèrie.
S'haurà d'aportar el certificat de calibració del cabalímetre expedit per un laboratori acreditat amb els valors teòrics i reals així com la incertesa associada a la mesura.

3.- UNITAT I CRITERIS D'AMIDAMENT

Unitat de quantitat instal·lada, mesurada segons les especificacions de la DT.

4.- NORMATIVA DE COMPLIMENT OBLIGATORI

Han de complir la normativa indicada al seu Plec de Condicions.

MUNTATGE

1.- DEFINICIÓ I CONDICIONS DE LES PARTIDES D'OBRA EXECUTADES

Muntatge de cabalímetres amb unions embridades.
S'han considerat els graus de dificultat de muntatge següents:
- Grau de dificultat associat a l'entorn de l'obra:

- Obra en zones no urbanes: Obres en que no hi ha les interferències pròpies de l'entorn urbà.
- Obra en zones urbanes: Obres en que hi ha una interferència normal pròpia de l'entorn urbà.
- Obra en zones urbanes amb dificultat de mobilitat i/o amb el material aplegat lluny de la zona de treball: Obres en zones urbanes complicades per la poca mobilitat de la maquinària, grues i camions, per l'elevada presència de guals particulars i passos de vianants, per la impossibilitat d'ubicar una plataforma de treball lateral i/o per estar en una zona amb tràfic rodat important, etc. i/o obres en les que els materials estan aplegats lluny de la zona de treball per manca d'espai en la proximitat d'on s'executen les tasques de muntatge.
- Grau de dificultat associat a la presència de serveis a l'interior de la rasa:
- Obra sense afectació per presència de serveis l'interior de la rasa: Són aquelles rases en que no hi ha afectació de serveis a l'interior de la rasa, o amb una afectació mínima, que en cap cas interfereix en les tasques de col·locació dels tubs.
- Obra amb afectació per presència de serveis a l'interior de la rasa: Són aquelles rases en que hi ha presència de serveis a l'interior de la rasa que interfereixen en les tasques de col·locació dels tubs.
- Grau de dificultat associat a la presència d'estrebada a l'interior de la rasa:
- Obra sense presència d'estrebada a l'interior de la rasa: Són aquelles rases amb talussos estables de forma natural en que no ha calgut disposar de mitjans de protecció contra despreniments a l'interior de la rasa que interfereixen en la col·locació dels tubs.
- Obra amb presència d'estrebada a l'interior de la rasa: Són aquelles rases amb talussos inestables en que ha calgut disposar de mitjans de protecció contra despreniments a l'interior de la rasa que interfereixen en la col·locació dels tubs.

L'execució de la unitat d'obra inclou les operacions següents:
- Neteja de l'interior del tubs i de les unions
- Preparació de les unions amb els elements d'estanquitat
- Connexió del cabalímetre als tubs
- Prova de servei

CONDICIONS GENERALS:
La posició ha de ser la reflectida a la DT o, en el seu defecte, la indicada per la DF.
Les unions han de ser estanques a la pressió de prova, han de resistir els esforços mecànics i no han de produir alteracions apreciables en el règim hidràulic de la canonada.
Els eixos del cabalímetre i de la canonada han de quedar alineats.
L'estanquitat s'obté per la compressió del junt situat entre les dues brides dels elements a connectar.
La unió embridada ha de tenir col·locats tots els components que formen part de la unió, és a dir, la totalitat dels cargols, femelles i volanderes així com el propi junt d'estanquitat.
Els cargols han d'estar premuts al parell de collament especificat a la DT en funció del tipus de brida, de la dimensió i nombre de cargols de la unió i del tipus de junt a interposar entre les brides.
Els cargols seran de les dimensions i característiques especificades a la DT.
Els junts seran de les dimensions i característiques especificades a la DT.
S'ha de deixar connectada a la xarxa corresponent, en condicions de funcionament.
Toleràncies d'instal·lació:
- Posició: ± 30 mm

2.- CONDICIONS DEL PROCÉS D'EXECUCIÓ

CONDICIONS GENERALS:
Abans de la instal·lació de la vàlvula s'ha de netejar l'interior dels tubs.
Cal comprovar que els components a col·locar corresponen a l'especificat a la DT.
Abans de realitzar la unió entre els tubs i els cabalímetres cal fer la comprovació que extrems estan ben acabats, nets, sense rebaves i amb les condicions correctes per a realitzar la unió.
Les connexions dels diferents elements s'han de realitzar seguint les indicacions del fabricant i amb les eines adequades per tal de no malmetre les diferents peces.
La descàrrega i manipulació dels cabalímetres s'ha de fer de forma que no rebin cops.
Durant el procés de col·locació no s'han de produir desperfectes en els components.
El tub s'ha d'encaixar sense moviments de torsió.
Per a fer les unions no s'han de forçar ni deformar els extrems. Queda expressament prohibit modificar els components a connectar.
Les cares de les brides de la unió s'han de netejar abans de dur a terme la unió. Es comprovarà que les cares de les brides presenten una superfície llisa i sense defectes. Així mateix es netejarà el junt per tal d'assegurar que les superfícies del mateix que donen l'estanquitat estan lliures de brutícia i de defectes.
Les brides s'han d'alinear abans de col·locar els perns. S'ha de deixar una petita separació entre les dues brides per tal de poder introduir el junt d'estanquitat.
Un cop alineades les brides s'ha d'introduir el junt entre les mateixes i procedir al seu centrat.
Un cop col·locat el junt entre les dues brides en la seva posició definitiva s'han de col·locar els elements de la unió cargolada. En primera instància cal prémer manualment els cargols per tal de comprovar que les rosques estan en bon estat.
Els cargols de la unió embridada s'han de prémer en passades successives fins al parell final de collament segons el patró indicat a la DT.
Els lubricants que s'utilitzin en les rosques han de ser compatibles amb els materials de la unió. Es tindrà cura de no contaminar ni les brides ni les cares del junt amb el lubricant de les rosques.
L'estanquitat de les unions s'ha de realitzar mitjançant els junts adequats.
La unió entre els tubs i cabalímetres s'ha de fer garantint la no transmissió de càrregues, la impermeabilitat i l'adherència amb les parets.
Cada cop que s'interromp el muntatge, cal tapar els extrems oberts.
Un cop acabada la instal·lació, s'ha de netejar interiorment fent-hi passar aigua perquè arrossegui les brosses i els gasos destil·lats produïts pel lubricant o per l'adhesiu i el netejador. No s'ha de fer servir en aquesta operació cap tipus de dissolvent.
En el cas que la canonada sigui per abastament d'aigua, cal fer un tractament de depuració bacteriològic després de rentar-la.
Un cop realitzades les proves hidràuliques en la canonada es comprovarà el collat dels perns, i si és necessari es tornaran a collar.
Un cop acabat el muntatge es procedirà a la retirada de l'obra de les restes d'embalatges, retalls de materials, etc.

3.- UNITAT I CRITERIS D'AMIDAMENT

Unitat de quantitat instal·lada, mesurada segons les especificacions de la DT.

4.- NORMATIVA DE COMPLIMENT OBLIGATORI

La normativa ha de ser l'específica a l'ús a què es destini.

PJ INSTAL·LACIONS DE LAMPISTERIA, REG, PISCINES, APARELLS SANITARIS I AIGUA CALENTA SANITÀRIA

PJM ELEMENTS DE MESURA, CONTROL I REGULACIÓ

PJM9- VENTOSA, COL·LOCADA

0.- ELEMENTS QUE CONTEMPLA EL PLEC

PJM9-.9JZ.

1.- DEFINICIÓ I CONDICIONS DE LES PARTIDES D'OBRA EXECUTADES
Ventoses de fosa muntades en un pericó de canalització soterrada.
S'han considerat els tipus de col·locació següents:
- Roscades
- Embridades
Es consideren incloses dins d'aquesta unitat d'obra les operacions següents:
Ventoses roscades:
- Neteja de l'interior dels tubs i rosques
- Preparació de les unions amb cintes d'estanquitat
- Connexió a la xarxa
- Prova d'estanquitat
Ventoses embridades:
- Neteja de l'interior dels tubs
- Connexió a la xarxa
- Prova d'estanquitat
CONDICIONS GENERALS:
Ha d'anar col·locada en els punts més alts de la xarxa al costat d'una clau de pas en derivació, dins d'un pericó, el qual ha de complir les condicions exigides a la seva partida d'obra.
L'eix de l'aparell ha de quedar vertical i ha de coincidir amb el centre del pericó.
Els eixos de la ventosa i de la clau de pas han de quedar alineats i han de ser perpendiculars a l'eix de la canonada principal.
La separació entre la ventosa i les parets del pericó ha de ser suficient per a permetre la seva manipulació.
No ha d'haver fuites entre la ventosa i la clau de pas.
S'ha de deixar connectada a la xarxa corresponent, en condicions de funcionament.
La posició ha de ser la reflectida a la DT o, en el seu defecte, la indicada per la DF.
Toleràncies d'instal·lació:
- Posició: ± 30 mm
2.- CONDICIONS DEL PROCÉS D'EXECUCIÓ
VENTOSES ROSCADES:
Les unions amb la canonada han de quedar segellades mitjançant cintes d'estanquitat adequades.
L'enroscada, en el seu cas, s'ha de fer sense forçar ni malmetre la rosca.
Abans de la instal·lació s'ha de netejar l'interior del tub i les rosques d'unió.
Els protectors de les rosques amb que va proveïda la ventosa, s'han de treure en el moment d'executar les unions.
VENTOSES EMBRIDADES:
L'estanquitat de les unions s'ha de realitzar mitjançant els junts adequats.
3.- UNITAT I CRITERI D'AMIDAMENT
Unitat de quantitat instal·lada, mesurada segons les especificacions de la DT.
4.- NORMATIVA DE COMPLIMENT OBLIGATORI
* Orden de 23 de diciembre de 1975, por la que se aprueba la Norma Tecnológica de la Edificación. NTE-IFA/1975: Instalaciones de fontanería. Abastecimiento.

PN VÀLVULES, FILTRES, BOMBES I GRUPS DE PRESSIÓ

PN1 VÀLVULES DE COMPORTA

PN12 VÀLVULES DE COMPORTA MANUALS EMBRIDADES

PN12- VÀLVULA DE COMPORTA MANUAL AMB BRIDES, MUNTADA

0.- ELEMENTS QUE CONTEMPLA EL PLEC

PN12-.080,PN12-.050,PN12-.D80.

1.- DEFINICIÓ I CONDICIONS DE LES PARTIDES D'OBRA EXECUTADES
Vàlvules de comporta motoritzades o manuals, roscades, embridades o d'extrems ranurats, muntades.
S'han considerat els tipus de col·locació següents:
- Muntades superficialment
- Muntades en pericó de canalització soterrada
L'execució de la unitat d'obra inclou les operacions següents:
- Neteja de l'interior del tubs i de les unions
- Preparació de les unions amb els elements d'estanqueitat
- Connexió de la vàlvula als tubs
- Prova de servei
CONDICIONS GENERALS:
Els eixos de la vàlvula i de la canonada han de quedar alineats.
La maneta o volant de la vàlvula ha de ser accessible.
Les vàlvules s'han d'instal·lar situades de manera que es puguin realitzar tasques de manteniment de les diferents parts.
Tant el premsaestopes de la vàlvula com les connexions amb la canonada han de ser estanques a la pressió de treball.
S'ha de deixar connectada a la xarxa corresponent, en condicions de funcionament.
La pressió exercida pel premsaestopes sobre l'eix d'accionament no ha d'impedir la maniobra del volant amb la mà.
La posició ha de ser la reflectida a la DT o, en el seu defecte, la indicada per la DF.
Toleràncies d'instal·lació:
- Posició: ± 30 mm
MUNTADES SUPERFICIALMENT:
L'eix d'accionament ha de quedar horitzontal, o en qualsevol posició radial per sobre del pla horitzontal.
La distància entre la vàlvula i la paret ha de ser la necessària perque pugui girar el cos, un cop desmuntat l'eix d'accionament del sistema de tancament.
MUNTADES EN PERICÓ:
L'eix d'accionament ha de quedar vertical, amb el volant cap amunt, i ha de coincidir amb el centre del pericó.
La distància entre la vàlvula i el fons del pericó ha de ser la necessària perquè pugui girar el cos un cop desmuntat l'eix d'accionament del sistema de tancament.
La distància entre la vàlvula i el fons del pericó ha de ser la necessària perquè es puguin col·locar i treure tots els cargols de les brides.
2.- CONDICIONS DEL PROCÉS D'EXECUCIÓ
Abans de la instal·lació de la vàlvula s'ha de netejar l'interior dels tubs.
Abans de realitzar la unió entre els tubs i les vàlvules cal fer la comprovació que extrems estan ben acabats, nets, sense rebaves i amb els condicions correctes per realitzar la unió.
La descàrrega i manipulació de les vàlvules s'ha de fer de forma que no rebin cops.
Les connexions dels diferents elements s'han de realitzar seguint les indicacions del fabricant i amb les eines adequades per tal de no malmetre les diferents peces.
L'estanquitat de les unions s'ha de realitzar mitjançant els junts adequats.
La unió entre els tubs i vàlvules s'ha de fer garantint la no transmissió de càrregues, la impermeabilitat i l'adherència amb les parets.

Un cop acabada la instal·lació, s'ha de netejar interiorment fent-hi passar aigua perquè arrossegui les brosses i els gasos destil·lats produïts pel lubricant o per l'adhesiu i el netejador. No s'ha de fer servir en aquesta operació cap tipus de dissolvent.
En el cas que la canonada sigui per abastament d'aigua, cal fer un tractament de depuració bacteriològic després de rentar-la.
3.- UNITAT I CRITERI D'AMIDAMENT
Unitat de quantitat instal·lada, mesurada segons les especificacions de la DT.
4.- NORMATIVA DE COMPLIMENT OBLIGATORI
La normativa ha de ser l'específica a l'ús a què es destini.

PN VÀLVULES, FILTRES, BOMBES I GRUPS DE PRESSIÓ

PN8 VÀLVULES DE RETENCIÓ

PN83- VÀLVULA DE RETENCIÓ DE BOLA AMB ROSCA, MUNTADA

0.- ELEMENTS QUE CONTEMPLA EL PLEC

PN83-AMLX.

1.- DEFINICIÓ I CONDICIONS DE LES PARTIDES D'OBRA EXECUTADES
Vàlvules de retenció de disc o de bola, muntades.
S'han considerat els següents tipus de vàlvules:
- Vàlvules de retenció metàl·liques, de bola, roscades
- Vàlvules de retenció metàl·liques, de disc, roscades
- Vàlvules de retenció de material sintètic, de bola, roscades o encolades
- Vàlvules de retenció de material sintètic, de disc, embridades o per a muntar entre brides
L'execució de la unitat d'obra inclou les operacions següents:
- Neteja de rosques i d'interior de tubs
- Preparació de les unions amb cintes
- Connexió de la vàlvula a la xarxa
- Prova de servei
CONDICIONS GENERALS:
La posició ha de ser la reflectida a la DT o, en el seu defecte, la indicada per la DF.
Els eixos de la vàlvula i de la canonada han de quedar alineats.
Tant els junts de la vàlvula com les connexions amb la canonada han de ser estanques a la pressió de treball.
No s'han de transmetre esforços entre les canonades i la vàlvula.
Toleràncies d'instal·lació:
- Posició: ± 30 mm
2.- CONDICIONS DEL PROCÉS D'EXECUCIÓ
Les unions amb la canonada han de quedar segellades mitjançant cintes d'estanquitat adequades.
L'enroscada, en el seu cas, s'ha de fer sense forçar ni malmetre la rosca.
Abans de la instal·lació de la vàlvula s'han de netejar l'interior dels tubs i les rosques d'unió.
3.- UNITAT I CRITERI D'AMIDAMENT
Unitat de quantitat instal·lada, mesurada segons les especificacions de la DT.
4.- NORMATIVA DE COMPLIMENT OBLIGATORI
La normativa ha de ser l'específica a l'ús a què es destini.

PN VÀLVULES, FILTRES, BOMBES I GRUPS DE PRESSIÓ

PN8 VÀLVULES DE RETENCIÓ

PN86- VÀLVULA DE RETENCIÓ DE DISC MUNTADA

0.- ELEMENTS QUE CONTEMPLA EL PLEC

PN86-ECJT.

1.- DEFINICIÓ I CONDICIONS DE LES PARTIDES D'OBRA EXECUTADES
Vàlvules de retenció de disc i de disc partit (doble clapeta) muntades entre brides.
S'han considerat els tipus de col·locació següents:
- Muntades superficialment
- Muntades en pericó de canalització soterrada
L'execució de la unitat d'obra inclou les operacions següents:
- Neteja de l'interior dels tubs
- Connexió de la vàlvula a la xarxa
- Prova d'estanquitat
CONDICIONS GENERALS:
S'ha de col·locar de forma que els eixos de la vàlvula i de la canonada quedin alineats.
S'ha de deixar connectada a la xarxa corresponent, en condicions de funcionament.
El pes de la canonada no ha de descansar sobre la vàlvula.
La posició ha de ser la reflectida a la DT o, en el seu defecte, la indicada per la DF.
Toleràncies d'instal·lació:
- Posició: ± 30 mm
MUNTADES SUPERFICIALMENT:
La distància entre la vàlvula i la paret ha de ser la necessària perque pugui girar el cos, un cop desmuntat l'eix d'accionament del sistema de tancament.
MUNTADES EN PERICÓ:
La distància entre la vàlvula i el fons del pericó ha de ser la necessària perquè es puguin col·locar i treure tots els cargols de les brides.
2.- CONDICIONS DEL PROCÉS D'EXECUCIÓ
Abans de la instal·lació de la vàlvula s'ha de netejar l'interior dels tubs.
3.- UNITAT I CRITERI D'AMIDAMENT
Unitat de quantitat instal·lada, mesurada segons les especificacions de la DT.
4.- NORMATIVA DE COMPLIMENT OBLIGATORI
La normativa ha de ser l'específica a l'ús a què es destini.

4. ESPECIFICACIONS TÈCNIQUES DELS EQUIPS PROJECTATS

4.1. Vàlvules

VÁLVULA DE COMPUERTA AVK, EMBRIDADA, PN10/16 **06/30-0035**

EN558 S.14 (F4), eje acero inox, tornillos A2

Las válvulas de compuerta AVK se diseñan con calidad en cada detalle. La compuerta está completamente vulcanizada con EPDM certificado para agua potable. Cuenta con una excelente durabilidad por la capacidad del caucho de recuperar su forma original, por el proceso de vulcanización de doble unión y por el robusto diseño de la compuerta. El sistema de empaquetadura de triple seguridad, un eje de alta resistencia y la protección completa contra la corrosión, aseguran una fiabilidad inigualable.

Descripción del producto:
Válvula de compuerta embridada según EN558 S.14 (F4). Para agua potable y líquidos neutros hasta una temperatura máxima de 70° C

Normas:
- Diseñado según EN 1074 parte 1 y 2, Diseñado según EN 1171
- Distancia entre caras según EN558 Tabla 2 Serie Básica 14
- Bridas y orificios según EN1092-2 (ISO 7005-2), PN10/16

Ensayos/certificados:
- Pruebas hidráulicas según EN 1074-1 y 2 / EN 12266
- Asiento: 1.1 x PN (en bar), Cuerpo: 1.5 x PN (en bar). Ensayo del par de cierre.
- Aprobación según DIN-DVGW. Certificado NW-6203BN0117
- Certificado según ACS. Certificado 23 ACC NY 508
- Aprobación según KIWA. Certificado K 6320
- Aprobación según ÖVGW. Certificado W 1.417
- Certificada según SVGW. Certificado No. 0301-4606

Características:
- Tuerca fija, integrada en la compuerta, evita vibraciones y asegura durabilidad
- Compuerta completamente vulcanizada con EPDM certificado agua potable y con zapatas integradas que facilitan una suave operación
- Gran orificio cónico en el hueco del eje en la compuerta que previene el estancamiento del agua
- Compuerta y cuerpo con guías que garantizan un funcionamiento estable
- Eje de acero inoxidable con anillo de paro de la compuerta y rosca laminada para una alta resistencia
- Collarín de empuje que proporciona la fijación del eje y bajos pares de funcionamiento
- Empaquetadura de triple seguridad con un sellado superior de NBR, un cojinete de poliamida con cuatro juntas tóricas de NBR y un manguito inferior de EPDM
- Junta de EPDM alojada entre cuerpo y tapa
- Tornillos de acero inoxidable sellados con silicona y protegidos por la junta de la tapa
- Paso total. Bajo para de maniobra
- Revestimiento de epoxi según EN14901 y DIN 3476-1, certificado GSK
- DN 450-600 están equipados con cojinetes de rodillos de acero inoxidable que proporcionan bajos pares de maniobra, con una brida superior según ISO 5211, con orejeta de elevación y con opción de by-pass de DN 50 (en DN500-600)

Accesorios:
Capuchón, volante, eje de extensión, boca de llave, bridas de acoplamiento y bridas doble cámara.



Expect... AVK

Los diseños, materiales y especificaciones están sujetos a cambios sin previo aviso debido al continuo desarrollo de nuestra gama de productos.


©2024 AVK GROUP A/S

fmar -27-may.-2024 09:56

1/3

VÁLVULA DE COMPUERTA AVK, EMBRIDADA, PN10/16 **06/30-0035**

EN558 S.14 (F4), eje acero inox, tornillos A2

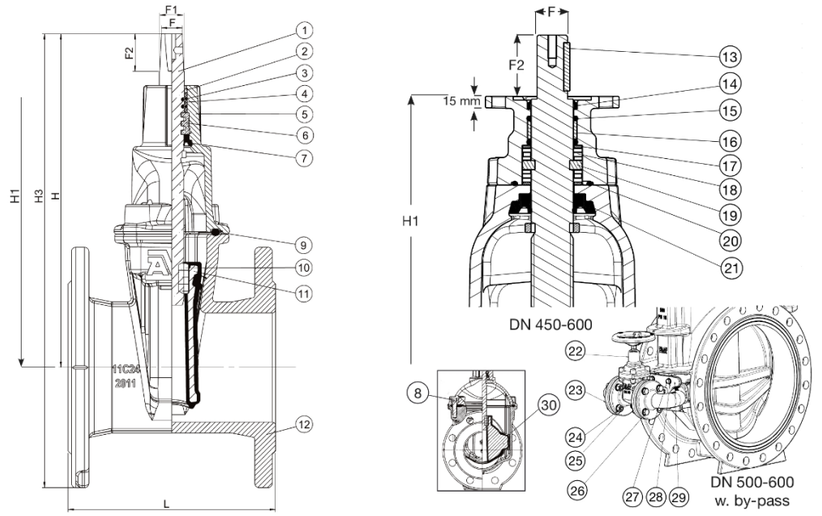

Despiece:

1.	Eje	Acero inoxidable 1.4104 (430F)	16.	Cojinete	Poliamida
2.	Sellado superior	Caucho NBR	17.	Arandela de empuje	Acero inoxidable 1.4104 (430F)
3.	Junta tórica	Caucho NBR	18.	Cojinete de rodillos	Acero inoxidable
4.	Cojinete	Poliamida	19.	Collarín de empuje	Acero inoxidable 1.4104 (430F)
5.	Tapa	Fundición dúctil GJS-500-7	20.	Junta tórica	Caucho NBR
6.	Collarín de empuje	Latón CW602N, RDZ	21.	Manguito inferior	Caucho EPDM
7.	Manguito inferior	Caucho EPDM	22.	Válvula del by-pass	Fundición dúctil GJS-500-7
8.	Tornillo de la tapa	Acero inox A2, sellado con silicona	23.	Codo del by-pass	Fundición dúctil GJS-500-7
9.	Junta de la tapa	Caucho EPDM	24.	Arandela	Acero inoxidable A2
10.	Tuerca integrada (1)	Latón CW626N, RDZ	25.	Tuerca	Acero inoxidable A2
11.	Compuerta	Fund. dúctil, encapsulada en EPDM	26.	Tornillo	Acero inoxidable A2
12.	Cuerpo	Fundición dúctil GJS-500-7	27.	Tornillo	Acero inoxidable A2
13.	Chaveta	Acero inoxidable	28.	Arandela	Acero inoxidable A2
14.	Sellado superior	Caucho NBR	29.	Placa para by-pass	Fundición dúctil GJS-500-7
15.	Junta tórica	Caucho NBR	30.	Guía de la compuerta	Poliamida

Los componentes pueden ser sustituidos por materiales de clase equivalente o superior sin previo aviso.

1) DN450-600: Latón ECO CW724R, RDZ

Los diseños, materiales y especificaciones están sujetos a cambios sin previo aviso debido al continuo desarrollo de nuestra gama de productos.

©2024 AVK GROUP A/S

fmar -27-may.-2024 09:56

2/3

VÁLVULA DE COMPUERTA AVK, EMBRIDADA, PN10/16 — 06/30-0035

EN558 S.14 (F4), eje acero inox, tornillos A2

Referencias y dimensiones:

Referencia AVK	DN	Brida	L	H	H1	H3	F	F1	F2	Peso teórico
	mm	Taladrado	mm	mm	mm	mm	mm	mm	mm	kg
06-040-30-0146499	40	PN10/16	140	194	-	269	14	16	30	8,0
06-050-30-0146499	50	PN10/16	150	208	-	290	14	16	30	9,0
06-065-30-0146499	65	PN10/16	170	244	-	337	17	20	34	11
06-065-30-0946499	60/65	PN10/16	170	305		337	17	22	38	10
06-080-30-0146499	80	PN10/16	180	282	-	382	17	20	34	13
06-100-30-0146499	100	PN10/16	190	305	-	415	19	22	34	15
06-125-30-0146499	125	PN10/16	200	346	-	471	19	22	34	19
06-150-30-0146499	150	PN10/16	210	401	-	543	19	22	34	27
06-200-30-0046499	200	PN10	230	490	-	660	24	28	42	41
06-200-30-0146499	200	PN16	230	490	-	660	24	28	42	41
06-250-30-0046499	250	PN10	250	625	-	825	27	31	47	66
06-250-30-0146499	250	PN16	250	625	-	825	27	31	47	66
06-300-30-0046487	300	PN10	270	706	-	934	27	31	47	91
06-300-30-0146487	300	PN16	270	706	-	934	27	31	47	91
06-350-30-006	350	PN10	290	924	-	1184	32	37	55	165
06-350-30-016	350	PN16	290	924	-	1184	32	37	55	165
06-400-30-006	400	PN10	310	951	-	1241	32	37	55	182
06-400-30-016	400	PN16	310	951	-	1241	32	37	55	181
06-450-30-006 (1)	450	PN10	330	1167	1087	1487	Ø30	-	75	407
06-450-30-016 (1)	450	PN16	330	1167	1087	1487	Ø30	-	75	407
06-500-30-006 (1)	500	PN10	350	1142	1062	1500	Ø30	-	75	430
06-500-30-0060011 (2)	500	PN10	350	1142	1062	1500	Ø30	-	75	439
06-500-30-016 (1)	500	PN16	350	1142	1062	1500	Ø30	-	75	430
06-500-30-0160011 (2)	500	PN16	350	1142	1062	1500	Ø30	-	75	459
06-600-30-006 (1)	600	PN10	390	1285	1205	1705	Ø30	-	75	593
06-600-30-0060011 (2)	600	PN10	390	1285	1205	1705	Ø30	-	75	602
06-600-30-016 (1)	600	PN16	390	1285	1205	1705	Ø30	-	75	613
06-600-30-0160011 (2)	600	PN16	390	1285	1205	1705	Ø30	-	75	622

(1) Con brida F14 y eje B3-30mm

(2) Con brida F14 y bypass. Eje B3-30mm

Comentarios:

El Potencial de Calentamiento Global (GWP) para cada válvula se calcula como GWP por kilo de válvula multiplicado por el peso teórico de la válvula. El GWP por kilo de válvula se ha calculado para las fases A1-A3 (desde la cuna a la puerta) como se declara en la Declaración Ambiental de Producto (ref. no. S-P-09366) que se encuentra en las descargas para esta válvula en nuestro buscador de productos en www.avkvalvukas.com . La EPD cumple con ISO 14025:2006 y EN 15804:2012+A2:2019/AC:2021 y se basa en las Reglas de categoría de producto PCR 2019:14 Productos de construcción (código UN CPC: 412).

Nota: Para comparar los valores de GWP, tenga en cuenta que las EPD dentro de la misma categoría de producto pero registradas en diferentes programas de EPD, o que no cumplen con la norma EN 15804, pueden no ser directamente comparables. Para obtener más información sobre la comparabilidad, consulte la página 2 de la EPD.

Los diseños, materiales y especificaciones están sujetos a cambios sin previo aviso debido al continuo desarrollo de nuestra gama de productos.

©2024 AVK GROUP A/S

VÁLVULA DE REGISTRO AVK, FD, PN16 — 03/00-010

Unión por roscas hembras

Las válvulas de registro AVK están diseñadas teniendo en cuenta la calidad en cada detalle. La compuerta está completamente vulcanizada con EPDM certificado para agua potable. Cuenta con una excelente durabilidad por la capacidad del caucho de recuperar su forma original, por el proceso de vulcanización de doble unión y por el robusto diseño de la compuerta. El sistema de empaquetadura de triple seguridad, un eje de alta resistencia y la protección completa contra la corrosión, aseguran una fiabilidad inigualable.

Descripción del producto:
Válvula de registro de unión por roscas hembras. Para agua potable y líquidos neutros a una temperatura máxima de 70°C

Normas:
- Diseñado según EN 1074 parte 1 y 2, Diseñado según EN 1171

Ensayos/certificados:
- Pruebas hidráulicas según EN 1074-1 y 2 / EN 12266
- Asiento: 1.1 x PN (en bar), Cuerpo: 1.5 x PN (en bar). Ensayo del par de cierre.
- Certificado según ACS. Certificado 23 ACC NY 508
- Aprobada según ÖVGW. Certificado W 1.418
- Aprobada según tipo 1350 para Suecia, certificado por KIWA

Características:
- Compuerta de latón con bajo contenido de plomo CW626N vulcanizada con caucho EPDM certificado para agua potable y con guías y un perfil de caucho especial que garantizan pares de cierre bajos
- Eje de acero inoxidable de rosca laminada para una alta resistencia
- Collarín de empuje que proporciona la fijación del eje y bajos pares de funcionamiento
- Empaquetadura de triple seguridad con un sellado superior de NBR, un cojinete de poliamida con cuatro juntas tóricas y un manguito inferior de EPDM
- Junta de EPDM alojada entre cuerpo y tapa
- Tornillos de acero inoxidable sellados con silicona y protegidos por la junta de la tapa
- Paso total
- Bajo par de maniobra
- Revestimiento de epoxi según EN14901 y DIN 3476-1, certificado GSK


Accesorios:
Volante, capuchón, eje de extensión, boca de llave y collarines



Los diseños, materiales y especificaciones están sujetos a cambios sin previo aviso debido al continuo desarrollo de nuestra gama de productos.

©2024 AVK GROUP A/S

VÁLVULA DE REGISTRO AVK, FD, PN16 **03/00-010**
Unión por roscas hembras

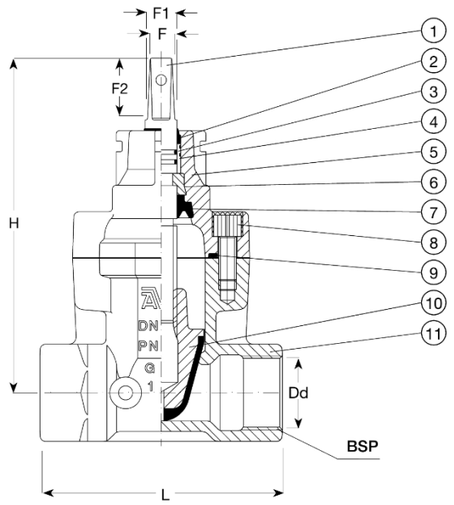

Despiece:

1.	Eje	Acero inoxidable 1.4104 (430F)	7.	Manguito inferior	Caucho EPDM
2.	Sellado superior	Caucho NBR	8.	Tornillo de la tapa	Acero inox A2, sellado con silicona
3.	Junta tórica	Caucho NBR	9.	Junta de la tapa	Caucho EPDM
4.	Cojinete	Poliamida	10.	Compuerta	Latón CW626N, RDZ + EPDM
5.	Tapa	Fundición dúctil GJS-500-7	11.	Cuerpo	Fundición dúctil GJS-500-7
6.	Collarín de empuje	Latón CW602N, RDZ			

Los componentes pueden ser sustituidos por materiales de clase equivalente o superior sin previo aviso.

Referencias y dimensiones:

Referencia AVK	DN	Dd	BSP internal.	PN	L	H	F	F1	F2	Peso teórico
	mm	mm	ISO 228 G, inch		mm	mm	mm	mm	mm	kg
03-025-00-0046499	25	25	3/4"	PN16	115	163	12	15	35	2,4
03-032-00-0046499	25	32	1"	PN16	115	163	12	15	35	2,4
03-040-00-0046499	32	40	1 1/4"	PN16	130	176	12	15	35	2,6
03-050-00-001	40	50	1 1/2"	PN16	150	203	12	15	35	4,7
03-063-00-001	50	63	2"	PN16	178	213	12	15	35	6,4

Los diseños, materiales y especificaciones están sujetos a cambios sin previo aviso debido al continuo desarrollo de nuestra gama de productos.
©2024 AVK GROUP A/S
fmar -27-may.-2024 09:46
2/2

4.2. Ventoses

Figura 9400
1"-DN100 PN10-16-25

Ventosa Trifuncional Monobloc



DESCRIPCIÓN DE PROYECTO

Ventosa automática trifuncional de cuerpo compacto y efecto cinético para servicio de aguas limpias. Diseño de paso total siendo la entrada y la salida iguales al DN especificado. Cuerpo en fundición nodular, tapa y mecanismos internos en acero inoxidable. La ventosa deberá realizar las siguientes funciones:

1. Evacuación de grandes cantidades de aire durante el llenado de la conducción permitiendo que el aire pueda alcanzar en expulsión la velocidad del sonido sin que la boya se eleve y cierre prematuramente.

2. Admisión de aire en gran cantidad durante roturas u operaciones de desagüe para evitar que se produzca el vacío.

3. Expulsión de las bolsas de aire que se acumulan en la conducción mientras se encuentra en servicio (presurizada).

Cierre estanco a partir de 0,1 bar. Consultar para presiones de trabajo inferiores.

Fluido:

Aguas limpias. Consultar funcionamiento y materiales para agua de mar, aguas brutas, de proceso, etc.

MATERIALES DE CONSTRUCCIÓN / RECUBRIMIENTO

Cuerpo: Fundición nodular EN GJS-500-7.
Tapa, Boya-flotador y Mecanismos internos: Acero inox. A304 (opc. A316).
Cierre: Elastómero NBR/EPDM.
Tornillería: Interna en Acero inox. A2 / Externa en Acero Zincado.
Recubrimiento: Epoxy atóxico agua potable interior y exterior 200 µ (cuerpo).
Otros materiales y recubrimientos especiales disponibles bajo demanda.

CAPACIDADES DE AIREACIÓN

ORIFICIO GRANDE (LLENADO/VACIADO)						
Ver Tablas de capacidades de aireación y curvas en págs. 30 y 31.						
PURGADOR AUTOMÁTICO / Ø ORIFICIO STANDARD						
DN	1"	2"	DN50	DN65	DN80	DN100
PN10/16	Ø 2 mm	Ø 3 mm	Ø 3 mm	Ø 3 mm	Ø 4 mm	Ø 5 mm
PN25	Ø 1,5 mm	Ø 2 mm	Ø 2 mm	Ø 2 mm	Ø 4 mm	Ø 5 mm

Consultar para otros orificios.


PRESIONES DE PRUEBA

	CUERPO	CIERRE
PN 10	15 bar	11 bar
PN 16	24 bar	18 bar
PN 25	38 bar	28 bar

DIMENSIONES GENERALES Y PESOS

DN	Conexión	A	C	B	Peso
1`	Rosca M.	105	105	200	2,3
2`	Rosca M.	140	140	258	4,9
DN50	Brida	140	140	258	7
DN65	Brida	140	140	260	9
DN80	Brida	184	184	355	18
DN100	Brida	222	222	394	25

Dimensiones en mm y pesos en kgs.
Conexiones: PN10-16-25 s/EN - 150#s/ANSI

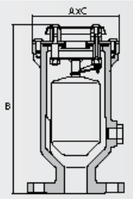

OPCIONES DE PEDIDO

- Salida conducida.
- Válvula lateral de drenaje/test.
- Cierre especial para presión de trabajo inferior a 0,1 bar.
- Boyas en ABS.


NORMAS APLICABLES

- EN 1074-1 & EN 1074-4
- AWWA C512

EFECTO CINÉTICO / SECUENCIA DE FUNCIONAMIENTO

La ventosa cinética está especialmente diseñada para que la corriente de aire en evacuación alcance grandes velocidades (velocidad del sonido) sin que la boya ascienda por efecto de dicha corriente y se evite un cierre prematuro de ésta, permitiendo así una evacuación completa.

1. Durante la expulsión, el caudal de aire circula alrededor de la boya provocando una resultante de fuerza que mantiene la boya en posición abierta.
2. La flotación de la boya cerrará el paso cuando el agua alcance la boya.

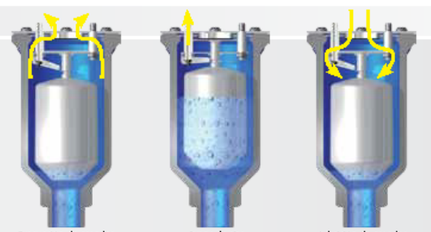

Evacuación de grandes cantidades de aire durante el llenado. | Purga de aire en carga. | Admisión de grandes cantidades de aire durante el vaciado.

www.irua.es irua@irua.es

~ 16 ~

4.3. Accessoris de connexió en canonada

ACOMETIDAS

LP389 **Collarín de toma universal con salida rosca gas**
Utilización universal en cualquier tipo de tuberías (ver campo de aplicación), diámetro exterior de 38 a 336 mm


ACOMETIDAS

DESCRIPCIÓN DEL PRODUCTO

Concepción universal
> Racionalización de la estructura global del collarín
> Optimiza la resistencia mecánica al apriete.
> Garantiza la perfecta adherencia de las zonas de contacto del collarín sobre la tubería.

Campo de aplicación
- Fundición dúctil / Fundición gris
- Acero y acero revestido / Fibrocemento
- PE80 PN16
- PE100 PN16
- PVC PN16 y 25

* Para tuberías de espesores delgados, la utilización de collarines P es muy recomendable

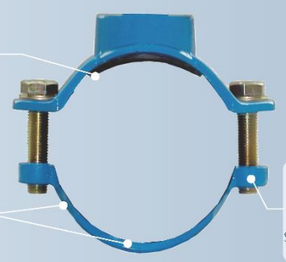

Garantía de estanqueidad entre la tubería y el collarín, asegurado por la junta perfilada y encastrada en el cabezal.

Producto
Seguridad de instalación gracias a las traviesas de contacto que equilibran los esfuerzos de apriete sobre toda la amplitud del collarín

Hembra integrada en el cuerpo
=
1 sola llave de apriete
Se elimina el efecto de gripaje
Existe en tornillería Inox.

Indicación de la tolerancia en el medio collarín inferior

ZOOM
Detalle de la junta excepto DN32





Seguridad de instalación gracias a las traviesas de contacto que equilibran los esfuerzos de apriete sobre toda la amplitud del collarín

Verificación del par de apriete mediante llave dinamométrica. Se indica el par de apriete en la etiqueta

Colocación con dos tornillos. Facilidad de montaje.

Paso total gracias a la forma de la junta. No necesita arandela metálica

Protección anticorrosión mediante recubrimiento epoxi 300µm

A recordar...

> Diseño universal de gran tolerancia básicamente para tubos rígidos
> Junta perfilada de seguridad que optimiza la conexión de tubo-collarín en caso de depresión
> Optimización del stock gracias a una tolerancia amplia en las tuberías del mismo DN
> Diámetro exterior de DN32 a DN300


EPOXI 300 micras
PRESIÓN 16 BARES
1 SOLA LLAVE DE APRIETE x1
FABRICADO EN FRANCIA


ACOMETIDAS


LP389 **Collarín de toma universal con salida rosca gas**
Utilización universal en cualquier tipo de tuberías (ver campo de aplicación), diámetro exterior de 38 a 336 mm

ACOMETIDAS

ESPECIFICACIONES TÉCNICAS

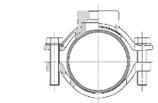

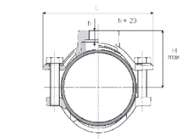

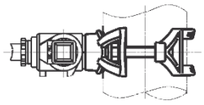

Vista de lado



Referencia Torn. Están.	Referencia Torn. Inox	DN	Rosca (pulgadas)	Tole-rancia Øext (mm)	L (mm)	H max. (mm)	Peso (kg)	Tornillería 2 torn
389.3332	389.3332I	32	1"1/4	38-42	105	52	0,670	M16x40[4]
389.1540 389.2040 389.2640 389.3340	389.1540I 389.2040I 389.2640I 389.3340I	40	1/2" 3/4" 1" 1"1/4	48-60	134	57	1,000	M16x65
389.1550 389.2050 389.2650 389.3350 389.4050 389.5050	389.1550I 389.2050I 389.2650I 389.3350I 389.4050I 389.5050I	50	1/2" 3/4" 1" 1"1/4 1"1/2 2"	59-71	144	67,5	1,170	M16x65
389.1565 389.2065 389.2665 389.3365 389.4065 389.5065	389.1565I 389.2065I 389.2665I 389.3365I 389.4065I 389.5065I	65	1/2" 3/4" 1" 1"1/4 1"1/2 2"	69-88	148	76	1,120	M16x65
389.1580 389.2080 389.2680 389.3380 389.4080 389.5080	389.1580I 389.2080I 389.2680I 389.3380I 389.4080I 389.5080I	80	1/2" 3/4" 1" 1"1/4 1"1/2 2"	88-109	163	86,5	1,250	M16x65
389.15100 389.20100 389.26100 389.33100 389.40100 389.50100	389.15100I 389.20100I 389.26100I 389.33100I 389.40100I 389.50100I	100	1/2" 3/4" 1" 1"1/4 1"1/2 2"	107-128	186	96	1,350	M16x70
389.15125 389.20125 389.26125 389.33125 389.40125 389.50125	389.15125I 389.20125I 389.26125I 389.33125I 389.40125I 389.50125I	125	1/2" 3/4" 1" 1"1/4 1"1/2 2"	132-152	210	108	1,400	M16x80
389.15150 389.20150 389.26150 389.33150 389.40150 389.50150	389.15150I 389.20150I 389.26150I 389.33150I 389.40150I 389.50150I	150	1/2" 3/4" 1" 1"1/4 1"1/2 2"	158-182	240	123	1,480	M16x80
389.15175 389.20175 389.26175 389.33175 389.40175 389.50175	389.15175I 389.20175I 389.26175I 389.33175I 389.40175I 389.50175I	175	1/2" 3/4" 1" 1"1/4 1"1/2 2"	192-207	265	135	1,920	M16x100
389.15200 389.20200 389.26200 389.33200 389.40200 389.50200	389.15200I 389.20200I 389.26200I 389.33200I 389.40200I 389.50200I	200	1/2" 3/4" 1" 1"1/4 1"1/2 2"	217-234	292	149	2,140	M16x100
389.15225 389.20225 389.26225 389.33225 389.40225 389.50225	389.15225I 389.20225I 389.26225I 389.33225I 389.40225I 389.50225I	225	1/2" 3/4" 1" 1"1/4 1"1/2 2"	240-267	325	165	2,280	M16x120
389.15250 389.20250 389.26250 389.33250 389.40250 389.50250	389.15250I 389.20250I 389.26250I 389.33250I 389.40250I 389.50250I	250	1/2" 3/4" 1" 1"1/4 1"1/2 2"	270-288	346	176	2,460	M16x120
389.15275 389.20275 389.26275 389.33275 389.40275 389.50275	389.15275I 389.20275I 389.26275I 389.33275I 389.40275I 389.50275I	275	1/2" 3/4" 1" 1"1/4 1"1/2 2"	292-311	369	187	2,640	M16x120
389.15300 389.20300 389.26300 389.33300 389.40300 389.50300	389.15300I 389.20300I 389.26300I 389.33300I 389.40300I 389.50300I	300	1/2" 3/4" 1" 1"1/4 1"1/2 2"	311-336	394	187	2,780	M16x120

Cuerpo	fundición GJS - EN 1563
Rosca	rosca hembra de paso gas ISO 228-1
Junta de estanqueidad	caucho NF EN 681-1 temperatura del fluido inferior a 40°C
Tornillo de bloqueo	tornillo hexagonal en acero inoxidable clase A2 (304)
Protección anti corrosión	epoxi, espesor medio de 300 micras

Test de resistencia mecánica según protocolo HUOT: 150Nm. Test de estanqueidad según protocolo HUOT: 16 bares/1h con apriete de 30 y 50Nm según tubería.
Test de corrosión según la norma ISO 9227:1991. Los certificados de ensayo realizados según las normas en vigor están disponibles bajo demanda.

Todos nuestros productos son reciclables

Collarín de toma para tuberías de PVC/PE. Serie 1300

Belgicast




- El collarín de toma permite apretar los tornillos a tope, consiguiéndose la estanquidad.
- Está fabricado en fundición nodular GGG 40 con recubrimiento de resina epoxi de 200 micras de espesor. Junta de cierre estanco: EPDM, según norma UNE EN 681/1.
- Equipado con tornillos inoxidables A2-DIN 933 y arandelas inoxidables AISI 304-DIN 125.

MATERIAL: GGG 40

USO: tuberías de PVC y PE

PN 10/16

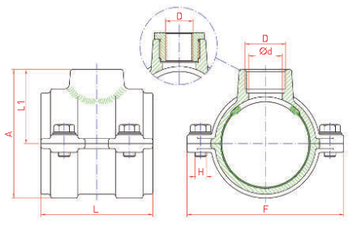

REF.	ØTUBO	D ½"	d	L	L1	A	F	H	PESO Kg
1301-0012	32	½"	15	65	39	65	91	M8x20	0.8
1302-0034	32	¾"	20	65	39	65	91	M8x20	0.8
1303-0012	40	½"	15	65	42	82	99	M8x20	1
1304-0034	40	¾"	20	65	45	85	99	M8x20	1
1305-1000	40	1"	26	65	51	91	99	M8x20	1
1306-0034	50	¾"	20	90	50	85	114	M10x25	1.4
1307-1000	50	1"	26	90	56	91	114	M10x25	1.4
1308-0014	50	1 ¼"	34	90	56	91	114	M10x25	1.4
1309-0034	63	¾"	20	90	56	98.5	129	M10x25	1.7
1309-1000	63	1"	26	90	62	104.5	129	M10x25	1.7
1310-1014	63	1 ¼"	34	90	62	104.5	129	M10x25	1.7
1311-1012	63	1 ½"	40	90	70	110.5	129	M10x25	1.7
1312-2000	63	2"	52	90	70	110.5	129	M10x25	1.7
1313-1000	75	1"	26	115	68	116.5	141	M10x25	2.3
1314-1014	75	1 ¼"	34	115	68	116.5	141	M10x25	2.3
1315-1012	75	1 ½"	40	115	76	124.5	141	M10x25	2.3
1316-2000	75	2"	52	115	76	124.5	141	M10x25	2.3
1317-1000	90	1"	26	115	76	132	161	M12x25	2.8
1318-1014	90	1 ¼"	34	115	76	132	161	M12x25	2.8
1319-1012	90	1 ½"	40	115	83	139	161	M12x25	2.8
1320-2000	90	2"	52	115	83	139	161	M12x25	2.8
1321-1000	110	1"	26	115	86	153	189	M12x25	3.5
1322-1014	110	1 ¼"	34	115	86	153	189	M12x25	3.5
1323-1012	110	1 ½"	40	115	93	160	189	M12x25	3.5
1324-2000	110	2"	52	115	93	160	189	M12x25	3.5
1325-1000	125	1"	26	115	93	167.5	204	M12x25	3.8
1326-1014	125	1 ¼"	34	115	93	167.5	204	M12x25	3.8
1327-1012	125	1 ½"	40	115	100	174.5	204	M12x25	3.8
1328-2000	125	2"	52	115	100	174.5	204	M12x25	3.8
1329-1000	140	1"	26	140	101	183	219	M12x25	4.7
1330-1014	140	1 ¼"	34	140	101	183	219	M12x25	4.7
1331-1012	140	1 ½"	40	140	108	190	219	M12x25	4.7
1332-2000	140	2"	52	140	108	190	219	M12x25	4.7
1333-1000	160	1"	26	140	111	203	239	M12x25	5.2
1334-1014	160	1 ¼"	34	140	111	203	239	M12x25	5.2
1335-1012	160	1 ½"	40	140	118	210	239	M12x25	5.2
1336-2000	160	2"	52	140	118	210	239	M12x25	5.2
1337-1000	180	1"	26	180	121	223	259	M12x25	7.7
1338-1014	180	1 ¼"	34	180	121	223	259	M12x25	7.7
1339-1012	180	1 ½"	40	180	128	230	259	M12x25	7.7
1340-2000	180	2"	52	180	128	230	259	M12x25	7.7
1341-1000	200	1"	26	180	131	243	279	M12x25	8
1342-1014	200	1 ¼"	34	180	131	243	279	M12x25	8
1343-1012	200	1 ½"	40	180	138	250	279	M12x25	8
1344-2000	200	2"	52	180	138	250	279	M12x25	8
1345-1000	225	1"	26	180	143	267.5	304	M12x25	9
1346-1014	225	1 ¼"	34	180	143	267.5	304	M12x25	9
1347-1012	225	1 ½"	40	180	151	275.5	304	M12x25	9
1348-2000	225	2"	52	180	151	275.5	304	M12x25	9
1349-1000	250	1"	26	180	156	293	329	M12x25	9.8
1350-1014	250	1 ¼"	34	180	156	293	329	M12x25	9.8
1351-1012	250	1 ½"	40	180	163	300	329	M12x25	9.8
1352-2000	250	2"	52	180	163	300	329	M12x25	9.8
1353-1000	280	1"	26	180	171	323	359	M12x25	10.6
1354-1014	280	1 ¼"	34	180	171	323	359	M12x25	10.6
1355-1012	280	1 ½"	40	180	178	330	359	M12x25	10.6
1356-2000	280	2"	52	180	178	330	359	M12x25	10.6
1357-1000	315	1"	26	180	188	357.5	394	M12x25	13
1358-1014	315	1 ¼"	34	180	188	357.5	394	M12x25	13
1359-1012	315	1 ½"	40	180	196	365.5	394	M12x25	13
1360-2000	315	2"	52	180	196	365.5	394	M12x25	13

SALIDA						
Ø mm	½"	¾"	1"	1 ¼"	1 ½"	2"
32	●	●	X	X	X	X
40	●	●	●	X	X	X
50	○	●	●	●	X	X
63	○	●	●	●	●	●
75	○	○	●	●	●	●
90	○	○	●	●	●	●
110	○	○	●	●	●	●
125	○	○	●	●	●	●
140	○	○	●	●	●	●
160	○	○	●	●	●	●
180	○	○	●	●	●	●
200	○	○	●	●	●	●
225	○	○	○	○	○	●
250	○	○	○	●	○	●
280	○	○	○	○	○	●
315	○	○	○	○	○	●

● Diseño standard
○ Salidas reducidas con reducción de latón bajo consulta

5. SIGNATURA

Camallera, febrer de 2025

El redactor del projecte,



Oscar Soria García

Enginyer industrial

Col·legiat núm. 19.794

ABM, Serveis d'Enginyeria i Consulting, S.L.

DOCUMENT NÚM.4: PRESSUPOST

LOT 1

AMIDAMENTS

AMIDAMENTS

OBRA 01 PRESSUPOST LOT 1
CAPÍTOL 01 TREBALLS PREVIS I DEMOLICIONS

NUM.	CODI	UA	DESCRIPCIÓ

1 P214W-.001 m

Tall en paviment de mescla bituminosa, paviment de formigó o vorera de panot de fins a 20 cm de fondària com a mínim amb màquina tallajunts amb disc de diamant per a paviment, per a delimitar la zona a demolir.

Num.	Text	Tipus	[C]	[D]	[E]	[F]	TOTAL	Fórmula
1			510,000	2,000			1.020,000	C#*D#*E#*F#

TOTAL AMIDAMENT **1.020,000**

2 P2146-DJ30 m2

Demolició de paviment de mescla bituminosa de fins a 20 cm de gruix amb retroexcavadora amb martell trencador i càrrega sobre camió amb mitjans mecànics

Num.	Text	Tipus	[C]	[D]	[E]	[F]	TOTAL	Fórmula
1		C		Longitud	Ample			
2	Tram asfaltat			510,000	0,400		204,000	C#*D#*E#*F#

TOTAL AMIDAMENT **204,000**

3 P2147-DJ5U m

Demolició de rigola de formigó, inclòs la base, amb compressor i càrrega mecànica sobre camió

Num.	Text	Tipus	[C]	[D]	[E]	[F]	TOTAL	Fórmula
1		C	Longitud				Total	
2	Rigola drenatge C/Raval		17,250				17,250	C#*D#*E#*F#

TOTAL AMIDAMENT **17,250**

4 P21G5-54CO u

Demolició d'embornal de 70x30x85 cm, de parets de 30 cm de maó, amb mitjans mecànics i càrrega sobre camió

Num.	Text	Tipus	[C]	[D]	[E]	[F]	TOTAL	Fórmula
1	Embornal drenatge central C/Raval		1,000				1,000	C#*D#*E#*F#

TOTAL AMIDAMENT **1,000**

5 P221K-TG42 m3

Excavació de cala en terreny no classificat, amb mitjans manuals i amb les terres deixades a la vora

Num.	Text	Tipus	[C]	[D]	[E]	[F]	TOTAL	Fórmula
1		C	Unitats	Longitud	Ample	Alçada		
2	Cates de serveis varis		5,000	1,500	1,500	1,500	16,875	C#*D#*E#*F#

TOTAL AMIDAMENT **16,875**

OBRA 01 PRESSUPOST LOT 1
CAPÍTOL 02 CONNEXIÓ POU ESCOLES

NUM.	CODI	UA	DESCRIPCIÓ

Projecte constructiu de les obres de connexió
de varis pous al sistema d´abastament d´aigua potable
del nucli de Camallera. LOT 1

1 P0AS0009 ut

Pericó de registre de fàbrica de maó de 160x80 cm i entre 1,2 i 1,8 m de fondària per a instal·lacions de serveis, amb parets de 15 cm de gruix de maó calat de 290x140x100 mm, col·locat amb morter M5 (5N/mm2), arrebossat i lliscat interiorment i reblert lateral amb terra de la mateixa excavació. Inclou dos bastiments i tapa quadrats de fosa dúctil per a pericó de serveis, recolzada, pas lliure de 800x800 mm i classe D400 segons norma UNE-EN 124

Num.	Text	Tipus	[C]	[D]	[E]	[F]	TOTAL	Fórmula
1	Pou Escoles		1,000				1,000	C#*D#*E#*F#

TOTAL AMIDAMENT **1,000**

2 PFB3-.CN1 u

Treballs i subministrament de peces especials per connexió de canonada de la xarxa existent de FD DN80 mm amb canonada de PEAD PN-10 DN125 mm mitjançant conus FD DN125/80 mm, unions per FD DN80 mm, topes brida, brides boges, maniguets electrosoldables i accessoris varis.

Num.	Text	Tipus	[C]	[D]	[E]	[F]	TOTAL	Fórmula
1	Pou Escoles		1,000				1,000	C#*D#*E#*F#

TOTAL AMIDAMENT **1,000**

3 PN12-.080 u

Subministrament i col·locació de vàlvula de comporta elàstica amb eix d'acer inoxidable Belgicast o equivalent homologada per Cia, de PN 10/16 amb brides DN80 mm. Inclou cargols zincats i juntes elastomèriques.

Num.	Text	Tipus	[C]	[D]	[E]	[F]	TOTAL	Fórmula
1	Sortida existent		1,000				1,000	C#*D#*E#*F#
2	Sortida nova		1,000				1,000	C#*D#*E#*F#

TOTAL AMIDAMENT **2,000**

4 PNZ1-Z080 u

Carret extensible de desmuntage marca AVK, serie 59/265-JTL o equivalent en PN16 i DN80, brides i orificis segons DIN2576, viroles en acer inoxidable AISI316 i brides d'acer al carboni S-235-JR, revestiment d'epoxi-pliester 125 micres aplicades electróstaticament interior i exteriorment segons DIN 30677, junta tórica d'estanqueitat en EPDM o NBR, cargoleria en acer 8.8, muntat en pericó de canalització soterrada. Inclou part proporcional d'elements de connexió i muntage.

Num.	Text	Tipus	[C]	[D]	[E]	[F]	TOTAL	Fórmula
1	Pou Escoles		1,000				1,000	C#*D#*E#*F#

TOTAL AMIDAMENT **1,000**

5 PJM6-.995 u

Subministrament i col·locació de mesurador de cabal electromagnètic, marca Endress & Hauser o similar, model promag W400 5W4C80 DN80 (3´´) per instal·lar en canonada de DN 100. Amb les següents característiques:

- Homologació: AA Zones no classificades
- Diseny: I Fixat brida, 0 x DN entrada /outlet runs
- Alimentació: L 100-240VAC
- Senyals de Sortida, Entrades: 4-20mA HART
- Versió: N Remota, policarbonat
- Cable, Versió Remota: 5m/15ft bobina i cable senyal
- Entrada de Cable: A Prensa M20
- Recubriment: Poliuretà
- Connexió a Proces: D3K PN16, Acer Carbono, Brides EN1092-1
- Electrodes: 0 1.4435/316L
- Calibració: A 0.5%
- Indicador; operació: J LCD, 2.40"; SmartBlue app

Totalment instal·lat i provat.

Num.	Text	Tipus	[C]	[D]	[E]	[F]	TOTAL	Fórmula

AMIDAMENTS

1	Pou Escoles		1,000				1,000	C#*D#*E#*F#

TOTAL AMIDAMENT 1,000

6 PJM6-.010 u

Manòmetre d'esfera 100 mm, tipus molla tubular de rang de mesura 0-10 kg/cm2, connexió inferior roscada de 1/2'' a les impulsions de les bombes, amb vàlvula d'aillament , muntat a la canonada amb tots els accessoris necesaris, instal·lats i provat

Num.	Text	Tipus	[C]	[D]	[E]	[F]	TOTAL	Fórmula
1	Pou Escoles		1,000				1,000	C#*D#*E#*F#

TOTAL AMIDAMENT 1,000

7 PN86-ECJT u

Vàlvula de retenció de clapeta oscilant de la serie 41/61 marca AVK o equivalent, de DN80 en PN16, amb unió mijtançant brides, orificis segons EN12334, amb cos, tapa i clapeta en fundició dúctil EN-GJS-500(GGG-50), eix d'acer inoxidable AISI-304, seient de bronze CC491K, juntes de EPDM amb recobriment en pintura epoxi, espessor mínim 250 micres aplicades electrostàticament, provada hidráulicament segons EN1074-3. Totalment instal·lada a l'interior de l'arqueta. Inclou part proporcional d'elements de connexió i muntage.

Num.	Text	Tipus	[C]	[D]	[E]	[F]	TOTAL	Fórmula
1			1,000				1,000	C#*D#*E#*F#

TOTAL AMIDAMENT 1,000

8 PJM9-.9JZ u

Subministrament i muntatge de ventosa DN50 PN10 figura 9400 de la casa Irua o equivalent. Totalment instal·lada i provada

Num.	Text	Tipus	[C]	[D]	[E]	[F]	TOTAL	Fórmula
1	Pou Escoles		1,000				1,000	C#*D#*E#*F#

TOTAL AMIDAMENT 1,000

9 PN12-.050 u

Subministrament i col·locació de vàlvula de comporta elàstica amb eix d'acer inoxidable Belgicast o equivalent homologada per Cia, de PN 10/16 amb brides DN50 mm. Inclou cargols zincats i juntes elastormèriques.

Num.	Text	Tipus	[C]	[D]	[E]	[F]	TOTAL	Fórmula
1	Seccionament ventosa		1,000				1,000	C#*D#*E#*F#

TOTAL AMIDAMENT 1,000

OBRA 01 PRESSUPOST LOT 1
CAPÍTOL 03 MOVIMENT DE TERRES

NUM.	CODI	UA	DESCRIPCIÓ

1 P221B-EL75 m3

Excavació de rasa i pou de fins a 2 m de fondària, en terreny amb presència de serveis, realitzada amb retroexcavadora de combustible i amb les terres deixades a la vora o carregades sobre camió. Inclou apuntalament i estrebada de rases.

Num.	Text	Tipus	[C]	[D]	[E]	[F]	TOTAL	Fórmula
1		C	Unitats	Longitud	Alçada	Ample		
2			1,000	510,000	0,900	0,400	183,600	C#*D#*E#*F#

TOTAL AMIDAMENT 183,600

Projecte constructiu de les obres de connexió
de varis pous al sistema d´abastament d´aigua potable
del nucli de Camallera. LOT 1

AMIDAMENTS

2 P2241-52ST m2

Repàs i piconatge de sòl de rasa de fins a 1,5 m d'amplària, amb compactació del 95% PM

Num.	Text	Tipus	[C]	[D]	[E]	[F]	TOTAL	Fórmula
1		C	Unitats	Longitud	Ample			
2			1,000	510,000	0,400		204,000	C#*D#*E#*F#

TOTAL AMIDAMENT 204,000

3 P2255-DPIO m3

Rebliment i piconatge de rasa d'amplària de fins a 1,5 m, amb sorra, en tongades de gruix de més de 25 i fins a 50 cm, utilitzant picó vibrant de combustible

Num.	Text	Tipus	[C]	[D]	[E]	[F]	TOTAL	Fórmula
1		C	Unitats	Longitud	Secció			
2			1,000	510,000	0,108		55,080	C#*D#*E#*F#
3	Descompte tub		-1,000	510,000	0,003		-1,530	C#*D#*E#*F#

TOTAL AMIDAMENT 53,550

4 P2255-DPGG m3

Rebliment i piconatge de rasa d'amplària de fins a 1,5 m, amb material seleccionat de la pròpia excavació, en tongades de gruix de fins a 25 cm, utilitzant picó vibrant de combustible, amb compactació del 95% PM

Num.	Text	Tipus	[C]	[D]	[E]	[F]	TOTAL	Fórmula
1		C	Unitats	Longitud	Secció	%		
2	Rasa		1,000	510,000	0,332	0,700	118,524	C#*D#*E#*F#
4		C	Unitats	Longitud	Ample	Alçada	Total	
5	Deducció paviment		-0,700	510,000	0,400	0,200	-28,560	C#*D#*E#*F#

TOTAL AMIDAMENT 89,964

5 P2255-.PGG m3

Rebliment i piconatge de rasa d'amplària de fins a 1,5 m, amb material procedent de préstec, en tongades de gruix de fins a 25 cm, utilitzant picó vibrant, amb compactació del 95% PM

Num.	Text	Tipus	[C]	[D]	[E]	[F]	TOTAL	Fórmula
1		C	Unitats	Longitud	Secció	%		
2	Rasa		1,000	510,000	0,332	0,300	50,796	C#*D#*E#*F#
4		C	Unitats	Longitud	Ample	Alçada		
5	Deducció paviment		-0,300	510,000	0,400	0,200	-12,240	C#*D#*E#*F#

TOTAL AMIDAMENT 38,556

OBRA 01 PRESSUPOST LOT 1
CAPÍTOL 04 CANONADES

NUM.	CODI	UA	DESCRIPCIÓ

1 PDG5-HA2I m

Banda contínua de plàstic de color de 30 cm d'amplària, col·locada al llarg de la rasa a 20 cm per sobre de la canalització

Num.	Text	Tipus	[C]	[D]	[E]	[F]	TOTAL	Fórmula
1	Canonada		510,000				510,000	C#*D#*E#*F#

TOTAL AMIDAMENT **510,000**

2 PFB3-.6D8 m

Tub de polietilè de designació PE 100, de 125 mm de diàmetre nominal, de 10 bar de pressió nominal, sèrie SDR 17, UNE-EN 12201-2, soldat i col·locat al fons de la rasa. Inclós part proporcional d'elements de connexió i muntatge (brides, valones, colzes etc..). També inclou part proporcional de treballs de neteja i desinfecció i proves de pressió i estanquitat

Num.	Text	Tipus	[C]	[D]	[E]	[F]	TOTAL	Fórmula
1	Canonada		510,000				510,000	C#*D#*E#*F#

TOTAL AMIDAMENT **510,000**

OBRA 01 PRESSUPOST LOT 1
CAPÍTOL 05 ARQUETES

NUM.	CODI	UA	DESCRIPCIÓ

1 PDB1-115UQ u

Formació de solera de formigó en massa HM - 20 / B / 20 / X0 amb una quantitat de ciment de 200 kg/m3 i relació aigua ciment =< 0.6 de 20 cm de gruix i de planta circular de1,4 m de diàmetre. Totalment acabada

Num.	Text	Tipus	[C]	[D]	[E]	[F]	TOTAL	Fórmula
1	Desguàs		2,000				2,000	C#*D#*E#*F#

TOTAL AMIDAMENT **2,000**

2 PDB4-46K6 m

Paret per a pou circular de D=100 cm, de 15 cm de gruix de maó calat, arrebossada i lliscada per dins amb morter de ciment 1:6

Num.	Text	Tipus	[C]	[D]	[E]	[F]	TOTAL	Fórmula
1		C	Unitats	Alçada				
2	Desguàs		2,000	0,600			1,200	C#*D#*E#*F#

TOTAL AMIDAMENT **1,200**

3 PDBE-H98L u

Brocal per a pou format per un con asimètric de formigó prefabricat de dimensions 100X60X60 cm, amb junt encadellat, col·locat sobre anell de pou de registre, inclús segellat de junts i rebut de graons amb morter mixt 1:2:10, elaborat a l'obra amb formigó de 165 l

Num.	Text	Tipus	[C]	[D]	[E]	[F]	TOTAL	Fórmula
1	Desguàs		2,000				2,000	C#*D#*E#*F#

TOTAL AMIDAMENT **2,000**

4 PDBF-DFWY u

Bastiment circular de fosa dúctil per a pou de registre i tapa abatible, pas lliure de 600 mm de diàmetre i classe D400 segons norma UNE-EN 124 col·locat amb morter

Num.	Text	Tipus	[C]	[D]	[E]	[F]	TOTAL	Fórmula
1	Desguàs		2,000				2,000	C#*D#*E#*F#

TOTAL AMIDAMENT **2,000**

Projecte constructiu de les obres de connexió
de varis pous al sistema d´abastament d´aigua potable
del nucli de Camallera. LOT 1

5 PN12-.D80 u

Desguàs DN80 format per vàlvula de comporta manual amb brides, de cos curt, de 80 mm de diàmetre nominal, de 16 bar de PN, cos de fosa nodular EN-GJS-500-7 (GGG50) i tapa de fosa nodular EN-GJS-500-7 (GGG50), amb revestiment de resina epoxi (250 micres), comporta de fosa+EPDM i tancament de seient elàstic, eix d'acer inoxidable 1.4021 (AISI 420), amb accionament per volant de fosa. Inclou canonada de polietilè PE100 DN90 PN10 i accessoris de connexió. Tot instal·lat i provat en fons de rasa i pericó de canalització soterrada.

Num.	Text	Tipus	[C]	[D]	[E]	[F]	TOTAL	Fórmula
1	Punt baix		1,000				1,000	C#*D#*E#*F#

TOTAL AMIDAMENT **1,000**

OBRA 01 PRESSUPOST LOT 1
CAPÍTOL 06 CONNEXIÓ POU CASES BARATES

NUM.	CODI	UA	DESCRIPCIÓ

1 P0AS0009 ut

Pericó de registre de fàbrica de maó de 160x80 cm i entre 1,2 i 1,8 m de fondària per a instal·lacions de serveis, amb parets de 15 cm de gruix de maó calat de 290x140x100 mm, col·locat amb morter M5 (5N/mm2), arrebossat i lliscat interiorment i reblert lateral amb terra de la mateixa excavació. Inclou dos bastiments i tapa quadrats de fosa dúctil per a pericó de serveis, recolzada, pas lliure de 800x800 mm i classe D400 segons norma UNE-EN 124

Num.	Text	Tipus	[C]	[D]	[E]	[F]	TOTAL	Fórmula
1	Pou Cases Barates		1,000				1,000	C#*D#*E#*F#

TOTAL AMIDAMENT **1,000**

2 PFB3-.CN2 u

Treballs per anul·lació de connexió de pou amb la xarxa Camallera.

Num.	Text	Tipus	[C]	[D]	[E]	[F]	TOTAL	Fórmula
1	Pou Cases Barates		1,000				1,000	C#*D#*E#*F#

TOTAL AMIDAMENT **1,000**

3 PFB3-.CN1 u

Treballs i subministrament de peces especials per connexió de canonada de la xarxa existent de FD DN80 mm amb canonada de PEAD PN-10 DN125 mm mitjançant conus FD DN125/80 mm, unions per FD DN80 mm, topes brida, brides boges, maniguets electrosoldables i accessoris varis.

Num.	Text	Tipus	[C]	[D]	[E]	[F]	TOTAL	Fórmula
1	Pou Cases Barates		1,000				1,000	C#*D#*E#*F#

TOTAL AMIDAMENT **1,000**

4 PFBB-YWOK u

Tap extrem de polietilè PE 100 de fabricació injectada, diàmetre nominal DN 125, pressió nominal PN 10 (SDR 17), fabricació segons norma, per a una unió soldadura a topall i col·locat al fons de la rasa.

Num.	Text	Tipus	[C]	[D]	[E]	[F]	TOTAL	Fórmula
1	Obturació inici lot 2		1,000				1,000	C#*D#*E#*F#

TOTAL AMIDAMENT **1,000**

5 PN12-.050 u

Subministrament i col·locació de vàlvula de comporta elàstica amb eix d'acer inoxidable Belgicast o equivalent homologada per Cia, de PN 10/16 amb brides DN50 mm. Inclou cargols zincats i juntes elastomèriques.

Num.	Text	Tipus	[C]	[D]	[E]	[F]	TOTAL	Fórmula

AMIDAMENTS

1	Seccionament sortida		1,000				1,000	C#*D#*E#*F#
2	Seccionament ventosa		1,000				1,000	C#*D#*E#*F#

TOTAL AMIDAMENT 2,000

6 PNZ1-Z050 u

Carret extensible de desmuntage marca AVK, serie 59/265-JTL o equivalent en PN16 i DN50, brides i orificis segons DIN2576, viroles en acer inoxidable AISI316 i brides d'acer al carboni S-235-JR, revestiment d'epoxi-pliester 125 micres aplicades electróstaticament interior i exteriorment segons DIN 30677, junta tórica d'estanqueitat en EPDM o NBR, cargoleria en acer 8.8, muntat en pericó de canalització soterrada. Inclou part proporcional d'elements de connexió i muntage.

Num.	Text	Tipus	[C]	[D]	[E]	[F]	TOTAL	Fórmula
1	Pou Cases Barates		1,000				1,000	C#*D#*E#*F#

TOTAL AMIDAMENT 1,000

7 PJM6-.996 u

Subministrament i col·locació de mesurador de cabal electromagnètic, marca Endress & Hauser o similar, model promag W400, DN50 (2´´) . Amb les següents característiques:

- Homologació: AA Zones no classificades
- Diseny: I Fixat brida, 0 x DN entrada /outlet runs
- Alimentació: L 100-240VAC
- Senyals de Sortida, Entrades: 4-20mA HART
- Versió: N Remota, policarbonat
- Cable, Versió Remota: 5m/15ft bobina i cable senyal
- Entrada de Cable: A Prensa M20
- Recubriment: Poliuretà
- Connexió a Proces: D3K PN16, Acer Carbono, Brides EN1092-1
- Electrodes: 0 1.4435/316L
- Calibració: A 0.5%
- Indicador; operació: J LCD, 2.40"; SmartBlue app

Totalment instal·lat i provat.

Num.	Text	Tipus	[C]	[D]	[E]	[F]	TOTAL	Fórmula
1	Pou Cases Barates		1,000				1,000	C#*D#*E#*F#

TOTAL AMIDAMENT 1,000

8 PN83-AMLX u

Vàlvula de retenció de clapeta oscilant de la serie 41/61 marca AVK o equivalent, de DN50 en PN16, amb unió mijtançant brides, orificis segons EN12334, amb cos, tapa i clapeta en fundició dúctil EN-GJS-500(GGG-50), eix d'acer inoxidable AISI-304, seient de bronze CC491K, juntes de EPDM amb recobriment en pintura epoxi, espessor mínim 250 micres aplicades electrostàticament, provada hidráulicament segons EN1074-3. Totalment instal·lada a l'interior de l'arqueta. Inclou part proporcional d'elements de connexió i muntage.

Num.	Text	Tipus	[C]	[D]	[E]	[F]	TOTAL	Fórmula
1			1,000				1,000	C#*D#*E#*F#

TOTAL AMIDAMENT 1,000

9 PJM9-.9JZ u

Subministrament i muntatge de ventosa DN50 PN10 figura 9400 de la casa Irua o equivalent. Totalment instal·lada i provada

Num.	Text	Tipus	[C]	[D]	[E]	[F]	TOTAL	Fórmula
1	Pou Cases Barates		1,000				1,000	C#*D#*E#*F#

TOTAL AMIDAMENT 1,000

Projecte constructiu de les obres de connexió
de varis pous al sistema d´abastament d´aigua potable
del nucli de Camallera. LOT 1

AMIDAMENTS

OBRA 01 PRESSUPOST LOT 1
CAPÍTOL 07 REPOSICIONS

NUM.	CODI	UA	DESCRIPCIÓ

1 P931-10RHF m3

Base de formigó de formigó en massa HM - 20 / B / 20 / X0 amb una quantitat de ciment de 200 kg/m3 i relació aigua ciment =< 0.6, abocat mitjançant bombeig amb estesa i vibratge manual, amb acabat reglejat

Num.	Text	Tipus	[C]	[D]	[E]	[F]	TOTAL	Fórmula
1		C		Longitud	Ample	Alçada		
2	Tram asfaltat			510,000	0,400	0,150	30,600	C#*D#*E#*F#

TOTAL AMIDAMENT 30,600

2 P9H5-E84C t

Paviment de mescla bituminosa contínua en calent tipus AC 16 surf B 50/70 D, amb betum asfàltic de penetració, de granulometria densa per a capa de trànsit i granulat granític, estesa i compactada

Num.	Text	Tipus	[C]	[D]	[E]	[F]	TOTAL	Fórmula
1		C	Longitud	Ample	Gruix	Densitat		
2			510,000	0,700	0,060	2,700	57,834	C#*D#*E#*F#

TOTAL AMIDAMENT 57,834

3 P975-LN1O m

Rigola de formigó en massa HM - 30 / F / 10 / X0 amb una quantitat de ciment de 275 kg/m3 i relació aigua ciment =< 0.6, de 15 cm d'amplària i de 20 a 25 cm d'alçària, acabat remolinat

Num.	Text	Tipus	[C]	[D]	[E]	[F]	TOTAL	Fórmula
1		C	Longitud				Total	
2	Rigola drenatge C/Raval		17,250				17,250	C#*D#*E#*F#

TOTAL AMIDAMENT 17,250

4 PD55-E3PR u

Caixa per a embornal de 70x30x85 cm, amb parets de 29 cm de gruix de maó calat, arrebossada i lliscada per dins amb morter mixt 1:0,5:4 sobre solera de 15 cm de formigó en massa HM - 20 / B / 20 / X0 amb una quantitat de ciment de 200 kg/m3 i relació aigua ciment =< 0.6

Num.	Text	Tipus	[C]	[D]	[E]	[F]	TOTAL	Fórmula
1	Embornal drenatge central C/Raval		1,000				1,000	C#*D#*E#*F#

TOTAL AMIDAMENT 1,000

5 PD50-4818 u

Bastiment i reixa de fosa dúctil, abatible i amb tanca, per a embornal, de 755x250x70 mm classe C250 segons norma UNE-EN 124 i 9 dm2 de superfície d'absorció col·locat amb morter

Num.	Text	Tipus	[C]	[D]	[E]	[F]	TOTAL	Fórmula
1	Embornal drenatge central C/Raval		1,000				1,000	C#*D#*E#*F#

TOTAL AMIDAMENT 1,000

OBRA 01 PRESSUPOST LOT 1
CAPÍTOL 08 VARIS

AMIDAMENTS

NUM.	CODI	UA	DESCRIPCIÓ
1	XPA1-T101	PA	Partida alçada a justificar per a la seguretat vial, senyalització, abalisament i desviaments provisionals durant l'execució de les obres al Carrer Josep Pla i voltants, segons indicació de la Direcció de l'Obra

Num.	Text	Tipus	[C]	[D]	[E]	[F]	TOTAL	Fórmula
1			1,000				1,000	C#*D#*E#*F#

TOTAL AMIDAMENT 1,000

NUM.	CODI	UA	DESCRIPCIÓ
2	XPA1-VA01	PA	Partida alçada a justificar per reposició de possibles serveis afectats (canonades, cables, etc..) durant les obres al Carrer Josep Pla i voltants

Num.	Text	Tipus	[C]	[D]	[E]	[F]	TOTAL	Fórmula
1			1,000				1,000	C#*D#*E#*F#

TOTAL AMIDAMENT 1,000

OBRA 01 PRESSUPOST LOT 1
CAPÍTOL 09 NO TRAMIFICAT
TITOL 3 01 GESTIÓ DE RESIDUS

NUM.	CODI	UA	DESCRIPCIÓ
1	XPA1-GR01	pa	Partida alçada de cobrament íntegre per la Gestió de Residus a l'obra

AMIDAMENT DIRECTE 1,000

NUM.	CODI	UA	DESCRIPCIÓ
2	P2RB-HG0V	m3	Deposició controlada a dipòsit autoritzat, amb cànon sobre la deposició controlada dels residus de la construcció inclòs, segons la LLEI 8/2008, de residus de terra inerts, procedents d'excavació, amb codi 170504 segons la Llista Europea de Residus (ORDEN MAM/304/2002)

Num.	Text	Tipus	[C]	[D]	[E]	[F]	TOTAL	Fórmula
1	Connexió pou Cases Barates amb pou Escoles							
2	Excavació		1,200	510,000	1,100	0,400	269,280	C#*D#*E#*F#
3	Material reutilitzat		-1,200	510,000	0,332	0,700	-142,229	C#*D#*E#*F#
5		C	Unitats	Longitud	Ample	Alçada		
6	Deducció paviment		-1,200	510,000	0,400	0,200	-48,960	C#*D#*E#*F#

TOTAL AMIDAMENT 78,091

NUM.	CODI	UA	DESCRIPCIÓ
3	P2RA-M8VT	m3	Disposició controlada en dipòsit autoritzat inclòs el cànon sobre la deposició controlada dels residus de la construcció, segons la LLEI 8/2008, de residus d'aglomerat asfàltic no perillosos amb una densitat 1,45 t/m3, procedents de construcció o demolició, amb codi 17 03 02 segons la Llista Europea de Residus

Num.	Text	Tipus	[C]	[D]	[E]	[F]	TOTAL	Fórmula
1	Connexió pou Cases Barates amb pou Escoles							
2	Mescla bituminosa		1,300	510,000	0,400	0,050	13,260	C#*D#*E#*F#

TOTAL AMIDAMENT 13,260

AMIDAMENTS

4	P2RA-IQFO	m3	Disposició controlada en dipòsit autoritzat inclòs el cànon sobre la deposició controlada dels residus de la construcció, segons la LLEI 8/2008, de residus barrejats inerts amb una densitat 1,7 t/m3, procedents de construcció o demolició, amb codi 17 01 07 segons la Llista Europea de Residus

Num.	Text	Tipus	[C]	[D]	[E]	[F]	TOTAL	Fórmula
1	Connexió pou Cases Barates amb pou Escoles							
2	Base vials		1,300	510,000	0,400	0,150	39,780	C#*D#*E#*F#

TOTAL AMIDAMENT 39,780

5	P2R6-.I5G	m3	Transport de residus inerts o no especials a instal·lació autoritzada de gestió de residus, amb camió per a transport de 12 t.

Num.	Text	Tipus	[C]	[D]	[E]	[F]	TOTAL	Fórmula
1	Transport de terres							
2	Connexió pou Cases Barates amb pou Escoles							
3	Excavació		1,200	510,000	1,100	0,400	269,280	C#*D#*E#*F#
4	Material reutilitzat		-1,200	510,000	0,332	0,700	-142,229	C#*D#*E#*F#
5	Deducció paviment		-1,200	510,000	0,400	0,200	-48,960	C#*D#*E#*F#
7	Transport de material bituminos							
9	Connexió pou Cases Barates amb pou Escoles							
10	Mescla bituminosa		1,300	510,000	0,400	0,050	13,260	C#*D#*E#*F#
12	Transport panot i paviment de formigó							
14	Connexió pou Cases Barates amb pou Escoles							
15	Base vials		1,300	510,000	0,400	0,150	39,780	C#*D#*E#*F#

TOTAL AMIDAMENT 131,131

OBRA 01 PRESSUPOST LOT 1
CAPÍTOL 09 NO TRAMIFICAT
TITOL 3 02 SEGURETAT I SALUT

NUM.	CODI	UA	DESCRIPCIÓ
1	XPA1-SS01	pa	Partida alçada de cobrament íntegre per la Seguretat i Salut a l'obra

AMIDAMENT DIRECTE 1,000

OBRA 01 PRESSUPOST LOT 1
CAPÍTOL 09 NO TRAMIFICAT
TITOL 3 03 IMPREVISTOS

NUM.	CODI	UA	DESCRIPCIÓ
1	PXPA-00DO	pa	Partida alçada a justificar a disposició de la direcció de les obres

AMIDAMENTS

	AMIDAMENT DIRECTE	**1,000**

QUADRE DE PREUS NÚM. 1

QUADRE DE PREUS NÚMERO 1

NÚMERO	CODI	UA	DESCRIPCIÓ	PREU
P- 1	P0AS0009	ut	Pericó de registre de fàbrica de maó de 160x80 cm i entre 1,2 i 1,8 m de fondària per a instal·lacions de serveis, amb parets de 15 cm de gruix de maó calat de 290x140x100 mm, col·locat amb morter M5 (5N/mm2), arrebossat i lliscat interiorment i reblert lateral amb terra de la mateixa excavació. Inclou dos bastiments i tapa quadrats de fosa dúctil per a pericó de serveis, recolzada, pas lliure de 800x800 mm i classe D400 segons norma UNE-EN 124 (MIL DISSET EUROS AMB TRETZE CÈNTIMS)	1.017,13 €
P- 2	P2146-DJ30	m2	Demolició de paviment de mescla bituminosa de fins a 20 cm de gruix amb retroexcavadora amb martell trencador i càrrega sobre camió amb mitjans mecànics (SET EUROS AMB CATORZE CÈNTIMS)	7,14 €
P- 3	P2147-DJ5U	m	Demolició de rigola de formigó, inclòs la base, amb compressor i càrrega mecànica sobre camió (QUATRE EUROS AMB VINT-I-CINC CÈNTIMS)	4,25 €
P- 4	P214W-.001	m	Tall en paviment de mescla bituminosa, paviment de formigó o vorera de panot de fins a 20 cm de fondària com a mínim amb màquina tallajunts amb disc de diamant per a paviment, per a delimitar la zona a demolir. (QUATRE EUROS AMB SET CÈNTIMS)	4,07 €
P- 5	P21G5-54CO	u	Demolició d'embornal de 70x30x85 cm, de parets de 30 cm de maó, amb mitjans mecànics i càrrega sobre camió (SET EUROS AMB TRENTA-DOS CÈNTIMS)	7,32 €
P- 6	P221B-EL75	m3	Excavació de rasa i pou de fins a 2 m de fondària, en terreny amb presència de serveis, realitzada amb retroexcavadora de combustible i amb les terres deixades a la vora o carregades sobre camió. Inclou apuntalament i estrebada de rases. (VINT EUROS AMB SEIXANTA-SET CÈNTIMS)	20,67 €
P- 7	P221K-TG42	m3	Excavació de cala en terreny no classificat, amb mitjans manuals i amb les terres deixades a la vora (SETANTA-TRES EUROS AMB QUINZE CÈNTIMS)	73,15 €
P- 8	P2241-52ST	m2	Repàs i piconatge de sòl de rasa de fins a 1,5 m d'amplària, amb compactació del 95% PM (DOS EUROS AMB TRENTA-DOS CÈNTIMS)	2,32 €
P- 9	P2255-.PGG	m3	Rebliment i piconatge de rasa d'amplària de fins a 1,5 m, amb material procedent de préstec, en tongades de gruix de fins a 25 cm, utilitzant picó vibrant, amb compactació del 95% PM (DISSET EUROS AMB CINQUANTA-SET CÈNTIMS)	17,57 €
P- 10	P2255-DPGG	m3	Rebliment i piconatge de rasa d'amplària de fins a 1,5 m, amb material seleccionat de la pròpia excavació, en tongades de gruix de fins a 25 cm, utilitzant picó vibrant de combustible, amb compactació del 95% PM (DEU EUROS AMB TRENTA-SIS CÈNTIMS)	10,36 €
P- 11	P2255-DPIO	m3	Rebliment i piconatge de rasa d'amplària de fins a 1,5 m, amb sorra, en tongades de gruix de més de 25 i fins a 50 cm, utilitzant picó vibrant de combustible (TRENTA-NOU EUROS AMB CINQUANTA-NOU CÈNTIMS)	39,59 €
P- 12	P2R6-.I5G	m3	Transport de residus inerts o no especials a instal·lació autoritzada de gestió de residus, amb camió per a transport de 12 t. (ONZE EUROS AMB CINQUANTA-DOS CÈNTIMS)	11,52 €
P- 13	P2RA-IQFO	m3	Disposició controlada en dipòsit autoritzat inclòs el cànon sobre la deposició controlada dels residus de la construcció, segons la LLEI 8/2008, de residus barrejats inerts amb una densitat 1,7 t/m3, procedents de construcció o demolició, amb codi 17 01 07 segons la Llista Europea de Residus (VINT-I-UN EUROS AMB TRENTA-NOU CÈNTIMS)	21,39 €
P- 14	P2RA-M8VT	m3	Disposició controlada en dipòsit autoritzat inclòs el cànon sobre la deposició controlada dels residus de la construcció, segons la LLEI 8/2008, de residus d'aglomerat asfàltic no perillosos amb una densitat 1,45 t/m3, procedents de construcció o demolició, amb codi 17 03 02 segons la Llista Europea de Residus (DOTZE EUROS AMB CINQUANTA-UN CÈNTIMS)	12,51 €

Projecte constructiu de les obres de connexió
de varis pous al sistema d´abastament d´aigua potable
del nucli de Camallera. LOT 1

QUADRE DE PREUS NÚMERO 1

NÚMERO	CODI	UA	DESCRIPCIÓ	PREU
P- 15	P2RB-HG0V	m3	Deposició controlada a dipòsit autoritzat, amb cànon sobre la deposició controlada dels residus de la construcció inclòs, segons la LLEI 8/2008, de residus de terra inerts, procedents d'excavació, amb codi 170504 segons la Llista Europea de Residus (ORDEN MAM/304/2002) (VUIT EUROS AMB TRENTA-TRES CÈNTIMS)	8,33 €
P- 16	P931-10RHF	m3	Base de formigó de formigó en massa HM - 20 / B / 20 / X0 amb una quantitat de ciment de 200 kg/m3 i relació aigua ciment =< 0.6, abocat mitjançant bombeig amb estesa i vibratge manual, amb acabat reglejat (CENT VINT-I-CINC EUROS AMB VINT-I-UN CÈNTIMS)	125,21 €
P- 17	P975-LN1O	m	Rigola de formigó en massa HM - 30 / F / 10 / X0 amb una quantitat de ciment de 275 kg/m3 i relació aigua ciment =< 0.6, de 15 cm d'amplària i de 20 a 25 cm d'alçària, acabat remolinat (QUATRE EUROS AMB QUARANTA-SET CÈNTIMS)	4,47 €
P- 18	P9H5-E84C	t	Paviment de mescla bituminosa contínua en calent tipus AC 16 surf B 50/70 D, amb betum asfàltic de penetració, de granulometria densa per a capa de trànsit i granulat granític, estesa i compactada (SETANTA-SET EUROS AMB DIVUIT CÈNTIMS)	77,18 €
P- 19	PD50-4818	u	Bastiment i reixa de fosa dúctil, abatible i amb tanca, per a embornal, de 755x250x70 mm classe C250 segons norma UNE-EN 124 i 9 dm2 de superfície d'absorció col·locat amb morter (SEIXANTA-SET EUROS AMB VINT-I-NOU CÈNTIMS)	67,29 €
P- 20	PD55-E3PR	u	Caixa per a embornal de 70x30x85 cm, amb parets de 29 cm de gruix de maó calat, arrebossada i lliscada per dins amb morter mixt 1:0,5:4 sobre solera de 15 cm de formigó en massa HM - 20 / B / 20 / X0 amb una quantitat de ciment de 200 kg/m3 i relació aigua ciment =< 0.6 (DOS-CENTS SETANTA-CINC EUROS AMB CINQUANTA-SET CÈNTIMS)	275,57 €
P- 21	PDB1-115UQ	u	Formació de solera de formigó en massa HM - 20 / B / 20 / X0 amb una quantitat de ciment de 200 kg/m3 i relació aigua ciment =< 0.6 de 20 cm de gruix i de planta circular de1,4 m de diàmetre. Totalment acabada (QUARANTA-QUATRE EUROS AMB QUINZE CÈNTIMS)	44,15 €
P- 22	PDB4-46K6	m	Paret per a pou circular de D=100 cm, de 15 cm de gruix de maó calat, arrebossada i lliscada per dins amb morter de ciment 1:6 (DOS-CENTS TRENTA-DOS EUROS AMB CINQUANTA-VUIT CÈNTIMS)	232,58 €
P- 23	PDBE-H98L	u	Brocal per a pou format per un con asimètric de formigó prefabricat de dimensions 100X60X60 cm, amb junt encadellat, col·locat sobre anell de pou de registre, inclús segellat de junts i rebut de graons amb morter mixt 1:2:10, elaborat a l'obra amb formigó de 165 l (NORANTA-SIS EUROS AMB VUITANTA-TRES CÈNTIMS)	96,83 €
P- 24	PDBF-DFWY	u	Bastiment circular de fosa dúctil per a pou de registre i tapa abatible, pas lliure de 600 mm de diàmetre i classe D400 segons norma UNE-EN 124 col·locat amb morter (CENT TRENTA-TRES EUROS AMB QUATRE CÈNTIMS)	133,04 €
P- 25	PDG5-HA2I	m	Banda contínua de plàstic de color de 30 cm d'amplària, col·locada al llarg de la rasa a 20 cm per sobre de la canalització (ZERO EUROS AMB QUARANTA-CINC CÈNTIMS)	0,45 €
P- 26	PFB3-.6D8	m	Tub de polietilè de designació PE 100, de 125 mm de diàmetre nominal, de 10 bar de pressió nominal, sèrie SDR 17, UNE-EN 12201-2, soldat i col·locat al fons de la rasa. Inclós part proporcional d'elements de connexió i muntatge (brides, valones, colzes etc..). També inclou part proporcional de treballs de neteja i desinfecció i proves de pressió i estanquitat (VINT-I-VUIT EUROS AMB SEIXANTA-VUIT CÈNTIMS)	28,68 €
P- 27	PFB3-.CN1	u	Treballs i subministrament de peces especials per connexió de canonada de la xarxa existent de FD DN80 mm amb canonada de PEAD PN-10 DN125 mm mitjançant conus FD DN125/80 mm, unions per FD DN80 mm, topes brida, brides boges, maniguets electrosoldables i accessoris varis. (VUIT-CENTS VINT-I-VUIT EUROS AMB DOTZE CÈNTIMS)	828,12 €
P- 28	PFB3-.CN2	u	Treballs per anul·lació de connexió de pou amb la xarxa Camallera. (TRES-CENTS VUITANTA-QUATRE EUROS AMB VINT-I-SET CÈNTIMS)	384,27 €

QUADRE DE PREUS NÚMERO 1

NÚMERO	CODI	UA	DESCRIPCIÓ	PREU
P- 29	PFBB-YWOK	u	Tap extrem de polietilè PE 100 de fabricació injectada, diàmetre nominal DN 125, pressió nominal PN 10 (SDR 17), fabricació segons norma, per a una unió soldadura a topall i col·locat al fons de la rasa. (CENT CINQUANTA-DOS EUROS AMB NOU CÈNTIMS)	152,09 €
P- 30	PJM6-.010	u	Manòmetre d'esfera 100 mm, tipus molla tubular de rang de mesura 0-10 kg/cm2, connexió inferior roscada de 1/2'' a les impulsions de les bombes, amb vàlvula d'aillament , muntat a la canonada amb tots els accessoris necesaris, instal·lats i provat (CENT VINT-I-QUATRE EUROS AMB VUIT CÈNTIMS)	124,08 €
P- 31	PJM6-.995	u	Subministrament i col·locació de mesurador de cabal electromagnètic, marca Endress & Hauser o similar, model promag W400 5W4C80 DN80 (3´´) per instal·lar en canonada de DN 100. Amb les següents característiques: - Homologació: AA Zones no classificades - Diseny: I Fixat brida, 0 x DN entrada /outlet runs - Alimentació: L 100-240VAC - Senyals de Sortida, Entrades: 4-20mA HART - Versió: N Remota, policarbonat - Cable, Versió Remota: 5m/15ft bobina i cable senyal - Entrada de Cable: A Prensa M20 - Recubriment: Poliuretà - Connexió a Proces: D3K PN16, Acer Carbono, Brides EN1092-1 - Electrodes: 0 1.4435/316L - Calibració: A 0.5% - Indicador; operació: J LCD, 2.40"; SmartBlue app Totalment instal·lat i provat. (MIL SETANTA-SET EUROS AMB VUITANTA-NOU CÈNTIMS)	1.077,89 €
P- 32	PJM6-.996	u	Subministrament i col·locació de mesurador de cabal electromagnètic, marca Endress & Hauser o similar, model promag W400, DN50 (2´´) . Amb les següents característiques: - Homologació: AA Zones no classificades - Diseny: I Fixat brida, 0 x DN entrada /outlet runs - Alimentació: L 100-240VAC - Senyals de Sortida, Entrades: 4-20mA HART - Versió: N Remota, policarbonat - Cable, Versió Remota: 5m/15ft bobina i cable senyal - Entrada de Cable: A Prensa M20 - Recubriment: Poliuretà - Connexió a Proces: D3K PN16, Acer Carbono, Brides EN1092-1 - Electrodes: 0 1.4435/316L - Calibració: A 0.5% - Indicador; operació: J LCD, 2.40"; SmartBlue app Totalment instal·lat i provat. (NOU-CENTS SIS EUROS AMB CINQUANTA-TRES CÈNTIMS)	906,53 €
P- 33	PJM9-.9JZ	u	Subministrament i muntatge de ventosa DN50 PN10 figura 9400 de la casa Irua o equivalent. Totalment instal·lada i provada (QUATRE-CENTS SEIXANTA-CINC EUROS AMB SETZE CÈNTIMS)	465,16 €
P- 34	PN12-.050	u	Subministrament i col·locació de vàlvula de comporta elàstica amb eix d'acer inoxidable Belgicast o equivalent homologada per Cia, de PN 10/16 amb brides DN50 mm. Inclou cargols zincats i juntes elastormèriques. (DOS-CENTS UN EUROS AMB QUARANTA-CINC CÈNTIMS)	201,45 €
P- 35	PN12-.080	u	Subministrament i col·locació de vàlvula de comporta elàstica amb eix d'acer inoxidable Belgicast o equivalent homologada per Cia, de PN 10/16 amb brides DN80 mm. Inclou cargols zincats i juntes elastormèriques. (DOS-CENTS SETANTA-VUIT EUROS AMB CINQUANTA-SIS CÈNTIMS)	278,56 €

Projecte constructiu de les obres de connexió
de varis pous al sistema d´abastament d´aigua potable
del nucli de Camallera. LOT 1

QUADRE DE PREUS NÚMERO 1

NÚMERO	CODI	UA	DESCRIPCIÓ	PREU
P- 36	PN12-.D80	u	Desguàs DN80 format per vàlvula de comporta manual amb brides, de cos curt, de 80 mm de diàmetre nominal, de 16 bar de PN, cos de fosa nodular EN-GJS-500-7 (GGG50) i tapa de fosa nodular EN-GJS-500-7 (GGG50), amb revestiment de resina epoxi (250 micres), comporta de fosa+EPDM i tancament de seient elàstic, eix d'acer inoxidable 1.4021 (AISI 420), amb accionament per volant de fosa. Inclou canonada de polietilè PE100 DN90 PN10 i accessoris de connexió. Tot instal·lat i provat en fons de rasa i pericó de canalització soterrada. (TRES-CENTS TRES EUROS AMB TRES CÈNTIMS)	303,03 €
P- 37	PN83-AMLX	u	Vàlvula de retenció de clapeta oscilant de la serie 41/61 marca AVK o equivalent, de DN50 en PN16, amb unió mijtançant brides, orificis segons EN12334, amb cos, tapa i clapeta en fundició dúctil EN-GJS-500(GGG-50), eix d'acer inoxidable AISI-304, seient de bronze CC491K, juntes de EPDM amb recobriment en pintura epoxi, espessor mínim 250 micres aplicades electrostàticament, provada hidráulicament segons EN1074-3. Totalment instal·lada a l'interior de l'arqueta. Inclou part proporcional d'elements de connexió i muntage. (DOS-CENTS SEIXANTA-QUATRE EUROS AMB TRENTA-SIS CÈNTIMS)	264,36 €
P- 38	PN86-ECJT	u	Vàlvula de retenció de clapeta oscilant de la serie 41/61 marca AVK o equivalent, de DN80 en PN16, amb unió mijtançant brides, orificis segons EN12334, amb cos, tapa i clapeta en fundició dúctil EN-GJS-500(GGG-50), eix d'acer inoxidable AISI-304, seient de bronze CC491K, juntes de EPDM amb recobriment en pintura epoxi, espessor mínim 250 micres aplicades electrostàticament, provada hidráulicament segons EN1074-3. Totalment instal·lada a l'interior de l'arqueta. Inclou part proporcional d'elements de connexió i muntage. (TRES-CENTS QUARANTA-UN EUROS AMB DOS CÈNTIMS)	341,02 €
P- 39	PNZ1-Z050	u	Carret extensible de desmuntage marca AVK, serie 59/265-JTL o equivalent en PN16 i DN50, brides i orificis segons DIN2576, viroles en acer inoxidable AISI316 i brides d'acer al carboni S-235-JR, revestiment d'epoxi-pliester 125 micres aplicades electróstaticament interior i exteriorment segons DIN 30677, junta tórica d'estanqueitat en EPDM o NBR, cargoleria en acer 8.8, muntat en pericó de canalització soterrada. Inclou part proporcional d'elements de connexió i muntage. (CENT NORANTA-SIS EUROS AMB NORANTA-NOU CÈNTIMS)	196,99 €
P- 40	PNZ1-Z080	u	Carret extensible de desmuntage marca AVK, serie 59/265-JTL o equivalent en PN16 i DN80, brides i orificis segons DIN2576, viroles en acer inoxidable AISI316 i brides d'acer al carboni S-235-JR, revestiment d'epoxi-pliester 125 micres aplicades electróstaticament interior i exteriorment segons DIN 30677, junta tórica d'estanqueitat en EPDM o NBR, cargoleria en acer 8.8, muntat en pericó de canalització soterrada. Inclou part proporcional d'elements de connexió i muntage. (DOS-CENTS DINOU EUROS AMB VINT-I-VUIT CÈNTIMS)	219,28 €
P- 41	XPA1-GR01	pa	Partida alçada de cobrament íntegre per la Gestió de Residus a l'obra (CINC-CENTS VINT EUROS)	520,00 €
P- 42	XPA1-SS01	pa	Partida alçada de cobrament íntegre per la Seguretat i Salut a l'obra (MIL SET-CENTS EUROS)	1.700,00 €
P- 43	XPA1-T101	PA	Partida alçada a justificar per a la seguretat vial, senyalització, abalisament i desviaments provisionals durant l'execució de les obres al Carrer Josep Pla i voltants, segons indicació de la Direcció de l'Obra (MIL CINC-CENTS EUROS)	1.500,00 €
P- 44	XPA1-VA01	PA	Partida alçada a justificar per reposició de possibles serveis afectats (canonades, cables, etc..) durant les obres al Carrer Josep Pla i voltants (DOS MIL QUARANTA EUROS)	2.040,00 €

QUADRE DE PREUS NÚMERO 1

Camallera, febrer de 2025
El redactor del projecte,

Oscar Soria Garcia
Enginyer Industrial
Col·legiat núm. 19.794
ABM, Serveis d´Enginyeria i Consulting, S.L.

QUADRE DE PREUS NÚM. 2

QUADRE DE PREUS NÚMERO 2

NÚMERO	CODI	UA	DESCRIPCIÓ	PREU
P- 1	P0AS0009	ut	Pericó de registre de fàbrica de maó de 160x80 cm i entre 1,2 i 1,8 m de fondària per a instal·lacions de serveis, amb parets de 15 cm de gruix de maó calat de 290x140x100 mm, col·locat amb morter M5 (5N/mm2), arrebossat i lliscat interiorment i reblert lateral amb terra de la mateixa excavació. Inclou dos bastiments i tapa quadrats de fosa dúctil per a pericó de serveis, recolzada, pas lliure de 800x800 mm i classe D400 segons norma UNE-EN 124	**1.017,13 €**
			Sense descomposició	1.017,13 €
P- 2	P2146-DJ30	m2	Demolició de paviment de mescla bituminosa de fins a 20 cm de gruix amb retroexcavadora amb martell trencador i càrrega sobre camió amb mitjans mecànics	**7,14 €**
			Altres conceptes	7,14 €
P- 3	P2147-DJ5U	m	Demolició de rigola de formigó, inclòs la base, amb compressor i càrrega mecànica sobre camió	**4,25 €**
			Altres conceptes	4,25 €
P- 4	P214W-.001	m	Tall en paviment de mescla bituminosa, paviment de formigó o vorera de panot de fins a 20 cm de fondària com a mínim amb màquina tallajunts amb disc de diamant per a paviment, per a delimitar la zona a demolir.	**4,07 €**
			Altres conceptes	4,07 €
P- 5	P21G5-54CO	u	Demolició d'embornal de 70x30x85 cm, de parets de 30 cm de maó, amb mitjans mecànics i càrrega sobre camió	**7,32 €**
			Altres conceptes	7,32 €
P- 6	P221B-EL75	m3	Excavació de rasa i pou de fins a 2 m de fondària, en terreny amb presència de serveis, realitzada amb retroexcavadora de combustible i amb les terres deixades a la vora o carregades sobre camió. Inclou apuntalament i estrebada de rases.	**20,67 €**
			Altres conceptes	20,67 €
P- 7	P221K-TG42	m3	Excavació de cala en terreny no classificat, amb mitjans manuals i amb les terres deixades a la vora	**73,15 €**
			Altres conceptes	73,15 €
P- 8	P2241-52ST	m2	Repàs i piconatge de sòl de rasa de fins a 1,5 m d'amplària, amb compactació del 95% PM	**2,32 €**
			Altres conceptes	2,32 €
P- 9	P2255-.PGG	m3	Rebliment i piconatge de rasa d'amplària de fins a 1,5 m, amb material procedent de préstec, en tongades de gruix de fins a 25 cm, utilitzant picó vibrant, amb compactació del 95% PM	**17,57 €**
	B03E-.5OG		Terra procedent de préstec, inclòs cànon per extracció i transport a l'obra	6,86400 €
			Altres conceptes	10,71 €
P- 10	P2255-DPGG	m3	Rebliment i piconatge de rasa d'amplària de fins a 1,5 m, amb material seleccionat de la pròpia excavació, en tongades de gruix de fins a 25 cm, utilitzant picó vibrant de combustible, amb compactació del 95% PM	**10,36 €**
			Altres conceptes	10,36 €
P- 11	P2255-DPIO	m3	Rebliment i piconatge de rasa d'amplària de fins a 1,5 m, amb sorra, en tongades de gruix de més de 25 i fins a 50 cm, utilitzant picó vibrant de combustible	**39,59 €**
	B03L-05N5		Sorra de pedrera de 0 a 3,5 mm	32,79600 €
			Altres conceptes	6,79 €

Projecte constructiu de les obres de connexió
de varis pous al sistema d'abastament d'aigua potable
del nucli de Camallera. LOT 1

QUADRE DE PREUS NÚMERO 2

NÚMERO	CODI	UA	DESCRIPCIÓ	PREU
P- 12	P2R6-.I5G	m3	Transport de residus inerts o no especials a instal·lació autoritzada de gestió de residus, amb camió per a transport de 12 t.	**11,52 €**
			Altres conceptes	11,52 €
P- 13	P2RA-IQFO	m3	Disposició controlada en dipòsit autoritzat inclòs el cànon sobre la deposició controlada dels residus de la construcció, segons la LLEI 8/2008, de residus barrejats inerts amb una densitat 1,7 t/m3, procedents de construcció o demolició, amb codi 17 01 07 segons la Llista Europea de Residus	**21,39 €**
	B2RA-28US		Disposició controlada en dipòsit autoritzat inclòs el cànon sobre la deposició controlada dels residus de la construcció, segons la LLEI 8/2008, de residus barrejats inerts amb una densitat 1 t/m3, procedents de construcció o demolició, amb codi 17 01 07 segons la Llista Europea de Residus	20,37000 €
			Altres conceptes	1,02 €
P- 14	P2RA-M8VT	m3	Disposició controlada en dipòsit autoritzat inclòs el cànon sobre la deposició controlada dels residus de la construcció, segons la LLEI 8/2008, de residus d'aglomerat asfàltic no perillosos amb una densitat 1,45 t/m3, procedents de construcció o demolició, amb codi 17 03 02 segons la Llista Europea de Residus	**12,51 €**
	B2RA-M8VV		Disposició controlada en dipòsit autoritzat inclòs el cànon sobre la deposició controlada dels residus de la construcció, segons la LLEI 8/2008, de residus d'aglomerat asfàltic no perillosos amb una densitat 1,45 t/m3, procedents de construcció o demolició, amb codi 17 03 02 segons la Llista Europea de Residus	11,91900 €
			Altres conceptes	0,59 €
P- 15	P2RB-HG0V	m3	Deposició controlada a dipòsit autoritzat, amb cànon sobre la deposició controlada dels residus de la construcció inclòs, segons la LLEI 8/2008, de residus de terra inerts, procedents d'excavació, amb codi 170504 segons la Llista Europea de Residus (ORDEN MAM/304/2002)	**8,33 €**
	B2RB-HFVL		Disposició de terres no contaminades de densitat aparent 1,6 t/m3, a valoritzador de materials naturals excavats amb codi VNME	7,93200 €
			Altres conceptes	0,40 €
P- 16	P931-10RHF	m3	Base de formigó de formigó en massa HM - 20 / B / 20 / X0 amb una quantitat de ciment de 200 kg/m3 i relació aigua ciment =< 0.6, abocat mitjançant bombeig amb estesa i vibratge manual, amb acabat reglejat	**125,21 €**
	B06F1-I0IL		Formigó en massa HM - 20 / B / 20 / X0 amb una quantitat de ciment de 200 kg/m3 i relació aigua ciment =< 0.6	88,93500 €
			Altres conceptes	36,28 €
P- 17	P975-LN1O	m	Rigola de formigó en massa HM - 30 / F / 10 / X0 amb una quantitat de ciment de 275 kg/m3 i relació aigua ciment =< 0.6, de 15 cm d'amplària i de 20 a 25 cm d'alçària, acabat remolinat	**4,47 €**
	B06F1-KB8G		Formigó en massa HM - 30 / F / 10 / X0 amb una quantitat de ciment de 275 kg/m3 i relació aigua ciment =< 0.6	3,65918 €
			Altres conceptes	0,81 €
P- 18	P9H5-E84C	t	Paviment de mescla bituminosa contínua en calent tipus AC 16 surf B 50/70 D, amb betum asfàltic de penetració, de granulometria densa per a capa de trànsit i granulat granític, estesa i compactada	**77,18 €**
	B9H1-0HTR		Mescla bituminosa contínua en calent tipus AC 16 surf B 50/70 D, amb betum asfàltic de penetració, de granulometria densa per a capa de trànsit i granulat granític	70,21000 €
			Altres conceptes	6,97 €
P- 19	PD50-4818	u	Bastiment i reixa de fosa dúctil, abatible i amb tanca, per a embornal, de 755x250x70 mm classe C250 segons norma UNE-EN 124 i 9 dm2 de superfície d'absorció col·locat amb morter	**67,29 €**
	B07L-1PYA		Morter per a ram de paleta, classe M 5 (5 N/mm2), a granel, de designació (G) segons norma UNE-EN 998-2	1,56920 €

QUADRE DE PREUS NÚMERO 2

NÚMERO	CODI	UA	DESCRIPCIÓ	PREU
	BD50-1KLO		Bastiment i reixa de fosa dúctil, abatible i amb tanca, per a embornal, de 755x250x70 mm classe C250 segons norma UNE-EN 124 i 9 dm2 de superfície d'absorció	45,97000 €
			Altres conceptes	19,75 €
P- 20	PD55-E3PR	u	Caixa per a embornal de 70x30x85 cm, amb parets de 29 cm de gruix de maó calat, arrebossada i lliscada per dins amb morter mixt 1:0,5:4 sobre solera de 15 cm de formigó en massa HM - 20 / B / 20 / X0 amb una quantitat de ciment de 200 kg/m3 i relació aigua ciment =< 0.6	**275,57 €**
	B011-05ME		Aigua	0,00543 €
	B055-067M		Ciment pòrtland amb filler calcari CEM II/B-L 32,5 R segons UNE-EN 197-1, en sacs	1,18441 €
	B06F1-I0IL		Formigó en massa HM - 20 / B / 20 / X0 amb una quantitat de ciment de 200 kg/m3 i relació aigua ciment =< 0.6	19,75204 €
	B0F1A-075F		Maó calat, de 290x140x100 mm, per a revestir, categoria I, HD, segons la norma UNE-EN 771-1	42,24066 €
			Altres conceptes	212,39 €
P- 21	PDB1-115UQ	u	Formació de solera de formigó en massa HM - 20 / B / 20 / X0 amb una quantitat de ciment de 200 kg/m3 i relació aigua ciment =< 0.6 de 20 cm de gruix i de planta circular de1,4 m de diàmetre. Totalment acabada	**44,15 €**
	B06F1-I0IL		Formigó en massa HM - 20 / B / 20 / X0 amb una quantitat de ciment de 200 kg/m3 i relació aigua ciment =< 0.6	34,24421 €
			Altres conceptes	9,91 €
P- 22	PDB4-46K6	m	Paret per a pou circular de D=100 cm, de 15 cm de gruix de maó calat, arrebossada i lliscada per dins amb morter de ciment 1:6	**232,58 €**
	B011-05ME		Aigua	0,01086 €
	B055-067M		Ciment pòrtland amb filler calcari CEM II/B-L 32,5 R segons UNE-EN 197-1, en sacs	2,05984 €
	B0F1A-075F		Maó calat, de 290x140x100 mm, per a revestir, categoria I, HD, segons la norma UNE-EN 771-1	26,40352 €
			Altres conceptes	204,11 €
P- 23	PDBE-H98L	u	Brocal per a pou format per un con asimètric de formigó prefabricat de dimensions 100X60X60 cm, amb junt encadellat, col·locat sobre anell de pou de registre, inclús segellat de junts i rebut de graons amb morter mixt 1:2:10, elaborat a l'obra amb formigó de 165 l	**96,83 €**
	BDD4-0LVJ		Graó per a pou de registre d'acer galvanitzat, de 300x300x300 mm, amb rodó de D= 18 mm	8,82000 €
	BDD5-H4XW		Con de formigó prefabricat de 100X60X60 cm de dimensions per a brocal de pou, amb junt encadellat	55,14000 €
			Altres conceptes	32,87 €
P- 24	PDBF-DFWY	u	Bastiment circular de fosa dúctil per a pou de registre i tapa abatible, pas lliure de 600 mm de diàmetre i classe D400 segons norma UNE-EN 124 col·locat amb morter	**133,04 €**
	B07L-1PYA		Morter per a ram de paleta, classe M 5 (5 N/mm2), a granel, de designació (G) segons norma UNE-EN 998-2	1,40051 €
	BDK5-1KI8		Bastiment circular i tapa circular de fosa dúctil per a pou de registre, abatible, pas lliure de 600 mm i classe D400 segons norma UNE-EN 124	109,15000 €
			Altres conceptes	22,49 €
P- 25	PDG5-HA2I	m	Banda contínua de plàstic de color de 30 cm d'amplària, col·locada al llarg de la rasa a 20 cm per sobre de la canalització	**0,45 €**
	BDG0-1C2A		Banda continua de senyalització per a canalitzacions soterrades de 30 cm d'amplària, de polipropilè	0,23460 €
			Altres conceptes	0,22 €

Projecte constructiu de les obres de connexió
de varis pous al sistema d´abastament d´aigua potable
del nucli de Camallera. LOT 1

QUADRE DE PREUS NÚMERO 2

NÚMERO	CODI	UA	DESCRIPCIÓ	PREU
P- 26	PFB3-.6D8	m	Tub de polietilè de designació PE 100, de 125 mm de diàmetre nominal, de 10 bar de pressió nominal, sèrie SDR 17, UNE-EN 12201-2, soldat i col·locat al fons de la rasa. Inclós part proporcional d'elements de connexió i muntatge (brides, valones, colzes etc..). També inclou part proporcional de treballs de neteja i desinfecció i proves de pressió i estanquitat	**28,68 €**
	BFB3-.96W		Tub de polietilè de designació PE 100, diàmetre nominal DN 125, pressió nominal PN 10 (SDR 17), subministrat en barres de 6 m, fabricació segons norma UNE-EN 12201-2	12,73980 €
	BFYH-0A3N		Part proporcional d'elements de muntatge per a tubs de polietilè de densitat alta, de 125 mm de diàmetre nominal exterior, de 10 bar de pressió nominal, per a soldar	0,77000 €
			Altres conceptes	15,17 €
P- 27	PFB3-.CN1	u	Treballs i subministrament de peces especials per connexió de canonada de la xarxa existent de FD DN80 mm amb canonada de PEAD PN-10 DN125 mm mitjançant conus FD DN125/80 mm, unions per FD DN80 mm, topes brida, brides boges, maniguets electrosoldables i accessoris varis.	**828,12 €**
	BFB3-096W		Tub de polietilè de designació PE 100, diàmetre nominal DN 125, pressió nominal PN 10 (SDR 17), subministrat en barres de 6 m, fabricació segons norma UNE-EN 12201-2	10,06740 €
			Altres conceptes	818,05 €
P- 28	PFB3-.CN2	u	Treballs per anul·lació de connexió de pou amb la xarxa Camallera.	**384,27 €**
	BFB3-096W		Tub de polietilè de designació PE 100, diàmetre nominal DN 125, pressió nominal PN 10 (SDR 17), subministrat en barres de 6 m, fabricació segons norma UNE-EN 12201-2	10,06740 €
			Altres conceptes	374,20 €
P- 29	PFBB-YWOK	u	Tap extrem de polietilè PE 100 de fabricació injectada, diàmetre nominal DN 125, pressió nominal PN 10 (SDR 17), fabricació segons norma, per a una unió soldadura a topall i col·locat al fons de la rasa.	**152,09 €**
	BFBB-YVVS		Tap extrem de polietilè PE 100 de fabricació injectada, diàmetre nominal DN 125, pressió nominal PN 10 (SDR 17), fabricació segons norma, per a una unió soldadura a topall	25,53000 €
			Altres conceptes	126,56 €
P- 30	PJM6-.010	u	Manòmetre d'esfera 100 mm, tipus molla tubular de rang de mesura 0-10 kg/cm2, connexió inferior roscada de 1/2" a les impulsions de les bombes, amb vàlvula d'aillament , muntat a la canonada amb tots els accessoris necesaris, instal·lats i provat	**124,08 €**
	BJM5U001		Manómetre d'esfera de molla tubular tipus Joucomatic o equivalent, amb connexió inferior roscada de 1/2" G o NPT, de mesura 0-1 kg/cm2	44,42000 €
	BN312001		Vàlvula d'esfera manual amb rosca, de DN 1´´1/2 i PN 25, d'acer inoxidable	29,93000 €
			Altres conceptes	49,73 €
P- 31	PJM6-.995	u	Subministrament i col·locació de mesurador de cabal electromagnètic, marca Endress & Hauser o similar, model promag W400 5W4C80 DN80 (3´´) per instal·lar en canonada de DN 100. Amb les següents característiques: - Homologació: AA Zones no classificades - Diseny: I Fixat brida, 0 x DN entrada /outlet runs - Alimentació: L 100-240VAC - Senyals de Sortida, Entrades: 4-20mA HART - Versió: N Remota, policarbonat - Cable, Versió Remota: 5m/15ft bobina i cable senyal - Entrada de Cable: A Prensa M20 - Recubriment: Poliuretà - Connexió a Proces: D3K PN16, Acer Carbono, Brides EN1092-1 - Electrodes: 0 1.4435/316L - Calibració: A 0.5% - Indicador; operació: J LCD, 2.40"; SmartBlue app Totalment instal·lat i provat.	**1.077,89 €**

QUADRE DE PREUS NÚMERO 2

NÚMERO	CODI	UA	DESCRIPCIÓ	PREU
	BJM6-H6CL		Mesurador de cabal electromagnètic, marca Endress & Hauser o similar, model promag W400 5W4C80, DN80 (3´´) per instal·lar en canonada de DN 100. Amb les següents característiques: - Homologació: AA Zones no classificades - Diseny: I Fixat brida, 0 x DN entrada /outlet runs - Alimentació: L 100-240VAC - Senyals de Sortida, Entrades: 4-20mA HART - Versió: N Remota, policarbonat - Cable, Versió Remota: 5m/15ft bobina i cable senyal - Entrada de Cable: A Prensa M20 - Recubriment: Poliuretà - Connexió a Proces: D3K PN16, Acer Carbono, Brides EN1092-1 - Electrodes: 0 1.4435/316L - Calibració: A 0.5% - Indicador; operació: J LCD, 2.40"; SmartBlue app	816,00000 €
			Altres conceptes	261,89 €
P- 32	PJM6-.996	u	Subministrament i col·locació de mesurador de cabal electromagnètic, marca Endress & Hauser o similar, model promag W400, DN50 (2´´) . Amb les següents característiques: - Homologació: AA Zones no classificades - Diseny: I Fixat brida, 0 x DN entrada /outlet runs - Alimentació: L 100-240VAC - Senyals de Sortida, Entrades: 4-20mA HART - Versió: N Remota, policarbonat - Cable, Versió Remota: 5m/15ft bobina i cable senyal - Entrada de Cable: A Prensa M20 - Recubriment: Poliuretà - Connexió a Proces: D3K PN16, Acer Carbono, Brides EN1092-1 - Electrodes: 0 1.4435/316L - Calibració: A 0.5% - Indicador; operació: J LCD, 2.40"; SmartBlue app Totalment instal·lat i provat.	**906,53 €**
	BJM6-H6CZ		Mesurador de cabal electromagnètic, marca Endress & Hauser o similar, model promag W400 5W4C80, DN80 (3´´) per instal·lar en canonada de DN 100. Amb les següents característiques: - Homologació: AA Zones no classificades - Diseny: I Fixat brida, 0 x DN entrada /outlet runs - Alimentació: L 100-240VAC - Senyals de Sortida, Entrades: 4-20mA HART - Versió: N Remota, policarbonat - Cable, Versió Remota: 5m/15ft bobina i cable senyal - Entrada de Cable: A Prensa M20 - Recubriment: Poliuretà - Connexió a Proces: D3K PN16, Acer Carbono, Brides EN1092-1 - Electrodes: 0 1.4435/316L - Calibració: A 0.5% - Indicador; operació: J LCD, 2.40"; SmartBlue app	652,80000 €
			Altres conceptes	253,73 €
P- 33	PJM9-.9JZ	u	Subministrament i muntatge de ventosa DN50 PN10 figura 9400 de la casa Irua o equivalent. Totalment instal·lada i provada	**465,16 €**
	BJM9-.FVH		Ventosa DN50 PN10 figura 9400 de la casa Irua o equivalent	432,48000 €
			Altres conceptes	32,68 €
P- 34	PN12-.050	u	Subministrament i col·locació de vàlvula de comporta elàstica amb eix d'acer inoxidable Belgicast o equivalent homologada per Cia, de PN 10/16 amb brides DN50 mm. Inclou cargols zincats i juntes elastomèriques.	**201,45 €**
	BN12-.050		Subministrament de vàlvula de comporta elàstica amb eix d'acer inoxidable Belgicast o equivalent homologada per Cia, de PN 10/16 amb brides DN50 mm, muntada sobre tub PEAD DN50 mm segons plec d'especificacions tècniques. Inclou cargols zincats i juntes elastomèriques.	155,04000 €

Projecte constructiu de les obres de connexió
de varis pous al sistema d´abastament d´aigua potable
del nucli de Camallera. LOT 1

QUADRE DE PREUS NÚMERO 2

NÚMERO	CODI	UA	DESCRIPCIÓ	PREU
			Altres conceptes	46,41 €
P- 35	PN12-.080	u	Subministrament i col·locació de vàlvula de comporta elàstica amb eix d'acer inoxidable Belgicast o equivalent homologada per Cia, de PN 10/16 amb brides DN80 mm. Inclou cargols zincats i juntes elastomèriques.	**278,56 €**
	BN12-.080		Subministrament de vàlvula de comporta elàstica amb eix d'acer inoxidable Belgicast o equivalent homologada per Cia, de PN 10/16 amb brides DN80 mm, muntada sobre tub PEAD DN125 mm segons plec d'especificacions tècniques. Inclou cargols zincats i juntes elastomèriques.	228,48000 €
			Altres conceptes	50,08 €
P- 36	PN12-.D80	u	Desguàs DN80 format per vàlvula de comporta manual amb brides, de cos curt, de 80 mm de diàmetre nominal, de 16 bar de PN, cos de fosa nodular EN-GJS-500-7 (GGG50) i tapa de fosa nodular EN-GJS-500-7 (GGG50), amb revestiment de resina epoxi (250 micres), comporta de fosa+EPDM i tancament de seient elàstic, eix d'acer inoxidable 1.4021 (AISI 420), amb accionament per volant de fosa. Inclou canonada de polietilè PE100 DN90 PN10 i accessoris de connexió. Tot instal·lat i provat en fons de rasa i pericó de canalització soterrada.	**303,03 €**
	BFB3-W62O		Tub de polietilè de designació PE 100, diàmetre nominal DN 90, pressió nominal PN 10 (SDR 17), subministrat en rotlle, fabricació segons norma UNE-EN 12201-2	5,56920 €
	BFWF-W63M		Accessori per a tubs de polietilè de densitat alta, de 90 mm de diàmetre nominal exterior, de plàstic, 16 bar de pressió nominal, per a electrosoldadura	5,16600 €
	BFYH-W65J		Part proporcional d'elements de muntatge per a tubs de polietilè de densitat alta, de 90 mm de diàmetre nominal exterior, de 16 bar de pressió nominal, electrosoldadura	0,14000 €
	BN12-.080		Subministrament de vàlvula de comporta elàstica amb eix d'acer inoxidable Belgicast o equivalent homologada per Cia, de PN 10/16 amb brides DN80 mm, muntada sobre tub PEAD DN125 mm segons plec d'especificacions tècniques. Inclou cargols zincats i juntes elastomèriques.	228,48000 €
			Altres conceptes	63,67 €
P- 37	PN83-AMLX	u	Vàlvula de retenció de clapeta oscilant de la serie 41/61 marca AVK o equivalent, de DN50 en PN16, amb unió mijtançant brides, orificis segons EN12334, amb cos, tapa i clapeta en fundició dúctil EN-GJS-500(GGG-50), eix d'acer inoxidable AISI-304, seient de bronze CC491K, juntes de EPDM amb recobriment en pintura epoxi, espessor mínim 250 micres aplicades electrostàticament, provada hidráulicament segons EN1074-3. Totalment instal·lada a l'interior de l'arqueta. Inclou part proporcional d'elements de connexió i muntage.	**264,36 €**
	BN83-2JU3		Vàlvula de retenció de clapeta oscilant de la serie 41/61 marca AVK o equivalent, de DN50 en PN16, amb unió mijtançant brides, orificis segons EN12334, amb cos, tapa i clapeta en fundició dúctil EN-GJS-500(GGG-50), eix d'acer inoxidable AISI-304, seient de bronze CC491K, juntes de EPDM amb recobriment en pintura epoxi, espessor mínim 250 micres aplicades electrostàticament, provada hidráulicament segons EN1074-3. Totalment instal·lada a l'interior de l'arqueta. Inclou part proporcional d'elements de connexió i muntage.	168,10000 €
			Altres conceptes	96,26 €
P- 38	PN86-ECJT	u	Vàlvula de retenció de clapeta oscilant de la serie 41/61 marca AVK o equivalent, de DN80 en PN16, amb unió mijtançant brides, orificis segons EN12334, amb cos, tapa i clapeta en fundició dúctil EN-GJS-500(GGG-50), eix d'acer inoxidable AISI-304, seient de bronze CC491K, juntes de EPDM amb recobriment en pintura epoxi, espessor mínim 250 micres aplicades electrostàticament, provada hidráulicament segons EN1074-3. Totalment instal·lada a l'interior de l'arqueta. Inclou part proporcional d'elements de connexió i muntage.	**341,02 €**

QUADRE DE PREUS NÚMERO 2

NÚMERO	CODI	UA	DESCRIPCIÓ	PREU
	BN86-0X1O		Vàlvula de retenció de clapeta oscilant de la serie 41/61 marca AVK o equivalent, de DN80 en PN16, amb unió mijtançant brides, orificis segons EN12334, amb cos, tapa i clapeta en fundició dúctil EN-GJS-500(GGG-50), eix d'acer inoxidable AISI-304, seient de bronze CC491K, juntes de EPDM amb recobriment en pintura epoxi, espessor mínim 250 micres aplicades electrostàticament, provada hidráulicament segons EN1074-3. Totalment instal·lada a l'interior de l'arqueta. Inclou part proporcional d'elements de connexió i muntage.	209,71000 €
			Altres conceptes	131,31 €
P- 39	PNZ1-Z050	u	Carret extensible de desmuntage marca AVK, serie 59/265-JTL o equivalent en PN16 i DN50, brides i orificis segons DIN2576, viroles en acer inoxidable AISI316 i brides d'acer al carboni S-235-JR, revestiment d'epoxi-pliester 125 micres aplicades electróstaticament interior i exteriorment segons DIN 30677, junta tórica d'estanqueitat en EPDM o NBR, cargoleria en acer 8.8, muntat en pericó de canalització soterrada. Inclou part proporcional d'elements de connexió i muntage.	**196,99 €**
	BNZ1Z050		Carret extensible de desmuntage marca AVK, serie 59/265-JTL o equivalent en PN16 i DN80, brides i orificis segons DIN2576, viroles en acer inoxidable AISI316 i brides d'acer al carboni S-235-JR, revestiment d'epoxi-pliester 125 micres aplicades electróstaticament interior i exteriorment segons DIN 30677, junta tórica d'estanqueitat en EPDM o NBR, cargoleria en acer 8.8,. Inclou part proporcional d'elements de connexió i muntage.	154,22000 €
			Altres conceptes	42,77 €
P- 40	PNZ1-Z080	u	Carret extensible de desmuntage marca AVK, serie 59/265-JTL o equivalent en PN16 i DN80, brides i orificis segons DIN2576, viroles en acer inoxidable AISI316 i brides d'acer al carboni S-235-JR, revestiment d'epoxi-pliester 125 micres aplicades electróstaticament interior i exteriorment segons DIN 30677, junta tórica d'estanqueitat en EPDM o NBR, cargoleria en acer 8.8, muntat en pericó de canalització soterrada. Inclou part proporcional d'elements de connexió i muntage.	**219,28 €**
	BNZ1Z080		Carret extensible de desmuntage marca AVK, serie 59/265-JTL o equivalent en PN16 i DN80, brides i orificis segons DIN2576, viroles en acer inoxidable AISI316 i brides d'acer al carboni S-235-JR, revestiment d'epoxi-pliester 125 micres aplicades electróstaticament interior i exteriorment segons DIN 30677, junta tórica d'estanqueitat en EPDM o NBR, cargoleria en acer 8.8,. Inclou part proporcional d'elements de connexió i muntage.	175,44000 €
			Altres conceptes	43,84 €
P- 41	XPA1-GR01	pa	Partida alçada de cobrament íntegre per la Gestió de Residus a l'obra	**520,00 €**
			Sense descomposició	520,00 €
P- 42	XPA1-SS01	pa	Partida alçada de cobrament íntegre per la Seguretat i Salut a l'obra	**1.700,00 €**
			Sense descomposició	1.700,00 €
P- 43	XPA1-T101	PA	Partida alçada a justificar per a la seguretat vial, senyalització, abalisament i desviaments provisionals durant l'execució de les obres al Carrer Josep Pla i voltants, segons indicació de la Direcció de l'Obra	**1.500,00 €**
			Sense descomposició	1.500,00 €
P- 44	XPA1-VA01	PA	Partida alçada a justificar per reposició de possibles serveis afectats (canonades, cables, etc..) durant les obres al Carrer Josep Pla i voltants	**2.040,00 €**

Projecte constructiu de les obres de connexió
de varis pous al sistema d´abastament d´aigua potable
del nucli de Camallera. LOT 1

QUADRE DE PREUS NÚMERO 2

Camallera, febrer de 2025
El redactor del projecte,

Oscar Soria Garcia
Enginyer Industrial
Col·legiat núm. 19.794
ABM, Serveis d´Enginyeria i Consulting, S.L.

PRESSUPOST

PRESSUPOST

OBRA 01 PRESSUPOST LOT 1
CAPÍTOL 01 TREBALLS PREVIS I DEMOLICIONS

NUM.	CODI	UA	DESCRIPCIÓ	PREU	AMIDAMENT	IMPORT
1	P214W-.001	m	Tall en paviment de mescla bituminosa, paviment de formigó o vorera de panot de fins a 20 cm de fondària com a mínim amb màquina tallajunts amb disc de diamant per a paviment, per a delimitar la zona a demolir. (P - 4)	4,07	1.020,000	4.151,40
2	P2146-DJ30	m2	Demolició de paviment de mescla bituminosa de fins a 20 cm de gruix amb retroexcavadora amb martell trencador i càrrega sobre camió amb mitjans mecànics (P - 2)	7,14	204,000	1.456,56
3	P2147-DJ5U	m	Demolició de rigola de formigó, inclòs la base, amb compressor i càrrega mecànica sobre camió (P - 3)	4,25	17,250	73,31
4	P21G5-54CO	u	Demolició d'embornal de 70x30x85 cm, de parets de 30 cm de maó, amb mitjans mecànics i càrrega sobre camió (P - 5)	7,32	1,000	7,32
5	P221K-TG42	m3	Excavació de cala en terreny no classificat, amb mitjans manuals i amb les terres deixades a la vora (P - 7)	73,15	16,875	1.234,41
TOTAL	CAPÍTOL		01.01			**6.923,00**

OBRA 01 PRESSUPOST LOT 1
CAPÍTOL 02 CONNEXIÓ POU ESCOLES

NUM.	CODI	UA	DESCRIPCIÓ	PREU	AMIDAMENT	IMPORT
1	P0AS0009	ut	Pericó de registre de fàbrica de maó de 160x80 cm i entre 1,2 i 1,8 m de fondària per a instal·lacions de serveis, amb parets de 15 cm de gruix de maó calat de 290x140x100 mm, col·locat amb morter M5 (5N/mm2), arrebossat i lliscat interiorment i reblert lateral amb terra de la mateixa excavació. Inclou dos bastiments i tapa quadrats de fosa dúctil per a pericó de serveis, recolzada, pas lliure de 800x800 mm i classe D400 segons norma UNE-EN 124 (P - 1)	1.017,13	1,000	1.017,13
2	PFB3-.CN1	u	Treballs i subministrament de peces especials per connexió de canonada de la xarxa existent de FD DN80 mm amb canonada de PEAD PN-10 DN125 mm mitjançant conus FD DN125/80 mm, unions per FD DN80 mm, topes brida, brides boges, maniguets electrosoldables i accessoris varis. (P - 27)	828,12	1,000	828,12
3	PN12-.080	u	Subministrament i col·locació de vàlvula de comporta elàstica amb eix d'acer inoxidable Belgicast o equivalent homologada per Cia, de PN 10/16 amb brides DN80 mm. Inclou cargols zincats i juntes elastormèriques. (P - 35)	278,56	2,000	557,12
4	PNZ1-Z080	u	Carret extensible de desmuntage marca AVK, serie 59/265-JTL o equivalent en PN16 i DN80, brides i orificis segons DIN2576, viroles en acer inoxidable AISI316 i brides d'acer al carboni S-235-JR, revestiment d'epoxi-pliester 125 micres aplicades electróstaticament interior i exteriorment segons DIN 30677, junta tórica d'estanqueitat en EPDM o NBR, cargoleria en acer 8.8, muntat en pericó de canalització soterrada. Inclou part proporcional d'elements de connexió i muntage. (P - 40)	219,28	1,000	219,28
5	PJM6-.995	u	Subministrament i col·locació de mesurador de cabal electromagnètic, marca Endress & Hauser o similar, model promag W400 5W4C80 DN80 (3´´) per instal·lar en canonada de DN 100. Amb les següents característiques: - Homologació: AA Zones no classificades - Diseny: I Fixat brida, 0 x DN entrada /outlet runs - Alimentació: L 100-240VAC	1.077,89	1,000	1.077,89

Projecte constructiu de les obres de connexió
de varis pous al sistema d´abastament d´aigua potable
del nucli de Camallera. LOT 1

PRESSUPOST

			- Senyals de Sortida, Entrades: 4-20mA HART - Versió: N Remota, policarbonat - Cable, Versió Remota: 5m/15ft bobina i cable senyal - Entrada de Cable: A Prensa M20 - Recubriment: Poliuretà - Connexió a Proces: D3K PN16, Acer Carbono, Brides EN1092-1 - Electrodes: 0 1.4435/316L - Calibració: A 0.5% - Indicador; operació: J LCD, 2.40"; SmartBlue app Totalment instal·lat i provat. (P - 31)			
6	PJM6-.010	u	Manòmetre d'esfera 100 mm, tipus molla tubular de rang de mesura 0-10 kg/cm2, connexió inferior roscada de 1/2" a les impulsions de les bombes, amb vàlvula d'aillament , muntat a la canonada amb tots els accessoris necesaris, instal·lats i provat (P - 30)	124,08	1,000	124,08
7	PN86-ECJT	u	Vàlvula de retenció de clapeta oscilant de la serie 41/61 marca AVK o equivalent, de DN80 en PN16, amb unió mijtançant brides, orificis segons EN12334, amb cos, tapa i clapeta en fundició dúctil EN-GJS-500(GGG-50), eix d'acer inoxidable AISI-304, seient de bronze CC491K, juntes de EPDM amb recobriment en pintura epoxi, espessor mínim 250 micres aplicades electrostàticament, provada hidráulicament segons EN1074-3. Totalment instal·lada a l'interior de l'arqueta. Inclou part proporcional d'elements de connexió i muntage. (P - 38)	341,02	1,000	341,02
8	PJM9-.9JZ	u	Subministrament i muntatge de ventosa DN50 PN10 figura 9400 de la casa Irua o equivalent. Totalment instal·lada i provada (P - 33)	465,16	1,000	465,16
9	PN12-.050	u	Subministrament i col·locació de vàlvula de comporta elàstica amb eix d'acer inoxidable Belgicast o equivalent homologada per Cia, de PN 10/16 amb brides DN50 mm. Inclou cargols zincats i juntes elastormèriques. (P - 34)	201,45	1,000	201,45
TOTAL	CAPÍTOL		01.02			**4.831,25**

OBRA 01 PRESSUPOST LOT 1
CAPÍTOL 03 MOVIMENT DE TERRES

NUM.	CODI	UA	DESCRIPCIÓ	PREU	AMIDAMENT	IMPORT
1	P221B-EL75	m3	Excavació de rasa i pou de fins a 2 m de fondària, en terreny amb presència de serveis, realitzada amb retroexcavadora de combustible i amb les terres deixades a la vora o carregades sobre camió. Inclou apuntalament i estrebada de rases. (P - 6)	20,67	183,600	3.795,01
2	P2241-52ST	m2	Repàs i piconatge de sòl de rasa de fins a 1,5 m d'amplària, amb compactació del 95% PM (P - 8)	2,32	204,000	473,28
3	P2255-DPIO	m3	Rebliment i piconatge de rasa d'amplària de fins a 1,5 m, amb sorra, en tongades de gruix de més de 25 i fins a 50 cm, utilitzant picó vibrant de combustible (P - 11)	39,59	53,550	2.120,04
4	P2255-DPGG	m3	Rebliment i piconatge de rasa d'amplària de fins a 1,5 m, amb material seleccionat de la pròpia excavació, en tongades de gruix de fins a 25 cm, utilitzant picó vibrant de combustible, amb compactació del 95% PM (P - 10)	10,36	89,964	932,03
5	P2255-.PGG	m3	Rebliment i piconatge de rasa d'amplària de fins a 1,5 m, amb material procedent de préstec, en tongades de gruix de fins a 25 cm, utilitzant picó vibrant, amb compactació del 95% PM (P - 9)	17,57	38,556	677,43
TOTAL	CAPÍTOL		01.03			**7.997,79**

PRESSUPOST

OBRA 01 PRESSUPOST LOT 1
CAPÍTOL 04 CANONADES

NUM.	CODI	UA	DESCRIPCIÓ	PREU	AMIDAMENT	IMPORT
1	PDG5-HA2I	m	Banda contínua de plàstic de color de 30 cm d'amplària, col·locada al llarg de la rasa a 20 cm per sobre de la canalització (P - 25)	0,45	510,000	229,50
2	PFB3-.6D8	m	Tub de polietilè de designació PE 100, de 125 mm de diàmetre nominal, de 10 bar de pressió nominal, sèrie SDR 17, UNE-EN 12201-2, soldat i col·locat al fons de la rasa. Inclós part proporcional d'elements de connexió i muntatge (brides, valones, colzes etc..). També inclou part proporcional de treballs de neteja i desinfecció i proves de pressió i estanquitat (P - 26)	28,68	510,000	14.626,80
TOTAL	CAPÍTOL		01.04			**14.856,30**

OBRA 01 PRESSUPOST LOT 1
CAPÍTOL 05 ARQUETES

NUM.	CODI	UA	DESCRIPCIÓ	PREU	AMIDAMENT	IMPORT
1	PDB1-115UQ	u	Formació de solera de formigó en massa HM - 20 / B / 20 / X0 amb una quantitat de ciment de 200 kg/m3 i relació aigua ciment =< 0.6 de 20 cm de gruix i de planta circular de1,4 m de diàmetre. Totalment acabada (P - 21)	44,15	2,000	88,30
2	PDB4-46K6	m	Paret per a pou circular de D=100 cm, de 15 cm de gruix de maó calat, arrebossada i lliscada per dins amb morter de ciment 1:6 (P - 22)	232,58	1,200	279,10
3	PDBE-H98L	u	Brocal per a pou format per un con asimètric de formigó prefabricat de dimensions 100X60X60 cm, amb junt encadellat, col·locat sobre anell de pou de registre, inclús segellat de junts i rebut de graons amb morter mixt 1:2:10, elaborat a l'obra amb formigó de 165 l (P - 23)	96,83	2,000	193,66
4	PDBF-DFWY	u	Bastiment circular de fosa dúctil per a pou de registre i tapa abatible, pas lliure de 600 mm de diàmetre i classe D400 segons norma UNE-EN 124 col·locat amb morter (P - 24)	133,04	2,000	266,08
5	PN12-.D80	u	Desguàs DN80 format per vàlvula de comporta manual amb brides, de cos curt, de 80 mm de diàmetre nominal, de 16 bar de PN, cos de fosa nodular EN-GJS-500-7 (GGG50) i tapa de fosa nodular EN-GJS-500-7 (GGG50), amb revestiment de resina epoxi (250 micres), comporta de fosa+EPDM i tancament de seient elàstic, eix d'acer inoxidable 1.4021 (AISI 420), amb accionament per volant de fosa. Inclou canonada de polietilè PE100 DN90 PN10 i accessoris de connexió. Tot instal·lat i provat en fons de rasa i pericó de canalització soterrada. (P - 36)	303,03	1,000	303,03
TOTAL	CAPÍTOL		01.05			**1.130,17**

OBRA 01 PRESSUPOST LOT 1
CAPÍTOL 06 CONNEXIÓ POU CASES BARATES

NUM.	CODI	UA	DESCRIPCIÓ	PREU	AMIDAMENT	IMPORT
1	P0AS0009	ut	Pericó de registre de fàbrica de maó de 160x80 cm i entre 1,2 i 1,8 m de fondària per a instal·lacions de serveis, amb parets de 15 cm de gruix de maó calat de 290x140x100 mm, col·locat amb morter M5 (5N/mm2), arrebossat i lliscat interiorment i reblert lateral amb terra de la mateixa excavació. Inclou dos bastiments i tapa quadrats de fosa dúctil per a pericó de serveis, recolzada, pas lliure de 800x800 mm i classe D400 segons norma UNE-EN 124 (P - 1)	1.017,13	1,000	1.017,13

Projecte constructiu de les obres de connexió
de varis pous al sistema d´abastament d´aigua potable
del nucli de Camallera. LOT 1

PRESSUPOST

2	PFB3-.CN2	u	Treballs per anul·lació de connexió de pou amb la xarxa Camallera. (P - 28)	384,27	1,000	384,27
3	PFB3-.CN1	u	Treballs i subministrament de peces especials per connexió de canonada de la xarxa existent de FD DN80 mm amb canonada de PEAD PN-10 DN125 mm mitjançant conus FD DN125/80 mm, unions per FD DN80 mm, topes brida, brides boges, maniguets electrosoldables i accessoris varis. (P - 27)	828,12	1,000	828,12
4	PFBB-YWOK	u	Tap extrem de polietilè PE 100 de fabricació injectada, diàmetre nominal DN 125, pressió nominal PN 10 (SDR 17), fabricació segons norma, per a una unió soldadura a topall i col·locat al fons de la rasa. (P - 29)	152,09	1,000	152,09
5	PN12-.050	u	Subministrament i col·locació de vàlvula de comporta elàstica amb eix d'acer inoxidable Belgicast o equivalent homologada per Cia, de PN 10/16 amb brides DN50 mm. Inclou cargols zincats i juntes elastormèriques. (P - 34)	201,45	2,000	402,90
6	PNZ1-Z050	u	Carret extensible de desmuntage marca AVK, serie 59/265-JTL o equivalent en PN16 i DN50, brides i orificis segons DIN2576, viroles en acer inoxidable AISI316 i brides d'acer al carboni S-235-JR, revestiment d'epoxi-pliester 125 micres aplicades electróstaticament interior i exteriorment segons DIN 30677, junta tórica d'estanqueitat en EPDM o NBR, cargoleria en acer 8.8, muntat en pericó de canalització soterrada. Inclou part proporcional d'elements de connexió i muntage. (P - 39)	196,99	1,000	196,99
7	PJM6-.996	u	Subministrament i col·locació de mesurador de cabal electromagnètic, marca Endress & Hauser o similar, model promag W400, DN50 (2´´) . Amb les següents característiques: - Homologació: AA Zones no classificades - Diseny: I Fixat brida, 0 x DN entrada /outlet runs - Alimentació: L 100-240VAC - Senyals de Sortida, Entrades: 4-20mA HART - Versió: N Remota, policarbonat - Cable, Versió Remota: 5m/15ft bobina i cable senyal - Entrada de Cable: A Prensa M20 - Recubriment: Poliuretà - Connexió a Proces: D3K PN16, Acer Carbono, Brides EN1092-1 - Electrodes: 0 1.4435/316L - Calibració: A 0.5% - Indicador; operació: J LCD, 2.40"; SmartBlue app Totalment instal·lat i provat. (P - 32)	906,53	1,000	906,53
8	PN83-AMLX	u	Vàlvula de retenció de clapeta oscilant de la serie 41/61 marca AVK o equivalent, de DN50 en PN16, amb unió mijtançant brides, orificis segons EN12334, amb cos, tapa i clapeta en fundició dúctil EN-GJS-500(GGG-50), eix d'acer inoxidable AISI-304, seient de bronze CC491K, juntes de EPDM amb recobriment en pintura epoxi, espessor mínim 250 micres aplicades electrostàticament, provada hidráulicament segons EN1074-3. Totalment instal·lada a l'interior de l'arqueta. Inclou part proporcional d'elements de connexió i muntage. (P - 37)	264,36	1,000	264,36
9	PJM9-.9JZ	u	Subministrament i muntatge de ventosa DN50 PN10 figura 9400 de la casa Irua o equivalent. Totalment instal·lada i provada (P - 33)	465,16	1,000	465,16
TOTAL	CAPÍTOL		01.06			**4.617,55**

OBRA 01 PRESSUPOST LOT 1

PRESSUPOST

CAPÍTOL 07 REPOSICIONS

NUM.	CODI	UA	DESCRIPCIÓ	PREU	AMIDAMENT	IMPORT
1	P931-10RHF	m3	Base de formigó de formigó en massa HM - 20 / B / 20 / X0 amb una quantitat de ciment de 200 kg/m3 i relació aigua ciment =< 0.6, abocat mitjançant bombeig amb estesa i vibratge manual, amb acabat reglejat (P - 16)	125,21	30,600	3.831,43
2	P9H5-E84C	t	Paviment de mescla bituminosa contínua en calent tipus AC 16 surf B 50/70 D, amb betum asfàltic de penetració, de granulometria densa per a capa de trànsit i granulat granític, estesa i compactada (P - 18)	77,18	57,834	4.463,63
3	P975-LN1O	m	Rigola de formigó en massa HM - 30 / F / 10 / X0 amb una quantitat de ciment de 275 kg/m3 i relació aigua ciment =< 0.6, de 15 cm d'amplària i de 20 a 25 cm d'alçària, acabat remolinat (P - 17)	4,47	17,250	77,11
4	PD55-E3PR	u	Caixa per a embornal de 70x30x85 cm, amb parets de 29 cm de gruix de maó calat, arrebossada i lliscada per dins amb morter mixt 1:0,5:4 sobre solera de 15 cm de formigó en massa HM - 20 / B / 20 / X0 amb una quantitat de ciment de 200 kg/m3 i relació aigua ciment =< 0.6 (P - 20)	275,57	1,000	275,57
5	PD50-4818	u	Bastiment i reixa de fosa dúctil, abatible i amb tanca, per a embornal, de 755x250x70 mm classe C250 segons norma UNE-EN 124 i 9 dm2 de superfície d'absorció col·locat amb morter (P - 19)	67,29	1,000	67,29
TOTAL	CAPÍTOL		01.07			**8.715,03**

OBRA 01 PRESSUPOST LOT 1
CAPÍTOL 08 VARIS

NUM.	CODI	UA	DESCRIPCIÓ	PREU	AMIDAMENT	IMPORT
1	XPA1-T101	PA	Partida alçada a justificar per a la seguretat vial, senyalització, abalisament i desviaments provisionals durant l'execució de les obres al Carrer Josep Pla i voltants, segons indicació de la Direcció de l'Obra (P - 43)	1.500,00	1,000	1.500,00
2	XPA1-VA01	PA	Partida alçada a justificar per reposició de possibles serveis afectats (canonades, cables, etc..) durant les obres al Carrer Josep Pla i voltants (P - 44)	2.040,00	1,000	2.040,00
TOTAL	CAPÍTOL		01.08			**3.540,00**

OBRA 01 PRESSUPOST LOT 1
CAPÍTOL 09 NO TRAMIFICAT
TITOL 3 01 GESTIÓ DE RESIDUS

NUM.	CODI	UA	DESCRIPCIÓ	PREU	AMIDAMENT	IMPORT
1	XPA1-GR01	pa	Partida alçada de cobrament íntegre per la Gestió de Residus a l'obra (P - 41)	520,00	1,000	520,00
2	P2RB-HG0V	m3	Deposició controlada a dipòsit autoritzat, amb cànon sobre la deposició controlada dels residus de la construcció inclòs, segons la LLEI 8/2008, de residus de terra inerts, procedents d'excavació, amb codi 170504 segons la Llista Europea de Residus (ORDEN MAM/304/2002) (P - 15)	8,33	78,091	650,50
3	P2RA-M8VT	m3	Disposició controlada en dipòsit autoritzat inclòs el cànon sobre la deposició controlada dels residus de la construcció, segons la LLEI 8/2008, de residus d'aglomerat asfàltic no perillosos amb una densitat 1,45 t/m3, procedents de construcció o demolició, amb codi 17 03 02 segons la Llista Europea de Residus (P - 14)	12,51	13,260	165,88

Projecte constructiu de les obres de connexió
de varis pous al sistema d´abastament d´aigua potable
del nucli de Camallera. LOT 1

PRESSUPOST

4	P2RA-IQFO	m3	Disposició controlada en dipòsit autoritzat inclòs el cànon sobre la deposició controlada dels residus de la construcció, segons la LLEI 8/2008, de residus barrejats inerts amb una densitat 1,7 t/m3, procedents de construcció o demolició, amb codi 17 01 07 segons la Llista Europea de Residus (P - 13)	21,39	39,780	850,89
5	P2R6-.I5G	m3	Transport de residus inerts o no especials a instal·lació autoritzada de gestió de residus, amb camió per a transport de 12 t. (P - 12)	11,52	131,131	1.510,63
TOTAL	TITOL 3		01.09.01			**3.697,90**

OBRA 01 PRESSUPOST LOT 1
CAPÍTOL 09 NO TRAMIFICAT
TITOL 3 02 SEGURETAT I SALUT

NUM.	CODI	UA	DESCRIPCIÓ	PREU	AMIDAMENT	IMPORT
1	XPA1-SS01	pa	Partida alçada de cobrament íntegre per la Seguretat i Salut a l'obra (P - 42)	1.700,00	1,000	1.700,00
TOTAL	TITOL 3		01.09.02			**1.700,00**

OBRA 01 PRESSUPOST LOT 1
CAPÍTOL 09 NO TRAMIFICAT
TITOL 3 03 IMPREVISTOS

NUM.	CODI	UA	DESCRIPCIÓ	PREU	AMIDAMENT	IMPORT
1	PXPA-00DO	pa	Partida alçada a justificar a disposició de la direcció de les obres (P - 0)	2.500,00	1,000	2.500,00
TOTAL	TITOL 3		01.09.03			**2.500,00**

RESUM DEL PRESSUPOST

RESUM DE PRESSUPOST

NIVELL 2: CAPÍTOL			Import
Capítol	01.01	TREBALLS PREVIS I DEMOLICIONS	6.923,00
Capítol	01.02	CONNEXIÓ POU ESCOLES	4.831,25
Capítol	01.03	MOVIMENT DE TERRES	7.997,79
Capítol	01.04	CANONADES	14.856,30
Capítol	01.05	ARQUETES	1.130,17
Capítol	01.06	CONNEXIÓ POU CASES BARATES	4.617,55
Capítol	01.07	REPOSICIONS	8.715,03
Capítol	01.08	VARIS	3.540,00
Capítol	01.09	NO TRAMIFICAT	7.897,90
Obra	**01**	**Pressupost LOT 1**	**60.508,99**
			60.508,99

NIVELL 1: OBRA			Import
Obra	01	Pressupost LOT 1	60.508,99
			60.508,99

PRESSUPOST GENERAL

PRESSUPOST D'EXECUCIÓ PER CONTRACTE

PRESSUPOST D'EXECUCIÓ MATERIAL		60.508,99
13 % Despeses generals SOBRE 60.508,99		7.866,17
6 % Benefici industrial SOBRE 60.508,99		3.630,54
Subtotal		72.005,70
21 % IVA SOBRE 72.005,70		15.121,20
TOTAL PRESSUPOST PER CONTRACTE	€	87.126,90

Aquest pressupost d'execució per contracte puja a la quantitat de:

(VUITANTA-SET MIL CENT VINT-I-SIS EUROS AMB NORANTA CÈNTIMS)

Camallera, febrer de 2025
El redactor del projecte,

Oscar Soria Garcia
Enginyer Industrial
Col·legiat núm. 19.794
ABM, Serveis d´Enginyeria i Consulting, S.L.

LOT 2

AMIDAMENTS

AMIDAMENTS

OBRA 01 PRESSUPOST LOT 2
CAPÍTOL 01 TREBALLS PREVIS I DEMOLICIONS

NUM.	CODI	UA	DESCRIPCIÓ
1	P221K-TG42	m3	Excavació de cala en terreny no classificat, amb mitjans manuals i amb les terres deixades a la vora

Num.	Text	Tipus	[C]	[D]	[E]	[F]	TOTAL	Fórmula
1		C	Unitats	Longitud	Ample	Alçada		
2	Cates de serveis varis		7,000	1,500	1,500	1,500	23,625	C#*D#*E#*F#

TOTAL AMIDAMENT 23,625

2	P214W-FEMI	m	Tall en paviment de mescla bituminosa, paviment de formigó o vorera de panot de fins a 20 cm de fondària com a mínim amb màquina tallajunts amb disc de diamant per a paviment, per a delimitar la zona a demolir.

Num.	Text	Tipus	[C]	[D]	[E]	[F]	TOTAL	Fórmula
1	Tram asfaltat		209,000	2,000			418,000	C#*D#*E#*F#
2	Tram vorera panot		140,000	2,000			280,000	C#*D#*E#*F#

TOTAL AMIDAMENT 698,000

3	P2146-DJ30	m2	Demolició de paviment de mescla bituminosa de fins a 20 cm de gruix amb retroexcavadora amb martell trencador i càrrega sobre camió amb mitjans mecànics

Num.	Text	Tipus	[C]	[D]	[E]	[F]	TOTAL	Fórmula
1		C	Longitud	Ample				
2	Tram asfaltat		209,000	0,400			83,600	C#*D#*E#*F#

TOTAL AMIDAMENT 83,600

4	P214F-HYHZ	m2	Demolició de vorera de panots col·locats sobre base de formigó de fins a 15 cm de gruix o vorera de formigó de fins a 20 cm de gruix, inclòs la demolició de la base, d'amplària fins a 2 m, amb compressor i càrrega sobre camió amb mitjans manuals, en entorn urbà sense dificultat de mobilitat, en voreres <= 3 m d'amplària o calçada/plataforma única <= 7 m d'amplària, amb afectació per serveis o elements de mobiliari urbà, en actuacions de més de 10 m2

Num.	Text	Tipus	[C]	[D]	[E]	[F]	TOTAL	Fórmula
1		C	Unitats	Longitud	Ample	Alçada		
2	Tram vorera panot		1,000	140,000	0,400		56,000	C#*D#*E#*F#

TOTAL AMIDAMENT 56,000

5	P221-U010	m3	Excavació de terra vegetal, inclosa càrrega, transport a l'abocador, aplec o lloc d'ús i manteniment fins la seva utilització, i posterior estesa inclòs cànon d'abocament i manteniment de l'abocador

Num.	Text	Tipus	[C]	[D]	[E]	[F]	TOTAL	Fórmula
1	Tram camps			356,000	3,000	0,300	320,400	C#*D#*E#*F#

TOTAL AMIDAMENT 320,400

OBRA 01 PRESSUPOST LOT 2
CAPÍTOL 02 CONNEXIÓ AMB LOT 1

Projecte constructiu de les obres de connexió
de varis pous al sistema d´abastament d´aigua potable
del nucli de Camallera. LOT 2

AMIDAMENTS

NUM.	CODI	UA	DESCRIPCIÓ
1	PFB3-.C07	u	Treballs de connexió a xarxa municipal d'aigua potable existent de PEAD DN125 mm mitjançant accessoris necessaris per al correcte muntatge inclòs tall de conduccions existents i elements d'unió. Tot completament instal.lat i provat a realitzar per la Companyia Concessionària del servei d'aigua potable.

Num.	Text	Tipus	[C]	[D]	[E]	[F]	TOTAL	Fórmula
1		C	Unitats					
2			1,000				1,000	C#*D#*E#*F#

TOTAL AMIDAMENT 1,000

OBRA 01 PRESSUPOST LOT 2
CAPÍTOL 03 MOVIMENT DE TERRES

NUM.	CODI	UA	DESCRIPCIÓ
1	P221B-EL75	m3	Excavació de rasa i pou de fins a 2 m de fondària, en terreny amb presència de serveis, realitzada amb retroexcavadora de combustible i amb les terres deixades a la vora o carregades sobre camió. Inclou apuntalament i estrebada de rases.

Num.	Text	Tipus	[C]	[D]	[E]	[F]	TOTAL	Fórmula
1		C	Unitats	Longitud	Alçada	Ample		
2	Rasa		0,500	714,000	1,100	0,400	157,080	C#*D#*E#*F#

TOTAL AMIDAMENT 157,080

2	P221B-.L75	m3	Excavació de rases i pous, en qualsevol tipus de terreny, amb rasadora o retroexcavadora inclòs part proporcional de martell trencador i càrrega mecànica del material excavat o acopi al lloc d'us.

Num.	Text	Tipus	[C]	[D]	[E]	[F]	TOTAL	Fórmula
1		C	Unitats	Longitud	Alçada	Ample		
2	Rasa		0,500	714,000	1,100	0,400	157,080	C#*D#*E#*F#

TOTAL AMIDAMENT 157,080

3	P2241-52ST	m2	Repàs i piconatge de sòl de rasa de fins a 1,5 m d'amplària, amb compactació del 95% PM

Num.	Text	Tipus	[C]	[D]	[E]	[F]	TOTAL	Fórmula
1		C	Unitats	Longitud	Ample			
2	Rasa		1,000	714,000	0,400		285,600	C#*D#*E#*F#

TOTAL AMIDAMENT 285,600

4	P2255-DPIO	m3	Rebliment i piconatge de rasa d'amplària de fins a 1,5 m, amb sorra, en tongades de gruix de més de 25 i fins a 50 cm, utilitzant picó vibrant de combustible

Num.	Text	Tipus	[C]	[D]	[E]	[F]	TOTAL	Fórmula
1		C	Unitats	Longitud	Secció			
2	Rebliment		1,000	714,000	0,105		74,970	C#*D#*E#*F#
3	Descompte canonada		-1,000	714,000	0,003		-2,142	C#*D#*E#*F#

AMIDAMENTS

TOTAL AMIDAMENT 72,828

5 P2255-DPGG m3

Rebliment i piconatge de rasa d'amplària de fins a 1,5 m, amb material seleccionat de la pròpia excavació, en tongades de gruix de fins a 25 cm, utilitzant picó vibrant de combustible, amb compactació del 95% PM

Num.	Text	Tipus	[C]	[D]	[E]	[F]	TOTAL	Fórmula
1		C	Unitats	Longitud	Secció	%		
2	Rasa		1,000	714,000	0,280	0,700	139,944	C#*D#*E#*F#

TOTAL AMIDAMENT 139,944

6 P2255-.PGG m3

Rebliment i piconatge de rasa d'amplària de fins a 1,5 m, amb material procedent de préstec, en tongades de gruix de fins a 25 cm, utilitzant picó vibrant, amb compactació del 95% PM

Num.	Text	Tipus	[C]	[D]	[E]	[F]	TOTAL	Fórmula
1		C	Unitats	Longitud	Secció	%		
2			1,000	714,000	0,280	0,300	59,976	C#*D#*E#*F#

TOTAL AMIDAMENT 59,976

OBRA 01 PRESSUPOST LOT 2
CAPÍTOL 04 CANONADES

NUM.	CODI	UA	DESCRIPCIÓ

1 PDG5-HA2I m

Banda contínua de plàstic de color de 30 cm d'amplària, col·locada al llarg de la rasa a 20 cm per sobre de la canalització

Num.	Text	Tipus	[C]	[D]	[E]	[F]	TOTAL	Fórmula
1	Canonada		714,000				714,000	C#*D#*E#*F#

TOTAL AMIDAMENT 714,000

2 PFB3-.6D8 m

Tub de polietilè de designació PE 100, de 125 mm de diàmetre nominal, de 10 bar de pressió nominal, sèrie SDR 17, UNE-EN 12201-2, soldat i col·locat al fons de la rasa. Inclós part proporcional d'elements de connexió i muntatge (brides, valones, colzes etc..). També inclou part proporcional de treballs de neteja i desinfecció i proves de pressió i estanquitat

Num.	Text	Tipus	[C]	[D]	[E]	[F]	TOTAL	Fórmula
1	Canonada		714,000				714,000	C#*D#*E#*F#

TOTAL AMIDAMENT 714,000

OBRA 01 PRESSUPOST LOT 2
CAPÍTOL 05 ARQUETES

NUM.	CODI	UA	DESCRIPCIÓ

1 P0AS0005 ut

Pericó de registre de fàbrica de maó de 80x80 cm i entre 1,2 i 1,8 m de fondària per a instal·lacions de serveis, amb parets de 15 cm de gruix de maó calat de 290x140x100 mm, col·locat amb morter M5 (5N/mm2), arrebossat i lliscat interiorment i reblert lateral amb terra de la mateixa excavació. Inclou bastiment i tapa quadrats de fosa dúctil per a pericó de serveis, recolzada, pas lliure de 800x800 mm i classe D400 segons norma UNE-EN 124

Projecte constructiu de les obres de connexió
de varis pous al sistema d´abastament d´aigua potable
del nucli de Camallera. LOT 2

AMIDAMENTS

Num.	Text	Tipus	[C]	[D]	[E]	[F]	TOTAL	Fórmula
1	Arqueta ventosa creuament FFCC		1,000				1,000	C#*D#*E#*F#
2	Seccionament creuament		1,000				1,000	C#*D#*E#*F#

TOTAL AMIDAMENT 2,000

2 PDB1-115UQ u

Formació de solera de formigó en massa HM - 20 / B / 20 / X0 amb una quantitat de ciment de 200 kg/m3 i relació aigua ciment =< 0.6 de 20 cm de gruix i de planta circular de1,4 m de diàmetre. Totalment acabada

Num.	Text	Tipus	[C]	[D]	[E]	[F]	TOTAL	Fórmula
1	Desguàs		1,000				1,000	C#*D#*E#*F#
2	Ventosa		1,000				1,000	C#*D#*E#*F#

TOTAL AMIDAMENT 2,000

3 PDB4-46K6 m

Paret per a pou circular de D=100 cm, de 15 cm de gruix de maó calat, arrebossada i lliscada per dins amb morter de ciment 1:6

Num.	Text	Tipus	[C]	[D]	[E]	[F]	TOTAL	Fórmula
1		C	Unitats	Alçada				
2	Desguàs		1,000	0,600			0,600	C#*D#*E#*F#
3	Ventosa		1,000	0,600			0,600	C#*D#*E#*F#

TOTAL AMIDAMENT 1,200

4 PDBE-H98L u

Brocal per a pou format per un con asimètric de formigó prefabricat de dimensions 100X60X60 cm, amb junt encadellat, col·locat sobre anell de pou de registre, inclús segellat de junts i rebut de graons amb morter mixt 1:2:10, elaborat a l'obra amb formigó de 165 l

Num.	Text	Tipus	[C]	[D]	[E]	[F]	TOTAL	Fórmula
1	Desguàs		1,000				1,000	C#*D#*E#*F#
2	Ventosa		1,000				1,000	C#*D#*E#*F#

TOTAL AMIDAMENT 2,000

5 PDBF-DFWY u

Bastiment circular de fosa dúctil per a pou de registre i tapa abatible, pas lliure de 600 mm de diàmetre i classe D400 segons norma UNE-EN 124 col·locat amb morter

Num.	Text	Tipus	[C]	[D]	[E]	[F]	TOTAL	Fórmula
1	Desguàs		1,000				1,000	C#*D#*E#*F#
2	Ventosa		1,000				1,000	C#*D#*E#*F#

TOTAL AMIDAMENT 2,000

6 PJM9-.9JZ u

Subministrament i muntatge de ventosa DN50 PN10 figura 9400 de la casa Irua o equivalent. Totalment instal·lada i provada

Num.	Text	Tipus	[C]	[D]	[E]	[F]	TOTAL	Fórmula
1	Arquetes		2,000				2,000	C#*D#*E#*F#

TOTAL AMIDAMENT 2,000

AMIDAMENTS

7 PFBA-2513 u

Collarí amb sortida a brida, de presa universal PN16, marca AVK o equivalent, serie 52/257 per presa a canonada de polietilè de 125 mm de diàmetre nominal i sortida amb brida DN 50 mm, amb cos de fundició EN-GJS-400(GGG-40) segons DIN 1693 , revestit amb pintura epoxi aplicada electrostàticament segons DIN 30677, junta labial d'EPDM, junta de sellat NBR i cargols d'acer zencat 8.8.Totalment instal·lada a l'interior de l'arqueta. Inclou part proporcional d'elements de connexió i muntage.

Num.	Text	Tipus	[C]	[D]	[E]	[F]	TOTAL	Fórmula
1	Ventoses			2,000			2,000	C#*D#*E#*F#

TOTAL AMIDAMENT **2,000**

8 PN12-.050 u

Subministrament i col·locació de vàlvula de comporta elàstica amb eix d'acer inoxidable Belgicast o equivalent homologada per Cia, de PN 10/16 amb brides DN50 mm. Inclou cargols zincats i juntes elastormèriques.

Num.	Text	Tipus	[C]	[D]	[E]	[F]	TOTAL	Fórmula
1	Seccionament ventoses		2,000				2,000	C#*D#*E#*F#

TOTAL AMIDAMENT **2,000**

9 PN12-.D80 u

Desguàs DN80 format per vàlvula de comporta manual amb brides, de cos curt, de 80 mm de diàmetre nominal, de 16 bar de PN, cos de fosa nodular EN-GJS-500-7 (GGG50) i tapa de fosa nodular EN-GJS-500-7 (GGG50), amb revestiment de resina epoxi (250 micres), comporta de fosa+EPDM i tancament de seient elàstic, eix d'acer inoxidable 1.4021 (AISI 420), amb accionament per volant de fosa. Inclou canonada de polietilè PE100 DN90 PN10 i accessoris de connexió. Tot instal·lat i provat en fons de rasa i pericó de canalització soterrada.

Num.	Text	Tipus	[C]	[D]	[E]	[F]	TOTAL	Fórmula
1	Punt baix		1,000				1,000	C#*D#*E#*F#

TOTAL AMIDAMENT **1,000**

10 PN12-.100 u

Subministrament i col·locació de vàlvula de comporta elàstica amb eix d'acer inoxidable Belgicast o equivalent homologada per Cia, de PN 10/16 amb brides DN50 mm. Inclou cargols zincats i juntes elastormèriques.

Num.	Text	Tipus	[C]	[D]	[E]	[F]	TOTAL	Fórmula
1	Seccionament creuament		2,000				2,000	C#*D#*E#*F#

TOTAL AMIDAMENT **2,000**

OBRA 01 PRESSUPOST LOT 2
CAPÍTOL 06 ENCREUAMENTS

NUM.	CODI	UA	DESCRIPCIÓ

1 PFB1-Z115 m

Tub de polietilè de designació PE 100, de 110 mm de diàmetre nominal, de 10 bar de pressió nominal, sèrie SDR 17, UNE-EN 12201-2, soldat a tope i col·locat al fons de la rasa.Inclós part proporcional d'elements de connexió i muntatge (brides, valones, colzes etc..)

Num.	Text	Tipus	[C]	[D]	[E]	[F]	TOTAL	Fórmula
1		C		Longitud				
2	Creuament ferrocarril			15,000			15,000	C#*D#*E#*F#

TOTAL AMIDAMENT **15,000**

Projecte constructiu de les obres de connexió
de varis pous al sistema d´abastament d´aigua potable
del nucli de Camallera. LOT 2

AMIDAMENTS

2 PF21-EUMI m

Tub d'acer galvanitzat amb soldadura, fabricat amb acer S195 T (DN= 150 mm), sèrie M segons UNE-EN 10255, amb grau de dificultat mitjà i col·locat superficialment. Inclosa part proporcional de fixacions.

Num.	Text	Tipus	[C]	[D]	[E]	[F]	TOTAL	Fórmula
1	Creuament ferrocarril		15,000				15,000	C#*D#*E#*F#

TOTAL AMIDAMENT **15,000**

3 G45LR2A1 m3

Formigó per a canonades en soleres, massisos i proteccions, HM-20, de consitència plàstica, inclòs col·locació, vibrat i curat

Num.	Text	Tipus	[C]	[D]	[E]	[F]	TOTAL	Fórmula
1	Creuament ferrocarril		0,400	0,400	15,000		2,400	C#*D#*E#*F#
2			-0,030	15,000			-0,450	C#*D#*E#*F#

TOTAL AMIDAMENT **1,950**

4 P382-425L m2

Encofrat a una cara amb tauler de fusta de pi, per a riostres i basaments

Num.	Text	Tipus	[C]	[D]	[E]	[F]	TOTAL	Fórmula
1		C	Longitud	Alçada			Total	
2			15,000	0,250			3,750	C#*D#*E#*F#

TOTAL AMIDAMENT **3,750**

5 G4B2Z001 kg

Armadura AP500 SD d'acer en barres corrugades B500SD de límit elàstic >= 500 N/mm2

Num.	Text	Tipus	[C]	[D]	[E]	[F]	TOTAL	Fórmula
1		T	m3 formigó	Quantia				
2	Per quantia		1,950	20,000			39,000	C#*D#*E#*F#
3	Percentatge "Solapaments"	P	15,000				5,850	PERORIGEN(G1:G2,C3)
4	Percentatge "Mermes"	P	5,000				2,243	PERORIGEN(G1:G3,C4)

TOTAL AMIDAMENT **47,093**

OBRA 01 PRESSUPOST LOT 2
CAPÍTOL 07 CONNEXIÓ A IMPULSIÓ LLUENA

NUM.	CODI	UA	DESCRIPCIÓ

1 PFB3-.CN2 u

Partida d'unitat d'execució, per part de la Companyia Concessionària del servei d'aigua potable, de connexió del nou tub a canonada existent de polietilè DN125 mm. Inclou operacions sobre el tub existent, instal·lació d'accessoris d'unió, retirada i disposició de residus i operacions auxiliars. Tot instal·lat i provat.

Num.	Text	Tipus	[C]	[D]	[E]	[F]	TOTAL	Fórmula
1	Connexió a impulsió dipòsit Lluena		1,000				1,000	C#*D#*E#*F#

TOTAL AMIDAMENT **1,000**

OBRA 01 PRESSUPOST LOT 2
CAPÍTOL 08 REPOSICIONS

AMIDAMENTS

NUM.	CODI	UA	DESCRIPCIÓ
1	P931-10RHF	m3	Base de formigó de formigó en massa HM - 20 / B / 20 / X0 amb una quantitat de ciment de 200 kg/m3 i relació aigua ciment =< 0.6, abocat mitjançant bombeig amb estesa i vibratge manual, amb acabat reglejat

Num.	Text	Tipus	[C]	[D]	[E]	[F]	TOTAL	Fórmula
1		C		Longitud	Ample	Alçada		
2	Tram vorera			140,000	0,400	0,100	5,600	C#*D#*E#*F#
3	Tram asfaltat			209,000	0,400	0,150	12,540	C#*D#*E#*F#

TOTAL AMIDAMENT 18,140

2	P9H5-E84C	t	Paviment de mescla bituminosa contínua en calent tipus AC 16 surf B 50/70 D, amb betum asfàltic de penetració, de granulometria densa per a capa de trànsit i granulat granític, estesa i compactada

Num.	Text	Tipus	[C]	[D]	[E]	[F]	TOTAL	Fórmula
1		C	Longitud	Ample	Gruix	Densitat		
2			209,000	0,700	0,060	2,700	23,701	C#*D#*E#*F#

TOTAL AMIDAMENT 23,701

3	P9E1-DMT0	m2	Paviment de panot per a vorera de color de 20x20x4 cm, classe 1a, preu alt, col·locat a l'estesa amb sorra-ciment de 200 kg/m3 de ciment pòrtland i beurada de color amb ciment blanc de ram de paleta

Num.	Text	Tipus	[C]	[D]	[E]	[F]	TOTAL	Fórmula
1		C	Unitats	Longitud	Ample			
2				140,000	0,400		56,000	C#*D#*E#*F#

TOTAL AMIDAMENT 56,000

4	PR3E-118KR	m3	Estesa de terra vegetal procedent de l'obra, amb pala carregadora

Num.	Text	Tipus	[C]	[D]	[E]	[F]	TOTAL	Fórmula
1	Tram camps			356,000	3,000	0,300	320,400	C#*D#*E#*F#

TOTAL AMIDAMENT 320,400

OBRA 01 PRESSUPOST LOT 2
CAPÍTOL 09 VARIS

NUM.	CODI	UA	DESCRIPCIÓ
1	XPA1-T102	PA	Partida alçada a justificar per a la seguretat vial, senyalització, abalisament segons indicació de la Direcció de l'Obra

Num.	Text	Tipus	[C]	[D]	[E]	[F]	TOTAL	Fórmula
1			1,000				1,000	C#*D#*E#*F#

TOTAL AMIDAMENT 1,000

2	XPA1-VA02	PA	Partida alçada a justificar per reposició de serveis afectats (canonades, cables, etc..)

Projecte constructiu de les obres de connexió
de varis pous al sistema d´abastament d´aigua potable
del nucli de Camallera. LOT 2

AMIDAMENTS

Num.	Text	Tipus	[C]	[D]	[E]	[F]	TOTAL	Fórmula
1			1,000				1,000	C#*D#*E#*F#

TOTAL AMIDAMENT 1,000

OBRA 01 PRESSUPOST LOT 2
CAPÍTOL 10 NO TRAMIFICAT
TITOL 3 01 GESTIÓ DE RESIDUS

NUM.	CODI	UA	DESCRIPCIÓ
1	XPA1-GR01	pa	Partida alçada de cobrament íntegre per la Gestió de Residus a l'obra

AMIDAMENT DIRECTE 1,000

2	P2RB-HG0V	m3	Deposició controlada a dipòsit autoritzat, amb cànon sobre la deposició controlada dels residus de la construcció inclòs, segons la LLEI 8/2008, de residus de terra inerts, procedents d'excavació, amb codi 170504 segons la Llista Europea de Residus (ORDEN MAM/304/2002)

Num.	Text	Tipus	[C]	[D]	[E]	[F]	TOTAL	Fórmula
1	Connexió pous Camallera amb el pou de Lluena							
2	Excavació		1,200	714,000	1,100	0,400	376,992	C#*D#*E#*F#
3	Material reutilitzat		-1,200	714,000	0,332	0,400	-113,783	C#*D#*E#*F#

TOTAL AMIDAMENT 263,209

3	P2RA-M8VT	m3	Disposició controlada en dipòsit autoritzat inclòs el cànon sobre la deposició controlada dels residus de la construcció, segons la LLEI 8/2008, de residus d'aglomerat asfàltic no perillosos amb una densitat 1,45 t/m3, procedents de construcció o demolició, amb codi 17 03 02 segons la Llista Europea de Residus

Num.	Text	Tipus	[C]	[D]	[E]	[F]	TOTAL	Fórmula
1	Mescla bituminosa		1,300	209,000	0,400	0,050	5,434	C#*D#*E#*F#

TOTAL AMIDAMENT 5,434

4	P2RA-IQFO	m3	Disposició controlada en dipòsit autoritzat inclòs el cànon sobre la deposició controlada dels residus de la construcció, segons la LLEI 8/2008, de residus barrejats inerts amb una densitat 1,7 t/m3, procedents de construcció o demolició, amb codi 17 01 07 segons la Llista Europea de Residus

Num.	Text	Tipus	[C]	[D]	[E]	[F]	TOTAL	Fórmula
1	Vorera panot		1,300	140,000	0,400	0,150	10,920	C#*D#*E#*F#
2	Base vial		1,300	209,000	0,400	0,150	16,302	C#*D#*E#*F#

TOTAL AMIDAMENT 27,222

5	P2R6-.I5G	m3	Transport de residus inerts o no especials a instal·lació autoritzada de gestió de residus, amb camió per a transport de 12 t.

Num.	Text	Tipus	[C]	[D]	[E]	[F]	TOTAL	Fórmula
1	Transport de terres							
3	Excavació		1,200	714,000	1,100	0,400	376,992	C#*D#*E#*F#

AMIDAMENTS

4	Material reutilitzat		-1,200	714,000	0,332	0,400	-113,783	C#*D#*E#*F#
6	Transport de material bituminos							
9	Mescla bituminosa		1,300	209,000	0,400	0,050	5,434	C#*D#*E#*F#
11	Transport panot i paviment de formigó							
14	Vorera panot		1,300	140,000	0,400	0,150	10,920	C#*D#*E#*F#
15	Base vial		1,300	209,000	0,400	0,150	16,302	C#*D#*E#*F#

TOTAL AMIDAMENT **295,865**

OBRA 01 PRESSUPOST LOT 2
CAPÍTOL 10 NO TRAMIFICAT
TITOL 3 02 SEGURETAT I SALUT

NUM.	CODI	UA	DESCRIPCIÓ
1	XPA1-SS01	pa	Partida alçada de cobrament íntegre per la Seguretat i Salut a l'obra

AMIDAMENT DIRECTE **1,000**

OBRA 01 PRESSUPOST LOT 2
CAPÍTOL 10 NO TRAMIFICAT
TITOL 3 03 IMPREVISTOS

NUM.	CODI	UA	DESCRIPCIÓ
1	PXPA-00DO	pa	Partida alçada a justificar a disposició de la direcció de les obres

AMIDAMENT DIRECTE **1,000**

QUADRE DE PREUS NÚM. 1

QUADRE DE PREUS NÚMERO 1

NÚMERO	CODI	UA	DESCRIPCIÓ	PREU
P- 1	G45LR2A1	m3	Formigó per a canonades en soleres, massisos i proteccions, HM-20, de consitència plàstica, inclòs col·locació, vibrat i curat (SETANTA-VUIT EUROS AMB TRENTA-QUATRE CÈNTIMS)	78,34 €
P- 2	G4B2Z001	kg	Armadura AP500 SD d'acer en barres corrugades B500SD de límit elàstic >= 500 N/mm2 (UN EUROS AMB DEU CÈNTIMS)	1,10 €
P- 3	P0AS0005	ut	Pericó de registre de fàbrica de maó de 80x80 cm i entre 1,2 i 1,8 m de fondària per a instal·lacions de serveis, amb parets de 15 cm de gruix de maó calat de 290x140x100 mm, col·locat amb morter M5 (5N/mm2), arrebossat i lliscat interiorment i reblert lateral amb terra de la mateixa excavació. Inclou bastiment i tapa quadrats de fosa dúctil per a pericó de serveis, recolzada, pas lliure de 800x800 mm i classe D400 segons norma UNE-EN 124 (SIS-CENTS SETANTA-CINC EUROS AMB CINQUANTA-CINC CÈNTIMS)	675,55 €
P- 4	P2146-DJ30	m2	Demolició de paviment de mescla bituminosa de fins a 20 cm de gruix amb retroexcavadora amb martell trencador i càrrega sobre camió amb mitjans mecànics (SET EUROS AMB CATORZE CÈNTIMS)	7,14 €
P- 5	P214F-HYHZ	m2	Demolició de vorera de panots col·locats sobre base de formigó de fins a 15 cm de gruix o vorera de formigó de fins a 20 cm de gruix, inclòs la demolició de la base, d'amplària fins a 2 m, amb compressor i càrrega sobre camió amb mitjans manuals, en entorn urbà sense dificultat de mobilitat, en voreres <= 3 m d'amplària o calçada/plataforma única <= 7 m d'amplària, amb afectació per serveis o elements de mobiliari urbà, en actuacions de més de 10 m2 (ONZE EUROS AMB VUITANTA-SIS CÈNTIMS)	11,86 €
P- 6	P214W-FEMI	m	Tall en paviment de mescla bituminosa, paviment de formigó o vorera de panot de fins a 20 cm de fondària com a mínim amb màquina tallajunts amb disc de diamant per a paviment, per a delimitar la zona a demolir. (TRES EUROS AMB QUARANTA CÈNTIMS)	3,40 €
P- 7	P221-U010	m3	Excavació de terra vegetal, inclosa càrrega, transport a l'abocador, aplec o lloc d'ús i manteniment fins la seva utilització, i posterior estesa inclòs cànon d'abocament i manteniment de l'abocador (DOS EUROS AMB DOS CÈNTIMS)	2,02 €
P- 8	P221B-.L75	m3	Excavació de rases i pous, en qualsevol tipus de terreny, amb rasadora o retroexcavadora inclòs part proporcional de martell trencador i càrrega mecànica del material excavat o acopi al lloc d'us. (SIS EUROS AMB NORANTA-VUIT CÈNTIMS)	6,98 €
P- 9	P221B-EL75	m3	Excavació de rasa i pou de fins a 2 m de fondària, en terreny amb presència de serveis, realitzada amb retroexcavadora de combustible i amb les terres deixades a la vora o carregades sobre camió. Inclou apuntalament i estrebada de rases. (VINT EUROS AMB SEIXANTA-SET CÈNTIMS)	20,67 €
P- 10	P221K-TG42	m3	Excavació de cala en terreny no classificat, amb mitjans manuals i amb les terres deixades a la vora (SETANTA-TRES EUROS AMB QUINZE CÈNTIMS)	73,15 €
P- 11	P2241-52ST	m2	Repàs i piconatge de sòl de rasa de fins a 1,5 m d'amplària, amb compactació del 95% PM (DOS EUROS AMB TRENTA-DOS CÈNTIMS)	2,32 €
P- 12	P2255-.PGG	m3	Rebliment i piconatge de rasa d'amplària de fins a 1,5 m, amb material procedent de préstec, en tongades de gruix de fins a 25 cm, utilitzant picó vibrant, amb compactació del 95% PM (DISSET EUROS AMB CINQUANTA-SET CÈNTIMS)	17,57 €
P- 13	P2255-DPGG	m3	Rebliment i piconatge de rasa d'amplària de fins a 1,5 m, amb material seleccionat de la pròpia excavació, en tongades de gruix de fins a 25 cm, utilitzant picó vibrant de combustible, amb compactació del 95% PM (DEU EUROS AMB TRENTA-SIS CÈNTIMS)	10,36 €
P- 14	P2255-DPIO	m3	Rebliment i piconatge de rasa d'amplària de fins a 1,5 m, amb sorra, en tongades de gruix de més de 25 i fins a 50 cm, utilitzant picó vibrant de combustible (TRENTA-NOU EUROS AMB CINQUANTA-NOU CÈNTIMS)	39,59 €

Projecte constructiu de les obres de connexió
de varis pous al sistema d´abastament d´aigua potable
del nucli de Camallera. LOT 2

QUADRE DE PREUS NÚMERO 1

NÚMERO	CODI	UA	DESCRIPCIÓ	PREU
P- 15	P2R6-.I5G	m3	Transport de residus inerts o no especials a instal·lació autoritzada de gestió de residus, amb camió per a transport de 12 t. (ONZE EUROS AMB CINQUANTA-DOS CÈNTIMS)	11,52 €
P- 16	P2RA-IQFO	m3	Disposició controlada en dipòsit autoritzat inclòs el cànon sobre la deposició controlada dels residus de la construcció, segons la LLEI 8/2008, de residus barrejats inerts amb una densitat 1,7 t/m3, procedents de construcció o demolició, amb codi 17 01 07 segons la Llista Europea de Residus (VINT-I-UN EUROS AMB TRENTA-NOU CÈNTIMS)	21,39 €
P- 17	P2RA-M8VT	m3	Disposició controlada en dipòsit autoritzat inclòs el cànon sobre la deposició controlada dels residus de la construcció, segons la LLEI 8/2008, de residus d'aglomerat asfàltic no perillosos amb una densitat 1,45 t/m3, procedents de construcció o demolició, amb codi 17 03 02 segons la Llista Europea de Residus (DOTZE EUROS AMB CINQUANTA-UN CÈNTIMS)	12,51 €
P- 18	P2RB-HG0V	m3	Deposició controlada a dipòsit autoritzat, amb cànon sobre la deposició controlada dels residus de la construcció inclòs, segons la LLEI 8/2008, de residus de terra inerts, procedents d'excavació, amb codi 170504 segons la Llista Europea de Residus (ORDEN MAM/304/2002) (VUIT EUROS AMB TRENTA-TRES CÈNTIMS)	8,33 €
P- 19	P382-425L	m2	Encofrat a una cara amb tauler de fusta de pi, per a riostres i basaments (VINT-I-VUIT EUROS AMB SETANTA-DOS CÈNTIMS)	28,72 €
P- 20	P931-10RHF	m3	Base de formigó de formigó en massa HM - 20 / B / 20 / X0 amb una quantitat de ciment de 200 kg/m3 i relació aigua ciment =< 0.6, abocat mitjançant bombeig amb estesa i vibratge manual, amb acabat reglejat (CENT VINT-I-CINC EUROS AMB VINT-I-UN CÈNTIMS)	125,21 €
P- 21	P9E1-DMT0	m2	Paviment de panot per a vorera de color de 20x20x4 cm, classe 1a, preu alt, col·locat a l'estesa amb sorra-ciment de 200 kg/m3 de ciment pòrtland i beurada de color amb ciment blanc de ram de paleta (TRENTA-NOU EUROS AMB DISSET CÈNTIMS)	39,17 €
P- 22	P9H5-E84C	t	Paviment de mescla bituminosa contínua en calent tipus AC 16 surf B 50/70 D, amb betum asfàltic de penetració, de granulometria densa per a capa de trànsit i granulat granític, estesa i compactada (SETANTA-SET EUROS AMB DIVUIT CÈNTIMS)	77,18 €
P- 23	PDB1-115UQ	u	Formació de solera de formigó en massa HM - 20 / B / 20 / X0 amb una quantitat de ciment de 200 kg/m3 i relació aigua ciment =< 0.6 de 20 cm de gruix i de planta circular de1,4 m de diàmetre. Totalment acabada (QUARANTA-QUATRE EUROS AMB QUINZE CÈNTIMS)	44,15 €
P- 24	PDB4-46K6	m	Paret per a pou circular de D=100 cm, de 15 cm de gruix de maó calat, arrebossada i lliscada per dins amb morter de ciment 1:6 (DOS-CENTS TRENTA-DOS EUROS AMB CINQUANTA-VUIT CÈNTIMS)	232,58 €
P- 25	PDBE-H98L	u	Brocal per a pou format per un con asimètric de formigó prefabricat de dimensions 100X60X60 cm, amb junt encadellat, col·locat sobre anell de pou de registre, inclús segellat de junts i rebut de graons amb morter mixt 1:2:10, elaborat a l'obra amb formigó de 165 l (NORANTA-SIS EUROS AMB VUITANTA-TRES CÈNTIMS)	96,83 €
P- 26	PDBF-DFWY	u	Bastiment circular de fosa dúctil per a pou de registre i tapa abatible, pas lliure de 600 mm de diàmetre i classe D400 segons norma UNE-EN 124 col·locat amb morter (CENT TRENTA-TRES EUROS AMB QUATRE CÈNTIMS)	133,04 €
P- 27	PDG5-HA2I	m	Banda contínua de plàstic de color de 30 cm d'amplària, col·locada al llarg de la rasa a 20 cm per sobre de la canalització (ZERO EUROS AMB QUARANTA-CINC CÈNTIMS)	0,45 €
P- 28	PF21-EUMI	m	Tub d'acer galvanitzat amb soldadura, fabricat amb acer S195 T (DN= 150 mm), sèrie M segons UNE-EN 10255, amb grau de dificultat mitjà i col·locat superficialment. Inclosa part proporcional de fixacions. (VUITANTA-SIS EUROS AMB SETANTA-TRES CÈNTIMS)	86,73 €

QUADRE DE PREUS NÚMERO 1

NÚMERO	CODI	UA	DESCRIPCIÓ	PREU
P- 29	PFB1-Z115	m	Tub de polietilè de designació PE 100, de 110 mm de diàmetre nominal, de 10 bar de pressió nominal, sèrie SDR 17, UNE-EN 12201-2, soldat a tope i col·locat al fons de la rasa.Inclós part proporcional d'elements de connexió i muntatge (brides, valones, colzes etc..) (SET EUROS AMB VUITANTA-VUIT CÈNTIMS)	7,88 €
P- 30	PFB3-.6D8	m	Tub de polietilè de designació PE 100, de 125 mm de diàmetre nominal, de 10 bar de pressió nominal, sèrie SDR 17, UNE-EN 12201-2, soldat i col·locat al fons de la rasa. Inclós part proporcional d'elements de connexió i muntatge (brides, valones, colzes etc..). També inclou part proporcional de treballs de neteja i desinfecció i proves de pressió i estanquitat (VINT-I-VUIT EUROS AMB SEIXANTA-VUIT CÈNTIMS)	28,68 €
P- 31	PFB3-.C07	u	Treballs de connexió a xarxa municipal d'aigua potable existent de PEAD DN125 mm mitjançant accessoris necessaris per al correcte muntatge inclòs tall de conduccions existents i elements d'unió. Tot completament instal.lat i provat a realitzar per la Companyia Concessionària del servei d'aigua potable. (CINC-CENTS SETANTA-UN EUROS AMB VUITANTA-SET CÈNTIMS)	571,87 €
P- 32	PFB3-.CN2	u	Partida d'unitat d'execució, per part de la Companyia Concessionària del servei d'aigua potable, de connexió del nou tub a canonada existent de polietilè DN125 mm. Inclou operacions sobre el tub existent, instal·lació d'accessoris d'unió, retirada i disposició de residus i operacions auxiliars. Tot instal·lat i provat. (DOS-CENTS VINT-I-DOS EUROS AMB SETANTA-QUATRE CÈNTIMS)	222,74 €
P- 33	PFBA-2513	u	Collarí amb sortida a brida, de presa universal PN16, marca AVK o equivalent, serie 52/257 per presa a canonada de polietilè de 125 mm de diàmetre nominal i sortida amb brida DN 50 mm, amb cos de fundició EN-GJS-400(GGG-40) segons DIN 1693 , revestit amb pintura epoxi aplicada electrostàticament segons DIN 30677, junta labial d'EPDM, junta de sellat NBR i cargols d'acer zencat 8.8.Totalment instal·lada a l'interior de l'arqueta. Inclou part proporcional d'elements de connexió i muntage. (CENT DOTZE EUROS AMB VINT-I-NOU CÈNTIMS)	112,29 €
P- 34	PJM9-.9JZ	u	Subministrament i muntatge de ventosa DN50 PN10 figura 9400 de la casa Irua o equivalent. Totalment instal·lada i provada (QUATRE-CENTS SEIXANTA-CINC EUROS AMB SETZE CÈNTIMS)	465,16 €
P- 35	PN12-.050	u	Subministrament i col·locació de vàlvula de comporta elàstica amb eix d'acer inoxidable Belgicast o equivalent homologada per Cia, de PN 10/16 amb brides DN50 mm. Inclou cargols zincats i juntes elastomèriques. (DOS-CENTS UN EUROS AMB QUARANTA-CINC CÈNTIMS)	201,45 €
P- 36	PN12-.100	u	Subministrament i col·locació de vàlvula de comporta elàstica amb eix d'acer inoxidable Belgicast o equivalent homologada per Cia, de PN 10/16 amb brides DN50 mm. Inclou cargols zincats i juntes elastomèriques. (TRES-CENTS TRENTA-VUIT EUROS AMB CINQUANTA-QUATRE CÈNTIMS)	338,54 €
P- 37	PN12-.D80	u	Desguàs DN80 format per vàlvula de comporta manual amb brides, de cos curt, de 80 mm de diàmetre nominal, de 16 bar de PN, cos de fosa nodular EN-GJS-500-7 (GGG50) i tapa de fosa nodular EN-GJS-500-7 (GGG50), amb revestiment de resina epoxi (250 micres), comporta de fosa+EPDM i tancament de seient elàstic, eix d'acer inoxidable 1.4021 (AISI 420), amb accionament per volant de fosa. Inclou canonada de polietilè PE100 DN90 PN10 i accessoris de connexió. Tot instal·lat i provat en fons de rasa i pericó de canalització soterrada. (TRES-CENTS TRES EUROS AMB TRES CÈNTIMS)	303,03 €
P- 38	PR3E-118KR	m3	Estesa de terra vegetal procedent de l'obra, amb pala carregadora (TRES EUROS AMB VINT-I-SET CÈNTIMS)	3,27 €
P- 39	XPA1-GR01	pa	Partida alçada de cobrament íntegre per la Gestió de Residus a l'obra (CINC-CENTS VINT EUROS)	520,00 €
P- 40	XPA1-SS01	pa	Partida alçada de cobrament íntegre per la Seguretat i Salut a l'obra (MIL SET-CENTS EUROS)	1.700,00 €
P- 41	XPA1-T102	PA	Partida alçada a justificar per a la seguretat vial, senyalització, abalisament segons indicació de la Direcció de l'Obra (MIL SET-CENTS NORANTA-CINC EUROS AMB VINT CÈNTIMS)	1.795,20 €

Projecte constructiu de les obres de connexió
de varis pous al sistema d´abastament d´aigua potable
del nucli de Camallera. LOT 2

QUADRE DE PREUS NÚMERO 1

P- 42	XPA1-VA02	PA	Partida alçada a justificar per reposició de serveis afectats (canonades, cables, etc..) (MIL VUIT-CENTS SETANTA-SIS EUROS AMB VUITANTA CÈNTIMS)	1.876,80 €

Camallera, febrer de 2025
El redactor del projecte,

Oscar Soria Garcia
Enginyer Industrial
Col·legiat núm. 19.794
ABM, Serveis d´Enginyeria i Consulting, S.L.

QUADRE DE PREUS NÚM. 2

QUADRE DE PREUS NÚMERO 2

NÚMERO	CODI	UA	DESCRIPCIÓ	PREU
P- 1	G45LR2A1	m3	Formigó per a canonades en soleres, massisos i proteccions, HM-20, de consitència plàstica, inclòs col·locació, vibrat i curat	**78,34 €**
	B060Z310		Formigó HM-15, consistència plàstica i granulat màxim 20 mm, inclòs transport a l'obra	40,77150 €
			Altres conceptes	37,57 €
P- 2	G4B2Z001	kg	Armadura AP500 SD d'acer en barres corrugades B500SD de límit elàstic >= 500 N/mm2	**1,10 €**
	B0A14200		Filferro recuit de diàmetre 1,3 mm	0,01152 €
			Altres conceptes	1,09 €
P- 3	P0AS0005	ut	Pericó de registre de fàbrica de maó de 80x80 cm i entre 1,2 i 1,8 m de fondària per a instal·lacions de serveis, amb parets de 15 cm de gruix de maó calat de 290x140x100 mm, col·locat amb morter M5 (5N/mm2), arrebossat i lliscat interiorment i reblert lateral amb terra de la mateixa excavació. Inclou bastiment i tapa quadrats de fosa dúctil per a pericó de serveis, recolzada, pas lliure de 800x800 mm i classe D400 segons norma UNE-EN 124	**675,55 €**
			Sense descomposició	675,55 €
P- 4	P2146-DJ30	m2	Demolició de paviment de mescla bituminosa de fins a 20 cm de gruix amb retroexcavadora amb martell trencador i càrrega sobre camió amb mitjans mecànics	**7,14 €**
			Altres conceptes	7,14 €
P- 5	P214F-HYHZ	m2	Demolició de vorera de panots col·locats sobre base de formigó de fins a 15 cm de gruix o vorera de formigó de fins a 20 cm de gruix, inclòs la demolició de la base, d'amplària fins a 2 m, amb compressor i càrrega sobre camió amb mitjans manuals, en entorn urbà sense dificultat de mobilitat, en voreres <= 3 m d'amplària o calçada/plataforma única <= 7 m d'amplària, amb afectació per serveis o elements de mobiliari urbà, en actuacions de més de 10 m2	**11,86 €**
			Altres conceptes	11,86 €
P- 6	P214W-FEMI	m	Tall en paviment de mescla bituminosa, paviment de formigó o vorera de panot de fins a 20 cm de fondària com a mínim amb màquina tallajunts amb disc de diamant per a paviment, per a delimitar la zona a demolir.	**3,40 €**
			Altres conceptes	3,40 €
P- 7	P221-U010	m3	Excavació de terra vegetal, inclosa càrrega, transport a l'abocador, aplec o lloc d'ús i manteniment fins la seva utilització, i posterior estesa inclòs cànon d'abocament i manteniment de l'abocador	**2,02 €**
			Altres conceptes	2,02 €
P- 8	P221B-.L75	m3	Excavació de rases i pous, en qualsevol tipus de terreny, amb rasadora o retroexcavadora inclòs part proporcional de martell trencador i càrrega mecànica del material excavat o acopi al lloc d'us.	**6,98 €**
			Altres conceptes	6,98 €
P- 9	P221B-EL75	m3	Excavació de rasa i pou de fins a 2 m de fondària, en terreny amb presència de serveis, realitzada amb retroexcavadora de combustible i amb les terres deixades a la vora o carregades sobre camió. Inclou apuntalament i estrebada de rases.	**20,67 €**
			Altres conceptes	20,67 €
P- 10	P221K-TG42	m3	Excavació de cala en terreny no classificat, amb mitjans manuals i amb les terres deixades a la vora	**73,15 €**
			Altres conceptes	73,15 €
P- 11	P2241-52ST	m2	Repàs i piconatge de sòl de rasa de fins a 1,5 m d'amplària, amb compactació del 95% PM	**2,32 €**

Projecte constructiu de les obres de connexió
de varis pous al sistema d'abastament d'aigua potable
del nucli de Camallera. LOT 2

QUADRE DE PREUS NÚMERO 2

NÚMERO	CODI	UA	DESCRIPCIÓ	PREU
			Altres conceptes	2,32 €
P- 12	P2255-.PGG	m3	Rebliment i piconatge de rasa d'amplària de fins a 1,5 m, amb material procedent de préstec, en tongades de gruix de fins a 25 cm, utilitzant picó vibrant, amb compactació del 95% PM	**17,57 €**
	B03E-.5OG		Terra procedent de préstec, inclòs cànon per extracció i transport a l'obra	6,86400 €
			Altres conceptes	10,71 €
P- 13	P2255-DPGG	m3	Rebliment i piconatge de rasa d'amplària de fins a 1,5 m, amb material seleccionat de la pròpia excavació, en tongades de gruix de fins a 25 cm, utilitzant picó vibrant de combustible, amb compactació del 95% PM	**10,36 €**
			Altres conceptes	10,36 €
P- 14	P2255-DPIO	m3	Rebliment i piconatge de rasa d'amplària de fins a 1,5 m, amb sorra, en tongades de gruix de més de 25 i fins a 50 cm, utilitzant picó vibrant de combustible	**39,59 €**
	B03L-05N5		Sorra de pedrera de 0 a 3,5 mm	32,79600 €
			Altres conceptes	6,79 €
P- 15	P2R6-.I5G	m3	Transport de residus inerts o no especials a instal·lació autoritzada de gestió de residus, amb camió per a transport de 12 t.	**11,52 €**
			Altres conceptes	11,52 €
P- 16	P2RA-IQFO	m3	Disposició controlada en dipòsit autoritzat inclòs el cànon sobre la deposició controlada dels residus de la construcció, segons la LLEI 8/2008, de residus barrejats inerts amb una densitat 1,7 t/m3, procedents de construcció o demolició, amb codi 17 01 07 segons la Llista Europea de Residus	**21,39 €**
	B2RA-28US		Disposició controlada en dipòsit autoritzat inclòs el cànon sobre la deposició controlada dels residus de la construcció, segons la LLEI 8/2008, de residus barrejats inerts amb una densitat 1 t/m3, procedents de construcció o demolició, amb codi 17 01 07 segons la Llista Europea de Residus	20,37000 €
			Altres conceptes	1,02 €
P- 17	P2RA-M8VT	m3	Disposició controlada en dipòsit autoritzat inclòs el cànon sobre la deposició controlada dels residus de la construcció, segons la LLEI 8/2008, de residus d'aglomerat asfàltic no perillosos amb una densitat 1,45 t/m3, procedents de construcció o demolició, amb codi 17 03 02 segons la Llista Europea de Residus	**12,51 €**
	B2RA-M8VV		Disposició controlada en dipòsit autoritzat inclòs el cànon sobre la deposició controlada dels residus de la construcció, segons la LLEI 8/2008, de residus d'aglomerat asfàltic no perillosos amb una densitat 1,45 t/m3, procedents de construcció o demolició, amb codi 17 03 02 segons la Llista Europea de Residus	11,91900 €
			Altres conceptes	0,59 €
P- 18	P2RB-HG0V	m3	Deposició controlada a dipòsit autoritzat, amb cànon sobre la deposició controlada dels residus de la construcció inclòs, segons la LLEI 8/2008, de residus de terra inerts, procedents d'excavació, amb codi 170504 segons la Llista Europea de Residus (ORDEN MAM/304/2002)	**8,33 €**
	B2RB-HFVL		Disposició de terres no contaminades de densitat aparent 1,6 t/m3, a valoritzador de materials naturals excavats amb codi VNME	7,93200 €
			Altres conceptes	0,40 €
P- 19	P382-425L	m2	Encofrat a una cara amb tauler de fusta de pi, per a riostres i basaments	**28,72 €**
	B0AK-07AS		Clau acer	0,28819 €
	B0AM-078G		Filferro recuit de 3 mm	0,18700 €
	B0D21-07OY		Tauló de fusta de pi per a 10 usos	1,60908 €
	B0D31-07P4		Llata de fusta de pi	0,85973 €
	B0D70-0CEP		Tauler elaborat amb fusta de pi, de 22 mm de gruix, per a 10 usos	2,66200 €
	B0DZ1-0ZLZ		Desencofrant	0,09690 €

QUADRE DE PREUS NÚMERO 2

NÚMERO	CODI	UA	DESCRIPCIÓ	PREU
			Altres conceptes	23,02 €
P- 20	P931-10RHF	m3	Base de formigó de formigó en massa HM - 20 / B / 20 / X0 amb una quantitat de ciment de 200 kg/m3 i relació aigua ciment =< 0.6, abocat mitjançant bombeig amb estesa i vibratge manual, amb acabat reglejat	**125,21 €**
	B06F1-I0IL		Formigó en massa HM - 20 / B / 20 / X0 amb una quantitat de ciment de 200 kg/m3 i relació aigua ciment =< 0.6	88,93500 €
			Altres conceptes	36,28 €
P- 21	P9E1-DMT0	m2	Paviment de panot per a vorera de color de 20x20x4 cm, classe 1a, preu alt, col·locat a l'estesa amb sorra-ciment de 200 kg/m3 de ciment pòrtland i beurada de color amb ciment blanc de ram de paleta	**39,17 €**
	B011-05ME		Aigua	0,01810 €
	B055-065W		Ciment blanc de ram de paleta BL 22,5 X segons UNE 80305, en sacs	0,61926 €
	B083-06UD		Colorant en pols per a formigó	0,83640 €
	B9E2-0HOT		Panot de color de 20x20x4 cm, classe 1a, preu alt	9,70020 €
			Altres conceptes	28,00 €
P- 22	P9H5-E84C	t	Paviment de mescla bituminosa contínua en calent tipus AC 16 surf B 50/70 D, amb betum asfàltic de penetració, de granulometria densa per a capa de trànsit i granulat granític, estesa i compactada	**77,18 €**
	B9H1-0HTR		Mescla bituminosa contínua en calent tipus AC 16 surf B 50/70 D, amb betum asfàltic de penetració, de granulometria densa per a capa de trànsit i granulat granític	70,21000 €
			Altres conceptes	6,97 €
P- 23	PDB1-115UQ	u	Formació de solera de formigó en massa HM - 20 / B / 20 / X0 amb una quantitat de ciment de 200 kg/m3 i relació aigua ciment =< 0.6 de 20 cm de gruix i de planta circular de1,4 m de diàmetre. Totalment acabada	**44,15 €**
	B06F1-I0IL		Formigó en massa HM - 20 / B / 20 / X0 amb una quantitat de ciment de 200 kg/m3 i relació aigua ciment =< 0.6	34,24421 €
			Altres conceptes	9,91 €
P- 24	PDB4-46K6	m	Paret per a pou circular de D=100 cm, de 15 cm de gruix de maó calat, arrebossada i lliscada per dins amb morter de ciment 1:6	**232,58 €**
	B011-05ME		Aigua	0,01086 €
	B055-067M		Ciment pòrtland amb filler calcari CEM II/B-L 32,5 R segons UNE-EN 197-1, en sacs	2,05984 €
	B0F1A-075F		Maó calat, de 290x140x100 mm, per a revestir, categoria I, HD, segons la norma UNE-EN 771-1	26,40352 €
			Altres conceptes	204,11 €
P- 25	PDBE-H98L	u	Brocal per a pou format per un con asimètric de formigó prefabricat de dimensions 100X60X60 cm, amb junt encadellat, col·locat sobre anell de pou de registre, inclús segellat de junts i rebut de graons amb morter mixt 1:2:10, elaborat a l'obra amb formigó de 165 l	**96,83 €**
	BDD4-0LVJ		Graó per a pou de registre d'acer galvanitzat, de 300x300x300 mm, amb rodó de D= 18 mm	8,82000 €
	BDD5-H4XW		Con de formigó prefabricat de 100X60X60 cm de dimensions per a brocal de pou, amb junt encadellat	55,14000 €
			Altres conceptes	32,87 €
P- 26	PDBF-DFWY	u	Bastiment circular de fosa dúctil per a pou de registre i tapa abatible, pas lliure de 600 mm de diàmetre i classe D400 segons norma UNE-EN 124 col·locat amb morter	**133,04 €**
	B07L-1PYA		Morter per a ram de paleta, classe M 5 (5 N/mm2), a granel, de designació (G) segons norma UNE-EN 998-2	1,40051 €
	BDK5-1KI8		Bastiment circular i tapa circular de fosa dúctil per a pou de registre, abatible, pas lliure de 600 mm i classe D400 segons norma UNE-EN 124	109,15000 €
			Altres conceptes	22,49 €

Projecte constructiu de les obres de connexió
de varis pous al sistema d´abastament d´aigua potable
del nucli de Camallera. LOT 2

QUADRE DE PREUS NÚMERO 2

NÚMERO	CODI	UA	DESCRIPCIÓ	PREU
P- 27	PDG5-HA2I	m	Banda contínua de plàstic de color de 30 cm d'amplària, col·locada al llarg de la rasa a 20 cm per sobre de la canalització	**0,45 €**
	BDG0-1C2A		Banda continua de senyalització per a canalitzacions soterrades de 30 cm d'amplària, de polipropilè	0,23460 €
			Altres conceptes	0,22 €
P- 28	PF21-EUMI	m	Tub d'acer galvanitzat amb soldadura, fabricat amb acer S195 T (DN= 150 mm), sèrie M segons UNE-EN 10255, amb grau de dificultat mitjà i col·locat superficialment. Inclosa part proporcional de fixacions.	**86,73 €**
	B0A1-07L3		Abraçadora metàl·lica, de 110 mm de diàmetre interior	0,37440 €
	BF20-1JWW		Tub d'acer galvanitzat amb soldadura, fabricat amb acer S195 T, de 4´´ de mida de rosca (diàmetre exterior especificat=114,3 mm i DN= 100 mm), sèrie M segons UNE-EN 10255	14,46360 €
	BFW2-04H2		Accessori per a tubs d'acer galvanitzat de 4´´, per a roscar	33,96300 €
	BFY9-04HX		Part proporcional d'elements de muntatge per a tubs d'acer galvanitzat de 4´´, roscat	3,06000 €
			Altres conceptes	34,87 €
P- 29	PFB1-Z115	m	Tub de polietilè de designació PE 100, de 110 mm de diàmetre nominal, de 10 bar de pressió nominal, sèrie SDR 17, UNE-EN 12201-2, soldat a tope i col·locat al fons de la rasa.Inclós part proporcional d'elements de connexió i muntatge (brides, valones, colzes etc..)	**7,88 €**
	BFB1Z110		Tub de polietilè de designació PE 100, de 110 mm de diàmetre nominal, de 10 bar de pressió nominal, sèrie SDR 17, segons la norma UNE-EN 12201-2, soldat. Inclós part proporcional d'elements de connexió i muntatge (brides, valones, etc..)	3,85350 €
			Altres conceptes	4,03 €
P- 30	PFB3-.6D8	m	Tub de polietilè de designació PE 100, de 125 mm de diàmetre nominal, de 10 bar de pressió nominal, sèrie SDR 17, UNE-EN 12201-2, soldat i col·locat al fons de la rasa. Inclós part proporcional d'elements de connexió i muntatge (brides, valones, colzes etc..). També inclou part proporcional de treballs de neteja i desinfecció i proves de pressió i estanquitat	**28,68 €**
	BFB3-.96W		Tub de polietilè de designació PE 100, diàmetre nominal DN 125, pressió nominal PN 10 (SDR 17), subministrat en barres de 6 m, fabricació segons norma UNE-EN 12201-2	12,73980 €
	BFYH-0A3N		Part proporcional d'elements de muntatge per a tubs de polietilè de densitat alta, de 125 mm de diàmetre nominal exterior, de 10 bar de pressió nominal, per a soldar	0,77000 €
			Altres conceptes	15,17 €
P- 31	PFB3-.C07	u	Treballs de connexió a xarxa municipal d'aigua potable existent de PEAD DN125 mm mitjançant accessoris necessaris per al correcte muntatge inclòs tall de conduccions existents i elements d'unió. Tot completament instal.lat i provat a realitzar per la Companyia Concessionària del servei d'aigua potable.	**571,87 €**
	BFBA-.TS2		Tall de la conducció existent, adequació de la junta en cas d'esser necessari, peces especials fins a la connexió amb la canonada del lot 1, maniguets per a connexió amb la canonada existent i tot el petit material necessari i actuacions auxiliars d'obra civil. Totalment acabada.	432,68400 €
			Altres conceptes	139,19 €
P- 32	PFB3-.CN2	u	Partida d'unitat d'execució, per part de la Companyia Concessionària del servei d'aigua potable, de connexió del nou tub a canonada existent de polietilè DN125 mm. Inclou operacions sobre el tub existent, instal·lació d'accessoris d'unió, retirada i disposició de residus i operacions auxiliars. Tot instal·lat i provat.	**222,74 €**
	BFB3-096W		Tub de polietilè de designació PE 100, diàmetre nominal DN 125, pressió nominal PN 10 (SDR 17), subministrat en barres de 6 m, fabricació segons norma UNE-EN 12201-2	10,06740 €
			Altres conceptes	212,67 €

QUADRE DE PREUS NÚMERO 2

NÚMERO	CODI	UA	DESCRIPCIÓ	PREU
P- 33	PFBA-2513	u	Collarí amb sortida a brida, de presa universal PN16, marca AVK o equivalent, serie 52/257 per presa a canonada de polietilè de 125 mm de diàmetre nominal i sortida amb brida DN 50 mm, amb cos de fundició EN-GJS-400(GGG-40) segons DIN 1693 , revestit amb pintura epoxi aplicada electrostàticament segons DIN 30677, junta labial d'EPDM, junta de sellat NBR i cargols d'acer zencat 8.8.Totalment instal·lada a l'interior de l'arqueta. Inclou part proporcional d'elements de connexió i muntage.	**112,29 €**
	BFBA2505		Collarí amb sortida a brida , de toma universal PN16, marca AVK o similar, serie 52/257 per toma a canonada de polietilè de 110 mm de diàmetre nominal i sortida amb brida dn 50 mm, amb cos de fundició EN-GJS-400(GGG-40) segons DIN 1693 , revestit amb pintura epoxi aplicada electrostàticament segons DIN 30677, junta labial d'EPDm , junta de sellat NBR i cargols d'acer zincat 8.8.	72,10000 €
			Altres conceptes	40,19 €
P- 34	PJM9-.9JZ	u	Subministrament i muntatge de ventosa DN50 PN10 figura 9400 de la casa Irua o equivalent. Totalment instal·lada i provada	**465,16 €**
	BJM9-.FVH		Ventosa DN50 PN10 figura 9400 de la casa Irua o equivalent	432,48000 €
			Altres conceptes	32,68 €
P- 35	PN12-.050	u	Subministrament i col·locació de vàlvula de comporta elàstica amb eix d'acer inoxidable Belgicast o equivalent homologada per Cia, de PN 10/16 amb brides DN50 mm. Inclou cargols zincats i juntes elastormèriques.	**201,45 €**
	BN12-.050		Subministrament de vàlvula de comporta elàstica amb eix d'acer inoxidable Belgicast o equivalent homologada per Cia, de PN 10/16 amb brides DN50 mm, muntada sobre tub PEAD DN50 mm segons plec d'especificacions tècniques. Inclou cargols zincats i juntes elastormèriques.	155,04000 €
			Altres conceptes	46,41 €
P- 36	PN12-.100	u	Subministrament i col·locació de vàlvula de comporta elàstica amb eix d'acer inoxidable Belgicast o equivalent homologada per Cia, de PN 10/16 amb brides DN50 mm. Inclou cargols zincats i juntes elastormèriques.	**338,54 €**
	BN12-.100		Subministrament de vàlvula de comporta elàstica amb eix d'acer inoxidable Belgicast o equivalent homologada per Cia, de PN 10/16 amb brides DN100 mm, muntada sobre tub PEAD DN100/125 mm segons plec d'especificacions tècniques. Inclou cargols zincats i juntes elastormèriques.	285,60000 €
			Altres conceptes	52,94 €
P- 37	PN12-.D80	u	Desguàs DN80 format per vàlvula de comporta manual amb brides, de cos curt, de 80 mm de diàmetre nominal, de 16 bar de PN, cos de fosa nodular EN-GJS-500-7 (GGG50) i tapa de fosa nodular EN-GJS-500-7 (GGG50), amb revestiment de resina epoxi (250 micres), comporta de fosa+EPDM i tancament de seient elàstic, eix d'acer inoxidable 1.4021 (AISI 420), amb accionament per volant de fosa. Inclou canonada de polietilè PE100 DN90 PN10 i accessoris de connexió. Tot instal·lat i provat en fons de rasa i pericó de canalització soterrada.	**303,03 €**
	BFB3-W62O		Tub de polietilè de designació PE 100, diàmetre nominal DN 90, pressió nominal PN 10 (SDR 17), subministrat en rotlle, fabricació segons norma UNE-EN 12201-2	5,56920 €
	BFWF-W63M		Accessori per a tubs de polietilè de densitat alta, de 90 mm de diàmetre nominal exterior, de plàstic, 16 bar de pressió nominal, per a electrosoldadura	5,16600 €
	BFYH-W65J		Part proporcional d'elements de muntatge per a tubs de polietilè de densitat alta, de 90 mm de diàmetre nominal exterior, de 16 bar de pressió nominal, electrosoldadura	0,14000 €
	BN12-.080		Subministrament de vàlvula de comporta elàstica amb eix d'acer inoxidable Belgicast o equivalent homologada per Cia, de PN 10/16 amb brides DN80 mm, muntada sobre tub PEAD DN125 mm segons plec d'especificacions tècniques. Inclou cargols zincats i juntes elastormèriques.	228,48000 €
			Altres conceptes	63,67 €
P- 38	PR3E-118KR	m3	Estesa de terra vegetal procedent de l'obra, amb pala carregadora	**3,27 €**
			Altres conceptes	3,27 €

Projecte constructiu de les obres de connexió
de varis pous al sistema d´abastament d´aigua potable
del nucli de Camallera. LOT 2

QUADRE DE PREUS NÚMERO 2

NÚMERO	CODI	UA	DESCRIPCIÓ	PREU
P- 39	XPA1-GR01	pa	Partida alçada de cobrament íntegre per la Gestió de Residus a l'obra	**520,00 €**
			Sense descomposició	520,00 €
P- 40	XPA1-SS01	pa	Partida alçada de cobrament íntegre per la Seguretat i Salut a l'obra	**1.700,00 €**
			Sense descomposició	1.700,00 €
P- 41	XPA1-T102	PA	Partida alçada a justificar per a la seguretat vial, senyalització, abalisament segons indicació de la Direcció de l'Obra	**1.795,20 €**
			Sense descomposició	1.795,20 €
P- 42	XPA1-VA02	PA	Partida alçada a justificar per reposició de serveis afectats (canonades, cables, etc..)	**1.876,80 €**
			Sense descomposició	1.876,80 €

Camallera, febrer de 2025
El redactor del projecte,

Oscar Soria Garcia
Enginyer Industrial
Col·legiat núm. 19.794
ABM, Serveis d´Enginyeria i Consulting, S.L.

PRESSUPOST

PRESSUPOST

OBRA 01 PRESSUPOST LOT 2
CAPÍTOL 01 TREBALLS PREVIS I DEMOLICIONS

NUM.	CODI	UA	DESCRIPCIÓ	PREU	AMIDAMENT	IMPORT
1	P221K-TG42	m3	Excavació de cala en terreny no classificat, amb mitjans manuals i amb les terres deixades a la vora (P - 10)	73,15	23,625	1.728,17
2	P214W-FEMI	m	Tall en paviment de mescla bituminosa, paviment de formigó o vorera de panot de fins a 20 cm de fondària com a mínim amb màquina tallajunts amb disc de diamant per a paviment, per a delimitar la zona a demolir. (P - 6)	3,40	698,000	2.373,20
3	P2146-DJ30	m2	Demolició de paviment de mescla bituminosa de fins a 20 cm de gruix amb retroexcavadora amb martell trencador i càrrega sobre camió amb mitjans mecànics (P - 4)	7,14	83,600	596,90
4	P214F-HYHZ	m2	Demolició de vorera de panots col·locats sobre base de formigó de fins a 15 cm de gruix o vorera de formigó de fins a 20 cm de gruix, inclòs la demolició de la base, d'amplària fins a 2 m, amb compressor i càrrega sobre camió amb mitjans manuals, en entorn urbà sense dificultat de mobilitat, en voreres <= 3 m d'amplària o calçada/plataforma única <= 7 m d'amplària, amb afectació per serveis o elements de mobiliari urbà, en actuacions de més de 10 m2 (P - 5)	11,86	56,000	664,16
5	P221-U010	m3	Excavació de terra vegetal, inclosa càrrega, transport a l'abocador, aplec o lloc d'ús i manteniment fins la seva utilització, i posterior estesa inclòs cànon d'abocament i manteniment de l'abocador (P - 7)	2,02	320,400	647,21
TOTAL	CAPÍTOL		01.01			**6.009,64**

OBRA 01 PRESSUPOST LOT 2
CAPÍTOL 02 CONNEXIÓ AMB LOT 1

NUM.	CODI	UA	DESCRIPCIÓ	PREU	AMIDAMENT	IMPORT
1	PFB3-.C07	u	Treballs de connexió a xarxa municipal d'aigua potable existent de PEAD DN125 mm mitjançant accessoris necessaris per al correcte muntatge inclòs tall de conduccions existents i elements d'unió. Tot completament instal.lat i provat a realitzar per la Companyia Concessionària del servei d'aigua potable. (P - 31)	571,87	1,000	571,87
TOTAL	CAPÍTOL		01.02			**571,87**

OBRA 01 PRESSUPOST LOT 2
CAPÍTOL 03 MOVIMENT DE TERRES

NUM.	CODI	UA	DESCRIPCIÓ	PREU	AMIDAMENT	IMPORT
1	P221B-EL75	m3	Excavació de rasa i pou de fins a 2 m de fondària, en terreny amb presència de serveis, realitzada amb retroexcavadora de combustible i amb les terres deixades a la vora o carregades sobre camió. Inclou apuntalament i estrebada de rases. (P - 9)	20,67	157,080	3.246,84
2	P221B-.L75	m3	Excavació de rases i pous, en qualsevol tipus de terreny, amb rasadora o retroexcavadora inclòs part proporcional de martell trencador i càrrega mecànica del material excavat o acopi al lloc d'us. (P - 8)	6,98	157,080	1.096,42
3	P2241-52ST	m2	Repàs i piconatge de sòl de rasa de fins a 1,5 m d'amplària, amb compactació del 95% PM (P - 11)	2,32	285,600	662,59
4	P2255-DPIO	m3	Rebliment i piconatge de rasa d'amplària de fins a 1,5 m, amb sorra, en tongades de gruix de més de 25 i fins a 50 cm, utilitzant picó vibrant de combustible (P - 14)	39,59	72,828	2.883,26
5	P2255-DPGG	m3	Rebliment i piconatge de rasa d'amplària de fins a 1,5 m, amb	10,36	139,944	1.449,82

Projecte constructiu de les obres de connexió
de varis pous al sistema d´abastament d´aigua potable
del nucli de Camallera. LOT 2

PRESSUPOST

			material seleccionat de la pròpia excavació, en tongades de gruix de fins a 25 cm, utilitzant picó vibrant de combustible, amb compactació del 95% PM (P - 13)			
6	P2255-.PGG	m3	Rebliment i piconatge de rasa d'amplària de fins a 1,5 m, amb material procedent de préstec, en tongades de gruix de fins a 25 cm, utilitzant picó vibrant, amb compactació del 95% PM (P - 12)	17,57	59,976	1.053,78
TOTAL	CAPÍTOL		01.03			**10.392,71**

OBRA 01 PRESSUPOST LOT 2
CAPÍTOL 04 CANONADES

NUM.	CODI	UA	DESCRIPCIÓ	PREU	AMIDAMENT	IMPORT
1	PDG5-HA2I	m	Banda contínua de plàstic de color de 30 cm d'amplària, col·locada al llarg de la rasa a 20 cm per sobre de la canalització (P - 27)	0,45	714,000	321,30
2	PFB3-.6D8	m	Tub de polietilè de designació PE 100, de 125 mm de diàmetre nominal, de 10 bar de pressió nominal, sèrie SDR 17, UNE-EN 12201-2, soldat i col·locat al fons de la rasa. Inclós part proporcional d'elements de connexió i muntatge (brides, valones, colzes etc..). També inclou part proporcional de treballs de neteja i desinfecció i proves de pressió i estanquitat (P - 30)	28,68	714,000	20.477,52
TOTAL	CAPÍTOL		01.04			**20.798,82**

OBRA 01 PRESSUPOST LOT 2
CAPÍTOL 05 ARQUETES

NUM.	CODI	UA	DESCRIPCIÓ	PREU	AMIDAMENT	IMPORT
1	P0AS0005	ut	Pericó de registre de fàbrica de maó de 80x80 cm i entre 1,2 i 1,8 m de fondària per a instal·lacions de serveis, amb parets de 15 cm de gruix de maó calat de 290x140x100 mm, col·locat amb morter M5 (5N/mm2), arrebossat i lliscat interiorment i reblert lateral amb terra de la mateixa excavació. Inclou bastiment i tapa quadrats de fosa dúctil per a pericó de serveis, recolzada, pas lliure de 800x800 mm i classe D400 segons norma UNE-EN 124 (P - 3)	675,55	2,000	1.351,10
2	PDB1-115UQ	u	Formació de solera de formigó en massa HM - 20 / B / 20 / X0 amb una quantitat de ciment de 200 kg/m3 i relació aigua ciment =< 0.6 de 20 cm de gruix i de planta circular de1,4 m de diàmetre. Totalment acabada (P - 23)	44,15	2,000	88,30
3	PDB4-46K6	m	Paret per a pou circular de D=100 cm, de 15 cm de gruix de maó calat, arrebossada i lliscada per dins amb morter de ciment 1:6 (P - 24)	232,58	1,200	279,10
4	PDBE-H98L	u	Brocal per a pou format per un con asimètric de formigó prefabricat de dimensions 100X60X60 cm, amb junt encadellat, col·locat sobre anell de pou de registre, inclús segellat de junts i rebut de graons amb morter mixt 1:2:10, elaborat a l'obra amb formigó de 165 l (P - 25)	96,83	2,000	193,66
5	PDBF-DFWY	u	Bastiment circular de fosa dúctil per a pou de registre i tapa abatible, pas lliure de 600 mm de diàmetre i classe D400 segons norma UNE-EN 124 col·locat amb morter (P - 26)	133,04	2,000	266,08
6	PJM9-.9JZ	u	Subministrament i muntatge de ventosa DN50 PN10 figura 9400 de la casa Irua o equivalent. Totalment instal·lada i provada (P - 34)	465,16	2,000	930,32
7	PFBA-2513	u	Collarí amb sortida a brida, de presa universal PN16, marca AVK o equivalent, serie 52/257 per presa a canonada de polietilè de 125 mm de diàmetre nominal i sortida amb brida DN 50 mm, amb cos de fundició EN-GJS-400(GGG-40) segons DIN 1693 , revestit	112,29	2,000	224,58

PRESSUPOST

			amb pintura epoxi aplicada electrostàticament segons DIN 30677, junta labial d'EPDM, junta de sellat NBR i cargols d'acer zencat 8.8.Totalment instal·lada a l'interior de l'arqueta. Inclou part proporcional d'elements de connexió i muntage. (P - 33)			
8	PN12-.050	u	Subministrament i col·locació de vàlvula de comporta elàstica amb eix d'acer inoxidable Belgicast o equivalent homologada per Cia, de PN 10/16 amb brides DN50 mm. Inclou cargols zincats i juntes elastormèriques. (P - 35)	201,45	2,000	402,90
9	PN12-.D80	u	Desguàs DN80 format per vàlvula de comporta manual amb brides, de cos curt, de 80 mm de diàmetre nominal, de 16 bar de PN, cos de fosa nodular EN-GJS-500-7 (GGG50) i tapa de fosa nodular EN-GJS-500-7 (GGG50), amb revestiment de resina epoxi (250 micres), comporta de fosa+EPDM i tancament de seient elàstic, eix d'acer inoxidable 1.4021 (AISI 420), amb accionament per volant de fosa. Inclou canonada de polietilè PE100 DN90 PN10 i accessoris de connexió. Tot instal·lat i provat en fons de rasa i pericó de canalització soterrada. (P - 37)	303,03	1,000	303,03
10	PN12-.100	u	Subministrament i col·locació de vàlvula de comporta elàstica amb eix d'acer inoxidable Belgicast o equivalent homologada per Cia, de PN 10/16 amb brides DN50 mm. Inclou cargols zincats i juntes elastormèriques. (P - 36)	338,54	2,000	677,08
TOTAL	CAPÍTOL		01.05			**4.716,15**

OBRA 01 PRESSUPOST LOT 2
CAPÍTOL 06 ENCREUAMENTS

NUM.	CODI	UA	DESCRIPCIÓ	PREU	AMIDAMENT	IMPORT
1	PFB1-Z115	m	Tub de polietilè de designació PE 100, de 110 mm de diàmetre nominal, de 10 bar de pressió nominal, sèrie SDR 17, UNE-EN 12201-2, soldat a tope i col·locat al fons de la rasa.Inclós part proporcional d'elements de connexió i muntatge (brides, valones, colzes etc..) (P - 29)	7,88	15,000	118,20
2	PF21-EUMI	m	Tub d'acer galvanitzat amb soldadura, fabricat amb acer S195 T (DN= 150 mm), sèrie M segons UNE-EN 10255, amb grau de dificultat mitjà i col·locat superficialment. Inclosa part proporcional de fixacions. (P - 28)	86,73	15,000	1.300,95
3	G45LR2A1	m3	Formigó per a canonades en soleres, massisos i proteccions, HM-20, de consitència plàstica, inclòs col·locació, vibrat i curat (P - 1)	78,34	1,950	152,76
4	P382-425L	m2	Encofrat a una cara amb tauler de fusta de pi, per a riostres i basaments (P - 19)	28,72	3,750	107,70
5	G4B2Z001	kg	Armadura AP500 SD d'acer en barres corrugades B500SD de límit elàstic >= 500 N/mm2 (P - 2)	1,10	47,093	51,80
TOTAL	CAPÍTOL		01.06			**1.731,41**

OBRA 01 PRESSUPOST LOT 2
CAPÍTOL 07 CONNEXIÓ A IMPULSIÓ LLUENA

NUM.	CODI	UA	DESCRIPCIÓ	PREU	AMIDAMENT	IMPORT
1	PFB3-.CN2	u	Partida d'unitat d'execució, per part de la Companyia Concessionària del servei d'aigua potable, de connexió del nou tub a canonada existent de polietilè DN125 mm. Inclou operacions sobre el tub existent, instal·lació d'accessoris d'unió, retirada i disposició de residus i operacions auxiliars. Tot instal·lat i provat. (P - 32)	222,74	1,000	222,74
TOTAL	CAPÍTOL		01.07			**222,74**

Projecte constructiu de les obres de connexió
de varis pous al sistema d´abastament d´aigua potable
del nucli de Camallera. LOT 2

PRESSUPOST

OBRA 01 PRESSUPOST LOT 2
CAPÍTOL 08 REPOSICIONS

NUM.	CODI	UA	DESCRIPCIÓ	PREU	AMIDAMENT	IMPORT
1	P931-10RHF	m3	Base de formigó de formigó en massa HM - 20 / B / 20 / X0 amb una quantitat de ciment de 200 kg/m3 i relació aigua ciment =< 0.6, abocat mitjançant bombeig amb estesa i vibratge manual, amb acabat reglejat (P - 20)	125,21	18,140	2.271,31
2	P9H5-E84C	t	Paviment de mescla bituminosa contínua en calent tipus AC 16 surf B 50/70 D, amb betum asfàltic de penetració, de granulometria densa per a capa de trànsit i granulat granític, estesa i compactada (P - 22)	77,18	23,701	1.829,24
3	P9E1-DMT0	m2	Paviment de panot per a vorera de color de 20x20x4 cm, classe 1a, preu alt, col·locat a l'estesa amb sorra-ciment de 200 kg/m3 de ciment pòrtland i beurada de color amb ciment blanc de ram de paleta (P - 21)	39,17	56,000	2.193,52
4	PR3E-118KR	m3	Estesa de terra vegetal procedent de l'obra, amb pala carregadora (P - 38)	3,27	320,400	1.047,71
TOTAL	CAPÍTOL		01.08			**7.341,78**

OBRA 01 PRESSUPOST LOT 2
CAPÍTOL 09 VARIS

NUM.	CODI	UA	DESCRIPCIÓ	PREU	AMIDAMENT	IMPORT
1	XPA1-T102	PA	Partida alçada a justificar per a la seguretat vial, senyalització, abalisament segons indicació de la Direcció de l'Obra (P - 41)	1.795,20	1,000	1.795,20
2	XPA1-VA02	PA	Partida alçada a justificar per reposició de serveis afectats (canonades, cables, etc..) (P - 42)	1.876,80	1,000	1.876,80
TOTAL	CAPÍTOL		01.09			**3.672,00**

OBRA 01 PRESSUPOST LOT 2
CAPÍTOL 10 NO TRAMIFICAT
TITOL 3 01 GESTIÓ DE RESIDUS

NUM.	CODI	UA	DESCRIPCIÓ	PREU	AMIDAMENT	IMPORT
1	XPA1-GR01	pa	Partida alçada de cobrament íntegre per la Gestió de Residus a l'obra (P - 39)	520,00	1,000	520,00
2	P2RB-HG0V	m3	Deposició controlada a dipòsit autoritzat, amb cànon sobre la deposició controlada dels residus de la construcció inclòs, segons la LLEI 8/2008, de residus de terra inerts, procedents d'excavació, amb codi 170504 segons la Llista Europea de Residus (ORDEN MAM/304/2002) (P - 18)	8,33	263,209	2.192,53
3	P2RA-M8VT	m3	Disposició controlada en dipòsit autoritzat inclòs el cànon sobre la deposició controlada dels residus de la construcció, segons la LLEI 8/2008, de residus d'aglomerat asfàltic no perillosos amb una densitat 1,45 t/m3, procedents de construcció o demolició, amb codi 17 03 02 segons la Llista Europea de Residus (P - 17)	12,51	5,434	67,98
4	P2RA-IQFO	m3	Disposició controlada en dipòsit autoritzat inclòs el cànon sobre la deposició controlada dels residus de la construcció, segons la LLEI 8/2008, de residus barrejats inerts amb una densitat 1,7 t/m3, procedents de construcció o demolició, amb codi 17 01 07 segons la Llista Europea de Residus (P - 16)	21,39	27,222	582,28
5	P2R6-.I5G	m3	Transport de residus inerts o no especials a instal·lació autoritzada de gestió de residus, amb camió per a transport de 12 t. (P - 15)	11,52	295,865	3.408,36

TOTAL	TITOL 3 01.10.01	**6.771,15**

OBRA 01 PRESSUPOST LOT 2
CAPÍTOL 10 NO TRAMIFICAT
TITOL 3 02 SEGURETAT I SALUT

NUM.	CODI	UA	DESCRIPCIÓ	PREU	AMIDAMENT	IMPORT
1	XPA1-SS01	pa	Partida alçada de cobrament íntegre per la Seguretat i Salut a l'obra (P - 40)	1.700,00	1,000	1.700,00
TOTAL	TITOL 3 01.10.02					**1.700,00**

OBRA 01 PRESSUPOST LOT 2
CAPÍTOL 10 NO TRAMIFICAT
TITOL 3 03 IMPREVISTOS

NUM.	CODI	UA	DESCRIPCIÓ	PREU	AMIDAMENT	IMPORT
1	PXPA-00DO	pa	Partida alçada a justificar a disposició de la direcció de les obres (P - 0)	2.500,00	1,000	2.500,00
TOTAL	TITOL 3 01.10.03					**2.500,00**

RESUM DEL PRESSUPOST

RESUM DE PRESSUPOST

NIVELL 2: CAPÍTOL			Import
Capítol	01.01	TREBALLS PREVIS I DEMOLICIONS	6.009,64
Capítol	01.02	CONNEXIÓ AMB LOT 1	571,87
Capítol	01.03	MOVIMENT DE TERRES	10.392,71
Capítol	01.04	CANONADES	20.798,82
Capítol	01.05	ARQUETES	4.716,15
Capítol	01.06	ENCREUAMENTS	1.731,41
Capítol	01.07	CONNEXIÓ A IMPULSIÓ LLUENA	222,74
Capítol	01.08	REPOSICIONS	7.341,78
Capítol	01.09	VARIS	3.672,00
Capítol	01.10	NO TRAMIFICAT	10.971,15
Obra	**01**	**Pressupost LOT 2**	**66.428,27**
			66.428,27

NIVELL 1: OBRA			Import
Obra	01	Pressupost LOT 2	66.428,27
			66.428,27

PRESSUPOST GENERAL

PRESSUPOST D'EXECUCIÓ PER CONTRACTE

PRESSUPOST D'EXECUCIÓ MATERIAL		66.428,27
13 % Despeses generals SOBRE 66.428,27		8.635,68
6 % Benefici industrial SOBRE 66.428,27		3.985,70
Subtotal		79.049,65
21 % IVA SOBRE 79.049,65		16.600,43
TOTAL PRESSUPOST PER CONTRACTE	€	95.650,08

Aquest pressupost d'execució per contracte puja a la quantitat de:

(NORANTA-CINC MIL SIS-CENTS CINQUANTA EUROS AMB VUIT CÈNTIMS)

Camallera, febrer de 2025
El redactor del projecte,

Oscar Soria Garcia
Enginyer Industrial
Col·legiat núm. 19.794
ABM, Serveis d´Enginyeria i Consulting, S.L.