Ajuntament de Sabadell

SERVEI D'OBRES PÚBLIQUES, PARCS I JARDINS

SECCIÓ DE PARCS, JARDINS, ARBRAT I MOBILIARI URBÀ

PROJECTE EXECUTIU DE MILLORA DE DIFERENTS ESPAIS VERDS I ÀREES DE JOC DE SABADELL

PROJECTE EXECUTIU DE MILLORA DE DIFERENTS ESPAIS VERDS I ÀREES DE JOC DE SABADELL

ÍNDEX

PROJECTE

A. Memòria

1. Descripció del projecte
    - 1.1 Objecte del projecte
    - 1.2 Emplaçament
    - 1.3 Condicionaments generals
    - 1.4 Informació urbanística
    - 1.5 Serveis afectats
    - 1.6 Estat actual

2. Justificació de la solució adoptada
    - 2.1 Solució adoptada
    - 2.2 Enderrocs
    - 2.3 Replanteig general. Topografía.
    - 2.4 Moviment de terres
    - 2.5 Traçat
    - 2.6 Xarxa de clavegueram
    - 2.7 Enllumenat públic
    - 2.8 Paviments
    - 2.9 Senyalització
    - 2.10 Xarxa de reg
    - 2.11. Jardineria
    - 2.12 Jocs infantils i mobiliari urbà

3. Barreres arquitectòniques
4. Programa de treball del projecte
5. Termini d'execució
6. Programa de qualitat
7. Classificació del contractista
8. Justificació de preus
9. Pressupost

Annex núm. 1: Justificació de preus

- Justificació de preus LOT 1
- Justificació de preus LOT 2
- Justificació de preus LOT 3
- Justificació de preus LOT 4

B. Plec de Condicions

B.1. Plec de Condicions Tècniques Particulars

C. Pressupost

C.1. Pressupost LOT 1

3.1.1. Amidaments
3.1.2. Quadre de Preus núm 1
3.1.3. Quadre de Preus núm 2
3.1.4. Aplicació de Preus
3.1.5. Pressupost d'execució per contracta

C.2. Pressupost LOT 2

3.2.1. Amidaments
3.2.2. Quadre de Preus núm 1
3.2.3. Quadre de Preus núm 2
3.2.4. Aplicació de Preus
3.2.5. Pressupost d'execució per contracta

C.3. Pressupost LOT 3

3.3.1. Amidaments
3.3.2. Quadre de Preus núm 1
3.3.3. Quadre de Preus núm 2
3.3.4. Aplicació de Preus
3.3.5. Pressupost d'execució per contracta

C.4. Pressupost LOT 4

3.4.1. Amidaments
3.4.2. Quadre de Preus núm 1
3.4.3. Quadre de Preus núm 2
3.4.4. Aplicació de Preus
3.4.5. Pressupost d'execució per contracta

D. Plànols

45 plànols:

0.0 Emplaçaments - Lots

1. LOT 1

1.0	Emplaçaments	-
1.1	**Plaça de Montellà**	
1.1.a	Situació actual i treballs previs	1/200
1.1.b	Proposta	1/200
1.1.c	Especificacions Jocs infantils	-
1.2	**Plaça de Llívia**	
1.2.a	Situació actual i treballs previs	1/175
1.2.b	Proposta	1/175
1.2.c	Especificacions Jocs infantils	-
1.3	**Parc Taulí**	

1.3.a	Situació actual i treballs previs	1/150
1.3.b	Proposta	1/150
1.3.c	Especificacions Jocs infantils	-
1.3.d	Arbrat i Reg	1/300

2. LOT 2

2.0	Emplaçaments	-

2.1 Plaça de Gernika

2.1.a	Situació actual i treballs previs	1/175
2.1.b	Proposta	1/175

2.2 Parc de Can Gambús

2.2.a	Àrees d'intervenció	1/1000
2.2.b	Àrea de joc per grans - Proposta	1/500
2.2.c	Àrea de joc per petits - Situació actual i treballs previs	1/200
2.2.d	Àrea de joc per petits - Proposta	1/200
2.2.e	Àrea de joc per petits - Especificacions Jocs infantils	-

2.3 Parc del Quebec

2.3.a	Àrees d'intervenció	1/600
2.3.b	Àrea de joc per petits - Situació actual i treballs previs	1/100
2.3.c	Àrea de joc per petits - Proposta	1/100
2.3.d	Àrea de joc per grans - Situació actual i treballs previs	1/200
2.3.e	Àrea de joc per grans - Proposta	1/200

2.4 Plaça de Magdalena Calonge

2.4.a	Situació actual i treballs previs	1/250
2.4.b	Proposta General	1/250
2.4.c	Proposta zona de jocs	1/150
2.4.d	Especificacions Jocs infantils	-

3. LOT 3

3.0	Emplaçaments	-

3.1 Plaça de la Creu Alta

3.1.a	Situació actual i treballs previs	1/200
3.1.b	Proposta	1/200
3.1.c	Vegetació i Reg	1/200
3.1.d	Especificacions Jocs infantils	-

4. LOT 4

4.0	Emplaçaments	-

4.1 Plaça de Joan Coromines

4.1.a	Situació actual i treballs previs	1/300

	4.1.b	Proposta General	1/300
	4.1.c	Proposta zona de jocs	1/125
	4.1.d	Reg	1/300
4.2	**Plaça de Castelao**		
	4.2.a	Situació actual i treballs previs	1/175
	4.2.b	Proposta	1/175
	4.2.c	Especificacions Jocs infantils	-
	4.2.d	Vegetació i Reg	1/175
5.	**DETALLS**		
	5.1	Paviments i Tanques	1:20
	5.2	Tanques i Plantació	1:20

ESTUDI DE GESTIÓ DE RESIDUS

ESTUDI DE SEGURETAT I SALUT

Ajuntament de Sabadell

SERVEI D'OBRES PÚBLIQUES, PARCS I JARDINS

SECCIÓ DE PARCS, JARDINS, ARBRAT I MOBILIARI URBÀ

PROJECTE EXECUTIU DE MILLORA DE DIFERENTS ESPAIS VERDS I ÀREES DE JOC DE SABADELL

MEMÒRIA I ANNEXOS

PROJECTE EXECUTIU DE MILLORA DE DIFERENTS ESPAIS VERDS I ÀREES DE JOC DE SABADELL

MEMÒRIA

1.- DESCRIPCIÓ DEL PROJECTE

1.1.- OBJECTE DEL PROJECTE

Realització d'actuacions de millora a 8 places i 2 parcs de la ciutat de Sabadell. Bona part de les actuacions es centren en les àrees de joc d'aquests espais i en d'altres actuacions complementàries de més o menys dimensió segons els casos.
Les actuacions previstes inclouen:

- Eixamplament o reubicació de les àrees de joc existents.
- Eliminació de paviments de cautxú en mal estat i substitució per un de nou o preferiblement per paviment esmorteïdor de sorra.
- Reubicació i/o eliminació de jocs infantils mal posicionats o en mal estat.
- Implantació de nous jocs infantils amb criteris d'accessibilitat i inclusivitat.
- Implantació de noves tanques de seguretat entorn a la zona de jocs o reparació de les existents.
- Restauració i redistribució del mobiliari urbà existent o instal·lació de nou.
- Reparació o creació de nous paviments i escocells
- Instal·lació de cartells informatius
- Certificació de l'àrea de jocs
- Reposició o implantació de nou arbrat per donar ombra al conjunt de l'espai públic i a l'àrea de jocs.
- Reposició o creació de nous parterres arbustius.
- Implantació de murets de gabions o de formigó prefabricat
- Re-configuració o implantació de nous sistemes de reg per l'arbrat i/o l'arbustiva.

Les obres que s'executaran són les que es relacionen a continuació:

01.- Treballs previs
02.- Obra civil
03.- Jocs
04.- Mobiliari i tancaments
05.- Plantacions
06.- Reg

1.2.- EMPLAÇAMENT.

Les obres es realitzaran en **10 espais públics** distribuïts dins de la ciutat de Sabadell.

El projecte consta de **4 LOTS**. Els àmbits corresponents a cada lot son els següents:

LOT 1:

1.1 Plaça de Montellà
codi: 03-106
Districte 3
superfície intervenció: 764 m^2

1.2 Plaça de Llívia
codi: 03-105
Districte 3
superfície intervenció: 476 m^2

1.3 Parc Taulí (àrea de jocs inclusius)
codi: 02-002
Districte 2
superfície: 1.358 m^2

La superfície total aproximada del conjunt d'actuacions del Lot 1 és de **2.598 m^2**

LOT 2:

2.1 Plaça de Gernika
codi: 04-029
Districte 4
superfície intervenció: 627 m^2

2.2 Parc de Can Gambús
codi: 05-011
Districte 5
superfície intervenció: 2.664 m^2

2.3 Parc del Quebec
codi: 05-026
Districte 5
superfície intervenció: 355 m^2

2.4 Plaça Magdalena Calonge
codi: 05-004
Districte 5
superfície intervenció: 2.433 m^2

La superfície total aproximada del conjunt d'actuacions del Lot 2 és de **6.079 m^2**

LOT 3:

3.1 Plaça de la Creu Alta
codi: 02-048
Districte 2
superfície intervenció: 1.201 m^2

La superfície total aproximada del conjunt d'actuacions del Lot 3 és de **1.201 m^2**


LOT 4:

4.1 Plaça de Joan Coromines
codi: 05-087
Districte 5
superfície intervenció: 1.690 m^2

4.2 Plaça de Castelao

codi: 06-069
Districte 6
superfície intervenció: 878 m^2

La superfície total aproximada del conjunt d'actuacions del Lot 4 és de **2.568 m^2**

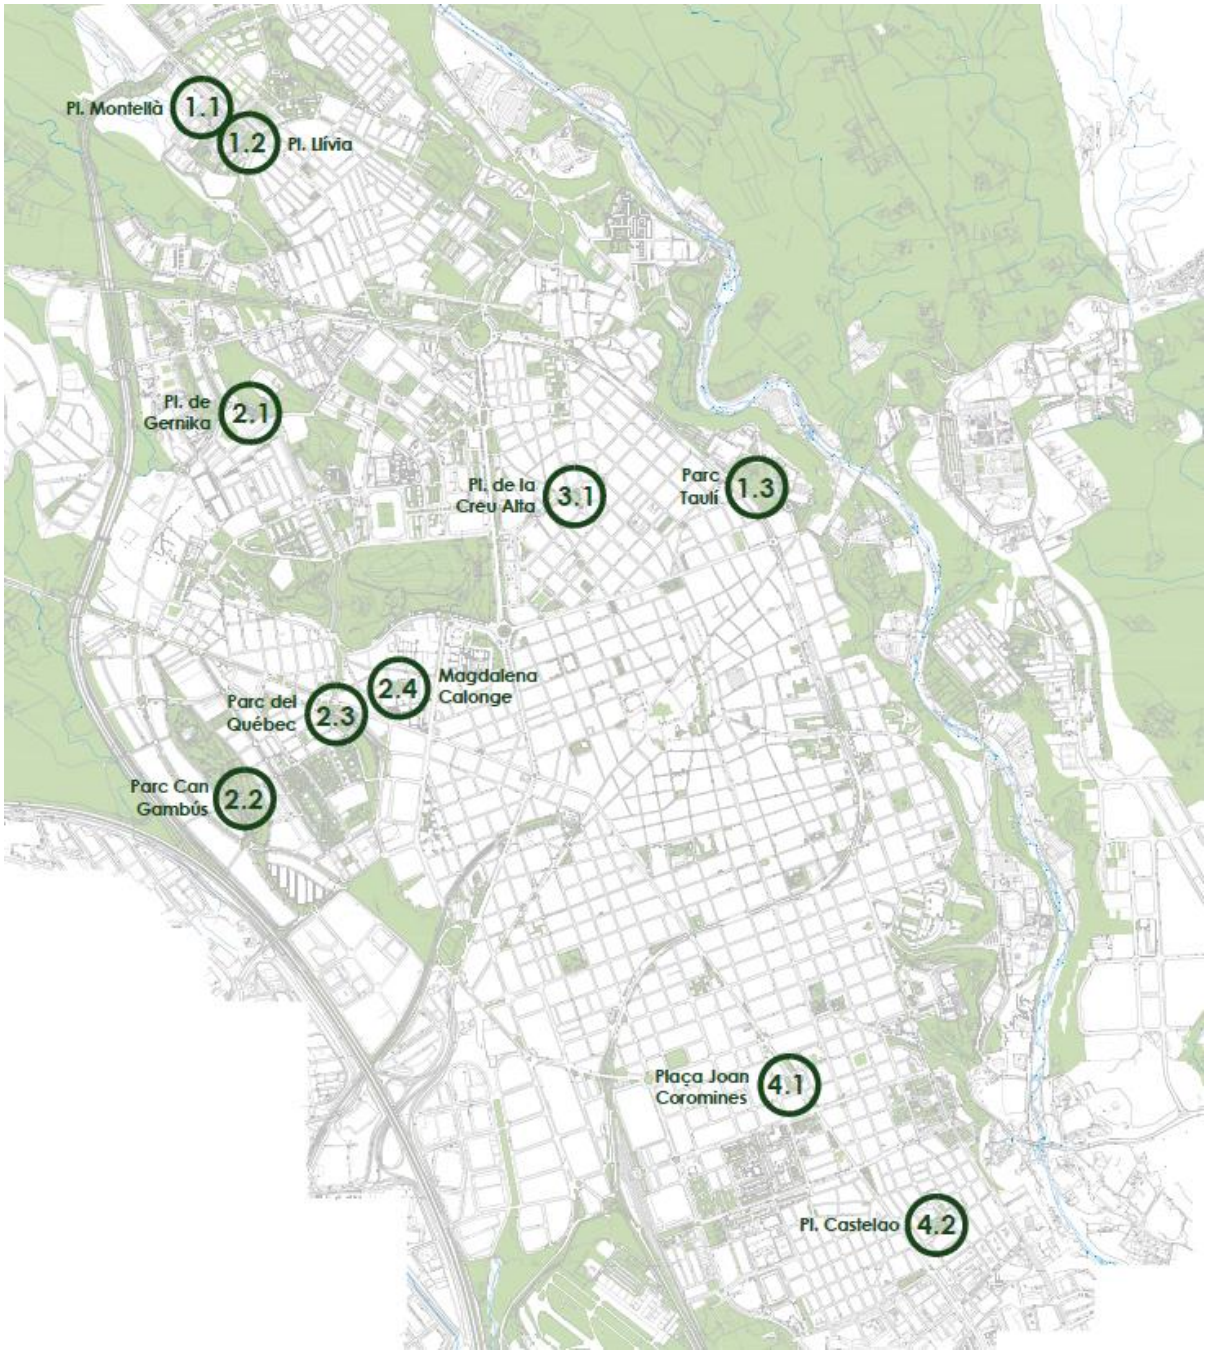

La superfície total aproximada del conjunt de lots és de **12.446 m2**

1.3.- CONDICIONAMENTS GENERALS.

L'àmbit objecte del projecte és força dispers. Les actuacions en cada àrea de jocs són diferents. Aquest fet s'haurà de tenir en compte ja que complicarà l'execució de l'obra.

1.4.- INFORMACIÓ URBANÍSTICA

Tots els espais són zones públiques :

		Qualificació urbanística		Codi GPA Àrea jocs	Codi GPA Urbanització
1.1	Pl. de Montellà	2-1e	Residencial en conjunts amb espais oberts d'ús públic	31786/31787	28522
1.2	Pl. de Llívia	2-1e	Residencial en conjunts amb espais oberts d'ús públic	31780	
1.3	Parc Taulí	d-2	Parc veïnal	16752	
2.1	Pl. de Gernika	d-1	Places i jardins urbans	31275	
2.2	Parc de Can Gambús	d-2	Parc veïnal	31300	
2.3	Parc del Quebec	d-1	Places i jardins urbans	31826/31832	
2.4	Pl. Magdalena Calonge	d-1	Places i jardins urbans	21266	31013
3.1	Pl. de la Creu Alta	d-1	Places i jardins urbans	31210/31213	21248
4.1	Pl. Joan Coromines	d-1	Places i jardins urbans	21261	29410
4.2	Pl. de Castelao	d-1	Places i jardins urbans	30302	

1.5.- SERVEIS AFECTATS.

No es preveu l'afectació específica de serveis, però per tal de garantir la no afectació accidental s'hauran de prendre totes les mesures oportunes. Entre aquestes mesures s'inclouen la realització de cates, la utilització de detectors de serveis, la demanda d'informació a companyies, excavacions manuals,...

1.6.- ESTAT ACTUAL

Les places i parcs objecte d'aquest projecte són espais molt utilitzats pels ciutadans de Sabadell i d'altres poblacions, provocant un cert grau de degradació dels diferents elements que composen l'espai públic. En algunes de les àrees de joc, objecte principal d'aquest projecte, no es compleixen algunes o part de les disposicions normatives o recomanacions de les vigents normes de no obligat compliment UNE-EN 1176:2009 - *Equipamientos de las áreas de juego y superfícies*, i UNE-EN 1177:2009 – *Revestimientos de las superficies de las áreas de juegos absorbedores de impactos. Determinación de la altura de caída crítica.*, generalment com a conseqüència de la degradació del paviment de seguretat existent i de tancaments que no compleixen amb el requisit d'atrapament que defineix la norma.

També hi ha elements de joc deteriorats que cal canviar, arranjament de trams de tanques perimetrals existents i instal·lació de nous cartells indicatius.

En alguns casos l'estat de l'àrea de joc o de la plaça on es troba és tan inadequat que requereix d'una reforma integral

LOT 1:

Plaça de Montellà - 1.1

- La plaça te dues àrees de joc independents en un lateral de la plaça, de 68m^2 cadascuna. Son àrees petites, de cautxú, amb jocs individuals de poca jugabilitat i en mal estat de conservació.
- A la part baixa de la plaça hi ha 3 parterres esglaonats que amb el temps han anat perdent la seva vegetació.
- L'arbrat de la plaça es troba en bon estat. Només hi ha una baixa en un escocell.
- Els bancs, compleixen les normes d'accessibilitat, però una mica degradats.

Plaça de Llívia - 1.2

- La plaça te una àrea de joc en el costat més proper al carrer. És una àrea petita (95 m^2) de cautxú amb jocs en bona part individuals, amb poca jugabilitat i en mal estat de conservació (excepte el carrusel que és de recent implantació).
- L'únic parterre plantat de la plaça, davant de l'àrea de jocs ha perdut la seva vegetació amb el temps.
- Hi ha dues baixes d'arbrat en els escocells de la plaça.

Parc Taulí (àrea de jocs inclusius) - 1.3

- L'àrea de jocs va estar especialment concebuda amb criteris d'accessibilitat i inclusió, amb diversos jocs adaptats.
- Tots els jocs estan en bon estat excepte els panells de joc.
- El cautxú s'ha degradat amb el temps i dins les àrees de seguretat no s'acompleixen els mínims establerts segons normativa.
- El sorral és petit i disposat de tal manera que contamina amb sorra la zona de cautxú.
- El paviment del camí que travessa el recinte esta en mal estat, amb forces esquerdes.
- La tanca de fusta esta en bon estat general, necessitant feines de restauració.
- L'àrea de jocs no te arbrat i en conseqüència poca ombra.
- Al voltant de la plaça del templet del parc, al costat de l'àrea de jocs; l'arbrat ha anat desapareixent amb el temps i per tant també l'ombra.

LOT 2:

Plaça de Gernika - 2.1

- La plaça te una àrea de jocs amb molt poc ús.
- L'àrea de jocs te diferents jocs de fusta per fer equilibris en molt mal estat. També hi ha un gronxador hexagonal en bon estat però amb poc ús.
- La superfície de l'àrea és de sorra, delimitada amb una tanca de rolls de fusta.
- El mobiliari de la plaça esta en bon estat.
- Hi ha poca ombra dins del recinte de l'àrea de jocs.

Parc de Can Gambús - 2.2

- El parc disposa de 4 grans àrees de joc, una de les quals (la més al sud) és el recinte dedicat als jocs de nens amb menys edat.
- A les 3 àrees amb jocs per públic més gran les deficiències son puntuals:
- A la zona d'aparells biosaludables només queden dos elements.

- El carrusel esta inoperatiu per reiterats actes de vandalisme a les cadiretes.
- La llosa circular de formigó no te cap equipament esportiu com havia tingut abans (canasta).
- Altres elements de jocs tenen pintades o els hi cal una restauració.
- A la zona de jocs per petits:
- El grup de casetes de fusta es ta en molt mal estat. Amb el temps s'hi ha anat retirant elements, per seguretat.
- Els bancs per fer exercici no estan en bon estat i no tenen cap sentit en una zona de jocs per petits.
- Els gronxadors de fusta estan en bon estat.
- L'estructura de joc amb tobogan LORO esta en bon estat.
- El joc d'aigua d'acer, a pesar de no disposar de connexió amb la xarxa d'aigua esta en bon estat i pot servir com a joc de sorra en sec.
- El balancí ja s'ha eliminat per seguretat.
- Hi ha pocs jocs i de poca entitat, tenint en compte les dimensions de l'àrea i del parc.
- La tarima de fusta esta en molt mal estat.
- El paviment del camí que travessa el recinte esta en mal estat, amb forces esquerdes.
- Hi ha poca ombra.
- Hi ha poc mobiliari.
- La tanca de rolls de fusta esta en bon estat general, necessitant feines de restauració.

Plaça del Quebec- 2.3

- El parc disposa d'una àrea de joc per grans i una per petits.
- A l'àrea de grans entre d'altres jocs en relatiu bon estat, s'hi troba un circuit d'aventura amb elements de fusta en molt mal estat i descatalogats.
- L'àrea de petits te un paviment de cautxú en molt mal estat, els jocs, en canvi estan en força bon estat.
- Les tanques de rolls de fusta estan en bon estat general, necessitant feines de restauració.
- A l'àrea de petits hi ha un escocell buit i un banc mal posicionat dins el recinte.

Plaça del Magdalena Calonge- 2.4

- El parc disposa d'una àrea de joc circular amb un paviment de cautxú en molt mal.
- L'estructura de fusta amb tobogan i les molles estan en mal estat.
- La tanca de rolls de fusta esta en bon estat general, necessitant feines de restauració.
- L'explanada de sauló al voltant de l'àrea de jocs presenta alguns còrrecs fruit d'un lleuger desnivell.
- La plataforma intermitja de la plaça te el paviment d'asfalt en molt mal estat, amb esquerdes i imperfeccions.
- El talús entre la plataforma d'asfalt i el nivell inferior te una pendent molt elevada i la vegetació te dificultats per arrelar-hi.
- La gespa entre la plataforma de l'àrea de jocs i la d'asfalt és originalment de gespa, tot i que actualment en un estat molt degradat. Hi ha uns pollancres que han arribat a la fi de la seva vida útil.
- La totalitat dels i papereres estan en mal estat o son poc adequats.
- Taula de ping-pong en bon estat.

LOT 3:

Plaça de la Creu Alta - 3.1

- La Plaça de la Creu Alta, pel seu context urbà és molt intensament utilitzada. L'àrea de jocs infantils ha quedat petita i antiquada, pel gran volum de públic que en fa ús.
- El cautxú esta en mal estat.
- Alguns jocs estan en molt mal estat, i d'altres, tot i ser funcionals, estan força degradats. L'oferta en termes de jugabilitat i atractivitat és escassa.
- L'àrea de joc, per la seva part posterior esta delimitada per un muret de formigó que en limita la seva superfície. D'altra banda genera una superfície verda al seu darrera de dimensions massa grans per a mantenir-se adequadament.
- Hi ha força arbrat dins l'àrea. Essencialment til·lers. Alguns d'ells estan en molt mal estat.
- Fora de l'àrea. Sobre la plaça d'asfalt hi ha catalpes en escocell que mai s'han arribat a desenvolupar correctament.
- El mobiliari esta en mal estat.

LOT 4:

Plaça Joan Coromines - 4.1

- La plaça te moltes deficiències a nivell de l'àrea de jocs, a nivell de l'arbrat viari i a nivell de l'espai verd.
- L'àrea de jocs te el paviment de cautxú en molt mal estat.
- Torre de fusta amb tobogan en molt mal estat. A la resta li cal restauració.
- Tanca de fusta amb certa degradació.
- Còrrecs en el paviment de sauló al voltant de la zona de jocs.
- Alineació de moreres en el costat interior de la vorera de la Carretera de Barcelona, molt afectades pel barrinador de les moreres. Esperança de vida molt curta. Alineació massa propera a l'alineació de plàtans del costat carretera: superposició de capçades.
- Gran parterre de gespa en un estat molt degradat, donats els darrers períodes de sequera. Espai amb molt poc ús.
- Camí de lloses de pissarra que creua la plaça, no accessible.
- Grans exemplars de pollancres al final del seu cicle vital, en molt mal estat: perill. Forces pollancres ja desapareguts.
- Palmeres i oliveres en molt bon estat i de gran valor.
- Bancs de model Romàntic no adaptats a la normativa vigent d'accessibilitat i en molt mal estat.

Plaça Castelao - 4.2

- La plaça disposa d'una gran àrea de jocs al seu extrem est, amb una gran afluència de públic.
- El paviment de cautxú esta en molt mal estat. Requereix d'una intervenció urgent.
- La majoria de jocs estan en un alt estat de degradació o han quedat desfasats. La varietat en la oferta de joc és limitada, molt orientada a nens de primera infància. Dels 12 jocs existents, la estructura de Proludic, el trenet i els tres gronxadors son els que més valen la pena i en millor estat de manteniment.
- El sorral delimitat amb tanques dificulta molt la fluïdesa dins l'espai.
- L'arbrat del costat de la plaça esta en relatiu bon estat, en canvi els 4 arbres sobre el parterre elevat requereixen una substitució.

- Tanca de fusta amb certa degradació.
- Hi ha pocs bancs i cadires, mal posicionats i en mal estat.
- Dos trams puntuals de paviment de sauló (fora de l'àrea de jocs) entre la vorera i la resta de la plaça (costat CAP) tenen molts clots, dificultant l'accessibilitat.

2.- JUSTIFICACIÓ DE LA SOLUCIÓ ADOPTADA.

2.1.- SOLUCIÓ ADOPTADA.

LOT1:

Plaça de Montellà - 1.1

- Enderroc de les dues àrees de joc existents
- Creació d'una nova àrea de jocs infantils de 230m2, en el costat de la plaça oposat al carrer de Bolvir.
- Creació de dos parterres rectangulars d'arbustives. Un d'ells delimitant la nova àrea de jocs i l'altre ocupant l'antic espai que ocupava una de les àrees de jocs.
- Creació de dues "catifes" de paviment permeable tipus llosa "filtra", annexes als nous parterres, configurant dues noves zones d'estada obertes a la plaça.
- Totalitat de la superfície de l'àrea de jocs en cautxú, sobre la base de formigó pre-existent sota les lloses de la plaça.
- Tanca de tubs d'acer, amb dues portes.
- Donada la proximitat amb la Plaça de Llívia, amb jocs per nens més petits, aquesta nova àrea esta dedicada a jocs per nens una mica més grans.
- Nous jocs:
    - Gran Estructura Organiq Mantis de Happy Ludic (Ref. PGX9301) o equivalent.
    - Gronxador Balancí Ariete de Happy Ludic (Ref. PB3014) o equivalent. Joc accessible.
    - Balancí Accessible i Inclisiu Droagon Fly de HAGS (8062133-verd) o equivalent.
    - Tipi con abrazadera de Kompan (ELE 400065 verd) o equivalent. Joc accessible.
- Restauració de la totalitat dels bancs existents: 24 bancs i 11 cadires; i reposicionament de 8 unitats a les noves zones.
- Plantació de nou arbrat, tant en els nous parterres com en els existents (4 Koelreuteries i 4 Malus) i reposició d'un escocell buit (Tipuana). Clots de plantació 2x2mx1m per les tipuanes i 1x1x0,8 pels malus.
- Replantació dels parterres existents. Nous massisos monoespecífics d'arbustives i substitució de la gespa per tapitzants més sostenibles.
- Nou sistema de reg.
- Tanca delimitadora de parterres d'acer de 45 cm d'alçada vista formada per muntants d'acer de 50x10mm cada 100-150cm, platabanda superior d'acer de 50x10mm, 2 travessers de rodó 12 mm
- Instal·lació de cartells informatius i certificació de l'àrea de jocs.

Plaça de Llívia - 1.2

- Ampliació cap al carrer de l'actual àrea de jocs. De 95 m2 a 182 m^2.
- Totalitat de la superfície de l'àrea de jocs en cautxú, sobre la base de formigó pre-existent sota les lloses de la plaça. Color blau marí i mar cel.
- Nova tanca de tubs d'acer, amb dues portes.

- Nous jocs tematitzats en ambient marí – pirata:
    - Gran Estructura "Organiq Whale" de Happy Ludic (Ref. PGX9304) o equivalent.
    - Vaixell balancejant accessible i inclusiu "Bonnie" de HAGS (Ref. 8057417) o equivalent.
    - Balancí de molla doble – Pop “Oscar” de HAGS (Ref. 8057423) o equivalent.
    - Estructura multijoc accessible i inclusiva "UniMini Ronder" especial tematitzat PIRATA de HAGS (Ref. 8046958 especial)
- Reposicionament carrusel inclusiu “Roti” i del gronxador bressol de Proludic procedent de la Plaça Montellà.
- Restauració de la totalitat dels bancs existents (19 bancs) i reposicionament de 2 unitats al voltant de la nova àrea de joc.
- Reposició de dos escocells buits de la plaça per dos arbres (Tipuana i Parkinsonia).
- Restauració del parterre existent: substitució de la gespa per tapitzants més sostenibles i reposició de l’arbustiva desapareguda.
- Adaptació del sistema de reg existent.
- Instal·lació de cartells informatius i certificació de l’àrea de jocs.

Parc Taulí (àrea de jocs inclusius) - 1.3

- Substitució integral del cautxú actual de les zones de seguretat dels jocs per un nou paviment esmorteïdor de cautxú amb combinació de 2 colors.
- Renovació de la capa superficial del cautxú a la resta d’àrees fora de les zones de seguretat. Amb 1 color uniforme.
- Renovació de la darrera capa asfàltica del camí que travessa el recinte.
- Creació d’un nou sorral delimitat amb una duna de cautxú, per evitar la contaminació de sorra de la resta de l’àrea.
- Reposicionament del joc de sorra a cavall entre el sorral i el paviment de formigó existent per permetre l’accessibilitat.
- Reposicionament d’1 de les 2 hamques existents. L’altra serà destinada al parc de Can Gambús.
- Nous jocs:
    - Gran joc accessible i inclusiu de fusta i acer, amb dues petites torres, un tobogan, escales i altres elements tipus UNIPLAY Levander de HAGS o equivalent.
    - 3 panells lúdics inclusius en forma de flor amb estimulació sonora. Model J3418 de Proludic o equivalent.
    - Trampolí inclusiu de 1.5x1.5m Model R34-ETP-000 de Proludic o equivalent.
- Conservació i restauració de la tanca de fusta actual.
- Substitució dels panells de fusta que delimiten l’àrea superior del tobogan, per una barana de seguretat de tub d'acer amb muntants de pletines.
- Reparació i pintat de la barana existent de la rampa d’accés al tobogan.
- Restauració de la totalitat dels bancs existents i reposicionament de 1 unitat.
- Nou arbrat per donar ombra a l’àrea de jocs: 7 Pistacia chinensis i 4 Celtis australis. Escossells circulars d’acer de diàmetre 1.5m.
- Reposició dels pollancres en mal estat al voltat de la Plaça del Templet, per Celtis australis plantats dins l’espai verd amb clots de plantació de 2x2x1m.
- Nous sistema de reg pels arbres.
- Instal·lació de cartells informatius i certificació de l’àrea de jocs.

LOT 2:

Plaça de Gernika - 2.1

- Donat el poc ús de l'àrea de jocs i la proximitat amb el Parc de les Aigües i el Parc d'Odessa, que aviat disposaran d'una gran oferta de jocs nous, es convertirà aquesta àrea en un **Refugi Climàtic.**
- Eliminació de tots els jocs de fusta. Reserva del gronxador hexagonal per reinstal·lar-lo al Parc de Can Gambús.
- Creació de dos grans parterres amb arbustives i arbres per crear un nou espai d'estada més recollit i amb ombra.
- Eliminació de dos trams de la tanca de fusta existent i conservació de la resta per protegir les plantacions. Els trams interns dels parterres protegits amb una tanca de palissada de rull de castanyer de 0.5m d'alçaria.
- Nou paviment de sauló.
- Nou mobiliari a base de bancs i cadires de fusta, d'una taula d'escacs amb taburets i de 4 elements petris de formigó d'ús polivalent (PETRA d'Escofe o equivalent).
- Plantació de 7 aurons tridentats i de 6 lledoners, amb clots de plantació de 2x2x1m.
- Instal·lació de cartells informatius sobre biodiversitat..

Parc de Can Gambús - 2.2

- Complement de la zona biosaludable amb dos nous aparells:
    - Element saludable pectorals 'chest press' (JSA003N) de Benito o equivalent
    - Element saludable caminador el·líptic (JSA014N) de Benito o equivalent
- Reubicació gronxador hexagonal procedent de la Plaça Gernika a l'emplaçament de l'actual carrusel que serà retirat.
- Taula de FuTtoc a la llosa circular de formigó:
    - Taula futtoc (vmfut) de Benito o equivalent.
- Retirada del la estructura de casetes i dels bancs d'exercici de l'àrea de petits.
- Reubicació del gronxador existent dins de la mateixa àrea de petits.
- Instal·lació de nous jocs per millorar la oferta lúdica a l'àrea de petits, de manera de convertir aquesta àrea en referent i atractiu a nivell de ciutat:
    - Gran joc combinació de plataformes de fusta amb 3 torres i 3 tobogans d'acer, entre d'altres accessoris; de BDU-Richter (REF: SL3.26010-4)
    - Estructura accessible 'Truganine' de fusta amb rampa d'accés y tobogan adaptat, amb accessoris; de BDU-Richter (REF: M2.60008).
    - Carrussel Accessible i Inclusiu "Tipi con abrazadera deKompan (ELE 400065) color ARENA"
    - 2 Molles inclusiva - El Elefante de KOMPAN.
    - Balancí de fusta de BDU-Richter (REF: 6.11500).
    - Balancí petit x4-Mariposa de Kompan.
    - Instal·lació d'un gronxador bressol d'acer inox. De Proludic, procedent de la reforma de la Plaça Magdalena Calonge (Lot 2).
    - Instal·lació i restauració d'una hamaca procedent de la reforma del Parc Taulí (Lot 1).
    - Substitució de seients i cistelles gronxadors existents.
- Reparació i repintat de tots els jocs existents, tant a l'àrea de petits com a les altres, inclòs altres elements com els murs pissarra.
- Nova zona de paviment de cautxú color groc terra (RAL 1006), al voltant dels jocs especialment escollits per la seva accessibilitat i inclusivitat.
- Reforç del paviment amortiguador de sorra a les àrees de seguretat dels nous jocs. 40cm de profunditat.

- Renovació de la darrera capa asfàltica del camí que travessa l'àrea de petits.
- Substitució de la tarima de fusta de l'àrea de petits per un paviment permeable tipus "llosa filtra2 de Breinco o similar, sobre base granular drenant.
- Conservació i restauració de la tanca de fusta actual.
- Restauració de la totalitat dels bancs existents de l'àrea de petits.
- Nous bancs a l'àrea del paviment permeable.
- Nou mobiliari de taules de pícnic de fusta i acer tipus "Olea 1850" de Benito.
- Nou arbrat a l'àrea de petits, seguint la trama dels existents: Koelreuteries i sòfores, amb clots de plantació de 2x2x1m. (sense sistema de reg).
- Instal·lació de cartells informatius i certificació de l'àrea de jocs.

Plaça del Quebec- 2.3

- Substitució del circuit d'aventura pel joc recuperat i restaurat de la reforma de la Plaça de la Creu Alta (LOT3):
    - Estructura de de trepa model 'IXO' de PROLUDIC
- Substitució del paviment de cautxú de l'àrea de petits per un nou paviment esmorteïdor de suro. Al ser un material molt nou, s'assajarà en aquesta àrea a mode experimental.
- Reubicació del tobogan, de la molla i del banc per fer lloc a un nou joc:
    - Carrusel accessible i inclusiu tipus "Carrusel Spiral" de HAGS o equivalent.
- Reparació i repintat de tots els jocs existents, tant a l'àrea de petits com a les altres, inclòs altres elements com els murs pissarra.
- Conservació i restauració de les tanques de fusta actual.
- Restauració de bancs existents.
- Plantació d'un auró tridentat a l'escocell buit existent dins de l'àrea de jocs de petits.
- Instal·lació de cartells informatius i certificació de l'àrea de jocs.

Plaça del Magdalena Calonge- 2.4

- Reestructuració de l'àrea de jocs, ocupant la mateixa superfície.
- Substitució del cautxú en mal estat per paviment esmorteïdor de sorra i paviment de suro (experimental) a l'àrea amb jocs especialment accessibles.
- Eliminació dels jocs en mal estat, re-ubicació de l' Spinner Bowl, del gronxador de cistella i d'un dels gronxadors bressol (l'altre a reservar per a al Parc de Can gambús (LOT2).
- Tala d'un plàtan poc desenvolupat, creant una clariana per la implantació d'un joc de mitjanes dimensions i molta jugabilitat:
    - Multijoc de fusta i acer amb tobogan i altres elements de trepa, tipus UNIPLAY BOLANTA de HAGS o equivalent.
    - Carrussel accessible i inclusiu"TIPI CON ABRAZADERA" de Kompan (ELE 400065) o equivalent.
    - Balancí doble accessible ANKY de HAGS o equivalent.
    - Joc de sorra 2FLOWER2 de 3 pètals de HAGS o equivalent.
    - Balancí "EL pequeño Elefante" de Kompan o equivalent.
- Conservació i restauració de la tanca de rolls de fusta actual.
- Reparació i repintat de la taula de ping-pong i altres possibles elements a identificar en obra.
- Reposició de 5cm de sauló de mitjana, per corregir els còrrecs de la plaça dels jocs.
- Ressembra del talús de gespa en mal estat amb gespa tipus C4, resistent a la sequera.
- Tala dels pollancres en mal estat.

- Renovació de la capa superficial de l'asfalt existent (color vermellós).
- Aterrassament del talús entre la plaça d'asfalt i el nivell inferior amb la implantació d'un muret de gabions a la base del talús. Gabions de 200x50x50cm reblerts de pedra calcària, sobre base de formigó i amb rasa drenant de graves al costat posterior.
- Plantació del talús resultant amb Plumbago auriculata. Instal·lació prèvia de malla antigerminant biodegradable amb superposició de malla de fibra de yute.
- Plantació de dos Cercis siliquastrum al talús.
- Substitució de tots els bancs i papereres de la plaça.
- Ampliació de la xarxa de reg existent per regar les noves plantacions del talús. Restauració del sistema de reg per difusió de la superfície de gespa ressembrada.
- Instal·lació de cartells informatius i certificació de l'àrea de jocs.

LOT 3:

Plaça de la Creu Alta - 3.1

- Reurbanització integral de la cantonada nord de la plaça, per tal d'ampliar considerablement la superfície d'àrea de jocs i permetre, així, la instal·lació de grans estructures de joc, d'acord amb la demanda i l'ambició de la plaça.
- Ampliació de l'àrea per la part posterior de la plaça, suprimint el muret existent i guanyant espai a la superficie verda. Un nou muret-banc conformarà el nou límit, fet amb peces de formigó prefabricat tipus Arumi o similar.
- Ampliació de la plaça en detriment de la superfície central d'asfalt.
- Tala dels arbres en mal estat i dels seus escocells.
- Creació de dues bandes de paviment filtrant permeable amb arbrat i mobiliari, creant una nova àrea d'estada, transició entre l'àrea i la resta de la plaça.
- Amb els dos eixamplaments es genera una àrea molt més gran a l'actual, que permet la instal·lació de jocs de gran envergadura:
    - Gran estructura de joc múltiple de fusta i acer, amb dues torres, un tobogan de tub i diversos elements de trepa tipus UNIPLAY Lycee NATURE de HAGS o equivalent.
    - Gran joc accessible i inclusiu de fusta i acer, amb dues petites torres, un tobogan, escales i altres elements tipus UNIPLAY Levander de HAGS o equivalent.
    - Joc giratori inclusiu amb estructura de cordes tipus "Twister" de Kompan o equivalent.
    - 1 Gronxador doble i 1 simple de fusta tipus "Goro" de HAGS o equivalent. Amb dos seients pel doble i una cistella adaptada pell simple.
    - Molla inclusiva - El Elefante de KOMPAN o equivalent.
    - Balancí doble de fusta de KOMPAN o equivalent.
    - Trampolí circular, de KOMPAN o equivalent.
    - Re-ubicació spinner-bowl existent.
- El paviment amortiguador és de sorra a la major part de l'àrea, excepte el lateral, de cautxú, per permetre l'accessibilitat als jocs especialment concebuts amb aquests criteris. (cautxú color groc-terra RAL 1006 o similar).
- Tanca de tubs d'acer, amb dues portes, pel costat plaça.
- Paviment drenant tipus llosa "Filtra" de Breinco o equivalent sobre base de graves drenants.
- Nou arbrat (Koelreuteries) sobre nou paviment drenant en escocells d'acer de 1,5x1,5m i amb Sistema de CEL·LES ESTRUCTURALS model rootspace (GBURS61A) de GREEN BLUE URBAN o equivalent per a suport de paviments en la formació d'escocell estructural.

- Muret de peces prefabricades de formigó tipus ARUMI o equivalent.
- Tanca delimitadora de parterres d'acer de 45 cm d'alçada vista, formada per muntants d'acer i passamà superior rodó.
- Nous bancs i cadires de fusta i acer. Noves papereres.
- Reubicació de font existent.
- Noves plantacions d'arbustives i vivaces a la franja protegida entre la nova àrea de jocs i el carrer:
    - Barda d'arbustiva alta del costat del carrer: metrosideros,
    - Massís arbustiu tipus mix border mediterrani de plantes de port mitjà.
    - Massís arbustiu tipus mix border mediterrani de plantes de port baix.
- Nou sistema de reg pel reg de les arbustives i el nou arbrat.
- Instal·lació de cartells informatius i certificació de l'àrea de jocs.

LOT 4:

Plaça Joan Coromines - 4.1

- Reurbanització integral de la plaça per tal de corregir els seus problemes estructurals i crear, així, una nova àrea d'estada més versàtil i accessible, situant a les persones al centre del seu disseny.
- Reforma de l'àrea de jocs renovant el paviment de cautxú (cautxú color groc-terra RAL 1006 o similar).
- Substitució de l'estructura de fusta amb tobogan per una nova estructura similar, aprofitant el tobogan d'acer existent, en bon estat:
    - Combinació de plataforma de joc de fusta amb escala d'accés, amb tobogan recuperat, joc "Memory", disc giratori "Spiral" i "Pulsación", de BDU o equivalent.
- Reparació i repintat de la resta de tots els jocs existents.
- Substitució de la tanca de fusta per una nova de tubs d'acer, amb dues portes.
- Per evitar els problemes d'escorrentia, substitució del paviment de sauló que rodeja l'àrea de jocs per un paviment filtrant tipus llosa "Filtra" de Breinco o equivalent.
- Reconversió del gran parterre de gespa sense ús al sud de la plaça per un nou espai d'estada parcialment pavimentat, amb parterres d'arbustiva i prat i una nova canòpia d'arbres:
- Plataforma de sauló i paviment filtrant tipus llosa "Filtra", com a suport de la nova zona d'estada amb mobiliari i d'ús polivalent.
- Tant el sauló com el paviment filtrant tindrà una base granular filtrant, per assegurar la permeabilitat de la plaça. D'altra banda, les pendents d'aquests paviments (1%) es dirigiran als parterres, que tindran un gruix extra de terra drenant, per tal d'absorbir l'escorrentia excedent ("Ciutat esponja").
- Escales de blocs de formigó prefabricat i rampa, per tal de permetre una plaça anivellada amb la vorera, i salvant així, els aproximadament 60cm de desnivell respecte el peu dels edificis.
- Implantació d'un sistema de murets de gabions d'entre 50cm i 1m d'alçaria que permeten, d'una banda, regular els desnivells, i de l'altra, la creació d'uns parterres d'arbustives degudament protegits del trepig.
- Tanca delimitadora de parterres d'acer de 45 cm d'alçada vista, formada per muntants i passamà de pletines d'acer; per acabar de protegir els parterres en els costats on no hi ha muret.
- Sembra d'un prat a la cantonada sud-oest de la plaça, d'una superfície més petita que l'actual, amb especies resistents a la sequera, tipus C4.
- Conservació de les palmeres en el seu emplaçament i transplant de les dues oliveres existents.

- Supressió de tot l'alineament de moreres de la vorera de la carretera de Barcelona, per la seva afectació pel barrinador de les moreres. Re-pavimentació dels escocells amb panot.
- Plantació d'una nova trama d'arbres de gran port, que doni ombra a la vorera, a l'àrea de jocs i a la nova zona d'estada. La plaça passarà d'un 25% a un **46% de cobertura arbòria.**
- Els nous arbres seran Koelreuteries i Tipuanes, de capçades molt grans i de creixement ràpid.
- Els nous parterres tindran una combinació d'arbustives de dues menes:
    - Barda d'arbustiva alta en 3/4 parts del parterre, amb una barreja d'espècies mediterrània.
    - Franja amb 4 composicions diferents, d'una o dues espècies d'arbustiva amb flor, de port més baix..
- Reposicionament dels fanals existents en l'àmbit de l'antic espai de gespa, a la nova zona d'estada.
- Nous bancs i cadires de fusta i acer. Noves papereres.
- Nou sistema de reg pel reg de les arbustives, el nou arbrat i el prat.
- Instal·lació de cartells informatius i certificació de l'àrea de jocs.

<u>Plaça Castelao - 4.2</u>

- Reforma integral de l'àrea de jocs, amb la mateixa superfície, nous paviments, noves plantacions i nova oferta de jocs dirigida a diferents grups d'edat.
- Substitució de l paviment de cautxú per paviment esmorteïdor de sorra, en bona part de l'àrea. A la cantonada sud, per facilitar l'accessibilitat als jocs especialment accessibles el paviment serà de cautxú color groc terra (RAL 1006), combinat de forma degradada amb colors de la mateixa gama, més foscos.
- Escocells circulars d'acer al peu dels arbres existents, dins del nou cautxú (diàmetre 1.5m).
- Reparació i repintat, en el seu mateix emplaçament, del trenet i dels dos gronxadors bressol. Reubicació dins l'àrea del gronxador doble.
- 5 nous jocs:
    - Gran estructura de joc amb tobogan tipus PLAYCUBE 8SL de HAGS o equivalent.
    - Joc giratori inclusiu amb estructura de cordes tipus "Twister" de KOMPAN o equivalent.
    - Gran joc accessible i inclusiu de fusta i acer, amb dues petites torres, un tobogan, escales i altres elements tipus UNIPLAY Levander de HAGS o equivalent.
    - Joc de sorra 2FLOWER2 de 3 pètals de HAGS o equivalent.
    - Balancí doble accessible ANKY de HAGS o equivalent.
- Plantació de 5 grans arbres (Koelreuteria) dins l'àrea de joc, per donar ombra; amb clots de plantació de 2x2x1m.
- Plantació de 3 alzines i 2 aurons tridentats dins del parterre elevat, amb clots de plantació de 2x2x1m.
- Noves plantacions d'arbustives al parterre elevat:
    - Barda mixta d'arbustiva alta del costat de l'àrea de jocs: Viburnum pistacia i teucrium.
    - Massís arbustiu del costat del carrer amb una sola espècie: Euryops, de flor groga molt espectacular.
- Protecció del perímetre parterre elevat amb tanca palissada de rull de castanyer de 50cm d'alçaria.
- Nou sistema de reg pels arbres nous i existents dins de l'àrea de jocs i el parterre, així com per l'arbustiva. Connexió a l'arqueta de reg existent.

- Pavimentació amb formigó de dos petits trams en el límit entre la vorera i la plaça, del costat del CAP.
- Instal·lació de cartells informatius i certificació de l'àrea de jocs.

2.2.- ENDERROCS

Les feines d'enderroc i/o desmuntatge son les següents:
- Retirada de paviments de seguretat de cautxú
- Retirada de tota mena de paviments i vorades.
- Retirada de murets.
- Retirada de jocs infantils.
- Retirada de mobiliari
- Retirada de tanca i portes, de fusta.
- Retirada d'arbres i restes de soca existents.

2.3.- REPLANTEIG GENERAL. TOPOGRAFIA

Pel replanteig general de l'obra agafarem la planta general reformada. Es replantejaran i es marcaran els àmbits d'obra i a partir d'aquí es seguiran les alineacions que es marquen en el plànol. Si és necessari es realitzaran aixecaments topogràfics per tal de completar la base cartogràfica existent.

2.4.- MOVIMENT DE TERRES

Els moviments de terra consistiran, en cada una de les àrees a on sigui necessari, en excavar les terres amb mitjans mecànics per a caixa de paviment. La fondària d'aquesta excavació vindrà indicada per la Direcció Facultativa (en endavant D.F.) depenen de l'element a instal·lar, en funció de les alçades de caiguda de cada un d'ells.

També s'inclou els clots de plantació tindran les següents dimensions: 2x2x1m

Es procedirà al reblert dels clots amb una aportació i incorporació al sòl existent, amb una proporció del 40%, d'una barreja de sorra i compost (70%-30%). Al fons de les rases i dels clots de plantació es procedirà a l'estesa de 10cm de grava per a drenatge. S'excavaran o rebliran les zones que siguin necessàries amb tongades compactades cada 20 cm fins arribar als nivells de projecte desitjats.

2.5.- TRAÇAT

Les pendents del paviment tindran una pendent igual o inferior al 1%. No es crearan punts baixos que impedeixin la sortida per gravetat de les aigües.

2.6.- XARXA DE DRENATGE I CLAVEGUERAM

No es projecta un canvi en les pendents ni en l'evacuació de les aigües pluvials. La major part s'evacuarà mitjançant la pendent del paviment cap als carrers o als punts baixos de la plaça.

S'implantaran unes rases de drenatge al perímetre dels paviments de sorra, en els punts baixos. Estaran reblertes amb material filtrant fins a 50 cm i envoltades de geotèxtil. No estaran connectades al clavegueram.

En el cas dels escocells, parterres i superfícies de gespa l'aigua es drenarà en el propi terreny.

2.7.- ENLLUMENAT PÚBLIC.

No hi ha variació respecte l'enllumenat existent, excepte a la Plaça Joan Coromines on es desplacen lleugerament 3 lluminàries existents.

2.8.- PAVIMENTS

Per tal de procedir a la instal·lació i arranjament dels diferents paviments de seguretat projectats, segons alçada de caiguda de cada un dels elements de joc, els materials que s'han de subministrar i les tasques que es portaran a terme són les següents:

- **Sorra fina rentada**, sense partícules de fang o argiloses, amb la mida de gra entre 0,25 i 5mm i amb una barreja de grans homogènia. El gruix l'indicarà la D.F. i s'assegurarà un correcte drenatge. La superfície serà horitzontal, amb un pendent màxim de l'1-2%.

- **Paviment de cautxú**, continu, porós i sense juntes, s'instal·larà 'in situ' en diversos gruixos depenen de l'alçada de caiguda específica de cada equipament de joc i sobre llosa de formigó. Abans de la instal·lació del cautxú s'instal·laran els jocs infantils i es comprovarà la correcta evacuació superficial de l'aigua.
  El cautxú ha de tenir el corresponent certificat d'homologació a partir dels assaigs efectuats per a la obtenció del HIC depenent del gruix del material, i segons les especificacions de la norma UNE-EN 1177. Abans de la instal·lació del cautxú s'instal·laran els jocs infantils i es comprovarà la correcta evacuació superficial de l'aigua.

Tots els paviments de seguretat instal·lats compliran les actuals normatives UNE-EN 1176 i UNE-EN 1177.

Paviments drenants :

- **Paviment de Sauló** garbellat, amb estesa i piconatge del material al 98% del PM. Gruix de 15cm, sobre base de grava i graveta drenant 4/20 mm sense fins per afavorir la infiltració amb un gruix de 15 cm, estesa i piconatge del material al 98% del P.M.
- **Paviment filtrant** prefabricat de lloses de formigó amb juntes obertes de **1,5cm**. Mides 60x40 cm. 10 cm de gruix, color gris, model "LLOSA FILTRA" de BREINCO o similar, col·locat sobre base de grava i graveta drenant 4/20 mm sense fins per afavorir la infiltració amb un gruix de 15 cm, i llit de 5cm de graveta de 3/8 mm. Reblert juntes amb graveta 3/8 mm.
- **Paviment filtrant** prefabricat de lloses de formigó amb juntes obertes de **5,3cm**. Mides 40x40 cm. 10 cm de gruix, color gris, model "LLOSA FILTRA" de BREINCO o similar, col·locat sobre base de grava i graveta drenant 4/20 mm sense fins per afavorir la infiltració amb un gruix de 15 cm, i llit de 5cm de graveta de 3/8 mm. Reblert juntes amb graveta 3/8 mm.

2.9.- SENYALITZACIÓ

Els cartells indicatius que es subministraran i col·locaran seran de les següents característiques:

- El cartell informatiu de forma rectangular de (60x40)cm d'acer galvanitzat pintat i normalitzat per l'Ajuntament. Col·locat sobre la tanca existent, al costat de la porta i en compliment amb els requisits referits a l'atrapament, sortints i cantells de la norma. En cas de no haver-hi tanca, el cartell es col·locarà sobre suport tubular d'acer galvanitzat de (60x2)mm amb elements de fixació a la senyal i col·locat sobre dau de formigó.

El cartells indicatius a utilitzar seran de pictogrames i models normalitzats per la secció de Parcs i Jardins de l'Ajuntament de Sabadell.

2.10.- XARXA DE REG

Es crearà una nova xarxa de reg en els següents espais:

1.1 Plaça Montellà
1.3 Parc Taulí
2.1 Plaça Gernika
2.4 Plaça Magdalena Calonge
3.1 Plaça Creu Alta
4.1 Plaça Joan Coromines
4.2 Plaça Castelao.

A la resta d'espais no es preveu xarxa de reg. Els nous arbres s'hauran de regar manualment.

Els nous sistemes de reg, en funció de la necessitat de cada cas, tindran 3 sectors: pels arbres (anelles de reg) , per les arbustives (tech-line enterrat) i pels prats (difusors).

Les noves xarxes es connectaran al comptador d'aigua existent . La instal·lació partirà d'una nova arqueta registable que acollirà, en el cas més complet, 4 claus de pas, 2 reguladors de pressió amb filtre incorporat, 3 electrovàlvules i un 1 programador de 4 estacions amb solenoides de 9V, alimentat amb piles.

S'instal·larà un equip repetidor de radiofreqüència pel sistema de telegestió.

S'utilitzaran anells de 2m de perímetre amb degoters termosoldats a la paret interior de 2,3 l/h cada 30 cm.

Totes les connexions seran en tub de polietilè de 32mm de diàmetre i soterrades.

Tota la instal·lació serà amb material homologat i certificat, la pressió nominal de les canonades de distribució de l'aigua serà de 10 atm.

2.11.- JARDINERIA

L'arbrat a plantar serà de les espècies especificades al pressupost, es subministrarà amb pa de terra, arrel nua o contenidor segons s'especifiqui, amb el port natural de la espècie, amb la copa ben formada i tindrà un any de garantia.

La DF seleccionarà i marcarà en els vivers proposats pel contractista l'arbrat a plantar. S'inclou com a tasca dins la plantació la retirada de les restes de petites soques i arrels.

Passos a seguir durant la plantació:

1) Obertura del clot de plantació:

    - Senyalització i visualització prèvia del lloc de plantació
    - Comprovació d'elements i instal·lacions que puguin estar al terra
    - Fer el forat en paral·lel al bordó de la vorera
    - Dipositar la terra de manera que no impedeixi el pas
    - Senyalitzar de forma convenient el forat.
    - El forat haurà de ser prou gran com per a que el pa d'arrels de l'arbre i càpiga folgadament.
    - Si es fa malbé alguna instal·lació s'ha d'avisar a la companyia afectada i no plantar l'arbre

.

2) Plantació de l'arbre:

    - Observar l'arbre per col·locar-lo al clot de plantació en la millor orientació possible.
    - Observar el clot de manera que al col·locar l'arbre no quedi enterrat per sota del seu coll.
    - L'arbre s'ha de col·locar al centre de l'escocell.
    - Al moment de la plantació s'ha de posar tub corrugat d'aeració.
    - El substrat de reblert, serà en un 70 % el mateix d'origen i un 30 % una barreja de sauló i matèria orgànica.
    - Els aspres de color groc, s'han d'enterrar una mitja de 50 cm per sota del pa de l'arbre, i a uns 20 cm mínim del tronc, la cinta plàstica de subjecció s'ha de col·locar al mateix temps.
    - Posteriorment s'ha de reomplir el clot de plantació i compactar.
    - Poda lleu de formació de la capçada de manera que es retirin branques trencades i mal dirigides.
    - Neteja i retirada de restes i terra de la vorera
    - Reg abundant d'assentament.

Les arbustives a plantar seran de les espècies i varietats especificades al pressupost. La DF seleccionarà i marcarà en els vivers proposats pel contractista les arbustives a plantar. Qualsevol canvi, s'haurà de justificar i consensuar amb la DF.

La DF donarà indicacions detallades del procediment, la distribució i densitat de les plantacions segons les espècies, que caldrà respectar.

Les plantacions d'arbustives estaran protegides amb malla antiherbes en superfície, d'un gramatge de 200 gr/m2 tipus biostill marró 100% biodegradable, i triturat de poda en la superfície.

2.12.- JOCS INFANTILS I MOBILIARI URBÀ

Es subministraran i s'instal·laran els jocs infantils projectats, i es distribuiran als espais corresponents segons les indicacions de la D.F.

Els equipaments de joc es col·locaran seguint les instruccions del fabricant, per la seva correcta instal·lació, així com els gruixos dels paviments i condicions d'instal·lació i manteniment adequats tenint en compte l'alçada de caiguda lliure i les distàncies de seguretat que s'han de mantenir respecte altres elements. Tots els elements de joc instal·lats compliran les actuals normatives UNE-EN 1176 i UNE-EN 1177.

Els tobogans s'instal·laran amb la rampa de descens orientada entre el nord-est i nord-oest per evitar un escalfament excessiu provocat pels raigs del sol.

Els jocs han de preveure'ls horitzontals, independentment del pendent del paviment de la zona de joc, hauran de tenir la marca de la línia del terra (cota 0).

Els aparells projectats són els que estan definits al pressupost i als plànols de detall de cada una de les àrees a on s'instal·laran, com per exemple tobogans, gronxadors cistella, estructures, carrusels integrats, entre d'altres.

Es preveu la reparació i repintat dels elements de joc i de mobiliari que es conserven, segons el pressupost.

S'instal·laran nous bancs, cadires i papereres de les característiques i emplaçament segons plànols i pressupost.

Totes les noves **tanques** per protegir les àrees de joc que es preveuen fan 90cm d'alçària amb **tubs d'acer de 8 cm**. de diàmetre separats 8 cm, sobre una platina de 12x1 cm i un tub d'18 mm passant a 30 mm de la part superior tot galvanitzat en calent, fixat a terra, amb fixacions mecàniques sobre una base de formigó amb encofrat lateral.

Els parterres estaran protegits amb 3 tipus de tancament, segons l'emplaçament:

- Tanca delimitadora de parterres d'acer de 45 cm d'alçada vista formada per muntants d'acer de 50x10mm de 70cm de longitud, cada 100-150cm, **platabanda superior** d'acer de 50x10mm seguint la forma dels parterres, i 2 travessers de rodó de 12 mm seguint la forma dels parterres, soldats als muntants verticals. platina d'anclatge fixada a daus de formigó.
- Tanca delimitadora de parterres d'acer de 45 cm d'alçada vista formada per muntants d'acer de 50x10mm de 70cm de longitud, cada 100-150cm, **passamà superior rodó** d'acer de 60mm seguint la forma dels parterres, i 2 travessers de rodó de 12 mm seguint la forma dels parterres, soldats als muntants verticals. platina d'anclatge fixada a daus de formigó.
- Tanca Palissada de **rull de castanyer** de 0.5m d'alçaria format per estaques amb punta, cosides amb dues passades de filferro galvanitzat, separades entre 4 i 6cm. Suportat amb pilars de fusta tractada amb punta, de diàmetre Ø10cm per clavar al terreny. Distància entre els pilars 2m. Estaques enterrades 5cm. Alçada vista de la tanca 0,45m.

3. BARRERES ARQUITECTÒNIQUES

El projecte compleix la Llei 13/2014, de 30 d'octubre, d'accessibilitat i la Orden VIV/561/2010, d'1 de febrer, *por la que se desarrolla el documento técnico de condiciones básicas de accesibilidad y no discriminación para acceso y utilización de los espacios públicos urbanizados*.

4. PROGRAMA DE TREBALL DEL PROJECTE

Programació de les obres:

El programa de treball serà amb el següent ordre:

- Abatiment d'arbrat i retirada de soques.
- Retirada dels elements de joc i mobiliari a substituir o reubicar.
- Demolicions de paviments i vorades
- Rebaixos i anivellaments de les terres.
- Drenatge
- Murets
- Clots de plantació
- Pavimentació
- Plantació d'arbrat.
- Instal·lació de nous jocs.
- Reparació i/o pintat dels jocs a conservar
- Col·locació paviment de seguretat (sorra o cautxú).
- Col·locació de tanques (fusta i metàl·lica).
- Plantació d'arbustives
- Mobiliari
- Col·locació de cartells indicatius.
- Acabats.

Previsió del personal necessari: 6 persones per LOT.

5. TERMINI D'EXECUCIÓ

El termini d'execució d'aquesta obra està previst que sigui de 7mesos. Cada lot tindrà també una durada de 7 mesos, donat que s'executaran de manera simultània.

6. PROGRAMA DE CONTROL DE QUALITAT

S'analitzarà i comprovarà:

- Assaig HIC, per la comprovació dels requisits específics de seguretat i mètodes d'assaig específics d'acord amb les Normes UNE-EN 1177, sobre esmorteïment d'impactes en recobriments de superfícies segons l'alçada de caiguda lliure de l'equipament.
- Certificat de l'àrea de jocs per una entitat reconeguda per l'ENAC o entitat equivalent
- Qualitat de l'arbrat i autenticitat varietal, segons criteris fixats a les NTJ.
- Determinació de peces de formigó.
- Altres a definir per la D.F.

7. CLASSIFICACIÓ DEL CONTRACTISTA

Per procedir a licitar la present obra no és necessària classificació específica.

8. JUSTIFICACIÓ DE PREUS

En l'annex es relacionen els elements simples i la descomposició de cadascuna de les partides d'obra que s'han utilitzat al projecte.

Els preus corresponents als elements simples, mà d'obra, materials i maquinària s'han obtingut principalment de les bases de preus de l'Institut de Tecnologia de la Construcció de Catalunya (ITEC 2024/06 (Obres tipus urbanització PEM 1,710 M euros i província de Barcelona), de l'aplicació dels convenis laborals vigents i directament de les llistes de preus de subministradors i instal·ladors.

Les despeses indirectes mínimes són del 3.00%.

9. PRESSUPOST

Per l'elaboració dels preus s'ha partit de les bases de preus de l'Institut de Tecnologia de la Construcció de Catalunya, de l'aplicació dels convenis laborals vigents i directament de les llistes de preus de subministradors i instal·ladors. Els preus de la mà d'obra són actuals, d'acord amb el conveni col·lectiu de la construcció.

Els preus de les partides tenen despeses fixes d'obra per atendre al cost dels mitjans auxiliars directes que són necessaris per executar la unitat d'obra.

Es considera que el cost de la mà d'obra indirecta, forma part de les despeses generals de l'empresa que es carreguen a part, d'acord amb les disposicions establertes.

LOT 1:

Pressupost d'execució material	**383.384,09 €**
13% despeses generals	49.839,93 €
6% benefici industrial	23.003,05 €
Subtotal	**456.227,07 €**
21% IVA	95.807,68 €
Total pressupost per contracte	**552.034,75 €**

El pressupost d'execució per contracta amb IVA inclòs del Lot 1 puja a la quantitat de CINC-CENTS CINQUANTA-DOS MIL TRENTA-QUATRE EUROS AMB SETANTA-CINC CÈNTIMS (**552.034,75 €**).

LOT 2:

Pressupost d'execució material	**421.837,71 €**
13% despeses generals	54.838,90 €
6% benefici industrial	25.310,26 €
Subtotal	**501.986,87 €**
21% IVA	105.417,24 €
Total pressupost per contracte	**607.404,11 €**

El pressupost d'execució per contracta amb IVA inclòs del Lot 2 puja a la quantitat de SIS-CENTS SET MIL QUATRE-CENTS QUATRE EUROS AMB ONZE CÈNTIMS (607.404,11 €).

LOT 3:

Pressupost d'execució material	**333.903,37 €**
13% despeses generals	43.407,44 €
6% benefici industrial	20.034,20 €
Subtotal	**397.345,01 €**
21% IVA	83.442,45 €
Total pressupost per contracte	**480.787,46 €**

El pressupost d'execució per contracta amb IVA inclòs del Lot 3 puja a la quantitat de QUATRE-CENTS VUITANTA MIL SET-CENTS VUITANTA-SET EUROS AMB QUARANTA-SIS CÈNTIMS (**480.787,46 €**).

LOT 4:

Pressupost d'execució material	**421.687,71 €**
13% despeses generals	54.819,40 €
6% benefici industrial	25.301,26 €
Subtotal	**501.808,37 €**
21% IVA	105.379,76 €
Total pressupost per contracte	**607.188,13 €**

El pressupost d'execució per contracta amb IVA inclòs del Lot 4 puja a la quantitat de SIS-CENTS SET MIL CENT VUITANTA-VUIT EUROS AMB TRETZE CÈNTIMS (**607.188,13 €**).

TOTAL 4 LOTS:

Pressupost d'execució material	**1.560.812,88 €**
13% despeses generals	202.905,67 €
6% benefici industrial	93.648,77 €
Subtotal	**1.857.367,32 €**
21% IVA	390.047,13 €
Total pressupost per contracte	**2.247.414,45 €**

El pressupost d'execució material del conjunt dels 4 Lots puja a la quantitat de UN MILIÓ CINC-CENTS SEIXANTA MIL VUIT-CENTS DOTZE EUROS AMB VUITANTA-VUIT CÈNTIMS (1.560.812,88 €).

El pressupost d'execució per contracta amb IVA inclòs del conjunt dels 4 Lots puja a la quantitat de DOS MILIONS DOS-CENTS QUARANTA-SET MIL QUATRE-CENTS CATORZE EUROS AMB QUARANTA-CINC CÈNTIMS (**2.247.414,45 €).**

REDACTOR:

Albert Castejón Hernando
Enginyer Tècnic Agrícola i Paisatgista.

Alberto Castejon Hernando - DNI 36519918N (TCAT)

Firmado digitalmente por Alberto Castejon Hernando - DNI 36519918N (TCAT)
Fecha: 2025.03.14 08:49:52 +01'00'

- Annex nº 1 Justificació de preus-

- Annex nº 1 Justificació de preus-

- LOT 1 -

JUSTIFICACIÓ DE PREUS

Data: 27/02/25

MÀ D'OBRA

CODI	UA	DESCRIPCIÓ	PREU
A01-FEPJ	h	Ajudant jardiner	27,42 €
A0121000	H	OFICIAL 1A	31,62 €
A0122000	h	Oficial 1a paleta	23,85 €
A0124000	H	OFICIAL 1A FERRALLISTA	31,62 €
A0127000	H	OFICIAL 1A COL.LOCADOR	31,62 €
A012D000	H	OFICIAL 1A PINTOR	31,62 €
A012F000	H	OFICIAL 1A MANYÀ	31,62 €
A012H000	H	OFICIAL 1A ELECTRICISTA	22,89 €
A012J000	H	OFICIAL 1A LAMPISTA	31,62 €
A012P000	h	Oficial 1a jardiner	27,71 €
A012P200	h	Oficial 2a jardiner	26,24 €
A0134000	H	AJUDANT DE FERRALLISTA	28,03 €
A0137000	H	AJUDANT COL.LOCADOR	28,03 €
A013D000	H	AJUDANT DE PINTOR	28,03 €
A013F000	H	AJUDANT DE MANYÀ	28,03 €
A013H000	H	AJUDANT D'ELECTRICISTA	20,32 €
A013J000	H	AJUDANT DE LAMPISTA	28,03 €
A013M000	h	Ajudant muntador	22,49 €
A013P000	H	AJUDANT DE JARDINER	23,80 €
A013P001	H	AUXILIAR JARDINER.	17,51 €
A0140000	H	MANOBRE	26,39 €
A0150000	H	MANOBRE ESPECIALITZAT	27,29 €
A0F-000M	h	Oficial 1a jardiner	30,90 €

JUSTIFICACIÓ DE PREUS

MAQUINÀRIA

CODI	UA	DESCRIPCIÓ	PREU
C1101200	H	COMPRESSOR AMB DOS MARTELLS PNEUMÀTICS	16,31 €
C1105A00	H	RETROEXCAVADORA AMB MARTELL TRENCADOR	67,20 €
C110U070	H	EQUIP DE MÀQUINA DE SERRA DIAMANT	15,24 €
C1311110	H	PALA CARREGADORA SOBRE PNEUMÀTICS, DE MIDA PETITA	89,10 €
C1311120	H	PALA CARREGADORA SOBRE PNEUMÀTICS, DE MIDA MITJANA	108,08 €
C1311440	h	Pala carregadora sobre pneumàtics de 15 a 20 t	89,49 €
C1315010	H	RETROEXCAVADORA, DE MIDA PETITA	56,95 €
C1315020	H	RETROEXCAVADORA, DE MIDA MITJANA	65,44 €
C1331100	H	MOTOANIVELLADORA, DE MIDA PETITA	84,86 €
C1331200	H	MOTOANIVELLADORA, DE MIDA MITJANA	93,81 €
C1335080	H	CORRÓ VIBRATORI AUTOPROPULSAT, DE 8 A 10 T	64,11 €
C13350A0	H	CORRÓ VIBRATORI AUTOPROPULSAT, DE 10 A 12 T	75,17 €
C133A030	H	PICÓ VIBRANT DÚPLEX DE 1300 KG	12,84 €
C133A0K0	H	PICÓ VIBRANT AMB PLACA DE 60 CM D'AMPLÀRIA	6,80 €
C133M0Q0	H	MINICARREGADORA SOBRE PNEUMÀTICS, AMB ACCESORI ANIVELLADOR.	71,76 €
C1501700	H	CAMIÓ DE 7 T	45,56 €
C1501800	H	CAMIÓ DE 12 T	54,31 €
C1502D00	H	CAMIÓ CISTERNA DE 6 M3	58,36 €
C1502E00	h	Camió cisterna de 8 m3	42,91 €
C150MNC7	H	CAMIÓ SEMIREMOLC PER A TRANSPORTS ESPECIALS, AMB DOLLY, DE 45 T DE CÀRREGA ÚTIL I 25 M DE LLARGÀRIA	124,57 €
C150U0Z1	M3	PART PROPOCIONAL DE TAXES D'ABOCADOR	24,96 €
C1705600	H	FORMIGONERA DE 165 L	2,16 €
C170H000	H	MÀQUINA TALLAJUNTS	9,64 €
C2005000	H	REGLE VIBRATORI	5,44 €
C200URAD	H	MÀQUINA PER A TALLAR, TIPUS RADIAL	4,66 €
CRVFO	H	VEHICLE DE MANTENIMENT TIPUS FURGONETA, PEL TRANSPORT DE PERSONES, EINES, MATERIALS, MAQUINÀRIA I RETIRADA DE RESTES	8,15 €

JUSTIFICACIÓ DE PREUS

Data: 27/02/25

MAQUINÀRIA

CODI	UA	DESCRIPCIÓ	PREU
CRA04	H	CAMIÓ CISTERNA 3000/6000 L	**17,74 €**
CRH1-00C2	h	Motocultor, amb equip de cavar i una amplària de treball de 90 cm	**16,13 €**

JUSTIFICACIÓ DE PREUS

MATERIALS

CODI	UA	DESCRIPCIÓ	PREU
B0111000	M3	AIGUA	1,78 €
B011-05ME	m3	Aigua	1,56 €
B0312200	T	SORRA DE PEDRERA DE PEDRA GRANÍTICA, RENTADA	23,09 €
B0315600	t	Sorra de riu rentada de 0.1 a 0.5 mm	38,45 €
B031USFR	M3	SORRA FINA RENTADA, SENSE PARTÍCULES SILÍCIES O ARGILOSES, MIDA DE GRA ENTRE 0,2 - 5 MM	36,00 €
B0322000	M3	SAULÓ GARBELLAT	20,78 €
B0331020	t	Grava de pedrera de pedra calcària, per a drens	16,29 €
B037UZA4	T	TOT-U ARTIFICIAL ZA-40, DENSITAT APROX 1600 KG/M3	13,81 €
B037UZAZ	T	GRAVA PER A BASE O SUBBASE DRENANT 2/22 O 2/32 MM AMB BAIXA PROPORCIÓ DE FI	19,81 €
B03DU200	M3	TERRA ADEQUADA	7,08 €
B03DU400	M3	TERRA ADEQUADA DE JARDINERIA.	29,08 €
B0512401	t	Ciment pòrtland amb filler calcari CEM II/B-L 32,5 R segons UNE-EN 197-1, en sacs	117,66 €
B0514301	T	CIMENT PORTLAND AMB ESCÒRIA CEM II/B-S/32,5, EN SACS	138,88 €
B060U200	M3	Formigó d'ús no estructural de resistència a compressió15 N/mm2, consistència seca, plàstica, tova o fluïda i grandària màxima del granulat 20 mm, HNE-15/S,P,B/20	66,87 €
B060UH15	M3	FORMIGÓ D'ÚS NO ESTRUCTURAL DE RESISTÈNCIA A COMPRESSIÓ15 N/MM2, CONSISTÈNCIA SECA, PLÀSTICA, TOVA O FLUÏDA I GRANDÀRIA MÀXIMA DEL GRANULAT 20 MM, HNE-15/S,P,B/20	84,33 €
B060UH20	M3	FORMIGÓ D'ÚS NO ESTRUCTURAL DE RESISTÈNCIA A COMPRESSIÓ 20 N/MM2, CONSISTÈNCIA SECA, PLÀSTICA, TOVA O FLUÏDA I GRANDÀRIA MÀXIMA DEL GRANULAT 20 MM, HNE-20/S,P,B,F/20	85,28 €
B090UP05	KG	RESINA DE POLIURETÀ MONOCOMPONENT	2,80 €
B0911000	KG	ADHESIU D'APLICACIÓ A DUES CARES DE CAUTXÚ SINTÈTIC	4,83 €
B0A31000	KG	CLAUS D'ACER	1,96 €
B0A3UZ00	U	PETIT MATERIAL DE SUBJECCIÓ (CARGOLS, VISOS, TACS...)	1,42 €

JUSTIFICACIÓ DE PREUS

MATERIALS

CODI	UA	DESCRIPCIÓ	PREU
B0A61800	U	TAC DE NILÓ DE 8 A 10 MM DE DIÀMETRE, AMB VIS	0,27 €
B0B2A000	KG	ACER EN BARRES CORRUGADES B500SD EN BARRES DE LÍMIT ELÀSTIC>=500N/MM2, INCLOS P.P. FILFERRO RECUIT DE 1,3 MM DE D	1,23 €
B0C5UG00	KG	ACER S275JR, EN PERFILS LAMINATS TIPUS L, LD, T, RODO, QUADRAT, RECTANGULAR, PLANXA, TALLAT A MIDA, TREBALLAT I GALVANITZAT	3,00 €
B0D21070	M	TAULÓ DE FUSTA DE PI PER A 30 USOS	0,16 €
B0D31000	m3	Llata de fusta de pi	272,60 €
B0D71130	M2	TAULER DE FUSTA DE PI, PER A 10 USOS, DE 22 MM DE GRUIX	2,30 €
B0DZA000	L	DESENCOFRANT	3,15 €
B0F1D2A1	U	MAÓ CALAT R-20, DE 290X140X100 MM, PER A REVESTIR, CATEGORIA I, HD, SEGONS LA NORMA UNE-EN 771-1	0,30 €
B125-HR3S	u	Jornada de treball d'equip de topografia consistent en la presa de dades en camp, posterior tractament de les dades en gabinet i bolcat dels resultats en format paper o digital, inclosos totes les eines i materials necesaris	546,63 €
B2RA6680	T	DISPOSICIÓ CONTROLADA EN CENTRE DE RECICLATGE DE RESIDUS DE METALLS BARREJATS NO PERILLOSOS AMB UNA DENSITAT 0,2 T/M3, PROCEDENTS DE CONSTRUCCIÓ O DEMOLICIÓ, AMB CODI 17 04 07 SEGONS LA LLISTA EUROPEA DE RESIDUS	205,20 €
B2RA6770	T	DISPOSICIÓ CONTROLADA EN CENTRE DE RECICLATGE DE RESIDUS DE PLÀSTIC NO PERILLOSOS AMB UNA DENSITAT 0,035 T/M3, PROCEDENTS DE CONSTRUCCIÓ O DEMOLICIÓ, AMB CODI 17 02 03 SEGONS LA LLISTA EUROPEA DE RESIDUS	0,00 €
B2RA6890	T	DISPOSICIÓ CONTROLADA EN CENTRE DE RECICLATGE DE RESIDUS DE FUSTA NO PERILLOSOS AMB UNA DENSITAT 0,19 T/M3, PROCEDENTS DE CONSTRUCCIÓ O DEMOLICIÓ, AMB CODI 17 02 01 SEGONS LA LLISTA EUROPEA DE RESIDUS	79,73 €
B2RA6960	T	DISPOSICIÓ CONTROLADA EN CENTRE DE RECICLATGE DE RESIDUS DE PAPER I CARTRÓ NO PERILLOSOS AMB UNA DENSITAT 0,04 T/M3, PROCEDENTS DE CONSTRUCCIÓ O DEMOLICIÓ, AMB CODI 15 01 01 SEGONS LA LLISTA EUROPEA DE RESIDUS	0,00 €

JUSTIFICACIÓ DE PREUS

MATERIALS

CODI	UA	DESCRIPCIÓ	PREU
B2RA71H1	T	DISPOSICIÓ CONTROLADA EN DIPÒSIT AUTORITZAT INCLÒS EL CÀNON SOBRE LA DEPOSICIÓ CONTROLADA DELS RESIDUS DE LA CONSTRUCCIÓ, SEGONS LA LLEI 8/2008, DE RESIDUS DE FORMIGÓ INERTS AMB UNA DENSITAT 1,45 T/M3, PROCEDENTS DE CONSTRUCCIÓ O DEMOLICIÓ, AMB CODI 17 01 01 SEGONS LA LLISTA EUROPEA DE RESIDUS	12,53 €
B2RA73G1	T	DISPOSICIÓ CONTROLADA EN DIPÒSIT AUTORITZAT INCLÒS EL CÀNON SOBRE LA DEPOSICIÓ CONTROLADA DELS RESIDUS DE LA CONSTRUCCIÓ, SEGONS LA LLEI 8/2008, DE RESIDUS BARREJATS INERTS AMB UNA DENSITAT 1 T/M3, PROCEDENTS DE CONSTRUCCIÓ O DEMOLICIÓ, AMB CODI 17 01 07 SEGONS LA LLISTA EUROPEA DE RESIDUS	26,20 €
B2RA7LP1	M3	DISPOSICIÓ CONTROLADA EN DIPÒSIT AUTORITZAT INCLÒS EL CÀNON SOBRE LA DEPOSICIÓ CONTROLADA DELS RESIDUS DE LA CONSTRUCCIÓ, SEGONS LA LLEI 8/2008, DE RESIDUS DE TERRA INERTS AMB UNA DENSITAT 1,6 T/M3, PROCEDENTS D'EXCAVACIÓ, AMB CODI 17 05 04 SEGONS LA LLISTA EUROPEA DE RESIDUS	10,59 €
B2RA8TD0	T	DISPOSICIÓ CONTROLADA EN CENTRE DE SELECCIÓ I TRANSFERÈNCIA DE RESIDUS DE TRONCS I SOQUES NO PERILLOSOS AMB UNA DENSITAT 0,9 T/M3, PROCEDENTS DE PODA O SEGA, AMB CODI 20 02 01 SEGONS LA LLISTA EUROPEA DE RESIDUS	91,12 €
B2RA-M8VV	T	DISPOSICIÓ CONTROLADA EN DIPÒSIT AUTORITZAT INCLÒS EL CÀNON SOBRE LA DEPOSICIÓ CONTROLADA DELS RESIDUS DE LA CONSTRUCCIÓ, SEGONS LA LLEI 8/2008, DE RESIDUS D'AGLOMERAT ASFÀLTIC NO PERILLOSOS AMB UNA DENSITAT 1,45 T/M3, PROCEDENTS DE CONSTRUCCIÓ O DEMOLICIÓ, AMB CODI 17 03 02 SEGONS LA LLISTA EUROPEA DE RESIDUS	13,31 €
B550U005	M	PASSAMÀ D'ACER A/37-B AMB TUB DE 50 MM. DE DIÀMETRE, AMB MUNTANTS DE PLETINA DE 50 X 10 MM CADA 1 M.	25,00 €
B550U0TP	M	TANCA DELIMITADORA DE PARTERRES D'ACER DE 60 CM D'ALÇADA FORMADA PER MUNTANTS D'ACER DE 50X10MM CADA 120CM, PLATABANDA SUPERIOR D'ACER DE 50X10MM, I 2 TRAVESSERS DE RODÓ DE 20 MM. PLATINA D'ANCLATGE FIXADA A BASE DE FORMIGÓ AMB TACS QUÍMICS. PINTAT AMB IMPRIMACIÓ I ACABAT. TOT SEGONS PLÀNOLS DE DETALL I DIRECTRIUS DE LA DF.	51,00 €
B7621660	M2	LÀMINA D'ETILÈ PROPILÈ DIÈ (EPDM) RESISTENT A LA INTEMPÈRIE DE PES 1,15 KG/M2 I GRUIX 1 MM	6,22 €

JUSTIFICACIÓ DE PREUS

MATERIALS

CODI	UA	DESCRIPCIÓ	PREU
B7Z1418B	U	PLATINA D'ACER GALVANITZAT DE GRUIX 1 MM I DE 80X40 MM PER A FIXACIÓ DE LÀMINES IMPERMEABILITZANTS	0,39 €
B89ZB000	KG	ESMALT SINTÈTIC	15,83 €
B8ZAA000	KG	EMPRIMACIÓ ANTIOXIDANT	17,76 €
B8ZAN000	KG	IMPRIMACIÓ EPOXI	22,99 €
B965U0A2	M	VORADA PREFABRICADA DE FORMIGÓ TIPUS AMERICÀ (INCLINAT) DE DIRECTRIU RECTA I/O CORBA, DE COLOR OCRE, DE 25X13 CM. DE SECCIÓ	15,00 €
B9E1U200	M2	PANOT DE 20X20X4 CM DE 4 PASTILLES, DE COLOR GRIS O ALTRE	8,25 €
B9F2BFIL	M2	PAVIMENT FILTRANT PREFABRICAT DE LLOSES DE FORMIGÓ AMB JUNTES OBERTES DE 1,5CM. MIDES 60X40 CM. I 10 CM. DE GRUIX, COLOR GRIS, MODEL LLOSA FILTRA DE BREINCO O SIMILAR	30,25 €
B9PAU005	KG	GRANULAT DE CAUTXÚ ESTIRÈ-BUTADIÈ SBR	0,28 €
B9PAU012	KG	GRANULAT DE CAUTXÚ ETILÈ-PROPILÈ-DIÈ EPDM, DE COLOR OCRE,GROC O BLAU	1,98 €
BD5B1700	m	Tub circular perforat de polietilè d'alta densitat de 65 mm de diàmetre	0,78 €
BDKZUJB0	U	BASTIMENT QUADRAT I TAPA QUADRADA DE FOSA DÚCTIL PER A PERICÓ DE SERVEIS, RECOLZADA, PAS LLIURE DE 600X600 MM I CLASSE B125 SEGONS NORMA UNE-EN 124	83,21 €
BG22U090	M	TUB CORRUGAT DE POLIETILÈ, DE DOBLE CAPA, LLISA LA INTERIOR I CORRUGADA L'EXTERIOR, DE 90 MM DE DIÀMETRE EXTERIOR, AÏLLANT I NO PROPAGADOR DE LA FLAMA, RESISTÈNCIA A L'IMPACTE DE 20 J, RESISTÈNCIA A COMPRESSIÓ DE 450 N, PER CANALITZACIONS SOTERRADES	1,92 €
BG22U810	M	TUB FLEXIBLE CORRUGAT DE POLIETILÈ, DE DOBLE CAPA, LLISA LA INTERIOR I CORRUGADA L'EXTERIROR, DE 40 MM DE DIÀMETRE EXTERIOR, AÏLLANT I NO PROPAGADOR DE LA FLAMA, RESISTÈNCIA A L'IMPACTE DE 15 J, RESISTÈNCIA A COMPRESSIÓ DE 450 N, PER CANALITZACIONS SOTERRADES	0,89 €
BG31U131	M	CONDUCTOR DE COURE DE DESIGNACIÓ UNE VV 0,6/1 KV, DE 3X1 MM2 I PART PROPORCIONAL D'ACCESORIS.	0,71 €
BJ22U220	M	TUB DE POLIETILÈ DE BAIXA DENSITAT DE COLOR MARRÓ D.17X14,6 MM I PRESSIÓ MÀXIMA DE TREBALL DE 4 BAR I RESISTENT A LA RADICACIÓ U.V., AMB DEGOTERS TERMOSOLDATS EN LA PARET INTERIOR DE 2,3 L/H CADA 30 CM. I MEMBRANA D	1,29 €

JUSTIFICACIÓ DE PREUS

Data: 27/02/25

MATERIALS

CODI	UA	DESCRIPCIÓ	PREU
BJ22U221	M	TUB DE POLIETILÈ DE BAIXA DENSITAT DE COLOR MARRÓ D.17X14,6 MM I PRESSIÓ MÀXIMA DE TREBALL DE 4 BAR I RESISTENT A LA RADICACIÓ U.V., AMB DEGOTERS TERMOSOLDATS EN LA PARET INTERIOR DE 2,3 L/H CADA 40 CM. I MEMBRANA D	1,09 €
BJ22U640	M	TUB DE POLIETILÈ ALIMENTARI DE BAIXA DENSITAT, DE 32 MM DE DIÀMETRE NOMINAL EXTERIOR, DE 10 BAR DE PRESSIÓ NOMINAL	0,77 €
BJ2YU004	U	PART PROPORCIONAL D'ELEMENTS DE MUNTATGE PER A GOTER AUTOCOMPENSAT DE 24 L/H, DE 20 MM DE DIÀMETRE NOMINAL EXTERIOR, CONNECTAT A PRESSIÓ	0,16 €
BJ2YU302	U	PART PROPORCIONAL D'ELEMENTS DE MUNTATGE PER A TUB DE POLIETILÈ DE DENSITAT BAIXA, DE 16 MM DE DIÀMETRE NOMINAL EXTERIOR, CONNECTAT A PRESSIÓ	0,12 €
BJ2YU643	U	PART PROPORCIONAL D'ELEMENTS DE MUNTATGE PER A TUB DE POLIETILÈ DE DENSITAT MITJANA, DE 32 MM DE DIÀMETRE NOMINAL EXTERIOR, DE 10 BAR DE PRESSIÓ NOMINAL, SOLDAT	0,22 €
BJ2ZU302	U	ACCESSORI PER A TUB DE POLIETILÈ DE DENSITAT BAIXA, DE 16 MM DE DIÀMETRE NOMINAL EXTERIOR, PER A CONNECTAR A PRESSIÓ	1,08 €
BJ2ZU643	U	ACCESSORI PER A TUB DE POLIETILÈ DE DENSITAT MITJANA, DE 32 MM DE DIÀMETRE NOMINAL EXTERIOR, DE 10 BAR DE PRESSIÓ NOMINAL, PER A SOLDAR	9,96 €
BJ41U550	U	VÀLVULA D'ESFERA MANUAL D'1' DE DIÀMETRE NOMINAL, DE 16 BAR DE PN I PART PROPORCIONAL D'ACCESSORIS	23,28 €
BJ43U500	U	REGULADOR DE PRESSIÓ D'1' DE DIAMETRE, DE PLÀSTIC	31,36 €
BJ44U500	U	ELECTROVÀLVULA TIPUS SOLENOIDE D'1'	36,25 €
BJ45PR92	U	Equip programador per a telegestió de regs amb 2 sortides Latch (estacions), amb solenoides de 9V, alimentat amb 2 piles AA amb porta-piles sense cable. Apte per l'arquitectura HUB (radiofreqüència) i l'arquitectura BLE (Bluetooth).Amb entrada de sensor local (per a BLE).Entrada de contacte sec. Encadrament de programadors. Amb fins a 8 programes de reg i amb informe automàtic de l'estat dels equips (nivells de ràdio, piles, etc)	389,23 €
BJ45PR9I	U	Instal·lació d'equips programadors de 9V, alimentats amb piles.	76,25 €

JUSTIFICACIÓ DE PREUS

MATERIALS

CODI	UA	DESCRIPCIÓ	PREU
BJ45REP0	U	Equip Repetidor per radiofreqüència (bandes lliures) d'alimentació solar amb placa solar miniaturitzada i integrada al mateix equip. Conjunt compacte, de reduides dimensions i amb protecció IP66. Gestió sense límit d'equips i cobertura d'1Km. Inclou suport d'acer per a la fixació en fanals de la via pública o similar.	349,16 €
BJ45REPI	U	Instal·lació d'Equip Repetidor per radiofreqüència	82,19 €
BQ23-MA93	u	Paperera trabucable d'eix de gir horitzontal de 70 l, 44 cm de diàmetre, circular de planxa perforada d'acer de gruix 2 mm amb acabat imprimació epoxi i pintura polièster, i suports de tub de 40 mm	199,80 €
BQA2B014	U	GRONXADOR BALANCÍ D'ACER NEGRE I VERD. MODEL 'ARIETE' (REF. PB3014) DE HAPPY LUDIC (BUGGLO) O EQUIVALENT	6.489,00 €
BQA2B301	U	GRAN ESTRUCTURA DE TREPA EN FORMA DE MANTIS AMB TOBOGAN, MODEL ´ORGANIQ MANTIS´ (PGX9301) DE HAPPY LUDIC (BUGGLO) O EQUIVALENT	21.821,00 €
BQA2B304	U	GRAN ESTRUCTURA DE TREPA EN FORMA DE BALENA, MODEL ´ORGANIQ WHALE´ (PGX9304) DE HAPPY LUDIC (BUGGLO) O EQUIVALENT	12.578,00 €
BQA2H417	U	VAIXELL BALANCEJANT ACCESSIBLE I INCLUSIU MODEL ´BONNIE´ (REF. 8057417-OM) DE HAGS O EQUIVALENT	10.822,00 €
BQA2H423	U	BALANCÍ DE MOLLA DE DUES PLACES EN FORMA DE POP VERMELL, MODEL 'OSCAR' (REF. 8057423) DE HAGS O EQUIVALENT.	1.751,00 €
BQA2H958	U	ESTRUCTURA MULTIJOC ACCESSIBLE I INCLUSIVA AMB PLATAFORMES I TOBOGAN 'UNIMINI RONDER' ESPECIAL TEMATITZAT PIRATA (REF. 8046958 ESPECIAL) DE HAGS O EQUIVALENT.	12.391,00 €
BQA2J135	U	BALANCÍ ACCESSIBLE I INCLUSIU D'ACER COLOR VERD, MODEL DRAGONFLY DE HAGS O EQUIVALENT	5.355,00 €
BQA2J139	U	CISTELLA DE CORDA REFORÇADA D'ACER I CADENA D'ACER INOXIDABLE , MODEL NESTOR (8078139) DE HAGS O EQUIVALENT	1.813,00 €
BQA2JH69	U	ESTRUCTIRA MULTIJOC INCLUSIVA I ACCESSIBLE, MODULAR AMB ELEMENTS INCLUSIUS,RAMPA, ESCALES ADAPTADES, XARXA DE CORDES,TOBOGAN ETC. PALS DE FUSTA I PANELLS DE FUSTA NATURAL, MODEL UNIPLAY LEVANDER (8061769) DE HAGS O EQUIVALENT	42.033,00 €
BQA2P000	U	TRAMPOLIÍ ACCESSIBLE ENCASTAT AL SÒL, DE FORMA QUADRADA DE 1,50 x 1,50 x 0,03 M, AMB BORDURA DE CAUTXÚ, MODEL R34-ETP-000A DE PROLUDIC O EQUIVALENT	5.068,00 €

JUSTIFICACIÓ DE PREUS

MATERIALS

CODI	UA	DESCRIPCIÓ	PREU
BQA2P418	U	3 PANELLS LÚDICS INCLUSIUS EN FORMA DE FLOR AMB ESTIMULACIÓ SONORA , MODEL J3418 DE PROLUDIC O EQUIVALENT	4.682,00 €
BQA2U0ZZ	U	P.P. DE SUMINISTRE MUNTATGE I INSTAL·LACIO DE JOCS INFANTILS	0,20 €
BQA2U202	U	PART PROPORCIONAL DE MATERIALS PER LA REPARACIÓ I PINTURA.	607,72 €
BQAKU065	U	CARRUSSEL ACCESSIBLE I INCLUSIU, GIRATORI AMB 'ABRAZADERA' DE COLOR VERD, MODEL 'TIPI' (ELE- 400065) DE KOMPAN O SIMILAR.	4.160,00 €
BQAZU001	U	CERTIFICACIÓ DE LA TOTALITAT DE L'ÀREA DE JOC	200,00 €
BQB1UMEP	U	PORTA METAL·LICA PER TANCA DE JOCS INFANTILS, AMB PLETINA SUPERIOR E INFERIOR DE 8X1 CM., MUNTANTS DE TUBS DE 8 CM. DE DIAMETRE SEPARATS 8 CM. TOT GALVANITZAT EN CALENT, AMB FRONTISES ANTI- ATRAPADITS I TANCA SEGONS PLANOL DE DETALL	315,00 €
BQB1UMET	M	BARANA METAL·LICA DE LIMIT DE JOCS INFANTILS, DE 90 CM. D'ALÇADA AMB TUBS DE 8 CM. DE DIAMETRE SEPARATS 8 CM. SOBRE UNA PLETINA DE 12X1 CM. I UN TUB D'18 MM. PASSANT A 30 MM. DE LA PART SUPERIOR TOT GALVANITZAT EN CALENT,	124,00 €
BQB1UP05	M	Material per a Tanca Palissada de rull de castanyer de 0.5m d'alçaria format per estaques amb punta, cosides amb dues passades de filferro galvanitzat, separades entre 4 i 6cm. Suportat amb pilars de fusta tractada amb punta, de diàmetre Ø10cm per clavar al terreny. Distància entre els pilars 2m. Estaques enterrades 5cm. Alçada vista de la tanca 0,45m.	9,80 €
BR32-21DG	m3	Compost de classe I, d'origen vegetal, segons NTJ 05C, subministrat en sacs de 0,8 m3	55,88 €
BR341110	m3	Compost de classe I, d'origen vegetal, segons NTJ 05C, subministrat a granel	40,72 €
BR341150	m3	Compost de classe I, d'origen vegetal, segons NTJ 05C, subministrat en sacs de 0.8 m3	55,88 €
BR3PU004	M3	TERRA FRANCO SORRENCA ADOBADA	24,85 €
BR3PU020	UT	ABRAÇADORA REGULABLE DE GOMA O CAUTXÚ PER A ASPRATGES	0,36 €
BR3PU022	M3	TRITURAT DE PODA COM ENCOIXINAT	9,70 €
BR420-22C1	u	Celtis australis de perímetre de 18 a 20 cm, amb pa de terra de diàmetre mínim 57 cm i profunditat mínima 39,9 cm segons fórmules NTJ	189,57 €
BR436-22PD	u	Grevillea juniperina en contenidor de 3 l	6,27 €

JUSTIFICACIÓ DE PREUS

Data: 27/02/25

MATERIALS

CODI	UA	DESCRIPCIÓ	PREU
BR43A-22S6	u	Koelreuteria paniculata de perímetre de 18 a 20 cm, amb pa de terra de diàmetre mínim 57 cm i profunditat mínima 39,9 cm segons fórmules NTJ	136,27 €
BR442-23ML	u	Malus´Everest Perpetu´ multitronc d'alçaria 300/400cm amb pa de terra	225,00 €
BR442-23ZZ	u	Pistacia chinensis de perímetre de 18 a 20 cm, amb pa de terra de diàmetre mínim 57 cm i profunditat mínima 39,9 cm segons fórmules NTJ	275,00 €
BR447-255M	u	Parkinsonia aculeata de perímetre de 18 a 20 cm, en contenidor de 50 l	142,80 €
BR45B-247H	u	Tipuana tipu (T. speciosa) de perímetre de 18 a 20 cm, amb pa de terra de diàmetre mínim 57 cm i profunditat mínima 39,9 cm segons fórmules NTJ	110,24 €
BR493-25EB	u	Achillea chrysocoma en contenidor d'1,3 l	2,45 €
BR4CG-25KM	u	Dietes bicolor d'alçària de 20 a 40 cm, en contenidor d'1,3 l	2,95 €
BR4D4-25MK	u	Euryops pectinatus en contenidor de 3 l	3,29 €
BR4EI-25YI	u	Lippia nodiflora en contenidor d'1,3 l	2,24 €
BR4H8-26AI	u	Salvia greggii d'alçària de 30 a 40 cm, en contenidor de 3 l	3,95 €
BR4J3-26DV	u	Teucrium fruticans en contenidor de 10 l	10,56 €
BR4MG-26ME	u	Metrosideros excelsa d'alçària de 125 a 150 cm, en contenidor de 25 l	46,56 €
BRI3UBIO	M2	MALLA ANTIARRELS EN SUPERFÍCIE, D'UN GRAMATGE DE 200 GR/M2 TIPUS BIOSTILL MARRÓ 100% BIODEGRADABLE DE LA CASA HORTICOLA PEDRALBES O EQUIVALENT.	2,00 €
BRZ21820	u	Estaca de fusta de pi tractada en autoclau, de secció circular, de 8 cm de diàmetre i 2.5 m de llargària	5,37 €
BSM35	L	OLI PER A FUSTA EXTERIOR	12,96 €
BSM55	U	CARTELL 60 X 40	32,50 €
BSM56	U	POSTE TUBULAR ACER INOX	24,23 €
BSM69	KG	PINTURA JOCS INFANTILS.	7,80 €

JUSTIFICACIÓ DE PREUS

Data: 27/02/25

ELEMENTS COMPOSTOS

CODI	UA	DESCRIPCIÓ					PREU
D0701641	M3	MORTER DE CIMENT PORTLAND I SORRA AMB 250 KG/M3 DE CIMENT, AMB UNA PROPORCIÓ EN VOLUM 1:6 (M-40A), ELABORAT A L'OBRA AMB FORMIGONERA DE 165 L	**Rend.: 1,000**				**101,51 €**
			Unitats		Preu €	Parcial	Import
Mà d'obra:							
A0150000	H	MANOBRE ESPECIALITZAT	1,000	/R x	27,29000 =	27,29000	
					Subtotal...	27,29000	27,29000
Maquinària:							
C1705600	H	FORMIGONERA DE 165 L	0,700	/R x	2,16000 =	1,51200	
					Subtotal...	1,51200	1,51200
Materials:							
B0111000	M3	AIGUA	0,200	x	1,78000 =	0,35600	
B0312200	T	SORRA DE PEDRERA DE PEDRA GRANÍTICA, RENTADA	1,630	x	23,09000 =	37,63670	
B0514301	T	CIMENT PORTLAND AMB ESCÒRIA CEM II/B-S/32,5, EN SACS	0,250	x	138,88000 =	34,72000	
					Subtotal...	72,71270	72,71270
					COST DIRECTE		101,51470
					COST EXECUCIÓ MATERIAL		**101,51470**
D0B2A100	KG	ACER EN BARRES CORRUGADES B500SD, DE LÍMIT ELÀSTIC >500 N/MM2, ELABORAT I MANIPULAT	**Rend.: 1,000**				**1,59 €**
			Unitats		Preu €	Parcial	Import
Mà d'obra:							
A0124000	H	OFICIAL 1A FERRALLISTA	0,005	/R x	31,62000 =	0,15810	
A0134000	H	AJUDANT DE FERRALLISTA	0,005	/R x	28,03000 =	0,14015	
					Subtotal...	0,29825	0,29825
Materials:							
B0B2A000	KG	ACER EN BARRES CORRUGADES B500SD EN BARRES DE LÍMIT ELÀSTIC>=500N/MM2, INCLOS P.P. FILFERRO RECUIT DE 1,3 MM DE D	1,050	x	1,23000 =	1,29150	
					Subtotal...	1,29150	1,29150
					COST DIRECTE		1,58975
					COST EXECUCIÓ MATERIAL		**1,58975**

JUSTIFICACIÓ DE PREUS

Data: 27/02/25

PARTIDES D'OBRA

NÚM	CODI	UA	DESCRIPCIÓ					PREU
	E225AJ7Z	m2	Estesa de 10cm de graves al fons del clot de plantació per a drenatge, de pedra calcària	**Rend.: 1,000**				**4,11 €**
				Unitats		Preu €	Parcial	Import
	Mà d'obra:							
	A0140000	H	MANOBRE	0,005	/R x	26,39000 =	0,13195	
						Subtotal...	0,13195	0,13195
	Maquinària:							
	C1311440	h	Pala carregadora sobre pneumàtics de 15 a 20 t	0,003	/R x	89,49000 =	0,26847	
						Subtotal...	0,26847	0,26847
	Materials:							
	B0331020	t	Grava de pedrera de pedra calcària, per a drens	0,220	x	16,29000 =	3,58380	
						Subtotal...	3,58380	3,58380
						DESPESES AUXILIARS 1,50%		0,00198
						COST DIRECTE		3,98620
						DESPESES INDIRECTES 3,00%		0,11959
						COST EXECUCIÓ MATERIAL		**4,10579**
	ED5A5700	m	Drenatge amb tub circular perforat de polietilè d'alta densitat de 65 mm de diàmetre	**Rend.: 1,000**				**3,55 €**
				Unitats		Preu €	Parcial	Import
	Mà d'obra:							
	A0122000	h	Oficial 1a paleta	0,070	/R x	23,85000 =	1,66950	
	A0140000	H	MANOBRE	0,035	/R x	26,39000 =	0,92365	
						Subtotal...	2,59315	2,59315
	Materials:							
	BD5B1700	m	Tub circular perforat de polietilè d'alta densitat de 65 mm de diàmetre	1,050	x	0,78000 =	0,81900	
						Subtotal...	0,81900	0,81900
						DESPESES AUXILIARS 1,50%		0,03890
						COST DIRECTE		3,45105
						DESPESES INDIRECTES 3,00%		0,10353
						COST EXECUCIÓ MATERIAL		**3,55458**
	F219U15Z	M2	DEMOLICIÓ DE QUALSEVOL TIPUS DE PAVIMENT EN VORERES INFERIORS A 2 M D'AMPLÀRIA,AMB UN GRUIX MITJA DE 20 CM. AMB TALL AMB SERRA DE DISC, COMPRESSOR. CÀRREGA MANUAL I TRANSPORT A L'ABOCADOR INCLOSES TAXES	**Rend.: 1,000**				**21,09 €**
				Unitats		Preu €	Parcial	Import
	Mà d'obra:							
	A0140000	H	MANOBRE	0,150	/R x	26,39000 =	3,95850	
	A0150000	H	MANOBRE ESPECIALITZAT	0,216	/R x	27,29000 =	5,89464	
						Subtotal...	9,85314	9,85314
	Maquinària:							

JUSTIFICACIÓ DE PREUS

Data: 27/02/25

PARTIDES D'OBRA

NÚM	CODI	UA	DESCRIPCIÓ					PREU
	C1101200	H	COMPRESSOR AMB DOS MARTELLS PNEUMÀTICS	0,120	/R x	16,31000 =	1,95720	
	C110U070	H	EQUIP DE MÀQUINA DE SERRA DIAMANT	0,100	/R x	15,24000 =	1,52400	
	C1311110	H	PALA CARREGADORA SOBRE PNEUMÀTICS, DE MIDA PETITA	0,006	/R x	89,10000 =	0,53460	
	C1501700	H	CAMIÓ DE 7 T	0,030	/R x	45,56000 =	1,36680	
	C150U0Z1	M3	PART PROPOCIONAL DE TAXES D'ABOCADOR	0,210	/R x	24,96000 =	5,24160	
						Subtotal...	10,62420	10,62420
						COST DIRECTE		20,47734
						DESPESES INDIRECTES 3,00%		0,61432
						COST EXECUCIÓ MATERIAL		**21,09166**
	F222U20A	M3	EXCAVACIÓ DE RASA, AMB MITJANS MECÀNICS I/O MANUALS A LES ZONES AMB SERVEIS EXISTENTS, FINS A 4 M DE FONDÀRIA, EN QUALSEVOL TIPUS DE TERRENY (EXCEPTE ROCA), MESURAT SOBRE PERFIL. CÀRREGA I TRANSPORT DEL SOBRANT DE TERRES A L'ABOCADOR	**Rend.: 1,000**				**14,34 €**
				Unitats		Preu €	Parcial	Import
	Mà d'obra:							
	A0140000	H	MANOBRE	0,040	/R x	26,39000 =	1,05560	
						Subtotal...	1,05560	1,05560
	Maquinària:							
	C1311110	H	PALA CARREGADORA SOBRE PNEUMÀTICS, DE MIDA PETITA	0,016	/R x	89,10000 =	1,42560	
	C1315020	H	RETROEXCAVADORA, DE MIDA MITJANA	0,140	/R x	65,44000 =	9,16160	
	C1501700	H	CAMIÓ DE 7 T	0,050	/R x	45,56000 =	2,27800	
						Subtotal...	12,86520	12,86520
						COST DIRECTE		13,92080
						DESPESES INDIRECTES 3,00%		0,41762
						COST EXECUCIÓ MATERIAL		**14,33842**
	F226U500	M3	TERRAPLENADA I PICONATGE D'ESPLANADA, AMB TERRES ADEQUADES PROCEDENTS DE PRÈSTEC, EN TONGADES DE 25 CM COM A MÀXIM, AMB COMPACTACIÓ AL 95 % DEL P.M.	**Rend.: 1,000**				**12,02 €**
				Unitats		Preu €	Parcial	Import
	Mà d'obra:							
	A0140000	H	MANOBRE	0,005	/R x	26,39000 =	0,13195	
						Subtotal...	0,13195	0,13195
	Maquinària:							
	C1311120	H	PALA CARREGADORA SOBRE PNEUMÀTICS, DE MIDA MITJANA	0,015	/R x	108,08000 =	1,62120	
	C13350A0	H	CORRÓ VIBRATORI AUTOPROPULSAT, DE 10 A 12 T	0,015	/R x	75,17000 =	1,12755	

JUSTIFICACIÓ DE PREUS

Data: 27/02/25

PARTIDES D'OBRA

NÚM	CODI	UA	DESCRIPCIÓ					PREU
	C1502D00	H	CAMIÓ CISTERNA DE 6 M3	0,005 /R	x	58,36000 =	0,29180	
						Subtotal...	3,04055	3,04055
	Materials:							
	B03DU200	M3	TERRA ADEQUADA	1,200	x	7,08000 =	8,49600	
						Subtotal...	8,49600	8,49600
						COST DIRECTE		11,66850
						DESPESES INDIRECTES 3,00%		0,35006
						COST EXECUCIÓ MATERIAL		**12,01856**
	F936U420	M2	BASE DE FORMIGÓ HM-20 DE 20 CM DE GRUIX, VIBRAT I AMB ACABAT REGLEJAT. S'INCLOU L'ENCOFRAT D'ESCOSSELLS I DE LÍMITS	**Rend.: 1,000**				**22,12 €**
				Unitats		Preu €	Parcial	Import
	Mà d'obra:							
	A0121000	H	OFICIAL 1A	0,035 /R	x	31,62000 =	1,10670	
	A0140000	H	MANOBRE	0,090 /R	x	26,39000 =	2,37510	
						Subtotal...	3,48180	3,48180
	Maquinària:							
	C2005000	H	REGLE VIBRATORI	0,010 /R	x	5,44000 =	0,05440	
						Subtotal...	0,05440	0,05440
	Materials:							
	B060UH20	M3	FORMIGÓ D'ÚS NO ESTRUCTURAL DE RESISTÈNCIA A COMPRESSIÓ 20 N/MM2, CONSISTÈNCIA SECA, PLÀSTICA, TOVA O FLUÏDA I GRANDÀRIA MÀXIMA DEL GRANULAT 20 MM, HNE-20/S,P,B,F/20	0,210	x	85,28000 =	17,90880	
	B0D21070	M	TAULÓ DE FUSTA DE PI PER A 30 USOS	0,200	x	0,16000 =	0,03200	
						Subtotal...	17,94080	17,94080
						COST DIRECTE		21,47700
						DESPESES INDIRECTES 3,00%		0,64431
						COST EXECUCIÓ MATERIAL		**22,12131**
	F9E1U325	M2	PAVIMENT DE PANOT DE 4 CM. DE GRUIX, IGUAL A L'EXISTENT. COL.LOCAT A TRUC DE MACETA AMB MORTER PASTAT. S'INCLOU REPICATS DE MORTER EN TROBADES AMB EL PAVIMENT COLINDANT, BEURADA DE C.P., L'ANIVELLAT I LA COL.LOCACIÓ DE TAPES.I EL TALL DE PECES AMB DISC.	**Rend.: 1,000**				**33,61 €**
				Unitats		Preu €	Parcial	Import
	Mà d'obra:							
	A0121000	H	OFICIAL 1A	0,400 /R	x	31,62000 =	12,64800	
	A0140000	H	MANOBRE	0,250 /R	x	26,39000 =	6,59750	
						Subtotal...	19,24550	19,24550

JUSTIFICACIÓ DE PREUS

Data: 27/02/25

PARTIDES D'OBRA

NÚM	CODI	UA	DESCRIPCIÓ					PREU
	Maquinària:							
	C200URAD	H	MÀQUINA PER A TALLAR, TIPUS RADIAL	0,170 /R	x	4,66000 =	0,79220	
						Subtotal...	0,79220	0,79220
	Materials:							
	B0111000	M3	AIGUA	0,010	x	1,78000 =	0,01780	
	B0512401	t	Ciment pòrtland amb filler calcari CEM II/B-L 32,5 R segons UNE-EN 197-1, en sacs	0,003	x	117,66000 =	0,35298	
	B9E1U200	M2	PANOT DE 20X20X4 CM DE 4 PASTILLES, DE COLOR GRIS O ALTRE	1,100	x	8,25000 =	9,07500	
	D0701641	M3	MORTER DE CIMENT PORTLAND I SORRA AMB 250 KG/M3 DE CIMENT, AMB UNA PROPORCIÓ EN VOLUM 1:6 (M-40A), ELABORAT A L'OBRA AMB FORMIGONERA DE 165 L	0,031	x	101,51470 =	3,14696	
						Subtotal...	12,59274	12,59274
						COST DIRECTE		32,63044
						DESPESES INDIRECTES 3,00%		0,97891
						COST EXECUCIÓ MATERIAL		**33,60935**
	F9Z5U530	ML	ENCOFRAT LATERAL PER A PAVIMENTS DE FORMIGÓ AMB TAULER DE FUSTA DE PI, EN TRAMS RECTES O AMB RADIS SUPERIORS A 4 M. INCLOU LA PART PROPORCIONAL DE MATAVIUS I JUNTS DE FORMIGONAT.	**Rend.: 1,000**				**17,53 €**
				Unitats		Preu €	Parcial	Import
	Mà d'obra:							
	A0121000	H	OFICIAL 1A	0,238 /R	x	31,62000 =	7,52556	
	A0140000	H	MANOBRE	0,238 /R	x	26,39000 =	6,28082	
						Subtotal...	13,80638	13,80638
	Materials:							
	B0A31000	KG	CLAUS D'ACER	0,150	x	1,96000 =	0,29400	
	B0D71130	M2	TAULER DE FUSTA DE PI, PER A 10 USOS, DE 22 MM DE GRUIX	1,200	x	2,30000 =	2,76000	
	B0DZA000	L	DESENCOFRANT	0,050	x	3,15000 =	0,15750	
						Subtotal...	3,21150	3,21150
						COST DIRECTE		17,01788
						DESPESES INDIRECTES 3,00%		0,51054
						COST EXECUCIÓ MATERIAL		**17,52842**
	FR3PUTEZ	M3	APORTACIÓ I INCORPORACIÓ EN EL SOL EXISTENT DE BARREJA DE SORRA I COMPOST PER A PLANTACIÓ D'ARBRAT. INCLÓS TRANSPORT	**Rend.: 1,000**				**40,47 €**
				Unitats		Preu €	Parcial	Import
	Mà d'obra:							
	A013P000	H	AJUDANT DE JARDINER	0,750 /R	x	23,80000 =	17,85000	

JUSTIFICACIÓ DE PREUS

Data: 27/02/25

PARTIDES D'OBRA

NÚM	CODI	UA	DESCRIPCIÓ					PREU
						Subtotal...	17,85000	17,85000
	Maquinària:							
	C1501800	H	CAMIÓ DE 12 T	0,080 /R	x	54,31000 =	4,34480	
						Subtotal...	4,34480	4,34480
	Materials:							
	B0315600	t	Sorra de riu rentada de 0.1 a 0.5 mm	0,110	x	38,45000 =	4,22950	
	BR341110	m3	Compost de classe I, d'origen vegetal, segons NTJ 05C, subministrat a granel	0,316	x	40,72000 =	12,86752	
						Subtotal...	17,09702	17,09702
						COST DIRECTE		39,29182
						DESPESES INDIRECTES 3,00%		1,17875
						COST EXECUCIÓ MATERIAL		**40,47057**
	FR61231Y	u	Plantació d'arbre planifoli amb pa de terra o contenidor, de 8 a 16 cm de perímetre de tronc a 1 m d'alçària (a partir del coll de l'arrel) i primer reg. Sense excavació del clot.	**Rend.: 1,000**				**13,28 €**
				Unitats		Preu €	Parcial	Import
	Mà d'obra:							
	A012P000	h	Oficial 1a jardiner	0,060 /R	x	27,71000 =	1,66260	
	A012P200	h	Oficial 2a jardiner	0,140 /R	x	26,24000 =	3,67360	
	A013P000	H	AJUDANT DE JARDINER	0,160 /R	x	23,80000 =	3,80800	
						Subtotal...	9,14420	9,14420
	Maquinària:							
	C1502E00	h	Camió cisterna de 8 m3	0,080 /R	x	42,91000 =	3,43280	
						Subtotal...	3,43280	3,43280
	Materials:							
	B0111000	M3	AIGUA	0,100	x	1,78000 =	0,17800	
						Subtotal...	0,17800	0,17800
						DESPESES AUXILIARS 1,50%		0,13716
						COST DIRECTE		12,89216
						DESPESES INDIRECTES 3,00%		0,38676
						COST EXECUCIÓ MATERIAL		**13,27893**
	FR61234Y	u	Plantació d'arbre planifoli amb pa de terra o contenidor, de 18 a 25 cm de perímetre de tronc a 1 m d'alçària (a partir del coll de l'arrel) i primer reg. Sense excavació del clot.	**Rend.: 1,000**				**18,69 €**
				Unitats		Preu €	Parcial	Import
	Mà d'obra:							
	A012P000	h	Oficial 1a jardiner	0,100 /R	x	27,71000 =	2,77100	
	A012P200	h	Oficial 2a jardiner	0,200 /R	x	26,24000 =	5,24800	
	A013P000	H	AJUDANT DE JARDINER	0,210 /R	x	23,80000 =	4,99800	
						Subtotal...	13,01700	13,01700

JUSTIFICACIÓ DE PREUS

Data: 27/02/25

PARTIDES D'OBRA

NÚM	CODI	UA	DESCRIPCIÓ					PREU
	Maquinària:							
	C1502E00	h	Camió cisterna de 8 m3	0,110	/R x	42,91000 =	4,72010	
						Subtotal...	4,72010	4,72010
	Materials:							
	B0111000	M3	AIGUA	0,120	x	1,78000 =	0,21360	
						Subtotal...	0,21360	0,21360
						DESPESES AUXILIARS 1,50%		0,19526
						COST DIRECTE		18,14596
						DESPESES INDIRECTES 3,00%		0,54438
						COST EXECUCIÓ MATERIAL		**18,69033**
	FR81U00A	UT	SUBMINISTRAMENT I INSTAL·LACIÓ DE TRES ASPRATGES DE RTI SEGONS NTJ 06R, DE SECCIÓ CIRCULAR , DE 8CM DE DIÀMETRE I 2M DE LLARGÀRIA, CLAVATS 50 CM DE MANERA MANUAL AMB CLAVADOR D'ASPRATGE I POSTERIOR COL·LOCACIÓ DE TRAVESSER DE FUSTA PER UNIR ELS TRES ASPRES AMB CARGOLS I LLIGAM DE GOMA O CAUTXÚ DE ASPRE A COLL D'ARBRE (3UT)	**Rend.: 1,000**				**33,28 €**
				Unitats		Preu €	Parcial	Import
	Mà d'obra:							
	A012P000	h	Oficial 1a jardiner	0,220	/R x	27,71000 =	6,09620	
	A013P000	H	AJUDANT DE JARDINER	0,220	/R x	23,80000 =	5,23600	
						Subtotal...	11,33220	11,33220
	Materials:							
	B0A3UZ00	U	PETIT MATERIAL DE SUBJECCIÓ (CARGOLS, VISOS, TACS...)	1,000	x	1,42000 =	1,42000	
	B0D31000	m3	Llata de fusta de pi	0,010	x	272,60000 =	2,72600	
	BR3PU020	UT	ABRAÇADORA REGULABLE DE GOMA O CAUTXÚ PER A ASPRATGES	2,000	x	0,36000 =	0,72000	
	BRZ21820	u	Estaca de fusta de pi tractada en autoclau, de secció circular, de 8 cm de diàmetre i 2.5 m de llargària	3,000	x	5,37000 =	16,11000	
						Subtotal...	20,97600	20,97600
						COST DIRECTE		32,30820
						DESPESES INDIRECTES 3,00%		0,96925
						COST EXECUCIÓ MATERIAL		**33,27745**
	FR81U00C	UT	SUBMINISTRAMENT I INSTAL·LACIÓ D'UN ASPRATGE DE RTI SEGONS NTJ 06R, DE SECCIÓ CIRCULAR , DE 8CM DE DIÀMETRE I 2M DE LLARGÀRIA, CLAVAT 50 CM DE MANERA MANUAL AMB CLAVADOR D'ASPRATGE I POSTERIOR COL·LOCACIÓ DE LLIGAM DE GOMA O CAUTXÚ DE ASPRE A COLL D'ARBRE (1UT)	**Rend.: 1,000**				**13,29 €**
				Unitats		Preu €	Parcial	Import
	Mà d'obra:							

JUSTIFICACIÓ DE PREUS

Data: 27/02/25

PARTIDES D'OBRA

NÚM	CODI	UA	DESCRIPCIÓ					PREU
	A012P000	h	Oficial 1a jardiner	0,120 /R	x	27,71000 =	3,32520	
	A013P000	H	AJUDANT DE JARDINER	0,120 /R	x	23,80000 =	2,85600	
						Subtotal...	6,18120	6,18120
	Materials:							
	B0A3UZ00	U	PETIT MATERIAL DE SUBJECCIÓ (CARGOLS, VISOS, TACS...)	0,700	x	1,42000 =	0,99400	
	BR3PU020	UT	ABRAÇADORA REGULABLE DE GOMA O CAUTXÚ PER A ASPRATGES	1,000	x	0,36000 =	0,36000	
	BRZ21820	u	Estaca de fusta de pi tractada en autoclau, de secció circular, de 8 cm de diàmetre i 2.5 m de llargària	1,000	x	5,37000 =	5,37000	
						Subtotal...	6,72400	6,72400
						COST DIRECTE		12,90520
						DESPESES INDIRECTES 3,00%		0,38716
						COST EXECUCIÓ MATERIAL		**13,29236**
	GG22001	U	REG MANUAL DE L'ARBRAT, PALMÀCIES I CONÍFERES AMB CUBA.	**Rend.: 0,750**				**3,03 €**
				Unitats		Preu €	Parcial	Import
	Mà d'obra:							
	A012P000	h	Oficial 1a jardiner	0,035 /R	x	27,71000 =	1,29313	
	A013P001	H	AUXILIAR JARDINER.	0,035 /R	x	17,51000 =	0,81713	
						Subtotal...	2,11026	2,11026
	Maquinària:							
	CRA04	H	CAMIÓ CISTERNA 3000/6000 L	0,035 /R	x	17,74000 =	0,82787	
						Subtotal...	0,82787	0,82787
						COST DIRECTE		2,93813
						DESPESES INDIRECTES 3,00%		0,08814
						COST EXECUCIÓ MATERIAL		**3,02627**
P- 1	F210U007	U	CALA DE FORMA MANUAL INCLOS EL REBLIMENT I PICONATGE DE MATERIAL GRANULAR, LA CARREGA I EL TRANSPORT INTERIOR DEL MATERIAL SOBRANT PER A LA SEVA CLASSIFICACIÓ.	**Rend.: 1,000**				**98,03 €**
				Unitats		Preu €	Parcial	Import
	Mà d'obra:							
	A0140000	H	MANOBRE	3,000 /R	x	26,39000 =	79,17000	
						Subtotal...	79,17000	79,17000
	Maquinària:							
	C1101200	H	COMPRESSOR AMB DOS MARTELLS PNEUMÀTICS	0,180 /R	x	16,31000 =	2,93580	
	C1315010	H	RETROEXCAVADORA, DE MIDA PETITA	0,050 /R	x	56,95000 =	2,84750	

JUSTIFICACIÓ DE PREUS

Data: 27/02/25

PARTIDES D'OBRA

NÚM	CODI	UA	DESCRIPCIÓ					PREU
	C133A0K0	H	PICÓ VIBRANT AMB PLACA DE 60 CM D'AMPLÀRIA	0,180	/R x	6,80000 =	1,22400	
	C1501700	H	CAMIÓ DE 7 T	0,015	/R x	45,56000 =	0,68340	
						Subtotal...	7,69070	7,69070
	Materials:							
	B0322000	M3	SAULÓ GARBELLAT	0,400	x	20,78000 =	8,31200	
						Subtotal...	8,31200	8,31200
						COST DIRECTE		95,17270
						DESPESES INDIRECTES 3,00%		2,85518
						COST EXECUCIÓ MATERIAL		**98,02788**

P- 2 F213U001 U ARRENCADA DE BANC EXISTENT, INCLOU DEMOLICIÓ D'ANCORATGES DE FORMIGÓ, AMB MITJANS MANUALS.CÀRREGA, TRANSPORT DEL MATERIAL RECUPERABLE A MAGATZEM MUNICIPAL I DE LA RESTA LA CARREGA I EL TRANSPORT INTERIOR DEL MATERIAL SOBRANT PER A LA SEVA CLASSIFICACIÓ **Rend.: 1,000** **32,41 €**

				Unitats		Preu €	Parcial	Import
	Mà d'obra:							
	A0140000	H	MANOBRE	0,300	/R x	26,39000 =	7,91700	
	A0150000	H	MANOBRE ESPECIALITZAT	0,600	/R x	27,29000 =	16,37400	
						Subtotal...	24,29100	24,29100
	Maquinària:							
	C1101200	H	COMPRESSOR AMB DOS MARTELLS PNEUMÀTICS	0,300	/R x	16,31000 =	4,89300	
	C1501700	H	CAMIÓ DE 7 T	0,050	/R x	45,56000 =	2,27800	
						Subtotal...	7,17100	7,17100
						COST DIRECTE		31,46200
						DESPESES INDIRECTES 3,00%		0,94386
						COST EXECUCIÓ MATERIAL		**32,40586**

P- 3 F213U002 M ARRENCADA QUALSEVOL TIPUS DE TANCA DE PROTECCIÓ INCLOU DEMOLICIÓ D'ANCORATGES DE FORMIGÓ, AMB MITJANS MECÀNICS. CÀRREGA, TRANSPORT DEL MATERIAL RECUPERABLE A MAGATZEM MUNICIPAL I DE LA RESTA LA CARREGA I EL TRANSPORT INTERIOR DEL MATERIAL SOBRANT PER A LA SEVA CLASSIFICACIÓ **Rend.: 1,000** **28,89 €**

				Unitats		Preu €	Parcial	Import
	Mà d'obra:							
	A0140000	H	MANOBRE	0,200	/R x	26,39000 =	5,27800	
	A0150000	H	MANOBRE ESPECIALITZAT	0,350	/R x	27,29000 =	9,55150	

JUSTIFICACIÓ DE PREUS

Data: 27/02/25

PARTIDES D'OBRA

NÚM	CODI	UA	DESCRIPCIÓ					PREU
						Subtotal...	14,82950	14,82950
	Maquinària:							
	C1101200	H	COMPRESSOR AMB DOS MARTELLS PNEUMÀTICS	0,200	/R x	16,31000 =	3,26200	
	C1311120	H	PALA CARREGADORA SOBRE PNEUMÀTICS, DE MIDA MITJANA	0,050	/R x	108,08000 =	5,40400	
	C1501700	H	CAMIÓ DE 7 T	0,100	/R x	45,56000 =	4,55600	
						Subtotal...	13,22200	13,22200
						COST DIRECTE		28,05150
						DESPESES INDIRECTES 3,00%		0,84155
						COST EXECUCIÓ MATERIAL		**28,89305**
P- 4	F213U003	U	ARRENCADA D'APARELL INFANTIL SINPLE I/O COMPOST, INCLOU DEMOLICIÓ D'ANCORATGES DE FORMIGÓ, AMB MITJANS MECANICS. CÀRREGA, TRANSPORT DEL MATERIAL RECUPERABLE A MAGATZEM MUNICIPAL I DE LA RESTA LA CARREGA I EL TRANSPORT INTERIOR DEL MATERIAL SOBRANT PER A LA SEVA CLASSIFICACIÓ	**Rend.: 1,000**				**105,38 €**
				Unitats		Preu €	Parcial	Import
	Mà d'obra:							
	A0140000	H	MANOBRE	2,500	/R x	26,39000 =	65,97500	
						Subtotal...	65,97500	65,97500
	Maquinària:							
	C1101200	H	COMPRESSOR AMB DOS MARTELLS PNEUMÀTICS	0,500	/R x	16,31000 =	8,15500	
	C1311120	H	PALA CARREGADORA SOBRE PNEUMÀTICS, DE MIDA MITJANA	0,050	/R x	108,08000 =	5,40400	
	C1501700	H	CAMIÓ DE 7 T	0,500	/R x	45,56000 =	22,78000	
						Subtotal...	36,33900	36,33900
						COST DIRECTE		102,31400
						DESPESES INDIRECTES 3,00%		3,06942
						COST EXECUCIÓ MATERIAL		**105,38342**
P- 5	F213U00R	U	REUBICACIÓ D'APARELL INFANTIL SIMPLE I/O COMPOST A LA MATEIXA OBRA, INCLOU DEMOLICIÓ D'ANCORATGES DE FORMIGÓ, AMB MITJANS MECANICS. CÀRREGA I TRANSPORT DE LES RUNES A L'ABOCADOR INCLOSES TAXES. RE-INSTAL·LACIÓ POSTERIOR AMB DAUS DE FORMIGÓ H-150 DE 40X40X40 CM I ADAPTACIÓ DELS PEUS A SÒL DE SORRA O CAUTXÚ.	**Rend.: 1,000**				**176,48 €**
				Unitats		Preu €	Parcial	Import
	Mà d'obra:							

JUSTIFICACIÓ DE PREUS

Data: 27/02/25

PARTIDES D'OBRA

NÚM	CODI	UA	DESCRIPCIÓ					PREU
	A0140000	H	MANOBRE	5,000 /R x	26,39000 =	131,95000		
					Subtotal...	131,95000		131,95000
	Maquinària:							
	C1101200	H	COMPRESSOR AMB DOS MARTELLS PNEUMÀTICS	0,500 /R x	16,31000 =	8,15500		
	C1311120	H	PALA CARREGADORA SOBRE PNEUMÀTICS, DE MIDA MITJANA	0,050 /R x	108,08000 =	5,40400		
	C1501700	H	CAMIÓ DE 7 T	0,200 /R x	45,56000 =	9,11200		
					Subtotal...	22,67100		22,67100
	Materials:							
	B060U200	M3	Formigó d'ús no estructural de resistència a compressió15 N/mm2, consistència seca, plàstica, tova o fluïda i grandària màxima del granulat 20 mm, HNE-15/S,P,B/20	0,250 x	66,87000 =	16,71750		
					Subtotal...	16,71750		16,71750
					COST DIRECTE			171,33850
					DESPESES INDIRECTES 3,00%			5,14016
					COST EXECUCIÓ MATERIAL			**176,47865**
P- 6	F213U0RB	U	REUBICACIÓ DE BANC EXISTENT A LA MATEIXA OBRA. DEMOLICIÓ D'ANCORATGES DE FORMIGÓ, AMB MITJANS MECANICS. CÀRREGA I TRANSPORT DE LES RUNES A L'ABOCADOR INCLOSES TAXES. RE-INSTAL·LACIÓ POSTERIOR AMB DAUS DE FORMIGÓ H-150 DE 30X30X30 CM.	**Rend.: 1,000**				**98,31 €**
				Unitats	Preu €	Parcial		Import
	Mà d'obra:							
	A0140000	H	MANOBRE	1,300 /R x	26,39000 =	34,30700		
	A0150000	H	MANOBRE ESPECIALITZAT	1,600 /R x	27,29000 =	43,66400		
					Subtotal...	77,97100		77,97100
	Maquinària:							
	C1101200	H	COMPRESSOR AMB DOS MARTELLS PNEUMÀTICS	0,300 /R x	16,31000 =	4,89300		
	C1501700	H	CAMIÓ DE 7 T	0,100 /R x	45,56000 =	4,55600		
					Subtotal...	9,44900		9,44900
	Materials:							
	B060U200	M3	Formigó d'ús no estructural de resistència a compressió15 N/mm2, consistència seca, plàstica, tova o fluïda i grandària màxima del granulat 20 mm, HNE-15/S,P,B/20	0,120 x	66,87000 =	8,02440		
					Subtotal...	8,02440		8,02440
					COST DIRECTE			95,44440
					DESPESES INDIRECTES 3,00%			2,86333
					COST EXECUCIÓ MATERIAL			**98,30773**

JUSTIFICACIÓ DE PREUS

Data: 27/02/25

PARTIDES D'OBRA

NÚM	CODI	UA	DESCRIPCIÓ					PREU
P- 7	F213U0RP	U	REPARACIÓ I PINTAT O ENVERNISSAT O APLICACIÓ D'OLI DE BANC EXISTENT INDEPENDENTMENT DEL MODEL.INCLOU PART PROPORCIONAL DE MATERIALS PER LA REPARACIÓ I PINTURA.CONSISTENT AMB EL POLIMENT PREVI DE LES SUPERFÍCIES A PINTAR I POSTERIOR APLICACIÓ DE PINTURA, VERNÍS O OLI PER A FUSTA, EN DUES MANS. INCLOU NETEJADA PRÈVIA DE L'ELEMENT, RETIRADA DE RESTES DE PINTURA ANTIGA I APLICACIÓ D'ALLISADA DE LA FUSTA, AIXÍ COM TOTES LES TASQUES NECESSÀRIES PER LA SEVA CORRECTA EXECUCIÓ.	**Rend.: 1,000**				**56,83 €**
				Unitats		Preu €	Parcial	Import
	Mà d'obra:							
	A0140000	H	MANOBRE	1,400	/R x	26,39000 =	36,94600	
						Subtotal...	36,94600	36,94600
	Materials:							
	BQA2U202	U	PART PROPORCIONAL DE MATERIALS PER LA REPARACIÓ I PINTURA.	0,030	x	607,72000 =	18,23160	
						Subtotal...	18,23160	18,23160
						COST DIRECTE		55,17760
						DESPESES INDIRECTES 3,00%		1,65533
						COST EXECUCIÓ MATERIAL		**56,83293**
P- 8	F213U0RR	U	REUBICACIÓ, REPARACIÓ I REPINTAT D'APARELL INFANTIL EXISTENT SIMPLE I/O COMPOST A LA MATEIXA OBRA, INCLOU DEMOLICIÓ D'ANCORATGES DE FORMIGÓ, AMB MITJANS MECANICS. CÀRREGA I TRANSPORT DE LES RUNES A L'ABOCADOR INCLOSES TAXES. SUBSTITUCIÓ DE FUSTES MALMESES, NETEJADA PRÈVIA DE L'ELEMENT, RETIRADA DE RESTES DE PINTURA ANTIGA I APLICACIÓ D'ALLLISAT DE LA FUSTA. ENVERNISSAT I/O PINTAT AMB PINTURES ESCOLLIDES D'ACORD AMB LES INSTRUCCIONS DEL FABRICANT DE L'ELEMENT I APTES PER A UTILITZAR ALS JOCS. PINTAT AMB ESMALT DELS SUPORTS METÀL.LICS. RE-INSTAL·LACIÓ POSTERIOR AMB DAUS DE FORMIGÓ H-150 DE 40X40X40 CM I ADAPTACIÓ DELS PEUS A SÒL DE SORRA O CAUTXÚ..	**Rend.: 1,000**				**462,27 €**
				Unitats		Preu €	Parcial	Import
	Mà d'obra:							
	A0140000	H	MANOBRE	4,000	/R x	26,39000 =	105,56000	
						Subtotal...	105,56000	105,56000
	Maquinària:							
	C1101200	H	COMPRESSOR AMB DOS MARTELLS PNEUMÀTICS	0,500	/R x	16,31000 =	8,15500	

JUSTIFICACIÓ DE PREUS

Data: 27/02/25

PARTIDES D'OBRA

NÚM	CODI	UA	DESCRIPCIÓ					PREU
	C1311120	H	PALA CARREGADORA SOBRE PNEUMÀTICS, DE MIDA MITJANA	0,050	/R x	108,08000 =	5,40400	
	C1501700	H	CAMIÓ DE 7 T	0,200	/R x	45,56000 =	9,11200	
						Subtotal...	22,67100	22,67100
	Materials:							
	B060U200	M3	Formigó d'ús no estructural de resistència a compressió15 N/mm2, consistència seca, plàstica, tova o fluïda i grandària màxima del granulat 20 mm, HNE-15/S,P,B/20	0,250	x	66,87000 =	16,71750	
	BQA2U202	U	PART PROPORCIONAL DE MATERIALS PER LA REPARACIÓ I PINTURA.	0,500	x	607,72000 =	303,86000	
						Subtotal...	320,57750	320,57750
						COST DIRECTE		448,80850
						DESPESES INDIRECTES 3,00%		13,46425
						COST EXECUCIÓ MATERIAL		**462,27275**
P- 9	F213U0RT	U	REPARACIÓ I PINTAT DE TANCA O BARANA EXISTENT INDEPENDENTMENT DEL MODEL.INCLOU PART PROPORCIONAL DE MATERIALS PER LA REPARACIÓ I PINTURA.CONSISTENT AMB EL POLIMENT PREVI DE LES SUPERFÍCIES A PINTAR I POSTERIOR APLICACIÓ DE PINTURA EN DUES MANS. INCLOU NETEJADA PRÈVIA DE L'ELEMENT, RETIRADA DE RESTES DE PINTURA ANTIGA, AIXÍ COM TOTES LES TASQUES NECESSÀRIES PER LA SEVA CORRECTA EXECUCIÓ.	**Rend.: 1,000**				**20,81 €**
				Unitats		Preu €	Parcial	Import
	Mà d'obra:							
	A0140000	H	MANOBRE	0,420	/R x	26,39000 =	11,08380	
						Subtotal...	11,08380	11,08380
	Materials:							
	BQA2U202	U	PART PROPORCIONAL DE MATERIALS PER LA REPARACIÓ I PINTURA.	0,015	x	607,72000 =	9,11580	
						Subtotal...	9,11580	9,11580
						COST DIRECTE		20,19960
						DESPESES INDIRECTES 3,00%		0,60599
						COST EXECUCIÓ MATERIAL		**20,80559**
P- 10	F219U020	M	ARRENCADA DE VORADA JARDI DE PEDRA O FORMIGÓ. S'INCLOU LA NETEJA DE LA RASA, LA CARREGA I EL TRANSPORT INTERIOR DEL MATERIAL SOBRANT PER A LA SEVA CLASSIFICACIÓ	**Rend.: 1,000**				**2,94 €**
				Unitats		Preu €	Parcial	Import
	Mà d'obra:							

JUSTIFICACIÓ DE PREUS

Data: 27/02/25

PARTIDES D'OBRA

NÚM	CODI	UA	DESCRIPCIÓ					PREU
	A0140000	H	MANOBRE	0,050 /R x	26,39000 =	1,31950		
					Subtotal...	1,31950	1,31950	
	Maquinària:							
	C1105A00	H	RETROEXCAVADORA AMB MARTELL TRENCADOR	0,010 /R x	67,20000 =	0,67200		
	C1311110	H	PALA CARREGADORA SOBRE PNEUMÀTICS, DE MIDA PETITA	0,002 /R x	89,10000 =	0,17820		
	C1501700	H	CAMIÓ DE 7 T	0,015 /R x	45,56000 =	0,68340		
					Subtotal...	1,53360	1,53360	
					COST DIRECTE		2,85310	
					DESPESES INDIRECTES 3,00%		0,08559	
					COST EXECUCIÓ MATERIAL		**2,93869**	

P- 11	F219U150	M2	DEMOLICIÓ DE QUALSEVOL TIPUS DE PAVIMENT EN VORERES AMB UN GRUIX MITJA DE 20 CM (INCLÒSA BASE DE FORMIGÓ) AMB MITJANS MECÀNICS I/O MANUALS. S'INCLOU LA CARREGA I EL TRANSPORT INTERIOR DEL MATERIAL SOBRANT PER A LA SEVA CLASSIFICACIÓ.	**Rend.: 1,000**				**9,26 €**
				Unitats	Preu €	Parcial	Import	
	Mà d'obra:							
	A0150000	H	MANOBRE ESPECIALITZAT	0,100 /R x	27,29000 =	2,72900		
					Subtotal...	2,72900	2,72900	
	Maquinària:							
	C1101200	H	COMPRESSOR AMB DOS MARTELLS PNEUMÀTICS	0,020 /R x	16,31000 =	0,32620		
	C1105A00	H	RETROEXCAVADORA AMB MARTELL TRENCADOR	0,060 /R x	67,20000 =	4,03200		
	C1311110	H	PALA CARREGADORA SOBRE PNEUMÀTICS, DE MIDA PETITA	0,006 /R x	89,10000 =	0,53460		
	C1501700	H	CAMIÓ DE 7 T	0,030 /R x	45,56000 =	1,36680		
					Subtotal...	6,25960	6,25960	
					COST DIRECTE		8,98860	
					DESPESES INDIRECTES 3,00%		0,26966	
					COST EXECUCIÓ MATERIAL		**9,25826**	

JUSTIFICACIÓ DE PREUS

Data: 27/02/25

PARTIDES D'OBRA

NÚM	CODI	UA	DESCRIPCIÓ					PREU
P- 12	F219U1LL	M2	ARRENCADA DE PAVIMENT DE LLOSES DE PEDRA COL.LOCADES AMB MORTER, PER A POSTERIOR UTILITZACIÓ, AMB MITJANS MANUALS I/O MECÀNICS. CONSERVACIÓ DE LA LLOSA DE FORMIGÓ EXISTENT, NETEJA I REGULARITZACIÓ DE LA SEVA SUPERFÍCIE (AMB ULL DE PERDIU I/O MORTER) PER A POSTERIOR COL·LOCACIÓ DE PAVIMENT DE CAUTXÚ. S'INCLOU CÀRREGA, TRANSPORT DEL MATERIAL RECUPERABLE A MAGATZEM MUNICIPAL I DE LA RESTA LA CARREGA I EL TRANSPORT INTERIOR DEL MATERIAL SOBRANT PER A LA SEVA CLASSIFICACIÓ.	**Rend.: 1,000**				**7,40 €**
				Unitats		Preu €	Parcial	Import
	Mà d'obra:							
	A0150000	H	MANOBRE ESPECIALITZAT	0,050	/R x	27,29000 =	1,36450	
						Subtotal...	1,36450	1,36450
	Maquinària:							
	C1101200	H	COMPRESSOR AMB DOS MARTELLS PNEUMÀTICS	0,150	/R x	16,31000 =	2,44650	
	C1311110	H	PALA CARREGADORA SOBRE PNEUMÀTICS, DE MIDA PETITA	0,020	/R x	89,10000 =	1,78200	
	C1501700	H	CAMIÓ DE 7 T	0,035	/R x	45,56000 =	1,59460	
						Subtotal...	5,82310	5,82310
						COST DIRECTE		7,18760
						DESPESES INDIRECTES 3,00%		0,21563
						COST EXECUCIÓ MATERIAL		**7,40323**
P- 13	F219U1PZ	M2	DEMOLICIÓ DE QUALSEVOL TIPUS DE PAVIMENT DE CAUTXÚ INCLÒS BASE DE FORMIGÓ,AMB UN GRUIX MITJA DE 20 CM. AMB COMPRESSOR. S'INCLOU LA CARREGA I EL TRANSPORT INTERIOR DEL MATERIAL SOBRANT PER A LA SEVA CLASSIFICACIÓ.	**Rend.: 1,000**				**9,21 €**
				Unitats		Preu €	Parcial	Import
	Mà d'obra:							
	A0140000	H	MANOBRE	0,050	/R x	26,39000 =	1,31950	
	A0150000	H	MANOBRE ESPECIALITZAT	0,150	/R x	27,29000 =	4,09350	
						Subtotal...	5,41300	5,41300
	Maquinària:							
	C1101200	H	COMPRESSOR AMB DOS MARTELLS PNEUMÀTICS	0,100	/R x	16,31000 =	1,63100	
	C1311110	H	PALA CARREGADORA SOBRE PNEUMÀTICS, DE MIDA PETITA	0,006	/R x	89,10000 =	0,53460	
	C1501700	H	CAMIÓ DE 7 T	0,030	/R x	45,56000 =	1,36680	
						Subtotal...	3,53240	3,53240

JUSTIFICACIÓ DE PREUS

PARTIDES D'OBRA

NÚM	CODI	UA	DESCRIPCIÓ					PREU
				COST DIRECTE				8,94540
				DESPESES INDIRECTES 3,00%				0,26836
				COST EXECUCIÓ MATERIAL				**9,21376**
P- 14	F219U240	M	TALL LONGITUDINAL AMB SERRA DE DISC DE PAVIMENT DE MESCLES BITUMINOSES O DE FORMIGÓ, FINS A UNA FONDÀRIA DE 20 CM	**Rend.: 1,000**				**4,18 €**
				Unitats		Preu €	Parcial	Import
	Mà d'obra:							
	A0121000	H	OFICIAL 1A	0,060	/R x	31,62000 =	1,89720	
	A0140000	H	MANOBRE	0,060	/R x	26,39000 =	1,58340	
						Subtotal...	3,48060	3,48060
	Maquinària:							
	C170H000	H	MÀQUINA TALLAJUNTS	0,060	/R x	9,64000 =	0,57840	
						Subtotal...	0,57840	0,57840
				COST DIRECTE				4,05900
				DESPESES INDIRECTES 3,00%				0,12177
				COST EXECUCIÓ MATERIAL				**4,18077**
P- 15	F219U251	M2	FRESAT DEL PAVIMENT BITUMINÓS, FINS A 6 CM. DE GRUIX, AMB FRESADORA DE CAP RADIAL, PER A ENTREGA DE PAVIMENTS BITUMINOSOS. S'INCLOU LA CARREGA I EL TRANSPORT INTERIOR DEL MATERIAL SOBRANT I LA SEVA CLASSIFICACIÓ.	**Rend.: 0,250**				**7,15 €**
				Unitats		Preu €	Parcial	Import
	Maquinària:							
	C1311110	H	PALA CARREGADORA SOBRE PNEUMÀTICS, DE MIDA PETITA	0,005	/R x	89,10000 =	1,78200	
	C1501800	H	CAMIÓ DE 12 T	0,010	/R x	54,31000 =	2,17240	
	C150MNC7	H	CAMIÓ SEMIREMOLC PER A TRANSPORTS ESPECIALS, AMB DOLLY, DE 45 T DE CÀRREGA ÚTIL I 25 M DE LLARGÀRIA	0,006	/R x	124,57000 =	2,98968	
						Subtotal...	6,94408	6,94408
				COST DIRECTE				6,94408
				DESPESES INDIRECTES 3,00%				0,20832
				COST EXECUCIÓ MATERIAL				**7,15240**

JUSTIFICACIÓ DE PREUS

Data: 27/02/25

PARTIDES D'OBRA

NÚM	CODI	UA	DESCRIPCIÓ					PREU
P- 16	F219ULL2	M2	DEMOLICIÓ DE PAVIMENT DE LLAMBORDINS COL.LOCATS AMB MORTER, CAPA SUPERFICIAL DE MORTER O CAPA SUPERIOR D'AGLOMERAT I BASE DE FORMIGÓ. S'INCLOU LA CARREGA I EL TRANSPORT INTERIOR DEL MATERIAL SOBRANT PER A LA SEVA CLASSIFICACIÓ.	**Rend.: 1,000**				**6,33 €**
				Unitats		Preu €	Parcial	Import
	Mà d'obra:							
	A0140000	H	MANOBRE	0,005	/R x	26,39000 =	0,13195	
						Subtotal...	0,13195	0,13195
	Maquinària:							
	C1101200	H	COMPRESSOR AMB DOS MARTELLS PNEUMÀTICS	0,100	/R x	16,31000 =	1,63100	
	C1105A00	H	RETROEXCAVADORA AMB MARTELL TRENCADOR	0,015	/R x	67,20000 =	1,00800	
	C1311110	H	PALA CARREGADORA SOBRE PNEUMÀTICS, DE MIDA PETITA	0,020	/R x	89,10000 =	1,78200	
	C1501700	H	CAMIÓ DE 7 T	0,035	/R x	45,56000 =	1,59460	
						Subtotal...	6,01560	6,01560
						COST DIRECTE		6,14755
						DESPESES INDIRECTES 3,00%		0,18443
						COST EXECUCIÓ MATERIAL		**6,33198**
P- 17	F221U301	M3	EXCAVACIÓ DE TERRES, AMB MITJANS MECÀNICS, PER A CAIXA DE PAVIMENT EN QUALSEVOL TIPUS DE TERRENY (EXCEPTE ROCA), MESURAT SOBRE PERFIL. S'INCLOU LA CÀRREGA I EL TRANSPORT INTERIOR DEL MATERIAL SOBRANT PER A LA SEVA CLASSIFICACIÓ.	**Rend.: 1,000**				**6,32 €**
				Unitats		Preu €	Parcial	Import
	Mà d'obra:							
	A0140000	H	MANOBRE	0,015	/R x	26,39000 =	0,39585	
						Subtotal...	0,39585	0,39585
	Maquinària:							
	C1311110	H	PALA CARREGADORA SOBRE PNEUMÀTICS, DE MIDA PETITA	0,040	/R x	89,10000 =	3,56400	
	C1501800	H	CAMIÓ DE 12 T	0,040	/R x	54,31000 =	2,17240	
						Subtotal...	5,73640	5,73640
						COST DIRECTE		6,13225
						DESPESES INDIRECTES 3,00%		0,18397
						COST EXECUCIÓ MATERIAL		**6,31622**

JUSTIFICACIÓ DE PREUS

Data: 27/02/25

PARTIDES D'OBRA

NÚM	CODI	UA	DESCRIPCIÓ					PREU
P- 18	F227U900	M2	REPÀS, ANIVELLAT I PICONATGE DE CAIXA DE PAVIMENT, AMB COMPACTACIÓ AL 98% DEL P.M.	**Rend.: 1,000**				**0,77 €**
				Unitats		Preu €	Parcial	Import
	Mà d'obra:							
	A0140000	H	MANOBRE	0,004	/R x	26,39000 =	0,10556	
						Subtotal...	0,10556	0,10556
	Maquinària:							
	C1331100	H	MOTOANIVELLADORA, DE MIDA PETITA	0,004	/R x	84,86000 =	0,33944	
	C13350A0	H	CORRÓ VIBRATORI AUTOPROPULSAT, DE 10 A 12 T	0,004	/R x	75,17000 =	0,30068	
						Subtotal...	0,64012	0,64012
						COST DIRECTE		0,74568
						DESPESES INDIRECTES 3,00%		0,02237
						COST EXECUCIÓ MATERIAL		**0,76805**
P- 19	F227U901	M2	REPÀS, ANIVELLAT I PICONATGE DE CAIXA DE PAVIMENT, EN AMPLÀRIES INFERIORS A 3 M, AMB MITJANS MANUALS I MECÀNICS I COMPACTACIÓ AL 98% DEL P.M.	**Rend.: 1,000**				**1,66 €**
				Unitats		Preu €	Parcial	Import
	Mà d'obra:							
	A0140000	H	MANOBRE	0,016	/R x	26,39000 =	0,42224	
						Subtotal...	0,42224	0,42224
	Maquinària:							
	C1335080	H	CORRÓ VIBRATORI AUTOPROPULSAT, DE 8 A 10 T	0,008	/R x	64,11000 =	0,51288	
	C133A030	H	PICÓ VIBRANT DÚPLEX DE 1300 KG	0,008	/R x	12,84000 =	0,10272	
	C133M0Q0	H	MINICARREGADORA SOBRE PNEUMÀTICS, AMB ACCESORI ANIVELLADOR.	0,008	/R x	71,76000 =	0,57408	
						Subtotal...	1,18968	1,18968
						COST DIRECTE		1,61192
						DESPESES INDIRECTES 3,00%		0,04836
						COST EXECUCIÓ MATERIAL		**1,66028**

JUSTIFICACIÓ DE PREUS

Data: 27/02/25

PARTIDES D'OBRA

NÚM	CODI	UA	DESCRIPCIÓ					PREU
P- 20	F2R4200	M3	CLASSIFICACIÓ A PEU D'OBRA DE RESIDUS DE CONSTRUCCIÓ O DEMOLICIÓ EN FRACCIONS SEGONS REAL DECRETO 105/2008, AMB MITJANS MANUALS. AQUESTA PARTIDA NOMÉS S'ABONARÀ AL LLIURAMENT DEL CORRESPONENT CERTIFICAT D'UN CENTRE DE RECICLATGE. NO S'ACCEPTARÀ EL CERTIFICAT D'UN DIPÒSIT AUTORITZAT (ABOCADOR), EL QUAL NO DONARÀ LLOC, A L'ABONAMENT D'AQUESTA PARTIDA. L'AMIDAMENT SERÀ SOBRE PERFIL TEÒRIC REALMENT EXECUTAT.	**Rend.: 1,000**				**5,52 €**
				Unitats		Preu €	Parcial	Import
	Mà d'obra:							
	A0140000	H	MANOBRE	0,200	/R x	26,39000 =	5,27800	
						Subtotal...	5,27800	5,27800
						DESPESES AUXILIARS 1,50%		0,07917
						COST DIRECTE		5,35717
						DESPESES INDIRECTES 3,00%		0,16072
						COST EXECUCIÓ MATERIAL		**5,51789**
P- 21	F2R4237	M3	CÀRREGA AMB MITJANS MECÀNICS I TRANSPORT DE RESIDUS INERTS O NO ESPECIALS A INSTAL·LACIÓ AUTORITZADA DE GESTIÓ DE RESIDUS, AMB CAMIÓ PER A TRANSPORT DE 7 T, AMB UN RECORREGUT DE MÉS DE 5 I FINS A 10 KM	**Rend.: 1,000**				**9,46 €**
				Unitats		Preu €	Parcial	Import
	Maquinària:							
	C1311110	H	PALA CARREGADORA SOBRE PNEUMÀTICS, DE MIDA PETITA	0,010	/R x	89,10000 =	0,89100	
	C1501700	H	CAMIÓ DE 7 T	0,182	/R x	45,56000 =	8,29192	
						Subtotal...	9,18292	9,18292
						COST DIRECTE		9,18292
						DESPESES INDIRECTES 3,00%		0,27549
						COST EXECUCIÓ MATERIAL		**9,45841**

JUSTIFICACIÓ DE PREUS

Data: 27/02/25

PARTIDES D'OBRA

NÚM	CODI	UA	DESCRIPCIÓ					PREU
P- 22	F2R6680	M3	DISPOSICIÓ CONTROLADA EN CENTRE DE RECICLATGE DE RESIDUS DE METALLS BARREJATS NO PERILLOSOS AMB UNA DENSITAT 0,2 T/M3, PROCEDENTS DE CONSTRUCCIÓ O DEMOLICIÓ, AMB CODI 17 04 07 SEGONS LA LLISTA EUROPEA DE RESIDUS. AQUESTA PARTIDA NOMÉS S'ABONARÀ AL LLIURAMENT DEL CORRESPONENT CERTIFICAT D'UN CENTRE DE RECICLATGE. NO S'ACCEPTARÀ EL CERTIFICAT D'UN DIPÒSIT AUTORITZAT (ABOCADOR), EL QUAL NO DONARÀ LLOC, A L'ABONAMENT D'AQUESTA PARTIDA. L'AMIDAMENT SERÀ SOBRE PERFIL TEÒRIC REALMENT EXECUTAT.	**Rend.: 1,000**				**42,27 €**
				Unitats		Preu €	Parcial	Import
	Materials:							
	B2RA6680	T	DISPOSICIÓ CONTROLADA EN CENTRE DE RECICLATGE DE RESIDUS DE METALLS BARREJATS NO PERILLOSOS AMB UNA DENSITAT 0,2 T/M3, PROCEDENTS DE CONSTRUCCIÓ O DEMOLICIÓ, AMB CODI 17 04 07 SEGONS LA LLISTA EUROPEA DE RESIDUS	0,200	x	-205,20000 =	-41,04000	
						Subtotal...	-41,04000	-41,04000
						COST DIRECTE		-41,04000
						DESPESES INDIRECTES 3,00%		-1,23120
						COST EXECUCIÓ MATERIAL		**-42,27120**
P- 23	F2R6770	M3	DISPOSICIÓ CONTROLADA EN CENTRE DE RECICLATGE DE RESIDUS DE PLÀSTIC NO PERILLOSOS AMB UNA DENSITAT 0,035 T/M3, PROCEDENTS DE CONSTRUCCIÓ O DEMOLICIÓ, AMB CODI 17 02 03 SEGONS LA LLISTA EUROPEA DE RESIDUS. AQUESTA PARTIDA NOMÉS S'ABONARÀ AL LLIURAMENT DEL CORRESPONENT CERTIFICAT D'UN CENTRE DE RECICLATGE. NO S'ACCEPTARÀ EL CERTIFICAT D'UN DIPÒSIT AUTORITZAT (ABOCADOR), EL QUAL NO DONARÀ LLOC, A L'ABONAMENT D'AQUESTA PARTIDA. L'AMIDAMENT SERÀ SOBRE PERFIL TEÒRIC REALMENT EXECUTAT.	**Rend.: 1,000**				**0,00 €**
				Unitats		Preu €	Parcial	Import
	Materials:							
	B2RA6770	T	DISPOSICIÓ CONTROLADA EN CENTRE DE RECICLATGE DE RESIDUS DE PLÀSTIC NO PERILLOSOS AMB UNA DENSITAT 0,035 T/M3, PROCEDENTS DE CONSTRUCCIÓ O DEMOLICIÓ, AMB CODI 17 02 03 SEGONS LA LLISTA EUROPEA DE RESIDUS	0,035	x	=		
						Subtotal...		

JUSTIFICACIÓ DE PREUS

Data: 27/02/25

PARTIDES D'OBRA

NÚM	CODI	UA	DESCRIPCIÓ					PREU
					COST DIRECTE			
					DESPESES INDIRECTES 3,00%			
					COST EXECUCIÓ MATERIAL			
P- 24	F2R6890	M3	DISPOSICIÓ CONTROLADA EN CENTRE DE RECICLATGE DE RESIDUS DE FUSTA NO PERILLOSOS AMB UNA DENSITAT 0,19 T/M3, PROCEDENTS DE CONSTRUCCIÓ O DEMOLICIÓ, AMB CODI 17 02 01 SEGONS LA LLISTA EUROPEA DE RESIDUS. AQUESTA PARTIDA NOMÉS S'ABONARÀ AL LLIURAMENT DEL CORRESPONENT CERTIFICAT D'UN CENTRE DE RECICLATGE. NO S'ACCEPTARÀ EL CERTIFICAT D'UN DIPÒSIT AUTORITZAT (ABOCADOR), EL QUAL NO DONARÀ LLOC, A L'ABONAMENT D'AQUESTA PARTIDA. L'AMIDAMENT SERÀ SOBRE PERFIL TEÒRIC REALMENT EXECUTAT.	**Rend.: 1,000**				**15,60 €**
				Unitats	Preu €		Parcial	Import
	Materials:							
	B2RA6890	T	DISPOSICIÓ CONTROLADA EN CENTRE DE RECICLATGE DE RESIDUS DE FUSTA NO PERILLOSOS AMB UNA DENSITAT 0,19 T/M3, PROCEDENTS DE CONSTRUCCIÓ O DEMOLICIÓ, AMB CODI 17 02 01 SEGONS LA LLISTA EUROPEA DE RESIDUS	0,190	x 79,73000 =		15,14870	
					Subtotal...		15,14870	15,14870
					COST DIRECTE			15,14870
					DESPESES INDIRECTES 3,00%			0,45446
					COST EXECUCIÓ MATERIAL			**15,60316**
P- 25	F2R6960	M3	DISPOSICIÓ CONTROLADA EN CENTRE DE RECICLATGE DE RESIDUS DE PAPER I CARTRÓ NO PERILLOSOS AMB UNA DENSITAT 0,04 T/M3, PROCEDENTS DE CONSTRUCCIÓ O DEMOLICIÓ, AMB CODI 15 01 01 SEGONS LA LLISTA EUROPEA DE RESIDUS. AQUESTA PARTIDA NOMÉS S'ABONARÀ AL LLIURAMENT DEL CORRESPONENT CERTIFICAT D'UN CENTRE DE RECICLATGE. NO S'ACCEPTARÀ EL CERTIFICAT D'UN DIPÒSIT AUTORITZAT (ABOCADOR), EL QUAL NO DONARÀ LLOC, A L'ABONAMENT D'AQUESTA PARTIDA. L'AMIDAMENT SERÀ SOBRE PERFIL TEÒRIC REALMENT EXECUTAT.	**Rend.: 1,000**				**0,00 €**
				Unitats	Preu €		Parcial	Import
	Materials:							

JUSTIFICACIÓ DE PREUS

Data: 27/02/25

PARTIDES D'OBRA

NÚM	CODI	UA	DESCRIPCIÓ					PREU
	B2RA6960	T	DISPOSICIÓ CONTROLADA EN CENTRE DE RECICLATGE DE RESIDUS DE PAPER I CARTRÓ NO PERILLOSOS AMB UNA DENSITAT 0,04 T/M3, PROCEDENTS DE CONSTRUCCIÓ O DEMOLICIÓ, AMB CODI 15 01 01 SEGONS LA LLISTA EUROPEA DE RESIDUS	0,040	x	=		
					Subtotal...			
					COST DIRECTE			
					DESPESES INDIRECTES 3,00%			
					COST EXECUCIÓ MATERIAL			
P- 26	F2R71H1	M3	DISPOSICIÓ CONTROLADA EN DIPÒSIT AUTORITZAT INCLÒS EL CÀNON SOBRE LA DEPOSICIÓ CONTROLADA DELS RESIDUS DE LA CONSTRUCCIÓ, SEGONS LA LLEI 8/2008, DE RESIDUS DE FORMIGÓ INERTS AMB UNA DENSITAT 1,45 T/M3, PROCEDENTS DE CONSTRUCCIÓ O DEMOLICIÓ, AMB CODI 17 01 01 SEGONS LA LLISTA EUROPEA DE RESIDUS. AQUESTA PARTIDA NOMÉS S'ABONARÀ AL LLIURAMENT DEL CORRESPONENT CERTIFICAT D'UN CENTRE DE RECICLATGE. NO S'ACCEPTARÀ EL CERTIFICAT D'UN DIPÒSIT AUTORITZAT (ABOCADOR), EL QUAL NO DONARÀ LLOC, A L'ABONAMENT D'AQUESTA PARTIDA. L'AMIDAMENT SERÀ SOBRE PERFIL TEÒRIC REALMENT EXECUTAT.	**Rend.: 1,000**				**18,71 €**
				Unitats		Preu €	Parcial	Import
	Materials:							
	B2RA71H1	T	DISPOSICIÓ CONTROLADA EN DIPÒSIT AUTORITZAT INCLÒS EL CÀNON SOBRE LA DEPOSICIÓ CONTROLADA DELS RESIDUS DE LA CONSTRUCCIÓ, SEGONS LA LLEI 8/2008, DE RESIDUS DE FORMIGÓ INERTS AMB UNA DENSITAT 1,45 T/M3, PROCEDENTS DE CONSTRUCCIÓ O DEMOLICIÓ, AMB CODI 17 01 01 SEGONS LA LLISTA EUROPEA DE RESIDUS	1,450	x	12,53000 =	18,16850	
					Subtotal...		18,16850	18,16850
					COST DIRECTE			18,16850
					DESPESES INDIRECTES 3,00%			0,54506
					COST EXECUCIÓ MATERIAL			**18,71356**

JUSTIFICACIÓ DE PREUS

PARTIDES D'OBRA

NÚM	CODI	UA	DESCRIPCIÓ					PREU
P- 27	F2R7LP1	M3	DISPOSICIÓ CONTROLADA EN DIPÒSIT AUTORITZAT INCLÒS EL CÀNON SOBRE LA DEPOSICIÓ CONTROLADA DELS RESIDUS DE LA CONSTRUCCIÓ, SEGONS LA LLEI 8/2008, DE RESIDUS DE TERRA INERTS AMB UNA DENSITAT 1,6 T/M3, PROCEDENTS D'EXCAVACIÓ, AMB CODI 17 05 04 SEGONS LA LLISTA EUROPEA DE RESIDUS. AQUESTA PARTIDA NOMÉS S'ABONARÀ AL LLIURAMENT DEL CORRESPONENT CERTIFICAT D'UN CENTRE DE RECICLATGE. NO S'ACCEPTARÀ EL CERTIFICAT D'UN DIPÒSIT AUTORITZAT (ABOCADOR), EL QUAL NO DONARÀ LLOC, A L'ABONAMENT D'AQUESTA PARTIDA. L'AMIDAMENT SERÀ SOBRE PERFIL TEÒRIC REALMENT EXECUTAT.	**Rend.: 1,000**				**10,91 €**
				Unitats		Preu €	Parcial	Import
	Materials:							
	B2RA7LP1	M3	DISPOSICIÓ CONTROLADA EN DIPÒSIT AUTORITZAT INCLÒS EL CÀNON SOBRE LA DEPOSICIÓ CONTROLADA DELS RESIDUS DE LA CONSTRUCCIÓ, SEGONS LA LLEI 8/2008, DE RESIDUS DE TERRA INERTS AMB UNA DENSITAT 1,6 T/M3, PROCEDENTS D'EXCAVACIÓ, AMB CODI 17 05 04 SEGONS LA LLISTA EUROPEA DE RESIDUS	1,000	x	10,59000 =	10,59000	
						Subtotal...	10,59000	10,59000
						COST DIRECTE		10,59000
						DESPESES INDIRECTES 3,00%		0,31770
						COST EXECUCIÓ MATERIAL		**10,90770**
P- 28	F2R8TD0	M3	DISPOSICIÓ CONTROLADA EN CENTRE DE SELECCIÓ I TRANSFERÈNCIA DE RESIDUS DE TRONCS I SOQUES NO PERILLOSOS AMB UNA DENSITAT 0,9 T/M3, PROCEDENTS DE PODA O SEGA, AMB CODI 20 02 01 SEGONS LA LLISTA EUROPEA DE RESIDUS. AQUESTA PARTIDA NOMÉS S'ABONARÀ AL LLIURAMENT DEL CORRESPONENT CERTIFICAT D'UN CENTRE DE RECICLATGE. NO S'ACCEPTARÀ EL CERTIFICAT D'UN DIPÒSIT AUTORITZAT (ABOCADOR), EL QUAL NO DONARÀ LLOC, A L'ABONAMENT D'AQUESTA PARTIDA. L'AMIDAMENT SERÀ SOBRE PERFIL TEÒRIC REALMENT EXECUTAT.	**Rend.: 1,000**				**84,47 €**
				Unitats		Preu €	Parcial	Import
	Materials:							
	B2RA8TD0	T	DISPOSICIÓ CONTROLADA EN CENTRE DE SELECCIÓ I TRANSFERÈNCIA DE RESIDUS DE TRONCS I SOQUES NO PERILLOSOS AMB UNA DENSITAT 0,9 T/M3, PROCEDENTS DE PODA O SEGA, AMB CODI 20 02 01 SEGONS LA LLISTA EUROPEA DE RESIDUS	0,900	x	91,12000 =	82,00800	

JUSTIFICACIÓ DE PREUS

Data: 27/02/25

PARTIDES D'OBRA

NÚM	CODI	UA	DESCRIPCIÓ					PREU
					Subtotal...	82,00800		82,00800
				COST DIRECTE				82,00800
				DESPESES INDIRECTES	3,00%			2,46024
				COST EXECUCIÓ MATERIAL				**84,46824**
P- 29	F2RIQFO	M3	DISPOSICIÓ CONTROLADA EN DIPÒSIT AUTORITZAT INCLÒS EL CÀNON SOBRE LA DEPOSICIÓ CONTROLADA DELS RESIDUS DE LA CONSTRUCCIÓ, SEGONS LA LLEI 8/2008, DE RESIDUS BARREJATS INERTS AMB UNA DENSITAT 1 T/M3, PROCEDENTS DE CONSTRUCCIÓ O DEMOLICIÓ, AMB CODI 17 01 07 SEGONS LA LLISTA EUROPEA DE RESIDUS	**Rend.: 1,000**				**26,99 €**
				Unitats	Preu €		Parcial	Import
	Materials:							
	B2RA73G1	T	DISPOSICIÓ CONTROLADA EN DIPÒSIT AUTORITZAT INCLÒS EL CÀNON SOBRE LA DEPOSICIÓ CONTROLADA DELS RESIDUS DE LA CONSTRUCCIÓ, SEGONS LA LLEI 8/2008, DE RESIDUS BARREJATS INERTS AMB UNA DENSITAT 1 T/M3, PROCEDENTS DE CONSTRUCCIÓ O DEMOLICIÓ, AMB CODI 17 01 07 SEGONS LA LLISTA EUROPEA DE RESIDUS	1,000	x 26,20000 =		26,20000	
					Subtotal...	26,20000		26,20000
				COST DIRECTE				26,20000
				DESPESES INDIRECTES	3,00%			0,78600
				COST EXECUCIÓ MATERIAL				**26,98600**
P- 30	F2RM8VT	M3	DISPOSICIÓ CONTROLADA EN DIPÒSIT AUTORITZAT INCLÒS EL CÀNON SOBRE LA DEPOSICIÓ CONTROLADA DELS RESIDUS DE LA CONSTRUCCIÓ, SEGONS LA LLEI 8/2008, DE RESIDUS D'AGLOMERAT ASFÀLTIC NO PERILLOSOS AMB UNA DENSITAT 1,45 T/M3, PROCEDENTS DE CONSTRUCCIÓ O DEMOLICIÓ, AMB CODI 17 03 02 SEGONS LA LLISTA EUROPEA DE RESIDUS. AQUESTA PARTIDA NOMÉS S'ABONARÀ AL LLIURAMENT DEL CORRESPONENT CERTIFICAT D'UN CENTRE DE RECICLATGE. NO S'ACCEPTARÀ EL CERTIFICAT D'UN DIPÒSIT AUTORITZAT (ABOCADOR), EL QUAL NO DONARÀ LLOC, A L'ABONAMENT D'AQUESTA PARTIDA. L'AMIDAMENT SERÀ SOBRE PERFIL TEÒRIC REALMENT EXECUTAT.	**Rend.: 1,000**				**19,88 €**
				Unitats	Preu €		Parcial	Import
	Materials:							

JUSTIFICACIÓ DE PREUS

Data: 27/02/25

PARTIDES D'OBRA

NÚM	CODI	UA	DESCRIPCIÓ					PREU
	B2RA-M8VV	T	DISPOSICIÓ CONTROLADA EN DIPÒSIT AUTORITZAT INCLÒS EL CÀNON SOBRE LA DEPOSICIÓ CONTROLADA DELS RESIDUS DE LA CONSTRUCCIÓ, SEGONS LA LLEI 8/2008, DE RESIDUS D'AGLOMERAT ASFÀLTIC NO PERILLOSOS AMB UNA DENSITAT 1,45 T/M3, PROCEDENTS DE CONSTRUCCIÓ O DEMOLICIÓ, AMB CODI 17 03 02 SEGONS LA LLISTA EUROPEA DE RESIDUS	1,450	x	13,31000 =	19,29950	
						Subtotal...	19,29950	19,29950
						COST DIRECTE		19,29950
						DESPESES INDIRECTES 3,00%		0,57899
						COST EXECUCIÓ MATERIAL		**19,87848**

P- 31	F550U005	M	PASSAMÀ D'ACER A/37-B DE TUB DE 50 MM. DE DIÀMETRE, AMB MUNTANTS DE PLETINA DE 50 X 10 MM CADA 1 M, ANCORAT AMB FIXACIONS MECÀNIQUES O ENCASTADA AL FORMIGÓ DE BASE. S'INCLOU DUES CAPES D'EMPRIMACIÓ ANTIOXIDANT I DUES CAPES D'ACABAT.	**Rend.: 1,000**				**74,19 €**
				Unitats		Preu €	Parcial	Import
	Mà d'obra:							
	A0121000	H	OFICIAL 1A	0,300	/R x	31,62000 =	9,48600	
	A012D000	H	OFICIAL 1A PINTOR	0,200	/R x	31,62000 =	6,32400	
	A012F000	H	OFICIAL 1A MANYÀ	0,400	/R x	31,62000 =	12,64800	
	A013D000	H	AJUDANT DE PINTOR	0,025	/R x	28,03000 =	0,70075	
	A013F000	H	AJUDANT DE MANYÀ	0,200	/R x	28,03000 =	5,60600	
	A0140000	H	MANOBRE	0,200	/R x	26,39000 =	5,27800	
						Subtotal...	40,04275	40,04275
	Materials:							
	B0A3UZ00	U	PETIT MATERIAL DE SUBJECCIÓ (CARGOLS, VISOS, TACS...)	2,000	x	1,42000 =	2,84000	
	B550U005	M	PASSAMÀ D'ACER A/37-B AMB TUB DE 50 MM. DE DIÀMETRE, AMB MUNTANTS DE PLETINA DE 50 X 10 MM CADA 1 M.	1,000	x	25,00000 =	25,00000	
	B89ZB000	KG	ESMALT SINTÈTIC	0,150	x	15,83000 =	2,37450	
	B8ZAA000	KG	EMPRIMACIÓ ANTIOXIDANT	0,100	x	17,76000 =	1,77600	
						Subtotal...	31,99050	31,99050
						COST DIRECTE		72,03325
						DESPESES INDIRECTES 3,00%		2,16100
						COST EXECUCIÓ MATERIAL		**74,19425**

JUSTIFICACIÓ DE PREUS

PARTIDES D'OBRA

NÚM	CODI	UA	DESCRIPCIÓ					PREU
P- 32	F550U0TP	ML	SUBMINISTRAMENT I INSTAL·LACIÓ DE TANCA DELIMITADORA DE PARTERRES D'ACER DE 45 CM D'ALÇADA VISTA FORMADA PER MUNTANTS D'ACER DE 50X10MM DE 70CM DE LONGITUD, CADA 100-150CM, PLATABANDA SUPERIOR D'ACER DE 50X10MM SEGUINT LA FORMA DELS PARTERRES, I 2 TRAVESSERS DE RODÓ DE 12 MM SEGUINT LA FORMA DELS PARTERRES, SOLDATS ALS MUNTANTS VERTICALS. PLATINA D'ANCLATGE FIXADA A DAUS DE FORMIGÓ (INCLOSOS) AMB TACS QUÍMICS. PINTAT AMB IMPRIMACIÓ I ACABAT. TOT SEGONS PLÀNOLS DE DETALL I DIRECTRIUS DE LA DF. INCLOU MITJANS I ELEMENTS AUXILIARS PER LA SEVA CORRECTA POSTA EN OBRA.	**Rend.: 1,000**				**70,46 €**
				Unitats		Preu €	Parcial	Import
	Mà d'obra:							
	A0121000	H	OFICIAL 1A	0,100	/R x	31,62000 =	3,16200	
	A012F000	H	OFICIAL 1A MANYÀ	0,100	/R x	31,62000 =	3,16200	
	A013F000	H	AJUDANT DE MANYÀ	0,200	/R x	28,03000 =	5,60600	
	A0140000	H	MANOBRE	0,100	/R x	26,39000 =	2,63900	
						Subtotal...	14,56900	14,56900
	Materials:							
	B0A3UZ00	U	PETIT MATERIAL DE SUBJECCIÓ (CARGOLS, VISOS, TACS...)	2,000	x	1,42000 =	2,84000	
	B550U0TP	M	TANCA DELIMITADORA DE PARTERRES D'ACER DE 60 CM D'ALÇADA FORMADA PER MUNTANTS D'ACER DE 50X10MM CADA 120CM, PLATABANDA SUPERIOR D'ACER DE 50X10MM, I 2 TRAVESSERS DE RODÓ DE 20 MM. PLATINA D'ANCLATGE FIXADA A BASE DE FORMIGÓ AMB TACS QUÍMICS. PINTAT AMB IMPRIMACIÓ I ACABAT. TOT SEGONS PLÀNOLS DE DETALL I DIRECTRIUS DE LA DF.	1,000	x	51,00000 =	51,00000	
						Subtotal...	53,84000	53,84000
						COST DIRECTE		68,40900
						DESPESES INDIRECTES 3,00%		2,05227
						COST EXECUCIÓ MATERIAL		**70,46127**
P- 33	F931U115	M2	BASE DE TOT-U ARTIFICIAL, TIPUS ZA-40 AMB UN GRUIX DE 15 CM, ESTESA I PICONATGE DEL MATERIAL AL 98% DEL P.M.	**Rend.: 1,000**				**6,93 €**
				Unitats		Preu €	Parcial	Import
	Mà d'obra:							
	A0140000	H	MANOBRE	0,009	/R x	26,39000 =	0,23751	
						Subtotal...	0,23751	0,23751
	Maquinària:							
	C1331200	H	MOTOANIVELLADORA, DE MIDA MITJANA	0,009	/R x	93,81000 =	0,84429	
	C13350A0	H	CORRÓ VIBRATORI AUTOPROPULSAT, DE 10 A 12 T	0,009	/R x	75,17000 =	0,67653	

JUSTIFICACIÓ DE PREUS

PARTIDES D'OBRA

NÚM	CODI	UA	DESCRIPCIÓ					PREU
	C1502D00	H	CAMIÓ CISTERNA DE 6 M3	0,003 /R	x	58,36000 =	0,17508	
						Subtotal...	1,69590	1,69590
	Materials:							
	B0111000	M3	AIGUA	0,015	x	1,78000 =	0,02670	
	B037UZA4	T	TOT-U ARTIFICIAL ZA-40, DENSITAT APROX 1600 KG/M3	0,345	x	13,81000 =	4,76445	
						Subtotal...	4,79115	4,79115
						COST DIRECTE		6,72456
						DESPESES INDIRECTES 3,00%		0,20174
						COST EXECUCIÓ MATERIAL		**6,92630**

P- 34	F931U12Z	M2	BASE DE GRAVA DRENANT 2/22 O 2/32 MM AMB BAIXA PROPORCIÓ DE FI PER AFAVORIR LA INFILTRACIÓ AMB UN GRUIX DE 25 CM, ESTESA I PICONATGE DEL MATERIAL AL 98% DEL P.M.	**Rend.: 1,000**				**13,95 €**
				Unitats		Preu €	Parcial	Import
	Mà d'obra:							
	A0140000	H	MANOBRE	0,010 /R	x	26,39000 =	0,26390	
						Subtotal...	0,26390	0,26390
	Maquinària:							
	C1331200	H	MOTOANIVELLADORA, DE MIDA MITJANA	0,010 /R	x	93,81000 =	0,93810	
	C13350A0	H	CORRÓ VIBRATORI AUTOPROPULSAT, DE 10 A 12 T	0,010 /R	x	75,17000 =	0,75170	
	C1502D00	H	CAMIÓ CISTERNA DE 6 M3	0,003 /R	x	58,36000 =	0,17508	
						Subtotal...	1,86488	1,86488
	Materials:							
	B0111000	M3	AIGUA	0,016	x	1,78000 =	0,02848	
	B037UZAZ	T	GRAVA PER A BASE O SUBBASE DRENANT 2/22 O 2/32 MM AMB BAIXA PROPORCIÓ DE FI	0,575	x	19,81000 =	11,39075	
						Subtotal...	11,41923	11,41923
						COST DIRECTE		13,54801
						DESPESES INDIRECTES 3,00%		0,40644
						COST EXECUCIÓ MATERIAL		**13,95445**

JUSTIFICACIÓ DE PREUS

Data: 27/02/25

PARTIDES D'OBRA

NÚM	CODI	UA	DESCRIPCIÓ					PREU
P- 35	F931UVOL	M2	FORMACIÓ DE TOPOGRAFIÁ DE CATXÚ TIPUS VOLCÀ O DUNA. INCLOU FORMACIÓ AMB PRECISIÓ SEGONS DETALL DEL VOLUM DEL VOLCÀ AMB TERRA D'APORTACIÓ COMPACTADA,AMB BASE DE FORMIGÓ DE 20 CM DE GRUIX I ACABAT AMB PAVIMENT DE CAUTXU PER A ZONES DE JOC INFANTIL DE 4cm DE BASE (NR/SBR) + 1 CM DE COLORS ESTABLES ALS RAIG UV I DIBUIX SEGONS PLANOLS I/O A DEFINIR PER LA D.F.	**Rend.: 1,000**				**145,27 €**
				Unitats		Preu €	Parcial	Import
	Partides d'obra:							
	F226U500	M3	TERRAPLENADA I PICONATGE D'ESPLANADA, AMB TERRES ADEQUADES PROCEDENTS DE PRÈSTEC, EN TONGADES DE 25 CM COM A MÀXIM, AMB COMPACTACIÓ AL 95 % DEL P.M.	0,600	x	11,66850 =	7,00110	
	F227U901	M2	REPÀS, ANIVELLAT I PICONATGE DE CAIXA DE PAVIMENT, EN AMPLÀRIES INFERIORS A 3 M, AMB MITJANS MANUALS I MECÀNICS I COMPACTACIÓ AL 98% DEL P.M.	1,000	x	1,61192 =	1,61192	
	F936U420	M2	BASE DE FORMIGÓ HM-20 DE 20 CM DE GRUIX, VIBRAT I AMB ACABAT REGLEJAT. S'INCLOU L'ENCOFRAT D'ESCOSSELLS I DE LÍMITS	1,000	x	21,47700 =	21,47700	
	F9P9UA5C	M2	PAVIMENT DE CAUTXU PER A ZONES DE JOC INFANTIL DE DE BASE 5+ 1 CM DE COLORS ESTABLES ALS RAIG UV I DIBUIX SEGONS PLANOLS I/O A DEFINIR PER LA D.F. FORMAT PER: - UNA CAPA D'IMPRIMACIÓ. - UNA CAPA DE GRÀNULS NR/SBR M-4 DE CAUTXÚ NEGRE, BARREJATS AMB UN LLIGANT DE POLIURETÀ MONOCOMPONENT AMB UNA DENSITAT DE 550±50 KG/M³. EL GRUIX ÉS VARIABLE SEGONS L'ALÇADA DE CAIGUDA A ESMORTEIR (FER ESTUDI IN SITU. 5CM SBR PER ALÇADES DE CAIGUDA FINS A 1,6M) - UNA CAPA SUPERIOR DE 10 MM DE GRUIX DE GRÀNULS DE COLOR D'EPDM 1/4 MM AMB ACABAT PORÓS I BARREJAT AMB UN LLIGANT DE POLIURETÀ AMB UNA DENSITAT DE 1.000±50 KG/M³. COL.LOCAT PER TÈCNICS ESPECIALITZATS	1,200	x	92,45950 =	110,95140	
						Subtotal...	141,04142	141,04142
						COST DIRECTE		141,04142
						DESPESES INDIRECTES 3,00%		4,23124
						COST EXECUCIÓ MATERIAL		**145,27266**
P- 36	F936U410	M2	BASE DE FORMIGÓ HM-20 DE 10 CM DE GRUIX, AMB ACABAT REGLEJAT. S'INCLOU L'ENCOFRAT AMB DIRECTRIU RECTE O CORVA D'ESCOSSELLS I DE LÍMITS	**Rend.: 1,000**				**12,16 €**
				Unitats		Preu €	Parcial	Import

JUSTIFICACIÓ DE PREUS

Data: 27/02/25

PARTIDES D'OBRA

NÚM	CODI	UA	DESCRIPCIÓ					PREU
	Mà d'obra:							
	A0121000	H	OFICIAL 1A	0,025 /R	x	31,62000 =	0,79050	
	A0140000	H	MANOBRE	0,075 /R	x	26,39000 =	1,97925	
						Subtotal...	2,76975	2,76975
	Maquinària:							
	C2005000	H	REGLE VIBRATORI	0,010 /R	x	5,44000 =	0,05440	
						Subtotal...	0,05440	0,05440
	Materials:							
	B060UH20	M3	FORMIGÓ D'ÚS NO ESTRUCTURAL DE RESISTÈNCIA A COMPRESSIÓ 20 N/MM2, CONSISTÈNCIA SECA, PLÀSTICA, TOVA O FLUÏDA I GRANDÀRIA MÀXIMA DEL GRANULAT 20 MM, HNE-20/S,P,B,F/20	0,105	x	85,28000 =	8,95440	
	B0D21070	M	TAULÓ DE FUSTA DE PI PER A 30 USOS	0,200	x	0,16000 =	0,03200	
						Subtotal...	8,98640	8,98640
						COST DIRECTE		11,81055
						DESPESES INDIRECTES 3,00%		0,35432
						COST EXECUCIÓ MATERIAL		**12,16487**

P- 37	F936U415	M2	BASE DE FORMIGÓ HM-20 DE 15 CM DE GRUIX, AMB ACABAT REGLEJAT. S'INCLOU L'ENCOFRAT D'ESCOSSELLS I DE LÍMITS	**Rend.: 1,000**				**16,56 €**
				Unitats		Preu €	Parcial	Import
	Mà d'obra:							
	A0121000	H	OFICIAL 1A	0,025 /R	x	31,62000 =	0,79050	
	A0140000	H	MANOBRE	0,075 /R	x	26,39000 =	1,97925	
						Subtotal...	2,76975	2,76975
	Maquinària:							
	C2005000	H	REGLE VIBRATORI	0,010 /R	x	5,44000 =	0,05440	
						Subtotal...	0,05440	0,05440
	Materials:							
	B060UH20	M3	FORMIGÓ D'ÚS NO ESTRUCTURAL DE RESISTÈNCIA A COMPRESSIÓ 20 N/MM2, CONSISTÈNCIA SECA, PLÀSTICA, TOVA O FLUÏDA I GRANDÀRIA MÀXIMA DEL GRANULAT 20 MM, HNE-20/S,P,B,F/20	0,155	x	85,28000 =	13,21840	
	B0D21070	M	TAULÓ DE FUSTA DE PI PER A 30 USOS	0,200	x	0,16000 =	0,03200	
						Subtotal...	13,25040	13,25040
						COST DIRECTE		16,07455
						DESPESES INDIRECTES 3,00%		0,48224
						COST EXECUCIÓ MATERIAL		**16,55679**

JUSTIFICACIÓ DE PREUS

Data: 27/02/25

PARTIDES D'OBRA

NÚM	CODI	UA	DESCRIPCIÓ					PREU
P- 38	F965U0A2	M	VORADA PREFABRICADA DE FORMIGÓ TIPUS AMERICÀ (INCLINAT), DE 25X13 CM, DE COLOR OCRE, DE DIRECTRIU RECTE I/O CORBA SOBRE LLIT DE FORMIGÓ HM-20 DE 15 A 30 CM GRUIX. S'INCLOU EL MOVIMENT DE TERRES, LA COMPACTACIÓ DE LA CAPA D'ASSENTAMENT I EL REJUNTAT DE LES PECES AMB MORTER M-40A.	**Rend.: 1,000**				**39,06 €**
				Unitats		Preu €	Parcial	Import
	Mà d'obra:							
	A0121000	H	OFICIAL 1A	0,250	/R x	31,62000 =	7,90500	
	A0140000	H	MANOBRE	0,350	/R x	26,39000 =	9,23650	
						Subtotal...	17,14150	17,14150
	Maquinària:							
	C133A0K0	H	PICÓ VIBRANT AMB PLACA DE 60 CM D'AMPLÀRIA	0,020	/R x	6,80000 =	0,13600	
						Subtotal...	0,13600	0,13600
	Materials:							
	B060UH20	M3	FORMIGÓ D'ÚS NO ESTRUCTURAL DE RESISTÈNCIA A COMPRESSIÓ 20 N/MM2, CONSISTÈNCIA SECA, PLÀSTICA, TOVA O FLUÏDA I GRANDÀRIA MÀXIMA DEL GRANULAT 20 MM, HNE-20/S,P,B,F/20	0,055	x	85,28000 =	4,69040	
	B965U0A2	M	VORADA PREFABRICADA DE FORMIGÓ TIPUS AMERICÀ (INCLINAT) DE DIRECTRIU RECTA I/O CORBA, DE COLOR OCRE, DE 25X13 CM. DE SECCIÓ	1,050	x	15,00000 =	15,75000	
	D0701641	M3	MORTER DE CIMENT PORTLAND I SORRA AMB 250 KG/M3 DE CIMENT, AMB UNA PROPORCIÓ EN VOLUM 1:6 (M-40A), ELABORAT A L'OBRA AMB FORMIGONERA DE 165 L	0,002	x	101,51470 =	0,20303	
						Subtotal...	20,64343	20,64343
						COST DIRECTE		37,92093
						DESPESES INDIRECTES 3,00%		1,13763
						COST EXECUCIÓ MATERIAL		**39,05856**
P- 39	F992UA15	U	ESCOCELL CIRCULAR D'1,5M DIAM. EXT. FORMAT PER PLATINA D'ACER GALVANITZAT DE 20 CM. D'ALÇARIA I 8 MM. DE GRUIX., AMB PEUS D'ANCORATGE SOLDATS, SOBRE LLIT DE FORMIGÓ HM-20 DE 10 CM DE GRUIX. S'INCLOU EL REBLIMENT AMB 10 CM DE SAULÓ	**Rend.: 1,000**				**322,78 €**
				Unitats		Preu €	Parcial	Import
	Mà d'obra:							
	A0121000	H	OFICIAL 1A	0,650	/R x	31,62000 =	20,55300	
	A0140000	H	MANOBRE	0,650	/R x	26,39000 =	17,15350	
						Subtotal...	37,70650	37,70650
	Materials:							
	B0322000	M3	SAULÓ GARBELLAT	0,150	x	20,78000 =	3,11700	

JUSTIFICACIÓ DE PREUS

Data: 27/02/25

PARTIDES D'OBRA

NÚM	CODI	UA	DESCRIPCIÓ					PREU
	B060UH20	M3	FORMIGÓ D'ÚS NO ESTRUCTURAL DE RESISTÈNCIA A COMPRESSIÓ 20 N/MM2, CONSISTÈNCIA SECA, PLÀSTICA, TOVA O FLUÏDA I GRANDÀRIA MÀXIMA DEL GRANULAT 20 MM, HNE-20/S,P,B,F/20	0,030	x	85,28000 =	2,55840	
	B0C5UG00	KG	ACER S275JR, EN PERFILS LAMINATS TIPUS L, LD, T, RODO, QUADRAT, RECTANGULAR, PLANXA, TALLAT A MIDA, TREBALLAT I GALVANITZAT	90,000	x	3,00000 =	270,00000	
						Subtotal...	275,67540	275,67540
						COST DIRECTE		313,38190
						DESPESES INDIRECTES 3,00%		9,40146
						COST EXECUCIÓ MATERIAL		**322,78336**
P- 40	F992UG00	M	PLATINA D'ACER GALVANITZAT DE 20 CM. D'ALÇARIA I 8 MM. DE GRUIX, AMB PEUS D'ANCORATGE SOLDATS. COL.LOCAT SOBRE 10 CM DE FORMIGÓ HM-20	**Rend.: 1,000**				**55,61 €**
				Unitats		Preu €	Parcial	Import
	Mà d'obra:							
	A0121000	H	OFICIAL 1A	0,150	/R x	31,62000 =	4,74300	
	A0140000	H	MANOBRE	0,150	/R x	26,39000 =	3,95850	
						Subtotal...	8,70150	8,70150
	Materials:							
	B060UH20	M3	FORMIGÓ D'ÚS NO ESTRUCTURAL DE RESISTÈNCIA A COMPRESSIÓ 20 N/MM2, CONSISTÈNCIA SECA, PLÀSTICA, TOVA O FLUÏDA I GRANDÀRIA MÀXIMA DEL GRANULAT 20 MM, HNE-20/S,P,B,F/20	0,045	x	85,28000 =	3,83760	
	B0C5UG00	KG	ACER S275JR, EN PERFILS LAMINATS TIPUS L, LD, T, RODO, QUADRAT, RECTANGULAR, PLANXA, TALLAT A MIDA, TREBALLAT I GALVANITZAT	13,816	x	3,00000 =	41,44800	
						Subtotal...	45,28560	45,28560
						COST DIRECTE		53,98710
						DESPESES INDIRECTES 3,00%		1,61961
						COST EXECUCIÓ MATERIAL		**55,60671**
P- 41	F9A1USFR	M3	SORRA FINA RENTADA, SENSE PARTÍCULES SILÍCIES O ARGILOSES, MIDA DE GRA ENTRE 0,2 - 5 MM, AMB ESTESA I ANIVELLAT DEL MATERIAL, S'INCLOU L'ANIVELLAT I COL.LOCACIÓ DE TAPES.	**Rend.: 1,000**				**48,81 €**
				Unitats		Preu €	Parcial	Import
	Mà d'obra:							
	A0140000	H	MANOBRE	0,050	/R x	26,39000 =	1,31950	
						Subtotal...	1,31950	1,31950
	Maquinària:							

JUSTIFICACIÓ DE PREUS

Data: 27/02/25

PARTIDES D'OBRA

NÚM	CODI	UA	DESCRIPCIÓ					PREU
	C1331100	H	MOTOANIVELLADORA, DE MIDA PETITA	0,055 /R	x	84,86000 =	4,66730	
						Subtotal...	4,66730	4,66730
	Materials:							
	B031USFR	M3	SORRA FINA RENTADA, SENSE PARTÍCULES SILÍCIES O ARGILOSES, MIDA DE GRA ENTRE 0,2 - 5 MM	1,150	x	36,00000 =	41,40000	
						Subtotal...	41,40000	41,40000
						COST DIRECTE		47,38680
						DESPESES INDIRECTES 3,00%		1,42160
						COST EXECUCIÓ MATERIAL		**48,80840**

P- 42	F9F3BFIL	M2	PAVIMENT FILTRANT PREFABRICAT DE LLOSES DE FORMIGÓ AMB JUNTES OBERTES DE 1,5CM. MIDES 60X40 CM. I 10 CM. DE GRUIX, COLOR GRIS, MODEL LLOSA FILTRA DE BREINCO O SIMILAR, COL·LOCAT BASE GRAVES SENSE FINS (NO INCLÒS) I LLIT DE 5CM DE GRAVETA DE 3/8 MM REBLERT JUNTES AMB GRAVETA 3/8 MM (INCLÒS). INCLOU P.P. DE TALL DE PECES	**Rend.: 1,000**				**47,59 €**
				Unitats		Preu €	Parcial	Import
	Mà d'obra:							
	A0121000	H	OFICIAL 1A	0,200 /R	x	31,62000 =	6,32400	
	A0140000	H	MANOBRE	0,250 /R	x	26,39000 =	6,59750	
						Subtotal...	12,92150	12,92150
	Maquinària:							
	C133A030	H	PICÓ VIBRANT DÚPLEX DE 1300 KG	0,150 /R	x	12,84000 =	1,92600	
	C200URAD	H	MÀQUINA PER A TALLAR, TIPUS RADIAL	0,025 /R	x	4,66000 =	0,11650	
						Subtotal...	2,04250	2,04250
	Materials:							
	B9F2BFIL	M2	PAVIMENT FILTRANT PREFABRICAT DE LLOSES DE FORMIGÓ AMB JUNTES OBERTES DE 1,5CM. MIDES 60X40 CM. I 10 CM. DE GRUIX, COLOR GRIS, MODEL LLOSA FILTRA DE BREINCO O SIMILAR	1,000	x	30,25000 =	30,25000	
	BR3PU004	M3	TERRA FRANCO SORRENCA ADOBADA	0,040	x	24,85000 =	0,99400	
						Subtotal...	31,24400	31,24400
						COST DIRECTE		46,20800
						DESPESES INDIRECTES 3,00%		1,38624
						COST EXECUCIÓ MATERIAL		**47,59424**

JUSTIFICACIÓ DE PREUS

Data: 27/02/25

PARTIDES D'OBRA

NÚM	CODI	UA	DESCRIPCIÓ		PREU
P- 43	F9K0UPTC	M2	ACABAT SUPERFICIAL DEL PAVIMENT D'ASFALT O PEDRA AMB UN RD>45, EN ZONA DE TRÀNSIT INTENS. CONSISTENT EN ACABAT DE PAVIMENT D'AGLOMERAT ASFÀLTIC TIPUS RS ASPHALTPLUS RIDE PLUS O EQUIVALENT, AMB UN POLIT DE LA SUPERFÍCIE ASFÀLTICA MITJANÇANT DIAMANT METÀL·LIC I APLICACIÓ DE RESINES SUPERFICIALS I EN PROFUNDITAT QUE EN MILLORIN LES CONDICIONS NATURALS: TANCAMENT DE TOTA LA POROSITAT SUPERFICIAL, IMPERMEABILITZACIÓ I AUGMENT DE LA RESISTÈNCIA A LA TRACCIÓ AMB RESINA SEGELLADORA TIPUS RS ASPHALTPLUS ENDUR PLUS O EQUIVALENT QUE GARANTEIXIN LA RESISTÈNCIA DEL PAVIMENT AL TRÀNSIT RODAT.	**Rend.: 1,000**	**23,97 €**
P- 44	F9K1USLU	M2	SLURRY ASFALTIC DE COLOR	**Rend.: 1,000**	**7,20 €**
P- 45	F9P9UA5C	M2	PAVIMENT DE CAUTXU PER A ZONES DE JOC INFANTIL DE DE BASE 5+ 1 CM DE COLORS ESTABLES ALS RAIG UV I DIBUIX SEGONS PLANOLS I/O A DEFINIR PER LA D.F. FORMAT PER: - UNA CAPA D'IMPRIMACIÓ. - UNA CAPA DE GRÀNULS NR/SBR M-4 DE CAUTXÚ NEGRE, BARREJATS AMB UN LLIGANT DE POLIURETÀ MONOCOMPONENT AMB UNA DENSITAT DE 550±50 KG/M³. EL GRUIX ÉS VARIABLE SEGONS L'ALÇADA DE CAIGUDA A ESMORTEIR (FER ESTUDI IN SITU. 5CM SBR PER ALÇADES DE CAIGUDA FINS A 1,6M) - UNA CAPA SUPERIOR DE 10 MM DE GRUIX DE GRÀNULS DE COLOR D'EPDM 1/4 MM AMB ACABAT PORÓS I BARREJAT AMB UN LLIGANT DE POLIURETÀ AMB UNA DENSITAT DE 1.000±50 KG/M³. COL.LOCAT PER TÈCNICS ESPECIALITZATS	**Rend.: 1,000**	**95,23 €**

			Unitats		Preu €	Parcial	Import
Mà d'obra:							
A0127000	H	OFICIAL 1A COL.LOCADOR	0,300	/R x	31,62000 =	9,48600	
A0137000	H	AJUDANT COL.LOCADOR	0,350	/R x	28,03000 =	9,81050	
					Subtotal...	19,29650	19,29650
Materials:							
B090UP05	KG	RESINA DE POLIURETÀ MONOCOMPONENT	2,400	x	2,80000 =	6,72000	
B0911000	KG	ADHESIU D'APLICACIÓ A DUES CARES DE CAUTXÚ SINTÈTIC	2,500	x	4,83000 =	12,07500	
B0A61800	U	TAC DE NILÓ DE 8 A 10 MM DE DIÀMETRE, AMB VIS	5,000	x	0,27000 =	1,35000	
B7621660	M2	LÀMINA D'ETILÈ PROPILÈ DIÈ (EPDM) RESISTENT A LA INTEMPÈRIE DE PES 1,15 KG/M2 I GRUIX 1 MM	3,000	x	6,22000 =	18,66000	
B7Z1418B	U	PLATINA D'ACER GALVANITZAT DE GRUIX 1 MM I DE 80X40 MM PER A FIXACIÓ DE LÀMINES IMPERMEABILITZANTS	3,000	x	0,39000 =	1,17000	

JUSTIFICACIÓ DE PREUS

Data: 27/02/25

PARTIDES D'OBRA

NÚM	CODI	UA	DESCRIPCIÓ					PREU
	B8ZAN000	KG	IMPRIMACIÓ EPOXI	1,200	x	22,99000 =	27,58800	
	B9PAU005	KG	GRANULAT DE CAUTXÚ ESTIRÈ-BUTADIÈ SBR	20,000	x	0,28000 =	5,60000	
						Subtotal...	73,16300	73,16300
						COST DIRECTE		92,45950
						DESPESES INDIRECTES 3,00%		2,77379
						COST EXECUCIÓ MATERIAL		**95,23329**

P- 46 F9P9UF06 M2 CAPA D'ACABAT PER A PAVIMENT CONTINU DE CAUTXÚ RECICLAT REALITZAT ´´IN SITU´´ PER A PROTECCIÓ DE CAIGUDES EN ZONA DE JOCS INFANTILS SEGONS LA NORMA UNE-EN 1177, REALITZADA AMB EPDM, DE 10 MM GRUIX, DE COLOR SEGONS PLANOLS I/O A DEFINIR PER LA D.F, AMB ESTRUCTURA DRENANT, SUPERFÍCIE LLISA I ANTILLISCANT — **Rend.: 1,000** — **41,13 €**

				Unitats		Preu €	Parcial	Import
	Mà d'obra:							
	A0127000	H	OFICIAL 1A COL.LOCADOR	0,240	/R x	31,62000 =	7,58880	
	A0137000	H	AJUDANT COL.LOCADOR	0,240	/R x	28,03000 =	6,72720	
						Subtotal...	14,31600	14,31600
	Materials:							
	B090UP05	KG	RESINA DE POLIURETÀ MONOCOMPONENT	2,000	x	2,80000 =	5,60000	
	B9PAU012	KG	GRANULAT DE CAUTXÚ ETILÈ-PROPILÈ-DIÈ EPDM, DE COLOR OCRE,GROC O BLAU	10,000	x	1,98000 =	19,80000	
						Subtotal...	25,40000	25,40000
						DESPESES AUXILIARS 1,50%		0,21474
						COST DIRECTE		39,93074
						DESPESES INDIRECTES 3,00%		1,19792
						COST EXECUCIÓ MATERIAL		**41,12866**

P- 47 FH3UU031 M CONDUCTOR CERNIFLEX O SIMILAR PER INTERCONNEXIÓ ELECTROVÀLVULA, PROGRAMADOR I QUADRE COMANDAMENT, DE 3X1 MM2, ENTUBAT EN TUB CORRUGAT DE POLIETILÈ DE DOBLE CAPA DE D. 40 MM.EXTERIOR — **Rend.: 1,000** — **3,04 €**

				Unitats		Preu €	Parcial	Import
	Mà d'obra:							
	A012J000	H	OFICIAL 1A LAMPISTA	0,025	/R x	31,62000 =	0,79050	
	A013J000	H	AJUDANT DE LAMPISTA	0,020	/R x	28,03000 =	0,56060	
						Subtotal...	1,35110	1,35110
	Materials:							

JUSTIFICACIÓ DE PREUS

Data: 27/02/25

PARTIDES D'OBRA

NÚM	CODI	UA	DESCRIPCIÓ					PREU
	BG22U810	M	TUB FLEXIBLE CORRUGAT DE POLIETILÈ, DE DOBLE CAPA, LLISA LA INTERIOR I CORRUGADA L'EXTERIROR, DE 40 MM DE DIÀMETRE EXTERIOR, AÏLLANT I NO PROPAGADOR DE LA FLAMA, RESISTÈNCIA A L'IMPACTE DE 15 J, RESISTÈNCIA A COMPRESSIÓ DE 450 N, PER CANALITZACIONS SOTERRADES	1,000	x 0,89000 =	0,89000		
	BG31U131	M	CONDUCTOR DE COURE DE DESIGNACIÓ UNE VV 0,6/1 KV, DE 3X1 MM2 I PART PROPORCIONAL D'ACCESORIS.	1,000	x 0,71000 =	0,71000		
					Subtotal...	1,60000		1,60000
					COST DIRECTE			2,95110
					DESPESES INDIRECTES 3,00%			0,08853
					COST EXECUCIÓ MATERIAL			**3,03963**
P- 48	FJ10U051	M	OBERTURA I REBLIMENT DE RASES PER A CONDUCTES DE LA INSTAL.LACIÓ DE REG DE 40 CM. DE FONDÀRIA I 20 CM. D'AMPLÀRIA	**Rend.: 1,000**				**4,91 €**
				Unitats	Preu €	Parcial		Import
	Mà d'obra:							
	A0140000	H	MANOBRE	0,060 /R	x 26,39000 =	1,58340		
					Subtotal...	1,58340		1,58340
	Maquinària:							
	C1315010	H	RETROEXCAVADORA, DE MIDA PETITA	0,050 /R	x 56,95000 =	2,84750		
	C133A0K0	H	PICÓ VIBRANT AMB PLACA DE 60 CM D'AMPLÀRIA	0,050 /R	x 6,80000 =	0,34000		
					Subtotal...	3,18750		3,18750
					COST DIRECTE			4,77090
					DESPESES INDIRECTES 3,00%			0,14313
					COST EXECUCIÓ MATERIAL			**4,91403**
P- 49	FJ10U0Z1	M	OBERTURA I REBLIMENT SOBRE PAVIMENT, DE RASES PER A CONDUCTES DE LA INSTAL.LACIÓ DE REG DE 40 CM. DE FONDÀRIA I 20 CM. D'AMPLÀRIA. INCLOU LA RETIRADA DE QUALSEVOL TIPUS DE PAVIMENT,AMB UN GRUIX MITJA DE 20 CM, AMB TALL AMB SERRA DE DISC I COMPRESSOR I LA POSTERIOR REPAVIMENTACIÓ AMB LES MATEIXES PECES (REPOSICIÓ DE LES PECES TRENCADES). CÀRREGA MANUAL I TRANSPORT A L'ABOCADOR INCLOSES TAXES	**Rend.: 1,000**				**14,93 €**
				Unitats	Preu €	Parcial		Import
	Mà d'obra:							
	A0140000	H	MANOBRE	0,060 /R	x 26,39000 =	1,58340		
					Subtotal...	1,58340		1,58340

JUSTIFICACIÓ DE PREUS

Data: 27/02/25

PARTIDES D'OBRA

NÚM	CODI	UA	DESCRIPCIÓ					PREU
	Maquinària:							
	C1315010	H	RETROEXCAVADORA, DE MIDA PETITA	0,050 /R	x	56,95000 =	2,84750	
	C133A0K0	H	PICÓ VIBRANT AMB PLACA DE 60 CM D'AMPLÀRIA	0,050 /R	x	6,80000 =	0,34000	
						Subtotal...	3,18750	3,18750
	Partides d'obra:							
	F219U15Z	M2	DEMOLICIÓ DE QUALSEVOL TIPUS DE PAVIMENT EN VORERES INFERIORS A 2 M D'AMPLÀRIA,AMB UN GRUIX MITJA DE 20 CM. AMB TALL AMB SERRA DE DISC, COMPRESSOR. CÀRREGA MANUAL I TRANSPORT A L'ABOCADOR INCLOSES TAXES	0,200	x	20,47734 =	4,09547	
	F936U410	M2	BASE DE FORMIGÓ HM-20 DE 10 CM DE GRUIX, AMB ACABAT REGLEJAT. S'INCLOU L'ENCOFRAT AMB DIRECTRIU RECTE O CORVA D'ESCOSSELLS I DE LÍMITS	0,200	x	11,81055 =	2,36211	
	F9E1U325	M2	PAVIMENT DE PANOT DE 4 CM. DE GRUIX, IGUAL A L'EXISTENT. COL.LOCAT A TRUC DE MACETA AMB MORTER PASTAT. S'INCLOU REPICATS DE MORTER EN TROBADES AMB EL PAVIMENT COLINDANT, BEURADA DE C.P., L'ANIVELLAT I LA COL.LOCACIÓ DE TAPES.I EL TALL DE PECES AMB DISC.	0,100	x	32,63044 =	3,26304	
						Subtotal...	9,72062	9,72062
						COST DIRECTE		14,49152
						DESPESES INDIRECTES 3,00%		0,43475
						COST EXECUCIÓ MATERIAL		**14,92627**

P- 50	FJ10U0ZR	M	REPAVIMENTACIÓ DE RASES PER A CONDUCTES D'INSTAL·LACIONS DE 20CM D'AMPLÀRIA AMB PAVIMENT IGUAL A L'EXISTENT. S'INCLOU LA BASE DE FORMIGÓ HM-20, E=10CM, LA CÀRREGA I EL TRANSPORT A L'ABOCADOR INCLOSES TAXES.	**Rend.: 0,750**				**13,37 €**
				Unitats		Preu €	Parcial	Import
	Partides d'obra:							
	F219U15Z	M2	DEMOLICIÓ DE QUALSEVOL TIPUS DE PAVIMENT EN VORERES INFERIORS A 2 M D'AMPLÀRIA,AMB UN GRUIX MITJA DE 20 CM. AMB TALL AMB SERRA DE DISC, COMPRESSOR. CÀRREGA MANUAL I TRANSPORT A L'ABOCADOR INCLOSES TAXES	0,200	x	20,47734 =	4,09547	
	F936U410	M2	BASE DE FORMIGÓ HM-20 DE 10 CM DE GRUIX, AMB ACABAT REGLEJAT. S'INCLOU L'ENCOFRAT AMB DIRECTRIU RECTE O CORVA D'ESCOSSELLS I DE LÍMITS	0,200	x	11,81055 =	2,36211	
	F9E1U325	M2	PAVIMENT DE PANOT DE 4 CM. DE GRUIX, IGUAL A L'EXISTENT. COL.LOCAT A TRUC DE MACETA AMB MORTER PASTAT. S'INCLOU REPICATS DE MORTER EN TROBADES AMB EL PAVIMENT COLINDANT, BEURADA DE C.P., L'ANIVELLAT I LA COL.LOCACIÓ DE TAPES.I EL TALL DE PECES AMB DISC.	0,200	x	32,63044 =	6,52609	

JUSTIFICACIÓ DE PREUS

Data: 27/02/25

PARTIDES D'OBRA

NÚM	CODI	UA	DESCRIPCIÓ					PREU
					Subtotal...	12,98367	12,98367	
					COST DIRECTE			12,98367
					DESPESES INDIRECTES 3,00%			0,38951
					COST EXECUCIÓ MATERIAL			**13,37318**
P- 51	FJ11U68B	U	PERICÓ REGISTRABLE, PER A SERVEIS, DE 60X60X80 CM. INTERIOR, SOBRE LLIT DE FORMIGÓ H-150 DE 15 CM. DE GRUIX, AMB PARET DE MAÓ, ARREBOSSADA I LLISCADA INTERIORMENT. S'INCLOU MOVIMENT DE TERRES, BASTIMENT I TAPA DE FOSA DUCTIL B125, AMB LA INSCRIPCIÓ PARCS I JARDINS.	**Rend.: 1,000**				**262,30 €**
				Unitats		Preu €	Parcial	Import
	Mà d'obra:							
	A0121000	H	OFICIAL 1A	1,950	/R x	31,62000 =	61,65900	
	A0140000	H	MANOBRE	1,950	/R x	26,39000 =	51,46050	
					Subtotal...		113,11950	113,11950
	Maquinària:							
	C1315010	H	RETROEXCAVADORA, DE MIDA PETITA	0,300	/R x	56,95000 =	17,08500	
	C133A0K0	H	PICÓ VIBRANT AMB PLACA DE 60 CM D'AMPLÀRIA	0,150	/R x	6,80000 =	1,02000	
					Subtotal...		18,10500	18,10500
	Materials:							
	B060UH15	M3	FORMIGÓ D'ÚS NO ESTRUCTURAL DE RESISTÈNCIA A COMPRESSIÓ15 N/MM2, CONSISTÈNCIA SECA, PLÀSTICA, TOVA O FLUÏDA I GRANDÀRIA MÀXIMA DEL GRANULAT 20 MM, HNE-15/S,P,B/20	0,150	x	84,33000 =	12,64950	
	B0F1D2A1	U	MAÓ CALAT R-20, DE 290X140X100 MM, PER A REVESTIR, CATEGORIA I, HD, SEGONS LA NORMA UNE-EN 771-1	75,000	x	0,30000 =	22,50000	
	BDKZUJB0	U	BASTIMENT QUADRAT I TAPA QUADRADA DE FOSA DÚCTIL PER A PERICÓ DE SERVEIS, RECOLZADA, PAS LLIURE DE 600X600 MM I CLASSE B125 SEGONS NORMA UNE-EN 124	1,000	x	83,21000 =	83,21000	
	D0701641	M3	MORTER DE CIMENT PORTLAND I SORRA AMB 250 KG/M3 DE CIMENT, AMB UNA PROPORCIÓ EN VOLUM 1:6 (M-40A), ELABORAT A L'OBRA AMB FORMIGONERA DE 165 L	0,050	x	101,51470 =	5,07574	
					Subtotal...		123,43524	123,43524
					COST DIRECTE			254,65974
					DESPESES INDIRECTES 3,00%			7,63979
					COST EXECUCIÓ MATERIAL			**262,29953**

JUSTIFICACIÓ DE PREUS

Data: 27/02/25

PARTIDES D'OBRA

NÚM	CODI	UA	DESCRIPCIÓ					PREU
P- 52	FJ22U640	M	TUB DE POLIETILÈ ALIMENTARI DE BAIXA DENSITAT, DE 32 MM DE DIÀMETRE NOMINAL EXTERIOR, DE 10 BAR DE PRESSIÓ NOMINAL, SOLDAT, AMB GRAU DE DIFICULTAT MITJÀ I PER A COL.LOCAR SOTERRAT	**Rend.: 1,000**				**4,91 €**
				Unitats		Preu €	Parcial	Import
	Mà d'obra:							
	A012P000	h	Oficial 1a jardiner	0,065	/R x	27,71000 =	1,80115	
	A013M000	h	Ajudant muntador	0,065	/R x	22,49000 =	1,46185	
						Subtotal...	3,26300	3,26300
	Materials:							
	BJ22U640	M	TUB DE POLIETILÈ ALIMENTARI DE BAIXA DENSITAT, DE 32 MM DE DIÀMETRE NOMINAL EXTERIOR, DE 10 BAR DE PRESSIÓ NOMINAL	1,020	x	0,77000 =	0,78540	
	BJ2YU643	U	PART PROPORCIONAL D'ELEMENTS DE MUNTATGE PER A TUB DE POLIETILÈ DE DENSITAT MITJANA, DE 32 MM DE DIÀMETRE NOMINAL EXTERIOR, DE 10 BAR DE PRESSIÓ NOMINAL, SOLDAT	1,000	x	0,22000 =	0,22000	
	BJ2ZU643	U	ACCESSORI PER A TUB DE POLIETILÈ DE DENSITAT MITJANA, DE 32 MM DE DIÀMETRE NOMINAL EXTERIOR, DE 10 BAR DE PRESSIÓ NOMINAL, PER A SOLDAR	0,050	x	9,96000 =	0,49800	
						Subtotal...	1,50340	1,50340
						COST DIRECTE		4,76640
						DESPESES INDIRECTES 3,00%		0,14299
						COST EXECUCIÓ MATERIAL		**4,90939**
P- 53	FJ24U090	M	TUB FLEXIBLE CORRUGAT DE POLIETILÈ, DE 90 MM DE DIÀMETRE EXTERIOR, DE DOBLE CAPA, MUNTAT COM A CANALITZACIÓ SOTERRADA PER A PROTECCIÓ DE XARXA DE DEGOTEIG I ENVOLTAT DE SORRA.	**Rend.: 1,000**				**4,48 €**
				Unitats		Preu €	Parcial	Import
	Mà d'obra:							
	A0121000	H	OFICIAL 1A	0,015	/R x	31,62000 =	0,47430	
	A013M000	h	Ajudant muntador	0,015	/R x	22,49000 =	0,33735	
						Subtotal...	0,81165	0,81165
	Materials:							
	B0312200	T	SORRA DE PEDRERA DE PEDRA GRANÍTICA, RENTADA	0,070	x	23,09000 =	1,61630	
	BG22U090	M	TUB CORRUGAT DE POLIETILÈ, DE DOBLE CAPA, LLISA LA INTERIOR I CORRUGADA L'EXTERIOR, DE 90 MM DE DIÀMETRE EXTERIOR, AÏLLANT I NO PROPAGADOR DE LA FLAMA, RESISTÈNCIA A L'IMPACTE DE 20 J, RESISTÈNCIA A COMPRESSIÓ DE 450 N, PER CANALITZACIONS SOTERRADES	1,000	x	1,92000 =	1,92000	
						Subtotal...	3,53630	3,53630

JUSTIFICACIÓ DE PREUS

Data: 27/02/25

PARTIDES D'OBRA

NÚM	CODI	UA	DESCRIPCIÓ					PREU
						COST DIRECTE		4,34795
						DESPESES INDIRECTES 3,00%		0,13044
						COST EXECUCIÓ MATERIAL		**4,47839**
P- 54	FJ33U040	M	TUBERIA TECH-LINE FORMAT PER TUB DE POLIETILÈ DE BAIXA DENSITAT, DE COLOR MARRÓ, D 17X14,6 MM. I PRESSIÓ MÀXIMA DE TREBALL DE 4 BAR I RESISTENT A LA RADIACIÓ U.V. AMB GOTERS TERMOSOLDATS EN LA PARET INTERIOR DE 2,3 L/H CADA 40 CM. I AMB MEMBRANA DE COMPENSACIÓ DE EPDM PER COL.LOCAR SOTERRAT I PART PROPORCIONAL D'ACCESSORIS.	**Rend.: 1,000**				**2,39 €**
				Unitats		Preu €	Parcial	Import
	Mà d'obra:							
	A012J000	H	OFICIAL 1A LAMPISTA	0,015	/R x	31,62000 =	0,47430	
	A013J000	H	AJUDANT DE LAMPISTA	0,015	/R x	28,03000 =	0,42045	
						Subtotal...	0,89475	0,89475
	Materials:							
	BJ22U221	M	TUB DE POLIETILÈ DE BAIXA DENSITAT DE COLOR MARRÓ D.17X14,6 MM I PRESSIÓ MÀXIMA DE TREBALL DE 4 BAR I RESISTENT A LA RADICACIÓ U.V., AMB DEGOTERS TERMOSOLDATS EN LA PARET INTERIOR DE 2,3 L/H CADA 40 CM. I MEMBRANA D	1,000	x	1,09000 =	1,09000	
	BJ2YU302	U	PART PROPORCIONAL D'ELEMENTS DE MUNTATGE PER A TUB DE POLIETILÈ DE DENSITAT BAIXA, DE 16 MM DE DIÀMETRE NOMINAL EXTERIOR, CONNECTAT A PRESSIÓ	1,000	x	0,12000 =	0,12000	
	BJ2ZU302	U	ACCESSORI PER A TUB DE POLIETILÈ DE DENSITAT BAIXA, DE 16 MM DE DIÀMETRE NOMINAL EXTERIOR, PER A CONNECTAR A PRESSIÓ	0,200	x	1,08000 =	0,21600	
						Subtotal...	1,42600	1,42600
						COST DIRECTE		2,32075
						DESPESES INDIRECTES 3,00%		0,06962
						COST EXECUCIÓ MATERIAL		**2,39037**

JUSTIFICACIÓ DE PREUS

Data: 27/02/25

PARTIDES D'OBRA

NÚM	CODI	UA	DESCRIPCIÓ					PREU
P- 55	FJ34U004	U	DEGOTERS FORMAT AMB TUBERIA TECH-LINE DE TUB DE POLIETILÈ DE BAIXA DENSITAT DE COLOR MARRÓ , D 17X14,6 MM. I PRESSIÓ MÀXIMA DE TREBALL DE 4 ATM. I RESISTENT A LA RADIACIÓ U.V. FORMAT PER UN ANELL TANCAT DE 2 M DE PERÍMETRE AMB GOTERS TERMOSOLDATS EN LA PARET INTERIOR DE 2,3 L/H CADA 30 CM. I AMB MEMBRANA DE COMPENSACIÓ EPDM PER COL.LOCAR SOTERRAT I PART PROPORCIONAL D'ACCESSORIS.	**Rend.: 1,000**				**4,82 €**
				Unitats		Preu €	Parcial	Import
	Mà d'obra:							
	A012P000	h	Oficial 1a jardiner	0,030	/R x	27,71000 =	0,83130	
	A013M000	h	Ajudant muntador	0,030	/R x	22,49000 =	0,67470	
						Subtotal...	1,50600	1,50600
	Materials:							
	BJ22U220	M	TUB DE POLIETILÈ DE BAIXA DENSITAT DE COLOR MARRÓ D.17X14,6 MM I PRESSIÓ MÀXIMA DE TREBALL DE 4 BAR I RESISTENT A LA RADICACIÓ U.V., AMB DEGOTERS TERMOSOLDATS EN LA PARET INTERIOR DE 2,3 L/H CADA 30 CM. I MEMBRANA D	2,000	x	1,29000 =	2,58000	
	BJ2YU004	U	PART PROPORCIONAL D'ELEMENTS DE MUNTATGE PER A GOTER AUTOCOMPENSAT DE 24 L/H, DE 20 MM DE DIÀMETRE NOMINAL EXTERIOR, CONNECTAT A PRESSIÓ	1,000	x	0,16000 =	0,16000	
	BJ2ZU302	U	ACCESSORI PER A TUB DE POLIETILÈ DE DENSITAT BAIXA, DE 16 MM DE DIÀMETRE NOMINAL EXTERIOR, PER A CONNECTAR A PRESSIÓ	0,400	x	1,08000 =	0,43200	
						Subtotal...	3,17200	3,17200
						COST DIRECTE		4,67800
						DESPESES INDIRECTES 3,00%		0,14034
						COST EXECUCIÓ MATERIAL		**4,81834**
P- 56	FJ41U500	U	VÀLVULA D'ESFERA D.1', PER A TALL INDIVIDUAL I ZONA DE REG.	**Rend.: 1,000**				**45,48 €**
				Unitats		Preu €	Parcial	Import
	Mà d'obra:							
	A012J000	H	OFICIAL 1A LAMPISTA	0,350	/R x	31,62000 =	11,06700	
	A013J000	H	AJUDANT DE LAMPISTA	0,350	/R x	28,03000 =	9,81050	
						Subtotal...	20,87750	20,87750
	Materials:							
	BJ41U550	U	VÀLVULA D'ESFERA MANUAL D'1' DE DIÀMETRE NOMINAL, DE 16 BAR DE PN I PART PROPORCIONAL D'ACCESSORIS	1,000	x	23,28000 =	23,28000	
						Subtotal...	23,28000	23,28000

JUSTIFICACIÓ DE PREUS

PARTIDES D'OBRA

NÚM	CODI	UA	DESCRIPCIÓ					PREU
						COST DIRECTE		44,15750
						DESPESES INDIRECTES 3,00%		1,32473
						COST EXECUCIÓ MATERIAL		**45,48222**
P- 57	FJ43U500	U	REGULADOR DE PRESSIÓ D'1', AMB FILTRE INCORPORAT.	**Rend.: 1,000**				**69,16 €**
				Unitats		Preu €	Parcial	Import
	Mà d'obra:							
	A012J000	H	OFICIAL 1A LAMPISTA	0,600	/R x	31,62000 =	18,97200	
	A013J000	H	AJUDANT DE LAMPISTA	0,600	/R x	28,03000 =	16,81800	
						Subtotal...	35,79000	35,79000
	Materials:							
	BJ43U500	U	REGULADOR DE PRESSIÓ D'1' DE DIAMETRE, DE PLÀSTIC	1,000	x	31,36000 =	31,36000	
						Subtotal...	31,36000	31,36000
						COST DIRECTE		67,15000
						DESPESES INDIRECTES 3,00%		2,01450
						COST EXECUCIÓ MATERIAL		**69,16450**
P- 58	FJ44U500	U	ELECTROVÀLVULA TIPUS SOLENOIDE D'1' 9 V., OBERTURA ELÈCTRICA I MANUAL AMB PART PROPORCIONAL D'ACCESORIS.	**Rend.: 1,000**				**68,49 €**
				Unitats		Preu €	Parcial	Import
	Mà d'obra:							
	A012H000	H	OFICIAL 1A ELECTRICISTA	0,700	/R x	22,89000 =	16,02300	
	A013H000	H	AJUDANT D'ELECTRICISTA	0,700	/R x	20,32000 =	14,22400	
						Subtotal...	30,24700	30,24700
	Materials:							
	BJ44U500	U	ELECTROVÀLVULA TIPUS SOLENOIDE D'1'	1,000	x	36,25000 =	36,25000	
						Subtotal...	36,25000	36,25000
						COST DIRECTE		66,49700
						DESPESES INDIRECTES 3,00%		1,99491
						COST EXECUCIÓ MATERIAL		**68,49191**

JUSTIFICACIÓ DE PREUS

PARTIDES D'OBRA

NÚM	CODI	UA	DESCRIPCIÓ					PREU
P- 59	FJ45PR92	U	Subministrament i instal·lació d'Equip programador per a telegestió de regs amb 2 estacions o electrovàlvules, de SAMCLA o equivalent, amb solenoides de 9V, alimentat amb 2 piles AA amb porta-piles sense cable. Apte per comunicació mitjançant radiofreqüència i Bluetooth. Amb entrada de contacte per sensor local. Aplicatiu de gestió que permeti encadenament de programadors, amb fins a 8 programes de reg i amb informe automàtic de l'estat dels equips (nivells de ràdio, piles, etc). Totes les característiques segons queda definit en el Plec de Prescripcions Tècniques. Valorada la unitat instal·lada, configurada en l'aplicatiu de gestió del reg i totalment operativa.	**Rend.: 1,000**				**479,44 €**
				Unitats		Preu €	Parcial	Import
	Materials:							
	BJ45PR92	U	Equip programador per a telegestió de regs amb 2 sortides Latch (estacions), amb solenoides de 9V, alimentat amb 2 piles AA amb porta-piles sense cable. Apte per l'arquitectura HUB (radiofreqüència) i l'arquitectura BLE (Bluetooth).Amb entrada de sensor local (per a BLE).Entrada de contacte sec. Encadrament de programadors. Amb fins a 8 programes de reg i amb informe automàtic de l'estat dels equips (nivells de ràdio, piles, etc)	1,000	x	389,23000 =	389,23000	
	BJ45PR9I	U	Instal·lació d'equips programadors de 9V, alimentats amb piles.	1,000	x	76,25000 =	76,25000	
						Subtotal...	465,48000	465,48000
						COST DIRECTE		465,48000
						DESPESES INDIRECTES 3,00%		13,96440
						COST EXECUCIÓ MATERIAL		**479,44440**
P- 60	FJ45REP0	U	Subministrament i instal·lació d'Equip Repetidor per radiofreqüència (bandes lliures) d'alimentació solar amb placa solar miniaturitzada i integrada al mateix equip, de SAMCLA o equivalent. Conjunt compacte, de reduides dimensions i amb protecció IP66. Gestió sense límit d'equips i cobertura d'1Km. Inclou suport d'acer per a la fixació en fanals de la via pública o similar. Totes les característiques segons queda definit en el Plec de Prescripcions Tècniques. Valorada la unitat instal·lada, configurada en l'aplicatiu de gestió del reg i totalment operativa.	**Rend.: 1,000**				**444,29 €**
				Unitats		Preu €	Parcial	Import
	Materials:							
	BJ45REP0	U	Equip Repetidor per radiofreqüència (bandes lliures) d'alimentació solar amb placa solar miniaturitzada i integrada al mateix equip. Conjunt compacte, de reduides dimensions i amb protecció IP66. Gestió sense límit d'equips i cobertura d'1Km. Inclou suport d'acer per a la fixació en fanals de la via pública o similar.	1,000	x	349,16000 =	349,16000	
	BJ45REPI	U	Instal·lació d'Equip Repetidor per radiofreqüència	1,000	x	82,19000 =	82,19000	
						Subtotal...	431,35000	431,35000

JUSTIFICACIÓ DE PREUS

Data: 27/02/25

PARTIDES D'OBRA

NÚM	CODI	UA	DESCRIPCIÓ					PREU
						COST DIRECTE		431,35000
						DESPESES INDIRECTES 3,00%		12,94050
						COST EXECUCIÓ MATERIAL		**444,29050**
P- 61	FQ21U700	U	PAPERERA METÀL.LICA TRABUCABLE DE 70L, 50 CM DE D. I 90 CM D'ALÇARIA, CIRCULAR DE PLANXA D'ACER DE GRUIX 2MM AMB ACABAT IMPRIMACIÓ EPOXI I PINTURA POLIÈSTER, AMB DOS SUPORTS RECTANGULARS ANCORATS AL PAVIMENT, GALVANITZADA I PINTADA AL FOC.	**Rend.: 1,000**				**235,67 €**
				Unitats		Preu €	Parcial	Import
	Mà d'obra:							
	A0121000	H	OFICIAL 1A	0,500	/R x	31,62000 =	15,81000	
	A0140000	H	MANOBRE	0,500	/R x	26,39000 =	13,19500	
						Subtotal...	29,00500	29,00500
	Materials:							
	BQ23-MA93	u	Paperera trabucable d'eix de gir horitzontal de 70 l, 44 cm de diàmetre, circular de planxa perforada d'acer de gruix 2 mm amb acabat imprimació epoxi i pintura polièster, i suports de tub de 40 mm	1,000	x	199,80000 =	199,80000	
						Subtotal...	199,80000	199,80000
						COST DIRECTE		228,80500
						DESPESES INDIRECTES 3,00%		6,86415
						COST EXECUCIÓ MATERIAL		**235,66915**
P- 62	FQA2B014	U	GRONXADOR BALANCÍ D'ACER NEGRE I VERD. MODEL 'ARIETE' (REF. PB3014) DE HAPPY LUDIC (BUGGLO) O EQUIVALENT S'INCLOU TRANSPORT, MUNTATGE, OBRA CIVIL, TOTALMENT INSTAL.LAT.	**Rend.: 1,000**				**8.020,40 €**
				Unitats		Preu €	Parcial	Import
	Materials:							
	BQA2B014	U	GRONXADOR BALANCÍ D'ACER NEGRE I VERD. MODEL 'ARIETE' (REF. PB3014) DE HAPPY LUDIC (BUGGLO) O EQUIVALENT	1,000	x	6.489,00000 =	6.489,00000	
	BQA2U0ZZ	U	P.P. DE SUMINISTRE MUNTATGE I INSTAL·LACIO DE JOCS INFANTILS	6.489,000	x	0,20000 =	1.297,80000	
						Subtotal...	7.786,80000	7.786,80000
						COST DIRECTE		7.786,80000
						DESPESES INDIRECTES 3,00%		233,60400
						COST EXECUCIÓ MATERIAL		**8.020,40400**

JUSTIFICACIÓ DE PREUS

PARTIDES D'OBRA

NÚM	CODI	UA	DESCRIPCIÓ					PREU
P- 63	FQA2B301	U	GRAN ESTRUCTURA DE TREPA EN FORMA DE MANTIS AMB TOBOGAN, MODEL ´ORGANIQ MANTIS´ (PGX9301) DE HAPPY LUDIC (BUGGLO) O EQUIVALENT S'INCLOU TRANSPORT, MUNTATGE, OBRA CIVIL, TOTALMENT INSTAL.LAT.	**Rend.: 1,000**				**26.970,76 €**
				Unitats		Preu €	Parcial	Import
	Materials:							
	BQA2B301	U	GRAN ESTRUCTURA DE TREPA EN FORMA DE MANTIS AMB TOBOGAN, MODEL ´ORGANIQ MANTIS´ (PGX9301) DE HAPPY LUDIC (BUGGLO) O EQUIVALENT	1,000	x	21.821,00000 =	21.821,00000	
	BQA2U0ZZ	U	P.P. DE SUMINISTRE MUNTATGE I INSTAL·LACIO DE JOCS INFANTILS	21.821,000	x	0,20000 =	4.364,20000	
						Subtotal...	26.185,20000	26.185,20000
						COST DIRECTE		26.185,20000
						DESPESES INDIRECTES 3,00%		785,55600
						COST EXECUCIÓ MATERIAL		**26.970,75600**
P- 64	FQA2B304	U	GRAN ESTRUCTURA DE TREPA EN FORMA DE BALENA, MODEL´ORGANIQ WHALE´ (PGX9304) DE HAPPY LUDIC (BUGGLO) O EQUIVALENT. S'INCLOU TRANSPORT, MUNTATGE, OBRA CIVIL, TOTALMENT INSTAL.LAT.	**Rend.: 1,000**				**15.546,41 €**
				Unitats		Preu €	Parcial	Import
	Materials:							
	BQA2B304	U	GRAN ESTRUCTURA DE TREPA EN FORMA DE BALENA, MODEL ´ORGANIQ WHALE´ (PGX9304) DE HAPPY LUDIC (BUGGLO) O EQUIVALENT	1,000	x	12.578,00000 =	12.578,00000	
	BQA2U0ZZ	U	P.P. DE SUMINISTRE MUNTATGE I INSTAL·LACIO DE JOCS INFANTILS	12.578,000	x	0,20000 =	2.515,60000	
						Subtotal...	15.093,60000	15.093,60000
						COST DIRECTE		15.093,60000
						DESPESES INDIRECTES 3,00%		452,80800
						COST EXECUCIÓ MATERIAL		**15.546,40800**
P- 65	FQA2P000	U	TRAMPOLIÍ ACCESSIBLE ENCASTAT AL SÒL, DE FORMA QUADRADA DE 1,50 x 1,50 x 0,03 M, AMB BORDURA DE CAUTXÚ, MODEL R34-ETP-000A DE PROLUDIC O EQUIVALENT. S'INCLOU TRANSPORT, MUNTATGE, OBRA CIVIL, TOTALMENT INSTAL.LAT.	**Rend.: 1,000**				**6.264,05 €**
				Unitats		Preu €	Parcial	Import
	Materials:							

JUSTIFICACIÓ DE PREUS

PARTIDES D'OBRA

NÚM	CODI	UA	DESCRIPCIÓ					PREU
	BQA2P000	U	TRAMPOLIÍ ACCESSIBLE ENCASTAT AL SÒL, DE FORMA QUADRADA DE 1,50 x 1,50 x 0,03 M, AMB BORDURA DE CAUTXÚ, MODEL R34-ETP-000A DE PROLUDIC O EQUIVALENT	1,000	x	5.068,00000 =	5.068,00000	
	BQA2U0ZZ	U	P.P. DE SUMINISTRE MUNTATGE I INSTAL·LACIO DE JOCS INFANTILS	5.068,000	x	0,20000 =	1.013,60000	
						Subtotal...	6.081,60000	6.081,60000
						COST DIRECTE		6.081,60000
						DESPESES INDIRECTES 3,00%		182,44800
						COST EXECUCIÓ MATERIAL		**6.264,04800**
P- 66	FQA2P418	U	3 PANELLS LÚDICS INCLUSIUS EN FORMA DE FLOR AMB ESTIMULACIÓ SONORA , MODEL J3418 DE PROLUDIC O EQUIVALENT. S'INCLOU TRANSPORT, MUNTATGE, OBRA CIVIL, TOTALMENT INSTAL.LAT.	**Rend.: 1,000**				**5.131,46 €**
				Unitats		Preu €	Parcial	Import
	Materials:							
	BQA2P418	U	3 PANELLS LÚDICS INCLUSIUS EN FORMA DE FLOR AMB ESTIMULACIÓ SONORA , MODEL J3418 DE PROLUDIC O EQUIVALENT	1,000	x	4.682,00000 =	4.682,00000	
	BQA2U0ZZ	U	P.P. DE SUMINISTRE MUNTATGE I INSTAL·LACIO DE JOCS INFANTILS	1.500,000	x	0,20000 =	300,00000	
						Subtotal...	4.982,00000	4.982,00000
						COST DIRECTE		4.982,00000
						DESPESES INDIRECTES 3,00%		149,46000
						COST EXECUCIÓ MATERIAL		**5.131,46000**
P- 67	FQAKH417	U	VAIXELL BALANCEJANT ACCESSIBLE I INCLUSIU MODEL ´BONNIE´ (REF. 8057417-OM) DE HAGS O EQUIVALENT. S'INCLOU TRANSPORT, MUNTATGE, OBRA CIVIL, TOTALMENT INSTAL.LAT.	**Rend.: 1,000**				**13.375,99 €**
				Unitats		Preu €	Parcial	Import
	Materials:							
	BQA2H417	U	VAIXELL BALANCEJANT ACCESSIBLE I INCLUSIU MODEL ´BONNIE´ (REF. 8057417-OM) DE HAGS O EQUIVALENT	1,000	x	10.822,00000 =	10.822,00000	
	BQA2U0ZZ	U	P.P. DE SUMINISTRE MUNTATGE I INSTAL·LACIO DE JOCS INFANTILS	10.822,000	x	0,20000 =	2.164,40000	
						Subtotal...	12.986,40000	12.986,40000
						COST DIRECTE		12.986,40000
						DESPESES INDIRECTES 3,00%		389,59200

JUSTIFICACIÓ DE PREUS

Data: 27/02/25

PARTIDES D'OBRA

NÚM	CODI	UA	DESCRIPCIÓ					PREU
				COST EXECUCIÓ MATERIAL				**13.375,99200**
P- 68	FQAKH423	U	BALANCÍ DE MOLLA DE DUES PLACES EN FORMA DE POP VERMELL, MODEL 'OSCAR' (REF. 8057423) DE HAGS O EQUIVALENT. S'INCLOU TRANSPORT, MUNTATGE, OBRA CIVIL, TOTALMENT INSTAL.LAT.	**Rend.: 1,000**				**2.164,24 €**
				Unitats		Preu €	Parcial	Import
	Materials:							
	BQA2H423	U	BALANCÍ DE MOLLA DE DUES PLACES EN FORMA DE POP VERMELL, MODEL 'OSCAR' (REF. 8057423) DE HAGS O EQUIVALENT.	1,000	x	1.751,00000 =	1.751,00000	
	BQA2U0ZZ	U	P.P. DE SUMINISTRE MUNTATGE I INSTAL·LACIO DE JOCS INFANTILS	1.751,000	x	0,20000 =	350,20000	
						Subtotal...	2.101,20000	2.101,20000
				COST DIRECTE				2.101,20000
				DESPESES INDIRECTES 3,00%				63,03600
				COST EXECUCIÓ MATERIAL				**2.164,23600**
P- 69	FQAKH958	U	ESTRUCTURA MULTIJOC ACCESSIBLE I INCLUSIVA AMB PLATAFORMES I TOBOGAN 'UNIMINI RONDER' ESPECIAL TEMATITZAT PIRATA (REF. 8046958 ESPECIAL) DE HAGS O EQUIVALENT. S'INCLOU TRANSPORT, MUNTATGE, OBRA CIVIL, TOTALMENT INSTAL.LAT.	**Rend.: 1,000**				**15.315,28 €**
				Unitats		Preu €	Parcial	Import
	Materials:							
	BQA2H958	U	ESTRUCTURA MULTIJOC ACCESSIBLE I INCLUSIVA AMB PLATAFORMES I TOBOGAN 'UNIMINI RONDER' ESPECIAL TEMATITZAT PIRATA (REF. 8046958 ESPECIAL) DE HAGS O EQUIVALENT.	1,000	x	12.391,00000 =	12.391,00000	
	BQA2U0ZZ	U	P.P. DE SUMINISTRE MUNTATGE I INSTAL·LACIO DE JOCS INFANTILS	12.391,000	x	0,20000 =	2.478,20000	
						Subtotal...	14.869,20000	14.869,20000
				COST DIRECTE				14.869,20000
				DESPESES INDIRECTES 3,00%				446,07600
				COST EXECUCIÓ MATERIAL				**15.315,27600**
P- 70	FQAKJ135	U	BALANCÍ ACCESSIBLE I INCLUSIU D'ACER COLOR VERD, MODEL DRAGONFLY DE HAGS O EQUIVALENT. S'INCLOU TRANSPORT, MUNTATGE, OBRA CIVIL, TOTALMENT INSTAL.LAT.	**Rend.: 1,000**				**6.618,78 €**
				Unitats		Preu €	Parcial	Import

JUSTIFICACIÓ DE PREUS

PARTIDES D'OBRA

NÚM	CODI	UA	DESCRIPCIÓ					PREU
	Materials:							
	BQA2J135	U	BALANCÍ ACCESSIBLE I INCLUSIU D'ACER COLOR VERD, MODEL DRAGONFLY DE HAGS O EQUIVALENT	1,000	x	5.355,00000 =	5.355,00000	
	BQA2U0ZZ	U	P.P. DE SUMINISTRE MUNTATGE I INSTAL·LACIO DE JOCS INFANTILS	5.355,000	x	0,20000 =	1.071,00000	
						Subtotal...	6.426,00000	6.426,00000
						COST DIRECTE		6.426,00000
						DESPESES INDIRECTES 3,00%		192,78000
						COST EXECUCIÓ MATERIAL		**6.618,78000**
P- 71	FQAKJGCI	U	CISTELLA DE CORDA REFORÇADA D'ACER I CADENA D'ACER INOXIDABLE , MODEL NESTOR (8078139) DE HAGS O EQUIVALENT.S'INCLOU TRANSPORT, MUNTATGE, TOTALMENT INSTAL.LAT.	**Rend.: 1,000**				**1.867,39 €**
				Unitats		Preu €	Parcial	Import
	Materials:							
	BQA2J139	U	CISTELLA DE CORDA REFORÇADA D'ACER I CADENA D'ACER INOXIDABLE , MODEL NESTOR (8078139) DE HAGS O EQUIVALENT	1,000	x	1.813,00000 =	1.813,00000	
						Subtotal...	1.813,00000	1.813,00000
						COST DIRECTE		1.813,00000
						DESPESES INDIRECTES 3,00%		54,39000
						COST EXECUCIÓ MATERIAL		**1.867,39000**
P- 72	FQAKJH69	U	ESTRUCTIRA MULTIJOC INCLUSIVA I ACCESSIBLE, MODULAR AMB ELEMENTS INCLUSIUS,RAMPA, ESCALES ADAPTADES, XARXA DE CORDES,TOBOGAN ETC. PALS DE FUSTA I PANELLS DE FUSTA NATURAL, MODEL UNIPLAY LEVANDER (8061769) DE HAGS O EQUIVALENT. S'INCLOU TRANSPORT, MUNTATGE, OBRA CIVIL, TOTALMENT INSTAL.LAT.	**Rend.: 1,000**				**51.952,79 €**
				Unitats		Preu €	Parcial	Import
	Materials:							
	BQA2JH69	U	ESTRUCTIRA MULTIJOC INCLUSIVA I ACCESSIBLE, MODULAR AMB ELEMENTS INCLUSIUS,RAMPA, ESCALES ADAPTADES, XARXA DE CORDES,TOBOGAN ETC. PALS DE FUSTA I PANELLS DE FUSTA NATURAL, MODEL UNIPLAY LEVANDER (8061769) DE HAGS O EQUIVALENT	1,000	x	42.033,00000 =	42.033,00000	
	BQA2U0ZZ	U	P.P. DE SUMINISTRE MUNTATGE I INSTAL·LACIO DE JOCS INFANTILS	42.033,000	x	0,20000 =	8.406,60000	
						Subtotal...	50.439,60000	50.439,60000

JUSTIFICACIÓ DE PREUS

Data: 27/02/25

PARTIDES D'OBRA

NÚM	CODI	UA	DESCRIPCIÓ					PREU
					COST DIRECTE			50.439,60000
					DESPESES INDIRECTES 3,00%			1.513,18800
					COST EXECUCIÓ MATERIAL			**51.952,78800**
P- 73	FQAKU065	U	CARRUSSEL ACCESSIBLE I INCLUSIU, GIRATORI AMB 'ABRAZADERA' DE COLOR VERD, MODEL 'TIPI' (ELE- 400065) DE KOMPAN O SIMILAR. S'INCLOU TRANSPORT, MUNTATGE, OBRA CIVIL, TOTALMENT INSTAL.LAT.	**Rend.: 1,000**				**5.141,76 €**
				Unitats		Preu €	Parcial	Import
	Materials:							
	BQA2U0ZZ	U	P.P. DE SUMINISTRE MUNTATGE I INSTAL·LACIO DE JOCS INFANTILS	4.160,000	x	0,20000 =	832,00000	
	BQAKU065	U	CARRUSSEL ACCESSIBLE I INCLUSIU, GIRATORI AMB 'ABRAZADERA' DE COLOR VERD, MODEL 'TIPI' (ELE- 400065) DE KOMPAN O SIMILAR.	1,000	x	4.160,00000 =	4.160,00000	
						Subtotal...	4.992,00000	4.992,00000
					COST DIRECTE			4.992,00000
					DESPESES INDIRECTES 3,00%			149,76000
					COST EXECUCIÓ MATERIAL			**5.141,76000**
P- 74	FQAZU001	U	CERTIFICACIÓ DE LA TOTALITAT DE L'ÀREA DE JOCS	**Rend.: 1,000**				**206,00 €**
				Unitats		Preu €	Parcial	Import
	Materials:							
	BQAZU001	U	CERTIFICACIÓ DE LA TOTALITAT DE L'ÀREA DE JOC	1,000	x	200,00000 =	200,00000	
						Subtotal...	200,00000	200,00000
					COST DIRECTE			200,00000
					DESPESES INDIRECTES 3,00%			6,00000
					COST EXECUCIÓ MATERIAL			**206,00000**
P- 75	FQB1UMEP	U	PORTA METAL·LICA PER TANCA DE JOCS INFANTILS, AMB PLETINA SUPERIOR I INFERIOR DE 8X1 CM., MUNTANTS DE TUBS DE 8 CM. DE DIAMETRE SEPARATS 8 CM. TOT GALVANITZAT EN CALENT, AMB FRONTISES ANTI- ATRAPADITS I TANCA SEGONS PLANOL DE DETALL	**Rend.: 1,000**				**447,33 €**
				Unitats		Preu €	Parcial	Import
	Mà d'obra:							
	A012F000	H	OFICIAL 1A MANYÀ	2,000	/R x	31,62000 =	63,24000	
	A013F000	H	AJUDANT DE MANYÀ	2,000	/R x	28,03000 =	56,06000	

JUSTIFICACIÓ DE PREUS

Data: 27/02/25

PARTIDES D'OBRA

NÚM	CODI	UA	DESCRIPCIÓ					PREU
						Subtotal...	119,30000	119,30000
	Materials:							
	BQB1UMEP	U	PORTA METAL·LICA PER TANCA DE JOCS INFANTILS, AMB PLETINA SUPERIOR E INFERIOR DE 8X1 CM., MUNTANTS DE TUBS DE 8 CM. DE DIAMETRE SEPARATS 8 CM. TOT GALVANITZAT EN CALENT, AMB FRONTISES ANTI- ATRAPADITS I TANCA SEGONS PLANOL DE DETALL	1,000	x 315,00000 =		315,00000	
						Subtotal...	315,00000	315,00000
						COST DIRECTE		434,30000
						DESPESES INDIRECTES 3,00%		13,02900
						COST EXECUCIÓ MATERIAL		**447,32900**
P- 76	FQB1UMET	M	BARANA METAL·LICA DE LIMIT DE JOCS INFANTILS, DE 90 CM. D'ALÇADA AMB TUBS DE 8 CM. DE DIAMETRE SEPARATS 8 CM. SOBRE UNA PLETINA DE 12X1 CM. I UN TUB D'18 MM. PASSANT A 30 MM. DE LA PART SUPERIOR TOT GALVANITZAT EN CALENT, FIXAT A TERRA, AMB FIXACIONS MECANIQUES SOBRE UNA BASE DE FORMIGO AMB ENCOFRAT LATERAL AMB TAUULER DE FUSTA DE PI EN TRAMS RECTES O AMB RADIS SUPERIORS A 4M (INCLU LA PART PROPORCIONAL DE MATAVIUS I JUNTS DE FORMIGONAT),	**Rend.: 1,000**				**206,40 €**
				Unitats		Preu €	Parcial	Import
	Mà d'obra:							
	A012F000	H	OFICIAL 1A MANYÀ	0,750	/R x	31,62000 =	23,71500	
	A013F000	H	AJUDANT DE MANYÀ	0,750	/R x	28,03000 =	21,02250	
						Subtotal...	44,73750	44,73750
	Materials:							
	B060UH20	M3	FORMIGÓ D'ÚS NO ESTRUCTURAL DE RESISTÈNCIA A COMPRESSIÓ 20 N/MM2, CONSISTÈNCIA SECA, PLÀSTICA, TOVA O FLUÏDA I GRANDÀRIA MÀXIMA DEL GRANULAT 20 MM, HNE-20/S,P,B,F/20	0,105	x	85,28000 =	8,95440	
	B0A3UZ00	U	PETIT MATERIAL DE SUBJECCIÓ (CARGOLS, VISOS, TACS...)	4,000	x	1,42000 =	5,68000	
	BQB1UMET	M	BARANA METAL·LICA DE LIMIT DE JOCS INFANTILS, DE 90 CM. D'ALÇADA AMB TUBS DE 8 CM. DE DIAMETRE SEPARATS 8 CM. SOBRE UNA PLETINA DE 12X1 CM. I UN TUB D'18 MM. PASSANT A 30 MM. DE LA PART SUPERIOR TOT GALVANITZAT EN CALENT,	1,000	x	124,00000 =	124,00000	
						Subtotal...	138,63440	138,63440
	Partides d'obra:							
	F9Z5U530	ML	ENCOFRAT LATERAL PER A PAVIMENTS DE FORMIGÓ AMB TAULER DE FUSTA DE PI, EN TRAMS RECTES O AMB RADIS SUPERIORS A 4 M. INCLOU LA PART PROPORCIONAL DE MATAVIUS I JUNTS DE FORMIGONAT.	1,000	x	17,01788 =	17,01788	

JUSTIFICACIÓ DE PREUS

Data: 27/02/25

PARTIDES D'OBRA

NÚM	CODI	UA	DESCRIPCIÓ					PREU
					Subtotal...	17,01788	17,01788	
					COST DIRECTE			200,38978
					DESPESES INDIRECTES 3,00%			6,01169
					COST EXECUCIÓ MATERIAL			**206,40147**
P- 77	FQB1UP05	M	Tanca Palissada de rull de castanyer de 0.5m d'alçaria format per estaques amb punta, cosides amb dues passades de filferro galvanitzat, separades entre 4 i 6cm. Suportat amb pilars de fusta tractada amb punta, de diàmetre Ø10cm per clavar al terreny. Distància entre els pilars 2m. Estaques enterrades 5cm. Alçada vista de la tanca 0,45m.	**Rend.: 1,000**				**16,72 €**
				Unitats		Preu €	Parcial	Import
	Mà d'obra:							
	A0121000	H	OFICIAL 1A	0,120	/R x	31,62000 =	3,79440	
	A0140000	H	MANOBRE	0,100	/R x	26,39000 =	2,63900	
					Subtotal...		6,43340	6,43340
	Materials:							
	BQB1UP05	M	Material per a Tanca Palissada de rull de castanyer de 0.5m d'alçaria format per estaques amb punta, cosides amb dues passades de filferro galvanitzat, separades entre 4 i 6cm. Suportat amb pilars de fusta tractada amb punta, de diàmetre Ø10cm per clavar al terreny. Distància entre els pilars 2m. Estaques enterrades 5cm. Alçada vista de la tanca 0,45m.	1,000	x	9,80000 =	9,80000	
					Subtotal...		9,80000	9,80000
					COST DIRECTE			16,23340
					DESPESES INDIRECTES 3,00%			0,48700
					COST EXECUCIÓ MATERIAL			**16,72040**
P- 78	FR11UARB	M2	ARRENCADA D'ARBUSTIVA AMB MITJANS MECÀNICS I/O MANUALS. S'INCLOU EL REBLIMENT DEL SOT, LA CÀRREGA I EL TRANSPORT A L'ABOCADOR.	**Rend.: 1,000**				**12,51 €**
				Unitats		Preu €	Parcial	Import
	Mà d'obra:							
	A012P000	h	Oficial 1a jardiner	0,100	/R x	27,71000 =	2,77100	
	A0140000	H	MANOBRE	0,100	/R x	26,39000 =	2,63900	
					Subtotal...		5,41000	5,41000
	Maquinària:							
	C1311110	H	PALA CARREGADORA SOBRE PNEUMÀTICS, DE MIDA PETITA	0,050	/R x	89,10000 =	4,45500	
	C1501700	H	CAMIÓ DE 7 T	0,050	/R x	45,56000 =	2,27800	
					Subtotal...		6,73300	6,73300

JUSTIFICACIÓ DE PREUS

PARTIDES D'OBRA

NÚM	CODI	UA	DESCRIPCIÓ					PREU
				COST DIRECTE				12,14300
				DESPESES INDIRECTES 3,00%				0,36429
				COST EXECUCIÓ MATERIAL				**12,50729**
P- 79	FR3PUTAJ	M3	APORTACIÓ I ESTESA DE TERRA ADEQUADA DE JARDINERIA, PER A JARDINERES I/O PARTERRES.CARACTERÍSTIQUES: TEXTURA: FRANCA O FRANCA ARENOSA. EXEMPTA DE MATERIALS AMB UNA GRANULOMETRÌA SUPERIOR ALS 14 MM. PH: ENTRE 6,5 I 7,5 CONDUCTIVITAT ELÈCTRICA COM A MÀXIM DE 2 DS/M (EXTRACTE DE PASTA SATURADA) CARBONAT CÀLCIC INFERIOR AL 10% PES SEC MATÈRIA ORGÀNICA OXIDABLE ENTRE 3 I 6 %. PES SEC HAN D'ESTAR LLIURES DE PATOGENS, MALES HERBES I CONTAMINATS QUE PUGUIN AFECTAR NEGATIVAMENT AL DESENVOLUPAMENT DE LES PLANTES.	**Rend.: 1,000**				**54,83 €**
				Unitats		Preu €	Parcial	Import
	Mà d'obra:							
	A0140000	H	MANOBRE	0,750	/R x	26,39000 =	19,79250	
						Subtotal...	19,79250	19,79250
	Materials:							
	B03DU400	M3	TERRA ADEQUADA DE JARDINERIA.	1,150	x	29,08000 =	33,44200	
						Subtotal...	33,44200	33,44200
				COST DIRECTE				53,23450
				DESPESES INDIRECTES 3,00%				1,59704
				COST EXECUCIÓ MATERIAL				**54,83153**
P- 80	FR3PUTEY	M2	APORTACIÓ I ESTESA DE TRITURAT DE PODA COM ENCOIXINAT AMB UN GRUIX DE 10 CM	**Rend.: 1,000**				**3,45 €**
				Unitats		Preu €	Parcial	Import
	Mà d'obra:							
	A013P000	H	AJUDANT DE JARDINER	0,100	/R x	23,80000 =	2,38000	
						Subtotal...	2,38000	2,38000
	Materials:							
	BR3PU022	M3	TRITURAT DE PODA COM ENCOIXINAT	0,100	x	9,70000 =	0,97000	
						Subtotal...	0,97000	0,97000
				COST DIRECTE				3,35000
				DESPESES INDIRECTES 3,00%				0,10050
				COST EXECUCIÓ MATERIAL				**3,45050**

JUSTIFICACIÓ DE PREUS

Data: 27/02/25

PARTIDES D'OBRA

NÚM	CODI	UA	DESCRIPCIÓ					PREU
P- 81	FR623Z2	u	PLANTACIÓ D'ARBUST EN CONTENIDOR DE 1 A 3 L, EXCAVACIÓ DE CLOT DE PLANTACIÓ AMB MITJANS MANUALS, EN UN PENDENT INFERIOR AL 35 %, REBLERT DEL CLOT AMB TERRA DE L'EXCAVACIÓ BARREJADA AMB UN 10% DE COMPOST, PRIMER REG I GARANTIA D'UN ANY	**Rend.: 1,000**				**3,10 €**
				Unitats		Preu €	Parcial	Import
	Mà d'obra:							
	A0121000	H	OFICIAL 1A	0,020	/R x	31,62000 =	0,63240	
	A013P000	H	AJUDANT DE JARDINER	0,086	/R x	23,80000 =	2,04680	
						Subtotal...	2,67920	2,67920
	Materials:							
	B0111000	M3	AIGUA	0,010	x	1,78000 =	0,01780	
	BR341150	m3	Compost de classe I, d'origen vegetal, segons NTJ 05C, subministrat en sacs de 0.8 m3	0,0048	x	55,88000 =	0,26822	
						Subtotal...	0,28602	0,28602
						DESPESES AUXILIARS 1,50%		0,04019
						COST DIRECTE		3,00541
						DESPESES INDIRECTES 3,00%		0,09016
						COST EXECUCIÓ MATERIAL		**3,09557**
P- 82	FR612ZE1	U	PLANTACIÓ D'ARBRE AMB PA DE TERRA O CONTENIDOR DE 18 A 25CM DE PERIMETRE DE TRONC EN ESCOCELL DE 1.6X1.6M I CLOT DE PLANTACIÓ DE 140X140X100CM AMB MITJANS MECÀNICS, REBLERT DEL CLOT AMB SUBSTITICIÓ PARCIAL DEL 40% DE TERRA DE L'EXCAVACIÓ PER SORRA RENTADA I COMPOST (70%-30%), REBLERT DEL FONS DEL CLOT AMB 10CM DE GRAVA CALCÀRIA. S'INCLOU DRENATGE AMB TUB CIRCULAR PERFORAT DE POLIETILÈ D'ALTA DENSITAT DE 65MM DE DIÀMETRE; ASPRATGE TRIPLE DE SECCIÓ CIRCULAR DE 8CM DE DIÀMETRE I 2M DE LLARGÀRIA, CLAVATS 50CM DE MANERA MANUAL AMB CLAVADOR D'ASPRATGE I POSTERIOR COL·LOCACIÓ DE TRAVESSER DE FUSTA PER UNIR ELS TRES ASPRES AMB CARGOLS I LLIGAM DE GOMA O CAUTXÚ DE ASPRE A COLL D'ARBRE (3UT); PRIMER REG MANUAL I CÀRREGA DE LES TERRES SOBRANTS A CAMIÓ. TAXES INCLOSES.	**Rend.: 1,000**				**130,38 €**
				Unitats		Preu €	Parcial	Import
	Partides d'obra:							
	E225AJ7Z	m2	Estesa de 10cm de graves al fons del clot de plantació per a drenatge, de pedra calcària	1,960	x	3,98620 =	7,81295	
	ED5A5700	m	Drenatge amb tub circular perforat de polietilè d'alta densitat de 65 mm de diàmetre	3,000	x	3,45105 =	10,35315	

JUSTIFICACIÓ DE PREUS

Data: 27/02/25

PARTIDES D'OBRA

NÚM	CODI	UA	DESCRIPCIÓ					PREU
	F222U20A	M3	EXCAVACIÓ DE RASA, AMB MITJANS MECÀNICS I/O MANUALS A LES ZONES AMB SERVEIS EXISTENTS, FINS A 4 M DE FONDÀRIA, EN QUALSEVOL TIPUS DE TERRENY (EXCEPTE ROCA), MESURAT SOBRE PERFIL. CÀRREGA I TRANSPORT DEL SOBRANT DE TERRES A L'ABOCADOR	1,960	x	13,92080 =	27,28477	
	FR3PUTEZ	M3	APORTACIÓ I INCORPORACIÓ EN EL SOL EXISTENT DE BARREJA DE SORRA I COMPOST PER A PLANTACIÓ D'ARBRAT. INCLÓS TRANSPORT	0,706	x	39,29182 =	27,74002	
	FR61234Y	u	Plantació d'arbre planifoli amb pa de terra o contenidor, de 18 a 25 cm de perímetre de tronc a 1 m d'alçària (a partir del coll de l'arrel) i primer reg. Sense excavació del clot.	1,000	x	18,14596 =	18,14596	
	FR81U00A	UT	SUBMINISTRAMENT I INSTAL·LACIÓ DE TRES ASPRATGES DE RTI SEGONS NTJ 06R, DE SECCIÓ CIRCULAR , DE 8CM DE DIÀMETRE I 2M DE LLARGÀRIA, CLAVATS 50 CM DE MANERA MANUAL AMB CLAVADOR D'ASPRATGE I POSTERIOR COL·LOCACIÓ DE TRAVESSER DE FUSTA PER UNIR ELS TRES ASPRES AMB CARGOLS I LLIGAM DE GOMA O CAUTXÚ DE ASPRE A COLL D'ARBRE (3UT)	1,000	x	32,30820 =	32,30820	
	GG22001	U	REG MANUAL DE L'ARBRAT, PALMÀCIES I CONÍFERES AMB CUBA.	1,000	x	2,93813 =	2,93813	
						Subtotal...	126,58318	126,58318

COST DIRECTE	126,58318
DESPESES INDIRECTES 3,00%	3,79750
COST EXECUCIÓ MATERIAL	**130,38068**

P- 83 FR612ZP2 U PLANTACIÓ D'ARBRE AMB PA DE TERRA O CONTENIDOR DE 18 A 25CM DE PERIMETRE DE TRONC EN ESPAI VERD I CLOT DE PLANTACIÓ DE 200X200X100CM AMB MITJANS MECÀNICS, REBLERT DEL CLOT AMB SUBSTITICIÓ PARCIAL DEL 40% DE TERRA DE L'EXCAVACIÓ PER SORRA RENTADA I COMPOST (70%-30%). REBLERT DEL FONS DEL CLOT AMB 10CM DE GRAVA CALCÀRIA. S'INCLOU DRENATGE AMB TUB CIRCULAR PERFORAT DE POLIETILÈ D'ALTA DENSITAT DE 65MM DE DIÀMETRE; ASPRATGE TRIPLE DE SECCIÓ CIRCULAR DE 8CM DE DIÀMETRE I 2.5M DE LLARGÀRIA, CLAVATS 50CM DE MANERA MANUAL AMB CLAVADOR D'ASPRATGE I POSTERIOR COL·LOCACIÓ DE TRAVESSER DE FUSTA PER UNIR ELS TRES ASPRES AMB CARGOLS I LLIGAM DE GOMA O CAUTXÚ DE ASPRE A COLL D'ARBRE (3UT); PRIMER REG MANUAL I CÀRREGA DE LES TERRES SOBRANTS A CAMIÓ.

Rend.: 1,000

204,19 €

Unitats	Preu €	Parcial	Import

JUSTIFICACIÓ DE PREUS

PARTIDES D'OBRA

NÚM	CODI	UA	DESCRIPCIÓ				PREU
	Partides d'obra:						
	E225AJ7Z	m2	Estesa de 10cm de graves al fons del clot de plantació per a drenatge, de pedra calcària	4,000	x	3,98620 = 15,94480	
	ED5A5700	m	Drenatge amb tub circular perforat de polietilè d'alta densitat de 65 mm de diàmetre	3,000	x	3,45105 = 10,35315	
	F222U20A	M3	EXCAVACIÓ DE RASA, AMB MITJANS MECÀNICS I/O MANUALS A LES ZONES AMB SERVEIS EXISTENTS, FINS A 4 M DE FONDÀRIA, EN QUALSEVOL TIPUS DE TERRENY (EXCEPTE ROCA), MESURAT SOBRE PERFIL. CÀRREGA I TRANSPORT DEL SOBRANT DE TERRES A L'ABOCADOR	4,000	x	13,92080 = 55,68320	
	FR3PUTEZ	M3	APORTACIÓ I INCORPORACIÓ EN EL SOL EXISTENT DE BARREJA DE SORRA I COMPOST PER A PLANTACIÓ D'ARBRAT. INCLÓS TRANSPORT	1,600	x	39,29182 = 62,86691	
	FR61234Y	u	Plantació d'arbre planifoli amb pa de terra o contenidor, de 18 a 25 cm de perímetre de tronc a 1 m d'alçària (a partir del coll de l'arrel) i primer reg. Sense excavació del clot.	1,000	x	18,14596 = 18,14596	
	FR81U00A	UT	SUBMINISTRAMENT I INSTAL·LACIÓ DE TRES ASPRATGES DE RTI SEGONS NTJ 06R, DE SECCIÓ CIRCULAR , DE 8CM DE DIÀMETRE I 2M DE LLARGÀRIA, CLAVATS 50 CM DE MANERA MANUAL AMB CLAVADOR D'ASPRATGE I POSTERIOR COL·LOCACIÓ DE TRAVESSER DE FUSTA PER UNIR ELS TRES ASPRES AMB CARGOLS I LLIGAM DE GOMA O CAUTXÚ DE ASPRE A COLL D'ARBRE (3UT)	1,000	x	32,30820 = 32,30820	
	GG22001	U	REG MANUAL DE L'ARBRAT, PALMÀCIES I CONÍFERES AMB CUBA.	1,000	x	2,93813 = 2,93813	
						Subtotal... 198,24035	198,24035

COST DIRECTE	198,24035
DESPESES INDIRECTES 3,00%	5,94721
COST EXECUCIÓ MATERIAL	**204,18756**

JUSTIFICACIÓ DE PREUS

PARTIDES D'OBRA

NÚM	CODI	UA	DESCRIPCIÓ					PREU
P- 84	FR612ZZ1	U	PLANTACIÓ D'ARBRE AMB PA DE TERRA O CONTENIDOR DE 8 A 16CM DE PERIMETRE DE TRONC EN ESPAI VERD I CLOT DE PLANTACIÓ DE 100X100X80CM AMB MITJANS MECÀNICS, REBLERT DEL CLOT AMB SUBSTITICIÓ PARCIAL DEL 40% DE TERRA DE L'EXCAVACIÓ PER SORRA RENTADA I COMPOST (70%-30%). REBLERT DEL FONS DEL CLOT AMB 10CM DE GRAVA CALCÀRIA. S'INCLOU ASPRATGE ÚNIC DE SECCIÓ CIRCULAR DE 8CM DE DIÀMETRE I 2.5M DE LLARGÀRIA, CLAVAT 50 CM DE MANERA MANUAL AMB CLAVADOR D'ASPRATGE I POSTERIOR COL·LOCACIÓ DE LLIGAM DE GOMA O CAUTXÚ DE ASPRE A COLL D'ARBRE (1UT); PRIMER REG MANUAL I CÀRREGA DE LES TERRES SOBRANTS A CAMIÓ. TAXES INCLOSES.	**Rend.: 1,000**				**55,10 €**
				Unitats		Preu €	Parcial	Import
	Partides d'obra:							
	E225AJ7Z	m2	Estesa de 10cm de graves al fons del clot de plantació per a drenatge, de pedra calcària	1,000	x	3,98620 =	3,98620	
	F222U20A	M3	EXCAVACIÓ DE RASA, AMB MITJANS MECÀNICS I/O MANUALS A LES ZONES AMB SERVEIS EXISTENTS, FINS A 4 M DE FONDÀRIA, EN QUALSEVOL TIPUS DE TERRENY (EXCEPTE ROCA), MESURAT SOBRE PERFIL. CÀRREGA I TRANSPORT DEL SOBRANT DE TERRES A L'ABOCADOR	0,800	x	13,92080 =	11,13664	
	FR3PUTEZ	M3	APORTACIÓ I INCORPORACIÓ EN EL SOL EXISTENT DE BARREJA DE SORRA I COMPOST PER A PLANTACIÓ D'ARBRAT. INCLÓS TRANSPORT	0,320	x	39,29182 =	12,57338	
	FR61231Y	u	Plantació d'arbre planifoli amb pa de terra o contenidor, de 8 a 16 cm de perímetre de tronc a 1 m d'alçària (a partir del coll de l'arrel) i primer reg. Sense excavació del clot.	1,000	x	12,89216 =	12,89216	
	FR81U00C	UT	SUBMINISTRAMENT I INSTAL·LACIÓ D'UN ASPRATGE DE RTI SEGONS NTJ 06R, DE SECCIÓ CIRCULAR , DE 8CM DE DIÀMETRE I 2M DE LLARGÀRIA, CLAVAT 50 CM DE MANERA MANUAL AMB CLAVADOR D'ASPRATGE I POSTERIOR COL·LOCACIÓ DE LLIGAM DE GOMA O CAUTXÚ DE ASPRE A COLL D'ARBRE (1UT)	1,000	x	12,90520 =	12,90520	
						Subtotal...	53,49358	53,49358
						COST DIRECTE		53,49358
						DESPESES INDIRECTES 3,00%		1,60481
						COST EXECUCIÓ MATERIAL		**55,09839**
P- 85	FR6AU000	U	PLANTACIÓ D'ARBUSTIVA MIDA AF, M-9, M-11.	**Rend.: 1,000**				**0,60 €**
				Unitats		Preu €	Parcial	Import
	Mà d'obra:							
	A012P000	h	Oficial 1a jardiner	0,004	/R x	27,71000 =	0,11084	
	A013P000	H	AJUDANT DE JARDINER	0,020	/R x	23,80000 =	0,47600	

JUSTIFICACIÓ DE PREUS

Data: 27/02/25

PARTIDES D'OBRA

NÚM	CODI	UA	DESCRIPCIÓ					PREU
						Subtotal...	0,58684	0,58684
						COST DIRECTE		0,58684
						DESPESES INDIRECTES 3,00%		0,01761
						COST EXECUCIÓ MATERIAL		**0,60445**
P- 86	FRZUUMBD	M2	MALLA ANTIHERBES EN SUPERFÍCIE, D'UN GRAMATGE DE 200 GR/M2 TIPUS BIOSTILL MARRÓ 100% BIODEGRADABLE DE LA CASA HORTICOLA PEDRALBES O EQUIVALENT. FIXADA AMB GRAPES D'ACER CORRUGAT EN FORMA D'U, D.10 MM I DE 20-10-20 CM., AMB LA DENSITAT NECESSARIA EN FUNCIÓ DE LA PENDENT DEL TERRENY. S'INCLOU LA PREPARACIÓ PRÈVIA DE LA SUPERFÍCIE DEL TERRENY I P.P. DE TALLS I FORMACIÓ DE FORATS PER A L'ENTREGA AMB ARQUETES, ARBRAT, CONTORNS DEL PARTERRE. TOTALMENT INSTAL.LADA.	**Rend.: 1,339**				**3,53 €**
				Unitats		Preu €	Parcial	Import
	Mà d'obra:							
	A012P000	h	Oficial 1a jardiner	0,035	/R x	27,71000 =	0,72431	
	A013P000	H	AJUDANT DE JARDINER	0,005	/R x	23,80000 =	0,08887	
						Subtotal...	0,81318	0,81318
	Materials:							
	BRI3UBIO	M2	MALLA ANTIARRELS EN SUPERFÍCIE, D'UN GRAMATGE DE 200 GR/M2 TIPUS BIOSTILL MARRÓ 100% BIODEGRADABLE DE LA CASA HORTICOLA PEDRALBES O EQUIVALENT.	1,150	x	2,00000 =	2,30000	
	D0B2A100	KG	ACER EN BARRES CORRUGADES B500SD, DE LÍMIT ELÀSTIC >500 N/MM2, ELABORAT I MANIPULAT	0,1999	x	1,58975 =	0,31779	
						Subtotal...	2,61779	2,61779
						COST DIRECTE		3,43097
						DESPESES INDIRECTES 3,00%		0,10293
						COST EXECUCIÓ MATERIAL		**3,53390**
P- 87	FSS1U000	U	SEGURETAT I SALUT, SEGONS PRESSUPOST ADJUNT A L'ESTUDI DE SEGURETAT I SALUT	**Rend.: 1,000**				**9.706,71 €**
P- 88	FV00U00Z	PA	PARTIDA ALÇADA PER PER ACTUACIONS COMPLEMENTÀRIES A JUSTIFICAR (JARDINERIA, REPARACIONS, PINTURA O NETEJA DE MOBILIARI, PAVIMENTS, MURS, O ALTRES ELEMENTS DE LA PLAÇA O PARC)	**Rend.: 1,000**				**3.500,00 €**

JUSTIFICACIÓ DE PREUS

Data: 27/02/25

PARTIDES D'OBRA

NÚM	CODI	UA	DESCRIPCIÓ					PREU
P- 89	GG402101	U	REPARACIÓ I REPINTAT DE JOCS INFANTILS SIMPLES I/O COMPOSTS I ALTRES ELEMENTS, INDEPENDENTMENT DEL MODEL, INCLOU LA SUBSTITUCIÓ DE FUSTES MALMESES, NETEJADA PRÈVIA DE L'ELEMENT, RETIRADA DE RESTES DE PINTURA ANTIGA I APLICACIÓ D'ALLLISAT DE LA FUSTA. ENVERNISSAT I/O PINTAT AMB PINTURES ESCOLLIDES D'ACORD AMB LES INSTRUCCIONS DEL FABRICANT DE L'ELEMENT I APTES PER A UTILITZAR ALS JOCS. PINTAT AMB ESMALT DELS SUPORTS METÀL.LICS.	**Rend.: 0,999**				**172,38 €**
				Unitats		Preu €	Parcial	Import
	Mà d'obra:							
	A0121000	H	OFICIAL 1A	2,500	/R x	31,62000 =	79,12913	
	A013M000	h	Ajudant muntador	3,500	/R x	22,49000 =	78,79379	
						Subtotal...	157,92292	157,92292
	Maquinària:							
	CRVFO	H	VEHICLE DE MANTENIMENT TIPUS FURGONETA, PEL TRANSPORT DE PERSONES, EINES, MATERIALS, MAQUINÀRIA I RETIRADA DE RESTES	0,200	/R x	8,15000 =	1,63163	
						Subtotal...	1,63163	1,63163
	Materials:							
	BSM69	KG	PINTURA JOCS INFANTILS.	1,000	x	7,80000 =	7,80000	
						Subtotal...	7,80000	7,80000
						COST DIRECTE		167,35455
						DESPESES INDIRECTES 3,00%		5,02064
						COST EXECUCIÓ MATERIAL		**172,37519**
P- 90	GG402301	U	SUBMINISTRAMENT I INSTAL·LACIÓ DE CARTELL INFORMATIU RECTANGULAR DE (60x40) CM D'ACER GALVANITZAT PINTAT I NORMALITZAT PER L'AJUNTAMENT. COL·LOCAT SOBRE LA TANCA EXISTENT, AL COSTAT DE LA PORTA I EN COMPLIMENT AMB LA NORMATIVA, AMB ELS ELEMENTS DE FIXACIÓ NECESSARIS. EN CAS DE NO HAVER-HI TANCA, EL CARTELL ES COL·LOCARÀ SOBRE SUPORT TUBULAR D'ACER GALVANITZAT DE (60x2) MM AMB ELEMENTS DE FIXACIÓ A LA SENYAL I COL·LOCAT SOBRE DAU DE FORMIGÓ.	**Rend.: 1,000**				**79,66 €**
				Unitats		Preu €	Parcial	Import
	Mà d'obra:							
	A0121000	H	OFICIAL 1A	0,200	/R x	31,62000 =	6,32400	
	A013M000	h	Ajudant muntador	0,400	/R x	22,49000 =	8,99600	
						Subtotal...	15,32000	15,32000
	Maquinària:							

JUSTIFICACIÓ DE PREUS

Data: 27/02/25

PARTIDES D'OBRA

NÚM	CODI	UA	DESCRIPCIÓ					PREU
	CRVFO	H	VEHICLE DE MANTENIMENT TIPUS FURGONETA, PEL TRANSPORT DE PERSONES, EINES, MATERIALS, MAQUINÀRIA I RETIRADA DE RESTES	0,400 /R	x 8,15000 =	3,26000		
					Subtotal...	3,26000	3,26000	
	Materials:							
	BSM55	U	CARTELL 60 X 40	1,000	x 32,50000 =	32,50000		
	BSM56	U	POSTE TUBULAR ACER INOX	1,000	x 24,23000 =	24,23000		
	D0701641	M3	MORTER DE CIMENT PORTLAND I SORRA AMB 250 KG/M3 DE CIMENT, AMB UNA PROPORCIÓ EN VOLUM 1:6 (M-40A), ELABORAT A L'OBRA AMB FORMIGONERA DE 165 L	0,020	x 101,51470 =	2,03029		
					Subtotal...	58,76029	58,76029	
					COST DIRECTE			77,34029
					DESPESES INDIRECTES 3,00%			2,32021
					COST EXECUCIÓ MATERIAL			**79,66050**
P- 91	GG402404	M	APLICACIÓ DE CAPA D'OLI PER A FUSTA EXTERIOR EN TANQUES D'ÀREES DE FUSTA, CONSISTENT AMB EL POLIMENT PREVI DE LES SUPERFÍCIES I POSTERIOR APLICACIÓ D'OLI EN DUES MANS. INCLOU NETEJADA PRÈVIA DE L'ELEMENT, RETIRADA DE RESTES DE PINTURA ANTIGA I APLICACIÓ D'ALLISADA DE LA FUSTA, AIXÍ COM TOTES LES TASQUES NECESSÀRIES PER LA SEVA CORRECTA EXECUCIÓ.	**Rend.: 0,995**				**18,18 €**
				Unitats	Preu €	Parcial	Import	
	Mà d'obra:							
	A0121000	H	OFICIAL 1A	0,250 /R	x 31,62000 =	7,94472		
	A013M000	h	Ajudant muntador	0,200 /R	x 22,49000 =	4,52060		
					Subtotal...	12,46532	12,46532	
	Materials:							
	BSM35	L	OLI PER A FUSTA EXTERIOR	0,400	x 12,96000 =	5,18400		
					Subtotal...	5,18400	5,18400	
					COST DIRECTE			17,64932
					DESPESES INDIRECTES 3,00%			0,52948
					COST EXECUCIÓ MATERIAL			**18,17880**
P- 92	GG502CX	PA	PARTIDA ALÇADA A JUSTIFICAR PER CONNEXIÓ REG A COMPTADOR	**Rend.: 1,000**				**200,00 €**
P- 93	GG502XX	PA	PARTIDA ALÇADA A JUSTIFICAR PER A ADAPTACIÓ DEL SISTEMA DE REG ACTUAL	**Rend.: 1,000**				**400,00 €**

JUSTIFICACIÓ DE PREUS

Data: 27/02/25

PARTIDES D'OBRA

NÚM	CODI	UA	DESCRIPCIÓ					PREU
P- 94	P185-HPDB	u	Jornada de treball d'equip de topografia consistent en la presa de dades en camp, posterior tractament de les dades en gabinet i bolcat dels resultats en format paper o digital, inclosos totes les eines i materials necesaris	**Rend.: 1,000**				**563,03 €**
				Unitats		Preu €	Parcial	Import
	Materials:							
	B125-HR3S	u	Jornada de treball d'equip de topografia consistent en la presa de dades en camp, posterior tractament de les dades en gabinet i bolcat dels resultats en format paper o digital, inclosos totes les eines i materials necesaris	1,000	x	546,63000 =	546,63000	
						Subtotal...	546,63000	546,63000
						COST DIRECTE		546,63000
						DESPESES INDIRECTES 3,00%		16,39890
						COST EXECUCIÓ MATERIAL		**563,02890**
P- 95	PR23-DOC4	m2	Fresatge de terreny fluix a una fondària de 0,2 m, amb motocultor, en dues passades creuades, per a un pendent inferior al 12 %	**Rend.: 1,000**				**1,13 €**
				Unitats		Preu €	Parcial	Import
	Mà d'obra:							
	A01-FEPJ	h	Ajudant jardiner	0,025	/R x	27,42000 =	0,68550	
						Subtotal...	0,68550	0,68550
	Maquinària:							
	CRH1-00C2	h	Motocultor, amb equip de cavar i una amplària de treball de 90 cm	0,025	/R x	16,13000 =	0,40325	
						Subtotal...	0,40325	0,40325
						DESPESES AUXILIARS 1,50%		0,01028
						COST DIRECTE		1,09903
						DESPESES INDIRECTES 3,00%		0,03297
						COST EXECUCIÓ MATERIAL		**1,13200**
P- 96	PR420-8U2Z	u	Subministrament de Celtis australisde perímetre de 18 a 20 cm, amb pa de terra de diàmetre mínim 57 cm i profunditat mínima 39,9 cm segons fórmules NTJ	**Rend.: 1,000**				**195,26 €**
				Unitats		Preu €	Parcial	Import
	Materials:							
	BR420-22C1	u	Celtis australis de perímetre de 18 a 20 cm, amb pa de terra de diàmetre mínim 57 cm i profunditat mínima 39,9 cm segons fórmules NTJ	1,000	x	189,57000 =	189,57000	
						Subtotal...	189,57000	189,57000

JUSTIFICACIÓ DE PREUS

PARTIDES D'OBRA

NÚM	CODI	UA	DESCRIPCIÓ					PREU
				COST DIRECTE				189,57000
				DESPESES INDIRECTES 3,00%				5,68710
				COST EXECUCIÓ MATERIAL				**195,25710**
P- 97	PR437-8UUU	u	Subministrament de Grevillea juniperina en contenidor de 3 l	**Rend.: 1,000**				**6,46 €**
				Unitats		Preu €	Parcial	Import
	Materials:							
	BR436-22PD	u	Grevillea juniperina en contenidor de 3 l	1,000	x	6,27000 =	6,27000	
						Subtotal...	6,27000	6,27000
				COST DIRECTE				6,27000
				DESPESES INDIRECTES 3,00%				0,18810
				COST EXECUCIÓ MATERIAL				**6,45810**
P- 98	PR43B-8V1F	u	Subministrament de Koelreuteria paniculata de perímetre de 18 a 20 cm, amb pa de terra de diàmetre mínim 57 cm i profunditat mínima 39,9 cm segons fórmules NTJ	**Rend.: 1,000**				**140,36 €**
				Unitats		Preu €	Parcial	Import
	Materials:							
	BR43A-22S6	u	Koelreuteria paniculata de perímetre de 18 a 20 cm, amb pa de terra de diàmetre mínim 57 cm i profunditat mínima 39,9 cm segons fórmules NTJ	1,000	x	136,27000 =	136,27000	
						Subtotal...	136,27000	136,27000
				COST DIRECTE				136,27000
				DESPESES INDIRECTES 3,00%				4,08810
				COST EXECUCIÓ MATERIAL				**140,35810**
P- 99	PR442-8VML	u	Subministrament de Malus´Everest Perpetu´ multitronc d'alçaria 300/400cm amb pa de terra	**Rend.: 1,000**				**231,75 €**
				Unitats		Preu €	Parcial	Import
	Materials:							
	BR442-23ML	u	Malus´Everest Perpetu´ multitronc d'alçaria 300/400cm amb pa de terra	1,000	x	225,00000 =	225,00000	
						Subtotal...	225,00000	225,00000
				COST DIRECTE				225,00000
				DESPESES INDIRECTES 3,00%				6,75000

JUSTIFICACIÓ DE PREUS

Data: 27/02/25

PARTIDES D'OBRA

NÚM	CODI	UA	DESCRIPCIÓ					PREU
				COST EXECUCIÓ MATERIAL				**231,75000**
P- 100	PR447-8ZMW	u	Subministrament de Parkinsonia aculeata de perímetre de 18 a 20 cm, en contenidor de 50 l	**Rend.: 1,000**				**147,08 €**
				Unitats		Preu €	Parcial	Import
	Materials:							
	BR447-255M	u	Parkinsonia aculeata de perímetre de 18 a 20 cm, en contenidor de 50 l	1,000	x	142,80000 =	142,80000	
						Subtotal...	142,80000	142,80000
				COST DIRECTE				142,80000
				DESPESES INDIRECTES 3,00%				4,28400
				COST EXECUCIÓ MATERIAL				**147,08400**
P- 101	PR450-8WZZ	u	Subministrament de Pistacia chinensis de perímetre de 18 a 20 cm, amb pa de terra de diàmetre mínim 57 cm i profunditat mínima 39,9 cm segons fórmules NTJ	**Rend.: 1,000**				**283,25 €**
				Unitats		Preu €	Parcial	Import
	Materials:							
	BR442-23ZZ	u	Pistacia chinensis de perímetre de 18 a 20 cm, amb pa de terra de diàmetre mínim 57 cm i profunditat mínima 39,9 cm segons fórmules NTJ	1,000	x	275,00000 =	275,00000	
						Subtotal...	275,00000	275,00000
				COST DIRECTE				275,00000
				DESPESES INDIRECTES 3,00%				8,25000
				COST EXECUCIÓ MATERIAL				**283,25000**
P- 102	PR45B-8XSE	u	Subministrament de Tipuana tipu (T. speciosa) de perímetre de 18 a 20 cm, amb pa de terra de diàmetre mínim 57 cm i profunditat mínima 39,9 cm segons fórmules NTJ	**Rend.: 1,000**				**113,55 €**
				Unitats		Preu €	Parcial	Import
	Materials:							
	BR45B-247H	u	Tipuana tipu (T. speciosa) de perímetre de 18 a 20 cm, amb pa de terra de diàmetre mínim 57 cm i profunditat mínima 39,9 cm segons fórmules NTJ	1,000	x	110,24000 =	110,24000	
						Subtotal...	110,24000	110,24000
				COST DIRECTE				110,24000
				DESPESES INDIRECTES 3,00%				3,30720
				COST EXECUCIÓ MATERIAL				**113,54720**

JUSTIFICACIÓ DE PREUS

PARTIDES D'OBRA

NÚM	CODI	UA	DESCRIPCIÓ					PREU
P- 103	PR493-92QZ	u	Subministrament d'Achillea crithmifolia en contenidor d'1,3 l	**Rend.: 1,000**				**2,52 €**
				Unitats		Preu €	Parcial	Import
	Materials:							
	BR493-25EB	u	Achillea chrysocoma en contenidor d'1,3 l	1,000	x	2,45000 =	2,45000	
						Subtotal...	2,45000	2,45000
						COST DIRECTE		2,45000
						DESPESES INDIRECTES 3,00%		0,07350
						COST EXECUCIÓ MATERIAL		**2,52350**
P- 104	PR4CG-937H	u	Subministrament de Dietes bicolor d'alçària de 20 a 40 cm, en contenidor d'1,3 l	**Rend.: 1,000**				**3,04 €**
				Unitats		Preu €	Parcial	Import
	Materials:							
	BR4CG-25KM	u	Dietes bicolor d'alçària de 20 a 40 cm, en contenidor d'1,3 l	1,000	x	2,95000 =	2,95000	
						Subtotal...	2,95000	2,95000
						COST DIRECTE		2,95000
						DESPESES INDIRECTES 3,00%		0,08850
						COST EXECUCIÓ MATERIAL		**3,03850**
P- 105	PR4D4-93BV	u	Subministrament d'Euryops pectinatus en contenidor de 3 l	**Rend.: 1,000**				**3,39 €**
				Unitats		Preu €	Parcial	Import
	Materials:							
	BR4D4-25MK	u	Euryops pectinatus en contenidor de 3 l	1,000	x	3,29000 =	3,29000	
						Subtotal...	3,29000	3,29000
						COST DIRECTE		3,29000
						DESPESES INDIRECTES 3,00%		0,09870
						COST EXECUCIÓ MATERIAL		**3,38870**
P- 106	PR4EI-94OG	u	Subministrament de Lippia nodiflora en contenidor d'1,3 l	**Rend.: 1,000**				**2,31 €**
				Unitats		Preu €	Parcial	Import
	Materials:							
	BR4EI-25YI	u	Lippia nodiflora en contenidor d'1,3 l	1,000	x	2,24000 =	2,24000	
						Subtotal...	2,24000	2,24000

JUSTIFICACIÓ DE PREUS

Data: 27/02/25

PARTIDES D'OBRA

NÚM	CODI	UA	DESCRIPCIÓ					PREU
				COST DIRECTE				2,24000
				DESPESES INDIRECTES 3,00%				0,06720
				COST EXECUCIÓ MATERIAL				**2,30720**
P- 107	PR4H8-94XO	u	Subministrament de Salvia greggii d'alçària de 30 a 40 cm, en contenidor de 3 l	**Rend.: 1,000**				**4,07 €**
				Unitats		Preu €	Parcial	Import
	Materials:							
	BR4H8-26AI	u	Salvia greggii d'alçària de 30 a 40 cm, en contenidor de 3 l	1,000	x	3,95000 =	3,95000	
						Subtotal...	3,95000	3,95000
				COST DIRECTE				3,95000
				DESPESES INDIRECTES 3,00%				0,11850
				COST EXECUCIÓ MATERIAL				**4,06850**
P- 108	PR4H8-94Y4	u	Subministrament de Salvia greggii d'alçària de 30 a 40 cm, en contenidor de 3 l	**Rend.: 1,000**				**4,07 €**
				Unitats		Preu €	Parcial	Import
	Materials:							
	BR4H8-26AI	u	Salvia greggii d'alçària de 30 a 40 cm, en contenidor de 3 l	1,000	x	3,95000 =	3,95000	
						Subtotal...	3,95000	3,95000
				COST DIRECTE				3,95000
				DESPESES INDIRECTES 3,00%				0,11850
				COST EXECUCIÓ MATERIAL				**4,06850**
P- 109	PR4J3-95DH	u	Subministrament de Teucrium fruticans en contenidor de 10 l	**Rend.: 1,000**				**10,88 €**
				Unitats		Preu €	Parcial	Import
	Materials:							
	BR4J3-26DV	u	Teucrium fruticans en contenidor de 10 l	1,000	x	10,56000 =	10,56000	
						Subtotal...	10,56000	10,56000
				COST DIRECTE				10,56000
				DESPESES INDIRECTES 3,00%				0,31680
				COST EXECUCIÓ MATERIAL				**10,87680**

JUSTIFICACIÓ DE PREUS

Data: 27/02/25

PARTIDES D'OBRA

NÚM	CODI	UA	DESCRIPCIÓ					PREU
P- 110	PR4MG-95ME	u	Metrosideros excelsa d'alçària de 125 a 150 cm, en contenidor de 25 l	**Rend.: 1,000**				**47,96 €**
				Unitats		Preu €	Parcial	Import
	Materials:							
	BR4MG-26ME	u	Metrosideros excelsa d'alçària de 125 a 150 cm, en contenidor de 25 l	1,000	x	46,56000 =	46,56000	
						Subtotal...	46,56000	46,56000
						COST DIRECTE		46,56000
						DESPESES INDIRECTES 3,00%		1,39680
						COST EXECUCIÓ MATERIAL		**47,95680**
P- 111	PR61-8ZI0	u	PLANTACIÓ D'ARBUST O ARBRE DE PETIT FORMAT EN CONTENIDOR DE 5 A 10 L, EXCAVACIÓ DE CLOT DE PLANTACIÓ DE 45X45X30 CM AMB MITJANS MANUALS, EN UN PENDENT INFERIOR AL 35 %, REBLERT DEL CLOT AMB TERRA DE L'EXCAVACIÓ BARREJADA AMB UN 10% DE COMPOST, PRIMER REG I GARANTIA D'UN ANY	**Rend.: 1,000**				**6,75 €**
				Unitats		Preu €	Parcial	Import
	Mà d'obra:							
	A01-FEPJ	h	Ajudant jardiner	0,200	/R x	27,42000 =	5,48400	
	A0F-000M	h	Oficial 1a jardiner	0,020	/R x	30,90000 =	0,61800	
						Subtotal...	6,10200	6,10200
	Materials:							
	B011-05ME	m3	Aigua	0,012	x	1,56000 =	0,01872	
	BR32-21DG	m3	Compost de classe I, d'origen vegetal, segons NTJ 05C, subministrat en sacs de 0,8 m3	0,0061	x	55,88000 =	0,34087	
						Subtotal...	0,35959	0,35959
						DESPESES AUXILIARS 1,50%		0,09153
						COST DIRECTE		6,55312
						DESPESES INDIRECTES 3,00%		0,19659
						COST EXECUCIÓ MATERIAL		**6,74971**

- Annex nº 1 Justificació de preus-

- LOT 2 -

JUSTIFICACIÓ DE PREUS

Data: 27/02/25

MÀ D'OBRA

CODI	UA	DESCRIPCIÓ	PREU
A01-FEPJ	h	Ajudant jardiner	27,42 €
A0121000	H	OFICIAL 1A	31,62 €
A0122000	h	Oficial 1a paleta	23,85 €
A0124000	H	OFICIAL 1A FERRALLISTA	31,62 €
A0127000	H	OFICIAL 1A COL.LOCADOR	31,62 €
A012D000	H	OFICIAL 1A PINTOR	31,62 €
A012H000	H	OFICIAL 1A ELECTRICISTA	22,89 €
A012J000	H	OFICIAL 1A LAMPISTA	31,62 €
A012P000	h	Oficial 1a jardiner	27,71 €
A012P200	h	Oficial 2a jardiner	26,24 €
A0134000	H	AJUDANT DE FERRALLISTA	28,03 €
A0137000	H	AJUDANT COL.LOCADOR	28,03 €
A013D000	H	AJUDANT DE PINTOR	28,03 €
A013H000	H	AJUDANT D'ELECTRICISTA	20,32 €
A013J000	H	AJUDANT DE LAMPISTA	28,03 €
A013M000	h	Ajudant muntador	22,49 €
A013P000	H	AJUDANT DE JARDINER	23,80 €
A013P001	H	AUXILIAR JARDINER.	17,51 €
A0140000	H	MANOBRE	26,39 €
A0150000	H	MANOBRE ESPECIALITZAT	27,29 €
A0F-000M	h	Oficial 1a jardiner	30,90 €
A0G-0022	h	Oficial 2a jardiner	31,45 €

JUSTIFICACIÓ DE PREUS

MAQUINÀRIA

CODI	UA	DESCRIPCIÓ	PREU
C1101200	H	COMPRESSOR AMB DOS MARTELLS PNEUMÀTICS	16,31 €
C1105A00	H	RETROEXCAVADORA AMB MARTELL TRENCADOR	67,20 €
C110F900	H	FRESADORA PER A PAVIMENT AMB CÀRREGA AUTOMÀTICA	114,18 €
C110U070	H	EQUIP DE MÀQUINA DE SERRA DIAMANT	15,24 €
C1311110	H	PALA CARREGADORA SOBRE PNEUMÀTICS, DE MIDA PETITA	89,10 €
C1311120	H	PALA CARREGADORA SOBRE PNEUMÀTICS, DE MIDA MITJANA	108,08 €
C1311440	h	Pala carregadora sobre pneumàtics de 15 a 20 t	89,49 €
C1315010	H	RETROEXCAVADORA, DE MIDA PETITA	56,95 €
C1315020	H	RETROEXCAVADORA, DE MIDA MITJANA	65,44 €
C1315220	H	RETROEXCAVADORA SOBRE ERUGUES, DE MIDA MITJANA	107,25 €
C1331100	H	MOTOANIVELLADORA, DE MIDA PETITA	84,86 €
C1331200	H	MOTOANIVELLADORA, DE MIDA MITJANA	93,81 €
C1335080	H	CORRÓ VIBRATORI AUTOPROPULSAT, DE 8 A 10 T	64,11 €
C13350A0	H	CORRÓ VIBRATORI AUTOPROPULSAT, DE 10 A 12 T	75,17 €
C13350C0	H	CORRÓ VIBRATORI AUTOPROPULSAT, DE 12 A 14 T	84,15 €
C133A030	H	PICÓ VIBRANT DÚPLEX DE 1300 KG	12,84 €
C133A0K0	H	PICÓ VIBRANT AMB PLACA DE 60 CM D'AMPLÀRIA	6,80 €
C133M0Q0	H	MINICARREGADORA SOBRE PNEUMÀTICS, AMB ACCESORI ANIVELLADOR.	71,76 €
C133-00EW	h	Minicarregadora de combustible sobre pneumàtics de 2 a 5.9 t	47,98 €
C1501700	H	CAMIÓ DE 7 T	45,56 €
C1501800	H	CAMIÓ DE 12 T	54,31 €
C1502D00	H	CAMIÓ CISTERNA DE 6 M3	58,36 €
C1502E00	h	Camió cisterna de 8 m3	42,91 €
C150MNC7	H	CAMIÓ SEMIREMOLC PER A TRANSPORTS ESPECIALS, AMB DOLLY, DE 45 T DE CÀRREGA ÚTIL I 25 M DE LLARGÀRIA	124,57 €

JUSTIFICACIÓ DE PREUS

MAQUINÀRIA

CODI	UA	DESCRIPCIÓ	PREU
C150U0Z1	M3	PART PROPOCIONAL DE TAXES D'ABOCADOR	24,96 €
C1705600	H	FORMIGONERA DE 165 L	2,16 €
C1709B00	H	ESTENEDORA PER A PAVIMENTS DE MESCLA BITUMINOSA	62,60 €
C170D0A0	H	CORRÓ VIBRATORI PER A FORMIGONS I BETUMS AUTOPROPULSAT PNEUMÀTIC	75,17 €
C170E000	H	ESCOMBRADORA AUTOPROPULSADA	48,36 €
C170H000	H	MÀQUINA TALLAJUNTS	9,64 €
C170U600	H	MAQUINÀRIA AUXILIAR PER A MESCLA BITUMINOSA	49,85 €
C2005000	H	REGLE VIBRATORI	5,44 €
C200URAD	H	MÀQUINA PER A TALLAR, TIPUS RADIAL	4,66 €
CRVFO	H	VEHICLE DE MANTENIMENT TIPUS FURGONETA, PEL TRANSPORT DE PERSONES, EINES, MATERIALS, MAQUINÀRIA I RETIRADA DE RESTES	8,15 €
CR12-00KC	h	Tractor amb braç triturador de soques de 69.9 a 94.9 kW (95 a 129CV), amb pneumàtics	62,52 €
CR241119	M2	MOTOCULTOR DE 7CV PER A TREBALL DE TERRENY	0,97 €
CRA04	H	CAMIÓ CISTERNA 3000/6000 L	17,74 €
CRH1L0L0	H	MOTOCULTOR, AMB EQUIP DE CAVAR I UNA AMPLÀRIA DE TREBALL DE 90 CM	15,83 €
CRH1-00C2	h	Motocultor, amb equip de cavar i una amplària de treball de 90 cm	16,13 €
CRH2-00C4	h	Tallagespa rotativa autopropulsada, de 66 a 90 cm d'amplària de treball	24,00 €

JUSTIFICACIÓ DE PREUS

MATERIALS

CODI	UA	DESCRIPCIÓ	PREU
B0111000	M3	AIGUA	1,78 €
B011-05ME	m3	Aigua	1,56 €
B0312200	T	SORRA DE PEDRERA DE PEDRA GRANÍTICA, RENTADA	23,09 €
B0315600	t	Sorra de riu rentada de 0.1 a 0.5 mm	38,45 €
B031USFR	M3	SORRA FINA RENTADA, SENSE PARTÍCULES SILÍCIES O ARGILOSES, MIDA DE GRA ENTRE 0,2 - 5 MM	36,00 €
B0322000	M3	SAULÓ GARBELLAT	20,78 €
B0331020	t	Grava de pedrera de pedra calcària, per a drens	16,29 €
B0332200	M3	GRAVA DE PEDRERA DE PEDRA GRANITICA O CALCÀRIA, PER A DRENS (1.500 KG/M3)	34,49 €
B037UZA4	T	TOT-U ARTIFICIAL ZA-40, DENSITAT APROX 1600 KG/M3	13,81 €
B037UZAZ	T	GRAVA PER A BASE O SUBBASE DRENANT 2/22 O 2/32 MM AMB BAIXA PROPORCIÓ DE FI	19,81 €
B03L-05MX	t	Sorra de riu rentada de 0.1 a 0.5 mm	47,41 €
B0512401	t	Ciment pòrtland amb filler calcari CEM II/B-L 32,5 R segons UNE-EN 197-1, en sacs	117,66 €
B0514301	T	CIMENT PORTLAND AMB ESCÒRIA CEM II/B-S/32,5, EN SACS	138,88 €
B060U200	M3	Formigó d'ús no estructural de resistència a compressió15 N/mm2, consistència seca, plàstica, tova o fluïda i grandària màxima del granulat 20 mm, HNE-15/S,P,B/20	66,87 €
B060UH15	M3	FORMIGÓ D'ÚS NO ESTRUCTURAL DE RESISTÈNCIA A COMPRESSIÓ15 N/MM2, CONSISTÈNCIA SECA, PLÀSTICA, TOVA O FLUÏDA I GRANDÀRIA MÀXIMA DEL GRANULAT 20 MM, HNE-15/S,P,B/20	84,33 €
B060UH20	M3	FORMIGÓ D'ÚS NO ESTRUCTURAL DE RESISTÈNCIA A COMPRESSIÓ 20 N/MM2, CONSISTÈNCIA SECA, PLÀSTICA, TOVA O FLUÏDA I GRANDÀRIA MÀXIMA DEL GRANULAT 20 MM, HNE-20/S,P,B,F/20	85,28 €
B090UP05	KG	RESINA DE POLIURETÀ MONOCOMPONENT	2,80 €
B0911000	KG	ADHESIU D'APLICACIÓ A DUES CARES DE CAUTXÚ SINTÈTIC	4,83 €
B0A3UZ00	U	PETIT MATERIAL DE SUBJECCIÓ (CARGOLS, VISOS, TACS...)	1,42 €
B0A61800	U	TAC DE NILÓ DE 8 A 10 MM DE DIÀMETRE, AMB VIS	0,27 €

JUSTIFICACIÓ DE PREUS

MATERIALS

CODI	UA	DESCRIPCIÓ	PREU
B0B2A000	KG	ACER EN BARRES CORRUGADES B500SD EN BARRES DE LÍMIT ELÀSTIC>=500N/MM2, INCLOS P.P. FILFERRO RECUIT DE 1,3 MM DE D	1,23 €
B0C5UG00	KG	ACER S275JR, EN PERFILS LAMINATS TIPUS L, LD, T, RODO, QUADRAT, RECTANGULAR, PLANXA, TALLAT A MIDA, TREBALLAT I GALVANITZAT	3,00 €
B0D21070	M	TAULÓ DE FUSTA DE PI PER A 30 USOS	0,16 €
B0D31000	m3	Llata de fusta de pi	272,60 €
B0F1D2A1	U	MAÓ CALAT R-20, DE 290X140X100 MM, PER A REVESTIR, CATEGORIA I, HD, SEGONS LA NORMA UNE-EN 771-1	0,30 €
B2RA6680	T	DISPOSICIÓ CONTROLADA EN CENTRE DE RECICLATGE DE RESIDUS DE METALLS BARREJATS NO PERILLOSOS AMB UNA DENSITAT 0,2 T/M3, PROCEDENTS DE CONSTRUCCIÓ O DEMOLICIÓ, AMB CODI 17 04 07 SEGONS LA LLISTA EUROPEA DE RESIDUS	205,20 €
B2RA6770	T	DISPOSICIÓ CONTROLADA EN CENTRE DE RECICLATGE DE RESIDUS DE PLÀSTIC NO PERILLOSOS AMB UNA DENSITAT 0,035 T/M3, PROCEDENTS DE CONSTRUCCIÓ O DEMOLICIÓ, AMB CODI 17 02 03 SEGONS LA LLISTA EUROPEA DE RESIDUS	0,00 €
B2RA6890	T	DISPOSICIÓ CONTROLADA EN CENTRE DE RECICLATGE DE RESIDUS DE FUSTA NO PERILLOSOS AMB UNA DENSITAT 0,19 T/M3, PROCEDENTS DE CONSTRUCCIÓ O DEMOLICIÓ, AMB CODI 17 02 01 SEGONS LA LLISTA EUROPEA DE RESIDUS	79,73 €
B2RA6960	T	DISPOSICIÓ CONTROLADA EN CENTRE DE RECICLATGE DE RESIDUS DE PAPER I CARTRÓ NO PERILLOSOS AMB UNA DENSITAT 0,04 T/M3, PROCEDENTS DE CONSTRUCCIÓ O DEMOLICIÓ, AMB CODI 15 01 01 SEGONS LA LLISTA EUROPEA DE RESIDUS	0,00 €
B2RA71H1	T	DISPOSICIÓ CONTROLADA EN DIPÒSIT AUTORITZAT INCLÒS EL CÀNON SOBRE LA DEPOSICIÓ CONTROLADA DELS RESIDUS DE LA CONSTRUCCIÓ, SEGONS LA LLEI 8/2008, DE RESIDUS DE FORMIGÓ INERTS AMB UNA DENSITAT 1,45 T/M3, PROCEDENTS DE CONSTRUCCIÓ O DEMOLICIÓ, AMB CODI 17 01 01 SEGONS LA LLISTA EUROPEA DE RESIDUS	12,53 €
B2RA73G1	T	DISPOSICIÓ CONTROLADA EN DIPÒSIT AUTORITZAT INCLÒS EL CÀNON SOBRE LA DEPOSICIÓ CONTROLADA DELS RESIDUS DE LA CONSTRUCCIÓ, SEGONS LA LLEI 8/2008, DE RESIDUS BARREJATS INERTS AMB UNA DENSITAT 1 T/M3, PROCEDENTS DE CONSTRUCCIÓ O DEMOLICIÓ, AMB CODI 17 01 07 SEGONS LA LLISTA EUROPEA DE RESIDUS	26,20 €

JUSTIFICACIÓ DE PREUS

MATERIALS

CODI	UA	DESCRIPCIÓ	PREU
B2RA7LP1	M3	DISPOSICIÓ CONTROLADA EN DIPÒSIT AUTORITZAT INCLÒS EL CÀNON SOBRE LA DEPOSICIÓ CONTROLADA DELS RESIDUS DE LA CONSTRUCCIÓ, SEGONS LA LLEI 8/2008, DE RESIDUS DE TERRA INERTS AMB UNA DENSITAT 1,6 T/M3, PROCEDENTS D'EXCAVACIÓ, AMB CODI 17 05 04 SEGONS LA LLISTA EUROPEA DE RESIDUS	10,59 €
B2RA8TD0	T	DISPOSICIÓ CONTROLADA EN CENTRE DE SELECCIÓ I TRANSFERÈNCIA DE RESIDUS DE TRONCS I SOQUES NO PERILLOSOS AMB UNA DENSITAT 0,9 T/M3, PROCEDENTS DE PODA O SEGA, AMB CODI 20 02 01 SEGONS LA LLISTA EUROPEA DE RESIDUS	91,12 €
B2RA-M8VV	T	DISPOSICIÓ CONTROLADA EN DIPÒSIT AUTORITZAT INCLÒS EL CÀNON SOBRE LA DEPOSICIÓ CONTROLADA DELS RESIDUS DE LA CONSTRUCCIÓ, SEGONS LA LLEI 8/2008, DE RESIDUS D'AGLOMERAT ASFÀLTIC NO PERILLOSOS AMB UNA DENSITAT 1,45 T/M3, PROCEDENTS DE CONSTRUCCIÓ O DEMOLICIÓ, AMB CODI 17 03 02 SEGONS LA LLISTA EUROPEA DE RESIDUS	13,31 €
B7621660	M2	LÀMINA D'ETILÈ PROPILÈ DIÈ (EPDM) RESISTENT A LA INTEMPÈRIE DE PES 1,15 KG/M2 I GRUIX 1 MM	6,22 €
B7Z1418B	U	PLATINA D'ACER GALVANITZAT DE GRUIX 1 MM I DE 80X40 MM PER A FIXACIÓ DE LÀMINES IMPERMEABILITZANTS	0,39 €
B89ZPE00	KG	PINTURA PLÀSTICA PER A EXTERIORS	5,60 €
B89ZPEPZ	KG	PINTURA DE PISSARRA MULTISUPERFÍCIE PER A EXTERIORS. ACABAT MAT. COLOR A DEFINIR PER DF.	12,60 €
B8PGP255	U	Subministrament i col·locació de Gabió transportable pre-reomplert, de mides 200x50x50 cm construïdes a base de malles de varetes entrellaçades de diferents diàmetres d'acer d'alta resistència tipus Galfan o similar protegit amb un aliatge de zinc i alumini, amb ràtios de cobriment contra la corrosió segons UNE 10223-8, conferint una resistència màxima davant els efectes de la corrosió. Llum de malla de 100x50mm. Estructura fixada amb tensors i eslingues apta per a manipulació i col·locació a l'obra. Reblert amb pedra calcària d'aportació col·locada i compactada amb mitjans mecànics, amb la cara exterior concertada. Mida mínima de la pedra, el doble del pas de malla. Tot acabat segons projecte i caracteristiques constructives del fabricant. Inclòs P.P de talls i peces especials, manipulació i col.locació amb l'especejament segons DF, mermes i retirada del materil sobrant.	154,00 €

JUSTIFICACIÓ DE PREUS

MATERIALS

CODI	UA	DESCRIPCIÓ	PREU
B8ZAN000	KG	IMPRIMACIÓ EPOXI	22,99 €
B965A3C0	M	VORADA RECTA DE FORMIGÓ, DOBLE CAPA, AMB SECCIÓ NORMALITZADA PER A VIANANTS A3 DE 20X8 CM, DE CLASSE CLIMÀTICA B, CLASSE RESISTENT A L'ABRASIÓ H I CLASSE RESISTENT A FLEXIÓ S (R-3,5 MPA), SEGONS UNE-EN 1340	5,75 €
B9E1U200	M2	PANOT DE 20X20X4 CM DE 4 PASTILLES, DE COLOR GRIS O ALTRE	8,25 €
B9F2BFIL	M2	PAVIMENT FILTRANT PREFABRICAT DE LLOSES DE FORMIGÓ AMB JUNTES OBERTES DE 1,5CM. MIDES 60X40 CM. I 10 CM. DE GRUIX, COLOR GRIS, MODEL LLOSA FILTRA DE BREINCO O SIMILAR	30,25 €
B9H1U050	M2	REG D'EMPRIMACIÓ I D'ADHERÈNCIA COL.LOCAT	0,60 €
B9H1UBIC	T	AGLOMERAT ASFÀLTIC EN CALENT DE COLOR VERMELL, AMB ÀRID GRANÍTIC DE COLOR I DIÀMETRE INFERIOR A 6 MM., AMB BETUM NEGRE	307,40 €
B9PAU005	KG	GRANULAT DE CAUTXÚ ESTIRÈ-BUTADIÈ SBR	0,28 €
BD5B1700	m	Tub circular perforat de polietilè d'alta densitat de 65 mm de diàmetre	0,78 €
BD7FU075	M	TUB DE PVC SÈRIE F DE 75 MM DE D.	3,11 €
BDKZUJB0	U	BASTIMENT QUADRAT I TAPA QUADRADA DE FOSA DÚCTIL PER A PERICÓ DE SERVEIS, RECOLZADA, PAS LLIURE DE 600X600 MM I CLASSE B125 SEGONS NORMA UNE-EN 124	83,21 €
BG22U090	M	TUB CORRUGAT DE POLIETILÈ, DE DOBLE CAPA, LLISA LA INTERIOR I CORRUGADA L'EXTERIOR, DE 90 MM DE DIÀMETRE EXTERIOR, AÏLLANT I NO PROPAGADOR DE LA FLAMA, RESISTÈNCIA A L'IMPACTE DE 20 J, RESISTÈNCIA A COMPRESSIÓ DE 450 N, PER CANALITZACIONS SOTERRADES	1,92 €
BJ22U220	M	TUB DE POLIETILÈ DE BAIXA DENSITAT DE COLOR MARRÓ D.17X14,6 MM I PRESSIÓ MÀXIMA DE TREBALL DE 4 BAR I RESISTENT A LA RADICACIÓ U.V., AMB DEGOTERS TERMOSOLDATS EN LA PARET INTERIOR DE 2,3 L/H CADA 30 CM. I MEMBRANA D	1,29 €
BJ22U221	M	TUB DE POLIETILÈ DE BAIXA DENSITAT DE COLOR MARRÓ D.17X14,6 MM I PRESSIÓ MÀXIMA DE TREBALL DE 4 BAR I RESISTENT A LA RADICACIÓ U.V., AMB DEGOTERS TERMOSOLDATS EN LA PARET INTERIOR DE 2,3 L/H CADA 40 CM. I MEMBRANA D	1,09 €
BJ22U640	M	TUB DE POLIETILÈ ALIMENTARI DE BAIXA DENSITAT, DE 32 MM DE DIÀMETRE NOMINAL EXTERIOR, DE 10 BAR DE PRESSIÓ NOMINAL	0,77 €

JUSTIFICACIÓ DE PREUS

MATERIALS

CODI	UA	DESCRIPCIÓ	PREU
BJ2YU002	U	PART PROPORCIONAL D'ELEMENTS DE MUNTATGE PER A DIFUSOR EMERGENT, DE 20 MM DE DIÀMETRE NOMINAL EXTERIOR, CONNECTAT A PRESSIÓ	0,58 €
BJ2YU004	U	PART PROPORCIONAL D'ELEMENTS DE MUNTATGE PER A GOTER AUTOCOMPENSAT DE 24 L/H, DE 20 MM DE DIÀMETRE NOMINAL EXTERIOR, CONNECTAT A PRESSIÓ	0,16 €
BJ2YU302	U	PART PROPORCIONAL D'ELEMENTS DE MUNTATGE PER A TUB DE POLIETILÈ DE DENSITAT BAIXA, DE 16 MM DE DIÀMETRE NOMINAL EXTERIOR, CONNECTAT A PRESSIÓ	0,12 €
BJ2YU643	U	PART PROPORCIONAL D'ELEMENTS DE MUNTATGE PER A TUB DE POLIETILÈ DE DENSITAT MITJANA, DE 32 MM DE DIÀMETRE NOMINAL EXTERIOR, DE 10 BAR DE PRESSIÓ NOMINAL, SOLDAT	0,22 €
BJ2ZU002	U	ACCESSORI PER A TUB DE POLIETILÈ DE DENSITAT BAIXA, DE 20MM DE DIÀMETRE NOMINAL EXTERIOR, PER A CONNECTAR A PRESSIÓ, PER A DIFUSSORS	1,62 €
BJ2ZU302	U	ACCESSORI PER A TUB DE POLIETILÈ DE DENSITAT BAIXA, DE 16 MM DE DIÀMETRE NOMINAL EXTERIOR, PER A CONNECTAR A PRESSIÓ	1,08 €
BJ2ZU643	U	ACCESSORI PER A TUB DE POLIETILÈ DE DENSITAT MITJANA, DE 32 MM DE DIÀMETRE NOMINAL EXTERIOR, DE 10 BAR DE PRESSIÓ NOMINAL, PER A SOLDAR	9,96 €
BJ32U004	U	DIFUSOR EMERGENT DE RADI ENTRE 2 I 4 M.	2,92 €
BJ41U550	U	VÀLVULA D'ESFERA MANUAL D'1' DE DIÀMETRE NOMINAL, DE 16 BAR DE PN I PART PROPORCIONAL D'ACCESSORIS	23,28 €
BJ43U500	U	REGULADOR DE PRESSIÓ D'1' DE DIAMETRE, DE PLÀSTIC	31,36 €
BJ44U500	U	ELECTROVÀLVULA TIPUS SOLENOIDE D'1'	36,25 €
BJ45PR92	U	Equip programador per a telegestió de regs amb 2 sortides Latch (estacions), amb solenoides de 9V, alimentat amb 2 piles AA amb porta-piles sense cable. Apte per l'arquitectura HUB (radiofreqüència) i l'arquitectura BLE (Bluetooth).Amb entrada de sensor local (per a BLE).Entrada de contacte sec. Encadrament de programadors. Amb fins a 8 programes de reg i amb informe automàtic de l'estat dels equips (nivells de ràdio, piles, etc)	389,23 €
BJ45PR9I	U	Instal·lació d'equips programadors de 9V, alimentats amb piles.	76,25 €

JUSTIFICACIÓ DE PREUS

Data: 27/02/25

MATERIALS

CODI	UA	DESCRIPCIÓ	PREU
BJ45REP0	U	Equip Repetidor per radiofreqüència (bandes lliures) d'alimentació solar amb placa solar miniaturitzada i integrada al mateix equip. Conjunt compacte, de reduides dimensions i amb protecció IP66. Gestió sense límit d'equips i cobertura d'1Km. Inclou suport d'acer per a la fixació en fanals de la via pública o similar.	349,16 €
BJ45REPI	U	Instal·lació d'Equip Repetidor per radiofreqüència	82,19 €
BQ11UAF0	U	CADIRA DE FUSTA CERTIFICADA, TIPUS MODO FSC DE 75 CM DE LLARGÀRIA AMB SUPORTS DE FOSA AMB ACABAT OXIRON DE FABREGAS O SEMBLANT	190,00 €
BQ11UAF1	U	BANC DE FUSTA CERTIFICADA, TIPUS MODO FSC DE 180 CM DE LLARGÀRIA AMB SUPORTS DE FOSA AMB ACABAT OXIRON DE FABREGAS O SEMBLANT	220,00 €
BQ13UPLL	U	BANC EN FORMA DE CÒDOL DE FORMIGÓ DECAPAT HIDROFUGAT DE COLOR BLANC. DE MIDES 195 X 192 X 49CM, MODEL PETRA L D'ESCOFET O SIMILAR.	1.761,00 €
BQ13UPSS	U	BANC EN FORMA DE CÒDOL DE FORMIGÓ DECAPAT HIDROFUGAT DE COLOR BLANC. DE MIDES 188 X 117 X 47CM, MODEL PETRA S D'ESCOFET O SIMILAR.	1.232,00 €
BQ13UPXS	U	BANC EN FORMA DE CÒDOL DE FORMIGÓ DECAPAT HIDROFUGAT DE COLOR BLANC. DE MIDES 100 X 95 X 47CM, MODEL PETRA XS D'ESCOFET O SIMILAR.	830,00 €
BQ13USPE	U	TAULA D'ESCACS DE 0.8x0.8x0.8M DE FORMIGÓ RECICLAT AL 60% GRIS, MODEL PRAT ESCACS D'ESCOFET O SIMILAR	940,00 €
BQ13USPT	U	TABURET DE 0.45x0.45x0.45M DE FORMIGÓ RECICLAT AL 60% GRIS, MODEL PRAT D'ESCOFET O SIMILAR	374,00 €
BQ23-MA93	u	Paperera trabucable d'eix de gir horitzontal de 70 l, 44 cm de diàmetre, circular de planxa perforada d'acer de gruix 2 mm amb acabat imprimació epoxi i pintura polièster, i suports de tub de 40 mm	199,80 €
BQA2J139	U	CISTELLA DE CORDA REFORÇADA D'ACER I CADENA D'ACER INOXIDABLE , MODEL NESTOR (8078139) DE HAGS O EQUIVALENT	1.813,00 €
BQA2J716	U	SEIENT SIMPLE SENSE RESPATLLER PER GRONXADOR AMB CADENA D'ACER INOXIDABLE , MODEL KATJA (8049957) DE HAGS O EQUIVALENT	227,00 €
BQA2J875	U	CARRUSSEL ADAPTAT, D'ACER I BASE ANTILLISCANT, MODEL SPIRAL (8081875-VERMELL) DE HAGS O EQUIVALENT	2.550,00 €
BQA2J897	U	BALANCÍ ACCESSIBLE DE DOS PLACES AMB MOLLA I FORMA D'ÀNEC D'HPL, MODELANKY DE HAGS O EQUIVALENT	1.760,00 €

JUSTIFICACIÓ DE PREUS

Data: 27/02/25

MATERIALS

CODI	UA	DESCRIPCIÓ	PREU
BQA2J960	U	SEIENT AMB RESPATLLER I PROTECCIÓ PER GRONXADOR AMB CADENA D'ACER INOXIDABLE , MODEL KLDDY (8049960) DE HAGS O EQUIVALENT	**470,00 €**
BQA2JFL3	U	TAULA PER A SORRA D'ACER I HPL, MODEL FLOWER DE 3 PÈTALS (8003000) DE HAGS O EQUIVALENT	**1.943,00 €**
BQA2JH51	U	ESTRUCTIRA MULTIJOC MODULAR ,RAMPA AMB TOBOGAN ELEMENTS DE TREPA, XARXES DE CORDA ETC. PALS DE FUSTA I PANELLS DE FUSTA NATURAL, MODEL UNIPLAY BOLANTA (8061751) DE HAGS O EQUIVALENT	**27.493,00 €**
BQA2RSBB	U	BALANCÍ SIMPLE AMB AMORTIGUADORS DE FUSTA DE LÀRIX DE MUNTANYA NO IMPREGNADA REF.: K6.11000 DE LA CASA BDU-RICHTER SPIELGERÄTE O EQUIVALENT 120/80 kg F 1/60 x 100 x 80 E 1 A IV. ALÇADA de CAIGUDA . 1.00 m	**3.668,00 €**

JUSTIFICACIÓ DE PREUS

Data: 27/02/25

MATERIALS

CODI	UA	DESCRIPCIÓ	PREU
BQA2RSL3	U	UNITAT DE JOC INFANTIL COMBINACIÓ DE PLATAFORMES DE FUSTA DE LÀRIX NO IMPREGNADA AMB PEUS D'ACER INOXIDABLE REF.: SL3.26010-4 DE LA CASA BDU-RICHTER SPIELGERÄTE O EQUIVALENT. COMPOST PER: 1 cabana plataforma amb sostre, d'alçades 0,50/1,50m, amb fusta de làrix no impregnada amb peus d'acer inoxidable 1 pont penjant de 3,00m, de llarg, de fusta de làrix no impregnada 1 marc d'unió d'acer inoxidable per a cabana de 1,50 m. 1 estructura final amb escala, secció tronc quadrat 1 tobogàn d'acer inoxidable, d'una sola peça, amb una xapa lliscant de 2 mm. de gruix i passamans de 42 mm. diàmetre, amplada 0,45 m., i alçada 1,50 m. 1 passarel.la de cadenes, amb protecció inferior, de 3,00 m de llarg 2 marcs d'unió d'acer inoxidable per a cabana 1 cabana hexagonal gran amb teulada, alçada 0,50 m / 1,50 m / 2,00 m, de fusta de làrix no impregnada amb peus d'acer inoxidable 1 tronc escalonat amb passamans de cadenes, alçada 1,50 m. 1 pal de lliscament, alçada 2,00 m. 1 tobogàn d'acer inoxidable, d'una sola peça, amb una xapa lliscant de 2 mm. de gruix i passamans de 42 mm. diàmetre, amplada 0,45 m., i alçada 2,00 m. 1 element per a adosar a tobogans dde poca amplada 1 roda de vent de colors per a adosar a cabana gran hexagonal 1 pont de corda de 4,00 m de llarg. Corda de tipus Hércules de combinació de cable d'acer galvanitzat de 6 fils i fil de poliéster, de al menys 20 mm diàmetre 1 plataforma quadrada de fusta de làrix no impregnada amb peus d'acer inoxidable 1 teulada per a plataforma per espai lliure, tronc secció quadrada 1 banc longitudinal, 1,60 m., de llarg 1 xarxa inclinada per a pujar a plataforma, alçada 2,00 m. 1 escala per a plataforma, alçada 2,00 m. (costat llarg) 1 tobogán obert corb d'acer inoxidable (example 15), d'una sola peça, amb una xapa lliscant de 2 mm. de gruix i passamans de 42 mm. diàmetre, amplada 0,45 m., alçada 2,00 m 1 rocòdrom per a plataforma 2,00 m, costat més curt, amb 8 grips	**86.015,00 €**

JUSTIFICACIÓ DE PREUS

MATERIALS

CODI	UA	DESCRIPCIÓ	PREU
BQA2RSL8	U	ESTRUCTURA DE JOC INFANTIL ACCESSIBLE 'TRUGANINA' APTA PER CADIRA DE RODES. COMBINACIÓ DE PLATAFORMA I RAMPA DE FUSTA DE LÀRIX NO IMPREGNADA AMB PEUS D'ACER INOXIDABLE AMB TOBOGAN REF.: M2.60008 DE LA CASA BDU-RICHTER SPIELGERÄTE O EQUIVALENT AMB COMPLEMENT DE DISC (FUNNEL) SENSE SUPORTS (REF:10.99913). COMPOST PER: 1 Plataforma 2,40 x 2,40 m., altura 0,50 m. 1 Tobogán accesible 1,00 (ancho) x 0,50 m. (alto), sin barra de agarre 1 Rampa de acceso, para silla ruedas, 1 Puente-rampa salida para silla de ruedas, largo 5 m, h=0,50m. con pasamanos de madera	**31.665,00 €**
BQA2T03N	U	ELEMENT SALUDABLE PER REFORÇAR I DESENVOLUPAR LA MUSCULATURA DELS MEMBRES SUPERIORS, PECTORALS, DELTOIDES I BÍCEPS. SÈRIE PLUS PECTORALS 'CHEST PRESS' (JSA003N) DE BENITO O EQUIVALENT. ESTRUCTURA, METALL: TUB S235 D'ACER GALVANITZAT I PINTAT AL FORN. LES SEVES DIMENSIONS SÓN Ø114MMX2,5 MM DE GRUIX. PARTS MÒBILS I TUBS DE CONNEXIÓ: Ø60MM/Ø48MMX2 MM DE GRUIX. Ø38MM / Ø32MMX2MM DE GRUIX. PINTURA: 1 MÀ DE LACAT EN POLS CONSTITUÏT PER BARREJA DE RESINES POLIÈSTER, ENDURIDORS I PIGMENTS, EXEMPT DE PLOM I AMB ALTA RESISTÈNCIA A LA METEORITZACIÓ. COMBINACIÓ DE COLORS: NEGRE MAT I GRIS METAL·LITZAT RAL9006. CARGOLS D'ACER INOXIDABLE AISI304. NANSES: GOMA TERMOPLÁSTICA. SEIENTS/EMBELLIDORS: HDPE ROTOMOLDEJAT AMB GRUIX DE 6-10MM. PEDALS/TAPS: PP	**2.544,92 €**
BQA2T14N	U	ELEMENT SALUDABLE PER ENFORTIR LA MUSCULATURA DELS MEMBRES SUPERIORS I DELS INFERIORS I MILLORA LA FLEXIBILITAT DE LES ARTICULACIONS. SÈRIE PLUS CAMINADOR EL·LÍPTIC DE BENITO 'ELIPTIC' (JSA014N) O EQUIVALENT. ESTRUCTURA, METALL: TUB S235 D'ACER GALVANITZAT I PINTAT AL FORN. LES SEVES DIMENSIONS SÓN Ø114MMX2,5MM DE GRUIX. PARTS MÒBILS I TUBS DE CONNEXIÓ: Ø60MM/Ø48MMX2 MM DE GRUIX. Ø38MM / Ø32MMX2MM DE GRUIX. PINTURA: 1 MÀ DE LACAT EN POLS CONSTITUÏT PER BARREJA DE RESINES POLIÈSTER, ENDURIDORS I PIGMENTS, EXEMPT DE PLOM I AMB ALTA RESISTÈNCIA A LA METEORITZACIÓ. COMBINACIÓ DE COLORS: NEGRE MAT I GRIS METAL·LITZAT RAL9006. CARGOLS D'ACER INOXIDABLE AISI304. NANSES: GOMA TERMOPLÁSTICA. SEIENTS/EMBELLIDORS: HDPE ROTOMOLDEJAT AMB GRUIX DE 6-10MM. PEDALS/TAPS: PP	**1.481,06 €**

JUSTIFICACIÓ DE PREUS

MATERIALS

CODI	UA	DESCRIPCIÓ	PREU
BQA2TFUT	U	TAULA DE FUTTOC MODEL'VMFUT' DE BENITO O EQUIVALENT. COMPOST PER TAULER DE RESINES DE POLIÈSTER DE 9000X5000MM, D'ALTA DURABILITAT I RESISTÈNCIA A LA INTEMPÈRIE, PEUS FABRICATS EN ACER LAMINAT AMB TRACTAMENT DE ZINCAT I PINTURA POLIÈSTER. ÀREA DE SEGURETAT 45 M2.	4.067,70 €
BQA2U0ZZ	U	P.P. DE SUMINISTRE MUNTATGE I INSTAL·LACIO DE JOCS INFANTILS	0,20 €
BQA2U202	U	PART PROPORCIONAL DE MATERIALS PER LA REPARACIÓ I PINTURA.	607,72 €
BQA2UPBP	U	SUBMINISTRAMENT DE TAULA DE PÍCNIC D'ACER CORTEN I FUSTA DE PI, MODEL OLEA DE BENITO O EQUIVALENT. MIDES TOTALS (LLARG X AMPLE X ALT) 1850X1203X910 MM, FABRICADA AMB PEUS TUBULARS D'ACER CORTEN (SENSE MANTENIMENT) I TAULONS EN FUSTA DE PI (TRACTATS EN AUTOCLAU BUIT-PRESSIÓ CLASSE 4 CONTRA EL CORC, TÈRMITS I INSECTES). CARGOLS D'ACER INOXIDABLE.	1.457,00 €
BQAKM189	U	MOLLA MODEL 'EL PEQUEÑO ELEFANTE', M189 DE KOMPAN O EQUIVALENT	1.090,00 €
BQAKU065	U	CARRUSSEL ACCESSIBLE I INCLUSIU, GIRATORI AMB 'ABRAZADERA' DE COLOR VERD, MODEL 'TIPI' (ELE- 400065) DE KOMPAN O SIMILAR.	4.160,00 €
BQAKU188	U	BALANCÍ QUADRUPLE PETIT DE FUSTA , MODEL 'BALANCÍN MARIPOSA' (NRO108) DE KOMPAN O EQUIVALENT.	2.170,00 €
BQAKU412	U	JOC DE MOLLA DOBLE, MODEL 'EL ELEFANTE' (NAT102-0412) DE KOMPAN O EQUIVALENT.	2.290,00 €
BQAZU001	U	CERTIFICACIÓ DE LA TOTALITAT DE L'ÀREA DE JOC	200,00 €
BQB1UP05	M	Material per a Tanca Palissada de rull de castanyer de 0.5m d'alçaria format per estaques amb punta, cosides amb dues passades de filferro galvanitzat, separades entre 4 i 6cm. Suportat amb pilars de fusta tractada amb punta, de diàmetre Ø10cm per clavar al terreny. Distància entre els pilars 2m. Estaques enterrades 5cm. Alçada vista de la tanca 0,45m.	9,80 €
BQB1UP10	M	Material per a Tanca Palissada de rull de castanyer de 1.05m d'alçaria format per estaques amb punta, cosides amb tres passades de filferro galvanitzat, separades entre 4 i 6cm. Suportat amb pilars de fusta tractada amb punta, de diàmetre Ø10cm i 1,5m de llargaria per clavar al terreny. Distància entre els pilars 1.5m. Estaques enterrades 5cm i pilars 50 cm. Alçada vista de la tanca 1,00m.	19,79 €
BR32-21DG	m3	Compost de classe I, d'origen vegetal, segons NTJ 05C, subministrat en sacs de 0,8 m3	55,88 €

JUSTIFICACIÓ DE PREUS

MATERIALS

CODI	UA	DESCRIPCIÓ	PREU
BR341110	m3	Compost de classe I, d'origen vegetal, segons NTJ 05C, subministrat a granel	40,72 €
BR341150	m3	Compost de classe I, d'origen vegetal, segons NTJ 05C, subministrat en sacs de 0.8 m3	55,88 €
BR3P2250	M3	TERRA VEGETAL DE JARDINERIA DE CATEGORIA MITJA, AMB UNA CONDUCTIVITAT ELÈCTRICA MENOR D'1,2 DS/M, SEGONS NTJ 07A, SUBMINISTRADA EN SACS DE 0,8 M3	38,71 €
BR3PU004	M3	TERRA FRANCO SORRENCA ADOBADA	24,85 €
BR3PU006	M3	COMPOST ORGÀNIC AMB ACTIVITAT MICROBIANA	18,50 €
BR3PU008	M3	TERRA ADEQUADA O NATURAL PER A JARDINERIA, SEGONS NTJ05T	19,40 €
BR3PU016	UT	GRAPA PER FIXA MALLA ANTIHERBES DE 6MM I DE 13X3 D'ACER GALVANITZAT I AMB PUNTA EN BOSSES DE 1000 UTS	0,33 €
BR3PU020	UT	ABRAÇADORA REGULABLE DE GOMA O CAUTXÚ PER A ASPRATGES	0,36 €
BR3PU022	M3	TRITURAT DE PODA COM ENCOIXINAT	9,70 €
BR411-21W2	u	Acer buergerianum de perímetre de 18 a 20 cm, amb pa de terra de diàmetre mínim 57 cm i profunditat mínima 39,9 cm segons fórmules NTJ	112,43 €
BR411-21W7	u	Acer monspessulanum de perímetre de 18 a 20 cm, amb pa de terra de diàmetre mínim 57 cm i profunditat mínima 39,9 cm segons fórmules NTJ	255,04 €
BR420-22C1	u	Celtis australis de perímetre de 18 a 20 cm, amb pa de terra de diàmetre mínim 57 cm i profunditat mínima 39,9 cm segons fórmules NTJ	189,57 €
BR423-22DP	u	Cercis siliquastrum de perímetre de 18 a 20 cm, amb pa de terra de diàmetre mínim 57 cm i profunditat mínima 39,9 cm segons fórmules NTJ	295,30 €
BR43A-22S6	u	Koelreuteria paniculata de perímetre de 18 a 20 cm, amb pa de terra de diàmetre mínim 57 cm i profunditat mínima 39,9 cm segons fórmules NTJ	136,27 €
BR450-23ML	u	Quercus ilex multitronc en contenidor de 160 l d'alçaria de 300/350 cm	312,50 €
BR456-240N	u	Sophora japonica de perímetre de 18 a 20 cm, amb pa de terra de diàmetre mínim 57 cm i profunditat mínima 39,9 cm segons fórmules NTJ	132,87 €
BR4944C1	u	Achillea coarctata' en contenidor de1 l	1,90 €
BR4AT-25T2	u	Carex testacea en contenidor de 2 l	2,24 €
BR4CG-25KM	u	Dietes bicolor d'alçària de 20 a 40 cm, en contenidor d'1,3 l	2,95 €

JUSTIFICACIÓ DE PREUS

Data: 27/02/25

MATERIALS

CODI	UA	DESCRIPCIÓ	PREU
BR4CS-25LO	u	Erigeron karvinskianus en contenidor d'1,3 l	2,24 €
BR4D3-25MI	u	Euphorbia rigida d'alçària de 30 a 50 cm, en contenidor de 3 l	4,40 €
BR4EC-25XS	u	Lavandula dentata en contenidor de 3 l	3,22 €
BR4ED-25YX	u	Leptospermum sp. en contenidor de 10 l	11,32 €
BR4EG-25YG	u	Limonium perezii en contenidor de 2l	3,55 €
BR4G2-26B1	u	Perovskia atriplicifolia 'Blue Spire', en contenidor de 1 l	1,90 €
BR4G9-265G	u	Phlomis purpurea d'alçària de 30 a 50 cm, en contenidor de 3 l	4,11 €
BR4GH-266T	u	Pistacia lentiscus d'alçària de 80 a 100 cm, en contenidor de 10 l	11,90 €
BR4GM-267Z	U	PLUMBAGO AURICULATA EN CONTENIDOR DE 2 L	4,16 €
BR4HA-26BJ	u	Santolina chamacyparissus en contenidor de 3 l	3,08 €
BR4J3-26DV	u	Teucrium fruticans en contenidor de 10 l	10,56 €
BR4JF-26L1	u	Verbena bonariensis 'Lollipop' en contenidor 1 l	2,20 €
BR4JG-26GH	u	Viburnum tinus Eve Price d'alçària de 40 a 50 cm, en contenidor de 10 l	12,41 €
BR4JM-26HZ	u	Westringia 'Jervis Gem' en contenidor de 3 l	4,28 €
BR4U0-21GY	kg	Barreja de llavors per a gespa tipus Standard C4, segons NTJ 07N	5,87 €
BR81U010	U	PROTECCIÓ D'ARBRAT AMB TRES PNEUMÀTICS RECICLATS I TAULONS DE FUSTA DE 2 M. DE LLARGÀRIA	26,38 €
BRI31330	M2	MANTA ORGÀNICA TIPUS 100% COCO, DE DENSITAT APROXIMADA 300 G/M2, COSIDA EN LES DUES CARES A UNA XARXA DE POLIPROPILÈ BIODEGRADABLE	1,22 €
BRI3UBIO	M2	MALLA ANTIARRELS EN SUPERFÍCIE, D'UN GRAMATGE DE 200 GR/M2 TIPUS BIOSTILL MARRÓ 100% BIODEGRADABLE DE LA CASA HORTICOLA PEDRALBES O EQUIVALENT.	2,00 €
BRZ21820	u	Estaca de fusta de pi tractada en autoclau, de secció circular, de 8 cm de diàmetre i 2.5 m de llargària	5,37 €
BSJ01	ML	FUSTA PLANA	7,20 €
BSM35	L	OLI PER A FUSTA EXTERIOR	12,96 €
BSM55	U	CARTELL 60 X 40	32,50 €
BSM56	U	POSTE TUBULAR ACER INOX	24,23 €

JUSTIFICACIÓ DE PREUS

Data: 27/02/25

MATERIALS

CODI	UA	DESCRIPCIÓ	PREU
BSM68	U	MATERIAL DIVERS ÀREES DE JOCS INFANTILS.	44,00 €
BSM69	KG	PINTURA JOCS INFANTILS.	7,80 €

JUSTIFICACIÓ DE PREUS

TRANSPORT

CODI	UA	DESCRIPCIÓ	PREU
B8PGPTRM	M3	Transport i muntatge de Gabió pre-reomplert. Tot acabat segons projecte i caracteristiques constructives del fabricant. Inclòs P.P de talls i peces especials, manipulació i col.locació amb l'especejament segons DF, mermes i retirada del materil sobrant.	60,00 €

JUSTIFICACIÓ DE PREUS

Data: 27/02/25

ELEMENTS COMPOSTOS

CODI	UA	DESCRIPCIÓ					PREU
D0701641	M3	MORTER DE CIMENT PORTLAND I SORRA AMB 250 KG/M3 DE CIMENT, AMB UNA PROPORCIÓ EN VOLUM 1:6 (M-40A), ELABORAT A L'OBRA AMB FORMIGONERA DE 165 L	**Rend.: 1,000**				**101,51 €**
			Unitats		Preu €	Parcial	Import
Mà d'obra:							
A0150000	H	MANOBRE ESPECIALITZAT	1,000	/R x	27,29000 =	27,29000	
					Subtotal...	27,29000	27,29000
Maquinària:							
C1705600	H	FORMIGONERA DE 165 L	0,700	/R x	2,16000 =	1,51200	
					Subtotal...	1,51200	1,51200
Materials:							
B0111000	M3	AIGUA	0,200	x	1,78000 =	0,35600	
B0312200	T	SORRA DE PEDRERA DE PEDRA GRANÍTICA, RENTADA	1,630	x	23,09000 =	37,63670	
B0514301	T	CIMENT PORTLAND AMB ESCÒRIA CEM II/B-S/32,5, EN SACS	0,250	x	138,88000 =	34,72000	
					Subtotal...	72,71270	72,71270
					COST DIRECTE		101,51470
					COST EXECUCIÓ MATERIAL		**101,51470**
D0B2A100	KG	ACER EN BARRES CORRUGADES B500SD, DE LÍMIT ELÀSTIC >500 N/MM2, ELABORAT I MANIPULAT	**Rend.: 1,000**				**1,59 €**
			Unitats		Preu €	Parcial	Import
Mà d'obra:							
A0124000	H	OFICIAL 1A FERRALLISTA	0,005	/R x	31,62000 =	0,15810	
A0134000	H	AJUDANT DE FERRALLISTA	0,005	/R x	28,03000 =	0,14015	
					Subtotal...	0,29825	0,29825
Materials:							
B0B2A000	KG	ACER EN BARRES CORRUGADES B500SD EN BARRES DE LÍMIT ELÀSTIC>=500N/MM2, INCLOS P.P. FILFERRO RECUIT DE 1,3 MM DE D	1,050	x	1,23000 =	1,29150	
					Subtotal...	1,29150	1,29150
					COST DIRECTE		1,58975
					COST EXECUCIÓ MATERIAL		**1,58975**

JUSTIFICACIÓ DE PREUS

Data: 27/02/25

PARTIDES D'OBRA

NÚM	CODI	UA	DESCRIPCIÓ					PREU
	E225AJ7Z	m2	Estesa de 10cm de graves al fons del clot de plantació per a drenatge, de pedra calcària	**Rend.: 1,000**				**4,11 €**
				Unitats		Preu €	Parcial	Import
	Mà d'obra:							
	A0140000	H	MANOBRE	0,005	/R x	26,39000 =	0,13195	
						Subtotal...	0,13195	0,13195
	Maquinària:							
	C1311440	h	Pala carregadora sobre pneumàtics de 15 a 20 t	0,003	/R x	89,49000 =	0,26847	
						Subtotal...	0,26847	0,26847
	Materials:							
	B0331020	t	Grava de pedrera de pedra calcària, per a drens	0,220	x	16,29000 =	3,58380	
						Subtotal...	3,58380	3,58380
						DESPESES AUXILIARS 1,50%		0,00198
						COST DIRECTE		3,98620
						DESPESES INDIRECTES 3,00%		0,11959
						COST EXECUCIÓ MATERIAL		**4,10579**
	ED5A5700	m	Drenatge amb tub circular perforat de polietilè d'alta densitat de 65 mm de diàmetre	**Rend.: 1,000**				**3,55 €**
				Unitats		Preu €	Parcial	Import
	Mà d'obra:							
	A0122000	h	Oficial 1a paleta	0,070	/R x	23,85000 =	1,66950	
	A0140000	H	MANOBRE	0,035	/R x	26,39000 =	0,92365	
						Subtotal...	2,59315	2,59315
	Materials:							
	BD5B1700	m	Tub circular perforat de polietilè d'alta densitat de 65 mm de diàmetre	1,050	x	0,78000 =	0,81900	
						Subtotal...	0,81900	0,81900
						DESPESES AUXILIARS 1,50%		0,03890
						COST DIRECTE		3,45105
						DESPESES INDIRECTES 3,00%		0,10353
						COST EXECUCIÓ MATERIAL		**3,55458**
	F219U15Z	M2	DEMOLICIÓ DE QUALSEVOL TIPUS DE PAVIMENT EN VORERES INFERIORS A 2 M D'AMPLÀRIA,AMB UN GRUIX MITJA DE 20 CM. AMB TALL AMB SERRA DE DISC, COMPRESSOR. CÀRREGA MANUAL I TRANSPORT A L'ABOCADOR INCLOSES TAXES	**Rend.: 1,000**				**21,09 €**
				Unitats		Preu €	Parcial	Import
	Mà d'obra:							
	A0140000	H	MANOBRE	0,150	/R x	26,39000 =	3,95850	
	A0150000	H	MANOBRE ESPECIALITZAT	0,216	/R x	27,29000 =	5,89464	
						Subtotal...	9,85314	9,85314
	Maquinària:							

JUSTIFICACIÓ DE PREUS

Data: 27/02/25

PARTIDES D'OBRA

NÚM	CODI	UA	DESCRIPCIÓ					PREU
	C1101200	H	COMPRESSOR AMB DOS MARTELLS PNEUMÀTICS	0,120	/R x	16,31000 =	1,95720	
	C110U070	H	EQUIP DE MÀQUINA DE SERRA DIAMANT	0,100	/R x	15,24000 =	1,52400	
	C1311110	H	PALA CARREGADORA SOBRE PNEUMÀTICS, DE MIDA PETITA	0,006	/R x	89,10000 =	0,53460	
	C1501700	H	CAMIÓ DE 7 T	0,030	/R x	45,56000 =	1,36680	
	C150U0Z1	M3	PART PROPOCIONAL DE TAXES D'ABOCADOR	0,210	/R x	24,96000 =	5,24160	
						Subtotal...	10,62420	10,62420
						COST DIRECTE		20,47734
						DESPESES INDIRECTES 3,00%		0,61432
						COST EXECUCIÓ MATERIAL		**21,09166**
	F222U20A	M3	EXCAVACIÓ DE RASA, AMB MITJANS MECÀNICS I/O MANUALS A LES ZONES AMB SERVEIS EXISTENTS, FINS A 4 M DE FONDÀRIA, EN QUALSEVOL TIPUS DE TERRENY (EXCEPTE ROCA), MESURAT SOBRE PERFIL. CÀRREGA I TRANSPORT DEL SOBRANT DE TERRES A L'ABOCADOR	**Rend.: 1,000**				**14,34 €**
				Unitats		Preu €	Parcial	Import
	Mà d'obra:							
	A0140000	H	MANOBRE	0,040	/R x	26,39000 =	1,05560	
						Subtotal...	1,05560	1,05560
	Maquinària:							
	C1311110	H	PALA CARREGADORA SOBRE PNEUMÀTICS, DE MIDA PETITA	0,016	/R x	89,10000 =	1,42560	
	C1315020	H	RETROEXCAVADORA, DE MIDA MITJANA	0,140	/R x	65,44000 =	9,16160	
	C1501700	H	CAMIÓ DE 7 T	0,050	/R x	45,56000 =	2,27800	
						Subtotal...	12,86520	12,86520
						COST DIRECTE		13,92080
						DESPESES INDIRECTES 3,00%		0,41762
						COST EXECUCIÓ MATERIAL		**14,33842**
	F9E1U325	M2	PAVIMENT DE PANOT DE 4 CM. DE GRUIX, IGUAL A L'EXISTENT. COL.LOCAT A TRUC DE MACETA AMB MORTER PASTAT. S'INCLOU REPICATS DE MORTER EN TROBADES AMB EL PAVIMENT COLINDANT, BEURADA DE C.P., L'ANIVELLAT I LA COL.LOCACIÓ DE TAPES.I EL TALL DE PECES AMB DISC.	**Rend.: 1,000**				**33,61 €**
				Unitats		Preu €	Parcial	Import
	Mà d'obra:							
	A0121000	H	OFICIAL 1A	0,400	/R x	31,62000 =	12,64800	
	A0140000	H	MANOBRE	0,250	/R x	26,39000 =	6,59750	
						Subtotal...	19,24550	19,24550
	Maquinària:							

JUSTIFICACIÓ DE PREUS

Data: 27/02/25

PARTIDES D'OBRA

NÚM	CODI	UA	DESCRIPCIÓ					PREU
	C200URAD	H	MÀQUINA PER A TALLAR, TIPUS RADIAL	0,170 /R	x	4,66000 =	0,79220	
						Subtotal...	0,79220	0,79220
	Materials:							
	B0111000	M3	AIGUA	0,010	x	1,78000 =	0,01780	
	B0512401	t	Ciment pòrtland amb filler calcari CEM II/B-L 32,5 R segons UNE-EN 197-1, en sacs	0,003	x	117,66000 =	0,35298	
	B9E1U200	M2	PANOT DE 20X20X4 CM DE 4 PASTILLES, DE COLOR GRIS O ALTRE	1,100	x	8,25000 =	9,07500	
	D0701641	M3	MORTER DE CIMENT PORTLAND I SORRA AMB 250 KG/M3 DE CIMENT, AMB UNA PROPORCIÓ EN VOLUM 1:6 (M-40A), ELABORAT A L'OBRA AMB FORMIGONERA DE 165 L	0,031	x	101,51470 =	3,14696	
						Subtotal...	12,59274	12,59274
						COST DIRECTE		32,63044
						DESPESES INDIRECTES 3,00%		0,97891
						COST EXECUCIÓ MATERIAL		**33,60935**
	FR3PUTEZ	M3	APORTACIÓ I INCORPORACIÓ EN EL SOL EXISTENT DE BARREJA DE SORRA I COMPOST PER A PLANTACIÓ D'ARBRAT. INCLÓS TRANSPORT	**Rend.: 1,000**				**40,47 €**
				Unitats		Preu €	Parcial	Import
	Mà d'obra:							
	A013P000	H	AJUDANT DE JARDINER	0,750 /R	x	23,80000 =	17,85000	
						Subtotal...	17,85000	17,85000
	Maquinària:							
	C1501800	H	CAMIÓ DE 12 T	0,080 /R	x	54,31000 =	4,34480	
						Subtotal...	4,34480	4,34480
	Materials:							
	B0315600	t	Sorra de riu rentada de 0.1 a 0.5 mm	0,110	x	38,45000 =	4,22950	
	BR341110	m3	Compost de classe I, d'origen vegetal, segons NTJ 05C, subministrat a granel	0,316	x	40,72000 =	12,86752	
						Subtotal...	17,09702	17,09702
						COST DIRECTE		39,29182
						DESPESES INDIRECTES 3,00%		1,17875
						COST EXECUCIÓ MATERIAL		**40,47057**
	FR61234Y	u	Plantació d'arbre planifoli amb pa de terra o contenidor, de 18 a 25 cm de perímetre de tronc a 1 m d'alçària (a partir del coll de l'arrel) i primer reg. Sense excavació del clot.	**Rend.: 1,000**				**18,69 €**
				Unitats		Preu €	Parcial	Import
	Mà d'obra:							
	A012P000	h	Oficial 1a jardiner	0,100 /R	x	27,71000 =	2,77100	
	A012P200	h	Oficial 2a jardiner	0,200 /R	x	26,24000 =	5,24800	

JUSTIFICACIÓ DE PREUS

Data: 27/02/25

PARTIDES D'OBRA

NÚM	CODI	UA	DESCRIPCIÓ					PREU
	A013P000	H	AJUDANT DE JARDINER	0,210	/R x	23,80000 =	4,99800	
						Subtotal...	13,01700	13,01700
	Maquinària:							
	C1502E00	h	Camió cisterna de 8 m3	0,110	/R x	42,91000 =	4,72010	
						Subtotal...	4,72010	4,72010
	Materials:							
	B0111000	M3	AIGUA	0,120	x	1,78000 =	0,21360	
						Subtotal...	0,21360	0,21360
						DESPESES AUXILIARS 1,50%		0,19526
						COST DIRECTE		18,14596
						DESPESES INDIRECTES 3,00%		0,54438
						COST EXECUCIÓ MATERIAL		**18,69033**
	FR81U00A	UT	SUBMINISTRAMENT I INSTAL·LACIÓ DE TRES ASPRATGES DE RTI SEGONS NTJ 06R, DE SECCIÓ CIRCULAR , DE 8CM DE DIÀMETRE I 2M DE LLARGÀRIA, CLAVATS 50 CM DE MANERA MANUAL AMB CLAVADOR D'ASPRATGE I POSTERIOR COL·LOCACIÓ DE TRAVESSER DE FUSTA PER UNIR ELS TRES ASPRES AMB CARGOLS I LLIGAM DE GOMA O CAUTXÚ DE ASPRE A COLL D'ARBRE (3UT)	**Rend.: 1,000**				**33,28 €**
				Unitats		Preu €	Parcial	Import
	Mà d'obra:							
	A012P000	h	Oficial 1a jardiner	0,220	/R x	27,71000 =	6,09620	
	A013P000	H	AJUDANT DE JARDINER	0,220	/R x	23,80000 =	5,23600	
						Subtotal...	11,33220	11,33220
	Materials:							
	B0A3UZ00	U	PETIT MATERIAL DE SUBJECCIÓ (CARGOLS, VISOS, TACS...)	1,000	x	1,42000 =	1,42000	
	B0D31000	m3	Llata de fusta de pi	0,010	x	272,60000 =	2,72600	
	BR3PU020	UT	ABRAÇADORA REGULABLE DE GOMA O CAUTXÚ PER A ASPRATGES	2,000	x	0,36000 =	0,72000	
	BRZ21820	u	Estaca de fusta de pi tractada en autoclau, de secció circular, de 8 cm de diàmetre i 2.5 m de llargària	3,000	x	5,37000 =	16,11000	
						Subtotal...	20,97600	20,97600
						COST DIRECTE		32,30820
						DESPESES INDIRECTES 3,00%		0,96925
						COST EXECUCIÓ MATERIAL		**33,27745**

JUSTIFICACIÓ DE PREUS

Data: 27/02/25

PARTIDES D'OBRA

NÚM	CODI	UA	DESCRIPCIÓ					PREU
	FR81U00B	UT	SUBMINISTRAMENT I INSTAL·LACIÓ DE DOS ASPRATGES DE RTI SEGONS NTJ 06R, DE SECCIÓ CIRCULAR , DE 8CM DE DIÀMETRE I 2M DE LLARGÀRIA, CLAVATS 50 CM DE MANERA MANUAL AMB CLAVADOR D'ASPRATGE I POSTERIOR COL·LOCACIÓ DE TRAVESSER DE FUSTA PER UNIR ELS DOS ASPRES AMB CARGOLS I LLIGAM DE GOMA O CAUTXÚ DE ASPRE A COLL D'ARBRE (2UT)	**Rend.: 1,000**				**22,10 €**
				Unitats		Preu €	Parcial	Import
	Mà d'obra:							
	A012P000	h	Oficial 1a jardiner	0,150	/R x	27,71000 =	4,15650	
	A013P000	H	AJUDANT DE JARDINER	0,150	/R x	23,80000 =	3,57000	
						Subtotal...	7,72650	7,72650
	Materials:							
	B0A3UZ00	U	PETIT MATERIAL DE SUBJECCIÓ (CARGOLS, VISOS, TACS...)	0,700	x	1,42000 =	0,99400	
	B0D31000	m3	Llata de fusta de pi	0,006	x	272,60000 =	1,63560	
	BR3PU020	UT	ABRAÇADORA REGULABLE DE GOMA O CAUTXÚ PER A ASPRATGES	1,000	x	0,36000 =	0,36000	
	BRZ21820	u	Estaca de fusta de pi tractada en autoclau, de secció circular, de 8 cm de diàmetre i 2.5 m de llargària	2,000	x	5,37000 =	10,74000	
						Subtotal...	13,72960	13,72960
						COST DIRECTE		21,45610
						DESPESES INDIRECTES 3,00%		0,64368
						COST EXECUCIÓ MATERIAL		**22,09978**
	GG22001	U	REG MANUAL DE L'ARBRAT, PALMÀCIES I CONÍFERES AMB CUBA.	**Rend.: 0,750**				**3,03 €**
				Unitats		Preu €	Parcial	Import
	Mà d'obra:							
	A012P000	h	Oficial 1a jardiner	0,035	/R x	27,71000 =	1,29313	
	A013P001	H	AUXILIAR JARDINER.	0,035	/R x	17,51000 =	0,81713	
						Subtotal...	2,11026	2,11026
	Maquinària:							
	CRA04	H	CAMIÓ CISTERNA 3000/6000 L	0,035	/R x	17,74000 =	0,82787	
						Subtotal...	0,82787	0,82787
						COST DIRECTE		2,93813
						DESPESES INDIRECTES 3,00%		0,08814
						COST EXECUCIÓ MATERIAL		**3,02627**

JUSTIFICACIÓ DE PREUS

Data: 27/02/25

PARTIDES D'OBRA

NÚM	CODI	UA	DESCRIPCIÓ					PREU
P- 1	F213U001	U	ARRENCADA DE BANC EXISTENT, INCLOU DEMOLICIÓ D'ANCORATGES DE FORMIGÓ, AMB MITJANS MANUALS.CÀRREGA, TRANSPORT DEL MATERIAL RECUPERABLE A MAGATZEM MUNICIPAL I DE LA RESTA LA CARREGA I EL TRANSPORT INTERIOR DEL MATERIAL SOBRANT PER A LA SEVA CLASSIFICACIÓ	**Rend.: 1,000**				**32,41 €**
				Unitats		Preu €	Parcial	Import
	Mà d'obra:							
	A0140000	H	MANOBRE	0,300	/R x	26,39000 =	7,91700	
	A0150000	H	MANOBRE ESPECIALITZAT	0,600	/R x	27,29000 =	16,37400	
						Subtotal...	24,29100	24,29100
	Maquinària:							
	C1101200	H	COMPRESSOR AMB DOS MARTELLS PNEUMÀTICS	0,300	/R x	16,31000 =	4,89300	
	C1501700	H	CAMIÓ DE 7 T	0,050	/R x	45,56000 =	2,27800	
						Subtotal...	7,17100	7,17100
						COST DIRECTE		31,46200
						DESPESES INDIRECTES 3,00%		0,94386
						COST EXECUCIÓ MATERIAL		**32,40586**
P- 2	F213U002	M	ARRENCADA QUALSEVOL TIPUS DE TANCA DE PROTECCIÓ INCLOU DEMOLICIÓ D'ANCORATGES DE FORMIGÓ, AMB MITJANS MECÀNICS. CÀRREGA, TRANSPORT DEL MATERIAL RECUPERABLE A MAGATZEM MUNICIPAL I DE LA RESTA LA CARREGA I EL TRANSPORT INTERIOR DEL MATERIAL SOBRANT PER A LA SEVA CLASSIFICACIÓ	**Rend.: 1,000**				**28,89 €**
				Unitats		Preu €	Parcial	Import
	Mà d'obra:							
	A0140000	H	MANOBRE	0,200	/R x	26,39000 =	5,27800	
	A0150000	H	MANOBRE ESPECIALITZAT	0,350	/R x	27,29000 =	9,55150	
						Subtotal...	14,82950	14,82950
	Maquinària:							
	C1101200	H	COMPRESSOR AMB DOS MARTELLS PNEUMÀTICS	0,200	/R x	16,31000 =	3,26200	
	C1311120	H	PALA CARREGADORA SOBRE PNEUMÀTICS, DE MIDA MITJANA	0,050	/R x	108,08000 =	5,40400	
	C1501700	H	CAMIÓ DE 7 T	0,100	/R x	45,56000 =	4,55600	
						Subtotal...	13,22200	13,22200
						COST DIRECTE		28,05150
						DESPESES INDIRECTES 3,00%		0,84155
						COST EXECUCIÓ MATERIAL		**28,89305**

JUSTIFICACIÓ DE PREUS

Data: 27/02/25

PARTIDES D'OBRA

NÚM	CODI	UA	DESCRIPCIÓ					PREU
P- 3	F213U003	U	ARRENCADA D'APARELL INFANTIL SINPLE I/O COMPOST, INCLOU DEMOLICIÓ D'ANCORATGES DE FORMIGÓ, AMB MITJANS MECANICS. CÀRREGA, TRANSPORT DEL MATERIAL RECUPERABLE A MAGATZEM MUNICIPAL I DE LA RESTA LA CARREGA I EL TRANSPORT INTERIOR DEL MATERIAL SOBRANT PER A LA SEVA CLASSIFICACIÓ	**Rend.: 1,000**				**105,38 €**
				Unitats		Preu €	Parcial	Import
	Mà d'obra:							
	A0140000	H	MANOBRE	2,500	/R x	26,39000 =	65,97500	
						Subtotal...	65,97500	65,97500
	Maquinària:							
	C1101200	H	COMPRESSOR AMB DOS MARTELLS PNEUMÀTICS	0,500	/R x	16,31000 =	8,15500	
	C1311120	H	PALA CARREGADORA SOBRE PNEUMÀTICS, DE MIDA MITJANA	0,050	/R x	108,08000 =	5,40400	
	C1501700	H	CAMIÓ DE 7 T	0,500	/R x	45,56000 =	22,78000	
						Subtotal...	36,33900	36,33900
						COST DIRECTE		102,31400
						DESPESES INDIRECTES 3,00%		3,06942
						COST EXECUCIÓ MATERIAL		**105,38342**
P- 4	F213U005	U	ARRENCADA DE PAPERERES DE QUALSEVOL TIPUS, INCLÓS DEMOLICIÓ D'ANCORATGES DE FORMIGÓ, AMB MITJANS MECANICS. CÀRREGA, TRANSPORT DEL MATERIAL RECUPERABLE A MAGATZEM MUNICIPAL I DE LA RESTA LA CARREGA I EL TRANSPORT INTERIOR DEL MATERIAL SOBRANT PER A LA SEVA CLASSIFICACIÓ	**Rend.: 1,000**				**8,10 €**
				Unitats		Preu €	Parcial	Import
	Mà d'obra:							
	A0140000	H	MANOBRE	0,150	/R x	26,39000 =	3,95850	
						Subtotal...	3,95850	3,95850
	Maquinària:							
	C1101200	H	COMPRESSOR AMB DOS MARTELLS PNEUMÀTICS	0,100	/R x	16,31000 =	1,63100	
	C1501700	H	CAMIÓ DE 7 T	0,050	/R x	45,56000 =	2,27800	
						Subtotal...	3,90900	3,90900
						COST DIRECTE		7,86750
						DESPESES INDIRECTES 3,00%		0,23603
						COST EXECUCIÓ MATERIAL		**8,10353**

JUSTIFICACIÓ DE PREUS

Data: 27/02/25

PARTIDES D'OBRA

NÚM	CODI	UA	DESCRIPCIÓ					PREU
P- 5	F213U00R	U	REUBICACIÓ D'APARELL INFANTIL SIMPLE I/O COMPOST A LA MATEIXA OBRA, INCLOU DEMOLICIÓ D'ANCORATGES DE FORMIGÓ, AMB MITJANS MECANICS. CÀRREGA I TRANSPORT DE LES RUNES A L'ABOCADOR INCLOSES TAXES. RE-INSTAL·LACIÓ POSTERIOR AMB DAUS DE FORMIGÓ H-150 DE 40X40X40 CM I ADAPTACIÓ DELS PEUS A SÒL DE SORRA O CAUTXÚ.	**Rend.: 1,000**				**176,48 €**
				Unitats		Preu €	Parcial	Import
	Mà d'obra:							
	A0140000	H	MANOBRE	5,000	/R x	26,39000 =	131,95000	
						Subtotal...	131,95000	131,95000
	Maquinària:							
	C1101200	H	COMPRESSOR AMB DOS MARTELLS PNEUMÀTICS	0,500	/R x	16,31000 =	8,15500	
	C1311120	H	PALA CARREGADORA SOBRE PNEUMÀTICS, DE MIDA MITJANA	0,050	/R x	108,08000 =	5,40400	
	C1501700	H	CAMIÓ DE 7 T	0,200	/R x	45,56000 =	9,11200	
						Subtotal...	22,67100	22,67100
	Materials:							
	B060U200	M3	Formigó d'ús no estructural de resistència a compressió15 N/mm2, consistència seca, plàstica, tova o fluïda i grandària màxima del granulat 20 mm, HNE-15/S,P,B/20	0,250	x	66,87000 =	16,71750	
						Subtotal...	16,71750	16,71750
						COST DIRECTE		171,33850
						DESPESES INDIRECTES 3,00%		5,14016
						COST EXECUCIÓ MATERIAL		**176,47865**
P- 6	F213U0RB	U	REUBICACIÓ DE BANC EXISTENT A LA MATEIXA OBRA. DEMOLICIÓ D'ANCORATGES DE FORMIGÓ, AMB MITJANS MECANICS. CÀRREGA I TRANSPORT DE LES RUNES A L'ABOCADOR INCLOSES TAXES. RE-INSTAL·LACIÓ POSTERIOR AMB DAUS DE FORMIGÓ H-150 DE 30X30X30 CM.	**Rend.: 1,000**				**98,31 €**
				Unitats		Preu €	Parcial	Import
	Mà d'obra:							
	A0140000	H	MANOBRE	1,300	/R x	26,39000 =	34,30700	
	A0150000	H	MANOBRE ESPECIALITZAT	1,600	/R x	27,29000 =	43,66400	
						Subtotal...	77,97100	77,97100
	Maquinària:							
	C1101200	H	COMPRESSOR AMB DOS MARTELLS PNEUMÀTICS	0,300	/R x	16,31000 =	4,89300	
	C1501700	H	CAMIÓ DE 7 T	0,100	/R x	45,56000 =	4,55600	
						Subtotal...	9,44900	9,44900
	Materials:							

JUSTIFICACIÓ DE PREUS

Data: 27/02/25

PARTIDES D'OBRA

NÚM	CODI	UA	DESCRIPCIÓ					PREU
	B060U200	M3	Formigó d'ús no estructural de resistència a compressió15 N/mm2, consistència seca, plàstica, tova o fluïda i grandària màxima del granulat 20 mm, HNE-15/S,P,B/20	0,120	x 66,87000 =	8,02440		
					Subtotal...	8,02440		8,02440
					COST DIRECTE			95,44440
					DESPESES INDIRECTES 3,00%			2,86333
					COST EXECUCIÓ MATERIAL			**98,30773**
P- 7	F213U0RP	U	REPARACIÓ I PINTAT O ENVERNISSAT O APLICACIÓ D'OLI DE BANC EXISTENT INDEPENDENTMENT DEL MODEL.INCLOU PART PROPORCIONAL DE MATERIALS PER LA REPARACIÓ I PINTURA.CONSISTENT AMB EL POLIMENT PREVI DE LES SUPERFÍCIES A PINTAR I POSTERIOR APLICACIÓ DE PINTURA, VERNÍS O OLI PER A FUSTA, EN DUES MANS. INCLOU NETEJADA PRÈVIA DE L'ELEMENT, RETIRADA DE RESTES DE PINTURA ANTIGA I APLICACIÓ D'ALLISADA DE LA FUSTA, AIXÍ COM TOTES LES TASQUES NECESSÀRIES PER LA SEVA CORRECTA EXECUCIÓ.	**Rend.: 1,000**				**56,83 €**
				Unitats	Preu €	Parcial		Import
	Mà d'obra:							
	A0140000	H	MANOBRE	1,400 /R	x 26,39000 =	36,94600		
					Subtotal...	36,94600		36,94600
	Materials:							
	BQA2U202	U	PART PROPORCIONAL DE MATERIALS PER LA REPARACIÓ I PINTURA.	0,030	x 607,72000 =	18,23160		
					Subtotal...	18,23160		18,23160
					COST DIRECTE			55,17760
					DESPESES INDIRECTES 3,00%			1,65533
					COST EXECUCIÓ MATERIAL			**56,83293**

JUSTIFICACIÓ DE PREUS

Data: 27/02/25

PARTIDES D'OBRA

NÚM	CODI	UA	DESCRIPCIÓ					PREU
P- 8	F213U0RR	U	REUBICACIÓ, REPARACIÓ I REPINTAT D'APARELL INFANTIL EXISTENT SIMPLE I/O COMPOST A LA MATEIXA OBRA, INCLOU DEMOLICIÓ D'ANCORATGES DE FORMIGÓ, AMB MITJANS MECANICS. CÀRREGA I TRANSPORT DE LES RUNES A L'ABOCADOR INCLOSES TAXES. SUBSTITUCIÓ DE FUSTES MALMESES, NETEJADA PRÈVIA DE L'ELEMENT, RETIRADA DE RESTES DE PINTURA ANTIGA I APLICACIÓ D'ALLLISAT DE LA FUSTA. ENVERNISSAT I/O PINTAT AMB PINTURES ESCOLLIDES D'ACORD AMB LES INSTRUCCIONS DEL FABRICANT DE L'ELEMENT I APTES PER A UTILITZAR ALS JOCS. PINTAT AMB ESMALT DELS SUPORTS METÀL.LICS. RE-INSTAL·LACIÓ POSTERIOR AMB DAUS DE FORMIGÓ H-150 DE 40X40X40 CM I ADAPTACIÓ DELS PEUS A SÒL DE SORRA O CAUTXÚ..	**Rend.: 1,000**				**462,27 €**
					Unitats		Preu €	Parcial	Import
	Mà d'obra:								
	A0140000	H	MANOBRE		4,000	/R x	26,39000 =	105,56000	
							Subtotal...	105,56000	105,56000
	Maquinària:								
	C1101200	H	COMPRESSOR AMB DOS MARTELLS PNEUMÀTICS		0,500	/R x	16,31000 =	8,15500	
	C1311120	H	PALA CARREGADORA SOBRE PNEUMÀTICS, DE MIDA MITJANA		0,050	/R x	108,08000 =	5,40400	
	C1501700	H	CAMIÓ DE 7 T		0,200	/R x	45,56000 =	9,11200	
							Subtotal...	22,67100	22,67100
	Materials:								
	B060U200	M3	Formigó d'ús no estructural de resistència a compressió15 N/mm2, consistència seca, plàstica, tova o fluïda i grandària màxima del granulat 20 mm, HNE-15/S,P,B/20		0,250	x	66,87000 =	16,71750	
	BQA2U202	U	PART PROPORCIONAL DE MATERIALS PER LA REPARACIÓ I PINTURA.		0,500	x	607,72000 =	303,86000	
							Subtotal...	320,57750	320,57750
							COST DIRECTE		448,80850
							DESPESES INDIRECTES 3,00%		13,46425
							COST EXECUCIÓ MATERIAL		**462,27275**
P- 9	F213U0ZB	U	COL·LOCACIÓ DE BANC SENSE SUBMINISTRAMENT.INCLOU CÀRREGA I TRANSPORT DELS BANCS DES DEL MAGATZEM MUNICIPAL I INSTAL·LACIÓ POSTERIOR AMB DAUS DE FORMIGÓ H-150 DE 30X30X30 CM.	**Rend.: 1,000**				**73,68 €**
					Unitats		Preu €	Parcial	Import
	Mà d'obra:								
	A0140000	H	MANOBRE		1,200	/R x	26,39000 =	31,66800	
	A0150000	H	MANOBRE ESPECIALITZAT		1,000	/R x	27,29000 =	27,29000	
							Subtotal...	58,95800	58,95800

JUSTIFICACIÓ DE PREUS

Data: 27/02/25

PARTIDES D'OBRA

NÚM	CODI	UA	DESCRIPCIÓ					PREU
	Maquinària:							
	C1501700	H	CAMIÓ DE 7 T	0,100 /R	x	45,56000 =	4,55600	
						Subtotal...	4,55600	4,55600
	Materials:							
	B060U200	M3	Formigó d'ús no estructural de resistència a compressió15 N/mm2, consistència seca, plàstica, tova o fluïda i grandària màxima del granulat 20 mm, HNE-15/S,P,B/20	0,120	x	66,87000 =	8,02440	
						Subtotal...	8,02440	8,02440
						COST DIRECTE		71,53840
						DESPESES INDIRECTES 3,00%		2,14615
						COST EXECUCIÓ MATERIAL		**73,68455**
P- 10	F219U020	M	ARRENCADA DE VORADA JARDI DE PEDRA O FORMIGÓ. S'INCLOU LA NETEJA DE LA RASA, LA CARREGA I EL TRANSPORT INTERIOR DEL MATERIAL SOBRANT PER A LA SEVA CLASSIFICACIÓ	**Rend.: 1,000**				**2,94 €**
				Unitats		Preu €	Parcial	Import
	Mà d'obra:							
	A0140000	H	MANOBRE	0,050 /R	x	26,39000 =	1,31950	
						Subtotal...	1,31950	1,31950
	Maquinària:							
	C1105A00	H	RETROEXCAVADORA AMB MARTELL TRENCADOR	0,010 /R	x	67,20000 =	0,67200	
	C1311110	H	PALA CARREGADORA SOBRE PNEUMÀTICS, DE MIDA PETITA	0,002 /R	x	89,10000 =	0,17820	
	C1501700	H	CAMIÓ DE 7 T	0,015 /R	x	45,56000 =	0,68340	
						Subtotal...	1,53360	1,53360
						COST DIRECTE		2,85310
						DESPESES INDIRECTES 3,00%		0,08559
						COST EXECUCIÓ MATERIAL		**2,93869**
P- 11	F219U1PZ	M2	DEMOLICIÓ DE QUALSEVOL TIPUS DE PAVIMENT DE CAUTXÚ INCLÒS BASE DE FORMIGÓ,AMB UN GRUIX MITJA DE 20 CM. AMB COMPRESSOR. S'INCLOU LA CARREGA I EL TRANSPORT INTERIOR DEL MATERIAL SOBRANT PER A LA SEVA CLASSIFICACIÓ.	**Rend.: 1,000**				**9,21 €**
				Unitats		Preu €	Parcial	Import
	Mà d'obra:							
	A0140000	H	MANOBRE	0,050 /R	x	26,39000 =	1,31950	
	A0150000	H	MANOBRE ESPECIALITZAT	0,150 /R	x	27,29000 =	4,09350	
						Subtotal...	5,41300	5,41300

JUSTIFICACIÓ DE PREUS

PARTIDES D'OBRA

NÚM	CODI	UA	DESCRIPCIÓ					PREU
	Maquinària:							
	C1101200	H	COMPRESSOR AMB DOS MARTELLS PNEUMÀTICS	0,100	/R x	16,31000 =	1,63100	
	C1311110	H	PALA CARREGADORA SOBRE PNEUMÀTICS, DE MIDA PETITA	0,006	/R x	89,10000 =	0,53460	
	C1501700	H	CAMIÓ DE 7 T	0,030	/R x	45,56000 =	1,36680	
						Subtotal...	3,53240	3,53240
						COST DIRECTE		8,94540
						DESPESES INDIRECTES 3,00%		0,26836
						COST EXECUCIÓ MATERIAL		**9,21376**
P- 12	F219U240	M	TALL LONGITUDINAL AMB SERRA DE DISC DE PAVIMENT DE MESCLES BITUMINOSES O DE FORMIGÓ, FINS A UNA FONDÀRIA DE 20 CM	**Rend.: 1,000**				**4,18 €**
				Unitats		Preu €	Parcial	Import
	Mà d'obra:							
	A0121000	H	OFICIAL 1A	0,060	/R x	31,62000 =	1,89720	
	A0140000	H	MANOBRE	0,060	/R x	26,39000 =	1,58340	
						Subtotal...	3,48060	3,48060
	Maquinària:							
	C170H000	H	MÀQUINA TALLAJUNTS	0,060	/R x	9,64000 =	0,57840	
						Subtotal...	0,57840	0,57840
						COST DIRECTE		4,05900
						DESPESES INDIRECTES 3,00%		0,12177
						COST EXECUCIÓ MATERIAL		**4,18077**
P- 13	F219U251	M2	FRESAT DEL PAVIMENT BITUMINÓS, FINS A 6 CM. DE GRUIX, AMB FRESADORA DE CAP RADIAL, PER A ENTREGA DE PAVIMENTS BITUMINOSOS. S'INCLOU LA CARREGA I EL TRANSPORT INTERIOR DEL MATERIAL SOBRANT I LA SEVA CLASSIFICACIÓ.	**Rend.: 0,250**				**7,15 €**
				Unitats		Preu €	Parcial	Import
	Maquinària:							
	C1311110	H	PALA CARREGADORA SOBRE PNEUMÀTICS, DE MIDA PETITA	0,005	/R x	89,10000 =	1,78200	
	C1501800	H	CAMIÓ DE 12 T	0,010	/R x	54,31000 =	2,17240	
	C150MNC7	H	CAMIÓ SEMIREMOLC PER A TRANSPORTS ESPECIALS, AMB DOLLY, DE 45 T DE CÀRREGA ÚTIL I 25 M DE LLARGÀRIA	0,006	/R x	124,57000 =	2,98968	
						Subtotal...	6,94408	6,94408

JUSTIFICACIÓ DE PREUS

PARTIDES D'OBRA

NÚM	CODI	UA	DESCRIPCIÓ					PREU
				COST DIRECTE			6,94408	
				DESPESES INDIRECTES 3,00%			0,20832	
				COST EXECUCIÓ MATERIAL			**7,15240**	
P- 14	F219U252	M2	FRESAT DEL PAVIMENT BITUMINÓS, FINS A 6 CM. DE GRUIX, AMB FRESADORA DE CAP RADIAL, PER A ENTREGA DE PAVIMENTS BITUMINOSOS. S'INCLOU LA CARREGA I EL TRANSPORT INTERIOR DEL MATERIAL SOBRANT I LA SEVA CLASSIFICACIÓ	**Rend.: 0,500**				**5,94 €**
				Unitats		Preu €	Parcial	Import
	Mà d'obra:							
	A0121000	H	OFICIAL 1A	0,0015	/R x	31,62000 =	0,09486	
						Subtotal...	0,09486	0,09486
	Maquinària:							
	C110F900	H	FRESADORA PER A PAVIMENT AMB CÀRREGA AUTOMÀTICA	0,009	/R x	114,18000 =	2,05524	
	C1311110	H	PALA CARREGADORA SOBRE PNEUMÀTICS, DE MIDA PETITA	0,005	/R x	89,10000 =	0,89100	
	C1501800	H	CAMIÓ DE 12 T	0,010	/R x	54,31000 =	1,08620	
	C150MNC7	H	CAMIÓ SEMIREMOLC PER A TRANSPORTS ESPECIALS, AMB DOLLY, DE 45 T DE CÀRREGA ÚTIL I 25 M DE LLARGÀRIA	0,006	/R x	124,57000 =	1,49484	
	C170E000	H	ESCOMBRADORA AUTOPROPULSADA	0,0015	/R x	48,36000 =	0,14508	
						Subtotal...	5,67236	5,67236
				COST DIRECTE			5,76722	
				DESPESES INDIRECTES 3,00%			0,17302	
				COST EXECUCIÓ MATERIAL			**5,94024**	
P- 15	F219ULFF	M2	DEMOLICIÓ DE PAVIMENT DE LLISTONS DE FUSTA COL.LOCATS SOBRE BASE DE FORMIGÓ. S'INCLOU LA CARREGA I EL TRANSPORT INTERIOR DEL MATERIAL SOBRANT PER A LA SEVA CLASSIFICACIÓ.	**Rend.: 1,000**				**6,33 €**
				Unitats		Preu €	Parcial	Import
	Mà d'obra:							
	A0140000	H	MANOBRE	0,005	/R x	26,39000 =	0,13195	
						Subtotal...	0,13195	0,13195
	Maquinària:							
	C1101200	H	COMPRESSOR AMB DOS MARTELLS PNEUMÀTICS	0,100	/R x	16,31000 =	1,63100	
	C1105A00	H	RETROEXCAVADORA AMB MARTELL TRENCADOR	0,015	/R x	67,20000 =	1,00800	
	C1311110	H	PALA CARREGADORA SOBRE PNEUMÀTICS, DE MIDA PETITA	0,020	/R x	89,10000 =	1,78200	

JUSTIFICACIÓ DE PREUS

Data: 27/02/25

PARTIDES D'OBRA

NÚM	CODI	UA	DESCRIPCIÓ					PREU
	C1501700	H	CAMIÓ DE 7 T	0,035 /R x	45,56000 =	1,59460		
					Subtotal...	6,01560	6,01560	
					COST DIRECTE		6,14755	
					DESPESES INDIRECTES 3,00%		0,18443	
					COST EXECUCIÓ MATERIAL		**6,33198**	
P- 16	F221U301	M3	EXCAVACIÓ DE TERRES, AMB MITJANS MECÀNICS, PER A CAIXA DE PAVIMENT EN QUALSEVOL TIPUS DE TERRENY (EXCEPTE ROCA), MESURAT SOBRE PERFIL. S'INCLOU LA CÀRREGA I EL TRANSPORT INTERIOR DEL MATERIAL SOBRANT PER A LA SEVA CLASSIFICACIÓ.	**Rend.: 1,000**				**6,32 €**
				Unitats	Preu €	Parcial	Import	
	Mà d'obra:							
	A0140000	H	MANOBRE	0,015 /R x	26,39000 =	0,39585		
					Subtotal...	0,39585	0,39585	
	Maquinària:							
	C1311110	H	PALA CARREGADORA SOBRE PNEUMÀTICS, DE MIDA PETITA	0,040 /R x	89,10000 =	3,56400		
	C1501800	H	CAMIÓ DE 12 T	0,040 /R x	54,31000 =	2,17240		
					Subtotal...	5,73640	5,73640	
					COST DIRECTE		6,13225	
					DESPESES INDIRECTES 3,00%		0,18397	
					COST EXECUCIÓ MATERIAL		**6,31622**	
P- 17	F221KTMIC	M3	EXCAVACIÓ MANUAL SOBRE TALUS AMB PENDENT SUPERIOR AL 35% EN TERRENY NO CLASSIFICAT, CONSISTENT EN LA ELABORACIÓ D'UNA MICRORASA DE PLANTACIÓ AMB MITJANS MANUAL, LA BARREJA DEL TERRENY EXTRET AMB TERRA VEGETAL, I EL SEU POSTERIOR REBLERT, UN COP COL·LOCADA LA PLANTA.	**Rend.: 1,110**				**143,72 €**
				Unitats	Preu €	Parcial	Import	
	Mà d'obra:							
	A0140000	H	MANOBRE	4,000 /R x	26,39000 =	95,09910		
					Subtotal...	95,09910	95,09910	
	Materials:							
	BR3P2250	M3	TERRA VEGETAL DE JARDINERIA DE CATEGORIA MITJA, AMB UNA CONDUCTIVITAT ELÈCTRICA MENOR D'1,2 DS/M, SEGONS NTJ 07A, SUBMINISTRADA EN SACS DE 0,8 M3	1,111 x	38,71000 =	43,00681		
					Subtotal...	43,00681	43,00681	

JUSTIFICACIÓ DE PREUS

Data: 27/02/25

PARTIDES D'OBRA

NÚM	CODI	UA	DESCRIPCIÓ					PREU
				DESPESES AUXILIARS 1,50%				1,42649
				COST DIRECTE				139,53240
				DESPESES INDIRECTES 3,00%				4,18597
				COST EXECUCIÓ MATERIAL				**143,71837**
P- 18	F226U000	M3	APORTACIÓ I ESTESA DE GRAVES PER A DRENATGE JARDINERES, AMB UN GRUIX DE 15 CM. COM A MÍNIM.	**Rend.: 1,000**				**43,62 €**
				Unitats		Preu €	Parcial	Import
	Mà d'obra:							
	A0140000	H	MANOBRE	0,020	/R x	26,39000 =	0,52780	
						Subtotal...	0,52780	0,52780
	Maquinària:							
	C1311120	H	PALA CARREGADORA SOBRE PNEUMÀTICS, DE MIDA MITJANA	0,020	/R x	108,08000 =	2,16160	
						Subtotal...	2,16160	2,16160
	Materials:							
	B0332200	M3	GRAVA DE PEDRERA DE PEDRA GRANITICA O CALCÀRIA, PER A DRENS (1.500 KG/M3)	1,150	x	34,49000 =	39,66350	
						Subtotal...	39,66350	39,66350
				COST DIRECTE				42,35290
				DESPESES INDIRECTES 3,00%				1,27059
				COST EXECUCIÓ MATERIAL				**43,62349**
P- 19	F2271010	M2	ACABAT I ALLISADA DE TALUSSOS, AMB MITJANS MECÀNICS I MANUALS PER A UN PENDENT <25%	**Rend.: 1,081**				**1,78 €**
				Unitats		Preu €	Parcial	Import
	Mà d'obra:							
	A0140000	H	MANOBRE	0,022	/R x	26,39000 =	0,53708	
						Subtotal...	0,53708	0,53708
	Maquinària:							
	C1315220	H	RETROEXCAVADORA SOBRE ERUGUES, DE MIDA MITJANA	0,012	/R x	107,25000 =	1,19056	
						Subtotal...	1,19056	1,19056
				COST DIRECTE				1,72764
				DESPESES INDIRECTES 3,00%				0,05183
				COST EXECUCIÓ MATERIAL				**1,77947**
P- 20	F227U900	M2	REPÀS, ANIVELLAT I PICONATGE DE CAIXA DE PAVIMENT, AMB COMPACTACIÓ AL 98% DEL P.M.	**Rend.: 1,000**				**0,77 €**
				Unitats		Preu €	Parcial	Import

JUSTIFICACIÓ DE PREUS

PARTIDES D'OBRA

NÚM	CODI	UA	DESCRIPCIÓ					PREU
	Mà d'obra:							
	A0140000	H	MANOBRE	0,004 /R x	26,39000 =	0,10556		
					Subtotal...	0,10556	0,10556	
	Maquinària:							
	C1331100	H	MOTOANIVELLADORA, DE MIDA PETITA	0,004 /R x	84,86000 =	0,33944		
	C13350A0	H	CORRÓ VIBRATORI AUTOPROPULSAT, DE 10 A 12 T	0,004 /R x	75,17000 =	0,30068		
					Subtotal...	0,64012	0,64012	
					COST DIRECTE			0,74568
					DESPESES INDIRECTES 3,00%			0,02237
					COST EXECUCIÓ MATERIAL			**0,76805**
P- 21	F227U901	M2	REPÀS, ANIVELLAT I PICONATGE DE CAIXA DE PAVIMENT, EN AMPLÀRIES INFERIORS A 3 M, AMB MITJANS MANUALS I MECÀNICS I COMPACTACIÓ AL 98% DEL P.M.	**Rend.: 1,000**				**1,66 €**
				Unitats	Preu €	Parcial	Import	
	Mà d'obra:							
	A0140000	H	MANOBRE	0,016 /R x	26,39000 =	0,42224		
					Subtotal...	0,42224	0,42224	
	Maquinària:							
	C1335080	H	CORRÓ VIBRATORI AUTOPROPULSAT, DE 8 A 10 T	0,008 /R x	64,11000 =	0,51288		
	C133A030	H	PICÓ VIBRANT DÚPLEX DE 1300 KG	0,008 /R x	12,84000 =	0,10272		
	C133M0Q0	H	MINICARREGADORA SOBRE PNEUMÀTICS, AMB ACCESORI ANIVELLADOR.	0,008 /R x	71,76000 =	0,57408		
					Subtotal...	1,18968	1,18968	
					COST DIRECTE			1,61192
					DESPESES INDIRECTES 3,00%			0,04836
					COST EXECUCIÓ MATERIAL			**1,66028**
P- 22	F2R4200	M3	CLASSIFICACIÓ A PEU D'OBRA DE RESIDUS DE CONSTRUCCIÓ O DEMOLICIÓ EN FRACCIONS SEGONS REAL DECRETO 105/2008, AMB MITJANS MANUALS. AQUESTA PARTIDA NOMÉS S'ABONARÀ AL LLIURAMENT DEL CORRESPONENT CERTIFICAT D'UN CENTRE DE RECICLATGE. NO S'ACCEPTARÀ EL CERTIFICAT D'UN DIPÒSIT AUTORITZAT (ABOCADOR), EL QUAL NO DONARÀ LLOC, A L'ABONAMENT D'AQUESTA PARTIDA. L'AMIDAMENT SERÀ SOBRE PERFIL TEÒRIC REALMENT EXECUTAT.	**Rend.: 1,000**				**5,52 €**
				Unitats	Preu €	Parcial	Import	

JUSTIFICACIÓ DE PREUS

Data: 27/02/25

PARTIDES D'OBRA

NÚM	CODI	UA	DESCRIPCIÓ					PREU
	Mà d'obra:							
	A0140000	H	MANOBRE	0,200 /R x	26,39000 =	5,27800		
					Subtotal...	5,27800	5,27800	
				DESPESES AUXILIARS 1,50%			0,07917	
				COST DIRECTE			5,35717	
				DESPESES INDIRECTES 3,00%			0,16072	
				COST EXECUCIÓ MATERIAL			**5,51789**	
P- 23	F2R4237	M3	CÀRREGA AMB MITJANS MECÀNICS I TRANSPORT DE RESIDUS INERTS O NO ESPECIALS A INSTAL·LACIÓ AUTORITZADA DE GESTIÓ DE RESIDUS, AMB CAMIÓ PER A TRANSPORT DE 7 T, AMB UN RECORREGUT DE MÉS DE 5 I FINS A 10 KM	**Rend.: 1,000**				**9,46 €**
				Unitats	Preu €	Parcial	Import	
	Maquinària:							
	C1311110	H	PALA CARREGADORA SOBRE PNEUMÀTICS, DE MIDA PETITA	0,010 /R x	89,10000 =	0,89100		
	C1501700	H	CAMIÓ DE 7 T	0,182 /R x	45,56000 =	8,29192		
					Subtotal...	9,18292	9,18292	
				COST DIRECTE			9,18292	
				DESPESES INDIRECTES 3,00%			0,27549	
				COST EXECUCIÓ MATERIAL			**9,45841**	
P- 24	F2R6680	M3	DISPOSICIÓ CONTROLADA EN CENTRE DE RECICLATGE DE RESIDUS DE METALLS BARREJATS NO PERILLOSOS AMB UNA DENSITAT 0,2 T/M3, PROCEDENTS DE CONSTRUCCIÓ O DEMOLICIÓ, AMB CODI 17 04 07 SEGONS LA LLISTA EUROPEA DE RESIDUS. AQUESTA PARTIDA NOMÉS S'ABONARÀ AL LLIURAMENT DEL CORRESPONENT CERTIFICAT D'UN CENTRE DE RECICLATGE. NO S'ACCEPTARÀ EL CERTIFICAT D'UN DIPÒSIT AUTORITZAT (ABOCADOR), EL QUAL NO DONARÀ LLOC, A L'ABONAMENT D'AQUESTA PARTIDA. L'AMIDAMENT SERÀ SOBRE PERFIL TEÒRIC REALMENT EXECUTAT.	**Rend.: 1,000**				**42,27 €**
				Unitats	Preu €	Parcial	Import	
	Materials:							
	B2RA6680	T	DISPOSICIÓ CONTROLADA EN CENTRE DE RECICLATGE DE RESIDUS DE METALLS BARREJATS NO PERILLOSOS AMB UNA DENSITAT 0,2 T/M3, PROCEDENTS DE CONSTRUCCIÓ O DEMOLICIÓ, AMB CODI 17 04 07 SEGONS LA LLISTA EUROPEA DE RESIDUS	0,200 x	-205,20000 =	-41,04000		
					Subtotal...	-41,04000	-41,04000	

JUSTIFICACIÓ DE PREUS

Data: 27/02/25

PARTIDES D'OBRA

NÚM	CODI	UA	DESCRIPCIÓ					PREU
				COST DIRECTE				-41,04000
				DESPESES INDIRECTES 3,00%				-1,23120
				COST EXECUCIÓ MATERIAL				**-42,27120**
P- 25	F2R6770	M3	DISPOSICIÓ CONTROLADA EN CENTRE DE RECICLATGE DE RESIDUS DE PLÀSTIC NO PERILLOSOS AMB UNA DENSITAT 0,035 T/M3, PROCEDENTS DE CONSTRUCCIÓ O DEMOLICIÓ, AMB CODI 17 02 03 SEGONS LA LLISTA EUROPEA DE RESIDUS. AQUESTA PARTIDA NOMÉS S'ABONARÀ AL LLIURAMENT DEL CORRESPONENT CERTIFICAT D'UN CENTRE DE RECICLATGE. NO S'ACCEPTARÀ EL CERTIFICAT D'UN DIPÒSIT AUTORITZAT (ABOCADOR), EL QUAL NO DONARÀ LLOC, A L'ABONAMENT D'AQUESTA PARTIDA. L'AMIDAMENT SERÀ SOBRE PERFIL TEÒRIC REALMENT EXECUTAT.	**Rend.: 1,000**				**0,00 €**
				Unitats	Preu €		Parcial	Import
	Materials:							
	B2RA6770	T	DISPOSICIÓ CONTROLADA EN CENTRE DE RECICLATGE DE RESIDUS DE PLÀSTIC NO PERILLOSOS AMB UNA DENSITAT 0,035 T/M3, PROCEDENTS DE CONSTRUCCIÓ O DEMOLICIÓ, AMB CODI 17 02 03 SEGONS LA LLISTA EUROPEA DE RESIDUS	0,035	x	=		
				Subtotal...				
				COST DIRECTE				
				DESPESES INDIRECTES 3,00%				
				COST EXECUCIÓ MATERIAL				
P- 26	F2R6890	M3	DISPOSICIÓ CONTROLADA EN CENTRE DE RECICLATGE DE RESIDUS DE FUSTA NO PERILLOSOS AMB UNA DENSITAT 0,19 T/M3, PROCEDENTS DE CONSTRUCCIÓ O DEMOLICIÓ, AMB CODI 17 02 01 SEGONS LA LLISTA EUROPEA DE RESIDUS. AQUESTA PARTIDA NOMÉS S'ABONARÀ AL LLIURAMENT DEL CORRESPONENT CERTIFICAT D'UN CENTRE DE RECICLATGE. NO S'ACCEPTARÀ EL CERTIFICAT D'UN DIPÒSIT AUTORITZAT (ABOCADOR), EL QUAL NO DONARÀ LLOC, A L'ABONAMENT D'AQUESTA PARTIDA. L'AMIDAMENT SERÀ SOBRE PERFIL TEÒRIC REALMENT EXECUTAT.	**Rend.: 1,000**				**15,60 €**
				Unitats	Preu €		Parcial	Import
	Materials:							

JUSTIFICACIÓ DE PREUS

Data: 27/02/25

PARTIDES D'OBRA

NÚM	CODI	UA	DESCRIPCIÓ					PREU
	B2RA6890	T	DISPOSICIÓ CONTROLADA EN CENTRE DE RECICLATGE DE RESIDUS DE FUSTA NO PERILLOSOS AMB UNA DENSITAT 0,19 T/M3, PROCEDENTS DE CONSTRUCCIÓ O DEMOLICIÓ, AMB CODI 17 02 01 SEGONS LA LLISTA EUROPEA DE RESIDUS	0,190	x 79,73000 =	15,14870		
					Subtotal...	15,14870		15,14870
							COST DIRECTE	15,14870
							DESPESES INDIRECTES 3,00%	0,45446
							COST EXECUCIÓ MATERIAL	**15,60316**
P- 27	F2R6960	M3	DISPOSICIÓ CONTROLADA EN CENTRE DE RECICLATGE DE RESIDUS DE PAPER I CARTRÓ NO PERILLOSOS AMB UNA DENSITAT 0,04 T/M3, PROCEDENTS DE CONSTRUCCIÓ O DEMOLICIÓ, AMB CODI 15 01 01 SEGONS LA LLISTA EUROPEA DE RESIDUS. AQUESTA PARTIDA NOMÉS S'ABONARÀ AL LLIURAMENT DEL CORRESPONENT CERTIFICAT D'UN CENTRE DE RECICLATGE. NO S'ACCEPTARÀ EL CERTIFICAT D'UN DIPÒSIT AUTORITZAT (ABOCADOR), EL QUAL NO DONARÀ LLOC, A L'ABONAMENT D'AQUESTA PARTIDA. L'AMIDAMENT SERÀ SOBRE PERFIL TEÒRIC REALMENT EXECUTAT.	**Rend.: 1,000**				**0,00 €**
				Unitats	Preu €	Parcial		Import
	Materials:							
	B2RA6960	T	DISPOSICIÓ CONTROLADA EN CENTRE DE RECICLATGE DE RESIDUS DE PAPER I CARTRÓ NO PERILLOSOS AMB UNA DENSITAT 0,04 T/M3, PROCEDENTS DE CONSTRUCCIÓ O DEMOLICIÓ, AMB CODI 15 01 01 SEGONS LA LLISTA EUROPEA DE RESIDUS	0,040	x =			
					Subtotal...			
							COST DIRECTE	
							DESPESES INDIRECTES 3,00%	
							COST EXECUCIÓ MATERIAL	

JUSTIFICACIÓ DE PREUS

Data: 27/02/25

PARTIDES D'OBRA

NÚM	CODI	UA	DESCRIPCIÓ					PREU
P- 28	F2R71H1	M3	DISPOSICIÓ CONTROLADA EN DIPÒSIT AUTORITZAT INCLÒS EL CÀNON SOBRE LA DEPOSICIÓ CONTROLADA DELS RESIDUS DE LA CONSTRUCCIÓ, SEGONS LA LLEI 8/2008, DE RESIDUS DE FORMIGÓ INERTS AMB UNA DENSITAT 1,45 T/M3, PROCEDENTS DE CONSTRUCCIÓ O DEMOLICIÓ, AMB CODI 17 01 01 SEGONS LA LLISTA EUROPEA DE RESIDUS. AQUESTA PARTIDA NOMÉS S'ABONARÀ AL LLIURAMENT DEL CORRESPONENT CERTIFICAT D'UN CENTRE DE RECICLATGE. NO S'ACCEPTARÀ EL CERTIFICAT D'UN DIPÒSIT AUTORITZAT (ABOCADOR), EL QUAL NO DONARÀ LLOC, A L'ABONAMENT D'AQUESTA PARTIDA. L'AMIDAMENT SERÀ SOBRE PERFIL TEÒRIC REALMENT EXECUTAT.	**Rend.: 1,000**			**18,71 €**
				Unitats	Preu €	Parcial		Import
	Materials:							
	B2RA71H1	T	DISPOSICIÓ CONTROLADA EN DIPÒSIT AUTORITZAT INCLÒS EL CÀNON SOBRE LA DEPOSICIÓ CONTROLADA DELS RESIDUS DE LA CONSTRUCCIÓ, SEGONS LA LLEI 8/2008, DE RESIDUS DE FORMIGÓ INERTS AMB UNA DENSITAT 1,45 T/M3, PROCEDENTS DE CONSTRUCCIÓ O DEMOLICIÓ, AMB CODI 17 01 01 SEGONS LA LLISTA EUROPEA DE RESIDUS	1,450	x 12,53000 =	18,16850		
					Subtotal...	18,16850		18,16850
							COST DIRECTE	18,16850
							DESPESES INDIRECTES 3,00%	0,54506
							COST EXECUCIÓ MATERIAL	**18,71356**
P- 29	F2R7LP1	M3	DISPOSICIÓ CONTROLADA EN DIPÒSIT AUTORITZAT INCLÒS EL CÀNON SOBRE LA DEPOSICIÓ CONTROLADA DELS RESIDUS DE LA CONSTRUCCIÓ, SEGONS LA LLEI 8/2008, DE RESIDUS DE TERRA INERTS AMB UNA DENSITAT 1,6 T/M3, PROCEDENTS D'EXCAVACIÓ, AMB CODI 17 05 04 SEGONS LA LLISTA EUROPEA DE RESIDUS. AQUESTA PARTIDA NOMÉS S'ABONARÀ AL LLIURAMENT DEL CORRESPONENT CERTIFICAT D'UN CENTRE DE RECICLATGE. NO S'ACCEPTARÀ EL CERTIFICAT D'UN DIPÒSIT AUTORITZAT (ABOCADOR), EL QUAL NO DONARÀ LLOC, A L'ABONAMENT D'AQUESTA PARTIDA. L'AMIDAMENT SERÀ SOBRE PERFIL TEÒRIC REALMENT EXECUTAT.	**Rend.: 1,000**			**10,91 €**
				Unitats	Preu €	Parcial		Import
	Materials:							

JUSTIFICACIÓ DE PREUS

PARTIDES D'OBRA

NÚM	CODI	UA	DESCRIPCIÓ					PREU
	B2RA7LP1	M3	DISPOSICIÓ CONTROLADA EN DIPÒSIT AUTORITZAT INCLÒS EL CÀNON SOBRE LA DEPOSICIÓ CONTROLADA DELS RESIDUS DE LA CONSTRUCCIÓ, SEGONS LA LLEI 8/2008, DE RESIDUS DE TERRA INERTS AMB UNA DENSITAT 1,6 T/M3, PROCEDENTS D'EXCAVACIÓ, AMB CODI 17 05 04 SEGONS LA LLISTA EUROPEA DE RESIDUS	1,000	x	10,59000 =	10,59000	
						Subtotal...	10,59000	10,59000
						COST DIRECTE		10,59000
						DESPESES INDIRECTES 3,00%		0,31770
						COST EXECUCIÓ MATERIAL		**10,90770**
P- 30	F2R8TD0	M3	DISPOSICIÓ CONTROLADA EN CENTRE DE SELECCIÓ I TRANSFERÈNCIA DE RESIDUS DE TRONCS I SOQUES NO PERILLOSOS AMB UNA DENSITAT 0,9 T/M3, PROCEDENTS DE PODA O SEGA, AMB CODI 20 02 01 SEGONS LA LLISTA EUROPEA DE RESIDUS. AQUESTA PARTIDA NOMÉS S'ABONARÀ AL LLIURAMENT DEL CORRESPONENT CERTIFICAT D'UN CENTRE DE RECICLATGE. NO S'ACCEPTARÀ EL CERTIFICAT D'UN DIPÒSIT AUTORITZAT (ABOCADOR), EL QUAL NO DONARÀ LLOC, A L'ABONAMENT D'AQUESTA PARTIDA. L'AMIDAMENT SERÀ SOBRE PERFIL TEÒRIC REALMENT EXECUTAT.	**Rend.: 1,000**				**84,47 €**
				Unitats		Preu €	Parcial	Import
	Materials:							
	B2RA8TD0	T	DISPOSICIÓ CONTROLADA EN CENTRE DE SELECCIÓ I TRANSFERÈNCIA DE RESIDUS DE TRONCS I SOQUES NO PERILLOSOS AMB UNA DENSITAT 0,9 T/M3, PROCEDENTS DE PODA O SEGA, AMB CODI 20 02 01 SEGONS LA LLISTA EUROPEA DE RESIDUS	0,900	x	91,12000 =	82,00800	
						Subtotal...	82,00800	82,00800
						COST DIRECTE		82,00800
						DESPESES INDIRECTES 3,00%		2,46024
						COST EXECUCIÓ MATERIAL		**84,46824**
P- 31	F2RIQFO	M3	DISPOSICIÓ CONTROLADA EN DIPÒSIT AUTORITZAT INCLÒS EL CÀNON SOBRE LA DEPOSICIÓ CONTROLADA DELS RESIDUS DE LA CONSTRUCCIÓ, SEGONS LA LLEI 8/2008, DE RESIDUS BARREJATS INERTS AMB UNA DENSITAT 1 T/M3, PROCEDENTS DE CONSTRUCCIÓ O DEMOLICIÓ, AMB CODI 17 01 07 SEGONS LA LLISTA EUROPEA DE RESIDUS	**Rend.: 1,000**				**26,99 €**
				Unitats		Preu €	Parcial	Import

JUSTIFICACIÓ DE PREUS

Data: 27/02/25

PARTIDES D'OBRA

NÚM	CODI	UA	DESCRIPCIÓ					PREU
	Materials:							
	B2RA73G1	T	DISPOSICIÓ CONTROLADA EN DIPÒSIT AUTORITZAT INCLÒS EL CÀNON SOBRE LA DEPOSICIÓ CONTROLADA DELS RESIDUS DE LA CONSTRUCCIÓ, SEGONS LA LLEI 8/2008, DE RESIDUS BARREJATS INERTS AMB UNA DENSITAT 1 T/M3, PROCEDENTS DE CONSTRUCCIÓ O DEMOLICIÓ, AMB CODI 17 01 07 SEGONS LA LLISTA EUROPEA DE RESIDUS	1,000	x	26,20000 =	26,20000	
						Subtotal...	26,20000	26,20000
						COST DIRECTE		26,20000
						DESPESES INDIRECTES 3,00%		0,78600
						COST EXECUCIÓ MATERIAL		**26,98600**
P- 32	F2RM8VT	M3	DISPOSICIÓ CONTROLADA EN DIPÒSIT AUTORITZAT INCLÒS EL CÀNON SOBRE LA DEPOSICIÓ CONTROLADA DELS RESIDUS DE LA CONSTRUCCIÓ, SEGONS LA LLEI 8/2008, DE RESIDUS D'AGLOMERAT ASFÀLTIC NO PERILLOSOS AMB UNA DENSITAT 1,45 T/M3, PROCEDENTS DE CONSTRUCCIÓ O DEMOLICIÓ, AMB CODI 17 03 02 SEGONS LA LLISTA EUROPEA DE RESIDUS. AQUESTA PARTIDA NOMÉS S'ABONARÀ AL LLIURAMENT DEL CORRESPONENT CERTIFICAT D'UN CENTRE DE RECICLATGE. NO S'ACCEPTARÀ EL CERTIFICAT D'UN DIPÒSIT AUTORITZAT (ABOCADOR), EL QUAL NO DONARÀ LLOC, A L'ABONAMENT D'AQUESTA PARTIDA. L'AMIDAMENT SERÀ SOBRE PERFIL TEÒRIC REALMENT EXECUTAT.	**Rend.: 1,000**				**19,88 €**
				Unitats		Preu €	Parcial	Import
	Materials:							
	B2RA-M8VV	T	DISPOSICIÓ CONTROLADA EN DIPÒSIT AUTORITZAT INCLÒS EL CÀNON SOBRE LA DEPOSICIÓ CONTROLADA DELS RESIDUS DE LA CONSTRUCCIÓ, SEGONS LA LLEI 8/2008, DE RESIDUS D'AGLOMERAT ASFÀLTIC NO PERILLOSOS AMB UNA DENSITAT 1,45 T/M3, PROCEDENTS DE CONSTRUCCIÓ O DEMOLICIÓ, AMB CODI 17 03 02 SEGONS LA LLISTA EUROPEA DE RESIDUS	1,450	x	13,31000 =	19,29950	
						Subtotal...	19,29950	19,29950
						COST DIRECTE		19,29950
						DESPESES INDIRECTES 3,00%		0,57899
						COST EXECUCIÓ MATERIAL		**19,87848**

JUSTIFICACIÓ DE PREUS

Data: 27/02/25

PARTIDES D'OBRA

NÚM	CODI	UA	DESCRIPCIÓ					PREU
P- 33	F542E240	M2	PINTAT DE PARAMENTS VERTICALS EXTERIORS DE CIMENT, AMB PINTURA PLÀSTICA AMB ACABAT LLIS, AMB UNA CAPA DE FONS DILUÏDA I 2 D'ACABAT	**Rend.: 0,250**				**17,35 €**
				Unitats		Preu €	Parcial	Import
	Mà d'obra:							
	A012D000	H	OFICIAL 1A PINTOR	0,100	/R x	31,62000 =	12,64800	
	A013D000	H	AJUDANT DE PINTOR	0,010	/R x	28,03000 =	1,12120	
						Subtotal...	13,76920	13,76920
	Materials:							
	B89ZPE00	KG	PINTURA PLÀSTICA PER A EXTERIORS	0,550	x	5,60000 =	3,08000	
						Subtotal...	3,08000	3,08000
						COST DIRECTE		16,84920
						DESPESES INDIRECTES 3,00%		0,50548
						COST EXECUCIÓ MATERIAL		**17,35468**
P- 34	F542E2PZ	M2	PINTAT DE PARAMENTS VERTICALS EXTERIORS DE CIMENT, AMB PINTURA DE PISSARRA MULTISUPERFÍCIE PER A EXTERIORS. ACABAT MAT. COLOR A DEFINIR PER DF. AMB ACABAT LLIS, AMB UNA CAPA DE FONS DILUÏDA I 2 D'ACABAT	**Rend.: 1,000**				**10,68 €**
				Unitats		Preu €	Parcial	Import
	Mà d'obra:							
	A012D000	H	OFICIAL 1A PINTOR	0,100	/R x	31,62000 =	3,16200	
	A013D000	H	AJUDANT DE PINTOR	0,010	/R x	28,03000 =	0,28030	
						Subtotal...	3,44230	3,44230
	Materials:							
	B89ZPEPZ	KG	PINTURA DE PISSARRA MULTISUPERFÍCIE PER A EXTERIORS. ACABAT MAT. COLOR A DEFINIR PER DF.	0,550	x	12,60000 =	6,93000	
						Subtotal...	6,93000	6,93000
						COST DIRECTE		10,37230
						DESPESES INDIRECTES 3,00%		0,31117
						COST EXECUCIÓ MATERIAL		**10,68347**

JUSTIFICACIÓ DE PREUS

PARTIDES D'OBRA

NÚM	CODI	UA	DESCRIPCIÓ					PREU
P- 35	F8PGP255	U	Subministrament i col·locació de Gabió transportable pre-reomplert, de mides 200x50x50 cm construïdes a base de malles de varetes entrellaçades de diferents diàmetres d'acer d'alta resistència tipus Galfan o similar protegit amb un aliatge de zinc i alumini, amb ràtios de cobriment contra la corrosió segons UNE 10223-8, conferint una resistència màxima davant els efectes de la corrosió. Llum de malla de 100x50mm. Estructura fixada amb tensors i eslingues apta per a manipulació i col·locació a l'obra. Reblert amb pedra calcària d'aportació col·locada i compactada amb mitjans mecànics, amb la cara exterior concertada. Mida mínima de la pedra, el doble del pas de malla. Tot acabat segons projecte i caracteristiques constructives del fabricant. Inclòs P.P de talls i peces especials, manipulació i col.locació amb l'especejament segons DF, mermes i retirada del materil sobrant.Inclòs transport i col·locació.	**Rend.: 1,000**				**189,52 €**
				Unitats		Preu €	Parcial	Import
	Materials:							
	B8PGP255	U	Subministrament i col·locació de Gabió transportable pre-reomplert, de mides 200x50x50 cm construïdes a base de malles de varetes entrellaçades de diferents diàmetres d'acer d'alta resistència tipus Galfan o similar protegit amb un aliatge de zinc i alumini, amb ràtios de cobriment contra la corrosió segons UNE 10223-8, conferint una resistència màxima davant els efectes de la corrosió. Llum de malla de 100x50mm. Estructura fixada amb tensors i eslingues apta per a manipulació i col·locació a l'obra. Reblert amb pedra calcària d'aportació col·locada i compactada amb mitjans mecànics, amb la cara exterior concertada. Mida mínima de la pedra, el doble del pas de malla. Tot acabat segons projecte i caracteristiques constructives del fabricant. Inclòs P.P de talls i peces especials, manipulació i col.locació amb l'especejament segons DF, mermes i retirada del materil sobrant.	1,000	x	154,00000 =	154,00000	
						Subtotal...	154,00000	154,00000
	Transport:							
	B8PGPTRM	M3	Transport i muntatge de Gabió pre-reomplert. Tot acabat segons projecte i caracteristiques constructives del fabricant. Inclòs P.P de talls i peces especials, manipulació i col.locació amb l'especejament segons DF, mermes i retirada del materil sobrant.	0,500	x	60,00000 =	30,00000	
						Subtotal...	30,00000	30,00000
						COST DIRECTE		184,00000
						DESPESES INDIRECTES 3,00%		5,52000
						COST EXECUCIÓ MATERIAL		**189,52000**

JUSTIFICACIÓ DE PREUS

Data: 27/02/25

PARTIDES D'OBRA

NÚM	CODI	UA	DESCRIPCIÓ					PREU
P- 36	F931U110	M2	BASE DE TOT-U ARTIFICIAL, TIPUS ZA-40 AMB UN GRUIX DE 10 CM, ESTESA I PICONATGE DEL MATERIAL AL 98% DEL P.M.	**Rend.: 1,000**				**5,28 €**
				Unitats		Preu €	Parcial	Import
	Mà d'obra:							
	A0140000	H	MANOBRE	0,009	/R x	26,39000 =	0,23751	
						Subtotal...	0,23751	0,23751
	Maquinària:							
	C1331200	H	MOTOANIVELLADORA, DE MIDA MITJANA	0,009	/R x	93,81000 =	0,84429	
	C13350A0	H	CORRÓ VIBRATORI AUTOPROPULSAT, DE 10 A 12 T	0,009	/R x	75,17000 =	0,67653	
	C1502D00	H	CAMIÓ CISTERNA DE 6 M3	0,003	/R x	58,36000 =	0,17508	
						Subtotal...	1,69590	1,69590
	Materials:							
	B0111000	M3	AIGUA	0,010	x	1,78000 =	0,01780	
	B037UZA4	T	TOT-U ARTIFICIAL ZA-40, DENSITAT APROX 1600 KG/M3	0,230	x	13,81000 =	3,17630	
						Subtotal...	3,19410	3,19410
						COST DIRECTE		5,12751
						DESPESES INDIRECTES 3,00%		0,15383
						COST EXECUCIÓ MATERIAL		**5,28134**
P- 37	F931U12Z	M2	BASE DE GRAVA DRENANT 2/22 O 2/32 MM AMB BAIXA PROPORCIÓ DE FI PER AFAVORIR LA INFILTRACIÓ AMB UN GRUIX DE 25 CM, ESTESA I PICONATGE DEL MATERIAL AL 98% DEL P.M.	**Rend.: 1,000**				**13,95 €**
				Unitats		Preu €	Parcial	Import
	Mà d'obra:							
	A0140000	H	MANOBRE	0,010	/R x	26,39000 =	0,26390	
						Subtotal...	0,26390	0,26390
	Maquinària:							
	C1331200	H	MOTOANIVELLADORA, DE MIDA MITJANA	0,010	/R x	93,81000 =	0,93810	
	C13350A0	H	CORRÓ VIBRATORI AUTOPROPULSAT, DE 10 A 12 T	0,010	/R x	75,17000 =	0,75170	
	C1502D00	H	CAMIÓ CISTERNA DE 6 M3	0,003	/R x	58,36000 =	0,17508	
						Subtotal...	1,86488	1,86488
	Materials:							
	B0111000	M3	AIGUA	0,016	x	1,78000 =	0,02848	
	B037UZAZ	T	GRAVA PER A BASE O SUBBASE DRENANT 2/22 O 2/32 MM AMB BAIXA PROPORCIÓ DE FI	0,575	x	19,81000 =	11,39075	
						Subtotal...	11,41923	11,41923
						COST DIRECTE		13,54801
						DESPESES INDIRECTES 3,00%		0,40644

JUSTIFICACIÓ DE PREUS

Data: 27/02/25

PARTIDES D'OBRA

NÚM	CODI	UA	DESCRIPCIÓ					PREU
					COST EXECUCIÓ MATERIAL			**13,95445**
P- 38	F936U410	M2	BASE DE FORMIGÓ HM-20 DE 10 CM DE GRUIX, AMB ACABAT REGLEJAT. S'INCLOU L'ENCOFRAT AMB DIRECTRIU RECTE O CORVA D'ESCOSSELLS I DE LÍMITS	**Rend.: 1,000**				**12,16 €**
				Unitats		Preu €	Parcial	Import
	Mà d'obra:							
	A0121000	H	OFICIAL 1A	0,025	/R x	31,62000 =	0,79050	
	A0140000	H	MANOBRE	0,075	/R x	26,39000 =	1,97925	
						Subtotal...	2,76975	2,76975
	Maquinària:							
	C2005000	H	REGLE VIBRATORI	0,010	/R x	5,44000 =	0,05440	
						Subtotal...	0,05440	0,05440
	Materials:							
	B060UH20	M3	FORMIGÓ D'ÚS NO ESTRUCTURAL DE RESISTÈNCIA A COMPRESSIÓ 20 N/MM2, CONSISTÈNCIA SECA, PLÀSTICA, TOVA O FLUÏDA I GRANDÀRIA MÀXIMA DEL GRANULAT 20 MM, HNE-20/S,P,B,F/20	0,105	x	85,28000 =	8,95440	
	B0D21070	M	TAULÓ DE FUSTA DE PI PER A 30 USOS	0,200	x	0,16000 =	0,03200	
						Subtotal...	8,98640	8,98640
						COST DIRECTE		11,81055
						DESPESES INDIRECTES 3,00%		0,35432
						COST EXECUCIÓ MATERIAL		**12,16487**
P- 39	F936U415	M2	BASE DE FORMIGÓ HM-20 DE 15 CM DE GRUIX, AMB ACABAT REGLEJAT. S'INCLOU L'ENCOFRAT D'ESCOSSELLS I DE LÍMITS	**Rend.: 1,000**				**16,56 €**
				Unitats		Preu €	Parcial	Import
	Mà d'obra:							
	A0121000	H	OFICIAL 1A	0,025	/R x	31,62000 =	0,79050	
	A0140000	H	MANOBRE	0,075	/R x	26,39000 =	1,97925	
						Subtotal...	2,76975	2,76975
	Maquinària:							
	C2005000	H	REGLE VIBRATORI	0,010	/R x	5,44000 =	0,05440	
						Subtotal...	0,05440	0,05440
	Materials:							
	B060UH20	M3	FORMIGÓ D'ÚS NO ESTRUCTURAL DE RESISTÈNCIA A COMPRESSIÓ 20 N/MM2, CONSISTÈNCIA SECA, PLÀSTICA, TOVA O FLUÏDA I GRANDÀRIA MÀXIMA DEL GRANULAT 20 MM, HNE-20/S,P,B,F/20	0,155	x	85,28000 =	13,21840	
	B0D21070	M	TAULÓ DE FUSTA DE PI PER A 30 USOS	0,200	x	0,16000 =	0,03200	
						Subtotal...	13,25040	13,25040

JUSTIFICACIÓ DE PREUS

Data: 27/02/25

PARTIDES D'OBRA

NÚM	CODI	UA	DESCRIPCIÓ					PREU
				COST DIRECTE				16,07455
				DESPESES INDIRECTES 3,00%				0,48224
				COST EXECUCIÓ MATERIAL				**16,55679**
P- 40	F965U0P1	M	VORADA RECTA, PREFABRICADA DE FORMIGÓ TIPUS TAULO DE 8X20 CM SOBRE LLIT DE FORMIGÓ HM-20 DE 15 CM DE GRUIX. S'INCLOU EL MOVIMENT DE TERRES, LA COMPACTACIÓ DE LA CAPA D'ASSENTAMENT I EL REJUNTAT DE LES PECES AMB MORTER M-40A.	**Rend.: 1,000**				**20,02 €**
				Unitats		Preu €	Parcial	Import
	Mà d'obra:							
	A0121000	H	OFICIAL 1A	0,150	/R x	31,62000 =	4,74300	
	A0140000	H	MANOBRE	0,250	/R x	26,39000 =	6,59750	
						Subtotal...	11,34050	11,34050
	Materials:							
	B060UH20	M3	FORMIGÓ D'ÚS NO ESTRUCTURAL DE RESISTÈNCIA A COMPRESSIÓ 20 N/MM2, CONSISTÈNCIA SECA, PLÀSTICA, TOVA O FLUÏDA I GRANDÀRIA MÀXIMA DEL GRANULAT 20 MM, HNE-20/S,P,B,F/20	0,023	x	85,28000 =	1,96144	
	B965A3C0	M	VORADA RECTA DE FORMIGÓ, DOBLE CAPA, AMB SECCIÓ NORMALITZADA PER A VIANANTS A3 DE 20X8 CM, DE CLASSE CLIMÀTICA B, CLASSE RESISTENT A L'ABRASIÓ H I CLASSE RESISTENT A FLEXIÓ S (R-3,5 MPA), SEGONS UNE-EN 1340	1,050	x	5,75000 =	6,03750	
	D0701641	M3	MORTER DE CIMENT PORTLAND I SORRA AMB 250 KG/M3 DE CIMENT, AMB UNA PROPORCIÓ EN VOLUM 1:6 (M-40A), ELABORAT A L'OBRA AMB FORMIGONERA DE 165 L	0,001	x	101,51470 =	0,10151	
						Subtotal...	8,10045	8,10045
				COST DIRECTE				19,44095
				DESPESES INDIRECTES 3,00%				0,58323
				COST EXECUCIÓ MATERIAL				**20,02418**
P- 41	F992UA15	U	ESCOCELL CIRCULAR D'1,5M DIAM. EXT. FORMAT PER PLATINA D'ACER GALVANITZAT DE 20 CM. D'ALÇARIA I 8 MM. DE GRUIX., AMB PEUS D'ANCORATGE SOLDATS, SOBRE LLIT DE FORMIGÓ HM-20 DE 10 CM DE GRUIX. S'INCLOU EL REBLIMENT AMB 10 CM DE SAULÓ	**Rend.: 1,000**				**322,78 €**
				Unitats		Preu €	Parcial	Import
	Mà d'obra:							
	A0121000	H	OFICIAL 1A	0,650	/R x	31,62000 =	20,55300	
	A0140000	H	MANOBRE	0,650	/R x	26,39000 =	17,15350	
						Subtotal...	37,70650	37,70650

JUSTIFICACIÓ DE PREUS

Data: 27/02/25

PARTIDES D'OBRA

NÚM	CODI	UA	DESCRIPCIÓ					PREU
	Materials:							
	B0322000	M3	SAULÓ GARBELLAT	0,150	x	20,78000 =	3,11700	
	B060UH20	M3	FORMIGÓ D'ÚS NO ESTRUCTURAL DE RESISTÈNCIA A COMPRESSIÓ 20 N/MM2, CONSISTÈNCIA SECA, PLÀSTICA, TOVA O FLUÏDA I GRANDÀRIA MÀXIMA DEL GRANULAT 20 MM, HNE-20/S,P,B,F/20	0,030	x	85,28000 =	2,55840	
	B0C5UG00	KG	ACER S275JR, EN PERFILS LAMINATS TIPUS L, LD, T, RODO, QUADRAT, RECTANGULAR, PLANXA, TALLAT A MIDA, TREBALLAT I GALVANITZAT	90,000	x	3,00000 =	270,00000	
						Subtotal...	275,67540	275,67540
						COST DIRECTE		313,38190
						DESPESES INDIRECTES 3,00%		9,40146
						COST EXECUCIÓ MATERIAL		**322,78336**

P- 42	F9A1UGAR	M3	PAVIMENT DE SAULÓ GARBELLAT, AMB ESTESA I PICONATGE DEL MATERIAL AL 98% DEL PM, S'INCLOU L'ANIVELLAT I LA COL.LOCACIÓ DE TAPES	**Rend.: 1,000**				**33,06 €**
				Unitats		Preu €	Parcial	Import
	Mà d'obra:							
	A0140000	H	MANOBRE	0,050	/R x	26,39000 =	1,31950	
						Subtotal...	1,31950	1,31950
	Maquinària:							
	C1331100	H	MOTOANIVELLADORA, DE MIDA PETITA	0,035	/R x	84,86000 =	2,97010	
	C1335080	H	CORRÓ VIBRATORI AUTOPROPULSAT, DE 8 A 10 T	0,055	/R x	64,11000 =	3,52605	
	C1502D00	H	CAMIÓ CISTERNA DE 6 M3	0,005	/R x	58,36000 =	0,29180	
						Subtotal...	6,78795	6,78795
	Materials:							
	B0111000	M3	AIGUA	0,050	x	1,78000 =	0,08900	
	B0322000	M3	SAULÓ GARBELLAT	1,150	x	20,78000 =	23,89700	
						Subtotal...	23,98600	23,98600
						COST DIRECTE		32,09345
						DESPESES INDIRECTES 3,00%		0,96280
						COST EXECUCIÓ MATERIAL		**33,05625**

P- 43	F9A1USFR	M3	SORRA FINA RENTADA, SENSE PARTÍCULES SILÍCIES O ARGILOSES, MIDA DE GRA ENTRE 0,2 - 5 MM, AMB ESTESA I ANIVELLAT DEL MATERIAL, S'INCLOU L'ANIVELLAT I COL.LOCACIÓ DE TAPES.	**Rend.: 1,000**				**48,81 €**
				Unitats		Preu €	Parcial	Import
	Mà d'obra:							
	A0140000	H	MANOBRE	0,050	/R x	26,39000 =	1,31950	

JUSTIFICACIÓ DE PREUS

Data: 27/02/25

PARTIDES D'OBRA

NÚM	CODI	UA	DESCRIPCIÓ					PREU
						Subtotal...	1,31950	1,31950
	Maquinària:							
	C1331100	H	MOTOANIVELLADORA, DE MIDA PETITA	0,055	/R x	84,86000 =	4,66730	
						Subtotal...	4,66730	4,66730
	Materials:							
	B031USFR	M3	SORRA FINA RENTADA, SENSE PARTÍCULES SILÍCIES O ARGILOSES, MIDA DE GRA ENTRE 0,2 - 5 MM	1,150	x	36,00000 =	41,40000	
						Subtotal...	41,40000	41,40000
						COST DIRECTE		47,38680
						DESPESES INDIRECTES 3,00%		1,42160
						COST EXECUCIÓ MATERIAL		**48,80840**
P- 44	F9F3BFIL	M2	PAVIMENT FILTRANT PREFABRICAT DE LLOSES DE FORMIGÓ AMB JUNTES OBERTES DE 1,5CM. MIDES 60X40 CM. I 10 CM. DE GRUIX, COLOR GRIS, MODEL LLOSA FILTRA DE BREINCO O SIMILAR, COL·LOCAT BASE GRAVES SENSE FINS (NO INCLÒS) I LLIT DE 5CM DE GRAVETA DE 3/8 MM REBLERT JUNTES AMB GRAVETA 3/8 MM (INCLÒS). INCLOU P.P. DE TALL DE PECES	**Rend.: 1,000**				**47,59 €**
				Unitats		Preu €	Parcial	Import
	Mà d'obra:							
	A0121000	H	OFICIAL 1A	0,200	/R x	31,62000 =	6,32400	
	A0140000	H	MANOBRE	0,250	/R x	26,39000 =	6,59750	
						Subtotal...	12,92150	12,92150
	Maquinària:							
	C133A030	H	PICÓ VIBRANT DÚPLEX DE 1300 KG	0,150	/R x	12,84000 =	1,92600	
	C200URAD	H	MÀQUINA PER A TALLAR, TIPUS RADIAL	0,025	/R x	4,66000 =	0,11650	
						Subtotal...	2,04250	2,04250
	Materials:							
	B9F2BFIL	M2	PAVIMENT FILTRANT PREFABRICAT DE LLOSES DE FORMIGÓ AMB JUNTES OBERTES DE 1,5CM. MIDES 60X40 CM. I 10 CM. DE GRUIX, COLOR GRIS, MODEL LLOSA FILTRA DE BREINCO O SIMILAR	1,000	x	30,25000 =	30,25000	
	BR3PU004	M3	TERRA FRANCO SORRENCA ADOBADA	0,040	x	24,85000 =	0,99400	
						Subtotal...	31,24400	31,24400
						COST DIRECTE		46,20800
						DESPESES INDIRECTES 3,00%		1,38624
						COST EXECUCIÓ MATERIAL		**47,59424**

JUSTIFICACIÓ DE PREUS

Data: 27/02/25

PARTIDES D'OBRA

NÚM	CODI	UA	DESCRIPCIÓ					PREU
P- 45	F9H5UBIC	M2	AGLOMERAT ASFALTIC EN CALENT, TIPUS TAPISSABLE, AMB ÀRIDS GRANÍTICS, ESTÈS I COMPACTAT EN CAPA DE TRÀNSIT DE 5 CM. DE GRUIX ,DE COLOR VERMELL I BETUM NEGRE. S'INCLOU L'ESCOMBRAT I EL REG D'ADHERÈNCIA, L'ANIVELLAT I LA COL.LOCACIÓ DE TAPES	**Rend.: 0,500**				**41,93 €**
				Unitats		Preu €	Parcial	Import
	Mà d'obra:							
	A0121000	H	OFICIAL 1A	0,014	/R x	31,62000 =	0,88536	
	A0140000	H	MANOBRE	0,060	/R x	26,39000 =	3,16680	
						Subtotal...	4,05216	4,05216
	Maquinària:							
	C13350C0	H	CORRÓ VIBRATORI AUTOPROPULSAT, DE 12 A 14 T	0,008	/R x	84,15000 =	1,34640	
	C150MNC7	H	CAMIÓ SEMIREMOLC PER A TRANSPORTS ESPECIALS, AMB DOLLY, DE 45 T DE CÀRREGA ÚTIL I 25 M DE LLARGÀRIA	0,006	/R x	124,57000 =	1,49484	
	C1709B00	H	ESTENEDORA PER A PAVIMENTS DE MESCLA BITUMINOSA	0,008	/R x	62,60000 =	1,00160	
	C170D0A0	H	CORRÓ VIBRATORI PER A FORMIGONS I BETUMS AUTOPROPULSAT PNEUMÀTIC	0,008	/R x	75,17000 =	1,20272	
	C170E000	H	ESCOMBRADORA AUTOPROPULSADA	0,007	/R x	48,36000 =	0,67704	
	C170U600	H	MAQUINÀRIA AUXILIAR PER A MESCLA BITUMINOSA	0,008	/R x	49,85000 =	0,79760	
						Subtotal...	6,52020	6,52020
	Materials:							
	B9H1U050	M2	REG D'EMPRIMACIÓ I D'ADHERÈNCIA COL.LOCAT	1,050	x	0,60000 =	0,63000	
	B9H1UBIC	T	AGLOMERAT ASFÀLTIC EN CALENT DE COLOR VERMELL, AMB ÀRID GRANÍTIC DE COLOR I DIÀMETRE INFERIOR A 6 MM., AMB BETUM NEGRE	0,096	x	307,40000 =	29,51040	
						Subtotal...	30,14040	30,14040

COST DIRECTE		40,71276
DESPESES INDIRECTES	3,00%	1,22138
COST EXECUCIÓ MATERIAL		**41,93414**

JUSTIFICACIÓ DE PREUS

PARTIDES D'OBRA

NÚM	CODI	UA	DESCRIPCIÓ		PREU
P- 46	F9K0UPTC	M2	ACABAT SUPERFICIAL DEL PAVIMENT D'ASFALT O PEDRA AMB UN RD>45, EN ZONA DE TRÀNSIT INTENS. CONSISTENT EN ACABAT DE PAVIMENT D'AGLOMERAT ASFÀLTIC TIPUS RS ASPHALTPLUS RIDE PLUS O EQUIVALENT, AMB UN POLIT DE LA SUPERFÍCIE ASFÀLTICA MITJANÇANT DIAMANT METÀL·LIC I APLICACIÓ DE RESINES SUPERFICIALS I EN PROFUNDITAT QUE EN MILLORIN LES CONDICIONS NATURALS: TANCAMENT DE TOTA LA POROSITAT SUPERFICIAL, IMPERMEABILITZACIÓ I AUGMENT DE LA RESISTÈNCIA A LA TRACCIÓ AMB RESINA SEGELLADORA TIPUS RS ASPHALTPLUS ENDUR PLUS O EQUIVALENT QUE GARANTEIXIN LA RESISTÈNCIA DEL PAVIMENT AL TRÀNSIT RODAT.	**Rend.: 1,000**	**23,97 €**
P- 47	F9P9UA5C	M2	PAVIMENT DE CAUTXU PER A ZONES DE JOC INFANTIL DE DE BASE 5+ 1 CM DE COLORS ESTABLES ALS RAIG UV I DIBUIX SEGONS PLANOLS I/O A DEFINIR PER LA D.F. FORMAT PER: - UNA CAPA D'IMPRIMACIÓ. - UNA CAPA DE GRÀNULS NR/SBR M-4 DE CAUTXÚ NEGRE, BARREJATS AMB UN LLIGANT DE POLIURETÀ MONOCOMPONENT AMB UNA DENSITAT DE 550±50 KG/M³. EL GRUIX ÉS VARIABLE SEGONS L'ALÇADA DE CAIGUDA A ESMORTEIR (FER ESTUDI IN SITU. 5CM SBR PER ALÇADES DE CAIGUDA FINS A 1,6M) - UNA CAPA SUPERIOR DE 10 MM DE GRUIX DE GRÀNULS DE COLOR D'EPDM 1/4 MM AMB ACABAT PORÓS I BARREJAT AMB UN LLIGANT DE POLIURETÀ AMB UNA DENSITAT DE 1.000±50 KG/M³. COL.LOCAT PER TÈCNICS ESPECIALITZATS	**Rend.: 1,000**	**95,23 €**

				Unitats		Preu €	Parcial	Import
Mà d'obra:								
	A0127000	H	OFICIAL 1A COL.LOCADOR	0,300	/R x	31,62000 =	9,48600	
	A0137000	H	AJUDANT COL.LOCADOR	0,350	/R x	28,03000 =	9,81050	
						Subtotal...	19,29650	19,29650
Materials:								
	B090UP05	KG	RESINA DE POLIURETÀ MONOCOMPONENT	2,400	x	2,80000 =	6,72000	
	B0911000	KG	ADHESIU D'APLICACIÓ A DUES CARES DE CAUTXÚ SINTÈTIC	2,500	x	4,83000 =	12,07500	
	B0A61800	U	TAC DE NILÓ DE 8 A 10 MM DE DIÀMETRE, AMB VIS	5,000	x	0,27000 =	1,35000	
	B7621660	M2	LÀMINA D'ETILÈ PROPILÈ DIÈ (EPDM) RESISTENT A LA INTEMPÈRIE DE PES 1,15 KG/M2 I GRUIX 1 MM	3,000	x	6,22000 =	18,66000	
	B7Z1418B	U	PLATINA D'ACER GALVANITZAT DE GRUIX 1 MM I DE 80X40 MM PER A FIXACIÓ DE LÀMINES IMPERMEABILITZANTS	3,000	x	0,39000 =	1,17000	
	B8ZAN000	KG	IMPRIMACIÓ EPOXI	1,200	x	22,99000 =	27,58800	
	B9PAU005	KG	GRANULAT DE CAUTXÚ ESTIRÈ-BUTADIÈ SBR	20,000	x	0,28000 =	5,60000	

JUSTIFICACIÓ DE PREUS

Data: 27/02/25

PARTIDES D'OBRA

NÚM	CODI	UA	DESCRIPCIÓ				PREU
				Subtotal...	73,16300		73,16300
				COST DIRECTE			92,45950
				DESPESES INDIRECTES 3,00%			2,77379
				COST EXECUCIÓ MATERIAL			**95,23329**
P- 48	F9P9USUR	M2	PAVIMENT DE SEGURETAT DE GRANULAT DE SURO PER A ZONES DE JOC INFANTIL, COMPOST AMB 3 CM DE BASE + 1 CM DE SURO FI. DIBUIX SEGONS PLANOLS I/O A DEFINIR PER LA D.F. FORMAT PER: - UNA CAPA D'IMPRIMACIÓ. - UNA CAPA DE GRÀNULS NR/SBR M-4 DE CAUTXÚ NEGRE, BARREJATS AMB UN LLIGANT DE POLIURETÀ MONOCOMPONENT AMB UNA DENSITAT DE 550±50 KG/M³. EL GRUIX ÉS VARIABLE SEGONS L'ALÇADA DE CAIGUDA A ESMORTEIR. - UNA CAPA SUPERIOR DE 10 MM DE GRUIX DE GRÀNULAT DE SURO ACABAT POROS I BARREJAT AMB UN LLIGANT DE POLIURETÀ AROMÀTIC AMB UNA DENSITAT DE 1.000±50 KG/M³. COL.LOCAT PER TÈCNICS ESPECIALITZATS	**Rend.: 1,000**			**74,55 €**
P- 49	FJ10U051	M	OBERTURA I REBLIMENT DE RASES PER A CONDUCTES DE LA INSTAL.LACIÓ DE REG DE 40 CM. DE FONDÀRIA I 20 CM. D'AMPLÀRIA	**Rend.: 1,000**			**4,91 €**
				Unitats	Preu €	Parcial	Import
	Mà d'obra:						
	A0140000	H	MANOBRE	0,060 /R x	26,39000 =	1,58340	
				Subtotal...		1,58340	1,58340
	Maquinària:						
	C1315010	H	RETROEXCAVADORA, DE MIDA PETITA	0,050 /R x	56,95000 =	2,84750	
	C133A0K0	H	PICÓ VIBRANT AMB PLACA DE 60 CM D'AMPLÀRIA	0,050 /R x	6,80000 =	0,34000	
				Subtotal...		3,18750	3,18750
				COST DIRECTE			4,77090
				DESPESES INDIRECTES 3,00%			0,14313
				COST EXECUCIÓ MATERIAL			**4,91403**

JUSTIFICACIÓ DE PREUS

PARTIDES D'OBRA

NÚM	CODI	UA	DESCRIPCIÓ					PREU
P- 50	FJ10U0Z1	M	OBERTURA I REBLIMENT SOBRE PAVIMENT, DE RASES PER A CONDUCTES DE LA INSTAL.LACIÓ DE REG DE 40 CM. DE FONDÀRIA I 20 CM. D'AMPLÀRIA. INCLOU LA RETIRADA DE QUALSEVOL TIPUS DE PAVIMENT,AMB UN GRUIX MITJA DE 20 CM, AMB TALL AMB SERRA DE DISC I COMPRESSOR I LA POSTERIOR REPAVIMENTACIÓ AMB LES MATEIXES PECES (REPOSICIÓ DE LES PECES TRENCADES). CÀRREGA MANUAL I TRANSPORT A L'ABOCADOR INCLOSES TAXES		**Rend.: 1,000**			**14,93 €**
				Unitats		Preu €	Parcial	Import
	Mà d'obra:							
	A0140000	H	MANOBRE	0,060	/R x	26,39000 =	1,58340	
						Subtotal...	1,58340	1,58340
	Maquinària:							
	C1315010	H	RETROEXCAVADORA, DE MIDA PETITA	0,050	/R x	56,95000 =	2,84750	
	C133A0K0	H	PICÓ VIBRANT AMB PLACA DE 60 CM D'AMPLÀRIA	0,050	/R x	6,80000 =	0,34000	
						Subtotal...	3,18750	3,18750
	Partides d'obra:							
	F219U15Z	M2	DEMOLICIÓ DE QUALSEVOL TIPUS DE PAVIMENT EN VORERES INFERIORS A 2 M D'AMPLÀRIA,AMB UN GRUIX MITJA DE 20 CM. AMB TALL AMB SERRA DE DISC, COMPRESSOR. CÀRREGA MANUAL I TRANSPORT A L'ABOCADOR INCLOSES TAXES	0,200	x	20,47734 =	4,09547	
	F936U410	M2	BASE DE FORMIGÓ HM-20 DE 10 CM DE GRUIX, AMB ACABAT REGLEJAT. S'INCLOU L'ENCOFRAT AMB DIRECTRIU RECTE O CORVA D'ESCOSSELLS I DE LÍMITS	0,200	x	11,81055 =	2,36211	
	F9E1U325	M2	PAVIMENT DE PANOT DE 4 CM. DE GRUIX, IGUAL A L'EXISTENT. COL.LOCAT A TRUC DE MACETA AMB MORTER PASTAT. S'INCLOU REPICATS DE MORTER EN TROBADES AMB EL PAVIMENT COLINDANT, BEURADA DE C.P., L'ANIVELLAT I LA COL.LOCACIÓ DE TAPES.I EL TALL DE PECES AMB DISC.	0,100	x	32,63044 =	3,26304	
						Subtotal...	9,72062	9,72062
						COST DIRECTE		14,49152
						DESPESES INDIRECTES 3,00%		0,43475
						COST EXECUCIÓ MATERIAL		**14,92627**
P- 51	FJ11U68B	U	PERICÓ REGISTRABLE, PER A SERVEIS, DE 60X60X80 CM. INTERIOR, SOBRE LLIT DE FORMIGÓ H-150 DE 15 CM. DE GRUIX, AMB PARET DE MAÓ, ARREBOSSADA I LLISCADA INTERIORMENT. S'INCLOU MOVIMENT DE TERRES, BASTIMENT I TAPA DE FOSA DUCTIL B125, AMB LA INSCRIPCIÓ PARCS I JARDINS.		**Rend.: 1,000**			**262,30 €**
				Unitats		Preu €	Parcial	Import

JUSTIFICACIÓ DE PREUS

Data: 27/02/25

PARTIDES D'OBRA

NÚM	CODI	UA	DESCRIPCIÓ					PREU
	Mà d'obra:							
	A0121000	H	OFICIAL 1A	1,950 /R	x	31,62000 =	61,65900	
	A0140000	H	MANOBRE	1,950 /R	x	26,39000 =	51,46050	
						Subtotal...	113,11950	113,11950
	Maquinària:							
	C1315010	H	RETROEXCAVADORA, DE MIDA PETITA	0,300 /R	x	56,95000 =	17,08500	
	C133A0K0	H	PICÓ VIBRANT AMB PLACA DE 60 CM D'AMPLÀRIA	0,150 /R	x	6,80000 =	1,02000	
						Subtotal...	18,10500	18,10500
	Materials:							
	B060UH15	M3	FORMIGÓ D'ÚS NO ESTRUCTURAL DE RESISTÈNCIA A COMPRESSIÓ15 N/MM2, CONSISTÈNCIA SECA, PLÀSTICA, TOVA O FLUÏDA I GRANDÀRIA MÀXIMA DEL GRANULAT 20 MM, HNE-15/S,P,B/20	0,150	x	84,33000 =	12,64950	
	B0F1D2A1	U	MAÓ CALAT R-20, DE 290X140X100 MM, PER A REVESTIR, CATEGORIA I, HD, SEGONS LA NORMA UNE-EN 771-1	75,000	x	0,30000 =	22,50000	
	BDKZUJB0	U	BASTIMENT QUADRAT I TAPA QUADRADA DE FOSA DÚCTIL PER A PERICÓ DE SERVEIS, RECOLZADA, PAS LLIURE DE 600X600 MM I CLASSE B125 SEGONS NORMA UNE-EN 124	1,000	x	83,21000 =	83,21000	
	D0701641	M3	MORTER DE CIMENT PORTLAND I SORRA AMB 250 KG/M3 DE CIMENT, AMB UNA PROPORCIÓ EN VOLUM 1:6 (M-40A), ELABORAT A L'OBRA AMB FORMIGONERA DE 165 L	0,050	x	101,51470 =	5,07574	
						Subtotal...	123,43524	123,43524
						COST DIRECTE		254,65974
						DESPESES INDIRECTES 3,00%		7,63979
						COST EXECUCIÓ MATERIAL		**262,29953**

P- 52	FJ22U640	M	TUB DE POLIETILÈ ALIMENTARI DE BAIXA DENSITAT, DE 32 MM DE DIÀMETRE NOMINAL EXTERIOR, DE 10 BAR DE PRESSIÓ NOMINAL, SOLDAT, AMB GRAU DE DIFICULTAT MITJÀ I PER A COL.LOCAR SOTERRAT	**Rend.: 1,000**			**4,91 €**
				Unitats	Preu €	Parcial	Import
	Mà d'obra:						
	A012P000	h	Oficial 1a jardiner	0,065 /R	x 27,71000 =	1,80115	
	A013M000	h	Ajudant muntador	0,065 /R	x 22,49000 =	1,46185	
					Subtotal...	3,26300	3,26300
	Materials:						
	BJ22U640	M	TUB DE POLIETILÈ ALIMENTARI DE BAIXA DENSITAT, DE 32 MM DE DIÀMETRE NOMINAL EXTERIOR, DE 10 BAR DE PRESSIÓ NOMINAL	1,020	x 0,77000 =	0,78540	
	BJ2YU643	U	PART PROPORCIONAL D'ELEMENTS DE MUNTATGE PER A TUB DE POLIETILÈ DE DENSITAT MITJANA, DE 32 MM DE DIÀMETRE NOMINAL EXTERIOR, DE 10 BAR DE PRESSIÓ NOMINAL, SOLDAT	1,000	x 0,22000 =	0,22000	

JUSTIFICACIÓ DE PREUS

Data: 27/02/25

PARTIDES D'OBRA

NÚM	CODI	UA	DESCRIPCIÓ					PREU
	BJ2ZU643	U	ACCESSORI PER A TUB DE POLIETILÈ DE DENSITAT MITJANA, DE 32 MM DE DIÀMETRE NOMINAL EXTERIOR, DE 10 BAR DE PRESSIÓ NOMINAL, PER A SOLDAR	0,050	x 9,96000 =	0,49800		
					Subtotal...	1,50340		1,50340
					COST DIRECTE			4,76640
					DESPESES INDIRECTES 3,00%			0,14299
					COST EXECUCIÓ MATERIAL			**4,90939**
P- 53	FJ24U090	M	TUB FLEXIBLE CORRUGAT DE POLIETILÈ, DE 90 MM DE DIÀMETRE EXTERIOR, DE DOBLE CAPA, MUNTAT COM A CANALITZACIÓ SOTERRADA PER A PROTECCIÓ DE XARXA DE DEGOTEIG I ENVOLTAT DE SORRA.	**Rend.: 1,000**				**4,48 €**
				Unitats	Preu €	Parcial		Import
	Mà d'obra:							
	A0121000	H	OFICIAL 1A	0,015 /R	x 31,62000 =	0,47430		
	A013M000	h	Ajudant muntador	0,015 /R	x 22,49000 =	0,33735		
					Subtotal...	0,81165		0,81165
	Materials:							
	B0312200	T	SORRA DE PEDRERA DE PEDRA GRANÍTICA, RENTADA	0,070	x 23,09000 =	1,61630		
	BG22U090	M	TUB CORRUGAT DE POLIETILÈ, DE DOBLE CAPA, LLISA LA INTERIOR I CORRUGADA L'EXTERIOR, DE 90 MM DE DIÀMETRE EXTERIOR, AÏLLANT I NO PROPAGADOR DE LA FLAMA, RESISTÈNCIA A L'IMPACTE DE 20 J, RESISTÈNCIA A COMPRESSIÓ DE 450 N, PER CANALITZACIONS SOTERRADES	1,000	x 1,92000 =	1,92000		
					Subtotal...	3,53630		3,53630
					COST DIRECTE			4,34795
					DESPESES INDIRECTES 3,00%			0,13044
					COST EXECUCIÓ MATERIAL			**4,47839**
P- 54	FJ32U004	U	DIFUSORS EMERGENTS DE RADI ENTRE 2 I 4 M., AMB TUBERA DE DIVERSOS GRAUS I PART PROPORCIONAL D'ACCESORIS DE CONNEXIÓ, INCLOS TUB DE PVC DE PROTECCIÓ.	**Rend.: 1,000**				**10,43 €**
				Unitats	Preu €	Parcial		Import
	Mà d'obra:							
	A012P000	h	Oficial 1a jardiner	0,110 /R	x 27,71000 =	3,04810		
	A013M000	h	Ajudant muntador	0,110 /R	x 22,49000 =	2,47390		
					Subtotal...	5,52200		5,52200
	Materials:							
	BD7FU075	M	TUB DE PVC SÈRIE F DE 75 MM DE D.	0,250	x 3,11000 =	0,77750		

JUSTIFICACIÓ DE PREUS

Data: 27/02/25

PARTIDES D'OBRA

NÚM	CODI	UA	DESCRIPCIÓ					PREU
	BJ2YU002	U	PART PROPORCIONAL D'ELEMENTS DE MUNTATGE PER A DIFUSOR EMERGENT, DE 20 MM DE DIÀMETRE NOMINAL EXTERIOR, CONNECTAT A PRESSIÓ	1,000	x 0,58000 =	0,58000		
	BJ2ZU002	U	ACCESSORI PER A TUB DE POLIETILÈ DE DENSITAT BAIXA, DE 20MM DE DIÀMETRE NOMINAL EXTERIOR, PER A CONNECTAR A PRESSIÓ, PER A DIFUSSORS	0,200	x 1,62000 =	0,32400		
	BJ32U004	U	DIFUSOR EMERGENT DE RADI ENTRE 2 I 4 M.	1,000	x 2,92000 =	2,92000		
					Subtotal...	4,60150		4,60150
					COST DIRECTE			10,12350
					DESPESES INDIRECTES 3,00%			0,30371
					COST EXECUCIÓ MATERIAL			**10,42721**
P- 55	FJ33U040	M	TUBERIA TECH-LINE FORMAT PER TUB DE POLIETILÈ DE BAIXA DENSITAT, DE COLOR MARRÓ, D 17X14,6 MM. I PRESSIÓ MÀXIMA DE TREBALL DE 4 BAR I RESISTENT A LA RADIACIÓ U.V. AMB GOTERS TERMOSOLDATS EN LA PARET INTERIOR DE 2,3 L/H CADA 40 CM. I AMB MEMBRANA DE COMPENSACIÓ DE EPDM PER COL.LOCAR SOTERRAT I PART PROPORCIONAL D'ACCESSORIS.	**Rend.: 1,000**				**2,39 €**
				Unitats	Preu €	Parcial		Import
	Mà d'obra:							
	A012J000	H	OFICIAL 1A LAMPISTA	0,015 /R	x 31,62000 =	0,47430		
	A013J000	H	AJUDANT DE LAMPISTA	0,015 /R	x 28,03000 =	0,42045		
					Subtotal...	0,89475		0,89475
	Materials:							
	BJ22U221	M	TUB DE POLIETILÈ DE BAIXA DENSITAT DE COLOR MARRÓ D.17X14,6 MM I PRESSIÓ MÀXIMA DE TREBALL DE 4 BAR I RESISTENT A LA RADICACIÓ U.V., AMB DEGOTERS TERMOSOLDATS EN LA PARET INTERIOR DE 2,3 L/H CADA 40 CM. I MEMBRANA D	1,000	x 1,09000 =	1,09000		
	BJ2YU302	U	PART PROPORCIONAL D'ELEMENTS DE MUNTATGE PER A TUB DE POLIETILÈ DE DENSITAT BAIXA, DE 16 MM DE DIÀMETRE NOMINAL EXTERIOR, CONNECTAT A PRESSIÓ	1,000	x 0,12000 =	0,12000		
	BJ2ZU302	U	ACCESSORI PER A TUB DE POLIETILÈ DE DENSITAT BAIXA, DE 16 MM DE DIÀMETRE NOMINAL EXTERIOR, PER A CONNECTAR A PRESSIÓ	0,200	x 1,08000 =	0,21600		
					Subtotal...	1,42600		1,42600
					COST DIRECTE			2,32075
					DESPESES INDIRECTES 3,00%			0,06962
					COST EXECUCIÓ MATERIAL			**2,39037**

JUSTIFICACIÓ DE PREUS

PARTIDES D'OBRA

NÚM	CODI	UA	DESCRIPCIÓ					PREU
P- 56	FJ34U004	U	DEGOTERS FORMAT AMB TUBERIA TECH-LINE DE TUB DE POLIETILÈ DE BAIXA DENSITAT DE COLOR MARRÓ , D 17X14,6 MM. I PRESSIÓ MÀXIMA DE TREBALL DE 4 ATM. I RESISTENT A LA RADIACIÓ U.V. FORMAT PER UN ANELL TANCAT DE 2 M DE PERÍMETRE AMB GOTERS TERMOSOLDATS EN LA PARET INTERIOR DE 2,3 L/H CADA 30 CM. I AMB MEMBRANA DE COMPENSACIÓ EPDM PER COL.LOCAR SOTERRAT I PART PROPORCIONAL D'ACCESSORIS.	**Rend.: 1,000**				**4,82 €**
				Unitats		Preu €	Parcial	Import
	Mà d'obra:							
	A012P000	h	Oficial 1a jardiner	0,030	/R x	27,71000 =	0,83130	
	A013M000	h	Ajudant muntador	0,030	/R x	22,49000 =	0,67470	
						Subtotal...	1,50600	1,50600
	Materials:							
	BJ22U220	M	TUB DE POLIETILÈ DE BAIXA DENSITAT DE COLOR MARRÓ D.17X14,6 MM I PRESSIÓ MÀXIMA DE TREBALL DE 4 BAR I RESISTENT A LA RADICACIÓ U.V., AMB DEGOTERS TERMOSOLDATS EN LA PARET INTERIOR DE 2,3 L/H CADA 30 CM. I MEMBRANA D	2,000	x	1,29000 =	2,58000	
	BJ2YU004	U	PART PROPORCIONAL D'ELEMENTS DE MUNTATGE PER A GOTER AUTOCOMPENSAT DE 24 L/H, DE 20 MM DE DIÀMETRE NOMINAL EXTERIOR, CONNECTAT A PRESSIÓ	1,000	x	0,16000 =	0,16000	
	BJ2ZU302	U	ACCESSORI PER A TUB DE POLIETILÈ DE DENSITAT BAIXA, DE 16 MM DE DIÀMETRE NOMINAL EXTERIOR, PER A CONNECTAR A PRESSIÓ	0,400	x	1,08000 =	0,43200	
						Subtotal...	3,17200	3,17200
						COST DIRECTE		4,67800
						DESPESES INDIRECTES 3,00%		0,14034
						COST EXECUCIÓ MATERIAL		**4,81834**
P- 57	FJ41U500	U	VÀLVULA D'ESFERA D.1', PER A TALL INDIVIDUAL I ZONA DE REG.	**Rend.: 1,000**				**45,48 €**
				Unitats		Preu €	Parcial	Import
	Mà d'obra:							
	A012J000	H	OFICIAL 1A LAMPISTA	0,350	/R x	31,62000 =	11,06700	
	A013J000	H	AJUDANT DE LAMPISTA	0,350	/R x	28,03000 =	9,81050	
						Subtotal...	20,87750	20,87750
	Materials:							
	BJ41U550	U	VÀLVULA D'ESFERA MANUAL D'1' DE DIÀMETRE NOMINAL, DE 16 BAR DE PN I PART PROPORCIONAL D'ACCESSORIS	1,000	x	23,28000 =	23,28000	
						Subtotal...	23,28000	23,28000

JUSTIFICACIÓ DE PREUS

PARTIDES D'OBRA

NÚM	CODI	UA	DESCRIPCIÓ					PREU
				COST DIRECTE				44,15750
				DESPESES INDIRECTES 3,00%				1,32473
				COST EXECUCIÓ MATERIAL				**45,48222**
P- 58	FJ43U500	U	REGULADOR DE PRESSIÓ D'1', AMB FILTRE INCORPORAT.	**Rend.: 1,000**				**69,16 €**
				Unitats		Preu €	Parcial	Import
	Mà d'obra:							
	A012J000	H	OFICIAL 1A LAMPISTA	0,600	/R x	31,62000 =	18,97200	
	A013J000	H	AJUDANT DE LAMPISTA	0,600	/R x	28,03000 =	16,81800	
						Subtotal...	35,79000	35,79000
	Materials:							
	BJ43U500	U	REGULADOR DE PRESSIÓ D'1' DE DIAMETRE, DE PLÀSTIC	1,000	x	31,36000 =	31,36000	
						Subtotal...	31,36000	31,36000
				COST DIRECTE				67,15000
				DESPESES INDIRECTES 3,00%				2,01450
				COST EXECUCIÓ MATERIAL				**69,16450**
P- 59	FJ44U500	U	ELECTROVÀLVULA TIPUS SOLENOIDE D'1' 9 V., OBERTURA ELÈCTRICA I MANUAL AMB PART PROPORCIONAL D'ACCESORIS.	**Rend.: 1,000**				**68,49 €**
				Unitats		Preu €	Parcial	Import
	Mà d'obra:							
	A012H000	H	OFICIAL 1A ELECTRICISTA	0,700	/R x	22,89000 =	16,02300	
	A013H000	H	AJUDANT D'ELECTRICISTA	0,700	/R x	20,32000 =	14,22400	
						Subtotal...	30,24700	30,24700
	Materials:							
	BJ44U500	U	ELECTROVÀLVULA TIPUS SOLENOIDE D'1'	1,000	x	36,25000 =	36,25000	
						Subtotal...	36,25000	36,25000
				COST DIRECTE				66,49700
				DESPESES INDIRECTES 3,00%				1,99491
				COST EXECUCIÓ MATERIAL				**68,49191**

JUSTIFICACIÓ DE PREUS

PARTIDES D'OBRA

NÚM	CODI	UA	DESCRIPCIÓ					PREU
P- 60	FJ45PR92	U	Subministrament i instal·lació d'Equip programador per a telegestió de regs amb 2 estacions o electrovàlvules, de SAMCLA o equivalent, amb solenoides de 9V, alimentat amb 2 piles AA amb porta-piles sense cable. Apte per comunicació mitjançant radiofreqüència i Bluetooth. Amb entrada de contacte per sensor local. Aplicatiu de gestió que permeti encadenament de programadors, amb fins a 8 programes de reg i amb informe automàtic de l'estat dels equips (nivells de ràdio, piles, etc). Totes les característiques segons queda definit en el Plec de Prescripcions Tècniques. Valorada la unitat instal·lada, configurada en l'aplicatiu de gestió del reg i totalment operativa.	**Rend.: 1,000**				**479,44 €**
				Unitats		Preu €	Parcial	Import
	Materials:							
	BJ45PR92	U	Equip programador per a telegestió de regs amb 2 sortides Latch (estacions), amb solenoides de 9V, alimentat amb 2 piles AA amb porta-piles sense cable. Apte per l'arquitectura HUB (radiofreqüència) i l'arquitectura BLE (Bluetooth).Amb entrada de sensor local (per a BLE).Entrada de contacte sec. Encadrament de programadors. Amb fins a 8 programes de reg i amb informe automàtic de l'estat dels equips (nivells de ràdio, piles, etc)	1,000	x	389,23000 =	389,23000	
	BJ45PR9I	U	Instal·lació d'equips programadors de 9V, alimentats amb piles.	1,000	x	76,25000 =	76,25000	
						Subtotal...	465,48000	465,48000
						COST DIRECTE		465,48000
						DESPESES INDIRECTES 3,00%		13,96440
						COST EXECUCIÓ MATERIAL		**479,44440**
P- 61	FJ45REP0	U	Subministrament i instal·lació d'Equip Repetidor per radiofreqüència (bandes lliures) d'alimentació solar amb placa solar miniaturitzada i integrada al mateix equip, de SAMCLA o equivalent. Conjunt compacte, de reduides dimensions i amb protecció IP66. Gestió sense límit d'equips i cobertura d'1Km. Inclou suport d'acer per a la fixació en fanals de la via pública o similar. Totes les característiques segons queda definit en el Plec de Prescripcions Tècniques. Valorada la unitat instal·lada, configurada en l'aplicatiu de gestió del reg i totalment operativa.	**Rend.: 1,000**				**444,29 €**
				Unitats		Preu €	Parcial	Import
	Materials:							
	BJ45REP0	U	Equip Repetidor per radiofreqüència (bandes lliures) d'alimentació solar amb placa solar miniaturitzada i integrada al mateix equip. Conjunt compacte, de reduides dimensions i amb protecció IP66. Gestió sense límit d'equips i cobertura d'1Km. Inclou suport d'acer per a la fixació en fanals de la via pública o similar.	1,000	x	349,16000 =	349,16000	
	BJ45REPI	U	Instal·lació d'Equip Repetidor per radiofreqüència	1,000	x	82,19000 =	82,19000	
						Subtotal...	431,35000	431,35000

JUSTIFICACIÓ DE PREUS

PARTIDES D'OBRA

NÚM	CODI	UA	DESCRIPCIÓ					PREU
				COST DIRECTE			431,35000	
				DESPESES INDIRECTES 3,00%			12,94050	
				COST EXECUCIÓ MATERIAL			**444,29050**	
P- 62	FQ11UAF0	U	CADIRA DE FUSTA CERTIFICADA, TIPUS MODO C-106 FSC DE 75 CM DE LLARGÀRIA AMB SUPORTS DE FOSA AMB ACABAT OXIRON DE FABREGAS O SEMBLANT, I AMB DAUS DE FORMIGÓ H-150 DE 30X30X30 CM.	**Rend.: 1,000**				**237,42 €**
				Unitats		Preu €	Parcial	Import
	Mà d'obra:							
	A0121000	H	OFICIAL 1A	0,400	/R x	31,62000 =	12,64800	
	A0140000	H	MANOBRE	0,800	/R x	26,39000 =	21,11200	
						Subtotal...	33,76000	33,76000
	Materials:							
	B060UH15	M3	FORMIGÓ D'ÚS NO ESTRUCTURAL DE RESISTÈNCIA A COMPRESSIÓ15 N/MM2, CONSISTÈNCIA SECA, PLÀSTICA, TOVA O FLUÏDA I GRANDÀRIA MÀXIMA DEL GRANULAT 20 MM, HNE-15/S,P,B/20	0,080	x	84,33000 =	6,74640	
	BQ11UAF0	U	CADIRA DE FUSTA CERTIFICADA, TIPUS MODO FSC DE 75 CM DE LLARGÀRIA AMB SUPORTS DE FOSA AMB ACABAT OXIRON DE FABREGAS O SEMBLANT	1,000	x	190,00000 =	190,00000	
						Subtotal...	196,74640	196,74640
				COST DIRECTE			230,50640	
				DESPESES INDIRECTES 3,00%			6,91519	
				COST EXECUCIÓ MATERIAL			**237,42159**	
P- 63	FQ11UAF1	U	BANC DE FUSTA CERTIFICADA, TIPUS MODO C-106 FSC DE 180 CM DE LLARGÀRIA AMB SUPORTS DE FOSA AMB ACABAT OXIRON DE FABREGAS O SEMBLANT, I AMB DAUS DE FORMIGÓ H-150 DE 30X30X30 CM.	**Rend.: 1,000**				**280,49 €**
				Unitats		Preu €	Parcial	Import
	Mà d'obra:							
	A0121000	H	OFICIAL 1A	0,500	/R x	31,62000 =	15,81000	
	A0140000	H	MANOBRE	1,000	/R x	26,39000 =	26,39000	
						Subtotal...	42,20000	42,20000
	Materials:							
	B060UH15	M3	FORMIGÓ D'ÚS NO ESTRUCTURAL DE RESISTÈNCIA A COMPRESSIÓ15 N/MM2, CONSISTÈNCIA SECA, PLÀSTICA, TOVA O FLUÏDA I GRANDÀRIA MÀXIMA DEL GRANULAT 20 MM, HNE-15/S,P,B/20	0,120	x	84,33000 =	10,11960	

JUSTIFICACIÓ DE PREUS

Data: 27/02/25

PARTIDES D'OBRA

NÚM	CODI	UA	DESCRIPCIÓ					PREU
	BQ11UAF1	U	BANC DE FUSTA CERTIFICADA, TIPUS MODO FSC DE 180 CM DE LLARGÀRIA AMB SUPORTS DE FOSA AMB ACABAT OXIRON DE FABREGAS O SEMBLANT	1,000	x 220,00000 =	220,00000		
					Subtotal...	230,11960		230,11960
					COST DIRECTE			272,31960
					DESPESES INDIRECTES 3,00%			8,16959
					COST EXECUCIÓ MATERIAL			**280,48919**
P- 64	FQ13UPLL	U	BANC EN FORMA DE CÒDOL DE FORMIGÓ DECAPAT HIDROFUGAT DE COLOR BLANC. DE MIDES 195 X 192 X 49CM, MODEL PETRA L D'ESCOFET O SIMILAR. COL.LOCAT ANCLAT AMB CARGOLS METAL.LICS	**Rend.: 1,000**				**1.835,56 €**
				Unitats	Preu €	Parcial		Import
	Mà d'obra:							
	A0121000	H	OFICIAL 1A	0,200 /R	x 31,62000 =	6,32400		
	A0140000	H	MANOBRE	0,400 /R	x 26,39000 =	10,55600		
					Subtotal...	16,88000		16,88000
	Materials:							
	B060UH15	M3	FORMIGÓ D'ÚS NO ESTRUCTURAL DE RESISTÈNCIA A COMPRESSIÓ15 N/MM2, CONSISTÈNCIA SECA, PLÀSTICA, TOVA O FLUÏDA I GRANDÀRIA MÀXIMA DEL GRANULAT 20 MM, HNE-15/S,P,B/20	0,050	x 84,33000 =	4,21650		
	BQ13UPLL	U	BANC EN FORMA DE CÒDOL DE FORMIGÓ DECAPAT HIDROFUGAT DE COLOR BLANC. DE MIDES 195 X 192 X 49CM, MODEL PETRA L D'ESCOFET O SIMILAR.	1,000	x 1.761,00000 =	1.761,00000		
					Subtotal...	1.765,21650		1.765,21650
					COST DIRECTE			1.782,09650
					DESPESES INDIRECTES 3,00%			53,46289
					COST EXECUCIÓ MATERIAL			**1.835,55939**
P- 65	FQ13UPSS	U	BANC EN FORMA DE CÒDOL DE FORMIGÓ DECAPAT HIDROFUGAT DE COLOR BLANC. DE MIDES 188 X 117 X 47CM, MODEL PETRA S D'ESCOFET O SIMILAR. COL.LOCAT ANCLAT AMB CARGOLS METAL.LICS	**Rend.: 1,000**				**1.290,69 €**
				Unitats	Preu €	Parcial		Import
	Mà d'obra:							
	A0121000	H	OFICIAL 1A	0,200 /R	x 31,62000 =	6,32400		
	A0140000	H	MANOBRE	0,400 /R	x 26,39000 =	10,55600		
					Subtotal...	16,88000		16,88000
	Materials:							

JUSTIFICACIÓ DE PREUS

Data: 27/02/25

PARTIDES D'OBRA

NÚM	CODI	UA	DESCRIPCIÓ					PREU
	B060UH15	M3	FORMIGÓ D'ÚS NO ESTRUCTURAL DE RESISTÈNCIA A COMPRESSIÓ15 N/MM2, CONSISTÈNCIA SECA, PLÀSTICA, TOVA O FLUÏDA I GRANDÀRIA MÀXIMA DEL GRANULAT 20 MM, HNE-15/S,P,B/20	0,050	x	84,33000 =	4,21650	
	BQ13UPSS	U	BANC EN FORMA DE CÒDOL DE FORMIGÓ DECAPAT HIDROFUGAT DE COLOR BLANC. DE MIDES 188 X 117 X 47CM, MODEL PETRA S D'ESCOFET O SIMILAR.	1,000	x	1.232,00000 =	1.232,00000	
						Subtotal...	1.236,21650	1.236,21650
						COST DIRECTE		1.253,09650
						DESPESES INDIRECTES 3,00%		37,59289
						COST EXECUCIÓ MATERIAL		**1.290,68939**
P- 66	FQ13UPXS	U	BANC EN FORMA DE CÒDOL DE FORMIGÓ DECAPAT HIDROFUGAT DE COLOR BLANC. DE MIDES 100 X 95 X 47CM, MODEL PETRA XS D'ESCOFET O SIMILAR. COL.LOCAT ANCLAT AMB CARGOLS METAL.LICS	**Rend.: 1,000**				**876,63 €**
				Unitats		Preu €	Parcial	Import
	Mà d'obra:							
	A0121000	H	OFICIAL 1A	0,200	/R x	31,62000 =	6,32400	
	A0140000	H	MANOBRE	0,400	/R x	26,39000 =	10,55600	
						Subtotal...	16,88000	16,88000
	Materials:							
	B060UH15	M3	FORMIGÓ D'ÚS NO ESTRUCTURAL DE RESISTÈNCIA A COMPRESSIÓ15 N/MM2, CONSISTÈNCIA SECA, PLÀSTICA, TOVA O FLUÏDA I GRANDÀRIA MÀXIMA DEL GRANULAT 20 MM, HNE-15/S,P,B/20	0,050	x	84,33000 =	4,21650	
	BQ13UPXS	U	BANC EN FORMA DE CÒDOL DE FORMIGÓ DECAPAT HIDROFUGAT DE COLOR BLANC. DE MIDES 100 X 95 X 47CM, MODEL PETRA XS D'ESCOFET O SIMILAR.	1,000	x	830,00000 =	830,00000	
						Subtotal...	834,21650	834,21650
						COST DIRECTE		851,09650
						DESPESES INDIRECTES 3,00%		25,53289
						COST EXECUCIÓ MATERIAL		**876,62939**
P- 67	FQ13USPE	U	TAULA D'ESCACS DE 0.8x0.8x0.8M DE FORMIGÓ RECICLAT AL 60% GRIS, MODEL PRAT ESCACS D'ESCOFET O SIMILAR. COL.LOCAT ANCLAT AMB CARGOLS METAL.LICS	**Rend.: 1,000**				**1.011,66 €**
				Unitats		Preu €	Parcial	Import
	Mà d'obra:							
	A0121000	H	OFICIAL 1A	0,400	/R x	31,62000 =	12,64800	

JUSTIFICACIÓ DE PREUS

Data: 27/02/25

PARTIDES D'OBRA

NÚM	CODI	UA	DESCRIPCIÓ					PREU
	A0140000	H	MANOBRE	0,800 /R x	26,39000 =	21,11200		
					Subtotal...	33,76000	33,76000	
	Materials:							
	B060UH15	M3	FORMIGÓ D'ÚS NO ESTRUCTURAL DE RESISTÈNCIA A COMPRESSIÓ15 N/MM2, CONSISTÈNCIA SECA, PLÀSTICA, TOVA O FLUÏDA I GRANDÀRIA MÀXIMA DEL GRANULAT 20 MM, HNE-15/S,P,B/20	0,100 x	84,33000 =	8,43300		
	BQ13USPE	U	TAULA D'ESCACS DE 0.8x0.8x0.8M DE FORMIGÓ RECICLAT AL 60% GRIS, MODEL PRAT ESCACS D'ESCOFET O SIMILAR	1,000 x	940,00000 =	940,00000		
					Subtotal...	948,43300	948,43300	
					COST DIRECTE			982,19300
					DESPESES INDIRECTES 3,00%			29,46579
					COST EXECUCIÓ MATERIAL			**1.011,65879**

P- 68	FQ13USPT	U	TABURET DE 0.45x0.45x0.45M DE FORMIGÓ RECICLAT AL 60% GRIS, MODEL PRAT D'ESCOFET O SIMILAR. COL.LOCAT ANCLAT AMB CARGOLS METAL.LICS	**Rend.: 1,000**		**406,95 €**
				Unitats	Preu €	Parcial	Import
	Mà d'obra:						
	A0121000	H	OFICIAL 1A	0,200 /R x	31,62000 =	6,32400	
	A0140000	H	MANOBRE	0,400 /R x	26,39000 =	10,55600	
					Subtotal...	16,88000	16,88000
	Materials:						
	B060UH15	M3	FORMIGÓ D'ÚS NO ESTRUCTURAL DE RESISTÈNCIA A COMPRESSIÓ15 N/MM2, CONSISTÈNCIA SECA, PLÀSTICA, TOVA O FLUÏDA I GRANDÀRIA MÀXIMA DEL GRANULAT 20 MM, HNE-15/S,P,B/20	0,050 x	84,33000 =	4,21650	
	BQ13USPT	U	TABURET DE 0.45x0.45x0.45M DE FORMIGÓ RECICLAT AL 60% GRIS, MODEL PRAT D'ESCOFET O SIMILAR	1,000 x	374,00000 =	374,00000	
					Subtotal...	378,21650	378,21650
					COST DIRECTE		395,09650
					DESPESES INDIRECTES 3,00%		11,85290
					COST EXECUCIÓ MATERIAL		**406,94940**

P- 69	FQ21U700	U	PAPERERA METÀL.LICA TRABUCABLE DE 70L, 50 CM DE D. I 90 CM D'ALÇARIA, CIRCULAR DE PLANXA D'ACER DE GRUIX 2MM AMB ACABAT IMPRIMACIÓ EPOXI I PINTURA POLIÈSTER, AMB DOS SUPORTS RECTANGULARS ANCORATS AL PAVIMENT, GALVANITZADA I PINTADA AL FOC.	**Rend.: 1,000**		**235,67 €**
				Unitats	Preu €	Parcial	Import

JUSTIFICACIÓ DE PREUS

PARTIDES D'OBRA

NÚM	CODI	UA	DESCRIPCIÓ					PREU
	Mà d'obra:							
	A0121000	H	OFICIAL 1A	0,500 /R	x	31,62000 =	15,81000	
	A0140000	H	MANOBRE	0,500 /R	x	26,39000 =	13,19500	
						Subtotal...	29,00500	29,00500
	Materials:							
	BQ23-MA93	u	Paperera trabucable d'eix de gir horitzontal de 70 l, 44 cm de diàmetre, circular de planxa perforada d'acer de gruix 2 mm amb acabat imprimació epoxi i pintura polièster, i suports de tub de 40 mm	1,000	x	199,80000 =	199,80000	
						Subtotal...	199,80000	199,80000
						COST DIRECTE		228,80500
						DESPESES INDIRECTES 3,00%		6,86415
						COST EXECUCIÓ MATERIAL		**235,66915**
P- 70	FQA1U001	U	REPARACIÓ I REPOSICIÓ DE JOC INFANTIL EXISTENT. S'INCLOU SUBSTITUCIÓ DE FUSTES MALMESES, PINTAT AMB ESMALT DELS SUPORTS METÀL.LICS I ANCORATGE AMB DAUS DE FORMIGÓ DE 30X30X30 CMS.	**Rend.: 1,000**				**385,08 €**
				Unitats		Preu €	Parcial	Import
	Materials:							
	BQA2U0ZZ	U	P.P. DE SUMINISTRE MUNTATGE I INSTAL·LACIO DE JOCS INFANTILS	350,000	x	0,20000 =	70,00000	
	BQA2U202	U	PART PROPORCIONAL DE MATERIALS PER LA REPARACIÓ I PINTURA.	0,500	x	607,72000 =	303,86000	
						Subtotal...	373,86000	373,86000
						COST DIRECTE		373,86000
						DESPESES INDIRECTES 3,00%		11,21580
						COST EXECUCIÓ MATERIAL		**385,07580**
P- 71	FQA2RSBB	U	BALANCÍ SIMPLE AMB AMORTIGUADORS DE FUSTA DE LÀRIX DE MUNTANYA NO IMPREGNADA REF.: K6.11000 DE LA CASA BDU-RICHTER SPIELGERÄTE O EQUIVALENT 120/80 kg F 1/60 x 100 x 80 E 1 A IV. ALÇADA de CAIGUDA . 1.00 m S'INCLOU TRANSPORT, MUNTATGE, OBRA CIVIL, TOTALMENT INSTAL.LAT.	**Rend.: 1,000**				**4.533,65 €**
				Unitats		Preu €	Parcial	Import
	Materials:							
	BQA2RSBB	U	BALANCÍ SIMPLE AMB AMORTIGUADORS DE FUSTA DE LÀRIX DE MUNTANYA NO IMPREGNADA REF.: K6.11000 DE LA CASA BDU-RICHTER SPIELGERÄTE O EQUIVALENT 120/80 kg F 1/60 x 100 x 80 E 1 A IV. ALÇADA de CAIGUDA . 1.00 m	1,000	x	3.668,00000 =	3.668,00000	

JUSTIFICACIÓ DE PREUS

Data: 27/02/25

PARTIDES D'OBRA

NÚM	CODI	UA	DESCRIPCIÓ					PREU
	BQA2U0ZZ	U	P.P. DE SUMINISTRE MUNTATGE I INSTAL·LACIO DE JOCS INFANTILS	3.668,000	x	0,20000 =	733,60000	
						Subtotal...	4.401,60000	4.401,60000

COST DIRECTE		4.401,60000
DESPESES INDIRECTES	3,00%	132,04800
COST EXECUCIÓ MATERIAL		**4.533,64800**

JUSTIFICACIÓ DE PREUS

PARTIDES D'OBRA

NÚM	CODI	UA	DESCRIPCIÓ		PREU
P- 72	FQA2RSL3	U	UNITAT DE JOC INFANTIL COMBINACIÓ DE PLATAFORMES DE FUSTA DE LÀRIX NO IMPREGNADA AMB PEUS D'ACER INOXIDABLE REF.: SL3.26010-4 DE LA CASA BDU-RICHTER SPIELGERÄTE O EQUIVALENT. COMPOST PER: 1 cabana plataforma amb sostre, d'alçades 0,50/1,50m, amb fusta de làrix no impregnada amb peus d'acer inoxidable 1 pont penjant de 3,00m, de llarg, de fusta de làrix no impregnada 1 marc d'unió d'acer inoxidable per a cabana de 1,50 m. 1 estructura final amb escala, secció tronc quadrat 1 tobogàn d'acer inoxidable, d'una sola peça, amb una xapa lliscant de 2 mm. de gruix i passamans de 42 mm. diàmetre, amplada 0,45 m., i alçada 1,50 m. 1 passarel.la de cadenes, amb protecció inferior, de 3,00 m de llarg 2 marcs d'unió d'acer inoxidable per a cabana 1 cabana hexagonal gran amb teulada, alçada 0,50 m / 1,50 m / 2,00 m, de fusta de làrix no impregnada amb peus d'acer inoxidable 1 tronc escalonat amb passamans de cadenes, alçada 1,50 m. 1 pal de lliscament, alçada 2,00 m. 1 tobogàn d'acer inoxidable, d'una sola peça, amb una xapa lliscant de 2 mm. de gruix i passamans de 42 mm. diàmetre, amplada 0,45 m., i alçada 2,00 m. 1 element per a adosar a tobogans dde poca amplada 1 roda de vent de colors per a adosar a cabana gran hexagonal 1 pont de corda de 4,00 m de llarg. Corda de tipus Hércules de combinació de cable d'acer galvanitzat de 6 fils i fil de poliéster, de al menys 20 mm diàmetre 1 plataforma quadrada de fusta de làrix no impregnada amb peus d'acer inoxidable 1 teulada per a plataforma per espai lliure, tronc secció quadrada 1 banc longitudinal, 1,60 m., de llarg 1 xarxa inclinada per a pujar a plataforma, alçada 2,00 m. 1 escala per a plataforma, alçada 2,00 m. (costat llarg) 1 tobogán obert corb d'acer inoxidable (example 15), d'una sola peça, amb una xapa lliscant de 2 mm. de gruix i passamans de 42 mm. diàmetre, amplada 0,45 m., alçada 2,00 m 1 rocòdrom per a plataforma 2,00 m, costat més curt, amb 8 grips S'INCLOU TRANSPORT, MUNTATGE, OBRA CIVIL, TOTALMENT INSTAL.LAT.	**Rend.: 1,000**	**98.071,45 €**

		Unitats	Preu €	Parcial	Import
Materials:					

JUSTIFICACIÓ DE PREUS

PARTIDES D'OBRA

NÚM	CODI	UA	DESCRIPCIÓ					PREU
	BQA2RSL3	U	UNITAT DE JOC INFANTIL COMBINACIÓ DE PLATAFORMES DE FUSTA DE LÀRIX NO IMPREGNADA AMB PEUS D'ACER INOXIDABLE REF.: SL3.26010-4 DE LA CASA BDU-RICHTER SPIELGERÄTE O EQUIVALENT. COMPOST PER: 1 cabana plataforma amb sostre, d'alçades 0,50/1,50m, amb fusta de làrix no impregnada amb peus d'acer inoxidable 1 pont penjant de 3,00m, de llarg, de fusta de làrix no impregnada 1 marc d'unió d'acer inoxidable per a cabana de 1,50 m. 1 estructura final amb escala, secció tronc quadrat 1 tobogàn d'acer inoxidable, d'una sola peça, amb una xapa lliscant de 2 mm. de gruix i passamans de 42 mm. diàmetre, amplada 0,45 m., i alçada 1,50 m. 1 passarel.la de cadenes, amb protecció inferior, de 3,00 m de llarg 2 marcs d'unió d'acer inoxidable per a cabana 1 cabana hexagonal gran amb teulada, alçada 0,50 m / 1,50 m / 2,00 m, de fusta de làrix no impregnada amb peus d'acer inoxidable 1 tronc escalonat amb passamans de cadenes, alçada 1,50 m. 1 pal de lliscament, alçada 2,00 m. 1 tobogàn d'acer inoxidable, d'una sola peça, amb una xapa lliscant de 2 mm. de gruix i passamans de 42 mm. diàmetre, amplada 0,45 m., i alçada 2,00 m. 1 element per a adosar a tobogans dde poca amplada 1 roda de vent de colors per a adosar a cabana gran hexagonal 1 pont de corda de 4,00 m de llarg. Corda de tipus Hércules de combinació de cable d'acer galvanitzat de 6 fils i fil de poliéster, de al menys 20 mm diàmetre 1 plataforma quadrada de fusta de làrix no impregnada amb peus d'acer inoxidable 1 teulada per a plataforma per espai lliure, tronc secció quadrada 1 banc longitudinal, 1,60 m., de llarg 1 xarxa inclinada per a pujar a plataforma, alçada 2,00 m. 1 escala per a plataforma, alçada 2,00 m. (costat llarg) 1 tobogán obert corb d'acer inoxidable (example 15), d'una sola peça, amb una xapa lliscant de 2 mm. de gruix i passamans de 42 mm. diàmetre, amplada 0,45 m., alçada 2,00 m 1 rocòdrom per a plataforma 2,00 m, costat més curt, amb 8 grips	1,000	x	86.015,00000 =	86.015,00000	
	BQA2U0ZZ	U	P.P. DE SUMINISTRE MUNTATGE I INSTAL·LACIO DE JOCS INFANTILS	46.000,000	x	0,20000 =	9.200,00000	
						Subtotal...	95.215,00000	95.215,00000

COST DIRECTE	95.215,00000
DESPESES INDIRECTES 3,00%	2.856,45000
COST EXECUCIÓ MATERIAL	**98.071,45000**

JUSTIFICACIÓ DE PREUS

Data: 27/02/25

PARTIDES D'OBRA

NÚM	CODI	UA	DESCRIPCIÓ					PREU
P- 73	FQA2RSL8	U	ESTRUCTURA DE JOC INFANTIL ACCESSIBLE 'TRUGANINA' APTA PER CADIRA DE RODES. COMBINACIÓ DE PLATAFORMA I RAMPA DE FUSTA DE LÀRIX NO IMPREGNADA AMB PEUS D'ACER INOXIDABLE AMB TOBOGAN REF.: M2.60008 DE LA CASA BDU-RICHTER SPIELGERÄTE O EQUIVALENT. AMB COMPLEMENT DE DISC (FUNNEL) SENSE SUPORTS (REF:10.99913). COMPOST PER: 1 Plataforma 2,40 x 2,40 m., altura 0,50 m. 1 Tobogán accesible 1,00 (ancho) x 0,50 m. (alto), sin barra de agarre 1 Rampa de acceso, para silla ruedas, 1 Puente-rampa salida para silla de ruedas, largo 5 m, h=0,50m. con pasamanos de madera S'INCLOU TRANSPORT, MUNTATGE, OBRA CIVIL, TOTALMENT INSTAL.LAT.	**Rend.: 1,000**				**38.176,95 €**
				Unitats		Preu €	Parcial	Import
	Materials:							
	BQA2RSL8	U	ESTRUCTURA DE JOC INFANTIL ACCESSIBLE 'TRUGANINA' APTA PER CADIRA DE RODES. COMBINACIÓ DE PLATAFORMA I RAMPA DE FUSTA DE LÀRIX NO IMPREGNADA AMB PEUS D'ACER INOXIDABLE AMB TOBOGAN REF.: M2.60008 DE LA CASA BDU-RICHTER SPIELGERÄTE O EQUIVALENT AMB COMPLEMENT DE DISC (FUNNEL) SENSE SUPORTS (REF:10.99913). COMPOST PER: 1 Plataforma 2,40 x 2,40 m., altura 0,50 m. 1 Tobogán accesible 1,00 (ancho) x 0,50 m. (alto), sin barra de agarre 1 Rampa de acceso, para silla ruedas, 1 Puente-rampa salida para silla de ruedas, largo 5 m, h=0,50m. con pasamanos de madera	1,000	x	31.665,00000 =	31.665,00000	
	BQA2U0ZZ	U	P.P. DE SUMINISTRE MUNTATGE I INSTAL·LACIO DE JOCS INFANTILS	27.000,000	x	0,20000 =	5.400,00000	
						Subtotal...	37.065,00000	37.065,00000

COST DIRECTE	37.065,00000
DESPESES INDIRECTES 3,00%	1.111,95000
COST EXECUCIÓ MATERIAL	**38.176,95000**

JUSTIFICACIÓ DE PREUS

PARTIDES D'OBRA

NÚM	CODI	UA	DESCRIPCIÓ					PREU
P- 74	FQA2UPBP	U	TAULA DE PÍCNIC D'ACER CORTEN I FUSTA DE PI, MODEL OLEA DE BENITO O EQUIVALENT. MIDES TOTALS (LLARG X AMPLE X ALT) 1850X1203X910 MM, FABRICADA AMB PEUS TUBULARS D'ACER CORTEN (SENSE MANTENIMENT) I TAULONS EN FUSTA DE PI (TRACTATS EN AUTOCLAU BUIT-PRESSIÓ CLASSE 4 CONTRA EL CORC, TÈRMITS I INSECTES). CARGOLS D'ACER INOXIDABLE. S'INCLOU TRANSPORT, MUNTATGE, OBRA CIVIL, TOTALMENT INSTAL.LAT. ANCORAT SOBRE SUPERFÍCIE PREPARADA ENCASTAT A TERRA SOBRE DAU DE FORMIGÓ.	**Rend.: 1,000**				**1.537,79 €**
				Unitats		Preu €	Parcial	Import
	Materials:							
	BQA2U0ZZ	U	P.P. DE SUMINISTRE MUNTATGE I INSTAL·LACIO DE JOCS INFANTILS	180,000	x	0,20000 =	36,00000	
	BQA2UPBP	U	SUBMINISTRAMENT DE TAULA DE PÍCNIC D'ACER CORTEN I FUSTA DE PI, MODEL OLEA DE BENITO O EQUIVALENT. MIDES TOTALS (LLARG X AMPLE X ALT) 1850X1203X910 MM, FABRICADA AMB PEUS TUBULARS D'ACER CORTEN (SENSE MANTENIMENT) I TAULONS EN FUSTA DE PI (TRACTATS EN AUTOCLAU BUIT-PRESSIÓ CLASSE 4 CONTRA EL CORC, TÈRMITS I INSECTES). CARGOLS D'ACER INOXIDABLE.	1,000	x	1.457,00000 =	1.457,00000	
						Subtotal...	1.493,00000	1.493,00000
						COST DIRECTE		1.493,00000
						DESPESES INDIRECTES 3,00%		44,79000
						COST EXECUCIÓ MATERIAL		**1.537,79000**
P- 75	FQAKB03N	U	ELEMENT SALUDABLE PER REFORÇAR I DESENVOLUPAR LA MUSCULATURA DELS MEMBRES SUPERIORS, PECTORALS, DELTOIDES I BÍCEPS. SÈRIE PLUS PECTORALS 'CHEST PRESS' (JSA003N) DE BENITO O EQUIVALENT. ESTRUCTURA, METALL: TUB S235 D'ACER GALVANITZAT I PINTAT AL FORN. LES SEVES DIMENSIONS SÓN Ø114MMX2,5 MM DE GRUIX. PARTS MÒBILS I TUBS DE CONNEXIÓ: Ø60MM/Ø48MMX2 MM DE GRUIX. Ø38MM / Ø32MMX2MM DE GRUIX. PINTURA: 1 MÀ DE LACAT EN POLS CONSTITUÏT PER BARREJA DE RESINES POLIÈSTER, ENDURIDORS I PIGMENTS, EXEMPT DE PLOM I AMB ALTA RESISTÈNCIA A LA METEORITZACIÓ. COMBINACIÓ DE COLORS: NEGRE MAT I GRIS METAL·LITZAT RAL9006. CARGOLS D'ACER INOXIDABLE AISI304. NANSES: GOMA TERMOPLÁSTICA. SEIENTS/EMBELLIDORS: HDPE ROTOMOLDEJAT AMB GRUIX DE 6-10MM. PEDALS/TAPS: PP S'INCLOU TRANSPORT, MUNTATGE, OBRA CIVIL, TOTALMENT INSTAL.LAT.	**Rend.: 1,000**				**2.744,87 €**
				Unitats		Preu €	Parcial	Import

JUSTIFICACIÓ DE PREUS

Data: 27/02/25

PARTIDES D'OBRA

NÚM	CODI	UA	DESCRIPCIÓ					PREU
	Materials:							
	BQA2T03N	U	ELEMENT SALUDABLE PER REFORÇAR I DESENVOLUPAR LA MUSCULATURA DELS MEMBRES SUPERIORS, PECTORALS, DELTOIDES I BÍCEPS. SÈRIE PLUS PECTORALS 'CHEST PRESS' (JSA003N) DE BENITO O EQUIVALENT. ESTRUCTURA, METALL: TUB S235 D'ACER GALVANITZAT I PINTAT AL FORN. LES SEVES DIMENSIONS SÓN Ø114MMX2,5 MM DE GRUIX. PARTS MÒBILS I TUBS DE CONNEXIÓ: Ø60MM/Ø48MMX2 MM DE GRUIX. Ø38MM / Ø32MMX2MM DE GRUIX. PINTURA: 1 MÀ DE LACAT EN POLS CONSTITUÏT PER BARREJA DE RESINES POLIÈSTER, ENDURIDORS I PIGMENTS, EXEMPT DE PLOM I AMB ALTA RESISTÈNCIA A LA METEORITZACIÓ. COMBINACIÓ DE COLORS: NEGRE MAT I GRIS METAL·LITZAT RAL9006. CARGOLS D'ACER INOXIDABLE AISI304. NANSES: GOMA TERMOPLÁSTICA. SEIENTS/EMBELLIDORS: HDPE ROTOMOLDEJAT AMB GRUIX DE 6-10MM. PEDALS/TAPS: PP	1,000	x	2.544,92000 =	2.544,92000	
	BQA2U0ZZ	U	P.P. DE SUMINISTRE MUNTATGE I INSTAL·LACIO DE JOCS INFANTILS	600,000	x	0,20000 =	120,00000	
						Subtotal...	2.664,92000	2.664,92000
						COST DIRECTE		2.664,92000
						DESPESES INDIRECTES 3,00%		79,94760
						COST EXECUCIÓ MATERIAL		**2.744,86760**
P- 76	FQAKB14N	U	ELEMENT SALUDABLE PER ENFORTIR LA MUSCULATURA DELS MEMBRES SUPERIORS I DELS INFERIORS I MILLORA LA FLEXIBILITAT DE LES ARTICULACIONS. SÈRIE PLUS CAMINADOR EL·LÍPTIC DE BENITO 'ELIPTIC' (JSA014N) O EQUIVALENT. ESTRUCTURA, METALL: TUB S235 D'ACER GALVANITZAT I PINTAT AL FORN. LES SEVES DIMENSIONS SÓN Ø114MMX2,5MM DE GRUIX. PARTS MÒBILS I TUBS DE CONNEXIÓ: Ø60MM/Ø48MMX2 MM DE GRUIX. Ø38MM / Ø32MMX2MM DE GRUIX. PINTURA: 1 MÀ DE LACAT EN POLS CONSTITUÏT PER BARREJA DE RESINES POLIÈSTER, ENDURIDORS I PIGMENTS, EXEMPT DE PLOM I AMB ALTA RESISTÈNCIA A LA METEORITZACIÓ. COMBINACIÓ DE COLORS: NEGRE MAT I GRIS METAL·LITZAT RAL9006. CARGOLS D'ACER INOXIDABLE AISI304. NANSES: GOMA TERMOPLÁSTICA. SEIENTS/EMBELLIDORS: HDPE ROTOMOLDEJAT AMB GRUIX DE 6-10MM. PEDALS/TAPS: PP S'INCLOU TRANSPORT, MUNTATGE, OBRA CIVIL, TOTALMENT INSTAL.LAT.	**Rend.: 1,000**				**1.649,09 €**
				Unitats		Preu €	Parcial	Import
	Materials:							

JUSTIFICACIÓ DE PREUS

Data: 27/02/25

PARTIDES D'OBRA

NÚM	CODI	UA	DESCRIPCIÓ					PREU
	BQA2T14N	U	ELEMENT SALUDABLE PER ENFORTIR LA MUSCULATURA DELS MEMBRES SUPERIORS I DELS INFERIORS I MILLORA LA FLEXIBILITAT DE LES ARTICULACIONS. SÈRIE PLUS CAMINADOR EL·LÍPTIC DE BENITO 'ELIPTIC' (JSA014N) O EQUIVALENT. ESTRUCTURA, METALL: TUB S235 D'ACER GALVANITZAT I PINTAT AL FORN. LES SEVES DIMENSIONS SÓN Ø114MMX2,5MM DE GRUIX. PARTS MÒBILS I TUBS DE CONNEXIÓ: Ø60MM/Ø48MMX2 MM DE GRUIX. Ø38MM / Ø32MMX2MM DE GRUIX. PINTURA: 1 MÀ DE LACAT EN POLS CONSTITUÏT PER BARREJA DE RESINES POLIÈSTER, ENDURIDORS I PIGMENTS, EXEMPT DE PLOM I AMB ALTA RESISTÈNCIA A LA METEORITZACIÓ. COMBINACIÓ DE COLORS: NEGRE MAT I GRIS METAL·LITZAT RAL9006. CARGOLS D'ACER INOXIDABLE AISI304. NANSES: GOMA TERMOPLÁSTICA. SEIENTS/EMBELLIDORS: HDPE ROTOMOLDEJAT AMB GRUIX DE 6-10MM. PEDALS/TAPS: PP	1,000	x	1.481,06000 =	1.481,06000	
	BQA2U0ZZ	U	P.P. DE SUMINISTRE MUNTATGE I INSTAL·LACIO DE JOCS INFANTILS	600,000	x	0,20000 =	120,00000	
						Subtotal...	1.601,06000	1.601,06000
						COST DIRECTE		1.601,06000
						DESPESES INDIRECTES 3,00%		48,03180
						COST EXECUCIÓ MATERIAL		**1.649,09180**

P- 77 FQAKBTFU U TAULA DE FUTTOC MODEL'VMFUT' DE BENITO O EQUIVALENT. COMPOST PER TAULER DE RESINES DE POLIÈSTER DE 9000X5000MM, D'ALTA DURABILITAT I RESISTÈNCIA A LA INTEMPÈRIE, PEUS FABRICATS EN ACER LAMINAT AMB TRACTAMENT DE ZINCAT I PINTURA POLIÈSTER. ÀREA DE SEGURETAT 45 M2. S'INCLOU TRANSPORT, MUNTATGE, OBRA CIVIL, TOTALMENT INSTAL.LAT. **Rend.: 1,000** **4.395,73 €**

				Unitats		Preu €	Parcial	Import
	Materials:							
	BQA2TFUT	U	TAULA DE FUTTOC MODEL'VMFUT' DE BENITO O EQUIVALENT. COMPOST PER TAULER DE RESINES DE POLIÈSTER DE 9000X5000MM, D'ALTA DURABILITAT I RESISTÈNCIA A LA INTEMPÈRIE, PEUS FABRICATS EN ACER LAMINAT AMB TRACTAMENT DE ZINCAT I PINTURA POLIÈSTER. ÀREA DE SEGURETAT 45 M2.	1,000	x	4.067,70000 =	4.067,70000	
	BQA2U0ZZ	U	P.P. DE SUMINISTRE MUNTATGE I INSTAL·LACIO DE JOCS INFANTILS	1.000,000	x	0,20000 =	200,00000	
						Subtotal...	4.267,70000	4.267,70000

JUSTIFICACIÓ DE PREUS

Data: 27/02/25

PARTIDES D'OBRA

NÚM	CODI	UA	DESCRIPCIÓ					PREU
						COST DIRECTE		4.267,70000
						DESPESES INDIRECTES 3,00%		128,03100
						COST EXECUCIÓ MATERIAL		**4.395,73100**
P- 78	FQAKJ875	U	CARRUSSEL ADAPTAT, D'ACER I BASE ANTILLISCANT, MODEL SPIRAL (8081875-VERMELL) DE HAGS O EQUIVALENT. S'INCLOU TRANSPORT, MUNTATGE, OBRA CIVIL, TOTALMENT INSTAL.LAT.	**Rend.: 1,000**				**3.151,80 €**
				Unitats		Preu €	Parcial	Import
	Materials:							
	BQA2J875	U	CARRUSSEL ADAPTAT, D'ACER I BASE ANTILLISCANT, MODEL SPIRAL (8081875-VERMELL) DE HAGS O EQUIVALENT	1,000	x	2.550,00000 =	2.550,00000	
	BQA2U0ZZ	U	P.P. DE SUMINISTRE MUNTATGE I INSTAL·LACIO DE JOCS INFANTILS	2.550,000	x	0,20000 =	510,00000	
						Subtotal...	3.060,00000	3.060,00000
						COST DIRECTE		3.060,00000
						DESPESES INDIRECTES 3,00%		91,80000
						COST EXECUCIÓ MATERIAL		**3.151,80000**
P- 79	FQAKJ897	U	BALANCÍ ACCESSIBLE DE DOS PLACES AMB MOLLA I FORMA D'ÀNEC D'HPL, MODELANKY DE HAGS O EQUIVALENT. S'INCLOU TRANSPORT, MUNTATGE, OBRA CIVIL, TOTALMENT INSTAL.LAT.	**Rend.: 1,000**				**2.175,36 €**
				Unitats		Preu €	Parcial	Import
	Materials:							
	BQA2J897	U	BALANCÍ ACCESSIBLE DE DOS PLACES AMB MOLLA I FORMA D'ÀNEC D'HPL, MODELANKY DE HAGS O EQUIVALENT	1,000	x	1.760,00000 =	1.760,00000	
	BQA2U0ZZ	U	P.P. DE SUMINISTRE MUNTATGE I INSTAL·LACIO DE JOCS INFANTILS	1.760,000	x	0,20000 =	352,00000	
						Subtotal...	2.112,00000	2.112,00000
						COST DIRECTE		2.112,00000
						DESPESES INDIRECTES 3,00%		63,36000
						COST EXECUCIÓ MATERIAL		**2.175,36000**

JUSTIFICACIÓ DE PREUS

PARTIDES D'OBRA

NÚM	CODI	UA	DESCRIPCIÓ						PREU
P- 80	FQAKJFL3	U	TAULA PER A SORRA D'ACER I HPL, MODEL FLOWER DE 3 PÈTALS (8003000) DE HAGS O EQUIVALENT. S'INCLOU TRANSPORT, MUNTATGE, OBRA CIVIL, TOTALMENT INSTAL.LAT.	**Rend.: 1,000**					**2.207,29 €**
				Unitats		Preu €	Parcial		Import
	Materials:								
	BQA2JFL3	U	TAULA PER A SORRA D'ACER I HPL, MODEL FLOWER DE 3 PÈTALS (8003000) DE HAGS O EQUIVALENT	1,000	x	1.943,00000 =	1.943,00000		
	BQA2U0ZZ	U	P.P. DE SUMINISTRE MUNTATGE I INSTAL·LACIO DE JOCS INFANTILS	1.000,000	x	0,20000 =	200,00000		
						Subtotal...	2.143,00000		2.143,00000
						COST DIRECTE			2.143,00000
						DESPESES INDIRECTES 3,00%			64,29000
						COST EXECUCIÓ MATERIAL			**2.207,29000**
P- 81	FQAKJGCI	U	CISTELLA DE CORDA REFORÇADA D'ACER I CADENA D'ACER INOXIDABLE , MODEL NESTOR (8078139) DE HAGS O EQUIVALENT.S'INCLOU TRANSPORT, MUNTATGE, TOTALMENT INSTAL.LAT.	**Rend.: 1,000**					**1.867,39 €**
				Unitats		Preu €	Parcial		Import
	Materials:								
	BQA2J139	U	CISTELLA DE CORDA REFORÇADA D'ACER I CADENA D'ACER INOXIDABLE , MODEL NESTOR (8078139) DE HAGS O EQUIVALENT	1,000	x	1.813,00000 =	1.813,00000		
						Subtotal...	1.813,00000		1.813,00000
						COST DIRECTE			1.813,00000
						DESPESES INDIRECTES 3,00%			54,39000
						COST EXECUCIÓ MATERIAL			**1.867,39000**
P- 82	FQAKJGRE	U	SEIENT AMB RESPATLLER I PROTECCIÓ PER GRONXADOR AMB CADENA D'ACER INOXIDABLE , MODEL KLDDY (8049960) DE HAGS O EQUIVALENT. S'INCLOU TRANSPORT, MUNTATGEL, TOTALMENT INSTAL.LAT.	**Rend.: 1,000**					**484,10 €**
				Unitats		Preu €	Parcial		Import
	Materials:								
	BQA2J960	U	SEIENT AMB RESPATLLER I PROTECCIÓ PER GRONXADOR AMB CADENA D'ACER INOXIDABLE , MODEL KLDDY (8049960) DE HAGS O EQUIVALENT	1,000	x	470,00000 =	470,00000		
						Subtotal...	470,00000		470,00000

JUSTIFICACIÓ DE PREUS

PARTIDES D'OBRA

NÚM	CODI	UA	DESCRIPCIÓ					PREU
					COST DIRECTE			470,00000
					DESPESES INDIRECTES 3,00%			14,10000
					COST EXECUCIÓ MATERIAL			**484,10000**
P- 83	FQAKJGSI	U	SEIENT SIMPLE SENSE RESPATLLER PER GRONXADOR AMB CADENA D'ACER INOXIDABLE , MODEL KATJA (8049957) DE HAGS O EQUIVALENT. S'INCLOU TRANSPORT, MUNTATGE, TOTALMENT INSTAL.LAT.	**Rend.: 1,000**				**233,81 €**
				Unitats		Preu €	Parcial	Import
	Materials:							
	BQA2J716	U	SEIENT SIMPLE SENSE RESPATLLER PER GRONXADOR AMB CADENA D'ACER INOXIDABLE , MODEL KATJA (8049957) DE HAGS O EQUIVALENT	1,000	x	227,00000 =	227,00000	
						Subtotal...	227,00000	227,00000
					COST DIRECTE			227,00000
					DESPESES INDIRECTES 3,00%			6,81000
					COST EXECUCIÓ MATERIAL			**233,81000**
P- 84	FQAKJH51	U	ESTRUCTIRA MULTIJOC MODULAR ,RAMPA AMB TOBOGAN ELEMENTS DE TREPA, XARXES DE CORDA ETC. PALS DE FUSTA I PANELLS DE FUSTA NATURAL, MODEL UNIPLAY BOLANTA (8061751) DE HAGS O EQUIVALENTS'INCLOU TRANSPORT, MUNTATGE, OBRA CIVIL, TOTALMENT INSTAL.LAT.	**Rend.: 1,000**				**33.981,35 €**
				Unitats		Preu €	Parcial	Import
	Materials:							
	BQA2JH51	U	ESTRUCTIRA MULTIJOC MODULAR ,RAMPA AMB TOBOGAN ELEMENTS DE TREPA, XARXES DE CORDA ETC. PALS DE FUSTA I PANELLS DE FUSTA NATURAL, MODEL UNIPLAY BOLANTA (8061751) DE HAGS O EQUIVALENT	1,000	x	27.493,00000 =	27.493,00000	
	BQA2U0ZZ	U	P.P. DE SUMINISTRE MUNTATGE I INSTAL·LACIO DE JOCS INFANTILS	27.493,000	x	0,20000 =	5.498,60000	
						Subtotal...	32.991,60000	32.991,60000
					COST DIRECTE			32.991,60000
					DESPESES INDIRECTES 3,00%			989,74800
					COST EXECUCIÓ MATERIAL			**33.981,34800**

JUSTIFICACIÓ DE PREUS

PARTIDES D'OBRA

NÚM	CODI	UA	DESCRIPCIÓ					PREU
P- 85	FQAKM189	U	MOLLA MODEL 'EL PEQUEÑO ELEFANTE', M189 DE KOMPAN O EQUIVALENT. S'INCLOU TRANSPORT, MUNTATGE, OBRA CIVIL, TOTALMENT INSTAL.LAT.	**Rend.: 1,000**				**1.347,24 €**
				Unitats		Preu €	Parcial	Import
	Materials:							
	BQA2U0ZZ	U	P.P. DE SUMINISTRE MUNTATGE I INSTAL·LACIO DE JOCS INFANTILS	1.090,000	x	0,20000 =	218,00000	
	BQAKM189	U	MOLLA MODEL 'EL PEQUEÑO ELEFANTE', M189 DE KOMPAN O EQUIVALENT	1,000	x	1.090,00000 =	1.090,00000	
						Subtotal...	1.308,00000	1.308,00000
						COST DIRECTE		1.308,00000
						DESPESES INDIRECTES 3,00%		39,24000
						COST EXECUCIÓ MATERIAL		**1.347,24000**
P- 86	FQAKU065	U	CARRUSSEL ACCESSIBLE I INCLUSIU, GIRATORI AMB 'ABRAZADERA' DE COLOR VERD, MODEL 'TIPI' (ELE- 400065) DE KOMPAN O SIMILAR. S'INCLOU TRANSPORT, MUNTATGE, OBRA CIVIL, TOTALMENT INSTAL.LAT.	**Rend.: 1,000**				**5.141,76 €**
				Unitats		Preu €	Parcial	Import
	Materials:							
	BQA2U0ZZ	U	P.P. DE SUMINISTRE MUNTATGE I INSTAL·LACIO DE JOCS INFANTILS	4.160,000	x	0,20000 =	832,00000	
	BQAKU065	U	CARRUSSEL ACCESSIBLE I INCLUSIU, GIRATORI AMB 'ABRAZADERA' DE COLOR VERD, MODEL 'TIPI' (ELE- 400065) DE KOMPAN O SIMILAR.	1,000	x	4.160,00000 =	4.160,00000	
						Subtotal...	4.992,00000	4.992,00000
						COST DIRECTE		4.992,00000
						DESPESES INDIRECTES 3,00%		149,76000
						COST EXECUCIÓ MATERIAL		**5.141,76000**
P- 87	FQAKU188	U	BALANCÍ QUADRUPLE PETIT DE FUSTA , MODEL 'BALANCÍN MARIPOSA' (NRO108) DE KOMPAN O EQUIVALENT. S'INCLOU TRANSPORT, MUNTATGE, OBRA CIVIL, TOTALMENT INSTAL.LAT.	**Rend.: 1,000**				**2.682,12 €**
				Unitats		Preu €	Parcial	Import
	Materials:							
	BQA2U0ZZ	U	P.P. DE SUMINISTRE MUNTATGE I INSTAL·LACIO DE JOCS INFANTILS	2.170,000	x	0,20000 =	434,00000	
	BQAKU188	U	BALANCÍ QUADRUPLE PETIT DE FUSTA , MODEL 'BALANCÍN MARIPOSA' (NRO108) DE KOMPAN O EQUIVALENT.	1,000	x	2.170,00000 =	2.170,00000	
						Subtotal...	2.604,00000	2.604,00000

JUSTIFICACIÓ DE PREUS

Data: 27/02/25

PARTIDES D'OBRA

NÚM	CODI	UA	DESCRIPCIÓ					PREU
						COST DIRECTE		2.604,00000
						DESPESES INDIRECTES 3,00%		78,12000
						COST EXECUCIÓ MATERIAL		**2.682,12000**
P- 88	FQAKU412	U	JOC DE MOLLA DOBLE, MODEL 'EL ELEFANTE' (NAT102-0412) DE KOMPAN O EQUIVALENT.. S'INCLOU TRANSPORT, MUNTATGE, OBRA CIVIL, TOTALMENT INSTAL.LAT.	**Rend.: 1,000**				**2.830,44 €**
				Unitats		Preu €	Parcial	Import
	Materials:							
	BQA2U0ZZ	U	P.P. DE SUMINISTRE MUNTATGE I INSTAL·LACIO DE JOCS INFANTILS	2.290,000	x	0,20000 =	458,00000	
	BQAKU412	U	JOC DE MOLLA DOBLE, MODEL 'EL ELEFANTE' (NAT102-0412) DE KOMPAN O EQUIVALENT.	1,000	x	2.290,00000 =	2.290,00000	
						Subtotal...	2.748,00000	2.748,00000
						COST DIRECTE		2.748,00000
						DESPESES INDIRECTES 3,00%		82,44000
						COST EXECUCIÓ MATERIAL		**2.830,44000**
P- 89	FQAZU001	U	CERTIFICACIÓ DE LA TOTALITAT DE L'ÀREA DE JOCS	**Rend.: 1,000**				**206,00 €**
				Unitats		Preu €	Parcial	Import
	Materials:							
	BQAZU001	U	CERTIFICACIÓ DE LA TOTALITAT DE L'ÀREA DE JOC	1,000	x	200,00000 =	200,00000	
						Subtotal...	200,00000	200,00000
						COST DIRECTE		200,00000
						DESPESES INDIRECTES 3,00%		6,00000
						COST EXECUCIÓ MATERIAL		**206,00000**
P- 90	FQB1UP05	M	Tanca Palissada de rull de castanyer de 0.5m d'alçaria format per estaques amb punta, cosides amb dues passades de filferro galvanitzat, separades entre 4 i 6cm. Suportat amb pilars de fusta tractada amb punta, de diàmetre Ø10cm per clavar al terreny. Distància entre els pilars 2m. Estaques enterrades 5cm. Alçada vista de la tanca 0,45m.	**Rend.: 1,000**				**16,72 €**
				Unitats		Preu €	Parcial	Import
	Mà d'obra:							
	A0121000	H	OFICIAL 1A	0,120	/R x	31,62000 =	3,79440	
	A0140000	H	MANOBRE	0,100	/R x	26,39000 =	2,63900	

JUSTIFICACIÓ DE PREUS

Data: 27/02/25

PARTIDES D'OBRA

NÚM	CODI	UA	DESCRIPCIÓ					PREU
					Subtotal...	6,43340	6,43340	
	Materials:							
	BQB1UP05	M	Material per a Tanca Palissada de rull de castanyer de 0.5m d'alçaria format per estaques amb punta, cosides amb dues passades de filferro galvanitzat, separades entre 4 i 6cm. Suportat amb pilars de fusta tractada amb punta, de diàmetre Ø10cm per clavar al terreny. Distància entre els pilars 2m. Estaques enterrades 5cm. Alçada vista de la tanca 0,45m.	1,000 x	9,80000 =	9,80000		
					Subtotal...	9,80000	9,80000	
					COST DIRECTE			16,23340
					DESPESES INDIRECTES 3,00%			0,48700
					COST EXECUCIÓ MATERIAL			**16,72040**
P- 91	FQB1UP10	M	Tanca Palissada de rull de castanyer de 1.05m d'alçaria format per estaques amb punta, cosides amb tres passades de filferro galvanitzat, separades entre 4 i 6cm. Suportat amb pilars de fusta tractada amb punta, de diàmetre Ø10cm i 1,5m de llargaria per clavar al terreny. Distància entre els pilars 1.5m. Estaques enterrades 5cm i pilars 50 cm. Alçada vista de la tanca 1,00m.	**Rend.: 1,000**				**28,87 €**
				Unitats		Preu €	Parcial	Import
	Mà d'obra:							
	A0121000	H	OFICIAL 1A	0,150 /R	x	31,62000 =	4,74300	
	A0140000	H	MANOBRE	0,100 /R	x	26,39000 =	2,63900	
					Subtotal...	7,38200	7,38200	
	Materials:							
	B060UH20	M3	FORMIGÓ D'ÚS NO ESTRUCTURAL DE RESISTÈNCIA A COMPRESSIÓ 20 N/MM2, CONSISTÈNCIA SECA, PLÀSTICA, TOVA O FLUÏDA I GRANDÀRIA MÀXIMA DEL GRANULAT 20 MM, HNE-20/S,P,B,F/20	0,010	x	85,28000 =	0,85280	
	BQB1UP10	M	Material per a Tanca Palissada de rull de castanyer de 1.05m d'alçaria format per estaques amb punta, cosides amb tres passades de filferro galvanitzat, separades entre 4 i 6cm. Suportat amb pilars de fusta tractada amb punta, de diàmetre Ø10cm i 1,5m de llargaria per clavar al terreny. Distància entre els pilars 1.5m. Estaques enterrades 5cm i pilars 50 cm. Alçada vista de la tanca 1,00m.	1,000	x	19,79000 =	19,79000	
					Subtotal...	20,64280	20,64280	
					COST DIRECTE			28,02480
					DESPESES INDIRECTES 3,00%			0,84074
					COST EXECUCIÓ MATERIAL			**28,86554**

JUSTIFICACIÓ DE PREUS

PARTIDES D'OBRA

NÚM	CODI	UA	DESCRIPCIÓ					PREU
P- 92	FR11UARA	U	ARRENCADA D'ARBRES AMB MITJANS MECÀNICS I/O MANUALS. S'INCLOU EL REBLIMENT DEL SOT, LA CÀRREGA I EL TRANSPORT A L'ABOCADOR.	**Rend.: 1,000**				**89,78 €**
				Unitats		Preu €	Parcial	Import
	Mà d'obra:							
	A012P000	h	Oficial 1a jardiner	1,000	/R x	27,71000 =	27,71000	
	A0140000	H	MANOBRE	1,150	/R x	26,39000 =	30,34850	
						Subtotal...	58,05850	58,05850
	Maquinària:							
	C1311110	H	PALA CARREGADORA SOBRE PNEUMÀTICS, DE MIDA PETITA	0,250	/R x	89,10000 =	22,27500	
	C1501700	H	CAMIÓ DE 7 T	0,150	/R x	45,56000 =	6,83400	
						Subtotal...	29,10900	29,10900
						COST DIRECTE		87,16750
						DESPESES INDIRECTES 3,00%		2,61503
						COST EXECUCIÓ MATERIAL		**89,78253**
P- 93	FR261205	M2	FRESATGE DE TERRENY COMPACTE A UNA FONDÀRIA DE 0,2 M, AMB MOTOCULTOR, EN DUES PASSADES CREUADES, PER A UN PENDENT SUPERIOR 30%	**Rend.: 1,077**				**2,14 €**
				Unitats		Preu €	Parcial	Import
	Mà d'obra:							
	A013P000	H	AJUDANT DE JARDINER	0,060	/R x	23,80000 =	1,32591	
						Subtotal...	1,32591	1,32591
	Maquinària:							
	CRH1L0L0	H	MOTOCULTOR, AMB EQUIP DE CAVAR I UNA AMPLÀRIA DE TREBALL DE 90 CM	0,050	/R x	15,83000 =	0,73491	
						Subtotal...	0,73491	0,73491
						DESPESES AUXILIARS 1,50%		0,01989
						COST DIRECTE		2,08071
						DESPESES INDIRECTES 3,00%		0,06242
						COST EXECUCIÓ MATERIAL		**2,14313**
P- 94	FR2B1119	M2	SERVEI DE LLAURADA DE LES SUPERFÍCIES DE TERRA ABANS DE REBRE LA TERRA ADEQUADA I EL COMPOST, PER EL SEU ESPONJAMENT MITJANÇANT TRACTOR 75CV AMB ESTRIPADORA	**Rend.: 1,000**				**1,28 €**
				Unitats		Preu €	Parcial	Import
	Mà d'obra:							
	A012P000	h	Oficial 1a jardiner	0,010	/R x	27,71000 =	0,27710	
						Subtotal...	0,27710	0,27710
	Maquinària:							

JUSTIFICACIÓ DE PREUS

Data: 27/02/25

PARTIDES D'OBRA

NÚM	CODI	UA	DESCRIPCIÓ					PREU
	CR241119	M2	MOTOCULTOR DE 7CV PER A TREBALL DE TERRENY	1,000 /R	x	0,97000 =	0,97000	
						Subtotal...	0,97000	0,97000
						COST DIRECTE		1,24710
						DESPESES INDIRECTES 3,00%		0,03741
						COST EXECUCIÓ MATERIAL		**1,28451**
P- 95	FR3PUTC0	M3	SUBMINISTRE I VOLTEJAT A OBRA DE: TERRA ADEQUADA O NATURAL DE JARDINERIA AMB UNA TEXTURA FRANCO-SORRENCA I DE COMPOST ORGÀNIC ACTIU MICROBIOLÓGICAMENT A BASE DE ELGAN O EQUIVALENT I AMB PERÍODE DE DESCOMPOSICIÓ MÍNIM DE 9 MESOS. INCLÓS P.P. DE FORMACIÓ I RETIRADA DE ZONA DE VOLTEIG, TOT SEGONS NTJ05C	**Rend.: 1,000**				**23,40 €**
				Unitats		Preu €	Parcial	Import
	Maquinària:							
	C1315020	H	RETROEXCAVADORA, DE MIDA MITJANA	0,012 /R	x	65,44000 =	0,78528	
	C1501800	H	CAMIÓ DE 12 T	0,050 /R	x	54,31000 =	2,71550	
						Subtotal...	3,50078	3,50078
	Materials:							
	BR3PU006	M3	COMPOST ORGÀNIC AMB ACTIVITAT MICROBIANA	0,200	x	18,50000 =	3,70000	
	BR3PU008	M3	TERRA ADEQUADA O NATURAL PER A JARDINERIA, SEGONS NTJ05T	0,800	x	19,40000 =	15,52000	
						Subtotal...	19,22000	19,22000
						COST DIRECTE		22,72078
						DESPESES INDIRECTES 3,00%		0,68162
						COST EXECUCIÓ MATERIAL		**23,40240**
P- 96	FR3PUTEY	M2	APORTACIÓ I ESTESA DE TRITURAT DE PODA COM ENCOIXINAT AMB UN GRUIX DE 10 CM	**Rend.: 1,000**				**3,45 €**
				Unitats		Preu €	Parcial	Import
	Mà d'obra:							
	A013P000	H	AJUDANT DE JARDINER	0,100 /R	x	23,80000 =	2,38000	
						Subtotal...	2,38000	2,38000
	Materials:							
	BR3PU022	M3	TRITURAT DE PODA COM ENCOIXINAT	0,100	x	9,70000 =	0,97000	
						Subtotal...	0,97000	0,97000
						COST DIRECTE		3,35000
						DESPESES INDIRECTES 3,00%		0,10050

JUSTIFICACIÓ DE PREUS

Data: 27/02/25

PARTIDES D'OBRA

NÚM	CODI	UA	DESCRIPCIÓ					PREU
						COST EXECUCIÓ MATERIAL		**3,45050**
P- 97	FR623Z2	u	PLANTACIÓ D'ARBUST EN CONTENIDOR DE 1 A 3 L, EXCAVACIÓ DE CLOT DE PLANTACIÓ AMB MITJANS MANUALS, EN UN PENDENT INFERIOR AL 35 %, REBLERT DEL CLOT AMB TERRA DE L'EXCAVACIÓ BARREJADA AMB UN 10% DE COMPOST, PRIMER REG I GARANTIA D'UN ANY	**Rend.: 1,000**				**3,10 €**
				Unitats		Preu €	Parcial	Import
	Mà d'obra:							
	A0121000	H	OFICIAL 1A	0,020	/R x	31,62000 =	0,63240	
	A013P000	H	AJUDANT DE JARDINER	0,086	/R x	23,80000 =	2,04680	
						Subtotal...	2,67920	2,67920
	Materials:							
	B0111000	M3	AIGUA	0,010	x	1,78000 =	0,01780	
	BR341150	m3	Compost de classe I, d'origen vegetal, segons NTJ 05C, subministrat en sacs de 0.8 m3	0,0048	x	55,88000 =	0,26822	
						Subtotal...	0,28602	0,28602
						DESPESES AUXILIARS 1,50%		0,04019
						COST DIRECTE		3,00541
						DESPESES INDIRECTES 3,00%		0,09016
						COST EXECUCIÓ MATERIAL		**3,09557**
P- 98	FR612ZE1	U	PLANTACIÓ D'ARBRE AMB PA DE TERRA O CONTENIDOR DE 18 A 25CM DE PERIMETRE DE TRONC EN ESCOCELL DE 1.6X1.6M I CLOT DE PLANTACIÓ DE 140X140X100CM AMB MITJANS MECÀNICS, REBLERT DEL CLOT AMB SUBSTITICIÓ PARCIAL DEL 40% DE TERRA DE L'EXCAVACIÓ PER SORRA RENTADA I COMPOST (70%-30%), REBLERT DEL FONS DEL CLOT AMB 10CM DE GRAVA CALCÀRIA. S'INCLOU DRENATGE AMB TUB CIRCULAR PERFORAT DE POLIETILÈ D'ALTA DENSITAT DE 65MM DE DIÀMETRE; ASPRATGE TRIPLE DE SECCIÓ CIRCULAR DE 8CM DE DIÀMETRE I 2M DE LLARGÀRIA, CLAVATS 50CM DE MANERA MANUAL AMB CLAVADOR D'ASPRATGE I POSTERIOR COL·LOCACIÓ DE TRAVESSER DE FUSTA PER UNIR ELS TRES ASPRES AMB CARGOLS I LLIGAM DE GOMA O CAUTXÚ DE ASPRE A COLL D'ARBRE (3UT); PRIMER REG MANUAL I CÀRREGA DE LES TERRES SOBRANTS A CAMIÓ. TAXES INCLOSES.	**Rend.: 1,000**				**130,38 €**
				Unitats		Preu €	Parcial	Import
	Partides d'obra:							
	E225AJ7Z	m2	Estesa de 10cm de graves al fons del clot de plantació per a drenatge, de pedra calcària	1,960	x	3,98620 =	7,81295	
	ED5A5700	m	Drenatge amb tub circular perforat de polietilè d'alta densitat de 65 mm de diàmetre	3,000	x	3,45105 =	10,35315	

JUSTIFICACIÓ DE PREUS

Data: 27/02/25

PARTIDES D'OBRA

NÚM	CODI	UA	DESCRIPCIÓ					PREU
	F222U20A	M3	EXCAVACIÓ DE RASA, AMB MITJANS MECÀNICS I/O MANUALS A LES ZONES AMB SERVEIS EXISTENTS, FINS A 4 M DE FONDÀRIA, EN QUALSEVOL TIPUS DE TERRENY (EXCEPTE ROCA), MESURAT SOBRE PERFIL. CÀRREGA I TRANSPORT DEL SOBRANT DE TERRES A L'ABOCADOR	1,960	x	13,92080 =	27,28477	
	FR3PUTEZ	M3	APORTACIÓ I INCORPORACIÓ EN EL SOL EXISTENT DE BARREJA DE SORRA I COMPOST PER A PLANTACIÓ D'ARBRAT. INCLÓS TRANSPORT	0,706	x	39,29182 =	27,74002	
	FR61234Y	u	Plantació d'arbre planifoli amb pa de terra o contenidor, de 18 a 25 cm de perímetre de tronc a 1 m d'alçària (a partir del coll de l'arrel) i primer reg. Sense excavació del clot.	1,000	x	18,14596 =	18,14596	
	FR81U00A	UT	SUBMINISTRAMENT I INSTAL·LACIÓ DE TRES ASPRATGES DE RTI SEGONS NTJ 06R, DE SECCIÓ CIRCULAR , DE 8CM DE DIÀMETRE I 2M DE LLARGÀRIA, CLAVATS 50 CM DE MANERA MANUAL AMB CLAVADOR D'ASPRATGE I POSTERIOR COL·LOCACIÓ DE TRAVESSER DE FUSTA PER UNIR ELS TRES ASPRES AMB CARGOLS I LLIGAM DE GOMA O CAUTXÚ DE ASPRE A COLL D'ARBRE (3UT)	1,000	x	32,30820 =	32,30820	
	GG22001	U	REG MANUAL DE L'ARBRAT, PALMÀCIES I CONÍFERES AMB CUBA.	1,000	x	2,93813 =	2,93813	
						Subtotal...	126,58318	126,58318

COST DIRECTE	126,58318
DESPESES INDIRECTES 3,00%	3,79750
COST EXECUCIÓ MATERIAL	**130,38068**

P- 99 FR612ZP2 U PLANTACIÓ D'ARBRE AMB PA DE TERRA O CONTENIDOR DE 18 A 25CM DE PERIMETRE DE TRONC EN ESPAI VERD I CLOT DE PLANTACIÓ DE 200X200X100CM AMB MITJANS MECÀNICS, REBLERT DEL CLOT AMB SUBSTITICIÓ PARCIAL DEL 40% DE TERRA DE L'EXCAVACIÓ PER SORRA RENTADA I COMPOST (70%-30%). REBLERT DEL FONS DEL CLOT AMB 10CM DE GRAVA CALCÀRIA. S'INCLOU DRENATGE AMB TUB CIRCULAR PERFORAT DE POLIETILÈ D'ALTA DENSITAT DE 65MM DE DIÀMETRE; ASPRATGE TRIPLE DE SECCIÓ CIRCULAR DE 8CM DE DIÀMETRE I 2.5M DE LLARGÀRIA, CLAVATS 50CM DE MANERA MANUAL AMB CLAVADOR D'ASPRATGE I POSTERIOR COL·LOCACIÓ DE TRAVESSER DE FUSTA PER UNIR ELS TRES ASPRES AMB CARGOLS I LLIGAM DE GOMA O CAUTXÚ DE ASPRE A COLL D'ARBRE (3UT); PRIMER REG MANUAL I CÀRREGA DE LES TERRES SOBRANTS A CAMIÓ.

Rend.: 1,000

204,19 €

Unitats	Preu €	Parcial	Import

JUSTIFICACIÓ DE PREUS

Data: 27/02/25

PARTIDES D'OBRA

NÚM	CODI	UA	DESCRIPCIÓ					PREU
	Partides d'obra:							
	E225AJ7Z	m2	Estesa de 10cm de graves al fons del clot de plantació per a drenatge, de pedra calcària	4,000	x	3,98620 =	15,94480	
	ED5A5700	m	Drenatge amb tub circular perforat de polietilè d'alta densitat de 65 mm de diàmetre	3,000	x	3,45105 =	10,35315	
	F222U20A	M3	EXCAVACIÓ DE RASA, AMB MITJANS MECÀNICS I/O MANUALS A LES ZONES AMB SERVEIS EXISTENTS, FINS A 4 M DE FONDÀRIA, EN QUALSEVOL TIPUS DE TERRENY (EXCEPTE ROCA), MESURAT SOBRE PERFIL. CÀRREGA I TRANSPORT DEL SOBRANT DE TERRES A L'ABOCADOR	4,000	x	13,92080 =	55,68320	
	FR3PUTEZ	M3	APORTACIÓ I INCORPORACIÓ EN EL SOL EXISTENT DE BARREJA DE SORRA I COMPOST PER A PLANTACIÓ D'ARBRAT. INCLÓS TRANSPORT	1,600	x	39,29182 =	62,86691	
	FR61234Y	u	Plantació d'arbre planifoli amb pa de terra o contenidor, de 18 a 25 cm de perímetre de tronc a 1 m d'alçària (a partir del coll de l'arrel) i primer reg. Sense excavació del clot.	1,000	x	18,14596 =	18,14596	
	FR81U00A	UT	SUBMINISTRAMENT I INSTAL·LACIÓ DE TRES ASPRATGES DE RTI SEGONS NTJ 06R, DE SECCIÓ CIRCULAR , DE 8CM DE DIÀMETRE I 2M DE LLARGÀRIA, CLAVATS 50 CM DE MANERA MANUAL AMB CLAVADOR D'ASPRATGE I POSTERIOR COL·LOCACIÓ DE TRAVESSER DE FUSTA PER UNIR ELS TRES ASPRES AMB CARGOLS I LLIGAM DE GOMA O CAUTXÚ DE ASPRE A COLL D'ARBRE (3UT)	1,000	x	32,30820 =	32,30820	
	GG22001	U	REG MANUAL DE L'ARBRAT, PALMÀCIES I CONÍFERES AMB CUBA.	1,000	x	2,93813 =	2,93813	
						Subtotal...	198,24035	198,24035

COST DIRECTE	198,24035
DESPESES INDIRECTES 3,00%	5,94721
COST EXECUCIÓ MATERIAL	**204,18756**

JUSTIFICACIÓ DE PREUS

Data: 27/02/25

PARTIDES D'OBRA

NÚM	CODI	UA	DESCRIPCIÓ					PREU
P- 100	FR612ZP3	U	PLANTACIÓ D'ARBRE AMB PA DE TERRA O CONTENIDOR DE 18 A 25CM DE PERIMETRE DE TRONC EN ESPAI VERD I CLOT DE PLANTACIÓ DE 150X150X100CM AMB MITJANS MECÀNICS, REBLERT DEL CLOT AMB SUBSTITICIÓ PARCIAL DEL 40% DE TERRA DE L'EXCAVACIÓ PER SORRA RENTADA I COMPOST (70%-30%). REBLERT DEL FONS DEL CLOT AMB 10CM DE GRAVA CALCÀRIA. S'INCLOU DRENATGE AMB TUB CIRCULAR PERFORAT DE POLIETILÈ D'ALTA DENSITAT DE 65MM DE DIÀMETRE; ASPRATGE TRIPLE DE SECCIÓ CIRCULAR DE 8CM DE DIÀMETRE I 2.5M DE LLARGÀRIA, CLAVATS 50CM DE MANERA MANUAL AMB CLAVADOR D'ASPRATGE I POSTERIOR COL·LOCACIÓ DE TRAVESSER DE FUSTA PER UNIR ELS TRES ASPRES AMB CARGOLS I LLIGAM DE GOMA O CAUTXÚ DE ASPRE A COLL D'ARBRE (3UT); PRIMER REG MANUAL I CÀRREGA DE LES TERRES SOBRANTS A CAMIÓ. TAXES INCLOSES.	**Rend.: 1,000**				**143,58 €**
				Unitats		Preu €	Parcial	Import
	Partides d'obra:							
	E225AJ7Z	m2	Estesa de 10cm de graves al fons del clot de plantació per a drenatge, de pedra calcària	2,250	x	3,98620 =	8,96895	
	ED5A5700	m	Drenatge amb tub circular perforat de polietilè d'alta densitat de 65 mm de diàmetre	3,000	x	3,45105 =	10,35315	
	F222U20A	M3	EXCAVACIÓ DE RASA, AMB MITJANS MECÀNICS I/O MANUALS A LES ZONES AMB SERVEIS EXISTENTS, FINS A 4 M DE FONDÀRIA, EN QUALSEVOL TIPUS DE TERRENY (EXCEPTE ROCA), MESURAT SOBRE PERFIL. CÀRREGA I TRANSPORT DEL SOBRANT DE TERRES A L'ABOCADOR	2,250	x	13,92080 =	31,32180	
	FR3PUTEZ	M3	APORTACIÓ I INCORPORACIÓ EN EL SOL EXISTENT DE BARREJA DE SORRA I COMPOST PER A PLANTACIÓ D'ARBRAT. INCLÓS TRANSPORT	0,900	x	39,29182 =	35,36264	
	FR61234Y	u	Plantació d'arbre planifoli amb pa de terra o contenidor, de 18 a 25 cm de perímetre de tronc a 1 m d'alçària (a partir del coll de l'arrel) i primer reg. Sense excavació del clot.	1,000	x	18,14596 =	18,14596	
	FR81U00A	UT	SUBMINISTRAMENT I INSTAL·LACIÓ DE TRES ASPRATGES DE RTI SEGONS NTJ 06R, DE SECCIÓ CIRCULAR , DE 8CM DE DIÀMETRE I 2M DE LLARGÀRIA, CLAVATS 50 CM DE MANERA MANUAL AMB CLAVADOR D'ASPRATGE I POSTERIOR COL·LOCACIÓ DE TRAVESSER DE FUSTA PER UNIR ELS TRES ASPRES AMB CARGOLS I LLIGAM DE GOMA O CAUTXÚ DE ASPRE A COLL D'ARBRE (3UT)	1,000	x	32,30820 =	32,30820	
	GG22001	U	REG MANUAL DE L'ARBRAT, PALMÀCIES I CONÍFERES AMB CUBA.	1,000	x	2,93813 =	2,93813	
						Subtotal...	139,39883	139,39883

JUSTIFICACIÓ DE PREUS

PARTIDES D'OBRA

NÚM	CODI	UA	DESCRIPCIÓ	PREU
			COST DIRECTE	139,39883
			DESPESES INDIRECTES 3,00%	4,18196
			COST EXECUCIÓ MATERIAL	**143,58079**
P- 101	FR612ZZ3	U	PLANTACIÓ D'ARBRE AMB PA DE TERRA O CONTENIDOR DE 18 A 25CM DE PERIMETRE DE TRONC EN ESPAI VERD I CLOT DE PLANTACIÓ DE 120X120X100CM AMB MITJANS MECÀNICS, REBLERT DEL CLOT AMB SUBSTITICIÓ PARCIAL DEL 40% DE TERRA DE L'EXCAVACIÓ PER SORRA RENTADA I COMPOST (70%-30%). REBLERT DEL FONS DEL CLOT AMB 10CM DE GRAVA CALCÀRIA. S'INCLOU DRENATGE AMB TUB CIRCULAR PERFORAT DE POLIETILÈ D'ALTA DENSITAT DE 65MM DE DIÀMETRE; ASPRATGE DOBLE DE SECCIÓ CIRCULAR DE 8CM DE DIÀMETRE I 2.5M DE LLARGÀRIA, CLAVATS 50CM DE MANERA MANUAL AMB CLAVADOR D'ASPRATGE I POSTERIOR COL·LOCACIÓ DE TRAVESSER DE FUSTA PER UNIR ELS DOS ASPRES AMB CARGOLS I LLIGAM DE GOMA O CAUTXÚ DE ASPRE A COLL D'ARBRE (2UT); PRIMER REG MANUAL I CÀRREGA DE LES TERRES SOBRANTS A CAMIÓ. TAXES INCLOSES.	**Rend.: 1,000** **91,71 €**

				Unitats		Preu €	Parcial	Import
Partides d'obra:								
	E225AJ7Z	m2	Estesa de 10cm de graves al fons del clot de plantació per a drenatge, de pedra calcària	2,250	x	3,98620 =	8,96895	
	ED5A5700	m	Drenatge amb tub circular perforat de polietilè d'alta densitat de 65 mm de diàmetre	2,000	x	3,45105 =	6,90210	
	F222U20A	M3	EXCAVACIÓ DE RASA, AMB MITJANS MECÀNICS I/O MANUALS A LES ZONES AMB SERVEIS EXISTENTS, FINS A 4 M DE FONDÀRIA, EN QUALSEVOL TIPUS DE TERRENY (EXCEPTE ROCA), MESURAT SOBRE PERFIL. CÀRREGA I TRANSPORT DEL SOBRANT DE TERRES A L'ABOCADOR	1,000	x	13,92080 =	13,92080	
	FR3PUTEZ	M3	APORTACIÓ I INCORPORACIÓ EN EL SOL EXISTENT DE BARREJA DE SORRA I COMPOST PER A PLANTACIÓ D'ARBRAT. INCLÓS TRANSPORT	0,500	x	39,29182 =	19,64591	
	FR61234Y	u	Plantació d'arbre planifoli amb pa de terra o contenidor, de 18 a 25 cm de perímetre de tronc a 1 m d'alçària (a partir del coll de l'arrel) i primer reg. Sense excavació del clot.	1,000	x	18,14596 =	18,14596	
	FR81U00B	UT	SUBMINISTRAMENT I INSTAL·LACIÓ DE DOS ASPRATGES DE RTI SEGONS NTJ 06R, DE SECCIÓ CIRCULAR , DE 8CM DE DIÀMETRE I 2M DE LLARGÀRIA, CLAVATS 50 CM DE MANERA MANUAL AMB CLAVADOR D'ASPRATGE I POSTERIOR COL·LOCACIÓ DE TRAVESSER DE FUSTA PER UNIR ELS DOS ASPRES AMB CARGOLS I LLIGAM DE GOMA O CAUTXÚ DE ASPRE A COLL D'ARBRE (2UT)	1,000	x	21,45610 =	21,45610	

JUSTIFICACIÓ DE PREUS

PARTIDES D'OBRA

NÚM	CODI	UA	DESCRIPCIÓ					PREU
					Subtotal...	89,03982	89,03982	
					COST DIRECTE			89,03982
					DESPESES INDIRECTES 3,00%			2,67119
					COST EXECUCIÓ MATERIAL			**91,71101**
P- 102	FRZUU010	U	PROTECCIÓ D'ARBRES EXISTENTS FORMADA PER TRES PNEUMÀTICS RECICLATS ENVOLCALLANT EL TRONC, I CERCLE DE TAULONS DE FUSTA PER FORA DELS PNEUMÀTICS. TOT EL CONJUNT FIXAT PER MITJÀ DE FILFERRO ANELLANT ELS TAULONS I CLAUS ENTRE TAULONS I PNEUMÀTICS	**Rend.: 1,000**				**43,75 €**
				Unitats		Preu €	Parcial	Import
	Mà d'obra:							
	A012P000	h	Oficial 1a jardiner	0,200	/R x	27,71000 =	5,54200	
	A0140000	H	MANOBRE	0,400	/R x	26,39000 =	10,55600	
					Subtotal...		16,09800	16,09800
	Materials:							
	BR81U010	U	PROTECCIÓ D'ARBRAT AMB TRES PNEUMÀTICS RECICLATS I TAULONS DE FUSTA DE 2 M. DE LLARGÀRIA	1,000	x	26,38000 =	26,38000	
					Subtotal...		26,38000	26,38000
					COST DIRECTE			42,47800
					DESPESES INDIRECTES 3,00%			1,27434
					COST EXECUCIÓ MATERIAL			**43,75234**
P- 103	FRZUUMBD	M2	MALLA ANTIHERBES EN SUPERFÍCIE, D'UN GRAMATGE DE 200 GR/M2 TIPUS BIOSTILL MARRÓ 100% BIODEGRADABLE DE LA CASA HORTICOLA PEDRALBES O EQUIVALENT. FIXADA AMB GRAPES D'ACER CORRUGAT EN FORMA D'U, D.10 MM I DE 20-10-20 CM., AMB LA DENSITAT NECESSARIA EN FUNCIÓ DE LA PENDENT DEL TERRENY. S'INCLOU LA PREPARACIÓ PRÈVIA DE LA SUPERFÍCIE DEL TERRENY I P.P. DE TALLS I FORMACIÓ DE FORATS PER A L'ENTREGA AMB ARQUETES, ARBRAT, CONTORNS DEL PARTERRE. TOTALMENT INSTAL.LADA.	**Rend.: 1,339**				**3,53 €**
				Unitats		Preu €	Parcial	Import
	Mà d'obra:							
	A012P000	h	Oficial 1a jardiner	0,035	/R x	27,71000 =	0,72431	
	A013P000	H	AJUDANT DE JARDINER	0,005	/R x	23,80000 =	0,08887	
					Subtotal...		0,81318	0,81318
	Materials:							

JUSTIFICACIÓ DE PREUS

Data: 27/02/25

PARTIDES D'OBRA

NÚM	CODI	UA	DESCRIPCIÓ					PREU
	BRI3UBIO	M2	MALLA ANTIARRELS EN SUPERFÍCIE, D'UN GRAMATGE DE 200 GR/M2 TIPUS BIOSTILL MARRÓ 100% BIODEGRADABLE DE LA CASA HORTICOLA PEDRALBES O EQUIVALENT.	1,150	x 2,00000 =	2,30000		
	D0B2A100	KG	ACER EN BARRES CORRUGADES B500SD, DE LÍMIT ELÀSTIC >500 N/MM2, ELABORAT I MANIPULAT	0,1999	x 1,58975 =	0,31779		
					Subtotal...	2,61779	2,61779	
					COST DIRECTE		3,43097	
					DESPESES INDIRECTES 3,00%		0,10293	
					COST EXECUCIÓ MATERIAL		**3,53390**	
P- 104	FRZUUYUT	M2	SUBMNISTRAMENT I INSTAL·LACIÓ MANTA ORGÀNICA COCO I ARPILLERAS DE YUYE EN SUPERFÍCIE, D'UN GRAMATGE DE 3.33 GR/M2 I ESPECIFICACIONS TÈCIQUES DE LA DOCUMENTACIÓ GRÀFICA DE PROJECTE, TIPUS BON TERRA IBERICA O EQUIVALENT. FIXADA AMB GRAPES D'ACER CORRUGAT EN FORMA D'U, D.10 MM I DE 20-10-20 CM., AMB LA DENSITAT NECESSARIA EN FUNCIÓ DE LA PENDENT DEL TERRENY. S'INCLOU LA PREPARACIÓ PRÈVIA DE LA SUPERFÍCIE DEL TERRENY I P.P. DE TALLS I FORMACIÓ DE FORATS PER A L'ENTREGA AMB ARQUETES, ARBRAT, CONTORNS DEL PARTERRE. TOTALMENT INSTAL.LADA.	**Rend.: 1,524**				**2,75 €**
				Unitats		Preu €	Parcial	Import
	Mà d'obra:							
	A012P000	h	Oficial 1a jardiner	0,010	/R x	27,71000 =	0,18182	
	A013P000	H	AJUDANT DE JARDINER	0,010	/R x	23,80000 =	0,15617	
						Subtotal...	0,33799	0,33799
	Materials:							
	BR3PU016	UT	GRAPA PER FIXA MALLA ANTIHERBES DE 6MM I DE 13X3 D'ACER GALVANITZAT I AMB PUNTA EN BOSSES DE 1000 UTS	3,000	x	0,33000 =	0,99000	
	BRI31330	M2	MANTA ORGÀNICA TIPUS 100% COCO, DE DENSITAT APROXIMADA 300 G/M2, COSIDA EN LES DUES CARES A UNA XARXA DE POLIPROPILÈ BIODEGRADABLE	1,100	x	1,22000 =	1,34200	
						Subtotal...	2,33200	2,33200
						COST DIRECTE		2,66999
						DESPESES INDIRECTES 3,00%		0,08010
						COST EXECUCIÓ MATERIAL		**2,75009**
P- 105	FSS1U000	U	SEGURETAT I SALUT, SEGONS PRESSUPOST ADJUNT A L'ESTUDI DE SEGURETAT I SALUT	**Rend.: 1,000**				**10.394,90 €**

JUSTIFICACIÓ DE PREUS

PARTIDES D'OBRA

NÚM	CODI	UA	DESCRIPCIÓ					PREU
P- 106	FV00U00Z	PA	PARTIDA ALÇADA PER PER ACTUACIONS COMPLEMENTÀRIES A JUSTIFICAR (JARDINERIA, REPARACIONS, PINTURA O NETEJA DE MOBILIARI, PAVIMENTS, MURS, O ALTRES ELEMENTS DE LA PLAÇA O PARC)	**Rend.: 1,000**				**3.500,00 €**
P- 107	G22D2011	M2	ESBROSSADA DEL TERRENY EN PENDENTS SUPERIORS AL 35%, AMB MITJANS MANULAS/MECÀNICS I CÀRREGA MECÀNICA SOBRE CAMIÓ	**Rend.: 1,080**				**1,96 €**
				Unitats		Preu €	Parcial	Import
	Maquinària:							
	C1311440	h	Pala carregadora sobre pneumàtics de 15 a 20 t	0,023	/R x	89,49000 =	1,90581	
						Subtotal...	1,90581	1,90581
						COST DIRECTE		1,90581
						DESPESES INDIRECTES 3,00%		0,05717
						COST EXECUCIÓ MATERIAL		**1,96298**
P- 108	GG402101	U	REPARACIÓ I REPINTAT DE JOCS INFANTILS SIMPLES I/O COMPOSTS I ALTRES ELEMENTS, INDEPENDENTMENT DEL MODEL, INCLOU LA SUBSTITUCIÓ DE FUSTES MALMESES, NETEJADA PRÈVIA DE L'ELEMENT, RETIRADA DE RESTES DE PINTURA ANTIGA I APLICACIÓ D'ALLLISAT DE LA FUSTA. ENVERNISSAT I/O PINTAT AMB PINTURES ESCOLLIDES D'ACORD AMB LES INSTRUCCIONS DEL FABRICANT DE L'ELEMENT I APTES PER A UTILITZAR ALS JOCS. PINTAT AMB ESMALT DELS SUPORTS METÀL.LICS.	**Rend.: 0,999**				**172,38 €**
				Unitats		Preu €	Parcial	Import
	Mà d'obra:							
	A0121000	H	OFICIAL 1A	2,500	/R x	31,62000 =	79,12913	
	A013M000	h	Ajudant muntador	3,500	/R x	22,49000 =	78,79379	
						Subtotal...	157,92292	157,92292
	Maquinària:							
	CRVFO	H	VEHICLE DE MANTENIMENT TIPUS FURGONETA, PEL TRANSPORT DE PERSONES, EINES, MATERIALS, MAQUINÀRIA I RETIRADA DE RESTES	0,200	/R x	8,15000 =	1,63163	
						Subtotal...	1,63163	1,63163
	Materials:							
	BSM69	KG	PINTURA JOCS INFANTILS.	1,000	x	7,80000 =	7,80000	
						Subtotal...	7,80000	7,80000
						COST DIRECTE		167,35455
						DESPESES INDIRECTES 3,00%		5,02064

JUSTIFICACIÓ DE PREUS

Data: 27/02/25

PARTIDES D'OBRA

NÚM	CODI	UA	DESCRIPCIÓ					PREU
					COST EXECUCIÓ MATERIAL			**172,37519**
P- 109	GG402301	U	SUBMINISTRAMENT I INSTAL·LACIÓ DE CARTELL INFORMATIU RECTANGULAR DE (60x40) CM D'ACER GALVANITZAT PINTAT I NORMALITZAT PER L'AJUNTAMENT. COL·LOCAT SOBRE LA TANCA EXISTENT, AL COSTAT DE LA PORTA I EN COMPLIMENT AMB LA NORMATIVA, AMB ELS ELEMENTS DE FIXACIÓ NECESSARIS. EN CAS DE NO HAVER-HI TANCA, EL CARTELL ES COL·LOCARÀ SOBRE SUPORT TUBULAR D'ACER GALVANITZAT DE (60x2) MM AMB ELEMENTS DE FIXACIÓ A LA SENYAL I COL·LOCAT SOBRE DAU DE FORMIGÓ.	**Rend.: 1,000**				**79,66 €**
				Unitats		Preu €	Parcial	Import
	Mà d'obra:							
	A0121000	H	OFICIAL 1A	0,200	/R x	31,62000 =	6,32400	
	A013M000	h	Ajudant muntador	0,400	/R x	22,49000 =	8,99600	
						Subtotal...	15,32000	15,32000
	Maquinària:							
	CRVFO	H	VEHICLE DE MANTENIMENT TIPUS FURGONETA, PEL TRANSPORT DE PERSONES, EINES, MATERIALS, MAQUINÀRIA I RETIRADA DE RESTES	0,400	/R x	8,15000 =	3,26000	
						Subtotal...	3,26000	3,26000
	Materials:							
	BSM55	U	CARTELL 60 X 40	1,000	x	32,50000 =	32,50000	
	BSM56	U	POSTE TUBULAR ACER INOX	1,000	x	24,23000 =	24,23000	
	D0701641	M3	MORTER DE CIMENT PORTLAND I SORRA AMB 250 KG/M3 DE CIMENT, AMB UNA PROPORCIÓ EN VOLUM 1:6 (M-40A), ELABORAT A L'OBRA AMB FORMIGONERA DE 165 L	0,020	x	101,51470 =	2,03029	
						Subtotal...	58,76029	58,76029
						COST DIRECTE		77,34029
						DESPESES INDIRECTES 3,00%		2,32021
						COST EXECUCIÓ MATERIAL		**79,66050**
P- 110	GG402404	M	APLICACIÓ DE CAPA D'OLI PER A FUSTA EXTERIOR EN TANQUES D'ÀREES DE FUSTA, CONSISTENT AMB EL POLIMENT PREVI DE LES SUPERFÍCIES I POSTERIOR APLICACIÓ D'OLI EN DUES MANS. INCLOU NETEJADA PRÈVIA DE L'ELEMENT, RETIRADA DE RESTES DE PINTURA ANTIGA I APLICACIÓ D'ALLISADA DE LA FUSTA, AIXÍ COM TOTES LES TASQUES NECESSÀRIES PER LA SEVA CORRECTA EXECUCIÓ.	**Rend.: 0,995**				**18,18 €**
				Unitats		Preu €	Parcial	Import
	Mà d'obra:							
	A0121000	H	OFICIAL 1A	0,250	/R x	31,62000 =	7,94472	

JUSTIFICACIÓ DE PREUS

Data: 27/02/25

PARTIDES D'OBRA

NÚM	CODI	UA	DESCRIPCIÓ					PREU
	A013M000	h	Ajudant muntador	0,200 /R	x	22,49000 =	4,52060	
						Subtotal...	12,46532	12,46532
	Materials:							
	BSM35	L	OLI PER A FUSTA EXTERIOR	0,400	x	12,96000 =	5,18400	
						Subtotal...	5,18400	5,18400
						COST DIRECTE		17,64932
						DESPESES INDIRECTES 3,00%		0,52948
						COST EXECUCIÓ MATERIAL		**18,17880**
P- 111	GG4024JSOC	M	SUBMINISTRAMENT I INSTAL·LACIÓ DE SÒCOL AMB LLISTÓ DE FUSTA PER LA TANCA EXISTENT. EL LLISTÓ HA DE SER DE FUSTA PLANA DE PI TRACTADA PER A EXTERIORS, PER A ÀREES DE JOCS INFANTILS, D'UNS 20CM D'AMPLADA X 2,1 DE GRUIX AMB CANTELLS ARRODONITS, INCLOU TOTS ELS ELEMENTS I TASQUES NECESSARIS PER LA SEVA FIXACIÓ I COL·LOCACIÓ.	**Rend.: 1,000**				**11,53 €**
				Unitats		Preu €	Parcial	Import
	Mà d'obra:							
	A0121000	H	OFICIAL 1A	0,050 /R	x	31,62000 =	1,58100	
	A013M000	h	Ajudant muntador	0,050 /R	x	22,49000 =	1,12450	
						Subtotal...	2,70550	2,70550
	Maquinària:							
	CRVFO	H	VEHICLE DE MANTENIMENT TIPUS FURGONETA, PEL TRANSPORT DE PERSONES, EINES, MATERIALS, MAQUINÀRIA I RETIRADA DE RESTES	0,050 /R	x	8,15000 =	0,40750	
						Subtotal...	0,40750	0,40750
	Materials:							
	BSJ01	ML	FUSTA PLANA	1,000	x	7,20000 =	7,20000	
	BSM68	U	MATERIAL DIVERS ÀREES DE JOCS INFANTILS.	0,020	x	44,00000 =	0,88000	
						Subtotal...	8,08000	8,08000
						COST DIRECTE		11,19300
						DESPESES INDIRECTES 3,00%		0,33579
						COST EXECUCIÓ MATERIAL		**11,52879**
P- 112	GG502CX	PA	PARTIDA ALÇADA A JUSTIFICAR PER CONNEXIÓ REG A COMPTADOR	**Rend.: 1,000**				**200,00 €**
P- 113	P21R1-92JR	u	Trituració de soca soterrada de 60 a 100 cm de perímetre amb tractor amb braç triturador de soques	**Rend.: 1,000**				**48,39 €**
				Unitats		Preu €	Parcial	Import
	Mà d'obra:							

JUSTIFICACIÓ DE PREUS

Data: 27/02/25

PARTIDES D'OBRA

NÚM	CODI	UA	DESCRIPCIÓ					PREU
	A01-FEPJ	h	Ajudant jardiner	0,520 /R x	27,42000 =	14,25840		
					Subtotal...	14,25840	14,25840	
	Maquinària:							
	CR12-00KC	h	Tractor amb braç triturador de soques de 69.9 a 94.9 kW (95 a 129CV), amb pneumàtics	0,520 /R x	62,52000 =	32,51040		
					Subtotal...	32,51040	32,51040	
					DESPESES AUXILIARS 1,50%		0,21388	
					COST DIRECTE		46,98268	
					DESPESES INDIRECTES 3,00%		1,40948	
					COST EXECUCIÓ MATERIAL		**48,39216**	

P- 114	PR23-DOC4	m2	Fresatge de terreny fluix a una fondària de 0,2 m, amb motocultor, en dues passades creuades, per a un pendent inferior al 12 %	**Rend.: 1,000**				**1,13 €**
				Unitats	Preu €	Parcial	Import	
	Mà d'obra:							
	A01-FEPJ	h	Ajudant jardiner	0,025 /R x	27,42000 =	0,68550		
					Subtotal...	0,68550	0,68550	
	Maquinària:							
	CRH1-00C2	h	Motocultor, amb equip de cavar i una amplària de treball de 90 cm	0,025 /R x	16,13000 =	0,40325		
					Subtotal...	0,40325	0,40325	
					DESPESES AUXILIARS 1,50%		0,01028	
					COST DIRECTE		1,09903	
					DESPESES INDIRECTES 3,00%		0,03297	
					COST EXECUCIÓ MATERIAL		**1,13200**	

P- 115	PR3D-FIF3	m2	Esmena orgànica del sòl amb compost de classe I d'origen vegetal, segons NTJ 05C, subministrat en sacs de 0,8 m3, amb una dosi de 50 l/m2, escampat amb minicarregadora i mitjans manuals i fresatge de terreny amb motocultor, amb minicarregadora de combustible	**Rend.: 1,000**				**4,79 €**
				Unitats	Preu €	Parcial	Import	
	Mà d'obra:							
	A01-FEPJ	h	Ajudant jardiner	0,040 /R x	27,42000 =	1,09680		
					Subtotal...	1,09680	1,09680	
	Maquinària:							
	C133-00EW	h	Minicarregadora de combustible sobre pneumàtics de 2 a 5.9 t	0,006 /R x	47,98000 =	0,28788		
	CRH1-00C2	h	Motocultor, amb equip de cavar i una amplària de treball de 90 cm	0,025 /R x	16,13000 =	0,40325		
					Subtotal...	0,69113	0,69113	
	Materials:							
	BR32-21DG	m3	Compost de classe I, d'origen vegetal, segons NTJ 05C, subministrat en sacs de 0,8 m3	0,051 x	55,88000 =	2,84988		

PARTIDES D'OBRA

NÚM	CODI	UA	DESCRIPCIÓ					PREU
				Subtotal...		2,84988	2,84988	
				DESPESES AUXILIARS 1,50%			0,01645	
				COST DIRECTE			4,65426	
				DESPESES INDIRECTES 3,00%			0,13963	
				COST EXECUCIÓ MATERIAL			**4,79389**	
P- 116	PR411-8TAA	u	Subministrament d'Acer buergerianum de perímetre de 18 a 20 cm, amb pa de terra de diàmetre mínim 57 cm i profunditat mínima 39,9 cm segons fórmules NTJ	**Rend.: 1,000**				**115,80 €**
				Unitats		Preu €	Parcial	Import
	Materials:							
	BR411-21W2	u	Acer buergerianum de perímetre de 18 a 20 cm, amb pa de terra de diàmetre mínim 57 cm i profunditat mínima 39,9 cm segons fórmules NTJ	1,000	x	112,43000 =	112,43000	
				Subtotal...		112,43000	112,43000	
				COST DIRECTE			112,43000	
				DESPESES INDIRECTES 3,00%			3,37290	
				COST EXECUCIÓ MATERIAL			**115,80290**	
P- 117	PR411-8TAF	u	Subministrament d'Acer monspessulanum de perímetre de 18 a 20 cm, amb pa de terra de diàmetre mínim 57 cm i profunditat mínima 39,9 cm segons fórmules NTJ	**Rend.: 1,000**				**262,69 €**
				Unitats		Preu €	Parcial	Import
	Materials:							
	BR411-21W7	u	Acer monspessulanum de perímetre de 18 a 20 cm, amb pa de terra de diàmetre mínim 57 cm i profunditat mínima 39,9 cm segons fórmules NTJ	1,000	x	255,04000 =	255,04000	
				Subtotal...		255,04000	255,04000	
				COST DIRECTE			255,04000	
				DESPESES INDIRECTES 3,00%			7,65120	
				COST EXECUCIÓ MATERIAL			**262,69120**	
P- 118	PR420-8U2Z	u	Subministrament de Celtis australisde perímetre de 18 a 20 cm, amb pa de terra de diàmetre mínim 57 cm i profunditat mínima 39,9 cm segons fórmules NTJ	**Rend.: 1,000**				**195,26 €**
				Unitats		Preu €	Parcial	Import
	Materials:							
	BR420-22C1	u	Celtis australis de perímetre de 18 a 20 cm, amb pa de terra de diàmetre mínim 57 cm i profunditat mínima 39,9 cm segons fórmules NTJ	1,000	x	189,57000 =	189,57000	
				Subtotal...		189,57000	189,57000	

JUSTIFICACIÓ DE PREUS

PARTIDES D'OBRA

NÚM	CODI	UA	DESCRIPCIÓ					PREU
				COST DIRECTE				189,57000
				DESPESES INDIRECTES 3,00%				5,68710
				COST EXECUCIÓ MATERIAL				**195,25710**
P- 119	PR423-8U6W	u	Subministrament de Cercis siliquastrum de perímetre de 18 a 20 cm, amb pa de terra de diàmetre mínim 57 cm i profunditat mínima 39,9 cm segons fórmules NTJ	**Rend.: 1,000**				**304,16 €**
				Unitats		Preu €	Parcial	Import
	Materials:							
	BR423-22DP	u	Cercis siliquastrum de perímetre de 18 a 20 cm, amb pa de terra de diàmetre mínim 57 cm i profunditat mínima 39,9 cm segons fórmules NTJ	1,000	x	295,30000 =	295,30000	
						Subtotal...	295,30000	295,30000
				COST DIRECTE				295,30000
				DESPESES INDIRECTES 3,00%				8,85900
				COST EXECUCIÓ MATERIAL				**304,15900**
P- 120	PR43B-8V1F	u	Subministrament de Koelreuteria paniculata de perímetre de 18 a 20 cm, amb pa de terra de diàmetre mínim 57 cm i profunditat mínima 39,9 cm segons fórmules NTJ	**Rend.: 1,000**				**140,36 €**
				Unitats		Preu €	Parcial	Import
	Materials:							
	BR43A-22S6	u	Koelreuteria paniculata de perímetre de 18 a 20 cm, amb pa de terra de diàmetre mínim 57 cm i profunditat mínima 39,9 cm segons fórmules NTJ	1,000	x	136,27000 =	136,27000	
						Subtotal...	136,27000	136,27000
				COST DIRECTE				136,27000
				DESPESES INDIRECTES 3,00%				4,08810
				COST EXECUCIÓ MATERIAL				**140,35810**
P- 121	PR450-8WML	u	Subministrament de Quercus ilex multitronc en contenidor de 160 l d'alçaria de 300/350 cm	**Rend.: 1,000**				**321,88 €**
				Unitats		Preu €	Parcial	Import
	Materials:							
	BR450-23ML	u	Quercus ilex multitronc en contenidor de 160 l d'alçaria de 300/350 cm	1,000	x	312,50000 =	312,50000	
						Subtotal...	312,50000	312,50000

JUSTIFICACIÓ DE PREUS

Data: 27/02/25

PARTIDES D'OBRA

NÚM	CODI	UA	DESCRIPCIÓ					PREU
				COST DIRECTE				312,50000
				DESPESES INDIRECTES 3,00%				9,37500
				COST EXECUCIÓ MATERIAL				**321,87500**
P- 122	PR456-8XEH	u	Subministrament de Sophora japonica de perímetre de 18 a 20 cm, amb pa de terra de diàmetre mínim 57 cm i profunditat mínima 39,9 cm segons fórmules NTJ	**Rend.: 1,000**				**136,86 €**
				Unitats		Preu €	Parcial	Import
	Materials:							
	BR456-240N	u	Sophora japonica de perímetre de 18 a 20 cm, amb pa de terra de diàmetre mínim 57 cm i profunditat mínima 39,9 cm segons fórmules NTJ	1,000	x	132,87000 =	132,87000	
						Subtotal...	132,87000	132,87000
				COST DIRECTE				132,87000
				DESPESES INDIRECTES 3,00%				3,98610
				COST EXECUCIÓ MATERIAL				**136,85610**
P- 123	PR493-92C1	u	Subministrament d'Achillea coarctata' en contenidor de1 l	**Rend.: 1,000**				**1,96 €**
				Unitats		Preu €	Parcial	Import
	Materials:							
	BR4944C1	u	Achillea coarctata' en contenidor de1 l	1,000	x	1,90000 =	1,90000	
						Subtotal...	1,90000	1,90000
				COST DIRECTE				1,90000
				DESPESES INDIRECTES 3,00%				0,05700
				COST EXECUCIÓ MATERIAL				**1,95700**
P- 124	PR4AT-94T2	u	Subministrament de Carex testacea en contenidor de 2 l	**Rend.: 1,000**				**2,31 €**
				Unitats		Preu €	Parcial	Import
	Materials:							
	BR4AT-25T2	u	Carex testacea en contenidor de 2 l	1,000	x	2,24000 =	2,24000	
						Subtotal...	2,24000	2,24000
				COST DIRECTE				2,24000
				DESPESES INDIRECTES 3,00%				0,06720
				COST EXECUCIÓ MATERIAL				**2,30720**

JUSTIFICACIÓ DE PREUS

PARTIDES D'OBRA

NÚM	CODI	UA	DESCRIPCIÓ					PREU
P- 125	PR4CG-937H	u	Subministrament de Dietes bicolor d'alçària de 20 a 40 cm, en contenidor d'1,3 l	**Rend.: 1,000**				**3,04 €**
				Unitats		Preu €	Parcial	Import
	Materials:							
	BR4CG-25KM	u	Dietes bicolor d'alçària de 20 a 40 cm, en contenidor d'1,3 l	1,000	x	2,95000 =	2,95000	
						Subtotal...	2,95000	2,95000
						COST DIRECTE		2,95000
						DESPESES INDIRECTES 3,00%		0,08850
						COST EXECUCIÓ MATERIAL		**3,03850**
P- 126	PR4CS-939X	u	Subministrament d'Erigeron karvinskianus en contenidor d'1,3 l	**Rend.: 1,000**				**2,31 €**
				Unitats		Preu €	Parcial	Import
	Materials:							
	BR4CS-25LO	u	Erigeron karvinskianus en contenidor d'1,3 l	1,000	x	2,24000 =	2,24000	
						Subtotal...	2,24000	2,24000
						COST DIRECTE		2,24000
						DESPESES INDIRECTES 3,00%		0,06720
						COST EXECUCIÓ MATERIAL		**2,30720**
P- 127	PR4D3-93BS	u	Subministrament d'Euphorbia rigida d'alçària de 30 a 50 cm, en contenidor de 3 l	**Rend.: 1,000**				**4,53 €**
				Unitats		Preu €	Parcial	Import
	Materials:							
	BR4D3-25MI	u	Euphorbia rigida d'alçària de 30 a 50 cm, en contenidor de 3 l	1,000	x	4,40000 =	4,40000	
						Subtotal...	4,40000	4,40000
						COST DIRECTE		4,40000
						DESPESES INDIRECTES 3,00%		0,13200
						COST EXECUCIÓ MATERIAL		**4,53200**
P- 128	PR4EC-94N6	u	Subministrament de Lavandula dentata en contenidor de 3 l	**Rend.: 1,000**				**3,32 €**
				Unitats		Preu €	Parcial	Import
	Materials:							
	BR4EC-25XS	u	Lavandula dentata en contenidor de 3 l	1,000	x	3,22000 =	3,22000	
						Subtotal...	3,22000	3,22000

JUSTIFICACIÓ DE PREUS

Data: 27/02/25

PARTIDES D'OBRA

NÚM	CODI	UA	DESCRIPCIÓ					PREU
				COST DIRECTE				3,22000
				DESPESES INDIRECTES 3,00%				0,09660
				COST EXECUCIÓ MATERIAL				**3,31660**
P- 129	PR4ED-94NZ	u	Subministrament de Leptospermum karo 'Pearl Star' en contenidor de 10 l	**Rend.: 1,000**				**11,66 €**
				Unitats		Preu €	Parcial	Import
	Materials:							
	BR4ED-25YX	u	Leptospermum sp. en contenidor de 10 l	1,000	x	11,32000 =	11,32000	
						Subtotal...	11,32000	11,32000
				COST DIRECTE				11,32000
				DESPESES INDIRECTES 3,00%				0,33960
				COST EXECUCIÓ MATERIAL				**11,65960**
P- 130	PR4EG-94OA	u	Subministrament de Limonium perezii en contenidor de 2l	**Rend.: 1,000**				**3,66 €**
				Unitats		Preu €	Parcial	Import
	Materials:							
	BR4EG-25YG	u	Limonium perezii en contenidor de 2l	1,000	x	3,55000 =	3,55000	
						Subtotal...	3,55000	3,55000
				COST DIRECTE				3,55000
				DESPESES INDIRECTES 3,00%				0,10650
				COST EXECUCIÓ MATERIAL				**3,65650**
P- 131	PR4G2-93B1	u	Subministrament de Perovskia atriplicifolia 'Blue Spire', en contenidor de 1 l	**Rend.: 1,000**				**1,96 €**
				Unitats		Preu €	Parcial	Import
	Materials:							
	BR4G2-26B1	u	Perovskia atriplicifolia 'Blue Spire', en contenidor de 1 l	1,000	x	1,90000 =	1,90000	
						Subtotal...	1,90000	1,90000
				COST DIRECTE				1,90000
				DESPESES INDIRECTES 3,00%				0,05700
				COST EXECUCIÓ MATERIAL				**1,95700**

JUSTIFICACIÓ DE PREUS

PARTIDES D'OBRA

NÚM	CODI	UA	DESCRIPCIÓ					PREU
P- 132	PR4G9-93VC	u	Subministrament de Phlomis purpurea d'alçària de 30 a 50 cm, en contenidor de 3 l	**Rend.: 1,000**				**4,23 €**
				Unitats		Preu €	Parcial	Import
	Materials:							
	BR4G9-265G	u	Phlomis purpurea d'alçària de 30 a 50 cm, en contenidor de 3 l	1,000	x	4,11000 =	4,11000	
						Subtotal...	4,11000	4,11000
						COST DIRECTE		4,11000
						DESPESES INDIRECTES 3,00%		0,12330
						COST EXECUCIÓ MATERIAL		**4,23330**
P- 133	PR4GH-93Y3	u	Subministrament de Pistacia lentiscus d'alçària de 80 a 100 cm, en contenidor de 10 l	**Rend.: 1,000**				**12,26 €**
				Unitats		Preu €	Parcial	Import
	Materials:							
	BR4GH-266T	u	Pistacia lentiscus d'alçària de 80 a 100 cm, en contenidor de 10 l	1,000	x	11,90000 =	11,90000	
						Subtotal...	11,90000	11,90000
						COST DIRECTE		11,90000
						DESPESES INDIRECTES 3,00%		0,35700
						COST EXECUCIÓ MATERIAL		**12,25700**
P- 134	PR4GM-940N	U	SUBMINISTRAMENT DE PLUMBAGO AURICULATA EN CONTENIDOR DE 2 L	**Rend.: 1,000**				**4,28 €**
				Unitats		Preu €	Parcial	Import
	Materials:							
	BR4GM-267Z	U	PLUMBAGO AURICULATA EN CONTENIDOR DE 2 L	1,000	x	4,16000 =	4,16000	
						Subtotal...	4,16000	4,16000
						COST DIRECTE		4,16000
						DESPESES INDIRECTES 3,00%		0,12480
						COST EXECUCIÓ MATERIAL		**4,28480**
P- 135	PR4HA-94ZT	u	Subministrament de Santolina chamacyparissus en contenidor de 3 l	**Rend.: 1,000**				**3,17 €**
				Unitats		Preu €	Parcial	Import
	Materials:							
	BR4HA-26BJ	u	Santolina chamacyparissus en contenidor de 3 l	1,000	x	3,08000 =	3,08000	
						Subtotal...	3,08000	3,08000

JUSTIFICACIÓ DE PREUS

Data: 27/02/25

PARTIDES D'OBRA

NÚM	CODI	UA	DESCRIPCIÓ					PREU
				COST DIRECTE				3,08000
				DESPESES INDIRECTES 3,00%				0,09240
				COST EXECUCIÓ MATERIAL				**3,17240**
P- 136	PR4J3-95DH	u	Subministrament de Teucrium fruticans en contenidor de 10 l	**Rend.: 1,000**				**10,88 €**
				Unitats		Preu €	Parcial	Import
	Materials:							
	BR4J3-26DV	u	Teucrium fruticans en contenidor de 10 l	1,000	x	10,56000 =	10,56000	
						Subtotal...	10,56000	10,56000
				COST DIRECTE				10,56000
				DESPESES INDIRECTES 3,00%				0,31680
				COST EXECUCIÓ MATERIAL				**10,87680**
P- 137	PR4JF-95L1	u	Subministrament de Verbena bonariensis 'Lollipop' en contenidor 1 l	**Rend.: 1,000**				**2,27 €**
				Unitats		Preu €	Parcial	Import
	Materials:							
	BR4JF-26L1	u	Verbena bonariensis 'Lollipop' en contenidor 1 l	1,000	x	2,20000 =	2,20000	
						Subtotal...	2,20000	2,20000
				COST DIRECTE				2,20000
				DESPESES INDIRECTES 3,00%				0,06600
				COST EXECUCIÓ MATERIAL				**2,26600**
P- 138	PR4JG-951R	u	Subministrament de Viburnum tinus Eve Price d'alçària de 40 a 50 cm, en contenidor de 10 l	**Rend.: 1,000**				**12,78 €**
				Unitats		Preu €	Parcial	Import
	Materials:							
	BR4JG-26GH	u	Viburnum tinus Eve Price d'alçària de 40 a 50 cm, en contenidor de 10 l	1,000	x	12,41000 =	12,41000	
						Subtotal...	12,41000	12,41000
				COST DIRECTE				12,41000
				DESPESES INDIRECTES 3,00%				0,37230
				COST EXECUCIÓ MATERIAL				**12,78230**

JUSTIFICACIÓ DE PREUS

PARTIDES D'OBRA

NÚM	CODI	UA	DESCRIPCIÓ					PREU
P- 139	PR4JM-9561	u	Subministrament de Westringia 'Mundi' en contenidor de 3 l	**Rend.: 1,000**				**4,41 €**
				Unitats		Preu €	Parcial	Import
	Materials:							
	BR4JM-26HZ	u	Westringia 'Jervis Gem' en contenidor de 3 l	1,000	x	4,28000 =	4,28000	
						Subtotal...	4,28000	4,28000
						COST DIRECTE		4,28000
						DESPESES INDIRECTES 3,00%		0,12840
						COST EXECUCIÓ MATERIAL		**4,40840**
P- 140	PR61-8ZI0	u	PLANTACIÓ D'ARBUST O ARBRE DE PETIT FORMAT EN CONTENIDOR DE 5 A 10 L, EXCAVACIÓ DE CLOT DE PLANTACIÓ DE 45X45X30 CM AMB MITJANS MANUALS, EN UN PENDENT INFERIOR AL 35 %, REBLERT DEL CLOT AMB TERRA DE L'EXCAVACIÓ BARREJADA AMB UN 10% DE COMPOST, PRIMER REG I GARANTIA D'UN ANY	**Rend.: 1,000**				**6,75 €**
				Unitats		Preu €	Parcial	Import
	Mà d'obra:							
	A01-FEPJ	h	Ajudant jardiner	0,200	/R x	27,42000 =	5,48400	
	A0F-000M	h	Oficial 1a jardiner	0,020	/R x	30,90000 =	0,61800	
						Subtotal...	6,10200	6,10200
	Materials:							
	B011-05ME	m3	Aigua	0,012	x	1,56000 =	0,01872	
	BR32-21DG	m3	Compost de classe I, d'origen vegetal, segons NTJ 05C, subministrat en sacs de 0,8 m3	0,0061	x	55,88000 =	0,34087	
						Subtotal...	0,35959	0,35959
						DESPESES AUXILIARS 1,50%		0,09153
						COST DIRECTE		6,55312
						DESPESES INDIRECTES 3,00%		0,19659
						COST EXECUCIÓ MATERIAL		**6,74971**
P- 141	PRA2-4H3S	m2	Sembra de barreja de llavors per a gespa tipus Standard C4, segons NTJ 07N, amb mitjans manuals, en un pendent < 30 %, superfície de sembra < 500 m2, incloent la cobertura de la llavor amb sorra de riu rentada i el corronat posterior i la primera sega	**Rend.: 1,000**				**3,96 €**
				Unitats		Preu €	Parcial	Import
	Mà d'obra:							
	A01-FEPJ	h	Ajudant jardiner	0,053	/R x	27,42000 =	1,45326	
	A0F-000M	h	Oficial 1a jardiner	0,055	/R x	30,90000 =	1,69950	
	A0G-0022	h	Oficial 2a jardiner	0,002	/R x	31,45000 =	0,06290	
						Subtotal...	3,21566	3,21566

JUSTIFICACIÓ DE PREUS

Data: 27/02/25

PARTIDES D'OBRA

NÚM	CODI	UA	DESCRIPCIÓ					PREU
	Maquinària:							
	CRH2-00C4	h	Tallagespa rotativa autopropulsada, de 66 a 90 cm d'amplària de treball	0,002 /R	x	24,00000 =	0,04800	
						Subtotal...	0,04800	0,04800
	Materials:							
	B03L-05MX	t	Sorra de riu rentada de 0.1 a 0.5 mm	0,010	x	47,41000 =	0,47410	
	BR4U0-21GY	kg	Barreja de llavors per a gespa tipus Standard C4, segons NTJ 07N	0,010	x	5,87000 =	0,05870	
						Subtotal...	0,53280	0,53280
						DESPESES AUXILIARS 1,50%		0,04823
						COST DIRECTE		3,84469
						DESPESES INDIRECTES 3,00%		0,11534
						COST EXECUCIÓ MATERIAL		**3,96004**

- Annex nº 1 Justificació de preus-

- LOT 3 -

JUSTIFICACIÓ DE PREUS

Data: 27/02/25

MÀ D'OBRA

CODI	UA	DESCRIPCIÓ	PREU
A01-FEPJ	h	Ajudant jardiner	27,42 €
A0121000	H	OFICIAL 1A	31,62 €
A0122000	h	Oficial 1a paleta	23,85 €
A0124000	H	OFICIAL 1A FERRALLISTA	31,62 €
A0127000	H	OFICIAL 1A COL.LOCADOR	31,62 €
A012F000	H	OFICIAL 1A MANYÀ	31,62 €
A012H000	H	OFICIAL 1A ELECTRICISTA	22,89 €
A012J000	H	OFICIAL 1A LAMPISTA	31,62 €
A012P000	h	Oficial 1a jardiner	27,71 €
A012P200	h	Oficial 2a jardiner	26,24 €
A0134000	H	AJUDANT DE FERRALLISTA	28,03 €
A0137000	H	AJUDANT COL.LOCADOR	28,03 €
A013F000	H	AJUDANT DE MANYÀ	28,03 €
A013H000	H	AJUDANT D'ELECTRICISTA	20,32 €
A013J000	H	AJUDANT DE LAMPISTA	28,03 €
A013M000	h	Ajudant muntador	22,49 €
A013P000	H	AJUDANT DE JARDINER	23,80 €
A013P001	H	AUXILIAR JARDINER.	17,51 €
A0140000	H	MANOBRE	26,39 €
A0150000	H	MANOBRE ESPECIALITZAT	27,29 €
A0F-000M	h	Oficial 1a jardiner	30,90 €

JUSTIFICACIÓ DE PREUS

Data: 27/02/25

MAQUINÀRIA

CODI	UA	DESCRIPCIÓ	PREU
C1101200	H	COMPRESSOR AMB DOS MARTELLS PNEUMÀTICS	16,31 €
C1105A00	H	RETROEXCAVADORA AMB MARTELL TRENCADOR	67,20 €
C110U070	H	EQUIP DE MÀQUINA DE SERRA DIAMANT	15,24 €
C1311110	H	PALA CARREGADORA SOBRE PNEUMÀTICS, DE MIDA PETITA	89,10 €
C1311120	H	PALA CARREGADORA SOBRE PNEUMÀTICS, DE MIDA MITJANA	108,08 €
C1311440	h	Pala carregadora sobre pneumàtics de 15 a 20 t	89,49 €
C1315010	H	RETROEXCAVADORA, DE MIDA PETITA	56,95 €
C1315020	H	RETROEXCAVADORA, DE MIDA MITJANA	65,44 €
C1331100	H	MOTOANIVELLADORA, DE MIDA PETITA	84,86 €
C1331200	H	MOTOANIVELLADORA, DE MIDA MITJANA	93,81 €
C13350A0	H	CORRÓ VIBRATORI AUTOPROPULSAT, DE 10 A 12 T	75,17 €
C133A030	H	PICÓ VIBRANT DÚPLEX DE 1300 KG	12,84 €
C133A0K0	H	PICÓ VIBRANT AMB PLACA DE 60 CM D'AMPLÀRIA	6,80 €
C133-00EW	h	Minicarregadora de combustible sobre pneumàtics de 2 a 5.9 t	47,98 €
C1501700	H	CAMIÓ DE 7 T	45,56 €
C1501800	H	CAMIÓ DE 12 T	54,31 €
C1502D00	H	CAMIÓ CISTERNA DE 6 M3	58,36 €
C1502E00	h	Camió cisterna de 8 m3	42,91 €
C1503500	H	GRUA 5 T	45,44 €
C150MNC7	H	CAMIÓ SEMIREMOLC PER A TRANSPORTS ESPECIALS, AMB DOLLY, DE 45 T DE CÀRREGA ÚTIL I 25 M DE LLARGÀRIA	124,57 €
C150U0Z1	M3	PART PROPOCIONAL DE TAXES D'ABOCADOR	24,96 €
C1705600	H	FORMIGONERA DE 165 L	2,16 €
C170H000	H	MÀQUINA TALLAJUNTS	9,64 €
C2005000	H	REGLE VIBRATORI	5,44 €
C200URAD	H	MÀQUINA PER A TALLAR, TIPUS RADIAL	4,66 €
CRVFO	H	VEHICLE DE MANTENIMENT TIPUS FURGONETA, PEL TRANSPORT DE PERSONES, EINES, MATERIALS, MAQUINÀRIA I RETIRADA DE RESTES	8,15 €

JUSTIFICACIÓ DE PREUS

Data: 27/02/25

MAQUINÀRIA

CODI	UA	DESCRIPCIÓ	PREU
CR12-00KC	h	Tractor amb braç triturador de soques de 69.9 a 94.9 kW (95 a 129CV), amb pneumàtics	**62,52 €**
CRA04	H	CAMIÓ CISTERNA 3000/6000 L	**17,74 €**
CRH1-00C2	h	Motocultor, amb equip de cavar i una amplària de treball de 90 cm	**16,13 €**

JUSTIFICACIÓ DE PREUS

MATERIALS

CODI	UA	DESCRIPCIÓ	PREU
B0111000	M3	AIGUA	1,78 €
B011-05ME	m3	Aigua	1,56 €
B0312200	T	SORRA DE PEDRERA DE PEDRA GRANÍTICA, RENTADA	23,09 €
B0315600	t	Sorra de riu rentada de 0.1 a 0.5 mm	38,45 €
B031USFR	M3	SORRA FINA RENTADA, SENSE PARTÍCULES SILÍCIES O ARGILOSES, MIDA DE GRA ENTRE 0,2 - 5 MM	36,00 €
B0322000	M3	SAULÓ GARBELLAT	20,78 €
B0331020	t	Grava de pedrera de pedra calcària, per a drens	16,29 €
B037UZA4	T	TOT-U ARTIFICIAL ZA-40, DENSITAT APROX 1600 KG/M3	13,81 €
B037UZAZ	T	GRAVA PER A BASE O SUBBASE DRENANT 2/22 O 2/32 MM AMB BAIXA PROPORCIÓ DE FI	19,81 €
B03DU400	M3	TERRA ADEQUADA DE JARDINERIA.	29,08 €
B0512401	t	Ciment pòrtland amb filler calcari CEM II/B-L 32,5 R segons UNE-EN 197-1, en sacs	117,66 €
B0514301	T	CIMENT PORTLAND AMB ESCÒRIA CEM II/B-S/32,5, EN SACS	138,88 €
B060U200	M3	Formigó d'ús no estructural de resistència a compressió15 N/mm2, consistència seca, plàstica, tova o fluïda i grandària màxima del granulat 20 mm, HNE-15/S,P,B/20	66,87 €
B060UH15	M3	FORMIGÓ D'ÚS NO ESTRUCTURAL DE RESISTÈNCIA A COMPRESSIÓ15 N/MM2, CONSISTÈNCIA SECA, PLÀSTICA, TOVA O FLUÏDA I GRANDÀRIA MÀXIMA DEL GRANULAT 20 MM, HNE-15/S,P,B/20	84,33 €
B060UH20	M3	FORMIGÓ D'ÚS NO ESTRUCTURAL DE RESISTÈNCIA A COMPRESSIÓ 20 N/MM2, CONSISTÈNCIA SECA, PLÀSTICA, TOVA O FLUÏDA I GRANDÀRIA MÀXIMA DEL GRANULAT 20 MM, HNE-20/S,P,B,F/20	85,28 €
B090UP05	KG	RESINA DE POLIURETÀ MONOCOMPONENT	2,80 €
B0911000	KG	ADHESIU D'APLICACIÓ A DUES CARES DE CAUTXÚ SINTÈTIC	4,83 €
B0A31000	KG	CLAUS D'ACER	1,96 €
B0A3UZ00	U	PETIT MATERIAL DE SUBJECCIÓ (CARGOLS, VISOS, TACS...)	1,42 €
B0A61800	U	TAC DE NILÓ DE 8 A 10 MM DE DIÀMETRE, AMB VIS	0,27 €

JUSTIFICACIÓ DE PREUS

MATERIALS

CODI	UA	DESCRIPCIÓ	PREU
B0B2A000	KG	ACER EN BARRES CORRUGADES B500SD EN BARRES DE LÍMIT ELÀSTIC>=500N/MM2, INCLOS P.P. FILFERRO RECUIT DE 1,3 MM DE D	1,23 €
B0C5UG00	KG	ACER S275JR, EN PERFILS LAMINATS TIPUS L, LD, T, RODO, QUADRAT, RECTANGULAR, PLANXA, TALLAT A MIDA, TREBALLAT I GALVANITZAT	3,00 €
B0D21070	M	TAULÓ DE FUSTA DE PI PER A 30 USOS	0,16 €
B0D31000	m3	Llata de fusta de pi	272,60 €
B0D71130	M2	TAULER DE FUSTA DE PI, PER A 10 USOS, DE 22 MM DE GRUIX	2,30 €
B0DZA000	L	DESENCOFRANT	3,15 €
B0F1D2A1	U	MAÓ CALAT R-20, DE 290X140X100 MM, PER A REVESTIR, CATEGORIA I, HD, SEGONS LA NORMA UNE-EN 771-1	0,30 €
B125-HR3S	u	Jornada de treball d'equip de topografia consistent en la presa de dades en camp, posterior tractament de les dades en gabinet i bolcat dels resultats en format paper o digital, inclosos totes les eines i materials necesaris	546,63 €
B2RA6680	T	DISPOSICIÓ CONTROLADA EN CENTRE DE RECICLATGE DE RESIDUS DE METALLS BARREJATS NO PERILLOSOS AMB UNA DENSITAT 0,2 T/M3, PROCEDENTS DE CONSTRUCCIÓ O DEMOLICIÓ, AMB CODI 17 04 07 SEGONS LA LLISTA EUROPEA DE RESIDUS	205,20 €
B2RA6770	T	DISPOSICIÓ CONTROLADA EN CENTRE DE RECICLATGE DE RESIDUS DE PLÀSTIC NO PERILLOSOS AMB UNA DENSITAT 0,035 T/M3, PROCEDENTS DE CONSTRUCCIÓ O DEMOLICIÓ, AMB CODI 17 02 03 SEGONS LA LLISTA EUROPEA DE RESIDUS	0,00 €
B2RA6890	T	DISPOSICIÓ CONTROLADA EN CENTRE DE RECICLATGE DE RESIDUS DE FUSTA NO PERILLOSOS AMB UNA DENSITAT 0,19 T/M3, PROCEDENTS DE CONSTRUCCIÓ O DEMOLICIÓ, AMB CODI 17 02 01 SEGONS LA LLISTA EUROPEA DE RESIDUS	79,73 €
B2RA6960	T	DISPOSICIÓ CONTROLADA EN CENTRE DE RECICLATGE DE RESIDUS DE PAPER I CARTRÓ NO PERILLOSOS AMB UNA DENSITAT 0,04 T/M3, PROCEDENTS DE CONSTRUCCIÓ O DEMOLICIÓ, AMB CODI 15 01 01 SEGONS LA LLISTA EUROPEA DE RESIDUS	0,00 €

JUSTIFICACIÓ DE PREUS

MATERIALS

CODI	UA	DESCRIPCIÓ	PREU
B2RA71H1	T	DISPOSICIÓ CONTROLADA EN DIPÒSIT AUTORITZAT INCLÒS EL CÀNON SOBRE LA DEPOSICIÓ CONTROLADA DELS RESIDUS DE LA CONSTRUCCIÓ, SEGONS LA LLEI 8/2008, DE RESIDUS DE FORMIGÓ INERTS AMB UNA DENSITAT 1,45 T/M3, PROCEDENTS DE CONSTRUCCIÓ O DEMOLICIÓ, AMB CODI 17 01 01 SEGONS LA LLISTA EUROPEA DE RESIDUS	12,53 €
B2RA73G1	T	DISPOSICIÓ CONTROLADA EN DIPÒSIT AUTORITZAT INCLÒS EL CÀNON SOBRE LA DEPOSICIÓ CONTROLADA DELS RESIDUS DE LA CONSTRUCCIÓ, SEGONS LA LLEI 8/2008, DE RESIDUS BARREJATS INERTS AMB UNA DENSITAT 1 T/M3, PROCEDENTS DE CONSTRUCCIÓ O DEMOLICIÓ, AMB CODI 17 01 07 SEGONS LA LLISTA EUROPEA DE RESIDUS	26,20 €
B2RA7LP1	M3	DISPOSICIÓ CONTROLADA EN DIPÒSIT AUTORITZAT INCLÒS EL CÀNON SOBRE LA DEPOSICIÓ CONTROLADA DELS RESIDUS DE LA CONSTRUCCIÓ, SEGONS LA LLEI 8/2008, DE RESIDUS DE TERRA INERTS AMB UNA DENSITAT 1,6 T/M3, PROCEDENTS D'EXCAVACIÓ, AMB CODI 17 05 04 SEGONS LA LLISTA EUROPEA DE RESIDUS	10,59 €
B2RA8TD0	T	DISPOSICIÓ CONTROLADA EN CENTRE DE SELECCIÓ I TRANSFERÈNCIA DE RESIDUS DE TRONCS I SOQUES NO PERILLOSOS AMB UNA DENSITAT 0,9 T/M3, PROCEDENTS DE PODA O SEGA, AMB CODI 20 02 01 SEGONS LA LLISTA EUROPEA DE RESIDUS	91,12 €
B2RA-M8VV	T	DISPOSICIÓ CONTROLADA EN DIPÒSIT AUTORITZAT INCLÒS EL CÀNON SOBRE LA DEPOSICIÓ CONTROLADA DELS RESIDUS DE LA CONSTRUCCIÓ, SEGONS LA LLEI 8/2008, DE RESIDUS D'AGLOMERAT ASFÀLTIC NO PERILLOSOS AMB UNA DENSITAT 1,45 T/M3, PROCEDENTS DE CONSTRUCCIÓ O DEMOLICIÓ, AMB CODI 17 03 02 SEGONS LA LLISTA EUROPEA DE RESIDUS	13,31 €
B550U0TR	M	TANCA DELIMITADORA DE PARTERRES D'ACER DE 60 CM D'ALÇADA FORMADA PER MUNTANTS D'ACER DE 50X10MM CADA 120CM, PASSAMÀ SUPERIOR RODÓ D'ACER DE 60MM, I 2 TRAVESSERS DE RODÓ DE 20 MM. PLATINA D'ANCLATGE FIXADA A BASE DE FORMIGÓ AMB TACS QUÍMICS. PINTAT AMB IMPRIMACIÓ I ACABAT. TOT SEGONS PLÀNOLS DE DETALL I DIRECTRIUS DE LA DF.	58,00 €
B7621660	M2	LÀMINA D'ETILÈ PROPILÈ DIÈ (EPDM) RESISTENT A LA INTEMPÈRIE DE PES 1,15 KG/M2 I GRUIX 1 MM	6,22 €
B7Z1418B	U	PLATINA D'ACER GALVANITZAT DE GRUIX 1 MM I DE 80X40 MM PER A FIXACIÓ DE LÀMINES IMPERMEABILITZANTS	0,39 €

JUSTIFICACIÓ DE PREUS

Data: 27/02/25

MATERIALS

CODI	UA	DESCRIPCIÓ	PREU
B8ZAN000	KG	IMPRIMACIÓ EPOXI	22,99 €
B9E1U200	M2	PANOT DE 20X20X4 CM DE 4 PASTILLES, DE COLOR GRIS O ALTRE	8,25 €
B9F2BFIL	M2	PAVIMENT FILTRANT PREFABRICAT DE LLOSES DE FORMIGÓ AMB JUNTES OBERTES DE 1,5CM. MIDES 60X40 CM. I 10 CM. DE GRUIX, COLOR GRIS, MODEL LLOSA FILTRA DE BREINCO O SIMILAR	30,25 €
B9PAU005	KG	GRANULAT DE CAUTXÚ ESTIRÈ-BUTADIÈ SBR	0,28 €
BD5B1700	m	Tub circular perforat de polietilè d'alta densitat de 65 mm de diàmetre	0,78 €
BD5DURAV	U	Sistema d'aireig format per mini reixeta quadrada metàl·lica de fosa.Dimensions 150x150mm, juntament amb canonada baixant Ø750 mm i col·lector per a suport en cel·les estructurals. Model ArborVent de GREEN BLUE URBAN O EQUIVALENT.	149,89 €
BD5DURBA	U	Barrera antiarrels modular en HDPE. Obertura superior interior de 1500x1500mm. Model RootDirector de GREEN BLUE URBAN O EQUIVALENT. Tot inclòs.	253,09 €
BD5DURS6	M2	Sistema de CEL·LES ESTRUCTURALS model RootSpace (GBURS61A) de GREEN BLUE URBAN O EQUIVALENT per a suport de paviments en la formació d'escocell estructural mitjançant elements verticals RS600 d'alçada 600mm distribuïts en un únic nivell i tapa d'aireig AirFlow de dimensions 500x500x75mm (b/a/h) per a una profunditat total de 675mm. Inclou p.p. de geocompost (Ref. GLTWGNA) format per geotèxtil adherit a georred fabricat en polímer a col·locar sobre les tapes AirFlow per a formació de base de paviment, així com p.p. de malla geoxarxa de reforç d'obertura 20x20mm (Ref. GRN20A) a col·locar sota elements verticals RS600 i al perímetre exterior de l'estructura RootSpace. Tot inclòs.	226,65 €
BD7F5B80	M	TUB DE PVC PER A CLAVEGUERÓ, DE D 250 MM I DE 6,00 M DE LLARGÀRIA, COM A MÀXIM AMB PART PROPORCIONAL DE PECES ESPECIALS D'ACOPLAMENT.	15,48 €
BDKZUJB0	U	BASTIMENT QUADRAT I TAPA QUADRADA DE FOSA DÚCTIL PER A PERICÓ DE SERVEIS, RECOLZADA, PAS LLIURE DE 600X600 MM I CLASSE B125 SEGONS NORMA UNE-EN 124	83,21 €
BG22U090	M	TUB CORRUGAT DE POLIETILÈ, DE DOBLE CAPA, LLISA LA INTERIOR I CORRUGADA L'EXTERIOR, DE 90 MM DE DIÀMETRE EXTERIOR, AÏLLANT I NO PROPAGADOR DE LA FLAMA, RESISTÈNCIA A L'IMPACTE DE 20 J, RESISTÈNCIA A COMPRESSIÓ DE 450 N, PER CANALITZACIONS SOTERRADES	1,92 €

JUSTIFICACIÓ DE PREUS

MATERIALS

CODI	UA	DESCRIPCIÓ	PREU
BJ22U220	M	TUB DE POLIETILÈ DE BAIXA DENSITAT DE COLOR MARRÓ D.17X14,6 MM I PRESSIÓ MÀXIMA DE TREBALL DE 4 BAR I RESISTENT A LA RADICACIÓ U.V., AMB DEGOTERS TERMOSOLDATS EN LA PARET INTERIOR DE 2,3 L/H CADA 30 CM. I MEMBRANA D	1,29 €
BJ22U221	M	TUB DE POLIETILÈ DE BAIXA DENSITAT DE COLOR MARRÓ D.17X14,6 MM I PRESSIÓ MÀXIMA DE TREBALL DE 4 BAR I RESISTENT A LA RADICACIÓ U.V., AMB DEGOTERS TERMOSOLDATS EN LA PARET INTERIOR DE 2,3 L/H CADA 40 CM. I MEMBRANA D	1,09 €
BJ22U640	M	TUB DE POLIETILÈ ALIMENTARI DE BAIXA DENSITAT, DE 32 MM DE DIÀMETRE NOMINAL EXTERIOR, DE 10 BAR DE PRESSIÓ NOMINAL	0,77 €
BJ2YU004	U	PART PROPORCIONAL D'ELEMENTS DE MUNTATGE PER A GOTER AUTOCOMPENSAT DE 24 L/H, DE 20 MM DE DIÀMETRE NOMINAL EXTERIOR, CONNECTAT A PRESSIÓ	0,16 €
BJ2YU302	U	PART PROPORCIONAL D'ELEMENTS DE MUNTATGE PER A TUB DE POLIETILÈ DE DENSITAT BAIXA, DE 16 MM DE DIÀMETRE NOMINAL EXTERIOR, CONNECTAT A PRESSIÓ	0,12 €
BJ2YU643	U	PART PROPORCIONAL D'ELEMENTS DE MUNTATGE PER A TUB DE POLIETILÈ DE DENSITAT MITJANA, DE 32 MM DE DIÀMETRE NOMINAL EXTERIOR, DE 10 BAR DE PRESSIÓ NOMINAL, SOLDAT	0,22 €
BJ2ZU302	U	ACCESSORI PER A TUB DE POLIETILÈ DE DENSITAT BAIXA, DE 16 MM DE DIÀMETRE NOMINAL EXTERIOR, PER A CONNECTAR A PRESSIÓ	1,08 €
BJ2ZU643	U	ACCESSORI PER A TUB DE POLIETILÈ DE DENSITAT MITJANA, DE 32 MM DE DIÀMETRE NOMINAL EXTERIOR, DE 10 BAR DE PRESSIÓ NOMINAL, PER A SOLDAR	9,96 €
BJ41U111	U	PERICÓ CLAU DE PAS.	43,30 €
BJ41U550	U	VÀLVULA D'ESFERA MANUAL D'1' DE DIÀMETRE NOMINAL, DE 16 BAR DE PN I PART PROPORCIONAL D'ACCESSORIS	23,28 €
BJ43U500	U	REGULADOR DE PRESSIÓ D'1' DE DIAMETRE, DE PLÀSTIC	31,36 €
BJ44U500	U	ELECTROVÀLVULA TIPUS SOLENOIDE D'1'	36,25 €

JUSTIFICACIÓ DE PREUS

MATERIALS

CODI	UA	DESCRIPCIÓ	PREU
BJ45PR92	U	Equip programador per a telegestió de regs amb 2 sortides Latch (estacions), amb solenoides de 9V, alimentat amb 2 piles AA amb porta-piles sense cable. Apte per l'arquitectura HUB (radiofreqüència) i l'arquitectura BLE (Bluetooth).Amb entrada de sensor local (per a BLE).Entrada de contacte sec. Encadrament de programadors. Amb fins a 8 programes de reg i amb informe automàtic de l'estat dels equips (nivells de ràdio, piles, etc)	389,23 €
BJ45PR9I	U	Instal·lació d'equips programadors de 9V, alimentats amb piles.	76,25 €
BJ45REP0	U	Equip Repetidor per radiofreqüència (bandes lliures) d'alimentació solar amb placa solar miniaturitzada i integrada al mateix equip. Conjunt compacte, de reduides dimensions i amb protecció IP66. Gestió sense límit d'equips i cobertura d'1Km. Inclou suport d'acer per a la fixació en fanals de la via pública o similar.	349,16 €
BJ45REPI	U	Instal·lació d'Equip Repetidor per radiofreqüència	82,19 €
BQ11UAF0	U	CADIRA DE FUSTA CERTIFICADA, TIPUS MODO FSC DE 75 CM DE LLARGÀRIA AMB SUPORTS DE FOSA AMB ACABAT OXIRON DE FABREGAS O SEMBLANT	190,00 €
BQ11UAF1	U	BANC DE FUSTA CERTIFICADA, TIPUS MODO FSC DE 180 CM DE LLARGÀRIA AMB SUPORTS DE FOSA AMB ACABAT OXIRON DE FABREGAS O SEMBLANT	220,00 €
BQ13UAR0	ML	BANC TIPUS ARUMÍ FORMAT PER PART DE BANC D'APROXIMADAMENT 50X60 I REBAIX A 40 I 15 LLOSA, EN FORMIGÓ LLIS DE MOTLLO METÀL.LIC DE LLARGADA DE 2,00 M INCLÚS P.P. DE PECES CORBES	105,00 €
BQ23-MA93	u	Paperera trabucable d'eix de gir horitzontal de 70 l, 44 cm de diàmetre, circular de planxa perforada d'acer de gruix 2 mm amb acabat imprimació epoxi i pintura polièster, i suports de tub de 40 mm	199,80 €
BQA2J139	U	CISTELLA DE CORDA REFORÇADA D'ACER I CADENA D'ACER INOXIDABLE , MODEL NESTOR (8078139) DE HAGS O EQUIVALENT	1.813,00 €
BQA2J469	U	TRAMPOLÍ RODÓ, DIÀMETRE SALT 0.8M, MODEL CRATER (8066469) DE HAGS O EQUIVALENT	6.413,00 €
BQA2J716	U	SEIENT SIMPLE SENSE RESPATLLER PER GRONXADOR AMB CADENA D'ACER INOXIDABLE , MODEL KATJA (8049957) DE HAGS O EQUIVALENT	227,00 €
BQA2J960	U	SEIENT AMB RESPATLLER I PROTECCIÓ PER GRONXADOR AMB CADENA D'ACER INOXIDABLE , MODEL KLDDY (8049960) DE HAGS O EQUIVALENT	470,00 €

JUSTIFICACIÓ DE PREUS

Data: 27/02/25

MATERIALS

CODI	UA	DESCRIPCIÓ	PREU
BQA2JH36	U	GRONXADOR DOBLE, ESTRUCTURA DE FUSTA I ACER, MODEL GORO (8051036-2) DE HAGS O EQUIVALENT	1.597,00 €
BQA2JH43	U	GRONXADOR INDIVIDUAL PER CISTELLA ADAPTADA,ESTRUCTURA DE FUSTA I ACER, MODEL GORO (8078143) DE HAGS O EQUIVALENT	1.597,00 €
BQA2JH69	U	ESTRUCTIRA MULTIJOC INCLUSIVA I ACCESSIBLE, MODULAR AMB ELEMENTS INCLUSIUS,RAMPA, ESCALES ADAPTADES, XARXA DE CORDES,TOBOGAN ETC. PALS DE FUSTA I PANELLS DE FUSTA NATURAL, MODEL UNIPLAY LEVANDER (8061769) DE HAGS O EQUIVALENT	42.033,00 €
BQA2JHLY	U	ESTRUCTIRA MULTIJOC AMB DUES TORRES, TRAPECI, XARXA EMBUT, ROCÒDROM, PAL DE BOMBER, TOBOGAN TUBULAR, ETC. PALS DE FUSTA I PANELLS DE FUSTA NATURAL, MODEL UNIPLAY LYCEE (8061755) DE HAGS O EQUIVALENT. VERSIÓ NATURE.	54.648,00 €
BQA2U0ZZ	U	P.P. DE SUMINISTRE MUNTATGE I INSTAL·LACIO DE JOCS INFANTILS	0,20 €
BQAKU103	U	BALANCÍ DOBLE PETIT DE FUSTA , MODEL 'BALANCÍN PEQUEÑO' (NRO103) DE KOMPAN O EQUIVALENT.	1.010,00 €
BQAKU108	U	CARRUSSEL ACCESSIBLE I INCLUSIU, GIRATORI AMB PLATAFORMA I ESTRUCTURA CÒNICA D'ACER I CORDES , MODEL 'TWISTER INCLUSIVO' (COR203301-1108) DE KOMPAN O SIMILAR.	12.750,00 €
BQAKU412	U	JOC DE MOLLA DOBLE, MODEL 'EL ELEFANTE' (NAT102-0412) DE KOMPAN O EQUIVALENT.	2.290,00 €
BQAZU001	U	CERTIFICACIÓ DE LA TOTALITAT DE L'ÀREA DE JOC	200,00 €
BQB1UMEP	U	PORTA METAL·LICA PER TANCA DE JOCS INFANTILS, AMB PLETINA SUPERIOR E INFERIOR DE 8X1 CM., MUNTANTS DE TUBS DE 8 CM. DE DIAMETRE SEPARATS 8 CM. TOT GALVANITZAT EN CALENT, AMB FRONTISES ANTI- ATRAPADITS I TANCA SEGONS PLANOL DE DETALL	315,00 €
BQB1UMET	M	BARANA METAL·LICA DE LIMIT DE JOCS INFANTILS, DE 90 CM. D'ALÇADA AMB TUBS DE 8 CM. DE DIAMETRE SEPARATS 8 CM. SOBRE UNA PLETINA DE 12X1 CM. I UN TUB D'18 MM. PASSANT A 30 MM. DE LA PART SUPERIOR TOT GALVANITZAT EN CALENT,	124,00 €
BQB1UP05	M	Material per a Tanca Palissada de rull de castanyer de 0.5m d'alçaria format per estaques amb punta, cosides amb dues passades de filferro galvanitzat, separades entre 4 i 6cm. Suportat amb pilars de fusta tractada amb punta, de diàmetre Ø10cm per clavar al terreny. Distància entre els pilars 2m. Estaques enterrades 5cm. Alçada vista de la tanca 0,45m.	9,80 €

JUSTIFICACIÓ DE PREUS

MATERIALS

CODI	UA	DESCRIPCIÓ	PREU
BR32-21DG	m3	Compost de classe I, d'origen vegetal, segons NTJ 05C, subministrat en sacs de 0,8 m3	55,88 €
BR341110	m3	Compost de classe I, d'origen vegetal, segons NTJ 05C, subministrat a granel	40,72 €
BR341150	m3	Compost de classe I, d'origen vegetal, segons NTJ 05C, subministrat en sacs de 0.8 m3	55,88 €
BR3PU004	M3	TERRA FRANCO SORRENCA ADOBADA	24,85 €
BR3PU020	UT	ABRAÇADORA REGULABLE DE GOMA O CAUTXÚ PER A ASPRATGES	0,36 €
BR3PU022	M3	TRITURAT DE PODA COM ENCOIXINAT	9,70 €
BR43A-22S6	u	Koelreuteria paniculata de perímetre de 18 a 20 cm, amb pa de terra de diàmetre mínim 57 cm i profunditat mínima 39,9 cm segons fórmules NTJ	136,27 €
BR4944C1	u	Achillea coarctata' en contenidor de1 l	1,90 €
BR4AT-25T2	u	Carex testacea en contenidor de 2 l	2,24 €
BR4CG-25KM	u	Dietes bicolor d'alçària de 20 a 40 cm, en contenidor d'1,3 l	2,95 €
BR4CS-25LO	u	Erigeron karvinskianus en contenidor d'1,3 l	2,24 €
BR4D3-25MI	u	Euphorbia rigida d'alçària de 30 a 50 cm, en contenidor de 3 l	4,40 €
BR4EC-25XS	u	Lavandula dentata en contenidor de 3 l	3,22 €
BR4ED-25YX	u	Leptospermum sp. en contenidor de 10 l	11,32 €
BR4EG-25YG	u	Limonium perezii en contenidor de 2l	3,55 €
BR4F8-2625	u	Metrosideros excelsa d'alçària de 125 a 150 cm, en contenidor de 25 l	42,00 €
BR4G2-26B1	u	Perovskia atriplicifolia 'Blue Spire', en contenidor de 1 l	1,90 €
BR4G9-265G	u	Phlomis purpurea d'alçària de 30 a 50 cm, en contenidor de 3 l	4,11 €
BR4GH-266T	u	Pistacia lentiscus d'alçària de 80 a 100 cm, en contenidor de 10 l	11,90 €
BR4H8-26AI	u	Salvia greggii d'alçària de 30 a 40 cm, en contenidor de 3 l	3,95 €
BR4HA-26BJ	u	Santolina chamacyparissus en contenidor de 3 l	3,08 €
BR4J3-26DV	u	Teucrium fruticans en contenidor de 10 l	10,56 €
BR4JF-26L1	u	Verbena bonariensis 'Lollipop' en contenidor 1 l	2,20 €
BR4JG-26GH	u	Viburnum tinus Eve Price d'alçària de 40 a 50 cm, en contenidor de 10 l	12,41 €

JUSTIFICACIÓ DE PREUS

Data: 27/02/25

MATERIALS

CODI	UA	DESCRIPCIÓ	PREU
BR4JM-26HZ	u	Westringia 'Jervis Gem' en contenidor de 3 l	4,28 €
BR81U010	U	PROTECCIÓ D'ARBRAT AMB TRES PNEUMÀTICS RECICLATS I TAULONS DE FUSTA DE 2 M. DE LLARGÀRIA	26,38 €
BRI3UBIO	M2	MALLA ANTIARRELS EN SUPERFÍCIE, D'UN GRAMATGE DE 200 GR/M2 TIPUS BIOSTILL MARRÓ 100% BIODEGRADABLE DE LA CASA HORTICOLA PEDRALBES O EQUIVALENT.	2,00 €
BRZ21820	u	Estaca de fusta de pi tractada en autoclau, de secció circular, de 8 cm de diàmetre i 2.5 m de llargària	5,37 €
BSM55	U	CARTELL 60 X 40	32,50 €
BSM56	U	POSTE TUBULAR ACER INOX	24,23 €

JUSTIFICACIÓ DE PREUS

Data: 27/02/25

ELEMENTS COMPOSTOS

CODI	UA	DESCRIPCIÓ					PREU
D0701641	M3	MORTER DE CIMENT PORTLAND I SORRA AMB 250 KG/M3 DE CIMENT, AMB UNA PROPORCIÓ EN VOLUM 1:6 (M-40A), ELABORAT A L'OBRA AMB FORMIGONERA DE 165 L	**Rend.: 1,000**				**101,51 €**
			Unitats		Preu €	Parcial	Import
Mà d'obra:							
A0150000	H	MANOBRE ESPECIALITZAT	1,000	/R x	27,29000 =	27,29000	
					Subtotal...	27,29000	27,29000
Maquinària:							
C1705600	H	FORMIGONERA DE 165 L	0,700	/R x	2,16000 =	1,51200	
					Subtotal...	1,51200	1,51200
Materials:							
B0111000	M3	AIGUA	0,200	x	1,78000 =	0,35600	
B0312200	T	SORRA DE PEDRERA DE PEDRA GRANÍTICA, RENTADA	1,630	x	23,09000 =	37,63670	
B0514301	T	CIMENT PORTLAND AMB ESCÒRIA CEM II/B-S/32,5, EN SACS	0,250	x	138,88000 =	34,72000	
					Subtotal...	72,71270	72,71270
					COST DIRECTE		101,51470
					COST EXECUCIÓ MATERIAL		**101,51470**
D0B2A100	KG	ACER EN BARRES CORRUGADES B500SD, DE LÍMIT ELÀSTIC >500 N/MM2, ELABORAT I MANIPULAT	**Rend.: 1,000**				**1,59 €**
			Unitats		Preu €	Parcial	Import
Mà d'obra:							
A0124000	H	OFICIAL 1A FERRALLISTA	0,005	/R x	31,62000 =	0,15810	
A0134000	H	AJUDANT DE FERRALLISTA	0,005	/R x	28,03000 =	0,14015	
					Subtotal...	0,29825	0,29825
Materials:							
B0B2A000	KG	ACER EN BARRES CORRUGADES B500SD EN BARRES DE LÍMIT ELÀSTIC>=500N/MM2, INCLOS P.P. FILFERRO RECUIT DE 1,3 MM DE D	1,050	x	1,23000 =	1,29150	
					Subtotal...	1,29150	1,29150
					COST DIRECTE		1,58975
					COST EXECUCIÓ MATERIAL		**1,58975**

JUSTIFICACIÓ DE PREUS

Data: 27/02/25

PARTIDES D'OBRA

NÚM	CODI	UA	DESCRIPCIÓ					PREU
	E225AJ7Z	m2	Estesa de 10cm de graves al fons del clot de plantació per a drenatge, de pedra calcària	**Rend.: 1,000**				**4,11 €**
				Unitats		Preu €	Parcial	Import
	Mà d'obra:							
	A0140000	H	MANOBRE	0,005	/R x	26,39000 =	0,13195	
						Subtotal...	0,13195	0,13195
	Maquinària:							
	C1311440	h	Pala carregadora sobre pneumàtics de 15 a 20 t	0,003	/R x	89,49000 =	0,26847	
						Subtotal...	0,26847	0,26847
	Materials:							
	B0331020	t	Grava de pedrera de pedra calcària, per a drens	0,220	x	16,29000 =	3,58380	
						Subtotal...	3,58380	3,58380
						DESPESES AUXILIARS 1,50%		0,00198
						COST DIRECTE		3,98620
						DESPESES INDIRECTES 3,00%		0,11959
						COST EXECUCIÓ MATERIAL		**4,10579**
	ED5A5700	m	Drenatge amb tub circular perforat de polietilè d'alta densitat de 65 mm de diàmetre	**Rend.: 1,000**				**3,55 €**
				Unitats		Preu €	Parcial	Import
	Mà d'obra:							
	A0122000	h	Oficial 1a paleta	0,070	/R x	23,85000 =	1,66950	
	A0140000	H	MANOBRE	0,035	/R x	26,39000 =	0,92365	
						Subtotal...	2,59315	2,59315
	Materials:							
	BD5B1700	m	Tub circular perforat de polietilè d'alta densitat de 65 mm de diàmetre	1,050	x	0,78000 =	0,81900	
						Subtotal...	0,81900	0,81900
						DESPESES AUXILIARS 1,50%		0,03890
						COST DIRECTE		3,45105
						DESPESES INDIRECTES 3,00%		0,10353
						COST EXECUCIÓ MATERIAL		**3,55458**
	F219U15Z	M2	DEMOLICIÓ DE QUALSEVOL TIPUS DE PAVIMENT EN VORERES INFERIORS A 2 M D'AMPLÀRIA,AMB UN GRUIX MITJA DE 20 CM. AMB TALL AMB SERRA DE DISC, COMPRESSOR. CÀRREGA MANUAL I TRANSPORT A L'ABOCADOR INCLOSES TAXES	**Rend.: 1,000**				**21,09 €**
				Unitats		Preu €	Parcial	Import
	Mà d'obra:							
	A0140000	H	MANOBRE	0,150	/R x	26,39000 =	3,95850	
	A0150000	H	MANOBRE ESPECIALITZAT	0,216	/R x	27,29000 =	5,89464	
						Subtotal...	9,85314	9,85314
	Maquinària:							

JUSTIFICACIÓ DE PREUS

Data: 27/02/25

PARTIDES D'OBRA

NÚM	CODI	UA	DESCRIPCIÓ					PREU
	C1101200	H	COMPRESSOR AMB DOS MARTELLS PNEUMÀTICS	0,120	/R x	16,31000 =	1,95720	
	C110U070	H	EQUIP DE MÀQUINA DE SERRA DIAMANT	0,100	/R x	15,24000 =	1,52400	
	C1311110	H	PALA CARREGADORA SOBRE PNEUMÀTICS, DE MIDA PETITA	0,006	/R x	89,10000 =	0,53460	
	C1501700	H	CAMIÓ DE 7 T	0,030	/R x	45,56000 =	1,36680	
	C150U0Z1	M3	PART PROPOCIONAL DE TAXES D'ABOCADOR	0,210	/R x	24,96000 =	5,24160	
						Subtotal...	10,62420	10,62420
						COST DIRECTE		20,47734
						DESPESES INDIRECTES 3,00%		0,61432
						COST EXECUCIÓ MATERIAL		**21,09166**
	F222U20A	M3	EXCAVACIÓ DE RASA, AMB MITJANS MECÀNICS I/O MANUALS A LES ZONES AMB SERVEIS EXISTENTS, FINS A 4 M DE FONDÀRIA, EN QUALSEVOL TIPUS DE TERRENY (EXCEPTE ROCA), MESURAT SOBRE PERFIL. CÀRREGA I TRANSPORT DEL SOBRANT DE TERRES A L'ABOCADOR	**Rend.: 1,000**				**14,34 €**
				Unitats		Preu €	Parcial	Import
	Mà d'obra:							
	A0140000	H	MANOBRE	0,040	/R x	26,39000 =	1,05560	
						Subtotal...	1,05560	1,05560
	Maquinària:							
	C1311110	H	PALA CARREGADORA SOBRE PNEUMÀTICS, DE MIDA PETITA	0,016	/R x	89,10000 =	1,42560	
	C1315020	H	RETROEXCAVADORA, DE MIDA MITJANA	0,140	/R x	65,44000 =	9,16160	
	C1501700	H	CAMIÓ DE 7 T	0,050	/R x	45,56000 =	2,27800	
						Subtotal...	12,86520	12,86520
						COST DIRECTE		13,92080
						DESPESES INDIRECTES 3,00%		0,41762
						COST EXECUCIÓ MATERIAL		**14,33842**
	F9E1U325	M2	PAVIMENT DE PANOT DE 4 CM. DE GRUIX, IGUAL A L'EXISTENT. COL.LOCAT A TRUC DE MACETA AMB MORTER PASTAT. S'INCLOU REPICATS DE MORTER EN TROBADES AMB EL PAVIMENT COLINDANT, BEURADA DE C.P., L'ANIVELLAT I LA COL.LOCACIÓ DE TAPES.I EL TALL DE PECES AMB DISC.	**Rend.: 1,000**				**33,61 €**
				Unitats		Preu €	Parcial	Import
	Mà d'obra:							
	A0121000	H	OFICIAL 1A	0,400	/R x	31,62000 =	12,64800	
	A0140000	H	MANOBRE	0,250	/R x	26,39000 =	6,59750	
						Subtotal...	19,24550	19,24550
	Maquinària:							

JUSTIFICACIÓ DE PREUS

Data: 27/02/25

PARTIDES D'OBRA

NÚM	CODI	UA	DESCRIPCIÓ					PREU
	C200URAD	H	MÀQUINA PER A TALLAR, TIPUS RADIAL	0,170	/R x	4,66000 =	0,79220	
						Subtotal...	0,79220	0,79220
	Materials:							
	B0111000	M3	AIGUA	0,010	x	1,78000 =	0,01780	
	B0512401	t	Ciment pòrtland amb filler calcari CEM II/B-L 32,5 R segons UNE-EN 197-1, en sacs	0,003	x	117,66000 =	0,35298	
	B9E1U200	M2	PANOT DE 20X20X4 CM DE 4 PASTILLES, DE COLOR GRIS O ALTRE	1,100	x	8,25000 =	9,07500	
	D0701641	M3	MORTER DE CIMENT PORTLAND I SORRA AMB 250 KG/M3 DE CIMENT, AMB UNA PROPORCIÓ EN VOLUM 1:6 (M-40A), ELABORAT A L'OBRA AMB FORMIGONERA DE 165 L	0,031	x	101,51470 =	3,14696	
						Subtotal...	12,59274	12,59274
						COST DIRECTE		32,63044
						DESPESES INDIRECTES 3,00%		0,97891
						COST EXECUCIÓ MATERIAL		**33,60935**
	FR61234Y	u	Plantació d'arbre planifoli amb pa de terra o contenidor, de 18 a 25 cm de perímetre de tronc a 1 m d'alçària (a partir del coll de l'arrel) i primer reg. Sense excavació del clot.	**Rend.: 1,000**				**18,69 €**
				Unitats		Preu €	Parcial	Import
	Mà d'obra:							
	A012P000	h	Oficial 1a jardiner	0,100	/R x	27,71000 =	2,77100	
	A012P200	h	Oficial 2a jardiner	0,200	/R x	26,24000 =	5,24800	
	A013P000	H	AJUDANT DE JARDINER	0,210	/R x	23,80000 =	4,99800	
						Subtotal...	13,01700	13,01700
	Maquinària:							
	C1502E00	h	Camió cisterna de 8 m3	0,110	/R x	42,91000 =	4,72010	
						Subtotal...	4,72010	4,72010
	Materials:							
	B0111000	M3	AIGUA	0,120	x	1,78000 =	0,21360	
						Subtotal...	0,21360	0,21360
						DESPESES AUXILIARS 1,50%		0,19526
						COST DIRECTE		18,14596
						DESPESES INDIRECTES 3,00%		0,54438
						COST EXECUCIÓ MATERIAL		**18,69033**

JUSTIFICACIÓ DE PREUS

PARTIDES D'OBRA

NÚM	CODI	UA	DESCRIPCIÓ					PREU
	FR81U00A	UT	SUBMINISTRAMENT I INSTAL·LACIÓ DE TRES ASPRATGES DE RTI SEGONS NTJ 06R, DE SECCIÓ CIRCULAR , DE 8CM DE DIÀMETRE I 2M DE LLARGÀRIA, CLAVATS 50 CM DE MANERA MANUAL AMB CLAVADOR D'ASPRATGE I POSTERIOR COL·LOCACIÓ DE TRAVESSER DE FUSTA PER UNIR ELS TRES ASPRES AMB CARGOLS I LLIGAM DE GOMA O CAUTXÚ DE ASPRE A COLL D'ARBRE (3UT)	**Rend.: 1,000**				**33,28 €**
				Unitats		Preu €	Parcial	Import
	Mà d'obra:							
	A012P000	h	Oficial 1a jardiner	0,220	/R x	27,71000 =	6,09620	
	A013P000	H	AJUDANT DE JARDINER	0,220	/R x	23,80000 =	5,23600	
						Subtotal...	11,33220	11,33220
	Materials:							
	B0A3UZ00	U	PETIT MATERIAL DE SUBJECCIÓ (CARGOLS, VISOS, TACS...)	1,000	x	1,42000 =	1,42000	
	B0D31000	m3	Llata de fusta de pi	0,010	x	272,60000 =	2,72600	
	BR3PU020	UT	ABRAÇADORA REGULABLE DE GOMA O CAUTXÚ PER A ASPRATGES	2,000	x	0,36000 =	0,72000	
	BRZ21820	u	Estaca de fusta de pi tractada en autoclau, de secció circular, de 8 cm de diàmetre i 2.5 m de llargària	3,000	x	5,37000 =	16,11000	
						Subtotal...	20,97600	20,97600
						COST DIRECTE		32,30820
						DESPESES INDIRECTES 3,00%		0,96925
						COST EXECUCIÓ MATERIAL		**33,27745**
	GG22001	U	REG MANUAL DE L'ARBRAT, PALMÀCIES I CONÍFERES AMB CUBA.	**Rend.: 0,750**				**3,03 €**
				Unitats		Preu €	Parcial	Import
	Mà d'obra:							
	A012P000	h	Oficial 1a jardiner	0,035	/R x	27,71000 =	1,29313	
	A013P001	H	AUXILIAR JARDINER.	0,035	/R x	17,51000 =	0,81713	
						Subtotal...	2,11026	2,11026
	Maquinària:							
	CRA04	H	CAMIÓ CISTERNA 3000/6000 L	0,035	/R x	17,74000 =	0,82787	
						Subtotal...	0,82787	0,82787
						COST DIRECTE		2,93813
						DESPESES INDIRECTES 3,00%		0,08814
						COST EXECUCIÓ MATERIAL		**3,02627**

JUSTIFICACIÓ DE PREUS

Data: 27/02/25

PARTIDES D'OBRA

NÚM	CODI	UA	DESCRIPCIÓ					PREU
P- 1	E225AJ7G	m3	Estesa de graves per a drenatge, de pedra granítica	**Rend.: 1,000**				**41,06 €**
				Unitats		Preu €	Parcial	Import
	Mà d'obra:							
	A0140000	H	MANOBRE	0,050	/R x	26,39000 =	1,31950	
						Subtotal...	1,31950	1,31950
	Maquinària:							
	C1311440	h	Pala carregadora sobre pneumàtics de 15 a 20 t	0,030	/R x	89,49000 =	2,68470	
						Subtotal...	2,68470	2,68470
	Materials:							
	B0331020	t	Grava de pedrera de pedra calcària, per a drens	2,200	x	16,29000 =	35,83800	
						Subtotal...	35,83800	35,83800
						DESPESES AUXILIARS 1,50%		0,01979
						COST DIRECTE		39,86199
						DESPESES INDIRECTES 3,00%		1,19586
						COST EXECUCIÓ MATERIAL		**41,05785**
P- 2	F210U007	U	CALA DE FORMA MANUAL INCLOS EL REBLIMENT I PICONATGE DE MATERIAL GRANULAR, LA CARREGA I EL TRANSPORT INTERIOR DEL MATERIAL SOBRANT PER A LA SEVA CLASSIFICACIÓ.	**Rend.: 1,000**				**98,03 €**
				Unitats		Preu €	Parcial	Import
	Mà d'obra:							
	A0140000	H	MANOBRE	3,000	/R x	26,39000 =	79,17000	
						Subtotal...	79,17000	79,17000
	Maquinària:							
	C1101200	H	COMPRESSOR AMB DOS MARTELLS PNEUMÀTICS	0,180	/R x	16,31000 =	2,93580	
	C1315010	H	RETROEXCAVADORA, DE MIDA PETITA	0,050	/R x	56,95000 =	2,84750	
	C133A0K0	H	PICÓ VIBRANT AMB PLACA DE 60 CM D'AMPLÀRIA	0,180	/R x	6,80000 =	1,22400	
	C1501700	H	CAMIÓ DE 7 T	0,015	/R x	45,56000 =	0,68340	
						Subtotal...	7,69070	7,69070
	Materials:							
	B0322000	M3	SAULÓ GARBELLAT	0,400	x	20,78000 =	8,31200	
						Subtotal...	8,31200	8,31200
						COST DIRECTE		95,17270
						DESPESES INDIRECTES 3,00%		2,85518
						COST EXECUCIÓ MATERIAL		**98,02788**

JUSTIFICACIÓ DE PREUS

PARTIDES D'OBRA

NÚM	CODI	UA	DESCRIPCIÓ					PREU
P- 3	F213U001	U	ARRENCADA DE BANC EXISTENT, INCLOU DEMOLICIÓ D'ANCORATGES DE FORMIGÓ, AMB MITJANS MANUALS.CÀRREGA, TRANSPORT DEL MATERIAL RECUPERABLE A MAGATZEM MUNICIPAL I DE LA RESTA LA CARREGA I EL TRANSPORT INTERIOR DEL MATERIAL SOBRANT PER A LA SEVA CLASSIFICACIÓ	**Rend.: 1,000**				**32,41 €**
				Unitats		Preu €	Parcial	Import
	Mà d'obra:							
	A0140000	H	MANOBRE	0,300	/R x	26,39000 =	7,91700	
	A0150000	H	MANOBRE ESPECIALITZAT	0,600	/R x	27,29000 =	16,37400	
						Subtotal...	24,29100	24,29100
	Maquinària:							
	C1101200	H	COMPRESSOR AMB DOS MARTELLS PNEUMÀTICS	0,300	/R x	16,31000 =	4,89300	
	C1501700	H	CAMIÓ DE 7 T	0,050	/R x	45,56000 =	2,27800	
						Subtotal...	7,17100	7,17100
						COST DIRECTE		31,46200
						DESPESES INDIRECTES 3,00%		0,94386
						COST EXECUCIÓ MATERIAL		**32,40586**
P- 4	F213U002	M	ARRENCADA QUALSEVOL TIPUS DE TANCA DE PROTECCIÓ INCLOU DEMOLICIÓ D'ANCORATGES DE FORMIGÓ, AMB MITJANS MECÀNICS. CÀRREGA, TRANSPORT DEL MATERIAL RECUPERABLE A MAGATZEM MUNICIPAL I DE LA RESTA LA CARREGA I EL TRANSPORT INTERIOR DEL MATERIAL SOBRANT PER A LA SEVA CLASSIFICACIÓ	**Rend.: 1,000**				**28,89 €**
				Unitats		Preu €	Parcial	Import
	Mà d'obra:							
	A0140000	H	MANOBRE	0,200	/R x	26,39000 =	5,27800	
	A0150000	H	MANOBRE ESPECIALITZAT	0,350	/R x	27,29000 =	9,55150	
						Subtotal...	14,82950	14,82950
	Maquinària:							
	C1101200	H	COMPRESSOR AMB DOS MARTELLS PNEUMÀTICS	0,200	/R x	16,31000 =	3,26200	
	C1311120	H	PALA CARREGADORA SOBRE PNEUMÀTICS, DE MIDA MITJANA	0,050	/R x	108,08000 =	5,40400	
	C1501700	H	CAMIÓ DE 7 T	0,100	/R x	45,56000 =	4,55600	
						Subtotal...	13,22200	13,22200
						COST DIRECTE		28,05150
						DESPESES INDIRECTES 3,00%		0,84155
						COST EXECUCIÓ MATERIAL		**28,89305**

JUSTIFICACIÓ DE PREUS

Data: 27/02/25

PARTIDES D'OBRA

NÚM	CODI	UA	DESCRIPCIÓ					PREU
P- 5	F213U003	U	ARRENCADA D'APARELL INFANTIL SINPLE I/O COMPOST, INCLOU DEMOLICIÓ D'ANCORATGES DE FORMIGÓ, AMB MITJANS MECANICS. CÀRREGA, TRANSPORT DEL MATERIAL RECUPERABLE A MAGATZEM MUNICIPAL I DE LA RESTA LA CARREGA I EL TRANSPORT INTERIOR DEL MATERIAL SOBRANT PER A LA SEVA CLASSIFICACIÓ	**Rend.: 1,000**				**105,38 €**
				Unitats		Preu €	Parcial	Import
	Mà d'obra:							
	A0140000	H	MANOBRE	2,500	/R x	26,39000 =	65,97500	
						Subtotal...	65,97500	65,97500
	Maquinària:							
	C1101200	H	COMPRESSOR AMB DOS MARTELLS PNEUMÀTICS	0,500	/R x	16,31000 =	8,15500	
	C1311120	H	PALA CARREGADORA SOBRE PNEUMÀTICS, DE MIDA MITJANA	0,050	/R x	108,08000 =	5,40400	
	C1501700	H	CAMIÓ DE 7 T	0,500	/R x	45,56000 =	22,78000	
						Subtotal...	36,33900	36,33900
						COST DIRECTE		102,31400
						DESPESES INDIRECTES 3,00%		3,06942
						COST EXECUCIÓ MATERIAL		**105,38342**
P- 6	F213U005	U	ARRENCADA DE PAPERERES DE QUALSEVOL TIPUS, INCLÓS DEMOLICIÓ D'ANCORATGES DE FORMIGÓ, AMB MITJANS MECANICS. CÀRREGA, TRANSPORT DEL MATERIAL RECUPERABLE A MAGATZEM MUNICIPAL I DE LA RESTA LA CARREGA I EL TRANSPORT INTERIOR DEL MATERIAL SOBRANT PER A LA SEVA CLASSIFICACIÓ	**Rend.: 1,000**				**8,10 €**
				Unitats		Preu €	Parcial	Import
	Mà d'obra:							
	A0140000	H	MANOBRE	0,150	/R x	26,39000 =	3,95850	
						Subtotal...	3,95850	3,95850
	Maquinària:							
	C1101200	H	COMPRESSOR AMB DOS MARTELLS PNEUMÀTICS	0,100	/R x	16,31000 =	1,63100	
	C1501700	H	CAMIÓ DE 7 T	0,050	/R x	45,56000 =	2,27800	
						Subtotal...	3,90900	3,90900
						COST DIRECTE		7,86750
						DESPESES INDIRECTES 3,00%		0,23603
						COST EXECUCIÓ MATERIAL		**8,10353**

JUSTIFICACIÓ DE PREUS

Data: 27/02/25

PARTIDES D'OBRA

NÚM	CODI	UA	DESCRIPCIÓ					PREU
P- 7	F213U00F	U	DESMUNTATGE DE FONT EXISTENT, AMB DEMOLICIÓ D'ANCORATGES DE FORMIGÓ I DE LA CANONADA DE SUBMINISTRAMENT D'AIGUA, AMB MITJANS MANUALS. CÀRREGA I TRANSPORT DE LES RUNES A L'ABOCADOR INCLOSES TAXES. S'INCLOU TAMBÉ LA RE-INSTAL·LACIÓ POSTERIOR AMB BASE DE FORMIGÓ DE 15CM , PERICÓ DE FORMIGÓ H-150, TUB DE DESGUÀS DE PVC, PERICÓ AMB CLAU DE PAS I AIXETA DE PULSADOR.	**Rend.: 1,000**				**320,64 €**
				Unitats		Preu €	Parcial	Import
	Mà d'obra:							
	A012J000	H	OFICIAL 1A LAMPISTA	0,010	/R x	31,62000 =	0,31620	
	A0140000	H	MANOBRE	5,000	/R x	26,39000 =	131,95000	
	A0150000	H	MANOBRE ESPECIALITZAT	2,000	/R x	27,29000 =	54,58000	
						Subtotal...	186,84620	186,84620
	Maquinària:							
	C1101200	H	COMPRESSOR AMB DOS MARTELLS PNEUMÀTICS	0,300	/R x	16,31000 =	4,89300	
	C1501700	H	CAMIÓ DE 7 T	0,025	/R x	45,56000 =	1,13900	
	C150U0Z1	M3	PART PROPOCIONAL DE TAXES D'ABOCADOR	0,100	/R x	24,96000 =	2,49600	
						Subtotal...	8,52800	8,52800
	Materials:							
	B060U200	M3	Formigó d'ús no estructural de resistència a compressió15 N/mm2, consistència seca, plàstica, tova o fluïda i grandària màxima del granulat 20 mm, HNE-15/S,P,B/20	0,600	x	66,87000 =	40,12200	
	BD7F5B80	M	TUB DE PVC PER A CLAVEGUERÓ, DE D 250 MM I DE 6,00 M DE LLARGÀRIA, COM A MÀXIM AMB PART PROPORCIONAL DE PECES ESPECIALS D'ACOPLAMENT.	2,100	x	15,48000 =	32,50800	
	BJ41U111	U	PERICÓ CLAU DE PAS.	1,000	x	43,30000 =	43,30000	
						Subtotal...	115,93000	115,93000
						COST DIRECTE		311,30420
						DESPESES INDIRECTES 3,00%		9,33913
						COST EXECUCIÓ MATERIAL		**320,64333**
P- 8	F213U00R	U	REUBICACIÓ D'APARELL INFANTIL SIMPLE I/O COMPOST A LA MATEIXA OBRA, INCLOU DEMOLICIÓ D'ANCORATGES DE FORMIGÓ, AMB MITJANS MECANICS. CÀRREGA I TRANSPORT DE LES RUNES A L'ABOCADOR INCLOSES TAXES. RE-INSTAL·LACIÓ POSTERIOR AMB DAUS DE FORMIGÓ H-150 DE 40X40X40 CM I ADAPTACIÓ DELS PEUS A SÒL DE SORRA O CAUTXÚ.	**Rend.: 1,000**				**176,48 €**
				Unitats		Preu €	Parcial	Import
	Mà d'obra:							
	A0140000	H	MANOBRE	5,000	/R x	26,39000 =	131,95000	
						Subtotal...	131,95000	131,95000

JUSTIFICACIÓ DE PREUS

PARTIDES D'OBRA

NÚM	CODI	UA	DESCRIPCIÓ					PREU
	Maquinària:							
	C1101200	H	COMPRESSOR AMB DOS MARTELLS PNEUMÀTICS	0,500	/R x	16,31000 =	8,15500	
	C1311120	H	PALA CARREGADORA SOBRE PNEUMÀTICS, DE MIDA MITJANA	0,050	/R x	108,08000 =	5,40400	
	C1501700	H	CAMIÓ DE 7 T	0,200	/R x	45,56000 =	9,11200	
						Subtotal...	22,67100	22,67100
	Materials:							
	B060U200	M3	Formigó d'ús no estructural de resistència a compressió15 N/mm2, consistència seca, plàstica, tova o fluïda i grandària màxima del granulat 20 mm, HNE-15/S,P,B/20	0,250	x	66,87000 =	16,71750	
						Subtotal...	16,71750	16,71750
						COST DIRECTE		171,33850
						DESPESES INDIRECTES 3,00%		5,14016
						COST EXECUCIÓ MATERIAL		**176,47865**
P- 9	F214U100	M3	ENDERROC D'ESTRUCTURES DE FORMIGÓ EN MASSA O ARMAT, AMB MITJANS MANUALS I/O MECÀNICS. S'INCLOU CÀRREGA MANUAL I/O MECÀNICA SOBRE CAMIÓ I TRANSPORT INTERIOR DEL MATERIAL SOBRANT PER A LA SEVA CLASSIFICACIÓ.	**Rend.: 1,000**				**78,90 €**
				Unitats		Preu €	Parcial	Import
	Mà d'obra:							
	A0140000	H	MANOBRE	0,500	/R x	26,39000 =	13,19500	
	A0150000	H	MANOBRE ESPECIALITZAT	1,000	/R x	27,29000 =	27,29000	
						Subtotal...	40,48500	40,48500
	Maquinària:							
	C1101200	H	COMPRESSOR AMB DOS MARTELLS PNEUMÀTICS	0,200	/R x	16,31000 =	3,26200	
	C1105A00	H	RETROEXCAVADORA AMB MARTELL TRENCADOR	0,300	/R x	67,20000 =	20,16000	
	C1311120	H	PALA CARREGADORA SOBRE PNEUMÀTICS, DE MIDA MITJANA	0,050	/R x	108,08000 =	5,40400	
	C1501700	H	CAMIÓ DE 7 T	0,160	/R x	45,56000 =	7,28960	
						Subtotal...	36,11560	36,11560
						COST DIRECTE		76,60060
						DESPESES INDIRECTES 3,00%		2,29802
						COST EXECUCIÓ MATERIAL		**78,89862**

JUSTIFICACIÓ DE PREUS

Data: 27/02/25

PARTIDES D'OBRA

NÚM	CODI	UA	DESCRIPCIÓ					PREU
P- 10	F219U020	M	ARRENCADA DE VORADA JARDI DE PEDRA O FORMIGÓ. S'INCLOU LA NETEJA DE LA RASA, LA CARREGA I EL TRANSPORT INTERIOR DEL MATERIAL SOBRANT PER A LA SEVA CLASSIFICACIÓ	**Rend.: 1,000**				**2,94 €**
				Unitats		Preu €	Parcial	Import
	Mà d'obra:							
	A0140000	H	MANOBRE	0,050	/R x	26,39000 =	1,31950	
						Subtotal...	1,31950	1,31950
	Maquinària:							
	C1105A00	H	RETROEXCAVADORA AMB MARTELL TRENCADOR	0,010	/R x	67,20000 =	0,67200	
	C1311110	H	PALA CARREGADORA SOBRE PNEUMÀTICS, DE MIDA PETITA	0,002	/R x	89,10000 =	0,17820	
	C1501700	H	CAMIÓ DE 7 T	0,015	/R x	45,56000 =	0,68340	
						Subtotal...	1,53360	1,53360
						COST DIRECTE		2,85310
						DESPESES INDIRECTES 3,00%		0,08559
						COST EXECUCIÓ MATERIAL		**2,93869**
P- 11	F219U150	M2	DEMOLICIÓ DE QUALSEVOL TIPUS DE PAVIMENT EN VORERES AMB UN GRUIX MITJA DE 20 CM (INCLÒSA BASE DE FORMIGÓ) AMB MITJANS MECÀNICS I/O MANUALS. S'INCLOU LA CARREGA I EL TRANSPORT INTERIOR DEL MATERIAL SOBRANT PER A LA SEVA CLASSIFICACIÓ.	**Rend.: 1,000**				**9,26 €**
				Unitats		Preu €	Parcial	Import
	Mà d'obra:							
	A0150000	H	MANOBRE ESPECIALITZAT	0,100	/R x	27,29000 =	2,72900	
						Subtotal...	2,72900	2,72900
	Maquinària:							
	C1101200	H	COMPRESSOR AMB DOS MARTELLS PNEUMÀTICS	0,020	/R x	16,31000 =	0,32620	
	C1105A00	H	RETROEXCAVADORA AMB MARTELL TRENCADOR	0,060	/R x	67,20000 =	4,03200	
	C1311110	H	PALA CARREGADORA SOBRE PNEUMÀTICS, DE MIDA PETITA	0,006	/R x	89,10000 =	0,53460	
	C1501700	H	CAMIÓ DE 7 T	0,030	/R x	45,56000 =	1,36680	
						Subtotal...	6,25960	6,25960
						COST DIRECTE		8,98860
						DESPESES INDIRECTES 3,00%		0,26966
						COST EXECUCIÓ MATERIAL		**9,25826**

JUSTIFICACIÓ DE PREUS

Data: 27/02/25

PARTIDES D'OBRA

NÚM	CODI	UA	DESCRIPCIÓ					PREU
P- 12	F219U1PZ	M2	DEMOLICIÓ DE QUALSEVOL TIPUS DE PAVIMENT DE CAUTXÚ INCLÒS BASE DE FORMIGÓ,AMB UN GRUIX MITJA DE 20 CM. AMB COMPRESSOR. S'INCLOU LA CARREGA I EL TRANSPORT INTERIOR DEL MATERIAL SOBRANT PER A LA SEVA CLASSIFICACIÓ.	**Rend.: 1,000**				**9,21 €**
				Unitats		Preu €	Parcial	Import
	Mà d'obra:							
	A0140000	H	MANOBRE	0,050	/R x	26,39000 =	1,31950	
	A0150000	H	MANOBRE ESPECIALITZAT	0,150	/R x	27,29000 =	4,09350	
						Subtotal...	5,41300	5,41300
	Maquinària:							
	C1101200	H	COMPRESSOR AMB DOS MARTELLS PNEUMÀTICS	0,100	/R x	16,31000 =	1,63100	
	C1311110	H	PALA CARREGADORA SOBRE PNEUMÀTICS, DE MIDA PETITA	0,006	/R x	89,10000 =	0,53460	
	C1501700	H	CAMIÓ DE 7 T	0,030	/R x	45,56000 =	1,36680	
						Subtotal...	3,53240	3,53240
						COST DIRECTE		8,94540
						DESPESES INDIRECTES 3,00%		0,26836
						COST EXECUCIÓ MATERIAL		**9,21376**
P- 13	F219U240	M	TALL LONGITUDINAL AMB SERRA DE DISC DE PAVIMENT DE MESCLES BITUMINOSES O DE FORMIGÓ, FINS A UNA FONDÀRIA DE 20 CM	**Rend.: 1,000**				**4,18 €**
				Unitats		Preu €	Parcial	Import
	Mà d'obra:							
	A0121000	H	OFICIAL 1A	0,060	/R x	31,62000 =	1,89720	
	A0140000	H	MANOBRE	0,060	/R x	26,39000 =	1,58340	
						Subtotal...	3,48060	3,48060
	Maquinària:							
	C170H000	H	MÀQUINA TALLAJUNTS	0,060	/R x	9,64000 =	0,57840	
						Subtotal...	0,57840	0,57840
						COST DIRECTE		4,05900
						DESPESES INDIRECTES 3,00%		0,12177
						COST EXECUCIÓ MATERIAL		**4,18077**
P- 14	F219U251	M2	FRESAT DEL PAVIMENT BITUMINÓS, FINS A 6 CM. DE GRUIX, AMB FRESADORA DE CAP RADIAL, PER A ENTREGA DE PAVIMENTS BITUMINOSOS. S'INCLOU LA CARREGA I EL TRANSPORT INTERIOR DEL MATERIAL SOBRANT I LA SEVA CLASSIFICACIÓ.	**Rend.: 0,250**				**7,15 €**
				Unitats		Preu €	Parcial	Import

JUSTIFICACIÓ DE PREUS

Data: 27/02/25

PARTIDES D'OBRA

NÚM	CODI	UA	DESCRIPCIÓ					PREU
	Maquinària:							
	C1311110	H	PALA CARREGADORA SOBRE PNEUMÀTICS, DE MIDA PETITA	0,005	/R x	89,10000 =	1,78200	
	C1501800	H	CAMIÓ DE 12 T	0,010	/R x	54,31000 =	2,17240	
	C150MNC7	H	CAMIÓ SEMIREMOLC PER A TRANSPORTS ESPECIALS, AMB DOLLY, DE 45 T DE CÀRREGA ÚTIL I 25 M DE LLARGÀRIA	0,006	/R x	124,57000 =	2,98968	
						Subtotal...	6,94408	6,94408
						COST DIRECTE		6,94408
						DESPESES INDIRECTES 3,00%		0,20832
						COST EXECUCIÓ MATERIAL		**7,15240**
P- 15	F219U280	M2	DEMOLICIÓ DEL PAVIMENT BITUMINÓS, AMB UN GRUIX MITJA DE 20 CM, AMB MARTELL PICADOR. S'INCLOU LA CARREGA I EL TRANSPORT INTERIOR DEL MATERIAL SOBRANT I LA SEVA CLASSIFICACIÓ	**Rend.: 1,000**				**4,24 €**
				Unitats		Preu €	Parcial	Import
	Maquinària:							
	C1105A00	H	RETROEXCAVADORA AMB MARTELL TRENCADOR	0,033	/R x	67,20000 =	2,21760	
	C1311110	H	PALA CARREGADORA SOBRE PNEUMÀTICS, DE MIDA PETITA	0,006	/R x	89,10000 =	0,53460	
	C1501700	H	CAMIÓ DE 7 T	0,030	/R x	45,56000 =	1,36680	
						Subtotal...	4,11900	4,11900
						COST DIRECTE		4,11900
						DESPESES INDIRECTES 3,00%		0,12357
						COST EXECUCIÓ MATERIAL		**4,24257**
P- 16	F221U021	M2	NETEJA I ESBROSSADA DEL TERRENY, AMB MITJANS MECÀNICS. S'INCLOU LA CÀRREGA I EL TRANSPORT INTERIOR DEL MATERIAL SOBRANT PER A LA SEVA CLASSIFICACIÓ.	**Rend.: 1,000**				**0,75 €**
				Unitats		Preu €	Parcial	Import
	Mà d'obra:							
	A0140000	H	MANOBRE	0,005	/R x	26,39000 =	0,13195	
						Subtotal...	0,13195	0,13195
	Maquinària:							
	C1311110	H	PALA CARREGADORA SOBRE PNEUMÀTICS, DE MIDA PETITA	0,003	/R x	89,10000 =	0,26730	
	C1501800	H	CAMIÓ DE 12 T	0,006	/R x	54,31000 =	0,32586	
						Subtotal...	0,59316	0,59316

JUSTIFICACIÓ DE PREUS

PARTIDES D'OBRA

NÚM	CODI	UA	DESCRIPCIÓ					PREU
				COST DIRECTE				0,72511
				DESPESES INDIRECTES 3,00%				0,02175
				COST EXECUCIÓ MATERIAL				**0,74686**
P- 17	F221U301	M3	EXCAVACIÓ DE TERRES, AMB MITJANS MECÀNICS, PER A CAIXA DE PAVIMENT EN QUALSEVOL TIPUS DE TERRENY (EXCEPTE ROCA), MESURAT SOBRE PERFIL. S'INCLOU LA CÀRREGA I EL TRANSPORT INTERIOR DEL MATERIAL SOBRANT PER A LA SEVA CLASSIFICACIÓ.	**Rend.: 1,000**				**6,32 €**
				Unitats		Preu €	Parcial	Import
	Mà d'obra:							
	A0140000	H	MANOBRE	0,015	/R x	26,39000 =	0,39585	
						Subtotal...	0,39585	0,39585
	Maquinària:							
	C1311110	H	PALA CARREGADORA SOBRE PNEUMÀTICS, DE MIDA PETITA	0,040	/R x	89,10000 =	3,56400	
	C1501800	H	CAMIÓ DE 12 T	0,040	/R x	54,31000 =	2,17240	
						Subtotal...	5,73640	5,73640
				COST DIRECTE				6,13225
				DESPESES INDIRECTES 3,00%				0,18397
				COST EXECUCIÓ MATERIAL				**6,31622**
P- 18	F227U900	M2	REPÀS, ANIVELLAT I PICONATGE DE CAIXA DE PAVIMENT, AMB COMPACTACIÓ AL 98% DEL P.M.	**Rend.: 1,000**				**0,77 €**
				Unitats		Preu €	Parcial	Import
	Mà d'obra:							
	A0140000	H	MANOBRE	0,004	/R x	26,39000 =	0,10556	
						Subtotal...	0,10556	0,10556
	Maquinària:							
	C1331100	H	MOTOANIVELLADORA, DE MIDA PETITA	0,004	/R x	84,86000 =	0,33944	
	C13350A0	H	CORRÓ VIBRATORI AUTOPROPULSAT, DE 10 A 12 T	0,004	/R x	75,17000 =	0,30068	
						Subtotal...	0,64012	0,64012
				COST DIRECTE				0,74568
				DESPESES INDIRECTES 3,00%				0,02237
				COST EXECUCIÓ MATERIAL				**0,76805**

JUSTIFICACIÓ DE PREUS

PARTIDES D'OBRA

NÚM	CODI	UA	DESCRIPCIÓ					PREU
P- 19	F2R4200	M3	CLASSIFICACIÓ A PEU D'OBRA DE RESIDUS DE CONSTRUCCIÓ O DEMOLICIÓ EN FRACCIONS SEGONS REAL DECRETO 105/2008, AMB MITJANS MANUALS. AQUESTA PARTIDA NOMÉS S'ABONARÀ AL LLIURAMENT DEL CORRESPONENT CERTIFICAT D'UN CENTRE DE RECICLATGE. NO S'ACCEPTARÀ EL CERTIFICAT D'UN DIPÒSIT AUTORITZAT (ABOCADOR), EL QUAL NO DONARÀ LLOC, A L'ABONAMENT D'AQUESTA PARTIDA. L'AMIDAMENT SERÀ SOBRE PERFIL TEÒRIC REALMENT EXECUTAT.	**Rend.: 1,000**				**5,52 €**
				Unitats		Preu €	Parcial	Import
	Mà d'obra:							
	A0140000	H	MANOBRE	0,200	/R x	26,39000 =	5,27800	
						Subtotal...	5,27800	5,27800
						DESPESES AUXILIARS 1,50%		0,07917
						COST DIRECTE		5,35717
						DESPESES INDIRECTES 3,00%		0,16072
						COST EXECUCIÓ MATERIAL		**5,51789**
P- 20	F2R4237	M3	CÀRREGA AMB MITJANS MECÀNICS I TRANSPORT DE RESIDUS INERTS O NO ESPECIALS A INSTAL·LACIÓ AUTORITZADA DE GESTIÓ DE RESIDUS, AMB CAMIÓ PER A TRANSPORT DE 7 T, AMB UN RECORREGUT DE MÉS DE 5 I FINS A 10 KM	**Rend.: 1,000**				**9,46 €**
				Unitats		Preu €	Parcial	Import
	Maquinària:							
	C1311110	H	PALA CARREGADORA SOBRE PNEUMÀTICS, DE MIDA PETITA	0,010	/R x	89,10000 =	0,89100	
	C1501700	H	CAMIÓ DE 7 T	0,182	/R x	45,56000 =	8,29192	
						Subtotal...	9,18292	9,18292
						COST DIRECTE		9,18292
						DESPESES INDIRECTES 3,00%		0,27549
						COST EXECUCIÓ MATERIAL		**9,45841**

JUSTIFICACIÓ DE PREUS

Data: 27/02/25

PARTIDES D'OBRA

NÚM	CODI	UA	DESCRIPCIÓ					PREU
P- 21	F2R6680	M3	DISPOSICIÓ CONTROLADA EN CENTRE DE RECICLATGE DE RESIDUS DE METALLS BARREJATS NO PERILLOSOS AMB UNA DENSITAT 0,2 T/M3, PROCEDENTS DE CONSTRUCCIÓ O DEMOLICIÓ, AMB CODI 17 04 07 SEGONS LA LLISTA EUROPEA DE RESIDUS. AQUESTA PARTIDA NOMÉS S'ABONARÀ AL LLIURAMENT DEL CORRESPONENT CERTIFICAT D'UN CENTRE DE RECICLATGE. NO S'ACCEPTARÀ EL CERTIFICAT D'UN DIPÒSIT AUTORITZAT (ABOCADOR), EL QUAL NO DONARÀ LLOC, A L'ABONAMENT D'AQUESTA PARTIDA. L'AMIDAMENT SERÀ SOBRE PERFIL TEÒRIC REALMENT EXECUTAT.	**Rend.: 1,000**				**42,27 €**
				Unitats		Preu €	Parcial	Import
	Materials:							
	B2RA6680	T	DISPOSICIÓ CONTROLADA EN CENTRE DE RECICLATGE DE RESIDUS DE METALLS BARREJATS NO PERILLOSOS AMB UNA DENSITAT 0,2 T/M3, PROCEDENTS DE CONSTRUCCIÓ O DEMOLICIÓ, AMB CODI 17 04 07 SEGONS LA LLISTA EUROPEA DE RESIDUS	0,200	x	-205,20000 =	-41,04000	
						Subtotal...	-41,04000	-41,04000
						COST DIRECTE		-41,04000
						DESPESES INDIRECTES 3,00%		-1,23120
						COST EXECUCIÓ MATERIAL		**-42,27120**
P- 22	F2R6770	M3	DISPOSICIÓ CONTROLADA EN CENTRE DE RECICLATGE DE RESIDUS DE PLÀSTIC NO PERILLOSOS AMB UNA DENSITAT 0,035 T/M3, PROCEDENTS DE CONSTRUCCIÓ O DEMOLICIÓ, AMB CODI 17 02 03 SEGONS LA LLISTA EUROPEA DE RESIDUS. AQUESTA PARTIDA NOMÉS S'ABONARÀ AL LLIURAMENT DEL CORRESPONENT CERTIFICAT D'UN CENTRE DE RECICLATGE. NO S'ACCEPTARÀ EL CERTIFICAT D'UN DIPÒSIT AUTORITZAT (ABOCADOR), EL QUAL NO DONARÀ LLOC, A L'ABONAMENT D'AQUESTA PARTIDA. L'AMIDAMENT SERÀ SOBRE PERFIL TEÒRIC REALMENT EXECUTAT.	**Rend.: 1,000**				**0,00 €**
				Unitats		Preu €	Parcial	Import
	Materials:							
	B2RA6770	T	DISPOSICIÓ CONTROLADA EN CENTRE DE RECICLATGE DE RESIDUS DE PLÀSTIC NO PERILLOSOS AMB UNA DENSITAT 0,035 T/M3, PROCEDENTS DE CONSTRUCCIÓ O DEMOLICIÓ, AMB CODI 17 02 03 SEGONS LA LLISTA EUROPEA DE RESIDUS	0,035	x	=		
						Subtotal...		

JUSTIFICACIÓ DE PREUS

Data: 27/02/25

PARTIDES D'OBRA

NÚM	CODI	UA	DESCRIPCIÓ					PREU
						COST DIRECTE		
						DESPESES INDIRECTES 3,00%		
						COST EXECUCIÓ MATERIAL		
P- 23	F2R6890	M3	DISPOSICIÓ CONTROLADA EN CENTRE DE RECICLATGE DE RESIDUS DE FUSTA NO PERILLOSOS AMB UNA DENSITAT 0,19 T/M3, PROCEDENTS DE CONSTRUCCIÓ O DEMOLICIÓ, AMB CODI 17 02 01 SEGONS LA LLISTA EUROPEA DE RESIDUS. AQUESTA PARTIDA NOMÉS S'ABONARÀ AL LLIURAMENT DEL CORRESPONENT CERTIFICAT D'UN CENTRE DE RECICLATGE. NO S'ACCEPTARÀ EL CERTIFICAT D'UN DIPÒSIT AUTORITZAT (ABOCADOR), EL QUAL NO DONARÀ LLOC, A L'ABONAMENT D'AQUESTA PARTIDA. L'AMIDAMENT SERÀ SOBRE PERFIL TEÒRIC REALMENT EXECUTAT.		**Rend.: 1,000**			**15,60 €**
				Unitats		Preu €	Parcial	Import
	Materials:							
	B2RA6890	T	DISPOSICIÓ CONTROLADA EN CENTRE DE RECICLATGE DE RESIDUS DE FUSTA NO PERILLOSOS AMB UNA DENSITAT 0,19 T/M3, PROCEDENTS DE CONSTRUCCIÓ O DEMOLICIÓ, AMB CODI 17 02 01 SEGONS LA LLISTA EUROPEA DE RESIDUS	0,190	x	79,73000 =	15,14870	
						Subtotal...	15,14870	15,14870
						COST DIRECTE		15,14870
						DESPESES INDIRECTES 3,00%		0,45446
						COST EXECUCIÓ MATERIAL		**15,60316**
P- 24	F2R6960	M3	DISPOSICIÓ CONTROLADA EN CENTRE DE RECICLATGE DE RESIDUS DE PAPER I CARTRÓ NO PERILLOSOS AMB UNA DENSITAT 0,04 T/M3, PROCEDENTS DE CONSTRUCCIÓ O DEMOLICIÓ, AMB CODI 15 01 01 SEGONS LA LLISTA EUROPEA DE RESIDUS. AQUESTA PARTIDA NOMÉS S'ABONARÀ AL LLIURAMENT DEL CORRESPONENT CERTIFICAT D'UN CENTRE DE RECICLATGE. NO S'ACCEPTARÀ EL CERTIFICAT D'UN DIPÒSIT AUTORITZAT (ABOCADOR), EL QUAL NO DONARÀ LLOC, A L'ABONAMENT D'AQUESTA PARTIDA. L'AMIDAMENT SERÀ SOBRE PERFIL TEÒRIC REALMENT EXECUTAT.		**Rend.: 1,000**			**0,00 €**
				Unitats		Preu €	Parcial	Import
	Materials:							

JUSTIFICACIÓ DE PREUS

Data: 27/02/25

PARTIDES D'OBRA

NÚM	CODI	UA	DESCRIPCIÓ					PREU
	B2RA6960	T	DISPOSICIÓ CONTROLADA EN CENTRE DE RECICLATGE DE RESIDUS DE PAPER I CARTRÓ NO PERILLOSOS AMB UNA DENSITAT 0,04 T/M3, PROCEDENTS DE CONSTRUCCIÓ O DEMOLICIÓ, AMB CODI 15 01 01 SEGONS LA LLISTA EUROPEA DE RESIDUS	0,040	x	=		
					Subtotal...			
					COST DIRECTE			
					DESPESES INDIRECTES 3,00%			
					COST EXECUCIÓ MATERIAL			
P- 25	F2R71H1	M3	DISPOSICIÓ CONTROLADA EN DIPÒSIT AUTORITZAT INCLÒS EL CÀNON SOBRE LA DEPOSICIÓ CONTROLADA DELS RESIDUS DE LA CONSTRUCCIÓ, SEGONS LA LLEI 8/2008, DE RESIDUS DE FORMIGÓ INERTS AMB UNA DENSITAT 1,45 T/M3, PROCEDENTS DE CONSTRUCCIÓ O DEMOLICIÓ, AMB CODI 17 01 01 SEGONS LA LLISTA EUROPEA DE RESIDUS. AQUESTA PARTIDA NOMÉS S'ABONARÀ AL LLIURAMENT DEL CORRESPONENT CERTIFICAT D'UN CENTRE DE RECICLATGE. NO S'ACCEPTARÀ EL CERTIFICAT D'UN DIPÒSIT AUTORITZAT (ABOCADOR), EL QUAL NO DONARÀ LLOC, A L'ABONAMENT D'AQUESTA PARTIDA. L'AMIDAMENT SERÀ SOBRE PERFIL TEÒRIC REALMENT EXECUTAT.	**Rend.: 1,000**				**18,71 €**
				Unitats		Preu €	Parcial	Import
	Materials:							
	B2RA71H1	T	DISPOSICIÓ CONTROLADA EN DIPÒSIT AUTORITZAT INCLÒS EL CÀNON SOBRE LA DEPOSICIÓ CONTROLADA DELS RESIDUS DE LA CONSTRUCCIÓ, SEGONS LA LLEI 8/2008, DE RESIDUS DE FORMIGÓ INERTS AMB UNA DENSITAT 1,45 T/M3, PROCEDENTS DE CONSTRUCCIÓ O DEMOLICIÓ, AMB CODI 17 01 01 SEGONS LA LLISTA EUROPEA DE RESIDUS	1,450	x	12,53000 =	18,16850	
					Subtotal...		18,16850	18,16850
					COST DIRECTE			18,16850
					DESPESES INDIRECTES 3,00%			0,54506
					COST EXECUCIÓ MATERIAL			**18,71356**

JUSTIFICACIÓ DE PREUS

PARTIDES D'OBRA

NÚM	CODI	UA	DESCRIPCIÓ					PREU
P- 26	F2R7LP1	M3	DISPOSICIÓ CONTROLADA EN DIPÒSIT AUTORITZAT INCLÒS EL CÀNON SOBRE LA DEPOSICIÓ CONTROLADA DELS RESIDUS DE LA CONSTRUCCIÓ, SEGONS LA LLEI 8/2008, DE RESIDUS DE TERRA INERTS AMB UNA DENSITAT 1,6 T/M3, PROCEDENTS D'EXCAVACIÓ, AMB CODI 17 05 04 SEGONS LA LLISTA EUROPEA DE RESIDUS. AQUESTA PARTIDA NOMÉS S'ABONARÀ AL LLIURAMENT DEL CORRESPONENT CERTIFICAT D'UN CENTRE DE RECICLATGE. NO S'ACCEPTARÀ EL CERTIFICAT D'UN DIPÒSIT AUTORITZAT (ABOCADOR), EL QUAL NO DONARÀ LLOC, A L'ABONAMENT D'AQUESTA PARTIDA. L'AMIDAMENT SERÀ SOBRE PERFIL TEÒRIC REALMENT EXECUTAT.	**Rend.: 1,000**				**10,91 €**
				Unitats		Preu €	Parcial	Import
	Materials:							
	B2RA7LP1	M3	DISPOSICIÓ CONTROLADA EN DIPÒSIT AUTORITZAT INCLÒS EL CÀNON SOBRE LA DEPOSICIÓ CONTROLADA DELS RESIDUS DE LA CONSTRUCCIÓ, SEGONS LA LLEI 8/2008, DE RESIDUS DE TERRA INERTS AMB UNA DENSITAT 1,6 T/M3, PROCEDENTS D'EXCAVACIÓ, AMB CODI 17 05 04 SEGONS LA LLISTA EUROPEA DE RESIDUS	1,000	x	10,59000 =	10,59000	
						Subtotal...	10,59000	10,59000
						COST DIRECTE		10,59000
						DESPESES INDIRECTES 3,00%		0,31770
						COST EXECUCIÓ MATERIAL		**10,90770**
P- 27	F2R8TD0	M3	DISPOSICIÓ CONTROLADA EN CENTRE DE SELECCIÓ I TRANSFERÈNCIA DE RESIDUS DE TRONCS I SOQUES NO PERILLOSOS AMB UNA DENSITAT 0,9 T/M3, PROCEDENTS DE PODA O SEGA, AMB CODI 20 02 01 SEGONS LA LLISTA EUROPEA DE RESIDUS. AQUESTA PARTIDA NOMÉS S'ABONARÀ AL LLIURAMENT DEL CORRESPONENT CERTIFICAT D'UN CENTRE DE RECICLATGE. NO S'ACCEPTARÀ EL CERTIFICAT D'UN DIPÒSIT AUTORITZAT (ABOCADOR), EL QUAL NO DONARÀ LLOC, A L'ABONAMENT D'AQUESTA PARTIDA. L'AMIDAMENT SERÀ SOBRE PERFIL TEÒRIC REALMENT EXECUTAT.	**Rend.: 1,000**				**84,47 €**
				Unitats		Preu €	Parcial	Import
	Materials:							
	B2RA8TD0	T	DISPOSICIÓ CONTROLADA EN CENTRE DE SELECCIÓ I TRANSFERÈNCIA DE RESIDUS DE TRONCS I SOQUES NO PERILLOSOS AMB UNA DENSITAT 0,9 T/M3, PROCEDENTS DE PODA O SEGA, AMB CODI 20 02 01 SEGONS LA LLISTA EUROPEA DE RESIDUS	0,900	x	91,12000 =	82,00800	

JUSTIFICACIÓ DE PREUS

Data: 27/02/25

PARTIDES D'OBRA

NÚM	CODI	UA	DESCRIPCIÓ					PREU
				Subtotal...		82,00800		82,00800
				COST DIRECTE				82,00800
				DESPESES INDIRECTES 3,00%				2,46024
				COST EXECUCIÓ MATERIAL				**84,46824**
P- 28	F2RIQFO	M3	DISPOSICIÓ CONTROLADA EN DIPÒSIT AUTORITZAT INCLÒS EL CÀNON SOBRE LA DEPOSICIÓ CONTROLADA DELS RESIDUS DE LA CONSTRUCCIÓ, SEGONS LA LLEI 8/2008, DE RESIDUS BARREJATS INERTS AMB UNA DENSITAT 1 T/M3, PROCEDENTS DE CONSTRUCCIÓ O DEMOLICIÓ, AMB CODI 17 01 07 SEGONS LA LLISTA EUROPEA DE RESIDUS	**Rend.: 1,000**				**26,99 €**
				Unitats		Preu €	Parcial	Import
	Materials:							
	B2RA73G1	T	DISPOSICIÓ CONTROLADA EN DIPÒSIT AUTORITZAT INCLÒS EL CÀNON SOBRE LA DEPOSICIÓ CONTROLADA DELS RESIDUS DE LA CONSTRUCCIÓ, SEGONS LA LLEI 8/2008, DE RESIDUS BARREJATS INERTS AMB UNA DENSITAT 1 T/M3, PROCEDENTS DE CONSTRUCCIÓ O DEMOLICIÓ, AMB CODI 17 01 07 SEGONS LA LLISTA EUROPEA DE RESIDUS	1,000	x	26,20000 =	26,20000	
				Subtotal...		26,20000		26,20000
				COST DIRECTE				26,20000
				DESPESES INDIRECTES 3,00%				0,78600
				COST EXECUCIÓ MATERIAL				**26,98600**
P- 29	F2RM8VT	M3	DISPOSICIÓ CONTROLADA EN DIPÒSIT AUTORITZAT INCLÒS EL CÀNON SOBRE LA DEPOSICIÓ CONTROLADA DELS RESIDUS DE LA CONSTRUCCIÓ, SEGONS LA LLEI 8/2008, DE RESIDUS D'AGLOMERAT ASFÀLTIC NO PERILLOSOS AMB UNA DENSITAT 1,45 T/M3, PROCEDENTS DE CONSTRUCCIÓ O DEMOLICIÓ, AMB CODI 17 03 02 SEGONS LA LLISTA EUROPEA DE RESIDUS. AQUESTA PARTIDA NOMÉS S'ABONARÀ AL LLIURAMENT DEL CORRESPONENT CERTIFICAT D'UN CENTRE DE RECICLATGE. NO S'ACCEPTARÀ EL CERTIFICAT D'UN DIPÒSIT AUTORITZAT (ABOCADOR), EL QUAL NO DONARÀ LLOC, A L'ABONAMENT D'AQUESTA PARTIDA. L'AMIDAMENT SERÀ SOBRE PERFIL TEÒRIC REALMENT EXECUTAT.	**Rend.: 1,000**				**19,88 €**
				Unitats		Preu €	Parcial	Import
	Materials:							

JUSTIFICACIÓ DE PREUS

Data: 27/02/25

PARTIDES D'OBRA

NÚM	CODI	UA	DESCRIPCIÓ					PREU
	B2RA-M8VV	T	DISPOSICIÓ CONTROLADA EN DIPÒSIT AUTORITZAT INCLÒS EL CÀNON SOBRE LA DEPOSICIÓ CONTROLADA DELS RESIDUS DE LA CONSTRUCCIÓ, SEGONS LA LLEI 8/2008, DE RESIDUS D'AGLOMERAT ASFÀLTIC NO PERILLOSOS AMB UNA DENSITAT 1,45 T/M3, PROCEDENTS DE CONSTRUCCIÓ O DEMOLICIÓ, AMB CODI 17 03 02 SEGONS LA LLISTA EUROPEA DE RESIDUS	1,450	x	13,31000 =	19,29950	
						Subtotal...	19,29950	19,29950
						COST DIRECTE		19,29950
						DESPESES INDIRECTES 3,00%		0,57899
						COST EXECUCIÓ MATERIAL		**19,87848**
P- 30	F550U0TR	ML	SUBMINISTRAMENT I INSTAL·LACIÓ DE TANCA DELIMITADORA DE PARTERRES D'ACER DE 45 CM D'ALÇADA VISTA FORMADA PER MUNTANTS D'ACER DE 50X10MM DE 70CM DE LONGITUD, CADA 100-150CM, PASSAMÀ SUPERIOR RODÓ D'ACER DE 60MM SEGUINT LA FORMA DELS PARTERRES, I 2 TRAVESSERS DE RODÓ DE 12 MM SEGUINT LA FORMA DELS PARTERRES, SOLDATS ALS MUNTANTS VERTICALS. PLATINA D'ANCLATGE FIXADA A DAUS DE FORMIGÓ (INCLOSOS) AMB TACS QUÍMICS. PINTAT AMB IMPRIMACIÓ I ACABAT. TOT SEGONS PLÀNOLS DE DETALL I DIRECTRIUS DE LA DF. INCLOU MITJANS I ELEMENTS AUXILIARS PER LA SEVA CORRECTA POSTA EN OBRA.	**Rend.: 1,000**				**77,67 €**
				Unitats		Preu €	Parcial	Import
	Mà d'obra:							
	A0121000	H	OFICIAL 1A	0,100	/R x	31,62000 =	3,16200	
	A012F000	H	OFICIAL 1A MANYÀ	0,100	/R x	31,62000 =	3,16200	
	A013F000	H	AJUDANT DE MANYÀ	0,200	/R x	28,03000 =	5,60600	
	A0140000	H	MANOBRE	0,100	/R x	26,39000 =	2,63900	
						Subtotal...	14,56900	14,56900
	Materials:							
	B0A3UZ00	U	PETIT MATERIAL DE SUBJECCIÓ (CARGOLS, VISOS, TACS...)	2,000	x	1,42000 =	2,84000	
	B550U0TR	M	TANCA DELIMITADORA DE PARTERRES D'ACER DE 60 CM D'ALÇADA FORMADA PER MUNTANTS D'ACER DE 50X10MM CADA 120CM, PASSAMÀ SUPERIOR RODÓ D'ACER DE 60MM, I 2 TRAVESSERS DE RODÓ DE 20 MM. PLATINA D'ANCLATGE FIXADA A BASE DE FORMIGÓ AMB TACS QUÍMICS. PINTAT AMB IMPRIMACIÓ I ACABAT. TOT SEGONS PLÀNOLS DE DETALL I DIRECTRIUS DE LA DF.	1,000	x	58,00000 =	58,00000	
						Subtotal...	60,84000	60,84000

JUSTIFICACIÓ DE PREUS

Data: 27/02/25

PARTIDES D'OBRA

NÚM	CODI	UA	DESCRIPCIÓ					PREU
				COST DIRECTE				75,40900
				DESPESES INDIRECTES 3,00%				2,26227
				COST EXECUCIÓ MATERIAL				**77,67127**
P- 31	F931U110	M2	BASE DE TOT-U ARTIFICIAL, TIPUS ZA-40 AMB UN GRUIX DE 10 CM, ESTESA I PICONATGE DEL MATERIAL AL 98% DEL P.M.	**Rend.: 1,000**				**5,28 €**
				Unitats		Preu €	Parcial	Import
	Mà d'obra:							
	A0140000	H	MANOBRE	0,009	/R x	26,39000 =	0,23751	
						Subtotal...	0,23751	0,23751
	Maquinària:							
	C1331200	H	MOTOANIVELLADORA, DE MIDA MITJANA	0,009	/R x	93,81000 =	0,84429	
	C13350A0	H	CORRÓ VIBRATORI AUTOPROPULSAT, DE 10 A 12 T	0,009	/R x	75,17000 =	0,67653	
	C1502D00	H	CAMIÓ CISTERNA DE 6 M3	0,003	/R x	58,36000 =	0,17508	
						Subtotal...	1,69590	1,69590
	Materials:							
	B0111000	M3	AIGUA	0,010	x	1,78000 =	0,01780	
	B037UZA4	T	TOT-U ARTIFICIAL ZA-40, DENSITAT APROX 1600 KG/M3	0,230	x	13,81000 =	3,17630	
						Subtotal...	3,19410	3,19410
				COST DIRECTE				5,12751
				DESPESES INDIRECTES 3,00%				0,15383
				COST EXECUCIÓ MATERIAL				**5,28134**
P- 32	F931U125	M2	BASE DE TOT-U ARTIFICIAL, TIPUS ZA-40 AMB UN GRUIX DE 25 CM, ESTESA I PICONATGE DEL MATERIAL AL 98% DEL P.M.	**Rend.: 1,000**				**10,40 €**
				Unitats		Preu €	Parcial	Import
	Mà d'obra:							
	A0140000	H	MANOBRE	0,010	/R x	26,39000 =	0,26390	
						Subtotal...	0,26390	0,26390
	Maquinària:							
	C1331200	H	MOTOANIVELLADORA, DE MIDA MITJANA	0,010	/R x	93,81000 =	0,93810	
	C13350A0	H	CORRÓ VIBRATORI AUTOPROPULSAT, DE 10 A 12 T	0,010	/R x	75,17000 =	0,75170	
	C1502D00	H	CAMIÓ CISTERNA DE 6 M3	0,003	/R x	58,36000 =	0,17508	
						Subtotal...	1,86488	1,86488
	Materials:							
	B0111000	M3	AIGUA	0,016	x	1,78000 =	0,02848	

JUSTIFICACIÓ DE PREUS

Data: 27/02/25

PARTIDES D'OBRA

NÚM	CODI	UA	DESCRIPCIÓ					PREU
	B037UZA4	T	TOT-U ARTIFICIAL ZA-40, DENSITAT APROX 1600 KG/M3	0,575	x	13,81000 =	7,94075	
						Subtotal...	7,96923	7,96923
						COST DIRECTE		10,09801
						DESPESES INDIRECTES 3,00%		0,30294
						COST EXECUCIÓ MATERIAL		**10,40095**
P- 33	F931U12Z	M2	BASE DE GRAVA DRENANT 2/22 O 2/32 MM AMB BAIXA PROPORCIÓ DE FI PER AFAVORIR LA INFILTRACIÓ AMB UN GRUIX DE 25 CM, ESTESA I PICONATGE DEL MATERIAL AL 98% DEL P.M.	**Rend.: 1,000**				**13,95 €**
				Unitats		Preu €	Parcial	Import
	Mà d'obra:							
	A0140000	H	MANOBRE	0,010	/R x	26,39000 =	0,26390	
						Subtotal...	0,26390	0,26390
	Maquinària:							
	C1331200	H	MOTOANIVELLADORA, DE MIDA MITJANA	0,010	/R x	93,81000 =	0,93810	
	C13350A0	H	CORRÓ VIBRATORI AUTOPROPULSAT, DE 10 A 12 T	0,010	/R x	75,17000 =	0,75170	
	C1502D00	H	CAMIÓ CISTERNA DE 6 M3	0,003	/R x	58,36000 =	0,17508	
						Subtotal...	1,86488	1,86488
	Materials:							
	B0111000	M3	AIGUA	0,016	x	1,78000 =	0,02848	
	B037UZAZ	T	GRAVA PER A BASE O SUBBASE DRENANT 2/22 O 2/32 MM AMB BAIXA PROPORCIÓ DE FI	0,575	x	19,81000 =	11,39075	
						Subtotal...	11,41923	11,41923
						COST DIRECTE		13,54801
						DESPESES INDIRECTES 3,00%		0,40644
						COST EXECUCIÓ MATERIAL		**13,95445**
P- 34	F936U410	M2	BASE DE FORMIGÓ HM-20 DE 10 CM DE GRUIX, AMB ACABAT REGLEJAT. S'INCLOU L'ENCOFRAT AMB DIRECTRIU RECTE O CORVA D'ESCOSSELLS I DE LÍMITS	**Rend.: 1,000**				**12,16 €**
				Unitats		Preu €	Parcial	Import
	Mà d'obra:							
	A0121000	H	OFICIAL 1A	0,025	/R x	31,62000 =	0,79050	
	A0140000	H	MANOBRE	0,075	/R x	26,39000 =	1,97925	
						Subtotal...	2,76975	2,76975
	Maquinària:							
	C2005000	H	REGLE VIBRATORI	0,010	/R x	5,44000 =	0,05440	
						Subtotal...	0,05440	0,05440

JUSTIFICACIÓ DE PREUS

Data: 27/02/25

PARTIDES D'OBRA

NÚM	CODI	UA	DESCRIPCIÓ					PREU
	Materials:							
	B060UH20	M3	FORMIGÓ D'ÚS NO ESTRUCTURAL DE RESISTÈNCIA A COMPRESSIÓ 20 N/MM2, CONSISTÈNCIA SECA, PLÀSTICA, TOVA O FLUÏDA I GRANDÀRIA MÀXIMA DEL GRANULAT 20 MM, HNE-20/S,P,B,F/20	0,105	x 85,28000 =	8,95440		
	B0D21070	M	TAULÓ DE FUSTA DE PI PER A 30 USOS	0,200	x 0,16000 =	0,03200		
					Subtotal...	8,98640	8,98640	
					COST DIRECTE		11,81055	
					DESPESES INDIRECTES 3,00%		0,35432	
					COST EXECUCIÓ MATERIAL		**12,16487**	
P- 35	F992UA75	U	ESCOCELL CIRCULAR D'0,75 M DIAM. EXT. FORMAT PER PLATINA D'ACER GALVANITZAT DE 20 CM. D'ALÇARIA I 8 MM. DE GRUIX., AMB PEUS D'ANCORATGE SOLDATS, SOBRE LLIT DE FORMIGÓ HM-20 DE 10 CM DE GRUIX. S'INCLOU EL REBLIMENT AMB 10 CM DE SAULÓ	**Rend.: 1,000**				**138,79 €**
				Unitats	Preu €	Parcial	Import	
	Mà d'obra:							
	A0121000	H	OFICIAL 1A	0,650 /R	x 31,62000 =	20,55300		
	A0140000	H	MANOBRE	0,650 /R	x 26,39000 =	17,15350		
					Subtotal...	37,70650	37,70650	
	Materials:							
	B0322000	M3	SAULÓ GARBELLAT	0,154	x 20,78000 =	3,20012		
	B060UH20	M3	FORMIGÓ D'ÚS NO ESTRUCTURAL DE RESISTÈNCIA A COMPRESSIÓ 20 N/MM2, CONSISTÈNCIA SECA, PLÀSTICA, TOVA O FLUÏDA I GRANDÀRIA MÀXIMA DEL GRANULAT 20 MM, HNE-20/S,P,B,F/20	0,031	x 85,28000 =	2,64368		
	B0C5UG00	KG	ACER S275JR, EN PERFILS LAMINATS TIPUS L, LD, T, RODO, QUADRAT, RECTANGULAR, PLANXA, TALLAT A MIDA, TREBALLAT I GALVANITZAT	30,400	x 3,00000 =	91,20000		
					Subtotal...	97,04380	97,04380	
					COST DIRECTE		134,75030	
					DESPESES INDIRECTES 3,00%		4,04251	
					COST EXECUCIÓ MATERIAL		**138,79281**	
P- 36	F992UG00	M	PLATINA D'ACER GALVANITZAT DE 20 CM. D'ALÇARIA I 8 MM. DE GRUIX, AMB PEUS D'ANCORATGE SOLDATS. COL.LOCAT SOBRE 10 CM DE FORMIGÓ HM-20	**Rend.: 1,000**				**55,61 €**
				Unitats	Preu €	Parcial	Import	
	Mà d'obra:							
	A0121000	H	OFICIAL 1A	0,150 /R	x 31,62000 =	4,74300		

JUSTIFICACIÓ DE PREUS

PARTIDES D'OBRA

NÚM	CODI	UA	DESCRIPCIÓ					PREU
	A0140000	H	MANOBRE	0,150 /R	x	26,39000 =	3,95850	
						Subtotal...	8,70150	8,70150
	Materials:							
	B060UH20	M3	FORMIGÓ D'ÚS NO ESTRUCTURAL DE RESISTÈNCIA A COMPRESSIÓ 20 N/MM2, CONSISTÈNCIA SECA, PLÀSTICA, TOVA O FLUÏDA I GRANDÀRIA MÀXIMA DEL GRANULAT 20 MM, HNE-20/S,P,B,F/20	0,045	x	85,28000 =	3,83760	
	B0C5UG00	KG	ACER S275JR, EN PERFILS LAMINATS TIPUS L, LD, T, RODO, QUADRAT, RECTANGULAR, PLANXA, TALLAT A MIDA, TREBALLAT I GALVANITZAT	13,816	x	3,00000 =	41,44800	
						Subtotal...	45,28560	45,28560
						COST DIRECTE		53,98710
						DESPESES INDIRECTES 3,00%		1,61961
						COST EXECUCIÓ MATERIAL		**55,60671**

P- 37	F992UGQ5	U	ESCOSSELL QUADRAT DE 150X150 CM. FORMAT PER PASSAMÀ D'ACER GALVANITZAT DE 200X8 MM., AMB PEUS D'ANCORATGE SOLDATS. SOBRE LLIT DE FORMIGÓ HM-20 DE 10 CM DE GRUIX. S'INCLOU EL REBLIMENT AMB 10 CM DE SAULÓ	**Rend.: 1,000**				**338,89 €**
				Unitats		Preu €	Parcial	Import
	Mà d'obra:							
	A0121000	H	OFICIAL 1A	0,900 /R	x	31,62000 =	28,45800	
	A0140000	H	MANOBRE	0,900 /R	x	26,39000 =	23,75100	
						Subtotal...	52,20900	52,20900
	Materials:							
	B0322000	M3	SAULÓ GARBELLAT	0,300	x	20,78000 =	6,23400	
	B060UH20	M3	FORMIGÓ D'ÚS NO ESTRUCTURAL DE RESISTÈNCIA A COMPRESSIÓ 20 N/MM2, CONSISTÈNCIA SECA, PLÀSTICA, TOVA O FLUÏDA I GRANDÀRIA MÀXIMA DEL GRANULAT 20 MM, HNE-20/S,P,B,F/20	0,260	x	85,28000 =	22,17280	
	B0C5UG00	KG	ACER S275JR, EN PERFILS LAMINATS TIPUS L, LD, T, RODO, QUADRAT, RECTANGULAR, PLANXA, TALLAT A MIDA, TREBALLAT I GALVANITZAT	82,800	x	3,00000 =	248,40000	
						Subtotal...	276,80680	276,80680
						COST DIRECTE		329,01580
						DESPESES INDIRECTES 3,00%		9,87047
						COST EXECUCIÓ MATERIAL		**338,88627**

JUSTIFICACIÓ DE PREUS

Data: 27/02/25

PARTIDES D'OBRA

NÚM	CODI	UA	DESCRIPCIÓ					PREU
P- 38	F9A1USFR	M3	SORRA FINA RENTADA, SENSE PARTÍCULES SILÍCIES O ARGILOSES, MIDA DE GRA ENTRE 0,2 - 5 MM, AMB ESTESA I ANIVELLAT DEL MATERIAL, S'INCLOU L'ANIVELLAT I COL.LOCACIÓ DE TAPES.	**Rend.: 1,000**				**48,81 €**
				Unitats		Preu €	Parcial	Import
	Mà d'obra:							
	A0140000	H	MANOBRE	0,050	/R x	26,39000 =	1,31950	
						Subtotal...	1,31950	1,31950
	Maquinària:							
	C1331100	H	MOTOANIVELLADORA, DE MIDA PETITA	0,055	/R x	84,86000 =	4,66730	
						Subtotal...	4,66730	4,66730
	Materials:							
	B031USFR	M3	SORRA FINA RENTADA, SENSE PARTÍCULES SILÍCIES O ARGILOSES, MIDA DE GRA ENTRE 0,2 - 5 MM	1,150	x	36,00000 =	41,40000	
						Subtotal...	41,40000	41,40000
						COST DIRECTE		47,38680
						DESPESES INDIRECTES 3,00%		1,42160
						COST EXECUCIÓ MATERIAL		**48,80840**
P- 39	F9F3BFIL	M2	PAVIMENT FILTRANT PREFABRICAT DE LLOSES DE FORMIGÓ AMB JUNTES OBERTES DE 1,5CM. MIDES 60X40 CM. I 10 CM. DE GRUIX, COLOR GRIS, MODEL LLOSA FILTRA DE BREINCO O SIMILAR, COL·LOCAT BASE GRAVES SENSE FINS (NO INCLÒS) I LLIT DE 5CM DE GRAVETA DE 3/8 MM REBLERT JUNTES AMB GRAVETA 3/8 MM (INCLÒS). INCLOU P.P. DE TALL DE PECES	**Rend.: 1,000**				**47,59 €**
				Unitats		Preu €	Parcial	Import
	Mà d'obra:							
	A0121000	H	OFICIAL 1A	0,200	/R x	31,62000 =	6,32400	
	A0140000	H	MANOBRE	0,250	/R x	26,39000 =	6,59750	
						Subtotal...	12,92150	12,92150
	Maquinària:							
	C133A030	H	PICÓ VIBRANT DÚPLEX DE 1300 KG	0,150	/R x	12,84000 =	1,92600	
	C200URAD	H	MÀQUINA PER A TALLAR, TIPUS RADIAL	0,025	/R x	4,66000 =	0,11650	
						Subtotal...	2,04250	2,04250
	Materials:							
	B9F2BFIL	M2	PAVIMENT FILTRANT PREFABRICAT DE LLOSES DE FORMIGÓ AMB JUNTES OBERTES DE 1,5CM. MIDES 60X40 CM. I 10 CM. DE GRUIX, COLOR GRIS, MODEL LLOSA FILTRA DE BREINCO O SIMILAR	1,000	x	30,25000 =	30,25000	
	BR3PU004	M3	TERRA FRANCO SORRENCA ADOBADA	0,040	x	24,85000 =	0,99400	
						Subtotal...	31,24400	31,24400

JUSTIFICACIÓ DE PREUS

PARTIDES D'OBRA

NÚM	CODI	UA	DESCRIPCIÓ					PREU
				COST DIRECTE				46,20800
				DESPESES INDIRECTES 3,00%				1,38624
				COST EXECUCIÓ MATERIAL				**47,59424**
P- 40	F9P9UA5C	M2	PAVIMENT DE CAUTXU PER A ZONES DE JOC INFANTIL DE DE BASE 5+ 1 CM DE COLORS ESTABLES ALS RAIG UV I DIBUIX SEGONS PLANOLS I/O A DEFINIR PER LA D.F. FORMAT PER: - UNA CAPA D'IMPRIMACIÓ. - UNA CAPA DE GRÀNULS NR/SBR M-4 DE CAUTXÚ NEGRE, BARREJATS AMB UN LLIGANT DE POLIURETÀ MONOCOMPONENT AMB UNA DENSITAT DE 550±50 KG/M³. EL GRUIX ÉS VARIABLE SEGONS L'ALÇADA DE CAIGUDA A ESMORTEIR (FER ESTUDI IN SITU. 5CM SBR PER ALÇADES DE CAIGUDA FINS A 1,6M) - UNA CAPA SUPERIOR DE 10 MM DE GRUIX DE GRÀNULS DE COLOR D'EPDM 1/4 MM AMB ACABAT PORÓS I BARREJAT AMB UN LLIGANT DE POLIURETÀ AMB UNA DENSITAT DE 1.000±50 KG/M³. COL.LOCAT PER TÈCNICS ESPECIALITZATS	**Rend.: 1,000**				**95,23 €**
				Unitats		Preu €	Parcial	Import
	Mà d'obra:							
	A0127000	H	OFICIAL 1A COL.LOCADOR	0,300	/R x	31,62000 =	9,48600	
	A0137000	H	AJUDANT COL.LOCADOR	0,350	/R x	28,03000 =	9,81050	
						Subtotal...	19,29650	19,29650
	Materials:							
	B090UP05	KG	RESINA DE POLIURETÀ MONOCOMPONENT	2,400	x	2,80000 =	6,72000	
	B0911000	KG	ADHESIU D'APLICACIÓ A DUES CARES DE CAUTXÚ SINTÈTIC	2,500	x	4,83000 =	12,07500	
	B0A61800	U	TAC DE NILÓ DE 8 A 10 MM DE DIÀMETRE, AMB VIS	5,000	x	0,27000 =	1,35000	
	B7621660	M2	LÀMINA D'ETILÈ PROPILÈ DIÈ (EPDM) RESISTENT A LA INTEMPÈRIE DE PES 1,15 KG/M2 I GRUIX 1 MM	3,000	x	6,22000 =	18,66000	
	B7Z1418B	U	PLATINA D'ACER GALVANITZAT DE GRUIX 1 MM I DE 80X40 MM PER A FIXACIÓ DE LÀMINES IMPERMEABILITZANTS	3,000	x	0,39000 =	1,17000	
	B8ZAN000	KG	IMPRIMACIÓ EPOXI	1,200	x	22,99000 =	27,58800	
	B9PAU005	KG	GRANULAT DE CAUTXÚ ESTIRÈ-BUTADIÈ SBR	20,000	x	0,28000 =	5,60000	
						Subtotal...	73,16300	73,16300
				COST DIRECTE				92,45950
				DESPESES INDIRECTES 3,00%				2,77379

JUSTIFICACIÓ DE PREUS

Data: 27/02/25

PARTIDES D'OBRA

NÚM	CODI	UA	DESCRIPCIÓ					PREU
					COST EXECUCIÓ MATERIAL			**95,23329**
P- 41	F9Z5U530	ML	ENCOFRAT LATERAL PER A PAVIMENTS DE FORMIGÓ AMB TAULER DE FUSTA DE PI, EN TRAMS RECTES O AMB RADIS SUPERIORS A 4 M. INCLOU LA PART PROPORCIONAL DE MATAVIUS I JUNTS DE FORMIGONAT.	**Rend.: 1,000**				**17,53 €**
				Unitats		Preu €	Parcial	Import
	Mà d'obra:							
	A0121000	H	OFICIAL 1A	0,238	/R x	31,62000 =	7,52556	
	A0140000	H	MANOBRE	0,238	/R x	26,39000 =	6,28082	
						Subtotal...	13,80638	13,80638
	Materials:							
	B0A31000	KG	CLAUS D'ACER	0,150	x	1,96000 =	0,29400	
	B0D71130	M2	TAULER DE FUSTA DE PI, PER A 10 USOS, DE 22 MM DE GRUIX	1,200	x	2,30000 =	2,76000	
	B0DZA000	L	DESENCOFRANT	0,050	x	3,15000 =	0,15750	
						Subtotal...	3,21150	3,21150
						COST DIRECTE		17,01788
						DESPESES INDIRECTES 3,00%		0,51054
						COST EXECUCIÓ MATERIAL		**17,52842**
P- 42	FD5DURAV	U	Subministrament i instal·lació de Sistema d'aireig format per mini reixeta quadrada metàl·lica de fosa.Dimensions 150x150mm, juntament amb canonada baixant Ø750 mm i col·lector per a suport en cel·les estructurals. Model ArborVent de GREEN BLUE URBAN O EQUIVALENT.	**Rend.: 1,000**				**163,03 €**
				Unitats		Preu €	Parcial	Import
	Mà d'obra:							
	A012P000	h	Oficial 1a jardiner	0,100	/R x	27,71000 =	2,77100	
	A013M000	h	Ajudant muntador	0,250	/R x	22,49000 =	5,62250	
						Subtotal...	8,39350	8,39350
	Materials:							
	BD5DURAV	U	Sistema d'aireig format per mini reixeta quadrada metàl·lica de fosa.Dimensions 150x150mm, juntament amb canonada baixant Ø750 mm i col·lector per a suport en cel·les estructurals. Model ArborVent de GREEN BLUE URBAN O EQUIVALENT.	1,000	x	149,89000 =	149,89000	
						Subtotal...	149,89000	149,89000
						COST DIRECTE		158,28350
						DESPESES INDIRECTES 3,00%		4,74851
						COST EXECUCIÓ MATERIAL		**163,03200**

JUSTIFICACIÓ DE PREUS

Data: 27/02/25

PARTIDES D'OBRA

NÚM	CODI	UA	DESCRIPCIÓ					PREU
P- 43	FD5DURBA	U	Subministrament i instal·lació de Barrera antiarrels modular en HDPE. Obertura superior interior de 1500x1500mm. Model RootDirector de GREEN BLUE URBAN O EQUIVALENT. Tot inclòs.	**Rend.: 1,000**				**269,33 €**
				Unitats		Preu €	Parcial	Import
	Mà d'obra:							
	A012P000	h	Oficial 1a jardiner	0,100	/R x	27,71000 =	2,77100	
	A013M000	h	Ajudant muntador	0,250	/R x	22,49000 =	5,62250	
						Subtotal...	8,39350	8,39350
	Materials:							
	BD5DURBA	U	Barrera antiarrels modular en HDPE. Obertura superior interior de 1500x1500mm. Model RootDirector de GREEN BLUE URBAN O EQUIVALENT. Tot inclòs.	1,000	x	253,09000 =	253,09000	
						Subtotal...	253,09000	253,09000
						COST DIRECTE		261,48350
						DESPESES INDIRECTES 3,00%		7,84451
						COST EXECUCIÓ MATERIAL		**269,32800**
P- 44	FD5DURS6	M2	Subministrament i instal·lació de Sistema de CEL·LES ESTRUCTURALS model RootSpace (GBURS61A) de GREEN BLUE URBAN O EQUIVALENT per a suport de paviments en la formació d'escocell estructural mitjançant elements verticals RS600 d'alçada 600mm distribuïts en un únic nivell i tapa d'aireig AirFlow de dimensions 500x500x75mm (b/a/h) per a una profunditat total de 675mm. Inclou p.p. de geocompost (Ref. GLTWGNA) format per geotèxtil adherit a georred fabricat en polímer a col·locar sobre les tapes AirFlow per a formació de base de paviment, així com p.p. de malla geoxarxa de reforç d'obertura 20x20mm (Ref. GRN20A) a col·locar sota elements verticals RS600 i al perímetre exterior de l'estructura RootSpace. Tot inclòs.	**Rend.: 1,000**				**249,14 €**
				Unitats		Preu €	Parcial	Import
	Mà d'obra:							
	A012P000	h	Oficial 1a jardiner	0,250	/R x	27,71000 =	6,92750	
	A013M000	h	Ajudant muntador	0,250	/R x	22,49000 =	5,62250	
						Subtotal...	12,55000	12,55000
	Maquinària:							
	C1311440	h	Pala carregadora sobre pneumàtics de 15 a 20 t	0,030	/R x	89,49000 =	2,68470	
						Subtotal...	2,68470	2,68470
	Materials:							

JUSTIFICACIÓ DE PREUS

Data: 27/02/25

PARTIDES D'OBRA

NÚM	CODI	UA	DESCRIPCIÓ					PREU
	BD5DURS6	M2	Sistema de CEL·LES ESTRUCTURALS model RootSpace (GBURS61A) de GREEN BLUE URBAN O EQUIVALENT per a suport de paviments en la formació d'escocell estructural mitjançant elements verticals RS600 d'alçada 600mm distribuïts en un únic nivell i tapa d'aireig AirFlow de dimensions 500x500x75mm (b/a/h) per a una profunditat total de 675mm. Inclou p.p. de geocompost (Ref. GLTWGNA) format per geotèxtil adherit a georred fabricat en polímer a col·locar sobre les tapes AirFlow per a formació de base de paviment, així com p.p. de malla geoxarxa de reforç d'obertura 20x20mm (Ref. GRN20A) a col·locar sota elements verticals RS600 i al perímetre exterior de l'estructura RootSpace. Tot inclòs.	1,000	x	226,65000 =	226,65000	
						Subtotal...	226,65000	226,65000
						COST DIRECTE		241,88470
						DESPESES INDIRECTES 3,00%		7,25654
						COST EXECUCIÓ MATERIAL		**249,14124**
P- 45	FJ10U051	M	OBERTURA I REBLIMENT DE RASES PER A CONDUCTES DE LA INSTAL.LACIÓ DE REG DE 40 CM. DE FONDÀRIA I 20 CM. D'AMPLÀRIA	**Rend.: 1,000**				**4,91 €**
				Unitats		Preu €	Parcial	Import
	Mà d'obra:							
	A0140000	H	MANOBRE	0,060	/R x	26,39000 =	1,58340	
						Subtotal...	1,58340	1,58340
	Maquinària:							
	C1315010	H	RETROEXCAVADORA, DE MIDA PETITA	0,050	/R x	56,95000 =	2,84750	
	C133A0K0	H	PICÓ VIBRANT AMB PLACA DE 60 CM D'AMPLÀRIA	0,050	/R x	6,80000 =	0,34000	
						Subtotal...	3,18750	3,18750
						COST DIRECTE		4,77090
						DESPESES INDIRECTES 3,00%		0,14313
						COST EXECUCIÓ MATERIAL		**4,91403**
P- 46	FJ10U0ZR	M	REPAVIMENTACIÓ DE RASES PER A CONDUCTES D'INSTAL·LACIONS DE 20CM D'AMPLÀRIA AMB PAVIMENT IGUAL A L'EXISTENT. S'INCLOU LA BASE DE FORMIGÓ HM-20, E=10CM, LA CÀRREGA I EL TRANSPORT A L'ABOCADOR INCLOSES TAXES.	**Rend.: 0,750**				**13,37 €**
				Unitats		Preu €	Parcial	Import
	Partides d'obra:							

JUSTIFICACIÓ DE PREUS

Data: 27/02/25

PARTIDES D'OBRA

NÚM	CODI	UA	DESCRIPCIÓ					PREU
	F219U15Z	M2	DEMOLICIÓ DE QUALSEVOL TIPUS DE PAVIMENT EN VORERES INFERIORS A 2 M D'AMPLÀRIA,AMB UN GRUIX MITJA DE 20 CM. AMB TALL AMB SERRA DE DISC, COMPRESSOR. CÀRREGA MANUAL I TRANSPORT A L'ABOCADOR INCLOSES TAXES	0,200	x 20,47734 =	4,09547		
	F936U410	M2	BASE DE FORMIGÓ HM-20 DE 10 CM DE GRUIX, AMB ACABAT REGLEJAT. S'INCLOU L'ENCOFRAT AMB DIRECTRIU RECTE O CORVA D'ESCOSSELLS I DE LÍMITS	0,200	x 11,81055 =	2,36211		
	F9E1U325	M2	PAVIMENT DE PANOT DE 4 CM. DE GRUIX, IGUAL A L'EXISTENT. COL.LOCAT A TRUC DE MACETA AMB MORTER PASTAT. S'INCLOU REPICATS DE MORTER EN TROBADES AMB EL PAVIMENT COLINDANT, BEURADA DE C.P., L'ANIVELLAT I LA COL.LOCACIÓ DE TAPES.I EL TALL DE PECES AMB DISC.	0,200	x 32,63044 =	6,52609		
					Subtotal...	12,98367	12,98367	
					COST DIRECTE		12,98367	
					DESPESES INDIRECTES 3,00%		0,38951	
					COST EXECUCIÓ MATERIAL		**13,37318**	
P- 47	FJ11U68B	U	PERICÓ REGISTRABLE, PER A SERVEIS, DE 60X60X80 CM. INTERIOR, SOBRE LLIT DE FORMIGÓ H-150 DE 15 CM. DE GRUIX, AMB PARET DE MAÓ, ARREBOSSADA I LLISCADA INTERIORMENT. S'INCLOU MOVIMENT DE TERRES, BASTIMENT I TAPA DE FOSA DUCTIL B125, AMB LA INSCRIPCIÓ PARCS I JARDINS.	**Rend.: 1,000**				**262,30 €**
				Unitats		Preu €	Parcial	Import
	Mà d'obra:							
	A0121000	H	OFICIAL 1A	1,950	/R x	31,62000 =	61,65900	
	A0140000	H	MANOBRE	1,950	/R x	26,39000 =	51,46050	
						Subtotal...	113,11950	113,11950
	Maquinària:							
	C1315010	H	RETROEXCAVADORA, DE MIDA PETITA	0,300	/R x	56,95000 =	17,08500	
	C133A0K0	H	PICÓ VIBRANT AMB PLACA DE 60 CM D'AMPLÀRIA	0,150	/R x	6,80000 =	1,02000	
						Subtotal...	18,10500	18,10500
	Materials:							
	B060UH15	M3	FORMIGÓ D'ÚS NO ESTRUCTURAL DE RESISTÈNCIA A COMPRESSIÓ15 N/MM2, CONSISTÈNCIA SECA, PLÀSTICA, TOVA O FLUÏDA I GRANDÀRIA MÀXIMA DEL GRANULAT 20 MM, HNE-15/S,P,B/20	0,150	x	84,33000 =	12,64950	
	B0F1D2A1	U	MAÓ CALAT R-20, DE 290X140X100 MM, PER A REVESTIR, CATEGORIA I, HD, SEGONS LA NORMA UNE-EN 771-1	75,000	x	0,30000 =	22,50000	
	BDKZUJB0	U	BASTIMENT QUADRAT I TAPA QUADRADA DE FOSA DÚCTIL PER A PERICÓ DE SERVEIS, RECOLZADA, PAS LLIURE DE 600X600 MM I CLASSE B125 SEGONS NORMA UNE-EN 124	1,000	x	83,21000 =	83,21000	

JUSTIFICACIÓ DE PREUS

Data: 27/02/25

PARTIDES D'OBRA

NÚM	CODI	UA	DESCRIPCIÓ					PREU
	D0701641	M3	MORTER DE CIMENT PORTLAND I SORRA AMB 250 KG/M3 DE CIMENT, AMB UNA PROPORCIÓ EN VOLUM 1:6 (M-40A), ELABORAT A L'OBRA AMB FORMIGONERA DE 165 L	0,050	x 101,51470 =	5,07574		
					Subtotal...	123,43524		123,43524
					COST DIRECTE			254,65974
					DESPESES INDIRECTES 3,00%			7,63979
					COST EXECUCIÓ MATERIAL			**262,29953**
P- 48	FJ22U640	M	TUB DE POLIETILÈ ALIMENTARI DE BAIXA DENSITAT, DE 32 MM DE DIÀMETRE NOMINAL EXTERIOR, DE 10 BAR DE PRESSIÓ NOMINAL, SOLDAT, AMB GRAU DE DIFICULTAT MITJÀ I PER A COL.LOCAR SOTERRAT	**Rend.: 1,000**				**4,91 €**
				Unitats	Preu €	Parcial		Import
	Mà d'obra:							
	A012P000	h	Oficial 1a jardiner	0,065	/R x 27,71000 =	1,80115		
	A013M000	h	Ajudant muntador	0,065	/R x 22,49000 =	1,46185		
					Subtotal...	3,26300		3,26300
	Materials:							
	BJ22U640	M	TUB DE POLIETILÈ ALIMENTARI DE BAIXA DENSITAT, DE 32 MM DE DIÀMETRE NOMINAL EXTERIOR, DE 10 BAR DE PRESSIÓ NOMINAL	1,020	x 0,77000 =	0,78540		
	BJ2YU643	U	PART PROPORCIONAL D'ELEMENTS DE MUNTATGE PER A TUB DE POLIETILÈ DE DENSITAT MITJANA, DE 32 MM DE DIÀMETRE NOMINAL EXTERIOR, DE 10 BAR DE PRESSIÓ NOMINAL, SOLDAT	1,000	x 0,22000 =	0,22000		
	BJ2ZU643	U	ACCESSORI PER A TUB DE POLIETILÈ DE DENSITAT MITJANA, DE 32 MM DE DIÀMETRE NOMINAL EXTERIOR, DE 10 BAR DE PRESSIÓ NOMINAL, PER A SOLDAR	0,050	x 9,96000 =	0,49800		
					Subtotal...	1,50340		1,50340
					COST DIRECTE			4,76640
					DESPESES INDIRECTES 3,00%			0,14299
					COST EXECUCIÓ MATERIAL			**4,90939**
P- 49	FJ24U090	M	TUB FLEXIBLE CORRUGAT DE POLIETILÈ, DE 90 MM DE DIÀMETRE EXTERIOR, DE DOBLE CAPA, MUNTAT COM A CANALITZACIÓ SOTERRADA PER A PROTECCIÓ DE XARXA DE DEGOTEIG I ENVOLTAT DE SORRA.	**Rend.: 1,000**				**4,48 €**
				Unitats	Preu €	Parcial		Import
	Mà d'obra:							
	A0121000	H	OFICIAL 1A	0,015	/R x 31,62000 =	0,47430		
	A013M000	h	Ajudant muntador	0,015	/R x 22,49000 =	0,33735		

JUSTIFICACIÓ DE PREUS

PARTIDES D'OBRA

NÚM	CODI	UA	DESCRIPCIÓ					PREU
						Subtotal...	0,81165	0,81165
	Materials:							
	B0312200	T	SORRA DE PEDRERA DE PEDRA GRANÍTICA, RENTADA	0,070	x	23,09000 =	1,61630	
	BG22U090	M	TUB CORRUGAT DE POLIETILÈ, DE DOBLE CAPA, LLISA LA INTERIOR I CORRUGADA L'EXTERIOR, DE 90 MM DE DIÀMETRE EXTERIOR, AÏLLANT I NO PROPAGADOR DE LA FLAMA, RESISTÈNCIA A L'IMPACTE DE 20 J, RESISTÈNCIA A COMPRESSIÓ DE 450 N, PER CANALITZACIONS SOTERRADES	1,000	x	1,92000 =	1,92000	
						Subtotal...	3,53630	3,53630
						COST DIRECTE		4,34795
						DESPESES INDIRECTES 3,00%		0,13044
						COST EXECUCIÓ MATERIAL		**4,47839**
P- 50	FJ33U040	M	TUBERIA TECH-LINE FORMAT PER TUB DE POLIETILÈ DE BAIXA DENSITAT, DE COLOR MARRÓ, D 17X14,6 MM. I PRESSIÓ MÀXIMA DE TREBALL DE 4 BAR I RESISTENT A LA RADIACIÓ U.V. AMB GOTERS TERMOSOLDATS EN LA PARET INTERIOR DE 2,3 L/H CADA 40 CM. I AMB MEMBRANA DE COMPENSACIÓ DE EPDM PER COL.LOCAR SOTERRAT I PART PROPORCIONAL D'ACCESSORIS.	**Rend.: 1,000**				**2,39 €**
				Unitats		Preu €	Parcial	Import
	Mà d'obra:							
	A012J000	H	OFICIAL 1A LAMPISTA	0,015	/R x	31,62000 =	0,47430	
	A013J000	H	AJUDANT DE LAMPISTA	0,015	/R x	28,03000 =	0,42045	
						Subtotal...	0,89475	0,89475
	Materials:							
	BJ22U221	M	TUB DE POLIETILÈ DE BAIXA DENSITAT DE COLOR MARRÓ D.17X14,6 MM I PRESSIÓ MÀXIMA DE TREBALL DE 4 BAR I RESISTENT A LA RADICACIÓ U.V., AMB DEGOTERS TERMOSOLDATS EN LA PARET INTERIOR DE 2,3 L/H CADA 40 CM. I MEMBRANA D	1,000	x	1,09000 =	1,09000	
	BJ2YU302	U	PART PROPORCIONAL D'ELEMENTS DE MUNTATGE PER A TUB DE POLIETILÈ DE DENSITAT BAIXA, DE 16 MM DE DIÀMETRE NOMINAL EXTERIOR, CONNECTAT A PRESSIÓ	1,000	x	0,12000 =	0,12000	
	BJ2ZU302	U	ACCESSORI PER A TUB DE POLIETILÈ DE DENSITAT BAIXA, DE 16 MM DE DIÀMETRE NOMINAL EXTERIOR, PER A CONNECTAR A PRESSIÓ	0,200	x	1,08000 =	0,21600	
						Subtotal...	1,42600	1,42600
						COST DIRECTE		2,32075
						DESPESES INDIRECTES 3,00%		0,06962

JUSTIFICACIÓ DE PREUS

Data: 27/02/25

PARTIDES D'OBRA

NÚM	CODI	UA	DESCRIPCIÓ					PREU
						COST EXECUCIÓ MATERIAL		**2,39037**
P- 51	FJ34U004	U	DEGOTERS FORMAT AMB TUBERIA TECH-LINE DE TUB DE POLIETILÈ DE BAIXA DENSITAT DE COLOR MARRÓ , D 17X14,6 MM. I PRESSIÓ MÀXIMA DE TREBALL DE 4 ATM. I RESISTENT A LA RADIACIÓ U.V. FORMAT PER UN ANELL TANCAT DE 2 M DE PERÍMETRE AMB GOTERS TERMOSOLDATS EN LA PARET INTERIOR DE 2,3 L/H CADA 30 CM. I AMB MEMBRANA DE COMPENSACIÓ EPDM PER COL.LOCAR SOTERRAT I PART PROPORCIONAL D'ACCESSORIS.	**Rend.: 1,000**				**4,82 €**
				Unitats		Preu €	Parcial	Import
	Mà d'obra:							
	A012P000	h	Oficial 1a jardiner	0,030	/R x	27,71000 =	0,83130	
	A013M000	h	Ajudant muntador	0,030	/R x	22,49000 =	0,67470	
						Subtotal...	1,50600	1,50600
	Materials:							
	BJ22U220	M	TUB DE POLIETILÈ DE BAIXA DENSITAT DE COLOR MARRÓ D.17X14,6 MM I PRESSIÓ MÀXIMA DE TREBALL DE 4 BAR I RESISTENT A LA RADICACIÓ U.V., AMB DEGOTERS TERMOSOLDATS EN LA PARET INTERIOR DE 2,3 L/H CADA 30 CM. I MEMBRANA D	2,000	x	1,29000 =	2,58000	
	BJ2YU004	U	PART PROPORCIONAL D'ELEMENTS DE MUNTATGE PER A GOTER AUTOCOMPENSAT DE 24 L/H, DE 20 MM DE DIÀMETRE NOMINAL EXTERIOR, CONNECTAT A PRESSIÓ	1,000	x	0,16000 =	0,16000	
	BJ2ZU302	U	ACCESSORI PER A TUB DE POLIETILÈ DE DENSITAT BAIXA, DE 16 MM DE DIÀMETRE NOMINAL EXTERIOR, PER A CONNECTAR A PRESSIÓ	0,400	x	1,08000 =	0,43200	
						Subtotal...	3,17200	3,17200
						COST DIRECTE		4,67800
						DESPESES INDIRECTES 3,00%		0,14034
						COST EXECUCIÓ MATERIAL		**4,81834**
P- 52	FJ41U500	U	VÀLVULA D'ESFERA D.1', PER A TALL INDIVIDUAL I ZONA DE REG.	**Rend.: 1,000**				**45,48 €**
				Unitats		Preu €	Parcial	Import
	Mà d'obra:							
	A012J000	H	OFICIAL 1A LAMPISTA	0,350	/R x	31,62000 =	11,06700	
	A013J000	H	AJUDANT DE LAMPISTA	0,350	/R x	28,03000 =	9,81050	
						Subtotal...	20,87750	20,87750
	Materials:							

JUSTIFICACIÓ DE PREUS

Data: 27/02/25

PARTIDES D'OBRA

NÚM	CODI	UA	DESCRIPCIÓ					PREU
	BJ41U550	U	VÀLVULA D'ESFERA MANUAL D'1' DE DIÀMETRE NOMINAL, DE 16 BAR DE PN I PART PROPORCIONAL D'ACCESSORIS	1,000	x 23,28000 =	23,28000		
					Subtotal...	23,28000		23,28000
					COST DIRECTE			44,15750
					DESPESES INDIRECTES 3,00%			1,32473
					COST EXECUCIÓ MATERIAL			**45,48222**
P- 53	FJ43U500	U	REGULADOR DE PRESSIÓ D'1', AMB FILTRE INCORPORAT.	**Rend.: 1,000**				**69,16 €**
				Unitats	Preu €	Parcial		Import
	Mà d'obra:							
	A012J000	H	OFICIAL 1A LAMPISTA	0,600 /R	x 31,62000 =	18,97200		
	A013J000	H	AJUDANT DE LAMPISTA	0,600 /R	x 28,03000 =	16,81800		
					Subtotal...	35,79000		35,79000
	Materials:							
	BJ43U500	U	REGULADOR DE PRESSIÓ D'1' DE DIAMETRE, DE PLÀSTIC	1,000	x 31,36000 =	31,36000		
					Subtotal...	31,36000		31,36000
					COST DIRECTE			67,15000
					DESPESES INDIRECTES 3,00%			2,01450
					COST EXECUCIÓ MATERIAL			**69,16450**
P- 54	FJ44U500	U	ELECTROVÀLVULA TIPUS SOLENOIDE D'1' 9 V., OBERTURA ELÈCTRICA I MANUAL AMB PART PROPORCIONAL D'ACCESORIS.	**Rend.: 1,000**				**68,49 €**
				Unitats	Preu €	Parcial		Import
	Mà d'obra:							
	A012H000	H	OFICIAL 1A ELECTRICISTA	0,700 /R	x 22,89000 =	16,02300		
	A013H000	H	AJUDANT D'ELECTRICISTA	0,700 /R	x 20,32000 =	14,22400		
					Subtotal...	30,24700		30,24700
	Materials:							
	BJ44U500	U	ELECTROVÀLVULA TIPUS SOLENOIDE D'1'	1,000	x 36,25000 =	36,25000		
					Subtotal...	36,25000		36,25000
					COST DIRECTE			66,49700
					DESPESES INDIRECTES 3,00%			1,99491
					COST EXECUCIÓ MATERIAL			**68,49191**

JUSTIFICACIÓ DE PREUS

PARTIDES D'OBRA

NÚM	CODI	UA	DESCRIPCIÓ					PREU
P- 55	FJ45PR92	U	Subministrament i instal·lació d'Equip programador per a telegestió de regs amb 2 estacions o electrovàlvules, de SAMCLA o equivalent, amb solenoides de 9V, alimentat amb 2 piles AA amb porta-piles sense cable. Apte per comunicació mitjançant radiofreqüència i Bluetooth. Amb entrada de contacte per sensor local. Aplicatiu de gestió que permeti encadenament de programadors, amb fins a 8 programes de reg i amb informe automàtic de l'estat dels equips (nivells de ràdio, piles, etc). Totes les característiques segons queda definit en el Plec de Prescripcions Tècniques. Valorada la unitat instal·lada, configurada en l'aplicatiu de gestió del reg i totalment operativa.	**Rend.: 1,000**				**479,44 €**
				Unitats		Preu €	Parcial	Import
	Materials:							
	BJ45PR92	U	Equip programador per a telegestió de regs amb 2 sortides Latch (estacions), amb solenoides de 9V, alimentat amb 2 piles AA amb porta-piles sense cable. Apte per l'arquitectura HUB (radiofreqüència) i l'arquitectura BLE (Bluetooth).Amb entrada de sensor local (per a BLE).Entrada de contacte sec. Encadrament de programadors. Amb fins a 8 programes de reg i amb informe automàtic de l'estat dels equips (nivells de ràdio, piles, etc)	1,000	x	389,23000 =	389,23000	
	BJ45PR9I	U	Instal·lació d'equips programadors de 9V, alimentats amb piles.	1,000	x	76,25000 =	76,25000	
						Subtotal...	465,48000	465,48000
						COST DIRECTE		465,48000
						DESPESES INDIRECTES 3,00%		13,96440
						COST EXECUCIÓ MATERIAL		**479,44440**
P- 56	FJ45REP0	U	Subministrament i instal·lació d'Equip Repetidor per radiofreqüència (bandes lliures) d'alimentació solar amb placa solar miniaturitzada i integrada al mateix equip, de SAMCLA o equivalent. Conjunt compacte, de reduides dimensions i amb protecció IP66. Gestió sense límit d'equips i cobertura d'1Km. Inclou suport d'acer per a la fixació en fanals de la via pública o similar. Totes les característiques segons queda definit en el Plec de Prescripcions Tècniques. Valorada la unitat instal·lada, configurada en l'aplicatiu de gestió del reg i totalment operativa.	**Rend.: 1,000**				**444,29 €**
				Unitats		Preu €	Parcial	Import
	Materials:							
	BJ45REP0	U	Equip Repetidor per radiofreqüència (bandes lliures) d'alimentació solar amb placa solar miniaturitzada i integrada al mateix equip. Conjunt compacte, de reduides dimensions i amb protecció IP66. Gestió sense límit d'equips i cobertura d'1Km. Inclou suport d'acer per a la fixació en fanals de la via pública o similar.	1,000	x	349,16000 =	349,16000	
	BJ45REPI	U	Instal·lació d'Equip Repetidor per radiofreqüència	1,000	x	82,19000 =	82,19000	
						Subtotal...	431,35000	431,35000

JUSTIFICACIÓ DE PREUS

Data: 27/02/25

PARTIDES D'OBRA

NÚM	CODI	UA	DESCRIPCIÓ					PREU
				COST DIRECTE			431,35000	
				DESPESES INDIRECTES 3,00%			12,94050	
				COST EXECUCIÓ MATERIAL			**444,29050**	
P- 57	FQ11UAF0	U	CADIRA DE FUSTA CERTIFICADA, TIPUS MODO C-106 FSC DE 75 CM DE LLARGÀRIA AMB SUPORTS DE FOSA AMB ACABAT OXIRON DE FABREGAS O SEMBLANT, I AMB DAUS DE FORMIGÓ H-150 DE 30X30X30 CM.	**Rend.: 1,000**				**237,42 €**
				Unitats		Preu €	Parcial	Import
	Mà d'obra:							
	A0121000	H	OFICIAL 1A	0,400 /R	x	31,62000 =	12,64800	
	A0140000	H	MANOBRE	0,800 /R	x	26,39000 =	21,11200	
						Subtotal...	33,76000	33,76000
	Materials:							
	B060UH15	M3	FORMIGÓ D'ÚS NO ESTRUCTURAL DE RESISTÈNCIA A COMPRESSIÓ15 N/MM2, CONSISTÈNCIA SECA, PLÀSTICA, TOVA O FLUÏDA I GRANDÀRIA MÀXIMA DEL GRANULAT 20 MM, HNE-15/S,P,B/20	0,080	x	84,33000 =	6,74640	
	BQ11UAF0	U	CADIRA DE FUSTA CERTIFICADA, TIPUS MODO FSC DE 75 CM DE LLARGÀRIA AMB SUPORTS DE FOSA AMB ACABAT OXIRON DE FABREGAS O SEMBLANT	1,000	x	190,00000 =	190,00000	
						Subtotal...	196,74640	196,74640
				COST DIRECTE			230,50640	
				DESPESES INDIRECTES 3,00%			6,91519	
				COST EXECUCIÓ MATERIAL			**237,42159**	
P- 58	FQ11UAF1	U	BANC DE FUSTA CERTIFICADA, TIPUS MODO C-106 FSC DE 180 CM DE LLARGÀRIA AMB SUPORTS DE FOSA AMB ACABAT OXIRON DE FABREGAS O SEMBLANT, I AMB DAUS DE FORMIGÓ H-150 DE 30X30X30 CM.	**Rend.: 1,000**				**280,49 €**
				Unitats		Preu €	Parcial	Import
	Mà d'obra:							
	A0121000	H	OFICIAL 1A	0,500 /R	x	31,62000 =	15,81000	
	A0140000	H	MANOBRE	1,000 /R	x	26,39000 =	26,39000	
						Subtotal...	42,20000	42,20000
	Materials:							
	B060UH15	M3	FORMIGÓ D'ÚS NO ESTRUCTURAL DE RESISTÈNCIA A COMPRESSIÓ15 N/MM2, CONSISTÈNCIA SECA, PLÀSTICA, TOVA O FLUÏDA I GRANDÀRIA MÀXIMA DEL GRANULAT 20 MM, HNE-15/S,P,B/20	0,120	x	84,33000 =	10,11960	

JUSTIFICACIÓ DE PREUS

Data: 27/02/25

PARTIDES D'OBRA

NÚM	CODI	UA	DESCRIPCIÓ					PREU
	BQ11UAF1	U	BANC DE FUSTA CERTIFICADA, TIPUS MODO FSC DE 180 CM DE LLARGÀRIA AMB SUPORTS DE FOSA AMB ACABAT OXIRON DE FABREGAS O SEMBLANT	1,000	x 220,00000 =	220,00000		
					Subtotal...	230,11960		230,11960
					COST DIRECTE			272,31960
					DESPESES INDIRECTES 3,00%			8,16959
					COST EXECUCIÓ MATERIAL			**280,48919**
P- 59	FQ13UAR1	ML	BANC TIPUS ARUMÍ FORMAT PER PART DE BANC D'APROXIMADAMENT 50X60 I REBAIX A 40 I 15 LLOSA, EN FORMIGÓ LLIS DE MOTLLO METÀL.LIC DE LLARGADA DE 2,00 M INCLÚS P.P. DE PECES CORBES.NCLOU EL MOVIMENT DE TERRES NECESSARI I LA COL·LOCACIÓ SOBRE BASE DE FORMIGÓ INCLOSA DE TIPÙS HM-20 DE 20 CM.	**Rend.: 1,000**				**205,37 €**
				Unitats		Preu €	Parcial	Import
	Mà d'obra:							
	A0121000	H	OFICIAL 1A	1,420	/R x	31,62000 =	44,90040	
	A0140000	H	MANOBRE	2,370	/R x	26,39000 =	62,54430	
						Subtotal...	107,44470	107,44470
	Maquinària:							
	C1315010	H	RETROEXCAVADORA, DE MIDA PETITA	0,250	/R x	56,95000 =	14,23750	
	C1503500	H	GRUA 5 T	0,250	/R x	45,44000 =	11,36000	
						Subtotal...	25,59750	25,59750
	Materials:							
	B060UH20	M3	FORMIGÓ D'ÚS NO ESTRUCTURAL DE RESISTÈNCIA A COMPRESSIÓ 20 N/MM2, CONSISTÈNCIA SECA, PLÀSTICA, TOVA O FLUÏDA I GRANDÀRIA MÀXIMA DEL GRANULAT 20 MM, HNE-20/S,P,B,F/20	0,150	x	85,28000 =	12,79200	
	BQ13UAR0	ML	BANC TIPUS ARUMÍ FORMAT PER PART DE BANC D'APROXIMADAMENT 50X60 I REBAIX A 40 I 15 LLOSA, EN FORMIGÓ LLIS DE MOTLLO METÀL.LIC DE LLARGADA DE 2,00 M INCLÚS P.P. DE PECES CORBES	0,510	x	105,00000 =	53,55000	
						Subtotal...	66,34200	66,34200
					COST DIRECTE			199,38420
					DESPESES INDIRECTES 3,00%			5,98153
					COST EXECUCIÓ MATERIAL			**205,36573**

JUSTIFICACIÓ DE PREUS

Data: 27/02/25

PARTIDES D'OBRA

NÚM	CODI	UA	DESCRIPCIÓ					PREU
P- 60	FQ21U700	U	PAPERERA METÀL.LICA TRABUCABLE DE 70L, 50 CM DE D. I 90 CM D'ALÇARIA, CIRCULAR DE PLANXA D'ACER DE GRUIX 2MM AMB ACABAT IMPRIMACIÓ EPOXI I PINTURA POLIÈSTER, AMB DOS SUPORTS RECTANGULARS ANCORATS AL PAVIMENT, GALVANITZADA I PINTADA AL FOC.	**Rend.: 1,000**				**235,67 €**
				Unitats		Preu €	Parcial	Import
	Mà d'obra:							
	A0121000	H	OFICIAL 1A	0,500	/R x	31,62000 =	15,81000	
	A0140000	H	MANOBRE	0,500	/R x	26,39000 =	13,19500	
						Subtotal...	29,00500	29,00500
	Materials:							
	BQ23-MA93	u	Paperera trabucable d'eix de gir horitzontal de 70 l, 44 cm de diàmetre, circular de planxa perforada d'acer de gruix 2 mm amb acabat imprimació epoxi i pintura polièster, i suports de tub de 40 mm	1,000	x	199,80000 =	199,80000	
						Subtotal...	199,80000	199,80000
						COST DIRECTE		228,80500
						DESPESES INDIRECTES 3,00%		6,86415
						COST EXECUCIÓ MATERIAL		**235,66915**
P- 61	FQAKJ469	U	TRAMPOLÍ RODÓ, DIÀMETRE SALT 0.8M, MODEL CRATER (8066469) DE HAGS O EQUIVALENT. S'INCLOU TRANSPORT, MUNTATGE, OBRA CIVIL, TOTALMENT INSTAL.LAT.	**Rend.: 1,000**				**7.926,47 €**
				Unitats		Preu €	Parcial	Import
	Materials:							
	BQA2J469	U	TRAMPOLÍ RODÓ, DIÀMETRE SALT 0.8M, MODEL CRATER (8066469) DE HAGS O EQUIVALENT	1,000	x	6.413,00000 =	6.413,00000	
	BQA2U0ZZ	U	P.P. DE SUMINISTRE MUNTATGE I INSTAL·LACIO DE JOCS INFANTILS	6.413,000	x	0,20000 =	1.282,60000	
						Subtotal...	7.695,60000	7.695,60000
						COST DIRECTE		7.695,60000
						DESPESES INDIRECTES 3,00%		230,86800
						COST EXECUCIÓ MATERIAL		**7.926,46800**

JUSTIFICACIÓ DE PREUS

PARTIDES D'OBRA

NÚM	CODI	UA	DESCRIPCIÓ					PREU
P- 62	FQAKJH36	U	GRONXADOR DOBLE, ESTRUCTURA DE FUSTA I ACER, MODEL GORO (8051036-2) DE HAGS O EQUIVALENT. AMB 2 SEIENTS: 1 SEIENT AMB RESPATLLER I PROTECCIÓ PER GRONXADOR AMB CADENA D'ACER INOXIDABLE , MODEL KLDDY (8049960) DE HAGS O EQUIVALENT; 1 SEIENT SIMPLE SENSE RESPATLLER PER GRONXADOR AMB CADENA D'ACER INOXIDABLE , MODEL KATJA (8049957) DE HAGS O EQUIVALENT. S'INCLOU TRANSPORT, MUNTATGE, OBRA CIVIL, TOTALMENT INSTAL.LAT.	**Rend.: 1,000**				**2.691,80 €**
				Unitats		Preu €	Parcial	Import
	Materials:							
	BQA2J716	U	SEIENT SIMPLE SENSE RESPATLLER PER GRONXADOR AMB CADENA D'ACER INOXIDABLE , MODEL KATJA (8049957) DE HAGS O EQUIVALENT	1,000	x	227,00000 =	227,00000	
	BQA2J960	U	SEIENT AMB RESPATLLER I PROTECCIÓ PER GRONXADOR AMB CADENA D'ACER INOXIDABLE , MODEL KLDDY (8049960) DE HAGS O EQUIVALENT	1,000	x	470,00000 =	470,00000	
	BQA2JH36	U	GRONXADOR DOBLE, ESTRUCTURA DE FUSTA I ACER, MODEL GORO (8051036-2) DE HAGS O EQUIVALENT	1,000	x	1.597,00000 =	1.597,00000	
	BQA2U0ZZ	U	P.P. DE SUMINISTRE MUNTATGE I INSTAL·LACIO DE JOCS INFANTILS	1.597,000	x	0,20000 =	319,40000	
						Subtotal...	2.613,40000	2.613,40000
						COST DIRECTE		2.613,40000
						DESPESES INDIRECTES 3,00%		78,40200
						COST EXECUCIÓ MATERIAL		**2.691,80200**
P- 63	FQAKJH43	U	GRONXADOR INDIVIDUAL PER CISTELLA ADAPTADA,ESTRUCTURA DE FUSTA I ACER, MODEL GORO (8078143) DE HAGS O EQUIVALENT. AMB 1 CISTELLA DE CORDA REFORÇADA D'ACER I CADENA D'ACER INOXIDABLE , MODEL NESTOR (8078139) DE HAGS O EQUIVALENT.S'INCLOU TRANSPORT, MUNTATGE, OBRA CIVIL, TOTALMENT INSTAL.LAT.	**Rend.: 1,000**				**3.841,28 €**
				Unitats		Preu €	Parcial	Import
	Materials:							
	BQA2J139	U	CISTELLA DE CORDA REFORÇADA D'ACER I CADENA D'ACER INOXIDABLE , MODEL NESTOR (8078139) DE HAGS O EQUIVALENT	1,000	x	1.813,00000 =	1.813,00000	
	BQA2JH43	U	GRONXADOR INDIVIDUAL PER CISTELLA ADAPTADA,ESTRUCTURA DE FUSTA I ACER, MODEL GORO (8078143) DE HAGS O EQUIVALENT	1,000	x	1.597,00000 =	1.597,00000	
	BQA2U0ZZ	U	P.P. DE SUMINISTRE MUNTATGE I INSTAL·LACIO DE JOCS INFANTILS	1.597,000	x	0,20000 =	319,40000	
						Subtotal...	3.729,40000	3.729,40000

JUSTIFICACIÓ DE PREUS

PARTIDES D'OBRA

NÚM	CODI	UA	DESCRIPCIÓ					PREU
				COST DIRECTE				3.729,40000
				DESPESES INDIRECTES 3,00%				111,88200
				COST EXECUCIÓ MATERIAL				**3.841,28200**
P- 64	FQAKJH69	U	ESTRUCTIRA MULTIJOC INCLUSIVA I ACCESSIBLE, MODULAR AMB ELEMENTS INCLUSIUS,RAMPA, ESCALES ADAPTADES, XARXA DE CORDES,TOBOGAN ETC. PALS DE FUSTA I PANELLS DE FUSTA NATURAL, MODEL UNIPLAY LEVANDER (8061769) DE HAGS O EQUIVALENT. S'INCLOU TRANSPORT, MUNTATGE, OBRA CIVIL, TOTALMENT INSTAL.LAT.	**Rend.: 1,000**				**51.952,79 €**
				Unitats		Preu €	Parcial	Import
	Materials:							
	BQA2JH69	U	ESTRUCTIRA MULTIJOC INCLUSIVA I ACCESSIBLE, MODULAR AMB ELEMENTS INCLUSIUS,RAMPA, ESCALES ADAPTADES, XARXA DE CORDES,TOBOGAN ETC. PALS DE FUSTA I PANELLS DE FUSTA NATURAL, MODEL UNIPLAY LEVANDER (8061769) DE HAGS O EQUIVALENT	1,000	x	42.033,00000 =	42.033,00000	
	BQA2U0ZZ	U	P.P. DE SUMINISTRE MUNTATGE I INSTAL·LACIO DE JOCS INFANTILS	42.033,000	x	0,20000 =	8.406,60000	
						Subtotal...	50.439,60000	50.439,60000
				COST DIRECTE				50.439,60000
				DESPESES INDIRECTES 3,00%				1.513,18800
				COST EXECUCIÓ MATERIAL				**51.952,78800**
P- 65	FQAKJHLY	U	ESTRUCTIRA MULTIJOC AMB DUES TORRES, TRAPECI, XARXA EMBUT, ROCÒDROM, PAL DE BOMBER, TOBOGAN TUBULAR, ETC. PALS DE FUSTA I PANELLS DE FUSTA NATURAL, MODEL UNIPLAY LYCEE (8061755) DE HAGS O EQUIVALENT. VERSIÓ NATURE. S'INCLOU TRANSPORT, MUNTATGE, OBRA CIVIL, TOTALMENT INSTAL.LAT.	**Rend.: 1,000**				**67.411,44 €**
				Unitats		Preu €	Parcial	Import
	Materials:							
	BQA2JHLY	U	ESTRUCTIRA MULTIJOC AMB DUES TORRES, TRAPECI, XARXA EMBUT, ROCÒDROM, PAL DE BOMBER, TOBOGAN TUBULAR, ETC. PALS DE FUSTA I PANELLS DE FUSTA NATURAL, MODEL UNIPLAY LYCEE (8061755) DE HAGS O EQUIVALENT. VERSIÓ NATURE.	1,000	x	54.648,00000 =	54.648,00000	
	BQA2U0ZZ	U	P.P. DE SUMINISTRE MUNTATGE I INSTAL·LACIO DE JOCS INFANTILS	54.000,000	x	0,20000 =	10.800,00000	
						Subtotal...	65.448,00000	65.448,00000

JUSTIFICACIÓ DE PREUS

Data: 27/02/25

PARTIDES D'OBRA

NÚM	CODI	UA	DESCRIPCIÓ					PREU
						COST DIRECTE		65.448,00000
						DESPESES INDIRECTES 3,00%		1.963,44000
						COST EXECUCIÓ MATERIAL		**67.411,44000**
P- 66	FQAKU103	U	BALANCÍ DOBLE PETIT DE FUSTA , MODEL 'BALANCÍN PEQUEÑO' (NRO103) DE KOMPAN O EQUIVALENT. S'INCLOU TRANSPORT, MUNTATGE, OBRA CIVIL, TOTALMENT INSTAL.LAT.	**Rend.: 1,000**				**1.248,36 €**
				Unitats		Preu €	Parcial	Import
	Materials:							
	BQA2U0ZZ	U	P.P. DE SUMINISTRE MUNTATGE I INSTAL·LACIO DE JOCS INFANTILS	1.010,000	x	0,20000 =	202,00000	
	BQAKU103	U	BALANCÍ DOBLE PETIT DE FUSTA , MODEL 'BALANCÍN PEQUEÑO' (NRO103) DE KOMPAN O EQUIVALENT.	1,000	x	1.010,00000 =	1.010,00000	
						Subtotal...	1.212,00000	1.212,00000
						COST DIRECTE		1.212,00000
						DESPESES INDIRECTES 3,00%		36,36000
						COST EXECUCIÓ MATERIAL		**1.248,36000**
P- 67	FQAKU108	U	CARRUSSEL ACCESSIBLE I INCLUSIU, GIRATORI AMB PLATAFORMA I ESTRUCTURA CÒNICA D'ACER I CORDES , MODEL 'TWISTER INCLUSIVO' (COR203301-1108) DE KOMPAN O SIMILAR.. S'INCLOU TRANSPORT, MUNTATGE, OBRA CIVIL, TOTALMENT INSTAL.LAT.	**Rend.: 1,000**				**15.759,00 €**
				Unitats		Preu €	Parcial	Import
	Materials:							
	BQA2U0ZZ	U	P.P. DE SUMINISTRE MUNTATGE I INSTAL·LACIO DE JOCS INFANTILS	12.750,000	x	0,20000 =	2.550,00000	
	BQAKU108	U	CARRUSSEL ACCESSIBLE I INCLUSIU, GIRATORI AMB PLATAFORMA I ESTRUCTURA CÒNICA D'ACER I CORDES , MODEL 'TWISTER INCLUSIVO' (COR203301-1108) DE KOMPAN O SIMILAR.	1,000	x	12.750,00000 =	12.750,00000	
						Subtotal...	15.300,00000	15.300,00000
						COST DIRECTE		15.300,00000
						DESPESES INDIRECTES 3,00%		459,00000
						COST EXECUCIÓ MATERIAL		**15.759,00000**

JUSTIFICACIÓ DE PREUS

PARTIDES D'OBRA

NÚM	CODI	UA	DESCRIPCIÓ					PREU
P- 68	FQAKU412	U	JOC DE MOLLA DOBLE, MODEL 'EL ELEFANTE' (NAT102-0412) DE KOMPAN O EQUIVALENT.. S'INCLOU TRANSPORT, MUNTATGE, OBRA CIVIL, TOTALMENT INSTAL.LAT.	**Rend.: 1,000**				**2.830,44 €**
				Unitats		Preu €	Parcial	Import
	Materials:							
	BQA2U0ZZ	U	P.P. DE SUMINISTRE MUNTATGE I INSTAL·LACIO DE JOCS INFANTILS	2.290,000	x	0,20000 =	458,00000	
	BQAKU412	U	JOC DE MOLLA DOBLE, MODEL 'EL ELEFANTE' (NAT102-0412) DE KOMPAN O EQUIVALENT.	1,000	x	2.290,00000 =	2.290,00000	
						Subtotal...	2.748,00000	2.748,00000
						COST DIRECTE		2.748,00000
						DESPESES INDIRECTES 3,00%		82,44000
						COST EXECUCIÓ MATERIAL		**2.830,44000**
P- 69	FQAZU001	U	CERTIFICACIÓ DE LA TOTALITAT DE L'ÀREA DE JOCS	**Rend.: 1,000**				**206,00 €**
				Unitats		Preu €	Parcial	Import
	Materials:							
	BQAZU001	U	CERTIFICACIÓ DE LA TOTALITAT DE L'ÀREA DE JOC	1,000	x	200,00000 =	200,00000	
						Subtotal...	200,00000	200,00000
						COST DIRECTE		200,00000
						DESPESES INDIRECTES 3,00%		6,00000
						COST EXECUCIÓ MATERIAL		**206,00000**
P- 70	FQB1UMEP	U	PORTA METAL·LICA PER TANCA DE JOCS INFANTILS, AMB PLETINA SUPERIOR I INFERIOR DE 8X1 CM., MUNTANTS DE TUBS DE 8 CM. DE DIAMETRE SEPARATS 8 CM. TOT GALVANITZAT EN CALENT, AMB FRONTISES ANTI- ATRAPADITS I TANCA SEGONS PLANOL DE DETALL	**Rend.: 1,000**				**447,33 €**
				Unitats		Preu €	Parcial	Import
	Mà d'obra:							
	A012F000	H	OFICIAL 1A MANYÀ	2,000	/R x	31,62000 =	63,24000	
	A013F000	H	AJUDANT DE MANYÀ	2,000	/R x	28,03000 =	56,06000	
						Subtotal...	119,30000	119,30000
	Materials:							
	BQB1UMEP	U	PORTA METAL·LICA PER TANCA DE JOCS INFANTILS, AMB PLETINA SUPERIOR E INFERIOR DE 8X1 CM., MUNTANTS DE TUBS DE 8 CM. DE DIAMETRE SEPARATS 8 CM. TOT GALVANITZAT EN CALENT, AMB FRONTISES ANTI- ATRAPADITS I TANCA SEGONS PLANOL DE DETALL	1,000	x	315,00000 =	315,00000	
						Subtotal...	315,00000	315,00000

JUSTIFICACIÓ DE PREUS

Data: 27/02/25

PARTIDES D'OBRA

NÚM	CODI	UA	DESCRIPCIÓ						PREU
							COST DIRECTE		434,30000
							DESPESES INDIRECTES 3,00%		13,02900
							COST EXECUCIÓ MATERIAL		**447,32900**
P- 71	FQB1UMET	M	BARANA METAL·LICA DE LIMIT DE JOCS INFANTILS, DE 90 CM. D'ALÇADA AMB TUBS DE 8 CM. DE DIAMETRE SEPARATS 8 CM. SOBRE UNA PLETINA DE 12X1 CM. I UN TUB D'18 MM. PASSANT A 30 MM. DE LA PART SUPERIOR TOT GALVANITZAT EN CALENT, FIXAT A TERRA, AMB FIXACIONS MECANIQUES SOBRE UNA BASE DE FORMIGO AMB ENCOFRAT LATERAL AMB TAUULER DE FUSTA DE PI EN TRAMS RECTES O AMB RADIS SUPERIORS A 4M (INCLU LA PART PROPORCIONAL DE MATAVIUS I JUNTS DE FORMIGONAT),	**Rend.: 1,000**					**206,40 €**
				Unitats		Preu €		Parcial	Import
	Mà d'obra:								
	A012F000	H	OFICIAL 1A MANYÀ	0,750	/R x	31,62000 =		23,71500	
	A013F000	H	AJUDANT DE MANYÀ	0,750	/R x	28,03000 =		21,02250	
						Subtotal...		44,73750	44,73750
	Materials:								
	B060UH20	M3	FORMIGÓ D'ÚS NO ESTRUCTURAL DE RESISTÈNCIA A COMPRESSIÓ 20 N/MM2, CONSISTÈNCIA SECA, PLÀSTICA, TOVA O FLUÏDA I GRANDÀRIA MÀXIMA DEL GRANULAT 20 MM, HNE-20/S,P,B,F/20	0,105	x	85,28000 =		8,95440	
	B0A3UZ00	U	PETIT MATERIAL DE SUBJECCIÓ (CARGOLS, VISOS, TACS...)	4,000	x	1,42000 =		5,68000	
	BQB1UMET	M	BARANA METAL·LICA DE LIMIT DE JOCS INFANTILS, DE 90 CM. D'ALÇADA AMB TUBS DE 8 CM. DE DIAMETRE SEPARATS 8 CM. SOBRE UNA PLETINA DE 12X1 CM. I UN TUB D'18 MM. PASSANT A 30 MM. DE LA PART SUPERIOR TOT GALVANITZAT EN CALENT,	1,000	x	124,00000 =		124,00000	
						Subtotal...		138,63440	138,63440
	Partides d'obra:								
	F9Z5U530	ML	ENCOFRAT LATERAL PER A PAVIMENTS DE FORMIGÓ AMB TAULER DE FUSTA DE PI, EN TRAMS RECTES O AMB RADIS SUPERIORS A 4 M. INCLOU LA PART PROPORCIONAL DE MATAVIUS I JUNTS DE FORMIGONAT.	1,000	x	17,01788 =		17,01788	
						Subtotal...		17,01788	17,01788
							COST DIRECTE		200,38978
							DESPESES INDIRECTES 3,00%		6,01169
							COST EXECUCIÓ MATERIAL		**206,40147**

JUSTIFICACIÓ DE PREUS

Data: 27/02/25

PARTIDES D'OBRA

NÚM	CODI	UA	DESCRIPCIÓ					PREU
P- 72	FQB1UP05	M	Tanca Palissada de rull de castanyer de 0.5m d'alçaria format per estaques amb punta, cosides amb dues passades de filferro galvanitzat, separades entre 4 i 6cm. Suportat amb pilars de fusta tractada amb punta, de diàmetre Ø10cm per clavar al terreny. Distància entre els pilars 2m. Estaques enterrades 5cm. Alçada vista de la tanca 0,45m.	**Rend.: 1,000**				**16,72 €**
				Unitats		Preu €	Parcial	Import
	Mà d'obra:							
	A0121000	H	OFICIAL 1A	0,120	/R x	31,62000 =	3,79440	
	A0140000	H	MANOBRE	0,100	/R x	26,39000 =	2,63900	
						Subtotal...	6,43340	6,43340
	Materials:							
	BQB1UP05	M	Material per a Tanca Palissada de rull de castanyer de 0.5m d'alçaria format per estaques amb punta, cosides amb dues passades de filferro galvanitzat, separades entre 4 i 6cm. Suportat amb pilars de fusta tractada amb punta, de diàmetre Ø10cm per clavar al terreny. Distància entre els pilars 2m. Estaques enterrades 5cm. Alçada vista de la tanca 0,45m.	1,000	x	9,80000 =	9,80000	
						Subtotal...	9,80000	9,80000
						COST DIRECTE		16,23340
						DESPESES INDIRECTES 3,00%		0,48700
						COST EXECUCIÓ MATERIAL		**16,72040**
P- 73	FR11UARA	U	ARRENCADA D'ARBRES AMB MITJANS MECÀNICS I/O MANUALS. S'INCLOU EL REBLIMENT DEL SOT, LA CÀRREGA I EL TRANSPORT A L'ABOCADOR.	**Rend.: 1,000**				**89,78 €**
				Unitats		Preu €	Parcial	Import
	Mà d'obra:							
	A012P000	h	Oficial 1a jardiner	1,000	/R x	27,71000 =	27,71000	
	A0140000	H	MANOBRE	1,150	/R x	26,39000 =	30,34850	
						Subtotal...	58,05850	58,05850
	Maquinària:							
	C1311110	H	PALA CARREGADORA SOBRE PNEUMÀTICS, DE MIDA PETITA	0,250	/R x	89,10000 =	22,27500	
	C1501700	H	CAMIÓ DE 7 T	0,150	/R x	45,56000 =	6,83400	
						Subtotal...	29,10900	29,10900
						COST DIRECTE		87,16750
						DESPESES INDIRECTES 3,00%		2,61503
						COST EXECUCIÓ MATERIAL		**89,78253**

JUSTIFICACIÓ DE PREUS

PARTIDES D'OBRA

NÚM	CODI	UA	DESCRIPCIÓ					PREU
P- 74	FR11UARB	M2	ARRENCADA D'ARBUSTIVA AMB MITJANS MECÀNICS I/O MANUALS. S'INCLOU EL REBLIMENT DEL SOT, LA CÀRREGA I EL TRANSPORT A L'ABOCADOR.	**Rend.: 1,000**				**12,51 €**
				Unitats		Preu €	Parcial	Import
	Mà d'obra:							
	A012P000	h	Oficial 1a jardiner	0,100	/R x	27,71000 =	2,77100	
	A0140000	H	MANOBRE	0,100	/R x	26,39000 =	2,63900	
						Subtotal...	5,41000	5,41000
	Maquinària:							
	C1311110	H	PALA CARREGADORA SOBRE PNEUMÀTICS, DE MIDA PETITA	0,050	/R x	89,10000 =	4,45500	
	C1501700	H	CAMIÓ DE 7 T	0,050	/R x	45,56000 =	2,27800	
						Subtotal...	6,73300	6,73300
						COST DIRECTE		12,14300
						DESPESES INDIRECTES 3,00%		0,36429
						COST EXECUCIÓ MATERIAL		**12,50729**
P- 75	FR3PUTAJ	M3	APORTACIÓ I ESTESA DE TERRA ADEQUADA DE JARDINERIA, PER A JARDINERES I/O PARTERRES.CARACTERÍSTIQUES: TEXTURA: FRANCA O FRANCA ARENOSA. EXEMPTA DE MATERIALS AMB UNA GRANULOMETRÌA SUPERIOR ALS 14 MM. PH: ENTRE 6,5 I 7,5 CONDUCTIVITAT ELÈCTRICA COM A MÀXIM DE 2 DS/M (EXTRACTE DE PASTA SATURADA) CARBONAT CÀLCIC INFERIOR AL 10% PES SEC MATÈRIA ORGÀNICA OXIDABLE ENTRE 3 I 6 %. PES SEC HAN D'ESTAR LLIURES DE PATOGENS, MALES HERBES I CONTAMINATS QUE PUGUIN AFECTAR NEGATIVAMENT AL DESENVOLUPAMENT DE LES PLANTES.	**Rend.: 1,000**				**54,83 €**
				Unitats		Preu €	Parcial	Import
	Mà d'obra:							
	A0140000	H	MANOBRE	0,750	/R x	26,39000 =	19,79250	
						Subtotal...	19,79250	19,79250
	Materials:							
	B03DU400	M3	TERRA ADEQUADA DE JARDINERIA.	1,150	x	29,08000 =	33,44200	
						Subtotal...	33,44200	33,44200
						COST DIRECTE		53,23450
						DESPESES INDIRECTES 3,00%		1,59704
						COST EXECUCIÓ MATERIAL		**54,83153**

JUSTIFICACIÓ DE PREUS

PARTIDES D'OBRA

NÚM	CODI	UA	DESCRIPCIÓ					PREU
P- 76	FR3PUTEY	M2	APORTACIÓ I ESTESA DE TRITURAT DE PODA COM ENCOIXINAT AMB UN GRUIX DE 10 CM	**Rend.: 1,000**				**3,45 €**
				Unitats		Preu €	Parcial	Import
	Mà d'obra:							
	A013P000	H	AJUDANT DE JARDINER	0,100	/R x	23,80000 =	2,38000	
						Subtotal...	2,38000	2,38000
	Materials:							
	BR3PU022	M3	TRITURAT DE PODA COM ENCOIXINAT	0,100	x	9,70000 =	0,97000	
						Subtotal...	0,97000	0,97000
						COST DIRECTE		3,35000
						DESPESES INDIRECTES 3,00%		0,10050
						COST EXECUCIÓ MATERIAL		**3,45050**
P- 77	FR3PUTEZ	M3	APORTACIÓ I INCORPORACIÓ EN EL SOL EXISTENT DE BARREJA DE SORRA I COMPOST PER A PLANTACIÓ D'ARBRAT. INCLÒS TRANSPORT	**Rend.: 1,000**				**40,47 €**
				Unitats		Preu €	Parcial	Import
	Mà d'obra:							
	A013P000	H	AJUDANT DE JARDINER	0,750	/R x	23,80000 =	17,85000	
						Subtotal...	17,85000	17,85000
	Maquinària:							
	C1501800	H	CAMIÓ DE 12 T	0,080	/R x	54,31000 =	4,34480	
						Subtotal...	4,34480	4,34480
	Materials:							
	B0315600	t	Sorra de riu rentada de 0.1 a 0.5 mm	0,110	x	38,45000 =	4,22950	
	BR341110	m3	Compost de classe I, d'origen vegetal, segons NTJ 05C, subministrat a granel	0,316	x	40,72000 =	12,86752	
						Subtotal...	17,09702	17,09702
						COST DIRECTE		39,29182
						DESPESES INDIRECTES 3,00%		1,17875
						COST EXECUCIÓ MATERIAL		**40,47057**
P- 78	FR623Z2	u	PLANTACIÓ D'ARBUST EN CONTENIDOR DE 1 A 3 L, EXCAVACIÓ DE CLOT DE PLANTACIÓ AMB MITJANS MANUALS, EN UN PENDENT INFERIOR AL 35 %, REBLERT DEL CLOT AMB TERRA DE L'EXCAVACIÓ BARREJADA AMB UN 10% DE COMPOST, PRIMER REG I GARANTIA D'UN ANY	**Rend.: 1,000**				**3,10 €**
				Unitats		Preu €	Parcial	Import
	Mà d'obra:							
	A0121000	H	OFICIAL 1A	0,020	/R x	31,62000 =	0,63240	
	A013P000	H	AJUDANT DE JARDINER	0,086	/R x	23,80000 =	2,04680	

JUSTIFICACIÓ DE PREUS

Data: 27/02/25

PARTIDES D'OBRA

NÚM	CODI	UA	DESCRIPCIÓ					PREU
						Subtotal...	2,67920	2,67920
	Materials:							
	B0111000	M3	AIGUA	0,010	x	1,78000 =	0,01780	
	BR341150	m3	Compost de classe I, d'origen vegetal, segons NTJ 05C, subministrat en sacs de 0.8 m3	0,0048	x	55,88000 =	0,26822	
						Subtotal...	0,28602	0,28602
						DESPESES AUXILIARS 1,50%		0,04019
						COST DIRECTE		3,00541
						DESPESES INDIRECTES 3,00%		0,09016
						COST EXECUCIÓ MATERIAL		**3,09557**
P- 79	FR62Z220	u	PLANTACIÓ D'ARBUST EN CONTENIDOR DE 10 A 20 L, EXCAVACIÓ DE CLOT DE PLANTACIÓ AMB MITJANS MANUALS, EN UN PENDENT INFERIOR AL 35 %, REBLERT DEL CLOT AMB TERRA DE L'EXCAVACIÓ BARREJADA AMB UN 10% DE COMPOST, PRIMER REG I GARANTIA D'UN ANY	**Rend.: 0,600**				**10,34 €**
				Unitats		Preu €	Parcial	Import
	Mà d'obra:							
	A0121000	H	OFICIAL 1A	0,050	/R x	31,62000 =	2,63500	
	A013P000	H	AJUDANT DE JARDINER	0,140	/R x	23,80000 =	5,55333	
						Subtotal...	8,18833	8,18833
	Materials:							
	B0111000	M3	AIGUA	0,030	x	1,78000 =	0,05340	
	BR341150	m3	Compost de classe I, d'origen vegetal, segons NTJ 05C, subministrat en sacs de 0.8 m3	0,030	x	55,88000 =	1,67640	
						Subtotal...	1,72980	1,72980
						DESPESES AUXILIARS 1,50%		0,12282
						COST DIRECTE		10,04095
						DESPESES INDIRECTES 3,00%		0,30123
						COST EXECUCIÓ MATERIAL		**10,34218**

JUSTIFICACIÓ DE PREUS

Data: 27/02/25

PARTIDES D'OBRA

NÚM	CODI	UA	DESCRIPCIÓ					PREU
P- 80	FR612ZE1	U	PLANTACIÓ D'ARBRE AMB PA DE TERRA O CONTENIDOR DE 18 A 25CM DE PERIMETRE DE TRONC EN ESCOCELL DE 1.6X1.6M I CLOT DE PLANTACIÓ DE 140X140X100CM AMB MITJANS MECÀNICS, REBLERT DEL CLOT AMB SUBSTITICIÓ PARCIAL DEL 40% DE TERRA DE L'EXCAVACIÓ PER SORRA RENTADA I COMPOST (70%-30%), REBLERT DEL FONS DEL CLOT AMB 10CM DE GRAVA CALCÀRIA. S'INCLOU DRENATGE AMB TUB CIRCULAR PERFORAT DE POLIETILÈ D'ALTA DENSITAT DE 65MM DE DIÀMETRE; ASPRATGE TRIPLE DE SECCIÓ CIRCULAR DE 8CM DE DIÀMETRE I 2M DE LLARGÀRIA, CLAVATS 50CM DE MANERA MANUAL AMB CLAVADOR D'ASPRATGE I POSTERIOR COL·LOCACIÓ DE TRAVESSER DE FUSTA PER UNIR ELS TRES ASPRES AMB CARGOLS I LLIGAM DE GOMA O CAUTXÚ DE ASPRE A COLL D'ARBRE (3UT); PRIMER REG MANUAL I CÀRREGA DE LES TERRES SOBRANTS A CAMIÓ. TAXES INCLOSES.	**Rend.: 1,000**				**130,38 €**
				Unitats		Preu €	Parcial	Import
	Partides d'obra:							
	E225AJ7Z	m2	Estesa de 10cm de graves al fons del clot de plantació per a drenatge, de pedra calcària	1,960	x	3,98620 =	7,81295	
	ED5A5700	m	Drenatge amb tub circular perforat de polietilè d'alta densitat de 65 mm de diàmetre	3,000	x	3,45105 =	10,35315	
	F222U20A	M3	EXCAVACIÓ DE RASA, AMB MITJANS MECÀNICS I/O MANUALS A LES ZONES AMB SERVEIS EXISTENTS, FINS A 4 M DE FONDÀRIA, EN QUALSEVOL TIPUS DE TERRENY (EXCEPTE ROCA), MESURAT SOBRE PERFIL. CÀRREGA I TRANSPORT DEL SOBRANT DE TERRES A L'ABOCADOR	1,960	x	13,92080 =	27,28477	
	FR3PUTEZ	M3	APORTACIÓ I INCORPORACIÓ EN EL SOL EXISTENT DE BARREJA DE SORRA I COMPOST PER A PLANTACIÓ D'ARBRAT. INCLÓS TRANSPORT	0,706	x	39,29182 =	27,74002	
	FR61234Y	u	Plantació d'arbre planifoli amb pa de terra o contenidor, de 18 a 25 cm de perímetre de tronc a 1 m d'alçària (a partir del coll de l'arrel) i primer reg. Sense excavació del clot.	1,000	x	18,14596 =	18,14596	
	FR81U00A	UT	SUBMINISTRAMENT I INSTAL·LACIÓ DE TRES ASPRATGES DE RTI SEGONS NTJ 06R, DE SECCIÓ CIRCULAR , DE 8CM DE DIÀMETRE I 2M DE LLARGÀRIA, CLAVATS 50 CM DE MANERA MANUAL AMB CLAVADOR D'ASPRATGE I POSTERIOR COL·LOCACIÓ DE TRAVESSER DE FUSTA PER UNIR ELS TRES ASPRES AMB CARGOLS I LLIGAM DE GOMA O CAUTXÚ DE ASPRE A COLL D'ARBRE (3UT)	1,000	x	32,30820 =	32,30820	
	GG22001	U	REG MANUAL DE L'ARBRAT, PALMÀCIES I CONÍFERES AMB CUBA.	1,000	x	2,93813 =	2,93813	
						Subtotal...	126,58318	126,58318

JUSTIFICACIÓ DE PREUS

PARTIDES D'OBRA

NÚM	CODI	UA	DESCRIPCIÓ	PREU
			COST DIRECTE	126,58318
			DESPESES INDIRECTES 3,00%	3,79750
			COST EXECUCIÓ MATERIAL	**130,38068**
P- 81	FR612ZP2	U	PLANTACIÓ D'ARBRE AMB PA DE TERRA O CONTENIDOR DE 18 A 25CM DE PERIMETRE DE TRONC EN ESPAI VERD I CLOT DE PLANTACIÓ DE 200X200X100CM AMB MITJANS MECÀNICS, REBLERT DEL CLOT AMB SUBSTITICIÓ PARCIAL DEL 40% DE TERRA DE L'EXCAVACIÓ PER SORRA RENTADA I COMPOST (70%-30%). REBLERT DEL FONS DEL CLOT AMB 10CM DE GRAVA CALCÀRIA. S'INCLOU DRENATGE AMB TUB CIRCULAR PERFORAT DE POLIETILÈ D'ALTA DENSITAT DE 65MM DE DIÀMETRE; ASPRATGE TRIPLE DE SECCIÓ CIRCULAR DE 8CM DE DIÀMETRE I 2.5M DE LLARGÀRIA, CLAVATS 50CM DE MANERA MANUAL AMB CLAVADOR D'ASPRATGE I POSTERIOR COL·LOCACIÓ DE TRAVESSER DE FUSTA PER UNIR ELS TRES ASPRES AMB CARGOLS I LLIGAM DE GOMA O CAUTXÚ DE ASPRE A COLL D'ARBRE (3UT); PRIMER REG MANUAL I CÀRREGA DE LES TERRES SOBRANTS A CAMIÓ.	**Rend.: 1,000** **204,19 €**

Partides d'obra:			Unitats		Preu €	Parcial	Import
E225AJ7Z	m2	Estesa de 10cm de graves al fons del clot de plantació per a drenatge, de pedra calcària	4,000	x	3,98620 =	15,94480	
ED5A5700	m	Drenatge amb tub circular perforat de polietilè d'alta densitat de 65 mm de diàmetre	3,000	x	3,45105 =	10,35315	
F222U20A	M3	EXCAVACIÓ DE RASA, AMB MITJANS MECÀNICS I/O MANUALS A LES ZONES AMB SERVEIS EXISTENTS, FINS A 4 M DE FONDÀRIA, EN QUALSEVOL TIPUS DE TERRENY (EXCEPTE ROCA), MESURAT SOBRE PERFIL. CÀRREGA I TRANSPORT DEL SOBRANT DE TERRES A L'ABOCADOR	4,000	x	13,92080 =	55,68320	
FR3PUTEZ	M3	APORTACIÓ I INCORPORACIÓ EN EL SOL EXISTENT DE BARREJA DE SORRA I COMPOST PER A PLANTACIÓ D'ARBRAT. INCLÓS TRANSPORT	1,600	x	39,29182 =	62,86691	
FR61234Y	u	Plantació d'arbre planifoli amb pa de terra o contenidor, de 18 a 25 cm de perímetre de tronc a 1 m d'alçària (a partir del coll de l'arrel) i primer reg. Sense excavació del clot.	1,000	x	18,14596 =	18,14596	
FR81U00A	UT	SUBMINISTRAMENT I INSTAL·LACIÓ DE TRES ASPRATGES DE RTI SEGONS NTJ 06R, DE SECCIÓ CIRCULAR , DE 8CM DE DIÀMETRE I 2M DE LLARGÀRIA, CLAVATS 50 CM DE MANERA MANUAL AMB CLAVADOR D'ASPRATGE I POSTERIOR COL·LOCACIÓ DE TRAVESSER DE FUSTA PER UNIR ELS TRES ASPRES AMB CARGOLS I LLIGAM DE GOMA O CAUTXÚ DE ASPRE A COLL D'ARBRE (3UT)	1,000	x	32,30820 =	32,30820	

JUSTIFICACIÓ DE PREUS

Data: 27/02/25

PARTIDES D'OBRA

NÚM	CODI	UA	DESCRIPCIÓ					PREU
	GG22001	U	REG MANUAL DE L'ARBRAT, PALMÀCIES I CONÍFERES AMB CUBA.	1,000	x	2,93813 =	2,93813	
						Subtotal...	198,24035	198,24035
						COST DIRECTE		198,24035
						DESPESES INDIRECTES 3,00%		5,94721
						COST EXECUCIÓ MATERIAL		**204,18756**
P- 82	FRZUU010	U	PROTECCIÓ D'ARBRES EXISTENTS FORMADA PER TRES PNEUMÀTICS RECICLATS ENVOLCALLANT EL TRONC, I CERCLE DE TAULONS DE FUSTA PER FORA DELS PNEUMÀTICS. TOT EL CONJUNT FIXAT PER MITJÀ DE FILFERRO ANELLANT ELS TAULONS I CLAUS ENTRE TAULONS I PNEUMÀTICS	**Rend.: 1,000**				**43,75 €**
				Unitats		Preu €	Parcial	Import
	Mà d'obra:							
	A012P000	h	Oficial 1a jardiner	0,200	/R x	27,71000 =	5,54200	
	A0140000	H	MANOBRE	0,400	/R x	26,39000 =	10,55600	
						Subtotal...	16,09800	16,09800
	Materials:							
	BR81U010	U	PROTECCIÓ D'ARBRAT AMB TRES PNEUMÀTICS RECICLATS I TAULONS DE FUSTA DE 2 M. DE LLARGÀRIA	1,000	x	26,38000 =	26,38000	
						Subtotal...	26,38000	26,38000
						COST DIRECTE		42,47800
						DESPESES INDIRECTES 3,00%		1,27434
						COST EXECUCIÓ MATERIAL		**43,75234**
P- 83	FRZUUMBD	M2	MALLA ANTIHERBES EN SUPERFÍCIE, D'UN GRAMATGE DE 200 GR/M2 TIPUS BIOSTILL MARRÓ 100% BIODEGRADABLE DE LA CASA HORTICOLA PEDRALBES O EQUIVALENT. FIXADA AMB GRAPES D'ACER CORRUGAT EN FORMA D'U, D.10 MM I DE 20-10-20 CM., AMB LA DENSITAT NECESSARIA EN FUNCIÓ DE LA PENDENT DEL TERRENY. S'INCLOU LA PREPARACIÓ PRÈVIA DE LA SUPERFÍCIE DEL TERRENY I P.P. DE TALLS I FORMACIÓ DE FORATS PER A L'ENTREGA AMB ARQUETES, ARBRAT, CONTORNS DEL PARTERRE. TOTALMENT INSTAL.LADA.	**Rend.: 1,339**				**3,53 €**
				Unitats		Preu €	Parcial	Import
	Mà d'obra:							
	A012P000	h	Oficial 1a jardiner	0,035	/R x	27,71000 =	0,72431	
	A013P000	H	AJUDANT DE JARDINER	0,005	/R x	23,80000 =	0,08887	

JUSTIFICACIÓ DE PREUS

Data: 27/02/25

PARTIDES D'OBRA

NÚM	CODI	UA	DESCRIPCIÓ					PREU
					Subtotal...	0,81318	0,81318	
	Materials:							
	BRI3UBIO	M2	MALLA ANTIARRELS EN SUPERFÍCIE, D'UN GRAMATGE DE 200 GR/M2 TIPUS BIOSTILL MARRÓ 100% BIODEGRADABLE DE LA CASA HORTICOLA PEDRALBES O EQUIVALENT.	1,150	x 2,00000 =	2,30000		
	D0B2A100	KG	ACER EN BARRES CORRUGADES B500SD, DE LÍMIT ELÀSTIC >500 N/MM2, ELABORAT I MANIPULAT	0,1999	x 1,58975 =	0,31779		
					Subtotal...	2,61779	2,61779	
					COST DIRECTE		3,43097	
					DESPESES INDIRECTES 3,00%		0,10293	
					COST EXECUCIÓ MATERIAL		**3,53390**	
P- 84	FSS1U000	U	SEGURETAT I SALUT, SEGONS PRESSUPOST ADJUNT A L'ESTUDI DE SEGURETAT I SALUT	**Rend.: 1,000**				**8.678,56 €**
P- 85	FV00U00Z	PA	PARTIDA ALÇADA PER PER ACTUACIONS COMPLEMENTÀRIES A JUSTIFICAR (JARDINERIA, REPARACIONS, PINTURA O NETEJA DE MOBILIARI, PAVIMENTS, MURS, O ALTRES ELEMENTS DE LA PLAÇA O PARC)	**Rend.: 1,000**				**3.500,00 €**
P- 86	GG402301	U	SUBMINISTRAMENT I INSTAL·LACIÓ DE CARTELL INFORMATIU RECTANGULAR DE (60x40) CM D'ACER GALVANITZAT PINTAT I NORMALITZAT PER L'AJUNTAMENT. COL·LOCAT SOBRE LA TANCA EXISTENT, AL COSTAT DE LA PORTA I EN COMPLIMENT AMB LA NORMATIVA, AMB ELS ELEMENTS DE FIXACIÓ NECESSARIS. EN CAS DE NO HAVER-HI TANCA, EL CARTELL ES COL·LOCARÀ SOBRE SUPORT TUBULAR D'ACER GALVANITZAT DE (60x2) MM AMB ELEMENTS DE FIXACIÓ A LA SENYAL I COL·LOCAT SOBRE DAU DE FORMIGÓ.	**Rend.: 1,000**				**79,66 €**
				Unitats		Preu €	Parcial	Import
	Mà d'obra:							
	A0121000	H	OFICIAL 1A	0,200	/R x	31,62000 =	6,32400	
	A013M000	h	Ajudant muntador	0,400	/R x	22,49000 =	8,99600	
					Subtotal...		15,32000	15,32000
	Maquinària:							
	CRVFO	H	VEHICLE DE MANTENIMENT TIPUS FURGONETA, PEL TRANSPORT DE PERSONES, EINES, MATERIALS, MAQUINÀRIA I RETIRADA DE RESTES	0,400	/R x	8,15000 =	3,26000	
					Subtotal...		3,26000	3,26000
	Materials:							
	BSM55	U	CARTELL 60 X 40	1,000	x	32,50000 =	32,50000	
	BSM56	U	POSTE TUBULAR ACER INOX	1,000	x	24,23000 =	24,23000	

JUSTIFICACIÓ DE PREUS

Data: 27/02/25

PARTIDES D'OBRA

NÚM	CODI	UA	DESCRIPCIÓ					PREU
	D0701641	M3	MORTER DE CIMENT PORTLAND I SORRA AMB 250 KG/M3 DE CIMENT, AMB UNA PROPORCIÓ EN VOLUM 1:6 (M-40A), ELABORAT A L'OBRA AMB FORMIGONERA DE 165 L	0,020	x 101,51470 =	2,03029		
					Subtotal...	58,76029		58,76029
					COST DIRECTE			77,34029
					DESPESES INDIRECTES 3,00%			2,32021
					COST EXECUCIÓ MATERIAL			**79,66050**
P- 87	GG502CX	PA	PARTIDA ALÇADA A JUSTIFICAR PER CONNEXIÓ REG A COMPTADOR	**Rend.: 1,000**				**200,00 €**
P- 88	P185-HPDB	u	Jornada de treball d'equip de topografia consistent en la presa de dades en camp, posterior tractament de les dades en gabinet i bolcat dels resultats en format paper o digital, inclosos totes les eines i materials necesaris	**Rend.: 1,000**				**563,03 €**
				Unitats	Preu €	Parcial		Import
	Materials:							
	B125-HR3S	u	Jornada de treball d'equip de topografia consistent en la presa de dades en camp, posterior tractament de les dades en gabinet i bolcat dels resultats en format paper o digital, inclosos totes les eines i materials necesaris	1,000	x 546,63000 =	546,63000		
					Subtotal...	546,63000		546,63000
					COST DIRECTE			546,63000
					DESPESES INDIRECTES 3,00%			16,39890
					COST EXECUCIÓ MATERIAL			**563,02890**
P- 89	P21R1-92JR	u	Trituració de soca soterrada de 60 a 100 cm de perímetre amb tractor amb braç triturador de soques	**Rend.: 1,000**				**48,39 €**
				Unitats	Preu €	Parcial		Import
	Mà d'obra:							
	A01-FEPJ	h	Ajudant jardiner	0,520 /R	x 27,42000 =	14,25840		
					Subtotal...	14,25840		14,25840
	Maquinària:							
	CR12-00KC	h	Tractor amb braç triturador de soques de 69.9 a 94.9 kW (95 a 129CV), amb pneumàtics	0,520 /R	x 62,52000 =	32,51040		
					Subtotal...	32,51040		32,51040
					DESPESES AUXILIARS 1,50%			0,21388
					COST DIRECTE			46,98268
					DESPESES INDIRECTES 3,00%			1,40948

JUSTIFICACIÓ DE PREUS

Data: 27/02/25

PARTIDES D'OBRA

NÚM	CODI	UA	DESCRIPCIÓ					PREU
				COST EXECUCIÓ MATERIAL				**48,39216**
P- 90	PR23-DOC4	m2	Fresatge de terreny fluix a una fondària de 0,2 m, amb motocultor, en dues passades creuades, per a un pendent inferior al 12 %	**Rend.: 1,000**				**1,13 €**
				Unitats		Preu €	Parcial	Import
	Mà d'obra:							
	A01-FEPJ	h	Ajudant jardiner	0,025	/R x	27,42000 =	0,68550	
						Subtotal...	0,68550	0,68550
	Maquinària:							
	CRH1-00C2	h	Motocultor, amb equip de cavar i una amplària de treball de 90 cm	0,025	/R x	16,13000 =	0,40325	
						Subtotal...	0,40325	0,40325
				DESPESES AUXILIARS 1,50%				0,01028
				COST DIRECTE				1,09903
				DESPESES INDIRECTES 3,00%				0,03297
				COST EXECUCIÓ MATERIAL				**1,13200**
P- 91	PR3D-FIF3	m2	Esmena orgànica del sòl amb compost de classe I d'origen vegetal, segons NTJ 05C, subministrat en sacs de 0,8 m3, amb una dosi de 50 l/m2, escampat amb minicarregadora i mitjans manuals i fresatge de terreny amb motocultor, amb minicarregadora de combustible	**Rend.: 1,000**				**4,79 €**
				Unitats		Preu €	Parcial	Import
	Mà d'obra:							
	A01-FEPJ	h	Ajudant jardiner	0,040	/R x	27,42000 =	1,09680	
						Subtotal...	1,09680	1,09680
	Maquinària:							
	C133-00EW	h	Minicarregadora de combustible sobre pneumàtics de 2 a 5.9 t	0,006	/R x	47,98000 =	0,28788	
	CRH1-00C2	h	Motocultor, amb equip de cavar i una amplària de treball de 90 cm	0,025	/R x	16,13000 =	0,40325	
						Subtotal...	0,69113	0,69113
	Materials:							
	BR32-21DG	m3	Compost de classe I, d'origen vegetal, segons NTJ 05C, subministrat en sacs de 0,8 m3	0,051	x	55,88000 =	2,84988	
						Subtotal...	2,84988	2,84988
				DESPESES AUXILIARS 1,50%				0,01645
				COST DIRECTE				4,65426
				DESPESES INDIRECTES 3,00%				0,13963
				COST EXECUCIÓ MATERIAL				**4,79389**

JUSTIFICACIÓ DE PREUS

PARTIDES D'OBRA

NÚM	CODI	UA	DESCRIPCIÓ					PREU
P- 92	PR43B-8V1F	u	Subministrament de Koelreuteria paniculata de perímetre de 18 a 20 cm, amb pa de terra de diàmetre mínim 57 cm i profunditat mínima 39,9 cm segons fórmules NTJ	**Rend.: 1,000**				**140,36 €**
				Unitats		Preu €	Parcial	Import
	Materials:							
	BR43A-22S6	u	Koelreuteria paniculata de perímetre de 18 a 20 cm, amb pa de terra de diàmetre mínim 57 cm i profunditat mínima 39,9 cm segons fórmules NTJ	1,000	x	136,27000 =	136,27000	
						Subtotal...	136,27000	136,27000
						COST DIRECTE		136,27000
						DESPESES INDIRECTES 3,00%		4,08810
						COST EXECUCIÓ MATERIAL		**140,35810**
P- 93	PR493-92C1	u	Subministrament d'Achillea coarctata' en contenidor de1 l	**Rend.: 1,000**				**1,96 €**
				Unitats		Preu €	Parcial	Import
	Materials:							
	BR4944C1	u	Achillea coarctata' en contenidor de1 l	1,000	x	1,90000 =	1,90000	
						Subtotal...	1,90000	1,90000
						COST DIRECTE		1,90000
						DESPESES INDIRECTES 3,00%		0,05700
						COST EXECUCIÓ MATERIAL		**1,95700**
P- 94	PR4AT-94T2	u	Subministrament de Carex testacea en contenidor de 2 l	**Rend.: 1,000**				**2,31 €**
				Unitats		Preu €	Parcial	Import
	Materials:							
	BR4AT-25T2	u	Carex testacea en contenidor de 2 l	1,000	x	2,24000 =	2,24000	
						Subtotal...	2,24000	2,24000
						COST DIRECTE		2,24000
						DESPESES INDIRECTES 3,00%		0,06720
						COST EXECUCIÓ MATERIAL		**2,30720**
P- 95	PR4CG-937H	u	Subministrament de Dietes bicolor d'alçària de 20 a 40 cm, en contenidor d'1,3 l	**Rend.: 1,000**				**3,04 €**
				Unitats		Preu €	Parcial	Import
	Materials:							
	BR4CG-25KM	u	Dietes bicolor d'alçària de 20 a 40 cm, en contenidor d'1,3 l	1,000	x	2,95000 =	2,95000	

JUSTIFICACIÓ DE PREUS

PARTIDES D'OBRA

NÚM	CODI	UA	DESCRIPCIÓ					PREU
					Subtotal...	2,95000	2,95000	
					COST DIRECTE			2,95000
					DESPESES INDIRECTES 3,00%			0,08850
					COST EXECUCIÓ MATERIAL			**3,03850**
P- 96	PR4CS-939X	u	Subministrament d'Erigeron karvinskianus en contenidor d'1,3 l	**Rend.: 1,000**				**2,31 €**
				Unitats	Preu €		Parcial	Import
	Materials:							
	BR4CS-25LO	u	Erigeron karvinskianus en contenidor d'1,3 l	1,000	x 2,24000 =		2,24000	
					Subtotal...		2,24000	2,24000
					COST DIRECTE			2,24000
					DESPESES INDIRECTES 3,00%			0,06720
					COST EXECUCIÓ MATERIAL			**2,30720**
P- 97	PR4D3-93BS	u	Subministrament d'Euphorbia rigida d'alçària de 30 a 50 cm, en contenidor de 3 l	**Rend.: 1,000**				**4,53 €**
				Unitats	Preu €		Parcial	Import
	Materials:							
	BR4D3-25MI	u	Euphorbia rigida d'alçària de 30 a 50 cm, en contenidor de 3 l	1,000	x 4,40000 =		4,40000	
					Subtotal...		4,40000	4,40000
					COST DIRECTE			4,40000
					DESPESES INDIRECTES 3,00%			0,13200
					COST EXECUCIÓ MATERIAL			**4,53200**
P- 98	PR4EC-94N6	u	Subministrament de Lavandula dentata en contenidor de 3 l	**Rend.: 1,000**				**3,32 €**
				Unitats	Preu €		Parcial	Import
	Materials:							
	BR4EC-25XS	u	Lavandula dentata en contenidor de 3 l	1,000	x 3,22000 =		3,22000	
					Subtotal...		3,22000	3,22000
					COST DIRECTE			3,22000
					DESPESES INDIRECTES 3,00%			0,09660
					COST EXECUCIÓ MATERIAL			**3,31660**

JUSTIFICACIÓ DE PREUS

PARTIDES D'OBRA

NÚM	CODI	UA	DESCRIPCIÓ					PREU
P- 99	PR4ED-94NZ	u	Subministrament de Leptospermum karo 'Pearl Star' en contenidor de 10 l	**Rend.: 1,000**				**11,66 €**
				Unitats		Preu €	Parcial	Import
	Materials:							
	BR4ED-25YX	u	Leptospermum sp. en contenidor de 10 l	1,000	x	11,32000 =	11,32000	
						Subtotal...	11,32000	11,32000
						COST DIRECTE		11,32000
						DESPESES INDIRECTES 3,00%		0,33960
						COST EXECUCIÓ MATERIAL		**11,65960**
P- 100	PR4EG-94OA	u	Subministrament de Limonium perezii en contenidor de 2l	**Rend.: 1,000**				**3,66 €**
				Unitats		Preu €	Parcial	Import
	Materials:							
	BR4EG-25YG	u	Limonium perezii en contenidor de 2l	1,000	x	3,55000 =	3,55000	
						Subtotal...	3,55000	3,55000
						COST DIRECTE		3,55000
						DESPESES INDIRECTES 3,00%		0,10650
						COST EXECUCIÓ MATERIAL		**3,65650**
P- 101	PR4F8-9425	u	Subministrament de Metrosideros excelsa d'alçària de 125 a 150 cm, en contenidor de 25 l	**Rend.: 1,000**				**43,26 €**
				Unitats		Preu €	Parcial	Import
	Materials:							
	BR4F8-2625	u	Metrosideros excelsa d'alçària de 125 a 150 cm, en contenidor de 25 l	1,000	x	42,00000 =	42,00000	
						Subtotal...	42,00000	42,00000
						COST DIRECTE		42,00000
						DESPESES INDIRECTES 3,00%		1,26000
						COST EXECUCIÓ MATERIAL		**43,26000**
P- 102	PR4G2-93B1	u	Subministrament de Perovskia atriplicifolia 'Blue Spire', en contenidor de 1 l	**Rend.: 1,000**				**1,96 €**
				Unitats		Preu €	Parcial	Import
	Materials:							
	BR4G2-26B1	u	Perovskia atriplicifolia 'Blue Spire', en contenidor de 1 l	1,000	x	1,90000 =	1,90000	
						Subtotal...	1,90000	1,90000

JUSTIFICACIÓ DE PREUS

Data: 27/02/25

PARTIDES D'OBRA

NÚM	CODI	UA	DESCRIPCIÓ					PREU
				COST DIRECTE				1,90000
				DESPESES INDIRECTES 3,00%				0,05700
				COST EXECUCIÓ MATERIAL				**1,95700**
P- 103	PR4G9-93VC	u	Subministrament de Phlomis purpurea d'alçària de 30 a 50 cm, en contenidor de 3 l	**Rend.: 1,000**				**4,23 €**
				Unitats	Preu €		Parcial	Import
	Materials:							
	BR4G9-265G	u	Phlomis purpurea d'alçària de 30 a 50 cm, en contenidor de 3 l	1,000	x	4,11000 =	4,11000	
					Subtotal...		4,11000	4,11000
				COST DIRECTE				4,11000
				DESPESES INDIRECTES 3,00%				0,12330
				COST EXECUCIÓ MATERIAL				**4,23330**
P- 104	PR4GH-93Y3	u	Subministrament de Pistacia lentiscus d'alçària de 80 a 100 cm, en contenidor de 10 l	**Rend.: 1,000**				**12,26 €**
				Unitats	Preu €		Parcial	Import
	Materials:							
	BR4GH-266T	u	Pistacia lentiscus d'alçària de 80 a 100 cm, en contenidor de 10 l	1,000	x	11,90000 =	11,90000	
					Subtotal...		11,90000	11,90000
				COST DIRECTE				11,90000
				DESPESES INDIRECTES 3,00%				0,35700
				COST EXECUCIÓ MATERIAL				**12,25700**
P- 105	PR4H8-94Y4	u	Subministrament de Salvia greggii d'alçària de 30 a 40 cm, en contenidor de 3 l	**Rend.: 1,000**				**4,07 €**
				Unitats	Preu €		Parcial	Import
	Materials:							
	BR4H8-26AI	u	Salvia greggii d'alçària de 30 a 40 cm, en contenidor de 3 l	1,000	x	3,95000 =	3,95000	
					Subtotal...		3,95000	3,95000
				COST DIRECTE				3,95000
				DESPESES INDIRECTES 3,00%				0,11850
				COST EXECUCIÓ MATERIAL				**4,06850**

JUSTIFICACIÓ DE PREUS

PARTIDES D'OBRA

NÚM	CODI	UA	DESCRIPCIÓ					PREU
P- 106	PR4HA-94ZT	u	Subministrament de Santolina chamacyparissus en contenidor de 3 l	**Rend.: 1,000**				**3,17 €**
				Unitats		Preu €	Parcial	Import
	Materials:							
	BR4HA-26BJ	u	Santolina chamacyparissus en contenidor de 3 l	1,000	x	3,08000 =	3,08000	
						Subtotal...	3,08000	3,08000
						COST DIRECTE		3,08000
						DESPESES INDIRECTES 3,00%		0,09240
						COST EXECUCIÓ MATERIAL		**3,17240**
P- 107	PR4J3-95DH	u	Subministrament de Teucrium fruticans en contenidor de 10 l	**Rend.: 1,000**				**10,88 €**
				Unitats		Preu €	Parcial	Import
	Materials:							
	BR4J3-26DV	u	Teucrium fruticans en contenidor de 10 l	1,000	x	10,56000 =	10,56000	
						Subtotal...	10,56000	10,56000
						COST DIRECTE		10,56000
						DESPESES INDIRECTES 3,00%		0,31680
						COST EXECUCIÓ MATERIAL		**10,87680**
P- 108	PR4JF-95L1	u	Subministrament de Verbena bonariensis 'Lollipop' en contenidor 1 l	**Rend.: 1,000**				**2,27 €**
				Unitats		Preu €	Parcial	Import
	Materials:							
	BR4JF-26L1	u	Verbena bonariensis 'Lollipop' en contenidor 1 l	1,000	x	2,20000 =	2,20000	
						Subtotal...	2,20000	2,20000
						COST DIRECTE		2,20000
						DESPESES INDIRECTES 3,00%		0,06600
						COST EXECUCIÓ MATERIAL		**2,26600**
P- 109	PR4JG-951R	u	Subministrament de Viburnum tinus Eve Price d'alçària de 40 a 50 cm, en contenidor de 10 l	**Rend.: 1,000**				**12,78 €**
				Unitats		Preu €	Parcial	Import
	Materials:							
	BR4JG-26GH	u	Viburnum tinus Eve Price d'alçària de 40 a 50 cm, en contenidor de 10 l	1,000	x	12,41000 =	12,41000	
						Subtotal...	12,41000	12,41000

JUSTIFICACIÓ DE PREUS

PARTIDES D'OBRA

NÚM	CODI	UA	DESCRIPCIÓ					PREU
				COST DIRECTE				12,41000
				DESPESES INDIRECTES 3,00%				0,37230
				COST EXECUCIÓ MATERIAL				**12,78230**
P- 110	PR4JM-9561	u	Subministrament de Westringia 'Mundi' en contenidor de 3 l	**Rend.: 1,000**				**4,41 €**
				Unitats		Preu €	Parcial	Import
	Materials:							
	BR4JM-26HZ	u	Westringia 'Jervis Gem' en contenidor de 3 l	1,000	x	4,28000 =	4,28000	
						Subtotal...	4,28000	4,28000
				COST DIRECTE				4,28000
				DESPESES INDIRECTES 3,00%				0,12840
				COST EXECUCIÓ MATERIAL				**4,40840**
P- 111	PR61-8ZI0	u	PLANTACIÓ D'ARBUST O ARBRE DE PETIT FORMAT EN CONTENIDOR DE 5 A 10 L, EXCAVACIÓ DE CLOT DE PLANTACIÓ DE 45X45X30 CM AMB MITJANS MANUALS, EN UN PENDENT INFERIOR AL 35 %, REBLERT DEL CLOT AMB TERRA DE L'EXCAVACIÓ BARREJADA AMB UN 10% DE COMPOST, PRIMER REG I GARANTIA D'UN ANY	**Rend.: 1,000**				**6,75 €**
				Unitats		Preu €	Parcial	Import
	Mà d'obra:							
	A01-FEPJ	h	Ajudant jardiner	0,200	/R x	27,42000 =	5,48400	
	A0F-000M	h	Oficial 1a jardiner	0,020	/R x	30,90000 =	0,61800	
						Subtotal...	6,10200	6,10200
	Materials:							
	B011-05ME	m3	Aigua	0,012	x	1,56000 =	0,01872	
	BR32-21DG	m3	Compost de classe I, d'origen vegetal, segons NTJ 05C, subministrat en sacs de 0,8 m3	0,0061	x	55,88000 =	0,34087	
						Subtotal...	0,35959	0,35959
				DESPESES AUXILIARS 1,50%				0,09153
				COST DIRECTE				6,55312
				DESPESES INDIRECTES 3,00%				0,19659
				COST EXECUCIÓ MATERIAL				**6,74971**

- Annex nº 1 Justificació de preus-

- LOT 4 -

JUSTIFICACIÓ DE PREUS

Data: 27/02/25

MÀ D'OBRA

CODI	UA	DESCRIPCIÓ	PREU
A01-FEPJ	h	Ajudant jardiner	27,42 €
A0121000	H	OFICIAL 1A	31,62 €
A0122000	h	Oficial 1a paleta	23,85 €
A0124000	H	OFICIAL 1A FERRALLISTA	31,62 €
A0127000	H	OFICIAL 1A COL.LOCADOR	31,62 €
A012F000	H	OFICIAL 1A MANYÀ	31,62 €
A012H000	H	OFICIAL 1A ELECTRICISTA	22,89 €
A012J000	H	OFICIAL 1A LAMPISTA	31,62 €
A012P000	h	Oficial 1a jardiner	27,71 €
A012P200	h	Oficial 2a jardiner	26,24 €
A0134000	H	AJUDANT DE FERRALLISTA	28,03 €
A0137000	H	AJUDANT COL.LOCADOR	28,03 €
A013F000	H	AJUDANT DE MANYÀ	28,03 €
A013H000	H	AJUDANT D'ELECTRICISTA	20,32 €
A013J000	H	AJUDANT DE LAMPISTA	28,03 €
A013M000	h	Ajudant muntador	22,49 €
A013P000	H	AJUDANT DE JARDINER	23,80 €
A013P001	H	AUXILIAR JARDINER.	17,51 €
A0140000	H	MANOBRE	26,39 €
A0150000	H	MANOBRE ESPECIALITZAT	27,29 €
A0F-000M	h	Oficial 1a jardiner	30,90 €
A0G-0022	h	Oficial 2a jardiner	31,45 €

JUSTIFICACIÓ DE PREUS

MAQUINÀRIA

CODI	UA	DESCRIPCIÓ	PREU
C1101200	H	COMPRESSOR AMB DOS MARTELLS PNEUMÀTICS	16,31 €
C1105A00	H	RETROEXCAVADORA AMB MARTELL TRENCADOR	67,20 €
C110U070	H	EQUIP DE MÀQUINA DE SERRA DIAMANT	15,24 €
C1311110	H	PALA CARREGADORA SOBRE PNEUMÀTICS, DE MIDA PETITA	89,10 €
C1311120	H	PALA CARREGADORA SOBRE PNEUMÀTICS, DE MIDA MITJANA	108,08 €
C1311440	h	Pala carregadora sobre pneumàtics de 15 a 20 t	89,49 €
C1315010	H	RETROEXCAVADORA, DE MIDA PETITA	56,95 €
C1315020	H	RETROEXCAVADORA, DE MIDA MITJANA	65,44 €
C1331100	H	MOTOANIVELLADORA, DE MIDA PETITA	84,86 €
C1331200	H	MOTOANIVELLADORA, DE MIDA MITJANA	93,81 €
C1335080	H	CORRÓ VIBRATORI AUTOPROPULSAT, DE 8 A 10 T	64,11 €
C13350A0	H	CORRÓ VIBRATORI AUTOPROPULSAT, DE 10 A 12 T	75,17 €
C133A030	H	PICÓ VIBRANT DÚPLEX DE 1300 KG	12,84 €
C133A0K0	H	PICÓ VIBRANT AMB PLACA DE 60 CM D'AMPLÀRIA	6,80 €
C133-00EW	h	Minicarregadora de combustible sobre pneumàtics de 2 a 5.9 t	47,98 €
C1501111	H	CAMIÓ GRUA PER A TREBALLS GENERALS, NETEJA I TRANSPORT D'EINES DE 3 T DE CÀRREGA, 7 M D'ABAST VERTICAL, 5 D'ABAST HORITZONTAL I 25 KNM DE MOMENT D'ELEVACIÓ	45,47 €
C1501700	H	CAMIÓ DE 7 T	45,56 €
C1501800	H	CAMIÓ DE 12 T	54,31 €
C1502D00	H	CAMIÓ CISTERNA DE 6 M3	58,36 €
C1502E00	h	Camió cisterna de 8 m3	42,91 €
C1503000	H	CAMIÓ GRUA	62,76 €
C1504R00	H	CAMIÓ CISTELLA DE 10 M D'ALÇÀRIA COM A MÀXIM	54,97 €
C150U0Z1	M3	PART PROPOCIONAL DE TAXES D'ABOCADOR	24,96 €
C1705600	H	FORMIGONERA DE 165 L	2,16 €
C170H000	H	MÀQUINA TALLAJUNTS	9,64 €

JUSTIFICACIÓ DE PREUS

MAQUINÀRIA

CODI	UA	DESCRIPCIÓ	PREU
C2003000	H	REMOLINADOR MECÀNIC	5,94 €
C2005000	H	REGLE VIBRATORI	5,44 €
C200URAD	H	MÀQUINA PER A TALLAR, TIPUS RADIAL	4,66 €
CRVFO	H	VEHICLE DE MANTENIMENT TIPUS FURGONETA, PEL TRANSPORT DE PERSONES, EINES, MATERIALS, MAQUINÀRIA I RETIRADA DE RESTES	8,15 €
CR12-00KC	h	Tractor amb braç triturador de soques de 69.9 a 94.9 kW (95 a 129CV), amb pneumàtics	62,52 €
CRA04	H	CAMIÓ CISTERNA 3000/6000 L	17,74 €
CRH1-00C2	h	Motocultor, amb equip de cavar i una amplària de treball de 90 cm	16,13 €
CRH2-00C4	h	Tallagespa rotativa autopropulsada, de 66 a 90 cm d'amplària de treball	24,00 €

JUSTIFICACIÓ DE PREUS

Data: 27/02/25

MATERIALS

CODI	UA	DESCRIPCIÓ	PREU
B0111000	M3	AIGUA	1,78 €
B011-05ME	m3	Aigua	1,56 €
B0312200	T	SORRA DE PEDRERA DE PEDRA GRANÍTICA, RENTADA	23,09 €
B0315600	t	Sorra de riu rentada de 0.1 a 0.5 mm	38,45 €
B031USFR	M3	SORRA FINA RENTADA, SENSE PARTÍCULES SILÍCIES O ARGILOSES, MIDA DE GRA ENTRE 0,2 - 5 MM	36,00 €
B0322000	M3	SAULÓ GARBELLAT	20,78 €
B0331020	t	Grava de pedrera de pedra calcària, per a drens	16,29 €
B037UZA4	T	TOT-U ARTIFICIAL ZA-40, DENSITAT APROX 1600 KG/M3	13,81 €
B037UZAZ	T	GRAVA PER A BASE O SUBBASE DRENANT 2/22 O 2/32 MM AMB BAIXA PROPORCIÓ DE FI	19,81 €
B03DU200	M3	TERRA ADEQUADA	7,08 €
B03DU400	M3	TERRA ADEQUADA DE JARDINERIA.	29,08 €
B03L-05MX	t	Sorra de riu rentada de 0.1 a 0.5 mm	47,41 €
B0512401	t	Ciment pòrtland amb filler calcari CEM II/B-L 32,5 R segons UNE-EN 197-1, en sacs	117,66 €
B0514301	T	CIMENT PORTLAND AMB ESCÒRIA CEM II/B-S/32,5, EN SACS	138,88 €
B060U200	M3	Formigó d'ús no estructural de resistència a compressió15 N/mm2, consistència seca, plàstica, tova o fluïda i grandària màxima del granulat 20 mm, HNE-15/S,P,B/20	66,87 €
B060UH15	M3	FORMIGÓ D'ÚS NO ESTRUCTURAL DE RESISTÈNCIA A COMPRESSIÓ15 N/MM2, CONSISTÈNCIA SECA, PLÀSTICA, TOVA O FLUÏDA I GRANDÀRIA MÀXIMA DEL GRANULAT 20 MM, HNE-15/S,P,B/20	84,33 €
B060UH20	M3	FORMIGÓ D'ÚS NO ESTRUCTURAL DE RESISTÈNCIA A COMPRESSIÓ 20 N/MM2, CONSISTÈNCIA SECA, PLÀSTICA, TOVA O FLUÏDA I GRANDÀRIA MÀXIMA DEL GRANULAT 20 MM, HNE-20/S,P,B,F/20	85,28 €
B090UP05	KG	RESINA DE POLIURETÀ MONOCOMPONENT	2,80 €
B0911000	KG	ADHESIU D'APLICACIÓ A DUES CARES DE CAUTXÚ SINTÈTIC	4,83 €
B0A31000	KG	CLAUS D'ACER	1,96 €
B0A3UZ00	U	PETIT MATERIAL DE SUBJECCIÓ (CARGOLS, VISOS, TACS...)	1,42 €

JUSTIFICACIÓ DE PREUS

MATERIALS

CODI	UA	DESCRIPCIÓ	PREU
B0A61800	U	TAC DE NILÓ DE 8 A 10 MM DE DIÀMETRE, AMB VIS	0,27 €
B0B2A000	KG	ACER EN BARRES CORRUGADES B500SD EN BARRES DE LÍMIT ELÀSTIC>=500N/MM2, INCLOS P.P. FILFERRO RECUIT DE 1,3 MM DE D	1,23 €
B0B34234	m2	Malla electrosoldada de barres corrugades d'acer ME 15x15 cm D:6-6 mm 6x2,2 m B500SD UNE-EN 10080	2,56 €
B0D21070	M	TAULÓ DE FUSTA DE PI PER A 30 USOS	0,16 €
B0D31000	m3	Llata de fusta de pi	272,60 €
B0D71130	M2	TAULER DE FUSTA DE PI, PER A 10 USOS, DE 22 MM DE GRUIX	2,30 €
B0DZA000	L	DESENCOFRANT	3,15 €
B0F1D2A1	U	MAÓ CALAT R-20, DE 290X140X100 MM, PER A REVESTIR, CATEGORIA I, HD, SEGONS LA NORMA UNE-EN 771-1	0,30 €
B125-HR3S	u	Jornada de treball d'equip de topografia consistent en la presa de dades en camp, posterior tractament de les dades en gabinet i bolcat dels resultats en format paper o digital, inclosos totes les eines i materials necesaris	546,63 €
B2RA6680	T	DISPOSICIÓ CONTROLADA EN CENTRE DE RECICLATGE DE RESIDUS DE METALLS BARREJATS NO PERILLOSOS AMB UNA DENSITAT 0,2 T/M3, PROCEDENTS DE CONSTRUCCIÓ O DEMOLICIÓ, AMB CODI 17 04 07 SEGONS LA LLISTA EUROPEA DE RESIDUS	205,20 €
B2RA6770	T	DISPOSICIÓ CONTROLADA EN CENTRE DE RECICLATGE DE RESIDUS DE PLÀSTIC NO PERILLOSOS AMB UNA DENSITAT 0,035 T/M3, PROCEDENTS DE CONSTRUCCIÓ O DEMOLICIÓ, AMB CODI 17 02 03 SEGONS LA LLISTA EUROPEA DE RESIDUS	0,00 €
B2RA6890	T	DISPOSICIÓ CONTROLADA EN CENTRE DE RECICLATGE DE RESIDUS DE FUSTA NO PERILLOSOS AMB UNA DENSITAT 0,19 T/M3, PROCEDENTS DE CONSTRUCCIÓ O DEMOLICIÓ, AMB CODI 17 02 01 SEGONS LA LLISTA EUROPEA DE RESIDUS	79,73 €
B2RA6960	T	DISPOSICIÓ CONTROLADA EN CENTRE DE RECICLATGE DE RESIDUS DE PAPER I CARTRÓ NO PERILLOSOS AMB UNA DENSITAT 0,04 T/M3, PROCEDENTS DE CONSTRUCCIÓ O DEMOLICIÓ, AMB CODI 15 01 01 SEGONS LA LLISTA EUROPEA DE RESIDUS	0,00 €

JUSTIFICACIÓ DE PREUS

MATERIALS

CODI	UA	DESCRIPCIÓ	PREU
B2RA71H1	T	DISPOSICIÓ CONTROLADA EN DIPÒSIT AUTORITZAT INCLÒS EL CÀNON SOBRE LA DEPOSICIÓ CONTROLADA DELS RESIDUS DE LA CONSTRUCCIÓ, SEGONS LA LLEI 8/2008, DE RESIDUS DE FORMIGÓ INERTS AMB UNA DENSITAT 1,45 T/M3, PROCEDENTS DE CONSTRUCCIÓ O DEMOLICIÓ, AMB CODI 17 01 01 SEGONS LA LLISTA EUROPEA DE RESIDUS	12,53 €
B2RA73G1	T	DISPOSICIÓ CONTROLADA EN DIPÒSIT AUTORITZAT INCLÒS EL CÀNON SOBRE LA DEPOSICIÓ CONTROLADA DELS RESIDUS DE LA CONSTRUCCIÓ, SEGONS LA LLEI 8/2008, DE RESIDUS BARREJATS INERTS AMB UNA DENSITAT 1 T/M3, PROCEDENTS DE CONSTRUCCIÓ O DEMOLICIÓ, AMB CODI 17 01 07 SEGONS LA LLISTA EUROPEA DE RESIDUS	26,20 €
B2RA7LP1	M3	DISPOSICIÓ CONTROLADA EN DIPÒSIT AUTORITZAT INCLÒS EL CÀNON SOBRE LA DEPOSICIÓ CONTROLADA DELS RESIDUS DE LA CONSTRUCCIÓ, SEGONS LA LLEI 8/2008, DE RESIDUS DE TERRA INERTS AMB UNA DENSITAT 1,6 T/M3, PROCEDENTS D'EXCAVACIÓ, AMB CODI 17 05 04 SEGONS LA LLISTA EUROPEA DE RESIDUS	10,59 €
B2RA8TD0	T	DISPOSICIÓ CONTROLADA EN CENTRE DE SELECCIÓ I TRANSFERÈNCIA DE RESIDUS DE TRONCS I SOQUES NO PERILLOSOS AMB UNA DENSITAT 0,9 T/M3, PROCEDENTS DE PODA O SEGA, AMB CODI 20 02 01 SEGONS LA LLISTA EUROPEA DE RESIDUS	91,12 €
B2RA-M8VV	T	DISPOSICIÓ CONTROLADA EN DIPÒSIT AUTORITZAT INCLÒS EL CÀNON SOBRE LA DEPOSICIÓ CONTROLADA DELS RESIDUS DE LA CONSTRUCCIÓ, SEGONS LA LLEI 8/2008, DE RESIDUS D'AGLOMERAT ASFÀLTIC NO PERILLOSOS AMB UNA DENSITAT 1,45 T/M3, PROCEDENTS DE CONSTRUCCIÓ O DEMOLICIÓ, AMB CODI 17 03 02 SEGONS LA LLISTA EUROPEA DE RESIDUS	13,31 €
B550U0TP	M	TANCA DELIMITADORA DE PARTERRES D'ACER DE 60 CM D'ALÇADA FORMADA PER MUNTANTS D'ACER DE 50X10MM CADA 120CM, PLATABANDA SUPERIOR D'ACER DE 50X10MM, I 2 TRAVESSERS DE RODÓ DE 20 MM. PLATINA D'ANCLATGE FIXADA A BASE DE FORMIGÓ AMB TACS QUÍMICS. PINTAT AMB IMPRIMACIÓ I ACABAT. TOT SEGONS PLÀNOLS DE DETALL I DIRECTRIUS DE LA DF.	51,00 €

JUSTIFICACIÓ DE PREUS

MATERIALS

CODI	UA	DESCRIPCIÓ	PREU
B550U0TR	M	TANCA DELIMITADORA DE PARTERRES D'ACER DE 60 CM D'ALÇADA FORMADA PER MUNTANTS D'ACER DE 50X10MM CADA 120CM, PASSAMÀ SUPERIOR RODÓ D'ACER DE 60MM, I 2 TRAVESSERS DE RODÓ DE 20 MM. PLATINA D'ANCLATGE FIXADA A BASE DE FORMIGÓ AMB TACS QUÍMICS. PINTAT AMB IMPRIMACIÓ I ACABAT. TOT SEGONS PLÀNOLS DE DETALL I DIRECTRIUS DE LA DF.	58,00 €
B7621660	M2	LÀMINA D'ETILÈ PROPILÈ DIÈ (EPDM) RESISTENT A LA INTEMPÈRIE DE PES 1,15 KG/M2 I GRUIX 1 MM	6,22 €
B7711A00	M2	LÀMINA DE POLIETILÉ DE 50 MICRES DE GRUIX I 48 G/M2 DE PES	0,17 €
B7C26100	M2	PLACA DE POLIESTIRÈ EXPANDIT DE DENSITAT NOMINAL 20 KG/M3, AUTOEXTINGIBLE DE 10 MM DE GRUIX	1,21 €
B7J5U104	KG	MASSILLA D'EPOXI ELÀSTICA	10,59 €
B7Z1418B	U	PLATINA D'ACER GALVANITZAT DE GRUIX 1 MM I DE 80X40 MM PER A FIXACIÓ DE LÀMINES IMPERMEABILITZANTS	0,39 €
B8PGP251	U	Subministrament i col·locació de Gabió transportable pre-reomplert, de mides 200x50x100 cm construïdes a base de malles de varetes entrellaçades de diferents diàmetres d'acer d'alta resistència tipus Galfan o similar protegit amb un aliatge de zinc i alumini, amb ràtios de cobriment contra la corrosió segons UNE 10223-8, conferint una resistència màxima davant els efectes de la corrosió. Llum de malla de 100x50mm. Estructura fixada amb tensors i eslingues apta per a manipulació i col·locació a l'obra. Reblert amb pedra calcària d'aportació col·locada i compactada amb mitjans mecànics, amb la cara exterior concertada. Mida mínima de la pedra, el doble del pas de malla. Tot acabat segons projecte i caracteristiques constructives del fabricant. Inclòs P.P de talls i peces especials, manipulació i col.locació amb l'especejament segons DF, mermes i retirada del materil sobrant.	252,00 €

JUSTIFICACIÓ DE PREUS

Data: 27/02/25

MATERIALS

CODI	UA	DESCRIPCIÓ	PREU
B8PGP255	U	Subministrament i col·locació de Gabió transportable pre-reomplert, de mides 200x50x50 cm construïdes a base de malles de varetes entrellaçades de diferents diàmetres d'acer d'alta resistència tipus Galfan o similar protegit amb un aliatge de zinc i alumini, amb ràtios de cobriment contra la corrosió segons UNE 10223-8, conferint una resistència màxima davant els efectes de la corrosió. Llum de malla de 100x50mm. Estructura fixada amb tensors i eslingues apta per a manipulació i col·locació a l'obra. Reblert amb pedra calcària d'aportació col·locada i compactada amb mitjans mecànics, amb la cara exterior concertada. Mida mínima de la pedra, el doble del pas de malla. Tot acabat segons projecte i caracteristiques constructives del fabricant. Inclòs P.P de talls i peces especials, manipulació i col.locació amb l'especejament segons DF, mermes i retirada del materil sobrant.	154,00 €
B8ZAN000	KG	IMPRIMACIÓ EPOXI	22,99 €
B965A3C0	M	VORADA RECTA DE FORMIGÓ, DOBLE CAPA, AMB SECCIÓ NORMALITZADA PER A VIANANTS A3 DE 20X8 CM, DE CLASSE CLIMÀTICA B, CLASSE RESISTENT A L'ABRASIÓ H I CLASSE RESISTENT A FLEXIÓ S (R-3,5 MPA), SEGONS UNE-EN 1340	5,75 €
B9E1U200	M2	PANOT DE 20X20X4 CM DE 4 PASTILLES, DE COLOR GRIS O ALTRE	8,25 €
B9F2BFIG	M2	PAVIMENT VERD FILTRANT PREFABRICAT DE LLOSES DE FORMIGÓ AMB JUNTES OBERTES DE 5,3CM. MIDES 40X40 CM. I 10 CM. DE GRUIX, COLOR GRIS, MODEL LLOSA FILTRA GREEN DE BREINCO O SIMILAR	27,20 €
B9F2BFIL	M2	PAVIMENT FILTRANT PREFABRICAT DE LLOSES DE FORMIGÓ AMB JUNTES OBERTES DE 1,5CM. MIDES 60X40 CM. I 10 CM. DE GRUIX, COLOR GRIS, MODEL LLOSA FILTRA DE BREINCO O SIMILAR	30,25 €
B9PAU005	KG	GRANULAT DE CAUTXÚ ESTIRÈ-BUTADIÈ SBR	0,28 €
B9PAU012	KG	GRANULAT DE CAUTXÚ ETILÈ-PROPILÈ-DIÈ EPDM, DE COLOR OCRE,GROC O BLAU	1,98 €
B9V2UBS4	M	VORADA/GRAÓ PREFABRICAT DE FORMIGÓ COLOREJAT, TIPUS SUPERSTEP DE BREINCO O EQUIVALENT, DE 120/60X40X15 COLOR DESERT/CENDRA/SORRA... TEXTURA STANDARD, INCLOS P.P. DE PECES ESPECIALS PER A DIRECTRIUS RECTA/CORBA	31,70 €
BD5B1700	m	Tub circular perforat de polietilè d'alta densitat de 65 mm de diàmetre	0,78 €
BD7FU075	M	TUB DE PVC SÈRIE F DE 75 MM DE D.	3,11 €
BDGZU010	m	Banda contínua de plàstic de color, de 30 cm d'amplària	0,12 €

JUSTIFICACIÓ DE PREUS

MATERIALS

CODI	UA	DESCRIPCIÓ	PREU
BDKZUJB0	U	BASTIMENT QUADRAT I TAPA QUADRADA DE FOSA DÚCTIL PER A PERICÓ DE SERVEIS, RECOLZADA, PAS LLIURE DE 600X600 MM I CLASSE B125 SEGONS NORMA UNE-EN 124	83,21 €
BG22U090	M	TUB CORRUGAT DE POLIETILÈ, DE DOBLE CAPA, LLISA LA INTERIOR I CORRUGADA L'EXTERIOR, DE 90 MM DE DIÀMETRE EXTERIOR, AÏLLANT I NO PROPAGADOR DE LA FLAMA, RESISTÈNCIA A L'IMPACTE DE 20 J, RESISTÈNCIA A COMPRESSIÓ DE 450 N, PER CANALITZACIONS SOTERRADES	1,92 €
BG31U045	M	CONDUCTOR DE COURE DE 4X6 MM2.	2,39 €
BG380900	M	CONDUCTOR DE COURE NU, UNIPOLAR D'1X35 MM2	1,45 €
BJ00U001	U	PART PROPORCIONAL DE DRETS D'EMBRANCAMENT A LA XARXA DE LA COMPANYIA SUBMINISTRADORA, PER A UN COMPTADOR DE 1,5 M3/H.	500,00 €
BJ22U220	M	TUB DE POLIETILÈ DE BAIXA DENSITAT DE COLOR MARRÓ D.17X14,6 MM I PRESSIÓ MÀXIMA DE TREBALL DE 4 BAR I RESISTENT A LA RADICACIÓ U.V., AMB DEGOTERS TERMOSOLDATS EN LA PARET INTERIOR DE 2,3 L/H CADA 30 CM. I MEMBRANA D	1,29 €
BJ22U221	M	TUB DE POLIETILÈ DE BAIXA DENSITAT DE COLOR MARRÓ D.17X14,6 MM I PRESSIÓ MÀXIMA DE TREBALL DE 4 BAR I RESISTENT A LA RADICACIÓ U.V., AMB DEGOTERS TERMOSOLDATS EN LA PARET INTERIOR DE 2,3 L/H CADA 40 CM. I MEMBRANA D	1,09 €
BJ22U640	M	TUB DE POLIETILÈ ALIMENTARI DE BAIXA DENSITAT, DE 32 MM DE DIÀMETRE NOMINAL EXTERIOR, DE 10 BAR DE PRESSIÓ NOMINAL	0,77 €
BJ2YU002	U	PART PROPORCIONAL D'ELEMENTS DE MUNTATGE PER A DIFUSOR EMERGENT, DE 20 MM DE DIÀMETRE NOMINAL EXTERIOR, CONNECTAT A PRESSIÓ	0,58 €
BJ2YU004	U	PART PROPORCIONAL D'ELEMENTS DE MUNTATGE PER A GOTER AUTOCOMPENSAT DE 24 L/H, DE 20 MM DE DIÀMETRE NOMINAL EXTERIOR, CONNECTAT A PRESSIÓ	0,16 €
BJ2YU302	U	PART PROPORCIONAL D'ELEMENTS DE MUNTATGE PER A TUB DE POLIETILÈ DE DENSITAT BAIXA, DE 16 MM DE DIÀMETRE NOMINAL EXTERIOR, CONNECTAT A PRESSIÓ	0,12 €
BJ2YU643	U	PART PROPORCIONAL D'ELEMENTS DE MUNTATGE PER A TUB DE POLIETILÈ DE DENSITAT MITJANA, DE 32 MM DE DIÀMETRE NOMINAL EXTERIOR, DE 10 BAR DE PRESSIÓ NOMINAL, SOLDAT	0,22 €

JUSTIFICACIÓ DE PREUS

MATERIALS

CODI	UA	DESCRIPCIÓ	PREU
BJ2ZU002	U	ACCESSORI PER A TUB DE POLIETILÈ DE DENSITAT BAIXA, DE 20MM DE DIÀMETRE NOMINAL EXTERIOR, PER A CONNECTAR A PRESSIÓ, PER A DIFUSSORS	1,62 €
BJ2ZU302	U	ACCESSORI PER A TUB DE POLIETILÈ DE DENSITAT BAIXA, DE 16 MM DE DIÀMETRE NOMINAL EXTERIOR, PER A CONNECTAR A PRESSIÓ	1,08 €
BJ2ZU643	U	ACCESSORI PER A TUB DE POLIETILÈ DE DENSITAT MITJANA, DE 32 MM DE DIÀMETRE NOMINAL EXTERIOR, DE 10 BAR DE PRESSIÓ NOMINAL, PER A SOLDAR	9,96 €
BJ32U004	U	DIFUSOR EMERGENT DE RADI ENTRE 2 I 4 M.	2,92 €
BJ41U550	U	VÀLVULA D'ESFERA MANUAL D'1' DE DIÀMETRE NOMINAL, DE 16 BAR DE PN I PART PROPORCIONAL D'ACCESSORIS	23,28 €
BJ43U500	U	REGULADOR DE PRESSIÓ D'1' DE DIAMETRE, DE PLÀSTIC	31,36 €
BJ44U500	U	ELECTROVÀLVULA TIPUS SOLENOIDE D'1'	36,25 €
BJ45PR94	U	Equip programador per a telegestió de regs amb 4 sortides Latch (estacions), amb solenoides de 9V, alimentat amb 2 piles AA amb porta-piles sense cable. Apte per l'arquitectura HUB (radiofreqüència) i l'arquitectura BLE (Bluetooth).Amb entrada de sensor local (per a BLE).Entrada de contacte sec. Encadrament de programadors. Amb fins a 8 programes de reg i amb informe automàtic de l'estat dels equips (nivells de ràdio, piles, etc)	436,10 €
BJ45PR9I	U	Instal·lació d'equips programadors de 9V, alimentats amb piles.	76,25 €
BJ45REP0	U	Equip Repetidor per radiofreqüència (bandes lliures) d'alimentació solar amb placa solar miniaturitzada i integrada al mateix equip. Conjunt compacte, de reduides dimensions i amb protecció IP66. Gestió sense límit d'equips i cobertura d'1Km. Inclou suport d'acer per a la fixació en fanals de la via pública o similar.	349,16 €
BJ45REPI	U	Instal·lació d'Equip Repetidor per radiofreqüència	82,19 €
BQ11UAF0	U	CADIRA DE FUSTA CERTIFICADA, TIPUS MODO FSC DE 75 CM DE LLARGÀRIA AMB SUPORTS DE FOSA AMB ACABAT OXIRON DE FABREGAS O SEMBLANT	190,00 €
BQ11UAF1	U	BANC DE FUSTA CERTIFICADA, TIPUS MODO FSC DE 180 CM DE LLARGÀRIA AMB SUPORTS DE FOSA AMB ACABAT OXIRON DE FABREGAS O SEMBLANT	220,00 €

JUSTIFICACIÓ DE PREUS

Data: 27/02/25

MATERIALS

CODI	UA	DESCRIPCIÓ	PREU
BQ11UAF3	U	BANC DE FUSTA CERTIFICADA, TIPUS MODO FSC DE 300 CM DE LLARGÀRIA AMB SUPORTS DE FOSA AMB ACABAT OXIRON DE FABREGAS O SEMBLANT	460,00 €
BQ23-MA93	u	Paperera trabucable d'eix de gir horitzontal de 70 l, 44 cm de diàmetre, circular de planxa perforada d'acer de gruix 2 mm amb acabat imprimació epoxi i pintura polièster, i suports de tub de 40 mm	199,80 €
BQA2J139	U	CISTELLA DE CORDA REFORÇADA D'ACER I CADENA D'ACER INOXIDABLE , MODEL NESTOR (8078139) DE HAGS O EQUIVALENT	1.813,00 €
BQA2J716	U	SEIENT SIMPLE SENSE RESPATLLER PER GRONXADOR AMB CADENA D'ACER INOXIDABLE , MODEL KATJA (8049957) DE HAGS O EQUIVALENT	227,00 €
BQA2J897	U	BALANCÍ ACCESSIBLE DE DOS PLACES AMB MOLLA I FORMA D'ÀNEC D'HPL, MODELANKY DE HAGS O EQUIVALENT	1.760,00 €
BQA2J960	U	SEIENT AMB RESPATLLER I PROTECCIÓ PER GRONXADOR AMB CADENA D'ACER INOXIDABLE , MODEL KLDDY (8049960) DE HAGS O EQUIVALENT	470,00 €
BQA2JFL3	U	TAULA PER A SORRA D'ACER I HPL, MODEL FLOWER DE 3 PÈTALS (8003000) DE HAGS O EQUIVALENT	1.943,00 €
BQA2JH69	U	ESTRUCTIRA MULTIJOC INCLUSIVA I ACCESSIBLE, MODULAR AMB ELEMENTS INCLUSIUS,RAMPA, ESCALES ADAPTADES, XARXA DE CORDES,TOBOGAN ETC. PALS DE FUSTA I PANELLS DE FUSTA NATURAL, MODEL UNIPLAY LEVANDER (8061769) DE HAGS O EQUIVALENT	42.033,00 €
BQA2JPC8	U	ESTRUCTURA INCLUSIVA DE CUBS AMB TOBOGAN INTEGRAT COLOR VERD I GRIS, MODEL PLAYCUBE 8SL DE HAGS O EQUIVALENT	46.589,00 €
BQA2R263	U	COMBINACIÓ DE PLATAFORMA DE JOC DE FUSTA (REF. K3.26300) AMB ESCALA D'ACCÉS (REF 3.67370, TOBOGAN D'ACER RECUPERAT DEL JOC EXISTENT, JOC MEMORY (REF.9.15200), DISC GIRATORI SPIRAL PER ADOSAR (REF.10.22155) I DISC GIRATORI 'PULSACION' PER ADOSAR (REF. S10.22350) DE BDU O EQUIVALENT	16.215,00 €
BQA2U0ZZ	U	P.P. DE SUMINISTRE MUNTATGE I INSTAL·LACIO DE JOCS INFANTILS	0,20 €
BQA2U202	U	PART PROPORCIONAL DE MATERIALS PER LA REPARACIÓ I PINTURA.	607,72 €
BQAKU108	U	CARRUSSEL ACCESSIBLE I INCLUSIU, GIRATORI AMB PLATAFORMA I ESTRUCTURA CÒNICA D'ACER I CORDES , MODEL 'TWISTER INCLUSIVO' (COR203301-1108) DE KOMPAN O SIMILAR.	12.750,00 €

JUSTIFICACIÓ DE PREUS

MATERIALS

CODI	UA	DESCRIPCIÓ	PREU
BQAZU001	U	CERTIFICACIÓ DE LA TOTALITAT DE L'ÀREA DE JOC	200,00 €
BQB1UMEP	U	PORTA METAL·LICA PER TANCA DE JOCS INFANTILS, AMB PLETINA SUPERIOR E INFERIOR DE 8X1 CM., MUNTANTS DE TUBS DE 8 CM. DE DIAMETRE SEPARATS 8 CM. TOT GALVANITZAT EN CALENT, AMB FRONTISES ANTI- ATRAPADITS I TANCA SEGONS PLANOL DE DETALL	315,00 €
BQB1UMET	M	BARANA METAL·LICA DE LIMIT DE JOCS INFANTILS, DE 90 CM. D'ALÇADA AMB TUBS DE 8 CM. DE DIAMETRE SEPARATS 8 CM. SOBRE UNA PLETINA DE 12X1 CM. I UN TUB D'18 MM. PASSANT A 30 MM. DE LA PART SUPERIOR TOT GALVANITZAT EN CALENT,	124,00 €
BQB1UP05	M	Material per a Tanca Palissada de rull de castanyer de 0.5m d'alçaria format per estaques amb punta, cosides amb dues passades de filferro galvanitzat, separades entre 4 i 6cm. Suportat amb pilars de fusta tractada amb punta, de diàmetre Ø10cm per clavar al terreny. Distància entre els pilars 2m. Estaques enterrades 5cm. Alçada vista de la tanca 0,45m.	9,80 €
BQB1UP10	M	Material per a Tanca Palissada de rull de castanyer de 1.05m d'alçaria format per estaques amb punta, cosides amb tres passades de filferro galvanitzat, separades entre 4 i 6cm. Suportat amb pilars de fusta tractada amb punta, de diàmetre Ø10cm i 1,5m de llargaria per clavar al terreny. Distància entre els pilars 1.5m. Estaques enterrades 5cm i pilars 50 cm. Alçada vista de la tanca 1,00m.	19,79 €
BR32-21DG	m3	Compost de classe I, d'origen vegetal, segons NTJ 05C, subministrat en sacs de 0,8 m3	55,88 €
BR341110	m3	Compost de classe I, d'origen vegetal, segons NTJ 05C, subministrat a granel	40,72 €
BR341150	m3	Compost de classe I, d'origen vegetal, segons NTJ 05C, subministrat en sacs de 0.8 m3	55,88 €
BR3PU004	M3	TERRA FRANCO SORRENCA ADOBADA	24,85 €
BR3PU006	M3	COMPOST ORGÀNIC AMB ACTIVITAT MICROBIANA	18,50 €
BR3PU008	M3	TERRA ADEQUADA O NATURAL PER A JARDINERIA, SEGONS NTJ05T	19,40 €
BR3PU020	UT	ABRAÇADORA REGULABLE DE GOMA O CAUTXÚ PER A ASPRATGES	0,36 €
BR3PU022	M3	TRITURAT DE PODA COM ENCOIXINAT	9,70 €
BR411-21W2	u	Acer buergerianum de perímetre de 18 a 20 cm, amb pa de terra de diàmetre mínim 57 cm i profunditat mínima 39,9 cm segons fórmules NTJ	112,43 €
BR43A-22S6	u	Koelreuteria paniculata de perímetre de 18 a 20 cm, amb pa de terra de diàmetre mínim 57 cm i profunditat mínima 39,9 cm segons fórmules NTJ	136,27 €

JUSTIFICACIÓ DE PREUS

MATERIALS

CODI	UA	DESCRIPCIÓ	PREU
BR450-23NE	u	Quercus ilex de perímetre de 18 a 20 cm, en contenidor de 50 l	251,30 €
BR45B-247H	u	Tipuana tipu (T. speciosa) de perímetre de 18 a 20 cm, amb pa de terra de diàmetre mínim 57 cm i profunditat mínima 39,9 cm segons fórmules NTJ	110,24 €
BR4944C1	u	Achillea coarctata' en contenidor de1 l	1,90 €
BR4AT-25T2	u	Carex testacea en contenidor de 2 l	2,24 €
BR4CG-25KM	u	Dietes bicolor d'alçària de 20 a 40 cm, en contenidor d'1,3 l	2,95 €
BR4CS-25LO	u	Erigeron karvinskianus en contenidor d'1,3 l	2,24 €
BR4D3-25MI	u	Euphorbia rigida d'alçària de 30 a 50 cm, en contenidor de 3 l	4,40 €
BR4D4-25MK	u	Euryops pectinatus en contenidor de 3 l	3,29 €
BR4EC-25XS	u	Lavandula dentata en contenidor de 3 l	3,22 €
BR4ED-25YX	u	Leptospermum sp. en contenidor de 10 l	11,32 €
BR4G2-26B1	u	Perovskia atriplicifolia 'Blue Spire', en contenidor de 1 l	1,90 €
BR4G9-265G	u	Phlomis purpurea d'alçària de 30 a 50 cm, en contenidor de 3 l	4,11 €
BR4GH-266T	u	Pistacia lentiscus d'alçària de 80 a 100 cm, en contenidor de 10 l	11,90 €
BR4H8-26AI	u	Salvia greggii d'alçària de 30 a 40 cm, en contenidor de 3 l	3,95 €
BR4HA-26BJ	u	Santolina chamacyparissus en contenidor de 3 l	3,08 €
BR4J3-26DV	u	Teucrium fruticans en contenidor de 10 l	10,56 €
BR4JF-26L1	u	Verbena bonariensis 'Lollipop' en contenidor 1 l	2,20 €
BR4JG-26GH	u	Viburnum tinus Eve Price d'alçària de 40 a 50 cm, en contenidor de 10 l	12,41 €
BR4JM-26HZ	u	Westringia 'Jervis Gem' en contenidor de 3 l	4,28 €
BR4U0-21GY	kg	Barreja de llavors per a gespa tipus Standard C4, segons NTJ 07N	5,87 €
BR81U010	U	PROTECCIÓ D'ARBRAT AMB TRES PNEUMÀTICS RECICLATS I TAULONS DE FUSTA DE 2 M. DE LLARGÀRIA	26,38 €
BRI3UBIO	M2	MALLA ANTIARRELS EN SUPERFÍCIE, D'UN GRAMATGE DE 200 GR/M2 TIPUS BIOSTILL MARRÓ 100% BIODEGRADABLE DE LA CASA HORTICOLA PEDRALBES O EQUIVALENT.	2,00 €
BRZ21820	u	Estaca de fusta de pi tractada en autoclau, de secció circular, de 8 cm de diàmetre i 2.5 m de llargària	5,37 €

JUSTIFICACIÓ DE PREUS

Data: 27/02/25

MATERIALS

CODI	UA	DESCRIPCIÓ	PREU
BSM55	U	CARTELL 60 X 40	32,50 €
BSM56	U	POSTE TUBULAR ACER INOX	24,23 €
BSM69	KG	PINTURA JOCS INFANTILS.	7,80 €

JUSTIFICACIÓ DE PREUS

TRANSPORT

CODI	UA	DESCRIPCIÓ	PREU
B8PGPTRM	M3	Transport i muntatge de Gabió pre-reomplert. Tot acabat segons projecte i caracteristiques constructives del fabricant. Inclòs P.P de talls i peces especials, manipulació i col.locació amb l'especejament segons DF, mermes i retirada del materil sobrant.	**60,00 €**

JUSTIFICACIÓ DE PREUS

Data: 27/02/25

ELEMENTS COMPOSTOS

CODI	UA	DESCRIPCIÓ					PREU
D0701641	M3	MORTER DE CIMENT PORTLAND I SORRA AMB 250 KG/M3 DE CIMENT, AMB UNA PROPORCIÓ EN VOLUM 1:6 (M-40A), ELABORAT A L'OBRA AMB FORMIGONERA DE 165 L	**Rend.: 1,000**				**101,51 €**
			Unitats		Preu €	Parcial	Import
Mà d'obra:							
A0150000	H	MANOBRE ESPECIALITZAT	1,000	/R x	27,29000 =	27,29000	
					Subtotal...	27,29000	27,29000
Maquinària:							
C1705600	H	FORMIGONERA DE 165 L	0,700	/R x	2,16000 =	1,51200	
					Subtotal...	1,51200	1,51200
Materials:							
B0111000	M3	AIGUA	0,200	x	1,78000 =	0,35600	
B0312200	T	SORRA DE PEDRERA DE PEDRA GRANÍTICA, RENTADA	1,630	x	23,09000 =	37,63670	
B0514301	T	CIMENT PORTLAND AMB ESCÒRIA CEM II/B-S/32,5, EN SACS	0,250	x	138,88000 =	34,72000	
					Subtotal...	72,71270	72,71270
					COST DIRECTE		101,51470
					COST EXECUCIÓ MATERIAL		**101,51470**
D0B2A100	KG	ACER EN BARRES CORRUGADES B500SD, DE LÍMIT ELÀSTIC >500 N/MM2, ELABORAT I MANIPULAT	**Rend.: 1,000**				**1,59 €**
			Unitats		Preu €	Parcial	Import
Mà d'obra:							
A0124000	H	OFICIAL 1A FERRALLISTA	0,005	/R x	31,62000 =	0,15810	
A0134000	H	AJUDANT DE FERRALLISTA	0,005	/R x	28,03000 =	0,14015	
					Subtotal...	0,29825	0,29825
Materials:							
B0B2A000	KG	ACER EN BARRES CORRUGADES B500SD EN BARRES DE LÍMIT ELÀSTIC>=500N/MM2, INCLOS P.P. FILFERRO RECUIT DE 1,3 MM DE D	1,050	x	1,23000 =	1,29150	
					Subtotal...	1,29150	1,29150
					COST DIRECTE		1,58975
					COST EXECUCIÓ MATERIAL		**1,58975**

JUSTIFICACIÓ DE PREUS

PARTIDES D'OBRA

NÚM	CODI	UA	DESCRIPCIÓ					PREU
	E225AJ7Z	m2	Estesa de 10cm de graves al fons del clot de plantació per a drenatge, de pedra calcària	**Rend.: 1,000**				**4,11 €**
				Unitats		Preu €	Parcial	Import
	Mà d'obra:							
	A0140000	H	MANOBRE	0,005	/R x	26,39000 =	0,13195	
						Subtotal...	0,13195	0,13195
	Maquinària:							
	C1311440	h	Pala carregadora sobre pneumàtics de 15 a 20 t	0,003	/R x	89,49000 =	0,26847	
						Subtotal...	0,26847	0,26847
	Materials:							
	B0331020	t	Grava de pedrera de pedra calcària, per a drens	0,220	x	16,29000 =	3,58380	
						Subtotal...	3,58380	3,58380
						DESPESES AUXILIARS 1,50%		0,00198
						COST DIRECTE		3,98620
						DESPESES INDIRECTES 3,00%		0,11959
						COST EXECUCIÓ MATERIAL		**4,10579**
	ED5A5700	m	Drenatge amb tub circular perforat de polietilè d'alta densitat de 65 mm de diàmetre	**Rend.: 1,000**				**3,55 €**
				Unitats		Preu €	Parcial	Import
	Mà d'obra:							
	A0122000	h	Oficial 1a paleta	0,070	/R x	23,85000 =	1,66950	
	A0140000	H	MANOBRE	0,035	/R x	26,39000 =	0,92365	
						Subtotal...	2,59315	2,59315
	Materials:							
	BD5B1700	m	Tub circular perforat de polietilè d'alta densitat de 65 mm de diàmetre	1,050	x	0,78000 =	0,81900	
						Subtotal...	0,81900	0,81900
						DESPESES AUXILIARS 1,50%		0,03890
						COST DIRECTE		3,45105
						DESPESES INDIRECTES 3,00%		0,10353
						COST EXECUCIÓ MATERIAL		**3,55458**
	F219U031	M	ARRENCADA DE VORADA, DE PEDRA O DE FORMIGÓ. S'INCLOU LA NETEJA DE LA RASA, LA CÀRREGA I EL TRANSPORT A L'ABOCADOR INCLOSES TAXES	**Rend.: 0,800**				**6,46 €**
				Unitats		Preu €	Parcial	Import
	Mà d'obra:							
	A0140000	H	MANOBRE	0,010	/R x	26,39000 =	0,32988	
						Subtotal...	0,32988	0,32988
	Maquinària:							
	C1105A00	H	RETROEXCAVADORA AMB MARTELL TRENCADOR	0,015	/R x	67,20000 =	1,26000	
	C1311110	H	PALA CARREGADORA SOBRE PNEUMÀTICS, DE MIDA PETITA	0,003	/R x	89,10000 =	0,33413	

JUSTIFICACIÓ DE PREUS

Data: 27/02/25

PARTIDES D'OBRA

NÚM	CODI	UA	DESCRIPCIÓ					PREU
	C1501700	H	CAMIÓ DE 7 T	0,015 /R x	45,56000 =	0,85425		
	C150U0Z1	M3	PART PROPOCIONAL DE TAXES D'ABOCADOR	0,112 /R x	24,96000 =	3,49440		
					Subtotal...	5,94278	5,94278	
					COST DIRECTE			6,27266
					DESPESES INDIRECTES 3,00%			0,18818
					COST EXECUCIÓ MATERIAL			**6,46084**
	F219U15Z	M2	DEMOLICIÓ DE QUALSEVOL TIPUS DE PAVIMENT EN VORERES INFERIORS A 2 M D'AMPLÀRIA,AMB UN GRUIX MITJA DE 20 CM. AMB TALL AMB SERRA DE DISC, COMPRESSOR. CÀRREGA MANUAL I TRANSPORT A L'ABOCADOR INCLOSES TAXES	**Rend.: 1,000**				**21,09 €**
				Unitats	Preu €	Parcial	Import	
	Mà d'obra:							
	A0140000	H	MANOBRE	0,150 /R x	26,39000 =	3,95850		
	A0150000	H	MANOBRE ESPECIALITZAT	0,216 /R x	27,29000 =	5,89464		
					Subtotal...	9,85314	9,85314	
	Maquinària:							
	C1101200	H	COMPRESSOR AMB DOS MARTELLS PNEUMÀTICS	0,120 /R x	16,31000 =	1,95720		
	C110U070	H	EQUIP DE MÀQUINA DE SERRA DIAMANT	0,100 /R x	15,24000 =	1,52400		
	C1311110	H	PALA CARREGADORA SOBRE PNEUMÀTICS, DE MIDA PETITA	0,006 /R x	89,10000 =	0,53460		
	C1501700	H	CAMIÓ DE 7 T	0,030 /R x	45,56000 =	1,36680		
	C150U0Z1	M3	PART PROPOCIONAL DE TAXES D'ABOCADOR	0,210 /R x	24,96000 =	5,24160		
					Subtotal...	10,62420	10,62420	
					COST DIRECTE			20,47734
					DESPESES INDIRECTES 3,00%			0,61432
					COST EXECUCIÓ MATERIAL			**21,09166**
	F222U20A	M3	EXCAVACIÓ DE RASA, AMB MITJANS MECÀNICS I/O MANUALS A LES ZONES AMB SERVEIS EXISTENTS, FINS A 4 M DE FONDÀRIA, EN QUALSEVOL TIPUS DE TERRENY (EXCEPTE ROCA), MESURAT SOBRE PERFIL. CÀRREGA I TRANSPORT DEL SOBRANT DE TERRES A L'ABOCADOR	**Rend.: 1,000**				**14,34 €**
				Unitats	Preu €	Parcial	Import	
	Mà d'obra:							
	A0140000	H	MANOBRE	0,040 /R x	26,39000 =	1,05560		
					Subtotal...	1,05560	1,05560	
	Maquinària:							
	C1311110	H	PALA CARREGADORA SOBRE PNEUMÀTICS, DE MIDA PETITA	0,016 /R x	89,10000 =	1,42560		

JUSTIFICACIÓ DE PREUS

Data: 27/02/25

PARTIDES D'OBRA

NÚM	CODI	UA	DESCRIPCIÓ					PREU
	C1315020	H	RETROEXCAVADORA, DE MIDA MITJANA	0,140 /R	x	65,44000 =	9,16160	
	C1501700	H	CAMIÓ DE 7 T	0,050 /R	x	45,56000 =	2,27800	
						Subtotal...	12,86520	12,86520
						COST DIRECTE		13,92080
						DESPESES INDIRECTES 3,00%		0,41762
						COST EXECUCIÓ MATERIAL		**14,33842**
	F9E1U325	M2	PAVIMENT DE PANOT DE 4 CM. DE GRUIX, IGUAL A L'EXISTENT. COL.LOCAT A TRUC DE MACETA AMB MORTER PASTAT. S'INCLOU REPICATS DE MORTER EN TROBADES AMB EL PAVIMENT COLINDANT, BEURADA DE C.P., L'ANIVELLAT I LA COL.LOCACIÓ DE TAPES.I EL TALL DE PECES AMB DISC.	**Rend.: 1,000**				**33,61 €**
				Unitats		Preu €	Parcial	Import
	Mà d'obra:							
	A0121000	H	OFICIAL 1A	0,400 /R	x	31,62000 =	12,64800	
	A0140000	H	MANOBRE	0,250 /R	x	26,39000 =	6,59750	
						Subtotal...	19,24550	19,24550
	Maquinària:							
	C200URAD	H	MÀQUINA PER A TALLAR, TIPUS RADIAL	0,170 /R	x	4,66000 =	0,79220	
						Subtotal...	0,79220	0,79220
	Materials:							
	B0111000	M3	AIGUA	0,010	x	1,78000 =	0,01780	
	B0512401	t	Ciment pòrtland amb filler calcari CEM II/B-L 32,5 R segons UNE-EN 197-1, en sacs	0,003	x	117,66000 =	0,35298	
	B9E1U200	M2	PANOT DE 20X20X4 CM DE 4 PASTILLES, DE COLOR GRIS O ALTRE	1,100	x	8,25000 =	9,07500	
	D0701641	M3	MORTER DE CIMENT PORTLAND I SORRA AMB 250 KG/M3 DE CIMENT, AMB UNA PROPORCIÓ EN VOLUM 1:6 (M-40A), ELABORAT A L'OBRA AMB FORMIGONERA DE 165 L	0,031	x	101,51470 =	3,14696	
						Subtotal...	12,59274	12,59274
						COST DIRECTE		32,63044
						DESPESES INDIRECTES 3,00%		0,97891
						COST EXECUCIÓ MATERIAL		**33,60935**
	F9Z5U530	ML	ENCOFRAT LATERAL PER A PAVIMENTS DE FORMIGÓ AMB TAULER DE FUSTA DE PI, EN TRAMS RECTES O AMB RADIS SUPERIORS A 4 M. INCLOU LA PART PROPORCIONAL DE MATAVIUS I JUNTS DE FORMIGONAT.	**Rend.: 1,000**				**17,53 €**
				Unitats		Preu €	Parcial	Import
	Mà d'obra:							
	A0121000	H	OFICIAL 1A	0,238 /R	x	31,62000 =	7,52556	
	A0140000	H	MANOBRE	0,238 /R	x	26,39000 =	6,28082	

JUSTIFICACIÓ DE PREUS

Data: 27/02/25

PARTIDES D'OBRA

NÚM	CODI	UA	DESCRIPCIÓ					PREU
						Subtotal...	13,80638	13,80638
	Materials:							
	B0A31000	KG	CLAUS D'ACER	0,150	x	1,96000 =	0,29400	
	B0D71130	M2	TAULER DE FUSTA DE PI, PER A 10 USOS, DE 22 MM DE GRUIX	1,200	x	2,30000 =	2,76000	
	B0DZA000	L	DESENCOFRANT	0,050	x	3,15000 =	0,15750	
						Subtotal...	3,21150	3,21150
						COST DIRECTE		17,01788
						DESPESES INDIRECTES 3,00%		0,51054
						COST EXECUCIÓ MATERIAL		**17,52842**
	FR3PUTEZ	M3	APORTACIÓ I INCORPORACIÓ EN EL SOL EXISTENT DE BARREJA DE SORRA I COMPOST PER A PLANTACIÓ D'ARBRAT. INCLÓS TRANSPORT	**Rend.: 1,000**				**40,47 €**
				Unitats		Preu €	Parcial	Import
	Mà d'obra:							
	A013P000	H	AJUDANT DE JARDINER	0,750	/R x	23,80000 =	17,85000	
						Subtotal...	17,85000	17,85000
	Maquinària:							
	C1501800	H	CAMIÓ DE 12 T	0,080	/R x	54,31000 =	4,34480	
						Subtotal...	4,34480	4,34480
	Materials:							
	B0315600	t	Sorra de riu rentada de 0.1 a 0.5 mm	0,110	x	38,45000 =	4,22950	
	BR341110	m3	Compost de classe I, d'origen vegetal, segons NTJ 05C, subministrat a granel	0,316	x	40,72000 =	12,86752	
						Subtotal...	17,09702	17,09702
						COST DIRECTE		39,29182
						DESPESES INDIRECTES 3,00%		1,17875
						COST EXECUCIÓ MATERIAL		**40,47057**
	FR61234Y	u	Plantació d'arbre planifoli amb pa de terra o contenidor, de 18 a 25 cm de perímetre de tronc a 1 m d'alçària (a partir del coll de l'arrel) i primer reg. Sense excavació del clot.	**Rend.: 1,000**				**18,69 €**
				Unitats		Preu €	Parcial	Import
	Mà d'obra:							
	A012P000	h	Oficial 1a jardiner	0,100	/R x	27,71000 =	2,77100	
	A012P200	h	Oficial 2a jardiner	0,200	/R x	26,24000 =	5,24800	
	A013P000	H	AJUDANT DE JARDINER	0,210	/R x	23,80000 =	4,99800	
						Subtotal...	13,01700	13,01700
	Maquinària:							
	C1502E00	h	Camió cisterna de 8 m3	0,110	/R x	42,91000 =	4,72010	

JUSTIFICACIÓ DE PREUS

Data: 27/02/25

PARTIDES D'OBRA

NÚM	CODI	UA	DESCRIPCIÓ					PREU
						Subtotal...	4,72010	4,72010
	Materials:							
	B0111000	M3	AIGUA	0,120	x	1,78000 =	0,21360	
						Subtotal...	0,21360	0,21360
						DESPESES AUXILIARS 1,50%		0,19526
						COST DIRECTE		18,14596
						DESPESES INDIRECTES 3,00%		0,54438
						COST EXECUCIÓ MATERIAL		**18,69033**
	FR81U00A	UT	SUBMINISTRAMENT I INSTAL·LACIÓ DE TRES ASPRATGES DE RTI SEGONS NTJ 06R, DE SECCIÓ CIRCULAR , DE 8CM DE DIÀMETRE I 2M DE LLARGÀRIA, CLAVATS 50 CM DE MANERA MANUAL AMB CLAVADOR D'ASPRATGE I POSTERIOR COL·LOCACIÓ DE TRAVESSER DE FUSTA PER UNIR ELS TRES ASPRES AMB CARGOLS I LLIGAM DE GOMA O CAUTXÚ DE ASPRE A COLL D'ARBRE (3UT)	**Rend.: 1,000**				**33,28 €**
				Unitats		Preu €	Parcial	Import
	Mà d'obra:							
	A012P000	h	Oficial 1a jardiner	0,220	/R x	27,71000 =	6,09620	
	A013P000	H	AJUDANT DE JARDINER	0,220	/R x	23,80000 =	5,23600	
						Subtotal...	11,33220	11,33220
	Materials:							
	B0A3UZ00	U	PETIT MATERIAL DE SUBJECCIÓ (CARGOLS, VISOS, TACS...)	1,000	x	1,42000 =	1,42000	
	B0D31000	m3	Llata de fusta de pi	0,010	x	272,60000 =	2,72600	
	BR3PU020	UT	ABRAÇADORA REGULABLE DE GOMA O CAUTXÚ PER A ASPRATGES	2,000	x	0,36000 =	0,72000	
	BRZ21820	u	Estaca de fusta de pi tractada en autoclau, de secció circular, de 8 cm de diàmetre i 2.5 m de llargària	3,000	x	5,37000 =	16,11000	
						Subtotal...	20,97600	20,97600
						COST DIRECTE		32,30820
						DESPESES INDIRECTES 3,00%		0,96925
						COST EXECUCIÓ MATERIAL		**33,27745**
	GG22001	U	REG MANUAL DE L'ARBRAT, PALMÀCIES I CONÍFERES AMB CUBA.	**Rend.: 0,750**				**3,03 €**
				Unitats		Preu €	Parcial	Import
	Mà d'obra:							
	A012P000	h	Oficial 1a jardiner	0,035	/R x	27,71000 =	1,29313	
	A013P001	H	AUXILIAR JARDINER.	0,035	/R x	17,51000 =	0,81713	
						Subtotal...	2,11026	2,11026
	Maquinària:							

JUSTIFICACIÓ DE PREUS

Data: 27/02/25

PARTIDES D'OBRA

NÚM	CODI	UA	DESCRIPCIÓ					PREU
	CRA04	H	CAMIÓ CISTERNA 3000/6000 L	0,035 /R x	17,74000 =	0,82787		
					Subtotal...	0,82787	0,82787	
					COST DIRECTE		2,93813	
					DESPESES INDIRECTES 3,00%		0,08814	
					COST EXECUCIÓ MATERIAL		**3,02627**	
P- 1	F210U007	U	CALA DE FORMA MANUAL INCLOS EL REBLIMENT I PICONATGE DE MATERIAL GRANULAR, LA CARREGA I EL TRANSPORT INTERIOR DEL MATERIAL SOBRANT PER A LA SEVA CLASSIFICACIÓ.	**Rend.: 1,000**				**98,03 €**
				Unitats	Preu €	Parcial	Import	
	Mà d'obra:							
	A0140000	H	MANOBRE	3,000 /R x	26,39000 =	79,17000		
					Subtotal...	79,17000	79,17000	
	Maquinària:							
	C1101200	H	COMPRESSOR AMB DOS MARTELLS PNEUMÀTICS	0,180 /R x	16,31000 =	2,93580		
	C1315010	H	RETROEXCAVADORA, DE MIDA PETITA	0,050 /R x	56,95000 =	2,84750		
	C133A0K0	H	PICÓ VIBRANT AMB PLACA DE 60 CM D'AMPLÀRIA	0,180 /R x	6,80000 =	1,22400		
	C1501700	H	CAMIÓ DE 7 T	0,015 /R x	45,56000 =	0,68340		
					Subtotal...	7,69070	7,69070	
	Materials:							
	B0322000	M3	SAULÓ GARBELLAT	0,400 x	20,78000 =	8,31200		
					Subtotal...	8,31200	8,31200	
					COST DIRECTE		95,17270	
					DESPESES INDIRECTES 3,00%		2,85518	
					COST EXECUCIÓ MATERIAL		**98,02788**	
P- 2	F2111011	U	DESMUNTATGE I/O ARRENCADA DE QUADRE DE COMPTADORS EXISTENT. INCLOS: ENDERROC DE LA BASE, REPARACIÓ DEL SUPORT I PAVIMENT, CÀRREGA, TRANSPORT DEL MATERIAL RECUPERABLE A MAGATZEM MUNICIPAL I DE LA RESTA LA CARREGA I EL TRANSPORT INTERIOR DEL MATERIAL SOBRANT PER A LA SEVA CLASSIFICACIÓ.	**Rend.: 1,000**				**149,27 €**
				Unitats	Preu €	Parcial	Import	
	Mà d'obra:							
	A012H000	H	OFICIAL 1A ELECTRICISTA	1,500 /R x	22,89000 =	34,33500		
	A013H000	H	AJUDANT D'ELECTRICISTA	1,500 /R x	20,32000 =	30,48000		
	A0140000	H	MANOBRE	1,000 /R x	26,39000 =	26,39000		
					Subtotal...	91,20500	91,20500	

JUSTIFICACIÓ DE PREUS

Data: 27/02/25

PARTIDES D'OBRA

NÚM	CODI	UA	DESCRIPCIÓ					PREU
	Maquinària:							
	C1101200	H	COMPRESSOR AMB DOS MARTELLS PNEUMÀTICS	0,500 /R x	16,31000 =	8,15500		
	C1501700	H	CAMIÓ DE 7 T	1,000 /R x	45,56000 =	45,56000		
					Subtotal...	53,71500	53,71500	
					COST DIRECTE		144,92000	
					DESPESES INDIRECTES 3,00%		4,34760	
					COST EXECUCIÓ MATERIAL		**149,26760**	
P- 3	F213U001	U	ARRENCADA DE BANC EXISTENT, INCLOU DEMOLICIÓ D'ANCORATGES DE FORMIGÓ, AMB MITJANS MANUALS.CÀRREGA, TRANSPORT DEL MATERIAL RECUPERABLE A MAGATZEM MUNICIPAL I DE LA RESTA LA CARREGA I EL TRANSPORT INTERIOR DEL MATERIAL SOBRANT PER A LA SEVA CLASSIFICACIÓ	**Rend.: 1,000**				**32,41 €**
				Unitats	Preu €	Parcial	Import	
	Mà d'obra:							
	A0140000	H	MANOBRE	0,300 /R x	26,39000 =	7,91700		
	A0150000	H	MANOBRE ESPECIALITZAT	0,600 /R x	27,29000 =	16,37400		
					Subtotal...	24,29100	24,29100	
	Maquinària:							
	C1101200	H	COMPRESSOR AMB DOS MARTELLS PNEUMÀTICS	0,300 /R x	16,31000 =	4,89300		
	C1501700	H	CAMIÓ DE 7 T	0,050 /R x	45,56000 =	2,27800		
					Subtotal...	7,17100	7,17100	
					COST DIRECTE		31,46200	
					DESPESES INDIRECTES 3,00%		0,94386	
					COST EXECUCIÓ MATERIAL		**32,40586**	
P- 4	F213U002	M	ARRENCADA QUALSEVOL TIPUS DE TANCA DE PROTECCIÓ INCLOU DEMOLICIÓ D'ANCORATGES DE FORMIGÓ, AMB MITJANS MECÀNICS. CÀRREGA, TRANSPORT DEL MATERIAL RECUPERABLE A MAGATZEM MUNICIPAL I DE LA RESTA LA CARREGA I EL TRANSPORT INTERIOR DEL MATERIAL SOBRANT PER A LA SEVA CLASSIFICACIÓ	**Rend.: 1,000**				**28,89 €**
				Unitats	Preu €	Parcial	Import	
	Mà d'obra:							
	A0140000	H	MANOBRE	0,200 /R x	26,39000 =	5,27800		
	A0150000	H	MANOBRE ESPECIALITZAT	0,350 /R x	27,29000 =	9,55150		
					Subtotal...	14,82950	14,82950	
	Maquinària:							

JUSTIFICACIÓ DE PREUS

Data: 27/02/25

PARTIDES D'OBRA

NÚM	CODI	UA	DESCRIPCIÓ					PREU
	C1101200	H	COMPRESSOR AMB DOS MARTELLS PNEUMÀTICS	0,200	/R x	16,31000 =	3,26200	
	C1311120	H	PALA CARREGADORA SOBRE PNEUMÀTICS, DE MIDA MITJANA	0,050	/R x	108,08000 =	5,40400	
	C1501700	H	CAMIÓ DE 7 T	0,100	/R x	45,56000 =	4,55600	
						Subtotal...	13,22200	13,22200
						COST DIRECTE		28,05150
						DESPESES INDIRECTES 3,00%		0,84155
						COST EXECUCIÓ MATERIAL		**28,89305**

P- 5 F213U003 U ARRENCADA D'APARELL INFANTIL SINPLE I/O COMPOST, INCLOU DEMOLICIÓ D'ANCORATGES DE FORMIGÓ, AMB MITJANS MECANICS. CÀRREGA, TRANSPORT DEL MATERIAL RECUPERABLE A MAGATZEM MUNICIPAL I DE LA RESTA LA CARREGA I EL TRANSPORT INTERIOR DEL MATERIAL SOBRANT PER A LA SEVA CLASSIFICACIÓ

Rend.: 1,000 **105,38 €**

				Unitats		Preu €	Parcial	Import
	Mà d'obra:							
	A0140000	H	MANOBRE	2,500	/R x	26,39000 =	65,97500	
						Subtotal...	65,97500	65,97500
	Maquinària:							
	C1101200	H	COMPRESSOR AMB DOS MARTELLS PNEUMÀTICS	0,500	/R x	16,31000 =	8,15500	
	C1311120	H	PALA CARREGADORA SOBRE PNEUMÀTICS, DE MIDA MITJANA	0,050	/R x	108,08000 =	5,40400	
	C1501700	H	CAMIÓ DE 7 T	0,500	/R x	45,56000 =	22,78000	
						Subtotal...	36,33900	36,33900
						COST DIRECTE		102,31400
						DESPESES INDIRECTES 3,00%		3,06942
						COST EXECUCIÓ MATERIAL		**105,38342**

JUSTIFICACIÓ DE PREUS

PARTIDES D'OBRA

NÚM	CODI	UA	DESCRIPCIÓ					PREU
P- 6	F213U0RR	U	REUBICACIÓ, REPARACIÓ I REPINTAT D'APARELL INFANTIL EXISTENT SIMPLE I/O COMPOST A LA MATEIXA OBRA, INCLOU DEMOLICIÓ D'ANCORATGES DE FORMIGÓ, AMB MITJANS MECANICS. CÀRREGA I TRANSPORT DE LES RUNES A L'ABOCADOR INCLOSES TAXES. SUBSTITUCIÓ DE FUSTES MALMESES, NETEJADA PRÈVIA DE L'ELEMENT, RETIRADA DE RESTES DE PINTURA ANTIGA I APLICACIÓ D'ALLLISAT DE LA FUSTA. ENVERNISSAT I/O PINTAT AMB PINTURES ESCOLLIDES D'ACORD AMB LES INSTRUCCIONS DEL FABRICANT DE L'ELEMENT I APTES PER A UTILITZAR ALS JOCS. PINTAT AMB ESMALT DELS SUPORTS METÀL.LICS. RE-INSTAL·LACIÓ POSTERIOR AMB DAUS DE FORMIGÓ H-150 DE 40X40X40 CM I ADAPTACIÓ DELS PEUS A SÒL DE SORRA O CAUTXÚ..	**Rend.: 1,000**				**462,27 €**
					Unitats		Preu €	Parcial	Import
	Mà d'obra:								
	A0140000	H	MANOBRE		4,000	/R x	26,39000 =	105,56000	
							Subtotal...	105,56000	105,56000
	Maquinària:								
	C1101200	H	COMPRESSOR AMB DOS MARTELLS PNEUMÀTICS		0,500	/R x	16,31000 =	8,15500	
	C1311120	H	PALA CARREGADORA SOBRE PNEUMÀTICS, DE MIDA MITJANA		0,050	/R x	108,08000 =	5,40400	
	C1501700	H	CAMIÓ DE 7 T		0,200	/R x	45,56000 =	9,11200	
							Subtotal...	22,67100	22,67100
	Materials:								
	B060U200	M3	Formigó d'ús no estructural de resistència a compressió15 N/mm2, consistència seca, plàstica, tova o fluïda i grandària màxima del granulat 20 mm, HNE-15/S,P,B/20		0,250	x	66,87000 =	16,71750	
	BQA2U202	U	PART PROPORCIONAL DE MATERIALS PER LA REPARACIÓ I PINTURA.		0,500	x	607,72000 =	303,86000	
							Subtotal...	320,57750	320,57750
							COST DIRECTE		448,80850
							DESPESES INDIRECTES 3,00%		13,46425
							COST EXECUCIÓ MATERIAL		**462,27275**
P- 7	F219U020	M	ARRENCADA DE VORADA JARDI DE PEDRA O FORMIGÓ. S'INCLOU LA NETEJA DE LA RASA, LA CARREGA I EL TRANSPORT INTERIOR DEL MATERIAL SOBRANT PER A LA SEVA CLASSIFICACIÓ	**Rend.: 1,000**				**2,94 €**
					Unitats		Preu €	Parcial	Import
	Mà d'obra:								
	A0140000	H	MANOBRE		0,050	/R x	26,39000 =	1,31950	
							Subtotal...	1,31950	1,31950
	Maquinària:								

JUSTIFICACIÓ DE PREUS

Data: 27/02/25

PARTIDES D'OBRA

NÚM	CODI	UA	DESCRIPCIÓ					PREU
	C1105A00	H	RETROEXCAVADORA AMB MARTELL TRENCADOR	0,010	/R x	67,20000 =	0,67200	
	C1311110	H	PALA CARREGADORA SOBRE PNEUMÀTICS, DE MIDA PETITA	0,002	/R x	89,10000 =	0,17820	
	C1501700	H	CAMIÓ DE 7 T	0,015	/R x	45,56000 =	0,68340	
						Subtotal...	1,53360	1,53360
						COST DIRECTE		2,85310
						DESPESES INDIRECTES 3,00%		0,08559
						COST EXECUCIÓ MATERIAL		**2,93869**
P- 8	F219U151	M2	DEMOLICIÓ DE QUALSEVOL TIPUS DE PAVIMENT EN VORERES INFERIORS A 2 M D'AMPLÀRIA,AMB UN GRUIX MITJA DE 20 CM. AMB COMPRESSOR. S'INCLOU LA CARREGA I EL TRANSPORT INTERIOR DEL MATERIAL SOBRANT PER A LA SEVA CLASSIFICACIÓ.	**Rend.: 1,000**				**14,12 €**
				Unitats		Preu €	Parcial	Import
	Mà d'obra:							
	A0140000	H	MANOBRE	0,150	/R x	26,39000 =	3,95850	
	A0150000	H	MANOBRE ESPECIALITZAT	0,216	/R x	27,29000 =	5,89464	
						Subtotal...	9,85314	9,85314
	Maquinària:							
	C1101200	H	COMPRESSOR AMB DOS MARTELLS PNEUMÀTICS	0,120	/R x	16,31000 =	1,95720	
	C1311110	H	PALA CARREGADORA SOBRE PNEUMÀTICS, DE MIDA PETITA	0,006	/R x	89,10000 =	0,53460	
	C1501700	H	CAMIÓ DE 7 T	0,030	/R x	45,56000 =	1,36680	
						Subtotal...	3,85860	3,85860
						COST DIRECTE		13,71174
						DESPESES INDIRECTES 3,00%		0,41135
						COST EXECUCIÓ MATERIAL		**14,12309**
P- 9	F219U1PZ	M2	DEMOLICIÓ DE QUALSEVOL TIPUS DE PAVIMENT DE CAUTXÚ INCLÒS BASE DE FORMIGÓ,AMB UN GRUIX MITJA DE 20 CM. AMB COMPRESSOR. S'INCLOU LA CARREGA I EL TRANSPORT INTERIOR DEL MATERIAL SOBRANT PER A LA SEVA CLASSIFICACIÓ.	**Rend.: 1,000**				**9,21 €**
				Unitats		Preu €	Parcial	Import
	Mà d'obra:							
	A0140000	H	MANOBRE	0,050	/R x	26,39000 =	1,31950	
	A0150000	H	MANOBRE ESPECIALITZAT	0,150	/R x	27,29000 =	4,09350	
						Subtotal...	5,41300	5,41300
	Maquinària:							

JUSTIFICACIÓ DE PREUS

Data: 27/02/25

PARTIDES D'OBRA

NÚM	CODI	UA	DESCRIPCIÓ					PREU
	C1101200	H	COMPRESSOR AMB DOS MARTELLS PNEUMÀTICS	0,100 /R x	16,31000 =	1,63100		
	C1311110	H	PALA CARREGADORA SOBRE PNEUMÀTICS, DE MIDA PETITA	0,006 /R x	89,10000 =	0,53460		
	C1501700	H	CAMIÓ DE 7 T	0,030 /R x	45,56000 =	1,36680		
					Subtotal...	3,53240	3,53240	
					COST DIRECTE		8,94540	
					DESPESES INDIRECTES 3,00%		0,26836	
					COST EXECUCIÓ MATERIAL		**9,21376**	
P- 10	F219ULL1	M2	ARRENCADA DE PAVIMENT DE PEDRA IRREGULAR COL.LOCATS SOBRE SORRA, PER A POSTERIOR UTILITZACIÓ AMB MITJANS MANUALS I/O MECÀNICS.S'INCLOU CÀRREGA, TRANSPORT DEL MATERIAL RECUPERABLE A MAGATZEM MUNICIPAL I DE LA RESTA LA CARREGA I EL TRANSPORT INTERIOR DEL MATERIAL SOBRANT PER A LA SEVA CLASSIFICACIÓ	**Rend.: 1,000**				**3,61 €**
				Unitats	Preu €	Parcial	Import	
	Mà d'obra:							
	A0140000	H	MANOBRE	0,005 /R x	26,39000 =	0,13195		
					Subtotal...	0,13195	0,13195	
	Maquinària:							
	C1311110	H	PALA CARREGADORA SOBRE PNEUMÀTICS, DE MIDA PETITA	0,020 /R x	89,10000 =	1,78200		
	C1501700	H	CAMIÓ DE 7 T	0,035 /R x	45,56000 =	1,59460		
					Subtotal...	3,37660	3,37660	
					COST DIRECTE		3,50855	
					DESPESES INDIRECTES 3,00%		0,10526	
					COST EXECUCIÓ MATERIAL		**3,61381**	
P- 11	F219UZE8	U	ELIMINACIÓ D'ESCOCELL D'1x1M DE VORADA DE FORMIGÓ I REPAVIMENTACIÓ AMB PANOT. S'INCLOU LA DEMOLICIÓ DEL PAVIMENT EN VORERES A<2M INCLÒS EL CIRCUMDANT (1RAJOLA) , LA PAVIMENTACIÓ DE PAV. PANOT IGUAL A L'EXISTENT (REPASSOS), LA BASE DE FORMIGÓ HM-20, E=10CM, LA CÀRREGA I EL TRANSPORT A L'ABOCADOR INCLOSES TAXES	**Rend.: 1,000**				**135,81 €**
				Unitats	Preu €	Parcial	Import	
	Partides d'obra:							
	F219U031	M	ARRENCADA DE VORADA, DE PEDRA O DE FORMIGÓ. S'INCLOU LA NETEJA DE LA RASA, LA CÀRREGA I EL TRANSPORT A L'ABOCADOR INCLOSES TAXES	4,000 x	6,27266 =	25,09064		

JUSTIFICACIÓ DE PREUS

Data: 27/02/25

PARTIDES D'OBRA

NÚM	CODI	UA	DESCRIPCIÓ					PREU
	F219U15Z	M2	DEMOLICIÓ DE QUALSEVOL TIPUS DE PAVIMENT EN VORERES INFERIORS A 2 M D'AMPLÀRIA,AMB UN GRUIX MITJA DE 20 CM. AMB TALL AMB SERRA DE DISC, COMPRESSOR. CÀRREGA MANUAL I TRANSPORT A L'ABOCADOR INCLOSES TAXES	0,960	x 20,47734 =	19,65825		
	F936U410	M2	BASE DE FORMIGÓ HM-20 DE 10 CM DE GRUIX, AMB ACABAT REGLEJAT. S'INCLOU L'ENCOFRAT AMB DIRECTRIU RECTE O CORVA D'ESCOSSELLS I DE LÍMITS	1,960	x 11,81055 =	23,14868		
	F9E1U325	M2	PAVIMENT DE PANOT DE 4 CM. DE GRUIX, IGUAL A L'EXISTENT. COL.LOCAT A TRUC DE MACETA AMB MORTER PASTAT. S'INCLOU REPICATS DE MORTER EN TROBADES AMB EL PAVIMENT COLINDANT, BEURADA DE C.P., L'ANIVELLAT I LA COL.LOCACIÓ DE TAPES.I EL TALL DE PECES AMB DISC.	1,960	x 32,63044 =	63,95566		
					Subtotal...	131,85323	131,85323	
					COST DIRECTE		131,85323	
					DESPESES INDIRECTES 3,00%		3,95560	
					COST EXECUCIÓ MATERIAL		**135,80883**	
P- 12	F221U021	M2	NETEJA I ESBROSSADA DEL TERRENY, AMB MITJANS MECÀNICS. S'INCLOU LA CÀRREGA I EL TRANSPORT INTERIOR DEL MATERIAL SOBRANT PER A LA SEVA CLASSIFICACIÓ.	**Rend.: 1,000**				**0,75 €**
				Unitats	Preu €	Parcial	Import	
	Mà d'obra:							
	A0140000	H	MANOBRE	0,005 /R	x 26,39000 =	0,13195		
					Subtotal...	0,13195	0,13195	
	Maquinària:							
	C1311110	H	PALA CARREGADORA SOBRE PNEUMÀTICS, DE MIDA PETITA	0,003 /R	x 89,10000 =	0,26730		
	C1501800	H	CAMIÓ DE 12 T	0,006 /R	x 54,31000 =	0,32586		
					Subtotal...	0,59316	0,59316	
					COST DIRECTE		0,72511	
					DESPESES INDIRECTES 3,00%		0,02175	
					COST EXECUCIÓ MATERIAL		**0,74686**	
P- 13	F221U051	M3	EXCAVACIÓ DE TERRES, AMB MITJANS MECÀNICS, PER A ESPLANACIÓ DE QUALSEVOL TIPUS DE TERRENY (EXCEPTE ROCA), MESURAT SOBRE PERFIL. S'INCLOU LA CÀRREGA I EL TRANSPORT INTERIOR DEL MATERIAL SOBRANT PER A LA SEVA CLASSIFICACIÓ.	**Rend.: 1,000**				**5,13 €**
				Unitats	Preu €	Parcial	Import	
	Mà d'obra:							

JUSTIFICACIÓ DE PREUS

PARTIDES D'OBRA

NÚM	CODI	UA	DESCRIPCIÓ					PREU
	A0140000	H	MANOBRE	0,010 /R x	26,39000 =	0,26390		
					Subtotal...	0,26390	0,26390	
	Maquinària:							
	C1311110	H	PALA CARREGADORA SOBRE PNEUMÀTICS, DE MIDA PETITA	0,035 /R x	89,10000 =	3,11850		
	C1501700	H	CAMIÓ DE 7 T	0,035 /R x	45,56000 =	1,59460		
					Subtotal...	4,71310	4,71310	
					COST DIRECTE		4,97700	
					DESPESES INDIRECTES 3,00%		0,14931	
					COST EXECUCIÓ MATERIAL		**5,12631**	

P- 14 F221U301 M3 EXCAVACIÓ DE TERRES, AMB MITJANS MECÀNICS, PER A CAIXA DE PAVIMENT EN QUALSEVOL TIPUS DE TERRENY (EXCEPTE ROCA), MESURAT SOBRE PERFIL. S'INCLOU LA CÀRREGA I EL TRANSPORT INTERIOR DEL MATERIAL SOBRANT PER A LA SEVA CLASSIFICACIÓ. **Rend.: 1,000** **6,32 €**

				Unitats	Preu €	Parcial	Import
	Mà d'obra:						
	A0140000	H	MANOBRE	0,015 /R x	26,39000 =	0,39585	
					Subtotal...	0,39585	0,39585
	Maquinària:						
	C1311110	H	PALA CARREGADORA SOBRE PNEUMÀTICS, DE MIDA PETITA	0,040 /R x	89,10000 =	3,56400	
	C1501800	H	CAMIÓ DE 12 T	0,040 /R x	54,31000 =	2,17240	
					Subtotal...	5,73640	5,73640
					COST DIRECTE		6,13225
					DESPESES INDIRECTES 3,00%		0,18397
					COST EXECUCIÓ MATERIAL		**6,31622**

P- 15 F226U500 M3 TERRAPLENADA I PICONATGE D'ESPLANADA, AMB TERRES ADEQUADES PROCEDENTS DE PRÈSTEC, EN TONGADES DE 25 CM COM A MÀXIM, AMB COMPACTACIÓ AL 95 % DEL P.M. **Rend.: 1,000** **12,02 €**

				Unitats	Preu €	Parcial	Import
	Mà d'obra:						
	A0140000	H	MANOBRE	0,005 /R x	26,39000 =	0,13195	
					Subtotal...	0,13195	0,13195
	Maquinària:						
	C1311120	H	PALA CARREGADORA SOBRE PNEUMÀTICS, DE MIDA MITJANA	0,015 /R x	108,08000 =	1,62120	
	C13350A0	H	CORRÓ VIBRATORI AUTOPROPULSAT, DE 10 A 12 T	0,015 /R x	75,17000 =	1,12755	

JUSTIFICACIÓ DE PREUS

Data: 27/02/25

PARTIDES D'OBRA

NÚM	CODI	UA	DESCRIPCIÓ					PREU
	C1502D00	H	CAMIÓ CISTERNA DE 6 M3	0,005 /R x	58,36000 =	0,29180		
					Subtotal...	3,04055	3,04055	
	Materials:							
	B03DU200	M3	TERRA ADEQUADA	1,200 x	7,08000 =	8,49600		
					Subtotal...	8,49600	8,49600	
					COST DIRECTE		11,66850	
					DESPESES INDIRECTES 3,00%		0,35006	
					COST EXECUCIÓ MATERIAL		**12,01856**	

P- 16	F227U900	M2	REPÀS, ANIVELLAT I PICONATGE DE CAIXA DE PAVIMENT, AMB COMPACTACIÓ AL 98% DEL P.M.	**Rend.: 1,000**				**0,77 €**
				Unitats	Preu €	Parcial	Import	
	Mà d'obra:							
	A0140000	H	MANOBRE	0,004 /R x	26,39000 =	0,10556		
					Subtotal...	0,10556	0,10556	
	Maquinària:							
	C1331100	H	MOTOANIVELLADORA, DE MIDA PETITA	0,004 /R x	84,86000 =	0,33944		
	C13350A0	H	CORRÓ VIBRATORI AUTOPROPULSAT, DE 10 A 12 T	0,004 /R x	75,17000 =	0,30068		
					Subtotal...	0,64012	0,64012	
					COST DIRECTE		0,74568	
					DESPESES INDIRECTES 3,00%		0,02237	
					COST EXECUCIÓ MATERIAL		**0,76805**	

P- 17	F2R4200	M3	CLASSIFICACIÓ A PEU D'OBRA DE RESIDUS DE CONSTRUCCIÓ O DEMOLICIÓ EN FRACCIONS SEGONS REAL DECRETO 105/2008, AMB MITJANS MANUALS. AQUESTA PARTIDA NOMÉS S'ABONARÀ AL LLIURAMENT DEL CORRESPONENT CERTIFICAT D'UN CENTRE DE RECICLATGE. NO S'ACCEPTARÀ EL CERTIFICAT D'UN DIPÒSIT AUTORITZAT (ABOCADOR), EL QUAL NO DONARÀ LLOC, A L'ABONAMENT D'AQUESTA PARTIDA. L'AMIDAMENT SERÀ SOBRE PERFIL TEÒRIC REALMENT EXECUTAT.	**Rend.: 1,000**				**5,52 €**
				Unitats	Preu €	Parcial	Import	
	Mà d'obra:							
	A0140000	H	MANOBRE	0,200 /R x	26,39000 =	5,27800		
					Subtotal...	5,27800	5,27800	

JUSTIFICACIÓ DE PREUS

PARTIDES D'OBRA

NÚM	CODI	UA	DESCRIPCIÓ					PREU
				DESPESES AUXILIARS 1,50%				0,07917
				COST DIRECTE				5,35717
				DESPESES INDIRECTES 3,00%				0,16072
				COST EXECUCIÓ MATERIAL				**5,51789**
P- 18	F2R4237	M3	CÀRREGA AMB MITJANS MECÀNICS I TRANSPORT DE RESIDUS INERTS O NO ESPECIALS A INSTAL·LACIÓ AUTORITZADA DE GESTIÓ DE RESIDUS, AMB CAMIÓ PER A TRANSPORT DE 7 T, AMB UN RECORREGUT DE MÉS DE 5 I FINS A 10 KM	**Rend.: 1,000**				**9,46 €**
				Unitats		Preu €	Parcial	Import
	Maquinària:							
	C1311110	H	PALA CARREGADORA SOBRE PNEUMÀTICS, DE MIDA PETITA	0,010	/R x	89,10000 =	0,89100	
	C1501700	H	CAMIÓ DE 7 T	0,182	/R x	45,56000 =	8,29192	
						Subtotal...	9,18292	9,18292
				COST DIRECTE				9,18292
				DESPESES INDIRECTES 3,00%				0,27549
				COST EXECUCIÓ MATERIAL				**9,45841**
P- 19	F2R6680	M3	DISPOSICIÓ CONTROLADA EN CENTRE DE RECICLATGE DE RESIDUS DE METALLS BARREJATS NO PERILLOSOS AMB UNA DENSITAT 0,2 T/M3, PROCEDENTS DE CONSTRUCCIÓ O DEMOLICIÓ, AMB CODI 17 04 07 SEGONS LA LLISTA EUROPEA DE RESIDUS. AQUESTA PARTIDA NOMÉS S'ABONARÀ AL LLIURAMENT DEL CORRESPONENT CERTIFICAT D'UN CENTRE DE RECICLATGE. NO S'ACCEPTARÀ EL CERTIFICAT D'UN DIPÒSIT AUTORITZAT (ABOCADOR), EL QUAL NO DONARÀ LLOC, A L'ABONAMENT D'AQUESTA PARTIDA. L'AMIDAMENT SERÀ SOBRE PERFIL TEÒRIC REALMENT EXECUTAT.	**Rend.: 1,000**				**42,27 €**
				Unitats		Preu €	Parcial	Import
	Materials:							
	B2RA6680	T	DISPOSICIÓ CONTROLADA EN CENTRE DE RECICLATGE DE RESIDUS DE METALLS BARREJATS NO PERILLOSOS AMB UNA DENSITAT 0,2 T/M3, PROCEDENTS DE CONSTRUCCIÓ O DEMOLICIÓ, AMB CODI 17 04 07 SEGONS LA LLISTA EUROPEA DE RESIDUS	0,200	x	-205,20000 =	-41,04000	
						Subtotal...	-41,04000	-41,04000
				COST DIRECTE				-41,04000
				DESPESES INDIRECTES 3,00%				-1,23120

JUSTIFICACIÓ DE PREUS

Data: 27/02/25

PARTIDES D'OBRA

NÚM	CODI	UA	DESCRIPCIÓ					PREU
				COST EXECUCIÓ MATERIAL				**-42,27120**
P- 20	F2R6770	M3	DISPOSICIÓ CONTROLADA EN CENTRE DE RECICLATGE DE RESIDUS DE PLÀSTIC NO PERILLOSOS AMB UNA DENSITAT 0,035 T/M3, PROCEDENTS DE CONSTRUCCIÓ O DEMOLICIÓ, AMB CODI 17 02 03 SEGONS LA LLISTA EUROPEA DE RESIDUS. AQUESTA PARTIDA NOMÉS S'ABONARÀ AL LLIURAMENT DEL CORRESPONENT CERTIFICAT D'UN CENTRE DE RECICLATGE. NO S'ACCEPTARÀ EL CERTIFICAT D'UN DIPÒSIT AUTORITZAT (ABOCADOR), EL QUAL NO DONARÀ LLOC, A L'ABONAMENT D'AQUESTA PARTIDA. L'AMIDAMENT SERÀ SOBRE PERFIL TEÒRIC REALMENT EXECUTAT.	**Rend.: 1,000**				**0,00 €**
				Unitats		Preu €	Parcial	Import
	Materials:							
	B2RA6770	T	DISPOSICIÓ CONTROLADA EN CENTRE DE RECICLATGE DE RESIDUS DE PLÀSTIC NO PERILLOSOS AMB UNA DENSITAT 0,035 T/M3, PROCEDENTS DE CONSTRUCCIÓ O DEMOLICIÓ, AMB CODI 17 02 03 SEGONS LA LLISTA EUROPEA DE RESIDUS	0,035	x		=	
						Subtotal...		
				COST DIRECTE				
				DESPESES INDIRECTES 3,00%				
				COST EXECUCIÓ MATERIAL				
P- 21	F2R6890	M3	DISPOSICIÓ CONTROLADA EN CENTRE DE RECICLATGE DE RESIDUS DE FUSTA NO PERILLOSOS AMB UNA DENSITAT 0,19 T/M3, PROCEDENTS DE CONSTRUCCIÓ O DEMOLICIÓ, AMB CODI 17 02 01 SEGONS LA LLISTA EUROPEA DE RESIDUS. AQUESTA PARTIDA NOMÉS S'ABONARÀ AL LLIURAMENT DEL CORRESPONENT CERTIFICAT D'UN CENTRE DE RECICLATGE. NO S'ACCEPTARÀ EL CERTIFICAT D'UN DIPÒSIT AUTORITZAT (ABOCADOR), EL QUAL NO DONARÀ LLOC, A L'ABONAMENT D'AQUESTA PARTIDA. L'AMIDAMENT SERÀ SOBRE PERFIL TEÒRIC REALMENT EXECUTAT.	**Rend.: 1,000**				**15,60 €**
				Unitats		Preu €	Parcial	Import
	Materials:							
	B2RA6890	T	DISPOSICIÓ CONTROLADA EN CENTRE DE RECICLATGE DE RESIDUS DE FUSTA NO PERILLOSOS AMB UNA DENSITAT 0,19 T/M3, PROCEDENTS DE CONSTRUCCIÓ O DEMOLICIÓ, AMB CODI 17 02 01 SEGONS LA LLISTA EUROPEA DE RESIDUS	0,190	x	79,73000	=	15,14870

JUSTIFICACIÓ DE PREUS

Data: 27/02/25

PARTIDES D'OBRA

NÚM	CODI	UA	DESCRIPCIÓ				PREU
				Subtotal...	15,14870		15,14870
				COST DIRECTE			15,14870
				DESPESES INDIRECTES 3,00%			0,45446
				COST EXECUCIÓ MATERIAL			**15,60316**
P- 22	F2R6960	M3	DISPOSICIÓ CONTROLADA EN CENTRE DE RECICLATGE DE RESIDUS DE PAPER I CARTRÓ NO PERILLOSOS AMB UNA DENSITAT 0,04 T/M3, PROCEDENTS DE CONSTRUCCIÓ O DEMOLICIÓ, AMB CODI 15 01 01 SEGONS LA LLISTA EUROPEA DE RESIDUS. AQUESTA PARTIDA NOMÉS S'ABONARÀ AL LLIURAMENT DEL CORRESPONENT CERTIFICAT D'UN CENTRE DE RECICLATGE. NO S'ACCEPTARÀ EL CERTIFICAT D'UN DIPÒSIT AUTORITZAT (ABOCADOR), EL QUAL NO DONARÀ LLOC, A L'ABONAMENT D'AQUESTA PARTIDA. L'AMIDAMENT SERÀ SOBRE PERFIL TEÒRIC REALMENT EXECUTAT.	**Rend.: 1,000**			**0,00 €**
				Unitats	Preu €	Parcial	Import
	Materials:						
	B2RA6960	T	DISPOSICIÓ CONTROLADA EN CENTRE DE RECICLATGE DE RESIDUS DE PAPER I CARTRÓ NO PERILLOSOS AMB UNA DENSITAT 0,04 T/M3, PROCEDENTS DE CONSTRUCCIÓ O DEMOLICIÓ, AMB CODI 15 01 01 SEGONS LA LLISTA EUROPEA DE RESIDUS	0,040	x	=	
				Subtotal...			
				COST DIRECTE			
				DESPESES INDIRECTES 3,00%			
				COST EXECUCIÓ MATERIAL			
P- 23	F2R71H1	M3	DISPOSICIÓ CONTROLADA EN DIPÒSIT AUTORITZAT INCLÒS EL CÀNON SOBRE LA DEPOSICIÓ CONTROLADA DELS RESIDUS DE LA CONSTRUCCIÓ, SEGONS LA LLEI 8/2008, DE RESIDUS DE FORMIGÓ INERTS AMB UNA DENSITAT 1,45 T/M3, PROCEDENTS DE CONSTRUCCIÓ O DEMOLICIÓ, AMB CODI 17 01 01 SEGONS LA LLISTA EUROPEA DE RESIDUS. AQUESTA PARTIDA NOMÉS S'ABONARÀ AL LLIURAMENT DEL CORRESPONENT CERTIFICAT D'UN CENTRE DE RECICLATGE. NO S'ACCEPTARÀ EL CERTIFICAT D'UN DIPÒSIT AUTORITZAT (ABOCADOR), EL QUAL NO DONARÀ LLOC, A L'ABONAMENT D'AQUESTA PARTIDA. L'AMIDAMENT SERÀ SOBRE PERFIL TEÒRIC REALMENT EXECUTAT.	**Rend.: 1,000**			**18,71 €**
				Unitats	Preu €	Parcial	Import

JUSTIFICACIÓ DE PREUS

PARTIDES D'OBRA

NÚM	CODI	UA	DESCRIPCIÓ					PREU
	Materials:							
	B2RA71H1	T	DISPOSICIÓ CONTROLADA EN DIPÒSIT AUTORITZAT INCLÒS EL CÀNON SOBRE LA DEPOSICIÓ CONTROLADA DELS RESIDUS DE LA CONSTRUCCIÓ, SEGONS LA LLEI 8/2008, DE RESIDUS DE FORMIGÓ INERTS AMB UNA DENSITAT 1,45 T/M3, PROCEDENTS DE CONSTRUCCIÓ O DEMOLICIÓ, AMB CODI 17 01 01 SEGONS LA LLISTA EUROPEA DE RESIDUS	1,450	x	12,53000 =	18,16850	
						Subtotal...	18,16850	18,16850
						COST DIRECTE		18,16850
						DESPESES INDIRECTES 3,00%		0,54506
						COST EXECUCIÓ MATERIAL		**18,71356**
P- 24	F2R7LP1	M3	DISPOSICIÓ CONTROLADA EN DIPÒSIT AUTORITZAT INCLÒS EL CÀNON SOBRE LA DEPOSICIÓ CONTROLADA DELS RESIDUS DE LA CONSTRUCCIÓ, SEGONS LA LLEI 8/2008, DE RESIDUS DE TERRA INERTS AMB UNA DENSITAT 1,6 T/M3, PROCEDENTS D'EXCAVACIÓ, AMB CODI 17 05 04 SEGONS LA LLISTA EUROPEA DE RESIDUS. AQUESTA PARTIDA NOMÉS S'ABONARÀ AL LLIURAMENT DEL CORRESPONENT CERTIFICAT D'UN CENTRE DE RECICLATGE. NO S'ACCEPTARÀ EL CERTIFICAT D'UN DIPÒSIT AUTORITZAT (ABOCADOR), EL QUAL NO DONARÀ LLOC, A L'ABONAMENT D'AQUESTA PARTIDA. L'AMIDAMENT SERÀ SOBRE PERFIL TEÒRIC REALMENT EXECUTAT.	**Rend.: 1,000**				**10,91 €**
				Unitats		Preu €	Parcial	Import
	Materials:							
	B2RA7LP1	M3	DISPOSICIÓ CONTROLADA EN DIPÒSIT AUTORITZAT INCLÒS EL CÀNON SOBRE LA DEPOSICIÓ CONTROLADA DELS RESIDUS DE LA CONSTRUCCIÓ, SEGONS LA LLEI 8/2008, DE RESIDUS DE TERRA INERTS AMB UNA DENSITAT 1,6 T/M3, PROCEDENTS D'EXCAVACIÓ, AMB CODI 17 05 04 SEGONS LA LLISTA EUROPEA DE RESIDUS	1,000	x	10,59000 =	10,59000	
						Subtotal...	10,59000	10,59000
						COST DIRECTE		10,59000
						DESPESES INDIRECTES 3,00%		0,31770
						COST EXECUCIÓ MATERIAL		**10,90770**

JUSTIFICACIÓ DE PREUS

Data: 27/02/25

PARTIDES D'OBRA

NÚM	CODI	UA	DESCRIPCIÓ					PREU
P- 25	F2R8TD0	M3	DISPOSICIÓ CONTROLADA EN CENTRE DE SELECCIÓ I TRANSFERÈNCIA DE RESIDUS DE TRONCS I SOQUES NO PERILLOSOS AMB UNA DENSITAT 0,9 T/M3, PROCEDENTS DE PODA O SEGA, AMB CODI 20 02 01 SEGONS LA LLISTA EUROPEA DE RESIDUS. AQUESTA PARTIDA NOMÉS S'ABONARÀ AL LLIURAMENT DEL CORRESPONENT CERTIFICAT D'UN CENTRE DE RECICLATGE. NO S'ACCEPTARÀ EL CERTIFICAT D'UN DIPÒSIT AUTORITZAT (ABOCADOR), EL QUAL NO DONARÀ LLOC, A L'ABONAMENT D'AQUESTA PARTIDA. L'AMIDAMENT SERÀ SOBRE PERFIL TEÒRIC REALMENT EXECUTAT.	**Rend.: 1,000**				**84,47 €**
				Unitats		Preu €	Parcial	Import
	Materials:							
	B2RA8TD0	T	DISPOSICIÓ CONTROLADA EN CENTRE DE SELECCIÓ I TRANSFERÈNCIA DE RESIDUS DE TRONCS I SOQUES NO PERILLOSOS AMB UNA DENSITAT 0,9 T/M3, PROCEDENTS DE PODA O SEGA, AMB CODI 20 02 01 SEGONS LA LLISTA EUROPEA DE RESIDUS	0,900	x	91,12000 =	82,00800	
						Subtotal...	82,00800	82,00800
						COST DIRECTE		82,00800
						DESPESES INDIRECTES 3,00%		2,46024
						COST EXECUCIÓ MATERIAL		**84,46824**
P- 26	F2RIQFO	M3	DISPOSICIÓ CONTROLADA EN DIPÒSIT AUTORITZAT INCLÒS EL CÀNON SOBRE LA DEPOSICIÓ CONTROLADA DELS RESIDUS DE LA CONSTRUCCIÓ, SEGONS LA LLEI 8/2008, DE RESIDUS BARREJATS INERTS AMB UNA DENSITAT 1 T/M3, PROCEDENTS DE CONSTRUCCIÓ O DEMOLICIÓ, AMB CODI 17 01 07 SEGONS LA LLISTA EUROPEA DE RESIDUS	**Rend.: 1,000**				**26,99 €**
				Unitats		Preu €	Parcial	Import
	Materials:							
	B2RA73G1	T	DISPOSICIÓ CONTROLADA EN DIPÒSIT AUTORITZAT INCLÒS EL CÀNON SOBRE LA DEPOSICIÓ CONTROLADA DELS RESIDUS DE LA CONSTRUCCIÓ, SEGONS LA LLEI 8/2008, DE RESIDUS BARREJATS INERTS AMB UNA DENSITAT 1 T/M3, PROCEDENTS DE CONSTRUCCIÓ O DEMOLICIÓ, AMB CODI 17 01 07 SEGONS LA LLISTA EUROPEA DE RESIDUS	1,000	x	26,20000 =	26,20000	
						Subtotal...	26,20000	26,20000
						COST DIRECTE		26,20000
						DESPESES INDIRECTES 3,00%		0,78600
						COST EXECUCIÓ MATERIAL		**26,98600**

JUSTIFICACIÓ DE PREUS

PARTIDES D'OBRA

NÚM	CODI	UA	DESCRIPCIÓ					PREU
P- 27	F2RM8VT	M3	DISPOSICIÓ CONTROLADA EN DIPÒSIT AUTORITZAT INCLÒS EL CÀNON SOBRE LA DEPOSICIÓ CONTROLADA DELS RESIDUS DE LA CONSTRUCCIÓ, SEGONS LA LLEI 8/2008, DE RESIDUS D'AGLOMERAT ASFÀLTIC NO PERILLOSOS AMB UNA DENSITAT 1,45 T/M3, PROCEDENTS DE CONSTRUCCIÓ O DEMOLICIÓ, AMB CODI 17 03 02 SEGONS LA LLISTA EUROPEA DE RESIDUS. AQUESTA PARTIDA NOMÉS S'ABONARÀ AL LLIURAMENT DEL CORRESPONENT CERTIFICAT D'UN CENTRE DE RECICLATGE. NO S'ACCEPTARÀ EL CERTIFICAT D'UN DIPÒSIT AUTORITZAT (ABOCADOR), EL QUAL NO DONARÀ LLOC, A L'ABONAMENT D'AQUESTA PARTIDA. L'AMIDAMENT SERÀ SOBRE PERFIL TEÒRIC REALMENT EXECUTAT.	**Rend.: 1,000**			**19,88 €**
				Unitats		Preu €	Parcial	Import
	Materials:							
	B2RA-M8VV	T	DISPOSICIÓ CONTROLADA EN DIPÒSIT AUTORITZAT INCLÒS EL CÀNON SOBRE LA DEPOSICIÓ CONTROLADA DELS RESIDUS DE LA CONSTRUCCIÓ, SEGONS LA LLEI 8/2008, DE RESIDUS D'AGLOMERAT ASFÀLTIC NO PERILLOSOS AMB UNA DENSITAT 1,45 T/M3, PROCEDENTS DE CONSTRUCCIÓ O DEMOLICIÓ, AMB CODI 17 03 02 SEGONS LA LLISTA EUROPEA DE RESIDUS	1,450	x	13,31000 =	19,29950	
						Subtotal...	19,29950	19,29950
						COST DIRECTE		19,29950
						DESPESES INDIRECTES 3,00%		0,57899
						COST EXECUCIÓ MATERIAL		**19,87848**
P- 28	F550U0TP	ML	SUBMINISTRAMENT I INSTAL·LACIÓ DE TANCA DELIMITADORA DE PARTERRES D'ACER DE 45 CM D'ALÇADA VISTA FORMADA PER MUNTANTS D'ACER DE 50X10MM DE 70CM DE LONGITUD, CADA 100-150CM, PLATABANDA SUPERIOR D'ACER DE 50X10MM SEGUINT LA FORMA DELS PARTERRES, I 2 TRAVESSERS DE RODÓ DE 12 MM SEGUINT LA FORMA DELS PARTERRES, SOLDATS ALS MUNTANTS VERTICALS. PLATINA D'ANCLATGE FIXADA A DAUS DE FORMIGÓ (INCLOSOS) AMB TACS QUÍMICS. PINTAT AMB IMPRIMACIÓ I ACABAT. TOT SEGONS PLÀNOLS DE DETALL I DIRECTRIUS DE LA DF. INCLOU MITJANS I ELEMENTS AUXILIARS PER LA SEVA CORRECTA POSTA EN OBRA.	**Rend.: 1,000**			**70,46 €**
				Unitats		Preu €	Parcial	Import
	Mà d'obra:							
	A0121000	H	OFICIAL 1A	0,100	/R x	31,62000 =	3,16200	
	A012F000	H	OFICIAL 1A MANYÀ	0,100	/R x	31,62000 =	3,16200	

JUSTIFICACIÓ DE PREUS

Data: 27/02/25

PARTIDES D'OBRA

NÚM	CODI	UA	DESCRIPCIÓ					PREU
	A013F000	H	AJUDANT DE MANYÀ	0,200 /R	x	28,03000 =	5,60600	
	A0140000	H	MANOBRE	0,100 /R	x	26,39000 =	2,63900	
						Subtotal...	14,56900	14,56900
	Materials:							
	B0A3UZ00	U	PETIT MATERIAL DE SUBJECCIÓ (CARGOLS, VISOS, TACS...)	2,000	x	1,42000 =	2,84000	
	B550U0TP	M	TANCA DELIMITADORA DE PARTERRES D'ACER DE 60 CM D'ALÇADA FORMADA PER MUNTANTS D'ACER DE 50X10MM CADA 120CM, PLATABANDA SUPERIOR D'ACER DE 50X10MM, I 2 TRAVESSERS DE RODÓ DE 20 MM. PLATINA D'ANCLATGE FIXADA A BASE DE FORMIGÓ AMB TACS QUÍMICS. PINTAT AMB IMPRIMACIÓ I ACABAT. TOT SEGONS PLÀNOLS DE DETALL I DIRECTRIUS DE LA DF.	1,000	x	51,00000 =	51,00000	
						Subtotal...	53,84000	53,84000
						COST DIRECTE		68,40900
						DESPESES INDIRECTES 3,00%		2,05227
						COST EXECUCIÓ MATERIAL		**70,46127**

P- 29	F550U0TR	ML	SUBMINISTRAMENT I INSTAL·LACIÓ DE TANCA DELIMITADORA DE PARTERRES D'ACER DE 45 CM D'ALÇADA VISTA FORMADA PER MUNTANTS D'ACER DE 50X10MM DE 70CM DE LONGITUD, CADA 100-150CM, PASSAMÀ SUPERIOR RODÓ D'ACER DE 60MM SEGUINT LA FORMA DELS PARTERRES, I 2 TRAVESSERS DE RODÓ DE 12 MM SEGUINT LA FORMA DELS PARTERRES, SOLDATS ALS MUNTANTS VERTICALS. PLATINA D'ANCLATGE FIXADA A DAUS DE FORMIGÓ (INCLOSOS) AMB TACS QUÍMICS. PINTAT AMB IMPRIMACIÓ I ACABAT. TOT SEGONS PLÀNOLS DE DETALL I DIRECTRIUS DE LA DF. INCLOU MITJANS I ELEMENTS AUXILIARS PER LA SEVA CORRECTA POSTA EN OBRA.	**Rend.: 1,000**				**77,67 €**
				Unitats		Preu €	Parcial	Import
	Mà d'obra:							
	A0121000	H	OFICIAL 1A	0,100 /R	x	31,62000 =	3,16200	
	A012F000	H	OFICIAL 1A MANYÀ	0,100 /R	x	31,62000 =	3,16200	
	A013F000	H	AJUDANT DE MANYÀ	0,200 /R	x	28,03000 =	5,60600	
	A0140000	H	MANOBRE	0,100 /R	x	26,39000 =	2,63900	
						Subtotal...	14,56900	14,56900
	Materials:							
	B0A3UZ00	U	PETIT MATERIAL DE SUBJECCIÓ (CARGOLS, VISOS, TACS...)	2,000	x	1,42000 =	2,84000	

JUSTIFICACIÓ DE PREUS

Data: 27/02/25

PARTIDES D'OBRA

NÚM	CODI	UA	DESCRIPCIÓ					PREU
	B550U0TR	M	TANCA DELIMITADORA DE PARTERRES D'ACER DE 60 CM D'ALÇADA FORMADA PER MUNTANTS D'ACER DE 50X10MM CADA 120CM, PASSAMÀ SUPERIOR RODÓ D'ACER DE 60MM, I 2 TRAVESSERS DE RODÓ DE 20 MM. PLATINA D'ANCLATGE FIXADA A BASE DE FORMIGÓ AMB TACS QUÍMICS. PINTAT AMB IMPRIMACIÓ I ACABAT. TOT SEGONS PLÀNOLS DE DETALL I DIRECTRIUS DE LA DF.	1,000	x	58,00000 =	58,00000	
						Subtotal...	60,84000	60,84000
						COST DIRECTE		75,40900
						DESPESES INDIRECTES 3,00%		2,26227
						COST EXECUCIÓ MATERIAL		**77,67127**
P- 30	F8PGP251	U	Subministrament i col·locació de Gabió transportable pre-reomplert, de mides 200x50x100 cm construïdes a base de malles de varetes entrellaçades de diferents diàmetres d'acer d'alta resistència tipus Galfan o similar protegit amb un aliatge de zinc i alumini, amb ràtios de cobriment contra la corrosió segons UNE 10223-8, conferint una resistència màxima davant els efectes de la corrosió. Llum de malla de 100x50mm. Estructura fixada amb tensors i eslingues apta per a manipulació i col·locació a l'obra. Reblert amb pedra calcària d'aportació col·locada i compactada amb mitjans mecànics, amb la cara exterior concertada. Mida mínima de la pedra, el doble del pas de malla. Tot acabat segons projecte i caracteristiques constructives del fabricant. Inclòs P.P de talls i peces especials, manipulació i col.locació amb l'especejament segons DF, mermes i retirada del materil sobrant.	**Rend.: 1,000**				**321,36 €**
				Unitats		Preu €	Parcial	Import
	Materials:							
	B8PGP251	U	Subministrament i col·locació de Gabió transportable pre-reomplert, de mides 200x50x100 cm construïdes a base de malles de varetes entrellaçades de diferents diàmetres d'acer d'alta resistència tipus Galfan o similar protegit amb un aliatge de zinc i alumini, amb ràtios de cobriment contra la corrosió segons UNE 10223-8, conferint una resistència màxima davant els efectes de la corrosió. Llum de malla de 100x50mm. Estructura fixada amb tensors i eslingues apta per a manipulació i col·locació a l'obra. Reblert amb pedra calcària d'aportació col·locada i compactada amb mitjans mecànics, amb la cara exterior concertada. Mida mínima de la pedra, el doble del pas de malla. Tot acabat segons projecte i caracteristiques constructives del fabricant. Inclòs P.P de talls i peces especials, manipulació i col.locació amb l'especejament segons DF, mermes i retirada del materil sobrant.	1,000	x	252,00000 =	252,00000	
						Subtotal...	252,00000	252,00000
	Transport:							

JUSTIFICACIÓ DE PREUS

Data: 27/02/25

PARTIDES D'OBRA

NÚM	CODI	UA	DESCRIPCIÓ					PREU
	B8PGPTRM	M3	Transport i muntatge de Gabió pre-reomplert. Tot acabat segons projecte i caracteristiques constructives del fabricant. Inclòs P.P de talls i peces especials, manipulació i col.locació amb l'especejament segons DF, mermes i retirada del materil sobrant.	1,000	x 60,00000 =	60,00000		
					Subtotal...	60,00000		60,00000
					COST DIRECTE			312,00000
					DESPESES INDIRECTES 3,00%			9,36000
					COST EXECUCIÓ MATERIAL			**321,36000**
P- 31	F8PGP255	U	Subministrament i col·locació de Gabió transportable pre-reomplert, de mides 200x50x50 cm construïdes a base de malles de varetes entrellaçades de diferents diàmetres d'acer d'alta resistència tipus Galfan o similar protegit amb un aliatge de zinc i alumini, amb ràtios de cobriment contra la corrosió segons UNE 10223-8, conferint una resistència màxima davant els efectes de la corrosió. Llum de malla de 100x50mm. Estructura fixada amb tensors i eslingues apta per a manipulació i col·locació a l'obra. Reblert amb pedra calcària d'aportació col·locada i compactada amb mitjans mecànics, amb la cara exterior concertada. Mida mínima de la pedra, el doble del pas de malla. Tot acabat segons projecte i caracteristiques constructives del fabricant. Inclòs P.P de talls i peces especials, manipulació i col.locació amb l'especejament segons DF, mermes i retirada del materil sobrant.Inclòs transport i col·locació.	**Rend.: 1,000**				**189,52 €**
				Unitats	Preu €	Parcial		Import
	Materials:							
	B8PGP255	U	Subministrament i col·locació de Gabió transportable pre-reomplert, de mides 200x50x50 cm construïdes a base de malles de varetes entrellaçades de diferents diàmetres d'acer d'alta resistència tipus Galfan o similar protegit amb un aliatge de zinc i alumini, amb ràtios de cobriment contra la corrosió segons UNE 10223-8, conferint una resistència màxima davant els efectes de la corrosió. Llum de malla de 100x50mm. Estructura fixada amb tensors i eslingues apta per a manipulació i col·locació a l'obra. Reblert amb pedra calcària d'aportació col·locada i compactada amb mitjans mecànics, amb la cara exterior concertada. Mida mínima de la pedra, el doble del pas de malla. Tot acabat segons projecte i caracteristiques constructives del fabricant. Inclòs P.P de talls i peces especials, manipulació i col.locació amb l'especejament segons DF, mermes i retirada del materil sobrant.	1,000	x 154,00000 =	154,00000		
					Subtotal...	154,00000		154,00000
	Transport:							

JUSTIFICACIÓ DE PREUS

Data: 27/02/25

PARTIDES D'OBRA

NÚM	CODI	UA	DESCRIPCIÓ					PREU
	B8PGPTRM	M3	Transport i muntatge de Gabió pre-reomplert. Tot acabat segons projecte i caracteristiques constructives del fabricant. Inclòs P.P de talls i peces especials, manipulació i col.locació amb l'especejament segons DF, mermes i retirada del materil sobrant.	0,500	x 60,00000 =	30,00000		
					Subtotal...	30,00000		30,00000
					COST DIRECTE			184,00000
					DESPESES INDIRECTES 3,00%			5,52000
					COST EXECUCIÓ MATERIAL			**189,52000**
P- 32	F931U110	M2	BASE DE TOT-U ARTIFICIAL, TIPUS ZA-40 AMB UN GRUIX DE 10 CM, ESTESA I PICONATGE DEL MATERIAL AL 98% DEL P.M.	**Rend.: 1,000**				**5,28 €**
				Unitats	Preu €	Parcial		Import
	Mà d'obra:							
	A0140000	H	MANOBRE	0,009 /R	x 26,39000 =	0,23751		
					Subtotal...	0,23751		0,23751
	Maquinària:							
	C1331200	H	MOTOANIVELLADORA, DE MIDA MITJANA	0,009 /R	x 93,81000 =	0,84429		
	C13350A0	H	CORRÓ VIBRATORI AUTOPROPULSAT, DE 10 A 12 T	0,009 /R	x 75,17000 =	0,67653		
	C1502D00	H	CAMIÓ CISTERNA DE 6 M3	0,003 /R	x 58,36000 =	0,17508		
					Subtotal...	1,69590		1,69590
	Materials:							
	B0111000	M3	AIGUA	0,010	x 1,78000 =	0,01780		
	B037UZA4	T	TOT-U ARTIFICIAL ZA-40, DENSITAT APROX 1600 KG/M3	0,230	x 13,81000 =	3,17630		
					Subtotal...	3,19410		3,19410
					COST DIRECTE			5,12751
					DESPESES INDIRECTES 3,00%			0,15383
					COST EXECUCIÓ MATERIAL			**5,28134**
P- 33	F931U11Z	M2	BASE DE GRAVA I GRAVETA DRENANT 4/20 MM SENSE FINS PER AFAVORIR LA INFILTRACIÓ AMB UN GRUIX DE 15 CM, ESTESA I PICONATGE DEL MATERIAL AL 98% DEL P.M.	**Rend.: 1,000**				**9,06 €**
				Unitats	Preu €	Parcial		Import
	Mà d'obra:							
	A0140000	H	MANOBRE	0,009 /R	x 26,39000 =	0,23751		
					Subtotal...	0,23751		0,23751
	Maquinària:							
	C1331200	H	MOTOANIVELLADORA, DE MIDA MITJANA	0,009 /R	x 93,81000 =	0,84429		

JUSTIFICACIÓ DE PREUS

Data: 27/02/25

PARTIDES D'OBRA

NÚM	CODI	UA	DESCRIPCIÓ					PREU
	C13350A0	H	CORRÓ VIBRATORI AUTOPROPULSAT, DE 10 A 12 T	0,009	/R x	75,17000 =	0,67653	
	C1502D00	H	CAMIÓ CISTERNA DE 6 M3	0,003	/R x	58,36000 =	0,17508	
						Subtotal...	1,69590	1,69590
	Materials:							
	B0111000	M3	AIGUA	0,015	x	1,78000 =	0,02670	
	B037UZAZ	T	GRAVA PER A BASE O SUBBASE DRENANT 2/22 O 2/32 MM AMB BAIXA PROPORCIÓ DE FI	0,345	x	19,81000 =	6,83445	
						Subtotal...	6,86115	6,86115
						COST DIRECTE		8,79456
						DESPESES INDIRECTES 3,00%		0,26384
						COST EXECUCIÓ MATERIAL		**9,05840**

P- 34	F931U12Z	M2	BASE DE GRAVA DRENANT 2/22 O 2/32 MM AMB BAIXA PROPORCIÓ DE FI PER AFAVORIR LA INFILTRACIÓ AMB UN GRUIX DE 25 CM, ESTESA I PICONATGE DEL MATERIAL AL 98% DEL P.M.	**Rend.: 1,000**				**13,95 €**
				Unitats		Preu €	Parcial	Import
	Mà d'obra:							
	A0140000	H	MANOBRE	0,010	/R x	26,39000 =	0,26390	
						Subtotal...	0,26390	0,26390
	Maquinària:							
	C1331200	H	MOTOANIVELLADORA, DE MIDA MITJANA	0,010	/R x	93,81000 =	0,93810	
	C13350A0	H	CORRÓ VIBRATORI AUTOPROPULSAT, DE 10 A 12 T	0,010	/R x	75,17000 =	0,75170	
	C1502D00	H	CAMIÓ CISTERNA DE 6 M3	0,003	/R x	58,36000 =	0,17508	
						Subtotal...	1,86488	1,86488
	Materials:							
	B0111000	M3	AIGUA	0,016	x	1,78000 =	0,02848	
	B037UZAZ	T	GRAVA PER A BASE O SUBBASE DRENANT 2/22 O 2/32 MM AMB BAIXA PROPORCIÓ DE FI	0,575	x	19,81000 =	11,39075	
						Subtotal...	11,41923	11,41923
						COST DIRECTE		13,54801
						DESPESES INDIRECTES 3,00%		0,40644
						COST EXECUCIÓ MATERIAL		**13,95445**

P- 35	F936U410	M2	BASE DE FORMIGÓ HM-20 DE 10 CM DE GRUIX, AMB ACABAT REGLEJAT. S'INCLOU L'ENCOFRAT AMB DIRECTRIU RECTE O CORVA D'ESCOSSELLS I DE LÍMITS	**Rend.: 1,000**				**12,16 €**
				Unitats		Preu €	Parcial	Import
	Mà d'obra:							
	A0121000	H	OFICIAL 1A	0,025	/R x	31,62000 =	0,79050	

JUSTIFICACIÓ DE PREUS

Data: 27/02/25

PARTIDES D'OBRA

NÚM	CODI	UA	DESCRIPCIÓ					PREU
	A0140000	H	MANOBRE	0,075 /R x	26,39000 =	1,97925		
					Subtotal...	2,76975	2,76975	
	Maquinària:							
	C2005000	H	REGLE VIBRATORI	0,010 /R x	5,44000 =	0,05440		
					Subtotal...	0,05440	0,05440	
	Materials:							
	B060UH20	M3	FORMIGÓ D'ÚS NO ESTRUCTURAL DE RESISTÈNCIA A COMPRESSIÓ 20 N/MM2, CONSISTÈNCIA SECA, PLÀSTICA, TOVA O FLUÏDA I GRANDÀRIA MÀXIMA DEL GRANULAT 20 MM, HNE-20/S,P,B,F/20	0,105 x	85,28000 =	8,95440		
	B0D21070	M	TAULÓ DE FUSTA DE PI PER A 30 USOS	0,200 x	0,16000 =	0,03200		
					Subtotal...	8,98640	8,98640	
					COST DIRECTE		11,81055	
					DESPESES INDIRECTES 3,00%		0,35432	
					COST EXECUCIÓ MATERIAL		**12,16487**	

P- 36	F936U415	M2	BASE DE FORMIGÓ HM-20 DE 15 CM DE GRUIX, AMB ACABAT REGLEJAT. S'INCLOU L'ENCOFRAT D'ESCOSSELLS I DE LÍMITS	**Rend.: 1,000**		**16,56 €**
				Unitats	Preu €	Parcial	Import
	Mà d'obra:						
	A0121000	H	OFICIAL 1A	0,025 /R x	31,62000 =	0,79050	
	A0140000	H	MANOBRE	0,075 /R x	26,39000 =	1,97925	
					Subtotal...	2,76975	2,76975
	Maquinària:						
	C2005000	H	REGLE VIBRATORI	0,010 /R x	5,44000 =	0,05440	
					Subtotal...	0,05440	0,05440
	Materials:						
	B060UH20	M3	FORMIGÓ D'ÚS NO ESTRUCTURAL DE RESISTÈNCIA A COMPRESSIÓ 20 N/MM2, CONSISTÈNCIA SECA, PLÀSTICA, TOVA O FLUÏDA I GRANDÀRIA MÀXIMA DEL GRANULAT 20 MM, HNE-20/S,P,B,F/20	0,155 x	85,28000 =	13,21840	
	B0D21070	M	TAULÓ DE FUSTA DE PI PER A 30 USOS	0,200 x	0,16000 =	0,03200	
					Subtotal...	13,25040	13,25040
					COST DIRECTE		16,07455
					DESPESES INDIRECTES 3,00%		0,48224
					COST EXECUCIÓ MATERIAL		**16,55679**

JUSTIFICACIÓ DE PREUS

PARTIDES D'OBRA

NÚM	CODI	UA	DESCRIPCIÓ					PREU
P- 37	F965U0P1	M	VORADA RECTA, PREFABRICADA DE FORMIGÓ TIPUS TAULO DE 8X20 CM SOBRE LLIT DE FORMIGÓ HM-20 DE 15 CM DE GRUIX. S'INCLOU EL MOVIMENT DE TERRES, LA COMPACTACIÓ DE LA CAPA D'ASSENTAMENT I EL REJUNTAT DE LES PECES AMB MORTER M-40A.	**Rend.: 1,000**				**20,02 €**
				Unitats		Preu €	Parcial	Import
	Mà d'obra:							
	A0121000	H	OFICIAL 1A	0,150	/R x	31,62000 =	4,74300	
	A0140000	H	MANOBRE	0,250	/R x	26,39000 =	6,59750	
						Subtotal...	11,34050	11,34050
	Materials:							
	B060UH20	M3	FORMIGÓ D'ÚS NO ESTRUCTURAL DE RESISTÈNCIA A COMPRESSIÓ 20 N/MM2, CONSISTÈNCIA SECA, PLÀSTICA, TOVA O FLUÏDA I GRANDÀRIA MÀXIMA DEL GRANULAT 20 MM, HNE-20/S,P,B,F/20	0,023	x	85,28000 =	1,96144	
	B965A3C0	M	VORADA RECTA DE FORMIGÓ, DOBLE CAPA, AMB SECCIÓ NORMALITZADA PER A VIANANTS A3 DE 20X8 CM, DE CLASSE CLIMÀTICA B, CLASSE RESISTENT A L'ABRASIÓ H I CLASSE RESISTENT A FLEXIÓ S (R-3,5 MPA), SEGONS UNE-EN 1340	1,050	x	5,75000 =	6,03750	
	D0701641	M3	MORTER DE CIMENT PORTLAND I SORRA AMB 250 KG/M3 DE CIMENT, AMB UNA PROPORCIÓ EN VOLUM 1:6 (M-40A), ELABORAT A L'OBRA AMB FORMIGONERA DE 165 L	0,001	x	101,51470 =	0,10151	
						Subtotal...	8,10045	8,10045
						COST DIRECTE		19,44095
						DESPESES INDIRECTES 3,00%		0,58323
						COST EXECUCIÓ MATERIAL		**20,02418**
P- 38	F9A1UGAR	M3	PAVIMENT DE SAULÓ GARBELLAT, AMB ESTESA I PICONATGE DEL MATERIAL AL 98% DEL PM, S'INCLOU L'ANIVELLAT I LA COL.LOCACIÓ DE TAPES	**Rend.: 1,000**				**33,06 €**
				Unitats		Preu €	Parcial	Import
	Mà d'obra:							
	A0140000	H	MANOBRE	0,050	/R x	26,39000 =	1,31950	
						Subtotal...	1,31950	1,31950
	Maquinària:							
	C1331100	H	MOTOANIVELLADORA, DE MIDA PETITA	0,035	/R x	84,86000 =	2,97010	
	C1335080	H	CORRÓ VIBRATORI AUTOPROPULSAT, DE 8 A 10 T	0,055	/R x	64,11000 =	3,52605	
	C1502D00	H	CAMIÓ CISTERNA DE 6 M3	0,005	/R x	58,36000 =	0,29180	
						Subtotal...	6,78795	6,78795
	Materials:							
	B0111000	M3	AIGUA	0,050	x	1,78000 =	0,08900	
	B0322000	M3	SAULÓ GARBELLAT	1,150	x	20,78000 =	23,89700	

JUSTIFICACIÓ DE PREUS

Data: 27/02/25

PARTIDES D'OBRA

NÚM	CODI	UA	DESCRIPCIÓ					PREU
					Subtotal...	23,98600	23,98600	
					COST DIRECTE			32,09345
					DESPESES INDIRECTES 3,00%			0,96280
					COST EXECUCIÓ MATERIAL			**33,05625**
P- 39	F9A1USFR	M3	SORRA FINA RENTADA, SENSE PARTÍCULES SILÍCIES O ARGILOSES, MIDA DE GRA ENTRE 0,2 - 5 MM, AMB ESTESA I ANIVELLAT DEL MATERIAL, S'INCLOU L'ANIVELLAT I COL.LOCACIÓ DE TAPES.	**Rend.: 1,000**				**48,81 €**
				Unitats		Preu €	Parcial	Import
	Mà d'obra:							
	A0140000	H	MANOBRE	0,050	/R x	26,39000 =	1,31950	
					Subtotal...		1,31950	1,31950
	Maquinària:							
	C1331100	H	MOTOANIVELLADORA, DE MIDA PETITA	0,055	/R x	84,86000 =	4,66730	
					Subtotal...		4,66730	4,66730
	Materials:							
	B031USFR	M3	SORRA FINA RENTADA, SENSE PARTÍCULES SILÍCIES O ARGILOSES, MIDA DE GRA ENTRE 0,2 - 5 MM	1,150	x	36,00000 =	41,40000	
					Subtotal...		41,40000	41,40000
					COST DIRECTE			47,38680
					DESPESES INDIRECTES 3,00%			1,42160
					COST EXECUCIÓ MATERIAL			**48,80840**
P- 40	F9F3BFIG	M2	PAVIMENT VERD FILTRANT PREFABRICAT DE LLOSES DE FORMIGÓ AMB JUNTES OBERTES DE 5,3CM. MIDES 40X40 CM. I 10 CM. DE GRUIX, COLOR GRIS, MODEL LLOSA FILTRA GREEN DE BREINCO O SIMILAR, COL·LOCAT SOBRE BASE GRAVES SENSE FINS (NO INCLÒS) I LLIT DE 5CM DE GRAVETA DE 3/8MM I REBLERT JUNTES AMB TERRA VEGETAL SORRENCA (INCLÒS). INCLOU P.P. DE TALL DE PECES	**Rend.: 1,000**				**45,85 €**
				Unitats		Preu €	Parcial	Import
	Mà d'obra:							
	A0121000	H	OFICIAL 1A	0,200	/R x	31,62000 =	6,32400	
	A0140000	H	MANOBRE	0,250	/R x	26,39000 =	6,59750	
					Subtotal...		12,92150	12,92150
	Maquinària:							
	C133A030	H	PICÓ VIBRANT DÚPLEX DE 1300 KG	0,150	/R x	12,84000 =	1,92600	
	C200URAD	H	MÀQUINA PER A TALLAR, TIPUS RADIAL	0,025	/R x	4,66000 =	0,11650	
					Subtotal...		2,04250	2,04250

JUSTIFICACIÓ DE PREUS

Data: 27/02/25

PARTIDES D'OBRA

NÚM	CODI	UA	DESCRIPCIÓ					PREU
	Materials:							
	B9F2BFIG	M2	PAVIMENT VERD FILTRANT PREFABRICAT DE LLOSES DE FORMIGÓ AMB JUNTES OBERTES DE 5,3CM. MIDES 40X40 CM. I 10 CM. DE GRUIX, COLOR GRIS, MODEL LLOSA FILTRA GREEN DE BREINCO O SIMILAR	1,050	x 27,20000 =	28,56000		
	BR3PU004	M3	TERRA FRANCO SORRENCA ADOBADA	0,040	x 24,85000 =	0,99400		
					Subtotal...	29,55400		29,55400
					COST DIRECTE			44,51800
					DESPESES INDIRECTES 3,00%			1,33554
					COST EXECUCIÓ MATERIAL			**45,85354**
P- 41	F9F3BFIL	M2	PAVIMENT FILTRANT PREFABRICAT DE LLOSES DE FORMIGÓ AMB JUNTES OBERTES DE 1,5CM. MIDES 60X40 CM. I 10 CM. DE GRUIX, COLOR GRIS, MODEL LLOSA FILTRA DE BREINCO O SIMILAR, COL·LOCAT BASE GRAVES SENSE FINS (NO INCLÒS) I LLIT DE 5CM DE GRAVETA DE 3/8 MM REBLERT JUNTES AMB GRAVETA 3/8 MM (INCLÒS). INCLOU P.P. DE TALL DE PECES	**Rend.: 1,000**				**47,59 €**
				Unitats		Preu €	Parcial	Import
	Mà d'obra:							
	A0121000	H	OFICIAL 1A	0,200	/R x	31,62000 =	6,32400	
	A0140000	H	MANOBRE	0,250	/R x	26,39000 =	6,59750	
						Subtotal...	12,92150	12,92150
	Maquinària:							
	C133A030	H	PICÓ VIBRANT DÚPLEX DE 1300 KG	0,150	/R x	12,84000 =	1,92600	
	C200URAD	H	MÀQUINA PER A TALLAR, TIPUS RADIAL	0,025	/R x	4,66000 =	0,11650	
						Subtotal...	2,04250	2,04250
	Materials:							
	B9F2BFIL	M2	PAVIMENT FILTRANT PREFABRICAT DE LLOSES DE FORMIGÓ AMB JUNTES OBERTES DE 1,5CM. MIDES 60X40 CM. I 10 CM. DE GRUIX, COLOR GRIS, MODEL LLOSA FILTRA DE BREINCO O SIMILAR	1,000	x 30,25000 =	30,25000		
	BR3PU004	M3	TERRA FRANCO SORRENCA ADOBADA	0,040	x 24,85000 =	0,99400		
					Subtotal...	31,24400		31,24400
					COST DIRECTE			46,20800
					DESPESES INDIRECTES 3,00%			1,38624
					COST EXECUCIÓ MATERIAL			**47,59424**

JUSTIFICACIÓ DE PREUS

Data: 27/02/25

PARTIDES D'OBRA

NÚM	CODI	UA	DESCRIPCIÓ					PREU
P- 42	F9G1U256	M2	PAVIMENT DE FORMIGÓ HM-20 DE 15 CM. DE GRUIX, AMB MALLA ELECTROSOLDADA D'ACER B500SD DE 15X15 DE D.6 MM, ESTESA I VIBRATGE MECÀNIC, REMOLINAT MECÀNIC I ACABAT ESTRIAT O LLIS. S'INCLOU ENCOFRAT LATERAL, LÀMINA DE POLIETILÈ, JUNT PERIMETRAL DE POLIESTIRÈ EXPANDIT I SEGELLAT AMB MASSILLA D'EPOXI ELÀSTICA, TALL DE JUNTS EN FRESC C/20 M2 I, L'ANIVELLAT I LA COL.LOCACIÓ DE TAPES	**Rend.: 1,000**				**36,42 €**
				Unitats		Preu €	Parcial	Import
	Mà d'obra:							
	A0121000	H	OFICIAL 1A	0,060	/R x	31,62000 =	1,89720	
	A0140000	H	MANOBRE	0,180	/R x	26,39000 =	4,75020	
	A0150000	H	MANOBRE ESPECIALITZAT	0,030	/R x	27,29000 =	0,81870	
						Subtotal...	7,46610	7,46610
	Maquinària:							
	C170H000	H	MÀQUINA TALLAJUNTS	0,030	/R x	9,64000 =	0,28920	
	C2003000	H	REMOLINADOR MECÀNIC	0,050	/R x	5,94000 =	0,29700	
	C2005000	H	REGLE VIBRATORI	0,050	/R x	5,44000 =	0,27200	
						Subtotal...	0,85820	0,85820
	Materials:							
	B060UH20	M3	FORMIGÓ D'ÚS NO ESTRUCTURAL DE RESISTÈNCIA A COMPRESSIÓ 20 N/MM2, CONSISTÈNCIA SECA, PLÀSTICA, TOVA O FLUÏDA I GRANDÀRIA MÀXIMA DEL GRANULAT 20 MM, HNE-20/S,P,B,F/20	0,1575	x	85,28000 =	13,43160	
	B0B34234	m2	Malla electrosoldada de barres corrugades d'acer ME 15x15 cm D:6-6 mm 6x2,2 m B500SD UNE-EN 10080	1,100	x	2,56000 =	2,81600	
	B7711A00	M2	LÀMINA DE POLIETILÉ DE 50 MICRES DE GRUIX I 48 G/M2 DE PES	1,100	x	0,17000 =	0,18700	
	B7C26100	M2	PLACA DE POLIESTIRÈ EXPANDIT DE DENSITAT NOMINAL 20 KG/M3, AUTOEXTINGIBLE DE 10 MM DE GRUIX	0,006	x	1,21000 =	0,00726	
	B7J5U104	KG	MASSILLA D'EPOXI ELÀSTICA	1,000	x	10,59000 =	10,59000	
						Subtotal...	27,03186	27,03186

COST DIRECTE	35,35616
DESPESES INDIRECTES 3,00%	1,06068
COST EXECUCIÓ MATERIAL	**36,41684**

JUSTIFICACIÓ DE PREUS

Data: 27/02/25

PARTIDES D'OBRA

NÚM	CODI	UA	DESCRIPCIÓ					PREU
P- 43	F9P9UA5C	M2	PAVIMENT DE CAUTXU PER A ZONES DE JOC INFANTIL DE DE BASE 5+ 1 CM DE COLORS ESTABLES ALS RAIG UV I DIBUIX SEGONS PLANOLS I/O A DEFINIR PER LA D.F. FORMAT PER: - UNA CAPA D'IMPRIMACIÓ. - UNA CAPA DE GRÀNULS NR/SBR M-4 DE CAUTXÚ NEGRE, BARREJATS AMB UN LLIGANT DE POLIURETÀ MONOCOMPONENT AMB UNA DENSITAT DE 550±50 KG/M³. EL GRUIX ÉS VARIABLE SEGONS L'ALÇADA DE CAIGUDA A ESMORTEIR (FER ESTUDI IN SITU. 5CM SBR PER ALÇADES DE CAIGUDA FINS A 1,6M) - UNA CAPA SUPERIOR DE 10 MM DE GRUIX DE GRÀNULS DE COLOR D'EPDM 1/4 MM AMB ACABAT PORÓS I BARREJAT AMB UN LLIGANT DE POLIURETÀ AMB UNA DENSITAT DE 1.000±50 KG/M³. COL.LOCAT PER TÈCNICS ESPECIALITZATS	**Rend.: 1,000**				**95,23 €**
				Unitats		Preu €	Parcial	Import
	Mà d'obra:							
	A0127000	H	OFICIAL 1A COL.LOCADOR	0,300	/R x	31,62000 =	9,48600	
	A0137000	H	AJUDANT COL.LOCADOR	0,350	/R x	28,03000 =	9,81050	
						Subtotal...	19,29650	19,29650
	Materials:							
	B090UP05	KG	RESINA DE POLIURETÀ MONOCOMPONENT	2,400	x	2,80000 =	6,72000	
	B0911000	KG	ADHESIU D'APLICACIÓ A DUES CARES DE CAUTXÚ SINTÈTIC	2,500	x	4,83000 =	12,07500	
	B0A61800	U	TAC DE NILÓ DE 8 A 10 MM DE DIÀMETRE, AMB VIS	5,000	x	0,27000 =	1,35000	
	B7621660	M2	LÀMINA D'ETILÈ PROPILÈ DIÈ (EPDM) RESISTENT A LA INTEMPÈRIE DE PES 1,15 KG/M2 I GRUIX 1 MM	3,000	x	6,22000 =	18,66000	
	B7Z1418B	U	PLATINA D'ACER GALVANITZAT DE GRUIX 1 MM I DE 80X40 MM PER A FIXACIÓ DE LÀMINES IMPERMEABILITZANTS	3,000	x	0,39000 =	1,17000	
	B8ZAN000	KG	IMPRIMACIÓ EPOXI	1,200	x	22,99000 =	27,58800	
	B9PAU005	KG	GRANULAT DE CAUTXÚ ESTIRÈ-BUTADIÈ SBR	20,000	x	0,28000 =	5,60000	
						Subtotal...	73,16300	73,16300

COST DIRECTE	92,45950
DESPESES INDIRECTES 3,00%	2,77379
COST EXECUCIÓ MATERIAL	**95,23329**

JUSTIFICACIÓ DE PREUS

PARTIDES D'OBRA

NÚM	CODI	UA	DESCRIPCIÓ					PREU
P- 44	F9P9UF06	M2	CAPA D'ACABAT PER A PAVIMENT CONTINU DE CAUTXÚ RECICLAT REALITZAT ´´IN SITU´´ PER A PROTECCIÓ DE CAIGUDES EN ZONA DE JOCS INFANTILS SEGONS LA NORMA UNE-EN 1177, REALITAZADA AMB EPDM, DE 10 MM GRUIX, DE COLOR SEGONS PLANOLS I/O A DEFINIR PER LA D.F, AMB ESTRUCTURA DRENANT, SUPERFÍCIE LLISA I ANTILLISCANT	**Rend.: 1,000**				**41,13 €**
				Unitats		Preu €	Parcial	Import
	Mà d'obra:							
	A0127000	H	OFICIAL 1A COL.LOCADOR	0,240	/R x	31,62000 =	7,58880	
	A0137000	H	AJUDANT COL.LOCADOR	0,240	/R x	28,03000 =	6,72720	
						Subtotal...	14,31600	14,31600
	Materials:							
	B090UP05	KG	RESINA DE POLIURETÀ MONOCOMPONENT	2,000	x	2,80000 =	5,60000	
	B9PAU012	KG	GRANULAT DE CAUTXÚ ETILÈ-PROPILÈ-DIÈ EPDM, DE COLOR OCRE,GROC O BLAU	10,000	x	1,98000 =	19,80000	
						Subtotal...	25,40000	25,40000
						DESPESES AUXILIARS 1,50%		0,21474
						COST DIRECTE		39,93074
						DESPESES INDIRECTES 3,00%		1,19792
						COST EXECUCIÓ MATERIAL		**41,12866**
P- 45	F9V2UBS2	M	GRAÓ MASSÍS PREFABRICAT DE FORMIGÓ COLOREJAT, TIPUS SUPERSTEP DE BREINCO O EQUIVALENT, DE 120/60X40X15 CM COLOR WHITE, TEXTURA STANDARD, COL.LOCAT SOBRE LLIT DE FORMIGÓ HM-20 DE GRUIX VARIABLE DE 15 A 30 CM. DE GRUIX. S'INCLOU MOVIMENT DE TERRES, COMPACTACIÓ DE LA CAPA D'ASSENTAMENT, BASE FORMIGÓ, ELEMENTS ESPECIALS D'ELEVACIÓ, TALL DE PECES I REJUNTAT AMB MORTER M-40A.	**Rend.: 1,000**				**64,73 €**
				Unitats		Preu €	Parcial	Import
	Mà d'obra:							
	A0121000	H	OFICIAL 1A	0,200	/R x	31,62000 =	6,32400	
	A0140000	H	MANOBRE	0,200	/R x	26,39000 =	5,27800	
						Subtotal...	11,60200	11,60200
	Maquinària:							
	C133A0K0	H	PICÓ VIBRANT AMB PLACA DE 60 CM D'AMPLÀRIA	0,020	/R x	6,80000 =	0,13600	
	C1501111	H	CAMIÓ GRUA PER A TREBALLS GENERALS, NETEJA I TRANSPORT D'EINES DE 3 T DE CÀRREGA, 7 M D'ABAST VERTICAL, 5 D'ABAST HORITZONTAL I 25 KNM DE MOMENT D'ELEVACIÓ	0,200	/R x	45,47000 =	9,09400	
						Subtotal...	9,23000	9,23000
	Materials:							

JUSTIFICACIÓ DE PREUS

Data: 27/02/25

PARTIDES D'OBRA

NÚM	CODI	UA	DESCRIPCIÓ					PREU
	B060UH20	M3	FORMIGÓ D'ÚS NO ESTRUCTURAL DE RESISTÈNCIA A COMPRESSIÓ 20 N/MM2, CONSISTÈNCIA SECA, PLÀSTICA, TOVA O FLUÏDA I GRANDÀRIA MÀXIMA DEL GRANULAT 20 MM, HNE-20/S,P,B,F/20	0,100	x 85,28000 =	8,52800		
	B9V2UBS4	M	VORADA/GRAÓ PREFABRICAT DE FORMIGÓ COLOREJAT, TIPUS SUPERSTEP DE BREINCO O EQUIVALENT, DE 120/60X40X15 COLOR DESERT/CENDRA/SORRA... TEXTURA STANDARD, INCLOS P.P. DE PECES ESPECIALS PER A DIRECTRIUS RECTA/CORBA	1,050	x 31,70000 =	33,28500		
	D0701641	M3	MORTER DE CIMENT PORTLAND I SORRA AMB 250 KG/M3 DE CIMENT, AMB UNA PROPORCIÓ EN VOLUM 1:6 (M-40A), ELABORAT A L'OBRA AMB FORMIGONERA DE 165 L	0,002	x 101,51470 =	0,20303		
					Subtotal...	42,01603	42,01603	
					COST DIRECTE		62,84803	
					DESPESES INDIRECTES 3,00%		1,88544	
					COST EXECUCIÓ MATERIAL		**64,73347**	
P- 46	FH31U145	M	CONDUCTOR DE COURE VV-1000 DE 4X6 MM2. DE SECCIÓ, COL.LOCAT EN L'INTERIOR DE TUBULAR EN RASA.	**Rend.: 1,000**				**3,62 €**
				Unitats	Preu €	Parcial	Import	
	Mà d'obra:							
	A012H000	H	OFICIAL 1A ELECTRICISTA	0,025 /R	x 22,89000 =	0,57225		
	A013H000	H	AJUDANT D'ELECTRICISTA	0,025 /R	x 20,32000 =	0,50800		
					Subtotal...	1,08025	1,08025	
	Materials:							
	BG31U045	M	CONDUCTOR DE COURE DE 4X6 MM2.	1,020	x 2,39000 =	2,43780		
					Subtotal...	2,43780	2,43780	
					COST DIRECTE		3,51805	
					DESPESES INDIRECTES 3,00%		0,10554	
					COST EXECUCIÓ MATERIAL		**3,62359**	
P- 47	FHG3UC1T	M	CANALITZACIÓ EN VORERA AMB 1 TUB DE POLIETILÈ RETICULAT DOBLE CAPA DE D. 90 MM DE DIÀMETRE EXTERIOR. S'INCLOU RASA 40X60 CM, CABLE DE COURE NU DE 35 MM2, TUB ENVOLTAT DE SORRA AMB UN GRUIX DE 20 CM, CINTA DE SENYALITZACIÓ, REBLIMENT, PICONATGE, CÀRREGA I TRANSPORT DEL SOBRANT DE TERRES.	**Rend.: 1,000**				**28,49 €**
				Unitats	Preu €	Parcial	Import	
	Mà d'obra:							
	A0121000	H	OFICIAL 1A	0,160 /R	x 31,62000 =	5,05920		

JUSTIFICACIÓ DE PREUS

Data: 27/02/25

PARTIDES D'OBRA

NÚM	CODI	UA	DESCRIPCIÓ					PREU
	A0140000	H	MANOBRE	0,200	/R x	26,39000 =	5,27800	
						Subtotal...	10,33720	10,33720
	Maquinària:							
	C1311120	H	PALA CARREGADORA SOBRE PNEUMÀTICS, DE MIDA MITJANA	0,020	/R x	108,08000 =	2,16160	
	C1315010	H	RETROEXCAVADORA, DE MIDA PETITA	0,100	/R x	56,95000 =	5,69500	
	C133A0K0	H	PICÓ VIBRANT AMB PLACA DE 60 CM D'AMPLÀRIA	0,050	/R x	6,80000 =	0,34000	
	C1501700	H	CAMIÓ DE 7 T	0,050	/R x	45,56000 =	2,27800	
						Subtotal...	10,47460	10,47460
	Materials:							
	B0312200	T	SORRA DE PEDRERA DE PEDRA GRANÍTICA, RENTADA	0,140	x	23,09000 =	3,23260	
	BDGZU010	m	Banda contínua de plàstic de color, de 30 cm d'amplària	1,020	x	0,12000 =	0,12240	
	BG22U090	M	TUB CORRUGAT DE POLIETILÈ, DE DOBLE CAPA, LLISA LA INTERIOR I CORRUGADA L'EXTERIOR, DE 90 MM DE DIÀMETRE EXTERIOR, AÏLLANT I NO PROPAGADOR DE LA FLAMA, RESISTÈNCIA A L'IMPACTE DE 20 J, RESISTÈNCIA A COMPRESSIÓ DE 450 N, PER CANALITZACIONS SOTERRADES	1,050	x	1,92000 =	2,01600	
	BG380900	M	CONDUCTOR DE COURE NU, UNIPOLAR D'1X35 MM2	1,020	x	1,45000 =	1,47900	
						Subtotal...	6,85000	6,85000
						COST DIRECTE		27,66180
						DESPESES INDIRECTES 3,00%		0,82985
						COST EXECUCIÓ MATERIAL		**28,49165**

P- 48 FHM1U005 U CANVI D'UBICACIO DE COLUMNA CILÍNDRICA EXISTENT EN XAPA D'ACER GALVANITZAT DE 4 MM DE GRUIX I MES DE 4 M D'ALÇÀRIA, S'INCLOU EXCAVACIÓ, DAU DE FORMIGÓ HM-20 DE100X100X100 CM, PLACA DE PRESA DE TERRA, INSTAL.LACIÓ I MUNTATGE COMPLERT, INCLÒS EL DE LA LLUMENERA I NUMERACIÓ.

Rend.: 0,800

314,94 €

				Unitats		Preu €	Parcial	Import
	Mà d'obra:							
	A0121000	H	OFICIAL 1A	0,650	/R x	31,62000 =	25,69125	
	A012H000	H	OFICIAL 1A ELECTRICISTA	2,250	/R x	22,89000 =	64,37813	
	A013H000	H	AJUDANT D'ELECTRICISTA	2,250	/R x	20,32000 =	57,15000	
	A0140000	H	MANOBRE	0,650	/R x	26,39000 =	21,44188	
						Subtotal...	168,66126	168,66126
	Maquinària:							
	C1315010	H	RETROEXCAVADORA, DE MIDA PETITA	0,165	/R x	56,95000 =	11,74594	
	C1503000	H	CAMIÓ GRUA	0,500	/R x	62,76000 =	39,22500	
						Subtotal...	50,97094	50,97094
	Materials:							

JUSTIFICACIÓ DE PREUS

Data: 27/02/25

PARTIDES D'OBRA

NÚM	CODI	UA	DESCRIPCIÓ					PREU
	B060UH20	M3	FORMIGÓ D'ÚS NO ESTRUCTURAL DE RESISTÈNCIA A COMPRESSIÓ 20 N/MM2, CONSISTÈNCIA SECA, PLÀSTICA, TOVA O FLUÏDA I GRANDÀRIA MÀXIMA DEL GRANULAT 20 MM, HNE-20/S,P,B,F/20	1,010	x 85,28000 =	86,13280		
					Subtotal...	86,13280	86,13280	
					COST DIRECTE			305,76500
					DESPESES INDIRECTES 3,00%			9,17295
					COST EXECUCIÓ MATERIAL			**314,93795**
P- 49	FJ00U001	PA	CONCERTACIÓ I CONTRACTACIÓ D'ESCOMESA D'AIGUA PER UN COMPTADOR INSTAL.LAT DE 1,5 M3/HORA. S'INCLOU DESPESES FINANCERES PER AVANÇAR EL PAGAMENT A LA CIA. SUBMINISTRADORA, ETC.	**Rend.: 1,000**				**576,44 €**
				Unitats	Preu €	Parcial	Import	
	Mà d'obra:							
	A012J000	H	OFICIAL 1A LAMPISTA	1,000 /R	x 31,62000 =	31,62000		
	A013J000	H	AJUDANT DE LAMPISTA	1,000 /R	x 28,03000 =	28,03000		
					Subtotal...	59,65000	59,65000	
	Materials:							
	BJ00U001	U	PART PROPORCIONAL DE DRETS D'EMBRANCAMENT A LA XARXA DE LA COMPANYIA SUBMINISTRADORA, PER A UN COMPTADOR DE 1,5 M3/H.	1,000	x 500,00000 =	500,00000		
					Subtotal...	500,00000	500,00000	
					COST DIRECTE			559,65000
					DESPESES INDIRECTES 3,00%			16,78950
					COST EXECUCIÓ MATERIAL			**576,43950**
P- 50	FJ10U051	M	OBERTURA I REBLIMENT DE RASES PER A CONDUCTES DE LA INSTAL.LACIÓ DE REG DE 40 CM. DE FONDÀRIA I 20 CM. D'AMPLÀRIA	**Rend.: 1,000**				**4,91 €**
				Unitats	Preu €	Parcial	Import	
	Mà d'obra:							
	A0140000	H	MANOBRE	0,060 /R	x 26,39000 =	1,58340		
					Subtotal...	1,58340	1,58340	
	Maquinària:							
	C1315010	H	RETROEXCAVADORA, DE MIDA PETITA	0,050 /R	x 56,95000 =	2,84750		
	C133A0K0	H	PICÓ VIBRANT AMB PLACA DE 60 CM D'AMPLÀRIA	0,050 /R	x 6,80000 =	0,34000		
					Subtotal...	3,18750	3,18750	

JUSTIFICACIÓ DE PREUS

PARTIDES D'OBRA

NÚM	CODI	UA	DESCRIPCIÓ					PREU
						COST DIRECTE		4,77090
						DESPESES INDIRECTES 3,00%		0,14313
						COST EXECUCIÓ MATERIAL		**4,91403**
P- 51	FJ10U0Z1	M	OBERTURA I REBLIMENT SOBRE PAVIMENT, DE RASES PER A CONDUCTES DE LA INSTAL.LACIÓ DE REG DE 40 CM. DE FONDÀRIA I 20 CM. D'AMPLÀRIA. INCLOU LA RETIRADA DE QUALSEVOL TIPUS DE PAVIMENT,AMB UN GRUIX MITJA DE 20 CM, AMB TALL AMB SERRA DE DISC I COMPRESSOR I LA POSTERIOR REPAVIMENTACIÓ AMB LES MATEIXES PECES (REPOSICIÓ DE LES PECES TRENCADES). CÀRREGA MANUAL I TRANSPORT A L'ABOCADOR INCLOSES TAXES		**Rend.: 1,000**			**14,93 €**
				Unitats		Preu €	Parcial	Import
	Mà d'obra:							
	A0140000	H	MANOBRE	0,060	/R x	26,39000 =	1,58340	
						Subtotal...	1,58340	1,58340
	Maquinària:							
	C1315010	H	RETROEXCAVADORA, DE MIDA PETITA	0,050	/R x	56,95000 =	2,84750	
	C133A0K0	H	PICÓ VIBRANT AMB PLACA DE 60 CM D'AMPLÀRIA	0,050	/R x	6,80000 =	0,34000	
						Subtotal...	3,18750	3,18750
	Partides d'obra:							
	F219U15Z	M2	DEMOLICIÓ DE QUALSEVOL TIPUS DE PAVIMENT EN VORERES INFERIORS A 2 M D'AMPLÀRIA,AMB UN GRUIX MITJA DE 20 CM. AMB TALL AMB SERRA DE DISC, COMPRESSOR. CÀRREGA MANUAL I TRANSPORT A L'ABOCADOR INCLOSES TAXES	0,200	x	20,47734 =	4,09547	
	F936U410	M2	BASE DE FORMIGÓ HM-20 DE 10 CM DE GRUIX, AMB ACABAT REGLEJAT. S'INCLOU L'ENCOFRAT AMB DIRECTRIU RECTE O CORVA D'ESCOSSELLS I DE LÍMITS	0,200	x	11,81055 =	2,36211	
	F9E1U325	M2	PAVIMENT DE PANOT DE 4 CM. DE GRUIX, IGUAL A L'EXISTENT. COL.LOCAT A TRUC DE MACETA AMB MORTER PASTAT. S'INCLOU REPICATS DE MORTER EN TROBADES AMB EL PAVIMENT COLINDANT, BEURADA DE C.P., L'ANIVELLAT I LA COL.LOCACIÓ DE TAPES.I EL TALL DE PECES AMB DISC.	0,100	x	32,63044 =	3,26304	
						Subtotal...	9,72062	9,72062
						COST DIRECTE		14,49152
						DESPESES INDIRECTES 3,00%		0,43475
						COST EXECUCIÓ MATERIAL		**14,92627**

JUSTIFICACIÓ DE PREUS

Data: 27/02/25

PARTIDES D'OBRA

NÚM	CODI	UA	DESCRIPCIÓ					PREU
P- 52	FJ11U68B	U	PERICÓ REGISTRABLE, PER A SERVEIS, DE 60X60X80 CM. INTERIOR, SOBRE LLIT DE FORMIGÓ H-150 DE 15 CM. DE GRUIX, AMB PARET DE MAÓ, ARREBOSSADA I LLISCADA INTERIORMENT. S'INCLOU MOVIMENT DE TERRES, BASTIMENT I TAPA DE FOSA DUCTIL B125, AMB LA INSCRIPCIÓ PARCS I JARDINS.	**Rend.: 1,000**				**262,30 €**
				Unitats		Preu €	Parcial	Import
	Mà d'obra:							
	A0121000	H	OFICIAL 1A	1,950	/R x	31,62000 =	61,65900	
	A0140000	H	MANOBRE	1,950	/R x	26,39000 =	51,46050	
						Subtotal...	113,11950	113,11950
	Maquinària:							
	C1315010	H	RETROEXCAVADORA, DE MIDA PETITA	0,300	/R x	56,95000 =	17,08500	
	C133A0K0	H	PICÓ VIBRANT AMB PLACA DE 60 CM D'AMPLÀRIA	0,150	/R x	6,80000 =	1,02000	
						Subtotal...	18,10500	18,10500
	Materials:							
	B060UH15	M3	FORMIGÓ D'ÚS NO ESTRUCTURAL DE RESISTÈNCIA A COMPRESSIÓ15 N/MM2, CONSISTÈNCIA SECA, PLÀSTICA, TOVA O FLUÏDA I GRANDÀRIA MÀXIMA DEL GRANULAT 20 MM, HNE-15/S,P,B/20	0,150	x	84,33000 =	12,64950	
	B0F1D2A1	U	MAÓ CALAT R-20, DE 290X140X100 MM, PER A REVESTIR, CATEGORIA I, HD, SEGONS LA NORMA UNE-EN 771-1	75,000	x	0,30000 =	22,50000	
	BDKZUJB0	U	BASTIMENT QUADRAT I TAPA QUADRADA DE FOSA DÚCTIL PER A PERICÓ DE SERVEIS, RECOLZADA, PAS LLIURE DE 600X600 MM I CLASSE B125 SEGONS NORMA UNE-EN 124	1,000	x	83,21000 =	83,21000	
	D0701641	M3	MORTER DE CIMENT PORTLAND I SORRA AMB 250 KG/M3 DE CIMENT, AMB UNA PROPORCIÓ EN VOLUM 1:6 (M-40A), ELABORAT A L'OBRA AMB FORMIGONERA DE 165 L	0,050	x	101,51470 =	5,07574	
						Subtotal...	123,43524	123,43524
						COST DIRECTE		254,65974
						DESPESES INDIRECTES 3,00%		7,63979
						COST EXECUCIÓ MATERIAL		**262,29953**
P- 53	FJ22U640	M	TUB DE POLIETILÈ ALIMENTARI DE BAIXA DENSITAT, DE 32 MM DE DIÀMETRE NOMINAL EXTERIOR, DE 10 BAR DE PRESSIÓ NOMINAL, SOLDAT, AMB GRAU DE DIFICULTAT MITJÀ I PER A COL.LOCAR SOTERRAT	**Rend.: 1,000**				**4,91 €**
				Unitats		Preu €	Parcial	Import
	Mà d'obra:							
	A012P000	h	Oficial 1a jardiner	0,065	/R x	27,71000 =	1,80115	
	A013M000	h	Ajudant muntador	0,065	/R x	22,49000 =	1,46185	
						Subtotal...	3,26300	3,26300
	Materials:							

JUSTIFICACIÓ DE PREUS

Data: 27/02/25

PARTIDES D'OBRA

NÚM	CODI	UA	DESCRIPCIÓ					PREU
	BJ22U640	M	TUB DE POLIETILÈ ALIMENTARI DE BAIXA DENSITAT, DE 32 MM DE DIÀMETRE NOMINAL EXTERIOR, DE 10 BAR DE PRESSIÓ NOMINAL	1,020	x	0,77000 =	0,78540	
	BJ2YU643	U	PART PROPORCIONAL D'ELEMENTS DE MUNTATGE PER A TUB DE POLIETILÈ DE DENSITAT MITJANA, DE 32 MM DE DIÀMETRE NOMINAL EXTERIOR, DE 10 BAR DE PRESSIÓ NOMINAL, SOLDAT	1,000	x	0,22000 =	0,22000	
	BJ2ZU643	U	ACCESSORI PER A TUB DE POLIETILÈ DE DENSITAT MITJANA, DE 32 MM DE DIÀMETRE NOMINAL EXTERIOR, DE 10 BAR DE PRESSIÓ NOMINAL, PER A SOLDAR	0,050	x	9,96000 =	0,49800	
						Subtotal...	1,50340	1,50340
						COST DIRECTE		4,76640
						DESPESES INDIRECTES 3,00%		0,14299
						COST EXECUCIÓ MATERIAL		**4,90939**

P- 54	FJ24U090	M	TUB FLEXIBLE CORRUGAT DE POLIETILÈ, DE 90 MM DE DIÀMETRE EXTERIOR, DE DOBLE CAPA, MUNTAT COM A CANALITZACIÓ SOTERRADA PER A PROTECCIÓ DE XARXA DE DEGOTEIG I ENVOLTAT DE SORRA.	**Rend.: 1,000**				**4,48 €**
				Unitats		Preu €	Parcial	Import
	Mà d'obra:							
	A0121000	H	OFICIAL 1A	0,015	/R x	31,62000 =	0,47430	
	A013M000	h	Ajudant muntador	0,015	/R x	22,49000 =	0,33735	
						Subtotal...	0,81165	0,81165
	Materials:							
	B0312200	T	SORRA DE PEDRERA DE PEDRA GRANÍTICA, RENTADA	0,070	x	23,09000 =	1,61630	
	BG22U090	M	TUB CORRUGAT DE POLIETILÈ, DE DOBLE CAPA, LLISA LA INTERIOR I CORRUGADA L'EXTERIOR, DE 90 MM DE DIÀMETRE EXTERIOR, AÏLLANT I NO PROPAGADOR DE LA FLAMA, RESISTÈNCIA A L'IMPACTE DE 20 J, RESISTÈNCIA A COMPRESSIÓ DE 450 N, PER CANALITZACIONS SOTERRADES	1,000	x	1,92000 =	1,92000	
						Subtotal...	3,53630	3,53630
						COST DIRECTE		4,34795
						DESPESES INDIRECTES 3,00%		0,13044
						COST EXECUCIÓ MATERIAL		**4,47839**

P- 55	FJ32U004	U	DIFUSORS EMERGENTS DE RADI ENTRE 2 I 4 M., AMB TUBERA DE DIVERSOS GRAUS I PART PROPORCIONAL D'ACCESORIS DE CONNEXIÓ, INCLOS TUB DE PVC DE PROTECCIÓ.	**Rend.: 1,000**				**10,43 €**
				Unitats		Preu €	Parcial	Import

JUSTIFICACIÓ DE PREUS

Data: 27/02/25

PARTIDES D'OBRA

NÚM	CODI	UA	DESCRIPCIÓ					PREU
	Mà d'obra:							
	A012P000	h	Oficial 1a jardiner	0,110 /R	x	27,71000 =	3,04810	
	A013M000	h	Ajudant muntador	0,110 /R	x	22,49000 =	2,47390	
						Subtotal...	5,52200	5,52200
	Materials:							
	BD7FU075	M	TUB DE PVC SÈRIE F DE 75 MM DE D.	0,250	x	3,11000 =	0,77750	
	BJ2YU002	U	PART PROPORCIONAL D'ELEMENTS DE MUNTATGE PER A DIFUSOR EMERGENT, DE 20 MM DE DIÀMETRE NOMINAL EXTERIOR, CONNECTAT A PRESSIÓ	1,000	x	0,58000 =	0,58000	
	BJ2ZU002	U	ACCESSORI PER A TUB DE POLIETILÈ DE DENSITAT BAIXA, DE 20MM DE DIÀMETRE NOMINAL EXTERIOR, PER A CONNECTAR A PRESSIÓ, PER A DIFUSSORS	0,200	x	1,62000 =	0,32400	
	BJ32U004	U	DIFUSOR EMERGENT DE RADI ENTRE 2 I 4 M.	1,000	x	2,92000 =	2,92000	
						Subtotal...	4,60150	4,60150
						COST DIRECTE		10,12350
						DESPESES INDIRECTES 3,00%		0,30371
						COST EXECUCIÓ MATERIAL		**10,42721**

P- 56	FJ33U040	M	TUBERIA TECH-LINE FORMAT PER TUB DE POLIETILÈ DE BAIXA DENSITAT, DE COLOR MARRÓ, D 17X14,6 MM. I PRESSIÓ MÀXIMA DE TREBALL DE 4 BAR I RESISTENT A LA RADIACIÓ U.V. AMB GOTERS TERMOSOLDATS EN LA PARET INTERIOR DE 2,3 L/H CADA 40 CM. I AMB MEMBRANA DE COMPENSACIÓ DE EPDM PER COL.LOCAR SOTERRAT I PART PROPORCIONAL D'ACCESSORIS.	**Rend.: 1,000**				**2,39 €**
				Unitats		Preu €	Parcial	Import
	Mà d'obra:							
	A012J000	H	OFICIAL 1A LAMPISTA	0,015 /R	x	31,62000 =	0,47430	
	A013J000	H	AJUDANT DE LAMPISTA	0,015 /R	x	28,03000 =	0,42045	
						Subtotal...	0,89475	0,89475
	Materials:							
	BJ22U221	M	TUB DE POLIETILÈ DE BAIXA DENSITAT DE COLOR MARRÓ D.17X14,6 MM I PRESSIÓ MÀXIMA DE TREBALL DE 4 BAR I RESISTENT A LA RADICACIÓ U.V., AMB DEGOTERS TERMOSOLDATS EN LA PARET INTERIOR DE 2,3 L/H CADA 40 CM. I MEMBRANA D	1,000	x	1,09000 =	1,09000	
	BJ2YU302	U	PART PROPORCIONAL D'ELEMENTS DE MUNTATGE PER A TUB DE POLIETILÈ DE DENSITAT BAIXA, DE 16 MM DE DIÀMETRE NOMINAL EXTERIOR, CONNECTAT A PRESSIÓ	1,000	x	0,12000 =	0,12000	
	BJ2ZU302	U	ACCESSORI PER A TUB DE POLIETILÈ DE DENSITAT BAIXA, DE 16 MM DE DIÀMETRE NOMINAL EXTERIOR, PER A CONNECTAR A PRESSIÓ	0,200	x	1,08000 =	0,21600	

JUSTIFICACIÓ DE PREUS

Data: 27/02/25

PARTIDES D'OBRA

NÚM	CODI	UA	DESCRIPCIÓ					PREU
					Subtotal...	1,42600	1,42600	
					COST DIRECTE			2,32075
					DESPESES INDIRECTES 3,00%			0,06962
					COST EXECUCIÓ MATERIAL			**2,39037**
P- 57	FJ34U004	U	DEGOTERS FORMAT AMB TUBERIA TECH-LINE DE TUB DE POLIETILÈ DE BAIXA DENSITAT DE COLOR MARRÓ , D 17X14,6 MM. I PRESSIÓ MÀXIMA DE TREBALL DE 4 ATM. I RESISTENT A LA RADIACIÓ U.V. FORMAT PER UN ANELL TANCAT DE 2 M DE PERÍMETRE AMB GOTERS TERMOSOLDATS EN LA PARET INTERIOR DE 2,3 L/H CADA 30 CM. I AMB MEMBRANA DE COMPENSACIÓ EPDM PER COL.LOCAR SOTERRAT I PART PROPORCIONAL D'ACCESSORIS.	**Rend.: 1,000**				**4,82 €**
				Unitats		Preu €	Parcial	Import
	Mà d'obra:							
	A012P000	h	Oficial 1a jardiner	0,030	/R x	27,71000 =	0,83130	
	A013M000	h	Ajudant muntador	0,030	/R x	22,49000 =	0,67470	
					Subtotal...		1,50600	1,50600
	Materials:							
	BJ22U220	M	TUB DE POLIETILÈ DE BAIXA DENSITAT DE COLOR MARRÓ D.17X14,6 MM I PRESSIÓ MÀXIMA DE TREBALL DE 4 BAR I RESISTENT A LA RADICACIÓ U.V., AMB DEGOTERS TERMOSOLDATS EN LA PARET INTERIOR DE 2,3 L/H CADA 30 CM. I MEMBRANA D	2,000	x	1,29000 =	2,58000	
	BJ2YU004	U	PART PROPORCIONAL D'ELEMENTS DE MUNTATGE PER A GOTER AUTOCOMPENSAT DE 24 L/H, DE 20 MM DE DIÀMETRE NOMINAL EXTERIOR, CONNECTAT A PRESSIÓ	1,000	x	0,16000 =	0,16000	
	BJ2ZU302	U	ACCESSORI PER A TUB DE POLIETILÈ DE DENSITAT BAIXA, DE 16 MM DE DIÀMETRE NOMINAL EXTERIOR, PER A CONNECTAR A PRESSIÓ	0,400	x	1,08000 =	0,43200	
					Subtotal...		3,17200	3,17200
					COST DIRECTE			4,67800
					DESPESES INDIRECTES 3,00%			0,14034
					COST EXECUCIÓ MATERIAL			**4,81834**
P- 58	FJ41U500	U	VÀLVULA D'ESFERA D.1', PER A TALL INDIVIDUAL I ZONA DE REG.	**Rend.: 1,000**				**45,48 €**
				Unitats		Preu €	Parcial	Import
	Mà d'obra:							
	A012J000	H	OFICIAL 1A LAMPISTA	0,350	/R x	31,62000 =	11,06700	

JUSTIFICACIÓ DE PREUS

PARTIDES D'OBRA

NÚM	CODI	UA	DESCRIPCIÓ					PREU
	A013J000	H	AJUDANT DE LAMPISTA	0,350	/R x	28,03000 =	9,81050	
						Subtotal...	20,87750	20,87750
	Materials:							
	BJ41U550	U	VÀLVULA D'ESFERA MANUAL D'1' DE DIÀMETRE NOMINAL, DE 16 BAR DE PN I PART PROPORCIONAL D'ACCESSORIS	1,000	x	23,28000 =	23,28000	
						Subtotal...	23,28000	23,28000
						COST DIRECTE		44,15750
						DESPESES INDIRECTES 3,00%		1,32473
						COST EXECUCIÓ MATERIAL		**45,48222**
P- 59	FJ43U500	U	REGULADOR DE PRESSIÓ D'1', AMB FILTRE INCORPORAT.	**Rend.: 1,000**				**69,16 €**
				Unitats		Preu €	Parcial	Import
	Mà d'obra:							
	A012J000	H	OFICIAL 1A LAMPISTA	0,600	/R x	31,62000 =	18,97200	
	A013J000	H	AJUDANT DE LAMPISTA	0,600	/R x	28,03000 =	16,81800	
						Subtotal...	35,79000	35,79000
	Materials:							
	BJ43U500	U	REGULADOR DE PRESSIÓ D'1' DE DIAMETRE, DE PLÀSTIC	1,000	x	31,36000 =	31,36000	
						Subtotal...	31,36000	31,36000
						COST DIRECTE		67,15000
						DESPESES INDIRECTES 3,00%		2,01450
						COST EXECUCIÓ MATERIAL		**69,16450**
P- 60	FJ44U500	U	ELECTROVÀLVULA TIPUS SOLENOIDE D'1' 9 V., OBERTURA ELÈCTRICA I MANUAL AMB PART PROPORCIONAL D'ACCESORIS.	**Rend.: 1,000**				**68,49 €**
				Unitats		Preu €	Parcial	Import
	Mà d'obra:							
	A012H000	H	OFICIAL 1A ELECTRICISTA	0,700	/R x	22,89000 =	16,02300	
	A013H000	H	AJUDANT D'ELECTRICISTA	0,700	/R x	20,32000 =	14,22400	
						Subtotal...	30,24700	30,24700
	Materials:							
	BJ44U500	U	ELECTROVÀLVULA TIPUS SOLENOIDE D'1'	1,000	x	36,25000 =	36,25000	
						Subtotal...	36,25000	36,25000
						COST DIRECTE		66,49700
						DESPESES INDIRECTES 3,00%		1,99491

JUSTIFICACIÓ DE PREUS

PARTIDES D'OBRA

NÚM	CODI	UA	DESCRIPCIÓ					PREU
				COST EXECUCIÓ MATERIAL				**68,49191**
P- 61	FJ45PR94	U	Subministrament i instal·lació d'Equip programador per a telegestió de regs per a 4 estacions o electrovàlvules, de SAMCLA o equivalent, amb solenoides de 9V, alimentat amb 2 piles AA amb porta-piles sense cable. Apte per comunicació mitjançant radiofreqüència i Bluetooth.Amb entrada de contacte per sensor local. Aplicatiu de gestió que permeti encadenament de programadors, amb fins a 8 programes de reg i amb informe automàtic de l'estat dels equips (nivells de ràdio, piles, etc). Totes les característiques segons queda definit en el Plec de Prescripcions Tècniques. Valorada la unitat instal·lada, configurada en l'aplicatiu de gestió del reg i totalment operativa.	**Rend.: 1,000**				**527,72 €**
				Unitats		Preu €	Parcial	Import
	Materials:							
	BJ45PR94	U	Equip programador per a telegestió de regs amb 4 sortides Latch (estacions), amb solenoides de 9V, alimentat amb 2 piles AA amb porta-piles sense cable. Apte per l'arquitectura HUB (radiofreqüència) i l'arquitectura BLE (Bluetooth).Amb entrada de sensor local (per a BLE).Entrada de contacte sec. Encadrament de programadors. Amb fins a 8 programes de reg i amb informe automàtic de l'estat dels equips (nivells de ràdio, piles, etc)	1,000	x	436,10000 =	436,10000	
	BJ45PR9I	U	Instal·lació d'equips programadors de 9V, alimentats amb piles.	1,000	x	76,25000 =	76,25000	
						Subtotal...	512,35000	512,35000
				COST DIRECTE				512,35000
				DESPESES INDIRECTES 3,00%				15,37050
				COST EXECUCIÓ MATERIAL				**527,72050**
P- 62	FJ45REP0	U	Subministrament i instal·lació d'Equip Repetidor per radiofreqüència (bandes lliures) d'alimentació solar amb placa solar miniaturitzada i integrada al mateix equip, de SAMCLA o equivalent. Conjunt compacte, de reduides dimensions i amb protecció IP66. Gestió sense límit d'equips i cobertura d'1Km. Inclou suport d'acer per a la fixació en fanals de la via pública o similar. Totes les característiques segons queda definit en el Plec de Prescripcions Tècniques. Valorada la unitat instal·lada, configurada en l'aplicatiu de gestió del reg i totalment operativa.	**Rend.: 1,000**				**444,29 €**
				Unitats		Preu €	Parcial	Import
	Materials:							

JUSTIFICACIÓ DE PREUS

Data: 27/02/25

PARTIDES D'OBRA

NÚM	CODI	UA	DESCRIPCIÓ					PREU
	BJ45REP0	U	Equip Repetidor per radiofreqüència (bandes lliures) d'alimentació solar amb placa solar miniaturitzada i integrada al mateix equip. Conjunt compacte, de reduides dimensions i amb protecció IP66. Gestió sense límit d'equips i cobertura d'1Km. Inclou suport d'acer per a la fixació en fanals de la via pública o similar.	1,000	x 349,16000 =	349,16000		
	BJ45REPI	U	Instal·lació d'Equip Repetidor per radiofreqüència	1,000	x 82,19000 =	82,19000		
					Subtotal...	431,35000		431,35000
					COST DIRECTE			431,35000
					DESPESES INDIRECTES 3,00%			12,94050
					COST EXECUCIÓ MATERIAL			**444,29050**
P- 63	FQ11UAF0	U	CADIRA DE FUSTA CERTIFICADA, TIPUS MODO C-106 FSC DE 75 CM DE LLARGÀRIA AMB SUPORTS DE FOSA AMB ACABAT OXIRON DE FABREGAS O SEMBLANT, I AMB DAUS DE FORMIGÓ H-150 DE 30X30X30 CM.	**Rend.: 1,000**				**237,42 €**
				Unitats	Preu €	Parcial		Import
	Mà d'obra:							
	A0121000	H	OFICIAL 1A	0,400 /R	x 31,62000 =	12,64800		
	A0140000	H	MANOBRE	0,800 /R	x 26,39000 =	21,11200		
					Subtotal...	33,76000		33,76000
	Materials:							
	B060UH15	M3	FORMIGÓ D'ÚS NO ESTRUCTURAL DE RESISTÈNCIA A COMPRESSIÓ15 N/MM2, CONSISTÈNCIA SECA, PLÀSTICA, TOVA O FLUÏDA I GRANDÀRIA MÀXIMA DEL GRANULAT 20 MM, HNE-15/S,P,B/20	0,080	x 84,33000 =	6,74640		
	BQ11UAF0	U	CADIRA DE FUSTA CERTIFICADA, TIPUS MODO FSC DE 75 CM DE LLARGÀRIA AMB SUPORTS DE FOSA AMB ACABAT OXIRON DE FABREGAS O SEMBLANT	1,000	x 190,00000 =	190,00000		
					Subtotal...	196,74640		196,74640
					COST DIRECTE			230,50640
					DESPESES INDIRECTES 3,00%			6,91519
					COST EXECUCIÓ MATERIAL			**237,42159**
P- 64	FQ11UAF1	U	BANC DE FUSTA CERTIFICADA, TIPUS MODO C-106 FSC DE 180 CM DE LLARGÀRIA AMB SUPORTS DE FOSA AMB ACABAT OXIRON DE FABREGAS O SEMBLANT, I AMB DAUS DE FORMIGÓ H-150 DE 30X30X30 CM.	**Rend.: 1,000**				**280,49 €**
				Unitats	Preu €	Parcial		Import
	Mà d'obra:							
	A0121000	H	OFICIAL 1A	0,500 /R	x 31,62000 =	15,81000		

JUSTIFICACIÓ DE PREUS

Data: 27/02/25

PARTIDES D'OBRA

NÚM	CODI	UA	DESCRIPCIÓ					PREU
	A0140000	H	MANOBRE	1,000 /R	x	26,39000 =	26,39000	
						Subtotal...	42,20000	42,20000
	Materials:							
	B060UH15	M3	FORMIGÓ D'ÚS NO ESTRUCTURAL DE RESISTÈNCIA A COMPRESSIÓ15 N/MM2, CONSISTÈNCIA SECA, PLÀSTICA, TOVA O FLUÏDA I GRANDÀRIA MÀXIMA DEL GRANULAT 20 MM, HNE-15/S,P,B/20	0,120	x	84,33000 =	10,11960	
	BQ11UAF1	U	BANC DE FUSTA CERTIFICADA, TIPUS MODO FSC DE 180 CM DE LLARGÀRIA AMB SUPORTS DE FOSA AMB ACABAT OXIRON DE FABREGAS O SEMBLANT	1,000	x	220,00000 =	220,00000	
						Subtotal...	230,11960	230,11960
						COST DIRECTE		272,31960
						DESPESES INDIRECTES 3,00%		8,16959
						COST EXECUCIÓ MATERIAL		**280,48919**

P- 65	FQ11UAF3	U	BANC DE FUSTA CERTIFICADA, TIPUS MODO FSC DE 300 CM DE LLARGÀRIA AMB SUPORTS DE FOSA AMB ACABAT OXIRON DE FABREGAS O SEMBLANT, I AMB DAUS DE FORMIGÓ H-150 DE 30X30X30 CM.	**Rend.: 1,000**				**527,69 €**
				Unitats		Preu €	Parcial	Import
	Mà d'obra:							
	A0121000	H	OFICIAL 1A	0,500 /R	x	31,62000 =	15,81000	
	A0140000	H	MANOBRE	1,000 /R	x	26,39000 =	26,39000	
						Subtotal...	42,20000	42,20000
	Materials:							
	B060UH15	M3	FORMIGÓ D'ÚS NO ESTRUCTURAL DE RESISTÈNCIA A COMPRESSIÓ15 N/MM2, CONSISTÈNCIA SECA, PLÀSTICA, TOVA O FLUÏDA I GRANDÀRIA MÀXIMA DEL GRANULAT 20 MM, HNE-15/S,P,B/20	0,120	x	84,33000 =	10,11960	
	BQ11UAF3	U	BANC DE FUSTA CERTIFICADA, TIPUS MODO FSC DE 300 CM DE LLARGÀRIA AMB SUPORTS DE FOSA AMB ACABAT OXIRON DE FABREGAS O SEMBLANT	1,000	x	460,00000 =	460,00000	
						Subtotal...	470,11960	470,11960
						COST DIRECTE		512,31960
						DESPESES INDIRECTES 3,00%		15,36959
						COST EXECUCIÓ MATERIAL		**527,68919**

JUSTIFICACIÓ DE PREUS

Data: 27/02/25

PARTIDES D'OBRA

NÚM	CODI	UA	DESCRIPCIÓ					PREU
P- 66	FQ21U700	U	PAPERERA METÀL.LICA TRABUCABLE DE 70L, 50 CM DE D. I 90 CM D'ALÇARIA, CIRCULAR DE PLANXA D'ACER DE GRUIX 2MM AMB ACABAT IMPRIMACIÓ EPOXI I PINTURA POLIÈSTER, AMB DOS SUPORTS RECTANGULARS ANCORATS AL PAVIMENT, GALVANITZADA I PINTADA AL FOC.	**Rend.: 1,000**				**235,67 €**
				Unitats		Preu €	Parcial	Import
	Mà d'obra:							
	A0121000	H	OFICIAL 1A	0,500	/R x	31,62000 =	15,81000	
	A0140000	H	MANOBRE	0,500	/R x	26,39000 =	13,19500	
						Subtotal...	29,00500	29,00500
	Materials:							
	BQ23-MA93	u	Paperera trabucable d'eix de gir horitzontal de 70 l, 44 cm de diàmetre, circular de planxa perforada d'acer de gruix 2 mm amb acabat imprimació epoxi i pintura polièster, i suports de tub de 40 mm	1,000	x	199,80000 =	199,80000	
						Subtotal...	199,80000	199,80000
						COST DIRECTE		228,80500
						DESPESES INDIRECTES 3,00%		6,86415
						COST EXECUCIÓ MATERIAL		**235,66915**
P- 67	FQA2R263	U	COMBINACIÓ DE PLATAFORMA DE JOC DE FUSTA (REF. K3.26300) AMB ESCALA D'ACCÉS (REF 3.67370, TOBOGAN D'ACER RECUPERAT DEL JOC EXISTENT, JOC MEMORY (REF.9.15200), DISC GIRATORI SPIRAL PER ADOSAR (REF.10.22155) I DISC GIRATORI 'PULSACION' PER ADOSAR (REF. S10.22350) DE BDU O EQUIVALENT S'INCLOU TRANSPORT, MUNTATGE, OBRA CIVIL, TOTALMENT INSTAL.LAT.	**Rend.: 1,000**				**20.821,45 €**
				Unitats		Preu €	Parcial	Import
	Materials:							
	BQA2R263	U	COMBINACIÓ DE PLATAFORMA DE JOC DE FUSTA (REF. K3.26300) AMB ESCALA D'ACCÉS (REF 3.67370, TOBOGAN D'ACER RECUPERAT DEL JOC EXISTENT, JOC MEMORY (REF.9.15200), DISC GIRATORI SPIRAL PER ADOSAR (REF.10.22155) I DISC GIRATORI 'PULSACION' PER ADOSAR (REF. S10.22350) DE BDU O EQUIVALENT	1,000	x	16.215,00000 =	16.215,00000	
	BQA2U0ZZ	U	P.P. DE SUMINISTRE MUNTATGE I INSTAL·LACIO DE JOCS INFANTILS	20.000,000	x	0,20000 =	4.000,00000	
						Subtotal...	20.215,00000	20.215,00000
						COST DIRECTE		20.215,00000
						DESPESES INDIRECTES 3,00%		606,45000
						COST EXECUCIÓ MATERIAL		**20.821,45000**

JUSTIFICACIÓ DE PREUS

PARTIDES D'OBRA

NÚM	CODI	UA	DESCRIPCIÓ					PREU
P- 68	FQAKJ897	U	BALANCÍ ACCESSIBLE DE DOS PLACES AMB MOLLA I FORMA D'ÀNEC D'HPL, MODELANKY DE HAGS O EQUIVALENT. S'INCLOU TRANSPORT, MUNTATGE, OBRA CIVIL, TOTALMENT INSTAL.LAT.	**Rend.: 1,000**				**2.175,36 €**
				Unitats		Preu €	Parcial	Import
	Materials:							
	BQA2J897	U	BALANCÍ ACCESSIBLE DE DOS PLACES AMB MOLLA I FORMA D'ÀNEC D'HPL, MODELANKY DE HAGS O EQUIVALENT	1,000	x	1.760,00000 =	1.760,00000	
	BQA2U0ZZ	U	P.P. DE SUMINISTRE MUNTATGE I INSTAL·LACIO DE JOCS INFANTILS	1.760,000	x	0,20000 =	352,00000	
						Subtotal...	2.112,00000	2.112,00000
						COST DIRECTE		2.112,00000
						DESPESES INDIRECTES 3,00%		63,36000
						COST EXECUCIÓ MATERIAL		**2.175,36000**
P- 69	FQAKJFL3	U	TAULA PER A SORRA D'ACER I HPL, MODEL FLOWER DE 3 PÈTALS (8003000) DE HAGS O EQUIVALENT. S'INCLOU TRANSPORT, MUNTATGE, OBRA CIVIL, TOTALMENT INSTAL.LAT.	**Rend.: 1,000**				**2.207,29 €**
				Unitats		Preu €	Parcial	Import
	Materials:							
	BQA2JFL3	U	TAULA PER A SORRA D'ACER I HPL, MODEL FLOWER DE 3 PÈTALS (8003000) DE HAGS O EQUIVALENT	1,000	x	1.943,00000 =	1.943,00000	
	BQA2U0ZZ	U	P.P. DE SUMINISTRE MUNTATGE I INSTAL·LACIO DE JOCS INFANTILS	1.000,000	x	0,20000 =	200,00000	
						Subtotal...	2.143,00000	2.143,00000
						COST DIRECTE		2.143,00000
						DESPESES INDIRECTES 3,00%		64,29000
						COST EXECUCIÓ MATERIAL		**2.207,29000**
P- 70	FQAKJGCI	U	CISTELLA DE CORDA REFORÇADA D'ACER I CADENA D'ACER INOXIDABLE , MODEL NESTOR (8078139) DE HAGS O EQUIVALENT.S'INCLOU TRANSPORT, MUNTATGE, TOTALMENT INSTAL.LAT.	**Rend.: 1,000**				**1.867,39 €**
				Unitats		Preu €	Parcial	Import
	Materials:							
	BQA2J139	U	CISTELLA DE CORDA REFORÇADA D'ACER I CADENA D'ACER INOXIDABLE , MODEL NESTOR (8078139) DE HAGS O EQUIVALENT	1,000	x	1.813,00000 =	1.813,00000	
						Subtotal...	1.813,00000	1.813,00000

JUSTIFICACIÓ DE PREUS

PARTIDES D'OBRA

NÚM	CODI	UA	DESCRIPCIÓ					PREU
				COST DIRECTE				1.813,00000
				DESPESES INDIRECTES 3,00%				54,39000
				COST EXECUCIÓ MATERIAL				**1.867,39000**
P- 71	FQAKJGRE	U	SEIENT AMB RESPATLLER I PROTECCIÓ PER GRONXADOR AMB CADENA D'ACER INOXIDABLE , MODEL KLDDY (8049960) DE HAGS O EQUIVALENT. S'INCLOU TRANSPORT, MUNTATGEL, TOTALMENT INSTAL.LAT.	**Rend.: 1,000**				**484,10 €**
				Unitats		Preu €	Parcial	Import
	Materials:							
	BQA2J960	U	SEIENT AMB RESPATLLER I PROTECCIÓ PER GRONXADOR AMB CADENA D'ACER INOXIDABLE , MODEL KLDDY (8049960) DE HAGS O EQUIVALENT	1,000	x	470,00000 =	470,00000	
						Subtotal...	470,00000	470,00000
				COST DIRECTE				470,00000
				DESPESES INDIRECTES 3,00%				14,10000
				COST EXECUCIÓ MATERIAL				**484,10000**
P- 72	FQAKJGSI	U	SEIENT SIMPLE SENSE RESPATLLER PER GRONXADOR AMB CADENA D'ACER INOXIDABLE , MODEL KATJA (8049957) DE HAGS O EQUIVALENT. S'INCLOU TRANSPORT, MUNTATGE, TOTALMENT INSTAL.LAT.	**Rend.: 1,000**				**233,81 €**
				Unitats		Preu €	Parcial	Import
	Materials:							
	BQA2J716	U	SEIENT SIMPLE SENSE RESPATLLER PER GRONXADOR AMB CADENA D'ACER INOXIDABLE , MODEL KATJA (8049957) DE HAGS O EQUIVALENT	1,000	x	227,00000 =	227,00000	
						Subtotal...	227,00000	227,00000
				COST DIRECTE				227,00000
				DESPESES INDIRECTES 3,00%				6,81000
				COST EXECUCIÓ MATERIAL				**233,81000**

JUSTIFICACIÓ DE PREUS

Data: 27/02/25

PARTIDES D'OBRA

NÚM	CODI	UA	DESCRIPCIÓ					PREU
P- 73	FQAKJH69	U	ESTRUCTIRA MULTIJOC INCLUSIVA I ACCESSIBLE, MODULAR AMB ELEMENTS INCLUSIUS,RAMPA, ESCALES ADAPTADES, XARXA DE CORDES,TOBOGAN ETC. PALS DE FUSTA I PANELLS DE FUSTA NATURAL, MODEL UNIPLAY LEVANDER (8061769) DE HAGS O EQUIVALENT. S'INCLOU TRANSPORT, MUNTATGE, OBRA CIVIL, TOTALMENT INSTAL.LAT.	**Rend.: 1,000**				**51.952,79 €**
				Unitats		Preu €	Parcial	Import
	Materials:							
	BQA2JH69	U	ESTRUCTIRA MULTIJOC INCLUSIVA I ACCESSIBLE, MODULAR AMB ELEMENTS INCLUSIUS,RAMPA, ESCALES ADAPTADES, XARXA DE CORDES,TOBOGAN ETC. PALS DE FUSTA I PANELLS DE FUSTA NATURAL, MODEL UNIPLAY LEVANDER (8061769) DE HAGS O EQUIVALENT	1,000	x	42.033,00000 =	42.033,00000	
	BQA2U0ZZ	U	P.P. DE SUMINISTRE MUNTATGE I INSTAL·LACIO DE JOCS INFANTILS	42.033,000	x	0,20000 =	8.406,60000	
						Subtotal...	50.439,60000	50.439,60000
						COST DIRECTE		50.439,60000
						DESPESES INDIRECTES 3,00%		1.513,18800
						COST EXECUCIÓ MATERIAL		**51.952,78800**
P- 74	FQAKJPC8	U	ESTRUCTURA INCLUSIVA DE CUBS AMB TOBOGAN INTEGRAT COLOR VERD I GRIS, MODEL PLAYCUBE 8SL DE HAGS O EQUIVALENT. S'INCLOU TRANSPORT, MUNTATGE, OBRA CIVIL, TOTALMENT INSTAL.LAT.	**Rend.: 1,000**				**52.305,46 €**
				Unitats		Preu €	Parcial	Import
	Materials:							
	BQA2JPC8	U	ESTRUCTURA INCLUSIVA DE CUBS AMB TOBOGAN INTEGRAT COLOR VERD I GRIS, MODEL PLAYCUBE 8SL DE HAGS O EQUIVALENT	1,000	x	46.589,00000 =	46.589,00000	
	BQA2U0ZZ	U	P.P. DE SUMINISTRE MUNTATGE I INSTAL·LACIO DE JOCS INFANTILS	20.965,000	x	0,20000 =	4.193,00000	
						Subtotal...	50.782,00000	50.782,00000
						COST DIRECTE		50.782,00000
						DESPESES INDIRECTES 3,00%		1.523,46000
						COST EXECUCIÓ MATERIAL		**52.305,46000**

JUSTIFICACIÓ DE PREUS

Data: 27/02/25

PARTIDES D'OBRA

NÚM	CODI	UA	DESCRIPCIÓ					PREU
P- 75	FQAKU108	U	CARRUSSEL ACCESSIBLE I INCLUSIU, GIRATORI AMB PLATAFORMA I ESTRUCTURA CÒNICA D'ACER I CORDES , MODEL 'TWISTER INCLUSIVO' (COR203301-1108) DE KOMPAN O SIMILAR.. S'INCLOU TRANSPORT, MUNTATGE, OBRA CIVIL, TOTALMENT INSTAL.LAT.	**Rend.: 1,000**				**15.759,00 €**
				Unitats		Preu €	Parcial	Import
	Materials:							
	BQA2U0ZZ	U	P.P. DE SUMINISTRE MUNTATGE I INSTAL·LACIO DE JOCS INFANTILS	12.750,000	x	0,20000 =	2.550,00000	
	BQAKU108	U	CARRUSSEL ACCESSIBLE I INCLUSIU, GIRATORI AMB PLATAFORMA I ESTRUCTURA CÒNICA D'ACER I CORDES , MODEL 'TWISTER INCLUSIVO' (COR203301-1108) DE KOMPAN O SIMILAR.	1,000	x	12.750,00000 =	12.750,00000	
						Subtotal...	15.300,00000	15.300,00000
						COST DIRECTE		15.300,00000
						DESPESES INDIRECTES 3,00%		459,00000
						COST EXECUCIÓ MATERIAL		**15.759,00000**
P- 76	FQAZU001	U	CERTIFICACIÓ DE LA TOTALITAT DE L'ÀREA DE JOCS	**Rend.: 1,000**				**206,00 €**
				Unitats		Preu €	Parcial	Import
	Materials:							
	BQAZU001	U	CERTIFICACIÓ DE LA TOTALITAT DE L'ÀREA DE JOC	1,000	x	200,00000 =	200,00000	
						Subtotal...	200,00000	200,00000
						COST DIRECTE		200,00000
						DESPESES INDIRECTES 3,00%		6,00000
						COST EXECUCIÓ MATERIAL		**206,00000**
P- 77	FQB1UMEP	U	PORTA METAL·LICA PER TANCA DE JOCS INFANTILS, AMB PLETINA SUPERIOR I INFERIOR DE 8X1 CM., MUNTANTS DE TUBS DE 8 CM. DE DIAMETRE SEPARATS 8 CM. TOT GALVANITZAT EN CALENT, AMB FRONTISES ANTI- ATRAPADITS I TANCA SEGONS PLANOL DE DETALL	**Rend.: 1,000**				**447,33 €**
				Unitats		Preu €	Parcial	Import
	Mà d'obra:							
	A012F000	H	OFICIAL 1A MANYÀ	2,000	/R x	31,62000 =	63,24000	
	A013F000	H	AJUDANT DE MANYÀ	2,000	/R x	28,03000 =	56,06000	
						Subtotal...	119,30000	119,30000
	Materials:							

JUSTIFICACIÓ DE PREUS

Data: 27/02/25

PARTIDES D'OBRA

NÚM	CODI	UA	DESCRIPCIÓ					PREU
	BQB1UMEP	U	PORTA METAL·LICA PER TANCA DE JOCS INFANTILS, AMB PLETINA SUPERIOR E INFERIOR DE 8X1 CM., MUNTANTS DE TUBS DE 8 CM. DE DIAMETRE SEPARATS 8 CM. TOT GALVANITZAT EN CALENT, AMB FRONTISES ANTI- ATRAPADITS I TANCA SEGONS PLANOL DE DETALL	1,000	x 315,00000 =	315,00000		
					Subtotal...	315,00000		315,00000
					COST DIRECTE			434,30000
					DESPESES INDIRECTES 3,00%			13,02900
					COST EXECUCIÓ MATERIAL			**447,32900**
P- 78	FQB1UMET	M	BARANA METAL·LICA DE LIMIT DE JOCS INFANTILS, DE 90 CM. D'ALÇADA AMB TUBS DE 8 CM. DE DIAMETRE SEPARATS 8 CM. SOBRE UNA PLETINA DE 12X1 CM. I UN TUB D'18 MM. PASSANT A 30 MM. DE LA PART SUPERIOR TOT GALVANITZAT EN CALENT, FIXAT A TERRA, AMB FIXACIONS MECANIQUES SOBRE UNA BASE DE FORMIGO AMB ENCOFRAT LATERAL AMB TAUULER DE FUSTA DE PI EN TRAMS RECTES O AMB RADIS SUPERIORS A 4M (INCLU LA PART PROPORCIONAL DE MATAVIUS I JUNTS DE FORMIGONAT),	**Rend.: 1,000**				**206,40 €**
				Unitats		Preu €	Parcial	Import
	Mà d'obra:							
	A012F000	H	OFICIAL 1A MANYÀ	0,750	/R x	31,62000 =	23,71500	
	A013F000	H	AJUDANT DE MANYÀ	0,750	/R x	28,03000 =	21,02250	
						Subtotal...	44,73750	44,73750
	Materials:							
	B060UH20	M3	FORMIGÓ D'ÚS NO ESTRUCTURAL DE RESISTÈNCIA A COMPRESSIÓ 20 N/MM2, CONSISTÈNCIA SECA, PLÀSTICA, TOVA O FLUÏDA I GRANDÀRIA MÀXIMA DEL GRANULAT 20 MM, HNE-20/S,P,B,F/20	0,105	x	85,28000 =	8,95440	
	B0A3UZ00	U	PETIT MATERIAL DE SUBJECCIÓ (CARGOLS, VISOS, TACS...)	4,000	x	1,42000 =	5,68000	
	BQB1UMET	M	BARANA METAL·LICA DE LIMIT DE JOCS INFANTILS, DE 90 CM. D'ALÇADA AMB TUBS DE 8 CM. DE DIAMETRE SEPARATS 8 CM. SOBRE UNA PLETINA DE 12X1 CM. I UN TUB D'18 MM. PASSANT A 30 MM. DE LA PART SUPERIOR TOT GALVANITZAT EN CALENT,	1,000	x	124,00000 =	124,00000	
						Subtotal...	138,63440	138,63440
	Partides d'obra:							
	F9Z5U530	ML	ENCOFRAT LATERAL PER A PAVIMENTS DE FORMIGÓ AMB TAULER DE FUSTA DE PI, EN TRAMS RECTES O AMB RADIS SUPERIORS A 4 M. INCLOU LA PART PROPORCIONAL DE MATAVIUS I JUNTS DE FORMIGONAT.	1,000	x	17,01788 =	17,01788	
						Subtotal...	17,01788	17,01788

JUSTIFICACIÓ DE PREUS

Data: 27/02/25

PARTIDES D'OBRA

NÚM	CODI	UA	DESCRIPCIÓ					PREU
				COST DIRECTE				200,38978
				DESPESES INDIRECTES 3,00%				6,01169
				COST EXECUCIÓ MATERIAL				**206,40147**
P- 79	FQB1UP05	M	Tanca Palissada de rull de castanyer de 0.5m d'alçaria format per estaques amb punta, cosides amb dues passades de filferro galvanitzat, separades entre 4 i 6cm. Suportat amb pilars de fusta tractada amb punta, de diàmetre Ø10cm per clavar al terreny. Distància entre els pilars 2m. Estaques enterrades 5cm. Alçada vista de la tanca 0,45m.	**Rend.: 1,000**				**16,72 €**
				Unitats		Preu €	Parcial	Import
	Mà d'obra:							
	A0121000	H	OFICIAL 1A	0,120	/R x	31,62000 =	3,79440	
	A0140000	H	MANOBRE	0,100	/R x	26,39000 =	2,63900	
						Subtotal...	6,43340	6,43340
	Materials:							
	BQB1UP05	M	Material per a Tanca Palissada de rull de castanyer de 0.5m d'alçaria format per estaques amb punta, cosides amb dues passades de filferro galvanitzat, separades entre 4 i 6cm. Suportat amb pilars de fusta tractada amb punta, de diàmetre Ø10cm per clavar al terreny. Distància entre els pilars 2m. Estaques enterrades 5cm. Alçada vista de la tanca 0,45m.	1,000	x	9,80000 =	9,80000	
						Subtotal...	9,80000	9,80000
				COST DIRECTE				16,23340
				DESPESES INDIRECTES 3,00%				0,48700
				COST EXECUCIÓ MATERIAL				**16,72040**
P- 80	FQB1UP10	M	Tanca Palissada de rull de castanyer de 1.05m d'alçaria format per estaques amb punta, cosides amb tres passades de filferro galvanitzat, separades entre 4 i 6cm. Suportat amb pilars de fusta tractada amb punta, de diàmetre Ø10cm i 1,5m de llargaria per clavar al terreny. Distància entre els pilars 1.5m. Estaques enterrades 5cm i pilars 50 cm. Alçada vista de la tanca 1,00m.	**Rend.: 1,000**				**28,87 €**
				Unitats		Preu €	Parcial	Import
	Mà d'obra:							
	A0121000	H	OFICIAL 1A	0,150	/R x	31,62000 =	4,74300	
	A0140000	H	MANOBRE	0,100	/R x	26,39000 =	2,63900	
						Subtotal...	7,38200	7,38200
	Materials:							

JUSTIFICACIÓ DE PREUS

Data: 27/02/25

PARTIDES D'OBRA

NÚM	CODI	UA	DESCRIPCIÓ					PREU
	B060UH20	M3	FORMIGÓ D'ÚS NO ESTRUCTURAL DE RESISTÈNCIA A COMPRESSIÓ 20 N/MM2, CONSISTÈNCIA SECA, PLÀSTICA, TOVA O FLUÏDA I GRANDÀRIA MÀXIMA DEL GRANULAT 20 MM, HNE-20/S,P,B,F/20	0,010	x 85,28000 =	0,85280		
	BQB1UP10	M	Material per a Tanca Palissada de rull de castanyer de 1.05m d'alçaria format per estaques amb punta, cosides amb tres passades de filferro galvanitzat, separades entre 4 i 6cm. Suportat amb pilars de fusta tractada amb punta, de diàmetre Ø10cm i 1,5m de llargaria per clavar al terreny. Distància entre els pilars 1.5m. Estaques enterrades 5cm i pilars 50 cm. Alçada vista de la tanca 1,00m.	1,000	x 19,79000 =	19,79000		
					Subtotal...	20,64280	20,64280	
					COST DIRECTE		28,02480	
					DESPESES INDIRECTES 3,00%		0,84074	
					COST EXECUCIÓ MATERIAL		**28,86554**	
P- 81	FR11UARA	U	ARRENCADA D'ARBRES AMB MITJANS MECÀNICS I/O MANUALS. S'INCLOU EL REBLIMENT DEL SOT, LA CÀRREGA I EL TRANSPORT A L'ABOCADOR.	**Rend.: 1,000**				**89,78 €**
				Unitats	Preu €	Parcial	Import	
	Mà d'obra:							
	A012P000	h	Oficial 1a jardiner	1,000 /R	x 27,71000 =	27,71000		
	A0140000	H	MANOBRE	1,150 /R	x 26,39000 =	30,34850		
					Subtotal...	58,05850	58,05850	
	Maquinària:							
	C1311110	H	PALA CARREGADORA SOBRE PNEUMÀTICS, DE MIDA PETITA	0,250 /R	x 89,10000 =	22,27500		
	C1501700	H	CAMIÓ DE 7 T	0,150 /R	x 45,56000 =	6,83400		
					Subtotal...	29,10900	29,10900	
					COST DIRECTE		87,16750	
					DESPESES INDIRECTES 3,00%		2,61503	
					COST EXECUCIÓ MATERIAL		**89,78253**	
P- 82	FR11UARB	M2	ARRENCADA D'ARBUSTIVA AMB MITJANS MECÀNICS I/O MANUALS. S'INCLOU EL REBLIMENT DEL SOT, LA CÀRREGA I EL TRANSPORT A L'ABOCADOR.	**Rend.: 1,000**				**12,51 €**
				Unitats	Preu €	Parcial	Import	
	Mà d'obra:							
	A012P000	h	Oficial 1a jardiner	0,100 /R	x 27,71000 =	2,77100		
	A0140000	H	MANOBRE	0,100 /R	x 26,39000 =	2,63900		
					Subtotal...	5,41000	5,41000	
	Maquinària:							

JUSTIFICACIÓ DE PREUS

PARTIDES D'OBRA

NÚM	CODI	UA	DESCRIPCIÓ					PREU
	C1311110	H	PALA CARREGADORA SOBRE PNEUMÀTICS, DE MIDA PETITA	0,050	/R x	89,10000 =	4,45500	
	C1501700	H	CAMIÓ DE 7 T	0,050	/R x	45,56000 =	2,27800	
						Subtotal...	6,73300	6,73300
						COST DIRECTE		12,14300
						DESPESES INDIRECTES 3,00%		0,36429
						COST EXECUCIÓ MATERIAL		**12,50729**

P- 83 FR11UARE U ARRENCADA D'ARBRES DE GRAN PORT (EXEMPLARS), AMB MITJANS MECÀNICS I MANUALS. S'INCLOU EL REBLIMENT DEL SOT, LA CÀRREGA I EL TRANSPORT A L'ABOCADOR. **Rend.: 0,750** **1.055,09 €**

				Unitats		Preu €	Parcial	Import
	Mà d'obra:							
	A012P000	h	Oficial 1a jardiner	4,000	/R x	27,71000 =	147,78667	
	A0140000	H	MANOBRE	16,000	/R x	26,39000 =	562,98667	
						Subtotal...	710,77334	710,77334
	Maquinària:							
	C1311110	H	PALA CARREGADORA SOBRE PNEUMÀTICS, DE MIDA PETITA	1,000	/R x	89,10000 =	118,80000	
	C1501700	H	CAMIÓ DE 7 T	2,000	/R x	45,56000 =	121,49333	
	C1504R00	H	CAMIÓ CISTELLA DE 10 M D'ALÇÀRIA COM A MÀXIM	1,000	/R x	54,97000 =	73,29333	
						Subtotal...	313,58666	313,58666
						COST DIRECTE		1.024,36000
						DESPESES INDIRECTES 3,00%		30,73080
						COST EXECUCIÓ MATERIAL		**1.055,09080**

P- 84 FR11UTR1 U TRANSPLANTAMENT I PODA D'ARBRES, INCLOSA RECOLLIDA DE BRANQUES, PREPARACIÓ DE LES ARRELS, CÀRREGA SOBRE CAMIÓ I PLANTACIÓ A L'EMPLAÇAMENT DEFINITIU. S'INCLOU EXCAVACIÓ I REBLIMENT I PICONATGE DE TERRES. **Rend.: 1,000** **243,43 €**

				Unitats		Preu €	Parcial	Import
	Mà d'obra:							
	A012P000	h	Oficial 1a jardiner	1,850	/R x	27,71000 =	51,26350	
	A0140000	H	MANOBRE	2,750	/R x	26,39000 =	72,57250	
						Subtotal...	123,83600	123,83600
	Maquinària:							
	C1315020	H	RETROEXCAVADORA, DE MIDA MITJANA	0,500	/R x	65,44000 =	32,72000	
	C133A0K0	H	PICÓ VIBRANT AMB PLACA DE 60 CM D'AMPLÀRIA	0,250	/R x	6,80000 =	1,70000	
	C1501700	H	CAMIÓ DE 7 T	0,200	/R x	45,56000 =	9,11200	

JUSTIFICACIÓ DE PREUS

Data: 27/02/25

PARTIDES D'OBRA

NÚM	CODI	UA	DESCRIPCIÓ					PREU
	C1503000	H	CAMIÓ GRUA	1,000 /R	x	62,76000 =	62,76000	
						Subtotal...	106,29200	106,29200
	Materials:							
	BR3PU004	M3	TERRA FRANCO SORRENCA ADOBADA	0,250	x	24,85000 =	6,21250	
						Subtotal...	6,21250	6,21250
						COST DIRECTE		236,34050
						DESPESES INDIRECTES 3,00%		7,09022
						COST EXECUCIÓ MATERIAL		**243,43072**

P- 85	FR3PUTAJ	M3	APORTACIÓ I ESTESA DE TERRA ADEQUADA DE JARDINERIA, PER A JARDINERES I/O PARTERRES.CARACTERÍSTIQUES: TEXTURA: FRANCA O FRANCA ARENOSA. EXEMPTA DE MATERIALS AMB UNA GRANULOMETRÌA SUPERIOR ALS 14 MM. PH: ENTRE 6,5 I 7,5 CONDUCTIVITAT ELÈCTRICA COM A MÀXIM DE 2 DS/M (EXTRACTE DE PASTA SATURADA) CARBONAT CÀLCIC INFERIOR AL 10% PES SEC MATÈRIA ORGÀNICA OXIDABLE ENTRE 3 I 6 %. PES SEC HAN D'ESTAR LLIURES DE PATOGENS, MALES HERBES I CONTAMINATS QUE PUGUIN AFECTAR NEGATIVAMENT AL DESENVOLUPAMENT DE LES PLANTES.	**Rend.: 1,000**				**54,83 €**
				Unitats		Preu €	Parcial	Import
	Mà d'obra:							
	A0140000	H	MANOBRE	0,750 /R	x	26,39000 =	19,79250	
						Subtotal...	19,79250	19,79250
	Materials:							
	B03DU400	M3	TERRA ADEQUADA DE JARDINERIA.	1,150	x	29,08000 =	33,44200	
						Subtotal...	33,44200	33,44200
						COST DIRECTE		53,23450
						DESPESES INDIRECTES 3,00%		1,59704
						COST EXECUCIÓ MATERIAL		**54,83153**

P- 86	FR3PUTC0	M3	SUBMINISTRE I VOLTEJAT A OBRA DE: TERRA ADEQUADA O NATURAL DE JARDINERIA AMB UNA TEXTURA FRANCO-SORRENCA I DE COMPOST ORGÀNIC ACTIU MICROBIOLÓGICAMENT A BASE DE ELGAN O EQUIVALENT I AMB PERÍODE DE DESCOMPOSICIÓ MÍNIM DE 9 MESOS. INCLÓS P.P. DE FORMACIÓ I RETIRADA DE ZONA DE VOLTEIG, TOT SEGONS NTJ05C	**Rend.: 1,000**				**23,40 €**
				Unitats		Preu €	Parcial	Import
	Maquinària:							
	C1315020	H	RETROEXCAVADORA, DE MIDA MITJANA	0,012 /R	x	65,44000 =	0,78528	

JUSTIFICACIÓ DE PREUS

Data: 27/02/25

PARTIDES D'OBRA

NÚM	CODI	UA	DESCRIPCIÓ					PREU
	C1501800	H	CAMIÓ DE 12 T	0,050 /R	x	54,31000 =	2,71550	
						Subtotal...	3,50078	3,50078
	Materials:							
	BR3PU006	M3	COMPOST ORGÀNIC AMB ACTIVITAT MICROBIANA	0,200	x	18,50000 =	3,70000	
	BR3PU008	M3	TERRA ADEQUADA O NATURAL PER A JARDINERIA, SEGONS NTJ05T	0,800	x	19,40000 =	15,52000	
						Subtotal...	19,22000	19,22000
						COST DIRECTE		22,72078
						DESPESES INDIRECTES 3,00%		0,68162
						COST EXECUCIÓ MATERIAL		**23,40240**

P- 87	FR3PUTEY	M2	APORTACIÓ I ESTESA DE TRITURAT DE PODA COM ENCOIXINAT AMB UN GRUIX DE 10 CM	**Rend.: 1,000**				**3,45 €**
				Unitats		Preu €	Parcial	Import
	Mà d'obra:							
	A013P000	H	AJUDANT DE JARDINER	0,100 /R	x	23,80000 =	2,38000	
						Subtotal...	2,38000	2,38000
	Materials:							
	BR3PU022	M3	TRITURAT DE PODA COM ENCOIXINAT	0,100	x	9,70000 =	0,97000	
						Subtotal...	0,97000	0,97000
						COST DIRECTE		3,35000
						DESPESES INDIRECTES 3,00%		0,10050
						COST EXECUCIÓ MATERIAL		**3,45050**

P- 88	FR623Z2	u	PLANTACIÓ D'ARBUST EN CONTENIDOR DE 1 A 3 L, EXCAVACIÓ DE CLOT DE PLANTACIÓ AMB MITJANS MANUALS, EN UN PENDENT INFERIOR AL 35 %, REBLERT DEL CLOT AMB TERRA DE L'EXCAVACIÓ BARREJADA AMB UN 10% DE COMPOST, PRIMER REG I GARANTIA D'UN ANY	**Rend.: 1,000**				**3,10 €**
				Unitats		Preu €	Parcial	Import
	Mà d'obra:							
	A0121000	H	OFICIAL 1A	0,020 /R	x	31,62000 =	0,63240	
	A013P000	H	AJUDANT DE JARDINER	0,086 /R	x	23,80000 =	2,04680	
						Subtotal...	2,67920	2,67920
	Materials:							
	B0111000	M3	AIGUA	0,010	x	1,78000 =	0,01780	
	BR341150	m3	Compost de classe I, d'origen vegetal, segons NTJ 05C, subministrat en sacs de 0.8 m3	0,0048	x	55,88000 =	0,26822	
						Subtotal...	0,28602	0,28602

JUSTIFICACIÓ DE PREUS

PARTIDES D'OBRA

NÚM	CODI	UA	DESCRIPCIÓ	PREU
			DESPESES AUXILIARS 1,50%	0,04019
			COST DIRECTE	3,00541
			DESPESES INDIRECTES 3,00%	0,09016
			COST EXECUCIÓ MATERIAL	**3,09557**

P- 89 FR612ZE1 U PLANTACIÓ D'ARBRE AMB PA DE TERRA O CONTENIDOR DE 18 A 25CM DE PERIMETRE DE TRONC EN ESCOCELL DE 1.6X1.6M I CLOT DE PLANTACIÓ DE 140X140X100CM AMB MITJANS MECÀNICS, REBLERT DEL CLOT AMB SUBSTITICIÓ PARCIAL DEL 40% DE TERRA DE L'EXCAVACIÓ PER SORRA RENTADA I COMPOST (70%-30%), REBLERT DEL FONS DEL CLOT AMB 10CM DE GRAVA CALCÀRIA.
S'INCLOU DRENATGE AMB TUB CIRCULAR PERFORAT DE POLIETILÈ D'ALTA DENSITAT DE 65MM DE DIÀMETRE; ASPRATGE TRIPLE DE SECCIÓ CIRCULAR DE 8CM DE DIÀMETRE I 2M DE LLARGÀRIA, CLAVATS 50CM DE MANERA MANUAL AMB CLAVADOR D'ASPRATGE I POSTERIOR COL·LOCACIÓ DE TRAVESSER DE FUSTA PER UNIR ELS TRES ASPRES AMB CARGOLS I LLIGAM DE GOMA O CAUTXÚ DE ASPRE A COLL D'ARBRE (3UT); PRIMER REG MANUAL I CÀRREGA DE LES TERRES SOBRANTS A CAMIÓ. TAXES INCLOSES.

Rend.: 1,000 **130,38 €**

				Unitats		Preu €	Parcial	Import
Partides d'obra:								
	E225AJ7Z	m2	Estesa de 10cm de graves al fons del clot de plantació per a drenatge, de pedra calcària	1,960	x	3,98620 =	7,81295	
	ED5A5700	m	Drenatge amb tub circular perforat de polietilè d'alta densitat de 65 mm de diàmetre	3,000	x	3,45105 =	10,35315	
	F222U20A	M3	EXCAVACIÓ DE RASA, AMB MITJANS MECÀNICS I/O MANUALS A LES ZONES AMB SERVEIS EXISTENTS, FINS A 4 M DE FONDÀRIA, EN QUALSEVOL TIPUS DE TERRENY (EXCEPTE ROCA), MESURAT SOBRE PERFIL. CÀRREGA I TRANSPORT DEL SOBRANT DE TERRES A L'ABOCADOR	1,960	x	13,92080 =	27,28477	
	FR3PUTEZ	M3	APORTACIÓ I INCORPORACIÓ EN EL SOL EXISTENT DE BARREJA DE SORRA I COMPOST PER A PLANTACIÓ D'ARBRAT. INCLÓS TRANSPORT	0,706	x	39,29182 =	27,74002	
	FR61234Y	u	Plantació d'arbre planifoli amb pa de terra o contenidor, de 18 a 25 cm de perímetre de tronc a 1 m d'alçària (a partir del coll de l'arrel) i primer reg. Sense excavació del clot.	1,000	x	18,14596 =	18,14596	
	FR81U00A	UT	SUBMINISTRAMENT I INSTAL·LACIÓ DE TRES ASPRATGES DE RTI SEGONS NTJ 06R, DE SECCIÓ CIRCULAR , DE 8CM DE DIÀMETRE I 2M DE LLARGÀRIA, CLAVATS 50 CM DE MANERA MANUAL AMB CLAVADOR D'ASPRATGE I POSTERIOR COL·LOCACIÓ DE TRAVESSER DE FUSTA PER UNIR ELS TRES ASPRES AMB CARGOLS I LLIGAM DE GOMA O CAUTXÚ DE ASPRE A COLL D'ARBRE (3UT)	1,000	x	32,30820 =	32,30820	

JUSTIFICACIÓ DE PREUS

Data: 27/02/25

PARTIDES D'OBRA

NÚM	CODI	UA	DESCRIPCIÓ					PREU
	GG22001	U	REG MANUAL DE L'ARBRAT, PALMÀCIES I CONÍFERES AMB CUBA.	1,000	x	2,93813 =	2,93813	
						Subtotal...	126,58318	126,58318
						COST DIRECTE		126,58318
						DESPESES INDIRECTES 3,00%		3,79750
						COST EXECUCIÓ MATERIAL		**130,38068**
P- 90	FR612ZP2	U	PLANTACIÓ D'ARBRE AMB PA DE TERRA O CONTENIDOR DE 18 A 25CM DE PERIMETRE DE TRONC EN ESPAI VERD I CLOT DE PLANTACIÓ DE 200X200X100CM AMB MITJANS MECÀNICS, REBLERT DEL CLOT AMB SUBSTITICIÓ PARCIAL DEL 40% DE TERRA DE L'EXCAVACIÓ PER SORRA RENTADA I COMPOST (70%-30%). REBLERT DEL FONS DEL CLOT AMB 10CM DE GRAVA CALCÀRIA. S'INCLOU DRENATGE AMB TUB CIRCULAR PERFORAT DE POLIETILÈ D'ALTA DENSITAT DE 65MM DE DIÀMETRE; ASPRATGE TRIPLE DE SECCIÓ CIRCULAR DE 8CM DE DIÀMETRE I 2.5M DE LLARGÀRIA, CLAVATS 50CM DE MANERA MANUAL AMB CLAVADOR D'ASPRATGE I POSTERIOR COL·LOCACIÓ DE TRAVESSER DE FUSTA PER UNIR ELS TRES ASPRES AMB CARGOLS I LLIGAM DE GOMA O CAUTXÚ DE ASPRE A COLL D'ARBRE (3UT); PRIMER REG MANUAL I CÀRREGA DE LES TERRES SOBRANTS A CAMIÓ.	**Rend.: 1,000**				**204,19 €**
	Partides d'obra:			Unitats		Preu €	Parcial	Import
	E225AJ7Z	m2	Estesa de 10cm de graves al fons del clot de plantació per a drenatge, de pedra calcària	4,000	x	3,98620 =	15,94480	
	ED5A5700	m	Drenatge amb tub circular perforat de polietilè d'alta densitat de 65 mm de diàmetre	3,000	x	3,45105 =	10,35315	
	F222U20A	M3	EXCAVACIÓ DE RASA, AMB MITJANS MECÀNICS I/O MANUALS A LES ZONES AMB SERVEIS EXISTENTS, FINS A 4 M DE FONDÀRIA, EN QUALSEVOL TIPUS DE TERRENY (EXCEPTE ROCA), MESURAT SOBRE PERFIL. CÀRREGA I TRANSPORT DEL SOBRANT DE TERRES A L'ABOCADOR	4,000	x	13,92080 =	55,68320	
	FR3PUTEZ	M3	APORTACIÓ I INCORPORACIÓ EN EL SOL EXISTENT DE BARREJA DE SORRA I COMPOST PER A PLANTACIÓ D'ARBRAT. INCLÓS TRANSPORT	1,600	x	39,29182 =	62,86691	
	FR61234Y	u	Plantació d'arbre planifoli amb pa de terra o contenidor, de 18 a 25 cm de perímetre de tronc a 1 m d'alçària (a partir del coll de l'arrel) i primer reg. Sense excavació del clot.	1,000	x	18,14596 =	18,14596	

JUSTIFICACIÓ DE PREUS

Data: 27/02/25

PARTIDES D'OBRA

NÚM	CODI	UA	DESCRIPCIÓ					PREU
	FR81U00A	UT	SUBMINISTRAMENT I INSTAL·LACIÓ DE TRES ASPRATGES DE RTI SEGONS NTJ 06R, DE SECCIÓ CIRCULAR , DE 8CM DE DIÀMETRE I 2M DE LLARGÀRIA, CLAVATS 50 CM DE MANERA MANUAL AMB CLAVADOR D'ASPRATGE I POSTERIOR COL·LOCACIÓ DE TRAVESSER DE FUSTA PER UNIR ELS TRES ASPRES AMB CARGOLS I LLIGAM DE GOMA O CAUTXÚ DE ASPRE A COLL D'ARBRE (3UT)	1,000	x	32,30820 =	32,30820	
	GG22001	U	REG MANUAL DE L'ARBRAT, PALMÀCIES I CONÍFERES AMB CUBA.	1,000	x	2,93813 =	2,93813	
						Subtotal...	198,24035	198,24035
						COST DIRECTE		198,24035
						DESPESES INDIRECTES 3,00%		5,94721
						COST EXECUCIÓ MATERIAL		**204,18756**

P- 91 FR612ZP3 U PLANTACIÓ D'ARBRE AMB PA DE TERRA O CONTENIDOR DE 18 A 25CM DE PERIMETRE DE TRONC EN ESPAI VERD I CLOT DE PLANTACIÓ DE 150X150X100CM AMB MITJANS MECÀNICS, REBLERT DEL CLOT AMB SUBSTITICIÓ PARCIAL DEL 40% DE TERRA DE L'EXCAVACIÓ PER SORRA RENTADA I COMPOST (70%-30%). REBLERT DEL FONS DEL CLOT AMB 10CM DE GRAVA CALCÀRIA. S'INCLOU DRENATGE AMB TUB CIRCULAR PERFORAT DE POLIETILÈ D'ALTA DENSITAT DE 65MM DE DIÀMETRE; ASPRATGE TRIPLE DE SECCIÓ CIRCULAR DE 8CM DE DIÀMETRE I 2.5M DE LLARGÀRIA, CLAVATS 50CM DE MANERA MANUAL AMB CLAVADOR D'ASPRATGE I POSTERIOR COL·LOCACIÓ DE TRAVESSER DE FUSTA PER UNIR ELS TRES ASPRES AMB CARGOLS I LLIGAM DE GOMA O CAUTXÚ DE ASPRE A COLL D'ARBRE (3UT); PRIMER REG MANUAL I CÀRREGA DE LES TERRES SOBRANTS A CAMIÓ. TAXES INCLOSES.

Rend.: 1,000 **143,58 €**

				Unitats		Preu €	Parcial	Import
	Partides d'obra:							
	E225AJ7Z	m2	Estesa de 10cm de graves al fons del clot de plantació per a drenatge, de pedra calcària	2,250	x	3,98620 =	8,96895	
	ED5A5700	m	Drenatge amb tub circular perforat de polietilè d'alta densitat de 65 mm de diàmetre	3,000	x	3,45105 =	10,35315	
	F222U20A	M3	EXCAVACIÓ DE RASA, AMB MITJANS MECÀNICS I/O MANUALS A LES ZONES AMB SERVEIS EXISTENTS, FINS A 4 M DE FONDÀRIA, EN QUALSEVOL TIPUS DE TERRENY (EXCEPTE ROCA), MESURAT SOBRE PERFIL. CÀRREGA I TRANSPORT DEL SOBRANT DE TERRES A L'ABOCADOR	2,250	x	13,92080 =	31,32180	

JUSTIFICACIÓ DE PREUS

PARTIDES D'OBRA

NÚM	CODI	UA	DESCRIPCIÓ					PREU
	FR3PUTEZ	M3	APORTACIÓ I INCORPORACIÓ EN EL SOL EXISTENT DE BARREJA DE SORRA I COMPOST PER A PLANTACIÓ D'ARBRAT. INCLÓS TRANSPORT	0,900	x	39,29182 =	35,36264	
	FR61234Y	u	Plantació d'arbre planifoli amb pa de terra o contenidor, de 18 a 25 cm de perímetre de tronc a 1 m d'alçària (a partir del coll de l'arrel) i primer reg. Sense excavació del clot.	1,000	x	18,14596 =	18,14596	
	FR81U00A	UT	SUBMINISTRAMENT I INSTAL·LACIÓ DE TRES ASPRATGES DE RTI SEGONS NTJ 06R, DE SECCIÓ CIRCULAR , DE 8CM DE DIÀMETRE I 2M DE LLARGÀRIA, CLAVATS 50 CM DE MANERA MANUAL AMB CLAVADOR D'ASPRATGE I POSTERIOR COL·LOCACIÓ DE TRAVESSER DE FUSTA PER UNIR ELS TRES ASPRES AMB CARGOLS I LLIGAM DE GOMA O CAUTXÚ DE ASPRE A COLL D'ARBRE (3UT)	1,000	x	32,30820 =	32,30820	
	GG22001	U	REG MANUAL DE L'ARBRAT, PALMÀCIES I CONÍFERES AMB CUBA.	1,000	x	2,93813 =	2,93813	
						Subtotal...	139,39883	139,39883
						COST DIRECTE		139,39883
						DESPESES INDIRECTES 3,00%		4,18196
						COST EXECUCIÓ MATERIAL		**143,58079**

P- 92 FRZUU010 U PROTECCIÓ D'ARBRES EXISTENTS FORMADA PER TRES PNEUMÀTICS RECICLATS ENVOLCALLANT EL TRONC, I CERCLE DE TAULONS DE FUSTA PER FORA DELS PNEUMÀTICS. TOT EL CONJUNT FIXAT PER MITJÀ DE FILFERRO ANELLANT ELS TAULONS I CLAUS ENTRE TAULONS I PNEUMÀTICS **Rend.: 1,000** **43,75 €**

				Unitats		Preu €	Parcial	Import
	Mà d'obra:							
	A012P000	h	Oficial 1a jardiner	0,200	/R x	27,71000 =	5,54200	
	A0140000	H	MANOBRE	0,400	/R x	26,39000 =	10,55600	
						Subtotal...	16,09800	16,09800
	Materials:							
	BR81U010	U	PROTECCIÓ D'ARBRAT AMB TRES PNEUMÀTICS RECICLATS I TAULONS DE FUSTA DE 2 M. DE LLARGÀRIA	1,000	x	26,38000 =	26,38000	
						Subtotal...	26,38000	26,38000
						COST DIRECTE		42,47800
						DESPESES INDIRECTES 3,00%		1,27434
						COST EXECUCIÓ MATERIAL		**43,75234**

JUSTIFICACIÓ DE PREUS

PARTIDES D'OBRA

NÚM	CODI	UA	DESCRIPCIÓ					PREU
P- 93	FRZUUMBD	M2	MALLA ANTIHERBES EN SUPERFÍCIE, D'UN GRAMATGE DE 200 GR/M2 TIPUS BIOSTILL MARRÓ 100% BIODEGRADABLE DE LA CASA HORTICOLA PEDRALBES O EQUIVALENT. FIXADA AMB GRAPES D'ACER CORRUGAT EN FORMA D'U, D.10 MM I DE 20-10-20 CM., AMB LA DENSITAT NECESSARIA EN FUNCIÓ DE LA PENDENT DEL TERRENY. S'INCLOU LA PREPARACIÓ PRÈVIA DE LA SUPERFÍCIE DEL TERRENY I P.P. DE TALLS I FORMACIÓ DE FORATS PER A L'ENTREGA AMB ARQUETES, ARBRAT, CONTORNS DEL PARTERRE. TOTALMENT INSTAL.LADA.	**Rend.: 1,339**				**3,53 €**
				Unitats		Preu €	Parcial	Import
	Mà d'obra:							
	A012P000	h	Oficial 1a jardiner	0,035	/R x	27,71000 =	0,72431	
	A013P000	H	AJUDANT DE JARDINER	0,005	/R x	23,80000 =	0,08887	
						Subtotal...	0,81318	0,81318
	Materials:							
	BRI3UBIO	M2	MALLA ANTIARRELS EN SUPERFÍCIE, D'UN GRAMATGE DE 200 GR/M2 TIPUS BIOSTILL MARRÓ 100% BIODEGRADABLE DE LA CASA HORTICOLA PEDRALBES O EQUIVALENT.	1,150	x	2,00000 =	2,30000	
	D0B2A100	KG	ACER EN BARRES CORRUGADES B500SD, DE LÍMIT ELÀSTIC >500 N/MM2, ELABORAT I MANIPULAT	0,1999	x	1,58975 =	0,31779	
						Subtotal...	2,61779	2,61779
						COST DIRECTE		3,43097
						DESPESES INDIRECTES 3,00%		0,10293
						COST EXECUCIÓ MATERIAL		**3,53390**
P- 94	FSS1U000	U	SEGURETAT I SALUT, SEGONS PRESSUPOST ADJUNT A L'ESTUDI DE SEGURETAT I SALUT	**Rend.: 1,000**				**11.932,23 €**
P- 95	FV00U00Z	PA	PARTIDA ALÇADA PER PER ACTUACIONS COMPLEMENTÀRIES A JUSTIFICAR (JARDINERIA, REPARACIONS, PINTURA O NETEJA DE MOBILIARI, PAVIMENTS, MURS, O ALTRES ELEMENTS DE LA PLAÇA O PARC)	**Rend.: 1,000**				**3.500,00 €**
P- 96	GG402101	U	REPARACIÓ I REPINTAT DE JOCS INFANTILS SIMPLES I/O COMPOSTS I ALTRES ELEMENTS, INDEPENDENTMENT DEL MODEL, INCLOU LA SUBSTITUCIÓ DE FUSTES MALMESES, NETEJADA PRÈVIA DE L'ELEMENT, RETIRADA DE RESTES DE PINTURA ANTIGA I APLICACIÓ D'ALLLISAT DE LA FUSTA. ENVERNISSAT I/O PINTAT AMB PINTURES ESCOLLIDES D'ACORD AMB LES INSTRUCCIONS DEL FABRICANT DE L'ELEMENT I APTES PER A UTILITZAR ALS JOCS. PINTAT AMB ESMALT DELS SUPORTS METÀL.LICS.	**Rend.: 0,999**				**172,38 €**
				Unitats		Preu €	Parcial	Import

JUSTIFICACIÓ DE PREUS

Data: 27/02/25

PARTIDES D'OBRA

NÚM	CODI	UA	DESCRIPCIÓ					PREU
	Mà d'obra:							
	A0121000	H	OFICIAL 1A	2,500 /R	x	31,62000 =	79,12913	
	A013M000	h	Ajudant muntador	3,500 /R	x	22,49000 =	78,79379	
						Subtotal...	157,92292	157,92292
	Maquinària:							
	CRVFO	H	VEHICLE DE MANTENIMENT TIPUS FURGONETA, PEL TRANSPORT DE PERSONES, EINES, MATERIALS, MAQUINÀRIA I RETIRADA DE RESTES	0,200 /R	x	8,15000 =	1,63163	
						Subtotal...	1,63163	1,63163
	Materials:							
	BSM69	KG	PINTURA JOCS INFANTILS.	1,000	x	7,80000 =	7,80000	
						Subtotal...	7,80000	7,80000
						COST DIRECTE		167,35455
						DESPESES INDIRECTES 3,00%		5,02064
						COST EXECUCIÓ MATERIAL		**172,37519**

P- 97 GG402301 U SUBMINISTRAMENT I INSTAL·LACIÓ DE CARTELL INFORMATIU RECTANGULAR DE (60x40) CM D'ACER GALVANITZAT PINTAT I NORMALITZAT PER L'AJUNTAMENT. COL·LOCAT SOBRE LA TANCA EXISTENT, AL COSTAT DE LA PORTA I EN COMPLIMENT AMB LA NORMATIVA, AMB ELS ELEMENTS DE FIXACIÓ NECESSARIS. EN CAS DE NO HAVER-HI TANCA, EL CARTELL ES COL·LOCARÀ SOBRE SUPORT TUBULAR D'ACER GALVANITZAT DE (60x2) MM AMB ELEMENTS DE FIXACIÓ A LA SENYAL I COL·LOCAT SOBRE DAU DE FORMIGÓ.

Rend.: 1,000 **79,66 €**

				Unitats		Preu €	Parcial	Import
	Mà d'obra:							
	A0121000	H	OFICIAL 1A	0,200 /R	x	31,62000 =	6,32400	
	A013M000	h	Ajudant muntador	0,400 /R	x	22,49000 =	8,99600	
						Subtotal...	15,32000	15,32000
	Maquinària:							
	CRVFO	H	VEHICLE DE MANTENIMENT TIPUS FURGONETA, PEL TRANSPORT DE PERSONES, EINES, MATERIALS, MAQUINÀRIA I RETIRADA DE RESTES	0,400 /R	x	8,15000 =	3,26000	
						Subtotal...	3,26000	3,26000
	Materials:							
	BSM55	U	CARTELL 60 X 40	1,000	x	32,50000 =	32,50000	
	BSM56	U	POSTE TUBULAR ACER INOX	1,000	x	24,23000 =	24,23000	
	D0701641	M3	MORTER DE CIMENT PORTLAND I SORRA AMB 250 KG/M3 DE CIMENT, AMB UNA PROPORCIÓ EN VOLUM 1:6 (M-40A), ELABORAT A L'OBRA AMB FORMIGONERA DE 165 L	0,020	x	101,51470 =	2,03029	
						Subtotal...	58,76029	58,76029

JUSTIFICACIÓ DE PREUS

PARTIDES D'OBRA

NÚM	CODI	UA	DESCRIPCIÓ					PREU
				COST DIRECTE				77,34029
				DESPESES INDIRECTES 3,00%				2,32021
				COST EXECUCIÓ MATERIAL				**79,66050**
P- 98	GG502CX	PA	PARTIDA ALÇADA A JUSTIFICAR PER CONNEXIÓ REG A COMPTADOR	**Rend.: 1,000**				**200,00 €**
P- 99	P185-HPDB	u	Jornada de treball d'equip de topografia consistent en la presa de dades en camp, posterior tractament de les dades en gabinet i bolcat dels resultats en format paper o digital, inclosos totes les eines i materials necesaris	**Rend.: 1,000**				**563,03 €**
				Unitats		Preu €	Parcial	Import
	Materials:							
	B125-HR3S	u	Jornada de treball d'equip de topografia consistent en la presa de dades en camp, posterior tractament de les dades en gabinet i bolcat dels resultats en format paper o digital, inclosos totes les eines i materials necesaris	1,000	x	546,63000 =	546,63000	
						Subtotal...	546,63000	546,63000
				COST DIRECTE				546,63000
				DESPESES INDIRECTES 3,00%				16,39890
				COST EXECUCIÓ MATERIAL				**563,02890**
P- 100	P21R1-92JR	u	Trituració de soca soterrada de 60 a 100 cm de perímetre amb tractor amb braç triturador de soques	**Rend.: 1,000**				**48,39 €**
				Unitats		Preu €	Parcial	Import
	Mà d'obra:							
	A01-FEPJ	h	Ajudant jardiner	0,520	/R x	27,42000 =	14,25840	
						Subtotal...	14,25840	14,25840
	Maquinària:							
	CR12-00KC	h	Tractor amb braç triturador de soques de 69.9 a 94.9 kW (95 a 129CV), amb pneumàtics	0,520	/R x	62,52000 =	32,51040	
						Subtotal...	32,51040	32,51040
				DESPESES AUXILIARS 1,50%				0,21388
				COST DIRECTE				46,98268
				DESPESES INDIRECTES 3,00%				1,40948
				COST EXECUCIÓ MATERIAL				**48,39216**

JUSTIFICACIÓ DE PREUS

Data: 27/02/25

PARTIDES D'OBRA

NÚM	CODI	UA	DESCRIPCIÓ					PREU
P- 101	PR23-DOC4	m2	Fresatge de terreny fluix a una fondària de 0,2 m, amb motocultor, en dues passades creuades, per a un pendent inferior al 12 %	**Rend.: 1,000**				**1,13 €**
				Unitats		Preu €	Parcial	Import
	Mà d'obra:							
	A01-FEPJ	h	Ajudant jardiner	0,025	/R x	27,42000 =	0,68550	
						Subtotal...	0,68550	0,68550
	Maquinària:							
	CRH1-00C2	h	Motocultor, amb equip de cavar i una amplària de treball de 90 cm	0,025	/R x	16,13000 =	0,40325	
						Subtotal...	0,40325	0,40325
						DESPESES AUXILIARS 1,50%		0,01028
						COST DIRECTE		1,09903
						DESPESES INDIRECTES 3,00%		0,03297
						COST EXECUCIÓ MATERIAL		**1,13200**
P- 102	PR3D-FIF3	m2	Esmena orgànica del sòl amb compost de classe I d'origen vegetal, segons NTJ 05C, subministrat en sacs de 0,8 m3, amb una dosi de 50 l/m2, escampat amb minicarregadora i mitjans manuals i fresatge de terreny amb motocultor, amb minicarregadora de combustible	**Rend.: 1,000**				**4,79 €**
				Unitats		Preu €	Parcial	Import
	Mà d'obra:							
	A01-FEPJ	h	Ajudant jardiner	0,040	/R x	27,42000 =	1,09680	
						Subtotal...	1,09680	1,09680
	Maquinària:							
	C133-00EW	h	Minicarregadora de combustible sobre pneumàtics de 2 a 5.9 t	0,006	/R x	47,98000 =	0,28788	
	CRH1-00C2	h	Motocultor, amb equip de cavar i una amplària de treball de 90 cm	0,025	/R x	16,13000 =	0,40325	
						Subtotal...	0,69113	0,69113
	Materials:							
	BR32-21DG	m3	Compost de classe I, d'origen vegetal, segons NTJ 05C, subministrat en sacs de 0,8 m3	0,051	x	55,88000 =	2,84988	
						Subtotal...	2,84988	2,84988
						DESPESES AUXILIARS 1,50%		0,01645
						COST DIRECTE		4,65426
						DESPESES INDIRECTES 3,00%		0,13963
						COST EXECUCIÓ MATERIAL		**4,79389**
P- 103	PR411-8TAA	u	Subministrament d'Acer buergerianum de perímetre de 18 a 20 cm, amb pa de terra de diàmetre mínim 57 cm i profunditat mínima 39,9 cm segons fórmules NTJ	**Rend.: 1,000**				**115,80 €**
				Unitats		Preu €	Parcial	Import
	Materials:							

JUSTIFICACIÓ DE PREUS

Data: 27/02/25

PARTIDES D'OBRA

NÚM	CODI	UA	DESCRIPCIÓ					PREU
	BR411-21W2	u	Acer buergerianum de perímetre de 18 a 20 cm, amb pa de terra de diàmetre mínim 57 cm i profunditat mínima 39,9 cm segons fórmules NTJ	1,000	x 112,43000 =	112,43000		
					Subtotal...	112,43000		112,43000
					COST DIRECTE			112,43000
					DESPESES INDIRECTES 3,00%			3,37290
					COST EXECUCIÓ MATERIAL			**115,80290**
P- 104	PR43B-8V1F	u	Subministrament de Koelreuteria paniculata de perímetre de 18 a 20 cm, amb pa de terra de diàmetre mínim 57 cm i profunditat mínima 39,9 cm segons fórmules NTJ	**Rend.: 1,000**				**140,36 €**
				Unitats	Preu €	Parcial		Import
	Materials:							
	BR43A-22S6	u	Koelreuteria paniculata de perímetre de 18 a 20 cm, amb pa de terra de diàmetre mínim 57 cm i profunditat mínima 39,9 cm segons fórmules NTJ	1,000	x 136,27000 =	136,27000		
					Subtotal...	136,27000		136,27000
					COST DIRECTE			136,27000
					DESPESES INDIRECTES 3,00%			4,08810
					COST EXECUCIÓ MATERIAL			**140,35810**
P- 105	PR450-8WT2	u	Subministrament de Quercus ilex de perímetre de 18 a 20 cm, en contenidor de 50 l	**Rend.: 1,000**				**517,68 €**
				Unitats	Preu €	Parcial		Import
	Materials:							
	BR450-23NE	u	Quercus ilex de perímetre de 18 a 20 cm, en contenidor de 50 l	2,000	x 251,30000 =	502,60000		
					Subtotal...	502,60000		502,60000
					COST DIRECTE			502,60000
					DESPESES INDIRECTES 3,00%			15,07800
					COST EXECUCIÓ MATERIAL			**517,67800**
P- 106	PR45B-8XSE	u	Subministrament de Tipuana tipu (T. speciosa) de perímetre de 18 a 20 cm, amb pa de terra de diàmetre mínim 57 cm i profunditat mínima 39,9 cm segons fórmules NTJ	**Rend.: 1,000**				**113,55 €**
				Unitats	Preu €	Parcial		Import
	Materials:							
	BR45B-247H	u	Tipuana tipu (T. speciosa) de perímetre de 18 a 20 cm, amb pa de terra de diàmetre mínim 57 cm i profunditat mínima 39,9 cm segons fórmules NTJ	1,000	x 110,24000 =	110,24000		

JUSTIFICACIÓ DE PREUS

Data: 27/02/25

PARTIDES D'OBRA

NÚM	CODI	UA	DESCRIPCIÓ					PREU
					Subtotal...	110,24000	110,24000	
					COST DIRECTE		110,24000	
					DESPESES INDIRECTES 3,00%		3,30720	
					COST EXECUCIÓ MATERIAL		**113,54720**	
P- 107	PR493-92C1	u	Subministrament d'Achillea coarctata' en contenidor de1 l	**Rend.: 1,000**				**1,96 €**
				Unitats	Preu €	Parcial	Import	
	Materials:							
	BR4944C1	u	Achillea coarctata' en contenidor de1 l	1,000	x 1,90000 =	1,90000		
					Subtotal...	1,90000	1,90000	
					COST DIRECTE		1,90000	
					DESPESES INDIRECTES 3,00%		0,05700	
					COST EXECUCIÓ MATERIAL		**1,95700**	
P- 108	PR4AT-94T2	u	Subministrament de Carex testacea en contenidor de 2 l	**Rend.: 1,000**				**2,31 €**
				Unitats	Preu €	Parcial	Import	
	Materials:							
	BR4AT-25T2	u	Carex testacea en contenidor de 2 l	1,000	x 2,24000 =	2,24000		
					Subtotal...	2,24000	2,24000	
					COST DIRECTE		2,24000	
					DESPESES INDIRECTES 3,00%		0,06720	
					COST EXECUCIÓ MATERIAL		**2,30720**	
P- 109	PR4CG-937H	u	Subministrament de Dietes bicolor d'alçària de 20 a 40 cm, en contenidor d'1,3 l	**Rend.: 1,000**				**3,04 €**
				Unitats	Preu €	Parcial	Import	
	Materials:							
	BR4CG-25KM	u	Dietes bicolor d'alçària de 20 a 40 cm, en contenidor d'1,3 l	1,000	x 2,95000 =	2,95000		
					Subtotal...	2,95000	2,95000	
					COST DIRECTE		2,95000	
					DESPESES INDIRECTES 3,00%		0,08850	
					COST EXECUCIÓ MATERIAL		**3,03850**	

JUSTIFICACIÓ DE PREUS

Data: 27/02/25

PARTIDES D'OBRA

NÚM	CODI	UA	DESCRIPCIÓ					PREU
P- 110	PR4CS-939X	u	Subministrament d'Erigeron karvinskianus en contenidor d'1,3 l	**Rend.: 1,000**				**2,31 €**
				Unitats		Preu €	Parcial	Import
	Materials:							
	BR4CS-25LO	u	Erigeron karvinskianus en contenidor d'1,3 l	1,000	x	2,24000 =	2,24000	
						Subtotal...	2,24000	2,24000
						COST DIRECTE		2,24000
						DESPESES INDIRECTES 3,00%		0,06720
						COST EXECUCIÓ MATERIAL		**2,30720**
P- 111	PR4D3-93BS	u	Subministrament d'Euphorbia rigida d'alçària de 30 a 50 cm, en contenidor de 3 l	**Rend.: 1,000**				**4,53 €**
				Unitats		Preu €	Parcial	Import
	Materials:							
	BR4D3-25MI	u	Euphorbia rigida d'alçària de 30 a 50 cm, en contenidor de 3 l	1,000	x	4,40000 =	4,40000	
						Subtotal...	4,40000	4,40000
						COST DIRECTE		4,40000
						DESPESES INDIRECTES 3,00%		0,13200
						COST EXECUCIÓ MATERIAL		**4,53200**
P- 112	PR4D4-93BV	u	Subministrament d'Euryops pectinatus en contenidor de 3 l	**Rend.: 1,000**				**3,39 €**
				Unitats		Preu €	Parcial	Import
	Materials:							
	BR4D4-25MK	u	Euryops pectinatus en contenidor de 3 l	1,000	x	3,29000 =	3,29000	
						Subtotal...	3,29000	3,29000
						COST DIRECTE		3,29000
						DESPESES INDIRECTES 3,00%		0,09870
						COST EXECUCIÓ MATERIAL		**3,38870**
P- 113	PR4EC-94N6	u	Subministrament de Lavandula dentata en contenidor de 3 l	**Rend.: 1,000**				**3,32 €**
				Unitats		Preu €	Parcial	Import
	Materials:							
	BR4EC-25XS	u	Lavandula dentata en contenidor de 3 l	1,000	x	3,22000 =	3,22000	
						Subtotal...	3,22000	3,22000

JUSTIFICACIÓ DE PREUS

Data: 27/02/25

PARTIDES D'OBRA

NÚM	CODI	UA	DESCRIPCIÓ					PREU
				COST DIRECTE				3,22000
				DESPESES INDIRECTES 3,00%				0,09660
				COST EXECUCIÓ MATERIAL				**3,31660**
P- 114	PR4ED-94NZ	u	Subministrament de Leptospermum karo 'Pearl Star' en contenidor de 10 l	**Rend.: 1,000**				**11,66 €**
				Unitats		Preu €	Parcial	Import
	Materials:							
	BR4ED-25YX	u	Leptospermum sp. en contenidor de 10 l	1,000	x	11,32000 =	11,32000	
						Subtotal...	11,32000	11,32000
				COST DIRECTE				11,32000
				DESPESES INDIRECTES 3,00%				0,33960
				COST EXECUCIÓ MATERIAL				**11,65960**
P- 115	PR4G2-93B1	u	Subministrament de Perovskia atriplicifolia 'Blue Spire', en contenidor de 1 l	**Rend.: 1,000**				**1,96 €**
				Unitats		Preu €	Parcial	Import
	Materials:							
	BR4G2-26B1	u	Perovskia atriplicifolia 'Blue Spire', en contenidor de 1 l	1,000	x	1,90000 =	1,90000	
						Subtotal...	1,90000	1,90000
				COST DIRECTE				1,90000
				DESPESES INDIRECTES 3,00%				0,05700
				COST EXECUCIÓ MATERIAL				**1,95700**
P- 116	PR4G9-93VC	u	Subministrament de Phlomis purpurea d'alçària de 30 a 50 cm, en contenidor de 3 l	**Rend.: 1,000**				**4,23 €**
				Unitats		Preu €	Parcial	Import
	Materials:							
	BR4G9-265G	u	Phlomis purpurea d'alçària de 30 a 50 cm, en contenidor de 3 l	1,000	x	4,11000 =	4,11000	
						Subtotal...	4,11000	4,11000
				COST DIRECTE				4,11000
				DESPESES INDIRECTES 3,00%				0,12330
				COST EXECUCIÓ MATERIAL				**4,23330**

JUSTIFICACIÓ DE PREUS

Data: 27/02/25

PARTIDES D'OBRA

NÚM	CODI	UA	DESCRIPCIÓ					PREU
P- 117	PR4GH-93Y3	u	Subministrament de Pistacia lentiscus d'alçària de 80 a 100 cm, en contenidor de 10 l	**Rend.: 1,000**				**12,26 €**
				Unitats		Preu €	Parcial	Import
	Materials:							
	BR4GH-266T	u	Pistacia lentiscus d'alçària de 80 a 100 cm, en contenidor de 10 l	1,000	x	11,90000 =	11,90000	
						Subtotal...	11,90000	11,90000
						COST DIRECTE		11,90000
						DESPESES INDIRECTES 3,00%		0,35700
						COST EXECUCIÓ MATERIAL		**12,25700**
P- 118	PR4H8-94Y4	u	Subministrament de Salvia greggii d'alçària de 30 a 40 cm, en contenidor de 3 l	**Rend.: 1,000**				**4,07 €**
				Unitats		Preu €	Parcial	Import
	Materials:							
	BR4H8-26AI	u	Salvia greggii d'alçària de 30 a 40 cm, en contenidor de 3 l	1,000	x	3,95000 =	3,95000	
						Subtotal...	3,95000	3,95000
						COST DIRECTE		3,95000
						DESPESES INDIRECTES 3,00%		0,11850
						COST EXECUCIÓ MATERIAL		**4,06850**
P- 119	PR4HA-94ZT	u	Subministrament de Santolina chamacyparissus en contenidor de 3 l	**Rend.: 1,000**				**3,17 €**
				Unitats		Preu €	Parcial	Import
	Materials:							
	BR4HA-26BJ	u	Santolina chamacyparissus en contenidor de 3 l	1,000	x	3,08000 =	3,08000	
						Subtotal...	3,08000	3,08000
						COST DIRECTE		3,08000
						DESPESES INDIRECTES 3,00%		0,09240
						COST EXECUCIÓ MATERIAL		**3,17240**
P- 120	PR4J3-95DH	u	Subministrament de Teucrium fruticans en contenidor de 10 l	**Rend.: 1,000**				**10,88 €**
				Unitats		Preu €	Parcial	Import
	Materials:							
	BR4J3-26DV	u	Teucrium fruticans en contenidor de 10 l	1,000	x	10,56000 =	10,56000	
						Subtotal...	10,56000	10,56000

JUSTIFICACIÓ DE PREUS

Data: 27/02/25

PARTIDES D'OBRA

NÚM	CODI	UA	DESCRIPCIÓ					PREU
				COST DIRECTE				10,56000
				DESPESES INDIRECTES 3,00%				0,31680
				COST EXECUCIÓ MATERIAL				**10,87680**
P- 121	PR4JF-95L1	u	Subministrament de Verbena bonariensis 'Lollipop' en contenidor 1 l	**Rend.: 1,000**				**2,27 €**
				Unitats		Preu €	Parcial	Import
	Materials:							
	BR4JF-26L1	u	Verbena bonariensis 'Lollipop' en contenidor 1 l	1,000	x	2,20000 =	2,20000	
						Subtotal...	2,20000	2,20000
				COST DIRECTE				2,20000
				DESPESES INDIRECTES 3,00%				0,06600
				COST EXECUCIÓ MATERIAL				**2,26600**
P- 122	PR4JG-951R	u	Subministrament de Viburnum tinus Eve Price d'alçària de 40 a 50 cm, en contenidor de 10 l	**Rend.: 1,000**				**12,78 €**
				Unitats		Preu €	Parcial	Import
	Materials:							
	BR4JG-26GH	u	Viburnum tinus Eve Price d'alçària de 40 a 50 cm, en contenidor de 10 l	1,000	x	12,41000 =	12,41000	
						Subtotal...	12,41000	12,41000
				COST DIRECTE				12,41000
				DESPESES INDIRECTES 3,00%				0,37230
				COST EXECUCIÓ MATERIAL				**12,78230**
P- 123	PR4JM-9561	u	Subministrament de Westringia 'Mundi' en contenidor de 3 l	**Rend.: 1,000**				**4,41 €**
				Unitats		Preu €	Parcial	Import
	Materials:							
	BR4JM-26HZ	u	Westringia 'Jervis Gem' en contenidor de 3 l	1,000	x	4,28000 =	4,28000	
						Subtotal...	4,28000	4,28000
				COST DIRECTE				4,28000
				DESPESES INDIRECTES 3,00%				0,12840
				COST EXECUCIÓ MATERIAL				**4,40840**

JUSTIFICACIÓ DE PREUS

PARTIDES D'OBRA

NÚM	CODI	UA	DESCRIPCIÓ					PREU
P- 124	PR61-8ZI0	u	PLANTACIÓ D'ARBUST O ARBRE DE PETIT FORMAT EN CONTENIDOR DE 5 A 10 L, EXCAVACIÓ DE CLOT DE PLANTACIÓ DE 45X45X30 CM AMB MITJANS MANUALS, EN UN PENDENT INFERIOR AL 35 %, REBLERT DEL CLOT AMB TERRA DE L'EXCAVACIÓ BARREJADA AMB UN 10% DE COMPOST, PRIMER REG I GARANTIA D'UN ANY	**Rend.: 1,000**				**6,75 €**
				Unitats		Preu €	Parcial	Import
	Mà d'obra:							
	A01-FEPJ	h	Ajudant jardiner	0,200	/R x	27,42000 =	5,48400	
	A0F-000M	h	Oficial 1a jardiner	0,020	/R x	30,90000 =	0,61800	
						Subtotal...	6,10200	6,10200
	Materials:							
	B011-05ME	m3	Aigua	0,012	x	1,56000 =	0,01872	
	BR32-21DG	m3	Compost de classe I, d'origen vegetal, segons NTJ 05C, subministrat en sacs de 0,8 m3	0,0061	x	55,88000 =	0,34087	
						Subtotal...	0,35959	0,35959
						DESPESES AUXILIARS 1,50%		0,09153
						COST DIRECTE		6,55312
						DESPESES INDIRECTES 3,00%		0,19659
						COST EXECUCIÓ MATERIAL		**6,74971**
P- 125	PRA2-4H3S	m2	Sembra de barreja de llavors per a gespa tipus Standard C4, segons NTJ 07N, amb mitjans manuals, en un pendent < 30 %, superfície de sembra < 500 m2, incloent la cobertura de la llavor amb sorra de riu rentada i el corronat posterior i la primera sega	**Rend.: 1,000**				**3,96 €**
				Unitats		Preu €	Parcial	Import
	Mà d'obra:							
	A01-FEPJ	h	Ajudant jardiner	0,053	/R x	27,42000 =	1,45326	
	A0F-000M	h	Oficial 1a jardiner	0,055	/R x	30,90000 =	1,69950	
	A0G-0022	h	Oficial 2a jardiner	0,002	/R x	31,45000 =	0,06290	
						Subtotal...	3,21566	3,21566
	Maquinària:							
	CRH2-00C4	h	Tallagespa rotativa autopropulsada, de 66 a 90 cm d'amplària de treball	0,002	/R x	24,00000 =	0,04800	
						Subtotal...	0,04800	0,04800
	Materials:							
	B03L-05MX	t	Sorra de riu rentada de 0.1 a 0.5 mm	0,010	x	47,41000 =	0,47410	
	BR4U0-21GY	kg	Barreja de llavors per a gespa tipus Standard C4, segons NTJ 07N	0,010	x	5,87000 =	0,05870	
						Subtotal...	0,53280	0,53280
						DESPESES AUXILIARS 1,50%		0,04823
						COST DIRECTE		3,84469
						DESPESES INDIRECTES 3,00%		0,11534

JUSTIFICACIÓ DE PREUS

PARTIDES D'OBRA

NÚM	CODI	UA	DESCRIPCIÓ	PREU
			COST EXECUCIÓ MATERIAL	**3,96004**

Ajuntament de Sabadell

SERVEI D'OBRES PÚBLIQUES, PARCS I JARDINS

SECCIÓ DE PARCS, JARDINS, ARBRAT I MOBILIARI URBÀ

PROJECTE EXECUTIU DE MILLORA DE DIFERENTS ESPAIS VERDS I ÀREES DE JOC DE SABADELL

PLEC DE CONDICIONS

PLEC DE CONDICIONS TÈCNIQUES GENERALS

El present Plec de Prescripcions tècniques s'aplicarà a les obres corresponents al PROJECTE EXECUTIU DE MILLORA DE DIFERENTS ESPAIS VERDS I ÀREES DE JOC DE SABADELL així com a totes les obres i treballs complementaris que no es descriuen i que esdevinguin necessaris per a una millor i més complerta execució de les proposades.

1.- DEFINICIÓ I NORMES D'APLICACIÓ GENERAL

Definició

Aquest projecte té per objecte la realització, fins a l'execució total, de totes les obres que es detallen en els documents que l'integren i que es representen en els plànols adjunts, la construcció de les quals s'ha d'ajustar a les prescripcions contingudes en aquest plec particular i a les instruccions del tècnic director de les obres, a qui correspon la interpretació autoritzada d'aquells i que resoldrà les dificultats de detall que es puguin presentar.

Els documents del projecte són els següents:

- Document 1 : **MEMÒRIA I ANNEXOS**
- Document 2 : **PLEC DE CONDICIONS**
- Document 3 : **PRESSUPOST**
- Document 4 : **PLÀNOLS**

S'entén per documents contractuals del projecte els que resten incorporats al contracte i que són de compliment obligat, llevat de modificacions degudament autoritzades. Aquests documents, en cas de licitació sota pressupost, són:

- Memòria i annexos
- Plec de Condicions amb els dos capítols (Prescripcions Tècniques Generals i Prescripcions Tècniques Particulars)
- Quadre de preus, núm. 1
- Quadre de preus, núm. 2
- Pressupost total
- Plànols

La resta de documents o dades del projecte representen només una opinió fonamentada de l'Administració, sense que això signifiqui que es responsabilitzi de la certesa de les dades que es subministren. Aquestes dades s'han de considerar, tan sols, com a complement d'informació que el contractista ha d'adquirir directament i amb els seus propis mitjans.

Els documents contractuals del projecte definits a l'apartat anterior constitueixen la base del contracte; per tant, el contractista no podrà al·legar cap modificació de les condicions del contracte basant-se en les dades que contenen els documents informatius (com, per exemple, preus de bases de personal, maquinària i materials, préstecs o abocadors, distàncies de transport, característiques dels materials de l'explanació, justificació de preus, etc.), llevat que aquestes dades apareguin en algun document contractual.
El contractista serà, doncs, responsable de les errades que puguin derivar-se del fet de no obtenir prou informació directa que rectifiqui o ratifiqui la continguda als documents informatius del projecte.

Si hi havia contradicció entre els plànols i les prescripcions tècniques particulars, en cas d'incloure's aquestes com a document que complementi el Plec de Condicions Tècniques Generals, prevaldria el que prescriuen les prescripcions tècniques particulars. En qualsevol cas, ambdós documents prevalen sobre les prescripcions tècniques generals.

El que s'ha esmentat al plec de condicions i omès als plànols, o viceversa, ha de ser executat com si hagués estat exposat en ambdós documents, sempre que, a criteri del director, quedin prou definides les unitats d'obra corresponents i aquestes tinguin preu al contracte.

Normes d'aplicació general

En compliment del que determinen els articles 42.4 de la directiva 2014/24/UE i 126 de la llei 9/2017 de contractes del sector públic, totes les referències fetes a normes tècniques nacionals tipus: UNE, ISO o qualsevol altra, que apareguin en els plecs de clàusules administratives particulars, plecs de prescripcions tècniques o projectes s'ha d'entendre que van acompanyades de la menció: "o equivalent".

GENERAL

Decret Legislatiu 1/2005 Text refós de la Llei d'urbanisme
(DOGC núm. 4436 de 26/07/2005)

Reial Decret 314/2006 Codi Tècnic de la Edificació DB SI 5 Seguretat en cas d'Incendi.
Intervenció dels bombers
(BOE 28/03/2006)

Decret 241/1994 sobre condicionants urbanístics i de protecció contra incendis en els edificis, complementaris de la NBE-CPI/91
(DOGC núm. 1954 de 30/09/1994, correccions DOGC núm. 2005 de 30/01/1995)

Llei 20/1991 de promoció de l'accessibilitat i de supressió de barreres arquitectòniques.
Capítol 1: Disposicions sobre barreres arquitectòniques urbanístiques
(DOGC núm. 1526 de 4/12/1991)

Decret 135/1995 de desplegament de la Llei 20/1991, de promoció de l'accessibilitat i de supressió de barreres arquitectòniques, i d'aprovació del Codi d'accessibilitat.
(Capítol 2: Disposicions sobre barreres arquitectòniques urbanístiques – BAU-)
(DOGC núm. 2043 de 28/04/1995)

Reial Decret 505/2007, pel qual s'aproven les condicions bàsiques d'accessibilitat i no discriminació de les persones amb discapacitat per a l'accés i utilització dels espais públics urbanitzats i edificacions.
(BOE 11/05/2007)

Llei 9/2003, de mobilitat
(DOGC 27/6/2003)
VIALITAT

Ordre FOM/3460/2003, de 28 de noviembre, por la que se aprueba la norma 6.1-IC "Secciones de firme", de la instrucción de Carreteras.
(BOE núm. 297 de 12/12/2003)

Ordre FOM/3459/2003, de 28 de noviembre, por la que se aprueba la norma 6.3-IC: "Rehabilitación de firmes", de la Instrucción de carreteras.
(BOE núm. 297 de 12/12/2003)

Ordre 27/12/1999, Norma 3.1-IC. "Trazado, de la Instrucción de carreteras"
(BOE núm. 28 de 2/02/2000)

Orden de 14/05/1990 por la que se aprueba la Instrucción de carreteras 5.2-IC "Drenaje superficial"
(BOE 17/09/1990)

UNE-EN-124 1995. Dispositivos de cubrimiento y de cierre para zonas de circulación utilizadas por peatones y vehículos. Principios de construcción, ensayos de tipo, marcado, control de calidad.

Ordre 2/07/1976, "PG-3/88, Pliego de Prescripciones Técnicas Generales para obras de carreteras"
(BOE núm. 162 i 175 de 2/07/1976 i 7/07/1976 respectivament).

Posteriors modificacions:

Ordre Circular 292/86 T, de maig de 1986

Ordre Ministerial 31/07/86 (BOE 5/09/86)
Ordre Circular 293/86 T.
Ordre Circular 294/87 T., de 23/12/87.
Ordre Circular 295/87 T

Ordre Ministerial de 21/01/88 (BOE 3/02/88) sobre modificació de determinats articles del Plec de Prescripcions Tècniques Generals per a Obres de Carreteres i Ponts.
(Modificació pasa a denominar-se PG-4)
Ordre Circular 297/88 T., de 29/03/88.
Ordre Circular 299/89.

Ordre Ministerial de 8/05/89 (BOE 18/05/89), modificació de determinats articles del PG.

Ordre Ministerial de 18/09/89 (BOE 910/89)
Ordre Circular 311/90 , de 20 de març.
Ordre Circular 322/97, de 24 de febrer.
Ordre Circular 325/97, de 30/12/97.

Ordre Ministerial de 27/10/99 pel que s'actualitzen determinats articles del Plec de Prescripcions Tècniques Generals per a obres de Carreteres i ponts en el relatiu a conglomerants hidràulics i lligants hidrocarbonats (BOE 22/1/2000).

Ordre Ministerial de 28/10/1999 pel que s'actualitzen determinats articles del Plec de Prescripcions Tècniques Generals per a obres de Carreteres i ponts en el relatiu a senyalització, balissament i sistemes de contenció de vehicles (BOE 28/01/2000).
Ordre Circular 326/2000, de 17 de febrer.
Ordre Circular 5/2001, de 24 de maig.

Ordre Ministerial FOM/475/2002, de 13 de febrer, per la que s'actualitzen determinats articles del Plec de Prescripcions Tècniques Generals per a Obres de Carreteres i Ponts relatius a formigons i acers. (BOE 6/03/2002)

Ordre Ministerial FOM 1382/2002, de 16 de maig, per la que se actualitzen determinats articles del Plec de Prescripcions Tècniques Generals per a Obres de Carreteres i ponts relatius a la construcció d'explanacions, drenatges i fonaments (BOE, de l'11 de juliol).
Ordre Circular 8/01.
Ordre FOM/891/2004, de l'1 de març, per la que s'actualitzen determinats articles del Plec de prescripcions tècniques generals per a obres de carreteres i ponts, relatius a ferms i paviments.

Ordenança d'obres i d'instal·lacions de serveis en el domini públic municipal de la ciutat de Barcelona.
(BOP núm. 122 de 22/05/1991)

Codi de circulació vigent

GENÈRIC D'INSTAL·LACIONS URBANES

Decret 120/1992 del Departament d'Indústria i Energia de la Generalitat de Catalunya: Característiques que han de complir les proteccions a instal·lar entre les xarxes dels diferents subministraments públics que discorren pel subsòl.
(DOGC núm. 1606 de 12/06/1992)

Decret 196/1992 del Departament d'Indústria i Energia de la Generalitat de Catalunya pel que es modifica l'apartat a) del preàmbul i el punt 1.2 de l'article 1 del Decret 120/1992.
(DOGC núm. 1649 de 25/09/1992)

Ordenança d'obres i d'instal·lacions de serveis en el domini públic municipal de la ciutat de Barcelona.
(BOP núm. 122 de 22/05/1991)

Especificacions Tècniques de les companyies subministradores dels diferents serveis.

Normes UNE de materials, sistemes o mètodes de col·locació i càlcul.

XARXES DE PROVEÏMENT D'AIGUA POTABLE

Reial Decret 606/2003, de 23 de maig de 2003, modificació del Reglament de domini públic hidràulic.
(BOE 6/6/2003)

Decret Legislatiu 3/2003, de 4 de novembre de 2003, Text refós legislació en matèria d'aigües de Catalunya
(DOGC 21/11/2003)

Real Decreto 140/2003, de 7 de febrer, por el que se establecen los criterios sanitarios de la calidad del agua i el consumo humano.
(BOE 21/02/2003)

Real Decreto Legislativo 1/2001 de 20 de julio, por el que se aprueba el texto refundido de la Ley de aguas.
(BOE 24/07/01)

Llei 6/1999, de 12 de juliol, d'ordenació, gestió i tributació de l'aigua.
(DOGC 22/07/99)

Ordre 28/07/1974, s'aprova el "Pliego de prescripciones técnicas generales para tuberías de abastecimiento de agua
(BOE núm. 236 i 237 de 2/10/1974 i 3/10/1974 respectivament)
Norma Tecnològica NTE-IFA/1976, "Instalaciones de fontanería: Abastecimiento"

Norma Tecnològica NTE-IFR/1974, "Instalaciones de fontanería: Riego"

Reglament general del servei metropolità d'abastament domiciliari d'aigua a l'àmbit metropolità.

HIDRANTS D'INCENDI

Decret 241/1994 sobre condicionants urbanístics i de protecció contra incendis en els edificis, complementaris de la NBE-CPI/91
(DOGC núm. 1954 de 30/09/1994, correccions DOGC núm. 2005 de 30/01/1995)

Real Decret 1942/1993 pel que s'aprova el "Reglamento de Instalaciones de Protección contra incendios"
(BOE núm. 298 de 14/12/1993)

XARXA DE SANEJAMENT

Decret 130/2003, de 13 de maig, pel qual s'aprova el Reglament dels serveis públics de sanejament
(DOGC núm. 3894 de 29/05/2003)

Reïal Decret-Llei 11/1995, de 28 de desembre, pel qual s'estableixen les normes aplicables al tractament de les aigües residuals urbanes.
(BOE núm. 312 de 20/12/1995)

Ordre 15/09/1986. "Tuberías. Pliego de Prescripciones Técnicas Generales para Tuberías de Saneamiento de Poblaciones".
(BOE núm. 228 de 23/09/1986)

Àmbit municipal o supramunicipal:

Reglament metropolità d'abocaments d'aigües residuals.
(Àrea metropolitana de Barcelona)
(BOPB núm. 128, de 29/05/1997)

Ordenança General del Medi Ambient Urbà del municipi de Barcelona Títol V: Sanejament d'aigües residuals i pluvials
(BOPB núm. 143, de 16/06/1999, correcció d'errades BOP núm. 181 de 30/07/1999)

XARXES DE DISTRIBUCIÓ DE GAS CANALITZAT

Real Decreto 919/2006 "Reglamento técnico de distribución y utilización de combustibles gaseosos y sus instrucciones complementarias"
(BOE 4/09/2006)

Ordre 18/11/1974 s'aprova el "Reglamento de redes y acometidas de combustibles gaseosos.

Ordre 26/10/1983 modifica la Ordre 18/11/74, per la que s'aprova el "Reglamento de redes y acometidas de combustibles gaseosos". quedarà derogat en tot allò que contradiguin o s'oposin al que es disposa al "Reglamento técnico de distribución y utilización de combustibles gaseosos y sus instrucciones tècnicas complementarias", aprovat pel RD 919/2006

Real Decret 2913/1973, "Reglamento general del servicio público de gases combustibles"
(BOE 21/11/1973, modificació BOE 21/5/75; 20/2/84) quedarà derogat en tot allò que contradiguin o s'oposin al que es disposa al "Reglamento técnico de distribución y utilización de combustibles gaseosos y sus instrucciones tècnicas complementarias", aprovat pel RD 919/2006

XARXA DE DISTRIBUCIÓ ELÉCTRICA

SECTOR ELÈCTRIC

Llei 54/1997 del Sector elèctric

Real Decret 1955/2000, pel que es regulen les activitats de transport, distribució comercialització d'instal·lacions d'energia elèctrica.
(BOE núm. 310 de 27/12/2000) correcció d'errades (BOE 13/03/2001)

Decret 329/2001, de 4 de desembre, pel qual s'aprova el Reglament de subministrament elèctric.
(DOGC 18/12/2001)

Resolució ECF/4548/2006, de 29 de desembre. Fecsa-Endesa. Normes tècniques particulars relatives a les instal·lacions de xarxa i a les instal·lacions d'enllaç
(BOE: 22/2/2007)

ALTA TENSIÓ

Decret 3151/1968 "Reglamento de líneas eléctricas aéreas de alta tensión".
(BOE núm. 311 de 27/12/1968, correcció d'errors BOE núm. 58 de 8/03/1969).

Circular 4/87 DGTSI "Aclariment dels articles 32 i 35 del Reglament de línies elèctriques aèries. Reglamento de líneaseléctricas aéreas de lata tensión en relació al seu pas per les proximitats d'edificis, construccions i zones de risc específic".
(Barcelona 21/01/1987).

BAIXA TENSIÓ

R.D. 842/2002 por el que se aprueba el Reglamento Electrotécnico de Baja Tensión.
(BOE núm. 224 18/09/2002)
En particular:
ITC BT-06 Redes aéreas para distribución en baja tensión
ITC BT-07 Redes subterráneas para distribución en baja tensión
ITC BT-08 Sistemas de conexión del neutro y de las masas en redes de distribución
ITC-BT-09 Instalaciones de alumbrado exterior
ITC BT-10 Previsión de cargas para suministros en baja tensión
ITC BT-11 Redes de distribución de energía eléctrica. Acometidas

Resolució de la DGI de 24/02/1983, per la qual s'aprova a les empreses FECSA, ENHER, HECSA I FHSSA, les normes particulars per a instal·lacions d'enllaç en el subministrament d'energia elèctrica en baixa tensió.
(DOGC 6/07/83).

CENTRES DE TRANSFORMACIÓ

Real Decret 3275/1982, "Reglamento sobre condiciones técnicas y garantías de seguridad en centrales eléctricas y centros de transformación"
(BOE núm. 288 de 1/12/1982, Correcció d'errors BOE núm. 15 de 18/01/83)
Ordre de 6/07/1984, s'aprova les "Instrucciones Técnicas Complementarias ITC-MIERAT, del Reglamento sobre condiciones técnicas y garantías de seguridad en centrales eléctricas y centros de transformación"
(BOE núm. 183 de 01/08/1984)
Resolució 19/06/1984: "Ventilación y acceso de ciertos centros de transformación".
(BOE núm. 152 de 26/06/1984)

Especificacions tècniques de companyies subministradores

ENLLUMENAT PÚBLIC

Llei 6/2001, d'ordenació ambiental de l'enllumenat per a la protecció del medi ambient.
(DOGC 12/06/2001).

R.D. 842/2002 por el que se aprueba el reglamento Electrotécnico de Baja Tensión, ITCBT-09. Instalaciones de alumbrado exterior.
(BOE núm. 224 18/09/2002).

Resolució de 17/05/1989, de la Direcció General de Seguretat i Qualitat Industrial, per la qual s'aprova la Instrucció interpretativa de la Mi BT 009, del Reglament Electrotècnic per a Baixa tensió, relativa a instal·lacions d'enllumenat públic.
(BOE núm. 152 de 26/06/1984).

Norma Tecnològica NTE-IEE/1978. "Instalaciones de electricidad: Alumbrado exterior".

Reglament 82/2005, de 3 de maig, pel qual s'aprova el Reglament de desenvolupament de la Llei 6/2001, de 31 de maig, d'ordenació ambiental de l'enllumenament per a la protecció del medi nocturn.
(DOGC núm.4378 – 05/05/2005).

Ordenances Municipals.

XARXA DE TELECOMUNICACIONS

Especificacions tècniques de les Companyies:
-**NP-PI-001/1991 C.T.N.E**. "Redes Telefónicas en Urbanizaciones y Polígonos Industriales".

-**NT-f1-003/1986 C.T.N.E**. "Canalizaciones subterráneas en urbanizaciones y polígonos industriales".

-**Acuerdo UNESA- C.T.N.E**. del 19 d'abril de 1976.
Plec de Condicions de LOCALRET

XARXA DE REG

Normes Tecnològiques de Jardineria i Paisatgisme (NTJ), en tots els seus apartats i modificacions posteriors.
Recull d'Especificacions Tècniques d'Espais Verds de l'Ajuntament de Sabadell
UNE 53112: 1988, *Plásticos. Tubos y accesorios de poli(cloruro de vinilo) no plastificado para conducción de agua a presión*.

UNE 53131: 1990, *Plásticos. Tubos de polietileno para conducciones de agua a presión. Características y métodos de ensayo*.

UNE 53177-1: 1989, *Plásticos. Accesorios inyectados de poli(cloruro de vinilo) no plastificado para canalizaciones a presión. Unión por adhesivo o rosca. Cotas de montaje*.

UNE 53177-2: 1989, *Plásticos. Accesorios inyectados de poli(cloruro de vinilo) no plastificado para canalizaciones a presión. Unión por junta elástica. Cotas de montaje*

UNE 53188-1: 1991, *Plásticos. Materiales termoplásticos a base de polietileno y copolímeros de etileno. Parte 1: Designación*.

UNE 53367: 1990, *Plásticos. Tubos de polietileno de baja densidad (LDPE) para ramales de microirrigación. Características y métodos de ensayo*.

UNE 53375: 1983, *Plásticos. Determinación del contenido en negro de carbono de poliolefinas y sus transformados*.

ISO 161-1: 1996, *Tubs amb materials termoplàstics per al transport de fluïds. Diàmetres exteriors nominals i pressions nominals. Part 1: Sèries mètriques*.

XARXA DE REG AMB AIGUA REGENERADA

RD 1620/2007 de 7 de desembre pel qual s'estableix el règim jurídic de la reutilització de les aigües depurades.

Criteris de Qualitat de l'aigua regenerada segons els diversos usos, Agència Catalana de l'Aigua.

Directiva Marc de l'Aigua, CEE

Recull d'Especificacions Tècniques d'Espais Verds de l'Ajuntament de Sabadell

Reglament del servei municipal de subministrament d'aigua de Sabadell

ÀREES DE JOC INFANTIL

Recull d'Especificacions Tècniques d'Espais Verds de l'Ajuntament de Sabadell

UNE-EN-124 1995. Dispositivos de cubrimiento y de cierre para zonas de circulación utilizadas por peatones y vehículos. Principios de construcción, ensayos de tipo, marcado, control de calidad.

UNE-EN 1176:1999 "Equipamientos de las áreas de juego", en tots els seu apartats (1-7) i modificacions posteriors (1176-1/A1:2002, 1176-1/A2:2003, 1176-2/A1:2003, 1176-3/A1:2003 1176-4/A1:2003, 1176-5/A1:2003, 1176-5/A2:2003 i 1176-6/A1:2002):

UNE-EN 1176-1: 1999. "Equipamiento de las áreas de juego. Parte 1: Requisitos generales de seguridad y métodos de ensayo". "Modificaciones: A1: 2002 y A2: 2003".

UNE-EN 1176-2: 1999. "Equipamiento de las áreas de juego. Parte 2: Requisitos de seguridad y métodos de ensayo para columpios". "Modificaciones A1: 2003".

UNE-EN 1176-3: 1999. "Equipamiento de las áreas de juego. Parte 3: Requisitos de seguridad y métodos de ensayo para toboganes". "Modificaciones A1: 2003".

UNE-EN 1176-4: 1999. "Equipamiento de las áreas de juego. Parte 4: Requisitos de seguridad y métodos de ensayo para tirolinas". "Modificaciones A1: 2003".

UNE-EN 1176-5: 1999. "Equipamiento de las áreas de juego. Parte 5: Requisitos de seguridad y métodoes de ensayo para carruseles". "Modificaciones A1: 2003 y A2: 2003".

UNE-EN 1176-6: 1999. "Equipamiento de las áreas de juego. Parte 6: Requisitos de seguridad y métodos de ensayo para balancines". "Modificaciones A1: 2002".

UNE-EN 1176-7: 1999. "Equipamiento de las áreas de juego. Parte 7: Guía para la instalación, inspección, mantenimiento y utilización".

UNE-EN 1177: 1998. "Revestimientos de las superfícies de las áreas de juego absorvedores de impacto. Requisitos de seguridad y métodos de ensayo". "Modificaciones A1: 2002.

UNE 147101: 2000 IN. Guia d'aplicació de la UNE-EN 1176-1.

UNE 147102: 2000 IN Guia d'aplicació de la UNE-EN 1176-7.

UNE 172001: 2004 IN. Senyalització de les àrees de jocs**.**

UNE 147103: 2001. Planificació i gestió de les àrees i parcs de joc a l'aire lliure.

JARDINERIA

Recull d'Especificacions Tècniques d'Espais Verds de l'Ajuntament de Sabadell.

Normes Tecnològiques de Jardineria i Paisatgisme (NTJ), en tots els seus apartats i modificacions posteriors.

ORDENANCES I REGLAMENTS MUNICIPALS

llistat no exhaustiu de les ordenances i reglaments que afecten els projectes i obres

Ordenança municipal reguladora de la instal·lació, el dipòsit i la retirada de contenidors de terra i runa a la via pública.

Ordenança municipal reguladora de l'edificació.

Ordenança municipal reguladora dels Usos i Activitats.

Ordenança solar.

Ordenança municipal sobre publicitat.

Ordenança municipal reguladora de les Antenes i les Instal·lacions de Radiocomunicació.
Ordenança municipal d'abocaments d'aigües residuals a la xarxa de clavegueram.

Ordenança reguladora de la neteja pública i de la gestió dels residus de Sabadell.

Ordenança municipal d'ocupació de les vies i espais públics de Sabadell.

Reglament del Servei Municipal de subministrament domiciliari d'aigua de Sabadell.

VARIS

- Instrucción de carreteras 8.2 ic: marcas viales
O.16/7/87 (BOE: 4/8/87 i 29/9/87)

- Normes tecnològiques de jardineria i paisatgisme NTJ del col.legi oficial d'enginyers tècnics agrícoles de Catalunya.

- Normes UNE declarades de compliment obligatori per ordres ministerials del 5 de juliol de 1967 i l'11 de maig de 1971, normes UNE esmentades als documents contractuals i, complementàriament, la resta de les normes UNE.

- Normes NLT del laboratori de transport i mecànica del sòl José Luis Escario. Normes DIN, ASTM i d'altres normes vigents a d'altres països, sempre que siguin esmentades en un document contractual.

- Plec General de condicions per a la fabricació, el transport i el muntatge de canonades de formigó de l'associació tècnica de derivats del ciment

- NTE, Normes Tecnològiques de l'edificació.

- Normatives Particulars de les Corporacions locals.

BARRERES URBANÍSTIQUES

- Supressió de barreres arquitectòniques
D. 100/1984 del Departament de Sanitat i Seguretat Social, 10/4/84 (DOG: 18/4/84)

- Supressió de barreres arquitectòniques als espais públics i en els projectes i obres d'urbanització.
Circular del Departament de Sanitat i Seguretat Social (1982)

SISTEMES CONSTRUCTIUS

- NBE-AE-88 Acciones en la Edificación
R.D. 1370/88 (BOE: 17/11/88)

- PDS-1-74 Norma Sismorresistente
D. 3209/74 (BOE: 21/11/74)

- EHE Instrucción de hormigon estructural.
R.D. 2661/1998

- EF-88 Instrucción para el proyecto y la ejecución de forjados unidireccionales de hormigón armado o pretensado
R.D. 824/88 (BOE: 28/7/88) Correcció d'errors (BOE: 25/11/88)

- NBE-FL-90 muros resistentes de fábrica de ladrillo
R.D. 1723/90 (BOE: 4/1/91)

- NBE-QB-90 cubiertas con materiales bituminosos
R.D. 1572/90 (BOE: 7/12/90)

- NBE-EA-95 estructuras de acero en edificacion
R.D. 1829/95 (BOE: 18/01/96)

- Normas para la redacción de proyectos y dirección de obras de edificación
D. 462/71 (BOE: 24/3/71)

- Pliego Gral. de condiciones técnicas. Dirección gral. de arquitectura
O. 4/6/73 (BOE: 13 a 16, 18 a 23 i 25 i 26/6/73)

- UC-85 recomanacions sobre l'ús de cendres volants en el formigó
O. 12/4/85 (DOG: 3/5/85)

- RL-88 Pliego General de condiciones para la recepción de los ladrillos cerámicos en las obras de construcción
O. 27/7/88 (BOE: 3/8/88)

- RC-88 Pliego de Prescripciones técnicas generales para la recepción de cementos
R.D. 1312/88 (BOE: 4/11/88) Correcció d'errors (BOE: 24/11/88)

- Obligatoriedad de homologación de los cementos para la fabricación de hormigones y morteros para todo tipo de obras y productos prefabricados
R.D. 1313/88 (BOE: 4/11/88)

- RY-85 Pliego gral. de condiciones para la recepción de yesos y escayolas en las obras de construcción
O. 31/5/85 (BOE: 10/6/85)

- Yesos y escayolas. Homologación obligatoria para la construcción y especificaciones técnicas de prefabricados y productos afines y su homologación por el Ministerio de industria y energía
R.D. 1312/86 (BOE: 1/7/86 Correcció d'errors (BOE: 7/10/86)

- Control de qualitat en l'edificació
D. 375/88 (DOG: 28/12/88) Correcció d'errors (DOG: 13/1/89)
Desplegament (DOG: 24/2/89, 11/10/89)

SEGURETAT I SALUT EN EL TREBALL

- Normas para iluminación de centros de trabajo

O. 26/8/40 (BOE: 29/8/40)

- Andamios. Reglamento General sobre seguridad e higiene en el trabajo (Capítol VII)
O. 31/1/40 (BOE: 3/2/40)

- Ordenanza General de seguridad e higiene en el trabajo
O. 9/3/71 (BOE: 16 i 17/3/71) Correcció d'errors (BOE: 6/4/71)
- Reglamento de seguridad e higiene en el trabajo en la industria de la construcción
O. 20/5/52 (BOE: 14 i 15/6/52) Modificació (BOE: 21/12/53)
Complement (BOE: 1/10/66)

- Obligatoriedad de la inclusión de un estudio de seguridad y salud en el trabajo en los proyectos de edificación y obras publicas
R.D. 1627/97 (BOE 25/10/97)

- Ordenanza de trabajo para las industrias de la construcción, vidrio y cerámica (Capítol XVI)
O. 28/8/70 (BOE: 5,7,8 i 9/9/70) Correcció d'errors (BOE: 17/10/70)
Interpretació d'articles (BOE: 28/11/70 i 5/12/70)

Es considera aplicable la legislació que substitueixi, modifiqui o complementi les disposicions esmentades i la nova legislació aplicable que es promulgui, sempre que sigui vigent amb anterioritat a la data del contracte.

En cas de contradicció o simple complementació de diverses normes, es tindran en compte, en tot moment, les condicions més restrictives; en qualsevol cas els Plecs administratius primaran sobre els tècnics.

L'adjudicatari s'ha d'atenir, en l'execució d'aquestes obres, a tot allò que sigui aplicable en les disposicions vigents en relació a la reglamentació de treball, assegurances de malalties, subsidis familiars, plus, subsidis de vellesa, gratificacions, vacances, retribucions especials, hores extres, càrregues socials i, en general, totes les disposicions que s'hagin dictat o es dictin per regular les condicions laborals a les obres per contracte amb destinació a l'Administració Pública.

2.- DISPOSICIONS GENERALS

Direcció de les obres

És aplicable el que estableixen les clàusules 3 i 4 del **PCAGA**.

Funcions del director de l'obra

Les funcions del director, pel que fa a la direcció, el control i la vigilància de les obres, són les següents:

- Exigir al contractista, directament o per mitjà del personal a les seves ordres, el compliment de les condicions contractuals.

- Garantir l'execució de les obres amb estricta subjecció al Projecte aprovat o a les modificacions degudament autoritzades i el compliment del programa de treball.

- Definir i precisar aquelles condicions tècniques que els Plecs de Prescripcions corresponents deixen a la seva decisió.

- Autoritzar l'inici dels treballs i comprovar el replanteig general i els de detall.

- Resoldre totes les qüestions tècniques que s'escaiguin pel que fa a interpretació de plànols, condicions de materials i d'execució d'unitats d'obra, sempre que no es modifiquin les condicions del contracte.

- Atendre les interpel·lacions que qualsevol ciutadà pugui realitzar a l'execució de l'obra per remetre-les a l'autoritat competent segons el tema plantejat.

- Estudiar les incidències o els problemes plantejats en les obres que impedeixin el compliment normal del contracte o n'aconsellin la modificació, i tramitar, si escau, les propostes corresponents.

- Proposar les actuacions adients per obtenir, dels organismes oficials i dels particulars, els permisos i les autoritzacions necessaris per a l'execució de les obres i l'ocupació dels béns afectats per aquestes, i resoldre els problemes plantejats pels serveis i les servituds relacionats amb les obres.

- Assumir personalment i sota la seva responsabilitat, en cas d'urgència o gravetat, la direcció immediata de determinades operacions o treballs en curs; per la qual cosa el contractista haurà de posar a la seva disposició el personal, el material i els mitjans de tot tipus de l'obra.

- Definir, determinar i supervisar els assajos, les proves i les anàlisis i altres operacions del Control de Qualitat, com també la interpretació i valoració dels resultats.

- Acreditar al contractista les obres realitzades, d'acord amb el que disposen els documents del contracte.

- Participar en les recepcions i redactar la liquidació, d'acord amb les normes legals establertes.

- El contractista restarà obligat en tot moment a prestar la seva col·laboració al director per al desenvolupament normal de les funcions que li són encomanades.

Personal del contractista

És aplicable el que estableixen les clàusules 5, 6, 7 i 9 del **PCAGA**.

La Direcció de l'obra vetllarà especialment perquè les funcions de delegat del contractista i la resta del seu personal facultatiu recaiguin sobre persones que tinguin la titulació requerida.

La Direcció podrà suspendre els treballs, sense que això signifiqui cap alteració dels termes i terminis del contracte, quan aquells no es duguin a terme sota la direcció del personal facultatiu designat per fer-ho.

El Director Facultatiu podrà exigir al contractista la designació de nou personal facultatiu quan així resulti de les necessitats dels treballs. En els casos d'incompliment de les ordres rebudes o de negativa a subscriure, amb conformitat o observacions, els documents que reflecteixin el desenvolupament de les obres com els comunicats de situació, les dades

d'amidaments d'elements a ocultar, els resultats d'assajos, les ordres de la Direcció i d'altres definits per les disposicions del contracte o convenients perquè es desenvolupi millor- es presumirà que hi ha aquell requisit.

Ordres al contractista

És aplicable el que estableix la clàusula 8 del **PCAGA**.

La Direcció Facultativa serà l'únic interlocutor ordinari entre l'Administració i l'adjudicatari. Les ordres emanades de la superioritat jeràrquica del director, llevat de casos de reconeguda urgència, es comunicaran sempre al contractista per mitjà de la Direcció d'obra. I en els casos excepcionals esmentats, l'autoritat promotora de l'ordre la comunicarà a la Direcció amb la mateixa urgència.

El contractista no pot en cap moment atendre, sense autorització expressa del director facultatiu, cap sol·licitud de modificació de les obres de procedència aliena. Les observacions, peticions i reclamacions que puguin fer-li arribar altres persones que es considerin afectades per les obres les remetrà amb la diligència requerida a la Direcció de l'obra perquè disposi el que calgui en cada cas.

En aquelles obres en què l'Ajuntament nomeni un inspector d'obra, la missió d'aquest serà exclusivament la de permanent vigilància i informació a la Direcció d'obra sota les ordres d'aquesta, sense que pugui tenir per si mateix o per delegació- cap altra prerrogativa. Excepcionalment podrà aturar l'execució de determinada unitat d'obra que no s'estigui fent d'acord amb les indicacions emanades de la Direcció, el temps suficient per informar-la immediatament de l'adopció d'aquesta mesura per tal que disposi el que calgui.

DESCRIPCIÓ DE LES OBRES

Plànols

Tots els plànols de detall preparats durant l'execució de les obres hauran d'estar subscrits pel Director, requisit sense el que no es podran executar els treballs corresponents.

Contradiccions. Omissions o errors

En cas de contradicció entre els Plànols i el Plec de Prescripcions Tècniques Particulars, prevaldrà l'escrit en aquest últim document. En qualsevol cas, aquests dos documents, prevaldran sobre el Plec de Prescripcions Tècniques Generals.

Tot allò que es mencioni en el Plec de Prescripcions Tècniques Particulars i no aparegui en els Plànols, o viceversa, s'haurà d'executar tal i com si estigués exposat en els dos documents.

En qualsevol cas, les contradiccions, omissions o errors detectades pel Director, o pel Contractista, en aquests documents, hauran de mencionar-se preceptivament a l'Acta de comprovació del Replanteig.

Documents que s'entreguen al Contractista

Documents contractuals

En les ocasions en les que el Pla de Treball sigui obligatori, aquest serà contractual.

També serà contractual quan així ho disposi el Plec de Clàusules Administratives Particulars.

També tindran caràcter contractual tots aquells documents que s'estimi oportú que ho siguin, si així consta en el Plec de Prescripcions Tècniques Particulars, i ho menciona expressament el Plec de Clàusules Administratives Particulars.

Documents informatius.
Tots els documents que s'inclouen a la Memòria del Projecte són documents informatius. Per tant, el Contractista ha d'acceptar aquests documents com un complement de la informació que ell mateix haurà d'adquirir directament i amb els seus propis mitjans.

Per tant, el Contractista serà responsable dels errors que es puguin derivar del seu defecte o negligència en l'obtenció de totes aquestes dades que afecten el Contracte, el planejament i a l'execució de les obres.

3.- INICI DE LES OBRES

Inspecció de les obres

És aplicable el que estableix la clàusula 18 del **PCAGA**.

El contractista o el seu delegat ha d'acompanyar la Direcció durant les visites d'inspecció de les obres.

Comprovació del replanteig

És aplicable el que estableixen les clàusules 26 i 27 del **PCAGA**.

Es farà constar, a més dels continguts expressats en aquest Article i Clàusules, les contradiccions, errors i/o omissions que s'hagin observat en els documents contractuals del Projecte.

És funció del Contractista transcriure el text de l'Acta al llibre d'Ordres, i el Director autoritzarà amb la seva firma.

Les bases de replanteig es marcaran mitjançant elements de caràcter permanent.

Les dades, cotes i punts fixats s'anotaran en un annex a l'Acta de Comprovació del Replanteig; al qual s'hi unirà l'expedient de l'obra, entregant-se una còpia al Contractista.

Programa de treballs

El contractista ha de presentar, com a màxim en el termini d'una setmana a comptar de la data de l'acta de comprovació del replanteig, el programa de treballs ajustat al termini d'execució contractat, en el qual ha de constar:

a) Ordenació en parts o classes d'obra de les unitats que integren el Projecte, amb expressió del volum de cadascuna.

b) Determinació dels mitjans necessaris com ara personal, instal·lacions, equip i materials, amb expressió dels seus rendiments mitjans.

c) Estimació, en dies, dels terminis d'execució de les diverses obres o operacions preparatòries, equip i instal·lacions i dels d'execució de les diverses parts o classes d'obra.

d) Valoració mensual i acumulada de l'obra programada, sobre la base de les obres o operacions preparatòries, equip i instal·lacions i parts o classes d'obra a preus unitaris.

e) Gràfics de les diverses activitats o treballs.

El programa de treballs ha de tenir en compte els períodes que la Direcció d'obra necessita per als replanteigs de detall i els preceptius assajos d'acceptació.

El programa de treballs, un cop aprovat per la Direcció Facultativa, té caràcter contractual i és exigible com a tal.

Ordre d'inici de les obres

La subscripció de l'Acta de Comprovació del Replanteig dóna inici llevat que l'Acta expressi una altra cosa al període d'execució de l'obra, que es comença a comptar, a l'efecte del termini, des l'endemà a la data d'aquella.

Si, encara que el contractista hagués formulat observacions que poguessin afectar l'execució del Projecte, el director decidís iniciar-lo, el contractista estaria obligat a iniciar-les, sense perjudici del seu dret a exigir, si s'escaigués, la responsabilitat que a l'Administració incumbeix com a conseqüència immediata i directa de les ordres que emet.

L'inici de qualsevol unitat d'obra ha de ser autoritzat per la Direcció Facultativa, després de comprovar els replanteigs parcials i de detall i dels resultats dels assajos i les anàlisis previs i/o d'acceptació que resultin necessaris.

4.- DESENVOLUPAMENT I CONTROL DE LES OBRES

Replanteig de detall de les obres

L'adjudicatari, a partir de les dades contingudes en el Projecte i de les instruccions de la Direcció Facultativa, ha de confeccionar els plànols geomètrics de replanteig general i de detall.

El director aprovarà els replanteigs general i de detall necessaris per a l'execució de les obres i subministrarà al contractista tota la informació de què disposi per tal que es puguin dur a terme.

El contractista haurà de proveir, a càrrec seu, tots els materials, equips i mà d'obra necessaris per efectuar els replanteigs i determinar i fixar els punts de control o de referència que calguin.

Equips de maquinària

Serà d'aplicació el que estableixen les clàusules 29 i 30 del **PCAGA**.

Qualsevol modificació que el Contractista proposi introduir a l'equip de maquinària l'aportació del qual tingui caràcter d'obligatòria, per venir exigida en el contracte o

compromesa per la Licitació, requerirà, previ informe del Director, l'aprovació prèvia de la Direcció Facultativa.

Qualsevol modificació de l'equip adscrit o aportat a l'obra exigible per contracte o compromesa per la Licitació requerirà la aprovació prèvia de la Direcció Facultativa.

Assajos

És aplicable el que estableix la clàusula 34 del **PCAGA**.
Serà preceptiva la realització dels assajos indicats expressament en els Plecs de Prescripcions Tècniques o citats a la normativa tècnica de caràcter general que resulti aplicable.

El contractista està obligat a facilitar en tot moment les tasques del laboratori designat per la Direcció Facultativa per a la realització de les proves, els assajos o les anàlisis del Control de Qualitat, com també a disposar de tot el que calgui per a tal efecte, facilitant el personal, els materials i els aparells que es requereixin sense cap abonament.

El límit màxim fixat en els Plecs de Clàusules Administratives per l'import de les despeses que s'originin per assajos i anàlisis de materials i unitats d'obra a compta del Contractista no serà d'aplicació als necessaris per comprovar la presumpta existència de vicis o defectes de construcció ocults. De confirmar-se la seva existència, aquestes despeses s'imputaran al Constractista.

A més, en el cas que els resultats dels assajos de control resultessin desfavorables o insuficients, el director de l'obra podria exigir la realització dels assaigs complementaris que estimi pertinents. El contractista assumirà totes les despeses que s'originin per haches motiu i no es computaran els efectes del percentatge màxim del cost del Control de Qualitat a càrrec d'aquell que s'expressa en la clàusula 32 del **PCAGA**.

Materials

És aplicable el que estableixen les clàusules 31, 32, 33 i 37 del **PCAGA**.

No s'aportarà ni s'utilitzarà cap material a obra si prèviament no ha estat acceptat per la Direcció Facultativa.

En conseqüència el contractista notificarà a la Direcció, amb prou antelació, la procedència i les disponibilitats del que es proposi utilitzar per tal que aquella pugui ordenar l'execució de les proves i assaigs necessaris per acreditar-ne la idoneïtat. D'acord amb això, es considerarà defectuosa l'obra o la part d'obra que hagi estat realitzada amb materials no assajats i aprovats per la Direcció Facultativa.

L'acceptació de les procedències proposades serà condició prèvia imprescindible per a la realització d'aplecs a l'obra, sense perjudici que la Direcció pugui verificar en tot moment que l'esmentada idoneïtat es manté en aplecs successius o rebutjar més endavant si s'apreciés en el material qualsevol defecte de qualitat o uniformitat.

Els aplecs, tant de titularitat pública com privada, situats parcialment o totalment en el mateix terme municipal requeriran l'aprovació prèvia formal, específica per a la realització d'aquesta obra, de l'Ajuntament. Sense perjudici de la subjecció a llicència i a qualsevol altra autorització que s'escaigui. A tal efecte el contractista aportarà tot el que calgui per definir la intervenció, l'abast de l'impacte, la durada i les mesures correctores que proposi.

Els materials necessaris per a l'obra, estiguin o no inclosos en aquest Plec, hauran de ser de qualitat adequada a la utilització a què se'ls destina; per la qual cosa s'ha de presentar mostres, informes i certificats dels fabricants corresponents i, en qualsevol cas, la Direcció Facultativa pot ordenar la realització d'assajos i proves que estimi convenients.

Els materials s'han de disposar i emmagatzemar de forma convenient tant pel que fa a la necessària conservació característiques, aptitud, forma com perquè siguin fàcilment inspeccionables. També cal prendre especial cura en la seguretat dels aplecs, tant per als béns com per a les persones, pròpies a l'obra o alienes.
Tot el material que no reuneixi les condicions requerides o hagi estat rebutjat o sigui inutilitzable per qualsevol altre concepte serà retirat de l'obra immediatament.

Tot el que s'ha expressat serà també aplicable al material procedent de l'obra pel que fa a la possible reutilització. Quant a la utilització en altres obres serà d'aplicació el que estableix la clàusula 32 del **PCAGA**.

Aplecs

Serà d'aplicació el que estableixen les clàusules 36, 38 i 52 del **PCAGA**.

L'emplaçament del aplecs en terrenys de la mateixa obra o en altres del mateix terme municipal, tant de titularitat pública com privada, requerirà l'aprovació prèvia de la Direcció Facultativa.

El contractista delimitarà de manera ben ostensible la totalitat del perímetre utilitzat i serà responsable de la neteja i el condicionament de l'espai propi, com també de l'entorn i la zona d'influència. L'omissió d'aquest requisit serà motiu de sanció, clausura de la utilització i detriment de la primera certificació que es produeixi dels imports necessaris per afrontar les despeses de restitució de les condicions al lloc en qüestió.

Les superfícies s'hauran de condicionar, un cop utilitzades, i caldrà restituir-les tal com estaven en principi.

Qualsevol despesa o indemnització que se'n derivi anirà a càrrec del contractista.

Treballs nocturns o festius

Els treballs nocturns hauran de ser prèviament autoritzats pel director i es podran fer només les unitats d'obra que ell indiqui. El contractista haurà d'instal·lar els equips d'il·luminació del tipus i la intensitat que la Direcció ordeni, i mantenir-los en perfecte estat mentre durin els treballs.

Serà objecte d'autorització expressa la utilització de qualsevol mitjà que pugui implicar contaminació acústica o qualsevol altra molèstia al veïnat.

Els treballs en jornada festiva, tant general com local, també requeriran l'aprovació prèvia de la Direcció Facultativa. Els dissabtes tindran la consideració de festius en la totalitat de la jornada.

Treballs defectuosos i treballs no autoritzats

És aplicable el que estableixen les clàusules 39 i 40 del **PCAGA**.

Construccions i conservacions de desviaments

El contractista construirà, habilitarà i mantindrà al seu càrrec els camins o les vies de comunicació de qualsevol mena que calgui per al transport de personal, materials, maquinària i la seva maniobra.

També farà els itineraris i desviaments degudament senyalitzats que calgui per als vianants o el trànsit de qualsevol mena que resultin afectats per les obres i demolirà i retirarà els que hagin estat construïts en aquell moment i ja no siguin necessaris.

Llevat que siguin explícitament previstos en el pressupost en partides independents, aquests treballs es consideren inclosos en els preus de les unitats d'obra respectives.

Senyalització de les obres i instal·lacions.

És aplicable el que estableixen les clàusules 22 i 23 del **PCAGA**.

L'adjudicatari restarà obligat a disposar i col·locar en nombre, dimensions, tipologia i qualitat suficients els senyals de trànsit i protecció -informatius i preceptius- necessaris per evitar qualsevol accident, com també tots aquells addicionals que el tècnic director estimi necessaris.

El responsable dels accidents que es puguin produir per incompliment d'aquestes prescripcions serà l'adjudicatari.

En qualsevol cas, cal complir els requisits mínims següents:

1. S'encerclarà completament qualsevol obstacle ocasionat a la via pública, tant a voreres com a calçades, o a qualsevol altre àmbit públic viari, ja estigui integrat per personal que treballa, aplecs de material, runa, maquinària, mitjans de transport, rases, pous o qualsevol altre element afecte directament o indirectament als treballs en execució.

2. Mai no es pot prescindir de la senyalització genèrica de obres en execució segons els senyals reglamentaris específics.

3. Cal tancar totalment amb tanques subjectes entre elles els àmbits on hi hagi pous, rases o altres elements que puguin comportar un perill físic. El conjunt del tancament i les subjeccions han de presentar prou solidesa. Aquests tipus d'elements cal que es cobreixin al final de la jornada i sempre que no s'hi treballi directament.

4. A la nit no hi pot mancar la definició íntegra de qualsevol obstacle amb prou senyalització lluminosa.

Totes les tanques han de contenir, en lloc visible, un rètol que indiqui el nom de l'empresa i el seu número de telèfon. Es prohibeix la col·locació d'altres anuncis a les tanques, rètols o senyals de tot tipus que ha d'instal·lar l'adjudicatari amb motiu de les obres.

Quan la senyalització d'instal·lacions s'apliqui sobre obres, àmbits o instal·lacions dependents d'altres organismes públics, el contractista restarà, a més, obligat a allò que sobre el particular estableixin les normes d'aquells organismes interessats.

Restaran de càrrec de l'adjudicatari les despeses que per material de senyalització i precaució origini el compliment de tot allò que disposa aquest article.

Precaucions especials durant l'execució de les obres

És aplicable el que estableix l'article 104.10 del **PG-3**.

El contractista mantindrà les obres en perfectes condicions de drenatge durant les diverses etapes de les obres. En especial, es conservaran i mantindran les cunetes i altres desguassos de forma que no es produeixin erosions en els talussos adjacents.

En cas de possibles gelades, el Contractista protegirà totes les zones de les obres que en puguin resultar perjudicades. Les parts danyades s'aixecaran i es reconstruiran a càrrec del Contractista.

El Contractista s'atendrà a les disposicions vigents per a la prevenció i control d'incendis, així com a les instruccions complementaries que dicti el Director de les obres.

La cura per ocasionar el mínim de pertorbacions als usuaris de la via pública i als veïns de les zones properes serà objecte d'especial atenció del contractista pel fet de tractar-se d'una condició inherent a la realització d'obres dintre del domini urbà.

La Direcció Facultativa ha de vetllar de manera especial aquesta qüestió i pot ordenar la modificació de plans o sistemes d'execució de les unitats d'obra que ho requereixin i proposar les sancions que siguin aplicables per incompliment d'aquesta especificació.

Modificacions d'obra

És aplicable el que estableixen les clàusules 53, 54, 55, 56 i 57 del **PCAGA**.

5.- RESPONSABILITATS ESPECIALS DEL CONTRACTISTA

Danys i perjudicis

El contractista té l'obligació de prendre les mesures d'ordre i seguretat necessàries per a la bona marxa de les feines.

En qualsevol cas, el contractista és l'únic i exclusiu responsable, durant l'execució de les obres, de tots els accidents danys o perjudicis, directes o indirectes, que pugui patir o ocasionar ell o el seu personal, a ell o a qualsevol altra persona, servei o entitat, i assumirà, en conseqüència, totes les responsabilitats que comportin.

Quan aquests perjudicis s'hagin ocasionat com a conseqüència immediata i directa d'una ordre explícita de l'Administració, aquesta serà responsable dintre dels límits assenyalats en la Llei de Règim Jurídic de l'Administració de l'Estat. Aquesta també serà responsable dels danys que es causin a tercers com a conseqüència de vicis de projecte. En aquests casos l'Administració pot exigir al contractista, per raons d'urgència, la reparació del dany causat, i aquest tindrà dret que se li abonin les despeses que es derivin de tal reparació.

Objectes trobats

És aplicable el que estableix la clàusula 17 del **PCAGA**.

Si durant l'excavació es trobessin restes arqueològiques, es suspendran els treballs i s'avisarà a la Direcció amb la màxima urgència. En el termini més peremptori possible, i previs els corresponents assessoraments, el Director confirmarà o aixecarà la suspensió, les despeses de les quals podrà reintegrar-se el Contractista.

Evitació de contaminacions

El contractista té l'obligació de complir les ordres de la Direcció per tal d'evitar la contaminació ambiental, sanitària i sònica, de l'aire, dels cursos d'aigua i, en general, de qualsevol mena de bé públic o privat.

És obligació del contractista el manteniment permanent de l'obra i els seus entorns i de les adequades condicions de neteja. Ha de retirar immediatament runes, materials no utilitzables, instal·lacions provisionals que no siguin necessàries, limitar el temps de presència d'aplecs en obra a l'imprescindible, prendre cura de l'aspecte i, en general, adoptar les mesures i executar els treballs necessaris perquè les obres presentin, en temps sec i en temps de pluja, un aspecte compatible amb l'ordre, la higiene i el decòrum exigible a qualsevol activitat urbana, i més si es desenvolupa en un espai públic i ostensible.

El contractista, com a conseqüència de la seva obligació de mantenir la policia de l'obra, és també responsable de la runa o deixalles que agents aliens a l'obra puguin abocar dins els dominis d'aquesta o de la seva àrea d'influència. S'ha d'encarregar de denunciar-los i de retirar les deixalles amb la diligència necessària per evitar la degradació generalitzada de l'indret. Només resultarà exonerat d'aquesta obligació quan, en un àmbit perfectament definit i allunyat de la zona d'obres, aquestes s'hagin donat per acabades i la Direcció d'Obra hagi donat el vist-i-plau a la forma com s'ha deixat l'indret. El director de l'obra, acompanyat del contractista, ha de fer aleshores una inspecció -a la qual podrà convocar la Policia municipal o una altra autoritat responsable de la neteja ciutadana- i, si ho troba conforme, ha de lliurar a aquesta la responsabilitat de la vigilància i el manteniment a partir d'aquest moment.

Serveis afectats

Els plànols i altra documentació que el projecte incorpora relatius a l'existència i situació de serveis, cables, canonades, conduccions, arquetes, pous i, en general, d'instal·lacions i estructures d'obra soterrades, tenen un caràcter informatiu i no garanteixen l'exhaustivitat ni l'exactitud i, per tant, no seran objecte de reclamació per mancances i/o omissions.

L'adjudicatari està obligat a la seva pròpia investigació, per la qual cosa sol·licitarà als titulars d'obres i serveis plànols de situació i localitzarà i descobrirà les conduccions i obres enterrades per mitjà dels treballs d'excavació manual necessaris. Les despeses ocasionades o la disminució dels rendiments es consideraran inclosos en els preus i, per tant, no seran objecte d'abonament independent.

6.- AMIDAMENT I ABONAMENT

Amidament de les obres

És aplicable el que estableix la clàusula 43 del **PCAGA**.

El contractista facilitarà tots els auxilis necessaris, inclosos la topografia i l'elaboració de plànols, per tal de documentar els amidaments.

En finalitzar les obres lliurarà a la Direcció Facultativa un conjunt complet de plànols *as built* integrat per vegetals i dues còpies, que defineixin la situació i les dimensions reals de tots els elements i les instal·lacions construïts.

Abonament de les obres

A) Certificacions: és aplicable el que estableixen les clàusules 44, 45, 46 i 52 del **PCAGA**.

B) Preus unitaris: és aplicable el que estableix la clàusula 48 del **PCAGA**.

C) Partides alçades: és aplicable el que estableix la clàusula 49 del **PCAGA**.

Altres despeses a càrrec del contractista

A part de les específicament esmentades en altres articles d'aquest Plec de Condicions, són a càrrec del contractista, sempre que el contracte no especifiqui explícitament el contrari, les despeses següents:

- Les despeses que originin els replanteigs generals i particulars de detall, com també les comprovacions respectives.
- Les de construcció, moviment i retirada de tota mena de construccions auxiliars.
- Les de lloguer o compra de terrenys i immobles per a oficina, taller o dipòsits de maquinària i materials.
- De protecció d'aplecs i de la mateixa obra contra tot deteriorament, dany o incendi, tot complint les disposicions vigents en matèria d'emmagatzemament d'explosius i carburants.
- Les de neteja i evacuació de deixalles i escombraries.
- Les de construcció, conservació i demolició i retirada de rampes, desviaments, accessos, camins i altres vies auxiliars.
- Les de construcció i conservació de desguassos.
- Les despeses de subministrament, col·locació i conservació dels mitjans necessaris per a la senyalització adequada o la protecció de les obres que no estiguin explícitament incloses en el Pla de Seguretat i Higiene.
- Les de subministrament, col·locació i retirada dels cartells indicatius d'obra.
- Les de retirada d'instal·lacions, eines, materials i, en general, neteja de l'obra i els seus voltants.
- Les de restitució, reposició o correcció de les zones de préstecs o aplecs.
- Les de muntatge, contractació, conservació i retirada de les instal·lacions per al subministrament d'aigua, energia elèctrica o altres necessàries per a les obres, com també del seu consum.
- Les de demolició i retirada de les instal·lacions provisionals.
- Les de correcció de les deficiències observades i retirada dels materials inservibles.
- Les de construcció d'obres de fàbrica necessàries per a l'evacuació d'aigües residuals o d'escorrentia durant l'execució de les obres, i també el posterior sanejament de les zones afectades.
- Les del personal necessari per portar a terme la vigilància de les obres.
- Les despeses ocasionades per danys a tercers.
- Les de confecció de plànols de replanteig d'obra, de detall i *as built*, com també dels treballs topogràfics.

L'adjudicatari s'ha de fer càrrec de les despeses per a l'obtenció de llicències, permisos, autoritzacions, visats..., necessaris per a la legalització de les obres i instal·lacions i la posada en funcionament i de confecció dels documents que calgui presentar per a l'obtenció d'aquells.

Les despeses del control de qualitat fins a l'1 % del pressupost d'execució per contracte del projecte i totes les necessàries per complir la normativa sobre seguretat i higiene en el treball que no siguin explícitament previstes pel Pla de Seguretat i Higiene (inclosa l'elaboració), són, així mateix, a càrrec del contractista.

7.- DISPOSICIÓ FINAL

1.- Les prescripcions d'aquest Plec General o en el corresponent Particular que incorpori, reprodueixi o es remeti a aspectes, articles i/o clàusules de normativa estatal, autonòmica o local, inclòs el Plec de Clàusules Administratives Generals, s'entendrà automàticament modificades en el moment que es produeixi la seva revisió, modificació i/o substitució.

2.- De verificar-se aquesta revisió, modificació i/o substitució, s'autoritza l'alcalde per introduir-les en el text del Plec, aprovant si s'escau un text refós del mateix.

PLEC DE CONDICIONS TÈCNIQUES PARTICULARS

1.- ESPLANACIONS I MOVIMENT DE TERRES

1.1. Demolicions

Definició

Consisteix en la demolició i l'enderroc de totes les construccions i/o elements constructius que obstaculitzin l'obra o que calgui fer desaparèixer per l'adequada execució de l'obra.

S'inclou la demolició de tot tipus de paviments (de panot, de formigó, de llambordes, d'aglomerat asfàltic, base de formigó, etc.), vorades, estructures, qualsevol element de la xarxa de sanejament, fonaments i l'enderroc de tot tipus d'elements de fàbrica i elements urbans (bancs, fanals, etc.).

Les llambordes i vorades de pedra que estiguin en bon estat s'han de netejar i emmagatzemar de la forma i en el lloc que indiqui la Direcció Facultativa.

L'execució inclou les operacions següents:
- Treballs de preparació i de protecció
- Demolició i/o enderroc, fragmentació o desmuntatge de construccions
- Càrrega i transport de runa a l'abocador

Classificació

Segons el procediment d'execució, les demolicions es poden classificar en:
- Demolició amb màquina excavadora
- Demolició per fragmentació mecànica
- Demolició amb explosius
- Demolició per impacte de bola de gran massa
- Desmuntatge element a element
- Demolició mixta
- Demolició per altres tècniques

Previ a l'inici dels treballs de demolició el Contractista elaborarà un estudi de les demolicions, que s'haurà de sotmetre a l'aprovació del Director de les obres.

L'estudi definirà, com a mínim: mètodes de demolició i etapes de la seva aplicació, estabilitat de les construccions remanents en cada etapa, i dels puntals i cimbres necessaris, protecció de les construccions i instal·lacions de l'entorn, manteniment o substitució provisional dels serveis afectats per la demolició, cronograma dels treballs, pautes de control i mesures de seguretat i salut.

Execució de les obres

Les operacions de demolició i/o enderroc s'han de dur a terme amb les precaucions necessàries per obtenir unes condicions de seguretat i evitar danys, molèsties o perjudicis a les construccions, béns o persones properes i de l'entorn, d'acord amb el que ordeni la Direcció Facultativa, i que produeixin el mínim de molèsties als veïns. El Contractista serà el responsable de d'adoptar totes les mesures de seguretat.

Abans d'iniciar els treballs de demolició , caldrà neutralitzar les escomeses de les instal·lacions. Es vigilarà especialment amb les conduccions enterrades d'electricitat i de gas.

La profunditat de demolició dels fonaments serà, com a mínim, de cinquanta centímetres (50 cm) per sota de la cota més baixa del replè o desmunt, excepte quan el Projecte o el Director de les obres diguin el contrari.

S'ha de tenir especial cura de no deixar elements a mig enderrocar que produeixin situació de risc en finalitzar els treballs. Durant els treballs d'enderrocs hi haurà persona responsable vigilant els treballs, indicant els camins alternatius als vianants, així com dirigint les maquinàries evitant tota situació de risc.

La runa procedent de l'enderroc s'ha de transportar al més aviat possible a l'abocador. S'ha de presentar a la Direcció Facultativa un certificat d'abocador autoritzat que demostri que la runa de l'obra s'hi ha dipositat.

Quan hi hagi conduccions o serveis enterrats i fora de servei, aquests hauran de ser excavats i eliminats fins a una profunditat no inferior a un metre i mig (150 cm) per sota del terreny natural o nivell final d'excavació, abarcant com a mínim una franja d'un metre i mig (150cm) al voltant de l'obra. Els extrems oberts d'aquestes conduccions s'hauran de segellar.

Amidament i abonament

S'ha de mesurar i abonar segons el quadre de preus núm. 1. Les unitats de mesura varien segons els diferents elements que cal executar, i són: ml, m2, m3, ut, realment realitzats.

Les demolicions de ferms, voreres i illetes no contemplades explícitament en el Projecte es consideraran incloses a la unitat d'excavació.

El preu corresponent inclou la càrrega sobre el camió i el transport de les runes a l'abocador o el lloc que designi la Direcció Facultativa, i el cànon.

Si el Projecte no contempla la unitat de demolicions, s'entendrà que està inclosa dins de les unitats d'excavació.

1.2. Excavació de terres (Esplanació)

S'entén per excavació de terres l'excavació per sota de la rasant natural del terreny un cop feta l'esbrossada fins a la cota de la rasant del projecte, l'anivellació la càrrega i el transport dels materials sobrants a l'abocador o al lloc previst per a una posterior utilització.

Les excavacions s'han d'executar d'acord amb les dades dels plànols de detall del projecte, del replanteig de les obres i de les ordres de la Direcció Facultativa.
S'ha de incloure l'ampliació, la millora o la rectificació dels talussos de la zona de desmuntada, i llur refí i l'execució.

Si l'esplanada no acompleix les condicions de capacitat portant, necessàries, la Direcció Facultativa podrà ordenar una excavació addicional.

Les excavacions es consideren no classificades a l'efecte de l'article 320.2 del PG4**,** i serà la Direcció Facultativa qui determinarà les unitats que corresponen a l'excavació en roca o en qualsevol tipus de terreny.

A l'esplanada es preveuran uns punts de desguàs connectats a la claveguera per tal d'evitar el seu anegament en cas de pluja.

S'inclou el transport de terres a qualsevol distància, i si a criteri de la Direcció Facultativa les terres no són adequades per a la formació de terraplens, es transportarà a l'abocador.

Amidament i abonament

S'ha de mesurar i abonar per metres cúbics (m^3), realment excavats, mesurats per diferència entre els perfils presos abans i després dels treballs.

En el preu s'inclou la càrrega i el transport de les terres sobrants a l'abocador, taxes i tots els elements auxiliars de protecció, senyalització i passos provisionals.

Es consideraran incloses dins de la unitat d'excavació, el repàs i piconament de la caixa.

No s'abonaran els aplecs ni transports interiors de terres que hagin d'anar a l'abocador.

No s'abonaran els despreniments o els augments de volum sobre les seccions que prèviament s'hagin fixat en el projecte.

No s'abonaran sanejos de terrenys, fruït de procés constructiu incorrecte o inadequat.

1.3. Excavació de rases i pous

Consisteix en totes les operacions necessàries per obrir les rases definides per a l'execució del clavegueram, proveïment d'aigua, la resta de la xarxa de serveis i les rases i pous per a fonaments i drenatges.

L'execució inclou l'excavació, l'anivellament i el repàs i compactació de la base, l'evacuació del terreny i, per tant, el transport de les terres a l'abocador o lloc d'ús, per qualsevol mitjà, sigui mecànic o manual.

Les excavacions es consideraran no classificades, i serà la Direcció Facultativa la que determinarà les unitats que corresponen a l'excavació en roca o en qualsevol tipus de terreny.

Les excavacions s'han de fer d'acord amb els plànols del projecte, amb les dades del replanteig de les obres, els plànols de detalls i les ordres de la Direcció Facultativa.

Una vegada realitzat el replanteig de les rases, la Direcció Facultativa autoritzarà l'inici de les obres d'excavació; l'excavació arribarà fins a la profunditat assenyalada en els plànols i s'obtindrà una superfície ferma i neta. La Direcció Facultativa podrà modificar la profunditat si les condicions de l'obra així ho requereixen.

Si durant l'excavació apareixen filtracions motivades per qualsevol causa, s'utilitzaran els mitjans que siguin necessaris, per esgotar l'aigua.

Es realitzaran apuntalaments i estrebaments, quan la Direcció Facultativa ho consideri necessari -i immediatament quan així s'ordeni-, i no es retiraran sense l'ordre de la

Direcció Facultativa. L'apuntalament serà en funció del tipus de terreny, no essent inferior a un nivell de protecció de 50% en cap cas.

Els productes de les excavacions es dipositaran al costat de la rasa deixant una banqueta de 60 cm, com a mínim, o en el lloc que indiqui la Direcció Facultativa.

Es respectaran tots els serveis i les servituds que es descobreixin en obrir les rases i s'hi disposaran els apuntalaments necessaris. Es prendran les precaucions necessàries per evitar que la pluja inundi les rases obertes.

Durant el temps que estiguin obertes les rases, el contractista establirà els senyals de perill, especialment a la nit, i disposarà les tanques necessàries, llums intermitents, etc. per evitar el perill, tant per al trànsit rodat, com per als vianants.

No es procedirà al rebliment de les rases o les excavacions per les obres de fàbrica, sense que la Direcció Facultativa en faci el reconeixement i doni l'autorització corresponen després de prendre les dades necessàries per a valorar-les.

Amidament i abonament
Es mesurarà i s'abonarà per metres cúbics (m3), excavats, d'acord amb l'amidament teòric dels plànols del Projecte i la profunditat realment executada, sempre que no sigui per sobreexcavació.

El preu inclou la càrrega i el transport de la terra sobrants, a l'abocador. I tots els elements de protecció, senyals de perill, esgotaments, passos provisionals i apuntalament de la canalització dels diferents serveis, com també el repàs, l'anivellació i la compactació de la base.

Si per dimensions de la zona del lloc de treball, no es pot emmagatzemar la terra al costat de la rasa i s'ha de fer transport interior a l'obra, aquest també es considerarà inclòs en el preu.

1.4. Rebliment i piconament de rases

És aplicable allò que estableix l'article 332 del PG3 i PG4 en el que no resulti expressament modificat pel que es diu a continuació.

Consisteix en el rebliment i el piconament de rases amb les terres procedents de l'excavació i, si no són idònies, de préstec.

Els tipus dels materials han de complir les condicions que defineix l'article 330 TERRAPLENS del PG-3 i PG4.

El material s'estendrà en tongades uniformes d'un gruix no superior a vint-i-cinc centímetres (25), perquè amb els mitjans disponibles s'obtingui, en tot el gruix, el grau de compactació com a mínim del 95 % del P.M. o el que estipuli el projecte. No s'estendrà cap tongada mentre no s'hagi comprovat que la superfície subjacent compleixi les condicions exigides.

Les obres de rebliment s'han d'executar quan la temperatura ambient, a l'ombra, sigui superior a 2 graus centígrads (2), si la temperatura baixa per sota d'aquest nivell, caldrà aturar les obres.

Les característiques dels materials per emprar s'han de comprovar abans d'utilitzar-los mitjançant la realització d'assaigs segons la freqüència i el tipus que indiqui el Pla de Control de Qualitat, les normes vigents o la Direcció Tècnica.

També es duran a terme les corresponents proves de compactació amb la freqüència i distribució que es determini.

En qualsevol cas, la correcta composició i execució del rebliment, independentment de la realització dels assaigs, serà de responsabilitat de l'adjudicatari.

Amidament i abonament

Es mesurarà i s'abonarà per metres cúbics (m3), mesurats amb la secció teòrica dels plànols dels perfils transversals.

El canvi de mètode de compactació o de la maquinària no implicarà canvi de preu, encara que sigui per les dimensions de la rasa, per l'existència de serveis o per la capacitat portant de l'instal.lació que s'està soterrant.

El preu inclou el repàs, l'anivellació i la compactació de la darrera tongada del material quan els treballs posteriors de pavimentació així ho requereixin.

1.5. Repàs i piconament de la caixa

Consisteix en el conjunt d'operacions necessàries per aconseguir un acabat geomètric de la caixa, i també la compactació exigida al projecte de la capa d'assentament.

Les obres de repàs i piconament s'han de dur a terme després de les obres de sanejament, enllumenat públic, pas de carrers i totes les obres que necessitin la construcció de rases, una vegada reomplertes i piconades i tot just abans de començar el paviment.

No s'estendrà cap capa de paviment sobre l'esplanada sense que es comprovin les condicions de qualitat i les seves característiques geomètriques.

Amidament i abonament

Es mesurarà i s'abonarà per metres quadrats (m2), realment executats, mesurats sobre el terreny.

El repàs i piconament de la caixa d'esplanada, tant de calçades com de voreres, es consideraran inclosos dins de les unitats d'excavació i terraplenat.

El canvi del mètode de compactació o de la maquinària no implica canvi de preu.

1.6. Transport de terres i runes

Consisteix en la càrrega amb mitjans mecànics i/o manuals, sobre camió i transport, de tota la runa, paviments d'enderrocs i/o demolicions i terres d'excavacions, a l'abocador o lloc on indiqui la Direcció Facultativa.
S'ha de presentar a la Direcció Facultativa un certificat d'abocador autoritzat que demostri que la runa s'hi ha dipositat, com estipula la llei.

Amidament i abonament

Es mesurarà i s'abonarà segons estableixi el quadre de preus corresponent a la partida d'obra del projecte.

Si hi ha preu independent d'aquesta partida. S'entendrà que l'esponjament de la runa és el 40% i l'esponjament de les terres, de qualsevol tipus, és el 25%.

El preu està inclòs a cadascuna de les partides que fan referència al moviment de terres.

2. FERMS

2.1. Sorra drenant i anticontaminant

Es defineix com a capa de sorra de riu anticontaminant i drenant el material situat entre el terreny natural i la capa granular inferior del ferm que serveix per contribuir al drenatge i impedir la contaminació d'aquella.

Un cop ben anivellat i repassat el fons de la caixa s'estendrà i compactarà la sorra, amb una capa de cinc centímetres (5 cm) de gruix.

Queda proscrit el sauló per aquest objecte.

Amidament i abonament

Es mesurarà i s'abonarà per metres quadrats (m2) realment executats.

2.2. Paviment de pedra natural granítica

Es defineix com a paviment de pedra natural granítica als enllosats formats per peces de pedra granítica amb forma regular o irregular.

- Característiques del granit

Està compost amb una proporció variable de quars feldespat i mica. Poden aparèixer d'altres com l'horblenda el microclino, l'oligoclasa i el piroxé.

- Característiques físiques

Pes: el pes específic aparent és de 2500 a 3000 Kg/m3
Porositat: la porositat és de 0,98%.
Absorció: l'absorció està compresa entre el 0,07% i el 0,4%
Resistència a les gelades es considera com no geladís.
Resistència a *la compressió* està compresa entre 750 i 2000 Kp/cm2.
Resistència a *la flexió* $\geq$ 110Kp/cm2.

- **Acabats superficials.**

Els acabats superficials poden ser:

- -A tall de serra, és l'acabat que te quan surt de la serradora, uniforme, llis i matitzat.
- -Polit, és quan queda la superfície plana, llisa i brillant, amb un to més fosc i contrastat que es consegueix passant-li esmeriladores abrasives de diferents mides
- -Abujardat, és quan té un acabat rústic i matitzat similar a l'acabat del picapedrer.

Les bujardes tan normals com pneumàtiques poden tenir diferents nombre de dents en funció de la rugositat desitjada
- -Flamejat és un acabat més rugós i petri que s'aconsegueix passant lentament per a la superfície un bufador que arribi a 2500 °C. El xoc tèrmic fa que es desprengui de part dels cristalls superficials.

El granit haurà de complir les condicions i el quadre següent:

- No tenir esquerdes, fissures ni escostronaments.
- Ha de tenir les cares ben definides i no presentaran cap defecte ni irregularitat
- El gra serà homogeni a tota la peça.
- Serà no geladís.
- Tindrà adherència als morters.
- El gruix no serà mai inferior a sis centímetres (6cm).

	Blanc castella Negre ochavo
Color	**blanc grisaci**
Composició minerològica	**CFPB**
Pes específic (g/cm3)	**2.66-2.69**
Absorció (% en pes)	<**0.04**
Resistència al desgast (mm)	<**0.07**
Resistència a les gelades (% en pes)	<**0.04**
Resistència a compressió (Kg/cm2)	>**1.400**
Resistència a flexió (Kg/cm2)	>**260**
Resistència al xoc (cm)	>**65**

C= quars	**N**= Microclino
F= feldespat	**M**= Moscovita
P= Plagioclassa	**H**= Hornblenda
B= Biotitra	**X**=Piroxeno

Execució de les obres.

Sobre una base de formigó fraguat s'entendrà una capa de morter pastat M-40/a de tres centímetres (3 cm) de gruix com a màxim, s'espolvoritzarà ciment per sobre i es col·locaran les peces sensiblement humides colpejant-les amb un martell abans que el morter s'adormi per tal que quedin ben assentades. Es posaran fils tensats per tenir la rasant d'acabat ben definida, i entre les peces separadors del gruix definit en projecte. Una vegada fraguat el morter s'ompliran les juntes amb morter sec M-20/b.
Es tindrà especial cura a fer els talls a les entregues a les tapes de les companyies subministradores i les façanes.

S'observaran les normes UNE següents:

22-170-85	Granits ornamentals: característiques generals
22-172-85	Granits ornamentals: absorció i pes específic aparent.
22-173-85	Granits ornamentals: resistència al desgast per rosament.
22-174-85	Granits ornamentals resistència a les gelades.
22-175-85	Granits ornamentals: resistència a la compressió.
22-176-85	Granits ornamentals. resistència a la flexió.
22-179-85	Granits ornamentals. resistència al xoc.

Amidament i abonament

Es mesurarà i s'abonarà per metres quadrats (m2) o metres lineals (ml) (segons les partides del projecte) realment executats. El preu inclou el morter de col.locació, el reblert de junts i els talls necessaris de les peces per ajustar-les a les possibles irregularitats i l'anivellació de les tapes i les reixes.

2.3. Vorades de formigó prefabricat

Es defineix com a vorada de formigó prefabricat, l'element resistent prefabricat que, col·locat sobre una base de formigó en massa H-175, delimita la superfície d'una calçada o una vorera.

Es defineix com a gual de formigó prefabricat, les peces intercalades en les vorades, que mantenen la mateixa alineació i rasant, per facilitar l'accés de vehicles, amb peces especials de rampes al centre, i peces de lliurament a la vorada recta en els dos extrems.

Les vorades procediran de fabricació mecànica en taller. A la part externa portaran una capa extraforta resistent al desgast que tindrà un gruix mínim de 25 mm.

El tipus de peça a utilitzar serà DC-C2-30X22-R7 segons UNE 127-025.

Les normes de qualitat que han de complir són:

- Resistència a compressió en proveta cúbica als 28 dies, mínim quatre-cents cinquanta quilograms per centímetre quadrat (450 kg/cm2).
- Desgast per fregament, en un recorregut de mil metres (1.000 m), pressió de sis-cents grams per centímetre quadrat (0,6 kg/cm2) i abrasiu de carborundum a raó d'1 gram/cm2 en via humida, el desgast mesurat en pèrdua d'alçària serà inferior a dos amb cinc mil·límetres (2,5 mm).

- Resistència a flexo-compressió estarà entre seixanta i vuitanta quilograms per centímetre quadrat (60 o 80 kg/cm2).
- Les cares vistes de les vorades no presentaran cap defecte ni irregularitat, mantindran la textura i el color uniforme, i es rebutjaran les peces que estiguin deteriorades o escantonades, encara que sigui degut al transport.

Les dimensions de les peces són, per al Tipus T-5:
- Llargada mínima 100 cm.
- Amplada en la base de la secció transversal, 22 cm.
- Amplada superior de la secció transversal, 19 cm.
- Alçària de la secció transversal, 30 cm.
- Plint de la peça segons Direcció Facultativa.

No seran rebudes les vorades la secció de les quals no s'adapti a les dimensions assenyalades, amb una tolerància màxima de més menys mig (0,5) centímetres.

La Direcció Facultativa podrà rebutjar aquelles vorades que tinguin una data de fabricació inferior als 28 dies.

L'aresta que forma el pla superior i el pla inclinat lateral serà arrodonida.

Les vorades seran rectes sense presentar desviacions en el sentit longitudinal, a excepció de les destinades a corbes.

Les peces de vorades hauran de dur impreses en el trasdós la data de fabricació i marca.

Les corbes de radi £ 8 m no es podran compondre amb peces ni semi-peces rectes sinó que caldrà realitzar-les amb peces del radi corresponent.

La manipulació de les peces es farà amb els mitjans adients, per evitar descantonaments.

Per a finalitats especials, per exemple guals, s'utilitzaran les vorades que es definiesen per a aquests casos en el Projecte o les que en cada cas designi la Direcció Facultativa.

L'execució de les obres es realitzarà de la manera següent:

- Les peces s'assentaran sobre un llit de formigó i es col·locaran directament sobre el formigó abans que s'adormi.
- Les juntes entre les vorades seran d'un centímetre (1cm) i s'ompliran amb morter de ciment portland M-40a (1:6), deixant-les rebuidades a mitja canya.
- Els canvis de direcció a 90° es faran amb peces pre fabricades especials d'escaire còncau o convexa.
- Quan una peça s'hagi de tallar, es farà un pretall amb disc de diamant de manera que el perfil resultant sigui net i regular.
- Mai no es col·locaran peces de mida inferior a mitja peça.

Amidament i abonament

Les vorades i els guals es mesuraran i s'abonaran per metres lineals (ml), realment executats i per cada tipus de vorada.
S'entén per peces de vorada corba la que ho es geomètricament i no la que està col·locada en corba.
El preu inclou la preparació de l'esplanada i el moviment de terres necessari.

2.4. Escocells

Es defineix així l'element que delimita el forat per permetre la plantació d'arbres a zones pavimentades.

a) Escocell amb vorades tipus fiol

Han de complir les mateixes condicions que les vorades prefabricades de formigó del capítol 571.

Les obres s'han d'executar de la manera següent:

- Cal assentar les peces sobre un llit de formigó i es poden col·locar directament sobre el formigó mentre s'adormi. Cal reomplir les juntes amb beurada de ciment portland.

- En l'escocell, la cara superior de la vorada ha d'estar a la mateixa rasant que el panot de la vorera. I ha de ser de 1,20 x 1,20 m exterior, si no s'indica el contrari.

• Es rebutjaran totes aquelles peces d'escocell que no estiguin mecanitzades i presentin cocons o malformacions de desencofrat.

• La col·locació en zona de panot es realitzarà executant primer el panot i posteriorment ajustant el paviment a peces senceres o el que indiqui la Direcció Facultativa.

Amidament i abonament

Es mesurarà i s'abonarà per unitats (ut) realment executades.

2.5. Rigoles de formigó

Es defineixen com els elements que serveixen d'unió entre la vorada i la calçada, que recull els embornals i les buneres per a la recollida d'aigües pluvials.

La rigola pot ser de formigó en massa H-200 i ha de complir les condicions prescrites a l'article 610 "FORMIGONS" del PG-3.

Quan la rigola sigui de peces de morter hidràulic, aquestes seran de lloseta blanca de 20x20x7 cm o de 30x30x8 cm sobre dos centímetres de morter de ciment Pórtland amb base de formigó H-175 de 20 centímetres, si no s'indica el contrari.

Les peces han de complir les prescripcions del capítol 560 referent a rajols hidràulics de morter de ciment. La beurada es realitzarà amb ciment portland blanc.

Les rigoles de formigó tindran una amplada de vint, trenta i/o quaranta centímetros (20 30-40), segons el projecte, amb un cantell de trenta a quaranta centímetres (30- 40), i amb un pendent del cinc per cent (5%) cap a la vorada si no s'indica el contrari.

Per a l'execució de les obres i una vegada col·locades les vorades, s'encofrarà lateralment, s'abocarà el formigó i es reglejarà; es deixarà acabat amb la plana o amb el remolinador (en cas de rigoles de formigó es marcarà una junta de dilatació i contracció cada 5 m). Quan sigui acabat amb peça de morter hidràulic, la base de formigó es deixarà 10 cm per sota de la rasant.

Amidament i abonament
Es mesurarà i s'abonarà per metres lineals (ml), realment executats. El preu inclou totes les feines necessàries d'acabat, preparació de la base, i l'encofrat i el tall cada 5 m.

3. JARDINERIA I REG

3.1. Aigua de reg

Es considera aigua de reg l'element líquid emprat per hidratar material vegetal per a un bon desenvolupament.

Condicions generals
L'aigua de reg ha de procedir de la de la xarxa pública d'aquest municipi. Si tingués un altre origen s'hauria de comunicar a la Direcció Tècnica de l'obra.

Amidament i abonament

No es farà cap amidament ni abonament de l'aigua emprada, encara que l'origen sigui de fora de la xarxa pública d'aquest municipi.

3.2. Sorres i graves

S'utilitzen per proporcionar pes i millorar l'estructura.

Segons si són silíciques o calcàries poden tenir una influència en el pH total del substrat que oscil·li entre 6 i 7.

Condicions generals

a) Han de ser netes, soltes i exemptes de substàncies orgàniques (carbons, restes vegetals, etc.).

b) El gra no s'ha de disgregar fàcilment ni pot ser massa gros. No es poden utilitzar, doncs, sorres de riu si no són netes i tampoc les utilitzades per a la construcció, perquè porten massa argila i perquè els grans, molt sovint, es desfan amb el temps.

c) Classificació granulomètrica:
- Sorres fines: diàmetres 0,02 - 0,10 mm
- Sorres grolleres: diàmetres 0,10 - 0,20 mm
- Graves: diàmetre > 0,40 mm

Amidament i abonament

L'amidament i abonament de les sorres i graves s'ha de fer per metres cúbics (m3) realment estesos, mesurats en replegues o una vegada estesos. També es pot fer per metres quadrats (m²) de superfícies cobertes amb un determinat gruix, segons el que estableixi el quadre de preus núm. 1 del projecte.

3.3. Terra vegetal

S'anomena terra vegetal la capa superficial del sòl fins a arribar a una fondària de 20-40 cm i que reuneix bones condicions per a ser plantada o sembrada.

Condicions generals

S'utilitza en la preparació del substrat per a arbres, palmeres i arbusts. Ha de ser neta de males herbes, plagues i malalties.

Amidament i abonament
L'amidament i abonament de la terra vegetal s'ha de fer per metres cúbics (m3) realment estesos, mesurats en replegues o una vegada estesos. També es pot fer per metres quadrats (m²) de superfícies cobertes amb un determinat gruix, segons el que estableixi el quadre de preus núm. 1 del projecte.

3.4. Arbres

Vegetal llenyós, que arriba a 5 m d'alçària o més, no es ramifica generalment des de la base i posseeix una tija principal, anomenada tronc.

Contenidors i formes de conreu

Arrel nua:

S'entén per arrel nua els arbres subministrats amb el sistema radical net, sense adherències de terra o substrat.

Xarxa:
S'entén per planta conreada i subministrada amb xarxa aquella que s'ha conreat al camp amb testos de reixa de material plàstic, tipus polipropilè, per a la contenció del sistema radicular, i que es subministra amb la reixa.

Pa de terra:

S'entén per pa de terra o mota el conjunt del sistema radical i la terra que s'hi troba íntimament relacionada. Cal arrencar les plantes amb cura, tallant terra i arrels amb un tall net i amb precaució que no es disgregui.

El pa de terra s'ha de presentar lligat amb una xarxa metàl·lica de ferro no galvanitzat.

En casos específics es realitzarà amb xarxa i escaiola.

En d'altres condicions també poden anar recobertes amb palla o molsa i lligades amb arpilleres de jute.

Contenidors i testos:

Recipients de forma troncocònica invertida de material plàstic, ceràmic, de fusta i d'altres. Es classifiquen i es denominen pel diàmetre superior. S'entén per planta amb contenidor aquella que ha estat conreada o desenvolupada, pel cap baix un any abans de plantar-la, en contenidor, dins del qual es transporta fins al lloc de plantació.

Transport

a) S'ha de fer una bona planificació del transport dels arbres: ha de ser com més ràpid millor, per minvar els efectes que aquesta operació pugui produir-los.

b) Els arbres s'han de subministrar dins de l'obra amb vehicles oberts, degudament immobilitzats i recoberts amb un material de protecció per evitar possibles cops, deshidratació, ferides, etc.

c) Cal tenir una cura especial amb aquells arbres que necessitin unes condicions de transport diferents a causa de les característiques pròpies de creixement.

d) Els camions han de disposar d'un tendal per evitar una dessecació excessiva o qualsevol altre dany produït per inclemències climatològiques.

e) Cal fer totes aquestes operacions amb la màxima cura per tal com es tracta d'éssers vius.

Obertura i rebliment de clots

a) L'obertura de clots per plantar arbres s'ha de fer en una primera intervenció amb màquina i després cal perfilar manualment les dimensions exigides en el projecte.

b) Les dimensions mínimes dels clots de plantació per a arbres han de ser de dues vegades el diàmetre de les arrels o pa de terra en sentit horitzontal i una vegada i mitja la fondària en sentit vertical. Per a arbres d'alineació s'ha de fer un desfonament proporcional a tota la superfície de l'escocell. Han de tenir una superfície mínima d'1 m².

c) Els clots i les rases s'han d'obrir amb la màxima antelació per afavorir la meteorització del sòl.

d) En el cas d'arbres d'arrel nua, sempre cal substituir tota la terra del clot per terra fèrtil.

Si l'arbre és presentat amb contenidor, regiran les directrius establertes per la direcció facultativa.

e) Depenent de les característiques del sòl on hagin d'anar els arbres, cal dur a terme les tasques següents:

- S'utilitzarà la terra directament del clot obert si el material és homogeni i adient per al desenvolupament radicular.

- És barrejarà amb terra fèrtil i s'abonarà si el material és homogeni i mitjanament adient per al desenvolupament radicular.

- Es substituirà totalment amb terra fèrtil si el material no és homogeni i inadequat per al desenvolupament radicular. La terra excavada s'haurà de portar a l'abocador.

f) El material sobrant de la plantació (contenidors, xarxes de plàstic, arpilleres, bosses de plàstic, etc.) que quedi a l'obra un cop realitzada la plantació l'ha de retirar la mateixa empresa adjudicatària a l'abocador autoritzat.

Substrats per a arbres:

- Composició física:
- Sorra grollera: 75 - 80 %
- Llim i argila: 20 - 25 %
- Carbonat càlcic: < 10 %
- Humus: 10 - 15 %

- Granulometria: cap element superior a un centímetre i mig (1,5 cm); de vint a vint-icinc per cent d'elements entre dos i deu mil·límetres (2-10 mm).

- Composició química, percentatges químics:
- Nitrogen: tres per mil (3 per 1.000)
- Fòsfor total: 250 p.p.m.
- Potassi: 120 p.p.m.
- Relació C/N aprox. 10
- Continguts en clorurs inferiors a 138 p.p.m.
- pH entre 6 - 7.

Condicions generals

a) Els arbres subministrats han de disposar d'un sistema radical en què s'hagin desenvolupat prou les arrels per establir al més aviat possible un equilibri amb la part aèria.

b) Les arrels dels arbres subministrats a arrel nua no han d'estar malmeses, sinó presentar talls nets i sense ferides.

Han de tenir un copiós sistema radicular secundari que els permeti viure en els primers estadis vegetatius.

No han de presentar arrels mortes, bé per dessecació, per falta d'humitat o bé per efecte de gelades, com tampoc símptomes de podriment.

c) Les motes han de complir les dimensions adequades a cada cas. Han de tenir prou teixit radicular per aconseguir l'adherència del volum necessari de terra, per la qual cosa aquesta ha de ser de textura mitjana.

El tronc de l'arbre ha d'estar unit a la terra de forma rígida sense permetre moviments que puguin airejar les arrels.

d) Els contenidors cal que estiguin nets de vegetació espontània per no contaminar zones limítrofes. Cal tenir una cura especial amb la presència de grama.

e) Els arbres no poden presentar mancances vitamíniques que es podrien traduir en creixements anormals tant per defecte com per excés de desenvolupament. Es rebutjaran tots els que presentin símptomes de mancances nutricionals.

Concretament es controlaran els abonats nitrogenats excessius que puguin donar lloc a arbres amb desenvolupaments vegetatius excessius i una mala adaptació posterior.

f) Es rebutjaran els arbres amb ramificacions defoliades, poc ramificades o mal formades.

g) Les espècies que per les seves característiques no puguin ser adquirides amb el calibre exigit es tutoraran convenientment.

Controls de rebuig

a) Els arbres que hagin estat col·locats en contenidors han d'haver homogeneïtzat el pa de terra antic amb el nou, formant un conjunt. Es rebutjaran els arbres la massa radicular dels quals no ompli la totalitat del contenidor.

També es rebutjaran les partides d'arbres envellides en què el substrat estigui exhaurit i la planta, desproporcionada.

No s'admeten arbres que presentin les arrels amb espiralitzacions lignificades, sobretot quan es trobin al coll de l'arrel o a l'arrel principal indicant una proporció inadequada.

Les arrels no han de sortir mai del contenidor, cosa que indicaria que la planta s'hauria alimentat amb la terra del viver.

Els arbres s'han d'haver col·locat al contenidor pel cap baix durant un any, com a fase prèvia a la plantació posterior.

b) Es rebutjaran els arbres que en qualsevol dels òrgans o a la fusta pateixin (o puguin ser portadors de) plagues o malalties. Es tindrà una cura especial a la presència de fongs.

c) Es rebutjaran arbres que durant el transport o la càrrega hagin sofert maltractaments amb el trencament de brancatge, troncs o pa de terra consegüent.

També es rebutjaran aquells que hagin patit fortes sequeres i presentin pansiment de fulles i tiges.

d) Tots els arbres han de complir la forma i la mida especificada i es rebutjaran els que no ho compleixin. També es rebutjaran els que, malgrat tenir les mides i la 817.5 forma especificades, hagin tingut creixement desproporcionat a causa de tractaments especials, adobaments excessius o els que s'hagin conreat sense l'espaiament necessari.

e) Es rebutjaran els arbres escaiolats que tinguin l'escaiola parcialment trencada o amb gruixos excessius.

Tampoc s'admetran els que tinguin tota l'escaiola fresca ni els que escanyin el coll de la planta.

El pa de terra ha d'estar perfectament format, sense esquerdes que denotin sequera o amb sortida de nombroses arrels. Es rebutjaran, tant amb pa de terra com escaiola, els arbres en què el tronc es bellugui sobre la base.

Es rebutjaran els arbres en què el pa de terra s'esmicoli pel fet de no tenir un bon arrelament. De la mateixa manera es rebutjaran els de contenidor que tinguin massa arrels principals fora, que facin intuir que la planta ha viscut dels terrenys on ha estat assentada.

En el cas de l'arrel nua, es rebutjaran els que presentin talls mal fets i en general podriment, deshidratacions, etc.

f) Els arbres no han de presentar ferides ni en el tronc ni en el brancatge, bé siguin d'origen mecànic o patogen.

Es rebutjaran els aquells arbres que no s'hagin protegit un cop realitzada la plantació i hagin patit cops o ferides a l'escorça de vehicles, de maquinària de la contracció o per accions de tipus laboral. L'empresa adjudicatària ha de substituir els arbres malmesos.

g) Es rebutjaran els arbres que presentin símptomes deguts a un excés de salinitat procedent tant de l'aigua de reg com del sòl. També es rebutjaran els que presentin mancances fisiològiques per bloqueig d'oligoelements o deficiències.

h) Es rebutjaran els arbres víctimes del vandalisme.

Amidament i abonament

Els arbres es mesuraran i s'abonaran per unitats, segons es detalla a la partida d'obra corresponent. El preu inclou l'excavació manual del sot, el transport de tota la terra a l'abocador i l'aportació de terra francosorrenca adobada.

3.5. Aspres, vents i protectors

Aspres:

Elements que poden ser metàl·lics o de fusta, que impedeixen qualsevol moviment de la unitat vegetal (arbre o arbust).

Vents:

Cables galvanitzats, constituïts per tres tirants i equidistants 120° en planta i 45° en alçat.

Protectors:

Elements que impedeixen l'accés directe al tronc de l'arbre.

Condicions generals

a) L'alçària dels aspres la determina la mida de l'arbre.

b) L'aspre s'ha de clavar com a mínim mig metre per sota del fons del forat de plantació. Cal col·locar-lo al costat on bufa el vent dominant. Si la situació és molt adversa cal fer servir 2 o fins i tot tres aspres.

c) L'aspre ha de quedar en posició vertical, a 20 cm de distància mínima respecte del tronc. Cal fixar l'aspre a l'arbre per dos punts: un a l'extrem de l'aspre i l'altre a 2/3 d'aquest.

d) Els vents cal que tinguin proteccions a la zona de fixació amb l'arbre per evitar ferides. Els cables i els ancoratges han de portar tubs o platines senyalitzadores de color perquè es vegin.

e) Cal protegir els arbres contra possibles danys mecànics com ara: cops, ferides i altres destrosses a l'escorça, la fusta o les arrels, produïts per vehicles, maquinària de la construcció o per accions de tipus laboral o vandàlic.

Amidament i abonament

Els aspres, els vents i els protectors són inclosos en els preus unitaris dels arbres. No es farà cap amidament ni abonament i es col·locaran sempre que ho determini la direcció facultativa.

3.6. Drenatges en arbres

Cal fer drenatge a les plantacions d'arbres on hi hagi evidència de capes impermeables que interrompin la correcta evacuació de l'aigua.

Condicions generals
a) La instal·lació del drenatge és la primera obra que cal dur a terme abans de col·locar el paviment de la zona i els escocells.

b) Les mides de les diferents capes i l'ordre de la més profunda a la més superficial ha de ser el següent:
- base de sorra o graveta: 5 cm
- tub de drenatge

- llit de graves de 2 cm: 8 cm
- llit de graves de 1 cm: 4 cm
- llit de sorra fina: 4 cm
- substrat

Qualsevol variació sobre aquestes mesures l'ha de revisar la direcció tècnica d'aquest municipi.

c) Hi ha d'haver un tub de drenatge per escocell i la recollida de tots ha d'anar a concloure al tub principal de diàmetre superior per evacuar les aigües a la claveguera.

d) La granulometria del material ofert no pot portar fraccions de diàmetre inferior al 0,02 mm perquè pot provocar una disminució en la velocitat de lixiviació i col·lapses locals o generals en la circulació de l'aigua cap als elements de desguàs.

e) El gruix de la capa drenant pot ser variable en el límit superior, però mai no pot ser inferior als 5 cm i ha d'oscil·lar entre els 5 i 25 cm.

f) Per evitar un cúmul d'aigua sobre el substrat, causat per possibles pluges torrencials, cal col·locar drens verticals que connectin la superfície amb el drenatge. Aquests drens han de ser tubs de fibrociment o plàstic rígid i han de portar una xarxa superior per tal d'evitar l'entrada de sòlids en el sistema d'evacuació.

g) Cal col·locar una separació física entre el substrat i el drenatge mitjançant geotèxtil per impedir el col·lapse del drenatge causat per migracions per gravetat d'elements fins del substrat.

h) Els tubs de recollida d'aigua han de ser lleugers i elàstics i han de complir la normativa vigent referent a aquest material. Cal que tinguin la secció inferior impermeable i la superior permeable, perquè es dimensionin en funció de l'aigua que hagin de recollir.

Amidament i abonament

Els drenatges en els arbres estan inclosos en els preus unitaris dels arbres. No es farà cap amidament ni abonament i es col·locaran sempre que ho determini la direcció facultativa.

3.7. Adobs i altres

Orgànics
Es defineixen com a adobs orgànics les substàncies orgàniques de la descomposició de les quals, causada per microorganismes del sòl, en resulta humus i una millora de la textura i l'estructura del sòl.

Els diferents tipus d'adobs orgànics existents són: fems, compost i humus.

Minerals

Es defineixen com a adobs minerals els productes mancats de matèria orgànica que proporcionen al sòl un o més elements fertilitzants.

Han d'ajustar-se a la normativa vigent del Ministeri d'Agricultura i qualsevol altra que es pogués dictar posteriorment.

Dins dels adobs minerals hi ha els d'alliberament lent.

Aquests adobs alliberen progressivament el nitrogen o d'altres compostos químics que tenen.

Correctors de mancances
Són adobs minerals aplicats en petites quantitats. Porten com a principals elements sofre, magnesi, calci, ferro, bor, coure, zenc i molibdè, o algun d'aquests.

Condicions generals

a) Els productes orgànics com mantells, fems, etc., s'han de controlar perquè poden aportar males herbes, plagues i malalties. No s'acceptarà la utilització de fems poc humificats.

b) Els adobs, sobretot en plantes entapissants, s'han d'aplicar de forma uniforme i solapant les passades.

c) No es poden posar en cap circumstància les arrels de la planta en contacte directe amb els adobs orgànics ni minerals.

d) Els fems orgànics s'han d'aplicar al terreny així que arribin a l'obra, sense fer apilarlos, per evitar la possible pudor, si es tracta d'una zona urbanitzada.

e) És prohibida la utilització de fems de qualsevol procedència, si no és que estiguin desinfectats amb vapor d'aigua bullent, en terrenys esportius o d'utilització pública.

Amidament i abonament

El preu de l'adob està inclòs en les diverses partides de plantacions.

3.8. Plaguicides

Herbicides

Substàncies químiques emprades per a l'eliminació de males herbes. Poden ser de preemergència o de postemergència totals i selectius, segons si s'apliquen abans o després de la naixença de la llavor i sobre la totalitat dels arbusts o només sobre alguns dels existents.

Insecticides
Substàncies químiques o hormonals emprades per produir la mort d'insectes nocius. La lluita biològica es considera dins d'aquest capítol.

Acaricides

Substàncies químiques emprades per produir la mort d'àcars.

Fungicides

Compostos sintètics o biosintètics emprats per combatre les infeccions fúngiques en les arbusts.

Condicions generals

a) Els usuaris dels plaguicides són els responsables de manipular-los i aplicar-los correctament.

b) Cal emprar productes amb un grau de toxicitat humana classificats com a nocius (Xn). En el cas que fos necessària l'aplicació d'un producte amb un grau de toxicitat superior, caldria consultar els serveis tècnics d'aquest municipi.

c) També cal emprar productes de baixa perillositat per la fauna ("A"). En cap circumstància no es poden fer servir productes de categories superiors, sense consultar els serveis tècnics d'aquest municipi.

d) Els aplicadors a tercers i les empreses de tractaments fitosanitaris han d'estar inscrits al Registre Oficial d'Empreses de Tractaments de la Generalitat de Catalunya.

e) L'empresa que dugui a terme el tractament ha de lliurar als serveis tècnics d'aquest municipi un document acreditatiu dels plaguicides i les dosis aplicades a cada tractament realitzat, i dels terminis de seguretat corresponents.

f) Per aplicar productes de la categoria "molt tòxics" (D), les empreses han de disposar d'una autorització especial.

Amidament i abonament

Es mesurarà i s'abonarà per metre quadrat (m2) realment aplicat.

3.9. Mesures de protecció de les àrees de vegetació

Es considera àrea de vegetació, la superfície de projecció de la capçada de l'arbre més un metre.

- Condicions generals:

a) No es permetrà el dipòsit de materials d'obra ni l'abocament de residus de construcció: ciments, dissolvents, combustibles, olis, aigües residuals o aglomerants dins de les àrees de vegetació.

b) Es permetrà fer foc a una distància mínima de 20 m. de la corona dels arbres i 5 m. dels arbusts. No es permès fer foc dins de les àrees de vegetació.

c) No està permès l'excés o embassament d'aigua per desguassos de la construcció en la zona radical dels arbres i de les àrees de vegetació.

- Protecció de la part aèria de l'arbre:

- Tronc i capçada:

Sempre que sigui possible es realitzarà un encerclament de l'arbre amb una tanca de protecció que limiti l'accessibilitat de la maquinària a l'àrea de vegetació. Aquesta serà fixa i de 1,2 a 1,8 m d'alçada.

Quan per raons tècniques, aquesta protecció no sigui possible es realitzaran mesures protectores directes del tronc. Aquestes consistiran en envoltar el tronc amb tres o quatre pneumàtics inservibles, cada 50 cm aproximadament, i recobrirho amb tauler de fusta, fins a sota de la creu de l'arbre, aproximadament uns 2 m.

Les branques més baixes(per sota dels 3,5 m) i ubicades en les zones de pas de maquinària es senyalitzaràn convenientment i es protegiran amb un petit encoixinat per bena de jute.

- Protecció de la zona radical:

La zona radical és equivalent a l'àrea de vegetació en el supòsit d'afectacions indirectes (abocaments, recobriments, sobrecàrregues temporals,...). Seran afectacions directes (obertura de rases, excavacions, construccions,...) quan la zona radical quedi restringida a la base de les arrels. En aquest cas, aquesta zona es troba limitada per un radi mínim de 2 m. pels arbres d'un metre o menys de perímetre i 2,5 m. pels exemplars de més d'un metre de perímetre de tronc.

Depenent de les operacions que s'efectuïn en la proximitat de l'arbrem, es prendran unes mesures o altres.

I. Operacions de canvis de paviments

A. En la base de les arrels i en les zones de major concentració (indicades per la Direcció Facultativa), la excavació es realitzarà manualment.

B. En qualsevol zona que al excavar amb la maquinària apareguin arrels de més de 3 cm. de diàmetre es procedirà a continuar la operació amb mitjans manuals.

C. Els treballs d'anivellament del terreny es realitzaran amb molta cura. En la Base de les arrels i en el cas d'afectar una zona d'arrels, es realitzarà manualment.

D. La compactació prèvia al recobriment es reduirà al mínim per garantir la estabilitat del nou paviment i en la Base de les arrels, si és necessària, caldrà realitzar-la manualment.

E. S'ha de preveure la presència de personal qualificat en la obra, durant l'execució dels treballs de canvi de paviments, per poder actuar en el
tractament de les arrels.

II. Operacions de substitució de bordons

A. L'extracció de les peces existents, es realitzarà amb molta cura per tal d'evitar lesionar les arrels

III. Operacions d'obertura de rases i altres excavacions

A. No és permesa cap rasa o excavació dintre de la Base de les arrrels.

B. Quan en el procés d'excavació, apareguin arrels de més de 3 cm de diàmetre, immediatament, personal qualificat , procedirà al tall "correcte" de l'arrel afectada.

C. En cas de tractar-se d'arrels de més de 10 cm. de diàmetre es respectaran, sempre que sigui possible (consultar la Direcció Facultativa), i es protegiran contra la dessecació amb un embenatge de jute i argila o manta orgànica

D. Les arrels i/o els seus extrems no han de restar descoberts més de dues setmanes i garantir el manteniment de les condicions d'humitat necessàries.

E. En l'obertura de rases per a la instal·lació de les canalitzacions caldrà seguir les següents normes:

1. Els treballs d'excavació de la zona més propera a la Base de les arrels (mínim 50 cm. d'amplada i 150 cm. de profunditat) es realitzaran manualment.

2. Al finalitzar l'excavació de la rasa, es protegirà la paret més propera a l'arbre amb la instal·lació d'un cobert de manta orgànica que es mantindrà humit (amb una solució a base d'alginats) fins al descobriment de la rasa.

3. No es mantindrà una rasa oberta més de dues setmanes.

4. Fins la pavimentació es realitzarà un manteniment de la zona d'arrelament.

5. S'ha de preveure la presència de personal qualificat en la obra, durant l'execució dels treballs d'obertura de rases, per poder actuar en el tractament de les arrels

- Càlcul de danys:

Tots els danys causats als arbres durant l'obra, seran valorats per la Direcció Facultativa, seguint els criteris de la "Norma Granada".

3.10. Xarxa de reg

Consisteix en la instal·lació per proveir aigua als elements vegetals.

Instal·lació de boques de reg

Es compon de distribuïdor: des de la presa a la xarxa general fins a les derivacions, amb clau de pas al començament.

Cada distribuïdor servirà com a màxim a 12 boques de reg.

El diàmetre ha de ser de 63 mm.

La instal·lació es realitzarà segons NTE-IFA *Instalación de fontaneria*.

Instal·lació amb degoters

Es compon de distribuïdor des de la presa a la xarxa general fins a les derivacions, amb clau de comporta al començament. El diàmetre es determinarà per càlcul.

Derivacions: des del distribuïdor fins als degoters amb clau de pas al començament.

El seu diàmetre es determinarà per càlcul.

Les derivacions sobre les quals van connectats els degoters s'ha d'estendre seguint les corbes de nivell del terreny per tal que tots els difusors servits per una derivació es trobin a la mateixa alçada.

S'ha d'instal·lar una vàlvula antiretorn abans de les electrovàlvules per regular el retorn de l'aigua.

Degoters de funcionament autocompensat: s'han de connectar a la derivació i regar uniformement la superfície circumdant.

Si es desitja que el funcionament dels degoters sigui automàtica la instal·lació ha de tenir un programador connectat a la xarxa elèctrica, o bé per mitjà de sistemas elèctrics alternatius (energia solar, piles...) si la direcció facultativa ho permet.

El programador ha d'estar connectat mitjançant línia elèctrica amb les vàlvules de control de les derivacions, i les ha d'accionar per permetre el pas de l'aigua fins als degoters durant un període determinat.

Quan la pressió de subministrament sigui inferior a la determinada en càlcul, s'instal·larà al començament del distribuïdor un grup motobomba que proporcioni la pressió necessària.

Quan la pressió sigui superior es posarà un reductor de pressió.

Si el cabal de subministrament és inferior al necessari, determinat en càlcul, per al reg de tota la superfície, es dividirà aquesta en sectors de reg de manera que el cabal necessari per a qualsevol no superi el de subministrament.

Boca de reg

La instal·lació disposarà de boques de reg per a l'acoblament de mànegues de regatge.

Si l'amplada dels carrers és de més 15 m, cal col·locar boques de reg en ambdues voravies i la disposició serà a portell.

Als jardins s'han de col·locar a les zones no enjardinades properes a les zones de pas.

S'ha de permetre l'acoblament de la mànega i accionar-la mitjançant una clau.

Ha de tenir el cos de fundició i els mecanismes de bronze. Ha de tenir una tapa preparada per ser embridada al tub.

Ha de presentar dos orificis laterals que permetin connectar un tub per al desguàs.

Ha de ser estanca per a una pressió d'aigua de 15 atmosferes, amb diàmetre d'entrada i sortida de 40 mm.

Acoblament de mànega mitjançant Racord Barcelona 45.

Tapa i setge per a boca de reg

Ha de ser de fundició.

La superfície exterior ha de tenir un dibuix de profunditat de 4 mm i trepant.

Programador

S'ha d'instal·lar a la xarxa de regatge per aspersors, difusors i degoteig, quan es desitgi que funcioni automàticament, amb l'accionament de les vàlvules de tipus elèctric.

Vàlvula de control

Tota instal·lació de regatge d'aspersors, difusors i degoteigs provista de programador elèctric ha de tenir vàlvules de control elèctric al començament de les derivacions de cadascun dels sectors de reg.

Descripció dels materials

Tubs i peces especials de PVC

El policlorur de vinil rígid ha de tenir l'acabat en copa a un dels extrems.

Ha de ser de secció circular i gruix uniforme, sense rebaves amb les superficies exteriors i interiors llises, sense ratlladures, taques o picadures.

Ha de ser estanc a una pressió mínima de 10 atmosferes.

Diàmetre exterior D en mm	Gruix de paret en mm
25	1,5
32	1,8
40	2,0
50	2,4
63	3
75	3,6
90	4,3

Tubs i peces especials de polietilè

El polietilè ha de ser flexible i de baixa o mitja densitat.

Ha de ser de secció circular i gruix uniforme, sense rebaves, amb superfícies exteriors i interiors llises, sense ratlladures, taques o picadures. Les peces especials han de ser de llautó o de plàstic.
Ha de ser estanc a una pressió mínima de 10 atmosferes.

Diàmetre exterior	Aspersors i boques de reg, gruix en paret en mm PN-10	Degoters
20	2,9	2
25	3,6	2,3
32	4,6	3
40	5,8	3,7
50	7,2	
63	9	
75	10,8	

Control

Material i equips industrials

Els materials i equips d'origen industrial han de complir les condicions funcionals i de qualitat fixades per les NTE, i també les corresponents nomes i disposicions vigents¡ relatives a la fabricació i el control industrials o, si no n'hi ha, les normes UNE que s'indiquen.

Especificacions	Normes UNE
IFR-1 Tub i peces especials	UNE 53.112.73

de PVC rígid	UNE 53.131.53
IFR-2 Tub i peces especials de polietilè	
IFR-3 Cable flexible - 1Kv.	UNE 21.123.
IFR-4 Boque de reg blindada, BYAR.	
IFR-5 Programador II.P RAIN BIRD o EZ1 RAINBIRD.	
IFR-6 Aspersor, HUNTER.	
IFR-7 Difusor, RAIN BIRD - 1804.	
IFR-8 Vàlvula de control, HARDIE.	

Quan el material o equip arribi a l'obra s'ha de demanar el Certificat d'Origen Industrial que acrediti el compliment de les esmentades condicions, normes i disposicions.

Assaig de pressió interior de canonades de reg

S'ha de fer a mesura que avanci el muntatge de canonada per trams de llargada fixada per la direcció facultativa, i es recomana que aquests trams tinguin una llargada aproximada als dos-cents (200) metres. Abans de començar la prova cal col·locar a la posició definitiva tots els accessoris de la canonada o la rasa ha d'estar parcialment farcida, amb les juntes descobertes.

S'ha d'iniciar omplint d'aigua el tram de la canonada, objecte de prova, la qual s'ha de mantenir plena, almenys quaranta-vuit (48) hores.

Cal omplir la canonada per la part baixa, deixant oberts tots els elements que puguin donar sortida a l'aire, els quals s'han d'anar tancant després i successivament de baix a dalt. En el punt més alt s'ha de col·locar una aixeta de purga per expulsió de l'altre i per comprovar que tot l'interior del tram es troba comunicat en la forma més adient.

Els punts extrems del tram a assajar s'han de tancar convenientment amb peces especials per evitar desplaçaments de la canonada o fuites d'aigua i que han de ser fàcilment desmuntables, per poder continuar el muntatge de la canonada. Cal comprovar que les vàlvules de pas intermèdies es trobin ben obertes.

Els canvis de direcció, peces especials, etc. han d'estar ancorats i les seves fàbriques han de tenir la resistència deguda.

La bomba per a la pressió hidràulica ha de tenir claus de descàrrec o elements apropiats per poder regular l'augment de pressió. S'ha de col·locar en el punt més baix de la canonada a assajar i ha de tenir dos manòmetres.
La pressió interior de prova en rasa de la canonada ha de permetre que s'abraci en el punt més baix del tram en prova un amb cinc cop (1,5) la pressió màxima de treball en el punt de més pressió.

La pressió s'ha de fer pujar lentament de forma que l'increment no superi un (1) kg per cm2 i minut.

Un cop obtinguda la pressió, es deixà de fer durant trenta minuts i es considerarà satisfactòria quan durant aquest temps (30 minuts) el manòmetre no superi l'arrel quadrada de P. cinc cents (...P/5) essent P la pressió de prova en rasa en quilos per centímetres quadrats.

Quan el descens del manòmetre sigui superior es corregiran els defectes observats, i repassar els junts que perden aigua i canviar si calgués algun tub, de forma que a la fi s'aconseguís que el descens de pressió no sobrepassés la magnitud indicada.

Assaig d'estancament de canonades de reg

Després d'haver-se realitzat satisfactòriament la prova de pressió interior cal fer la d'estancament. La pressió de prova d'estancament ha de ser la màxima estàtica que hi hagi en el tram de canonada objecte de la prova.

La pèrdua queda definida com la quantitat d'aigua que cal subministrar en el tram de canonada de prova mitjançant un bombí tarat, de manera que es mantingui la pressió de prova d'estancament després d'haver omplert la canonada d'aigua i haver-se expulsat l'aire. La durada ha de ser inferior al valor donat per la fórmula V=K.L.D.
V= Pèrdua total en prova, en litres.
L= Longitud del tram objecte de la prova, en metres.
D= Diàmetre inferior en metres.
K= Coeficient depèn del material, del qual el valor per a canonades de PVC és de 0,3.

El contractista, a costa seva, ha de repassar totes les juntes i tubs defectuosos, siguin quines siguin les pèrdues fixades si aquestes són sobrepassades, i qualsevol pèrdua d'aigua apreciable, encara que el total sigui inferior a l'admissible.

A més a més de les dues proves preceptives descrites que cal dur a terme, s'han de tenir en compte totes les indicacions que demani la direcció facultativa, per al millor control qualitatiu de les obres.

Amidament i abonament

Es mesurarà i s'abonarà segons el quadre de preus núm. 1 del projecte. Les unitats de mesura varien segons els diferents elements que cal executar, i són: ml, m2, m3, ut., realment executats.

En els diferents preus s'inclouen el subministrament dels materials, les pèrdues de material com a conseqüència de retalls i la repercussió de les peces especials i tots els elements necessaris per al muntatge i instal·lació, tot acabat.

3.11. Escarificació

Aquesta operació consistirà en trencar la superfície de la gespa en forma d'esgarrapada. Aquesta superfície normalment està constituïda pel feltre o thatch, procedent de les restes de segues anteriors que s'han anat acumulant damunt del sòl i evita que hi penetrin l'aigua i l'aire.
Aquesta operació s'ha de dur a terme immediatament després de la sega. Les extraccions produïdes s'han de recollir i treure immediatament de la superfície de la gespa.
En l'execució d'aquesta operació s'ha de tenir en compte la distribució dels serveis i instal·lacions en les àrees de gespa, particularment la presència de sistemes de reg localitzats enterrats, així com la presència d'arrels d'arbres i arbusts per evitar danyar-les.
S'haurà de procedir a l'escarificació quan la capa de feltre sigui massa gruixuda i impedeixi la lliure circulació de l'aigua, nutrients i aire a través d'ella i disminueixi la resistència de la gespa al trepig, a les altes temperatures i a la falta d'aigua i a les plagues i malalties.

CATEGORIA	GRUIX MÀXIM DE LA CAPA DE FELTRE (MM)
A	>10
B	Segons necessitat o criteri DT
C	-

Aquesta operació no s'haurà de realitzar en gespes acabades d'establir, excepte en gespes implantades amb pans d'herba.
L'escarificació s'ha de fer en gespes seques preferentment durant el període principal de creixement, amb creixement vigorós i no subjecte a condicions atmosfèriques d'estrès, i amb un període suficient amb condicions favorables de creixement per a poder-se recuperar.
La tasca s'ha de realitzar de forma manual o preferentment utilitzant la màquina de "verticut" o tall vertical i a una fondària de 3-5 cm.

3.12. Aportacions superficials (enceballs i esmenes)

S'han d'aportar substrats de textura sorrenca i/o rics en matèria orgànica per a l'enriquiment tant físic com químic del substrat on ha de viure la gespa tot millorant el seu arrelament i/o implantació posterior. Puntualment aquesta aportació va destinada a anivellar les variacions del pla de sega.
Les aportacions superficials han de quedar uniformement incorporades a l'àrea de gespa.
Aquesta operació generalment va associada amb posterioritat a una escarificació o a un aireig en profunditat, i opcionalment amb una ressembra; tot depèn de l'objectiu que es vol aconseguir.
La quantitat d'aportacions superficials requerides per aplicació i el seu nombre dependrà de l'objectiu per al qual es porten a terme. En molts casos, una sola aportació superficial (3-4 mm) és suficient, però en aquells casos on s'han de millorar les característiques de la capa d'arrelament serà necessari realitzar diverses aportacions superficials. No es pot fer una aportació superior a 6 mm de gruix.
Els distribuïdors de les aportacions superficials s'han d'omplir fora de les àrees de gespa per evitar qualsevol abocament en quantitats elevades sobre elles.

3.13. Fertilització

Els fertilitzants granulats hauran de ser aplicats sobre la gespa sense presència d'aigua sobre les fulles. Posteriorment s'ha d'aportar un reg per a evitar cremades.
Els fertilitzants orgànics podran ser incorporats com a aportacions superficials.

3.14. Ressembra d'àrees malmeses

S'ha de restituir la gespa, tal com hi era originàriament, en totes aquelles zones on s'ha malmès.
L'àrea de gespa ha de complir les especificacions següents:

CATEGORIA	COBERTURA VEGETAL (%)
A	90
B	80
C	Segons criteri DT

S’hauran de ressembrar les zones que no compleixin amb els mínims de cobertura vegetal especificats en el quadre anterior.
Abans de ressembrar s’ha de segar a 15-40 mm i s’ha de fer preferentment una escarificació i/o un aireig en profunditat amb un airejador de pues buides. El llit de sembra de la superfície per a ressembrar haurà d’haver estat degudament condicionat .
La dosi orientativa de sembra correspon a 2-4 llavors/cm2 per a gespes formades principalment per Lolium o Festuca. La dosi de ressembra és superior sempre a la dosi de sembra a causa de la pèrdua de llavors entre el tapís existent, que en el cas de Lolium i Festuca correspondria a 40-50 g de llavor per m2. Les àrees de gespa monoespecífiques s’hauran de ressembrar amb la mateixa espècie. Les àrees de gespa compostes per una barreja d’espècies s’hauran de ressembrar amb Ray grass anglès.
Posteriorment s’hi ha d’aportar un material de cobertura amb una composició variable a base de matèria orgànica i sorra silícia a raó de 4 l/m2.

Ajuntament de Sabadell

SERVEI D'OBRES PÚBLIQUES, PARCS I JARDINS

SECCIÓ DE PARCS, JARDINS, ARBRAT I MOBILIARI URBÀ

PROJECTE EXECUTIU DE MILLORA DE DIFERENTS ESPAIS VERDS I ÀREES DE JOC DE SABADELL

PRESSUPOST

Ajuntament de Sabadell

SERVEI D'OBRES PÚBLIQUES, PARCS I JARDINS

SECCIÓ DE PARCS, JARDINS, ARBRAT I MOBILIARI URBÀ

PROJECTE EXECUTIU DE MILLORA DE DIFERENTS ESPAIS VERDS I ÀREES DE JOC DE SABADELL

PRESSUPOST

LOT 1

- Amidaments -

AMIDAMENTS

Data: 27/02/25 Pàg.: 1

OBRA 01 PRESSUPOST PROJECTE EXECUTIU DE MILLORA DE DIFERENTS ESPAIS V
CAPÍTOL 01 PL MONTELLA
TITOL 3 01 TREBALLS PREVIS

NUM.	CODI	UA	DESCRIPCIÓ
1	F210U007	U	CALA DE FORMA MANUAL INCLOS EL REBLIMENT I PICONATGE DE MATERIAL GRANULAR, LA CARREGA I EL TRANSPORT INTERIOR DEL MATERIAL SOBRANT PER A LA SEVA CLASSIFICACIÓ.

Num.	Text	Tipus	[C]	[D]	[E]	[F]	TOTAL	Fórmula
1			2,000				2,000	C#*D#*E#*F#

TOTAL AMIDAMENT **2,000**

2	P185-HPDB	u	Jornada de treball d'equip de topografia consistent en la presa de dades en camp, posterior tractament de les dades en gabinet i bolcat dels resultats en format paper o digital, inclosos totes les eines i materials necesaris

AMIDAMENT DIRECTE **1,000**

3	F213U002	M	ARRENCADA QUALSEVOL TIPUS DE TANCA DE PROTECCIÓ INCLOU DEMOLICIÓ D'ANCORATGES DE FORMIGÓ, AMB MITJANS MECÀNICS. CÀRREGA, TRANSPORT DEL MATERIAL RECUPERABLE A MAGATZEM MUNICIPAL I DE LA RESTA LA CARREGA I EL TRANSPORT INTERIOR DEL MATERIAL SOBRANT PER A LA SEVA CLASSIFICACIÓ

Num.	Text	Tipus	[C]	[D]	[E]	[F]	TOTAL	Fórmula
1	area 1		31,600				31,600	C#*D#*E#*F#
2	porta 1		2,000				2,000	C#*D#*E#*F#
3	area 2		32,420				32,420	C#*D#*E#*F#
4	porta 2		2,000				2,000	C#*D#*E#*F#

TOTAL AMIDAMENT **68,020**

4	F213U003	U	ARRENCADA D'APARELL INFANTIL SINPLE I/O COMPOST, INCLOU DEMOLICIÓ D'ANCORATGES DE FORMIGÓ, AMB MITJANS MECANICS. CÀRREGA, TRANSPORT DEL MATERIAL RECUPERABLE A MAGATZEM MUNICIPAL I DE LA RESTA LA CARREGA I EL TRANSPORT INTERIOR DEL MATERIAL SOBRANT PER A LA SEVA CLASSIFICACIÓ

Num.	Text	Tipus	[C]	[D]	[E]	[F]	TOTAL	Fórmula
1	Tobogan		1,000				1,000	C#*D#*E#*F#
2	molla		1,000				1,000	C#*D#*E#*F#
3	carrussel		1,000				1,000	C#*D#*E#*F#
4	balancí		1,000				1,000	C#*D#*E#*F#
5	molla		1,000				1,000	C#*D#*E#*F#

TOTAL AMIDAMENT **5,000**

5	F219U240	M	TALL LONGITUDINAL AMB SERRA DE DISC DE PAVIMENT DE MESCLES BITUMINOSES O DE FORMIGÓ, FINS A UNA FONDÀRIA DE 20 CM

Num.	Text	Tipus	[C]	[D]	[E]	[F]	TOTAL	Fórmula
1	perimetre nova zona		70,800				70,800	C#*D#*E#*F#
2			33,420				33,420	C#*D#*E#*F#

AMIDAMENTS

TOTAL AMIDAMENT **104,220**

6 F219U1LL M2 ARRENCADA DE PAVIMENT DE LLOSES DE PEDRA COL.LOCADES AMB MORTER, PER A POSTERIOR UTILITZACIÓ, AMB MITJANS MANUALS I/O MECÀNICS. CONSERVACIÓ DE LA LLOSA DE FORMIGÓ EXISTENT, NETEJA I REGULARITZACIÓ DE LA SEVA SUPERFÍCIE (AMB ULL DE PERDIU I/O MORTER) PER A POSTERIOR COL·LOCACIÓ DE PAVIMENT DE CAUTXÚ. S'INCLOU CÀRREGA, TRANSPORT DEL MATERIAL RECUPERABLE A MAGATZEM MUNICIPAL I DE LA RESTA LA CARREGA I EL TRANSPORT INTERIOR DEL MATERIAL SOBRANT PER A LA SEVA CLASSIFICACIÓ.

Num.	Text	Tipus	[C]	[D]	[E]	[F]	TOTAL	Fórmula
1	ampliació area jocs cautxú		204,450				204,450	C#*D#*E#*F#

TOTAL AMIDAMENT **204,450**

7 F219U150 M2 DEMOLICIÓ DE QUALSEVOL TIPUS DE PAVIMENT EN VORERES AMB UN GRUIX MITJA DE 20 CM (INCLÒSA BASE DE FORMIGÓ) AMB MITJANS MECÀNICS I/O MANUALS. S'INCLOU LA CARREGA I EL TRANSPORT INTERIOR DEL MATERIAL SOBRANT PER A LA SEVA CLASSIFICACIÓ.

Num.	Text	Tipus	[C]	[D]	[E]	[F]	TOTAL	Fórmula
1	zona pav permeable i parterre no coincident amb antiga area jocs (inclòs a partida demilicio cautxú)		37,560				37,560	C#*D#*E#*F#

TOTAL AMIDAMENT **37,560**

8 F219U1PZ M2 DEMOLICIÓ DE QUALSEVOL TIPUS DE PAVIMENT DE CAUTXÚ INCLÒS BASE DE FORMIGÓ,AMB UN GRUIX MITJA DE 20 CM. AMB COMPRESSOR. S'INCLOU LA CARREGA I EL TRANSPORT INTERIOR DEL MATERIAL SOBRANT PER A LA SEVA CLASSIFICACIÓ.

Num.	Text	Tipus	[C]	[D]	[E]	[F]	TOTAL	Fórmula
1	antiga àrea jocs 1		67,000				67,000	C#*D#*E#*F#
2	antiga àrea jocs 2		67,000				67,000	C#*D#*E#*F#

TOTAL AMIDAMENT **134,000**

9 F221U301 M3 EXCAVACIÓ DE TERRES, AMB MITJANS MECÀNICS, PER A CAIXA DE PAVIMENT EN QUALSEVOL TIPUS DE TERRENY (EXCEPTE ROCA), MESURAT SOBRE PERFIL. S'INCLOU LA CÀRREGA I EL TRANSPORT INTERIOR DEL MATERIAL SOBRANT PER A LA SEVA CLASSIFICACIÓ.

Num.	Text	Tipus	[C]	[D]	[E]	[F]	TOTAL	Fórmula
1	excavació sub base pav drenant		27,900	0,200			5,580	C#*D#*E#*F#
2			36,910	0,200			7,382	C#*D#*E#*F#
3	excavació parterre		30,000	0,500			15,000	C#*D#*E#*F#
4			30,000	0,500			15,000	C#*D#*E#*F#

TOTAL AMIDAMENT **42,962**

10 F227U900 M2 REPÀS, ANIVELLAT I PICONATGE DE CAIXA DE PAVIMENT, AMB COMPACTACIÓ AL 98% DEL P.M.

Num.	Text	Tipus	[C]	[D]	[E]	[F]	TOTAL	Fórmula
1	excavació sub base pav drenant		27,900				27,900	C#*D#*E#*F#
2			36,910				36,910	C#*D#*E#*F#

TOTAL AMIDAMENT **64,810**

AMIDAMENTS

11 F213U00R U

REUBICACIÓ D'APARELL INFANTIL SIMPLE I/O COMPOST A LA MATEIXA OBRA, INCLOU DEMOLICIÓ D'ANCORATGES DE FORMIGÓ, AMB MITJANS MECANICS. CÀRREGA I TRANSPORT DE LES RUNES A L'ABOCADOR INCLOSES TAXES. RE-INSTAL·LACIÓ POSTERIOR AMB DAUS DE FORMIGÓ H-150 DE 40X40X40 CM I ADAPTACIÓ DELS PEUS A SÒL DE SORRA O CAUTXÚ.

Num.	Text	Tipus	[C]	[D]	[E]	[F]	TOTAL	Fórmula
1	Gronxador Proludic		1,000				1,000	C#*D#*E#*F#

TOTAL AMIDAMENT **1,000**

12 F213U0RB U

REUBICACIÓ DE BANC EXISTENT A LA MATEIXA OBRA. DEMOLICIÓ D'ANCORATGES DE FORMIGÓ, AMB MITJANS MECANICS. CÀRREGA I TRANSPORT DE LES RUNES A L'ABOCADOR INCLOSES TAXES. RE-INSTAL·LACIÓ POSTERIOR AMB DAUS DE FORMIGÓ H-150 DE 30X30X30 CM.

Num.	Text	Tipus	[C]	[D]	[E]	[F]	TOTAL	Fórmula
1	banc a desplaçar		8,000				8,000	C#*D#*E#*F#

TOTAL AMIDAMENT **8,000**

13 FR11UARB M2

ARRENCADA D'ARBUSTIVA AMB MITJANS MECÀNICS I/O MANUALS. S'INCLOU EL REBLIMENT DEL SOT, LA CÀRREGA I EL TRANSPORT A L'ABOCADOR.

Num.	Text	Tipus	[C]	[D]	[E]	[F]	TOTAL	Fórmula
1	parterre bambú		21,300				21,300	C#*D#*E#*F#

TOTAL AMIDAMENT **21,300**

OBRA 01 PRESSUPOST PROJECTE EXECUTIU DE MILLORA DE DIFERENTS ESPAIS V
CAPÍTOL 01 PL MONTELLA
TITOL 3 02 OBRA CIVIL

NUM.	CODI	UA	DESCRIPCIÓ

1 F992UG00 M

PLATINA D'ACER GALVANITZAT DE 20 CM. D'ALÇARIA I 8 MM. DE GRUIX, AMB PEUS D'ANCORATGE SOLDATS. COL.LOCAT SOBRE 10 CM DE FORMIGÓ HM-20

Num.	Text	Tipus	[C]	[D]	[E]	[F]	TOTAL	Fórmula
1		T	Long	Unitats				
2	parterre 1		18,000	1,000			18,000	C#*D#*E#*F#
3			3,000	3,000			9,000	C#*D#*E#*F#
4	parterre 2		7,000	2,000			14,000	C#*D#*E#*F#
5			10,000	3,000			30,000	C#*D#*E#*F#

TOTAL AMIDAMENT **71,000**

2 F931U115 M2

BASE DE TOT-U ARTIFICIAL, TIPUS ZA-40 AMB UN GRUIX DE 15 CM, ESTESA I PICONATGE DEL MATERIAL AL 98% DEL P.M.

Num.	Text	Tipus	[C]	[D]	[E]	[F]	TOTAL	Fórmula
1	Previsió		5,000				5,000	C#*D#*E#*F#

TOTAL AMIDAMENT **5,000**

AMIDAMENTS

3 F931U12Z M2 BASE DE GRAVA DRENANT 2/22 O 2/32 MM AMB BAIXA PROPORCIÓ DE FI PER AFAVORIR LA INFILTRACIÓ AMB UN GRUIX DE 25 CM, ESTESA I PICONATGE DEL MATERIAL AL 98% DEL P.M.

Num.	Text	Tipus	[C]	[D]	[E]	[F]	TOTAL	Fórmula
1	placeta 1		36,900				36,900	C#*D#*E#*F#
2	placeta 2		27,900				27,900	C#*D#*E#*F#

TOTAL AMIDAMENT **64,800**

4 F936U410 M2 BASE DE FORMIGÓ HM-20 DE 10 CM DE GRUIX, AMB ACABAT REGLEJAT. S'INCLOU L'ENCOFRAT AMB DIRECTRIU RECTE O CORVA D'ESCOSSELLS I DE LÍMITS

Num.	Text	Tipus	[C]	[D]	[E]	[F]	TOTAL	Fórmula
1	previsió		10,000				10,000	C#*D#*E#*F#

TOTAL AMIDAMENT **10,000**

5 F227U901 M2 REPÀS, ANIVELLAT I PICONATGE DE CAIXA DE PAVIMENT, EN AMPLÀRIES INFERIORS A 3 M, AMB MITJANS MANUALS I MECÀNICS I COMPACTACIÓ AL 98% DEL P.M.

Num.	Text	Tipus	[C]	[D]	[E]	[F]	TOTAL	Fórmula
1	placeta 1		36,900				36,900	C#*D#*E#*F#
2	placeta 2		27,900				27,900	C#*D#*E#*F#

TOTAL AMIDAMENT **64,800**

6 F9P9UA5C M2 PAVIMENT DE CAUTXU PER A ZONES DE JOC INFANTIL DE DE BASE 5+ 1 CM DE COLORS ESTABLES ALS RAIG UV I DIBUIX SEGONS PLANOLS I/O A DEFINIR PER LA D.F.
FORMAT PER:
- UNA CAPA D'IMPRIMACIÓ.
- UNA CAPA DE GRÀNULS NR/SBR M-4 DE CAUTXÚ NEGRE, BARREJATS AMB UN LLIGANT DE POLIURETÀ MONOCOMPONENT AMB UNA DENSITAT DE 550±50 KG/M³. EL GRUIX ÉS VARIABLE SEGONS L'ALÇADA DE CAIGUDA A ESMORTEIR (FER ESTUDI IN SITU. 5CM SBR PER ALÇADES DE CAIGUDA FINS A 1,6M)
- UNA CAPA SUPERIOR DE 10 MM DE GRUIX DE GRÀNULS DE COLOR D'EPDM 1/4 MM AMB ACABAT PORÓS I BARREJAT AMB UN LLIGANT DE POLIURETÀ AMB UNA DENSITAT DE 1.000±50 KG/M³.
COL.LOCAT PER TÈCNICS ESPECIALITZATS

Num.	Text	Tipus	[C]	[D]	[E]	[F]	TOTAL	Fórmula
1	nova àrea (antic+ampliació)		180,980				180,980	C#*D#*E#*F#

TOTAL AMIDAMENT **180,980**

7 F9F3BFIL M2 PAVIMENT FILTRANT PREFABRICAT DE LLOSES DE FORMIGÓ AMB JUNTES OBERTES DE 1,5CM. MIDES 60X40 CM. I 10 CM. DE GRUIX, COLOR GRIS, MODEL LLOSA FILTRA DE BREINCO O SIMILAR, COL·LOCAT BASE GRAVES SENSE FINS (NO INCLÒS) I LLIT DE 5CM DE GRAVETA DE 3/8 MM REBLERT JUNTES AMB GRAVETA 3/8 MM (INCLÒS). INCLOU P.P. DE TALL DE PECES

Num.	Text	Tipus	[C]	[D]	[E]	[F]	TOTAL	Fórmula
1	placeta 1		36,900				36,900	C#*D#*E#*F#
2	placeta 2		27,900				27,900	C#*D#*E#*F#

TOTAL AMIDAMENT **64,800**

AMIDAMENTS

OBRA 01 PRESSUPOST PROJECTE EXECUTIU DE MILLORA DE DIFERENTS ESPAIS V
CAPÍTOL 01 PL MONTELLA
TITOL 3 03 JOCS

NUM.	CODI	UA	DESCRIPCIÓ
1	FQA2B301	U	GRAN ESTRUCTURA DE TREPA EN FORMA DE MANTIS AMB TOBOGAN, MODEL ´ORGANIQ MANTIS´ (PGX9301) DE HAPPY LUDIC (BUGGLO) O EQUIVALENT S'INCLOU TRANSPORT, MUNTATGE, OBRA CIVIL, TOTALMENT INSTAL.LAT.

AMIDAMENT DIRECTE **1,000**

2	FQAKJ135	U	BALANCÍ ACCESSIBLE I INCLUSIU D'ACER COLOR VERD, MODEL DRAGONFLY DE HAGS O EQUIVALENT. S'INCLOU TRANSPORT, MUNTATGE, OBRA CIVIL, TOTALMENT INSTAL.LAT.

AMIDAMENT DIRECTE **1,000**

3	FQA2B014	U	GRONXADOR BALANCÍ D'ACER NEGRE I VERD. MODEL 'ARIETE' (REF. PB3014) DE HAPPY LUDIC (BUGGLO) O EQUIVALENT S'INCLOU TRANSPORT, MUNTATGE, OBRA CIVIL, TOTALMENT INSTAL.LAT.

AMIDAMENT DIRECTE **1,000**

4	FQAKU065	U	CARRUSSEL ACCESSIBLE I INCLUSIU, GIRATORI AMB 'ABRAZADERA' DE COLOR VERD, MODEL 'TIPI' (ELE-400065) DE KOMPAN O SIMILAR. S'INCLOU TRANSPORT, MUNTATGE, OBRA CIVIL, TOTALMENT INSTAL.LAT.

AMIDAMENT DIRECTE **1,000**

5	FQAZU001	U	CERTIFICACIÓ DE LA TOTALITAT DE L'ÀREA DE JOCS

AMIDAMENT DIRECTE **1,000**

6	GG402301	U	SUBMINISTRAMENT I INSTAL·LACIÓ DE CARTELL INFORMATIU RECTANGULAR DE (60x40) CM D'ACER GALVANITZAT PINTAT I NORMALITZAT PER L'AJUNTAMENT. COL·LOCAT SOBRE LA TANCA EXISTENT, AL COSTAT DE LA PORTA I EN COMPLIMENT AMB LA NORMATIVA, AMB ELS ELEMENTS DE FIXACIÓ NECESSARIS. EN CAS DE NO HAVER-HI TANCA, EL CARTELL ES COL·LOCARÀ SOBRE SUPORT TUBULAR D'ACER GALVANITZAT DE (60x2) MM AMB ELEMENTS DE FIXACIÓ A LA SENYAL I COL·LOCAT SOBRE DAU DE FORMIGÓ.

Num.	Text	Tipus	[C]	[D]	[E]	[F]	TOTAL	Fórmula
1	CARTELL (0 A 5) ANYS		1,000				1,000	C#*D#*E#*F#

TOTAL AMIDAMENT **1,000**

OBRA 01 PRESSUPOST PROJECTE EXECUTIU DE MILLORA DE DIFERENTS ESPAIS V
CAPÍTOL 01 PL MONTELLA
TITOL 3 04 MOBILIARI I TANCAMENTS

NUM.	CODI	UA	DESCRIPCIÓ
1	FQB1UMET	M	BARANA METAL·LICA DE LIMIT DE JOCS INFANTILS, DE 90 CM. D'ALÇADA AMB TUBS DE 8 CM. DE DIAMETRE SEPARATS 8 CM. SOBRE UNA PLETINA DE 12X1 CM. I UN TUB D'18 MM. PASSANT A 30 MM. DE LA PART SUPERIOR TOT GALVANITZAT EN CALENT, FIXAT A TERRA, AMB FIXACIONS MECANIQUES SOBRE UNA BASE DE FORMIGO AMB ENCOFRAT LATERAL AMB TAUULER DE FUSTA DE PI EN TRAMS RECTES O AMB RADIS SUPERIORS A 4M (INCLU LA PART PROPORCIONAL DE MATAVIUS I JUNTS DE FORMIGONAT),

AMIDAMENTS

Num.	Text	Tipus	[C]	[D]	[E]	[F]	TOTAL	Fórmula
1	tram1		30,020				30,020	C#*D#*E#*F#
2	tram2		30,040				30,040	C#*D#*E#*F#

TOTAL AMIDAMENT **60,060**

2 FQB1UMEP U

PORTA METAL·LICA PER TANCA DE JOCS INFANTILS, AMB PLETINA SUPERIOR I INFERIOR DE 8X1 CM., MUNTANTS DE TUBS DE 8 CM. DE DIAMETRE SEPARATS 8 CM. TOT GALVANITZAT EN CALENT, AMB FRONTISES ANTI- ATRAPADITS I TANCA SEGONS PLANOL DE DETALL

Num.	Text	Tipus	[C]	[D]	[E]	[F]	TOTAL	Fórmula
1	porta doble		2,000				2,000	C#*D#*E#*F#
2	porta doble		2,000				2,000	C#*D#*E#*F#

TOTAL AMIDAMENT **4,000**

3 F550U0TP ML

SUBMINISTRAMENT I INSTAL·LACIÓ DE TANCA DELIMITADORA DE PARTERRES D'ACER DE 45 CM D'ALÇADA VISTA FORMADA PER MUNTANTS D'ACER DE 50X10MM DE 70CM DE LONGITUD, CADA 100-150CM, PLATABANDA SUPERIOR D'ACER DE 50X10MM SEGUINT LA FORMA DELS PARTERRES, I 2 TRAVESSERS DE RODÓ DE 12 MM SEGUINT LA FORMA DELS PARTERRES, SOLDATS ALS MUNTANTS VERTICALS. PLATINA D'ANCLATGE FIXADA A DAUS DE FORMIGÓ (INCLOSOS) AMB TACS QUÍMICS. PINTAT AMB IMPRIMACIÓ I ACABAT. TOT SEGONS PLÀNOLS DE DETALL I DIRECTRIUS DE LA DF. INCLOU MITJANS I ELEMENTS AUXILIARS PER LA SEVA CORRECTA POSTA EN OBRA.

Num.	Text	Tipus	[C]	[D]	[E]	[F]	TOTAL	Fórmula
1	parterre 1		25,260				25,260	C#*D#*E#*F#
2	parterre 2		15,600				15,600	C#*D#*E#*F#

TOTAL AMIDAMENT **40,860**

4 F213U0RP U

REPARACIÓ I PINTAT O ENVERNISSAT O APLICACIÓ D'OLI DE BANC EXISTENT INDEPENDENTMENT DEL MODEL.INCLOU PART PROPORCIONAL DE MATERIALS PER LA REPARACIÓ I PINTURA.CONSISTENT AMB EL POLIMENT PREVI DE LES SUPERFÍCIES A PINTAR I POSTERIOR APLICACIÓ DE PINTURA, VERNÍS O OLI PER A FUSTA, EN DUES MANS. INCLOU NETEJADA PRÈVIA DE L'ELEMENT, RETIRADA DE RESTES DE PINTURA ANTIGA I APLICACIÓ D'ALLISADA DE LA FUSTA, AIXÍ COM TOTES LES TASQUES NECESSÀRIES PER LA SEVA CORRECTA EXECUCIÓ.

Num.	Text	Tipus	[C]	[D]	[E]	[F]	TOTAL	Fórmula
1	banc a desplaçar		8,000				8,000	C#*D#*E#*F#
2	banc existents		16,000				16,000	C#*D#*E#*F#
3	cadires		11,000	0,500			5,500	C#*D#*E#*F#

TOTAL AMIDAMENT **29,500**

5 FQB1UP05 M

Tanca Palissada de rull de castanyer de 0.5m d'alçaria format per estaques amb punta, cosides amb dues passades de filferro galvanitzat, separades entre 4 i 6cm. Suportat amb pilars de fusta tractada amb punta, de diàmetre Ø10cm per clavar al terreny. Distància entre els pilars 2m. Estaques enterrades 5cm. Alçada vista de la tanca 0,45m.

Num.	Text	Tipus	[C]	[D]	[E]	[F]	TOTAL	Fórmula
1	PREVISIO		20,000				20,000	C#*D#*E#*F#

TOTAL AMIDAMENT **20,000**

6 FV00U00Z PA

PARTIDA ALÇADA PER PER ACTUACIONS COMPLEMENTÀRIES A JUSTIFICAR (JARDINERIA, REPARACIONS, PINTURA O NETEJA DE MOBILIARI, PAVIMENTS, MURS, O ALTRES ELEMENTS DE LA PLAÇA O PARC)

AMIDAMENTS

Data: 27/02/25 Pàg.: 7

AMIDAMENT DIRECTE **1,000**

OBRA 01 PRESSUPOST PROJECTE EXECUTIU DE MILLORA DE DIFERENTS ESPAIS V
CAPÍTOL 01 PL MONTELLA
TITOL 3 05 PLANTACIONS

NUM.	CODI	UA	DESCRIPCIÓ
1	FR3PUTAJ	M3	APORTACIÓ I ESTESA DE TERRA ADEQUADA DE JARDINERIA, PER A JARDINERES I/O PARTERRES.CARACTERÍSTIQUES: TEXTURA: FRANCA O FRANCA ARENOSA. EXEMPTA DE MATERIALS AMB UNA GRANULOMETRÌA SUPERIOR ALS 14 MM. PH: ENTRE 6,5 I 7,5 CONDUCTIVITAT ELÈCTRICA COM A MÀXIM DE 2 DS/M (EXTRACTE DE PASTA SATURADA) CARBONAT CÀLCIC INFERIOR AL 10% PES SEC MATÈRIA ORGÀNICA OXIDABLE ENTRE 3 I 6 %. PES SEC HAN D'ESTAR LLIURES DE PATOGENS, MALES HERBES I CONTAMINATS QUE PUGUIN AFECTAR NEGATIVAMENT AL DESENVOLUPAMENT DE LES PLANTES.

Num.	Text	Tipus	[C]	[D]	[E]	[F]	TOTAL	Fórmula
1	parterre 1		30,000	0,600			18,000	C#*D#*E#*F#
2	parterre 2		30,000	0,600			18,000	C#*D#*E#*F#
3	lippia + achillea		85,000	0,050			4,250	C#*D#*E#*F#
4	arbustos parterres existents		62,000	0,100			6,200	C#*D#*E#*F#
5	parterre bambú		21,300	0,300			6,390	C#*D#*E#*F#

TOTAL AMIDAMENT **52,840**

NUM.	CODI	UA	DESCRIPCIÓ
2	FR612ZP2	U	PLANTACIÓ D'ARBRE AMB PA DE TERRA O CONTENIDOR DE 18 A 25CM DE PERIMETRE DE TRONC EN ESPAI VERD I CLOT DE PLANTACIÓ DE 200X200X100CM AMB MITJANS MECÀNICS, REBLERT DEL CLOT AMB SUBSTITICIÓ PARCIAL DEL 40% DE TERRA DE L'EXCAVACIÓ PER SORRA RENTADA I COMPOST (70%-30%). REBLERT DEL FONS DEL CLOT AMB 10CM DE GRAVA CALCÀRIA. S'INCLOU DRENATGE AMB TUB CIRCULAR PERFORAT DE POLIETILÈ D'ALTA DENSITAT DE 65MM DE DIÀMETRE; ASPRATGE TRIPLE DE SECCIÓ CIRCULAR DE 8CM DE DIÀMETRE I 2.5M DE LLARGÀRIA, CLAVATS 50CM DE MANERA MANUAL AMB CLAVADOR D'ASPRATGE I POSTERIOR COL·LOCACIÓ DE TRAVESSER DE FUSTA PER UNIR ELS TRES ASPRES AMB CARGOLS I LLIGAM DE GOMA O CAUTXÚ DE ASPRE A COLL D'ARBRE (3UT); PRIMER REG MANUAL I CÀRREGA DE LES TERRES SOBRANTS A CAMIÓ.

Num.	Text	Tipus	[C]	[D]	[E]	[F]	TOTAL	Fórmula
1	Koelreuteria		4,000				4,000	C#*D#*E#*F#

TOTAL AMIDAMENT **4,000**

NUM.	CODI	UA	DESCRIPCIÓ
3	FR612ZZ1	U	PLANTACIÓ D'ARBRE AMB PA DE TERRA O CONTENIDOR DE 8 A 16CM DE PERIMETRE DE TRONC EN ESPAI VERD I CLOT DE PLANTACIÓ DE 100X100X80CM AMB MITJANS MECÀNICS, REBLERT DEL CLOT AMB SUBSTITICIÓ PARCIAL DEL 40% DE TERRA DE L'EXCAVACIÓ PER SORRA RENTADA I COMPOST (70%-30%). REBLERT DEL FONS DEL CLOT AMB 10CM DE GRAVA CALCÀRIA. S'INCLOU ASPRATGE ÚNIC DE SECCIÓ CIRCULAR DE 8CM DE DIÀMETRE I 2.5M DE LLARGÀRIA, CLAVAT 50 CM DE MANERA MANUAL AMB CLAVADOR D'ASPRATGE I POSTERIOR COL·LOCACIÓ DE LLIGAM DE GOMA O CAUTXÚ DE ASPRE A COLL D'ARBRE (1UT); PRIMER REG MANUAL I CÀRREGA DE LES TERRES SOBRANTS A CAMIÓ. TAXES INCLOSES.

Num.	Text	Tipus	[C]	[D]	[E]	[F]	TOTAL	Fórmula
1	Malus		4,000				4,000	C#*D#*E#*F#

TOTAL AMIDAMENT **4,000**

AMIDAMENTS

4 FR612ZE1 U

PLANTACIÓ D'ARBRE AMB PA DE TERRA O CONTENIDOR DE 18 A 25CM DE PERIMETRE DE TRONC EN ESCOCELL DE 1.6X1.6M I CLOT DE PLANTACIÓ DE 140X140X100CM AMB MITJANS MECÀNICS, REBLERT DEL CLOT AMB SUBSTITICIÓ PARCIAL DEL 40% DE TERRA DE L'EXCAVACIÓ PER SORRA RENTADA I COMPOST (70%-30%), REBLERT DEL FONS DEL CLOT AMB 10CM DE GRAVA CALCÀRIA.
S'INCLOU DRENATGE AMB TUB CIRCULAR PERFORAT DE POLIETILÈ D'ALTA DENSITAT DE 65MM DE DIÀMETRE; ASPRATGE TRIPLE DE SECCIÓ CIRCULAR DE 8CM DE DIÀMETRE I 2M DE LLARGÀRIA, CLAVATS 50CM DE MANERA MANUAL AMB CLAVADOR D'ASPRATGE I POSTERIOR COL·LOCACIÓ DE TRAVESSER DE FUSTA PER UNIR ELS TRES ASPRES AMB CARGOLS I LLIGAM DE GOMA O CAUTXÚ DE ASPRE A COLL D'ARBRE (3UT); PRIMER REG MANUAL I CÀRREGA DE LES TERRES SOBRANTS A CAMIÓ. TAXES INCLOSES.

Num.	Text	Tipus	[C]	[D]	[E]	[F]	TOTAL	Fórmula
1	Tipuana		1,000				1,000	C#*D#*E#*F#

TOTAL AMIDAMENT **1,000**

5 PR43B-8V1F u

Subministrament de Koelreuteria paniculata de perímetre de 18 a 20 cm, amb pa de terra de diàmetre mínim 57 cm i profunditat mínima 39,9 cm segons fórmules NTJ

AMIDAMENT DIRECTE **4,000**

6 PR442-8VML u

Subministrament de Malus´Everest Perpetu´ multitronc d'alçaria 300/400cm amb pa de terra

AMIDAMENT DIRECTE **4,000**

7 PR45B-8XSE u

Subministrament de Tipuana tipu (T. speciosa) de perímetre de 18 a 20 cm, amb pa de terra de diàmetre mínim 57 cm i profunditat mínima 39,9 cm segons fórmules NTJ

AMIDAMENT DIRECTE **1,000**

8 FR6AU000 U

PLANTACIÓ D'ARBUSTIVA MIDA AF, M-9, M-11.

Num.	Text	Tipus	[C]	[D]	[E]	[F]	TOTAL	Fórmula
1	Barreja Lippia + Achillea (4+1.5 m2)		85,000	1,500			127,500	C#*D#*E#*F#
2	Barreja Lippia + Achillea (4+2 m2)		85,000	4,000			340,000	C#*D#*E#*F#

TOTAL AMIDAMENT **467,500**

9 F221U301 M3

EXCAVACIÓ DE TERRES, AMB MITJANS MECÀNICS, PER A CAIXA DE PAVIMENT EN QUALSEVOL TIPUS DE TERRENY (EXCEPTE ROCA), MESURAT SOBRE PERFIL. S'INCLOU LA CÀRREGA I EL TRANSPORT INTERIOR DEL MATERIAL SOBRANT PER A LA SEVA CLASSIFICACIÓ.

Num.	Text	Tipus	[C]	[D]	[E]	[F]	TOTAL	Fórmula
1	lippia + achillea		85,000	0,050			4,250	C#*D#*E#*F#
2	arbustos parterres existents		62,000	0,050			3,100	C#*D#*E#*F#
3	parterre bambú		21,300	0,300			6,390	C#*D#*E#*F#

TOTAL AMIDAMENT **13,740**

10 PR23-DOC4 m2

Fresatge de terreny fluix a una fondària de 0,2 m, amb motocultor, en dues passades creuades, per a un pendent inferior al 12 %

Num.	Text	Tipus	[C]	[D]	[E]	[F]	TOTAL	Fórmula
1	lippia + achillea		85,000				85,000	C#*D#*E#*F#
2	arbustos parterres existents		62,000				62,000	C#*D#*E#*F#

AMIDAMENTS

3	parterre bambú		21,300				21,300	C#*D#*E#*F#

TOTAL AMIDAMENT **168,300**

11 FRZUUMBD M2 MALLA ANTIHERBES EN SUPERFÍCIE, D'UN GRAMATGE DE 200 GR/M2 TIPUS BIOSTILL MARRÓ 100% BIODEGRADABLE DE LA CASA HORTICOLA PEDRALBES O EQUIVALENT. FIXADA AMB GRAPES D'ACER CORRUGAT EN FORMA D'U, D.10 MM I DE 20-10-20 CM., AMB LA DENSITAT NECESSARIA EN FUNCIÓ DE LA PENDENT DEL TERRENY. S'INCLOU LA PREPARACIÓ PRÈVIA DE LA SUPERFÍCIE DEL TERRENY I P.P. DE TALLS I FORMACIÓ DE FORATS PER A L'ENTREGA AMB ARQUETES, ARBRAT, CONTORNS DEL PARTERRE. TOTALMENT INSTAL.LADA.

Num.	Text	Tipus	[C]	[D]	[E]	[F]	TOTAL	Fórmula
1	parterre 1		30,000				30,000	C#*D#*E#*F#
2	parterre 2		30,000				30,000	C#*D#*E#*F#
3	arbustos parterres existents		62,000				62,000	C#*D#*E#*F#
4	parterre bambú		21,300				21,300	C#*D#*E#*F#

TOTAL AMIDAMENT **143,300**

12 FR3PUTEY M2 APORTACIÓ I ESTESA DE TRITURAT DE PODA COM ENCOIXINAT AMB UN GRUIX DE 10 CM

Num.	Text	Tipus	[C]	[D]	[E]	[F]	TOTAL	Fórmula
1	parterre 1		30,000				30,000	C#*D#*E#*F#
2	parterre 2		30,000				30,000	C#*D#*E#*F#
3	arbustos parterres existents		62,000				62,000	C#*D#*E#*F#
4	parterre antic bambú		21,300				21,300	C#*D#*E#*F#

TOTAL AMIDAMENT **143,300**

13 PR4MG-95ME u Metrosideros excelsa d'alçària de 125 a 150 cm, en contenidor de 25 l

Num.	Text	Tipus	[C]	[D]	[E]	[F]	TOTAL	Fórmula
1	barda rampa (antic bambú)		18,000	2,000			36,000	C#*D#*E#*F#
2	1,5pl/m							

TOTAL AMIDAMENT **36,000**

14 PR437-8UUU u Subministrament de Grevillea juniperina en contenidor de 3 l

Num.	Text	Tipus	[C]	[D]	[E]	[F]	TOTAL	Fórmula
1			30,000	4,000			120,000	C#*D#*E#*F#
2			13,300	4,000			53,200	C#*D#*E#*F#

TOTAL AMIDAMENT **173,200**

15 PR4D4-93BV u Subministrament d'Euryops pectinatus en contenidor de 3 l

Num.	Text	Tipus	[C]	[D]	[E]	[F]	TOTAL	Fórmula
1			30,000	4,000			120,000	C#*D#*E#*F#
2			23,000	4,000			92,000	C#*D#*E#*F#

TOTAL AMIDAMENT **212,000**

AMIDAMENTS

16 PR4CG-937H u Subministrament de Dietes bicolor d'alçària de 20 a 40 cm, en contenidor d'1,3 l

Num.	Text	Tipus	[C]	[D]	[E]	[F]	TOTAL	Fórmula
1			13,300	4,000			53,200	C#*D#*E#*F#

TOTAL AMIDAMENT **53,200**

17 PR4H8-94XO u Subministrament de Salvia greggii d'alçària de 30 a 40 cm, en contenidor de 3 l

Num.	Text	Tipus	[C]	[D]	[E]	[F]	TOTAL	Fórmula
1			13,300	4,000			53,200	C#*D#*E#*F#

TOTAL AMIDAMENT **53,200**

18 FR623Z2 u PLANTACIÓ D'ARBUST EN CONTENIDOR DE 1 A 3 L, EXCAVACIÓ DE CLOT DE PLANTACIÓ AMB MITJANS MANUALS, EN UN PENDENT INFERIOR AL 35 %, REBLERT DEL CLOT AMB TERRA DE L'EXCAVACIÓ BARREJADA AMB UN 10% DE COMPOST, PRIMER REG I GARANTIA D'UN ANY

Num.	Text	Tipus	[C]	[D]	[E]	[F]	TOTAL	Fórmula
1			173,000				173,000	C#*D#*E#*F#
2			212,000				212,000	C#*D#*E#*F#
3			53,000				53,000	C#*D#*E#*F#
4			53,000				53,000	C#*D#*E#*F#

TOTAL AMIDAMENT **491,000**

19 PR61-8ZI0 u PLANTACIÓ D'ARBUST O ARBRE DE PETIT FORMAT EN CONTENIDOR DE 5 A 10 L, EXCAVACIÓ DE CLOT DE PLANTACIÓ DE 45X45X30 CM AMB MITJANS MANUALS, EN UN PENDENT INFERIOR AL 35 %, REBLERT DEL CLOT AMB TERRA DE L'EXCAVACIÓ BARREJADA AMB UN 10% DE COMPOST, PRIMER REG I GARANTIA D'UN ANY

Num.	Text	Tipus	[C]	[D]	[E]	[F]	TOTAL	Fórmula
1	metrosideros		36,000				36,000	C#*D#*E#*F#

TOTAL AMIDAMENT **36,000**

20 PR493-92QZ u Subministrament d'Achillea crithmifolia en contenidor d'1,3 l

Num.	Text	Tipus	[C]	[D]	[E]	[F]	TOTAL	Fórmula
1	Barreja Lippia + Achillea (4+1.5 m2)		85,000	1,500			127,500	C#*D#*E#*F#

TOTAL AMIDAMENT **127,500**

21 PR4EI-94OG u Subministrament de Lippia nodiflora en contenidor d'1,3 l

Num.	Text	Tipus	[C]	[D]	[E]	[F]	TOTAL	Fórmula
1	Barreja Lippia + Achillea (4+1.5 m2)		85,000	4,000			340,000	C#*D#*E#*F#

TOTAL AMIDAMENT **340,000**

AMIDAMENTS

TITOL 3 06 REG

NUM.	CODI	UA	DESCRIPCIÓ
1	FJ45PR92	U	Subministrament i instal·lació d'Equip programador per a telegestió de regs amb 2 estacions o electrovàlvules, de SAMCLA o equivalent, amb solenoides de 9V, alimentat amb 2 piles AA amb porta-piles sense cable. Apte per comunicació mitjançant radiofreqüència i Bluetooth. Amb entrada de contacte per sensor local. Aplicatiu de gestió que permeti encadenament de programadors, amb fins a 8 programes de reg i amb informe automàtic de l'estat dels equips (nivells de ràdio, piles, etc). Totes les característiques segons queda definit en el Plec de Prescripcions Tècniques. Valorada la unitat instal·lada, configurada en l'aplicatiu de gestió del reg i totalment operativa.

AMIDAMENT DIRECTE **1,000**

2	FJ10U0Z1	M	OBERTURA I REBLIMENT SOBRE PAVIMENT, DE RASES PER A CONDUCTES DE LA INSTAL.LACIÓ DE REG DE 40 CM. DE FONDÀRIA I 20 CM. D'AMPLÀRIA. INCLOU LA RETIRADA DE QUALSEVOL TIPUS DE PAVIMENT,AMB UN GRUIX MITJA DE 20 CM, AMB TALL AMB SERRA DE DISC I COMPRESSOR I LA POSTERIOR REPAVIMENTACIÓ AMB LES MATEIXES PECES (REPOSICIÓ DE LES PECES TRENCADES). CÀRREGA MANUAL I TRANSPORT A L'ABOCADOR INCLOSES TAXES

Num.	Text	Tipus	[C]	[D]	[E]	[F]	TOTAL	Fórmula
1	arbustos		25,000				25,000	C#*D#*E#*F#
2	arbres		25,000				25,000	C#*D#*E#*F#

TOTAL AMIDAMENT **50,000**

3	FJ10U051	M	OBERTURA I REBLIMENT DE RASES PER A CONDUCTES DE LA INSTAL.LACIÓ DE REG DE 40 CM. DE FONDÀRIA I 20 CM. D'AMPLÀRIA

Num.	Text	Tipus	[C]	[D]	[E]	[F]	TOTAL	Fórmula
1	arbustos		50,000				50,000	C#*D#*E#*F#
2	arbres		50,000				50,000	C#*D#*E#*F#

TOTAL AMIDAMENT **100,000**

4	FJ24U090	M	TUB FLEXIBLE CORRUGAT DE POLIETILÈ, DE 90 MM DE DIÀMETRE EXTERIOR, DE DOBLE CAPA, MUNTAT COM A CANALITZACIÓ SOTERRADA PER A PROTECCIÓ DE XARXA DE DEGOTEIG I ENVOLTAT DE SORRA.

Num.	Text	Tipus	[C]	[D]	[E]	[F]	TOTAL	Fórmula
1	arbustos		25,000				25,000	C#*D#*E#*F#
2	arbres		25,000				25,000	C#*D#*E#*F#

TOTAL AMIDAMENT **50,000**

5	FJ33U040	M	TUBERIA TECH-LINE FORMAT PER TUB DE POLIETILÈ DE BAIXA DENSITAT, DE COLOR MARRÓ, D 17X14,6 MM. I PRESSIÓ MÀXIMA DE TREBALL DE 4 BAR I RESISTENT A LA RADIACIÓ U.V. AMB GOTERS TERMOSOLDATS EN LA PARET INTERIOR DE 2,3 L/H CADA 40 CM. I AMB MEMBRANA DE COMPENSACIÓ DE EPDM PER COL.LOCAR SOTERRAT I PART PROPORCIONAL D'ACCESSORIS.

Num.	Text	Tipus	[C]	[D]	[E]	[F]	TOTAL	Fórmula
1	parterre 1		30,000	2,500			75,000	C#*D#*E#*F#
2	parterre 2		30,000	2,500			75,000	C#*D#*E#*F#

TOTAL AMIDAMENT **150,000**

AMIDAMENTS

6	FJ34U004	U	DEGOTERS FORMAT AMB TUBERIA TECH-LINE DE TUB DE POLIETILÈ DE BAIXA DENSITAT DE COLOR MARRÓ , D 17X14,6 MM. I PRESSIÓ MÀXIMA DE TREBALL DE 4 ATM. I RESISTENT A LA RADIACIÓ U.V. FORMAT PER UN ANELL TANCAT DE 2 M DE PERÍMETRE AMB GOTERS TERMOSOLDATS EN LA PARET INTERIOR DE 2,3 L/H CADA 30 CM. I AMB MEMBRANA DE COMPENSACIÓ EPDM PER COL.LOCAR SOTERRAT I PART PROPORCIONAL D'ACCESSORIS.

AMIDAMENT DIRECTE **8,000**

7	FJ11U68B	U	PERICÓ REGISTRABLE, PER A SERVEIS, DE 60X60X80 CM. INTERIOR, SOBRE LLIT DE FORMIGÓ H-150 DE 15 CM. DE GRUIX, AMB PARET DE MAÓ, ARREBOSSADA I LLISCADA INTERIORMENT. S'INCLOU MOVIMENT DE TERRES, BASTIMENT I TAPA DE FOSA DUCTIL B125, AMB LA INSCRIPCIÓ PARCS I JARDINS.

AMIDAMENT DIRECTE **1,000**

8	FJ45REP0	U	Subministrament i instal·lació d'Equip Repetidor per radiofreqüència (bandes lliures) d'alimentació solar amb placa solar miniaturitzada i integrada al mateix equip, de SAMCLA o equivalent. Conjunt compacte, de reduides dimensions i amb protecció IP66. Gestió sense límit d'equips i cobertura d'1Km. Inclou suport d'acer per a la fixació en fanals de la via pública o similar. Totes les característiques segons queda definit en el Plec de Prescripcions Tècniques. Valorada la unitat instal·lada, configurada en l'aplicatiu de gestió del reg i totalment operativa.

AMIDAMENT DIRECTE **1,000**

9	FJ44U500	U	ELECTROVÀLVULA TIPUS SOLENOIDE D'1' 9 V., OBERTURA ELÈCTRICA I MANUAL AMB PART PROPORCIONAL D'ACCESORIS.

AMIDAMENT DIRECTE **2,000**

10	FJ43U500	U	REGULADOR DE PRESSIÓ D'1', AMB FILTRE INCORPORAT.

AMIDAMENT DIRECTE **1,000**

11	FJ41U500	U	VÀLVULA D'ESFERA D.1', PER A TALL INDIVIDUAL I ZONA DE REG.

AMIDAMENT DIRECTE **2,000**

12	GG502CX	PA	PARTIDA ALÇADA A JUSTIFICAR PER CONNEXIÓ REG A COMPTADOR

AMIDAMENT DIRECTE **1,000**

13	FJ22U640	M	TUB DE POLIETILÈ ALIMENTARI DE BAIXA DENSITAT, DE 32 MM DE DIÀMETRE NOMINAL EXTERIOR, DE 10 BAR DE PRESSIÓ NOMINAL, SOLDAT, AMB GRAU DE DIFICULTAT MITJÀ I PER A COL.LOCAR SOTERRAT

Num.	Text	Tipus	[C]	[D]	[E]	[F]	TOTAL	Fórmula
1	parterre 1		34,000				34,000	C#*D#*E#*F#
2	parterre 2		18,000				18,000	C#*D#*E#*F#

TOTAL AMIDAMENT **52,000**

14	GG502XX	PA	PARTIDA ALÇADA A JUSTIFICAR PER A ADAPTACIÓ DEL SISTEMA DE REG ACTUAL

Num.	Text	Tipus	[C]	[D]	[E]	[F]	TOTAL	Fórmula
1	PARTERRES EXISTENTS		1,000				1,000	C#*D#*E#*F#

AMIDAMENTS

TOTAL AMIDAMENT **1,000**

OBRA 01 PRESSUPOST PROJECTE EXECUTIU DE MILLORA DE DIFERENTS ESPAIS V
CAPÍTOL 02 PL LLIVIA
TITOL 3 01 TREBALLS PREVIS

NUM.	CODI	UA	DESCRIPCIÓ
1	F210U007	U	CALA DE FORMA MANUAL INCLOS EL REBLIMENT I PICONATGE DE MATERIAL GRANULAR, LA CARREGA I EL TRANSPORT INTERIOR DEL MATERIAL SOBRANT PER A LA SEVA CLASSIFICACIÓ.

Num.	Text	Tipus	[C]	[D]	[E]	[F]	TOTAL	Fórmula
1			1,000				1,000	C#*D#*E#*F#

TOTAL AMIDAMENT **1,000**

NUM.	CODI	UA	DESCRIPCIÓ
2	F213U002	M	ARRENCADA QUALSEVOL TIPUS DE TANCA DE PROTECCIÓ INCLOU DEMOLICIÓ D'ANCORATGES DE FORMIGÓ, AMB MITJANS MECÀNICS. CÀRREGA, TRANSPORT DEL MATERIAL RECUPERABLE A MAGATZEM MUNICIPAL I DE LA RESTA LA CARREGA I EL TRANSPORT INTERIOR DEL MATERIAL SOBRANT PER A LA SEVA CLASSIFICACIÓ

Num.	Text	Tipus	[C]	[D]	[E]	[F]	TOTAL	Fórmula
1	tanca antiga àrea		38,700				38,700	C#*D#*E#*F#
2	porta		2,000				2,000	C#*D#*E#*F#

TOTAL AMIDAMENT **40,700**

NUM.	CODI	UA	DESCRIPCIÓ
3	F213U0RB	U	REUBICACIÓ DE BANC EXISTENT A LA MATEIXA OBRA. DEMOLICIÓ D'ANCORATGES DE FORMIGÓ, AMB MITJANS MECANICS. CÀRREGA I TRANSPORT DE LES RUNES A L'ABOCADOR INCLOSES TAXES. RE-INSTAL·LACIÓ POSTERIOR AMB DAUS DE FORMIGÓ H-150 DE 30X30X30 CM.

Num.	Text	Tipus	[C]	[D]	[E]	[F]	TOTAL	Fórmula
1	banc a desplaçar		2,000				2,000	C#*D#*E#*F#

TOTAL AMIDAMENT **2,000**

NUM.	CODI	UA	DESCRIPCIÓ
4	F213U00R	U	REUBICACIÓ D'APARELL INFANTIL SIMPLE I/O COMPOST A LA MATEIXA OBRA, INCLOU DEMOLICIÓ D'ANCORATGES DE FORMIGÓ, AMB MITJANS MECANICS. CÀRREGA I TRANSPORT DE LES RUNES A L'ABOCADOR INCLOSES TAXES. RE-INSTAL·LACIÓ POSTERIOR AMB DAUS DE FORMIGÓ H-150 DE 40X40X40 CM I ADAPTACIÓ DELS PEUS A SÒL DE SORRA O CAUTXÚ.

Num.	Text	Tipus	[C]	[D]	[E]	[F]	TOTAL	Fórmula
1	Carrusel Roty Hags		1,000				1,000	C#*D#*E#*F#
2	Gronxador Proludic		1,000				1,000	C#*D#*E#*F#

TOTAL AMIDAMENT **2,000**

NUM.	CODI	UA	DESCRIPCIÓ
5	F213U003	U	ARRENCADA D'APARELL INFANTIL SINPLE I/O COMPOST, INCLOU DEMOLICIÓ D'ANCORATGES DE FORMIGÓ, AMB MITJANS MECANICS. CÀRREGA, TRANSPORT DEL MATERIAL RECUPERABLE A MAGATZEM MUNICIPAL I DE LA RESTA LA CARREGA I EL TRANSPORT INTERIOR DEL MATERIAL SOBRANT PER A LA SEVA CLASSIFICACIÓ

Num.	Text	Tipus	[C]	[D]	[E]	[F]	TOTAL	Fórmula
1	Tobogan La cueva de Aladino		1,000				1,000	C#*D#*E#*F#

AMIDAMENTS

2	Balancí Blazer		1,000				1,000	C#*D#*E#*F#
3	Gronxador El girasol		1,000				1,000	C#*D#*E#*F#
4	Molla La moto i altre		2,000				2,000	C#*D#*E#*F#

TOTAL AMIDAMENT **5,000**

6 F219U240 M TALL LONGITUDINAL AMB SERRA DE DISC DE PAVIMENT DE MESCLES BITUMINOSES O DE FORMIGÓ, FINS A UNA FONDÀRIA DE 20 CM

Num.	Text	Tipus	[C]	[D]	[E]	[F]	TOTAL	Fórmula
1	perimetre nova zona		27,750				27,750	C#*D#*E#*F#

TOTAL AMIDAMENT **27,750**

7 F219U020 M ARRENCADA DE VORADA JARDI DE PEDRA O FORMIGÓ. S'INCLOU LA NETEJA DE LA RASA, LA CARREGA I EL TRANSPORT INTERIOR DEL MATERIAL SOBRANT PER A LA SEVA CLASSIFICACIÓ

Num.	Text	Tipus	[C]	[D]	[E]	[F]	TOTAL	Fórmula
1	previsió		5,000				5,000	C#*D#*E#*F#

TOTAL AMIDAMENT **5,000**

8 F219U1LL M2 ARRENCADA DE PAVIMENT DE LLOSES DE PEDRA COL.LOCADES AMB MORTER, PER A POSTERIOR UTILITZACIÓ, AMB MITJANS MANUALS I/O MECÀNICS. CONSERVACIÓ DE LA LLOSA DE FORMIGÓ EXISTENT, NETEJA I REGULARITZACIÓ DE LA SEVA SUPERFÍCIE (AMB ULL DE PERDIU I/O MORTER) PER A POSTERIOR COL·LOCACIÓ DE PAVIMENT DE CAUTXÚ. S'INCLOU CÀRREGA, TRANSPORT DEL MATERIAL RECUPERABLE A MAGATZEM MUNICIPAL I DE LA RESTA LA CARREGA I EL TRANSPORT INTERIOR DEL MATERIAL SOBRANT PER A LA SEVA CLASSIFICACIÓ.

Num.	Text	Tipus	[C]	[D]	[E]	[F]	TOTAL	Fórmula
1	ampliació area jocs		94,000				94,000	C#*D#*E#*F#

TOTAL AMIDAMENT **94,000**

9 F219U1PZ M2 DEMOLICIÓ DE QUALSEVOL TIPUS DE PAVIMENT DE CAUTXÚ INCLÒS BASE DE FORMIGÓ,AMB UN GRUIX MITJA DE 20 CM. AMB COMPRESSOR. S'INCLOU LA CARREGA I EL TRANSPORT INTERIOR DEL MATERIAL SOBRANT PER A LA SEVA CLASSIFICACIÓ.

Num.	Text	Tipus	[C]	[D]	[E]	[F]	TOTAL	Fórmula
1	antiga àrea jocs		99,870				99,870	C#*D#*E#*F#

TOTAL AMIDAMENT **99,870**

OBRA 01 PRESSUPOST PROJECTE EXECUTIU DE MILLORA DE DIFERENTS ESPAIS V
CAPÍTOL 02 PL LLIVIA
TITOL 3 02 OBRA CIVIL

NUM.	CODI	UA	DESCRIPCIÓ

1 F992UA15 U ESCOCELL CIRCULAR D'1,5M DIAM. EXT. FORMAT PER PLATINA D'ACER GALVANITZAT DE 20 CM. D'ALÇARIA I 8 MM. DE GRUIX., AMB PEUS D'ANCORATGE SOLDATS, SOBRE LLIT DE FORMIGÓ HM-20 DE 10 CM DE GRUIX. S'INCLOU EL REBLIMENT AMB 10 CM DE SAULÓ

Num.	Text	Tipus	[C]	[D]	[E]	[F]	TOTAL	Fórmula

AMIDAMENTS

1	ESCOCELL ARBRE EXISTENTS DINS CAUTXÚ		1,000				1,000	C#*D#*E#*F#

TOTAL AMIDAMENT **1,000**

2 F936U415 M2 BASE DE FORMIGÓ HM-20 DE 15 CM DE GRUIX, AMB ACABAT REGLEJAT. S'INCLOU L'ENCOFRAT D'ESCOSSELLS I DE LÍMITS

Num.	Text	Tipus	[C]	[D]	[E]	[F]	TOTAL	Fórmula
1	pervisió		10,000				10,000	C#*D#*E#*F#

TOTAL AMIDAMENT **10,000**

3 F9P9UA5C M2 PAVIMENT DE CAUTXU PER A ZONES DE JOC INFANTIL DE DE BASE 5+ 1 CM DE COLORS ESTABLES ALS RAIG UV I DIBUIX SEGONS PLANOLS I/O A DEFINIR PER LA D.F.
FORMAT PER:
- UNA CAPA D'IMPRIMACIÓ.
- UNA CAPA DE GRÀNULS NR/SBR M-4 DE CAUTXÚ NEGRE, BARREJATS AMB UN LLIGANT DE POLIURETÀ MONOCOMPONENT AMB UNA DENSITAT DE 550±50 KG/M³. EL GRUIX ÉS VARIABLE SEGONS L'ALÇADA DE CAIGUDA A ESMORTEIR (FER ESTUDI IN SITU. 5CM SBR PER ALÇADES DE CAIGUDA FINS A 1,6M)
- UNA CAPA SUPERIOR DE 10 MM DE GRUIX DE GRÀNULS DE COLOR D'EPDM 1/4 MM AMB ACABAT PORÓS I BARREJAT AMB UN LLIGANT DE POLIURETÀ AMB UNA DENSITAT DE 1.000±50 KG/M³.
COL.LOCAT PER TÈCNICS ESPECIALITZATS

Num.	Text	Tipus	[C]	[D]	[E]	[F]	TOTAL	Fórmula
1	nova àrea (antic+ampliació)		180,980				180,980	C#*D#*E#*F#

TOTAL AMIDAMENT **180,980**

OBRA 01 PRESSUPOST PROJECTE EXECUTIU DE MILLORA DE DIFERENTS ESPAIS V
CAPÍTOL 02 PL LLIVIA
TITOL 3 03 JOCS

NUM.	CODI	UA	DESCRIPCIÓ
1	FQA2B304	U	GRAN ESTRUCTURA DE TREPA EN FORMA DE BALENA, MODEL´ORGANIQ WHALE´ (PGX9304) DE HAPPY LUDIC (BUGGLO) O EQUIVALENT. S'INCLOU TRANSPORT, MUNTATGE, OBRA CIVIL, TOTALMENT INSTAL.LAT.

AMIDAMENT DIRECTE **1,000**

2 FQAKJ135 U BALANCÍ ACCESSIBLE I INCLUSIU D'ACER COLOR VERD, MODEL DRAGONFLY DE HAGS O EQUIVALENT. S'INCLOU TRANSPORT, MUNTATGE, OBRA CIVIL, TOTALMENT INSTAL.LAT.

AMIDAMENT DIRECTE **1,000**

3 FQAKH417 U VAIXELL BALANCEJANT ACCESSIBLE I INCLUSIU MODEL ´BONNIE´ (REF. 8057417-OM) DE HAGS O EQUIVALENT. S'INCLOU TRANSPORT, MUNTATGE, OBRA CIVIL, TOTALMENT INSTAL.LAT.

AMIDAMENT DIRECTE **1,000**

4 FQAKH958 U ESTRUCTURA MULTIJOC ACCESSIBLE I INCLUSIVA AMB PLATAFORMES I TOBOGAN 'UNIMINI RONDER' ESPECIAL TEMATITZAT PIRATA (REF. 8046958 ESPECIAL) DE HAGS O EQUIVALENT. S'INCLOU TRANSPORT, MUNTATGE, OBRA CIVIL, TOTALMENT INSTAL.LAT.

AMIDAMENTS

AMIDAMENT DIRECTE **1,000**

5 FQAKH423 U BALANCÍ DE MOLLA DE DUES PLACES EN FORMA DE POP VERMELL, MODEL 'OSCAR' (REF. 8057423) DE HAGS O EQUIVALENT. S'INCLOU TRANSPORT, MUNTATGE, OBRA CIVIL, TOTALMENT INSTAL.LAT.

AMIDAMENT DIRECTE **1,000**

6 GG402301 U SUBMINISTRAMENT I INSTAL·LACIÓ DE CARTELL INFORMATIU RECTANGULAR DE (60x40) CM D'ACER GALVANITZAT PINTAT I NORMALITZAT PER L'AJUNTAMENT. COL·LOCAT SOBRE LA TANCA EXISTENT, AL COSTAT DE LA PORTA I EN COMPLIMENT AMB LA NORMATIVA, AMB ELS ELEMENTS DE FIXACIÓ NECESSARIS. EN CAS DE NO HAVER-HI TANCA, EL CARTELL ES COL·LOCARÀ SOBRE SUPORT TUBULAR D'ACER GALVANITZAT DE (60x2) MM AMB ELEMENTS DE FIXACIÓ A LA SENYAL I COL·LOCAT SOBRE DAU DE FORMIGÓ.

Num.	Text	Tipus	[C]	[D]	[E]	[F]	TOTAL	Fórmula
1	CARTELL (0 A 5) ANYS		1,000				1,000	C#*D#*E#*F#

TOTAL AMIDAMENT **1,000**

7 FQAZU001 U CERTIFICACIÓ DE LA TOTALITAT DE L'ÀREA DE JOCS

AMIDAMENT DIRECTE **1,000**

OBRA 01 PRESSUPOST PROJECTE EXECUTIU DE MILLORA DE DIFERENTS ESPAIS V
CAPÍTOL 02 PL LLIVIA
TITOL 3 04 MOBILIARI I TANCAMENTS

NUM.	CODI	UA	DESCRIPCIÓ

1 FQB1UMET M BARANA METAL·LICA DE LIMIT DE JOCS INFANTILS, DE 90 CM. D'ALÇADA AMB TUBS DE 8 CM. DE DIAMETRE SEPARATS 8 CM. SOBRE UNA PLETINA DE 12X1 CM. I UN TUB D'18 MM. PASSANT A 30 MM. DE LA PART SUPERIOR TOT GALVANITZAT EN CALENT, FIXAT A TERRA, AMB FIXACIONS MECANIQUES SOBRE UNA BASE DE FORMIGO AMB ENCOFRAT LATERAL AMB TAUULER DE FUSTA DE PI EN TRAMS RECTES O AMB RADIS SUPERIORS A 4M (INCLU LA PART PROPORCIONAL DE MATAVIUS I JUNTS DE FORMIGONAT),

Num.	Text	Tipus	[C]	[D]	[E]	[F]	TOTAL	Fórmula
1	tram1		15,290				15,290	C#*D#*E#*F#
2	tram2		38,390				38,390	C#*D#*E#*F#

TOTAL AMIDAMENT **53,680**

2 FQB1UMEP U PORTA METAL·LICA PER TANCA DE JOCS INFANTILS, AMB PLETINA SUPERIOR I INFERIOR DE 8X1 CM., MUNTANTS DE TUBS DE 8 CM. DE DIAMETRE SEPARATS 8 CM. TOT GALVANITZAT EN CALENT, AMB FRONTISES ANTI- ATRAPADITS I TANCA SEGONS PLANOL DE DETALL

AMIDAMENT DIRECTE **2,000**

3 F213U0RP U REPARACIÓ I PINTAT O ENVERNISSAT O APLICACIÓ D'OLI DE BANC EXISTENT INDEPENDENTMENT DEL MODEL.INCLOU PART PROPORCIONAL DE MATERIALS PER LA REPARACIÓ I PINTURA.CONSISTENT AMB EL POLIMENT PREVI DE LES SUPERFÍCIES A PINTAR I POSTERIOR APLICACIÓ DE PINTURA, VERNÍS O OLI PER A FUSTA, EN DUES MANS. INCLOU NETEJADA PRÈVIA DE L'ELEMENT, RETIRADA DE RESTES DE PINTURA ANTIGA I APLICACIÓ D'ALLISADA DE LA FUSTA, AIXÍ COM TOTES LES TASQUES NECESSÀRIES PER LA SEVA CORRECTA EXECUCIÓ.

AMIDAMENT DIRECTE **19,000**

AMIDAMENTS

4	FV00U00Z	PA	PARTIDA ALÇADA PER PER ACTUACIONS COMPLEMENTÀRIES A JUSTIFICAR (JARDINERIA, REPARACIONS, PINTURA O NETEJA DE MOBILIARI, PAVIMENTS, MURS, O ALTRES ELEMENTS DE LA PLAÇA O PARC)

AMIDAMENT DIRECTE **1,000**

5	FQ21U700	U	PAPERERA METÀL.LICA TRABUCABLE DE 70L, 50 CM DE D. I 90 CM D'ALÇARIA, CIRCULAR DE PLANXA D'ACER DE GRUIX 2MM AMB ACABAT IMPRIMACIÓ EPOXI I PINTURA POLIÈSTER, AMB DOS SUPORTS RECTANGULARS ANCORATS AL PAVIMENT, GALVANITZADA I PINTADA AL FOC.

AMIDAMENT DIRECTE **2,000**

OBRA 01 PRESSUPOST PROJECTE EXECUTIU DE MILLORA DE DIFERENTS ESPAIS V
CAPÍTOL 02 PL LLIVIA
TITOL 3 05 PLANTACIONS

NUM.	CODI	UA	DESCRIPCIÓ
1	PR45B-8XSE	u	Subministrament de Tipuana tipu (T. speciosa) de perímetre de 18 a 20 cm, amb pa de terra de diàmetre mínim 57 cm i profunditat mínima 39,9 cm segons fórmules NTJ

AMIDAMENT DIRECTE **1,000**

2	PR447-8ZMW	u	Subministrament de Parkinsonia aculeata de perímetre de 18 a 20 cm, en contenidor de 50 l

AMIDAMENT DIRECTE **1,000**

3	FR612ZE1	U	PLANTACIÓ D'ARBRE AMB PA DE TERRA O CONTENIDOR DE 18 A 25CM DE PERIMETRE DE TRONC EN ESCOCELL DE 1.6X1.6M I CLOT DE PLANTACIÓ DE 140X140X100CM AMB MITJANS MECÀNICS, REBLERT DEL CLOT AMB SUBSTITICIÓ PARCIAL DEL 40% DE TERRA DE L'EXCAVACIÓ PER SORRA RENTADA I COMPOST (70%-30%), REBLERT DEL FONS DEL CLOT AMB 10CM DE GRAVA CALCÀRIA. S'INCLOU DRENATGE AMB TUB CIRCULAR PERFORAT DE POLIETILÈ D'ALTA DENSITAT DE 65MM DE DIÀMETRE; ASPRATGE TRIPLE DE SECCIÓ CIRCULAR DE 8CM DE DIÀMETRE I 2M DE LLARGÀRIA, CLAVATS 50CM DE MANERA MANUAL AMB CLAVADOR D'ASPRATGE I POSTERIOR COL·LOCACIÓ DE TRAVESSER DE FUSTA PER UNIR ELS TRES ASPRES AMB CARGOLS I LLIGAM DE GOMA O CAUTXÚ DE ASPRE A COLL D'ARBRE (3UT); PRIMER REG MANUAL I CÀRREGA DE LES TERRES SOBRANTS A CAMIÓ. TAXES INCLOSES.

AMIDAMENT DIRECTE **2,000**

4	F221U301	M3	EXCAVACIÓ DE TERRES, AMB MITJANS MECÀNICS, PER A CAIXA DE PAVIMENT EN QUALSEVOL TIPUS DE TERRENY (EXCEPTE ROCA), MESURAT SOBRE PERFIL. S'INCLOU LA CÀRREGA I EL TRANSPORT INTERIOR DEL MATERIAL SOBRANT PER A LA SEVA CLASSIFICACIÓ.

Num.	Text	Tipus	[C]	[D]	[E]	[F]	TOTAL	Fórmula
1	lippia + achillea		61,000	0,050			3,050	C#*D#*E#*F#
2	parterres gabions GRAN		6,000	0,050			0,300	C#*D#*E#*F#
3	parterres gabions PETITS		3,000	0,050			0,150	C#*D#*E#*F#
4			3,000	0,050			0,150	C#*D#*E#*F#

TOTAL AMIDAMENT **3,650**

5	FR623Z2	u	PLANTACIÓ D'ARBUST EN CONTENIDOR DE 1 A 3 L, EXCAVACIÓ DE CLOT DE PLANTACIÓ AMB MITJANS MANUALS, EN UN PENDENT INFERIOR AL 35 %, REBLERT DEL CLOT AMB TERRA DE L'EXCAVACIÓ BARREJADA AMB UN 10% DE COMPOST, PRIMER REG I GARANTIA D'UN ANY

AMIDAMENTS

Num.	Text	Tipus	[C]	[D]	[E]	[F]	TOTAL	Fórmula
1	parterres gabions PETITS		3,000	6,000			18,000	C#*D#*E#*F#
2			3,000	6,000			18,000	C#*D#*E#*F#

TOTAL AMIDAMENT **36,000**

6 PR61-8ZI0 u PLANTACIÓ D'ARBUST O ARBRE DE PETIT FORMAT EN CONTENIDOR DE 5 A 10 L, EXCAVACIÓ DE CLOT DE PLANTACIÓ DE 45X45X30 CM AMB MITJANS MANUALS, EN UN PENDENT INFERIOR AL 35 %, REBLERT DEL CLOT AMB TERRA DE L'EXCAVACIÓ BARREJADA AMB UN 10% DE COMPOST, PRIMER REG I GARANTIA D'UN ANY

Num.	Text	Tipus	[C]	[D]	[E]	[F]	TOTAL	Fórmula
1	parterres gabions GRAN		6,000	4,000			24,000	C#*D#*E#*F#

TOTAL AMIDAMENT **24,000**

7 PR493-92QZ u Subministrament d'Achillea crithmifolia en contenidor d'1,3 l

Num.	Text	Tipus	[C]	[D]	[E]	[F]	TOTAL	Fórmula
1	Barreja Lippia + Achillea (4+1.5 m2)		61,000	1,500			91,500	C#*D#*E#*F#

TOTAL AMIDAMENT **91,500**

8 PR4EI-94OG u Subministrament de Lippia nodiflora en contenidor d'1,3 l

Num.	Text	Tipus	[C]	[D]	[E]	[F]	TOTAL	Fórmula
1	Barreja Lippia + Achillea (4+2 m2)		61,000	4,000			244,000	C#*D#*E#*F#

TOTAL AMIDAMENT **244,000**

9 PR4J3-95DH u Subministrament de Teucrium fruticans en contenidor de 10 l

Num.	Text	Tipus	[C]	[D]	[E]	[F]	TOTAL	Fórmula
1	parterres gabions GRAN		6,000	4,000			24,000	C#*D#*E#*F#

TOTAL AMIDAMENT **24,000**

10 FR6AU000 U PLANTACIÓ D'ARBUSTIVA MIDA AF, M-9, M-11.

Num.	Text	Tipus	[C]	[D]	[E]	[F]	TOTAL	Fórmula
1	Barreja Lippia + Achillea (4+2 m2)		61,000	4,000			244,000	C#*D#*E#*F#
2	Barreja Lippia + Achillea (4+2 m2)		61,000	2,000			122,000	C#*D#*E#*F#

TOTAL AMIDAMENT **366,000**

11 PR4H8-94Y4 u Subministrament de Salvia greggii d'alçària de 30 a 40 cm, en contenidor de 3 l

Num.	Text	Tipus	[C]	[D]	[E]	[F]	TOTAL	Fórmula
1	parterres gabions PETITS		3,000	6,000			18,000	C#*D#*E#*F#
2			0,000				0,000	C#*D#*E#*F#

TOTAL AMIDAMENT **18,000**

AMIDAMENTS

12 PR4D4-93BV u — Subministrament d'Euryops pectinatus en contenidor de 3 l

Num.	Text	Tipus	[C]	[D]	[E]	[F]	TOTAL	Fórmula
1	parterres gabions PETITS		3,000	6,000			18,000	C#*D#*E#*F#

TOTAL AMIDAMENT **18,000**

13 PR23-DOC4 m2 — Fresatge de terreny fluix a una fondària de 0,2 m, amb motocultor, en dues passades creuades, per a un pendent inferior al 12 %

Num.	Text	Tipus	[C]	[D]	[E]	[F]	TOTAL	Fórmula
1	lippia + achillea		61,000				61,000	C#*D#*E#*F#
2	parterres gabions GRAN		6,000				6,000	C#*D#*E#*F#
3	parterres gabions PETITS		3,000				3,000	C#*D#*E#*F#
4			3,000				3,000	C#*D#*E#*F#

TOTAL AMIDAMENT **73,000**

14 FR3PUTEY M2 — APORTACIÓ I ESTESA DE TRITURAT DE PODA COM ENCOIXINAT AMB UN GRUIX DE 10 CM

Num.	Text	Tipus	[C]	[D]	[E]	[F]	TOTAL	Fórmula
1	parterres gabions GRAN		6,000				6,000	C#*D#*E#*F#
2	parterres gabions PETITS		3,000				3,000	C#*D#*E#*F#
3			3,000				3,000	C#*D#*E#*F#

TOTAL AMIDAMENT **12,000**

15 FRZUUMBD M2 — MALLA ANTIHERBES EN SUPERFÍCIE, D'UN GRAMATGE DE 200 GR/M2 TIPUS BIOSTILL MARRÓ 100% BIODEGRADABLE DE LA CASA HORTICOLA PEDRALBES O EQUIVALENT. FIXADA AMB GRAPES D'ACER CORRUGAT EN FORMA D'U, D.10 MM I DE 20-10-20 CM., AMB LA DENSITAT NECESSARIA EN FUNCIÓ DE LA PENDENT DEL TERRENY. S'INCLOU LA PREPARACIÓ PRÈVIA DE LA SUPERFÍCIE DEL TERRENY I P.P. DE TALLS I FORMACIÓ DE FORATS PER A L'ENTREGA AMB ARQUETES, ARBRAT, CONTORNS DEL PARTERRE. TOTALMENT INSTAL.LADA.

Num.	Text	Tipus	[C]	[D]	[E]	[F]	TOTAL	Fórmula
1	parterres gabions GRAN		6,000				6,000	C#*D#*E#*F#
2	parterres gabions PETITS		3,000				3,000	C#*D#*E#*F#
3			3,000				3,000	C#*D#*E#*F#

TOTAL AMIDAMENT **12,000**

16 FR3PUTAJ M3 — APORTACIÓ I ESTESA DE TERRA ADEQUADA DE JARDINERIA, PER A JARDINERES I/O PARTERRES.CARACTERÍSTIQUES: TEXTURA: FRANCA O FRANCA ARENOSA. EXEMPTA DE MATERIALS AMB UNA GRANULOMETRÌA SUPERIOR ALS 14 MM. PH: ENTRE 6,5 I 7,5 CONDUCTIVITAT ELÈCTRICA COM A MÀXIM DE 2 DS/M (EXTRACTE DE PASTA SATURADA) CARBONAT CÀLCIC INFERIOR AL 10% PES SEC MATÈRIA ORGÀNICA OXIDABLE ENTRE 3 I 6 %. PES SEC HAN D'ESTAR LLIURES DE PATOGENS, MALES HERBES I CONTAMINATS QUE PUGUIN AFECTAR NEGATIVAMENT AL DESENVOLUPAMENT DE LES PLANTES.

Num.	Text	Tipus	[C]	[D]	[E]	[F]	TOTAL	Fórmula
1	lippia + achillea		61,000	0,050			3,050	C#*D#*E#*F#
2	parterres gabions GRAN		6,000	0,050			0,300	C#*D#*E#*F#
3	parterres gabions PETITS		3,000	0,050			0,150	C#*D#*E#*F#

AMIDAMENTS

4			3,000	0,050			0,150	C#*D#*E#*F#

TOTAL AMIDAMENT **3,650**

OBRA 01 PRESSUPOST PROJECTE EXECUTIU DE MILLORA DE DIFERENTS ESPAIS V
CAPÍTOL 02 PL LLIVIA
TITOL 3 06 REG

NUM.	CODI	UA	DESCRIPCIÓ
1	GG502XX	PA	PARTIDA ALÇADA A JUSTIFICAR PER A ADAPTACIÓ DEL SISTEMA DE REG ACTUAL

AMIDAMENT DIRECTE **1,000**

OBRA 01 PRESSUPOST PROJECTE EXECUTIU DE MILLORA DE DIFERENTS ESPAIS V
CAPÍTOL 03 PARC TAULÍ
TITOL 3 01 TREBALLS PREVIS

NUM.	CODI	UA	DESCRIPCIÓ
1	F210U007	U	CALA DE FORMA MANUAL INCLOS EL REBLIMENT I PICONATGE DE MATERIAL GRANULAR, LA CARREGA I EL TRANSPORT INTERIOR DEL MATERIAL SOBRANT PER A LA SEVA CLASSIFICACIÓ.

Num.	Text	Tipus	[C]	[D]	[E]	[F]	TOTAL	Fórmula
1			1,000				1,000	C#*D#*E#*F#

TOTAL AMIDAMENT **1,000**

2	F219U1PZ	M2	DEMOLICIÓ DE QUALSEVOL TIPUS DE PAVIMENT DE CAUTXÚ INCLÒS BASE DE FORMIGÓ,AMB UN GRUIX MITJA DE 20 CM. AMB COMPRESSOR. S'INCLOU LA CARREGA I EL TRANSPORT INTERIOR DEL MATERIAL SOBRANT PER A LA SEVA CLASSIFICACIÓ.

Num.	Text	Tipus	[C]	[D]	[E]	[F]	TOTAL	Fórmula
1	Cautxú nova duna		22,000				22,000	C#*D#*E#*F#
2	Cautxú arees de seguretat jocs existents:		12,500				12,500	C#*D#*E#*F#
3			13,500				13,500	C#*D#*E#*F#
4			28,200				28,200	C#*D#*E#*F#
5	Cautxú arees de seguretat jocs nous:							
6	hamaca reubicada		19,600				19,600	C#*D#*E#*F#
7	levander HAGS		68,300				68,300	C#*D#*E#*F#
8	escocells		1,760	11,000			19,360	C#*D#*E#*F#

TOTAL AMIDAMENT **183,460**

3	F219U020	M	ARRENCADA DE VORADA JARDI DE PEDRA O FORMIGÓ. S'INCLOU LA NETEJA DE LA RASA, LA CARREGA I EL TRANSPORT INTERIOR DEL MATERIAL SOBRANT PER A LA SEVA CLASSIFICACIÓ

Num.	Text	Tipus	[C]	[D]	[E]	[F]	TOTAL	Fórmula
1	zona duna		9,100				9,100	C#*D#*E#*F#

AMIDAMENTS

2	sorral		10,100				10,100	C#*D#*E#*F#

TOTAL AMIDAMENT **19,200**

4 F219ULL2 M2

DEMOLICIÓ DE PAVIMENT DE LLAMBORDINS COL.LOCATS AMB MORTER, CAPA SUPERFICIAL DE MORTER O CAPA SUPERIOR D'AGLOMERAT I BASE DE FORMIGÓ. S'INCLOU LA CARREGA I EL TRANSPORT INTERIOR DEL MATERIAL SOBRANT PER A LA SEVA CLASSIFICACIÓ.

Num.	Text	Tipus	[C]	[D]	[E]	[F]	TOTAL	Fórmula
1	sorral		16,780				16,780	C#*D#*E#*F#
2	duna		12,300				12,300	C#*D#*E#*F#

TOTAL AMIDAMENT **29,080**

5 F221U301 M3

EXCAVACIÓ DE TERRES, AMB MITJANS MECÀNICS, PER A CAIXA DE PAVIMENT EN QUALSEVOL TIPUS DE TERRENY (EXCEPTE ROCA), MESURAT SOBRE PERFIL. S'INCLOU LA CÀRREGA I EL TRANSPORT INTERIOR DEL MATERIAL SOBRANT PER A LA SEVA CLASSIFICACIÓ.

Num.	Text	Tipus	[C]	[D]	[E]	[F]	TOTAL	Fórmula
1	sorral		16,700	0,400			6,680	C#*D#*E#*F#

TOTAL AMIDAMENT **6,680**

6 F213U002 M

ARRENCADA QUALSEVOL TIPUS DE TANCA DE PROTECCIÓ INCLOU DEMOLICIÓ D'ANCORATGES DE FORMIGÓ, AMB MITJANS MECÀNICS. CÀRREGA, TRANSPORT DEL MATERIAL RECUPERABLE A MAGATZEM MUNICIPAL I DE LA RESTA LA CARREGA I EL TRANSPORT INTERIOR DEL MATERIAL SOBRANT PER A LA SEVA CLASSIFICACIÓ

Num.	Text	Tipus	[C]	[D]	[E]	[F]	TOTAL	Fórmula
1	tanca tobogan		4,100				4,100	C#*D#*E#*F#

TOTAL AMIDAMENT **4,100**

7 F213U001 U

ARRENCADA DE BANC EXISTENT, INCLOU DEMOLICIÓ D'ANCORATGES DE FORMIGÓ, AMB MITJANS MANUALS.CÀRREGA, TRANSPORT DEL MATERIAL RECUPERABLE A MAGATZEM MUNICIPAL I DE LA RESTA LA CARREGA I EL TRANSPORT INTERIOR DEL MATERIAL SOBRANT PER A LA SEVA CLASSIFICACIÓ

AMIDAMENT DIRECTE **1,000**

8 F219U251 M2

FRESAT DEL PAVIMENT BITUMINÓS, FINS A 6 CM. DE GRUIX, AMB FRESADORA DE CAP RADIAL, PER A ENTREGA DE PAVIMENTS BITUMINOSOS. S'INCLOU LA CARREGA I EL TRANSPORT INTERIOR DEL MATERIAL SOBRANT I LA SEVA CLASSIFICACIÓ.

Num.	Text	Tipus	[C]	[D]	[E]	[F]	TOTAL	Fórmula
1	cami dins		84,400				84,400	C#*D#*E#*F#
2	cami entrada		11,400				11,400	C#*D#*E#*F#

TOTAL AMIDAMENT **95,800**

9 F213U00R U

REUBICACIÓ D'APARELL INFANTIL SIMPLE I/O COMPOST A LA MATEIXA OBRA, INCLOU DEMOLICIÓ D'ANCORATGES DE FORMIGÓ, AMB MITJANS MECANICS. CÀRREGA I TRANSPORT DE LES RUNES A L'ABOCADOR INCLOSES TAXES. RE-INSTAL·LACIÓ POSTERIOR AMB DAUS DE FORMIGÓ H-150 DE 40X40X40 CM I ADAPTACIÓ DELS PEUS A SÒL DE SORRA O CAUTXÚ.

Num.	Text	Tipus	[C]	[D]	[E]	[F]	TOTAL	Fórmula

AMIDAMENTS

1	hamaca in situ		1,000				1,000	C#*D#*E#*F#
2	hamaca al Parc Can Gambús		1,000				1,000	C#*D#*E#*F#

TOTAL AMIDAMENT **2,000**

10 F213U0RR U

REUBICACIÓ, REPARACIÓ I REPINTAT D'APARELL INFANTIL EXISTENT SIMPLE I/O COMPOST A LA MATEIXA OBRA, INCLOU DEMOLICIÓ D'ANCORATGES DE FORMIGÓ, AMB MITJANS MECANICS. CÀRREGA I TRANSPORT DE LES RUNES A L'ABOCADOR INCLOSES TAXES. SUBSTITUCIÓ DE FUSTES MALMESES, NETEJADA PRÈVIA DE L'ELEMENT, RETIRADA DE RESTES DE PINTURA ANTIGA I APLICACIÓ D'ALLLISAT DE LA FUSTA. ENVERNISSAT I/O PINTAT AMB PINTURES ESCOLLIDES D'ACORD AMB LES INSTRUCCIONS DEL FABRICANT DE L'ELEMENT I APTES PER A UTILITZAR ALS JOCS. PINTAT AMB ESMALT DELS SUPORTS METÀL.LICS. RE-INSTAL·LACIÓ POSTERIOR AMB DAUS DE FORMIGÓ H-150 DE 40X40X40 CM I ADAPTACIÓ DELS PEUS A SÒL DE SORRA O CAUTXÚ..

Num.	Text	Tipus	[C]	[D]	[E]	[F]	TOTAL	Fórmula
1	taula sorral		1,000				1,000	C#*D#*E#*F#

TOTAL AMIDAMENT **1,000**

11 F213U003 U

ARRENCADA D'APARELL INFANTIL SINPLE I/O COMPOST, INCLOU DEMOLICIÓ D'ANCORATGES DE FORMIGÓ, AMB MITJANS MECANICS. CÀRREGA, TRANSPORT DEL MATERIAL RECUPERABLE A MAGATZEM MUNICIPAL I DE LA RESTA LA CARREGA I EL TRANSPORT INTERIOR DEL MATERIAL SOBRANT PER A LA SEVA CLASSIFICACIÓ

Num.	Text	Tipus	[C]	[D]	[E]	[F]	TOTAL	Fórmula
1	panells		3,000				3,000	C#*D#*E#*F#

TOTAL AMIDAMENT **3,000**

OBRA 01 PRESSUPOST PROJECTE EXECUTIU DE MILLORA DE DIFERENTS ESPAIS V
CAPÍTOL 03 PARC TAULÍ
TITOL 3 02 OBRA CIVIL

NUM.	CODI	UA	DESCRIPCIÓ

1 F9K0UPTC M2

ACABAT SUPERFICIAL DEL PAVIMENT D'ASFALT O PEDRA AMB UN RD>45, EN ZONA DE TRÀNSIT INTENS. CONSISTENT EN ACABAT DE PAVIMENT D'AGLOMERAT ASFÀLTIC TIPUS RS ASPHALTPLUS RIDE PLUS O EQUIVALENT, AMB UN POLIT DE LA SUPERFÍCIE ASFÀLTICA MITJANÇANT DIAMANT METÀL·LIC I APLICACIÓ DE RESINES SUPERFICIALS I EN PROFUNDITAT QUE EN MILLORIN LES CONDICIONS NATURALS: TANCAMENT DE TOTA LA POROSITAT SUPERFICIAL, IMPERMEABILITZACIÓ I AUGMENT DE LA RESISTÈNCIA A LA TRACCIÓ AMB RESINA SEGELLADORA TIPUS RS ASPHALTPLUS ENDUR PLUS O EQUIVALENT QUE GARANTEIXIN LA RESISTÈNCIA DEL PAVIMENT AL TRÀNSIT RODAT.

Num.	Text	Tipus	[C]	[D]	[E]	[F]	TOTAL	Fórmula
1	cami dins		84,400				84,400	C#*D#*E#*F#
2	cami entrada		11,400				11,400	C#*D#*E#*F#

TOTAL AMIDAMENT **95,800**

2 F9K1USLU M2

SLURRY ASFALTIC DE COLOR

Num.	Text	Tipus	[C]	[D]	[E]	[F]	TOTAL	Fórmula
1	previsio		5,000				5,000	C#*D#*E#*F#

TOTAL AMIDAMENT **5,000**

AMIDAMENTS

3 F9P9UA5C M2

PAVIMENT DE CAUTXU PER A ZONES DE JOC INFANTIL DE DE BASE 5+ 1 CM DE COLORS ESTABLES ALS RAIG UV I DIBUIX SEGONS PLANOLS I/O A DEFINIR PER LA D.F.
FORMAT PER:
- UNA CAPA D'IMPRIMACIÓ.
- UNA CAPA DE GRÀNULS NR/SBR M-4 DE CAUTXÚ NEGRE, BARREJATS AMB UN LLIGANT DE POLIURETÀ MONOCOMPONENT AMB UNA DENSITAT DE 550±50 KG/M³. EL GRUIX ÉS VARIABLE SEGONS L'ALÇADA DE CAIGUDA A ESMORTEIR (FER ESTUDI IN SITU. 5CM SBR PER ALÇADES DE CAIGUDA FINS A 1,6M)
- UNA CAPA SUPERIOR DE 10 MM DE GRUIX DE GRÀNULS DE COLOR D'EPDM 1/4 MM AMB ACABAT POROS I BARREJAT AMB UN LLIGANT DE POLIURETÀ AMB UNA DENSITAT DE 1.000±50 KG/M³.
COL.LOCAT PER TÈCNICS ESPECIALITZATS

Num.	Text	Tipus	[C]	[D]	[E]	[F]	TOTAL	Fórmula
1	Cautxú arees de seguretat jocs existents:		12,500				12,500	C#*D#*E#*F#
2			13,500				13,500	C#*D#*E#*F#
3			28,200				28,200	C#*D#*E#*F#
4	Cautxú arees de seguretat jocs nous:							
5	hamaca reubicada		19,600				19,600	C#*D#*E#*F#
6	levander HAGS		68,300				68,300	C#*D#*E#*F#
7	talus		51,800				51,800	C#*D#*E#*F#
8	resta		57,800				57,800	C#*D#*E#*F#
9			275,700				275,700	C#*D#*E#*F#
10	zona seguretat trampolí (perque ja es va fer complet)		13,950				13,950	C#*D#*E#*F#
11	zona seguretat gronxador (perque ja es va fer complet)		33,900				33,900	C#*D#*E#*F#
13	duna		-34,500				-34,500	C#*D#*E#*F#

TOTAL AMIDAMENT **540,750**

4 F9P9UF06 M2

CAPA D'ACABAT PER A PAVIMENT CONTINU DE CAUTXÚ RECICLAT REALITZAT ´´IN SITU´´ PER A PROTECCIÓ DE CAIGUDES EN ZONA DE JOCS INFANTILS SEGONS LA NORMA UNE-EN 1177, REALITAZADA AMB EPDM, DE 10 MM GRUIX, DE COLOR SEGONS PLANOLS I/O A DEFINIR PER LA D.F, AMB ESTRUCTURA DRENANT, SUPERFÍCIE LLISA I ANTILLISCANT

Num.	Text	Tipus	[C]	[D]	[E]	[F]	TOTAL	Fórmula
1	previsió		10,000				10,000	C#*D#*E#*F#

TOTAL AMIDAMENT **10,000**

5 F965U0A2 M

VORADA PREFABRICADA DE FORMIGÓ TIPUS AMERICÀ (INCLINAT), DE 25X13 CM, DE COLOR OCRE, DE DIRECTRIU RECTE I/O CORBA SOBRE LLIT DE FORMIGÓ HM-20 DE 15 A 30 CM GRUIX. S'INCLOU EL MOVIMENT DE TERRES, LA COMPACTACIÓ DE LA CAPA D'ASSENTAMENT I EL REJUNTAT DE LES PECES AMB MORTER M-40A.

Num.	Text	Tipus	[C]	[D]	[E]	[F]	TOTAL	Fórmula
1	encintat sorral		6,900				6,900	C#*D#*E#*F#

TOTAL AMIDAMENT **6,900**

AMIDAMENTS

6	F931UVOL	M2	FORMACIÓ DE TOPOGRAFIÁ DE CATXÚ TIPUS VOLCÀ O DUNA. INCLOU FORMACIÓ AMB PRECISIÓ SEGONS DETALL DEL VOLUM DEL VOLCÀ AMB TERRA D'APORTACIÓ COMPACTADA,AMB BASE DE FORMIGÓ DE 20 CM DE GRUIX I ACABAT AMB PAVIMENT DE CAUTXU PER A ZONES DE JOC INFANTIL DE 4cm DE BASE (NR/SBR) + 1 CM DE COLORS ESTABLES ALS RAIG UV I DIBUIX SEGONS PLANOLS I/O A DEFINIR PER LA D.F.

Num.	Text	Tipus	[C]	[D]	[E]	[F]	TOTAL	Fórmula
1	duna		34,500				34,500	C#*D#*E#*F#

TOTAL AMIDAMENT **34,500**

7	F992UA15	U	ESCOCELL CIRCULAR D'1,5M DIAM. EXT. FORMAT PER PLATINA D'ACER GALVANITZAT DE 20 CM. D'ALÇARIA I 8 MM. DE GRUIX., AMB PEUS D'ANCORATGE SOLDATS, SOBRE LLIT DE FORMIGÓ HM-20 DE 10 CM DE GRUIX. S'INCLOU EL REBLIMENT AMB 10 CM DE SAULÓ

Num.	Text	Tipus	[C]	[D]	[E]	[F]	TOTAL	Fórmula
1	ESCOCELLS NOUS DINS CAUTXÚ		11,000				11,000	C#*D#*E#*F#

TOTAL AMIDAMENT **11,000**

8	F9A1USFR	M3	SORRA FINA RENTADA, SENSE PARTÍCULES SILÍCIES O ARGILOSES, MIDA DE GRA ENTRE 0,2 - 5 MM, AMB ESTESA I ANIVELLAT DEL MATERIAL, S'INCLOU L'ANIVELLAT I COL.LOCACIÓ DE TAPES.

Num.	Text	Tipus	[C]	[D]	[E]	[F]	TOTAL	Fórmula
1	sorral nou		15,000	0,400			6,000	C#*D#*E#*F#

TOTAL AMIDAMENT **6,000**

OBRA 01 PRESSUPOST PROJECTE EXECUTIU DE MILLORA DE DIFERENTS ESPAIS V
CAPÍTOL 03 PARC TAULÍ
TITOL 3 03 JOCS

NUM.	CODI	UA	DESCRIPCIÓ
1	FQA2P000	U	TRAMPOLIÍ ACCESSIBLE ENCASTAT AL SÒL, DE FORMA QUADRADA DE 1,50 x 1,50 x 0,03 M, AMB BORDURA DE CAUTXÚ, MODEL R34-ETP-000A DE PROLUDIC O EQUIVALENT. S'INCLOU TRANSPORT, MUNTATGE, OBRA CIVIL, TOTALMENT INSTAL.LAT.

AMIDAMENT DIRECTE **1,000**

2	FQAKJH69	U	ESTRUCTIRA MULTIJOC INCLUSIVA I ACCESSIBLE, MODULAR AMB ELEMENTS INCLUSIUS,RAMPA, ESCALES ADAPTADES, XARXA DE CORDES,TOBOGAN ETC. PALS DE FUSTA I PANELLS DE FUSTA NATURAL, MODEL UNIPLAY LEVANDER (8061769) DE HAGS O EQUIVALENT. S'INCLOU TRANSPORT, MUNTATGE, OBRA CIVIL, TOTALMENT INSTAL.LAT.

AMIDAMENT DIRECTE **1,000**

3	FQA2P418	U	3 PANELLS LÚDICS INCLUSIUS EN FORMA DE FLOR AMB ESTIMULACIÓ SONORA , MODEL J3418 DE PROLUDIC O EQUIVALENT. S'INCLOU TRANSPORT, MUNTATGE, OBRA CIVIL, TOTALMENT INSTAL.LAT.

AMIDAMENT DIRECTE **1,000**

4	FQAKJGCI	U	CISTELLA DE CORDA REFORÇADA D'ACER I CADENA D'ACER INOXIDABLE , MODEL NESTOR (8078139) DE HAGS O EQUIVALENT.S'INCLOU TRANSPORT, MUNTATGE, TOTALMENT INSTAL.LAT.

AMIDAMENTS

Num.	Text	Tipus	[C]	[D]	[E]	[F]	TOTAL	Fórmula
1	previsio		1,000				1,000	C#*D#*E#*F#

TOTAL AMIDAMENT **1,000**

5 GG402101 U

REPARACIÓ I REPINTAT DE JOCS INFANTILS SIMPLES I/O COMPOSTS I ALTRES ELEMENTS, INDEPENDENTMENT DEL MODEL, INCLOU LA SUBSTITUCIÓ DE FUSTES MALMESES, NETEJADA PRÈVIA DE L'ELEMENT, RETIRADA DE RESTES DE PINTURA ANTIGA I APLICACIÓ D'ALLLISAT DE LA FUSTA. ENVERNISSAT I/O PINTAT AMB PINTURES ESCOLLIDES D'ACORD AMB LES INSTRUCCIONS DEL FABRICANT DE L'ELEMENT I APTES PER A UTILITZAR ALS JOCS. PINTAT AMB ESMALT DELS SUPORTS METÀL.LICS.

Num.	Text	Tipus	[C]	[D]	[E]	[F]	TOTAL	Fórmula
1	previsio		4,000				4,000	C#*D#*E#*F#

TOTAL AMIDAMENT **4,000**

6 FQAZU001 U

CERTIFICACIÓ DE LA TOTALITAT DE L'ÀREA DE JOCS

AMIDAMENT DIRECTE **1,000**

7 GG402301 U

SUBMINISTRAMENT I INSTAL·LACIÓ DE CARTELL INFORMATIU RECTANGULAR DE (60x40) CM D'ACER GALVANITZAT PINTAT I NORMALITZAT PER L'AJUNTAMENT. COL·LOCAT SOBRE LA TANCA EXISTENT, AL COSTAT DE LA PORTA I EN COMPLIMENT AMB LA NORMATIVA, AMB ELS ELEMENTS DE FIXACIÓ NECESSARIS. EN CAS DE NO HAVER-HI TANCA, EL CARTELL ES COL·LOCARÀ SOBRE SUPORT TUBULAR D'ACER GALVANITZAT DE (60x2) MM AMB ELEMENTS DE FIXACIÓ A LA SENYAL I COL·LOCAT SOBRE DAU DE FORMIGÓ.

AMIDAMENT DIRECTE **2,000**

OBRA 01 PRESSUPOST PROJECTE EXECUTIU DE MILLORA DE DIFERENTS ESPAIS V
CAPÍTOL 03 PARC TAULÍ
TITOL 3 04 MOBILIARI

NUM.	CODI	UA	DESCRIPCIÓ

1 GG402404 M

APLICACIÓ DE CAPA D'OLI PER A FUSTA EXTERIOR EN TANQUES D'ÀREES DE FUSTA, CONSISTENT AMB EL POLIMENT PREVI DE LES SUPERFÍCIES I POSTERIOR APLICACIÓ D'OLI EN DUES MANS. INCLOU NETEJADA PRÈVIA DE L'ELEMENT, RETIRADA DE RESTES DE PINTURA ANTIGA I APLICACIÓ D'ALLISADA DE LA FUSTA, AIXÍ COM TOTES LES TASQUES NECESSÀRIES PER LA SEVA CORRECTA EXECUCIÓ.

Num.	Text	Tipus	[C]	[D]	[E]	[F]	TOTAL	Fórmula
1	tanca fusta		56,000				56,000	C#*D#*E#*F#
2			52,000				52,000	C#*D#*E#*F#

TOTAL AMIDAMENT **108,000**

2 F213U0RP U

REPARACIÓ I PINTAT O ENVERNISSAT O APLICACIÓ D'OLI DE BANC EXISTENT INDEPENDENTMENT DEL MODEL.INCLOU PART PROPORCIONAL DE MATERIALS PER LA REPARACIÓ I PINTURA.CONSISTENT AMB EL POLIMENT PREVI DE LES SUPERFÍCIES A PINTAR I POSTERIOR APLICACIÓ DE PINTURA, VERNÍS O OLI PER A FUSTA, EN DUES MANS. INCLOU NETEJADA PRÈVIA DE L'ELEMENT, RETIRADA DE RESTES DE PINTURA ANTIGA I APLICACIÓ D'ALLISADA DE LA FUSTA, AIXÍ COM TOTES LES TASQUES NECESSÀRIES PER LA SEVA CORRECTA EXECUCIÓ.

Num.	Text	Tipus	[C]	[D]	[E]	[F]	TOTAL	Fórmula
1	bancs		6,000				6,000	C#*D#*E#*F#

AMIDAMENTS

2	cadires		2,000				2,000	C#*D#*E#*F#

TOTAL AMIDAMENT **8,000**

3 F213U0RT U

REPARACIÓ I PINTAT DE TANCA O BARANA EXISTENT INDEPENDENTMENT DEL MODEL.INCLOU PART PROPORCIONAL DE MATERIALS PER LA REPARACIÓ I PINTURA.CONSISTENT AMB EL POLIMENT PREVI DE LES SUPERFÍCIES A PINTAR I POSTERIOR APLICACIÓ DE PINTURA EN DUES MANS. INCLOU NETEJADA PRÈVIA DE L'ELEMENT, RETIRADA DE RESTES DE PINTURA ANTIGA, AIXÍ COM TOTES LES TASQUES NECESSÀRIES PER LA SEVA CORRECTA EXECUCIÓ.

Num.	Text	Tipus	[C]	[D]	[E]	[F]	TOTAL	Fórmula
1	barana rampa duna		15,600				15,600	C#*D#*E#*F#
2			12,600				12,600	C#*D#*E#*F#

TOTAL AMIDAMENT **28,200**

4 F550U005 M

PASSAMÀ D'ACER A/37-B DE TUB DE 50 MM. DE DIÀMETRE, AMB MUNTANTS DE PLETINA DE 50 X 10 MM CADA 1 M, ANCORAT AMB FIXACIONS MECÀNIQUES O ENCASTADA AL FORMIGÓ DE BASE. S'INCLOU DUES CAPES D'EMPRIMACIÓ ANTIOXIDANT I DUES CAPES D'ACABAT.

Num.	Text	Tipus	[C]	[D]	[E]	[F]	TOTAL	Fórmula
1	barana seguretat tobogan duna		4,200				4,200	C#*D#*E#*F#

TOTAL AMIDAMENT **4,200**

5 FQ21U700 U

PAPERERA METÀL.LICA TRABUCABLE DE 70L, 50 CM DE D. I 90 CM D'ALÇARIA, CIRCULAR DE PLANXA D'ACER DE GRUIX 2MM AMB ACABAT IMPRIMACIÓ EPOXI I PINTURA POLIÈSTER, AMB DOS SUPORTS RECTANGULARS ANCORATS AL PAVIMENT, GALVANITZADA I PINTADA AL FOC.

AMIDAMENT DIRECTE **2,000**

6 FV00U00Z PA

PARTIDA ALÇADA PER PER ACTUACIONS COMPLEMENTÀRIES A JUSTIFICAR (JARDINERIA, REPARACIONS, PINTURA O NETEJA DE MOBILIARI, PAVIMENTS, MURS, O ALTRES ELEMENTS DE LA PLAÇA O PARC)

Num.	Text	Tipus	[C]	[D]	[E]	[F]	TOTAL	Fórmula
1	Pevisió per arranjaments a la resta de la plaça		2,000				2,000	C#*D#*E#*F#

TOTAL AMIDAMENT **2,000**

OBRA 01 PRESSUPOST PROJECTE EXECUTIU DE MILLORA DE DIFERENTS ESPAIS V
CAPÍTOL 03 PARC TAULÍ
TITOL 3 05 PLANTACIONS

NUM.	CODI	UA	DESCRIPCIÓ

1 PR420-8U2Z u

Subministrament de Celtis australisde perímetre de 18 a 20 cm, amb pa de terra de diàmetre mínim 57 cm i profunditat mínima 39,9 cm segons fórmules NTJ

AMIDAMENT DIRECTE **4,000**

2 PR450-8WZZ u

Subministrament de Pistacia chinensis de perímetre de 18 a 20 cm, amb pa de terra de diàmetre mínim 57 cm i profunditat mínima 39,9 cm segons fórmules NTJ

AMIDAMENTS

AMIDAMENT DIRECTE **7,000**

3	FR612ZE1	U	PLANTACIÓ D'ARBRE AMB PA DE TERRA O CONTENIDOR DE 18 A 25CM DE PERIMETRE DE TRONC EN ESCOCELL DE 1.6X1.6M I CLOT DE PLANTACIÓ DE 140X140X100CM AMB MITJANS MECÀNICS, REBLERT DEL CLOT AMB SUBSTITICIÓ PARCIAL DEL 40% DE TERRA DE L'EXCAVACIÓ PER SORRA RENTADA I COMPOST (70%-30%), REBLERT DEL FONS DEL CLOT AMB 10CM DE GRAVA CALCÀRIA. S'INCLOU DRENATGE AMB TUB CIRCULAR PERFORAT DE POLIETILÈ D'ALTA DENSITAT DE 65MM DE DIÀMETRE; ASPRATGE TRIPLE DE SECCIÓ CIRCULAR DE 8CM DE DIÀMETRE I 2M DE LLARGÀRIA, CLAVATS 50CM DE MANERA MANUAL AMB CLAVADOR D'ASPRATGE I POSTERIOR COL·LOCACIÓ DE TRAVESSER DE FUSTA PER UNIR ELS TRES ASPRES AMB CARGOLS I LLIGAM DE GOMA O CAUTXÚ DE ASPRE A COLL D'ARBRE (3UT); PRIMER REG MANUAL I CÀRREGA DE LES TERRES SOBRANTS A CAMIÓ. TAXES INCLOSES.

AMIDAMENT DIRECTE **11,000**

OBRA 01 PRESSUPOST PROJECTE EXECUTIU DE MILLORA DE DIFERENTS ESPAIS V
CAPÍTOL 03 PARC TAULÍ
TITOL 3 06 REG

NUM.	CODI	UA	DESCRIPCIÓ
1	FJ10U051	M	OBERTURA I REBLIMENT DE RASES PER A CONDUCTES DE LA INSTAL.LACIÓ DE REG DE 40 CM. DE FONDÀRIA I 20 CM. D'AMPLÀRIA

Num.	Text	Tipus	[C]	[D]	[E]	[F]	TOTAL	Fórmula
1	arbres		56,100				56,100	C#*D#*E#*F#
2			34,700				34,700	C#*D#*E#*F#

TOTAL AMIDAMENT **90,800**

2	FJ10U0ZR	M	REPAVIMENTACIÓ DE RASES PER A CONDUCTES D'INSTAL·LACIONS DE 20CM D'AMPLÀRIA AMB PAVIMENT IGUAL A L'EXISTENT. S'INCLOU LA BASE DE FORMIGÓ HM-20, E=10CM, LA CÀRREGA I EL TRANSPORT A L'ABOCADOR INCLOSES TAXES.

Num.	Text	Tipus	[C]	[D]	[E]	[F]	TOTAL	Fórmula
1	rasa templet		13,660				13,660	C#*D#*E#*F#
2			5,280				5,280	C#*D#*E#*F#

TOTAL AMIDAMENT **18,940**

3	FJ22U640	M	TUB DE POLIETILÈ ALIMENTARI DE BAIXA DENSITAT, DE 32 MM DE DIÀMETRE NOMINAL EXTERIOR, DE 10 BAR DE PRESSIÓ NOMINAL, SOLDAT, AMB GRAU DE DIFICULTAT MITJÀ I PER A COL.LOCAR SOTERRAT

Num.	Text	Tipus	[C]	[D]	[E]	[F]	TOTAL	Fórmula
1	arbres		119,200				119,200	C#*D#*E#*F#
2			34,700				34,700	C#*D#*E#*F#
3			13,500				13,500	C#*D#*E#*F#

TOTAL AMIDAMENT **167,400**

4	FJ24U090	M	TUB FLEXIBLE CORRUGAT DE POLIETILÈ, DE 90 MM DE DIÀMETRE EXTERIOR, DE DOBLE CAPA, MUNTAT COM A CANALITZACIÓ SOTERRADA PER A PROTECCIÓ DE XARXA DE DEGOTEIG I ENVOLTAT DE SORRA.

Num.	Text	Tipus	[C]	[D]	[E]	[F]	TOTAL	Fórmula

AMIDAMENTS

1	arbres		119,200				119,200	C#*D#*E#*F#
2			34,700				34,700	C#*D#*E#*F#
3			13,500				13,500	C#*D#*E#*F#

TOTAL AMIDAMENT **167,400**

5 FJ34U004 U DEGOTERS FORMAT AMB TUBERIA TECH-LINE DE TUB DE POLIETILÈ DE BAIXA DENSITAT DE COLOR MARRÓ , D 17X14,6 MM. I PRESSIÓ MÀXIMA DE TREBALL DE 4 ATM. I RESISTENT A LA RADIACIÓ U.V. FORMAT PER UN ANELL TANCAT DE 2 M DE PERÍMETRE AMB GOTERS TERMOSOLDATS EN LA PARET INTERIOR DE 2,3 L/H CADA 30 CM. I AMB MEMBRANA DE COMPENSACIÓ EPDM PER COL.LOCAR SOTERRAT I PART PROPORCIONAL D'ACCESSORIS.

AMIDAMENT DIRECTE **12,000**

6 FJ11U68B U PERICÓ REGISTRABLE, PER A SERVEIS, DE 60X60X80 CM. INTERIOR, SOBRE LLIT DE FORMIGÓ H-150 DE 15 CM. DE GRUIX, AMB PARET DE MAÓ, ARREBOSSADA I LLISCADA INTERIORMENT. S'INCLOU MOVIMENT DE TERRES, BASTIMENT I TAPA DE FOSA DUCTIL B125, AMB LA INSCRIPCIÓ PARCS I JARDINS.

Num.	Text	Tipus	[C]	[D]	[E]	[F]	TOTAL	Fórmula
1	connexió a canonada principal del reg existent d ela gespa		1,000				1,000	C#*D#*E#*F#

TOTAL AMIDAMENT **1,000**

7 FJ44U500 U ELECTROVÀLVULA TIPUS SOLENOIDE D'1' 9 V., OBERTURA ELÈCTRICA I MANUAL AMB PART PROPORCIONAL D'ACCESORIS.

AMIDAMENT DIRECTE **1,000**

8 FJ43U500 U REGULADOR DE PRESSIÓ D'1', AMB FILTRE INCORPORAT.

AMIDAMENT DIRECTE **1,000**

9 FJ41U500 U VÀLVULA D'ESFERA D.1', PER A TALL INDIVIDUAL I ZONA DE REG.

AMIDAMENT DIRECTE **2,000**

10 GG502CX PA PARTIDA ALÇADA A JUSTIFICAR PER CONNEXIÓ REG A COMPTADOR

AMIDAMENT DIRECTE **1,000**

11 FH3UU031 M CONDUCTOR CERNIFLEX O SIMILAR PER INTERCONNEXIÓ ELECTROVÀLVULA, PROGRAMADOR I QUADRE COMANDAMENT, DE 3X1 MM2, ENTUBAT EN TUB CORRUGAT DE POLIETILÈ DE DOBLE CAPA DE D. 40 MM.EXTERIOR

Num.	Text	Tipus	[C]	[D]	[E]	[F]	TOTAL	Fórmula
1	desde armari templet fins a nova arqueta, aprofitant passa-tubs existent		61,200				61,200	C#*D#*E#*F#

TOTAL AMIDAMENT **61,200**

AMIDAMENTS

NUM.	CODI	UA	DESCRIPCIÓ
1	F2R4200	M3	CLASSIFICACIÓ A PEU D'OBRA DE RESIDUS DE CONSTRUCCIÓ O DEMOLICIÓ EN FRACCIONS SEGONS REAL DECRETO 105/2008, AMB MITJANS MANUALS. AQUESTA PARTIDA NOMÉS S'ABONARÀ AL LLIURAMENT DEL CORRESPONENT CERTIFICAT D'UN CENTRE DE RECICLATGE. NO S'ACCEPTARÀ EL CERTIFICAT D'UN DIPÒSIT AUTORITZAT (ABOCADOR), EL QUAL NO DONARÀ LLOC, A L'ABONAMENT D'AQUESTA PARTIDA. L'AMIDAMENT SERÀ SOBRE PERFIL TEÒRIC REALMENT EXECUTAT.

Num.	Text	Tipus	[C]	[D]	[E]	[F]	TOTAL	Fórmula
1	Segons amidaments resultat Excel:							
2	Metalls		1,563				1,563	C#*D#*E#*F#
3	Plàstics		3,750				3,750	C#*D#*E#*F#
4	Fusta		3,264				3,264	C#*D#*E#*F#
5	Paper i cartrons		3,750				3,750	C#*D#*E#*F#
6	Formigó		27,706				27,706	C#*D#*E#*F#
7	Terres -sense classif		61,634	0,000			0,000	C#*D#*E#*F#
8	Troncs i soques		0,799				0,799	C#*D#*E#*F#
9	Barreja formigó - sense classif		18,528	0,000			0,000	C#*D#*E#*F#
10	Aglomerat asfàltic - sense classif.		8,375	0,000			0,000	C#*D#*E#*F#

TOTAL AMIDAMENT **40,832**

2	F2R4237	M3	CÀRREGA AMB MITJANS MECÀNICS I TRANSPORT DE RESIDUS INERTS O NO ESPECIALS A INSTAL·LACIÓ AUTORITZADA DE GESTIÓ DE RESIDUS, AMB CAMIÓ PER A TRANSPORT DE 7 T, AMB UN RECORREGUT DE MÉS DE 5 I FINS A 10 KM

Num.	Text	Tipus	[C]	[D]	[E]	[F]	TOTAL	Fórmula
1	Segons amidaments resultat Excel:							
2	Metalls		1,563				1,563	C#*D#*E#*F#
3	Plàstics		3,750				3,750	C#*D#*E#*F#
4	Fusta		3,264				3,264	C#*D#*E#*F#
5	Paper i cartrons		3,750				3,750	C#*D#*E#*F#
6	Formigó		27,706				27,706	C#*D#*E#*F#
7	Terres -sense classif		61,634				61,634	C#*D#*E#*F#
8	Troncs i soques		0,799				0,799	C#*D#*E#*F#
9	Barreja formigó - sense classif		18,528				18,528	C#*D#*E#*F#
10	Aglomerat asfàltic - sense classif.		8,375				8,375	C#*D#*E#*F#

TOTAL AMIDAMENT **129,369**

3	F2R6680	M3	DISPOSICIÓ CONTROLADA EN CENTRE DE RECICLATGE DE RESIDUS DE METALLS BARREJATS NO PERILLOSOS AMB UNA DENSITAT 0,2 T/M3, PROCEDENTS DE CONSTRUCCIÓ O DEMOLICIÓ, AMB CODI 17 04 07 SEGONS LA LLISTA EUROPEA DE RESIDUS. AQUESTA PARTIDA NOMÉS S'ABONARÀ AL LLIURAMENT DEL CORRESPONENT CERTIFICAT D'UN CENTRE DE RECICLATGE. NO S'ACCEPTARÀ EL CERTIFICAT D'UN DIPÒSIT AUTORITZAT (ABOCADOR), EL QUAL NO DONARÀ LLOC, A L'ABONAMENT D'AQUESTA PARTIDA. L'AMIDAMENT SERÀ SOBRE PERFIL TEÒRIC REALMENT EXECUTAT.

AMIDAMENTS

Num.	Text	Tipus	[C]	[D]	[E]	[F]	TOTAL	Fórmula
1	Mobiliari i jocs	T	m3	ut		%		
2	Joc infantil petit		0,250	5,000		1,250	1,563	C#*D#*E#*F#
3	Joc infantil mitjà		0,750	0,000		1,250	0,000	C#*D#*E#*F#
4	Joc infantil gran		1,500	0,000		1,250	0,000	C#*D#*E#*F#
5	Banc		0,630	0,000		1,250	0,000	C#*D#*E#*F#
6	Cadira		0,210	0,000		1,250	0,000	C#*D#*E#*F#
7	Paperera		0,002	0,000		1,250	0,000	C#*D#*E#*F#
8	Altres	T	m3	ut		%		

TOTAL AMIDAMENT **1,563**

4 F2R6770 M3

DISPOSICIÓ CONTROLADA EN CENTRE DE RECICLATGE DE RESIDUS DE PLÀSTIC NO PERILLOSOS AMB UNA DENSITAT 0,035 T/M3, PROCEDENTS DE CONSTRUCCIÓ O DEMOLICIÓ, AMB CODI 17 02 03 SEGONS LA LLISTA EUROPEA DE RESIDUS.
AQUESTA PARTIDA NOMÉS S'ABONARÀ AL LLIURAMENT DEL CORRESPONENT CERTIFICAT D'UN CENTRE DE RECICLATGE. NO S'ACCEPTARÀ EL CERTIFICAT D'UN DIPÒSIT AUTORITZAT (ABOCADOR), EL QUAL NO DONARÀ LLOC, A L'ABONAMENT D'AQUESTA PARTIDA.
L'AMIDAMENT SERÀ SOBRE PERFIL TEÒRIC REALMENT EXECUTAT.

Num.	Text	Tipus	[C]	[D]	[E]	[F]	TOTAL	Fórmula
1	Residus de construcció	T	m3			%		
2	Previsió		3,000			1,250	3,750	C#*D#*E#*F#

TOTAL AMIDAMENT **3,750**

5 F2R6890 M3

DISPOSICIÓ CONTROLADA EN CENTRE DE RECICLATGE DE RESIDUS DE FUSTA NO PERILLOSOS AMB UNA DENSITAT 0,19 T/M3, PROCEDENTS DE CONSTRUCCIÓ O DEMOLICIÓ, AMB CODI 17 02 01 SEGONS LA LLISTA EUROPEA DE RESIDUS.
AQUESTA PARTIDA NOMÉS S'ABONARÀ AL LLIURAMENT DEL CORRESPONENT CERTIFICAT D'UN CENTRE DE RECICLATGE. NO S'ACCEPTARÀ EL CERTIFICAT D'UN DIPÒSIT AUTORITZAT (ABOCADOR), EL QUAL NO DONARÀ LLOC, A L'ABONAMENT D'AQUESTA PARTIDA.
L'AMIDAMENT SERÀ SOBRE PERFIL TEÒRIC REALMENT EXECUTAT.

Num.	Text	Tipus	[C]	[D]	[E]	[F]	TOTAL	Fórmula
1	Mobiliari	T	m3	ut		%		
2	Joc infantil petit		0,250	5,000		1,250	1,563	C#*D#*E#*F#
3	Joc infantil mitjà		0,750	0,000		1,250	0,000	C#*D#*E#*F#
4	Joc infantil gran		1,500	0,000		1,250	0,000	C#*D#*E#*F#
5	Banc		0,050	0,000		1,250	0,000	C#*D#*E#*F#
6	Cadira		0,020	0,000		1,250	0,000	C#*D#*E#*F#
7	Tanca fusta jocs		0,020	68,020		1,250	1,701	C#*D#*E#*F#

TOTAL AMIDAMENT **3,264**

6 F2R6960 M3

DISPOSICIÓ CONTROLADA EN CENTRE DE RECICLATGE DE RESIDUS DE PAPER I CARTRÓ NO PERILLOSOS AMB UNA DENSITAT 0,04 T/M3, PROCEDENTS DE CONSTRUCCIÓ O DEMOLICIÓ, AMB CODI 15 01 01 SEGONS LA LLISTA EUROPEA DE RESIDUS.
AQUESTA PARTIDA NOMÉS S'ABONARÀ AL LLIURAMENT DEL CORRESPONENT CERTIFICAT D'UN CENTRE DE RECICLATGE. NO S'ACCEPTARÀ EL CERTIFICAT D'UN DIPÒSIT AUTORITZAT (ABOCADOR), EL QUAL NO DONARÀ LLOC, A L'ABONAMENT D'AQUESTA PARTIDA.
L'AMIDAMENT SERÀ SOBRE PERFIL TEÒRIC REALMENT EXECUTAT.

AMIDAMENTS

Num.	Text	Tipus	[C]	[D]	[E]	[F]	TOTAL	Fórmula
1	Residus de construcció	T	m3			%		
2	Previsió		3,000			1,250	3,750	C#*D#*E#*F#

TOTAL AMIDAMENT **3,750**

7 F2R71H1 M3

DISPOSICIÓ CONTROLADA EN DIPÒSIT AUTORITZAT INCLÒS EL CÀNON SOBRE LA DEPOSICIÓ CONTROLADA DELS RESIDUS DE LA CONSTRUCCIÓ, SEGONS LA LLEI 8/2008, DE RESIDUS DE FORMIGÓ INERTS AMB UNA DENSITAT 1,45 T/M3, PROCEDENTS DE CONSTRUCCIÓ O DEMOLICIÓ, AMB CODI 17 01 01 SEGONS LA LLISTA EUROPEA DE RESIDUS.
AQUESTA PARTIDA NOMÉS S'ABONARÀ AL LLIURAMENT DEL CORRESPONENT CERTIFICAT D'UN CENTRE DE RECICLATGE. NO S'ACCEPTARÀ EL CERTIFICAT D'UN DIPÒSIT AUTORITZAT (ABOCADOR), EL QUAL NO DONARÀ LLOC, A L'ABONAMENT D'AQUESTA PARTIDA.
L'AMIDAMENT SERÀ SOBRE PERFIL TEÒRIC REALMENT EXECUTAT.

Num.	Text	Tipus	[C]	[D]	[E]	[F]	TOTAL	Fórmula
1	Base existent	T	Superf	Gruix		%		
2	llosa pav cautxú		134,000	0,150			20,100	C#*D#*E#*F#
3	Paviment de panot		37,560	0,150		1,350	7,606	C#*D#*E#*F#
4	Paviment pedra		0,000	0,150		1,350	0,000	C#*D#*E#*F#
5	Vorades jardí	T	Long	Unitats	volum	%		
6			0,000	0,000	0,020	1,350	0,000	C#*D#*E#*F#
7	Escocells existents	T	Long	Unitats	volum	%		
8			0,000	0,000	0,080	1,350	0,000	C#*D#*E#*F#
9	Murs existents	T	Long	Alçada	Gruix	%		
10	Mur est		0,000	0,000	0,000	1,350	0,000	C#*D#*E#*F#

TOTAL AMIDAMENT **27,706**

8 F2R7LP1 M3

DISPOSICIÓ CONTROLADA EN DIPÒSIT AUTORITZAT INCLÒS EL CÀNON SOBRE LA DEPOSICIÓ CONTROLADA DELS RESIDUS DE LA CONSTRUCCIÓ, SEGONS LA LLEI 8/2008, DE RESIDUS DE TERRA INERTS AMB UNA DENSITAT 1,6 T/M3, PROCEDENTS D'EXCAVACIÓ, AMB CODI 17 05 04 SEGONS LA LLISTA EUROPEA DE RESIDUS.
AQUESTA PARTIDA NOMÉS S'ABONARÀ AL LLIURAMENT DEL CORRESPONENT CERTIFICAT D'UN CENTRE DE RECICLATGE. NO S'ACCEPTARÀ EL CERTIFICAT D'UN DIPÒSIT AUTORITZAT (ABOCADOR), EL QUAL NO DONARÀ LLOC, A L'ABONAMENT D'AQUESTA PARTIDA.
L'AMIDAMENT SERÀ SOBRE PERFIL TEÒRIC REALMENT EXECUTAT.

Num.	Text	Tipus	[C]	[D]	[E]	[F]	TOTAL	Fórmula
1	Excavacions	T	Superf	Prof		%		
2	excavació sub base pav drenant		27,900	0,200		1,200	6,696	C#*D#*E#*F#
3			36,910	0,200		1,200	8,858	C#*D#*E#*F#
4	excavació parterre		30,000	0,500		1,200	18,000	C#*D#*E#*F#
5			30,000	0,500		1,200	18,000	C#*D#*E#*F#
6	Clots arbres	T	Unitats	Volum		%		
7	Clot 1x1		5,000	0,400		1,200	2,400	C#*D#*E#*F#
8	Clot 2x2		4,000	1,600		1,200	7,680	C#*D#*E#*F#
9	Deducció terres en obra	T	Superf	Ample	Alçada			
10	Reblert		-1,000	0,000	0,000		0,000	C#*D#*E#*F#

TOTAL AMIDAMENT **61,634**

AMIDAMENTS

9 F2R8TD0 M3

DISPOSICIÓ CONTROLADA EN CENTRE DE SELECCIÓ I TRANSFERÈNCIA DE RESIDUS DE TRONCS I SOQUES NO PERILLOSOS AMB UNA DENSITAT 0,9 T/M3, PROCEDENTS DE PODA O SEGA, AMB CODI 20 02 01 SEGONS LA LLISTA EUROPEA DE RESIDUS.
AQUESTA PARTIDA NOMÉS S'ABONARÀ AL LLIURAMENT DEL CORRESPONENT CERTIFICAT D'UN CENTRE DE RECICLATGE. NO S'ACCEPTARÀ EL CERTIFICAT D'UN DIPÒSIT AUTORITZAT (ABOCADOR), EL QUAL NO DONARÀ LLOC, A L'ABONAMENT D'AQUESTA PARTIDA.
L'AMIDAMENT SERÀ SOBRE PERFIL TEÒRIC REALMENT EXECUTAT.

Num.	Text	Tipus	[C]	[D]	[E]	[F]	TOTAL	Fórmula
1	Arbres a eliminar	T	m3	unitats		%		
2	Arbre gran 10 a 15m		3,000	0,000		1,250	0,000	C#*D#*E#*F#
3	Arbre petit 6 a 10m		0,700	0,000		1,250	0,000	C#*D#*E#*F#
4	Arbust		0,030	21,300		1,250	0,799	C#*D#*E#*F#

TOTAL AMIDAMENT **0,799**

10 F2RIQFO M3

DISPOSICIÓ CONTROLADA EN DIPÒSIT AUTORITZAT INCLÒS EL CÀNON SOBRE LA DEPOSICIÓ CONTROLADA DELS RESIDUS DE LA CONSTRUCCIÓ, SEGONS LA LLEI 8/2008, DE RESIDUS BARREJATS INERTS AMB UNA DENSITAT 1 T/M3, PROCEDENTS DE CONSTRUCCIÓ O DEMOLICIÓ, AMB CODI 17 01 07 SEGONS LA LLISTA EUROPEA DE RESIDUS

Num.	Text	Tipus	[C]	[D]	[E]	[F]	TOTAL	Fórmula
1		T	Superf	Gruix		%		
2	Paviment de panot		37,560	0,040		1,350	2,028	C#*D#*E#*F#
3	Paviment pedra		204,450	0,050		1,350	13,800	C#*D#*E#*F#
4	Rasa reg	T	Long	Alçada	Gruix	%		
5	en paviment (+20 cmterres)		50,000	0,200	0,200	1,350	2,700	C#*D#*E#*F#

TOTAL AMIDAMENT **18,528**

11 F2RM8VT M3

DISPOSICIÓ CONTROLADA EN DIPÒSIT AUTORITZAT INCLÒS EL CÀNON SOBRE LA DEPOSICIÓ CONTROLADA DELS RESIDUS DE LA CONSTRUCCIÓ, SEGONS LA LLEI 8/2008, DE RESIDUS D'AGLOMERAT ASFÀLTIC NO PERILLOSOS AMB UNA DENSITAT 1,45 T/M3, PROCEDENTS DE CONSTRUCCIÓ O DEMOLICIÓ, AMB CODI 17 03 02 SEGONS LA LLISTA EUROPEA DE RESIDUS.
AQUESTA PARTIDA NOMÉS S'ABONARÀ AL LLIURAMENT DEL CORRESPONENT CERTIFICAT D'UN CENTRE DE RECICLATGE. NO S'ACCEPTARÀ EL CERTIFICAT D'UN DIPÒSIT AUTORITZAT (ABOCADOR), EL QUAL NO DONARÀ LLOC, A L'ABONAMENT D'AQUESTA PARTIDA.
L'AMIDAMENT SERÀ SOBRE PERFIL TEÒRIC REALMENT EXECUTAT.

Num.	Text	Tipus	[C]	[D]	[E]	[F]	TOTAL	Fórmula
1	Parc Gambus	T	Superf	Gruix		%		
2	Paviment de cautxú		134,000	0,050		1,250	8,375	C#*D#*E#*F#
3	Paviment asfàltic		0,000	0,050		1,250	0,000	C#*D#*E#*F#

TOTAL AMIDAMENT **8,375**

AMIDAMENTS

1 F2R4200 M3

CLASSIFICACIÓ A PEU D'OBRA DE RESIDUS DE CONSTRUCCIÓ O DEMOLICIÓ EN FRACCIONS SEGONS REAL DECRETO 105/2008, AMB MITJANS MANUALS.
AQUESTA PARTIDA NOMÉS S'ABONARÀ AL LLIURAMENT DEL CORRESPONENT CERTIFICAT D'UN CENTRE DE RECICLATGE. NO S'ACCEPTARÀ EL CERTIFICAT D'UN DIPÒSIT AUTORITZAT (ABOCADOR), EL QUAL NO DONARÀ LLOC, A L'ABONAMENT D'AQUESTA PARTIDA.
L'AMIDAMENT SERÀ SOBRE PERFIL TEÒRIC REALMENT EXECUTAT.

Num.	Text	Tipus	[C]	[D]	[E]	[F]	TOTAL	Fórmula
1	Segons amidaments resultat Excel:							
2	Metalls		1,563				1,563	C#*D#*E#*F#
3	Plàstics		3,750				3,750	C#*D#*E#*F#
4	Fusta		2,581				2,581	C#*D#*E#*F#
5	Paper i cartrons		3,750				3,750	C#*D#*E#*F#
6	Formigó		0,135				0,135	C#*D#*E#*F#
7	Terres -sense classif		0,960	0,000			0,000	C#*D#*E#*F#
8	Troncs i soques		0,000				0,000	C#*D#*E#*F#
9	Barreja formigó - sense classif		6,345	0,000			0,000	C#*D#*E#*F#
10	Aglomerat asfàltic - sense classif.		5,743	0,000			0,000	C#*D#*E#*F#

TOTAL AMIDAMENT **11,779**

2 F2R4237 M3

CÀRREGA AMB MITJANS MECÀNICS I TRANSPORT DE RESIDUS INERTS O NO ESPECIALS A INSTAL·LACIÓ AUTORITZADA DE GESTIÓ DE RESIDUS, AMB CAMIÓ PER A TRANSPORT DE 7 T, AMB UN RECORREGUT DE MÉS DE 5 I FINS A 10 KM

Num.	Text	Tipus	[C]	[D]	[E]	[F]	TOTAL	Fórmula
1	Segons amidaments resultat Excel:							
2	Metalls		1,563				1,563	C#*D#*E#*F#
3	Plàstics		3,750				3,750	C#*D#*E#*F#
4	Fusta		2,581				2,581	C#*D#*E#*F#
5	Paper i cartrons		3,750				3,750	C#*D#*E#*F#
6	Formigó		0,135				0,135	C#*D#*E#*F#
7	Terres -sense classif		0,960				0,960	C#*D#*E#*F#
8	Troncs i soques		0,000				0,000	C#*D#*E#*F#
9	Barreja formigó - sense classif		6,345				6,345	C#*D#*E#*F#
10	Aglomerat asfàltic - sense classif.		5,743				5,743	C#*D#*E#*F#

TOTAL AMIDAMENT **24,827**

3 F2R6680 M3

DISPOSICIÓ CONTROLADA EN CENTRE DE RECICLATGE DE RESIDUS DE METALLS BARREJATS NO PERILLOSOS AMB UNA DENSITAT 0,2 T/M3, PROCEDENTS DE CONSTRUCCIÓ O DEMOLICIÓ, AMB CODI 17 04 07 SEGONS LA LLISTA EUROPEA DE RESIDUS.
AQUESTA PARTIDA NOMÉS S'ABONARÀ AL LLIURAMENT DEL CORRESPONENT CERTIFICAT D'UN CENTRE DE RECICLATGE. NO S'ACCEPTARÀ EL CERTIFICAT D'UN DIPÒSIT AUTORITZAT (ABOCADOR), EL QUAL NO DONARÀ LLOC, A L'ABONAMENT D'AQUESTA PARTIDA.
L'AMIDAMENT SERÀ SOBRE PERFIL TEÒRIC REALMENT EXECUTAT.

Num.	Text	Tipus	[C]	[D]	[E]	[F]	TOTAL	Fórmula
1	Mobiliari i jocs	T	m3	ut		%		
2	Joc infantil petit		0,250	5,000		1,250	1,563	C#*D#*E#*F#

AMIDAMENTS

3	Joc infantil mitjà		0,750	0,000		1,250	0,000	C#*D#*E#*F#
4	Joc infantil gran		1,500	0,000		1,250	0,000	C#*D#*E#*F#
5	Banc		0,630	0,000		1,250	0,000	C#*D#*E#*F#
6	Cadira		0,210	0,000		1,250	0,000	C#*D#*E#*F#
7	Paperera		0,002	0,000		1,250	0,000	C#*D#*E#*F#
8	Altres	T	m3	ut		%		

TOTAL AMIDAMENT **1,563**

4 F2R6770 M3

DISPOSICIÓ CONTROLADA EN CENTRE DE RECICLATGE DE RESIDUS DE PLÀSTIC NO PERILLOSOS AMB UNA DENSITAT 0,035 T/M3, PROCEDENTS DE CONSTRUCCIÓ O DEMOLICIÓ, AMB CODI 17 02 03 SEGONS LA LLISTA EUROPEA DE RESIDUS.
AQUESTA PARTIDA NOMÉS S'ABONARÀ AL LLIURAMENT DEL CORRESPONENT CERTIFICAT D'UN CENTRE DE RECICLATGE. NO S'ACCEPTARÀ EL CERTIFICAT D'UN DIPÒSIT AUTORITZAT (ABOCADOR), EL QUAL NO DONARÀ LLOC, A L'ABONAMENT D'AQUESTA PARTIDA.
L'AMIDAMENT SERÀ SOBRE PERFIL TEÒRIC REALMENT EXECUTAT.

Num.	Text	Tipus	[C]	[D]	[E]	[F]	TOTAL	Fórmula
1	Residus de construcció	T	m3			%		
2	Previsió		3,000			1,250	3,750	C#*D#*E#*F#

TOTAL AMIDAMENT **3,750**

5 F2R6890 M3

DISPOSICIÓ CONTROLADA EN CENTRE DE RECICLATGE DE RESIDUS DE FUSTA NO PERILLOSOS AMB UNA DENSITAT 0,19 T/M3, PROCEDENTS DE CONSTRUCCIÓ O DEMOLICIÓ, AMB CODI 17 02 01 SEGONS LA LLISTA EUROPEA DE RESIDUS.
AQUESTA PARTIDA NOMÉS S'ABONARÀ AL LLIURAMENT DEL CORRESPONENT CERTIFICAT D'UN CENTRE DE RECICLATGE. NO S'ACCEPTARÀ EL CERTIFICAT D'UN DIPÒSIT AUTORITZAT (ABOCADOR), EL QUAL NO DONARÀ LLOC, A L'ABONAMENT D'AQUESTA PARTIDA.
L'AMIDAMENT SERÀ SOBRE PERFIL TEÒRIC REALMENT EXECUTAT.

Num.	Text	Tipus	[C]	[D]	[E]	[F]	TOTAL	Fórmula
1	Mobiliari	T	m3	ut		%		
2	Joc infantil petit		0,250	5,000		1,250	1,563	C#*D#*E#*F#
3	Joc infantil mitjà		0,750	0,000		1,250	0,000	C#*D#*E#*F#
4	Joc infantil gran		1,500	0,000		1,250	0,000	C#*D#*E#*F#
5	Banc		0,050	0,000		1,250	0,000	C#*D#*E#*F#
6	Cadira		0,020	0,000		1,250	0,000	C#*D#*E#*F#
7	Tanca fusta jocs		0,020	40,700		1,250	1,018	C#*D#*E#*F#

TOTAL AMIDAMENT **2,581**

6 F2R6960 M3

DISPOSICIÓ CONTROLADA EN CENTRE DE RECICLATGE DE RESIDUS DE PAPER I CARTRÓ NO PERILLOSOS AMB UNA DENSITAT 0,04 T/M3, PROCEDENTS DE CONSTRUCCIÓ O DEMOLICIÓ, AMB CODI 15 01 01 SEGONS LA LLISTA EUROPEA DE RESIDUS.
AQUESTA PARTIDA NOMÉS S'ABONARÀ AL LLIURAMENT DEL CORRESPONENT CERTIFICAT D'UN CENTRE DE RECICLATGE. NO S'ACCEPTARÀ EL CERTIFICAT D'UN DIPÒSIT AUTORITZAT (ABOCADOR), EL QUAL NO DONARÀ LLOC, A L'ABONAMENT D'AQUESTA PARTIDA.
L'AMIDAMENT SERÀ SOBRE PERFIL TEÒRIC REALMENT EXECUTAT.

Num.	Text	Tipus	[C]	[D]	[E]	[F]	TOTAL	Fórmula
1	Residus de construcció	T	m3			%		
2	Previsió		3,000			1,250	3,750	C#*D#*E#*F#

AMIDAMENTS

TOTAL AMIDAMENT **3,750**

7 F2R71H1 M3

DISPOSICIÓ CONTROLADA EN DIPÒSIT AUTORITZAT INCLÒS EL CÀNON SOBRE LA DEPOSICIÓ CONTROLADA DELS RESIDUS DE LA CONSTRUCCIÓ, SEGONS LA LLEI 8/2008, DE RESIDUS DE FORMIGÓ INERTS AMB UNA DENSITAT 1,45 T/M3, PROCEDENTS DE CONSTRUCCIÓ O DEMOLICIÓ, AMB CODI 17 01 01 SEGONS LA LLISTA EUROPEA DE RESIDUS.
AQUESTA PARTIDA NOMÉS S'ABONARÀ AL LLIURAMENT DEL CORRESPONENT CERTIFICAT D'UN CENTRE DE RECICLATGE. NO S'ACCEPTARÀ EL CERTIFICAT D'UN DIPÒSIT AUTORITZAT (ABOCADOR), EL QUAL NO DONARÀ LLOC, A L'ABONAMENT D'AQUESTA PARTIDA.
L'AMIDAMENT SERÀ SOBRE PERFIL TEÒRIC REALMENT EXECUTAT.

Num.	Text	Tipus	[C]	[D]	[E]	[F]	TOTAL	Fórmula
1	Base existent	T	Superf	Gruix		%		
2	llosa pav cautxú		0,000	0,150			0,000	C#*D#*E#*F#
3	Paviment de panot		0,000	0,150		1,350	0,000	C#*D#*E#*F#
4	Paviment pedra		0,000	0,150		1,350	0,000	C#*D#*E#*F#
5	Vorades jardí	T	Long		volum	%		
6			5,000		0,020	1,350	0,135	C#*D#*E#*F#
7	Escocells existents	T	Long	Unitats	volum	%		
8			0,000	0,000	0,080	1,350	0,000	C#*D#*E#*F#
9	Murs existents	T	Long	Alçada	Gruix	%		
10			0,000	0,000	0,000	1,350	0,000	C#*D#*E#*F#

TOTAL AMIDAMENT **0,135**

8 F2R7LP1 M3

DISPOSICIÓ CONTROLADA EN DIPÒSIT AUTORITZAT INCLÒS EL CÀNON SOBRE LA DEPOSICIÓ CONTROLADA DELS RESIDUS DE LA CONSTRUCCIÓ, SEGONS LA LLEI 8/2008, DE RESIDUS DE TERRA INERTS AMB UNA DENSITAT 1,6 T/M3, PROCEDENTS D'EXCAVACIÓ, AMB CODI 17 05 04 SEGONS LA LLISTA EUROPEA DE RESIDUS.
AQUESTA PARTIDA NOMÉS S'ABONARÀ AL LLIURAMENT DEL CORRESPONENT CERTIFICAT D'UN CENTRE DE RECICLATGE. NO S'ACCEPTARÀ EL CERTIFICAT D'UN DIPÒSIT AUTORITZAT (ABOCADOR), EL QUAL NO DONARÀ LLOC, A L'ABONAMENT D'AQUESTA PARTIDA.
L'AMIDAMENT SERÀ SOBRE PERFIL TEÒRIC REALMENT EXECUTAT.

Num.	Text	Tipus	[C]	[D]	[E]	[F]	TOTAL	Fórmula
1	Excavacions	T	Superf	Prof		%		
2			0,000	0,250		1,200	0,000	C#*D#*E#*F#
3	Clots arbres	T	Unitats	Volum		%		
4	Clot 1x1		2,000	0,400		1,200	0,960	C#*D#*E#*F#
5	Clot 2x2		0,000	1,600		1,200	0,000	C#*D#*E#*F#
6	Deducció terres en obra	T	Superf	Ample	Alçada			
7	Reblert		-1,000	0,000	0,000		0,000	C#*D#*E#*F#

TOTAL AMIDAMENT **0,960**

9 F2R8TD0 M3

DISPOSICIÓ CONTROLADA EN CENTRE DE SELECCIÓ I TRANSFERÈNCIA DE RESIDUS DE TRONCS I SOQUES NO PERILLOSOS AMB UNA DENSITAT 0,9 T/M3, PROCEDENTS DE PODA O SEGA, AMB CODI 20 02 01 SEGONS LA LLISTA EUROPEA DE RESIDUS.
AQUESTA PARTIDA NOMÉS S'ABONARÀ AL LLIURAMENT DEL CORRESPONENT CERTIFICAT D'UN CENTRE DE RECICLATGE. NO S'ACCEPTARÀ EL CERTIFICAT D'UN DIPÒSIT AUTORITZAT (ABOCADOR), EL QUAL NO DONARÀ LLOC, A L'ABONAMENT D'AQUESTA PARTIDA.
L'AMIDAMENT SERÀ SOBRE PERFIL TEÒRIC REALMENT EXECUTAT.

Num.	Text	Tipus	[C]	[D]	[E]	[F]	TOTAL	Fórmula

AMIDAMENTS

1	Arbres a eliminar	T	m3	unitats		%		
2	Arbre gran 10 a 15m		3,000	0,000		1,250	0,000	C#*D#*E#*F#
3	Arbre petit 6 a 10m		0,700	0,000		1,250	0,000	C#*D#*E#*F#
4	Arbust		0,030	0,000		1,250	0,000	C#*D#*E#*F#

TOTAL AMIDAMENT **0,000**

10 F2RIQFO M3

DISPOSICIÓ CONTROLADA EN DIPÒSIT AUTORITZAT INCLÒS EL CÀNON SOBRE LA DEPOSICIÓ CONTROLADA DELS RESIDUS DE LA CONSTRUCCIÓ, SEGONS LA LLEI 8/2008, DE RESIDUS BARREJATS INERTS AMB UNA DENSITAT 1 T/M3, PROCEDENTS DE CONSTRUCCIÓ O DEMOLICIÓ, AMB CODI 17 01 07 SEGONS LA LLISTA EUROPEA DE RESIDUS

Num.	Text	Tipus	[C]	[D]	[E]	[F]	TOTAL	Fórmula
1		T	Superf	Gruix		%		
2	Paviment de panot		0,000	0,040		1,350	0,000	C#*D#*E#*F#
3	Paviment pedra		94,000	0,050		1,350	6,345	C#*D#*E#*F#

TOTAL AMIDAMENT **6,345**

11 F2RM8VT M3

DISPOSICIÓ CONTROLADA EN DIPÒSIT AUTORITZAT INCLÒS EL CÀNON SOBRE LA DEPOSICIÓ CONTROLADA DELS RESIDUS DE LA CONSTRUCCIÓ, SEGONS LA LLEI 8/2008, DE RESIDUS D'AGLOMERAT ASFÀLTIC NO PERILLOSOS AMB UNA DENSITAT 1,45 T/M3, PROCEDENTS DE CONSTRUCCIÓ O DEMOLICIÓ, AMB CODI 17 03 02 SEGONS LA LLISTA EUROPEA DE RESIDUS.
AQUESTA PARTIDA NOMÉS S'ABONARÀ AL LLIURAMENT DEL CORRESPONENT CERTIFICAT D'UN CENTRE DE RECICLATGE. NO S'ACCEPTARÀ EL CERTIFICAT D'UN DIPÒSIT AUTORITZAT (ABOCADOR), EL QUAL NO DONARÀ LLOC, A L'ABONAMENT D'AQUESTA PARTIDA.
L'AMIDAMENT SERÀ SOBRE PERFIL TEÒRIC REALMENT EXECUTAT.

Num.	Text	Tipus	[C]	[D]	[E]	[F]	TOTAL	Fórmula
1	Parc Gambus	T	Superf	Gruix		%		
2	Paviment de cautxú		0,000	0,050		1,250	0,000	C#*D#*E#*F#
3	Paviment asfàltic		99,870	0,050		1,150	5,743	C#*D#*E#*F#

TOTAL AMIDAMENT **5,743**

OBRA 01 PRESSUPOST PROJECTE EXECUTIU DE MILLORA DE DIFERENTS ESPAIS V
CAPÍTOL 04 GESTIÓ DE RESIDUS
TITOL 3 03 PARC TAULÍ

NUM. CODI UA DESCRIPCIÓ

1 F2R4200 M3

CLASSIFICACIÓ A PEU D'OBRA DE RESIDUS DE CONSTRUCCIÓ O DEMOLICIÓ EN FRACCIONS SEGONS REAL DECRETO 105/2008, AMB MITJANS MANUALS.
AQUESTA PARTIDA NOMÉS S'ABONARÀ AL LLIURAMENT DEL CORRESPONENT CERTIFICAT D'UN CENTRE DE RECICLATGE. NO S'ACCEPTARÀ EL CERTIFICAT D'UN DIPÒSIT AUTORITZAT (ABOCADOR), EL QUAL NO DONARÀ LLOC, A L'ABONAMENT D'AQUESTA PARTIDA.
L'AMIDAMENT SERÀ SOBRE PERFIL TEÒRIC REALMENT EXECUTAT.

Num.	Text	Tipus	[C]	[D]	[E]	[F]	TOTAL	Fórmula
1	Segons amidaments resultat Excel:							
2	Metalls		1,726				1,726	C#*D#*E#*F#
3	Plàstics		3,750				3,750	C#*D#*E#*F#

AMIDAMENTS

4	Fusta		1,104				1,104	C#*D#*E#*F#
5	Paper i cartrons		3,750				3,750	C#*D#*E#*F#
6	Formigó		5,933				5,933	C#*D#*E#*F#
7	Terres -sense classif		8,486	0,000			0,000	C#*D#*E#*F#
8	Troncs i soques		0,000				0,000	C#*D#*E#*F#
9	Barreja formigó - sense classif		4,164	0,000			0,000	C#*D#*E#*F#
10	Aglomerat asfàltic - sense classif.		16,975	0,000			0,000	C#*D#*E#*F#

TOTAL AMIDAMENT **16,263**

2 F2R4237 M3

CÀRREGA AMB MITJANS MECÀNICS I TRANSPORT DE RESIDUS INERTS O NO ESPECIALS A INSTAL·LACIÓ AUTORITZADA DE GESTIÓ DE RESIDUS, AMB CAMIÓ PER A TRANSPORT DE 7 T, AMB UN RECORREGUT DE MÉS DE 5 I FINS A 10 KM

Num.	Text	Tipus	[C]	[D]	[E]	[F]	TOTAL	Fórmula
1	Segons amidaments resultat Excel:							
2	Metalls		1,726				1,726	C#*D#*E#*F#
3	Plàstics		3,750				3,750	C#*D#*E#*F#
4	Fusta		1,104				1,104	C#*D#*E#*F#
5	Paper i cartrons		3,750				3,750	C#*D#*E#*F#
6	Formigó		5,933				5,933	C#*D#*E#*F#
7	Terres -sense classif		8,486				8,486	C#*D#*E#*F#
8	Troncs i soques		0,000				0,000	C#*D#*E#*F#
9	Barreja formigó - sense classif		4,164				4,164	C#*D#*E#*F#
10	Aglomerat asfàltic - sense classif.		16,975				16,975	C#*D#*E#*F#

TOTAL AMIDAMENT **45,888**

3 F2R6680 M3

DISPOSICIÓ CONTROLADA EN CENTRE DE RECICLATGE DE RESIDUS DE METALLS BARREJATS NO PERILLOSOS AMB UNA DENSITAT 0,2 T/M3, PROCEDENTS DE CONSTRUCCIÓ O DEMOLICIÓ, AMB CODI 17 04 07 SEGONS LA LLISTA EUROPEA DE RESIDUS.
AQUESTA PARTIDA NOMÉS S'ABONARÀ AL LLIURAMENT DEL CORRESPONENT CERTIFICAT D'UN CENTRE DE RECICLATGE. NO S'ACCEPTARÀ EL CERTIFICAT D'UN DIPÒSIT AUTORITZAT (ABOCADOR), EL QUAL NO DONARÀ LLOC, A L'ABONAMENT D'AQUESTA PARTIDA.
L'AMIDAMENT SERÀ SOBRE PERFIL TEÒRIC REALMENT EXECUTAT.

Num.	Text	Tipus	[C]	[D]	[E]	[F]	TOTAL	Fórmula
1	Mobiliari i jocs	T	m3	ut		%		
2	Joc infantil petit		0,250	3,000		1,250	0,938	C#*D#*E#*F#
3	Joc infantil mitjà		0,750	0,000		1,250	0,000	C#*D#*E#*F#
4	Joc infantil gran		1,500	0,000		1,250	0,000	C#*D#*E#*F#
5	Banc		0,630	1,000		1,250	0,788	C#*D#*E#*F#
6	Cadira		0,210	0,000		1,250	0,000	C#*D#*E#*F#
7	Paperera		0,002	0,000		1,250	0,000	C#*D#*E#*F#
8	Altres	T	m3	ut		%		

TOTAL AMIDAMENT **1,726**

AMIDAMENTS

4 F2R6770 M3

DISPOSICIÓ CONTROLADA EN CENTRE DE RECICLATGE DE RESIDUS DE PLÀSTIC NO PERILLOSOS AMB UNA DENSITAT 0,035 T/M3, PROCEDENTS DE CONSTRUCCIÓ O DEMOLICIÓ, AMB CODI 17 02 03 SEGONS LA LLISTA EUROPEA DE RESIDUS.
AQUESTA PARTIDA NOMÉS S'ABONARÀ AL LLIURAMENT DEL CORRESPONENT CERTIFICAT D'UN CENTRE DE RECICLATGE. NO S'ACCEPTARÀ EL CERTIFICAT D'UN DIPÒSIT AUTORITZAT (ABOCADOR), EL QUAL NO DONARÀ LLOC, A L'ABONAMENT D'AQUESTA PARTIDA.
L'AMIDAMENT SERÀ SOBRE PERFIL TEÒRIC REALMENT EXECUTAT.

Num.	Text	Tipus	[C]	[D]	[E]	[F]	TOTAL	Fórmula
1	Residus de construcció	T	m3			%		
2	Previsió		3,000			1,250	3,750	C#*D#*E#*F#

TOTAL AMIDAMENT **3,750**

5 F2R6890 M3

DISPOSICIÓ CONTROLADA EN CENTRE DE RECICLATGE DE RESIDUS DE FUSTA NO PERILLOSOS AMB UNA DENSITAT 0,19 T/M3, PROCEDENTS DE CONSTRUCCIÓ O DEMOLICIÓ, AMB CODI 17 02 01 SEGONS LA LLISTA EUROPEA DE RESIDUS.
AQUESTA PARTIDA NOMÉS S'ABONARÀ AL LLIURAMENT DEL CORRESPONENT CERTIFICAT D'UN CENTRE DE RECICLATGE. NO S'ACCEPTARÀ EL CERTIFICAT D'UN DIPÒSIT AUTORITZAT (ABOCADOR), EL QUAL NO DONARÀ LLOC, A L'ABONAMENT D'AQUESTA PARTIDA.
L'AMIDAMENT SERÀ SOBRE PERFIL TEÒRIC REALMENT EXECUTAT.

Num.	Text	Tipus	[C]	[D]	[E]	[F]	TOTAL	Fórmula
1	Mobiliari	T	m3	ut		%		
2	Joc infantil petit		0,250	3,000		1,250	0,938	C#*D#*E#*F#
3	Joc infantil mitjà		0,750	0,000		1,250	0,000	C#*D#*E#*F#
4	Joc infantil gran		1,500	0,000		1,250	0,000	C#*D#*E#*F#
5	Banc		0,050	1,000		1,250	0,063	C#*D#*E#*F#
6	Cadira		0,020	0,000		1,250	0,000	C#*D#*E#*F#
7	Tanca fusta jocs		0,020	4,100		1,250	0,103	C#*D#*E#*F#

TOTAL AMIDAMENT **1,104**

6 F2R6960 M3

DISPOSICIÓ CONTROLADA EN CENTRE DE RECICLATGE DE RESIDUS DE PAPER I CARTRÓ NO PERILLOSOS AMB UNA DENSITAT 0,04 T/M3, PROCEDENTS DE CONSTRUCCIÓ O DEMOLICIÓ, AMB CODI 15 01 01 SEGONS LA LLISTA EUROPEA DE RESIDUS.
AQUESTA PARTIDA NOMÉS S'ABONARÀ AL LLIURAMENT DEL CORRESPONENT CERTIFICAT D'UN CENTRE DE RECICLATGE. NO S'ACCEPTARÀ EL CERTIFICAT D'UN DIPÒSIT AUTORITZAT (ABOCADOR), EL QUAL NO DONARÀ LLOC, A L'ABONAMENT D'AQUESTA PARTIDA.
L'AMIDAMENT SERÀ SOBRE PERFIL TEÒRIC REALMENT EXECUTAT.

Num.	Text	Tipus	[C]	[D]	[E]	[F]	TOTAL	Fórmula
1	Residus de construcció	T	m3			%		
2	Previsió		3,000			1,250	3,750	C#*D#*E#*F#

TOTAL AMIDAMENT **3,750**

7 F2R71H1 M3

DISPOSICIÓ CONTROLADA EN DIPÒSIT AUTORITZAT INCLÒS EL CÀNON SOBRE LA DEPOSICIÓ CONTROLADA DELS RESIDUS DE LA CONSTRUCCIÓ, SEGONS LA LLEI 8/2008, DE RESIDUS DE FORMIGÓ INERTS AMB UNA DENSITAT 1,45 T/M3, PROCEDENTS DE CONSTRUCCIÓ O DEMOLICIÓ, AMB CODI 17 01 01 SEGONS LA LLISTA EUROPEA DE RESIDUS.
AQUESTA PARTIDA NOMÉS S'ABONARÀ AL LLIURAMENT DEL CORRESPONENT CERTIFICAT D'UN CENTRE DE RECICLATGE. NO S'ACCEPTARÀ EL CERTIFICAT D'UN DIPÒSIT AUTORITZAT (ABOCADOR), EL QUAL NO DONARÀ LLOC, A L'ABONAMENT D'AQUESTA PARTIDA.
L'AMIDAMENT SERÀ SOBRE PERFIL TEÒRIC REALMENT EXECUTAT.

AMIDAMENTS

Num.	Text	Tipus	[C]	[D]	[E]	[F]	TOTAL	Fórmula
1	Base existent	T	Superf	Gruix		%		
2	llosa pav cautxú		0,000	0,150			0,000	C#*D#*E#*F#
3	llambordins de formigó		29,080	0,150		1,250	5,453	C#*D#*E#*F#
4	Paviment pedra		0,000	0,150		1,250	0,000	C#*D#*E#*F#
5	Vorades jardí	T	Long		volum	%		
6			19,200		0,020	1,250	0,480	C#*D#*E#*F#
7	Escocells existents	T	Long	Unitats	volum	%		
8			0,000	0,000	0,080	1,250	0,000	C#*D#*E#*F#
9	Murs existents	T	Long	Alçada	Gruix	%		
10			0,000	0,000	0,000	1,250	0,000	C#*D#*E#*F#

TOTAL AMIDAMENT **5,933**

8 F2R7LP1 M3

DISPOSICIÓ CONTROLADA EN DIPÒSIT AUTORITZAT INCLÒS EL CÀNON SOBRE LA DEPOSICIÓ CONTROLADA DELS RESIDUS DE LA CONSTRUCCIÓ, SEGONS LA LLEI 8/2008, DE RESIDUS DE TERRA INERTS AMB UNA DENSITAT 1,6 T/M3, PROCEDENTS D'EXCAVACIÓ, AMB CODI 17 05 04 SEGONS LA LLISTA EUROPEA DE RESIDUS.
AQUESTA PARTIDA NOMÉS S'ABONARÀ AL LLIURAMENT DEL CORRESPONENT CERTIFICAT D'UN CENTRE DE RECICLATGE. NO S'ACCEPTARÀ EL CERTIFICAT D'UN DIPÒSIT AUTORITZAT (ABOCADOR), EL QUAL NO DONARÀ LLOC, A L'ABONAMENT D'AQUESTA PARTIDA.
L'AMIDAMENT SERÀ SOBRE PERFIL TEÒRIC REALMENT EXECUTAT.

Num.	Text	Tipus	[C]	[D]	[E]	[F]	TOTAL	Fórmula
1	Excavacions	T	Superf	Prof		%		
2	sorral		6,680	0,400		1,200	3,206	C#*D#*E#*F#
3	Clots arbres	T	Unitats	Volum		%		
4	Clot 1x1		11,000	0,400		1,200	5,280	C#*D#*E#*F#
5	Clot 2x2		0,000	1,600		1,200	0,000	C#*D#*E#*F#
6	Deducció terres en obra	T	Superf	Ample	Alçada			
7	Reblert		-1,000	0,000	0,000		0,000	C#*D#*E#*F#

TOTAL AMIDAMENT **8,486**

9 F2R8TD0 M3

DISPOSICIÓ CONTROLADA EN CENTRE DE SELECCIÓ I TRANSFERÈNCIA DE RESIDUS DE TRONCS I SOQUES NO PERILLOSOS AMB UNA DENSITAT 0,9 T/M3, PROCEDENTS DE PODA O SEGA, AMB CODI 20 02 01 SEGONS LA LLISTA EUROPEA DE RESIDUS.
AQUESTA PARTIDA NOMÉS S'ABONARÀ AL LLIURAMENT DEL CORRESPONENT CERTIFICAT D'UN CENTRE DE RECICLATGE. NO S'ACCEPTARÀ EL CERTIFICAT D'UN DIPÒSIT AUTORITZAT (ABOCADOR), EL QUAL NO DONARÀ LLOC, A L'ABONAMENT D'AQUESTA PARTIDA.
L'AMIDAMENT SERÀ SOBRE PERFIL TEÒRIC REALMENT EXECUTAT.

Num.	Text	Tipus	[C]	[D]	[E]	[F]	TOTAL	Fórmula
1	Arbres a eliminar	T	m3	unitats		%		
2	Arbre gran 10 a 15m		3,000	0,000		1,250	0,000	C#*D#*E#*F#
3	Arbre petit 6 a 10m		0,700	0,000		1,250	0,000	C#*D#*E#*F#
4	Arbust		0,030	0,000		1,250	0,000	C#*D#*E#*F#

TOTAL AMIDAMENT **0,000**

AMIDAMENTS

10 F2RIQFO M3 DISPOSICIÓ CONTROLADA EN DIPÒSIT AUTORITZAT INCLÒS EL CÀNON SOBRE LA DEPOSICIÓ CONTROLADA DELS RESIDUS DE LA CONSTRUCCIÓ, SEGONS LA LLEI 8/2008, DE RESIDUS BARREJATS INERTS AMB UNA DENSITAT 1 T/M3, PROCEDENTS DE CONSTRUCCIÓ O DEMOLICIÓ, AMB CODI 17 01 07 SEGONS LA LLISTA EUROPEA DE RESIDUS

Num.	Text	Tipus	[C]	[D]	[E]	[F]	TOTAL	Fórmula
1		T	Superf	Gruix		%		
2	llambordins de formigó		29,080	0,080		1,350	3,141	C#*D#*E#*F#
3	Paviment pedra		0,000	0,040		1,350	0,000	C#*D#*E#*F#
4	Rasa reg	T	Long	Alçada	Gruix	%		
5	en paviment (+20 cm pav)		18,940	0,200	0,200	1,350	1,023	C#*D#*E#*F#

TOTAL AMIDAMENT **4,164**

11 F2RM8VT M3 DISPOSICIÓ CONTROLADA EN DIPÒSIT AUTORITZAT INCLÒS EL CÀNON SOBRE LA DEPOSICIÓ CONTROLADA DELS RESIDUS DE LA CONSTRUCCIÓ, SEGONS LA LLEI 8/2008, DE RESIDUS D'AGLOMERAT ASFÀLTIC NO PERILLOSOS AMB UNA DENSITAT 1,45 T/M3, PROCEDENTS DE CONSTRUCCIÓ O DEMOLICIÓ, AMB CODI 17 03 02 SEGONS LA LLISTA EUROPEA DE RESIDUS.
AQUESTA PARTIDA NOMÉS S'ABONARÀ AL LLIURAMENT DEL CORRESPONENT CERTIFICAT D'UN CENTRE DE RECICLATGE. NO S'ACCEPTARÀ EL CERTIFICAT D'UN DIPÒSIT AUTORITZAT (ABOCADOR), EL QUAL NO DONARÀ LLOC, A L'ABONAMENT D'AQUESTA PARTIDA.
L'AMIDAMENT SERÀ SOBRE PERFIL TEÒRIC REALMENT EXECUTAT.

Num.	Text	Tipus	[C]	[D]	[E]	[F]	TOTAL	Fórmula
1	Parc Gambus	T	Superf	Gruix		%		
2	Paviment de cautxú		183,460	0,050		1,250	11,466	C#*D#*E#*F#
3	Paviment asfàltic		95,800	0,050		1,150	5,509	C#*D#*E#*F#

TOTAL AMIDAMENT **16,975**

OBRA 01 PRESSUPOST PROJECTE EXECUTIU DE MILLORA DE DIFERENTS ESPAIS V
CAPÍTOL 05 SEGURETAT I SALUT

NUM.	CODI	UA	DESCRIPCIÓ
1	FSS1U000	U	SEGURETAT I SALUT, SEGONS PRESSUPOST ADJUNT A L'ESTUDI DE SEGURETAT I SALUT

AMIDAMENT DIRECTE **1,000**

- Quadre Preus I-

QUADRE DE PREUS NÚMERO 1

Data: 27/02/25

NÚMERO	CODI	UA	DESCRIPCIÓ	PREU
P- 1	F210U007	U	CALA DE FORMA MANUAL INCLOS EL REBLIMENT I PICONATGE DE MATERIAL GRANULAR, LA CARREGA I EL TRANSPORT INTERIOR DEL MATERIAL SOBRANT PER A LA SEVA CLASSIFICACIÓ. (NORANTA-VUIT EUROS AMB TRES CÈNTIMS)	98,03 €
P- 2	F213U001	U	ARRENCADA DE BANC EXISTENT, INCLOU DEMOLICIÓ D'ANCORATGES DE FORMIGÓ, AMB MITJANS MANUALS.CÀRREGA, TRANSPORT DEL MATERIAL RECUPERABLE A MAGATZEM MUNICIPAL I DE LA RESTA LA CARREGA I EL TRANSPORT INTERIOR DEL MATERIAL SOBRANT PER A LA SEVA CLASSIFICACIÓ (TRENTA-DOS EUROS AMB QUARANTA-UN CÈNTIMS)	32,41 €
P- 3	F213U002	M	ARRENCADA QUALSEVOL TIPUS DE TANCA DE PROTECCIÓ INCLOU DEMOLICIÓ D'ANCORATGES DE FORMIGÓ, AMB MITJANS MECÀNICS. CÀRREGA, TRANSPORT DEL MATERIAL RECUPERABLE A MAGATZEM MUNICIPAL I DE LA RESTA LA CARREGA I EL TRANSPORT INTERIOR DEL MATERIAL SOBRANT PER A LA SEVA CLASSIFICACIÓ (VINT-I-VUIT EUROS AMB VUITANTA-NOU CÈNTIMS)	28,89 €
P- 4	F213U003	U	ARRENCADA D'APARELL INFANTIL SINPLE I/O COMPOST, INCLOU DEMOLICIÓ D'ANCORATGES DE FORMIGÓ, AMB MITJANS MECANICS. CÀRREGA, TRANSPORT DEL MATERIAL RECUPERABLE A MAGATZEM MUNICIPAL I DE LA RESTA LA CARREGA I EL TRANSPORT INTERIOR DEL MATERIAL SOBRANT PER A LA SEVA CLASSIFICACIÓ (CENT CINC EUROS AMB TRENTA-VUIT CÈNTIMS)	105,38 €
P- 5	F213U00R	U	REUBICACIÓ D'APARELL INFANTIL SIMPLE I/O COMPOST A LA MATEIXA OBRA, INCLOU DEMOLICIÓ D'ANCORATGES DE FORMIGÓ, AMB MITJANS MECANICS. CÀRREGA I TRANSPORT DE LES RUNES A L'ABOCADOR INCLOSES TAXES. RE-INSTAL·LACIÓ POSTERIOR AMB DAUS DE FORMIGÓ H-150 DE 40X40X40 CM I ADAPTACIÓ DELS PEUS A SÒL DE SORRA O CAUTXÚ. (CENT SETANTA-SIS EUROS AMB QUARANTA-VUIT CÈNTIMS)	176,48 €
P- 6	F213U0RB	U	REUBICACIÓ DE BANC EXISTENT A LA MATEIXA OBRA. DEMOLICIÓ D'ANCORATGES DE FORMIGÓ, AMB MITJANS MECANICS. CÀRREGA I TRANSPORT DE LES RUNES A L'ABOCADOR INCLOSES TAXES. RE-INSTAL·LACIÓ POSTERIOR AMB DAUS DE FORMIGÓ H-150 DE 30X30X30 CM. (NORANTA-VUIT EUROS AMB TRENTA-UN CÈNTIMS)	98,31 €
P- 7	F213U0RP	U	REPARACIÓ I PINTAT O ENVERNISSAT O APLICACIÓ D'OLI DE BANC EXISTENT INDEPENDENTMENT DEL MODEL.INCLOU PART PROPORCIONAL DE MATERIALS PER LA REPARACIÓ I PINTURA.CONSISTENT AMB EL POLIMENT PREVI DE LES SUPERFÍCIES A PINTAR I POSTERIOR APLICACIÓ DE PINTURA, VERNÍS O OLI PER A FUSTA, EN DUES MANS. INCLOU NETEJADA PRÈVIA DE L'ELEMENT, RETIRADA DE RESTES DE PINTURA ANTIGA I APLICACIÓ D'ALLISADA DE LA FUSTA, AIXÍ COM TOTES LES TASQUES NECESSÀRIES PER LA SEVA CORRECTA EXECUCIÓ. (CINQUANTA-SIS EUROS AMB VUITANTA-TRES CÈNTIMS)	56,83 €
P- 8	F213U0RR	U	REUBICACIÓ, REPARACIÓ I REPINTAT D'APARELL INFANTIL EXISTENT SIMPLE I/O COMPOST A LA MATEIXA OBRA, INCLOU DEMOLICIÓ D'ANCORATGES DE FORMIGÓ, AMB MITJANS MECANICS. CÀRREGA I TRANSPORT DE LES RUNES A L'ABOCADOR INCLOSES TAXES. SUBSTITUCIÓ DE FUSTES MALMESES, NETEJADA PRÈVIA DE L'ELEMENT, RETIRADA DE RESTES DE PINTURA ANTIGA I APLICACIÓ D'ALLLISAT DE LA FUSTA. ENVERNISSAT I/O PINTAT AMB PINTURES ESCOLLIDES D'ACORD AMB LES INSTRUCCIONS DEL FABRICANT DE L'ELEMENT I APTES PER A UTILITZAR ALS JOCS. PINTAT AMB ESMALT DELS SUPORTS METÀL.LICS. RE-INSTAL·LACIÓ POSTERIOR AMB DAUS DE FORMIGÓ H-150 DE 40X40X40 CM I ADAPTACIÓ DELS PEUS A SÒL DE SORRA O CAUTXÚ.. (QUATRE-CENTS SEIXANTA-DOS EUROS AMB VINT-I-SET CÈNTIMS)	462,27 €
P- 9	F213U0RT	U	REPARACIÓ I PINTAT DE TANCA O BARANA EXISTENT INDEPENDENTMENT DEL MODEL.INCLOU PART PROPORCIONAL DE MATERIALS PER LA REPARACIÓ I PINTURA.CONSISTENT AMB EL POLIMENT PREVI DE LES SUPERFÍCIES A PINTAR I POSTERIOR APLICACIÓ DE PINTURA EN DUES MANS. INCLOU NETEJADA PRÈVIA DE L'ELEMENT, RETIRADA DE RESTES DE PINTURA ANTIGA, AIXÍ COM TOTES LES TASQUES NECESSÀRIES PER LA SEVA CORRECTA EXECUCIÓ. (VINT EUROS AMB VUITANTA-UN CÈNTIMS)	20,81 €

QUADRE DE PREUS NÚMERO 1

NÚMERO	CODI	UA	DESCRIPCIÓ	PREU
P- 10	F219U020	M	ARRENCADA DE VORADA JARDI DE PEDRA O FORMIGÓ. S'INCLOU LA NETEJA DE LA RASA, LA CARREGA I EL TRANSPORT INTERIOR DEL MATERIAL SOBRANT PER A LA SEVA CLASSIFICACIÓ (DOS EUROS AMB NORANTA-QUATRE CÈNTIMS)	2,94 €
P- 11	F219U150	M2	DEMOLICIÓ DE QUALSEVOL TIPUS DE PAVIMENT EN VORERES AMB UN GRUIX MITJA DE 20 CM (INCLÒSA BASE DE FORMIGÓ) AMB MITJANS MECÀNICS I/O MANUALS. S'INCLOU LA CARREGA I EL TRANSPORT INTERIOR DEL MATERIAL SOBRANT PER A LA SEVA CLASSIFICACIÓ. (NOU EUROS AMB VINT-I-SIS CÈNTIMS)	9,26 €
P- 12	F219U1LL	M2	ARRENCADA DE PAVIMENT DE LLOSES DE PEDRA COL.LOCADES AMB MORTER, PER A POSTERIOR UTILITZACIÓ, AMB MITJANS MANUALS I/O MECÀNICS. CONSERVACIÓ DE LA LLOSA DE FORMIGÓ EXISTENT, NETEJA I REGULARITZACIÓ DE LA SEVA SUPERFÍCIE (AMB ULL DE PERDIU I/O MORTER) PER A POSTERIOR COL·LOCACIÓ DE PAVIMENT DE CAUTXÚ. S'INCLOU CÀRREGA, TRANSPORT DEL MATERIAL RECUPERABLE A MAGATZEM MUNICIPAL I DE LA RESTA LA CARREGA I EL TRANSPORT INTERIOR DEL MATERIAL SOBRANT PER A LA SEVA CLASSIFICACIÓ. (SET EUROS AMB QUARANTA CÈNTIMS)	7,40 €
P- 13	F219U1PZ	M2	DEMOLICIÓ DE QUALSEVOL TIPUS DE PAVIMENT DE CAUTXÚ INCLÒS BASE DE FORMIGÓ,AMB UN GRUIX MITJA DE 20 CM. AMB COMPRESSOR. S'INCLOU LA CARREGA I EL TRANSPORT INTERIOR DEL MATERIAL SOBRANT PER A LA SEVA CLASSIFICACIÓ. (NOU EUROS AMB VINT-I-UN CÈNTIMS)	9,21 €
P- 14	F219U240	M	TALL LONGITUDINAL AMB SERRA DE DISC DE PAVIMENT DE MESCLES BITUMINOSES O DE FORMIGÓ, FINS A UNA FONDÀRIA DE 20 CM (QUATRE EUROS AMB DIVUIT CÈNTIMS)	4,18 €
P- 15	F219U251	M2	FRESAT DEL PAVIMENT BITUMINÓS, FINS A 6 CM. DE GRUIX, AMB FRESADORA DE CAP RADIAL, PER A ENTREGA DE PAVIMENTS BITUMINOSOS. S'INCLOU LA CARREGA I EL TRANSPORT INTERIOR DEL MATERIAL SOBRANT I LA SEVA CLASSIFICACIÓ. (SET EUROS AMB QUINZE CÈNTIMS)	7,15 €
P- 16	F219ULL2	M2	DEMOLICIÓ DE PAVIMENT DE LLAMBORDINS COL.LOCATS AMB MORTER, CAPA SUPERFICIAL DE MORTER O CAPA SUPERIOR D'AGLOMERAT I BASE DE FORMIGÓ. S'INCLOU LA CARREGA I EL TRANSPORT INTERIOR DEL MATERIAL SOBRANT PER A LA SEVA CLASSIFICACIÓ. (SIS EUROS AMB TRENTA-TRES CÈNTIMS)	6,33 €
P- 17	F221U301	M3	EXCAVACIÓ DE TERRES, AMB MITJANS MECÀNICS, PER A CAIXA DE PAVIMENT EN QUALSEVOL TIPUS DE TERRENY (EXCEPTE ROCA), MESURAT SOBRE PERFIL. S'INCLOU LA CÀRREGA I EL TRANSPORT INTERIOR DEL MATERIAL SOBRANT PER A LA SEVA CLASSIFICACIÓ. (SIS EUROS AMB TRENTA-DOS CÈNTIMS)	6,32 €
P- 18	F227U900	M2	REPÀS, ANIVELLAT I PICONATGE DE CAIXA DE PAVIMENT, AMB COMPACTACIÓ AL 98% DEL P.M. (ZERO EUROS AMB SETANTA-SET CÈNTIMS)	0,77 €
P- 19	F227U901	M2	REPÀS, ANIVELLAT I PICONATGE DE CAIXA DE PAVIMENT, EN AMPLÀRIES INFERIORS A 3 M, AMB MITJANS MANUALS I MECÀNICS I COMPACTACIÓ AL 98% DEL P.M. (UN EUROS AMB SEIXANTA-SIS CÈNTIMS)	1,66 €
P- 20	F2R4200	M3	CLASSIFICACIÓ A PEU D'OBRA DE RESIDUS DE CONSTRUCCIÓ O DEMOLICIÓ EN FRACCIONS SEGONS REAL DECRETO 105/2008, AMB MITJANS MANUALS. AQUESTA PARTIDA NOMÉS S'ABONARÀ AL LLIURAMENT DEL CORRESPONENT CERTIFICAT D'UN CENTRE DE RECICLATGE. NO S'ACCEPTARÀ EL CERTIFICAT D'UN DIPÒSIT AUTORITZAT (ABOCADOR), EL QUAL NO DONARÀ LLOC, A L'ABONAMENT D'AQUESTA PARTIDA. L'AMIDAMENT SERÀ SOBRE PERFIL TEÒRIC REALMENT EXECUTAT. (CINC EUROS AMB CINQUANTA-DOS CÈNTIMS)	5,52 €

QUADRE DE PREUS NÚMERO 1

NÚMERO	CODI	UA	DESCRIPCIÓ	PREU
P- 21	F2R4237	M3	CÀRREGA AMB MITJANS MECÀNICS I TRANSPORT DE RESIDUS INERTS O NO ESPECIALS A INSTAL·LACIÓ AUTORITZADA DE GESTIÓ DE RESIDUS, AMB CAMIÓ PER A TRANSPORT DE 7 T, AMB UN RECORREGUT DE MÉS DE 5 I FINS A 10 KM (NOU EUROS AMB QUARANTA-SIS CÈNTIMS)	9,46 €
P- 22	F2R6680	M3	DISPOSICIÓ CONTROLADA EN CENTRE DE RECICLATGE DE RESIDUS DE METALLS BARREJATS NO PERILLOSOS AMB UNA DENSITAT 0,2 T/M3, PROCEDENTS DE CONSTRUCCIÓ O DEMOLICIÓ, AMB CODI 17 04 07 SEGONS LA LLISTA EUROPEA DE RESIDUS. AQUESTA PARTIDA NOMÉS S'ABONARÀ AL LLIURAMENT DEL CORRESPONENT CERTIFICAT D'UN CENTRE DE RECICLATGE. NO S'ACCEPTARÀ EL CERTIFICAT D'UN DIPÒSIT AUTORITZAT (ABOCADOR), EL QUAL NO DONARÀ LLOC, A L'ABONAMENT D'AQUESTA PARTIDA. L'AMIDAMENT SERÀ SOBRE PERFIL TEÒRIC REALMENT EXECUTAT. (MENYS QUARANTA-DOS EUROS AMB VINT-I-SET CÈNTIMS)	-42,27 €
P- 23	F2R6770	M3	DISPOSICIÓ CONTROLADA EN CENTRE DE RECICLATGE DE RESIDUS DE PLÀSTIC NO PERILLOSOS AMB UNA DENSITAT 0,035 T/M3, PROCEDENTS DE CONSTRUCCIÓ O DEMOLICIÓ, AMB CODI 17 02 03 SEGONS LA LLISTA EUROPEA DE RESIDUS. AQUESTA PARTIDA NOMÉS S'ABONARÀ AL LLIURAMENT DEL CORRESPONENT CERTIFICAT D'UN CENTRE DE RECICLATGE. NO S'ACCEPTARÀ EL CERTIFICAT D'UN DIPÒSIT AUTORITZAT (ABOCADOR), EL QUAL NO DONARÀ LLOC, A L'ABONAMENT D'AQUESTA PARTIDA. L'AMIDAMENT SERÀ SOBRE PERFIL TEÒRIC REALMENT EXECUTAT. (ZERO EUROS)	0,00 €
P- 24	F2R6890	M3	DISPOSICIÓ CONTROLADA EN CENTRE DE RECICLATGE DE RESIDUS DE FUSTA NO PERILLOSOS AMB UNA DENSITAT 0,19 T/M3, PROCEDENTS DE CONSTRUCCIÓ O DEMOLICIÓ, AMB CODI 17 02 01 SEGONS LA LLISTA EUROPEA DE RESIDUS. AQUESTA PARTIDA NOMÉS S'ABONARÀ AL LLIURAMENT DEL CORRESPONENT CERTIFICAT D'UN CENTRE DE RECICLATGE. NO S'ACCEPTARÀ EL CERTIFICAT D'UN DIPÒSIT AUTORITZAT (ABOCADOR), EL QUAL NO DONARÀ LLOC, A L'ABONAMENT D'AQUESTA PARTIDA. L'AMIDAMENT SERÀ SOBRE PERFIL TEÒRIC REALMENT EXECUTAT. (QUINZE EUROS AMB SEIXANTA CÈNTIMS)	15,60 €
P- 25	F2R6960	M3	DISPOSICIÓ CONTROLADA EN CENTRE DE RECICLATGE DE RESIDUS DE PAPER I CARTRÓ NO PERILLOSOS AMB UNA DENSITAT 0,04 T/M3, PROCEDENTS DE CONSTRUCCIÓ O DEMOLICIÓ, AMB CODI 15 01 01 SEGONS LA LLISTA EUROPEA DE RESIDUS. AQUESTA PARTIDA NOMÉS S'ABONARÀ AL LLIURAMENT DEL CORRESPONENT CERTIFICAT D'UN CENTRE DE RECICLATGE. NO S'ACCEPTARÀ EL CERTIFICAT D'UN DIPÒSIT AUTORITZAT (ABOCADOR), EL QUAL NO DONARÀ LLOC, A L'ABONAMENT D'AQUESTA PARTIDA. L'AMIDAMENT SERÀ SOBRE PERFIL TEÒRIC REALMENT EXECUTAT. (ZERO EUROS)	0,00 €
P- 26	F2R71H1	M3	DISPOSICIÓ CONTROLADA EN DIPÒSIT AUTORITZAT INCLÒS EL CÀNON SOBRE LA DEPOSICIÓ CONTROLADA DELS RESIDUS DE LA CONSTRUCCIÓ, SEGONS LA LLEI 8/2008, DE RESIDUS DE FORMIGÓ INERTS AMB UNA DENSITAT 1,45 T/M3, PROCEDENTS DE CONSTRUCCIÓ O DEMOLICIÓ, AMB CODI 17 01 01 SEGONS LA LLISTA EUROPEA DE RESIDUS. AQUESTA PARTIDA NOMÉS S'ABONARÀ AL LLIURAMENT DEL CORRESPONENT CERTIFICAT D'UN CENTRE DE RECICLATGE. NO S'ACCEPTARÀ EL CERTIFICAT D'UN DIPÒSIT AUTORITZAT (ABOCADOR), EL QUAL NO DONARÀ LLOC, A L'ABONAMENT D'AQUESTA PARTIDA. L'AMIDAMENT SERÀ SOBRE PERFIL TEÒRIC REALMENT EXECUTAT. (DIVUIT EUROS AMB SETANTA-UN CÈNTIMS)	18,71 €

QUADRE DE PREUS NÚMERO 1

Data: 27/02/25

NÚMERO	CODI	UA	DESCRIPCIÓ	PREU
P- 27	F2R7LP1	M3	DISPOSICIÓ CONTROLADA EN DIPÒSIT AUTORITZAT INCLÒS EL CÀNON SOBRE LA DEPOSICIÓ CONTROLADA DELS RESIDUS DE LA CONSTRUCCIÓ, SEGONS LA LLEI 8/2008, DE RESIDUS DE TERRA INERTS AMB UNA DENSITAT 1,6 T/M3, PROCEDENTS D'EXCAVACIÓ, AMB CODI 17 05 04 SEGONS LA LLISTA EUROPEA DE RESIDUS. AQUESTA PARTIDA NOMÉS S'ABONARÀ AL LLIURAMENT DEL CORRESPONENT CERTIFICAT D'UN CENTRE DE RECICLATGE. NO S'ACCEPTARÀ EL CERTIFICAT D'UN DIPÒSIT AUTORITZAT (ABOCADOR), EL QUAL NO DONARÀ LLOC, A L'ABONAMENT D'AQUESTA PARTIDA. L'AMIDAMENT SERÀ SOBRE PERFIL TEÒRIC REALMENT EXECUTAT. (DEU EUROS AMB NORANTA-UN CÈNTIMS)	10,91 €
P- 28	F2R8TD0	M3	DISPOSICIÓ CONTROLADA EN CENTRE DE SELECCIÓ I TRANSFERÈNCIA DE RESIDUS DE TRONCS I SOQUES NO PERILLOSOS AMB UNA DENSITAT 0,9 T/M3, PROCEDENTS DE PODA O SEGA, AMB CODI 20 02 01 SEGONS LA LLISTA EUROPEA DE RESIDUS. AQUESTA PARTIDA NOMÉS S'ABONARÀ AL LLIURAMENT DEL CORRESPONENT CERTIFICAT D'UN CENTRE DE RECICLATGE. NO S'ACCEPTARÀ EL CERTIFICAT D'UN DIPÒSIT AUTORITZAT (ABOCADOR), EL QUAL NO DONARÀ LLOC, A L'ABONAMENT D'AQUESTA PARTIDA. L'AMIDAMENT SERÀ SOBRE PERFIL TEÒRIC REALMENT EXECUTAT. (VUITANTA-QUATRE EUROS AMB QUARANTA-SET CÈNTIMS)	84,47 €
P- 29	F2RIQFO	M3	DISPOSICIÓ CONTROLADA EN DIPÒSIT AUTORITZAT INCLÒS EL CÀNON SOBRE LA DEPOSICIÓ CONTROLADA DELS RESIDUS DE LA CONSTRUCCIÓ, SEGONS LA LLEI 8/2008, DE RESIDUS BARREJATS INERTS AMB UNA DENSITAT 1 T/M3, PROCEDENTS DE CONSTRUCCIÓ O DEMOLICIÓ, AMB CODI 17 01 07 SEGONS LA LLISTA EUROPEA DE RESIDUS (VINT-I-SIS EUROS AMB NORANTA-NOU CÈNTIMS)	26,99 €
P- 30	F2RM8VT	M3	DISPOSICIÓ CONTROLADA EN DIPÒSIT AUTORITZAT INCLÒS EL CÀNON SOBRE LA DEPOSICIÓ CONTROLADA DELS RESIDUS DE LA CONSTRUCCIÓ, SEGONS LA LLEI 8/2008, DE RESIDUS D'AGLOMERAT ASFÀLTIC NO PERILLOSOS AMB UNA DENSITAT 1,45 T/M3, PROCEDENTS DE CONSTRUCCIÓ O DEMOLICIÓ, AMB CODI 17 03 02 SEGONS LA LLISTA EUROPEA DE RESIDUS. AQUESTA PARTIDA NOMÉS S'ABONARÀ AL LLIURAMENT DEL CORRESPONENT CERTIFICAT D'UN CENTRE DE RECICLATGE. NO S'ACCEPTARÀ EL CERTIFICAT D'UN DIPÒSIT AUTORITZAT (ABOCADOR), EL QUAL NO DONARÀ LLOC, A L'ABONAMENT D'AQUESTA PARTIDA. L'AMIDAMENT SERÀ SOBRE PERFIL TEÒRIC REALMENT EXECUTAT. (DINOU EUROS AMB VUITANTA-VUIT CÈNTIMS)	19,88 €
P- 31	F550U005	M	PASSAMÀ D'ACER A/37-B DE TUB DE 50 MM. DE DIÀMETRE, AMB MUNTANTS DE PLETINA DE 50 X 10 MM CADA 1 M, ANCORAT AMB FIXACIONS MECÀNIQUES O ENCASTADA AL FORMIGÓ DE BASE. S'INCLOU DUES CAPES D'EMPRIMACIÓ ANTIOXIDANT I DUES CAPES D'ACABAT. (SETANTA-QUATRE EUROS AMB DINOU CÈNTIMS)	74,19 €
P- 32	F550U0TP	ML	SUBMINISTRAMENT I INSTAL·LACIÓ DE TANCA DELIMITADORA DE PARTERRES D'ACER DE 45 CM D'ALÇADA VISTA FORMADA PER MUNTANTS D'ACER DE 50X10MM DE 70CM DE LONGITUD, CADA 100-150CM, PLATABANDA SUPERIOR D'ACER DE 50X10MM SEGUINT LA FORMA DELS PARTERRES, I 2 TRAVESSERS DE RODÓ DE 12 MM SEGUINT LA FORMA DELS PARTERRES, SOLDATS ALS MUNTANTS VERTICALS. PLATINA D'ANCLATGE FIXADA A DAUS DE FORMIGÓ (INCLOSOS) AMB TACS QUÍMICS. PINTAT AMB IMPRIMACIÓ I ACABAT. TOT SEGONS PLÀNOLS DE DETALL I DIRECTRIUS DE LA DF. INCLOU MITJANS I ELEMENTS AUXILIARS PER LA SEVA CORRECTA POSTA EN OBRA. (SETANTA EUROS AMB QUARANTA-SIS CÈNTIMS)	70,46 €
P- 33	F931U115	M2	BASE DE TOT-U ARTIFICIAL, TIPUS ZA-40 AMB UN GRUIX DE 15 CM, ESTESA I PICONATGE DEL MATERIAL AL 98% DEL P.M. (SIS EUROS AMB NORANTA-TRES CÈNTIMS)	6,93 €
P- 34	F931U12Z	M2	BASE DE GRAVA DRENANT 2/22 O 2/32 MM AMB BAIXA PROPORCIÓ DE FI PER AFAVORIR LA INFILTRACIÓ AMB UN GRUIX DE 25 CM, ESTESA I PICONATGE DEL MATERIAL AL 98% DEL P.M. (TRETZE EUROS AMB NORANTA-CINC CÈNTIMS)	13,95 €

QUADRE DE PREUS NÚMERO 1

Data: 27/02/25

NÚMERO	CODI	UA	DESCRIPCIÓ	PREU
P- 35	F931UVOL	M2	FORMACIÓ DE TOPOGRAFIÁ DE CATXÚ TIPUS VOLCÀ O DUNA. INCLOU FORMACIÓ AMB PRECISIÓ SEGONS DETALL DEL VOLUM DEL VOLCÀ AMB TERRA D'APORTACIÓ COMPACTADA,AMB BASE DE FORMIGÓ DE 20 CM DE GRUIX I ACABAT AMB PAVIMENT DE CAUTXU PER A ZONES DE JOC INFANTIL DE 4cm DE BASE (NR/SBR) + 1 CM DE COLORS ESTABLES ALS RAIG UV I DIBUIX SEGONS PLANOLS I/O A DEFINIR PER LA D.F. (CENT QUARANTA-CINC EUROS AMB VINT-I-SET CÈNTIMS)	145,27 €
P- 36	F936U410	M2	BASE DE FORMIGÓ HM-20 DE 10 CM DE GRUIX, AMB ACABAT REGLEJAT. S'INCLOU L'ENCOFRAT AMB DIRECTRIU RECTE O CORVA D'ESCOSSELLS I DE LÍMITS (DOTZE EUROS AMB SETZE CÈNTIMS)	12,16 €
P- 37	F936U415	M2	BASE DE FORMIGÓ HM-20 DE 15 CM DE GRUIX, AMB ACABAT REGLEJAT. S'INCLOU L'ENCOFRAT D'ESCOSSELLS I DE LÍMITS (SETZE EUROS AMB CINQUANTA-SIS CÈNTIMS)	16,56 €
P- 38	F965U0A2	M	VORADA PREFABRICADA DE FORMIGÓ TIPUS AMERICÀ (INCLINAT), DE 25X13 CM, DE COLOR OCRE, DE DIRECTRIU RECTE I/O CORBA SOBRE LLIT DE FORMIGÓ HM-20 DE 15 A 30 CM GRUIX. S'INCLOU EL MOVIMENT DE TERRES, LA COMPACTACIÓ DE LA CAPA D'ASSENTAMENT I EL REJUNTAT DE LES PECES AMB MORTER M-40A. (TRENTA-NOU EUROS AMB SIS CÈNTIMS)	39,06 €
P- 39	F992UA15	U	ESCOCELL CIRCULAR D'1,5M DIAM. EXT. FORMAT PER PLATINA D'ACER GALVANITZAT DE 20 CM. D'ALÇARIA I 8 MM. DE GRUIX., AMB PEUS D'ANCORATGE SOLDATS, SOBRE LLIT DE FORMIGÓ HM-20 DE 10 CM DE GRUIX. S'INCLOU EL REBLIMENT AMB 10 CM DE SAULÓ (TRES-CENTS VINT-I-DOS EUROS AMB SETANTA-VUIT CÈNTIMS)	322,78 €
P- 40	F992UG00	M	PLATINA D'ACER GALVANITZAT DE 20 CM. D'ALÇARIA I 8 MM. DE GRUIX, AMB PEUS D'ANCORATGE SOLDATS. COL.LOCAT SOBRE 10 CM DE FORMIGÓ HM-20 (CINQUANTA-CINC EUROS AMB SEIXANTA-UN CÈNTIMS)	55,61 €
P- 41	F9A1USFR	M3	SORRA FINA RENTADA, SENSE PARTÍCULES SILÍCIES O ARGILOSES, MIDA DE GRA ENTRE 0,2 - 5 MM, AMB ESTESA I ANIVELLAT DEL MATERIAL, S'INCLOU L'ANIVELLAT I COL.LOCACIÓ DE TAPES. (QUARANTA-VUIT EUROS AMB VUITANTA-UN CÈNTIMS)	48,81 €
P- 42	F9F3BFIL	M2	PAVIMENT FILTRANT PREFABRICAT DE LLOSES DE FORMIGÓ AMB JUNTES OBERTES DE 1,5CM. MIDES 60X40 CM. I 10 CM. DE GRUIX, COLOR GRIS, MODEL LLOSA FILTRA DE BREINCO O SIMILAR, COL·LOCAT BASE GRAVES SENSE FINS (NO INCLÒS) I LLIT DE 5CM DE GRAVETA DE 3/8 MM REBLERT JUNTES AMB GRAVETA 3/8 MM (INCLÒS). INCLOU P.P. DE TALL DE PECES (QUARANTA-SET EUROS AMB CINQUANTA-NOU CÈNTIMS)	47,59 €
P- 43	F9K0UPTC	M2	ACABAT SUPERFICIAL DEL PAVIMENT D'ASFALT O PEDRA AMB UN RD>45, EN ZONA DE TRÀNSIT INTENS. CONSISTENT EN ACABAT DE PAVIMENT D'AGLOMERAT ASFÀLTIC TIPUS RS ASPHALTPLUS RIDE PLUS O EQUIVALENT, AMB UN POLIT DE LA SUPERFÍCIE ASFÀLTICA MITJANÇANT DIAMANT METÀL·LIC I APLICACIÓ DE RESINES SUPERFICIALS I EN PROFUNDITAT QUE EN MILLORIN LES CONDICIONS NATURALS: TANCAMENT DE TOTA LA POROSITAT SUPERFICIAL, IMPERMEABILITZACIÓ I AUGMENT DE LA RESISTÈNCIA A LA TRACCIÓ AMB RESINA SEGELLADORA TIPUS RS ASPHALTPLUS ENDUR PLUS O EQUIVALENT QUE GARANTEIXIN LA RESISTÈNCIA DEL PAVIMENT AL TRÀNSIT RODAT. (VINT-I-TRES EUROS AMB NORANTA-SET CÈNTIMS)	23,97 €
P- 44	F9K1USLU	M2	SLURRY ASFALTIC DE COLOR (SET EUROS AMB VINT CÈNTIMS)	7,20 €

QUADRE DE PREUS NÚMERO 1

NÚMERO	CODI	UA	DESCRIPCIÓ	PREU
P- 45	F9P9UA5C	M2	PAVIMENT DE CAUTXU PER A ZONES DE JOC INFANTIL DE DE BASE 5+ 1 CM DE COLORS ESTABLES ALS RAIG UV I DIBUIX SEGONS PLANOLS I/O A DEFINIR PER LA D.F. FORMAT PER: - UNA CAPA D'IMPRIMACIÓ. - UNA CAPA DE GRÀNULS NR/SBR M-4 DE CAUTXÚ NEGRE, BARREJATS AMB UN LLIGANT DE POLIURETÀ MONOCOMPONENT AMB UNA DENSITAT DE 550±50 KG/M³. EL GRUIX ÉS VARIABLE SEGONS L'ALÇADA DE CAIGUDA A ESMORTEIR (FER ESTUDI IN SITU. 5CM SBR PER ALÇADES DE CAIGUDA FINS A 1,6M) - UNA CAPA SUPERIOR DE 10 MM DE GRUIX DE GRÀNULS DE COLOR D'EPDM 1/4 MM AMB ACABAT PORÓS I BARREJAT AMB UN LLIGANT DE POLIURETÀ AMB UNA DENSITAT DE 1.000±50 KG/M³. COL.LOCAT PER TÈCNICS ESPECIALITZATS (NORANTA-CINC EUROS AMB VINT-I-TRES CÈNTIMS)	95,23 €
P- 46	F9P9UF06	M2	CAPA D'ACABAT PER A PAVIMENT CONTINU DE CAUTXÚ RECICLAT REALITZAT ´´IN SITU´´ PER A PROTECCIÓ DE CAIGUDES EN ZONA DE JOCS INFANTILS SEGONS LA NORMA UNE-EN 1177, REALITZADA AMB EPDM, DE 10 MM GRUIX, DE COLOR SEGONS PLANOLS I/O A DEFINIR PER LA D.F, AMB ESTRUCTURA DRENANT, SUPERFÍCIE LLISA I ANTILLISCANT (QUARANTA-UN EUROS AMB TRETZE CÈNTIMS)	41,13 €
P- 47	FH3UU031	M	CONDUCTOR CERNIFLEX O SIMILAR PER INTERCONNEXIÓ ELECTROVÀLVULA, PROGRAMADOR I QUADRE COMANDAMENT, DE 3X1 MM2, ENTUBAT EN TUB CORRUGAT DE POLIETILÈ DE DOBLE CAPA DE D. 40 MM.EXTERIOR (TRES EUROS AMB QUATRE CÈNTIMS)	3,04 €
P- 48	FJ10U051	M	OBERTURA I REBLIMENT DE RASES PER A CONDUCTES DE LA INSTAL.LACIÓ DE REG DE 40 CM. DE FONDÀRIA I 20 CM. D'AMPLÀRIA (QUATRE EUROS AMB NORANTA-UN CÈNTIMS)	4,91 €
P- 49	FJ10U0Z1	M	OBERTURA I REBLIMENT SOBRE PAVIMENT, DE RASES PER A CONDUCTES DE LA INSTAL.LACIÓ DE REG DE 40 CM. DE FONDÀRIA I 20 CM. D'AMPLÀRIA. INCLOU LA RETIRADA DE QUALSEVOL TIPUS DE PAVIMENT,AMB UN GRUIX MITJA DE 20 CM, AMB TALL AMB SERRA DE DISC I COMPRESSOR I LA POSTERIOR REPAVIMENTACIÓ AMB LES MATEIXES PECES (REPOSICIÓ DE LES PECES TRENCADES). CÀRREGA MANUAL I TRANSPORT A L'ABOCADOR INCLOSES TAXES (CATORZE EUROS AMB NORANTA-TRES CÈNTIMS)	14,93 €
P- 50	FJ10U0ZR	M	REPAVIMENTACIÓ DE RASES PER A CONDUCTES D'INSTAL·LACIONS DE 20CM D'AMPLÀRIA AMB PAVIMENT IGUAL A L'EXISTENT. S'INCLOU LA BASE DE FORMIGÓ HM-20, E=10CM, LA CÀRREGA I EL TRANSPORT A L'ABOCADOR INCLOSES TAXES. (TRETZE EUROS AMB TRENTA-SET CÈNTIMS)	13,37 €
P- 51	FJ11U68B	U	PERICÓ REGISTRABLE, PER A SERVEIS, DE 60X60X80 CM. INTERIOR, SOBRE LLIT DE FORMIGÓ H-150 DE 15 CM. DE GRUIX, AMB PARET DE MAÓ, ARREBOSSADA I LLISCADA INTERIORMENT. S'INCLOU MOVIMENT DE TERRES, BASTIMENT I TAPA DE FOSA DUCTIL B125, AMB LA INSCRIPCIÓ PARCS I JARDINS. (DOS-CENTS SEIXANTA-DOS EUROS AMB TRENTA CÈNTIMS)	262,30 €
P- 52	FJ22U640	M	TUB DE POLIETILÈ ALIMENTARI DE BAIXA DENSITAT, DE 32 MM DE DIÀMETRE NOMINAL EXTERIOR, DE 10 BAR DE PRESSIÓ NOMINAL, SOLDAT, AMB GRAU DE DIFICULTAT MITJÀ I PER A COL.LOCAR SOTERRAT (QUATRE EUROS AMB NORANTA-UN CÈNTIMS)	4,91 €
P- 53	FJ24U090	M	TUB FLEXIBLE CORRUGAT DE POLIETILÈ, DE 90 MM DE DIÀMETRE EXTERIOR, DE DOBLE CAPA, MUNTAT COM A CANALITZACIÓ SOTERRADA PER A PROTECCIÓ DE XARXA DE DEGOTEIG I ENVOLTAT DE SORRA. (QUATRE EUROS AMB QUARANTA-VUIT CÈNTIMS)	4,48 €

QUADRE DE PREUS NÚMERO 1

NÚMERO	CODI	UA	DESCRIPCIÓ	PREU
P- 54	FJ33U040	M	TUBERIA TECH-LINE FORMAT PER TUB DE POLIETILÈ DE BAIXA DENSITAT, DE COLOR MARRÓ, D 17X14,6 MM. I PRESSIÓ MÀXIMA DE TREBALL DE 4 BAR I RESISTENT A LA RADIACIÓ U.V. AMB GOTERS TERMOSOLDATS EN LA PARET INTERIOR DE 2,3 L/H CADA 40 CM. I AMB MEMBRANA DE COMPENSACIÓ DE EPDM PER COL.LOCAR SOTERRAT I PART PROPORCIONAL D'ACCESSORIS. (DOS EUROS AMB TRENTA-NOU CÈNTIMS)	2,39 €
P- 55	FJ34U004	U	DEGOTERS FORMAT AMB TUBERIA TECH-LINE DE TUB DE POLIETILÈ DE BAIXA DENSITAT DE COLOR MARRÓ , D 17X14,6 MM. I PRESSIÓ MÀXIMA DE TREBALL DE 4 ATM. I RESISTENT A LA RADIACIÓ U.V. FORMAT PER UN ANELL TANCAT DE 2 M DE PERÍMETRE AMB GOTERS TERMOSOLDATS EN LA PARET INTERIOR DE 2,3 L/H CADA 30 CM. I AMB MEMBRANA DE COMPENSACIÓ EPDM PER COL.LOCAR SOTERRAT I PART PROPORCIONAL D'ACCESSORIS. (QUATRE EUROS AMB VUITANTA-DOS CÈNTIMS)	4,82 €
P- 56	FJ41U500	U	VÀLVULA D'ESFERA D.1', PER A TALL INDIVIDUAL I ZONA DE REG. (QUARANTA-CINC EUROS AMB QUARANTA-VUIT CÈNTIMS)	45,48 €
P- 57	FJ43U500	U	REGULADOR DE PRESSIÓ D'1', AMB FILTRE INCORPORAT. (SEIXANTA-NOU EUROS AMB SETZE CÈNTIMS)	69,16 €
P- 58	FJ44U500	U	ELECTROVÀLVULA TIPUS SOLENOIDE D'1' 9 V., OBERTURA ELÈCTRICA I MANUAL AMB PART PROPORCIONAL D'ACCESORIS. (SEIXANTA-VUIT EUROS AMB QUARANTA-NOU CÈNTIMS)	68,49 €
P- 59	FJ45PR92	U	Subministrament i instal·lació d'Equip programador per a telegestió de regs amb 2 estacions o electrovàlvules, de SAMCLA o equivalent, amb solenoides de 9V, alimentat amb 2 piles AA amb porta-piles sense cable. Apte per comunicació mitjançant radiofreqüència i Bluetooth. Amb entrada de contacte per sensor local. Aplicatiu de gestió que permeti encadenament de programadors, amb fins a 8 programes de reg i amb informe automàtic de l'estat dels equips (nivells de ràdio, piles, etc). Totes les característiques segons queda definit en el Plec de Prescripcions Tècniques. Valorada la unitat instal·lada, configurada en l'aplicatiu de gestió del reg i totalment operativa. (QUATRE-CENTS SETANTA-NOU EUROS AMB QUARANTA-QUATRE CÈNTIMS)	479,44 €
P- 60	FJ45REP0	U	Subministrament i instal·lació d'Equip Repetidor per radiofreqüència (bandes lliures) d'alimentació solar amb placa solar miniaturitzada i integrada al mateix equip, de SAMCLA o equivalent. Conjunt compacte, de reduides dimensions i amb protecció IP66. Gestió sense límit d'equips i cobertura d'1Km. Inclou suport d'acer per a la fixació en fanals de la via pública o similar. Totes les característiques segons queda definit en el Plec de Prescripcions Tècniques. Valorada la unitat instal·lada, configurada en l'aplicatiu de gestió del reg i totalment operativa. (QUATRE-CENTS QUARANTA-QUATRE EUROS AMB VINT-I-NOU CÈNTIMS)	444,29 €
P- 61	FQ21U700	U	PAPERERA METÀL.LICA TRABUCABLE DE 70L, 50 CM DE D. I 90 CM D'ALÇARIA, CIRCULAR DE PLANXA D'ACER DE GRUIX 2MM AMB ACABAT IMPRIMACIÓ EPOXI I PINTURA POLIÈSTER, AMB DOS SUPORTS RECTANGULARS ANCORATS AL PAVIMENT, GALVANITZADA I PINTADA AL FOC. (DOS-CENTS TRENTA-CINC EUROS AMB SEIXANTA-SET CÈNTIMS)	235,67 €
P- 62	FQA2B014	U	GRONXADOR BALANCÍ D'ACER NEGRE I VERD. MODEL 'ARIETE' (REF. PB3014) DE HAPPY LUDIC (BUGGLO) O EQUIVALENT S'INCLOU TRANSPORT, MUNTATGE, OBRA CIVIL, TOTALMENT INSTAL.LAT. (VUIT MIL VINT EUROS AMB QUARANTA CÈNTIMS)	8.020,40 €
P- 63	FQA2B301	U	GRAN ESTRUCTURA DE TREPA EN FORMA DE MANTIS AMB TOBOGAN, MODEL ´ORGANIQ MANTIS´ (PGX9301) DE HAPPY LUDIC (BUGGLO) O EQUIVALENT S'INCLOU TRANSPORT, MUNTATGE, OBRA CIVIL, TOTALMENT INSTAL.LAT. (VINT-I-SIS MIL NOU-CENTS SETANTA EUROS AMB SETANTA-SIS CÈNTIMS)	26.970,76 €
P- 64	FQA2B304	U	GRAN ESTRUCTURA DE TREPA EN FORMA DE BALENA, MODEL´ORGANIQ WHALE´ (PGX9304) DE HAPPY LUDIC (BUGGLO) O EQUIVALENT. S'INCLOU TRANSPORT, MUNTATGE, OBRA CIVIL, TOTALMENT INSTAL.LAT. (QUINZE MIL CINC-CENTS QUARANTA-SIS EUROS AMB QUARANTA-UN CÈNTIMS)	15.546,41 €

QUADRE DE PREUS NÚMERO 1

NÚMERO	CODI	UA	DESCRIPCIÓ	PREU
P- 65	FQA2P000	U	TRAMPOLIÍ ACCESSIBLE ENCASTAT AL SÒL, DE FORMA QUADRADA DE 1,50 x 1,50 x 0,03 M, AMB BORDURA DE CAUTXÚ, MODEL R34-ETP-000A DE PROLUDIC O EQUIVALENT. S'INCLOU TRANSPORT, MUNTATGE, OBRA CIVIL, TOTALMENT INSTAL.LAT. (SIS MIL DOS-CENTS SEIXANTA-QUATRE EUROS AMB CINC CÈNTIMS)	6.264,05 €
P- 66	FQA2P418	U	3 PANELLS LÚDICS INCLUSIUS EN FORMA DE FLOR AMB ESTIMULACIÓ SONORA , MODEL J3418 DE PROLUDIC O EQUIVALENT. S'INCLOU TRANSPORT, MUNTATGE, OBRA CIVIL, TOTALMENT INSTAL.LAT. (CINC MIL CENT TRENTA-UN EUROS AMB QUARANTA-SIS CÈNTIMS)	5.131,46 €
P- 67	FQAKH417	U	VAIXELL BALANCEJANT ACCESSIBLE I INCLUSIU MODEL ´BONNIE´ (REF. 8057417-OM) DE HAGS O EQUIVALENT. S'INCLOU TRANSPORT, MUNTATGE, OBRA CIVIL, TOTALMENT INSTAL.LAT. (TRETZE MIL TRES-CENTS SETANTA-CINC EUROS AMB NORANTA-NOU CÈNTIMS)	13.375,99 €
P- 68	FQAKH423	U	BALANCÍ DE MOLLA DE DUES PLACES EN FORMA DE POP VERMELL, MODEL 'OSCAR' (REF. 8057423) DE HAGS O EQUIVALENT. S'INCLOU TRANSPORT, MUNTATGE, OBRA CIVIL, TOTALMENT INSTAL.LAT. (DOS MIL CENT SEIXANTA-QUATRE EUROS AMB VINT-I-QUATRE CÈNTIMS)	2.164,24 €
P- 69	FQAKH958	U	ESTRUCTURA MULTIJOC ACCESSIBLE I INCLUSIVA AMB PLATAFORMES I TOBOGAN 'UNIMINI RONDER' ESPECIAL TEMATITZAT PIRATA (REF. 8046958 ESPECIAL) DE HAGS O EQUIVALENT. S'INCLOU TRANSPORT, MUNTATGE, OBRA CIVIL, TOTALMENT INSTAL.LAT. (QUINZE MIL TRES-CENTS QUINZE EUROS AMB VINT-I-VUIT CÈNTIMS)	15.315,28 €
P- 70	FQAKJ135	U	BALANCÍ ACCESSIBLE I INCLUSIU D'ACER COLOR VERD, MODEL DRAGONFLY DE HAGS O EQUIVALENT. S'INCLOU TRANSPORT, MUNTATGE, OBRA CIVIL, TOTALMENT INSTAL.LAT. (SIS MIL SIS-CENTS DIVUIT EUROS AMB SETANTA-VUIT CÈNTIMS)	6.618,78 €
P- 71	FQAKJGCI	U	CISTELLA DE CORDA REFORÇADA D'ACER I CADENA D'ACER INOXIDABLE , MODEL NESTOR (8078139) DE HAGS O EQUIVALENT.S'INCLOU TRANSPORT, MUNTATGE, TOTALMENT INSTAL.LAT. (MIL VUIT-CENTS SEIXANTA-SET EUROS AMB TRENTA-NOU CÈNTIMS)	1.867,39 €
P- 72	FQAKJH69	U	ESTRUCTIRA MULTIJOC INCLUSIVA I ACCESSIBLE, MODULAR AMB ELEMENTS INCLUSIUS,RAMPA, ESCALES ADAPTADES, XARXA DE CORDES,TOBOGAN ETC. PALS DE FUSTA I PANELLS DE FUSTA NATURAL, MODEL UNIPLAY LEVANDER (8061769) DE HAGS O EQUIVALENT. S'INCLOU TRANSPORT, MUNTATGE, OBRA CIVIL, TOTALMENT INSTAL.LAT. (CINQUANTA-UN MIL NOU-CENTS CINQUANTA-DOS EUROS AMB SETANTA-NOU CÈNTIMS)	51.952,79 €
P- 73	FQAKU065	U	CARRUSSEL ACCESSIBLE I INCLUSIU, GIRATORI AMB 'ABRAZADERA' DE COLOR VERD, MODEL 'TIPI' (ELE- 400065) DE KOMPAN O SIMILAR. S'INCLOU TRANSPORT, MUNTATGE, OBRA CIVIL, TOTALMENT INSTAL.LAT. (CINC MIL CENT QUARANTA-UN EUROS AMB SETANTA-SIS CÈNTIMS)	5.141,76 €
P- 74	FQAZU001	U	CERTIFICACIÓ DE LA TOTALITAT DE L'ÀREA DE JOCS (DOS-CENTS SIS EUROS)	206,00 €
P- 75	FQB1UMEP	U	PORTA METAL·LICA PER TANCA DE JOCS INFANTILS, AMB PLETINA SUPERIOR I INFERIOR DE 8X1 CM., MUNTANTS DE TUBS DE 8 CM. DE DIAMETRE SEPARATS 8 CM. TOT GALVANITZAT EN CALENT, AMB FRONTISES ANTI- ATRAPADITS I TANCA SEGONS PLANOL DE DETALL (QUATRE-CENTS QUARANTA-SET EUROS AMB TRENTA-TRES CÈNTIMS)	447,33 €
P- 76	FQB1UMET	M	BARANA METAL·LICA DE LIMIT DE JOCS INFANTILS, DE 90 CM. D'ALÇADA AMB TUBS DE 8 CM. DE DIAMETRE SEPARATS 8 CM. SOBRE UNA PLETINA DE 12X1 CM. I UN TUB D'18 MM. PASSANT A 30 MM. DE LA PART SUPERIOR TOT GALVANITZAT EN CALENT, FIXAT A TERRA, AMB FIXACIONS MECANIQUES SOBRE UNA BASE DE FORMIGO AMB ENCOFRAT LATERAL AMB TAUULER DE FUSTA DE PI EN TRAMS RECTES O AMB RADIS SUPERIORS A 4M (INCLU LA PART PROPORCIONAL DE MATAVIUS I JUNTS DE FORMIGONAT), (DOS-CENTS SIS EUROS AMB QUARANTA CÈNTIMS)	206,40 €

QUADRE DE PREUS NÚMERO 1

NÚMERO	CODI	UA	DESCRIPCIÓ	PREU
P- 77	FQB1UP05	M	Tanca Palissada de rull de castanyer de 0.5m d'alçaria format per estaques amb punta, cosides amb dues passades de filferro galvanitzat, separades entre 4 i 6cm. Suportat amb pilars de fusta tractada amb punta, de diàmetre Ø10cm per clavar al terreny. Distància entre els pilars 2m. Estaques enterrades 5cm. Alçada vista de la tanca 0,45m. (SETZE EUROS AMB SETANTA-DOS CÈNTIMS)	16,72 €
P- 78	FR11UARB	M2	ARRENCADA D'ARBUSTIVA AMB MITJANS MECÀNICS I/O MANUALS. S'INCLOU EL REBLIMENT DEL SOT, LA CÀRREGA I EL TRANSPORT A L'ABOCADOR. (DOTZE EUROS AMB CINQUANTA-UN CÈNTIMS)	12,51 €
P- 79	FR3PUTAJ	M3	APORTACIÓ I ESTESA DE TERRA ADEQUADA DE JARDINERIA, PER A JARDINERES I/O PARTERRES.CARACTERÍSTIQUES: TEXTURA: FRANCA O FRANCA ARENOSA. EXEMPTA DE MATERIALS AMB UNA GRANULOMETRÌA SUPERIOR ALS 14 MM. PH: ENTRE 6,5 I 7,5 CONDUCTIVITAT ELÈCTRICA COM A MÀXIM DE 2 DS/M (EXTRACTE DE PASTA SATURADA) CARBONAT CÀLCIC INFERIOR AL 10% PES SEC MATÈRIA ORGÀNICA OXIDABLE ENTRE 3 I 6 %. PES SEC HAN D'ESTAR LLIURES DE PATOGENS, MALES HERBES I CONTAMINATS QUE PUGUIN AFECTAR NEGATIVAMENT AL DESENVOLUPAMENT DE LES PLANTES. (CINQUANTA-QUATRE EUROS AMB VUITANTA-TRES CÈNTIMS)	54,83 €
P- 80	FR3PUTEY	M2	APORTACIÓ I ESTESA DE TRITURAT DE PODA COM ENCOIXINAT AMB UN GRUIX DE 10 CM (TRES EUROS AMB QUARANTA-CINC CÈNTIMS)	3,45 €
P- 81	FR623Z2	u	PLANTACIÓ D'ARBUST EN CONTENIDOR DE 1 A 3 L, EXCAVACIÓ DE CLOT DE PLANTACIÓ AMB MITJANS MANUALS, EN UN PENDENT INFERIOR AL 35 %, REBLERT DEL CLOT AMB TERRA DE L'EXCAVACIÓ BARREJADA AMB UN 10% DE COMPOST, PRIMER REG I GARANTIA D'UN ANY (TRES EUROS AMB DEU CÈNTIMS)	3,10 €
P- 82	FR612ZE1	U	PLANTACIÓ D'ARBRE AMB PA DE TERRA O CONTENIDOR DE 18 A 25CM DE PERIMETRE DE TRONC EN ESCOCELL DE 1.6X1.6M I CLOT DE PLANTACIÓ DE 140X140X100CM AMB MITJANS MECÀNICS, REBLERT DEL CLOT AMB SUBSTITICIÓ PARCIAL DEL 40% DE TERRA DE L'EXCAVACIÓ PER SORRA RENTADA I COMPOST (70%-30%), REBLERT DEL FONS DEL CLOT AMB 10CM DE GRAVA CALCÀRIA. S'INCLOU DRENATGE AMB TUB CIRCULAR PERFORAT DE POLIETILÈ D'ALTA DENSITAT DE 65MM DE DIÀMETRE; ASPRATGE TRIPLE DE SECCIÓ CIRCULAR DE 8CM DE DIÀMETRE I 2M DE LLARGÀRIA, CLAVATS 50CM DE MANERA MANUAL AMB CLAVADOR D'ASPRATGE I POSTERIOR COL·LOCACIÓ DE TRAVESSER DE FUSTA PER UNIR ELS TRES ASPRES AMB CARGOLS I LLIGAM DE GOMA O CAUTXÚ DE ASPRE A COLL D'ARBRE (3UT); PRIMER REG MANUAL I CÀRREGA DE LES TERRES SOBRANTS A CAMIÓ. TAXES INCLOSES. (CENT TRENTA EUROS AMB TRENTA-VUIT CÈNTIMS)	130,38 €
P- 83	FR612ZP2	U	PLANTACIÓ D'ARBRE AMB PA DE TERRA O CONTENIDOR DE 18 A 25CM DE PERIMETRE DE TRONC EN ESPAI VERD I CLOT DE PLANTACIÓ DE 200X200X100CM AMB MITJANS MECÀNICS, REBLERT DEL CLOT AMB SUBSTITICIÓ PARCIAL DEL 40% DE TERRA DE L'EXCAVACIÓ PER SORRA RENTADA I COMPOST (70%-30%). REBLERT DEL FONS DEL CLOT AMB 10CM DE GRAVA CALCÀRIA. S'INCLOU DRENATGE AMB TUB CIRCULAR PERFORAT DE POLIETILÈ D'ALTA DENSITAT DE 65MM DE DIÀMETRE; ASPRATGE TRIPLE DE SECCIÓ CIRCULAR DE 8CM DE DIÀMETRE I 2.5M DE LLARGÀRIA, CLAVATS 50CM DE MANERA MANUAL AMB CLAVADOR D'ASPRATGE I POSTERIOR COL·LOCACIÓ DE TRAVESSER DE FUSTA PER UNIR ELS TRES ASPRES AMB CARGOLS I LLIGAM DE GOMA O CAUTXÚ DE ASPRE A COLL D'ARBRE (3UT); PRIMER REG MANUAL I CÀRREGA DE LES TERRES SOBRANTS A CAMIÓ. (DOS-CENTS QUATRE EUROS AMB DINOU CÈNTIMS)	204,19 €
P- 84	FR612ZZ1	U	PLANTACIÓ D'ARBRE AMB PA DE TERRA O CONTENIDOR DE 8 A 16CM DE PERIMETRE DE TRONC EN ESPAI VERD I CLOT DE PLANTACIÓ DE 100X100X80CM AMB MITJANS MECÀNICS, REBLERT DEL CLOT AMB SUBSTITICIÓ PARCIAL DEL 40% DE TERRA DE L'EXCAVACIÓ PER SORRA RENTADA I COMPOST (70%-30%). REBLERT DEL FONS DEL CLOT AMB 10CM DE GRAVA CALCÀRIA. S'INCLOU ASPRATGE ÚNIC DE SECCIÓ CIRCULAR DE 8CM DE DIÀMETRE I 2.5M DE LLARGÀRIA, CLAVAT 50 CM DE MANERA MANUAL AMB CLAVADOR D'ASPRATGE I POSTERIOR COL·LOCACIÓ DE LLIGAM DE GOMA O CAUTXÚ DE ASPRE A COLL D'ARBRE (1UT); PRIMER REG MANUAL I CÀRREGA DE LES TERRES SOBRANTS A CAMIÓ. TAXES INCLOSES. (CINQUANTA-CINC EUROS AMB DEU CÈNTIMS)	55,10 €

QUADRE DE PREUS NÚMERO 1

NÚMERO	CODI	UA	DESCRIPCIÓ	PREU
P- 85	FR6AU000	U	PLANTACIÓ D'ARBUSTIVA MIDA AF, M-9, M-11. (ZERO EUROS AMB SEIXANTA CÈNTIMS)	0,60 €
P- 86	FRZUUMBD	M2	MALLA ANTIHERBES EN SUPERFÍCIE, D'UN GRAMATGE DE 200 GR/M2 TIPUS BIOSTILL MARRÓ 100% BIODEGRADABLE DE LA CASA HORTICOLA PEDRALBES O EQUIVALENT. FIXADA AMB GRAPES D'ACER CORRUGAT EN FORMA D'U, D.10 MM I DE 20-10-20 CM., AMB LA DENSITAT NECESSARIA EN FUNCIÓ DE LA PENDENT DEL TERRENY. S'INCLOU LA PREPARACIÓ PRÈVIA DE LA SUPERFÍCIE DEL TERRENY I P.P. DE TALLS I FORMACIÓ DE FORATS PER A L'ENTREGA AMB ARQUETES, ARBRAT, CONTORNS DEL PARTERRE. TOTALMENT INSTAL.LADA. (TRES EUROS AMB CINQUANTA-TRES CÈNTIMS)	3,53 €
P- 87	FSS1U000	U	SEGURETAT I SALUT, SEGONS PRESSUPOST ADJUNT A L'ESTUDI DE SEGURETAT I SALUT (NOU MIL SET-CENTS SIS EUROS AMB SETANTA-UN CÈNTIMS)	9.706,71 €
P- 88	FV00U00Z	PA	PARTIDA ALÇADA PER PER ACTUACIONS COMPLEMENTÀRIES A JUSTIFICAR (JARDINERIA, REPARACIONS, PINTURA O NETEJA DE MOBILIARI, PAVIMENTS, MURS, O ALTRES ELEMENTS DE LA PLAÇA O PARC) (TRES MIL CINC-CENTS EUROS)	3.500,00 €
P- 89	GG402101	U	REPARACIÓ I REPINTAT DE JOCS INFANTILS SIMPLES I/O COMPOSTS I ALTRES ELEMENTS, INDEPENDENTMENT DEL MODEL, INCLOU LA SUBSTITUCIÓ DE FUSTES MALMESES, NETEJADA PRÈVIA DE L'ELEMENT, RETIRADA DE RESTES DE PINTURA ANTIGA I APLICACIÓ D'ALLLISAT DE LA FUSTA. ENVERNISSAT I/O PINTAT AMB PINTURES ESCOLLIDES D'ACORD AMB LES INSTRUCCIONS DEL FABRICANT DE L'ELEMENT I APTES PER A UTILITZAR ALS JOCS. PINTAT AMB ESMALT DELS SUPORTS METÀL.LICS. (CENT SETANTA-DOS EUROS AMB TRENTA-VUIT CÈNTIMS)	172,38 €
P- 90	GG402301	U	SUBMINISTRAMENT I INSTAL·LACIÓ DE CARTELL INFORMATIU RECTANGULAR DE (60x40) CM D'ACER GALVANITZAT PINTAT I NORMALITZAT PER L'AJUNTAMENT. COL·LOCAT SOBRE LA TANCA EXISTENT, AL COSTAT DE LA PORTA I EN COMPLIMENT AMB LA NORMATIVA, AMB ELS ELEMENTS DE FIXACIÓ NECESSARIS. EN CAS DE NO HAVER-HI TANCA, EL CARTELL ES COL·LOCARÀ SOBRE SUPORT TUBULAR D'ACER GALVANITZAT DE (60x2) MM AMB ELEMENTS DE FIXACIÓ A LA SENYAL I COL·LOCAT SOBRE DAU DE FORMIGÓ. (SETANTA-NOU EUROS AMB SEIXANTA-SIS CÈNTIMS)	79,66 €
P- 91	GG402404	M	APLICACIÓ DE CAPA D'OLI PER A FUSTA EXTERIOR EN TANQUES D'ÀREES DE FUSTA, CONSISTENT AMB EL POLIMENT PREVI DE LES SUPERFÍCIES I POSTERIOR APLICACIÓ D'OLI EN DUES MANS. INCLOU NETEJADA PRÈVIA DE L'ELEMENT, RETIRADA DE RESTES DE PINTURA ANTIGA I APLICACIÓ D'ALLISADA DE LA FUSTA, AIXÍ COM TOTES LES TASQUES NECESSÀRIES PER LA SEVA CORRECTA EXECUCIÓ. (DIVUIT EUROS AMB DIVUIT CÈNTIMS)	18,18 €
P- 92	GG502CX	PA	PARTIDA ALÇADA A JUSTIFICAR PER CONNEXIÓ REG A COMPTADOR (DOS-CENTS EUROS)	200,00 €
P- 93	GG502XX	PA	PARTIDA ALÇADA A JUSTIFICAR PER A ADAPTACIÓ DEL SISTEMA DE REG ACTUAL (QUATRE-CENTS EUROS)	400,00 €
P- 94	P185-HPDB	u	Jornada de treball d'equip de topografia consistent en la presa de dades en camp, posterior tractament de les dades en gabinet i bolcat dels resultats en format paper o digital, inclosos totes les eines i materials necesaris (CINC-CENTS SEIXANTA-TRES EUROS AMB TRES CÈNTIMS)	563,03 €
P- 95	PR23-DOC4	m2	Fresatge de terreny fluix a una fondària de 0,2 m, amb motocultor, en dues passades creuades, per a un pendent inferior al 12 % (UN EUROS AMB TRETZE CÈNTIMS)	1,13 €
P- 96	PR420-8U2Z	u	Subministrament de Celtis australisde perímetre de 18 a 20 cm, amb pa de terra de diàmetre mínim 57 cm i profunditat mínima 39,9 cm segons fórmules NTJ (CENT NORANTA-CINC EUROS AMB VINT-I-SIS CÈNTIMS)	195,26 €

QUADRE DE PREUS NÚMERO 1

NÚMERO	CODI	UA	DESCRIPCIÓ	PREU
P- 97	PR437-8UUU	u	Subministrament de Grevillea juniperina en contenidor de 3 l (SIS EUROS AMB QUARANTA-SIS CÈNTIMS)	6,46 €
P- 98	PR43B-8V1F	u	Subministrament de Koelreuteria paniculata de perímetre de 18 a 20 cm, amb pa de terra de diàmetre mínim 57 cm i profunditat mínima 39,9 cm segons fórmules NTJ (CENT QUARANTA EUROS AMB TRENTA-SIS CÈNTIMS)	140,36 €
P- 99	PR442-8VML	u	Subministrament de Malus´Everest Perpetu´ multitronc d'alçaria 300/400cm amb pa de terra (DOS-CENTS TRENTA-UN EUROS AMB SETANTA-CINC CÈNTIMS)	231,75 €
P- 100	PR447-8ZMW	u	Subministrament de Parkinsonia aculeata de perímetre de 18 a 20 cm, en contenidor de 50 l (CENT QUARANTA-SET EUROS AMB VUIT CÈNTIMS)	147,08 €
P- 101	PR450-8WZZ	u	Subministrament de Pistacia chinensis de perímetre de 18 a 20 cm, amb pa de terra de diàmetre mínim 57 cm i profunditat mínima 39,9 cm segons fórmules NTJ (DOS-CENTS VUITANTA-TRES EUROS AMB VINT-I-CINC CÈNTIMS)	283,25 €
P- 102	PR45B-8XSE	u	Subministrament de Tipuana tipu (T. speciosa) de perímetre de 18 a 20 cm, amb pa de terra de diàmetre mínim 57 cm i profunditat mínima 39,9 cm segons fórmules NTJ (CENT TRETZE EUROS AMB CINQUANTA-CINC CÈNTIMS)	113,55 €
P- 103	PR493-92QZ	u	Subministrament d'Achillea crithmifolia en contenidor d'1,3 l (DOS EUROS AMB CINQUANTA-DOS CÈNTIMS)	2,52 €
P- 104	PR4CG-937H	u	Subministrament de Dietes bicolor d'alçària de 20 a 40 cm, en contenidor d'1,3 l (TRES EUROS AMB QUATRE CÈNTIMS)	3,04 €
P- 105	PR4D4-93BV	u	Subministrament d'Euryops pectinatus en contenidor de 3 l (TRES EUROS AMB TRENTA-NOU CÈNTIMS)	3,39 €
P- 106	PR4EI-94OG	u	Subministrament de Lippia nodiflora en contenidor d'1,3 l (DOS EUROS AMB TRENTA-UN CÈNTIMS)	2,31 €
P- 107	PR4H8-94XO	u	Subministrament de Salvia greggii d'alçària de 30 a 40 cm, en contenidor de 3 l (QUATRE EUROS AMB SET CÈNTIMS)	4,07 €
P- 108	PR4H8-94Y4	u	Subministrament de Salvia greggii d'alçària de 30 a 40 cm, en contenidor de 3 l (QUATRE EUROS AMB SET CÈNTIMS)	4,07 €
P- 109	PR4J3-95DH	u	Subministrament de Teucrium fruticans en contenidor de 10 l (DEU EUROS AMB VUITANTA-VUIT CÈNTIMS)	10,88 €
P- 110	PR4MG-95ME	u	Metrosideros excelsa d'alçària de 125 a 150 cm, en contenidor de 25 l (QUARANTA-SET EUROS AMB NORANTA-SIS CÈNTIMS)	47,96 €
P- 111	PR61-8ZI0	u	PLANTACIÓ D'ARBUST O ARBRE DE PETIT FORMAT EN CONTENIDOR DE 5 A 10 L, EXCAVACIÓ DE CLOT DE PLANTACIÓ DE 45X45X30 CM AMB MITJANS MANUALS, EN UN PENDENT INFERIOR AL 35 %, REBLERT DEL CLOT AMB TERRA DE L'EXCAVACIÓ BARREJADA AMB UN 10% DE COMPOST, PRIMER REG I GARANTIA D'UN ANY (SIS EUROS AMB SETANTA-CINC CÈNTIMS)	6,75 €

QUADRE DE PREUS NÚMERO 1

- Quadre Preus II -

QUADRE DE PREUS NÚMERO 2

Data: 27/02/25 Pàg.: 1

NÚMERO	CODI	UA	DESCRIPCIÓ	PREU
P- 1	F210U007	U	CALA DE FORMA MANUAL INCLOS EL REBLIMENT I PICONATGE DE MATERIAL GRANULAR, LA CARREGA I EL TRANSPORT INTERIOR DEL MATERIAL SOBRANT PER A LA SEVA CLASSIFICACIÓ.	**98,03 €**
	B0322000		SAULÓ GARBELLAT	8,31200 €
			Altres conceptes	89,72 €
P- 2	F213U001	U	ARRENCADA DE BANC EXISTENT, INCLOU DEMOLICIÓ D'ANCORATGES DE FORMIGÓ, AMB MITJANS MANUALS.CÀRREGA, TRANSPORT DEL MATERIAL RECUPERABLE A MAGATZEM MUNICIPAL I DE LA RESTA LA CARREGA I EL TRANSPORT INTERIOR DEL MATERIAL SOBRANT PER A LA SEVA CLASSIFICACIÓ	**32,41 €**
			Altres conceptes	32,41 €
P- 3	F213U002	M	ARRENCADA QUALSEVOL TIPUS DE TANCA DE PROTECCIÓ INCLOU DEMOLICIÓ D'ANCORATGES DE FORMIGÓ, AMB MITJANS MECÀNICS. CÀRREGA, TRANSPORT DEL MATERIAL RECUPERABLE A MAGATZEM MUNICIPAL I DE LA RESTA LA CARREGA I EL TRANSPORT INTERIOR DEL MATERIAL SOBRANT PER A LA SEVA CLASSIFICACIÓ	**28,89 €**
			Altres conceptes	28,89 €
P- 4	F213U003	U	ARRENCADA D'APARELL INFANTIL SINPLE I/O COMPOST, INCLOU DEMOLICIÓ D'ANCORATGES DE FORMIGÓ, AMB MITJANS MECANICS. CÀRREGA, TRANSPORT DEL MATERIAL RECUPERABLE A MAGATZEM MUNICIPAL I DE LA RESTA LA CARREGA I EL TRANSPORT INTERIOR DEL MATERIAL SOBRANT PER A LA SEVA CLASSIFICACIÓ	**105,38 €**
			Altres conceptes	105,38 €
P- 5	F213U00R	U	REUBICACIÓ D'APARELL INFANTIL SIMPLE I/O COMPOST A LA MATEIXA OBRA, INCLOU DEMOLICIÓ D'ANCORATGES DE FORMIGÓ, AMB MITJANS MECANICS. CÀRREGA I TRANSPORT DE LES RUNES A L'ABOCADOR INCLOSES TAXES. RE-INSTAL·LACIÓ POSTERIOR AMB DAUS DE FORMIGÓ H-150 DE 40X40X40 CM I ADAPTACIÓ DELS PEUS A SÒL DE SORRA O CAUTXÚ.	**176,48 €**
	B060U200		Formigó d'ús no estructural de resistència a compressió15 N/mm2, consistència seca, plàstica, tova o fluïda i grandària màxima del granulat 20 mm, HNE-15/S,P,B/20	16,71750 €
			Altres conceptes	159,76 €
P- 6	F213U0RB	U	REUBICACIÓ DE BANC EXISTENT A LA MATEIXA OBRA. DEMOLICIÓ D'ANCORATGES DE FORMIGÓ, AMB MITJANS MECANICS. CÀRREGA I TRANSPORT DE LES RUNES A L'ABOCADOR INCLOSES TAXES. RE-INSTAL·LACIÓ POSTERIOR AMB DAUS DE FORMIGÓ H-150 DE 30X30X30 CM.	**98,31 €**
	B060U200		Formigó d'ús no estructural de resistència a compressió15 N/mm2, consistència seca, plàstica, tova o fluïda i grandària màxima del granulat 20 mm, HNE-15/S,P,B/20	8,02440 €
			Altres conceptes	90,29 €
P- 7	F213U0RP	U	REPARACIÓ I PINTAT O ENVERNISSAT O APLICACIÓ D'OLI DE BANC EXISTENT INDEPENDENTMENT DEL MODEL.INCLOU PART PROPORCIONAL DE MATERIALS PER LA REPARACIÓ I PINTURA.CONSISTENT AMB EL POLIMENT PREVI DE LES SUPERFÍCIES A PINTAR I POSTERIOR APLICACIÓ DE PINTURA, VERNÍS O OLI PER A FUSTA, EN DUES MANS. INCLOU NETEJADA PRÈVIA DE L'ELEMENT, RETIRADA DE RESTES DE PINTURA ANTIGA I APLICACIÓ D'ALLISADA DE LA FUSTA, AIXÍ COM TOTES LES TASQUES NECESSÀRIES PER LA SEVA CORRECTA EXECUCIÓ.	**56,83 €**
	BQA2U202		PART PROPORCIONAL DE MATERIALS PER LA REPARACIÓ I PINTURA.	18,23160 €
			Altres conceptes	38,60 €

QUADRE DE PREUS NÚMERO 2

NÚMERO	CODI	UA	DESCRIPCIÓ	PREU
P- 8	F213U0RR	U	REUBICACIÓ, REPARACIÓ I REPINTAT D'APARELL INFANTIL EXISTENT SIMPLE I/O COMPOST A LA MATEIXA OBRA, INCLOU DEMOLICIÓ D'ANCORATGES DE FORMIGÓ, AMB MITJANS MECANICS. CÀRREGA I TRANSPORT DE LES RUNES A L'ABOCADOR INCLOSES TAXES. SUBSTITUCIÓ DE FUSTES MALMESES, NETEJADA PRÈVIA DE L'ELEMENT, RETIRADA DE RESTES DE PINTURA ANTIGA I APLICACIÓ D'ALLLISAT DE LA FUSTA. ENVERNISSAT I/O PINTAT AMB PINTURES ESCOLLIDES D'ACORD AMB LES INSTRUCCIONS DEL FABRICANT DE L'ELEMENT I APTES PER A UTILITZAR ALS JOCS. PINTAT AMB ESMALT DELS SUPORTS METÀL.LICS. RE-INSTAL·LACIÓ POSTERIOR AMB DAUS DE FORMIGÓ H-150 DE 40X40X40 CM I ADAPTACIÓ DELS PEUS A SÒL DE SORRA O CAUTXÚ..	**462,27 €**
	B060U200		Formigó d'ús no estructural de resistència a compressió15 N/mm2, consistència seca, plàstica, tova o fluïda i grandària màxima del granulat 20 mm, HNE-15/S,P,B/20	16,71750 €
	BQA2U202		PART PROPORCIONAL DE MATERIALS PER LA REPARACIÓ I PINTURA.	303,86000 €
			Altres conceptes	141,69 €
P- 9	F213U0RT	U	REPARACIÓ I PINTAT DE TANCA O BARANA EXISTENT INDEPENDENTMENT DEL MODEL.INCLOU PART PROPORCIONAL DE MATERIALS PER LA REPARACIÓ I PINTURA.CONSISTENT AMB EL POLIMENT PREVI DE LES SUPERFÍCIES A PINTAR I POSTERIOR APLICACIÓ DE PINTURA EN DUES MANS. INCLOU NETEJADA PRÈVIA DE L'ELEMENT, RETIRADA DE RESTES DE PINTURA ANTIGA, AIXÍ COM TOTES LES TASQUES NECESSÀRIES PER LA SEVA CORRECTA EXECUCIÓ.	**20,81 €**
	BQA2U202		PART PROPORCIONAL DE MATERIALS PER LA REPARACIÓ I PINTURA.	9,11580 €
			Altres conceptes	11,69 €
P- 10	F219U020	M	ARRENCADA DE VORADA JARDI DE PEDRA O FORMIGÓ. S'INCLOU LA NETEJA DE LA RASA, LA CARREGA I EL TRANSPORT INTERIOR DEL MATERIAL SOBRANT PER A LA SEVA CLASSIFICACIÓ	**2,94 €**
			Altres conceptes	2,94 €
P- 11	F219U150	M2	DEMOLICIÓ DE QUALSEVOL TIPUS DE PAVIMENT EN VORERES AMB UN GRUIX MITJA DE 20 CM (INCLÒSA BASE DE FORMIGÓ) AMB MITJANS MECÀNICS I/O MANUALS. S'INCLOU LA CARREGA I EL TRANSPORT INTERIOR DEL MATERIAL SOBRANT PER A LA SEVA CLASSIFICACIÓ.	**9,26 €**
			Altres conceptes	9,26 €
P- 12	F219U1LL	M2	ARRENCADA DE PAVIMENT DE LLOSES DE PEDRA COL.LOCADES AMB MORTER, PER A POSTERIOR UTILITZACIÓ, AMB MITJANS MANUALS I/O MECÀNICS. CONSERVACIÓ DE LA LLOSA DE FORMIGÓ EXISTENT, NETEJA I REGULARITZACIÓ DE LA SEVA SUPERFÍCIE (AMB ULL DE PERDIU I/O MORTER) PER A POSTERIOR COL·LOCACIÓ DE PAVIMENT DE CAUTXÚ. S'INCLOU CÀRREGA, TRANSPORT DEL MATERIAL RECUPERABLE A MAGATZEM MUNICIPAL I DE LA RESTA LA CARREGA I EL TRANSPORT INTERIOR DEL MATERIAL SOBRANT PER A LA SEVA CLASSIFICACIÓ.	**7,40 €**
			Altres conceptes	7,40 €
P- 13	F219U1PZ	M2	DEMOLICIÓ DE QUALSEVOL TIPUS DE PAVIMENT DE CAUTXÚ INCLÒS BASE DE FORMIGÓ,AMB UN GRUIX MITJA DE 20 CM. AMB COMPRESSOR. S'INCLOU LA CARREGA I EL TRANSPORT INTERIOR DEL MATERIAL SOBRANT PER A LA SEVA CLASSIFICACIÓ.	**9,21 €**
			Altres conceptes	9,21 €
P- 14	F219U240	M	TALL LONGITUDINAL AMB SERRA DE DISC DE PAVIMENT DE MESCLES BITUMINOSES O DE FORMIGÓ, FINS A UNA FONDÀRIA DE 20 CM	**4,18 €**

QUADRE DE PREUS NÚMERO 2

NÚMERO	CODI	UA	DESCRIPCIÓ	PREU
			Altres conceptes	4,18 €
P- 15	F219U251	M2	FRESAT DEL PAVIMENT BITUMINÓS, FINS A 6 CM. DE GRUIX, AMB FRESADORA DE CAP RADIAL, PER A ENTREGA DE PAVIMENTS BITUMINOSOS. S'INCLOU LA CARREGA I EL TRANSPORT INTERIOR DEL MATERIAL SOBRANT I LA SEVA CLASSIFICACIÓ.	**7,15 €**
			Altres conceptes	7,15 €
P- 16	F219ULL2	M2	DEMOLICIÓ DE PAVIMENT DE LLAMBORDINS COL.LOCATS AMB MORTER, CAPA SUPERFICIAL DE MORTER O CAPA SUPERIOR D'AGLOMERAT I BASE DE FORMIGÓ. S'INCLOU LA CARREGA I EL TRANSPORT INTERIOR DEL MATERIAL SOBRANT PER A LA SEVA CLASSIFICACIÓ.	**6,33 €**
			Altres conceptes	6,33 €
P- 17	F221U301	M3	EXCAVACIÓ DE TERRES, AMB MITJANS MECÀNICS, PER A CAIXA DE PAVIMENT EN QUALSEVOL TIPUS DE TERRENY (EXCEPTE ROCA), MESURAT SOBRE PERFIL. S'INCLOU LA CÀRREGA I EL TRANSPORT INTERIOR DEL MATERIAL SOBRANT PER A LA SEVA CLASSIFICACIÓ.	**6,32 €**
			Altres conceptes	6,32 €
P- 18	F227U900	M2	REPÀS, ANIVELLAT I PICONATGE DE CAIXA DE PAVIMENT, AMB COMPACTACIÓ AL 98% DEL P.M.	**0,77 €**
			Altres conceptes	0,77 €
P- 19	F227U901	M2	REPÀS, ANIVELLAT I PICONATGE DE CAIXA DE PAVIMENT, EN AMPLÀRIES INFERIORS A 3 M, AMB MITJANS MANUALS I MECÀNICS I COMPACTACIÓ AL 98% DEL P.M.	**1,66 €**
			Altres conceptes	1,66 €
P- 20	F2R4200	M3	CLASSIFICACIÓ A PEU D'OBRA DE RESIDUS DE CONSTRUCCIÓ O DEMOLICIÓ EN FRACCIONS SEGONS REAL DECRETO 105/2008, AMB MITJANS MANUALS. AQUESTA PARTIDA NOMÉS S'ABONARÀ AL LLIURAMENT DEL CORRESPONENT CERTIFICAT D'UN CENTRE DE RECICLATGE. NO S'ACCEPTARÀ EL CERTIFICAT D'UN DIPÒSIT AUTORITZAT (ABOCADOR), EL QUAL NO DONARÀ LLOC, A L'ABONAMENT D'AQUESTA PARTIDA. L'AMIDAMENT SERÀ SOBRE PERFIL TEÒRIC REALMENT EXECUTAT.	**5,52 €**
			Altres conceptes	5,52 €
P- 21	F2R4237	M3	CÀRREGA AMB MITJANS MECÀNICS I TRANSPORT DE RESIDUS INERTS O NO ESPECIALS A INSTAL·LACIÓ AUTORITZADA DE GESTIÓ DE RESIDUS, AMB CAMIÓ PER A TRANSPORT DE 7 T, AMB UN RECORREGUT DE MÉS DE 5 I FINS A 10 KM	**9,46 €**
			Altres conceptes	9,46 €
P- 22	F2R6680	M3	DISPOSICIÓ CONTROLADA EN CENTRE DE RECICLATGE DE RESIDUS DE METALLS BARREJATS NO PERILLOSOS AMB UNA DENSITAT 0,2 T/M3, PROCEDENTS DE CONSTRUCCIÓ O DEMOLICIÓ, AMB CODI 17 04 07 SEGONS LA LLISTA EUROPEA DE RESIDUS. AQUESTA PARTIDA NOMÉS S'ABONARÀ AL LLIURAMENT DEL CORRESPONENT CERTIFICAT D'UN CENTRE DE RECICLATGE. NO S'ACCEPTARÀ EL CERTIFICAT D'UN DIPÒSIT AUTORITZAT (ABOCADOR), EL QUAL NO DONARÀ LLOC, A L'ABONAMENT D'AQUESTA PARTIDA. L'AMIDAMENT SERÀ SOBRE PERFIL TEÒRIC REALMENT EXECUTAT.	**-42,27 €**
	B2RA6680		DISPOSICIÓ CONTROLADA EN CENTRE DE RECICLATGE DE RESIDUS DE METALLS BARREJATS NO PERILLOSOS AMB UNA DENSITAT 0,2 T/M3, PROCEDENTS DE CONSTRUCCIÓ O DEMOLICIÓ, AMB CODI 17 04 07 SEGONS LA LLISTA EUROPEA DE RESIDUS	-41,04000 €

QUADRE DE PREUS NÚMERO 2

NÚMERO	CODI	UA	DESCRIPCIÓ	PREU
			Altres conceptes	-1,23 €
P- 23	F2R6770	M3	DISPOSICIÓ CONTROLADA EN CENTRE DE RECICLATGE DE RESIDUS DE PLÀSTIC NO PERILLOSOS AMB UNA DENSITAT 0,035 T/M3, PROCEDENTS DE CONSTRUCCIÓ O DEMOLICIÓ, AMB CODI 17 02 03 SEGONS LA LLISTA EUROPEA DE RESIDUS. AQUESTA PARTIDA NOMÉS S'ABONARÀ AL LLIURAMENT DEL CORRESPONENT CERTIFICAT D'UN CENTRE DE RECICLATGE. NO S'ACCEPTARÀ EL CERTIFICAT D'UN DIPÒSIT AUTORITZAT (ABOCADOR), EL QUAL NO DONARÀ LLOC, A L'ABONAMENT D'AQUESTA PARTIDA. L'AMIDAMENT SERÀ SOBRE PERFIL TEÒRIC REALMENT EXECUTAT.	**0,00 €**
	B2RA6770		DISPOSICIÓ CONTROLADA EN CENTRE DE RECICLATGE DE RESIDUS DE PLÀSTIC NO PERILLOSOS AMB UNA DENSITAT 0,035 T/M3, PROCEDENTS DE CONSTRUCCIÓ O DEMOLICIÓ, AMB CODI 17 02 03 SEGONS LA LLISTA EUROPEA DE RESIDUS	
			Altres conceptes	0,00 €
P- 24	F2R6890	M3	DISPOSICIÓ CONTROLADA EN CENTRE DE RECICLATGE DE RESIDUS DE FUSTA NO PERILLOSOS AMB UNA DENSITAT 0,19 T/M3, PROCEDENTS DE CONSTRUCCIÓ O DEMOLICIÓ, AMB CODI 17 02 01 SEGONS LA LLISTA EUROPEA DE RESIDUS. AQUESTA PARTIDA NOMÉS S'ABONARÀ AL LLIURAMENT DEL CORRESPONENT CERTIFICAT D'UN CENTRE DE RECICLATGE. NO S'ACCEPTARÀ EL CERTIFICAT D'UN DIPÒSIT AUTORITZAT (ABOCADOR), EL QUAL NO DONARÀ LLOC, A L'ABONAMENT D'AQUESTA PARTIDA. L'AMIDAMENT SERÀ SOBRE PERFIL TEÒRIC REALMENT EXECUTAT.	**15,60 €**
	B2RA6890		DISPOSICIÓ CONTROLADA EN CENTRE DE RECICLATGE DE RESIDUS DE FUSTA NO PERILLOSOS AMB UNA DENSITAT 0,19 T/M3, PROCEDENTS DE CONSTRUCCIÓ O DEMOLICIÓ, AMB CODI 17 02 01 SEGONS LA LLISTA EUROPEA DE RESIDUS	15,14870 €
			Altres conceptes	0,45 €
P- 25	F2R6960	M3	DISPOSICIÓ CONTROLADA EN CENTRE DE RECICLATGE DE RESIDUS DE PAPER I CARTRÓ NO PERILLOSOS AMB UNA DENSITAT 0,04 T/M3, PROCEDENTS DE CONSTRUCCIÓ O DEMOLICIÓ, AMB CODI 15 01 01 SEGONS LA LLISTA EUROPEA DE RESIDUS. AQUESTA PARTIDA NOMÉS S'ABONARÀ AL LLIURAMENT DEL CORRESPONENT CERTIFICAT D'UN CENTRE DE RECICLATGE. NO S'ACCEPTARÀ EL CERTIFICAT D'UN DIPÒSIT AUTORITZAT (ABOCADOR), EL QUAL NO DONARÀ LLOC, A L'ABONAMENT D'AQUESTA PARTIDA. L'AMIDAMENT SERÀ SOBRE PERFIL TEÒRIC REALMENT EXECUTAT.	**0,00 €**
	B2RA6960		DISPOSICIÓ CONTROLADA EN CENTRE DE RECICLATGE DE RESIDUS DE PAPER I CARTRÓ NO PERILLOSOS AMB UNA DENSITAT 0,04 T/M3, PROCEDENTS DE CONSTRUCCIÓ O DEMOLICIÓ, AMB CODI 15 01 01 SEGONS LA LLISTA EUROPEA DE RESIDUS	
			Altres conceptes	0,00 €
P- 26	F2R71H1	M3	DISPOSICIÓ CONTROLADA EN DIPÒSIT AUTORITZAT INCLÒS EL CÀNON SOBRE LA DEPOSICIÓ CONTROLADA DELS RESIDUS DE LA CONSTRUCCIÓ, SEGONS LA LLEI 8/2008, DE RESIDUS DE FORMIGÓ INERTS AMB UNA DENSITAT 1,45 T/M3, PROCEDENTS DE CONSTRUCCIÓ O DEMOLICIÓ, AMB CODI 17 01 01 SEGONS LA LLISTA EUROPEA DE RESIDUS. AQUESTA PARTIDA NOMÉS S'ABONARÀ AL LLIURAMENT DEL CORRESPONENT CERTIFICAT D'UN CENTRE DE RECICLATGE. NO S'ACCEPTARÀ EL CERTIFICAT D'UN DIPÒSIT AUTORITZAT (ABOCADOR), EL QUAL NO DONARÀ LLOC, A L'ABONAMENT D'AQUESTA PARTIDA. L'AMIDAMENT SERÀ SOBRE PERFIL TEÒRIC REALMENT EXECUTAT.	**18,71 €**

QUADRE DE PREUS NÚMERO 2

NÚMERO	CODI	UA	DESCRIPCIÓ	PREU
	B2RA71H1		DISPOSICIÓ CONTROLADA EN DIPÒSIT AUTORITZAT INCLÒS EL CÀNON SOBRE LA DEPOSICIÓ CONTROLADA DELS RESIDUS DE LA CONSTRUCCIÓ, SEGONS LA LLEI 8/2008, DE RESIDUS DE FORMIGÓ INERTS AMB UNA DENSITAT 1,45 T/M3, PROCEDENTS DE CONSTRUCCIÓ O DEMOLICIÓ, AMB CODI 17 01 01 SEGONS LA LLISTA EUROPEA DE RESIDUS	18,16850 €
			Altres conceptes	0,54 €
P- 27	F2R7LP1	M3	DISPOSICIÓ CONTROLADA EN DIPÒSIT AUTORITZAT INCLÒS EL CÀNON SOBRE LA DEPOSICIÓ CONTROLADA DELS RESIDUS DE LA CONSTRUCCIÓ, SEGONS LA LLEI 8/2008, DE RESIDUS DE TERRA INERTS AMB UNA DENSITAT 1,6 T/M3, PROCEDENTS D'EXCAVACIÓ, AMB CODI 17 05 04 SEGONS LA LLISTA EUROPEA DE RESIDUS. AQUESTA PARTIDA NOMÉS S'ABONARÀ AL LLIURAMENT DEL CORRESPONENT CERTIFICAT D'UN CENTRE DE RECICLATGE. NO S'ACCEPTARÀ EL CERTIFICAT D'UN DIPÒSIT AUTORITZAT (ABOCADOR), EL QUAL NO DONARÀ LLOC, A L'ABONAMENT D'AQUESTA PARTIDA. L'AMIDAMENT SERÀ SOBRE PERFIL TEÒRIC REALMENT EXECUTAT.	**10,91 €**
	B2RA7LP1		DISPOSICIÓ CONTROLADA EN DIPÒSIT AUTORITZAT INCLÒS EL CÀNON SOBRE LA DEPOSICIÓ CONTROLADA DELS RESIDUS DE LA CONSTRUCCIÓ, SEGONS LA LLEI 8/2008, DE RESIDUS DE TERRA INERTS AMB UNA DENSITAT 1,6 T/M3, PROCEDENTS D'EXCAVACIÓ, AMB CODI 17 05 04 SEGONS LA LLISTA EUROPEA DE RESIDUS	10,59000 €
			Altres conceptes	0,32 €
P- 28	F2R8TD0	M3	DISPOSICIÓ CONTROLADA EN CENTRE DE SELECCIÓ I TRANSFERÈNCIA DE RESIDUS DE TRONCS I SOQUES NO PERILLOSOS AMB UNA DENSITAT 0,9 T/M3, PROCEDENTS DE PODA O SEGA, AMB CODI 20 02 01 SEGONS LA LLISTA EUROPEA DE RESIDUS. AQUESTA PARTIDA NOMÉS S'ABONARÀ AL LLIURAMENT DEL CORRESPONENT CERTIFICAT D'UN CENTRE DE RECICLATGE. NO S'ACCEPTARÀ EL CERTIFICAT D'UN DIPÒSIT AUTORITZAT (ABOCADOR), EL QUAL NO DONARÀ LLOC, A L'ABONAMENT D'AQUESTA PARTIDA. L'AMIDAMENT SERÀ SOBRE PERFIL TEÒRIC REALMENT EXECUTAT.	**84,47 €**
	B2RA8TD0		DISPOSICIÓ CONTROLADA EN CENTRE DE SELECCIÓ I TRANSFERÈNCIA DE RESIDUS DE TRONCS I SOQUES NO PERILLOSOS AMB UNA DENSITAT 0,9 T/M3, PROCEDENTS DE PODA O SEGA, AMB CODI 20 02 01 SEGONS LA LLISTA EUROPEA DE RESIDUS	82,00800 €
			Altres conceptes	2,46 €
P- 29	F2RIQFO	M3	DISPOSICIÓ CONTROLADA EN DIPÒSIT AUTORITZAT INCLÒS EL CÀNON SOBRE LA DEPOSICIÓ CONTROLADA DELS RESIDUS DE LA CONSTRUCCIÓ, SEGONS LA LLEI 8/2008, DE RESIDUS BARREJATS INERTS AMB UNA DENSITAT 1 T/M3, PROCEDENTS DE CONSTRUCCIÓ O DEMOLICIÓ, AMB CODI 17 01 07 SEGONS LA LLISTA EUROPEA DE RESIDUS	**26,99 €**
	B2RA73G1		DISPOSICIÓ CONTROLADA EN DIPÒSIT AUTORITZAT INCLÒS EL CÀNON SOBRE LA DEPOSICIÓ CONTROLADA DELS RESIDUS DE LA CONSTRUCCIÓ, SEGONS LA LLEI 8/2008, DE RESIDUS BARREJATS INERTS AMB UNA DENSITAT 1 T/M3, PROCEDENTS DE CONSTRUCCIÓ O DEMOLICIÓ, AMB CODI 17 01 07 SEGONS LA LLISTA EUROPEA DE RESIDUS	26,20000 €
			Altres conceptes	0,79 €

QUADRE DE PREUS NÚMERO 2

NÚMERO	CODI	UA	DESCRIPCIÓ	PREU
P- 30	F2RM8VT	M3	DISPOSICIÓ CONTROLADA EN DIPÒSIT AUTORITZAT INCLÒS EL CÀNON SOBRE LA DEPOSICIÓ CONTROLADA DELS RESIDUS DE LA CONSTRUCCIÓ, SEGONS LA LLEI 8/2008, DE RESIDUS D'AGLOMERAT ASFÀLTIC NO PERILLOSOS AMB UNA DENSITAT 1,45 T/M3, PROCEDENTS DE CONSTRUCCIÓ O DEMOLICIÓ, AMB CODI 17 03 02 SEGONS LA LLISTA EUROPEA DE RESIDUS. AQUESTA PARTIDA NOMÉS S'ABONARÀ AL LLIURAMENT DEL CORRESPONENT CERTIFICAT D'UN CENTRE DE RECICLATGE. NO S'ACCEPTARÀ EL CERTIFICAT D'UN DIPÒSIT AUTORITZAT (ABOCADOR), EL QUAL NO DONARÀ LLOC, A L'ABONAMENT D'AQUESTA PARTIDA. L'AMIDAMENT SERÀ SOBRE PERFIL TEÒRIC REALMENT EXECUTAT.	**19,88 €**
	B2RA-M8VV		DISPOSICIÓ CONTROLADA EN DIPÒSIT AUTORITZAT INCLÒS EL CÀNON SOBRE LA DEPOSICIÓ CONTROLADA DELS RESIDUS DE LA CONSTRUCCIÓ, SEGONS LA LLEI 8/2008, DE RESIDUS D'AGLOMERAT ASFÀLTIC NO PERILLOSOS AMB UNA DENSITAT 1,45 T/M3, PROCEDENTS DE CONSTRUCCIÓ O DEMOLICIÓ, AMB CODI 17 03 02 SEGONS LA LLISTA EUROPEA DE RESIDUS	19,29950 €
			Altres conceptes	0,58 €
P- 31	F550U005	M	PASSAMÀ D'ACER A/37-B DE TUB DE 50 MM. DE DIÀMETRE, AMB MUNTANTS DE PLETINA DE 50 X 10 MM CADA 1 M, ANCORAT AMB FIXACIONS MECÀNIQUES O ENCASTADA AL FORMIGÓ DE BASE. S'INCLOU DUES CAPES D'EMPRIMACIÓ ANTIOXIDANT I DUES CAPES D'ACABAT.	**74,19 €**
	B0A3UZ00		PETIT MATERIAL DE SUBJECCIÓ (CARGOLS, VISOS, TACS...)	2,84000 €
	B550U005		PASSAMÀ D'ACER A/37-B AMB TUB DE 50 MM. DE DIÀMETRE, AMB MUNTANTS DE PLETINA DE 50 X 10 MM CADA 1 M.	25,00000 €
	B89ZB000		ESMALT SINTÈTIC	2,37450 €
	B8ZAA000		EMPRIMACIÓ ANTIOXIDANT	1,77600 €
			Altres conceptes	42,20 €
P- 32	F550U0TP	ML	SUBMINISTRAMENT I INSTAL·LACIÓ DE TANCA DELIMITADORA DE PARTERRES D'ACER DE 45 CM D'ALÇADA VISTA FORMADA PER MUNTANTS D'ACER DE 50X10MM DE 70CM DE LONGITUD, CADA 100-150CM, PLATABANDA SUPERIOR D'ACER DE 50X10MM SEGUINT LA FORMA DELS PARTERRES, I 2 TRAVESSERS DE RODÓ DE 12 MM SEGUINT LA FORMA DELS PARTERRES, SOLDATS ALS MUNTANTS VERTICALS. PLATINA D'ANCLATGE FIXADA A DAUS DE FORMIGÓ (INCLOSOS) AMB TACS QUÍMICS. PINTAT AMB IMPRIMACIÓ I ACABAT. TOT SEGONS PLÀNOLS DE DETALL I DIRECTRIUS DE LA DF. INCLOU MITJANS I ELEMENTS AUXILIARS PER LA SEVA CORRECTA POSTA EN OBRA.	**70,46 €**
	B0A3UZ00		PETIT MATERIAL DE SUBJECCIÓ (CARGOLS, VISOS, TACS...)	2,84000 €
	B550U0TP		TANCA DELIMITADORA DE PARTERRES D'ACER DE 60 CM D'ALÇADA FORMADA PER MUNTANTS D'ACER DE 50X10MM CADA 120CM, PLATABANDA SUPERIOR D'ACER DE 50X10MM, I 2 TRAVESSERS DE RODÓ DE 20 MM. PLATINA D'ANCLATGE FIXADA A BASE DE FORMIGÓ AMB TACS QUÍMICS. PINTAT AMB IMPRIMACIÓ I ACABAT. TOT SEGONS PLÀNOLS DE DETALL I DIRECTRIUS DE LA DF.	51,00000 €
			Altres conceptes	16,62 €
P- 33	F931U115	M2	BASE DE TOT-U ARTIFICIAL, TIPUS ZA-40 AMB UN GRUIX DE 15 CM, ESTESA I PICONATGE DEL MATERIAL AL 98% DEL P.M.	**6,93 €**
	B0111000		AIGUA	0,02670 €
	B037UZA4		TOT-U ARTIFICIAL ZA-40, DENSITAT APROX 1600 KG/M3	4,76445 €
			Altres conceptes	2,14 €
P- 34	F931U12Z	M2	BASE DE GRAVA DRENANT 2/22 O 2/32 MM AMB BAIXA PROPORCIÓ DE FI PER AFAVORIR LA INFILTRACIÓ AMB UN GRUIX DE 25 CM, ESTESA I PICONATGE DEL MATERIAL AL 98% DEL P.M.	**13,95 €**
	B0111000		AIGUA	0,02848 €

QUADRE DE PREUS NÚMERO 2

NÚMERO	CODI	UA	DESCRIPCIÓ	PREU
	B037UZAZ		GRAVA PER A BASE O SUBBASE DRENANT 2/22 O 2/32 MM AMB BAIXA PROPORCIÓ DE FI	11,39075 €
			Altres conceptes	2,53 €
P- 35	F931UVOL	M2	FORMACIÓ DE TOPOGRAFIÁ DE CATXÚ TIPUS VOLCÀ O DUNA. INCLOU FORMACIÓ AMB PRECISIÓ SEGONS DETALL DEL VOLUM DEL VOLCÀ AMB TERRA D'APORTACIÓ COMPACTADA,AMB BASE DE FORMIGÓ DE 20 CM DE GRUIX I ACABAT AMB PAVIMENT DE CAUTXU PER A ZONES DE JOC INFANTIL DE 4cm DE BASE (NR/SBR) + 1 CM DE COLORS ESTABLES ALS RAIG UV I DIBUIX SEGONS PLANOLS I/O A DEFINIR PER LA D.F.	**145,27 €**
			Altres conceptes	145,27 €
P- 36	F936U410	M2	BASE DE FORMIGÓ HM-20 DE 10 CM DE GRUIX, AMB ACABAT REGLEJAT. S'INCLOU L'ENCOFRAT AMB DIRECTRIU RECTE O CORVA D'ESCOSSELLS I DE LÍMITS	**12,16 €**
	B060UH20		FORMIGÓ D'ÚS NO ESTRUCTURAL DE RESISTÈNCIA A COMPRESSIÓ 20 N/MM2, CONSISTÈNCIA SECA, PLÀSTICA, TOVA O FLUÏDA I GRANDÀRIA MÀXIMA DEL GRANULAT 20 MM, HNE-20/S,P,B,F/20	8,95440 €
	B0D21070		TAULÓ DE FUSTA DE PI PER A 30 USOS	0,03200 €
			Altres conceptes	3,17 €
P- 37	F936U415	M2	BASE DE FORMIGÓ HM-20 DE 15 CM DE GRUIX, AMB ACABAT REGLEJAT. S'INCLOU L'ENCOFRAT D'ESCOSSELLS I DE LÍMITS	**16,56 €**
	B060UH20		FORMIGÓ D'ÚS NO ESTRUCTURAL DE RESISTÈNCIA A COMPRESSIÓ 20 N/MM2, CONSISTÈNCIA SECA, PLÀSTICA, TOVA O FLUÏDA I GRANDÀRIA MÀXIMA DEL GRANULAT 20 MM, HNE-20/S,P,B,F/20	13,21840 €
	B0D21070		TAULÓ DE FUSTA DE PI PER A 30 USOS	0,03200 €
			Altres conceptes	3,31 €
P- 38	F965U0A2	M	VORADA PREFABRICADA DE FORMIGÓ TIPUS AMERICÀ (INCLINAT), DE 25X13 CM, DE COLOR OCRE, DE DIRECTRIU RECTE I/O CORBA SOBRE LLIT DE FORMIGÓ HM-20 DE 15 A 30 CM GRUIX. S'INCLOU EL MOVIMENT DE TERRES, LA COMPACTACIÓ DE LA CAPA D'ASSENTAMENT I EL REJUNTAT DE LES PECES AMB MORTER M-40A.	**39,06 €**
	B060UH20		FORMIGÓ D'ÚS NO ESTRUCTURAL DE RESISTÈNCIA A COMPRESSIÓ 20 N/MM2, CONSISTÈNCIA SECA, PLÀSTICA, TOVA O FLUÏDA I GRANDÀRIA MÀXIMA DEL GRANULAT 20 MM, HNE-20/S,P,B,F/20	4,69040 €
	B965U0A2		VORADA PREFABRICADA DE FORMIGÓ TIPUS AMERICÀ (INCLINAT) DE DIRECTRIU RECTA I/O CORBA, DE COLOR OCRE, DE 25X13 CM. DE SECCIÓ	15,75000 €
			Altres conceptes	18,62 €
P- 39	F992UA15	U	ESCOCELL CIRCULAR D'1,5M DIAM. EXT. FORMAT PER PLATINA D'ACER GALVANITZAT DE 20 CM. D'ALÇARIA I 8 MM. DE GRUIX., AMB PEUS D'ANCORATGE SOLDATS, SOBRE LLIT DE FORMIGÓ HM-20 DE 10 CM DE GRUIX. S'INCLOU EL REBLIMENT AMB 10 CM DE SAULÓ	**322,78 €**
	B0322000		SAULÓ GARBELLAT	3,11700 €
	B060UH20		FORMIGÓ D'ÚS NO ESTRUCTURAL DE RESISTÈNCIA A COMPRESSIÓ 20 N/MM2, CONSISTÈNCIA SECA, PLÀSTICA, TOVA O FLUÏDA I GRANDÀRIA MÀXIMA DEL GRANULAT 20 MM, HNE-20/S,P,B,F/20	2,55840 €
	B0C5UG00		ACER S275JR, EN PERFILS LAMINATS TIPUS L, LD, T, RODO, QUADRAT, RECTANGULAR, PLANXA, TALLAT A MIDA, TREBALLAT I GALVANITZAT	270,00000 €
			Altres conceptes	47,10 €
P- 40	F992UG00	M	PLATINA D'ACER GALVANITZAT DE 20 CM. D'ALÇARIA I 8 MM. DE GRUIX, AMB PEUS D'ANCORATGE SOLDATS. COL.LOCAT SOBRE 10 CM DE FORMIGÓ HM-20	**55,61 €**
	B060UH20		FORMIGÓ D'ÚS NO ESTRUCTURAL DE RESISTÈNCIA A COMPRESSIÓ 20 N/MM2, CONSISTÈNCIA SECA, PLÀSTICA, TOVA O FLUÏDA I GRANDÀRIA MÀXIMA DEL GRANULAT 20 MM, HNE-20/S,P,B,F/20	3,83760 €

QUADRE DE PREUS NÚMERO 2

NÚMERO	CODI	UA	DESCRIPCIÓ	PREU
	B0C5UG00		ACER S275JR, EN PERFILS LAMINATS TIPUS L, LD, T, RODO, QUADRAT, RECTANGULAR, PLANXA, TALLAT A MIDA, TREBALLAT I GALVANITZAT	41,44800 €
			Altres conceptes	10,32 €
P- 41	F9A1USFR	M3	SORRA FINA RENTADA, SENSE PARTÍCULES SILÍCIES O ARGILOSES, MIDA DE GRA ENTRE 0,2 - 5 MM, AMB ESTESA I ANIVELLAT DEL MATERIAL, S'INCLOU L'ANIVELLAT I COL.LOCACIÓ DE TAPES.	**48,81 €**
	B031USFR		SORRA FINA RENTADA, SENSE PARTÍCULES SILÍCIES O ARGILOSES, MIDA DE GRA ENTRE 0,2 - 5 MM	41,40000 €
			Altres conceptes	7,41 €
P- 42	F9F3BFIL	M2	PAVIMENT FILTRANT PREFABRICAT DE LLOSES DE FORMIGÓ AMB JUNTES OBERTES DE 1,5CM. MIDES 60X40 CM. I 10 CM. DE GRUIX, COLOR GRIS, MODEL LLOSA FILTRA DE BREINCO O SIMILAR, COL·LOCAT BASE GRAVES SENSE FINS (NO INCLÒS) I LLIT DE 5CM DE GRAVETA DE 3/8 MM REBLERT JUNTES AMB GRAVETA 3/8 MM (INCLÒS). INCLOU P.P. DE TALL DE PECES	**47,59 €**
	B9F2BFIL		PAVIMENT FILTRANT PREFABRICAT DE LLOSES DE FORMIGÓ AMB JUNTES OBERTES DE 1,5CM. MIDES 60X40 CM. I 10 CM. DE GRUIX, COLOR GRIS, MODEL LLOSA FILTRA DE BREINCO O SIMILAR	30,25000 €
	BR3PU004		TERRA FRANCO SORRENCA ADOBADA	0,99400 €
			Altres conceptes	16,35 €
P- 43	F9K0UPTC	M2	ACABAT SUPERFICIAL DEL PAVIMENT D'ASFALT O PEDRA AMB UN RD>45, EN ZONA DE TRÀNSIT INTENS. CONSISTENT EN ACABAT DE PAVIMENT D'AGLOMERAT ASFÀLTIC TIPUS RS ASPHALTPLUS RIDE PLUS O EQUIVALENT, AMB UN POLIT DE LA SUPERFÍCIE ASFÀLTICA MITJANÇANT DIAMANT METÀL·LIC I APLICACIÓ DE RESINES SUPERFICIALS I EN PROFUNDITAT QUE EN MILLORIN LES CONDICIONS NATURALS: TANCAMENT DE TOTA LA POROSITAT SUPERFICIAL, IMPERMEABILITZACIÓ I AUGMENT DE LA RESISTÈNCIA A LA TRACCIÓ AMB RESINA SEGELLADORA TIPUS RS ASPHALTPLUS ENDUR PLUS O EQUIVALENT QUE GARANTEIXIN LA RESISTÈNCIA DEL PAVIMENT AL TRÀNSIT RODAT.	**23,97 €**
			Sense descomposició	23,97 €
P- 44	F9K1USLU	M2	SLURRY ASFALTIC DE COLOR	**7,20 €**
			Sense descomposició	7,20 €
P- 45	F9P9UA5C	M2	PAVIMENT DE CAUTXU PER A ZONES DE JOC INFANTIL DE DE BASE 5+ 1 CM DE COLORS ESTABLES ALS RAIG UV I DIBUIX SEGONS PLANOLS I/O A DEFINIR PER LA D.F. FORMAT PER: - UNA CAPA D'IMPRIMACIÓ. - UNA CAPA DE GRÀNULS NR/SBR M-4 DE CAUTXÚ NEGRE, BARREJATS AMB UN LLIGANT DE POLIURETÀ MONOCOMPONENT AMB UNA DENSITAT DE 550±50 KG/M³. EL GRUIX ÉS VARIABLE SEGONS L'ALÇADA DE CAIGUDA A ESMORTEIR (FER ESTUDI IN SITU. 5CM SBR PER ALÇADES DE CAIGUDA FINS A 1,6M) - UNA CAPA SUPERIOR DE 10 MM DE GRUIX DE GRÀNULS DE COLOR D'EPDM 1/4 MM AMB ACABAT PORÓS I BARREJAT AMB UN LLIGANT DE POLIURETÀ AMB UNA DENSITAT DE 1.000±50 KG/M³. COL.LOCAT PER TÈCNICS ESPECIALITZATS	**95,23 €**
	B090UP05		RESINA DE POLIURETÀ MONOCOMPONENT	6,72000 €
	B0911000		ADHESIU D'APLICACIÓ A DUES CARES DE CAUTXÚ SINTÈTIC	12,07500 €
	B0A61800		TAC DE NILÓ DE 8 A 10 MM DE DIÀMETRE, AMB VIS	1,35000 €
	B7621660		LÀMINA D'ETILÈ PROPILÈ DIÈ (EPDM) RESISTENT A LA INTEMPÈRIE DE PES 1,15 KG/M2 I GRUIX 1 MM	18,66000 €
	B7Z1418B		PLATINA D'ACER GALVANITZAT DE GRUIX 1 MM I DE 80X40 MM PER A FIXACIÓ DE LÀMINES IMPERMEABILITZANTS	1,17000 €

QUADRE DE PREUS NÚMERO 2

NÚMERO	CODI	UA	DESCRIPCIÓ	PREU
	B8ZAN000		IMPRIMACIÓ EPOXI	27,58800 €
	B9PAU005		GRANULAT DE CAUTXÚ ESTIRÈ-BUTADIÈ SBR	5,60000 €
			Altres conceptes	22,07 €
P- 46	F9P9UF06	M2	CAPA D'ACABAT PER A PAVIMENT CONTINU DE CAUTXÚ RECICLAT REALITZAT ´´IN SITU´´ PER A PROTECCIÓ DE CAIGUDES EN ZONA DE JOCS INFANTILS SEGONS LA NORMA UNE-EN 1177, REALITAZADA AMB EPDM, DE 10 MM GRUIX, DE COLOR SEGONS PLANOLS I/O A DEFINIR PER LA D.F, AMB ESTRUCTURA DRENANT, SUPERFÍCIE LLISA I ANTILLISCANT	**41,13 €**
	B090UP05		RESINA DE POLIURETÀ MONOCOMPONENT	5,60000 €
	B9PAU012		GRANULAT DE CAUTXÚ ETILÈ-PROPILÈ-DIÈ EPDM, DE COLOR OCRE,GROC O BLAU	19,80000 €
			Altres conceptes	15,73 €
P- 47	FH3UU031	M	CONDUCTOR CERNIFLEX O SIMILAR PER INTERCONNEXIÓ ELECTROVÀLVULA, PROGRAMADOR I QUADRE COMANDAMENT, DE 3X1 MM2, ENTUBAT EN TUB CORRUGAT DE POLIETILÈ DE DOBLE CAPA DE D. 40 MM.EXTERIOR	**3,04 €**
	BG22U810		TUB FLEXIBLE CORRUGAT DE POLIETILÈ, DE DOBLE CAPA, LLISA LA INTERIOR I CORRUGADA L'EXTERIROR, DE 40 MM DE DIÀMETRE EXTERIOR, AÏLLANT I NO PROPAGADOR DE LA FLAMA, RESISTÈNCIA A L'IMPACTE DE 15 J, RESISTÈNCIA A COMPRESSIÓ DE 450 N, PER CANALITZACIONS SOTERRADES	0,89000 €
	BG31U131		CONDUCTOR DE COURE DE DESIGNACIÓ UNE VV 0,6/1 KV, DE 3X1 MM2 I PART PROPORCIONAL D'ACCESORIS.	0,71000 €
			Altres conceptes	1,44 €
P- 48	FJ10U051	M	OBERTURA I REBLIMENT DE RASES PER A CONDUCTES DE LA INSTAL.LACIÓ DE REG DE 40 CM. DE FONDÀRIA I 20 CM. D'AMPLÀRIA	**4,91 €**
			Altres conceptes	4,91 €
P- 49	FJ10U0Z1	M	OBERTURA I REBLIMENT SOBRE PAVIMENT, DE RASES PER A CONDUCTES DE LA INSTAL.LACIÓ DE REG DE 40 CM. DE FONDÀRIA I 20 CM. D'AMPLÀRIA. INCLOU LA RETIRADA DE QUALSEVOL TIPUS DE PAVIMENT,AMB UN GRUIX MITJA DE 20 CM, AMB TALL AMB SERRA DE DISC I COMPRESSOR I LA POSTERIOR REPAVIMENTACIÓ AMB LES MATEIXES PECES (REPOSICIÓ DE LES PECES TRENCADES). CÀRREGA MANUAL I TRANSPORT A L'ABOCADOR INCLOSES TAXES	**14,93 €**
			Altres conceptes	14,93 €
P- 50	FJ10U0ZR	M	REPAVIMENTACIÓ DE RASES PER A CONDUCTES D'INSTAL·LACIONS DE 20CM D'AMPLÀRIA AMB PAVIMENT IGUAL A L'EXISTENT. S'INCLOU LA BASE DE FORMIGÓ HM-20, E=10CM, LA CÀRREGA I EL TRANSPORT A L'ABOCADOR INCLOSES TAXES.	**13,37 €**
			Altres conceptes	13,37 €
P- 51	FJ11U68B	U	PERICÓ REGISTRABLE, PER A SERVEIS, DE 60X60X80 CM. INTERIOR, SOBRE LLIT DE FORMIGÓ H-150 DE 15 CM. DE GRUIX, AMB PARET DE MAÓ, ARREBOSSADA I LLISCADA INTERIORMENT. S'INCLOU MOVIMENT DE TERRES, BASTIMENT I TAPA DE FOSA DUCTIL B125, AMB LA INSCRIPCIÓ PARCS I JARDINS.	**262,30 €**
	B060UH15		FORMIGÓ D'ÚS NO ESTRUCTURAL DE RESISTÈNCIA A COMPRESSIÓ15 N/MM2, CONSISTÈNCIA SECA, PLÀSTICA, TOVA O FLUÏDA I GRANDÀRIA MÀXIMA DEL GRANULAT 20 MM, HNE-15/S,P,B/20	12,64950 €
	B0F1D2A1		MAÓ CALAT R-20, DE 290X140X100 MM, PER A REVESTIR, CATEGORIA I, HD, SEGONS LA NORMA UNE-EN 771-1	22,50000 €
	BDKZUJB0		BASTIMENT QUADRAT I TAPA QUADRADA DE FOSA DÚCTIL PER A PERICÓ DE SERVEIS, RECOLZADA, PAS LLIURE DE 600X600 MM I CLASSE B125 SEGONS NORMA UNE-EN 124	83,21000 €

QUADRE DE PREUS NÚMERO 2

NÚMERO	CODI	UA	DESCRIPCIÓ	PREU
			Altres conceptes	143,94 €
P- 52	FJ22U640	M	TUB DE POLIETILÈ ALIMENTARI DE BAIXA DENSITAT, DE 32 MM DE DIÀMETRE NOMINAL EXTERIOR, DE 10 BAR DE PRESSIÓ NOMINAL, SOLDAT, AMB GRAU DE DIFICULTAT MITJÀ I PER A COL.LOCAR SOTERRAT	**4,91 €**
	BJ22U640		TUB DE POLIETILÈ ALIMENTARI DE BAIXA DENSITAT, DE 32 MM DE DIÀMETRE NOMINAL EXTERIOR, DE 10 BAR DE PRESSIÓ NOMINAL	0,78540 €
	BJ2YU643		PART PROPORCIONAL D'ELEMENTS DE MUNTATGE PER A TUB DE POLIETILÈ DE DENSITAT MITJANA, DE 32 MM DE DIÀMETRE NOMINAL EXTERIOR, DE 10 BAR DE PRESSIÓ NOMINAL, SOLDAT	0,22000 €
	BJ2ZU643		ACCESSORI PER A TUB DE POLIETILÈ DE DENSITAT MITJANA, DE 32 MM DE DIÀMETRE NOMINAL EXTERIOR, DE 10 BAR DE PRESSIÓ NOMINAL, PER A SOLDAR	0,49800 €
			Altres conceptes	3,41 €
P- 53	FJ24U090	M	TUB FLEXIBLE CORRUGAT DE POLIETILÈ, DE 90 MM DE DIÀMETRE EXTERIOR, DE DOBLE CAPA, MUNTAT COM A CANALITZACIÓ SOTERRADA PER A PROTECCIÓ DE XARXA DE DEGOTEIG I ENVOLTAT DE SORRA.	**4,48 €**
	B0312200		SORRA DE PEDRERA DE PEDRA GRANÍTICA, RENTADA	1,61630 €
	BG22U090		TUB CORRUGAT DE POLIETILÈ, DE DOBLE CAPA, LLISA LA INTERIOR I CORRUGADA L'EXTERIOR, DE 90 MM DE DIÀMETRE EXTERIOR, AÏLLANT I NO PROPAGADOR DE LA FLAMA, RESISTÈNCIA A L'IMPACTE DE 20 J, RESISTÈNCIA A COMPRESSIÓ DE 450 N, PER CANALITZACIONS SOTERRADES	1,92000 €
			Altres conceptes	0,94 €
P- 54	FJ33U040	M	TUBERIA TECH-LINE FORMAT PER TUB DE POLIETILÈ DE BAIXA DENSITAT, DE COLOR MARRÓ, D 17X14,6 MM. I PRESSIÓ MÀXIMA DE TREBALL DE 4 BAR I RESISTENT A LA RADIACIÓ U.V. AMB GOTERS TERMOSOLDATS EN LA PARET INTERIOR DE 2,3 L/H CADA 40 CM. I AMB MEMBRANA DE COMPENSACIÓ DE EPDM PER COL.LOCAR SOTERRAT I PART PROPORCIONAL D'ACCESSORIS.	**2,39 €**
	BJ22U221		TUB DE POLIETILÈ DE BAIXA DENSITAT DE COLOR MARRÓ D.17X14,6 MM I PRESSIÓ MÀXIMA DE TREBALL DE 4 BAR I RESISTENT A LA RADICACIÓ U.V., AMB DEGOTERS TERMOSOLDATS EN LA PARET INTERIOR DE 2,3 L/H CADA 40 CM. I MEMBRANA D	1,09000 €
	BJ2YU302		PART PROPORCIONAL D'ELEMENTS DE MUNTATGE PER A TUB DE POLIETILÈ DE DENSITAT BAIXA, DE 16 MM DE DIÀMETRE NOMINAL EXTERIOR, CONNECTAT A PRESSIÓ	0,12000 €
	BJ2ZU302		ACCESSORI PER A TUB DE POLIETILÈ DE DENSITAT BAIXA, DE 16 MM DE DIÀMETRE NOMINAL EXTERIOR, PER A CONNECTAR A PRESSIÓ	0,21600 €
			Altres conceptes	0,96 €
P- 55	FJ34U004	U	DEGOTERS FORMAT AMB TUBERIA TECH-LINE DE TUB DE POLIETILÈ DE BAIXA DENSITAT DE COLOR MARRÓ , D 17X14,6 MM. I PRESSIÓ MÀXIMA DE TREBALL DE 4 ATM. I RESISTENT A LA RADIACIÓ U.V. FORMAT PER UN ANELL TANCAT DE 2 M DE PERÍMETRE AMB GOTERS TERMOSOLDATS EN LA PARET INTERIOR DE 2,3 L/H CADA 30 CM. I AMB MEMBRANA DE COMPENSACIÓ EPDM PER COL.LOCAR SOTERRAT I PART PROPORCIONAL D'ACCESSORIS.	**4,82 €**
	BJ22U220		TUB DE POLIETILÈ DE BAIXA DENSITAT DE COLOR MARRÓ D.17X14,6 MM I PRESSIÓ MÀXIMA DE TREBALL DE 4 BAR I RESISTENT A LA RADICACIÓ U.V., AMB DEGOTERS TERMOSOLDATS EN LA PARET INTERIOR DE 2,3 L/H CADA 30 CM. I MEMBRANA D	2,58000 €
	BJ2YU004		PART PROPORCIONAL D'ELEMENTS DE MUNTATGE PER A GOTER AUTOCOMPENSAT DE 24 L/H, DE 20 MM DE DIÀMETRE NOMINAL EXTERIOR, CONNECTAT A PRESSIÓ	0,16000 €
	BJ2ZU302		ACCESSORI PER A TUB DE POLIETILÈ DE DENSITAT BAIXA, DE 16 MM DE DIÀMETRE NOMINAL EXTERIOR, PER A CONNECTAR A PRESSIÓ	0,43200 €
			Altres conceptes	1,65 €
P- 56	FJ41U500	U	VÀLVULA D'ESFERA D.1', PER A TALL INDIVIDUAL I ZONA DE REG.	**45,48 €**

QUADRE DE PREUS NÚMERO 2

NÚMERO	CODI	UA	DESCRIPCIÓ	PREU
	BJ41U550		VÀLVULA D'ESFERA MANUAL D'1' DE DIÀMETRE NOMINAL, DE 16 BAR DE PN I PART PROPORCIONAL D'ACCESSORIS	23,28000 €
			Altres conceptes	22,20 €
P- 57	FJ43U500	U	REGULADOR DE PRESSIÓ D'1', AMB FILTRE INCORPORAT.	**69,16 €**
	BJ43U500		REGULADOR DE PRESSIÓ D'1' DE DIAMETRE, DE PLÀSTIC	31,36000 €
			Altres conceptes	37,80 €
P- 58	FJ44U500	U	ELECTROVÀLVULA TIPUS SOLENOIDE D'1' 9 V., OBERTURA ELÈCTRICA I MANUAL AMB PART PROPORCIONAL D'ACCESORIS.	**68,49 €**
	BJ44U500		ELECTROVÀLVULA TIPUS SOLENOIDE D'1'	36,25000 €
			Altres conceptes	32,24 €
P- 59	FJ45PR92	U	Subministrament i instal·lació d'Equip programador per a telegestió de regs amb 2 estacions o electrovàlvules, de SAMCLA o equivalent, amb solenoides de 9V, alimentat amb 2 piles AA amb porta-piles sense cable. Apte per comunicació mitjançant radiofreqüència i Bluetooth. Amb entrada de contacte per sensor local. Aplicatiu de gestió que permeti encadenament de programadors, amb fins a 8 programes de reg i amb informe automàtic de l'estat dels equips (nivells de ràdio, piles, etc). Totes les característiques segons queda definit en el Plec de Prescripcions Tècniques. Valorada la unitat instal·lada, configurada en l'aplicatiu de gestió del reg i totalment operativa.	**479,44 €**
	BJ45PR92		Equip programador per a telegestió de regs amb 2 sortides Latch (estacions), amb solenoides de 9V, alimentat amb 2 piles AA amb porta-piles sense cable. Apte per l'arquitectura HUB (radiofreqüència) i l'arquitectura BLE (Bluetooth).Amb entrada de sensor local (per a BLE).Entrada de contacte sec. Encadrament de programadors. Amb fins a 8 programes de reg i amb informe automàtic de l'estat dels equips (nivells de ràdio, piles, etc)	389,23000 €
	BJ45PR9I		Instal·lació d'equips programadors de 9V, alimentats amb piles.	76,25000 €
			Altres conceptes	13,96 €
P- 60	FJ45REP0	U	Subministrament i instal·lació d'Equip Repetidor per radiofreqüència (bandes lliures) d'alimentació solar amb placa solar miniaturitzada i integrada al mateix equip, de SAMCLA o equivalent. Conjunt compacte, de reduides dimensions i amb protecció IP66. Gestió sense límit d'equips i cobertura d'1Km. Inclou suport d'acer per a la fixació en fanals de la via pública o similar. Totes les característiques segons queda definit en el Plec de Prescripcions Tècniques. Valorada la unitat instal·lada, configurada en l'aplicatiu de gestió del reg i totalment operativa.	**444,29 €**
	BJ45REP0		Equip Repetidor per radiofreqüència (bandes lliures) d'alimentació solar amb placa solar miniaturitzada i integrada al mateix equip. Conjunt compacte, de reduides dimensions i amb protecció IP66. Gestió sense límit d'equips i cobertura d'1Km. Inclou suport d'acer per a la fixació en fanals de la via pública o similar.	349,16000 €
	BJ45REPI		Instal·lació d'Equip Repetidor per radiofreqüència	82,19000 €
			Altres conceptes	12,94 €
P- 61	FQ21U700	U	PAPERERA METÀL.LICA TRABUCABLE DE 70L, 50 CM DE D. I 90 CM D'ALÇARIA, CIRCULAR DE PLANXA D'ACER DE GRUIX 2MM AMB ACABAT IMPRIMACIÓ EPOXI I PINTURA POLIÈSTER, AMB DOS SUPORTS RECTANGULARS ANCORATS AL PAVIMENT, GALVANITZADA I PINTADA AL FOC.	**235,67 €**
	BQ23-MA93		Paperera trabucable d'eix de gir horitzontal de 70 l, 44 cm de diàmetre, circular de planxa perforada d'acer de gruix 2 mm amb acabat imprimació epoxi i pintura polièster, i suports de tub de 40 mm	199,80000 €
			Altres conceptes	35,87 €
P- 62	FQA2B014	U	GRONXADOR BALANCÍ D'ACER NEGRE I VERD. MODEL 'ARIETE' (REF. PB3014) DE HAPPY LUDIC (BUGGLO) O EQUIVALENT S'INCLOU TRANSPORT, MUNTATGE, OBRA CIVIL, TOTALMENT INSTAL.LAT.	**8.020,40 €**

QUADRE DE PREUS NÚMERO 2

NÚMERO	CODI	UA	DESCRIPCIÓ	PREU
	BQA2B014		GRONXADOR BALANCÍ D'ACER NEGRE I VERD. MODEL 'ARIETE' (REF. PB3014) DE HAPPY LUDIC (BUGGLO) O EQUIVALENT	6.489,00000 €
	BQA2U0ZZ		P.P. DE SUMINISTRE MUNTATGE I INSTAL·LACIO DE JOCS INFANTILS	1.297,80000 €
			Altres conceptes	233,60 €
P- 63	FQA2B301	U	GRAN ESTRUCTURA DE TREPA EN FORMA DE MANTIS AMB TOBOGAN, MODEL ´ORGANIQ MANTIS´ (PGX9301) DE HAPPY LUDIC (BUGGLO) O EQUIVALENT S'INCLOU TRANSPORT, MUNTATGE, OBRA CIVIL, TOTALMENT INSTAL.LAT.	**26.970,76 €**
	BQA2B301		GRAN ESTRUCTURA DE TREPA EN FORMA DE MANTIS AMB TOBOGAN, MODEL ´ORGANIQ MANTIS´ (PGX9301) DE HAPPY LUDIC (BUGGLO) O EQUIVALENT	21.821,00000 €
	BQA2U0ZZ		P.P. DE SUMINISTRE MUNTATGE I INSTAL·LACIO DE JOCS INFANTILS	4.364,20000 €
			Altres conceptes	785,56 €
P- 64	FQA2B304	U	GRAN ESTRUCTURA DE TREPA EN FORMA DE BALENA, MODEL´ORGANIQ WHALE´ (PGX9304) DE HAPPY LUDIC (BUGGLO) O EQUIVALENT. S'INCLOU TRANSPORT, MUNTATGE, OBRA CIVIL, TOTALMENT INSTAL.LAT.	**15.546,41 €**
	BQA2B304		GRAN ESTRUCTURA DE TREPA EN FORMA DE BALENA, MODEL ´ORGANIQ WHALE´ (PGX9304) DE HAPPY LUDIC (BUGGLO) O EQUIVALENT	12.578,00000 €
	BQA2U0ZZ		P.P. DE SUMINISTRE MUNTATGE I INSTAL·LACIO DE JOCS INFANTILS	2.515,60000 €
			Altres conceptes	452,81 €
P- 65	FQA2P000	U	TRAMPOLÍ ACCESSIBLE ENCASTAT AL SÒL, DE FORMA QUADRADA DE 1,50 x 1,50 x 0,03 M, AMB BORDURA DE CAUTXÚ, MODEL R34-ETP-000A DE PROLUDIC O EQUIVALENT. S'INCLOU TRANSPORT, MUNTATGE, OBRA CIVIL, TOTALMENT INSTAL.LAT.	**6.264,05 €**
	BQA2P000		TRAMPOLÍ ACCESSIBLE ENCASTAT AL SÒL, DE FORMA QUADRADA DE 1,50 x 1,50 x 0,03 M, AMB BORDURA DE CAUTXÚ, MODEL R34-ETP-000A DE PROLUDIC O EQUIVALENT	5.068,00000 €
	BQA2U0ZZ		P.P. DE SUMINISTRE MUNTATGE I INSTAL·LACIO DE JOCS INFANTILS	1.013,60000 €
			Altres conceptes	182,45 €
P- 66	FQA2P418	U	3 PANELLS LÚDICS INCLUSIUS EN FORMA DE FLOR AMB ESTIMULACIÓ SONORA , MODEL J3418 DE PROLUDIC O EQUIVALENT. S'INCLOU TRANSPORT, MUNTATGE, OBRA CIVIL, TOTALMENT INSTAL.LAT.	**5.131,46 €**
	BQA2P418		3 PANELLS LÚDICS INCLUSIUS EN FORMA DE FLOR AMB ESTIMULACIÓ SONORA , MODEL J3418 DE PROLUDIC O EQUIVALENT	4.682,00000 €
	BQA2U0ZZ		P.P. DE SUMINISTRE MUNTATGE I INSTAL·LACIO DE JOCS INFANTILS	300,00000 €
			Altres conceptes	149,46 €
P- 67	FQAKH417	U	VAIXELL BALANCEJANT ACCESSIBLE I INCLUSIU MODEL ´BONNIE´ (REF. 8057417-OM) DE HAGS O EQUIVALENT. S'INCLOU TRANSPORT, MUNTATGE, OBRA CIVIL, TOTALMENT INSTAL.LAT.	**13.375,99 €**
	BQA2H417		VAIXELL BALANCEJANT ACCESSIBLE I INCLUSIU MODEL ´BONNIE´ (REF. 8057417-OM) DE HAGS O EQUIVALENT	10.822,00000 €
	BQA2U0ZZ		P.P. DE SUMINISTRE MUNTATGE I INSTAL·LACIO DE JOCS INFANTILS	2.164,40000 €
			Altres conceptes	389,59 €
P- 68	FQAKH423	U	BALANCÍ DE MOLLA DE DUES PLACES EN FORMA DE POP VERMELL, MODEL 'OSCAR' (REF. 8057423) DE HAGS O EQUIVALENT. S'INCLOU TRANSPORT, MUNTATGE, OBRA CIVIL, TOTALMENT INSTAL.LAT.	**2.164,24 €**
	BQA2H423		BALANCÍ DE MOLLA DE DUES PLACES EN FORMA DE POP VERMELL, MODEL 'OSCAR' (REF. 8057423) DE HAGS O EQUIVALENT.	1.751,00000 €
	BQA2U0ZZ		P.P. DE SUMINISTRE MUNTATGE I INSTAL·LACIO DE JOCS INFANTILS	350,20000 €
			Altres conceptes	63,04 €

QUADRE DE PREUS NÚMERO 2

NÚMERO	CODI	UA	DESCRIPCIÓ	PREU
P- 69	FQAKH958	U	ESTRUCTURA MULTIJOC ACCESSIBLE I INCLUSIVA AMB PLATAFORMES I TOBOGAN 'UNIMINI RONDER' ESPECIAL TEMATITZAT PIRATA (REF. 8046958 ESPECIAL) DE HAGS O EQUIVALENT. S'INCLOU TRANSPORT, MUNTATGE, OBRA CIVIL, TOTALMENT INSTAL.LAT.	**15.315,28 €**
	BQA2H958		ESTRUCTURA MULTIJOC ACCESSIBLE I INCLUSIVA AMB PLATAFORMES I TOBOGAN 'UNIMINI RONDER' ESPECIAL TEMATITZAT PIRATA (REF. 8046958 ESPECIAL) DE HAGS O EQUIVALENT.	12.391,00000 €
	BQA2U0ZZ		P.P. DE SUMINISTRE MUNTATGE I INSTAL·LACIO DE JOCS INFANTILS	2.478,20000 €
			Altres conceptes	446,08 €
P- 70	FQAKJ135	U	BALANCÍ ACCESSIBLE I INCLUSIU D'ACER COLOR VERD, MODEL DRAGONFLY DE HAGS O EQUIVALENT. S'INCLOU TRANSPORT, MUNTATGE, OBRA CIVIL, TOTALMENT INSTAL.LAT.	**6.618,78 €**
	BQA2J135		BALANCÍ ACCESSIBLE I INCLUSIU D'ACER COLOR VERD, MODEL DRAGONFLY DE HAGS O EQUIVALENT	5.355,00000 €
	BQA2U0ZZ		P.P. DE SUMINISTRE MUNTATGE I INSTAL·LACIO DE JOCS INFANTILS	1.071,00000 €
			Altres conceptes	192,78 €
P- 71	FQAKJGCI	U	CISTELLA DE CORDA REFORÇADA D'ACER I CADENA D'ACER INOXIDABLE , MODEL NESTOR (8078139) DE HAGS O EQUIVALENT.S'INCLOU TRANSPORT, MUNTATGE, TOTALMENT INSTAL.LAT.	**1.867,39 €**
	BQA2J139		CISTELLA DE CORDA REFORÇADA D'ACER I CADENA D'ACER INOXIDABLE , MODEL NESTOR (8078139) DE HAGS O EQUIVALENT	1.813,00000 €
			Altres conceptes	54,39 €
P- 72	FQAKJH69	U	ESTRUCTIRA MULTIJOC INCLUSIVA I ACCESSIBLE, MODULAR AMB ELEMENTS INCLUSIUS,RAMPA, ESCALES ADAPTADES, XARXA DE CORDES,TOBOGAN ETC. PALS DE FUSTA I PANELLS DE FUSTA NATURAL, MODEL UNIPLAY LEVANDER (8061769) DE HAGS O EQUIVALENT. S'INCLOU TRANSPORT, MUNTATGE, OBRA CIVIL, TOTALMENT INSTAL.LAT.	**51.952,79 €**
	BQA2JH69		ESTRUCTIRA MULTIJOC INCLUSIVA I ACCESSIBLE, MODULAR AMB ELEMENTS INCLUSIUS,RAMPA, ESCALES ADAPTADES, XARXA DE CORDES,TOBOGAN ETC. PALS DE FUSTA I PANELLS DE FUSTA NATURAL, MODEL UNIPLAY LEVANDER (8061769) DE HAGS O EQUIVALENT	42.033,00000 €
	BQA2U0ZZ		P.P. DE SUMINISTRE MUNTATGE I INSTAL·LACIO DE JOCS INFANTILS	8.406,60000 €
			Altres conceptes	1.513,19 €
P- 73	FQAKU065	U	CARRUSSEL ACCESSIBLE I INCLUSIU, GIRATORI AMB 'ABRAZADERA' DE COLOR VERD, MODEL 'TIPI' (ELE- 400065) DE KOMPAN O SIMILAR. S'INCLOU TRANSPORT, MUNTATGE, OBRA CIVIL, TOTALMENT INSTAL.LAT.	**5.141,76 €**
	BQA2U0ZZ		P.P. DE SUMINISTRE MUNTATGE I INSTAL·LACIO DE JOCS INFANTILS	832,00000 €
	BQAKU065		CARRUSSEL ACCESSIBLE I INCLUSIU, GIRATORI AMB 'ABRAZADERA' DE COLOR VERD, MODEL 'TIPI' (ELE- 400065) DE KOMPAN O SIMILAR.	4.160,00000 €
			Altres conceptes	149,76 €
P- 74	FQAZU001	U	CERTIFICACIÓ DE LA TOTALITAT DE L'ÀREA DE JOCS	**206,00 €**
	BQAZU001		CERTIFICACIÓ DE LA TOTALITAT DE L'ÀREA DE JOC	200,00000 €
			Altres conceptes	6,00 €
P- 75	FQB1UMEP	U	PORTA METAL·LICA PER TANCA DE JOCS INFANTILS, AMB PLETINA SUPERIOR I INFERIOR DE 8X1 CM., MUNTANTS DE TUBS DE 8 CM. DE DIAMETRE SEPARATS 8 CM. TOT GALVANITZAT EN CALENT, AMB FRONTISES ANTI- ATRAPADITS I TANCA SEGONS PLANOL DE DETALL	**447,33 €**
	BQB1UMEP		PORTA METAL·LICA PER TANCA DE JOCS INFANTILS, AMB PLETINA SUPERIOR E INFERIOR DE 8X1 CM., MUNTANTS DE TUBS DE 8 CM. DE DIAMETRE SEPARATS 8 CM. TOT GALVANITZAT EN CALENT, AMB FRONTISES ANTI- ATRAPADITS I TANCA SEGONS PLANOL DE DETALL	315,00000 €

QUADRE DE PREUS NÚMERO 2

NÚMERO	CODI	UA	DESCRIPCIÓ	PREU
			Altres conceptes	132,33 €
P- 76	FQB1UMET	M	BARANA METAL·LICA DE LIMIT DE JOCS INFANTILS, DE 90 CM. D'ALÇADA AMB TUBS DE 8 CM. DE DIAMETRE SEPARATS 8 CM. SOBRE UNA PLETINA DE 12X1 CM. I UN TUB D'18 MM. PASSANT A 30 MM. DE LA PART SUPERIOR TOT GALVANITZAT EN CALENT, FIXAT A TERRA, AMB FIXACIONS MECANIQUES SOBRE UNA BASE DE FORMIGO AMB ENCOFRAT LATERAL AMB TAUULER DE FUSTA DE PI EN TRAMS RECTES O AMB RADIS SUPERIORS A 4M (INCLU LA PART PROPORCIONAL DE MATAVIUS I JUNTS DE FORMIGONAT),	**206,40 €**
	B060UH20		FORMIGÓ D'ÚS NO ESTRUCTURAL DE RESISTÈNCIA A COMPRESSIÓ 20 N/MM2, CONSISTÈNCIA SECA, PLÀSTICA, TOVA O FLUÏDA I GRANDÀRIA MÀXIMA DEL GRANULAT 20 MM, HNE-20/S,P,B,F/20	8,95440 €
	B0A3UZ00		PETIT MATERIAL DE SUBJECCIÓ (CARGOLS, VISOS, TACS...)	5,68000 €
	BQB1UMET		BARANA METAL·LICA DE LIMIT DE JOCS INFANTILS, DE 90 CM. D'ALÇADA AMB TUBS DE 8 CM. DE DIAMETRE SEPARATS 8 CM. SOBRE UNA PLETINA DE 12X1 CM. I UN TUB D'18 MM. PASSANT A 30 MM. DE LA PART SUPERIOR TOT GALVANITZAT EN CALENT,	124,00000 €
	F9Z5U530		ENCOFRAT LATERAL PER A PAVIMENTS DE FORMIGÓ AMB TAULER DE FUSTA DE PI, EN TRAMS RECTES O AMB RADIS SUPERIORS A 4 M. INCLOU LA PART PROPORCIONAL DE MATAVIUS I JUNTS DE FORMIGONAT.	17,01788 €
			Altres conceptes	50,75 €
P- 77	FQB1UP05	M	Tanca Palissada de rull de castanyer de 0.5m d'alçaria format per estaques amb punta, cosides amb dues passades de filferro galvanitzat, separades entre 4 i 6cm. Suportat amb pilars de fusta tractada amb punta, de diàmetre Ø10cm per clavar al terreny. Distància entre els pilars 2m. Estaques enterrades 5cm. Alçada vista de la tanca 0,45m.	**16,72 €**
	BQB1UP05		Material per a Tanca Palissada de rull de castanyer de 0.5m d'alçaria format per estaques amb punta, cosides amb dues passades de filferro galvanitzat, separades entre 4 i 6cm. Suportat amb pilars de fusta tractada amb punta, de diàmetre Ø10cm per clavar al terreny. Distància entre els pilars 2m. Estaques enterrades 5cm. Alçada vista de la tanca 0,45m.	9,80000 €
			Altres conceptes	6,92 €
P- 78	FR11UARB	M2	ARRENCADA D'ARBUSTIVA AMB MITJANS MECÀNICS I/O MANUALS. S'INCLOU EL REBLIMENT DEL SOT, LA CÀRREGA I EL TRANSPORT A L'ABOCADOR.	**12,51 €**
			Altres conceptes	12,51 €
P- 79	FR3PUTAJ	M3	APORTACIÓ I ESTESA DE TERRA ADEQUADA DE JARDINERIA, PER A JARDINERES I/O PARTERRES.CARACTERÍSTIQUES: TEXTURA: FRANCA O FRANCA ARENOSA. EXEMPTA DE MATERIALS AMB UNA GRANULOMETRÌA SUPERIOR ALS 14 MM. PH: ENTRE 6,5 I 7,5 CONDUCTIVITAT ELÈCTRICA COM A MÀXIM DE 2 DS/M (EXTRACTE DE PASTA SATURADA) CARBONAT CÀLCIC INFERIOR AL 10% PES SEC MATÈRIA ORGÀNICA OXIDABLE ENTRE 3 I 6 %. PES SEC HAN D'ESTAR LLIURES DE PATOGENS, MALES HERBES I CONTAMINATS QUE PUGUIN AFECTAR NEGATIVAMENT AL DESENVOLUPAMENT DE LES PLANTES.	**54,83 €**
	B03DU400		TERRA ADEQUADA DE JARDINERIA.	33,44200 €
			Altres conceptes	21,39 €
P- 80	FR3PUTEY	M2	APORTACIÓ I ESTESA DE TRITURAT DE PODA COM ENCOIXINAT AMB UN GRUIX DE 10 CM	**3,45 €**
	BR3PU022		TRITURAT DE PODA COM ENCOIXINAT	0,97000 €
			Altres conceptes	2,48 €

QUADRE DE PREUS NÚMERO 2

NÚMERO	CODI	UA	DESCRIPCIÓ	PREU
P- 81	FR623Z2	u	PLANTACIÓ D'ARBUST EN CONTENIDOR DE 1 A 3 L, EXCAVACIÓ DE CLOT DE PLANTACIÓ AMB MITJANS MANUALS, EN UN PENDENT INFERIOR AL 35 %, REBLERT DEL CLOT AMB TERRA DE L'EXCAVACIÓ BARREJADA AMB UN 10% DE COMPOST, PRIMER REG I GARANTIA D'UN ANY	**3,10 €**
	B0111000		AIGUA	0,01780 €
	BR341150		Compost de classe I, d'origen vegetal, segons NTJ 05C, subministrat en sacs de 0.8 m3	0,26822 €
			Altres conceptes	2,81 €
P- 82	FR612ZE1	U	PLANTACIÓ D'ARBRE AMB PA DE TERRA O CONTENIDOR DE 18 A 25CM DE PERIMETRE DE TRONC EN ESCOCELL DE 1.6X1.6M I CLOT DE PLANTACIÓ DE 140X140X100CM AMB MITJANS MECÀNICS, REBLERT DEL CLOT AMB SUBSTITICIÓ PARCIAL DEL 40% DE TERRA DE L'EXCAVACIÓ PER SORRA RENTADA I COMPOST (70%-30%), REBLERT DEL FONS DEL CLOT AMB 10CM DE GRAVA CALCÀRIA. S'INCLOU DRENATGE AMB TUB CIRCULAR PERFORAT DE POLIETILÈ D'ALTA DENSITAT DE 65MM DE DIÀMETRE; ASPRATGE TRIPLE DE SECCIÓ CIRCULAR DE 8CM DE DIÀMETRE I 2M DE LLARGÀRIA, CLAVATS 50CM DE MANERA MANUAL AMB CLAVADOR D'ASPRATGE I POSTERIOR COL·LOCACIÓ DE TRAVESSER DE FUSTA PER UNIR ELS TRES ASPRES AMB CARGOLS I LLIGAM DE GOMA O CAUTXÚ DE ASPRE A COLL D'ARBRE (3UT); PRIMER REG MANUAL I CÀRREGA DE LES TERRES SOBRANTS A CAMIÓ. TAXES INCLOSES.	**130,38 €**
			Altres conceptes	130,38 €
P- 83	FR612ZP2	U	PLANTACIÓ D'ARBRE AMB PA DE TERRA O CONTENIDOR DE 18 A 25CM DE PERIMETRE DE TRONC EN ESPAI VERD I CLOT DE PLANTACIÓ DE 200X200X100CM AMB MITJANS MECÀNICS, REBLERT DEL CLOT AMB SUBSTITICIÓ PARCIAL DEL 40% DE TERRA DE L'EXCAVACIÓ PER SORRA RENTADA I COMPOST (70%-30%). REBLERT DEL FONS DEL CLOT AMB 10CM DE GRAVA CALCÀRIA. S'INCLOU DRENATGE AMB TUB CIRCULAR PERFORAT DE POLIETILÈ D'ALTA DENSITAT DE 65MM DE DIÀMETRE; ASPRATGE TRIPLE DE SECCIÓ CIRCULAR DE 8CM DE DIÀMETRE I 2.5M DE LLARGÀRIA, CLAVATS 50CM DE MANERA MANUAL AMB CLAVADOR D'ASPRATGE I POSTERIOR COL·LOCACIÓ DE TRAVESSER DE FUSTA PER UNIR ELS TRES ASPRES AMB CARGOLS I LLIGAM DE GOMA O CAUTXÚ DE ASPRE A COLL D'ARBRE (3UT); PRIMER REG MANUAL I CÀRREGA DE LES TERRES SOBRANTS A CAMIÓ.	**204,19 €**
			Altres conceptes	204,19 €
P- 84	FR612ZZ1	U	PLANTACIÓ D'ARBRE AMB PA DE TERRA O CONTENIDOR DE 8 A 16CM DE PERIMETRE DE TRONC EN ESPAI VERD I CLOT DE PLANTACIÓ DE 100X100X80CM AMB MITJANS MECÀNICS, REBLERT DEL CLOT AMB SUBSTITICIÓ PARCIAL DEL 40% DE TERRA DE L'EXCAVACIÓ PER SORRA RENTADA I COMPOST (70%-30%). REBLERT DEL FONS DEL CLOT AMB 10CM DE GRAVA CALCÀRIA. S'INCLOU ASPRATGE ÚNIC DE SECCIÓ CIRCULAR DE 8CM DE DIÀMETRE I 2.5M DE LLARGÀRIA, CLAVAT 50 CM DE MANERA MANUAL AMB CLAVADOR D'ASPRATGE I POSTERIOR COL·LOCACIÓ DE LLIGAM DE GOMA O CAUTXÚ DE ASPRE A COLL D'ARBRE (1UT); PRIMER REG MANUAL I CÀRREGA DE LES TERRES SOBRANTS A CAMIÓ. TAXES INCLOSES.	**55,10 €**
			Altres conceptes	55,10 €
P- 85	FR6AU000	U	PLANTACIÓ D'ARBUSTIVA MIDA AF, M-9, M-11.	**0,60 €**
			Altres conceptes	0,60 €

QUADRE DE PREUS NÚMERO 2

NÚMERO	CODI	UA	DESCRIPCIÓ	PREU
P- 86	FRZUUMBD	M2	MALLA ANTIHERBES EN SUPERFÍCIE, D'UN GRAMATGE DE 200 GR/M2 TIPUS BIOSTILL MARRÓ 100% BIODEGRADABLE DE LA CASA HORTICOLA PEDRALBES O EQUIVALENT. FIXADA AMB GRAPES D'ACER CORRUGAT EN FORMA D'U, D.10 MM I DE 20-10-20 CM., AMB LA DENSITAT NECESSARIA EN FUNCIÓ DE LA PENDENT DEL TERRENY. S'INCLOU LA PREPARACIÓ PRÈVIA DE LA SUPERFÍCIE DEL TERRENY I P.P. DE TALLS I FORMACIÓ DE FORATS PER A L'ENTREGA AMB ARQUETES, ARBRAT, CONTORNS DEL PARTERRE. TOTALMENT INSTAL.LADA.	**3,53 €**
	BRI3UBIO		MALLA ANTIARRELS EN SUPERFÍCIE, D'UN GRAMATGE DE 200 GR/M2 TIPUS BIOSTILL MARRÓ 100% BIODEGRADABLE DE LA CASA HORTICOLA PEDRALBES O EQUIVALENT.	2,30000 €
			Altres conceptes	1,23 €
P- 87	FSS1U000	U	SEGURETAT I SALUT, SEGONS PRESSUPOST ADJUNT A L'ESTUDI DE SEGURETAT I SALUT	**9.706,71 €**
			Sense descomposició	9.706,71 €
P- 88	FV00U00Z	PA	PARTIDA ALÇADA PER PER ACTUACIONS COMPLEMENTÀRIES A JUSTIFICAR (JARDINERIA, REPARACIONS, PINTURA O NETEJA DE MOBILIARI, PAVIMENTS, MURS, O ALTRES ELEMENTS DE LA PLAÇA O PARC)	**3.500,00 €**
			Sense descomposició	3.500,00 €
P- 89	GG402101	U	REPARACIÓ I REPINTAT DE JOCS INFANTILS SIMPLES I/O COMPOSTS I ALTRES ELEMENTS, INDEPENDENTMENT DEL MODEL, INCLOU LA SUBSTITUCIÓ DE FUSTES MALMESES, NETEJADA PRÈVIA DE L'ELEMENT, RETIRADA DE RESTES DE PINTURA ANTIGA I APLICACIÓ D'ALLLISAT DE LA FUSTA. ENVERNISSAT I/O PINTAT AMB PINTURES ESCOLLIDES D'ACORD AMB LES INSTRUCCIONS DEL FABRICANT DE L'ELEMENT I APTES PER A UTILITZAR ALS JOCS. PINTAT AMB ESMALT DELS SUPORTS METÀL.LICS.	**172,38 €**
	BSM69		PINTURA JOCS INFANTILS.	7,80000 €
			Altres conceptes	164,58 €
P- 90	GG402301	U	SUBMINISTRAMENT I INSTAL·LACIÓ DE CARTELL INFORMATIU RECTANGULAR DE (60x40) CM D'ACER GALVANITZAT PINTAT I NORMALITZAT PER L'AJUNTAMENT. COL·LOCAT SOBRE LA TANCA EXISTENT, AL COSTAT DE LA PORTA I EN COMPLIMENT AMB LA NORMATIVA, AMB ELS ELEMENTS DE FIXACIÓ NECESSARIS. EN CAS DE NO HAVER-HI TANCA, EL CARTELL ES COL·LOCARÀ SOBRE SUPORT TUBULAR D'ACER GALVANITZAT DE (60x2) MM AMB ELEMENTS DE FIXACIÓ A LA SENYAL I COL·LOCAT SOBRE DAU DE FORMIGÓ.	**79,66 €**
	BSM55		CARTELL 60 X 40	32,50000 €
	BSM56		POSTE TUBULAR ACER INOX	24,23000 €
			Altres conceptes	22,93 €
P- 91	GG402404	M	APLICACIÓ DE CAPA D'OLI PER A FUSTA EXTERIOR EN TANQUES D'ÀREES DE FUSTA, CONSISTENT AMB EL POLIMENT PREVI DE LES SUPERFÍCIES I POSTERIOR APLICACIÓ D'OLI EN DUES MANS. INCLOU NETEJADA PRÈVIA DE L'ELEMENT, RETIRADA DE RESTES DE PINTURA ANTIGA I APLICACIÓ D'ALLISADA DE LA FUSTA, AIXÍ COM TOTES LES TASQUES NECESSÀRIES PER LA SEVA CORRECTA EXECUCIÓ.	**18,18 €**
	BSM35		OLI PER A FUSTA EXTERIOR	5,18400 €
			Altres conceptes	13,00 €
P- 92	GG502CX	PA	PARTIDA ALÇADA A JUSTIFICAR PER CONNEXIÓ REG A COMPTADOR	**200,00 €**
			Sense descomposició	200,00 €

QUADRE DE PREUS NÚMERO 2

NÚMERO	CODI	UA	DESCRIPCIÓ	PREU
P- 93	GG502XX	PA	PARTIDA ALÇADA A JUSTIFICAR PER A ADAPTACIÓ DEL SISTEMA DE REG ACTUAL	**400,00 €**
			Sense descomposició	400,00 €
P- 94	P185-HPDB	u	Jornada de treball d'equip de topografia consistent en la presa de dades en camp, posterior tractament de les dades en gabinet i bolcat dels resultats en format paper o digital, inclosos totes les eines i materials necesaris	**563,03 €**
	B125-HR3S		Jornada de treball d'equip de topografia consistent en la presa de dades en camp, posterior tractament de les dades en gabinet i bolcat dels resultats en format paper o digital, inclosos totes les eines i materials necesaris	546,63000 €
			Altres conceptes	16,40 €
P- 95	PR23-DOC4	m2	Fresatge de terreny fluix a una fondària de 0,2 m, amb motocultor, en dues passades creuades, per a un pendent inferior al 12 %	**1,13 €**
			Altres conceptes	1,13 €
P- 96	PR420-8U2Z	u	Subministrament de Celtis australisde perímetre de 18 a 20 cm, amb pa de terra de diàmetre mínim 57 cm i profunditat mínima 39,9 cm segons fórmules NTJ	**195,26 €**
	BR420-22C1		Celtis australis de perímetre de 18 a 20 cm, amb pa de terra de diàmetre mínim 57 cm i profunditat mínima 39,9 cm segons fórmules NTJ	189,57000 €
			Altres conceptes	5,69 €
P- 97	PR437-8UUU	u	Subministrament de Grevillea juniperina en contenidor de 3 l	**6,46 €**
	BR436-22PD		Grevillea juniperina en contenidor de 3 l	6,27000 €
			Altres conceptes	0,19 €
P- 98	PR43B-8V1F	u	Subministrament de Koelreuteria paniculata de perímetre de 18 a 20 cm, amb pa de terra de diàmetre mínim 57 cm i profunditat mínima 39,9 cm segons fórmules NTJ	**140,36 €**
	BR43A-22S6		Koelreuteria paniculata de perímetre de 18 a 20 cm, amb pa de terra de diàmetre mínim 57 cm i profunditat mínima 39,9 cm segons fórmules NTJ	136,27000 €
			Altres conceptes	4,09 €
P- 99	PR442-8VML	u	Subministrament de Malus´Everest Perpetu´ multitronc d'alçaria 300/400cm amb pa de terra	**231,75 €**
	BR442-23ML		Malus´Everest Perpetu´ multitronc d'alçaria 300/400cm amb pa de terra	225,00000 €
			Altres conceptes	6,75 €
P- 100	PR447-8ZMW	u	Subministrament de Parkinsonia aculeata de perímetre de 18 a 20 cm, en contenidor de 50 l	**147,08 €**
	BR447-255M		Parkinsonia aculeata de perímetre de 18 a 20 cm, en contenidor de 50 l	142,80000 €
			Altres conceptes	4,28 €
P- 101	PR450-8WZZ	u	Subministrament de Pistacia chinensis de perímetre de 18 a 20 cm, amb pa de terra de diàmetre mínim 57 cm i profunditat mínima 39,9 cm segons fórmules NTJ	**283,25 €**
	BR442-23ZZ		Pistacia chinensis de perímetre de 18 a 20 cm, amb pa de terra de diàmetre mínim 57 cm i profunditat mínima 39,9 cm segons fórmules NTJ	275,00000 €
			Altres conceptes	8,25 €
P- 102	PR45B-8XSE	u	Subministrament de Tipuana tipu (T. speciosa) de perímetre de 18 a 20 cm, amb pa de terra de diàmetre mínim 57 cm i profunditat mínima 39,9 cm segons fórmules NTJ	**113,55 €**
	BR45B-247H		Tipuana tipu (T. speciosa) de perímetre de 18 a 20 cm, amb pa de terra de diàmetre mínim 57 cm i profunditat mínima 39,9 cm segons fórmules NTJ	110,24000 €
			Altres conceptes	3,31 €
P- 103	PR493-92QZ	u	Subministrament d'Achillea crithmifolia en contenidor d'1,3 l	**2,52 €**

QUADRE DE PREUS NÚMERO 2

Data: 27/02/25 Pàg.: 18

NÚMERO	CODI	UA	DESCRIPCIÓ	PREU
	BR493-25EB		Achillea chrysocoma en contenidor d'1,3 l	2,45000 €
			Altres conceptes	0,07 €
P- 104	PR4CG-937H	u	Subministrament de Dietes bicolor d'alçària de 20 a 40 cm, en contenidor d'1,3 l	**3,04 €**
	BR4CG-25KM		Dietes bicolor d'alçària de 20 a 40 cm, en contenidor d'1,3 l	2,95000 €
			Altres conceptes	0,09 €
P- 105	PR4D4-93BV	u	Subministrament d'Euryops pectinatus en contenidor de 3 l	**3,39 €**
	BR4D4-25MK		Euryops pectinatus en contenidor de 3 l	3,29000 €
			Altres conceptes	0,10 €
P- 106	PR4EI-94OG	u	Subministrament de Lippia nodiflora en contenidor d'1,3 l	**2,31 €**
	BR4EI-25YI		Lippia nodiflora en contenidor d'1,3 l	2,24000 €
			Altres conceptes	0,07 €
P- 107	PR4H8-94XO	u	Subministrament de Salvia greggii d'alçària de 30 a 40 cm, en contenidor de 3 l	**4,07 €**
	BR4H8-26AI		Salvia greggii d'alçària de 30 a 40 cm, en contenidor de 3 l	3,95000 €
			Altres conceptes	0,12 €
P- 108	PR4H8-94Y4	u	Subministrament de Salvia greggii d'alçària de 30 a 40 cm, en contenidor de 3 l	**4,07 €**
	BR4H8-26AI		Salvia greggii d'alçària de 30 a 40 cm, en contenidor de 3 l	3,95000 €
			Altres conceptes	0,12 €
P- 109	PR4J3-95DH	u	Subministrament de Teucrium fruticans en contenidor de 10 l	**10,88 €**
	BR4J3-26DV		Teucrium fruticans en contenidor de 10 l	10,56000 €
			Altres conceptes	0,32 €
P- 110	PR4MG-95ME	u	Metrosideros excelsa d'alçària de 125 a 150 cm, en contenidor de 25 l	**47,96 €**
	BR4MG-26ME		Metrosideros excelsa d'alçària de 125 a 150 cm, en contenidor de 25 l	46,56000 €
			Altres conceptes	1,40 €
P- 111	PR61-8ZI0	u	PLANTACIÓ D'ARBUST O ARBRE DE PETIT FORMAT EN CONTENIDOR DE 5 A 10 L, EXCAVACIÓ DE CLOT DE PLANTACIÓ DE 45X45X30 CM AMB MITJANS MANUALS, EN UN PENDENT INFERIOR AL 35 %, REBLERT DEL CLOT AMB TERRA DE L'EXCAVACIÓ BARREJADA AMB UN 10% DE COMPOST, PRIMER REG I GARANTIA D'UN ANY	**6,75 €**
	B011-05ME		Aigua	0,01872 €

QUADRE DE PREUS NÚMERO 2

- Aplicació de preus -

PRESSUPOST

Data: 27/02/25

OBRA 01 PRESSUPOST PROJECTE EXECUTIU DE MILLORA DE DIFERENTS ESPAIS V
CAPÍTOL 01 PL MONTELLA
TITOL 3 01 TREBALLS PREVIS

NUM.	CODI	UA	DESCRIPCIÓ	PREU	AMIDAMENT	IMPORT
1	F210U007	U	CALA DE FORMA MANUAL INCLOS EL REBLIMENT I PICONATGE DE MATERIAL GRANULAR, LA CARREGA I EL TRANSPORT INTERIOR DEL MATERIAL SOBRANT PER A LA SEVA CLASSIFICACIÓ. (P - 1)	98,03	2,000	196,06
2	P185-HPDB	u	Jornada de treball d'equip de topografia consistent en la presa de dades en camp, posterior tractament de les dades en gabinet i bolcat dels resultats en format paper o digital, inclosos totes les eines i materials necesaris (P - 94)	563,03	1,000	563,03
3	F213U002	M	ARRENCADA QUALSEVOL TIPUS DE TANCA DE PROTECCIÓ INCLOU DEMOLICIÓ D'ANCORATGES DE FORMIGÓ, AMB MITJANS MECÀNICS. CÀRREGA, TRANSPORT DEL MATERIAL RECUPERABLE A MAGATZEM MUNICIPAL I DE LA RESTA LA CARREGA I EL TRANSPORT INTERIOR DEL MATERIAL SOBRANT PER A LA SEVA CLASSIFICACIÓ (P - 3)	28,89	68,020	1.965,10
4	F213U003	U	ARRENCADA D'APARELL INFANTIL SINPLE I/O COMPOST, INCLOU DEMOLICIÓ D'ANCORATGES DE FORMIGÓ, AMB MITJANS MECANICS. CÀRREGA, TRANSPORT DEL MATERIAL RECUPERABLE A MAGATZEM MUNICIPAL I DE LA RESTA LA CARREGA I EL TRANSPORT INTERIOR DEL MATERIAL SOBRANT PER A LA SEVA CLASSIFICACIÓ (P - 4)	105,38	5,000	526,90
5	F219U240	M	TALL LONGITUDINAL AMB SERRA DE DISC DE PAVIMENT DE MESCLES BITUMINOSES O DE FORMIGÓ, FINS A UNA FONDÀRIA DE 20 CM (P - 14)	4,18	104,220	435,64
6	F219U1LL	M2	ARRENCADA DE PAVIMENT DE LLOSES DE PEDRA COL.LOCADES AMB MORTER, PER A POSTERIOR UTILITZACIÓ, AMB MITJANS MANUALS I/O MECÀNICS. CONSERVACIÓ DE LA LLOSA DE FORMIGÓ EXISTENT, NETEJA I REGULARITZACIÓ DE LA SEVA SUPERFÍCIE (AMB ULL DE PERDIU I/O MORTER) PER A POSTERIOR COL·LOCACIÓ DE PAVIMENT DE CAUTXÚ. S'INCLOU CÀRREGA, TRANSPORT DEL MATERIAL RECUPERABLE A MAGATZEM MUNICIPAL I DE LA RESTA LA CARREGA I EL TRANSPORT INTERIOR DEL MATERIAL SOBRANT PER A LA SEVA CLASSIFICACIÓ. (P - 12)	7,40	204,450	1.512,93
7	F219U150	M2	DEMOLICIÓ DE QUALSEVOL TIPUS DE PAVIMENT EN VORERES AMB UN GRUIX MITJA DE 20 CM (INCLÒSA BASE DE FORMIGÓ) AMB MITJANS MECÀNICS I/O MANUALS. S'INCLOU LA CARREGA I EL TRANSPORT INTERIOR DEL MATERIAL SOBRANT PER A LA SEVA CLASSIFICACIÓ. (P - 11)	9,26	37,560	347,81
8	F219U1PZ	M2	DEMOLICIÓ DE QUALSEVOL TIPUS DE PAVIMENT DE CAUTXÚ INCLÒS BASE DE FORMIGÓ,AMB UN GRUIX MITJA DE 20 CM. AMB COMPRESSOR. S'INCLOU LA CARREGA I EL TRANSPORT INTERIOR DEL MATERIAL SOBRANT PER A LA SEVA CLASSIFICACIÓ. (P - 13)	9,21	134,000	1.234,14
9	F221U301	M3	EXCAVACIÓ DE TERRES, AMB MITJANS MECÀNICS, PER A CAIXA DE PAVIMENT EN QUALSEVOL TIPUS DE TERRENY (EXCEPTE ROCA), MESURAT SOBRE PERFIL. S'INCLOU LA CÀRREGA I EL TRANSPORT INTERIOR DEL MATERIAL SOBRANT PER A LA SEVA CLASSIFICACIÓ. (P - 17)	6,32	42,962	271,52
10	F227U900	M2	REPÀS, ANIVELLAT I PICONATGE DE CAIXA DE PAVIMENT, AMB COMPACTACIÓ AL 98% DEL P.M. (P - 18)	0,77	64,810	49,90

PRESSUPOST

11	F213U00R	U	REUBICACIÓ D'APARELL INFANTIL SIMPLE I/O COMPOST A LA MATEIXA OBRA, INCLOU DEMOLICIÓ D'ANCORATGES DE FORMIGÓ, AMB MITJANS MECANICS. CÀRREGA I TRANSPORT DE LES RUNES A L'ABOCADOR INCLOSES TAXES. RE-INSTAL·LACIÓ POSTERIOR AMB DAUS DE FORMIGÓ H-150 DE 40X40X40 CM I ADAPTACIÓ DELS PEUS A SÒL DE SORRA O CAUTXÚ. (P - 5)	176,48	1,000	176,48
12	F213U0RB	U	REUBICACIÓ DE BANC EXISTENT A LA MATEIXA OBRA. DEMOLICIÓ D'ANCORATGES DE FORMIGÓ, AMB MITJANS MECANICS. CÀRREGA I TRANSPORT DE LES RUNES A L'ABOCADOR INCLOSES TAXES. RE-INSTAL·LACIÓ POSTERIOR AMB DAUS DE FORMIGÓ H-150 DE 30X30X30 CM. (P - 6)	98,31	8,000	786,48
13	FR11UARB	M2	ARRENCADA D'ARBUSTIVA AMB MITJANS MECÀNICS I/O MANUALS. S'INCLOU EL REBLIMENT DEL SOT, LA CÀRREGA I EL TRANSPORT A L'ABOCADOR. (P - 78)	12,51	21,300	266,46
TOTAL	TITOL 3		01.01.01			**8.332,45**

OBRA 01 PRESSUPOST PROJECTE EXECUTIU DE MILLORA DE DIFERENTS ESPAIS V
CAPÍTOL 01 PL MONTELLA
TITOL 3 02 OBRA CIVIL

NUM.	CODI	UA	DESCRIPCIÓ	PREU	AMIDAMENT	IMPORT
1	F992UG00	M	PLATINA D'ACER GALVANITZAT DE 20 CM. D'ALÇARIA I 8 MM. DE GRUIX, AMB PEUS D'ANCORATGE SOLDATS. COL.LOCAT SOBRE 10 CM DE FORMIGÓ HM-20 (P - 40)	55,61	71,000	3.948,31
2	F931U115	M2	BASE DE TOT-U ARTIFICIAL, TIPUS ZA-40 AMB UN GRUIX DE 15 CM, ESTESA I PICONATGE DEL MATERIAL AL 98% DEL P.M. (P - 33)	6,93	5,000	34,65
3	F931U12Z	M2	BASE DE GRAVA DRENANT 2/22 O 2/32 MM AMB BAIXA PROPORCIÓ DE FI PER AFAVORIR LA INFILTRACIÓ AMB UN GRUIX DE 25 CM, ESTESA I PICONATGE DEL MATERIAL AL 98% DEL P.M. (P - 34)	13,95	64,800	903,96
4	F936U410	M2	BASE DE FORMIGÓ HM-20 DE 10 CM DE GRUIX, AMB ACABAT REGLEJAT. S'INCLOU L'ENCOFRAT AMB DIRECTRIU RECTE O CORVA D'ESCOSSELLS I DE LÍMITS (P - 36)	12,16	10,000	121,60
5	F227U901	M2	REPÀS, ANIVELLAT I PICONATGE DE CAIXA DE PAVIMENT, EN AMPLÀRIES INFERIORS A 3 M, AMB MITJANS MANUALS I MECÀNICS I COMPACTACIÓ AL 98% DEL P.M. (P - 19)	1,66	64,800	107,57
6	F9P9UA5C	M2	PAVIMENT DE CAUTXU PER A ZONES DE JOC INFANTIL DE DE BASE 5+ 1 CM DE COLORS ESTABLES ALS RAIG UV I DIBUIX SEGONS PLANOLS I/O A DEFINIR PER LA D.F. FORMAT PER: - UNA CAPA D'IMPRIMACIÓ. - UNA CAPA DE GRÀNULS NR/SBR M-4 DE CAUTXÚ NEGRE, BARREJATS AMB UN LLIGANT DE POLIURETÀ MONOCOMPONENT AMB UNA DENSITAT DE 550±50 KG/M³. EL GRUIX ÉS VARIABLE SEGONS L'ALÇADA DE CAIGUDA A ESMORTEIR (FER ESTUDI IN SITU. 5CM SBR PER ALÇADES DE CAIGUDA FINS A 1,6M) - UNA CAPA SUPERIOR DE 10 MM DE GRUIX DE GRÀNULS DE COLOR D'EPDM 1/4 MM AMB ACABAT PORÓS I BARREJAT AMB UN LLIGANT DE POLIURETÀ AMB UNA DENSITAT DE 1.000±50 KG/M³. COL.LOCAT PER TÈCNICS ESPECIALITZATS (P - 45)	95,23	180,980	17.234,73
7	F9F3BFIL	M2	PAVIMENT FILTRANT PREFABRICAT DE LLOSES DE	47,59	64,800	3.083,83

PRESSUPOST

			FORMIGÓ AMB JUNTES OBERTES DE 1,5CM. MIDES 60X40 CM. I 10 CM. DE GRUIX, COLOR GRIS, MODEL LLOSA FILTRA DE BREINCO O SIMILAR, COL·LOCAT BASE GRAVES SENSE FINS (NO INCLÒS) I LLIT DE 5CM DE GRAVETA DE 3/8 MM REBLERT JUNTES AMB GRAVETA 3/8 MM (INCLÒS). INCLOU P.P. DE TALL DE PECES (P - 42)			
TOTAL	TITOL 3		01.01.02			**25.434,65**

OBRA 01 PRESSUPOST PROJECTE EXECUTIU DE MILLORA DE DIFERENTS ESPAIS V
CAPÍTOL 01 PL MONTELLA
TITOL 3 03 JOCS

NUM.	CODI	UA	DESCRIPCIÓ	PREU	AMIDAMENT	IMPORT
1	FQA2B301	U	GRAN ESTRUCTURA DE TREPA EN FORMA DE MANTIS AMB TOBOGAN, MODEL ´ORGANIQ MANTIS´ (PGX9301) DE HAPPY LUDIC (BUGGLO) O EQUIVALENT S'INCLOU TRANSPORT, MUNTATGE, OBRA CIVIL, TOTALMENT INSTAL.LAT. (P - 63)	26.970,76	1,000	26.970,76
2	FQAKJ135	U	BALANCÍ ACCESSIBLE I INCLUSIU D'ACER COLOR VERD, MODEL DRAGONFLY DE HAGS O EQUIVALENT. S'INCLOU TRANSPORT, MUNTATGE, OBRA CIVIL, TOTALMENT INSTAL.LAT. (P - 70)	6.618,78	1,000	6.618,78
3	FQA2B014	U	GRONXADOR BALANCÍ D'ACER NEGRE I VERD. MODEL 'ARIETE' (REF. PB3014) DE HAPPY LUDIC (BUGGLO) O EQUIVALENT S'INCLOU TRANSPORT, MUNTATGE, OBRA CIVIL, TOTALMENT INSTAL.LAT. (P - 62)	8.020,40	1,000	8.020,40
4	FQAKU065	U	CARRUSSEL ACCESSIBLE I INCLUSIU, GIRATORI AMB 'ABRAZADERA' DE COLOR VERD, MODEL 'TIPI' (ELE-400065) DE KOMPAN O SIMILAR. S'INCLOU TRANSPORT, MUNTATGE, OBRA CIVIL, TOTALMENT INSTAL.LAT. (P - 73)	5.141,76	1,000	5.141,76
5	FQAZU001	U	CERTIFICACIÓ DE LA TOTALITAT DE L'ÀREA DE JOCS (P - 74)	206,00	1,000	206,00
6	GG402301	U	SUBMINISTRAMENT I INSTAL·LACIÓ DE CARTELL INFORMATIU RECTANGULAR DE (60x40) CM D'ACER GALVANITZAT PINTAT I NORMALITZAT PER L'AJUNTAMENT. COL·LOCAT SOBRE LA TANCA EXISTENT, AL COSTAT DE LA PORTA I EN COMPLIMENT AMB LA NORMATIVA, AMB ELS ELEMENTS DE FIXACIÓ NECESSARIS. EN CAS DE NO HAVER-HI TANCA, EL CARTELL ES COL·LOCARÀ SOBRE SUPORT TUBULAR D'ACER GALVANITZAT DE (60x2) MM AMB ELEMENTS DE FIXACIÓ A LA SENYAL I COL·LOCAT SOBRE DAU DE FORMIGÓ. (P - 90)	79,66	1,000	79,66
TOTAL	TITOL 3		01.01.03			**47.037,36**

OBRA 01 PRESSUPOST PROJECTE EXECUTIU DE MILLORA DE DIFERENTS ESPAIS V
CAPÍTOL 01 PL MONTELLA
TITOL 3 04 MOBILIARI I TANCAMENTS

NUM.	CODI	UA	DESCRIPCIÓ	PREU	AMIDAMENT	IMPORT
1	FQB1UMET	M	BARANA METAL·LICA DE LIMIT DE JOCS INFANTILS, DE 90 CM. D'ALÇADA AMB TUBS DE 8 CM. DE DIAMETRE SEPARATS 8 CM. SOBRE UNA PLETINA DE 12X1 CM. I UN TUB D'18 MM. PASSANT A 30 MM. DE LA PART SUPERIOR TOT GALVANITZAT EN CALENT, FIXAT A TERRA, AMB FIXACIONS MECANIQUES SOBRE UNA BASE DE FORMIGO AMB ENCOFRAT LATERAL AMB TAUULER DE FUSTA DE PI EN TRAMS RECTES O AMB RADIS SUPERIORS A 4M (INCLU LA PART PROPORCIONAL DE MATAVIUS I JUNTS DE FORMIGONAT), (P - 76)	206,40	60,060	12.396,38

PRESSUPOST

2	FQB1UMEP	U	PORTA METAL·LICA PER TANCA DE JOCS INFANTILS, AMB PLETINA SUPERIOR I INFERIOR DE 8X1 CM., MUNTANTS DE TUBS DE 8 CM. DE DIAMETRE SEPARATS 8 CM. TOT GALVANITZAT EN CALENT, AMB FRONTISES ANTI-ATRAPADITS I TANCA SEGONS PLANOL DE DETALL (P - 75)	447,33	4,000	1.789,32
3	F550U0TP	ML	SUBMINISTRAMENT I INSTAL·LACIÓ DE TANCA DELIMITADORA DE PARTERRES D'ACER DE 45 CM D'ALÇADA VISTA FORMADA PER MUNTANTS D'ACER DE 50X10MM DE 70CM DE LONGITUD, CADA 100-150CM, PLATABANDA SUPERIOR D'ACER DE 50X10MM SEGUINT LA FORMA DELS PARTERRES, I 2 TRAVESSERS DE RODÓ DE 12 MM SEGUINT LA FORMA DELS PARTERRES, SOLDATS ALS MUNTANTS VERTICALS. PLATINA D'ANCLATGE FIXADA A DAUS DE FORMIGÓ (INCLOSOS) AMB TACS QUÍMICS. PINTAT AMB IMPRIMACIÓ I ACABAT. TOT SEGONS PLÀNOLS DE DETALL I DIRECTRIUS DE LA DF. INCLOU MITJANS I ELEMENTS AUXILIARS PER LA SEVA CORRECTA POSTA EN OBRA. (P - 32)	70,46	40,860	2.879,00
4	F213U0RP	U	REPARACIÓ I PINTAT O ENVERNISSAT O APLICACIÓ D'OLI DE BANC EXISTENT INDEPENDENTMENT DEL MODEL.INCLOU PART PROPORCIONAL DE MATERIALS PER LA REPARACIÓ I PINTURA.CONSISTENT AMB EL POLIMENT PREVI DE LES SUPERFÍCIES A PINTAR I POSTERIOR APLICACIÓ DE PINTURA, VERNÍS O OLI PER A FUSTA, EN DUES MANS. INCLOU NETEJADA PRÈVIA DE L'ELEMENT, RETIRADA DE RESTES DE PINTURA ANTIGA I APLICACIÓ D'ALLISADA DE LA FUSTA, AIXÍ COM TOTES LES TASQUES NECESSÀRIES PER LA SEVA CORRECTA EXECUCIÓ. (P - 7)	56,83	29,500	1.676,49
5	FQB1UP05	M	Tanca Palissada de rull de castanyer de 0.5m d'alçaria format per estaques amb punta, cosides amb dues passades de filferro galvanitzat, separades entre 4 i 6cm. Suportat amb pilars de fusta tractada amb punta, de diàmetre Ø10cm per clavar al terreny. Distància entre els pilars 2m. Estaques enterrades 5cm. Alçada vista de la tanca 0,45m. (P - 77)	16,72	20,000	334,40
6	FV00U00Z	PA	PARTIDA ALÇADA PER PER ACTUACIONS COMPLEMENTÀRIES A JUSTIFICAR (JARDINERIA, REPARACIONS, PINTURA O NETEJA DE MOBILIARI, PAVIMENTS, MURS, O ALTRES ELEMENTS DE LA PLAÇA O PARC) (P - 88)	3.500,00	1,000	3.500,00
TOTAL	TITOL 3		01.01.04			**22.575,59**

OBRA 01 PRESSUPOST PROJECTE EXECUTIU DE MILLORA DE DIFERENTS ESPAIS V
CAPÍTOL 01 PL MONTELLA
TITOL 3 05 PLANTACIONS

NUM.	CODI	UA	DESCRIPCIÓ	PREU	AMIDAMENT	IMPORT
1	FR3PUTAJ	M3	APORTACIÓ I ESTESA DE TERRA ADEQUADA DE JARDINERIA, PER A JARDINERES I/O PARTERRES.CARACTERÍSTIQUES: TEXTURA: FRANCA O FRANCA ARENOSA. EXEMPTA DE MATERIALS AMB UNA GRANULOMETRÌA SUPERIOR ALS 14 MM. PH: ENTRE 6,5 I 7,5 CONDUCTIVITAT ELÈCTRICA COM A MÀXIM DE 2 DS/M (EXTRACTE DE PASTA SATURADA) CARBONAT CÀLCIC INFERIOR AL 10% PES SEC MATÈRIA ORGÀNICA OXIDABLE ENTRE 3 I 6 %. PES SEC HAN D'ESTAR LLIURES DE PATOGENS, MALES HERBES I CONTAMINATS QUE PUGUIN AFECTAR NEGATIVAMENT AL DESENVOLUPAMENT DE LES PLANTES. (P - 79)	54,83	52,840	2.897,22
2	FR612ZP2	U	PLANTACIÓ D'ARBRE AMB PA DE TERRA O CONTENIDOR DE 18 A 25CM DE PERIMETRE DE TRONC EN ESPAI VERD I	204,19	4,000	816,76

PRESSUPOST

			CLOT DE PLANTACIÓ DE 200X200X100CM AMB MITJANS MECÀNICS, REBLERT DEL CLOT AMB SUBSTITICIÓ PARCIAL DEL 40% DE TERRA DE L'EXCAVACIÓ PER SORRA RENTADA I COMPOST (70%-30%). REBLERT DEL FONS DEL CLOT AMB 10CM DE GRAVA CALCÀRIA. S'INCLOU DRENATGE AMB TUB CIRCULAR PERFORAT DE POLIETILÈ D'ALTA DENSITAT DE 65MM DE DIÀMETRE; ASPRATGE TRIPLE DE SECCIÓ CIRCULAR DE 8CM DE DIÀMETRE I 2.5M DE LLARGÀRIA, CLAVATS 50CM DE MANERA MANUAL AMB CLAVADOR D'ASPRATGE I POSTERIOR COL·LOCACIÓ DE TRAVESSER DE FUSTA PER UNIR ELS TRES ASPRES AMB CARGOLS I LLIGAM DE GOMA O CAUTXÚ DE ASPRE A COLL D'ARBRE (3UT); PRIMER REG MANUAL I CÀRREGA DE LES TERRES SOBRANTS A CAMIÓ. (P - 83)			
3	FR612ZZ1	U	PLANTACIÓ D'ARBRE AMB PA DE TERRA O CONTENIDOR DE 8 A 16CM DE PERIMETRE DE TRONC EN ESPAI VERD I CLOT DE PLANTACIÓ DE 100X100X80CM AMB MITJANS MECÀNICS, REBLERT DEL CLOT AMB SUBSTITICIÓ PARCIAL DEL 40% DE TERRA DE L'EXCAVACIÓ PER SORRA RENTADA I COMPOST (70%-30%). REBLERT DEL FONS DEL CLOT AMB 10CM DE GRAVA CALCÀRIA. S'INCLOU ASPRATGE ÚNIC DE SECCIÓ CIRCULAR DE 8CM DE DIÀMETRE I 2.5M DE LLARGÀRIA, CLAVAT 50 CM DE MANERA MANUAL AMB CLAVADOR D'ASPRATGE I POSTERIOR COL·LOCACIÓ DE LLIGAM DE GOMA O CAUTXÚ DE ASPRE A COLL D'ARBRE (1UT); PRIMER REG MANUAL I CÀRREGA DE LES TERRES SOBRANTS A CAMIÓ. TAXES INCLOSES. (P - 84)	55,10	4,000	220,40
4	FR612ZE1	U	PLANTACIÓ D'ARBRE AMB PA DE TERRA O CONTENIDOR DE 18 A 25CM DE PERIMETRE DE TRONC EN ESCOCELL DE 1.6X1.6M I CLOT DE PLANTACIÓ DE 140X140X100CM AMB MITJANS MECÀNICS, REBLERT DEL CLOT AMB SUBSTITICIÓ PARCIAL DEL 40% DE TERRA DE L'EXCAVACIÓ PER SORRA RENTADA I COMPOST (70%-30%), REBLERT DEL FONS DEL CLOT AMB 10CM DE GRAVA CALCÀRIA. S'INCLOU DRENATGE AMB TUB CIRCULAR PERFORAT DE POLIETILÈ D'ALTA DENSITAT DE 65MM DE DIÀMETRE; ASPRATGE TRIPLE DE SECCIÓ CIRCULAR DE 8CM DE DIÀMETRE I 2M DE LLARGÀRIA, CLAVATS 50CM DE MANERA MANUAL AMB CLAVADOR D'ASPRATGE I POSTERIOR COL·LOCACIÓ DE TRAVESSER DE FUSTA PER UNIR ELS TRES ASPRES AMB CARGOLS I LLIGAM DE GOMA O CAUTXÚ DE ASPRE A COLL D'ARBRE (3UT); PRIMER REG MANUAL I CÀRREGA DE LES TERRES SOBRANTS A CAMIÓ. TAXES INCLOSES. (P - 82)	130,38	1,000	130,38
5	PR43B-8V1F	u	Subministrament de Koelreuteria paniculata de perímetre de 18 a 20 cm, amb pa de terra de diàmetre mínim 57 cm i profunditat mínima 39,9 cm segons fórmules NTJ (P - 98)	140,36	4,000	561,44
6	PR442-8VML	u	Subministrament de Malus´Everest Perpetu´ multitronc d'alçaria 300/400cm amb pa de terra (P - 99)	231,75	4,000	927,00
7	PR45B-8XSE	u	Subministrament de Tipuana tipu (T. speciosa) de perímetre de 18 a 20 cm, amb pa de terra de diàmetre mínim 57 cm i profunditat mínima 39,9 cm segons fórmules NTJ (P - 102)	113,55	1,000	113,55
8	FR6AU000	U	PLANTACIÓ D'ARBUSTIVA MIDA AF, M-9, M-11. (P - 85)	0,60	467,500	280,50
9	F221U301	M3	EXCAVACIÓ DE TERRES, AMB MITJANS MECÀNICS, PER A CAIXA DE PAVIMENT EN QUALSEVOL TIPUS DE TERRENY (EXCEPTE ROCA), MESURAT SOBRE PERFIL. S'INCLOU LA CÀRREGA I EL TRANSPORT INTERIOR DEL MATERIAL SOBRANT PER A LA SEVA CLASSIFICACIÓ. (P - 17)	6,32	13,740	86,84

PRESSUPOST

10	PR23-DOC4	m2	Fresatge de terreny fluix a una fondària de 0,2 m, amb motocultor, en dues passades creuades, per a un pendent inferior al 12 % (P - 95)	1,13	168,300	190,18
11	FRZUUMBD	M2	MALLA ANTIHERBES EN SUPERFÍCIE, D'UN GRAMATGE DE 200 GR/M2 TIPUS BIOSTILL MARRÓ 100% BIODEGRADABLE DE LA CASA HORTICOLA PEDRALBES O EQUIVALENT. FIXADA AMB GRAPES D'ACER CORRUGAT EN FORMA D'U, D.10 MM I DE 20-10-20 CM., AMB LA DENSITAT NECESSARIA EN FUNCIÓ DE LA PENDENT DEL TERRENY. S'INCLOU LA PREPARACIÓ PRÈVIA DE LA SUPERFÍCIE DEL TERRENY I P.P. DE TALLS I FORMACIÓ DE FORATS PER A L'ENTREGA AMB ARQUETES, ARBRAT, CONTORNS DEL PARTERRE. TOTALMENT INSTAL.LADA. (P - 86)	3,53	143,300	505,85
12	FR3PUTEY	M2	APORTACIÓ I ESTESA DE TRITURAT DE PODA COM ENCOIXINAT AMB UN GRUIX DE 10 CM (P - 80)	3,45	143,300	494,39
13	PR4MG-95ME	u	Metrosideros excelsa d'alçària de 125 a 150 cm, en contenidor de 25 l (P - 110)	47,96	36,000	1.726,56
14	PR437-8UUU	u	Subministrament de Grevillea juniperina en contenidor de 3 l (P - 97)	6,46	173,200	1.118,87
15	PR4D4-93BV	u	Subministrament d'Euryops pectinatus en contenidor de 3 l (P - 105)	3,39	212,000	718,68
16	PR4CG-937H	u	Subministrament de Dietes bicolor d'alçària de 20 a 40 cm, en contenidor d'1,3 l (P - 104)	3,04	53,200	161,73
17	PR4H8-94XO	u	Subministrament de Salvia greggii d'alçària de 30 a 40 cm, en contenidor de 3 l (P - 107)	4,07	53,200	216,52
18	FR623Z2	u	PLANTACIÓ D'ARBUST EN CONTENIDOR DE 1 A 3 L, EXCAVACIÓ DE CLOT DE PLANTACIÓ AMB MITJANS MANUALS, EN UN PENDENT INFERIOR AL 35 %, REBLERT DEL CLOT AMB TERRA DE L'EXCAVACIÓ BARREJADA AMB UN 10% DE COMPOST, PRIMER REG I GARANTIA D'UN ANY (P - 81)	3,10	491,000	1.522,10
19	PR61-8ZI0	u	PLANTACIÓ D'ARBUST O ARBRE DE PETIT FORMAT EN CONTENIDOR DE 5 A 10 L, EXCAVACIÓ DE CLOT DE PLANTACIÓ DE 45X45X30 CM AMB MITJANS MANUALS, EN UN PENDENT INFERIOR AL 35 %, REBLERT DEL CLOT AMB TERRA DE L'EXCAVACIÓ BARREJADA AMB UN 10% DE COMPOST, PRIMER REG I GARANTIA D'UN ANY (P - 111)	6,75	36,000	243,00
20	PR493-92QZ	u	Subministrament d'Achillea crithmifolia en contenidor d'1,3 l (P - 103)	2,52	127,500	321,30
21	PR4EI-94OG	u	Subministrament de Lippia nodiflora en contenidor d'1,3 l (P - 106)	2,31	340,000	785,40
TOTAL	TITOL 3		01.01.05			**14.038,67**

OBRA 01 PRESSUPOST PROJECTE EXECUTIU DE MILLORA DE DIFERENTS ESPAIS V
CAPÍTOL 01 PL MONTELLA
TITOL 3 06 REG

NUM.	CODI	UA	DESCRIPCIÓ	PREU	AMIDAMENT	IMPORT
1	FJ45PR92	U	Subministrament i instal·lació d'Equip programador per a telegestió de regs amb 2 estacions o electrovàlvules, de SAMCLA o equivalent, amb solenoides de 9V, alimentat amb 2 piles AA amb porta-piles sense cable. Apte per comunicació mitjançant radiofreqüència i Bluetooth. Amb entrada de contacte per sensor local. Aplicatiu de gestió que permeti encadenament de programadors, amb fins a 8 programes de reg i amb informe automàtic de l'estat dels equips (nivells de ràdio, piles, etc). Totes	479,44	1,000	479,44

PRESSUPOST

			les característiques segons queda definit en el Plec de Prescripcions Tècniques. Valorada la unitat instal·lada, configurada en l'aplicatiu de gestió del reg i totalment operativa. (P - 59)			
2	FJ10U0Z1	M	OBERTURA I REBLIMENT SOBRE PAVIMENT, DE RASES PER A CONDUCTES DE LA INSTAL.LACIÓ DE REG DE 40 CM. DE FONDÀRIA I 20 CM. D'AMPLÀRIA. INCLOU LA RETIRADA DE QUALSEVOL TIPUS DE PAVIMENT,AMB UN GRUIX MITJA DE 20 CM, AMB TALL AMB SERRA DE DISC I COMPRESSOR I LA POSTERIOR REPAVIMENTACIÓ AMB LES MATEIXES PECES (REPOSICIÓ DE LES PECES TRENCADES). CÀRREGA MANUAL I TRANSPORT A L'ABOCADOR INCLOSES TAXES (P - 49)	14,93	50,000	746,50
3	FJ10U051	M	OBERTURA I REBLIMENT DE RASES PER A CONDUCTES DE LA INSTAL.LACIÓ DE REG DE 40 CM. DE FONDÀRIA I 20 CM. D'AMPLÀRIA (P - 48)	4,91	100,000	491,00
4	FJ24U090	M	TUB FLEXIBLE CORRUGAT DE POLIETILÈ, DE 90 MM DE DIÀMETRE EXTERIOR, DE DOBLE CAPA, MUNTAT COM A CANALITZACIÓ SOTERRADA PER A PROTECCIÓ DE XARXA DE DEGOTEIG I ENVOLTAT DE SORRA. (P - 53)	4,48	50,000	224,00
5	FJ33U040	M	TUBERIA TECH-LINE FORMAT PER TUB DE POLIETILÈ DE BAIXA DENSITAT, DE COLOR MARRÓ, D 17X14,6 MM. I PRESSIÓ MÀXIMA DE TREBALL DE 4 BAR I RESISTENT A LA RADIACIÓ U.V. AMB GOTERS TERMOSOLDATS EN LA PARET INTERIOR DE 2,3 L/H CADA 40 CM. I AMB MEMBRANA DE COMPENSACIÓ DE EPDM PER COL.LOCAR SOTERRAT I PART PROPORCIONAL D'ACCESSORIS. (P - 54)	2,39	150,000	358,50
6	FJ34U004	U	DEGOTERS FORMAT AMB TUBERIA TECH-LINE DE TUB DE POLIETILÈ DE BAIXA DENSITAT DE COLOR MARRÓ , D 17X14,6 MM. I PRESSIÓ MÀXIMA DE TREBALL DE 4 ATM. I RESISTENT A LA RADIACIÓ U.V. FORMAT PER UN ANELL TANCAT DE 2 M DE PERÍMETRE AMB GOTERS TERMOSOLDATS EN LA PARET INTERIOR DE 2,3 L/H CADA 30 CM. I AMB MEMBRANA DE COMPENSACIÓ EPDM PER COL.LOCAR SOTERRAT I PART PROPORCIONAL D'ACCESSORIS. (P - 55)	4,82	8,000	38,56
7	FJ11U68B	U	PERICÓ REGISTRABLE, PER A SERVEIS, DE 60X60X80 CM. INTERIOR, SOBRE LLIT DE FORMIGÓ H-150 DE 15 CM. DE GRUIX, AMB PARET DE MAÓ, ARREBOSSADA I LLISCADA INTERIORMENT. S'INCLOU MOVIMENT DE TERRES, BASTIMENT I TAPA DE FOSA DUCTIL B125, AMB LA INSCRIPCIÓ PARCS I JARDINS. (P - 51)	262,30	1,000	262,30
8	FJ45REP0	U	Subministrament i instal·lació d'Equip Repetidor per radiofreqüència (bandes lliures) d'alimentació solar amb placa solar miniaturitzada i integrada al mateix equip, de SAMCLA o equivalent. Conjunt compacte, de reduides dimensions i amb protecció IP66. Gestió sense límit d'equips i cobertura d'1Km. Inclou suport d'acer per a la fixació en fanals de la via pública o similar. Totes les característiques segons queda definit en el Plec de Prescripcions Tècniques. Valorada la unitat instal·lada, configurada en l'aplicatiu de gestió del reg i totalment operativa. (P - 60)	444,29	1,000	444,29
9	FJ44U500	U	ELECTROVÀLVULA TIPUS SOLENOIDE D'1' 9 V., OBERTURA ELÈCTRICA I MANUAL AMB PART PROPORCIONAL D'ACCESORIS. (P - 58)	68,49	2,000	136,98
10	FJ43U500	U	REGULADOR DE PRESSIÓ D'1', AMB FILTRE INCORPORAT. (P - 57)	69,16	1,000	69,16
11	FJ41U500	U	VÀLVULA D'ESFERA D.1', PER A TALL INDIVIDUAL I ZONA DE REG. (P - 56)	45,48	2,000	90,96

PRESSUPOST

12	GG502CX	PA	PARTIDA ALÇADA A JUSTIFICAR PER CONNEXIÓ REG A COMPTADOR (P - 92)	200,00	1,000	200,00
13	FJ22U640	M	TUB DE POLIETILÈ ALIMENTARI DE BAIXA DENSITAT, DE 32 MM DE DIÀMETRE NOMINAL EXTERIOR, DE 10 BAR DE PRESSIÓ NOMINAL, SOLDAT, AMB GRAU DE DIFICULTAT MITJÀ I PER A COL.LOCAR SOTERRAT (P - 52)	4,91	52,000	255,32
14	GG502XX	PA	PARTIDA ALÇADA A JUSTIFICAR PER A ADAPTACIÓ DEL SISTEMA DE REG ACTUAL (P - 93)	400,00	1,000	400,00
TOTAL	TITOL 3		01.01.06			**4.197,01**

OBRA 01 PRESSUPOST PROJECTE EXECUTIU DE MILLORA DE DIFERENTS ESPAIS V
CAPÍTOL 02 PL LLIVIA
TITOL 3 01 TREBALLS PREVIS

NUM.	CODI	UA	DESCRIPCIÓ	PREU	AMIDAMENT	IMPORT
1	F210U007	U	CALA DE FORMA MANUAL INCLOS EL REBLIMENT I PICONATGE DE MATERIAL GRANULAR, LA CARREGA I EL TRANSPORT INTERIOR DEL MATERIAL SOBRANT PER A LA SEVA CLASSIFICACIÓ. (P - 1)	98,03	1,000	98,03
2	F213U002	M	ARRENCADA QUALSEVOL TIPUS DE TANCA DE PROTECCIÓ INCLOU DEMOLICIÓ D'ANCORATGES DE FORMIGÓ, AMB MITJANS MECÀNICS. CÀRREGA, TRANSPORT DEL MATERIAL RECUPERABLE A MAGATZEM MUNICIPAL I DE LA RESTA LA CARREGA I EL TRANSPORT INTERIOR DEL MATERIAL SOBRANT PER A LA SEVA CLASSIFICACIÓ (P - 3)	28,89	40,700	1.175,82
3	F213U0RB	U	REUBICACIÓ DE BANC EXISTENT A LA MATEIXA OBRA. DEMOLICIÓ D'ANCORATGES DE FORMIGÓ, AMB MITJANS MECANICS. CÀRREGA I TRANSPORT DE LES RUNES A L'ABOCADOR INCLOSES TAXES. RE-INSTAL·LACIÓ POSTERIOR AMB DAUS DE FORMIGÓ H-150 DE 30X30X30 CM. (P - 6)	98,31	2,000	196,62
4	F213U00R	U	REUBICACIÓ D'APARELL INFANTIL SIMPLE I/O COMPOST A LA MATEIXA OBRA, INCLOU DEMOLICIÓ D'ANCORATGES DE FORMIGÓ, AMB MITJANS MECANICS. CÀRREGA I TRANSPORT DE LES RUNES A L'ABOCADOR INCLOSES TAXES. RE-INSTAL·LACIÓ POSTERIOR AMB DAUS DE FORMIGÓ H-150 DE 40X40X40 CM I ADAPTACIÓ DELS PEUS A SÒL DE SORRA O CAUTXÚ. (P - 5)	176,48	2,000	352,96
5	F213U003	U	ARRENCADA D'APARELL INFANTIL SINPLE I/O COMPOST, INCLOU DEMOLICIÓ D'ANCORATGES DE FORMIGÓ, AMB MITJANS MECANICS. CÀRREGA, TRANSPORT DEL MATERIAL RECUPERABLE A MAGATZEM MUNICIPAL I DE LA RESTA LA CARREGA I EL TRANSPORT INTERIOR DEL MATERIAL SOBRANT PER A LA SEVA CLASSIFICACIÓ (P - 4)	105,38	5,000	526,90
6	F219U240	M	TALL LONGITUDINAL AMB SERRA DE DISC DE PAVIMENT DE MESCLES BITUMINOSES O DE FORMIGÓ, FINS A UNA FONDÀRIA DE 20 CM (P - 14)	4,18	27,750	116,00
7	F219U020	M	ARRENCADA DE VORADA JARDI DE PEDRA O FORMIGÓ. S'INCLOU LA NETEJA DE LA RASA, LA CARREGA I EL TRANSPORT INTERIOR DEL MATERIAL SOBRANT PER A LA SEVA CLASSIFICACIÓ (P - 10)	2,94	5,000	14,70
8	F219U1LL	M2	ARRENCADA DE PAVIMENT DE LLOSES DE PEDRA COL.LOCADES AMB MORTER, PER A POSTERIOR UTILITZACIÓ, AMB MITJANS MANUALS I/O MECÀNICS. CONSERVACIÓ DE LA LLOSA DE FORMIGÓ EXISTENT, NETEJA I REGULARITZACIÓ DE LA SEVA SUPERFÍCIE (AMB	7,40	94,000	695,60

PRESSUPOST

			ULL DE PERDIU I/O MORTER) PER A POSTERIOR COL·LOCACIÓ DE PAVIMENT DE CAUTXÚ. S'INCLOU CÀRREGA, TRANSPORT DEL MATERIAL RECUPERABLE A MAGATZEM MUNICIPAL I DE LA RESTA LA CARREGA I EL TRANSPORT INTERIOR DEL MATERIAL SOBRANT PER A LA SEVA CLASSIFICACIÓ. (P - 12)			
9	F219U1PZ	M2	DEMOLICIÓ DE QUALSEVOL TIPUS DE PAVIMENT DE CAUTXÚ INCLÒS BASE DE FORMIGÓ,AMB UN GRUIX MITJA DE 20 CM. AMB COMPRESSOR. S'INCLOU LA CARREGA I EL TRANSPORT INTERIOR DEL MATERIAL SOBRANT PER A LA SEVA CLASSIFICACIÓ. (P - 13)	9,21	99,870	919,80
TOTAL	TITOL 3		01.02.01			**4.096,43**

OBRA 01 PRESSUPOST PROJECTE EXECUTIU DE MILLORA DE DIFERENTS ESPAIS V
CAPÍTOL 02 PL LLIVIA
TITOL 3 02 OBRA CIVIL

NUM.	CODI	UA	DESCRIPCIÓ	PREU	AMIDAMENT	IMPORT
1	F992UA15	U	ESCOCELL CIRCULAR D'1,5M DIAM. EXT. FORMAT PER PLATINA D'ACER GALVANITZAT DE 20 CM. D'ALÇARIA I 8 MM. DE GRUIX., AMB PEUS D'ANCORATGE SOLDATS, SOBRE LLIT DE FORMIGÓ HM-20 DE 10 CM DE GRUIX. S'INCLOU EL REBLIMENT AMB 10 CM DE SAULÓ (P - 39)	322,78	1,000	322,78
2	F936U415	M2	BASE DE FORMIGÓ HM-20 DE 15 CM DE GRUIX, AMB ACABAT REGLEJAT. S'INCLOU L'ENCOFRAT D'ESCOSSELLS I DE LÍMITS (P - 37)	16,56	10,000	165,60
3	F9P9UA5C	M2	PAVIMENT DE CAUTXU PER A ZONES DE JOC INFANTIL DE DE BASE 5+ 1 CM DE COLORS ESTABLES ALS RAIG UV I DIBUIX SEGONS PLANOLS I/O A DEFINIR PER LA D.F. FORMAT PER: - UNA CAPA D'IMPRIMACIÓ. - UNA CAPA DE GRÀNULS NR/SBR M-4 DE CAUTXÚ NEGRE, BARREJATS AMB UN LLIGANT DE POLIURETÀ MONOCOMPONENT AMB UNA DENSITAT DE 550±50 KG/M³. EL GRUIX ÉS VARIABLE SEGONS L'ALÇADA DE CAIGUDA A ESMORTEIR (FER ESTUDI IN SITU. 5CM SBR PER ALÇADES DE CAIGUDA FINS A 1,6M) - UNA CAPA SUPERIOR DE 10 MM DE GRUIX DE GRÀNULS DE COLOR D'EPDM 1/4 MM AMB ACABAT PORÓS I BARREJAT AMB UN LLIGANT DE POLIURETÀ AMB UNA DENSITAT DE 1.000±50 KG/M³. COL.LOCAT PER TÈCNICS ESPECIALITZATS (P - 45)	95,23	180,980	17.234,73
TOTAL	TITOL 3		01.02.02			**17.723,11**

OBRA 01 PRESSUPOST PROJECTE EXECUTIU DE MILLORA DE DIFERENTS ESPAIS V
CAPÍTOL 02 PL LLIVIA
TITOL 3 03 JOCS

NUM.	CODI	UA	DESCRIPCIÓ	PREU	AMIDAMENT	IMPORT
1	FQA2B304	U	GRAN ESTRUCTURA DE TREPA EN FORMA DE BALENA, MODEL´ORGANIQ WHALE´ (PGX9304) DE HAPPY LUDIC (BUGGLO) O EQUIVALENT. S'INCLOU TRANSPORT, MUNTATGE, OBRA CIVIL, TOTALMENT INSTAL.LAT. (P - 64)	15.546,41	1,000	15.546,41
2	FQAKJ135	U	BALANCÍ ACCESSIBLE I INCLUSIU D'ACER COLOR VERD, MODEL DRAGONFLY DE HAGS O EQUIVALENT. S'INCLOU TRANSPORT, MUNTATGE, OBRA CIVIL, TOTALMENT INSTAL.LAT. (P - 70)	6.618,78	1,000	6.618,78

PRESSUPOST

3	FQAKH417	U	VAIXELL BALANCEJANT ACCESSIBLE I INCLUSIU MODEL ´BONNIE´ (REF. 8057417-OM) DE HAGS O EQUIVALENT. S'INCLOU TRANSPORT, MUNTATGE, OBRA CIVIL, TOTALMENT INSTAL.LAT. (P - 67)	13.375,99	1,000	13.375,99
4	FQAKH958	U	ESTRUCTURA MULTIJOC ACCESSIBLE I INCLUSIVA AMB PLATAFORMES I TOBOGAN 'UNIMINI RONDER' ESPECIAL TEMATITZAT PIRATA (REF. 8046958 ESPECIAL) DE HAGS O EQUIVALENT. S'INCLOU TRANSPORT, MUNTATGE, OBRA CIVIL, TOTALMENT INSTAL.LAT. (P - 69)	15.315,28	1,000	15.315,28
5	FQAKH423	U	BALANCÍ DE MOLLA DE DUES PLACES EN FORMA DE POP VERMELL, MODEL 'OSCAR' (REF. 8057423) DE HAGS O EQUIVALENT. S'INCLOU TRANSPORT, MUNTATGE, OBRA CIVIL, TOTALMENT INSTAL.LAT. (P - 68)	2.164,24	1,000	2.164,24
6	GG402301	U	SUBMINISTRAMENT I INSTAL·LACIÓ DE CARTELL INFORMATIU RECTANGULAR DE (60x40) CM D'ACER GALVANITZAT PINTAT I NORMALITZAT PER L'AJUNTAMENT. COL·LOCAT SOBRE LA TANCA EXISTENT, AL COSTAT DE LA PORTA I EN COMPLIMENT AMB LA NORMATIVA, AMB ELS ELEMENTS DE FIXACIÓ NECESSARIS. EN CAS DE NO HAVER-HI TANCA, EL CARTELL ES COL·LOCARÀ SOBRE SUPORT TUBULAR D'ACER GALVANITZAT DE (60x2) MM AMB ELEMENTS DE FIXACIÓ A LA SENYAL I COL·LOCAT SOBRE DAU DE FORMIGÓ. (P - 90)	79,66	1,000	79,66
7	FQAZU001	U	CERTIFICACIÓ DE LA TOTALITAT DE L'ÀREA DE JOCS (P - 74)	206,00	1,000	206,00
TOTAL	TITOL 3		01.02.03			**53.306,36**

OBRA 01 PRESSUPOST PROJECTE EXECUTIU DE MILLORA DE DIFERENTS ESPAIS V
CAPÍTOL 02 PL LLIVIA
TITOL 3 04 MOBILIARI I TANCAMENTS

NUM.	CODI	UA	DESCRIPCIÓ	PREU	AMIDAMENT	IMPORT
1	FQB1UMET	M	BARANA METAL·LICA DE LIMIT DE JOCS INFANTILS, DE 90 CM. D'ALÇADA AMB TUBS DE 8 CM. DE DIAMETRE SEPARATS 8 CM. SOBRE UNA PLETINA DE 12X1 CM. I UN TUB D'18 MM. PASSANT A 30 MM. DE LA PART SUPERIOR TOT GALVANITZAT EN CALENT, FIXAT A TERRA, AMB FIXACIONS MECANIQUES SOBRE UNA BASE DE FORMIGO AMB ENCOFRAT LATERAL AMB TAUULER DE FUSTA DE PI EN TRAMS RECTES O AMB RADIS SUPERIORS A 4M (INCLU LA PART PROPORCIONAL DE MATAVIUS I JUNTS DE FORMIGONAT), (P - 76)	206,40	53,680	11.079,55
2	FQB1UMEP	U	PORTA METAL·LICA PER TANCA DE JOCS INFANTILS, AMB PLETINA SUPERIOR I INFERIOR DE 8X1 CM., MUNTANTS DE TUBS DE 8 CM. DE DIAMETRE SEPARATS 8 CM. TOT GALVANITZAT EN CALENT, AMB FRONTISES ANTI-ATRAPADITS I TANCA SEGONS PLANOL DE DETALL (P - 75)	447,33	2,000	894,66
3	F213U0RP	U	REPARACIÓ I PINTAT O ENVERNISSAT O APLICACIÓ D'OLI DE BANC EXISTENT INDEPENDENTMENT DEL MODEL.INCLOU PART PROPORCIONAL DE MATERIALS PER LA REPARACIÓ I PINTURA.CONSISTENT AMB EL POLIMENT PREVI DE LES SUPERFÍCIES A PINTAR I POSTERIOR APLICACIÓ DE PINTURA, VERNÍS O OLI PER A FUSTA, EN DUES MANS. INCLOU NETEJADA PRÈVIA DE L'ELEMENT, RETIRADA DE RESTES DE PINTURA ANTIGA I APLICACIÓ D'ALLISADA DE LA FUSTA, AIXÍ COM TOTES LES TASQUES NECESSÀRIES PER LA SEVA CORRECTA EXECUCIÓ. (P - 7)	56,83	19,000	1.079,77
4	FV00U00Z	PA	PARTIDA ALÇADA PER PER ACTUACIONS COMPLEMENTÀRIES A JUSTIFICAR (JARDINERIA,	3.500,00	1,000	3.500,00

PRESSUPOST

			REPARACIONS, PINTURA O NETEJA DE MOBILIARI, PAVIMENTS, MURS, O ALTRES ELEMENTS DE LA PLAÇA O PARC) (P - 88)			
5	FQ21U700	U	PAPERERA METÀL.LICA TRABUCABLE DE 70L, 50 CM DE D. I 90 CM D'ALÇARIA, CIRCULAR DE PLANXA D'ACER DE GRUIX 2MM AMB ACABAT IMPRIMACIÓ EPOXI I PINTURA POLIÈSTER, AMB DOS SUPORTS RECTANGULARS ANCORATS AL PAVIMENT, GALVANITZADA I PINTADA AL FOC. (P - 61)	235,67	2,000	471,34
TOTAL	TITOL 3		01.02.04			**17.025,32**

OBRA 01 PRESSUPOST PROJECTE EXECUTIU DE MILLORA DE DIFERENTS ESPAIS V
CAPÍTOL 02 PL LLIVIA
TITOL 3 05 PLANTACIONS

NUM.	CODI	UA	DESCRIPCIÓ	PREU	AMIDAMENT	IMPORT
1	PR45B-8XSE	u	Subministrament de Tipuana tipu (T. speciosa) de perímetre de 18 a 20 cm, amb pa de terra de diàmetre mínim 57 cm i profunditat mínima 39,9 cm segons fórmules NTJ (P - 102)	113,55	1,000	113,55
2	PR447-8ZMW	u	Subministrament de Parkinsonia aculeata de perímetre de 18 a 20 cm, en contenidor de 50 l (P - 100)	147,08	1,000	147,08
3	FR612ZE1	U	PLANTACIÓ D'ARBRE AMB PA DE TERRA O CONTENIDOR DE 18 A 25CM DE PERIMETRE DE TRONC EN ESCOCELL DE 1.6X1.6M I CLOT DE PLANTACIÓ DE 140X140X100CM AMB MITJANS MECÀNICS, REBLERT DEL CLOT AMB SUBSTITICIÓ PARCIAL DEL 40% DE TERRA DE L'EXCAVACIÓ PER SORRA RENTADA I COMPOST (70%-30%), REBLERT DEL FONS DEL CLOT AMB 10CM DE GRAVA CALCÀRIA. S'INCLOU DRENATGE AMB TUB CIRCULAR PERFORAT DE POLIETILÈ D'ALTA DENSITAT DE 65MM DE DIÀMETRE; ASPRATGE TRIPLE DE SECCIÓ CIRCULAR DE 8CM DE DIÀMETRE I 2M DE LLARGÀRIA, CLAVATS 50CM DE MANERA MANUAL AMB CLAVADOR D'ASPRATGE I POSTERIOR COL·LOCACIÓ DE TRAVESSER DE FUSTA PER UNIR ELS TRES ASPRES AMB CARGOLS I LLIGAM DE GOMA O CAUTXÚ DE ASPRE A COLL D'ARBRE (3UT); PRIMER REG MANUAL I CÀRREGA DE LES TERRES SOBRANTS A CAMIÓ. TAXES INCLOSES. (P - 82)	130,38	2,000	260,76
4	F221U301	M3	EXCAVACIÓ DE TERRES, AMB MITJANS MECÀNICS, PER A CAIXA DE PAVIMENT EN QUALSEVOL TIPUS DE TERRENY (EXCEPTE ROCA), MESURAT SOBRE PERFIL. S'INCLOU LA CÀRREGA I EL TRANSPORT INTERIOR DEL MATERIAL SOBRANT PER A LA SEVA CLASSIFICACIÓ. (P - 17)	6,32	3,650	23,07
5	FR623Z2	u	PLANTACIÓ D'ARBUST EN CONTENIDOR DE 1 A 3 L, EXCAVACIÓ DE CLOT DE PLANTACIÓ AMB MITJANS MANUALS, EN UN PENDENT INFERIOR AL 35 %, REBLERT DEL CLOT AMB TERRA DE L'EXCAVACIÓ BARREJADA AMB UN 10% DE COMPOST, PRIMER REG I GARANTIA D'UN ANY (P - 81)	3,10	36,000	111,60
6	PR61-8ZI0	u	PLANTACIÓ D'ARBUST O ARBRE DE PETIT FORMAT EN CONTENIDOR DE 5 A 10 L, EXCAVACIÓ DE CLOT DE PLANTACIÓ DE 45X45X30 CM AMB MITJANS MANUALS, EN UN PENDENT INFERIOR AL 35 %, REBLERT DEL CLOT AMB TERRA DE L'EXCAVACIÓ BARREJADA AMB UN 10% DE COMPOST, PRIMER REG I GARANTIA D'UN ANY (P - 111)	6,75	24,000	162,00
7	PR493-92QZ	u	Subministrament d'Achillea crithmifolia en contenidor d'1,3 l (P - 103)	2,52	91,500	230,58

PRESSUPOST

8	PR4EI-94OG	u	Subministrament de Lippia nodiflora en contenidor d'1,3 l (P - 106)	2,31	244,000	563,64
9	PR4J3-95DH	u	Subministrament de Teucrium fruticans en contenidor de 10 l (P - 109)	10,88	24,000	261,12
10	FR6AU000	U	PLANTACIÓ D'ARBUSTIVA MIDA AF, M-9, M-11. (P - 85)	0,60	366,000	219,60
11	PR4H8-94Y4	u	Subministrament de Salvia greggii d'alçària de 30 a 40 cm, en contenidor de 3 l (P - 108)	4,07	18,000	73,26
12	PR4D4-93BV	u	Subministrament d'Euryops pectinatus en contenidor de 3 l (P - 105)	3,39	18,000	61,02
13	PR23-DOC4	m2	Fresatge de terreny fluix a una fondària de 0,2 m, amb motocultor, en dues passades creuades, per a un pendent inferior al 12 % (P - 95)	1,13	73,000	82,49
14	FR3PUTEY	M2	APORTACIÓ I ESTESA DE TRITURAT DE PODA COM ENCOIXINAT AMB UN GRUIX DE 10 CM (P - 80)	3,45	12,000	41,40
15	FRZUUMBD	M2	MALLA ANTIHERBES EN SUPERFÍCIE, D'UN GRAMATGE DE 200 GR/M2 TIPUS BIOSTILL MARRÓ 100% BIODEGRADABLE DE LA CASA HORTICOLA PEDRALBES O EQUIVALENT. FIXADA AMB GRAPES D'ACER CORRUGAT EN FORMA D'U, D.10 MM I DE 20-10-20 CM., AMB LA DENSITAT NECESSARIA EN FUNCIÓ DE LA PENDENT DEL TERRENY. S'INCLOU LA PREPARACIÓ PRÈVIA DE LA SUPERFÍCIE DEL TERRENY I P.P. DE TALLS I FORMACIÓ DE FORATS PER A L'ENTREGA AMB ARQUETES, ARBRAT, CONTORNS DEL PARTERRE. TOTALMENT INSTAL.LADA. (P - 86)	3,53	12,000	42,36
16	FR3PUTAJ	M3	APORTACIÓ I ESTESA DE TERRA ADEQUADA DE JARDINERIA, PER A JARDINERES I/O PARTERRES.CARACTERÍSTIQUES: TEXTURA: FRANCA O FRANCA ARENOSA. EXEMPTA DE MATERIALS AMB UNA GRANULOMETRÌA SUPERIOR ALS 14 MM. PH: ENTRE 6,5 I 7,5 CONDUCTIVITAT ELÈCTRICA COM A MÀXIM DE 2 DS/M (EXTRACTE DE PASTA SATURADA) CARBONAT CÀLCIC INFERIOR AL 10% PES SEC MATÈRIA ORGÀNICA OXIDABLE ENTRE 3 I 6 %. PES SEC HAN D'ESTAR LLIURES DE PATOGENS, MALES HERBES I CONTAMINATS QUE PUGUIN AFECTAR NEGATIVAMENT AL DESENVOLUPAMENT DE LES PLANTES. (P - 79)	54,83	3,650	200,13
TOTAL	TITOL 3		01.02.05			**2.593,66**

OBRA 01 PRESSUPOST PROJECTE EXECUTIU DE MILLORA DE DIFERENTS ESPAIS V
CAPÍTOL 02 PL LLIVIA
TITOL 3 06 REG

NUM.	CODI	UA	DESCRIPCIÓ	PREU	AMIDAMENT	IMPORT
1	GG502XX	PA	PARTIDA ALÇADA A JUSTIFICAR PER A ADAPTACIÓ DEL SISTEMA DE REG ACTUAL (P - 93)	400,00	1,000	400,00
TOTAL	TITOL 3		01.02.06			**400,00**

OBRA 01 PRESSUPOST PROJECTE EXECUTIU DE MILLORA DE DIFERENTS ESPAIS V
CAPÍTOL 03 PARC TAULÍ
TITOL 3 01 TREBALLS PREVIS

NUM.	CODI	UA	DESCRIPCIÓ	PREU	AMIDAMENT	IMPORT
1	F210U007	U	CALA DE FORMA MANUAL INCLOS EL REBLIMENT I PICONATGE DE MATERIAL GRANULAR, LA CARREGA I EL TRANSPORT INTERIOR DEL MATERIAL SOBRANT PER A LA	98,03	1,000	98,03

PRESSUPOST

Data: 27/02/25

			SEVA CLASSIFICACIÓ. (P - 1)			
2	F219U1PZ	M2	DEMOLICIÓ DE QUALSEVOL TIPUS DE PAVIMENT DE CAUTXÚ INCLÒS BASE DE FORMIGÓ,AMB UN GRUIX MITJA DE 20 CM. AMB COMPRESSOR. S'INCLOU LA CARREGA I EL TRANSPORT INTERIOR DEL MATERIAL SOBRANT PER A LA SEVA CLASSIFICACIÓ. (P - 13)	9,21	183,460	1.689,67
3	F219U020	M	ARRENCADA DE VORADA JARDI DE PEDRA O FORMIGÓ. S'INCLOU LA NETEJA DE LA RASA, LA CARREGA I EL TRANSPORT INTERIOR DEL MATERIAL SOBRANT PER A LA SEVA CLASSIFICACIÓ (P - 10)	2,94	19,200	56,45
4	F219ULL2	M2	DEMOLICIÓ DE PAVIMENT DE LLAMBORDINS COL.LOCATS AMB MORTER, CAPA SUPERFICIAL DE MORTER O CAPA SUPERIOR D'AGLOMERAT I BASE DE FORMIGÓ. S'INCLOU LA CARREGA I EL TRANSPORT INTERIOR DEL MATERIAL SOBRANT PER A LA SEVA CLASSIFICACIÓ. (P - 16)	6,33	29,080	184,08
5	F221U301	M3	EXCAVACIÓ DE TERRES, AMB MITJANS MECÀNICS, PER A CAIXA DE PAVIMENT EN QUALSEVOL TIPUS DE TERRENY (EXCEPTE ROCA), MESURAT SOBRE PERFIL. S'INCLOU LA CÀRREGA I EL TRANSPORT INTERIOR DEL MATERIAL SOBRANT PER A LA SEVA CLASSIFICACIÓ. (P - 17)	6,32	6,680	42,22
6	F213U002	M	ARRENCADA QUALSEVOL TIPUS DE TANCA DE PROTECCIÓ INCLOU DEMOLICIÓ D'ANCORATGES DE FORMIGÓ, AMB MITJANS MECÀNICS. CÀRREGA, TRANSPORT DEL MATERIAL RECUPERABLE A MAGATZEM MUNICIPAL I DE LA RESTA LA CARREGA I EL TRANSPORT INTERIOR DEL MATERIAL SOBRANT PER A LA SEVA CLASSIFICACIÓ (P - 3)	28,89	4,100	118,45
7	F213U001	U	ARRENCADA DE BANC EXISTENT, INCLOU DEMOLICIÓ D'ANCORATGES DE FORMIGÓ, AMB MITJANS MANUALS.CÀRREGA, TRANSPORT DEL MATERIAL RECUPERABLE A MAGATZEM MUNICIPAL I DE LA RESTA LA CARREGA I EL TRANSPORT INTERIOR DEL MATERIAL SOBRANT PER A LA SEVA CLASSIFICACIÓ (P - 2)	32,41	1,000	32,41
8	F219U251	M2	FRESAT DEL PAVIMENT BITUMINÓS, FINS A 6 CM. DE GRUIX, AMB FRESADORA DE CAP RADIAL, PER A ENTREGA DE PAVIMENTS BITUMINOSOS. S'INCLOU LA CARREGA I EL TRANSPORT INTERIOR DEL MATERIAL SOBRANT I LA SEVA CLASSIFICACIÓ. (P - 15)	7,15	95,800	684,97
9	F213U00R	U	REUBICACIÓ D'APARELL INFANTIL SIMPLE I/O COMPOST A LA MATEIXA OBRA, INCLOU DEMOLICIÓ D'ANCORATGES DE FORMIGÓ, AMB MITJANS MECANICS. CÀRREGA I TRANSPORT DE LES RUNES A L'ABOCADOR INCLOSES TAXES. RE-INSTAL·LACIÓ POSTERIOR AMB DAUS DE FORMIGÓ H-150 DE 40X40X40 CM I ADAPTACIÓ DELS PEUS A SÒL DE SORRA O CAUTXÚ. (P - 5)	176,48	2,000	352,96
10	F213U0RR	U	REUBICACIÓ, REPARACIÓ I REPINTAT D'APARELL INFANTIL EXISTENT SIMPLE I/O COMPOST A LA MATEIXA OBRA, INCLOU DEMOLICIÓ D'ANCORATGES DE FORMIGÓ, AMB MITJANS MECANICS. CÀRREGA I TRANSPORT DE LES RUNES A L'ABOCADOR INCLOSES TAXES. SUBSTITUCIÓ DE FUSTES MALMESES, NETEJADA PRÈVIA DE L'ELEMENT, RETIRADA DE RESTES DE PINTURA ANTIGA I APLICACIÓ D'ALLLISAT DE LA FUSTA. ENVERNISSAT I/O PINTAT AMB PINTURES ESCOLLIDES D'ACORD AMB LES INSTRUCCIONS DEL FABRICANT DE L'ELEMENT I APTES PER A UTILITZAR ALS JOCS. PINTAT AMB ESMALT DELS SUPORTS METÀL.LICS. RE-INSTAL·LACIÓ POSTERIOR AMB DAUS DE FORMIGÓ H-150 DE 40X40X40 CM I ADAPTACIÓ DELS PEUS A SÒL DE SORRA O CAUTXÚ..	462,27	1,000	462,27

PRESSUPOST

			(P - 8)			
11	F213U003	U	ARRENCADA D'APARELL INFANTIL SINPLE I/O COMPOST, INCLOU DEMOLICIÓ D'ANCORATGES DE FORMIGÓ, AMB MITJANS MECANICS. CÀRREGA, TRANSPORT DEL MATERIAL RECUPERABLE A MAGATZEM MUNICIPAL I DE LA RESTA LA CARREGA I EL TRANSPORT INTERIOR DEL MATERIAL SOBRANT PER A LA SEVA CLASSIFICACIÓ (P - 4)	105,38	3,000	316,14
TOTAL	TITOL 3		01.03.01			**4.037,65**

OBRA 01 PRESSUPOST PROJECTE EXECUTIU DE MILLORA DE DIFERENTS ESPAIS V
CAPÍTOL 03 PARC TAULÍ
TITOL 3 02 OBRA CIVIL

NUM.	CODI	UA	DESCRIPCIÓ	PREU	AMIDAMENT	IMPORT
1	F9K0UPTC	M2	ACABAT SUPERFICIAL DEL PAVIMENT D'ASFALT O PEDRA AMB UN RD>45, EN ZONA DE TRÀNSIT INTENS. CONSISTENT EN ACABAT DE PAVIMENT D'AGLOMERAT ASFÀLTIC TIPUS RS ASPHALTPLUS RIDE PLUS O EQUIVALENT, AMB UN POLIT DE LA SUPERFÍCIE ASFÀLTICA MITJANÇANT DIAMANT METÀL·LIC I APLICACIÓ DE RESINES SUPERFICIALS I EN PROFUNDITAT QUE EN MILLORIN LES CONDICIONS NATURALS: TANCAMENT DE TOTA LA POROSITAT SUPERFICIAL, IMPERMEABILITZACIÓ I AUGMENT DE LA RESISTÈNCIA A LA TRACCIÓ AMB RESINA SEGELLADORA TIPUS RS ASPHALTPLUS ENDUR PLUS O EQUIVALENT QUE GARANTEIXIN LA RESISTÈNCIA DEL PAVIMENT AL TRÀNSIT RODAT. (P - 43)	23,97	95,800	2.296,33
2	F9K1USLU	M2	SLURRY ASFALTIC DE COLOR (P - 44)	7,20	5,000	36,00
3	F9P9UA5C	M2	PAVIMENT DE CAUTXU PER A ZONES DE JOC INFANTIL DE DE BASE 5+ 1 CM DE COLORS ESTABLES ALS RAIG UV I DIBUIX SEGONS PLANOLS I/O A DEFINIR PER LA D.F. FORMAT PER: - UNA CAPA D'IMPRIMACIÓ. - UNA CAPA DE GRÀNULS NR/SBR M-4 DE CAUTXÚ NEGRE, BARREJATS AMB UN LLIGANT DE POLIURETÀ MONOCOMPONENT AMB UNA DENSITAT DE 550±50 KG/M³. EL GRUIX ÉS VARIABLE SEGONS L'ALÇADA DE CAIGUDA A ESMORTEIR (FER ESTUDI IN SITU. 5CM SBR PER ALÇADES DE CAIGUDA FINS A 1,6M) - UNA CAPA SUPERIOR DE 10 MM DE GRUIX DE GRÀNULS DE COLOR D'EPDM 1/4 MM AMB ACABAT PORÓS I BARREJAT AMB UN LLIGANT DE POLIURETÀ AMB UNA DENSITAT DE 1.000±50 KG/M³. COL.LOCAT PER TÈCNICS ESPECIALITZATS (P - 45)	95,23	540,750	51.495,62
4	F9P9UF06	M2	CAPA D'ACABAT PER A PAVIMENT CONTINU DE CAUTXÚ RECICLAT REALITZAT ´´IN SITU´´ PER A PROTECCIÓ DE CAIGUDES EN ZONA DE JOCS INFANTILS SEGONS LA NORMA UNE-EN 1177, REALITZADA AMB EPDM, DE 10 MM GRUIX, DE COLOR SEGONS PLANOLS I/O A DEFINIR PER LA D.F, AMB ESTRUCTURA DRENANT, SUPERFÍCIE LLISA I ANTILLISCANT (P - 46)	41,13	10,000	411,30
5	F965U0A2	M	VORADA PREFABRICADA DE FORMIGÓ TIPUS AMERICÀ (INCLINAT), DE 25X13 CM, DE COLOR OCRE, DE DIRECTRIU RECTE I/O CORBA SOBRE LLIT DE FORMIGÓ HM-20 DE 15 A 30 CM GRUIX. S'INCLOU EL MOVIMENT DE TERRES, LA COMPACTACIÓ DE LA CAPA D'ASSENTAMENT I EL REJUNTAT DE LES PECES AMB MORTER M-40A. (P - 38)	39,06	6,900	269,51
6	F931UVOL	M2	FORMACIÓ DE TOPOGRAFIÁ DE CATXÚ TIPUS VOLCÀ O DUNA. INCLOU FORMACIÓ AMB PRECISIÓ SEGONS	145,27	34,500	5.011,82

PRESSUPOST Data: 27/02/25

			DETALL DEL VOLUM DEL VOLCÀ AMB TERRA D'APORTACIÓ COMPACTADA,AMB BASE DE FORMIGÓ DE 20 CM DE GRUIX I ACABAT AMB PAVIMENT DE CAUTXU PER A ZONES DE JOC INFANTIL DE 4cm DE BASE (NR/SBR) + 1 CM DE COLORS ESTABLES ALS RAIG UV I DIBUIX SEGONS PLANOLS I/O A DEFINIR PER LA D.F. (P - 35)			
7	F992UA15	U	ESCOCELL CIRCULAR D'1,5M DIAM. EXT. FORMAT PER PLATINA D'ACER GALVANITZAT DE 20 CM. D'ALÇARIA I 8 MM. DE GRUIX., AMB PEUS D'ANCORATGE SOLDATS, SOBRE LLIT DE FORMIGÓ HM-20 DE 10 CM DE GRUIX. S'INCLOU EL REBLIMENT AMB 10 CM DE SAULÓ (P - 39)	322,78	11,000	3.550,58
8	F9A1USFR	M3	SORRA FINA RENTADA, SENSE PARTÍCULES SILÍCIES O ARGILOSES, MIDA DE GRA ENTRE 0,2 - 5 MM, AMB ESTESA I ANIVELLAT DEL MATERIAL, S'INCLOU L'ANIVELLAT I COL.LOCACIÓ DE TAPES. (P - 41)	48,81	6,000	292,86
TOTAL	TITOL 3		01.03.02			**63.364,02**

OBRA 01 PRESSUPOST PROJECTE EXECUTIU DE MILLORA DE DIFERENTS ESPAIS V
CAPÍTOL 03 PARC TAULÍ
TITOL 3 03 JOCS

NUM.	CODI	UA	DESCRIPCIÓ	PREU	AMIDAMENT	IMPORT
1	FQA2P000	U	TRAMPOLIÍ ACCESSIBLE ENCASTAT AL SÒL, DE FORMA QUADRADA DE 1,50 x 1,50 x 0,03 M, AMB BORDURA DE CAUTXÚ, MODEL R34-ETP-000A DE PROLUDIC O EQUIVALENT. S'INCLOU TRANSPORT, MUNTATGE, OBRA CIVIL, TOTALMENT INSTAL.LAT. (P - 65)	6.264,05	1,000	6.264,05
2	FQAKJH69	U	ESTRUCTIRA MULTIJOC INCLUSIVA I ACCESSIBLE, MODULAR AMB ELEMENTS INCLUSIUS,RAMPA, ESCALES ADAPTADES, XARXA DE CORDES,TOBOGAN ETC. PALS DE FUSTA I PANELLS DE FUSTA NATURAL, MODEL UNIPLAY LEVANDER (8061769) DE HAGS O EQUIVALENT. S'INCLOU TRANSPORT, MUNTATGE, OBRA CIVIL, TOTALMENT INSTAL.LAT. (P - 72)	51.952,79	1,000	51.952,79
3	FQA2P418	U	3 PANELLS LÚDICS INCLUSIUS EN FORMA DE FLOR AMB ESTIMULACIÓ SONORA , MODEL J3418 DE PROLUDIC O EQUIVALENT. S'INCLOU TRANSPORT, MUNTATGE, OBRA CIVIL, TOTALMENT INSTAL.LAT. (P - 66)	5.131,46	1,000	5.131,46
4	FQAKJGCI	U	CISTELLA DE CORDA REFORÇADA D'ACER I CADENA D'ACER INOXIDABLE , MODEL NESTOR (8078139) DE HAGS O EQUIVALENT.S'INCLOU TRANSPORT, MUNTATGE, TOTALMENT INSTAL.LAT. (P - 71)	1.867,39	1,000	1.867,39
5	GG402101	U	REPARACIÓ I REPINTAT DE JOCS INFANTILS SIMPLES I/O COMPOSTS I ALTRES ELEMENTS, INDEPENDENTMENT DEL MODEL, INCLOU LA SUBSTITUCIÓ DE FUSTES MALMESES, NETEJADA PRÈVIA DE L'ELEMENT, RETIRADA DE RESTES DE PINTURA ANTIGA I APLICACIÓ D'ALLLISAT DE LA FUSTA. ENVERNISSAT I/O PINTAT AMB PINTURES ESCOLLIDES D'ACORD AMB LES INSTRUCCIONS DEL FABRICANT DE L'ELEMENT I APTES PER A UTILITZAR ALS JOCS. PINTAT AMB ESMALT DELS SUPORTS METÀL.LICS. (P - 89)	172,38	4,000	689,52
6	FQAZU001	U	CERTIFICACIÓ DE LA TOTALITAT DE L'ÀREA DE JOCS (P - 74)	206,00	1,000	206,00
7	GG402301	U	SUBMINISTRAMENT I INSTAL·LACIÓ DE CARTELL INFORMATIU RECTANGULAR DE (60x40) CM D'ACER GALVANITZAT PINTAT I NORMALITZAT PER L'AJUNTAMENT. COL·LOCAT SOBRE LA TANCA EXISTENT, AL COSTAT DE LA PORTA I EN COMPLIMENT AMB LA NORMATIVA, AMB ELS ELEMENTS DE FIXACIÓ NECESSARIS. EN CAS DE NO	79,66	2,000	159,32

PRESSUPOST

			HAVER-HI TANCA, EL CARTELL ES COL·LOCARÀ SOBRE SUPORT TUBULAR D'ACER GALVANITZAT DE (60x2) MM AMB ELEMENTS DE FIXACIÓ A LA SENYAL I COL·LOCAT SOBRE DAU DE FORMIGÓ. (P - 90)			
TOTAL	TITOL 3		01.03.03			**66.270,53**

OBRA 01 PRESSUPOST PROJECTE EXECUTIU DE MILLORA DE DIFERENTS ESPAIS V
CAPÍTOL 03 PARC TAULÍ
TITOL 3 04 MOBILIARI

NUM.	CODI	UA	DESCRIPCIÓ	PREU	AMIDAMENT	IMPORT
1	GG402404	M	APLICACIÓ DE CAPA D'OLI PER A FUSTA EXTERIOR EN TANQUES D'ÀREES DE FUSTA, CONSISTENT AMB EL POLIMENT PREVI DE LES SUPERFÍCIES I POSTERIOR APLICACIÓ D'OLI EN DUES MANS. INCLOU NETEJADA PRÈVIA DE L'ELEMENT, RETIRADA DE RESTES DE PINTURA ANTIGA I APLICACIÓ D'ALLISADA DE LA FUSTA, AIXÍ COM TOTES LES TASQUES NECESSÀRIES PER LA SEVA CORRECTA EXECUCIÓ. (P - 91)	18,18	108,000	1.963,44
2	F213U0RP	U	REPARACIÓ I PINTAT O ENVERNISSAT O APLICACIÓ D'OLI DE BANC EXISTENT INDEPENDENTMENT DEL MODEL.INCLOU PART PROPORCIONAL DE MATERIALS PER LA REPARACIÓ I PINTURA.CONSISTENT AMB EL POLIMENT PREVI DE LES SUPERFÍCIES A PINTAR I POSTERIOR APLICACIÓ DE PINTURA, VERNÍS O OLI PER A FUSTA, EN DUES MANS. INCLOU NETEJADA PRÈVIA DE L'ELEMENT, RETIRADA DE RESTES DE PINTURA ANTIGA I APLICACIÓ D'ALLISADA DE LA FUSTA, AIXÍ COM TOTES LES TASQUES NECESSÀRIES PER LA SEVA CORRECTA EXECUCIÓ. (P - 7)	56,83	8,000	454,64
3	F213U0RT	U	REPARACIÓ I PINTAT DE TANCA O BARANA EXISTENT INDEPENDENTMENT DEL MODEL.INCLOU PART PROPORCIONAL DE MATERIALS PER LA REPARACIÓ I PINTURA.CONSISTENT AMB EL POLIMENT PREVI DE LES SUPERFÍCIES A PINTAR I POSTERIOR APLICACIÓ DE PINTURA EN DUES MANS. INCLOU NETEJADA PRÈVIA DE L'ELEMENT, RETIRADA DE RESTES DE PINTURA ANTIGA, AIXÍ COM TOTES LES TASQUES NECESSÀRIES PER LA SEVA CORRECTA EXECUCIÓ. (P - 9)	20,81	28,200	586,84
4	F550U005	M	PASSAMÀ D'ACER A/37-B DE TUB DE 50 MM. DE DIÀMETRE, AMB MUNTANTS DE PLETINA DE 50 X 10 MM CADA 1 M, ANCORAT AMB FIXACIONS MECÀNIQUES O ENCASTADA AL FORMIGÓ DE BASE. S'INCLOU DUES CAPES D'EMPRIMACIÓ ANTIOXIDANT I DUES CAPES D'ACABAT. (P - 31)	74,19	4,200	311,60
5	FQ21U700	U	PAPERERA METÀL.LICA TRABUCABLE DE 70L, 50 CM DE D. I 90 CM D'ALÇARIA, CIRCULAR DE PLANXA D'ACER DE GRUIX 2MM AMB ACABAT IMPRIMACIÓ EPOXI I PINTURA POLIÈSTER, AMB DOS SUPORTS RECTANGULARS ANCORATS AL PAVIMENT, GALVANITZADA I PINTADA AL FOC. (P - 61)	235,67	2,000	471,34
6	FV00U00Z	PA	PARTIDA ALÇADA PER PER ACTUACIONS COMPLEMENTÀRIES A JUSTIFICAR (JARDINERIA, REPARACIONS, PINTURA O NETEJA DE MOBILIARI, PAVIMENTS, MURS, O ALTRES ELEMENTS DE LA PLAÇA O PARC) (P - 88)	3.500,00	2,000	7.000,00
TOTAL	TITOL 3		01.03.04			**10.787,86**

OBRA 01 PRESSUPOST PROJECTE EXECUTIU DE MILLORA DE DIFERENTS ESPAIS V
CAPÍTOL 03 PARC TAULÍ

PRESSUPOST

TITOL 3 05 PLANTACIONS

NUM.	CODI	UA	DESCRIPCIÓ	PREU	AMIDAMENT	IMPORT
1	PR420-8U2Z	u	Subministrament de Celtis australisde perímetre de 18 a 20 cm, amb pa de terra de diàmetre mínim 57 cm i profunditat mínima 39,9 cm segons fórmules NTJ (P - 96)	195,26	4,000	781,04
2	PR450-8WZZ	u	Subministrament de Pistacia chinensis de perímetre de 18 a 20 cm, amb pa de terra de diàmetre mínim 57 cm i profunditat mínima 39,9 cm segons fórmules NTJ (P - 101)	283,25	7,000	1.982,75
3	FR612ZE1	U	PLANTACIÓ D'ARBRE AMB PA DE TERRA O CONTENIDOR DE 18 A 25CM DE PERIMETRE DE TRONC EN ESCOCELL DE 1.6X1.6M I CLOT DE PLANTACIÓ DE 140X140X100CM AMB MITJANS MECÀNICS, REBLERT DEL CLOT AMB SUBSTITICIÓ PARCIAL DEL 40% DE TERRA DE L'EXCAVACIÓ PER SORRA RENTADA I COMPOST (70%-30%), REBLERT DEL FONS DEL CLOT AMB 10CM DE GRAVA CALCÀRIA. S'INCLOU DRENATGE AMB TUB CIRCULAR PERFORAT DE POLIETILÈ D'ALTA DENSITAT DE 65MM DE DIÀMETRE; ASPRATGE TRIPLE DE SECCIÓ CIRCULAR DE 8CM DE DIÀMETRE I 2M DE LLARGÀRIA, CLAVATS 50CM DE MANERA MANUAL AMB CLAVADOR D'ASPRATGE I POSTERIOR COL·LOCACIÓ DE TRAVESSER DE FUSTA PER UNIR ELS TRES ASPRES AMB CARGOLS I LLIGAM DE GOMA O CAUTXÚ DE ASPRE A COLL D'ARBRE (3UT); PRIMER REG MANUAL I CÀRREGA DE LES TERRES SOBRANTS A CAMIÓ. TAXES INCLOSES. (P - 82)	130,38	11,000	1.434,18
TOTAL	TITOL 3		01.03.05			**4.197,97**

OBRA 01 PRESSUPOST PROJECTE EXECUTIU DE MILLORA DE DIFERENTS ESPAIS V
CAPÍTOL 03 PARC TAULÍ
TITOL 3 06 REG

NUM.	CODI	UA	DESCRIPCIÓ	PREU	AMIDAMENT	IMPORT
1	FJ10U051	M	OBERTURA I REBLIMENT DE RASES PER A CONDUCTES DE LA INSTAL.LACIÓ DE REG DE 40 CM. DE FONDÀRIA I 20 CM. D'AMPLÀRIA (P - 48)	4,91	90,800	445,83
2	FJ10U0ZR	M	REPAVIMENTACIÓ DE RASES PER A CONDUCTES D'INSTAL·LACIONS DE 20CM D'AMPLÀRIA AMB PAVIMENT IGUAL A L'EXISTENT. S'INCLOU LA BASE DE FORMIGÓ HM-20, E=10CM, LA CÀRREGA I EL TRANSPORT A L'ABOCADOR INCLOSES TAXES. (P - 50)	13,37	18,940	253,23
3	FJ22U640	M	TUB DE POLIETILÈ ALIMENTARI DE BAIXA DENSITAT, DE 32 MM DE DIÀMETRE NOMINAL EXTERIOR, DE 10 BAR DE PRESSIÓ NOMINAL, SOLDAT, AMB GRAU DE DIFICULTAT MITJÀ I PER A COL.LOCAR SOTERRAT (P - 52)	4,91	167,400	821,93
4	FJ24U090	M	TUB FLEXIBLE CORRUGAT DE POLIETILÈ, DE 90 MM DE DIÀMETRE EXTERIOR, DE DOBLE CAPA, MUNTAT COM A CANALITZACIÓ SOTERRADA PER A PROTECCIÓ DE XARXA DE DEGOTEIG I ENVOLTAT DE SORRA. (P - 53)	4,48	167,400	749,95
5	FJ34U004	U	DEGOTERS FORMAT AMB TUBERIA TECH-LINE DE TUB DE POLIETILÈ DE BAIXA DENSITAT DE COLOR MARRÓ , D 17X14,6 MM. I PRESSIÓ MÀXIMA DE TREBALL DE 4 ATM. I RESISTENT A LA RADIACIÓ U.V. FORMAT PER UN ANELL TANCAT DE 2 M DE PERÍMETRE AMB GOTERS TERMOSOLDATS EN LA PARET INTERIOR DE 2,3 L/H CADA 30 CM. I AMB MEMBRANA DE COMPENSACIÓ EPDM PER COL.LOCAR SOTERRAT I PART PROPORCIONAL D'ACCESSORIS. (P - 55)	4,82	12,000	57,84

PRESSUPOST

6	FJ11U68B	U	PERICÓ REGISTRABLE, PER A SERVEIS, DE 60X60X80 CM. INTERIOR, SOBRE LLIT DE FORMIGÓ H-150 DE 15 CM. DE GRUIX, AMB PARET DE MAÓ, ARREBOSSADA I LLISCADA INTERIORMENT. S'INCLOU MOVIMENT DE TERRES, BASTIMENT I TAPA DE FOSA DUCTIL B125, AMB LA INSCRIPCIÓ PARCS I JARDINS. (P - 51)	262,30	1,000	262,30
7	FJ44U500	U	ELECTROVÀLVULA TIPUS SOLENOIDE D'1' 9 V., OBERTURA ELÈCTRICA I MANUAL AMB PART PROPORCIONAL D'ACCESORIS. (P - 58)	68,49	1,000	68,49
8	FJ43U500	U	REGULADOR DE PRESSIÓ D'1', AMB FILTRE INCORPORAT. (P - 57)	69,16	1,000	69,16
9	FJ41U500	U	VÀLVULA D'ESFERA D.1', PER A TALL INDIVIDUAL I ZONA DE REG. (P - 56)	45,48	2,000	90,96
10	GG502CX	PA	PARTIDA ALÇADA A JUSTIFICAR PER CONNEXIÓ REG A COMPTADOR (P - 92)	200,00	1,000	200,00
11	FH3UU031	M	CONDUCTOR CERNIFLEX O SIMILAR PER INTERCONNEXIÓ ELECTROVÀLVULA, PROGRAMADOR I QUADRE COMANDAMENT, DE 3X1 MM2, ENTUBAT EN TUB CORRUGAT DE POLIETILÈ DE DOBLE CAPA DE D. 40 MM.EXTERIOR (P - 47)	3,04	61,200	186,05
TOTAL	TITOL 3		01.03.06			**3.205,74**

OBRA 01 PRESSUPOST PROJECTE EXECUTIU DE MILLORA DE DIFERENTS ESPAIS V
CAPÍTOL 04 GESTIÓ DE RESIDUS
TITOL 3 01 PL MONTELLÀ

NUM.	CODI	UA	DESCRIPCIÓ	PREU	AMIDAMENT	IMPORT
1	F2R4200	M3	CLASSIFICACIÓ A PEU D'OBRA DE RESIDUS DE CONSTRUCCIÓ O DEMOLICIÓ EN FRACCIONS SEGONS REAL DECRETO 105/2008, AMB MITJANS MANUALS. AQUESTA PARTIDA NOMÉS S'ABONARÀ AL LLIURAMENT DEL CORRESPONENT CERTIFICAT D'UN CENTRE DE RECICLATGE. NO S'ACCEPTARÀ EL CERTIFICAT D'UN DIPÒSIT AUTORITZAT (ABOCADOR), EL QUAL NO DONARÀ LLOC, A L'ABONAMENT D'AQUESTA PARTIDA. L'AMIDAMENT SERÀ SOBRE PERFIL TEÒRIC REALMENT EXECUTAT. (P - 20)	5,52	40,832	225,39
2	F2R4237	M3	CÀRREGA AMB MITJANS MECÀNICS I TRANSPORT DE RESIDUS INERTS O NO ESPECIALS A INSTAL·LACIÓ AUTORITZADA DE GESTIÓ DE RESIDUS, AMB CAMIÓ PER A TRANSPORT DE 7 T, AMB UN RECORREGUT DE MÉS DE 5 I FINS A 10 KM (P - 21)	9,46	129,369	1.223,83
3	F2R6680	M3	DISPOSICIÓ CONTROLADA EN CENTRE DE RECICLATGE DE RESIDUS DE METALLS BARREJATS NO PERILLOSOS AMB UNA DENSITAT 0,2 T/M3, PROCEDENTS DE CONSTRUCCIÓ O DEMOLICIÓ, AMB CODI 17 04 07 SEGONS LA LLISTA EUROPEA DE RESIDUS. AQUESTA PARTIDA NOMÉS S'ABONARÀ AL LLIURAMENT DEL CORRESPONENT CERTIFICAT D'UN CENTRE DE RECICLATGE. NO S'ACCEPTARÀ EL CERTIFICAT D'UN DIPÒSIT AUTORITZAT (ABOCADOR), EL QUAL NO DONARÀ LLOC, A L'ABONAMENT D'AQUESTA PARTIDA. L'AMIDAMENT SERÀ SOBRE PERFIL TEÒRIC REALMENT EXECUTAT. (P - 22)	-42,27	1,563	-66,07
4	F2R6770	M3	DISPOSICIÓ CONTROLADA EN CENTRE DE RECICLATGE	0,00	3,750	0,00

PRESSUPOST Data: 27/02/25

			DE RESIDUS DE PLÀSTIC NO PERILLOSOS AMB UNA DENSITAT 0,035 T/M3, PROCEDENTS DE CONSTRUCCIÓ O DEMOLICIÓ, AMB CODI 17 02 03 SEGONS LA LLISTA EUROPEA DE RESIDUS. AQUESTA PARTIDA NOMÉS S'ABONARÀ AL LLIURAMENT DEL CORRESPONENT CERTIFICAT D'UN CENTRE DE RECICLATGE. NO S'ACCEPTARÀ EL CERTIFICAT D'UN DIPÒSIT AUTORITZAT (ABOCADOR), EL QUAL NO DONARÀ LLOC, A L'ABONAMENT D'AQUESTA PARTIDA. L'AMIDAMENT SERÀ SOBRE PERFIL TEÒRIC REALMENT EXECUTAT. (P - 23)			
5	F2R6890	M3	DISPOSICIÓ CONTROLADA EN CENTRE DE RECICLATGE DE RESIDUS DE FUSTA NO PERILLOSOS AMB UNA DENSITAT 0,19 T/M3, PROCEDENTS DE CONSTRUCCIÓ O DEMOLICIÓ, AMB CODI 17 02 01 SEGONS LA LLISTA EUROPEA DE RESIDUS. AQUESTA PARTIDA NOMÉS S'ABONARÀ AL LLIURAMENT DEL CORRESPONENT CERTIFICAT D'UN CENTRE DE RECICLATGE. NO S'ACCEPTARÀ EL CERTIFICAT D'UN DIPÒSIT AUTORITZAT (ABOCADOR), EL QUAL NO DONARÀ LLOC, A L'ABONAMENT D'AQUESTA PARTIDA. L'AMIDAMENT SERÀ SOBRE PERFIL TEÒRIC REALMENT EXECUTAT. (P - 24)	15,60	3,264	50,92
6	F2R6960	M3	DISPOSICIÓ CONTROLADA EN CENTRE DE RECICLATGE DE RESIDUS DE PAPER I CARTRÓ NO PERILLOSOS AMB UNA DENSITAT 0,04 T/M3, PROCEDENTS DE CONSTRUCCIÓ O DEMOLICIÓ, AMB CODI 15 01 01 SEGONS LA LLISTA EUROPEA DE RESIDUS. AQUESTA PARTIDA NOMÉS S'ABONARÀ AL LLIURAMENT DEL CORRESPONENT CERTIFICAT D'UN CENTRE DE RECICLATGE. NO S'ACCEPTARÀ EL CERTIFICAT D'UN DIPÒSIT AUTORITZAT (ABOCADOR), EL QUAL NO DONARÀ LLOC, A L'ABONAMENT D'AQUESTA PARTIDA. L'AMIDAMENT SERÀ SOBRE PERFIL TEÒRIC REALMENT EXECUTAT. (P - 25)	0,00	3,750	0,00
7	F2R71H1	M3	DISPOSICIÓ CONTROLADA EN DIPÒSIT AUTORITZAT INCLÒS EL CÀNON SOBRE LA DEPOSICIÓ CONTROLADA DELS RESIDUS DE LA CONSTRUCCIÓ, SEGONS LA LLEI 8/2008, DE RESIDUS DE FORMIGÓ INERTS AMB UNA DENSITAT 1,45 T/M3, PROCEDENTS DE CONSTRUCCIÓ O DEMOLICIÓ, AMB CODI 17 01 01 SEGONS LA LLISTA EUROPEA DE RESIDUS. AQUESTA PARTIDA NOMÉS S'ABONARÀ AL LLIURAMENT DEL CORRESPONENT CERTIFICAT D'UN CENTRE DE RECICLATGE. NO S'ACCEPTARÀ EL CERTIFICAT D'UN DIPÒSIT AUTORITZAT (ABOCADOR), EL QUAL NO DONARÀ LLOC, A L'ABONAMENT D'AQUESTA PARTIDA. L'AMIDAMENT SERÀ SOBRE PERFIL TEÒRIC REALMENT EXECUTAT. (P - 26)	18,71	27,706	518,38
8	F2R7LP1	M3	DISPOSICIÓ CONTROLADA EN DIPÒSIT AUTORITZAT INCLÒS EL CÀNON SOBRE LA DEPOSICIÓ CONTROLADA DELS RESIDUS DE LA CONSTRUCCIÓ, SEGONS LA LLEI 8/2008, DE RESIDUS DE TERRA INERTS AMB UNA DENSITAT 1,6 T/M3, PROCEDENTS D'EXCAVACIÓ, AMB CODI 17 05 04 SEGONS LA LLISTA EUROPEA DE RESIDUS. AQUESTA PARTIDA NOMÉS S'ABONARÀ AL LLIURAMENT DEL CORRESPONENT CERTIFICAT D'UN CENTRE DE RECICLATGE. NO S'ACCEPTARÀ EL CERTIFICAT D'UN DIPÒSIT AUTORITZAT (ABOCADOR), EL QUAL NO DONARÀ LLOC, A L'ABONAMENT D'AQUESTA PARTIDA.	10,91	61,634	672,43

PRESSUPOST

			L'AMIDAMENT SERÀ SOBRE PERFIL TEÒRIC REALMENT EXECUTAT. (P - 27)			
9	F2R8TD0	M3	DISPOSICIÓ CONTROLADA EN CENTRE DE SELECCIÓ I TRANSFERÈNCIA DE RESIDUS DE TRONCS I SOQUES NO PERILLOSOS AMB UNA DENSITAT 0,9 T/M3, PROCEDENTS DE PODA O SEGA, AMB CODI 20 02 01 SEGONS LA LLISTA EUROPEA DE RESIDUS. AQUESTA PARTIDA NOMÉS S'ABONARÀ AL LLIURAMENT DEL CORRESPONENT CERTIFICAT D'UN CENTRE DE RECICLATGE. NO S'ACCEPTARÀ EL CERTIFICAT D'UN DIPÒSIT AUTORITZAT (ABOCADOR), EL QUAL NO DONARÀ LLOC, A L'ABONAMENT D'AQUESTA PARTIDA. L'AMIDAMENT SERÀ SOBRE PERFIL TEÒRIC REALMENT EXECUTAT. (P - 28)	84,47	0,799	67,49
10	F2RIQFO	M3	DISPOSICIÓ CONTROLADA EN DIPÒSIT AUTORITZAT INCLÒS EL CÀNON SOBRE LA DEPOSICIÓ CONTROLADA DELS RESIDUS DE LA CONSTRUCCIÓ, SEGONS LA LLEI 8/2008, DE RESIDUS BARREJATS INERTS AMB UNA DENSITAT 1 T/M3, PROCEDENTS DE CONSTRUCCIÓ O DEMOLICIÓ, AMB CODI 17 01 07 SEGONS LA LLISTA EUROPEA DE RESIDUS (P - 29)	26,99	18,528	500,07
11	F2RM8VT	M3	DISPOSICIÓ CONTROLADA EN DIPÒSIT AUTORITZAT INCLÒS EL CÀNON SOBRE LA DEPOSICIÓ CONTROLADA DELS RESIDUS DE LA CONSTRUCCIÓ, SEGONS LA LLEI 8/2008, DE RESIDUS D'AGLOMERAT ASFÀLTIC NO PERILLOSOS AMB UNA DENSITAT 1,45 T/M3, PROCEDENTS DE CONSTRUCCIÓ O DEMOLICIÓ, AMB CODI 17 03 02 SEGONS LA LLISTA EUROPEA DE RESIDUS. AQUESTA PARTIDA NOMÉS S'ABONARÀ AL LLIURAMENT DEL CORRESPONENT CERTIFICAT D'UN CENTRE DE RECICLATGE. NO S'ACCEPTARÀ EL CERTIFICAT D'UN DIPÒSIT AUTORITZAT (ABOCADOR), EL QUAL NO DONARÀ LLOC, A L'ABONAMENT D'AQUESTA PARTIDA. L'AMIDAMENT SERÀ SOBRE PERFIL TEÒRIC REALMENT EXECUTAT. (P - 30)	19,88	8,375	166,50
TOTAL	TITOL 3		01.04.01			**3.358,94**

OBRA 01 PRESSUPOST PROJECTE EXECUTIU DE MILLORA DE DIFERENTS ESPAIS V
CAPÍTOL 04 GESTIÓ DE RESIDUS
TITOL 3 02 PL LLÍVIA

NUM.	CODI	UA	DESCRIPCIÓ	PREU	AMIDAMENT	IMPORT
1	F2R4200	M3	CLASSIFICACIÓ A PEU D'OBRA DE RESIDUS DE CONSTRUCCIÓ O DEMOLICIÓ EN FRACCIONS SEGONS REAL DECRETO 105/2008, AMB MITJANS MANUALS. AQUESTA PARTIDA NOMÉS S'ABONARÀ AL LLIURAMENT DEL CORRESPONENT CERTIFICAT D'UN CENTRE DE RECICLATGE. NO S'ACCEPTARÀ EL CERTIFICAT D'UN DIPÒSIT AUTORITZAT (ABOCADOR), EL QUAL NO DONARÀ LLOC, A L'ABONAMENT D'AQUESTA PARTIDA. L'AMIDAMENT SERÀ SOBRE PERFIL TEÒRIC REALMENT EXECUTAT. (P - 20)	5,52	11,779	65,02
2	F2R4237	M3	CÀRREGA AMB MITJANS MECÀNICS I TRANSPORT DE RESIDUS INERTS O NO ESPECIALS A INSTAL·LACIÓ AUTORITZADA DE GESTIÓ DE RESIDUS, AMB CAMIÓ PER A TRANSPORT DE 7 T, AMB UN RECORREGUT DE MÉS DE 5 I	9,46	24,827	234,86

PRESSUPOST Data: 27/02/25

			FINS A 10 KM (P - 21)			
3	F2R6680	M3	DISPOSICIÓ CONTROLADA EN CENTRE DE RECICLATGE DE RESIDUS DE METALLS BARREJATS NO PERILLOSOS AMB UNA DENSITAT 0,2 T/M3, PROCEDENTS DE CONSTRUCCIÓ O DEMOLICIÓ, AMB CODI 17 04 07 SEGONS LA LLISTA EUROPEA DE RESIDUS. AQUESTA PARTIDA NOMÉS S'ABONARÀ AL LLIURAMENT DEL CORRESPONENT CERTIFICAT D'UN CENTRE DE RECICLATGE. NO S'ACCEPTARÀ EL CERTIFICAT D'UN DIPÒSIT AUTORITZAT (ABOCADOR), EL QUAL NO DONARÀ LLOC, A L'ABONAMENT D'AQUESTA PARTIDA. L'AMIDAMENT SERÀ SOBRE PERFIL TEÒRIC REALMENT EXECUTAT. (P - 22)	-42,27	1,563	-66,07
4	F2R6770	M3	DISPOSICIÓ CONTROLADA EN CENTRE DE RECICLATGE DE RESIDUS DE PLÀSTIC NO PERILLOSOS AMB UNA DENSITAT 0,035 T/M3, PROCEDENTS DE CONSTRUCCIÓ O DEMOLICIÓ, AMB CODI 17 02 03 SEGONS LA LLISTA EUROPEA DE RESIDUS. AQUESTA PARTIDA NOMÉS S'ABONARÀ AL LLIURAMENT DEL CORRESPONENT CERTIFICAT D'UN CENTRE DE RECICLATGE. NO S'ACCEPTARÀ EL CERTIFICAT D'UN DIPÒSIT AUTORITZAT (ABOCADOR), EL QUAL NO DONARÀ LLOC, A L'ABONAMENT D'AQUESTA PARTIDA. L'AMIDAMENT SERÀ SOBRE PERFIL TEÒRIC REALMENT EXECUTAT. (P - 23)	0,00	3,750	0,00
5	F2R6890	M3	DISPOSICIÓ CONTROLADA EN CENTRE DE RECICLATGE DE RESIDUS DE FUSTA NO PERILLOSOS AMB UNA DENSITAT 0,19 T/M3, PROCEDENTS DE CONSTRUCCIÓ O DEMOLICIÓ, AMB CODI 17 02 01 SEGONS LA LLISTA EUROPEA DE RESIDUS. AQUESTA PARTIDA NOMÉS S'ABONARÀ AL LLIURAMENT DEL CORRESPONENT CERTIFICAT D'UN CENTRE DE RECICLATGE. NO S'ACCEPTARÀ EL CERTIFICAT D'UN DIPÒSIT AUTORITZAT (ABOCADOR), EL QUAL NO DONARÀ LLOC, A L'ABONAMENT D'AQUESTA PARTIDA. L'AMIDAMENT SERÀ SOBRE PERFIL TEÒRIC REALMENT EXECUTAT. (P - 24)	15,60	2,581	40,26
6	F2R6960	M3	DISPOSICIÓ CONTROLADA EN CENTRE DE RECICLATGE DE RESIDUS DE PAPER I CARTRÓ NO PERILLOSOS AMB UNA DENSITAT 0,04 T/M3, PROCEDENTS DE CONSTRUCCIÓ O DEMOLICIÓ, AMB CODI 15 01 01 SEGONS LA LLISTA EUROPEA DE RESIDUS. AQUESTA PARTIDA NOMÉS S'ABONARÀ AL LLIURAMENT DEL CORRESPONENT CERTIFICAT D'UN CENTRE DE RECICLATGE. NO S'ACCEPTARÀ EL CERTIFICAT D'UN DIPÒSIT AUTORITZAT (ABOCADOR), EL QUAL NO DONARÀ LLOC, A L'ABONAMENT D'AQUESTA PARTIDA. L'AMIDAMENT SERÀ SOBRE PERFIL TEÒRIC REALMENT EXECUTAT. (P - 25)	0,00	3,750	0,00
7	F2R71H1	M3	DISPOSICIÓ CONTROLADA EN DIPÒSIT AUTORITZAT INCLÒS EL CÀNON SOBRE LA DEPOSICIÓ CONTROLADA DELS RESIDUS DE LA CONSTRUCCIÓ, SEGONS LA LLEI 8/2008, DE RESIDUS DE FORMIGÓ INERTS AMB UNA DENSITAT 1,45 T/M3, PROCEDENTS DE CONSTRUCCIÓ O DEMOLICIÓ, AMB CODI 17 01 01 SEGONS LA LLISTA EUROPEA DE RESIDUS. AQUESTA PARTIDA NOMÉS S'ABONARÀ AL LLIURAMENT DEL CORRESPONENT CERTIFICAT D'UN CENTRE DE RECICLATGE. NO S'ACCEPTARÀ EL CERTIFICAT D'UN	18,71	0,135	2,53

PRESSUPOST

			DIPÒSIT AUTORITZAT (ABOCADOR), EL QUAL NO DONARÀ LLOC, A L'ABONAMENT D'AQUESTA PARTIDA. L'AMIDAMENT SERÀ SOBRE PERFIL TEÒRIC REALMENT EXECUTAT. (P - 26)			
8	F2R7LP1	M3	DISPOSICIÓ CONTROLADA EN DIPÒSIT AUTORITZAT INCLÒS EL CÀNON SOBRE LA DEPOSICIÓ CONTROLADA DELS RESIDUS DE LA CONSTRUCCIÓ, SEGONS LA LLEI 8/2008, DE RESIDUS DE TERRA INERTS AMB UNA DENSITAT 1,6 T/M3, PROCEDENTS D'EXCAVACIÓ, AMB CODI 17 05 04 SEGONS LA LLISTA EUROPEA DE RESIDUS. AQUESTA PARTIDA NOMÉS S'ABONARÀ AL LLIURAMENT DEL CORRESPONENT CERTIFICAT D'UN CENTRE DE RECICLATGE. NO S'ACCEPTARÀ EL CERTIFICAT D'UN DIPÒSIT AUTORITZAT (ABOCADOR), EL QUAL NO DONARÀ LLOC, A L'ABONAMENT D'AQUESTA PARTIDA. L'AMIDAMENT SERÀ SOBRE PERFIL TEÒRIC REALMENT EXECUTAT. (P - 27)	10,91	0,960	10,47
9	F2R8TD0	M3	DISPOSICIÓ CONTROLADA EN CENTRE DE SELECCIÓ I TRANSFERÈNCIA DE RESIDUS DE TRONCS I SOQUES NO PERILLOSOS AMB UNA DENSITAT 0,9 T/M3, PROCEDENTS DE PODA O SEGA, AMB CODI 20 02 01 SEGONS LA LLISTA EUROPEA DE RESIDUS. AQUESTA PARTIDA NOMÉS S'ABONARÀ AL LLIURAMENT DEL CORRESPONENT CERTIFICAT D'UN CENTRE DE RECICLATGE. NO S'ACCEPTARÀ EL CERTIFICAT D'UN DIPÒSIT AUTORITZAT (ABOCADOR), EL QUAL NO DONARÀ LLOC, A L'ABONAMENT D'AQUESTA PARTIDA. L'AMIDAMENT SERÀ SOBRE PERFIL TEÒRIC REALMENT EXECUTAT. (P - 28)	84,47	0,000	0,00
10	F2RIQFO	M3	DISPOSICIÓ CONTROLADA EN DIPÒSIT AUTORITZAT INCLÒS EL CÀNON SOBRE LA DEPOSICIÓ CONTROLADA DELS RESIDUS DE LA CONSTRUCCIÓ, SEGONS LA LLEI 8/2008, DE RESIDUS BARREJATS INERTS AMB UNA DENSITAT 1 T/M3, PROCEDENTS DE CONSTRUCCIÓ O DEMOLICIÓ, AMB CODI 17 01 07 SEGONS LA LLISTA EUROPEA DE RESIDUS (P - 29)	26,99	6,345	171,25
11	F2RM8VT	M3	DISPOSICIÓ CONTROLADA EN DIPÒSIT AUTORITZAT INCLÒS EL CÀNON SOBRE LA DEPOSICIÓ CONTROLADA DELS RESIDUS DE LA CONSTRUCCIÓ, SEGONS LA LLEI 8/2008, DE RESIDUS D'AGLOMERAT ASFÀLTIC NO PERILLOSOS AMB UNA DENSITAT 1,45 T/M3, PROCEDENTS DE CONSTRUCCIÓ O DEMOLICIÓ, AMB CODI 17 03 02 SEGONS LA LLISTA EUROPEA DE RESIDUS. AQUESTA PARTIDA NOMÉS S'ABONARÀ AL LLIURAMENT DEL CORRESPONENT CERTIFICAT D'UN CENTRE DE RECICLATGE. NO S'ACCEPTARÀ EL CERTIFICAT D'UN DIPÒSIT AUTORITZAT (ABOCADOR), EL QUAL NO DONARÀ LLOC, A L'ABONAMENT D'AQUESTA PARTIDA. L'AMIDAMENT SERÀ SOBRE PERFIL TEÒRIC REALMENT EXECUTAT. (P - 30)	19,88	5,743	114,17
TOTAL	TITOL 3		01.04.02			**572,49**

OBRA 01 PRESSUPOST PROJECTE EXECUTIU DE MILLORA DE DIFERENTS ESPAIS V
CAPÍTOL 04 GESTIÓ DE RESIDUS
TITOL 3 03 PARC TAULÍ

NUM.	CODI	UA	DESCRIPCIÓ	PREU	AMIDAMENT	IMPORT

PRESSUPOST

1	F2R4200	M3	CLASSIFICACIÓ A PEU D'OBRA DE RESIDUS DE CONSTRUCCIÓ O DEMOLICIÓ EN FRACCIONS SEGONS REAL DECRETO 105/2008, AMB MITJANS MANUALS. AQUESTA PARTIDA NOMÉS S'ABONARÀ AL LLIURAMENT DEL CORRESPONENT CERTIFICAT D'UN CENTRE DE RECICLATGE. NO S'ACCEPTARÀ EL CERTIFICAT D'UN DIPÒSIT AUTORITZAT (ABOCADOR), EL QUAL NO DONARÀ LLOC, A L'ABONAMENT D'AQUESTA PARTIDA. L'AMIDAMENT SERÀ SOBRE PERFIL TEÒRIC REALMENT EXECUTAT. (P - 20)	5,52	16,263	89,77
2	F2R4237	M3	CÀRREGA AMB MITJANS MECÀNICS I TRANSPORT DE RESIDUS INERTS O NO ESPECIALS A INSTAL·LACIÓ AUTORITZADA DE GESTIÓ DE RESIDUS, AMB CAMIÓ PER A TRANSPORT DE 7 T, AMB UN RECORREGUT DE MÉS DE 5 I FINS A 10 KM (P - 21)	9,46	45,888	434,10
3	F2R6680	M3	DISPOSICIÓ CONTROLADA EN CENTRE DE RECICLATGE DE RESIDUS DE METALLS BARREJATS NO PERILLOSOS AMB UNA DENSITAT 0,2 T/M3, PROCEDENTS DE CONSTRUCCIÓ O DEMOLICIÓ, AMB CODI 17 04 07 SEGONS LA LLISTA EUROPEA DE RESIDUS. AQUESTA PARTIDA NOMÉS S'ABONARÀ AL LLIURAMENT DEL CORRESPONENT CERTIFICAT D'UN CENTRE DE RECICLATGE. NO S'ACCEPTARÀ EL CERTIFICAT D'UN DIPÒSIT AUTORITZAT (ABOCADOR), EL QUAL NO DONARÀ LLOC, A L'ABONAMENT D'AQUESTA PARTIDA. L'AMIDAMENT SERÀ SOBRE PERFIL TEÒRIC REALMENT EXECUTAT. (P - 22)	-42,27	1,726	-72,96
4	F2R6770	M3	DISPOSICIÓ CONTROLADA EN CENTRE DE RECICLATGE DE RESIDUS DE PLÀSTIC NO PERILLOSOS AMB UNA DENSITAT 0,035 T/M3, PROCEDENTS DE CONSTRUCCIÓ O DEMOLICIÓ, AMB CODI 17 02 03 SEGONS LA LLISTA EUROPEA DE RESIDUS. AQUESTA PARTIDA NOMÉS S'ABONARÀ AL LLIURAMENT DEL CORRESPONENT CERTIFICAT D'UN CENTRE DE RECICLATGE. NO S'ACCEPTARÀ EL CERTIFICAT D'UN DIPÒSIT AUTORITZAT (ABOCADOR), EL QUAL NO DONARÀ LLOC, A L'ABONAMENT D'AQUESTA PARTIDA. L'AMIDAMENT SERÀ SOBRE PERFIL TEÒRIC REALMENT EXECUTAT. (P - 23)	0,00	3,750	0,00
5	F2R6890	M3	DISPOSICIÓ CONTROLADA EN CENTRE DE RECICLATGE DE RESIDUS DE FUSTA NO PERILLOSOS AMB UNA DENSITAT 0,19 T/M3, PROCEDENTS DE CONSTRUCCIÓ O DEMOLICIÓ, AMB CODI 17 02 01 SEGONS LA LLISTA EUROPEA DE RESIDUS. AQUESTA PARTIDA NOMÉS S'ABONARÀ AL LLIURAMENT DEL CORRESPONENT CERTIFICAT D'UN CENTRE DE RECICLATGE. NO S'ACCEPTARÀ EL CERTIFICAT D'UN DIPÒSIT AUTORITZAT (ABOCADOR), EL QUAL NO DONARÀ LLOC, A L'ABONAMENT D'AQUESTA PARTIDA. L'AMIDAMENT SERÀ SOBRE PERFIL TEÒRIC REALMENT EXECUTAT. (P - 24)	15,60	1,104	17,22
6	F2R6960	M3	DISPOSICIÓ CONTROLADA EN CENTRE DE RECICLATGE DE RESIDUS DE PAPER I CARTRÓ NO PERILLOSOS AMB UNA DENSITAT 0,04 T/M3, PROCEDENTS DE CONSTRUCCIÓ O DEMOLICIÓ, AMB CODI 15 01 01 SEGONS LA LLISTA EUROPEA DE RESIDUS. AQUESTA PARTIDA NOMÉS S'ABONARÀ AL LLIURAMENT	0,00	3,750	0,00

PRESSUPOST

			DEL CORRESPONENT CERTIFICAT D'UN CENTRE DE RECICLATGE. NO S'ACCEPTARÀ EL CERTIFICAT D'UN DIPÒSIT AUTORITZAT (ABOCADOR), EL QUAL NO DONARÀ LLOC, A L'ABONAMENT D'AQUESTA PARTIDA. L'AMIDAMENT SERÀ SOBRE PERFIL TEÒRIC REALMENT EXECUTAT. (P - 25)			
7	F2R71H1	M3	DISPOSICIÓ CONTROLADA EN DIPÒSIT AUTORITZAT INCLÒS EL CÀNON SOBRE LA DEPOSICIÓ CONTROLADA DELS RESIDUS DE LA CONSTRUCCIÓ, SEGONS LA LLEI 8/2008, DE RESIDUS DE FORMIGÓ INERTS AMB UNA DENSITAT 1,45 T/M3, PROCEDENTS DE CONSTRUCCIÓ O DEMOLICIÓ, AMB CODI 17 01 01 SEGONS LA LLISTA EUROPEA DE RESIDUS. AQUESTA PARTIDA NOMÉS S'ABONARÀ AL LLIURAMENT DEL CORRESPONENT CERTIFICAT D'UN CENTRE DE RECICLATGE. NO S'ACCEPTARÀ EL CERTIFICAT D'UN DIPÒSIT AUTORITZAT (ABOCADOR), EL QUAL NO DONARÀ LLOC, A L'ABONAMENT D'AQUESTA PARTIDA. L'AMIDAMENT SERÀ SOBRE PERFIL TEÒRIC REALMENT EXECUTAT. (P - 26)	18,71	5,933	111,01
8	F2R7LP1	M3	DISPOSICIÓ CONTROLADA EN DIPÒSIT AUTORITZAT INCLÒS EL CÀNON SOBRE LA DEPOSICIÓ CONTROLADA DELS RESIDUS DE LA CONSTRUCCIÓ, SEGONS LA LLEI 8/2008, DE RESIDUS DE TERRA INERTS AMB UNA DENSITAT 1,6 T/M3, PROCEDENTS D'EXCAVACIÓ, AMB CODI 17 05 04 SEGONS LA LLISTA EUROPEA DE RESIDUS. AQUESTA PARTIDA NOMÉS S'ABONARÀ AL LLIURAMENT DEL CORRESPONENT CERTIFICAT D'UN CENTRE DE RECICLATGE. NO S'ACCEPTARÀ EL CERTIFICAT D'UN DIPÒSIT AUTORITZAT (ABOCADOR), EL QUAL NO DONARÀ LLOC, A L'ABONAMENT D'AQUESTA PARTIDA. L'AMIDAMENT SERÀ SOBRE PERFIL TEÒRIC REALMENT EXECUTAT. (P - 27)	10,91	8,486	92,58
9	F2R8TD0	M3	DISPOSICIÓ CONTROLADA EN CENTRE DE SELECCIÓ I TRANSFERÈNCIA DE RESIDUS DE TRONCS I SOQUES NO PERILLOSOS AMB UNA DENSITAT 0,9 T/M3, PROCEDENTS DE PODA O SEGA, AMB CODI 20 02 01 SEGONS LA LLISTA EUROPEA DE RESIDUS. AQUESTA PARTIDA NOMÉS S'ABONARÀ AL LLIURAMENT DEL CORRESPONENT CERTIFICAT D'UN CENTRE DE RECICLATGE. NO S'ACCEPTARÀ EL CERTIFICAT D'UN DIPÒSIT AUTORITZAT (ABOCADOR), EL QUAL NO DONARÀ LLOC, A L'ABONAMENT D'AQUESTA PARTIDA. L'AMIDAMENT SERÀ SOBRE PERFIL TEÒRIC REALMENT EXECUTAT. (P - 28)	84,47	0,000	0,00
10	F2RIQFO	M3	DISPOSICIÓ CONTROLADA EN DIPÒSIT AUTORITZAT INCLÒS EL CÀNON SOBRE LA DEPOSICIÓ CONTROLADA DELS RESIDUS DE LA CONSTRUCCIÓ, SEGONS LA LLEI 8/2008, DE RESIDUS BARREJATS INERTS AMB UNA DENSITAT 1 T/M3, PROCEDENTS DE CONSTRUCCIÓ O DEMOLICIÓ, AMB CODI 17 01 07 SEGONS LA LLISTA EUROPEA DE RESIDUS (P - 29)	26,99	4,164	112,39
11	F2RM8VT	M3	DISPOSICIÓ CONTROLADA EN DIPÒSIT AUTORITZAT INCLÒS EL CÀNON SOBRE LA DEPOSICIÓ CONTROLADA DELS RESIDUS DE LA CONSTRUCCIÓ, SEGONS LA LLEI 8/2008, DE RESIDUS D'AGLOMERAT ASFÀLTIC NO PERILLOSOS AMB UNA DENSITAT 1,45 T/M3, PROCEDENTS DE CONSTRUCCIÓ O DEMOLICIÓ, AMB CODI 17 03 02 SEGONS LA LLISTA EUROPEA DE RESIDUS.	19,88	16,975	337,46

PRESSUPOST

			AQUESTA PARTIDA NOMÉS S'ABONARÀ AL LLIURAMENT DEL CORRESPONENT CERTIFICAT D'UN CENTRE DE RECICLATGE. NO S'ACCEPTARÀ EL CERTIFICAT D'UN DIPÒSIT AUTORITZAT (ABOCADOR), EL QUAL NO DONARÀ LLOC, A L'ABONAMENT D'AQUESTA PARTIDA. L'AMIDAMENT SERÀ SOBRE PERFIL TEÒRIC REALMENT EXECUTAT. (P - 30)			
TOTAL	TITOL 3		01.04.03			**1.121,57**

OBRA 01 PRESSUPOST PROJECTE EXECUTIU DE MILLORA DE DIFERENTS ESPAIS V
CAPÍTOL 05 SEGURETAT I SALUT

NUM.	CODI	UA	DESCRIPCIÓ	PREU	AMIDAMENT	IMPORT
1	FSS1U000	U	SEGURETAT I SALUT, SEGONS PRESSUPOST ADJUNT A L'ESTUDI DE SEGURETAT I SALUT (P - 87)	9.706,71	1,000	9.706,71
TOTAL	CAPÍTOL		01.05			**9.706,71**

RESUM DE PRESSUPOST

Data: 27/02/25 Pàg.: 1

NIVELL 2 : Capítol			Import
Capítol	01.01	PL MONTELLA	121.615,73
Capítol	01.02	PL LLIVIA	95.144,88
Capítol	01.03	PARC TAULÍ	151.863,77
Capítol	01.04	GESTIÓ DE RESIDUS	5.053,00
Capítol	01.05	SEGURETAT I SALUT	9.706,71
Obra	**01**	**Pressupost PROJECTE EXECUTIU DE MILLORA DE DIFERENT**	**383.384,09**
			383.384,09

NIVELL 1 : Obra			Import
Obra	01	Pressupost PROJECTE EXECUTIU DE MILLORA DE DIFERENTS	383.384,09
			383.384,09

PRESSUPOST D'EXECUCIÓ PER CONTRACTE

PRESSUPOST D'EXECUCIÓ MATERIAL.....		383.384,09
13 % DESPESES GENERALS SOBRE 383.384,09.....		49.839,93
6 % BENEFICI INDUSTRIAL SOBRE 383.384,09.....		23.003,05
Subtotal		456.227,07
21 % IVA SOBRE 456.227,07.....		95.807,68
TOTAL PRESSUPOST PER CONTRACTE	€	552.034,75

Aquest pressupost d'execució per contracte puja a la quantitat de:

(CINC-CENTS CINQUANTA-DOS MIL TRENTA-QUATRE EUROS AMB SETANTA-CINC CÈNTIMS)

Ajuntament de Sabadell

SERVEI D'OBRES PÚBLIQUES, PARCS I JARDINS

SECCIÓ DE PARCS, JARDINS, ARBRAT I MOBILIARI URBÀ

PROJECTE EXECUTIU DE MILLORA DE DIFERENTS ESPAIS VERDS I ÀREES DE JOC DE SABADELL

PRESSUPOST

LOT 2

- Amidaments -

AMIDAMENTS

Data: 27/02/25 Pàg.: 1

OBRA 01 PRESSUPOST PROJECTE EXECUTIU DE MILLORA DE DIFERENTS ESPAIS V
CAPÍTOL 01 PL GERNIKA
TITOL 3 01 TREBALLS PREVIS

NUM.	CODI	UA	DESCRIPCIÓ
1	F213U003	U	ARRENCADA D'APARELL INFANTIL SINPLE I/O COMPOST, INCLOU DEMOLICIÓ D'ANCORATGES DE FORMIGÓ, AMB MITJANS MECANICS. CÀRREGA, TRANSPORT DEL MATERIAL RECUPERABLE A MAGATZEM MUNICIPAL I DE LA RESTA LA CARREGA I EL TRANSPORT INTERIOR DEL MATERIAL SOBRANT PER A LA SEVA CLASSIFICACIÓ

Num.	Text	Tipus	[C]	[D]	[E]	[F]	TOTAL	Fórmula
1	Quik step		1,000				1,000	C#*D#*E#*F#
2	disco fox		1,000				1,000	C#*D#*E#*F#
3	cross over		1,000				1,000	C#*D#*E#*F#
4	steps 6u		1,000				1,000	C#*D#*E#*F#
5	pentagronxador per Parc Can Gambús		2,000				2,000	C#*D#*E#*F#

TOTAL AMIDAMENT **6,000**

2	F213U002	M	ARRENCADA QUALSEVOL TIPUS DE TANCA DE PROTECCIÓ INCLOU DEMOLICIÓ D'ANCORATGES DE FORMIGÓ, AMB MITJANS MECÀNICS. CÀRREGA, TRANSPORT DEL MATERIAL RECUPERABLE A MAGATZEM MUNICIPAL I DE LA RESTA LA CARREGA I EL TRANSPORT INTERIOR DEL MATERIAL SOBRANT PER A LA SEVA CLASSIFICACIÓ

Num.	Text	Tipus	[C]	[D]	[E]	[F]	TOTAL	Fórmula
1	tanca fusta		20,000				20,000	C#*D#*E#*F#

TOTAL AMIDAMENT **20,000**

3	F221U301	M3	EXCAVACIÓ DE TERRES, AMB MITJANS MECÀNICS, PER A CAIXA DE PAVIMENT EN QUALSEVOL TIPUS DE TERRENY (EXCEPTE ROCA), MESURAT SOBRE PERFIL. S'INCLOU LA CÀRREGA I EL TRANSPORT INTERIOR DEL MATERIAL SOBRANT PER A LA SEVA CLASSIFICACIÓ.

Num.	Text	Tipus	[C]	[D]	[E]	[F]	TOTAL	Fórmula
1	parterres		103,260	0,250			25,815	C#*D#*E#*F#
2			54,720	0,250			13,680	C#*D#*E#*F#
3	zona estada		204,320	0,100			20,432	C#*D#*E#*F#

TOTAL AMIDAMENT **59,927**

OBRA 01 PRESSUPOST PROJECTE EXECUTIU DE MILLORA DE DIFERENTS ESPAIS V
CAPÍTOL 01 PL GERNIKA
TITOL 3 02 OBRA CIVIL

NUM.	CODI	UA	DESCRIPCIÓ
1	F9A1UGAR	M3	PAVIMENT DE SAULÓ GARBELLAT, AMB ESTESA I PICONATGE DEL MATERIAL AL 98% DEL PM, S'INCLOU L'ANIVELLAT I LA COL.LOCACIÓ DE TAPES

Num.	Text	Tipus	[C]	[D]	[E]	[F]	TOTAL	Fórmula
1	zona estada		204,320	0,100			20,432	C#*D#*E#*F#

AMIDAMENTS

TOTAL AMIDAMENT **20,432**

2 F965U0P1 M VORADA RECTA, PREFABRICADA DE FORMIGÓ TIPUS TAULO DE 8X20 CM SOBRE LLIT DE FORMIGÓ HM-20 DE 15 CM DE GRUIX. S'INCLOU EL MOVIMENT DE TERRES, LA COMPACTACIÓ DE LA CAPA D'ASSENTAMENT I EL REJUNTAT DE LES PECES AMB MORTER M-40A.

Num.	Text	Tipus	[C]	[D]	[E]	[F]	TOTAL	Fórmula
1	parterre		32,500				32,500	C#*D#*E#*F#
2			22,000				22,000	C#*D#*E#*F#

TOTAL AMIDAMENT **54,500**

OBRA 01 PRESSUPOST PROJECTE EXECUTIU DE MILLORA DE DIFERENTS ESPAIS V
CAPÍTOL 01 PL GERNIKA
TITOL 3 03 MOBILIARI

NUM.	CODI	UA	DESCRIPCIÓ
1	FQ11UAF1	U	BANC DE FUSTA CERTIFICADA, TIPUS MODO C-106 FSC DE 180 CM DE LLARGÀRIA AMB SUPORTS DE FOSA AMB ACABAT OXIRON DE FABREGAS O SEMBLANT, I AMB DAUS DE FORMIGÓ H-150 DE 30X30X30 CM.

AMIDAMENT DIRECTE **4,000**

2 FQ11UAF0 U CADIRA DE FUSTA CERTIFICADA, TIPUS MODO C-106 FSC DE 75 CM DE LLARGÀRIA AMB SUPORTS DE FOSA AMB ACABAT OXIRON DE FABREGAS O SEMBLANT, I AMB DAUS DE FORMIGÓ H-150 DE 30X30X30 CM.

AMIDAMENT DIRECTE **3,000**

3 FQ13USPE U TAULA D'ESCACS DE 0.8x0.8x0.8M DE FORMIGÓ RECICLAT AL 60% GRIS, MODEL PRAT ESCACS D'ESCOFET O SIMILAR. COL.LOCAT ANCLAT AMB CARGOLS METAL.LICS

AMIDAMENT DIRECTE **1,000**

4 FQ13USPT U TABURET DE 0.45x0.45x0.45M DE FORMIGÓ RECICLAT AL 60% GRIS, MODEL PRAT D'ESCOFET O SIMILAR. COL.LOCAT ANCLAT AMB CARGOLS METAL.LICS

AMIDAMENT DIRECTE **2,000**

5 FQ13UPXS U BANC EN FORMA DE CÒDOL DE FORMIGÓ DECAPAT HIDROFUGAT DE COLOR BLANC. DE MIDES 100 X 95 X 47CM, MODEL PETRA XS D'ESCOFET O SIMILAR. COL.LOCAT ANCLAT AMB CARGOLS METAL.LICS

AMIDAMENT DIRECTE **1,000**

6 FQ13UPSS U BANC EN FORMA DE CÒDOL DE FORMIGÓ DECAPAT HIDROFUGAT DE COLOR BLANC. DE MIDES 188 X 117 X 47CM, MODEL PETRA S D'ESCOFET O SIMILAR. COL.LOCAT ANCLAT AMB CARGOLS METAL.LICS

AMIDAMENT DIRECTE **2,000**

7 FQ13UPLL U BANC EN FORMA DE CÒDOL DE FORMIGÓ DECAPAT HIDROFUGAT DE COLOR BLANC. DE MIDES 195 X 192 X 49CM, MODEL PETRA L D'ESCOFET O SIMILAR. COL.LOCAT ANCLAT AMB CARGOLS METAL.LICS

AMIDAMENT DIRECTE **1,000**

AMIDAMENTS

8 FQ21U700 U

PAPERERA METÀL.LICA TRABUCABLE DE 70L, 50 CM DE D. I 90 CM D'ALÇARIA, CIRCULAR DE PLANXA D'ACER DE GRUIX 2MM AMB ACABAT IMPRIMACIÓ EPOXI I PINTURA POLIÈSTER, AMB DOS SUPORTS RECTANGULARS ANCORATS AL PAVIMENT, GALVANITZADA I PINTADA AL FOC.

AMIDAMENT DIRECTE **2,000**

9 FQB1UP05 M

Tanca Palissada de rull de castanyer de 0.5m d'alçaria format per estaques amb punta, cosides amb dues passades de filferro galvanitzat, separades entre 4 i 6cm. Suportat amb pilars de fusta tractada amb punta, de diàmetre Ø10cm per clavar al terreny. Distància entre els pilars 2m. Estaques enterrades 5cm. Alçada vista de la tanca 0,45m.

Num.	Text	Tipus	[C]	[D]	[E]	[F]	TOTAL	Fórmula
1			21,800				21,800	C#*D#*E#*F#
2			32,500				32,500	C#*D#*E#*F#

TOTAL AMIDAMENT **54,300**

10 FQB1UP10 M

Tanca Palissada de rull de castanyer de 1.05m d'alçaria format per estaques amb punta, cosides amb tres passades de filferro galvanitzat, separades entre 4 i 6cm. Suportat amb pilars de fusta tractada amb punta, de diàmetre Ø10cm i 1,5m de llargaria per clavar al terreny. Distància entre els pilars 1.5m. Estaques enterrades 5cm i pilars 50 cm. Alçada vista de la tanca 1,00m.

Num.	Text	Tipus	[C]	[D]	[E]	[F]	TOTAL	Fórmula
1	previsio		5,000				5,000	C#*D#*E#*F#

TOTAL AMIDAMENT **5,000**

11 GG402301 U

SUBMINISTRAMENT I INSTAL·LACIÓ DE CARTELL INFORMATIU RECTANGULAR DE (60x40) CM D'ACER GALVANITZAT PINTAT I NORMALITZAT PER L'AJUNTAMENT. COL·LOCAT SOBRE LA TANCA EXISTENT, AL COSTAT DE LA PORTA I EN COMPLIMENT AMB LA NORMATIVA, AMB ELS ELEMENTS DE FIXACIÓ NECESSARIS. EN CAS DE NO HAVER-HI TANCA, EL CARTELL ES COL·LOCARÀ SOBRE SUPORT TUBULAR D'ACER GALVANITZAT DE (60x2) MM AMB ELEMENTS DE FIXACIÓ A LA SENYAL I COL·LOCAT SOBRE DAU DE FORMIGÓ.

AMIDAMENT DIRECTE **1,000**

12 FV00U00Z PA

PARTIDA ALÇADA PER PER ACTUACIONS COMPLEMENTÀRIES A JUSTIFICAR (JARDINERIA, REPARACIONS, PINTURA O NETEJA DE MOBILIARI, PAVIMENTS, MURS, O ALTRES ELEMENTS DE LA PLAÇA O PARC)

Num.	Text	Tipus	[C]	[D]	[E]	[F]	TOTAL	Fórmula
1	Pevisió per arranjaments a la resta de la plaça		1,000				1,000	C#*D#*E#*F#

TOTAL AMIDAMENT **1,000**

13 GG402404 M

APLICACIÓ DE CAPA D'OLI PER A FUSTA EXTERIOR EN TANQUES D'ÀREES DE FUSTA, CONSISTENT AMB EL POLIMENT PREVI DE LES SUPERFÍCIES I POSTERIOR APLICACIÓ D'OLI EN DUES MANS. INCLOU NETEJADA PRÈVIA DE L'ELEMENT, RETIRADA DE RESTES DE PINTURA ANTIGA I APLICACIÓ D'ALLISADA DE LA FUSTA, AIXÍ COM TOTES LES TASQUES NECESSÀRIES PER LA SEVA CORRECTA EXECUCIÓ.

Num.	Text	Tipus	[C]	[D]	[E]	[F]	TOTAL	Fórmula
1	tanca rolls conservada		35,100				35,100	C#*D#*E#*F#
2			18,900				18,900	C#*D#*E#*F#

TOTAL AMIDAMENT **54,000**

AMIDAMENTS

OBRA 01 PRESSUPOST PROJECTE EXECUTIU DE MILLORA DE DIFERENTS ESPAIS V
CAPÍTOL 01 PL GERNIKA
TITOL 3 04 PLANTACIONS

NUM.	CODI	UA	DESCRIPCIÓ
1	PR420-8U2Z	u	Subministrament de Celtis australisde perímetre de 18 a 20 cm, amb pa de terra de diàmetre mínim 57 cm i profunditat mínima 39,9 cm segons fórmules NTJ

AMIDAMENT DIRECTE **4,000**

2	PR411-8TAF	u	Subministrament d'Acer monspessulanum de perímetre de 18 a 20 cm, amb pa de terra de diàmetre mínim 57 cm i profunditat mínima 39,9 cm segons fórmules NTJ

AMIDAMENT DIRECTE **4,000**

3	PR450-8WML	u	Subministrament de Quercus ilex multitronc en contenidor de 160 l d'alçaria de 300/350 cm

AMIDAMENT DIRECTE **2,000**

4	FR612ZP2	U	PLANTACIÓ D'ARBRE AMB PA DE TERRA O CONTENIDOR DE 18 A 25CM DE PERIMETRE DE TRONC EN ESPAI VERD I CLOT DE PLANTACIÓ DE 200X200X100CM AMB MITJANS MECÀNICS, REBLERT DEL CLOT AMB SUBSTITICIÓ PARCIAL DEL 40% DE TERRA DE L'EXCAVACIÓ PER SORRA RENTADA I COMPOST (70%-30%). REBLERT DEL FONS DEL CLOT AMB 10CM DE GRAVA CALCÀRIA. S'INCLOU DRENATGE AMB TUB CIRCULAR PERFORAT DE POLIETILÈ D'ALTA DENSITAT DE 65MM DE DIÀMETRE; ASPRATGE TRIPLE DE SECCIÓ CIRCULAR DE 8CM DE DIÀMETRE I 2.5M DE LLARGÀRIA, CLAVATS 50CM DE MANERA MANUAL AMB CLAVADOR D'ASPRATGE I POSTERIOR COL·LOCACIÓ DE TRAVESSER DE FUSTA PER UNIR ELS TRES ASPRES AMB CARGOLS I LLIGAM DE GOMA O CAUTXÚ DE ASPRE A COLL D'ARBRE (3UT); PRIMER REG MANUAL I CÀRREGA DE LES TERRES SOBRANTS A CAMIÓ.

Num.	Text	Tipus	[C]	[D]	[E]	[F]	TOTAL	Fórmula
1	celtis		4,000				4,000	C#*D#*E#*F#
2	quercus		2,000				2,000	C#*D#*E#*F#

TOTAL AMIDAMENT **6,000**

5	FR612ZZ3	U	PLANTACIÓ D'ARBRE AMB PA DE TERRA O CONTENIDOR DE 18 A 25CM DE PERIMETRE DE TRONC EN ESPAI VERD I CLOT DE PLANTACIÓ DE 120X120X100CM AMB MITJANS MECÀNICS, REBLERT DEL CLOT AMB SUBSTITICIÓ PARCIAL DEL 40% DE TERRA DE L'EXCAVACIÓ PER SORRA RENTADA I COMPOST (70%-30%). REBLERT DEL FONS DEL CLOT AMB 10CM DE GRAVA CALCÀRIA. S'INCLOU DRENATGE AMB TUB CIRCULAR PERFORAT DE POLIETILÈ D'ALTA DENSITAT DE 65MM DE DIÀMETRE; ASPRATGE DOBLE DE SECCIÓ CIRCULAR DE 8CM DE DIÀMETRE I 2.5M DE LLARGÀRIA, CLAVATS 50CM DE MANERA MANUAL AMB CLAVADOR D'ASPRATGE I POSTERIOR COL·LOCACIÓ DE TRAVESSER DE FUSTA PER UNIR ELS DOS ASPRES AMB CARGOLS I LLIGAM DE GOMA O CAUTXÚ DE ASPRE A COLL D'ARBRE (2UT); PRIMER REG MANUAL I CÀRREGA DE LES TERRES SOBRANTS A CAMIÓ. TAXES INCLOSES.

Num.	Text	Tipus	[C]	[D]	[E]	[F]	TOTAL	Fórmula
1	acer		4,000				4,000	C#*D#*E#*F#

TOTAL AMIDAMENT **4,000**

6	PR3D-FIF3	m2	Esmena orgànica del sòl amb compost de classe I d'origen vegetal, segons NTJ 05C, subministrat en sacs de 0,8 m3, amb una dosi de 50 l/m2, escampat amb minicarregadora i mitjans manuals i fresatge de terreny amb motocultor, amb minicarregadora de combustible

Num.	Text	Tipus	[C]	[D]	[E]	[F]	TOTAL	Fórmula

AMIDAMENTS

1	parterres		103,260				103,260	C#*D#*E#*F#
2			54,720				54,720	C#*D#*E#*F#

TOTAL AMIDAMENT **157,980**

7 FR3PUTC0 M3 SUBMINISTRE I VOLTEJAT A OBRA DE: TERRA ADEQUADA O NATURAL DE JARDINERIA AMB UNA TEXTURA FRANCO-SORRENCA I DE COMPOST ORGÀNIC ACTIU MICROBIOLÓGICAMENT A BASE DE ELGAN O EQUIVALENT I AMB PERÍODE DE DESCOMPOSICIÓ MÍNIM DE 9 MESOS. INCLÓS P.P. DE FORMACIÓ I RETIRADA DE ZONA DE VOLTEIG, TOT SEGONS NTJ05C

Num.	Text	Tipus	[C]	[D]	[E]	[F]	TOTAL	Fórmula
1	parterres		103,260	0,100			10,326	C#*D#*E#*F#
2			54,720	0,100			5,472	C#*D#*E#*F#

TOTAL AMIDAMENT **15,798**

8 PR23-DOC4 m2 Fresatge de terreny fluix a una fondària de 0,2 m, amb motocultor, en dues passades creuades, per a un pendent inferior al 12 %

Num.	Text	Tipus	[C]	[D]	[E]	[F]	TOTAL	Fórmula
1	parterres		103,260				103,260	C#*D#*E#*F#
2			54,720				54,720	C#*D#*E#*F#

TOTAL AMIDAMENT **157,980**

9 PR4GH-93Y3 u Subministrament de Pistacia lentiscus d'alçària de 80 a 100 cm, en contenidor de 10 l

Num.	Text	Tipus	[C]	[D]	[E]	[F]	TOTAL	Fórmula
1	VEG ALTA		39,000				39,000	C#*D#*E#*F#

TOTAL AMIDAMENT **39,000**

10 PR4JG-951R u Subministrament de Viburnum tinus Eve Price d'alçària de 40 a 50 cm, en contenidor de 10 l

Num.	Text	Tipus	[C]	[D]	[E]	[F]	TOTAL	Fórmula
1	VEG ALTA		31,000				31,000	C#*D#*E#*F#

TOTAL AMIDAMENT **31,000**

11 PR4J3-95DH u Subministrament de Teucrium fruticans en contenidor de 10 l

Num.	Text	Tipus	[C]	[D]	[E]	[F]	TOTAL	Fórmula
1	VEG ALTA		31,000				31,000	C#*D#*E#*F#

TOTAL AMIDAMENT **31,000**

12 PR4G9-93VC u Subministrament de Phlomis purpurea d'alçària de 30 a 50 cm, en contenidor de 3 l

Num.	Text	Tipus	[C]	[D]	[E]	[F]	TOTAL	Fórmula
1	VEG ALTA		46,000				46,000	C#*D#*E#*F#

TOTAL AMIDAMENT **46,000**

AMIDAMENTS

13 PR4ED-94NZ u Subministrament de Leptospermum karo 'Pearl Star' en contenidor de 10 l

Num.	Text	Tipus	[C]	[D]	[E]	[F]	TOTAL	Fórmula
1	VEG ALTA		23,000				23,000	C#*D#*E#*F#

TOTAL AMIDAMENT **23,000**

14 PR61-8ZI0 u PLANTACIÓ D'ARBUST O ARBRE DE PETIT FORMAT EN CONTENIDOR DE 5 A 10 L, EXCAVACIÓ DE CLOT DE PLANTACIÓ DE 45X45X30 CM AMB MITJANS MANUALS, EN UN PENDENT INFERIOR AL 35 %, REBLERT DEL CLOT AMB TERRA DE L'EXCAVACIÓ BARREJADA AMB UN 10% DE COMPOST, PRIMER REG I GARANTIA D'UN ANY

Num.	Text	Tipus	[C]	[D]	[E]	[F]	TOTAL	Fórmula
1			39,000				39,000	C#*D#*E#*F#
2			31,000				31,000	C#*D#*E#*F#
3			31,000				31,000	C#*D#*E#*F#
4			23,000				23,000	C#*D#*E#*F#

TOTAL AMIDAMENT **124,000**

15 PR4JF-95L1 u Subministrament de Verbena bonariensis 'Lollipop' en contenidor 1 l

Num.	Text	Tipus	[C]	[D]	[E]	[F]	TOTAL	Fórmula
1	VEG MITJA		25,000				25,000	C#*D#*E#*F#

TOTAL AMIDAMENT **25,000**

16 PR4EC-94N6 u Subministrament de Lavandula dentata en contenidor de 3 l

Num.	Text	Tipus	[C]	[D]	[E]	[F]	TOTAL	Fórmula
1	VEG MITJA		32,000				32,000	C#*D#*E#*F#

TOTAL AMIDAMENT **32,000**

17 PR4G2-93B1 u Subministrament de Perovskia atriplicifolia 'Blue Spire', en contenidor de 1 l

Num.	Text	Tipus	[C]	[D]	[E]	[F]	TOTAL	Fórmula
1	VEG MITJA		34,000				34,000	C#*D#*E#*F#

TOTAL AMIDAMENT **34,000**

18 PR4CG-937H u Subministrament de Dietes bicolor d'alçària de 20 a 40 cm, en contenidor d'1,3 l

Num.	Text	Tipus	[C]	[D]	[E]	[F]	TOTAL	Fórmula
1	VEG MITJA		34,000				34,000	C#*D#*E#*F#

TOTAL AMIDAMENT **34,000**

19 PR4JM-9561 u Subministrament de Westringia 'Mundi' en contenidor de 3 l

Num.	Text	Tipus	[C]	[D]	[E]	[F]	TOTAL	Fórmula
1	VEG MITJA		25,000				25,000	C#*D#*E#*F#

AMIDAMENTS

TOTAL AMIDAMENT **25,000**

20 PR4D3-93BS u Subministrament d'Euphorbia rigida d'alçària de 30 a 50 cm, en contenidor de 3 l

Num.	Text	Tipus	[C]	[D]	[E]	[F]	TOTAL	Fórmula
1	VEG BAIXA		32,000				32,000	C#*D#*E#*F#

TOTAL AMIDAMENT **32,000**

21 PR4HA-94ZT u Subministrament de Santolina chamacyparissus en contenidor de 3 l

Num.	Text	Tipus	[C]	[D]	[E]	[F]	TOTAL	Fórmula
1	VEG BAIXA		12,000				12,000	C#*D#*E#*F#

TOTAL AMIDAMENT **12,000**

22 PR4AT-94T2 u Subministrament de Carex testacea en contenidor de 2 l

Num.	Text	Tipus	[C]	[D]	[E]	[F]	TOTAL	Fórmula
1	VEG BAIXA		32,000				32,000	C#*D#*E#*F#

TOTAL AMIDAMENT **32,000**

23 PR493-92C1 u Subministrament d'Achillea coarctata' en contenidor de1 l

Num.	Text	Tipus	[C]	[D]	[E]	[F]	TOTAL	Fórmula
1	VEG BAIXA		32,000				32,000	C#*D#*E#*F#

TOTAL AMIDAMENT **32,000**

24 PR4EG-94OA u Subministrament de Limonium perezii en contenidor de 2l

Num.	Text	Tipus	[C]	[D]	[E]	[F]	TOTAL	Fórmula
1	VEG BAIXA		24,000				24,000	C#*D#*E#*F#

TOTAL AMIDAMENT **24,000**

25 PR4CS-939X u Subministrament d'Erigeron karvinskianus en contenidor d'1,3 l

Num.	Text	Tipus	[C]	[D]	[E]	[F]	TOTAL	Fórmula
1	VEG BAIXA		20,000				20,000	C#*D#*E#*F#

TOTAL AMIDAMENT **20,000**

26 FR623Z2 u PLANTACIÓ D'ARBUST EN CONTENIDOR DE 1 A 3 L, EXCAVACIÓ DE CLOT DE PLANTACIÓ AMB MITJANS MANUALS, EN UN PENDENT INFERIOR AL 35 %, REBLERT DEL CLOT AMB TERRA DE L'EXCAVACIÓ BARREJADA AMB UN 10% DE COMPOST, PRIMER REG I GARANTIA D'UN ANY

Num.	Text	Tipus	[C]	[D]	[E]	[F]	TOTAL	Fórmula
1			124,000				124,000	C#*D#*E#*F#

TOTAL AMIDAMENT **124,000**

AMIDAMENTS

27 FRZUUMBD M2 MALLA ANTIHERBES EN SUPERFÍCIE, D'UN GRAMATGE DE 200 GR/M2 TIPUS BIOSTILL MARRÓ 100% BIODEGRADABLE DE LA CASA HORTICOLA PEDRALBES O EQUIVALENT. FIXADA AMB GRAPES D'ACER CORRUGAT EN FORMA D'U, D.10 MM I DE 20-10-20 CM., AMB LA DENSITAT NECESSARIA EN FUNCIÓ DE LA PENDENT DEL TERRENY. S'INCLOU LA PREPARACIÓ PRÈVIA DE LA SUPERFÍCIE DEL TERRENY I P.P. DE TALLS I FORMACIÓ DE FORATS PER A L'ENTREGA AMB ARQUETES, ARBRAT, CONTORNS DEL PARTERRE. TOTALMENT INSTAL.LADA.

Num.	Text	Tipus	[C]	[D]	[E]	[F]	TOTAL	Fórmula
1	parterre 1		103,200				103,200	C#*D#*E#*F#
2	parterre 2		54,700				54,700	C#*D#*E#*F#

TOTAL AMIDAMENT **157,900**

28 FR3PUTEY M2 APORTACIÓ I ESTESA DE TRITURAT DE PODA COM ENCOIXINAT AMB UN GRUIX DE 10 CM

Num.	Text	Tipus	[C]	[D]	[E]	[F]	TOTAL	Fórmula
1	parterre 1		103,200				103,200	C#*D#*E#*F#
2	parterre 2		54,700				54,700	C#*D#*E#*F#

TOTAL AMIDAMENT **157,900**

OBRA 01 PRESSUPOST PROJECTE EXECUTIU DE MILLORA DE DIFERENTS ESPAIS V
CAPÍTOL 01 PL GERNIKA
TITOL 3 05 REG

NUM.	CODI	UA	DESCRIPCIÓ

1 FJ45PR92 U Subministrament i instal·lació d'Equip programador per a telegestió de regs amb 2 estacions o electrovàlvules, de SAMCLA o equivalent, amb solenoides de 9V, alimentat amb 2 piles AA amb porta-piles sense cable. Apte per comunicació mitjançant radiofreqüència i Bluetooth. Amb entrada de contacte per sensor local. Aplicatiu de gestió que permeti encadenament de programadors, amb fins a 8 programes de reg i amb informe automàtic de l'estat dels equips (nivells de ràdio, piles, etc). Totes les característiques segons queda definit en el Plec de Prescripcions Tècniques.
Valorada la unitat instal·lada, configurada en l'aplicatiu de gestió del reg i totalment operativa.

AMIDAMENT DIRECTE **1,000**

2 FJ10U051 M OBERTURA I REBLIMENT DE RASES PER A CONDUCTES DE LA INSTAL.LACIÓ DE REG DE 40 CM. DE FONDÀRIA I 20 CM. D'AMPLÀRIA

Num.	Text	Tipus	[C]	[D]	[E]	[F]	TOTAL	Fórmula
1	parterre 1		28,000				28,000	C#*D#*E#*F#
2	parterre 2		15,000				15,000	C#*D#*E#*F#
3	arbres		64,000				64,000	C#*D#*E#*F#

TOTAL AMIDAMENT **107,000**

3 FJ22U640 M TUB DE POLIETILÈ ALIMENTARI DE BAIXA DENSITAT, DE 32 MM DE DIÀMETRE NOMINAL EXTERIOR, DE 10 BAR DE PRESSIÓ NOMINAL, SOLDAT, AMB GRAU DE DIFICULTAT MITJÀ I PER A COL.LOCAR SOTERRAT

Num.	Text	Tipus	[C]	[D]	[E]	[F]	TOTAL	Fórmula
1	parterre 1		34,000				34,000	C#*D#*E#*F#
2	parterre 2		18,000				18,000	C#*D#*E#*F#

AMIDAMENTS

TOTAL AMIDAMENT **52,000**

4 FJ24U090 M TUB FLEXIBLE CORRUGAT DE POLIETILÈ, DE 90 MM DE DIÀMETRE EXTERIOR, DE DOBLE CAPA, MUNTAT COM A CANALITZACIÓ SOTERRADA PER A PROTECCIÓ DE XARXA DE DEGOTEIG I ENVOLTAT DE SORRA.

Num.	Text	Tipus	[C]	[D]	[E]	[F]	TOTAL	Fórmula
1	previsio		5,000				5,000	C#*D#*E#*F#

TOTAL AMIDAMENT **5,000**

5 FJ33U040 M TUBERIA TECH-LINE FORMAT PER TUB DE POLIETILÈ DE BAIXA DENSITAT, DE COLOR MARRÓ, D 17X14,6 MM. I PRESSIÓ MÀXIMA DE TREBALL DE 4 BAR I RESISTENT A LA RADIACIÓ U.V. AMB GOTERS TERMOSOLDATS EN LA PARET INTERIOR DE 2,3 L/H CADA 40 CM. I AMB MEMBRANA DE COMPENSACIÓ DE EPDM PER COL.LOCAR SOTERRAT I PART PROPORCIONAL D'ACCESSORIS.

Num.	Text	Tipus	[C]	[D]	[E]	[F]	TOTAL	Fórmula
1	parterre 1		103,200	2,500			258,000	C#*D#*E#*F#
2	parterre 2		54,700	2,500			136,750	C#*D#*E#*F#

TOTAL AMIDAMENT **394,750**

6 FJ34U004 U DEGOTERS FORMAT AMB TUBERIA TECH-LINE DE TUB DE POLIETILÈ DE BAIXA DENSITAT DE COLOR MARRÓ , D 17X14,6 MM. I PRESSIÓ MÀXIMA DE TREBALL DE 4 ATM. I RESISTENT A LA RADIACIÓ U.V. FORMAT PER UN ANELL TANCAT DE 2 M DE PERÍMETRE AMB GOTERS TERMOSOLDATS EN LA PARET INTERIOR DE 2,3 L/H CADA 30 CM. I AMB MEMBRANA DE COMPENSACIÓ EPDM PER COL.LOCAR SOTERRAT I PART PROPORCIONAL D'ACCESSORIS.

AMIDAMENT DIRECTE **13,000**

7 FJ11U68B U PERICÓ REGISTRABLE, PER A SERVEIS, DE 60X60X80 CM. INTERIOR, SOBRE LLIT DE FORMIGÓ H-150 DE 15 CM. DE GRUIX, AMB PARET DE MAÓ, ARREBOSSADA I LLISCADA INTERIORMENT. S'INCLOU MOVIMENT DE TERRES, BASTIMENT I TAPA DE FOSA DUCTIL B125, AMB LA INSCRIPCIÓ PARCS I JARDINS.

AMIDAMENT DIRECTE **1,000**

8 FJ45REP0 U Subministrament i instal·lació d'Equip Repetidor per radiofreqüència (bandes lliures) d'alimentació solar amb placa solar miniaturitzada i integrada al mateix equip, de SAMCLA o equivalent. Conjunt compacte, de reduides dimensions i amb protecció IP66. Gestió sense límit d'equips i cobertura d'1Km. Inclou suport d'acer per a la fixació en fanals de la via pública o similar. Totes les característiques segons queda definit en el Plec de Prescripcions Tècniques.
Valorada la unitat instal·lada, configurada en l'aplicatiu de gestió del reg i totalment operativa.

AMIDAMENT DIRECTE **1,000**

9 FJ44U500 U ELECTROVÀLVULA TIPUS SOLENOIDE D'1' 9 V., OBERTURA ELÈCTRICA I MANUAL AMB PART PROPORCIONAL D'ACCESORIS.

AMIDAMENT DIRECTE **2,000**

10 FJ43U500 U REGULADOR DE PRESSIÓ D'1', AMB FILTRE INCORPORAT.

AMIDAMENT DIRECTE **1,000**

11 FJ41U500 U VÀLVULA D'ESFERA D.1', PER A TALL INDIVIDUAL I ZONA DE REG.

AMIDAMENTS

AMIDAMENT DIRECTE **2,000**

12 GG502CX PA — PARTIDA ALÇADA A JUSTIFICAR PER CONNEXIÓ REG A COMPTADOR

AMIDAMENT DIRECTE **1,000**

OBRA 01 PRESSUPOST PROJECTE EXECUTIU DE MILLORA DE DIFERENTS ESPAIS V
CAPÍTOL 02 PARC CAN GAMBÚS
TITOL 3 01 TREBALLS PREVIS

NUM.	CODI	UA	DESCRIPCIÓ
1	FR11UARA	U	ARRENCADA D'ARBRES AMB MITJANS MECÀNICS I/O MANUALS. S'INCLOU EL REBLIMENT DEL SOT, LA CÀRREGA I EL TRANSPORT A L'ABOCADOR.

AMIDAMENT DIRECTE **2,000**

2 P21R1-92JR u — Trituració de soca soterrada de 60 a 100 cm de perímetre amb tractor amb braç triturador de soques

AMIDAMENT DIRECTE **2,000**

3 F219U251 M2 — FRESAT DEL PAVIMENT BITUMINÓS, FINS A 6 CM. DE GRUIX, AMB FRESADORA DE CAP RADIAL, PER A ENTREGA DE PAVIMENTS BITUMINOSOS. S'INCLOU LA CARREGA I EL TRANSPORT INTERIOR DEL MATERIAL SOBRANT I LA SEVA CLASSIFICACIÓ.

Num.	Text	Tipus	[C]	[D]	[E]	[F]	TOTAL	Fórmula
1	cami dins AREA PETITS		110,000				110,000	C#*D#*E#*F#

TOTAL AMIDAMENT **110,000**

4 F213U003 U — ARRENCADA D'APARELL INFANTIL SINPLE I/O COMPOST, INCLOU DEMOLICIÓ D'ANCORATGES DE FORMIGÓ, AMB MITJANS MECANICS. CÀRREGA, TRANSPORT DEL MATERIAL RECUPERABLE A MAGATZEM MUNICIPAL I DE LA RESTA LA CARREGA I EL TRANSPORT INTERIOR DEL MATERIAL SOBRANT PER A LA SEVA CLASSIFICACIÓ

Num.	Text	Tipus	[C]	[D]	[E]	[F]	TOTAL	Fórmula
1	Conjunt 3 casetes		3,000				3,000	C#*D#*E#*F#
2	Bancs lumbars		3,000				3,000	C#*D#*E#*F#

TOTAL AMIDAMENT **6,000**

5 F213U0RR U — REUBICACIÓ, REPARACIÓ I REPINTAT D'APARELL INFANTIL EXISTENT SIMPLE I/O COMPOST A LA MATEIXA OBRA, INCLOU DEMOLICIÓ D'ANCORATGES DE FORMIGÓ, AMB MITJANS MECANICS. CÀRREGA I TRANSPORT DE LES RUNES A L'ABOCADOR INCLOSES TAXES. SUBSTITUCIÓ DE FUSTES MALMESES, NETEJADA PRÈVIA DE L'ELEMENT, RETIRADA DE RESTES DE PINTURA ANTIGA I APLICACIÓ D'ALLLISAT DE LA FUSTA. ENVERNISSAT I/O PINTAT AMB PINTURES ESCOLLIDES D'ACORD AMB LES INSTRUCCIONS DEL FABRICANT DE L'ELEMENT I APTES PER A UTILITZAR ALS JOCS. PINTAT AMB ESMALT DELS SUPORTS METÀL.LICS. RE-INSTAL·LACIÓ POSTERIOR AMB DAUS DE FORMIGÓ H-150 DE 40X40X40 CM I ADAPTACIÓ DELS PEUS A SÒL DE SORRA O CAUTXÚ..

Num.	Text	Tipus	[C]	[D]	[E]	[F]	TOTAL	Fórmula
1	gronxador zona petits		1,000				1,000	C#*D#*E#*F#
2	pentagronxador plaça Guernika		1,000				1,000	C#*D#*E#*F#

AMIDAMENTS

3	reubicació gronxador petits plaça Magdalena Calonge		1,000				1,000	C#*D#*E#*F#
4	reubicació hamaca Parc Taulí		1,000				1,000	C#*D#*E#*F#

TOTAL AMIDAMENT **4,000**

6 F219ULFF M2 DEMOLICIÓ DE PAVIMENT DE LLISTONS DE FUSTA COL.LOCATS SOBRE BASE DE FORMIGÓ. S'INCLOU LA CARREGA I EL TRANSPORT INTERIOR DEL MATERIAL SOBRANT PER A LA SEVA CLASSIFICACIÓ.

Num.	Text	Tipus	[C]	[D]	[E]	[F]	TOTAL	Fórmula
1	Tarima fusta		56,000				56,000	C#*D#*E#*F#

TOTAL AMIDAMENT **56,000**

7 F221U301 M3 EXCAVACIÓ DE TERRES, AMB MITJANS MECÀNICS, PER A CAIXA DE PAVIMENT EN QUALSEVOL TIPUS DE TERRENY (EXCEPTE ROCA), MESURAT SOBRE PERFIL. S'INCLOU LA CÀRREGA I EL TRANSPORT INTERIOR DEL MATERIAL SOBRANT PER A LA SEVA CLASSIFICACIÓ.

Num.	Text	Tipus	[C]	[D]	[E]	[F]	TOTAL	Fórmula
1	excavació sorra zona cautxú		135,000	0,300			40,500	C#*D#*E#*F#
2	paviment antiga tarima		56,000	0,200			11,200	C#*D#*E#*F#
3	excavació sauló zona seguretat nous jos:							
4	balancí		12,340	0,400			4,936	C#*D#*E#*F#
5	torres		122,680	0,400			49,072	C#*D#*E#*F#
6	hamaca		15,000	0,400			6,000	C#*D#*E#*F#
7	molla		8,700	0,400			3,480	C#*D#*E#*F#
8	petit balancí		11,200	0,400			4,480	C#*D#*E#*F#
9	gronxador petits		11,700	0,400			4,680	C#*D#*E#*F#
10	gronxador grans desplaçat		23,800	0,400			9,520	C#*D#*E#*F#

TOTAL AMIDAMENT **133,868**

OBRA 01 PRESSUPOST PROJECTE EXECUTIU DE MILLORA DE DIFERENTS ESPAIS V
CAPÍTOL 02 PARC CAN GAMBÚS
TITOL 3 02 OBRA CIVIL

NUM.	CODI	UA	DESCRIPCIÓ
1	FQA1U001	U	REPARACIÓ I REPOSICIÓ DE JOC INFANTIL EXISTENT. S'INCLOU SUBSTITUCIÓ DE FUSTES MALMESES, PINTAT AMB ESMALT DELS SUPORTS METÀL.LICS I ANCORATGE AMB DAUS DE FORMIGÓ DE 30X30X30 CMS.

Num.	Text	Tipus	[C]	[D]	[E]	[F]	TOTAL	Fórmula
1	balancí		1,000				1,000	C#*D#*E#*F#

TOTAL AMIDAMENT **1,000**

2 F227U901 M2 REPÀS, ANIVELLAT I PICONATGE DE CAIXA DE PAVIMENT, EN AMPLÀRIES INFERIORS A 3 M, AMB MITJANS MANUALS I MECÀNICS I COMPACTACIÓ AL 98% DEL P.M.

Num.	Text	Tipus	[C]	[D]	[E]	[F]	TOTAL	Fórmula

AMIDAMENTS

1	paviment antiga tarima		56,000				56,000	C#*D#*E#*F#

TOTAL AMIDAMENT **56,000**

3 F227U900 M2 REPÀS, ANIVELLAT I PICONATGE DE CAIXA DE PAVIMENT, AMB COMPACTACIÓ AL 98% DEL P.M.

Num.	Text	Tipus	[C]	[D]	[E]	[F]	TOTAL	Fórmula
1	zona accessible		111,300				111,300	C#*D#*E#*F#

TOTAL AMIDAMENT **111,300**

4 F965U0P1 M VORADA RECTA, PREFABRICADA DE FORMIGÓ TIPUS TAULO DE 8X20 CM SOBRE LLIT DE FORMIGÓ HM-20 DE 15 CM DE GRUIX. S'INCLOU EL MOVIMENT DE TERRES, LA COMPACTACIÓ DE LA CAPA D'ASSENTAMENT I EL REJUNTAT DE LES PECES AMB MORTER M-40A.

Num.	Text	Tipus	[C]	[D]	[E]	[F]	TOTAL	Fórmula
1	previsió		10,000				10,000	C#*D#*E#*F#

TOTAL AMIDAMENT **10,000**

5 F936U410 M2 BASE DE FORMIGÓ HM-20 DE 10 CM DE GRUIX, AMB ACABAT REGLEJAT. S'INCLOU L'ENCOFRAT AMB DIRECTRIU RECTE O CORVA D'ESCOSSELLS I DE LÍMITS

Num.	Text	Tipus	[C]	[D]	[E]	[F]	TOTAL	Fórmula
1	zona accessible		111,300				111,300	C#*D#*E#*F#

TOTAL AMIDAMENT **111,300**

6 F931U12Z M2 BASE DE GRAVA DRENANT 2/22 O 2/32 MM AMB BAIXA PROPORCIÓ DE FI PER AFAVORIR LA INFILTRACIÓ AMB UN GRUIX DE 25 CM, ESTESA I PICONATGE DEL MATERIAL AL 98% DEL P.M.

Num.	Text	Tipus	[C]	[D]	[E]	[F]	TOTAL	Fórmula
1	paviment antiga tarima		56,000				56,000	C#*D#*E#*F#

TOTAL AMIDAMENT **56,000**

7 F931U110 M2 BASE DE TOT-U ARTIFICIAL, TIPUS ZA-40 AMB UN GRUIX DE 10 CM, ESTESA I PICONATGE DEL MATERIAL AL 98% DEL P.M.

Num.	Text	Tipus	[C]	[D]	[E]	[F]	TOTAL	Fórmula
1	zona accessible		111,300				111,300	C#*D#*E#*F#

TOTAL AMIDAMENT **111,300**

8 F9P9UA5C M2 PAVIMENT DE CAUTXU PER A ZONES DE JOC INFANTIL DE DE BASE 5+ 1 CM DE COLORS ESTABLES ALS RAIG UV I DIBUIX SEGONS PLANOLS I/O A DEFINIR PER LA D.F.
FORMAT PER:
- UNA CAPA D'IMPRIMACIÓ.
- UNA CAPA DE GRÀNULS NR/SBR M-4 DE CAUTXÚ NEGRE, BARREJATS AMB UN LLIGANT DE POLIURETÀ MONOCOMPONENT AMB UNA DENSITAT DE 550±50 KG/M³. EL GRUIX ÉS VARIABLE SEGONS L'ALÇADA DE CAIGUDA A ESMORTEIR (FER ESTUDI IN SITU. 5CM SBR PER ALÇADES DE CAIGUDA FINS A 1,6M)
- UNA CAPA SUPERIOR DE 10 MM DE GRUIX DE GRÀNULS DE COLOR D'EPDM 1/4 MM AMB ACABAT POROS I BARREJAT AMB UN LLIGANT DE POLIURETÀ AMB UNA DENSITAT DE 1.000±50 KG/M³.
COL.LOCAT PER TÈCNICS ESPECIALITZATS

AMIDAMENTS

Num.	Text	Tipus	[C]	[D]	[E]	[F]	TOTAL	Fórmula
1	zona accessible		111,300				111,300	C#*D#*E#*F#

TOTAL AMIDAMENT **111,300**

9 F9F3BFIL M2

PAVIMENT FILTRANT PREFABRICAT DE LLOSES DE FORMIGÓ AMB JUNTES OBERTES DE 1,5CM. MIDES 60X40 CM. I 10 CM. DE GRUIX, COLOR GRIS, MODEL LLOSA FILTRA DE BREINCO O SIMILAR, COL·LOCAT BASE GRAVES SENSE FINS (NO INCLÒS) I LLIT DE 5CM DE GRAVETA DE 3/8 MM REBLERT JUNTES AMB GRAVETA 3/8 MM (INCLÒS). INCLOU P.P. DE TALL DE PECES

Num.	Text	Tipus	[C]	[D]	[E]	[F]	TOTAL	Fórmula
1	paviment antiga tarima		56,000				56,000	C#*D#*E#*F#

TOTAL AMIDAMENT **56,000**

10 F9A1USFR M3

SORRA FINA RENTADA, SENSE PARTÍCULES SILÍCIES O ARGILOSES, MIDA DE GRA ENTRE 0,2 - 5 MM, AMB ESTESA I ANIVELLAT DEL MATERIAL, S'INCLOU L'ANIVELLAT I COL.LOCACIÓ DE TAPES.

Num.	Text	Tipus	[C]	[D]	[E]	[F]	TOTAL	Fórmula
1	àrea seguretat nous jocs							
2	balancí		16,100	0,400			6,440	C#*D#*E#*F#
3	torres		125,750	0,400			50,300	C#*D#*E#*F#
4	hamaca		15,000	0,400			6,000	C#*D#*E#*F#
5	molla		8,700	0,400			3,480	C#*D#*E#*F#
6	groxador Hexagon zona grans		147,000	0,400			58,800	C#*D#*E#*F#

TOTAL AMIDAMENT **125,020**

11 F9K0UPTC M2

ACABAT SUPERFICIAL DEL PAVIMENT D'ASFALT O PEDRA AMB UN RD>45, EN ZONA DE TRÀNSIT INTENS. CONSISTENT EN ACABAT DE PAVIMENT D'AGLOMERAT ASFÀLTIC TIPUS RS ASPHALTPLUS RIDE PLUS O EQUIVALENT, AMB UN POLIT DE LA SUPERFÍCIE ASFÀLTICA MITJANÇANT DIAMANT METÀL·LIC I APLICACIÓ DE RESINES SUPERFICIALS I EN PROFUNDITAT QUE EN MILLORIN LES CONDICIONS NATURALS: TANCAMENT DE TOTA LA POROSITAT SUPERFICIAL, IMPERMEABILITZACIÓ I AUGMENT DE LA RESISTÈNCIA A LA TRACCIÓ AMB RESINA SEGELLADORA TIPUS RS ASPHALTPLUS ENDUR PLUS O EQUIVALENT QUE GARANTEIXIN LA RESISTÈNCIA DEL PAVIMENT AL TRÀNSIT RODAT.

Num.	Text	Tipus	[C]	[D]	[E]	[F]	TOTAL	Fórmula
1	cami dins AREA PETITS		110,000				110,000	C#*D#*E#*F#

TOTAL AMIDAMENT **110,000**

12 FR2B1119 M2

SERVEI DE LLAURADA DE LES SUPERFÍCIES DE TERRA ABANS DE REBRE LA TERRA ADEQUADA I EL COMPOST, PER EL SEU ESPONJAMENT MITJANÇANT TRACTOR 75CV AMB ESTRIPADORA

Num.	Text	Tipus	[C]	[D]	[E]	[F]	TOTAL	Fórmula
1	Previsió per llaurar pav sorra		200,000				200,000	C#*D#*E#*F#

TOTAL AMIDAMENT **200,000**

AMIDAMENTS

NUM.	CODI	UA	DESCRIPCIÓ
1	FQA2RSL3	U	UNITAT DE JOC INFANTIL COMBINACIÓ DE PLATAFORMES DE FUSTA DE LÀRIX NO IMPREGNADA AMB PEUS D'ACER INOXIDABLE REF.: SL3.26010-4 DE LA CASA BDU-RICHTER SPIELGERÄTE O EQUIVALENT. COMPOST PER: 1 cabana plataforma amb sostre, d'alçades 0,50/1,50m, amb fusta de làrix no impregnada amb peus d'acer inoxidable 1 pont penjant de 3,00m, de llarg, de fusta de làrix no impregnada 1 marc d'unió d'acer inoxidable per a cabana de 1,50 m. 1 estructura final amb escala, secció tronc quadrat 1 tobogàn d'acer inoxidable, d'una sola peça, amb una xapa lliscant de 2 mm. de gruix i passamans de 42 mm. diàmetre, amplada 0,45 m., i alçada 1,50 m. 1 passarel.la de cadenes, amb protecció inferior, de 3,00 m de llarg 2 marcs d'unió d'acer inoxidable per a cabana 1 cabana hexagonal gran amb teulada, alçada 0,50 m / 1,50 m / 2,00 m, de fusta de làrix no impregnada amb peus d'acer inoxidable 1 tronc escalonat amb passamans de cadenes, alçada 1,50 m. 1 pal de lliscament, alçada 2,00 m. 1 tobogàn d'acer inoxidable, d'una sola peça, amb una xapa lliscant de 2 mm. de gruix i passamans de 42 mm. diàmetre, amplada 0,45 m., i alçada 2,00 m. 1 element per a adosar a tobogans dde poca amplada 1 roda de vent de colors per a adosar a cabana gran hexagonal 1 pont de corda de 4,00 m de llarg. Corda de tipus Hércules de combinació de cable d'acer galvanitzat de 6 fils i fil de poliéster, de al menys 20 mm diàmetre 1 plataforma quadrada de fusta de làrix no impregnada amb peus d'acer inoxidable 1 teulada per a plataforma per espai lliure, tronc secció quadrada 1 banc longitudinal, 1,60 m., de llarg 1 xarxa inclinada per a pujar a plataforma, alçada 2,00 m. 1 escala per a plataforma, alçada 2,00 m. (costat llarg) 1 tobogán obert corb d'acer inoxidable (example 15), d'una sola peça, amb una xapa lliscant de 2 mm. de gruix i passamans de 42 mm. diàmetre, amplada 0,45 m., alçada 2,00 m 1 rocòdrom per a plataforma 2,00 m, costat més curt, amb 8 grips S'INCLOU TRANSPORT, MUNTATGE, OBRA CIVIL, TOTALMENT INSTAL.LAT.
			AMIDAMENT DIRECTE **1,000**
2	FQA2RSL8	U	ESTRUCTURA DE JOC INFANTIL ACCESSIBLE 'TRUGANINA' APTA PER CADIRA DE RODES. COMBINACIÓ DE PLATAFORMA I RAMPA DE FUSTA DE LÀRIX NO IMPREGNADA AMB PEUS D'ACER INOXIDABLE AMB TOBOGAN REF.: M2.60008 DE LA CASA BDU-RICHTER SPIELGERÄTE O EQUIVALENT. AMB COMPLEMENT DE DISC (FUNNEL) SENSE SUPORTS (REF:10.99913). COMPOST PER: 1 Plataforma 2,40 x 2,40 m., altura 0,50 m. 1 Tobogán accesible 1,00 (ancho) x 0,50 m. (alto), sin barra de agarre 1 Rampa de acceso, para silla ruedas, 1 Puente-rampa salida para silla de ruedas, largo 5 m, h=0,50m. con pasamanos de madera S'INCLOU TRANSPORT, MUNTATGE, OBRA CIVIL, TOTALMENT INSTAL.LAT.
			AMIDAMENT DIRECTE **1,000**
3	FQA2RSBB	U	BALANCÍ SIMPLE AMB AMORTIGUADORS DE FUSTA DE LÀRIX DE MUNTANYA NO IMPREGNADA REF.: K6.11000 DE LA CASA BDU-RICHTER SPIELGERÄTE O EQUIVALENT 120/80 kg F 1/60 x 100 x 80 E 1 A IV. ALÇADA de CAIGUDA . 1.00 m S'INCLOU TRANSPORT, MUNTATGE, OBRA CIVIL, TOTALMENT INSTAL.LAT.
			AMIDAMENT DIRECTE **1,000**
4	FQAKU412	U	JOC DE MOLLA DOBLE, MODEL 'EL ELEFANTE' (NAT102-0412) DE KOMPAN O EQUIVALENT.. S'INCLOU TRANSPORT, MUNTATGE, OBRA CIVIL, TOTALMENT INSTAL.LAT.

AMIDAMENTS

AMIDAMENT DIRECTE **2,000**

5 FQAKU188 U BALANCÍ QUADRUPLE PETIT DE FUSTA , MODEL 'BALANCÍN MARIPOSA' (NRO108) DE KOMPAN O EQUIVALENT. S'INCLOU TRANSPORT, MUNTATGE, OBRA CIVIL, TOTALMENT INSTAL.LAT.

AMIDAMENT DIRECTE **1,000**

6 FQAKJGCI U CISTELLA DE CORDA REFORÇADA D'ACER I CADENA D'ACER INOXIDABLE , MODEL NESTOR (8078139) DE HAGS O EQUIVALENT.S'INCLOU TRANSPORT, MUNTATGE, TOTALMENT INSTAL.LAT.

AMIDAMENT DIRECTE **1,000**

7 FQAKJGSI U SEIENT SIMPLE SENSE RESPATLLER PER GRONXADOR AMB CADENA D'ACER INOXIDABLE , MODEL KATJA (8049957) DE HAGS O EQUIVALENT. S'INCLOU TRANSPORT, MUNTATGE, TOTALMENT INSTAL.LAT.

AMIDAMENT DIRECTE **2,000**

8 FQAKJGRE U SEIENT AMB RESPATLLER I PROTECCIÓ PER GRONXADOR AMB CADENA D'ACER INOXIDABLE , MODEL KLDDY (8049960) DE HAGS O EQUIVALENT. S'INCLOU TRANSPORT, MUNTATGEL, TOTALMENT INSTAL.LAT.

AMIDAMENT DIRECTE **1,000**

9 GG402101 U REPARACIÓ I REPINTAT DE JOCS INFANTILS SIMPLES I/O COMPOSTS I ALTRES ELEMENTS, INDEPENDENTMENT DEL MODEL, INCLOU LA SUBSTITUCIÓ DE FUSTES MALMESES, NETEJADA PRÈVIA DE L'ELEMENT, RETIRADA DE RESTES DE PINTURA ANTIGA I APLICACIÓ D'ALLLISAT DE LA FUSTA. ENVERNISSAT I/O PINTAT AMB PINTURES ESCOLLIDES D'ACORD AMB LES INSTRUCCIONS DEL FABRICANT DE L'ELEMENT I APTES PER A UTILITZAR ALS JOCS. PINTAT AMB ESMALT DELS SUPORTS METÀL.LICS.

Num.	Text	Tipus	[C]	[D]	[E]	[F]	TOTAL	Fórmula
1	altre joc a determinar		2,000				2,000	C#*D#*E#*F#
2	cistella amb mur per xutar i encestar. HPC - PINTAR PANELLS		1,000				1,000	C#*D#*E#*F#
3	Tirolina x2		4,000				4,000	C#*D#*E#*F#
4	troncs		1,000				1,000	C#*D#*E#*F#
5	Estructura corocord x2		4,000				4,000	C#*D#*E#*F#
6	Alters estructures fusta		5,000				5,000	C#*D#*E#*F#
7	plataformes molles i altres		5,000				5,000	C#*D#*E#*F#

TOTAL AMIDAMENT **22,000**

10 FQAKBTFU U TAULA DE FUTTOC MODEL'VMFUT' DE BENITO O EQUIVALENT. COMPOST PER TAULER DE RESINES DE POLIÈSTER DE 9000X5000MM, D'ALTA DURABILITAT I RESISTÈNCIA A LA INTEMPÈRIE, PEUS FABRICATS EN ACER LAMINAT AMB TRACTAMENT DE ZINCAT I PINTURA POLIÈSTER. ÀREA DE SEGURETAT 45 M2. S'INCLOU TRANSPORT, MUNTATGE, OBRA CIVIL, TOTALMENT INSTAL.LAT.

AMIDAMENT DIRECTE **1,000**

AMIDAMENTS

11	FQAKB03N	U	ELEMENT SALUDABLE PER REFORÇAR I DESENVOLUPAR LA MUSCULATURA DELS MEMBRES SUPERIORS, PECTORALS, DELTOIDES I BÍCEPS. SÈRIE PLUS PECTORALS 'CHEST PRESS' (JSA003N) DE BENITO O EQUIVALENT. ESTRUCTURA, METALL: TUB S235 D'ACER GALVANITZAT I PINTAT AL FORN. LES SEVES DIMENSIONS SÓN Ø114MMX2,5 MM DE GRUIX. PARTS MÒBILS I TUBS DE CONNEXIÓ: Ø60MM/Ø48MMX2 MM DE GRUIX. Ø38MM / Ø32MMX2MM DE GRUIX. PINTURA: 1 MÀ DE LACAT EN POLS CONSTITUÏT PER BARREJA DE RESINES POLIÈSTER, ENDURIDORS I PIGMENTS, EXEMPT DE PLOM I AMB ALTA RESISTÈNCIA A LA METEORITZACIÓ. COMBINACIÓ DE COLORS: NEGRE MAT I GRIS METAL·LITZAT RAL9006. CARGOLS D'ACER INOXIDABLE AISI304. NANSES: GOMA TERMOPLÁSTICA. SEIENTS/EMBELLIDORS: HDPE ROTOMOLDEJAT AMB GRUIX DE 6-10MM. PEDALS/TAPS: PP S'INCLOU TRANSPORT, MUNTATGE, OBRA CIVIL, TOTALMENT INSTAL.LAT.

AMIDAMENT DIRECTE **1,000**

12	FQAKB14N	U	ELEMENT SALUDABLE PER ENFORTIR LA MUSCULATURA DELS MEMBRES SUPERIORS I DELS INFERIORS I MILLORA LA FLEXIBILITAT DE LES ARTICULACIONS. SÈRIE PLUS CAMINADOR EL·LÍPTIC DE BENITO 'ELIPTIC' (JSA014N) O EQUIVALENT. ESTRUCTURA, METALL: TUB S235 D'ACER GALVANITZAT I PINTAT AL FORN. LES SEVES DIMENSIONS SÓN Ø114MMX2,5MM DE GRUIX. PARTS MÒBILS I TUBS DE CONNEXIÓ: Ø60MM/Ø48MMX2 MM DE GRUIX. Ø38MM / Ø32MMX2MM DE GRUIX. PINTURA: 1 MÀ DE LACAT EN POLS CONSTITUÏT PER BARREJA DE RESINES POLIÈSTER, ENDURIDORS I PIGMENTS, EXEMPT DE PLOM I AMB ALTA RESISTÈNCIA A LA METEORITZACIÓ. COMBINACIÓ DE COLORS: NEGRE MAT I GRIS METAL·LITZAT RAL9006. CARGOLS D'ACER INOXIDABLE AISI304. NANSES: GOMA TERMOPLÁSTICA. SEIENTS/EMBELLIDORS: HDPE ROTOMOLDEJAT AMB GRUIX DE 6-10MM. PEDALS/TAPS: PP S'INCLOU TRANSPORT, MUNTATGE, OBRA CIVIL, TOTALMENT INSTAL.LAT.

AMIDAMENT DIRECTE **1,000**

13	GG402301	U	SUBMINISTRAMENT I INSTAL·LACIÓ DE CARTELL INFORMATIU RECTANGULAR DE (60x40) CM D'ACER GALVANITZAT PINTAT I NORMALITZAT PER L'AJUNTAMENT. COL·LOCAT SOBRE LA TANCA EXISTENT, AL COSTAT DE LA PORTA I EN COMPLIMENT AMB LA NORMATIVA, AMB ELS ELEMENTS DE FIXACIÓ NECESSARIS. EN CAS DE NO HAVER-HI TANCA, EL CARTELL ES COL·LOCARÀ SOBRE SUPORT TUBULAR D'ACER GALVANITZAT DE (60x2) MM AMB ELEMENTS DE FIXACIÓ A LA SENYAL I COL·LOCAT SOBRE DAU DE FORMIGÓ.

Num.	Text	Tipus	[C]	[D]	[E]	[F]	TOTAL	Fórmula
1	CARTELL (0 A 5) ANYS		1,000				1,000	C#*D#*E#*F#

TOTAL AMIDAMENT **1,000**

14	FQAZU001	U	CERTIFICACIÓ DE LA TOTALITAT DE L'ÀREA DE JOCS

AMIDAMENT DIRECTE **1,000**

OBRA 01 PRESSUPOST PROJECTE EXECUTIU DE MILLORA DE DIFERENTS ESPAIS V
CAPÍTOL 02 PARC CAN GAMBÚS
TITOL 3 04 MOBILIARI I TANCAMENTS

NUM.	CODI	UA	DESCRIPCIÓ
1	GG402404	M	APLICACIÓ DE CAPA D'OLI PER A FUSTA EXTERIOR EN TANQUES D'ÀREES DE FUSTA, CONSISTENT AMB EL POLIMENT PREVI DE LES SUPERFÍCIES I POSTERIOR APLICACIÓ D'OLI EN DUES MANS. INCLOU NETEJADA PRÈVIA DE L'ELEMENT, RETIRADA DE RESTES DE PINTURA ANTIGA I APLICACIÓ D'ALLISADA DE LA FUSTA, AIXÍ COM TOTES LES TASQUES NECESSÀRIES PER LA SEVA CORRECTA EXECUCIÓ.

Num.	Text	Tipus	[C]	[D]	[E]	[F]	TOTAL	Fórmula
1	tanca zona nens petits		177,900				177,900	C#*D#*E#*F#

AMIDAMENTS

TOTAL AMIDAMENT **177,900**

2 FQ11UAF1 U

BANC DE FUSTA CERTIFICADA, TIPUS MODO C-106 FSC DE 180 CM DE LLARGÀRIA AMB SUPORTS DE FOSA AMB ACABAT OXIRON DE FABREGAS O SEMBLANT, I AMB DAUS DE FORMIGÓ H-150 DE 30X30X30 CM.

AMIDAMENT DIRECTE **5,000**

3 F213U0RP U

REPARACIÓ I PINTAT O ENVERNISSAT O APLICACIÓ D'OLI DE BANC EXISTENT INDEPENDENTMENT DEL MODEL.INCLOU PART PROPORCIONAL DE MATERIALS PER LA REPARACIÓ I PINTURA.CONSISTENT AMB EL POLIMENT PREVI DE LES SUPERFÍCIES A PINTAR I POSTERIOR APLICACIÓ DE PINTURA, VERNÍS O OLI PER A FUSTA, EN DUES MANS. INCLOU NETEJADA PRÈVIA DE L'ELEMENT, RETIRADA DE RESTES DE PINTURA ANTIGA I APLICACIÓ D'ALLISADA DE LA FUSTA, AIXÍ COM TOTES LES TASQUES NECESSÀRIES PER LA SEVA CORRECTA EXECUCIÓ.

Num.	Text	Tipus	[C]	[D]	[E]	[F]	TOTAL	Fórmula
1	àrea petits		5,000				5,000	C#*D#*E#*F#
2	àrea grans		9,000				9,000	C#*D#*E#*F#

TOTAL AMIDAMENT **14,000**

4 FQA2UPBP U

TAULA DE PÍCNIC D'ACER CORTEN I FUSTA DE PI, MODEL OLEA DE BENITO O EQUIVALENT. MIDES TOTALS (LLARG X AMPLE X ALT) 1850X1203X910 MM, FABRICADA AMB PEUS TUBULARS D'ACER CORTEN (SENSE MANTENIMENT) I TAULONS EN FUSTA DE PI (TRACTATS EN AUTOCLAU BUIT-PRESSIÓ CLASSE 4 CONTRA EL CORC, TÈRMITS I INSECTES). CARGOLS D'ACER INOXIDABLE.
S'INCLOU TRANSPORT, MUNTATGE, OBRA CIVIL, TOTALMENT INSTAL.LAT. ANCORAT SOBRE SUPERFÍCIE PREPARADA ENCASTAT A TERRA SOBRE DAU DE FORMIGÓ.

AMIDAMENT DIRECTE **3,000**

5 F542E240 M2

PINTAT DE PARAMENTS VERTICALS EXTERIORS DE CIMENT, AMB PINTURA PLÀSTICA AMB ACABAT LLIS, AMB UNA CAPA DE FONS DILUÏDA I 2 D'ACABAT

Num.	Text	Tipus	[C]	[D]	[E]	[F]	TOTAL	Fórmula
1	MURS PISSARRA 1 cara		5,500	6,000			33,000	C#*D#*E#*F#

TOTAL AMIDAMENT **33,000**

6 F542E2PZ M2

PINTAT DE PARAMENTS VERTICALS EXTERIORS DE CIMENT, AMB PINTURA DE PISSARRA MULTISUPERFÍCIE PER A EXTERIORS. ACABAT MAT. COLOR A DEFINIR PER DF. AMB ACABAT LLIS, AMB UNA CAPA DE FONS DILUÏDA I 2 D'ACABAT

Num.	Text	Tipus	[C]	[D]	[E]	[F]	TOTAL	Fórmula
1	MURS PISSARRA 1 cara		5,500	6,000			33,000	C#*D#*E#*F#

TOTAL AMIDAMENT **33,000**

7 FV00U00Z PA

PARTIDA ALÇADA PER PER ACTUACIONS COMPLEMENTÀRIES A JUSTIFICAR (JARDINERIA, REPARACIONS, PINTURA O NETEJA DE MOBILIARI, PAVIMENTS, MURS, O ALTRES ELEMENTS DE LA PLAÇA O PARC)

AMIDAMENT DIRECTE **1,000**

8 FQ21U700 U

PAPERERA METÀL.LICA TRABUCABLE DE 70L, 50 CM DE D. I 90 CM D'ALÇARIA, CIRCULAR DE PLANXA D'ACER DE GRUIX 2MM AMB ACABAT IMPRIMACIÓ EPOXI I PINTURA POLIÈSTER, AMB DOS SUPORTS RECTANGULARS ANCORATS AL PAVIMENT, GALVANITZADA I PINTADA AL FOC.

AMIDAMENTS

AMIDAMENT DIRECTE **4,000**

OBRA 01 PRESSUPOST PROJECTE EXECUTIU DE MILLORA DE DIFERENTS ESPAIS V
CAPÍTOL 02 PARC CAN GAMBÚS
TITOL 3 05 PLANTACIONS

NUM.	CODI	UA	DESCRIPCIÓ
1	FR612ZP2	U	PLANTACIÓ D'ARBRE AMB PA DE TERRA O CONTENIDOR DE 18 A 25CM DE PERIMETRE DE TRONC EN ESPAI VERD I CLOT DE PLANTACIÓ DE 200X200X100CM AMB MITJANS MECÀNICS, REBLERT DEL CLOT AMB SUBSTITICIÓ PARCIAL DEL 40% DE TERRA DE L'EXCAVACIÓ PER SORRA RENTADA I COMPOST (70%-30%). REBLERT DEL FONS DEL CLOT AMB 10CM DE GRAVA CALCÀRIA. S'INCLOU DRENATGE AMB TUB CIRCULAR PERFORAT DE POLIETILÈ D'ALTA DENSITAT DE 65MM DE DIÀMETRE; ASPRATGE TRIPLE DE SECCIÓ CIRCULAR DE 8CM DE DIÀMETRE I 2.5M DE LLARGÀRIA, CLAVATS 50CM DE MANERA MANUAL AMB CLAVADOR D'ASPRATGE I POSTERIOR COL·LOCACIÓ DE TRAVESSER DE FUSTA PER UNIR ELS TRES ASPRES AMB CARGOLS I LLIGAM DE GOMA O CAUTXÚ DE ASPRE A COLL D'ARBRE (3UT); PRIMER REG MANUAL I CÀRREGA DE LES TERRES SOBRANTS A CAMIÓ.

AMIDAMENT DIRECTE **17,000**

2	PR420-8U2Z	u	Subministrament de Celtis australisde perímetre de 18 a 20 cm, amb pa de terra de diàmetre mínim 57 cm i profunditat mínima 39,9 cm segons fórmules NTJ

AMIDAMENT DIRECTE **1,000**

3	PR43B-8V1F	u	Subministrament de Koelreuteria paniculata de perímetre de 18 a 20 cm, amb pa de terra de diàmetre mínim 57 cm i profunditat mínima 39,9 cm segons fórmules NTJ

AMIDAMENT DIRECTE **12,000**

4	PR456-8XEH	u	Subministrament de Sophora japonica de perímetre de 18 a 20 cm, amb pa de terra de diàmetre mínim 57 cm i profunditat mínima 39,9 cm segons fórmules NTJ

AMIDAMENT DIRECTE **4,000**

OBRA 01 PRESSUPOST PROJECTE EXECUTIU DE MILLORA DE DIFERENTS ESPAIS V
CAPÍTOL 03 PARC QUEBEC
TITOL 3 01 TREBALLS PREVIS

NUM.	CODI	UA	DESCRIPCIÓ
1	F219U1PZ	M2	DEMOLICIÓ DE QUALSEVOL TIPUS DE PAVIMENT DE CAUTXÚ INCLÒS BASE DE FORMIGÓ,AMB UN GRUIX MITJA DE 20 CM. AMB COMPRESSOR. S'INCLOU LA CARREGA I EL TRANSPORT INTERIOR DEL MATERIAL SOBRANT PER A LA SEVA CLASSIFICACIÓ.

Num.	Text	Tipus	[C]	[D]	[E]	[F]	TOTAL	Fórmula
1	Cautxú existent		169,500				169,500	C#*D#*E#*F#

TOTAL AMIDAMENT **169,500**

2	F213U003	U	ARRENCADA D'APARELL INFANTIL SINPLE I/O COMPOST, INCLOU DEMOLICIÓ D'ANCORATGES DE FORMIGÓ, AMB MITJANS MECANICS. CÀRREGA, TRANSPORT DEL MATERIAL RECUPERABLE A MAGATZEM MUNICIPAL I DE LA RESTA LA CARREGA I EL TRANSPORT INTERIOR DEL MATERIAL SOBRANT PER A LA SEVA CLASSIFICACIÓ

AMIDAMENTS

Num.	Text	Tipus	[C]	[D]	[E]	[F]	TOTAL	Fórmula
1	Conjunt de jocs d'activitat, anelles, troncs etc		5,000				5,000	C#*D#*E#*F#

TOTAL AMIDAMENT **5,000**

3 F213U00R U

REUBICACIÓ D'APARELL INFANTIL SIMPLE I/O COMPOST A LA MATEIXA OBRA, INCLOU DEMOLICIÓ D'ANCORATGES DE FORMIGÓ, AMB MITJANS MECANICS. CÀRREGA I TRANSPORT DE LES RUNES A L'ABOCADOR INCLOSES TAXES. RE-INSTAL·LACIÓ POSTERIOR AMB DAUS DE FORMIGÓ H-150 DE 40X40X40 CM I ADAPTACIÓ DELS PEUS A SÒL DE SORRA O CAUTXÚ.

Num.	Text	Tipus	[C]	[D]	[E]	[F]	TOTAL	Fórmula
1	Tobogan proludic		1,000				1,000	C#*D#*E#*F#
2	Balancí		1,000				1,000	C#*D#*E#*F#

TOTAL AMIDAMENT **2,000**

4 F213U0RR U

REUBICACIÓ, REPARACIÓ I REPINTAT D'APARELL INFANTIL EXISTENT SIMPLE I/O COMPOST A LA MATEIXA OBRA, INCLOU DEMOLICIÓ D'ANCORATGES DE FORMIGÓ, AMB MITJANS MECANICS. CÀRREGA I TRANSPORT DE LES RUNES A L'ABOCADOR INCLOSES TAXES. SUBSTITUCIÓ DE FUSTES MALMESES, NETEJADA PRÈVIA DE L'ELEMENT, RETIRADA DE RESTES DE PINTURA ANTIGA I APLICACIÓ D'ALLLISAT DE LA FUSTA. ENVERNISSAT I/O PINTAT AMB PINTURES ESCOLLIDES D'ACORD AMB LES INSTRUCCIONS DEL FABRICANT DE L'ELEMENT I APTES PER A UTILITZAR ALS JOCS. PINTAT AMB ESMALT DELS SUPORTS METÀL.LICS. RE-INSTAL·LACIÓ POSTERIOR AMB DAUS DE FORMIGÓ H-150 DE 40X40X40 CM I ADAPTACIÓ DELS PEUS A SÒL DE SORRA O CAUTXÚ..

Num.	Text	Tipus	[C]	[D]	[E]	[F]	TOTAL	Fórmula
1	Estructura joc IXO (DESDE PL CREU ALTA)		1,000				1,000	C#*D#*E#*F#

TOTAL AMIDAMENT **1,000**

5 F213U0ZB U

COL·LOCACIÓ DE BANC SENSE SUBMINISTRAMENT.INCLOU CÀRREGA I TRANSPORT DELS BANCS DES DEL MAGATZEM MUNICIPAL I INSTAL·LACIÓ POSTERIOR AMB DAUS DE FORMIGÓ H-150 DE 30X30X30 CM.

AMIDAMENT DIRECTE **1,000**

6 F213U0RB U

REUBICACIÓ DE BANC EXISTENT A LA MATEIXA OBRA. DEMOLICIÓ D'ANCORATGES DE FORMIGÓ, AMB MITJANS MECANICS. CÀRREGA I TRANSPORT DE LES RUNES A L'ABOCADOR INCLOSES TAXES. RE-INSTAL·LACIÓ POSTERIOR AMB DAUS DE FORMIGÓ H-150 DE 30X30X30 CM.

Num.	Text	Tipus	[C]	[D]	[E]	[F]	TOTAL	Fórmula
1	banc a desplaçar		1,000				1,000	C#*D#*E#*F#

TOTAL AMIDAMENT **1,000**

OBRA 01 PRESSUPOST PROJECTE EXECUTIU DE MILLORA DE DIFERENTS ESPAIS V
CAPÍTOL 03 PARC QUEBEC
TITOL 3 02 OBRA CIVIL

NUM.	CODI	UA	DESCRIPCIÓ

1 FV00U00Z PA

PARTIDA ALÇADA PER PER ACTUACIONS COMPLEMENTÀRIES A JUSTIFICAR (JARDINERIA, REPARACIONS, PINTURA O NETEJA DE MOBILIARI, PAVIMENTS, MURS, O ALTRES ELEMENTS DE LA PLAÇA O PARC)

AMIDAMENTS

Num.	Text	Tipus	[C]	[D]	[E]	[F]	TOTAL	Fórmula
1	Pevisió per arranjaments a la resta de la plaça		2,000				2,000	C#*D#*E#*F#

TOTAL AMIDAMENT **2,000**

2 FR2B1119 M2

SERVEI DE LLAURADA DE LES SUPERFÍCIES DE TERRA ABANS DE REBRE LA TERRA ADEQUADA I EL COMPOST, PER EL SEU ESPONJAMENT MITJANÇANT TRACTOR 75CV AMB ESTRIPADORA

Num.	Text	Tipus	[C]	[D]	[E]	[F]	TOTAL	Fórmula
1	Previsió per llaurar pav sorra		200,000				200,000	C#*D#*E#*F#

TOTAL AMIDAMENT **200,000**

3 F9P9USUR M2

PAVIMENT DE SEGURETAT DE GRANULAT DE SURO PER A ZONES DE JOC INFANTIL, COMPOST AMB 3 CM DE BASE + 1 CM DE SURO FI. DIBUIX SEGONS PLANOLS I/O A DEFINIR PER LA D.F.
FORMAT PER:
- UNA CAPA D'IMPRIMACIÓ.
- UNA CAPA DE GRÀNULS NR/SBR M-4 DE CAUTXÚ NEGRE, BARREJATS AMB UN LLIGANT DE POLIURETÀ MONOCOMPONENT AMB UNA DENSITAT DE 550±50 KG/M³. EL GRUIX ÉS VARIABLE SEGONS L'ALÇADA DE CAIGUDA A ESMORTEIR.
- UNA CAPA SUPERIOR DE 10 MM DE GRUIX DE GRÀNULAT DE SURO ACABAT PORÓS I BARREJAT AMB UN LLIGANT DE POLIURETÀ AROMÀTIC AMB UNA DENSITAT DE 1.000±50 KG/M³.
COL.LOCAT PER TÈCNICS ESPECIALITZATS

Num.	Text	Tipus	[C]	[D]	[E]	[F]	TOTAL	Fórmula
1	nou cautxú		166,300				166,300	C#*D#*E#*F#

TOTAL AMIDAMENT **166,300**

4 F9P9UA5C M2

PAVIMENT DE CAUTXU PER A ZONES DE JOC INFANTIL DE DE BASE 5+ 1 CM DE COLORS ESTABLES ALS RAIG UV I DIBUIX SEGONS PLANOLS I/O A DEFINIR PER LA D.F.
FORMAT PER:
- UNA CAPA D'IMPRIMACIÓ.
- UNA CAPA DE GRÀNULS NR/SBR M-4 DE CAUTXÚ NEGRE, BARREJATS AMB UN LLIGANT DE POLIURETÀ MONOCOMPONENT AMB UNA DENSITAT DE 550±50 KG/M³. EL GRUIX ÉS VARIABLE SEGONS L'ALÇADA DE CAIGUDA A ESMORTEIR (FER ESTUDI IN SITU. 5CM SBR PER ALÇADES DE CAIGUDA FINS A 1,6M)
- UNA CAPA SUPERIOR DE 10 MM DE GRUIX DE GRÀNULS DE COLOR D'EPDM 1/4 MM AMB ACABAT PORÓS I BARREJAT AMB UN LLIGANT DE POLIURETÀ AMB UNA DENSITAT DE 1.000±50 KG/M³.
COL.LOCAT PER TÈCNICS ESPECIALITZATS

Num.	Text	Tipus	[C]	[D]	[E]	[F]	TOTAL	Fórmula
1	Previsió		10,000				10,000	C#*D#*E#*F#

TOTAL AMIDAMENT **10,000**

5 GG402404 M

APLICACIÓ DE CAPA D'OLI PER A FUSTA EXTERIOR EN TANQUES D'ÀREES DE FUSTA, CONSISTENT AMB EL POLIMENT PREVI DE LES SUPERFÍCIES I POSTERIOR APLICACIÓ D'OLI EN DUES MANS. INCLOU NETEJADA PRÈVIA DE L'ELEMENT, RETIRADA DE RESTES DE PINTURA ANTIGA I APLICACIÓ D'ALLISADA DE LA FUSTA, AIXÍ COM TOTES LES TASQUES NECESSÀRIES PER LA SEVA CORRECTA EXECUCIÓ.

Num.	Text	Tipus	[C]	[D]	[E]	[F]	TOTAL	Fórmula
1	tanca zona nens petits		47,000				47,000	C#*D#*E#*F#
2	tanca zona grans		104,000				104,000	C#*D#*E#*F#
3			33,000				33,000	C#*D#*E#*F#

AMIDAMENTS

4			13,000				13,000	C#*D#*E#*F#

TOTAL AMIDAMENT **197,000**

6 F213U0RP U

REPARACIÓ I PINTAT O ENVERNISSAT O APLICACIÓ D'OLI DE BANC EXISTENT INDEPENDENTMENT DEL MODEL.INCLOU PART PROPORCIONAL DE MATERIALS PER LA REPARACIÓ I PINTURA.CONSISTENT AMB EL POLIMENT PREVI DE LES SUPERFÍCIES A PINTAR I POSTERIOR APLICACIÓ DE PINTURA, VERNÍS O OLI PER A FUSTA, EN DUES MANS. INCLOU NETEJADA PRÈVIA DE L'ELEMENT, RETIRADA DE RESTES DE PINTURA ANTIGA I APLICACIÓ D'ALLISADA DE LA FUSTA, AIXÍ COM TOTES LES TASQUES NECESSÀRIES PER LA SEVA CORRECTA EXECUCIÓ.

Num.	Text	Tipus	[C]	[D]	[E]	[F]	TOTAL	Fórmula
1	previsio		8,000				8,000	C#*D#*E#*F#

TOTAL AMIDAMENT **8,000**

OBRA 01 PRESSUPOST PROJECTE EXECUTIU DE MILLORA DE DIFERENTS ESPAIS V
CAPÍTOL 03 PARC QUEBEC
TITOL 3 03 JOCS

NUM.	CODI	UA	DESCRIPCIÓ

1 FQAKJ875 U

CARRUSSEL ADAPTAT, D'ACER I BASE ANTILLISCANT, MODEL SPIRAL (8081875-VERMELL) DE HAGS O EQUIVALENT. S'INCLOU TRANSPORT, MUNTATGE, OBRA CIVIL, TOTALMENT INSTAL.LAT.

AMIDAMENT DIRECTE **1,000**

2 GG402101 U

REPARACIÓ I REPINTAT DE JOCS INFANTILS SIMPLES I/O COMPOSTS I ALTRES ELEMENTS, INDEPENDENTMENT DEL MODEL, INCLOU LA SUBSTITUCIÓ DE FUSTES MALMESES, NETEJADA PRÈVIA DE L'ELEMENT, RETIRADA DE RESTES DE PINTURA ANTIGA I APLICACIÓ D'ALLLISAT DE LA FUSTA. ENVERNISSAT I/O PINTAT AMB PINTURES ESCOLLIDES D'ACORD AMB LES INSTRUCCIONS DEL FABRICANT DE L'ELEMENT I APTES PER A UTILITZAR ALS JOCS. PINTAT AMB ESMALT DELS SUPORTS METÀL.LICS.

Num.	Text	Tipus	[C]	[D]	[E]	[F]	TOTAL	Fórmula
1	el laberinto		1,000				1,000	C#*D#*E#*F#
2	tobogan		1,000				1,000	C#*D#*E#*F#
3	previsio altres jocs parc area grans		6,000				6,000	C#*D#*E#*F#

TOTAL AMIDAMENT **8,000**

3 FQAZU001 U

CERTIFICACIÓ DE LA TOTALITAT DE L'ÀREA DE JOCS

AMIDAMENT DIRECTE **1,000**

4 GG402301 U

SUBMINISTRAMENT I INSTAL·LACIÓ DE CARTELL INFORMATIU RECTANGULAR DE (60x40) CM D'ACER GALVANITZAT PINTAT I NORMALITZAT PER L'AJUNTAMENT. COL·LOCAT SOBRE LA TANCA EXISTENT, AL COSTAT DE LA PORTA I EN COMPLIMENT AMB LA NORMATIVA, AMB ELS ELEMENTS DE FIXACIÓ NECESSARIS. EN CAS DE NO HAVER-HI TANCA, EL CARTELL ES COL·LOCARÀ SOBRE SUPORT TUBULAR D'ACER GALVANITZAT DE (60x2) MM AMB ELEMENTS DE FIXACIÓ A LA SENYAL I COL·LOCAT SOBRE DAU DE FORMIGÓ.

Num.	Text	Tipus	[C]	[D]	[E]	[F]	TOTAL	Fórmula
1	CARTELL (0 A 5) ANYS		1,000				1,000	C#*D#*E#*F#

TOTAL AMIDAMENT **1,000**

AMIDAMENTS

OBRA 01 PRESSUPOST PROJECTE EXECUTIU DE MILLORA DE DIFERENTS ESPAIS V
CAPÍTOL 03 PARC QUEBEC
TITOL 3 04 PLANTACIONS

NUM.	CODI	UA	DESCRIPCIÓ
1	PR411-8TAA	u	Subministrament d'Acer buergerianum de perímetre de 18 a 20 cm, amb pa de terra de diàmetre mínim 57 cm i profunditat mínima 39,9 cm segons fórmules NTJ

AMIDAMENT DIRECTE **1,000**

2	FR612ZE1	U	PLANTACIÓ D'ARBRE AMB PA DE TERRA O CONTENIDOR DE 18 A 25CM DE PERIMETRE DE TRONC EN ESCOCELL DE 1.6X1.6M I CLOT DE PLANTACIÓ DE 140X140X100CM AMB MITJANS MECÀNICS, REBLERT DEL CLOT AMB SUBSTITICIÓ PARCIAL DEL 40% DE TERRA DE L'EXCAVACIÓ PER SORRA RENTADA I COMPOST (70%-30%), REBLERT DEL FONS DEL CLOT AMB 10CM DE GRAVA CALCÀRIA. S'INCLOU DRENATGE AMB TUB CIRCULAR PERFORAT DE POLIETILÈ D'ALTA DENSITAT DE 65MM DE DIÀMETRE; ASPRATGE TRIPLE DE SECCIÓ CIRCULAR DE 8CM DE DIÀMETRE I 2M DE LLARGÀRIA, CLAVATS 50CM DE MANERA MANUAL AMB CLAVADOR D'ASPRATGE I POSTERIOR COL·LOCACIÓ DE TRAVESSER DE FUSTA PER UNIR ELS TRES ASPRES AMB CARGOLS I LLIGAM DE GOMA O CAUTXÚ DE ASPRE A COLL D'ARBRE (3UT); PRIMER REG MANUAL I CÀRREGA DE LES TERRES SOBRANTS A CAMIÓ. TAXES INCLOSES.

AMIDAMENT DIRECTE **1,000**

OBRA 01 PRESSUPOST PROJECTE EXECUTIU DE MILLORA DE DIFERENTS ESPAIS V
CAPÍTOL 04 PL MAGDALENA CALONGE
TITOL 3 01 TREBALLS PREVIS

NUM.	CODI	UA	DESCRIPCIÓ
1	FRZUU010	U	PROTECCIÓ D'ARBRES EXISTENTS FORMADA PER TRES PNEUMÀTICS RECICLATS ENVOLCALLANT EL TRONC, I CERCLE DE TAULONS DE FUSTA PER FORA DELS PNEUMÀTICS. TOT EL CONJUNT FIXAT PER MITJÀ DE FILFERRO ANELLANT ELS TAULONS I CLAUS ENTRE TAULONS I PNEUMÀTICS

Num.	Text	Tipus	[C]	[D]	[E]	[F]	TOTAL	Fórmula
1	previsió		5,000				5,000	C#*D#*E#*F#

TOTAL AMIDAMENT **5,000**

2	F213U003	U	ARRENCADA D'APARELL INFANTIL SINPLE I/O COMPOST, INCLOU DEMOLICIÓ D'ANCORATGES DE FORMIGÓ, AMB MITJANS MECANICS. CÀRREGA, TRANSPORT DEL MATERIAL RECUPERABLE A MAGATZEM MUNICIPAL I DE LA RESTA LA CARREGA I EL TRANSPORT INTERIOR DEL MATERIAL SOBRANT PER A LA SEVA CLASSIFICACIÓ

Num.	Text	Tipus	[C]	[D]	[E]	[F]	TOTAL	Fórmula
1	joc fusta tobogan BDU		1,000				1,000	C#*D#*E#*F#
2	molles		3,000				3,000	C#*D#*E#*F#
3	gronxador nadons (1 dels 2) PER REUBICAR A CAN GAMBUS		1,000				1,000	C#*D#*E#*F#

TOTAL AMIDAMENT **5,000**

AMIDAMENTS

3 F213U00R U REUBICACIÓ D'APARELL INFANTIL SIMPLE I/O COMPOST A LA MATEIXA OBRA, INCLOU DEMOLICIÓ D'ANCORATGES DE FORMIGÓ, AMB MITJANS MECANICS. CÀRREGA I TRANSPORT DE LES RUNES A L'ABOCADOR INCLOSES TAXES. RE-INSTAL·LACIÓ POSTERIOR AMB DAUS DE FORMIGÓ H-150 DE 40X40X40 CM I ADAPTACIÓ DELS PEUS A SÒL DE SORRA O CAUTXÚ.

Num.	Text	Tipus	[C]	[D]	[E]	[F]	TOTAL	Fórmula
1	spinner bowl		1,000				1,000	C#*D#*E#*F#
2	gronxador nadons (1 dels 2)		1,000				1,000	C#*D#*E#*F#

TOTAL AMIDAMENT **2,000**

4 F213U0RR U REUBICACIÓ, REPARACIÓ I REPINTAT D'APARELL INFANTIL EXISTENT SIMPLE I/O COMPOST A LA MATEIXA OBRA, INCLOU DEMOLICIÓ D'ANCORATGES DE FORMIGÓ, AMB MITJANS MECANICS. CÀRREGA I TRANSPORT DE LES RUNES A L'ABOCADOR INCLOSES TAXES. SUBSTITUCIÓ DE FUSTES MALMESES, NETEJADA PRÈVIA DE L'ELEMENT, RETIRADA DE RESTES DE PINTURA ANTIGA I APLICACIÓ D'ALLLISAT DE LA FUSTA. ENVERNISSAT I/O PINTAT AMB PINTURES ESCOLLIDES D'ACORD AMB LES INSTRUCCIONS DEL FABRICANT DE L'ELEMENT I APTES PER A UTILITZAR ALS JOCS. PINTAT AMB ESMALT DELS SUPORTS METÀL.LICS. RE-INSTAL·LACIÓ POSTERIOR AMB DAUS DE FORMIGÓ H-150 DE 40X40X40 CM I ADAPTACIÓ DELS PEUS A SÒL DE SORRA O CAUTXÚ..

Num.	Text	Tipus	[C]	[D]	[E]	[F]	TOTAL	Fórmula
1	gronxador cistella		1,000				1,000	C#*D#*E#*F#

TOTAL AMIDAMENT **1,000**

5 F213U001 U ARRENCADA DE BANC EXISTENT, INCLOU DEMOLICIÓ D'ANCORATGES DE FORMIGÓ, AMB MITJANS MANUALS.CÀRREGA, TRANSPORT DEL MATERIAL RECUPERABLE A MAGATZEM MUNICIPAL I DE LA RESTA LA CARREGA I EL TRANSPORT INTERIOR DEL MATERIAL SOBRANT PER A LA SEVA CLASSIFICACIÓ

AMIDAMENT DIRECTE **13,000**

6 F213U005 U ARRENCADA DE PAPERERES DE QUALSEVOL TIPUS, INCLÓS DEMOLICIÓ D'ANCORATGES DE FORMIGÓ, AMB MITJANS MECANICS. CÀRREGA, TRANSPORT DEL MATERIAL RECUPERABLE A MAGATZEM MUNICIPAL I DE LA RESTA LA CARREGA I EL TRANSPORT INTERIOR DEL MATERIAL SOBRANT PER A LA SEVA CLASSIFICACIÓ

AMIDAMENT DIRECTE **9,000**

7 FR11UARA U ARRENCADA D'ARBRES AMB MITJANS MECÀNICS I/O MANUALS. S'INCLOU EL REBLIMENT DEL SOT, LA CÀRREGA I EL TRANSPORT A L'ABOCADOR.

Num.	Text	Tipus	[C]	[D]	[E]	[F]	TOTAL	Fórmula
1	1 plàtan poc vigoròs per fer espai joc		1,000				1,000	C#*D#*E#*F#
2	pollancre		1,000				1,000	C#*D#*E#*F#
3	ametller		1,000				1,000	C#*D#*E#*F#

TOTAL AMIDAMENT **3,000**

8 P21R1-92JR u Trituració de soca soterrada de 60 a 100 cm de perímetre amb tractor amb braç triturador de soques

AMIDAMENT DIRECTE **4,000**

9 F219U020 M ARRENCADA DE VORADA JARDI DE PEDRA O FORMIGÓ. S'INCLOU LA NETEJA DE LA RASA, LA CARREGA I EL TRANSPORT INTERIOR DEL MATERIAL SOBRANT PER A LA SEVA CLASSIFICACIÓ

Num.	Text	Tipus	[C]	[D]	[E]	[F]	TOTAL	Fórmula

AMIDAMENTS

1	sorral		9,690				9,690	C#*D#*E#*F#

TOTAL AMIDAMENT **9,690**

10 F219U1PZ M2 DEMOLICIÓ DE QUALSEVOL TIPUS DE PAVIMENT DE CAUTXÚ INCLÒS BASE DE FORMIGÓ,AMB UN GRUIX MITJA DE 20 CM. AMB COMPRESSOR. S'INCLOU LA CARREGA I EL TRANSPORT INTERIOR DEL MATERIAL SOBRANT PER A LA SEVA CLASSIFICACIÓ.

Num.	Text	Tipus	[C]	[D]	[E]	[F]	TOTAL	Fórmula
1	cautxu existent		273,740				273,740	C#*D#*E#*F#

TOTAL AMIDAMENT **273,740**

11 F221U301 M3 EXCAVACIÓ DE TERRES, AMB MITJANS MECÀNICS, PER A CAIXA DE PAVIMENT EN QUALSEVOL TIPUS DE TERRENY (EXCEPTE ROCA), MESURAT SOBRE PERFIL. S'INCLOU LA CÀRREGA I EL TRANSPORT INTERIOR DEL MATERIAL SOBRANT PER A LA SEVA CLASSIFICACIÓ.

Num.	Text	Tipus	[C]	[D]	[E]	[F]	TOTAL	Fórmula
1	excavació sorra zona cautxú		165,250	0,200			33,050	C#*D#*E#*F#
2	base gabions 10cmx50cmx30cm prof mitjana		55,800	0,500	0,300		8,370	C#*D#*E#*F#
3	rasa radera gabions 50cmx50cm		55,800	0,500	0,500		13,950	C#*D#*E#*F#

TOTAL AMIDAMENT **55,370**

OBRA 01 PRESSUPOST PROJECTE EXECUTIU DE MILLORA DE DIFERENTS ESPAIS V
CAPÍTOL 04 PL MAGDALENA CALONGE
TITOL 3 02 OBRA CIVIL

NUM.	CODI	UA	DESCRIPCIÓ

1 F219U240 M TALL LONGITUDINAL AMB SERRA DE DISC DE PAVIMENT DE MESCLES BITUMINOSES O DE FORMIGÓ, FINS A UNA FONDÀRIA DE 20 CM

Num.	Text	Tipus	[C]	[D]	[E]	[F]	TOTAL	Fórmula
1	Previsió		20,000				20,000	C#*D#*E#*F#

TOTAL AMIDAMENT **20,000**

2 F931U110 M2 BASE DE TOT-U ARTIFICIAL, TIPUS ZA-40 AMB UN GRUIX DE 10 CM, ESTESA I PICONATGE DEL MATERIAL AL 98% DEL P.M.

Num.	Text	Tipus	[C]	[D]	[E]	[F]	TOTAL	Fórmula
1	nova zona accessible cautxú		113,660				113,660	C#*D#*E#*F#
2	sense base formigó per arrels							

TOTAL AMIDAMENT **113,660**

3 F936U415 M2 BASE DE FORMIGÓ HM-20 DE 15 CM DE GRUIX, AMB ACABAT REGLEJAT. S'INCLOU L'ENCOFRAT D'ESCOSSELLS I DE LÍMITS

Num.	Text	Tipus	[C]	[D]	[E]	[F]	TOTAL	Fórmula
1	base gabions 10cmx50cm amplada							

AMIDAMENTS

2			55,800	0,500			27,900	C#*D#*E#*F#

TOTAL AMIDAMENT **27,900**

4 F227U900 M2 REPÀS, ANIVELLAT I PICONATGE DE CAIXA DE PAVIMENT, AMB COMPACTACIÓ AL 98% DEL P.M.

Num.	Text	Tipus	[C]	[D]	[E]	[F]	TOTAL	Fórmula
1	nova zona accessible cautxú		113,660				113,660	C#*D#*E#*F#
2	sense base formigó per arrels							
3	base gabions 10cmx50cm amplada							
4			55,800	0,500			27,900	C#*D#*E#*F#

TOTAL AMIDAMENT **141,560**

5 F9A1USFR M3 SORRA FINA RENTADA, SENSE PARTÍCULES SILÍCIES O ARGILOSES, MIDA DE GRA ENTRE 0,2 - 5 MM, AMB ESTESA I ANIVELLAT DEL MATERIAL, S'INCLOU L'ANIVELLAT I COL.LOCACIÓ DE TAPES.

Num.	Text	Tipus	[C]	[D]	[E]	[F]	TOTAL	Fórmula
1	sorral 40cm		165,250	0,400			66,100	C#*D#*E#*F#

TOTAL AMIDAMENT **66,100**

6 F9P9UA5C M2 PAVIMENT DE CAUTXU PER A ZONES DE JOC INFANTIL DE DE BASE 5+ 1 CM DE COLORS ESTABLES ALS RAIG UV I DIBUIX SEGONS PLANOLS I/O A DEFINIR PER LA D.F.
FORMAT PER:
- UNA CAPA D'IMPRIMACIÓ.
- UNA CAPA DE GRÀNULS NR/SBR M-4 DE CAUTXÚ NEGRE, BARREJATS AMB UN LLIGANT DE POLIURETÀ MONOCOMPONENT AMB UNA DENSITAT DE 550±50 KG/M³. EL GRUIX ÉS VARIABLE SEGONS L'ALÇADA DE CAIGUDA A ESMORTEIR (FER ESTUDI IN SITU. 5CM SBR PER ALÇADES DE CAIGUDA FINS A 1,6M)
- UNA CAPA SUPERIOR DE 10 MM DE GRUIX DE GRÀNULS DE COLOR D'EPDM 1/4 MM AMB ACABAT PORÓS I BARREJAT AMB UN LLIGANT DE POLIURETÀ AMB UNA DENSITAT DE 1.000±50 KG/M³.
COL.LOCAT PER TÈCNICS ESPECIALITZATS

Num.	Text	Tipus	[C]	[D]	[E]	[F]	TOTAL	Fórmula
1	nova zona accessible cautxú		113,660				113,660	C#*D#*E#*F#
2	sense base formigó per arrels							

TOTAL AMIDAMENT **113,660**

7 F992UA15 U ESCOCELL CIRCULAR D'1,5M DIAM. EXT. FORMAT PER PLATINA D'ACER GALVANITZAT DE 20 CM. D'ALÇARIA I 8 MM. DE GRUIX., AMB PEUS D'ANCORATGE SOLDATS, SOBRE LLIT DE FORMIGÓ HM-20 DE 10 CM DE GRUIX. S'INCLOU EL REBLIMENT AMB 10 CM DE SAULÓ

Num.	Text	Tipus	[C]	[D]	[E]	[F]	TOTAL	Fórmula
1	ESCOCELL ARBRE EXISTENTS DINS CAUTXÚ d=1.2m		2,000				2,000	C#*D#*E#*F#

TOTAL AMIDAMENT **2,000**

8 F219U252 M2 FRESAT DEL PAVIMENT BITUMINÓS, FINS A 6 CM. DE GRUIX, AMB FRESADORA DE CAP RADIAL, PER A ENTREGA DE PAVIMENTS BITUMINOSOS. S'INCLOU LA CARREGA I EL TRANSPORT INTERIOR DEL MATERIAL SOBRANT I LA SEVA CLASSIFICACIÓ

Num.	Text	Tipus	[C]	[D]	[E]	[F]	TOTAL	Fórmula

AMIDAMENTS

1	plaça		493,000				493,000	C#*D#*E#*F#

TOTAL AMIDAMENT **493,000**

9 F9H5UBIC M2 AGLOMERAT ASFALTIC EN CALENT, TIPUS TAPISSABLE, AMB ÀRIDS GRANÍTICS, ESTÈS I COMPACTAT EN CAPA DE TRÀNSIT DE 5 CM. DE GRUIX ,DE COLOR VERMELL I BETUM NEGRE. S'INCLOU L'ESCOMBRAT I EL REG D'ADHERÈNCIA, L'ANIVELLAT I LA COL.LOCACIÓ DE TAPES

Num.	Text	Tipus	[C]	[D]	[E]	[F]	TOTAL	Fórmula
1	plaça		493,000				493,000	C#*D#*E#*F#

TOTAL AMIDAMENT **493,000**

10 F9A1UGAR M3 PAVIMENT DE SAULÓ GARBELLAT, AMB ESTESA I PICONATGE DEL MATERIAL AL 98% DEL PM, S'INCLOU L'ANIVELLAT I LA COL.LOCACIÓ DE TAPES

Num.	Text	Tipus	[C]	[D]	[E]	[F]	TOTAL	Fórmula
1	REPOSICIÓ SAULÓ		353,000	0,050			17,650	C#*D#*E#*F#

TOTAL AMIDAMENT **17,650**

11 F8PGP255 U Subministrament i col·locació de Gabió transportable pre-reomplert, de mides 200x50x50 cm construïdes a base de malles de varetes entrellaçades de diferents diàmetres d'acer d'alta resistència tipus Galfan o similar protegit amb un aliatge de zinc i alumini, amb ràtios de cobriment contra la corrosió segons UNE 10223-8, conferint una resistència màxima davant els efectes de la corrosió. Llum de malla de 100x50mm. Estructura fixada amb tensors i eslingues apta per a manipulació i col·locació a l'obra. Reblert amb pedra calcària d'aportació col·locada i compactada amb mitjans mecànics, amb la cara exterior concertada. Mida mínima de la pedra, el doble del pas de malla.
Tot acabat segons projecte i caracteristiques constructives del fabricant. Inclòs P.P de talls i peces especials, manipulació i col.locació amb l'especejament segons DF, mermes i retirada del materil sobrant.Inclòs transport i col·locació.

Num.	Text	Tipus	[C]	[D]	[E]	[F]	TOTAL	Fórmula
1			55,800	0,500			27,900	C#*D#*E#*F#

TOTAL AMIDAMENT **27,900**

12 F226U000 M3 APORTACIÓ I ESTESA DE GRAVES PER A DRENATGE JARDINERES, AMB UN GRUIX DE 15 CM. COM A MÍNIM.

Num.	Text	Tipus	[C]	[D]	[E]	[F]	TOTAL	Fórmula
1	rasa radera gabions 50cmx50cm		55,800	0,200	0,500		5,580	C#*D#*E#*F#

TOTAL AMIDAMENT **5,580**

OBRA 01 PRESSUPOST PROJECTE EXECUTIU DE MILLORA DE DIFERENTS ESPAIS V
CAPÍTOL 04 PL MAGDALENA CALONGE
TITOL 3 03 JOCS

NUM.	CODI	UA	DESCRIPCIÓ
1	FQAZU001	U	CERTIFICACIÓ DE LA TOTALITAT DE L'ÀREA DE JOCS

AMIDAMENT DIRECTE **1,000**

AMIDAMENTS

2	GG402301	U	SUBMINISTRAMENT I INSTAL·LACIÓ DE CARTELL INFORMATIU RECTANGULAR DE (60x40) CM D'ACER GALVANITZAT PINTAT I NORMALITZAT PER L'AJUNTAMENT. COL·LOCAT SOBRE LA TANCA EXISTENT, AL COSTAT DE LA PORTA I EN COMPLIMENT AMB LA NORMATIVA, AMB ELS ELEMENTS DE FIXACIÓ NECESSARIS. EN CAS DE NO HAVER-HI TANCA, EL CARTELL ES COL·LOCARÀ SOBRE SUPORT TUBULAR D'ACER GALVANITZAT DE (60x2) MM AMB ELEMENTS DE FIXACIÓ A LA SENYAL I COL·LOCAT SOBRE DAU DE FORMIGÓ.

Num.	Text	Tipus	[C]	[D]	[E]	[F]	TOTAL	Fórmula
1	CARTELL (0 A 5) ANYS		1,000				1,000	C#*D#*E#*F#

TOTAL AMIDAMENT **1,000**

3	FQAKJH51	U	ESTRUCTIRA MULTIJOC MODULAR ,RAMPA AMB TOBOGAN ELEMENTS DE TREPA, XARXES DE CORDA ETC. PALS DE FUSTA I PANELLS DE FUSTA NATURAL, MODEL UNIPLAY BOLANTA (8061751) DE HAGS O EQUIVALENTS'INCLOU TRANSPORT, MUNTATGE, OBRA CIVIL, TOTALMENT INSTAL.LAT.

AMIDAMENT DIRECTE **1,000**

4	FQAKJ897	U	BALANCÍ ACCESSIBLE DE DOS PLACES AMB MOLLA I FORMA D'ÀNEC D'HPL, MODELANKY DE HAGS O EQUIVALENT. S'INCLOU TRANSPORT, MUNTATGE, OBRA CIVIL, TOTALMENT INSTAL.LAT.

AMIDAMENT DIRECTE **1,000**

5	FQAKJFL3	U	TAULA PER A SORRA D'ACER I HPL, MODEL FLOWER DE 3 PÈTALS (8003000) DE HAGS O EQUIVALENT. S'INCLOU TRANSPORT, MUNTATGE, OBRA CIVIL, TOTALMENT INSTAL.LAT.

AMIDAMENT DIRECTE **1,000**

6	FQAKU065	U	CARRUSSEL ACCESSIBLE I INCLUSIU, GIRATORI AMB 'ABRAZADERA' DE COLOR VERD, MODEL 'TIPI' (ELE-400065) DE KOMPAN O SIMILAR. S'INCLOU TRANSPORT, MUNTATGE, OBRA CIVIL, TOTALMENT INSTAL.LAT.

AMIDAMENT DIRECTE **1,000**

7	FQAKJGRE	U	SEIENT AMB RESPATLLER I PROTECCIÓ PER GRONXADOR AMB CADENA D'ACER INOXIDABLE , MODEL KLDDY (8049960) DE HAGS O EQUIVALENT. S'INCLOU TRANSPORT, MUNTATGEL, TOTALMENT INSTAL.LAT.

AMIDAMENT DIRECTE **1,000**

8	FQAKM189	U	MOLLA MODEL 'EL PEQUEÑO ELEFANTE', M189 DE KOMPAN O EQUIVALENT. S'INCLOU TRANSPORT, MUNTATGE, OBRA CIVIL, TOTALMENT INSTAL.LAT.

AMIDAMENT DIRECTE **1,000**

9	GG402101	U	REPARACIÓ I REPINTAT DE JOCS INFANTILS SIMPLES I/O COMPOSTS I ALTRES ELEMENTS, INDEPENDENTMENT DEL MODEL, INCLOU LA SUBSTITUCIÓ DE FUSTES MALMESES, NETEJADA PRÈVIA DE L'ELEMENT, RETIRADA DE RESTES DE PINTURA ANTIGA I APLICACIÓ D'ALLLISAT DE LA FUSTA. ENVERNISSAT I/O PINTAT AMB PINTURES ESCOLLIDES D'ACORD AMB LES INSTRUCCIONS DEL FABRICANT DE L'ELEMENT I APTES PER A UTILITZAR ALS JOCS. PINTAT AMB ESMALT DELS SUPORTS METÀL.LICS.

Num.	Text	Tipus	[C]	[D]	[E]	[F]	TOTAL	Fórmula
1	ping-pong		1,000				1,000	C#*D#*E#*F#

TOTAL AMIDAMENT **1,000**

AMIDAMENTS

CAPÍTOL 04 PL MAGDALENA CALONGE
TITOL 3 04 MOBILIARI

NUM.	CODI	UA	DESCRIPCIÓ
1	GG402404	M	APLICACIÓ DE CAPA D'OLI PER A FUSTA EXTERIOR EN TANQUES D'ÀREES DE FUSTA, CONSISTENT AMB EL POLIMENT PREVI DE LES SUPERFÍCIES I POSTERIOR APLICACIÓ D'OLI EN DUES MANS. INCLOU NETEJADA PRÈVIA DE L'ELEMENT, RETIRADA DE RESTES DE PINTURA ANTIGA I APLICACIÓ D'ALLISADA DE LA FUSTA, AIXÍ COM TOTES LES TASQUES NECESSÀRIES PER LA SEVA CORRECTA EXECUCIÓ.

Num.	Text	Tipus	[C]	[D]	[E]	[F]	TOTAL	Fórmula
1	tanca zona jocs		36,790				36,790	C#*D#*E#*F#
2			21,670				21,670	C#*D#*E#*F#
3	portes		1,000	2,000			2,000	C#*D#*E#*F#

TOTAL AMIDAMENT **60,460**

NUM.	CODI	UA	DESCRIPCIÓ
2	GG4024JSOC	M	SUBMINISTRAMENT I INSTAL·LACIÓ DE SÒCOL AMB LLISTÓ DE FUSTA PER LA TANCA EXISTENT. EL LLISTÓ HA DE SER DE FUSTA PLANA DE PI TRACTADA PER A EXTERIORS, PER A ÀREES DE JOCS INFANTILS, D'UNS 20CM D'AMPLADA X 2,1 DE GRUIX AMB CANTELLS ARRODONITS, INCLOU TOTS ELS ELEMENTS I TASQUES NECESSARIS PER LA SEVA FIXACIÓ I COL·LOCACIÓ.

Num.	Text	Tipus	[C]	[D]	[E]	[F]	TOTAL	Fórmula
1	tanca zona jocs		36,790				36,790	C#*D#*E#*F#
2			21,670				21,670	C#*D#*E#*F#

TOTAL AMIDAMENT **58,460**

NUM.	CODI	UA	DESCRIPCIÓ
3	FQ11UAF1	U	BANC DE FUSTA CERTIFICADA, TIPUS MODO C-106 FSC DE 180 CM DE LLARGÀRIA AMB SUPORTS DE FOSA AMB ACABAT OXIRON DE FABREGAS O SEMBLANT, I AMB DAUS DE FORMIGÓ H-150 DE 30X30X30 CM.

AMIDAMENT DIRECTE **11,000**

NUM.	CODI	UA	DESCRIPCIÓ
4	FQ11UAF0	U	CADIRA DE FUSTA CERTIFICADA, TIPUS MODO C-106 FSC DE 75 CM DE LLARGÀRIA AMB SUPORTS DE FOSA AMB ACABAT OXIRON DE FABREGAS O SEMBLANT, I AMB DAUS DE FORMIGÓ H-150 DE 30X30X30 CM.

Num.	Text	Tipus	[C]	[D]	[E]	[F]	TOTAL	Fórmula
1	dins àrea jocs		4,000				4,000	C#*D#*E#*F#

TOTAL AMIDAMENT **4,000**

NUM.	CODI	UA	DESCRIPCIÓ
5	FQ21U700	U	PAPERERA METÀL.LICA TRABUCABLE DE 70L, 50 CM DE D. I 90 CM D'ALÇARIA, CIRCULAR DE PLANXA D'ACER DE GRUIX 2MM AMB ACABAT IMPRIMACIÓ EPOXI I PINTURA POLIÈSTER, AMB DOS SUPORTS RECTANGULARS ANCORATS AL PAVIMENT, GALVANITZADA I PINTADA AL FOC.

AMIDAMENT DIRECTE **5,000**

NUM.	CODI	UA	DESCRIPCIÓ
6	FV00U00Z	PA	PARTIDA ALÇADA PER PER ACTUACIONS COMPLEMENTÀRIES A JUSTIFICAR (JARDINERIA, REPARACIONS, PINTURA O NETEJA DE MOBILIARI, PAVIMENTS, MURS, O ALTRES ELEMENTS DE LA PLAÇA O PARC)

AMIDAMENT DIRECTE **1,000**

AMIDAMENTS

7 FQB1UP05 M

Tanca Palissada de rull de castanyer de 0.5m d'alçaria format per estaques amb punta, cosides amb dues passades de filferro galvanitzat, separades entre 4 i 6cm. Suportat amb pilars de fusta tractada amb punta, de diàmetre Ø10cm per clavar al terreny. Distància entre els pilars 2m. Estaques enterrades 5cm. Alçada vista de la tanca 0,45m.

Num.	Text	Tipus	[C]	[D]	[E]	[F]	TOTAL	Fórmula
1	PREVISIO		5,000				5,000	C#*D#*E#*F#

TOTAL AMIDAMENT **5,000**

8 FQB1UP10 M

Tanca Palissada de rull de castanyer de 1.05m d'alçaria format per estaques amb punta, cosides amb tres passades de filferro galvanitzat, separades entre 4 i 6cm. Suportat amb pilars de fusta tractada amb punta, de diàmetre Ø10cm i 1,5m de llargaria per clavar al terreny. Distància entre els pilars 1.5m. Estaques enterrades 5cm i pilars 50 cm. Alçada vista de la tanca 1,00m.

Num.	Text	Tipus	[C]	[D]	[E]	[F]	TOTAL	Fórmula
1	previsio		5,000				5,000	C#*D#*E#*F#

TOTAL AMIDAMENT **5,000**

OBRA 01 PRESSUPOST PROJECTE EXECUTIU DE MILLORA DE DIFERENTS ESPAIS V
CAPÍTOL 04 PL MAGDALENA CALONGE
TITOL 3 05 PLANTACIONS

NUM.	CODI	UA	DESCRIPCIÓ

1 G22D2011 M2

ESBROSSADA DEL TERRENY EN PENDENTS SUPERIORS AL 35%, AMB MITJANS MANULAS/MECÀNICS I CÀRREGA MECÀNICA SOBRE CAMIÓ

Num.	Text	Tipus	[C]	[D]	[E]	[F]	TOTAL	Fórmula
1	Talús		177,000				177,000	C#*D#*E#*F#

TOTAL AMIDAMENT **177,000**

2 FR261205 M2

FRESATGE DE TERRENY COMPACTE A UNA FONDÀRIA DE 0,2 M, AMB MOTOCULTOR, EN DUES PASSADES CREUADES, PER A UN PENDENT SUPERIOR 30%

Num.	Text	Tipus	[C]	[D]	[E]	[F]	TOTAL	Fórmula
1	gespa		264,000				264,000	C#*D#*E#*F#

TOTAL AMIDAMENT **264,000**

3 F221KTMIC M3

EXCAVACIÓ MANUAL SOBRE TALUS AMB PENDENT SUPERIOR AL 35% EN TERRENY NO CLASSIFICAT, CONSISTENT EN LA ELABORACIÓ D'UNA MICRORASA DE PLANTACIÓ AMB MITJANS MANUAL, LA BARREJA DEL TERRENY EXTRET AMB TERRA VEGETAL, I EL SEU POSTERIOR REBLERT, UN COP COL·LOCADA LA PLANTA.

Num.	Text	Tipus	[C]	[D]	[E]	[F]	TOTAL	Fórmula
1	talus 0.2x0.2x0.2	T	Superf total	Unitats	Profunditat	Superf excav		
2	Plumbago		177,000	3,000	0,200	0,040	4,248	C#*D#*E#*F#

TOTAL AMIDAMENT **4,248**

4 F2271010 M2

ACABAT I ALLISADA DE TALUSSOS, AMB MITJANS MECÀNICS I MANUALS PER A UN PENDENT <25%

Num.	Text	Tipus	[C]	[D]	[E]	[F]	TOTAL	Fórmula

AMIDAMENTS

1	Talús		177,000				177,000	C#*D#*E#*F#
2	gespa		264,000				264,000	C#*D#*E#*F#

TOTAL AMIDAMENT **441,000**

5 PR4GM-940N U SUBMINISTRAMENT DE PLUMBAGO AURICULATA EN CONTENIDOR DE 2 L

Num.	Text	Tipus	[C]	[D]	[E]	[F]	TOTAL	Fórmula
1	talus	T	Superf total	Unitats				
2	Plumbago		177,000	3,000			531,000	C#*D#*E#*F#

TOTAL AMIDAMENT **531,000**

6 FR623Z2 u PLANTACIÓ D'ARBUST EN CONTENIDOR DE 1 A 3 L, EXCAVACIÓ DE CLOT DE PLANTACIÓ AMB MITJANS MANUALS, EN UN PENDENT INFERIOR AL 35 %, REBLERT DEL CLOT AMB TERRA DE L'EXCAVACIÓ BARREJADA AMB UN 10% DE COMPOST, PRIMER REG I GARANTIA D'UN ANY

Num.	Text	Tipus	[C]	[D]	[E]	[F]	TOTAL	Fórmula
1	talus	T	Superf total	Unitats				
2	Plumbago		177,000	3,000			531,000	C#*D#*E#*F#

TOTAL AMIDAMENT **531,000**

7 FRZUUYUT M2 SUBMNISTRAMENT I INSTAL·LACIÓ MANTA ORGÀNICA COCO I ARPILLERAS DE YUYE EN SUPERFÍCIE, D'UN GRAMATGE DE 3.33 GR/M2 I ESPECIFICACIONS TÈCIQUES DE LA DOCUMENTACIÓ GRÀFICA DE PROJECTE, TIPUS BON TERRA IBERICA O EQUIVALENT. FIXADA AMB GRAPES D'ACER CORRUGAT EN FORMA D'U, D.10 MM I DE 20-10-20 CM., AMB LA DENSITAT NECESSARIA EN FUNCIÓ DE LA PENDENT DEL TERRENY. S'INCLOU LA PREPARACIÓ PRÈVIA DE LA SUPERFÍCIE DEL TERRENY I P.P. DE TALLS I FORMACIÓ DE FORATS PER A L'ENTREGA AMB ARQUETES, ARBRAT, CONTORNS DEL PARTERRE. TOTALMENT INSTAL.LADA.

Num.	Text	Tipus	[C]	[D]	[E]	[F]	TOTAL	Fórmula
1	Talús		177,000				177,000	C#*D#*E#*F#

TOTAL AMIDAMENT **177,000**

8 FRZUUMBD M2 MALLA ANTIHERBES EN SUPERFÍCIE, D'UN GRAMATGE DE 200 GR/M2 TIPUS BIOSTILL MARRÓ 100% BIODEGRADABLE DE LA CASA HORTICOLA PEDRALBES O EQUIVALENT. FIXADA AMB GRAPES D'ACER CORRUGAT EN FORMA D'U, D.10 MM I DE 20-10-20 CM., AMB LA DENSITAT NECESSARIA EN FUNCIÓ DE LA PENDENT DEL TERRENY. S'INCLOU LA PREPARACIÓ PRÈVIA DE LA SUPERFÍCIE DEL TERRENY I P.P. DE TALLS I FORMACIÓ DE FORATS PER A L'ENTREGA AMB ARQUETES, ARBRAT, CONTORNS DEL PARTERRE. TOTALMENT INSTAL.LADA.

Num.	Text	Tipus	[C]	[D]	[E]	[F]	TOTAL	Fórmula
1	Talús		177,000				177,000	C#*D#*E#*F#

TOTAL AMIDAMENT **177,000**

9 F221U301 M3 EXCAVACIÓ DE TERRES, AMB MITJANS MECÀNICS, PER A CAIXA DE PAVIMENT EN QUALSEVOL TIPUS DE TERRENY (EXCEPTE ROCA), MESURAT SOBRE PERFIL. S'INCLOU LA CÀRREGA I EL TRANSPORT INTERIOR DEL MATERIAL SOBRANT PER A LA SEVA CLASSIFICACIÓ.

Num.	Text	Tipus	[C]	[D]	[E]	[F]	TOTAL	Fórmula
1	decapat gespa		264,000	0,100			26,400	C#*D#*E#*F#

TOTAL AMIDAMENT **26,400**

AMIDAMENTS

10 PRA2-4H3S m2

Sembra de barreja de llavors per a gespa tipus Standard C4, segons NTJ 07N, amb mitjans manuals, en un pendent < 30 %, superfície de sembra < 500 m2, incloent la cobertura de la llavor amb sorra de riu rentada i el corronat posterior i la primera sega

Num.	Text	Tipus	[C]	[D]	[E]	[F]	TOTAL	Fórmula
1	Talús		177,000				177,000	C#*D#*E#*F#

TOTAL AMIDAMENT **177,000**

11 FR612ZP3 U

PLANTACIÓ D'ARBRE AMB PA DE TERRA O CONTENIDOR DE 18 A 25CM DE PERIMETRE DE TRONC EN ESPAI VERD I CLOT DE PLANTACIÓ DE 150X150X100CM AMB MITJANS MECÀNICS, REBLERT DEL CLOT AMB SUBSTITICIÓ PARCIAL DEL 40% DE TERRA DE L'EXCAVACIÓ PER SORRA RENTADA I COMPOST (70%-30%). REBLERT DEL FONS DEL CLOT AMB 10CM DE GRAVA CALCÀRIA.
S'INCLOU DRENATGE AMB TUB CIRCULAR PERFORAT DE POLIETILÈ D'ALTA DENSITAT DE 65MM DE DIÀMETRE; ASPRATGE TRIPLE DE SECCIÓ CIRCULAR DE 8CM DE DIÀMETRE I 2.5M DE LLARGÀRIA, CLAVATS 50CM DE MANERA MANUAL AMB CLAVADOR D'ASPRATGE I POSTERIOR COL·LOCACIÓ DE TRAVESSER DE FUSTA PER UNIR ELS TRES ASPRES AMB CARGOLS I LLIGAM DE GOMA O CAUTXÚ DE ASPRE A COLL D'ARBRE (3UT); PRIMER REG MANUAL I CÀRREGA DE LES TERRES SOBRANTS A CAMIÓ. TAXES INCLOSES.

AMIDAMENT DIRECTE **1,000**

12 PR423-8U6W u

Subministrament de Cercis siliquastrum de perímetre de 18 a 20 cm, amb pa de terra de diàmetre mínim 57 cm i profunditat mínima 39,9 cm segons fórmules NTJ

AMIDAMENT DIRECTE **1,000**

OBRA 01 PRESSUPOST PROJECTE EXECUTIU DE MILLORA DE DIFERENTS ESPAIS V
CAPÍTOL 04 PL MAGDALENA CALONGE
TITOL 3 06 REG

NUM.	CODI	UA	DESCRIPCIÓ

1 FJ10U051 M

OBERTURA I REBLIMENT DE RASES PER A CONDUCTES DE LA INSTAL.LACIÓ DE REG DE 40 CM. DE FONDÀRIA I 20 CM. D'AMPLÀRIA

Num.	Text	Tipus	[C]	[D]	[E]	[F]	TOTAL	Fórmula
1	arbustiva talus		64,000				64,000	C#*D#*E#*F#
2	arbre talus		27,000				27,000	C#*D#*E#*F#

TOTAL AMIDAMENT **91,000**

2 FJ10U0Z1 M

OBERTURA I REBLIMENT SOBRE PAVIMENT, DE RASES PER A CONDUCTES DE LA INSTAL.LACIÓ DE REG DE 40 CM. DE FONDÀRIA I 20 CM. D'AMPLÀRIA.
INCLOU LA RETIRADA DE QUALSEVOL TIPUS DE PAVIMENT,AMB UN GRUIX MITJA DE 20 CM, AMB TALL AMB SERRA DE DISC I COMPRESSOR I LA POSTERIOR REPAVIMENTACIÓ AMB LES MATEIXES PECES (REPOSICIÓ DE LES PECES TRENCADES).
CÀRREGA MANUAL I TRANSPORT A L'ABOCADOR INCLOSES TAXES

Num.	Text	Tipus	[C]	[D]	[E]	[F]	TOTAL	Fórmula
1	tram pav		14,000				14,000	C#*D#*E#*F#

TOTAL AMIDAMENT **14,000**

AMIDAMENTS

3 FJ22U640 M TUB DE POLIETILÈ ALIMENTARI DE BAIXA DENSITAT, DE 32 MM DE DIÀMETRE NOMINAL EXTERIOR, DE 10 BAR DE PRESSIÓ NOMINAL, SOLDAT, AMB GRAU DE DIFICULTAT MITJÀ I PER A COL.LOCAR SOTERRAT

Num.	Text	Tipus	[C]	[D]	[E]	[F]	TOTAL	Fórmula
1	arbustiva talus		64,000				64,000	C#*D#*E#*F#
2	arbre talus		27,000				27,000	C#*D#*E#*F#

TOTAL AMIDAMENT **91,000**

4 FJ24U090 M TUB FLEXIBLE CORRUGAT DE POLIETILÈ, DE 90 MM DE DIÀMETRE EXTERIOR, DE DOBLE CAPA, MUNTAT COM A CANALITZACIÓ SOTERRADA PER A PROTECCIÓ DE XARXA DE DEGOTEIG I ENVOLTAT DE SORRA.

Num.	Text	Tipus	[C]	[D]	[E]	[F]	TOTAL	Fórmula
1	tram sota paviment		14,000				14,000	C#*D#*E#*F#
2			14,000				14,000	C#*D#*E#*F#

TOTAL AMIDAMENT **28,000**

5 FJ33U040 M TUBERIA TECH-LINE FORMAT PER TUB DE POLIETILÈ DE BAIXA DENSITAT, DE COLOR MARRÓ, D 17X14,6 MM. I PRESSIÓ MÀXIMA DE TREBALL DE 4 BAR I RESISTENT A LA RADIACIÓ U.V. AMB GOTERS TERMOSOLDATS EN LA PARET INTERIOR DE 2,3 L/H CADA 40 CM. I AMB MEMBRANA DE COMPENSACIÓ DE EPDM PER COL.LOCAR SOTERRAT I PART PROPORCIONAL D'ACCESSORIS.

Num.	Text	Tipus	[C]	[D]	[E]	[F]	TOTAL	Fórmula
1	talus		177,770	2,500			444,425	C#*D#*E#*F#

TOTAL AMIDAMENT **444,425**

6 FJ34U004 U DEGOTERS FORMAT AMB TUBERIA TECH-LINE DE TUB DE POLIETILÈ DE BAIXA DENSITAT DE COLOR MARRÓ , D 17X14,6 MM. I PRESSIÓ MÀXIMA DE TREBALL DE 4 ATM. I RESISTENT A LA RADIACIÓ U.V. FORMAT PER UN ANELL TANCAT DE 2 M DE PERÍMETRE AMB GOTERS TERMOSOLDATS EN LA PARET INTERIOR DE 2,3 L/H CADA 30 CM. I AMB MEMBRANA DE COMPENSACIÓ EPDM PER COL.LOCAR SOTERRAT I PART PROPORCIONAL D'ACCESSORIS.

Num.	Text	Tipus	[C]	[D]	[E]	[F]	TOTAL	Fórmula
1	arbres talus		2,000				2,000	C#*D#*E#*F#

TOTAL AMIDAMENT **2,000**

7 FJ32U004 U DIFUSORS EMERGENTS DE RADI ENTRE 2 I 4 M., AMB TUBERA DE DIVERSOS GRAUS I PART PROPORCIONAL D'ACCESORIS DE CONNEXIÓ, INCLOS TUB DE PVC DE PROTECCIÓ.

Num.	Text	Tipus	[C]	[D]	[E]	[F]	TOTAL	Fórmula
1	reposició difusors averiats		10,000				10,000	C#*D#*E#*F#

TOTAL AMIDAMENT **10,000**

8 GG502CX PA PARTIDA ALÇADA A JUSTIFICAR PER CONNEXIÓ REG A COMPTADOR

AMIDAMENT DIRECTE **1,000**

AMIDAMENTS

NUM.	CODI	UA	DESCRIPCIÓ
1	F2R4200	M3	CLASSIFICACIÓ A PEU D'OBRA DE RESIDUS DE CONSTRUCCIÓ O DEMOLICIÓ EN FRACCIONS SEGONS REAL DECRETO 105/2008, AMB MITJANS MANUALS. AQUESTA PARTIDA NOMÉS S'ABONARÀ AL LLIURAMENT DEL CORRESPONENT CERTIFICAT D'UN CENTRE DE RECICLATGE. NO S'ACCEPTARÀ EL CERTIFICAT D'UN DIPÒSIT AUTORITZAT (ABOCADOR), EL QUAL NO DONARÀ LLOC, A L'ABONAMENT D'AQUESTA PARTIDA. L'AMIDAMENT SERÀ SOBRE PERFIL TEÒRIC REALMENT EXECUTAT.

Num.	Text	Tipus	[C]	[D]	[E]	[F]	TOTAL	Fórmula
1	Segons amidaments resultat Excel:							
2	Metalls		1,250				1,250	C#*D#*E#*F#
3	Plàstics		3,750				3,750	C#*D#*E#*F#
4	Fusta		1,750				1,750	C#*D#*E#*F#
5	Paper i cartrons		3,750				3,750	C#*D#*E#*F#
6	Formigó		0,000				0,000	C#*D#*E#*F#
7	Terres -sense classif		86,792	0,000			0,000	C#*D#*E#*F#
8	Troncs i soques		0,000				0,000	C#*D#*E#*F#
9	Barreja formigó - sense classif		0,000	0,000			0,000	C#*D#*E#*F#
10	Aglomerat asfàltic - sense classif.		0,000	0,000			0,000	C#*D#*E#*F#

TOTAL AMIDAMENT **10,500**

NUM.	CODI	UA	DESCRIPCIÓ
2	F2R4237	M3	CÀRREGA AMB MITJANS MECÀNICS I TRANSPORT DE RESIDUS INERTS O NO ESPECIALS A INSTAL·LACIÓ AUTORITZADA DE GESTIÓ DE RESIDUS, AMB CAMIÓ PER A TRANSPORT DE 7 T, AMB UN RECORREGUT DE MÉS DE 5 I FINS A 10 KM

Num.	Text	Tipus	[C]	[D]	[E]	[F]	TOTAL	Fórmula
1	Segons amidaments resultat Excel:							
2	Metalls		1,250				1,250	C#*D#*E#*F#
3	Plàstics		3,750				3,750	C#*D#*E#*F#
4	Fusta		1,750				1,750	C#*D#*E#*F#
5	Paper i cartrons		3,750				3,750	C#*D#*E#*F#
6	Formigó		0,000				0,000	C#*D#*E#*F#
7	Terres -sense classif		86,792				86,792	C#*D#*E#*F#
8	Troncs i soques		0,000				0,000	C#*D#*E#*F#
9	Barreja formigó - sense classif		0,000				0,000	C#*D#*E#*F#
10	Aglomerat asfàltic - sense classif.		0,000				0,000	C#*D#*E#*F#

TOTAL AMIDAMENT **97,292**

NUM.	CODI	UA	DESCRIPCIÓ
3	F2R6680	M3	DISPOSICIÓ CONTROLADA EN CENTRE DE RECICLATGE DE RESIDUS DE METALLS BARREJATS NO PERILLOSOS AMB UNA DENSITAT 0,2 T/M3, PROCEDENTS DE CONSTRUCCIÓ O DEMOLICIÓ, AMB CODI 17 04 07 SEGONS LA LLISTA EUROPEA DE RESIDUS. AQUESTA PARTIDA NOMÉS S'ABONARÀ AL LLIURAMENT DEL CORRESPONENT CERTIFICAT D'UN CENTRE DE RECICLATGE. NO S'ACCEPTARÀ EL CERTIFICAT D'UN DIPÒSIT AUTORITZAT (ABOCADOR), EL QUAL NO DONARÀ LLOC, A L'ABONAMENT D'AQUESTA PARTIDA. L'AMIDAMENT SERÀ SOBRE PERFIL TEÒRIC REALMENT EXECUTAT.

AMIDAMENTS

Num.	Text	Tipus	[C]	[D]	[E]	[F]	TOTAL	Fórmula
1	Mobiliari i jocs	T	m3	ut		%		
2	Joc infantil petit		0,250	4,000		1,250	1,250	C#*D#*E#*F#
3	Joc infantil mitjà		0,750	0,000		1,250	0,000	C#*D#*E#*F#
4	Joc infantil gran		1,500	0,000		1,250	0,000	C#*D#*E#*F#
5	Banc		0,630	0,000		1,250	0,000	C#*D#*E#*F#
6	Cadira		0,210	0,000		1,250	0,000	C#*D#*E#*F#
7	Paperera		0,002	0,000		1,250	0,000	C#*D#*E#*F#
8	Altres	T	m3	ut		%		

TOTAL AMIDAMENT **1,250**

4 F2R6770 M3

DISPOSICIÓ CONTROLADA EN CENTRE DE RECICLATGE DE RESIDUS DE PLÀSTIC NO PERILLOSOS AMB UNA DENSITAT 0,035 T/M3, PROCEDENTS DE CONSTRUCCIÓ O DEMOLICIÓ, AMB CODI 17 02 03 SEGONS LA LLISTA EUROPEA DE RESIDUS.
AQUESTA PARTIDA NOMÉS S'ABONARÀ AL LLIURAMENT DEL CORRESPONENT CERTIFICAT D'UN CENTRE DE RECICLATGE. NO S'ACCEPTARÀ EL CERTIFICAT D'UN DIPÒSIT AUTORITZAT (ABOCADOR), EL QUAL NO DONARÀ LLOC, A L'ABONAMENT D'AQUESTA PARTIDA.
L'AMIDAMENT SERÀ SOBRE PERFIL TEÒRIC REALMENT EXECUTAT.

Num.	Text	Tipus	[C]	[D]	[E]	[F]	TOTAL	Fórmula
1	Residus de construcció	T	m3			%		
2	Previsió		3,000			1,250	3,750	C#*D#*E#*F#

TOTAL AMIDAMENT **3,750**

5 F2R6890 M3

DISPOSICIÓ CONTROLADA EN CENTRE DE RECICLATGE DE RESIDUS DE FUSTA NO PERILLOSOS AMB UNA DENSITAT 0,19 T/M3, PROCEDENTS DE CONSTRUCCIÓ O DEMOLICIÓ, AMB CODI 17 02 01 SEGONS LA LLISTA EUROPEA DE RESIDUS.
AQUESTA PARTIDA NOMÉS S'ABONARÀ AL LLIURAMENT DEL CORRESPONENT CERTIFICAT D'UN CENTRE DE RECICLATGE. NO S'ACCEPTARÀ EL CERTIFICAT D'UN DIPÒSIT AUTORITZAT (ABOCADOR), EL QUAL NO DONARÀ LLOC, A L'ABONAMENT D'AQUESTA PARTIDA.
L'AMIDAMENT SERÀ SOBRE PERFIL TEÒRIC REALMENT EXECUTAT.

Num.	Text	Tipus	[C]	[D]	[E]	[F]	TOTAL	Fórmula
1	Mobiliari	T	m3	ut		%		
2	Joc infantil petit		0,250	4,000		1,250	1,250	C#*D#*E#*F#
3	Joc infantil mitjà		0,750	0,000		1,250	0,000	C#*D#*E#*F#
4	Joc infantil gran		1,500	0,000		1,250	0,000	C#*D#*E#*F#
5	Banc		0,050	0,000		1,250	0,000	C#*D#*E#*F#
6	Cadira		0,020	0,000		1,250	0,000	C#*D#*E#*F#
7	Tanca fusta jocs		0,020	20,000		1,250	0,500	C#*D#*E#*F#

TOTAL AMIDAMENT **1,750**

6 F2R6960 M3

DISPOSICIÓ CONTROLADA EN CENTRE DE RECICLATGE DE RESIDUS DE PAPER I CARTRÓ NO PERILLOSOS AMB UNA DENSITAT 0,04 T/M3, PROCEDENTS DE CONSTRUCCIÓ O DEMOLICIÓ, AMB CODI 15 01 01 SEGONS LA LLISTA EUROPEA DE RESIDUS.
AQUESTA PARTIDA NOMÉS S'ABONARÀ AL LLIURAMENT DEL CORRESPONENT CERTIFICAT D'UN CENTRE DE RECICLATGE. NO S'ACCEPTARÀ EL CERTIFICAT D'UN DIPÒSIT AUTORITZAT (ABOCADOR), EL QUAL NO DONARÀ LLOC, A L'ABONAMENT D'AQUESTA PARTIDA.
L'AMIDAMENT SERÀ SOBRE PERFIL TEÒRIC REALMENT EXECUTAT.

AMIDAMENTS

Num.	Text	Tipus	[C]	[D]	[E]	[F]	TOTAL	Fórmula
1	Residus de construcció	T	m3			%		
2	Previsió		3,000			1,250	3,750	C#*D#*E#*F#

TOTAL AMIDAMENT **3,750**

7 F2R71H1 M3

DISPOSICIÓ CONTROLADA EN DIPÒSIT AUTORITZAT INCLÒS EL CÀNON SOBRE LA DEPOSICIÓ CONTROLADA DELS RESIDUS DE LA CONSTRUCCIÓ, SEGONS LA LLEI 8/2008, DE RESIDUS DE FORMIGÓ INERTS AMB UNA DENSITAT 1,45 T/M3, PROCEDENTS DE CONSTRUCCIÓ O DEMOLICIÓ, AMB CODI 17 01 01 SEGONS LA LLISTA EUROPEA DE RESIDUS.
AQUESTA PARTIDA NOMÉS S'ABONARÀ AL LLIURAMENT DEL CORRESPONENT CERTIFICAT D'UN CENTRE DE RECICLATGE. NO S'ACCEPTARÀ EL CERTIFICAT D'UN DIPÒSIT AUTORITZAT (ABOCADOR), EL QUAL NO DONARÀ LLOC, A L'ABONAMENT D'AQUESTA PARTIDA.
L'AMIDAMENT SERÀ SOBRE PERFIL TEÒRIC REALMENT EXECUTAT.

Num.	Text	Tipus	[C]	[D]	[E]	[F]	TOTAL	Fórmula
1	Base existent	T	Superf	Gruix		%		
2	llosa pav cautxú		0,000	0,150			0,000	C#*D#*E#*F#
3	Paviment de panot		0,000	0,150		1,350	0,000	C#*D#*E#*F#
4	Paviment pedra		0,000	0,150		1,350	0,000	C#*D#*E#*F#
5	Vorades jardí	T	Long		volum	%		
6			0,000		0,020	1,350	0,000	C#*D#*E#*F#
7	Escocells existents	T	Long	Unitats	volum	%		
8			0,000	0,000	0,080	1,350	0,000	C#*D#*E#*F#
9	Murs existents	T	Long	Alçada	Gruix	%		
10			0,000	0,000	0,000	1,350	0,000	C#*D#*E#*F#

TOTAL AMIDAMENT **0,000**

8 F2R7LP1 M3

DISPOSICIÓ CONTROLADA EN DIPÒSIT AUTORITZAT INCLÒS EL CÀNON SOBRE LA DEPOSICIÓ CONTROLADA DELS RESIDUS DE LA CONSTRUCCIÓ, SEGONS LA LLEI 8/2008, DE RESIDUS DE TERRA INERTS AMB UNA DENSITAT 1,6 T/M3, PROCEDENTS D'EXCAVACIÓ, AMB CODI 17 05 04 SEGONS LA LLISTA EUROPEA DE RESIDUS.
AQUESTA PARTIDA NOMÉS S'ABONARÀ AL LLIURAMENT DEL CORRESPONENT CERTIFICAT D'UN CENTRE DE RECICLATGE. NO S'ACCEPTARÀ EL CERTIFICAT D'UN DIPÒSIT AUTORITZAT (ABOCADOR), EL QUAL NO DONARÀ LLOC, A L'ABONAMENT D'AQUESTA PARTIDA.
L'AMIDAMENT SERÀ SOBRE PERFIL TEÒRIC REALMENT EXECUTAT.

Num.	Text	Tipus	[C]	[D]	[E]	[F]	TOTAL	Fórmula
1	Excavacions	T	Superf	Prof		%		
2	parterres		103,260	0,250		1,200	30,978	C#*D#*E#*F#
3			54,720	0,250		1,200	16,416	C#*D#*E#*F#
4	zona estada		204,320	0,100		1,200	24,518	C#*D#*E#*F#
6	Clots arbres	T	Unitats	Volum		%		
7	Clot 1x1		7,000	0,400		1,200	3,360	C#*D#*E#*F#
8	Clot 2x2		6,000	1,600		1,200	11,520	C#*D#*E#*F#
9	Deducció terres en obra	T	Superf	Ample	Alçada			
10	Reblert		-1,000	0,000	0,000		0,000	C#*D#*E#*F#

TOTAL AMIDAMENT **86,792**

AMIDAMENTS

9 F2R8TD0 M3

DISPOSICIÓ CONTROLADA EN CENTRE DE SELECCIÓ I TRANSFERÈNCIA DE RESIDUS DE TRONCS I SOQUES NO PERILLOSOS AMB UNA DENSITAT 0,9 T/M3, PROCEDENTS DE PODA O SEGA, AMB CODI 20 02 01 SEGONS LA LLISTA EUROPEA DE RESIDUS.
AQUESTA PARTIDA NOMÉS S'ABONARÀ AL LLIURAMENT DEL CORRESPONENT CERTIFICAT D'UN CENTRE DE RECICLATGE. NO S'ACCEPTARÀ EL CERTIFICAT D'UN DIPÒSIT AUTORITZAT (ABOCADOR), EL QUAL NO DONARÀ LLOC, A L'ABONAMENT D'AQUESTA PARTIDA.
L'AMIDAMENT SERÀ SOBRE PERFIL TEÒRIC REALMENT EXECUTAT.

Num.	Text	Tipus	[C]	[D]	[E]	[F]	TOTAL	Fórmula
1	Arbres a eliminar	T	m3	unitats		%		
2	Arbre gran 10 a 15m		3,000	0,000		1,250	0,000	C#*D#*E#*F#
3	Arbre petit 6 a 10m		0,700	0,000		1,250	0,000	C#*D#*E#*F#
4	Arbust		0,030	0,000		1,250	0,000	C#*D#*E#*F#

TOTAL AMIDAMENT **0,000**

10 F2RIQFO M3

DISPOSICIÓ CONTROLADA EN DIPÒSIT AUTORITZAT INCLÒS EL CÀNON SOBRE LA DEPOSICIÓ CONTROLADA DELS RESIDUS DE LA CONSTRUCCIÓ, SEGONS LA LLEI 8/2008, DE RESIDUS BARREJATS INERTS AMB UNA DENSITAT 1 T/M3, PROCEDENTS DE CONSTRUCCIÓ O DEMOLICIÓ, AMB CODI 17 01 07 SEGONS LA LLISTA EUROPEA DE RESIDUS

Num.	Text	Tipus	[C]	[D]	[E]	[F]	TOTAL	Fórmula
1		T	Superf	Gruix		%		
2	Paviment de panot		0,000	0,040		1,350	0,000	C#*D#*E#*F#
3	Paviment pedra		0,000	0,040		1,350	0,000	C#*D#*E#*F#
4	Rasa reg	T	Long	Alçada	Gruix	%		
5	en paviment (+20 cm terres)		0,000	0,200	0,200	1,350	0,000	C#*D#*E#*F#

TOTAL AMIDAMENT **0,000**

11 F2RM8VT M3

DISPOSICIÓ CONTROLADA EN DIPÒSIT AUTORITZAT INCLÒS EL CÀNON SOBRE LA DEPOSICIÓ CONTROLADA DELS RESIDUS DE LA CONSTRUCCIÓ, SEGONS LA LLEI 8/2008, DE RESIDUS D'AGLOMERAT ASFÀLTIC NO PERILLOSOS AMB UNA DENSITAT 1,45 T/M3, PROCEDENTS DE CONSTRUCCIÓ O DEMOLICIÓ, AMB CODI 17 03 02 SEGONS LA LLISTA EUROPEA DE RESIDUS.
AQUESTA PARTIDA NOMÉS S'ABONARÀ AL LLIURAMENT DEL CORRESPONENT CERTIFICAT D'UN CENTRE DE RECICLATGE. NO S'ACCEPTARÀ EL CERTIFICAT D'UN DIPÒSIT AUTORITZAT (ABOCADOR), EL QUAL NO DONARÀ LLOC, A L'ABONAMENT D'AQUESTA PARTIDA.
L'AMIDAMENT SERÀ SOBRE PERFIL TEÒRIC REALMENT EXECUTAT.

Num.	Text	Tipus	[C]	[D]	[E]	[F]	TOTAL	Fórmula
1	Parc Gambus	T	Superf	Gruix		%		
2	Paviment de cautxú		0,000	0,050		1,250	0,000	C#*D#*E#*F#
3	Paviment asfàltic		0,000	0,050		1,250	0,000	C#*D#*E#*F#

TOTAL AMIDAMENT **0,000**

OBRA 01 PRESSUPOST PROJECTE EXECUTIU DE MILLORA DE DIFERENTS ESPAIS V
CAPÍTOL 05 GESTIÓ RESIDUS
TITOL 3 02 PARC CAN GAMBÚS

NUM.	CODI	UA	DESCRIPCIÓ

AMIDAMENTS

1 F2R4200 M3

CLASSIFICACIÓ A PEU D'OBRA DE RESIDUS DE CONSTRUCCIÓ O DEMOLICIÓ EN FRACCIONS SEGONS REAL DECRETO 105/2008, AMB MITJANS MANUALS.
AQUESTA PARTIDA NOMÉS S'ABONARÀ AL LLIURAMENT DEL CORRESPONENT CERTIFICAT D'UN CENTRE DE RECICLATGE. NO S'ACCEPTARÀ EL CERTIFICAT D'UN DIPÒSIT AUTORITZAT (ABOCADOR), EL QUAL NO DONARÀ LLOC, A L'ABONAMENT D'AQUESTA PARTIDA.
L'AMIDAMENT SERÀ SOBRE PERFIL TEÒRIC REALMENT EXECUTAT.

Num.	Text	Tipus	[C]	[D]	[E]	[F]	TOTAL	Fórmula
1	Segons amidaments resultat Excel:							
2	Metalls		1,875				1,875	C#*D#*E#*F#
3	Plàstics		3,750				3,750	C#*D#*E#*F#
4	Fusta		5,851				5,851	C#*D#*E#*F#
5	Paper i cartrons		3,750				3,750	C#*D#*E#*F#
6	Formigó		8,400				8,400	C#*D#*E#*F#
7	Terres -sense classif		193,281	0,000			0,000	C#*D#*E#*F#
8	Troncs i soques		1,750				1,750	C#*D#*E#*F#
9	Barreja formigó - sense classif		0,000	0,000			0,000	C#*D#*E#*F#
10	Aglomerat asfàltic - sense classif.		6,875	0,000			0,000	C#*D#*E#*F#

TOTAL AMIDAMENT **25,376**

2 F2R4237 M3

CÀRREGA AMB MITJANS MECÀNICS I TRANSPORT DE RESIDUS INERTS O NO ESPECIALS A INSTAL·LACIÓ AUTORITZADA DE GESTIÓ DE RESIDUS, AMB CAMIÓ PER A TRANSPORT DE 7 T, AMB UN RECORREGUT DE MÉS DE 5 I FINS A 10 KM

Num.	Text	Tipus	[C]	[D]	[E]	[F]	TOTAL	Fórmula
1	Segons amidaments resultat Excel:							
2	Metalls		1,875				1,875	C#*D#*E#*F#
3	Plàstics		3,750				3,750	C#*D#*E#*F#
4	Fusta		5,851				5,851	C#*D#*E#*F#
5	Paper i cartrons		3,750				3,750	C#*D#*E#*F#
6	Formigó		8,400				8,400	C#*D#*E#*F#
7	Terres -sense classif		193,281				193,281	C#*D#*E#*F#
8	Troncs i soques		1,750				1,750	C#*D#*E#*F#
9	Barreja formigó - sense classif		0,000				0,000	C#*D#*E#*F#
10	Aglomerat asfàltic - sense classif.		6,875				6,875	C#*D#*E#*F#

TOTAL AMIDAMENT **225,532**

3 F2R6680 M3

DISPOSICIÓ CONTROLADA EN CENTRE DE RECICLATGE DE RESIDUS DE METALLS BARREJATS NO PERILLOSOS AMB UNA DENSITAT 0,2 T/M3, PROCEDENTS DE CONSTRUCCIÓ O DEMOLICIÓ, AMB CODI 17 04 07 SEGONS LA LLISTA EUROPEA DE RESIDUS.
AQUESTA PARTIDA NOMÉS S'ABONARÀ AL LLIURAMENT DEL CORRESPONENT CERTIFICAT D'UN CENTRE DE RECICLATGE. NO S'ACCEPTARÀ EL CERTIFICAT D'UN DIPÒSIT AUTORITZAT (ABOCADOR), EL QUAL NO DONARÀ LLOC, A L'ABONAMENT D'AQUESTA PARTIDA.
L'AMIDAMENT SERÀ SOBRE PERFIL TEÒRIC REALMENT EXECUTAT.

Num.	Text	Tipus	[C]	[D]	[E]	[F]	TOTAL	Fórmula
1	Mobiliari i jocs	T	m3	ut		%		
2	Joc infantil petit		0,250	6,000		1,250	1,875	C#*D#*E#*F#

AMIDAMENTS

3	Joc infantil mitjà		0,750	0,000		1,250	0,000	C#*D#*E#*F#
4	Joc infantil gran		1,500	0,000		1,250	0,000	C#*D#*E#*F#
5	Banc		0,630	0,000		1,250	0,000	C#*D#*E#*F#
6	Cadira		0,210	0,000		1,250	0,000	C#*D#*E#*F#
7	Paperera		0,002	0,000		1,250	0,000	C#*D#*E#*F#
8	Altres	T	m3	ut		%		

TOTAL AMIDAMENT **1,875**

4 F2R6770 M3

DISPOSICIÓ CONTROLADA EN CENTRE DE RECICLATGE DE RESIDUS DE PLÀSTIC NO PERILLOSOS AMB UNA DENSITAT 0,035 T/M3, PROCEDENTS DE CONSTRUCCIÓ O DEMOLICIÓ, AMB CODI 17 02 03 SEGONS LA LLISTA EUROPEA DE RESIDUS.
AQUESTA PARTIDA NOMÉS S'ABONARÀ AL LLIURAMENT DEL CORRESPONENT CERTIFICAT D'UN CENTRE DE RECICLATGE. NO S'ACCEPTARÀ EL CERTIFICAT D'UN DIPÒSIT AUTORITZAT (ABOCADOR), EL QUAL NO DONARÀ LLOC, A L'ABONAMENT D'AQUESTA PARTIDA.
L'AMIDAMENT SERÀ SOBRE PERFIL TEÒRIC REALMENT EXECUTAT.

Num.	Text	Tipus	[C]	[D]	[E]	[F]	TOTAL	Fórmula
1	Residus de construcció	T	m3			%		
2	Previsió		3,000			1,250	3,750	C#*D#*E#*F#

TOTAL AMIDAMENT **3,750**

5 F2R6890 M3

DISPOSICIÓ CONTROLADA EN CENTRE DE RECICLATGE DE RESIDUS DE FUSTA NO PERILLOSOS AMB UNA DENSITAT 0,19 T/M3, PROCEDENTS DE CONSTRUCCIÓ O DEMOLICIÓ, AMB CODI 17 02 01 SEGONS LA LLISTA EUROPEA DE RESIDUS.
AQUESTA PARTIDA NOMÉS S'ABONARÀ AL LLIURAMENT DEL CORRESPONENT CERTIFICAT D'UN CENTRE DE RECICLATGE. NO S'ACCEPTARÀ EL CERTIFICAT D'UN DIPÒSIT AUTORITZAT (ABOCADOR), EL QUAL NO DONARÀ LLOC, A L'ABONAMENT D'AQUESTA PARTIDA.
L'AMIDAMENT SERÀ SOBRE PERFIL TEÒRIC REALMENT EXECUTAT.

Num.	Text	Tipus	[C]	[D]	[E]	[F]	TOTAL	Fórmula
1	Mobiliari	T	m3	ut		%		
2	Joc infantil petit		0,250	3,000		1,250	0,938	C#*D#*E#*F#
3	Joc infantil mitjà		0,750	3,000		1,250	2,813	C#*D#*E#*F#
4	Joc infantil gran		1,500	0,000		1,250	0,000	C#*D#*E#*F#
5	Banc		0,050	0,000		1,250	0,000	C#*D#*E#*F#
6	Cadira		0,020	0,000		1,250	0,000	C#*D#*E#*F#
7	Tanca fusta jocs		0,020	0,000		1,250	0,000	C#*D#*E#*F#
8	Tarima fusta		0,030	56,000		1,250	2,100	C#*D#*E#*F#

TOTAL AMIDAMENT **5,851**

6 F2R6960 M3

DISPOSICIÓ CONTROLADA EN CENTRE DE RECICLATGE DE RESIDUS DE PAPER I CARTRÓ NO PERILLOSOS AMB UNA DENSITAT 0,04 T/M3, PROCEDENTS DE CONSTRUCCIÓ O DEMOLICIÓ, AMB CODI 15 01 01 SEGONS LA LLISTA EUROPEA DE RESIDUS.
AQUESTA PARTIDA NOMÉS S'ABONARÀ AL LLIURAMENT DEL CORRESPONENT CERTIFICAT D'UN CENTRE DE RECICLATGE. NO S'ACCEPTARÀ EL CERTIFICAT D'UN DIPÒSIT AUTORITZAT (ABOCADOR), EL QUAL NO DONARÀ LLOC, A L'ABONAMENT D'AQUESTA PARTIDA.
L'AMIDAMENT SERÀ SOBRE PERFIL TEÒRIC REALMENT EXECUTAT.

Num.	Text	Tipus	[C]	[D]	[E]	[F]	TOTAL	Fórmula
1	Residus de construcció	T	m3			%		

AMIDAMENTS

2	Previsió		3,000			1,250	3,750	C#*D#*E#*F#

TOTAL AMIDAMENT **3,750**

7 F2R71H1 M3

DISPOSICIÓ CONTROLADA EN DIPÒSIT AUTORITZAT INCLÒS EL CÀNON SOBRE LA DEPOSICIÓ CONTROLADA DELS RESIDUS DE LA CONSTRUCCIÓ, SEGONS LA LLEI 8/2008, DE RESIDUS DE FORMIGÓ INERTS AMB UNA DENSITAT 1,45 T/M3, PROCEDENTS DE CONSTRUCCIÓ O DEMOLICIÓ, AMB CODI 17 01 01 SEGONS LA LLISTA EUROPEA DE RESIDUS.
AQUESTA PARTIDA NOMÉS S'ABONARÀ AL LLIURAMENT DEL CORRESPONENT CERTIFICAT D'UN CENTRE DE RECICLATGE. NO S'ACCEPTARÀ EL CERTIFICAT D'UN DIPÒSIT AUTORITZAT (ABOCADOR), EL QUAL NO DONARÀ LLOC, A L'ABONAMENT D'AQUESTA PARTIDA.
L'AMIDAMENT SERÀ SOBRE PERFIL TEÒRIC REALMENT EXECUTAT.

Num.	Text	Tipus	[C]	[D]	[E]	[F]	TOTAL	Fórmula
1	Base existent	T	Superf	Gruix		%		
2	llosa pav fusta		56,000	0,150			8,400	C#*D#*E#*F#
3	Paviment de panot		0,000	0,150		1,350	0,000	C#*D#*E#*F#
4	Paviment pedra		0,000	0,150		1,350	0,000	C#*D#*E#*F#
5	Vorades jardí	T	Long		volum	%		
6			0,000		0,020	1,350	0,000	C#*D#*E#*F#
7	Escocells existents	T	Long	Unitats	volum	%		
8			0,000	0,000	0,080	1,350	0,000	C#*D#*E#*F#
9	Murs existents	T	Long	Alçada	Gruix	%		
10			0,000	0,000	0,000	1,350	0,000	C#*D#*E#*F#

TOTAL AMIDAMENT **8,400**

8 F2R7LP1 M3

DISPOSICIÓ CONTROLADA EN DIPÒSIT AUTORITZAT INCLÒS EL CÀNON SOBRE LA DEPOSICIÓ CONTROLADA DELS RESIDUS DE LA CONSTRUCCIÓ, SEGONS LA LLEI 8/2008, DE RESIDUS DE TERRA INERTS AMB UNA DENSITAT 1,6 T/M3, PROCEDENTS D'EXCAVACIÓ, AMB CODI 17 05 04 SEGONS LA LLISTA EUROPEA DE RESIDUS.
AQUESTA PARTIDA NOMÉS S'ABONARÀ AL LLIURAMENT DEL CORRESPONENT CERTIFICAT D'UN CENTRE DE RECICLATGE. NO S'ACCEPTARÀ EL CERTIFICAT D'UN DIPÒSIT AUTORITZAT (ABOCADOR), EL QUAL NO DONARÀ LLOC, A L'ABONAMENT D'AQUESTA PARTIDA.
L'AMIDAMENT SERÀ SOBRE PERFIL TEÒRIC REALMENT EXECUTAT.

Num.	Text	Tipus	[C]	[D]	[E]	[F]	TOTAL	Fórmula
1	Excavacions	T	Superf	Prof		%		
2	excavació sorra zona cautxú		135,000	0,300		1,200	48,600	C#*D#*E#*F#
3	paviment antiga tarima		56,000	0,200		1,200	13,440	C#*D#*E#*F#
4	excavació sauló zona seguretat nous jos:							
5	balancí		12,340	0,400		1,200	5,923	C#*D#*E#*F#
6	torres		122,680	0,400		1,200	58,886	C#*D#*E#*F#
7	hamaca		15,000	0,400		1,200	7,200	C#*D#*E#*F#
8	molla		8,700	0,400		1,200	4,176	C#*D#*E#*F#
9	petit balancí		11,200	0,400		1,200	5,376	C#*D#*E#*F#
10	gronxador petits		11,700	0,400		1,200	5,616	C#*D#*E#*F#
11	gronxador grans desplaçat		23,800	0,400		1,200	11,424	C#*D#*E#*F#
12	Clots arbres	T	Unitats	Volum		%		
13	Clot 2x2		17,000	1,600		1,200	32,640	C#*D#*E#*F#

AMIDAMENTS

14	Clot 1x1		0,000	0,400		1,200	0,000	C#*D#*E#*F#
15	Deducció terres en obra	T	Superf	Ample	Alçada			
16	Reblert		-1,000	0,000	0,000		0,000	C#*D#*E#*F#

TOTAL AMIDAMENT **193,281**

9 F2R8TD0 M3

DISPOSICIÓ CONTROLADA EN CENTRE DE SELECCIÓ I TRANSFERÈNCIA DE RESIDUS DE TRONCS I SOQUES NO PERILLOSOS AMB UNA DENSITAT 0,9 T/M3, PROCEDENTS DE PODA O SEGA, AMB CODI 20 02 01 SEGONS LA LLISTA EUROPEA DE RESIDUS.
AQUESTA PARTIDA NOMÉS S'ABONARÀ AL LLIURAMENT DEL CORRESPONENT CERTIFICAT D'UN CENTRE DE RECICLATGE. NO S'ACCEPTARÀ EL CERTIFICAT D'UN DIPÒSIT AUTORITZAT (ABOCADOR), EL QUAL NO DONARÀ LLOC, A L'ABONAMENT D'AQUESTA PARTIDA.
L'AMIDAMENT SERÀ SOBRE PERFIL TEÒRIC REALMENT EXECUTAT.

Num.	Text	Tipus	[C]	[D]	[E]	[F]	TOTAL	Fórmula
1	Arbres a eliminar	T	m3	unitats		%		
2	Arbre gran 10 a 15m		3,000	0,000		1,250	0,000	C#*D#*E#*F#
3	Arbre petit 6 a 10m		0,700	2,000		1,250	1,750	C#*D#*E#*F#
4	Arbust		0,030	0,000		1,250	0,000	C#*D#*E#*F#

TOTAL AMIDAMENT **1,750**

10 F2RIQFO M3

DISPOSICIÓ CONTROLADA EN DIPÒSIT AUTORITZAT INCLÒS EL CÀNON SOBRE LA DEPOSICIÓ CONTROLADA DELS RESIDUS DE LA CONSTRUCCIÓ, SEGONS LA LLEI 8/2008, DE RESIDUS BARREJATS INERTS AMB UNA DENSITAT 1 T/M3, PROCEDENTS DE CONSTRUCCIÓ O DEMOLICIÓ, AMB CODI 17 01 07 SEGONS LA LLISTA EUROPEA DE RESIDUS

Num.	Text	Tipus	[C]	[D]	[E]	[F]	TOTAL	Fórmula
1		T	Superf	Gruix		%		
2	Paviment de panot		0,000	0,040		1,350	0,000	C#*D#*E#*F#
3	Paviment pedra		0,000	0,040		1,350	0,000	C#*D#*E#*F#
4	Rasa reg	T	Long	Alçada	Gruix	%		
5	en paviment		0,000	0,200	0,200	1,350	0,000	C#*D#*E#*F#

TOTAL AMIDAMENT **0,000**

11 F2RM8VT M3

DISPOSICIÓ CONTROLADA EN DIPÒSIT AUTORITZAT INCLÒS EL CÀNON SOBRE LA DEPOSICIÓ CONTROLADA DELS RESIDUS DE LA CONSTRUCCIÓ, SEGONS LA LLEI 8/2008, DE RESIDUS D'AGLOMERAT ASFÀLTIC NO PERILLOSOS AMB UNA DENSITAT 1,45 T/M3, PROCEDENTS DE CONSTRUCCIÓ O DEMOLICIÓ, AMB CODI 17 03 02 SEGONS LA LLISTA EUROPEA DE RESIDUS.
AQUESTA PARTIDA NOMÉS S'ABONARÀ AL LLIURAMENT DEL CORRESPONENT CERTIFICAT D'UN CENTRE DE RECICLATGE. NO S'ACCEPTARÀ EL CERTIFICAT D'UN DIPÒSIT AUTORITZAT (ABOCADOR), EL QUAL NO DONARÀ LLOC, A L'ABONAMENT D'AQUESTA PARTIDA.
L'AMIDAMENT SERÀ SOBRE PERFIL TEÒRIC REALMENT EXECUTAT.

Num.	Text	Tipus	[C]	[D]	[E]	[F]	TOTAL	Fórmula
1	Parc Gambus	T	Superf	Gruix		%		
2	Paviment de cautxú		0,000	0,050		1,250	0,000	C#*D#*E#*F#
3	Paviment asfàltic		110,000	0,050		1,250	6,875	C#*D#*E#*F#

TOTAL AMIDAMENT **6,875**

AMIDAMENTS

CAPÍTOL 05 GESTIÓ RESIDUS
TITOL 3 03 PARC QUEBEC

NUM.	CODI	UA	DESCRIPCIÓ
1	F2R4200	M3	CLASSIFICACIÓ A PEU D'OBRA DE RESIDUS DE CONSTRUCCIÓ O DEMOLICIÓ EN FRACCIONS SEGONS REAL DECRETO 105/2008, AMB MITJANS MANUALS. AQUESTA PARTIDA NOMÉS S'ABONARÀ AL LLIURAMENT DEL CORRESPONENT CERTIFICAT D'UN CENTRE DE RECICLATGE. NO S'ACCEPTARÀ EL CERTIFICAT D'UN DIPÒSIT AUTORITZAT (ABOCADOR), EL QUAL NO DONARÀ LLOC, A L'ABONAMENT D'AQUESTA PARTIDA. L'AMIDAMENT SERÀ SOBRE PERFIL TEÒRIC REALMENT EXECUTAT.

Num.	Text	Tipus	[C]	[D]	[E]	[F]	TOTAL	Fórmula
1	Segons amidaments resultat Excel:							
2	Metalls		4,688				4,688	C#*D#*E#*F#
3	Plàstics		3,750				3,750	C#*D#*E#*F#
4	Fusta		4,688				4,688	C#*D#*E#*F#
5	Paper i cartrons		3,750				3,750	C#*D#*E#*F#
6	Formigó		0,000				0,000	C#*D#*E#*F#
7	Terres -sense classif		0,480	0,000			0,000	C#*D#*E#*F#
8	Troncs i soques		0,000				0,000	C#*D#*E#*F#
9	Barreja formigó - sense classif		0,000	0,000			0,000	C#*D#*E#*F#
10	Aglomerat asfàltic - sense classif.		10,594	0,000			0,000	C#*D#*E#*F#

TOTAL AMIDAMENT **16,876**

NUM.	CODI	UA	DESCRIPCIÓ
2	F2R4237	M3	CÀRREGA AMB MITJANS MECÀNICS I TRANSPORT DE RESIDUS INERTS O NO ESPECIALS A INSTAL·LACIÓ AUTORITZADA DE GESTIÓ DE RESIDUS, AMB CAMIÓ PER A TRANSPORT DE 7 T, AMB UN RECORREGUT DE MÉS DE 5 I FINS A 10 KM

Num.	Text	Tipus	[C]	[D]	[E]	[F]	TOTAL	Fórmula
1	Segons amidaments resultat Excel:							
2	Metalls		4,688				4,688	C#*D#*E#*F#
3	Plàstics		3,750				3,750	C#*D#*E#*F#
4	Fusta		4,688				4,688	C#*D#*E#*F#
5	Paper i cartrons		3,750				3,750	C#*D#*E#*F#
6	Formigó		0,000				0,000	C#*D#*E#*F#
7	Terres -sense classif		0,480				0,480	C#*D#*E#*F#
8	Troncs i soques		0,000				0,000	C#*D#*E#*F#
9	Barreja formigó - sense classif		0,000				0,000	C#*D#*E#*F#
10	Aglomerat asfàltic - sense classif.		10,594				10,594	C#*D#*E#*F#

TOTAL AMIDAMENT **27,950**

AMIDAMENTS

3 F2R6680 M3

DISPOSICIÓ CONTROLADA EN CENTRE DE RECICLATGE DE RESIDUS DE METALLS BARREJATS NO PERILLOSOS AMB UNA DENSITAT 0,2 T/M3, PROCEDENTS DE CONSTRUCCIÓ O DEMOLICIÓ, AMB CODI 17 04 07 SEGONS LA LLISTA EUROPEA DE RESIDUS.
AQUESTA PARTIDA NOMÉS S'ABONARÀ AL LLIURAMENT DEL CORRESPONENT CERTIFICAT D'UN CENTRE DE RECICLATGE. NO S'ACCEPTARÀ EL CERTIFICAT D'UN DIPÒSIT AUTORITZAT (ABOCADOR), EL QUAL NO DONARÀ LLOC, A L'ABONAMENT D'AQUESTA PARTIDA.
L'AMIDAMENT SERÀ SOBRE PERFIL TEÒRIC REALMENT EXECUTAT.

Num.	Text	Tipus	[C]	[D]	[E]	[F]	TOTAL	Fórmula
1	Mobiliari i jocs	T	m3	ut		%		
2	Joc infantil petit		0,250	0,000		1,250	0,000	C#*D#*E#*F#
3	Joc infantil mitjà		0,750	5,000		1,250	4,688	C#*D#*E#*F#
4	Joc infantil gran		1,500	0,000		1,250	0,000	C#*D#*E#*F#
5	Banc		0,630	0,000		1,250	0,000	C#*D#*E#*F#
6	Cadira		0,210	0,000		1,250	0,000	C#*D#*E#*F#
7	Paperera		0,002	0,000		1,250	0,000	C#*D#*E#*F#
8	Altres	T	m3	ut		%		

TOTAL AMIDAMENT **4,688**

4 F2R6770 M3

DISPOSICIÓ CONTROLADA EN CENTRE DE RECICLATGE DE RESIDUS DE PLÀSTIC NO PERILLOSOS AMB UNA DENSITAT 0,035 T/M3, PROCEDENTS DE CONSTRUCCIÓ O DEMOLICIÓ, AMB CODI 17 02 03 SEGONS LA LLISTA EUROPEA DE RESIDUS.
AQUESTA PARTIDA NOMÉS S'ABONARÀ AL LLIURAMENT DEL CORRESPONENT CERTIFICAT D'UN CENTRE DE RECICLATGE. NO S'ACCEPTARÀ EL CERTIFICAT D'UN DIPÒSIT AUTORITZAT (ABOCADOR), EL QUAL NO DONARÀ LLOC, A L'ABONAMENT D'AQUESTA PARTIDA.
L'AMIDAMENT SERÀ SOBRE PERFIL TEÒRIC REALMENT EXECUTAT.

Num.	Text	Tipus	[C]	[D]	[E]	[F]	TOTAL	Fórmula
1	Residus de construcció	T	m3			%		
2	Previsió		3,000			1,250	3,750	C#*D#*E#*F#

TOTAL AMIDAMENT **3,750**

5 F2R6890 M3

DISPOSICIÓ CONTROLADA EN CENTRE DE RECICLATGE DE RESIDUS DE FUSTA NO PERILLOSOS AMB UNA DENSITAT 0,19 T/M3, PROCEDENTS DE CONSTRUCCIÓ O DEMOLICIÓ, AMB CODI 17 02 01 SEGONS LA LLISTA EUROPEA DE RESIDUS.
AQUESTA PARTIDA NOMÉS S'ABONARÀ AL LLIURAMENT DEL CORRESPONENT CERTIFICAT D'UN CENTRE DE RECICLATGE. NO S'ACCEPTARÀ EL CERTIFICAT D'UN DIPÒSIT AUTORITZAT (ABOCADOR), EL QUAL NO DONARÀ LLOC, A L'ABONAMENT D'AQUESTA PARTIDA.
L'AMIDAMENT SERÀ SOBRE PERFIL TEÒRIC REALMENT EXECUTAT.

Num.	Text	Tipus	[C]	[D]	[E]	[F]	TOTAL	Fórmula
1	Mobiliari	T	m3	ut		%		
2	Joc infantil petit		0,250	0,000		1,250	0,000	C#*D#*E#*F#
3	Joc infantil mitjà		0,750	5,000		1,250	4,688	C#*D#*E#*F#
4	Joc infantil gran		1,500	0,000		1,250	0,000	C#*D#*E#*F#
5	Banc		0,050	0,000		1,250	0,000	C#*D#*E#*F#
6	Cadira		0,020	0,000		1,250	0,000	C#*D#*E#*F#
7	Tanca fusta jocs		0,020	0,000		1,250	0,000	C#*D#*E#*F#
8	Tarima fusta		0,030	0,000		1,250	0,000	C#*D#*E#*F#

TOTAL AMIDAMENT **4,688**

AMIDAMENTS

6 F2R6960 M3

DISPOSICIÓ CONTROLADA EN CENTRE DE RECICLATGE DE RESIDUS DE PAPER I CARTRÓ NO PERILLOSOS AMB UNA DENSITAT 0,04 T/M3, PROCEDENTS DE CONSTRUCCIÓ O DEMOLICIÓ, AMB CODI 15 01 01 SEGONS LA LLISTA EUROPEA DE RESIDUS.
AQUESTA PARTIDA NOMÉS S'ABONARÀ AL LLIURAMENT DEL CORRESPONENT CERTIFICAT D'UN CENTRE DE RECICLATGE. NO S'ACCEPTARÀ EL CERTIFICAT D'UN DIPÒSIT AUTORITZAT (ABOCADOR), EL QUAL NO DONARÀ LLOC, A L'ABONAMENT D'AQUESTA PARTIDA.
L'AMIDAMENT SERÀ SOBRE PERFIL TEÒRIC REALMENT EXECUTAT.

Num.	Text	Tipus	[C]	[D]	[E]	[F]	TOTAL	Fórmula
1	Residus de construcció	T	m3			%		
2	Previsió		3,000			1,250	3,750	C#*D#*E#*F#

TOTAL AMIDAMENT **3,750**

7 F2R71H1 M3

DISPOSICIÓ CONTROLADA EN DIPÒSIT AUTORITZAT INCLÒS EL CÀNON SOBRE LA DEPOSICIÓ CONTROLADA DELS RESIDUS DE LA CONSTRUCCIÓ, SEGONS LA LLEI 8/2008, DE RESIDUS DE FORMIGÓ INERTS AMB UNA DENSITAT 1,45 T/M3, PROCEDENTS DE CONSTRUCCIÓ O DEMOLICIÓ, AMB CODI 17 01 01 SEGONS LA LLISTA EUROPEA DE RESIDUS.
AQUESTA PARTIDA NOMÉS S'ABONARÀ AL LLIURAMENT DEL CORRESPONENT CERTIFICAT D'UN CENTRE DE RECICLATGE. NO S'ACCEPTARÀ EL CERTIFICAT D'UN DIPÒSIT AUTORITZAT (ABOCADOR), EL QUAL NO DONARÀ LLOC, A L'ABONAMENT D'AQUESTA PARTIDA.
L'AMIDAMENT SERÀ SOBRE PERFIL TEÒRIC REALMENT EXECUTAT.

Num.	Text	Tipus	[C]	[D]	[E]	[F]	TOTAL	Fórmula
1	Base existent	T	Superf	Gruix		%		
2	Ilosa pav cautxú		0,000	0,150			0,000	C#*D#*E#*F#
3	Paviment de panot		0,000	0,150		1,350	0,000	C#*D#*E#*F#
4	Paviment pedra		0,000	0,150		1,350	0,000	C#*D#*E#*F#
5	Vorades jardí	T	Long		volum	%		
6			0,000		0,020	1,350	0,000	C#*D#*E#*F#
7	Escocells existents	T	Long	Unitats	volum	%		
8			0,000	0,000	0,080	1,350	0,000	C#*D#*E#*F#
9	Murs existents	T	Long	Alçada	Gruix	%		
10			0,000	0,000	0,000	1,350	0,000	C#*D#*E#*F#

TOTAL AMIDAMENT **0,000**

8 F2R7LP1 M3

DISPOSICIÓ CONTROLADA EN DIPÒSIT AUTORITZAT INCLÒS EL CÀNON SOBRE LA DEPOSICIÓ CONTROLADA DELS RESIDUS DE LA CONSTRUCCIÓ, SEGONS LA LLEI 8/2008, DE RESIDUS DE TERRA INERTS AMB UNA DENSITAT 1,6 T/M3, PROCEDENTS D'EXCAVACIÓ, AMB CODI 17 05 04 SEGONS LA LLISTA EUROPEA DE RESIDUS.
AQUESTA PARTIDA NOMÉS S'ABONARÀ AL LLIURAMENT DEL CORRESPONENT CERTIFICAT D'UN CENTRE DE RECICLATGE. NO S'ACCEPTARÀ EL CERTIFICAT D'UN DIPÒSIT AUTORITZAT (ABOCADOR), EL QUAL NO DONARÀ LLOC, A L'ABONAMENT D'AQUESTA PARTIDA.
L'AMIDAMENT SERÀ SOBRE PERFIL TEÒRIC REALMENT EXECUTAT.

Num.	Text	Tipus	[C]	[D]	[E]	[F]	TOTAL	Fórmula
1	Excavacions	T	Superf	Prof		%		
2			0,000	0,250		1,200	0,000	C#*D#*E#*F#
4	Clots arbres	T	Unitats	Volum		%		
5	Clot 2x2		0,000	1,600		1,200	0,000	C#*D#*E#*F#
6	Clot 1x1		1,000	0,400		1,200	0,480	C#*D#*E#*F#
7	Deducció terres en obra	T	Superf	Ample	Alçada			

AMIDAMENTS

8	Reblert		-1,000	0,000	0,000		0,000	C#*D#*E#*F#

TOTAL AMIDAMENT **0,480**

9 F2R8TD0 M3

DISPOSICIÓ CONTROLADA EN CENTRE DE SELECCIÓ I TRANSFERÈNCIA DE RESIDUS DE TRONCS I SOQUES NO PERILLOSOS AMB UNA DENSITAT 0,9 T/M3, PROCEDENTS DE PODA O SEGA, AMB CODI 20 02 01 SEGONS LA LLISTA EUROPEA DE RESIDUS.
AQUESTA PARTIDA NOMÉS S'ABONARÀ AL LLIURAMENT DEL CORRESPONENT CERTIFICAT D'UN CENTRE DE RECICLATGE. NO S'ACCEPTARÀ EL CERTIFICAT D'UN DIPÒSIT AUTORITZAT (ABOCADOR), EL QUAL NO DONARÀ LLOC, A L'ABONAMENT D'AQUESTA PARTIDA.
L'AMIDAMENT SERÀ SOBRE PERFIL TEÒRIC REALMENT EXECUTAT.

Num.	Text	Tipus	[C]	[D]	[E]	[F]	TOTAL	Fórmula
1	Arbres a eliminar	T	m3	unitats		%		
2	Arbre gran 10 a 15m		3,000	0,000		1,250	0,000	C#*D#*E#*F#
3	Arbre petit 6 a 10m		0,700	0,000		1,250	0,000	C#*D#*E#*F#
4	Arbust		0,030	0,000		1,250	0,000	C#*D#*E#*F#

TOTAL AMIDAMENT **0,000**

10 F2RIQFO M3

DISPOSICIÓ CONTROLADA EN DIPÒSIT AUTORITZAT INCLÒS EL CÀNON SOBRE LA DEPOSICIÓ CONTROLADA DELS RESIDUS DE LA CONSTRUCCIÓ, SEGONS LA LLEI 8/2008, DE RESIDUS BARREJATS INERTS AMB UNA DENSITAT 1 T/M3, PROCEDENTS DE CONSTRUCCIÓ O DEMOLICIÓ, AMB CODI 17 01 07 SEGONS LA LLISTA EUROPEA DE RESIDUS

Num.	Text	Tipus	[C]	[D]	[E]	[F]	TOTAL	Fórmula
1		T	Superf	Gruix		%		
2	Paviment de panot		0,000	0,040		1,350	0,000	C#*D#*E#*F#
3	Paviment pedra		0,000	0,040		1,350	0,000	C#*D#*E#*F#
4	Rasa reg	T	Long	Alçada	Gruix	%		
5	en paviment		0,000	0,200	0,200	1,350	0,000	C#*D#*E#*F#

TOTAL AMIDAMENT **0,000**

11 F2RM8VT M3

DISPOSICIÓ CONTROLADA EN DIPÒSIT AUTORITZAT INCLÒS EL CÀNON SOBRE LA DEPOSICIÓ CONTROLADA DELS RESIDUS DE LA CONSTRUCCIÓ, SEGONS LA LLEI 8/2008, DE RESIDUS D'AGLOMERAT ASFÀLTIC NO PERILLOSOS AMB UNA DENSITAT 1,45 T/M3, PROCEDENTS DE CONSTRUCCIÓ O DEMOLICIÓ, AMB CODI 17 03 02 SEGONS LA LLISTA EUROPEA DE RESIDUS.
AQUESTA PARTIDA NOMÉS S'ABONARÀ AL LLIURAMENT DEL CORRESPONENT CERTIFICAT D'UN CENTRE DE RECICLATGE. NO S'ACCEPTARÀ EL CERTIFICAT D'UN DIPÒSIT AUTORITZAT (ABOCADOR), EL QUAL NO DONARÀ LLOC, A L'ABONAMENT D'AQUESTA PARTIDA.
L'AMIDAMENT SERÀ SOBRE PERFIL TEÒRIC REALMENT EXECUTAT.

Num.	Text	Tipus	[C]	[D]	[E]	[F]	TOTAL	Fórmula
1	Parc Gambus	T	Superf	Gruix		%		
2	Paviment de cautxú		169,500	0,050		1,250	10,594	C#*D#*E#*F#
3	Paviment asfàltic		0,000	0,050		1,250	0,000	C#*D#*E#*F#

TOTAL AMIDAMENT **10,594**

AMIDAMENTS

NUM.	CODI	UA	DESCRIPCIÓ
1	F2R4200	M3	CLASSIFICACIÓ A PEU D'OBRA DE RESIDUS DE CONSTRUCCIÓ O DEMOLICIÓ EN FRACCIONS SEGONS REAL DECRETO 105/2008, AMB MITJANS MANUALS. AQUESTA PARTIDA NOMÉS S'ABONARÀ AL LLIURAMENT DEL CORRESPONENT CERTIFICAT D'UN CENTRE DE RECICLATGE. NO S'ACCEPTARÀ EL CERTIFICAT D'UN DIPÒSIT AUTORITZAT (ABOCADOR), EL QUAL NO DONARÀ LLOC, A L'ABONAMENT D'AQUESTA PARTIDA. L'AMIDAMENT SERÀ SOBRE PERFIL TEÒRIC REALMENT EXECUTAT.

Num.	Text	Tipus	[C]	[D]	[E]	[F]	TOTAL	Fórmula
1	Segons amidaments resultat Excel:							
2	Metalls		12,449				12,449	C#*D#*E#*F#
3	Plàstics		3,750				3,750	C#*D#*E#*F#
4	Fusta		3,001				3,001	C#*D#*E#*F#
5	Paper i cartrons		3,750				3,750	C#*D#*E#*F#
6	Formigó		0,262				0,262	C#*D#*E#*F#
7	Terres -sense classif		98,604	0,000			0,000	C#*D#*E#*F#
8	Troncs i soques		5,500				5,500	C#*D#*E#*F#
9	Barreja formigó - sense classif		0,756	0,000			0,000	C#*D#*E#*F#
10	Aglomerat asfàltic - sense classif.		47,922	0,000			0,000	C#*D#*E#*F#

TOTAL AMIDAMENT **28,712**

NUM.	CODI	UA	DESCRIPCIÓ
2	F2R4237	M3	CÀRREGA AMB MITJANS MECÀNICS I TRANSPORT DE RESIDUS INERTS O NO ESPECIALS A INSTAL·LACIÓ AUTORITZADA DE GESTIÓ DE RESIDUS, AMB CAMIÓ PER A TRANSPORT DE 7 T, AMB UN RECORREGUT DE MÉS DE 5 I FINS A 10 KM

Num.	Text	Tipus	[C]	[D]	[E]	[F]	TOTAL	Fórmula
1	Segons amidaments resultat Excel:							
2	Metalls		12,449				12,449	C#*D#*E#*F#
3	Plàstics		3,750				3,750	C#*D#*E#*F#
4	Fusta		3,001				3,001	C#*D#*E#*F#
5	Paper i cartrons		3,750				3,750	C#*D#*E#*F#
6	Formigó		0,262				0,262	C#*D#*E#*F#
7	Terres -sense classif		98,604				98,604	C#*D#*E#*F#
8	Troncs i soques		5,500				5,500	C#*D#*E#*F#
9	Barreja formigó - sense classif		0,756				0,756	C#*D#*E#*F#
10	Aglomerat asfàltic - sense classif.		47,922				47,922	C#*D#*E#*F#

TOTAL AMIDAMENT **175,994**

NUM.	CODI	UA	DESCRIPCIÓ
3	F2R6680	M3	DISPOSICIÓ CONTROLADA EN CENTRE DE RECICLATGE DE RESIDUS DE METALLS BARREJATS NO PERILLOSOS AMB UNA DENSITAT 0,2 T/M3, PROCEDENTS DE CONSTRUCCIÓ O DEMOLICIÓ, AMB CODI 17 04 07 SEGONS LA LLISTA EUROPEA DE RESIDUS. AQUESTA PARTIDA NOMÉS S'ABONARÀ AL LLIURAMENT DEL CORRESPONENT CERTIFICAT D'UN CENTRE DE RECICLATGE. NO S'ACCEPTARÀ EL CERTIFICAT D'UN DIPÒSIT AUTORITZAT (ABOCADOR), EL QUAL NO DONARÀ LLOC, A L'ABONAMENT D'AQUESTA PARTIDA. L'AMIDAMENT SERÀ SOBRE PERFIL TEÒRIC REALMENT EXECUTAT.

Num.	Text	Tipus	[C]	[D]	[E]	[F]	TOTAL	Fórmula

AMIDAMENTS

1	Mobiliari i jocs	T	m3	ut		%		
2	Joc infantil petit		0,250	4,000		1,250	1,250	C#*D#*E#*F#
3	Joc infantil mitjà		0,750	1,000		1,250	0,938	C#*D#*E#*F#
4	Joc infantil gran		1,500	0,000		1,250	0,000	C#*D#*E#*F#
5	Banc		0,630	13,000		1,250	10,238	C#*D#*E#*F#
6	Cadira		0,210	0,000		1,250	0,000	C#*D#*E#*F#
7	Paperera		0,002	9,000		1,250	0,023	C#*D#*E#*F#
8	Altres	T	m3	ut		%		

TOTAL AMIDAMENT **12,449**

4 F2R6770 M3

DISPOSICIÓ CONTROLADA EN CENTRE DE RECICLATGE DE RESIDUS DE PLÀSTIC NO PERILLOSOS AMB UNA DENSITAT 0,035 T/M3, PROCEDENTS DE CONSTRUCCIÓ O DEMOLICIÓ, AMB CODI 17 02 03 SEGONS LA LLISTA EUROPEA DE RESIDUS.
AQUESTA PARTIDA NOMÉS S'ABONARÀ AL LLIURAMENT DEL CORRESPONENT CERTIFICAT D'UN CENTRE DE RECICLATGE. NO S'ACCEPTARÀ EL CERTIFICAT D'UN DIPÒSIT AUTORITZAT (ABOCADOR), EL QUAL NO DONARÀ LLOC, A L'ABONAMENT D'AQUESTA PARTIDA.
L'AMIDAMENT SERÀ SOBRE PERFIL TEÒRIC REALMENT EXECUTAT.

Num.	Text	Tipus	[C]	[D]	[E]	[F]	TOTAL	Fórmula
1	Residus de construcció	T	m3			%		
2	Previsió		3,000			1,250	3,750	C#*D#*E#*F#

TOTAL AMIDAMENT **3,750**

5 F2R6890 M3

DISPOSICIÓ CONTROLADA EN CENTRE DE RECICLATGE DE RESIDUS DE FUSTA NO PERILLOSOS AMB UNA DENSITAT 0,19 T/M3, PROCEDENTS DE CONSTRUCCIÓ O DEMOLICIÓ, AMB CODI 17 02 01 SEGONS LA LLISTA EUROPEA DE RESIDUS.
AQUESTA PARTIDA NOMÉS S'ABONARÀ AL LLIURAMENT DEL CORRESPONENT CERTIFICAT D'UN CENTRE DE RECICLATGE. NO S'ACCEPTARÀ EL CERTIFICAT D'UN DIPÒSIT AUTORITZAT (ABOCADOR), EL QUAL NO DONARÀ LLOC, A L'ABONAMENT D'AQUESTA PARTIDA.
L'AMIDAMENT SERÀ SOBRE PERFIL TEÒRIC REALMENT EXECUTAT.

Num.	Text	Tipus	[C]	[D]	[E]	[F]	TOTAL	Fórmula
1	Mobiliari	T	m3	ut		%		
2	Joc infantil petit		0,250	4,000		1,250	1,250	C#*D#*E#*F#
3	Joc infantil mitjà		0,750	1,000		1,250	0,938	C#*D#*E#*F#
4	Joc infantil gran		1,500	0,000		1,250	0,000	C#*D#*E#*F#
5	Banc		0,050	13,000		1,250	0,813	C#*D#*E#*F#
6	Cadira		0,020	0,000		1,250	0,000	C#*D#*E#*F#
7	Tanca fusta jocs		0,020	0,000		1,250	0,000	C#*D#*E#*F#
8	Tarima fusta		0,030	0,000		1,250	0,000	C#*D#*E#*F#

TOTAL AMIDAMENT **3,001**

6 F2R6960 M3

DISPOSICIÓ CONTROLADA EN CENTRE DE RECICLATGE DE RESIDUS DE PAPER I CARTRÓ NO PERILLOSOS AMB UNA DENSITAT 0,04 T/M3, PROCEDENTS DE CONSTRUCCIÓ O DEMOLICIÓ, AMB CODI 15 01 01 SEGONS LA LLISTA EUROPEA DE RESIDUS.
AQUESTA PARTIDA NOMÉS S'ABONARÀ AL LLIURAMENT DEL CORRESPONENT CERTIFICAT D'UN CENTRE DE RECICLATGE. NO S'ACCEPTARÀ EL CERTIFICAT D'UN DIPÒSIT AUTORITZAT (ABOCADOR), EL QUAL NO DONARÀ LLOC, A L'ABONAMENT D'AQUESTA PARTIDA.
L'AMIDAMENT SERÀ SOBRE PERFIL TEÒRIC REALMENT EXECUTAT.

AMIDAMENTS

Num.	Text	Tipus	[C]	[D]	[E]	[F]	TOTAL	Fórmula
1	Residus de construcció	T	m3			%		
2	Previsió		3,000			1,250	3,750	C#*D#*E#*F#

TOTAL AMIDAMENT **3,750**

7 F2R71H1 M3

DISPOSICIÓ CONTROLADA EN DIPÒSIT AUTORITZAT INCLÒS EL CÀNON SOBRE LA DEPOSICIÓ CONTROLADA DELS RESIDUS DE LA CONSTRUCCIÓ, SEGONS LA LLEI 8/2008, DE RESIDUS DE FORMIGÓ INERTS AMB UNA DENSITAT 1,45 T/M3, PROCEDENTS DE CONSTRUCCIÓ O DEMOLICIÓ, AMB CODI 17 01 01 SEGONS LA LLISTA EUROPEA DE RESIDUS.
AQUESTA PARTIDA NOMÉS S'ABONARÀ AL LLIURAMENT DEL CORRESPONENT CERTIFICAT D'UN CENTRE DE RECICLATGE. NO S'ACCEPTARÀ EL CERTIFICAT D'UN DIPÒSIT AUTORITZAT (ABOCADOR), EL QUAL NO DONARÀ LLOC, A L'ABONAMENT D'AQUESTA PARTIDA.
L'AMIDAMENT SERÀ SOBRE PERFIL TEÒRIC REALMENT EXECUTAT.

Num.	Text	Tipus	[C]	[D]	[E]	[F]	TOTAL	Fórmula
1	Base existent	T	Superf	Gruix		%		
2	llosa pav cautxú		0,000	0,150			0,000	C#*D#*E#*F#
3	Paviment de panot		0,000	0,150		1,350	0,000	C#*D#*E#*F#
4	Paviment pedra		0,000	0,150		1,350	0,000	C#*D#*E#*F#
5	Vorades jardí	T	Long		volum	%		
6			9,690		0,020	1,350	0,262	C#*D#*E#*F#
7	Escocells existents	T	Long	Unitats	volum	%		
8			0,000	0,000	0,080	1,350	0,000	C#*D#*E#*F#
9	Murs existents	T	Long	Alçada	Gruix	%		
10			0,000	0,000	0,000	1,350	0,000	C#*D#*E#*F#

TOTAL AMIDAMENT **0,262**

8 F2R7LP1 M3

DISPOSICIÓ CONTROLADA EN DIPÒSIT AUTORITZAT INCLÒS EL CÀNON SOBRE LA DEPOSICIÓ CONTROLADA DELS RESIDUS DE LA CONSTRUCCIÓ, SEGONS LA LLEI 8/2008, DE RESIDUS DE TERRA INERTS AMB UNA DENSITAT 1,6 T/M3, PROCEDENTS D'EXCAVACIÓ, AMB CODI 17 05 04 SEGONS LA LLISTA EUROPEA DE RESIDUS.
AQUESTA PARTIDA NOMÉS S'ABONARÀ AL LLIURAMENT DEL CORRESPONENT CERTIFICAT D'UN CENTRE DE RECICLATGE. NO S'ACCEPTARÀ EL CERTIFICAT D'UN DIPÒSIT AUTORITZAT (ABOCADOR), EL QUAL NO DONARÀ LLOC, A L'ABONAMENT D'AQUESTA PARTIDA.
L'AMIDAMENT SERÀ SOBRE PERFIL TEÒRIC REALMENT EXECUTAT.

Num.	Text	Tipus	[C]	[D]	[E]	[F]	TOTAL	Fórmula
1	Excavacions	T	Superf	Prof		%		
2	excavació sorra zona cautxú		165,250	0,200		1,200	39,660	C#*D#*E#*F#
3	base gabions 10cmx50cmx30cm prof mitjana		55,800	0,500	0,300	1,200	10,044	C#*D#*E#*F#
4	rasa radera gabions 50cmx50cm		55,800	0,500	0,500	1,200	16,740	C#*D#*E#*F#
6	decapat gespa		264,000	0,100		1,200	31,680	C#*D#*E#*F#
7	Clots arbres	T	Unitats	Volum		%		
8	Clot 2x2		0,000	1,600		1,200	0,000	C#*D#*E#*F#
9	Clot 1x1		1,000	0,400		1,200	0,480	C#*D#*E#*F#
10	Deducció terres en obra	T	Superf	Ample	Alçada			
11	Reblert		-1,000	0,000	0,000		0,000	C#*D#*E#*F#

TOTAL AMIDAMENT **98,604**

AMIDAMENTS

9 F2R8TD0 M3

DISPOSICIÓ CONTROLADA EN CENTRE DE SELECCIÓ I TRANSFERÈNCIA DE RESIDUS DE TRONCS I SOQUES NO PERILLOSOS AMB UNA DENSITAT 0,9 T/M3, PROCEDENTS DE PODA O SEGA, AMB CODI 20 02 01 SEGONS LA LLISTA EUROPEA DE RESIDUS.
AQUESTA PARTIDA NOMÉS S'ABONARÀ AL LLIURAMENT DEL CORRESPONENT CERTIFICAT D'UN CENTRE DE RECICLATGE. NO S'ACCEPTARÀ EL CERTIFICAT D'UN DIPÒSIT AUTORITZAT (ABOCADOR), EL QUAL NO DONARÀ LLOC, A L'ABONAMENT D'AQUESTA PARTIDA.
L'AMIDAMENT SERÀ SOBRE PERFIL TEÒRIC REALMENT EXECUTAT.

Num.	Text	Tipus	[C]	[D]	[E]	[F]	TOTAL	Fórmula
1	Arbres a eliminar	T	m3	unitats		%		
2	Arbre gran 10 a 15m		3,000	1,000		1,250	3,750	C#*D#*E#*F#
3	Arbre petit 6 a 10m		0,700	2,000		1,250	1,750	C#*D#*E#*F#
4	Arbust		0,030	0,000		1,250	0,000	C#*D#*E#*F#

TOTAL AMIDAMENT **5,500**

10 F2RIQFO M3

DISPOSICIÓ CONTROLADA EN DIPÒSIT AUTORITZAT INCLÒS EL CÀNON SOBRE LA DEPOSICIÓ CONTROLADA DELS RESIDUS DE LA CONSTRUCCIÓ, SEGONS LA LLEI 8/2008, DE RESIDUS BARREJATS INERTS AMB UNA DENSITAT 1 T/M3, PROCEDENTS DE CONSTRUCCIÓ O DEMOLICIÓ, AMB CODI 17 01 07 SEGONS LA LLISTA EUROPEA DE RESIDUS

Num.	Text	Tipus	[C]	[D]	[E]	[F]	TOTAL	Fórmula
1		T	Superf	Gruix		%		
2	Paviment de panot		0,000	0,040		1,350	0,000	C#*D#*E#*F#
3	Paviment pedra		0,000	0,040		1,350	0,000	C#*D#*E#*F#
4	Rasa reg	T	Long	Alçada	Gruix	%		
5	en paviment		14,000	0,200	0,200	1,350	0,756	C#*D#*E#*F#

TOTAL AMIDAMENT **0,756**

11 F2RM8VT M3

DISPOSICIÓ CONTROLADA EN DIPÒSIT AUTORITZAT INCLÒS EL CÀNON SOBRE LA DEPOSICIÓ CONTROLADA DELS RESIDUS DE LA CONSTRUCCIÓ, SEGONS LA LLEI 8/2008, DE RESIDUS D'AGLOMERAT ASFÀLTIC NO PERILLOSOS AMB UNA DENSITAT 1,45 T/M3, PROCEDENTS DE CONSTRUCCIÓ O DEMOLICIÓ, AMB CODI 17 03 02 SEGONS LA LLISTA EUROPEA DE RESIDUS.
AQUESTA PARTIDA NOMÉS S'ABONARÀ AL LLIURAMENT DEL CORRESPONENT CERTIFICAT D'UN CENTRE DE RECICLATGE. NO S'ACCEPTARÀ EL CERTIFICAT D'UN DIPÒSIT AUTORITZAT (ABOCADOR), EL QUAL NO DONARÀ LLOC, A L'ABONAMENT D'AQUESTA PARTIDA.
L'AMIDAMENT SERÀ SOBRE PERFIL TEÒRIC REALMENT EXECUTAT.

Num.	Text	Tipus	[C]	[D]	[E]	[F]	TOTAL	Fórmula
1	Parc Gambus	T	Superf	Gruix		%		
2	Paviment de cautxú		273,740	0,050		1,250	17,109	C#*D#*E#*F#
3	Paviment asfàltic		493,000	0,050		1,250	30,813	C#*D#*E#*F#

TOTAL AMIDAMENT **47,922**

OBRA 01 PRESSUPOST PROJECTE EXECUTIU DE MILLORA DE DIFERENTS ESPAIS V
CAPÍTOL 06 SEGURETAT I SALUT

NUM.	CODI	UA	DESCRIPCIÓ
1	FSS1U000	U	SEGURETAT I SALUT, SEGONS PRESSUPOST ADJUNT A L'ESTUDI DE SEGURETAT I SALUT

AMIDAMENTS

AMIDAMENT DIRECTE	**1,000**

- Quadre Preus I-

QUADRE DE PREUS NÚMERO 1

Data: 27/02/25

NÚMERO	CODI	UA	DESCRIPCIÓ	PREU
P- 1	F213U001	U	ARRENCADA DE BANC EXISTENT, INCLOU DEMOLICIÓ D'ANCORATGES DE FORMIGÓ, AMB MITJANS MANUALS.CÀRREGA, TRANSPORT DEL MATERIAL RECUPERABLE A MAGATZEM MUNICIPAL I DE LA RESTA LA CARREGA I EL TRANSPORT INTERIOR DEL MATERIAL SOBRANT PER A LA SEVA CLASSIFICACIÓ (TRENTA-DOS EUROS AMB QUARANTA-UN CÈNTIMS)	32,41 €
P- 2	F213U002	M	ARRENCADA QUALSEVOL TIPUS DE TANCA DE PROTECCIÓ INCLOU DEMOLICIÓ D'ANCORATGES DE FORMIGÓ, AMB MITJANS MECÀNICS. CÀRREGA, TRANSPORT DEL MATERIAL RECUPERABLE A MAGATZEM MUNICIPAL I DE LA RESTA LA CARREGA I EL TRANSPORT INTERIOR DEL MATERIAL SOBRANT PER A LA SEVA CLASSIFICACIÓ (VINT-I-VUIT EUROS AMB VUITANTA-NOU CÈNTIMS)	28,89 €
P- 3	F213U003	U	ARRENCADA D'APARELL INFANTIL SINPLE I/O COMPOST, INCLOU DEMOLICIÓ D'ANCORATGES DE FORMIGÓ, AMB MITJANS MECANICS. CÀRREGA, TRANSPORT DEL MATERIAL RECUPERABLE A MAGATZEM MUNICIPAL I DE LA RESTA LA CARREGA I EL TRANSPORT INTERIOR DEL MATERIAL SOBRANT PER A LA SEVA CLASSIFICACIÓ (CENT CINC EUROS AMB TRENTA-VUIT CÈNTIMS)	105,38 €
P- 4	F213U005	U	ARRENCADA DE PAPERERES DE QUALSEVOL TIPUS, INCLÓS DEMOLICIÓ D'ANCORATGES DE FORMIGÓ, AMB MITJANS MECANICS. CÀRREGA, TRANSPORT DEL MATERIAL RECUPERABLE A MAGATZEM MUNICIPAL I DE LA RESTA LA CARREGA I EL TRANSPORT INTERIOR DEL MATERIAL SOBRANT PER A LA SEVA CLASSIFICACIÓ (VUIT EUROS AMB DEU CÈNTIMS)	8,10 €
P- 5	F213U00R	U	REUBICACIÓ D'APARELL INFANTIL SIMPLE I/O COMPOST A LA MATEIXA OBRA, INCLOU DEMOLICIÓ D'ANCORATGES DE FORMIGÓ, AMB MITJANS MECANICS. CÀRREGA I TRANSPORT DE LES RUNES A L'ABOCADOR INCLOSES TAXES. RE-INSTAL·LACIÓ POSTERIOR AMB DAUS DE FORMIGÓ H-150 DE 40X40X40 CM I ADAPTACIÓ DELS PEUS A SÒL DE SORRA O CAUTXÚ. (CENT SETANTA-SIS EUROS AMB QUARANTA-VUIT CÈNTIMS)	176,48 €
P- 6	F213U0RB	U	REUBICACIÓ DE BANC EXISTENT A LA MATEIXA OBRA. DEMOLICIÓ D'ANCORATGES DE FORMIGÓ, AMB MITJANS MECANICS. CÀRREGA I TRANSPORT DE LES RUNES A L'ABOCADOR INCLOSES TAXES. RE-INSTAL·LACIÓ POSTERIOR AMB DAUS DE FORMIGÓ H-150 DE 30X30X30 CM. (NORANTA-VUIT EUROS AMB TRENTA-UN CÈNTIMS)	98,31 €
P- 7	F213U0RP	U	REPARACIÓ I PINTAT O ENVERNISSAT O APLICACIÓ D'OLI DE BANC EXISTENT INDEPENDENTMENT DEL MODEL.INCLOU PART PROPORCIONAL DE MATERIALS PER LA REPARACIÓ I PINTURA.CONSISTENT AMB EL POLIMENT PREVI DE LES SUPERFÍCIES A PINTAR I POSTERIOR APLICACIÓ DE PINTURA, VERNÍS O OLI PER A FUSTA, EN DUES MANS. INCLOU NETEJADA PRÈVIA DE L'ELEMENT, RETIRADA DE RESTES DE PINTURA ANTIGA I APLICACIÓ D'ALLISADA DE LA FUSTA, AIXÍ COM TOTES LES TASQUES NECESSÀRIES PER LA SEVA CORRECTA EXECUCIÓ. (CINQUANTA-SIS EUROS AMB VUITANTA-TRES CÈNTIMS)	56,83 €
P- 8	F213U0RR	U	REUBICACIÓ, REPARACIÓ I REPINTAT D'APARELL INFANTIL EXISTENT SIMPLE I/O COMPOST A LA MATEIXA OBRA, INCLOU DEMOLICIÓ D'ANCORATGES DE FORMIGÓ, AMB MITJANS MECANICS. CÀRREGA I TRANSPORT DE LES RUNES A L'ABOCADOR INCLOSES TAXES. SUBSTITUCIÓ DE FUSTES MALMESES, NETEJADA PRÈVIA DE L'ELEMENT, RETIRADA DE RESTES DE PINTURA ANTIGA I APLICACIÓ D'ALLLISAT DE LA FUSTA. ENVERNISSAT I/O PINTAT AMB PINTURES ESCOLLIDES D'ACORD AMB LES INSTRUCCIONS DEL FABRICANT DE L'ELEMENT I APTES PER A UTILITZAR ALS JOCS. PINTAT AMB ESMALT DELS SUPORTS METÀL.LICS. RE-INSTAL·LACIÓ POSTERIOR AMB DAUS DE FORMIGÓ H-150 DE 40X40X40 CM I ADAPTACIÓ DELS PEUS A SÒL DE SORRA O CAUTXÚ.. (QUATRE-CENTS SEIXANTA-DOS EUROS AMB VINT-I-SET CÈNTIMS)	462,27 €
P- 9	F213U0ZB	U	COL·LOCACIÓ DE BANC SENSE SUBMINISTRAMENT.INCLOU CÀRREGA I TRANSPORT DELS BANCS DES DEL MAGATZEM MUNICIPAL I INSTAL·LACIÓ POSTERIOR AMB DAUS DE FORMIGÓ H-150 DE 30X30X30 CM. (SETANTA-TRES EUROS AMB SEIXANTA-VUIT CÈNTIMS)	73,68 €

QUADRE DE PREUS NÚMERO 1

NÚMERO	CODI	UA	DESCRIPCIÓ	PREU
P- 10	F219U020	M	ARRENCADA DE VORADA JARDI DE PEDRA O FORMIGÓ. S'INCLOU LA NETEJA DE LA RASA, LA CARREGA I EL TRANSPORT INTERIOR DEL MATERIAL SOBRANT PER A LA SEVA CLASSIFICACIÓ (DOS EUROS AMB NORANTA-QUATRE CÈNTIMS)	2,94 €
P- 11	F219U1PZ	M2	DEMOLICIÓ DE QUALSEVOL TIPUS DE PAVIMENT DE CAUTXÚ INCLÒS BASE DE FORMIGÓ,AMB UN GRUIX MITJA DE 20 CM. AMB COMPRESSOR. S'INCLOU LA CARREGA I EL TRANSPORT INTERIOR DEL MATERIAL SOBRANT PER A LA SEVA CLASSIFICACIÓ. (NOU EUROS AMB VINT-I-UN CÈNTIMS)	9,21 €
P- 12	F219U240	M	TALL LONGITUDINAL AMB SERRA DE DISC DE PAVIMENT DE MESCLES BITUMINOSES O DE FORMIGÓ, FINS A UNA FONDÀRIA DE 20 CM (QUATRE EUROS AMB DIVUIT CÈNTIMS)	4,18 €
P- 13	F219U251	M2	FRESAT DEL PAVIMENT BITUMINÓS, FINS A 6 CM. DE GRUIX, AMB FRESADORA DE CAP RADIAL, PER A ENTREGA DE PAVIMENTS BITUMINOSOS. S'INCLOU LA CARREGA I EL TRANSPORT INTERIOR DEL MATERIAL SOBRANT I LA SEVA CLASSIFICACIÓ. (SET EUROS AMB QUINZE CÈNTIMS)	7,15 €
P- 14	F219U252	M2	FRESAT DEL PAVIMENT BITUMINÓS, FINS A 6 CM. DE GRUIX, AMB FRESADORA DE CAP RADIAL, PER A ENTREGA DE PAVIMENTS BITUMINOSOS. S'INCLOU LA CARREGA I EL TRANSPORT INTERIOR DEL MATERIAL SOBRANT I LA SEVA CLASSIFICACIÓ (CINC EUROS AMB NORANTA-QUATRE CÈNTIMS)	5,94 €
P- 15	F219ULFF	M2	DEMOLICIÓ DE PAVIMENT DE LLISTONS DE FUSTA COL.LOCATS SOBRE BASE DE FORMIGÓ. S'INCLOU LA CARREGA I EL TRANSPORT INTERIOR DEL MATERIAL SOBRANT PER A LA SEVA CLASSIFICACIÓ. (SIS EUROS AMB TRENTA-TRES CÈNTIMS)	6,33 €
P- 16	F221U301	M3	EXCAVACIÓ DE TERRES, AMB MITJANS MECÀNICS, PER A CAIXA DE PAVIMENT EN QUALSEVOL TIPUS DE TERRENY (EXCEPTE ROCA), MESURAT SOBRE PERFIL. S'INCLOU LA CÀRREGA I EL TRANSPORT INTERIOR DEL MATERIAL SOBRANT PER A LA SEVA CLASSIFICACIÓ. (SIS EUROS AMB TRENTA-DOS CÈNTIMS)	6,32 €
P- 17	F221KTMIC	M3	EXCAVACIÓ MANUAL SOBRE TALUS AMB PENDENT SUPERIOR AL 35% EN TERRENY NO CLASSIFICAT, CONSISTENT EN LA ELABORACIÓ D'UNA MICRORASA DE PLANTACIÓ AMB MITJANS MANUAL, LA BARREJA DEL TERRENY EXTRET AMB TERRA VEGETAL, I EL SEU POSTERIOR REBLERT, UN COP COL·LOCADA LA PLANTA. (CENT QUARANTA-TRES EUROS AMB SETANTA-DOS CÈNTIMS)	143,72 €
P- 18	F226U000	M3	APORTACIÓ I ESTESA DE GRAVES PER A DRENATGE JARDINERES, AMB UN GRUIX DE 15 CM. COM A MÍNIM. (QUARANTA-TRES EUROS AMB SEIXANTA-DOS CÈNTIMS)	43,62 €
P- 19	F2271010	M2	ACABAT I ALLISADA DE TALUSSOS, AMB MITJANS MECÀNICS I MANUALS PER A UN PENDENT <25% (UN EUROS AMB SETANTA-VUIT CÈNTIMS)	1,78 €
P- 20	F227U900	M2	REPÀS, ANIVELLAT I PICONATGE DE CAIXA DE PAVIMENT, AMB COMPACTACIÓ AL 98% DEL P.M. (ZERO EUROS AMB SETANTA-SET CÈNTIMS)	0,77 €
P- 21	F227U901	M2	REPÀS, ANIVELLAT I PICONATGE DE CAIXA DE PAVIMENT, EN AMPLÀRIES INFERIORS A 3 M, AMB MITJANS MANUALS I MECÀNICS I COMPACTACIÓ AL 98% DEL P.M. (UN EUROS AMB SEIXANTA-SIS CÈNTIMS)	1,66 €

QUADRE DE PREUS NÚMERO 1

NÚMERO	CODI	UA	DESCRIPCIÓ	PREU
P- 22	F2R4200	M3	CLASSIFICACIÓ A PEU D'OBRA DE RESIDUS DE CONSTRUCCIÓ O DEMOLICIÓ EN FRACCIONS SEGONS REAL DECRETO 105/2008, AMB MITJANS MANUALS. AQUESTA PARTIDA NOMÉS S'ABONARÀ AL LLIURAMENT DEL CORRESPONENT CERTIFICAT D'UN CENTRE DE RECICLATGE. NO S'ACCEPTARÀ EL CERTIFICAT D'UN DIPÒSIT AUTORITZAT (ABOCADOR), EL QUAL NO DONARÀ LLOC, A L'ABONAMENT D'AQUESTA PARTIDA. L'AMIDAMENT SERÀ SOBRE PERFIL TEÒRIC REALMENT EXECUTAT. (CINC EUROS AMB CINQUANTA-DOS CÈNTIMS)	5,52 €
P- 23	F2R4237	M3	CÀRREGA AMB MITJANS MECÀNICS I TRANSPORT DE RESIDUS INERTS O NO ESPECIALS A INSTAL·LACIÓ AUTORITZADA DE GESTIÓ DE RESIDUS, AMB CAMIÓ PER A TRANSPORT DE 7 T, AMB UN RECORREGUT DE MÉS DE 5 I FINS A 10 KM (NOU EUROS AMB QUARANTA-SIS CÈNTIMS)	9,46 €
P- 24	F2R6680	M3	DISPOSICIÓ CONTROLADA EN CENTRE DE RECICLATGE DE RESIDUS DE METALLS BARREJATS NO PERILLOSOS AMB UNA DENSITAT 0,2 T/M3, PROCEDENTS DE CONSTRUCCIÓ O DEMOLICIÓ, AMB CODI 17 04 07 SEGONS LA LLISTA EUROPEA DE RESIDUS. AQUESTA PARTIDA NOMÉS S'ABONARÀ AL LLIURAMENT DEL CORRESPONENT CERTIFICAT D'UN CENTRE DE RECICLATGE. NO S'ACCEPTARÀ EL CERTIFICAT D'UN DIPÒSIT AUTORITZAT (ABOCADOR), EL QUAL NO DONARÀ LLOC, A L'ABONAMENT D'AQUESTA PARTIDA. L'AMIDAMENT SERÀ SOBRE PERFIL TEÒRIC REALMENT EXECUTAT. (MENYS QUARANTA-DOS EUROS AMB VINT-I-SET CÈNTIMS)	-42,27 €
P- 25	F2R6770	M3	DISPOSICIÓ CONTROLADA EN CENTRE DE RECICLATGE DE RESIDUS DE PLÀSTIC NO PERILLOSOS AMB UNA DENSITAT 0,035 T/M3, PROCEDENTS DE CONSTRUCCIÓ O DEMOLICIÓ, AMB CODI 17 02 03 SEGONS LA LLISTA EUROPEA DE RESIDUS. AQUESTA PARTIDA NOMÉS S'ABONARÀ AL LLIURAMENT DEL CORRESPONENT CERTIFICAT D'UN CENTRE DE RECICLATGE. NO S'ACCEPTARÀ EL CERTIFICAT D'UN DIPÒSIT AUTORITZAT (ABOCADOR), EL QUAL NO DONARÀ LLOC, A L'ABONAMENT D'AQUESTA PARTIDA. L'AMIDAMENT SERÀ SOBRE PERFIL TEÒRIC REALMENT EXECUTAT. (ZERO EUROS)	0,00 €
P- 26	F2R6890	M3	DISPOSICIÓ CONTROLADA EN CENTRE DE RECICLATGE DE RESIDUS DE FUSTA NO PERILLOSOS AMB UNA DENSITAT 0,19 T/M3, PROCEDENTS DE CONSTRUCCIÓ O DEMOLICIÓ, AMB CODI 17 02 01 SEGONS LA LLISTA EUROPEA DE RESIDUS. AQUESTA PARTIDA NOMÉS S'ABONARÀ AL LLIURAMENT DEL CORRESPONENT CERTIFICAT D'UN CENTRE DE RECICLATGE. NO S'ACCEPTARÀ EL CERTIFICAT D'UN DIPÒSIT AUTORITZAT (ABOCADOR), EL QUAL NO DONARÀ LLOC, A L'ABONAMENT D'AQUESTA PARTIDA. L'AMIDAMENT SERÀ SOBRE PERFIL TEÒRIC REALMENT EXECUTAT. (QUINZE EUROS AMB SEIXANTA CÈNTIMS)	15,60 €
P- 27	F2R6960	M3	DISPOSICIÓ CONTROLADA EN CENTRE DE RECICLATGE DE RESIDUS DE PAPER I CARTRÓ NO PERILLOSOS AMB UNA DENSITAT 0,04 T/M3, PROCEDENTS DE CONSTRUCCIÓ O DEMOLICIÓ, AMB CODI 15 01 01 SEGONS LA LLISTA EUROPEA DE RESIDUS. AQUESTA PARTIDA NOMÉS S'ABONARÀ AL LLIURAMENT DEL CORRESPONENT CERTIFICAT D'UN CENTRE DE RECICLATGE. NO S'ACCEPTARÀ EL CERTIFICAT D'UN DIPÒSIT AUTORITZAT (ABOCADOR), EL QUAL NO DONARÀ LLOC, A L'ABONAMENT D'AQUESTA PARTIDA. L'AMIDAMENT SERÀ SOBRE PERFIL TEÒRIC REALMENT EXECUTAT. (ZERO EUROS)	0,00 €

QUADRE DE PREUS NÚMERO 1

NÚMERO	CODI	UA	DESCRIPCIÓ	PREU
P- 28	F2R71H1	M3	DISPOSICIÓ CONTROLADA EN DIPÒSIT AUTORITZAT INCLÒS EL CÀNON SOBRE LA DEPOSICIÓ CONTROLADA DELS RESIDUS DE LA CONSTRUCCIÓ, SEGONS LA LLEI 8/2008, DE RESIDUS DE FORMIGÓ INERTS AMB UNA DENSITAT 1,45 T/M3, PROCEDENTS DE CONSTRUCCIÓ O DEMOLICIÓ, AMB CODI 17 01 01 SEGONS LA LLISTA EUROPEA DE RESIDUS. AQUESTA PARTIDA NOMÉS S'ABONARÀ AL LLIURAMENT DEL CORRESPONENT CERTIFICAT D'UN CENTRE DE RECICLATGE. NO S'ACCEPTARÀ EL CERTIFICAT D'UN DIPÒSIT AUTORITZAT (ABOCADOR), EL QUAL NO DONARÀ LLOC, A L'ABONAMENT D'AQUESTA PARTIDA. L'AMIDAMENT SERÀ SOBRE PERFIL TEÒRIC REALMENT EXECUTAT. (DIVUIT EUROS AMB SETANTA-UN CÈNTIMS)	18,71 €
P- 29	F2R7LP1	M3	DISPOSICIÓ CONTROLADA EN DIPÒSIT AUTORITZAT INCLÒS EL CÀNON SOBRE LA DEPOSICIÓ CONTROLADA DELS RESIDUS DE LA CONSTRUCCIÓ, SEGONS LA LLEI 8/2008, DE RESIDUS DE TERRA INERTS AMB UNA DENSITAT 1,6 T/M3, PROCEDENTS D'EXCAVACIÓ, AMB CODI 17 05 04 SEGONS LA LLISTA EUROPEA DE RESIDUS. AQUESTA PARTIDA NOMÉS S'ABONARÀ AL LLIURAMENT DEL CORRESPONENT CERTIFICAT D'UN CENTRE DE RECICLATGE. NO S'ACCEPTARÀ EL CERTIFICAT D'UN DIPÒSIT AUTORITZAT (ABOCADOR), EL QUAL NO DONARÀ LLOC, A L'ABONAMENT D'AQUESTA PARTIDA. L'AMIDAMENT SERÀ SOBRE PERFIL TEÒRIC REALMENT EXECUTAT. (DEU EUROS AMB NORANTA-UN CÈNTIMS)	10,91 €
P- 30	F2R8TD0	M3	DISPOSICIÓ CONTROLADA EN CENTRE DE SELECCIÓ I TRANSFERÈNCIA DE RESIDUS DE TRONCS I SOQUES NO PERILLOSOS AMB UNA DENSITAT 0,9 T/M3, PROCEDENTS DE PODA O SEGA, AMB CODI 20 02 01 SEGONS LA LLISTA EUROPEA DE RESIDUS. AQUESTA PARTIDA NOMÉS S'ABONARÀ AL LLIURAMENT DEL CORRESPONENT CERTIFICAT D'UN CENTRE DE RECICLATGE. NO S'ACCEPTARÀ EL CERTIFICAT D'UN DIPÒSIT AUTORITZAT (ABOCADOR), EL QUAL NO DONARÀ LLOC, A L'ABONAMENT D'AQUESTA PARTIDA. L'AMIDAMENT SERÀ SOBRE PERFIL TEÒRIC REALMENT EXECUTAT. (VUITANTA-QUATRE EUROS AMB QUARANTA-SET CÈNTIMS)	84,47 €
P- 31	F2RIQFO	M3	DISPOSICIÓ CONTROLADA EN DIPÒSIT AUTORITZAT INCLÒS EL CÀNON SOBRE LA DEPOSICIÓ CONTROLADA DELS RESIDUS DE LA CONSTRUCCIÓ, SEGONS LA LLEI 8/2008, DE RESIDUS BARREJATS INERTS AMB UNA DENSITAT 1 T/M3, PROCEDENTS DE CONSTRUCCIÓ O DEMOLICIÓ, AMB CODI 17 01 07 SEGONS LA LLISTA EUROPEA DE RESIDUS (VINT-I-SIS EUROS AMB NORANTA-NOU CÈNTIMS)	26,99 €
P- 32	F2RM8VT	M3	DISPOSICIÓ CONTROLADA EN DIPÒSIT AUTORITZAT INCLÒS EL CÀNON SOBRE LA DEPOSICIÓ CONTROLADA DELS RESIDUS DE LA CONSTRUCCIÓ, SEGONS LA LLEI 8/2008, DE RESIDUS D'AGLOMERAT ASFÀLTIC NO PERILLOSOS AMB UNA DENSITAT 1,45 T/M3, PROCEDENTS DE CONSTRUCCIÓ O DEMOLICIÓ, AMB CODI 17 03 02 SEGONS LA LLISTA EUROPEA DE RESIDUS. AQUESTA PARTIDA NOMÉS S'ABONARÀ AL LLIURAMENT DEL CORRESPONENT CERTIFICAT D'UN CENTRE DE RECICLATGE. NO S'ACCEPTARÀ EL CERTIFICAT D'UN DIPÒSIT AUTORITZAT (ABOCADOR), EL QUAL NO DONARÀ LLOC, A L'ABONAMENT D'AQUESTA PARTIDA. L'AMIDAMENT SERÀ SOBRE PERFIL TEÒRIC REALMENT EXECUTAT. (DINOU EUROS AMB VUITANTA-VUIT CÈNTIMS)	19,88 €
P- 33	F542E240	M2	PINTAT DE PARAMENTS VERTICALS EXTERIORS DE CIMENT, AMB PINTURA PLÀSTICA AMB ACABAT LLIS, AMB UNA CAPA DE FONS DILUÏDA I 2 D'ACABAT (DISSET EUROS AMB TRENTA-CINC CÈNTIMS)	17,35 €
P- 34	F542E2PZ	M2	PINTAT DE PARAMENTS VERTICALS EXTERIORS DE CIMENT, AMB PINTURA DE PISSARRA MULTISUPERFÍCIE PER A EXTERIORS. ACABAT MAT. COLOR A DEFINIR PER DF. AMB ACABAT LLIS, AMB UNA CAPA DE FONS DILUÏDA I 2 D'ACABAT (DEU EUROS AMB SEIXANTA-VUIT CÈNTIMS)	10,68 €

QUADRE DE PREUS NÚMERO 1

Data: 27/02/25

NÚMERO	CODI	UA	DESCRIPCIÓ	PREU
P- 35	F8PGP255	U	Subministrament i col·locació de Gabió transportable pre-reomplert, de mides 200x50x50 cm construïdes a base de malles de varetes entrellaçades de diferents diàmetres d'acer d'alta resistència tipus Galfan o similar protegit amb un aliatge de zinc i alumini, amb ràtios de cobriment contra la corrosió segons UNE 10223-8, conferint una resistència màxima davant els efectes de la corrosió. Llum de malla de 100x50mm. Estructura fixada amb tensors i eslingues apta per a manipulació i col·locació a l'obra. Reblert amb pedra calcària d'aportació col·locada i compactada amb mitjans mecànics, amb la cara exterior concertada. Mida mínima de la pedra, el doble del pas de malla. Tot acabat segons projecte i caracteristiques constructives del fabricant. Inclòs P.P de talls i peces especials, manipulació i col.locació amb l'especejament segons DF, mermes i retirada del materil sobrant.Inclòs transport i col·locació. (CENT VUITANTA-NOU EUROS AMB CINQUANTA-DOS CÈNTIMS)	189,52 €
P- 36	F931U110	M2	BASE DE TOT-U ARTIFICIAL, TIPUS ZA-40 AMB UN GRUIX DE 10 CM, ESTESA I PICONATGE DEL MATERIAL AL 98% DEL P.M. (CINC EUROS AMB VINT-I-VUIT CÈNTIMS)	5,28 €
P- 37	F931U12Z	M2	BASE DE GRAVA DRENANT 2/22 O 2/32 MM AMB BAIXA PROPORCIÓ DE FI PER AFAVORIR LA INFILTRACIÓ AMB UN GRUIX DE 25 CM, ESTESA I PICONATGE DEL MATERIAL AL 98% DEL P.M. (TRETZE EUROS AMB NORANTA-CINC CÈNTIMS)	13,95 €
P- 38	F936U410	M2	BASE DE FORMIGÓ HM-20 DE 10 CM DE GRUIX, AMB ACABAT REGLEJAT. S'INCLOU L'ENCOFRAT AMB DIRECTRIU RECTE O CORVA D'ESCOSSELLS I DE LÍMITS (DOTZE EUROS AMB SETZE CÈNTIMS)	12,16 €
P- 39	F936U415	M2	BASE DE FORMIGÓ HM-20 DE 15 CM DE GRUIX, AMB ACABAT REGLEJAT. S'INCLOU L'ENCOFRAT D'ESCOSSELLS I DE LÍMITS (SETZE EUROS AMB CINQUANTA-SIS CÈNTIMS)	16,56 €
P- 40	F965U0P1	M	VORADA RECTA, PREFABRICADA DE FORMIGÓ TIPUS TAULO DE 8X20 CM SOBRE LLIT DE FORMIGÓ HM-20 DE 15 CM DE GRUIX. S'INCLOU EL MOVIMENT DE TERRES, LA COMPACTACIÓ DE LA CAPA D'ASSENTAMENT I EL REJUNTAT DE LES PECES AMB MORTER M-40A. (VINT EUROS AMB DOS CÈNTIMS)	20,02 €
P- 41	F992UA15	U	ESCOCELL CIRCULAR D'1,5M DIAM. EXT. FORMAT PER PLATINA D'ACER GALVANITZAT DE 20 CM. D'ALÇARIA I 8 MM. DE GRUIX., AMB PEUS D'ANCORATGE SOLDATS, SOBRE LLIT DE FORMIGÓ HM-20 DE 10 CM DE GRUIX. S'INCLOU EL REBLIMENT AMB 10 CM DE SAULÓ (TRES-CENTS VINT-I-DOS EUROS AMB SETANTA-VUIT CÈNTIMS)	322,78 €
P- 42	F9A1UGAR	M3	PAVIMENT DE SAULÓ GARBELLAT, AMB ESTESA I PICONATGE DEL MATERIAL AL 98% DEL PM, S'INCLOU L'ANIVELLAT I LA COL.LOCACIÓ DE TAPES (TRENTA-TRES EUROS AMB SIS CÈNTIMS)	33,06 €
P- 43	F9A1USFR	M3	SORRA FINA RENTADA, SENSE PARTÍCULES SILÍCIES O ARGILOSES, MIDA DE GRA ENTRE 0,2 - 5 MM, AMB ESTESA I ANIVELLAT DEL MATERIAL, S'INCLOU L'ANIVELLAT I COL.LOCACIÓ DE TAPES. (QUARANTA-VUIT EUROS AMB VUITANTA-UN CÈNTIMS)	48,81 €
P- 44	F9F3BFIL	M2	PAVIMENT FILTRANT PREFABRICAT DE LLOSES DE FORMIGÓ AMB JUNTES OBERTES DE 1,5CM. MIDES 60X40 CM. I 10 CM. DE GRUIX, COLOR GRIS, MODEL LLOSA FILTRA DE BREINCO O SIMILAR, COL·LOCAT BASE GRAVES SENSE FINS (NO INCLÒS) I LLIT DE 5CM DE GRAVETA DE 3/8 MM REBLERT JUNTES AMB GRAVETA 3/8 MM (INCLÒS). INCLOU P.P. DE TALL DE PECES (QUARANTA-SET EUROS AMB CINQUANTA-NOU CÈNTIMS)	47,59 €
P- 45	F9H5UBIC	M2	AGLOMERAT ASFALTIC EN CALENT, TIPUS TAPISSABLE, AMB ÀRIDS GRANÍTICS, ESTÈS I COMPACTAT EN CAPA DE TRÀNSIT DE 5 CM. DE GRUIX ,DE COLOR VERMELL I BETUM NEGRE. S'INCLOU L'ESCOMBRAT I EL REG D'ADHERÈNCIA, L'ANIVELLAT I LA COL.LOCACIÓ DE TAPES (QUARANTA-UN EUROS AMB NORANTA-TRES CÈNTIMS)	41,93 €

QUADRE DE PREUS NÚMERO 1

NÚMERO	CODI	UA	DESCRIPCIÓ	PREU
P- 46	F9K0UPTC	M2	ACABAT SUPERFICIAL DEL PAVIMENT D'ASFALT O PEDRA AMB UN RD>45, EN ZONA DE TRÀNSIT INTENS. CONSISTENT EN ACABAT DE PAVIMENT D'AGLOMERAT ASFÀLTIC TIPUS RS ASPHALTPLUS RIDE PLUS O EQUIVALENT, AMB UN POLIT DE LA SUPERFÍCIE ASFÀLTICA MITJANÇANT DIAMANT METÀL·LIC I APLICACIÓ DE RESINES SUPERFICIALS I EN PROFUNDITAT QUE EN MILLORIN LES CONDICIONS NATURALS: TANCAMENT DE TOTA LA POROSITAT SUPERFICIAL, IMPERMEABILITZACIÓ I AUGMENT DE LA RESISTÈNCIA A LA TRACCIÓ AMB RESINA SEGELLADORA TIPUS RS ASPHALTPLUS ENDUR PLUS O EQUIVALENT QUE GARANTEIXIN LA RESISTÈNCIA DEL PAVIMENT AL TRÀNSIT RODAT. (VINT-I-TRES EUROS AMB NORANTA-SET CÈNTIMS)	23,97 €
P- 47	F9P9UA5C	M2	PAVIMENT DE CAUTXU PER A ZONES DE JOC INFANTIL DE DE BASE 5+ 1 CM DE COLORS ESTABLES ALS RAIG UV I DIBUIX SEGONS PLANOLS I/O A DEFINIR PER LA D.F. FORMAT PER: - UNA CAPA D'IMPRIMACIÓ. - UNA CAPA DE GRÀNULS NR/SBR M-4 DE CAUTXÚ NEGRE, BARREJATS AMB UN LLIGANT DE POLIURETÀ MONOCOMPONENT AMB UNA DENSITAT DE 550±50 KG/M³. EL GRUIX ÉS VARIABLE SEGONS L'ALÇADA DE CAIGUDA A ESMORTEIR (FER ESTUDI IN SITU. 5CM SBR PER ALÇADES DE CAIGUDA FINS A 1,6M) - UNA CAPA SUPERIOR DE 10 MM DE GRUIX DE GRÀNULS DE COLOR D'EPDM 1/4 MM AMB ACABAT PORÓS I BARREJAT AMB UN LLIGANT DE POLIURETÀ AMB UNA DENSITAT DE 1.000±50 KG/M³. COL.LOCAT PER TÈCNICS ESPECIALITZATS (NORANTA-CINC EUROS AMB VINT-I-TRES CÈNTIMS)	95,23 €
P- 48	F9P9USUR	M2	PAVIMENT DE SEGURETAT DE GRANULAT DE SURO PER A ZONES DE JOC INFANTIL, COMPOST AMB 3 CM DE BASE + 1 CM DE SURO FI. DIBUIX SEGONS PLANOLS I/O A DEFINIR PER LA D.F. FORMAT PER: - UNA CAPA D'IMPRIMACIÓ. - UNA CAPA DE GRÀNULS NR/SBR M-4 DE CAUTXÚ NEGRE, BARREJATS AMB UN LLIGANT DE POLIURETÀ MONOCOMPONENT AMB UNA DENSITAT DE 550±50 KG/M³. EL GRUIX ÉS VARIABLE SEGONS L'ALÇADA DE CAIGUDA A ESMORTEIR. - UNA CAPA SUPERIOR DE 10 MM DE GRUIX DE GRÀNULAT DE SURO ACABAT PORÓS I BARREJAT AMB UN LLIGANT DE POLIURETÀ AROMÀTIC AMB UNA DENSITAT DE 1.000±50 KG/M³. COL.LOCAT PER TÈCNICS ESPECIALITZATS (SETANTA-QUATRE EUROS AMB CINQUANTA-CINC CÈNTIMS)	74,55 €
P- 49	FJ10U051	M	OBERTURA I REBLIMENT DE RASES PER A CONDUCTES DE LA INSTAL.LACIÓ DE REG DE 40 CM. DE FONDÀRIA I 20 CM. D'AMPLÀRIA (QUATRE EUROS AMB NORANTA-UN CÈNTIMS)	4,91 €
P- 50	FJ10U0Z1	M	OBERTURA I REBLIMENT SOBRE PAVIMENT, DE RASES PER A CONDUCTES DE LA INSTAL.LACIÓ DE REG DE 40 CM. DE FONDÀRIA I 20 CM. D'AMPLÀRIA. INCLOU LA RETIRADA DE QUALSEVOL TIPUS DE PAVIMENT,AMB UN GRUIX MITJA DE 20 CM, AMB TALL AMB SERRA DE DISC I COMPRESSOR I LA POSTERIOR REPAVIMENTACIÓ AMB LES MATEIXES PECES (REPOSICIÓ DE LES PECES TRENCADES). CÀRREGA MANUAL I TRANSPORT A L'ABOCADOR INCLOSES TAXES (CATORZE EUROS AMB NORANTA-TRES CÈNTIMS)	14,93 €
P- 51	FJ11U68B	U	PERICÓ REGISTRABLE, PER A SERVEIS, DE 60X60X80 CM. INTERIOR, SOBRE LLIT DE FORMIGÓ H-150 DE 15 CM. DE GRUIX, AMB PARET DE MAÓ, ARREBOSSADA I LLISCADA INTERIORMENT. S'INCLOU MOVIMENT DE TERRES, BASTIMENT I TAPA DE FOSA DUCTIL B125, AMB LA INSCRIPCIÓ PARCS I JARDINS. (DOS-CENTS SEIXANTA-DOS EUROS AMB TRENTA CÈNTIMS)	262,30 €
P- 52	FJ22U640	M	TUB DE POLIETILÈ ALIMENTARI DE BAIXA DENSITAT, DE 32 MM DE DIÀMETRE NOMINAL EXTERIOR, DE 10 BAR DE PRESSIÓ NOMINAL, SOLDAT, AMB GRAU DE DIFICULTAT MITJÀ I PER A COL.LOCAR SOTERRAT (QUATRE EUROS AMB NORANTA-UN CÈNTIMS)	4,91 €

QUADRE DE PREUS NÚMERO 1

NÚMERO	CODI	UA	DESCRIPCIÓ	PREU
P- 53	FJ24U090	M	TUB FLEXIBLE CORRUGAT DE POLIETILÈ, DE 90 MM DE DIÀMETRE EXTERIOR, DE DOBLE CAPA, MUNTAT COM A CANALITZACIÓ SOTERRADA PER A PROTECCIÓ DE XARXA DE DEGOTEIG I ENVOLTAT DE SORRA. (QUATRE EUROS AMB QUARANTA-VUIT CÈNTIMS)	4,48 €
P- 54	FJ32U004	U	DIFUSORS EMERGENTS DE RADI ENTRE 2 I 4 M., AMB TUBERA DE DIVERSOS GRAUS I PART PROPORCIONAL D'ACCESORIS DE CONNEXIÓ, INCLOS TUB DE PVC DE PROTECCIÓ. (DEU EUROS AMB QUARANTA-TRES CÈNTIMS)	10,43 €
P- 55	FJ33U040	M	TUBERIA TECH-LINE FORMAT PER TUB DE POLIETILÈ DE BAIXA DENSITAT, DE COLOR MARRÓ, D 17X14,6 MM. I PRESSIÓ MÀXIMA DE TREBALL DE 4 BAR I RESISTENT A LA RADIACIÓ U.V. AMB GOTERS TERMOSOLDATS EN LA PARET INTERIOR DE 2,3 L/H CADA 40 CM. I AMB MEMBRANA DE COMPENSACIÓ DE EPDM PER COL.LOCAR SOTERRAT I PART PROPORCIONAL D'ACCESSORIS. (DOS EUROS AMB TRENTA-NOU CÈNTIMS)	2,39 €
P- 56	FJ34U004	U	DEGOTERS FORMAT AMB TUBERIA TECH-LINE DE TUB DE POLIETILÈ DE BAIXA DENSITAT DE COLOR MARRÓ , D 17X14,6 MM. I PRESSIÓ MÀXIMA DE TREBALL DE 4 ATM. I RESISTENT A LA RADIACIÓ U.V. FORMAT PER UN ANELL TANCAT DE 2 M DE PERÍMETRE AMB GOTERS TERMOSOLDATS EN LA PARET INTERIOR DE 2,3 L/H CADA 30 CM. I AMB MEMBRANA DE COMPENSACIÓ EPDM PER COL.LOCAR SOTERRAT I PART PROPORCIONAL D'ACCESSORIS. (QUATRE EUROS AMB VUITANTA-DOS CÈNTIMS)	4,82 €
P- 57	FJ41U500	U	VÀLVULA D'ESFERA D.1', PER A TALL INDIVIDUAL I ZONA DE REG. (QUARANTA-CINC EUROS AMB QUARANTA-VUIT CÈNTIMS)	45,48 €
P- 58	FJ43U500	U	REGULADOR DE PRESSIÓ D'1', AMB FILTRE INCORPORAT. (SEIXANTA-NOU EUROS AMB SETZE CÈNTIMS)	69,16 €
P- 59	FJ44U500	U	ELECTROVÀLVULA TIPUS SOLENOIDE D'1' 9 V., OBERTURA ELÈCTRICA I MANUAL AMB PART PROPORCIONAL D'ACCESORIS. (SEIXANTA-VUIT EUROS AMB QUARANTA-NOU CÈNTIMS)	68,49 €
P- 60	FJ45PR92	U	Subministrament i instal·lació d'Equip programador per a telegestió de regs amb 2 estacions o electrovàlvules, de SAMCLA o equivalent, amb solenoides de 9V, alimentat amb 2 piles AA amb porta-piles sense cable. Apte per comunicació mitjançant radiofreqüència i Bluetooth. Amb entrada de contacte per sensor local. Aplicatiu de gestió que permeti encadenament de programadors, amb fins a 8 programes de reg i amb informe automàtic de l'estat dels equips (nivells de ràdio, piles, etc). Totes les característiques segons queda definit en el Plec de Prescripcions Tècniques. Valorada la unitat instal·lada, configurada en l'aplicatiu de gestió del reg i totalment operativa. (QUATRE-CENTS SETANTA-NOU EUROS AMB QUARANTA-QUATRE CÈNTIMS)	479,44 €
P- 61	FJ45REP0	U	Subministrament i instal·lació d'Equip Repetidor per radiofreqüència (bandes lliures) d'alimentació solar amb placa solar miniaturitzada i integrada al mateix equip, de SAMCLA o equivalent. Conjunt compacte, de reduides dimensions i amb protecció IP66. Gestió sense límit d'equips i cobertura d'1Km. Inclou suport d'acer per a la fixació en fanals de la via pública o similar. Totes les característiques segons queda definit en el Plec de Prescripcions Tècniques. Valorada la unitat instal·lada, configurada en l'aplicatiu de gestió del reg i totalment operativa. (QUATRE-CENTS QUARANTA-QUATRE EUROS AMB VINT-I-NOU CÈNTIMS)	444,29 €
P- 62	FQ11UAF0	U	CADIRA DE FUSTA CERTIFICADA, TIPUS MODO C-106 FSC DE 75 CM DE LLARGÀRIA AMB SUPORTS DE FOSA AMB ACABAT OXIRON DE FABREGAS O SEMBLANT, I AMB DAUS DE FORMIGÓ H-150 DE 30X30X30 CM. (DOS-CENTS TRENTA-SET EUROS AMB QUARANTA-DOS CÈNTIMS)	237,42 €
P- 63	FQ11UAF1	U	BANC DE FUSTA CERTIFICADA, TIPUS MODO C-106 FSC DE 180 CM DE LLARGÀRIA AMB SUPORTS DE FOSA AMB ACABAT OXIRON DE FABREGAS O SEMBLANT, I AMB DAUS DE FORMIGÓ H-150 DE 30X30X30 CM. (DOS-CENTS VUITANTA EUROS AMB QUARANTA-NOU CÈNTIMS)	280,49 €

QUADRE DE PREUS NÚMERO 1

Data: 27/02/25

NÚMERO	CODI	UA	DESCRIPCIÓ	PREU
P- 64	FQ13UPLL	U	BANC EN FORMA DE CÒDOL DE FORMIGÓ DECAPAT HIDROFUGAT DE COLOR BLANC. DE MIDES 195 X 192 X 49CM, MODEL PETRA L D'ESCOFET O SIMILAR. COL.LOCAT ANCLAT AMB CARGOLS METAL.LICS (MIL VUIT-CENTS TRENTA-CINC EUROS AMB CINQUANTA-SIS CÈNTIMS)	1.835,56 €
P- 65	FQ13UPSS	U	BANC EN FORMA DE CÒDOL DE FORMIGÓ DECAPAT HIDROFUGAT DE COLOR BLANC. DE MIDES 188 X 117 X 47CM, MODEL PETRA S D'ESCOFET O SIMILAR. COL.LOCAT ANCLAT AMB CARGOLS METAL.LICS (MIL DOS-CENTS NORANTA EUROS AMB SEIXANTA-NOU CÈNTIMS)	1.290,69 €
P- 66	FQ13UPXS	U	BANC EN FORMA DE CÒDOL DE FORMIGÓ DECAPAT HIDROFUGAT DE COLOR BLANC. DE MIDES 100 X 95 X 47CM, MODEL PETRA XS D'ESCOFET O SIMILAR. COL.LOCAT ANCLAT AMB CARGOLS METAL.LICS (VUIT-CENTS SETANTA-SIS EUROS AMB SEIXANTA-TRES CÈNTIMS)	876,63 €
P- 67	FQ13USPE	U	TAULA D'ESCACS DE 0.8x0.8x0.8M DE FORMIGÓ RECICLAT AL 60% GRIS, MODEL PRAT ESCACS D'ESCOFET O SIMILAR. COL.LOCAT ANCLAT AMB CARGOLS METAL.LICS (MIL ONZE EUROS AMB SEIXANTA-SIS CÈNTIMS)	1.011,66 €
P- 68	FQ13USPT	U	TABURET DE 0.45x0.45x0.45M DE FORMIGÓ RECICLAT AL 60% GRIS, MODEL PRAT D'ESCOFET O SIMILAR. COL.LOCAT ANCLAT AMB CARGOLS METAL.LICS (QUATRE-CENTS SIS EUROS AMB NORANTA-CINC CÈNTIMS)	406,95 €
P- 69	FQ21U700	U	PAPERERA METÀL.LICA TRABUCABLE DE 70L, 50 CM DE D. I 90 CM D'ALÇARIA, CIRCULAR DE PLANXA D'ACER DE GRUIX 2MM AMB ACABAT IMPRIMACIÓ EPOXI I PINTURA POLIÈSTER, AMB DOS SUPORTS RECTANGULARS ANCORATS AL PAVIMENT, GALVANITZADA I PINTADA AL FOC. (DOS-CENTS TRENTA-CINC EUROS AMB SEIXANTA-SET CÈNTIMS)	235,67 €
P- 70	FQA1U001	U	REPARACIÓ I REPOSICIÓ DE JOC INFANTIL EXISTENT. S'INCLOU SUBSTITUCIÓ DE FUSTES MALMESES, PINTAT AMB ESMALT DELS SUPORTS METÀL.LICS I ANCORATGE AMB DAUS DE FORMIGÓ DE 30X30X30 CMS. (TRES-CENTS VUITANTA-CINC EUROS AMB VUIT CÈNTIMS)	385,08 €
P- 71	FQA2RSBB	U	BALANCÍ SIMPLE AMB AMORTIGUADORS DE FUSTA DE LÀRIX DE MUNTANYA NO IMPREGNADA REF.: K6.11000 DE LA CASA BDU-RICHTER SPIELGERÄTE O EQUIVALENT 120/80 kg F 1/60 x 100 x 80 E 1 A IV. ALÇADA de CAIGUDA . 1.00 m S'INCLOU TRANSPORT, MUNTATGE, OBRA CIVIL, TOTALMENT INSTAL.LAT. (QUATRE MIL CINC-CENTS TRENTA-TRES EUROS AMB SEIXANTA-CINC CÈNTIMS)	4.533,65 €

QUADRE DE PREUS NÚMERO 1

NÚMERO	CODI	UA	DESCRIPCIÓ	PREU
P- 72	FQA2RSL3	U	UNITAT DE JOC INFANTIL COMBINACIÓ DE PLATAFORMES DE FUSTA DE LÀRIX NO IMPREGNADA AMB PEUS D'ACER INOXIDABLE REF.: SL3.26010-4 DE LA CASA BDU-RICHTER SPIELGERÄTE O EQUIVALENT. COMPOST PER: 1 cabana plataforma amb sostre, d'alçades 0,50/1,50m, amb fusta de làrix no impregnada amb peus d'acer inoxidable 1 pont penjant de 3,00m, de llarg, de fusta de làrix no impregnada 1 marc d'unió d'acer inoxidable per a cabana de 1,50 m. 1 estructura final amb escala, secció tronc quadrat 1 tobogàn d'acer inoxidable, d'una sola peça, amb una xapa lliscant de 2 mm. de gruix i passamans de 42 mm. diàmetre, amplada 0,45 m., i alçada 1,50 m. 1 passarel.la de cadenes, amb protecció inferior, de 3,00 m de llarg 2 marcs d'unió d'acer inoxidable per a cabana 1 cabana hexagonal gran amb teulada, alçada 0,50 m / 1,50 m / 2,00 m, de fusta de làrix no impregnada amb peus d'acer inoxidable 1 tronc escalonat amb passamans de cadenes, alçada 1,50 m. 1 pal de lliscament, alçada 2,00 m. 1 tobogàn d'acer inoxidable, d'una sola peça, amb una xapa lliscant de 2 mm. de gruix i passamans de 42 mm. diàmetre, amplada 0,45 m., i alçada 2,00 m. 1 element per a adosar a tobogans dde poca amplada 1 roda de vent de colors per a adosar a cabana gran hexagonal 1 pont de corda de 4,00 m de llarg. Corda de tipus Hércules de combinació de cable d'acer galvanitzat de 6 fils i fil de poliéster, de al menys 20 mm diàmetre 1 plataforma quadrada de fusta de làrix no impregnada amb peus d'acer inoxidable 1 teulada per a plataforma per espai lliure, tronc secció quadrada 1 banc longitudinal, 1,60 m., de llarg 1 xarxa inclinada per a pujar a plataforma, alçada 2,00 m. 1 escala per a plataforma, alçada 2,00 m. (costat llarg) 1 tobogán obert corb d'acer inoxidable (example 15), d'una sola peça, amb una xapa lliscant de 2 mm. de gruix i passamans de 42 mm. diàmetre, amplada 0,45 m., alçada 2,00 m 1 rocòdrom per a plataforma 2,00 m, costat més curt, amb 8 grips S'INCLOU TRANSPORT, MUNTATGE, OBRA CIVIL, TOTALMENT INSTAL.LAT. (NORANTA-VUIT MIL SETANTA-UN EUROS AMB QUARANTA-CINC CÈNTIMS)	98.071,45 €
P- 73	FQA2RSL8	U	ESTRUCTURA DE JOC INFANTIL ACCESSIBLE 'TRUGANINA' APTA PER CADIRA DE RODES. COMBINACIÓ DE PLATAFORMA I RAMPA DE FUSTA DE LÀRIX NO IMPREGNADA AMB PEUS D'ACER INOXIDABLE AMB TOBOGAN REF.: M2.60008 DE LA CASA BDU-RICHTER SPIELGERÄTE O EQUIVALENT. AMB COMPLEMENT DE DISC (FUNNEL) SENSE SUPORTS (REF:10.99913). COMPOST PER: 1 Plataforma 2,40 x 2,40 m., altura 0,50 m. 1 Tobogán accesible 1,00 (ancho) x 0,50 m. (alto), sin barra de agarre 1 Rampa de acceso, para silla ruedas, 1 Puente-rampa salida para silla de ruedas, largo 5 m, h=0,50m. con pasamanos de madera S'INCLOU TRANSPORT, MUNTATGE, OBRA CIVIL, TOTALMENT INSTAL.LAT. (TRENTA-VUIT MIL CENT SETANTA-SIS EUROS AMB NORANTA-CINC CÈNTIMS)	38.176,95 €
P- 74	FQA2UPBP	U	TAULA DE PÍCNIC D'ACER CORTEN I FUSTA DE PI, MODEL OLEA DE BENITO O EQUIVALENT. MIDES TOTALS (LLARG X AMPLE X ALT) 1850X1203X910 MM, FABRICADA AMB PEUS TUBULARS D'ACER CORTEN (SENSE MANTENIMENT) I TAULONS EN FUSTA DE PI (TRACTATS EN AUTOCLAU BUIT-PRESSIÓ CLASSE 4 CONTRA EL CORC, TÈRMITS I INSECTES). CARGOLS D'ACER INOXIDABLE. S'INCLOU TRANSPORT, MUNTATGE, OBRA CIVIL, TOTALMENT INSTAL.LAT. ANCORAT SOBRE SUPERFÍCIE PREPARADA ENCASTAT A TERRA SOBRE DAU DE FORMIGÓ. (MIL CINC-CENTS TRENTA-SET EUROS AMB SETANTA-NOU CÈNTIMS)	1.537,79 €

QUADRE DE PREUS NÚMERO 1

Data: 27/02/25

NÚMERO	CODI	UA	DESCRIPCIÓ	PREU
P- 75	FQAKB03N	U	ELEMENT SALUDABLE PER REFORÇAR I DESENVOLUPAR LA MUSCULATURA DELS MEMBRES SUPERIORS, PECTORALS, DELTOIDES I BÍCEPS. SÈRIE PLUS PECTORALS 'CHEST PRESS' (JSA003N) DE BENITO O EQUIVALENT. ESTRUCTURA, METALL: TUB S235 D'ACER GALVANITZAT I PINTAT AL FORN. LES SEVES DIMENSIONS SÓN Ø114MMX2,5 MM DE GRUIX. PARTS MÒBILS I TUBS DE CONNEXIÓ: Ø60MM/Ø48MMX2 MM DE GRUIX. Ø38MM / Ø32MMX2MM DE GRUIX. PINTURA: 1 MÀ DE LACAT EN POLS CONSTITUÏT PER BARREJA DE RESINES POLIÈSTER, ENDURIDORS I PIGMENTS, EXEMPT DE PLOM I AMB ALTA RESISTÈNCIA A LA METEORITZACIÓ. COMBINACIÓ DE COLORS: NEGRE MAT I GRIS METAL·LITZAT RAL9006. CARGOLS D'ACER INOXIDABLE AISI304. NANSES: GOMA TERMOPLÁSTICA. SEIENTS/EMBELLIDORS: HDPE ROTOMOLDEJAT AMB GRUIX DE 6-10MM. PEDALS/TAPS: PP S'INCLOU TRANSPORT, MUNTATGE, OBRA CIVIL, TOTALMENT INSTAL.LAT. (DOS MIL SET-CENTS QUARANTA-QUATRE EUROS AMB VUITANTA-SET CÈNTIMS)	2.744,87 €
P- 76	FQAKB14N	U	ELEMENT SALUDABLE PER ENFORTIR LA MUSCULATURA DELS MEMBRES SUPERIORS I DELS INFERIORS I MILLORA LA FLEXIBILITAT DE LES ARTICULACIONS. SÈRIE PLUS CAMINADOR EL·LÍPTIC DE BENITO 'ELIPTIC' (JSA014N) O EQUIVALENT. ESTRUCTURA, METALL: TUB S235 D'ACER GALVANITZAT I PINTAT AL FORN. LES SEVES DIMENSIONS SÓN Ø114MMX2,5MM DE GRUIX. PARTS MÒBILS I TUBS DE CONNEXIÓ: Ø60MM/Ø48MMX2 MM DE GRUIX. Ø38MM / Ø32MMX2MM DE GRUIX. PINTURA: 1 MÀ DE LACAT EN POLS CONSTITUÏT PER BARREJA DE RESINES POLIÈSTER, ENDURIDORS I PIGMENTS, EXEMPT DE PLOM I AMB ALTA RESISTÈNCIA A LA METEORITZACIÓ. COMBINACIÓ DE COLORS: NEGRE MAT I GRIS METAL·LITZAT RAL9006. CARGOLS D'ACER INOXIDABLE AISI304. NANSES: GOMA TERMOPLÁSTICA. SEIENTS/EMBELLIDORS: HDPE ROTOMOLDEJAT AMB GRUIX DE 6-10MM. PEDALS/TAPS: PP S'INCLOU TRANSPORT, MUNTATGE, OBRA CIVIL, TOTALMENT INSTAL.LAT. (MIL SIS-CENTS QUARANTA-NOU EUROS AMB NOU CÈNTIMS)	1.649,09 €
P- 77	FQAKBTFU	U	TAULA DE FUTTOC MODEL'VMFUT' DE BENITO O EQUIVALENT. COMPOST PER TAULER DE RESINES DE POLIÈSTER DE 9000X5000MM, D'ALTA DURABILITAT I RESISTÈNCIA A LA INTEMPÈRIE, PEUS FABRICATS EN ACER LAMINAT AMB TRACTAMENT DE ZINCAT I PINTURA POLIÈSTER. ÀREA DE SEGURETAT 45 M2. S'INCLOU TRANSPORT, MUNTATGE, OBRA CIVIL, TOTALMENT INSTAL.LAT. (QUATRE MIL TRES-CENTS NORANTA-CINC EUROS AMB SETANTA-TRES CÈNTIMS)	4.395,73 €
P- 78	FQAKJ875	U	CARRUSSEL ADAPTAT, D'ACER I BASE ANTILLISCANT, MODEL SPIRAL (8081875-VERMELL) DE HAGS O EQUIVALENT. S'INCLOU TRANSPORT, MUNTATGE, OBRA CIVIL, TOTALMENT INSTAL.LAT. (TRES MIL CENT CINQUANTA-UN EUROS AMB VUITANTA CÈNTIMS)	3.151,80 €
P- 79	FQAKJ897	U	BALANCÍ ACCESSIBLE DE DOS PLACES AMB MOLLA I FORMA D'ÀNEC D'HPL, MODELANKY DE HAGS O EQUIVALENT. S'INCLOU TRANSPORT, MUNTATGE, OBRA CIVIL, TOTALMENT INSTAL.LAT. (DOS MIL CENT SETANTA-CINC EUROS AMB TRENTA-SIS CÈNTIMS)	2.175,36 €
P- 80	FQAKJFL3	U	TAULA PER A SORRA D'ACER I HPL, MODEL FLOWER DE 3 PÈTALS (8003000) DE HAGS O EQUIVALENT. S'INCLOU TRANSPORT, MUNTATGE, OBRA CIVIL, TOTALMENT INSTAL.LAT. (DOS MIL DOS-CENTS SET EUROS AMB VINT-I-NOU CÈNTIMS)	2.207,29 €
P- 81	FQAKJGCI	U	CISTELLA DE CORDA REFORÇADA D'ACER I CADENA D'ACER INOXIDABLE , MODEL NESTOR (8078139) DE HAGS O EQUIVALENT.S'INCLOU TRANSPORT, MUNTATGE, TOTALMENT INSTAL.LAT. (MIL VUIT-CENTS SEIXANTA-SET EUROS AMB TRENTA-NOU CÈNTIMS)	1.867,39 €
P- 82	FQAKJGRE	U	SEIENT AMB RESPATLLER I PROTECCIÓ PER GRONXADOR AMB CADENA D'ACER INOXIDABLE , MODEL KLDDY (8049960) DE HAGS O EQUIVALENT. S'INCLOU TRANSPORT, MUNTATGEL, TOTALMENT INSTAL.LAT. (QUATRE-CENTS VUITANTA-QUATRE EUROS AMB DEU CÈNTIMS)	484,10 €
P- 83	FQAKJGSI	U	SEIENT SIMPLE SENSE RESPATLLER PER GRONXADOR AMB CADENA D'ACER INOXIDABLE , MODEL KATJA (8049957) DE HAGS O EQUIVALENT. S'INCLOU TRANSPORT, MUNTATGE, TOTALMENT INSTAL.LAT. (DOS-CENTS TRENTA-TRES EUROS AMB VUITANTA-UN CÈNTIMS)	233,81 €

QUADRE DE PREUS NÚMERO 1

NÚMERO	CODI	UA	DESCRIPCIÓ	PREU
P- 84	FQAKJH51	U	ESTRUCTIRA MULTIJOC MODULAR ,RAMPA AMB TOBOGAN ELEMENTS DE TREPA, XARXES DE CORDA ETC. PALS DE FUSTA I PANELLS DE FUSTA NATURAL, MODEL UNIPLAY BOLANTA (8061751) DE HAGS O EQUIVALENTS'INCLOU TRANSPORT, MUNTATGE, OBRA CIVIL, TOTALMENT INSTAL.LAT. (TRENTA-TRES MIL NOU-CENTS VUITANTA-UN EUROS AMB TRENTA-CINC CÈNTIMS)	33.981,35 €
P- 85	FQAKM189	U	MOLLA MODEL 'EL PEQUEÑO ELEFANTE', M189 DE KOMPAN O EQUIVALENT. S'INCLOU TRANSPORT, MUNTATGE, OBRA CIVIL, TOTALMENT INSTAL.LAT. (MIL TRES-CENTS QUARANTA-SET EUROS AMB VINT-I-QUATRE CÈNTIMS)	1.347,24 €
P- 86	FQAKU065	U	CARRUSSEL ACCESSIBLE I INCLUSIU, GIRATORI AMB 'ABRAZADERA' DE COLOR VERD, MODEL 'TIPI' (ELE- 400065) DE KOMPAN O SIMILAR. S'INCLOU TRANSPORT, MUNTATGE, OBRA CIVIL, TOTALMENT INSTAL.LAT. (CINC MIL CENT QUARANTA-UN EUROS AMB SETANTA-SIS CÈNTIMS)	5.141,76 €
P- 87	FQAKU188	U	BALANCÍ QUADRUPLE PETIT DE FUSTA , MODEL 'BALANCÍN MARIPOSA' (NRO108) DE KOMPAN O EQUIVALENT. S'INCLOU TRANSPORT, MUNTATGE, OBRA CIVIL, TOTALMENT INSTAL.LAT. (DOS MIL SIS-CENTS VUITANTA-DOS EUROS AMB DOTZE CÈNTIMS)	2.682,12 €
P- 88	FQAKU412	U	JOC DE MOLLA DOBLE, MODEL 'EL ELEFANTE' (NAT102-0412) DE KOMPAN O EQUIVALENT.. S'INCLOU TRANSPORT, MUNTATGE, OBRA CIVIL, TOTALMENT INSTAL.LAT. (DOS MIL VUIT-CENTS TRENTA EUROS AMB QUARANTA-QUATRE CÈNTIMS)	2.830,44 €
P- 89	FQAZU001	U	CERTIFICACIÓ DE LA TOTALITAT DE L'ÀREA DE JOCS (DOS-CENTS SIS EUROS)	206,00 €
P- 90	FQB1UP05	M	Tanca Palissada de rull de castanyer de 0.5m d'alçaria format per estaques amb punta, cosides amb dues passades de filferro galvanitzat, separades entre 4 i 6cm. Suportat amb pilars de fusta tractada amb punta, de diàmetre Ø10cm per clavar al terreny. Distància entre els pilars 2m. Estaques enterrades 5cm. Alçada vista de la tanca 0,45m. (SETZE EUROS AMB SETANTA-DOS CÈNTIMS)	16,72 €
P- 91	FQB1UP10	M	Tanca Palissada de rull de castanyer de 1.05m d'alçaria format per estaques amb punta, cosides amb tres passades de filferro galvanitzat, separades entre 4 i 6cm. Suportat amb pilars de fusta tractada amb punta, de diàmetre Ø10cm i 1,5m de llargaria per clavar al terreny. Distància entre els pilars 1.5m. Estaques enterrades 5cm i pilars 50 cm. Alçada vista de la tanca 1,00m. (VINT-I-VUIT EUROS AMB VUITANTA-SET CÈNTIMS)	28,87 €
P- 92	FR11UARA	U	ARRENCADA D'ARBRES AMB MITJANS MECÀNICS I/O MANUALS. S'INCLOU EL REBLIMENT DEL SOT, LA CÀRREGA I EL TRANSPORT A L'ABOCADOR. (VUITANTA-NOU EUROS AMB SETANTA-VUIT CÈNTIMS)	89,78 €
P- 93	FR261205	M2	FRESATGE DE TERRENY COMPACTE A UNA FONDÀRIA DE 0,2 M, AMB MOTOCULTOR, EN DUES PASSADES CREUADES, PER A UN PENDENT SUPERIOR 30% (DOS EUROS AMB CATORZE CÈNTIMS)	2,14 €
P- 94	FR2B1119	M2	SERVEI DE LLAURADA DE LES SUPERFÍCIES DE TERRA ABANS DE REBRE LA TERRA ADEQUADA I EL COMPOST, PER EL SEU ESPONJAMENT MITJANÇANT TRACTOR 75CV AMB ESTRIPADORA (UN EUROS AMB VINT-I-VUIT CÈNTIMS)	1,28 €
P- 95	FR3PUTC0	M3	SUBMINISTRE I VOLTEJAT A OBRA DE: TERRA ADEQUADA O NATURAL DE JARDINERIA AMB UNA TEXTURA FRANCO-SORRENCA I DE COMPOST ORGÀNIC ACTIU MICROBIOLÓGICAMENT A BASE DE ELGAN O EQUIVALENT I AMB PERÍODE DE DESCOMPOSICIÓ MÍNIM DE 9 MESOS. INCLÓS P.P. DE FORMACIÓ I RETIRADA DE ZONA DE VOLTEIG, TOT SEGONS NTJ05C (VINT-I-TRES EUROS AMB QUARANTA CÈNTIMS)	23,40 €
P- 96	FR3PUTEY	M2	APORTACIÓ I ESTESA DE TRITURAT DE PODA COM ENCOIXINAT AMB UN GRUIX DE 10 CM (TRES EUROS AMB QUARANTA-CINC CÈNTIMS)	3,45 €

QUADRE DE PREUS NÚMERO 1

Data: 27/02/25

NÚMERO	CODI	UA	DESCRIPCIÓ	PREU
P- 97	FR623Z2	u	PLANTACIÓ D'ARBUST EN CONTENIDOR DE 1 A 3 L, EXCAVACIÓ DE CLOT DE PLANTACIÓ AMB MITJANS MANUALS, EN UN PENDENT INFERIOR AL 35 %, REBLERT DEL CLOT AMB TERRA DE L'EXCAVACIÓ BARREJADA AMB UN 10% DE COMPOST, PRIMER REG I GARANTIA D'UN ANY (TRES EUROS AMB DEU CÈNTIMS)	3,10 €
P- 98	FR612ZE1	U	PLANTACIÓ D'ARBRE AMB PA DE TERRA O CONTENIDOR DE 18 A 25CM DE PERIMETRE DE TRONC EN ESCOCELL DE 1.6X1.6M I CLOT DE PLANTACIÓ DE 140X140X100CM AMB MITJANS MECÀNICS, REBLERT DEL CLOT AMB SUBSTITICIÓ PARCIAL DEL 40% DE TERRA DE L'EXCAVACIÓ PER SORRA RENTADA I COMPOST (70%-30%), REBLERT DEL FONS DEL CLOT AMB 10CM DE GRAVA CALCÀRIA. S'INCLOU DRENATGE AMB TUB CIRCULAR PERFORAT DE POLIETILÈ D'ALTA DENSITAT DE 65MM DE DIÀMETRE; ASPRATGE TRIPLE DE SECCIÓ CIRCULAR DE 8CM DE DIÀMETRE I 2M DE LLARGÀRIA, CLAVATS 50CM DE MANERA MANUAL AMB CLAVADOR D'ASPRATGE I POSTERIOR COL·LOCACIÓ DE TRAVESSER DE FUSTA PER UNIR ELS TRES ASPRES AMB CARGOLS I LLIGAM DE GOMA O CAUTXÚ DE ASPRE A COLL D'ARBRE (3UT); PRIMER REG MANUAL I CÀRREGA DE LES TERRES SOBRANTS A CAMIÓ. TAXES INCLOSES. (CENT TRENTA EUROS AMB TRENTA-VUIT CÈNTIMS)	130,38 €
P- 99	FR612ZP2	U	PLANTACIÓ D'ARBRE AMB PA DE TERRA O CONTENIDOR DE 18 A 25CM DE PERIMETRE DE TRONC EN ESPAI VERD I CLOT DE PLANTACIÓ DE 200X200X100CM AMB MITJANS MECÀNICS, REBLERT DEL CLOT AMB SUBSTITICIÓ PARCIAL DEL 40% DE TERRA DE L'EXCAVACIÓ PER SORRA RENTADA I COMPOST (70%-30%). REBLERT DEL FONS DEL CLOT AMB 10CM DE GRAVA CALCÀRIA. S'INCLOU DRENATGE AMB TUB CIRCULAR PERFORAT DE POLIETILÈ D'ALTA DENSITAT DE 65MM DE DIÀMETRE; ASPRATGE TRIPLE DE SECCIÓ CIRCULAR DE 8CM DE DIÀMETRE I 2.5M DE LLARGÀRIA, CLAVATS 50CM DE MANERA MANUAL AMB CLAVADOR D'ASPRATGE I POSTERIOR COL·LOCACIÓ DE TRAVESSER DE FUSTA PER UNIR ELS TRES ASPRES AMB CARGOLS I LLIGAM DE GOMA O CAUTXÚ DE ASPRE A COLL D'ARBRE (3UT); PRIMER REG MANUAL I CÀRREGA DE LES TERRES SOBRANTS A CAMIÓ. (DOS-CENTS QUATRE EUROS AMB DINOU CÈNTIMS)	204,19 €
P- 100	FR612ZP3	U	PLANTACIÓ D'ARBRE AMB PA DE TERRA O CONTENIDOR DE 18 A 25CM DE PERIMETRE DE TRONC EN ESPAI VERD I CLOT DE PLANTACIÓ DE 150X150X100CM AMB MITJANS MECÀNICS, REBLERT DEL CLOT AMB SUBSTITICIÓ PARCIAL DEL 40% DE TERRA DE L'EXCAVACIÓ PER SORRA RENTADA I COMPOST (70%-30%). REBLERT DEL FONS DEL CLOT AMB 10CM DE GRAVA CALCÀRIA. S'INCLOU DRENATGE AMB TUB CIRCULAR PERFORAT DE POLIETILÈ D'ALTA DENSITAT DE 65MM DE DIÀMETRE; ASPRATGE TRIPLE DE SECCIÓ CIRCULAR DE 8CM DE DIÀMETRE I 2.5M DE LLARGÀRIA, CLAVATS 50CM DE MANERA MANUAL AMB CLAVADOR D'ASPRATGE I POSTERIOR COL·LOCACIÓ DE TRAVESSER DE FUSTA PER UNIR ELS TRES ASPRES AMB CARGOLS I LLIGAM DE GOMA O CAUTXÚ DE ASPRE A COLL D'ARBRE (3UT); PRIMER REG MANUAL I CÀRREGA DE LES TERRES SOBRANTS A CAMIÓ. TAXES INCLOSES. (CENT QUARANTA-TRES EUROS AMB CINQUANTA-VUIT CÈNTIMS)	143,58 €
P- 101	FR612ZZ3	U	PLANTACIÓ D'ARBRE AMB PA DE TERRA O CONTENIDOR DE 18 A 25CM DE PERIMETRE DE TRONC EN ESPAI VERD I CLOT DE PLANTACIÓ DE 120X120X100CM AMB MITJANS MECÀNICS, REBLERT DEL CLOT AMB SUBSTITICIÓ PARCIAL DEL 40% DE TERRA DE L'EXCAVACIÓ PER SORRA RENTADA I COMPOST (70%-30%). REBLERT DEL FONS DEL CLOT AMB 10CM DE GRAVA CALCÀRIA. S'INCLOU DRENATGE AMB TUB CIRCULAR PERFORAT DE POLIETILÈ D'ALTA DENSITAT DE 65MM DE DIÀMETRE; ASPRATGE DOBLE DE SECCIÓ CIRCULAR DE 8CM DE DIÀMETRE I 2.5M DE LLARGÀRIA, CLAVATS 50CM DE MANERA MANUAL AMB CLAVADOR D'ASPRATGE I POSTERIOR COL·LOCACIÓ DE TRAVESSER DE FUSTA PER UNIR ELS DOS ASPRES AMB CARGOLS I LLIGAM DE GOMA O CAUTXÚ DE ASPRE A COLL D'ARBRE (2UT); PRIMER REG MANUAL I CÀRREGA DE LES TERRES SOBRANTS A CAMIÓ. TAXES INCLOSES. (NORANTA-UN EUROS AMB SETANTA-UN CÈNTIMS)	91,71 €
P- 102	FRZUU010	U	PROTECCIÓ D'ARBRES EXISTENTS FORMADA PER TRES PNEUMÀTICS RECICLATS ENVOLCALLANT EL TRONC, I CERCLE DE TAULONS DE FUSTA PER FORA DELS PNEUMÀTICS. TOT EL CONJUNT FIXAT PER MITJÀ DE FILFERRO ANELLANT ELS TAULONS I CLAUS ENTRE TAULONS I PNEUMÀTICS (QUARANTA-TRES EUROS AMB SETANTA-CINC CÈNTIMS)	43,75 €

QUADRE DE PREUS NÚMERO 1

NÚMERO	CODI	UA	DESCRIPCIÓ	PREU
P- 103	FRZUUMBD	M2	MALLA ANTIHERBES EN SUPERFÍCIE, D'UN GRAMATGE DE 200 GR/M2 TIPUS BIOSTILL MARRÓ 100% BIODEGRADABLE DE LA CASA HORTICOLA PEDRALBES O EQUIVALENT. FIXADA AMB GRAPES D'ACER CORRUGAT EN FORMA D'U, D.10 MM I DE 20-10-20 CM., AMB LA DENSITAT NECESSARIA EN FUNCIÓ DE LA PENDENT DEL TERRENY. S'INCLOU LA PREPARACIÓ PRÈVIA DE LA SUPERFÍCIE DEL TERRENY I P.P. DE TALLS I FORMACIÓ DE FORATS PER A L'ENTREGA AMB ARQUETES, ARBRAT, CONTORNS DEL PARTERRE. TOTALMENT INSTAL.LADA. (TRES EUROS AMB CINQUANTA-TRES CÈNTIMS)	3,53 €
P- 104	FRZUUYUT	M2	SUBMNISTRAMENT I INSTAL·LACIÓ MANTA ORGÀNICA COCO I ARPILLERAS DE YUYE EN SUPERFÍCIE, D'UN GRAMATGE DE 3.33 GR/M2 I ESPECIFICACIONS TÈCIQUES DE LA DOCUMENTACIÓ GRÀFICA DE PROJECTE, TIPUS BON TERRA IBERICA O EQUIVALENT. FIXADA AMB GRAPES D'ACER CORRUGAT EN FORMA D'U, D.10 MM I DE 20-10-20 CM., AMB LA DENSITAT NECESSARIA EN FUNCIÓ DE LA PENDENT DEL TERRENY. S'INCLOU LA PREPARACIÓ PRÈVIA DE LA SUPERFÍCIE DEL TERRENY I P.P. DE TALLS I FORMACIÓ DE FORATS PER A L'ENTREGA AMB ARQUETES, ARBRAT, CONTORNS DEL PARTERRE. TOTALMENT INSTAL.LADA. (DOS EUROS AMB SETANTA-CINC CÈNTIMS)	2,75 €
P- 105	FSS1U000	U	SEGURETAT I SALUT, SEGONS PRESSUPOST ADJUNT A L'ESTUDI DE SEGURETAT I SALUT (DEU MIL TRES-CENTS NORANTA-QUATRE EUROS AMB NORANTA CÈNTIMS)	10.394,90 €
P- 106	FV00U00Z	PA	PARTIDA ALÇADA PER PER ACTUACIONS COMPLEMENTÀRIES A JUSTIFICAR (JARDINERIA, REPARACIONS, PINTURA O NETEJA DE MOBILIARI, PAVIMENTS, MURS, O ALTRES ELEMENTS DE LA PLAÇA O PARC) (TRES MIL CINC-CENTS EUROS)	3.500,00 €
P- 107	G22D2011	M2	ESBROSSADA DEL TERRENY EN PENDENTS SUPERIORS AL 35%, AMB MITJANS MANULAS/MECÀNICS I CÀRREGA MECÀNICA SOBRE CAMIÓ (UN EUROS AMB NORANTA-SIS CÈNTIMS)	1,96 €
P- 108	GG402101	U	REPARACIÓ I REPINTAT DE JOCS INFANTILS SIMPLES I/O COMPOSTS I ALTRES ELEMENTS, INDEPENDENTMENT DEL MODEL, INCLOU LA SUBSTITUCIÓ DE FUSTES MALMESES, NETEJADA PRÈVIA DE L'ELEMENT, RETIRADA DE RESTES DE PINTURA ANTIGA I APLICACIÓ D'ALLLISAT DE LA FUSTA. ENVERNISSAT I/O PINTAT AMB PINTURES ESCOLLIDES D'ACORD AMB LES INSTRUCCIONS DEL FABRICANT DE L'ELEMENT I APTES PER A UTILITZAR ALS JOCS. PINTAT AMB ESMALT DELS SUPORTS METÀL.LICS. (CENT SETANTA-DOS EUROS AMB TRENTA-VUIT CÈNTIMS)	172,38 €
P- 109	GG402301	U	SUBMINISTRAMENT I INSTAL·LACIÓ DE CARTELL INFORMATIU RECTANGULAR DE (60x40) CM D'ACER GALVANITZAT PINTAT I NORMALITZAT PER L'AJUNTAMENT. COL·LOCAT SOBRE LA TANCA EXISTENT, AL COSTAT DE LA PORTA I EN COMPLIMENT AMB LA NORMATIVA, AMB ELS ELEMENTS DE FIXACIÓ NECESSARIS. EN CAS DE NO HAVER-HI TANCA, EL CARTELL ES COL·LOCARÀ SOBRE SUPORT TUBULAR D'ACER GALVANITZAT DE (60x2) MM AMB ELEMENTS DE FIXACIÓ A LA SENYAL I COL·LOCAT SOBRE DAU DE FORMIGÓ. (SETANTA-NOU EUROS AMB SEIXANTA-SIS CÈNTIMS)	79,66 €
P- 110	GG402404	M	APLICACIÓ DE CAPA D'OLI PER A FUSTA EXTERIOR EN TANQUES D'ÀREES DE FUSTA, CONSISTENT AMB EL POLIMENT PREVI DE LES SUPERFÍCIES I POSTERIOR APLICACIÓ D'OLI EN DUES MANS. INCLOU NETEJADA PRÈVIA DE L'ELEMENT, RETIRADA DE RESTES DE PINTURA ANTIGA I APLICACIÓ D'ALLISADA DE LA FUSTA, AIXÍ COM TOTES LES TASQUES NECESSÀRIES PER LA SEVA CORRECTA EXECUCIÓ. (DIVUIT EUROS AMB DIVUIT CÈNTIMS)	18,18 €
P- 111	GG4024JSOC	M	SUBMINISTRAMENT I INSTAL·LACIÓ DE SÒCOL AMB LLISTÓ DE FUSTA PER LA TANCA EXISTENT. EL LLISTÓ HA DE SER DE FUSTA PLANA DE PI TRACTADA PER A EXTERIORS, PER A ÀREES DE JOCS INFANTILS, D'UNS 20CM D'AMPLADA X 2,1 DE GRUIX AMB CANTELLS ARRODONITS, INCLOU TOTS ELS ELEMENTS I TASQUES NECESSARIS PER LA SEVA FIXACIÓ I COL·LOCACIÓ. (ONZE EUROS AMB CINQUANTA-TRES CÈNTIMS)	11,53 €

QUADRE DE PREUS NÚMERO 1

Data: 27/02/25

NÚMERO	CODI	UA	DESCRIPCIÓ	PREU
P- 112	GG502CX	PA	PARTIDA ALÇADA A JUSTIFICAR PER CONNEXIÓ REG A COMPTADOR (DOS-CENTS EUROS)	200,00 €
P- 113	P21R1-92JR	u	Trituració de soca soterrada de 60 a 100 cm de perímetre amb tractor amb braç triturador de soques (QUARANTA-VUIT EUROS AMB TRENTA-NOU CÈNTIMS)	48,39 €
P- 114	PR23-DOC4	m2	Fresatge de terreny fluix a una fondària de 0,2 m, amb motocultor, en dues passades creuades, per a un pendent inferior al 12 % (UN EUROS AMB TRETZE CÈNTIMS)	1,13 €
P- 115	PR3D-FIF3	m2	Esmena orgànica del sòl amb compost de classe I d'origen vegetal, segons NTJ 05C, subministrat en sacs de 0,8 m3, amb una dosi de 50 l/m2, escampat amb minicarregadora i mitjans manuals i fresatge de terreny amb motocultor, amb minicarregadora de combustible (QUATRE EUROS AMB SETANTA-NOU CÈNTIMS)	4,79 €
P- 116	PR411-8TAA	u	Subministrament d'Acer buergerianum de perímetre de 18 a 20 cm, amb pa de terra de diàmetre mínim 57 cm i profunditat mínima 39,9 cm segons fórmules NTJ (CENT QUINZE EUROS AMB VUITANTA CÈNTIMS)	115,80 €
P- 117	PR411-8TAF	u	Subministrament d'Acer monspessulanum de perímetre de 18 a 20 cm, amb pa de terra de diàmetre mínim 57 cm i profunditat mínima 39,9 cm segons fórmules NTJ (DOS-CENTS SEIXANTA-DOS EUROS AMB SEIXANTA-NOU CÈNTIMS)	262,69 €
P- 118	PR420-8U2Z	u	Subministrament de Celtis australisde perímetre de 18 a 20 cm, amb pa de terra de diàmetre mínim 57 cm i profunditat mínima 39,9 cm segons fórmules NTJ (CENT NORANTA-CINC EUROS AMB VINT-I-SIS CÈNTIMS)	195,26 €
P- 119	PR423-8U6W	u	Subministrament de Cercis siliquastrum de perímetre de 18 a 20 cm, amb pa de terra de diàmetre mínim 57 cm i profunditat mínima 39,9 cm segons fórmules NTJ (TRES-CENTS QUATRE EUROS AMB SETZE CÈNTIMS)	304,16 €
P- 120	PR43B-8V1F	u	Subministrament de Koelreuteria paniculata de perímetre de 18 a 20 cm, amb pa de terra de diàmetre mínim 57 cm i profunditat mínima 39,9 cm segons fórmules NTJ (CENT QUARANTA EUROS AMB TRENTA-SIS CÈNTIMS)	140,36 €
P- 121	PR450-8WML	u	Subministrament de Quercus ilex multitronc en contenidor de 160 l d'alçaria de 300/350 cm (TRES-CENTS VINT-I-UN EUROS AMB VUITANTA-VUIT CÈNTIMS)	321,88 €
P- 122	PR456-8XEH	u	Subministrament de Sophora japonica de perímetre de 18 a 20 cm, amb pa de terra de diàmetre mínim 57 cm i profunditat mínima 39,9 cm segons fórmules NTJ (CENT TRENTA-SIS EUROS AMB VUITANTA-SIS CÈNTIMS)	136,86 €
P- 123	PR493-92C1	u	Subministrament d'Achillea coarctata' en contenidor de1 l (UN EUROS AMB NORANTA-SIS CÈNTIMS)	1,96 €
P- 124	PR4AT-94T2	u	Subministrament de Carex testacea en contenidor de 2 l (DOS EUROS AMB TRENTA-UN CÈNTIMS)	2,31 €
P- 125	PR4CG-937H	u	Subministrament de Dietes bicolor d'alçària de 20 a 40 cm, en contenidor d'1,3 l (TRES EUROS AMB QUATRE CÈNTIMS)	3,04 €
P- 126	PR4CS-939X	u	Subministrament d'Erigeron karvinskianus en contenidor d'1,3 l (DOS EUROS AMB TRENTA-UN CÈNTIMS)	2,31 €
P- 127	PR4D3-93BS	u	Subministrament d'Euphorbia rigida d'alçària de 30 a 50 cm, en contenidor de 3 l (QUATRE EUROS AMB CINQUANTA-TRES CÈNTIMS)	4,53 €
P- 128	PR4EC-94N6	u	Subministrament de Lavandula dentata en contenidor de 3 l (TRES EUROS AMB TRENTA-DOS CÈNTIMS)	3,32 €
P- 129	PR4ED-94NZ	u	Subministrament de Leptospermum karo 'Pearl Star' en contenidor de 10 l (ONZE EUROS AMB SEIXANTA-SIS CÈNTIMS)	11,66 €

QUADRE DE PREUS NÚMERO 1

NÚMERO	CODI	UA	DESCRIPCIÓ	PREU
P- 130	PR4EG-94OA	u	Subministrament de Limonium perezii en contenidor de 2l (TRES EUROS AMB SEIXANTA-SIS CÈNTIMS)	3,66 €
P- 131	PR4G2-93B1	u	Subministrament de Perovskia atriplicifolia 'Blue Spire', en contenidor de 1 l (UN EUROS AMB NORANTA-SIS CÈNTIMS)	1,96 €
P- 132	PR4G9-93VC	u	Subministrament de Phlomis purpurea d'alçària de 30 a 50 cm, en contenidor de 3 l (QUATRE EUROS AMB VINT-I-TRES CÈNTIMS)	4,23 €
P- 133	PR4GH-93Y3	u	Subministrament de Pistacia lentiscus d'alçària de 80 a 100 cm, en contenidor de 10 l (DOTZE EUROS AMB VINT-I-SIS CÈNTIMS)	12,26 €
P- 134	PR4GM-940N	U	SUBMINISTRAMENT DE PLUMBAGO AURICULATA EN CONTENIDOR DE 2 L (QUATRE EUROS AMB VINT-I-VUIT CÈNTIMS)	4,28 €
P- 135	PR4HA-94ZT	u	Subministrament de Santolina chamacyparissus en contenidor de 3 l (TRES EUROS AMB DISSET CÈNTIMS)	3,17 €
P- 136	PR4J3-95DH	u	Subministrament de Teucrium fruticans en contenidor de 10 l (DEU EUROS AMB VUITANTA-VUIT CÈNTIMS)	10,88 €
P- 137	PR4JF-95L1	u	Subministrament de Verbena bonariensis 'Lollipop' en contenidor 1 l (DOS EUROS AMB VINT-I-SET CÈNTIMS)	2,27 €
P- 138	PR4JG-951R	u	Subministrament de Viburnum tinus Eve Price d'alçària de 40 a 50 cm, en contenidor de 10 l (DOTZE EUROS AMB SETANTA-VUIT CÈNTIMS)	12,78 €
P- 139	PR4JM-9561	u	Subministrament de Westringia 'Mundi' en contenidor de 3 l (QUATRE EUROS AMB QUARANTA-UN CÈNTIMS)	4,41 €
P- 140	PR61-8ZI0	u	PLANTACIÓ D'ARBUST O ARBRE DE PETIT FORMAT EN CONTENIDOR DE 5 A 10 L, EXCAVACIÓ DE CLOT DE PLANTACIÓ DE 45X45X30 CM AMB MITJANS MANUALS, EN UN PENDENT INFERIOR AL 35 %, REBLERT DEL CLOT AMB TERRA DE L'EXCAVACIÓ BARREJADA AMB UN 10% DE COMPOST, PRIMER REG I GARANTIA D'UN ANY (SIS EUROS AMB SETANTA-CINC CÈNTIMS)	6,75 €
P- 141	PRA2-4H3S	m2	Sembra de barreja de llavors per a gespa tipus Standard C4, segons NTJ 07N, amb mitjans manuals, en un pendent < 30 %, superfície de sembra < 500 m2, incloent la cobertura de la llavor amb sorra de riu rentada i el corronat posterior i la primera sega (TRES EUROS AMB NORANTA-SIS CÈNTIMS)	3,96 €

- Quadre Preus II -

QUADRE DE PREUS NÚMERO 2

Data: 27/02/25 Pàg.: 1

NÚMERO	CODI	UA	DESCRIPCIÓ	PREU
P- 1	F213U001	U	ARRENCADA DE BANC EXISTENT, INCLOU DEMOLICIÓ D'ANCORATGES DE FORMIGÓ, AMB MITJANS MANUALS.CÀRREGA, TRANSPORT DEL MATERIAL RECUPERABLE A MAGATZEM MUNICIPAL I DE LA RESTA LA CARREGA I EL TRANSPORT INTERIOR DEL MATERIAL SOBRANT PER A LA SEVA CLASSIFICACIÓ	**32,41 €**
			Altres conceptes	32,41 €
P- 2	F213U002	M	ARRENCADA QUALSEVOL TIPUS DE TANCA DE PROTECCIÓ INCLOU DEMOLICIÓ D'ANCORATGES DE FORMIGÓ, AMB MITJANS MECÀNICS. CÀRREGA, TRANSPORT DEL MATERIAL RECUPERABLE A MAGATZEM MUNICIPAL I DE LA RESTA LA CARREGA I EL TRANSPORT INTERIOR DEL MATERIAL SOBRANT PER A LA SEVA CLASSIFICACIÓ	**28,89 €**
			Altres conceptes	28,89 €
P- 3	F213U003	U	ARRENCADA D'APARELL INFANTIL SINPLE I/O COMPOST, INCLOU DEMOLICIÓ D'ANCORATGES DE FORMIGÓ, AMB MITJANS MECANICS. CÀRREGA, TRANSPORT DEL MATERIAL RECUPERABLE A MAGATZEM MUNICIPAL I DE LA RESTA LA CARREGA I EL TRANSPORT INTERIOR DEL MATERIAL SOBRANT PER A LA SEVA CLASSIFICACIÓ	**105,38 €**
			Altres conceptes	105,38 €
P- 4	F213U005	U	ARRENCADA DE PAPERERES DE QUALSEVOL TIPUS, INCLÓS DEMOLICIÓ D'ANCORATGES DE FORMIGÓ, AMB MITJANS MECANICS. CÀRREGA, TRANSPORT DEL MATERIAL RECUPERABLE A MAGATZEM MUNICIPAL I DE LA RESTA LA CARREGA I EL TRANSPORT INTERIOR DEL MATERIAL SOBRANT PER A LA SEVA CLASSIFICACIÓ	**8,10 €**
			Altres conceptes	8,10 €
P- 5	F213U00R	U	REUBICACIÓ D'APARELL INFANTIL SIMPLE I/O COMPOST A LA MATEIXA OBRA, INCLOU DEMOLICIÓ D'ANCORATGES DE FORMIGÓ, AMB MITJANS MECANICS. CÀRREGA I TRANSPORT DE LES RUNES A L'ABOCADOR INCLOSES TAXES. RE-INSTAL·LACIÓ POSTERIOR AMB DAUS DE FORMIGÓ H-150 DE 40X40X40 CM I ADAPTACIÓ DELS PEUS A SÒL DE SORRA O CAUTXÚ.	**176,48 €**
	B060U200		Formigó d'ús no estructural de resistència a compressió15 N/mm2, consistència seca, plàstica, tova o fluïda i grandària màxima del granulat 20 mm, HNE-15/S,P,B/20	16,71750 €
			Altres conceptes	159,76 €
P- 6	F213U0RB	U	REUBICACIÓ DE BANC EXISTENT A LA MATEIXA OBRA. DEMOLICIÓ D'ANCORATGES DE FORMIGÓ, AMB MITJANS MECANICS. CÀRREGA I TRANSPORT DE LES RUNES A L'ABOCADOR INCLOSES TAXES. RE-INSTAL·LACIÓ POSTERIOR AMB DAUS DE FORMIGÓ H-150 DE 30X30X30 CM.	**98,31 €**
	B060U200		Formigó d'ús no estructural de resistència a compressió15 N/mm2, consistència seca, plàstica, tova o fluïda i grandària màxima del granulat 20 mm, HNE-15/S,P,B/20	8,02440 €
			Altres conceptes	90,29 €
P- 7	F213U0RP	U	REPARACIÓ I PINTAT O ENVERNISSAT O APLICACIÓ D'OLI DE BANC EXISTENT INDEPENDENTMENT DEL MODEL.INCLOU PART PROPORCIONAL DE MATERIALS PER LA REPARACIÓ I PINTURA.CONSISTENT AMB EL POLIMENT PREVI DE LES SUPERFÍCIES A PINTAR I POSTERIOR APLICACIÓ DE PINTURA, VERNÍS O OLI PER A FUSTA, EN DUES MANS. INCLOU NETEJADA PRÈVIA DE L'ELEMENT, RETIRADA DE RESTES DE PINTURA ANTIGA I APLICACIÓ D'ALLISADA DE LA FUSTA, AIXÍ COM TOTES LES TASQUES NECESSÀRIES PER LA SEVA CORRECTA EXECUCIÓ.	**56,83 €**
	BQA2U202		PART PROPORCIONAL DE MATERIALS PER LA REPARACIÓ I PINTURA.	18,23160 €
			Altres conceptes	38,60 €

QUADRE DE PREUS NÚMERO 2

NÚMERO	CODI	UA	DESCRIPCIÓ	PREU
P- 8	F213U0RR	U	REUBICACIÓ, REPARACIÓ I REPINTAT D'APARELL INFANTIL EXISTENT SIMPLE I/O COMPOST A LA MATEIXA OBRA, INCLOU DEMOLICIÓ D'ANCORATGES DE FORMIGÓ, AMB MITJANS MECANICS. CÀRREGA I TRANSPORT DE LES RUNES A L'ABOCADOR INCLOSES TAXES. SUBSTITUCIÓ DE FUSTES MALMESES, NETEJADA PRÈVIA DE L'ELEMENT, RETIRADA DE RESTES DE PINTURA ANTIGA I APLICACIÓ D'ALLLISAT DE LA FUSTA. ENVERNISSAT I/O PINTAT AMB PINTURES ESCOLLIDES D'ACORD AMB LES INSTRUCCIONS DEL FABRICANT DE L'ELEMENT I APTES PER A UTILITZAR ALS JOCS. PINTAT AMB ESMALT DELS SUPORTS METÀL.LICS. RE-INSTAL·LACIÓ POSTERIOR AMB DAUS DE FORMIGÓ H-150 DE 40X40X40 CM I ADAPTACIÓ DELS PEUS A SÒL DE SORRA O CAUTXÚ..	**462,27 €**
	B060U200		Formigó d'ús no estructural de resistència a compressió15 N/mm2, consistència seca, plàstica, tova o fluïda i grandària màxima del granulat 20 mm, HNE-15/S,P,B/20	16,71750 €
	BQA2U202		PART PROPORCIONAL DE MATERIALS PER LA REPARACIÓ I PINTURA.	303,86000 €
			Altres conceptes	141,69 €
P- 9	F213U0ZB	U	COL·LOCACIÓ DE BANC SENSE SUBMINISTRAMENT.INCLOU CÀRREGA I TRANSPORT DELS BANCS DES DEL MAGATZEM MUNICIPAL I INSTAL·LACIÓ POSTERIOR AMB DAUS DE FORMIGÓ H-150 DE 30X30X30 CM.	**73,68 €**
	B060U200		Formigó d'ús no estructural de resistència a compressió15 N/mm2, consistència seca, plàstica, tova o fluïda i grandària màxima del granulat 20 mm, HNE-15/S,P,B/20	8,02440 €
			Altres conceptes	65,66 €
P- 10	F219U020	M	ARRENCADA DE VORADA JARDI DE PEDRA O FORMIGÓ. S'INCLOU LA NETEJA DE LA RASA, LA CARREGA I EL TRANSPORT INTERIOR DEL MATERIAL SOBRANT PER A LA SEVA CLASSIFICACIÓ	**2,94 €**
			Altres conceptes	2,94 €
P- 11	F219U1PZ	M2	DEMOLICIÓ DE QUALSEVOL TIPUS DE PAVIMENT DE CAUTXÚ INCLÒS BASE DE FORMIGÓ,AMB UN GRUIX MITJA DE 20 CM. AMB COMPRESSOR. S'INCLOU LA CARREGA I EL TRANSPORT INTERIOR DEL MATERIAL SOBRANT PER A LA SEVA CLASSIFICACIÓ.	**9,21 €**
			Altres conceptes	9,21 €
P- 12	F219U240	M	TALL LONGITUDINAL AMB SERRA DE DISC DE PAVIMENT DE MESCLES BITUMINOSES O DE FORMIGÓ, FINS A UNA FONDÀRIA DE 20 CM	**4,18 €**
			Altres conceptes	4,18 €
P- 13	F219U251	M2	FRESAT DEL PAVIMENT BITUMINÓS, FINS A 6 CM. DE GRUIX, AMB FRESADORA DE CAP RADIAL, PER A ENTREGA DE PAVIMENTS BITUMINOSOS. S'INCLOU LA CARREGA I EL TRANSPORT INTERIOR DEL MATERIAL SOBRANT I LA SEVA CLASSIFICACIÓ.	**7,15 €**
			Altres conceptes	7,15 €
P- 14	F219U252	M2	FRESAT DEL PAVIMENT BITUMINÓS, FINS A 6 CM. DE GRUIX, AMB FRESADORA DE CAP RADIAL, PER A ENTREGA DE PAVIMENTS BITUMINOSOS. S'INCLOU LA CARREGA I EL TRANSPORT INTERIOR DEL MATERIAL SOBRANT I LA SEVA CLASSIFICACIÓ	**5,94 €**
			Altres conceptes	5,94 €
P- 15	F219ULFF	M2	DEMOLICIÓ DE PAVIMENT DE LLISTONS DE FUSTA COL.LOCATS SOBRE BASE DE FORMIGÓ. S'INCLOU LA CARREGA I EL TRANSPORT INTERIOR DEL MATERIAL SOBRANT PER A LA SEVA CLASSIFICACIÓ.	**6,33 €**
			Altres conceptes	6,33 €

QUADRE DE PREUS NÚMERO 2

NÚMERO	CODI	UA	DESCRIPCIÓ	PREU
P- 16	F221U301	M3	EXCAVACIÓ DE TERRES, AMB MITJANS MECÀNICS, PER A CAIXA DE PAVIMENT EN QUALSEVOL TIPUS DE TERRENY (EXCEPTE ROCA), MESURAT SOBRE PERFIL. S'INCLOU LA CÀRREGA I EL TRANSPORT INTERIOR DEL MATERIAL SOBRANT PER A LA SEVA CLASSIFICACIÓ.	**6,32 €**
			Altres conceptes	6,32 €
P- 17	F221KTMIC	M3	EXCAVACIÓ MANUAL SOBRE TALUS AMB PENDENT SUPERIOR AL 35% EN TERRENY NO CLASSIFICAT, CONSISTENT EN LA ELABORACIÓ D'UNA MICRORASA DE PLANTACIÓ AMB MITJANS MANUAL, LA BARREJA DEL TERRENY EXTRET AMB TERRA VEGETAL, I EL SEU POSTERIOR REBLERT, UN COP COL·LOCADA LA PLANTA.	**143,72 €**
	BR3P2250		TERRA VEGETAL DE JARDINERIA DE CATEGORIA MITJA, AMB UNA CONDUCTIVITAT ELÈCTRICA MENOR D'1,2 DS/M, SEGONS NTJ 07A, SUBMINISTRADA EN SACS DE 0,8 M3	43,00681 €
			Altres conceptes	100,71 €
P- 18	F226U000	M3	APORTACIÓ I ESTESA DE GRAVES PER A DRENATGE JARDINERES, AMB UN GRUIX DE 15 CM. COM A MÍNIM.	**43,62 €**
	B0332200		GRAVA DE PEDRERA DE PEDRA GRANITICA O CALCÀRIA, PER A DRENS (1.500 KG/M3)	39,66350 €
			Altres conceptes	3,96 €
P- 19	F2271010	M2	ACABAT I ALLISADA DE TALUSSOS, AMB MITJANS MECÀNICS I MANUALS PER A UN PENDENT <25%	**1,78 €**
			Altres conceptes	1,78 €
P- 20	F227U900	M2	REPÀS, ANIVELLAT I PICONATGE DE CAIXA DE PAVIMENT, AMB COMPACTACIÓ AL 98% DEL P.M.	**0,77 €**
			Altres conceptes	0,77 €
P- 21	F227U901	M2	REPÀS, ANIVELLAT I PICONATGE DE CAIXA DE PAVIMENT, EN AMPLÀRIES INFERIORS A 3 M, AMB MITJANS MANUALS I MECÀNICS I COMPACTACIÓ AL 98% DEL P.M.	**1,66 €**
			Altres conceptes	1,66 €
P- 22	F2R4200	M3	CLASSIFICACIÓ A PEU D'OBRA DE RESIDUS DE CONSTRUCCIÓ O DEMOLICIÓ EN FRACCIONS SEGONS REAL DECRETO 105/2008, AMB MITJANS MANUALS. AQUESTA PARTIDA NOMÉS S'ABONARÀ AL LLIURAMENT DEL CORRESPONENT CERTIFICAT D'UN CENTRE DE RECICLATGE. NO S'ACCEPTARÀ EL CERTIFICAT D'UN DIPÒSIT AUTORITZAT (ABOCADOR), EL QUAL NO DONARÀ LLOC, A L'ABONAMENT D'AQUESTA PARTIDA. L'AMIDAMENT SERÀ SOBRE PERFIL TEÒRIC REALMENT EXECUTAT.	**5,52 €**
			Altres conceptes	5,52 €
P- 23	F2R4237	M3	CÀRREGA AMB MITJANS MECÀNICS I TRANSPORT DE RESIDUS INERTS O NO ESPECIALS A INSTAL·LACIÓ AUTORITZADA DE GESTIÓ DE RESIDUS, AMB CAMIÓ PER A TRANSPORT DE 7 T, AMB UN RECORREGUT DE MÉS DE 5 I FINS A 10 KM	**9,46 €**
			Altres conceptes	9,46 €

QUADRE DE PREUS NÚMERO 2

NÚMERO	CODI	UA	DESCRIPCIÓ	PREU
P- 24	F2R6680	M3	DISPOSICIÓ CONTROLADA EN CENTRE DE RECICLATGE DE RESIDUS DE METALLS BARREJATS NO PERILLOSOS AMB UNA DENSITAT 0,2 T/M3, PROCEDENTS DE CONSTRUCCIÓ O DEMOLICIÓ, AMB CODI 17 04 07 SEGONS LA LLISTA EUROPEA DE RESIDUS. AQUESTA PARTIDA NOMÉS S'ABONARÀ AL LLIURAMENT DEL CORRESPONENT CERTIFICAT D'UN CENTRE DE RECICLATGE. NO S'ACCEPTARÀ EL CERTIFICAT D'UN DIPÒSIT AUTORITZAT (ABOCADOR), EL QUAL NO DONARÀ LLOC, A L'ABONAMENT D'AQUESTA PARTIDA. L'AMIDAMENT SERÀ SOBRE PERFIL TEÒRIC REALMENT EXECUTAT.	**-42,27 €**
	B2RA6680		DISPOSICIÓ CONTROLADA EN CENTRE DE RECICLATGE DE RESIDUS DE METALLS BARREJATS NO PERILLOSOS AMB UNA DENSITAT 0,2 T/M3, PROCEDENTS DE CONSTRUCCIÓ O DEMOLICIÓ, AMB CODI 17 04 07 SEGONS LA LLISTA EUROPEA DE RESIDUS	-41,04000 €
			Altres conceptes	-1,23 €
P- 25	F2R6770	M3	DISPOSICIÓ CONTROLADA EN CENTRE DE RECICLATGE DE RESIDUS DE PLÀSTIC NO PERILLOSOS AMB UNA DENSITAT 0,035 T/M3, PROCEDENTS DE CONSTRUCCIÓ O DEMOLICIÓ, AMB CODI 17 02 03 SEGONS LA LLISTA EUROPEA DE RESIDUS. AQUESTA PARTIDA NOMÉS S'ABONARÀ AL LLIURAMENT DEL CORRESPONENT CERTIFICAT D'UN CENTRE DE RECICLATGE. NO S'ACCEPTARÀ EL CERTIFICAT D'UN DIPÒSIT AUTORITZAT (ABOCADOR), EL QUAL NO DONARÀ LLOC, A L'ABONAMENT D'AQUESTA PARTIDA. L'AMIDAMENT SERÀ SOBRE PERFIL TEÒRIC REALMENT EXECUTAT.	**0,00 €**
	B2RA6770		DISPOSICIÓ CONTROLADA EN CENTRE DE RECICLATGE DE RESIDUS DE PLÀSTIC NO PERILLOSOS AMB UNA DENSITAT 0,035 T/M3, PROCEDENTS DE CONSTRUCCIÓ O DEMOLICIÓ, AMB CODI 17 02 03 SEGONS LA LLISTA EUROPEA DE RESIDUS	
			Altres conceptes	0,00 €
P- 26	F2R6890	M3	DISPOSICIÓ CONTROLADA EN CENTRE DE RECICLATGE DE RESIDUS DE FUSTA NO PERILLOSOS AMB UNA DENSITAT 0,19 T/M3, PROCEDENTS DE CONSTRUCCIÓ O DEMOLICIÓ, AMB CODI 17 02 01 SEGONS LA LLISTA EUROPEA DE RESIDUS. AQUESTA PARTIDA NOMÉS S'ABONARÀ AL LLIURAMENT DEL CORRESPONENT CERTIFICAT D'UN CENTRE DE RECICLATGE. NO S'ACCEPTARÀ EL CERTIFICAT D'UN DIPÒSIT AUTORITZAT (ABOCADOR), EL QUAL NO DONARÀ LLOC, A L'ABONAMENT D'AQUESTA PARTIDA. L'AMIDAMENT SERÀ SOBRE PERFIL TEÒRIC REALMENT EXECUTAT.	**15,60 €**
	B2RA6890		DISPOSICIÓ CONTROLADA EN CENTRE DE RECICLATGE DE RESIDUS DE FUSTA NO PERILLOSOS AMB UNA DENSITAT 0,19 T/M3, PROCEDENTS DE CONSTRUCCIÓ O DEMOLICIÓ, AMB CODI 17 02 01 SEGONS LA LLISTA EUROPEA DE RESIDUS	15,14870 €
			Altres conceptes	0,45 €
P- 27	F2R6960	M3	DISPOSICIÓ CONTROLADA EN CENTRE DE RECICLATGE DE RESIDUS DE PAPER I CARTRÓ NO PERILLOSOS AMB UNA DENSITAT 0,04 T/M3, PROCEDENTS DE CONSTRUCCIÓ O DEMOLICIÓ, AMB CODI 15 01 01 SEGONS LA LLISTA EUROPEA DE RESIDUS. AQUESTA PARTIDA NOMÉS S'ABONARÀ AL LLIURAMENT DEL CORRESPONENT CERTIFICAT D'UN CENTRE DE RECICLATGE. NO S'ACCEPTARÀ EL CERTIFICAT D'UN DIPÒSIT AUTORITZAT (ABOCADOR), EL QUAL NO DONARÀ LLOC, A L'ABONAMENT D'AQUESTA PARTIDA. L'AMIDAMENT SERÀ SOBRE PERFIL TEÒRIC REALMENT EXECUTAT.	**0,00 €**
	B2RA6960		DISPOSICIÓ CONTROLADA EN CENTRE DE RECICLATGE DE RESIDUS DE PAPER I CARTRÓ NO PERILLOSOS AMB UNA DENSITAT 0,04 T/M3, PROCEDENTS DE CONSTRUCCIÓ O DEMOLICIÓ, AMB CODI 15 01 01 SEGONS LA LLISTA EUROPEA DE RESIDUS	
			Altres conceptes	0,00 €

QUADRE DE PREUS NÚMERO 2

NÚMERO	CODI	UA	DESCRIPCIÓ	PREU
P- 28	F2R71H1	M3	DISPOSICIÓ CONTROLADA EN DIPÒSIT AUTORITZAT INCLÒS EL CÀNON SOBRE LA DEPOSICIÓ CONTROLADA DELS RESIDUS DE LA CONSTRUCCIÓ, SEGONS LA LLEI 8/2008, DE RESIDUS DE FORMIGÓ INERTS AMB UNA DENSITAT 1,45 T/M3, PROCEDENTS DE CONSTRUCCIÓ O DEMOLICIÓ, AMB CODI 17 01 01 SEGONS LA LLISTA EUROPEA DE RESIDUS. AQUESTA PARTIDA NOMÉS S'ABONARÀ AL LLIURAMENT DEL CORRESPONENT CERTIFICAT D'UN CENTRE DE RECICLATGE. NO S'ACCEPTARÀ EL CERTIFICAT D'UN DIPÒSIT AUTORITZAT (ABOCADOR), EL QUAL NO DONARÀ LLOC, A L'ABONAMENT D'AQUESTA PARTIDA. L'AMIDAMENT SERÀ SOBRE PERFIL TEÒRIC REALMENT EXECUTAT.	**18,71 €**
	B2RA71H1		DISPOSICIÓ CONTROLADA EN DIPÒSIT AUTORITZAT INCLÒS EL CÀNON SOBRE LA DEPOSICIÓ CONTROLADA DELS RESIDUS DE LA CONSTRUCCIÓ, SEGONS LA LLEI 8/2008, DE RESIDUS DE FORMIGÓ INERTS AMB UNA DENSITAT 1,45 T/M3, PROCEDENTS DE CONSTRUCCIÓ O DEMOLICIÓ, AMB CODI 17 01 01 SEGONS LA LLISTA EUROPEA DE RESIDUS	18,16850 €
			Altres conceptes	0,54 €
P- 29	F2R7LP1	M3	DISPOSICIÓ CONTROLADA EN DIPÒSIT AUTORITZAT INCLÒS EL CÀNON SOBRE LA DEPOSICIÓ CONTROLADA DELS RESIDUS DE LA CONSTRUCCIÓ, SEGONS LA LLEI 8/2008, DE RESIDUS DE TERRA INERTS AMB UNA DENSITAT 1,6 T/M3, PROCEDENTS D'EXCAVACIÓ, AMB CODI 17 05 04 SEGONS LA LLISTA EUROPEA DE RESIDUS. AQUESTA PARTIDA NOMÉS S'ABONARÀ AL LLIURAMENT DEL CORRESPONENT CERTIFICAT D'UN CENTRE DE RECICLATGE. NO S'ACCEPTARÀ EL CERTIFICAT D'UN DIPÒSIT AUTORITZAT (ABOCADOR), EL QUAL NO DONARÀ LLOC, A L'ABONAMENT D'AQUESTA PARTIDA. L'AMIDAMENT SERÀ SOBRE PERFIL TEÒRIC REALMENT EXECUTAT.	**10,91 €**
	B2RA7LP1		DISPOSICIÓ CONTROLADA EN DIPÒSIT AUTORITZAT INCLÒS EL CÀNON SOBRE LA DEPOSICIÓ CONTROLADA DELS RESIDUS DE LA CONSTRUCCIÓ, SEGONS LA LLEI 8/2008, DE RESIDUS DE TERRA INERTS AMB UNA DENSITAT 1,6 T/M3, PROCEDENTS D'EXCAVACIÓ, AMB CODI 17 05 04 SEGONS LA LLISTA EUROPEA DE RESIDUS	10,59000 €
			Altres conceptes	0,32 €
P- 30	F2R8TD0	M3	DISPOSICIÓ CONTROLADA EN CENTRE DE SELECCIÓ I TRANSFERÈNCIA DE RESIDUS DE TRONCS I SOQUES NO PERILLOSOS AMB UNA DENSITAT 0,9 T/M3, PROCEDENTS DE PODA O SEGA, AMB CODI 20 02 01 SEGONS LA LLISTA EUROPEA DE RESIDUS. AQUESTA PARTIDA NOMÉS S'ABONARÀ AL LLIURAMENT DEL CORRESPONENT CERTIFICAT D'UN CENTRE DE RECICLATGE. NO S'ACCEPTARÀ EL CERTIFICAT D'UN DIPÒSIT AUTORITZAT (ABOCADOR), EL QUAL NO DONARÀ LLOC, A L'ABONAMENT D'AQUESTA PARTIDA. L'AMIDAMENT SERÀ SOBRE PERFIL TEÒRIC REALMENT EXECUTAT.	**84,47 €**
	B2RA8TD0		DISPOSICIÓ CONTROLADA EN CENTRE DE SELECCIÓ I TRANSFERÈNCIA DE RESIDUS DE TRONCS I SOQUES NO PERILLOSOS AMB UNA DENSITAT 0,9 T/M3, PROCEDENTS DE PODA O SEGA, AMB CODI 20 02 01 SEGONS LA LLISTA EUROPEA DE RESIDUS	82,00800 €
			Altres conceptes	2,46 €
P- 31	F2RIQFO	M3	DISPOSICIÓ CONTROLADA EN DIPÒSIT AUTORITZAT INCLÒS EL CÀNON SOBRE LA DEPOSICIÓ CONTROLADA DELS RESIDUS DE LA CONSTRUCCIÓ, SEGONS LA LLEI 8/2008, DE RESIDUS BARREJATS INERTS AMB UNA DENSITAT 1 T/M3, PROCEDENTS DE CONSTRUCCIÓ O DEMOLICIÓ, AMB CODI 17 01 07 SEGONS LA LLISTA EUROPEA DE RESIDUS	**26,99 €**

QUADRE DE PREUS NÚMERO 2

NÚMERO	CODI	UA	DESCRIPCIÓ	PREU
	B2RA73G1		DISPOSICIÓ CONTROLADA EN DIPÒSIT AUTORITZAT INCLÒS EL CÀNON SOBRE LA DEPOSICIÓ CONTROLADA DELS RESIDUS DE LA CONSTRUCCIÓ, SEGONS LA LLEI 8/2008, DE RESIDUS BARREJATS INERTS AMB UNA DENSITAT 1 T/M3, PROCEDENTS DE CONSTRUCCIÓ O DEMOLICIÓ, AMB CODI 17 01 07 SEGONS LA LLISTA EUROPEA DE RESIDUS	26,20000 €
			Altres conceptes	0,79 €
P- 32	F2RM8VT	M3	DISPOSICIÓ CONTROLADA EN DIPÒSIT AUTORITZAT INCLÒS EL CÀNON SOBRE LA DEPOSICIÓ CONTROLADA DELS RESIDUS DE LA CONSTRUCCIÓ, SEGONS LA LLEI 8/2008, DE RESIDUS D'AGLOMERAT ASFÀLTIC NO PERILLOSOS AMB UNA DENSITAT 1,45 T/M3, PROCEDENTS DE CONSTRUCCIÓ O DEMOLICIÓ, AMB CODI 17 03 02 SEGONS LA LLISTA EUROPEA DE RESIDUS. AQUESTA PARTIDA NOMÉS S'ABONARÀ AL LLIURAMENT DEL CORRESPONENT CERTIFICAT D'UN CENTRE DE RECICLATGE. NO S'ACCEPTARÀ EL CERTIFICAT D'UN DIPÒSIT AUTORITZAT (ABOCADOR), EL QUAL NO DONARÀ LLOC, A L'ABONAMENT D'AQUESTA PARTIDA. L'AMIDAMENT SERÀ SOBRE PERFIL TEÒRIC REALMENT EXECUTAT.	**19,88 €**
	B2RA-M8VV		DISPOSICIÓ CONTROLADA EN DIPÒSIT AUTORITZAT INCLÒS EL CÀNON SOBRE LA DEPOSICIÓ CONTROLADA DELS RESIDUS DE LA CONSTRUCCIÓ, SEGONS LA LLEI 8/2008, DE RESIDUS D'AGLOMERAT ASFÀLTIC NO PERILLOSOS AMB UNA DENSITAT 1,45 T/M3, PROCEDENTS DE CONSTRUCCIÓ O DEMOLICIÓ, AMB CODI 17 03 02 SEGONS LA LLISTA EUROPEA DE RESIDUS	19,29950 €
			Altres conceptes	0,58 €
P- 33	F542E240	M2	PINTAT DE PARAMENTS VERTICALS EXTERIORS DE CIMENT, AMB PINTURA PLÀSTICA AMB ACABAT LLIS, AMB UNA CAPA DE FONS DILUÏDA I 2 D'ACABAT	**17,35 €**
	B89ZPE00		PINTURA PLÀSTICA PER A EXTERIORS	3,08000 €
			Altres conceptes	14,27 €
P- 34	F542E2PZ	M2	PINTAT DE PARAMENTS VERTICALS EXTERIORS DE CIMENT, AMB PINTURA DE PISSARRA MULTISUPERFÍCIE PER A EXTERIORS. ACABAT MAT. COLOR A DEFINIR PER DF. AMB ACABAT LLIS, AMB UNA CAPA DE FONS DILUÏDA I 2 D'ACABAT	**10,68 €**
	B89ZPEPZ		PINTURA DE PISSARRA MULTISUPERFÍCIE PER A EXTERIORS. ACABAT MAT. COLOR A DEFINIR PER DF.	6,93000 €
			Altres conceptes	3,75 €
P- 35	F8PGP255	U	Subministrament i col·locació de Gabió transportable pre-reomplert, de mides 200x50x50 cm construïdes a base de malles de varetes entrellaçades de diferents diàmetres d'acer d'alta resistència tipus Galfan o similar protegit amb un aliatge de zinc i alumini, amb ràtios de cobriment contra la corrosió segons UNE 10223-8, conferint una resistència màxima davant els efectes de la corrosió. Llum de malla de 100x50mm. Estructura fixada amb tensors i eslingues apta per a manipulació i col·locació a l'obra. Reblert amb pedra calcària d'aportació col·locada i compactada amb mitjans mecànics, amb la cara exterior concertada. Mida mínima de la pedra, el doble del pas de malla. Tot acabat segons projecte i caracteristiques constructives del fabricant. Inclòs P.P de talls i peces especials, manipulació i col.locació amb l'especejament segons DF, mermes i retirada del materil sobrant.Inclòs transport i col·locació.	**189,52 €**

QUADRE DE PREUS NÚMERO 2

NÚMERO	CODI	UA	DESCRIPCIÓ	PREU
	B8PGP255		Subministrament i col·locació de Gabió transportable pre-reomplert, de mides 200x50x50 cm construïdes a base de malles de varetes entrellaçades de diferents diàmetres d'acer d'alta resistència tipus Galfan o similar protegit amb un aliatge de zinc i alumini, amb ràtios de cobriment contra la corrosió segons UNE 10223-8, conferint una resistència màxima davant els efectes de la corrosió. Llum de malla de 100x50mm. Estructura fixada amb tensors i eslingues apta per a manipulació i col·locació a l'obra. Reblert amb pedra calcària d'aportació col·locada i compactada amb mitjans mecànics, amb la cara exterior concertada. Mida mínima de la pedra, el doble del pas de malla. Tot acabat segons projecte i caracteristiques constructives del fabricant. Inclòs P.P de talls i peces especials, manipulació i col.locació amb l'especejament segons DF, mermes i retirada del materil sobrant.	154,00000 €
			Altres conceptes	35,52 €
P- 36	F931U110	M2	BASE DE TOT-U ARTIFICIAL, TIPUS ZA-40 AMB UN GRUIX DE 10 CM, ESTESA I PICONATGE DEL MATERIAL AL 98% DEL P.M.	**5,28 €**
	B0111000		AIGUA	0,01780 €
	B037UZA4		TOT-U ARTIFICIAL ZA-40, DENSITAT APROX 1600 KG/M3	3,17630 €
			Altres conceptes	2,09 €
P- 37	F931U12Z	M2	BASE DE GRAVA DRENANT 2/22 O 2/32 MM AMB BAIXA PROPORCIÓ DE FI PER AFAVORIR LA INFILTRACIÓ AMB UN GRUIX DE 25 CM, ESTESA I PICONATGE DEL MATERIAL AL 98% DEL P.M.	**13,95 €**
	B0111000		AIGUA	0,02848 €
	B037UZAZ		GRAVA PER A BASE O SUBBASE DRENANT 2/22 O 2/32 MM AMB BAIXA PROPORCIÓ DE FI	11,39075 €
			Altres conceptes	2,53 €
P- 38	F936U410	M2	BASE DE FORMIGÓ HM-20 DE 10 CM DE GRUIX, AMB ACABAT REGLEJAT. S'INCLOU L'ENCOFRAT AMB DIRECTRIU RECTE O CORVA D'ESCOSSELLS I DE LÍMITS	**12,16 €**
	B060UH20		FORMIGÓ D'ÚS NO ESTRUCTURAL DE RESISTÈNCIA A COMPRESSIÓ 20 N/MM2, CONSISTÈNCIA SECA, PLÀSTICA, TOVA O FLUÏDA I GRANDÀRIA MÀXIMA DEL GRANULAT 20 MM, HNE-20/S,P,B,F/20	8,95440 €
	B0D21070		TAULÓ DE FUSTA DE PI PER A 30 USOS	0,03200 €
			Altres conceptes	3,17 €
P- 39	F936U415	M2	BASE DE FORMIGÓ HM-20 DE 15 CM DE GRUIX, AMB ACABAT REGLEJAT. S'INCLOU L'ENCOFRAT D'ESCOSSELLS I DE LÍMITS	**16,56 €**
	B060UH20		FORMIGÓ D'ÚS NO ESTRUCTURAL DE RESISTÈNCIA A COMPRESSIÓ 20 N/MM2, CONSISTÈNCIA SECA, PLÀSTICA, TOVA O FLUÏDA I GRANDÀRIA MÀXIMA DEL GRANULAT 20 MM, HNE-20/S,P,B,F/20	13,21840 €
	B0D21070		TAULÓ DE FUSTA DE PI PER A 30 USOS	0,03200 €
			Altres conceptes	3,31 €
P- 40	F965U0P1	M	VORADA RECTA, PREFABRICADA DE FORMIGÓ TIPUS TAULO DE 8X20 CM SOBRE LLIT DE FORMIGÓ HM-20 DE 15 CM DE GRUIX. S'INCLOU EL MOVIMENT DE TERRES, LA COMPACTACIÓ DE LA CAPA D'ASSENTAMENT I EL REJUNTAT DE LES PECES AMB MORTER M-40A.	**20,02 €**
	B060UH20		FORMIGÓ D'ÚS NO ESTRUCTURAL DE RESISTÈNCIA A COMPRESSIÓ 20 N/MM2, CONSISTÈNCIA SECA, PLÀSTICA, TOVA O FLUÏDA I GRANDÀRIA MÀXIMA DEL GRANULAT 20 MM, HNE-20/S,P,B,F/20	1,96144 €
	B965A3C0		VORADA RECTA DE FORMIGÓ, DOBLE CAPA, AMB SECCIÓ NORMALITZADA PER A VIANANTS A3 DE 20X8 CM, DE CLASSE CLIMÀTICA B, CLASSE RESISTENT A L'ABRASIÓ H I CLASSE RESISTENT A FLEXIÓ S (R-3,5 MPA), SEGONS UNE-EN 1340	6,03750 €
			Altres conceptes	12,02 €
P- 41	F992UA15	U	ESCOCELL CIRCULAR D'1,5M DIAM. EXT. FORMAT PER PLATINA D'ACER GALVANITZAT DE 20 CM. D'ALÇARIA I 8 MM. DE GRUIX., AMB PEUS D'ANCORATGE SOLDATS, SOBRE LLIT DE FORMIGÓ HM-20 DE 10 CM DE GRUIX. S'INCLOU EL REBLIMENT AMB 10 CM DE SAULÓ	**322,78 €**

QUADRE DE PREUS NÚMERO 2

NÚMERO	CODI	UA	DESCRIPCIÓ	PREU
	B0322000		SAULÓ GARBELLAT	3,11700 €
	B060UH20		FORMIGÓ D'ÚS NO ESTRUCTURAL DE RESISTÈNCIA A COMPRESSIÓ 20 N/MM2, CONSISTÈNCIA SECA, PLÀSTICA, TOVA O FLUÏDA I GRANDÀRIA MÀXIMA DEL GRANULAT 20 MM, HNE-20/S,P,B,F/20	2,55840 €
	B0C5UG00		ACER S275JR, EN PERFILS LAMINATS TIPUS L, LD, T, RODO, QUADRAT, RECTANGULAR, PLANXA, TALLAT A MIDA, TREBALLAT I GALVANITZAT	270,00000 €
			Altres conceptes	47,10 €
P- 42	F9A1UGAR	M3	PAVIMENT DE SAULÓ GARBELLAT, AMB ESTESA I PICONATGE DEL MATERIAL AL 98% DEL PM, S'INCLOU L'ANIVELLAT I LA COL.LOCACIÓ DE TAPES	**33,06 €**
	B0111000		AIGUA	0,08900 €
	B0322000		SAULÓ GARBELLAT	23,89700 €
			Altres conceptes	9,07 €
P- 43	F9A1USFR	M3	SORRA FINA RENTADA, SENSE PARTÍCULES SILÍCIES O ARGILOSES, MIDA DE GRA ENTRE 0,2 - 5 MM, AMB ESTESA I ANIVELLAT DEL MATERIAL, S'INCLOU L'ANIVELLAT I COL.LOCACIÓ DE TAPES.	**48,81 €**
	B031USFR		SORRA FINA RENTADA, SENSE PARTÍCULES SILÍCIES O ARGILOSES, MIDA DE GRA ENTRE 0,2 - 5 MM	41,40000 €
			Altres conceptes	7,41 €
P- 44	F9F3BFIL	M2	PAVIMENT FILTRANT PREFABRICAT DE LLOSES DE FORMIGÓ AMB JUNTES OBERTES DE 1,5CM. MIDES 60X40 CM. I 10 CM. DE GRUIX, COLOR GRIS, MODEL LLOSA FILTRA DE BREINCO O SIMILAR, COL·LOCAT BASE GRAVES SENSE FINS (NO INCLÒS) I LLIT DE 5CM DE GRAVETA DE 3/8 MM REBLERT JUNTES AMB GRAVETA 3/8 MM (INCLÒS). INCLOU P.P. DE TALL DE PECES	**47,59 €**
	B9F2BFIL		PAVIMENT FILTRANT PREFABRICAT DE LLOSES DE FORMIGÓ AMB JUNTES OBERTES DE 1,5CM. MIDES 60X40 CM. I 10 CM. DE GRUIX, COLOR GRIS, MODEL LLOSA FILTRA DE BREINCO O SIMILAR	30,25000 €
	BR3PU004		TERRA FRANCO SORRENCA ADOBADA	0,99400 €
			Altres conceptes	16,35 €
P- 45	F9H5UBIC	M2	AGLOMERAT ASFALTIC EN CALENT, TIPUS TAPISSABLE, AMB ÀRIDS GRANÍTICS, ESTÈS I COMPACTAT EN CAPA DE TRÀNSIT DE 5 CM. DE GRUIX ,DE COLOR VERMELL I BETUM NEGRE. S'INCLOU L'ESCOMBRAT I EL REG D'ADHERÈNCIA, L'ANIVELLAT I LA COL.LOCACIÓ DE TAPES	**41,93 €**
	B9H1U050		REG D'EMPRIMACIÓ I D'ADHERÈNCIA COL.LOCAT	0,63000 €
	B9H1UBIC		AGLOMERAT ASFÀLTIC EN CALENT DE COLOR VERMELL, AMB ÀRID GRANÍTIC DE COLOR I DIÀMETRE INFERIOR A 6 MM., AMB BETUM NEGRE	29,51040 €
			Altres conceptes	11,79 €
P- 46	F9K0UPTC	M2	ACABAT SUPERFICIAL DEL PAVIMENT D'ASFALT O PEDRA AMB UN RD>45, EN ZONA DE TRÀNSIT INTENS. CONSISTENT EN ACABAT DE PAVIMENT D'AGLOMERAT ASFÀLTIC TIPUS RS ASPHALTPLUS RIDE PLUS O EQUIVALENT, AMB UN POLIT DE LA SUPERFÍCIE ASFÀLTICA MITJANÇANT DIAMANT METÀL·LIC I APLICACIÓ DE RESINES SUPERFICIALS I EN PROFUNDITAT QUE EN MILLORIN LES CONDICIONS NATURALS: TANCAMENT DE TOTA LA POROSITAT SUPERFICIAL, IMPERMEABILITZACIÓ I AUGMENT DE LA RESISTÈNCIA A LA TRACCIÓ AMB RESINA SEGELLADORA TIPUS RS ASPHALTPLUS ENDUR PLUS O EQUIVALENT QUE GARANTEIXIN LA RESISTÈNCIA DEL PAVIMENT AL TRÀNSIT RODAT.	**23,97 €**
			Sense descomposició	23,97 €

QUADRE DE PREUS NÚMERO 2

NÚMERO	CODI	UA	DESCRIPCIÓ	PREU
P- 47	F9P9UA5C	M2	PAVIMENT DE CAUTXU PER A ZONES DE JOC INFANTIL DE DE BASE 5+ 1 CM DE COLORS ESTABLES ALS RAIG UV I DIBUIX SEGONS PLANOLS I/O A DEFINIR PER LA D.F. FORMAT PER: - UNA CAPA D'IMPRIMACIÓ. - UNA CAPA DE GRÀNULS NR/SBR M-4 DE CAUTXÚ NEGRE, BARREJATS AMB UN LLIGANT DE POLIURETÀ MONOCOMPONENT AMB UNA DENSITAT DE 550±50 KG/M³. EL GRUIX ÉS VARIABLE SEGONS L'ALÇADA DE CAIGUDA A ESMORTEIR (FER ESTUDI IN SITU. 5CM SBR PER ALÇADES DE CAIGUDA FINS A 1,6M) - UNA CAPA SUPERIOR DE 10 MM DE GRUIX DE GRÀNULS DE COLOR D'EPDM 1/4 MM AMB ACABAT PORÓS I BARREJAT AMB UN LLIGANT DE POLIURETÀ AMB UNA DENSITAT DE 1.000±50 KG/M³. COL.LOCAT PER TÈCNICS ESPECIALITZATS	**95,23 €**
	B090UP05		RESINA DE POLIURETÀ MONOCOMPONENT	6,72000 €
	B0911000		ADHESIU D'APLICACIÓ A DUES CARES DE CAUTXÚ SINTÈTIC	12,07500 €
	B0A61800		TAC DE NILÓ DE 8 A 10 MM DE DIÀMETRE, AMB VIS	1,35000 €
	B7621660		LÀMINA D'ETILÈ PROPILÈ DIÈ (EPDM) RESISTENT A LA INTEMPÈRIE DE PES 1,15 KG/M2 I GRUIX 1 MM	18,66000 €
	B7Z1418B		PLATINA D'ACER GALVANITZAT DE GRUIX 1 MM I DE 80X40 MM PER A FIXACIÓ DE LÀMINES IMPERMEABILITZANTS	1,17000 €
	B8ZAN000		IMPRIMACIÓ EPOXI	27,58800 €
	B9PAU005		GRANULAT DE CAUTXÚ ESTIRÈ-BUTADIÈ SBR	5,60000 €
			Altres conceptes	22,07 €
P- 48	F9P9USUR	M2	PAVIMENT DE SEGURETAT DE GRANULAT DE SURO PER A ZONES DE JOC INFANTIL, COMPOST AMB 3 CM DE BASE + 1 CM DE SURO FI. DIBUIX SEGONS PLANOLS I/O A DEFINIR PER LA D.F. FORMAT PER: - UNA CAPA D'IMPRIMACIÓ. - UNA CAPA DE GRÀNULS NR/SBR M-4 DE CAUTXÚ NEGRE, BARREJATS AMB UN LLIGANT DE POLIURETÀ MONOCOMPONENT AMB UNA DENSITAT DE 550±50 KG/M³. EL GRUIX ÉS VARIABLE SEGONS L'ALÇADA DE CAIGUDA A ESMORTEIR. - UNA CAPA SUPERIOR DE 10 MM DE GRUIX DE GRÀNULAT DE SURO ACABAT PORÓS I BARREJAT AMB UN LLIGANT DE POLIURETÀ AROMÀTIC AMB UNA DENSITAT DE 1.000±50 KG/M³. COL.LOCAT PER TÈCNICS ESPECIALITZATS	**74,55 €**
			Sense descomposició	74,55 €
P- 49	FJ10U051	M	OBERTURA I REBLIMENT DE RASES PER A CONDUCTES DE LA INSTAL.LACIÓ DE REG DE 40 CM. DE FONDÀRIA I 20 CM. D'AMPLÀRIA	**4,91 €**
			Altres conceptes	4,91 €
P- 50	FJ10U0Z1	M	OBERTURA I REBLIMENT SOBRE PAVIMENT, DE RASES PER A CONDUCTES DE LA INSTAL.LACIÓ DE REG DE 40 CM. DE FONDÀRIA I 20 CM. D'AMPLÀRIA. INCLOU LA RETIRADA DE QUALSEVOL TIPUS DE PAVIMENT,AMB UN GRUIX MITJA DE 20 CM, AMB TALL AMB SERRA DE DISC I COMPRESSOR I LA POSTERIOR REPAVIMENTACIÓ AMB LES MATEIXES PECES (REPOSICIÓ DE LES PECES TRENCADES). CÀRREGA MANUAL I TRANSPORT A L'ABOCADOR INCLOSES TAXES	**14,93 €**
			Altres conceptes	14,93 €
P- 51	FJ11U68B	U	PERICÓ REGISTRABLE, PER A SERVEIS, DE 60X60X80 CM. INTERIOR, SOBRE LLIT DE FORMIGÓ H-150 DE 15 CM. DE GRUIX, AMB PARET DE MAÓ, ARREBOSSADA I LLISCADA INTERIORMENT. S'INCLOU MOVIMENT DE TERRES, BASTIMENT I TAPA DE FOSA DUCTIL B125, AMB LA INSCRIPCIÓ PARCS I JARDINS.	**262,30 €**

QUADRE DE PREUS NÚMERO 2

NÚMERO	CODI	UA	DESCRIPCIÓ	PREU
	B060UH15		FORMIGÓ D'ÚS NO ESTRUCTURAL DE RESISTÈNCIA A COMPRESSIÓ15 N/MM2, CONSISTÈNCIA SECA, PLÀSTICA, TOVA O FLUÏDA I GRANDÀRIA MÀXIMA DEL GRANULAT 20 MM, HNE-15/S,P,B/20	12,64950 €
	B0F1D2A1		MAÓ CALAT R-20, DE 290X140X100 MM, PER A REVESTIR, CATEGORIA I, HD, SEGONS LA NORMA UNE-EN 771-1	22,50000 €
	BDKZUJB0		BASTIMENT QUADRAT I TAPA QUADRADA DE FOSA DÚCTIL PER A PERICÓ DE SERVEIS, RECOLZADA, PAS LLIURE DE 600X600 MM I CLASSE B125 SEGONS NORMA UNE-EN 124	83,21000 €
			Altres conceptes	143,94 €
P- 52	FJ22U640	M	TUB DE POLIETILÈ ALIMENTARI DE BAIXA DENSITAT, DE 32 MM DE DIÀMETRE NOMINAL EXTERIOR, DE 10 BAR DE PRESSIÓ NOMINAL, SOLDAT, AMB GRAU DE DIFICULTAT MITJÀ I PER A COL.LOCAR SOTERRAT	**4,91 €**
	BJ22U640		TUB DE POLIETILÈ ALIMENTARI DE BAIXA DENSITAT, DE 32 MM DE DIÀMETRE NOMINAL EXTERIOR, DE 10 BAR DE PRESSIÓ NOMINAL	0,78540 €
	BJ2YU643		PART PROPORCIONAL D'ELEMENTS DE MUNTATGE PER A TUB DE POLIETILÈ DE DENSITAT MITJANA, DE 32 MM DE DIÀMETRE NOMINAL EXTERIOR, DE 10 BAR DE PRESSIÓ NOMINAL, SOLDAT	0,22000 €
	BJ2ZU643		ACCESSORI PER A TUB DE POLIETILÈ DE DENSITAT MITJANA, DE 32 MM DE DIÀMETRE NOMINAL EXTERIOR, DE 10 BAR DE PRESSIÓ NOMINAL, PER A SOLDAR	0,49800 €
			Altres conceptes	3,41 €
P- 53	FJ24U090	M	TUB FLEXIBLE CORRUGAT DE POLIETILÈ, DE 90 MM DE DIÀMETRE EXTERIOR, DE DOBLE CAPA, MUNTAT COM A CANALITZACIÓ SOTERRADA PER A PROTECCIÓ DE XARXA DE DEGOTEIG I ENVOLTAT DE SORRA.	**4,48 €**
	B0312200		SORRA DE PEDRERA DE PEDRA GRANÍTICA, RENTADA	1,61630 €
	BG22U090		TUB CORRUGAT DE POLIETILÈ, DE DOBLE CAPA, LLISA LA INTERIOR I CORRUGADA L'EXTERIOR, DE 90 MM DE DIÀMETRE EXTERIOR, AÏLLANT I NO PROPAGADOR DE LA FLAMA, RESISTÈNCIA A L'IMPACTE DE 20 J, RESISTÈNCIA A COMPRESSIÓ DE 450 N, PER CANALITZACIONS SOTERRADES	1,92000 €
			Altres conceptes	0,94 €
P- 54	FJ32U004	U	DIFUSORS EMERGENTS DE RADI ENTRE 2 I 4 M., AMB TUBERA DE DIVERSOS GRAUS I PART PROPORCIONAL D'ACCESORIS DE CONNEXIÓ, INCLOS TUB DE PVC DE PROTECCIÓ.	**10,43 €**
	BD7FU075		TUB DE PVC SÈRIE F DE 75 MM DE D.	0,77750 €
	BJ2YU002		PART PROPORCIONAL D'ELEMENTS DE MUNTATGE PER A DIFUSOR EMERGENT, DE 20 MM DE DIÀMETRE NOMINAL EXTERIOR, CONNECTAT A PRESSIÓ	0,58000 €
	BJ2ZU002		ACCESSORI PER A TUB DE POLIETILÈ DE DENSITAT BAIXA, DE 20MM DE DIÀMETRE NOMINAL EXTERIOR, PER A CONNECTAR A PRESSIÓ, PER A DIFUSSORS	0,32400 €
	BJ32U004		DIFUSOR EMERGENT DE RADI ENTRE 2 I 4 M.	2,92000 €
			Altres conceptes	5,83 €
P- 55	FJ33U040	M	TUBERIA TECH-LINE FORMAT PER TUB DE POLIETILÈ DE BAIXA DENSITAT, DE COLOR MARRÓ, D 17X14,6 MM. I PRESSIÓ MÀXIMA DE TREBALL DE 4 BAR I RESISTENT A LA RADIACIÓ U.V. AMB GOTERS TERMOSOLDATS EN LA PARET INTERIOR DE 2,3 L/H CADA 40 CM. I AMB MEMBRANA DE COMPENSACIÓ DE EPDM PER COL.LOCAR SOTERRAT I PART PROPORCIONAL D'ACCESSORIS.	**2,39 €**
	BJ22U221		TUB DE POLIETILÈ DE BAIXA DENSITAT DE COLOR MARRÓ D.17X14,6 MM I PRESSIÓ MÀXIMA DE TREBALL DE 4 BAR I RESISTENT A LA RADICACIÓ U.V., AMB DEGOTERS TERMOSOLDATS EN LA PARET INTERIOR DE 2,3 L/H CADA 40 CM. I MEMBRANA D	1,09000 €
	BJ2YU302		PART PROPORCIONAL D'ELEMENTS DE MUNTATGE PER A TUB DE POLIETILÈ DE DENSITAT BAIXA, DE 16 MM DE DIÀMETRE NOMINAL EXTERIOR, CONNECTAT A PRESSIÓ	0,12000 €
	BJ2ZU302		ACCESSORI PER A TUB DE POLIETILÈ DE DENSITAT BAIXA, DE 16 MM DE DIÀMETRE NOMINAL EXTERIOR, PER A CONNECTAR A PRESSIÓ	0,21600 €

QUADRE DE PREUS NÚMERO 2

NÚMERO	CODI	UA	DESCRIPCIÓ	PREU
			Altres conceptes	0,96 €
P- 56	FJ34U004	U	DEGOTERS FORMAT AMB TUBERIA TECH-LINE DE TUB DE POLIETILÈ DE BAIXA DENSITAT DE COLOR MARRÓ , D 17X14,6 MM. I PRESSIÓ MÀXIMA DE TREBALL DE 4 ATM. I RESISTENT A LA RADIACIÓ U.V. FORMAT PER UN ANELL TANCAT DE 2 M DE PERÍMETRE AMB GOTERS TERMOSOLDATS EN LA PARET INTERIOR DE 2,3 L/H CADA 30 CM. I AMB MEMBRANA DE COMPENSACIÓ EPDM PER COL.LOCAR SOTERRAT I PART PROPORCIONAL D'ACCESSORIS.	**4,82 €**
	BJ22U220		TUB DE POLIETILÈ DE BAIXA DENSITAT DE COLOR MARRÓ D.17X14,6 MM I PRESSIÓ MÀXIMA DE TREBALL DE 4 BAR I RESISTENT A LA RADICACIÓ U.V., AMB DEGOTERS TERMOSOLDATS EN LA PARET INTERIOR DE 2,3 L/H CADA 30 CM. I MEMBRANA D	2,58000 €
	BJ2YU004		PART PROPORCIONAL D'ELEMENTS DE MUNTATGE PER A GOTER AUTOCOMPENSAT DE 24 L/H, DE 20 MM DE DIÀMETRE NOMINAL EXTERIOR, CONNECTAT A PRESSIÓ	0,16000 €
	BJ2ZU302		ACCESSORI PER A TUB DE POLIETILÈ DE DENSITAT BAIXA, DE 16 MM DE DIÀMETRE NOMINAL EXTERIOR, PER A CONNECTAR A PRESSIÓ	0,43200 €
			Altres conceptes	1,65 €
P- 57	FJ41U500	U	VÀLVULA D'ESFERA D.1', PER A TALL INDIVIDUAL I ZONA DE REG.	**45,48 €**
	BJ41U550		VÀLVULA D'ESFERA MANUAL D'1' DE DIÀMETRE NOMINAL, DE 16 BAR DE PN I PART PROPORCIONAL D'ACCESSORIS	23,28000 €
			Altres conceptes	22,20 €
P- 58	FJ43U500	U	REGULADOR DE PRESSIÓ D'1', AMB FILTRE INCORPORAT.	**69,16 €**
	BJ43U500		REGULADOR DE PRESSIÓ D'1' DE DIAMETRE, DE PLÀSTIC	31,36000 €
			Altres conceptes	37,80 €
P- 59	FJ44U500	U	ELECTROVÀLVULA TIPUS SOLENOIDE D'1' 9 V., OBERTURA ELÈCTRICA I MANUAL AMB PART PROPORCIONAL D'ACCESORIS.	**68,49 €**
	BJ44U500		ELECTROVÀLVULA TIPUS SOLENOIDE D'1'	36,25000 €
			Altres conceptes	32,24 €
P- 60	FJ45PR92	U	Subministrament i instal·lació d'Equip programador per a telegestió de regs amb 2 estacions o electrovàlvules, de SAMCLA o equivalent, amb solenoides de 9V, alimentat amb 2 piles AA amb porta-piles sense cable. Apte per comunicació mitjançant radiofreqüència i Bluetooth. Amb entrada de contacte per sensor local. Aplicatiu de gestió que permeti encadenament de programadors, amb fins a 8 programes de reg i amb informe automàtic de l'estat dels equips (nivells de ràdio, piles, etc). Totes les característiques segons queda definit en el Plec de Prescripcions Tècniques. Valorada la unitat instal·lada, configurada en l'aplicatiu de gestió del reg i totalment operativa.	**479,44 €**
	BJ45PR92		Equip programador per a telegestió de regs amb 2 sortides Latch (estacions), amb solenoides de 9V, alimentat amb 2 piles AA amb porta-piles sense cable. Apte per l'arquitectura HUB (radiofreqüència) i l'arquitectura BLE (Bluetooth).Amb entrada de sensor local (per a BLE).Entrada de contacte sec. Encadrament de programadors. Amb fins a 8 programes de reg i amb informe automàtic de l'estat dels equips (nivells de ràdio, piles, etc)	389,23000 €
	BJ45PR9I		Instal·lació d'equips programadors de 9V, alimentats amb piles.	76,25000 €
			Altres conceptes	13,96 €
P- 61	FJ45REP0	U	Subministrament i instal·lació d'Equip Repetidor per radiofreqüència (bandes lliures) d'alimentació solar amb placa solar miniaturitzada i integrada al mateix equip, de SAMCLA o equivalent. Conjunt compacte, de reduides dimensions i amb protecció IP66. Gestió sense límit d'equips i cobertura d'1Km. Inclou suport d'acer per a la fixació en fanals de la via pública o similar. Totes les característiques segons queda definit en el Plec de Prescripcions Tècniques. Valorada la unitat instal·lada, configurada en l'aplicatiu de gestió del reg i totalment operativa.	**444,29 €**

QUADRE DE PREUS NÚMERO 2

NÚMERO	CODI	UA	DESCRIPCIÓ	PREU
	BJ45REP0		Equip Repetidor per radiofreqüència (bandes lliures) d'alimentació solar amb placa solar miniaturitzada i integrada al mateix equip. Conjunt compacte, de reduides dimensions i amb protecció IP66. Gestió sense límit d'equips i cobertura d'1Km. Inclou suport d'acer per a la fixació en fanals de la via pública o similar.	349,16000 €
	BJ45REPI		Instal·lació d'Equip Repetidor per radiofreqüència	82,19000 €
			Altres conceptes	12,94 €
P- 62	FQ11UAF0	U	CADIRA DE FUSTA CERTIFICADA, TIPUS MODO C-106 FSC DE 75 CM DE LLARGÀRIA AMB SUPORTS DE FOSA AMB ACABAT OXIRON DE FABREGAS O SEMBLANT, I AMB DAUS DE FORMIGÓ H-150 DE 30X30X30 CM.	**237,42 €**
	B060UH15		FORMIGÓ D'ÚS NO ESTRUCTURAL DE RESISTÈNCIA A COMPRESSIÓ15 N/MM2, CONSISTÈNCIA SECA, PLÀSTICA, TOVA O FLUÏDA I GRANDÀRIA MÀXIMA DEL GRANULAT 20 MM, HNE-15/S,P,B/20	6,74640 €
	BQ11UAF0		CADIRA DE FUSTA CERTIFICADA, TIPUS MODO FSC DE 75 CM DE LLARGÀRIA AMB SUPORTS DE FOSA AMB ACABAT OXIRON DE FABREGAS O SEMBLANT	190,00000 €
			Altres conceptes	40,67 €
P- 63	FQ11UAF1	U	BANC DE FUSTA CERTIFICADA, TIPUS MODO C-106 FSC DE 180 CM DE LLARGÀRIA AMB SUPORTS DE FOSA AMB ACABAT OXIRON DE FABREGAS O SEMBLANT, I AMB DAUS DE FORMIGÓ H-150 DE 30X30X30 CM.	**280,49 €**
	B060UH15		FORMIGÓ D'ÚS NO ESTRUCTURAL DE RESISTÈNCIA A COMPRESSIÓ15 N/MM2, CONSISTÈNCIA SECA, PLÀSTICA, TOVA O FLUÏDA I GRANDÀRIA MÀXIMA DEL GRANULAT 20 MM, HNE-15/S,P,B/20	10,11960 €
	BQ11UAF1		BANC DE FUSTA CERTIFICADA, TIPUS MODO FSC DE 180 CM DE LLARGÀRIA AMB SUPORTS DE FOSA AMB ACABAT OXIRON DE FABREGAS O SEMBLANT	220,00000 €
			Altres conceptes	50,37 €
P- 64	FQ13UPLL	U	BANC EN FORMA DE CÒDOL DE FORMIGÓ DECAPAT HIDROFUGAT DE COLOR BLANC. DE MIDES 195 X 192 X 49CM, MODEL PETRA L D'ESCOFET O SIMILAR. COL.LOCAT ANCLAT AMB CARGOLS METAL.LICS	**1.835,56 €**
	B060UH15		FORMIGÓ D'ÚS NO ESTRUCTURAL DE RESISTÈNCIA A COMPRESSIÓ15 N/MM2, CONSISTÈNCIA SECA, PLÀSTICA, TOVA O FLUÏDA I GRANDÀRIA MÀXIMA DEL GRANULAT 20 MM, HNE-15/S,P,B/20	4,21650 €
			Altres conceptes	1.831,34 €
P- 65	FQ13UPSS	U	BANC EN FORMA DE CÒDOL DE FORMIGÓ DECAPAT HIDROFUGAT DE COLOR BLANC. DE MIDES 188 X 117 X 47CM, MODEL PETRA S D'ESCOFET O SIMILAR. COL.LOCAT ANCLAT AMB CARGOLS METAL.LICS	**1.290,69 €**
	B060UH15		FORMIGÓ D'ÚS NO ESTRUCTURAL DE RESISTÈNCIA A COMPRESSIÓ15 N/MM2, CONSISTÈNCIA SECA, PLÀSTICA, TOVA O FLUÏDA I GRANDÀRIA MÀXIMA DEL GRANULAT 20 MM, HNE-15/S,P,B/20	4,21650 €
			Altres conceptes	1.286,47 €
P- 66	FQ13UPXS	U	BANC EN FORMA DE CÒDOL DE FORMIGÓ DECAPAT HIDROFUGAT DE COLOR BLANC. DE MIDES 100 X 95 X 47CM, MODEL PETRA XS D'ESCOFET O SIMILAR. COL.LOCAT ANCLAT AMB CARGOLS METAL.LICS	**876,63 €**
	B060UH15		FORMIGÓ D'ÚS NO ESTRUCTURAL DE RESISTÈNCIA A COMPRESSIÓ15 N/MM2, CONSISTÈNCIA SECA, PLÀSTICA, TOVA O FLUÏDA I GRANDÀRIA MÀXIMA DEL GRANULAT 20 MM, HNE-15/S,P,B/20	4,21650 €
			Altres conceptes	872,41 €

QUADRE DE PREUS NÚMERO 2

NÚMERO	CODI	UA	DESCRIPCIÓ	PREU
P- 67	FQ13USPE	U	TAULA D'ESCACS DE 0.8x0.8x0.8M DE FORMIGÓ RECICLAT AL 60% GRIS, MODEL PRAT ESCACS D'ESCOFET O SIMILAR. COL.LOCAT ANCLAT AMB CARGOLS METAL.LICS	**1.011,66 €**
	B060UH15		FORMIGÓ D'ÚS NO ESTRUCTURAL DE RESISTÈNCIA A COMPRESSIÓ15 N/MM2, CONSISTÈNCIA SECA, PLÀSTICA, TOVA O FLUÏDA I GRANDÀRIA MÀXIMA DEL GRANULAT 20 MM, HNE-15/S,P,B/20	8,43300 €
			Altres conceptes	1.003,23 €
P- 68	FQ13USPT	U	TABURET DE 0.45x0.45x0.45M DE FORMIGÓ RECICLAT AL 60% GRIS, MODEL PRAT D'ESCOFET O SIMILAR. COL.LOCAT ANCLAT AMB CARGOLS METAL.LICS	**406,95 €**
	B060UH15		FORMIGÓ D'ÚS NO ESTRUCTURAL DE RESISTÈNCIA A COMPRESSIÓ15 N/MM2, CONSISTÈNCIA SECA, PLÀSTICA, TOVA O FLUÏDA I GRANDÀRIA MÀXIMA DEL GRANULAT 20 MM, HNE-15/S,P,B/20	4,21650 €
			Altres conceptes	402,73 €
P- 69	FQ21U700	U	PAPERERA METÀL.LICA TRABUCABLE DE 70L, 50 CM DE D. I 90 CM D'ALÇARIA, CIRCULAR DE PLANXA D'ACER DE GRUIX 2MM AMB ACABAT IMPRIMACIÓ EPOXI I PINTURA POLIÈSTER, AMB DOS SUPORTS RECTANGULARS ANCORATS AL PAVIMENT, GALVANITZADA I PINTADA AL FOC.	**235,67 €**
	BQ23-MA93		Paperera trabucable d'eix de gir horitzontal de 70 l, 44 cm de diàmetre, circular de planxa perforada d'acer de gruix 2 mm amb acabat imprimació epoxi i pintura polièster, i suports de tub de 40 mm	199,80000 €
			Altres conceptes	35,87 €
P- 70	FQA1U001	U	REPARACIÓ I REPOSICIÓ DE JOC INFANTIL EXISTENT. S'INCLOU SUBSTITUCIÓ DE FUSTES MALMESES, PINTAT AMB ESMALT DELS SUPORTS METÀL.LICS I ANCORATGE AMB DAUS DE FORMIGÓ DE 30X30X30 CMS.	**385,08 €**
	BQA2U0ZZ		P.P. DE SUMINISTRE MUNTATGE I INSTAL·LACIO DE JOCS INFANTILS	70,00000 €
	BQA2U202		PART PROPORCIONAL DE MATERIALS PER LA REPARACIÓ I PINTURA.	303,86000 €
			Altres conceptes	11,22 €
P- 71	FQA2RSBB	U	BALANCÍ SIMPLE AMB AMORTIGUADORS DE FUSTA DE LÀRIX DE MUNTANYA NO IMPREGNADA REF.: K6.11000 DE LA CASA BDU-RICHTER SPIELGERÄTE O EQUIVALENT 120/80 kg F 1/60 x 100 x 80 E 1 A IV. ALÇADA de CAIGUDA . 1.00 m S'INCLOU TRANSPORT, MUNTATGE, OBRA CIVIL, TOTALMENT INSTAL.LAT.	**4.533,65 €**
	BQA2RSBB		BALANCÍ SIMPLE AMB AMORTIGUADORS DE FUSTA DE LÀRIX DE MUNTANYA NO IMPREGNADA REF.: K6.11000 DE LA CASA BDU-RICHTER SPIELGERÄTE O EQUIVALENT 120/80 kg F 1/60 x 100 x 80 E 1 A IV. ALÇADA de CAIGUDA . 1.00 m	3.668,00000 €
	BQA2U0ZZ		P.P. DE SUMINISTRE MUNTATGE I INSTAL·LACIO DE JOCS INFANTILS	733,60000 €
			Altres conceptes	132,05 €

QUADRE DE PREUS NÚMERO 2

NÚMERO	CODI	UA	DESCRIPCIÓ	PREU
P- 72	FQA2RSL3	U	UNITAT DE JOC INFANTIL COMBINACIÓ DE PLATAFORMES DE FUSTA DE LÀRIX NO IMPREGNADA AMB PEUS D'ACER INOXIDABLE REF.: SL3.26010-4 DE LA CASA BDU-RICHTER SPIELGERÄTE O EQUIVALENT. COMPOST PER: 1 cabana plataforma amb sostre, d'alçades 0,50/1,50m, amb fusta de làrix no impregnada amb peus d'acer inoxidable 1 pont penjant de 3,00m, de llarg, de fusta de làrix no impregnada 1 marc d'unió d'acer inoxidable per a cabana de 1,50 m. 1 estructura final amb escala, secció tronc quadrat 1 tobogàn d'acer inoxidable, d'una sola peça, amb una xapa lliscant de 2 mm. de gruix i passamans de 42 mm. diàmetre, amplada 0,45 m., i alçada 1,50 m. 1 passarel.la de cadenes, amb protecció inferior, de 3,00 m de llarg 2 marcs d'unió d'acer inoxidable per a cabana 1 cabana hexagonal gran amb teulada, alçada 0,50 m / 1,50 m / 2,00 m, de fusta de làrix no impregnada amb peus d'acer inoxidable 1 tronc escalonat amb passamans de cadenes, alçada 1,50 m. 1 pal de lliscament, alçada 2,00 m. 1 tobogàn d'acer inoxidable, d'una sola peça, amb una xapa lliscant de 2 mm. de gruix i passamans de 42 mm. diàmetre, amplada 0,45 m., i alçada 2,00 m. 1 element per a adosar a tobogans dde poca amplada 1 roda de vent de colors per a adosar a cabana gran hexagonal 1 pont de corda de 4,00 m de llarg. Corda de tipus Hércules de combinació de cable d'acer galvanitzat de 6 fils i fil de poliéster, de al menys 20 mm diàmetre 1 plataforma quadrada de fusta de làrix no impregnada amb peus d'acer inoxidable 1 teulada per a plataforma per espai lliure, tronc secció quadrada 1 banc longitudinal, 1,60 m., de llarg 1 xarxa inclinada per a pujar a plataforma, alçada 2,00 m. 1 escala per a plataforma, alçada 2,00 m. (costat llarg) 1 tobogán obert corb d'acer inoxidable (example 15), d'una sola peça, amb una xapa lliscant de 2 mm. de gruix i passamans de 42 mm. diàmetre, amplada 0,45 m., alçada 2,00 m 1 rocòdrom per a plataforma 2,00 m, costat més curt, amb 8 grips S'INCLOU TRANSPORT, MUNTATGE, OBRA CIVIL, TOTALMENT INSTAL.LAT.	**98.071,45 €**

QUADRE DE PREUS NÚMERO 2

NÚMERO	CODI	UA	DESCRIPCIÓ	PREU
	BQA2RSL3		UNITAT DE JOC INFANTIL COMBINACIÓ DE PLATAFORMES DE FUSTA DE LÀRIX NO IMPREGNADA AMB PEUS D'ACER INOXIDABLE REF.: SL3.26010-4 DE LA CASA BDU-RICHTER SPIELGERÄTE O EQUIVALENT. COMPOST PER: 1 cabana plataforma amb sostre, d'alçades 0,50/1,50m, amb fusta de làrix no impregnada amb peus d'acer inoxidable 1 pont penjant de 3,00m, de llarg, de fusta de làrix no impregnada 1 marc d'unió d'acer inoxidable per a cabana de 1,50 m. 1 estructura final amb escala, secció tronc quadrat 1 tobogàn d'acer inoxidable, d'una sola peça, amb una xapa lliscant de 2 mm. de gruix i passamans de 42 mm. diàmetre, amplada 0,45 m., i alçada 1,50 m. 1 passarel.la de cadenes, amb protecció inferior, de 3,00 m de llarg 2 marcs d'unió d'acer inoxidable per a cabana 1 cabana hexagonal gran amb teulada, alçada 0,50 m / 1,50 m / 2,00 m, de fusta de làrix no impregnada amb peus d'acer inoxidable 1 tronc escalonat amb passamans de cadenes, alçada 1,50 m. 1 pal de lliscament, alçada 2,00 m. 1 tobogàn d'acer inoxidable, d'una sola peça, amb una xapa lliscant de 2 mm. de gruix i passamans de 42 mm. diàmetre, amplada 0,45 m., i alçada 2,00 m. 1 element per a adosar a tobogans dde poca amplada 1 roda de vent de colors per a adosar a cabana gran hexagonal 1 pont de corda de 4,00 m de llarg. Corda de tipus Hércules de combinació de cable d'acer galvanitzat de 6 fils i fil de poliéster, de al menys 20 mm diàmetre 1 plataforma quadrada de fusta de làrix no impregnada amb peus d'acer inoxidable 1 teulada per a plataforma per espai lliure, tronc secció quadrada 1 banc longitudinal, 1,60 m., de llarg 1 xarxa inclinada per a pujar a plataforma, alçada 2,00 m. 1 escala per a plataforma, alçada 2,00 m. (costat llarg) 1 tobogán obert corb d'acer inoxidable (example 15), d'una sola peça, amb una xapa lliscant de 2 mm. de gruix i passamans de 42 mm. diàmetre, amplada 0,45 m., alçada 2,00 m 1 rocòdrom per a plataforma 2,00 m, costat més curt, amb 8 grips	86.015,00000 €
	BQA2U0ZZ		P.P. DE SUMINISTRE MUNTATGE I INSTAL·LACIO DE JOCS INFANTILS	9.200,00000 €
			Altres conceptes	2.856,45 €
P- 73	FQA2RSL8	U	ESTRUCTURA DE JOC INFANTIL ACCESSIBLE 'TRUGANINA' APTA PER CADIRA DE RODES. COMBINACIÓ DE PLATAFORMA I RAMPA DE FUSTA DE LÀRIX NO IMPREGNADA AMB PEUS D'ACER INOXIDABLE AMB TOBOGAN REF.: M2.60008 DE LA CASA BDU-RICHTER SPIELGERÄTE O EQUIVALENT. AMB COMPLEMENT DE DISC (FUNNEL) SENSE SUPORTS (REF:10.99913). COMPOST PER: 1 Plataforma 2,40 x 2,40 m., altura 0,50 m. 1 Tobogán accesible 1,00 (ancho) x 0,50 m. (alto), sin barra de agarre 1 Rampa de acceso, para silla ruedas, 1 Puente-rampa salida para silla de ruedas, largo 5 m, h=0,50m. con pasamanos de madera S'INCLOU TRANSPORT, MUNTATGE, OBRA CIVIL, TOTALMENT INSTAL.LAT.	**38.176,95 €**
	BQA2RSL8		ESTRUCTURA DE JOC INFANTIL ACCESSIBLE 'TRUGANINA' APTA PER CADIRA DE RODES. COMBINACIÓ DE PLATAFORMA I RAMPA DE FUSTA DE LÀRIX NO IMPREGNADA AMB PEUS D'ACER INOXIDABLE AMB TOBOGAN REF.: M2.60008 DE LA CASA BDU-RICHTER SPIELGERÄTE O EQUIVALENT AMB COMPLEMENT DE DISC (FUNNEL) SENSE SUPORTS (REF:10.99913). COMPOST PER: 1 Plataforma 2,40 x 2,40 m., altura 0,50 m. 1 Tobogán accesible 1,00 (ancho) x 0,50 m. (alto), sin barra de agarre 1 Rampa de acceso, para silla ruedas, 1 Puente-rampa salida para silla de ruedas, largo 5 m, h=0,50m. con pasamanos de madera	31.665,00000 €

QUADRE DE PREUS NÚMERO 2

NÚMERO	CODI	UA	DESCRIPCIÓ	PREU
	BQA2U0ZZ		P.P. DE SUMINISTRE MUNTATGE I INSTAL·LACIO DE JOCS INFANTILS	5.400,00000 €
			Altres conceptes	1.111,95 €
P- 74	FQA2UPBP	U	TAULA DE PÍCNIC D'ACER CORTEN I FUSTA DE PI, MODEL OLEA DE BENITO O EQUIVALENT. MIDES TOTALS (LLARG X AMPLE X ALT) 1850X1203X910 MM, FABRICADA AMB PEUS TUBULARS D'ACER CORTEN (SENSE MANTENIMENT) I TAULONS EN FUSTA DE PI (TRACTATS EN AUTOCLAU BUIT-PRESSIÓ CLASSE 4 CONTRA EL CORC, TÈRMITS I INSECTES). CARGOLS D'ACER INOXIDABLE. S'INCLOU TRANSPORT, MUNTATGE, OBRA CIVIL, TOTALMENT INSTAL.LAT. ANCORAT SOBRE SUPERFÍCIE PREPARADA ENCASTAT A TERRA SOBRE DAU DE FORMIGÓ.	**1.537,79 €**
	BQA2U0ZZ		P.P. DE SUMINISTRE MUNTATGE I INSTAL·LACIO DE JOCS INFANTILS	36,00000 €
	BQA2UPBP		SUBMINISTRAMENT DE TAULA DE PÍCNIC D'ACER CORTEN I FUSTA DE PI, MODEL OLEA DE BENITO O EQUIVALENT. MIDES TOTALS (LLARG X AMPLE X ALT) 1850X1203X910 MM, FABRICADA AMB PEUS TUBULARS D'ACER CORTEN (SENSE MANTENIMENT) I TAULONS EN FUSTA DE PI (TRACTATS EN AUTOCLAU BUIT-PRESSIÓ CLASSE 4 CONTRA EL CORC, TÈRMITS I INSECTES). CARGOLS D'ACER INOXIDABLE.	1.457,00000 €
			Altres conceptes	44,79 €
P- 75	FQAKB03N	U	ELEMENT SALUDABLE PER REFORÇAR I DESENVOLUPAR LA MUSCULATURA DELS MEMBRES SUPERIORS, PECTORALS, DELTOIDES I BÍCEPS. SÈRIE PLUS PECTORALS 'CHEST PRESS' (JSA003N) DE BENITO O EQUIVALENT. ESTRUCTURA, METALL: TUB S235 D'ACER GALVANITZAT I PINTAT AL FORN. LES SEVES DIMENSIONS SÓN Ø114MMX2,5 MM DE GRUIX. PARTS MÒBILS I TUBS DE CONNEXIÓ: Ø60MM/Ø48MMX2 MM DE GRUIX. Ø38MM / Ø32MMX2MM DE GRUIX. PINTURA: 1 MÀ DE LACAT EN POLS CONSTITUÏT PER BARREJA DE RESINES POLIÈSTER, ENDURIDORS I PIGMENTS, EXEMPT DE PLOM I AMB ALTA RESISTÈNCIA A LA METEORITZACIÓ. COMBINACIÓ DE COLORS: NEGRE MAT I GRIS METAL·LITZAT RAL9006. CARGOLS D'ACER INOXIDABLE AISI304. NANSES: GOMA TERMOPLÁSTICA. SEIENTS/EMBELLIDORS: HDPE ROTOMOLDEJAT AMB GRUIX DE 6-10MM. PEDALS/TAPS: PP S'INCLOU TRANSPORT, MUNTATGE, OBRA CIVIL, TOTALMENT INSTAL.LAT.	**2.744,87 €**
	BQA2T03N		ELEMENT SALUDABLE PER REFORÇAR I DESENVOLUPAR LA MUSCULATURA DELS MEMBRES SUPERIORS, PECTORALS, DELTOIDES I BÍCEPS. SÈRIE PLUS PECTORALS 'CHEST PRESS' (JSA003N) DE BENITO O EQUIVALENT. ESTRUCTURA, METALL: TUB S235 D'ACER GALVANITZAT I PINTAT AL FORN. LES SEVES DIMENSIONS SÓN Ø114MMX2,5 MM DE GRUIX. PARTS MÒBILS I TUBS DE CONNEXIÓ: Ø60MM/Ø48MMX2 MM DE GRUIX. Ø38MM / Ø32MMX2MM DE GRUIX. PINTURA: 1 MÀ DE LACAT EN POLS CONSTITUÏT PER BARREJA DE RESINES POLIÈSTER, ENDURIDORS I PIGMENTS, EXEMPT DE PLOM I AMB ALTA RESISTÈNCIA A LA METEORITZACIÓ. COMBINACIÓ DE COLORS: NEGRE MAT I GRIS METAL·LITZAT RAL9006. CARGOLS D'ACER INOXIDABLE AISI304. NANSES: GOMA TERMOPLÁSTICA. SEIENTS/EMBELLIDORS: HDPE ROTOMOLDEJAT AMB GRUIX DE 6-10MM. PEDALS/TAPS: PP	2.544,92000 €
	BQA2U0ZZ		P.P. DE SUMINISTRE MUNTATGE I INSTAL·LACIO DE JOCS INFANTILS	120,00000 €
			Altres conceptes	79,95 €

QUADRE DE PREUS NÚMERO 2

NÚMERO	CODI	UA	DESCRIPCIÓ	PREU
P- 76	FQAKB14N	U	ELEMENT SALUDABLE PER ENFORTIR LA MUSCULATURA DELS MEMBRES SUPERIORS I DELS INFERIORS I MILLORA LA FLEXIBILITAT DE LES ARTICULACIONS. SÈRIE PLUS CAMINADOR EL·LÍPTIC DE BENITO 'ELIPTIC' (JSA014N) O EQUIVALENT. ESTRUCTURA, METALL: TUB S235 D'ACER GALVANITZAT I PINTAT AL FORN. LES SEVES DIMENSIONS SÓN Ø114MMX2,5MM DE GRUIX. PARTS MÒBILS I TUBS DE CONNEXIÓ: Ø60MM/Ø48MMX2 MM DE GRUIX. Ø38MM / Ø32MMX2MM DE GRUIX. PINTURA: 1 MÀ DE LACAT EN POLS CONSTITUÏT PER BARREJA DE RESINES POLIÈSTER, ENDURIDORS I PIGMENTS, EXEMPT DE PLOM I AMB ALTA RESISTÈNCIA A LA METEORITZACIÓ. COMBINACIÓ DE COLORS: NEGRE MAT I GRIS METAL·LITZAT RAL9006. CARGOLS D'ACER INOXIDABLE AISI304. NANSES: GOMA TERMOPLÁSTICA. SEIENTS/EMBELLIDORS: HDPE ROTOMOLDEJAT AMB GRUIX DE 6-10MM. PEDALS/TAPS: PP S'INCLOU TRANSPORT, MUNTATGE, OBRA CIVIL, TOTALMENT INSTAL.LAT.	**1.649,09 €**
	BQA2T14N		ELEMENT SALUDABLE PER ENFORTIR LA MUSCULATURA DELS MEMBRES SUPERIORS I DELS INFERIORS I MILLORA LA FLEXIBILITAT DE LES ARTICULACIONS. SÈRIE PLUS CAMINADOR EL·LÍPTIC DE BENITO 'ELIPTIC' (JSA014N) O EQUIVALENT. ESTRUCTURA, METALL: TUB S235 D'ACER GALVANITZAT I PINTAT AL FORN. LES SEVES DIMENSIONS SÓN Ø114MMX2,5MM DE GRUIX. PARTS MÒBILS I TUBS DE CONNEXIÓ: Ø60MM/Ø48MMX2 MM DE GRUIX. Ø38MM / Ø32MMX2MM DE GRUIX. PINTURA: 1 MÀ DE LACAT EN POLS CONSTITUÏT PER BARREJA DE RESINES POLIÈSTER, ENDURIDORS I PIGMENTS, EXEMPT DE PLOM I AMB ALTA RESISTÈNCIA A LA METEORITZACIÓ. COMBINACIÓ DE COLORS: NEGRE MAT I GRIS METAL·LITZAT RAL9006. CARGOLS D'ACER INOXIDABLE AISI304. NANSES: GOMA TERMOPLÁSTICA. SEIENTS/EMBELLIDORS: HDPE ROTOMOLDEJAT AMB GRUIX DE 6-10MM. PEDALS/TAPS: PP	1.481,06000 €
	BQA2U0ZZ		P.P. DE SUMINISTRE MUNTATGE I INSTAL·LACIO DE JOCS INFANTILS	120,00000 €
			Altres conceptes	48,03 €
P- 77	FQAKBTFU	U	TAULA DE FUTTOC MODEL'VMFUT' DE BENITO O EQUIVALENT. COMPOST PER TAULER DE RESINES DE POLIÈSTER DE 9000X5000MM, D'ALTA DURABILITAT I RESISTÈNCIA A LA INTEMPÈRIE, PEUS FABRICATS EN ACER LAMINAT AMB TRACTAMENT DE ZINCAT I PINTURA POLIÈSTER. ÀREA DE SEGURETAT 45 M2. S'INCLOU TRANSPORT, MUNTATGE, OBRA CIVIL, TOTALMENT INSTAL.LAT.	**4.395,73 €**
	BQA2TFUT		TAULA DE FUTTOC MODEL'VMFUT' DE BENITO O EQUIVALENT. COMPOST PER TAULER DE RESINES DE POLIÈSTER DE 9000X5000MM, D'ALTA DURABILITAT I RESISTÈNCIA A LA INTEMPÈRIE, PEUS FABRICATS EN ACER LAMINAT AMB TRACTAMENT DE ZINCAT I PINTURA POLIÈSTER. ÀREA DE SEGURETAT 45 M2.	4.067,70000 €
	BQA2U0ZZ		P.P. DE SUMINISTRE MUNTATGE I INSTAL·LACIO DE JOCS INFANTILS	200,00000 €
			Altres conceptes	128,03 €
P- 78	FQAKJ875	U	CARRUSSEL ADAPTAT, D'ACER I BASE ANTILLISCANT, MODEL SPIRAL (8081875-VERMELL) DE HAGS O EQUIVALENT. S'INCLOU TRANSPORT, MUNTATGE, OBRA CIVIL, TOTALMENT INSTAL.LAT.	**3.151,80 €**
	BQA2J875		CARRUSSEL ADAPTAT, D'ACER I BASE ANTILLISCANT, MODEL SPIRAL (8081875-VERMELL) DE HAGS O EQUIVALENT	2.550,00000 €
	BQA2U0ZZ		P.P. DE SUMINISTRE MUNTATGE I INSTAL·LACIO DE JOCS INFANTILS	510,00000 €
			Altres conceptes	91,80 €
P- 79	FQAKJ897	U	BALANCÍ ACCESSIBLE DE DOS PLACES AMB MOLLA I FORMA D'ÀNEC D'HPL, MODELANKY DE HAGS O EQUIVALENT. S'INCLOU TRANSPORT, MUNTATGE, OBRA CIVIL, TOTALMENT INSTAL.LAT.	**2.175,36 €**
	BQA2J897		BALANCÍ ACCESSIBLE DE DOS PLACES AMB MOLLA I FORMA D'ÀNEC D'HPL, MODELANKY DE HAGS O EQUIVALENT	1.760,00000 €
	BQA2U0ZZ		P.P. DE SUMINISTRE MUNTATGE I INSTAL·LACIO DE JOCS INFANTILS	352,00000 €

QUADRE DE PREUS NÚMERO 2

NÚMERO	CODI	UA	DESCRIPCIÓ	PREU
			Altres conceptes	63,36 €
P- 80	FQAKJFL3	U	TAULA PER A SORRA D'ACER I HPL, MODEL FLOWER DE 3 PÈTALS (8003000) DE HAGS O EQUIVALENT. S'INCLOU TRANSPORT, MUNTATGE, OBRA CIVIL, TOTALMENT INSTAL.LAT.	**2.207,29 €**
	BQA2JFL3		TAULA PER A SORRA D'ACER I HPL, MODEL FLOWER DE 3 PÈTALS (8003000) DE HAGS O EQUIVALENT	1.943,00000 €
	BQA2U0ZZ		P.P. DE SUMINISTRE MUNTATGE I INSTAL·LACIO DE JOCS INFANTILS	200,00000 €
			Altres conceptes	64,29 €
P- 81	FQAKJGCI	U	CISTELLA DE CORDA REFORÇADA D'ACER I CADENA D'ACER INOXIDABLE , MODEL NESTOR (8078139) DE HAGS O EQUIVALENT.S'INCLOU TRANSPORT, MUNTATGE, TOTALMENT INSTAL.LAT.	**1.867,39 €**
	BQA2J139		CISTELLA DE CORDA REFORÇADA D'ACER I CADENA D'ACER INOXIDABLE , MODEL NESTOR (8078139) DE HAGS O EQUIVALENT	1.813,00000 €
			Altres conceptes	54,39 €
P- 82	FQAKJGRE	U	SEIENT AMB RESPATLLER I PROTECCIÓ PER GRONXADOR AMB CADENA D'ACER INOXIDABLE , MODEL KLDDY (8049960) DE HAGS O EQUIVALENT. S'INCLOU TRANSPORT, MUNTATGEL, TOTALMENT INSTAL.LAT.	**484,10 €**
	BQA2J960		SEIENT AMB RESPATLLER I PROTECCIÓ PER GRONXADOR AMB CADENA D'ACER INOXIDABLE , MODEL KLDDY (8049960) DE HAGS O EQUIVALENT	470,00000 €
			Altres conceptes	14,10 €
P- 83	FQAKJGSI	U	SEIENT SIMPLE SENSE RESPATLLER PER GRONXADOR AMB CADENA D'ACER INOXIDABLE , MODEL KATJA (8049957) DE HAGS O EQUIVALENT. S'INCLOU TRANSPORT, MUNTATGE, TOTALMENT INSTAL.LAT.	**233,81 €**
	BQA2J716		SEIENT SIMPLE SENSE RESPATLLER PER GRONXADOR AMB CADENA D'ACER INOXIDABLE , MODEL KATJA (8049957) DE HAGS O EQUIVALENT	227,00000 €
			Altres conceptes	6,81 €
P- 84	FQAKJH51	U	ESTRUCTIRA MULTIJOC MODULAR ,RAMPA AMB TOBOGAN ELEMENTS DE TREPA, XARXES DE CORDA ETC. PALS DE FUSTA I PANELLS DE FUSTA NATURAL, MODEL UNIPLAY BOLANTA (8061751) DE HAGS O EQUIVALENTS'INCLOU TRANSPORT, MUNTATGE, OBRA CIVIL, TOTALMENT INSTAL.LAT.	**33.981,35 €**
	BQA2JH51		ESTRUCTIRA MULTIJOC MODULAR ,RAMPA AMB TOBOGAN ELEMENTS DE TREPA, XARXES DE CORDA ETC. PALS DE FUSTA I PANELLS DE FUSTA NATURAL, MODEL UNIPLAY BOLANTA (8061751) DE HAGS O EQUIVALENT	27.493,00000 €
	BQA2U0ZZ		P.P. DE SUMINISTRE MUNTATGE I INSTAL·LACIO DE JOCS INFANTILS	5.498,60000 €
			Altres conceptes	989,75 €
P- 85	FQAKM189	U	MOLLA MODEL 'EL PEQUEÑO ELEFANTE', M189 DE KOMPAN O EQUIVALENT. S'INCLOU TRANSPORT, MUNTATGE, OBRA CIVIL, TOTALMENT INSTAL.LAT.	**1.347,24 €**
	BQA2U0ZZ		P.P. DE SUMINISTRE MUNTATGE I INSTAL·LACIO DE JOCS INFANTILS	218,00000 €
	BQAKM189		MOLLA MODEL 'EL PEQUEÑO ELEFANTE', M189 DE KOMPAN O EQUIVALENT	1.090,00000 €
			Altres conceptes	39,24 €
P- 86	FQAKU065	U	CARRUSSEL ACCESSIBLE I INCLUSIU, GIRATORI AMB 'ABRAZADERA' DE COLOR VERD, MODEL 'TIPI' (ELE- 400065) DE KOMPAN O SIMILAR. S'INCLOU TRANSPORT, MUNTATGE, OBRA CIVIL, TOTALMENT INSTAL.LAT.	**5.141,76 €**
	BQA2U0ZZ		P.P. DE SUMINISTRE MUNTATGE I INSTAL·LACIO DE JOCS INFANTILS	832,00000 €

QUADRE DE PREUS NÚMERO 2

NÚMERO	CODI	UA	DESCRIPCIÓ	PREU
	BQAKU065		CARRUSSEL ACCESSIBLE I INCLUSIU, GIRATORI AMB 'ABRAZADERA' DE COLOR VERD, MODEL 'TIPI' (ELE- 400065) DE KOMPAN O SIMILAR.	4.160,00000 €
			Altres conceptes	149,76 €
P- 87	FQAKU188	U	BALANCÍ QUADRUPLE PETIT DE FUSTA , MODEL 'BALANCÍN MARIPOSA' (NRO108) DE KOMPAN O EQUIVALENT. S'INCLOU TRANSPORT, MUNTATGE, OBRA CIVIL, TOTALMENT INSTAL.LAT.	**2.682,12 €**
	BQA2U0ZZ		P.P. DE SUMINISTRE MUNTATGE I INSTAL·LACIO DE JOCS INFANTILS	434,00000 €
	BQAKU188		BALANCÍ QUADRUPLE PETIT DE FUSTA , MODEL 'BALANCÍN MARIPOSA' (NRO108) DE KOMPAN O EQUIVALENT.	2.170,00000 €
			Altres conceptes	78,12 €
P- 88	FQAKU412	U	JOC DE MOLLA DOBLE, MODEL 'EL ELEFANTE' (NAT102-0412) DE KOMPAN O EQUIVALENT.. S'INCLOU TRANSPORT, MUNTATGE, OBRA CIVIL, TOTALMENT INSTAL.LAT.	**2.830,44 €**
	BQA2U0ZZ		P.P. DE SUMINISTRE MUNTATGE I INSTAL·LACIO DE JOCS INFANTILS	458,00000 €
	BQAKU412		JOC DE MOLLA DOBLE, MODEL 'EL ELEFANTE' (NAT102-0412) DE KOMPAN O EQUIVALENT.	2.290,00000 €
			Altres conceptes	82,44 €
P- 89	FQAZU001	U	CERTIFICACIÓ DE LA TOTALITAT DE L'ÀREA DE JOCS	**206,00 €**
	BQAZU001		CERTIFICACIÓ DE LA TOTALITAT DE L'ÀREA DE JOC	200,00000 €
			Altres conceptes	6,00 €
P- 90	FQB1UP05	M	Tanca Palissada de rull de castanyer de 0.5m d'alçaria format per estaques amb punta, cosides amb dues passades de filferro galvanitzat, separades entre 4 i 6cm. Suportat amb pilars de fusta tractada amb punta, de diàmetre Ø10cm per clavar al terreny. Distància entre els pilars 2m. Estaques enterrades 5cm. Alçada vista de la tanca 0,45m.	**16,72 €**
	BQB1UP05		Material per a Tanca Palissada de rull de castanyer de 0.5m d'alçaria format per estaques amb punta, cosides amb dues passades de filferro galvanitzat, separades entre 4 i 6cm. Suportat amb pilars de fusta tractada amb punta, de diàmetre Ø10cm per clavar al terreny. Distància entre els pilars 2m. Estaques enterrades 5cm. Alçada vista de la tanca 0,45m.	9,80000 €
			Altres conceptes	6,92 €
P- 91	FQB1UP10	M	Tanca Palissada de rull de castanyer de 1.05m d'alçaria format per estaques amb punta, cosides amb tres passades de filferro galvanitzat, separades entre 4 i 6cm. Suportat amb pilars de fusta tractada amb punta, de diàmetre Ø10cm i 1,5m de llargaria per clavar al terreny. Distància entre els pilars 1.5m. Estaques enterrades 5cm i pilars 50 cm. Alçada vista de la tanca 1,00m.	**28,87 €**
	B060UH20		FORMIGÓ D'ÚS NO ESTRUCTURAL DE RESISTÈNCIA A COMPRESSIÓ 20 N/MM2, CONSISTÈNCIA SECA, PLÀSTICA, TOVA O FLUÏDA I GRANDÀRIA MÀXIMA DEL GRANULAT 20 MM, HNE-20/S,P,B,F/20	0,85280 €
	BQB1UP10		Material per a Tanca Palissada de rull de castanyer de 1.05m d'alçaria format per estaques amb punta, cosides amb tres passades de filferro galvanitzat, separades entre 4 i 6cm. Suportat amb pilars de fusta tractada amb punta, de diàmetre Ø10cm i 1,5m de llargaria per clavar al terreny. Distància entre els pilars 1.5m. Estaques enterrades 5cm i pilars 50 cm. Alçada vista de la tanca 1,00m.	19,79000 €
			Altres conceptes	8,23 €
P- 92	FR11UARA	U	ARRENCADA D'ARBRES AMB MITJANS MECÀNICS I/O MANUALS. S'INCLOU EL REBLIMENT DEL SOT, LA CÀRREGA I EL TRANSPORT A L'ABOCADOR.	**89,78 €**
			Altres conceptes	89,78 €
P- 93	FR261205	M2	FRESATGE DE TERRENY COMPACTE A UNA FONDÀRIA DE 0,2 M, AMB MOTOCULTOR, EN DUES PASSADES CREUADES, PER A UN PENDENT SUPERIOR 30%	**2,14 €**

QUADRE DE PREUS NÚMERO 2

NÚMERO	CODI	UA	DESCRIPCIÓ	PREU
			Altres conceptes	2,14 €
P- 94	FR2B1119	M2	SERVEI DE LLAURADA DE LES SUPERFÍCIES DE TERRA ABANS DE REBRE LA TERRA ADEQUADA I EL COMPOST, PER EL SEU ESPONJAMENT MITJANÇANT TRACTOR 75CV AMB ESTRIPADORA	**1,28 €**
			Altres conceptes	1,28 €
P- 95	FR3PUTC0	M3	SUBMINISTRE I VOLTEJAT A OBRA DE: TERRA ADEQUADA O NATURAL DE JARDINERIA AMB UNA TEXTURA FRANCO-SORRENCA I DE COMPOST ORGÀNIC ACTIU MICROBIOLÓGICAMENT A BASE DE ELGAN O EQUIVALENT I AMB PERÍODE DE DESCOMPOSICIÓ MÍNIM DE 9 MESOS. INCLÓS P.P. DE FORMACIÓ I RETIRADA DE ZONA DE VOLTEIG, TOT SEGONS NTJ05C	**23,40 €**
	BR3PU006		COMPOST ORGÀNIC AMB ACTIVITAT MICROBIANA	3,70000 €
	BR3PU008		TERRA ADEQUADA O NATURAL PER A JARDINERIA, SEGONS NTJ05T	15,52000 €
			Altres conceptes	4,18 €
P- 96	FR3PUTEY	M2	APORTACIÓ I ESTESA DE TRITURAT DE PODA COM ENCOIXINAT AMB UN GRUIX DE 10 CM	**3,45 €**
	BR3PU022		TRITURAT DE PODA COM ENCOIXINAT	0,97000 €
			Altres conceptes	2,48 €
P- 97	FR623Z2	u	PLANTACIÓ D'ARBUST EN CONTENIDOR DE 1 A 3 L, EXCAVACIÓ DE CLOT DE PLANTACIÓ AMB MITJANS MANUALS, EN UN PENDENT INFERIOR AL 35 %, REBLERT DEL CLOT AMB TERRA DE L'EXCAVACIÓ BARREJADA AMB UN 10% DE COMPOST, PRIMER REG I GARANTIA D'UN ANY	**3,10 €**
	B0111000		AIGUA	0,01780 €
	BR341150		Compost de classe I, d'origen vegetal, segons NTJ 05C, subministrat en sacs de 0.8 m3	0,26822 €
			Altres conceptes	2,81 €
P- 98	FR612ZE1	U	PLANTACIÓ D'ARBRE AMB PA DE TERRA O CONTENIDOR DE 18 A 25CM DE PERIMETRE DE TRONC EN ESCOCELL DE 1.6X1.6M I CLOT DE PLANTACIÓ DE 140X140X100CM AMB MITJANS MECÀNICS, REBLERT DEL CLOT AMB SUBSTITICIÓ PARCIAL DEL 40% DE TERRA DE L'EXCAVACIÓ PER SORRA RENTADA I COMPOST (70%-30%), REBLERT DEL FONS DEL CLOT AMB 10CM DE GRAVA CALCÀRIA. S'INCLOU DRENATGE AMB TUB CIRCULAR PERFORAT DE POLIETILÈ D'ALTA DENSITAT DE 65MM DE DIÀMETRE; ASPRATGE TRIPLE DE SECCIÓ CIRCULAR DE 8CM DE DIÀMETRE I 2M DE LLARGÀRIA, CLAVATS 50CM DE MANERA MANUAL AMB CLAVADOR D'ASPRATGE I POSTERIOR COL·LOCACIÓ DE TRAVESSER DE FUSTA PER UNIR ELS TRES ASPRES AMB CARGOLS I LLIGAM DE GOMA O CAUTXÚ DE ASPRE A COLL D'ARBRE (3UT); PRIMER REG MANUAL I CÀRREGA DE LES TERRES SOBRANTS A CAMIÓ. TAXES INCLOSES.	**130,38 €**
			Altres conceptes	130,38 €
P- 99	FR612ZP2	U	PLANTACIÓ D'ARBRE AMB PA DE TERRA O CONTENIDOR DE 18 A 25CM DE PERIMETRE DE TRONC EN ESPAI VERD I CLOT DE PLANTACIÓ DE 200X200X100CM AMB MITJANS MECÀNICS, REBLERT DEL CLOT AMB SUBSTITICIÓ PARCIAL DEL 40% DE TERRA DE L'EXCAVACIÓ PER SORRA RENTADA I COMPOST (70%-30%). REBLERT DEL FONS DEL CLOT AMB 10CM DE GRAVA CALCÀRIA. S'INCLOU DRENATGE AMB TUB CIRCULAR PERFORAT DE POLIETILÈ D'ALTA DENSITAT DE 65MM DE DIÀMETRE; ASPRATGE TRIPLE DE SECCIÓ CIRCULAR DE 8CM DE DIÀMETRE I 2.5M DE LLARGÀRIA, CLAVATS 50CM DE MANERA MANUAL AMB CLAVADOR D'ASPRATGE I POSTERIOR COL·LOCACIÓ DE TRAVESSER DE FUSTA PER UNIR ELS TRES ASPRES AMB CARGOLS I LLIGAM DE GOMA O CAUTXÚ DE ASPRE A COLL D'ARBRE (3UT); PRIMER REG MANUAL I CÀRREGA DE LES TERRES SOBRANTS A CAMIÓ.	**204,19 €**

QUADRE DE PREUS NÚMERO 2

NÚMERO	CODI	UA	DESCRIPCIÓ	PREU
			Altres conceptes	204,19 €
P- 100	FR612ZP3	U	PLANTACIÓ D'ARBRE AMB PA DE TERRA O CONTENIDOR DE 18 A 25CM DE PERIMETRE DE TRONC EN ESPAI VERD I CLOT DE PLANTACIÓ DE 150X150X100CM AMB MITJANS MECÀNICS, REBLERT DEL CLOT AMB SUBSTITICIÓ PARCIAL DEL 40% DE TERRA DE L'EXCAVACIÓ PER SORRA RENTADA I COMPOST (70%-30%). REBLERT DEL FONS DEL CLOT AMB 10CM DE GRAVA CALCÀRIA. S'INCLOU DRENATGE AMB TUB CIRCULAR PERFORAT DE POLIETILÈ D'ALTA DENSITAT DE 65MM DE DIÀMETRE; ASPRATGE TRIPLE DE SECCIÓ CIRCULAR DE 8CM DE DIÀMETRE I 2.5M DE LLARGÀRIA, CLAVATS 50CM DE MANERA MANUAL AMB CLAVADOR D'ASPRATGE I POSTERIOR COL·LOCACIÓ DE TRAVESSER DE FUSTA PER UNIR ELS TRES ASPRES AMB CARGOLS I LLIGAM DE GOMA O CAUTXÚ DE ASPRE A COLL D'ARBRE (3UT); PRIMER REG MANUAL I CÀRREGA DE LES TERRES SOBRANTS A CAMIÓ. TAXES INCLOSES.	**143,58 €**
			Altres conceptes	143,58 €
P- 101	FR612ZZ3	U	PLANTACIÓ D'ARBRE AMB PA DE TERRA O CONTENIDOR DE 18 A 25CM DE PERIMETRE DE TRONC EN ESPAI VERD I CLOT DE PLANTACIÓ DE 120X120X100CM AMB MITJANS MECÀNICS, REBLERT DEL CLOT AMB SUBSTITICIÓ PARCIAL DEL 40% DE TERRA DE L'EXCAVACIÓ PER SORRA RENTADA I COMPOST (70%-30%). REBLERT DEL FONS DEL CLOT AMB 10CM DE GRAVA CALCÀRIA. S'INCLOU DRENATGE AMB TUB CIRCULAR PERFORAT DE POLIETILÈ D'ALTA DENSITAT DE 65MM DE DIÀMETRE; ASPRATGE DOBLE DE SECCIÓ CIRCULAR DE 8CM DE DIÀMETRE I 2.5M DE LLARGÀRIA, CLAVATS 50CM DE MANERA MANUAL AMB CLAVADOR D'ASPRATGE I POSTERIOR COL·LOCACIÓ DE TRAVESSER DE FUSTA PER UNIR ELS DOS ASPRES AMB CARGOLS I LLIGAM DE GOMA O CAUTXÚ DE ASPRE A COLL D'ARBRE (2UT); PRIMER REG MANUAL I CÀRREGA DE LES TERRES SOBRANTS A CAMIÓ. TAXES INCLOSES.	**91,71 €**
			Altres conceptes	91,71 €
P- 102	FRZUU010	U	PROTECCIÓ D'ARBRES EXISTENTS FORMADA PER TRES PNEUMÀTICS RECICLATS ENVOLCALLANT EL TRONC, I CERCLE DE TAULONS DE FUSTA PER FORA DELS PNEUMÀTICS. TOT EL CONJUNT FIXAT PER MITJÀ DE FILFERRO ANELLANT ELS TAULONS I CLAUS ENTRE TAULONS I PNEUMÀTICS	**43,75 €**
	BR81U010		PROTECCIÓ D'ARBRAT AMB TRES PNEUMÀTICS RECICLATS I TAULONS DE FUSTA DE 2 M. DE LLARGÀRIA	26,38000 €
			Altres conceptes	17,37 €
P- 103	FRZUUMBD	M2	MALLA ANTIHERBES EN SUPERFÍCIE, D'UN GRAMATGE DE 200 GR/M2 TIPUS BIOSTILL MARRÓ 100% BIODEGRADABLE DE LA CASA HORTICOLA PEDRALBES O EQUIVALENT. FIXADA AMB GRAPES D'ACER CORRUGAT EN FORMA D'U, D.10 MM I DE 20-10-20 CM., AMB LA DENSITAT NECESSARIA EN FUNCIÓ DE LA PENDENT DEL TERRENY. S'INCLOU LA PREPARACIÓ PRÈVIA DE LA SUPERFÍCIE DEL TERRENY I P.P. DE TALLS I FORMACIÓ DE FORATS PER A L'ENTREGA AMB ARQUETES, ARBRAT, CONTORNS DEL PARTERRE. TOTALMENT INSTAL.LADA.	**3,53 €**
	BRI3UBIO		MALLA ANTIARRELS EN SUPERFÍCIE, D'UN GRAMATGE DE 200 GR/M2 TIPUS BIOSTILL MARRÓ 100% BIODEGRADABLE DE LA CASA HORTICOLA PEDRALBES O EQUIVALENT.	2,30000 €
			Altres conceptes	1,23 €

QUADRE DE PREUS NÚMERO 2

NÚMERO	CODI	UA	DESCRIPCIÓ	PREU
P- 104	FRZUUYUT	M2	SUBMNISTRAMENT I INSTAL·LACIÓ MANTA ORGÀNICA COCO I ARPILLERAS DE YUYE EN SUPERFÍCIE, D'UN GRAMATGE DE 3.33 GR/M2 I ESPECIFICACIONS TÈCIQUES DE LA DOCUMENTACIÓ GRÀFICA DE PROJECTE, TIPUS BON TERRA IBERICA O EQUIVALENT. FIXADA AMB GRAPES D'ACER CORRUGAT EN FORMA D'U, D.10 MM I DE 20-10-20 CM., AMB LA DENSITAT NECESSARIA EN FUNCIÓ DE LA PENDENT DEL TERRENY. S'INCLOU LA PREPARACIÓ PRÈVIA DE LA SUPERFÍCIE DEL TERRENY I P.P. DE TALLS I FORMACIÓ DE FORATS PER A L'ENTREGA AMB ARQUETES, ARBRAT, CONTORNS DEL PARTERRE. TOTALMENT INSTAL.LADA.	**2,75 €**
	BR3PU016		GRAPA PER FIXA MALLA ANTIHERBES DE 6MM I DE 13X3 D'ACER GALVANITZAT I AMB PUNTA EN BOSSES DE 1000 UTS	0,99000 €
	BRI31330		MANTA ORGÀNICA TIPUS 100% COCO, DE DENSITAT APROXIMADA 300 G/M2, COSIDA EN LES DUES CARES A UNA XARXA DE POLIPROPILÈ BIODEGRADABLE	1,34200 €
			Altres conceptes	0,42 €
P- 105	FSS1U000	U	SEGURETAT I SALUT, SEGONS PRESSUPOST ADJUNT A L'ESTUDI DE SEGURETAT I SALUT	**10.394,90 €**
			Sense descomposició	10.394,90 €
P- 106	FV00U00Z	PA	PARTIDA ALÇADA PER PER ACTUACIONS COMPLEMENTÀRIES A JUSTIFICAR (JARDINERIA, REPARACIONS, PINTURA O NETEJA DE MOBILIARI, PAVIMENTS, MURS, O ALTRES ELEMENTS DE LA PLAÇA O PARC)	**3.500,00 €**
			Sense descomposició	3.500,00 €
P- 107	G22D2011	M2	ESBROSSADA DEL TERRENY EN PENDENTS SUPERIORS AL 35%, AMB MITJANS MANULAS/MECÀNICS I CÀRREGA MECÀNICA SOBRE CAMIÓ	**1,96 €**
			Altres conceptes	1,96 €
P- 108	GG402101	U	REPARACIÓ I REPINTAT DE JOCS INFANTILS SIMPLES I/O COMPOSTS I ALTRES ELEMENTS, INDEPENDENTMENT DEL MODEL, INCLOU LA SUBSTITUCIÓ DE FUSTES MALMESES, NETEJADA PRÈVIA DE L'ELEMENT, RETIRADA DE RESTES DE PINTURA ANTIGA I APLICACIÓ D'ALLLISAT DE LA FUSTA. ENVERNISSAT I/O PINTAT AMB PINTURES ESCOLLIDES D'ACORD AMB LES INSTRUCCIONS DEL FABRICANT DE L'ELEMENT I APTES PER A UTILITZAR ALS JOCS. PINTAT AMB ESMALT DELS SUPORTS METÀL.LICS.	**172,38 €**
	BSM69		PINTURA JOCS INFANTILS.	7,80000 €
			Altres conceptes	164,58 €
P- 109	GG402301	U	SUBMINISTRAMENT I INSTAL·LACIÓ DE CARTELL INFORMATIU RECTANGULAR DE (60x40) CM D'ACER GALVANITZAT PINTAT I NORMALITZAT PER L'AJUNTAMENT. COL·LOCAT SOBRE LA TANCA EXISTENT, AL COSTAT DE LA PORTA I EN COMPLIMENT AMB LA NORMATIVA, AMB ELS ELEMENTS DE FIXACIÓ NECESSARIS. EN CAS DE NO HAVER-HI TANCA, EL CARTELL ES COL·LOCARÀ SOBRE SUPORT TUBULAR D'ACER GALVANITZAT DE (60x2) MM AMB ELEMENTS DE FIXACIÓ A LA SENYAL I COL·LOCAT SOBRE DAU DE FORMIGÓ.	**79,66 €**
	BSM55		CARTELL 60 X 40	32,50000 €
	BSM56		POSTE TUBULAR ACER INOX	24,23000 €
			Altres conceptes	22,93 €
P- 110	GG402404	M	APLICACIÓ DE CAPA D'OLI PER A FUSTA EXTERIOR EN TANQUES D'ÀREES DE FUSTA, CONSISTENT AMB EL POLIMENT PREVI DE LES SUPERFÍCIES I POSTERIOR APLICACIÓ D'OLI EN DUES MANS. INCLOU NETEJADA PRÈVIA DE L'ELEMENT, RETIRADA DE RESTES DE PINTURA ANTIGA I APLICACIÓ D'ALLISADA DE LA FUSTA, AIXÍ COM TOTES LES TASQUES NECESSÀRIES PER LA SEVA CORRECTA EXECUCIÓ.	**18,18 €**

QUADRE DE PREUS NÚMERO 2

NÚMERO	CODI	UA	DESCRIPCIÓ	PREU
	BSM35		OLI PER A FUSTA EXTERIOR	5,18400 €
			Altres conceptes	13,00 €
P- 111	GG4024JSOC	M	SUBMINISTRAMENT I INSTAL·LACIÓ DE SÒCOL AMB LLISTÓ DE FUSTA PER LA TANCA EXISTENT. EL LLISTÓ HA DE SER DE FUSTA PLANA DE PI TRACTADA PER A EXTERIORS, PER A ÀREES DE JOCS INFANTILS, D'UNS 20CM D'AMPLADA X 2,1 DE GRUIX AMB CANTELLS ARRODONITS, INCLOU TOTS ELS ELEMENTS I TASQUES NECESSARIS PER LA SEVA FIXACIÓ I COL·LOCACIÓ.	**11,53 €**
	BSJ01		FUSTA PLANA	7,20000 €
	BSM68		MATERIAL DIVERS ÀREES DE JOCS INFANTILS.	0,88000 €
			Altres conceptes	3,45 €
P- 112	GG502CX	PA	PARTIDA ALÇADA A JUSTIFICAR PER CONNEXIÓ REG A COMPTADOR	**200,00 €**
			Sense descomposició	200,00 €
P- 113	P21R1-92JR	u	Trituració de soca soterrada de 60 a 100 cm de perímetre amb tractor amb braç triturador de soques	**48,39 €**
			Altres conceptes	48,39 €
P- 114	PR23-DOC4	m2	Fresatge de terreny fluix a una fondària de 0,2 m, amb motocultor, en dues passades creuades, per a un pendent inferior al 12 %	**1,13 €**
			Altres conceptes	1,13 €
P- 115	PR3D-FIF3	m2	Esmena orgànica del sòl amb compost de classe I d'origen vegetal, segons NTJ 05C, subministrat en sacs de 0,8 m3, amb una dosi de 50 l/m2, escampat amb minicarregadora i mitjans manuals i fresatge de terreny amb motocultor, amb minicarregadora de combustible	**4,79 €**
	BR32-21DG		Compost de classe I, d'origen vegetal, segons NTJ 05C, subministrat en sacs de 0,8 m3	2,84988 €
			Altres conceptes	1,94 €
P- 116	PR411-8TAA	u	Subministrament d'Acer buergerianum de perímetre de 18 a 20 cm, amb pa de terra de diàmetre mínim 57 cm i profunditat mínima 39,9 cm segons fórmules NTJ	**115,80 €**
	BR411-21W2		Acer buergerianum de perímetre de 18 a 20 cm, amb pa de terra de diàmetre mínim 57 cm i profunditat mínima 39,9 cm segons fórmules NTJ	112,43000 €
			Altres conceptes	3,37 €
P- 117	PR411-8TAF	u	Subministrament d'Acer monspessulanum de perímetre de 18 a 20 cm, amb pa de terra de diàmetre mínim 57 cm i profunditat mínima 39,9 cm segons fórmules NTJ	**262,69 €**
	BR411-21W7		Acer monspessulanum de perímetre de 18 a 20 cm, amb pa de terra de diàmetre mínim 57 cm i profunditat mínima 39,9 cm segons fórmules NTJ	255,04000 €
			Altres conceptes	7,65 €
P- 118	PR420-8U2Z	u	Subministrament de Celtis australisde perímetre de 18 a 20 cm, amb pa de terra de diàmetre mínim 57 cm i profunditat mínima 39,9 cm segons fórmules NTJ	**195,26 €**
	BR420-22C1		Celtis australis de perímetre de 18 a 20 cm, amb pa de terra de diàmetre mínim 57 cm i profunditat mínima 39,9 cm segons fórmules NTJ	189,57000 €
			Altres conceptes	5,69 €
P- 119	PR423-8U6W	u	Subministrament de Cercis siliquastrum de perímetre de 18 a 20 cm, amb pa de terra de diàmetre mínim 57 cm i profunditat mínima 39,9 cm segons fórmules NTJ	**304,16 €**
	BR423-22DP		Cercis siliquastrum de perímetre de 18 a 20 cm, amb pa de terra de diàmetre mínim 57 cm i profunditat mínima 39,9 cm segons fórmules NTJ	295,30000 €
			Altres conceptes	8,86 €

QUADRE DE PREUS NÚMERO 2

NÚMERO	CODI	UA	DESCRIPCIÓ	PREU
P- 120	PR43B-8V1F	u	Subministrament de Koelreuteria paniculata de perímetre de 18 a 20 cm, amb pa de terra de diàmetre mínim 57 cm i profunditat mínima 39,9 cm segons fórmules NTJ	**140,36 €**
	BR43A-22S6		Koelreuteria paniculata de perímetre de 18 a 20 cm, amb pa de terra de diàmetre mínim 57 cm i profunditat mínima 39,9 cm segons fórmules NTJ	136,27000 €
			Altres conceptes	4,09 €
P- 121	PR450-8WML	u	Subministrament de Quercus ilex multitronc en contenidor de 160 l d'alçaria de 300/350 cm	**321,88 €**
	BR450-23ML		Quercus ilex multitronc en contenidor de 160 l d'alçaria de 300/350 cm	312,50000 €
			Altres conceptes	9,38 €
P- 122	PR456-8XEH	u	Subministrament de Sophora japonica de perímetre de 18 a 20 cm, amb pa de terra de diàmetre mínim 57 cm i profunditat mínima 39,9 cm segons fórmules NTJ	**136,86 €**
	BR456-240N		Sophora japonica de perímetre de 18 a 20 cm, amb pa de terra de diàmetre mínim 57 cm i profunditat mínima 39,9 cm segons fórmules NTJ	132,87000 €
			Altres conceptes	3,99 €
P- 123	PR493-92C1	u	Subministrament d'Achillea coarctata' en contenidor de1 l	**1,96 €**
	BR4944C1		Achillea coarctata' en contenidor de1 l	1,90000 €
			Altres conceptes	0,06 €
P- 124	PR4AT-94T2	u	Subministrament de Carex testacea en contenidor de 2 l	**2,31 €**
	BR4AT-25T2		Carex testacea en contenidor de 2 l	2,24000 €
			Altres conceptes	0,07 €
P- 125	PR4CG-937H	u	Subministrament de Dietes bicolor d'alçària de 20 a 40 cm, en contenidor d'1,3 l	**3,04 €**
	BR4CG-25KM		Dietes bicolor d'alçària de 20 a 40 cm, en contenidor d'1,3 l	2,95000 €
			Altres conceptes	0,09 €
P- 126	PR4CS-939X	u	Subministrament d'Erigeron karvinskianus en contenidor d'1,3 l	**2,31 €**
	BR4CS-25LO		Erigeron karvinskianus en contenidor d'1,3 l	2,24000 €
			Altres conceptes	0,07 €
P- 127	PR4D3-93BS	u	Subministrament d'Euphorbia rigida d'alçària de 30 a 50 cm, en contenidor de 3 l	**4,53 €**
	BR4D3-25MI		Euphorbia rigida d'alçària de 30 a 50 cm, en contenidor de 3 l	4,40000 €
			Altres conceptes	0,13 €
P- 128	PR4EC-94N6	u	Subministrament de Lavandula dentata en contenidor de 3 l	**3,32 €**
	BR4EC-25XS		Lavandula dentata en contenidor de 3 l	3,22000 €
			Altres conceptes	0,10 €
P- 129	PR4ED-94NZ	u	Subministrament de Leptospermum karo 'Pearl Star' en contenidor de 10 l	**11,66 €**
	BR4ED-25YX		Leptospermum sp. en contenidor de 10 l	11,32000 €
			Altres conceptes	0,34 €
P- 130	PR4EG-94OA	u	Subministrament de Limonium perezii en contenidor de 2l	**3,66 €**
	BR4EG-25YG		Limonium perezii en contenidor de 2l	3,55000 €
			Altres conceptes	0,11 €
P- 131	PR4G2-93B1	u	Subministrament de Perovskia atriplicifolia 'Blue Spire', en contenidor de 1 l	**1,96 €**
	BR4G2-26B1		Perovskia atriplicifolia 'Blue Spire', en contenidor de 1 l	1,90000 €
			Altres conceptes	0,06 €

QUADRE DE PREUS NÚMERO 2

NÚMERO	CODI	UA	DESCRIPCIÓ	PREU
P- 132	PR4G9-93VC	u	Subministrament de Phlomis purpurea d'alçària de 30 a 50 cm, en contenidor de 3 l	**4,23 €**
	BR4G9-265G		Phlomis purpurea d'alçària de 30 a 50 cm, en contenidor de 3 l	4,11000 €
			Altres conceptes	0,12 €
P- 133	PR4GH-93Y3	u	Subministrament de Pistacia lentiscus d'alçària de 80 a 100 cm, en contenidor de 10 l	**12,26 €**
	BR4GH-266T		Pistacia lentiscus d'alçària de 80 a 100 cm, en contenidor de 10 l	11,90000 €
			Altres conceptes	0,36 €
P- 134	PR4GM-940N	U	SUBMINISTRAMENT DE PLUMBAGO AURICULATA EN CONTENIDOR DE 2 L	**4,28 €**
	BR4GM-267Z		PLUMBAGO AURICULATA EN CONTENIDOR DE 2 L	4,16000 €
			Altres conceptes	0,12 €
P- 135	PR4HA-94ZT	u	Subministrament de Santolina chamacyparissus en contenidor de 3 l	**3,17 €**
	BR4HA-26BJ		Santolina chamacyparissus en contenidor de 3 l	3,08000 €
			Altres conceptes	0,09 €
P- 136	PR4J3-95DH	u	Subministrament de Teucrium fruticans en contenidor de 10 l	**10,88 €**
	BR4J3-26DV		Teucrium fruticans en contenidor de 10 l	10,56000 €
			Altres conceptes	0,32 €
P- 137	PR4JF-95L1	u	Subministrament de Verbena bonariensis 'Lollipop' en contenidor 1 l	**2,27 €**
	BR4JF-26L1		Verbena bonariensis 'Lollipop' en contenidor 1 l	2,20000 €
			Altres conceptes	0,07 €
P- 138	PR4JG-951R	u	Subministrament de Viburnum tinus Eve Price d'alçària de 40 a 50 cm, en contenidor de 10 l	**12,78 €**
	BR4JG-26GH		Viburnum tinus Eve Price d'alçària de 40 a 50 cm, en contenidor de 10 l	12,41000 €
			Altres conceptes	0,37 €
P- 139	PR4JM-9561	u	Subministrament de Westringia 'Mundi' en contenidor de 3 l	**4,41 €**
	BR4JM-26HZ		Westringia 'Jervis Gem' en contenidor de 3 l	4,28000 €
			Altres conceptes	0,13 €
P- 140	PR61-8ZI0	u	PLANTACIÓ D'ARBUST O ARBRE DE PETIT FORMAT EN CONTENIDOR DE 5 A 10 L, EXCAVACIÓ DE CLOT DE PLANTACIÓ DE 45X45X30 CM AMB MITJANS MANUALS, EN UN PENDENT INFERIOR AL 35 %, REBLERT DEL CLOT AMB TERRA DE L'EXCAVACIÓ BARREJADA AMB UN 10% DE COMPOST, PRIMER REG I GARANTIA D'UN ANY	**6,75 €**
	B011-05ME		Aigua	0,01872 €
	BR32-21DG		Compost de classe I, d'origen vegetal, segons NTJ 05C, subministrat en sacs de 0,8 m3	0,34087 €
			Altres conceptes	6,39 €
P- 141	PRA2-4H3S	m2	Sembra de barreja de llavors per a gespa tipus Standard C4, segons NTJ 07N, amb mitjans manuals, en un pendent < 30 %, superfície de sembra < 500 m2, incloent la cobertura de la llavor amb sorra de riu rentada i el corronat posterior i la primera sega	**3,96 €**
	B03L-05MX		Sorra de riu rentada de 0.1 a 0.5 mm	0,47410 €

QUADRE DE PREUS NÚMERO 2

- Aplicació de preus -

PRESSUPOST

Data: 27/02/25

OBRA 01 PRESSUPOST PROJECTE EXECUTIU DE MILLORA DE DIFERENTS ESPAIS V
CAPÍTOL 01 PL GERNIKA
TITOL 3 01 TREBALLS PREVIS

NUM.	CODI	UA	DESCRIPCIÓ	PREU	AMIDAMENT	IMPORT
1	F213U003	U	ARRENCADA D'APARELL INFANTIL SINPLE I/O COMPOST, INCLOU DEMOLICIÓ D'ANCORATGES DE FORMIGÓ, AMB MITJANS MECANICS. CÀRREGA, TRANSPORT DEL MATERIAL RECUPERABLE A MAGATZEM MUNICIPAL I DE LA RESTA LA CARREGA I EL TRANSPORT INTERIOR DEL MATERIAL SOBRANT PER A LA SEVA CLASSIFICACIÓ (P - 3)	105,38	6,000	632,28
2	F213U002	M	ARRENCADA QUALSEVOL TIPUS DE TANCA DE PROTECCIÓ INCLOU DEMOLICIÓ D'ANCORATGES DE FORMIGÓ, AMB MITJANS MECÀNICS. CÀRREGA, TRANSPORT DEL MATERIAL RECUPERABLE A MAGATZEM MUNICIPAL I DE LA RESTA LA CARREGA I EL TRANSPORT INTERIOR DEL MATERIAL SOBRANT PER A LA SEVA CLASSIFICACIÓ (P - 2)	28,89	20,000	577,80
3	F221U301	M3	EXCAVACIÓ DE TERRES, AMB MITJANS MECÀNICS, PER A CAIXA DE PAVIMENT EN QUALSEVOL TIPUS DE TERRENY (EXCEPTE ROCA), MESURAT SOBRE PERFIL. S'INCLOU LA CÀRREGA I EL TRANSPORT INTERIOR DEL MATERIAL SOBRANT PER A LA SEVA CLASSIFICACIÓ. (P - 16)	6,32	59,927	378,74
TOTAL	TITOL 3		01.01.01			**1.588,82**

OBRA 01 PRESSUPOST PROJECTE EXECUTIU DE MILLORA DE DIFERENTS ESPAIS V
CAPÍTOL 01 PL GERNIKA
TITOL 3 02 OBRA CIVIL

NUM.	CODI	UA	DESCRIPCIÓ	PREU	AMIDAMENT	IMPORT
1	F9A1UGAR	M3	PAVIMENT DE SAULÓ GARBELLAT, AMB ESTESA I PICONATGE DEL MATERIAL AL 98% DEL PM, S'INCLOU L'ANIVELLAT I LA COL.LOCACIÓ DE TAPES (P - 42)	33,06	20,432	675,48
2	F965U0P1	M	VORADA RECTA, PREFABRICADA DE FORMIGÓ TIPUS TAULO DE 8X20 CM SOBRE LLIT DE FORMIGÓ HM-20 DE 15 CM DE GRUIX. S'INCLOU EL MOVIMENT DE TERRES, LA COMPACTACIÓ DE LA CAPA D'ASSENTAMENT I EL REJUNTAT DE LES PECES AMB MORTER M-40A. (P - 40)	20,02	54,500	1.091,09
TOTAL	TITOL 3		01.01.02			**1.766,57**

OBRA 01 PRESSUPOST PROJECTE EXECUTIU DE MILLORA DE DIFERENTS ESPAIS V
CAPÍTOL 01 PL GERNIKA
TITOL 3 03 MOBILIARI

NUM.	CODI	UA	DESCRIPCIÓ	PREU	AMIDAMENT	IMPORT
1	FQ11UAF1	U	BANC DE FUSTA CERTIFICADA, TIPUS MODO C-106 FSC DE 180 CM DE LLARGÀRIA AMB SUPORTS DE FOSA AMB ACABAT OXIRON DE FABREGAS O SEMBLANT, I AMB DAUS DE FORMIGÓ H-150 DE 30X30X30 CM. (P - 63)	280,49	4,000	1.121,96
2	FQ11UAF0	U	CADIRA DE FUSTA CERTIFICADA, TIPUS MODO C-106 FSC DE 75 CM DE LLARGÀRIA AMB SUPORTS DE FOSA AMB ACABAT OXIRON DE FABREGAS O SEMBLANT, I AMB DAUS DE FORMIGÓ H-150 DE 30X30X30 CM. (P - 62)	237,42	3,000	712,26
3	FQ13USPE	U	TAULA D'ESCACS DE 0.8x0.8x0.8M DE FORMIGÓ RECICLAT AL 60% GRIS, MODEL PRAT ESCACS D'ESCOFET O SIMILAR. COL.LOCAT ANCLAT AMB CARGOLS METAL.LICS (P - 67)	1.011,66	1,000	1.011,66

PRESSUPOST

4	FQ13USPT	U	TABURET DE 0.45x0.45x0.45M DE FORMIGÓ RECICLAT AL 60% GRIS, MODEL PRAT D'ESCOFET O SIMILAR. COL.LOCAT ANCLAT AMB CARGOLS METAL.LICS (P - 68)	406,95	2,000	813,90
5	FQ13UPXS	U	BANC EN FORMA DE CÒDOL DE FORMIGÓ DECAPAT HIDROFUGAT DE COLOR BLANC. DE MIDES 100 X 95 X 47CM, MODEL PETRA XS D'ESCOFET O SIMILAR. COL.LOCAT ANCLAT AMB CARGOLS METAL.LICS (P - 66)	876,63	1,000	876,63
6	FQ13UPSS	U	BANC EN FORMA DE CÒDOL DE FORMIGÓ DECAPAT HIDROFUGAT DE COLOR BLANC. DE MIDES 188 X 117 X 47CM, MODEL PETRA S D'ESCOFET O SIMILAR. COL.LOCAT ANCLAT AMB CARGOLS METAL.LICS (P - 65)	1.290,69	2,000	2.581,38
7	FQ13UPLL	U	BANC EN FORMA DE CÒDOL DE FORMIGÓ DECAPAT HIDROFUGAT DE COLOR BLANC. DE MIDES 195 X 192 X 49CM, MODEL PETRA L D'ESCOFET O SIMILAR. COL.LOCAT ANCLAT AMB CARGOLS METAL.LICS (P - 64)	1.835,56	1,000	1.835,56
8	FQ21U700	U	PAPERERA METÀL.LICA TRABUCABLE DE 70L, 50 CM DE D. I 90 CM D'ALÇARIA, CIRCULAR DE PLANXA D'ACER DE GRUIX 2MM AMB ACABAT IMPRIMACIÓ EPOXI I PINTURA POLIÈSTER, AMB DOS SUPORTS RECTANGULARS ANCORATS AL PAVIMENT, GALVANITZADA I PINTADA AL FOC. (P - 69)	235,67	2,000	471,34
9	FQB1UP05	M	Tanca Palissada de rull de castanyer de 0.5m d'alçaria format per estaques amb punta, cosides amb dues passades de filferro galvanitzat, separades entre 4 i 6cm. Suportat amb pilars de fusta tractada amb punta, de diàmetre Ø10cm per clavar al terreny. Distància entre els pilars 2m. Estaques enterrades 5cm. Alçada vista de la tanca 0,45m. (P - 90)	16,72	54,300	907,90
10	FQB1UP10	M	Tanca Palissada de rull de castanyer de 1.05m d'alçaria format per estaques amb punta, cosides amb tres passades de filferro galvanitzat, separades entre 4 i 6cm. Suportat amb pilars de fusta tractada amb punta, de diàmetre Ø10cm i 1,5m de llargaria per clavar al terreny. Distància entre els pilars 1.5m. Estaques enterrades 5cm i pilars 50 cm. Alçada vista de la tanca 1,00m. (P - 91)	28,87	5,000	144,35
11	GG402301	U	SUBMINISTRAMENT I INSTAL·LACIÓ DE CARTELL INFORMATIU RECTANGULAR DE (60x40) CM D'ACER GALVANITZAT PINTAT I NORMALITZAT PER L'AJUNTAMENT. COL·LOCAT SOBRE LA TANCA EXISTENT, AL COSTAT DE LA PORTA I EN COMPLIMENT AMB LA NORMATIVA, AMB ELS ELEMENTS DE FIXACIÓ NECESSARIS. EN CAS DE NO HAVER-HI TANCA, EL CARTELL ES COL·LOCARÀ SOBRE SUPORT TUBULAR D'ACER GALVANITZAT DE (60x2) MM AMB ELEMENTS DE FIXACIÓ A LA SENYAL I COL·LOCAT SOBRE DAU DE FORMIGÓ. (P - 109)	79,66	1,000	79,66
12	FV00U00Z	PA	PARTIDA ALÇADA PER PER ACTUACIONS COMPLEMENTÀRIES A JUSTIFICAR (JARDINERIA, REPARACIONS, PINTURA O NETEJA DE MOBILIARI, PAVIMENTS, MURS, O ALTRES ELEMENTS DE LA PLAÇA O PARC) (P - 106)	3.500,00	1,000	3.500,00
13	GG402404	M	APLICACIÓ DE CAPA D'OLI PER A FUSTA EXTERIOR EN TANQUES D'ÀREES DE FUSTA, CONSISTENT AMB EL POLIMENT PREVI DE LES SUPERFÍCIES I POSTERIOR APLICACIÓ D'OLI EN DUES MANS. INCLOU NETEJADA PRÈVIA DE L'ELEMENT, RETIRADA DE RESTES DE PINTURA ANTIGA I APLICACIÓ D'ALLISADA DE LA FUSTA, AIXÍ COM TOTES LES TASQUES NECESSÀRIES PER LA SEVA CORRECTA EXECUCIÓ. (P - 110)	18,18	54,000	981,72
TOTAL	TITOL 3		01.01.03			**15.038,32**

PRESSUPOST

Data: 27/02/25

OBRA 01 PRESSUPOST PROJECTE EXECUTIU DE MILLORA DE DIFERENTS ESPAIS V
CAPÍTOL 01 PL GERNIKA
TITOL 3 04 PLANTACIONS

NUM.	CODI	UA	DESCRIPCIÓ	PREU	AMIDAMENT	IMPORT
1	PR420-8U2Z	u	Subministrament de Celtis australisde perímetre de 18 a 20 cm, amb pa de terra de diàmetre mínim 57 cm i profunditat mínima 39,9 cm segons fórmules NTJ (P - 118)	195,26	4,000	781,04
2	PR411-8TAF	u	Subministrament d'Acer monspessulanum de perímetre de 18 a 20 cm, amb pa de terra de diàmetre mínim 57 cm i profunditat mínima 39,9 cm segons fórmules NTJ (P - 117)	262,69	4,000	1.050,76
3	PR450-8WML	u	Subministrament de Quercus ilex multitronc en contenidor de 160 l d'alçaria de 300/350 cm (P - 121)	321,88	2,000	643,76
4	FR612ZP2	U	PLANTACIÓ D'ARBRE AMB PA DE TERRA O CONTENIDOR DE 18 A 25CM DE PERIMETRE DE TRONC EN ESPAI VERD I CLOT DE PLANTACIÓ DE 200X200X100CM AMB MITJANS MECÀNICS, REBLERT DEL CLOT AMB SUBSTITICIÓ PARCIAL DEL 40% DE TERRA DE L'EXCAVACIÓ PER SORRA RENTADA I COMPOST (70%-30%). REBLERT DEL FONS DEL CLOT AMB 10CM DE GRAVA CALCÀRIA. S'INCLOU DRENATGE AMB TUB CIRCULAR PERFORAT DE POLIETILÈ D'ALTA DENSITAT DE 65MM DE DIÀMETRE; ASPRATGE TRIPLE DE SECCIÓ CIRCULAR DE 8CM DE DIÀMETRE I 2.5M DE LLARGÀRIA, CLAVATS 50CM DE MANERA MANUAL AMB CLAVADOR D'ASPRATGE I POSTERIOR COL·LOCACIÓ DE TRAVESSER DE FUSTA PER UNIR ELS TRES ASPRES AMB CARGOLS I LLIGAM DE GOMA O CAUTXÚ DE ASPRE A COLL D'ARBRE (3UT); PRIMER REG MANUAL I CÀRREGA DE LES TERRES SOBRANTS A CAMIÓ. (P - 99)	204,19	6,000	1.225,14
5	FR612ZZ3	U	PLANTACIÓ D'ARBRE AMB PA DE TERRA O CONTENIDOR DE 18 A 25CM DE PERIMETRE DE TRONC EN ESPAI VERD I CLOT DE PLANTACIÓ DE 120X120X100CM AMB MITJANS MECÀNICS, REBLERT DEL CLOT AMB SUBSTITICIÓ PARCIAL DEL 40% DE TERRA DE L'EXCAVACIÓ PER SORRA RENTADA I COMPOST (70%-30%). REBLERT DEL FONS DEL CLOT AMB 10CM DE GRAVA CALCÀRIA. S'INCLOU DRENATGE AMB TUB CIRCULAR PERFORAT DE POLIETILÈ D'ALTA DENSITAT DE 65MM DE DIÀMETRE; ASPRATGE DOBLE DE SECCIÓ CIRCULAR DE 8CM DE DIÀMETRE I 2.5M DE LLARGÀRIA, CLAVATS 50CM DE MANERA MANUAL AMB CLAVADOR D'ASPRATGE I POSTERIOR COL·LOCACIÓ DE TRAVESSER DE FUSTA PER UNIR ELS DOS ASPRES AMB CARGOLS I LLIGAM DE GOMA O CAUTXÚ DE ASPRE A COLL D'ARBRE (2UT); PRIMER REG MANUAL I CÀRREGA DE LES TERRES SOBRANTS A CAMIÓ. TAXES INCLOSES. (P - 101)	91,71	4,000	366,84
6	PR3D-FIF3	m2	Esmena orgànica del sòl amb compost de classe I d'origen vegetal, segons NTJ 05C, subministrat en sacs de 0,8 m3, amb una dosi de 50 l/m2, escampat amb minicarregadora i mitjans manuals i fresatge de terreny amb motocultor, amb minicarregadora de combustible (P - 115)	4,79	157,980	756,72
7	FR3PUTC0	M3	SUBMINISTRE I VOLTEJAT A OBRA DE: TERRA ADEQUADA O NATURAL DE JARDINERIA AMB UNA TEXTURA FRANCO-SORRENCA I DE COMPOST ORGÀNIC ACTIU MICROBIOLÓGICAMENT A BASE DE ELGAN O EQUIVALENT I AMB PERÍODE DE DESCOMPOSICIÓ MÍNIM DE 9 MESOS. INCLÓS P.P. DE FORMACIÓ I RETIRADA DE ZONA DE VOLTEIG, TOT SEGONS NTJ05C (P - 95)	23,40	15,798	369,67
8	PR23-DOC4	m2	Fresatge de terreny fluix a una fondària de 0,2 m, amb motocultor, en dues passades creuades, per a un pendent	1,13	157,980	178,52

PRESSUPOST

			inferior al 12 % (P - 114)			
9	PR4GH-93Y3	u	Subministrament de Pistacia lentiscus d'alçària de 80 a 100 cm, en contenidor de 10 l (P - 133)	12,26	39,000	478,14
10	PR4JG-951R	u	Subministrament de Viburnum tinus Eve Price d'alçària de 40 a 50 cm, en contenidor de 10 l (P - 138)	12,78	31,000	396,18
11	PR4J3-95DH	u	Subministrament de Teucrium fruticans en contenidor de 10 l (P - 136)	10,88	31,000	337,28
12	PR4G9-93VC	u	Subministrament de Phlomis purpurea d'alçària de 30 a 50 cm, en contenidor de 3 l (P - 132)	4,23	46,000	194,58
13	PR4ED-94NZ	u	Subministrament de Leptospermum karo 'Pearl Star' en contenidor de 10 l (P - 129)	11,66	23,000	268,18
14	PR61-8ZI0	u	PLANTACIÓ D'ARBUST O ARBRE DE PETIT FORMAT EN CONTENIDOR DE 5 A 10 L, EXCAVACIÓ DE CLOT DE PLANTACIÓ DE 45X45X30 CM AMB MITJANS MANUALS, EN UN PENDENT INFERIOR AL 35 %, REBLERT DEL CLOT AMB TERRA DE L'EXCAVACIÓ BARREJADA AMB UN 10% DE COMPOST, PRIMER REG I GARANTIA D'UN ANY (P - 140)	6,75	124,000	837,00
15	PR4JF-95L1	u	Subministrament de Verbena bonariensis 'Lollipop' en contenidor 1 l (P - 137)	2,27	25,000	56,75
16	PR4EC-94N6	u	Subministrament de Lavandula dentata en contenidor de 3 l (P - 128)	3,32	32,000	106,24
17	PR4G2-93B1	u	Subministrament de Perovskia atriplicifolia 'Blue Spire', en contenidor de 1 l (P - 131)	1,96	34,000	66,64
18	PR4CG-937H	u	Subministrament de Dietes bicolor d'alçària de 20 a 40 cm, en contenidor d'1,3 l (P - 125)	3,04	34,000	103,36
19	PR4JM-9561	u	Subministrament de Westringia 'Mundi' en contenidor de 3 l (P - 139)	4,41	25,000	110,25
20	PR4D3-93BS	u	Subministrament d'Euphorbia rigida d'alçària de 30 a 50 cm, en contenidor de 3 l (P - 127)	4,53	32,000	144,96
21	PR4HA-94ZT	u	Subministrament de Santolina chamacyparissus en contenidor de 3 l (P - 135)	3,17	12,000	38,04
22	PR4AT-94T2	u	Subministrament de Carex testacea en contenidor de 2 l (P - 124)	2,31	32,000	73,92
23	PR493-92C1	u	Subministrament d'Achillea coarctata' en contenidor de1 l (P - 123)	1,96	32,000	62,72
24	PR4EG-94OA	u	Subministrament de Limonium perezii en contenidor de 2l (P - 130)	3,66	24,000	87,84
25	PR4CS-939X	u	Subministrament d'Erigeron karvinskianus en contenidor d'1,3 l (P - 126)	2,31	20,000	46,20
26	FR623Z2	u	PLANTACIÓ D'ARBUST EN CONTENIDOR DE 1 A 3 L, EXCAVACIÓ DE CLOT DE PLANTACIÓ AMB MITJANS MANUALS, EN UN PENDENT INFERIOR AL 35 %, REBLERT DEL CLOT AMB TERRA DE L'EXCAVACIÓ BARREJADA AMB UN 10% DE COMPOST, PRIMER REG I GARANTIA D'UN ANY (P - 97)	3,10	124,000	384,40
27	FRZUUMBD	M2	MALLA ANTIHERBES EN SUPERFÍCIE, D'UN GRAMATGE DE 200 GR/M2 TIPUS BIOSTILL MARRÓ 100% BIODEGRADABLE DE LA CASA HORTICOLA PEDRALBES O EQUIVALENT. FIXADA AMB GRAPES D'ACER CORRUGAT EN FORMA D'U, D.10 MM I DE 20-10-20 CM., AMB LA DENSITAT NECESSARIA EN FUNCIÓ DE LA PENDENT DEL TERRENY. S'INCLOU LA PREPARACIÓ PRÈVIA DE LA SUPERFÍCIE DEL TERRENY I P.P. DE TALLS I FORMACIÓ DE FORATS PER A L'ENTREGA AMB ARQUETES, ARBRAT, CONTORNS DEL PARTERRE.	3,53	157,900	557,39

PRESSUPOST

			TOTALMENT INSTAL.LADA. (P - 103)			
28	FR3PUTEY	M2	APORTACIÓ I ESTESA DE TRITURAT DE PODA COM ENCOIXINAT AMB UN GRUIX DE 10 CM (P - 96)	3,45	157,900	544,76
TOTAL	TITOL 3		01.01.04			**10.267,28**

OBRA 01 PRESSUPOST PROJECTE EXECUTIU DE MILLORA DE DIFERENTS ESPAIS V
CAPÍTOL 01 PL GERNIKA
TITOL 3 05 REG

NUM.	CODI	UA	DESCRIPCIÓ	PREU	AMIDAMENT	IMPORT
1	FJ45PR92	U	Subministrament i instal·lació d'Equip programador per a telegestió de regs amb 2 estacions o electrovàlvules, de SAMCLA o equivalent, amb solenoides de 9V, alimentat amb 2 piles AA amb porta-piles sense cable. Apte per comunicació mitjançant radiofreqüència i Bluetooth. Amb entrada de contacte per sensor local. Aplicatiu de gestió que permeti encadenament de programadors, amb fins a 8 programes de reg i amb informe automàtic de l'estat dels equips (nivells de ràdio, piles, etc). Totes les característiques segons queda definit en el Plec de Prescripcions Tècniques. Valorada la unitat instal·lada, configurada en l'aplicatiu de gestió del reg i totalment operativa. (P - 60)	479,44	1,000	479,44
2	FJ10U051	M	OBERTURA I REBLIMENT DE RASES PER A CONDUCTES DE LA INSTAL.LACIÓ DE REG DE 40 CM. DE FONDÀRIA I 20 CM. D'AMPLÀRIA (P - 49)	4,91	107,000	525,37
3	FJ22U640	M	TUB DE POLIETILÈ ALIMENTARI DE BAIXA DENSITAT, DE 32 MM DE DIÀMETRE NOMINAL EXTERIOR, DE 10 BAR DE PRESSIÓ NOMINAL, SOLDAT, AMB GRAU DE DIFICULTAT MITJÀ I PER A COL.LOCAR SOTERRAT (P - 52)	4,91	52,000	255,32
4	FJ24U090	M	TUB FLEXIBLE CORRUGAT DE POLIETILÈ, DE 90 MM DE DIÀMETRE EXTERIOR, DE DOBLE CAPA, MUNTAT COM A CANALITZACIÓ SOTERRADA PER A PROTECCIÓ DE XARXA DE DEGOTEIG I ENVOLTAT DE SORRA. (P - 53)	4,48	5,000	22,40
5	FJ33U040	M	TUBERIA TECH-LINE FORMAT PER TUB DE POLIETILÈ DE BAIXA DENSITAT, DE COLOR MARRÓ, D 17X14,6 MM. I PRESSIÓ MÀXIMA DE TREBALL DE 4 BAR I RESISTENT A LA RADIACIÓ U.V. AMB GOTERS TERMOSOLDATS EN LA PARET INTERIOR DE 2,3 L/H CADA 40 CM. I AMB MEMBRANA DE COMPENSACIÓ DE EPDM PER COL.LOCAR SOTERRAT I PART PROPORCIONAL D'ACCESSORIS. (P - 55)	2,39	394,750	943,45
6	FJ34U004	U	DEGOTERS FORMAT AMB TUBERIA TECH-LINE DE TUB DE POLIETILÈ DE BAIXA DENSITAT DE COLOR MARRÓ , D 17X14,6 MM. I PRESSIÓ MÀXIMA DE TREBALL DE 4 ATM. I RESISTENT A LA RADIACIÓ U.V. FORMAT PER UN ANELL TANCAT DE 2 M DE PERÍMETRE AMB GOTERS TERMOSOLDATS EN LA PARET INTERIOR DE 2,3 L/H CADA 30 CM. I AMB MEMBRANA DE COMPENSACIÓ EPDM PER COL.LOCAR SOTERRAT I PART PROPORCIONAL D'ACCESSORIS. (P - 56)	4,82	13,000	62,66
7	FJ11U68B	U	PERICÓ REGISTRABLE, PER A SERVEIS, DE 60X60X80 CM. INTERIOR, SOBRE LLIT DE FORMIGÓ H-150 DE 15 CM. DE GRUIX, AMB PARET DE MAÓ, ARREBOSSADA I LLISCADA INTERIORMENT. S'INCLOU MOVIMENT DE TERRES, BASTIMENT I TAPA DE FOSA DUCTIL B125, AMB LA INSCRIPCIÓ PARCS I JARDINS. (P - 51)	262,30	1,000	262,30
8	FJ45REP0	U	Subministrament i instal·lació d'Equip Repetidor per radiofreqüència (bandes lliures) d'alimentació solar amb placa solar miniaturitzada i integrada al mateix equip, de SAMCLA o equivalent. Conjunt compacte, de reduides dimensions i amb	444,29	1,000	444,29

PRESSUPOST

			protecció IP66. Gestió sense límit d'equips i cobertura d'1Km. Inclou suport d'acer per a la fixació en fanals de la via pública o similar. Totes les característiques segons queda definit en el Plec de Prescripcions Tècniques. Valorada la unitat instal·lada, configurada en l'aplicatiu de gestió del reg i totalment operativa. (P - 61)			
9	FJ44U500	U	ELECTROVÀLVULA TIPUS SOLENOIDE D'1' 9 V., OBERTURA ELÈCTRICA I MANUAL AMB PART PROPORCIONAL D'ACCESORIS. (P - 59)	68,49	2,000	136,98
10	FJ43U500	U	REGULADOR DE PRESSIÓ D'1', AMB FILTRE INCORPORAT. (P - 58)	69,16	1,000	69,16
11	FJ41U500	U	VÀLVULA D'ESFERA D.1', PER A TALL INDIVIDUAL I ZONA DE REG. (P - 57)	45,48	2,000	90,96
12	GG502CX	PA	PARTIDA ALÇADA A JUSTIFICAR PER CONNEXIÓ REG A COMPTADOR (P - 112)	200,00	1,000	200,00
TOTAL	TITOL 3		01.01.05			**3.492,33**

OBRA 01 PRESSUPOST PROJECTE EXECUTIU DE MILLORA DE DIFERENTS ESPAIS V
CAPÍTOL 02 PARC CAN GAMBÚS
TITOL 3 01 TREBALLS PREVIS

NUM.	CODI	UA	DESCRIPCIÓ	PREU	AMIDAMENT	IMPORT
1	FR11UARA	U	ARRENCADA D'ARBRES AMB MITJANS MECÀNICS I/O MANUALS. S'INCLOU EL REBLIMENT DEL SOT, LA CÀRREGA I EL TRANSPORT A L'ABOCADOR. (P - 92)	89,78	2,000	179,56
2	P21R1-92JR	u	Trituració de soca soterrada de 60 a 100 cm de perímetre amb tractor amb braç triturador de soques (P - 113)	48,39	2,000	96,78
3	F219U251	M2	FRESAT DEL PAVIMENT BITUMINÓS, FINS A 6 CM. DE GRUIX, AMB FRESADORA DE CAP RADIAL, PER A ENTREGA DE PAVIMENTS BITUMINOSOS. S'INCLOU LA CARREGA I EL TRANSPORT INTERIOR DEL MATERIAL SOBRANT I LA SEVA CLASSIFICACIÓ. (P - 13)	7,15	110,000	786,50
4	F213U003	U	ARRENCADA D'APARELL INFANTIL SINPLE I/O COMPOST, INCLOU DEMOLICIÓ D'ANCORATGES DE FORMIGÓ, AMB MITJANS MECANICS. CÀRREGA, TRANSPORT DEL MATERIAL RECUPERABLE A MAGATZEM MUNICIPAL I DE LA RESTA LA CARREGA I EL TRANSPORT INTERIOR DEL MATERIAL SOBRANT PER A LA SEVA CLASSIFICACIÓ (P - 3)	105,38	6,000	632,28
5	F213U0RR	U	REUBICACIÓ, REPARACIÓ I REPINTAT D'APARELL INFANTIL EXISTENT SIMPLE I/O COMPOST A LA MATEIXA OBRA, INCLOU DEMOLICIÓ D'ANCORATGES DE FORMIGÓ, AMB MITJANS MECANICS. CÀRREGA I TRANSPORT DE LES RUNES A L'ABOCADOR INCLOSES TAXES. SUBSTITUCIÓ DE FUSTES MALMESES, NETEJADA PRÈVIA DE L'ELEMENT, RETIRADA DE RESTES DE PINTURA ANTIGA I APLICACIÓ D'ALLLISAT DE LA FUSTA. ENVERNISSAT I/O PINTAT AMB PINTURES ESCOLLIDES D'ACORD AMB LES INSTRUCCIONS DEL FABRICANT DE L'ELEMENT I APTES PER A UTILITZAR ALS JOCS. PINTAT AMB ESMALT DELS SUPORTS METÀL.LICS. RE-INSTAL·LACIÓ POSTERIOR AMB DAUS DE FORMIGÓ H-150 DE 40X40X40 CM I ADAPTACIÓ DELS PEUS A SÒL DE SORRA O CAUTXÚ.. (P - 8)	462,27	4,000	1.849,08
6	F219ULFF	M2	DEMOLICIÓ DE PAVIMENT DE LLISTONS DE FUSTA COL.LOCATS SOBRE BASE DE FORMIGÓ. S'INCLOU LA CARREGA I EL TRANSPORT INTERIOR DEL MATERIAL SOBRANT PER A LA SEVA CLASSIFICACIÓ. (P - 15)	6,33	56,000	354,48

PRESSUPOST

7	F221U301	M3	EXCAVACIÓ DE TERRES, AMB MITJANS MECÀNICS, PER A CAIXA DE PAVIMENT EN QUALSEVOL TIPUS DE TERRENY (EXCEPTE ROCA), MESURAT SOBRE PERFIL. S'INCLOU LA CÀRREGA I EL TRANSPORT INTERIOR DEL MATERIAL SOBRANT PER A LA SEVA CLASSIFICACIÓ. (P - 16)	6,32	133,868	846,05
TOTAL	TITOL 3		01.02.01			**4.744,73**

OBRA 01 PRESSUPOST PROJECTE EXECUTIU DE MILLORA DE DIFERENTS ESPAIS V
CAPÍTOL 02 PARC CAN GAMBÚS
TITOL 3 02 OBRA CIVIL

NUM.	CODI	UA	DESCRIPCIÓ	PREU	AMIDAMENT	IMPORT
1	FQA1U001	U	REPARACIÓ I REPOSICIÓ DE JOC INFANTIL EXISTENT. S'INCLOU SUBSTITUCIÓ DE FUSTES MALMESES, PINTAT AMB ESMALT DELS SUPORTS METÀL.LICS I ANCORATGE AMB DAUS DE FORMIGÓ DE 30X30X30 CMS. (P - 70)	385,08	1,000	385,08
2	F227U901	M2	REPÀS, ANIVELLAT I PICONATGE DE CAIXA DE PAVIMENT, EN AMPLÀRIES INFERIORS A 3 M, AMB MITJANS MANUALS I MECÀNICS I COMPACTACIÓ AL 98% DEL P.M. (P - 21)	1,66	56,000	92,96
3	F227U900	M2	REPÀS, ANIVELLAT I PICONATGE DE CAIXA DE PAVIMENT, AMB COMPACTACIÓ AL 98% DEL P.M. (P - 20)	0,77	111,300	85,70
4	F965U0P1	M	VORADA RECTA, PREFABRICADA DE FORMIGÓ TIPUS TAULO DE 8X20 CM SOBRE LLIT DE FORMIGÓ HM-20 DE 15 CM DE GRUIX. S'INCLOU EL MOVIMENT DE TERRES, LA COMPACTACIÓ DE LA CAPA D'ASSENTAMENT I EL REJUNTAT DE LES PECES AMB MORTER M-40A. (P - 40)	20,02	10,000	200,20
5	F936U410	M2	BASE DE FORMIGÓ HM-20 DE 10 CM DE GRUIX, AMB ACABAT REGLEJAT. S'INCLOU L'ENCOFRAT AMB DIRECTRIU RECTE O CORVA D'ESCOSSELLS I DE LÍMITS (P - 38)	12,16	111,300	1.353,41
6	F931U12Z	M2	BASE DE GRAVA DRENANT 2/22 O 2/32 MM AMB BAIXA PROPORCIÓ DE FI PER AFAVORIR LA INFILTRACIÓ AMB UN GRUIX DE 25 CM, ESTESA I PICONATGE DEL MATERIAL AL 98% DEL P.M. (P - 37)	13,95	56,000	781,20
7	F931U110	M2	BASE DE TOT-U ARTIFICIAL, TIPUS ZA-40 AMB UN GRUIX DE 10 CM, ESTESA I PICONATGE DEL MATERIAL AL 98% DEL P.M. (P - 36)	5,28	111,300	587,66
8	F9P9UA5C	M2	PAVIMENT DE CAUTXU PER A ZONES DE JOC INFANTIL DE DE BASE 5+ 1 CM DE COLORS ESTABLES ALS RAIG UV I DIBUIX SEGONS PLANOLS I/O A DEFINIR PER LA D.F. FORMAT PER: - UNA CAPA D'IMPRIMACIÓ. - UNA CAPA DE GRÀNULS NR/SBR M-4 DE CAUTXÚ NEGRE, BARREJATS AMB UN LLIGANT DE POLIURETÀ MONOCOMPONENT AMB UNA DENSITAT DE 550±50 KG/M³. EL GRUIX ÉS VARIABLE SEGONS L'ALÇADA DE CAIGUDA A ESMORTEIR (FER ESTUDI IN SITU. 5CM SBR PER ALÇADES DE CAIGUDA FINS A 1,6M) - UNA CAPA SUPERIOR DE 10 MM DE GRUIX DE GRÀNULS DE COLOR D'EPDM 1/4 MM AMB ACABAT PORÓS I BARREJAT AMB UN LLIGANT DE POLIURETÀ AMB UNA DENSITAT DE 1.000±50 KG/M³. COL.LOCAT PER TÈCNICS ESPECIALITZATS (P - 47)	95,23	111,300	10.599,10
9	F9F3BFIL	M2	PAVIMENT FILTRANT PREFABRICAT DE LLOSES DE FORMIGÓ AMB JUNTES OBERTES DE 1,5CM. MIDES 60X40 CM. I 10 CM. DE GRUIX, COLOR GRIS, MODEL LLOSA FILTRA DE BREINCO O SIMILAR, COL·LOCAT BASE GRAVES	47,59	56,000	2.665,04

PRESSUPOST

			SENSE FINS (NO INCLÒS) I LLIT DE 5CM DE GRAVETA DE 3/8 MM REBLERT JUNTES AMB GRAVETA 3/8 MM (INCLÒS). INCLOU P.P. DE TALL DE PECES (P - 44)			
10	F9A1USFR	M3	SORRA FINA RENTADA, SENSE PARTÍCULES SILÍCIES O ARGILOSES, MIDA DE GRA ENTRE 0,2 - 5 MM, AMB ESTESA I ANIVELLAT DEL MATERIAL, S'INCLOU L'ANIVELLAT I COL.LOCACIÓ DE TAPES. (P - 43)	48,81	125,020	6.102,23
11	F9K0UPTC	M2	ACABAT SUPERFICIAL DEL PAVIMENT D'ASFALT O PEDRA AMB UN RD>45, EN ZONA DE TRÀNSIT INTENS. CONSISTENT EN ACABAT DE PAVIMENT D'AGLOMERAT ASFÀLTIC TIPUS RS ASPHALTPLUS RIDE PLUS O EQUIVALENT, AMB UN POLIT DE LA SUPERFÍCIE ASFÀLTICA MITJANÇANT DIAMANT METÀL·LIC I APLICACIÓ DE RESINES SUPERFICIALS I EN PROFUNDITAT QUE EN MILLORIN LES CONDICIONS NATURALS: TANCAMENT DE TOTA LA POROSITAT SUPERFICIAL, IMPERMEABILITZACIÓ I AUGMENT DE LA RESISTÈNCIA A LA TRACCIÓ AMB RESINA SEGELLADORA TIPUS RS ASPHALTPLUS ENDUR PLUS O EQUIVALENT QUE GARANTEIXIN LA RESISTÈNCIA DEL PAVIMENT AL TRÀNSIT RODAT. (P - 46)	23,97	110,000	2.636,70
12	FR2B1119	M2	SERVEI DE LLAURADA DE LES SUPERFÍCIES DE TERRA ABANS DE REBRE LA TERRA ADEQUADA I EL COMPOST, PER EL SEU ESPONJAMENT MITJANÇANT TRACTOR 75CV AMB ESTRIPADORA (P - 94)	1,28	200,000	256,00
TOTAL	TITOL 3		01.02.02			**25.745,28**

OBRA 01 PRESSUPOST PROJECTE EXECUTIU DE MILLORA DE DIFERENTS ESPAIS V
CAPÍTOL 02 PARC CAN GAMBÚS
TITOL 3 03 JOCS

NUM.	CODI	UA	DESCRIPCIÓ	PREU	AMIDAMENT	IMPORT
1	FQA2RSL3	U	UNITAT DE JOC INFANTIL COMBINACIÓ DE PLATAFORMES DE FUSTA DE LÀRIX NO IMPREGNADA AMB PEUS D'ACER INOXIDABLE REF.: SL3.26010-4 DE LA CASA BDU-RICHTER SPIELGERÄTE O EQUIVALENT. COMPOST PER: 1 cabana plataforma amb sostre, d'alçades 0,50/1,50m, amb fusta de làrix no impregnada amb peus d'acer inoxidable 1 pont penjant de 3,00m, de llarg, de fusta de làrix no impregnada 1 marc d'unió d'acer inoxidable per a cabana de 1,50 m. 1 estructura final amb escala, secció tronc quadrat 1 tobogàn d'acer inoxidable, d'una sola peça, amb una xapa lliscant de 2 mm. de gruix i passamans de 42 mm. diàmetre, amplada 0,45 m., i alçada 1,50 m. 1 passarel.la de cadenes, amb protecció inferior, de 3,00 m de llarg 2 marcs d'unió d'acer inoxidable per a cabana 1 cabana hexagonal gran amb teulada, alçada 0,50 m / 1,50 m / 2,00 m, de fusta de làrix no impregnada amb peus d'acer inoxidable 1 tronc escalonat amb passamans de cadenes, alçada 1,50 m. 1 pal de lliscament, alçada 2,00 m. 1 tobogàn d'acer inoxidable, d'una sola peça, amb una xapa lliscant de 2 mm. de gruix i passamans de 42 mm. diàmetre, amplada 0,45 m., i alçada 2,00 m. 1 element per a adosar a tobogans dde poca amplada 1 roda de vent de colors per a adosar a cabana gran hexagonal 1 pont de corda de 4,00 m de llarg. Corda de tipus Hércules de combinació de cable d'acer galvanitzat de 6 fils i fil de poliéster, de al menys 20 mm diàmetre 1 plataforma quadrada de fusta de làrix no impregnada amb peus	98.071,45	1,000	98.071,45

PRESSUPOST

			d'acer inoxidable 1 teulada per a plataforma per espai lliure, tronc secció quadrada 1 banc longitudinal, 1,60 m., de llarg 1 xarxa inclinada per a pujar a plataforma, alçada 2,00 m. 1 escala per a plataforma, alçada 2,00 m. (costat llarg) 1 tobogán obert corb d'acer inoxidable (example 15), d'una sola peça, amb una xapa lliscant de 2 mm. de gruix i passamans de 42 mm. diàmetre, amplada 0,45 m., alçada 2,00 m 1 rocòdrom per a plataforma 2,00 m, costat més curt, amb 8 grips S'INCLOU TRANSPORT, MUNTATGE, OBRA CIVIL, TOTALMENT INSTAL.LAT. (P - 72)			
2	FQA2RSL8	U	ESTRUCTURA DE JOC INFANTIL ACCESSIBLE 'TRUGANINA' APTA PER CADIRA DE RODES. COMBINACIÓ DE PLATAFORMA I RAMPA DE FUSTA DE LÀRIX NO IMPREGNADA AMB PEUS D'ACER INOXIDABLE AMB TOBOGAN REF.: M2.60008 DE LA CASA BDU-RICHTER SPIELGERÄTE O EQUIVALENT. AMB COMPLEMENT DE DISC (FUNNEL) SENSE SUPORTS (REF:10.99913). COMPOST PER: 1 Plataforma 2,40 x 2,40 m., altura 0,50 m. 1 Tobogán accesible 1,00 (ancho) x 0,50 m. (alto), sin barra de agarre 1 Rampa de acceso, para silla ruedas, 1 Puente-rampa salida para silla de ruedas, largo 5 m, h=0,50m. con pasamanos de madera S'INCLOU TRANSPORT, MUNTATGE, OBRA CIVIL, TOTALMENT INSTAL.LAT. (P - 73)	38.176,95	1,000	38.176,95
3	FQA2RSBB	U	BALANCÍ SIMPLE AMB AMORTIGUADORS DE FUSTA DE LÀRIX DE MUNTANYA NO IMPREGNADA REF.: K6.11000 DE LA CASA BDU-RICHTER SPIELGERÄTE O EQUIVALENT 120/80 kg F 1/60 x 100 x 80 E 1 A IV. ALÇADA de CAIGUDA . 1.00 m S'INCLOU TRANSPORT, MUNTATGE, OBRA CIVIL, TOTALMENT INSTAL.LAT. (P - 71)	4.533,65	1,000	4.533,65
4	FQAKU412	U	JOC DE MOLLA DOBLE, MODEL 'EL ELEFANTE' (NAT102-0412) DE KOMPAN O EQUIVALENT.. S'INCLOU TRANSPORT, MUNTATGE, OBRA CIVIL, TOTALMENT INSTAL.LAT. (P - 88)	2.830,44	2,000	5.660,88
5	FQAKU188	U	BALANCÍ QUADRUPLE PETIT DE FUSTA , MODEL 'BALANCÍN MARIPOSA' (NRO108) DE KOMPAN O EQUIVALENT. S'INCLOU TRANSPORT, MUNTATGE, OBRA CIVIL, TOTALMENT INSTAL.LAT. (P - 87)	2.682,12	1,000	2.682,12
6	FQAKJGCI	U	CISTELLA DE CORDA REFORÇADA D'ACER I CADENA D'ACER INOXIDABLE , MODEL NÈSTOR (8078139) DE HAGS O EQUIVALENT.S'INCLOU TRANSPORT, MUNTATGE, TOTALMENT INSTAL.LAT. (P - 81)	1.867,39	1,000	1.867,39
7	FQAKJGSI	U	SEIENT SIMPLE SENSE RESPATLLER PER GRONXADOR AMB CADENA D'ACER INOXIDABLE , MODEL KATJA (8049957) DE HAGS O EQUIVALENT. S'INCLOU TRANSPORT, MUNTATGE, TOTALMENT INSTAL.LAT. (P - 83)	233,81	2,000	467,62
8	FQAKJGRE	U	SEIENT AMB RESPATLLER I PROTECCIÓ PER GRONXADOR AMB CADENA D'ACER INOXIDABLE , MODEL KLDDY (8049960) DE HAGS O EQUIVALENT. S'INCLOU TRANSPORT, MUNTATGEL, TOTALMENT INSTAL.LAT. (P - 82)	484,10	1,000	484,10
9	GG402101	U	REPARACIÓ I REPINTAT DE JOCS INFANTILS SIMPLES I/O	172,38	22,000	3.792,36

PRESSUPOST

			COMPOSTS I ALTRES ELEMENTS, INDEPENDENTMENT DEL MODEL, INCLOU LA SUBSTITUCIÓ DE FUSTES MALMESES, NETEJADA PRÈVIA DE L'ELEMENT, RETIRADA DE RESTES DE PINTURA ANTIGA I APLICACIÓ D'ALLLISAT DE LA FUSTA. ENVERNISSAT I/O PINTAT AMB PINTURES ESCOLLIDES D'ACORD AMB LES INSTRUCCIONS DEL FABRICANT DE L'ELEMENT I APTES PER A UTILITZAR ALS JOCS. PINTAT AMB ESMALT DELS SUPORTS METÀL.LICS. (P - 108)			
10	FQAKBTFU	U	TAULA DE FUTTOC MODEL'VMFUT' DE BENITO O EQUIVALENT. COMPOST PER TAULER DE RESINES DE POLIÈSTER DE 9000X5000MM, D'ALTA DURABILITAT I RESISTÈNCIA A LA INTEMPÈRIE, PEUS FABRICATS EN ACER LAMINAT AMB TRACTAMENT DE ZINCAT I PINTURA POLIÈSTER. ÀREA DE SEGURETAT 45 M2. S'INCLOU TRANSPORT, MUNTATGE, OBRA CIVIL, TOTALMENT INSTAL.LAT. (P - 77)	4.395,73	1,000	4.395,73
11	FQAKB03N	U	ELEMENT SALUDABLE PER REFORÇAR I DESENVOLUPAR LA MUSCULATURA DELS MEMBRES SUPERIORS, PECTORALS, DELTOIDES I BÍCEPS. SÈRIE PLUS PECTORALS 'CHEST PRESS' (JSA003N) DE BENITO O EQUIVALENT. ESTRUCTURA, METALL: TUB S235 D'ACER GALVANITZAT I PINTAT AL FORN. LES SEVES DIMENSIONS SÓN Ø114MMX2,5 MM DE GRUIX. PARTS MÒBILS I TUBS DE CONNEXIÓ: Ø60MM/Ø48MMX2 MM DE GRUIX. Ø38MM / Ø32MMX2MM DE GRUIX. PINTURA: 1 MÀ DE LACAT EN POLS CONSTITUÏT PER BARREJA DE RESINES POLIÈSTER, ENDURIDORS I PIGMENTS, EXEMPT DE PLOM I AMB ALTA RESISTÈNCIA A LA METEORITZACIÓ. COMBINACIÓ DE COLORS: NEGRE MAT I GRIS METAL·LITZAT RAL9006. CARGOLS D'ACER INOXIDABLE AISI304. NANSES: GOMA TERMOPLÁSTICA. SEIENTS/EMBELLIDORS: HDPE ROTOMOLDEJAT AMB GRUIX DE 6-10MM. PEDALS/TAPS: PP S'INCLOU TRANSPORT, MUNTATGE, OBRA CIVIL, TOTALMENT INSTAL.LAT. (P - 75)	2.744,87	1,000	2.744,87
12	FQAKB14N	U	ELEMENT SALUDABLE PER ENFORTIR LA MUSCULATURA DELS MEMBRES SUPERIORS I DELS INFERIORS I MILLORA LA FLEXIBILITAT DE LES ARTICULACIONS. SÈRIE PLUS CAMINADOR EL·LÍPTIC DE BENITO 'ELIPTIC' (JSA014N) O EQUIVALENT. ESTRUCTURA, METALL: TUB S235 D'ACER GALVANITZAT I PINTAT AL FORN. LES SEVES DIMENSIONS SÓN Ø114MMX2,5MM DE GRUIX. PARTS MÒBILS I TUBS DE CONNEXIÓ: Ø60MM/Ø48MMX2 MM DE GRUIX. Ø38MM / Ø32MMX2MM DE GRUIX. PINTURA: 1 MÀ DE LACAT EN POLS CONSTITUÏT PER BARREJA DE RESINES POLIÈSTER, ENDURIDORS I PIGMENTS, EXEMPT DE PLOM I AMB ALTA RESISTÈNCIA A LA METEORITZACIÓ. COMBINACIÓ DE COLORS: NEGRE MAT I GRIS METAL·LITZAT RAL9006. CARGOLS D'ACER INOXIDABLE AISI304. NANSES: GOMA TERMOPLÁSTICA. SEIENTS/EMBELLIDORS: HDPE ROTOMOLDEJAT AMB GRUIX DE 6-10MM. PEDALS/TAPS: PP S'INCLOU TRANSPORT, MUNTATGE, OBRA CIVIL, TOTALMENT INSTAL.LAT. (P - 76)	1.649,09	1,000	1.649,09
13	GG402301	U	SUBMINISTRAMENT I INSTAL·LACIÓ DE CARTELL INFORMATIU RECTANGULAR DE (60x40) CM D'ACER GALVANITZAT PINTAT I NORMALITZAT PER L'AJUNTAMENT. COL·LOCAT SOBRE LA TANCA EXISTENT, AL COSTAT DE LA PORTA I EN COMPLIMENT AMB LA NORMATIVA, AMB ELS ELEMENTS DE FIXACIÓ NECESSARIS. EN CAS DE NO HAVER-HI TANCA, EL CARTELL ES COL·LOCARÀ SOBRE SUPORT TUBULAR D'ACER GALVANITZAT DE (60x2) MM AMB ELEMENTS DE FIXACIÓ A LA SENYAL I COL·LOCAT SOBRE DAU DE FORMIGÓ. (P - 109)	79,66	1,000	79,66

PRESSUPOST

14	FQAZU001	U	CERTIFICACIÓ DE LA TOTALITAT DE L'ÀREA DE JOCS (P - 89)	206,00	1,000	206,00
TOTAL	TITOL 3		01.02.03			**164.811,87**

OBRA 01 PRESSUPOST PROJECTE EXECUTIU DE MILLORA DE DIFERENTS ESPAIS V
CAPÍTOL 02 PARC CAN GAMBÚS
TITOL 3 04 MOBILIARI I TANCAMENTS

NUM.	CODI	UA	DESCRIPCIÓ	PREU	AMIDAMENT	IMPORT
1	GG402404	M	APLICACIÓ DE CAPA D'OLI PER A FUSTA EXTERIOR EN TANQUES D'ÀREES DE FUSTA, CONSISTENT AMB EL POLIMENT PREVI DE LES SUPERFÍCIES I POSTERIOR APLICACIÓ D'OLI EN DUES MANS. INCLOU NETEJADA PRÈVIA DE L'ELEMENT, RETIRADA DE RESTES DE PINTURA ANTIGA I APLICACIÓ D'ALLISADA DE LA FUSTA, AIXÍ COM TOTES LES TASQUES NECESSÀRIES PER LA SEVA CORRECTA EXECUCIÓ. (P - 110)	18,18	177,900	3.234,22
2	FQ11UAF1	U	BANC DE FUSTA CERTIFICADA, TIPUS MODO C-106 FSC DE 180 CM DE LLARGÀRIA AMB SUPORTS DE FOSA AMB ACABAT OXIRON DE FABREGAS O SEMBLANT, I AMB DAUS DE FORMIGÓ H-150 DE 30X30X30 CM. (P - 63)	280,49	5,000	1.402,45
3	F213U0RP	U	REPARACIÓ I PINTAT O ENVERNISSAT O APLICACIÓ D'OLI DE BANC EXISTENT INDEPENDENTMENT DEL MODEL.INCLOU PART PROPORCIONAL DE MATERIALS PER LA REPARACIÓ I PINTURA.CONSISTENT AMB EL POLIMENT PREVI DE LES SUPERFÍCIES A PINTAR I POSTERIOR APLICACIÓ DE PINTURA, VERNÍS O OLI PER A FUSTA, EN DUES MANS. INCLOU NETEJADA PRÈVIA DE L'ELEMENT, RETIRADA DE RESTES DE PINTURA ANTIGA I APLICACIÓ D'ALLISADA DE LA FUSTA, AIXÍ COM TOTES LES TASQUES NECESSÀRIES PER LA SEVA CORRECTA EXECUCIÓ. (P - 7)	56,83	14,000	795,62
4	FQA2UPBP	U	TAULA DE PÍCNIC D'ACER CORTEN I FUSTA DE PI, MODEL OLEA DE BENITO O EQUIVALENT. MIDES TOTALS (LLARG X AMPLE X ALT) 1850X1203X910 MM, FABRICADA AMB PEUS TUBULARS D'ACER CORTEN (SENSE MANTENIMENT) I TAULONS EN FUSTA DE PI (TRACTATS EN AUTOCLAU BUIT-PRESSIÓ CLASSE 4 CONTRA EL CORC, TÈRMITS I INSECTES). CARGOLS D'ACER INOXIDABLE. S'INCLOU TRANSPORT, MUNTATGE, OBRA CIVIL, TOTALMENT INSTAL.LAT. ANCORAT SOBRE SUPERFÍCIE PREPARADA ENCASTAT A TERRA SOBRE DAU DE FORMIGÓ. (P - 74)	1.537,79	3,000	4.613,37
5	F542E240	M2	PINTAT DE PARAMENTS VERTICALS EXTERIORS DE CIMENT, AMB PINTURA PLÀSTICA AMB ACABAT LLIS, AMB UNA CAPA DE FONS DILUÏDA I 2 D'ACABAT (P - 33)	17,35	33,000	572,55
6	F542E2PZ	M2	PINTAT DE PARAMENTS VERTICALS EXTERIORS DE CIMENT, AMB PINTURA DE PISSARRA MULTISUPERFÍCIE PER A EXTERIORS. ACABAT MAT. COLOR A DEFINIR PER DF. AMB ACABAT LLIS, AMB UNA CAPA DE FONS DILUÏDA I 2 D'ACABAT (P - 34)	10,68	33,000	352,44
7	FV00U00Z	PA	PARTIDA ALÇADA PER PER ACTUACIONS COMPLEMENTÀRIES A JUSTIFICAR (JARDINERIA, REPARACIONS, PINTURA O NETEJA DE MOBILIARI, PAVIMENTS, MURS, O ALTRES ELEMENTS DE LA PLAÇA O PARC) (P - 106)	3.500,00	1,000	3.500,00
8	FQ21U700	U	PAPERERA METÀL.LICA TRABUCABLE DE 70L, 50 CM DE D. I 90 CM D'ALÇARIA, CIRCULAR DE PLANXA D'ACER DE GRUIX 2MM AMB ACABAT IMPRIMACIÓ EPOXI I PINTURA POLIÈSTER, AMB DOS SUPORTS RECTANGULARS	235,67	4,000	942,68

			ANCORATS AL PAVIMENT, GALVANITZADA I PINTADA AL FOC. (P - 69)			
TOTAL	TITOL 3		01.02.04			**15.413,33**

OBRA 01 PRESSUPOST PROJECTE EXECUTIU DE MILLORA DE DIFERENTS ESPAIS V
CAPÍTOL 02 PARC CAN GAMBÚS
TITOL 3 05 PLANTACIONS

NUM.	CODI	UA	DESCRIPCIÓ	PREU	AMIDAMENT	IMPORT
1	FR612ZP2	U	PLANTACIÓ D'ARBRE AMB PA DE TERRA O CONTENIDOR DE 18 A 25CM DE PERIMETRE DE TRONC EN ESPAI VERD I CLOT DE PLANTACIÓ DE 200X200X100CM AMB MITJANS MECÀNICS, REBLERT DEL CLOT AMB SUBSTITICIÓ PARCIAL DEL 40% DE TERRA DE L'EXCAVACIÓ PER SORRA RENTADA I COMPOST (70%-30%). REBLERT DEL FONS DEL CLOT AMB 10CM DE GRAVA CALCÀRIA. S'INCLOU DRENATGE AMB TUB CIRCULAR PERFORAT DE POLIETILÈ D'ALTA DENSITAT DE 65MM DE DIÀMETRE; ASPRATGE TRIPLE DE SECCIÓ CIRCULAR DE 8CM DE DIÀMETRE I 2.5M DE LLARGÀRIA, CLAVATS 50CM DE MANERA MANUAL AMB CLAVADOR D'ASPRATGE I POSTERIOR COL·LOCACIÓ DE TRAVESSER DE FUSTA PER UNIR ELS TRES ASPRES AMB CARGOLS I LLIGAM DE GOMA O CAUTXÚ DE ASPRE A COLL D'ARBRE (3UT); PRIMER REG MANUAL I CÀRREGA DE LES TERRES SOBRANTS A CAMIÓ. (P - 99)	204,19	17,000	3.471,23
2	PR420-8U2Z	u	Subministrament de Celtis australisde perímetre de 18 a 20 cm, amb pa de terra de diàmetre mínim 57 cm i profunditat mínima 39,9 cm segons fórmules NTJ (P - 118)	195,26	1,000	195,26
3	PR43B-8V1F	u	Subministrament de Koelreuteria paniculata de perímetre de 18 a 20 cm, amb pa de terra de diàmetre mínim 57 cm i profunditat mínima 39,9 cm segons fórmules NTJ (P - 120)	140,36	12,000	1.684,32
4	PR456-8XEH	u	Subministrament de Sophora japonica de perímetre de 18 a 20 cm, amb pa de terra de diàmetre mínim 57 cm i profunditat mínima 39,9 cm segons fórmules NTJ (P - 122)	136,86	4,000	547,44
TOTAL	TITOL 3		01.02.05			**5.898,25**

OBRA 01 PRESSUPOST PROJECTE EXECUTIU DE MILLORA DE DIFERENTS ESPAIS V
CAPÍTOL 03 PARC QUEBEC
TITOL 3 01 TREBALLS PREVIS

NUM.	CODI	UA	DESCRIPCIÓ	PREU	AMIDAMENT	IMPORT
1	F219U1PZ	M2	DEMOLICIÓ DE QUALSEVOL TIPUS DE PAVIMENT DE CAUTXÚ INCLÒS BASE DE FORMIGÓ,AMB UN GRUIX MITJA DE 20 CM. AMB COMPRESSOR. S'INCLOU LA CARREGA I EL TRANSPORT INTERIOR DEL MATERIAL SOBRANT PER A LA SEVA CLASSIFICACIÓ. (P - 11)	9,21	169,500	1.561,10
2	F213U003	U	ARRENCADA D'APARELL INFANTIL SINPLE I/O COMPOST, INCLOU DEMOLICIÓ D'ANCORATGES DE FORMIGÓ, AMB MITJANS MECANICS. CÀRREGA, TRANSPORT DEL MATERIAL RECUPERABLE A MAGATZEM MUNICIPAL I DE LA RESTA LA CARREGA I EL TRANSPORT INTERIOR DEL MATERIAL SOBRANT PER A LA SEVA CLASSIFICACIÓ (P - 3)	105,38	5,000	526,90
3	F213U00R	U	REUBICACIÓ D'APARELL INFANTIL SIMPLE I/O COMPOST A LA MATEIXA OBRA, INCLOU DEMOLICIÓ D'ANCORATGES DE FORMIGÓ, AMB MITJANS MECANICS. CÀRREGA I TRANSPORT DE LES RUNES A L'ABOCADOR INCLOSES TAXES. RE-INSTAL·LACIÓ POSTERIOR AMB DAUS DE FORMIGÓ H-150 DE 40X40X40 CM I ADAPTACIÓ DELS PEUS	176,48	2,000	352,96

PRESSUPOST

			A SÒL DE SORRA O CAUTXÚ. (P - 5)			
4	F213U0RR	U	REUBICACIÓ, REPARACIÓ I REPINTAT D'APARELL INFANTIL EXISTENT SIMPLE I/O COMPOST A LA MATEIXA OBRA, INCLOU DEMOLICIÓ D'ANCORATGES DE FORMIGÓ, AMB MITJANS MECANICS. CÀRREGA I TRANSPORT DE LES RUNES A L'ABOCADOR INCLOSES TAXES. SUBSTITUCIÓ DE FUSTES MALMESES, NETEJADA PRÈVIA DE L'ELEMENT, RETIRADA DE RESTES DE PINTURA ANTIGA I APLICACIÓ D'ALLLISAT DE LA FUSTA. ENVERNISSAT I/O PINTAT AMB PINTURES ESCOLLIDES D'ACORD AMB LES INSTRUCCIONS DEL FABRICANT DE L'ELEMENT I APTES PER A UTILITZAR ALS JOCS. PINTAT AMB ESMALT DELS SUPORTS METÀL.LICS. RE-INSTAL·LACIÓ POSTERIOR AMB DAUS DE FORMIGÓ H-150 DE 40X40X40 CM I ADAPTACIÓ DELS PEUS A SÒL DE SORRA O CAUTXÚ.. (P - 8)	462,27	1,000	462,27
5	F213U0ZB	U	COL·LOCACIÓ DE BANC SENSE SUBMINISTRAMENT.INCLOU CÀRREGA I TRANSPORT DELS BANCS DES DEL MAGATZEM MUNICIPAL I INSTAL·LACIÓ POSTERIOR AMB DAUS DE FORMIGÓ H-150 DE 30X30X30 CM. (P - 9)	73,68	1,000	73,68
6	F213U0RB	U	REUBICACIÓ DE BANC EXISTENT A LA MATEIXA OBRA. DEMOLICIÓ D'ANCORATGES DE FORMIGÓ, AMB MITJANS MECANICS. CÀRREGA I TRANSPORT DE LES RUNES A L'ABOCADOR INCLOSES TAXES. RE-INSTAL·LACIÓ POSTERIOR AMB DAUS DE FORMIGÓ H-150 DE 30X30X30 CM. (P - 6)	98,31	1,000	98,31
TOTAL	TITOL 3		01.03.01			**3.075,22**

OBRA 01 PRESSUPOST PROJECTE EXECUTIU DE MILLORA DE DIFERENTS ESPAIS V
CAPÍTOL 03 PARC QUEBEC
TITOL 3 02 OBRA CIVIL

NUM.	CODI	UA	DESCRIPCIÓ	PREU	AMIDAMENT	IMPORT
1	FV00U00Z	PA	PARTIDA ALÇADA PER PER ACTUACIONS COMPLEMENTÀRIES A JUSTIFICAR (JARDINERIA, REPARACIONS, PINTURA O NETEJA DE MOBILIARI, PAVIMENTS, MURS, O ALTRES ELEMENTS DE LA PLAÇA O PARC) (P - 106)	3.500,00	2,000	7.000,00
2	FR2B1119	M2	SERVEI DE LLAURADA DE LES SUPERFÍCIES DE TERRA ABANS DE REBRE LA TERRA ADEQUADA I EL COMPOST, PER EL SEU ESPONJAMENT MITJANÇANT TRACTOR 75CV AMB ESTRIPADORA (P - 94)	1,28	200,000	256,00
3	F9P9USUR	M2	PAVIMENT DE SEGURETAT DE GRANULAT DE SURO PER A ZONES DE JOC INFANTIL, COMPOST AMB 3 CM DE BASE + 1 CM DE SURO FI. DIBUIX SEGONS PLANOLS I/O A DEFINIR PER LA D.F. FORMAT PER: - UNA CAPA D'IMPRIMACIÓ. - UNA CAPA DE GRÀNULS NR/SBR M-4 DE CAUTXÚ NEGRE, BARREJATS AMB UN LLIGANT DE POLIURETÀ MONOCOMPONENT AMB UNA DENSITAT DE 550±50 KG/M³. EL GRUIX ÉS VARIABLE SEGONS L'ALÇADA DE CAIGUDA A ESMORTEIR. - UNA CAPA SUPERIOR DE 10 MM DE GRUIX DE GRÀNULAT DE SURO ACABAT PORÓS I BARREJAT AMB UN LLIGANT DE POLIURETÀ AROMÀTIC AMB UNA DENSITAT DE 1.000±50 KG/M³. COL.LOCAT PER TÈCNICS ESPECIALITZATS (P - 48)	74,55	166,300	12.397,67
4	F9P9UA5C	M2	PAVIMENT DE CAUTXU PER A ZONES DE JOC INFANTIL DE	95,23	10,000	952,30

PRESSUPOST

			DE BASE 5+ 1 CM DE COLORS ESTABLES ALS RAIG UV I DIBUIX SEGONS PLANOLS I/O A DEFINIR PER LA D.F. FORMAT PER: - UNA CAPA D'IMPRIMACIÓ. - UNA CAPA DE GRÀNULS NR/SBR M-4 DE CAUTXÚ NEGRE, BARREJATS AMB UN LLIGANT DE POLIURETÀ MONOCOMPONENT AMB UNA DENSITAT DE 550±50 KG/M³. EL GRUIX ÉS VARIABLE SEGONS L'ALÇADA DE CAIGUDA A ESMORTEIR (FER ESTUDI IN SITU. 5CM SBR PER ALÇADES DE CAIGUDA FINS A 1,6M) - UNA CAPA SUPERIOR DE 10 MM DE GRUIX DE GRÀNULS DE COLOR D'EPDM 1/4 MM AMB ACABAT PORÓS I BARREJAT AMB UN LLIGANT DE POLIURETÀ AMB UNA DENSITAT DE 1.000±50 KG/M³. COL.LOCAT PER TÈCNICS ESPECIALITZATS (P - 47)			
5	GG402404	M	APLICACIÓ DE CAPA D'OLI PER A FUSTA EXTERIOR EN TANQUES D'ÀREES DE FUSTA, CONSISTENT AMB EL POLIMENT PREVI DE LES SUPERFÍCIES I POSTERIOR APLICACIÓ D'OLI EN DUES MANS. INCLOU NETEJADA PRÈVIA DE L'ELEMENT, RETIRADA DE RESTES DE PINTURA ANTIGA I APLICACIÓ D'ALLISADA DE LA FUSTA, AIXÍ COM TOTES LES TASQUES NECESSÀRIES PER LA SEVA CORRECTA EXECUCIÓ. (P - 110)	18,18	197,000	3.581,46
6	F213U0RP	U	REPARACIÓ I PINTAT O ENVERNISSAT O APLICACIÓ D'OLI DE BANC EXISTENT INDEPENDENTMENT DEL MODEL.INCLOU PART PROPORCIONAL DE MATERIALS PER LA REPARACIÓ I PINTURA.CONSISTENT AMB EL POLIMENT PREVI DE LES SUPERFÍCIES A PINTAR I POSTERIOR APLICACIÓ DE PINTURA, VERNÍS O OLI PER A FUSTA, EN DUES MANS. INCLOU NETEJADA PRÈVIA DE L'ELEMENT, RETIRADA DE RESTES DE PINTURA ANTIGA I APLICACIÓ D'ALLISADA DE LA FUSTA, AIXÍ COM TOTES LES TASQUES NECESSÀRIES PER LA SEVA CORRECTA EXECUCIÓ. (P - 7)	56,83	8,000	454,64
TOTAL	TITOL 3		01.03.02			**24.642,07**

OBRA 01 PRESSUPOST PROJECTE EXECUTIU DE MILLORA DE DIFERENTS ESPAIS V
CAPÍTOL 03 PARC QUEBEC
TITOL 3 03 JOCS

NUM.	CODI	UA	DESCRIPCIÓ	PREU	AMIDAMENT	IMPORT
1	FQAKJ875	U	CARRUSSEL ADAPTAT, D'ACER I BASE ANTILLISCANT, MODEL SPIRAL (8081875-VERMELL) DE HAGS O EQUIVALENT. S'INCLOU TRANSPORT, MUNTATGE, OBRA CIVIL, TOTALMENT INSTAL.LAT. (P - 78)	3.151,80	1,000	3.151,80
2	GG402101	U	REPARACIÓ I REPINTAT DE JOCS INFANTILS SIMPLES I/O COMPOSTS I ALTRES ELEMENTS, INDEPENDENTMENT DEL MODEL, INCLOU LA SUBSTITUCIÓ DE FUSTES MALMESES, NETEJADA PRÈVIA DE L'ELEMENT, RETIRADA DE RESTES DE PINTURA ANTIGA I APLICACIÓ D'ALLLISAT DE LA FUSTA. ENVERNISSAT I/O PINTAT AMB PINTURES ESCOLLIDES D'ACORD AMB LES INSTRUCCIONS DEL FABRICANT DE L'ELEMENT I APTES PER A UTILITZAR ALS JOCS. PINTAT AMB ESMALT DELS SUPORTS METÀL.LICS. (P - 108)	172,38	8,000	1.379,04
3	FQAZU001	U	CERTIFICACIÓ DE LA TOTALITAT DE L'ÀREA DE JOCS (P - 89)	206,00	1,000	206,00
4	GG402301	U	SUBMINISTRAMENT I INSTAL·LACIÓ DE CARTELL INFORMATIU RECTANGULAR DE (60x40) CM D'ACER GALVANITZAT PINTAT I NORMALITZAT PER L'AJUNTAMENT. COL·LOCAT SOBRE LA TANCA EXISTENT, AL COSTAT DE LA PORTA I EN COMPLIMENT AMB LA NORMATIVA, AMB	79,66	1,000	79,66

PRESSUPOST

			ELS ELEMENTS DE FIXACIÓ NECESSARIS. EN CAS DE NO HAVER-HI TANCA, EL CARTELL ES COL·LOCARÀ SOBRE SUPORT TUBULAR D'ACER GALVANITZAT DE (60x2) MM AMB ELEMENTS DE FIXACIÓ A LA SENYAL I COL·LOCAT SOBRE DAU DE FORMIGÓ. (P - 109)			
TOTAL	TITOL 3		01.03.03			**4.816,50**

OBRA 01 PRESSUPOST PROJECTE EXECUTIU DE MILLORA DE DIFERENTS ESPAIS V
CAPÍTOL 03 PARC QUEBEC
TITOL 3 04 PLANTACIONS

NUM.	CODI	UA	DESCRIPCIÓ	PREU	AMIDAMENT	IMPORT
1	PR411-8TAA	u	Subministrament d'Acer buergerianum de perímetre de 18 a 20 cm, amb pa de terra de diàmetre mínim 57 cm i profunditat mínima 39,9 cm segons fórmules NTJ (P - 116)	115,80	1,000	115,80
2	FR612ZE1	U	PLANTACIÓ D'ARBRE AMB PA DE TERRA O CONTENIDOR DE 18 A 25CM DE PERIMETRE DE TRONC EN ESCOCELL DE 1.6X1.6M I CLOT DE PLANTACIÓ DE 140X140X100CM AMB MITJANS MECÀNICS, REBLERT DEL CLOT AMB SUBSTITICIÓ PARCIAL DEL 40% DE TERRA DE L'EXCAVACIÓ PER SORRA RENTADA I COMPOST (70%-30%), REBLERT DEL FONS DEL CLOT AMB 10CM DE GRAVA CALCÀRIA. S'INCLOU DRENATGE AMB TUB CIRCULAR PERFORAT DE POLIETILÈ D'ALTA DENSITAT DE 65MM DE DIÀMETRE; ASPRATGE TRIPLE DE SECCIÓ CIRCULAR DE 8CM DE DIÀMETRE I 2M DE LLARGÀRIA, CLAVATS 50CM DE MANERA MANUAL AMB CLAVADOR D'ASPRATGE I POSTERIOR COL·LOCACIÓ DE TRAVESSER DE FUSTA PER UNIR ELS TRES ASPRES AMB CARGOLS I LLIGAM DE GOMA O CAUTXÚ DE ASPRE A COLL D'ARBRE (3UT); PRIMER REG MANUAL I CÀRREGA DE LES TERRES SOBRANTS A CAMIÓ. TAXES INCLOSES. (P - 98)	130,38	1,000	130,38
TOTAL	TITOL 3		01.03.04			**246,18**

OBRA 01 PRESSUPOST PROJECTE EXECUTIU DE MILLORA DE DIFERENTS ESPAIS V
CAPÍTOL 04 PL MAGDALENA CALONGE
TITOL 3 01 TREBALLS PREVIS

NUM.	CODI	UA	DESCRIPCIÓ	PREU	AMIDAMENT	IMPORT
1	FRZUU010	U	PROTECCIÓ D'ARBRES EXISTENTS FORMADA PER TRES PNEUMÀTICS RECICLATS ENVOLCALLANT EL TRONC, I CERCLE DE TAULONS DE FUSTA PER FORA DELS PNEUMÀTICS. TOT EL CONJUNT FIXAT PER MITJÀ DE FILFERRO ANELLANT ELS TAULONS I CLAUS ENTRE TAULONS I PNEUMÀTICS (P - 102)	43,75	5,000	218,75
2	F213U003	U	ARRENCADA D'APARELL INFANTIL SINPLE I/O COMPOST, INCLOU DEMOLICIÓ D'ANCORATGES DE FORMIGÓ, AMB MITJANS MECANICS. CÀRREGA, TRANSPORT DEL MATERIAL RECUPERABLE A MAGATZEM MUNICIPAL I DE LA RESTA LA CARREGA I EL TRANSPORT INTERIOR DEL MATERIAL SOBRANT PER A LA SEVA CLASSIFICACIÓ (P - 3)	105,38	5,000	526,90
3	F213U00R	U	REUBICACIÓ D'APARELL INFANTIL SIMPLE I/O COMPOST A LA MATEIXA OBRA, INCLOU DEMOLICIÓ D'ANCORATGES DE FORMIGÓ, AMB MITJANS MECANICS. CÀRREGA I TRANSPORT DE LES RUNES A L'ABOCADOR INCLOSES TAXES. RE-INSTAL·LACIÓ POSTERIOR AMB DAUS DE FORMIGÓ H-150 DE 40X40X40 CM I ADAPTACIÓ DELS PEUS A SÒL DE SORRA O CAUTXÚ. (P - 5)	176,48	2,000	352,96

PRESSUPOST

4	F213U0RR	U	REUBICACIÓ, REPARACIÓ I REPINTAT D'APARELL INFANTIL EXISTENT SIMPLE I/O COMPOST A LA MATEIXA OBRA, INCLOU DEMOLICIÓ D'ANCORATGES DE FORMIGÓ, AMB MITJANS MECANICS. CÀRREGA I TRANSPORT DE LES RUNES A L'ABOCADOR INCLOSES TAXES. SUBSTITUCIÓ DE FUSTES MALMESES, NETEJADA PRÈVIA DE L'ELEMENT, RETIRADA DE RESTES DE PINTURA ANTIGA I APLICACIÓ D'ALLLISAT DE LA FUSTA. ENVERNISSAT I/O PINTAT AMB PINTURES ESCOLLIDES D'ACORD AMB LES INSTRUCCIONS DEL FABRICANT DE L'ELEMENT I APTES PER A UTILITZAR ALS JOCS. PINTAT AMB ESMALT DELS SUPORTS METÀL.LICS. RE-INSTAL·LACIÓ POSTERIOR AMB DAUS DE FORMIGÓ H-150 DE 40X40X40 CM I ADAPTACIÓ DELS PEUS A SÒL DE SORRA O CAUTXÚ.. (P - 8)	462,27	1,000	462,27
5	F213U001	U	ARRENCADA DE BANC EXISTENT, INCLOU DEMOLICIÓ D'ANCORATGES DE FORMIGÓ, AMB MITJANS MANUALS.CÀRREGA, TRANSPORT DEL MATERIAL RECUPERABLE A MAGATZEM MUNICIPAL I DE LA RESTA LA CARREGA I EL TRANSPORT INTERIOR DEL MATERIAL SOBRANT PER A LA SEVA CLASSIFICACIÓ (P - 1)	32,41	13,000	421,33
6	F213U005	U	ARRENCADA DE PAPERERES DE QUALSEVOL TIPUS, INCLÓS DEMOLICIÓ D'ANCORATGES DE FORMIGÓ, AMB MITJANS MECANICS. CÀRREGA, TRANSPORT DEL MATERIAL RECUPERABLE A MAGATZEM MUNICIPAL I DE LA RESTA LA CARREGA I EL TRANSPORT INTERIOR DEL MATERIAL SOBRANT PER A LA SEVA CLASSIFICACIÓ (P - 4)	8,10	9,000	72,90
7	FR11UARA	U	ARRENCADA D'ARBRES AMB MITJANS MECÀNICS I/O MANUALS. S'INCLOU EL REBLIMENT DEL SOT, LA CÀRREGA I EL TRANSPORT A L'ABOCADOR. (P - 92)	89,78	3,000	269,34
8	P21R1-92JR	u	Trituració de soca soterrada de 60 a 100 cm de perímetre amb tractor amb braç triturador de soques (P - 113)	48,39	4,000	193,56
9	F219U020	M	ARRENCADA DE VORADA JARDI DE PEDRA O FORMIGÓ. S'INCLOU LA NETEJA DE LA RASA, LA CARREGA I EL TRANSPORT INTERIOR DEL MATERIAL SOBRANT PER A LA SEVA CLASSIFICACIÓ (P - 10)	2,94	9,690	28,49
10	F219U1PZ	M2	DEMOLICIÓ DE QUALSEVOL TIPUS DE PAVIMENT DE CAUTXÚ INCLÒS BASE DE FORMIGÓ,AMB UN GRUIX MITJA DE 20 CM. AMB COMPRESSOR. S'INCLOU LA CARREGA I EL TRANSPORT INTERIOR DEL MATERIAL SOBRANT PER A LA SEVA CLASSIFICACIÓ. (P - 11)	9,21	273,740	2.521,15
11	F221U301	M3	EXCAVACIÓ DE TERRES, AMB MITJANS MECÀNICS, PER A CAIXA DE PAVIMENT EN QUALSEVOL TIPUS DE TERRENY (EXCEPTE ROCA), MESURAT SOBRE PERFIL. S'INCLOU LA CÀRREGA I EL TRANSPORT INTERIOR DEL MATERIAL SOBRANT PER A LA SEVA CLASSIFICACIÓ. (P - 16)	6,32	55,370	349,94
TOTAL	TITOL 3		01.04.01			**5.417,59**

OBRA 01 PRESSUPOST PROJECTE EXECUTIU DE MILLORA DE DIFERENTS ESPAIS V
CAPÍTOL 04 PL MAGDALENA CALONGE
TITOL 3 02 OBRA CIVIL

NUM.	CODI	UA	DESCRIPCIÓ	PREU	AMIDAMENT	IMPORT
1	F219U240	M	TALL LONGITUDINAL AMB SERRA DE DISC DE PAVIMENT DE MESCLES BITUMINOSES O DE FORMIGÓ, FINS A UNA FONDÀRIA DE 20 CM (P - 12)	4,18	20,000	83,60
2	F931U110	M2	BASE DE TOT-U ARTIFICIAL, TIPUS ZA-40 AMB UN GRUIX	5,28	113,660	600,12

PRESSUPOST

			DE 10 CM, ESTESA I PICONATGE DEL MATERIAL AL 98% DEL P.M. (P - 36)			
3	F936U415	M2	BASE DE FORMIGÓ HM-20 DE 15 CM DE GRUIX, AMB ACABAT REGLEJAT. S'INCLOU L'ENCOFRAT D'ESCOSSELLS I DE LÍMITS (P - 39)	16,56	27,900	462,02
4	F227U900	M2	REPÀS, ANIVELLAT I PICONATGE DE CAIXA DE PAVIMENT, AMB COMPACTACIÓ AL 98% DEL P.M. (P - 20)	0,77	141,560	109,00
5	F9A1USFR	M3	SORRA FINA RENTADA, SENSE PARTÍCULES SILÍCIES O ARGILOSES, MIDA DE GRA ENTRE 0,2 - 5 MM, AMB ESTESA I ANIVELLAT DEL MATERIAL, S'INCLOU L'ANIVELLAT I COL.LOCACIÓ DE TAPES. (P - 43)	48,81	66,100	3.226,34
6	F9P9UA5C	M2	PAVIMENT DE CAUTXU PER A ZONES DE JOC INFANTIL DE DE BASE 5+ 1 CM DE COLORS ESTABLES ALS RAIG UV I DIBUIX SEGONS PLANOLS I/O A DEFINIR PER LA D.F. FORMAT PER: - UNA CAPA D'IMPRIMACIÓ. - UNA CAPA DE GRÀNULS NR/SBR M-4 DE CAUTXÚ NEGRE, BARREJATS AMB UN LLIGANT DE POLIURETÀ MONOCOMPONENT AMB UNA DENSITAT DE 550±50 KG/M³. EL GRUIX ÉS VARIABLE SEGONS L'ALÇADA DE CAIGUDA A ESMORTEIR (FER ESTUDI IN SITU. 5CM SBR PER ALÇADES DE CAIGUDA FINS A 1,6M) - UNA CAPA SUPERIOR DE 10 MM DE GRUIX DE GRÀNULS DE COLOR D'EPDM 1/4 MM AMB ACABAT PORÓS I BARREJAT AMB UN LLIGANT DE POLIURETÀ AMB UNA DENSITAT DE 1.000±50 KG/M³. COL.LOCAT PER TÈCNICS ESPECIALITZATS (P - 47)	95,23	113,660	10.823,84
7	F992UA15	U	ESCOCELL CIRCULAR D'1,5M DIAM. EXT. FORMAT PER PLATINA D'ACER GALVANITZAT DE 20 CM. D'ALÇARIA I 8 MM. DE GRUIX., AMB PEUS D'ANCORATGE SOLDATS, SOBRE LLIT DE FORMIGÓ HM-20 DE 10 CM DE GRUIX. S'INCLOU EL REBLIMENT AMB 10 CM DE SAULÓ (P - 41)	322,78	2,000	645,56
8	F219U252	M2	FRESAT DEL PAVIMENT BITUMINÓS, FINS A 6 CM. DE GRUIX, AMB FRESADORA DE CAP RADIAL, PER A ENTREGA DE PAVIMENTS BITUMINOSOS. S'INCLOU LA CARREGA I EL TRANSPORT INTERIOR DEL MATERIAL SOBRANT I LA SEVA CLASSIFICACIÓ (P - 14)	5,94	493,000	2.928,42
9	F9H5UBIC	M2	AGLOMERAT ASFALTIC EN CALENT, TIPUS TAPISSABLE, AMB ÀRIDS GRANÍTICS, ESTÈS I COMPACTAT EN CAPA DE TRÀNSIT DE 5 CM. DE GRUIX ,DE COLOR VERMELL I BETUM NEGRE. S'INCLOU L'ESCOMBRAT I EL REG D'ADHERÈNCIA, L'ANIVELLAT I LA COL.LOCACIÓ DE TAPES (P - 45)	41,93	493,000	20.671,49
10	F9A1UGAR	M3	PAVIMENT DE SAULÓ GARBELLAT, AMB ESTESA I PICONATGE DEL MATERIAL AL 98% DEL PM, S'INCLOU L'ANIVELLAT I LA COL.LOCACIÓ DE TAPES (P - 42)	33,06	17,650	583,51
11	F8PGP255	U	Subministrament i col·locació de Gabió transportable pre-reomplert, de mides 200x50x50 cm construïdes a base de malles de varetes entrellaçades de diferents diàmetres d'acer d'alta resistència tipus Galfan o similar protegit amb un aliatge de zinc i alumini, amb ràtios de cobriment contra la corrosió segons UNE 10223-8, conferint una resistència màxima davant els efectes de la corrosió. Llum de malla de 100x50mm. Estructura fixada amb tensors i eslingues apta per a manipulació i col·locació a l'obra. Reblert amb pedra calcària d'aportació col·locada i compactada amb mitjans mecànics, amb la cara exterior concertada. Mida mínima de la pedra, el doble del pas de malla. Tot acabat segons projecte i caracteristiques constructives del	189,52	27,900	5.287,61

PRESSUPOST

			fabricant. Inclòs P.P de talls i peces especials, manipulació i col.locació amb l'especejament segons DF, mermes i retirada del materil sobrant.Inclòs transport i col·locació. (P - 35)			
12	F226U000	M3	APORTACIÓ I ESTESA DE GRAVES PER A DRENATGE JARDINERES, AMB UN GRUIX DE 15 CM. COM A MÍNIM. (P - 18)	43,62	5,580	243,40
TOTAL	TITOL 3		01.04.02			**45.664,91**

OBRA 01 PRESSUPOST PROJECTE EXECUTIU DE MILLORA DE DIFERENTS ESPAIS V
CAPÍTOL 04 PL MAGDALENA CALONGE
TITOL 3 03 JOCS

NUM.	CODI	UA	DESCRIPCIÓ	PREU	AMIDAMENT	IMPORT
1	FQAZU001	U	CERTIFICACIÓ DE LA TOTALITAT DE L'ÀREA DE JOCS (P - 89)	206,00	1,000	206,00
2	GG402301	U	SUBMINISTRAMENT I INSTAL·LACIÓ DE CARTELL INFORMATIU RECTANGULAR DE (60x40) CM D'ACER GALVANITZAT PINTAT I NORMALITZAT PER L'AJUNTAMENT. COL·LOCAT SOBRE LA TANCA EXISTENT, AL COSTAT DE LA PORTA I EN COMPLIMENT AMB LA NORMATIVA, AMB ELS ELEMENTS DE FIXACIÓ NECESSARIS. EN CAS DE NO HAVER-HI TANCA, EL CARTELL ES COL·LOCARÀ SOBRE SUPORT TUBULAR D'ACER GALVANITZAT DE (60x2) MM AMB ELEMENTS DE FIXACIÓ A LA SENYAL I COL·LOCAT SOBRE DAU DE FORMIGÓ. (P - 109)	79,66	1,000	79,66
3	FQAKJH51	U	ESTRUCTIRA MULTIJOC MODULAR ,RAMPA AMB TOBOGAN ELEMENTS DE TREPA, XARXES DE CORDA ETC. PALS DE FUSTA I PANELLS DE FUSTA NATURAL, MODEL UNIPLAY BOLANTA (8061751) DE HAGS O EQUIVALENTS'INCLOU TRANSPORT, MUNTATGE, OBRA CIVIL, TOTALMENT INSTAL.LAT. (P - 84)	33.981,35	1,000	33.981,35
4	FQAKJ897	U	BALANCÍ ACCESSIBLE DE DOS PLACES AMB MOLLA I FORMA D'ÀNEC D'HPL, MODELANKY DE HAGS O EQUIVALENT. S'INCLOU TRANSPORT, MUNTATGE, OBRA CIVIL, TOTALMENT INSTAL.LAT. (P - 79)	2.175,36	1,000	2.175,36
5	FQAKJFL3	U	TAULA PER A SORRA D'ACER I HPL, MODEL FLOWER DE 3 PÈTALS (8003000) DE HAGS O EQUIVALENT. S'INCLOU TRANSPORT, MUNTATGE, OBRA CIVIL, TOTALMENT INSTAL.LAT. (P - 80)	2.207,29	1,000	2.207,29
6	FQAKU065	U	CARRUSSEL ACCESSIBLE I INCLUSIU, GIRATORI AMB 'ABRAZADERA' DE COLOR VERD, MODEL 'TIPI' (ELE-400065) DE KOMPAN O SIMILAR. S'INCLOU TRANSPORT, MUNTATGE, OBRA CIVIL, TOTALMENT INSTAL.LAT. (P - 86)	5.141,76	1,000	5.141,76
7	FQAKJGRE	U	SEIENT AMB RESPATLLER I PROTECCIÓ PER GRONXADOR AMB CADENA D'ACER INOXIDABLE , MODEL KLDDY (8049960) DE HAGS O EQUIVALENT. S'INCLOU TRANSPORT, MUNTATGEL, TOTALMENT INSTAL.LAT. (P - 82)	484,10	1,000	484,10
8	FQAKM189	U	MOLLA MODEL 'EL PEQUEÑO ELEFANTE', M189 DE KOMPAN O EQUIVALENT. S'INCLOU TRANSPORT, MUNTATGE, OBRA CIVIL, TOTALMENT INSTAL.LAT. (P - 85)	1.347,24	1,000	1.347,24
9	GG402101	U	REPARACIÓ I REPINTAT DE JOCS INFANTILS SIMPLES I/O COMPOSTS I ALTRES ELEMENTS, INDEPENDENTMENT DEL MODEL, INCLOU LA SUBSTITUCIÓ DE FUSTES MALMESES, NETEJADA PRÈVIA DE L'ELEMENT, RETIRADA DE RESTES DE PINTURA ANTIGA I APLICACIÓ D'ALLLISAT DE LA FUSTA. ENVERNISSAT I/O PINTAT AMB PINTURES ESCOLLIDES D'ACORD AMB LES INSTRUCCIONS DEL FABRICANT DE L'ELEMENT I APTES PER A UTILITZAR ALS JOCS. PINTAT	172,38	1,000	172,38

PRESSUPOST

			AMB ESMALT DELS SUPORTS METÀL.LICS. (P - 108)			
TOTAL	TITOL 3		01.04.03			**45.795,14**

OBRA 01 PRESSUPOST PROJECTE EXECUTIU DE MILLORA DE DIFERENTS ESPAIS V
CAPÍTOL 04 PL MAGDALENA CALONGE
TITOL 3 04 MOBILIARI

NUM.	CODI	UA	DESCRIPCIÓ	PREU	AMIDAMENT	IMPORT
1	GG402404	M	APLICACIÓ DE CAPA D'OLI PER A FUSTA EXTERIOR EN TANQUES D'ÀREES DE FUSTA, CONSISTENT AMB EL POLIMENT PREVI DE LES SUPERFÍCIES I POSTERIOR APLICACIÓ D'OLI EN DUES MANS. INCLOU NETEJADA PRÈVIA DE L'ELEMENT, RETIRADA DE RESTES DE PINTURA ANTIGA I APLICACIÓ D'ALLISADA DE LA FUSTA, AIXÍ COM TOTES LES TASQUES NECESSÀRIES PER LA SEVA CORRECTA EXECUCIÓ. (P - 110)	18,18	60,460	1.099,16
2	GG4024JSOC	M	SUBMINISTRAMENT I INSTAL·LACIÓ DE SÒCOL AMB LLISTÓ DE FUSTA PER LA TANCA EXISTENT. EL LLISTÓ HA DE SER DE FUSTA PLANA DE PI TRACTADA PER A EXTERIORS, PER A ÀREES DE JOCS INFANTILS, D'UNS 20CM D'AMPLADA X 2,1 DE GRUIX AMB CANTELLS ARRODONITS, INCLOU TOTS ELS ELEMENTS I TASQUES NECESSARIS PER LA SEVA FIXACIÓ I COL·LOCACIÓ. (P - 111)	11,53	58,460	674,04
3	FQ11UAF1	U	BANC DE FUSTA CERTIFICADA, TIPUS MODO C-106 FSC DE 180 CM DE LLARGÀRIA AMB SUPORTS DE FOSA AMB ACABAT OXIRON DE FABREGAS O SEMBLANT, I AMB DAUS DE FORMIGÓ H-150 DE 30X30X30 CM. (P - 63)	280,49	11,000	3.085,39
4	FQ11UAF0	U	CADIRA DE FUSTA CERTIFICADA, TIPUS MODO C-106 FSC DE 75 CM DE LLARGÀRIA AMB SUPORTS DE FOSA AMB ACABAT OXIRON DE FABREGAS O SEMBLANT, I AMB DAUS DE FORMIGÓ H-150 DE 30X30X30 CM. (P - 62)	237,42	4,000	949,68
5	FQ21U700	U	PAPERERA METÀL.LICA TRABUCABLE DE 70L, 50 CM DE D. I 90 CM D'ALÇARIA, CIRCULAR DE PLANXA D'ACER DE GRUIX 2MM AMB ACABAT IMPRIMACIÓ EPOXI I PINTURA POLIÈSTER, AMB DOS SUPORTS RECTANGULARS ANCORATS AL PAVIMENT, GALVANITZADA I PINTADA AL FOC. (P - 69)	235,67	5,000	1.178,35
6	FV00U00Z	PA	PARTIDA ALÇADA PER PER ACTUACIONS COMPLEMENTÀRIES A JUSTIFICAR (JARDINERIA, REPARACIONS, PINTURA O NETEJA DE MOBILIARI, PAVIMENTS, MURS, O ALTRES ELEMENTS DE LA PLAÇA O PARC) (P - 106)	3.500,00	1,000	3.500,00
7	FQB1UP05	M	Tanca Palissada de rull de castanyer de 0.5m d'alçaria format per estaques amb punta, cosides amb dues passades de filferro galvanitzat, separades entre 4 i 6cm. Suportat amb pilars de fusta tractada amb punta, de diàmetre Ø10cm per clavar al terreny. Distància entre els pilars 2m. Estaques enterrades 5cm. Alçada vista de la tanca 0,45m. (P - 90)	16,72	5,000	83,60
8	FQB1UP10	M	Tanca Palissada de rull de castanyer de 1.05m d'alçaria format per estaques amb punta, cosides amb tres passades de filferro galvanitzat, separades entre 4 i 6cm. Suportat amb pilars de fusta tractada amb punta, de diàmetre Ø10cm i 1,5m de llargaria per clavar al terreny. Distància entre els pilars 1.5m. Estaques enterrades 5cm i pilars 50 cm. Alçada vista de la tanca 1,00m. (P - 91)	28,87	5,000	144,35
TOTAL	TITOL 3		01.04.04			**10.714,57**

PRESSUPOST

OBRA 01 PRESSUPOST PROJECTE EXECUTIU DE MILLORA DE DIFERENTS ESPAIS V
CAPÍTOL 04 PL MAGDALENA CALONGE
TITOL 3 05 PLANTACIONS

NUM.	CODI	UA	DESCRIPCIÓ	PREU	AMIDAMENT	IMPORT
1	G22D2011	M2	ESBROSSADA DEL TERRENY EN PENDENTS SUPERIORS AL 35%, AMB MITJANS MANULAS/MECÀNICS I CÀRREGA MECÀNICA SOBRE CAMIÓ (P - 107)	1,96	177,000	346,92
2	FR261205	M2	FRESATGE DE TERRENY COMPACTE A UNA FONDÀRIA DE 0,2 M, AMB MOTOCULTOR, EN DUES PASSADES CREUADES, PER A UN PENDENT SUPERIOR 30% (P - 93)	2,14	264,000	564,96
3	F221KTMIC	M3	EXCAVACIÓ MANUAL SOBRE TALUS AMB PENDENT SUPERIOR AL 35% EN TERRENY NO CLASSIFICAT, CONSISTENT EN LA ELABORACIÓ D'UNA MICRORASA DE PLANTACIÓ AMB MITJANS MANUAL, LA BARREJA DEL TERRENY EXTRET AMB TERRA VEGETAL, I EL SEU POSTERIOR REBLERT, UN COP COL·LOCADA LA PLANTA. (P - 17)	143,72	4,248	610,52
4	F2271010	M2	ACABAT I ALLISADA DE TALUSSOS, AMB MITJANS MECÀNICS I MANUALS PER A UN PENDENT <25% (P - 19)	1,78	441,000	784,98
5	PR4GM-940N	U	SUBMINISTRAMENT DE PLUMBAGO AURICULATA EN CONTENIDOR DE 2 L (P - 134)	4,28	531,000	2.272,68
6	FR623Z2	u	PLANTACIÓ D'ARBUST EN CONTENIDOR DE 1 A 3 L, EXCAVACIÓ DE CLOT DE PLANTACIÓ AMB MITJANS MANUALS, EN UN PENDENT INFERIOR AL 35 %, REBLERT DEL CLOT AMB TERRA DE L'EXCAVACIÓ BARREJADA AMB UN 10% DE COMPOST, PRIMER REG I GARANTIA D'UN ANY (P - 97)	3,10	531,000	1.646,10
7	FRZUUYUT	M2	SUBMNISTRAMENT I INSTAL·LACIÓ MANTA ORGÀNICA COCO I ARPILLERAS DE YUYE EN SUPERFÍCIE, D'UN GRAMATGE DE 3.33 GR/M2 I ESPECIFICACIONS TÈCIQUES DE LA DOCUMENTACIÓ GRÀFICA DE PROJECTE, TIPUS BON TERRA IBERICA O EQUIVALENT. FIXADA AMB GRAPES D'ACER CORRUGAT EN FORMA D'U, D.10 MM I DE 20-10-20 CM., AMB LA DENSITAT NECESSARIA EN FUNCIÓ DE LA PENDENT DEL TERRENY. S'INCLOU LA PREPARACIÓ PRÈVIA DE LA SUPERFÍCIE DEL TERRENY I P.P. DE TALLS I FORMACIÓ DE FORATS PER A L'ENTREGA AMB ARQUETES, ARBRAT, CONTORNS DEL PARTERRE. TOTALMENT INSTAL.LADA. (P - 104)	2,75	177,000	486,75
8	FRZUUMBD	M2	MALLA ANTIHERBES EN SUPERFÍCIE, D'UN GRAMATGE DE 200 GR/M2 TIPUS BIOSTILL MARRÓ 100% BIODEGRADABLE DE LA CASA HORTICOLA PEDRALBES O EQUIVALENT. FIXADA AMB GRAPES D'ACER CORRUGAT EN FORMA D'U, D.10 MM I DE 20-10-20 CM., AMB LA DENSITAT NECESSARIA EN FUNCIÓ DE LA PENDENT DEL TERRENY. S'INCLOU LA PREPARACIÓ PRÈVIA DE LA SUPERFÍCIE DEL TERRENY I P.P. DE TALLS I FORMACIÓ DE FORATS PER A L'ENTREGA AMB ARQUETES, ARBRAT, CONTORNS DEL PARTERRE. TOTALMENT INSTAL.LADA. (P - 103)	3,53	177,000	624,81
9	F221U301	M3	EXCAVACIÓ DE TERRES, AMB MITJANS MECÀNICS, PER A CAIXA DE PAVIMENT EN QUALSEVOL TIPUS DE TERRENY (EXCEPTE ROCA), MESURAT SOBRE PERFIL. S'INCLOU LA CÀRREGA I EL TRANSPORT INTERIOR DEL MATERIAL SOBRANT PER A LA SEVA CLASSIFICACIÓ. (P - 16)	6,32	26,400	166,85
10	PRA2-4H3S	m2	Sembra de barreja de llavors per a gespa tipus Standard C4, segons NTJ 07N, amb mitjans manuals, en un pendent < 30 %, superfície de sembra < 500 m2, incloent la cobertura de la llavor	3,96	177,000	700,92

PRESSUPOST

			amb sorra de riu rentada i el corronat posterior i la primera sega (P - 141)			
11	FR612ZP3	U	PLANTACIÓ D'ARBRE AMB PA DE TERRA O CONTENIDOR DE 18 A 25CM DE PERIMETRE DE TRONC EN ESPAI VERD I CLOT DE PLANTACIÓ DE 150X150X100CM AMB MITJANS MECÀNICS, REBLERT DEL CLOT AMB SUBSTITICIÓ PARCIAL DEL 40% DE TERRA DE L'EXCAVACIÓ PER SORRA RENTADA I COMPOST (70%-30%). REBLERT DEL FONS DEL CLOT AMB 10CM DE GRAVA CALCÀRIA. S'INCLOU DRENATGE AMB TUB CIRCULAR PERFORAT DE POLIETILÈ D'ALTA DENSITAT DE 65MM DE DIÀMETRE; ASPRATGE TRIPLE DE SECCIÓ CIRCULAR DE 8CM DE DIÀMETRE I 2.5M DE LLARGÀRIA, CLAVATS 50CM DE MANERA MANUAL AMB CLAVADOR D'ASPRATGE I POSTERIOR COL·LOCACIÓ DE TRAVESSER DE FUSTA PER UNIR ELS TRES ASPRES AMB CARGOLS I LLIGAM DE GOMA O CAUTXÚ DE ASPRE A COLL D'ARBRE (3UT); PRIMER REG MANUAL I CÀRREGA DE LES TERRES SOBRANTS A CAMIÓ. TAXES INCLOSES. (P - 100)	143,58	1,000	143,58
12	PR423-8U6W	u	Subministrament de Cercis siliquastrum de perímetre de 18 a 20 cm, amb pa de terra de diàmetre mínim 57 cm i profunditat mínima 39,9 cm segons fórmules NTJ (P - 119)	304,16	1,000	304,16
TOTAL	TITOL 3		01.04.05			**8.653,23**

OBRA 01 PRESSUPOST PROJECTE EXECUTIU DE MILLORA DE DIFERENTS ESPAIS V
CAPÍTOL 04 PL MAGDALENA CALONGE
TITOL 3 06 REG

NUM.	CODI	UA	DESCRIPCIÓ	PREU	AMIDAMENT	IMPORT
1	FJ10U051	M	OBERTURA I REBLIMENT DE RASES PER A CONDUCTES DE LA INSTAL.LACIÓ DE REG DE 40 CM. DE FONDÀRIA I 20 CM. D'AMPLÀRIA (P - 49)	4,91	91,000	446,81
2	FJ10U0Z1	M	OBERTURA I REBLIMENT SOBRE PAVIMENT, DE RASES PER A CONDUCTES DE LA INSTAL.LACIÓ DE REG DE 40 CM. DE FONDÀRIA I 20 CM. D'AMPLÀRIA. INCLOU LA RETIRADA DE QUALSEVOL TIPUS DE PAVIMENT,AMB UN GRUIX MITJA DE 20 CM, AMB TALL AMB SERRA DE DISC I COMPRESSOR I LA POSTERIOR REPAVIMENTACIÓ AMB LES MATEIXES PECES (REPOSICIÓ DE LES PECES TRENCADES). CÀRREGA MANUAL I TRANSPORT A L'ABOCADOR INCLOSES TAXES (P - 50)	14,93	14,000	209,02
3	FJ22U640	M	TUB DE POLIETILÈ ALIMENTARI DE BAIXA DENSITAT, DE 32 MM DE DIÀMETRE NOMINAL EXTERIOR, DE 10 BAR DE PRESSIÓ NOMINAL, SOLDAT, AMB GRAU DE DIFICULTAT MITJÀ I PER A COL.LOCAR SOTERRAT (P - 52)	4,91	91,000	446,81
4	FJ24U090	M	TUB FLEXIBLE CORRUGAT DE POLIETILÈ, DE 90 MM DE DIÀMETRE EXTERIOR, DE DOBLE CAPA, MUNTAT COM A CANALITZACIÓ SOTERRADA PER A PROTECCIÓ DE XARXA DE DEGOTEIG I ENVOLTAT DE SORRA. (P - 53)	4,48	28,000	125,44
5	FJ33U040	M	TUBERIA TECH-LINE FORMAT PER TUB DE POLIETILÈ DE BAIXA DENSITAT, DE COLOR MARRÓ, D 17X14,6 MM. I PRESSIÓ MÀXIMA DE TREBALL DE 4 BAR I RESISTENT A LA RADIACIÓ U.V. AMB GOTERS TERMOSOLDATS EN LA PARET INTERIOR DE 2,3 L/H CADA 40 CM. I AMB MEMBRANA DE COMPENSACIÓ DE EPDM PER COL.LOCAR SOTERRAT I PART PROPORCIONAL D'ACCESSORIS. (P - 55)	2,39	444,425	1.062,18
6	FJ34U004	U	DEGOTERS FORMAT AMB TUBERIA TECH-LINE DE TUB DE POLIETILÈ DE BAIXA DENSITAT DE COLOR MARRÓ , D	4,82	2,000	9,64

PRESSUPOST

			17X14,6 MM. I PRESSIÓ MÀXIMA DE TREBALL DE 4 ATM. I RESISTENT A LA RADIACIÓ U.V. FORMAT PER UN ANELL TANCAT DE 2 M DE PERÍMETRE AMB GOTERS TERMOSOLDATS EN LA PARET INTERIOR DE 2,3 L/H CADA 30 CM. I AMB MEMBRANA DE COMPENSACIÓ EPDM PER COL.LOCAR SOTERRAT I PART PROPORCIONAL D'ACCESSORIS. (P - 56)			
7	FJ32U004	U	DIFUSORS EMERGENTS DE RADI ENTRE 2 I 4 M., AMB TUBERA DE DIVERSOS GRAUS I PART PROPORCIONAL D'ACCESORIS DE CONNEXIÓ, INCLOS TUB DE PVC DE PROTECCIÓ. (P - 54)	10,43	10,000	104,30
8	GG502CX	PA	PARTIDA ALÇADA A JUSTIFICAR PER CONNEXIÓ REG A COMPTADOR (P - 112)	200,00	1,000	200,00
TOTAL	TITOL 3		01.04.06			**2.604,20**

OBRA 01 PRESSUPOST PROJECTE EXECUTIU DE MILLORA DE DIFERENTS ESPAIS V
CAPÍTOL 05 GESTIÓ RESIDUS
TITOL 3 01 GERNIKA

NUM.	CODI	UA	DESCRIPCIÓ	PREU	AMIDAMENT	IMPORT
1	F2R4200	M3	CLASSIFICACIÓ A PEU D'OBRA DE RESIDUS DE CONSTRUCCIÓ O DEMOLICIÓ EN FRACCIONS SEGONS REAL DECRETO 105/2008, AMB MITJANS MANUALS. AQUESTA PARTIDA NOMÉS S'ABONARÀ AL LLIURAMENT DEL CORRESPONENT CERTIFICAT D'UN CENTRE DE RECICLATGE. NO S'ACCEPTARÀ EL CERTIFICAT D'UN DIPÒSIT AUTORITZAT (ABOCADOR), EL QUAL NO DONARÀ LLOC, A L'ABONAMENT D'AQUESTA PARTIDA. L'AMIDAMENT SERÀ SOBRE PERFIL TEÒRIC REALMENT EXECUTAT. (P - 22)	5,52	10,500	57,96
2	F2R4237	M3	CÀRREGA AMB MITJANS MECÀNICS I TRANSPORT DE RESIDUS INERTS O NO ESPECIALS A INSTAL·LACIÓ AUTORITZADA DE GESTIÓ DE RESIDUS, AMB CAMIÓ PER A TRANSPORT DE 7 T, AMB UN RECORREGUT DE MÉS DE 5 I FINS A 10 KM (P - 23)	9,46	97,292	920,38
3	F2R6680	M3	DISPOSICIÓ CONTROLADA EN CENTRE DE RECICLATGE DE RESIDUS DE METALLS BARREJATS NO PERILLOSOS AMB UNA DENSITAT 0,2 T/M3, PROCEDENTS DE CONSTRUCCIÓ O DEMOLICIÓ, AMB CODI 17 04 07 SEGONS LA LLISTA EUROPEA DE RESIDUS. AQUESTA PARTIDA NOMÉS S'ABONARÀ AL LLIURAMENT DEL CORRESPONENT CERTIFICAT D'UN CENTRE DE RECICLATGE. NO S'ACCEPTARÀ EL CERTIFICAT D'UN DIPÒSIT AUTORITZAT (ABOCADOR), EL QUAL NO DONARÀ LLOC, A L'ABONAMENT D'AQUESTA PARTIDA. L'AMIDAMENT SERÀ SOBRE PERFIL TEÒRIC REALMENT EXECUTAT. (P - 24)	-42,27	1,250	-52,84
4	F2R6770	M3	DISPOSICIÓ CONTROLADA EN CENTRE DE RECICLATGE DE RESIDUS DE PLÀSTIC NO PERILLOSOS AMB UNA DENSITAT 0,035 T/M3, PROCEDENTS DE CONSTRUCCIÓ O DEMOLICIÓ, AMB CODI 17 02 03 SEGONS LA LLISTA EUROPEA DE RESIDUS. AQUESTA PARTIDA NOMÉS S'ABONARÀ AL LLIURAMENT DEL CORRESPONENT CERTIFICAT D'UN CENTRE DE RECICLATGE. NO S'ACCEPTARÀ EL CERTIFICAT D'UN DIPÒSIT AUTORITZAT (ABOCADOR), EL QUAL NO DONARÀ LLOC, A L'ABONAMENT D'AQUESTA PARTIDA. L'AMIDAMENT SERÀ SOBRE PERFIL TEÒRIC REALMENT	0,00	3,750	0,00

PRESSUPOST Data: 27/02/25

			EXECUTAT. (P - 25)			
5	F2R6890	M3	DISPOSICIÓ CONTROLADA EN CENTRE DE RECICLATGE DE RESIDUS DE FUSTA NO PERILLOSOS AMB UNA DENSITAT 0,19 T/M3, PROCEDENTS DE CONSTRUCCIÓ O DEMOLICIÓ, AMB CODI 17 02 01 SEGONS LA LLISTA EUROPEA DE RESIDUS. AQUESTA PARTIDA NOMÉS S'ABONARÀ AL LLIURAMENT DEL CORRESPONENT CERTIFICAT D'UN CENTRE DE RECICLATGE. NO S'ACCEPTARÀ EL CERTIFICAT D'UN DIPÒSIT AUTORITZAT (ABOCADOR), EL QUAL NO DONARÀ LLOC, A L'ABONAMENT D'AQUESTA PARTIDA. L'AMIDAMENT SERÀ SOBRE PERFIL TEÒRIC REALMENT EXECUTAT. (P - 26)	15,60	1,750	27,30
6	F2R6960	M3	DISPOSICIÓ CONTROLADA EN CENTRE DE RECICLATGE DE RESIDUS DE PAPER I CARTRÓ NO PERILLOSOS AMB UNA DENSITAT 0,04 T/M3, PROCEDENTS DE CONSTRUCCIÓ O DEMOLICIÓ, AMB CODI 15 01 01 SEGONS LA LLISTA EUROPEA DE RESIDUS. AQUESTA PARTIDA NOMÉS S'ABONARÀ AL LLIURAMENT DEL CORRESPONENT CERTIFICAT D'UN CENTRE DE RECICLATGE. NO S'ACCEPTARÀ EL CERTIFICAT D'UN DIPÒSIT AUTORITZAT (ABOCADOR), EL QUAL NO DONARÀ LLOC, A L'ABONAMENT D'AQUESTA PARTIDA. L'AMIDAMENT SERÀ SOBRE PERFIL TEÒRIC REALMENT EXECUTAT. (P - 27)	0,00	3,750	0,00
7	F2R71H1	M3	DISPOSICIÓ CONTROLADA EN DIPÒSIT AUTORITZAT INCLÒS EL CÀNON SOBRE LA DEPOSICIÓ CONTROLADA DELS RESIDUS DE LA CONSTRUCCIÓ, SEGONS LA LLEI 8/2008, DE RESIDUS DE FORMIGÓ INERTS AMB UNA DENSITAT 1,45 T/M3, PROCEDENTS DE CONSTRUCCIÓ O DEMOLICIÓ, AMB CODI 17 01 01 SEGONS LA LLISTA EUROPEA DE RESIDUS. AQUESTA PARTIDA NOMÉS S'ABONARÀ AL LLIURAMENT DEL CORRESPONENT CERTIFICAT D'UN CENTRE DE RECICLATGE. NO S'ACCEPTARÀ EL CERTIFICAT D'UN DIPÒSIT AUTORITZAT (ABOCADOR), EL QUAL NO DONARÀ LLOC, A L'ABONAMENT D'AQUESTA PARTIDA. L'AMIDAMENT SERÀ SOBRE PERFIL TEÒRIC REALMENT EXECUTAT. (P - 28)	18,71	0,000	0,00
8	F2R7LP1	M3	DISPOSICIÓ CONTROLADA EN DIPÒSIT AUTORITZAT INCLÒS EL CÀNON SOBRE LA DEPOSICIÓ CONTROLADA DELS RESIDUS DE LA CONSTRUCCIÓ, SEGONS LA LLEI 8/2008, DE RESIDUS DE TERRA INERTS AMB UNA DENSITAT 1,6 T/M3, PROCEDENTS D'EXCAVACIÓ, AMB CODI 17 05 04 SEGONS LA LLISTA EUROPEA DE RESIDUS. AQUESTA PARTIDA NOMÉS S'ABONARÀ AL LLIURAMENT DEL CORRESPONENT CERTIFICAT D'UN CENTRE DE RECICLATGE. NO S'ACCEPTARÀ EL CERTIFICAT D'UN DIPÒSIT AUTORITZAT (ABOCADOR), EL QUAL NO DONARÀ LLOC, A L'ABONAMENT D'AQUESTA PARTIDA. L'AMIDAMENT SERÀ SOBRE PERFIL TEÒRIC REALMENT EXECUTAT. (P - 29)	10,91	86,792	946,90
9	F2R8TD0	M3	DISPOSICIÓ CONTROLADA EN CENTRE DE SELECCIÓ I TRANSFERÈNCIA DE RESIDUS DE TRONCS I SOQUES NO PERILLOSOS AMB UNA DENSITAT 0,9 T/M3, PROCEDENTS DE PODA O SEGA, AMB CODI 20 02 01 SEGONS LA LLISTA EUROPEA DE RESIDUS. AQUESTA PARTIDA NOMÉS S'ABONARÀ AL LLIURAMENT	84,47	0,000	0,00

PRESSUPOST

			DEL CORRESPONENT CERTIFICAT D'UN CENTRE DE RECICLATGE. NO S'ACCEPTARÀ EL CERTIFICAT D'UN DIPÒSIT AUTORITZAT (ABOCADOR), EL QUAL NO DONARÀ LLOC, A L'ABONAMENT D'AQUESTA PARTIDA. L'AMIDAMENT SERÀ SOBRE PERFIL TEÒRIC REALMENT EXECUTAT. (P - 30)			
10	F2RIQFO	M3	DISPOSICIÓ CONTROLADA EN DIPÒSIT AUTORITZAT INCLÒS EL CÀNON SOBRE LA DEPOSICIÓ CONTROLADA DELS RESIDUS DE LA CONSTRUCCIÓ, SEGONS LA LLEI 8/2008, DE RESIDUS BARREJATS INERTS AMB UNA DENSITAT 1 T/M3, PROCEDENTS DE CONSTRUCCIÓ O DEMOLICIÓ, AMB CODI 17 01 07 SEGONS LA LLISTA EUROPEA DE RESIDUS (P - 31)	26,99	0,000	0,00
11	F2RM8VT	M3	DISPOSICIÓ CONTROLADA EN DIPÒSIT AUTORITZAT INCLÒS EL CÀNON SOBRE LA DEPOSICIÓ CONTROLADA DELS RESIDUS DE LA CONSTRUCCIÓ, SEGONS LA LLEI 8/2008, DE RESIDUS D'AGLOMERAT ASFÀLTIC NO PERILLOSOS AMB UNA DENSITAT 1,45 T/M3, PROCEDENTS DE CONSTRUCCIÓ O DEMOLICIÓ, AMB CODI 17 03 02 SEGONS LA LLISTA EUROPEA DE RESIDUS. AQUESTA PARTIDA NOMÉS S'ABONARÀ AL LLIURAMENT DEL CORRESPONENT CERTIFICAT D'UN CENTRE DE RECICLATGE. NO S'ACCEPTARÀ EL CERTIFICAT D'UN DIPÒSIT AUTORITZAT (ABOCADOR), EL QUAL NO DONARÀ LLOC, A L'ABONAMENT D'AQUESTA PARTIDA. L'AMIDAMENT SERÀ SOBRE PERFIL TEÒRIC REALMENT EXECUTAT. (P - 32)	19,88	0,000	0,00
TOTAL	TITOL 3		01.05.01			**1.899,70**

OBRA 01 PRESSUPOST PROJECTE EXECUTIU DE MILLORA DE DIFERENTS ESPAIS V
CAPÍTOL 05 GESTIÓ RESIDUS
TITOL 3 02 PARC CAN GAMBÚS

NUM.	CODI	UA	DESCRIPCIÓ	PREU	AMIDAMENT	IMPORT
1	F2R4200	M3	CLASSIFICACIÓ A PEU D'OBRA DE RESIDUS DE CONSTRUCCIÓ O DEMOLICIÓ EN FRACCIONS SEGONS REAL DECRETO 105/2008, AMB MITJANS MANUALS. AQUESTA PARTIDA NOMÉS S'ABONARÀ AL LLIURAMENT DEL CORRESPONENT CERTIFICAT D'UN CENTRE DE RECICLATGE. NO S'ACCEPTARÀ EL CERTIFICAT D'UN DIPÒSIT AUTORITZAT (ABOCADOR), EL QUAL NO DONARÀ LLOC, A L'ABONAMENT D'AQUESTA PARTIDA. L'AMIDAMENT SERÀ SOBRE PERFIL TEÒRIC REALMENT EXECUTAT. (P - 22)	5,52	25,376	140,08
2	F2R4237	M3	CÀRREGA AMB MITJANS MECÀNICS I TRANSPORT DE RESIDUS INERTS O NO ESPECIALS A INSTAL·LACIÓ AUTORITZADA DE GESTIÓ DE RESIDUS, AMB CAMIÓ PER A TRANSPORT DE 7 T, AMB UN RECORREGUT DE MÉS DE 5 I FINS A 10 KM (P - 23)	9,46	225,532	2.133,53
3	F2R6680	M3	DISPOSICIÓ CONTROLADA EN CENTRE DE RECICLATGE DE RESIDUS DE METALLS BARREJATS NO PERILLOSOS AMB UNA DENSITAT 0,2 T/M3, PROCEDENTS DE CONSTRUCCIÓ O DEMOLICIÓ, AMB CODI 17 04 07 SEGONS LA LLISTA EUROPEA DE RESIDUS. AQUESTA PARTIDA NOMÉS S'ABONARÀ AL LLIURAMENT DEL CORRESPONENT CERTIFICAT D'UN CENTRE DE RECICLATGE. NO S'ACCEPTARÀ EL CERTIFICAT D'UN	-42,27	1,875	-79,26

PRESSUPOST Data: 27/02/25

			DIPÒSIT AUTORITZAT (ABOCADOR), EL QUAL NO DONARÀ LLOC, A L'ABONAMENT D'AQUESTA PARTIDA. L'AMIDAMENT SERÀ SOBRE PERFIL TEÒRIC REALMENT EXECUTAT. (P - 24)			
4	F2R6770	M3	DISPOSICIÓ CONTROLADA EN CENTRE DE RECICLATGE DE RESIDUS DE PLÀSTIC NO PERILLOSOS AMB UNA DENSITAT 0,035 T/M3, PROCEDENTS DE CONSTRUCCIÓ O DEMOLICIÓ, AMB CODI 17 02 03 SEGONS LA LLISTA EUROPEA DE RESIDUS. AQUESTA PARTIDA NOMÉS S'ABONARÀ AL LLIURAMENT DEL CORRESPONENT CERTIFICAT D'UN CENTRE DE RECICLATGE. NO S'ACCEPTARÀ EL CERTIFICAT D'UN DIPÒSIT AUTORITZAT (ABOCADOR), EL QUAL NO DONARÀ LLOC, A L'ABONAMENT D'AQUESTA PARTIDA. L'AMIDAMENT SERÀ SOBRE PERFIL TEÒRIC REALMENT EXECUTAT. (P - 25)	0,00	3,750	0,00
5	F2R6890	M3	DISPOSICIÓ CONTROLADA EN CENTRE DE RECICLATGE DE RESIDUS DE FUSTA NO PERILLOSOS AMB UNA DENSITAT 0,19 T/M3, PROCEDENTS DE CONSTRUCCIÓ O DEMOLICIÓ, AMB CODI 17 02 01 SEGONS LA LLISTA EUROPEA DE RESIDUS. AQUESTA PARTIDA NOMÉS S'ABONARÀ AL LLIURAMENT DEL CORRESPONENT CERTIFICAT D'UN CENTRE DE RECICLATGE. NO S'ACCEPTARÀ EL CERTIFICAT D'UN DIPÒSIT AUTORITZAT (ABOCADOR), EL QUAL NO DONARÀ LLOC, A L'ABONAMENT D'AQUESTA PARTIDA. L'AMIDAMENT SERÀ SOBRE PERFIL TEÒRIC REALMENT EXECUTAT. (P - 26)	15,60	5,851	91,28
6	F2R6960	M3	DISPOSICIÓ CONTROLADA EN CENTRE DE RECICLATGE DE RESIDUS DE PAPER I CARTRÓ NO PERILLOSOS AMB UNA DENSITAT 0,04 T/M3, PROCEDENTS DE CONSTRUCCIÓ O DEMOLICIÓ, AMB CODI 15 01 01 SEGONS LA LLISTA EUROPEA DE RESIDUS. AQUESTA PARTIDA NOMÉS S'ABONARÀ AL LLIURAMENT DEL CORRESPONENT CERTIFICAT D'UN CENTRE DE RECICLATGE. NO S'ACCEPTARÀ EL CERTIFICAT D'UN DIPÒSIT AUTORITZAT (ABOCADOR), EL QUAL NO DONARÀ LLOC, A L'ABONAMENT D'AQUESTA PARTIDA. L'AMIDAMENT SERÀ SOBRE PERFIL TEÒRIC REALMENT EXECUTAT. (P - 27)	0,00	3,750	0,00
7	F2R71H1	M3	DISPOSICIÓ CONTROLADA EN DIPÒSIT AUTORITZAT INCLÒS EL CÀNON SOBRE LA DEPOSICIÓ CONTROLADA DELS RESIDUS DE LA CONSTRUCCIÓ, SEGONS LA LLEI 8/2008, DE RESIDUS DE FORMIGÓ INERTS AMB UNA DENSITAT 1,45 T/M3, PROCEDENTS DE CONSTRUCCIÓ O DEMOLICIÓ, AMB CODI 17 01 01 SEGONS LA LLISTA EUROPEA DE RESIDUS. AQUESTA PARTIDA NOMÉS S'ABONARÀ AL LLIURAMENT DEL CORRESPONENT CERTIFICAT D'UN CENTRE DE RECICLATGE. NO S'ACCEPTARÀ EL CERTIFICAT D'UN DIPÒSIT AUTORITZAT (ABOCADOR), EL QUAL NO DONARÀ LLOC, A L'ABONAMENT D'AQUESTA PARTIDA. L'AMIDAMENT SERÀ SOBRE PERFIL TEÒRIC REALMENT EXECUTAT. (P - 28)	18,71	8,400	157,16
8	F2R7LP1	M3	DISPOSICIÓ CONTROLADA EN DIPÒSIT AUTORITZAT INCLÒS EL CÀNON SOBRE LA DEPOSICIÓ CONTROLADA DELS RESIDUS DE LA CONSTRUCCIÓ, SEGONS LA LLEI 8/2008, DE RESIDUS DE TERRA INERTS AMB UNA	10,91	193,281	2.108,70

PRESSUPOST

			DENSITAT 1,6 T/M3, PROCEDENTS D'EXCAVACIÓ, AMB CODI 17 05 04 SEGONS LA LLISTA EUROPEA DE RESIDUS. AQUESTA PARTIDA NOMÉS S'ABONARÀ AL LLIURAMENT DEL CORRESPONENT CERTIFICAT D'UN CENTRE DE RECICLATGE. NO S'ACCEPTARÀ EL CERTIFICAT D'UN DIPÒSIT AUTORITZAT (ABOCADOR), EL QUAL NO DONARÀ LLOC, A L'ABONAMENT D'AQUESTA PARTIDA. L'AMIDAMENT SERÀ SOBRE PERFIL TEÒRIC REALMENT EXECUTAT. (P - 29)			
9	F2R8TD0	M3	DISPOSICIÓ CONTROLADA EN CENTRE DE SELECCIÓ I TRANSFERÈNCIA DE RESIDUS DE TRONCS I SOQUES NO PERILLOSOS AMB UNA DENSITAT 0,9 T/M3, PROCEDENTS DE PODA O SEGA, AMB CODI 20 02 01 SEGONS LA LLISTA EUROPEA DE RESIDUS. AQUESTA PARTIDA NOMÉS S'ABONARÀ AL LLIURAMENT DEL CORRESPONENT CERTIFICAT D'UN CENTRE DE RECICLATGE. NO S'ACCEPTARÀ EL CERTIFICAT D'UN DIPÒSIT AUTORITZAT (ABOCADOR), EL QUAL NO DONARÀ LLOC, A L'ABONAMENT D'AQUESTA PARTIDA. L'AMIDAMENT SERÀ SOBRE PERFIL TEÒRIC REALMENT EXECUTAT. (P - 30)	84,47	1,750	147,82
10	F2RIQFO	M3	DISPOSICIÓ CONTROLADA EN DIPÒSIT AUTORITZAT INCLÒS EL CÀNON SOBRE LA DEPOSICIÓ CONTROLADA DELS RESIDUS DE LA CONSTRUCCIÓ, SEGONS LA LLEI 8/2008, DE RESIDUS BARREJATS INERTS AMB UNA DENSITAT 1 T/M3, PROCEDENTS DE CONSTRUCCIÓ O DEMOLICIÓ, AMB CODI 17 01 07 SEGONS LA LLISTA EUROPEA DE RESIDUS (P - 31)	26,99	0,000	0,00
11	F2RM8VT	M3	DISPOSICIÓ CONTROLADA EN DIPÒSIT AUTORITZAT INCLÒS EL CÀNON SOBRE LA DEPOSICIÓ CONTROLADA DELS RESIDUS DE LA CONSTRUCCIÓ, SEGONS LA LLEI 8/2008, DE RESIDUS D'AGLOMERAT ASFÀLTIC NO PERILLOSOS AMB UNA DENSITAT 1,45 T/M3, PROCEDENTS DE CONSTRUCCIÓ O DEMOLICIÓ, AMB CODI 17 03 02 SEGONS LA LLISTA EUROPEA DE RESIDUS. AQUESTA PARTIDA NOMÉS S'ABONARÀ AL LLIURAMENT DEL CORRESPONENT CERTIFICAT D'UN CENTRE DE RECICLATGE. NO S'ACCEPTARÀ EL CERTIFICAT D'UN DIPÒSIT AUTORITZAT (ABOCADOR), EL QUAL NO DONARÀ LLOC, A L'ABONAMENT D'AQUESTA PARTIDA. L'AMIDAMENT SERÀ SOBRE PERFIL TEÒRIC REALMENT EXECUTAT. (P - 32)	19,88	6,875	136,68
TOTAL	TITOL 3		01.05.02			**4.835,99**

OBRA 01 PRESSUPOST PROJECTE EXECUTIU DE MILLORA DE DIFERENTS ESPAIS V
CAPÍTOL 05 GESTIÓ RESIDUS
TITOL 3 03 PARC QUEBEC

NUM.	CODI	UA	DESCRIPCIÓ	PREU	AMIDAMENT	IMPORT
1	F2R4200	M3	CLASSIFICACIÓ A PEU D'OBRA DE RESIDUS DE CONSTRUCCIÓ O DEMOLICIÓ EN FRACCIONS SEGONS REAL DECRETO 105/2008, AMB MITJANS MANUALS. AQUESTA PARTIDA NOMÉS S'ABONARÀ AL LLIURAMENT DEL CORRESPONENT CERTIFICAT D'UN CENTRE DE RECICLATGE. NO S'ACCEPTARÀ EL CERTIFICAT D'UN DIPÒSIT AUTORITZAT (ABOCADOR), EL QUAL NO DONARÀ LLOC, A L'ABONAMENT D'AQUESTA PARTIDA. L'AMIDAMENT SERÀ SOBRE PERFIL TEÒRIC REALMENT EXECUTAT.	5,52	16,876	93,16

PRESSUPOST

			(P - 22)			
2	F2R4237	M3	CÀRREGA AMB MITJANS MECÀNICS I TRANSPORT DE RESIDUS INERTS O NO ESPECIALS A INSTAL·LACIÓ AUTORITZADA DE GESTIÓ DE RESIDUS, AMB CAMIÓ PER A TRANSPORT DE 7 T, AMB UN RECORREGUT DE MÉS DE 5 I FINS A 10 KM (P - 23)	9,46	27,950	264,41
3	F2R6680	M3	DISPOSICIÓ CONTROLADA EN CENTRE DE RECICLATGE DE RESIDUS DE METALLS BARREJATS NO PERILLOSOS AMB UNA DENSITAT 0,2 T/M3, PROCEDENTS DE CONSTRUCCIÓ O DEMOLICIÓ, AMB CODI 17 04 07 SEGONS LA LLISTA EUROPEA DE RESIDUS. AQUESTA PARTIDA NOMÉS S'ABONARÀ AL LLIURAMENT DEL CORRESPONENT CERTIFICAT D'UN CENTRE DE RECICLATGE. NO S'ACCEPTARÀ EL CERTIFICAT D'UN DIPÒSIT AUTORITZAT (ABOCADOR), EL QUAL NO DONARÀ LLOC, A L'ABONAMENT D'AQUESTA PARTIDA. L'AMIDAMENT SERÀ SOBRE PERFIL TEÒRIC REALMENT EXECUTAT. (P - 24)	-42,27	4,688	-198,16
4	F2R6770	M3	DISPOSICIÓ CONTROLADA EN CENTRE DE RECICLATGE DE RESIDUS DE PLÀSTIC NO PERILLOSOS AMB UNA DENSITAT 0,035 T/M3, PROCEDENTS DE CONSTRUCCIÓ O DEMOLICIÓ, AMB CODI 17 02 03 SEGONS LA LLISTA EUROPEA DE RESIDUS. AQUESTA PARTIDA NOMÉS S'ABONARÀ AL LLIURAMENT DEL CORRESPONENT CERTIFICAT D'UN CENTRE DE RECICLATGE. NO S'ACCEPTARÀ EL CERTIFICAT D'UN DIPÒSIT AUTORITZAT (ABOCADOR), EL QUAL NO DONARÀ LLOC, A L'ABONAMENT D'AQUESTA PARTIDA. L'AMIDAMENT SERÀ SOBRE PERFIL TEÒRIC REALMENT EXECUTAT. (P - 25)	0,00	3,750	0,00
5	F2R6890	M3	DISPOSICIÓ CONTROLADA EN CENTRE DE RECICLATGE DE RESIDUS DE FUSTA NO PERILLOSOS AMB UNA DENSITAT 0,19 T/M3, PROCEDENTS DE CONSTRUCCIÓ O DEMOLICIÓ, AMB CODI 17 02 01 SEGONS LA LLISTA EUROPEA DE RESIDUS. AQUESTA PARTIDA NOMÉS S'ABONARÀ AL LLIURAMENT DEL CORRESPONENT CERTIFICAT D'UN CENTRE DE RECICLATGE. NO S'ACCEPTARÀ EL CERTIFICAT D'UN DIPÒSIT AUTORITZAT (ABOCADOR), EL QUAL NO DONARÀ LLOC, A L'ABONAMENT D'AQUESTA PARTIDA. L'AMIDAMENT SERÀ SOBRE PERFIL TEÒRIC REALMENT EXECUTAT. (P - 26)	15,60	4,688	73,13
6	F2R6960	M3	DISPOSICIÓ CONTROLADA EN CENTRE DE RECICLATGE DE RESIDUS DE PAPER I CARTRÓ NO PERILLOSOS AMB UNA DENSITAT 0,04 T/M3, PROCEDENTS DE CONSTRUCCIÓ O DEMOLICIÓ, AMB CODI 15 01 01 SEGONS LA LLISTA EUROPEA DE RESIDUS. AQUESTA PARTIDA NOMÉS S'ABONARÀ AL LLIURAMENT DEL CORRESPONENT CERTIFICAT D'UN CENTRE DE RECICLATGE. NO S'ACCEPTARÀ EL CERTIFICAT D'UN DIPÒSIT AUTORITZAT (ABOCADOR), EL QUAL NO DONARÀ LLOC, A L'ABONAMENT D'AQUESTA PARTIDA. L'AMIDAMENT SERÀ SOBRE PERFIL TEÒRIC REALMENT EXECUTAT. (P - 27)	0,00	3,750	0,00
7	F2R71H1	M3	DISPOSICIÓ CONTROLADA EN DIPÒSIT AUTORITZAT INCLÒS EL CÀNON SOBRE LA DEPOSICIÓ CONTROLADA DELS RESIDUS DE LA CONSTRUCCIÓ, SEGONS LA LLEI	18,71	0,000	0,00

PRESSUPOST Data: 27/02/25

			8/2008, DE RESIDUS DE FORMIGÓ INERTS AMB UNA DENSITAT 1,45 T/M3, PROCEDENTS DE CONSTRUCCIÓ O DEMOLICIÓ, AMB CODI 17 01 01 SEGONS LA LLISTA EUROPEA DE RESIDUS. AQUESTA PARTIDA NOMÉS S'ABONARÀ AL LLIURAMENT DEL CORRESPONENT CERTIFICAT D'UN CENTRE DE RECICLATGE. NO S'ACCEPTARÀ EL CERTIFICAT D'UN DIPÒSIT AUTORITZAT (ABOCADOR), EL QUAL NO DONARÀ LLOC, A L'ABONAMENT D'AQUESTA PARTIDA. L'AMIDAMENT SERÀ SOBRE PERFIL TEÒRIC REALMENT EXECUTAT. (P - 28)			
8	F2R7LP1	M3	DISPOSICIÓ CONTROLADA EN DIPÒSIT AUTORITZAT INCLÒS EL CÀNON SOBRE LA DEPOSICIÓ CONTROLADA DELS RESIDUS DE LA CONSTRUCCIÓ, SEGONS LA LLEI 8/2008, DE RESIDUS DE TERRA INERTS AMB UNA DENSITAT 1,6 T/M3, PROCEDENTS D'EXCAVACIÓ, AMB CODI 17 05 04 SEGONS LA LLISTA EUROPEA DE RESIDUS. AQUESTA PARTIDA NOMÉS S'ABONARÀ AL LLIURAMENT DEL CORRESPONENT CERTIFICAT D'UN CENTRE DE RECICLATGE. NO S'ACCEPTARÀ EL CERTIFICAT D'UN DIPÒSIT AUTORITZAT (ABOCADOR), EL QUAL NO DONARÀ LLOC, A L'ABONAMENT D'AQUESTA PARTIDA. L'AMIDAMENT SERÀ SOBRE PERFIL TEÒRIC REALMENT EXECUTAT. (P - 29)	10,91	0,480	5,24
9	F2R8TD0	M3	DISPOSICIÓ CONTROLADA EN CENTRE DE SELECCIÓ I TRANSFERÈNCIA DE RESIDUS DE TRONCS I SOQUES NO PERILLOSOS AMB UNA DENSITAT 0,9 T/M3, PROCEDENTS DE PODA O SEGA, AMB CODI 20 02 01 SEGONS LA LLISTA EUROPEA DE RESIDUS. AQUESTA PARTIDA NOMÉS S'ABONARÀ AL LLIURAMENT DEL CORRESPONENT CERTIFICAT D'UN CENTRE DE RECICLATGE. NO S'ACCEPTARÀ EL CERTIFICAT D'UN DIPÒSIT AUTORITZAT (ABOCADOR), EL QUAL NO DONARÀ LLOC, A L'ABONAMENT D'AQUESTA PARTIDA. L'AMIDAMENT SERÀ SOBRE PERFIL TEÒRIC REALMENT EXECUTAT. (P - 30)	84,47	0,000	0,00
10	F2RIQFO	M3	DISPOSICIÓ CONTROLADA EN DIPÒSIT AUTORITZAT INCLÒS EL CÀNON SOBRE LA DEPOSICIÓ CONTROLADA DELS RESIDUS DE LA CONSTRUCCIÓ, SEGONS LA LLEI 8/2008, DE RESIDUS BARREJATS INERTS AMB UNA DENSITAT 1 T/M3, PROCEDENTS DE CONSTRUCCIÓ O DEMOLICIÓ, AMB CODI 17 01 07 SEGONS LA LLISTA EUROPEA DE RESIDUS (P - 31)	26,99	0,000	0,00
11	F2RM8VT	M3	DISPOSICIÓ CONTROLADA EN DIPÒSIT AUTORITZAT INCLÒS EL CÀNON SOBRE LA DEPOSICIÓ CONTROLADA DELS RESIDUS DE LA CONSTRUCCIÓ, SEGONS LA LLEI 8/2008, DE RESIDUS D'AGLOMERAT ASFÀLTIC NO PERILLOSOS AMB UNA DENSITAT 1,45 T/M3, PROCEDENTS DE CONSTRUCCIÓ O DEMOLICIÓ, AMB CODI 17 03 02 SEGONS LA LLISTA EUROPEA DE RESIDUS. AQUESTA PARTIDA NOMÉS S'ABONARÀ AL LLIURAMENT DEL CORRESPONENT CERTIFICAT D'UN CENTRE DE RECICLATGE. NO S'ACCEPTARÀ EL CERTIFICAT D'UN DIPÒSIT AUTORITZAT (ABOCADOR), EL QUAL NO DONARÀ LLOC, A L'ABONAMENT D'AQUESTA PARTIDA. L'AMIDAMENT SERÀ SOBRE PERFIL TEÒRIC REALMENT EXECUTAT. (P - 32)	19,88	10,594	210,61
TOTAL	TITOL 3		01.05.03			**448,39**

PRESSUPOST

OBRA 01 PRESSUPOST PROJECTE EXECUTIU DE MILLORA DE DIFERENTS ESPAIS V
CAPÍTOL 05 GESTIÓ RESIDUS
TITOL 3 04 MAGDALENA CALONGE

NUM.	CODI	UA	DESCRIPCIÓ	PREU	AMIDAMENT	IMPORT
1	F2R4200	M3	CLASSIFICACIÓ A PEU D'OBRA DE RESIDUS DE CONSTRUCCIÓ O DEMOLICIÓ EN FRACCIONS SEGONS REAL DECRETO 105/2008, AMB MITJANS MANUALS. AQUESTA PARTIDA NOMÉS S'ABONARÀ AL LLIURAMENT DEL CORRESPONENT CERTIFICAT D'UN CENTRE DE RECICLATGE. NO S'ACCEPTARÀ EL CERTIFICAT D'UN DIPÒSIT AUTORITZAT (ABOCADOR), EL QUAL NO DONARÀ LLOC, A L'ABONAMENT D'AQUESTA PARTIDA. L'AMIDAMENT SERÀ SOBRE PERFIL TEÒRIC REALMENT EXECUTAT. (P - 22)	5,52	28,712	158,49
2	F2R4237	M3	CÀRREGA AMB MITJANS MECÀNICS I TRANSPORT DE RESIDUS INERTS O NO ESPECIALS A INSTAL·LACIÓ AUTORITZADA DE GESTIÓ DE RESIDUS, AMB CAMIÓ PER A TRANSPORT DE 7 T, AMB UN RECORREGUT DE MÉS DE 5 I FINS A 10 KM (P - 23)	9,46	175,994	1.664,90
3	F2R6680	M3	DISPOSICIÓ CONTROLADA EN CENTRE DE RECICLATGE DE RESIDUS DE METALLS BARREJATS NO PERILLOSOS AMB UNA DENSITAT 0,2 T/M3, PROCEDENTS DE CONSTRUCCIÓ O DEMOLICIÓ, AMB CODI 17 04 07 SEGONS LA LLISTA EUROPEA DE RESIDUS. AQUESTA PARTIDA NOMÉS S'ABONARÀ AL LLIURAMENT DEL CORRESPONENT CERTIFICAT D'UN CENTRE DE RECICLATGE. NO S'ACCEPTARÀ EL CERTIFICAT D'UN DIPÒSIT AUTORITZAT (ABOCADOR), EL QUAL NO DONARÀ LLOC, A L'ABONAMENT D'AQUESTA PARTIDA. L'AMIDAMENT SERÀ SOBRE PERFIL TEÒRIC REALMENT EXECUTAT. (P - 24)	-42,27	12,449	-526,22
4	F2R6770	M3	DISPOSICIÓ CONTROLADA EN CENTRE DE RECICLATGE DE RESIDUS DE PLÀSTIC NO PERILLOSOS AMB UNA DENSITAT 0,035 T/M3, PROCEDENTS DE CONSTRUCCIÓ O DEMOLICIÓ, AMB CODI 17 02 03 SEGONS LA LLISTA EUROPEA DE RESIDUS. AQUESTA PARTIDA NOMÉS S'ABONARÀ AL LLIURAMENT DEL CORRESPONENT CERTIFICAT D'UN CENTRE DE RECICLATGE. NO S'ACCEPTARÀ EL CERTIFICAT D'UN DIPÒSIT AUTORITZAT (ABOCADOR), EL QUAL NO DONARÀ LLOC, A L'ABONAMENT D'AQUESTA PARTIDA. L'AMIDAMENT SERÀ SOBRE PERFIL TEÒRIC REALMENT EXECUTAT. (P - 25)	0,00	3,750	0,00
5	F2R6890	M3	DISPOSICIÓ CONTROLADA EN CENTRE DE RECICLATGE DE RESIDUS DE FUSTA NO PERILLOSOS AMB UNA DENSITAT 0,19 T/M3, PROCEDENTS DE CONSTRUCCIÓ O DEMOLICIÓ, AMB CODI 17 02 01 SEGONS LA LLISTA EUROPEA DE RESIDUS. AQUESTA PARTIDA NOMÉS S'ABONARÀ AL LLIURAMENT DEL CORRESPONENT CERTIFICAT D'UN CENTRE DE RECICLATGE. NO S'ACCEPTARÀ EL CERTIFICAT D'UN DIPÒSIT AUTORITZAT (ABOCADOR), EL QUAL NO DONARÀ LLOC, A L'ABONAMENT D'AQUESTA PARTIDA. L'AMIDAMENT SERÀ SOBRE PERFIL TEÒRIC REALMENT EXECUTAT. (P - 26)	15,60	3,001	46,82

PRESSUPOST Data: 27/02/25

6	F2R6960	M3	DISPOSICIÓ CONTROLADA EN CENTRE DE RECICLATGE DE RESIDUS DE PAPER I CARTRÓ NO PERILLOSOS AMB UNA DENSITAT 0,04 T/M3, PROCEDENTS DE CONSTRUCCIÓ O DEMOLICIÓ, AMB CODI 15 01 01 SEGONS LA LLISTA EUROPEA DE RESIDUS. AQUESTA PARTIDA NOMÉS S'ABONARÀ AL LLIURAMENT DEL CORRESPONENT CERTIFICAT D'UN CENTRE DE RECICLATGE. NO S'ACCEPTARÀ EL CERTIFICAT D'UN DIPÒSIT AUTORITZAT (ABOCADOR), EL QUAL NO DONARÀ LLOC, A L'ABONAMENT D'AQUESTA PARTIDA. L'AMIDAMENT SERÀ SOBRE PERFIL TEÒRIC REALMENT EXECUTAT. (P - 27)	0,00	3,750	0,00
7	F2R71H1	M3	DISPOSICIÓ CONTROLADA EN DIPÒSIT AUTORITZAT INCLÒS EL CÀNON SOBRE LA DEPOSICIÓ CONTROLADA DELS RESIDUS DE LA CONSTRUCCIÓ, SEGONS LA LLEI 8/2008, DE RESIDUS DE FORMIGÓ INERTS AMB UNA DENSITAT 1,45 T/M3, PROCEDENTS DE CONSTRUCCIÓ O DEMOLICIÓ, AMB CODI 17 01 01 SEGONS LA LLISTA EUROPEA DE RESIDUS. AQUESTA PARTIDA NOMÉS S'ABONARÀ AL LLIURAMENT DEL CORRESPONENT CERTIFICAT D'UN CENTRE DE RECICLATGE. NO S'ACCEPTARÀ EL CERTIFICAT D'UN DIPÒSIT AUTORITZAT (ABOCADOR), EL QUAL NO DONARÀ LLOC, A L'ABONAMENT D'AQUESTA PARTIDA. L'AMIDAMENT SERÀ SOBRE PERFIL TEÒRIC REALMENT EXECUTAT. (P - 28)	18,71	0,262	4,90
8	F2R7LP1	M3	DISPOSICIÓ CONTROLADA EN DIPÒSIT AUTORITZAT INCLÒS EL CÀNON SOBRE LA DEPOSICIÓ CONTROLADA DELS RESIDUS DE LA CONSTRUCCIÓ, SEGONS LA LLEI 8/2008, DE RESIDUS DE TERRA INERTS AMB UNA DENSITAT 1,6 T/M3, PROCEDENTS D'EXCAVACIÓ, AMB CODI 17 05 04 SEGONS LA LLISTA EUROPEA DE RESIDUS. AQUESTA PARTIDA NOMÉS S'ABONARÀ AL LLIURAMENT DEL CORRESPONENT CERTIFICAT D'UN CENTRE DE RECICLATGE. NO S'ACCEPTARÀ EL CERTIFICAT D'UN DIPÒSIT AUTORITZAT (ABOCADOR), EL QUAL NO DONARÀ LLOC, A L'ABONAMENT D'AQUESTA PARTIDA. L'AMIDAMENT SERÀ SOBRE PERFIL TEÒRIC REALMENT EXECUTAT. (P - 29)	10,91	98,604	1.075,77
9	F2R8TD0	M3	DISPOSICIÓ CONTROLADA EN CENTRE DE SELECCIÓ I TRANSFERÈNCIA DE RESIDUS DE TRONCS I SOQUES NO PERILLOSOS AMB UNA DENSITAT 0,9 T/M3, PROCEDENTS DE PODA O SEGA, AMB CODI 20 02 01 SEGONS LA LLISTA EUROPEA DE RESIDUS. AQUESTA PARTIDA NOMÉS S'ABONARÀ AL LLIURAMENT DEL CORRESPONENT CERTIFICAT D'UN CENTRE DE RECICLATGE. NO S'ACCEPTARÀ EL CERTIFICAT D'UN DIPÒSIT AUTORITZAT (ABOCADOR), EL QUAL NO DONARÀ LLOC, A L'ABONAMENT D'AQUESTA PARTIDA. L'AMIDAMENT SERÀ SOBRE PERFIL TEÒRIC REALMENT EXECUTAT. (P - 30)	84,47	5,500	464,59
10	F2RIQFO	M3	DISPOSICIÓ CONTROLADA EN DIPÒSIT AUTORITZAT INCLÒS EL CÀNON SOBRE LA DEPOSICIÓ CONTROLADA DELS RESIDUS DE LA CONSTRUCCIÓ, SEGONS LA LLEI 8/2008, DE RESIDUS BARREJATS INERTS AMB UNA DENSITAT 1 T/M3, PROCEDENTS DE CONSTRUCCIÓ O DEMOLICIÓ, AMB CODI 17 01 07 SEGONS LA LLISTA EUROPEA DE RESIDUS (P - 31)	26,99	0,756	20,40

11	F2RM8VT	M3	DISPOSICIÓ CONTROLADA EN DIPÒSIT AUTORITZAT INCLÒS EL CÀNON SOBRE LA DEPOSICIÓ CONTROLADA DELS RESIDUS DE LA CONSTRUCCIÓ, SEGONS LA LLEI 8/2008, DE RESIDUS D'AGLOMERAT ASFÀLTIC NO PERILLOSOS AMB UNA DENSITAT 1,45 T/M3, PROCEDENTS DE CONSTRUCCIÓ O DEMOLICIÓ, AMB CODI 17 03 02 SEGONS LA LLISTA EUROPEA DE RESIDUS. AQUESTA PARTIDA NOMÉS S'ABONARÀ AL LLIURAMENT DEL CORRESPONENT CERTIFICAT D'UN CENTRE DE RECICLATGE. NO S'ACCEPTARÀ EL CERTIFICAT D'UN DIPÒSIT AUTORITZAT (ABOCADOR), EL QUAL NO DONARÀ LLOC, A L'ABONAMENT D'AQUESTA PARTIDA. L'AMIDAMENT SERÀ SOBRE PERFIL TEÒRIC REALMENT EXECUTAT. (P - 32)	19,88	47,922	952,69
TOTAL	TITOL 3		01.05.04			**3.862,34**

OBRA 01 PRESSUPOST PROJECTE EXECUTIU DE MILLORA DE DIFERENTS ESPAIS V

CAPÍTOL 06 SEGURETAT I SALUT

NUM.	CODI	UA	DESCRIPCIÓ	PREU	AMIDAMENT	IMPORT
1	FSS1U000	U	SEGURETAT I SALUT, SEGONS PRESSUPOST ADJUNT A L'ESTUDI DE SEGURETAT I SALUT (P - 105)	10.394,90	1,000	10.394,90
TOTAL	CAPÍTOL		01.06			**10.394,90**

RESUM DE PRESSUPOST

Data: 27/02/25 Pàg.: 1

NIVELL 2 : Capítol			Import
Capítol	01.01	PL GERNIKA	32.153,32
Capítol	01.02	PARC CAN GAMBÚS	216.613,46
Capítol	01.03	PARC QUEBEC	32.779,97
Capítol	01.04	PL MAGDALENA CALONGE	118.849,64
Capítol	01.05	GESTIÓ RESIDUS	11.046,42
Capítol	01.06	SEGURETAT I SALUT	10.394,90
Obra	**01**	**Pressupost PROJECTE EXECUTIU DE MILLORA DE DIFERENT**	**421.837,71**
		421.837,71	

NIVELL 1 : Obra			Import
Obra	01	Pressupost PROJECTE EXECUTIU DE MILLORA DE DIFERENTS	421.837,71
			421.837,71

PRESSUPOST D'EXECUCIÓ PER CONTRACTE

PRESSUPOST D'EXECUCIÓ MATERIAL.....		421.837,71
13 % DESPESES GENERALS SOBRE 421.837,71.....		54.838,90
6 % BENEFICI INDUSTRIAL SOBRE 421.837,71.....		25.310,26
Subtotal		501.986,87
21 % IVA SOBRE 501.986,87.....		105.417,24
TOTAL PRESSUPOST PER CONTRACTE	€	607.404,11

Aquest pressupost d'execució per contracte puja a la quantitat de:

(SIS-CENTS SET MIL QUATRE-CENTS QUATRE EUROS AMB ONZE CÈNTIMS)

Ajuntament de Sabadell

SERVEI D'OBRES PÚBLIQUES, PARCS I JARDINS

SECCIÓ DE PARCS, JARDINS, ARBRAT I MOBILIARI URBÀ

PROJECTE EXECUTIU DE MILLORA DE DIFERENTS ESPAIS VERDS I ÀREES DE JOC DE SABADELL

PRESSUPOST

LOT 3

- Amidaments -

AMIDAMENTS

Data: 27/02/25 Pàg.: 1

OBRA 01 PRESSUPOST PROJECTE EXECUTIU DE MILLORA DE DIFERENTS ESPAIS V
CAPÍTOL 01 PL CREU ALTA
TITOL 3 01 TREBALLS PREVIS

NUM.	CODI	UA	DESCRIPCIÓ
1	P185-HPDB	u	Jornada de treball d'equip de topografia consistent en la presa de dades en camp, posterior tractament de les dades en gabinet i bolcat dels resultats en format paper o digital, inclosos totes les eines i materials necesaris

AMIDAMENT DIRECTE **1,000**

2 F210U007 U

CALA DE FORMA MANUAL INCLOS EL REBLIMENT I PICONATGE DE MATERIAL GRANULAR, LA CARREGA I EL TRANSPORT INTERIOR DEL MATERIAL SOBRANT PER A LA SEVA CLASSIFICACIÓ.

Num.	Text	Tipus	[C]	[D]	[E]	[F]	TOTAL	Fórmula
1			5,000				5,000	C#*D#*E#*F#

TOTAL AMIDAMENT **5,000**

3 FRZUU010 U

PROTECCIÓ D'ARBRES EXISTENTS FORMADA PER TRES PNEUMÀTICS RECICLATS ENVOLCALLANT EL TRONC, I CERCLE DE TAULONS DE FUSTA PER FORA DELS PNEUMÀTICS. TOT EL CONJUNT FIXAT PER MITJÀ DE FILFERRO ANELLANT ELS TAULONS I CLAUS ENTRE TAULONS I PNEUMÀTICS

Num.	Text	Tipus	[C]	[D]	[E]	[F]	TOTAL	Fórmula
1	previsió		5,000				5,000	C#*D#*E#*F#

TOTAL AMIDAMENT **5,000**

4 F219U240 M

TALL LONGITUDINAL AMB SERRA DE DISC DE PAVIMENT DE MESCLES BITUMINOSES O DE FORMIGÓ, FINS A UNA FONDÀRIA DE 20 CM

Num.	Text	Tipus	[C]	[D]	[E]	[F]	TOTAL	Fórmula
1	limit pav permeable		39,600				39,600	C#*D#*E#*F#
2	perimetre banda pav permeable		46,500				46,500	C#*D#*E#*F#
3	perimetre banda costat verd		30,140				30,140	C#*D#*E#*F#

TOTAL AMIDAMENT **116,240**

5 F214U100 M3

ENDERROC D'ESTRUCTURES DE FORMIGÓ EN MASSA O ARMAT, AMB MITJANS MANUALS I/O MECÀNICS. S'INCLOU CÀRREGA MANUAL I/O MECÀNICA SOBRE CAMIÓ I TRANSPORT INTERIOR DEL MATERIAL SOBRANT PER A LA SEVA CLASSIFICACIÓ.

Num.	Text	Tipus	[C]	[D]	[E]	[F]	TOTAL	Fórmula
1	muret formigó 1		44,000	0,450	0,600		11,880	C#*D#*E#*F#
2	muret formigó 2		20,400	0,450	0,600		5,508	C#*D#*E#*F#
3	solera possible antic estany		56,300	0,300			16,890	C#*D#*E#*F#

TOTAL AMIDAMENT **34,278**

6 F219U1PZ M2

DEMOLICIÓ DE QUALSEVOL TIPUS DE PAVIMENT DE CAUTXÚ INCLÒS BASE DE FORMIGÓ,AMB UN GRUIX MITJA DE 20 CM. AMB COMPRESSOR. S'INCLOU LA CARREGA I EL TRANSPORT INTERIOR DEL MATERIAL SOBRANT PER A LA SEVA CLASSIFICACIÓ.

AMIDAMENTS

Num.	Text	Tipus	[C]	[D]	[E]	[F]	TOTAL	Fórmula
1	Cautxú existent		137,000				137,000	C#*D#*E#*F#
2			103,000				103,000	C#*D#*E#*F#

TOTAL AMIDAMENT **240,000**

7 F221U301 M3

EXCAVACIÓ DE TERRES, AMB MITJANS MECÀNICS, PER A CAIXA DE PAVIMENT EN QUALSEVOL TIPUS DE TERRENY (EXCEPTE ROCA), MESURAT SOBRE PERFIL. S'INCLOU LA CÀRREGA I EL TRANSPORT INTERIOR DEL MATERIAL SOBRANT PER A LA SEVA CLASSIFICACIÓ.

Num.	Text	Tipus	[C]	[D]	[E]	[F]	TOTAL	Fórmula
1	excavació per sorra		269,290	0,300			80,787	C#*D#*E#*F#
2	extra excavació per sorra zona sobre muret antic		56,300	0,300			16,890	C#*D#*E#*F#
3	paviment banda jocs		94,800	0,200			18,960	C#*D#*E#*F#
4	paviment banda plaça		54,000	0,200			10,800	C#*D#*E#*F#
5	paviment banda verd		92,000	0,200			18,400	C#*D#*E#*F#
7	banc Arumi		76,990	0,500	0,800		30,796	C#*D#*E#*F#
9	rasa plantació arbres CELDES 113cm prof (menys enderroc asfalt 20 i caixa pav 20)		0,780	0,730			0,569	C#*D#*E#*F#
10			8,250	0,730			6,023	C#*D#*E#*F#
11			8,250	0,730			6,023	C#*D#*E#*F#
12			8,250	0,730			6,023	C#*D#*E#*F#
13			4,500	0,730			3,285	C#*D#*E#*F#
14			3,000	0,730			2,190	C#*D#*E#*F#
15			8,250	0,730			6,023	C#*D#*E#*F#
16			8,250	0,730			6,023	C#*D#*E#*F#
17			3,000	0,730			2,190	C#*D#*E#*F#
18			3,000	0,730			2,190	C#*D#*E#*F#
19			3,000	0,730			2,190	C#*D#*E#*F#
21			3,370	0,500			1,685	C#*D#*E#*F#

TOTAL AMIDAMENT **221,047**

8 F219U020 M

ARRENCADA DE VORADA JARDI DE PEDRA O FORMIGÓ. S'INCLOU LA NETEJA DE LA RASA, LA CARREGA I EL TRANSPORT INTERIOR DEL MATERIAL SOBRANT PER A LA SEVA CLASSIFICACIÓ

Num.	Text	Tipus	[C]	[D]	[E]	[F]	TOTAL	Fórmula
1	vorada parterre terra		12,400				12,400	C#*D#*E#*F#
2			17,000				17,000	C#*D#*E#*F#
3	vorada sorral		8,800				8,800	C#*D#*E#*F#
4	vorada cautxú		27,000				27,000	C#*D#*E#*F#
5	escocells a eliminar (5m)		9,000				9,000	C#*D#*E#*F#
6	vorada costat verd		35,800				35,800	C#*D#*E#*F#

TOTAL AMIDAMENT **110,000**

AMIDAMENTS

9 F213U003 U

ARRENCADA D'APARELL INFANTIL SINPLE I/O COMPOST, INCLOU DEMOLICIÓ D'ANCORATGES DE FORMIGÓ, AMB MITJANS MECANICS. CÀRREGA, TRANSPORT DEL MATERIAL RECUPERABLE A MAGATZEM MUNICIPAL I DE LA RESTA LA CARREGA I EL TRANSPORT INTERIOR DEL MATERIAL SOBRANT PER A LA SEVA CLASSIFICACIÓ

Num.	Text	Tipus	[C]	[D]	[E]	[F]	TOTAL	Fórmula
1	tobogan oso panda		1,000				1,000	C#*D#*E#*F#
2	gronxador nido		1,000				1,000	C#*D#*E#*F#
3	gronxador bressol		1,000				1,000	C#*D#*E#*F#
4	Estructura IXO RESERVAR Parc Quebec		2,000				2,000	C#*D#*E#*F#

TOTAL AMIDAMENT **5,000**

10 F213U00R U

REUBICACIÓ D'APARELL INFANTIL SIMPLE I/O COMPOST A LA MATEIXA OBRA, INCLOU DEMOLICIÓ D'ANCORATGES DE FORMIGÓ, AMB MITJANS MECANICS. CÀRREGA I TRANSPORT DE LES RUNES A L'ABOCADOR INCLOSES TAXES. RE-INSTAL·LACIÓ POSTERIOR AMB DAUS DE FORMIGÓ H-150 DE 40X40X40 CM I ADAPTACIÓ DELS PEUS A SÒL DE SORRA O CAUTXÚ.

Num.	Text	Tipus	[C]	[D]	[E]	[F]	TOTAL	Fórmula
1	spinner bowl		1,000				1,000	C#*D#*E#*F#

TOTAL AMIDAMENT **1,000**

11 FR11UARA U

ARRENCADA D'ARBRES AMB MITJANS MECÀNICS I/O MANUALS. S'INCLOU EL REBLIMENT DEL SOT, LA CÀRREGA I EL TRANSPORT A L'ABOCADOR.

Num.	Text	Tipus	[C]	[D]	[E]	[F]	TOTAL	Fórmula
1	tilers		4,000				4,000	C#*D#*E#*F#
2	catalpes		2,000				2,000	C#*D#*E#*F#

TOTAL AMIDAMENT **6,000**

12 P21R1-92JR u

Trituració de soca soterrada de 60 a 100 cm de perímetre amb tractor amb braç triturador de soques

Num.	Text	Tipus	[C]	[D]	[E]	[F]	TOTAL	Fórmula
1	tilers		4,000				4,000	C#*D#*E#*F#
2	catalpes		2,000				2,000	C#*D#*E#*F#

TOTAL AMIDAMENT **6,000**

13 F213U005 U

ARRENCADA DE PAPERERES DE QUALSEVOL TIPUS, INCLÓS DEMOLICIÓ D'ANCORATGES DE FORMIGÓ, AMB MITJANS MECANICS. CÀRREGA, TRANSPORT DEL MATERIAL RECUPERABLE A MAGATZEM MUNICIPAL I DE LA RESTA LA CARREGA I EL TRANSPORT INTERIOR DEL MATERIAL SOBRANT PER A LA SEVA CLASSIFICACIÓ

AMIDAMENT DIRECTE **1,000**

14 F213U001 U

ARRENCADA DE BANC EXISTENT, INCLOU DEMOLICIÓ D'ANCORATGES DE FORMIGÓ, AMB MITJANS MANUALS.CÀRREGA, TRANSPORT DEL MATERIAL RECUPERABLE A MAGATZEM MUNICIPAL I DE LA RESTA LA CARREGA I EL TRANSPORT INTERIOR DEL MATERIAL SOBRANT PER A LA SEVA CLASSIFICACIÓ

AMIDAMENT DIRECTE **6,000**

AMIDAMENTS

15 F213U002 M

ARRENCADA QUALSEVOL TIPUS DE TANCA DE PROTECCIÓ INCLOU DEMOLICIÓ D'ANCORATGES DE FORMIGÓ, AMB MITJANS MECÀNICS. CÀRREGA, TRANSPORT DEL MATERIAL RECUPERABLE A MAGATZEM MUNICIPAL I DE LA RESTA LA CARREGA I EL TRANSPORT INTERIOR DEL MATERIAL SOBRANT PER A LA SEVA CLASSIFICACIÓ

Num.	Text	Tipus	[C]	[D]	[E]	[F]	TOTAL	Fórmula
1	tanca fusta jocs petits		22,800				22,800	C#*D#*E#*F#

TOTAL AMIDAMENT **22,800**

16 F219U280 M2

DEMOLICIÓ DEL PAVIMENT BITUMINÓS, AMB UN GRUIX MITJA DE 20 CM, AMB MARTELL PICADOR. S'INCLOU LA CARREGA I EL TRANSPORT INTERIOR DEL MATERIAL SOBRANT I LA SEVA CLASSIFICACIÓ

Num.	Text	Tipus	[C]	[D]	[E]	[F]	TOTAL	Fórmula
1	banda dins jocs		85,500				85,500	C#*D#*E#*F#
2	banda pav permeable for ajocs		90,600				90,600	C#*D#*E#*F#
3	banda pav permeable plaça		60,500				60,500	C#*D#*E#*F#
4	banda pav permeable costat verd		99,900				99,900	C#*D#*E#*F#

TOTAL AMIDAMENT **336,500**

17 F219U251 M2

FRESAT DEL PAVIMENT BITUMINÓS, FINS A 6 CM. DE GRUIX, AMB FRESADORA DE CAP RADIAL, PER A ENTREGA DE PAVIMENTS BITUMINOSOS. S'INCLOU LA CARREGA I EL TRANSPORT INTERIOR DEL MATERIAL SOBRANT I LA SEVA CLASSIFICACIÓ.

Num.	Text	Tipus	[C]	[D]	[E]	[F]	TOTAL	Fórmula
1	tapat escocell catalpa en asfalt		3,400				3,400	C#*D#*E#*F#

TOTAL AMIDAMENT **3,400**

18 F219U150 M2

DEMOLICIÓ DE QUALSEVOL TIPUS DE PAVIMENT EN VORERES AMB UN GRUIX MITJA DE 20 CM (INCLÒSA BASE DE FORMIGÓ) AMB MITJANS MECÀNICS I/O MANUALS. S'INCLOU LA CARREGA I EL TRANSPORT INTERIOR DEL MATERIAL SOBRANT PER A LA SEVA CLASSIFICACIÓ.

Num.	Text	Tipus	[C]	[D]	[E]	[F]	TOTAL	Fórmula
1	paviment peces granit		16,200				16,200	C#*D#*E#*F#
2			15,670				15,670	C#*D#*E#*F#

TOTAL AMIDAMENT **31,870**

19 F213U00F U

DESMUNTATGE DE FONT EXISTENT, AMB DEMOLICIÓ D'ANCORATGES DE FORMIGÓ I DE LA CANONADA DE SUBMINISTRAMENT D'AIGUA, AMB MITJANS MANUALS. CÀRREGA I TRANSPORT DE LES RUNES A L'ABOCADOR INCLOSES TAXES.
S'INCLOU TAMBÉ LA RE-INSTAL·LACIÓ POSTERIOR AMB BASE DE FORMIGÓ DE 15CM , PERICÓ DE FORMIGÓ H-150, TUB DE DESGUÀS DE PVC, PERICÓ AMB CLAU DE PAS I AIXETA DE PULSADOR.

Num.	Text	Tipus	[C]	[D]	[E]	[F]	TOTAL	Fórmula
1	FONT BEURE		1,000				1,000	C#*D#*E#*F#

TOTAL AMIDAMENT **1,000**

20 F221U021 M2

NETEJA I ESBROSSADA DEL TERRENY, AMB MITJANS MECÀNICS. S'INCLOU LA CÀRREGA I EL TRANSPORT INTERIOR DEL MATERIAL SOBRANT PER A LA SEVA CLASSIFICACIÓ.

AMIDAMENTS

Num.	Text	Tipus	[C]	[D]	[E]	[F]	TOTAL	Fórmula
1	ZONA VERDA		228,000				228,000	C#*D#*E#*F#

TOTAL AMIDAMENT **228,000**

21 FR11UARB M2 ARRENCADA D'ARBUSTIVA AMB MITJANS MECÀNICS I/O MANUALS. S'INCLOU EL REBLIMENT DEL SOT, LA CÀRREGA I EL TRANSPORT A L'ABOCADOR.

Num.	Text	Tipus	[C]	[D]	[E]	[F]	TOTAL	Fórmula
1	previsió		10,000				10,000	C#*D#*E#*F#

TOTAL AMIDAMENT **10,000**

OBRA 01 PRESSUPOST PROJECTE EXECUTIU DE MILLORA DE DIFERENTS ESPAIS V
CAPÍTOL 01 PL CREU ALTA
TITOL 3 02 OBRA CIVIL

NUM.	CODI	UA	DESCRIPCIÓ

1 F992UGQ5 U ESCOSSELL QUADRAT DE 150X150 CM. FORMAT PER PASSAMÀ D'ACER GALVANITZAT DE 200X8 MM., AMB PEUS D'ANCORATGE SOLDATS. SOBRE LLIT DE FORMIGÓ HM-20 DE 10 CM DE GRUIX. S'INCLOU EL REBLIMENT AMB 10 CM DE SAULÓ

Num.	Text	Tipus	[C]	[D]	[E]	[F]	TOTAL	Fórmula
1	nous arbres		7,000				7,000	C#*D#*E#*F#
2	tiler existent sobre pav perm		4,000				4,000	C#*D#*E#*F#

TOTAL AMIDAMENT **11,000**

2 F992UA75 U ESCOCELL CIRCULAR D'0,75 M DIAM. EXT. FORMAT PER PLATINA D'ACER GALVANITZAT DE 20 CM. D'ALÇARIA I 8 MM. DE GRUIX., AMB PEUS D'ANCORATGE SOLDATS, SOBRE LLIT DE FORMIGÓ HM-20 DE 10 CM DE GRUIX. S'INCLOU EL REBLIMENT AMB 10 CM DE SAULÓ

Num.	Text	Tipus	[C]	[D]	[E]	[F]	TOTAL	Fórmula
1	ESCOCELLS ARBRES EXISTENTS DINS CAUTXÚ		1,000				1,000	C#*D#*E#*F#

TOTAL AMIDAMENT **1,000**

3 F9Z5U530 ML ENCOFRAT LATERAL PER A PAVIMENTS DE FORMIGÓ AMB TAULER DE FUSTA DE PI, EN TRAMS RECTES O AMB RADIS SUPERIORS A 4 M. INCLOU LA PART PROPORCIONAL DE MATAVIUS I JUNTS DE FORMIGONAT.

Num.	Text	Tipus	[C]	[D]	[E]	[F]	TOTAL	Fórmula
1	Encofrat per base de formigó tanca		45,000				45,000	C#*D#*E#*F#

TOTAL AMIDAMENT **45,000**

4 F936U410 M2 BASE DE FORMIGÓ HM-20 DE 10 CM DE GRUIX, AMB ACABAT REGLEJAT. S'INCLOU L'ENCOFRAT AMB DIRECTRIU RECTE O CORVA D'ESCOSSELLS I DE LÍMITS

Num.	Text	Tipus	[C]	[D]	[E]	[F]	TOTAL	Fórmula
1	nova zona petits accessible cautxú		194,160				194,160	C#*D#*E#*F#

AMIDAMENTS

TOTAL AMIDAMENT **194,160**

5 F931U110 M2 BASE DE TOT-U ARTIFICIAL, TIPUS ZA-40 AMB UN GRUIX DE 10 CM, ESTESA I PICONATGE DEL MATERIAL AL 98% DEL P.M.

Num.	Text	Tipus	[C]	[D]	[E]	[F]	TOTAL	Fórmula
1	nova zona petits accessible cautxú		198,700				198,700	C#*D#*E#*F#

TOTAL AMIDAMENT **198,700**

6 F931U125 M2 BASE DE TOT-U ARTIFICIAL, TIPUS ZA-40 AMB UN GRUIX DE 25 CM, ESTESA I PICONATGE DEL MATERIAL AL 98% DEL P.M.

Num.	Text	Tipus	[C]	[D]	[E]	[F]	TOTAL	Fórmula
1	previsio		10,000				10,000	C#*D#*E#*F#

TOTAL AMIDAMENT **10,000**

7 F931U12Z M2 BASE DE GRAVA DRENANT 2/22 O 2/32 MM AMB BAIXA PROPORCIÓ DE FI PER AFAVORIR LA INFILTRACIÓ AMB UN GRUIX DE 25 CM, ESTESA I PICONATGE DEL MATERIAL AL 98% DEL P.M.

Num.	Text	Tipus	[C]	[D]	[E]	[F]	TOTAL	Fórmula
1	paviment banda jocs		94,800				94,800	C#*D#*E#*F#
2	paviment banda plaça		54,000				54,000	C#*D#*E#*F#
3	paviment banda costat verd		92,000				92,000	C#*D#*E#*F#

TOTAL AMIDAMENT **240,800**

8 F9A1USFR M3 SORRA FINA RENTADA, SENSE PARTÍCULES SILÍCIES O ARGILOSES, MIDA DE GRA ENTRE 0,2 - 5 MM, AMB ESTESA I ANIVELLAT DEL MATERIAL, S'INCLOU L'ANIVELLAT I COL.LOCACIÓ DE TAPES.

Num.	Text	Tipus	[C]	[D]	[E]	[F]	TOTAL	Fórmula
1	zona joc grans		264,600	0,400			105,840	C#*D#*E#*F#

TOTAL AMIDAMENT **105,840**

9 F227U900 M2 REPÀS, ANIVELLAT I PICONATGE DE CAIXA DE PAVIMENT, AMB COMPACTACIÓ AL 98% DEL P.M.

Num.	Text	Tipus	[C]	[D]	[E]	[F]	TOTAL	Fórmula
1	nova zona petits accessible cautxú		198,700				198,700	C#*D#*E#*F#
2	paviment banda jocs		94,800				94,800	C#*D#*E#*F#
3	paviment banda plaça		54,000				54,000	C#*D#*E#*F#
4	paviment banda costat verd		92,000				92,000	C#*D#*E#*F#

TOTAL AMIDAMENT **439,500**

AMIDAMENTS

10 F9P9UA5C M2

PAVIMENT DE CAUTXU PER A ZONES DE JOC INFANTIL DE DE BASE 5+ 1 CM DE COLORS ESTABLES ALS RAIG UV I DIBUIX SEGONS PLANOLS I/O A DEFINIR PER LA D.F.
FORMAT PER:
- UNA CAPA D'IMPRIMACIÓ.
- UNA CAPA DE GRÀNULS NR/SBR M-4 DE CAUTXÚ NEGRE, BARREJATS AMB UN LLIGANT DE POLIURETÀ MONOCOMPONENT AMB UNA DENSITAT DE 550±50 KG/M³. EL GRUIX ÉS VARIABLE SEGONS L'ALÇADA DE CAIGUDA A ESMORTEIR (FER ESTUDI IN SITU. 5CM SBR PER ALÇADES DE CAIGUDA FINS A 1,6M)
- UNA CAPA SUPERIOR DE 10 MM DE GRUIX DE GRÀNULS DE COLOR D'EPDM 1/4 MM AMB ACABAT PORÓS I BARREJAT AMB UN LLIGANT DE POLIURETÀ AMB UNA DENSITAT DE 1.000±50 KG/M³.
COL.LOCAT PER TÈCNICS ESPECIALITZATS

Num.	Text	Tipus	[C]	[D]	[E]	[F]	TOTAL	Fórmula
1	nova zona petits accessible cautxú		194,160				194,160	C#*D#*E#*F#

TOTAL AMIDAMENT **194,160**

11 F9F3BFIL M2

PAVIMENT FILTRANT PREFABRICAT DE LLOSES DE FORMIGÓ AMB JUNTES OBERTES DE 1,5CM. MIDES 60X40 CM. I 10 CM. DE GRUIX, COLOR GRIS, MODEL LLOSA FILTRA DE BREINCO O SIMILAR, COL·LOCAT BASE GRAVES SENSE FINS (NO INCLÒS) I LLIT DE 5CM DE GRAVETA DE 3/8 MM REBLERT JUNTES AMB GRAVETA 3/8 MM (INCLÒS). INCLOU P.P. DE TALL DE PECES

Num.	Text	Tipus	[C]	[D]	[E]	[F]	TOTAL	Fórmula
1	paviment banda jocs		94,800				94,800	C#*D#*E#*F#
2	paviment banda plaça		54,000				54,000	C#*D#*E#*F#
3	paviment banda costat verd		92,000				92,000	C#*D#*E#*F#

TOTAL AMIDAMENT **240,800**

12 F992UG00 M

PLATINA D'ACER GALVANITZAT DE 20 CM. D'ALÇARIA I 8 MM. DE GRUIX, AMB PEUS D'ANCORATGE SOLDATS. COL.LOCAT SOBRE 10 CM DE FORMIGÓ HM-20

Num.	Text	Tipus	[C]	[D]	[E]	[F]	TOTAL	Fórmula
1	limit bamda pav perm costat jocs		39,600				39,600	C#*D#*E#*F#
2	limit banda pav perm costat plaça		46,500				46,500	C#*D#*E#*F#
3	limit banda pav perm costat verd		30,140				30,140	C#*D#*E#*F#

TOTAL AMIDAMENT **116,240**

13 FQ13UAR1 ML

BANC TIPUS ARUMÍ FORMAT PER PART DE BANC D'APROXIMADAMENT 50X60 I REBAIX A 40 I 15 LLOSA, EN FORMIGÓ LLIS DE MOTLLO METÀL.LIC DE LLARGADA DE 2,00 M INCLÚS P.P. DE PECES CORBES.NCLOU EL MOVIMENT DE TERRES NECESSARI I LA COL·LOCACIÓ SOBRE BASE DE FORMIGÓ INCLOSA DE TIPÙS HM-20 DE 20 CM.

Num.	Text	Tipus	[C]	[D]	[E]	[F]	TOTAL	Fórmula
1			76,990				76,990	C#*D#*E#*F#

TOTAL AMIDAMENT **76,990**

AMIDAMENTS

1	FQAKJH69	U	ESTRUCTIRA MULTIJOC INCLUSIVA I ACCESSIBLE, MODULAR AMB ELEMENTS INCLUSIUS,RAMPA, ESCALES ADAPTADES, XARXA DE CORDES,TOBOGAN ETC. PALS DE FUSTA I PANELLS DE FUSTA NATURAL, MODEL UNIPLAY LEVANDER (8061769) DE HAGS O EQUIVALENT. S'INCLOU TRANSPORT, MUNTATGE, OBRA CIVIL, TOTALMENT INSTAL.LAT.	
			AMIDAMENT DIRECTE	**1,000**
2	FQAKU108	U	CARRUSSEL ACCESSIBLE I INCLUSIU, GIRATORI AMB PLATAFORMA I ESTRUCTURA CÒNICA D'ACER I CORDES , MODEL 'TWISTER INCLUSIVO' (COR203301-1108) DE KOMPAN O SIMILAR.. S'INCLOU TRANSPORT, MUNTATGE, OBRA CIVIL, TOTALMENT INSTAL.LAT.	
			AMIDAMENT DIRECTE	**1,000**
3	FQAKJHLY	U	ESTRUCTIRA MULTIJOC AMB DUES TORRES, TRAPECI, XARXA EMBUT, ROCÒDROM, PAL DE BOMBER, TOBOGAN TUBULAR, ETC. PALS DE FUSTA I PANELLS DE FUSTA NATURAL, MODEL UNIPLAY LYCEE (8061755) DE HAGS O EQUIVALENT. VERSIÓ NATURE. S'INCLOU TRANSPORT, MUNTATGE, OBRA CIVIL, TOTALMENT INSTAL.LAT.	
			AMIDAMENT DIRECTE	**1,000**
4	FQAKU412	U	JOC DE MOLLA DOBLE, MODEL 'EL ELEFANTE' (NAT102-0412) DE KOMPAN O EQUIVALENT.. S'INCLOU TRANSPORT, MUNTATGE, OBRA CIVIL, TOTALMENT INSTAL.LAT.	
			AMIDAMENT DIRECTE	**1,000**
5	FQAKU103	U	BALANCÍ DOBLE PETIT DE FUSTA , MODEL 'BALANCÍN PEQUEÑO' (NRO103) DE KOMPAN O EQUIVALENT. S'INCLOU TRANSPORT, MUNTATGE, OBRA CIVIL, TOTALMENT INSTAL.LAT.	
			AMIDAMENT DIRECTE	**1,000**
6	FQAKJH43	U	GRONXADOR INDIVIDUAL PER CISTELLA ADAPTADA,ESTRUCTURA DE FUSTA I ACER, MODEL GORO (8078143) DE HAGS O EQUIVALENT. AMB 1 CISTELLA DE CORDA REFORÇADA D'ACER I CADENA D'ACER INOXIDABLE , MODEL NESTOR (8078139) DE HAGS O EQUIVALENT.S'INCLOU TRANSPORT, MUNTATGE, OBRA CIVIL, TOTALMENT INSTAL.LAT.	
			AMIDAMENT DIRECTE	**1,000**
7	FQAKJH36	U	GRONXADOR DOBLE, ESTRUCTURA DE FUSTA I ACER, MODEL GORO (8051036-2) DE HAGS O EQUIVALENT. AMB 2 SEIENTS: 1 SEIENT AMB RESPATLLER I PROTECCIÓ PER GRONXADOR AMB CADENA D'ACER INOXIDABLE , MODEL KLDDY (8049960) DE HAGS O EQUIVALENT; 1 SEIENT SIMPLE SENSE RESPATLLER PER GRONXADOR AMB CADENA D'ACER INOXIDABLE , MODEL KATJA (8049957) DE HAGS O EQUIVALENT. S'INCLOU TRANSPORT, MUNTATGE, OBRA CIVIL, TOTALMENT INSTAL.LAT.	
			AMIDAMENT DIRECTE	**1,000**
8	FQAKJ469	U	TRAMPOLÍ RODÓ, DIÀMETRE SALT 0.8M, MODEL CRATER (8066469) DE HAGS O EQUIVALENT. S'INCLOU TRANSPORT, MUNTATGE, OBRA CIVIL, TOTALMENT INSTAL.LAT.	
			AMIDAMENT DIRECTE	**1,000**
9	GG402301	U	SUBMINISTRAMENT I INSTAL·LACIÓ DE CARTELL INFORMATIU RECTANGULAR DE (60x40) CM D'ACER GALVANITZAT PINTAT I NORMALITZAT PER L'AJUNTAMENT. COL·LOCAT SOBRE LA TANCA EXISTENT, AL COSTAT DE LA PORTA I EN COMPLIMENT AMB LA NORMATIVA, AMB ELS ELEMENTS DE FIXACIÓ NECESSARIS. EN CAS DE NO HAVER-HI TANCA, EL CARTELL ES COL·LOCARÀ SOBRE SUPORT TUBULAR D'ACER GALVANITZAT DE (60x2) MM AMB ELEMENTS DE FIXACIÓ A LA SENYAL I COL·LOCAT SOBRE DAU DE FORMIGÓ.	

AMIDAMENTS

Num.	Text	Tipus	[C]	[D]	[E]	[F]	TOTAL	Fórmula
1	CARTELL (0 A 5) ANYS		1,000				1,000	C#*D#*E#*F#
2	5-12 ANYS		1,000				1,000	C#*D#*E#*F#

TOTAL AMIDAMENT **2,000**

10 FQAZU001 U CERTIFICACIÓ DE LA TOTALITAT DE L'ÀREA DE JOCS

AMIDAMENT DIRECTE **1,000**

OBRA 01 PRESSUPOST PROJECTE EXECUTIU DE MILLORA DE DIFERENTS ESPAIS V
CAPÍTOL 01 PL CREU ALTA
TITOL 3 04 MOBILIARI I TANCAMENTS

NUM.	CODI	UA	DESCRIPCIÓ

1 FQB1UMET M BARANA METAL·LICA DE LIMIT DE JOCS INFANTILS, DE 90 CM. D'ALÇADA AMB TUBS DE 8 CM. DE DIAMETRE SEPARATS 8 CM. SOBRE UNA PLETINA DE 12X1 CM. I UN TUB D'18 MM. PASSANT A 30 MM. DE LA PART SUPERIOR TOT GALVANITZAT EN CALENT, FIXAT A TERRA, AMB FIXACIONS MECANIQUES SOBRE UNA BASE DE FORMIGO AMB ENCOFRAT LATERAL AMB TAUULER DE FUSTA DE PI EN TRAMS RECTES O AMB RADIS SUPERIORS A 4M (INCLU LA PART PROPORCIONAL DE MATAVIUS I JUNTS DE FORMIGONAT),

Num.	Text	Tipus	[C]	[D]	[E]	[F]	TOTAL	Fórmula
1			11,530				11,530	C#*D#*E#*F#
2			25,540				25,540	C#*D#*E#*F#
3			2,670				2,670	C#*D#*E#*F#

TOTAL AMIDAMENT **39,740**

2 FQB1UMEP U PORTA METAL·LICA PER TANCA DE JOCS INFANTILS, AMB PLETINA SUPERIOR I INFERIOR DE 8X1 CM., MUNTANTS DE TUBS DE 8 CM. DE DIAMETRE SEPARATS 8 CM. TOT GALVANITZAT EN CALENT, AMB FRONTISES ANTI- ATRAPADITS I TANCA SEGONS PLANOL DE DETALL

AMIDAMENT DIRECTE **2,000**

3 F550U0TR ML SUBMINISTRAMENT I INSTAL·LACIÓ DE TANCA DELIMITADORA DE PARTERRES D'ACER DE 45 CM D'ALÇADA VISTA FORMADA PER MUNTANTS D'ACER DE 50X10MM DE 70CM DE LONGITUD, CADA 100-150CM, PASSAMÀ SUPERIOR RODÓ D'ACER DE 60MM SEGUINT LA FORMA DELS PARTERRES, I 2 TRAVESSERS DE RODÓ DE 12 MM SEGUINT LA FORMA DELS PARTERRES, SOLDATS ALS MUNTANTS VERTICALS. PLATINA D'ANCLATGE FIXADA A DAUS DE FORMIGÓ (INCLOSOS) AMB TACS QUÍMICS. PINTAT AMB IMPRIMACIÓ I ACABAT. TOT SEGONS PLÀNOLS DE DETALL I DIRECTRIUS DE LA DF. INCLOU MITJANS I ELEMENTS AUXILIARS PER LA SEVA CORRECTA POSTA EN OBRA.

Num.	Text	Tipus	[C]	[D]	[E]	[F]	TOTAL	Fórmula
1	protecció plantacions		74,380				74,380	C#*D#*E#*F#

TOTAL AMIDAMENT **74,380**

4 FQB1UP05 M Tanca Palissada de rull de castanyer de 0.5m d'alçaria format per estaques amb punta, cosides amb dues passades de filferro galvanitzat, separades entre 4 i 6cm. Suportat amb pilars de fusta tractada amb punta, de diàmetre Ø10cm per clavar al terreny. Distància entre els pilars 2m. Estaques enterrades 5cm. Alçada vista de la tanca 0,45m.

Num.	Text	Tipus	[C]	[D]	[E]	[F]	TOTAL	Fórmula
1	PREVISIO		5,000				5,000	C#*D#*E#*F#

AMIDAMENTS

TOTAL AMIDAMENT **5,000**

5	FQ11UAF1	U	BANC DE FUSTA CERTIFICADA, TIPUS MODO C-106 FSC DE 180 CM DE LLARGÀRIA AMB SUPORTS DE FOSA AMB ACABAT OXIRON DE FABREGAS O SEMBLANT, I AMB DAUS DE FORMIGÓ H-150 DE 30X30X30 CM.

AMIDAMENT DIRECTE **10,000**

6	FQ11UAF0	U	CADIRA DE FUSTA CERTIFICADA, TIPUS MODO C-106 FSC DE 75 CM DE LLARGÀRIA AMB SUPORTS DE FOSA AMB ACABAT OXIRON DE FABREGAS O SEMBLANT, I AMB DAUS DE FORMIGÓ H-150 DE 30X30X30 CM.

AMIDAMENT DIRECTE **2,000**

7	FQ21U700	U	PAPERERA METÀL.LICA TRABUCABLE DE 70L, 50 CM DE D. I 90 CM D'ALÇARIA, CIRCULAR DE PLANXA D'ACER DE GRUIX 2MM AMB ACABAT IMPRIMACIÓ EPOXI I PINTURA POLIÈSTER, AMB DOS SUPORTS RECTANGULARS ANCORATS AL PAVIMENT, GALVANITZADA I PINTADA AL FOC.

AMIDAMENT DIRECTE **4,000**

8	FV00U00Z	PA	PARTIDA ALÇADA PER PER ACTUACIONS COMPLEMENTÀRIES A JUSTIFICAR (JARDINERIA, REPARACIONS, PINTURA O NETEJA DE MOBILIARI, PAVIMENTS, MURS, O ALTRES ELEMENTS DE LA PLAÇA O PARC)

Num.	Text	Tipus	[C]	[D]	[E]	[F]	TOTAL	Fórmula
1	Pevisió per arranjaments a la resta de la plaça		3,000				3,000	C#*D#*E#*F#

TOTAL AMIDAMENT **3,000**

OBRA 01 PRESSUPOST PROJECTE EXECUTIU DE MILLORA DE DIFERENTS ESPAIS V
CAPÍTOL 01 PL CREU ALTA
TITOL 3 05 PLANTACIONS

NUM.	CODI	UA	DESCRIPCIÓ
1	FR612ZE1	U	PLANTACIÓ D'ARBRE AMB PA DE TERRA O CONTENIDOR DE 18 A 25CM DE PERIMETRE DE TRONC EN ESCOCELL DE 1.6X1.6M I CLOT DE PLANTACIÓ DE 140X140X100CM AMB MITJANS MECÀNICS, REBLERT DEL CLOT AMB SUBSTITICIÓ PARCIAL DEL 40% DE TERRA DE L'EXCAVACIÓ PER SORRA RENTADA I COMPOST (70%-30%), REBLERT DEL FONS DEL CLOT AMB 10CM DE GRAVA CALCÀRIA. S'INCLOU DRENATGE AMB TUB CIRCULAR PERFORAT DE POLIETILÈ D'ALTA DENSITAT DE 65MM DE DIÀMETRE; ASPRATGE TRIPLE DE SECCIÓ CIRCULAR DE 8CM DE DIÀMETRE I 2M DE LLARGÀRIA, CLAVATS 50CM DE MANERA MANUAL AMB CLAVADOR D'ASPRATGE I POSTERIOR COL·LOCACIÓ DE TRAVESSER DE FUSTA PER UNIR ELS TRES ASPRES AMB CARGOLS I LLIGAM DE GOMA O CAUTXÚ DE ASPRE A COLL D'ARBRE (3UT); PRIMER REG MANUAL I CÀRREGA DE LES TERRES SOBRANTS A CAMIÓ. TAXES INCLOSES.

AMIDAMENT DIRECTE **7,000**

2	FR612ZP2	U	PLANTACIÓ D'ARBRE AMB PA DE TERRA O CONTENIDOR DE 18 A 25CM DE PERIMETRE DE TRONC EN ESPAI VERD I CLOT DE PLANTACIÓ DE 200X200X100CM AMB MITJANS MECÀNICS, REBLERT DEL CLOT AMB SUBSTITICIÓ PARCIAL DEL 40% DE TERRA DE L'EXCAVACIÓ PER SORRA RENTADA I COMPOST (70%-30%). REBLERT DEL FONS DEL CLOT AMB 10CM DE GRAVA CALCÀRIA. S'INCLOU DRENATGE AMB TUB CIRCULAR PERFORAT DE POLIETILÈ D'ALTA DENSITAT DE 65MM DE DIÀMETRE; ASPRATGE TRIPLE DE SECCIÓ CIRCULAR DE 8CM DE DIÀMETRE I 2.5M DE LLARGÀRIA, CLAVATS 50CM DE MANERA MANUAL AMB CLAVADOR D'ASPRATGE I POSTERIOR COL·LOCACIÓ DE TRAVESSER DE FUSTA PER UNIR ELS TRES ASPRES AMB CARGOLS I LLIGAM DE GOMA O CAUTXÚ DE ASPRE A COLL D'ARBRE (3UT); PRIMER REG MANUAL I CÀRREGA DE LES TERRES SOBRANTS A CAMIÓ.

AMIDAMENTS

AMIDAMENT DIRECTE **2,000**

3 PR43B-8V1F u

Subministrament de Koelreuteria paniculata de perímetre de 18 a 20 cm, amb pa de terra de diàmetre mínim 57 cm i profunditat mínima 39,9 cm segons fórmules NTJ

Num.	Text	Tipus	[C]	[D]	[E]	[F]	TOTAL	Fórmula
1			7,000				7,000	C#*D#*E#*F#
2			2,000				2,000	C#*D#*E#*F#

TOTAL AMIDAMENT **9,000**

4 FD5DURS6 M2

Subministrament i instal·lació de Sistema de CEL·LES ESTRUCTURALS model RootSpace (GBURS61A) de GREEN BLUE URBAN O EQUIVALENT per a suport de paviments en la formació d'escocell estructural mitjançant elements verticals RS600 d'alçada 600mm distribuïts en un únic nivell i tapa d'aireig AirFlow de dimensions 500x500x75mm (b/a/h) per a una profunditat total de 675mm. Inclou p.p. de geocompost (Ref. GLTWGNA) format per geotèxtil adherit a georred fabricat en polímer a col·locar sobre les tapes AirFlow per a formació de base de paviment, així com p.p. de malla geoxarxa de reforç d'obertura 20x20mm (Ref. GRN20A) a col·locar sota elements verticals RS600 i al perímetre exterior de l'estructura RootSpace. Tot inclòs.

Num.	Text	Tipus	[C]	[D]	[E]	[F]	TOTAL	Fórmula
1			58,530				58,530	C#*D#*E#*F#

TOTAL AMIDAMENT **58,530**

5 FD5DURBA U

Subministrament i instal·lació de Barrera antiarrels modular en HDPE. Obertura superior interior de 1500x1500mm. Model RootDirector de GREEN BLUE URBAN O EQUIVALENT. Tot inclòs.

AMIDAMENT DIRECTE **7,000**

6 FD5DURAV U

Subministrament i instal·lació de Sistema d'aireig format per mini reixeta quadrada metàl·lica de fosa.Dimensions 150x150mm, juntament amb canonada baixant Ø750 mm i col·lector per a suport en cel·les estructurals. Model ArborVent de GREEN BLUE URBAN O EQUIVALENT.

AMIDAMENT DIRECTE **9,000**

7 E225AJ7G m3

Estesa de graves per a drenatge, de pedra granítica

Num.	Text	Tipus	[C]	[D]	[E]	[F]	TOTAL	Fórmula
1	base CEL·LES		58,530	0,150			8,780	C#*D#*E#*F#

TOTAL AMIDAMENT **8,780**

8 FR3PUTEZ M3

APORTACIÓ I INCORPORACIÓ EN EL SOL EXISTENT DE BARREJA DE SORRA I COMPOST PER A PLANTACIÓ D'ARBRAT. INCLÓS TRANSPORT

Num.	Text	Tipus	[C]	[D]	[E]	[F]	TOTAL	Fórmula
1	reblert cel·les 95%		58,530	0,600	0,950		33,362	C#*D#*E#*F#

TOTAL AMIDAMENT **33,362**

9 PR23-DOC4 m2

Fresatge de terreny fluix a una fondària de 0,2 m, amb motocultor, en dues passades creuades, per a un pendent inferior al 12 %

Num.	Text	Tipus	[C]	[D]	[E]	[F]	TOTAL	Fórmula

AMIDAMENTS

1	decapat parterre elevat		119,500				119,500	C#*D#*E#*F#

TOTAL AMIDAMENT **119,500**

10 PR3D-FIF3 m2 — Esmena orgànica del sòl amb compost de classe I d'origen vegetal, segons NTJ 05C, subministrat en sacs de 0,8 m3, amb una dosi de 50 l/m2, escampat amb minicarregadora i mitjans manuals i fresatge de terreny amb motocultor, amb minicarregadora de combustible

Num.	Text	Tipus	[C]	[D]	[E]	[F]	TOTAL	Fórmula
1	decapat parterre elevat		119,500				119,500	C#*D#*E#*F#

TOTAL AMIDAMENT **119,500**

11 FR3PUTAJ M3 — APORTACIÓ I ESTESA DE TERRA ADEQUADA DE JARDINERIA, PER A JARDINERES I/O PARTERRES.CARACTERÍSTIQUES: TEXTURA: FRANCA O FRANCA ARENOSA. EXEMPTA DE MATERIALS AMB UNA GRANULOMETRÌA SUPERIOR ALS 14 MM. PH: ENTRE 6,5 I 7,5 CONDUCTIVITAT ELÈCTRICA COM A MÀXIM DE 2 DS/M (EXTRACTE DE PASTA SATURADA) CARBONAT CÀLCIC INFERIOR AL 10% PES SEC MATÈRIA ORGÀNICA OXIDABLE ENTRE 3 I 6 %. PES SEC HAN D'ESTAR LLIURES DE PATOGENS, MALES HERBES I CONTAMINATS QUE PUGUIN AFECTAR NEGATIVAMENT AL DESENVOLUPAMENT DE LES PLANTES.

Num.	Text	Tipus	[C]	[D]	[E]	[F]	TOTAL	Fórmula
1	Previsió per complement parterres		50,000	0,150			7,500	C#*D#*E#*F#

TOTAL AMIDAMENT **7,500**

12 PR4F8-9425 u — Subministrament de Metrosideros excelsa d'alçària de 125 a 150 cm, en contenidor de 25 l

Num.	Text	Tipus	[C]	[D]	[E]	[F]	TOTAL	Fórmula
1	Arbustiva alta - BARDA CARRER		83,000				83,000	C#*D#*E#*F#

TOTAL AMIDAMENT **83,000**

13 FR62Z20 u — PLANTACIÓ D'ARBUST EN CONTENIDOR DE 10 A 20 L, EXCAVACIÓ DE CLOT DE PLANTACIÓ AMB MITJANS MANUALS, EN UN PENDENT INFERIOR AL 35 %, REBLERT DEL CLOT AMB TERRA DE L'EXCAVACIÓ BARREJADA AMB UN 10% DE COMPOST, PRIMER REG I GARANTIA D'UN ANY

Num.	Text	Tipus	[C]	[D]	[E]	[F]	TOTAL	Fórmula
1	Arbustiva alta - BARDA CARRER		83,000				83,000	C#*D#*E#*F#

TOTAL AMIDAMENT **83,000**

14 PR4ED-94NZ u — Subministrament de Leptospermum karo 'Pearl Star' en contenidor de 10 l

Num.	Text	Tipus	[C]	[D]	[E]	[F]	TOTAL	Fórmula
1	VEG MITJA		28,000				28,000	C#*D#*E#*F#

TOTAL AMIDAMENT **28,000**

15 PR4G9-93VC u — Subministrament de Phlomis purpurea d'alçària de 30 a 50 cm, en contenidor de 3 l

Num.	Text	Tipus	[C]	[D]	[E]	[F]	TOTAL	Fórmula
1	VEG ALTA		56,000				56,000	C#*D#*E#*F#

TOTAL AMIDAMENT **56,000**

AMIDAMENTS

16 PR4EC-94N6 u Subministrament de Lavandula dentata en contenidor de 3 l

Num.	Text	Tipus	[C]	[D]	[E]	[F]	TOTAL	Fórmula
1	VEG MITJA		56,000				56,000	C#*D#*E#*F#

TOTAL AMIDAMENT **56,000**

17 PR4G2-93B1 u Subministrament de Perovskia atriplicifolia 'Blue Spire', en contenidor de 1 l

Num.	Text	Tipus	[C]	[D]	[E]	[F]	TOTAL	Fórmula
1	VEG MITJA		38,000				38,000	C#*D#*E#*F#

TOTAL AMIDAMENT **38,000**

18 PR4CG-937H u Subministrament de Dietes bicolor d'alçària de 20 a 40 cm, en contenidor d'1,3 l

Num.	Text	Tipus	[C]	[D]	[E]	[F]	TOTAL	Fórmula
1	VEG MITJA		75,000				75,000	C#*D#*E#*F#

TOTAL AMIDAMENT **75,000**

19 PR4JM-9561 u Subministrament de Westringia 'Mundi' en contenidor de 3 l

Num.	Text	Tipus	[C]	[D]	[E]	[F]	TOTAL	Fórmula
1	VEG MITJA		56,000				56,000	C#*D#*E#*F#

TOTAL AMIDAMENT **56,000**

20 PR61-8ZI0 u PLANTACIÓ D'ARBUST O ARBRE DE PETIT FORMAT EN CONTENIDOR DE 5 A 10 L, EXCAVACIÓ DE CLOT DE PLANTACIÓ DE 45X45X30 CM AMB MITJANS MANUALS, EN UN PENDENT INFERIOR AL 35 %, REBLERT DEL CLOT AMB TERRA DE L'EXCAVACIÓ BARREJADA AMB UN 10% DE COMPOST, PRIMER REG I GARANTIA D'UN ANY

Num.	Text	Tipus	[C]	[D]	[E]	[F]	TOTAL	Fórmula
1	lepto		28,000				28,000	C#*D#*E#*F#

TOTAL AMIDAMENT **28,000**

21 PR4D3-93BS u Subministrament d'Euphorbia rigida d'alçària de 30 a 50 cm, en contenidor de 3 l

Num.	Text	Tipus	[C]	[D]	[E]	[F]	TOTAL	Fórmula
1	VEG BAIXA		24,000				24,000	C#*D#*E#*F#

TOTAL AMIDAMENT **24,000**

22 PR4HA-94ZT u Subministrament de Santolina chamacyparissus en contenidor de 3 l

Num.	Text	Tipus	[C]	[D]	[E]	[F]	TOTAL	Fórmula
1	VEG BAIXA		24,000				24,000	C#*D#*E#*F#

TOTAL AMIDAMENT **24,000**

23 PR4AT-94T2 u Subministrament de Carex testacea en contenidor de 2 l

AMIDAMENTS

Num.	Text	Tipus	[C]	[D]	[E]	[F]	TOTAL	Fórmula
1	VEG BAIXA		32,000				32,000	C#*D#*E#*F#

TOTAL AMIDAMENT **32,000**

24 PR493-92C1 u Subministrament d'Achillea coarctata' en contenidor de1 l

Num.	Text	Tipus	[C]	[D]	[E]	[F]	TOTAL	Fórmula
1	VEG BAIXA		24,000				24,000	C#*D#*E#*F#

TOTAL AMIDAMENT **24,000**

25 PR4EG-94OA u Subministrament de Limonium perezii en contenidor de 2l

Num.	Text	Tipus	[C]	[D]	[E]	[F]	TOTAL	Fórmula
1	VEG BAIXA		16,000				16,000	C#*D#*E#*F#

TOTAL AMIDAMENT **16,000**

26 PR4CS-939X u Subministrament d'Erigeron karvinskianus en contenidor d'1,3 l

Num.	Text	Tipus	[C]	[D]	[E]	[F]	TOTAL	Fórmula
1	VEG BAIXA		20,000				20,000	C#*D#*E#*F#

TOTAL AMIDAMENT **20,000**

27 PR4JF-95L1 u Subministrament de Verbena bonariensis 'Lollipop' en contenidor 1 l

Num.	Text	Tipus	[C]	[D]	[E]	[F]	TOTAL	Fórmula
1	VEG MITJA		16,000				16,000	C#*D#*E#*F#

TOTAL AMIDAMENT **16,000**

28 FR623Z2 u PLANTACIÓ D'ARBUST EN CONTENIDOR DE 1 A 3 L, EXCAVACIÓ DE CLOT DE PLANTACIÓ AMB MITJANS MANUALS, EN UN PENDENT INFERIOR AL 35 %, REBLERT DEL CLOT AMB TERRA DE L'EXCAVACIÓ BARREJADA AMB UN 10% DE COMPOST, PRIMER REG I GARANTIA D'UN ANY

AMIDAMENT DIRECTE **437,000**

29 FRZUUMBD M2 MALLA ANTIHERBES EN SUPERFÍCIE, D'UN GRAMATGE DE 200 GR/M2 TIPUS BIOSTILL MARRÓ 100% BIODEGRADABLE DE LA CASA HORTICOLA PEDRALBES O EQUIVALENT. FIXADA AMB GRAPES D'ACER CORRUGAT EN FORMA D'U, D.10 MM I DE 20-10-20 CM., AMB LA DENSITAT NECESSARIA EN FUNCIÓ DE LA PENDENT DEL TERRENY. S'INCLOU LA PREPARACIÓ PRÈVIA DE LA SUPERFÍCIE DEL TERRENY I P.P. DE TALLS I FORMACIÓ DE FORATS PER A L'ENTREGA AMB ARQUETES, ARBRAT, CONTORNS DEL PARTERRE. TOTALMENT INSTAL.LADA.

Num.	Text	Tipus	[C]	[D]	[E]	[F]	TOTAL	Fórmula
1	parterre 1		129,000				129,000	C#*D#*E#*F#
2			38,000				38,000	C#*D#*E#*F#
3			49,000				49,000	C#*D#*E#*F#

TOTAL AMIDAMENT **216,000**

AMIDAMENTS

30 FR3PUTEY M2 APORTACIÓ I ESTESA DE TRITURAT DE PODA COM ENCOIXINAT AMB UN GRUIX DE 10 CM

Num.	Text	Tipus	[C]	[D]	[E]	[F]	TOTAL	Fórmula
1	parterre 1		129,000				129,000	C#*D#*E#*F#
2			38,000				38,000	C#*D#*E#*F#
3			49,000				49,000	C#*D#*E#*F#

TOTAL AMIDAMENT **216,000**

31 PR4H8-94Y4 u Subministrament de Salvia greggii d'alçària de 30 a 40 cm, en contenidor de 3 l

Num.	Text	Tipus	[C]	[D]	[E]	[F]	TOTAL	Fórmula
1	previsio		10,000				10,000	C#*D#*E#*F#

TOTAL AMIDAMENT **10,000**

32 PR4GH-93Y3 u Subministrament de Pistacia lentiscus d'alçària de 80 a 100 cm, en contenidor de 10 l

Num.	Text	Tipus	[C]	[D]	[E]	[F]	TOTAL	Fórmula
1	PREVISIO		10,000				10,000	C#*D#*E#*F#

TOTAL AMIDAMENT **10,000**

33 PR4JG-951R u Subministrament de Viburnum tinus Eve Price d'alçària de 40 a 50 cm, en contenidor de 10 l

Num.	Text	Tipus	[C]	[D]	[E]	[F]	TOTAL	Fórmula
1	PREVISIO		10,000				10,000	C#*D#*E#*F#

TOTAL AMIDAMENT **10,000**

34 PR4J3-95DH u Subministrament de Teucrium fruticans en contenidor de 10 l

Num.	Text	Tipus	[C]	[D]	[E]	[F]	TOTAL	Fórmula
1	PREVISIO		10,000				10,000	C#*D#*E#*F#

TOTAL AMIDAMENT **10,000**

OBRA 01 PRESSUPOST PROJECTE EXECUTIU DE MILLORA DE DIFERENTS ESPAIS V
CAPÍTOL 01 PL CREU ALTA
TITOL 3 06 REG

NUM.	CODI	UA	DESCRIPCIÓ
1	FJ45REP0	U	Subministrament i instal·lació d'Equip Repetidor per radiofreqüència (bandes lliures) d'alimentació solar amb placa solar miniaturitzada i integrada al mateix equip, de SAMCLA o equivalent. Conjunt compacte, de reduides dimensions i amb protecció IP66. Gestió sense límit d'equips i cobertura d'1Km. Inclou suport d'acer per a la fixació en fanals de la via pública o similar. Totes les característiques segons queda definit en el Plec de Prescripcions Tècniques. Valorada la unitat instal·lada, configurada en l'aplicatiu de gestió del reg i totalment operativa.

AMIDAMENT DIRECTE **1,000**

AMIDAMENTS

2	FJ45PR92	U	Subministrament i instal·lació d'Equip programador per a telegestió de regs amb 2 estacions o electrovàlvules, de SAMCLA o equivalent, amb solenoides de 9V, alimentat amb 2 piles AA amb porta-piles sense cable. Apte per comunicació mitjançant radiofreqüència i Bluetooth. Amb entrada de contacte per sensor local. Aplicatiu de gestió que permeti encadenament de programadors, amb fins a 8 programes de reg i amb informe automàtic de l'estat dels equips (nivells de ràdio, piles, etc). Totes les característiques segons queda definit en el Plec de Prescripcions Tècniques. Valorada la unitat instal·lada, configurada en l'aplicatiu de gestió del reg i totalment operativa.

AMIDAMENT DIRECTE **1,000**

3	FJ10U051	M	OBERTURA I REBLIMENT DE RASES PER A CONDUCTES DE LA INSTAL.LACIÓ DE REG DE 40 CM. DE FONDÀRIA I 20 CM. D'AMPLÀRIA

Num.	Text	Tipus	[C]	[D]	[E]	[F]	TOTAL	Fórmula
1	arbustos		70,220				70,220	C#*D#*E#*F#
2			17,680				17,680	C#*D#*E#*F#
3	arbres		59,630				59,630	C#*D#*E#*F#
4			20,540				20,540	C#*D#*E#*F#
5	desplaçar font		11,000				11,000	C#*D#*E#*F#

TOTAL AMIDAMENT **179,070**

4	FJ10U0ZR	M	REPAVIMENTACIÓ DE RASES PER A CONDUCTES D'INSTAL·LACIONS DE 20CM D'AMPLÀRIA AMB PAVIMENT IGUAL A L'EXISTENT. S'INCLOU LA BASE DE FORMIGÓ HM-20, E=10CM, LA CÀRREGA I EL TRANSPORT A L'ABOCADOR INCLOSES TAXES.

Num.	Text	Tipus	[C]	[D]	[E]	[F]	TOTAL	Fórmula
1	rasa entre bandes		3,000				3,000	C#*D#*E#*F#
2	mur formigó entre parterres		2,000				2,000	C#*D#*E#*F#

TOTAL AMIDAMENT **5,000**

5	FJ22U640	M	TUB DE POLIETILÈ ALIMENTARI DE BAIXA DENSITAT, DE 32 MM DE DIÀMETRE NOMINAL EXTERIOR, DE 10 BAR DE PRESSIÓ NOMINAL, SOLDAT, AMB GRAU DE DIFICULTAT MITJÀ I PER A COL.LOCAR SOTERRAT

Num.	Text	Tipus	[C]	[D]	[E]	[F]	TOTAL	Fórmula
1	arbustos		70,220				70,220	C#*D#*E#*F#
2			17,680				17,680	C#*D#*E#*F#
3	arbres		59,630				59,630	C#*D#*E#*F#
4			20,540				20,540	C#*D#*E#*F#
5	desplaçar font		11,000				11,000	C#*D#*E#*F#

TOTAL AMIDAMENT **179,070**

6	FJ24U090	M	TUB FLEXIBLE CORRUGAT DE POLIETILÈ, DE 90 MM DE DIÀMETRE EXTERIOR, DE DOBLE CAPA, MUNTAT COM A CANALITZACIÓ SOTERRADA PER A PROTECCIÓ DE XARXA DE DEGOTEIG I ENVOLTAT DE SORRA.

Num.	Text	Tipus	[C]	[D]	[E]	[F]	TOTAL	Fórmula
1	arbres		59,630				59,630	C#*D#*E#*F#
2			20,540				20,540	C#*D#*E#*F#
3			4,200				4,200	C#*D#*E#*F#
4	desplaçar font		11,000				11,000	C#*D#*E#*F#

AMIDAMENTS

TOTAL AMIDAMENT **95,370**

7 FJ33U040 M TUBERIA TECH-LINE FORMAT PER TUB DE POLIETILÈ DE BAIXA DENSITAT, DE COLOR MARRÓ, D 17X14,6 MM. I PRESSIÓ MÀXIMA DE TREBALL DE 4 BAR I RESISTENT A LA RADIACIÓ U.V. AMB GOTERS TERMOSOLDATS EN LA PARET INTERIOR DE 2,3 L/H CADA 40 CM. I AMB MEMBRANA DE COMPENSACIÓ DE EPDM PER COL.LOCAR SOTERRAT I PART PROPORCIONAL D'ACCESSORIS.

Num.	Text	Tipus	[C]	[D]	[E]	[F]	TOTAL	Fórmula
1	parterre 1		179,000	2,500			447,500	C#*D#*E#*F#
2			38,000	2,500			95,000	C#*D#*E#*F#

TOTAL AMIDAMENT **542,500**

8 FJ34U004 U DEGOTERS FORMAT AMB TUBERIA TECH-LINE DE TUB DE POLIETILÈ DE BAIXA DENSITAT DE COLOR MARRÓ , D 17X14,6 MM. I PRESSIÓ MÀXIMA DE TREBALL DE 4 ATM. I RESISTENT A LA RADIACIÓ U.V. FORMAT PER UN ANELL TANCAT DE 2 M DE PERÍMETRE AMB GOTERS TERMOSOLDATS EN LA PARET INTERIOR DE 2,3 L/H CADA 30 CM. I AMB MEMBRANA DE COMPENSACIÓ EPDM PER COL.LOCAR SOTERRAT I PART PROPORCIONAL D'ACCESSORIS.

AMIDAMENT DIRECTE **9,000**

9 FJ11U68B U PERICÓ REGISTRABLE, PER A SERVEIS, DE 60X60X80 CM. INTERIOR, SOBRE LLIT DE FORMIGÓ H-150 DE 15 CM. DE GRUIX, AMB PARET DE MAÓ, ARREBOSSADA I LLISCADA INTERIORMENT. S'INCLOU MOVIMENT DE TERRES, BASTIMENT I TAPA DE FOSA DUCTIL B125, AMB LA INSCRIPCIÓ PARCS I JARDINS.

AMIDAMENT DIRECTE **1,000**

10 FJ44U500 U ELECTROVÀLVULA TIPUS SOLENOIDE D'1' 9 V., OBERTURA ELÈCTRICA I MANUAL AMB PART PROPORCIONAL D'ACCESORIS.

AMIDAMENT DIRECTE **2,000**

11 FJ43U500 U REGULADOR DE PRESSIÓ D'1', AMB FILTRE INCORPORAT.

AMIDAMENT DIRECTE **1,000**

12 FJ41U500 U VÀLVULA D'ESFERA D.1', PER A TALL INDIVIDUAL I ZONA DE REG.

AMIDAMENT DIRECTE **2,000**

13 GG502CX PA PARTIDA ALÇADA A JUSTIFICAR PER CONNEXIÓ REG A COMPTADOR

AMIDAMENT DIRECTE **1,000**

OBRA 01 PRESSUPOST PROJECTE EXECUTIU DE MILLORA DE DIFERENTS ESPAIS V
CAPÍTOL 02 GESTIÓ RESIDUS
TITOL 3 01 CREU ALTA

NUM.	CODI	UA	DESCRIPCIÓ

AMIDAMENTS

1 F2R4200 M3

CLASSIFICACIÓ A PEU D'OBRA DE RESIDUS DE CONSTRUCCIÓ O DEMOLICIÓ EN FRACCIONS SEGONS REAL DECRETO 105/2008, AMB MITJANS MANUALS.
AQUESTA PARTIDA NOMÉS S'ABONARÀ AL LLIURAMENT DEL CORRESPONENT CERTIFICAT D'UN CENTRE DE RECICLATGE. NO S'ACCEPTARÀ EL CERTIFICAT D'UN DIPÒSIT AUTORITZAT (ABOCADOR), EL QUAL NO DONARÀ LLOC, A L'ABONAMENT D'AQUESTA PARTIDA.
L'AMIDAMENT SERÀ SOBRE PERFIL TEÒRIC REALMENT EXECUTAT.

Num.	Text	Tipus	[C]	[D]	[E]	[F]	TOTAL	Fórmula
1	Segons amidaments resultat Excel:							
2	Metalls		7,541				7,541	C#*D#*E#*F#
3	Plàstics		3,750				3,750	C#*D#*E#*F#
4	Fusta		3,758				3,758	C#*D#*E#*F#
5	Paper i cartrons		3,750				3,750	C#*D#*E#*F#
6	Formigó		85,246				85,246	C#*D#*E#*F#
7	Terres -sense classif		270,431	0,000			0,000	C#*D#*E#*F#
8	Troncs i soques		5,625				5,625	C#*D#*E#*F#
9	Barreja formigó - sense classif		2,152	0,000			0,000	C#*D#*E#*F#
10	Aglomerat asfàltic - sense classif.		402,188	0,000			0,000	C#*D#*E#*F#

TOTAL AMIDAMENT **109,670**

2 F2R4237 M3

CÀRREGA AMB MITJANS MECÀNICS I TRANSPORT DE RESIDUS INERTS O NO ESPECIALS A INSTAL·LACIÓ AUTORITZADA DE GESTIÓ DE RESIDUS, AMB CAMIÓ PER A TRANSPORT DE 7 T, AMB UN RECORREGUT DE MÉS DE 5 I FINS A 10 KM

Num.	Text	Tipus	[C]	[D]	[E]	[F]	TOTAL	Fórmula
1	Segons amidaments resultat Excel:							
2	Metalls		7,541				7,541	C#*D#*E#*F#
3	Plàstics		3,750				3,750	C#*D#*E#*F#
4	Fusta		3,758				3,758	C#*D#*E#*F#
5	Paper i cartrons		3,750				3,750	C#*D#*E#*F#
6	Formigó		85,246				85,246	C#*D#*E#*F#
7	Terres -sense classif		270,431				270,431	C#*D#*E#*F#
8	Troncs i soques		5,625				5,625	C#*D#*E#*F#
9	Barreja formigó - sense classif		2,152				2,152	C#*D#*E#*F#
10	Aglomerat asfàltic - sense classif.		402,188				402,188	C#*D#*E#*F#

TOTAL AMIDAMENT **784,441**

3 F2R6680 M3

DISPOSICIÓ CONTROLADA EN CENTRE DE RECICLATGE DE RESIDUS DE METALLS BARREJATS NO PERILLOSOS AMB UNA DENSITAT 0,2 T/M3, PROCEDENTS DE CONSTRUCCIÓ O DEMOLICIÓ, AMB CODI 17 04 07 SEGONS LA LLISTA EUROPEA DE RESIDUS.
AQUESTA PARTIDA NOMÉS S'ABONARÀ AL LLIURAMENT DEL CORRESPONENT CERTIFICAT D'UN CENTRE DE RECICLATGE. NO S'ACCEPTARÀ EL CERTIFICAT D'UN DIPÒSIT AUTORITZAT (ABOCADOR), EL QUAL NO DONARÀ LLOC, A L'ABONAMENT D'AQUESTA PARTIDA.
L'AMIDAMENT SERÀ SOBRE PERFIL TEÒRIC REALMENT EXECUTAT.

Num.	Text	Tipus	[C]	[D]	[E]	[F]	TOTAL	Fórmula
1	Mobiliari i jocs	T	m3	ut		%		
2	Joc infantil petit		0,250	0,000		1,250	0,000	C#*D#*E#*F#

AMIDAMENTS

3	Joc infantil mitjà		0,750	3,000		1,250	2,813	C#*D#*E#*F#
4	Joc infantil gran		1,500	0,000		1,250	0,000	C#*D#*E#*F#
5	Banc		0,630	6,000		1,250	4,725	C#*D#*E#*F#
6	Cadira		0,210	0,000		1,250	0,000	C#*D#*E#*F#
7	Paperera		0,002	1,000		1,250	0,003	C#*D#*E#*F#
8	Altres	T	m3	ut		%		

TOTAL AMIDAMENT **7,541**

4 F2R6770 M3

DISPOSICIÓ CONTROLADA EN CENTRE DE RECICLATGE DE RESIDUS DE PLÀSTIC NO PERILLOSOS AMB UNA DENSITAT 0,035 T/M3, PROCEDENTS DE CONSTRUCCIÓ O DEMOLICIÓ, AMB CODI 17 02 03 SEGONS LA LLISTA EUROPEA DE RESIDUS.
AQUESTA PARTIDA NOMÉS S'ABONARÀ AL LLIURAMENT DEL CORRESPONENT CERTIFICAT D'UN CENTRE DE RECICLATGE. NO S'ACCEPTARÀ EL CERTIFICAT D'UN DIPÒSIT AUTORITZAT (ABOCADOR), EL QUAL NO DONARÀ LLOC, A L'ABONAMENT D'AQUESTA PARTIDA.
L'AMIDAMENT SERÀ SOBRE PERFIL TEÒRIC REALMENT EXECUTAT.

Num.	Text	Tipus	[C]	[D]	[E]	[F]	TOTAL	Fórmula
1	Residus de construcció	T	m3			%		
2	Previsió		3,000			1,250	3,750	C#*D#*E#*F#

TOTAL AMIDAMENT **3,750**

5 F2R6890 M3

DISPOSICIÓ CONTROLADA EN CENTRE DE RECICLATGE DE RESIDUS DE FUSTA NO PERILLOSOS AMB UNA DENSITAT 0,19 T/M3, PROCEDENTS DE CONSTRUCCIÓ O DEMOLICIÓ, AMB CODI 17 02 01 SEGONS LA LLISTA EUROPEA DE RESIDUS.
AQUESTA PARTIDA NOMÉS S'ABONARÀ AL LLIURAMENT DEL CORRESPONENT CERTIFICAT D'UN CENTRE DE RECICLATGE. NO S'ACCEPTARÀ EL CERTIFICAT D'UN DIPÒSIT AUTORITZAT (ABOCADOR), EL QUAL NO DONARÀ LLOC, A L'ABONAMENT D'AQUESTA PARTIDA.
L'AMIDAMENT SERÀ SOBRE PERFIL TEÒRIC REALMENT EXECUTAT.

Num.	Text	Tipus	[C]	[D]	[E]	[F]	TOTAL	Fórmula
1	Mobiliari	T	m3	ut		%		
2	Joc infantil petit		0,250	0,000		1,250	0,000	C#*D#*E#*F#
3	Joc infantil mitjà		0,750	3,000		1,250	2,813	C#*D#*E#*F#
4	Joc infantil gran		1,500	0,000		1,250	0,000	C#*D#*E#*F#
5	Banc		0,050	6,000		1,250	0,375	C#*D#*E#*F#
6	Cadira		0,020	0,000		1,250	0,000	C#*D#*E#*F#
7	Tanca fusta jocs		0,020	22,800		1,250	0,570	C#*D#*E#*F#
8	Tarima fusta		0,030	0,000		1,250	0,000	C#*D#*E#*F#

TOTAL AMIDAMENT **3,758**

6 F2R6960 M3

DISPOSICIÓ CONTROLADA EN CENTRE DE RECICLATGE DE RESIDUS DE PAPER I CARTRÓ NO PERILLOSOS AMB UNA DENSITAT 0,04 T/M3, PROCEDENTS DE CONSTRUCCIÓ O DEMOLICIÓ, AMB CODI 15 01 01 SEGONS LA LLISTA EUROPEA DE RESIDUS.
AQUESTA PARTIDA NOMÉS S'ABONARÀ AL LLIURAMENT DEL CORRESPONENT CERTIFICAT D'UN CENTRE DE RECICLATGE. NO S'ACCEPTARÀ EL CERTIFICAT D'UN DIPÒSIT AUTORITZAT (ABOCADOR), EL QUAL NO DONARÀ LLOC, A L'ABONAMENT D'AQUESTA PARTIDA.
L'AMIDAMENT SERÀ SOBRE PERFIL TEÒRIC REALMENT EXECUTAT.

Num.	Text	Tipus	[C]	[D]	[E]	[F]	TOTAL	Fórmula
1	Residus de construcció	T	m3			%		

AMIDAMENTS

2	Previsió		3,000			1,250	3,750	C#*D#*E#*F#

TOTAL AMIDAMENT **3,750**

7 F2R71H1 M3

DISPOSICIÓ CONTROLADA EN DIPÒSIT AUTORITZAT INCLÒS EL CÀNON SOBRE LA DEPOSICIÓ CONTROLADA DELS RESIDUS DE LA CONSTRUCCIÓ, SEGONS LA LLEI 8/2008, DE RESIDUS DE FORMIGÓ INERTS AMB UNA DENSITAT 1,45 T/M3, PROCEDENTS DE CONSTRUCCIÓ O DEMOLICIÓ, AMB CODI 17 01 01 SEGONS LA LLISTA EUROPEA DE RESIDUS.
AQUESTA PARTIDA NOMÉS S'ABONARÀ AL LLIURAMENT DEL CORRESPONENT CERTIFICAT D'UN CENTRE DE RECICLATGE. NO S'ACCEPTARÀ EL CERTIFICAT D'UN DIPÒSIT AUTORITZAT (ABOCADOR), EL QUAL NO DONARÀ LLOC, A L'ABONAMENT D'AQUESTA PARTIDA.
L'AMIDAMENT SERÀ SOBRE PERFIL TEÒRIC REALMENT EXECUTAT.

Num.	Text	Tipus	[C]	[D]	[E]	[F]	TOTAL	Fórmula
1	Base existent	T	Superf	Gruix		%		
2	llosa pav cautxú		240,000	0,150			36,000	C#*D#*E#*F#
3	Paviment de panot		0,000	0,150		1,350	0,000	C#*D#*E#*F#
4	Paviment pedra		0,000	0,150		1,350	0,000	C#*D#*E#*F#
5	Vorades jardí	T	Long		volum	%		
6			110,000		0,020	1,350	2,970	C#*D#*E#*F#
7	Escocells existents	T	Long	Unitats	volum	%		
8			0,000	0,000	0,080	1,350	0,000	C#*D#*E#*F#
9	Murs existents	T	Long	Alçada	Gruix	%		
10	muret formigó 1		44,000	0,450	0,600	1,350	16,038	C#*D#*E#*F#
11	muret formigó 2		20,400	0,450	0,600	1,350	7,436	C#*D#*E#*F#
12	solera possible antic estany		56,300	0,300		1,350	22,802	C#*D#*E#*F#

TOTAL AMIDAMENT **85,246**

8 F2R7LP1 M3

DISPOSICIÓ CONTROLADA EN DIPÒSIT AUTORITZAT INCLÒS EL CÀNON SOBRE LA DEPOSICIÓ CONTROLADA DELS RESIDUS DE LA CONSTRUCCIÓ, SEGONS LA LLEI 8/2008, DE RESIDUS DE TERRA INERTS AMB UNA DENSITAT 1,6 T/M3, PROCEDENTS D'EXCAVACIÓ, AMB CODI 17 05 04 SEGONS LA LLISTA EUROPEA DE RESIDUS.
AQUESTA PARTIDA NOMÉS S'ABONARÀ AL LLIURAMENT DEL CORRESPONENT CERTIFICAT D'UN CENTRE DE RECICLATGE. NO S'ACCEPTARÀ EL CERTIFICAT D'UN DIPÒSIT AUTORITZAT (ABOCADOR), EL QUAL NO DONARÀ LLOC, A L'ABONAMENT D'AQUESTA PARTIDA.
L'AMIDAMENT SERÀ SOBRE PERFIL TEÒRIC REALMENT EXECUTAT.

Num.	Text	Tipus	[C]	[D]	[E]	[F]	TOTAL	Fórmula
1	Excavacions	T	Superf	Prof		%		
2			0,000	0,250		1,200	0,000	C#*D#*E#*F#
3	excavació per sorra		269,290	0,300		1,200	96,944	C#*D#*E#*F#
4	extra excavació per sorra zona sobre muret antic		56,300	0,300		1,200	20,268	C#*D#*E#*F#
5	paviment banda jocs		94,800	0,200		1,200	22,752	C#*D#*E#*F#
6	paviment banda plaça		54,000	0,200		1,200	12,960	C#*D#*E#*F#
7	paviment banda verd		92,000	0,200		1,200	22,080	C#*D#*E#*F#
9	banc Arumi		76,990	0,500	0,800	1,200	36,955	C#*D#*E#*F#
11	rasa plantació arbres CELDES 113cm prof (menys enderroc asfalt 20 i caixa pav 20)		0,780	0,730		1,200	0,683	C#*D#*E#*F#
12			8,250	0,730		1,200	7,227	C#*D#*E#*F#

AMIDAMENTS

13			8,250	0,730		1,200	7,227	C#*D#*E#*F#
14			8,250	0,730		1,200	7,227	C#*D#*E#*F#
15			4,500	0,730		1,200	3,942	C#*D#*E#*F#
16			3,000	0,730		1,200	2,628	C#*D#*E#*F#
17			8,250	0,730		1,200	7,227	C#*D#*E#*F#
18			8,250	0,730		1,200	7,227	C#*D#*E#*F#
19			3,000	0,730		1,200	2,628	C#*D#*E#*F#
20			3,000	0,730		1,200	2,628	C#*D#*E#*F#
21			3,000	0,730		1,200	2,628	C#*D#*E#*F#
22			3,000	0,000		1,200	0,000	C#*D#*E#*F#
23	Clots arbres	T	Unitats	Volum		%		
24	Clot 2x2		2,000	1,600		1,200	3,840	C#*D#*E#*F#
25	Clot 1x1		7,000	0,400		1,200	3,360	C#*D#*E#*F#
26	Deducció terres en obra	T	Superf	Ample	Alçada			
27	Reblert		-1,000	0,000	0,000		0,000	C#*D#*E#*F#

TOTAL AMIDAMENT **270,431**

9 F2R8TD0 M3

DISPOSICIÓ CONTROLADA EN CENTRE DE SELECCIÓ I TRANSFERÈNCIA DE RESIDUS DE TRONCS I SOQUES NO PERILLOSOS AMB UNA DENSITAT 0,9 T/M3, PROCEDENTS DE PODA O SEGA, AMB CODI 20 02 01 SEGONS LA LLISTA EUROPEA DE RESIDUS.
AQUESTA PARTIDA NOMÉS S'ABONARÀ AL LLIURAMENT DEL CORRESPONENT CERTIFICAT D'UN CENTRE DE RECICLATGE. NO S'ACCEPTARÀ EL CERTIFICAT D'UN DIPÒSIT AUTORITZAT (ABOCADOR), EL QUAL NO DONARÀ LLOC, A L'ABONAMENT D'AQUESTA PARTIDA.
L'AMIDAMENT SERÀ SOBRE PERFIL TEÒRIC REALMENT EXECUTAT.

Num.	Text	Tipus	[C]	[D]	[E]	[F]	TOTAL	Fórmula
1	Arbres a eliminar	T	m3	unitats		%		
2	Arbre gran 10 a 15m		3,000	0,000		1,250	0,000	C#*D#*E#*F#
3	Arbre petit 6 a 10m		0,700	6,000		1,250	5,250	C#*D#*E#*F#
4	Arbust m2		0,030	10,000		1,250	0,375	C#*D#*E#*F#

TOTAL AMIDAMENT **5,625**

10 F2RIQFO M3

DISPOSICIÓ CONTROLADA EN DIPÒSIT AUTORITZAT INCLÒS EL CÀNON SOBRE LA DEPOSICIÓ CONTROLADA DELS RESIDUS DE LA CONSTRUCCIÓ, SEGONS LA LLEI 8/2008, DE RESIDUS BARREJATS INERTS AMB UNA DENSITAT 1 T/M3, PROCEDENTS DE CONSTRUCCIÓ O DEMOLICIÓ, AMB CODI 17 01 07 SEGONS LA LLISTA EUROPEA DE RESIDUS

Num.	Text	Tipus	[C]	[D]	[E]	[F]	TOTAL	Fórmula
1		T	Superf	Gruix		%		
2	Paviment de panot		0,000	0,040		1,350	0,000	C#*D#*E#*F#
3	paviment peces granit		16,200	0,050		1,350	1,094	C#*D#*E#*F#
4			15,670	0,050		1,350	1,058	C#*D#*E#*F#
6	Rasa reg	T	Long	Alçada	Gruix	%		
7	en paviment		0,000	0,200	0,200	1,350	0,000	C#*D#*E#*F#

TOTAL AMIDAMENT **2,152**

AMIDAMENTS

11	F2RM8VT	M3	DISPOSICIÓ CONTROLADA EN DIPÒSIT AUTORITZAT INCLÒS EL CÀNON SOBRE LA DEPOSICIÓ CONTROLADA DELS RESIDUS DE LA CONSTRUCCIÓ, SEGONS LA LLEI 8/2008, DE RESIDUS D'AGLOMERAT ASFÀLTIC NO PERILLOSOS AMB UNA DENSITAT 1,45 T/M3, PROCEDENTS DE CONSTRUCCIÓ O DEMOLICIÓ, AMB CODI 17 03 02 SEGONS LA LLISTA EUROPEA DE RESIDUS. AQUESTA PARTIDA NOMÉS S'ABONARÀ AL LLIURAMENT DEL CORRESPONENT CERTIFICAT D'UN CENTRE DE RECICLATGE. NO S'ACCEPTARÀ EL CERTIFICAT D'UN DIPÒSIT AUTORITZAT (ABOCADOR), EL QUAL NO DONARÀ LLOC, A L'ABONAMENT D'AQUESTA PARTIDA. L'AMIDAMENT SERÀ SOBRE PERFIL TEÒRIC REALMENT EXECUTAT.

Num.	Text	Tipus	[C]	[D]	[E]	[F]	TOTAL	Fórmula
1	enderroc	T	Superf	Gruix		%		
2	Paviment de cautxú		240,000	0,050		1,250	15,000	C#*D#*E#*F#
3	tapat escocell catalpa en asfalt		3,400	0,050		1,250	0,213	C#*D#*E#*F#
5	Paviment asfàltic:							
6	banda dins jocs		85,500			1,150	98,325	C#*D#*E#*F#
7	banda pav permeable for ajocs		90,600			1,150	104,190	C#*D#*E#*F#
8	banda pav permeable plaça		60,500			1,150	69,575	C#*D#*E#*F#
9	banda pav permeable costat verd		99,900			1,150	114,885	C#*D#*E#*F#

TOTAL AMIDAMENT **402,188**

OBRA 01 PRESSUPOST PROJECTE EXECUTIU DE MILLORA DE DIFERENTS ESPAIS V
CAPÍTOL 03 SEGURETAT I SALUT

NUM.	CODI	UA	DESCRIPCIÓ
1	FSS1U000	U	SEGURETAT I SALUT, SEGONS PRESSUPOST ADJUNT A L'ESTUDI DE SEGURETAT I SALUT

AMIDAMENT DIRECTE **1,000**

- Quadre Preus I-

QUADRE DE PREUS NÚMERO 1

Data: 27/02/25

NÚMERO	CODI	UA	DESCRIPCIÓ	PREU
P- 1	E225AJ7G	m3	Estesa de graves per a drenatge, de pedra granítica (QUARANTA-UN EUROS AMB SIS CÈNTIMS)	41,06 €
P- 2	F210U007	U	CALA DE FORMA MANUAL INCLOS EL REBLIMENT I PICONATGE DE MATERIAL GRANULAR, LA CARREGA I EL TRANSPORT INTERIOR DEL MATERIAL SOBRANT PER A LA SEVA CLASSIFICACIÓ. (NORANTA-VUIT EUROS AMB TRES CÈNTIMS)	98,03 €
P- 3	F213U001	U	ARRENCADA DE BANC EXISTENT, INCLOU DEMOLICIÓ D'ANCORATGES DE FORMIGÓ, AMB MITJANS MANUALS.CÀRREGA, TRANSPORT DEL MATERIAL RECUPERABLE A MAGATZEM MUNICIPAL I DE LA RESTA LA CARREGA I EL TRANSPORT INTERIOR DEL MATERIAL SOBRANT PER A LA SEVA CLASSIFICACIÓ (TRENTA-DOS EUROS AMB QUARANTA-UN CÈNTIMS)	32,41 €
P- 4	F213U002	M	ARRENCADA QUALSEVOL TIPUS DE TANCA DE PROTECCIÓ INCLOU DEMOLICIÓ D'ANCORATGES DE FORMIGÓ, AMB MITJANS MECÀNICS. CÀRREGA, TRANSPORT DEL MATERIAL RECUPERABLE A MAGATZEM MUNICIPAL I DE LA RESTA LA CARREGA I EL TRANSPORT INTERIOR DEL MATERIAL SOBRANT PER A LA SEVA CLASSIFICACIÓ (VINT-I-VUIT EUROS AMB VUITANTA-NOU CÈNTIMS)	28,89 €
P- 5	F213U003	U	ARRENCADA D'APARELL INFANTIL SINPLE I/O COMPOST, INCLOU DEMOLICIÓ D'ANCORATGES DE FORMIGÓ, AMB MITJANS MECANICS. CÀRREGA, TRANSPORT DEL MATERIAL RECUPERABLE A MAGATZEM MUNICIPAL I DE LA RESTA LA CARREGA I EL TRANSPORT INTERIOR DEL MATERIAL SOBRANT PER A LA SEVA CLASSIFICACIÓ (CENT CINC EUROS AMB TRENTA-VUIT CÈNTIMS)	105,38 €
P- 6	F213U005	U	ARRENCADA DE PAPERERES DE QUALSEVOL TIPUS, INCLÓS DEMOLICIÓ D'ANCORATGES DE FORMIGÓ, AMB MITJANS MECANICS. CÀRREGA, TRANSPORT DEL MATERIAL RECUPERABLE A MAGATZEM MUNICIPAL I DE LA RESTA LA CARREGA I EL TRANSPORT INTERIOR DEL MATERIAL SOBRANT PER A LA SEVA CLASSIFICACIÓ (VUIT EUROS AMB DEU CÈNTIMS)	8,10 €
P- 7	F213U00F	U	DESMUNTATGE DE FONT EXISTENT, AMB DEMOLICIÓ D'ANCORATGES DE FORMIGÓ I DE LA CANONADA DE SUBMINISTRAMENT D'AIGUA, AMB MITJANS MANUALS. CÀRREGA I TRANSPORT DE LES RUNES A L'ABOCADOR INCLOSES TAXES. S'INCLOU TAMBÉ LA RE-INSTAL·LACIÓ POSTERIOR AMB BASE DE FORMIGÓ DE 15CM , PERICÓ DE FORMIGÓ H-150, TUB DE DESGUÀS DE PVC, PERICÓ AMB CLAU DE PAS I AIXETA DE PULSADOR. (TRES-CENTS VINT EUROS AMB SEIXANTA-QUATRE CÈNTIMS)	320,64 €
P- 8	F213U00R	U	REUBICACIÓ D'APARELL INFANTIL SIMPLE I/O COMPOST A LA MATEIXA OBRA, INCLOU DEMOLICIÓ D'ANCORATGES DE FORMIGÓ, AMB MITJANS MECANICS. CÀRREGA I TRANSPORT DE LES RUNES A L'ABOCADOR INCLOSES TAXES. RE-INSTAL·LACIÓ POSTERIOR AMB DAUS DE FORMIGÓ H-150 DE 40X40X40 CM I ADAPTACIÓ DELS PEUS A SÒL DE SORRA O CAUTXÚ. (CENT SETANTA-SIS EUROS AMB QUARANTA-VUIT CÈNTIMS)	176,48 €
P- 9	F214U100	M3	ENDERROC D'ESTRUCTURES DE FORMIGÓ EN MASSA O ARMAT, AMB MITJANS MANUALS I/O MECÀNICS. S'INCLOU CÀRREGA MANUAL I/O MECÀNICA SOBRE CAMIÓ I TRANSPORT INTERIOR DEL MATERIAL SOBRANT PER A LA SEVA CLASSIFICACIÓ. (SETANTA-VUIT EUROS AMB NORANTA CÈNTIMS)	78,90 €
P- 10	F219U020	M	ARRENCADA DE VORADA JARDI DE PEDRA O FORMIGÓ. S'INCLOU LA NETEJA DE LA RASA, LA CARREGA I EL TRANSPORT INTERIOR DEL MATERIAL SOBRANT PER A LA SEVA CLASSIFICACIÓ (DOS EUROS AMB NORANTA-QUATRE CÈNTIMS)	2,94 €
P- 11	F219U150	M2	DEMOLICIÓ DE QUALSEVOL TIPUS DE PAVIMENT EN VORERES AMB UN GRUIX MITJA DE 20 CM (INCLÒSA BASE DE FORMIGÓ) AMB MITJANS MECÀNICS I/O MANUALS. S'INCLOU LA CARREGA I EL TRANSPORT INTERIOR DEL MATERIAL SOBRANT PER A LA SEVA CLASSIFICACIÓ. (NOU EUROS AMB VINT-I-SIS CÈNTIMS)	9,26 €

QUADRE DE PREUS NÚMERO 1

NÚMERO	CODI	UA	DESCRIPCIÓ	PREU
P- 12	F219U1PZ	M2	DEMOLICIÓ DE QUALSEVOL TIPUS DE PAVIMENT DE CAUTXÚ INCLÒS BASE DE FORMIGÓ,AMB UN GRUIX MITJA DE 20 CM. AMB COMPRESSOR. S'INCLOU LA CARREGA I EL TRANSPORT INTERIOR DEL MATERIAL SOBRANT PER A LA SEVA CLASSIFICACIÓ. (NOU EUROS AMB VINT-I-UN CÈNTIMS)	9,21 €
P- 13	F219U240	M	TALL LONGITUDINAL AMB SERRA DE DISC DE PAVIMENT DE MESCLES BITUMINOSES O DE FORMIGÓ, FINS A UNA FONDÀRIA DE 20 CM (QUATRE EUROS AMB DIVUIT CÈNTIMS)	4,18 €
P- 14	F219U251	M2	FRESAT DEL PAVIMENT BITUMINÓS, FINS A 6 CM. DE GRUIX, AMB FRESADORA DE CAP RADIAL, PER A ENTREGA DE PAVIMENTS BITUMINOSOS. S'INCLOU LA CARREGA I EL TRANSPORT INTERIOR DEL MATERIAL SOBRANT I LA SEVA CLASSIFICACIÓ. (SET EUROS AMB QUINZE CÈNTIMS)	7,15 €
P- 15	F219U280	M2	DEMOLICIÓ DEL PAVIMENT BITUMINÓS, AMB UN GRUIX MITJA DE 20 CM, AMB MARTELL PICADOR. S'INCLOU LA CARREGA I EL TRANSPORT INTERIOR DEL MATERIAL SOBRANT I LA SEVA CLASSIFICACIÓ (QUATRE EUROS AMB VINT-I-QUATRE CÈNTIMS)	4,24 €
P- 16	F221U021	M2	NETEJA I ESBROSSADA DEL TERRENY, AMB MITJANS MECÀNICS. S'INCLOU LA CÀRREGA I EL TRANSPORT INTERIOR DEL MATERIAL SOBRANT PER A LA SEVA CLASSIFICACIÓ. (ZERO EUROS AMB SETANTA-CINC CÈNTIMS)	0,75 €
P- 17	F221U301	M3	EXCAVACIÓ DE TERRES, AMB MITJANS MECÀNICS, PER A CAIXA DE PAVIMENT EN QUALSEVOL TIPUS DE TERRENY (EXCEPTE ROCA), MESURAT SOBRE PERFIL. S'INCLOU LA CÀRREGA I EL TRANSPORT INTERIOR DEL MATERIAL SOBRANT PER A LA SEVA CLASSIFICACIÓ. (SIS EUROS AMB TRENTA-DOS CÈNTIMS)	6,32 €
P- 18	F227U900	M2	REPÀS, ANIVELLAT I PICONATGE DE CAIXA DE PAVIMENT, AMB COMPACTACIÓ AL 98% DEL P.M. (ZERO EUROS AMB SETANTA-SET CÈNTIMS)	0,77 €
P- 19	F2R4200	M3	CLASSIFICACIÓ A PEU D'OBRA DE RESIDUS DE CONSTRUCCIÓ O DEMOLICIÓ EN FRACCIONS SEGONS REAL DECRETO 105/2008, AMB MITJANS MANUALS. AQUESTA PARTIDA NOMÉS S'ABONARÀ AL LLIURAMENT DEL CORRESPONENT CERTIFICAT D'UN CENTRE DE RECICLATGE. NO S'ACCEPTARÀ EL CERTIFICAT D'UN DIPÒSIT AUTORITZAT (ABOCADOR), EL QUAL NO DONARÀ LLOC, A L'ABONAMENT D'AQUESTA PARTIDA. L'AMIDAMENT SERÀ SOBRE PERFIL TEÒRIC REALMENT EXECUTAT. (CINC EUROS AMB CINQUANTA-DOS CÈNTIMS)	5,52 €
P- 20	F2R4237	M3	CÀRREGA AMB MITJANS MECÀNICS I TRANSPORT DE RESIDUS INERTS O NO ESPECIALS A INSTAL·LACIÓ AUTORITZADA DE GESTIÓ DE RESIDUS, AMB CAMIÓ PER A TRANSPORT DE 7 T, AMB UN RECORREGUT DE MÉS DE 5 I FINS A 10 KM (NOU EUROS AMB QUARANTA-SIS CÈNTIMS)	9,46 €
P- 21	F2R6680	M3	DISPOSICIÓ CONTROLADA EN CENTRE DE RECICLATGE DE RESIDUS DE METALLS BARREJATS NO PERILLOSOS AMB UNA DENSITAT 0,2 T/M3, PROCEDENTS DE CONSTRUCCIÓ O DEMOLICIÓ, AMB CODI 17 04 07 SEGONS LA LLISTA EUROPEA DE RESIDUS. AQUESTA PARTIDA NOMÉS S'ABONARÀ AL LLIURAMENT DEL CORRESPONENT CERTIFICAT D'UN CENTRE DE RECICLATGE. NO S'ACCEPTARÀ EL CERTIFICAT D'UN DIPÒSIT AUTORITZAT (ABOCADOR), EL QUAL NO DONARÀ LLOC, A L'ABONAMENT D'AQUESTA PARTIDA. L'AMIDAMENT SERÀ SOBRE PERFIL TEÒRIC REALMENT EXECUTAT. (MENYS QUARANTA-DOS EUROS AMB VINT-I-SET CÈNTIMS)	-42,27 €

QUADRE DE PREUS NÚMERO 1

NÚMERO	CODI	UA	DESCRIPCIÓ	PREU
P- 22	F2R6770	M3	DISPOSICIÓ CONTROLADA EN CENTRE DE RECICLATGE DE RESIDUS DE PLÀSTIC NO PERILLOSOS AMB UNA DENSITAT 0,035 T/M3, PROCEDENTS DE CONSTRUCCIÓ O DEMOLICIÓ, AMB CODI 17 02 03 SEGONS LA LLISTA EUROPEA DE RESIDUS. AQUESTA PARTIDA NOMÉS S'ABONARÀ AL LLIURAMENT DEL CORRESPONENT CERTIFICAT D'UN CENTRE DE RECICLATGE. NO S'ACCEPTARÀ EL CERTIFICAT D'UN DIPÒSIT AUTORITZAT (ABOCADOR), EL QUAL NO DONARÀ LLOC, A L'ABONAMENT D'AQUESTA PARTIDA. L'AMIDAMENT SERÀ SOBRE PERFIL TEÒRIC REALMENT EXECUTAT. (ZERO EUROS)	0,00 €
P- 23	F2R6890	M3	DISPOSICIÓ CONTROLADA EN CENTRE DE RECICLATGE DE RESIDUS DE FUSTA NO PERILLOSOS AMB UNA DENSITAT 0,19 T/M3, PROCEDENTS DE CONSTRUCCIÓ O DEMOLICIÓ, AMB CODI 17 02 01 SEGONS LA LLISTA EUROPEA DE RESIDUS. AQUESTA PARTIDA NOMÉS S'ABONARÀ AL LLIURAMENT DEL CORRESPONENT CERTIFICAT D'UN CENTRE DE RECICLATGE. NO S'ACCEPTARÀ EL CERTIFICAT D'UN DIPÒSIT AUTORITZAT (ABOCADOR), EL QUAL NO DONARÀ LLOC, A L'ABONAMENT D'AQUESTA PARTIDA. L'AMIDAMENT SERÀ SOBRE PERFIL TEÒRIC REALMENT EXECUTAT. (QUINZE EUROS AMB SEIXANTA CÈNTIMS)	15,60 €
P- 24	F2R6960	M3	DISPOSICIÓ CONTROLADA EN CENTRE DE RECICLATGE DE RESIDUS DE PAPER I CARTRÓ NO PERILLOSOS AMB UNA DENSITAT 0,04 T/M3, PROCEDENTS DE CONSTRUCCIÓ O DEMOLICIÓ, AMB CODI 15 01 01 SEGONS LA LLISTA EUROPEA DE RESIDUS. AQUESTA PARTIDA NOMÉS S'ABONARÀ AL LLIURAMENT DEL CORRESPONENT CERTIFICAT D'UN CENTRE DE RECICLATGE. NO S'ACCEPTARÀ EL CERTIFICAT D'UN DIPÒSIT AUTORITZAT (ABOCADOR), EL QUAL NO DONARÀ LLOC, A L'ABONAMENT D'AQUESTA PARTIDA. L'AMIDAMENT SERÀ SOBRE PERFIL TEÒRIC REALMENT EXECUTAT. (ZERO EUROS)	0,00 €
P- 25	F2R71H1	M3	DISPOSICIÓ CONTROLADA EN DIPÒSIT AUTORITZAT INCLÒS EL CÀNON SOBRE LA DEPOSICIÓ CONTROLADA DELS RESIDUS DE LA CONSTRUCCIÓ, SEGONS LA LLEI 8/2008, DE RESIDUS DE FORMIGÓ INERTS AMB UNA DENSITAT 1,45 T/M3, PROCEDENTS DE CONSTRUCCIÓ O DEMOLICIÓ, AMB CODI 17 01 01 SEGONS LA LLISTA EUROPEA DE RESIDUS. AQUESTA PARTIDA NOMÉS S'ABONARÀ AL LLIURAMENT DEL CORRESPONENT CERTIFICAT D'UN CENTRE DE RECICLATGE. NO S'ACCEPTARÀ EL CERTIFICAT D'UN DIPÒSIT AUTORITZAT (ABOCADOR), EL QUAL NO DONARÀ LLOC, A L'ABONAMENT D'AQUESTA PARTIDA. L'AMIDAMENT SERÀ SOBRE PERFIL TEÒRIC REALMENT EXECUTAT. (DIVUIT EUROS AMB SETANTA-UN CÈNTIMS)	18,71 €
P- 26	F2R7LP1	M3	DISPOSICIÓ CONTROLADA EN DIPÒSIT AUTORITZAT INCLÒS EL CÀNON SOBRE LA DEPOSICIÓ CONTROLADA DELS RESIDUS DE LA CONSTRUCCIÓ, SEGONS LA LLEI 8/2008, DE RESIDUS DE TERRA INERTS AMB UNA DENSITAT 1,6 T/M3, PROCEDENTS D'EXCAVACIÓ, AMB CODI 17 05 04 SEGONS LA LLISTA EUROPEA DE RESIDUS. AQUESTA PARTIDA NOMÉS S'ABONARÀ AL LLIURAMENT DEL CORRESPONENT CERTIFICAT D'UN CENTRE DE RECICLATGE. NO S'ACCEPTARÀ EL CERTIFICAT D'UN DIPÒSIT AUTORITZAT (ABOCADOR), EL QUAL NO DONARÀ LLOC, A L'ABONAMENT D'AQUESTA PARTIDA. L'AMIDAMENT SERÀ SOBRE PERFIL TEÒRIC REALMENT EXECUTAT. (DEU EUROS AMB NORANTA-UN CÈNTIMS)	10,91 €
P- 27	F2R8TD0	M3	DISPOSICIÓ CONTROLADA EN CENTRE DE SELECCIÓ I TRANSFERÈNCIA DE RESIDUS DE TRONCS I SOQUES NO PERILLOSOS AMB UNA DENSITAT 0,9 T/M3, PROCEDENTS DE PODA O SEGA, AMB CODI 20 02 01 SEGONS LA LLISTA EUROPEA DE RESIDUS. AQUESTA PARTIDA NOMÉS S'ABONARÀ AL LLIURAMENT DEL CORRESPONENT CERTIFICAT D'UN CENTRE DE RECICLATGE. NO S'ACCEPTARÀ EL CERTIFICAT D'UN DIPÒSIT AUTORITZAT (ABOCADOR), EL QUAL NO DONARÀ LLOC, A L'ABONAMENT D'AQUESTA PARTIDA. L'AMIDAMENT SERÀ SOBRE PERFIL TEÒRIC REALMENT EXECUTAT. (VUITANTA-QUATRE EUROS AMB QUARANTA-SET CÈNTIMS)	84,47 €

QUADRE DE PREUS NÚMERO 1

Data: 27/02/25

NÚMERO	CODI	UA	DESCRIPCIÓ	PREU
P- 28	F2RIQFO	M3	DISPOSICIÓ CONTROLADA EN DIPÒSIT AUTORITZAT INCLÒS EL CÀNON SOBRE LA DEPOSICIÓ CONTROLADA DELS RESIDUS DE LA CONSTRUCCIÓ, SEGONS LA LLEI 8/2008, DE RESIDUS BARREJATS INERTS AMB UNA DENSITAT 1 T/M3, PROCEDENTS DE CONSTRUCCIÓ O DEMOLICIÓ, AMB CODI 17 01 07 SEGONS LA LLISTA EUROPEA DE RESIDUS (VINT-I-SIS EUROS AMB NORANTA-NOU CÈNTIMS)	26,99 €
P- 29	F2RM8VT	M3	DISPOSICIÓ CONTROLADA EN DIPÒSIT AUTORITZAT INCLÒS EL CÀNON SOBRE LA DEPOSICIÓ CONTROLADA DELS RESIDUS DE LA CONSTRUCCIÓ, SEGONS LA LLEI 8/2008, DE RESIDUS D'AGLOMERAT ASFÀLTIC NO PERILLOSOS AMB UNA DENSITAT 1,45 T/M3, PROCEDENTS DE CONSTRUCCIÓ O DEMOLICIÓ, AMB CODI 17 03 02 SEGONS LA LLISTA EUROPEA DE RESIDUS. AQUESTA PARTIDA NOMÉS S'ABONARÀ AL LLIURAMENT DEL CORRESPONENT CERTIFICAT D'UN CENTRE DE RECICLATGE. NO S'ACCEPTARÀ EL CERTIFICAT D'UN DIPÒSIT AUTORITZAT (ABOCADOR), EL QUAL NO DONARÀ LLOC, A L'ABONAMENT D'AQUESTA PARTIDA. L'AMIDAMENT SERÀ SOBRE PERFIL TEÒRIC REALMENT EXECUTAT. (DINOU EUROS AMB VUITANTA-VUIT CÈNTIMS)	19,88 €
P- 30	F550U0TR	ML	SUBMINISTRAMENT I INSTAL·LACIÓ DE TANCA DELIMITADORA DE PARTERRES D'ACER DE 45 CM D'ALÇADA VISTA FORMADA PER MUNTANTS D'ACER DE 50X10MM DE 70CM DE LONGITUD, CADA 100-150CM, PASSAMÀ SUPERIOR RODÓ D'ACER DE 60MM SEGUINT LA FORMA DELS PARTERRES, I 2 TRAVESSERS DE RODÓ DE 12 MM SEGUINT LA FORMA DELS PARTERRES, SOLDATS ALS MUNTANTS VERTICALS. PLATINA D'ANCLATGE FIXADA A DAUS DE FORMIGÓ (INCLOSOS) AMB TACS QUÍMICS. PINTAT AMB IMPRIMACIÓ I ACABAT. TOT SEGONS PLÀNOLS DE DETALL I DIRECTRIUS DE LA DF. INCLOU MITJANS I ELEMENTS AUXILIARS PER LA SEVA CORRECTA POSTA EN OBRA. (SETANTA-SET EUROS AMB SEIXANTA-SET CÈNTIMS)	77,67 €
P- 31	F931U110	M2	BASE DE TOT-U ARTIFICIAL, TIPUS ZA-40 AMB UN GRUIX DE 10 CM, ESTESA I PICONATGE DEL MATERIAL AL 98% DEL P.M. (CINC EUROS AMB VINT-I-VUIT CÈNTIMS)	5,28 €
P- 32	F931U125	M2	BASE DE TOT-U ARTIFICIAL, TIPUS ZA-40 AMB UN GRUIX DE 25 CM, ESTESA I PICONATGE DEL MATERIAL AL 98% DEL P.M. (DEU EUROS AMB QUARANTA CÈNTIMS)	10,40 €
P- 33	F931U12Z	M2	BASE DE GRAVA DRENANT 2/22 O 2/32 MM AMB BAIXA PROPORCIÓ DE FI PER AFAVORIR LA INFILTRACIÓ AMB UN GRUIX DE 25 CM, ESTESA I PICONATGE DEL MATERIAL AL 98% DEL P.M. (TRETZE EUROS AMB NORANTA-CINC CÈNTIMS)	13,95 €
P- 34	F936U410	M2	BASE DE FORMIGÓ HM-20 DE 10 CM DE GRUIX, AMB ACABAT REGLEJAT. S'INCLOU L'ENCOFRAT AMB DIRECTRIU RECTE O CORVA D'ESCOSSELLS I DE LÍMITS (DOTZE EUROS AMB SETZE CÈNTIMS)	12,16 €
P- 35	F992UA75	U	ESCOCELL CIRCULAR D'0,75 M DIAM. EXT. FORMAT PER PLATINA D'ACER GALVANITZAT DE 20 CM. D'ALÇARIA I 8 MM. DE GRUIX., AMB PEUS D'ANCORATGE SOLDATS, SOBRE LLIT DE FORMIGÓ HM-20 DE 10 CM DE GRUIX. S'INCLOU EL REBLIMENT AMB 10 CM DE SAULÓ (CENT TRENTA-VUIT EUROS AMB SETANTA-NOU CÈNTIMS)	138,79 €
P- 36	F992UG00	M	PLATINA D'ACER GALVANITZAT DE 20 CM. D'ALÇARIA I 8 MM. DE GRUIX, AMB PEUS D'ANCORATGE SOLDATS. COL.LOCAT SOBRE 10 CM DE FORMIGÓ HM-20 (CINQUANTA-CINC EUROS AMB SEIXANTA-UN CÈNTIMS)	55,61 €
P- 37	F992UGQ5	U	ESCOSSELL QUADRAT DE 150X150 CM. FORMAT PER PASSAMÀ D'ACER GALVANITZAT DE 200X8 MM., AMB PEUS D'ANCORATGE SOLDATS. SOBRE LLIT DE FORMIGÓ HM-20 DE 10 CM DE GRUIX. S'INCLOU EL REBLIMENT AMB 10 CM DE SAULÓ (TRES-CENTS TRENTA-VUIT EUROS AMB VUITANTA-NOU CÈNTIMS)	338,89 €
P- 38	F9A1USFR	M3	SORRA FINA RENTADA, SENSE PARTÍCULES SILÍCIES O ARGILOSES, MIDA DE GRA ENTRE 0,2 - 5 MM, AMB ESTESA I ANIVELLAT DEL MATERIAL, S'INCLOU L'ANIVELLAT I COL.LOCACIÓ DE TAPES. (QUARANTA-VUIT EUROS AMB VUITANTA-UN CÈNTIMS)	48,81 €

QUADRE DE PREUS NÚMERO 1

Data: 27/02/25

NÚMERO	CODI	UA	DESCRIPCIÓ	PREU
P- 39	F9F3BFIL	M2	PAVIMENT FILTRANT PREFABRICAT DE LLOSES DE FORMIGÓ AMB JUNTES OBERTES DE 1,5CM. MIDES 60X40 CM. I 10 CM. DE GRUIX, COLOR GRIS, MODEL LLOSA FILTRA DE BREINCO O SIMILAR, COL·LOCAT BASE GRAVES SENSE FINS (NO INCLÒS) I LLIT DE 5CM DE GRAVETA DE 3/8 MM REBLERT JUNTES AMB GRAVETA 3/8 MM (INCLÒS). INCLOU P.P. DE TALL DE PECES (QUARANTA-SET EUROS AMB CINQUANTA-NOU CÈNTIMS)	47,59 €
P- 40	F9P9UA5C	M2	PAVIMENT DE CAUTXU PER A ZONES DE JOC INFANTIL DE DE BASE 5+ 1 CM DE COLORS ESTABLES ALS RAIG UV I DIBUIX SEGONS PLANOLS I/O A DEFINIR PER LA D.F. FORMAT PER: - UNA CAPA D'IMPRIMACIÓ. - UNA CAPA DE GRÀNULS NR/SBR M-4 DE CAUTXÚ NEGRE, BARREJATS AMB UN LLIGANT DE POLIURETÀ MONOCOMPONENT AMB UNA DENSITAT DE 550±50 KG/M³. EL GRUIX ÉS VARIABLE SEGONS L'ALÇADA DE CAIGUDA A ESMORTEIR (FER ESTUDI IN SITU. 5CM SBR PER ALÇADES DE CAIGUDA FINS A 1,6M) - UNA CAPA SUPERIOR DE 10 MM DE GRUIX DE GRÀNULS DE COLOR D'EPDM 1/4 MM AMB ACABAT PORÓS I BARREJAT AMB UN LLIGANT DE POLIURETÀ AMB UNA DENSITAT DE 1.000±50 KG/M³. COL.LOCAT PER TÈCNICS ESPECIALITZATS (NORANTA-CINC EUROS AMB VINT-I-TRES CÈNTIMS)	95,23 €
P- 41	F9Z5U530	ML	ENCOFRAT LATERAL PER A PAVIMENTS DE FORMIGÓ AMB TAULER DE FUSTA DE PI, EN TRAMS RECTES O AMB RADIS SUPERIORS A 4 M. INCLOU LA PART PROPORCIONAL DE MATAVIUS I JUNTS DE FORMIGONAT. (DISSET EUROS AMB CINQUANTA-TRES CÈNTIMS)	17,53 €
P- 42	FD5DURAV	U	Subministrament i instal·lació de Sistema d'aireig format per mini reixeta quadrada metàl·lica de fosa.Dimensions 150x150mm, juntament amb canonada baixant Ø750 mm i col·lector per a suport en cel·les estructurals. Model ArborVent de GREEN BLUE URBAN O EQUIVALENT. (CENT SEIXANTA-TRES EUROS AMB TRES CÈNTIMS)	163,03 €
P- 43	FD5DURBA	U	Subministrament i instal·lació de Barrera antiarrels modular en HDPE. Obertura superior interior de 1500x1500mm. Model RootDirector de GREEN BLUE URBAN O EQUIVALENT. Tot inclòs. (DOS-CENTS SEIXANTA-NOU EUROS AMB TRENTA-TRES CÈNTIMS)	269,33 €
P- 44	FD5DURS6	M2	Subministrament i instal·lació de Sistema de CEL·LES ESTRUCTURALS model RootSpace (GBURS61A) de GREEN BLUE URBAN O EQUIVALENT per a suport de paviments en la formació d'escocell estructural mitjançant elements verticals RS600 d'alçada 600mm distribuïts en un únic nivell i tapa d'aireig AirFlow de dimensions 500x500x75mm (b/a/h) per a una profunditat total de 675mm. Inclou p.p. de geocompost (Ref. GLTWGNA) format per geotèxtil adherit a georred fabricat en polímer a col·locar sobre les tapes AirFlow per a formació de base de paviment, així com p.p. de malla geoxarxa de reforç d'obertura 20x20mm (Ref. GRN20A) a col·locar sota elements verticals RS600 i al perímetre exterior de l'estructura RootSpace. Tot inclòs. (DOS-CENTS QUARANTA-NOU EUROS AMB CATORZE CÈNTIMS)	249,14 €
P- 45	FJ10U051	M	OBERTURA I REBLIMENT DE RASES PER A CONDUCTES DE LA INSTAL.LACIÓ DE REG DE 40 CM. DE FONDÀRIA I 20 CM. D'AMPLÀRIA (QUATRE EUROS AMB NORANTA-UN CÈNTIMS)	4,91 €
P- 46	FJ10U0ZR	M	REPAVIMENTACIÓ DE RASES PER A CONDUCTES D'INSTAL·LACIONS DE 20CM D'AMPLÀRIA AMB PAVIMENT IGUAL A L'EXISTENT. S'INCLOU LA BASE DE FORMIGÓ HM-20, E=10CM, LA CÀRREGA I EL TRANSPORT A L'ABOCADOR INCLOSES TAXES. (TRETZE EUROS AMB TRENTA-SET CÈNTIMS)	13,37 €
P- 47	FJ11U68B	U	PERICÓ REGISTRABLE, PER A SERVEIS, DE 60X60X80 CM. INTERIOR, SOBRE LLIT DE FORMIGÓ H-150 DE 15 CM. DE GRUIX, AMB PARET DE MAÓ, ARREBOSSADA I LLISCADA INTERIORMENT. S'INCLOU MOVIMENT DE TERRES, BASTIMENT I TAPA DE FOSA DUCTIL B125, AMB LA INSCRIPCIÓ PARCS I JARDINS. (DOS-CENTS SEIXANTA-DOS EUROS AMB TRENTA CÈNTIMS)	262,30 €

QUADRE DE PREUS NÚMERO 1

NÚMERO	CODI	UA	DESCRIPCIÓ	PREU
P- 48	FJ22U640	M	TUB DE POLIETILÈ ALIMENTARI DE BAIXA DENSITAT, DE 32 MM DE DIÀMETRE NOMINAL EXTERIOR, DE 10 BAR DE PRESSIÓ NOMINAL, SOLDAT, AMB GRAU DE DIFICULTAT MITJÀ I PER A COL.LOCAR SOTERRAT (QUATRE EUROS AMB NORANTA-UN CÈNTIMS)	4,91 €
P- 49	FJ24U090	M	TUB FLEXIBLE CORRUGAT DE POLIETILÈ, DE 90 MM DE DIÀMETRE EXTERIOR, DE DOBLE CAPA, MUNTAT COM A CANALITZACIÓ SOTERRADA PER A PROTECCIÓ DE XARXA DE DEGOTEIG I ENVOLTAT DE SORRA. (QUATRE EUROS AMB QUARANTA-VUIT CÈNTIMS)	4,48 €
P- 50	FJ33U040	M	TUBERIA TECH-LINE FORMAT PER TUB DE POLIETILÈ DE BAIXA DENSITAT, DE COLOR MARRÓ, D 17X14,6 MM. I PRESSIÓ MÀXIMA DE TREBALL DE 4 BAR I RESISTENT A LA RADIACIÓ U.V. AMB GOTERS TERMOSOLDATS EN LA PARET INTERIOR DE 2,3 L/H CADA 40 CM. I AMB MEMBRANA DE COMPENSACIÓ DE EPDM PER COL.LOCAR SOTERRAT I PART PROPORCIONAL D'ACCESSORIS. (DOS EUROS AMB TRENTA-NOU CÈNTIMS)	2,39 €
P- 51	FJ34U004	U	DEGOTERS FORMAT AMB TUBERIA TECH-LINE DE TUB DE POLIETILÈ DE BAIXA DENSITAT DE COLOR MARRÓ , D 17X14,6 MM. I PRESSIÓ MÀXIMA DE TREBALL DE 4 ATM. I RESISTENT A LA RADIACIÓ U.V. FORMAT PER UN ANELL TANCAT DE 2 M DE PERÍMETRE AMB GOTERS TERMOSOLDATS EN LA PARET INTERIOR DE 2,3 L/H CADA 30 CM. I AMB MEMBRANA DE COMPENSACIÓ EPDM PER COL.LOCAR SOTERRAT I PART PROPORCIONAL D'ACCESSORIS. (QUATRE EUROS AMB VUITANTA-DOS CÈNTIMS)	4,82 €
P- 52	FJ41U500	U	VÀLVULA D'ESFERA D.1', PER A TALL INDIVIDUAL I ZONA DE REG. (QUARANTA-CINC EUROS AMB QUARANTA-VUIT CÈNTIMS)	45,48 €
P- 53	FJ43U500	U	REGULADOR DE PRESSIÓ D'1', AMB FILTRE INCORPORAT. (SEIXANTA-NOU EUROS AMB SETZE CÈNTIMS)	69,16 €
P- 54	FJ44U500	U	ELECTROVÀLVULA TIPUS SOLENOIDE D'1' 9 V., OBERTURA ELÈCTRICA I MANUAL AMB PART PROPORCIONAL D'ACCESORIS. (SEIXANTA-VUIT EUROS AMB QUARANTA-NOU CÈNTIMS)	68,49 €
P- 55	FJ45PR92	U	Subministrament i instal·lació d'Equip programador per a telegestió de regs amb 2 estacions o electrovàlvules, de SAMCLA o equivalent, amb solenoides de 9V, alimentat amb 2 piles AA amb porta-piles sense cable. Apte per comunicació mitjançant radiofreqüència i Bluetooth. Amb entrada de contacte per sensor local. Aplicatiu de gestió que permeti encadenament de programadors, amb fins a 8 programes de reg i amb informe automàtic de l'estat dels equips (nivells de ràdio, piles, etc). Totes les característiques segons queda definit en el Plec de Prescripcions Tècniques. Valorada la unitat instal·lada, configurada en l'aplicatiu de gestió del reg i totalment operativa. (QUATRE-CENTS SETANTA-NOU EUROS AMB QUARANTA-QUATRE CÈNTIMS)	479,44 €
P- 56	FJ45REP0	U	Subministrament i instal·lació d'Equip Repetidor per radiofreqüència (bandes lliures) d'alimentació solar amb placa solar miniaturitzada i integrada al mateix equip, de SAMCLA o equivalent. Conjunt compacte, de reduides dimensions i amb protecció IP66. Gestió sense límit d'equips i cobertura d'1Km. Inclou suport d'acer per a la fixació en fanals de la via pública o similar. Totes les característiques segons queda definit en el Plec de Prescripcions Tècniques. Valorada la unitat instal·lada, configurada en l'aplicatiu de gestió del reg i totalment operativa. (QUATRE-CENTS QUARANTA-QUATRE EUROS AMB VINT-I-NOU CÈNTIMS)	444,29 €
P- 57	FQ11UAF0	U	CADIRA DE FUSTA CERTIFICADA, TIPUS MODO C-106 FSC DE 75 CM DE LLARGÀRIA AMB SUPORTS DE FOSA AMB ACABAT OXIRON DE FABREGAS O SEMBLANT, I AMB DAUS DE FORMIGÓ H-150 DE 30X30X30 CM. (DOS-CENTS TRENTA-SET EUROS AMB QUARANTA-DOS CÈNTIMS)	237,42 €
P- 58	FQ11UAF1	U	BANC DE FUSTA CERTIFICADA, TIPUS MODO C-106 FSC DE 180 CM DE LLARGÀRIA AMB SUPORTS DE FOSA AMB ACABAT OXIRON DE FABREGAS O SEMBLANT, I AMB DAUS DE FORMIGÓ H-150 DE 30X30X30 CM. (DOS-CENTS VUITANTA EUROS AMB QUARANTA-NOU CÈNTIMS)	280,49 €

QUADRE DE PREUS NÚMERO 1

Data: 27/02/25

NÚMERO	CODI	UA	DESCRIPCIÓ	PREU
P- 59	FQ13UAR1	ML	BANC TIPUS ARUMÍ FORMAT PER PART DE BANC D'APROXIMADAMENT 50X60 I REBAIX A 40 I 15 LLOSA, EN FORMIGÓ LLIS DE MOTLLO METÀL.LIC DE LLARGADA DE 2,00 M INCLÚS P.P. DE PECES CORBES.NCLOU EL MOVIMENT DE TERRES NECESSARI I LA COL·LOCACIÓ SOBRE BASE DE FORMIGÓ INCLOSA DE TIPÙS HM-20 DE 20 CM. (DOS-CENTS CINC EUROS AMB TRENTA-SET CÈNTIMS)	205,37 €
P- 60	FQ21U700	U	PAPERERA METÀL.LICA TRABUCABLE DE 70L, 50 CM DE D. I 90 CM D'ALÇARIA, CIRCULAR DE PLANXA D'ACER DE GRUIX 2MM AMB ACABAT IMPRIMACIÓ EPOXI I PINTURA POLIÈSTER, AMB DOS SUPORTS RECTANGULARS ANCORATS AL PAVIMENT, GALVANITZADA I PINTADA AL FOC. (DOS-CENTS TRENTA-CINC EUROS AMB SEIXANTA-SET CÈNTIMS)	235,67 €
P- 61	FQAKJ469	U	TRAMPOLÍ RODÓ, DIÀMETRE SALT 0.8M, MODEL CRATER (8066469) DE HAGS O EQUIVALENT. S'INCLOU TRANSPORT, MUNTATGE, OBRA CIVIL, TOTALMENT INSTAL.LAT. (SET MIL NOU-CENTS VINT-I-SIS EUROS AMB QUARANTA-SET CÈNTIMS)	7.926,47 €
P- 62	FQAKJH36	U	GRONXADOR DOBLE, ESTRUCTURA DE FUSTA I ACER, MODEL GORO (8051036-2) DE HAGS O EQUIVALENT. AMB 2 SEIENTS: 1 SEIENT AMB RESPATLLER I PROTECCIÓ PER GRONXADOR AMB CADENA D'ACER INOXIDABLE , MODEL KLDDY (8049960) DE HAGS O EQUIVALENT; 1 SEIENT SIMPLE SENSE RESPATLLER PER GRONXADOR AMB CADENA D'ACER INOXIDABLE , MODEL KATJA (8049957) DE HAGS O EQUIVALENT. S'INCLOU TRANSPORT, MUNTATGE, OBRA CIVIL, TOTALMENT INSTAL.LAT. (DOS MIL SIS-CENTS NORANTA-UN EUROS AMB VUITANTA CÈNTIMS)	2.691,80 €
P- 63	FQAKJH43	U	GRONXADOR INDIVIDUAL PER CISTELLA ADAPTADA,ESTRUCTURA DE FUSTA I ACER, MODEL GORO (8078143) DE HAGS O EQUIVALENT. AMB 1 CISTELLA DE CORDA REFORÇADA D'ACER I CADENA D'ACER INOXIDABLE , MODEL NESTOR (8078139) DE HAGS O EQUIVALENT.S'INCLOU TRANSPORT, MUNTATGE, OBRA CIVIL, TOTALMENT INSTAL.LAT. (TRES MIL VUIT-CENTS QUARANTA-UN EUROS AMB VINT-I-VUIT CÈNTIMS)	3.841,28 €
P- 64	FQAKJH69	U	ESTRUCTIRA MULTIJOC INCLUSIVA I ACCESSIBLE, MODULAR AMB ELEMENTS INCLUSIUS,RAMPA, ESCALES ADAPTADES, XARXA DE CORDES,TOBOGAN ETC. PALS DE FUSTA I PANELLS DE FUSTA NATURAL, MODEL UNIPLAY LEVANDER (8061769) DE HAGS O EQUIVALENT. S'INCLOU TRANSPORT, MUNTATGE, OBRA CIVIL, TOTALMENT INSTAL.LAT. (CINQUANTA-UN MIL NOU-CENTS CINQUANTA-DOS EUROS AMB SETANTA-NOU CÈNTIMS)	51.952,79 €
P- 65	FQAKJHLY	U	ESTRUCTIRA MULTIJOC AMB DUES TORRES, TRAPECI, XARXA EMBUT, ROCÒDROM, PAL DE BOMBER, TOBOGAN TUBULAR, ETC. PALS DE FUSTA I PANELLS DE FUSTA NATURAL, MODEL UNIPLAY LYCEE (8061755) DE HAGS O EQUIVALENT. VERSIÓ NATURE. S'INCLOU TRANSPORT, MUNTATGE, OBRA CIVIL, TOTALMENT INSTAL.LAT. (SEIXANTA-SET MIL QUATRE-CENTS ONZE EUROS AMB QUARANTA-QUATRE CÈNTIMS)	67.411,44 €
P- 66	FQAKU103	U	BALANCÍ DOBLE PETIT DE FUSTA , MODEL 'BALANCÍN PEQUEÑO' (NRO103) DE KOMPAN O EQUIVALENT. S'INCLOU TRANSPORT, MUNTATGE, OBRA CIVIL, TOTALMENT INSTAL.LAT. (MIL DOS-CENTS QUARANTA-VUIT EUROS AMB TRENTA-SIS CÈNTIMS)	1.248,36 €
P- 67	FQAKU108	U	CARRUSSEL ACCESSIBLE I INCLUSIU, GIRATORI AMB PLATAFORMA I ESTRUCTURA CÒNICA D'ACER I CORDES , MODEL 'TWISTER INCLUSIVO' (COR203301-1108) DE KOMPAN O SIMILAR.. S'INCLOU TRANSPORT, MUNTATGE, OBRA CIVIL, TOTALMENT INSTAL.LAT. (QUINZE MIL SET-CENTS CINQUANTA-NOU EUROS)	15.759,00 €
P- 68	FQAKU412	U	JOC DE MOLLA DOBLE, MODEL 'EL ELEFANTE' (NAT102-0412) DE KOMPAN O EQUIVALENT.. S'INCLOU TRANSPORT, MUNTATGE, OBRA CIVIL, TOTALMENT INSTAL.LAT. (DOS MIL VUIT-CENTS TRENTA EUROS AMB QUARANTA-QUATRE CÈNTIMS)	2.830,44 €
P- 69	FQAZU001	U	CERTIFICACIÓ DE LA TOTALITAT DE L'ÀREA DE JOCS (DOS-CENTS SIS EUROS)	206,00 €

QUADRE DE PREUS NÚMERO 1

NÚMERO	CODI	UA	DESCRIPCIÓ	PREU
P- 70	FQB1UMEP	U	PORTA METAL·LICA PER TANCA DE JOCS INFANTILS, AMB PLETINA SUPERIOR I INFERIOR DE 8X1 CM., MUNTANTS DE TUBS DE 8 CM. DE DIAMETRE SEPARATS 8 CM. TOT GALVANITZAT EN CALENT, AMB FRONTISES ANTI- ATRAPADITS I TANCA SEGONS PLANOL DE DETALL (QUATRE-CENTS QUARANTA-SET EUROS AMB TRENTA-TRES CÈNTIMS)	447,33 €
P- 71	FQB1UMET	M	BARANA METAL·LICA DE LIMIT DE JOCS INFANTILS, DE 90 CM. D'ALÇADA AMB TUBS DE 8 CM. DE DIAMETRE SEPARATS 8 CM. SOBRE UNA PLETINA DE 12X1 CM. I UN TUB D'18 MM. PASSANT A 30 MM. DE LA PART SUPERIOR TOT GALVANITZAT EN CALENT, FIXAT A TERRA, AMB FIXACIONS MECANIQUES SOBRE UNA BASE DE FORMIGO AMB ENCOFRAT LATERAL AMB TAUULER DE FUSTA DE PI EN TRAMS RECTES O AMB RADIS SUPERIORS A 4M (INCLU LA PART PROPORCIONAL DE MATAVIUS I JUNTS DE FORMIGONAT), (DOS-CENTS SIS EUROS AMB QUARANTA CÈNTIMS)	206,40 €
P- 72	FQB1UP05	M	Tanca Palissada de rull de castanyer de 0.5m d'alçaria format per estaques amb punta, cosides amb dues passades de filferro galvanitzat, separades entre 4 i 6cm. Suportat amb pilars de fusta tractada amb punta, de diàmetre Ø10cm per clavar al terreny. Distància entre els pilars 2m. Estaques enterrades 5cm. Alçada vista de la tanca 0,45m. (SETZE EUROS AMB SETANTA-DOS CÈNTIMS)	16,72 €
P- 73	FR11UARA	U	ARRENCADA D'ARBRES AMB MITJANS MECÀNICS I/O MANUALS. S'INCLOU EL REBLIMENT DEL SOT, LA CÀRREGA I EL TRANSPORT A L'ABOCADOR. (VUITANTA-NOU EUROS AMB SETANTA-VUIT CÈNTIMS)	89,78 €
P- 74	FR11UARB	M2	ARRENCADA D'ARBUSTIVA AMB MITJANS MECÀNICS I/O MANUALS. S'INCLOU EL REBLIMENT DEL SOT, LA CÀRREGA I EL TRANSPORT A L'ABOCADOR. (DOTZE EUROS AMB CINQUANTA-UN CÈNTIMS)	12,51 €
P- 75	FR3PUTAJ	M3	APORTACIÓ I ESTESA DE TERRA ADEQUADA DE JARDINERIA, PER A JARDINERES I/O PARTERRES.CARACTERÍSTIQUES: TEXTURA: FRANCA O FRANCA ARENOSA. EXEMPTA DE MATERIALS AMB UNA GRANULOMETRÌA SUPERIOR ALS 14 MM. PH: ENTRE 6,5 I 7,5 CONDUCTIVITAT ELÈCTRICA COM A MÀXIM DE 2 DS/M (EXTRACTE DE PASTA SATURADA) CARBONAT CÀLCIC INFERIOR AL 10% PES SEC MATÈRIA ORGÀNICA OXIDABLE ENTRE 3 I 6 %. PES SEC HAN D'ESTAR LLIURES DE PATOGENS, MALES HERBES I CONTAMINATS QUE PUGUIN AFECTAR NEGATIVAMENT AL DESENVOLUPAMENT DE LES PLANTES. (CINQUANTA-QUATRE EUROS AMB VUITANTA-TRES CÈNTIMS)	54,83 €
P- 76	FR3PUTEY	M2	APORTACIÓ I ESTESA DE TRITURAT DE PODA COM ENCOIXINAT AMB UN GRUIX DE 10 CM (TRES EUROS AMB QUARANTA-CINC CÈNTIMS)	3,45 €
P- 77	FR3PUTEZ	M3	APORTACIÓ I INCORPORACIÓ EN EL SOL EXISTENT DE BARREJA DE SORRA I COMPOST PER A PLANTACIÓ D'ARBRAT. INCLÓS TRANSPORT (QUARANTA EUROS AMB QUARANTA-SET CÈNTIMS)	40,47 €
P- 78	FR623Z2	u	PLANTACIÓ D'ARBUST EN CONTENIDOR DE 1 A 3 L, EXCAVACIÓ DE CLOT DE PLANTACIÓ AMB MITJANS MANUALS, EN UN PENDENT INFERIOR AL 35 %, REBLERT DEL CLOT AMB TERRA DE L'EXCAVACIÓ BARREJADA AMB UN 10% DE COMPOST, PRIMER REG I GARANTIA D'UN ANY (TRES EUROS AMB DEU CÈNTIMS)	3,10 €
P- 79	FR62Z20	u	PLANTACIÓ D'ARBUST EN CONTENIDOR DE 10 A 20 L, EXCAVACIÓ DE CLOT DE PLANTACIÓ AMB MITJANS MANUALS, EN UN PENDENT INFERIOR AL 35 %, REBLERT DEL CLOT AMB TERRA DE L'EXCAVACIÓ BARREJADA AMB UN 10% DE COMPOST, PRIMER REG I GARANTIA D'UN ANY (DEU EUROS AMB TRENTA-QUATRE CÈNTIMS)	10,34 €

QUADRE DE PREUS NÚMERO 1

NÚMERO	CODI	UA	DESCRIPCIÓ	PREU
P- 80	FR612ZE1	U	PLANTACIÓ D'ARBRE AMB PA DE TERRA O CONTENIDOR DE 18 A 25CM DE PERIMETRE DE TRONC EN ESCOCELL DE 1.6X1.6M I CLOT DE PLANTACIÓ DE 140X140X100CM AMB MITJANS MECÀNICS, REBLERT DEL CLOT AMB SUBSTITICIÓ PARCIAL DEL 40% DE TERRA DE L'EXCAVACIÓ PER SORRA RENTADA I COMPOST (70%-30%), REBLERT DEL FONS DEL CLOT AMB 10CM DE GRAVA CALCÀRIA. S'INCLOU DRENATGE AMB TUB CIRCULAR PERFORAT DE POLIETILÈ D'ALTA DENSITAT DE 65MM DE DIÀMETRE; ASPRATGE TRIPLE DE SECCIÓ CIRCULAR DE 8CM DE DIÀMETRE I 2M DE LLARGÀRIA, CLAVATS 50CM DE MANERA MANUAL AMB CLAVADOR D'ASPRATGE I POSTERIOR COL·LOCACIÓ DE TRAVESSER DE FUSTA PER UNIR ELS TRES ASPRES AMB CARGOLS I LLIGAM DE GOMA O CAUTXÚ DE ASPRE A COLL D'ARBRE (3UT); PRIMER REG MANUAL I CÀRREGA DE LES TERRES SOBRANTS A CAMIÓ. TAXES INCLOSES. (CENT TRENTA EUROS AMB TRENTA-VUIT CÈNTIMS)	130,38 €
P- 81	FR612ZP2	U	PLANTACIÓ D'ARBRE AMB PA DE TERRA O CONTENIDOR DE 18 A 25CM DE PERIMETRE DE TRONC EN ESPAI VERD I CLOT DE PLANTACIÓ DE 200X200X100CM AMB MITJANS MECÀNICS, REBLERT DEL CLOT AMB SUBSTITICIÓ PARCIAL DEL 40% DE TERRA DE L'EXCAVACIÓ PER SORRA RENTADA I COMPOST (70%-30%). REBLERT DEL FONS DEL CLOT AMB 10CM DE GRAVA CALCÀRIA. S'INCLOU DRENATGE AMB TUB CIRCULAR PERFORAT DE POLIETILÈ D'ALTA DENSITAT DE 65MM DE DIÀMETRE; ASPRATGE TRIPLE DE SECCIÓ CIRCULAR DE 8CM DE DIÀMETRE I 2.5M DE LLARGÀRIA, CLAVATS 50CM DE MANERA MANUAL AMB CLAVADOR D'ASPRATGE I POSTERIOR COL·LOCACIÓ DE TRAVESSER DE FUSTA PER UNIR ELS TRES ASPRES AMB CARGOLS I LLIGAM DE GOMA O CAUTXÚ DE ASPRE A COLL D'ARBRE (3UT); PRIMER REG MANUAL I CÀRREGA DE LES TERRES SOBRANTS A CAMIÓ. (DOS-CENTS QUATRE EUROS AMB DINOU CÈNTIMS)	204,19 €
P- 82	FRZUU010	U	PROTECCIÓ D'ARBRES EXISTENTS FORMADA PER TRES PNEUMÀTICS RECICLATS ENVOLCALLANT EL TRONC, I CERCLE DE TAULONS DE FUSTA PER FORA DELS PNEUMÀTICS. TOT EL CONJUNT FIXAT PER MITJÀ DE FILFERRO ANELLANT ELS TAULONS I CLAUS ENTRE TAULONS I PNEUMÀTICS (QUARANTA-TRES EUROS AMB SETANTA-CINC CÈNTIMS)	43,75 €
P- 83	FRZUUMBD	M2	MALLA ANTIHERBES EN SUPERFÍCIE, D'UN GRAMATGE DE 200 GR/M2 TIPUS BIOSTILL MARRÓ 100% BIODEGRADABLE DE LA CASA HORTICOLA PEDRALBES O EQUIVALENT. FIXADA AMB GRAPES D'ACER CORRUGAT EN FORMA D'U, D.10 MM I DE 20-10-20 CM., AMB LA DENSITAT NECESSARIA EN FUNCIÓ DE LA PENDENT DEL TERRENY. S'INCLOU LA PREPARACIÓ PRÈVIA DE LA SUPERFÍCIE DEL TERRENY I P.P. DE TALLS I FORMACIÓ DE FORATS PER A L'ENTREGA AMB ARQUETES, ARBRAT, CONTORNS DEL PARTERRE. TOTALMENT INSTAL.LADA. (TRES EUROS AMB CINQUANTA-TRES CÈNTIMS)	3,53 €
P- 84	FSS1U000	U	SEGURETAT I SALUT, SEGONS PRESSUPOST ADJUNT A L'ESTUDI DE SEGURETAT I SALUT (VUIT MIL SIS-CENTS SETANTA-VUIT EUROS AMB CINQUANTA-SIS CÈNTIMS)	8.678,56 €
P- 85	FV00U00Z	PA	PARTIDA ALÇADA PER PER ACTUACIONS COMPLEMENTÀRIES A JUSTIFICAR (JARDINERIA, REPARACIONS, PINTURA O NETEJA DE MOBILIARI, PAVIMENTS, MURS, O ALTRES ELEMENTS DE LA PLAÇA O PARC) (TRES MIL CINC-CENTS EUROS)	3.500,00 €
P- 86	GG402301	U	SUBMINISTRAMENT I INSTAL·LACIÓ DE CARTELL INFORMATIU RECTANGULAR DE (60x40) CM D'ACER GALVANITZAT PINTAT I NORMALITZAT PER L'AJUNTAMENT. COL·LOCAT SOBRE LA TANCA EXISTENT, AL COSTAT DE LA PORTA I EN COMPLIMENT AMB LA NORMATIVA, AMB ELS ELEMENTS DE FIXACIÓ NECESSARIS. EN CAS DE NO HAVER-HI TANCA, EL CARTELL ES COL·LOCARÀ SOBRE SUPORT TUBULAR D'ACER GALVANITZAT DE (60x2) MM AMB ELEMENTS DE FIXACIÓ A LA SENYAL I COL·LOCAT SOBRE DAU DE FORMIGÓ. (SETANTA-NOU EUROS AMB SEIXANTA-SIS CÈNTIMS)	79,66 €
P- 87	GG502CX	PA	PARTIDA ALÇADA A JUSTIFICAR PER CONNEXIÓ REG A COMPTADOR (DOS-CENTS EUROS)	200,00 €
P- 88	P185-HPDB	u	Jornada de treball d'equip de topografia consistent en la presa de dades en camp, posterior tractament de les dades en gabinet i bolcat dels resultats en format paper o digital, inclosos totes les eines i materials necesaris (CINC-CENTS SEIXANTA-TRES EUROS AMB TRES CÈNTIMS)	563,03 €

QUADRE DE PREUS NÚMERO 1

NÚMERO	CODI	UA	DESCRIPCIÓ	PREU
P- 89	P21R1-92JR	u	Trituració de soca soterrada de 60 a 100 cm de perímetre amb tractor amb braç triturador de soques (QUARANTA-VUIT EUROS AMB TRENTA-NOU CÈNTIMS)	48,39 €
P- 90	PR23-DOC4	m2	Fresatge de terreny fluix a una fondària de 0,2 m, amb motocultor, en dues passades creuades, per a un pendent inferior al 12 % (UN EUROS AMB TRETZE CÈNTIMS)	1,13 €
P- 91	PR3D-FIF3	m2	Esmena orgànica del sòl amb compost de classe I d'origen vegetal, segons NTJ 05C, subministrat en sacs de 0,8 m3, amb una dosi de 50 l/m2, escampat amb minicarregadora i mitjans manuals i fresatge de terreny amb motocultor, amb minicarregadora de combustible (QUATRE EUROS AMB SETANTA-NOU CÈNTIMS)	4,79 €
P- 92	PR43B-8V1F	u	Subministrament de Koelreuteria paniculata de perímetre de 18 a 20 cm, amb pa de terra de diàmetre mínim 57 cm i profunditat mínima 39,9 cm segons fórmules NTJ (CENT QUARANTA EUROS AMB TRENTA-SIS CÈNTIMS)	140,36 €
P- 93	PR493-92C1	u	Subministrament d'Achillea coarctata' en contenidor de1 l (UN EUROS AMB NORANTA-SIS CÈNTIMS)	1,96 €
P- 94	PR4AT-94T2	u	Subministrament de Carex testacea en contenidor de 2 l (DOS EUROS AMB TRENTA-UN CÈNTIMS)	2,31 €
P- 95	PR4CG-937H	u	Subministrament de Dietes bicolor d'alçària de 20 a 40 cm, en contenidor d'1,3 l (TRES EUROS AMB QUATRE CÈNTIMS)	3,04 €
P- 96	PR4CS-939X	u	Subministrament d'Erigeron karvinskianus en contenidor d'1,3 l (DOS EUROS AMB TRENTA-UN CÈNTIMS)	2,31 €
P- 97	PR4D3-93BS	u	Subministrament d'Euphorbia rigida d'alçària de 30 a 50 cm, en contenidor de 3 l (QUATRE EUROS AMB CINQUANTA-TRES CÈNTIMS)	4,53 €
P- 98	PR4EC-94N6	u	Subministrament de Lavandula dentata en contenidor de 3 l (TRES EUROS AMB TRENTA-DOS CÈNTIMS)	3,32 €
P- 99	PR4ED-94NZ	u	Subministrament de Leptospermum karo 'Pearl Star' en contenidor de 10 l (ONZE EUROS AMB SEIXANTA-SIS CÈNTIMS)	11,66 €
P- 100	PR4EG-94OA	u	Subministrament de Limonium perezii en contenidor de 2l (TRES EUROS AMB SEIXANTA-SIS CÈNTIMS)	3,66 €
P- 101	PR4F8-9425	u	Subministrament de Metrosideros excelsa d'alçària de 125 a 150 cm, en contenidor de 25 l (QUARANTA-TRES EUROS AMB VINT-I-SIS CÈNTIMS)	43,26 €
P- 102	PR4G2-93B1	u	Subministrament de Perovskia atriplicifolia 'Blue Spire', en contenidor de 1 l (UN EUROS AMB NORANTA-SIS CÈNTIMS)	1,96 €
P- 103	PR4G9-93VC	u	Subministrament de Phlomis purpurea d'alçària de 30 a 50 cm, en contenidor de 3 l (QUATRE EUROS AMB VINT-I-TRES CÈNTIMS)	4,23 €
P- 104	PR4GH-93Y3	u	Subministrament de Pistacia lentiscus d'alçària de 80 a 100 cm, en contenidor de 10 l (DOTZE EUROS AMB VINT-I-SIS CÈNTIMS)	12,26 €
P- 105	PR4H8-94Y4	u	Subministrament de Salvia greggii d'alçària de 30 a 40 cm, en contenidor de 3 l (QUATRE EUROS AMB SET CÈNTIMS)	4,07 €
P- 106	PR4HA-94ZT	u	Subministrament de Santolina chamacyparissus en contenidor de 3 l (TRES EUROS AMB DISSET CÈNTIMS)	3,17 €
P- 107	PR4J3-95DH	u	Subministrament de Teucrium fruticans en contenidor de 10 l (DEU EUROS AMB VUITANTA-VUIT CÈNTIMS)	10,88 €

QUADRE DE PREUS NÚMERO 1

NÚMERO	CODI	UA	DESCRIPCIÓ	PREU
P- 108	PR4JF-95L1	u	Subministrament de Verbena bonariensis 'Lollipop' en contenidor 1 l (DOS EUROS AMB VINT-I-SET CÈNTIMS)	2,27 €
P- 109	PR4JG-951R	u	Subministrament de Viburnum tinus Eve Price d'alçària de 40 a 50 cm, en contenidor de 10 l (DOTZE EUROS AMB SETANTA-VUIT CÈNTIMS)	12,78 €
P- 110	PR4JM-9561	u	Subministrament de Westringia 'Mundi' en contenidor de 3 l (QUATRE EUROS AMB QUARANTA-UN CÈNTIMS)	4,41 €
P- 111	PR61-8ZI0	u	PLANTACIÓ D'ARBUST O ARBRE DE PETIT FORMAT EN CONTENIDOR DE 5 A 10 L, EXCAVACIÓ DE CLOT DE PLANTACIÓ DE 45X45X30 CM AMB MITJANS MANUALS, EN UN PENDENT INFERIOR AL 35 %, REBLERT DEL CLOT AMB TERRA DE L'EXCAVACIÓ BARREJADA AMB UN 10% DE COMPOST, PRIMER REG I GARANTIA D'UN ANY (SIS EUROS AMB SETANTA-CINC CÈNTIMS)	6,75 €

- Quadre Preus II -

QUADRE DE PREUS NÚMERO 2

Data: 27/02/25 Pàg.: 1

NÚMERO	CODI	UA	DESCRIPCIÓ	PREU
P- 1	E225AJ7G	m3	Estesa de graves per a drenatge, de pedra granítica	**41,06 €**
	B0331020		Grava de pedrera de pedra calcària, per a drens	35,83800 €
			Altres conceptes	5,22 €
P- 2	F210U007	U	CALA DE FORMA MANUAL INCLOS EL REBLIMENT I PICONATGE DE MATERIAL GRANULAR, LA CARREGA I EL TRANSPORT INTERIOR DEL MATERIAL SOBRANT PER A LA SEVA CLASSIFICACIÓ.	**98,03 €**
	B0322000		SAULÓ GARBELLAT	8,31200 €
			Altres conceptes	89,72 €
P- 3	F213U001	U	ARRENCADA DE BANC EXISTENT, INCLOU DEMOLICIÓ D'ANCORATGES DE FORMIGÓ, AMB MITJANS MANUALS.CÀRREGA, TRANSPORT DEL MATERIAL RECUPERABLE A MAGATZEM MUNICIPAL I DE LA RESTA LA CARREGA I EL TRANSPORT INTERIOR DEL MATERIAL SOBRANT PER A LA SEVA CLASSIFICACIÓ	**32,41 €**
			Altres conceptes	32,41 €
P- 4	F213U002	M	ARRENCADA QUALSEVOL TIPUS DE TANCA DE PROTECCIÓ INCLOU DEMOLICIÓ D'ANCORATGES DE FORMIGÓ, AMB MITJANS MECÀNICS. CÀRREGA, TRANSPORT DEL MATERIAL RECUPERABLE A MAGATZEM MUNICIPAL I DE LA RESTA LA CARREGA I EL TRANSPORT INTERIOR DEL MATERIAL SOBRANT PER A LA SEVA CLASSIFICACIÓ	**28,89 €**
			Altres conceptes	28,89 €
P- 5	F213U003	U	ARRENCADA D'APARELL INFANTIL SINPLE I/O COMPOST, INCLOU DEMOLICIÓ D'ANCORATGES DE FORMIGÓ, AMB MITJANS MECANICS. CÀRREGA, TRANSPORT DEL MATERIAL RECUPERABLE A MAGATZEM MUNICIPAL I DE LA RESTA LA CARREGA I EL TRANSPORT INTERIOR DEL MATERIAL SOBRANT PER A LA SEVA CLASSIFICACIÓ	**105,38 €**
			Altres conceptes	105,38 €
P- 6	F213U005	U	ARRENCADA DE PAPERERES DE QUALSEVOL TIPUS, INCLÓS DEMOLICIÓ D'ANCORATGES DE FORMIGÓ, AMB MITJANS MECANICS. CÀRREGA, TRANSPORT DEL MATERIAL RECUPERABLE A MAGATZEM MUNICIPAL I DE LA RESTA LA CARREGA I EL TRANSPORT INTERIOR DEL MATERIAL SOBRANT PER A LA SEVA CLASSIFICACIÓ	**8,10 €**
			Altres conceptes	8,10 €
P- 7	F213U00F	U	DESMUNTATGE DE FONT EXISTENT, AMB DEMOLICIÓ D'ANCORATGES DE FORMIGÓ I DE LA CANONADA DE SUBMINISTRAMENT D'AIGUA, AMB MITJANS MANUALS. CÀRREGA I TRANSPORT DE LES RUNES A L'ABOCADOR INCLOSES TAXES. S'INCLOU TAMBÉ LA RE-INSTAL·LACIÓ POSTERIOR AMB BASE DE FORMIGÓ DE 15CM , PERICÓ DE FORMIGÓ H-150, TUB DE DESGUÀS DE PVC, PERICÓ AMB CLAU DE PAS I AIXETA DE PULSADOR.	**320,64 €**
	B060U200		Formigó d'ús no estructural de resistència a compressió15 N/mm2, consistència seca, plàstica, tova o fluïda i grandària màxima del granulat 20 mm, HNE-15/S,P,B/20	40,12200 €
	BD7F5B80		TUB DE PVC PER A CLAVEGUERÓ, DE D 250 MM I DE 6,00 M DE LLARGÀRIA, COM A MÀXIM AMB PART PROPORCIONAL DE PECES ESPECIALS D'ACOPLAMENT.	32,50800 €
	BJ41U111		PERICÓ CLAU DE PAS.	43,30000 €
			Altres conceptes	204,71 €
P- 8	F213U00R	U	REUBICACIÓ D'APARELL INFANTIL SIMPLE I/O COMPOST A LA MATEIXA OBRA, INCLOU DEMOLICIÓ D'ANCORATGES DE FORMIGÓ, AMB MITJANS MECANICS. CÀRREGA I TRANSPORT DE LES RUNES A L'ABOCADOR INCLOSES TAXES. RE-INSTAL·LACIÓ POSTERIOR AMB DAUS DE FORMIGÓ H-150 DE 40X40X40 CM I ADAPTACIÓ DELS PEUS A SÒL DE SORRA O CAUTXÚ.	**176,48 €**

QUADRE DE PREUS NÚMERO 2

NÚMERO	CODI	UA	DESCRIPCIÓ	PREU
	B060U200		Formigó d'ús no estructural de resistència a compressió15 N/mm2, consistència seca, plàstica, tova o fluïda i grandària màxima del granulat 20 mm, HNE-15/S,P,B/20	16,71750 €
			Altres conceptes	159,76 €
P- 9	F214U100	M3	ENDERROC D'ESTRUCTURES DE FORMIGÓ EN MASSA O ARMAT, AMB MITJANS MANUALS I/O MECÀNICS. S'INCLOU CÀRREGA MANUAL I/O MECÀNICA SOBRE CAMIÓ I TRANSPORT INTERIOR DEL MATERIAL SOBRANT PER A LA SEVA CLASSIFICACIÓ.	**78,90 €**
			Altres conceptes	78,90 €
P- 10	F219U020	M	ARRENCADA DE VORADA JARDI DE PEDRA O FORMIGÓ. S'INCLOU LA NETEJA DE LA RASA, LA CARREGA I EL TRANSPORT INTERIOR DEL MATERIAL SOBRANT PER A LA SEVA CLASSIFICACIÓ	**2,94 €**
			Altres conceptes	2,94 €
P- 11	F219U150	M2	DEMOLICIÓ DE QUALSEVOL TIPUS DE PAVIMENT EN VORERES AMB UN GRUIX MITJA DE 20 CM (INCLÒSA BASE DE FORMIGÓ) AMB MITJANS MECÀNICS I/O MANUALS. S'INCLOU LA CARREGA I EL TRANSPORT INTERIOR DEL MATERIAL SOBRANT PER A LA SEVA CLASSIFICACIÓ.	**9,26 €**
			Altres conceptes	9,26 €
P- 12	F219U1PZ	M2	DEMOLICIÓ DE QUALSEVOL TIPUS DE PAVIMENT DE CAUTXÚ INCLÒS BASE DE FORMIGÓ,AMB UN GRUIX MITJA DE 20 CM. AMB COMPRESSOR. S'INCLOU LA CARREGA I EL TRANSPORT INTERIOR DEL MATERIAL SOBRANT PER A LA SEVA CLASSIFICACIÓ.	**9,21 €**
			Altres conceptes	9,21 €
P- 13	F219U240	M	TALL LONGITUDINAL AMB SERRA DE DISC DE PAVIMENT DE MESCLES BITUMINOSES O DE FORMIGÓ, FINS A UNA FONDÀRIA DE 20 CM	**4,18 €**
			Altres conceptes	4,18 €
P- 14	F219U251	M2	FRESAT DEL PAVIMENT BITUMINÓS, FINS A 6 CM. DE GRUIX, AMB FRESADORA DE CAP RADIAL, PER A ENTREGA DE PAVIMENTS BITUMINOSOS. S'INCLOU LA CARREGA I EL TRANSPORT INTERIOR DEL MATERIAL SOBRANT I LA SEVA CLASSIFICACIÓ.	**7,15 €**
			Altres conceptes	7,15 €
P- 15	F219U280	M2	DEMOLICIÓ DEL PAVIMENT BITUMINÓS, AMB UN GRUIX MITJA DE 20 CM, AMB MARTELL PICADOR. S'INCLOU LA CARREGA I EL TRANSPORT INTERIOR DEL MATERIAL SOBRANT I LA SEVA CLASSIFICACIÓ	**4,24 €**
			Altres conceptes	4,24 €
P- 16	F221U021	M2	NETEJA I ESBROSSADA DEL TERRENY, AMB MITJANS MECÀNICS. S'INCLOU LA CÀRREGA I EL TRANSPORT INTERIOR DEL MATERIAL SOBRANT PER A LA SEVA CLASSIFICACIÓ.	**0,75 €**
			Altres conceptes	0,75 €
P- 17	F221U301	M3	EXCAVACIÓ DE TERRES, AMB MITJANS MECÀNICS, PER A CAIXA DE PAVIMENT EN QUALSEVOL TIPUS DE TERRENY (EXCEPTE ROCA), MESURAT SOBRE PERFIL. S'INCLOU LA CÀRREGA I EL TRANSPORT INTERIOR DEL MATERIAL SOBRANT PER A LA SEVA CLASSIFICACIÓ.	**6,32 €**
			Altres conceptes	6,32 €
P- 18	F227U900	M2	REPÀS, ANIVELLAT I PICONATGE DE CAIXA DE PAVIMENT, AMB COMPACTACIÓ AL 98% DEL P.M.	**0,77 €**
			Altres conceptes	0,77 €

QUADRE DE PREUS NÚMERO 2

NÚMERO	CODI	UA	DESCRIPCIÓ	PREU
P- 19	F2R4200	M3	CLASSIFICACIÓ A PEU D'OBRA DE RESIDUS DE CONSTRUCCIÓ O DEMOLICIÓ EN FRACCIONS SEGONS REAL DECRETO 105/2008, AMB MITJANS MANUALS. AQUESTA PARTIDA NOMÉS S'ABONARÀ AL LLIURAMENT DEL CORRESPONENT CERTIFICAT D'UN CENTRE DE RECICLATGE. NO S'ACCEPTARÀ EL CERTIFICAT D'UN DIPÒSIT AUTORITZAT (ABOCADOR), EL QUAL NO DONARÀ LLOC, A L'ABONAMENT D'AQUESTA PARTIDA. L'AMIDAMENT SERÀ SOBRE PERFIL TEÒRIC REALMENT EXECUTAT.	**5,52 €**
			Altres conceptes	5,52 €
P- 20	F2R4237	M3	CÀRREGA AMB MITJANS MECÀNICS I TRANSPORT DE RESIDUS INERTS O NO ESPECIALS A INSTAL·LACIÓ AUTORITZADA DE GESTIÓ DE RESIDUS, AMB CAMIÓ PER A TRANSPORT DE 7 T, AMB UN RECORREGUT DE MÉS DE 5 I FINS A 10 KM	**9,46 €**
			Altres conceptes	9,46 €
P- 21	F2R6680	M3	DISPOSICIÓ CONTROLADA EN CENTRE DE RECICLATGE DE RESIDUS DE METALLS BARREJATS NO PERILLOSOS AMB UNA DENSITAT 0,2 T/M3, PROCEDENTS DE CONSTRUCCIÓ O DEMOLICIÓ, AMB CODI 17 04 07 SEGONS LA LLISTA EUROPEA DE RESIDUS. AQUESTA PARTIDA NOMÉS S'ABONARÀ AL LLIURAMENT DEL CORRESPONENT CERTIFICAT D'UN CENTRE DE RECICLATGE. NO S'ACCEPTARÀ EL CERTIFICAT D'UN DIPÒSIT AUTORITZAT (ABOCADOR), EL QUAL NO DONARÀ LLOC, A L'ABONAMENT D'AQUESTA PARTIDA. L'AMIDAMENT SERÀ SOBRE PERFIL TEÒRIC REALMENT EXECUTAT.	**-42,27 €**
	B2RA6680		DISPOSICIÓ CONTROLADA EN CENTRE DE RECICLATGE DE RESIDUS DE METALLS BARREJATS NO PERILLOSOS AMB UNA DENSITAT 0,2 T/M3, PROCEDENTS DE CONSTRUCCIÓ O DEMOLICIÓ, AMB CODI 17 04 07 SEGONS LA LLISTA EUROPEA DE RESIDUS	-41,04000 €
			Altres conceptes	-1,23 €
P- 22	F2R6770	M3	DISPOSICIÓ CONTROLADA EN CENTRE DE RECICLATGE DE RESIDUS DE PLÀSTIC NO PERILLOSOS AMB UNA DENSITAT 0,035 T/M3, PROCEDENTS DE CONSTRUCCIÓ O DEMOLICIÓ, AMB CODI 17 02 03 SEGONS LA LLISTA EUROPEA DE RESIDUS. AQUESTA PARTIDA NOMÉS S'ABONARÀ AL LLIURAMENT DEL CORRESPONENT CERTIFICAT D'UN CENTRE DE RECICLATGE. NO S'ACCEPTARÀ EL CERTIFICAT D'UN DIPÒSIT AUTORITZAT (ABOCADOR), EL QUAL NO DONARÀ LLOC, A L'ABONAMENT D'AQUESTA PARTIDA. L'AMIDAMENT SERÀ SOBRE PERFIL TEÒRIC REALMENT EXECUTAT.	**0,00 €**
	B2RA6770		DISPOSICIÓ CONTROLADA EN CENTRE DE RECICLATGE DE RESIDUS DE PLÀSTIC NO PERILLOSOS AMB UNA DENSITAT 0,035 T/M3, PROCEDENTS DE CONSTRUCCIÓ O DEMOLICIÓ, AMB CODI 17 02 03 SEGONS LA LLISTA EUROPEA DE RESIDUS	
			Altres conceptes	0,00 €
P- 23	F2R6890	M3	DISPOSICIÓ CONTROLADA EN CENTRE DE RECICLATGE DE RESIDUS DE FUSTA NO PERILLOSOS AMB UNA DENSITAT 0,19 T/M3, PROCEDENTS DE CONSTRUCCIÓ O DEMOLICIÓ, AMB CODI 17 02 01 SEGONS LA LLISTA EUROPEA DE RESIDUS. AQUESTA PARTIDA NOMÉS S'ABONARÀ AL LLIURAMENT DEL CORRESPONENT CERTIFICAT D'UN CENTRE DE RECICLATGE. NO S'ACCEPTARÀ EL CERTIFICAT D'UN DIPÒSIT AUTORITZAT (ABOCADOR), EL QUAL NO DONARÀ LLOC, A L'ABONAMENT D'AQUESTA PARTIDA. L'AMIDAMENT SERÀ SOBRE PERFIL TEÒRIC REALMENT EXECUTAT.	**15,60 €**
	B2RA6890		DISPOSICIÓ CONTROLADA EN CENTRE DE RECICLATGE DE RESIDUS DE FUSTA NO PERILLOSOS AMB UNA DENSITAT 0,19 T/M3, PROCEDENTS DE CONSTRUCCIÓ O DEMOLICIÓ, AMB CODI 17 02 01 SEGONS LA LLISTA EUROPEA DE RESIDUS	15,14870 €

QUADRE DE PREUS NÚMERO 2

NÚMERO	CODI	UA	DESCRIPCIÓ	PREU
			Altres conceptes	0,45 €
P- 24	F2R6960	M3	DISPOSICIÓ CONTROLADA EN CENTRE DE RECICLATGE DE RESIDUS DE PAPER I CARTRÓ NO PERILLOSOS AMB UNA DENSITAT 0,04 T/M3, PROCEDENTS DE CONSTRUCCIÓ O DEMOLICIÓ, AMB CODI 15 01 01 SEGONS LA LLISTA EUROPEA DE RESIDUS. AQUESTA PARTIDA NOMÉS S'ABONARÀ AL LLIURAMENT DEL CORRESPONENT CERTIFICAT D'UN CENTRE DE RECICLATGE. NO S'ACCEPTARÀ EL CERTIFICAT D'UN DIPÒSIT AUTORITZAT (ABOCADOR), EL QUAL NO DONARÀ LLOC, A L'ABONAMENT D'AQUESTA PARTIDA. L'AMIDAMENT SERÀ SOBRE PERFIL TEÒRIC REALMENT EXECUTAT.	**0,00 €**
	B2RA6960		DISPOSICIÓ CONTROLADA EN CENTRE DE RECICLATGE DE RESIDUS DE PAPER I CARTRÓ NO PERILLOSOS AMB UNA DENSITAT 0,04 T/M3, PROCEDENTS DE CONSTRUCCIÓ O DEMOLICIÓ, AMB CODI 15 01 01 SEGONS LA LLISTA EUROPEA DE RESIDUS	
			Altres conceptes	0,00 €
P- 25	F2R71H1	M3	DISPOSICIÓ CONTROLADA EN DIPÒSIT AUTORITZAT INCLÒS EL CÀNON SOBRE LA DEPOSICIÓ CONTROLADA DELS RESIDUS DE LA CONSTRUCCIÓ, SEGONS LA LLEI 8/2008, DE RESIDUS DE FORMIGÓ INERTS AMB UNA DENSITAT 1,45 T/M3, PROCEDENTS DE CONSTRUCCIÓ O DEMOLICIÓ, AMB CODI 17 01 01 SEGONS LA LLISTA EUROPEA DE RESIDUS. AQUESTA PARTIDA NOMÉS S'ABONARÀ AL LLIURAMENT DEL CORRESPONENT CERTIFICAT D'UN CENTRE DE RECICLATGE. NO S'ACCEPTARÀ EL CERTIFICAT D'UN DIPÒSIT AUTORITZAT (ABOCADOR), EL QUAL NO DONARÀ LLOC, A L'ABONAMENT D'AQUESTA PARTIDA. L'AMIDAMENT SERÀ SOBRE PERFIL TEÒRIC REALMENT EXECUTAT.	**18,71 €**
	B2RA71H1		DISPOSICIÓ CONTROLADA EN DIPÒSIT AUTORITZAT INCLÒS EL CÀNON SOBRE LA DEPOSICIÓ CONTROLADA DELS RESIDUS DE LA CONSTRUCCIÓ, SEGONS LA LLEI 8/2008, DE RESIDUS DE FORMIGÓ INERTS AMB UNA DENSITAT 1,45 T/M3, PROCEDENTS DE CONSTRUCCIÓ O DEMOLICIÓ, AMB CODI 17 01 01 SEGONS LA LLISTA EUROPEA DE RESIDUS	18,16850 €
			Altres conceptes	0,54 €
P- 26	F2R7LP1	M3	DISPOSICIÓ CONTROLADA EN DIPÒSIT AUTORITZAT INCLÒS EL CÀNON SOBRE LA DEPOSICIÓ CONTROLADA DELS RESIDUS DE LA CONSTRUCCIÓ, SEGONS LA LLEI 8/2008, DE RESIDUS DE TERRA INERTS AMB UNA DENSITAT 1,6 T/M3, PROCEDENTS D'EXCAVACIÓ, AMB CODI 17 05 04 SEGONS LA LLISTA EUROPEA DE RESIDUS. AQUESTA PARTIDA NOMÉS S'ABONARÀ AL LLIURAMENT DEL CORRESPONENT CERTIFICAT D'UN CENTRE DE RECICLATGE. NO S'ACCEPTARÀ EL CERTIFICAT D'UN DIPÒSIT AUTORITZAT (ABOCADOR), EL QUAL NO DONARÀ LLOC, A L'ABONAMENT D'AQUESTA PARTIDA. L'AMIDAMENT SERÀ SOBRE PERFIL TEÒRIC REALMENT EXECUTAT.	**10,91 €**
	B2RA7LP1		DISPOSICIÓ CONTROLADA EN DIPÒSIT AUTORITZAT INCLÒS EL CÀNON SOBRE LA DEPOSICIÓ CONTROLADA DELS RESIDUS DE LA CONSTRUCCIÓ, SEGONS LA LLEI 8/2008, DE RESIDUS DE TERRA INERTS AMB UNA DENSITAT 1,6 T/M3, PROCEDENTS D'EXCAVACIÓ, AMB CODI 17 05 04 SEGONS LA LLISTA EUROPEA DE RESIDUS	10,59000 €
			Altres conceptes	0,32 €

QUADRE DE PREUS NÚMERO 2

NÚMERO	CODI	UA	DESCRIPCIÓ	PREU
P- 27	F2R8TD0	M3	DISPOSICIÓ CONTROLADA EN CENTRE DE SELECCIÓ I TRANSFERÈNCIA DE RESIDUS DE TRONCS I SOQUES NO PERILLOSOS AMB UNA DENSITAT 0,9 T/M3, PROCEDENTS DE PODA O SEGA, AMB CODI 20 02 01 SEGONS LA LLISTA EUROPEA DE RESIDUS. AQUESTA PARTIDA NOMÉS S'ABONARÀ AL LLIURAMENT DEL CORRESPONENT CERTIFICAT D'UN CENTRE DE RECICLATGE. NO S'ACCEPTARÀ EL CERTIFICAT D'UN DIPÒSIT AUTORITZAT (ABOCADOR), EL QUAL NO DONARÀ LLOC, A L'ABONAMENT D'AQUESTA PARTIDA. L'AMIDAMENT SERÀ SOBRE PERFIL TEÒRIC REALMENT EXECUTAT.	**84,47 €**
	B2RA8TD0		DISPOSICIÓ CONTROLADA EN CENTRE DE SELECCIÓ I TRANSFERÈNCIA DE RESIDUS DE TRONCS I SOQUES NO PERILLOSOS AMB UNA DENSITAT 0,9 T/M3, PROCEDENTS DE PODA O SEGA, AMB CODI 20 02 01 SEGONS LA LLISTA EUROPEA DE RESIDUS	82,00800 €
			Altres conceptes	2,46 €
P- 28	F2RIQFO	M3	DISPOSICIÓ CONTROLADA EN DIPÒSIT AUTORITZAT INCLÒS EL CÀNON SOBRE LA DEPOSICIÓ CONTROLADA DELS RESIDUS DE LA CONSTRUCCIÓ, SEGONS LA LLEI 8/2008, DE RESIDUS BARREJATS INERTS AMB UNA DENSITAT 1 T/M3, PROCEDENTS DE CONSTRUCCIÓ O DEMOLICIÓ, AMB CODI 17 01 07 SEGONS LA LLISTA EUROPEA DE RESIDUS	**26,99 €**
	B2RA73G1		DISPOSICIÓ CONTROLADA EN DIPÒSIT AUTORITZAT INCLÒS EL CÀNON SOBRE LA DEPOSICIÓ CONTROLADA DELS RESIDUS DE LA CONSTRUCCIÓ, SEGONS LA LLEI 8/2008, DE RESIDUS BARREJATS INERTS AMB UNA DENSITAT 1 T/M3, PROCEDENTS DE CONSTRUCCIÓ O DEMOLICIÓ, AMB CODI 17 01 07 SEGONS LA LLISTA EUROPEA DE RESIDUS	26,20000 €
			Altres conceptes	0,79 €
P- 29	F2RM8VT	M3	DISPOSICIÓ CONTROLADA EN DIPÒSIT AUTORITZAT INCLÒS EL CÀNON SOBRE LA DEPOSICIÓ CONTROLADA DELS RESIDUS DE LA CONSTRUCCIÓ, SEGONS LA LLEI 8/2008, DE RESIDUS D'AGLOMERAT ASFÀLTIC NO PERILLOSOS AMB UNA DENSITAT 1,45 T/M3, PROCEDENTS DE CONSTRUCCIÓ O DEMOLICIÓ, AMB CODI 17 03 02 SEGONS LA LLISTA EUROPEA DE RESIDUS. AQUESTA PARTIDA NOMÉS S'ABONARÀ AL LLIURAMENT DEL CORRESPONENT CERTIFICAT D'UN CENTRE DE RECICLATGE. NO S'ACCEPTARÀ EL CERTIFICAT D'UN DIPÒSIT AUTORITZAT (ABOCADOR), EL QUAL NO DONARÀ LLOC, A L'ABONAMENT D'AQUESTA PARTIDA. L'AMIDAMENT SERÀ SOBRE PERFIL TEÒRIC REALMENT EXECUTAT.	**19,88 €**
	B2RA-M8VV		DISPOSICIÓ CONTROLADA EN DIPÒSIT AUTORITZAT INCLÒS EL CÀNON SOBRE LA DEPOSICIÓ CONTROLADA DELS RESIDUS DE LA CONSTRUCCIÓ, SEGONS LA LLEI 8/2008, DE RESIDUS D'AGLOMERAT ASFÀLTIC NO PERILLOSOS AMB UNA DENSITAT 1,45 T/M3, PROCEDENTS DE CONSTRUCCIÓ O DEMOLICIÓ, AMB CODI 17 03 02 SEGONS LA LLISTA EUROPEA DE RESIDUS	19,29950 €
			Altres conceptes	0,58 €
P- 30	F550U0TR	ML	SUBMINISTRAMENT I INSTAL·LACIÓ DE TANCA DELIMITADORA DE PARTERRES D'ACER DE 45 CM D'ALÇADA VISTA FORMADA PER MUNTANTS D'ACER DE 50X10MM DE 70CM DE LONGITUD, CADA 100-150CM, PASSAMÀ SUPERIOR RODÓ D'ACER DE 60MM SEGUINT LA FORMA DELS PARTERRES, I 2 TRAVESSERS DE RODÓ DE 12 MM SEGUINT LA FORMA DELS PARTERRES, SOLDATS ALS MUNTANTS VERTICALS. PLATINA D'ANCLATGE FIXADA A DAUS DE FORMIGÓ (INCLOSOS) AMB TACS QUÍMICS. PINTAT AMB IMPRIMACIÓ I ACABAT. TOT SEGONS PLÀNOLS DE DETALL I DIRECTRIUS DE LA DF. INCLOU MITJANS I ELEMENTS AUXILIARS PER LA SEVA CORRECTA POSTA EN OBRA.	**77,67 €**
	B0A3UZ00		PETIT MATERIAL DE SUBJECCIÓ (CARGOLS, VISOS, TACS...)	2,84000 €

QUADRE DE PREUS NÚMERO 2

NÚMERO	CODI	UA	DESCRIPCIÓ	PREU
	B550U0TR		TANCA DELIMITADORA DE PARTERRES D'ACER DE 60 CM D'ALÇADA FORMADA PER MUNTANTS D'ACER DE 50X10MM CADA 120CM, PASSAMÀ SUPERIOR RODÓ D'ACER DE 60MM, I 2 TRAVESSERS DE RODÓ DE 20 MM. PLATINA D'ANCLATGE FIXADA A BASE DE FORMIGÓ AMB TACS QUÍMICS. PINTAT AMB IMPRIMACIÓ I ACABAT. TOT SEGONS PLÀNOLS DE DETALL I DIRECTRIUS DE LA DF.	58,00000 €
			Altres conceptes	16,83 €
P- 31	F931U110	M2	BASE DE TOT-U ARTIFICIAL, TIPUS ZA-40 AMB UN GRUIX DE 10 CM, ESTESA I PICONATGE DEL MATERIAL AL 98% DEL P.M.	**5,28 €**
	B0111000		AIGUA	0,01780 €
	B037UZA4		TOT-U ARTIFICIAL ZA-40, DENSITAT APROX 1600 KG/M3	3,17630 €
			Altres conceptes	2,09 €
P- 32	F931U125	M2	BASE DE TOT-U ARTIFICIAL, TIPUS ZA-40 AMB UN GRUIX DE 25 CM, ESTESA I PICONATGE DEL MATERIAL AL 98% DEL P.M.	**10,40 €**
	B0111000		AIGUA	0,02848 €
	B037UZA4		TOT-U ARTIFICIAL ZA-40, DENSITAT APROX 1600 KG/M3	7,94075 €
			Altres conceptes	2,43 €
P- 33	F931U12Z	M2	BASE DE GRAVA DRENANT 2/22 O 2/32 MM AMB BAIXA PROPORCIÓ DE FI PER AFAVORIR LA INFILTRACIÓ AMB UN GRUIX DE 25 CM, ESTESA I PICONATGE DEL MATERIAL AL 98% DEL P.M.	**13,95 €**
	B0111000		AIGUA	0,02848 €
	B037UZAZ		GRAVA PER A BASE O SUBBASE DRENANT 2/22 O 2/32 MM AMB BAIXA PROPORCIÓ DE FI	11,39075 €
			Altres conceptes	2,53 €
P- 34	F936U410	M2	BASE DE FORMIGÓ HM-20 DE 10 CM DE GRUIX, AMB ACABAT REGLEJAT. S'INCLOU L'ENCOFRAT AMB DIRECTRIU RECTE O CORVA D'ESCOSSELLS I DE LÍMITS	**12,16 €**
	B060UH20		FORMIGÓ D'ÚS NO ESTRUCTURAL DE RESISTÈNCIA A COMPRESSIÓ 20 N/MM2, CONSISTÈNCIA SECA, PLÀSTICA, TOVA O FLUÏDA I GRANDÀRIA MÀXIMA DEL GRANULAT 20 MM, HNE-20/S,P,B,F/20	8,95440 €
	B0D21070		TAULÓ DE FUSTA DE PI PER A 30 USOS	0,03200 €
			Altres conceptes	3,17 €
P- 35	F992UA75	U	ESCOCELL CIRCULAR D'0,75 M DIAM. EXT. FORMAT PER PLATINA D'ACER GALVANITZAT DE 20 CM. D'ALÇARIA I 8 MM. DE GRUIX., AMB PEUS D'ANCORATGE SOLDATS, SOBRE LLIT DE FORMIGÓ HM-20 DE 10 CM DE GRUIX. S'INCLOU EL REBLIMENT AMB 10 CM DE SAULÓ	**138,79 €**
	B0322000		SAULÓ GARBELLAT	3,20012 €
	B060UH20		FORMIGÓ D'ÚS NO ESTRUCTURAL DE RESISTÈNCIA A COMPRESSIÓ 20 N/MM2, CONSISTÈNCIA SECA, PLÀSTICA, TOVA O FLUÏDA I GRANDÀRIA MÀXIMA DEL GRANULAT 20 MM, HNE-20/S,P,B,F/20	2,64368 €
	B0C5UG00		ACER S275JR, EN PERFILS LAMINATS TIPUS L, LD, T, RODO, QUADRAT, RECTANGULAR, PLANXA, TALLAT A MIDA, TREBALLAT I GALVANITZAT	91,20000 €
			Altres conceptes	41,75 €
P- 36	F992UG00	M	PLATINA D'ACER GALVANITZAT DE 20 CM. D'ALÇARIA I 8 MM. DE GRUIX, AMB PEUS D'ANCORATGE SOLDATS. COL.LOCAT SOBRE 10 CM DE FORMIGÓ HM-20	**55,61 €**
	B060UH20		FORMIGÓ D'ÚS NO ESTRUCTURAL DE RESISTÈNCIA A COMPRESSIÓ 20 N/MM2, CONSISTÈNCIA SECA, PLÀSTICA, TOVA O FLUÏDA I GRANDÀRIA MÀXIMA DEL GRANULAT 20 MM, HNE-20/S,P,B,F/20	3,83760 €
	B0C5UG00		ACER S275JR, EN PERFILS LAMINATS TIPUS L, LD, T, RODO, QUADRAT, RECTANGULAR, PLANXA, TALLAT A MIDA, TREBALLAT I GALVANITZAT	41,44800 €
			Altres conceptes	10,32 €

QUADRE DE PREUS NÚMERO 2

NÚMERO	CODI	UA	DESCRIPCIÓ	PREU
P- 37	F992UGQ5	U	ESCOSSELL QUADRAT DE 150X150 CM. FORMAT PER PASSAMÀ D'ACER GALVANITZAT DE 200X8 MM., AMB PEUS D'ANCORATGE SOLDATS. SOBRE LLIT DE FORMIGÓ HM-20 DE 10 CM DE GRUIX. S'INCLOU EL REBLIMENT AMB 10 CM DE SAULÓ	**338,89 €**
	B0322000		SAULÓ GARBELLAT	6,23400 €
	B060UH20		FORMIGÓ D'ÚS NO ESTRUCTURAL DE RESISTÈNCIA A COMPRESSIÓ 20 N/MM2, CONSISTÈNCIA SECA, PLÀSTICA, TOVA O FLUÏDA I GRANDÀRIA MÀXIMA DEL GRANULAT 20 MM, HNE-20/S,P,B,F/20	22,17280 €
	B0C5UG00		ACER S275JR, EN PERFILS LAMINATS TIPUS L, LD, T, RODO, QUADRAT, RECTANGULAR, PLANXA, TALLAT A MIDA, TREBALLAT I GALVANITZAT	248,40000 €
			Altres conceptes	62,08 €
P- 38	F9A1USFR	M3	SORRA FINA RENTADA, SENSE PARTÍCULES SILÍCIES O ARGILOSES, MIDA DE GRA ENTRE 0,2 - 5 MM, AMB ESTESA I ANIVELLAT DEL MATERIAL, S'INCLOU L'ANIVELLAT I COL.LOCACIÓ DE TAPES.	**48,81 €**
	B031USFR		SORRA FINA RENTADA, SENSE PARTÍCULES SILÍCIES O ARGILOSES, MIDA DE GRA ENTRE 0,2 - 5 MM	41,40000 €
			Altres conceptes	7,41 €
P- 39	F9F3BFIL	M2	PAVIMENT FILTRANT PREFABRICAT DE LLOSES DE FORMIGÓ AMB JUNTES OBERTES DE 1,5CM. MIDES 60X40 CM. I 10 CM. DE GRUIX, COLOR GRIS, MODEL LLOSA FILTRA DE BREINCO O SIMILAR, COL·LOCAT BASE GRAVES SENSE FINS (NO INCLÒS) I LLIT DE 5CM DE GRAVETA DE 3/8 MM REBLERT JUNTES AMB GRAVETA 3/8 MM (INCLÒS). INCLOU P.P. DE TALL DE PECES	**47,59 €**
	B9F2BFIL		PAVIMENT FILTRANT PREFABRICAT DE LLOSES DE FORMIGÓ AMB JUNTES OBERTES DE 1,5CM. MIDES 60X40 CM. I 10 CM. DE GRUIX, COLOR GRIS, MODEL LLOSA FILTRA DE BREINCO O SIMILAR	30,25000 €
	BR3PU004		TERRA FRANCO SORRENCA ADOBADA	0,99400 €
			Altres conceptes	16,35 €
P- 40	F9P9UA5C	M2	PAVIMENT DE CAUTXU PER A ZONES DE JOC INFANTIL DE DE BASE 5+ 1 CM DE COLORS ESTABLES ALS RAIG UV I DIBUIX SEGONS PLANOLS I/O A DEFINIR PER LA D.F. FORMAT PER: - UNA CAPA D'IMPRIMACIÓ. - UNA CAPA DE GRÀNULS NR/SBR M-4 DE CAUTXÚ NEGRE, BARREJATS AMB UN LLIGANT DE POLIURETÀ MONOCOMPONENT AMB UNA DENSITAT DE 550±50 KG/M³. EL GRUIX ÉS VARIABLE SEGONS L'ALÇADA DE CAIGUDA A ESMORTEIR (FER ESTUDI IN SITU. 5CM SBR PER ALÇADES DE CAIGUDA FINS A 1,6M) - UNA CAPA SUPERIOR DE 10 MM DE GRUIX DE GRÀNULS DE COLOR D'EPDM 1/4 MM AMB ACABAT PORÓS I BARREJAT AMB UN LLIGANT DE POLIURETÀ AMB UNA DENSITAT DE 1.000±50 KG/M³. COL.LOCAT PER TÈCNICS ESPECIALITZATS	**95,23 €**
	B090UP05		RESINA DE POLIURETÀ MONOCOMPONENT	6,72000 €
	B0911000		ADHESIU D'APLICACIÓ A DUES CARES DE CAUTXÚ SINTÈTIC	12,07500 €
	B0A61800		TAC DE NILÓ DE 8 A 10 MM DE DIÀMETRE, AMB VIS	1,35000 €
	B7621660		LÀMINA D'ETILÈ PROPILÈ DIÈ (EPDM) RESISTENT A LA INTEMPÈRIE DE PES 1,15 KG/M2 I GRUIX 1 MM	18,66000 €
	B7Z1418B		PLATINA D'ACER GALVANITZAT DE GRUIX 1 MM I DE 80X40 MM PER A FIXACIÓ DE LÀMINES IMPERMEABILITZANTS	1,17000 €
	B8ZAN000		IMPRIMACIÓ EPOXI	27,58800 €
	B9PAU005		GRANULAT DE CAUTXÚ ESTIRÈ-BUTADIÈ SBR	5,60000 €
			Altres conceptes	22,07 €
P- 41	F9Z5U530	ML	ENCOFRAT LATERAL PER A PAVIMENTS DE FORMIGÓ AMB TAULER DE FUSTA DE PI, EN TRAMS RECTES O AMB RADIS SUPERIORS A 4 M. INCLOU LA PART PROPORCIONAL DE MATAVIUS I JUNTS DE FORMIGONAT.	**17,53 €**

QUADRE DE PREUS NÚMERO 2

NÚMERO	CODI	UA	DESCRIPCIÓ	PREU
	B0A31000		CLAUS D'ACER	0,29400 €
	B0D71130		TAULER DE FUSTA DE PI, PER A 10 USOS, DE 22 MM DE GRUIX	2,76000 €
	B0DZA000		DESENCOFRANT	0,15750 €
			Altres conceptes	14,32 €
P- 42	FD5DURAV	U	Subministrament i instal·lació de Sistema d'aireig format per mini reixeta quadrada metàl·lica de fosa.Dimensions 150x150mm, juntament amb canonada baixant Ø750 mm i col·lector per a suport en cel·les estructurals. Model ArborVent de GREEN BLUE URBAN O EQUIVALENT.	**163,03 €**
	BD5DURAV		Sistema d'aireig format per mini reixeta quadrada metàl·lica de fosa.Dimensions 150x150mm, juntament amb canonada baixant Ø750 mm i col·lector per a suport en cel·les estructurals. Model ArborVent de GREEN BLUE URBAN O EQUIVALENT.	149,89000 €
			Altres conceptes	13,14 €
P- 43	FD5DURBA	U	Subministrament i instal·lació de Barrera antiarrels modular en HDPE. Obertura superior interior de 1500x1500mm. Model RootDirector de GREEN BLUE URBAN O EQUIVALENT. Tot inclòs.	**269,33 €**
	BD5DURBA		Barrera antiarrels modular en HDPE. Obertura superior interior de 1500x1500mm. Model RootDirector de GREEN BLUE URBAN O EQUIVALENT. Tot inclòs.	253,09000 €
			Altres conceptes	16,24 €
P- 44	FD5DURS6	M2	Subministrament i instal·lació de Sistema de CEL·LES ESTRUCTURALS model RootSpace (GBURS61A) de GREEN BLUE URBAN O EQUIVALENT per a suport de paviments en la formació d'escocell estructural mitjançant elements verticals RS600 d'alçada 600mm distribuïts en un únic nivell i tapa d'aireig AirFlow de dimensions 500x500x75mm (b/a/h) per a una profunditat total de 675mm. Inclou p.p. de geocompost (Ref. GLTWGNA) format per geotèxtil adherit a georred fabricat en polímer a col·locar sobre les tapes AirFlow per a formació de base de paviment, així com p.p. de malla geoxarxa de reforç d'obertura 20x20mm (Ref. GRN20A) a col·locar sota elements verticals RS600 i al perímetre exterior de l'estructura RootSpace. Tot inclòs.	**249,14 €**
	BD5DURS6		Sistema de CEL·LES ESTRUCTURALS model RootSpace (GBURS61A) de GREEN BLUE URBAN O EQUIVALENT per a suport de paviments en la formació d'escocell estructural mitjançant elements verticals RS600 d'alçada 600mm distribuïts en un únic nivell i tapa d'aireig AirFlow de dimensions 500x500x75mm (b/a/h) per a una profunditat total de 675mm. Inclou p.p. de geocompost (Ref. GLTWGNA) format per geotèxtil adherit a georred fabricat en polímer a col·locar sobre les tapes AirFlow per a formació de base de paviment, així com p.p. de malla geoxarxa de reforç d'obertura 20x20mm (Ref. GRN20A) a col·locar sota elements verticals RS600 i al perímetre exterior de l'estructura RootSpace. Tot inclòs.	226,65000 €
			Altres conceptes	22,49 €
P- 45	FJ10U051	M	OBERTURA I REBLIMENT DE RASES PER A CONDUCTES DE LA INSTAL.LACIÓ DE REG DE 40 CM. DE FONDÀRIA I 20 CM. D'AMPLÀRIA	**4,91 €**
			Altres conceptes	4,91 €
P- 46	FJ10U0ZR	M	REPAVIMENTACIÓ DE RASES PER A CONDUCTES D'INSTAL·LACIONS DE 20CM D'AMPLÀRIA AMB PAVIMENT IGUAL A L'EXISTENT. S'INCLOU LA BASE DE FORMIGÓ HM-20, E=10CM, LA CÀRREGA I EL TRANSPORT A L'ABOCADOR INCLOSES TAXES.	**13,37 €**
			Altres conceptes	13,37 €
P- 47	FJ11U68B	U	PERICÓ REGISTRABLE, PER A SERVEIS, DE 60X60X80 CM. INTERIOR, SOBRE LLIT DE FORMIGÓ H-150 DE 15 CM. DE GRUIX, AMB PARET DE MAÓ, ARREBOSSADA I LLISCADA INTERIORMENT. S'INCLOU MOVIMENT DE TERRES, BASTIMENT I TAPA DE FOSA DUCTIL B125, AMB LA INSCRIPCIÓ PARCS I JARDINS.	**262,30 €**

QUADRE DE PREUS NÚMERO 2

NÚMERO	CODI	UA	DESCRIPCIÓ	PREU
	B060UH15		FORMIGÓ D'ÚS NO ESTRUCTURAL DE RESISTÈNCIA A COMPRESSIÓ15 N/MM2, CONSISTÈNCIA SECA, PLÀSTICA, TOVA O FLUÏDA I GRANDÀRIA MÀXIMA DEL GRANULAT 20 MM, HNE-15/S,P,B/20	12,64950 €
	B0F1D2A1		MAÓ CALAT R-20, DE 290X140X100 MM, PER A REVESTIR, CATEGORIA I, HD, SEGONS LA NORMA UNE-EN 771-1	22,50000 €
	BDKZUJB0		BASTIMENT QUADRAT I TAPA QUADRADA DE FOSA DÚCTIL PER A PERICÓ DE SERVEIS, RECOLZADA, PAS LLIURE DE 600X600 MM I CLASSE B125 SEGONS NORMA UNE-EN 124	83,21000 €
			Altres conceptes	143,94 €
P- 48	FJ22U640	M	TUB DE POLIETILÈ ALIMENTARI DE BAIXA DENSITAT, DE 32 MM DE DIÀMETRE NOMINAL EXTERIOR, DE 10 BAR DE PRESSIÓ NOMINAL, SOLDAT, AMB GRAU DE DIFICULTAT MITJÀ I PER A COL.LOCAR SOTERRAT	**4,91 €**
	BJ22U640		TUB DE POLIETILÈ ALIMENTARI DE BAIXA DENSITAT, DE 32 MM DE DIÀMETRE NOMINAL EXTERIOR, DE 10 BAR DE PRESSIÓ NOMINAL	0,78540 €
	BJ2YU643		PART PROPORCIONAL D'ELEMENTS DE MUNTATGE PER A TUB DE POLIETILÈ DE DENSITAT MITJANA, DE 32 MM DE DIÀMETRE NOMINAL EXTERIOR, DE 10 BAR DE PRESSIÓ NOMINAL, SOLDAT	0,22000 €
	BJ2ZU643		ACCESSORI PER A TUB DE POLIETILÈ DE DENSITAT MITJANA, DE 32 MM DE DIÀMETRE NOMINAL EXTERIOR, DE 10 BAR DE PRESSIÓ NOMINAL, PER A SOLDAR	0,49800 €
			Altres conceptes	3,41 €
P- 49	FJ24U090	M	TUB FLEXIBLE CORRUGAT DE POLIETILÈ, DE 90 MM DE DIÀMETRE EXTERIOR, DE DOBLE CAPA, MUNTAT COM A CANALITZACIÓ SOTERRADA PER A PROTECCIÓ DE XARXA DE DEGOTEIG I ENVOLTAT DE SORRA.	**4,48 €**
	B0312200		SORRA DE PEDRERA DE PEDRA GRANÍTICA, RENTADA	1,61630 €
	BG22U090		TUB CORRUGAT DE POLIETILÈ, DE DOBLE CAPA, LLISA LA INTERIOR I CORRUGADA L'EXTERIOR, DE 90 MM DE DIÀMETRE EXTERIOR, AÏLLANT I NO PROPAGADOR DE LA FLAMA, RESISTÈNCIA A L'IMPACTE DE 20 J, RESISTÈNCIA A COMPRESSIÓ DE 450 N, PER CANALITZACIONS SOTERRADES	1,92000 €
			Altres conceptes	0,94 €
P- 50	FJ33U040	M	TUBERIA TECH-LINE FORMAT PER TUB DE POLIETILÈ DE BAIXA DENSITAT, DE COLOR MARRÓ, D 17X14,6 MM. I PRESSIÓ MÀXIMA DE TREBALL DE 4 BAR I RESISTENT A LA RADIACIÓ U.V. AMB GOTERS TERMOSOLDATS EN LA PARET INTERIOR DE 2,3 L/H CADA 40 CM. I AMB MEMBRANA DE COMPENSACIÓ DE EPDM PER COL.LOCAR SOTERRAT I PART PROPORCIONAL D'ACCESSORIS.	**2,39 €**
	BJ22U221		TUB DE POLIETILÈ DE BAIXA DENSITAT DE COLOR MARRÓ D.17X14,6 MM I PRESSIÓ MÀXIMA DE TREBALL DE 4 BAR I RESISTENT A LA RADICACIÓ U.V., AMB DEGOTERS TERMOSOLDATS EN LA PARET INTERIOR DE 2,3 L/H CADA 40 CM. I MEMBRANA D	1,09000 €
	BJ2YU302		PART PROPORCIONAL D'ELEMENTS DE MUNTATGE PER A TUB DE POLIETILÈ DE DENSITAT BAIXA, DE 16 MM DE DIÀMETRE NOMINAL EXTERIOR, CONNECTAT A PRESSIÓ	0,12000 €
	BJ2ZU302		ACCESSORI PER A TUB DE POLIETILÈ DE DENSITAT BAIXA, DE 16 MM DE DIÀMETRE NOMINAL EXTERIOR, PER A CONNECTAR A PRESSIÓ	0,21600 €
			Altres conceptes	0,96 €
P- 51	FJ34U004	U	DEGOTERS FORMAT AMB TUBERIA TECH-LINE DE TUB DE POLIETILÈ DE BAIXA DENSITAT DE COLOR MARRÓ , D 17X14,6 MM. I PRESSIÓ MÀXIMA DE TREBALL DE 4 ATM. I RESISTENT A LA RADIACIÓ U.V. FORMAT PER UN ANELL TANCAT DE 2 M DE PERÍMETRE AMB GOTERS TERMOSOLDATS EN LA PARET INTERIOR DE 2,3 L/H CADA 30 CM. I AMB MEMBRANA DE COMPENSACIÓ EPDM PER COL.LOCAR SOTERRAT I PART PROPORCIONAL D'ACCESSORIS.	**4,82 €**
	BJ22U220		TUB DE POLIETILÈ DE BAIXA DENSITAT DE COLOR MARRÓ D.17X14,6 MM I PRESSIÓ MÀXIMA DE TREBALL DE 4 BAR I RESISTENT A LA RADICACIÓ U.V., AMB DEGOTERS TERMOSOLDATS EN LA PARET INTERIOR DE 2,3 L/H CADA 30 CM. I MEMBRANA D	2,58000 €

QUADRE DE PREUS NÚMERO 2

NÚMERO	CODI	UA	DESCRIPCIÓ	PREU
	BJ2YU004		PART PROPORCIONAL D'ELEMENTS DE MUNTATGE PER A GOTER AUTOCOMPENSAT DE 24 L/H, DE 20 MM DE DIÀMETRE NOMINAL EXTERIOR, CONNECTAT A PRESSIÓ	0,16000 €
	BJ2ZU302		ACCESSORI PER A TUB DE POLIETILÈ DE DENSITAT BAIXA, DE 16 MM DE DIÀMETRE NOMINAL EXTERIOR, PER A CONNECTAR A PRESSIÓ	0,43200 €
			Altres conceptes	1,65 €
P- 52	FJ41U500	U	VÀLVULA D'ESFERA D.1', PER A TALL INDIVIDUAL I ZONA DE REG.	**45,48 €**
	BJ41U550		VÀLVULA D'ESFERA MANUAL D'1' DE DIÀMETRE NOMINAL, DE 16 BAR DE PN I PART PROPORCIONAL D'ACCESSORIS	23,28000 €
			Altres conceptes	22,20 €
P- 53	FJ43U500	U	REGULADOR DE PRESSIÓ D'1', AMB FILTRE INCORPORAT.	**69,16 €**
	BJ43U500		REGULADOR DE PRESSIÓ D'1' DE DIAMETRE, DE PLÀSTIC	31,36000 €
			Altres conceptes	37,80 €
P- 54	FJ44U500	U	ELECTROVÀLVULA TIPUS SOLENOIDE D'1' 9 V., OBERTURA ELÈCTRICA I MANUAL AMB PART PROPORCIONAL D'ACCESORIS.	**68,49 €**
	BJ44U500		ELECTROVÀLVULA TIPUS SOLENOIDE D'1'	36,25000 €
			Altres conceptes	32,24 €
P- 55	FJ45PR92	U	Subministrament i instal·lació d'Equip programador per a telegestió de regs amb 2 estacions o electrovàlvules, de SAMCLA o equivalent, amb solenoides de 9V, alimentat amb 2 piles AA amb porta-piles sense cable. Apte per comunicació mitjançant radiofreqüència i Bluetooth. Amb entrada de contacte per sensor local. Aplicatiu de gestió que permeti encadenament de programadors, amb fins a 8 programes de reg i amb informe automàtic de l'estat dels equips (nivells de ràdio, piles, etc). Totes les característiques segons queda definit en el Plec de Prescripcions Tècniques. Valorada la unitat instal·lada, configurada en l'aplicatiu de gestió del reg i totalment operativa.	**479,44 €**
	BJ45PR92		Equip programador per a telegestió de regs amb 2 sortides Latch (estacions), amb solenoides de 9V, alimentat amb 2 piles AA amb porta-piles sense cable. Apte per l'arquitectura HUB (radiofreqüència) i l'arquitectura BLE (Bluetooth).Amb entrada de sensor local (per a BLE).Entrada de contacte sec. Encadrament de programadors. Amb fins a 8 programes de reg i amb informe automàtic de l'estat dels equips (nivells de ràdio, piles, etc)	389,23000 €
	BJ45PR9I		Instal·lació d'equips programadors de 9V, alimentats amb piles.	76,25000 €
			Altres conceptes	13,96 €
P- 56	FJ45REP0	U	Subministrament i instal·lació d'Equip Repetidor per radiofreqüència (bandes lliures) d'alimentació solar amb placa solar miniaturitzada i integrada al mateix equip, de SAMCLA o equivalent. Conjunt compacte, de reduides dimensions i amb protecció IP66. Gestió sense límit d'equips i cobertura d'1Km. Inclou suport d'acer per a la fixació en fanals de la via pública o similar. Totes les característiques segons queda definit en el Plec de Prescripcions Tècniques. Valorada la unitat instal·lada, configurada en l'aplicatiu de gestió del reg i totalment operativa.	**444,29 €**
	BJ45REP0		Equip Repetidor per radiofreqüència (bandes lliures) d'alimentació solar amb placa solar miniaturitzada i integrada al mateix equip. Conjunt compacte, de reduides dimensions i amb protecció IP66. Gestió sense límit d'equips i cobertura d'1Km. Inclou suport d'acer per a la fixació en fanals de la via pública o similar.	349,16000 €
	BJ45REPI		Instal·lació d'Equip Repetidor per radiofreqüència	82,19000 €
			Altres conceptes	12,94 €
P- 57	FQ11UAF0	U	CADIRA DE FUSTA CERTIFICADA, TIPUS MODO C-106 FSC DE 75 CM DE LLARGÀRIA AMB SUPORTS DE FOSA AMB ACABAT OXIRON DE FABREGAS O SEMBLANT, I AMB DAUS DE FORMIGÓ H-150 DE 30X30X30 CM.	**237,42 €**

QUADRE DE PREUS NÚMERO 2

NÚMERO	CODI	UA	DESCRIPCIÓ	PREU
	B060UH15		FORMIGÓ D'ÚS NO ESTRUCTURAL DE RESISTÈNCIA A COMPRESSIÓ15 N/MM2, CONSISTÈNCIA SECA, PLÀSTICA, TOVA O FLUÏDA I GRANDÀRIA MÀXIMA DEL GRANULAT 20 MM, HNE-15/S,P,B/20	6,74640 €
	BQ11UAF0		CADIRA DE FUSTA CERTIFICADA, TIPUS MODO FSC DE 75 CM DE LLARGÀRIA AMB SUPORTS DE FOSA AMB ACABAT OXIRON DE FABREGAS O SEMBLANT	190,00000 €
			Altres conceptes	40,67 €
P- 58	FQ11UAF1	U	BANC DE FUSTA CERTIFICADA, TIPUS MODO C-106 FSC DE 180 CM DE LLARGÀRIA AMB SUPORTS DE FOSA AMB ACABAT OXIRON DE FABREGAS O SEMBLANT, I AMB DAUS DE FORMIGÓ H-150 DE 30X30X30 CM.	**280,49 €**
	B060UH15		FORMIGÓ D'ÚS NO ESTRUCTURAL DE RESISTÈNCIA A COMPRESSIÓ15 N/MM2, CONSISTÈNCIA SECA, PLÀSTICA, TOVA O FLUÏDA I GRANDÀRIA MÀXIMA DEL GRANULAT 20 MM, HNE-15/S,P,B/20	10,11960 €
	BQ11UAF1		BANC DE FUSTA CERTIFICADA, TIPUS MODO FSC DE 180 CM DE LLARGÀRIA AMB SUPORTS DE FOSA AMB ACABAT OXIRON DE FABREGAS O SEMBLANT	220,00000 €
			Altres conceptes	50,37 €
P- 59	FQ13UAR1	ML	BANC TIPUS ARUMÍ FORMAT PER PART DE BANC D'APROXIMADAMENT 50X60 I REBAIX A 40 I 15 LLOSA, EN FORMIGÓ LLIS DE MOTLLO METÀL.LIC DE LLARGADA DE 2,00 M INCLÚS P.P. DE PECES CORBES.NCLOU EL MOVIMENT DE TERRES NECESSARI I LA COL·LOCACIÓ SOBRE BASE DE FORMIGÓ INCLOSA DE TIPÙS HM-20 DE 20 CM.	**205,37 €**
	B060UH20		FORMIGÓ D'ÚS NO ESTRUCTURAL DE RESISTÈNCIA A COMPRESSIÓ 20 N/MM2, CONSISTÈNCIA SECA, PLÀSTICA, TOVA O FLUÏDA I GRANDÀRIA MÀXIMA DEL GRANULAT 20 MM, HNE-20/S,P,B,F/20	12,79200 €
	BQ13UAR0		BANC TIPUS ARUMÍ FORMAT PER PART DE BANC D'APROXIMADAMENT 50X60 I REBAIX A 40 I 15 LLOSA, EN FORMIGÓ LLIS DE MOTLLO METÀL.LIC DE LLARGADA DE 2,00 M INCLÚS P.P. DE PECES CORBES	53,55000 €
			Altres conceptes	139,03 €
P- 60	FQ21U700	U	PAPERERA METÀL.LICA TRABUCABLE DE 70L, 50 CM DE D. I 90 CM D'ALÇARIA, CIRCULAR DE PLANXA D'ACER DE GRUIX 2MM AMB ACABAT IMPRIMACIÓ EPOXI I PINTURA POLIÈSTER, AMB DOS SUPORTS RECTANGULARS ANCORATS AL PAVIMENT, GALVANITZADA I PINTADA AL FOC.	**235,67 €**
	BQ23-MA93		Paperera trabucable d'eix de gir horitzontal de 70 l, 44 cm de diàmetre, circular de planxa perforada d'acer de gruix 2 mm amb acabat imprimació epoxi i pintura polièster, i suports de tub de 40 mm	199,80000 €
			Altres conceptes	35,87 €
P- 61	FQAKJ469	U	TRAMPOLÍ RODÓ, DIÀMETRE SALT 0.8M, MODEL CRATER (8066469) DE HAGS O EQUIVALENT. S'INCLOU TRANSPORT, MUNTATGE, OBRA CIVIL, TOTALMENT INSTAL.LAT.	**7.926,47 €**
	BQA2J469		TRAMPOLÍ RODÓ, DIÀMETRE SALT 0.8M, MODEL CRATER (8066469) DE HAGS O EQUIVALENT	6.413,00000 €
	BQA2U0ZZ		P.P. DE SUMINISTRE MUNTATGE I INSTAL·LACIO DE JOCS INFANTILS	1.282,60000 €
			Altres conceptes	230,87 €
P- 62	FQAKJH36	U	GRONXADOR DOBLE, ESTRUCTURA DE FUSTA I ACER, MODEL GORO (8051036-2) DE HAGS O EQUIVALENT. AMB 2 SEIENTS: 1 SEIENT AMB RESPATLLER I PROTECCIÓ PER GRONXADOR AMB CADENA D'ACER INOXIDABLE , MODEL KLDDY (8049960) DE HAGS O EQUIVALENT; 1 SEIENT SIMPLE SENSE RESPATLLER PER GRONXADOR AMB CADENA D'ACER INOXIDABLE , MODEL KATJA (8049957) DE HAGS O EQUIVALENT. S'INCLOU TRANSPORT, MUNTATGE, OBRA CIVIL, TOTALMENT INSTAL.LAT.	**2.691,80 €**

QUADRE DE PREUS NÚMERO 2

NÚMERO	CODI	UA	DESCRIPCIÓ	PREU
	BQA2J716		SEIENT SIMPLE SENSE RESPATLLER PER GRONXADOR AMB CADENA D'ACER INOXIDABLE , MODEL KATJA (8049957) DE HAGS O EQUIVALENT	227,00000 €
	BQA2J960		SEIENT AMB RESPATLLER I PROTECCIÓ PER GRONXADOR AMB CADENA D'ACER INOXIDABLE , MODEL KLDDY (8049960) DE HAGS O EQUIVALENT	470,00000 €
	BQA2JH36		GRONXADOR DOBLE, ESTRUCTURA DE FUSTA I ACER, MODEL GORO (8051036-2) DE HAGS O EQUIVALENT	1.597,00000 €
	BQA2U0ZZ		P.P. DE SUMINISTRE MUNTATGE I INSTAL·LACIO DE JOCS INFANTILS	319,40000 €
			Altres conceptes	78,40 €
P- 63	FQAKJH43	U	GRONXADOR INDIVIDUAL PER CISTELLA ADAPTADA,ESTRUCTURA DE FUSTA I ACER, MODEL GORO (8078143) DE HAGS O EQUIVALENT. AMB 1 CISTELLA DE CORDA REFORÇADA D'ACER I CADENA D'ACER INOXIDABLE , MODEL NESTOR (8078139) DE HAGS O EQUIVALENT.S'INCLOU TRANSPORT, MUNTATGE, OBRA CIVIL, TOTALMENT INSTAL.LAT.	**3.841,28 €**
	BQA2J139		CISTELLA DE CORDA REFORÇADA D'ACER I CADENA D'ACER INOXIDABLE , MODEL NESTOR (8078139) DE HAGS O EQUIVALENT	1.813,00000 €
	BQA2JH43		GRONXADOR INDIVIDUAL PER CISTELLA ADAPTADA,ESTRUCTURA DE FUSTA I ACER, MODEL GORO (8078143) DE HAGS O EQUIVALENT	1.597,00000 €
	BQA2U0ZZ		P.P. DE SUMINISTRE MUNTATGE I INSTAL·LACIO DE JOCS INFANTILS	319,40000 €
			Altres conceptes	111,88 €
P- 64	FQAKJH69	U	ESTRUCTIRA MULTIJOC INCLUSIVA I ACCESSIBLE, MODULAR AMB ELEMENTS INCLUSIUS,RAMPA, ESCALES ADAPTADES, XARXA DE CORDES,TOBOGAN ETC. PALS DE FUSTA I PANELLS DE FUSTA NATURAL, MODEL UNIPLAY LEVANDER (8061769) DE HAGS O EQUIVALENT. S'INCLOU TRANSPORT, MUNTATGE, OBRA CIVIL, TOTALMENT INSTAL.LAT.	**51.952,79 €**
	BQA2JH69		ESTRUCTIRA MULTIJOC INCLUSIVA I ACCESSIBLE, MODULAR AMB ELEMENTS INCLUSIUS,RAMPA, ESCALES ADAPTADES, XARXA DE CORDES,TOBOGAN ETC. PALS DE FUSTA I PANELLS DE FUSTA NATURAL, MODEL UNIPLAY LEVANDER (8061769) DE HAGS O EQUIVALENT	42.033,00000 €
	BQA2U0ZZ		P.P. DE SUMINISTRE MUNTATGE I INSTAL·LACIO DE JOCS INFANTILS	8.406,60000 €
			Altres conceptes	1.513,19 €
P- 65	FQAKJHLY	U	ESTRUCTIRA MULTIJOC AMB DUES TORRES, TRAPECI, XARXA EMBUT, ROCÒDROM, PAL DE BOMBER, TOBOGAN TUBULAR, ETC. PALS DE FUSTA I PANELLS DE FUSTA NATURAL, MODEL UNIPLAY LYCEE (8061755) DE HAGS O EQUIVALENT. VERSIÓ NATURE. S'INCLOU TRANSPORT, MUNTATGE, OBRA CIVIL, TOTALMENT INSTAL.LAT.	**67.411,44 €**
	BQA2JHLY		ESTRUCTIRA MULTIJOC AMB DUES TORRES, TRAPECI, XARXA EMBUT, ROCÒDROM, PAL DE BOMBER, TOBOGAN TUBULAR, ETC. PALS DE FUSTA I PANELLS DE FUSTA NATURAL, MODEL UNIPLAY LYCEE (8061755) DE HAGS O EQUIVALENT. VERSIÓ NATURE.	54.648,00000 €
	BQA2U0ZZ		P.P. DE SUMINISTRE MUNTATGE I INSTAL·LACIO DE JOCS INFANTILS	10.800,00000 €
			Altres conceptes	1.963,44 €
P- 66	FQAKU103	U	BALANCÍ DOBLE PETIT DE FUSTA , MODEL 'BALANCÍN PEQUEÑO' (NRO103) DE KOMPAN O EQUIVALENT. S'INCLOU TRANSPORT, MUNTATGE, OBRA CIVIL, TOTALMENT INSTAL.LAT.	**1.248,36 €**
	BQA2U0ZZ		P.P. DE SUMINISTRE MUNTATGE I INSTAL·LACIO DE JOCS INFANTILS	202,00000 €
	BQAKU103		BALANCÍ DOBLE PETIT DE FUSTA , MODEL 'BALANCÍN PEQUEÑO' (NRO103) DE KOMPAN O EQUIVALENT.	1.010,00000 €
			Altres conceptes	36,36 €
P- 67	FQAKU108	U	CARRUSSEL ACCESSIBLE I INCLUSIU, GIRATORI AMB PLATAFORMA I ESTRUCTURA CÒNICA D'ACER I CORDES , MODEL 'TWISTER INCLUSIVO' (COR203301-1108) DE KOMPAN O SIMILAR.. S'INCLOU TRANSPORT, MUNTATGE, OBRA CIVIL, TOTALMENT INSTAL.LAT.	**15.759,00 €**

QUADRE DE PREUS NÚMERO 2

NÚMERO	CODI	UA	DESCRIPCIÓ	PREU
	BQA2U0ZZ		P.P. DE SUMINISTRE MUNTATGE I INSTAL·LACIO DE JOCS INFANTILS	2.550,00000 €
	BQAKU108		CARRUSSEL ACCESSIBLE I INCLUSIU, GIRATORI AMB PLATAFORMA I ESTRUCTURA CÒNICA D'ACER I CORDES , MODEL 'TWISTER INCLUSIVO' (COR203301-1108) DE KOMPAN O SIMILAR.	12.750,00000 €
			Altres conceptes	459,00 €
P- 68	FQAKU412	U	JOC DE MOLLA DOBLE, MODEL 'EL ELEFANTE' (NAT102-0412) DE KOMPAN O EQUIVALENT.. S'INCLOU TRANSPORT, MUNTATGE, OBRA CIVIL, TOTALMENT INSTAL.LAT.	**2.830,44 €**
	BQA2U0ZZ		P.P. DE SUMINISTRE MUNTATGE I INSTAL·LACIO DE JOCS INFANTILS	458,00000 €
	BQAKU412		JOC DE MOLLA DOBLE, MODEL 'EL ELEFANTE' (NAT102-0412) DE KOMPAN O EQUIVALENT.	2.290,00000 €
			Altres conceptes	82,44 €
P- 69	FQAZU001	U	CERTIFICACIÓ DE LA TOTALITAT DE L'ÀREA DE JOCS	**206,00 €**
	BQAZU001		CERTIFICACIÓ DE LA TOTALITAT DE L'ÀREA DE JOC	200,00000 €
			Altres conceptes	6,00 €
P- 70	FQB1UMEP	U	PORTA METAL·LICA PER TANCA DE JOCS INFANTILS, AMB PLETINA SUPERIOR I INFERIOR DE 8X1 CM., MUNTANTS DE TUBS DE 8 CM. DE DIAMETRE SEPARATS 8 CM. TOT GALVANITZAT EN CALENT, AMB FRONTISES ANTI- ATRAPADITS I TANCA SEGONS PLANOL DE DETALL	**447,33 €**
	BQB1UMEP		PORTA METAL·LICA PER TANCA DE JOCS INFANTILS, AMB PLETINA SUPERIOR E INFERIOR DE 8X1 CM., MUNTANTS DE TUBS DE 8 CM. DE DIAMETRE SEPARATS 8 CM. TOT GALVANITZAT EN CALENT, AMB FRONTISES ANTI- ATRAPADITS I TANCA SEGONS PLANOL DE DETALL	315,00000 €
			Altres conceptes	132,33 €
P- 71	FQB1UMET	M	BARANA METAL·LICA DE LIMIT DE JOCS INFANTILS, DE 90 CM. D'ALÇADA AMB TUBS DE 8 CM. DE DIAMETRE SEPARATS 8 CM. SOBRE UNA PLETINA DE 12X1 CM. I UN TUB D'18 MM. PASSANT A 30 MM. DE LA PART SUPERIOR TOT GALVANITZAT EN CALENT, FIXAT A TERRA, AMB FIXACIONS MECANIQUES SOBRE UNA BASE DE FORMIGO AMB ENCOFRAT LATERAL AMB TAUULER DE FUSTA DE PI EN TRAMS RECTES O AMB RADIS SUPERIORS A 4M (INCLU LA PART PROPORCIONAL DE MATAVIUS I JUNTS DE FORMIGONAT),	**206,40 €**
	B060UH20		FORMIGÓ D'ÚS NO ESTRUCTURAL DE RESISTÈNCIA A COMPRESSIÓ 20 N/MM2, CONSISTÈNCIA SECA, PLÀSTICA, TOVA O FLUÏDA I GRANDÀRIA MÀXIMA DEL GRANULAT 20 MM, HNE-20/S,P,B,F/20	8,95440 €
	B0A3UZ00		PETIT MATERIAL DE SUBJECCIÓ (CARGOLS, VISOS, TACS...)	5,68000 €
	BQB1UMET		BARANA METAL·LICA DE LIMIT DE JOCS INFANTILS, DE 90 CM. D'ALÇADA AMB TUBS DE 8 CM. DE DIAMETRE SEPARATS 8 CM. SOBRE UNA PLETINA DE 12X1 CM. I UN TUB D'18 MM. PASSANT A 30 MM. DE LA PART SUPERIOR TOT GALVANITZAT EN CALENT,	124,00000 €
	F9Z5U530		ENCOFRAT LATERAL PER A PAVIMENTS DE FORMIGÓ AMB TAULER DE FUSTA DE PI, EN TRAMS RECTES O AMB RADIS SUPERIORS A 4 M. INCLOU LA PART PROPORCIONAL DE MATAVIUS I JUNTS DE FORMIGONAT.	17,01788 €
			Altres conceptes	50,75 €
P- 72	FQB1UP05	M	Tanca Palissada de rull de castanyer de 0.5m d'alçaria format per estaques amb punta, cosides amb dues passades de filferro galvanitzat, separades entre 4 i 6cm. Suportat amb pilars de fusta tractada amb punta, de diàmetre Ø10cm per clavar al terreny. Distància entre els pilars 2m. Estaques enterrades 5cm. Alçada vista de la tanca 0,45m.	**16,72 €**
	BQB1UP05		Material per a Tanca Palissada de rull de castanyer de 0.5m d'alçaria format per estaques amb punta, cosides amb dues passades de filferro galvanitzat, separades entre 4 i 6cm. Suportat amb pilars de fusta tractada amb punta, de diàmetre Ø10cm per clavar al terreny. Distància entre els pilars 2m. Estaques enterrades 5cm. Alçada vista de la tanca 0,45m.	9,80000 €
			Altres conceptes	6,92 €

QUADRE DE PREUS NÚMERO 2

NÚMERO	CODI	UA	DESCRIPCIÓ	PREU
P- 73	FR11UARA	U	ARRENCADA D'ARBRES AMB MITJANS MECÀNICS I/O MANUALS. S'INCLOU EL REBLIMENT DEL SOT, LA CÀRREGA I EL TRANSPORT A L'ABOCADOR.	**89,78 €**
			Altres conceptes	89,78 €
P- 74	FR11UARB	M2	ARRENCADA D'ARBUSTIVA AMB MITJANS MECÀNICS I/O MANUALS. S'INCLOU EL REBLIMENT DEL SOT, LA CÀRREGA I EL TRANSPORT A L'ABOCADOR.	**12,51 €**
			Altres conceptes	12,51 €
P- 75	FR3PUTAJ	M3	APORTACIÓ I ESTESA DE TERRA ADEQUADA DE JARDINERIA, PER A JARDINERES I/O PARTERRES.CARACTERÍSTIQUES: TEXTURA: FRANCA O FRANCA ARENOSA. EXEMPTA DE MATERIALS AMB UNA GRANULOMETRÌA SUPERIOR ALS 14 MM. PH: ENTRE 6,5 I 7,5 CONDUCTIVITAT ELÈCTRICA COM A MÀXIM DE 2 DS/M (EXTRACTE DE PASTA SATURADA) CARBONAT CÀLCIC INFERIOR AL 10% PES SEC MATÈRIA ORGÀNICA OXIDABLE ENTRE 3 I 6 %. PES SEC HAN D'ESTAR LLIURES DE PATOGENS, MALES HERBES I CONTAMINATS QUE PUGUIN AFECTAR NEGATIVAMENT AL DESENVOLUPAMENT DE LES PLANTES.	**54,83 €**
	B03DU400		TERRA ADEQUADA DE JARDINERIA.	33,44200 €
			Altres conceptes	21,39 €
P- 76	FR3PUTEY	M2	APORTACIÓ I ESTESA DE TRITURAT DE PODA COM ENCOIXINAT AMB UN GRUIX DE 10 CM	**3,45 €**
	BR3PU022		TRITURAT DE PODA COM ENCOIXINAT	0,97000 €
			Altres conceptes	2,48 €
P- 77	FR3PUTEZ	M3	APORTACIÓ I INCORPORACIÓ EN EL SOL EXISTENT DE BARREJA DE SORRA I COMPOST PER A PLANTACIÓ D'ARBRAT. INCLÓS TRANSPORT	**40,47 €**
	B0315600		Sorra de riu rentada de 0.1 a 0.5 mm	4,22950 €
	BR341110		Compost de classe I, d'origen vegetal, segons NTJ 05C, subministrat a granel	12,86752 €
			Altres conceptes	23,37 €
P- 78	FR623Z2	u	PLANTACIÓ D'ARBUST EN CONTENIDOR DE 1 A 3 L, EXCAVACIÓ DE CLOT DE PLANTACIÓ AMB MITJANS MANUALS, EN UN PENDENT INFERIOR AL 35 %, REBLERT DEL CLOT AMB TERRA DE L'EXCAVACIÓ BARREJADA AMB UN 10% DE COMPOST, PRIMER REG I GARANTIA D'UN ANY	**3,10 €**
	B0111000		AIGUA	0,01780 €
	BR341150		Compost de classe I, d'origen vegetal, segons NTJ 05C, subministrat en sacs de 0.8 m3	0,26822 €
			Altres conceptes	2,81 €
P- 79	FR62Z20	u	PLANTACIÓ D'ARBUST EN CONTENIDOR DE 10 A 20 L, EXCAVACIÓ DE CLOT DE PLANTACIÓ AMB MITJANS MANUALS, EN UN PENDENT INFERIOR AL 35 %, REBLERT DEL CLOT AMB TERRA DE L'EXCAVACIÓ BARREJADA AMB UN 10% DE COMPOST, PRIMER REG I GARANTIA D'UN ANY	**10,34 €**
	B0111000		AIGUA	0,05340 €
	BR341150		Compost de classe I, d'origen vegetal, segons NTJ 05C, subministrat en sacs de 0.8 m3	1,67640 €
			Altres conceptes	8,61 €

QUADRE DE PREUS NÚMERO 2

NÚMERO	CODI	UA	DESCRIPCIÓ	PREU
P- 80	FR612ZE1	U	PLANTACIÓ D'ARBRE AMB PA DE TERRA O CONTENIDOR DE 18 A 25CM DE PERIMETRE DE TRONC EN ESCOCELL DE 1.6X1.6M I CLOT DE PLANTACIÓ DE 140X140X100CM AMB MITJANS MECÀNICS, REBLERT DEL CLOT AMB SUBSTITICIÓ PARCIAL DEL 40% DE TERRA DE L'EXCAVACIÓ PER SORRA RENTADA I COMPOST (70%-30%), REBLERT DEL FONS DEL CLOT AMB 10CM DE GRAVA CALCÀRIA. S'INCLOU DRENATGE AMB TUB CIRCULAR PERFORAT DE POLIETILÈ D'ALTA DENSITAT DE 65MM DE DIÀMETRE; ASPRATGE TRIPLE DE SECCIÓ CIRCULAR DE 8CM DE DIÀMETRE I 2M DE LLARGÀRIA, CLAVATS 50CM DE MANERA MANUAL AMB CLAVADOR D'ASPRATGE I POSTERIOR COL·LOCACIÓ DE TRAVESSER DE FUSTA PER UNIR ELS TRES ASPRES AMB CARGOLS I LLIGAM DE GOMA O CAUTXÚ DE ASPRE A COLL D'ARBRE (3UT); PRIMER REG MANUAL I CÀRREGA DE LES TERRES SOBRANTS A CAMIÓ. TAXES INCLOSES.	**130,38 €**
			Altres conceptes	130,38 €
P- 81	FR612ZP2	U	PLANTACIÓ D'ARBRE AMB PA DE TERRA O CONTENIDOR DE 18 A 25CM DE PERIMETRE DE TRONC EN ESPAI VERD I CLOT DE PLANTACIÓ DE 200X200X100CM AMB MITJANS MECÀNICS, REBLERT DEL CLOT AMB SUBSTITICIÓ PARCIAL DEL 40% DE TERRA DE L'EXCAVACIÓ PER SORRA RENTADA I COMPOST (70%-30%). REBLERT DEL FONS DEL CLOT AMB 10CM DE GRAVA CALCÀRIA. S'INCLOU DRENATGE AMB TUB CIRCULAR PERFORAT DE POLIETILÈ D'ALTA DENSITAT DE 65MM DE DIÀMETRE; ASPRATGE TRIPLE DE SECCIÓ CIRCULAR DE 8CM DE DIÀMETRE I 2.5M DE LLARGÀRIA, CLAVATS 50CM DE MANERA MANUAL AMB CLAVADOR D'ASPRATGE I POSTERIOR COL·LOCACIÓ DE TRAVESSER DE FUSTA PER UNIR ELS TRES ASPRES AMB CARGOLS I LLIGAM DE GOMA O CAUTXÚ DE ASPRE A COLL D'ARBRE (3UT); PRIMER REG MANUAL I CÀRREGA DE LES TERRES SOBRANTS A CAMIÓ.	**204,19 €**
			Altres conceptes	204,19 €
P- 82	FRZUU010	U	PROTECCIÓ D'ARBRES EXISTENTS FORMADA PER TRES PNEUMÀTICS RECICLATS ENVOLCALLANT EL TRONC, I CERCLE DE TAULONS DE FUSTA PER FORA DELS PNEUMÀTICS. TOT EL CONJUNT FIXAT PER MITJÀ DE FILFERRO ANELLANT ELS TAULONS I CLAUS ENTRE TAULONS I PNEUMÀTICS	**43,75 €**
	BR81U010		PROTECCIÓ D'ARBRAT AMB TRES PNEUMÀTICS RECICLATS I TAULONS DE FUSTA DE 2 M. DE LLARGÀRIA	26,38000 €
			Altres conceptes	17,37 €
P- 83	FRZUUMBD	M2	MALLA ANTIHERBES EN SUPERFÍCIE, D'UN GRAMATGE DE 200 GR/M2 TIPUS BIOSTILL MARRÓ 100% BIODEGRADABLE DE LA CASA HORTICOLA PEDRALBES O EQUIVALENT. FIXADA AMB GRAPES D'ACER CORRUGAT EN FORMA D'U, D.10 MM I DE 20-10-20 CM., AMB LA DENSITAT NECESSARIA EN FUNCIÓ DE LA PENDENT DEL TERRENY. S'INCLOU LA PREPARACIÓ PRÈVIA DE LA SUPERFÍCIE DEL TERRENY I P.P. DE TALLS I FORMACIÓ DE FORATS PER A L'ENTREGA AMB ARQUETES, ARBRAT, CONTORNS DEL PARTERRE. TOTALMENT INSTAL.LADA.	**3,53 €**
	BRI3UBIO		MALLA ANTIARRELS EN SUPERFÍCIE, D'UN GRAMATGE DE 200 GR/M2 TIPUS BIOSTILL MARRÓ 100% BIODEGRADABLE DE LA CASA HORTICOLA PEDRALBES O EQUIVALENT.	2,30000 €
			Altres conceptes	1,23 €
P- 84	FSS1U000	U	SEGURETAT I SALUT, SEGONS PRESSUPOST ADJUNT A L'ESTUDI DE SEGURETAT I SALUT	**8.678,56 €**
			Sense descomposició	8.678,56 €
P- 85	FV00U00Z	PA	PARTIDA ALÇADA PER PER ACTUACIONS COMPLEMENTÀRIES A JUSTIFICAR (JARDINERIA, REPARACIONS, PINTURA O NETEJA DE MOBILIARI, PAVIMENTS, MURS, O ALTRES ELEMENTS DE LA PLAÇA O PARC)	**3.500,00 €**

QUADRE DE PREUS NÚMERO 2

NÚMERO	CODI	UA	DESCRIPCIÓ	PREU
			Sense descomposició	3.500,00 €
P- 86	GG402301	U	SUBMINISTRAMENT I INSTAL·LACIÓ DE CARTELL INFORMATIU RECTANGULAR DE (60x40) CM D'ACER GALVANITZAT PINTAT I NORMALITZAT PER L'AJUNTAMENT. COL·LOCAT SOBRE LA TANCA EXISTENT, AL COSTAT DE LA PORTA I EN COMPLIMENT AMB LA NORMATIVA, AMB ELS ELEMENTS DE FIXACIÓ NECESSARIS. EN CAS DE NO HAVER-HI TANCA, EL CARTELL ES COL·LOCARÀ SOBRE SUPORT TUBULAR D'ACER GALVANITZAT DE (60x2) MM AMB ELEMENTS DE FIXACIÓ A LA SENYAL I COL·LOCAT SOBRE DAU DE FORMIGÓ.	**79,66 €**
	BSM55		CARTELL 60 X 40	32,50000 €
	BSM56		POSTE TUBULAR ACER INOX	24,23000 €
			Altres conceptes	22,93 €
P- 87	GG502CX	PA	PARTIDA ALÇADA A JUSTIFICAR PER CONNEXIÓ REG A COMPTADOR	**200,00 €**
			Sense descomposició	200,00 €
P- 88	P185-HPDB	u	Jornada de treball d'equip de topografia consistent en la presa de dades en camp, posterior tractament de les dades en gabinet i bolcat dels resultats en format paper o digital, inclosos totes les eines i materials necesaris	**563,03 €**
	B125-HR3S		Jornada de treball d'equip de topografia consistent en la presa de dades en camp, posterior tractament de les dades en gabinet i bolcat dels resultats en format paper o digital, inclosos totes les eines i materials necesaris	546,63000 €
			Altres conceptes	16,40 €
P- 89	P21R1-92JR	u	Trituració de soca soterrada de 60 a 100 cm de perímetre amb tractor amb braç triturador de soques	**48,39 €**
			Altres conceptes	48,39 €
P- 90	PR23-DOC4	m2	Fresatge de terreny fluix a una fondària de 0,2 m, amb motocultor, en dues passades creuades, per a un pendent inferior al 12 %	**1,13 €**
			Altres conceptes	1,13 €
P- 91	PR3D-FIF3	m2	Esmena orgànica del sòl amb compost de classe I d'origen vegetal, segons NTJ 05C, subministrat en sacs de 0,8 m3, amb una dosi de 50 l/m2, escampat amb minicarregadora i mitjans manuals i fresatge de terreny amb motocultor, amb minicarregadora de combustible	**4,79 €**
	BR32-21DG		Compost de classe I, d'origen vegetal, segons NTJ 05C, subministrat en sacs de 0,8 m3	2,84988 €
			Altres conceptes	1,94 €
P- 92	PR43B-8V1F	u	Subministrament de Koelreuteria paniculata de perímetre de 18 a 20 cm, amb pa de terra de diàmetre mínim 57 cm i profunditat mínima 39,9 cm segons fórmules NTJ	**140,36 €**
	BR43A-22S6		Koelreuteria paniculata de perímetre de 18 a 20 cm, amb pa de terra de diàmetre mínim 57 cm i profunditat mínima 39,9 cm segons fórmules NTJ	136,27000 €
			Altres conceptes	4,09 €
P- 93	PR493-92C1	u	Subministrament d'Achillea coarctata' en contenidor de1 l	**1,96 €**
	BR4944C1		Achillea coarctata' en contenidor de1 l	1,90000 €
			Altres conceptes	0,06 €
P- 94	PR4AT-94T2	u	Subministrament de Carex testacea en contenidor de 2 l	**2,31 €**
	BR4AT-25T2		Carex testacea en contenidor de 2 l	2,24000 €
			Altres conceptes	0,07 €
P- 95	PR4CG-937H	u	Subministrament de Dietes bicolor d'alçària de 20 a 40 cm, en contenidor d'1,3 l	**3,04 €**
	BR4CG-25KM		Dietes bicolor d'alçària de 20 a 40 cm, en contenidor d'1,3 l	2,95000 €

QUADRE DE PREUS NÚMERO 2

NÚMERO	CODI	UA	DESCRIPCIÓ	PREU
			Altres conceptes	0,09 €
P- 96	PR4CS-939X	u	Subministrament d'Erigeron karvinskianus en contenidor d'1,3 l	**2,31 €**
	BR4CS-25LO		Erigeron karvinskianus en contenidor d'1,3 l	2,24000 €
			Altres conceptes	0,07 €
P- 97	PR4D3-93BS	u	Subministrament d'Euphorbia rigida d'alçària de 30 a 50 cm, en contenidor de 3 l	**4,53 €**
	BR4D3-25MI		Euphorbia rigida d'alçària de 30 a 50 cm, en contenidor de 3 l	4,40000 €
			Altres conceptes	0,13 €
P- 98	PR4EC-94N6	u	Subministrament de Lavandula dentata en contenidor de 3 l	**3,32 €**
	BR4EC-25XS		Lavandula dentata en contenidor de 3 l	3,22000 €
			Altres conceptes	0,10 €
P- 99	PR4ED-94NZ	u	Subministrament de Leptospermum karo 'Pearl Star' en contenidor de 10 l	**11,66 €**
	BR4ED-25YX		Leptospermum sp. en contenidor de 10 l	11,32000 €
			Altres conceptes	0,34 €
P- 100	PR4EG-94OA	u	Subministrament de Limonium perezii en contenidor de 2l	**3,66 €**
	BR4EG-25YG		Limonium perezii en contenidor de 2l	3,55000 €
			Altres conceptes	0,11 €
P- 101	PR4F8-9425	u	Subministrament de Metrosideros excelsa d'alçària de 125 a 150 cm, en contenidor de 25 l	**43,26 €**
	BR4F8-2625		Metrosideros excelsa d'alçària de 125 a 150 cm, en contenidor de 25 l	42,00000 €
			Altres conceptes	1,26 €
P- 102	PR4G2-93B1	u	Subministrament de Perovskia atriplicifolia 'Blue Spire', en contenidor de 1 l	**1,96 €**
	BR4G2-26B1		Perovskia atriplicifolia 'Blue Spire', en contenidor de 1 l	1,90000 €
			Altres conceptes	0,06 €
P- 103	PR4G9-93VC	u	Subministrament de Phlomis purpurea d'alçària de 30 a 50 cm, en contenidor de 3 l	**4,23 €**
	BR4G9-265G		Phlomis purpurea d'alçària de 30 a 50 cm, en contenidor de 3 l	4,11000 €
			Altres conceptes	0,12 €
P- 104	PR4GH-93Y3	u	Subministrament de Pistacia lentiscus d'alçària de 80 a 100 cm, en contenidor de 10 l	**12,26 €**
	BR4GH-266T		Pistacia lentiscus d'alçària de 80 a 100 cm, en contenidor de 10 l	11,90000 €
			Altres conceptes	0,36 €
P- 105	PR4H8-94Y4	u	Subministrament de Salvia greggii d'alçària de 30 a 40 cm, en contenidor de 3 l	**4,07 €**
	BR4H8-26AI		Salvia greggii d'alçària de 30 a 40 cm, en contenidor de 3 l	3,95000 €
			Altres conceptes	0,12 €
P- 106	PR4HA-94ZT	u	Subministrament de Santolina chamacyparissus en contenidor de 3 l	**3,17 €**
	BR4HA-26BJ		Santolina chamacyparissus en contenidor de 3 l	3,08000 €
			Altres conceptes	0,09 €
P- 107	PR4J3-95DH	u	Subministrament de Teucrium fruticans en contenidor de 10 l	**10,88 €**
	BR4J3-26DV		Teucrium fruticans en contenidor de 10 l	10,56000 €
			Altres conceptes	0,32 €
P- 108	PR4JF-95L1	u	Subministrament de Verbena bonariensis 'Lollipop' en contenidor 1 l	**2,27 €**

QUADRE DE PREUS NÚMERO 2

NÚMERO	CODI	UA	DESCRIPCIÓ	PREU
	BR4JF-26L1		Verbena bonariensis 'Lollipop' en contenidor 1 l	2,20000 €
			Altres conceptes	0,07 €
P- 109	PR4JG-951R	u	Subministrament de Viburnum tinus Eve Price d'alçària de 40 a 50 cm, en contenidor de 10 l	**12,78 €**
	BR4JG-26GH		Viburnum tinus Eve Price d'alçària de 40 a 50 cm, en contenidor de 10 l	12,41000 €
			Altres conceptes	0,37 €
P- 110	PR4JM-9561	u	Subministrament de Westringia 'Mundi' en contenidor de 3 l	**4,41 €**
	BR4JM-26HZ		Westringia 'Jervis Gem' en contenidor de 3 l	4,28000 €
			Altres conceptes	0,13 €
P- 111	PR61-8ZI0	u	PLANTACIÓ D'ARBUST O ARBRE DE PETIT FORMAT EN CONTENIDOR DE 5 A 10 L, EXCAVACIÓ DE CLOT DE PLANTACIÓ DE 45X45X30 CM AMB MITJANS MANUALS, EN UN PENDENT INFERIOR AL 35 %, REBLERT DEL CLOT AMB TERRA DE L'EXCAVACIÓ BARREJADA AMB UN 10% DE COMPOST, PRIMER REG I GARANTIA D'UN ANY	**6,75 €**
	B011-05ME		Aigua	0,01872 €
	BR32-21DG		Compost de classe I, d'origen vegetal, segons NTJ 05C, subministrat en sacs de 0,8 m3	0,34087 €
			Altres conceptes	6,39 €

- Aplicació de preus -

PRESSUPOST

Data: 27/02/25

OBRA 01 PRESSUPOST PROJECTE EXECUTIU DE MILLORA DE DIFERENTS ESPAIS V
CAPÍTOL 01 PL CREU ALTA
TITOL 3 01 TREBALLS PREVIS

NUM.	CODI	UA	DESCRIPCIÓ	PREU	AMIDAMENT	IMPORT
1	P185-HPDB	u	Jornada de treball d'equip de topografia consistent en la presa de dades en camp, posterior tractament de les dades en gabinet i bolcat dels resultats en format paper o digital, inclosos totes les eines i materials necesaris (P - 88)	563,03	1,000	563,03
2	F210U007	U	CALA DE FORMA MANUAL INCLOS EL REBLIMENT I PICONATGE DE MATERIAL GRANULAR, LA CARREGA I EL TRANSPORT INTERIOR DEL MATERIAL SOBRANT PER A LA SEVA CLASSIFICACIÓ. (P - 2)	98,03	5,000	490,15
3	FRZUU010	U	PROTECCIÓ D'ARBRES EXISTENTS FORMADA PER TRES PNEUMÀTICS RECICLATS ENVOLCALLANT EL TRONC, I CERCLE DE TAULONS DE FUSTA PER FORA DELS PNEUMÀTICS. TOT EL CONJUNT FIXAT PER MITJÀ DE FILFERRO ANELLANT ELS TAULONS I CLAUS ENTRE TAULONS I PNEUMÀTICS (P - 82)	43,75	5,000	218,75
4	F219U240	M	TALL LONGITUDINAL AMB SERRA DE DISC DE PAVIMENT DE MESCLES BITUMINOSES O DE FORMIGÓ, FINS A UNA FONDÀRIA DE 20 CM (P - 13)	4,18	116,240	485,88
5	F214U100	M3	ENDERROC D'ESTRUCTURES DE FORMIGÓ EN MASSA O ARMAT, AMB MITJANS MANUALS I/O MECÀNICS. S'INCLOU CÀRREGA MANUAL I/O MECÀNICA SOBRE CAMIÓ I TRANSPORT INTERIOR DEL MATERIAL SOBRANT PER A LA SEVA CLASSIFICACIÓ. (P - 9)	78,90	34,278	2.704,53
6	F219U1PZ	M2	DEMOLICIÓ DE QUALSEVOL TIPUS DE PAVIMENT DE CAUTXÚ INCLÒS BASE DE FORMIGÓ,AMB UN GRUIX MITJA DE 20 CM. AMB COMPRESSOR. S'INCLOU LA CARREGA I EL TRANSPORT INTERIOR DEL MATERIAL SOBRANT PER A LA SEVA CLASSIFICACIÓ. (P - 12)	9,21	240,000	2.210,40
7	F221U301	M3	EXCAVACIÓ DE TERRES, AMB MITJANS MECÀNICS, PER A CAIXA DE PAVIMENT EN QUALSEVOL TIPUS DE TERRENY (EXCEPTE ROCA), MESURAT SOBRE PERFIL. S'INCLOU LA CÀRREGA I EL TRANSPORT INTERIOR DEL MATERIAL SOBRANT PER A LA SEVA CLASSIFICACIÓ. (P - 17)	6,32	221,047	1.397,02
8	F219U020	M	ARRENCADA DE VORADA JARDI DE PEDRA O FORMIGÓ. S'INCLOU LA NETEJA DE LA RASA, LA CARREGA I EL TRANSPORT INTERIOR DEL MATERIAL SOBRANT PER A LA SEVA CLASSIFICACIÓ (P - 10)	2,94	110,000	323,40
9	F213U003	U	ARRENCADA D'APARELL INFANTIL SINPLE I/O COMPOST, INCLOU DEMOLICIÓ D'ANCORATGES DE FORMIGÓ, AMB MITJANS MECANICS. CÀRREGA, TRANSPORT DEL MATERIAL RECUPERABLE A MAGATZEM MUNICIPAL I DE LA RESTA LA CARREGA I EL TRANSPORT INTERIOR DEL MATERIAL SOBRANT PER A LA SEVA CLASSIFICACIÓ (P - 5)	105,38	5,000	526,90
10	F213U00R	U	REUBICACIÓ D'APARELL INFANTIL SIMPLE I/O COMPOST A LA MATEIXA OBRA, INCLOU DEMOLICIÓ D'ANCORATGES DE FORMIGÓ, AMB MITJANS MECANICS. CÀRREGA I TRANSPORT DE LES RUNES A L'ABOCADOR INCLOSES TAXES. RE-INSTAL·LACIÓ POSTERIOR AMB DAUS DE FORMIGÓ H-150 DE 40X40X40 CM I ADAPTACIÓ DELS PEUS A SÒL DE SORRA O CAUTXÚ. (P - 8)	176,48	1,000	176,48
11	FR11UARA	U	ARRENCADA D'ARBRES AMB MITJANS MECÀNICS I/O MANUALS. S'INCLOU EL REBLIMENT DEL SOT, LA CÀRREGA I EL TRANSPORT A L'ABOCADOR. (P - 73)	89,78	6,000	538,68

PRESSUPOST

12	P21R1-92JR	u	Trituració de soca soterrada de 60 a 100 cm de perímetre amb tractor amb braç triturador de soques (P - 89)	48,39	6,000	290,34
13	F213U005	U	ARRENCADA DE PAPERERES DE QUALSEVOL TIPUS, INCLÓS DEMOLICIÓ D'ANCORATGES DE FORMIGÓ, AMB MITJANS MECANICS. CÀRREGA, TRANSPORT DEL MATERIAL RECUPERABLE A MAGATZEM MUNICIPAL I DE LA RESTA LA CARREGA I EL TRANSPORT INTERIOR DEL MATERIAL SOBRANT PER A LA SEVA CLASSIFICACIÓ (P - 6)	8,10	1,000	8,10
14	F213U001	U	ARRENCADA DE BANC EXISTENT, INCLOU DEMOLICIÓ D'ANCORATGES DE FORMIGÓ, AMB MITJANS MANUALS.CÀRREGA, TRANSPORT DEL MATERIAL RECUPERABLE A MAGATZEM MUNICIPAL I DE LA RESTA LA CARREGA I EL TRANSPORT INTERIOR DEL MATERIAL SOBRANT PER A LA SEVA CLASSIFICACIÓ (P - 3)	32,41	6,000	194,46
15	F213U002	M	ARRENCADA QUALSEVOL TIPUS DE TANCA DE PROTECCIÓ INCLOU DEMOLICIÓ D'ANCORATGES DE FORMIGÓ, AMB MITJANS MECÀNICS. CÀRREGA, TRANSPORT DEL MATERIAL RECUPERABLE A MAGATZEM MUNICIPAL I DE LA RESTA LA CARREGA I EL TRANSPORT INTERIOR DEL MATERIAL SOBRANT PER A LA SEVA CLASSIFICACIÓ (P - 4)	28,89	22,800	658,69
16	F219U280	M2	DEMOLICIÓ DEL PAVIMENT BITUMINÓS, AMB UN GRUIX MITJA DE 20 CM, AMB MARTELL PICADOR. S'INCLOU LA CARREGA I EL TRANSPORT INTERIOR DEL MATERIAL SOBRANT I LA SEVA CLASSIFICACIÓ (P - 15)	4,24	336,500	1.426,76
17	F219U251	M2	FRESAT DEL PAVIMENT BITUMINÓS, FINS A 6 CM. DE GRUIX, AMB FRESADORA DE CAP RADIAL, PER A ENTREGA DE PAVIMENTS BITUMINOSOS. S'INCLOU LA CARREGA I EL TRANSPORT INTERIOR DEL MATERIAL SOBRANT I LA SEVA CLASSIFICACIÓ. (P - 14)	7,15	3,400	24,31
18	F219U150	M2	DEMOLICIÓ DE QUALSEVOL TIPUS DE PAVIMENT EN VORERES AMB UN GRUIX MITJA DE 20 CM (INCLÒSA BASE DE FORMIGÓ) AMB MITJANS MECÀNICS I/O MANUALS. S'INCLOU LA CARREGA I EL TRANSPORT INTERIOR DEL MATERIAL SOBRANT PER A LA SEVA CLASSIFICACIÓ. (P - 11)	9,26	31,870	295,12
19	F213U00F	U	DESMUNTATGE DE FONT EXISTENT, AMB DEMOLICIÓ D'ANCORATGES DE FORMIGÓ I DE LA CANONADA DE SUBMINISTRAMENT D'AIGUA, AMB MITJANS MANUALS. CÀRREGA I TRANSPORT DE LES RUNES A L'ABOCADOR INCLOSES TAXES. S'INCLOU TAMBÉ LA RE-INSTAL·LACIÓ POSTERIOR AMB BASE DE FORMIGÓ DE 15CM , PERICÓ DE FORMIGÓ H-150, TUB DE DESGUÀS DE PVC, PERICÓ AMB CLAU DE PAS I AIXETA DE PULSADOR. (P - 7)	320,64	1,000	320,64
20	F221U021	M2	NETEJA I ESBROSSADA DEL TERRENY, AMB MITJANS MECÀNICS. S'INCLOU LA CÀRREGA I EL TRANSPORT INTERIOR DEL MATERIAL SOBRANT PER A LA SEVA CLASSIFICACIÓ. (P - 16)	0,75	228,000	171,00
21	FR11UARB	M2	ARRENCADA D'ARBUSTIVA AMB MITJANS MECÀNICS I/O MANUALS. S'INCLOU EL REBLIMENT DEL SOT, LA CÀRREGA I EL TRANSPORT A L'ABOCADOR. (P - 74)	12,51	10,000	125,10
TOTAL	TITOL 3		01.01.01			**13.149,74**

OBRA 01 PRESSUPOST PROJECTE EXECUTIU DE MILLORA DE DIFERENTS ESPAIS V

CAPÍTOL 01 PL CREU ALTA

PRESSUPOST

TITOL 3 02 OBRA CIVIL

NUM.	CODI	UA	DESCRIPCIÓ	PREU	AMIDAMENT	IMPORT
1	F992UGQ5	U	ESCOSSELL QUADRAT DE 150X150 CM. FORMAT PER PASSAMÀ D'ACER GALVANITZAT DE 200X8 MM., AMB PEUS D'ANCORATGE SOLDATS. SOBRE LLIT DE FORMIGÓ HM-20 DE 10 CM DE GRUIX. S'INCLOU EL REBLIMENT AMB 10 CM DE SAULÓ (P - 37)	338,89	11,000	3.727,79
2	F992UA75	U	ESCOCELL CIRCULAR D'0,75 M DIAM. EXT. FORMAT PER PLATINA D'ACER GALVANITZAT DE 20 CM. D'ALÇARIA I 8 MM. DE GRUIX., AMB PEUS D'ANCORATGE SOLDATS, SOBRE LLIT DE FORMIGÓ HM-20 DE 10 CM DE GRUIX. S'INCLOU EL REBLIMENT AMB 10 CM DE SAULÓ (P - 35)	138,79	1,000	138,79
3	F9Z5U530	ML	ENCOFRAT LATERAL PER A PAVIMENTS DE FORMIGÓ AMB TAULER DE FUSTA DE PI, EN TRAMS RECTES O AMB RADIS SUPERIORS A 4 M. INCLOU LA PART PROPORCIONAL DE MATAVIUS I JUNTS DE FORMIGONAT. (P - 41)	17,53	45,000	788,85
4	F936U410	M2	BASE DE FORMIGÓ HM-20 DE 10 CM DE GRUIX, AMB ACABAT REGLEJAT. S'INCLOU L'ENCOFRAT AMB DIRECTRIU RECTE O CORVA D'ESCOSSELLS I DE LÍMITS (P - 34)	12,16	194,160	2.360,99
5	F931U110	M2	BASE DE TOT-U ARTIFICIAL, TIPUS ZA-40 AMB UN GRUIX DE 10 CM, ESTESA I PICONATGE DEL MATERIAL AL 98% DEL P.M. (P - 31)	5,28	198,700	1.049,14
6	F931U125	M2	BASE DE TOT-U ARTIFICIAL, TIPUS ZA-40 AMB UN GRUIX DE 25 CM, ESTESA I PICONATGE DEL MATERIAL AL 98% DEL P.M. (P - 32)	10,40	10,000	104,00
7	F931U12Z	M2	BASE DE GRAVA DRENANT 2/22 O 2/32 MM AMB BAIXA PROPORCIÓ DE FI PER AFAVORIR LA INFILTRACIÓ AMB UN GRUIX DE 25 CM, ESTESA I PICONATGE DEL MATERIAL AL 98% DEL P.M. (P - 33)	13,95	240,800	3.359,16
8	F9A1USFR	M3	SORRA FINA RENTADA, SENSE PARTÍCULES SILÍCIES O ARGILOSES, MIDA DE GRA ENTRE 0,2 - 5 MM, AMB ESTESA I ANIVELLAT DEL MATERIAL, S'INCLOU L'ANIVELLAT I COL.LOCACIÓ DE TAPES. (P - 38)	48,81	105,840	5.166,05
9	F227U900	M2	REPÀS, ANIVELLAT I PICONATGE DE CAIXA DE PAVIMENT, AMB COMPACTACIÓ AL 98% DEL P.M. (P - 18)	0,77	439,500	338,42
10	F9P9UA5C	M2	PAVIMENT DE CAUTXU PER A ZONES DE JOC INFANTIL DE DE BASE 5+ 1 CM DE COLORS ESTABLES ALS RAIG UV I DIBUIX SEGONS PLANOLS I/O A DEFINIR PER LA D.F. FORMAT PER: - UNA CAPA D'IMPRIMACIÓ. - UNA CAPA DE GRÀNULS NR/SBR M-4 DE CAUTXÚ NEGRE, BARREJATS AMB UN LLIGANT DE POLIURETÀ MONOCOMPONENT AMB UNA DENSITAT DE 550±50 KG/M³. EL GRUIX ÉS VARIABLE SEGONS L'ALÇADA DE CAIGUDA A ESMORTEIR (FER ESTUDI IN SITU. 5CM SBR PER ALÇADES DE CAIGUDA FINS A 1,6M) - UNA CAPA SUPERIOR DE 10 MM DE GRUIX DE GRÀNULS DE COLOR D'EPDM 1/4 MM AMB ACABAT PORÓS I BARREJAT AMB UN LLIGANT DE POLIURETÀ AMB UNA DENSITAT DE 1.000±50 KG/M³. COL.LOCAT PER TÈCNICS ESPECIALITZATS (P - 40)	95,23	194,160	18.489,86
11	F9F3BFIL	M2	PAVIMENT FILTRANT PREFABRICAT DE LLOSES DE FORMIGÓ AMB JUNTES OBERTES DE 1,5CM. MIDES 60X40 CM. I 10 CM. DE GRUIX, COLOR GRIS, MODEL LLOSA FILTRA DE BREINCO O SIMILAR, COL·LOCAT BASE GRAVES	47,59	240,800	11.459,67

PRESSUPOST

			SENSE FINS (NO INCLÒS) I LLIT DE 5CM DE GRAVETA DE 3/8 MM REBLERT JUNTES AMB GRAVETA 3/8 MM (INCLÒS). INCLOU P.P. DE TALL DE PECES (P - 39)			
12	F992UG00	M	PLATINA D'ACER GALVANITZAT DE 20 CM. D'ALÇARIA I 8 MM. DE GRUIX, AMB PEUS D'ANCORATGE SOLDATS. COL.LOCAT SOBRE 10 CM DE FORMIGÓ HM-20 (P - 36)	55,61	116,240	6.464,11
13	FQ13UAR1	ML	BANC TIPUS ARUMÍ FORMAT PER PART DE BANC D'APROXIMADAMENT 50X60 I REBAIX A 40 I 15 LLOSA, EN FORMIGÓ LLIS DE MOTLLO METÀL.LIC DE LLARGADA DE 2,00 M INCLÚS P.P. DE PECES CORBES.NCLOU EL MOVIMENT DE TERRES NECESSARI I LA COL·LOCACIÓ SOBRE BASE DE FORMIGÓ INCLOSA DE TIPÙS HM-20 DE 20 CM. (P - 59)	205,37	76,990	15.811,44
TOTAL	TITOL 3		01.01.02			**69.258,27**

OBRA 01 PRESSUPOST PROJECTE EXECUTIU DE MILLORA DE DIFERENTS ESPAIS V
CAPÍTOL 01 PL CREU ALTA
TITOL 3 03 JOCS

NUM.	CODI	UA	DESCRIPCIÓ	PREU	AMIDAMENT	IMPORT
1	FQAKJH69	U	ESTRUCTIRA MULTIJOC INCLUSIVA I ACCESSIBLE, MODULAR AMB ELEMENTS INCLUSIUS,RAMPA, ESCALES ADAPTADES, XARXA DE CORDES,TOBOGAN ETC. PALS DE FUSTA I PANELLS DE FUSTA NATURAL, MODEL UNIPLAY LEVANDER (8061769) DE HAGS O EQUIVALENT. S'INCLOU TRANSPORT, MUNTATGE, OBRA CIVIL, TOTALMENT INSTAL.LAT. (P - 64)	51.952,79	1,000	51.952,79
2	FQAKU108	U	CARRUSSEL ACCESSIBLE I INCLUSIU, GIRATORI AMB PLATAFORMA I ESTRUCTURA CÒNICA D'ACER I CORDES , MODEL 'TWISTER INCLUSIVO' (COR203301-1108) DE KOMPAN O SIMILAR.. S'INCLOU TRANSPORT, MUNTATGE, OBRA CIVIL, TOTALMENT INSTAL.LAT. (P - 67)	15.759,00	1,000	15.759,00
3	FQAKJHLY	U	ESTRUCTIRA MULTIJOC AMB DUES TORRES, TRAPECI, XARXA EMBUT, ROCÒDROM, PAL DE BOMBER, TOBOGAN TUBULAR, ETC. PALS DE FUSTA I PANELLS DE FUSTA NATURAL, MODEL UNIPLAY LYCEE (8061755) DE HAGS O EQUIVALENT. VERSIÓ NATURE. S'INCLOU TRANSPORT, MUNTATGE, OBRA CIVIL, TOTALMENT INSTAL.LAT. (P - 65)	67.411,44	1,000	67.411,44
4	FQAKU412	U	JOC DE MOLLA DOBLE, MODEL 'EL ELEFANTE' (NAT102-0412) DE KOMPAN O EQUIVALENT.. S'INCLOU TRANSPORT, MUNTATGE, OBRA CIVIL, TOTALMENT INSTAL.LAT. (P - 68)	2.830,44	1,000	2.830,44
5	FQAKU103	U	BALANCÍ DOBLE PETIT DE FUSTA , MODEL 'BALANCÍN PEQUEÑO' (NRO103) DE KOMPAN O EQUIVALENT. S'INCLOU TRANSPORT, MUNTATGE, OBRA CIVIL, TOTALMENT INSTAL.LAT. (P - 66)	1.248,36	1,000	1.248,36
6	FQAKJH43	U	GRONXADOR INDIVIDUAL PER CISTELLA ADAPTADA,ESTRUCTURA DE FUSTA I ACER, MODEL GORO (8078143) DE HAGS O EQUIVALENT. AMB 1 CISTELLA DE CORDA REFORÇADA D'ACER I CADENA D'ACER INOXIDABLE , MODEL NESTOR (8078139) DE HAGS O EQUIVALENT.S'INCLOU TRANSPORT, MUNTATGE, OBRA CIVIL, TOTALMENT INSTAL.LAT. (P - 63)	3.841,28	1,000	3.841,28
7	FQAKJH36	U	GRONXADOR DOBLE, ESTRUCTURA DE FUSTA I ACER, MODEL GORO (8051036-2) DE HAGS O EQUIVALENT. AMB 2 SEIENTS: 1 SEIENT AMB RESPATLLER I PROTECCIÓ PER GRONXADOR AMB CADENA D'ACER INOXIDABLE , MODEL KLDDY (8049960) DE HAGS O EQUIVALENT; 1 SEIENT SIMPLE SENSE RESPATLLER PER GRONXADOR AMB	2.691,80	1,000	2.691,80

PRESSUPOST

			CADENA D'ACER INOXIDABLE , MODEL KATJA (8049957) DE HAGS O EQUIVALENT. S'INCLOU TRANSPORT, MUNTATGE, OBRA CIVIL, TOTALMENT INSTAL.LAT. (P - 62)			
8	FQAKJ469	U	TRAMPOLÍ RODÓ, DIÀMETRE SALT 0.8M, MODEL CRATER (8066469) DE HAGS O EQUIVALENT. S'INCLOU TRANSPORT, MUNTATGE, OBRA CIVIL, TOTALMENT INSTAL.LAT. (P - 61)	7.926,47	1,000	7.926,47
9	GG402301	U	SUBMINISTRAMENT I INSTAL·LACIÓ DE CARTELL INFORMATIU RECTANGULAR DE (60x40) CM D'ACER GALVANITZAT PINTAT I NORMALITZAT PER L'AJUNTAMENT. COL·LOCAT SOBRE LA TANCA EXISTENT, AL COSTAT DE LA PORTA I EN COMPLIMENT AMB LA NORMATIVA, AMB ELS ELEMENTS DE FIXACIÓ NECESSARIS. EN CAS DE NO HAVER-HI TANCA, EL CARTELL ES COL·LOCARÀ SOBRE SUPORT TUBULAR D'ACER GALVANITZAT DE (60x2) MM AMB ELEMENTS DE FIXACIÓ A LA SENYAL I COL·LOCAT SOBRE DAU DE FORMIGÓ. (P - 86)	79,66	2,000	159,32
10	FQAZU001	U	CERTIFICACIÓ DE LA TOTALITAT DE L'ÀREA DE JOCS (P - 69)	206,00	1,000	206,00
TOTAL	TITOL 3		01.01.03			**154.026,90**

OBRA 01 PRESSUPOST PROJECTE EXECUTIU DE MILLORA DE DIFERENTS ESPAIS V
CAPÍTOL 01 PL CREU ALTA
TITOL 3 04 MOBILIARI I TANCAMENTS

NUM.	CODI	UA	DESCRIPCIÓ	PREU	AMIDAMENT	IMPORT
1	FQB1UMET	M	BARANA METAL·LICA DE LIMIT DE JOCS INFANTILS, DE 90 CM. D'ALÇADA AMB TUBS DE 8 CM. DE DIAMETRE SEPARATS 8 CM. SOBRE UNA PLETINA DE 12X1 CM. I UN TUB D'18 MM. PASSANT A 30 MM. DE LA PART SUPERIOR TOT GALVANITZAT EN CALENT, FIXAT A TERRA, AMB FIXACIONS MECANIQUES SOBRE UNA BASE DE FORMIGO AMB ENCOFRAT LATERAL AMB TAUULER DE FUSTA DE PI EN TRAMS RECTES O AMB RADIS SUPERIORS A 4M (INCLU LA PART PROPORCIONAL DE MATAVIUS I JUNTS DE FORMIGONAT), (P - 71)	206,40	39,740	8.202,34
2	FQB1UMEP	U	PORTA METAL·LICA PER TANCA DE JOCS INFANTILS, AMB PLETINA SUPERIOR I INFERIOR DE 8X1 CM., MUNTANTS DE TUBS DE 8 CM. DE DIAMETRE SEPARATS 8 CM. TOT GALVANITZAT EN CALENT, AMB FRONTISES ANTI-ATRAPADITS I TANCA SEGONS PLANOL DE DETALL (P - 70)	447,33	2,000	894,66
3	F550U0TR	ML	SUBMINISTRAMENT I INSTAL·LACIÓ DE TANCA DELIMITADORA DE PARTERRES D'ACER DE 45 CM D'ALÇADA VISTA FORMADA PER MUNTANTS D'ACER DE 50X10MM DE 70CM DE LONGITUD, CADA 100-150CM, PASSAMÀ SUPERIOR RODÓ D'ACER DE 60MM SEGUINT LA FORMA DELS PARTERRES, I 2 TRAVESSERS DE RODÓ DE 12 MM SEGUINT LA FORMA DELS PARTERRES, SOLDATS ALS MUNTANTS VERTICALS. PLATINA D'ANCLATGE FIXADA A DAUS DE FORMIGÓ (INCLOSOS) AMB TACS QUÍMICS. PINTAT AMB IMPRIMACIÓ I ACABAT. TOT SEGONS PLÀNOLS DE DETALL I DIRECTRIUS DE LA DF. INCLOU MITJANS I ELEMENTS AUXILIARS PER LA SEVA CORRECTA POSTA EN OBRA. (P - 30)	77,67	74,380	5.777,09
4	FQB1UP05	M	Tanca Palissada de rull de castanyer de 0.5m d'alçaria format per estaques amb punta, cosides amb dues passades de filferro galvanitzat, separades entre 4 i 6cm. Suportat amb pilars de fusta tractada amb punta, de diàmetre Ø10cm per clavar al terreny. Distància entre els pilars 2m. Estaques enterrades 5cm. Alçada vista de la tanca 0,45m. (P - 72)	16,72	5,000	83,60

PRESSUPOST

5	FQ11UAF1	U	BANC DE FUSTA CERTIFICADA, TIPUS MODO C-106 FSC DE 180 CM DE LLARGÀRIA AMB SUPORTS DE FOSA AMB ACABAT OXIRON DE FABREGAS O SEMBLANT, I AMB DAUS DE FORMIGÓ H-150 DE 30X30X30 CM. (P - 58)	280,49	10,000	2.804,90
6	FQ11UAF0	U	CADIRA DE FUSTA CERTIFICADA, TIPUS MODO C-106 FSC DE 75 CM DE LLARGÀRIA AMB SUPORTS DE FOSA AMB ACABAT OXIRON DE FABREGAS O SEMBLANT, I AMB DAUS DE FORMIGÓ H-150 DE 30X30X30 CM. (P - 57)	237,42	2,000	474,84
7	FQ21U700	U	PAPERERA METÀL.LICA TRABUCABLE DE 70L, 50 CM DE D. I 90 CM D'ALÇARIA, CIRCULAR DE PLANXA D'ACER DE GRUIX 2MM AMB ACABAT IMPRIMACIÓ EPOXI I PINTURA POLIÈSTER, AMB DOS SUPORTS RECTANGULARS ANCORATS AL PAVIMENT, GALVANITZADA I PINTADA AL FOC. (P - 60)	235,67	4,000	942,68
8	FV00U00Z	PA	PARTIDA ALÇADA PER PER ACTUACIONS COMPLEMENTÀRIES A JUSTIFICAR (JARDINERIA, REPARACIONS, PINTURA O NETEJA DE MOBILIARI, PAVIMENTS, MURS, O ALTRES ELEMENTS DE LA PLAÇA O PARC) (P - 85)	3.500,00	3,000	10.500,00
TOTAL	TITOL 3		01.01.04			**29.680,11**

OBRA 01 PRESSUPOST PROJECTE EXECUTIU DE MILLORA DE DIFERENTS ESPAIS V
CAPÍTOL 01 PL CREU ALTA
TITOL 3 05 PLANTACIONS

NUM.	CODI	UA	DESCRIPCIÓ	PREU	AMIDAMENT	IMPORT
1	FR612ZE1	U	PLANTACIÓ D'ARBRE AMB PA DE TERRA O CONTENIDOR DE 18 A 25CM DE PERIMETRE DE TRONC EN ESCOCELL DE 1.6X1.6M I CLOT DE PLANTACIÓ DE 140X140X100CM AMB MITJANS MECÀNICS, REBLERT DEL CLOT AMB SUBSTITICIÓ PARCIAL DEL 40% DE TERRA DE L'EXCAVACIÓ PER SORRA RENTADA I COMPOST (70%-30%), REBLERT DEL FONS DEL CLOT AMB 10CM DE GRAVA CALCÀRIA. S'INCLOU DRENATGE AMB TUB CIRCULAR PERFORAT DE POLIETILÈ D'ALTA DENSITAT DE 65MM DE DIÀMETRE; ASPRATGE TRIPLE DE SECCIÓ CIRCULAR DE 8CM DE DIÀMETRE I 2M DE LLARGÀRIA, CLAVATS 50CM DE MANERA MANUAL AMB CLAVADOR D'ASPRATGE I POSTERIOR COL·LOCACIÓ DE TRAVESSER DE FUSTA PER UNIR ELS TRES ASPRES AMB CARGOLS I LLIGAM DE GOMA O CAUTXÚ DE ASPRE A COLL D'ARBRE (3UT); PRIMER REG MANUAL I CÀRREGA DE LES TERRES SOBRANTS A CAMIÓ. TAXES INCLOSES. (P - 80)	130,38	7,000	912,66
2	FR612ZP2	U	PLANTACIÓ D'ARBRE AMB PA DE TERRA O CONTENIDOR DE 18 A 25CM DE PERIMETRE DE TRONC EN ESPAI VERD I CLOT DE PLANTACIÓ DE 200X200X100CM AMB MITJANS MECÀNICS, REBLERT DEL CLOT AMB SUBSTITICIÓ PARCIAL DEL 40% DE TERRA DE L'EXCAVACIÓ PER SORRA RENTADA I COMPOST (70%-30%). REBLERT DEL FONS DEL CLOT AMB 10CM DE GRAVA CALCÀRIA. S'INCLOU DRENATGE AMB TUB CIRCULAR PERFORAT DE POLIETILÈ D'ALTA DENSITAT DE 65MM DE DIÀMETRE; ASPRATGE TRIPLE DE SECCIÓ CIRCULAR DE 8CM DE DIÀMETRE I 2.5M DE LLARGÀRIA, CLAVATS 50CM DE MANERA MANUAL AMB CLAVADOR D'ASPRATGE I POSTERIOR COL·LOCACIÓ DE TRAVESSER DE FUSTA PER UNIR ELS TRES ASPRES AMB CARGOLS I LLIGAM DE GOMA O CAUTXÚ DE ASPRE A COLL D'ARBRE (3UT); PRIMER REG MANUAL I CÀRREGA DE LES TERRES SOBRANTS A CAMIÓ. (P - 81)	204,19	2,000	408,38

PRESSUPOST

3	PR43B-8V1F	u	Subministrament de Koelreuteria paniculata de perímetre de 18 a 20 cm, amb pa de terra de diàmetre mínim 57 cm i profunditat mínima 39,9 cm segons fórmules NTJ (P - 92)	140,36	9,000	1.263,24
4	FD5DURS6	M2	Subministrament i instal·lació de Sistema de CEL·LES ESTRUCTURALS model RootSpace (GBURS61A) de GREEN BLUE URBAN O EQUIVALENT per a suport de paviments en la formació d'escocell estructural mitjançant elements verticals RS600 d'alçada 600mm distribuïts en un únic nivell i tapa d'aireig AirFlow de dimensions 500x500x75mm (b/a/h) per a una profunditat total de 675mm. Inclou p.p. de geocompost (Ref. GLTWGNA) format per geotèxtil adherit a georred fabricat en polímer a col·locar sobre les tapes AirFlow per a formació de base de paviment, així com p.p. de malla geoxarxa de reforç d'obertura 20x20mm (Ref. GRN20A) a col·locar sota elements verticals RS600 i al perímetre exterior de l'estructura RootSpace. Tot inclòs. (P - 44)	249,14	58,530	14.582,16
5	FD5DURBA	U	Subministrament i instal·lació de Barrera antiarrels modular en HDPE. Obertura superior interior de 1500x1500mm. Model RootDirector de GREEN BLUE URBAN O EQUIVALENT. Tot inclòs. (P - 43)	269,33	7,000	1.885,31
6	FD5DURAV	U	Subministrament i instal·lació de Sistema d'aireig format per mini reixeta quadrada metàl·lica de fosa.Dimensions 150x150mm, juntament amb canonada baixant Ø750 mm i col·lector per a suport en cel·les estructurals. Model ArborVent de GREEN BLUE URBAN O EQUIVALENT. (P - 42)	163,03	9,000	1.467,27
7	E225AJ7G	m3	Estesa de graves per a drenatge, de pedra granítica (P - 1)	41,06	8,780	360,51
8	FR3PUTEZ	M3	APORTACIÓ I INCORPORACIÓ EN EL SOL EXISTENT DE BARREJA DE SORRA I COMPOST PER A PLANTACIÓ D'ARBRAT. INCLÓS TRANSPORT (P - 77)	40,47	33,362	1.350,16
9	PR23-DOC4	m2	Fresatge de terreny fluix a una fondària de 0,2 m, amb motocultor, en dues passades creuades, per a un pendent inferior al 12 % (P - 90)	1,13	119,500	135,04
10	PR3D-FIF3	m2	Esmena orgànica del sòl amb compost de classe I d'origen vegetal, segons NTJ 05C, subministrat en sacs de 0,8 m3, amb una dosi de 50 l/m2, escampat amb minicarregadora i mitjans manuals i fresatge de terreny amb motocultor, amb minicarregadora de combustible (P - 91)	4,79	119,500	572,41
11	FR3PUTAJ	M3	APORTACIÓ I ESTESA DE TERRA ADEQUADA DE JARDINERIA, PER A JARDINERES I/O PARTERRES.CARACTERÍSTIQUES: TEXTURA: FRANCA O FRANCA ARENOSA. EXEMPTA DE MATERIALS AMB UNA GRANULOMETRÌA SUPERIOR ALS 14 MM. PH: ENTRE 6,5 I 7,5 CONDUCTIVITAT ELÈCTRICA COM A MÀXIM DE 2 DS/M (EXTRACTE DE PASTA SATURADA) CARBONAT CÀLCIC INFERIOR AL 10% PES SEC MATÈRIA ORGÀNICA OXIDABLE ENTRE 3 I 6 %. PES SEC HAN D'ESTAR LLIURES DE PATOGENS, MALES HERBES I CONTAMINATS QUE PUGUIN AFECTAR NEGATIVAMENT AL DESENVOLUPAMENT DE LES PLANTES. (P - 75)	54,83	7,500	411,23
12	PR4F8-9425	u	Subministrament de Metrosideros excelsa d'alçària de 125 a 150 cm, en contenidor de 25 l (P - 101)	43,26	83,000	3.590,58
13	FR62Z20	u	PLANTACIÓ D'ARBUST EN CONTENIDOR DE 10 A 20 L, EXCAVACIÓ DE CLOT DE PLANTACIÓ AMB MITJANS MANUALS, EN UN PENDENT INFERIOR AL 35 %, REBLERT DEL CLOT AMB TERRA DE L'EXCAVACIÓ BARREJADA AMB UN 10% DE COMPOST, PRIMER REG I GARANTIA D'UN ANY (P - 79)	10,34	83,000	858,22
14	PR4ED-94NZ	u	Subministrament de Leptospermum karo 'Pearl Star' en	11,66	28,000	326,48

PRESSUPOST Data: 27/02/25

			contenidor de 10 l (P - 99)			
15	PR4G9-93VC	u	Subministrament de Phlomis purpurea d'alçària de 30 a 50 cm, en contenidor de 3 l (P - 103)	4,23	56,000	236,88
16	PR4EC-94N6	u	Subministrament de Lavandula dentata en contenidor de 3 l (P - 98)	3,32	56,000	185,92
17	PR4G2-93B1	u	Subministrament de Perovskia atriplicifolia 'Blue Spire', en contenidor de 1 l (P - 102)	1,96	38,000	74,48
18	PR4CG-937H	u	Subministrament de Dietes bicolor d'alçària de 20 a 40 cm, en contenidor d'1,3 l (P - 95)	3,04	75,000	228,00
19	PR4JM-9561	u	Subministrament de Westringia 'Mundi' en contenidor de 3 l (P - 110)	4,41	56,000	246,96
20	PR61-8ZI0	u	PLANTACIÓ D'ARBUST O ARBRE DE PETIT FORMAT EN CONTENIDOR DE 5 A 10 L, EXCAVACIÓ DE CLOT DE PLANTACIÓ DE 45X45X30 CM AMB MITJANS MANUALS, EN UN PENDENT INFERIOR AL 35 %, REBLERT DEL CLOT AMB TERRA DE L'EXCAVACIÓ BARREJADA AMB UN 10% DE COMPOST, PRIMER REG I GARANTIA D'UN ANY (P - 111)	6,75	28,000	189,00
21	PR4D3-93BS	u	Subministrament d'Euphorbia rigida d'alçària de 30 a 50 cm, en contenidor de 3 l (P - 97)	4,53	24,000	108,72
22	PR4HA-94ZT	u	Subministrament de Santolina chamacyparissus en contenidor de 3 l (P - 106)	3,17	24,000	76,08
23	PR4AT-94T2	u	Subministrament de Carex testacea en contenidor de 2 l (P - 94)	2,31	32,000	73,92
24	PR493-92C1	u	Subministrament d'Achillea coarctata' en contenidor de1 l (P - 93)	1,96	24,000	47,04
25	PR4EG-94OA	u	Subministrament de Limonium perezii en contenidor de 2l (P - 100)	3,66	16,000	58,56
26	PR4CS-939X	u	Subministrament d'Erigeron karvinskianus en contenidor d'1,3 l (P - 96)	2,31	20,000	46,20
27	PR4JF-95L1	u	Subministrament de Verbena bonariensis 'Lollipop' en contenidor 1 l (P - 108)	2,27	16,000	36,32
28	FR623Z2	u	PLANTACIÓ D'ARBUST EN CONTENIDOR DE 1 A 3 L, EXCAVACIÓ DE CLOT DE PLANTACIÓ AMB MITJANS MANUALS, EN UN PENDENT INFERIOR AL 35 %, REBLERT DEL CLOT AMB TERRA DE L'EXCAVACIÓ BARREJADA AMB UN 10% DE COMPOST, PRIMER REG I GARANTIA D'UN ANY (P - 78)	3,10	437,000	1.354,70
29	FRZUUMBD	M2	MALLA ANTIHERBES EN SUPERFÍCIE, D'UN GRAMATGE DE 200 GR/M2 TIPUS BIOSTILL MARRÓ 100% BIODEGRADABLE DE LA CASA HORTICOLA PEDRALBES O EQUIVALENT. FIXADA AMB GRAPES D'ACER CORRUGAT EN FORMA D'U, D.10 MM I DE 20-10-20 CM., AMB LA DENSITAT NECESSARIA EN FUNCIÓ DE LA PENDENT DEL TERRENY. S'INCLOU LA PREPARACIÓ PRÈVIA DE LA SUPERFÍCIE DEL TERRENY I P.P. DE TALLS I FORMACIÓ DE FORATS PER A L'ENTREGA AMB ARQUETES, ARBRAT, CONTORNS DEL PARTERRE. TOTALMENT INSTAL.LADA. (P - 83)	3,53	216,000	762,48
30	FR3PUTEY	M2	APORTACIÓ I ESTESA DE TRITURAT DE PODA COM ENCOIXINAT AMB UN GRUIX DE 10 CM (P - 76)	3,45	216,000	745,20
31	PR4H8-94Y4	u	Subministrament de Salvia greggii d'alçària de 30 a 40 cm, en contenidor de 3 l (P - 105)	4,07	10,000	40,70
32	PR4GH-93Y3	u	Subministrament de Pistacia lentiscus d'alçària de 80 a 100 cm, en contenidor de 10 l (P - 104)	12,26	10,000	122,60
33	PR4JG-951R	u	Subministrament de Viburnum tinus Eve Price d'alçària de 40 a 50 cm, en contenidor de 10 l (P - 109)	12,78	10,000	127,80

PRESSUPOST

34	PR4J3-95DH	u	Subministrament de Teucrium fruticans en contenidor de 10 l (P - 107)	10,88	10,000	108,80
TOTAL	TITOL 3		01.01.05			**32.994,01**

OBRA 01 PRESSUPOST PROJECTE EXECUTIU DE MILLORA DE DIFERENTS ESPAIS V
CAPÍTOL 01 PL CREU ALTA
TITOL 3 06 REG

NUM.	CODI	UA	DESCRIPCIÓ	PREU	AMIDAMENT	IMPORT
1	FJ45REP0	U	Subministrament i instal·lació d'Equip Repetidor per radiofreqüència (bandes lliures) d'alimentació solar amb placa solar miniaturitzada i integrada al mateix equip, de SAMCLA o equivalent. Conjunt compacte, de reduides dimensions i amb protecció IP66. Gestió sense límit d'equips i cobertura d'1Km. Inclou suport d'acer per a la fixació en fanals de la via pública o similar. Totes les característiques segons queda definit en el Plec de Prescripcions Tècniques. Valorada la unitat instal·lada, configurada en l'aplicatiu de gestió del reg i totalment operativa. (P - 56)	444,29	1,000	444,29
2	FJ45PR92	U	Subministrament i instal·lació d'Equip programador per a telegestió de regs amb 2 estacions o electrovàlvules, de SAMCLA o equivalent, amb solenoides de 9V, alimentat amb 2 piles AA amb porta-piles sense cable. Apte per comunicació mitjançant radiofreqüència i Bluetooth. Amb entrada de contacte per sensor local. Aplicatiu de gestió que permeti encadenament de programadors, amb fins a 8 programes de reg i amb informe automàtic de l'estat dels equips (nivells de ràdio, piles, etc). Totes les característiques segons queda definit en el Plec de Prescripcions Tècniques. Valorada la unitat instal·lada, configurada en l'aplicatiu de gestió del reg i totalment operativa. (P - 55)	479,44	1,000	479,44
3	FJ10U051	M	OBERTURA I REBLIMENT DE RASES PER A CONDUCTES DE LA INSTAL.LACIÓ DE REG DE 40 CM. DE FONDÀRIA I 20 CM. D'AMPLÀRIA (P - 45)	4,91	179,070	879,23
4	FJ10U0ZR	M	REPAVIMENTACIÓ DE RASES PER A CONDUCTES D'INSTAL·LACIONS DE 20CM D'AMPLÀRIA AMB PAVIMENT IGUAL A L'EXISTENT. S'INCLOU LA BASE DE FORMIGÓ HM-20, E=10CM, LA CÀRREGA I EL TRANSPORT A L'ABOCADOR INCLOSES TAXES. (P - 46)	13,37	5,000	66,85
5	FJ22U640	M	TUB DE POLIETILÈ ALIMENTARI DE BAIXA DENSITAT, DE 32 MM DE DIÀMETRE NOMINAL EXTERIOR, DE 10 BAR DE PRESSIÓ NOMINAL, SOLDAT, AMB GRAU DE DIFICULTAT MITJÀ I PER A COL.LOCAR SOTERRAT (P - 48)	4,91	179,070	879,23
6	FJ24U090	M	TUB FLEXIBLE CORRUGAT DE POLIETILÈ, DE 90 MM DE DIÀMETRE EXTERIOR, DE DOBLE CAPA, MUNTAT COM A CANALITZACIÓ SOTERRADA PER A PROTECCIÓ DE XARXA DE DEGOTEIG I ENVOLTAT DE SORRA. (P - 49)	4,48	95,370	427,26
7	FJ33U040	M	TUBERIA TECH-LINE FORMAT PER TUB DE POLIETILÈ DE BAIXA DENSITAT, DE COLOR MARRÓ, D 17X14,6 MM. I PRESSIÓ MÀXIMA DE TREBALL DE 4 BAR I RESISTENT A LA RADIACIÓ U.V. AMB GOTERS TERMOSOLDATS EN LA PARET INTERIOR DE 2,3 L/H CADA 40 CM. I AMB MEMBRANA DE COMPENSACIÓ DE EPDM PER COL.LOCAR SOTERRAT I PART PROPORCIONAL D'ACCESSORIS. (P - 50)	2,39	542,500	1.296,58
8	FJ34U004	U	DEGOTERS FORMAT AMB TUBERIA TECH-LINE DE TUB DE POLIETILÈ DE BAIXA DENSITAT DE COLOR MARRÓ , D 17X14,6 MM. I PRESSIÓ MÀXIMA DE TREBALL DE 4 ATM. I RESISTENT A LA RADIACIÓ U.V. FORMAT PER UN ANELL TANCAT DE 2 M DE PERÍMETRE AMB GOTERS	4,82	9,000	43,38

PRESSUPOST

			TERMOSOLDATS EN LA PARET INTERIOR DE 2,3 L/H CADA 30 CM. I AMB MEMBRANA DE COMPENSACIÓ EPDM PER COL.LOCAR SOTERRAT I PART PROPORCIONAL D'ACCESSORIS. (P - 51)			
9	FJ11U68B	U	PERICÓ REGISTRABLE, PER A SERVEIS, DE 60X60X80 CM. INTERIOR, SOBRE LLIT DE FORMIGÓ H-150 DE 15 CM. DE GRUIX, AMB PARET DE MAÓ, ARREBOSSADA I LLISCADA INTERIORMENT. S'INCLOU MOVIMENT DE TERRES, BASTIMENT I TAPA DE FOSA DUCTIL B125, AMB LA INSCRIPCIÓ PARCS I JARDINS. (P - 47)	262,30	1,000	262,30
10	FJ44U500	U	ELECTROVÀLVULA TIPUS SOLENOIDE D'1' 9 V., OBERTURA ELÈCTRICA I MANUAL AMB PART PROPORCIONAL D'ACCESORIS. (P - 54)	68,49	2,000	136,98
11	FJ43U500	U	REGULADOR DE PRESSIÓ D'1', AMB FILTRE INCORPORAT. (P - 53)	69,16	1,000	69,16
12	FJ41U500	U	VÀLVULA D'ESFERA D.1', PER A TALL INDIVIDUAL I ZONA DE REG. (P - 52)	45,48	2,000	90,96
13	GG502CX	PA	PARTIDA ALÇADA A JUSTIFICAR PER CONNEXIÓ REG A COMPTADOR (P - 87)	200,00	1,000	200,00
TOTAL	TITOL 3		01.01.06			**5.275,66**

OBRA 01 PRESSUPOST PROJECTE EXECUTIU DE MILLORA DE DIFERENTS ESPAIS V
CAPÍTOL 02 GESTIÓ RESIDUS
TITOL 3 01 CREU ALTA

NUM.	CODI	UA	DESCRIPCIÓ	PREU	AMIDAMENT	IMPORT
1	F2R4200	M3	CLASSIFICACIÓ A PEU D'OBRA DE RESIDUS DE CONSTRUCCIÓ O DEMOLICIÓ EN FRACCIONS SEGONS REAL DECRETO 105/2008, AMB MITJANS MANUALS. AQUESTA PARTIDA NOMÉS S'ABONARÀ AL LLIURAMENT DEL CORRESPONENT CERTIFICAT D'UN CENTRE DE RECICLATGE. NO S'ACCEPTARÀ EL CERTIFICAT D'UN DIPÒSIT AUTORITZAT (ABOCADOR), EL QUAL NO DONARÀ LLOC, A L'ABONAMENT D'AQUESTA PARTIDA. L'AMIDAMENT SERÀ SOBRE PERFIL TEÒRIC REALMENT EXECUTAT. (P - 19)	5,52	109,670	605,38
2	F2R4237	M3	CÀRREGA AMB MITJANS MECÀNICS I TRANSPORT DE RESIDUS INERTS O NO ESPECIALS A INSTAL·LACIÓ AUTORITZADA DE GESTIÓ DE RESIDUS, AMB CAMIÓ PER A TRANSPORT DE 7 T, AMB UN RECORREGUT DE MÉS DE 5 I FINS A 10 KM (P - 20)	9,46	784,441	7.420,81
3	F2R6680	M3	DISPOSICIÓ CONTROLADA EN CENTRE DE RECICLATGE DE RESIDUS DE METALLS BARREJATS NO PERILLOSOS AMB UNA DENSITAT 0,2 T/M3, PROCEDENTS DE CONSTRUCCIÓ O DEMOLICIÓ, AMB CODI 17 04 07 SEGONS LA LLISTA EUROPEA DE RESIDUS. AQUESTA PARTIDA NOMÉS S'ABONARÀ AL LLIURAMENT DEL CORRESPONENT CERTIFICAT D'UN CENTRE DE RECICLATGE. NO S'ACCEPTARÀ EL CERTIFICAT D'UN DIPÒSIT AUTORITZAT (ABOCADOR), EL QUAL NO DONARÀ LLOC, A L'ABONAMENT D'AQUESTA PARTIDA. L'AMIDAMENT SERÀ SOBRE PERFIL TEÒRIC REALMENT EXECUTAT. (P - 21)	-42,27	7,541	-318,76
4	F2R6770	M3	DISPOSICIÓ CONTROLADA EN CENTRE DE RECICLATGE DE RESIDUS DE PLÀSTIC NO PERILLOSOS AMB UNA DENSITAT 0,035 T/M3, PROCEDENTS DE CONSTRUCCIÓ O	0,00	3,750	0,00

PRESSUPOST Data: 27/02/25

			DEMOLICIÓ, AMB CODI 17 02 03 SEGONS LA LLISTA EUROPEA DE RESIDUS. AQUESTA PARTIDA NOMÉS S'ABONARÀ AL LLIURAMENT DEL CORRESPONENT CERTIFICAT D'UN CENTRE DE RECICLATGE. NO S'ACCEPTARÀ EL CERTIFICAT D'UN DIPÒSIT AUTORITZAT (ABOCADOR), EL QUAL NO DONARÀ LLOC, A L'ABONAMENT D'AQUESTA PARTIDA. L'AMIDAMENT SERÀ SOBRE PERFIL TEÒRIC REALMENT EXECUTAT. (P - 22)			
5	F2R6890	M3	DISPOSICIÓ CONTROLADA EN CENTRE DE RECICLATGE DE RESIDUS DE FUSTA NO PERILLOSOS AMB UNA DENSITAT 0,19 T/M3, PROCEDENTS DE CONSTRUCCIÓ O DEMOLICIÓ, AMB CODI 17 02 01 SEGONS LA LLISTA EUROPEA DE RESIDUS. AQUESTA PARTIDA NOMÉS S'ABONARÀ AL LLIURAMENT DEL CORRESPONENT CERTIFICAT D'UN CENTRE DE RECICLATGE. NO S'ACCEPTARÀ EL CERTIFICAT D'UN DIPÒSIT AUTORITZAT (ABOCADOR), EL QUAL NO DONARÀ LLOC, A L'ABONAMENT D'AQUESTA PARTIDA. L'AMIDAMENT SERÀ SOBRE PERFIL TEÒRIC REALMENT EXECUTAT. (P - 23)	15,60	3,758	58,62
6	F2R6960	M3	DISPOSICIÓ CONTROLADA EN CENTRE DE RECICLATGE DE RESIDUS DE PAPER I CARTRÓ NO PERILLOSOS AMB UNA DENSITAT 0,04 T/M3, PROCEDENTS DE CONSTRUCCIÓ O DEMOLICIÓ, AMB CODI 15 01 01 SEGONS LA LLISTA EUROPEA DE RESIDUS. AQUESTA PARTIDA NOMÉS S'ABONARÀ AL LLIURAMENT DEL CORRESPONENT CERTIFICAT D'UN CENTRE DE RECICLATGE. NO S'ACCEPTARÀ EL CERTIFICAT D'UN DIPÒSIT AUTORITZAT (ABOCADOR), EL QUAL NO DONARÀ LLOC, A L'ABONAMENT D'AQUESTA PARTIDA. L'AMIDAMENT SERÀ SOBRE PERFIL TEÒRIC REALMENT EXECUTAT. (P - 24)	0,00	3,750	0,00
7	F2R71H1	M3	DISPOSICIÓ CONTROLADA EN DIPÒSIT AUTORITZAT INCLÒS EL CÀNON SOBRE LA DEPOSICIÓ CONTROLADA DELS RESIDUS DE LA CONSTRUCCIÓ, SEGONS LA LLEI 8/2008, DE RESIDUS DE FORMIGÓ INERTS AMB UNA DENSITAT 1,45 T/M3, PROCEDENTS DE CONSTRUCCIÓ O DEMOLICIÓ, AMB CODI 17 01 01 SEGONS LA LLISTA EUROPEA DE RESIDUS. AQUESTA PARTIDA NOMÉS S'ABONARÀ AL LLIURAMENT DEL CORRESPONENT CERTIFICAT D'UN CENTRE DE RECICLATGE. NO S'ACCEPTARÀ EL CERTIFICAT D'UN DIPÒSIT AUTORITZAT (ABOCADOR), EL QUAL NO DONARÀ LLOC, A L'ABONAMENT D'AQUESTA PARTIDA. L'AMIDAMENT SERÀ SOBRE PERFIL TEÒRIC REALMENT EXECUTAT. (P - 25)	18,71	85,246	1.594,95
8	F2R7LP1	M3	DISPOSICIÓ CONTROLADA EN DIPÒSIT AUTORITZAT INCLÒS EL CÀNON SOBRE LA DEPOSICIÓ CONTROLADA DELS RESIDUS DE LA CONSTRUCCIÓ, SEGONS LA LLEI 8/2008, DE RESIDUS DE TERRA INERTS AMB UNA DENSITAT 1,6 T/M3, PROCEDENTS D'EXCAVACIÓ, AMB CODI 17 05 04 SEGONS LA LLISTA EUROPEA DE RESIDUS. AQUESTA PARTIDA NOMÉS S'ABONARÀ AL LLIURAMENT DEL CORRESPONENT CERTIFICAT D'UN CENTRE DE RECICLATGE. NO S'ACCEPTARÀ EL CERTIFICAT D'UN DIPÒSIT AUTORITZAT (ABOCADOR), EL QUAL NO DONARÀ LLOC, A L'ABONAMENT D'AQUESTA PARTIDA. L'AMIDAMENT SERÀ SOBRE PERFIL TEÒRIC REALMENT EXECUTAT.	10,91	270,431	2.950,40

PRESSUPOST

			(P - 26)			
9	F2R8TD0	M3	DISPOSICIÓ CONTROLADA EN CENTRE DE SELECCIÓ I TRANSFERÈNCIA DE RESIDUS DE TRONCS I SOQUES NO PERILLOSOS AMB UNA DENSITAT 0,9 T/M3, PROCEDENTS DE PODA O SEGA, AMB CODI 20 02 01 SEGONS LA LLISTA EUROPEA DE RESIDUS. AQUESTA PARTIDA NOMÉS S'ABONARÀ AL LLIURAMENT DEL CORRESPONENT CERTIFICAT D'UN CENTRE DE RECICLATGE. NO S'ACCEPTARÀ EL CERTIFICAT D'UN DIPÒSIT AUTORITZAT (ABOCADOR), EL QUAL NO DONARÀ LLOC, A L'ABONAMENT D'AQUESTA PARTIDA. L'AMIDAMENT SERÀ SOBRE PERFIL TEÒRIC REALMENT EXECUTAT. (P - 27)	84,47	5,625	475,14
10	F2RIQFO	M3	DISPOSICIÓ CONTROLADA EN DIPÒSIT AUTORITZAT INCLÒS EL CÀNON SOBRE LA DEPOSICIÓ CONTROLADA DELS RESIDUS DE LA CONSTRUCCIÓ, SEGONS LA LLEI 8/2008, DE RESIDUS BARREJATS INERTS AMB UNA DENSITAT 1 T/M3, PROCEDENTS DE CONSTRUCCIÓ O DEMOLICIÓ, AMB CODI 17 01 07 SEGONS LA LLISTA EUROPEA DE RESIDUS (P - 28)	26,99	2,152	58,08
11	F2RM8VT	M3	DISPOSICIÓ CONTROLADA EN DIPÒSIT AUTORITZAT INCLÒS EL CÀNON SOBRE LA DEPOSICIÓ CONTROLADA DELS RESIDUS DE LA CONSTRUCCIÓ, SEGONS LA LLEI 8/2008, DE RESIDUS D'AGLOMERAT ASFÀLTIC NO PERILLOSOS AMB UNA DENSITAT 1,45 T/M3, PROCEDENTS DE CONSTRUCCIÓ O DEMOLICIÓ, AMB CODI 17 03 02 SEGONS LA LLISTA EUROPEA DE RESIDUS. AQUESTA PARTIDA NOMÉS S'ABONARÀ AL LLIURAMENT DEL CORRESPONENT CERTIFICAT D'UN CENTRE DE RECICLATGE. NO S'ACCEPTARÀ EL CERTIFICAT D'UN DIPÒSIT AUTORITZAT (ABOCADOR), EL QUAL NO DONARÀ LLOC, A L'ABONAMENT D'AQUESTA PARTIDA. L'AMIDAMENT SERÀ SOBRE PERFIL TEÒRIC REALMENT EXECUTAT. (P - 29)	19,88	402,188	7.995,50
TOTAL	TITOL 3		01.02.01			**20.840,12**

OBRA 01 PRESSUPOST PROJECTE EXECUTIU DE MILLORA DE DIFERENTS ESPAIS V

CAPÍTOL 03 SEGURETAT I SALUT

NUM.	CODI	UA	DESCRIPCIÓ	PREU	AMIDAMENT	IMPORT
1	FSS1U000	U	SEGURETAT I SALUT, SEGONS PRESSUPOST ADJUNT A L'ESTUDI DE SEGURETAT I SALUT (P - 84)	8.678,56	1,000	8.678,56
TOTAL	CAPÍTOL		01.03			**8.678,56**

RESUM DE PRESSUPOST

Data: 27/02/25 Pàg.: 1

NIVELL 2 : Capítol			Import
Capítol	01.01	PL CREU ALTA	304.384,69
Capítol	01.02	GESTIÓ RESIDUS	20.840,12
Capítol	01.03	SEGURETAT I SALUT	8.678,56
Obra	**01**	**Pressupost PROJECTE EXECUTIU DE MILLORA DE DIFERENT**	**333.903,37**
			333.903,37

NIVELL 1 : Obra			Import
Obra	01	Pressupost PROJECTE EXECUTIU DE MILLORA DE DIFERENTS	333.903,37
			333.903,37

PRESSUPOST D'EXECUCIÓ PER CONTRACTE

PRESSUPOST D'EXECUCIÓ MATERIAL.....		333.903,37
13 % DESPESES GENERALS SOBRE 333.903,37.....		43.407,44
6 % BENEFICI INDUSTRIAL SOBRE 333.903,37.....		20.034,20
Subtotal		397.345,01
21 % IVA SOBRE 397.345,01.....		83.442,45
TOTAL PRESSUPOST PER CONTRACTE	€	480.787,46

Aquest pressupost d'execució per contracte puja a la quantitat de:

(QUATRE-CENTS VUITANTA MIL SET-CENTS VUITANTA-SET EUROS AMB QUARANTA-SIS CÈNTIMS)

Ajuntament de Sabadell

SERVEI D'OBRES PÚBLIQUES, PARCS I JARDINS

SECCIÓ DE PARCS, JARDINS, ARBRAT I MOBILIARI URBÀ

PROJECTE EXECUTIU DE MILLORA DE DIFERENTS ESPAIS VERDS I ÀREES DE JOC DE SABADELL

PRESSUPOST

LOT 4

- Amidaments -

AMIDAMENTS

Data: 27/02/25 Pàg.: 1

OBRA 01 PRESSUPOST PROJECTE EXECUTIU DE MILLORA DE DIFERENTS ESPAIS V
CAPÍTOL 01 PL JOAN COROMINES
TITOL 3 01 TREBALLS PREVIS

NUM.	CODI	UA	DESCRIPCIÓ
1	P185-HPDB	u	Jornada de treball d'equip de topografia consistent en la presa de dades en camp, posterior tractament de les dades en gabinet i bolcat dels resultats en format paper o digital, inclosos totes les eines i materials necesaris

AMIDAMENT DIRECTE **1,000**

NUM.	CODI	UA	DESCRIPCIÓ
2	F210U007	U	CALA DE FORMA MANUAL INCLOS EL REBLIMENT I PICONATGE DE MATERIAL GRANULAR, LA CARREGA I EL TRANSPORT INTERIOR DEL MATERIAL SOBRANT PER A LA SEVA CLASSIFICACIÓ.

Num.	Text	Tipus	[C]	[D]	[E]	[F]	TOTAL	Fórmula
1			1,000				1,000	C#*D#*E#*F#

TOTAL AMIDAMENT **1,000**

NUM.	CODI	UA	DESCRIPCIÓ
3	F2111011	U	DESMUNTATGE I/O ARRENCADA DE QUADRE DE COMPTADORS EXISTENT. INCLOS: ENDERROC DE LA BASE, REPARACIÓ DEL SUPORT I PAVIMENT, CÀRREGA, TRANSPORT DEL MATERIAL RECUPERABLE A MAGATZEM MUNICIPAL I DE LA RESTA LA CARREGA I EL TRANSPORT INTERIOR DEL MATERIAL SOBRANT PER A LA SEVA CLASSIFICACIÓ.

Num.	Text	Tipus	[C]	[D]	[E]	[F]	TOTAL	Fórmula
1	Armari compador aigua		1,000				1,000	C#*D#*E#*F#

TOTAL AMIDAMENT **1,000**

NUM.	CODI	UA	DESCRIPCIÓ
4	F219U1PZ	M2	DEMOLICIÓ DE QUALSEVOL TIPUS DE PAVIMENT DE CAUTXÚ INCLÒS BASE DE FORMIGÓ,AMB UN GRUIX MITJA DE 20 CM. AMB COMPRESSOR. S'INCLOU LA CARREGA I EL TRANSPORT INTERIOR DEL MATERIAL SOBRANT PER A LA SEVA CLASSIFICACIÓ.

Num.	Text	Tipus	[C]	[D]	[E]	[F]	TOTAL	Fórmula
1	tot cautxú existent		253,800				253,800	C#*D#*E#*F#

TOTAL AMIDAMENT **253,800**

NUM.	CODI	UA	DESCRIPCIÓ
5	F219U151	M2	DEMOLICIÓ DE QUALSEVOL TIPUS DE PAVIMENT EN VORERES INFERIORS A 2 M D'AMPLÀRIA,AMB UN GRUIX MITJA DE 20 CM. AMB COMPRESSOR. S'INCLOU LA CARREGA I EL TRANSPORT INTERIOR DEL MATERIAL SOBRANT PER A LA SEVA CLASSIFICACIÓ.

Num.	Text	Tipus	[C]	[D]	[E]	[F]	TOTAL	Fórmula
1	previsió		20,000				20,000	C#*D#*E#*F#

TOTAL AMIDAMENT **20,000**

NUM.	CODI	UA	DESCRIPCIÓ
6	F213U002	M	ARRENCADA QUALSEVOL TIPUS DE TANCA DE PROTECCIÓ INCLOU DEMOLICIÓ D'ANCORATGES DE FORMIGÓ, AMB MITJANS MECÀNICS. CÀRREGA, TRANSPORT DEL MATERIAL RECUPERABLE A MAGATZEM MUNICIPAL I DE LA RESTA LA CARREGA I EL TRANSPORT INTERIOR DEL MATERIAL SOBRANT PER A LA SEVA CLASSIFICACIÓ

Num.	Text	Tipus	[C]	[D]	[E]	[F]	TOTAL	Fórmula
1	tanca rolls fusta		61,000				61,000	C#*D#*E#*F#

AMIDAMENTS

2	porta		2,000				2,000	C#*D#*E#*F#

TOTAL AMIDAMENT **63,000**

7 F213U003 U

ARRENCADA D'APARELL INFANTIL SINPLE I/O COMPOST, INCLOU DEMOLICIÓ D'ANCORATGES DE FORMIGÓ, AMB MITJANS MECANICS. CÀRREGA, TRANSPORT DEL MATERIAL RECUPERABLE A MAGATZEM MUNICIPAL I DE LA RESTA LA CARREGA I EL TRANSPORT INTERIOR DEL MATERIAL SOBRANT PER A LA SEVA CLASSIFICACIÓ

Num.	Text	Tipus	[C]	[D]	[E]	[F]	TOTAL	Fórmula
1	estructura tobogan x3		3,000				3,000	C#*D#*E#*F#

TOTAL AMIDAMENT **3,000**

8 F219U020 M

ARRENCADA DE VORADA JARDI DE PEDRA O FORMIGÓ. S'INCLOU LA NETEJA DE LA RASA, LA CARREGA I EL TRANSPORT INTERIOR DEL MATERIAL SOBRANT PER A LA SEVA CLASSIFICACIÓ

Num.	Text	Tipus	[C]	[D]	[E]	[F]	TOTAL	Fórmula
1	voreda perimetral espai verd		43,000				43,000	C#*D#*E#*F#
2			68,000				68,000	C#*D#*E#*F#
3			22,000				22,000	C#*D#*E#*F#

TOTAL AMIDAMENT **133,000**

9 F219ULL1 M2

ARRENCADA DE PAVIMENT DE PEDRA IRREGULAR COL.LOCATS SOBRE SORRA, PER A POSTERIOR UTILITZACIÓ AMB MITJANS MANUALS I/O MECÀNICS.S'INCLOU CÀRREGA, TRANSPORT DEL MATERIAL RECUPERABLE A MAGATZEM MUNICIPAL I DE LA RESTA LA CARREGA I EL TRANSPORT INTERIOR DEL MATERIAL SOBRANT PER A LA SEVA CLASSIFICACIÓ

Num.	Text	Tipus	[C]	[D]	[E]	[F]	TOTAL	Fórmula
1	paviment peces pissarra en espai verd		71,500				71,500	C#*D#*E#*F#

TOTAL AMIDAMENT **71,500**

10 F221U021 M2

NETEJA I ESBROSSADA DEL TERRENY, AMB MITJANS MECÀNICS. S'INCLOU LA CÀRREGA I EL TRANSPORT INTERIOR DEL MATERIAL SOBRANT PER A LA SEVA CLASSIFICACIÓ.

Num.	Text	Tipus	[C]	[D]	[E]	[F]	TOTAL	Fórmula
1	eliminació prat		1.135,000				1.135,000	C#*D#*E#*F#

TOTAL AMIDAMENT **1.135,000**

11 FR11UARB M2

ARRENCADA D'ARBUSTIVA AMB MITJANS MECÀNICS I/O MANUALS. S'INCLOU EL REBLIMENT DEL SOT, LA CÀRREGA I EL TRANSPORT A L'ABOCADOR.

Num.	Text	Tipus	[C]	[D]	[E]	[F]	TOTAL	Fórmula
1	prunus		5,000				5,000	C#*D#*E#*F#
2	altre		1,000				1,000	C#*D#*E#*F#

TOTAL AMIDAMENT **6,000**

12 F221U051 M3

EXCAVACIÓ DE TERRES, AMB MITJANS MECÀNICS, PER A ESPLANACIÓ DE QUALSEVOL TIPUS DE TERRENY (EXCEPTE ROCA), MESURAT SOBRE PERFIL. S'INCLOU LA CÀRREGA I EL TRANSPORT INTERIOR DEL MATERIAL SOBRANT PER A LA SEVA CLASSIFICACIÓ.

AMIDAMENTS

Num.	Text	Tipus	[C]	[D]	[E]	[F]	TOTAL	Fórmula
1	decapat terreny que serà prat o arbustiva		383,000	0,050			19,150	C#*D#*E#*F#
2			78,000	0,050			3,900	C#*D#*E#*F#
3	SUDS zona arbustiva		47,500	0,700			33,250	C#*D#*E#*F#
4			31,800	0,700			22,260	C#*D#*E#*F#
5	zona arbustiva		47,500	0,400			19,000	C#*D#*E#*F#
6			78,240	0,400			31,296	C#*D#*E#*F#

TOTAL AMIDAMENT **128,856**

13 F221U301 M3 EXCAVACIÓ DE TERRES, AMB MITJANS MECÀNICS, PER A CAIXA DE PAVIMENT EN QUALSEVOL TIPUS DE TERRENY (EXCEPTE ROCA), MESURAT SOBRE PERFIL. S'INCLOU LA CÀRREGA I EL TRANSPORT INTERIOR DEL MATERIAL SOBRANT PER A LA SEVA CLASSIFICACIÓ.

Num.	Text	Tipus	[C]	[D]	[E]	[F]	TOTAL	Fórmula
1	s'ha dividit en 4 franges de 6,5m la parcela per fer mitjanes fondaries							
2	franja 1 (paviment): +60cm cota acabat -40 caixa= +20 terres		75,890	0,000			0,000	C#*D#*E#*F#
3	franja 2 (paviment): +45 cota acabat -40 caixa=+5 terres		149,930	0,000			0,000	C#*D#*E#*F#
4	franja 3 (sauló): +30 cota acabat - 30 caixa= 0 terres		195,930	0,000			0,000	C#*D#*E#*F#
5	franja 4 (sauló): +15 cota acabat + 30 caixa= -15 terres		240,100	0,150			36,015	C#*D#*E#*F#
6	Area de jocs							
7	pavimentació antic sauló (15 filtra+15 base)		140,640	0,300			42,192	C#*D#*E#*F#

TOTAL AMIDAMENT **78,207**

14 F226U500 M3 TERRAPLENADA I PICONATGE D'ESPLANADA, AMB TERRES ADEQUADES PROCEDENTS DE PRÈSTEC, EN TONGADES DE 25 CM COM A MÀXIM, AMB COMPACTACIÓ AL 95 % DEL P.M.

Num.	Text	Tipus	[C]	[D]	[E]	[F]	TOTAL	Fórmula
1	s'ha dividit en 4 franges de 6,5m la parcela per fer mitjanes fondaries							
2	franja 1 (paviment): +60cm cota acabat -40 caixa= +20 terres		75,890	0,200			15,178	C#*D#*E#*F#
3	franja 2 (paviment): +45 cota acabat -40 caixa=+5 terres		149,930	0,050			7,497	C#*D#*E#*F#
4	franja 3 (sauló): +30 cota acabat - 30 caixa= 0 terres		195,930	0,000			0,000	C#*D#*E#*F#
5	franja 4 (sauló): +15 cota acabat + 30 caixa= -15 terres		240,100	0,000			0,000	C#*D#*E#*F#

TOTAL AMIDAMENT **22,675**

15 F227U900 M2 REPÀS, ANIVELLAT I PICONATGE DE CAIXA DE PAVIMENT, AMB COMPACTACIÓ AL 98% DEL P.M.

Num.	Text	Tipus	[C]	[D]	[E]	[F]	TOTAL	Fórmula

AMIDAMENTS

1	Paviment sauló		318,940				318,940	C#*D#*E#*F#
2	Paviment llosa filtra plaça		181,650				181,650	C#*D#*E#*F#
3	Paviment llosa filtra green plaça		67,040				67,040	C#*D#*E#*F#
4	Paviment llosa filtra Area jocs		140,600				140,600	C#*D#*E#*F#

TOTAL AMIDAMENT **708,230**

16 FR11UARE U

ARRENCADA D'ARBRES DE GRAN PORT (EXEMPLARS), AMB MITJANS MECÀNICS I MANUALS. S'INCLOU EL REBLIMENT DEL SOT, LA CÀRREGA I EL TRANSPORT A L'ABOCADOR.

Num.	Text	Tipus	[C]	[D]	[E]	[F]	TOTAL	Fórmula
1	pollancres		2,000				2,000	C#*D#*E#*F#

TOTAL AMIDAMENT **2,000**

17 FR11UTR1 U

TRANSPLANTAMENT I PODA D'ARBRES, INCLOSA RECOLLIDA DE BRANQUES, PREPARACIÓ DE LES ARRELS, CÀRREGA SOBRE CAMIÓ I PLANTACIÓ A L'EMPLAÇAMENT DEFINITIU. S'INCLOU EXCAVACIÓ I REBLIMENT I PICONATGE DE TERRES.

Num.	Text	Tipus	[C]	[D]	[E]	[F]	TOTAL	Fórmula
1	oliveres		2,000				2,000	C#*D#*E#*F#

TOTAL AMIDAMENT **2,000**

18 P21R1-92JR u

Trituració de soca soterrada de 60 a 100 cm de perímetre amb tractor amb braç triturador de soques

Num.	Text	Tipus	[C]	[D]	[E]	[F]	TOTAL	Fórmula
1	2 pollancres desapareguts		2,000				2,000	C#*D#*E#*F#
2	2 pollancres arrancats		2,000				2,000	C#*D#*E#*F#

TOTAL AMIDAMENT **4,000**

19 FR11UARA U

ARRENCADA D'ARBRES AMB MITJANS MECÀNICS I/O MANUALS. S'INCLOU EL REBLIMENT DEL SOT, LA CÀRREGA I EL TRANSPORT A L'ABOCADOR.

Num.	Text	Tipus	[C]	[D]	[E]	[F]	TOTAL	Fórmula
1	Moreres		10,000				10,000	C#*D#*E#*F#

TOTAL AMIDAMENT **10,000**

20 F219UZE8 U

ELIMINACIÓ D'ESCOCELL D'1x1M DE VORADA DE FORMIGÓ I REPAVIMENTACIÓ AMB PANOT.
S'INCLOU LA DEMOLICIÓ DEL PAVIMENT EN VORERES A<2M INCLÒS EL CIRCUMDANT (1RAJOLA) , LA PAVIMENTACIÓ DE PAV. PANOT IGUAL A L'EXISTENT (REPASSOS), LA BASE DE FORMIGÓ HM-20, E=10CM, LA CÀRREGA I EL TRANSPORT A L'ABOCADOR INCLOSES TAXES

Num.	Text	Tipus	[C]	[D]	[E]	[F]	TOTAL	Fórmula
1	Moreres		10,000				10,000	C#*D#*E#*F#

TOTAL AMIDAMENT **10,000**

21 F213U001 U

ARRENCADA DE BANC EXISTENT, INCLOU DEMOLICIÓ D'ANCORATGES DE FORMIGÓ, AMB MITJANS MANUALS.CÀRREGA, TRANSPORT DEL MATERIAL RECUPERABLE A MAGATZEM MUNICIPAL I DE LA RESTA LA CARREGA I EL TRANSPORT INTERIOR DEL MATERIAL SOBRANT PER A LA SEVA CLASSIFICACIÓ

AMIDAMENTS

Num.	Text	Tipus	[C]	[D]	[E]	[F]	TOTAL	Fórmula
1	romantics		24,000				24,000	C#*D#*E#*F#

TOTAL AMIDAMENT **24,000**

22 FHM1U005 U

CANVI D'UBICACIO DE COLUMNA CILÍNDRICA EXISTENT EN XAPA D'ACER GALVANITZAT DE 4 MM DE GRUIX I MES DE 4 M D'ALÇÀRIA, S'INCLOU EXCAVACIÓ, DAU DE FORMIGÓ HM-20 DE100X100X100 CM, PLACA DE PRESA DE TERRA, INSTAL.LACIÓ I MUNTATGE COMPLERT, INCLÒS EL DE LA LLUMENERA I NUMERACIÓ.

Num.	Text	Tipus	[C]	[D]	[E]	[F]	TOTAL	Fórmula
1	cami pedres		3,000				3,000	C#*D#*E#*F#

TOTAL AMIDAMENT **3,000**

OBRA 01 PRESSUPOST PROJECTE EXECUTIU DE MILLORA DE DIFERENTS ESPAIS V
CAPÍTOL 01 PL JOAN COROMINES
TITOL 3 02 OBRA CIVIL

NUM.	CODI	UA	DESCRIPCIÓ

1 F9P9UA5C M2

PAVIMENT DE CAUTXU PER A ZONES DE JOC INFANTIL DE DE BASE 5+ 1 CM DE COLORS ESTABLES ALS RAIG UV I DIBUIX SEGONS PLANOLS I/O A DEFINIR PER LA D.F.
FORMAT PER:
- UNA CAPA D'IMPRIMACIÓ.
- UNA CAPA DE GRÀNULS NR/SBR M-4 DE CAUTXÚ NEGRE, BARREJATS AMB UN LLIGANT DE POLIURETÀ MONOCOMPONENT AMB UNA DENSITAT DE 550±50 KG/M³. EL GRUIX ÉS VARIABLE SEGONS L'ALÇADA DE CAIGUDA A ESMORTEIR (FER ESTUDI IN SITU. 5CM SBR PER ALÇADES DE CAIGUDA FINS A 1,6M)
- UNA CAPA SUPERIOR DE 10 MM DE GRUIX DE GRÀNULS DE COLOR D'EPDM 1/4 MM AMB ACABAT PORÓS I BARREJAT AMB UN LLIGANT DE POLIURETÀ AMB UNA DENSITAT DE 1.000±50 KG/M³.
COL.LOCAT PER TÈCNICS ESPECIALITZATS

Num.	Text	Tipus	[C]	[D]	[E]	[F]	TOTAL	Fórmula
1	tot cautxú		253,800				253,800	C#*D#*E#*F#

TOTAL AMIDAMENT **253,800**

2 F9P9UF06 M2

CAPA D'ACABAT PER A PAVIMENT CONTINU DE CAUTXÚ RECICLAT REALITZAT ´´IN SITU´´ PER A PROTECCIÓ DE CAIGUDES EN ZONA DE JOCS INFANTILS SEGONS LA NORMA UNE-EN 1177, REALITAZADA AMB EPDM, DE 10 MM GRUIX, DE COLOR SEGONS PLANOLS I/O A DEFINIR PER LA D.F, AMB ESTRUCTURA DRENANT, SUPERFÍCIE LLISA I ANTILLISCANT

Num.	Text	Tipus	[C]	[D]	[E]	[F]	TOTAL	Fórmula
1	previsio		5,000				5,000	C#*D#*E#*F#

TOTAL AMIDAMENT **5,000**

3 F931U12Z M2

BASE DE GRAVA DRENANT 2/22 O 2/32 MM AMB BAIXA PROPORCIÓ DE FI PER AFAVORIR LA INFILTRACIÓ AMB UN GRUIX DE 25 CM, ESTESA I PICONATGE DEL MATERIAL AL 98% DEL P.M.

Num.	Text	Tipus	[C]	[D]	[E]	[F]	TOTAL	Fórmula
1	Paviment sauló		0,000				0,000	C#*D#*E#*F#
2	Paviment llosa filtra plaça		181,650				181,650	C#*D#*E#*F#
3	Paviment llosa filtra green plaça		67,040				67,040	C#*D#*E#*F#

AMIDAMENTS

4	Paviment llosa filtra Area jocs		0,000				0,000	C#*D#*E#*F#

TOTAL AMIDAMENT **248,690**

4 F931U11Z M2

BASE DE GRAVA I GRAVETA DRENANT 4/20 MM SENSE FINS PER AFAVORIR LA INFILTRACIÓ AMB UN GRUIX DE 15 CM, ESTESA I PICONATGE DEL MATERIAL AL 98% DEL P.M.

Num.	Text	Tipus	[C]	[D]	[E]	[F]	TOTAL	Fórmula
1	Paviment sauló		318,940				318,940	C#*D#*E#*F#
2	Paviment llosa filtra plaça		0,000				0,000	C#*D#*E#*F#
3	Paviment llosa filtra green plaça		0,000				0,000	C#*D#*E#*F#
4	Paviment llosa filtra Area jocs		140,600				140,600	C#*D#*E#*F#

TOTAL AMIDAMENT **459,540**

5 F9F3BFIL M2

PAVIMENT FILTRANT PREFABRICAT DE LLOSES DE FORMIGÓ AMB JUNTES OBERTES DE 1,5CM. MIDES 60X40 CM. I 10 CM. DE GRUIX, COLOR GRIS, MODEL LLOSA FILTRA DE BREINCO O SIMILAR, COL·LOCAT BASE GRAVES SENSE FINS (NO INCLÒS) I LLIT DE 5CM DE GRAVETA DE 3/8 MM REBLERT JUNTES AMB GRAVETA 3/8 MM (INCLÒS). INCLOU P.P. DE TALL DE PECES

Num.	Text	Tipus	[C]	[D]	[E]	[F]	TOTAL	Fórmula
1	Paviment llosa filtra plaça		181,650				181,650	C#*D#*E#*F#
2	Paviment llosa filtra Area jocs		140,600				140,600	C#*D#*E#*F#

TOTAL AMIDAMENT **322,250**

6 F9F3BFIG M2

PAVIMENT VERD FILTRANT PREFABRICAT DE LLOSES DE FORMIGÓ AMB JUNTES OBERTES DE 5,3CM. MIDES 40X40 CM. I 10 CM. DE GRUIX, COLOR GRIS, MODEL LLOSA FILTRA GREEN DE BREINCO O SIMILAR, COL·LOCAT SOBRE BASE GRAVES SENSE FINS (NO INCLÒS) I LLIT DE 5CM DE GRAVETA DE 3/8MM I REBLERT JUNTES AMB TERRA VEGETAL SORRENCA (INCLÒS). INCLOU P.P. DE TALL DE PECES

Num.	Text	Tipus	[C]	[D]	[E]	[F]	TOTAL	Fórmula
1	Paviment llosa filtra green plaça		67,040				67,040	C#*D#*E#*F#

TOTAL AMIDAMENT **67,040**

7 F9V2UBS2 M

GRAÓ MASSÍS PREFABRICAT DE FORMIGÓ COLOREJAT, TIPUS SUPERSTEP DE BREINCO O EQUIVALENT, DE 120/60X40X15 CM COLOR WHITE, TEXTURA STANDARD, COL.LOCAT SOBRE LLIT DE FORMIGÓ HM-20 DE GRUIX VARIABLE DE 15 A 30 CM. DE GRUIX. S'INCLOU MOVIMENT DE TERRES, COMPACTACIÓ DE LA CAPA D'ASSENTAMENT, BASE FORMIGÓ, ELEMENTS ESPECIALS D'ELEVACIÓ, TALL DE PECES I REJUNTAT AMB MORTER M-40A.

Num.	Text	Tipus	[C]	[D]	[E]	[F]	TOTAL	Fórmula
1	ESGLAONS		20,420				20,420	C#*D#*E#*F#
2			19,700				19,700	C#*D#*E#*F#
3			18,900				18,900	C#*D#*E#*F#
4			18,200				18,200	C#*D#*E#*F#

TOTAL AMIDAMENT **77,220**

8 F9A1UGAR M3

PAVIMENT DE SAULÓ GARBELLAT, AMB ESTESA I PICONATGE DEL MATERIAL AL 98% DEL PM, S'INCLOU L'ANIVELLAT I LA COL.LOCACIÓ DE TAPES

Num.	Text	Tipus	[C]	[D]	[E]	[F]	TOTAL	Fórmula

AMIDAMENTS

1	plaça		318,940	0,150			47,841	C#*D#*E#*F#

TOTAL AMIDAMENT **47,841**

9 F965U0P1 M

VORADA RECTA, PREFABRICADA DE FORMIGÓ TIPUS TAULO DE 8X20 CM SOBRE LLIT DE FORMIGÓ HM-20 DE 15 CM DE GRUIX. S'INCLOU EL MOVIMENT DE TERRES, LA COMPACTACIÓ DE LA CAPA D'ASSENTAMENT I EL REJUNTAT DE LES PECES AMB MORTER M-40A.

Num.	Text	Tipus	[C]	[D]	[E]	[F]	TOTAL	Fórmula
1	LIMITS		84,400				84,400	C#*D#*E#*F#
2			6,000	5,000			30,000	C#*D#*E#*F#
3			13,070				13,070	C#*D#*E#*F#
4			3,000				3,000	C#*D#*E#*F#
5			12,900				12,900	C#*D#*E#*F#
6			3,100				3,100	C#*D#*E#*F#
7	escocells plaça		6,000	7,000			42,000	C#*D#*E#*F#
8			4,340	2,000			8,680	C#*D#*E#*F#
9	escocell jocs		4,000	3,000			12,000	C#*D#*E#*F#
10			4,000	2,000			8,000	C#*D#*E#*F#
11			2,000	2,000			4,000	C#*D#*E#*F#
12	limit paviment zona jocs		3,000				3,000	C#*D#*E#*F#
13			28,900				28,900	C#*D#*E#*F#
14			5,200				5,200	C#*D#*E#*F#

TOTAL AMIDAMENT **258,250**

10 F936U415 M2

BASE DE FORMIGÓ HM-20 DE 15 CM DE GRUIX, AMB ACABAT REGLEJAT. S'INCLOU L'ENCOFRAT D'ESCOSSELLS I DE LÍMITS

Num.	Text	Tipus	[C]	[D]	[E]	[F]	TOTAL	Fórmula
1	base gabions 15cmx50cm amplada							
2	50cm alçada							
3			10,100	0,500			5,050	C#*D#*E#*F#
4			17,570	0,500			8,785	C#*D#*E#*F#
5			20,410	0,500			10,205	C#*D#*E#*F#
6			9,230	0,500			4,615	C#*D#*E#*F#
7	100cm alçada							
8			20,100	0,500			10,050	C#*D#*E#*F#
9			6,870	0,500			3,435	C#*D#*E#*F#
10			14,530	0,500			7,265	C#*D#*E#*F#

TOTAL AMIDAMENT **49,405**

AMIDAMENTS

11 F8PGP255 U

Subministrament i col·locació de Gabió transportable pre-reomplert, de mides 200x50x50 cm construïdes a base de malles de varetes entrellaçades de diferents diàmetres d'acer d'alta resistència tipus Galfan o similar protegit amb un aliatge de zinc i alumini, amb ràtios de cobriment contra la corrosió segons UNE 10223-8, conferint una resistència màxima davant els efectes de la corrosió. Llum de malla de 100x50mm. Estructura fixada amb tensors i eslingues apta per a manipulació i col·locació a l'obra. Reblert amb pedra calcària d'aportació col·locada i compactada amb mitjans mecànics, amb la cara exterior concertada. Mida mínima de la pedra, el doble del pas de malla.
Tot acabat segons projecte i caracteristiques constructives del fabricant. Inclòs P.P de talls i peces especials, manipulació i col.locació amb l'especejament segons DF, mermes i retirada del materil sobrant.Inclòs transport i col·locació.

Num.	Text	Tipus	[C]	[D]	[E]	[F]	TOTAL	Fórmula
1			10,100	0,500			5,050	C#*D#*E#*F#
2			17,570	0,500			8,785	C#*D#*E#*F#
3			20,410	0,500			10,205	C#*D#*E#*F#
4			9,230	0,500			4,615	C#*D#*E#*F#

TOTAL AMIDAMENT **28,655**

12 F8PGP251 U

Subministrament i col·locació de Gabió transportable pre-reomplert, de mides 200x50x100 cm construïdes a base de malles de varetes entrellaçades de diferents diàmetres d'acer d'alta resistència tipus Galfan o similar protegit amb un aliatge de zinc i alumini, amb ràtios de cobriment contra la corrosió segons UNE 10223-8, conferint una resistència màxima davant els efectes de la corrosió. Llum de malla de 100x50mm. Estructura fixada amb tensors i eslingues apta per a manipulació i col·locació a l'obra. Reblert amb pedra calcària d'aportació col·locada i compactada amb mitjans mecànics, amb la cara exterior concertada. Mida mínima de la pedra, el doble del pas de malla.
Tot acabat segons projecte i caracteristiques constructives del fabricant. Inclòs P.P de talls i peces especials, manipulació i col.locació amb l'especejament segons DF, mermes i retirada del materil sobrant.

Num.	Text	Tipus	[C]	[D]	[E]	[F]	TOTAL	Fórmula
1			20,100	0,500			10,050	C#*D#*E#*F#
2			6,870	0,500			3,435	C#*D#*E#*F#
3			14,530	0,500			7,265	C#*D#*E#*F#

TOTAL AMIDAMENT **20,750**

OBRA 01 PRESSUPOST PROJECTE EXECUTIU DE MILLORA DE DIFERENTS ESPAIS V
CAPÍTOL 01 PL JOAN COROMINES
TITOL 3 03 JOCS

NUM.	CODI	UA	DESCRIPCIÓ

1 GG402301 U

SUBMINISTRAMENT I INSTAL·LACIÓ DE CARTELL INFORMATIU RECTANGULAR DE (60x40) CM D'ACER GALVANITZAT PINTAT I NORMALITZAT PER L'AJUNTAMENT. COL·LOCAT SOBRE LA TANCA EXISTENT, AL COSTAT DE LA PORTA I EN COMPLIMENT AMB LA NORMATIVA, AMB ELS ELEMENTS DE FIXACIÓ NECESSARIS. EN CAS DE NO HAVER-HI TANCA, EL CARTELL ES COL·LOCARÀ SOBRE SUPORT TUBULAR D'ACER GALVANITZAT DE (60x2) MM AMB ELEMENTS DE FIXACIÓ A LA SENYAL I COL·LOCAT SOBRE DAU DE FORMIGÓ.

Num.	Text	Tipus	[C]	[D]	[E]	[F]	TOTAL	Fórmula
1	CARTELL (0 A 5) ANYS		1,000				1,000	C#*D#*E#*F#

TOTAL AMIDAMENT **1,000**

2 FQA2R263 U

COMBINACIÓ DE PLATAFORMA DE JOC DE FUSTA (REF. K3.26300) AMB ESCALA D'ACCÉS (REF 3.67370, TOBOGAN D'ACER RECUPERAT DEL JOC EXISTENT, JOC MEMORY (REF.9.15200), DISC GIRATORI SPIRAL PER ADOSAR (REF.10.22155) I DISC GIRATORI 'PULSACION' PER ADOSAR (REF. S10.22350) DE BDU O EQUIVALENT S'INCLOU TRANSPORT, MUNTATGE, OBRA CIVIL, TOTALMENT INSTAL.LAT.

AMIDAMENTS

Data: 27/02/25 Pàg.: 9

AMIDAMENT DIRECTE **1,000**

3 GG402101 U REPARACIÓ I REPINTAT DE JOCS INFANTILS SIMPLES I/O COMPOSTS I ALTRES ELEMENTS, INDEPENDENTMENT DEL MODEL, INCLOU LA SUBSTITUCIÓ DE FUSTES MALMESES, NETEJADA PRÈVIA DE L'ELEMENT, RETIRADA DE RESTES DE PINTURA ANTIGA I APLICACIÓ D'ALLLISAT DE LA FUSTA. ENVERNISSAT I/O PINTAT AMB PINTURES ESCOLLIDES D'ACORD AMB LES INSTRUCCIONS DEL FABRICANT DE L'ELEMENT I APTES PER A UTILITZAR ALS JOCS. PINTAT AMB ESMALT DELS SUPORTS METÀL.LICS.

Num.	Text	Tipus	[C]	[D]	[E]	[F]	TOTAL	Fórmula
1	jocs conservats		6,000				6,000	C#*D#*E#*F#

TOTAL AMIDAMENT **6,000**

4 FQAKJGCI U CISTELLA DE CORDA REFORÇADA D'ACER I CADENA D'ACER INOXIDABLE , MODEL NESTOR (8078139) DE HAGS O EQUIVALENT.S'INCLOU TRANSPORT, MUNTATGE, TOTALMENT INSTAL.LAT.

AMIDAMENT DIRECTE **1,000**

5 FQAKJGRE U SEIENT AMB RESPATLLER I PROTECCIÓ PER GRONXADOR AMB CADENA D'ACER INOXIDABLE , MODEL KLDDY (8049960) DE HAGS O EQUIVALENT. S'INCLOU TRANSPORT, MUNTATGEL, TOTALMENT INSTAL.LAT.

AMIDAMENT DIRECTE **1,000**

6 FQAZU001 U CERTIFICACIÓ DE LA TOTALITAT DE L'ÀREA DE JOCS

AMIDAMENT DIRECTE **1,000**

OBRA 01 PRESSUPOST PROJECTE EXECUTIU DE MILLORA DE DIFERENTS ESPAIS V
CAPÍTOL 01 PL JOAN COROMINES
TITOL 3 04 MOBILIARI I TANCAMENTS

NUM.	CODI	UA	DESCRIPCIÓ

1 FQB1UMET M BARANA METAL·LICA DE LIMIT DE JOCS INFANTILS, DE 90 CM. D'ALÇADA AMB TUBS DE 8 CM. DE DIAMETRE SEPARATS 8 CM. SOBRE UNA PLETINA DE 12X1 CM. I UN TUB D'18 MM. PASSANT A 30 MM. DE LA PART SUPERIOR TOT GALVANITZAT EN CALENT, FIXAT A TERRA, AMB FIXACIONS MECANIQUES SOBRE UNA BASE DE FORMIGO AMB ENCOFRAT LATERAL AMB TAUULER DE FUSTA DE PI EN TRAMS RECTES O AMB RADIS SUPERIORS A 4M (INCLU LA PART PROPORCIONAL DE MATAVIUS I JUNTS DE FORMIGONAT),

Num.	Text	Tipus	[C]	[D]	[E]	[F]	TOTAL	Fórmula
1	tram1		61,000				61,000	C#*D#*E#*F#

TOTAL AMIDAMENT **61,000**

2 FQB1UMEP U PORTA METAL·LICA PER TANCA DE JOCS INFANTILS, AMB PLETINA SUPERIOR I INFERIOR DE 8X1 CM., MUNTANTS DE TUBS DE 8 CM. DE DIAMETRE SEPARATS 8 CM. TOT GALVANITZAT EN CALENT, AMB FRONTISES ANTI- ATRAPADITS I TANCA SEGONS PLANOL DE DETALL

AMIDAMENT DIRECTE **1,000**

AMIDAMENTS

3 F550U0TP ML

SUBMINISTRAMENT I INSTAL·LACIÓ DE TANCA DELIMITADORA DE PARTERRES D'ACER DE 45 CM D'ALÇADA VISTA FORMADA PER MUNTANTS D'ACER DE 50X10MM DE 70CM DE LONGITUD, CADA 100-150CM, PLATABANDA SUPERIOR D'ACER DE 50X10MM SEGUINT LA FORMA DELS PARTERRES, I 2 TRAVESSERS DE RODÓ DE 12 MM SEGUINT LA FORMA DELS PARTERRES, SOLDATS ALS MUNTANTS VERTICALS. PLATINA D'ANCLATGE FIXADA A DAUS DE FORMIGÓ (INCLOSOS) AMB TACS QUÍMICS. PINTAT AMB IMPRIMACIÓ I ACABAT. TOT SEGONS PLÀNOLS DE DETALL I DIRECTRIUS DE LA DF. INCLOU MITJANS I ELEMENTS AUXILIARS PER LA SEVA CORRECTA POSTA EN OBRA.

Num.	Text	Tipus	[C]	[D]	[E]	[F]	TOTAL	Fórmula
1			12,000				12,000	C#*D#*E#*F#
2			8,710				8,710	C#*D#*E#*F#
3			6,000				6,000	C#*D#*E#*F#
4			6,000				6,000	C#*D#*E#*F#
5			6,000				6,000	C#*D#*E#*F#
6			6,230				6,230	C#*D#*E#*F#

TOTAL AMIDAMENT **44,940**

4 FQB1UP05 M

Tanca Palissada de rull de castanyer de 0.5m d'alçaria format per estaques amb punta, cosides amb dues passades de filferro galvanitzat, separades entre 4 i 6cm. Suportat amb pilars de fusta tractada amb punta, de diàmetre Ø10cm per clavar al terreny. Distància entre els pilars 2m. Estaques enterrades 5cm. Alçada vista de la tanca 0,45m.

Num.	Text	Tipus	[C]	[D]	[E]	[F]	TOTAL	Fórmula
1	PREVISIO		12,000	1,000			12,000	C#*D#*E#*F#
2			8,710	0,000			0,000	C#*D#*E#*F#
3			6,000	0,000			0,000	C#*D#*E#*F#
4			6,000	0,000			0,000	C#*D#*E#*F#
5			6,000	0,000			0,000	C#*D#*E#*F#
6			6,230	0,000			0,000	C#*D#*E#*F#

TOTAL AMIDAMENT **12,000**

5 FQB1UP10 M

Tanca Palissada de rull de castanyer de 1.05m d'alçaria format per estaques amb punta, cosides amb tres passades de filferro galvanitzat, separades entre 4 i 6cm. Suportat amb pilars de fusta tractada amb punta, de diàmetre Ø10cm i 1,5m de llargaria per clavar al terreny. Distància entre els pilars 1.5m. Estaques enterrades 5cm i pilars 50 cm. Alçada vista de la tanca 1,00m.

Num.	Text	Tipus	[C]	[D]	[E]	[F]	TOTAL	Fórmula
1	previsio		5,000				5,000	C#*D#*E#*F#

TOTAL AMIDAMENT **5,000**

6 FQ11UAF1 U

BANC DE FUSTA CERTIFICADA, TIPUS MODO C-106 FSC DE 180 CM DE LLARGÀRIA AMB SUPORTS DE FOSA AMB ACABAT OXIRON DE FABREGAS O SEMBLANT, I AMB DAUS DE FORMIGÓ H-150 DE 30X30X30 CM.

AMIDAMENT DIRECTE **21,000**

7 FQ11UAF0 U

CADIRA DE FUSTA CERTIFICADA, TIPUS MODO C-106 FSC DE 75 CM DE LLARGÀRIA AMB SUPORTS DE FOSA AMB ACABAT OXIRON DE FABREGAS O SEMBLANT, I AMB DAUS DE FORMIGÓ H-150 DE 30X30X30 CM.

AMIDAMENT DIRECTE **9,000**

AMIDAMENTS

8	FQ11UAF3	U	BANC DE FUSTA CERTIFICADA, TIPUS MODO FSC DE 300 CM DE LLARGÀRIA AMB SUPORTS DE FOSA AMB ACABAT OXIRON DE FABREGAS O SEMBLANT, I AMB DAUS DE FORMIGÓ H-150 DE 30X30X30 CM.

AMIDAMENT DIRECTE **1,000**

9	FV00U00Z	PA	PARTIDA ALÇADA PER PER ACTUACIONS COMPLEMENTÀRIES A JUSTIFICAR (JARDINERIA, REPARACIONS, PINTURA O NETEJA DE MOBILIARI, PAVIMENTS, MURS, O ALTRES ELEMENTS DE LA PLAÇA O PARC)

Num.	Text	Tipus	[C]	[D]	[E]	[F]	TOTAL	Fórmula
1	Pevisió per arranjaments a la resta de la plaça		2,000				2,000	C#*D#*E#*F#

TOTAL AMIDAMENT **2,000**

10	FQ21U700	U	PAPERERA METÀL.LICA TRABUCABLE DE 70L, 50 CM DE D. I 90 CM D'ALÇARIA, CIRCULAR DE PLANXA D'ACER DE GRUIX 2MM AMB ACABAT IMPRIMACIÓ EPOXI I PINTURA POLIÈSTER, AMB DOS SUPORTS RECTANGULARS ANCORATS AL PAVIMENT, GALVANITZADA I PINTADA AL FOC.

AMIDAMENT DIRECTE **5,000**

OBRA 01 PRESSUPOST PROJECTE EXECUTIU DE MILLORA DE DIFERENTS ESPAIS V
CAPÍTOL 01 PL JOAN COROMINES
TITOL 3 05 PLANTACIONS

NUM.	CODI	UA	DESCRIPCIÓ
1	PR43B-8V1F	u	Subministrament de Koelreuteria paniculata de perímetre de 18 a 20 cm, amb pa de terra de diàmetre mínim 57 cm i profunditat mínima 39,9 cm segons fórmules NTJ

AMIDAMENT DIRECTE **12,000**

2	PR45B-8XSE	u	Subministrament de Tipuana tipu (T. speciosa) de perímetre de 18 a 20 cm, amb pa de terra de diàmetre mínim 57 cm i profunditat mínima 39,9 cm segons fórmules NTJ

AMIDAMENT DIRECTE **10,000**

3	FR612ZP3	U	PLANTACIÓ D'ARBRE AMB PA DE TERRA O CONTENIDOR DE 18 A 25CM DE PERIMETRE DE TRONC EN ESPAI VERD I CLOT DE PLANTACIÓ DE 150X150X100CM AMB MITJANS MECÀNICS, REBLERT DEL CLOT AMB SUBSTITICIÓ PARCIAL DEL 40% DE TERRA DE L'EXCAVACIÓ PER SORRA RENTADA I COMPOST (70%-30%). REBLERT DEL FONS DEL CLOT AMB 10CM DE GRAVA CALCÀRIA. S'INCLOU DRENATGE AMB TUB CIRCULAR PERFORAT DE POLIETILÈ D'ALTA DENSITAT DE 65MM DE DIÀMETRE; ASPRATGE TRIPLE DE SECCIÓ CIRCULAR DE 8CM DE DIÀMETRE I 2.5M DE LLARGÀRIA, CLAVATS 50CM DE MANERA MANUAL AMB CLAVADOR D'ASPRATGE I POSTERIOR COL·LOCACIÓ DE TRAVESSER DE FUSTA PER UNIR ELS TRES ASPRES AMB CARGOLS I LLIGAM DE GOMA O CAUTXÚ DE ASPRE A COLL D'ARBRE (3UT); PRIMER REG MANUAL I CÀRREGA DE LES TERRES SOBRANTS A CAMIÓ. TAXES INCLOSES.

AMIDAMENT DIRECTE **5,000**

AMIDAMENTS

4	FR612ZE1	U	PLANTACIÓ D'ARBRE AMB PA DE TERRA O CONTENIDOR DE 18 A 25CM DE PERIMETRE DE TRONC EN ESCOCELL DE 1.6X1.6M I CLOT DE PLANTACIÓ DE 140X140X100CM AMB MITJANS MECÀNICS, REBLERT DEL CLOT AMB SUBSTITICIÓ PARCIAL DEL 40% DE TERRA DE L'EXCAVACIÓ PER SORRA RENTADA I COMPOST (70%-30%), REBLERT DEL FONS DEL CLOT AMB 10CM DE GRAVA CALCÀRIA. S'INCLOU DRENATGE AMB TUB CIRCULAR PERFORAT DE POLIETILÈ D'ALTA DENSITAT DE 65MM DE DIÀMETRE; ASPRATGE TRIPLE DE SECCIÓ CIRCULAR DE 8CM DE DIÀMETRE I 2M DE LLARGÀRIA, CLAVATS 50CM DE MANERA MANUAL AMB CLAVADOR D'ASPRATGE I POSTERIOR COL·LOCACIÓ DE TRAVESSER DE FUSTA PER UNIR ELS TRES ASPRES AMB CARGOLS I LLIGAM DE GOMA O CAUTXÚ DE ASPRE A COLL D'ARBRE (3UT); PRIMER REG MANUAL I CÀRREGA DE LES TERRES SOBRANTS A CAMIÓ. TAXES INCLOSES.

AMIDAMENT DIRECTE **17,000**

5	PR23-DOC4	m2	Fresatge de terreny fluix a una fondària de 0,2 m, amb motocultor, en dues passades creuades, per a un pendent inferior al 12 %

Num.	Text	Tipus	[C]	[D]	[E]	[F]	TOTAL	Fórmula
1	parterres		205,130				205,130	C#*D#*E#*F#
2	prat		250,920				250,920	C#*D#*E#*F#

TOTAL AMIDAMENT **456,050**

6	PR3D-FIF3	m2	Esmena orgànica del sòl amb compost de classe I d'origen vegetal, segons NTJ 05C, subministrat en sacs de 0,8 m3, amb una dosi de 50 l/m2, escampat amb minicarregadora i mitjans manuals i fresatge de terreny amb motocultor, amb minicarregadora de combustible

Num.	Text	Tipus	[C]	[D]	[E]	[F]	TOTAL	Fórmula
1	prat		250,920	0,500			125,460	C#*D#*E#*F#

TOTAL AMIDAMENT **125,460**

7	FR3PUTC0	M3	SUBMINISTRE I VOLTEJAT A OBRA DE: TERRA ADEQUADA O NATURAL DE JARDINERIA AMB UNA TEXTURA FRANCO-SORRENCA I DE COMPOST ORGÀNIC ACTIU MICROBIOLÓGICAMENT A BASE DE ELGAN O EQUIVALENT I AMB PERÍODE DE DESCOMPOSICIÓ MÍNIM DE 9 MESOS. INCLÓS P.P. DE FORMACIÓ I RETIRADA DE ZONA DE VOLTEIG, TOT SEGONS NTJ05C

Num.	Text	Tipus	[C]	[D]	[E]	[F]	TOTAL	Fórmula
1	prat		250,920	0,050			12,546	C#*D#*E#*F#
2	SUDS zona arbustiva		47,500	0,700			33,250	C#*D#*E#*F#
3			31,800	0,700			22,260	C#*D#*E#*F#
4	zona arbustiva		47,500	0,400			19,000	C#*D#*E#*F#
5			78,240	0,400			31,296	C#*D#*E#*F#

TOTAL AMIDAMENT **118,352**

8	PR4GH-93Y3	u	Subministrament de Pistacia lentiscus d'alçària de 80 a 100 cm, en contenidor de 10 l

Num.	Text	Tipus	[C]	[D]	[E]	[F]	TOTAL	Fórmula
1	parterre 1 25% 2pl/m2		48,240	0,250	2,000		24,120	C#*D#*E#*F#
2	parterre 2		26,410	0,250	2,000		13,205	C#*D#*E#*F#
3	parterre 3		32,520	0,250	2,000		16,260	C#*D#*E#*F#
4	parterre 4		16,800	0,250	2,000		8,400	C#*D#*E#*F#

TOTAL AMIDAMENT **61,985**

AMIDAMENTS

9 PR4JG-951R u Subministrament de Viburnum tinus Eve Price d'alçària de 40 a 50 cm, en contenidor de 10 l

Num.	Text	Tipus	[C]	[D]	[E]	[F]	TOTAL	Fórmula
1	parterre 1 20% 2pl/m2		48,240	0,200	2,000		19,296	C#*D#*E#*F#
2	parterre 2		26,410	0,200	2,000		10,564	C#*D#*E#*F#
3	parterre 3		32,520	0,200	2,000		13,008	C#*D#*E#*F#
4	parterre 4		16,800	0,200	2,000		6,720	C#*D#*E#*F#

TOTAL AMIDAMENT **49,588**

10 PR4J3-95DH u Subministrament de Teucrium fruticans en contenidor de 10 l

Num.	Text	Tipus	[C]	[D]	[E]	[F]	TOTAL	Fórmula
1	parterre 1 20% 2pl/m2		48,240	0,200	2,000		19,296	C#*D#*E#*F#
2	parterre 2		26,410	0,200	2,000		10,564	C#*D#*E#*F#
3	parterre 3		32,520	0,200	2,000		13,008	C#*D#*E#*F#
4	parterre 4		16,800	0,200	2,000		6,720	C#*D#*E#*F#

TOTAL AMIDAMENT **49,588**

11 PR4G9-93VC u Subministrament de Phlomis purpurea d'alçària de 30 a 50 cm, en contenidor de 3 l

Num.	Text	Tipus	[C]	[D]	[E]	[F]	TOTAL	Fórmula
1	parterre 1 20% 2pl/m2		48,240	0,200	2,000		19,296	C#*D#*E#*F#
2	parterre 2		26,410	0,200	2,000		10,564	C#*D#*E#*F#
3	parterre 3		32,520	0,200	2,000		13,008	C#*D#*E#*F#
4	parterre 4		16,800	0,200	2,000		6,720	C#*D#*E#*F#

TOTAL AMIDAMENT **49,588**

12 PR4ED-94NZ u Subministrament de Leptospermum karo 'Pearl Star' en contenidor de 10 l

Num.	Text	Tipus	[C]	[D]	[E]	[F]	TOTAL	Fórmula
1	parterre 1 10% 2pl/m2		48,240	0,100	2,000		9,648	C#*D#*E#*F#
2	parterre 2		26,410	0,100	2,000		5,282	C#*D#*E#*F#
3	parterre 3		32,520	0,100	2,000		6,504	C#*D#*E#*F#
4	parterre 4		16,800	0,100	2,000		3,360	C#*D#*E#*F#

TOTAL AMIDAMENT **24,794**

13 PR61-8ZI0 u PLANTACIÓ D'ARBUST O ARBRE DE PETIT FORMAT EN CONTENIDOR DE 5 A 10 L, EXCAVACIÓ DE CLOT DE PLANTACIÓ DE 45X45X30 CM AMB MITJANS MANUALS, EN UN PENDENT INFERIOR AL 35 %, REBLERT DEL CLOT AMB TERRA DE L'EXCAVACIÓ BARREJADA AMB UN 10% DE COMPOST, PRIMER REG I GARANTIA D'UN ANY

Num.	Text	Tipus	[C]	[D]	[E]	[F]	TOTAL	Fórmula
1			61,000				61,000	C#*D#*E#*F#
2			49,000				49,000	C#*D#*E#*F#
3			49,000				49,000	C#*D#*E#*F#
4			24,000				24,000	C#*D#*E#*F#

AMIDAMENTS

TOTAL AMIDAMENT **183,000**

14 PR4CG-937H u Subministrament de Dietes bicolor d'alçària de 20 a 40 cm, en contenidor d'1,3 l

Num.	Text	Tipus	[C]	[D]	[E]	[F]	TOTAL	Fórmula
1	parterre 1		30,000	4,000			120,000	C#*D#*E#*F#

TOTAL AMIDAMENT **120,000**

15 PR4CS-939X u Subministrament d'Erigeron karvinskianus en contenidor d'1,3 l

Num.	Text	Tipus	[C]	[D]	[E]	[F]	TOTAL	Fórmula
1	parterre 1		30,000	2,000			60,000	C#*D#*E#*F#

TOTAL AMIDAMENT **60,000**

16 PR4D3-93BS u Subministrament d'Euphorbia rigida d'alçària de 30 a 50 cm, en contenidor de 3 l

Num.	Text	Tipus	[C]	[D]	[E]	[F]	TOTAL	Fórmula
1	parterre 2		21,000	3,000			63,000	C#*D#*E#*F#

TOTAL AMIDAMENT **63,000**

17 PR4EC-94N6 u Subministrament de Lavandula dentata en contenidor de 3 l

Num.	Text	Tipus	[C]	[D]	[E]	[F]	TOTAL	Fórmula
1	parterre 2		21,000	3,000			63,000	C#*D#*E#*F#

TOTAL AMIDAMENT **63,000**

18 PR4HA-94ZT u Subministrament de Santolina chamacyparissus en contenidor de 3 l

Num.	Text	Tipus	[C]	[D]	[E]	[F]	TOTAL	Fórmula
1	parterre 3		15,000	4,000			60,000	C#*D#*E#*F#

TOTAL AMIDAMENT **60,000**

19 PR4H8-94Y4 u Subministrament de Salvia greggii d'alçària de 30 a 40 cm, en contenidor de 3 l

Num.	Text	Tipus	[C]	[D]	[E]	[F]	TOTAL	Fórmula
1	parterre 4		15,000	4,000			60,000	C#*D#*E#*F#

TOTAL AMIDAMENT **60,000**

20 PR4JF-95L1 u Subministrament de Verbena bonariensis 'Lollipop' en contenidor 1 l

Num.	Text	Tipus	[C]	[D]	[E]	[F]	TOTAL	Fórmula
1	parterre 4		15,000	1,000			15,000	C#*D#*E#*F#

TOTAL AMIDAMENT **15,000**

AMIDAMENTS

21 FR623Z2 u

PLANTACIÓ D'ARBUST EN CONTENIDOR DE 1 A 3 L, EXCAVACIÓ DE CLOT DE PLANTACIÓ AMB MITJANS MANUALS, EN UN PENDENT INFERIOR AL 35 %, REBLERT DEL CLOT AMB TERRA DE L'EXCAVACIÓ BARREJADA AMB UN 10% DE COMPOST, PRIMER REG I GARANTIA D'UN ANY

Num.	Text	Tipus	[C]	[D]	[E]	[F]	TOTAL	Fórmula
1			120,000				120,000	C#*D#*E#*F#
2			60,000				60,000	C#*D#*E#*F#
3			63,000				63,000	C#*D#*E#*F#
4			63,000				63,000	C#*D#*E#*F#
5			60,000				60,000	C#*D#*E#*F#
6			60,000				60,000	C#*D#*E#*F#
7			15,000				15,000	C#*D#*E#*F#

TOTAL AMIDAMENT **441,000**

22 FR3PUTEY M2

APORTACIÓ I ESTESA DE TRITURAT DE PODA COM ENCOIXINAT AMB UN GRUIX DE 10 CM

Num.	Text	Tipus	[C]	[D]	[E]	[F]	TOTAL	Fórmula
1	parterres		205,130				205,130	C#*D#*E#*F#

TOTAL AMIDAMENT **205,130**

23 FRZUUMBD M2

MALLA ANTIHERBES EN SUPERFÍCIE, D'UN GRAMATGE DE 200 GR/M2 TIPUS BIOSTILL MARRÓ 100% BIODEGRADABLE DE LA CASA HORTICOLA PEDRALBES O EQUIVALENT. FIXADA AMB GRAPES D'ACER CORRUGAT EN FORMA D'U, D.10 MM I DE 20-10-20 CM., AMB LA DENSITAT NECESSARIA EN FUNCIÓ DE LA PENDENT DEL TERRENY. S'INCLOU LA PREPARACIÓ PRÈVIA DE LA SUPERFÍCIE DEL TERRENY I P.P. DE TALLS I FORMACIÓ DE FORATS PER A L'ENTREGA AMB ARQUETES, ARBRAT, CONTORNS DEL PARTERRE. TOTALMENT INSTAL.LADA.

Num.	Text	Tipus	[C]	[D]	[E]	[F]	TOTAL	Fórmula
1	parterres		205,130				205,130	C#*D#*E#*F#

TOTAL AMIDAMENT **205,130**

24 PRA2-4H3S m2

Sembra de barreja de llavors per a gespa tipus Standard C4, segons NTJ 07N, amb mitjans manuals, en un pendent < 30 %, superfície de sembra < 500 m2, incloent la cobertura de la llavor amb sorra de riu rentada i el corronat posterior i la primera sega

Num.	Text	Tipus	[C]	[D]	[E]	[F]	TOTAL	Fórmula
1	Prat		250,920				250,920	C#*D#*E#*F#

TOTAL AMIDAMENT **250,920**

OBRA 01 PRESSUPOST PROJECTE EXECUTIU DE MILLORA DE DIFERENTS ESPAIS V
CAPÍTOL 01 PL JOAN COROMINES
TITOL 3 06 REG

NUM.	CODI	UA	DESCRIPCIÓ
1	GG502CX	PA	PARTIDA ALÇADA A JUSTIFICAR PER CONNEXIÓ REG A COMPTADOR

AMIDAMENT DIRECTE **1,000**

AMIDAMENTS

2 FJ00U001 PA

CONCERTACIÓ I CONTRACTACIÓ D'ESCOMESA D'AIGUA PER UN COMPTADOR INSTAL.LAT DE 1,5 M3/HORA. S'INCLOU DESPESES FINANCERES PER AVANÇAR EL PAGAMENT A LA CIA. SUBMINISTRADORA, ETC.

Num.	Text	Tipus	[C]	[D]	[E]	[F]	TOTAL	Fórmula
1			1,000				1,000	C#*D#*E#*F#

TOTAL AMIDAMENT **1,000**

3 FJ11U68B U

PERICÓ REGISTRABLE, PER A SERVEIS, DE 60X60X80 CM. INTERIOR, SOBRE LLIT DE FORMIGÓ H-150 DE 15 CM. DE GRUIX, AMB PARET DE MAÓ, ARREBOSSADA I LLISCADA INTERIORMENT. S'INCLOU MOVIMENT DE TERRES, BASTIMENT I TAPA DE FOSA DUCTIL B125, AMB LA INSCRIPCIÓ PARCS I JARDINS.

AMIDAMENT DIRECTE **2,000**

4 FJ45PR94 U

Subministrament i instal·lació d'Equip programador per a telegestió de regs per a 4 estacions o electrovàlvules, de SAMCLA o equivalent, amb solenoides de 9V, alimentat amb 2 piles AA amb porta-piles sense cable. Apte per comunicació mitjançant radiofreqüència i Bluetooth.Amb entrada de contacte per sensor local. Aplicatiu de gestió que permeti encadenament de programadors, amb fins a 8 programes de reg i amb informe automàtic de l'estat dels equips (nivells de ràdio, piles, etc). Totes les característiques segons queda definit en el Plec de Prescripcions Tècniques.
Valorada la unitat instal·lada, configurada en l'aplicatiu de gestió del reg i totalment operativa.

AMIDAMENT DIRECTE **1,000**

5 FJ10U051 M

OBERTURA I REBLIMENT DE RASES PER A CONDUCTES DE LA INSTAL.LACIÓ DE REG DE 40 CM. DE FONDÀRIA I 20 CM. D'AMPLÀRIA

Num.	Text	Tipus	[C]	[D]	[E]	[F]	TOTAL	Fórmula
1	arbres plaça		52,100				52,100	C#*D#*E#*F#
2			34,100				34,100	C#*D#*E#*F#
3			22,600				22,600	C#*D#*E#*F#
4			14,000				14,000	C#*D#*E#*F#
5	arbres jocs		42,300				42,300	C#*D#*E#*F#
6			18,600				18,600	C#*D#*E#*F#
7	arbustos		6,220				6,220	C#*D#*E#*F#
8			53,200				53,200	C#*D#*E#*F#
9	prat		23,850				23,850	C#*D#*E#*F#
10			75,720				75,720	C#*D#*E#*F#

TOTAL AMIDAMENT **342,690**

6 FJ10U0Z1 M

OBERTURA I REBLIMENT SOBRE PAVIMENT, DE RASES PER A CONDUCTES DE LA INSTAL.LACIÓ DE REG DE 40 CM. DE FONDÀRIA I 20 CM. D'AMPLÀRIA.
INCLOU LA RETIRADA DE QUALSEVOL TIPUS DE PAVIMENT,AMB UN GRUIX MITJA DE 20 CM, AMB TALL AMB SERRA DE DISC I COMPRESSOR I LA POSTERIOR REPAVIMENTACIÓ AMB LES MATEIXES PECES (REPOSICIÓ DE LES PECES TRENCADES).
CÀRREGA MANUAL I TRANSPORT A L'ABOCADOR INCLOSES TAXES

Num.	Text	Tipus	[C]	[D]	[E]	[F]	TOTAL	Fórmula
1	creuament zona plaça/zona jocs		10,000				10,000	C#*D#*E#*F#

TOTAL AMIDAMENT **10,000**

AMIDAMENTS

7 FJ24U090 M TUB FLEXIBLE CORRUGAT DE POLIETILÈ, DE 90 MM DE DIÀMETRE EXTERIOR, DE DOBLE CAPA, MUNTAT COM A CANALITZACIÓ SOTERRADA PER A PROTECCIÓ DE XARXA DE DEGOTEIG I ENVOLTAT DE SORRA.

Num.	Text	Tipus	[C]	[D]	[E]	[F]	TOTAL	Fórmula
1	arbres plaça		52,100				52,100	C#*D#*E#*F#
2			34,100				34,100	C#*D#*E#*F#
3			22,600				22,600	C#*D#*E#*F#
4			14,000				14,000	C#*D#*E#*F#
5	arbres jocs		42,300				42,300	C#*D#*E#*F#
6			18,600				18,600	C#*D#*E#*F#
7	arbustos		6,220				6,220	C#*D#*E#*F#
8			53,200				53,200	C#*D#*E#*F#
9	prat		23,850				23,850	C#*D#*E#*F#
10			75,720				75,720	C#*D#*E#*F#

TOTAL AMIDAMENT **342,690**

8 FJ22U640 M TUB DE POLIETILÈ ALIMENTARI DE BAIXA DENSITAT, DE 32 MM DE DIÀMETRE NOMINAL EXTERIOR, DE 10 BAR DE PRESSIÓ NOMINAL, SOLDAT, AMB GRAU DE DIFICULTAT MITJÀ I PER A COL.LOCAR SOTERRAT

Num.	Text	Tipus	[C]	[D]	[E]	[F]	TOTAL	Fórmula
1	arbres plaça		52,100				52,100	C#*D#*E#*F#
2			34,100				34,100	C#*D#*E#*F#
3			22,600				22,600	C#*D#*E#*F#
4			14,000				14,000	C#*D#*E#*F#
5	arbres jocs		42,300				42,300	C#*D#*E#*F#
6			18,600				18,600	C#*D#*E#*F#
7	arbustos		6,220				6,220	C#*D#*E#*F#
8			53,200				53,200	C#*D#*E#*F#
9	prat		23,850				23,850	C#*D#*E#*F#
10			75,720				75,720	C#*D#*E#*F#

TOTAL AMIDAMENT **342,690**

9 FJ33U040 M TUBERIA TECH-LINE FORMAT PER TUB DE POLIETILÈ DE BAIXA DENSITAT, DE COLOR MARRÓ, D 17X14,6 MM. I PRESSIÓ MÀXIMA DE TREBALL DE 4 BAR I RESISTENT A LA RADIACIÓ U.V. AMB GOTERS TERMOSOLDATS EN LA PARET INTERIOR DE 2,3 L/H CADA 40 CM. I AMB MEMBRANA DE COMPENSACIÓ DE EPDM PER COL.LOCAR SOTERRAT I PART PROPORCIONAL D'ACCESSORIS.

Num.	Text	Tipus	[C]	[D]	[E]	[F]	TOTAL	Fórmula
1	parterres		205,130	2,500			512,825	C#*D#*E#*F#

TOTAL AMIDAMENT **512,825**

10 FJ34U004 U DEGOTERS FORMAT AMB TUBERIA TECH-LINE DE TUB DE POLIETILÈ DE BAIXA DENSITAT DE COLOR MARRÓ , D 17X14,6 MM. I PRESSIÓ MÀXIMA DE TREBALL DE 4 ATM. I RESISTENT A LA RADIACIÓ U.V. FORMAT PER UN ANELL TANCAT DE 2 M DE PERÍMETRE AMB GOTERS TERMOSOLDATS EN LA PARET INTERIOR DE 2,3 L/H CADA 30 CM. I AMB MEMBRANA DE COMPENSACIÓ EPDM PER COL.LOCAR SOTERRAT I PART PROPORCIONAL D'ACCESSORIS.

AMIDAMENTS

AMIDAMENT DIRECTE **24,000**

11 FJ32U004 U DIFUSORS EMERGENTS DE RADI ENTRE 2 I 4 M., AMB TUBERA DE DIVERSOS GRAUS I PART PROPORCIONAL D'ACCESORIS DE CONNEXIÓ, INCLOS TUB DE PVC DE PROTECCIÓ.

Num.	Text	Tipus	[C]	[D]	[E]	[F]	TOTAL	Fórmula
1	prat. radi entre 4 i 5		15,000				15,000	C#*D#*E#*F#

TOTAL AMIDAMENT **15,000**

12 FJ45REP0 U Subministrament i instal·lació d'Equip Repetidor per radiofreqüència (bandes lliures) d'alimentació solar amb placa solar miniaturitzada i integrada al mateix equip, de SAMCLA o equivalent. Conjunt compacte, de reduides dimensions i amb protecció IP66. Gestió sense límit d'equips i cobertura d'1Km. Inclou suport d'acer per a la fixació en fanals de la via pública o similar. Totes les característiques segons queda definit en el Plec de Prescripcions Tècniques.
Valorada la unitat instal·lada, configurada en l'aplicatiu de gestió del reg i totalment operativa.

AMIDAMENT DIRECTE **1,000**

13 FJ44U500 U ELECTROVÀLVULA TIPUS SOLENOIDE D'1' 9 V., OBERTURA ELÈCTRICA I MANUAL AMB PART PROPORCIONAL D'ACCESORIS.

AMIDAMENT DIRECTE **3,000**

14 FJ43U500 U REGULADOR DE PRESSIÓ D'1', AMB FILTRE INCORPORAT.

AMIDAMENT DIRECTE **2,000**

15 FJ41U500 U VÀLVULA D'ESFERA D.1', PER A TALL INDIVIDUAL I ZONA DE REG.

AMIDAMENT DIRECTE **4,000**

16 FHG3UC1T M CANALITZACIÓ EN VORERA AMB 1 TUB DE POLIETILÈ RETICULAT DOBLE CAPA DE D. 90 MM DE DIÀMETRE EXTERIOR. S'INCLOU RASA 40X60 CM, CABLE DE COURE NU DE 35 MM2, TUB ENVOLTAT DE SORRA AMB UN GRUIX DE 20 CM, CINTA DE SENYALITZACIÓ, REBLIMENT, PICONATGE, CÀRREGA I TRANSPORT DEL SOBRANT DE TERRES.

Num.	Text	Tipus	[C]	[D]	[E]	[F]	TOTAL	Fórmula
1	reubicació fanals		45,350				45,350	C#*D#*E#*F#

TOTAL AMIDAMENT **45,350**

17 FH31U145 M CONDUCTOR DE COURE VV-1000 DE 4X6 MM2. DE SECCIÓ, COL.LOCAT EN L'INTERIOR DE TUBULAR EN RASA.

Num.	Text	Tipus	[C]	[D]	[E]	[F]	TOTAL	Fórmula
1	reubicació fanals		45,350				45,350	C#*D#*E#*F#

TOTAL AMIDAMENT **45,350**

AMIDAMENTS

1 F210U007 U

CALA DE FORMA MANUAL INCLOS EL REBLIMENT I PICONATGE DE MATERIAL GRANULAR, LA CARREGA I EL TRANSPORT INTERIOR DEL MATERIAL SOBRANT PER A LA SEVA CLASSIFICACIÓ.

Num.	Text	Tipus	[C]	[D]	[E]	[F]	TOTAL	Fórmula
1			1,000				1,000	C#*D#*E#*F#

TOTAL AMIDAMENT **1,000**

2 FRZUU010 U

PROTECCIÓ D'ARBRES EXISTENTS FORMADA PER TRES PNEUMÀTICS RECICLATS ENVOLCALLANT EL TRONC, I CERCLE DE TAULONS DE FUSTA PER FORA DELS PNEUMÀTICS. TOT EL CONJUNT FIXAT PER MITJÀ DE FILFERRO ANELLANT ELS TAULONS I CLAUS ENTRE TAULONS I PNEUMÀTICS

Num.	Text	Tipus	[C]	[D]	[E]	[F]	TOTAL	Fórmula
1	previsió		3,000				3,000	C#*D#*E#*F#

TOTAL AMIDAMENT **3,000**

3 FR11UARA U

ARRENCADA D'ARBRES AMB MITJANS MECÀNICS I/O MANUALS. S'INCLOU EL REBLIMENT DEL SOT, LA CÀRREGA I EL TRANSPORT A L'ABOCADOR.

AMIDAMENT DIRECTE **4,000**

4 P21R1-92JR u

Trituració de soca soterrada de 60 a 100 cm de perímetre amb tractor amb braç triturador de soques

AMIDAMENT DIRECTE **4,000**

5 F213U0RR U

REUBICACIÓ, REPARACIÓ I REPINTAT D'APARELL INFANTIL EXISTENT SIMPLE I/O COMPOST A LA MATEIXA OBRA, INCLOU DEMOLICIÓ D'ANCORATGES DE FORMIGÓ, AMB MITJANS MECANICS. CÀRREGA I TRANSPORT DE LES RUNES A L'ABOCADOR INCLOSES TAXES. SUBSTITUCIÓ DE FUSTES MALMESES, NETEJADA PRÈVIA DE L'ELEMENT, RETIRADA DE RESTES DE PINTURA ANTIGA I APLICACIÓ D'ALLLISAT DE LA FUSTA. ENVERNISSAT I/O PINTAT AMB PINTURES ESCOLLIDES D'ACORD AMB LES INSTRUCCIONS DEL FABRICANT DE L'ELEMENT I APTES PER A UTILITZAR ALS JOCS. PINTAT AMB ESMALT DELS SUPORTS METÀL.LICS. RE-INSTAL·LACIÓ POSTERIOR AMB DAUS DE FORMIGÓ H-150 DE 40X40X40 CM I ADAPTACIÓ DELS PEUS A SÒL DE SORRA O CAUTXÚ..

Num.	Text	Tipus	[C]	[D]	[E]	[F]	TOTAL	Fórmula
1	Gronxador		1,000				1,000	C#*D#*E#*F#

TOTAL AMIDAMENT **1,000**

6 F213U003 U

ARRENCADA D'APARELL INFANTIL SINPLE I/O COMPOST, INCLOU DEMOLICIÓ D'ANCORATGES DE FORMIGÓ, AMB MITJANS MECANICS. CÀRREGA, TRANSPORT DEL MATERIAL RECUPERABLE A MAGATZEM MUNICIPAL I DE LA RESTA LA CARREGA I EL TRANSPORT INTERIOR DEL MATERIAL SOBRANT PER A LA SEVA CLASSIFICACIÓ

Num.	Text	Tipus	[C]	[D]	[E]	[F]	TOTAL	Fórmula
1	Surfy (x4)		1,000	4,000			4,000	C#*D#*E#*F#
2	Tobogan		2,000				2,000	C#*D#*E#*F#
3	Carrusel		1,000				1,000	C#*D#*E#*F#
4	Molla		2,000				2,000	C#*D#*E#*F#
5	Tauleta		1,000				1,000	C#*D#*E#*F#

TOTAL AMIDAMENT **10,000**

AMIDAMENTS

7	F213U001	U	ARRENCADA DE BANC EXISTENT, INCLOU DEMOLICIÓ D'ANCORATGES DE FORMIGÓ, AMB MITJANS MANUALS.CÀRREGA, TRANSPORT DEL MATERIAL RECUPERABLE A MAGATZEM MUNICIPAL I DE LA RESTA LA CARREGA I EL TRANSPORT INTERIOR DEL MATERIAL SOBRANT PER A LA SEVA CLASSIFICACIÓ

AMIDAMENT DIRECTE **5,000**

8	F213U002	M	ARRENCADA QUALSEVOL TIPUS DE TANCA DE PROTECCIÓ INCLOU DEMOLICIÓ D'ANCORATGES DE FORMIGÓ, AMB MITJANS MECÀNICS. CÀRREGA, TRANSPORT DEL MATERIAL RECUPERABLE A MAGATZEM MUNICIPAL I DE LA RESTA LA CARREGA I EL TRANSPORT INTERIOR DEL MATERIAL SOBRANT PER A LA SEVA CLASSIFICACIÓ

Num.	Text	Tipus	[C]	[D]	[E]	[F]	TOTAL	Fórmula
1	tanca sorral		13,000				13,000	C#*D#*E#*F#
2	2 portes		2,000	2,000			4,000	C#*D#*E#*F#
3			19,800				19,800	C#*D#*E#*F#
4			21,100				21,100	C#*D#*E#*F#
5			16,400				16,400	C#*D#*E#*F#

TOTAL AMIDAMENT **74,300**

9	F219U020	M	ARRENCADA DE VORADA JARDI DE PEDRA O FORMIGÓ. S'INCLOU LA NETEJA DE LA RASA, LA CARREGA I EL TRANSPORT INTERIOR DEL MATERIAL SOBRANT PER A LA SEVA CLASSIFICACIÓ

Num.	Text	Tipus	[C]	[D]	[E]	[F]	TOTAL	Fórmula
1	vorada fusta		13,000				13,000	C#*D#*E#*F#
2			19,000				19,000	C#*D#*E#*F#

TOTAL AMIDAMENT **32,000**

10	F219U1PZ	M2	DEMOLICIÓ DE QUALSEVOL TIPUS DE PAVIMENT DE CAUTXÚ INCLÒS BASE DE FORMIGÓ,AMB UN GRUIX MITJA DE 20 CM. AMB COMPRESSOR. S'INCLOU LA CARREGA I EL TRANSPORT INTERIOR DEL MATERIAL SOBRANT PER A LA SEVA CLASSIFICACIÓ.

Num.	Text	Tipus	[C]	[D]	[E]	[F]	TOTAL	Fórmula
1	Cautxú existent		508,000				508,000	C#*D#*E#*F#

TOTAL AMIDAMENT **508,000**

11	F221U301	M3	EXCAVACIÓ DE TERRES, AMB MITJANS MECÀNICS, PER A CAIXA DE PAVIMENT EN QUALSEVOL TIPUS DE TERRENY (EXCEPTE ROCA), MESURAT SOBRE PERFIL. S'INCLOU LA CÀRREGA I EL TRANSPORT INTERIOR DEL MATERIAL SOBRANT PER A LA SEVA CLASSIFICACIÓ.

Num.	Text	Tipus	[C]	[D]	[E]	[F]	TOTAL	Fórmula
1	excavació sorra zona cautxú		384,390	0,200			76,878	C#*D#*E#*F#
2	eixamplament vorera CAP		15,300	0,200			3,060	C#*D#*E#*F#
3			13,300	0,200			2,660	C#*D#*E#*F#

TOTAL AMIDAMENT **82,598**

AMIDAMENTS

NUM.	CODI	UA	DESCRIPCIÓ
1	F227U900	M2	REPÀS, ANIVELLAT I PICONATGE DE CAIXA DE PAVIMENT, AMB COMPACTACIÓ AL 98% DEL P.M.

Num.	Text	Tipus	[C]	[D]	[E]	[F]	TOTAL	Fórmula
1	nova zona accessible cautxú		246,500				246,500	C#*D#*E#*F#
2	eixamplament vorera CAP		15,300				15,300	C#*D#*E#*F#
3			13,300				13,300	C#*D#*E#*F#

TOTAL AMIDAMENT **275,100**

2	F936U410	M2	BASE DE FORMIGÓ HM-20 DE 10 CM DE GRUIX, AMB ACABAT REGLEJAT. S'INCLOU L'ENCOFRAT AMB DIRECTRIU RECTE O CORVA D'ESCOSSELLS I DE LÍMITS

Num.	Text	Tipus	[C]	[D]	[E]	[F]	TOTAL	Fórmula
1	nova zona accessible cautxú		246,500				246,500	C#*D#*E#*F#

TOTAL AMIDAMENT **246,500**

3	F931U110	M2	BASE DE TOT-U ARTIFICIAL, TIPUS ZA-40 AMB UN GRUIX DE 10 CM, ESTESA I PICONATGE DEL MATERIAL AL 98% DEL P.M.

Num.	Text	Tipus	[C]	[D]	[E]	[F]	TOTAL	Fórmula
1	eixamplament vorera CAP		15,300				15,300	C#*D#*E#*F#
2			13,300				13,300	C#*D#*E#*F#

TOTAL AMIDAMENT **28,600**

4	F965U0P1	M	VORADA RECTA, PREFABRICADA DE FORMIGÓ TIPUS TAULO DE 8X20 CM SOBRE LLIT DE FORMIGÓ HM-20 DE 15 CM DE GRUIX. S'INCLOU EL MOVIMENT DE TERRES, LA COMPACTACIÓ DE LA CAPA D'ASSENTAMENT I EL REJUNTAT DE LES PECES AMB MORTER M-40A.

Num.	Text	Tipus	[C]	[D]	[E]	[F]	TOTAL	Fórmula
1			4,000	2,000			8,000	C#*D#*E#*F#

TOTAL AMIDAMENT **8,000**

5	F9A1USFR	M3	SORRA FINA RENTADA, SENSE PARTÍCULES SILÍCIES O ARGILOSES, MIDA DE GRA ENTRE 0,2 - 5 MM, AMB ESTESA I ANIVELLAT DEL MATERIAL, S'INCLOU L'ANIVELLAT I COL.LOCACIÓ DE TAPES.

Num.	Text	Tipus	[C]	[D]	[E]	[F]	TOTAL	Fórmula
1	sorral 40cm		384,390	0,400			153,756	C#*D#*E#*F#

TOTAL AMIDAMENT **153,756**

AMIDAMENTS

6	F9P9UA5C	M2	PAVIMENT DE CAUTXU PER A ZONES DE JOC INFANTIL DE DE BASE 5+ 1 CM DE COLORS ESTABLES ALS RAIG UV I DIBUIX SEGONS PLANOLS I/O A DEFINIR PER LA D.F. FORMAT PER: - UNA CAPA D'IMPRIMACIÓ. - UNA CAPA DE GRÀNULS NR/SBR M-4 DE CAUTXÚ NEGRE, BARREJATS AMB UN LLIGANT DE POLIURETÀ MONOCOMPONENT AMB UNA DENSITAT DE 550±50 KG/M³. EL GRUIX ÉS VARIABLE SEGONS L'ALÇADA DE CAIGUDA A ESMORTEIR (FER ESTUDI IN SITU. 5CM SBR PER ALÇADES DE CAIGUDA FINS A 1,6M) - UNA CAPA SUPERIOR DE 10 MM DE GRUIX DE GRÀNULS DE COLOR D'EPDM 1/4 MM AMB ACABAT PORÓS I BARREJAT AMB UN LLIGANT DE POLIURETÀ AMB UNA DENSITAT DE 1.000±50 KG/M³. COL.LOCAT PER TÈCNICS ESPECIALITZATS

Num.	Text	Tipus	[C]	[D]	[E]	[F]	TOTAL	Fórmula
1	nova zona accessible cautxú		246,500				246,500	C#*D#*E#*F#

TOTAL AMIDAMENT **246,500**

7	F9G1U256	M2	PAVIMENT DE FORMIGÓ HM-20 DE 15 CM. DE GRUIX, AMB MALLA ELECTROSOLDADA D'ACER B500SD DE 15X15 DE D.6 MM, ESTESA I VIBRATGE MECÀNIC, REMOLINAT MECÀNIC I ACABAT ESTRIAT O LLIS. S'INCLOU ENCOFRAT LATERAL, LÀMINA DE POLIETILÈ, JUNT PERIMETRAL DE POLIESTIRÈ EXPANDIT I SEGELLAT AMB MASSILLA D'EPOXI ELÀSTICA, TALL DE JUNTS EN FRESC C/20 M2 I, L'ANIVELLAT I LA COL.LOCACIÓ DE TAPES

Num.	Text	Tipus	[C]	[D]	[E]	[F]	TOTAL	Fórmula
1	eixamplament vorera CAP		15,300				15,300	C#*D#*E#*F#
2			13,300				13,300	C#*D#*E#*F#

TOTAL AMIDAMENT **28,600**

OBRA 01 PRESSUPOST PROJECTE EXECUTIU DE MILLORA DE DIFERENTS ESPAIS V
CAPÍTOL 02 PL CASTELAO
TITOL 3 03 JOCS

NUM.	CODI	UA	DESCRIPCIÓ
1	FQAKJPC8	U	ESTRUCTURA INCLUSIVA DE CUBS AMB TOBOGAN INTEGRAT COLOR VERD I GRIS, MODEL PLAYCUBE 8SL DE HAGS O EQUIVALENT. S'INCLOU TRANSPORT, MUNTATGE, OBRA CIVIL, TOTALMENT INSTAL.LAT.

AMIDAMENT DIRECTE **1,000**

2	FQAKJ897	U	BALANCÍ ACCESSIBLE DE DOS PLACES AMB MOLLA I FORMA D'ÀNEC D'HPL, MODELANKY DE HAGS O EQUIVALENT. S'INCLOU TRANSPORT, MUNTATGE, OBRA CIVIL, TOTALMENT INSTAL.LAT.

AMIDAMENT DIRECTE **1,000**

3	FQAKU108	U	CARRUSSEL ACCESSIBLE I INCLUSIU, GIRATORI AMB PLATAFORMA I ESTRUCTURA CÒNICA D'ACER I CORDES , MODEL 'TWISTER INCLUSIVO' (COR203301-1108) DE KOMPAN O SIMILAR.. S'INCLOU TRANSPORT, MUNTATGE, OBRA CIVIL, TOTALMENT INSTAL.LAT.

AMIDAMENT DIRECTE **1,000**

4	FQAKJH69	U	ESTRUCTIRA MULTIJOC INCLUSIVA I ACCESSIBLE, MODULAR AMB ELEMENTS INCLUSIUS,RAMPA, ESCALES ADAPTADES, XARXA DE CORDES,TOBOGAN ETC. PALS DE FUSTA I PANELLS DE FUSTA NATURAL, MODEL UNIPLAY LEVANDER (8061769) DE HAGS O EQUIVALENT. S'INCLOU TRANSPORT, MUNTATGE, OBRA CIVIL, TOTALMENT INSTAL.LAT.

AMIDAMENTS

Data: 27/02/25 Pàg.: 23

AMIDAMENT DIRECTE **1,000**

5 FQAKJFL3 U TAULA PER A SORRA D'ACER I HPL, MODEL FLOWER DE 3 PÈTALS (8003000) DE HAGS O EQUIVALENT. S'INCLOU TRANSPORT, MUNTATGE, OBRA CIVIL, TOTALMENT INSTAL.LAT.

AMIDAMENT DIRECTE **1,000**

6 FQAKJGRE U SEIENT AMB RESPATLLER I PROTECCIÓ PER GRONXADOR AMB CADENA D'ACER INOXIDABLE , MODEL KLDDY (8049960) DE HAGS O EQUIVALENT. S'INCLOU TRANSPORT, MUNTATGEL, TOTALMENT INSTAL.LAT.

AMIDAMENT DIRECTE **2,000**

7 FQAKJGSI U SEIENT SIMPLE SENSE RESPATLLER PER GRONXADOR AMB CADENA D'ACER INOXIDABLE , MODEL KATJA (8049957) DE HAGS O EQUIVALENT. S'INCLOU TRANSPORT, MUNTATGE, TOTALMENT INSTAL.LAT.

AMIDAMENT DIRECTE **2,000**

8 GG402301 U SUBMINISTRAMENT I INSTAL·LACIÓ DE CARTELL INFORMATIU RECTANGULAR DE (60x40) CM D'ACER GALVANITZAT PINTAT I NORMALITZAT PER L'AJUNTAMENT. COL·LOCAT SOBRE LA TANCA EXISTENT, AL COSTAT DE LA PORTA I EN COMPLIMENT AMB LA NORMATIVA, AMB ELS ELEMENTS DE FIXACIÓ NECESSARIS. EN CAS DE NO HAVER-HI TANCA, EL CARTELL ES COL·LOCARÀ SOBRE SUPORT TUBULAR D'ACER GALVANITZAT DE (60x2) MM AMB ELEMENTS DE FIXACIÓ A LA SENYAL I COL·LOCAT SOBRE DAU DE FORMIGÓ.

Num.	Text	Tipus	[C]	[D]	[E]	[F]	TOTAL	Fórmula
1	CARTELL (0 A 5) ANYS		1,000				1,000	C#*D#*E#*F#

TOTAL AMIDAMENT **1,000**

9 FQAZU001 U CERTIFICACIÓ DE LA TOTALITAT DE L'ÀREA DE JOCS

AMIDAMENT DIRECTE **1,000**

10 GG402101 U REPARACIÓ I REPINTAT DE JOCS INFANTILS SIMPLES I/O COMPOSTS I ALTRES ELEMENTS, INDEPENDENTMENT DEL MODEL, INCLOU LA SUBSTITUCIÓ DE FUSTES MALMESES, NETEJADA PRÈVIA DE L'ELEMENT, RETIRADA DE RESTES DE PINTURA ANTIGA I APLICACIÓ D'ALLLISAT DE LA FUSTA. ENVERNISSAT I/O PINTAT AMB PINTURES ESCOLLIDES D'ACORD AMB LES INSTRUCCIONS DEL FABRICANT DE L'ELEMENT I APTES PER A UTILITZAR ALS JOCS. PINTAT AMB ESMALT DELS SUPORTS METÀL.LICS.

Num.	Text	Tipus	[C]	[D]	[E]	[F]	TOTAL	Fórmula
1	jocs conservats		4,000				4,000	C#*D#*E#*F#

TOTAL AMIDAMENT **4,000**

OBRA 01 PRESSUPOST PROJECTE EXECUTIU DE MILLORA DE DIFERENTS ESPAIS V
CAPÍTOL 02 PL CASTELAO
TITOL 3 04 MOBILIARI I TANCAMENTS

NUM.	CODI	UA	DESCRIPCIÓ

1 FQB1UMET M BARANA METAL·LICA DE LIMIT DE JOCS INFANTILS, DE 90 CM. D'ALÇADA AMB TUBS DE 8 CM. DE DIAMETRE SEPARATS 8 CM. SOBRE UNA PLETINA DE 12X1 CM. I UN TUB D'18 MM. PASSANT A 30 MM. DE LA PART SUPERIOR TOT GALVANITZAT EN CALENT, FIXAT A TERRA, AMB FIXACIONS MECANIQUES SOBRE UNA BASE DE FORMIGO AMB ENCOFRAT LATERAL AMB TAUULER DE FUSTA DE PI EN TRAMS RECTES O AMB RADIS SUPERIORS A 4M (INCLU LA PART PROPORCIONAL DE MATAVIUS I JUNTS DE FORMIGONAT),

AMIDAMENTS

Data: 27/02/25 Pàg.: 24

Num.	Text	Tipus	[C]	[D]	[E]	[F]	TOTAL	Fórmula
1			19,800				19,800	C#*D#*E#*F#
2			21,100				21,100	C#*D#*E#*F#
3			16,400				16,400	C#*D#*E#*F#

TOTAL AMIDAMENT **57,300**

2 FQB1UMEP U

PORTA METAL·LICA PER TANCA DE JOCS INFANTILS, AMB PLETINA SUPERIOR I INFERIOR DE 8X1 CM., MUNTANTS DE TUBS DE 8 CM. DE DIAMETRE SEPARATS 8 CM. TOT GALVANITZAT EN CALENT, AMB FRONTISES ANTI- ATRAPADITS I TANCA SEGONS PLANOL DE DETALL

AMIDAMENT DIRECTE **2,000**

3 FQ11UAF1 U

BANC DE FUSTA CERTIFICADA, TIPUS MODO C-106 FSC DE 180 CM DE LLARGÀRIA AMB SUPORTS DE FOSA AMB ACABAT OXIRON DE FABREGAS O SEMBLANT, I AMB DAUS DE FORMIGÓ H-150 DE 30X30X30 CM.

AMIDAMENT DIRECTE **4,000**

4 FQB1UP05 M

Tanca Palissada de rull de castanyer de 0.5m d'alçaria format per estaques amb punta, cosides amb dues passades de filferro galvanitzat, separades entre 4 i 6cm. Suportat amb pilars de fusta tractada amb punta, de diàmetre Ø10cm per clavar al terreny. Distància entre els pilars 2m. Estaques enterrades 5cm. Alçada vista de la tanca 0,45m.

Num.	Text	Tipus	[C]	[D]	[E]	[F]	TOTAL	Fórmula
1	parterre elevat		83,000				83,000	C#*D#*E#*F#

TOTAL AMIDAMENT **83,000**

5 FQB1UP10 M

Tanca Palissada de rull de castanyer de 1.05m d'alçaria format per estaques amb punta, cosides amb tres passades de filferro galvanitzat, separades entre 4 i 6cm. Suportat amb pilars de fusta tractada amb punta, de diàmetre Ø10cm i 1,5m de llargaria per clavar al terreny. Distància entre els pilars 1.5m. Estaques enterrades 5cm i pilars 50 cm. Alçada vista de la tanca 1,00m.

Num.	Text	Tipus	[C]	[D]	[E]	[F]	TOTAL	Fórmula
1	previsio		10,000				10,000	C#*D#*E#*F#

TOTAL AMIDAMENT **10,000**

6 F550U0TR ML

SUBMINISTRAMENT I INSTAL·LACIÓ DE TANCA DELIMITADORA DE PARTERRES D'ACER DE 45 CM D'ALÇADA VISTA FORMADA PER MUNTANTS D'ACER DE 50X10MM DE 70CM DE LONGITUD, CADA 100-150CM, PASSAMÀ SUPERIOR RODÓ D'ACER DE 60MM SEGUINT LA FORMA DELS PARTERRES, I 2 TRAVESSERS DE RODÓ DE 12 MM SEGUINT LA FORMA DELS PARTERRES, SOLDATS ALS MUNTANTS VERTICALS. PLATINA D'ANCLATGE FIXADA A DAUS DE FORMIGÓ (INCLOSOS) AMB TACS QUÍMICS. PINTAT AMB IMPRIMACIÓ I ACABAT. TOT SEGONS PLÀNOLS DE DETALL I DIRECTRIUS DE LA DF. INCLOU MITJANS I ELEMENTS AUXILIARS PER LA SEVA CORRECTA POSTA EN OBRA.

Num.	Text	Tipus	[C]	[D]	[E]	[F]	TOTAL	Fórmula
1	PREVISIO		5,000				5,000	C#*D#*E#*F#

TOTAL AMIDAMENT **5,000**

7 FQ21U700 U

PAPERERA METÀL.LICA TRABUCABLE DE 70L, 50 CM DE D. I 90 CM D'ALÇARIA, CIRCULAR DE PLANXA D'ACER DE GRUIX 2MM AMB ACABAT IMPRIMACIÓ EPOXI I PINTURA POLIÈSTER, AMB DOS SUPORTS RECTANGULARS ANCORATS AL PAVIMENT, GALVANITZADA I PINTADA AL FOC.

AMIDAMENTS

Data: 27/02/25 Pàg.: 25

AMIDAMENT DIRECTE **4,000**

8 FV00U00Z PA

PARTIDA ALÇADA PER PER ACTUACIONS COMPLEMENTÀRIES A JUSTIFICAR (JARDINERIA, REPARACIONS, PINTURA O NETEJA DE MOBILIARI, PAVIMENTS, MURS, O ALTRES ELEMENTS DE LA PLAÇA O PARC)

Num.	Text	Tipus	[C]	[D]	[E]	[F]	TOTAL	Fórmula
1	Pevisió per arranjaments a la resta de la plaça		3,500				3,500	C#*D#*E#*F#

TOTAL AMIDAMENT **3,500**

OBRA 01 PRESSUPOST PROJECTE EXECUTIU DE MILLORA DE DIFERENTS ESPAIS V
CAPÍTOL 02 PL CASTELAO
TITOL 3 05 PLANTACIONS

NUM.	CODI	UA	DESCRIPCIÓ

1 F221U021 M2

NETEJA I ESBROSSADA DEL TERRENY, AMB MITJANS MECÀNICS. S'INCLOU LA CÀRREGA I EL TRANSPORT INTERIOR DEL MATERIAL SOBRANT PER A LA SEVA CLASSIFICACIÓ.

Num.	Text	Tipus	[C]	[D]	[E]	[F]	TOTAL	Fórmula
1	parterre elevat		119,500				119,500	C#*D#*E#*F#

TOTAL AMIDAMENT **119,500**

2 FR612ZP2 U

PLANTACIÓ D'ARBRE AMB PA DE TERRA O CONTENIDOR DE 18 A 25CM DE PERIMETRE DE TRONC EN ESPAI VERD I CLOT DE PLANTACIÓ DE 200X200X100CM AMB MITJANS MECÀNICS, REBLERT DEL CLOT AMB SUBSTITICIÓ PARCIAL DEL 40% DE TERRA DE L'EXCAVACIÓ PER SORRA RENTADA I COMPOST (70%-30%). REBLERT DEL FONS DEL CLOT AMB 10CM DE GRAVA CALCÀRIA.
S'INCLOU DRENATGE AMB TUB CIRCULAR PERFORAT DE POLIETILÈ D'ALTA DENSITAT DE 65MM DE DIÀMETRE; ASPRATGE TRIPLE DE SECCIÓ CIRCULAR DE 8CM DE DIÀMETRE I 2.5M DE LLARGÀRIA, CLAVATS 50CM DE MANERA MANUAL AMB CLAVADOR D'ASPRATGE I POSTERIOR COL·LOCACIÓ DE TRAVESSER DE FUSTA PER UNIR ELS TRES ASPRES AMB CARGOLS I LLIGAM DE GOMA O CAUTXÚ DE ASPRE A COLL D'ARBRE (3UT); PRIMER REG MANUAL I CÀRREGA DE LES TERRES SOBRANTS A CAMIÓ.

AMIDAMENT DIRECTE **10,000**

3 PR411-8TAA u

Subministrament d'Acer buergerianum de perímetre de 18 a 20 cm, amb pa de terra de diàmetre mínim 57 cm i profunditat mínima 39,9 cm segons fórmules NTJ

AMIDAMENT DIRECTE **2,000**

4 PR43B-8V1F u

Subministrament de Koelreuteria paniculata de perímetre de 18 a 20 cm, amb pa de terra de diàmetre mínim 57 cm i profunditat mínima 39,9 cm segons fórmules NTJ

AMIDAMENT DIRECTE **5,000**

5 PR450-8WT2 u

Subministrament de Quercus ilex de perímetre de 18 a 20 cm, en contenidor de 50 l

AMIDAMENT DIRECTE **3,000**

6 F221U301 M3

EXCAVACIÓ DE TERRES, AMB MITJANS MECÀNICS, PER A CAIXA DE PAVIMENT EN QUALSEVOL TIPUS DE TERRENY (EXCEPTE ROCA), MESURAT SOBRE PERFIL. S'INCLOU LA CÀRREGA I EL TRANSPORT INTERIOR DEL MATERIAL SOBRANT PER A LA SEVA CLASSIFICACIÓ.

AMIDAMENTS

Num.	Text	Tipus	[C]	[D]	[E]	[F]	TOTAL	Fórmula
1	decapat parterre elevat		119,500	0,050			5,975	C#*D#*E#*F#

TOTAL AMIDAMENT **5,975**

7 PR23-DOC4 m2 Fresatge de terreny fluix a una fondària de 0,2 m, amb motocultor, en dues passades creuades, per a un pendent inferior al 12 %

Num.	Text	Tipus	[C]	[D]	[E]	[F]	TOTAL	Fórmula
1	decapat parterre elevat		119,500				119,500	C#*D#*E#*F#

TOTAL AMIDAMENT **119,500**

8 PR3D-FIF3 m2 Esmena orgànica del sòl amb compost de classe I d'origen vegetal, segons NTJ 05C, subministrat en sacs de 0,8 m3, amb una dosi de 50 l/m2, escampat amb minicarregadora i mitjans manuals i fresatge de terreny amb motocultor, amb minicarregadora de combustible

Num.	Text	Tipus	[C]	[D]	[E]	[F]	TOTAL	Fórmula
1	decapat parterre elevat		119,500				119,500	C#*D#*E#*F#

TOTAL AMIDAMENT **119,500**

9 FR3PUTAJ M3 APORTACIÓ I ESTESA DE TERRA ADEQUADA DE JARDINERIA, PER A JARDINERES I/O PARTERRES.CARACTERÍSTIQUES: TEXTURA: FRANCA O FRANCA ARENOSA. EXEMPTA DE MATERIALS AMB UNA GRANULOMETRÌA SUPERIOR ALS 14 MM. PH: ENTRE 6,5 I 7,5 CONDUCTIVITAT ELÈCTRICA COM A MÀXIM DE 2 DS/M (EXTRACTE DE PASTA SATURADA) CARBONAT CÀLCIC INFERIOR AL 10% PES SEC MATÈRIA ORGÀNICA OXIDABLE ENTRE 3 I 6 %. PES SEC HAN D'ESTAR LLIURES DE PATOGENS, MALES HERBES I CONTAMINATS QUE PUGUIN AFECTAR NEGATIVAMENT AL DESENVOLUPAMENT DE LES PLANTES.

Num.	Text	Tipus	[C]	[D]	[E]	[F]	TOTAL	Fórmula
1	Previsió per complement parterres		25,000	0,150			3,750	C#*D#*E#*F#

TOTAL AMIDAMENT **3,750**

10 PR4JG-951R u Subministrament de Viburnum tinus Eve Price d'alçària de 40 a 50 cm, en contenidor de 10 l

Num.	Text	Tipus	[C]	[D]	[E]	[F]	TOTAL	Fórmula
1	parterre elevat ALTA		50,000				50,000	C#*D#*E#*F#

TOTAL AMIDAMENT **50,000**

11 PR4GH-93Y3 u Subministrament de Pistacia lentiscus d'alçària de 80 a 100 cm, en contenidor de 10 l

Num.	Text	Tipus	[C]	[D]	[E]	[F]	TOTAL	Fórmula
1	parterre elevat ALTA		50,000				50,000	C#*D#*E#*F#

TOTAL AMIDAMENT **50,000**

12 PR4J3-95DH u Subministrament de Teucrium fruticans en contenidor de 10 l

Num.	Text	Tipus	[C]	[D]	[E]	[F]	TOTAL	Fórmula
1	parterre elevat ALTA		50,000				50,000	C#*D#*E#*F#

TOTAL AMIDAMENT **50,000**

AMIDAMENTS

13 PR61-8ZI0 u

PLANTACIÓ D'ARBUST O ARBRE DE PETIT FORMAT EN CONTENIDOR DE 5 A 10 L, EXCAVACIÓ DE CLOT DE PLANTACIÓ DE 45X45X30 CM AMB MITJANS MANUALS, EN UN PENDENT INFERIOR AL 35 %, REBLERT DEL CLOT AMB TERRA DE L'EXCAVACIÓ BARREJADA AMB UN 10% DE COMPOST, PRIMER REG I GARANTIA D'UN ANY

Num.	Text	Tipus	[C]	[D]	[E]	[F]	TOTAL	Fórmula
1	parterre elevat ALTA		50,000				50,000	C#*D#*E#*F#
2			50,000				50,000	C#*D#*E#*F#
3			50,000				50,000	C#*D#*E#*F#

TOTAL AMIDAMENT **150,000**

14 PR4D4-93BV u

Subministrament d'Euryops pectinatus en contenidor de 3 l

Num.	Text	Tipus	[C]	[D]	[E]	[F]	TOTAL	Fórmula
1	parterre elevat BAIX		126,000				126,000	C#*D#*E#*F#

TOTAL AMIDAMENT **126,000**

15 FR623Z2 u

PLANTACIÓ D'ARBUST EN CONTENIDOR DE 1 A 3 L, EXCAVACIÓ DE CLOT DE PLANTACIÓ AMB MITJANS MANUALS, EN UN PENDENT INFERIOR AL 35 %, REBLERT DEL CLOT AMB TERRA DE L'EXCAVACIÓ BARREJADA AMB UN 10% DE COMPOST, PRIMER REG I GARANTIA D'UN ANY

Num.	Text	Tipus	[C]	[D]	[E]	[F]	TOTAL	Fórmula
1	parterre elevat BAIX		56,000				56,000	C#*D#*E#*F#
2			56,000				56,000	C#*D#*E#*F#
3			56,000				56,000	C#*D#*E#*F#

TOTAL AMIDAMENT **168,000**

16 FRZUUMBD M2

MALLA ANTIHERBES EN SUPERFÍCIE, D'UN GRAMATGE DE 200 GR/M2 TIPUS BIOSTILL MARRÓ 100% BIODEGRADABLE DE LA CASA HORTICOLA PEDRALBES O EQUIVALENT. FIXADA AMB GRAPES D'ACER CORRUGAT EN FORMA D'U, D.10 MM I DE 20-10-20 CM., AMB LA DENSITAT NECESSARIA EN FUNCIÓ DE LA PENDENT DEL TERRENY. S'INCLOU LA PREPARACIÓ PRÈVIA DE LA SUPERFÍCIE DEL TERRENY I P.P. DE TALLS I FORMACIÓ DE FORATS PER A L'ENTREGA AMB ARQUETES, ARBRAT, CONTORNS DEL PARTERRE. TOTALMENT INSTAL.LADA.

Num.	Text	Tipus	[C]	[D]	[E]	[F]	TOTAL	Fórmula
1	parterre elevat		119,500				119,500	C#*D#*E#*F#

TOTAL AMIDAMENT **119,500**

17 FR3PUTEY M2

APORTACIÓ I ESTESA DE TRITURAT DE PODA COM ENCOIXINAT AMB UN GRUIX DE 10 CM

Num.	Text	Tipus	[C]	[D]	[E]	[F]	TOTAL	Fórmula
1	parterre elevat		119,500				119,500	C#*D#*E#*F#

TOTAL AMIDAMENT **119,500**

18 PR4JF-95L1 u

Subministrament de Verbena bonariensis 'Lollipop' en contenidor 1 l

Num.	Text	Tipus	[C]	[D]	[E]	[F]	TOTAL	Fórmula
1	previsio		5,000				5,000	C#*D#*E#*F#

AMIDAMENTS

TOTAL AMIDAMENT **5,000**

19 PR4AT-94T2 u Subministrament de Carex testacea en contenidor de 2 l

Num.	Text	Tipus	[C]	[D]	[E]	[F]	TOTAL	Fórmula
1	previsio		5,000				5,000	C#*D#*E#*F#

TOTAL AMIDAMENT **5,000**

20 PR4H8-94Y4 u Subministrament de Salvia greggii d'alçària de 30 a 40 cm, en contenidor de 3 l

Num.	Text	Tipus	[C]	[D]	[E]	[F]	TOTAL	Fórmula
1	previsio		5,000				5,000	C#*D#*E#*F#

TOTAL AMIDAMENT **5,000**

21 PR4HA-94ZT u Subministrament de Santolina chamacyparissus en contenidor de 3 l

Num.	Text	Tipus	[C]	[D]	[E]	[F]	TOTAL	Fórmula
1	previsio		5,000				5,000	C#*D#*E#*F#

TOTAL AMIDAMENT **5,000**

22 PR4EC-94N6 u Subministrament de Lavandula dentata en contenidor de 3 l

Num.	Text	Tipus	[C]	[D]	[E]	[F]	TOTAL	Fórmula
1	previsio		5,000				5,000	C#*D#*E#*F#

TOTAL AMIDAMENT **5,000**

23 PR4G2-93B1 u Subministrament de Perovskia atriplicifolia 'Blue Spire', en contenidor de 1 l

Num.	Text	Tipus	[C]	[D]	[E]	[F]	TOTAL	Fórmula
1	previsio		5,000				5,000	C#*D#*E#*F#

TOTAL AMIDAMENT **5,000**

24 PR4CG-937H u Subministrament de Dietes bicolor d'alçària de 20 a 40 cm, en contenidor d'1,3 l

Num.	Text	Tipus	[C]	[D]	[E]	[F]	TOTAL	Fórmula
1	previsio		5,000				5,000	C#*D#*E#*F#

TOTAL AMIDAMENT **5,000**

25 PR4JM-9561 u Subministrament de Westringia 'Mundi' en contenidor de 3 l

Num.	Text	Tipus	[C]	[D]	[E]	[F]	TOTAL	Fórmula
1	previsio		5,000				5,000	C#*D#*E#*F#

TOTAL AMIDAMENT **5,000**

26 PR4D3-93BS u Subministrament d'Euphorbia rigida d'alçària de 30 a 50 cm, en contenidor de 3 l

AMIDAMENTS

Num.	Text	Tipus	[C]	[D]	[E]	[F]	TOTAL	Fórmula
1	previsio		5,000				5,000	C#*D#*E#*F#

TOTAL AMIDAMENT **5,000**

27 PR493-92C1 u Subministrament d'Achillea coarctata' en contenidor de1 l

Num.	Text	Tipus	[C]	[D]	[E]	[F]	TOTAL	Fórmula
1	previsio		5,000				5,000	C#*D#*E#*F#

TOTAL AMIDAMENT **5,000**

OBRA 01 PRESSUPOST PROJECTE EXECUTIU DE MILLORA DE DIFERENTS ESPAIS V
CAPÍTOL 02 PL CASTELAO
TITOL 3 06 REG

NUM.	CODI	UA	DESCRIPCIÓ
1	GG502CX	PA	PARTIDA ALÇADA A JUSTIFICAR PER CONNEXIÓ REG A COMPTADOR

AMIDAMENT DIRECTE **1,000**

2 FJ10U051 M OBERTURA I REBLIMENT DE RASES PER A CONDUCTES DE LA INSTAL.LACIÓ DE REG DE 40 CM. DE FONDÀRIA I 20 CM. D'AMPLÀRIA

Num.	Text	Tipus	[C]	[D]	[E]	[F]	TOTAL	Fórmula
1	arbres		47,040				47,040	C#*D#*E#*F#
2			23,760				23,760	C#*D#*E#*F#
3			28,900				28,900	C#*D#*E#*F#
4	arbustos		40,000				40,000	C#*D#*E#*F#

TOTAL AMIDAMENT **139,700**

3 FJ22U640 M TUB DE POLIETILÈ ALIMENTARI DE BAIXA DENSITAT, DE 32 MM DE DIÀMETRE NOMINAL EXTERIOR, DE 10 BAR DE PRESSIÓ NOMINAL, SOLDAT, AMB GRAU DE DIFICULTAT MITJÀ I PER A COL.LOCAR SOTERRAT

Num.	Text	Tipus	[C]	[D]	[E]	[F]	TOTAL	Fórmula
1	arbres		47,040				47,040	C#*D#*E#*F#
2			23,760				23,760	C#*D#*E#*F#
3			28,900				28,900	C#*D#*E#*F#
4	arbustos		40,000				40,000	C#*D#*E#*F#

TOTAL AMIDAMENT **139,700**

4 FJ24U090 M TUB FLEXIBLE CORRUGAT DE POLIETILÈ, DE 90 MM DE DIÀMETRE EXTERIOR, DE DOBLE CAPA, MUNTAT COM A CANALITZACIÓ SOTERRADA PER A PROTECCIÓ DE XARXA DE DEGOTEIG I ENVOLTAT DE SORRA.

Num.	Text	Tipus	[C]	[D]	[E]	[F]	TOTAL	Fórmula
1			40,000				40,000	C#*D#*E#*F#

AMIDAMENTS

TOTAL AMIDAMENT **40,000**

5 FJ34U004 U DEGOTERS FORMAT AMB TUBERIA TECH-LINE DE TUB DE POLIETILÈ DE BAIXA DENSITAT DE COLOR MARRÓ , D 17X14,6 MM. I PRESSIÓ MÀXIMA DE TREBALL DE 4 ATM. I RESISTENT A LA RADIACIÓ U.V. FORMAT PER UN ANELL TANCAT DE 2 M DE PERÍMETRE AMB GOTERS TERMOSOLDATS EN LA PARET INTERIOR DE 2,3 L/H CADA 30 CM. I AMB MEMBRANA DE COMPENSACIÓ EPDM PER COL.LOCAR SOTERRAT I PART PROPORCIONAL D'ACCESSORIS.

AMIDAMENT DIRECTE **10,000**

6 FJ11U68B U PERICÓ REGISTRABLE, PER A SERVEIS, DE 60X60X80 CM. INTERIOR, SOBRE LLIT DE FORMIGÓ H-150 DE 15 CM. DE GRUIX, AMB PARET DE MAÓ, ARREBOSSADA I LLISCADA INTERIORMENT. S'INCLOU MOVIMENT DE TERRES, BASTIMENT I TAPA DE FOSA DUCTIL B125, AMB LA INSCRIPCIÓ PARCS I JARDINS.

Num.	Text	Tipus	[C]	[D]	[E]	[F]	TOTAL	Fórmula
1	connexió a canonada principal del reg existent d ela gespa		1,000				1,000	C#*D#*E#*F#

TOTAL AMIDAMENT **1,000**

7 FJ44U500 U ELECTROVÀLVULA TIPUS SOLENOIDE D'1' 9 V., OBERTURA ELÈCTRICA I MANUAL AMB PART PROPORCIONAL D'ACCESORIS.

AMIDAMENT DIRECTE **2,000**

8 FJ43U500 U REGULADOR DE PRESSIÓ D'1', AMB FILTRE INCORPORAT.

AMIDAMENT DIRECTE **2,000**

9 FJ41U500 U VÀLVULA D'ESFERA D.1', PER A TALL INDIVIDUAL I ZONA DE REG.

AMIDAMENT DIRECTE **3,000**

10 FJ33U040 M TUBERIA TECH-LINE FORMAT PER TUB DE POLIETILÈ DE BAIXA DENSITAT, DE COLOR MARRÓ, D 17X14,6 MM. I PRESSIÓ MÀXIMA DE TREBALL DE 4 BAR I RESISTENT A LA RADIACIÓ U.V. AMB GOTERS TERMOSOLDATS EN LA PARET INTERIOR DE 2,3 L/H CADA 40 CM. I AMB MEMBRANA DE COMPENSACIÓ DE EPDM PER COL.LOCAR SOTERRAT I PART PROPORCIONAL D'ACCESSORIS.

Num.	Text	Tipus	[C]	[D]	[E]	[F]	TOTAL	Fórmula
1	parterres		119,500	2,500			298,750	C#*D#*E#*F#

TOTAL AMIDAMENT **298,750**

AMIDAMENTS

1 F2R4200 M3

CLASSIFICACIÓ A PEU D'OBRA DE RESIDUS DE CONSTRUCCIÓ O DEMOLICIÓ EN FRACCIONS SEGONS REAL DECRETO 105/2008, AMB MITJANS MANUALS.
AQUESTA PARTIDA NOMÉS S'ABONARÀ AL LLIURAMENT DEL CORRESPONENT CERTIFICAT D'UN CENTRE DE RECICLATGE. NO S'ACCEPTARÀ EL CERTIFICAT D'UN DIPÒSIT AUTORITZAT (ABOCADOR), EL QUAL NO DONARÀ LLOC, A L'ABONAMENT D'AQUESTA PARTIDA.
L'AMIDAMENT SERÀ SOBRE PERFIL TEÒRIC REALMENT EXECUTAT.

Num.	Text	Tipus	[C]	[D]	[E]	[F]	TOTAL	Fórmula
1	Segons amidaments resultat Excel:							
2	Metalls		20,775				20,775	C#*D#*E#*F#
3	Plàstics		3,750				3,750	C#*D#*E#*F#
4	Fusta		4,950				4,950	C#*D#*E#*F#
5	Paper i cartrons		3,750				3,750	C#*D#*E#*F#
6	Formigó		42,741				42,741	C#*D#*E#*F#
7	Terres -sense classif		311,660	0,000			0,000	C#*D#*E#*F#
8	Troncs i soques		19,275				19,275	C#*D#*E#*F#
9	Barreja formigó - sense classif		11,792	0,000			0,000	C#*D#*E#*F#
10	Aglomerat asfàltic - sense classif.		15,863	0,000			0,000	C#*D#*E#*F#

TOTAL AMIDAMENT **95,241**

2 F2R4237 M3

CÀRREGA AMB MITJANS MECÀNICS I TRANSPORT DE RESIDUS INERTS O NO ESPECIALS A INSTAL·LACIÓ AUTORITZADA DE GESTIÓ DE RESIDUS, AMB CAMIÓ PER A TRANSPORT DE 7 T, AMB UN RECORREGUT DE MÉS DE 5 I FINS A 10 KM

Num.	Text	Tipus	[C]	[D]	[E]	[F]	TOTAL	Fórmula
1	Segons amidaments resultat Excel:							
2	Metalls		20,775				20,775	C#*D#*E#*F#
3	Plàstics		3,750				3,750	C#*D#*E#*F#
4	Fusta		4,950				4,950	C#*D#*E#*F#
5	Paper i cartrons		3,750				3,750	C#*D#*E#*F#
6	Formigó		42,741				42,741	C#*D#*E#*F#
7	Terres -sense classif		311,660				311,660	C#*D#*E#*F#
8	Troncs i soques		19,275				19,275	C#*D#*E#*F#
9	Barreja formigó - sense classif		11,792				11,792	C#*D#*E#*F#
10	Aglomerat asfàltic - sense classif.		15,863				15,863	C#*D#*E#*F#

TOTAL AMIDAMENT **434,556**

3 F2R6680 M3

DISPOSICIÓ CONTROLADA EN CENTRE DE RECICLATGE DE RESIDUS DE METALLS BARREJATS NO PERILLOSOS AMB UNA DENSITAT 0,2 T/M3, PROCEDENTS DE CONSTRUCCIÓ O DEMOLICIÓ, AMB CODI 17 04 07 SEGONS LA LLISTA EUROPEA DE RESIDUS.
AQUESTA PARTIDA NOMÉS S'ABONARÀ AL LLIURAMENT DEL CORRESPONENT CERTIFICAT D'UN CENTRE DE RECICLATGE. NO S'ACCEPTARÀ EL CERTIFICAT D'UN DIPÒSIT AUTORITZAT (ABOCADOR), EL QUAL NO DONARÀ LLOC, A L'ABONAMENT D'AQUESTA PARTIDA.
L'AMIDAMENT SERÀ SOBRE PERFIL TEÒRIC REALMENT EXECUTAT.

Num.	Text	Tipus	[C]	[D]	[E]	[F]	TOTAL	Fórmula
1	Mobiliari i jocs	T	m3	ut		%		
2	Joc infantil petit		0,250	0,000		1,250	0,000	C#*D#*E#*F#

AMIDAMENTS

3	Joc infantil mitjà		0,750	2,000		1,250	1,875	C#*D#*E#*F#
4	Joc infantil gran		1,500	0,000		1,250	0,000	C#*D#*E#*F#
5	Banc		0,630	24,000		1,250	18,900	C#*D#*E#*F#
6	Cadira		0,210	0,000		1,250	0,000	C#*D#*E#*F#
7	Paperera		0,002	0,000		1,250	0,000	C#*D#*E#*F#
8	Altres	T	m3	ut		%		

TOTAL AMIDAMENT **20,775**

4 F2R6770 M3

DISPOSICIÓ CONTROLADA EN CENTRE DE RECICLATGE DE RESIDUS DE PLÀSTIC NO PERILLOSOS AMB UNA DENSITAT 0,035 T/M3, PROCEDENTS DE CONSTRUCCIÓ O DEMOLICIÓ, AMB CODI 17 02 03 SEGONS LA LLISTA EUROPEA DE RESIDUS.
AQUESTA PARTIDA NOMÉS S'ABONARÀ AL LLIURAMENT DEL CORRESPONENT CERTIFICAT D'UN CENTRE DE RECICLATGE. NO S'ACCEPTARÀ EL CERTIFICAT D'UN DIPÒSIT AUTORITZAT (ABOCADOR), EL QUAL NO DONARÀ LLOC, A L'ABONAMENT D'AQUESTA PARTIDA.
L'AMIDAMENT SERÀ SOBRE PERFIL TEÒRIC REALMENT EXECUTAT.

Num.	Text	Tipus	[C]	[D]	[E]	[F]	TOTAL	Fórmula
1	Residus de construcció	T	m3			%		
2	Previsió		3,000			1,250	3,750	C#*D#*E#*F#

TOTAL AMIDAMENT **3,750**

5 F2R6890 M3

DISPOSICIÓ CONTROLADA EN CENTRE DE RECICLATGE DE RESIDUS DE FUSTA NO PERILLOSOS AMB UNA DENSITAT 0,19 T/M3, PROCEDENTS DE CONSTRUCCIÓ O DEMOLICIÓ, AMB CODI 17 02 01 SEGONS LA LLISTA EUROPEA DE RESIDUS.
AQUESTA PARTIDA NOMÉS S'ABONARÀ AL LLIURAMENT DEL CORRESPONENT CERTIFICAT D'UN CENTRE DE RECICLATGE. NO S'ACCEPTARÀ EL CERTIFICAT D'UN DIPÒSIT AUTORITZAT (ABOCADOR), EL QUAL NO DONARÀ LLOC, A L'ABONAMENT D'AQUESTA PARTIDA.
L'AMIDAMENT SERÀ SOBRE PERFIL TEÒRIC REALMENT EXECUTAT.

Num.	Text	Tipus	[C]	[D]	[E]	[F]	TOTAL	Fórmula
1	Mobiliari	T	m3	ut		%		
2	Joc infantil petit		0,250	0,000		1,250	0,000	C#*D#*E#*F#
3	Joc infantil mitjà		0,750	2,000		1,250	1,875	C#*D#*E#*F#
4	Joc infantil gran		1,500	0,000		1,250	0,000	C#*D#*E#*F#
5	Banc		0,050	24,000		1,250	1,500	C#*D#*E#*F#
6	Cadira		0,020	0,000		1,250	0,000	C#*D#*E#*F#
7	Tanca fusta jocs		0,020	63,000		1,250	1,575	C#*D#*E#*F#
8	Tarima fusta		0,030	0,000		1,250	0,000	C#*D#*E#*F#

TOTAL AMIDAMENT **4,950**

6 F2R6960 M3

DISPOSICIÓ CONTROLADA EN CENTRE DE RECICLATGE DE RESIDUS DE PAPER I CARTRÓ NO PERILLOSOS AMB UNA DENSITAT 0,04 T/M3, PROCEDENTS DE CONSTRUCCIÓ O DEMOLICIÓ, AMB CODI 15 01 01 SEGONS LA LLISTA EUROPEA DE RESIDUS.
AQUESTA PARTIDA NOMÉS S'ABONARÀ AL LLIURAMENT DEL CORRESPONENT CERTIFICAT D'UN CENTRE DE RECICLATGE. NO S'ACCEPTARÀ EL CERTIFICAT D'UN DIPÒSIT AUTORITZAT (ABOCADOR), EL QUAL NO DONARÀ LLOC, A L'ABONAMENT D'AQUESTA PARTIDA.
L'AMIDAMENT SERÀ SOBRE PERFIL TEÒRIC REALMENT EXECUTAT.

Num.	Text	Tipus	[C]	[D]	[E]	[F]	TOTAL	Fórmula
1	Residus de construcció	T	m3			%		

AMIDAMENTS

2	Previsió		3,000			1,250	3,750	C#*D#*E#*F#

TOTAL AMIDAMENT **3,750**

7 F2R71H1 M3

DISPOSICIÓ CONTROLADA EN DIPÒSIT AUTORITZAT INCLÒS EL CÀNON SOBRE LA DEPOSICIÓ CONTROLADA DELS RESIDUS DE LA CONSTRUCCIÓ, SEGONS LA LLEI 8/2008, DE RESIDUS DE FORMIGÓ INERTS AMB UNA DENSITAT 1,45 T/M3, PROCEDENTS DE CONSTRUCCIÓ O DEMOLICIÓ, AMB CODI 17 01 01 SEGONS LA LLISTA EUROPEA DE RESIDUS.
AQUESTA PARTIDA NOMÉS S'ABONARÀ AL LLIURAMENT DEL CORRESPONENT CERTIFICAT D'UN CENTRE DE RECICLATGE. NO S'ACCEPTARÀ EL CERTIFICAT D'UN DIPÒSIT AUTORITZAT (ABOCADOR), EL QUAL NO DONARÀ LLOC, A L'ABONAMENT D'AQUESTA PARTIDA.
L'AMIDAMENT SERÀ SOBRE PERFIL TEÒRIC REALMENT EXECUTAT.

Num.	Text	Tipus	[C]	[D]	[E]	[F]	TOTAL	Fórmula
1	Base existent	T	Superf	Gruix		%		
2	llosa pav cautxú		253,800	0,150			38,070	C#*D#*E#*F#
3	Paviment de panot		0,000	0,150		1,350	0,000	C#*D#*E#*F#
4	Paviment pedra		0,000	0,150		1,350	0,000	C#*D#*E#*F#
5	Vorades jardí	T	Long		volum	%		
6			133,000		0,020	1,350	3,591	C#*D#*E#*F#
7	Escocells existents	T	Long	Unitats	volum	%		
8			1,000	10,000	0,080	1,350	1,080	C#*D#*E#*F#
9	Murs existents	T	Long	Alçada	Gruix	%		
10			0,000	0,000	0,000	1,350	0,000	C#*D#*E#*F#

TOTAL AMIDAMENT **42,741**

8 F2R7LP1 M3

DISPOSICIÓ CONTROLADA EN DIPÒSIT AUTORITZAT INCLÒS EL CÀNON SOBRE LA DEPOSICIÓ CONTROLADA DELS RESIDUS DE LA CONSTRUCCIÓ, SEGONS LA LLEI 8/2008, DE RESIDUS DE TERRA INERTS AMB UNA DENSITAT 1,6 T/M3, PROCEDENTS D'EXCAVACIÓ, AMB CODI 17 05 04 SEGONS LA LLISTA EUROPEA DE RESIDUS.
AQUESTA PARTIDA NOMÉS S'ABONARÀ AL LLIURAMENT DEL CORRESPONENT CERTIFICAT D'UN CENTRE DE RECICLATGE. NO S'ACCEPTARÀ EL CERTIFICAT D'UN DIPÒSIT AUTORITZAT (ABOCADOR), EL QUAL NO DONARÀ LLOC, A L'ABONAMENT D'AQUESTA PARTIDA.
L'AMIDAMENT SERÀ SOBRE PERFIL TEÒRIC REALMENT EXECUTAT.

Num.	Text	Tipus	[C]	[D]	[E]	[F]	TOTAL	Fórmula
1	Excavacions espai verd	T	Superf	Prof		%		
2			0,000	0,250		1,200	0,000	C#*D#*E#*F#
3	decapat terreny que serà prat o arbustiva		383,000	0,050		1,200	22,980	C#*D#*E#*F#
4			78,000	0,050		1,200	4,680	C#*D#*E#*F#
5	SUDS zona arbustiva		47,500	0,700		1,200	39,900	C#*D#*E#*F#
6			31,800	0,700		1,200	26,712	C#*D#*E#*F#
7	zona arbustiva		47,500	0,400		1,200	22,800	C#*D#*E#*F#
8			78,240	0,400		1,200	37,555	C#*D#*E#*F#
9	Excavacions paviments	T	Superf	Prof		%		
10	s'ha dividit en 4 franges de 6,5m la parcela per fer mitjanes fondaries							
11	franja 1 (paviment): +60cm cota acabat -40 caixa= +20 terres		75,890	0,000		1,200	0,000	C#*D#*E#*F#

AMIDAMENTS

12	franja 2 (paviment): +45 cota acabat -40 caixa=+5 terres		149,930	0,000		1,200	0,000	C#*D#*E#*F#
13	franja 3 (sauló): +30 cota acabat - 30 caixa= 0 terres		195,930	0,000		1,200	0,000	C#*D#*E#*F#
14	franja 4 (sauló): +15 cota acabat + 30 caixa= -15 terres		240,100	0,150		1,200	43,218	C#*D#*E#*F#
15	Area de jocs							
16	pavimentació antic sauló (15 filtra+15 base)		140,640	0,300		1,200	50,630	C#*D#*E#*F#
18	esbrossada		1.135,000	0,050		1,200	68,100	C#*D#*E#*F#
19	Clots arbres	T	Unitats	Volum		%		
20	Clot 2x2		5,000	1,600		1,200	9,600	C#*D#*E#*F#
21	Clot 1x1		17,000	0,400		1,200	8,160	C#*D#*E#*F#
22	Deducció terres en obra	T	Superf	Ample	Alçada			
23	Reblert							
24	s'ha dividit en 4 franges de 6,5m la parcela per fer mitjanes fondaries							
25	franja 1 (paviment): +60cm cota acabat -40 caixa= +20 terres		-75,890	0,200			-15,178	C#*D#*E#*F#
26	franja 2 (paviment): +45 cota acabat -40 caixa=+5 terres		-149,930	0,050			-7,497	C#*D#*E#*F#
27	franja 3 (sauló): +30 cota acabat - 30 caixa= 0 terres		195,930	0,000			0,000	C#*D#*E#*F#
28	franja 4 (sauló): +15 cota acabat + 30 caixa= -15 terres		240,100	0,000			0,000	C#*D#*E#*F#

TOTAL AMIDAMENT **311,660**

9 F2R8TD0 M3

DISPOSICIÓ CONTROLADA EN CENTRE DE SELECCIÓ I TRANSFERÈNCIA DE RESIDUS DE TRONCS I SOQUES NO PERILLOSOS AMB UNA DENSITAT 0,9 T/M3, PROCEDENTS DE PODA O SEGA, AMB CODI 20 02 01 SEGONS LA LLISTA EUROPEA DE RESIDUS.
AQUESTA PARTIDA NOMÉS S'ABONARÀ AL LLIURAMENT DEL CORRESPONENT CERTIFICAT D'UN CENTRE DE RECICLATGE. NO S'ACCEPTARÀ EL CERTIFICAT D'UN DIPÒSIT AUTORITZAT (ABOCADOR), EL QUAL NO DONARÀ LLOC, A L'ABONAMENT D'AQUESTA PARTIDA.
L'AMIDAMENT SERÀ SOBRE PERFIL TEÒRIC REALMENT EXECUTAT.

Num.	Text	Tipus	[C]	[D]	[E]	[F]	TOTAL	Fórmula
1	Arbres a eliminar	T	m3	unitats		%		
2	Arbre gran 10 a 15m		3,000	2,000		1,250	7,500	C#*D#*E#*F#
3	Arbre petit 6 a 10m		0,700	10,000		1,250	8,750	C#*D#*E#*F#
4	soca		0,700	4,000			2,800	C#*D#*E#*F#
5	Arbust m2		0,030	6,000		1,250	0,225	C#*D#*E#*F#

TOTAL AMIDAMENT **19,275**

10 F2RIQFO M3

DISPOSICIÓ CONTROLADA EN DIPÒSIT AUTORITZAT INCLÒS EL CÀNON SOBRE LA DEPOSICIÓ CONTROLADA DELS RESIDUS DE LA CONSTRUCCIÓ, SEGONS LA LLEI 8/2008, DE RESIDUS BARREJATS INERTS AMB UNA DENSITAT 1 T/M3, PROCEDENTS DE CONSTRUCCIÓ O DEMOLICIÓ, AMB CODI 17 01 07 SEGONS LA LLISTA EUROPEA DE RESIDUS

Num.	Text	Tipus	[C]	[D]	[E]	[F]	TOTAL	Fórmula
1		T	Superf	Gruix		%		

AMIDAMENTS

2	Paviment de panot - previsio		20,000	0,040		1,350	1,080	C#*D#*E#*F#
3	paviment peces pissarra en espai verd		71,500	0,050		1,350	4,826	C#*D#*E#*F#
4	Rasa	T	Long	Alçada	Gruix	%		
5	REG en paviment		10,000	0,200	0,200	1,350	0,540	C#*D#*E#*F#
6	ELECTRICITAT en paviment		45,000	0,400	0,200	1,350	4,860	C#*D#*E#*F#
7	element	T	Long	Alçada	Gruix	%		
8	cuadre comptadors		0,600	1,500	0,400	1,350	0,486	C#*D#*E#*F#

TOTAL AMIDAMENT **11,792**

11 F2RM8VT M3

DISPOSICIÓ CONTROLADA EN DIPÒSIT AUTORITZAT INCLÒS EL CÀNON SOBRE LA DEPOSICIÓ CONTROLADA DELS RESIDUS DE LA CONSTRUCCIÓ, SEGONS LA LLEI 8/2008, DE RESIDUS D'AGLOMERAT ASFÀLTIC NO PERILLOSOS AMB UNA DENSITAT 1,45 T/M3, PROCEDENTS DE CONSTRUCCIÓ O DEMOLICIÓ, AMB CODI 17 03 02 SEGONS LA LLISTA EUROPEA DE RESIDUS.
AQUESTA PARTIDA NOMÉS S'ABONARÀ AL LLIURAMENT DEL CORRESPONENT CERTIFICAT D'UN CENTRE DE RECICLATGE. NO S'ACCEPTARÀ EL CERTIFICAT D'UN DIPÒSIT AUTORITZAT (ABOCADOR), EL QUAL NO DONARÀ LLOC, A L'ABONAMENT D'AQUESTA PARTIDA.
L'AMIDAMENT SERÀ SOBRE PERFIL TEÒRIC REALMENT EXECUTAT.

Num.	Text	Tipus	[C]	[D]	[E]	[F]	TOTAL	Fórmula
1	enderroc	T	Superf	Gruix		%		
2	Paviment de cautxú		253,800	0,050		1,250	15,863	C#*D#*E#*F#
3	Paviment asfàltic		0,000	0,050		1,250	0,000	C#*D#*E#*F#

TOTAL AMIDAMENT **15,863**

OBRA 01 PRESSUPOST PROJECTE EXECUTIU DE MILLORA DE DIFERENTS ESPAIS V
CAPÍTOL 03 GESTIÓ RESIDUS
TITOL 3 10 PL CASTELAO

NUM.	CODI	UA	DESCRIPCIÓ

1 F2R4200 M3

CLASSIFICACIÓ A PEU D'OBRA DE RESIDUS DE CONSTRUCCIÓ O DEMOLICIÓ EN FRACCIONS SEGONS REAL DECRETO 105/2008, AMB MITJANS MANUALS.
AQUESTA PARTIDA NOMÉS S'ABONARÀ AL LLIURAMENT DEL CORRESPONENT CERTIFICAT D'UN CENTRE DE RECICLATGE. NO S'ACCEPTARÀ EL CERTIFICAT D'UN DIPÒSIT AUTORITZAT (ABOCADOR), EL QUAL NO DONARÀ LLOC, A L'ABONAMENT D'AQUESTA PARTIDA.
L'AMIDAMENT SERÀ SOBRE PERFIL TEÒRIC REALMENT EXECUTAT.

Num.	Text	Tipus	[C]	[D]	[E]	[F]	TOTAL	Fórmula
1	Segons amidaments resultat Excel:							
2	Metalls		7,063				7,063	C#*D#*E#*F#
3	Plàstics		3,750				3,750	C#*D#*E#*F#
4	Fusta		5,296				5,296	C#*D#*E#*F#
5	Paper i cartrons		3,750				3,750	C#*D#*E#*F#
6	Formigó		77,064				77,064	C#*D#*E#*F#
7	Terres -sense classif		124,293	0,000			0,000	C#*D#*E#*F#
8	Troncs i soques		3,500				3,500	C#*D#*E#*F#
9	Barreja formigó - sense classif		0,000	0,000			0,000	C#*D#*E#*F#
10	Aglomerat asfàltic - sense classif.		31,750	0,000			0,000	C#*D#*E#*F#

AMIDAMENTS

TOTAL AMIDAMENT **100,423**

2 F2R4237 M3

CÀRREGA AMB MITJANS MECÀNICS I TRANSPORT DE RESIDUS INERTS O NO ESPECIALS A INSTAL·LACIÓ AUTORITZADA DE GESTIÓ DE RESIDUS, AMB CAMIÓ PER A TRANSPORT DE 7 T, AMB UN RECORREGUT DE MÉS DE 5 I FINS A 10 KM

Num.	Text	Tipus	[C]	[D]	[E]	[F]	TOTAL	Fórmula
1	Segons amidaments resultat Excel:							
2	Metalls		7,063				7,063	C#*D#*E#*F#
3	Plàstics		3,750				3,750	C#*D#*E#*F#
4	Fusta		5,296				5,296	C#*D#*E#*F#
5	Paper i cartrons		3,750				3,750	C#*D#*E#*F#
6	Formigó		77,064				77,064	C#*D#*E#*F#
7	Terres -sense classif		124,293				124,293	C#*D#*E#*F#
8	Troncs i soques		3,500				3,500	C#*D#*E#*F#
9	Barreja formigó - sense classif		0,000				0,000	C#*D#*E#*F#
10	Aglomerat asfàltic - sense classif.		31,750				31,750	C#*D#*E#*F#

TOTAL AMIDAMENT **256,466**

3 F2R6680 M3

DISPOSICIÓ CONTROLADA EN CENTRE DE RECICLATGE DE RESIDUS DE METALLS BARREJATS NO PERILLOSOS AMB UNA DENSITAT 0,2 T/M3, PROCEDENTS DE CONSTRUCCIÓ O DEMOLICIÓ, AMB CODI 17 04 07 SEGONS LA LLISTA EUROPEA DE RESIDUS.
AQUESTA PARTIDA NOMÉS S'ABONARÀ AL LLIURAMENT DEL CORRESPONENT CERTIFICAT D'UN CENTRE DE RECICLATGE. NO S'ACCEPTARÀ EL CERTIFICAT D'UN DIPÒSIT AUTORITZAT (ABOCADOR), EL QUAL NO DONARÀ LLOC, A L'ABONAMENT D'AQUESTA PARTIDA.
L'AMIDAMENT SERÀ SOBRE PERFIL TEÒRIC REALMENT EXECUTAT.

Num.	Text	Tipus	[C]	[D]	[E]	[F]	TOTAL	Fórmula
1	Mobiliari i jocs	T	m3	ut		%		
2	Joc infantil petit		0,250	10,000		1,250	3,125	C#*D#*E#*F#
3	Joc infantil mitjà		0,750	0,000		1,250	0,000	C#*D#*E#*F#
4	Joc infantil gran		1,500	0,000		1,250	0,000	C#*D#*E#*F#
5	Banc		0,630	5,000		1,250	3,938	C#*D#*E#*F#
6	Cadira		0,210	0,000		1,250	0,000	C#*D#*E#*F#
7	Paperera		0,002	0,000		1,250	0,000	C#*D#*E#*F#
8	Altres	T	m3	ut		%		

TOTAL AMIDAMENT **7,063**

4 F2R6770 M3

DISPOSICIÓ CONTROLADA EN CENTRE DE RECICLATGE DE RESIDUS DE PLÀSTIC NO PERILLOSOS AMB UNA DENSITAT 0,035 T/M3, PROCEDENTS DE CONSTRUCCIÓ O DEMOLICIÓ, AMB CODI 17 02 03 SEGONS LA LLISTA EUROPEA DE RESIDUS.
AQUESTA PARTIDA NOMÉS S'ABONARÀ AL LLIURAMENT DEL CORRESPONENT CERTIFICAT D'UN CENTRE DE RECICLATGE. NO S'ACCEPTARÀ EL CERTIFICAT D'UN DIPÒSIT AUTORITZAT (ABOCADOR), EL QUAL NO DONARÀ LLOC, A L'ABONAMENT D'AQUESTA PARTIDA.
L'AMIDAMENT SERÀ SOBRE PERFIL TEÒRIC REALMENT EXECUTAT.

Num.	Text	Tipus	[C]	[D]	[E]	[F]	TOTAL	Fórmula
1	Residus de construcció	T	m3			%		
2	Previsió		3,000			1,250	3,750	C#*D#*E#*F#

AMIDAMENTS

TOTAL AMIDAMENT **3,750**

5 F2R6890 M3

DISPOSICIÓ CONTROLADA EN CENTRE DE RECICLATGE DE RESIDUS DE FUSTA NO PERILLOSOS AMB UNA DENSITAT 0,19 T/M3, PROCEDENTS DE CONSTRUCCIÓ O DEMOLICIÓ, AMB CODI 17 02 01 SEGONS LA LLISTA EUROPEA DE RESIDUS.
AQUESTA PARTIDA NOMÉS S'ABONARÀ AL LLIURAMENT DEL CORRESPONENT CERTIFICAT D'UN CENTRE DE RECICLATGE. NO S'ACCEPTARÀ EL CERTIFICAT D'UN DIPÒSIT AUTORITZAT (ABOCADOR), EL QUAL NO DONARÀ LLOC, A L'ABONAMENT D'AQUESTA PARTIDA.
L'AMIDAMENT SERÀ SOBRE PERFIL TEÒRIC REALMENT EXECUTAT.

Num.	Text	Tipus	[C]	[D]	[E]	[F]	TOTAL	Fórmula
1	Mobiliari	T	m3	ut		%		
2	Joc infantil petit		0,250	10,000		1,250	3,125	C#*D#*E#*F#
3	Joc infantil mitjà		0,750	0,000		1,250	0,000	C#*D#*E#*F#
4	Joc infantil gran		1,500	0,000		1,250	0,000	C#*D#*E#*F#
5	Banc		0,050	5,000		1,250	0,313	C#*D#*E#*F#
6	Cadira		0,020	0,000		1,250	0,000	C#*D#*E#*F#
7	Tanca fusta jocs		0,020	74,300		1,250	1,858	C#*D#*E#*F#
8	Tarima fusta		0,030	0,000		1,250	0,000	C#*D#*E#*F#

TOTAL AMIDAMENT **5,296**

6 F2R6960 M3

DISPOSICIÓ CONTROLADA EN CENTRE DE RECICLATGE DE RESIDUS DE PAPER I CARTRÓ NO PERILLOSOS AMB UNA DENSITAT 0,04 T/M3, PROCEDENTS DE CONSTRUCCIÓ O DEMOLICIÓ, AMB CODI 15 01 01 SEGONS LA LLISTA EUROPEA DE RESIDUS.
AQUESTA PARTIDA NOMÉS S'ABONARÀ AL LLIURAMENT DEL CORRESPONENT CERTIFICAT D'UN CENTRE DE RECICLATGE. NO S'ACCEPTARÀ EL CERTIFICAT D'UN DIPÒSIT AUTORITZAT (ABOCADOR), EL QUAL NO DONARÀ LLOC, A L'ABONAMENT D'AQUESTA PARTIDA.
L'AMIDAMENT SERÀ SOBRE PERFIL TEÒRIC REALMENT EXECUTAT.

Num.	Text	Tipus	[C]	[D]	[E]	[F]	TOTAL	Fórmula
1	Residus de construcció	T	m3			%		
2	Previsió		3,000			1,250	3,750	C#*D#*E#*F#

TOTAL AMIDAMENT **3,750**

7 F2R71H1 M3

DISPOSICIÓ CONTROLADA EN DIPÒSIT AUTORITZAT INCLÒS EL CÀNON SOBRE LA DEPOSICIÓ CONTROLADA DELS RESIDUS DE LA CONSTRUCCIÓ, SEGONS LA LLEI 8/2008, DE RESIDUS DE FORMIGÓ INERTS AMB UNA DENSITAT 1,45 T/M3, PROCEDENTS DE CONSTRUCCIÓ O DEMOLICIÓ, AMB CODI 17 01 01 SEGONS LA LLISTA EUROPEA DE RESIDUS.
AQUESTA PARTIDA NOMÉS S'ABONARÀ AL LLIURAMENT DEL CORRESPONENT CERTIFICAT D'UN CENTRE DE RECICLATGE. NO S'ACCEPTARÀ EL CERTIFICAT D'UN DIPÒSIT AUTORITZAT (ABOCADOR), EL QUAL NO DONARÀ LLOC, A L'ABONAMENT D'AQUESTA PARTIDA.
L'AMIDAMENT SERÀ SOBRE PERFIL TEÒRIC REALMENT EXECUTAT.

Num.	Text	Tipus	[C]	[D]	[E]	[F]	TOTAL	Fórmula
1	Base existent	T	Superf	Gruix		%		
2	llosa pav cautxú		508,000	0,150			76,200	C#*D#*E#*F#
3	Paviment de panot		0,000	0,150		1,350	0,000	C#*D#*E#*F#
4	Paviment pedra		0,000	0,150		1,350	0,000	C#*D#*E#*F#
5	Vorades jardí	T	Long		volum	%		
6			32,000		0,020	1,350	0,864	C#*D#*E#*F#
7	Escocells existents	T	Long	Unitats	volum	%		

AMIDAMENTS

8			0,000	0,000	0,080	1,350	0,000	C#*D#*E#*F#
9	Murs existents	T	Long	Alçada	Gruix	%		
10			0,000	0,000	0,000	1,350	0,000	C#*D#*E#*F#

TOTAL AMIDAMENT **77,064**

8 F2R7LP1 M3

DISPOSICIÓ CONTROLADA EN DIPÒSIT AUTORITZAT INCLÒS EL CÀNON SOBRE LA DEPOSICIÓ CONTROLADA DELS RESIDUS DE LA CONSTRUCCIÓ, SEGONS LA LLEI 8/2008, DE RESIDUS DE TERRA INERTS AMB UNA DENSITAT 1,6 T/M3, PROCEDENTS D'EXCAVACIÓ, AMB CODI 17 05 04 SEGONS LA LLISTA EUROPEA DE RESIDUS.
AQUESTA PARTIDA NOMÉS S'ABONARÀ AL LLIURAMENT DEL CORRESPONENT CERTIFICAT D'UN CENTRE DE RECICLATGE. NO S'ACCEPTARÀ EL CERTIFICAT D'UN DIPÒSIT AUTORITZAT (ABOCADOR), EL QUAL NO DONARÀ LLOC, A L'ABONAMENT D'AQUESTA PARTIDA.
L'AMIDAMENT SERÀ SOBRE PERFIL TEÒRIC REALMENT EXECUTAT.

Num.	Text	Tipus	[C]	[D]	[E]	[F]	TOTAL	Fórmula
1	Excavacions	T	Superf	Prof		%		
2	excavació sorra zona cautxú		384,390	0,200		1,200	92,254	C#*D#*E#*F#
3	eixamplament vorera CAP		15,300	0,200		1,200	3,672	C#*D#*E#*F#
4			13,300	0,200		1,200	3,192	C#*D#*E#*F#
5	decapat parterre elevat		119,500	0,050			5,975	C#*D#*E#*F#
6	Clots arbres	T	Unitats	Volum		%		
7	Clot 2x2		10,000	1,600		1,200	19,200	C#*D#*E#*F#
8	Clot 1x1		0,000	0,400		1,200	0,000	C#*D#*E#*F#
9	Deducció terres en obra	T	Superf	Ample	Alçada			
10	Reblert		-1,000	0,000	0,000		0,000	C#*D#*E#*F#

TOTAL AMIDAMENT **124,293**

9 F2R8TD0 M3

DISPOSICIÓ CONTROLADA EN CENTRE DE SELECCIÓ I TRANSFERÈNCIA DE RESIDUS DE TRONCS I SOQUES NO PERILLOSOS AMB UNA DENSITAT 0,9 T/M3, PROCEDENTS DE PODA O SEGA, AMB CODI 20 02 01 SEGONS LA LLISTA EUROPEA DE RESIDUS.
AQUESTA PARTIDA NOMÉS S'ABONARÀ AL LLIURAMENT DEL CORRESPONENT CERTIFICAT D'UN CENTRE DE RECICLATGE. NO S'ACCEPTARÀ EL CERTIFICAT D'UN DIPÒSIT AUTORITZAT (ABOCADOR), EL QUAL NO DONARÀ LLOC, A L'ABONAMENT D'AQUESTA PARTIDA.
L'AMIDAMENT SERÀ SOBRE PERFIL TEÒRIC REALMENT EXECUTAT.

Num.	Text	Tipus	[C]	[D]	[E]	[F]	TOTAL	Fórmula
1	Arbres a eliminar	T	m3	unitats		%		
2	Arbre gran 10 a 15m		3,000	0,000		1,250	0,000	C#*D#*E#*F#
3	Arbre petit 6 a 10m		0,700	4,000		1,250	3,500	C#*D#*E#*F#
4	Arbust m2		0,030	0,000		1,250	0,000	C#*D#*E#*F#

TOTAL AMIDAMENT **3,500**

10 F2RIQFO M3

DISPOSICIÓ CONTROLADA EN DIPÒSIT AUTORITZAT INCLÒS EL CÀNON SOBRE LA DEPOSICIÓ CONTROLADA DELS RESIDUS DE LA CONSTRUCCIÓ, SEGONS LA LLEI 8/2008, DE RESIDUS BARREJATS INERTS AMB UNA DENSITAT 1 T/M3, PROCEDENTS DE CONSTRUCCIÓ O DEMOLICIÓ, AMB CODI 17 01 07 SEGONS LA LLISTA EUROPEA DE RESIDUS

Num.	Text	Tipus	[C]	[D]	[E]	[F]	TOTAL	Fórmula
1		T	Superf	Gruix		%		
2	Paviment de panot		0,000	0,040		1,350	0,000	C#*D#*E#*F#

AMIDAMENTS

3	Paviment pedra		0,000	0,040		1,350	0,000	C#*D#*E#*F#
4	Rasa reg	T	Long	Alçada	Gruix	%		
5	en paviment		0,000	0,200	0,200	1,350	0,000	C#*D#*E#*F#

TOTAL AMIDAMENT **0,000**

11 F2RM8VT M3

DISPOSICIÓ CONTROLADA EN DIPÒSIT AUTORITZAT INCLÒS EL CÀNON SOBRE LA DEPOSICIÓ CONTROLADA DELS RESIDUS DE LA CONSTRUCCIÓ, SEGONS LA LLEI 8/2008, DE RESIDUS D'AGLOMERAT ASFÀLTIC NO PERILLOSOS AMB UNA DENSITAT 1,45 T/M3, PROCEDENTS DE CONSTRUCCIÓ O DEMOLICIÓ, AMB CODI 17 03 02 SEGONS LA LLISTA EUROPEA DE RESIDUS.
AQUESTA PARTIDA NOMÉS S'ABONARÀ AL LLIURAMENT DEL CORRESPONENT CERTIFICAT D'UN CENTRE DE RECICLATGE. NO S'ACCEPTARÀ EL CERTIFICAT D'UN DIPÒSIT AUTORITZAT (ABOCADOR), EL QUAL NO DONARÀ LLOC, A L'ABONAMENT D'AQUESTA PARTIDA.
L'AMIDAMENT SERÀ SOBRE PERFIL TEÒRIC REALMENT EXECUTAT.

Num.	Text	Tipus	[C]	[D]	[E]	[F]	TOTAL	Fórmula
1	enderroc	T	Superf	Gruix		%		
2	Paviment de cautxú		508,000	0,050		1,250	31,750	C#*D#*E#*F#
3	Paviment asfàltic		0,000	0,050		1,250	0,000	C#*D#*E#*F#

TOTAL AMIDAMENT **31,750**

OBRA 01 PRESSUPOST PROJECTE EXECUTIU DE MILLORA DE DIFERENTS ESPAIS V
CAPÍTOL 04 SEGURETAT I SALUT

NUM.	CODI	UA	DESCRIPCIÓ
1	FSS1U000	U	SEGURETAT I SALUT, SEGONS PRESSUPOST ADJUNT A L'ESTUDI DE SEGURETAT I SALUT

AMIDAMENT DIRECTE **1,000**

- Quadre Preus I-

QUADRE DE PREUS NÚMERO 1

Data: 27/02/25

NÚMERO	CODI	UA	DESCRIPCIÓ	PREU
P- 1	F210U007	U	CALA DE FORMA MANUAL INCLOS EL REBLIMENT I PICONATGE DE MATERIAL GRANULAR, LA CARREGA I EL TRANSPORT INTERIOR DEL MATERIAL SOBRANT PER A LA SEVA CLASSIFICACIÓ. (NORANTA-VUIT EUROS AMB TRES CÈNTIMS)	98,03 €
P- 2	F2111011	U	DESMUNTATGE I/O ARRENCADA DE QUADRE DE COMPTADORS EXISTENT. INCLOS: ENDERROC DE LA BASE, REPARACIÓ DEL SUPORT I PAVIMENT, CÀRREGA, TRANSPORT DEL MATERIAL RECUPERABLE A MAGATZEM MUNICIPAL I DE LA RESTA LA CARREGA I EL TRANSPORT INTERIOR DEL MATERIAL SOBRANT PER A LA SEVA CLASSIFICACIÓ. (CENT QUARANTA-NOU EUROS AMB VINT-I-SET CÈNTIMS)	149,27 €
P- 3	F213U001	U	ARRENCADA DE BANC EXISTENT, INCLOU DEMOLICIÓ D'ANCORATGES DE FORMIGÓ, AMB MITJANS MANUALS.CÀRREGA, TRANSPORT DEL MATERIAL RECUPERABLE A MAGATZEM MUNICIPAL I DE LA RESTA LA CARREGA I EL TRANSPORT INTERIOR DEL MATERIAL SOBRANT PER A LA SEVA CLASSIFICACIÓ (TRENTA-DOS EUROS AMB QUARANTA-UN CÈNTIMS)	32,41 €
P- 4	F213U002	M	ARRENCADA QUALSEVOL TIPUS DE TANCA DE PROTECCIÓ INCLOU DEMOLICIÓ D'ANCORATGES DE FORMIGÓ, AMB MITJANS MECÀNICS. CÀRREGA, TRANSPORT DEL MATERIAL RECUPERABLE A MAGATZEM MUNICIPAL I DE LA RESTA LA CARREGA I EL TRANSPORT INTERIOR DEL MATERIAL SOBRANT PER A LA SEVA CLASSIFICACIÓ (VINT-I-VUIT EUROS AMB VUITANTA-NOU CÈNTIMS)	28,89 €
P- 5	F213U003	U	ARRENCADA D'APARELL INFANTIL SINPLE I/O COMPOST, INCLOU DEMOLICIÓ D'ANCORATGES DE FORMIGÓ, AMB MITJANS MECANICS. CÀRREGA, TRANSPORT DEL MATERIAL RECUPERABLE A MAGATZEM MUNICIPAL I DE LA RESTA LA CARREGA I EL TRANSPORT INTERIOR DEL MATERIAL SOBRANT PER A LA SEVA CLASSIFICACIÓ (CENT CINC EUROS AMB TRENTA-VUIT CÈNTIMS)	105,38 €
P- 6	F213U0RR	U	REUBICACIÓ, REPARACIÓ I REPINTAT D'APARELL INFANTIL EXISTENT SIMPLE I/O COMPOST A LA MATEIXA OBRA, INCLOU DEMOLICIÓ D'ANCORATGES DE FORMIGÓ, AMB MITJANS MECANICS. CÀRREGA I TRANSPORT DE LES RUNES A L'ABOCADOR INCLOSES TAXES. SUBSTITUCIÓ DE FUSTES MALMESES, NETEJADA PRÈVIA DE L'ELEMENT, RETIRADA DE RESTES DE PINTURA ANTIGA I APLICACIÓ D'ALLLISAT DE LA FUSTA. ENVERNISSAT I/O PINTAT AMB PINTURES ESCOLLIDES D'ACORD AMB LES INSTRUCCIONS DEL FABRICANT DE L'ELEMENT I APTES PER A UTILITZAR ALS JOCS. PINTAT AMB ESMALT DELS SUPORTS METÀL.LICS. RE-INSTAL·LACIÓ POSTERIOR AMB DAUS DE FORMIGÓ H-150 DE 40X40X40 CM I ADAPTACIÓ DELS PEUS A SÒL DE SORRA O CAUTXÚ.. (QUATRE-CENTS SEIXANTA-DOS EUROS AMB VINT-I-SET CÈNTIMS)	462,27 €
P- 7	F219U020	M	ARRENCADA DE VORADA JARDI DE PEDRA O FORMIGÓ. S'INCLOU LA NETEJA DE LA RASA, LA CARREGA I EL TRANSPORT INTERIOR DEL MATERIAL SOBRANT PER A LA SEVA CLASSIFICACIÓ (DOS EUROS AMB NORANTA-QUATRE CÈNTIMS)	2,94 €
P- 8	F219U151	M2	DEMOLICIÓ DE QUALSEVOL TIPUS DE PAVIMENT EN VORERES INFERIORS A 2 M D'AMPLÀRIA,AMB UN GRUIX MITJA DE 20 CM. AMB COMPRESSOR. S'INCLOU LA CARREGA I EL TRANSPORT INTERIOR DEL MATERIAL SOBRANT PER A LA SEVA CLASSIFICACIÓ. (CATORZE EUROS AMB DOTZE CÈNTIMS)	14,12 €
P- 9	F219U1PZ	M2	DEMOLICIÓ DE QUALSEVOL TIPUS DE PAVIMENT DE CAUTXÚ INCLÒS BASE DE FORMIGÓ,AMB UN GRUIX MITJA DE 20 CM. AMB COMPRESSOR. S'INCLOU LA CARREGA I EL TRANSPORT INTERIOR DEL MATERIAL SOBRANT PER A LA SEVA CLASSIFICACIÓ. (NOU EUROS AMB VINT-I-UN CÈNTIMS)	9,21 €
P- 10	F219ULL1	M2	ARRENCADA DE PAVIMENT DE PEDRA IRREGULAR COL.LOCATS SOBRE SORRA, PER A POSTERIOR UTILITZACIÓ AMB MITJANS MANUALS I/O MECÀNICS.S'INCLOU CÀRREGA, TRANSPORT DEL MATERIAL RECUPERABLE A MAGATZEM MUNICIPAL I DE LA RESTA LA CARREGA I EL TRANSPORT INTERIOR DEL MATERIAL SOBRANT PER A LA SEVA CLASSIFICACIÓ (TRES EUROS AMB SEIXANTA-UN CÈNTIMS)	3,61 €

QUADRE DE PREUS NÚMERO 1

NÚMERO	CODI	UA	DESCRIPCIÓ	PREU
P- 11	F219UZE8	U	ELIMINACIÓ D'ESCOCELL D'1x1M DE VORADA DE FORMIGÓ I REPAVIMENTACIÓ AMB PANOT. S'INCLOU LA DEMOLICIÓ DEL PAVIMENT EN VORERES A<2M INCLÒS EL CIRCUMDANT (1RAJOLA) , LA PAVIMENTACIÓ DE PAV. PANOT IGUAL A L'EXISTENT (REPASSOS), LA BASE DE FORMIGÓ HM-20, E=10CM, LA CÀRREGA I EL TRANSPORT A L'ABOCADOR INCLOSES TAXES (CENT TRENTA-CINC EUROS AMB VUITANTA-UN CÈNTIMS)	135,81 €
P- 12	F221U021	M2	NETEJA I ESBROSSADA DEL TERRENY, AMB MITJANS MECÀNICS. S'INCLOU LA CÀRREGA I EL TRANSPORT INTERIOR DEL MATERIAL SOBRANT PER A LA SEVA CLASSIFICACIÓ. (ZERO EUROS AMB SETANTA-CINC CÈNTIMS)	0,75 €
P- 13	F221U051	M3	EXCAVACIÓ DE TERRES, AMB MITJANS MECÀNICS, PER A ESPLANACIÓ DE QUALSEVOL TIPUS DE TERRENY (EXCEPTE ROCA), MESURAT SOBRE PERFIL. S'INCLOU LA CÀRREGA I EL TRANSPORT INTERIOR DEL MATERIAL SOBRANT PER A LA SEVA CLASSIFICACIÓ. (CINC EUROS AMB TRETZE CÈNTIMS)	5,13 €
P- 14	F221U301	M3	EXCAVACIÓ DE TERRES, AMB MITJANS MECÀNICS, PER A CAIXA DE PAVIMENT EN QUALSEVOL TIPUS DE TERRENY (EXCEPTE ROCA), MESURAT SOBRE PERFIL. S'INCLOU LA CÀRREGA I EL TRANSPORT INTERIOR DEL MATERIAL SOBRANT PER A LA SEVA CLASSIFICACIÓ. (SIS EUROS AMB TRENTA-DOS CÈNTIMS)	6,32 €
P- 15	F226U500	M3	TERRAPLENADA I PICONATGE D'ESPLANADA, AMB TERRES ADEQUADES PROCEDENTS DE PRÈSTEC, EN TONGADES DE 25 CM COM A MÀXIM, AMB COMPACTACIÓ AL 95 % DEL P.M. (DOTZE EUROS AMB DOS CÈNTIMS)	12,02 €
P- 16	F227U900	M2	REPÀS, ANIVELLAT I PICONATGE DE CAIXA DE PAVIMENT, AMB COMPACTACIÓ AL 98% DEL P.M. (ZERO EUROS AMB SETANTA-SET CÈNTIMS)	0,77 €
P- 17	F2R4200	M3	CLASSIFICACIÓ A PEU D'OBRA DE RESIDUS DE CONSTRUCCIÓ O DEMOLICIÓ EN FRACCIONS SEGONS REAL DECRETO 105/2008, AMB MITJANS MANUALS. AQUESTA PARTIDA NOMÉS S'ABONARÀ AL LLIURAMENT DEL CORRESPONENT CERTIFICAT D'UN CENTRE DE RECICLATGE. NO S'ACCEPTARÀ EL CERTIFICAT D'UN DIPÒSIT AUTORITZAT (ABOCADOR), EL QUAL NO DONARÀ LLOC, A L'ABONAMENT D'AQUESTA PARTIDA. L'AMIDAMENT SERÀ SOBRE PERFIL TEÒRIC REALMENT EXECUTAT. (CINC EUROS AMB CINQUANTA-DOS CÈNTIMS)	5,52 €
P- 18	F2R4237	M3	CÀRREGA AMB MITJANS MECÀNICS I TRANSPORT DE RESIDUS INERTS O NO ESPECIALS A INSTAL·LACIÓ AUTORITZADA DE GESTIÓ DE RESIDUS, AMB CAMIÓ PER A TRANSPORT DE 7 T, AMB UN RECORREGUT DE MÉS DE 5 I FINS A 10 KM (NOU EUROS AMB QUARANTA-SIS CÈNTIMS)	9,46 €
P- 19	F2R6680	M3	DISPOSICIÓ CONTROLADA EN CENTRE DE RECICLATGE DE RESIDUS DE METALLS BARREJATS NO PERILLOSOS AMB UNA DENSITAT 0,2 T/M3, PROCEDENTS DE CONSTRUCCIÓ O DEMOLICIÓ, AMB CODI 17 04 07 SEGONS LA LLISTA EUROPEA DE RESIDUS. AQUESTA PARTIDA NOMÉS S'ABONARÀ AL LLIURAMENT DEL CORRESPONENT CERTIFICAT D'UN CENTRE DE RECICLATGE. NO S'ACCEPTARÀ EL CERTIFICAT D'UN DIPÒSIT AUTORITZAT (ABOCADOR), EL QUAL NO DONARÀ LLOC, A L'ABONAMENT D'AQUESTA PARTIDA. L'AMIDAMENT SERÀ SOBRE PERFIL TEÒRIC REALMENT EXECUTAT. (MENYS QUARANTA-DOS EUROS AMB VINT-I-SET CÈNTIMS)	-42,27 €

QUADRE DE PREUS NÚMERO 1

NÚMERO	CODI	UA	DESCRIPCIÓ	PREU
P- 20	F2R6770	M3	DISPOSICIÓ CONTROLADA EN CENTRE DE RECICLATGE DE RESIDUS DE PLÀSTIC NO PERILLOSOS AMB UNA DENSITAT 0,035 T/M3, PROCEDENTS DE CONSTRUCCIÓ O DEMOLICIÓ, AMB CODI 17 02 03 SEGONS LA LLISTA EUROPEA DE RESIDUS. AQUESTA PARTIDA NOMÉS S'ABONARÀ AL LLIURAMENT DEL CORRESPONENT CERTIFICAT D'UN CENTRE DE RECICLATGE. NO S'ACCEPTARÀ EL CERTIFICAT D'UN DIPÒSIT AUTORITZAT (ABOCADOR), EL QUAL NO DONARÀ LLOC, A L'ABONAMENT D'AQUESTA PARTIDA. L'AMIDAMENT SERÀ SOBRE PERFIL TEÒRIC REALMENT EXECUTAT. (ZERO EUROS)	0,00 €
P- 21	F2R6890	M3	DISPOSICIÓ CONTROLADA EN CENTRE DE RECICLATGE DE RESIDUS DE FUSTA NO PERILLOSOS AMB UNA DENSITAT 0,19 T/M3, PROCEDENTS DE CONSTRUCCIÓ O DEMOLICIÓ, AMB CODI 17 02 01 SEGONS LA LLISTA EUROPEA DE RESIDUS. AQUESTA PARTIDA NOMÉS S'ABONARÀ AL LLIURAMENT DEL CORRESPONENT CERTIFICAT D'UN CENTRE DE RECICLATGE. NO S'ACCEPTARÀ EL CERTIFICAT D'UN DIPÒSIT AUTORITZAT (ABOCADOR), EL QUAL NO DONARÀ LLOC, A L'ABONAMENT D'AQUESTA PARTIDA. L'AMIDAMENT SERÀ SOBRE PERFIL TEÒRIC REALMENT EXECUTAT. (QUINZE EUROS AMB SEIXANTA CÈNTIMS)	15,60 €
P- 22	F2R6960	M3	DISPOSICIÓ CONTROLADA EN CENTRE DE RECICLATGE DE RESIDUS DE PAPER I CARTRÓ NO PERILLOSOS AMB UNA DENSITAT 0,04 T/M3, PROCEDENTS DE CONSTRUCCIÓ O DEMOLICIÓ, AMB CODI 15 01 01 SEGONS LA LLISTA EUROPEA DE RESIDUS. AQUESTA PARTIDA NOMÉS S'ABONARÀ AL LLIURAMENT DEL CORRESPONENT CERTIFICAT D'UN CENTRE DE RECICLATGE. NO S'ACCEPTARÀ EL CERTIFICAT D'UN DIPÒSIT AUTORITZAT (ABOCADOR), EL QUAL NO DONARÀ LLOC, A L'ABONAMENT D'AQUESTA PARTIDA. L'AMIDAMENT SERÀ SOBRE PERFIL TEÒRIC REALMENT EXECUTAT. (ZERO EUROS)	0,00 €
P- 23	F2R71H1	M3	DISPOSICIÓ CONTROLADA EN DIPÒSIT AUTORITZAT INCLÒS EL CÀNON SOBRE LA DEPOSICIÓ CONTROLADA DELS RESIDUS DE LA CONSTRUCCIÓ, SEGONS LA LLEI 8/2008, DE RESIDUS DE FORMIGÓ INERTS AMB UNA DENSITAT 1,45 T/M3, PROCEDENTS DE CONSTRUCCIÓ O DEMOLICIÓ, AMB CODI 17 01 01 SEGONS LA LLISTA EUROPEA DE RESIDUS. AQUESTA PARTIDA NOMÉS S'ABONARÀ AL LLIURAMENT DEL CORRESPONENT CERTIFICAT D'UN CENTRE DE RECICLATGE. NO S'ACCEPTARÀ EL CERTIFICAT D'UN DIPÒSIT AUTORITZAT (ABOCADOR), EL QUAL NO DONARÀ LLOC, A L'ABONAMENT D'AQUESTA PARTIDA. L'AMIDAMENT SERÀ SOBRE PERFIL TEÒRIC REALMENT EXECUTAT. (DIVUIT EUROS AMB SETANTA-UN CÈNTIMS)	18,71 €
P- 24	F2R7LP1	M3	DISPOSICIÓ CONTROLADA EN DIPÒSIT AUTORITZAT INCLÒS EL CÀNON SOBRE LA DEPOSICIÓ CONTROLADA DELS RESIDUS DE LA CONSTRUCCIÓ, SEGONS LA LLEI 8/2008, DE RESIDUS DE TERRA INERTS AMB UNA DENSITAT 1,6 T/M3, PROCEDENTS D'EXCAVACIÓ, AMB CODI 17 05 04 SEGONS LA LLISTA EUROPEA DE RESIDUS. AQUESTA PARTIDA NOMÉS S'ABONARÀ AL LLIURAMENT DEL CORRESPONENT CERTIFICAT D'UN CENTRE DE RECICLATGE. NO S'ACCEPTARÀ EL CERTIFICAT D'UN DIPÒSIT AUTORITZAT (ABOCADOR), EL QUAL NO DONARÀ LLOC, A L'ABONAMENT D'AQUESTA PARTIDA. L'AMIDAMENT SERÀ SOBRE PERFIL TEÒRIC REALMENT EXECUTAT. (DEU EUROS AMB NORANTA-UN CÈNTIMS)	10,91 €
P- 25	F2R8TD0	M3	DISPOSICIÓ CONTROLADA EN CENTRE DE SELECCIÓ I TRANSFERÈNCIA DE RESIDUS DE TRONCS I SOQUES NO PERILLOSOS AMB UNA DENSITAT 0,9 T/M3, PROCEDENTS DE PODA O SEGA, AMB CODI 20 02 01 SEGONS LA LLISTA EUROPEA DE RESIDUS. AQUESTA PARTIDA NOMÉS S'ABONARÀ AL LLIURAMENT DEL CORRESPONENT CERTIFICAT D'UN CENTRE DE RECICLATGE. NO S'ACCEPTARÀ EL CERTIFICAT D'UN DIPÒSIT AUTORITZAT (ABOCADOR), EL QUAL NO DONARÀ LLOC, A L'ABONAMENT D'AQUESTA PARTIDA. L'AMIDAMENT SERÀ SOBRE PERFIL TEÒRIC REALMENT EXECUTAT. (VUITANTA-QUATRE EUROS AMB QUARANTA-SET CÈNTIMS)	84,47 €

QUADRE DE PREUS NÚMERO 1

NÚMERO	CODI	UA	DESCRIPCIÓ	PREU
P- 26	F2RIQFO	M3	DISPOSICIÓ CONTROLADA EN DIPÒSIT AUTORITZAT INCLÒS EL CÀNON SOBRE LA DEPOSICIÓ CONTROLADA DELS RESIDUS DE LA CONSTRUCCIÓ, SEGONS LA LLEI 8/2008, DE RESIDUS BARREJATS INERTS AMB UNA DENSITAT 1 T/M3, PROCEDENTS DE CONSTRUCCIÓ O DEMOLICIÓ, AMB CODI 17 01 07 SEGONS LA LLISTA EUROPEA DE RESIDUS (VINT-I-SIS EUROS AMB NORANTA-NOU CÈNTIMS)	26,99 €
P- 27	F2RM8VT	M3	DISPOSICIÓ CONTROLADA EN DIPÒSIT AUTORITZAT INCLÒS EL CÀNON SOBRE LA DEPOSICIÓ CONTROLADA DELS RESIDUS DE LA CONSTRUCCIÓ, SEGONS LA LLEI 8/2008, DE RESIDUS D'AGLOMERAT ASFÀLTIC NO PERILLOSOS AMB UNA DENSITAT 1,45 T/M3, PROCEDENTS DE CONSTRUCCIÓ O DEMOLICIÓ, AMB CODI 17 03 02 SEGONS LA LLISTA EUROPEA DE RESIDUS. AQUESTA PARTIDA NOMÉS S'ABONARÀ AL LLIURAMENT DEL CORRESPONENT CERTIFICAT D'UN CENTRE DE RECICLATGE. NO S'ACCEPTARÀ EL CERTIFICAT D'UN DIPÒSIT AUTORITZAT (ABOCADOR), EL QUAL NO DONARÀ LLOC, A L'ABONAMENT D'AQUESTA PARTIDA. L'AMIDAMENT SERÀ SOBRE PERFIL TEÒRIC REALMENT EXECUTAT. (DINOU EUROS AMB VUITANTA-VUIT CÈNTIMS)	19,88 €
P- 28	F550U0TP	ML	SUBMINISTRAMENT I INSTAL·LACIÓ DE TANCA DELIMITADORA DE PARTERRES D'ACER DE 45 CM D'ALÇADA VISTA FORMADA PER MUNTANTS D'ACER DE 50X10MM DE 70CM DE LONGITUD, CADA 100-150CM, PLATABANDA SUPERIOR D'ACER DE 50X10MM SEGUINT LA FORMA DELS PARTERRES, I 2 TRAVESSERS DE RODÓ DE 12 MM SEGUINT LA FORMA DELS PARTERRES, SOLDATS ALS MUNTANTS VERTICALS. PLATINA D'ANCLATGE FIXADA A DAUS DE FORMIGÓ (INCLOSOS) AMB TACS QUÍMICS. PINTAT AMB IMPRIMACIÓ I ACABAT. TOT SEGONS PLÀNOLS DE DETALL I DIRECTRIUS DE LA DF. INCLOU MITJANS I ELEMENTS AUXILIARS PER LA SEVA CORRECTA POSTA EN OBRA. (SETANTA EUROS AMB QUARANTA-SIS CÈNTIMS)	70,46 €
P- 29	F550U0TR	ML	SUBMINISTRAMENT I INSTAL·LACIÓ DE TANCA DELIMITADORA DE PARTERRES D'ACER DE 45 CM D'ALÇADA VISTA FORMADA PER MUNTANTS D'ACER DE 50X10MM DE 70CM DE LONGITUD, CADA 100-150CM, PASSAMÀ SUPERIOR RODÓ D'ACER DE 60MM SEGUINT LA FORMA DELS PARTERRES, I 2 TRAVESSERS DE RODÓ DE 12 MM SEGUINT LA FORMA DELS PARTERRES, SOLDATS ALS MUNTANTS VERTICALS. PLATINA D'ANCLATGE FIXADA A DAUS DE FORMIGÓ (INCLOSOS) AMB TACS QUÍMICS. PINTAT AMB IMPRIMACIÓ I ACABAT. TOT SEGONS PLÀNOLS DE DETALL I DIRECTRIUS DE LA DF. INCLOU MITJANS I ELEMENTS AUXILIARS PER LA SEVA CORRECTA POSTA EN OBRA. (SETANTA-SET EUROS AMB SEIXANTA-SET CÈNTIMS)	77,67 €
P- 30	F8PGP251	U	Subministrament i col·locació de Gabió transportable pre-reomplert, de mides 200x50x100 cm construïdes a base de malles de varetes entrellaçades de diferents diàmetres d'acer d'alta resistència tipus Galfan o similar protegit amb un aliatge de zinc i alumini, amb ràtios de cobriment contra la corrosió segons UNE 10223-8, conferint una resistència màxima davant els efectes de la corrosió. Llum de malla de 100x50mm. Estructura fixada amb tensors i eslingues apta per a manipulació i col·locació a l'obra. Reblert amb pedra calcària d'aportació col·locada i compactada amb mitjans mecànics, amb la cara exterior concertada. Mida mínima de la pedra, el doble del pas de malla. Tot acabat segons projecte i caracteristiques constructives del fabricant. Inclòs P.P de talls i peces especials, manipulació i col.locació amb l'especejament segons DF, mermes i retirada del materil sobrant. (TRES-CENTS VINT-I-UN EUROS AMB TRENTA-SIS CÈNTIMS)	321,36 €
P- 31	F8PGP255	U	Subministrament i col·locació de Gabió transportable pre-reomplert, de mides 200x50x50 cm construïdes a base de malles de varetes entrellaçades de diferents diàmetres d'acer d'alta resistència tipus Galfan o similar protegit amb un aliatge de zinc i alumini, amb ràtios de cobriment contra la corrosió segons UNE 10223-8, conferint una resistència màxima davant els efectes de la corrosió. Llum de malla de 100x50mm. Estructura fixada amb tensors i eslingues apta per a manipulació i col·locació a l'obra. Reblert amb pedra calcària d'aportació col·locada i compactada amb mitjans mecànics, amb la cara exterior concertada. Mida mínima de la pedra, el doble del pas de malla. Tot acabat segons projecte i caracteristiques constructives del fabricant. Inclòs P.P de talls i peces especials, manipulació i col.locació amb l'especejament segons DF, mermes i retirada del materil sobrant.Inclòs transport i col·locació. (CENT VUITANTA-NOU EUROS AMB CINQUANTA-DOS CÈNTIMS)	189,52 €

QUADRE DE PREUS NÚMERO 1

NÚMERO	CODI	UA	DESCRIPCIÓ	PREU
P- 32	F931U110	M2	BASE DE TOT-U ARTIFICIAL, TIPUS ZA-40 AMB UN GRUIX DE 10 CM, ESTESA I PICONATGE DEL MATERIAL AL 98% DEL P.M. (CINC EUROS AMB VINT-I-VUIT CÈNTIMS)	5,28 €
P- 33	F931U11Z	M2	BASE DE GRAVA I GRAVETA DRENANT 4/20 MM SENSE FINS PER AFAVORIR LA INFILTRACIÓ AMB UN GRUIX DE 15 CM, ESTESA I PICONATGE DEL MATERIAL AL 98% DEL P.M. (NOU EUROS AMB SIS CÈNTIMS)	9,06 €
P- 34	F931U12Z	M2	BASE DE GRAVA DRENANT 2/22 O 2/32 MM AMB BAIXA PROPORCIÓ DE FI PER AFAVORIR LA INFILTRACIÓ AMB UN GRUIX DE 25 CM, ESTESA I PICONATGE DEL MATERIAL AL 98% DEL P.M. (TRETZE EUROS AMB NORANTA-CINC CÈNTIMS)	13,95 €
P- 35	F936U410	M2	BASE DE FORMIGÓ HM-20 DE 10 CM DE GRUIX, AMB ACABAT REGLEJAT. S'INCLOU L'ENCOFRAT AMB DIRECTRIU RECTE O CORVA D'ESCOSSELLS I DE LÍMITS (DOTZE EUROS AMB SETZE CÈNTIMS)	12,16 €
P- 36	F936U415	M2	BASE DE FORMIGÓ HM-20 DE 15 CM DE GRUIX, AMB ACABAT REGLEJAT. S'INCLOU L'ENCOFRAT D'ESCOSSELLS I DE LÍMITS (SETZE EUROS AMB CINQUANTA-SIS CÈNTIMS)	16,56 €
P- 37	F965U0P1	M	VORADA RECTA, PREFABRICADA DE FORMIGÓ TIPUS TAULO DE 8X20 CM SOBRE LLIT DE FORMIGÓ HM-20 DE 15 CM DE GRUIX. S'INCLOU EL MOVIMENT DE TERRES, LA COMPACTACIÓ DE LA CAPA D'ASSENTAMENT I EL REJUNTAT DE LES PECES AMB MORTER M-40A. (VINT EUROS AMB DOS CÈNTIMS)	20,02 €
P- 38	F9A1UGAR	M3	PAVIMENT DE SAULÓ GARBELLAT, AMB ESTESA I PICONATGE DEL MATERIAL AL 98% DEL PM, S'INCLOU L'ANIVELLAT I LA COL.LOCACIÓ DE TAPES (TRENTA-TRES EUROS AMB SIS CÈNTIMS)	33,06 €
P- 39	F9A1USFR	M3	SORRA FINA RENTADA, SENSE PARTÍCULES SILÍCIES O ARGILOSES, MIDA DE GRA ENTRE 0,2 - 5 MM, AMB ESTESA I ANIVELLAT DEL MATERIAL, S'INCLOU L'ANIVELLAT I COL.LOCACIÓ DE TAPES. (QUARANTA-VUIT EUROS AMB VUITANTA-UN CÈNTIMS)	48,81 €
P- 40	F9F3BFIG	M2	PAVIMENT VERD FILTRANT PREFABRICAT DE LLOSES DE FORMIGÓ AMB JUNTES OBERTES DE 5,3CM. MIDES 40X40 CM. I 10 CM. DE GRUIX, COLOR GRIS, MODEL LLOSA FILTRA GREEN DE BREINCO O SIMILAR, COL·LOCAT SOBRE BASE GRAVES SENSE FINS (NO INCLÒS) I LLIT DE 5CM DE GRAVETA DE 3/8MM I REBLERT JUNTES AMB TERRA VEGETAL SORRENCA (INCLÒS). INCLOU P.P. DE TALL DE PECES (QUARANTA-CINC EUROS AMB VUITANTA-CINC CÈNTIMS)	45,85 €
P- 41	F9F3BFIL	M2	PAVIMENT FILTRANT PREFABRICAT DE LLOSES DE FORMIGÓ AMB JUNTES OBERTES DE 1,5CM. MIDES 60X40 CM. I 10 CM. DE GRUIX, COLOR GRIS, MODEL LLOSA FILTRA DE BREINCO O SIMILAR, COL·LOCAT BASE GRAVES SENSE FINS (NO INCLÒS) I LLIT DE 5CM DE GRAVETA DE 3/8 MM REBLERT JUNTES AMB GRAVETA 3/8 MM (INCLÒS). INCLOU P.P. DE TALL DE PECES (QUARANTA-SET EUROS AMB CINQUANTA-NOU CÈNTIMS)	47,59 €
P- 42	F9G1U256	M2	PAVIMENT DE FORMIGÓ HM-20 DE 15 CM. DE GRUIX, AMB MALLA ELECTROSOLDADA D'ACER B500SD DE 15X15 DE D.6 MM, ESTESA I VIBRATGE MECÀNIC, REMOLINAT MECÀNIC I ACABAT ESTRIAT O LLIS. S'INCLOU ENCOFRAT LATERAL, LÀMINA DE POLIETILÈ, JUNT PERIMETRAL DE POLIESTIRÈ EXPANDIT I SEGELLAT AMB MASSILLA D'EPOXI ELÀSTICA, TALL DE JUNTS EN FRESC C/20 M2 I, L'ANIVELLAT I LA COL.LOCACIÓ DE TAPES (TRENTA-SIS EUROS AMB QUARANTA-DOS CÈNTIMS)	36,42 €

QUADRE DE PREUS NÚMERO 1

NÚMERO	CODI	UA	DESCRIPCIÓ	PREU
P- 43	F9P9UA5C	M2	PAVIMENT DE CAUTXU PER A ZONES DE JOC INFANTIL DE DE BASE 5+ 1 CM DE COLORS ESTABLES ALS RAIG UV I DIBUIX SEGONS PLANOLS I/O A DEFINIR PER LA D.F. FORMAT PER: - UNA CAPA D'IMPRIMACIÓ. - UNA CAPA DE GRÀNULS NR/SBR M-4 DE CAUTXÚ NEGRE, BARREJATS AMB UN LLIGANT DE POLIURETÀ MONOCOMPONENT AMB UNA DENSITAT DE 550±50 KG/M³. EL GRUIX ÉS VARIABLE SEGONS L'ALÇADA DE CAIGUDA A ESMORTEIR (FER ESTUDI IN SITU. 5CM SBR PER ALÇADES DE CAIGUDA FINS A 1,6M) - UNA CAPA SUPERIOR DE 10 MM DE GRUIX DE GRÀNULS DE COLOR D'EPDM 1/4 MM AMB ACABAT PORÓS I BARREJAT AMB UN LLIGANT DE POLIURETÀ AMB UNA DENSITAT DE 1.000±50 KG/M³. COL.LOCAT PER TÈCNICS ESPECIALITZATS (NORANTA-CINC EUROS AMB VINT-I-TRES CÈNTIMS)	95,23 €
P- 44	F9P9UF06	M2	CAPA D'ACABAT PER A PAVIMENT CONTINU DE CAUTXÚ RECICLAT REALITZAT ´´IN SITU´´ PER A PROTECCIÓ DE CAIGUDES EN ZONA DE JOCS INFANTILS SEGONS LA NORMA UNE-EN 1177, REALITZADA AMB EPDM, DE 10 MM GRUIX, DE COLOR SEGONS PLANOLS I/O A DEFINIR PER LA D.F, AMB ESTRUCTURA DRENANT, SUPERFÍCIE LLISA I ANTILLISCANT (QUARANTA-UN EUROS AMB TRETZE CÈNTIMS)	41,13 €
P- 45	F9V2UBS2	M	GRAÓ MASSÍS PREFABRICAT DE FORMIGÓ COLOREJAT, TIPUS SUPERSTEP DE BREINCO O EQUIVALENT, DE 120/60X40X15 CM COLOR WHITE, TEXTURA STANDARD, COL.LOCAT SOBRE LLIT DE FORMIGÓ HM-20 DE GRUIX VARIABLE DE 15 A 30 CM. DE GRUIX. S'INCLOU MOVIMENT DE TERRES, COMPACTACIÓ DE LA CAPA D'ASSENTAMENT, BASE FORMIGÓ, ELEMENTS ESPECIALS D'ELEVACIÓ, TALL DE PECES I REJUNTAT AMB MORTER M-40A. (SEIXANTA-QUATRE EUROS AMB SETANTA-TRES CÈNTIMS)	64,73 €
P- 46	FH31U145	M	CONDUCTOR DE COURE VV-1000 DE 4X6 MM2. DE SECCIÓ, COL.LOCAT EN L'INTERIOR DE TUBULAR EN RASA. (TRES EUROS AMB SEIXANTA-DOS CÈNTIMS)	3,62 €
P- 47	FHG3UC1T	M	CANALITZACIÓ EN VORERA AMB 1 TUB DE POLIETILÈ RETICULAT DOBLE CAPA DE D. 90 MM DE DIÀMETRE EXTERIOR. S'INCLOU RASA 40X60 CM, CABLE DE COURE NU DE 35 MM2, TUB ENVOLTAT DE SORRA AMB UN GRUIX DE 20 CM, CINTA DE SENYALITZACIÓ, REBLIMENT, PICONATGE, CÀRREGA I TRANSPORT DEL SOBRANT DE TERRES. (VINT-I-VUIT EUROS AMB QUARANTA-NOU CÈNTIMS)	28,49 €
P- 48	FHM1U005	U	CANVI D'UBICACIO DE COLUMNA CILÍNDRICA EXISTENT EN XAPA D'ACER GALVANITZAT DE 4 MM DE GRUIX I MES DE 4 M D'ALÇÀRIA, S'INCLOU EXCAVACIÓ, DAU DE FORMIGÓ HM-20 DE100X100X100 CM, PLACA DE PRESA DE TERRA, INSTAL.LACIÓ I MUNTATGE COMPLERT, INCLÒS EL DE LA LLUMENERA I NUMERACIÓ. (TRES-CENTS CATORZE EUROS AMB NORANTA-QUATRE CÈNTIMS)	314,94 €
P- 49	FJ00U001	PA	CONCERTACIÓ I CONTRACTACIÓ D'ESCOMESA D'AIGUA PER UN COMPTADOR INSTAL.LAT DE 1,5 M3/HORA. S'INCLOU DESPESES FINANCERES PER AVANÇAR EL PAGAMENT A LA CIA. SUBMINISTRADORA, ETC. (CINC-CENTS SETANTA-SIS EUROS AMB QUARANTA-QUATRE CÈNTIMS)	576,44 €
P- 50	FJ10U051	M	OBERTURA I REBLIMENT DE RASES PER A CONDUCTES DE LA INSTAL.LACIÓ DE REG DE 40 CM. DE FONDÀRIA I 20 CM. D'AMPLÀRIA (QUATRE EUROS AMB NORANTA-UN CÈNTIMS)	4,91 €
P- 51	FJ10U0Z1	M	OBERTURA I REBLIMENT SOBRE PAVIMENT, DE RASES PER A CONDUCTES DE LA INSTAL.LACIÓ DE REG DE 40 CM. DE FONDÀRIA I 20 CM. D'AMPLÀRIA. INCLOU LA RETIRADA DE QUALSEVOL TIPUS DE PAVIMENT,AMB UN GRUIX MITJA DE 20 CM, AMB TALL AMB SERRA DE DISC I COMPRESSOR I LA POSTERIOR REPAVIMENTACIÓ AMB LES MATEIXES PECES (REPOSICIÓ DE LES PECES TRENCADES). CÀRREGA MANUAL I TRANSPORT A L'ABOCADOR INCLOSES TAXES (CATORZE EUROS AMB NORANTA-TRES CÈNTIMS)	14,93 €

QUADRE DE PREUS NÚMERO 1

NÚMERO	CODI	UA	DESCRIPCIÓ	PREU
P- 52	FJ11U68B	U	PERICÓ REGISTRABLE, PER A SERVEIS, DE 60X60X80 CM. INTERIOR, SOBRE LLIT DE FORMIGÓ H-150 DE 15 CM. DE GRUIX, AMB PARET DE MAÓ, ARREBOSSADA I LLISCADA INTERIORMENT. S'INCLOU MOVIMENT DE TERRES, BASTIMENT I TAPA DE FOSA DUCTIL B125, AMB LA INSCRIPCIÓ PARCS I JARDINS. (DOS-CENTS SEIXANTA-DOS EUROS AMB TRENTA CÈNTIMS)	262,30 €
P- 53	FJ22U640	M	TUB DE POLIETILÈ ALIMENTARI DE BAIXA DENSITAT, DE 32 MM DE DIÀMETRE NOMINAL EXTERIOR, DE 10 BAR DE PRESSIÓ NOMINAL, SOLDAT, AMB GRAU DE DIFICULTAT MITJÀ I PER A COL.LOCAR SOTERRAT (QUATRE EUROS AMB NORANTA-UN CÈNTIMS)	4,91 €
P- 54	FJ24U090	M	TUB FLEXIBLE CORRUGAT DE POLIETILÈ, DE 90 MM DE DIÀMETRE EXTERIOR, DE DOBLE CAPA, MUNTAT COM A CANALITZACIÓ SOTERRADA PER A PROTECCIÓ DE XARXA DE DEGOTEIG I ENVOLTAT DE SORRA. (QUATRE EUROS AMB QUARANTA-VUIT CÈNTIMS)	4,48 €
P- 55	FJ32U004	U	DIFUSORS EMERGENTS DE RADI ENTRE 2 I 4 M., AMB TUBERA DE DIVERSOS GRAUS I PART PROPORCIONAL D'ACCESORIS DE CONNEXIÓ, INCLOS TUB DE PVC DE PROTECCIÓ. (DEU EUROS AMB QUARANTA-TRES CÈNTIMS)	10,43 €
P- 56	FJ33U040	M	TUBERIA TECH-LINE FORMAT PER TUB DE POLIETILÈ DE BAIXA DENSITAT, DE COLOR MARRÓ, D 17X14,6 MM. I PRESSIÓ MÀXIMA DE TREBALL DE 4 BAR I RESISTENT A LA RADIACIÓ U.V. AMB GOTERS TERMOSOLDATS EN LA PARET INTERIOR DE 2,3 L/H CADA 40 CM. I AMB MEMBRANA DE COMPENSACIÓ DE EPDM PER COL.LOCAR SOTERRAT I PART PROPORCIONAL D'ACCESSORIS. (DOS EUROS AMB TRENTA-NOU CÈNTIMS)	2,39 €
P- 57	FJ34U004	U	DEGOTERS FORMAT AMB TUBERIA TECH-LINE DE TUB DE POLIETILÈ DE BAIXA DENSITAT DE COLOR MARRÓ , D 17X14,6 MM. I PRESSIÓ MÀXIMA DE TREBALL DE 4 ATM. I RESISTENT A LA RADIACIÓ U.V. FORMAT PER UN ANELL TANCAT DE 2 M DE PERÍMETRE AMB GOTERS TERMOSOLDATS EN LA PARET INTERIOR DE 2,3 L/H CADA 30 CM. I AMB MEMBRANA DE COMPENSACIÓ EPDM PER COL.LOCAR SOTERRAT I PART PROPORCIONAL D'ACCESSORIS. (QUATRE EUROS AMB VUITANTA-DOS CÈNTIMS)	4,82 €
P- 58	FJ41U500	U	VÀLVULA D'ESFERA D.1', PER A TALL INDIVIDUAL I ZONA DE REG. (QUARANTA-CINC EUROS AMB QUARANTA-VUIT CÈNTIMS)	45,48 €
P- 59	FJ43U500	U	REGULADOR DE PRESSIÓ D'1', AMB FILTRE INCORPORAT. (SEIXANTA-NOU EUROS AMB SETZE CÈNTIMS)	69,16 €
P- 60	FJ44U500	U	ELECTROVÀLVULA TIPUS SOLENOIDE D'1' 9 V., OBERTURA ELÈCTRICA I MANUAL AMB PART PROPORCIONAL D'ACCESORIS. (SEIXANTA-VUIT EUROS AMB QUARANTA-NOU CÈNTIMS)	68,49 €
P- 61	FJ45PR94	U	Subministrament i instal·lació d'Equip programador per a telegestió de regs per a 4 estacions o electrovàlvules, de SAMCLA o equivalent, amb solenoides de 9V, alimentat amb 2 piles AA amb porta-piles sense cable. Apte per comunicació mitjançant radiofreqüència i Bluetooth.Amb entrada de contacte per sensor local. Aplicatiu de gestió que permeti encadenament de programadors, amb fins a 8 programes de reg i amb informe automàtic de l'estat dels equips (nivells de ràdio, piles, etc). Totes les característiques segons queda definit en el Plec de Prescripcions Tècniques. Valorada la unitat instal·lada, configurada en l'aplicatiu de gestió del reg i totalment operativa. (CINC-CENTS VINT-I-SET EUROS AMB SETANTA-DOS CÈNTIMS)	527,72 €
P- 62	FJ45REP0	U	Subministrament i instal·lació d'Equip Repetidor per radiofreqüència (bandes lliures) d'alimentació solar amb placa solar miniaturitzada i integrada al mateix equip, de SAMCLA o equivalent. Conjunt compacte, de reduides dimensions i amb protecció IP66. Gestió sense límit d'equips i cobertura d'1Km. Inclou suport d'acer per a la fixació en fanals de la via pública o similar. Totes les característiques segons queda definit en el Plec de Prescripcions Tècniques. Valorada la unitat instal·lada, configurada en l'aplicatiu de gestió del reg i totalment operativa. (QUATRE-CENTS QUARANTA-QUATRE EUROS AMB VINT-I-NOU CÈNTIMS)	444,29 €

QUADRE DE PREUS NÚMERO 1

NÚMERO	CODI	UA	DESCRIPCIÓ	PREU
P- 63	FQ11UAF0	U	CADIRA DE FUSTA CERTIFICADA, TIPUS MODO C-106 FSC DE 75 CM DE LLARGÀRIA AMB SUPORTS DE FOSA AMB ACABAT OXIRON DE FABREGAS O SEMBLANT, I AMB DAUS DE FORMIGÓ H-150 DE 30X30X30 CM. (DOS-CENTS TRENTA-SET EUROS AMB QUARANTA-DOS CÈNTIMS)	237,42 €
P- 64	FQ11UAF1	U	BANC DE FUSTA CERTIFICADA, TIPUS MODO C-106 FSC DE 180 CM DE LLARGÀRIA AMB SUPORTS DE FOSA AMB ACABAT OXIRON DE FABREGAS O SEMBLANT, I AMB DAUS DE FORMIGÓ H-150 DE 30X30X30 CM. (DOS-CENTS VUITANTA EUROS AMB QUARANTA-NOU CÈNTIMS)	280,49 €
P- 65	FQ11UAF3	U	BANC DE FUSTA CERTIFICADA, TIPUS MODO FSC DE 300 CM DE LLARGÀRIA AMB SUPORTS DE FOSA AMB ACABAT OXIRON DE FABREGAS O SEMBLANT, I AMB DAUS DE FORMIGÓ H-150 DE 30X30X30 CM. (CINC-CENTS VINT-I-SET EUROS AMB SEIXANTA-NOU CÈNTIMS)	527,69 €
P- 66	FQ21U700	U	PAPERERA METÀL.LICA TRABUCABLE DE 70L, 50 CM DE D. I 90 CM D'ALÇARIA, CIRCULAR DE PLANXA D'ACER DE GRUIX 2MM AMB ACABAT IMPRIMACIÓ EPOXI I PINTURA POLIÈSTER, AMB DOS SUPORTS RECTANGULARS ANCORATS AL PAVIMENT, GALVANITZADA I PINTADA AL FOC. (DOS-CENTS TRENTA-CINC EUROS AMB SEIXANTA-SET CÈNTIMS)	235,67 €
P- 67	FQA2R263	U	COMBINACIÓ DE PLATAFORMA DE JOC DE FUSTA (REF. K3.26300) AMB ESCALA D'ACCÉS (REF 3.67370, TOBOGAN D'ACER RECUPERAT DEL JOC EXISTENT, JOC MEMORY (REF.9.15200), DISC GIRATORI SPIRAL PER ADOSAR (REF.10.22155) I DISC GIRATORI 'PULSACION' PER ADOSAR (REF. S10.22350) DE BDU O EQUIVALENT S'INCLOU TRANSPORT, MUNTATGE, OBRA CIVIL, TOTALMENT INSTAL.LAT. (VINT MIL VUIT-CENTS VINT-I-UN EUROS AMB QUARANTA-CINC CÈNTIMS)	20.821,45 €
P- 68	FQAKJ897	U	BALANCÍ ACCESSIBLE DE DOS PLACES AMB MOLLA I FORMA D'ÀNEC D'HPL, MODELANKY DE HAGS O EQUIVALENT. S'INCLOU TRANSPORT, MUNTATGE, OBRA CIVIL, TOTALMENT INSTAL.LAT. (DOS MIL CENT SETANTA-CINC EUROS AMB TRENTA-SIS CÈNTIMS)	2.175,36 €
P- 69	FQAKJFL3	U	TAULA PER A SORRA D'ACER I HPL, MODEL FLOWER DE 3 PÈTALS (8003000) DE HAGS O EQUIVALENT. S'INCLOU TRANSPORT, MUNTATGE, OBRA CIVIL, TOTALMENT INSTAL.LAT. (DOS MIL DOS-CENTS SET EUROS AMB VINT-I-NOU CÈNTIMS)	2.207,29 €
P- 70	FQAKJGCI	U	CISTELLA DE CORDA REFORÇADA D'ACER I CADENA D'ACER INOXIDABLE , MODEL NESTOR (8078139) DE HAGS O EQUIVALENT.S'INCLOU TRANSPORT, MUNTATGE, TOTALMENT INSTAL.LAT. (MIL VUIT-CENTS SEIXANTA-SET EUROS AMB TRENTA-NOU CÈNTIMS)	1.867,39 €
P- 71	FQAKJGRE	U	SEIENT AMB RESPATLLER I PROTECCIÓ PER GRONXADOR AMB CADENA D'ACER INOXIDABLE , MODEL KLDDY (8049960) DE HAGS O EQUIVALENT. S'INCLOU TRANSPORT, MUNTATGEL, TOTALMENT INSTAL.LAT. (QUATRE-CENTS VUITANTA-QUATRE EUROS AMB DEU CÈNTIMS)	484,10 €
P- 72	FQAKJGSI	U	SEIENT SIMPLE SENSE RESPATLLER PER GRONXADOR AMB CADENA D'ACER INOXIDABLE , MODEL KATJA (8049957) DE HAGS O EQUIVALENT. S'INCLOU TRANSPORT, MUNTATGE, TOTALMENT INSTAL.LAT. (DOS-CENTS TRENTA-TRES EUROS AMB VUITANTA-UN CÈNTIMS)	233,81 €
P- 73	FQAKJH69	U	ESTRUCTIRA MULTIJOC INCLUSIVA I ACCESSIBLE, MODULAR AMB ELEMENTS INCLUSIUS,RAMPA, ESCALES ADAPTADES, XARXA DE CORDES,TOBOGAN ETC. PALS DE FUSTA I PANELLS DE FUSTA NATURAL, MODEL UNIPLAY LEVANDER (8061769) DE HAGS O EQUIVALENT. S'INCLOU TRANSPORT, MUNTATGE, OBRA CIVIL, TOTALMENT INSTAL.LAT. (CINQUANTA-UN MIL NOU-CENTS CINQUANTA-DOS EUROS AMB SETANTA-NOU CÈNTIMS)	51.952,79 €
P- 74	FQAKJPC8	U	ESTRUCTURA INCLUSIVA DE CUBS AMB TOBOGAN INTEGRAT COLOR VERD I GRIS, MODEL PLAYCUBE 8SL DE HAGS O EQUIVALENT. S'INCLOU TRANSPORT, MUNTATGE, OBRA CIVIL, TOTALMENT INSTAL.LAT. (CINQUANTA-DOS MIL TRES-CENTS CINC EUROS AMB QUARANTA-SIS CÈNTIMS)	52.305,46 €

QUADRE DE PREUS NÚMERO 1

NÚMERO	CODI	UA	DESCRIPCIÓ	PREU
P- 75	FQAKU108	U	CARRUSSEL ACCESSIBLE I INCLUSIU, GIRATORI AMB PLATAFORMA I ESTRUCTURA CÒNICA D'ACER I CORDES , MODEL 'TWISTER INCLUSIVO' (COR203301-1108) DE KOMPAN O SIMILAR.. S'INCLOU TRANSPORT, MUNTATGE, OBRA CIVIL, TOTALMENT INSTAL.LAT. (QUINZE MIL SET-CENTS CINQUANTA-NOU EUROS)	15.759,00 €
P- 76	FQAZU001	U	CERTIFICACIÓ DE LA TOTALITAT DE L'ÀREA DE JOCS (DOS-CENTS SIS EUROS)	206,00 €
P- 77	FQB1UMEP	U	PORTA METAL·LICA PER TANCA DE JOCS INFANTILS, AMB PLETINA SUPERIOR I INFERIOR DE 8X1 CM., MUNTANTS DE TUBS DE 8 CM. DE DIAMETRE SEPARATS 8 CM. TOT GALVANITZAT EN CALENT, AMB FRONTISES ANTI- ATRAPADITS I TANCA SEGONS PLANOL DE DETALL (QUATRE-CENTS QUARANTA-SET EUROS AMB TRENTA-TRES CÈNTIMS)	447,33 €
P- 78	FQB1UMET	M	BARANA METAL·LICA DE LIMIT DE JOCS INFANTILS, DE 90 CM. D'ALÇADA AMB TUBS DE 8 CM. DE DIAMETRE SEPARATS 8 CM. SOBRE UNA PLETINA DE 12X1 CM. I UN TUB D'18 MM. PASSANT A 30 MM. DE LA PART SUPERIOR TOT GALVANITZAT EN CALENT, FIXAT A TERRA, AMB FIXACIONS MECANIQUES SOBRE UNA BASE DE FORMIGO AMB ENCOFRAT LATERAL AMB TAUULER DE FUSTA DE PI EN TRAMS RECTES O AMB RADIS SUPERIORS A 4M (INCLU LA PART PROPORCIONAL DE MATAVIUS I JUNTS DE FORMIGONAT), (DOS-CENTS SIS EUROS AMB QUARANTA CÈNTIMS)	206,40 €
P- 79	FQB1UP05	M	Tanca Palissada de rull de castanyer de 0.5m d'alçaria format per estaques amb punta, cosides amb dues passades de filferro galvanitzat, separades entre 4 i 6cm. Suportat amb pilars de fusta tractada amb punta, de diàmetre Ø10cm per clavar al terreny. Distància entre els pilars 2m. Estaques enterrades 5cm. Alçada vista de la tanca 0,45m. (SETZE EUROS AMB SETANTA-DOS CÈNTIMS)	16,72 €
P- 80	FQB1UP10	M	Tanca Palissada de rull de castanyer de 1.05m d'alçaria format per estaques amb punta, cosides amb tres passades de filferro galvanitzat, separades entre 4 i 6cm. Suportat amb pilars de fusta tractada amb punta, de diàmetre Ø10cm i 1,5m de llargaria per clavar al terreny. Distància entre els pilars 1.5m. Estaques enterrades 5cm i pilars 50 cm. Alçada vista de la tanca 1,00m. (VINT-I-VUIT EUROS AMB VUITANTA-SET CÈNTIMS)	28,87 €
P- 81	FR11UARA	U	ARRENCADA D'ARBRES AMB MITJANS MECÀNICS I/O MANUALS. S'INCLOU EL REBLIMENT DEL SOT, LA CÀRREGA I EL TRANSPORT A L'ABOCADOR. (VUITANTA-NOU EUROS AMB SETANTA-VUIT CÈNTIMS)	89,78 €
P- 82	FR11UARB	M2	ARRENCADA D'ARBUSTIVA AMB MITJANS MECÀNICS I/O MANUALS. S'INCLOU EL REBLIMENT DEL SOT, LA CÀRREGA I EL TRANSPORT A L'ABOCADOR. (DOTZE EUROS AMB CINQUANTA-UN CÈNTIMS)	12,51 €
P- 83	FR11UARE	U	ARRENCADA D'ARBRES DE GRAN PORT (EXEMPLARS), AMB MITJANS MECÀNICS I MANUALS. S'INCLOU EL REBLIMENT DEL SOT, LA CÀRREGA I EL TRANSPORT A L'ABOCADOR. (MIL CINQUANTA-CINC EUROS AMB NOU CÈNTIMS)	1.055,09 €
P- 84	FR11UTR1	U	TRANSPLANTAMENT I PODA D'ARBRES, INCLOSA RECOLLIDA DE BRANQUES, PREPARACIÓ DE LES ARRELS, CÀRREGA SOBRE CAMIÓ I PLANTACIÓ A L'EMPLAÇAMENT DEFINITIU. S'INCLOU EXCAVACIÓ I REBLIMENT I PICONATGE DE TERRES. (DOS-CENTS QUARANTA-TRES EUROS AMB QUARANTA-TRES CÈNTIMS)	243,43 €
P- 85	FR3PUTAJ	M3	APORTACIÓ I ESTESA DE TERRA ADEQUADA DE JARDINERIA, PER A JARDINERES I/O PARTERRES.CARACTERÍSTIQUES: TEXTURA: FRANCA O FRANCA ARENOSA. EXEMPTA DE MATERIALS AMB UNA GRANULOMETRÌA SUPERIOR ALS 14 MM. PH: ENTRE 6,5 I 7,5 CONDUCTIVITAT ELÈCTRICA COM A MÀXIM DE 2 DS/M (EXTRACTE DE PASTA SATURADA) CARBONAT CÀLCIC INFERIOR AL 10% PES SEC MATÈRIA ORGÀNICA OXIDABLE ENTRE 3 I 6 %. PES SEC HAN D'ESTAR LLIURES DE PATOGENS, MALES HERBES I CONTAMINATS QUE PUGUIN AFECTAR NEGATIVAMENT AL DESENVOLUPAMENT DE LES PLANTES. (CINQUANTA-QUATRE EUROS AMB VUITANTA-TRES CÈNTIMS)	54,83 €

QUADRE DE PREUS NÚMERO 1

Data: 27/02/25

NÚMERO	CODI	UA	DESCRIPCIÓ	PREU
P- 86	FR3PUTC0	M3	SUBMINISTRE I VOLTEJAT A OBRA DE: TERRA ADEQUADA O NATURAL DE JARDINERIA AMB UNA TEXTURA FRANCO-SORRENCA I DE COMPOST ORGÀNIC ACTIU MICROBIOLÓGICAMENT A BASE DE ELGAN O EQUIVALENT I AMB PERÍODE DE DESCOMPOSICIÓ MÍNIM DE 9 MESOS. INCLÓS P.P. DE FORMACIÓ I RETIRADA DE ZONA DE VOLTEIG, TOT SEGONS NTJ05C (VINT-I-TRES EUROS AMB QUARANTA CÈNTIMS)	23,40 €
P- 87	FR3PUTEY	M2	APORTACIÓ I ESTESA DE TRITURAT DE PODA COM ENCOIXINAT AMB UN GRUIX DE 10 CM (TRES EUROS AMB QUARANTA-CINC CÈNTIMS)	3,45 €
P- 88	FR623Z2	u	PLANTACIÓ D'ARBUST EN CONTENIDOR DE 1 A 3 L, EXCAVACIÓ DE CLOT DE PLANTACIÓ AMB MITJANS MANUALS, EN UN PENDENT INFERIOR AL 35 %, REBLERT DEL CLOT AMB TERRA DE L'EXCAVACIÓ BARREJADA AMB UN 10% DE COMPOST, PRIMER REG I GARANTIA D'UN ANY (TRES EUROS AMB DEU CÈNTIMS)	3,10 €
P- 89	FR612ZE1	U	PLANTACIÓ D'ARBRE AMB PA DE TERRA O CONTENIDOR DE 18 A 25CM DE PERIMETRE DE TRONC EN ESCOCELL DE 1.6X1.6M I CLOT DE PLANTACIÓ DE 140X140X100CM AMB MITJANS MECÀNICS, REBLERT DEL CLOT AMB SUBSTITICIÓ PARCIAL DEL 40% DE TERRA DE L'EXCAVACIÓ PER SORRA RENTADA I COMPOST (70%-30%), REBLERT DEL FONS DEL CLOT AMB 10CM DE GRAVA CALCÀRIA. S'INCLOU DRENATGE AMB TUB CIRCULAR PERFORAT DE POLIETILÈ D'ALTA DENSITAT DE 65MM DE DIÀMETRE; ASPRATGE TRIPLE DE SECCIÓ CIRCULAR DE 8CM DE DIÀMETRE I 2M DE LLARGÀRIA, CLAVATS 50CM DE MANERA MANUAL AMB CLAVADOR D'ASPRATGE I POSTERIOR COL·LOCACIÓ DE TRAVESSER DE FUSTA PER UNIR ELS TRES ASPRES AMB CARGOLS I LLIGAM DE GOMA O CAUTXÚ DE ASPRE A COLL D'ARBRE (3UT); PRIMER REG MANUAL I CÀRREGA DE LES TERRES SOBRANTS A CAMIÓ. TAXES INCLOSES. (CENT TRENTA EUROS AMB TRENTA-VUIT CÈNTIMS)	130,38 €
P- 90	FR612ZP2	U	PLANTACIÓ D'ARBRE AMB PA DE TERRA O CONTENIDOR DE 18 A 25CM DE PERIMETRE DE TRONC EN ESPAI VERD I CLOT DE PLANTACIÓ DE 200X200X100CM AMB MITJANS MECÀNICS, REBLERT DEL CLOT AMB SUBSTITICIÓ PARCIAL DEL 40% DE TERRA DE L'EXCAVACIÓ PER SORRA RENTADA I COMPOST (70%-30%). REBLERT DEL FONS DEL CLOT AMB 10CM DE GRAVA CALCÀRIA. S'INCLOU DRENATGE AMB TUB CIRCULAR PERFORAT DE POLIETILÈ D'ALTA DENSITAT DE 65MM DE DIÀMETRE; ASPRATGE TRIPLE DE SECCIÓ CIRCULAR DE 8CM DE DIÀMETRE I 2.5M DE LLARGÀRIA, CLAVATS 50CM DE MANERA MANUAL AMB CLAVADOR D'ASPRATGE I POSTERIOR COL·LOCACIÓ DE TRAVESSER DE FUSTA PER UNIR ELS TRES ASPRES AMB CARGOLS I LLIGAM DE GOMA O CAUTXÚ DE ASPRE A COLL D'ARBRE (3UT); PRIMER REG MANUAL I CÀRREGA DE LES TERRES SOBRANTS A CAMIÓ. (DOS-CENTS QUATRE EUROS AMB DINOU CÈNTIMS)	204,19 €
P- 91	FR612ZP3	U	PLANTACIÓ D'ARBRE AMB PA DE TERRA O CONTENIDOR DE 18 A 25CM DE PERIMETRE DE TRONC EN ESPAI VERD I CLOT DE PLANTACIÓ DE 150X150X100CM AMB MITJANS MECÀNICS, REBLERT DEL CLOT AMB SUBSTITICIÓ PARCIAL DEL 40% DE TERRA DE L'EXCAVACIÓ PER SORRA RENTADA I COMPOST (70%-30%). REBLERT DEL FONS DEL CLOT AMB 10CM DE GRAVA CALCÀRIA. S'INCLOU DRENATGE AMB TUB CIRCULAR PERFORAT DE POLIETILÈ D'ALTA DENSITAT DE 65MM DE DIÀMETRE; ASPRATGE TRIPLE DE SECCIÓ CIRCULAR DE 8CM DE DIÀMETRE I 2.5M DE LLARGÀRIA, CLAVATS 50CM DE MANERA MANUAL AMB CLAVADOR D'ASPRATGE I POSTERIOR COL·LOCACIÓ DE TRAVESSER DE FUSTA PER UNIR ELS TRES ASPRES AMB CARGOLS I LLIGAM DE GOMA O CAUTXÚ DE ASPRE A COLL D'ARBRE (3UT); PRIMER REG MANUAL I CÀRREGA DE LES TERRES SOBRANTS A CAMIÓ. TAXES INCLOSES. (CENT QUARANTA-TRES EUROS AMB CINQUANTA-VUIT CÈNTIMS)	143,58 €
P- 92	FRZUU010	U	PROTECCIÓ D'ARBRES EXISTENTS FORMADA PER TRES PNEUMÀTICS RECICLATS ENVOLCALLANT EL TRONC, I CERCLE DE TAULONS DE FUSTA PER FORA DELS PNEUMÀTICS. TOT EL CONJUNT FIXAT PER MITJÀ DE FILFERRO ANELLANT ELS TAULONS I CLAUS ENTRE TAULONS I PNEUMÀTICS (QUARANTA-TRES EUROS AMB SETANTA-CINC CÈNTIMS)	43,75 €

QUADRE DE PREUS NÚMERO 1

Data: 27/02/25

NÚMERO	CODI	UA	DESCRIPCIÓ	PREU
P- 93	FRZUUMBD	M2	MALLA ANTIHERBES EN SUPERFÍCIE, D'UN GRAMATGE DE 200 GR/M2 TIPUS BIOSTILL MARRÓ 100% BIODEGRADABLE DE LA CASA HORTICOLA PEDRALBES O EQUIVALENT. FIXADA AMB GRAPES D'ACER CORRUGAT EN FORMA D'U, D.10 MM I DE 20-10-20 CM., AMB LA DENSITAT NECESSARIA EN FUNCIÓ DE LA PENDENT DEL TERRENY. S'INCLOU LA PREPARACIÓ PRÈVIA DE LA SUPERFÍCIE DEL TERRENY I P.P. DE TALLS I FORMACIÓ DE FORATS PER A L'ENTREGA AMB ARQUETES, ARBRAT, CONTORNS DEL PARTERRE. TOTALMENT INSTAL.LADA. (TRES EUROS AMB CINQUANTA-TRES CÈNTIMS)	3,53 €
P- 94	FSS1U000	U	SEGURETAT I SALUT, SEGONS PRESSUPOST ADJUNT A L'ESTUDI DE SEGURETAT I SALUT (ONZE MIL NOU-CENTS TRENTA-DOS EUROS AMB VINT-I-TRES CÈNTIMS)	11.932,23 €
P- 95	FV00U00Z	PA	PARTIDA ALÇADA PER PER ACTUACIONS COMPLEMENTÀRIES A JUSTIFICAR (JARDINERIA, REPARACIONS, PINTURA O NETEJA DE MOBILIARI, PAVIMENTS, MURS, O ALTRES ELEMENTS DE LA PLAÇA O PARC) (TRES MIL CINC-CENTS EUROS)	3.500,00 €
P- 96	GG402101	U	REPARACIÓ I REPINTAT DE JOCS INFANTILS SIMPLES I/O COMPOSTS I ALTRES ELEMENTS, INDEPENDENTMENT DEL MODEL, INCLOU LA SUBSTITUCIÓ DE FUSTES MALMESES, NETEJADA PRÈVIA DE L'ELEMENT, RETIRADA DE RESTES DE PINTURA ANTIGA I APLICACIÓ D'ALLLISAT DE LA FUSTA. ENVERNISSAT I/O PINTAT AMB PINTURES ESCOLLIDES D'ACORD AMB LES INSTRUCCIONS DEL FABRICANT DE L'ELEMENT I APTES PER A UTILITZAR ALS JOCS. PINTAT AMB ESMALT DELS SUPORTS METÀL.LICS. (CENT SETANTA-DOS EUROS AMB TRENTA-VUIT CÈNTIMS)	172,38 €
P- 97	GG402301	U	SUBMINISTRAMENT I INSTAL·LACIÓ DE CARTELL INFORMATIU RECTANGULAR DE (60x40) CM D'ACER GALVANITZAT PINTAT I NORMALITZAT PER L'AJUNTAMENT. COL·LOCAT SOBRE LA TANCA EXISTENT, AL COSTAT DE LA PORTA I EN COMPLIMENT AMB LA NORMATIVA, AMB ELS ELEMENTS DE FIXACIÓ NECESSARIS. EN CAS DE NO HAVER-HI TANCA, EL CARTELL ES COL·LOCARÀ SOBRE SUPORT TUBULAR D'ACER GALVANITZAT DE (60x2) MM AMB ELEMENTS DE FIXACIÓ A LA SENYAL I COL·LOCAT SOBRE DAU DE FORMIGÓ. (SETANTA-NOU EUROS AMB SEIXANTA-SIS CÈNTIMS)	79,66 €
P- 98	GG502CX	PA	PARTIDA ALÇADA A JUSTIFICAR PER CONNEXIÓ REG A COMPTADOR (DOS-CENTS EUROS)	200,00 €
P- 99	P185-HPDB	u	Jornada de treball d'equip de topografia consistent en la presa de dades en camp, posterior tractament de les dades en gabinet i bolcat dels resultats en format paper o digital, inclosos totes les eines i materials necesaris (CINC-CENTS SEIXANTA-TRES EUROS AMB TRES CÈNTIMS)	563,03 €
P- 100	P21R1-92JR	u	Trituració de soca soterrada de 60 a 100 cm de perímetre amb tractor amb braç triturador de soques (QUARANTA-VUIT EUROS AMB TRENTA-NOU CÈNTIMS)	48,39 €
P- 101	PR23-DOC4	m2	Fresatge de terreny fluix a una fondària de 0,2 m, amb motocultor, en dues passades creuades, per a un pendent inferior al 12 % (UN EUROS AMB TRETZE CÈNTIMS)	1,13 €
P- 102	PR3D-FIF3	m2	Esmena orgànica del sòl amb compost de classe I d'origen vegetal, segons NTJ 05C, subministrat en sacs de 0,8 m3, amb una dosi de 50 l/m2, escampat amb minicarregadora i mitjans manuals i fresatge de terreny amb motocultor, amb minicarregadora de combustible (QUATRE EUROS AMB SETANTA-NOU CÈNTIMS)	4,79 €
P- 103	PR411-8TAA	u	Subministrament d'Acer buergerianum de perímetre de 18 a 20 cm, amb pa de terra de diàmetre mínim 57 cm i profunditat mínima 39,9 cm segons fórmules NTJ (CENT QUINZE EUROS AMB VUITANTA CÈNTIMS)	115,80 €
P- 104	PR43B-8V1F	u	Subministrament de Koelreuteria paniculata de perímetre de 18 a 20 cm, amb pa de terra de diàmetre mínim 57 cm i profunditat mínima 39,9 cm segons fórmules NTJ (CENT QUARANTA EUROS AMB TRENTA-SIS CÈNTIMS)	140,36 €

QUADRE DE PREUS NÚMERO 1

Data: 27/02/25

NÚMERO	CODI	UA	DESCRIPCIÓ	PREU
P- 105	PR450-8WT2	u	Subministrament de Quercus ilex de perímetre de 18 a 20 cm, en contenidor de 50 l (CINC-CENTS DISSET EUROS AMB SEIXANTA-VUIT CÈNTIMS)	517,68 €
P- 106	PR45B-8XSE	u	Subministrament de Tipuana tipu (T. speciosa) de perímetre de 18 a 20 cm, amb pa de terra de diàmetre mínim 57 cm i profunditat mínima 39,9 cm segons fórmules NTJ (CENT TRETZE EUROS AMB CINQUANTA-CINC CÈNTIMS)	113,55 €
P- 107	PR493-92C1	u	Subministrament d'Achillea coarctata' en contenidor de1 l (UN EUROS AMB NORANTA-SIS CÈNTIMS)	1,96 €
P- 108	PR4AT-94T2	u	Subministrament de Carex testacea en contenidor de 2 l (DOS EUROS AMB TRENTA-UN CÈNTIMS)	2,31 €
P- 109	PR4CG-937H	u	Subministrament de Dietes bicolor d'alçària de 20 a 40 cm, en contenidor d'1,3 l (TRES EUROS AMB QUATRE CÈNTIMS)	3,04 €
P- 110	PR4CS-939X	u	Subministrament d'Erigeron karvinskianus en contenidor d'1,3 l (DOS EUROS AMB TRENTA-UN CÈNTIMS)	2,31 €
P- 111	PR4D3-93BS	u	Subministrament d'Euphorbia rigida d'alçària de 30 a 50 cm, en contenidor de 3 l (QUATRE EUROS AMB CINQUANTA-TRES CÈNTIMS)	4,53 €
P- 112	PR4D4-93BV	u	Subministrament d'Euryops pectinatus en contenidor de 3 l (TRES EUROS AMB TRENTA-NOU CÈNTIMS)	3,39 €
P- 113	PR4EC-94N6	u	Subministrament de Lavandula dentata en contenidor de 3 l (TRES EUROS AMB TRENTA-DOS CÈNTIMS)	3,32 €
P- 114	PR4ED-94NZ	u	Subministrament de Leptospermum karo 'Pearl Star' en contenidor de 10 l (ONZE EUROS AMB SEIXANTA-SIS CÈNTIMS)	11,66 €
P- 115	PR4G2-93B1	u	Subministrament de Perovskia atriplicifolia 'Blue Spire', en contenidor de 1 l (UN EUROS AMB NORANTA-SIS CÈNTIMS)	1,96 €
P- 116	PR4G9-93VC	u	Subministrament de Phlomis purpurea d'alçària de 30 a 50 cm, en contenidor de 3 l (QUATRE EUROS AMB VINT-I-TRES CÈNTIMS)	4,23 €
P- 117	PR4GH-93Y3	u	Subministrament de Pistacia lentiscus d'alçària de 80 a 100 cm, en contenidor de 10 l (DOTZE EUROS AMB VINT-I-SIS CÈNTIMS)	12,26 €
P- 118	PR4H8-94Y4	u	Subministrament de Salvia greggii d'alçària de 30 a 40 cm, en contenidor de 3 l (QUATRE EUROS AMB SET CÈNTIMS)	4,07 €
P- 119	PR4HA-94ZT	u	Subministrament de Santolina chamacyparissus en contenidor de 3 l (TRES EUROS AMB DISSET CÈNTIMS)	3,17 €
P- 120	PR4J3-95DH	u	Subministrament de Teucrium fruticans en contenidor de 10 l (DEU EUROS AMB VUITANTA-VUIT CÈNTIMS)	10,88 €
P- 121	PR4JF-95L1	u	Subministrament de Verbena bonariensis 'Lollipop' en contenidor 1 l (DOS EUROS AMB VINT-I-SET CÈNTIMS)	2,27 €
P- 122	PR4JG-951R	u	Subministrament de Viburnum tinus Eve Price d'alçària de 40 a 50 cm, en contenidor de 10 l (DOTZE EUROS AMB SETANTA-VUIT CÈNTIMS)	12,78 €
P- 123	PR4JM-9561	u	Subministrament de Westringia 'Mundi' en contenidor de 3 l (QUATRE EUROS AMB QUARANTA-UN CÈNTIMS)	4,41 €

QUADRE DE PREUS NÚMERO 1

NÚMERO	CODI	UA	DESCRIPCIÓ	PREU
P- 124	PR61-8ZI0	u	PLANTACIÓ D'ARBUST O ARBRE DE PETIT FORMAT EN CONTENIDOR DE 5 A 10 L, EXCAVACIÓ DE CLOT DE PLANTACIÓ DE 45X45X30 CM AMB MITJANS MANUALS, EN UN PENDENT INFERIOR AL 35 %, REBLERT DEL CLOT AMB TERRA DE L'EXCAVACIÓ BARREJADA AMB UN 10% DE COMPOST, PRIMER REG I GARANTIA D'UN ANY (SIS EUROS AMB SETANTA-CINC CÈNTIMS)	6,75 €
P- 125	PRA2-4H3S	m2	Sembra de barreja de llavors per a gespa tipus Standard C4, segons NTJ 07N, amb mitjans manuals, en un pendent < 30 %, superfície de sembra < 500 m2, incloent la cobertura de la llavor amb sorra de riu rentada i el corronat posterior i la primera sega (TRES EUROS AMB NORANTA-SIS CÈNTIMS)	3,96 €

- Quadre Preus II -

QUADRE DE PREUS NÚMERO 2

Data: 27/02/25 Pàg.: 1

NÚMERO	CODI	UA	DESCRIPCIÓ	PREU
P- 1	F210U007	U	CALA DE FORMA MANUAL INCLOS EL REBLIMENT I PICONATGE DE MATERIAL GRANULAR, LA CARREGA I EL TRANSPORT INTERIOR DEL MATERIAL SOBRANT PER A LA SEVA CLASSIFICACIÓ.	**98,03 €**
	B0322000		SAULÓ GARBELLAT	8,31200 €
			Altres conceptes	89,72 €
P- 2	F2111011	U	DESMUNTATGE I/O ARRENCADA DE QUADRE DE COMPTADORS EXISTENT. INCLOS: ENDERROC DE LA BASE, REPARACIÓ DEL SUPORT I PAVIMENT, CÀRREGA, TRANSPORT DEL MATERIAL RECUPERABLE A MAGATZEM MUNICIPAL I DE LA RESTA LA CARREGA I EL TRANSPORT INTERIOR DEL MATERIAL SOBRANT PER A LA SEVA CLASSIFICACIÓ.	**149,27 €**
			Altres conceptes	149,27 €
P- 3	F213U001	U	ARRENCADA DE BANC EXISTENT, INCLOU DEMOLICIÓ D'ANCORATGES DE FORMIGÓ, AMB MITJANS MANUALS.CÀRREGA, TRANSPORT DEL MATERIAL RECUPERABLE A MAGATZEM MUNICIPAL I DE LA RESTA LA CARREGA I EL TRANSPORT INTERIOR DEL MATERIAL SOBRANT PER A LA SEVA CLASSIFICACIÓ	**32,41 €**
			Altres conceptes	32,41 €
P- 4	F213U002	M	ARRENCADA QUALSEVOL TIPUS DE TANCA DE PROTECCIÓ INCLOU DEMOLICIÓ D'ANCORATGES DE FORMIGÓ, AMB MITJANS MECÀNICS. CÀRREGA, TRANSPORT DEL MATERIAL RECUPERABLE A MAGATZEM MUNICIPAL I DE LA RESTA LA CARREGA I EL TRANSPORT INTERIOR DEL MATERIAL SOBRANT PER A LA SEVA CLASSIFICACIÓ	**28,89 €**
			Altres conceptes	28,89 €
P- 5	F213U003	U	ARRENCADA D'APARELL INFANTIL SINPLE I/O COMPOST, INCLOU DEMOLICIÓ D'ANCORATGES DE FORMIGÓ, AMB MITJANS MECANICS. CÀRREGA, TRANSPORT DEL MATERIAL RECUPERABLE A MAGATZEM MUNICIPAL I DE LA RESTA LA CARREGA I EL TRANSPORT INTERIOR DEL MATERIAL SOBRANT PER A LA SEVA CLASSIFICACIÓ	**105,38 €**
			Altres conceptes	105,38 €
P- 6	F213U0RR	U	REUBICACIÓ, REPARACIÓ I REPINTAT D'APARELL INFANTIL EXISTENT SIMPLE I/O COMPOST A LA MATEIXA OBRA, INCLOU DEMOLICIÓ D'ANCORATGES DE FORMIGÓ, AMB MITJANS MECANICS. CÀRREGA I TRANSPORT DE LES RUNES A L'ABOCADOR INCLOSES TAXES. SUBSTITUCIÓ DE FUSTES MALMESES, NETEJADA PRÈVIA DE L'ELEMENT, RETIRADA DE RESTES DE PINTURA ANTIGA I APLICACIÓ D'ALLLISAT DE LA FUSTA. ENVERNISSAT I/O PINTAT AMB PINTURES ESCOLLIDES D'ACORD AMB LES INSTRUCCIONS DEL FABRICANT DE L'ELEMENT I APTES PER A UTILITZAR ALS JOCS. PINTAT AMB ESMALT DELS SUPORTS METÀL.LICS. RE-INSTAL·LACIÓ POSTERIOR AMB DAUS DE FORMIGÓ H-150 DE 40X40X40 CM I ADAPTACIÓ DELS PEUS A SÒL DE SORRA O CAUTXÚ..	**462,27 €**
	B060U200		Formigó d'ús no estructural de resistència a compressió15 N/mm2, consistència seca, plàstica, tova o fluïda i grandària màxima del granulat 20 mm, HNE-15/S,P,B/20	16,71750 €
	BQA2U202		PART PROPORCIONAL DE MATERIALS PER LA REPARACIÓ I PINTURA.	303,86000 €
			Altres conceptes	141,69 €
P- 7	F219U020	M	ARRENCADA DE VORADA JARDI DE PEDRA O FORMIGÓ. S'INCLOU LA NETEJA DE LA RASA, LA CARREGA I EL TRANSPORT INTERIOR DEL MATERIAL SOBRANT PER A LA SEVA CLASSIFICACIÓ	**2,94 €**
			Altres conceptes	2,94 €

QUADRE DE PREUS NÚMERO 2

NÚMERO	CODI	UA	DESCRIPCIÓ	PREU
P- 8	F219U151	M2	DEMOLICIÓ DE QUALSEVOL TIPUS DE PAVIMENT EN VORERES INFERIORS A 2 M D'AMPLÀRIA,AMB UN GRUIX MITJA DE 20 CM. AMB COMPRESSOR. S'INCLOU LA CARREGA I EL TRANSPORT INTERIOR DEL MATERIAL SOBRANT PER A LA SEVA CLASSIFICACIÓ.	**14,12 €**
			Altres conceptes	14,12 €
P- 9	F219U1PZ	M2	DEMOLICIÓ DE QUALSEVOL TIPUS DE PAVIMENT DE CAUTXÚ INCLÒS BASE DE FORMIGÓ,AMB UN GRUIX MITJA DE 20 CM. AMB COMPRESSOR. S'INCLOU LA CARREGA I EL TRANSPORT INTERIOR DEL MATERIAL SOBRANT PER A LA SEVA CLASSIFICACIÓ.	**9,21 €**
			Altres conceptes	9,21 €
P- 10	F219ULL1	M2	ARRENCADA DE PAVIMENT DE PEDRA IRREGULAR COL.LOCATS SOBRE SORRA, PER A POSTERIOR UTILITZACIÓ AMB MITJANS MANUALS I/O MECÀNICS.S'INCLOU CÀRREGA, TRANSPORT DEL MATERIAL RECUPERABLE A MAGATZEM MUNICIPAL I DE LA RESTA LA CARREGA I EL TRANSPORT INTERIOR DEL MATERIAL SOBRANT PER A LA SEVA CLASSIFICACIÓ	**3,61 €**
			Altres conceptes	3,61 €
P- 11	F219UZE8	U	ELIMINACIÓ D'ESCOCELL D'1x1M DE VORADA DE FORMIGÓ I REPAVIMENTACIÓ AMB PANOT. S'INCLOU LA DEMOLICIÓ DEL PAVIMENT EN VORERES A<2M INCLÒS EL CIRCUMDANT (1RAJOLA) , LA PAVIMENTACIÓ DE PAV. PANOT IGUAL A L'EXISTENT (REPASSOS), LA BASE DE FORMIGÓ HM-20, E=10CM, LA CÀRREGA I EL TRANSPORT A L'ABOCADOR INCLOSES TAXES	**135,81 €**
			Altres conceptes	135,81 €
P- 12	F221U021	M2	NETEJA I ESBROSSADA DEL TERRENY, AMB MITJANS MECÀNICS. S'INCLOU LA CÀRREGA I EL TRANSPORT INTERIOR DEL MATERIAL SOBRANT PER A LA SEVA CLASSIFICACIÓ.	**0,75 €**
			Altres conceptes	0,75 €
P- 13	F221U051	M3	EXCAVACIÓ DE TERRES, AMB MITJANS MECÀNICS, PER A ESPLANACIÓ DE QUALSEVOL TIPUS DE TERRENY (EXCEPTE ROCA), MESURAT SOBRE PERFIL. S'INCLOU LA CÀRREGA I EL TRANSPORT INTERIOR DEL MATERIAL SOBRANT PER A LA SEVA CLASSIFICACIÓ.	**5,13 €**
			Altres conceptes	5,13 €
P- 14	F221U301	M3	EXCAVACIÓ DE TERRES, AMB MITJANS MECÀNICS, PER A CAIXA DE PAVIMENT EN QUALSEVOL TIPUS DE TERRENY (EXCEPTE ROCA), MESURAT SOBRE PERFIL. S'INCLOU LA CÀRREGA I EL TRANSPORT INTERIOR DEL MATERIAL SOBRANT PER A LA SEVA CLASSIFICACIÓ.	**6,32 €**
			Altres conceptes	6,32 €
P- 15	F226U500	M3	TERRAPLENADA I PICONATGE D'ESPLANADA, AMB TERRES ADEQUADES PROCEDENTS DE PRÈSTEC, EN TONGADES DE 25 CM COM A MÀXIM, AMB COMPACTACIÓ AL 95 % DEL P.M.	**12,02 €**
	B03DU200		TERRA ADEQUADA	8,49600 €
			Altres conceptes	3,52 €
P- 16	F227U900	M2	REPÀS, ANIVELLAT I PICONATGE DE CAIXA DE PAVIMENT, AMB COMPACTACIÓ AL 98% DEL P.M.	**0,77 €**
			Altres conceptes	0,77 €

QUADRE DE PREUS NÚMERO 2

NÚMERO	CODI	UA	DESCRIPCIÓ	PREU
P- 17	F2R4200	M3	CLASSIFICACIÓ A PEU D'OBRA DE RESIDUS DE CONSTRUCCIÓ O DEMOLICIÓ EN FRACCIONS SEGONS REAL DECRETO 105/2008, AMB MITJANS MANUALS. AQUESTA PARTIDA NOMÉS S'ABONARÀ AL LLIURAMENT DEL CORRESPONENT CERTIFICAT D'UN CENTRE DE RECICLATGE. NO S'ACCEPTARÀ EL CERTIFICAT D'UN DIPÒSIT AUTORITZAT (ABOCADOR), EL QUAL NO DONARÀ LLOC, A L'ABONAMENT D'AQUESTA PARTIDA. L'AMIDAMENT SERÀ SOBRE PERFIL TEÒRIC REALMENT EXECUTAT.	**5,52 €**
			Altres conceptes	5,52 €
P- 18	F2R4237	M3	CÀRREGA AMB MITJANS MECÀNICS I TRANSPORT DE RESIDUS INERTS O NO ESPECIALS A INSTAL·LACIÓ AUTORITZADA DE GESTIÓ DE RESIDUS, AMB CAMIÓ PER A TRANSPORT DE 7 T, AMB UN RECORREGUT DE MÉS DE 5 I FINS A 10 KM	**9,46 €**
			Altres conceptes	9,46 €
P- 19	F2R6680	M3	DISPOSICIÓ CONTROLADA EN CENTRE DE RECICLATGE DE RESIDUS DE METALLS BARREJATS NO PERILLOSOS AMB UNA DENSITAT 0,2 T/M3, PROCEDENTS DE CONSTRUCCIÓ O DEMOLICIÓ, AMB CODI 17 04 07 SEGONS LA LLISTA EUROPEA DE RESIDUS. AQUESTA PARTIDA NOMÉS S'ABONARÀ AL LLIURAMENT DEL CORRESPONENT CERTIFICAT D'UN CENTRE DE RECICLATGE. NO S'ACCEPTARÀ EL CERTIFICAT D'UN DIPÒSIT AUTORITZAT (ABOCADOR), EL QUAL NO DONARÀ LLOC, A L'ABONAMENT D'AQUESTA PARTIDA. L'AMIDAMENT SERÀ SOBRE PERFIL TEÒRIC REALMENT EXECUTAT.	**-42,27 €**
	B2RA6680		DISPOSICIÓ CONTROLADA EN CENTRE DE RECICLATGE DE RESIDUS DE METALLS BARREJATS NO PERILLOSOS AMB UNA DENSITAT 0,2 T/M3, PROCEDENTS DE CONSTRUCCIÓ O DEMOLICIÓ, AMB CODI 17 04 07 SEGONS LA LLISTA EUROPEA DE RESIDUS	-41,04000 €
			Altres conceptes	-1,23 €
P- 20	F2R6770	M3	DISPOSICIÓ CONTROLADA EN CENTRE DE RECICLATGE DE RESIDUS DE PLÀSTIC NO PERILLOSOS AMB UNA DENSITAT 0,035 T/M3, PROCEDENTS DE CONSTRUCCIÓ O DEMOLICIÓ, AMB CODI 17 02 03 SEGONS LA LLISTA EUROPEA DE RESIDUS. AQUESTA PARTIDA NOMÉS S'ABONARÀ AL LLIURAMENT DEL CORRESPONENT CERTIFICAT D'UN CENTRE DE RECICLATGE. NO S'ACCEPTARÀ EL CERTIFICAT D'UN DIPÒSIT AUTORITZAT (ABOCADOR), EL QUAL NO DONARÀ LLOC, A L'ABONAMENT D'AQUESTA PARTIDA. L'AMIDAMENT SERÀ SOBRE PERFIL TEÒRIC REALMENT EXECUTAT.	**0,00 €**
	B2RA6770		DISPOSICIÓ CONTROLADA EN CENTRE DE RECICLATGE DE RESIDUS DE PLÀSTIC NO PERILLOSOS AMB UNA DENSITAT 0,035 T/M3, PROCEDENTS DE CONSTRUCCIÓ O DEMOLICIÓ, AMB CODI 17 02 03 SEGONS LA LLISTA EUROPEA DE RESIDUS	
			Altres conceptes	0,00 €
P- 21	F2R6890	M3	DISPOSICIÓ CONTROLADA EN CENTRE DE RECICLATGE DE RESIDUS DE FUSTA NO PERILLOSOS AMB UNA DENSITAT 0,19 T/M3, PROCEDENTS DE CONSTRUCCIÓ O DEMOLICIÓ, AMB CODI 17 02 01 SEGONS LA LLISTA EUROPEA DE RESIDUS. AQUESTA PARTIDA NOMÉS S'ABONARÀ AL LLIURAMENT DEL CORRESPONENT CERTIFICAT D'UN CENTRE DE RECICLATGE. NO S'ACCEPTARÀ EL CERTIFICAT D'UN DIPÒSIT AUTORITZAT (ABOCADOR), EL QUAL NO DONARÀ LLOC, A L'ABONAMENT D'AQUESTA PARTIDA. L'AMIDAMENT SERÀ SOBRE PERFIL TEÒRIC REALMENT EXECUTAT.	**15,60 €**
	B2RA6890		DISPOSICIÓ CONTROLADA EN CENTRE DE RECICLATGE DE RESIDUS DE FUSTA NO PERILLOSOS AMB UNA DENSITAT 0,19 T/M3, PROCEDENTS DE CONSTRUCCIÓ O DEMOLICIÓ, AMB CODI 17 02 01 SEGONS LA LLISTA EUROPEA DE RESIDUS	15,14870 €

QUADRE DE PREUS NÚMERO 2

NÚMERO	CODI	UA	DESCRIPCIÓ	PREU
			Altres conceptes	0,45 €
P- 22	F2R6960	M3	DISPOSICIÓ CONTROLADA EN CENTRE DE RECICLATGE DE RESIDUS DE PAPER I CARTRÓ NO PERILLOSOS AMB UNA DENSITAT 0,04 T/M3, PROCEDENTS DE CONSTRUCCIÓ O DEMOLICIÓ, AMB CODI 15 01 01 SEGONS LA LLISTA EUROPEA DE RESIDUS. AQUESTA PARTIDA NOMÉS S'ABONARÀ AL LLIURAMENT DEL CORRESPONENT CERTIFICAT D'UN CENTRE DE RECICLATGE. NO S'ACCEPTARÀ EL CERTIFICAT D'UN DIPÒSIT AUTORITZAT (ABOCADOR), EL QUAL NO DONARÀ LLOC, A L'ABONAMENT D'AQUESTA PARTIDA. L'AMIDAMENT SERÀ SOBRE PERFIL TEÒRIC REALMENT EXECUTAT.	**0,00 €**
	B2RA6960		DISPOSICIÓ CONTROLADA EN CENTRE DE RECICLATGE DE RESIDUS DE PAPER I CARTRÓ NO PERILLOSOS AMB UNA DENSITAT 0,04 T/M3, PROCEDENTS DE CONSTRUCCIÓ O DEMOLICIÓ, AMB CODI 15 01 01 SEGONS LA LLISTA EUROPEA DE RESIDUS	
			Altres conceptes	0,00 €
P- 23	F2R71H1	M3	DISPOSICIÓ CONTROLADA EN DIPÒSIT AUTORITZAT INCLÒS EL CÀNON SOBRE LA DEPOSICIÓ CONTROLADA DELS RESIDUS DE LA CONSTRUCCIÓ, SEGONS LA LLEI 8/2008, DE RESIDUS DE FORMIGÓ INERTS AMB UNA DENSITAT 1,45 T/M3, PROCEDENTS DE CONSTRUCCIÓ O DEMOLICIÓ, AMB CODI 17 01 01 SEGONS LA LLISTA EUROPEA DE RESIDUS. AQUESTA PARTIDA NOMÉS S'ABONARÀ AL LLIURAMENT DEL CORRESPONENT CERTIFICAT D'UN CENTRE DE RECICLATGE. NO S'ACCEPTARÀ EL CERTIFICAT D'UN DIPÒSIT AUTORITZAT (ABOCADOR), EL QUAL NO DONARÀ LLOC, A L'ABONAMENT D'AQUESTA PARTIDA. L'AMIDAMENT SERÀ SOBRE PERFIL TEÒRIC REALMENT EXECUTAT.	**18,71 €**
	B2RA71H1		DISPOSICIÓ CONTROLADA EN DIPÒSIT AUTORITZAT INCLÒS EL CÀNON SOBRE LA DEPOSICIÓ CONTROLADA DELS RESIDUS DE LA CONSTRUCCIÓ, SEGONS LA LLEI 8/2008, DE RESIDUS DE FORMIGÓ INERTS AMB UNA DENSITAT 1,45 T/M3, PROCEDENTS DE CONSTRUCCIÓ O DEMOLICIÓ, AMB CODI 17 01 01 SEGONS LA LLISTA EUROPEA DE RESIDUS	18,16850 €
			Altres conceptes	0,54 €
P- 24	F2R7LP1	M3	DISPOSICIÓ CONTROLADA EN DIPÒSIT AUTORITZAT INCLÒS EL CÀNON SOBRE LA DEPOSICIÓ CONTROLADA DELS RESIDUS DE LA CONSTRUCCIÓ, SEGONS LA LLEI 8/2008, DE RESIDUS DE TERRA INERTS AMB UNA DENSITAT 1,6 T/M3, PROCEDENTS D'EXCAVACIÓ, AMB CODI 17 05 04 SEGONS LA LLISTA EUROPEA DE RESIDUS. AQUESTA PARTIDA NOMÉS S'ABONARÀ AL LLIURAMENT DEL CORRESPONENT CERTIFICAT D'UN CENTRE DE RECICLATGE. NO S'ACCEPTARÀ EL CERTIFICAT D'UN DIPÒSIT AUTORITZAT (ABOCADOR), EL QUAL NO DONARÀ LLOC, A L'ABONAMENT D'AQUESTA PARTIDA. L'AMIDAMENT SERÀ SOBRE PERFIL TEÒRIC REALMENT EXECUTAT.	**10,91 €**
	B2RA7LP1		DISPOSICIÓ CONTROLADA EN DIPÒSIT AUTORITZAT INCLÒS EL CÀNON SOBRE LA DEPOSICIÓ CONTROLADA DELS RESIDUS DE LA CONSTRUCCIÓ, SEGONS LA LLEI 8/2008, DE RESIDUS DE TERRA INERTS AMB UNA DENSITAT 1,6 T/M3, PROCEDENTS D'EXCAVACIÓ, AMB CODI 17 05 04 SEGONS LA LLISTA EUROPEA DE RESIDUS	10,59000 €
			Altres conceptes	0,32 €

QUADRE DE PREUS NÚMERO 2

NÚMERO	CODI	UA	DESCRIPCIÓ	PREU
P- 25	F2R8TD0	M3	DISPOSICIÓ CONTROLADA EN CENTRE DE SELECCIÓ I TRANSFERÈNCIA DE RESIDUS DE TRONCS I SOQUES NO PERILLOSOS AMB UNA DENSITAT 0,9 T/M3, PROCEDENTS DE PODA O SEGA, AMB CODI 20 02 01 SEGONS LA LLISTA EUROPEA DE RESIDUS. AQUESTA PARTIDA NOMÉS S'ABONARÀ AL LLIURAMENT DEL CORRESPONENT CERTIFICAT D'UN CENTRE DE RECICLATGE. NO S'ACCEPTARÀ EL CERTIFICAT D'UN DIPÒSIT AUTORITZAT (ABOCADOR), EL QUAL NO DONARÀ LLOC, A L'ABONAMENT D'AQUESTA PARTIDA. L'AMIDAMENT SERÀ SOBRE PERFIL TEÒRIC REALMENT EXECUTAT.	**84,47 €**
	B2RA8TD0		DISPOSICIÓ CONTROLADA EN CENTRE DE SELECCIÓ I TRANSFERÈNCIA DE RESIDUS DE TRONCS I SOQUES NO PERILLOSOS AMB UNA DENSITAT 0,9 T/M3, PROCEDENTS DE PODA O SEGA, AMB CODI 20 02 01 SEGONS LA LLISTA EUROPEA DE RESIDUS	82,00800 €
			Altres conceptes	2,46 €
P- 26	F2RIQFO	M3	DISPOSICIÓ CONTROLADA EN DIPÒSIT AUTORITZAT INCLÒS EL CÀNON SOBRE LA DEPOSICIÓ CONTROLADA DELS RESIDUS DE LA CONSTRUCCIÓ, SEGONS LA LLEI 8/2008, DE RESIDUS BARREJATS INERTS AMB UNA DENSITAT 1 T/M3, PROCEDENTS DE CONSTRUCCIÓ O DEMOLICIÓ, AMB CODI 17 01 07 SEGONS LA LLISTA EUROPEA DE RESIDUS	**26,99 €**
	B2RA73G1		DISPOSICIÓ CONTROLADA EN DIPÒSIT AUTORITZAT INCLÒS EL CÀNON SOBRE LA DEPOSICIÓ CONTROLADA DELS RESIDUS DE LA CONSTRUCCIÓ, SEGONS LA LLEI 8/2008, DE RESIDUS BARREJATS INERTS AMB UNA DENSITAT 1 T/M3, PROCEDENTS DE CONSTRUCCIÓ O DEMOLICIÓ, AMB CODI 17 01 07 SEGONS LA LLISTA EUROPEA DE RESIDUS	26,20000 €
			Altres conceptes	0,79 €
P- 27	F2RM8VT	M3	DISPOSICIÓ CONTROLADA EN DIPÒSIT AUTORITZAT INCLÒS EL CÀNON SOBRE LA DEPOSICIÓ CONTROLADA DELS RESIDUS DE LA CONSTRUCCIÓ, SEGONS LA LLEI 8/2008, DE RESIDUS D'AGLOMERAT ASFÀLTIC NO PERILLOSOS AMB UNA DENSITAT 1,45 T/M3, PROCEDENTS DE CONSTRUCCIÓ O DEMOLICIÓ, AMB CODI 17 03 02 SEGONS LA LLISTA EUROPEA DE RESIDUS. AQUESTA PARTIDA NOMÉS S'ABONARÀ AL LLIURAMENT DEL CORRESPONENT CERTIFICAT D'UN CENTRE DE RECICLATGE. NO S'ACCEPTARÀ EL CERTIFICAT D'UN DIPÒSIT AUTORITZAT (ABOCADOR), EL QUAL NO DONARÀ LLOC, A L'ABONAMENT D'AQUESTA PARTIDA. L'AMIDAMENT SERÀ SOBRE PERFIL TEÒRIC REALMENT EXECUTAT.	**19,88 €**
	B2RA-M8VV		DISPOSICIÓ CONTROLADA EN DIPÒSIT AUTORITZAT INCLÒS EL CÀNON SOBRE LA DEPOSICIÓ CONTROLADA DELS RESIDUS DE LA CONSTRUCCIÓ, SEGONS LA LLEI 8/2008, DE RESIDUS D'AGLOMERAT ASFÀLTIC NO PERILLOSOS AMB UNA DENSITAT 1,45 T/M3, PROCEDENTS DE CONSTRUCCIÓ O DEMOLICIÓ, AMB CODI 17 03 02 SEGONS LA LLISTA EUROPEA DE RESIDUS	19,29950 €
			Altres conceptes	0,58 €
P- 28	F550U0TP	ML	SUBMINISTRAMENT I INSTAL·LACIÓ DE TANCA DELIMITADORA DE PARTERRES D'ACER DE 45 CM D'ALÇADA VISTA FORMADA PER MUNTANTS D'ACER DE 50X10MM DE 70CM DE LONGITUD, CADA 100-150CM, PLATABANDA SUPERIOR D'ACER DE 50X10MM SEGUINT LA FORMA DELS PARTERRES, I 2 TRAVESSERS DE RODÓ DE 12 MM SEGUINT LA FORMA DELS PARTERRES, SOLDATS ALS MUNTANTS VERTICALS. PLATINA D'ANCLATGE FIXADA A DAUS DE FORMIGÓ (INCLOSOS) AMB TACS QUÍMICS. PINTAT AMB IMPRIMACIÓ I ACABAT. TOT SEGONS PLÀNOLS DE DETALL I DIRECTRIUS DE LA DF. INCLOU MITJANS I ELEMENTS AUXILIARS PER LA SEVA CORRECTA POSTA EN OBRA.	**70,46 €**
	B0A3UZ00		PETIT MATERIAL DE SUBJECCIÓ (CARGOLS, VISOS, TACS...)	2,84000 €

QUADRE DE PREUS NÚMERO 2

NÚMERO	CODI	UA	DESCRIPCIÓ	PREU
	B550U0TP		TANCA DELIMITADORA DE PARTERRES D'ACER DE 60 CM D'ALÇADA FORMADA PER MUNTANTS D'ACER DE 50X10MM CADA 120CM, PLATABANDA SUPERIOR D'ACER DE 50X10MM, I 2 TRAVESSERS DE RODÓ DE 20 MM. PLATINA D'ANCLATGE FIXADA A BASE DE FORMIGÓ AMB TACS QUÍMICS. PINTAT AMB IMPRIMACIÓ I ACABAT. TOT SEGONS PLÀNOLS DE DETALL I DIRECTRIUS DE LA DF.	51,00000 €
			Altres conceptes	16,62 €
P- 29	F550U0TR	ML	SUBMINISTRAMENT I INSTAL·LACIÓ DE TANCA DELIMITADORA DE PARTERRES D'ACER DE 45 CM D'ALÇADA VISTA FORMADA PER MUNTANTS D'ACER DE 50X10MM DE 70CM DE LONGITUD, CADA 100-150CM, PASSAMÀ SUPERIOR RODÓ D'ACER DE 60MM SEGUINT LA FORMA DELS PARTERRES, I 2 TRAVESSERS DE RODÓ DE 12 MM SEGUINT LA FORMA DELS PARTERRES, SOLDATS ALS MUNTANTS VERTICALS. PLATINA D'ANCLATGE FIXADA A DAUS DE FORMIGÓ (INCLOSOS) AMB TACS QUÍMICS. PINTAT AMB IMPRIMACIÓ I ACABAT. TOT SEGONS PLÀNOLS DE DETALL I DIRECTRIUS DE LA DF. INCLOU MITJANS I ELEMENTS AUXILIARS PER LA SEVA CORRECTA POSTA EN OBRA.	**77,67 €**
	B0A3UZ00		PETIT MATERIAL DE SUBJECCIÓ (CARGOLS, VISOS, TACS...)	2,84000 €
	B550U0TR		TANCA DELIMITADORA DE PARTERRES D'ACER DE 60 CM D'ALÇADA FORMADA PER MUNTANTS D'ACER DE 50X10MM CADA 120CM, PASSAMÀ SUPERIOR RODÓ D'ACER DE 60MM, I 2 TRAVESSERS DE RODÓ DE 20 MM. PLATINA D'ANCLATGE FIXADA A BASE DE FORMIGÓ AMB TACS QUÍMICS. PINTAT AMB IMPRIMACIÓ I ACABAT. TOT SEGONS PLÀNOLS DE DETALL I DIRECTRIUS DE LA DF.	58,00000 €
			Altres conceptes	16,83 €
P- 30	F8PGP251	U	Subministrament i col·locació de Gabió transportable pre-reomplert, de mides 200x50x100 cm construïdes a base de malles de varetes entrellaçades de diferents diàmetres d'acer d'alta resistència tipus Galfan o similar protegit amb un aliatge de zinc i alumini, amb ràtios de cobriment contra la corrosió segons UNE 10223-8, conferint una resistència màxima davant els efectes de la corrosió. Llum de malla de 100x50mm. Estructura fixada amb tensors i eslingues apta per a manipulació i col·locació a l'obra. Reblert amb pedra calcària d'aportació col·locada i compactada amb mitjans mecànics, amb la cara exterior concertada. Mida mínima de la pedra, el doble del pas de malla. Tot acabat segons projecte i caracteristiques constructives del fabricant. Inclòs P.P de talls i peces especials, manipulació i col.locació amb l'especejament segons DF, mermes i retirada del materil sobrant.	**321,36 €**
	B8PGP251		Subministrament i col·locació de Gabió transportable pre-reomplert, de mides 200x50x100 cm construïdes a base de malles de varetes entrellaçades de diferents diàmetres d'acer d'alta resistència tipus Galfan o similar protegit amb un aliatge de zinc i alumini, amb ràtios de cobriment contra la corrosió segons UNE 10223-8, conferint una resistència màxima davant els efectes de la corrosió. Llum de malla de 100x50mm. Estructura fixada amb tensors i eslingues apta per a manipulació i col·locació a l'obra. Reblert amb pedra calcària d'aportació col·locada i compactada amb mitjans mecànics, amb la cara exterior concertada. Mida mínima de la pedra, el doble del pas de malla. Tot acabat segons projecte i caracteristiques constructives del fabricant. Inclòs P.P de talls i peces especials, manipulació i col.locació amb l'especejament segons DF, mermes i retirada del materil sobrant.	252,00000 €
			Altres conceptes	69,36 €

QUADRE DE PREUS NÚMERO 2

NÚMERO	CODI	UA	DESCRIPCIÓ	PREU
P- 31	F8PGP255	U	Subministrament i col·locació de Gabió transportable pre-reomplert, de mides 200x50x50 cm construïdes a base de malles de varetes entrellaçades de diferents diàmetres d'acer d'alta resistència tipus Galfan o similar protegit amb un aliatge de zinc i alumini, amb ràtios de cobriment contra la corrosió segons UNE 10223-8, conferint una resistència màxima davant els efectes de la corrosió. Llum de malla de 100x50mm. Estructura fixada amb tensors i eslingues apta per a manipulació i col·locació a l'obra. Reblert amb pedra calcària d'aportació col·locada i compactada amb mitjans mecànics, amb la cara exterior concertada. Mida mínima de la pedra, el doble del pas de malla. Tot acabat segons projecte i caracteristiques constructives del fabricant. Inclòs P.P de talls i peces especials, manipulació i col.locació amb l'especejament segons DF, mermes i retirada del materil sobrant.Inclòs transport i col·locació.	**189,52 €**
	B8PGP255		Subministrament i col·locació de Gabió transportable pre-reomplert, de mides 200x50x50 cm construïdes a base de malles de varetes entrellaçades de diferents diàmetres d'acer d'alta resistència tipus Galfan o similar protegit amb un aliatge de zinc i alumini, amb ràtios de cobriment contra la corrosió segons UNE 10223-8, conferint una resistència màxima davant els efectes de la corrosió. Llum de malla de 100x50mm. Estructura fixada amb tensors i eslingues apta per a manipulació i col·locació a l'obra. Reblert amb pedra calcària d'aportació col·locada i compactada amb mitjans mecànics, amb la cara exterior concertada. Mida mínima de la pedra, el doble del pas de malla. Tot acabat segons projecte i caracteristiques constructives del fabricant. Inclòs P.P de talls i peces especials, manipulació i col.locació amb l'especejament segons DF, mermes i retirada del materil sobrant.	154,00000 €
			Altres conceptes	35,52 €
P- 32	F931U110	M2	BASE DE TOT-U ARTIFICIAL, TIPUS ZA-40 AMB UN GRUIX DE 10 CM, ESTESA I PICONATGE DEL MATERIAL AL 98% DEL P.M.	**5,28 €**
	B0111000		AIGUA	0,01780 €
	B037UZA4		TOT-U ARTIFICIAL ZA-40, DENSITAT APROX 1600 KG/M3	3,17630 €
			Altres conceptes	2,09 €
P- 33	F931U11Z	M2	BASE DE GRAVA I GRAVETA DRENANT 4/20 MM SENSE FINS PER AFAVORIR LA INFILTRACIÓ AMB UN GRUIX DE 15 CM, ESTESA I PICONATGE DEL MATERIAL AL 98% DEL P.M.	**9,06 €**
	B0111000		AIGUA	0,02670 €
	B037UZAZ		GRAVA PER A BASE O SUBBASE DRENANT 2/22 O 2/32 MM AMB BAIXA PROPORCIÓ DE FI	6,83445 €
			Altres conceptes	2,20 €
P- 34	F931U12Z	M2	BASE DE GRAVA DRENANT 2/22 O 2/32 MM AMB BAIXA PROPORCIÓ DE FI PER AFAVORIR LA INFILTRACIÓ AMB UN GRUIX DE 25 CM, ESTESA I PICONATGE DEL MATERIAL AL 98% DEL P.M.	**13,95 €**
	B0111000		AIGUA	0,02848 €
	B037UZAZ		GRAVA PER A BASE O SUBBASE DRENANT 2/22 O 2/32 MM AMB BAIXA PROPORCIÓ DE FI	11,39075 €
			Altres conceptes	2,53 €
P- 35	F936U410	M2	BASE DE FORMIGÓ HM-20 DE 10 CM DE GRUIX, AMB ACABAT REGLEJAT. S'INCLOU L'ENCOFRAT AMB DIRECTRIU RECTE O CORVA D'ESCOSSELLS I DE LÍMITS	**12,16 €**
	B060UH20		FORMIGÓ D'ÚS NO ESTRUCTURAL DE RESISTÈNCIA A COMPRESSIÓ 20 N/MM2, CONSISTÈNCIA SECA, PLÀSTICA, TOVA O FLUÏDA I GRANDÀRIA MÀXIMA DEL GRANULAT 20 MM, HNE-20/S,P,B,F/20	8,95440 €
	B0D21070		TAULÓ DE FUSTA DE PI PER A 30 USOS	0,03200 €
			Altres conceptes	3,17 €
P- 36	F936U415	M2	BASE DE FORMIGÓ HM-20 DE 15 CM DE GRUIX, AMB ACABAT REGLEJAT. S'INCLOU L'ENCOFRAT D'ESCOSSELLS I DE LÍMITS	**16,56 €**

QUADRE DE PREUS NÚMERO 2

NÚMERO	CODI	UA	DESCRIPCIÓ	PREU
	B060UH20		FORMIGÓ D'ÚS NO ESTRUCTURAL DE RESISTÈNCIA A COMPRESSIÓ 20 N/MM2, CONSISTÈNCIA SECA, PLÀSTICA, TOVA O FLUÏDA I GRANDÀRIA MÀXIMA DEL GRANULAT 20 MM, HNE-20/S,P,B,F/20	13,21840 €
	B0D21070		TAULÓ DE FUSTA DE PI PER A 30 USOS	0,03200 €
			Altres conceptes	3,31 €
P- 37	F965U0P1	M	VORADA RECTA, PREFABRICADA DE FORMIGÓ TIPUS TAULO DE 8X20 CM SOBRE LLIT DE FORMIGÓ HM-20 DE 15 CM DE GRUIX. S'INCLOU EL MOVIMENT DE TERRES, LA COMPACTACIÓ DE LA CAPA D'ASSENTAMENT I EL REJUNTAT DE LES PECES AMB MORTER M-40A.	**20,02 €**
	B060UH20		FORMIGÓ D'ÚS NO ESTRUCTURAL DE RESISTÈNCIA A COMPRESSIÓ 20 N/MM2, CONSISTÈNCIA SECA, PLÀSTICA, TOVA O FLUÏDA I GRANDÀRIA MÀXIMA DEL GRANULAT 20 MM, HNE-20/S,P,B,F/20	1,96144 €
	B965A3C0		VORADA RECTA DE FORMIGÓ, DOBLE CAPA, AMB SECCIÓ NORMALITZADA PER A VIANANTS A3 DE 20X8 CM, DE CLASSE CLIMÀTICA B, CLASSE RESISTENT A L'ABRASIÓ H I CLASSE RESISTENT A FLEXIÓ S (R-3,5 MPA), SEGONS UNE-EN 1340	6,03750 €
			Altres conceptes	12,02 €
P- 38	F9A1UGAR	M3	PAVIMENT DE SAULÓ GARBELLAT, AMB ESTESA I PICONATGE DEL MATERIAL AL 98% DEL PM, S'INCLOU L'ANIVELLAT I LA COL.LOCACIÓ DE TAPES	**33,06 €**
	B0111000		AIGUA	0,08900 €
	B0322000		SAULÓ GARBELLAT	23,89700 €
			Altres conceptes	9,07 €
P- 39	F9A1USFR	M3	SORRA FINA RENTADA, SENSE PARTÍCULES SILÍCIES O ARGILOSES, MIDA DE GRA ENTRE 0,2 - 5 MM, AMB ESTESA I ANIVELLAT DEL MATERIAL, S'INCLOU L'ANIVELLAT I COL.LOCACIÓ DE TAPES.	**48,81 €**
	B031USFR		SORRA FINA RENTADA, SENSE PARTÍCULES SILÍCIES O ARGILOSES, MIDA DE GRA ENTRE 0,2 - 5 MM	41,40000 €
			Altres conceptes	7,41 €
P- 40	F9F3BFIG	M2	PAVIMENT VERD FILTRANT PREFABRICAT DE LLOSES DE FORMIGÓ AMB JUNTES OBERTES DE 5,3CM. MIDES 40X40 CM. I 10 CM. DE GRUIX, COLOR GRIS, MODEL LLOSA FILTRA GREEN DE BREINCO O SIMILAR, COL·LOCAT SOBRE BASE GRAVES SENSE FINS (NO INCLÒS) I LLIT DE 5CM DE GRAVETA DE 3/8MM I REBLERT JUNTES AMB TERRA VEGETAL SORRENCA (INCLÒS). INCLOU P.P. DE TALL DE PECES	**45,85 €**
	B9F2BFIG		PAVIMENT VERD FILTRANT PREFABRICAT DE LLOSES DE FORMIGÓ AMB JUNTES OBERTES DE 5,3CM. MIDES 40X40 CM. I 10 CM. DE GRUIX, COLOR GRIS, MODEL LLOSA FILTRA GREEN DE BREINCO O SIMILAR	28,56000 €
	BR3PU004		TERRA FRANCO SORRENCA ADOBADA	0,99400 €
			Altres conceptes	16,30 €
P- 41	F9F3BFIL	M2	PAVIMENT FILTRANT PREFABRICAT DE LLOSES DE FORMIGÓ AMB JUNTES OBERTES DE 1,5CM. MIDES 60X40 CM. I 10 CM. DE GRUIX, COLOR GRIS, MODEL LLOSA FILTRA DE BREINCO O SIMILAR, COL·LOCAT BASE GRAVES SENSE FINS (NO INCLÒS) I LLIT DE 5CM DE GRAVETA DE 3/8 MM REBLERT JUNTES AMB GRAVETA 3/8 MM (INCLÒS). INCLOU P.P. DE TALL DE PECES	**47,59 €**
	B9F2BFIL		PAVIMENT FILTRANT PREFABRICAT DE LLOSES DE FORMIGÓ AMB JUNTES OBERTES DE 1,5CM. MIDES 60X40 CM. I 10 CM. DE GRUIX, COLOR GRIS, MODEL LLOSA FILTRA DE BREINCO O SIMILAR	30,25000 €
	BR3PU004		TERRA FRANCO SORRENCA ADOBADA	0,99400 €
			Altres conceptes	16,35 €

QUADRE DE PREUS NÚMERO 2

NÚMERO	CODI	UA	DESCRIPCIÓ	PREU
P- 42	F9G1U256	M2	PAVIMENT DE FORMIGÓ HM-20 DE 15 CM. DE GRUIX, AMB MALLA ELECTROSOLDADA D'ACER B500SD DE 15X15 DE D.6 MM, ESTESA I VIBRATGE MECÀNIC, REMOLINAT MECÀNIC I ACABAT ESTRIAT O LLIS. S'INCLOU ENCOFRAT LATERAL, LÀMINA DE POLIETILÈ, JUNT PERIMETRAL DE POLIESTIRÈ EXPANDIT I SEGELLAT AMB MASSILLA D'EPOXI ELÀSTICA, TALL DE JUNTS EN FRESC C/20 M2 I, L'ANIVELLAT I LA COL.LOCACIÓ DE TAPES	**36,42 €**
	B060UH20		FORMIGÓ D'ÚS NO ESTRUCTURAL DE RESISTÈNCIA A COMPRESSIÓ 20 N/MM2, CONSISTÈNCIA SECA, PLÀSTICA, TOVA O FLUÏDA I GRANDÀRIA MÀXIMA DEL GRANULAT 20 MM, HNE-20/S,P,B,F/20	13,43160 €
	B0B34234		Malla electrosoldada de barres corrugades d'acer ME 15x15 cm D:6-6 mm 6x2,2 m B500SD UNE-EN 10080	2,81600 €
	B7711A00		LÀMINA DE POLIETILÉ DE 50 MICRES DE GRUIX I 48 G/M2 DE PES	0,18700 €
	B7C26100		PLACA DE POLIESTIRÈ EXPANDIT DE DENSITAT NOMINAL 20 KG/M3, AUTOEXTINGIBLE DE 10 MM DE GRUIX	0,00726 €
	B7J5U104		MASSILLA D'EPOXI ELÀSTICA	10,59000 €
			Altres conceptes	9,39 €
P- 43	F9P9UA5C	M2	PAVIMENT DE CAUTXU PER A ZONES DE JOC INFANTIL DE DE BASE 5+ 1 CM DE COLORS ESTABLES ALS RAIG UV I DIBUIX SEGONS PLANOLS I/O A DEFINIR PER LA D.F. FORMAT PER: - UNA CAPA D'IMPRIMACIÓ. - UNA CAPA DE GRÀNULS NR/SBR M-4 DE CAUTXÚ NEGRE, BARREJATS AMB UN LLIGANT DE POLIURETÀ MONOCOMPONENT AMB UNA DENSITAT DE 550±50 KG/M³. EL GRUIX ÉS VARIABLE SEGONS L'ALÇADA DE CAIGUDA A ESMORTEIR (FER ESTUDI IN SITU. 5CM SBR PER ALÇADES DE CAIGUDA FINS A 1,6M) - UNA CAPA SUPERIOR DE 10 MM DE GRUIX DE GRÀNULS DE COLOR D'EPDM 1/4 MM AMB ACABAT PORÓS I BARREJAT AMB UN LLIGANT DE POLIURETÀ AMB UNA DENSITAT DE 1.000±50 KG/M³. COL.LOCAT PER TÈCNICS ESPECIALITZATS	**95,23 €**
	B090UP05		RESINA DE POLIURETÀ MONOCOMPONENT	6,72000 €
	B0911000		ADHESIU D'APLICACIÓ A DUES CARES DE CAUTXÚ SINTÈTIC	12,07500 €
	B0A61800		TAC DE NILÓ DE 8 A 10 MM DE DIÀMETRE, AMB VIS	1,35000 €
	B7621660		LÀMINA D'ETILÈ PROPILÈ DIÈ (EPDM) RESISTENT A LA INTEMPÈRIE DE PES 1,15 KG/M2 I GRUIX 1 MM	18,66000 €
	B7Z1418B		PLATINA D'ACER GALVANITZAT DE GRUIX 1 MM I DE 80X40 MM PER A FIXACIÓ DE LÀMINES IMPERMEABILITZANTS	1,17000 €
	B8ZAN000		IMPRIMACIÓ EPOXI	27,58800 €
	B9PAU005		GRANULAT DE CAUTXÚ ESTIRÈ-BUTADIÈ SBR	5,60000 €
			Altres conceptes	22,07 €
P- 44	F9P9UF06	M2	CAPA D'ACABAT PER A PAVIMENT CONTINU DE CAUTXÚ RECICLAT REALITZAT ´´IN SITU´´ PER A PROTECCIÓ DE CAIGUDES EN ZONA DE JOCS INFANTILS SEGONS LA NORMA UNE-EN 1177, REALITAZADA AMB EPDM, DE 10 MM GRUIX, DE COLOR SEGONS PLANOLS I/O A DEFINIR PER LA D.F, AMB ESTRUCTURA DRENANT, SUPERFÍCIE LLISA I ANTILLISCANT	**41,13 €**
	B090UP05		RESINA DE POLIURETÀ MONOCOMPONENT	5,60000 €
	B9PAU012		GRANULAT DE CAUTXÚ ETILÈ-PROPILÈ-DIÈ EPDM, DE COLOR OCRE,GROC O BLAU	19,80000 €
			Altres conceptes	15,73 €
P- 45	F9V2UBS2	M	GRAÓ MASSÍS PREFABRICAT DE FORMIGÓ COLOREJAT, TIPUS SUPERSTEP DE BREINCO O EQUIVALENT, DE 120/60X40X15 CM COLOR WHITE, TEXTURA STANDARD, COL.LOCAT SOBRE LLIT DE FORMIGÓ HM-20 DE GRUIX VARIABLE DE 15 A 30 CM. DE GRUIX. S'INCLOU MOVIMENT DE TERRES, COMPACTACIÓ DE LA CAPA D'ASSENTAMENT, BASE FORMIGÓ, ELEMENTS ESPECIALS D'ELEVACIÓ, TALL DE PECES I REJUNTAT AMB MORTER M-40A.	**64,73 €**

QUADRE DE PREUS NÚMERO 2

NÚMERO	CODI	UA	DESCRIPCIÓ	PREU
	B060UH20		FORMIGÓ D'ÚS NO ESTRUCTURAL DE RESISTÈNCIA A COMPRESSIÓ 20 N/MM2, CONSISTÈNCIA SECA, PLÀSTICA, TOVA O FLUÏDA I GRANDÀRIA MÀXIMA DEL GRANULAT 20 MM, HNE-20/S,P,B,F/20	8,52800 €
	B9V2UBS4		VORADA/GRAÓ PREFABRICAT DE FORMIGÓ COLOREJAT, TIPUS SUPERSTEP DE BREINCO O EQUIVALENT, DE 120/60X40X15 COLOR DESERT/CENDRA/SORRA... TEXTURA STANDARD, INCLOS P.P. DE PECES ESPECIALS PER A DIRECTRIUS RECTA/CORBA	33,28500 €
			Altres conceptes	22,92 €
P- 46	FH31U145	M	CONDUCTOR DE COURE VV-1000 DE 4X6 MM2. DE SECCIÓ, COL.LOCAT EN L'INTERIOR DE TUBULAR EN RASA.	**3,62 €**
	BG31U045		CONDUCTOR DE COURE DE 4X6 MM2.	2,43780 €
			Altres conceptes	1,18 €
P- 47	FHG3UC1T	M	CANALITZACIÓ EN VORERA AMB 1 TUB DE POLIETILÈ RETICULAT DOBLE CAPA DE D. 90 MM DE DIÀMETRE EXTERIOR. S'INCLOU RASA 40X60 CM, CABLE DE COURE NU DE 35 MM2, TUB ENVOLTAT DE SORRA AMB UN GRUIX DE 20 CM, CINTA DE SENYALITZACIÓ, REBLIMENT, PICONATGE, CÀRREGA I TRANSPORT DEL SOBRANT DE TERRES.	**28,49 €**
	B0312200		SORRA DE PEDRERA DE PEDRA GRANÍTICA, RENTADA	3,23260 €
	BDGZU010		Banda contínua de plàstic de color, de 30 cm d'amplària	0,12240 €
	BG22U090		TUB CORRUGAT DE POLIETILÈ, DE DOBLE CAPA, LLISA LA INTERIOR I CORRUGADA L'EXTERIOR, DE 90 MM DE DIÀMETRE EXTERIOR, AÏLLANT I NO PROPAGADOR DE LA FLAMA, RESISTÈNCIA A L'IMPACTE DE 20 J, RESISTÈNCIA A COMPRESSIÓ DE 450 N, PER CANALITZACIONS SOTERRADES	2,01600 €
	BG380900		CONDUCTOR DE COURE NU, UNIPOLAR D'1X35 MM2	1,47900 €
			Altres conceptes	21,64 €
P- 48	FHM1U005	U	CANVI D'UBICACIO DE COLUMNA CILÍNDRICA EXISTENT EN XAPA D'ACER GALVANITZAT DE 4 MM DE GRUIX I MES DE 4 M D'ALÇÀRIA, S'INCLOU EXCAVACIÓ, DAU DE FORMIGÓ HM-20 DE100X100X100 CM, PLACA DE PRESA DE TERRA, INSTAL.LACIÓ I MUNTATGE COMPLERT, INCLÒS EL DE LA LLUMENERA I NUMERACIÓ.	**314,94 €**
	B060UH20		FORMIGÓ D'ÚS NO ESTRUCTURAL DE RESISTÈNCIA A COMPRESSIÓ 20 N/MM2, CONSISTÈNCIA SECA, PLÀSTICA, TOVA O FLUÏDA I GRANDÀRIA MÀXIMA DEL GRANULAT 20 MM, HNE-20/S,P,B,F/20	86,13280 €
			Altres conceptes	228,81 €
P- 49	FJ00U001	PA	CONCERTACIÓ I CONTRACTACIÓ D'ESCOMESA D'AIGUA PER UN COMPTADOR INSTAL.LAT DE 1,5 M3/HORA. S'INCLOU DESPESES FINANCERES PER AVANÇAR EL PAGAMENT A LA CIA. SUBMINISTRADORA, ETC.	**576,44 €**
	BJ00U001		PART PROPORCIONAL DE DRETS D'EMBRANCAMENT A LA XARXA DE LA COMPANYIA SUBMINISTRADORA, PER A UN COMPTADOR DE 1,5 M3/H.	500,00000 €
			Altres conceptes	76,44 €
P- 50	FJ10U051	M	OBERTURA I REBLIMENT DE RASES PER A CONDUCTES DE LA INSTAL.LACIÓ DE REG DE 40 CM. DE FONDÀRIA I 20 CM. D'AMPLÀRIA	**4,91 €**
			Altres conceptes	4,91 €
P- 51	FJ10U0Z1	M	OBERTURA I REBLIMENT SOBRE PAVIMENT, DE RASES PER A CONDUCTES DE LA INSTAL.LACIÓ DE REG DE 40 CM. DE FONDÀRIA I 20 CM. D'AMPLÀRIA. INCLOU LA RETIRADA DE QUALSEVOL TIPUS DE PAVIMENT,AMB UN GRUIX MITJA DE 20 CM, AMB TALL AMB SERRA DE DISC I COMPRESSOR I LA POSTERIOR REPAVIMENTACIÓ AMB LES MATEIXES PECES (REPOSICIÓ DE LES PECES TRENCADES). CÀRREGA MANUAL I TRANSPORT A L'ABOCADOR INCLOSES TAXES	**14,93 €**
			Altres conceptes	14,93 €

QUADRE DE PREUS NÚMERO 2

NÚMERO	CODI	UA	DESCRIPCIÓ	PREU
P- 52	FJ11U68B	U	PERICÓ REGISTRABLE, PER A SERVEIS, DE 60X60X80 CM. INTERIOR, SOBRE LLIT DE FORMIGÓ H-150 DE 15 CM. DE GRUIX, AMB PARET DE MAÓ, ARREBOSSADA I LLISCADA INTERIORMENT. S'INCLOU MOVIMENT DE TERRES, BASTIMENT I TAPA DE FOSA DUCTIL B125, AMB LA INSCRIPCIÓ PARCS I JARDINS.	**262,30 €**
	B060UH15		FORMIGÓ D'ÚS NO ESTRUCTURAL DE RESISTÈNCIA A COMPRESSIÓ15 N/MM2, CONSISTÈNCIA SECA, PLÀSTICA, TOVA O FLUÏDA I GRANDÀRIA MÀXIMA DEL GRANULAT 20 MM, HNE-15/S,P,B/20	12,64950 €
	B0F1D2A1		MAÓ CALAT R-20, DE 290X140X100 MM, PER A REVESTIR, CATEGORIA I, HD, SEGONS LA NORMA UNE-EN 771-1	22,50000 €
	BDKZUJB0		BASTIMENT QUADRAT I TAPA QUADRADA DE FOSA DÚCTIL PER A PERICÓ DE SERVEIS, RECOLZADA, PAS LLIURE DE 600X600 MM I CLASSE B125 SEGONS NORMA UNE-EN 124	83,21000 €
			Altres conceptes	143,94 €
P- 53	FJ22U640	M	TUB DE POLIETILÈ ALIMENTARI DE BAIXA DENSITAT, DE 32 MM DE DIÀMETRE NOMINAL EXTERIOR, DE 10 BAR DE PRESSIÓ NOMINAL, SOLDAT, AMB GRAU DE DIFICULTAT MITJÀ I PER A COL.LOCAR SOTERRAT	**4,91 €**
	BJ22U640		TUB DE POLIETILÈ ALIMENTARI DE BAIXA DENSITAT, DE 32 MM DE DIÀMETRE NOMINAL EXTERIOR, DE 10 BAR DE PRESSIÓ NOMINAL	0,78540 €
	BJ2YU643		PART PROPORCIONAL D'ELEMENTS DE MUNTATGE PER A TUB DE POLIETILÈ DE DENSITAT MITJANA, DE 32 MM DE DIÀMETRE NOMINAL EXTERIOR, DE 10 BAR DE PRESSIÓ NOMINAL, SOLDAT	0,22000 €
	BJ2ZU643		ACCESSORI PER A TUB DE POLIETILÈ DE DENSITAT MITJANA, DE 32 MM DE DIÀMETRE NOMINAL EXTERIOR, DE 10 BAR DE PRESSIÓ NOMINAL, PER A SOLDAR	0,49800 €
			Altres conceptes	3,41 €
P- 54	FJ24U090	M	TUB FLEXIBLE CORRUGAT DE POLIETILÈ, DE 90 MM DE DIÀMETRE EXTERIOR, DE DOBLE CAPA, MUNTAT COM A CANALITZACIÓ SOTERRADA PER A PROTECCIÓ DE XARXA DE DEGOTEIG I ENVOLTAT DE SORRA.	**4,48 €**
	B0312200		SORRA DE PEDRERA DE PEDRA GRANÍTICA, RENTADA	1,61630 €
	BG22U090		TUB CORRUGAT DE POLIETILÈ, DE DOBLE CAPA, LLISA LA INTERIOR I CORRUGADA L'EXTERIOR, DE 90 MM DE DIÀMETRE EXTERIOR, AÏLLANT I NO PROPAGADOR DE LA FLAMA, RESISTÈNCIA A L'IMPACTE DE 20 J, RESISTÈNCIA A COMPRESSIÓ DE 450 N, PER CANALITZACIONS SOTERRADES	1,92000 €
			Altres conceptes	0,94 €
P- 55	FJ32U004	U	DIFUSORS EMERGENTS DE RADI ENTRE 2 I 4 M., AMB TUBERA DE DIVERSOS GRAUS I PART PROPORCIONAL D'ACCESORIS DE CONNEXIÓ, INCLOS TUB DE PVC DE PROTECCIÓ.	**10,43 €**
	BD7FU075		TUB DE PVC SÈRIE F DE 75 MM DE D.	0,77750 €
	BJ2YU002		PART PROPORCIONAL D'ELEMENTS DE MUNTATGE PER A DIFUSOR EMERGENT, DE 20 MM DE DIÀMETRE NOMINAL EXTERIOR, CONNECTAT A PRESSIÓ	0,58000 €
	BJ2ZU002		ACCESSORI PER A TUB DE POLIETILÈ DE DENSITAT BAIXA, DE 20MM DE DIÀMETRE NOMINAL EXTERIOR, PER A CONNECTAR A PRESSIÓ, PER A DIFUSSORS	0,32400 €
	BJ32U004		DIFUSOR EMERGENT DE RADI ENTRE 2 I 4 M.	2,92000 €
			Altres conceptes	5,83 €
P- 56	FJ33U040	M	TUBERIA TECH-LINE FORMAT PER TUB DE POLIETILÈ DE BAIXA DENSITAT, DE COLOR MARRÓ, D 17X14,6 MM. I PRESSIÓ MÀXIMA DE TREBALL DE 4 BAR I RESISTENT A LA RADIACIÓ U.V. AMB GOTERS TERMOSOLDATS EN LA PARET INTERIOR DE 2,3 L/H CADA 40 CM. I AMB MEMBRANA DE COMPENSACIÓ DE EPDM PER COL.LOCAR SOTERRAT I PART PROPORCIONAL D'ACCESSORIS.	**2,39 €**

QUADRE DE PREUS NÚMERO 2

NÚMERO	CODI	UA	DESCRIPCIÓ	PREU
	BJ22U221		TUB DE POLIETILÈ DE BAIXA DENSITAT DE COLOR MARRÓ D.17X14,6 MM I PRESSIÓ MÀXIMA DE TREBALL DE 4 BAR I RESISTENT A LA RADICACIÓ U.V., AMB DEGOTERS TERMOSOLDATS EN LA PARET INTERIOR DE 2,3 L/H CADA 40 CM. I MEMBRANA D	1,09000 €
	BJ2YU302		PART PROPORCIONAL D'ELEMENTS DE MUNTATGE PER A TUB DE POLIETILÈ DE DENSITAT BAIXA, DE 16 MM DE DIÀMETRE NOMINAL EXTERIOR, CONNECTAT A PRESSIÓ	0,12000 €
	BJ2ZU302		ACCESSORI PER A TUB DE POLIETILÈ DE DENSITAT BAIXA, DE 16 MM DE DIÀMETRE NOMINAL EXTERIOR, PER A CONNECTAR A PRESSIÓ	0,21600 €
			Altres conceptes	0,96 €
P- 57	FJ34U004	U	DEGOTERS FORMAT AMB TUBERIA TECH-LINE DE TUB DE POLIETILÈ DE BAIXA DENSITAT DE COLOR MARRÓ , D 17X14,6 MM. I PRESSIÓ MÀXIMA DE TREBALL DE 4 ATM. I RESISTENT A LA RADIACIÓ U.V. FORMAT PER UN ANELL TANCAT DE 2 M DE PERÍMETRE AMB GOTERS TERMOSOLDATS EN LA PARET INTERIOR DE 2,3 L/H CADA 30 CM. I AMB MEMBRANA DE COMPENSACIÓ EPDM PER COL.LOCAR SOTERRAT I PART PROPORCIONAL D'ACCESSORIS.	**4,82 €**
	BJ22U220		TUB DE POLIETILÈ DE BAIXA DENSITAT DE COLOR MARRÓ D.17X14,6 MM I PRESSIÓ MÀXIMA DE TREBALL DE 4 BAR I RESISTENT A LA RADICACIÓ U.V., AMB DEGOTERS TERMOSOLDATS EN LA PARET INTERIOR DE 2,3 L/H CADA 30 CM. I MEMBRANA D	2,58000 €
	BJ2YU004		PART PROPORCIONAL D'ELEMENTS DE MUNTATGE PER A GOTER AUTOCOMPENSAT DE 24 L/H, DE 20 MM DE DIÀMETRE NOMINAL EXTERIOR, CONNECTAT A PRESSIÓ	0,16000 €
	BJ2ZU302		ACCESSORI PER A TUB DE POLIETILÈ DE DENSITAT BAIXA, DE 16 MM DE DIÀMETRE NOMINAL EXTERIOR, PER A CONNECTAR A PRESSIÓ	0,43200 €
			Altres conceptes	1,65 €
P- 58	FJ41U500	U	VÀLVULA D'ESFERA D.1', PER A TALL INDIVIDUAL I ZONA DE REG.	**45,48 €**
	BJ41U550		VÀLVULA D'ESFERA MANUAL D'1' DE DIÀMETRE NOMINAL, DE 16 BAR DE PN I PART PROPORCIONAL D'ACCESSORIS	23,28000 €
			Altres conceptes	22,20 €
P- 59	FJ43U500	U	REGULADOR DE PRESSIÓ D'1', AMB FILTRE INCORPORAT.	**69,16 €**
	BJ43U500		REGULADOR DE PRESSIÓ D'1' DE DIAMETRE, DE PLÀSTIC	31,36000 €
			Altres conceptes	37,80 €
P- 60	FJ44U500	U	ELECTROVÀLVULA TIPUS SOLENOIDE D'1' 9 V., OBERTURA ELÈCTRICA I MANUAL AMB PART PROPORCIONAL D'ACCESORIS.	**68,49 €**
	BJ44U500		ELECTROVÀLVULA TIPUS SOLENOIDE D'1'	36,25000 €
			Altres conceptes	32,24 €
P- 61	FJ45PR94	U	Subministrament i instal·lació d'Equip programador per a telegestió de regs per a 4 estacions o electrovàlvules, de SAMCLA o equivalent, amb solenoides de 9V, alimentat amb 2 piles AA amb porta-piles sense cable. Apte per comunicació mitjançant radiofreqüència i Bluetooth.Amb entrada de contacte per sensor local. Aplicatiu de gestió que permeti encadenament de programadors, amb fins a 8 programes de reg i amb informe automàtic de l'estat dels equips (nivells de ràdio, piles, etc). Totes les característiques segons queda definit en el Plec de Prescripcions Tècniques. Valorada la unitat instal·lada, configurada en l'aplicatiu de gestió del reg i totalment operativa.	**527,72 €**
	BJ45PR94		Equip programador per a telegestió de regs amb 4 sortides Latch (estacions), amb solenoides de 9V, alimentat amb 2 piles AA amb porta-piles sense cable. Apte per l'arquitectura HUB (radiofreqüència) i l'arquitectura BLE (Bluetooth).Amb entrada de sensor local (per a BLE).Entrada de contacte sec. Encadrament de programadors. Amb fins a 8 programes de reg i amb informe automàtic de l'estat dels equips (nivells de ràdio, piles, etc)	436,10000 €
	BJ45PR9I		Instal·lació d'equips programadors de 9V, alimentats amb piles.	76,25000 €
			Altres conceptes	15,37 €

QUADRE DE PREUS NÚMERO 2

NÚMERO	CODI	UA	DESCRIPCIÓ	PREU
P- 62	FJ45REP0	U	Subministrament i instal·lació d'Equip Repetidor per radiofreqüència (bandes lliures) d'alimentació solar amb placa solar miniaturitzada i integrada al mateix equip, de SAMCLA o equivalent. Conjunt compacte, de reduides dimensions i amb protecció IP66. Gestió sense límit d'equips i cobertura d'1Km. Inclou suport d'acer per a la fixació en fanals de la via pública o similar. Totes les característiques segons queda definit en el Plec de Prescripcions Tècniques. Valorada la unitat instal·lada, configurada en l'aplicatiu de gestió del reg i totalment operativa.	**444,29 €**
	BJ45REP0		Equip Repetidor per radiofreqüència (bandes lliures) d'alimentació solar amb placa solar miniaturitzada i integrada al mateix equip. Conjunt compacte, de reduides dimensions i amb protecció IP66. Gestió sense límit d'equips i cobertura d'1Km. Inclou suport d'acer per a la fixació en fanals de la via pública o similar.	349,16000 €
	BJ45REPI		Instal·lació d'Equip Repetidor per radiofreqüència	82,19000 €
			Altres conceptes	12,94 €
P- 63	FQ11UAF0	U	CADIRA DE FUSTA CERTIFICADA, TIPUS MODO C-106 FSC DE 75 CM DE LLARGÀRIA AMB SUPORTS DE FOSA AMB ACABAT OXIRON DE FABREGAS O SEMBLANT, I AMB DAUS DE FORMIGÓ H-150 DE 30X30X30 CM.	**237,42 €**
	B060UH15		FORMIGÓ D'ÚS NO ESTRUCTURAL DE RESISTÈNCIA A COMPRESSIÓ15 N/MM2, CONSISTÈNCIA SECA, PLÀSTICA, TOVA O FLUÏDA I GRANDÀRIA MÀXIMA DEL GRANULAT 20 MM, HNE-15/S,P,B/20	6,74640 €
	BQ11UAF0		CADIRA DE FUSTA CERTIFICADA, TIPUS MODO FSC DE 75 CM DE LLARGÀRIA AMB SUPORTS DE FOSA AMB ACABAT OXIRON DE FABREGAS O SEMBLANT	190,00000 €
			Altres conceptes	40,67 €
P- 64	FQ11UAF1	U	BANC DE FUSTA CERTIFICADA, TIPUS MODO C-106 FSC DE 180 CM DE LLARGÀRIA AMB SUPORTS DE FOSA AMB ACABAT OXIRON DE FABREGAS O SEMBLANT, I AMB DAUS DE FORMIGÓ H-150 DE 30X30X30 CM.	**280,49 €**
	B060UH15		FORMIGÓ D'ÚS NO ESTRUCTURAL DE RESISTÈNCIA A COMPRESSIÓ15 N/MM2, CONSISTÈNCIA SECA, PLÀSTICA, TOVA O FLUÏDA I GRANDÀRIA MÀXIMA DEL GRANULAT 20 MM, HNE-15/S,P,B/20	10,11960 €
	BQ11UAF1		BANC DE FUSTA CERTIFICADA, TIPUS MODO FSC DE 180 CM DE LLARGÀRIA AMB SUPORTS DE FOSA AMB ACABAT OXIRON DE FABREGAS O SEMBLANT	220,00000 €
			Altres conceptes	50,37 €
P- 65	FQ11UAF3	U	BANC DE FUSTA CERTIFICADA, TIPUS MODO FSC DE 300 CM DE LLARGÀRIA AMB SUPORTS DE FOSA AMB ACABAT OXIRON DE FABREGAS O SEMBLANT, I AMB DAUS DE FORMIGÓ H-150 DE 30X30X30 CM.	**527,69 €**
	B060UH15		FORMIGÓ D'ÚS NO ESTRUCTURAL DE RESISTÈNCIA A COMPRESSIÓ15 N/MM2, CONSISTÈNCIA SECA, PLÀSTICA, TOVA O FLUÏDA I GRANDÀRIA MÀXIMA DEL GRANULAT 20 MM, HNE-15/S,P,B/20	10,11960 €
	BQ11UAF3		BANC DE FUSTA CERTIFICADA, TIPUS MODO FSC DE 300 CM DE LLARGÀRIA AMB SUPORTS DE FOSA AMB ACABAT OXIRON DE FABREGAS O SEMBLANT	460,00000 €
			Altres conceptes	57,57 €
P- 66	FQ21U700	U	PAPERERA METÀL.LICA TRABUCABLE DE 70L, 50 CM DE D. I 90 CM D'ALÇARIA, CIRCULAR DE PLANXA D'ACER DE GRUIX 2MM AMB ACABAT IMPRIMACIÓ EPOXI I PINTURA POLIÈSTER, AMB DOS SUPORTS RECTANGULARS ANCORATS AL PAVIMENT, GALVANITZADA I PINTADA AL FOC.	**235,67 €**
	BQ23-MA93		Paperera trabucable d'eix de gir horitzontal de 70 l, 44 cm de diàmetre, circular de planxa perforada d'acer de gruix 2 mm amb acabat imprimació epoxi i pintura polièster, i suports de tub de 40 mm	199,80000 €

QUADRE DE PREUS NÚMERO 2

NÚMERO	CODI	UA	DESCRIPCIÓ	PREU
			Altres conceptes	35,87 €
P- 67	FQA2R263	U	COMBINACIÓ DE PLATAFORMA DE JOC DE FUSTA (REF. K3.26300) AMB ESCALA D'ACCÉS (REF 3.67370, TOBOGAN D'ACER RECUPERAT DEL JOC EXISTENT, JOC MEMORY (REF.9.15200), DISC GIRATORI SPIRAL PER ADOSAR (REF.10.22155) I DISC GIRATORI 'PULSACION' PER ADOSAR (REF. S10.22350) DE BDU O EQUIVALENT S'INCLOU TRANSPORT, MUNTATGE, OBRA CIVIL, TOTALMENT INSTAL.LAT.	**20.821,45 €**
	BQA2R263		COMBINACIÓ DE PLATAFORMA DE JOC DE FUSTA (REF. K3.26300) AMB ESCALA D'ACCÉS (REF 3.67370, TOBOGAN D'ACER RECUPERAT DEL JOC EXISTENT, JOC MEMORY (REF.9.15200), DISC GIRATORI SPIRAL PER ADOSAR (REF.10.22155) I DISC GIRATORI 'PULSACION' PER ADOSAR (REF. S10.22350) DE BDU O EQUIVALENT	16.215,00000 €
	BQA2U0ZZ		P.P. DE SUMINISTRE MUNTATGE I INSTAL·LACIO DE JOCS INFANTILS	4.000,00000 €
			Altres conceptes	606,45 €
P- 68	FQAKJ897	U	BALANCÍ ACCESSIBLE DE DOS PLACES AMB MOLLA I FORMA D'ÀNEC D'HPL, MODELANKY DE HAGS O EQUIVALENT. S'INCLOU TRANSPORT, MUNTATGE, OBRA CIVIL, TOTALMENT INSTAL.LAT.	**2.175,36 €**
	BQA2J897		BALANCÍ ACCESSIBLE DE DOS PLACES AMB MOLLA I FORMA D'ÀNEC D'HPL, MODELANKY DE HAGS O EQUIVALENT	1.760,00000 €
	BQA2U0ZZ		P.P. DE SUMINISTRE MUNTATGE I INSTAL·LACIO DE JOCS INFANTILS	352,00000 €
			Altres conceptes	63,36 €
P- 69	FQAKJFL3	U	TAULA PER A SORRA D'ACER I HPL, MODEL FLOWER DE 3 PÈTALS (8003000) DE HAGS O EQUIVALENT. S'INCLOU TRANSPORT, MUNTATGE, OBRA CIVIL, TOTALMENT INSTAL.LAT.	**2.207,29 €**
	BQA2JFL3		TAULA PER A SORRA D'ACER I HPL, MODEL FLOWER DE 3 PÈTALS (8003000) DE HAGS O EQUIVALENT	1.943,00000 €
	BQA2U0ZZ		P.P. DE SUMINISTRE MUNTATGE I INSTAL·LACIO DE JOCS INFANTILS	200,00000 €
			Altres conceptes	64,29 €
P- 70	FQAKJGCI	U	CISTELLA DE CORDA REFORÇADA D'ACER I CADENA D'ACER INOXIDABLE , MODEL NESTOR (8078139) DE HAGS O EQUIVALENT.S'INCLOU TRANSPORT, MUNTATGE, TOTALMENT INSTAL.LAT.	**1.867,39 €**
	BQA2J139		CISTELLA DE CORDA REFORÇADA D'ACER I CADENA D'ACER INOXIDABLE , MODEL NESTOR (8078139) DE HAGS O EQUIVALENT	1.813,00000 €
			Altres conceptes	54,39 €
P- 71	FQAKJGRE	U	SEIENT AMB RESPATLLER I PROTECCIÓ PER GRONXADOR AMB CADENA D'ACER INOXIDABLE , MODEL KLDDY (8049960) DE HAGS O EQUIVALENT. S'INCLOU TRANSPORT, MUNTATGEL, TOTALMENT INSTAL.LAT.	**484,10 €**
	BQA2J960		SEIENT AMB RESPATLLER I PROTECCIÓ PER GRONXADOR AMB CADENA D'ACER INOXIDABLE , MODEL KLDDY (8049960) DE HAGS O EQUIVALENT	470,00000 €
			Altres conceptes	14,10 €
P- 72	FQAKJGSI	U	SEIENT SIMPLE SENSE RESPATLLER PER GRONXADOR AMB CADENA D'ACER INOXIDABLE , MODEL KATJA (8049957) DE HAGS O EQUIVALENT. S'INCLOU TRANSPORT, MUNTATGE, TOTALMENT INSTAL.LAT.	**233,81 €**
	BQA2J716		SEIENT SIMPLE SENSE RESPATLLER PER GRONXADOR AMB CADENA D'ACER INOXIDABLE , MODEL KATJA (8049957) DE HAGS O EQUIVALENT	227,00000 €
			Altres conceptes	6,81 €

QUADRE DE PREUS NÚMERO 2

NÚMERO	CODI	UA	DESCRIPCIÓ	PREU
P- 73	FQAKJH69	U	ESTRUCTIRA MULTIJOC INCLUSIVA I ACCESSIBLE, MODULAR AMB ELEMENTS INCLUSIUS,RAMPA, ESCALES ADAPTADES, XARXA DE CORDES,TOBOGAN ETC. PALS DE FUSTA I PANELLS DE FUSTA NATURAL, MODEL UNIPLAY LEVANDER (8061769) DE HAGS O EQUIVALENT. S'INCLOU TRANSPORT, MUNTATGE, OBRA CIVIL, TOTALMENT INSTAL.LAT.	**51.952,79 €**
	BQA2JH69		ESTRUCTIRA MULTIJOC INCLUSIVA I ACCESSIBLE, MODULAR AMB ELEMENTS INCLUSIUS,RAMPA, ESCALES ADAPTADES, XARXA DE CORDES,TOBOGAN ETC. PALS DE FUSTA I PANELLS DE FUSTA NATURAL, MODEL UNIPLAY LEVANDER (8061769) DE HAGS O EQUIVALENT	42.033,00000 €
	BQA2U0ZZ		P.P. DE SUMINISTRE MUNTATGE I INSTAL·LACIO DE JOCS INFANTILS	8.406,60000 €
			Altres conceptes	1.513,19 €
P- 74	FQAKJPC8	U	ESTRUCTURA INCLUSIVA DE CUBS AMB TOBOGAN INTEGRAT COLOR VERD I GRIS, MODEL PLAYCUBE 8SL DE HAGS O EQUIVALENT. S'INCLOU TRANSPORT, MUNTATGE, OBRA CIVIL, TOTALMENT INSTAL.LAT.	**52.305,46 €**
	BQA2JPC8		ESTRUCTURA INCLUSIVA DE CUBS AMB TOBOGAN INTEGRAT COLOR VERD I GRIS, MODEL PLAYCUBE 8SL DE HAGS O EQUIVALENT	46.589,00000 €
	BQA2U0ZZ		P.P. DE SUMINISTRE MUNTATGE I INSTAL·LACIO DE JOCS INFANTILS	4.193,00000 €
			Altres conceptes	1.523,46 €
P- 75	FQAKU108	U	CARRUSSEL ACCESSIBLE I INCLUSIU, GIRATORI AMB PLATAFORMA I ESTRUCTURA CÒNICA D'ACER I CORDES , MODEL 'TWISTER INCLUSIVO' (COR203301-1108) DE KOMPAN O SIMILAR.. S'INCLOU TRANSPORT, MUNTATGE, OBRA CIVIL, TOTALMENT INSTAL.LAT.	**15.759,00 €**
	BQA2U0ZZ		P.P. DE SUMINISTRE MUNTATGE I INSTAL·LACIO DE JOCS INFANTILS	2.550,00000 €
	BQAKU108		CARRUSSEL ACCESSIBLE I INCLUSIU, GIRATORI AMB PLATAFORMA I ESTRUCTURA CÒNICA D'ACER I CORDES , MODEL 'TWISTER INCLUSIVO' (COR203301-1108) DE KOMPAN O SIMILAR.	12.750,00000 €
			Altres conceptes	459,00 €
P- 76	FQAZU001	U	CERTIFICACIÓ DE LA TOTALITAT DE L'ÀREA DE JOCS	**206,00 €**
	BQAZU001		CERTIFICACIÓ DE LA TOTALITAT DE L'ÀREA DE JOC	200,00000 €
			Altres conceptes	6,00 €
P- 77	FQB1UMEP	U	PORTA METAL·LICA PER TANCA DE JOCS INFANTILS, AMB PLETINA SUPERIOR I INFERIOR DE 8X1 CM., MUNTANTS DE TUBS DE 8 CM. DE DIAMETRE SEPARATS 8 CM. TOT GALVANITZAT EN CALENT, AMB FRONTISES ANTI- ATRAPADITS I TANCA SEGONS PLANOL DE DETALL	**447,33 €**
	BQB1UMEP		PORTA METAL·LICA PER TANCA DE JOCS INFANTILS, AMB PLETINA SUPERIOR E INFERIOR DE 8X1 CM., MUNTANTS DE TUBS DE 8 CM. DE DIAMETRE SEPARATS 8 CM. TOT GALVANITZAT EN CALENT, AMB FRONTISES ANTI- ATRAPADITS I TANCA SEGONS PLANOL DE DETALL	315,00000 €
			Altres conceptes	132,33 €
P- 78	FQB1UMET	M	BARANA METAL·LICA DE LIMIT DE JOCS INFANTILS, DE 90 CM. D'ALÇADA AMB TUBS DE 8 CM. DE DIAMETRE SEPARATS 8 CM. SOBRE UNA PLETINA DE 12X1 CM. I UN TUB D'18 MM. PASSANT A 30 MM. DE LA PART SUPERIOR TOT GALVANITZAT EN CALENT, FIXAT A TERRA, AMB FIXACIONS MECANIQUES SOBRE UNA BASE DE FORMIGO AMB ENCOFRAT LATERAL AMB TAUULER DE FUSTA DE PI EN TRAMS RECTES O AMB RADIS SUPERIORS A 4M (INCLU LA PART PROPORCIONAL DE MATAVIUS I JUNTS DE FORMIGONAT),	**206,40 €**
	B060UH20		FORMIGÓ D'ÚS NO ESTRUCTURAL DE RESISTÈNCIA A COMPRESSIÓ 20 N/MM2, CONSISTÈNCIA SECA, PLÀSTICA, TOVA O FLUÏDA I GRANDÀRIA MÀXIMA DEL GRANULAT 20 MM, HNE-20/S,P,B,F/20	8,95440 €
	B0A3UZ00		PETIT MATERIAL DE SUBJECCIÓ (CARGOLS, VISOS, TACS...)	5,68000 €

QUADRE DE PREUS NÚMERO 2

NÚMERO	CODI	UA	DESCRIPCIÓ	PREU
	BQB1UMET		BARANA METAL·LICA DE LIMIT DE JOCS INFANTILS, DE 90 CM. D'ALÇADA AMB TUBS DE 8 CM. DE DIAMETRE SEPARATS 8 CM. SOBRE UNA PLETINA DE 12X1 CM. I UN TUB D'18 MM. PASSANT A 30 MM. DE LA PART SUPERIOR TOT GALVANITZAT EN CALENT,	124,00000 €
	F9Z5U530		ENCOFRAT LATERAL PER A PAVIMENTS DE FORMIGÓ AMB TAULER DE FUSTA DE PI, EN TRAMS RECTES O AMB RADIS SUPERIORS A 4 M. INCLOU LA PART PROPORCIONAL DE MATAVIUS I JUNTS DE FORMIGONAT.	17,01788 €
			Altres conceptes	50,75 €
P- 79	FQB1UP05	M	Tanca Palissada de rull de castanyer de 0.5m d'alçaria format per estaques amb punta, cosides amb dues passades de filferro galvanitzat, separades entre 4 i 6cm. Suportat amb pilars de fusta tractada amb punta, de diàmetre Ø10cm per clavar al terreny. Distància entre els pilars 2m. Estaques enterrades 5cm. Alçada vista de la tanca 0,45m.	**16,72 €**
	BQB1UP05		Material per a Tanca Palissada de rull de castanyer de 0.5m d'alçaria format per estaques amb punta, cosides amb dues passades de filferro galvanitzat, separades entre 4 i 6cm. Suportat amb pilars de fusta tractada amb punta, de diàmetre Ø10cm per clavar al terreny. Distància entre els pilars 2m. Estaques enterrades 5cm. Alçada vista de la tanca 0,45m.	9,80000 €
			Altres conceptes	6,92 €
P- 80	FQB1UP10	M	Tanca Palissada de rull de castanyer de 1.05m d'alçaria format per estaques amb punta, cosides amb tres passades de filferro galvanitzat, separades entre 4 i 6cm. Suportat amb pilars de fusta tractada amb punta, de diàmetre Ø10cm i 1,5m de llargaria per clavar al terreny. Distància entre els pilars 1.5m. Estaques enterrades 5cm i pilars 50 cm. Alçada vista de la tanca 1,00m.	**28,87 €**
	B060UH20		FORMIGÓ D'ÚS NO ESTRUCTURAL DE RESISTÈNCIA A COMPRESSIÓ 20 N/MM2, CONSISTÈNCIA SECA, PLÀSTICA, TOVA O FLUÏDA I GRANDÀRIA MÀXIMA DEL GRANULAT 20 MM, HNE-20/S,P,B,F/20	0,85280 €
	BQB1UP10		Material per a Tanca Palissada de rull de castanyer de 1.05m d'alçaria format per estaques amb punta, cosides amb tres passades de filferro galvanitzat, separades entre 4 i 6cm. Suportat amb pilars de fusta tractada amb punta, de diàmetre Ø10cm i 1,5m de llargaria per clavar al terreny. Distància entre els pilars 1.5m. Estaques enterrades 5cm i pilars 50 cm. Alçada vista de la tanca 1,00m.	19,79000 €
			Altres conceptes	8,23 €
P- 81	FR11UARA	U	ARRENCADA D'ARBRES AMB MITJANS MECÀNICS I/O MANUALS. S'INCLOU EL REBLIMENT DEL SOT, LA CÀRREGA I EL TRANSPORT A L'ABOCADOR.	**89,78 €**
			Altres conceptes	89,78 €
P- 82	FR11UARB	M2	ARRENCADA D'ARBUSTIVA AMB MITJANS MECÀNICS I/O MANUALS. S'INCLOU EL REBLIMENT DEL SOT, LA CÀRREGA I EL TRANSPORT A L'ABOCADOR.	**12,51 €**
			Altres conceptes	12,51 €
P- 83	FR11UARE	U	ARRENCADA D'ARBRES DE GRAN PORT (EXEMPLARS), AMB MITJANS MECÀNICS I MANUALS. S'INCLOU EL REBLIMENT DEL SOT, LA CÀRREGA I EL TRANSPORT A L'ABOCADOR.	**1.055,09 €**
			Altres conceptes	1.055,09 €
P- 84	FR11UTR1	U	TRANSPLANTAMENT I PODA D'ARBRES, INCLOSA RECOLLIDA DE BRANQUES, PREPARACIÓ DE LES ARRELS, CÀRREGA SOBRE CAMIÓ I PLANTACIÓ A L'EMPLAÇAMENT DEFINITIU. S'INCLOU EXCAVACIÓ I REBLIMENT I PICONATGE DE TERRES.	**243,43 €**
	BR3PU004		TERRA FRANCO SORRENCA ADOBADA	6,21250 €
			Altres conceptes	237,22 €

QUADRE DE PREUS NÚMERO 2

NÚMERO	CODI	UA	DESCRIPCIÓ	PREU
P- 85	FR3PUTAJ	M3	APORTACIÓ I ESTESA DE TERRA ADEQUADA DE JARDINERIA, PER A JARDINERES I/O PARTERRES.CARACTERÍSTIQUES: TEXTURA: FRANCA O FRANCA ARENOSA. EXEMPTA DE MATERIALS AMB UNA GRANULOMETRÌA SUPERIOR ALS 14 MM. PH: ENTRE 6,5 I 7,5 CONDUCTIVITAT ELÈCTRICA COM A MÀXIM DE 2 DS/M (EXTRACTE DE PASTA SATURADA) CARBONAT CÀLCIC INFERIOR AL 10% PES SEC MATÈRIA ORGÀNICA OXIDABLE ENTRE 3 I 6 %. PES SEC HAN D'ESTAR LLIURES DE PATOGENS, MALES HERBES I CONTAMINATS QUE PUGUIN AFECTAR NEGATIVAMENT AL DESENVOLUPAMENT DE LES PLANTES.	**54,83 €**
	B03DU400		TERRA ADEQUADA DE JARDINERIA.	33,44200 €
			Altres conceptes	21,39 €
P- 86	FR3PUTC0	M3	SUBMINISTRE I VOLTEJAT A OBRA DE: TERRA ADEQUADA O NATURAL DE JARDINERIA AMB UNA TEXTURA FRANCO-SORRENCA I DE COMPOST ORGÀNIC ACTIU MICROBIOLÓGICAMENT A BASE DE ELGAN O EQUIVALENT I AMB PERÍODE DE DESCOMPOSICIÓ MÍNIM DE 9 MESOS. INCLÓS P.P. DE FORMACIÓ I RETIRADA DE ZONA DE VOLTEIG, TOT SEGONS NTJ05C	**23,40 €**
	BR3PU006		COMPOST ORGÀNIC AMB ACTIVITAT MICROBIANA	3,70000 €
	BR3PU008		TERRA ADEQUADA O NATURAL PER A JARDINERIA, SEGONS NTJ05T	15,52000 €
			Altres conceptes	4,18 €
P- 87	FR3PUTEY	M2	APORTACIÓ I ESTESA DE TRITURAT DE PODA COM ENCOIXINAT AMB UN GRUIX DE 10 CM	**3,45 €**
	BR3PU022		TRITURAT DE PODA COM ENCOIXINAT	0,97000 €
			Altres conceptes	2,48 €
P- 88	FR623Z2	u	PLANTACIÓ D'ARBUST EN CONTENIDOR DE 1 A 3 L, EXCAVACIÓ DE CLOT DE PLANTACIÓ AMB MITJANS MANUALS, EN UN PENDENT INFERIOR AL 35 %, REBLERT DEL CLOT AMB TERRA DE L'EXCAVACIÓ BARREJADA AMB UN 10% DE COMPOST, PRIMER REG I GARANTIA D'UN ANY	**3,10 €**
	B0111000		AIGUA	0,01780 €
	BR341150		Compost de classe I, d'origen vegetal, segons NTJ 05C, subministrat en sacs de 0.8 m3	0,26822 €
			Altres conceptes	2,81 €
P- 89	FR612ZE1	U	PLANTACIÓ D'ARBRE AMB PA DE TERRA O CONTENIDOR DE 18 A 25CM DE PERIMETRE DE TRONC EN ESCOCELL DE 1.6X1.6M I CLOT DE PLANTACIÓ DE 140X140X100CM AMB MITJANS MECÀNICS, REBLERT DEL CLOT AMB SUBSTITICIÓ PARCIAL DEL 40% DE TERRA DE L'EXCAVACIÓ PER SORRA RENTADA I COMPOST (70%-30%), REBLERT DEL FONS DEL CLOT AMB 10CM DE GRAVA CALCÀRIA. S'INCLOU DRENATGE AMB TUB CIRCULAR PERFORAT DE POLIETILÈ D'ALTA DENSITAT DE 65MM DE DIÀMETRE; ASPRATGE TRIPLE DE SECCIÓ CIRCULAR DE 8CM DE DIÀMETRE I 2M DE LLARGÀRIA, CLAVATS 50CM DE MANERA MANUAL AMB CLAVADOR D'ASPRATGE I POSTERIOR COL·LOCACIÓ DE TRAVESSER DE FUSTA PER UNIR ELS TRES ASPRES AMB CARGOLS I LLIGAM DE GOMA O CAUTXÚ DE ASPRE A COLL D'ARBRE (3UT); PRIMER REG MANUAL I CÀRREGA DE LES TERRES SOBRANTS A CAMIÓ. TAXES INCLOSES.	**130,38 €**
			Altres conceptes	130,38 €

QUADRE DE PREUS NÚMERO 2

NÚMERO	CODI	UA	DESCRIPCIÓ	PREU
P- 90	FR612ZP2	U	PLANTACIÓ D'ARBRE AMB PA DE TERRA O CONTENIDOR DE 18 A 25CM DE PERIMETRE DE TRONC EN ESPAI VERD I CLOT DE PLANTACIÓ DE 200X200X100CM AMB MITJANS MECÀNICS, REBLERT DEL CLOT AMB SUBSTITICIÓ PARCIAL DEL 40% DE TERRA DE L'EXCAVACIÓ PER SORRA RENTADA I COMPOST (70%-30%). REBLERT DEL FONS DEL CLOT AMB 10CM DE GRAVA CALCÀRIA. S'INCLOU DRENATGE AMB TUB CIRCULAR PERFORAT DE POLIETILÈ D'ALTA DENSITAT DE 65MM DE DIÀMETRE; ASPRATGE TRIPLE DE SECCIÓ CIRCULAR DE 8CM DE DIÀMETRE I 2.5M DE LLARGÀRIA, CLAVATS 50CM DE MANERA MANUAL AMB CLAVADOR D'ASPRATGE I POSTERIOR COL·LOCACIÓ DE TRAVESSER DE FUSTA PER UNIR ELS TRES ASPRES AMB CARGOLS I LLIGAM DE GOMA O CAUTXÚ DE ASPRE A COLL D'ARBRE (3UT); PRIMER REG MANUAL I CÀRREGA DE LES TERRES SOBRANTS A CAMIÓ.	**204,19 €**
			Altres conceptes	204,19 €
P- 91	FR612ZP3	U	PLANTACIÓ D'ARBRE AMB PA DE TERRA O CONTENIDOR DE 18 A 25CM DE PERIMETRE DE TRONC EN ESPAI VERD I CLOT DE PLANTACIÓ DE 150X150X100CM AMB MITJANS MECÀNICS, REBLERT DEL CLOT AMB SUBSTITICIÓ PARCIAL DEL 40% DE TERRA DE L'EXCAVACIÓ PER SORRA RENTADA I COMPOST (70%-30%). REBLERT DEL FONS DEL CLOT AMB 10CM DE GRAVA CALCÀRIA. S'INCLOU DRENATGE AMB TUB CIRCULAR PERFORAT DE POLIETILÈ D'ALTA DENSITAT DE 65MM DE DIÀMETRE; ASPRATGE TRIPLE DE SECCIÓ CIRCULAR DE 8CM DE DIÀMETRE I 2.5M DE LLARGÀRIA, CLAVATS 50CM DE MANERA MANUAL AMB CLAVADOR D'ASPRATGE I POSTERIOR COL·LOCACIÓ DE TRAVESSER DE FUSTA PER UNIR ELS TRES ASPRES AMB CARGOLS I LLIGAM DE GOMA O CAUTXÚ DE ASPRE A COLL D'ARBRE (3UT); PRIMER REG MANUAL I CÀRREGA DE LES TERRES SOBRANTS A CAMIÓ. TAXES INCLOSES.	**143,58 €**
			Altres conceptes	143,58 €
P- 92	FRZUU010	U	PROTECCIÓ D'ARBRES EXISTENTS FORMADA PER TRES PNEUMÀTICS RECICLATS ENVOLCALLANT EL TRONC, I CERCLE DE TAULONS DE FUSTA PER FORA DELS PNEUMÀTICS. TOT EL CONJUNT FIXAT PER MITJÀ DE FILFERRO ANELLANT ELS TAULONS I CLAUS ENTRE TAULONS I PNEUMÀTICS	**43,75 €**
	BR81U010		PROTECCIÓ D'ARBRAT AMB TRES PNEUMÀTICS RECICLATS I TAULONS DE FUSTA DE 2 M. DE LLARGÀRIA	26,38000 €
			Altres conceptes	17,37 €
P- 93	FRZUUMBD	M2	MALLA ANTIHERBES EN SUPERFÍCIE, D'UN GRAMATGE DE 200 GR/M2 TIPUS BIOSTILL MARRÓ 100% BIODEGRADABLE DE LA CASA HORTICOLA PEDRALBES O EQUIVALENT. FIXADA AMB GRAPES D'ACER CORRUGAT EN FORMA D'U, D.10 MM I DE 20-10-20 CM., AMB LA DENSITAT NECESSARIA EN FUNCIÓ DE LA PENDENT DEL TERRENY. S'INCLOU LA PREPARACIÓ PRÈVIA DE LA SUPERFÍCIE DEL TERRENY I P.P. DE TALLS I FORMACIÓ DE FORATS PER A L'ENTREGA AMB ARQUETES, ARBRAT, CONTORNS DEL PARTERRE. TOTALMENT INSTAL.LADA.	**3,53 €**
	BRI3UBIO		MALLA ANTIARRELS EN SUPERFÍCIE, D'UN GRAMATGE DE 200 GR/M2 TIPUS BIOSTILL MARRÓ 100% BIODEGRADABLE DE LA CASA HORTICOLA PEDRALBES O EQUIVALENT.	2,30000 €
			Altres conceptes	1,23 €
P- 94	FSS1U000	U	SEGURETAT I SALUT, SEGONS PRESSUPOST ADJUNT A L'ESTUDI DE SEGURETAT I SALUT	**11.932,23 €**
			Sense descomposició	11.932,23 €
P- 95	FV00U00Z	PA	PARTIDA ALÇADA PER PER ACTUACIONS COMPLEMENTÀRIES A JUSTIFICAR (JARDINERIA, REPARACIONS, PINTURA O NETEJA DE MOBILIARI, PAVIMENTS, MURS, O ALTRES ELEMENTS DE LA PLAÇA O PARC)	**3.500,00 €**

QUADRE DE PREUS NÚMERO 2

NÚMERO	CODI	UA	DESCRIPCIÓ	PREU
			Sense descomposició	3.500,00 €
P- 96	GG402101	U	REPARACIÓ I REPINTAT DE JOCS INFANTILS SIMPLES I/O COMPOSTS I ALTRES ELEMENTS, INDEPENDENTMENT DEL MODEL, INCLOU LA SUBSTITUCIÓ DE FUSTES MALMESES, NETEJADA PRÈVIA DE L'ELEMENT, RETIRADA DE RESTES DE PINTURA ANTIGA I APLICACIÓ D'ALLLISAT DE LA FUSTA. ENVERNISSAT I/O PINTAT AMB PINTURES ESCOLLIDES D'ACORD AMB LES INSTRUCCIONS DEL FABRICANT DE L'ELEMENT I APTES PER A UTILITZAR ALS JOCS. PINTAT AMB ESMALT DELS SUPORTS METÀL.LICS.	**172,38 €**
	BSM69		PINTURA JOCS INFANTILS.	7,80000 €
			Altres conceptes	164,58 €
P- 97	GG402301	U	SUBMINISTRAMENT I INSTAL·LACIÓ DE CARTELL INFORMATIU RECTANGULAR DE (60x40) CM D'ACER GALVANITZAT PINTAT I NORMALITZAT PER L'AJUNTAMENT. COL·LOCAT SOBRE LA TANCA EXISTENT, AL COSTAT DE LA PORTA I EN COMPLIMENT AMB LA NORMATIVA, AMB ELS ELEMENTS DE FIXACIÓ NECESSARIS. EN CAS DE NO HAVER-HI TANCA, EL CARTELL ES COL·LOCARÀ SOBRE SUPORT TUBULAR D'ACER GALVANITZAT DE (60x2) MM AMB ELEMENTS DE FIXACIÓ A LA SENYAL I COL·LOCAT SOBRE DAU DE FORMIGÓ.	**79,66 €**
	BSM55		CARTELL 60 X 40	32,50000 €
	BSM56		POSTE TUBULAR ACER INOX	24,23000 €
			Altres conceptes	22,93 €
P- 98	GG502CX	PA	PARTIDA ALÇADA A JUSTIFICAR PER CONNEXIÓ REG A COMPTADOR	**200,00 €**
			Sense descomposició	200,00 €
P- 99	P185-HPDB	u	Jornada de treball d'equip de topografia consistent en la presa de dades en camp, posterior tractament de les dades en gabinet i bolcat dels resultats en format paper o digital, inclosos totes les eines i materials necesaris	**563,03 €**
	B125-HR3S		Jornada de treball d'equip de topografia consistent en la presa de dades en camp, posterior tractament de les dades en gabinet i bolcat dels resultats en format paper o digital, inclosos totes les eines i materials necesaris	546,63000 €
			Altres conceptes	16,40 €
P- 100	P21R1-92JR	u	Trituració de soca soterrada de 60 a 100 cm de perímetre amb tractor amb braç triturador de soques	**48,39 €**
			Altres conceptes	48,39 €
P- 101	PR23-DOC4	m2	Fresatge de terreny fluix a una fondària de 0,2 m, amb motocultor, en dues passades creuades, per a un pendent inferior al 12 %	**1,13 €**
			Altres conceptes	1,13 €
P- 102	PR3D-FIF3	m2	Esmena orgànica del sòl amb compost de classe I d'origen vegetal, segons NTJ 05C, subministrat en sacs de 0,8 m3, amb una dosi de 50 l/m2, escampat amb minicarregadora i mitjans manuals i fresatge de terreny amb motocultor, amb minicarregadora de combustible	**4,79 €**
	BR32-21DG		Compost de classe I, d'origen vegetal, segons NTJ 05C, subministrat en sacs de 0,8 m3	2,84988 €
			Altres conceptes	1,94 €
P- 103	PR411-8TAA	u	Subministrament d'Acer buergerianum de perímetre de 18 a 20 cm, amb pa de terra de diàmetre mínim 57 cm i profunditat mínima 39,9 cm segons fórmules NTJ	**115,80 €**
	BR411-21W2		Acer buergerianum de perímetre de 18 a 20 cm, amb pa de terra de diàmetre mínim 57 cm i profunditat mínima 39,9 cm segons fórmules NTJ	112,43000 €
			Altres conceptes	3,37 €

QUADRE DE PREUS NÚMERO 2

NÚMERO	CODI	UA	DESCRIPCIÓ	PREU
P- 104	PR43B-8V1F	u	Subministrament de Koelreuteria paniculata de perímetre de 18 a 20 cm, amb pa de terra de diàmetre mínim 57 cm i profunditat mínima 39,9 cm segons fórmules NTJ	**140,36 €**
	BR43A-22S6		Koelreuteria paniculata de perímetre de 18 a 20 cm, amb pa de terra de diàmetre mínim 57 cm i profunditat mínima 39,9 cm segons fórmules NTJ	136,27000 €
			Altres conceptes	4,09 €
P- 105	PR450-8WT2	u	Subministrament de Quercus ilex de perímetre de 18 a 20 cm, en contenidor de 50 l	**517,68 €**
	BR450-23NE		Quercus ilex de perímetre de 18 a 20 cm, en contenidor de 50 l	502,60000 €
			Altres conceptes	15,08 €
P- 106	PR45B-8XSE	u	Subministrament de Tipuana tipu (T. speciosa) de perímetre de 18 a 20 cm, amb pa de terra de diàmetre mínim 57 cm i profunditat mínima 39,9 cm segons fórmules NTJ	**113,55 €**
	BR45B-247H		Tipuana tipu (T. speciosa) de perímetre de 18 a 20 cm, amb pa de terra de diàmetre mínim 57 cm i profunditat mínima 39,9 cm segons fórmules NTJ	110,24000 €
			Altres conceptes	3,31 €
P- 107	PR493-92C1	u	Subministrament d'Achillea coarctata' en contenidor de1 l	**1,96 €**
	BR4944C1		Achillea coarctata' en contenidor de1 l	1,90000 €
			Altres conceptes	0,06 €
P- 108	PR4AT-94T2	u	Subministrament de Carex testacea en contenidor de 2 l	**2,31 €**
	BR4AT-25T2		Carex testacea en contenidor de 2 l	2,24000 €
			Altres conceptes	0,07 €
P- 109	PR4CG-937H	u	Subministrament de Dietes bicolor d'alçària de 20 a 40 cm, en contenidor d'1,3 l	**3,04 €**
	BR4CG-25KM		Dietes bicolor d'alçària de 20 a 40 cm, en contenidor d'1,3 l	2,95000 €
			Altres conceptes	0,09 €
P- 110	PR4CS-939X	u	Subministrament d'Erigeron karvinskianus en contenidor d'1,3 l	**2,31 €**
	BR4CS-25LO		Erigeron karvinskianus en contenidor d'1,3 l	2,24000 €
			Altres conceptes	0,07 €
P- 111	PR4D3-93BS	u	Subministrament d'Euphorbia rigida d'alçària de 30 a 50 cm, en contenidor de 3 l	**4,53 €**
	BR4D3-25MI		Euphorbia rigida d'alçària de 30 a 50 cm, en contenidor de 3 l	4,40000 €
			Altres conceptes	0,13 €
P- 112	PR4D4-93BV	u	Subministrament d'Euryops pectinatus en contenidor de 3 l	**3,39 €**
	BR4D4-25MK		Euryops pectinatus en contenidor de 3 l	3,29000 €
			Altres conceptes	0,10 €
P- 113	PR4EC-94N6	u	Subministrament de Lavandula dentata en contenidor de 3 l	**3,32 €**
	BR4EC-25XS		Lavandula dentata en contenidor de 3 l	3,22000 €
			Altres conceptes	0,10 €
P- 114	PR4ED-94NZ	u	Subministrament de Leptospermum karo 'Pearl Star' en contenidor de 10 l	**11,66 €**
	BR4ED-25YX		Leptospermum sp. en contenidor de 10 l	11,32000 €
			Altres conceptes	0,34 €
P- 115	PR4G2-93B1	u	Subministrament de Perovskia atriplicifolia 'Blue Spire', en contenidor de 1 l	**1,96 €**
	BR4G2-26B1		Perovskia atriplicifolia 'Blue Spire', en contenidor de 1 l	1,90000 €
			Altres conceptes	0,06 €

QUADRE DE PREUS NÚMERO 2

NÚMERO	CODI	UA	DESCRIPCIÓ	PREU
P- 116	PR4G9-93VC	u	Subministrament de Phlomis purpurea d'alçària de 30 a 50 cm, en contenidor de 3 l	**4,23 €**
	BR4G9-265G		Phlomis purpurea d'alçària de 30 a 50 cm, en contenidor de 3 l	4,11000 €
			Altres conceptes	0,12 €
P- 117	PR4GH-93Y3	u	Subministrament de Pistacia lentiscus d'alçària de 80 a 100 cm, en contenidor de 10 l	**12,26 €**
	BR4GH-266T		Pistacia lentiscus d'alçària de 80 a 100 cm, en contenidor de 10 l	11,90000 €
			Altres conceptes	0,36 €
P- 118	PR4H8-94Y4	u	Subministrament de Salvia greggii d'alçària de 30 a 40 cm, en contenidor de 3 l	**4,07 €**
	BR4H8-26AI		Salvia greggii d'alçària de 30 a 40 cm, en contenidor de 3 l	3,95000 €
			Altres conceptes	0,12 €
P- 119	PR4HA-94ZT	u	Subministrament de Santolina chamacyparissus en contenidor de 3 l	**3,17 €**
	BR4HA-26BJ		Santolina chamacyparissus en contenidor de 3 l	3,08000 €
			Altres conceptes	0,09 €
P- 120	PR4J3-95DH	u	Subministrament de Teucrium fruticans en contenidor de 10 l	**10,88 €**
	BR4J3-26DV		Teucrium fruticans en contenidor de 10 l	10,56000 €
			Altres conceptes	0,32 €
P- 121	PR4JF-95L1	u	Subministrament de Verbena bonariensis 'Lollipop' en contenidor 1 l	**2,27 €**
	BR4JF-26L1		Verbena bonariensis 'Lollipop' en contenidor 1 l	2,20000 €
			Altres conceptes	0,07 €
P- 122	PR4JG-951R	u	Subministrament de Viburnum tinus Eve Price d'alçària de 40 a 50 cm, en contenidor de 10 l	**12,78 €**
	BR4JG-26GH		Viburnum tinus Eve Price d'alçària de 40 a 50 cm, en contenidor de 10 l	12,41000 €
			Altres conceptes	0,37 €
P- 123	PR4JM-9561	u	Subministrament de Westringia 'Mundi' en contenidor de 3 l	**4,41 €**
	BR4JM-26HZ		Westringia 'Jervis Gem' en contenidor de 3 l	4,28000 €
			Altres conceptes	0,13 €
P- 124	PR61-8ZI0	u	PLANTACIÓ D'ARBUST O ARBRE DE PETIT FORMAT EN CONTENIDOR DE 5 A 10 L, EXCAVACIÓ DE CLOT DE PLANTACIÓ DE 45X45X30 CM AMB MITJANS MANUALS, EN UN PENDENT INFERIOR AL 35 %, REBLERT DEL CLOT AMB TERRA DE L'EXCAVACIÓ BARREJADA AMB UN 10% DE COMPOST, PRIMER REG I GARANTIA D'UN ANY	**6,75 €**
	B011-05ME		Aigua	0,01872 €
	BR32-21DG		Compost de classe I, d'origen vegetal, segons NTJ 05C, subministrat en sacs de 0,8 m3	0,34087 €
			Altres conceptes	6,39 €
P- 125	PRA2-4H3S	m2	Sembra de barreja de llavors per a gespa tipus Standard C4, segons NTJ 07N, amb mitjans manuals, en un pendent < 30 %, superfície de sembra < 500 m2, incloent la cobertura de la llavor amb sorra de riu rentada i el corronat posterior i la primera sega	**3,96 €**
	B03L-05MX		Sorra de riu rentada de 0.1 a 0.5 mm	0,47410 €

QUADRE DE PREUS NÚMERO 2

- Aplicació de preus -

PRESSUPOST

Data: 27/02/25

OBRA 01 PRESSUPOST PROJECTE EXECUTIU DE MILLORA DE DIFERENTS ESPAIS V
CAPÍTOL 01 PL JOAN COROMINES
TITOL 3 01 TREBALLS PREVIS

NUM.	CODI	UA	DESCRIPCIÓ	PREU	AMIDAMENT	IMPORT
1	P185-HPDB	u	Jornada de treball d'equip de topografia consistent en la presa de dades en camp, posterior tractament de les dades en gabinet i bolcat dels resultats en format paper o digital, inclosos totes les eines i materials necesaris (P - 99)	563,03	1,000	563,03
2	F210U007	U	CALA DE FORMA MANUAL INCLOS EL REBLIMENT I PICONATGE DE MATERIAL GRANULAR, LA CARREGA I EL TRANSPORT INTERIOR DEL MATERIAL SOBRANT PER A LA SEVA CLASSIFICACIÓ. (P - 1)	98,03	1,000	98,03
3	F2111011	U	DESMUNTATGE I/O ARRENCADA DE QUADRE DE COMPTADORS EXISTENT. INCLOS: ENDERROC DE LA BASE, REPARACIÓ DEL SUPORT I PAVIMENT, CÀRREGA, TRANSPORT DEL MATERIAL RECUPERABLE A MAGATZEM MUNICIPAL I DE LA RESTA LA CARREGA I EL TRANSPORT INTERIOR DEL MATERIAL SOBRANT PER A LA SEVA CLASSIFICACIÓ. (P - 2)	149,27	1,000	149,27
4	F219U1PZ	M2	DEMOLICIÓ DE QUALSEVOL TIPUS DE PAVIMENT DE CAUTXÚ INCLÒS BASE DE FORMIGÓ,AMB UN GRUIX MITJA DE 20 CM. AMB COMPRESSOR. S'INCLOU LA CARREGA I EL TRANSPORT INTERIOR DEL MATERIAL SOBRANT PER A LA SEVA CLASSIFICACIÓ. (P - 9)	9,21	253,800	2.337,50
5	F219U151	M2	DEMOLICIÓ DE QUALSEVOL TIPUS DE PAVIMENT EN VORERES INFERIORS A 2 M D'AMPLÀRIA,AMB UN GRUIX MITJA DE 20 CM. AMB COMPRESSOR. S'INCLOU LA CARREGA I EL TRANSPORT INTERIOR DEL MATERIAL SOBRANT PER A LA SEVA CLASSIFICACIÓ. (P - 8)	14,12	20,000	282,40
6	F213U002	M	ARRENCADA QUALSEVOL TIPUS DE TANCA DE PROTECCIÓ INCLOU DEMOLICIÓ D'ANCORATGES DE FORMIGÓ, AMB MITJANS MECÀNICS. CÀRREGA, TRANSPORT DEL MATERIAL RECUPERABLE A MAGATZEM MUNICIPAL I DE LA RESTA LA CARREGA I EL TRANSPORT INTERIOR DEL MATERIAL SOBRANT PER A LA SEVA CLASSIFICACIÓ (P - 4)	28,89	63,000	1.820,07
7	F213U003	U	ARRENCADA D'APARELL INFANTIL SINPLE I/O COMPOST, INCLOU DEMOLICIÓ D'ANCORATGES DE FORMIGÓ, AMB MITJANS MECANICS. CÀRREGA, TRANSPORT DEL MATERIAL RECUPERABLE A MAGATZEM MUNICIPAL I DE LA RESTA LA CARREGA I EL TRANSPORT INTERIOR DEL MATERIAL SOBRANT PER A LA SEVA CLASSIFICACIÓ (P - 5)	105,38	3,000	316,14
8	F219U020	M	ARRENCADA DE VORADA JARDI DE PEDRA O FORMIGÓ. S'INCLOU LA NETEJA DE LA RASA, LA CARREGA I EL TRANSPORT INTERIOR DEL MATERIAL SOBRANT PER A LA SEVA CLASSIFICACIÓ (P - 7)	2,94	133,000	391,02
9	F219ULL1	M2	ARRENCADA DE PAVIMENT DE PEDRA IRREGULAR COL.LOCATS SOBRE SORRA, PER A POSTERIOR UTILITZACIÓ AMB MITJANS MANUALS I/O MECÀNICS.S'INCLOU CÀRREGA, TRANSPORT DEL MATERIAL RECUPERABLE A MAGATZEM MUNICIPAL I DE LA RESTA LA CARREGA I EL TRANSPORT INTERIOR DEL MATERIAL SOBRANT PER A LA SEVA CLASSIFICACIÓ (P - 10)	3,61	71,500	258,12
10	F221U021	M2	NETEJA I ESBROSSADA DEL TERRENY, AMB MITJANS MECÀNICS. S'INCLOU LA CÀRREGA I EL TRANSPORT INTERIOR DEL MATERIAL SOBRANT PER A LA SEVA	0,75	1.135,000	851,25

PRESSUPOST

			CLASSIFICACIÓ. (P - 12)			
11	FR11UARB	M2	ARRENCADA D'ARBUSTIVA AMB MITJANS MECÀNICS I/O MANUALS. S'INCLOU EL REBLIMENT DEL SOT, LA CÀRREGA I EL TRANSPORT A L'ABOCADOR. (P - 82)	12,51	6,000	75,06
12	F221U051	M3	EXCAVACIÓ DE TERRES, AMB MITJANS MECÀNICS, PER A ESPLANACIÓ DE QUALSEVOL TIPUS DE TERRENY (EXCEPTE ROCA), MESURAT SOBRE PERFIL. S'INCLOU LA CÀRREGA I EL TRANSPORT INTERIOR DEL MATERIAL SOBRANT PER A LA SEVA CLASSIFICACIÓ. (P - 13)	5,13	128,856	661,03
13	F221U301	M3	EXCAVACIÓ DE TERRES, AMB MITJANS MECÀNICS, PER A CAIXA DE PAVIMENT EN QUALSEVOL TIPUS DE TERRENY (EXCEPTE ROCA), MESURAT SOBRE PERFIL. S'INCLOU LA CÀRREGA I EL TRANSPORT INTERIOR DEL MATERIAL SOBRANT PER A LA SEVA CLASSIFICACIÓ. (P - 14)	6,32	78,207	494,27
14	F226U500	M3	TERRAPLENADA I PICONATGE D'ESPLANADA, AMB TERRES ADEQUADES PROCEDENTS DE PRÈSTEC, EN TONGADES DE 25 CM COM A MÀXIM, AMB COMPACTACIÓ AL 95 % DEL P.M. (P - 15)	12,02	22,675	272,55
15	F227U900	M2	REPÀS, ANIVELLAT I PICONATGE DE CAIXA DE PAVIMENT, AMB COMPACTACIÓ AL 98% DEL P.M. (P - 16)	0,77	708,230	545,34
16	FR11UARE	U	ARRENCADA D'ARBRES DE GRAN PORT (EXEMPLARS), AMB MITJANS MECÀNICS I MANUALS. S'INCLOU EL REBLIMENT DEL SOT, LA CÀRREGA I EL TRANSPORT A L'ABOCADOR. (P - 83)	1.055,09	2,000	2.110,18
17	FR11UTR1	U	TRANSPLANTAMENT I PODA D'ARBRES, INCLOSA RECOLLIDA DE BRANQUES, PREPARACIÓ DE LES ARRELS, CÀRREGA SOBRE CAMIÓ I PLANTACIÓ A L'EMPLAÇAMENT DEFINITIU. S'INCLOU EXCAVACIÓ I REBLIMENT I PICONATGE DE TERRES. (P - 84)	243,43	2,000	486,86
18	P21R1-92JR	u	Trituració de soca soterrada de 60 a 100 cm de perímetre amb tractor amb braç triturador de soques (P - 100)	48,39	4,000	193,56
19	FR11UARA	U	ARRENCADA D'ARBRES AMB MITJANS MECÀNICS I/O MANUALS. S'INCLOU EL REBLIMENT DEL SOT, LA CÀRREGA I EL TRANSPORT A L'ABOCADOR. (P - 81)	89,78	10,000	897,80
20	F219UZE8	U	ELIMINACIÓ D'ESCOCELL D'1x1M DE VORADA DE FORMIGÓ I REPAVIMENTACIÓ AMB PANOT. S'INCLOU LA DEMOLICIÓ DEL PAVIMENT EN VORERES A<2M INCLÒS EL CIRCUMDANT (1RAJOLA) , LA PAVIMENTACIÓ DE PAV. PANOT IGUAL A L'EXISTENT (REPASSOS), LA BASE DE FORMIGÓ HM-20, E=10CM, LA CÀRREGA I EL TRANSPORT A L'ABOCADOR INCLOSES TAXES (P - 11)	135,81	10,000	1.358,10
21	F213U001	U	ARRENCADA DE BANC EXISTENT, INCLOU DEMOLICIÓ D'ANCORATGES DE FORMIGÓ, AMB MITJANS MANUALS.CÀRREGA, TRANSPORT DEL MATERIAL RECUPERABLE A MAGATZEM MUNICIPAL I DE LA RESTA LA CARREGA I EL TRANSPORT INTERIOR DEL MATERIAL SOBRANT PER A LA SEVA CLASSIFICACIÓ (P - 3)	32,41	24,000	777,84
22	FHM1U005	U	CANVI D'UBICACIO DE COLUMNA CILÍNDRICA EXISTENT EN XAPA D'ACER GALVANITZAT DE 4 MM DE GRUIX I MES DE 4 M D'ALÇÀRIA, S'INCLOU EXCAVACIÓ, DAU DE FORMIGÓ HM-20 DE100X100X100 CM, PLACA DE PRESA DE TERRA, INSTAL.LACIÓ I MUNTATGE COMPLERT, INCLÒS EL DE LA LLUMENERA I NUMERACIÓ. (P - 48)	314,94	3,000	944,82
TOTAL	TITOL 3		01.01.01			**15.884,24**

PRESSUPOST

OBRA 01 PRESSUPOST PROJECTE EXECUTIU DE MILLORA DE DIFERENTS ESPAIS V
CAPÍTOL 01 PL JOAN COROMINES
TITOL 3 02 OBRA CIVIL

NUM.	CODI	UA	DESCRIPCIÓ	PREU	AMIDAMENT	IMPORT
1	F9P9UA5C	M2	PAVIMENT DE CAUTXU PER A ZONES DE JOC INFANTIL DE DE BASE 5+ 1 CM DE COLORS ESTABLES ALS RAIG UV I DIBUIX SEGONS PLANOLS I/O A DEFINIR PER LA D.F. FORMAT PER: - UNA CAPA D'IMPRIMACIÓ. - UNA CAPA DE GRÀNULS NR/SBR M-4 DE CAUTXÚ NEGRE, BARREJATS AMB UN LLIGANT DE POLIURETÀ MONOCOMPONENT AMB UNA DENSITAT DE 550±50 KG/M³. EL GRUIX ÉS VARIABLE SEGONS L'ALÇADA DE CAIGUDA A ESMORTEIR (FER ESTUDI IN SITU. 5CM SBR PER ALÇADES DE CAIGUDA FINS A 1,6M) - UNA CAPA SUPERIOR DE 10 MM DE GRUIX DE GRÀNULS DE COLOR D'EPDM 1/4 MM AMB ACABAT PORÓS I BARREJAT AMB UN LLIGANT DE POLIURETÀ AMB UNA DENSITAT DE 1.000±50 KG/M³. COL.LOCAT PER TÈCNICS ESPECIALITZATS (P - 43)	95,23	253,800	24.169,37
2	F9P9UF06	M2	CAPA D'ACABAT PER A PAVIMENT CONTINU DE CAUTXÚ RECICLAT REALITZAT ´´IN SITU´´ PER A PROTECCIÓ DE CAIGUDES EN ZONA DE JOCS INFANTILS SEGONS LA NORMA UNE-EN 1177, REALITAZADA AMB EPDM, DE 10 MM GRUIX, DE COLOR SEGONS PLANOLS I/O A DEFINIR PER LA D.F, AMB ESTRUCTURA DRENANT, SUPERFÍCIE LLISA I ANTILLISCANT (P - 44)	41,13	5,000	205,65
3	F931U12Z	M2	BASE DE GRAVA DRENANT 2/22 O 2/32 MM AMB BAIXA PROPORCIÓ DE FI PER AFAVORIR LA INFILTRACIÓ AMB UN GRUIX DE 25 CM, ESTESA I PICONATGE DEL MATERIAL AL 98% DEL P.M. (P - 34)	13,95	248,690	3.469,23
4	F931U11Z	M2	BASE DE GRAVA I GRAVETA DRENANT 4/20 MM SENSE FINS PER AFAVORIR LA INFILTRACIÓ AMB UN GRUIX DE 15 CM, ESTESA I PICONATGE DEL MATERIAL AL 98% DEL P.M. (P - 33)	9,06	459,540	4.163,43
5	F9F3BFIL	M2	PAVIMENT FILTRANT PREFABRICAT DE LLOSES DE FORMIGÓ AMB JUNTES OBERTES DE 1,5CM. MIDES 60X40 CM. I 10 CM. DE GRUIX, COLOR GRIS, MODEL LLOSA FILTRA DE BREINCO O SIMILAR, COL·LOCAT BASE GRAVES SENSE FINS (NO INCLÒS) I LLIT DE 5CM DE GRAVETA DE 3/8 MM REBLERT JUNTES AMB GRAVETA 3/8 MM (INCLÒS). INCLOU P.P. DE TALL DE PECES (P - 41)	47,59	322,250	15.335,88
6	F9F3BFIG	M2	PAVIMENT VERD FILTRANT PREFABRICAT DE LLOSES DE FORMIGÓ AMB JUNTES OBERTES DE 5,3CM. MIDES 40X40 CM. I 10 CM. DE GRUIX, COLOR GRIS, MODEL LLOSA FILTRA GREEN DE BREINCO O SIMILAR, COL·LOCAT SOBRE BASE GRAVES SENSE FINS (NO INCLÒS) I LLIT DE 5CM DE GRAVETA DE 3/8MM I REBLERT JUNTES AMB TERRA VEGETAL SORRENCA (INCLÒS). INCLOU P.P. DE TALL DE PECES (P - 40)	45,85	67,040	3.073,78
7	F9V2UBS2	M	GRAÓ MASSÍS PREFABRICAT DE FORMIGÓ COLOREJAT, TIPUS SUPERSTEP DE BREINCO O EQUIVALENT, DE 120/60X40X15 CM COLOR WHITE, TEXTURA STANDARD, COL.LOCAT SOBRE LLIT DE FORMIGÓ HM-20 DE GRUIX VARIABLE DE 15 A 30 CM. DE GRUIX. S'INCLOU MOVIMENT DE TERRES, COMPACTACIÓ DE LA CAPA D'ASSENTAMENT, BASE FORMIGÓ, ELEMENTS ESPECIALS D'ELEVACIÓ, TALL DE PECES I REJUNTAT AMB MORTER M-40A. (P - 45)	64,73	77,220	4.998,45

PRESSUPOST

8	F9A1UGAR	M3	PAVIMENT DE SAULÓ GARBELLAT, AMB ESTESA I PICONATGE DEL MATERIAL AL 98% DEL PM, S'INCLOU L'ANIVELLAT I LA COL.LOCACIÓ DE TAPES (P - 38)	33,06	47,841	1.581,62
9	F965U0P1	M	VORADA RECTA, PREFABRICADA DE FORMIGÓ TIPUS TAULO DE 8X20 CM SOBRE LLIT DE FORMIGÓ HM-20 DE 15 CM DE GRUIX. S'INCLOU EL MOVIMENT DE TERRES, LA COMPACTACIÓ DE LA CAPA D'ASSENTAMENT I EL REJUNTAT DE LES PECES AMB MORTER M-40A. (P - 37)	20,02	258,250	5.170,17
10	F936U415	M2	BASE DE FORMIGÓ HM-20 DE 15 CM DE GRUIX, AMB ACABAT REGLEJAT. S'INCLOU L'ENCOFRAT D'ESCOSSELLS I DE LÍMITS (P - 36)	16,56	49,405	818,15
11	F8PGP255	U	Subministrament i col·locació de Gabió transportable pre-reomplert, de mides 200x50x50 cm construïdes a base de malles de varetes entrellaçades de diferents diàmetres d'acer d'alta resistència tipus Galfan o similar protegit amb un aliatge de zinc i alumini, amb ràtios de cobriment contra la corrosió segons UNE 10223-8, conferint una resistència màxima davant els efectes de la corrosió. Llum de malla de 100x50mm. Estructura fixada amb tensors i eslingues apta per a manipulació i col·locació a l'obra. Reblert amb pedra calcària d'aportació col·locada i compactada amb mitjans mecànics, amb la cara exterior concertada. Mida mínima de la pedra, el doble del pas de malla. Tot acabat segons projecte i caracteristiques constructives del fabricant. Inclòs P.P de talls i peces especials, manipulació i col.locació amb l'especejament segons DF, mermes i retirada del materil sobrant.Inclòs transport i col·locació. (P - 31)	189,52	28,655	5.430,70
12	F8PGP251	U	Subministrament i col·locació de Gabió transportable pre-reomplert, de mides 200x50x100 cm construïdes a base de malles de varetes entrellaçades de diferents diàmetres d'acer d'alta resistència tipus Galfan o similar protegit amb un aliatge de zinc i alumini, amb ràtios de cobriment contra la corrosió segons UNE 10223-8, conferint una resistència màxima davant els efectes de la corrosió. Llum de malla de 100x50mm. Estructura fixada amb tensors i eslingues apta per a manipulació i col·locació a l'obra. Reblert amb pedra calcària d'aportació col·locada i compactada amb mitjans mecànics, amb la cara exterior concertada. Mida mínima de la pedra, el doble del pas de malla. Tot acabat segons projecte i caracteristiques constructives del fabricant. Inclòs P.P de talls i peces especials, manipulació i col.locació amb l'especejament segons DF, mermes i retirada del materil sobrant. (P - 30)	321,36	20,750	6.668,22
TOTAL	TITOL 3		01.01.02			**75.084,65**

OBRA 01 PRESSUPOST PROJECTE EXECUTIU DE MILLORA DE DIFERENTS ESPAIS V
CAPÍTOL 01 PL JOAN COROMINES
TITOL 3 03 JOCS

NUM.	CODI	UA	DESCRIPCIÓ	PREU	AMIDAMENT	IMPORT
1	GG402301	U	SUBMINISTRAMENT I INSTAL·LACIÓ DE CARTELL INFORMATIU RECTANGULAR DE (60x40) CM D'ACER GALVANITZAT PINTAT I NORMALITZAT PER L'AJUNTAMENT. COL·LOCAT SOBRE LA TANCA EXISTENT, AL COSTAT DE LA PORTA I EN COMPLIMENT AMB LA NORMATIVA, AMB ELS ELEMENTS DE FIXACIÓ NECESSARIS. EN CAS DE NO HAVER-HI TANCA, EL CARTELL ES COL·LOCARÀ SOBRE SUPORT TUBULAR D'ACER GALVANITZAT DE (60x2) MM AMB ELEMENTS DE FIXACIÓ A LA SENYAL I COL·LOCAT SOBRE DAU DE FORMIGÓ. (P - 97)	79,66	1,000	79,66

PRESSUPOST

2	FQA2R263	U	COMBINACIÓ DE PLATAFORMA DE JOC DE FUSTA (REF. K3.26300) AMB ESCALA D'ACCÉS (REF 3.67370, TOBOGAN D'ACER RECUPERAT DEL JOC EXISTENT, JOC MEMORY (REF.9.15200), DISC GIRATORI SPIRAL PER ADOSAR (REF.10.22155) I DISC GIRATORI 'PULSACION' PER ADOSAR (REF. S10.22350) DE BDU O EQUIVALENT S'INCLOU TRANSPORT, MUNTATGE, OBRA CIVIL, TOTALMENT INSTAL.LAT. (P - 67)	20.821,45	1,000	20.821,45
3	GG402101	U	REPARACIÓ I REPINTAT DE JOCS INFANTILS SIMPLES I/O COMPOSTS I ALTRES ELEMENTS, INDEPENDENTMENT DEL MODEL, INCLOU LA SUBSTITUCIÓ DE FUSTES MALMESES, NETEJADA PRÈVIA DE L'ELEMENT, RETIRADA DE RESTES DE PINTURA ANTIGA I APLICACIÓ D'ALLLISAT DE LA FUSTA. ENVERNISSAT I/O PINTAT AMB PINTURES ESCOLLIDES D'ACORD AMB LES INSTRUCCIONS DEL FABRICANT DE L'ELEMENT I APTES PER A UTILITZAR ALS JOCS. PINTAT AMB ESMALT DELS SUPORTS METÀL.LICS. (P - 96)	172,38	6,000	1.034,28
4	FQAKJGCI	U	CISTELLA DE CORDA REFORÇADA D'ACER I CADENA D'ACER INOXIDABLE , MODEL NESTOR (8078139) DE HAGS O EQUIVALENT.S'INCLOU TRANSPORT, MUNTATGE, TOTALMENT INSTAL.LAT. (P - 70)	1.867,39	1,000	1.867,39
5	FQAKJGRE	U	SEIENT AMB RESPATLLER I PROTECCIÓ PER GRONXADOR AMB CADENA D'ACER INOXIDABLE , MODEL KLDDY (8049960) DE HAGS O EQUIVALENT. S'INCLOU TRANSPORT, MUNTATGEL, TOTALMENT INSTAL.LAT. (P - 71)	484,10	1,000	484,10
6	FQAZU001	U	CERTIFICACIÓ DE LA TOTALITAT DE L'ÀREA DE JOCS (P - 76)	206,00	1,000	206,00
TOTAL	TITOL 3		01.01.03			**24.492,88**

OBRA 01 PRESSUPOST PROJECTE EXECUTIU DE MILLORA DE DIFERENTS ESPAIS V
CAPÍTOL 01 PL JOAN COROMINES
TITOL 3 04 MOBILIARI I TANCAMENTS

NUM.	CODI	UA	DESCRIPCIÓ	PREU	AMIDAMENT	IMPORT
1	FQB1UMET	M	BARANA METAL·LICA DE LIMIT DE JOCS INFANTILS, DE 90 CM. D'ALÇADA AMB TUBS DE 8 CM. DE DIAMETRE SEPARATS 8 CM. SOBRE UNA PLETINA DE 12X1 CM. I UN TUB D'18 MM. PASSANT A 30 MM. DE LA PART SUPERIOR TOT GALVANITZAT EN CALENT, FIXAT A TERRA, AMB FIXACIONS MECANIQUES SOBRE UNA BASE DE FORMIGO AMB ENCOFRAT LATERAL AMB TAUULER DE FUSTA DE PI EN TRAMS RECTES O AMB RADIS SUPERIORS A 4M (INCLU LA PART PROPORCIONAL DE MATAVIUS I JUNTS DE FORMIGONAT), (P - 78)	206,40	61,000	12.590,40
2	FQB1UMEP	U	PORTA METAL·LICA PER TANCA DE JOCS INFANTILS, AMB PLETINA SUPERIOR I INFERIOR DE 8X1 CM., MUNTANTS DE TUBS DE 8 CM. DE DIAMETRE SEPARATS 8 CM. TOT GALVANITZAT EN CALENT, AMB FRONTISES ANTI-ATRAPADITS I TANCA SEGONS PLANOL DE DETALL (P - 77)	447,33	1,000	447,33
3	F550U0TP	ML	SUBMINISTRAMENT I INSTAL·LACIÓ DE TANCA DELIMITADORA DE PARTERRES D'ACER DE 45 CM D'ALÇADA VISTA FORMADA PER MUNTANTS D'ACER DE 50X10MM DE 70CM DE LONGITUD, CADA 100-150CM, PLATABANDA SUPERIOR D'ACER DE 50X10MM SEGUINT LA FORMA DELS PARTERRES, I 2 TRAVESSERS DE RODÓ DE 12 MM SEGUINT LA FORMA DELS PARTERRES, SOLDATS ALS MUNTANTS VERTICALS. PLATINA D'ANCLATGE FIXADA A DAUS DE FORMIGÓ (INCLOSOS) AMB TACS QUÍMICS. PINTAT AMB IMPRIMACIÓ I ACABAT. TOT SEGONS	70,46	44,940	3.166,47

PRESSUPOST

Data: 27/02/25

			PLÀNOLS DE DETALL I DIRECTRIUS DE LA DF. INCLOU MITJANS I ELEMENTS AUXILIARS PER LA SEVA CORRECTA POSTA EN OBRA. (P - 28)			
4	FQB1UP05	M	Tanca Palissada de rull de castanyer de 0.5m d'alçaria format per estaques amb punta, cosides amb dues passades de filferro galvanitzat, separades entre 4 i 6cm. Suportat amb pilars de fusta tractada amb punta, de diàmetre Ø10cm per clavar al terreny. Distància entre els pilars 2m. Estaques enterrades 5cm. Alçada vista de la tanca 0,45m. (P - 79)	16,72	12,000	200,64
5	FQB1UP10	M	Tanca Palissada de rull de castanyer de 1.05m d'alçaria format per estaques amb punta, cosides amb tres passades de filferro galvanitzat, separades entre 4 i 6cm. Suportat amb pilars de fusta tractada amb punta, de diàmetre Ø10cm i 1,5m de llargaria per clavar al terreny. Distància entre els pilars 1.5m. Estaques enterrades 5cm i pilars 50 cm. Alçada vista de la tanca 1,00m. (P - 80)	28,87	5,000	144,35
6	FQ11UAF1	U	BANC DE FUSTA CERTIFICADA, TIPUS MODO C-106 FSC DE 180 CM DE LLARGÀRIA AMB SUPORTS DE FOSA AMB ACABAT OXIRON DE FABREGAS O SEMBLANT, I AMB DAUS DE FORMIGÓ H-150 DE 30X30X30 CM. (P - 64)	280,49	21,000	5.890,29
7	FQ11UAF0	U	CADIRA DE FUSTA CERTIFICADA, TIPUS MODO C-106 FSC DE 75 CM DE LLARGÀRIA AMB SUPORTS DE FOSA AMB ACABAT OXIRON DE FABREGAS O SEMBLANT, I AMB DAUS DE FORMIGÓ H-150 DE 30X30X30 CM. (P - 63)	237,42	9,000	2.136,78
8	FQ11UAF3	U	BANC DE FUSTA CERTIFICADA, TIPUS MODO FSC DE 300 CM DE LLARGÀRIA AMB SUPORTS DE FOSA AMB ACABAT OXIRON DE FABREGAS O SEMBLANT, I AMB DAUS DE FORMIGÓ H-150 DE 30X30X30 CM. (P - 65)	527,69	1,000	527,69
9	FV00U00Z	PA	PARTIDA ALÇADA PER PER ACTUACIONS COMPLEMENTÀRIES A JUSTIFICAR (JARDINERIA, REPARACIONS, PINTURA O NETEJA DE MOBILIARI, PAVIMENTS, MURS, O ALTRES ELEMENTS DE LA PLAÇA O PARC) (P - 95)	3.500,00	2,000	7.000,00
10	FQ21U700	U	PAPERERA METÀL.LICA TRABUCABLE DE 70L, 50 CM DE D. I 90 CM D'ALÇARIA, CIRCULAR DE PLANXA D'ACER DE GRUIX 2MM AMB ACABAT IMPRIMACIÓ EPOXI I PINTURA POLIÈSTER, AMB DOS SUPORTS RECTANGULARS ANCORATS AL PAVIMENT, GALVANITZADA I PINTADA AL FOC. (P - 66)	235,67	5,000	1.178,35
TOTAL	TITOL 3		01.01.04			**33.282,30**

OBRA 01 PRESSUPOST PROJECTE EXECUTIU DE MILLORA DE DIFERENTS ESPAIS V
CAPÍTOL 01 PL JOAN COROMINES
TITOL 3 05 PLANTACIONS

NUM.	CODI	UA	DESCRIPCIÓ	PREU	AMIDAMENT	IMPORT
1	PR43B-8V1F	u	Subministrament de Koelreuteria paniculata de perímetre de 18 a 20 cm, amb pa de terra de diàmetre mínim 57 cm i profunditat mínima 39,9 cm segons fórmules NTJ (P - 104)	140,36	12,000	1.684,32
2	PR45B-8XSE	u	Subministrament de Tipuana tipu (T. speciosa) de perímetre de 18 a 20 cm, amb pa de terra de diàmetre mínim 57 cm i profunditat mínima 39,9 cm segons fórmules NTJ (P - 106)	113,55	10,000	1.135,50
3	FR612ZP3	U	PLANTACIÓ D'ARBRE AMB PA DE TERRA O CONTENIDOR DE 18 A 25CM DE PERIMETRE DE TRONC EN ESPAI VERD I CLOT DE PLANTACIÓ DE 150X150X100CM AMB MITJANS MECÀNICS, REBLERT DEL CLOT AMB SUBSTITICIÓ PARCIAL DEL 40% DE TERRA DE L'EXCAVACIÓ PER SORRA RENTADA I COMPOST (70%-30%). REBLERT DEL FONS DEL	143,58	5,000	717,90

PRESSUPOST

			CLOT AMB 10CM DE GRAVA CALCÀRIA. S'INCLOU DRENATGE AMB TUB CIRCULAR PERFORAT DE POLIETILÈ D'ALTA DENSITAT DE 65MM DE DIÀMETRE; ASPRATGE TRIPLE DE SECCIÓ CIRCULAR DE 8CM DE DIÀMETRE I 2.5M DE LLARGÀRIA, CLAVATS 50CM DE MANERA MANUAL AMB CLAVADOR D'ASPRATGE I POSTERIOR COL·LOCACIÓ DE TRAVESSER DE FUSTA PER UNIR ELS TRES ASPRES AMB CARGOLS I LLIGAM DE GOMA O CAUTXÚ DE ASPRE A COLL D'ARBRE (3UT); PRIMER REG MANUAL I CÀRREGA DE LES TERRES SOBRANTS A CAMIÓ. TAXES INCLOSES. (P - 91)			
4	FR612ZE1	U	PLANTACIÓ D'ARBRE AMB PA DE TERRA O CONTENIDOR DE 18 A 25CM DE PERIMETRE DE TRONC EN ESCOCELL DE 1.6X1.6M I CLOT DE PLANTACIÓ DE 140X140X100CM AMB MITJANS MECÀNICS, REBLERT DEL CLOT AMB SUBSTITICIÓ PARCIAL DEL 40% DE TERRA DE L'EXCAVACIÓ PER SORRA RENTADA I COMPOST (70%-30%), REBLERT DEL FONS DEL CLOT AMB 10CM DE GRAVA CALCÀRIA. S'INCLOU DRENATGE AMB TUB CIRCULAR PERFORAT DE POLIETILÈ D'ALTA DENSITAT DE 65MM DE DIÀMETRE; ASPRATGE TRIPLE DE SECCIÓ CIRCULAR DE 8CM DE DIÀMETRE I 2M DE LLARGÀRIA, CLAVATS 50CM DE MANERA MANUAL AMB CLAVADOR D'ASPRATGE I POSTERIOR COL·LOCACIÓ DE TRAVESSER DE FUSTA PER UNIR ELS TRES ASPRES AMB CARGOLS I LLIGAM DE GOMA O CAUTXÚ DE ASPRE A COLL D'ARBRE (3UT); PRIMER REG MANUAL I CÀRREGA DE LES TERRES SOBRANTS A CAMIÓ. TAXES INCLOSES. (P - 89)	130,38	17,000	2.216,46
5	PR23-DOC4	m2	Fresatge de terreny fluix a una fondària de 0,2 m, amb motocultor, en dues passades creuades, per a un pendent inferior al 12 % (P - 101)	1,13	456,050	515,34
6	PR3D-FIF3	m2	Esmena orgànica del sòl amb compost de classe I d'origen vegetal, segons NTJ 05C, subministrat en sacs de 0,8 m3, amb una dosi de 50 l/m2, escampat amb minicarregadora i mitjans manuals i fresatge de terreny amb motocultor, amb minicarregadora de combustible (P - 102)	4,79	125,460	600,95
7	FR3PUTC0	M3	SUBMINISTRE I VOLTEJAT A OBRA DE: TERRA ADEQUADA O NATURAL DE JARDINERIA AMB UNA TEXTURA FRANCO-SORRENCA I DE COMPOST ORGÀNIC ACTIU MICROBIOLÓGICAMENT A BASE DE ELGAN O EQUIVALENT I AMB PERÍODE DE DESCOMPOSICIÓ MÍNIM DE 9 MESOS. INCLÓS P.P. DE FORMACIÓ I RETIRADA DE ZONA DE VOLTEIG, TOT SEGONS NTJ05C (P - 86)	23,40	118,352	2.769,44
8	PR4GH-93Y3	u	Subministrament de Pistacia lentiscus d'alçària de 80 a 100 cm, en contenidor de 10 l (P - 117)	12,26	61,985	759,94
9	PR4JG-951R	u	Subministrament de Viburnum tinus Eve Price d'alçària de 40 a 50 cm, en contenidor de 10 l (P - 122)	12,78	49,588	633,73
10	PR4J3-95DH	u	Subministrament de Teucrium fruticans en contenidor de 10 l (P - 120)	10,88	49,588	539,52
11	PR4G9-93VC	u	Subministrament de Phlomis purpurea d'alçària de 30 a 50 cm, en contenidor de 3 l (P - 116)	4,23	49,588	209,76
12	PR4ED-94NZ	u	Subministrament de Leptospermum karo 'Pearl Star' en contenidor de 10 l (P - 114)	11,66	24,794	289,10
13	PR61-8ZI0	u	PLANTACIÓ D'ARBUST O ARBRE DE PETIT FORMAT EN CONTENIDOR DE 5 A 10 L, EXCAVACIÓ DE CLOT DE PLANTACIÓ DE 45X45X30 CM AMB MITJANS MANUALS, EN UN PENDENT INFERIOR AL 35 %, REBLERT DEL CLOT AMB TERRA DE L'EXCAVACIÓ BARREJADA AMB UN 10% DE COMPOST, PRIMER REG I GARANTIA D'UN ANY (P - 124)	6,75	183,000	1.235,25

PRESSUPOST

14	PR4CG-937H	u	Subministrament de Dietes bicolor d'alçària de 20 a 40 cm, en contenidor d'1,3 l (P - 109)	3,04	120,000	364,80
15	PR4CS-939X	u	Subministrament d'Erigeron karvinskianus en contenidor d'1,3 l (P - 110)	2,31	60,000	138,60
16	PR4D3-93BS	u	Subministrament d'Euphorbia rigida d'alçària de 30 a 50 cm, en contenidor de 3 l (P - 111)	4,53	63,000	285,39
17	PR4EC-94N6	u	Subministrament de Lavandula dentata en contenidor de 3 l (P - 113)	3,32	63,000	209,16
18	PR4HA-94ZT	u	Subministrament de Santolina chamacyparissus en contenidor de 3 l (P - 119)	3,17	60,000	190,20
19	PR4H8-94Y4	u	Subministrament de Salvia greggii d'alçària de 30 a 40 cm, en contenidor de 3 l (P - 118)	4,07	60,000	244,20
20	PR4JF-95L1	u	Subministrament de Verbena bonariensis 'Lollipop' en contenidor 1 l (P - 121)	2,27	15,000	34,05
21	FR623Z2	u	PLANTACIÓ D'ARBUST EN CONTENIDOR DE 1 A 3 L, EXCAVACIÓ DE CLOT DE PLANTACIÓ AMB MITJANS MANUALS, EN UN PENDENT INFERIOR AL 35 %, REBLERT DEL CLOT AMB TERRA DE L'EXCAVACIÓ BARREJADA AMB UN 10% DE COMPOST, PRIMER REG I GARANTIA D'UN ANY (P - 88)	3,10	441,000	1.367,10
22	FR3PUTEY	M2	APORTACIÓ I ESTESA DE TRITURAT DE PODA COM ENCOIXINAT AMB UN GRUIX DE 10 CM (P - 87)	3,45	205,130	707,70
23	FRZUUMBD	M2	MALLA ANTIHERBES EN SUPERFÍCIE, D'UN GRAMATGE DE 200 GR/M2 TIPUS BIOSTILL MARRÓ 100% BIODEGRADABLE DE LA CASA HORTICOLA PEDRALBES O EQUIVALENT. FIXADA AMB GRAPES D'ACER CORRUGAT EN FORMA D'U, D.10 MM I DE 20-10-20 CM., AMB LA DENSITAT NECESSARIA EN FUNCIÓ DE LA PENDENT DEL TERRENY. S'INCLOU LA PREPARACIÓ PRÈVIA DE LA SUPERFÍCIE DEL TERRENY I P.P. DE TALLS I FORMACIÓ DE FORATS PER A L'ENTREGA AMB ARQUETES, ARBRAT, CONTORNS DEL PARTERRE. TOTALMENT INSTAL.LADA. (P - 93)	3,53	205,130	724,11
24	PRA2-4H3S	m2	Sembra de barreja de llavors per a gespa tipus Standard C4, segons NTJ 07N, amb mitjans manuals, en un pendent < 30 %, superfície de sembra < 500 m2, incloent la cobertura de la llavor amb sorra de riu rentada i el corronat posterior i la primera sega (P - 125)	3,96	250,920	993,64
TOTAL	TITOL 3		01.01.05			**18.566,16**

OBRA 01 PRESSUPOST PROJECTE EXECUTIU DE MILLORA DE DIFERENTS ESPAIS V
CAPÍTOL 01 PL JOAN COROMINES
TITOL 3 06 REG

NUM.	CODI	UA	DESCRIPCIÓ	PREU	AMIDAMENT	IMPORT
1	GG502CX	PA	PARTIDA ALÇADA A JUSTIFICAR PER CONNEXIÓ REG A COMPTADOR (P - 98)	200,00	1,000	200,00
2	FJ00U001	PA	CONCERTACIÓ I CONTRACTACIÓ D'ESCOMESA D'AIGUA PER UN COMPTADOR INSTAL.LAT DE 1,5 M3/HORA. S'INCLOU DESPESES FINANCERES PER AVANÇAR EL PAGAMENT A LA CIA. SUBMINISTRADORA, ETC. (P - 49)	576,44	1,000	576,44
3	FJ11U68B	U	PERICÓ REGISTRABLE, PER A SERVEIS, DE 60X60X80 CM. INTERIOR, SOBRE LLIT DE FORMIGÓ H-150 DE 15 CM. DE GRUIX, AMB PARET DE MAÓ, ARREBOSSADA I LLISCADA INTERIORMENT. S'INCLOU MOVIMENT DE TERRES, BASTIMENT I TAPA DE FOSA DUCTIL B125, AMB LA INSCRIPCIÓ PARCS I JARDINS. (P - 52)	262,30	2,000	524,60

PRESSUPOST Data: 27/02/25

4	FJ45PR94	U	Subministrament i instal·lació d'Equip programador per a telegestió de regs per a 4 estacions o electrovàlvules, de SAMCLA o equivalent, amb solenoides de 9V, alimentat amb 2 piles AA amb porta-piles sense cable. Apte per comunicació mitjançant radiofreqüència i Bluetooth.Amb entrada de contacte per sensor local. Aplicatiu de gestió que permeti encadenament de programadors, amb fins a 8 programes de reg i amb informe automàtic de l'estat dels equips (nivells de ràdio, piles, etc). Totes les característiques segons queda definit en el Plec de Prescripcions Tècniques. Valorada la unitat instal·lada, configurada en l'aplicatiu de gestió del reg i totalment operativa. (P - 61)	527,72	1,000	527,72
5	FJ10U051	M	OBERTURA I REBLIMENT DE RASES PER A CONDUCTES DE LA INSTAL.LACIÓ DE REG DE 40 CM. DE FONDÀRIA I 20 CM. D'AMPLÀRIA (P - 50)	4,91	342,690	1.682,61
6	FJ10U0Z1	M	OBERTURA I REBLIMENT SOBRE PAVIMENT, DE RASES PER A CONDUCTES DE LA INSTAL.LACIÓ DE REG DE 40 CM. DE FONDÀRIA I 20 CM. D'AMPLÀRIA. INCLOU LA RETIRADA DE QUALSEVOL TIPUS DE PAVIMENT,AMB UN GRUIX MITJA DE 20 CM, AMB TALL AMB SERRA DE DISC I COMPRESSOR I LA POSTERIOR REPAVIMENTACIÓ AMB LES MATEIXES PECES (REPOSICIÓ DE LES PECES TRENCADES). CÀRREGA MANUAL I TRANSPORT A L'ABOCADOR INCLOSES TAXES (P - 51)	14,93	10,000	149,30
7	FJ24U090	M	TUB FLEXIBLE CORRUGAT DE POLIETILÈ, DE 90 MM DE DIÀMETRE EXTERIOR, DE DOBLE CAPA, MUNTAT COM A CANALITZACIÓ SOTERRADA PER A PROTECCIÓ DE XARXA DE DEGOTEIG I ENVOLTAT DE SORRA. (P - 54)	4,48	342,690	1.535,25
8	FJ22U640	M	TUB DE POLIETILÈ ALIMENTARI DE BAIXA DENSITAT, DE 32 MM DE DIÀMETRE NOMINAL EXTERIOR, DE 10 BAR DE PRESSIÓ NOMINAL, SOLDAT, AMB GRAU DE DIFICULTAT MITJÀ I PER A COL.LOCAR SOTERRAT (P - 53)	4,91	342,690	1.682,61
9	FJ33U040	M	TUBERIA TECH-LINE FORMAT PER TUB DE POLIETILÈ DE BAIXA DENSITAT, DE COLOR MARRÓ, D 17X14,6 MM. I PRESSIÓ MÀXIMA DE TREBALL DE 4 BAR I RESISTENT A LA RADIACIÓ U.V. AMB GOTERS TERMOSOLDATS EN LA PARET INTERIOR DE 2,3 L/H CADA 40 CM. I AMB MEMBRANA DE COMPENSACIÓ DE EPDM PER COL.LOCAR SOTERRAT I PART PROPORCIONAL D'ACCESSORIS. (P - 56)	2,39	512,825	1.225,65
10	FJ34U004	U	DEGOTERS FORMAT AMB TUBERIA TECH-LINE DE TUB DE POLIETILÈ DE BAIXA DENSITAT DE COLOR MARRÓ , D 17X14,6 MM. I PRESSIÓ MÀXIMA DE TREBALL DE 4 ATM. I RESISTENT A LA RADIACIÓ U.V. FORMAT PER UN ANELL TANCAT DE 2 M DE PERÍMETRE AMB GOTERS TERMOSOLDATS EN LA PARET INTERIOR DE 2,3 L/H CADA 30 CM. I AMB MEMBRANA DE COMPENSACIÓ EPDM PER COL.LOCAR SOTERRAT I PART PROPORCIONAL D'ACCESSORIS. (P - 57)	4,82	24,000	115,68
11	FJ32U004	U	DIFUSORS EMERGENTS DE RADI ENTRE 2 I 4 M., AMB TUBERA DE DIVERSOS GRAUS I PART PROPORCIONAL D'ACCESORIS DE CONNEXIÓ, INCLOS TUB DE PVC DE PROTECCIÓ. (P - 55)	10,43	15,000	156,45
12	FJ45REP0	U	Subministrament i instal·lació d'Equip Repetidor per radiofreqüència (bandes lliures) d'alimentació solar amb placa solar miniaturitzada i integrada al mateix equip, de SAMCLA o equivalent. Conjunt compacte, de reduides dimensions i amb protecció IP66. Gestió sense límit d'equips i cobertura d'1Km. Inclou suport d'acer per a la fixació en fanals de la via pública o	444,29	1,000	444,29

PRESSUPOST

			similar. Totes les característiques segons queda definit en el Plec de Prescripcions Tècniques. Valorada la unitat instal·lada, configurada en l'aplicatiu de gestió del reg i totalment operativa. (P - 62)			
13	FJ44U500	U	ELECTROVÀLVULA TIPUS SOLENOIDE D'1' 9 V., OBERTURA ELÈCTRICA I MANUAL AMB PART PROPORCIONAL D'ACCESORIS. (P - 60)	68,49	3,000	205,47
14	FJ43U500	U	REGULADOR DE PRESSIÓ D'1', AMB FILTRE INCORPORAT. (P - 59)	69,16	2,000	138,32
15	FJ41U500	U	VÀLVULA D'ESFERA D.1', PER A TALL INDIVIDUAL I ZONA DE REG. (P - 58)	45,48	4,000	181,92
16	FHG3UC1T	M	CANALITZACIÓ EN VORERA AMB 1 TUB DE POLIETILÈ RETICULAT DOBLE CAPA DE D. 90 MM DE DIÀMETRE EXTERIOR. S'INCLOU RASA 40X60 CM, CABLE DE COURE NU DE 35 MM2, TUB ENVOLTAT DE SORRA AMB UN GRUIX DE 20 CM, CINTA DE SENYALITZACIÓ, REBLIMENT, PICONATGE, CÀRREGA I TRANSPORT DEL SOBRANT DE TERRES. (P - 47)	28,49	45,350	1.292,02
17	FH31U145	M	CONDUCTOR DE COURE VV-1000 DE 4X6 MM2. DE SECCIÓ, COL.LOCAT EN L'INTERIOR DE TUBULAR EN RASA. (P - 46)	3,62	45,350	164,17
TOTAL	TITOL 3		01.01.06			**10.802,50**

OBRA 01 PRESSUPOST PROJECTE EXECUTIU DE MILLORA DE DIFERENTS ESPAIS V
CAPÍTOL 02 PL CASTELAO
TITOL 3 01 TREBALLS PREVIS

NUM.	CODI	UA	DESCRIPCIÓ	PREU	AMIDAMENT	IMPORT
1	F210U007	U	CALA DE FORMA MANUAL INCLOS EL REBLIMENT I PICONATGE DE MATERIAL GRANULAR, LA CARREGA I EL TRANSPORT INTERIOR DEL MATERIAL SOBRANT PER A LA SEVA CLASSIFICACIÓ. (P - 1)	98,03	1,000	98,03
2	FRZUU010	U	PROTECCIÓ D'ARBRES EXISTENTS FORMADA PER TRES PNEUMÀTICS RECICLATS ENVOLCALLANT EL TRONC, I CERCLE DE TAULONS DE FUSTA PER FORA DELS PNEUMÀTICS. TOT EL CONJUNT FIXAT PER MITJÀ DE FILFERRO ANELLANT ELS TAULONS I CLAUS ENTRE TAULONS I PNEUMÀTICS (P - 92)	43,75	3,000	131,25
3	FR11UARA	U	ARRENCADA D'ARBRES AMB MITJANS MECÀNICS I/O MANUALS. S'INCLOU EL REBLIMENT DEL SOT, LA CÀRREGA I EL TRANSPORT A L'ABOCADOR. (P - 81)	89,78	4,000	359,12
4	P21R1-92JR	u	Trituració de soca soterrada de 60 a 100 cm de perímetre amb tractor amb braç triturador de soques (P - 100)	48,39	4,000	193,56
5	F213U0RR	U	REUBICACIÓ, REPARACIÓ I REPINTAT D'APARELL INFANTIL EXISTENT SIMPLE I/O COMPOST A LA MATEIXA OBRA, INCLOU DEMOLICIÓ D'ANCORATGES DE FORMIGÓ, AMB MITJANS MECANICS. CÀRREGA I TRANSPORT DE LES RUNES A L'ABOCADOR INCLOSES TAXES. SUBSTITUCIÓ DE FUSTES MALMESES, NETEJADA PRÈVIA DE L'ELEMENT, RETIRADA DE RESTES DE PINTURA ANTIGA I APLICACIÓ D'ALLLISAT DE LA FUSTA. ENVERNISSAT I/O PINTAT AMB PINTURES ESCOLLIDES D'ACORD AMB LES INSTRUCCIONS DEL FABRICANT DE L'ELEMENT I APTES PER A UTILITZAR ALS JOCS. PINTAT AMB ESMALT DELS SUPORTS METÀL.LICS. RE-INSTAL·LACIÓ POSTERIOR AMB DAUS DE FORMIGÓ H-150 DE 40X40X40 CM I ADAPTACIÓ DELS PEUS A SÒL DE SORRA O CAUTXÚ.. (P - 6)	462,27	1,000	462,27

PRESSUPOST

6	F213U003	U	ARRENCADA D'APARELL INFANTIL SINPLE I/O COMPOST, INCLOU DEMOLICIÓ D'ANCORATGES DE FORMIGÓ, AMB MITJANS MECANICS. CÀRREGA, TRANSPORT DEL MATERIAL RECUPERABLE A MAGATZEM MUNICIPAL I DE LA RESTA LA CARREGA I EL TRANSPORT INTERIOR DEL MATERIAL SOBRANT PER A LA SEVA CLASSIFICACIÓ (P - 5)	105,38	10,000	1.053,80
7	F213U001	U	ARRENCADA DE BANC EXISTENT, INCLOU DEMOLICIÓ D'ANCORATGES DE FORMIGÓ, AMB MITJANS MANUALS.CÀRREGA, TRANSPORT DEL MATERIAL RECUPERABLE A MAGATZEM MUNICIPAL I DE LA RESTA LA CARREGA I EL TRANSPORT INTERIOR DEL MATERIAL SOBRANT PER A LA SEVA CLASSIFICACIÓ (P - 3)	32,41	5,000	162,05
8	F213U002	M	ARRENCADA QUALSEVOL TIPUS DE TANCA DE PROTECCIÓ INCLOU DEMOLICIÓ D'ANCORATGES DE FORMIGÓ, AMB MITJANS MECÀNICS. CÀRREGA, TRANSPORT DEL MATERIAL RECUPERABLE A MAGATZEM MUNICIPAL I DE LA RESTA LA CARREGA I EL TRANSPORT INTERIOR DEL MATERIAL SOBRANT PER A LA SEVA CLASSIFICACIÓ (P - 4)	28,89	74,300	2.146,53
9	F219U020	M	ARRENCADA DE VORADA JARDI DE PEDRA O FORMIGÓ. S'INCLOU LA NETEJA DE LA RASA, LA CARREGA I EL TRANSPORT INTERIOR DEL MATERIAL SOBRANT PER A LA SEVA CLASSIFICACIÓ (P - 7)	2,94	32,000	94,08
10	F219U1PZ	M2	DEMOLICIÓ DE QUALSEVOL TIPUS DE PAVIMENT DE CAUTXÚ INCLÒS BASE DE FORMIGÓ,AMB UN GRUIX MITJA DE 20 CM. AMB COMPRESSOR. S'INCLOU LA CARREGA I EL TRANSPORT INTERIOR DEL MATERIAL SOBRANT PER A LA SEVA CLASSIFICACIÓ. (P - 9)	9,21	508,000	4.678,68
11	F221U301	M3	EXCAVACIÓ DE TERRES, AMB MITJANS MECÀNICS, PER A CAIXA DE PAVIMENT EN QUALSEVOL TIPUS DE TERRENY (EXCEPTE ROCA), MESURAT SOBRE PERFIL. S'INCLOU LA CÀRREGA I EL TRANSPORT INTERIOR DEL MATERIAL SOBRANT PER A LA SEVA CLASSIFICACIÓ. (P - 14)	6,32	82,598	522,02
TOTAL	TITOL 3		01.02.01			**9.901,39**

OBRA 01 PRESSUPOST PROJECTE EXECUTIU DE MILLORA DE DIFERENTS ESPAIS V
CAPÍTOL 02 PL CASTELAO
TITOL 3 02 OBRA CIVIL

NUM.	CODI	UA	DESCRIPCIÓ	PREU	AMIDAMENT	IMPORT
1	F227U900	M2	REPÀS, ANIVELLAT I PICONATGE DE CAIXA DE PAVIMENT, AMB COMPACTACIÓ AL 98% DEL P.M. (P - 16)	0,77	275,100	211,83
2	F936U410	M2	BASE DE FORMIGÓ HM-20 DE 10 CM DE GRUIX, AMB ACABAT REGLEJAT. S'INCLOU L'ENCOFRAT AMB DIRECTRIU RECTE O CORVA D'ESCOSSELLS I DE LÍMITS (P - 35)	12,16	246,500	2.997,44
3	F931U110	M2	BASE DE TOT-U ARTIFICIAL, TIPUS ZA-40 AMB UN GRUIX DE 10 CM, ESTESA I PICONATGE DEL MATERIAL AL 98% DEL P.M. (P - 32)	5,28	28,600	151,01
4	F965U0P1	M	VORADA RECTA, PREFABRICADA DE FORMIGÓ TIPUS TAULO DE 8X20 CM SOBRE LLIT DE FORMIGÓ HM-20 DE 15 CM DE GRUIX. S'INCLOU EL MOVIMENT DE TERRES, LA COMPACTACIÓ DE LA CAPA D'ASSENTAMENT I EL REJUNTAT DE LES PECES AMB MORTER M-40A. (P - 37)	20,02	8,000	160,16
5	F9A1USFR	M3	SORRA FINA RENTADA, SENSE PARTÍCULES SILÍCIES O ARGILOSES, MIDA DE GRA ENTRE 0,2 - 5 MM, AMB ESTESA I ANIVELLAT DEL MATERIAL, S'INCLOU L'ANIVELLAT I	48,81	153,756	7.504,83

PRESSUPOST

			COL.LOCACIÓ DE TAPES. (P - 39)			
6	F9P9UA5C	M2	PAVIMENT DE CAUTXU PER A ZONES DE JOC INFANTIL DE DE BASE 5+ 1 CM DE COLORS ESTABLES ALS RAIG UV I DIBUIX SEGONS PLANOLS I/O A DEFINIR PER LA D.F. FORMAT PER: - UNA CAPA D'IMPRIMACIÓ. - UNA CAPA DE GRÀNULS NR/SBR M-4 DE CAUTXÚ NEGRE, BARREJATS AMB UN LLIGANT DE POLIURETÀ MONOCOMPONENT AMB UNA DENSITAT DE 550±50 KG/M³. EL GRUIX ÉS VARIABLE SEGONS L'ALÇADA DE CAIGUDA A ESMORTEIR (FER ESTUDI IN SITU. 5CM SBR PER ALÇADES DE CAIGUDA FINS A 1,6M) - UNA CAPA SUPERIOR DE 10 MM DE GRUIX DE GRÀNULS DE COLOR D'EPDM 1/4 MM AMB ACABAT PORÓS I BARREJAT AMB UN LLIGANT DE POLIURETÀ AMB UNA DENSITAT DE 1.000±50 KG/M³. COL.LOCAT PER TÈCNICS ESPECIALITZATS (P - 43)	95,23	246,500	23.474,20
7	F9G1U256	M2	PAVIMENT DE FORMIGÓ HM-20 DE 15 CM. DE GRUIX, AMB MALLA ELECTROSOLDADA D'ACER B500SD DE 15X15 DE D.6 MM, ESTESA I VIBRATGE MECÀNIC, REMOLINAT MECÀNIC I ACABAT ESTRIAT O LLIS. S'INCLOU ENCOFRAT LATERAL, LÀMINA DE POLIETILÈ, JUNT PERIMETRAL DE POLIESTIRÈ EXPANDIT I SEGELLAT AMB MASSILLA D'EPOXI ELÀSTICA, TALL DE JUNTS EN FRESC C/20 M2 I, L'ANIVELLAT I LA COL.LOCACIÓ DE TAPES (P - 42)	36,42	28,600	1.041,61
TOTAL	TITOL 3		01.02.02			**35.541,08**

OBRA 01 PRESSUPOST PROJECTE EXECUTIU DE MILLORA DE DIFERENTS ESPAIS V
CAPÍTOL 02 PL CASTELAO
TITOL 3 03 JOCS

NUM.	CODI	UA	DESCRIPCIÓ	PREU	AMIDAMENT	IMPORT
1	FQAKJPC8	U	ESTRUCTURA INCLUSIVA DE CUBS AMB TOBOGAN INTEGRAT COLOR VERD I GRIS, MODEL PLAYCUBE 8SL DE HAGS O EQUIVALENT. S'INCLOU TRANSPORT, MUNTATGE, OBRA CIVIL, TOTALMENT INSTAL.LAT. (P - 74)	52.305,46	1,000	52.305,46
2	FQAKJ897	U	BALANCÍ ACCESSIBLE DE DOS PLACES AMB MOLLA I FORMA D'ÀNEC D'HPL, MODELANKY DE HAGS O EQUIVALENT. S'INCLOU TRANSPORT, MUNTATGE, OBRA CIVIL, TOTALMENT INSTAL.LAT. (P - 68)	2.175,36	1,000	2.175,36
3	FQAKU108	U	CARRUSSEL ACCESSIBLE I INCLUSIU, GIRATORI AMB PLATAFORMA I ESTRUCTURA CÒNICA D'ACER I CORDES , MODEL 'TWISTER INCLUSIVO' (COR203301-1108) DE KOMPAN O SIMILAR.. S'INCLOU TRANSPORT, MUNTATGE, OBRA CIVIL, TOTALMENT INSTAL.LAT. (P - 75)	15.759,00	1,000	15.759,00
4	FQAKJH69	U	ESTRUCTIRA MULTIJOC INCLUSIVA I ACCESSIBLE, MODULAR AMB ELEMENTS INCLUSIUS,RAMPA, ESCALES ADAPTADES, XARXA DE CORDES,TOBOGAN ETC. PALS DE FUSTA I PANELLS DE FUSTA NATURAL, MODEL UNIPLAY LEVANDER (8061769) DE HAGS O EQUIVALENT. S'INCLOU TRANSPORT, MUNTATGE, OBRA CIVIL, TOTALMENT INSTAL.LAT. (P - 73)	51.952,79	1,000	51.952,79
5	FQAKJFL3	U	TAULA PER A SORRA D'ACER I HPL, MODEL FLOWER DE 3 PÈTALS (8003000) DE HAGS O EQUIVALENT. S'INCLOU TRANSPORT, MUNTATGE, OBRA CIVIL, TOTALMENT INSTAL.LAT. (P - 69)	2.207,29	1,000	2.207,29
6	FQAKJGRE	U	SEIENT AMB RESPATLLER I PROTECCIÓ PER GRONXADOR AMB CADENA D'ACER INOXIDABLE , MODEL KLDDY	484,10	2,000	968,20

PRESSUPOST

Data: 27/02/25

			(8049960) DE HAGS O EQUIVALENT. S'INCLOU TRANSPORT, MUNTATGEL, TOTALMENT INSTAL.LAT. (P - 71)			
7	FQAKJGSI	U	SEIENT SIMPLE SENSE RESPATLLER PER GRONXADOR AMB CADENA D'ACER INOXIDABLE , MODEL KATJA (8049957) DE HAGS O EQUIVALENT. S'INCLOU TRANSPORT, MUNTATGE, TOTALMENT INSTAL.LAT. (P - 72)	233,81	2,000	467,62
8	GG402301	U	SUBMINISTRAMENT I INSTAL·LACIÓ DE CARTELL INFORMATIU RECTANGULAR DE (60x40) CM D'ACER GALVANITZAT PINTAT I NORMALITZAT PER L'AJUNTAMENT. COL·LOCAT SOBRE LA TANCA EXISTENT, AL COSTAT DE LA PORTA I EN COMPLIMENT AMB LA NORMATIVA, AMB ELS ELEMENTS DE FIXACIÓ NECESSARIS. EN CAS DE NO HAVER-HI TANCA, EL CARTELL ES COL·LOCARÀ SOBRE SUPORT TUBULAR D'ACER GALVANITZAT DE (60x2) MM AMB ELEMENTS DE FIXACIÓ A LA SENYAL I COL·LOCAT SOBRE DAU DE FORMIGÓ. (P - 97)	79,66	1,000	79,66
9	FQAZU001	U	CERTIFICACIÓ DE LA TOTALITAT DE L'ÀREA DE JOCS (P - 76)	206,00	1,000	206,00
10	GG402101	U	REPARACIÓ I REPINTAT DE JOCS INFANTILS SIMPLES I/O COMPOSTS I ALTRES ELEMENTS, INDEPENDENTMENT DEL MODEL, INCLOU LA SUBSTITUCIÓ DE FUSTES MALMESES, NETEJADA PRÈVIA DE L'ELEMENT, RETIRADA DE RESTES DE PINTURA ANTIGA I APLICACIÓ D'ALLLISAT DE LA FUSTA. ENVERNISSAT I/O PINTAT AMB PINTURES ESCOLLIDES D'ACORD AMB LES INSTRUCCIONS DEL FABRICANT DE L'ELEMENT I APTES PER A UTILITZAR ALS JOCS. PINTAT AMB ESMALT DELS SUPORTS METÀL.LICS. (P - 96)	172,38	4,000	689,52
TOTAL	TITOL 3		01.02.03			**126.810,90**

OBRA 01 PRESSUPOST PROJECTE EXECUTIU DE MILLORA DE DIFERENTS ESPAIS V
CAPÍTOL 02 PL CASTELAO
TITOL 3 04 MOBILIARI I TANCAMENTS

NUM.	CODI	UA	DESCRIPCIÓ	PREU	AMIDAMENT	IMPORT
1	FQB1UMET	M	BARANA METAL·LICA DE LIMIT DE JOCS INFANTILS, DE 90 CM. D'ALÇADA AMB TUBS DE 8 CM. DE DIAMETRE SEPARATS 8 CM. SOBRE UNA PLETINA DE 12X1 CM. I UN TUB D'18 MM. PASSANT A 30 MM. DE LA PART SUPERIOR TOT GALVANITZAT EN CALENT, FIXAT A TERRA, AMB FIXACIONS MECANIQUES SOBRE UNA BASE DE FORMIGO AMB ENCOFRAT LATERAL AMB TAUULER DE FUSTA DE PI EN TRAMS RECTES O AMB RADIS SUPERIORS A 4M (INCLU LA PART PROPORCIONAL DE MATAVIUS I JUNTS DE FORMIGONAT), (P - 78)	206,40	57,300	11.826,72
2	FQB1UMEP	U	PORTA METAL·LICA PER TANCA DE JOCS INFANTILS, AMB PLETINA SUPERIOR I INFERIOR DE 8X1 CM., MUNTANTS DE TUBS DE 8 CM. DE DIAMETRE SEPARATS 8 CM. TOT GALVANITZAT EN CALENT, AMB FRONTISES ANTI-ATRAPADITS I TANCA SEGONS PLANOL DE DETALL (P - 77)	447,33	2,000	894,66
3	FQ11UAF1	U	BANC DE FUSTA CERTIFICADA, TIPUS MODO C-106 FSC DE 180 CM DE LLARGÀRIA AMB SUPORTS DE FOSA AMB ACABAT OXIRON DE FABREGAS O SEMBLANT, I AMB DAUS DE FORMIGÓ H-150 DE 30X30X30 CM. (P - 64)	280,49	4,000	1.121,96
4	FQB1UP05	M	Tanca Palissada de rull de castanyer de 0.5m d'alçaria format per estaques amb punta, cosides amb dues passades de filferro galvanitzat, separades entre 4 i 6cm. Suportat amb pilars de fusta tractada amb punta, de diàmetre Ø10cm per clavar al terreny. Distància entre els pilars 2m. Estaques enterrades 5cm. Alçada vista de la tanca 0,45m. (P - 79)	16,72	83,000	1.387,76

PRESSUPOST

5	FQB1UP10	M	Tanca Palissada de rull de castanyer de 1.05m d'alçaria format per estaques amb punta, cosides amb tres passades de filferro galvanitzat, separades entre 4 i 6cm. Suportat amb pilars de fusta tractada amb punta, de diàmetre Ø10cm i 1,5m de llargaria per clavar al terreny. Distància entre els pilars 1.5m. Estaques enterrades 5cm i pilars 50 cm. Alçada vista de la tanca 1,00m. (P - 80)	28,87	10,000	288,70
6	F550U0TR	ML	SUBMINISTRAMENT I INSTAL·LACIÓ DE TANCA DELIMITADORA DE PARTERRES D'ACER DE 45 CM D'ALÇADA VISTA FORMADA PER MUNTANTS D'ACER DE 50X10MM DE 70CM DE LONGITUD, CADA 100-150CM, PASSAMÀ SUPERIOR RODÓ D'ACER DE 60MM SEGUINT LA FORMA DELS PARTERRES, I 2 TRAVESSERS DE RODÓ DE 12 MM SEGUINT LA FORMA DELS PARTERRES, SOLDATS ALS MUNTANTS VERTICALS. PLATINA D'ANCLATGE FIXADA A DAUS DE FORMIGÓ (INCLOSOS) AMB TACS QUÍMICS. PINTAT AMB IMPRIMACIÓ I ACABAT. TOT SEGONS PLÀNOLS DE DETALL I DIRECTRIUS DE LA DF. INCLOU MITJANS I ELEMENTS AUXILIARS PER LA SEVA CORRECTA POSTA EN OBRA. (P - 29)	77,67	5,000	388,35
7	FQ21U700	U	PAPERERA METÀL.LICA TRABUCABLE DE 70L, 50 CM DE D. I 90 CM D'ALÇARIA, CIRCULAR DE PLANXA D'ACER DE GRUIX 2MM AMB ACABAT IMPRIMACIÓ EPOXI I PINTURA POLIÈSTER, AMB DOS SUPORTS RECTANGULARS ANCORATS AL PAVIMENT, GALVANITZADA I PINTADA AL FOC. (P - 66)	235,67	4,000	942,68
8	FV00U00Z	PA	PARTIDA ALÇADA PER PER ACTUACIONS COMPLEMENTÀRIES A JUSTIFICAR (JARDINERIA, REPARACIONS, PINTURA O NETEJA DE MOBILIARI, PAVIMENTS, MURS, O ALTRES ELEMENTS DE LA PLAÇA O PARC) (P - 95)	3.500,00	3,500	12.250,00
TOTAL	TITOL 3		01.02.04			**29.100,83**

OBRA 01 PRESSUPOST PROJECTE EXECUTIU DE MILLORA DE DIFERENTS ESPAIS V
CAPÍTOL 02 PL CASTELAO
TITOL 3 05 PLANTACIONS

NUM.	CODI	UA	DESCRIPCIÓ	PREU	AMIDAMENT	IMPORT
1	F221U021	M2	NETEJA I ESBROSSADA DEL TERRENY, AMB MITJANS MECÀNICS. S'INCLOU LA CÀRREGA I EL TRANSPORT INTERIOR DEL MATERIAL SOBRANT PER A LA SEVA CLASSIFICACIÓ. (P - 12)	0,75	119,500	89,63
2	FR612ZP2	U	PLANTACIÓ D'ARBRE AMB PA DE TERRA O CONTENIDOR DE 18 A 25CM DE PERIMETRE DE TRONC EN ESPAI VERD I CLOT DE PLANTACIÓ DE 200X200X100CM AMB MITJANS MECÀNICS, REBLERT DEL CLOT AMB SUBSTITICIÓ PARCIAL DEL 40% DE TERRA DE L'EXCAVACIÓ PER SORRA RENTADA I COMPOST (70%-30%). REBLERT DEL FONS DEL CLOT AMB 10CM DE GRAVA CALCÀRIA. S'INCLOU DRENATGE AMB TUB CIRCULAR PERFORAT DE POLIETILÈ D'ALTA DENSITAT DE 65MM DE DIÀMETRE; ASPRATGE TRIPLE DE SECCIÓ CIRCULAR DE 8CM DE DIÀMETRE I 2.5M DE LLARGÀRIA, CLAVATS 50CM DE MANERA MANUAL AMB CLAVADOR D'ASPRATGE I POSTERIOR COL·LOCACIÓ DE TRAVESSER DE FUSTA PER UNIR ELS TRES ASPRES AMB CARGOLS I LLIGAM DE GOMA O CAUTXÚ DE ASPRE A COLL D'ARBRE (3UT); PRIMER REG MANUAL I CÀRREGA DE LES TERRES SOBRANTS A CAMIÓ. (P - 90)	204,19	10,000	2.041,90
3	PR411-8TAA	u	Subministrament d'Acer buergerianum de perímetre de 18 a 20	115,80	2,000	231,60

PRESSUPOST Data: 27/02/25

			cm, amb pa de terra de diàmetre mínim 57 cm i profunditat mínima 39,9 cm segons fórmules NTJ (P - 103)			
4	PR43B-8V1F	u	Subministrament de Koelreuteria paniculata de perímetre de 18 a 20 cm, amb pa de terra de diàmetre mínim 57 cm i profunditat mínima 39,9 cm segons fórmules NTJ (P - 104)	140,36	5,000	701,80
5	PR450-8WT2	u	Subministrament de Quercus ilex de perímetre de 18 a 20 cm, en contenidor de 50 l (P - 105)	517,68	3,000	1.553,04
6	F221U301	M3	EXCAVACIÓ DE TERRES, AMB MITJANS MECÀNICS, PER A CAIXA DE PAVIMENT EN QUALSEVOL TIPUS DE TERRENY (EXCEPTE ROCA), MESURAT SOBRE PERFIL. S'INCLOU LA CÀRREGA I EL TRANSPORT INTERIOR DEL MATERIAL SOBRANT PER A LA SEVA CLASSIFICACIÓ. (P - 14)	6,32	5,975	37,76
7	PR23-DOC4	m2	Fresatge de terreny fluix a una fondària de 0,2 m, amb motocultor, en dues passades creuades, per a un pendent inferior al 12 % (P - 101)	1,13	119,500	135,04
8	PR3D-FIF3	m2	Esmena orgànica del sòl amb compost de classe I d'origen vegetal, segons NTJ 05C, subministrat en sacs de 0,8 m3, amb una dosi de 50 l/m2, escampat amb minicarregadora i mitjans manuals i fresatge de terreny amb motocultor, amb minicarregadora de combustible (P - 102)	4,79	119,500	572,41
9	FR3PUTAJ	M3	APORTACIÓ I ESTESA DE TERRA ADEQUADA DE JARDINERIA, PER A JARDINERES I/O PARTERRES.CARACTERÍSTIQUES: TEXTURA: FRANCA O FRANCA ARENOSA. EXEMPTA DE MATERIALS AMB UNA GRANULOMETRÌA SUPERIOR ALS 14 MM. PH: ENTRE 6,5 I 7,5 CONDUCTIVITAT ELÈCTRICA COM A MÀXIM DE 2 DS/M (EXTRACTE DE PASTA SATURADA) CARBONAT CÀLCIC INFERIOR AL 10% PES SEC MATÈRIA ORGÀNICA OXIDABLE ENTRE 3 I 6 %. PES SEC HAN D'ESTAR LLIURES DE PATOGENS, MALES HERBES I CONTAMINATS QUE PUGUIN AFECTAR NEGATIVAMENT AL DESENVOLUPAMENT DE LES PLANTES. (P - 85)	54,83	3,750	205,61
10	PR4JG-951R	u	Subministrament de Viburnum tinus Eve Price d'alçària de 40 a 50 cm, en contenidor de 10 l (P - 122)	12,78	50,000	639,00
11	PR4GH-93Y3	u	Subministrament de Pistacia lentiscus d'alçària de 80 a 100 cm, en contenidor de 10 l (P - 117)	12,26	50,000	613,00
12	PR4J3-95DH	u	Subministrament de Teucrium fruticans en contenidor de 10 l (P - 120)	10,88	50,000	544,00
13	PR61-8ZI0	u	PLANTACIÓ D'ARBUST O ARBRE DE PETIT FORMAT EN CONTENIDOR DE 5 A 10 L, EXCAVACIÓ DE CLOT DE PLANTACIÓ DE 45X45X30 CM AMB MITJANS MANUALS, EN UN PENDENT INFERIOR AL 35 %, REBLERT DEL CLOT AMB TERRA DE L'EXCAVACIÓ BARREJADA AMB UN 10% DE COMPOST, PRIMER REG I GARANTIA D'UN ANY (P - 124)	6,75	150,000	1.012,50
14	PR4D4-93BV	u	Subministrament d'Euryops pectinatus en contenidor de 3 l (P - 112)	3,39	126,000	427,14
15	FR623Z2	u	PLANTACIÓ D'ARBUST EN CONTENIDOR DE 1 A 3 L, EXCAVACIÓ DE CLOT DE PLANTACIÓ AMB MITJANS MANUALS, EN UN PENDENT INFERIOR AL 35 %, REBLERT DEL CLOT AMB TERRA DE L'EXCAVACIÓ BARREJADA AMB UN 10% DE COMPOST, PRIMER REG I GARANTIA D'UN ANY (P - 88)	3,10	168,000	520,80
16	FRZUUMBD	M2	MALLA ANTIHERBES EN SUPERFÍCIE, D'UN GRAMATGE DE 200 GR/M2 TIPUS BIOSTILL MARRÓ 100% BIODEGRADABLE DE LA CASA HORTICOLA PEDRALBES O EQUIVALENT. FIXADA AMB GRAPES D'ACER CORRUGAT EN FORMA D'U, D.10 MM I DE 20-10-20 CM., AMB LA DENSITAT NECESSARIA EN FUNCIÓ DE LA PENDENT DEL TERRENY. S'INCLOU LA	3,53	119,500	421,84

PRESSUPOST

			PREPARACIÓ PRÈVIA DE LA SUPERFÍCIE DEL TERRENY I P.P. DE TALLS I FORMACIÓ DE FORATS PER A L'ENTREGA AMB ARQUETES, ARBRAT, CONTORNS DEL PARTERRE. TOTALMENT INSTAL.LADA. (P - 93)			
17	FR3PUTEY	M2	APORTACIÓ I ESTESA DE TRITURAT DE PODA COM ENCOIXINAT AMB UN GRUIX DE 10 CM (P - 87)	3,45	119,500	412,28
18	PR4JF-95L1	u	Subministrament de Verbena bonariensis 'Lollipop' en contenidor 1 l (P - 121)	2,27	5,000	11,35
19	PR4AT-94T2	u	Subministrament de Carex testacea en contenidor de 2 l (P - 108)	2,31	5,000	11,55
20	PR4H8-94Y4	u	Subministrament de Salvia greggii d'alçària de 30 a 40 cm, en contenidor de 3 l (P - 118)	4,07	5,000	20,35
21	PR4HA-94ZT	u	Subministrament de Santolina chamacyparissus en contenidor de 3 l (P - 119)	3,17	5,000	15,85
22	PR4EC-94N6	u	Subministrament de Lavandula dentata en contenidor de 3 l (P - 113)	3,32	5,000	16,60
23	PR4G2-93B1	u	Subministrament de Perovskia atriplicifolia 'Blue Spire', en contenidor de 1 l (P - 115)	1,96	5,000	9,80
24	PR4CG-937H	u	Subministrament de Dietes bicolor d'alçària de 20 a 40 cm, en contenidor d'1,3 l (P - 109)	3,04	5,000	15,20
25	PR4JM-9561	u	Subministrament de Westringia 'Mundi' en contenidor de 3 l (P - 123)	4,41	5,000	22,05
26	PR4D3-93BS	u	Subministrament d'Euphorbia rigida d'alçària de 30 a 50 cm, en contenidor de 3 l (P - 111)	4,53	5,000	22,65
27	PR493-92C1	u	Subministrament d'Achillea coarctata' en contenidor de1 l (P - 107)	1,96	5,000	9,80
TOTAL	TITOL 3		01.02.05			**10.314,55**

OBRA 01 PRESSUPOST PROJECTE EXECUTIU DE MILLORA DE DIFERENTS ESPAIS V
CAPÍTOL 02 PL CASTELAO
TITOL 3 06 REG

NUM.	CODI	UA	DESCRIPCIÓ	PREU	AMIDAMENT	IMPORT
1	GG502CX	PA	PARTIDA ALÇADA A JUSTIFICAR PER CONNEXIÓ REG A COMPTADOR (P - 98)	200,00	1,000	200,00
2	FJ10U051	M	OBERTURA I REBLIMENT DE RASES PER A CONDUCTES DE LA INSTAL.LACIÓ DE REG DE 40 CM. DE FONDÀRIA I 20 CM. D'AMPLÀRIA (P - 50)	4,91	139,700	685,93
3	FJ22U640	M	TUB DE POLIETILÈ ALIMENTARI DE BAIXA DENSITAT, DE 32 MM DE DIÀMETRE NOMINAL EXTERIOR, DE 10 BAR DE PRESSIÓ NOMINAL, SOLDAT, AMB GRAU DE DIFICULTAT MITJÀ I PER A COL.LOCAR SOTERRAT (P - 53)	4,91	139,700	685,93
4	FJ24U090	M	TUB FLEXIBLE CORRUGAT DE POLIETILÈ, DE 90 MM DE DIÀMETRE EXTERIOR, DE DOBLE CAPA, MUNTAT COM A CANALITZACIÓ SOTERRADA PER A PROTECCIÓ DE XARXA DE DEGOTEIG I ENVOLTAT DE SORRA. (P - 54)	4,48	40,000	179,20
5	FJ34U004	U	DEGOTERS FORMAT AMB TUBERIA TECH-LINE DE TUB DE POLIETILÈ DE BAIXA DENSITAT DE COLOR MARRÓ , D 17X14,6 MM. I PRESSIÓ MÀXIMA DE TREBALL DE 4 ATM. I RESISTENT A LA RADIACIÓ U.V. FORMAT PER UN ANELL TANCAT DE 2 M DE PERÍMETRE AMB GOTERS TERMOSOLDATS EN LA PARET INTERIOR DE 2,3 L/H CADA 30 CM. I AMB MEMBRANA DE COMPENSACIÓ EPDM PER COL.LOCAR SOTERRAT I PART PROPORCIONAL	4,82	10,000	48,20

PRESSUPOST

			D'ACCESSORIS. (P - 57)			
6	FJ11U68B	U	PERICÓ REGISTRABLE, PER A SERVEIS, DE 60X60X80 CM. INTERIOR, SOBRE LLIT DE FORMIGÓ H-150 DE 15 CM. DE GRUIX, AMB PARET DE MAÓ, ARREBOSSADA I LLISCADA INTERIORMENT. S'INCLOU MOVIMENT DE TERRES, BASTIMENT I TAPA DE FOSA DUCTIL B125, AMB LA INSCRIPCIÓ PARCS I JARDINS. (P - 52)	262,30	1,000	262,30
7	FJ44U500	U	ELECTROVÀLVULA TIPUS SOLENOIDE D'1' 9 V., OBERTURA ELÈCTRICA I MANUAL AMB PART PROPORCIONAL D'ACCESORIS. (P - 60)	68,49	2,000	136,98
8	FJ43U500	U	REGULADOR DE PRESSIÓ D'1', AMB FILTRE INCORPORAT. (P - 59)	69,16	2,000	138,32
9	FJ41U500	U	VÀLVULA D'ESFERA D.1', PER A TALL INDIVIDUAL I ZONA DE REG. (P - 58)	45,48	3,000	136,44
10	FJ33U040	M	TUBERIA TECH-LINE FORMAT PER TUB DE POLIETILÈ DE BAIXA DENSITAT, DE COLOR MARRÓ, D 17X14,6 MM. I PRESSIÓ MÀXIMA DE TREBALL DE 4 BAR I RESISTENT A LA RADIACIÓ U.V. AMB GOTERS TERMOSOLDATS EN LA PARET INTERIOR DE 2,3 L/H CADA 40 CM. I AMB MEMBRANA DE COMPENSACIÓ DE EPDM PER COL.LOCAR SOTERRAT I PART PROPORCIONAL D'ACCESSORIS. (P - 56)	2,39	298,750	714,01
TOTAL	TITOL 3		01.02.06			**3.187,31**

OBRA 01 PRESSUPOST PROJECTE EXECUTIU DE MILLORA DE DIFERENTS ESPAIS V
CAPÍTOL 03 GESTIÓ RESIDUS
TITOL 3 09 JOAN COROMINES

NUM.	CODI	UA	DESCRIPCIÓ	PREU	AMIDAMENT	IMPORT
1	F2R4200	M3	CLASSIFICACIÓ A PEU D'OBRA DE RESIDUS DE CONSTRUCCIÓ O DEMOLICIÓ EN FRACCIONS SEGONS REAL DECRETO 105/2008, AMB MITJANS MANUALS. AQUESTA PARTIDA NOMÉS S'ABONARÀ AL LLIURAMENT DEL CORRESPONENT CERTIFICAT D'UN CENTRE DE RECICLATGE. NO S'ACCEPTARÀ EL CERTIFICAT D'UN DIPÒSIT AUTORITZAT (ABOCADOR), EL QUAL NO DONARÀ LLOC, A L'ABONAMENT D'AQUESTA PARTIDA. L'AMIDAMENT SERÀ SOBRE PERFIL TEÒRIC REALMENT EXECUTAT. (P - 17)	5,52	95,241	525,73
2	F2R4237	M3	CÀRREGA AMB MITJANS MECÀNICS I TRANSPORT DE RESIDUS INERTS O NO ESPECIALS A INSTAL·LACIÓ AUTORITZADA DE GESTIÓ DE RESIDUS, AMB CAMIÓ PER A TRANSPORT DE 7 T, AMB UN RECORREGUT DE MÉS DE 5 I FINS A 10 KM (P - 18)	9,46	434,556	4.110,90
3	F2R6680	M3	DISPOSICIÓ CONTROLADA EN CENTRE DE RECICLATGE DE RESIDUS DE METALLS BARREJATS NO PERILLOSOS AMB UNA DENSITAT 0,2 T/M3, PROCEDENTS DE CONSTRUCCIÓ O DEMOLICIÓ, AMB CODI 17 04 07 SEGONS LA LLISTA EUROPEA DE RESIDUS. AQUESTA PARTIDA NOMÉS S'ABONARÀ AL LLIURAMENT DEL CORRESPONENT CERTIFICAT D'UN CENTRE DE RECICLATGE. NO S'ACCEPTARÀ EL CERTIFICAT D'UN DIPÒSIT AUTORITZAT (ABOCADOR), EL QUAL NO DONARÀ LLOC, A L'ABONAMENT D'AQUESTA PARTIDA. L'AMIDAMENT SERÀ SOBRE PERFIL TEÒRIC REALMENT EXECUTAT. (P - 19)	-42,27	20,775	-878,16

PRESSUPOST Data: 27/02/25

4	F2R6770	M3	DISPOSICIÓ CONTROLADA EN CENTRE DE RECICLATGE DE RESIDUS DE PLÀSTIC NO PERILLOSOS AMB UNA DENSITAT 0,035 T/M3, PROCEDENTS DE CONSTRUCCIÓ O DEMOLICIÓ, AMB CODI 17 02 03 SEGONS LA LLISTA EUROPEA DE RESIDUS. AQUESTA PARTIDA NOMÉS S'ABONARÀ AL LLIURAMENT DEL CORRESPONENT CERTIFICAT D'UN CENTRE DE RECICLATGE. NO S'ACCEPTARÀ EL CERTIFICAT D'UN DIPÒSIT AUTORITZAT (ABOCADOR), EL QUAL NO DONARÀ LLOC, A L'ABONAMENT D'AQUESTA PARTIDA. L'AMIDAMENT SERÀ SOBRE PERFIL TEÒRIC REALMENT EXECUTAT. (P - 20)	0,00	3,750	0,00
5	F2R6890	M3	DISPOSICIÓ CONTROLADA EN CENTRE DE RECICLATGE DE RESIDUS DE FUSTA NO PERILLOSOS AMB UNA DENSITAT 0,19 T/M3, PROCEDENTS DE CONSTRUCCIÓ O DEMOLICIÓ, AMB CODI 17 02 01 SEGONS LA LLISTA EUROPEA DE RESIDUS. AQUESTA PARTIDA NOMÉS S'ABONARÀ AL LLIURAMENT DEL CORRESPONENT CERTIFICAT D'UN CENTRE DE RECICLATGE. NO S'ACCEPTARÀ EL CERTIFICAT D'UN DIPÒSIT AUTORITZAT (ABOCADOR), EL QUAL NO DONARÀ LLOC, A L'ABONAMENT D'AQUESTA PARTIDA. L'AMIDAMENT SERÀ SOBRE PERFIL TEÒRIC REALMENT EXECUTAT. (P - 21)	15,60	4,950	77,22
6	F2R6960	M3	DISPOSICIÓ CONTROLADA EN CENTRE DE RECICLATGE DE RESIDUS DE PAPER I CARTRÓ NO PERILLOSOS AMB UNA DENSITAT 0,04 T/M3, PROCEDENTS DE CONSTRUCCIÓ O DEMOLICIÓ, AMB CODI 15 01 01 SEGONS LA LLISTA EUROPEA DE RESIDUS. AQUESTA PARTIDA NOMÉS S'ABONARÀ AL LLIURAMENT DEL CORRESPONENT CERTIFICAT D'UN CENTRE DE RECICLATGE. NO S'ACCEPTARÀ EL CERTIFICAT D'UN DIPÒSIT AUTORITZAT (ABOCADOR), EL QUAL NO DONARÀ LLOC, A L'ABONAMENT D'AQUESTA PARTIDA. L'AMIDAMENT SERÀ SOBRE PERFIL TEÒRIC REALMENT EXECUTAT. (P - 22)	0,00	3,750	0,00
7	F2R71H1	M3	DISPOSICIÓ CONTROLADA EN DIPÒSIT AUTORITZAT INCLÒS EL CÀNON SOBRE LA DEPOSICIÓ CONTROLADA DELS RESIDUS DE LA CONSTRUCCIÓ, SEGONS LA LLEI 8/2008, DE RESIDUS DE FORMIGÓ INERTS AMB UNA DENSITAT 1,45 T/M3, PROCEDENTS DE CONSTRUCCIÓ O DEMOLICIÓ, AMB CODI 17 01 01 SEGONS LA LLISTA EUROPEA DE RESIDUS. AQUESTA PARTIDA NOMÉS S'ABONARÀ AL LLIURAMENT DEL CORRESPONENT CERTIFICAT D'UN CENTRE DE RECICLATGE. NO S'ACCEPTARÀ EL CERTIFICAT D'UN DIPÒSIT AUTORITZAT (ABOCADOR), EL QUAL NO DONARÀ LLOC, A L'ABONAMENT D'AQUESTA PARTIDA. L'AMIDAMENT SERÀ SOBRE PERFIL TEÒRIC REALMENT EXECUTAT. (P - 23)	18,71	42,741	799,68
8	F2R7LP1	M3	DISPOSICIÓ CONTROLADA EN DIPÒSIT AUTORITZAT INCLÒS EL CÀNON SOBRE LA DEPOSICIÓ CONTROLADA DELS RESIDUS DE LA CONSTRUCCIÓ, SEGONS LA LLEI 8/2008, DE RESIDUS DE TERRA INERTS AMB UNA DENSITAT 1,6 T/M3, PROCEDENTS D'EXCAVACIÓ, AMB CODI 17 05 04 SEGONS LA LLISTA EUROPEA DE RESIDUS. AQUESTA PARTIDA NOMÉS S'ABONARÀ AL LLIURAMENT DEL CORRESPONENT CERTIFICAT D'UN CENTRE DE RECICLATGE. NO S'ACCEPTARÀ EL CERTIFICAT D'UN	10,91	311,660	3.400,21

PRESSUPOST

			DIPÒSIT AUTORITZAT (ABOCADOR), EL QUAL NO DONARÀ LLOC, A L'ABONAMENT D'AQUESTA PARTIDA. L'AMIDAMENT SERÀ SOBRE PERFIL TEÒRIC REALMENT EXECUTAT. (P - 24)			
9	F2R8TD0	M3	DISPOSICIÓ CONTROLADA EN CENTRE DE SELECCIÓ I TRANSFERÈNCIA DE RESIDUS DE TRONCS I SOQUES NO PERILLOSOS AMB UNA DENSITAT 0,9 T/M3, PROCEDENTS DE PODA O SEGA, AMB CODI 20 02 01 SEGONS LA LLISTA EUROPEA DE RESIDUS. AQUESTA PARTIDA NOMÉS S'ABONARÀ AL LLIURAMENT DEL CORRESPONENT CERTIFICAT D'UN CENTRE DE RECICLATGE. NO S'ACCEPTARÀ EL CERTIFICAT D'UN DIPÒSIT AUTORITZAT (ABOCADOR), EL QUAL NO DONARÀ LLOC, A L'ABONAMENT D'AQUESTA PARTIDA. L'AMIDAMENT SERÀ SOBRE PERFIL TEÒRIC REALMENT EXECUTAT. (P - 25)	84,47	19,275	1.628,16
10	F2RIQFO	M3	DISPOSICIÓ CONTROLADA EN DIPÒSIT AUTORITZAT INCLÒS EL CÀNON SOBRE LA DEPOSICIÓ CONTROLADA DELS RESIDUS DE LA CONSTRUCCIÓ, SEGONS LA LLEI 8/2008, DE RESIDUS BARREJATS INERTS AMB UNA DENSITAT 1 T/M3, PROCEDENTS DE CONSTRUCCIÓ O DEMOLICIÓ, AMB CODI 17 01 07 SEGONS LA LLISTA EUROPEA DE RESIDUS (P - 26)	26,99	11,792	318,27
11	F2RM8VT	M3	DISPOSICIÓ CONTROLADA EN DIPÒSIT AUTORITZAT INCLÒS EL CÀNON SOBRE LA DEPOSICIÓ CONTROLADA DELS RESIDUS DE LA CONSTRUCCIÓ, SEGONS LA LLEI 8/2008, DE RESIDUS D'AGLOMERAT ASFÀLTIC NO PERILLOSOS AMB UNA DENSITAT 1,45 T/M3, PROCEDENTS DE CONSTRUCCIÓ O DEMOLICIÓ, AMB CODI 17 03 02 SEGONS LA LLISTA EUROPEA DE RESIDUS. AQUESTA PARTIDA NOMÉS S'ABONARÀ AL LLIURAMENT DEL CORRESPONENT CERTIFICAT D'UN CENTRE DE RECICLATGE. NO S'ACCEPTARÀ EL CERTIFICAT D'UN DIPÒSIT AUTORITZAT (ABOCADOR), EL QUAL NO DONARÀ LLOC, A L'ABONAMENT D'AQUESTA PARTIDA. L'AMIDAMENT SERÀ SOBRE PERFIL TEÒRIC REALMENT EXECUTAT. (P - 27)	19,88	15,863	315,36
TOTAL	TITOL 3		01.03.09			**10.297,37**

OBRA 01 PRESSUPOST PROJECTE EXECUTIU DE MILLORA DE DIFERENTS ESPAIS V
CAPÍTOL 03 GESTIÓ RESIDUS
TITOL 3 10 PL CASTELAO

NUM.	CODI	UA	DESCRIPCIÓ	PREU	AMIDAMENT	IMPORT
1	F2R4200	M3	CLASSIFICACIÓ A PEU D'OBRA DE RESIDUS DE CONSTRUCCIÓ O DEMOLICIÓ EN FRACCIONS SEGONS REAL DECRETO 105/2008, AMB MITJANS MANUALS. AQUESTA PARTIDA NOMÉS S'ABONARÀ AL LLIURAMENT DEL CORRESPONENT CERTIFICAT D'UN CENTRE DE RECICLATGE. NO S'ACCEPTARÀ EL CERTIFICAT D'UN DIPÒSIT AUTORITZAT (ABOCADOR), EL QUAL NO DONARÀ LLOC, A L'ABONAMENT D'AQUESTA PARTIDA. L'AMIDAMENT SERÀ SOBRE PERFIL TEÒRIC REALMENT EXECUTAT. (P - 17)	5,52	100,423	554,33
2	F2R4237	M3	CÀRREGA AMB MITJANS MECÀNICS I TRANSPORT DE RESIDUS INERTS O NO ESPECIALS A INSTAL·LACIÓ	9,46	256,466	2.426,17

PRESSUPOST Data: 27/02/25

			AUTORITZADA DE GESTIÓ DE RESIDUS, AMB CAMIÓ PER A TRANSPORT DE 7 T, AMB UN RECORREGUT DE MÉS DE 5 I FINS A 10 KM (P - 18)			
3	F2R6680	M3	DISPOSICIÓ CONTROLADA EN CENTRE DE RECICLATGE DE RESIDUS DE METALLS BARREJATS NO PERILLOSOS AMB UNA DENSITAT 0,2 T/M3, PROCEDENTS DE CONSTRUCCIÓ O DEMOLICIÓ, AMB CODI 17 04 07 SEGONS LA LLISTA EUROPEA DE RESIDUS. AQUESTA PARTIDA NOMÉS S'ABONARÀ AL LLIURAMENT DEL CORRESPONENT CERTIFICAT D'UN CENTRE DE RECICLATGE. NO S'ACCEPTARÀ EL CERTIFICAT D'UN DIPÒSIT AUTORITZAT (ABOCADOR), EL QUAL NO DONARÀ LLOC, A L'ABONAMENT D'AQUESTA PARTIDA. L'AMIDAMENT SERÀ SOBRE PERFIL TEÒRIC REALMENT EXECUTAT. (P - 19)	-42,27	7,063	-298,55
4	F2R6770	M3	DISPOSICIÓ CONTROLADA EN CENTRE DE RECICLATGE DE RESIDUS DE PLÀSTIC NO PERILLOSOS AMB UNA DENSITAT 0,035 T/M3, PROCEDENTS DE CONSTRUCCIÓ O DEMOLICIÓ, AMB CODI 17 02 03 SEGONS LA LLISTA EUROPEA DE RESIDUS. AQUESTA PARTIDA NOMÉS S'ABONARÀ AL LLIURAMENT DEL CORRESPONENT CERTIFICAT D'UN CENTRE DE RECICLATGE. NO S'ACCEPTARÀ EL CERTIFICAT D'UN DIPÒSIT AUTORITZAT (ABOCADOR), EL QUAL NO DONARÀ LLOC, A L'ABONAMENT D'AQUESTA PARTIDA. L'AMIDAMENT SERÀ SOBRE PERFIL TEÒRIC REALMENT EXECUTAT. (P - 20)	0,00	3,750	0,00
5	F2R6890	M3	DISPOSICIÓ CONTROLADA EN CENTRE DE RECICLATGE DE RESIDUS DE FUSTA NO PERILLOSOS AMB UNA DENSITAT 0,19 T/M3, PROCEDENTS DE CONSTRUCCIÓ O DEMOLICIÓ, AMB CODI 17 02 01 SEGONS LA LLISTA EUROPEA DE RESIDUS. AQUESTA PARTIDA NOMÉS S'ABONARÀ AL LLIURAMENT DEL CORRESPONENT CERTIFICAT D'UN CENTRE DE RECICLATGE. NO S'ACCEPTARÀ EL CERTIFICAT D'UN DIPÒSIT AUTORITZAT (ABOCADOR), EL QUAL NO DONARÀ LLOC, A L'ABONAMENT D'AQUESTA PARTIDA. L'AMIDAMENT SERÀ SOBRE PERFIL TEÒRIC REALMENT EXECUTAT. (P - 21)	15,60	5,296	82,62
6	F2R6960	M3	DISPOSICIÓ CONTROLADA EN CENTRE DE RECICLATGE DE RESIDUS DE PAPER I CARTRÓ NO PERILLOSOS AMB UNA DENSITAT 0,04 T/M3, PROCEDENTS DE CONSTRUCCIÓ O DEMOLICIÓ, AMB CODI 15 01 01 SEGONS LA LLISTA EUROPEA DE RESIDUS. AQUESTA PARTIDA NOMÉS S'ABONARÀ AL LLIURAMENT DEL CORRESPONENT CERTIFICAT D'UN CENTRE DE RECICLATGE. NO S'ACCEPTARÀ EL CERTIFICAT D'UN DIPÒSIT AUTORITZAT (ABOCADOR), EL QUAL NO DONARÀ LLOC, A L'ABONAMENT D'AQUESTA PARTIDA. L'AMIDAMENT SERÀ SOBRE PERFIL TEÒRIC REALMENT EXECUTAT. (P - 22)	0,00	3,750	0,00
7	F2R71H1	M3	DISPOSICIÓ CONTROLADA EN DIPÒSIT AUTORITZAT INCLÒS EL CÀNON SOBRE LA DEPOSICIÓ CONTROLADA DELS RESIDUS DE LA CONSTRUCCIÓ, SEGONS LA LLEI 8/2008, DE RESIDUS DE FORMIGÓ INERTS AMB UNA DENSITAT 1,45 T/M3, PROCEDENTS DE CONSTRUCCIÓ O DEMOLICIÓ, AMB CODI 17 01 01 SEGONS LA LLISTA EUROPEA DE RESIDUS. AQUESTA PARTIDA NOMÉS S'ABONARÀ AL LLIURAMENT	18,71	77,064	1.441,87

PRESSUPOST

			DEL CORRESPONENT CERTIFICAT D'UN CENTRE DE RECICLATGE. NO S'ACCEPTARÀ EL CERTIFICAT D'UN DIPÒSIT AUTORITZAT (ABOCADOR), EL QUAL NO DONARÀ LLOC, A L'ABONAMENT D'AQUESTA PARTIDA. L'AMIDAMENT SERÀ SOBRE PERFIL TEÒRIC REALMENT EXECUTAT. (P - 23)			
8	F2R7LP1	M3	DISPOSICIÓ CONTROLADA EN DIPÒSIT AUTORITZAT INCLÒS EL CÀNON SOBRE LA DEPOSICIÓ CONTROLADA DELS RESIDUS DE LA CONSTRUCCIÓ, SEGONS LA LLEI 8/2008, DE RESIDUS DE TERRA INERTS AMB UNA DENSITAT 1,6 T/M3, PROCEDENTS D'EXCAVACIÓ, AMB CODI 17 05 04 SEGONS LA LLISTA EUROPEA DE RESIDUS. AQUESTA PARTIDA NOMÉS S'ABONARÀ AL LLIURAMENT DEL CORRESPONENT CERTIFICAT D'UN CENTRE DE RECICLATGE. NO S'ACCEPTARÀ EL CERTIFICAT D'UN DIPÒSIT AUTORITZAT (ABOCADOR), EL QUAL NO DONARÀ LLOC, A L'ABONAMENT D'AQUESTA PARTIDA. L'AMIDAMENT SERÀ SOBRE PERFIL TEÒRIC REALMENT EXECUTAT. (P - 24)	10,91	124,293	1.356,04
9	F2R8TD0	M3	DISPOSICIÓ CONTROLADA EN CENTRE DE SELECCIÓ I TRANSFERÈNCIA DE RESIDUS DE TRONCS I SOQUES NO PERILLOSOS AMB UNA DENSITAT 0,9 T/M3, PROCEDENTS DE PODA O SEGA, AMB CODI 20 02 01 SEGONS LA LLISTA EUROPEA DE RESIDUS. AQUESTA PARTIDA NOMÉS S'ABONARÀ AL LLIURAMENT DEL CORRESPONENT CERTIFICAT D'UN CENTRE DE RECICLATGE. NO S'ACCEPTARÀ EL CERTIFICAT D'UN DIPÒSIT AUTORITZAT (ABOCADOR), EL QUAL NO DONARÀ LLOC, A L'ABONAMENT D'AQUESTA PARTIDA. L'AMIDAMENT SERÀ SOBRE PERFIL TEÒRIC REALMENT EXECUTAT. (P - 25)	84,47	3,500	295,65
10	F2RIQFO	M3	DISPOSICIÓ CONTROLADA EN DIPÒSIT AUTORITZAT INCLÒS EL CÀNON SOBRE LA DEPOSICIÓ CONTROLADA DELS RESIDUS DE LA CONSTRUCCIÓ, SEGONS LA LLEI 8/2008, DE RESIDUS BARREJATS INERTS AMB UNA DENSITAT 1 T/M3, PROCEDENTS DE CONSTRUCCIÓ O DEMOLICIÓ, AMB CODI 17 01 07 SEGONS LA LLISTA EUROPEA DE RESIDUS (P - 26)	26,99	0,000	0,00
11	F2RM8VT	M3	DISPOSICIÓ CONTROLADA EN DIPÒSIT AUTORITZAT INCLÒS EL CÀNON SOBRE LA DEPOSICIÓ CONTROLADA DELS RESIDUS DE LA CONSTRUCCIÓ, SEGONS LA LLEI 8/2008, DE RESIDUS D'AGLOMERAT ASFÀLTIC NO PERILLOSOS AMB UNA DENSITAT 1,45 T/M3, PROCEDENTS DE CONSTRUCCIÓ O DEMOLICIÓ, AMB CODI 17 03 02 SEGONS LA LLISTA EUROPEA DE RESIDUS. AQUESTA PARTIDA NOMÉS S'ABONARÀ AL LLIURAMENT DEL CORRESPONENT CERTIFICAT D'UN CENTRE DE RECICLATGE. NO S'ACCEPTARÀ EL CERTIFICAT D'UN DIPÒSIT AUTORITZAT (ABOCADOR), EL QUAL NO DONARÀ LLOC, A L'ABONAMENT D'AQUESTA PARTIDA. L'AMIDAMENT SERÀ SOBRE PERFIL TEÒRIC REALMENT EXECUTAT. (P - 27)	19,88	31,750	631,19
TOTAL	TITOL 3		01.03.10			**6.489,32**

OBRA 01 PRESSUPOST PROJECTE EXECUTIU DE MILLORA DE DIFERENTS ESPAIS V

CAPÍTOL 04 SEGURETAT I SALUT

NUM.	CODI	UA	DESCRIPCIÓ	PREU	AMIDAMENT	IMPORT

PRESSUPOST

1	FSS1U000	U	SEGURETAT I SALUT, SEGONS PRESSUPOST ADJUNT A L'ESTUDI DE SEGURETAT I SALUT (P - 94)	11.932,23	1,000	11.932,23
TOTAL	CAPÍTOL		01.04			**11.932,23**

RESUM DE PRESSUPOST

Data: 27/02/25 Pàg.: 1

NIVELL 2 : Capítol			Import
Capítol	01.01	PL JOAN COROMINES	178.112,73
Capítol	01.02	PL CASTELAO	214.856,06
Capítol	01.03	GESTIÓ RESIDUS	16.786,69
Capítol	01.04	SEGURETAT I SALUT	11.932,23
Obra	**01**	**Pressupost PROJECTE EXECUTIU DE MILLORA DE DIFERENT**	**421.687,71**
			421.687,71

NIVELL 1 : Obra			Import
Obra	01	Pressupost PROJECTE EXECUTIU DE MILLORA DE DIFERENTS	421.687,71
			421.687,71

PRESSUPOST D'EXECUCIÓ PER CONTRACTE

PRESSUPOST D'EXECUCIÓ MATERIAL.....		421.687,71
13 % DESPESES GENERALS SOBRE 421.687,71.....		54.819,40
6 % BENEFICI INDUSTRIAL SOBRE 421.687,71.....		25.301,26
Subtotal		501.808,37
21 % IVA SOBRE 501.808,37.....		105.379,76
TOTAL PRESSUPOST PER CONTRACTE	€	607.188,13

Aquest pressupost d'execució per contracte puja a la quantitat de:

(SIS-CENTS SET MIL CENT VUITANTA-VUIT EUROS AMB TRETZE CÈNTIMS)


Ajuntament de Sabadell

SERVEI D'OBRES PÚBLIQUES, PARCS I JARDINS

SECCIÓ DE PARCS, JARDINS, ARBRAT I MOBILIARI URBÀ

PROJECTE EXECUTIU DE MILLORA DE DIFERENTS ESPAIS VERDS I ÀREES DE JOC DE SABADELL

PLÀNOLS

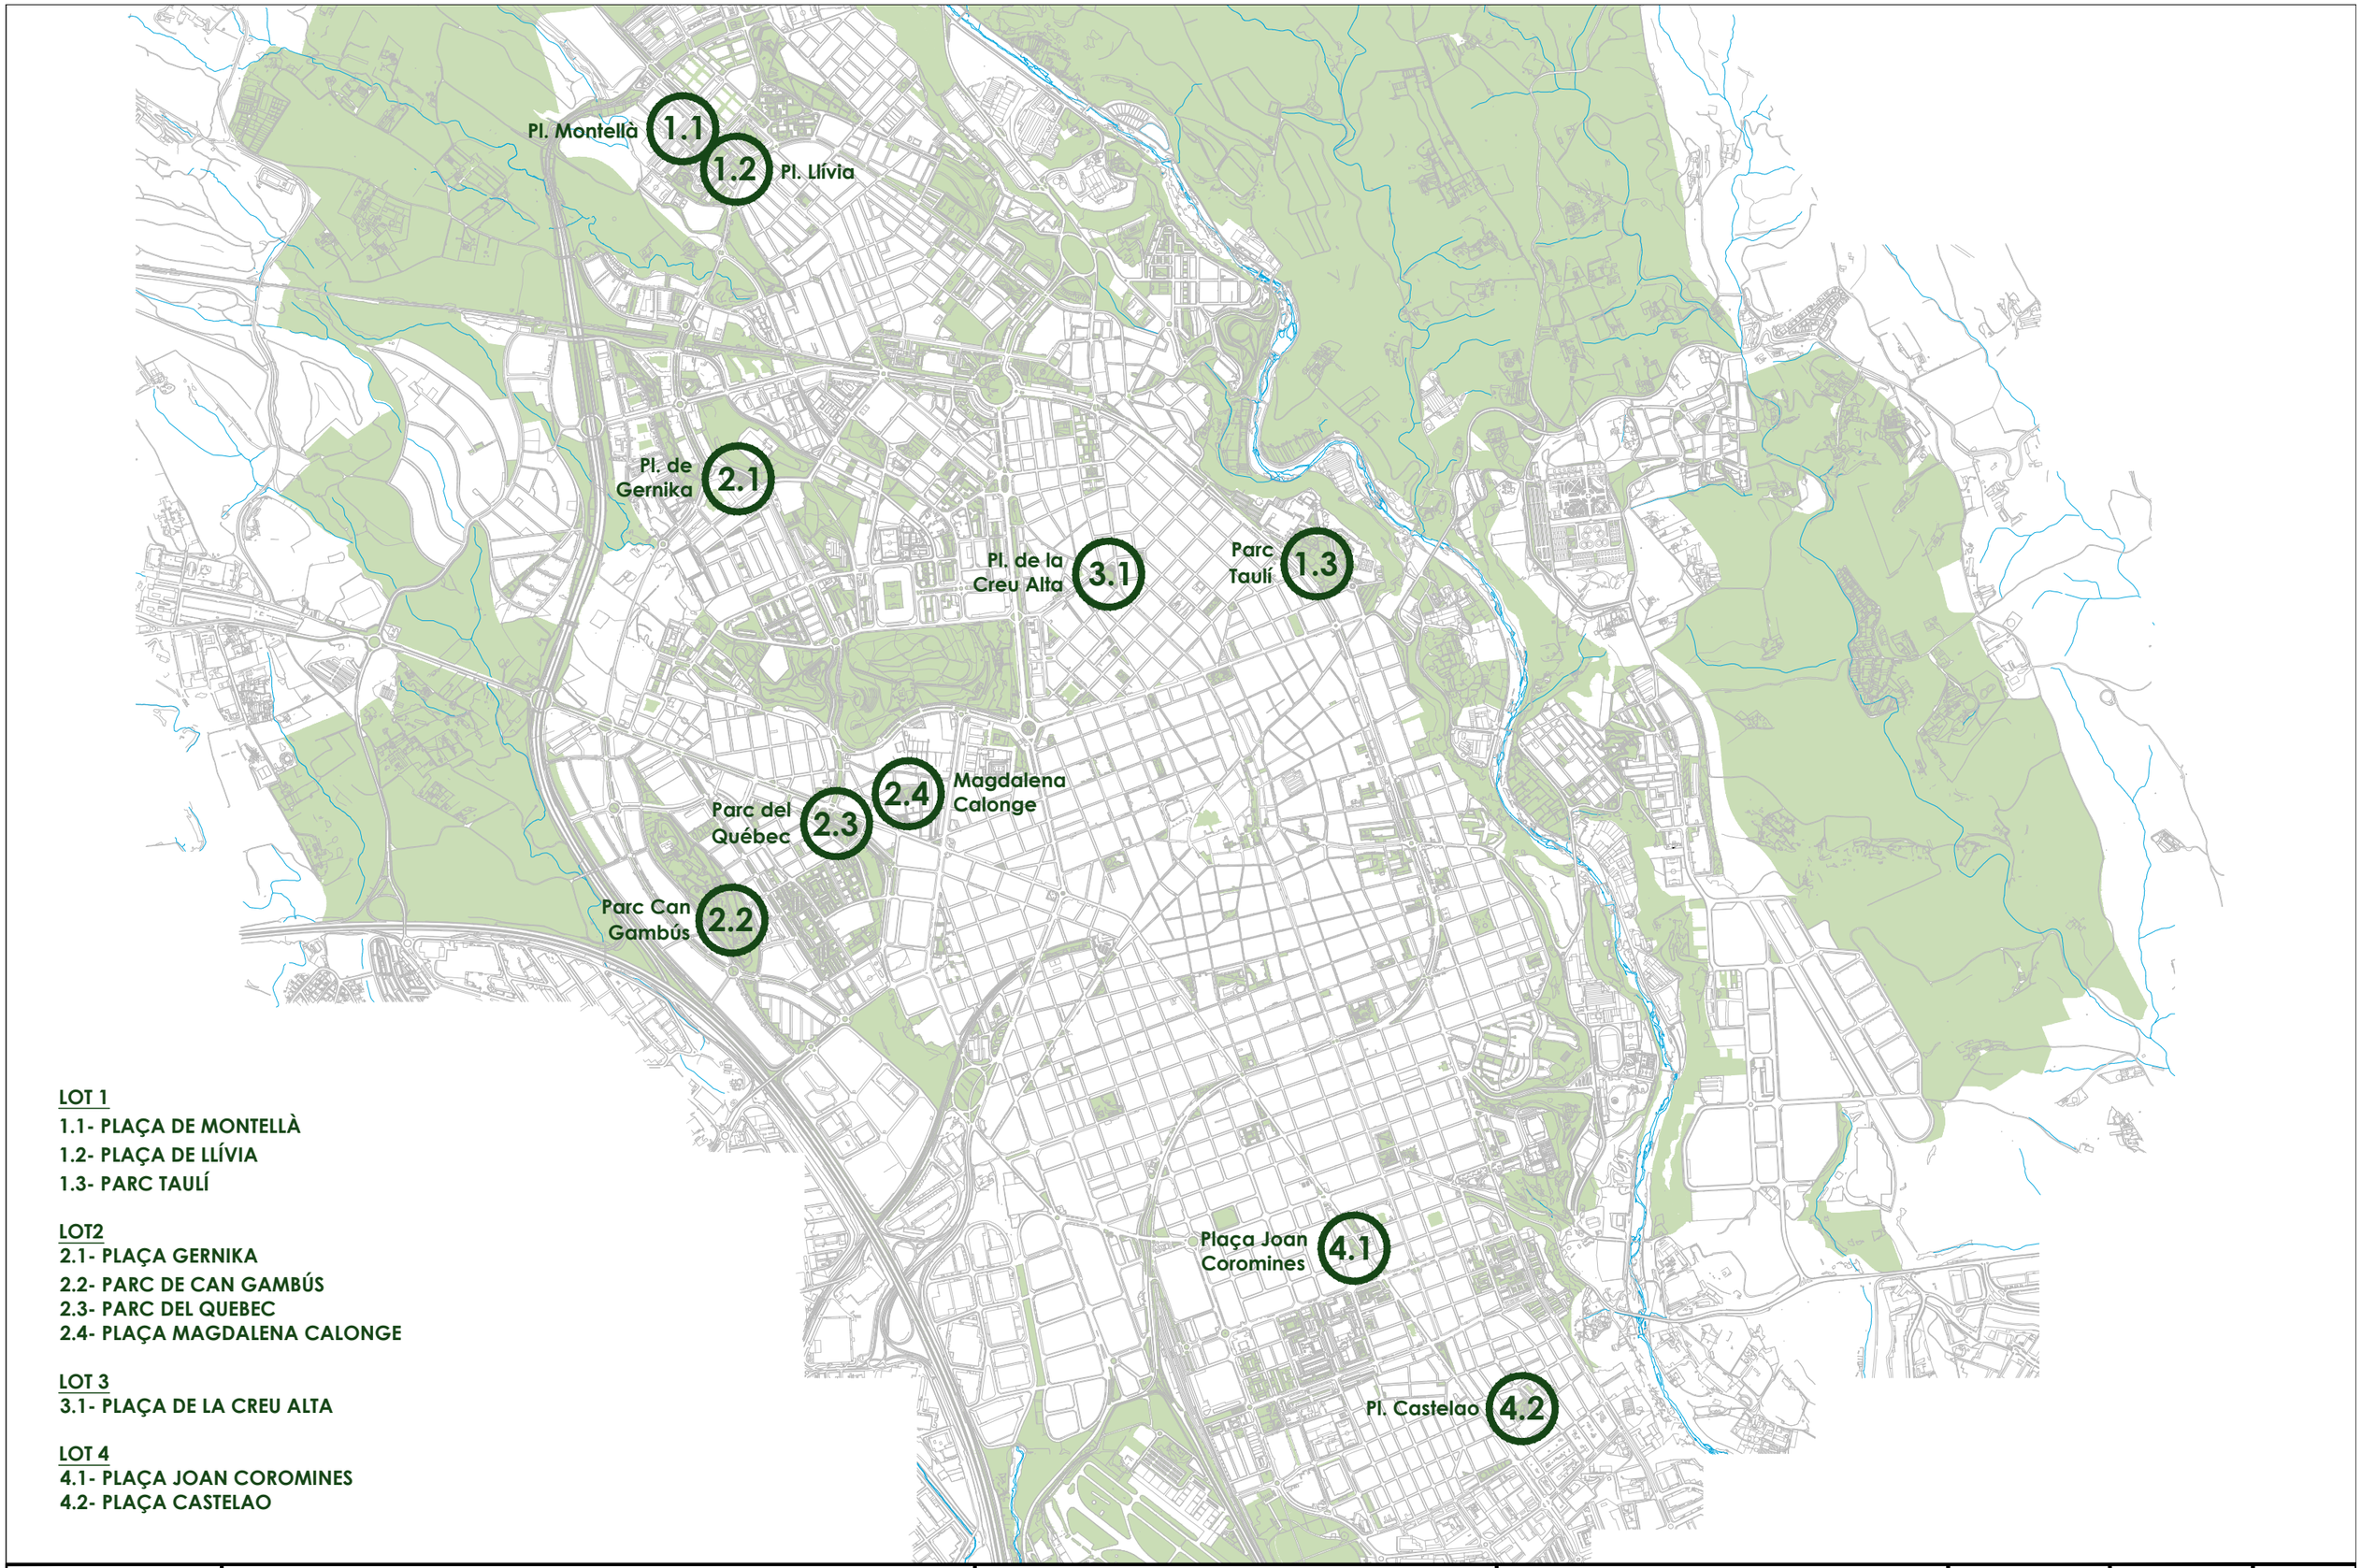

LOT 1
1.1- PLAÇA DE MONTELLÀ
1.2- PLAÇA DE LLÍVIA
1.3- PARC TAULÍ

LOT2
2.1- PLAÇA GERNIKA
2.2- PARC DE CAN GAMBÚS
2.3- PARC DEL QUEBEC
2.4- PLAÇA MAGDALENA CALONGE

LOT 3
3.1- PLAÇA DE LA CREU ALTA

LOT 4
4.1- PLAÇA JOAN COROMINES
4.2- PLAÇA CASTELAO

Ajuntament de Sabadell
SERVEI DE PARCS I JARDINS I MANTENIMENTS

PROJECTE EXECUTIU DE MILLORA DE DIFERENTS ESPAIS VERDS I ÀREES DE JOC DE SABADELL

Plànol
EMPLAÇAMENTS - LOTS


Albert Castejón
Paisatgista. Enginyer Tècnic Agrícola.

Dibuixat:
A. Castejón

Escala:
s/e

Data:
març 2025

00

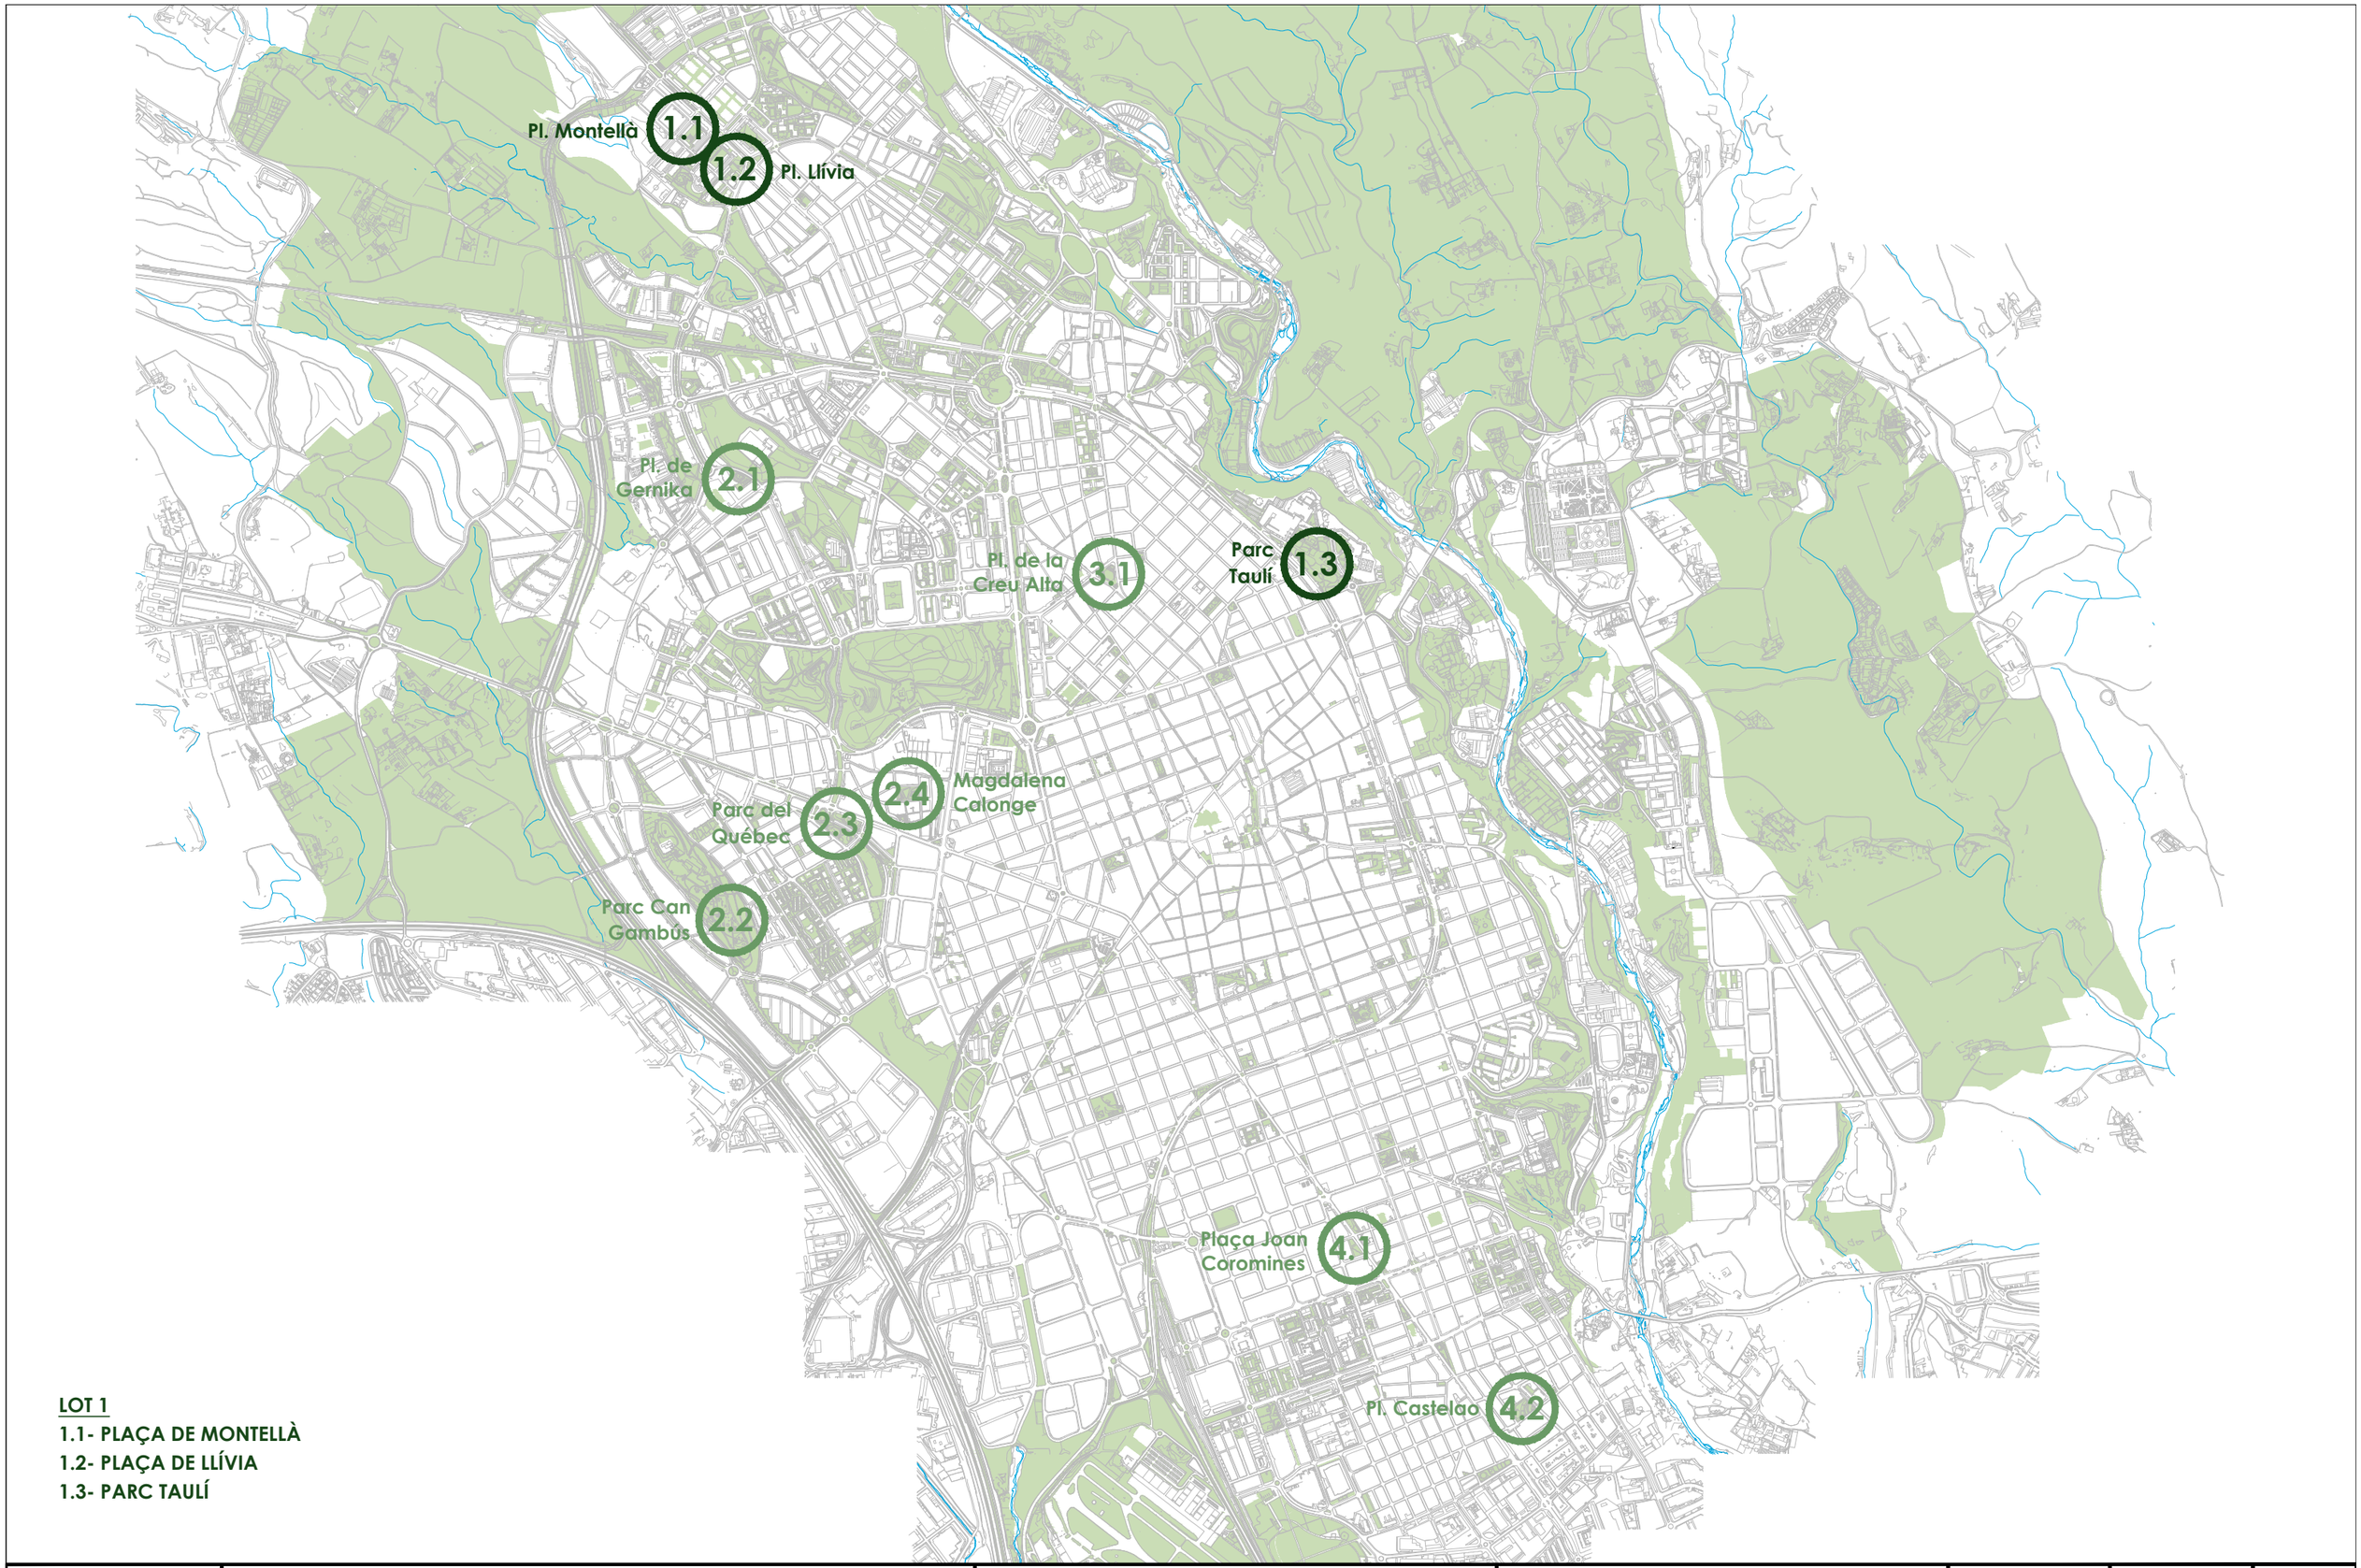

LOT 1

1.1- PLAÇA DE MONTELLÀ

1.2- PLAÇA DE LLÍVIA

1.3- PARC TAULÍ

Ajuntament de Sabadell SERVEI DE PARCS I JARDINS I MANTENIMENTS	PROJECTE EXECUTIU DE MILLORA DE DIFERENTS ESPAIS VERDS I ÀREES DE JOC DE SABADELL	Plànol **LOT 1** EMPLAÇAMENTS	Albert Castejón Paisatgista. Enginyer Tècnic Agrícola.	Dibuixat: A. Castejón	Escala: s/e Data: març 2025	1.0





1 Gronxador bressol de PROLUDIC -**1 ut - REPOSICIONAR** (PI Llívia)




2 Tobogan "Little Gliss" de PROLUDIC -**1 ut - ELIMINAR**




3 molla "Cyclo" de PROLUDIC -**1 ut - ELIMINAR**



4 Carrussel "Torna Cirulo" de PROLUDIC -**1 ut - ELIMINAR**

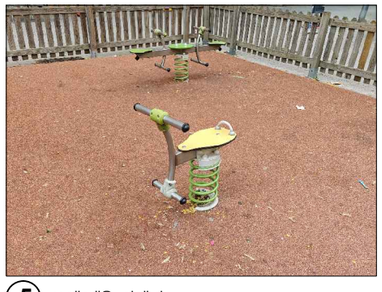

5 molla "Cyclo" de PROLUDIC -**1 ut - ELIMINAR**

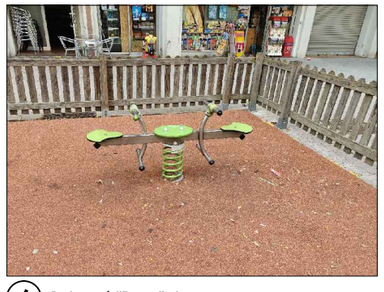

6 Balancó "Daso" de PROLUDIC -**1 ut - ELIMINAR**

a Cautxú existent - **ELIMINAR**


b Tanca de fusta existent - **ELIMINAR**

e Escocell buit a **ELIMINAR**

f Escocell buit a replantar

c **REPOSICIONAR** bancs - **8ut**

d Parterres de gespa, triturat i arbustiva degradada

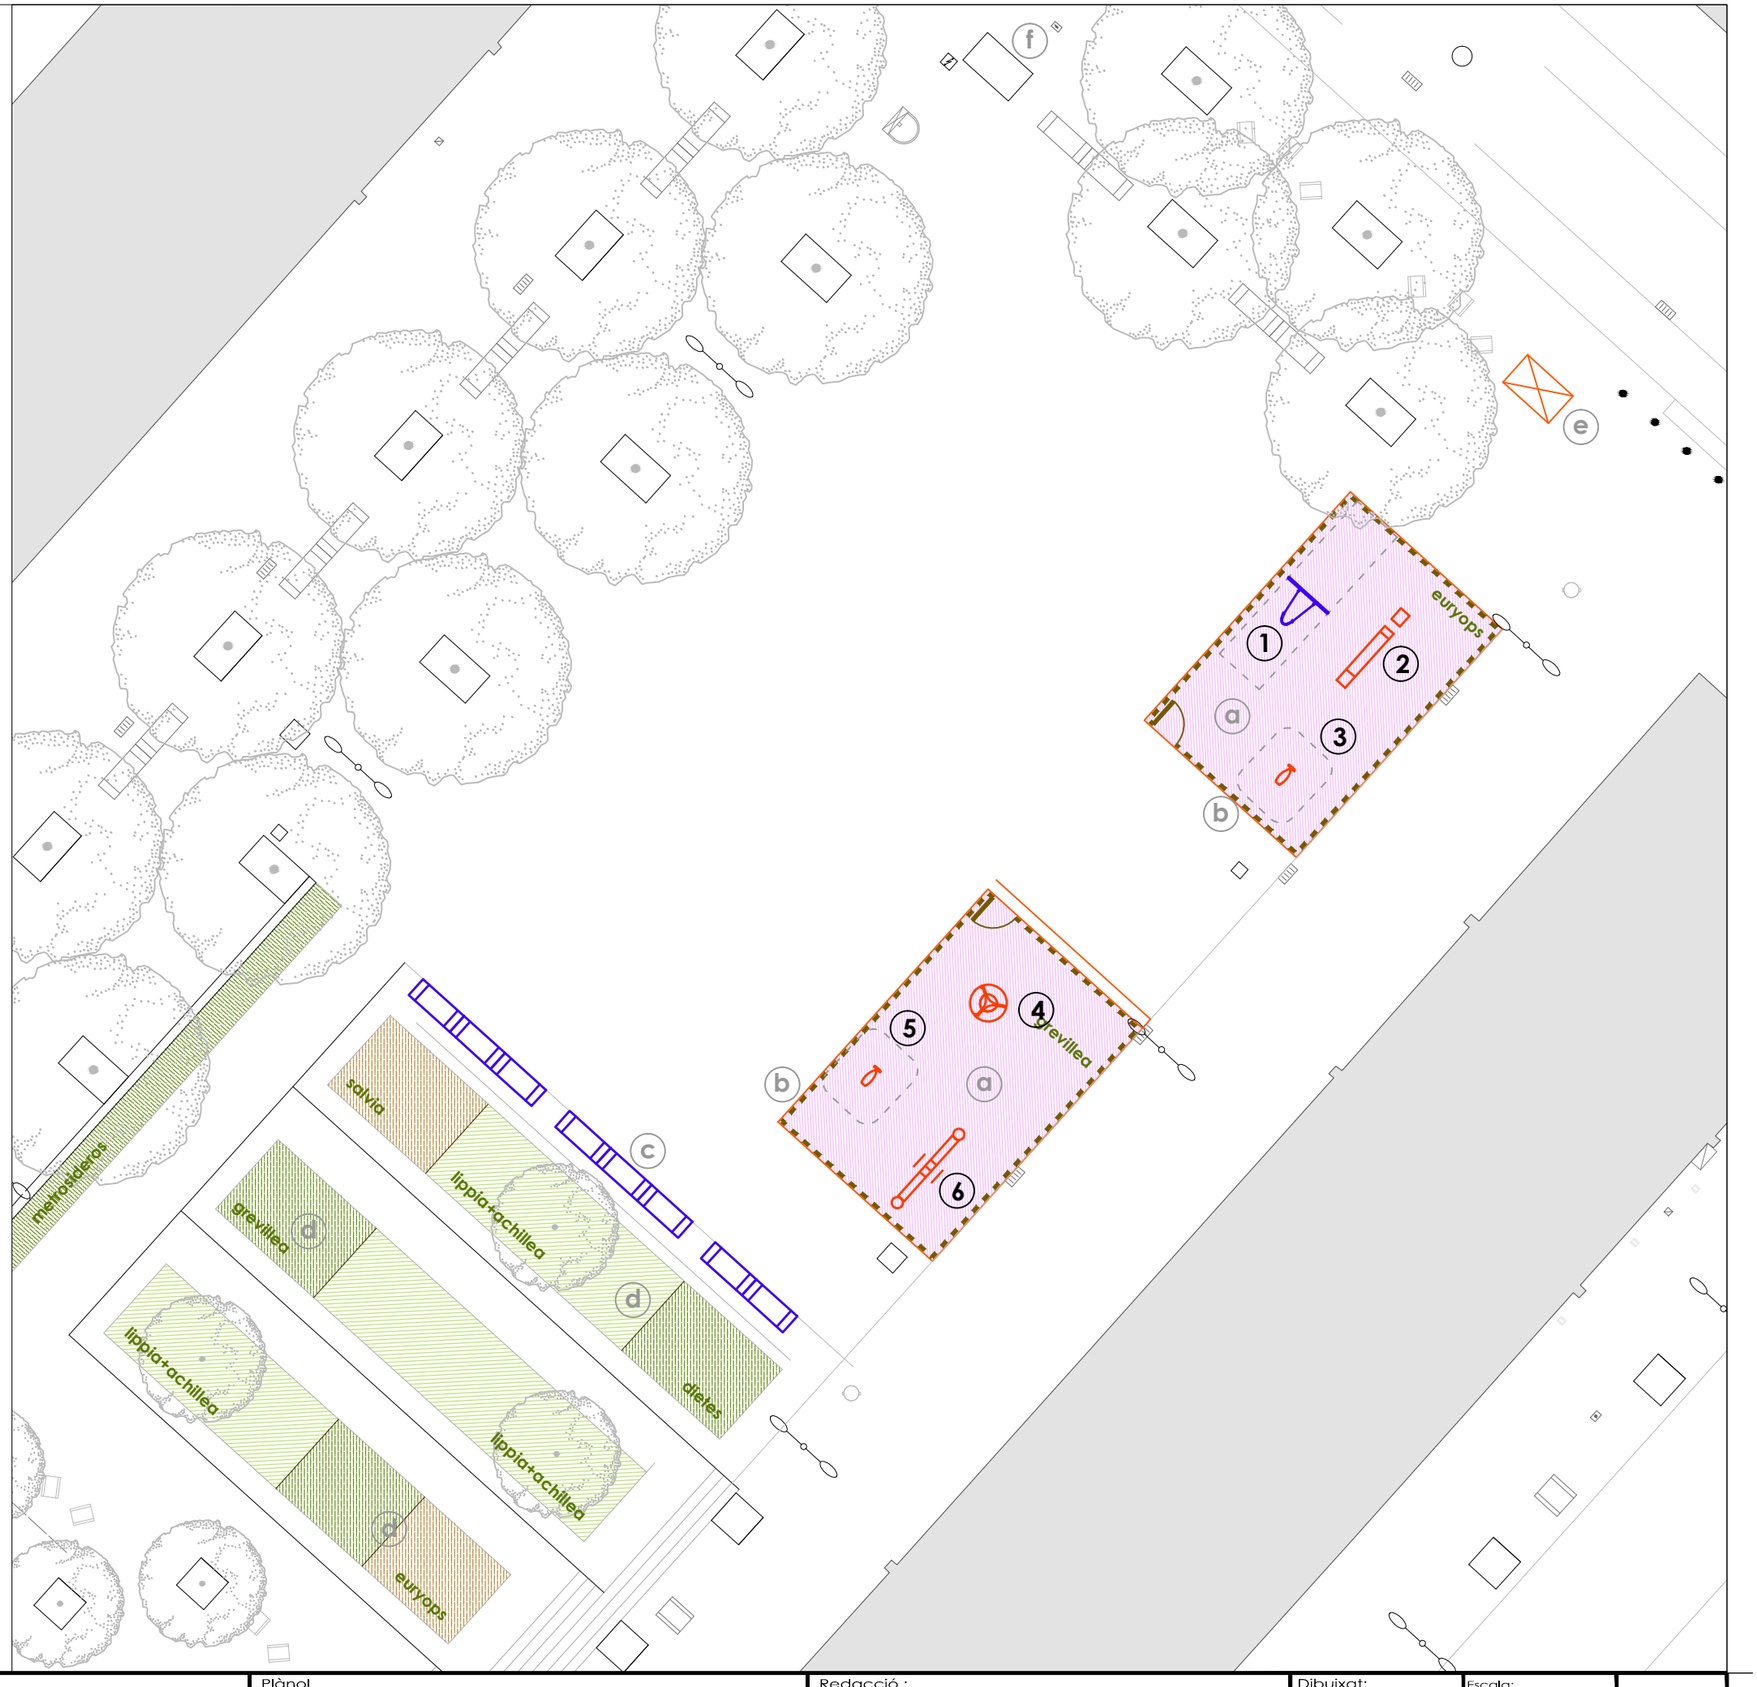

Ajuntament de Sabadell
PARCS I JARDINS

PROJECTE EXECUTIU DE MILLORA DE DIFERENTS ESPAIS VERDS I ÀREES DE JOC DE SABADELL


Plànol
Plaça de Montellà
Situació actual i Treballs previs

Redacció :
Albert Castejón
Paisatgista. Enginyer Tècnic Agrícola.

Dibuixat:
A. Castejón

Escala: 1/200
Data: març 2025

1.1a

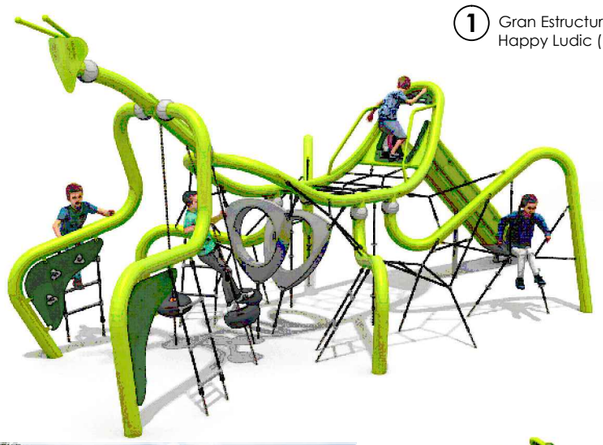

1 Gran Estructura Organiq Mantis de Happy Ludic (Ref. PGX9301) - **1 ut**







2 Gronxador Balancí Ariete de Happy Ludic (Ref. PB3014)- **1 ut**

3 Balancí Accessible i Inclisiu Droagon Fly de HAGS (8062133-verd) - **1 ut**







4 Carrussel Accessible i Inclisiu Tipi con abrazadera de Kompan (ELE 400065)- **1 ut**

a Cautxú color COMBINACIÓ COLORS TERRA - RAL 1006 +altres més foscos

b Nou tancament de tubs d'acer amb 2 portes dobles

c Restauració bancs existents (**24ut** bancs **- 11ut** cadires) i reposicionament de **8ut**


d Substitució de gespa per tapitzant (Lippia+Achillea).

e Plantació de nova arbustiva amb tancament de protecció d'acer:

Tanca delimitadora de parterres d'acer de 45 cm d'alçada vista formada per muntants d'acer de 50x10mm cada 100-150cm, platabanda superior d'acer de 50x10mm, 2 travessers de rodó 12 mm

f Plantació de nou arbrat: Koelreutaria paniculata - **4ut -** Malus everest mutitronc **- 4ut**

g Plantació d'arbrat en escocell buit: Tipuana tipu 18/20 - **1ut**

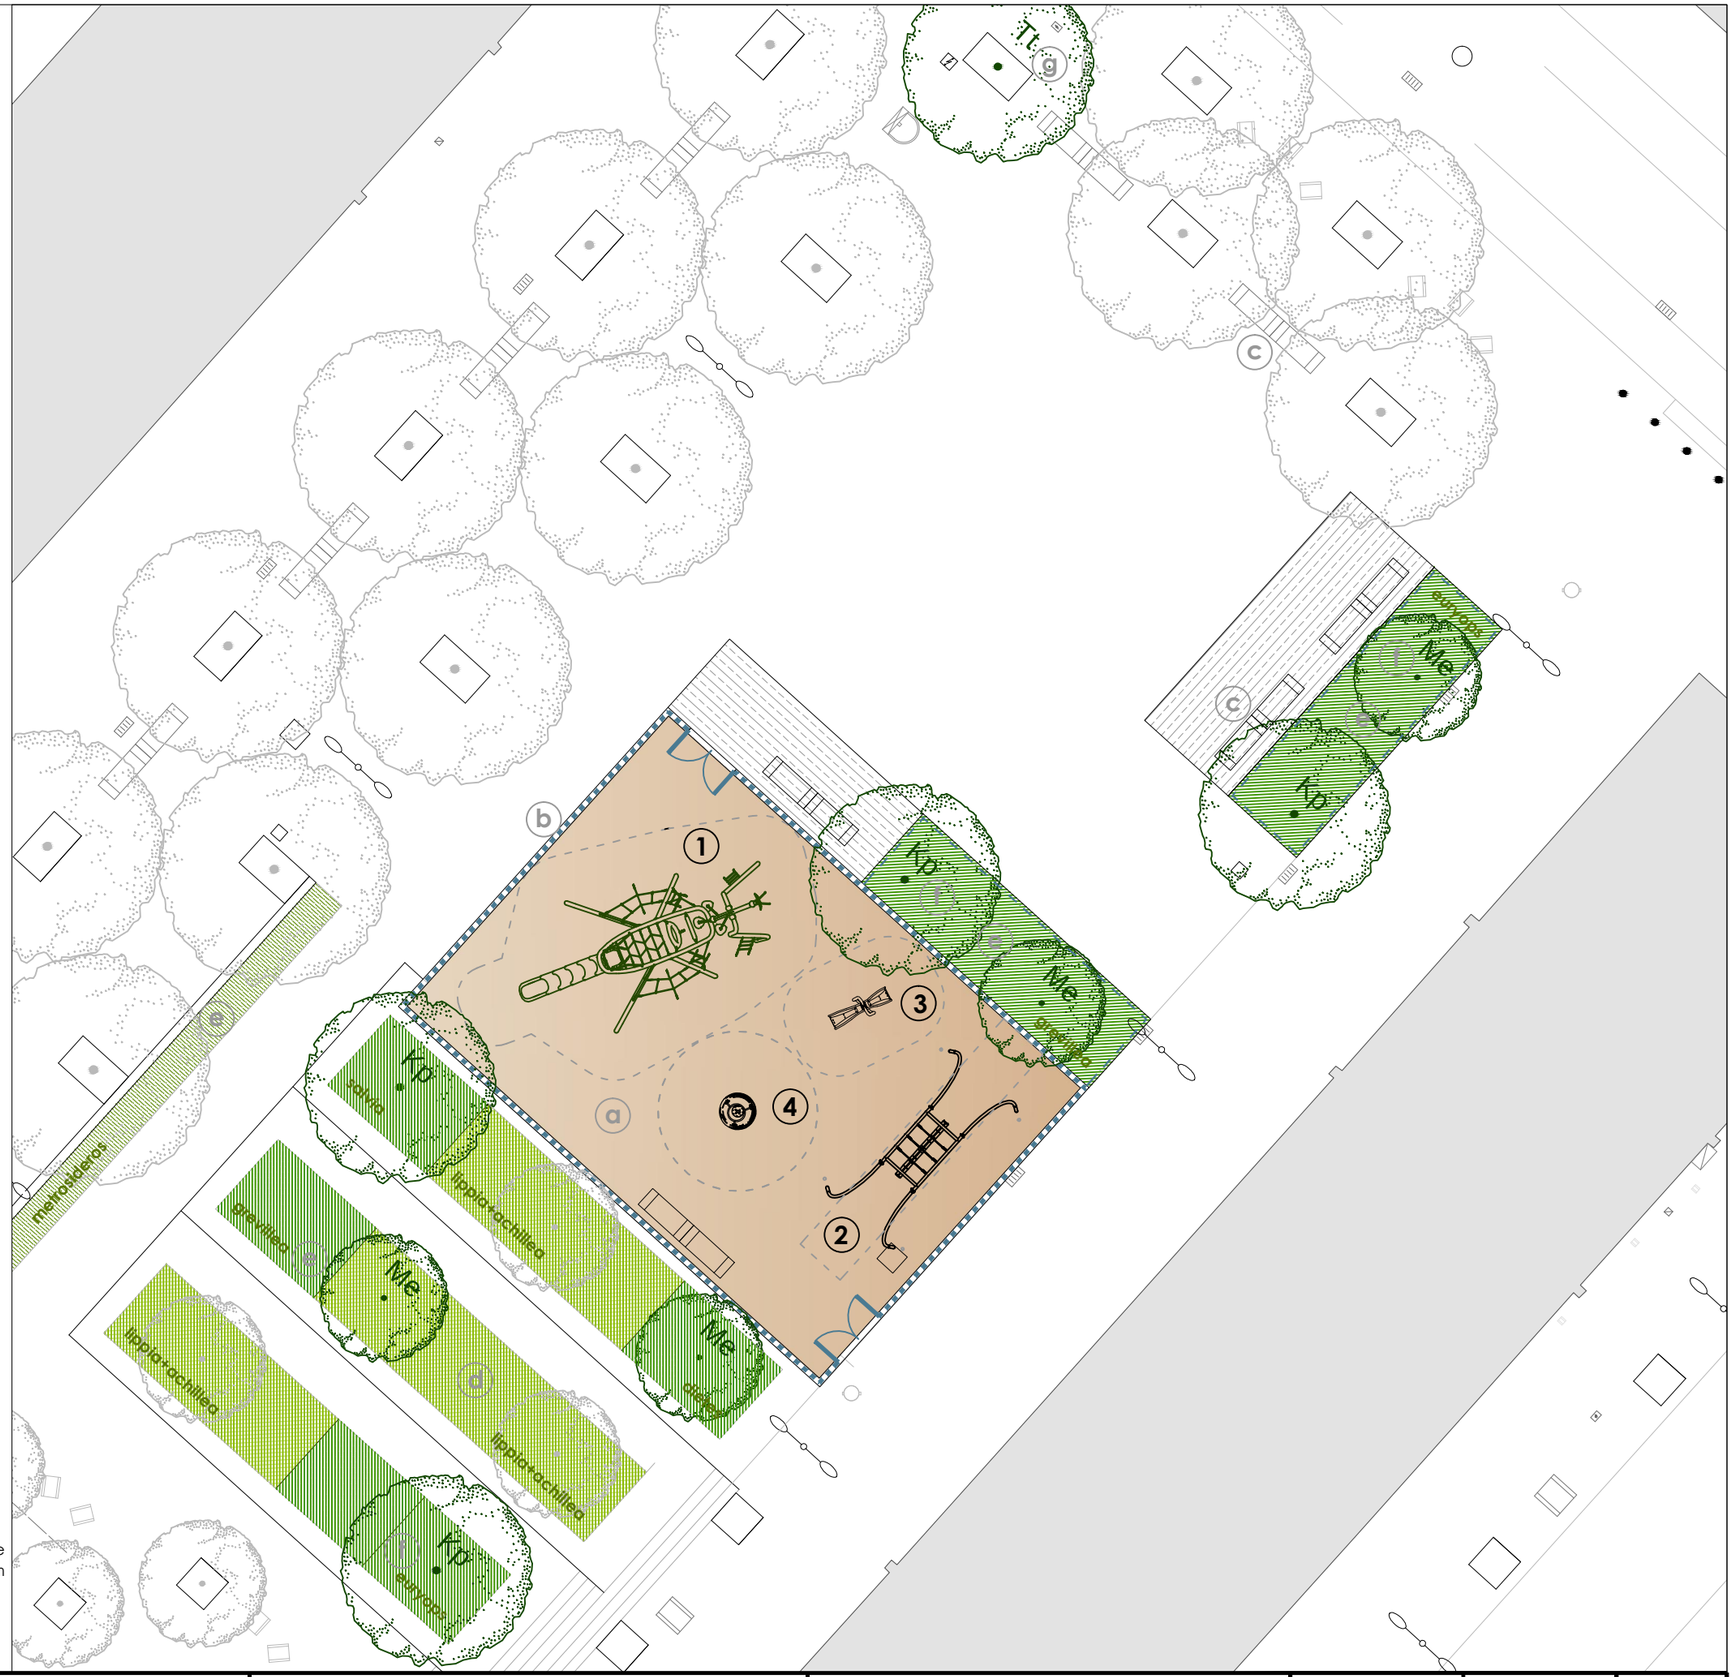

Ajuntament de Sabadell PARCS I JARDINS	PROJECTE EXECUTIU DE MILLORA DE DIFERENTS ESPAIS VERDS I ÀREES DE JOC DE SABADELL	Plànol: Plaça de Montellà Proposta	Redacció : Albert Castejón Paisatgista. Enginyer Tècnic Agrícola.	Dibuixat: A. Castejón	Escala: 1/200 Data: març 2025	1.1b

1 Gran Estructura Organiq Mantis de Happy Ludic (Ref. PGX9301) - **1 ut**




EDAT
De 3 a 12 anys.

CARACTERÍSTIQUES
- Estructura amb forma de mantis de la col·lecció Organiq.
- Accés a través de xarxes per saltar i escalar.
- Estructura d'acer galvanitzat amb tobogan de polietilè de baixa densitat.
- Certificat segons la normativa europea EN-1176.

INSTAL·LACIÓ
S'entrega amb les corresponents instruccions de muntatge.

2 Gronxador Balancí Ariete de Happy Ludic (Ref. PB3014)- **1 ut**




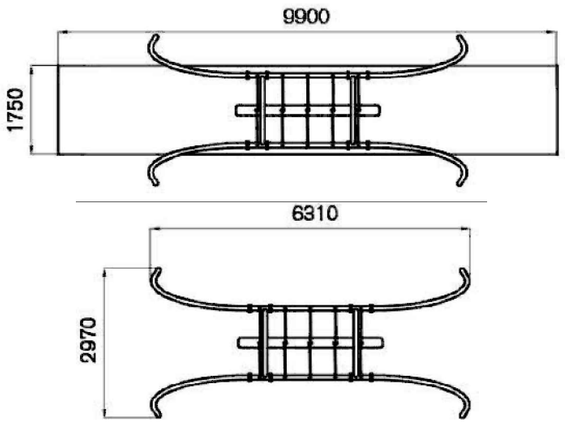



EDAT
De 3 a 12 anys.

CARACTERÍSTIQUES
- Capacitat per a 2 nens.
- Estructura d'acer zincat pintat al forn.
- Facilitat de neteja de grafits i brutícia (sense pintures).
- Llinda decoratiu de color verd amb sistemes de rodament.
- Molls d'acer de 20 mm plastificats al forn.
- Certificat segons la normativa europea EN-1176.

3 Balancí Accessible i Inclisiu Droagon Fly de HAGS (8062133-verd) - **1 ut**

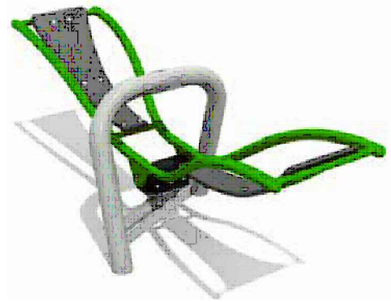

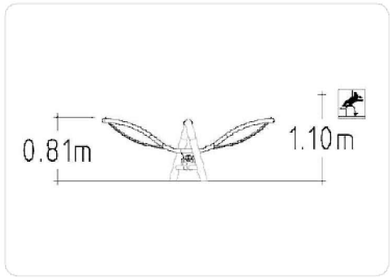


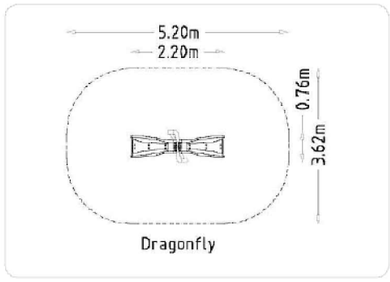


Materiales del producto		
Material	**kg**	**%**
Aluminio	6.9	5.5
Poliamida (PA)	0.4	0.3
Polietileno reciclado (PE)	4.6	3.7
Poliéster con recubrimiento en polvo	1.1	0.9
Imprimación de recubrimiento en polvo	1.1	0.9
Acero inoxidable	2.2	1.8
Elastómero termoplástico (TPE)	0.6	0.5
Acero sin tratar	108.5	86.5
	125 kg	**100%**

4 Carrussel Accessible i Inclisiu Tipi con abrazadera de Kompan (ELE 400065)- **1 ut**



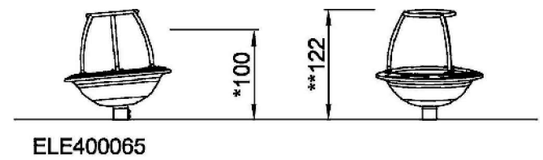

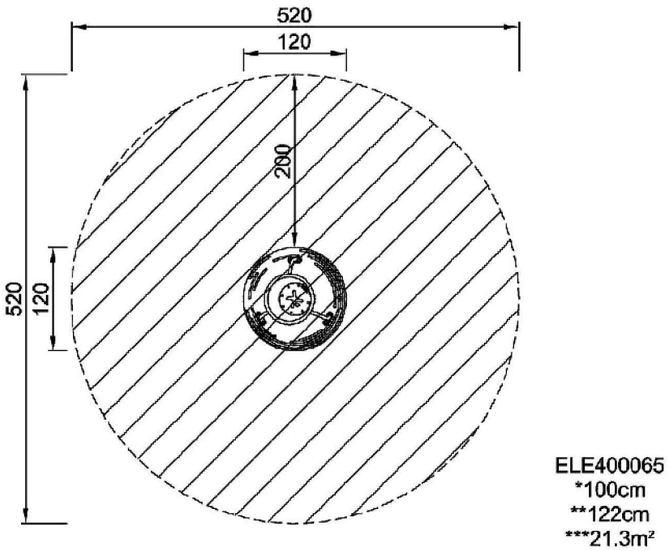

ELE400065
*100cm
**122cm
***21.3m²

Tanca delimitadora de parterres d'acer de 45 cm d'alçada vista, formada per muntants d'acer de 50x10mm cada 100-150cm, platabanda superior d'acer de 50x10mm, i 2 travessers de rodó de 12 mm



Ajuntament de Sabadell PARCS I JARDINS	PROJECTE EXECUTIU DE MILLORA DE DIFERENTS ESPAIS VERDS I ÀREES DE JOC DE SABADELL	Plànol: Plaça de Montellà Proposta	Redacció: Albert Castejón, Paisatgista. Enginyer Tècnic Agrícola.	Dibuixat: A. Castejón	Escala: 1/200 Data: març 2025	1.1c





1 Tobogan 'La cueva de Aladino' de KOMPAN -**1 ut** - **ELIMINAR**



2 Molla triple 'Blazer' de KOMPAN -**1 ut** - **ELIMINAR**



3 Molla de KOMPAN -**1 ut** - **ELIMINAR**



4 Molla 'La Moto' de KOMPAN -**1 ut** - **ELIMINAR**



5 Gronxador petits 'El Girasol' de KOMPAN -**1 ut** - **ELIMINAR**



6 Carrussel inclusiu 'Roti' de KOMPAN -**1 ut** - **REPOSICIONAR**


a Tanca de fusta existent - **ELIMINAR**

b Cautxú existent - **ELIMINAR**

c Gespa i arbustiva en mal estat

d Escocells buits

e **REPOSICIONAR** bancs - **2ut**

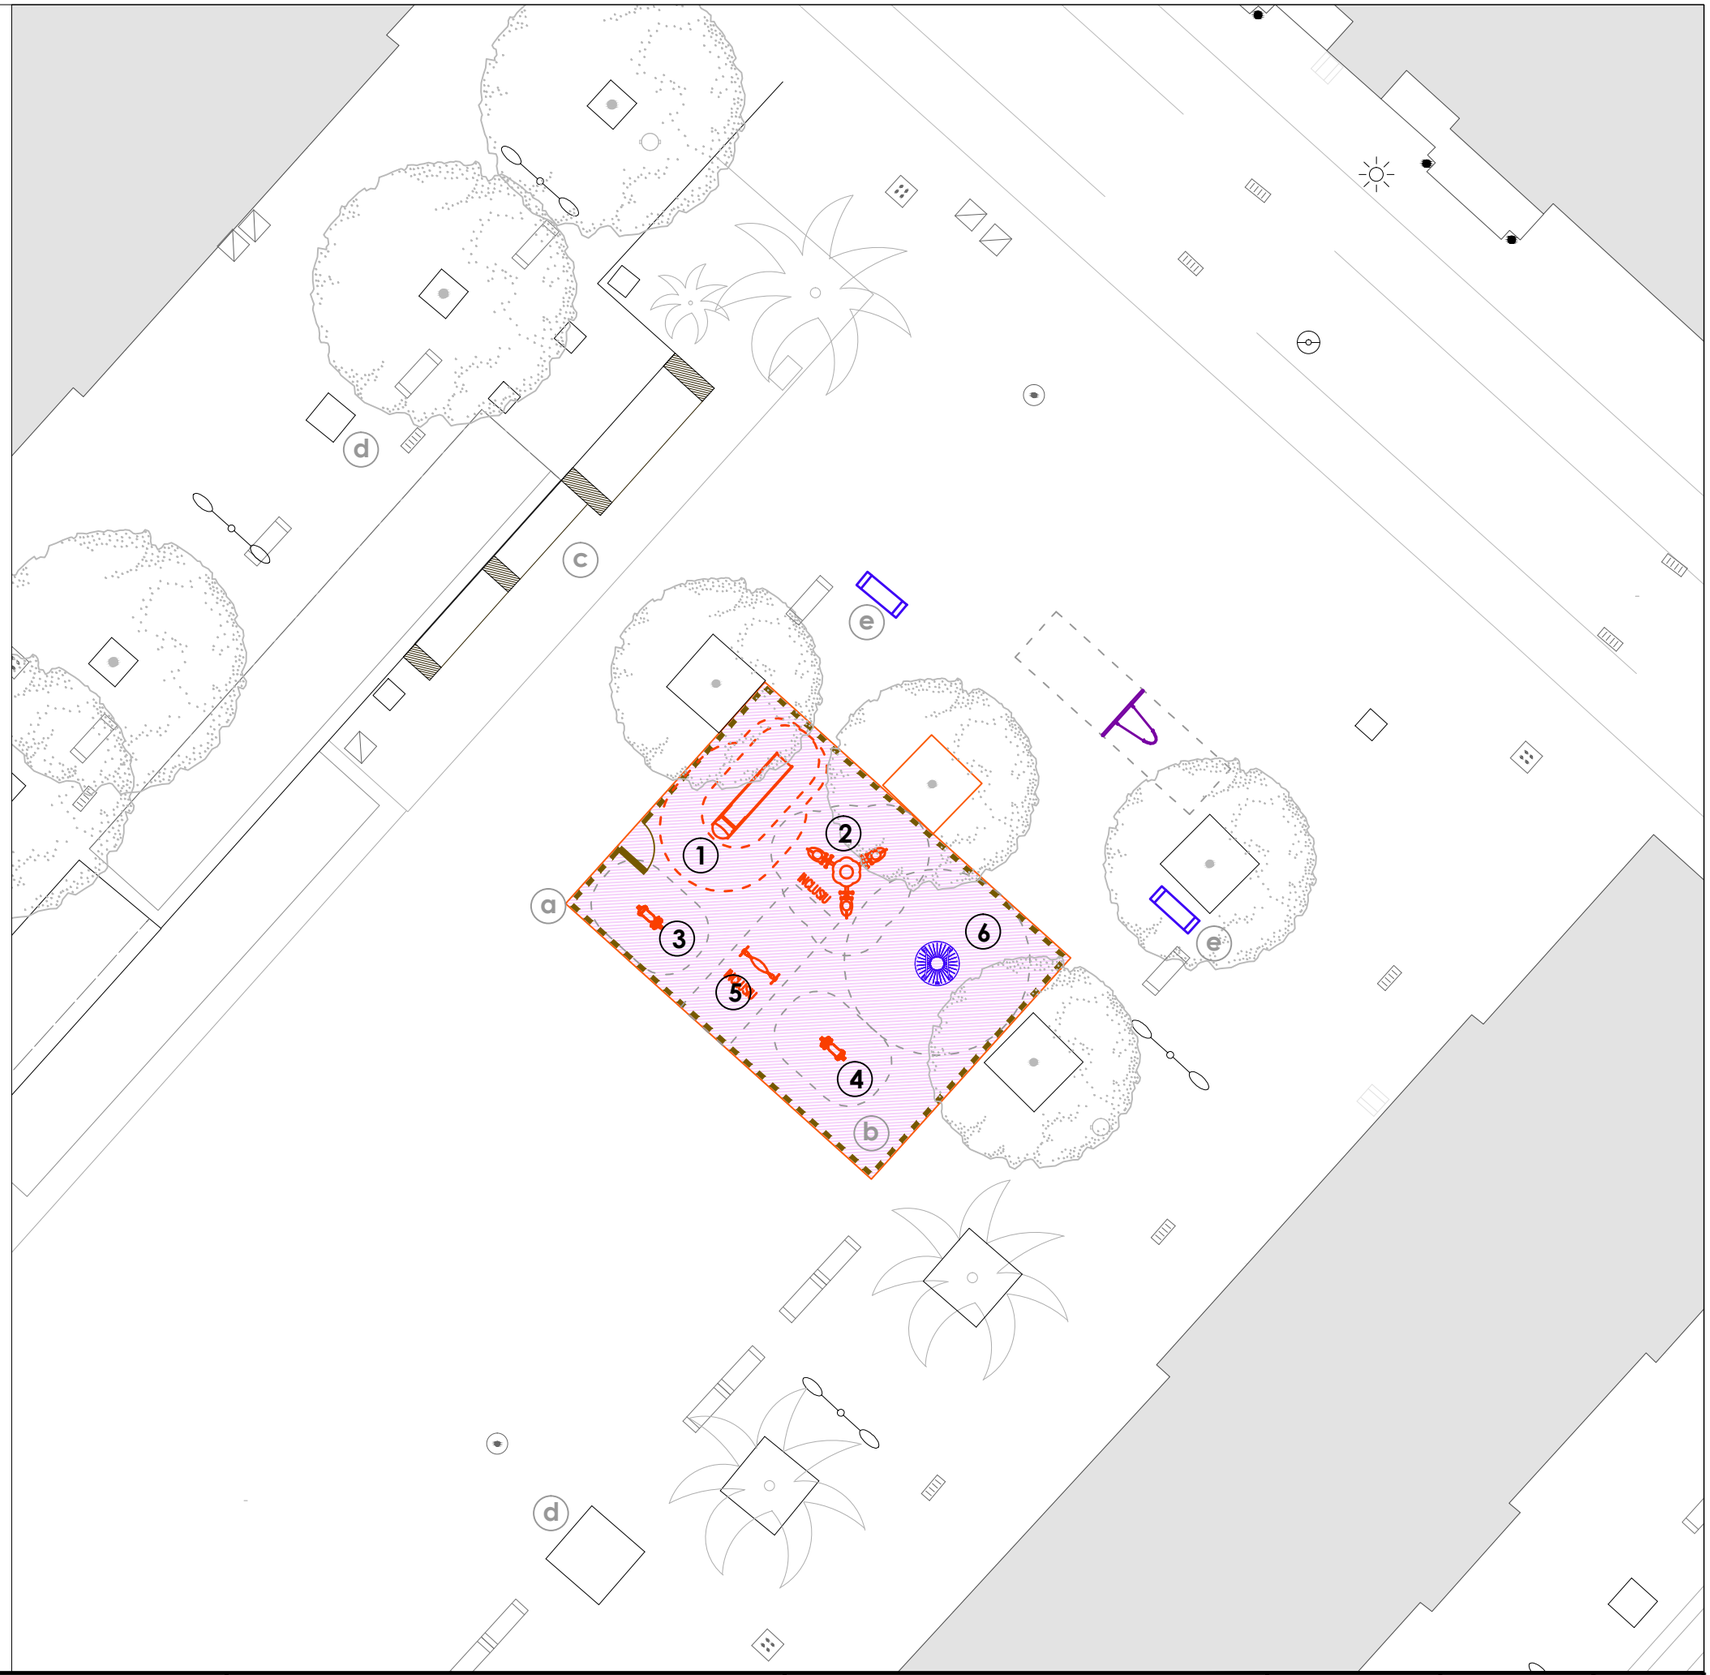

Ajuntament de Sabadell
PARCS I JARDINS

PROJECTE EXECUTIU DE MILLORA DE DIFERENTS ESPAIS VERDS I ÀREES DE JOC DE SABADELL

Plànol
Plaça de Llívia
Situació actual i Treballs previs

Redacció :
Albert Castejón
Paisatgista. Enginyer Tècnic Agrícola.

Dibuixat:
A. Castejón

Escala: 1/175
Data: març 2025

1.2a



1 Gran Estructura "Organiq Whale"de Happy Ludic (Ref. PGX9304 -**1 ut**



2 Vaixell balancejant accessible i inclusiu "Bonnie" de HAGS (Ref. 8057417) -**1 ut**



3 Balancí de molla doble - Pop "Oscar" de HAGS (Ref. 8057423) -**1 ut**





tematització PIRATA

4 Estructura multijoc accessible i inclusiva "UniMini Ronder" especial tematitzat PIRATA de HAGS (Ref. 8046958 especial) -**1 ut**

5 Carrussel inclusiu 'Roti' de KOMPAN -**1 ut** - **REPOSICIONAT**

6 Gronxador bressol de PROLUDIC -**1 ut** - **REPOSICIONAT** (Pl Montellà)

a Cautxú color COMBINACIÓ COLORS BLAU MARÍ + BLAU CEL/BLANC

b Nou tancament de tubs d'acer amb 2 portes


c Nou escocell de pletina acer galvanitzat. D=1.5m

d Restauració bancs existents (**19ut**) i reposicionament de **2ut**

e Substitució de gespa per tapitzant (Lippia+Achillea)

f Plantació de nova arbustiva i adaptació del sistema de reg

g Plantació d'arbrat en escocells buits: Parkinsonia aculeata - **1ut**; Tipuana tipu 18/20 - **1ut**

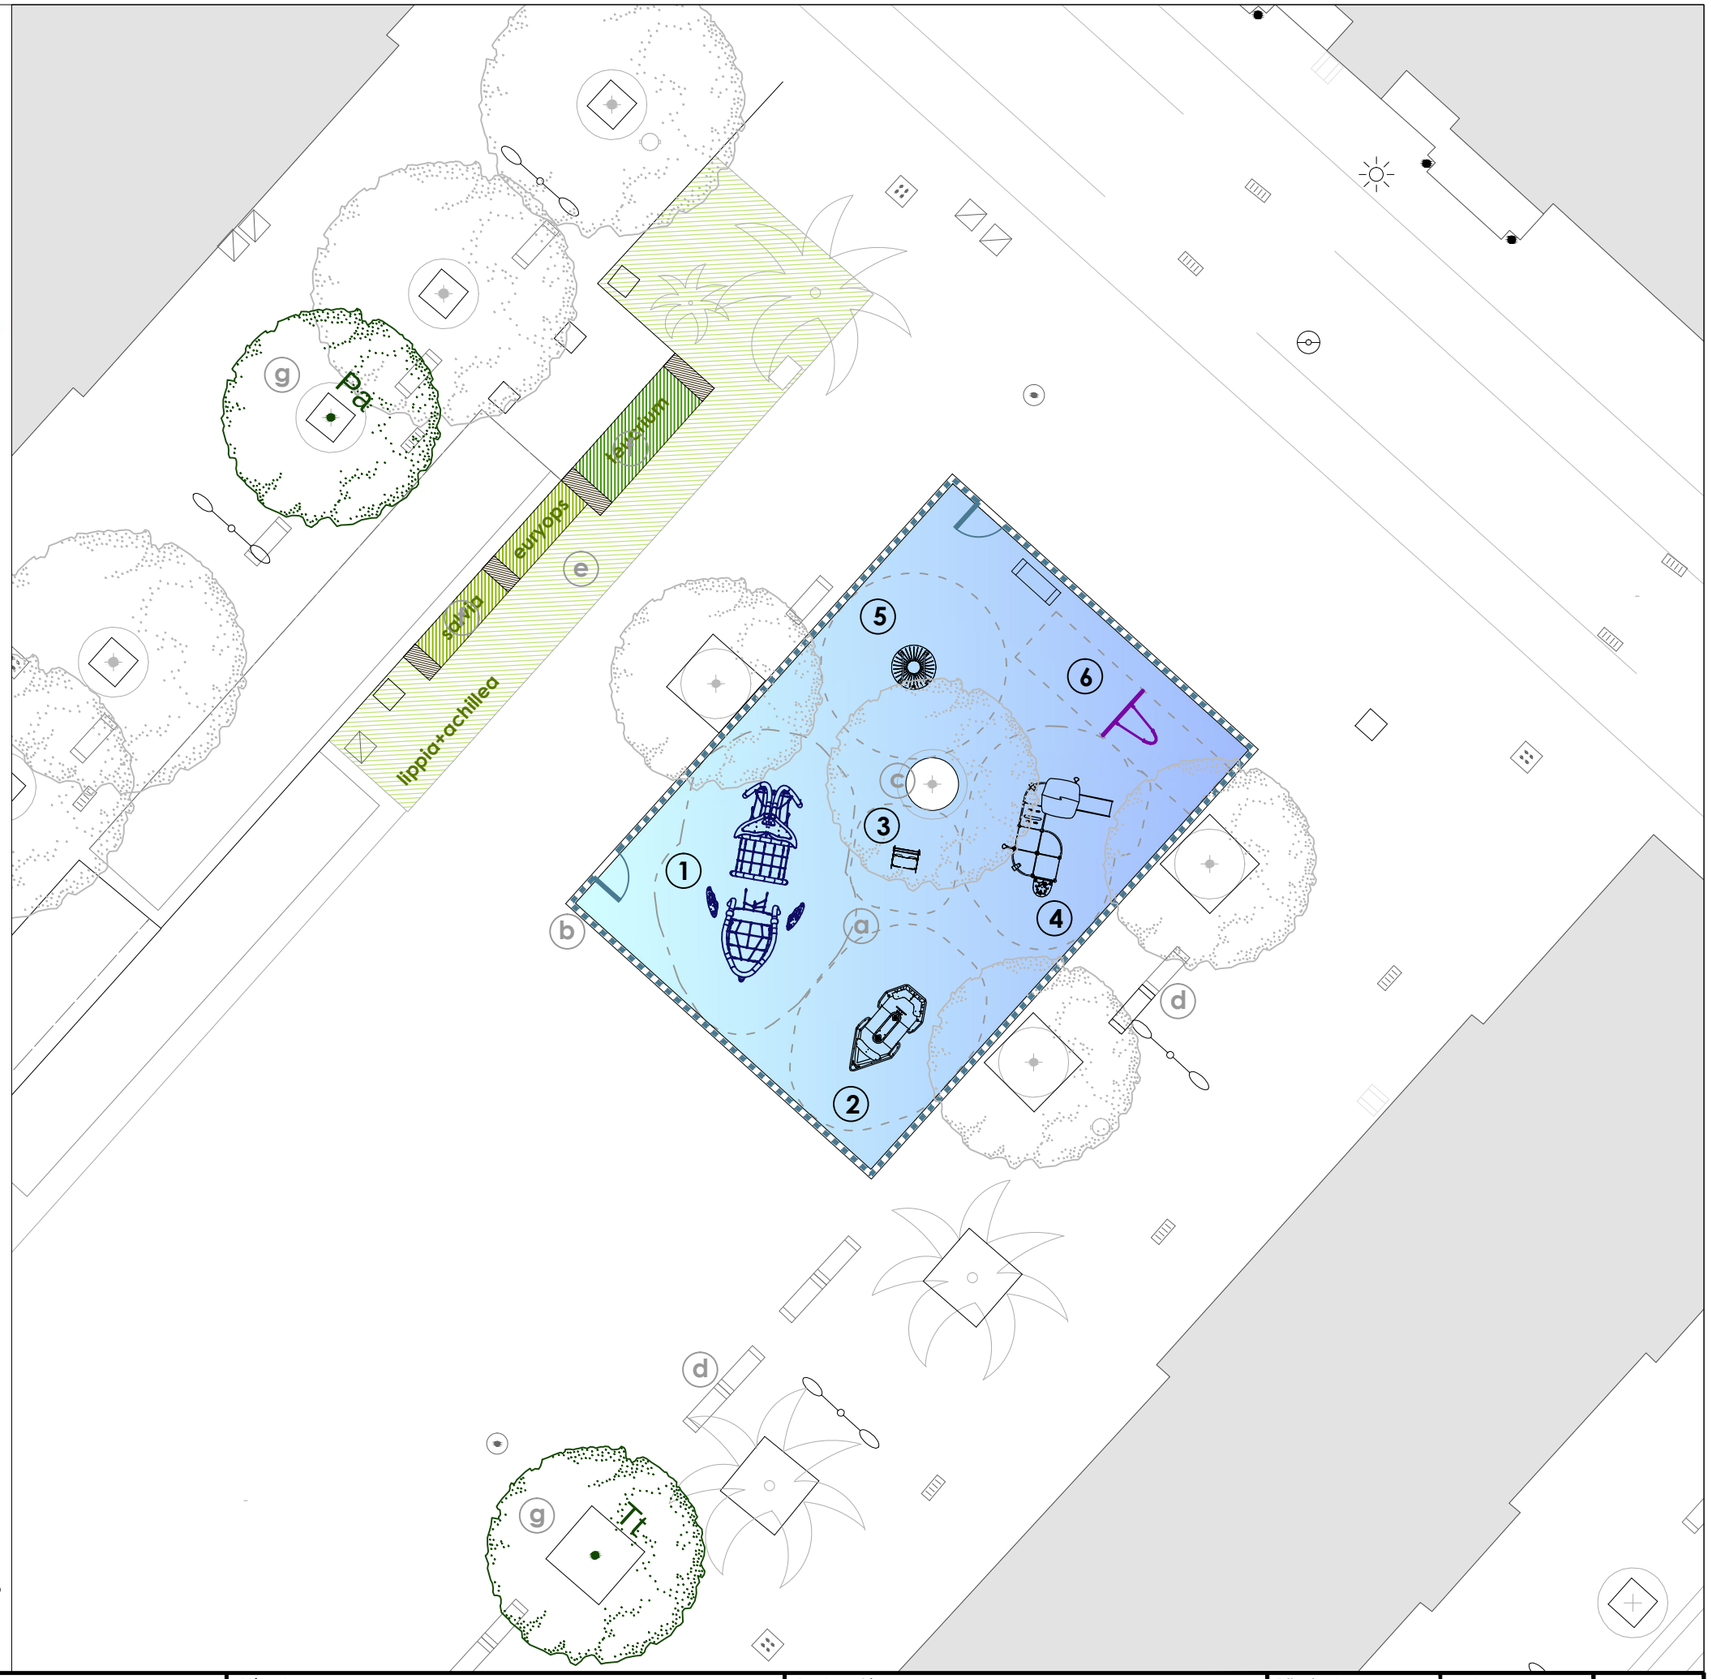

Ajuntament de Sabadell PARCS I JARDINS	PROJECTE EXECUTIU DE MILLORA DE DIFERENTS ESPAIS VERDS I ÀREES DE JOC DE SABADELL	Plànol: Plaça de Llívia Proposta	Redacció : Albert Castejón Paisatgista. Enginyer Tècnic Agrícola.	Dibuixat: A. Castejón	Escala: 1/125 Data: març 2025	1.2b

1 Gran Estructura "Organiq Whale"de Happy Ludic (Ref. PGX9304 -**1 ut**




EDAT
De 3 a 12 anys.


CARACTERÍSTIQUES
- Estructura amb forma de balena de la col·lecció Organiq.
- Accés a través de xarxes per saltar i escalar.
- Estructura d'acer galvanitzat amb tobogan de polietilè de baixa densitat.
- Certificat segons la normativa europea EN-1176.

INSTAL·LACIÓ
S'entrega amb les corresponents instruccions de muntatge.

2 Vaixell balancejant accessible i inclusiu "Bonnie" de HAGS (Ref. 8057417) -**1 ut**




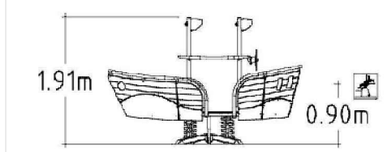


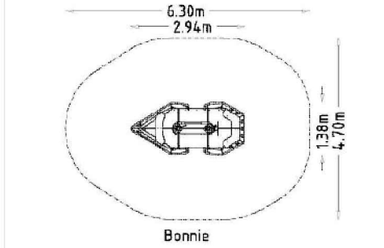


Product Materials		
Material	kg	%
Aluminum	0,7	0,1
Concrete	82	16,2
HPL	151,4	29,9
Polyamide (PA)	0,3	0,1
Polyethylene (PE)	49,5	9,8
Powder coating polyester	3,1	0,6
Rubber	1,1	0,2
Stainless steel	0,2	0
Thermo plastic elastomer (TPE)	6,1	1,2
Untreated Steel	208,6	41,2
Zink (electro-galvanised)	0	0
Zink (hot-galvanised)	3,1	0,6
	506 kg	100%

3 Balancí de molla doble - Pop "Oscar" de HAGS (Ref. 8057423) -**1 ut**

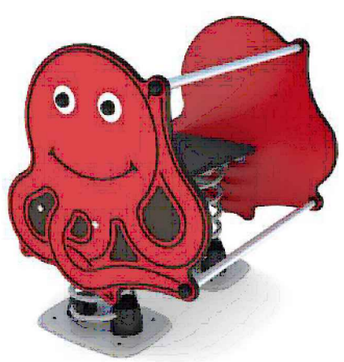


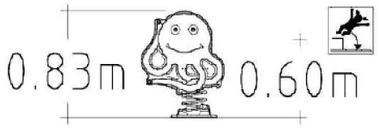


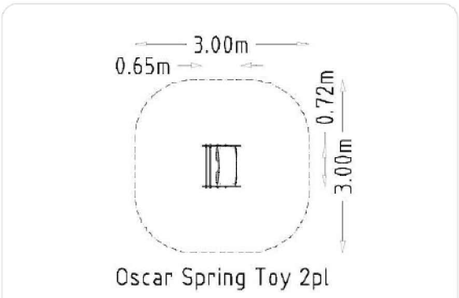

4 Estructura multijoc accessible i inclusiva "UniMini Ronder" especial tematitzat PIRATA de HAGS (Ref. 8046958 especial) -**1 ut**



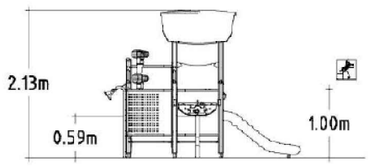

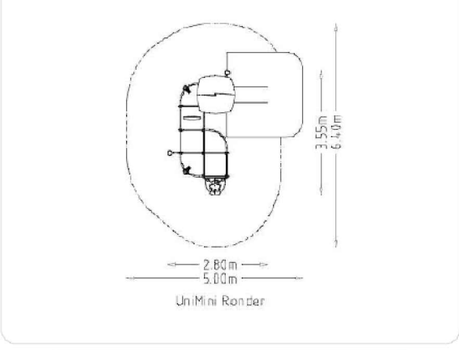

Product Materials		
Material	kg	%
Aluminum	0,4	0,1
Fibreboard	1,8	0,4
HPL	195,8	42,1
Pine	66,1	14,2
Polyamide (PA)	2	0,4
Polyethylene (PE)	2,8	0,6
Powder coating polyester	4,4	1
Stainless steel	0,3	0,1
Stainless steel EN 1.4301	5,9	1,3
Thermo plastic elastomer (TPE)	0,3	0,1
Untreated Steel	181,2	39
Wet paint for wood	2,1	0,4
Zink (electro-galvanised)	0	0
Zink (hot-galvanised)	1,7	0,4
	465 kg	100%

Ajuntament de Sabadell PARCS I JARDINS	PROJECTE EXECUTIU DE MILLORA DE DIFERENTS ESPAIS VERDS I ÀREES DE JOC DE SABADELL	Plànol: Plaça de Llívia Especificacions Jocs infantils	Redacció : Albert Castejón Paisatgista. Enginyer Tècnic Agrícola.	Dibuixat: A. Castejón	Escala: - Data: març 2025	1.2c



Talús catxú – Tobogan accessible - **OK**





Joc sorra- **REUBICAR**



Reubicar in situ - **1ut**
Reservar per Parc Taulí - **1ut**



Balancí gran - **OK**










Carrussels - **OK** Panells joc - **SUBSTITUIR** Sorral- **AMPLIAR**

(a) Cautxú en àrea de seguretat en mal estat
(b) Cautxú en àrea de seguretat renovat recentment
(c) Capa superficial de cuatxú en mal estat
(d) Capa superficial en mal estat de "slurry"del camí
(e) Panells delimitació zona tobogan accesstble, a eliminar
(f) Barana en mal estat
(g) Banc a reubicar



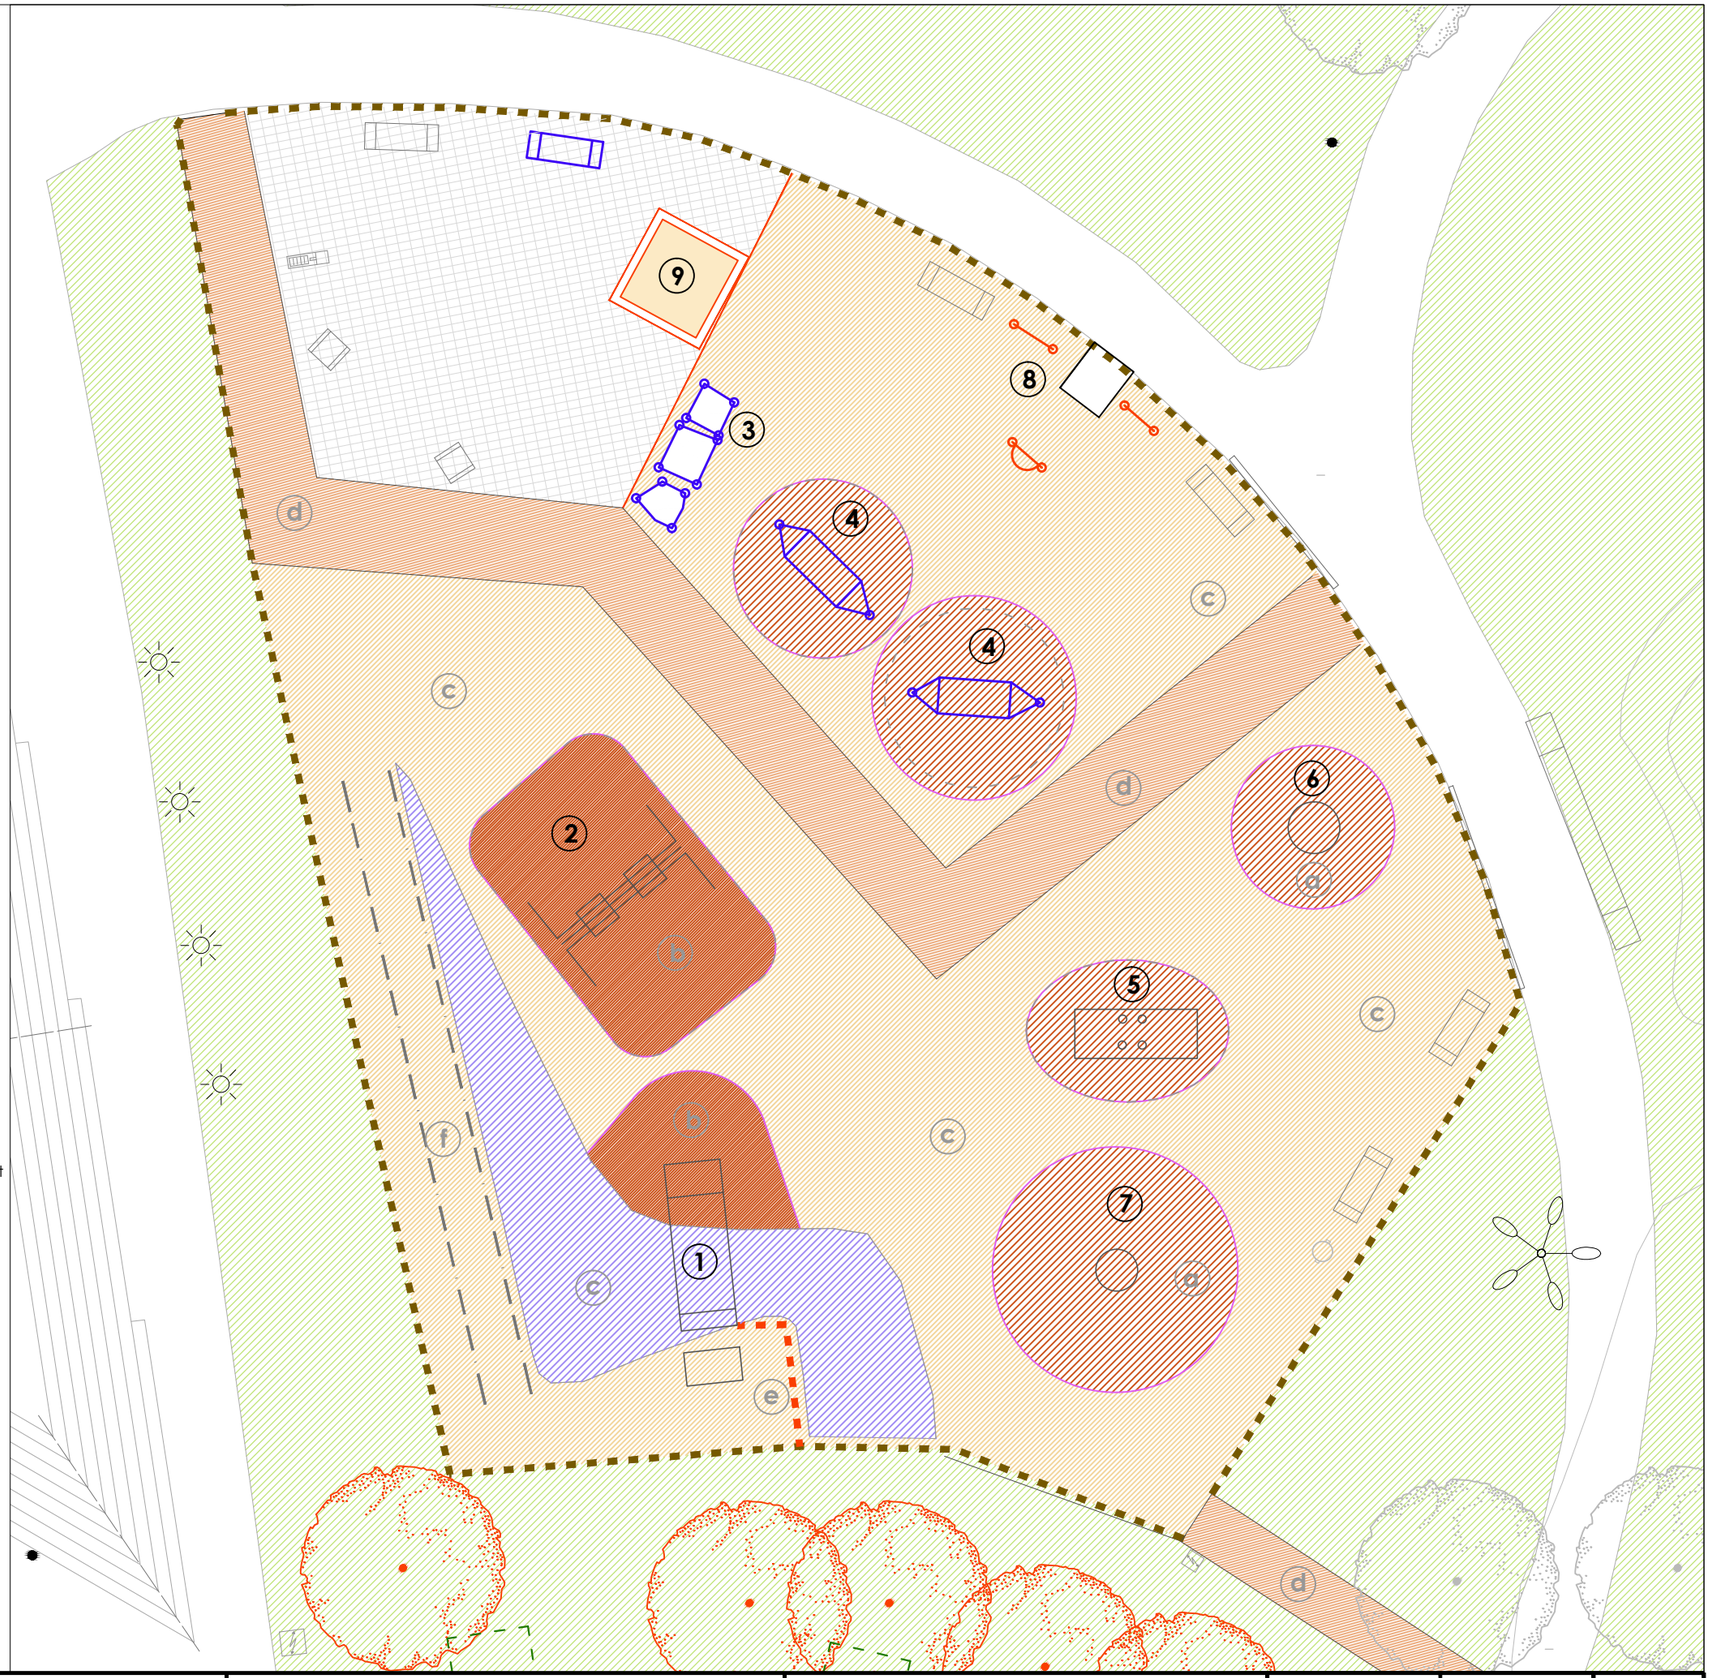

Ajuntament de Sabadell PARCS I JARDINS	PROJECTE EXECUTIU DE MILLORA DE DIFERENTS ESPAIS VERDS I ÀREES DE JOC DE SABADELL	Plànol: Parc Taulí Situació actual i Treballs previs	Redacció : Albert Castejón Paisatgista. Enginyer Tècnic Agrícola.	Dibuixat: A. Castejón	Escala: 1/150 Data: març 2025	1.3a

JOCS:



(1) Multijoc inclusiu i accessible - Levander de HAGS - **1 ut**

(2) Reubicació hamaca - **1 ut** (+1 al parc Can Gambús) (3) Reubicació joc accessible sorra - **1 ut**





(4) 3 PANELLS LÚDICS INCLUSIUS EN FORMA DE FLOR AMB ESTIMULACIÓ SONORA, MODEL J3418 DE PROLUDIC - **1 ut**

(5) TRAMPOLÍ INCLUSIU DE 1,5X1,5M, MODEL R34-ETP-000 DE PROLUDIC - **1 ut**

OBRA CIVIL:

(a) Renovació cautxú en àrees de seguretat malmeses i noves. SBR 5cm + 1cm acabat 2 colors:

Cautxú color COMBINACIÓ COLORS TERRA - RAL 1006 +altres més foscos

(b) Renovació capa superficial cautxú. 1cm acabat color:

Cautxú color GROC TERRA - RAL 1006 Cautxú color COMBINACIÓ(duna existent)

(c) Duna de cautxú amb base de formigó. SBR 4cm+ 1cm acabat color COMBINACIÓ TONS LILA

(d) Renovació acabat "Slurry" asfaltic de color.

(e) Nous escocells de pletina acer galvanitzat. Diàmetre 1.5m (f) Nous arbres

(g) Nou sorral delimitat per la nova duna i la amb vorada tipus americana

(h) Nova barana de seguretat de tub d'acer amb muntants de pletines.

(i) Reparació i pintat de barana existent

(j) Reubicació banc existent (k) Reparació i pintat o envernissat de tots els bancs existents



Ajuntament de Sabadell
PARCS I JARDINS

PROJECTE EXECUTIU DE MILLORA DE DIFERENTS ESPAIS VERDS I ÀREES DE JOC DE SABADELL

Plànol: Parc Taulí Proposta

Redacció : Albert Castejón
Paisatgista. Enginyer Tècnic Agrícola.

Dibuixat: A. Castejón

Escala: 1/150
Data: març 2025


1.3b


1 MULTIJOC INCLUSIU I ACCESSIBLE - LEVANDER DE HAGS



3-12 | 58 | 1200 | 69 m² |

Product Specifications	
Rango de edad:	3-12
Longitud (mm):	7490 mm
Ancho (mm):	6430 mm
Altura (mm):	3400 mm
Peso neto:	1539,117 kg
Anchura del área de seguridad (mm):	9480 mm
Área de seguridad Longitud (mm):	10510 mm
Área de seguridad (metros cuadrados):	69 m²
Altura de caída (mm):	1200 mm
Tiempo de ensamblaje:	58 horas

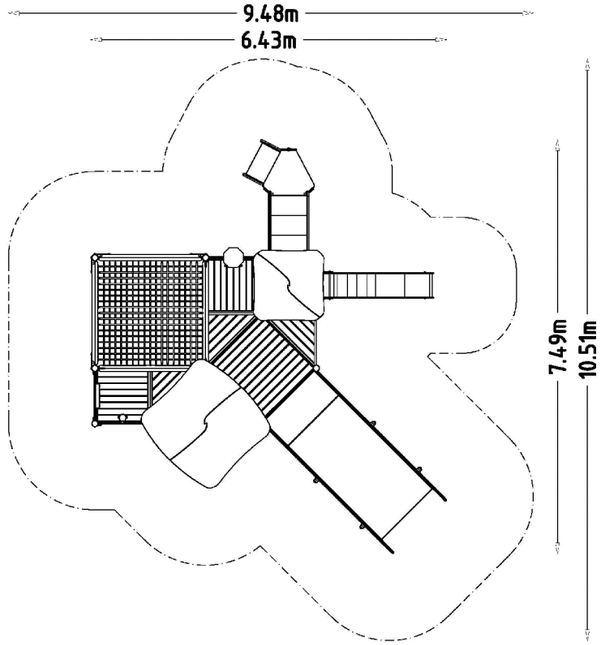


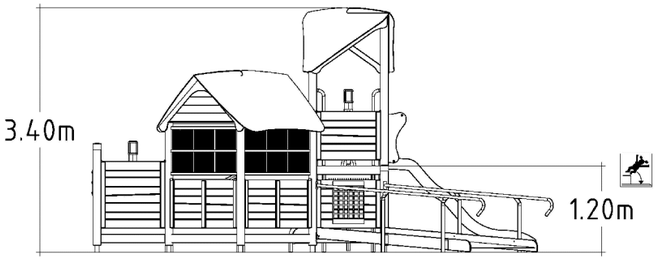


UniPlay Levander

4 3 PANELLS LÚDICS INCLUSIUS EN FORMA DE FLOR AMB ESTIMULACIÓ SONORA, MODEL J3418 DE PROLUDIC - **1 ut**




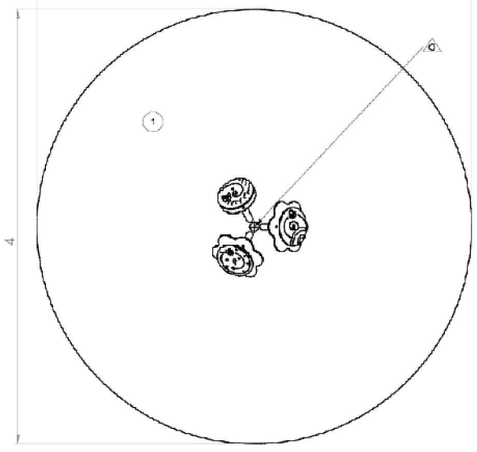


1+ | 3 | 0m | 1 = 0,9m 2 = 0,9m 3 = 1,1m | Discapacidad motriz Discapacidad sensorial Discapacidad mental

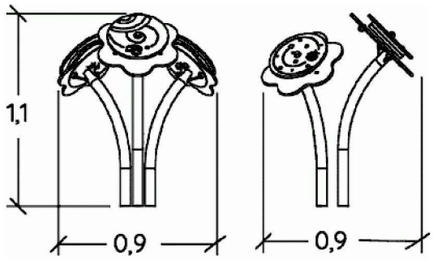

5 TRAMPOLÍ INCLUSIU DE 1,5X1,5M, MODEL R34-ETP-000 DE PROLUDIC - **1 ut**

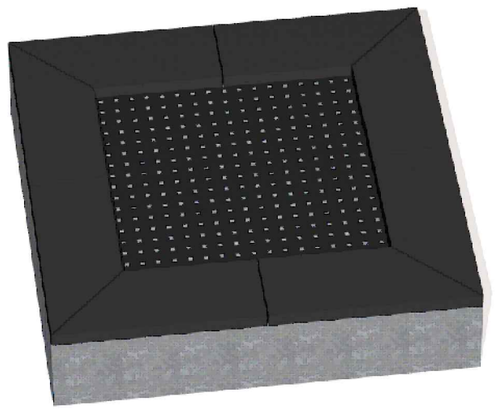

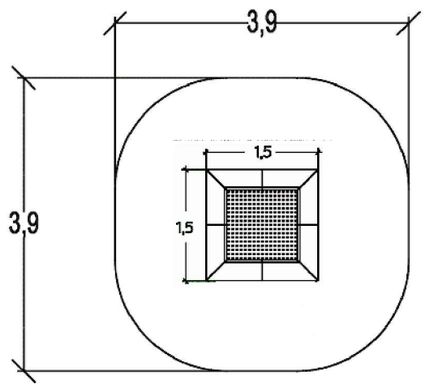



3+ | 1 | 1m | 1 = 1,5m 2 = 1,5m 3 = 0,03m | Discapacidad motriz Discapacidad sensorial Discapacidad mental

El espacio por encima del trampolín tiene que estar libre de obstáculos sobre 3,50m de altura (medida a partir del superficie de rebote). Solo sillas de ruedas manuales.

Ajuntament de Sabadell PARCS I JARDINS	PROJECTE EXECUTIU DE MILLORA DE DIFERENTS ESPAIS VERDS I ÀREES DE JOC DE SABADELL	Plànol: Parc Taulí Especificacions Jocs infantils	Redacció : Albert Castejón Paisatgista. Enginyer Tècnic Agrícola.	Dibuixat: A. Castejón	Escala: 1/150 Data: març 2025	1.3c

ARBRAT:

Pistacia chinensis 18/20 perímetre de tornc, en pa de terra- **7 ut**

Celtis australis 18/20 perímetre de tornc, en pa de terra- **12 ut**

Plantació d'arbre en espai verd amb clot de plantació de 200x200x100cm amb substitició parcial del 40% de terra de l'excavació per sorra rentada i compost (70%-30%), reblert del fons del clot amb 10cm de grava calcària. Inclòs aspratge triple **- 8 ut**

Plantació d'arbre en escocell rodó de Ø1.5m amb clot de plantació de 140x140x100cm amb substitició parcial del 40% de terra de l'excavació per sorra rentada i compost (70%-30%), reblert del fons del clot amb 10cm de grava calcària. Inclòs aspratge triple **- 11 ut**

XARXA DE REG ARBRAT:


Anelles de reg d'arbrat per degoteig

Xarxa secundària reg Arbrat - Tub polietilè 32mm, soterrat

Nova arqueta de reg 60 x 60cm

Conductor per interconnexió electrovàlvula amb programador. Soterrat.

Armari existent amb programador principal del parc

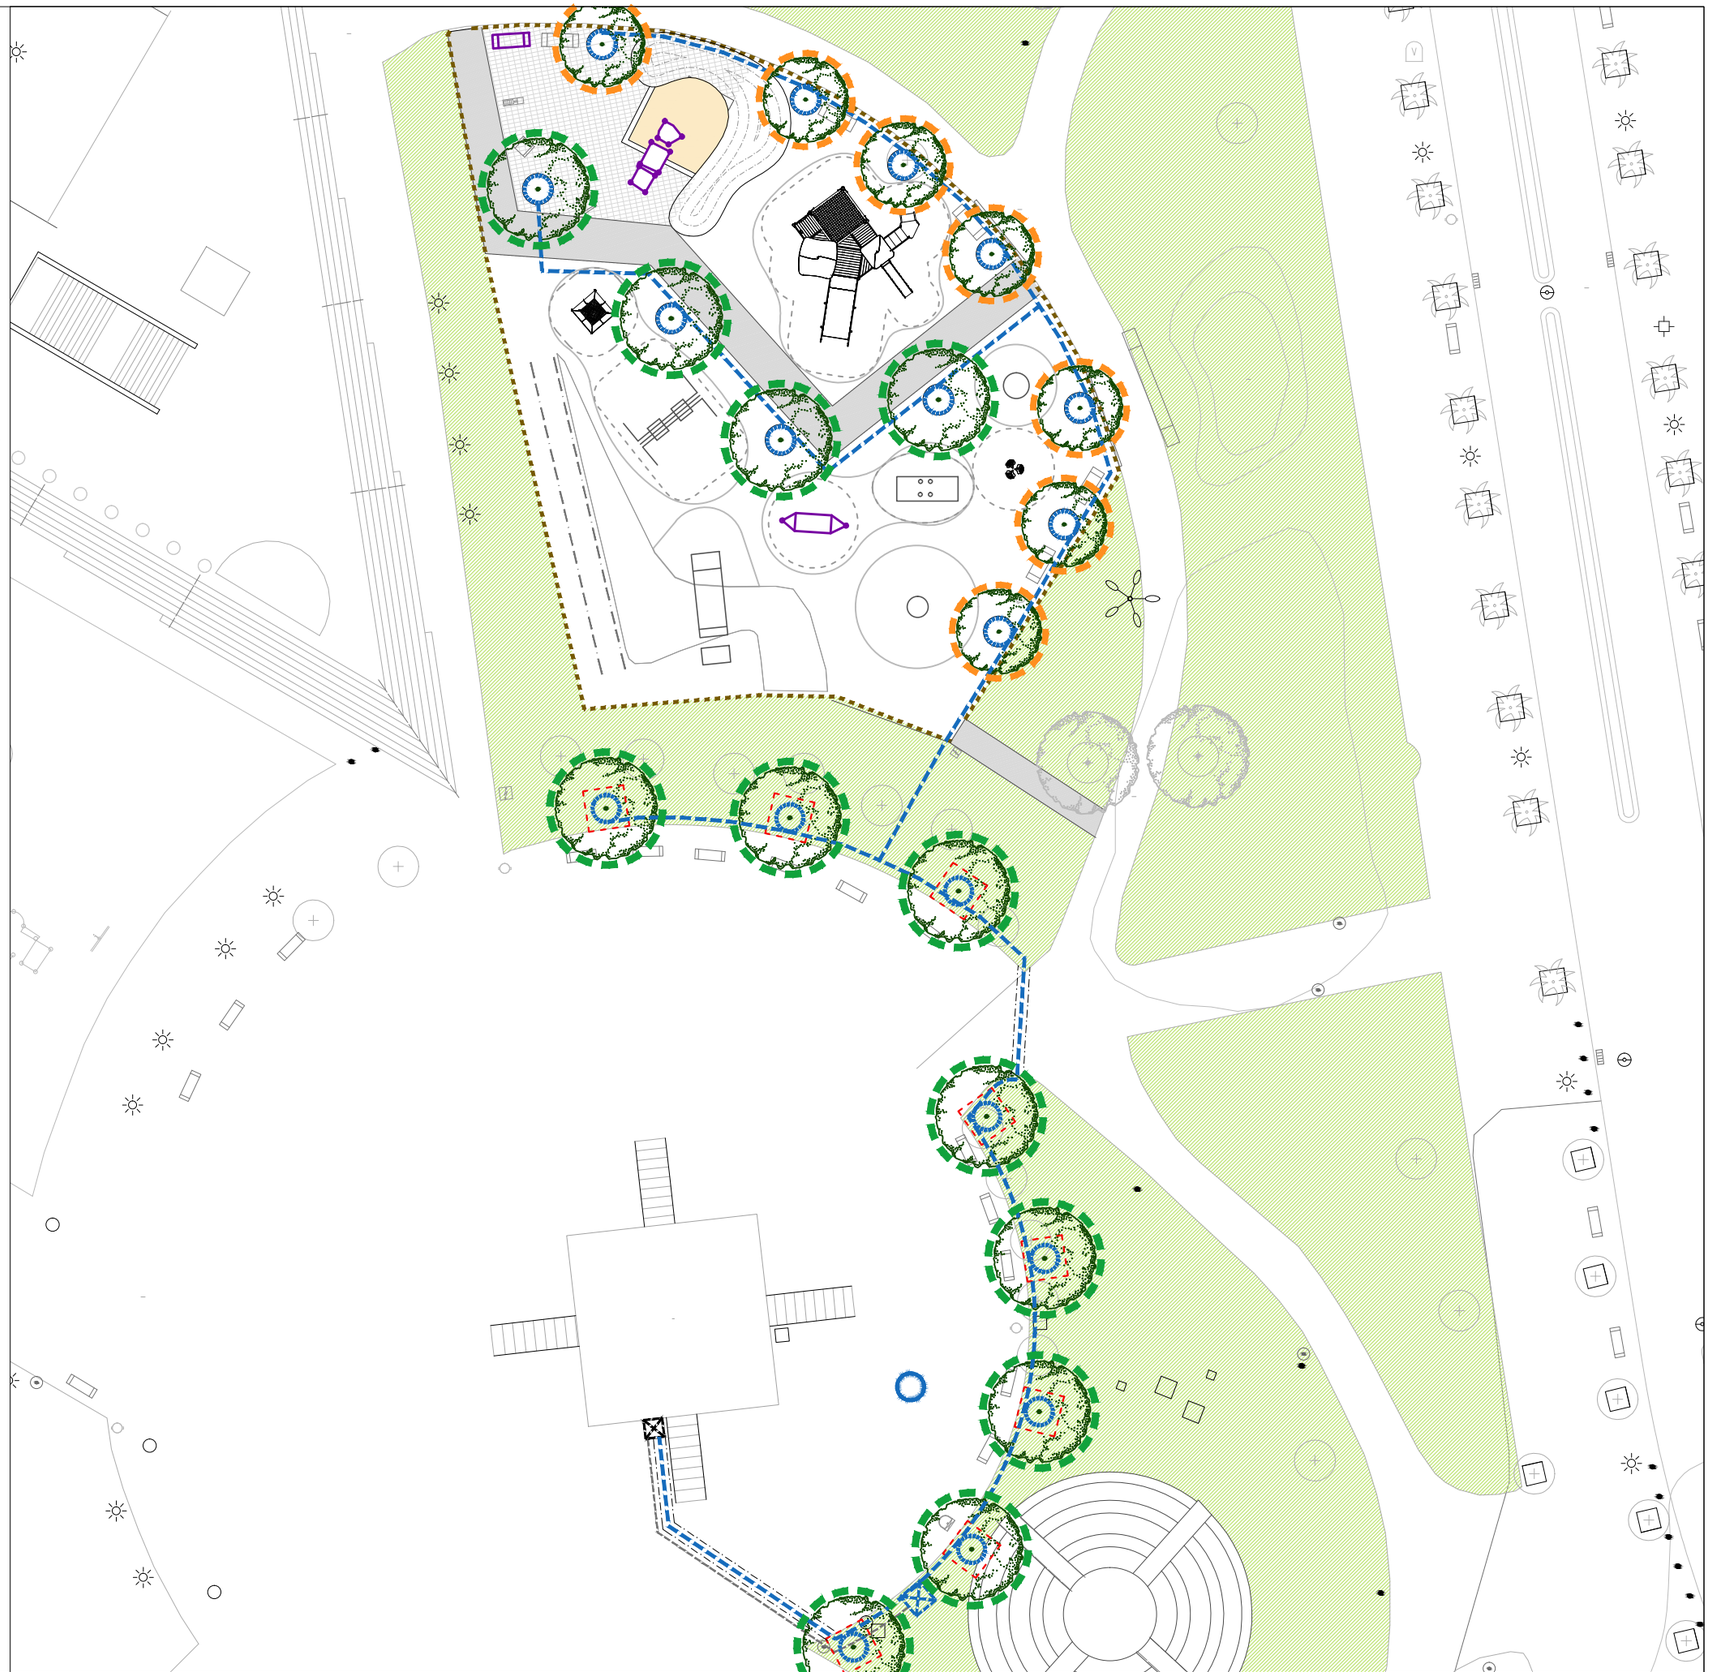

Ajuntament de Sabadell
PARCS I JARDINS

PROJECTE EXECUTIU DE MILLORA DE DIFERENTS
ESPAIS VERDS I ÀREES DE JOC DE SABADELL

Plànol
Parc Taulí
Arbrat i Reg


Redacció :
Albert Castejón
Paisatgista. Enginyer Tècnic Agrícola.

Dibuixat:
A. Castejón

Escala:
1/300

Data:
març 2025

1.3d

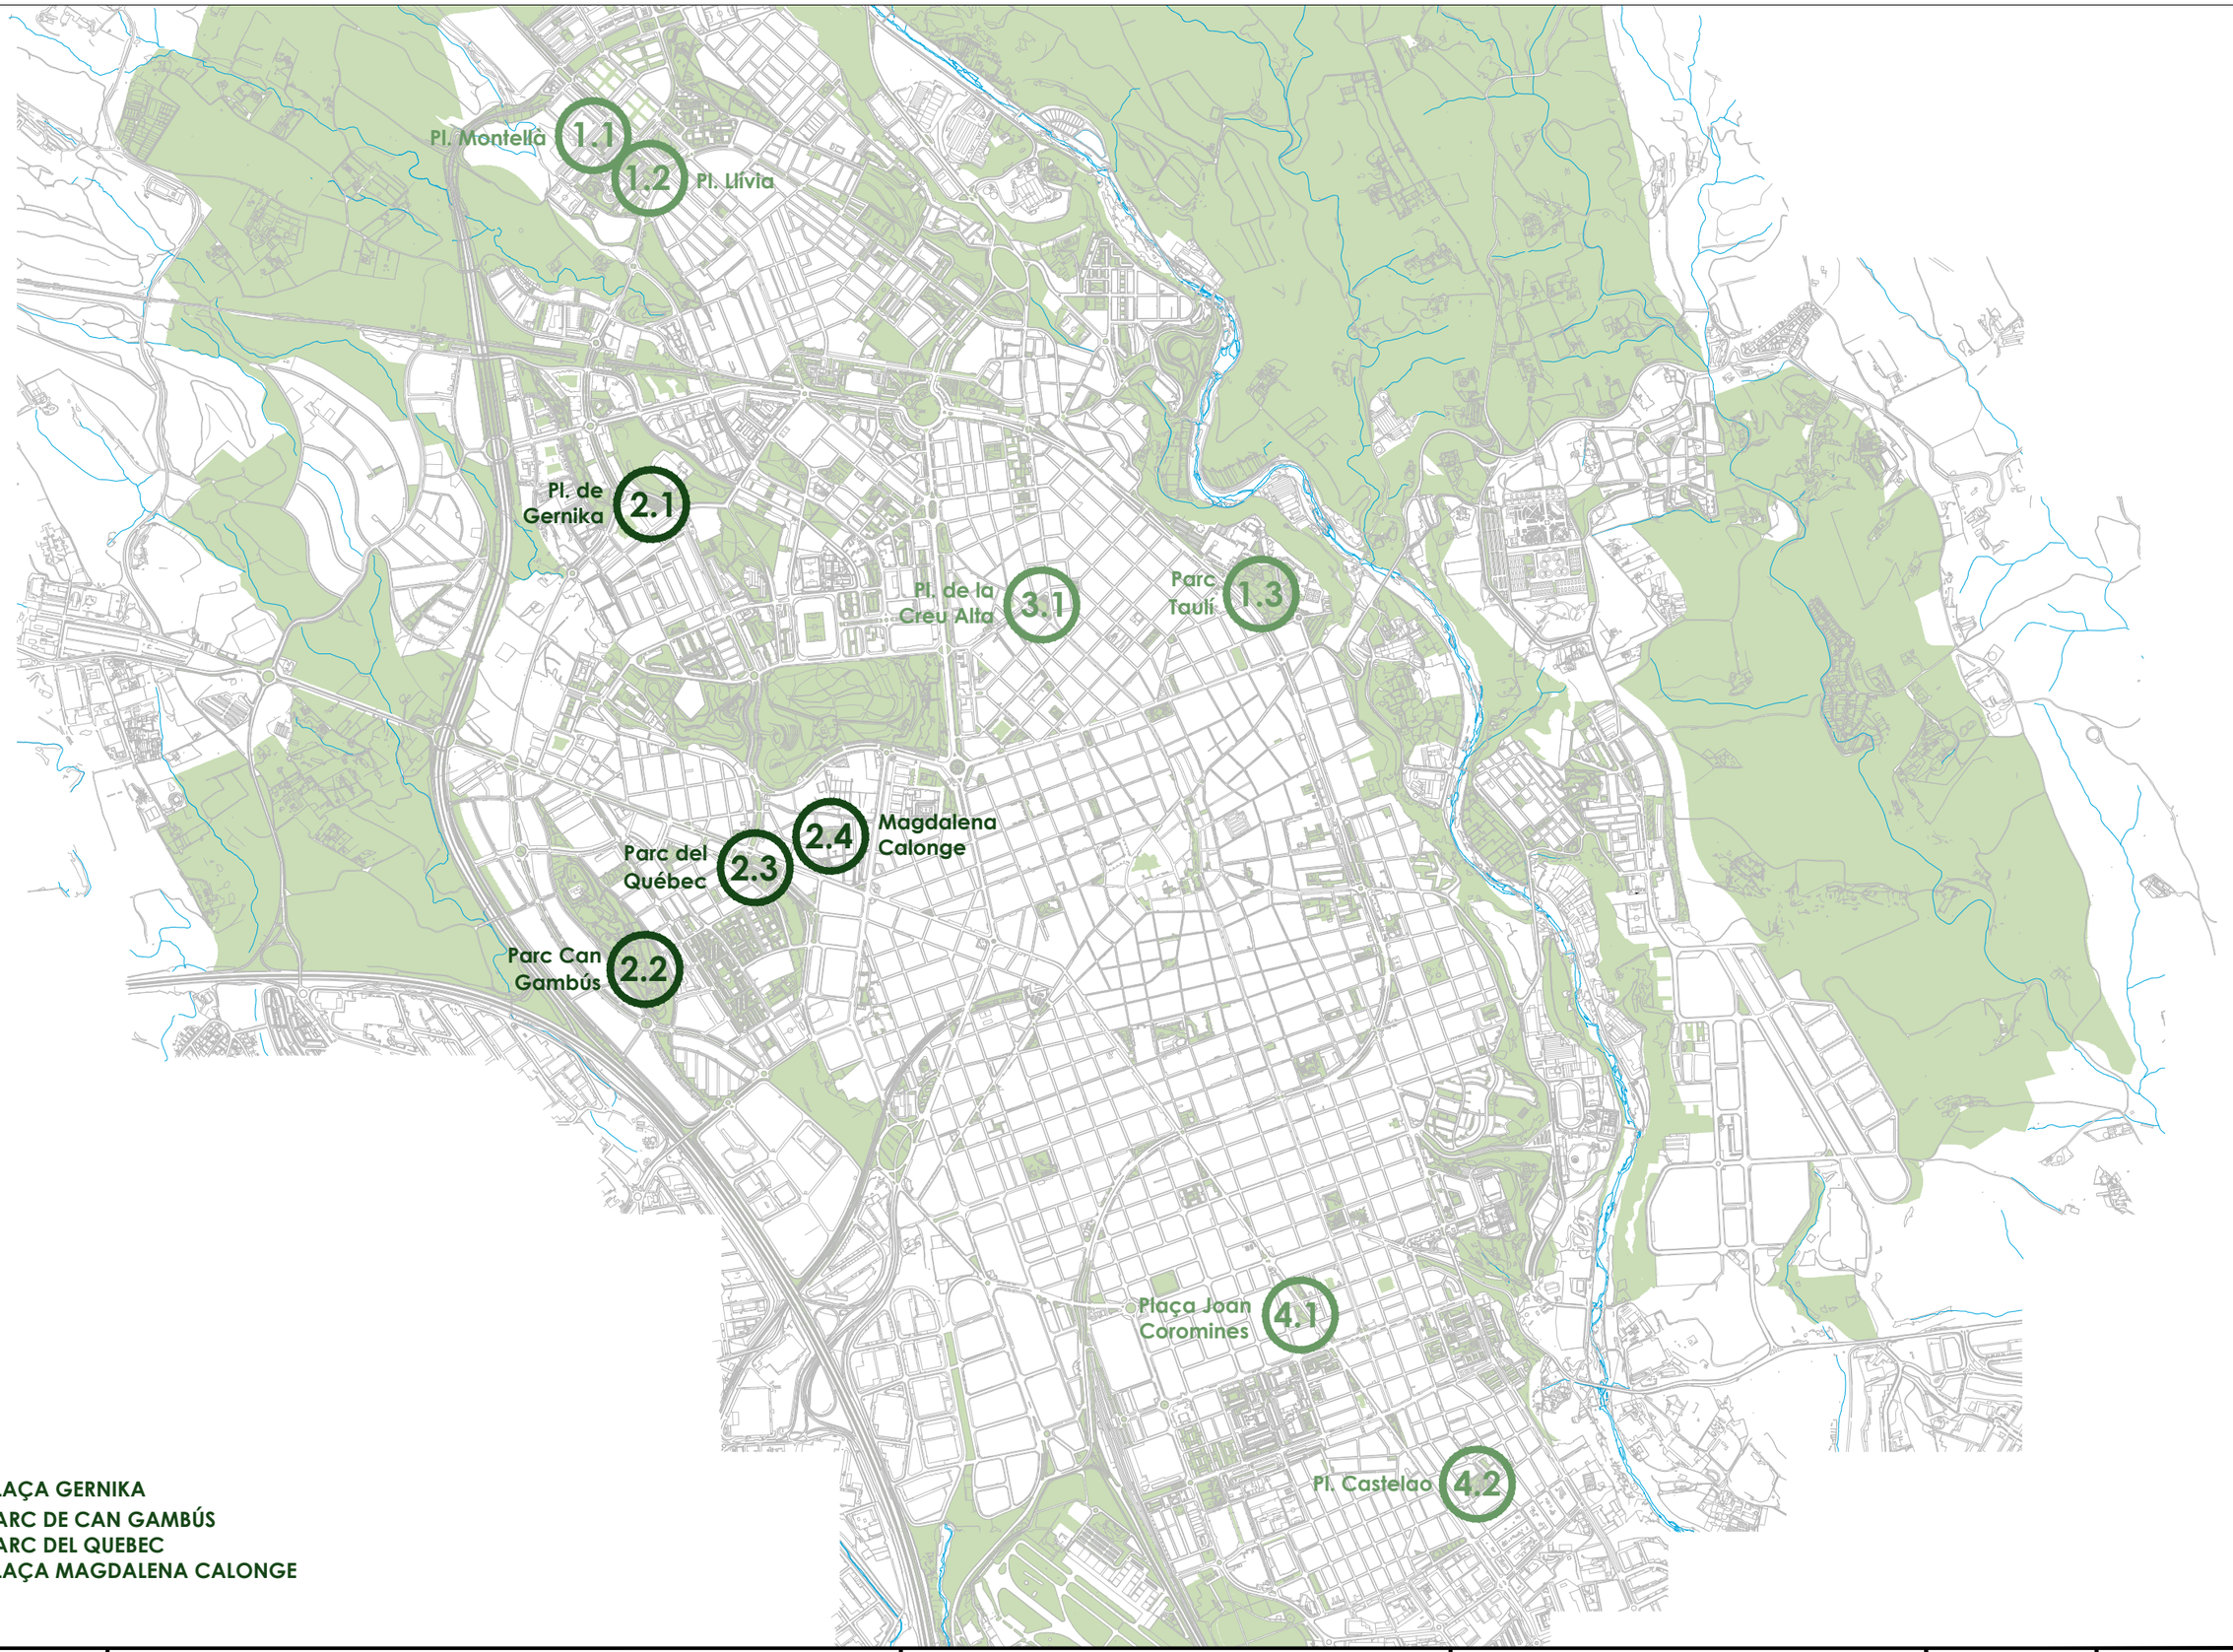

LOT2

2.1- PLAÇA GERNIKA

2.2- PARC DE CAN GAMBÚS

2.3- PARC DEL QUEBEC

2.4- PLAÇA MAGDALENA CALONGE

Ajuntament de Sabadell SERVEI DE PARCS I JARDINS I MANTENIMENTS	PROJECTE EXECUTIU DE MILLORA DE DIFERENTS ESPAIS VERDS I ÀREES DE JOC DE SABADELL	Plànol **LOT 2** EMPLAÇAMENTS	Albert Castejón Paisatgista. Enginyer Tècnic Agrícola.	Dibuixat: A. Castejón	Escala: s/e Data: març 2025	2.0



Gronxador hexagon- **REUBICAR (P. Can Gambús)**



Pasarel·la suspensió - **ELIM.**




Zig Zag - **ELIMINAR**



Equilibris - **ELIMINAR**

ⓐ Eliminació trams tanca de rolls de fusta existents

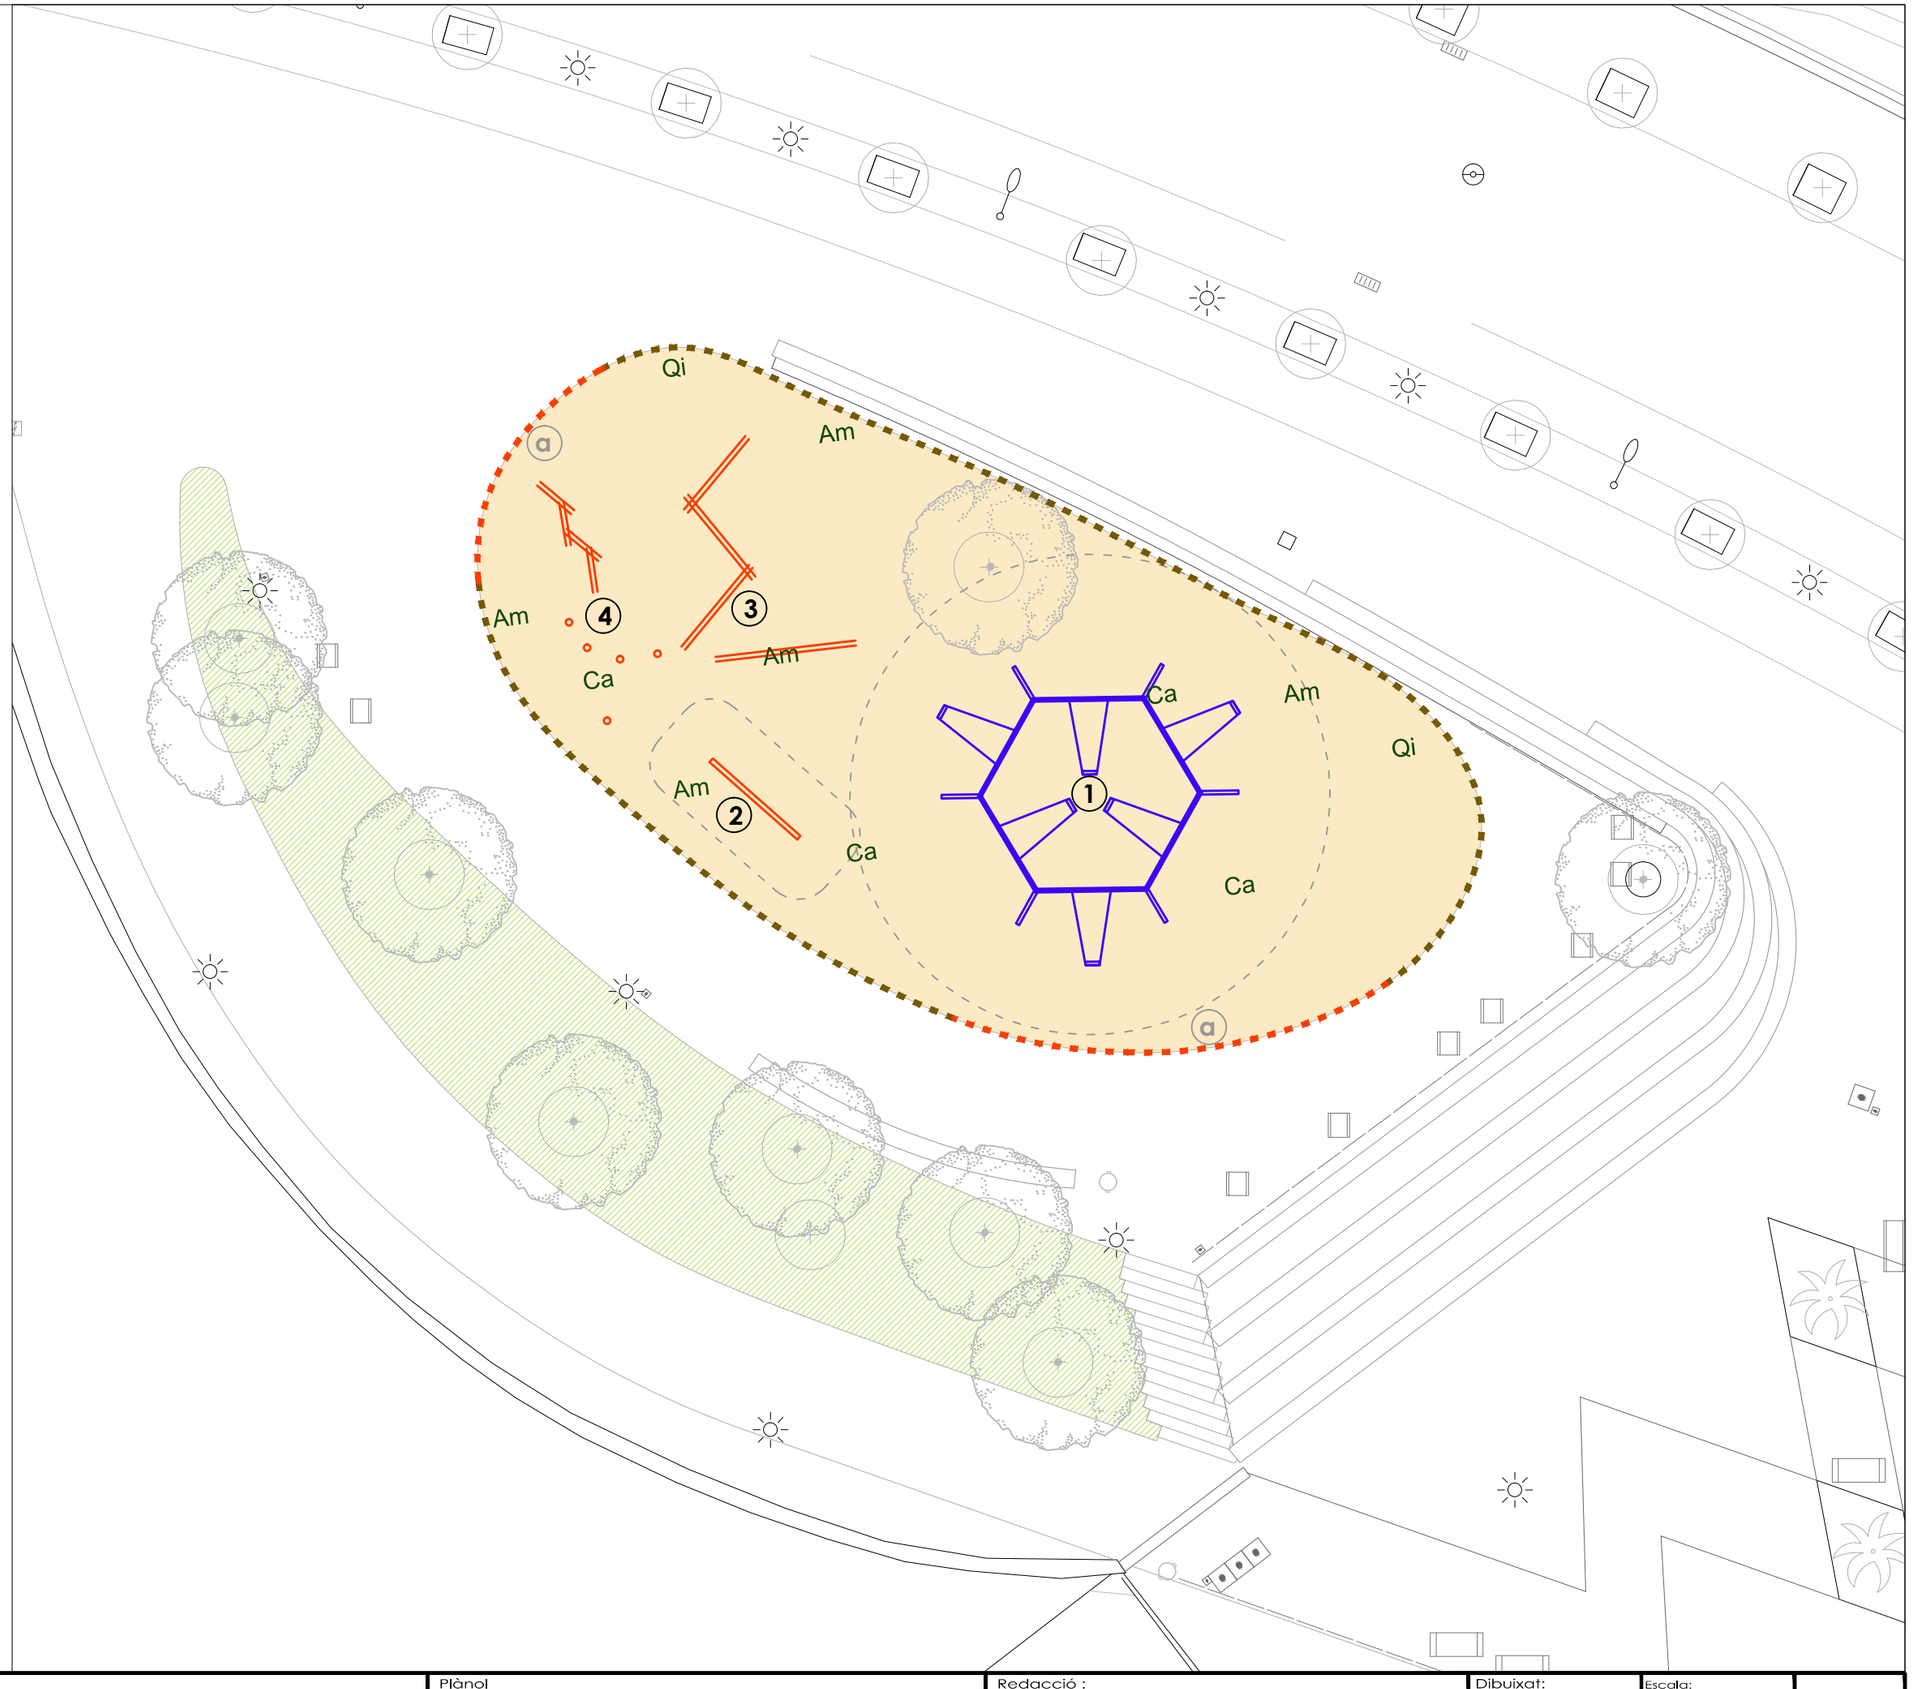

Ajuntament de Sabadell PARCS I JARDINS	PROJECTE EXECUTIU DE MILLORA DE DIFERENTS ESPAIS VERDS I ÀREES DE JOC DE SABADELL	Plànol: Plaça Gernika Situació actual i Treballs previs	Redacció: Albert Castejón Paisatgista. Enginyer Tècnic Agrícola.	Dibuixat: A. Castejón	Escala: 1/175 Data: març 2025	2.1a

RECONVERSIÓ EN REFUGI CLIMÀTIC - BOSC URBÀ

OBRA CIVIL:

Vorada recta de formigó tipus Tauló - 8x20cm

Tanca de rolls de fusta EXISTENT - 1m d'alçaria

Tanca Palissada de rull de castanyer de 0.5m d'alçaria

a Sauló

MOBILIARI:



1 Mobiliari polivalent formigó. PETRA de Escofet- **4 ut**



2 Taula d'escacs de formigó amb dos taburets, moldel PRAT d'Escofet o similar- **1 ut**

3 Banc NEOLIVIANO 1.75m -**4 ut**
Cadira NEOLIVIANO 1.75m -**3 ut**

PLANTACIONS:

Acer monspessulanum 18/20 perímetre tornc, en pa de terra- **4 ut**

Celtis australis 18/20 perímetre de tornc, en pa de terra- **4 ut**

Quercus ilex Multitronc C-160 l , açaria de 300/350 cm- **2 ut**

b Vegetació arbustiva ALTA. Mix:
25% Pistacia lentiscus - C10L - 2pl/m2
20% Viburnum tinus - C10L - 2pl/m2
20% Teucrium fruticans - C10L - 2pl/m2
20% Phlomis purpurea - C3L - 3pl/m2
15% Leptospermum karo 'Pearl Star'- C10L - 2pl/m2

c Vegetació arbustiva MITJA. Mix:
15% Verbena bonariensis - C1L - 4pl/m2
25% Lavandula dentata - C3L - 3pl/m2
20% Perovskia atriplicifolia 'Blue Spire' - C1L - 4pl/m2
20% Dietes grandiflora - C1.3L - 4pl/m2
20% Westringia fruticosa "mundi" - C3L - 3pl/m2

d Vegetació arbustiva BAIXA. Mix:
20% Euphorbia rigida - C3L - 4pl/m2
15% Santolina chamaeciparissus - C3L - 3pl/m2
20% Carex testacea - C2L - 4pl/m2
20% Achillea coarctata - C1L - 4pl/m2
15% Limonium perezii - C2L - 4pl/m2
10% Erigeron karavinskianus - C1.3L - 5pl/m2




Ajuntament de Sabadell PARCS I JARDINS	PROJECTE EXECUTIU DE MILLORA DE DIFERENTS ESPAIS VERDS I ÀREES DE JOC DE SABADELL	Plànol: Plaça Gernika Proposta	Redacció : Albert Castejón Paisatgista. Enginyer Tècnic Agrícola.	Dibuixat: A. Castejón	Escala: 1/175 Data: març 2025	2.1b











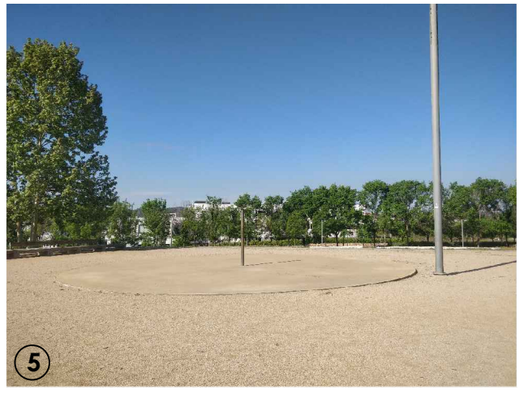





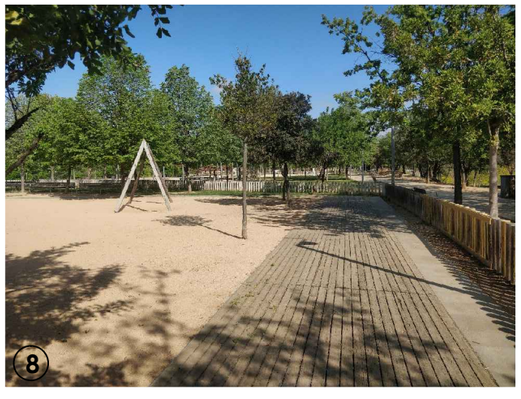

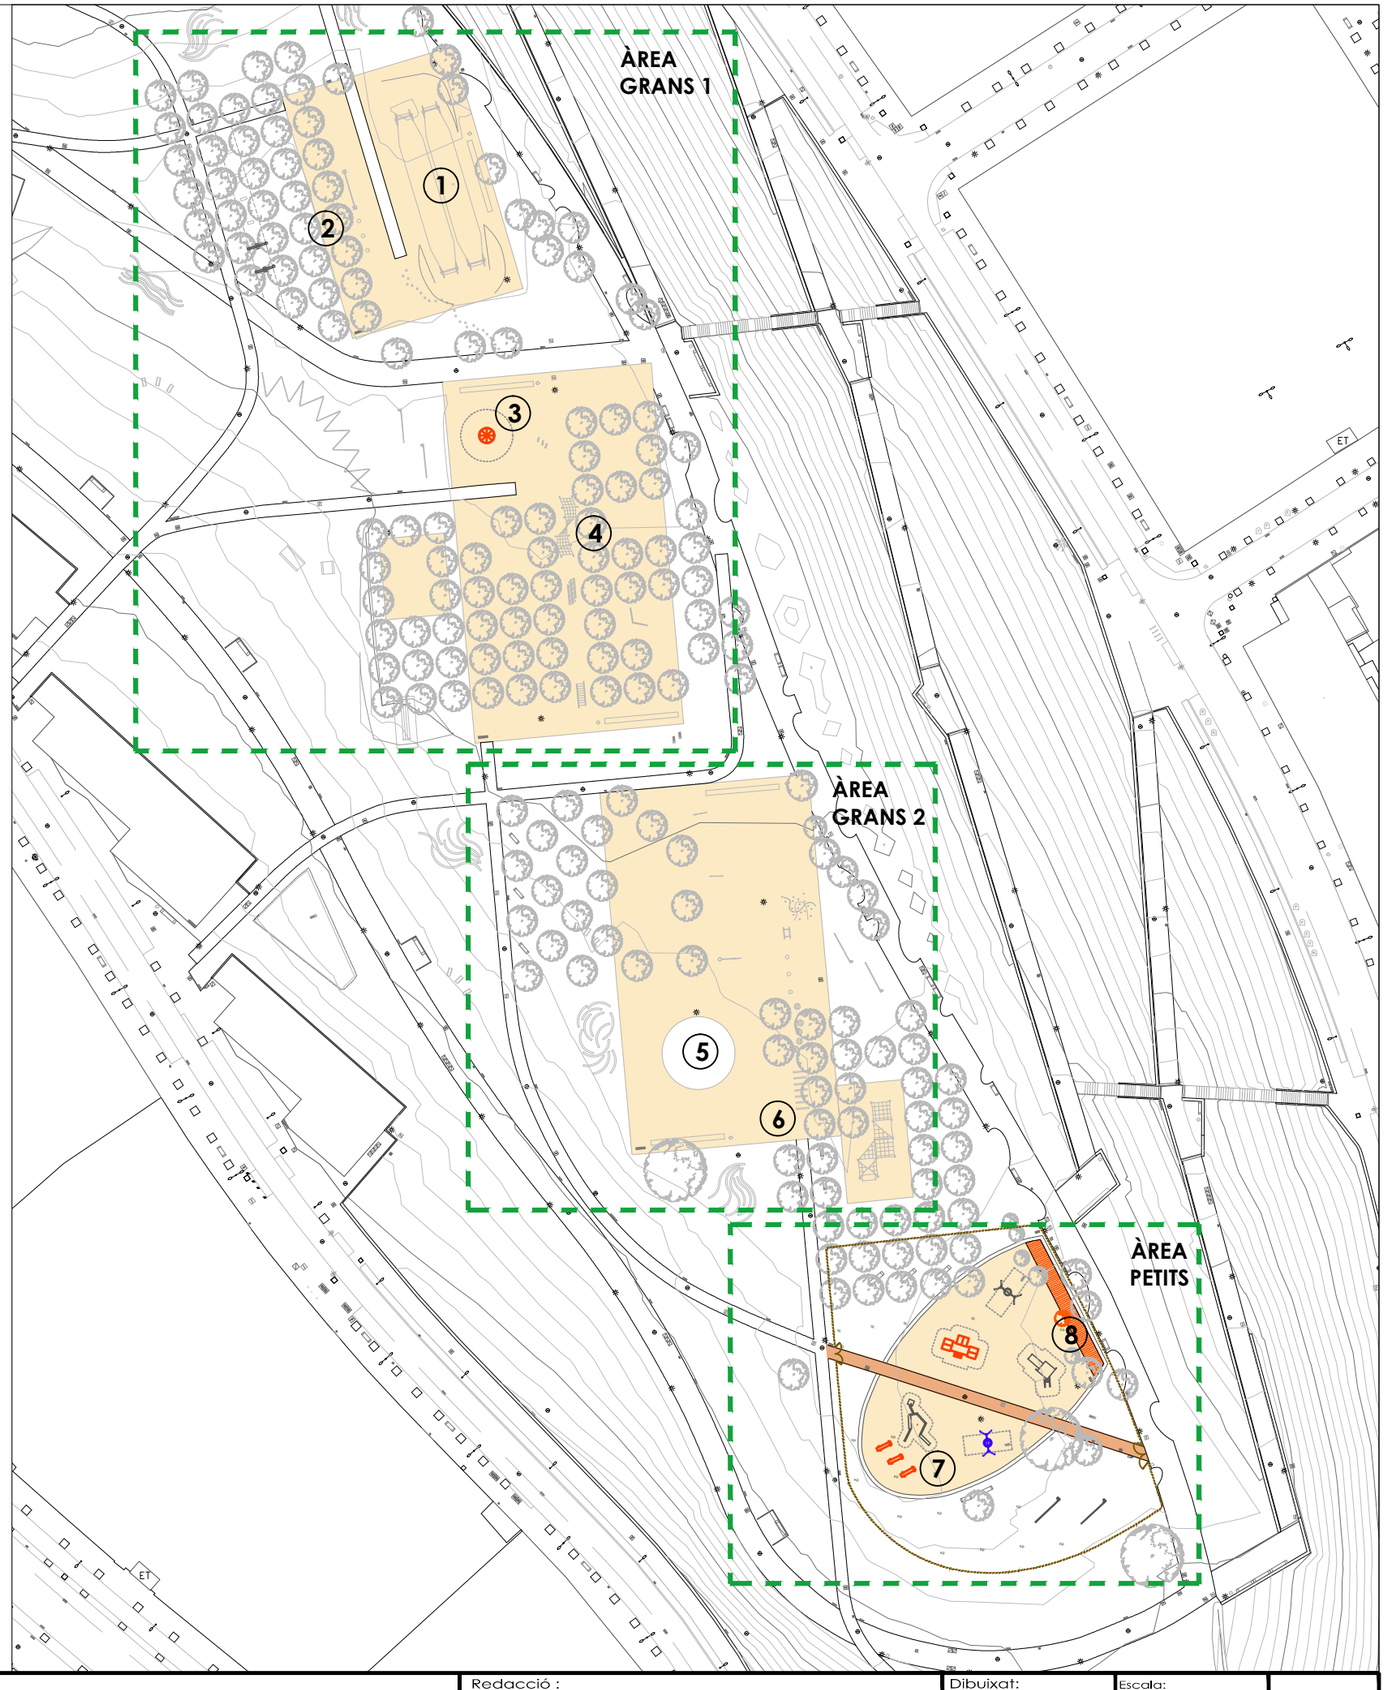

Ajuntament de Sabadell
PARCS I JARDINS

PROJECTE EXECUTIU DE MILLORA DE DIFERENTS ESPAIS VERDS I ÀREES DE JOC DE SABADELL

Plànol

Parc de Can Gambús
Àrees d'intervenció

Redacció :

Albert Castejón
Paisatgista. Enginyer Tècnic Agrícola.


Dibuixat:


A. Castejón

Escala: 1/1500

Data: març 2025

2.2a

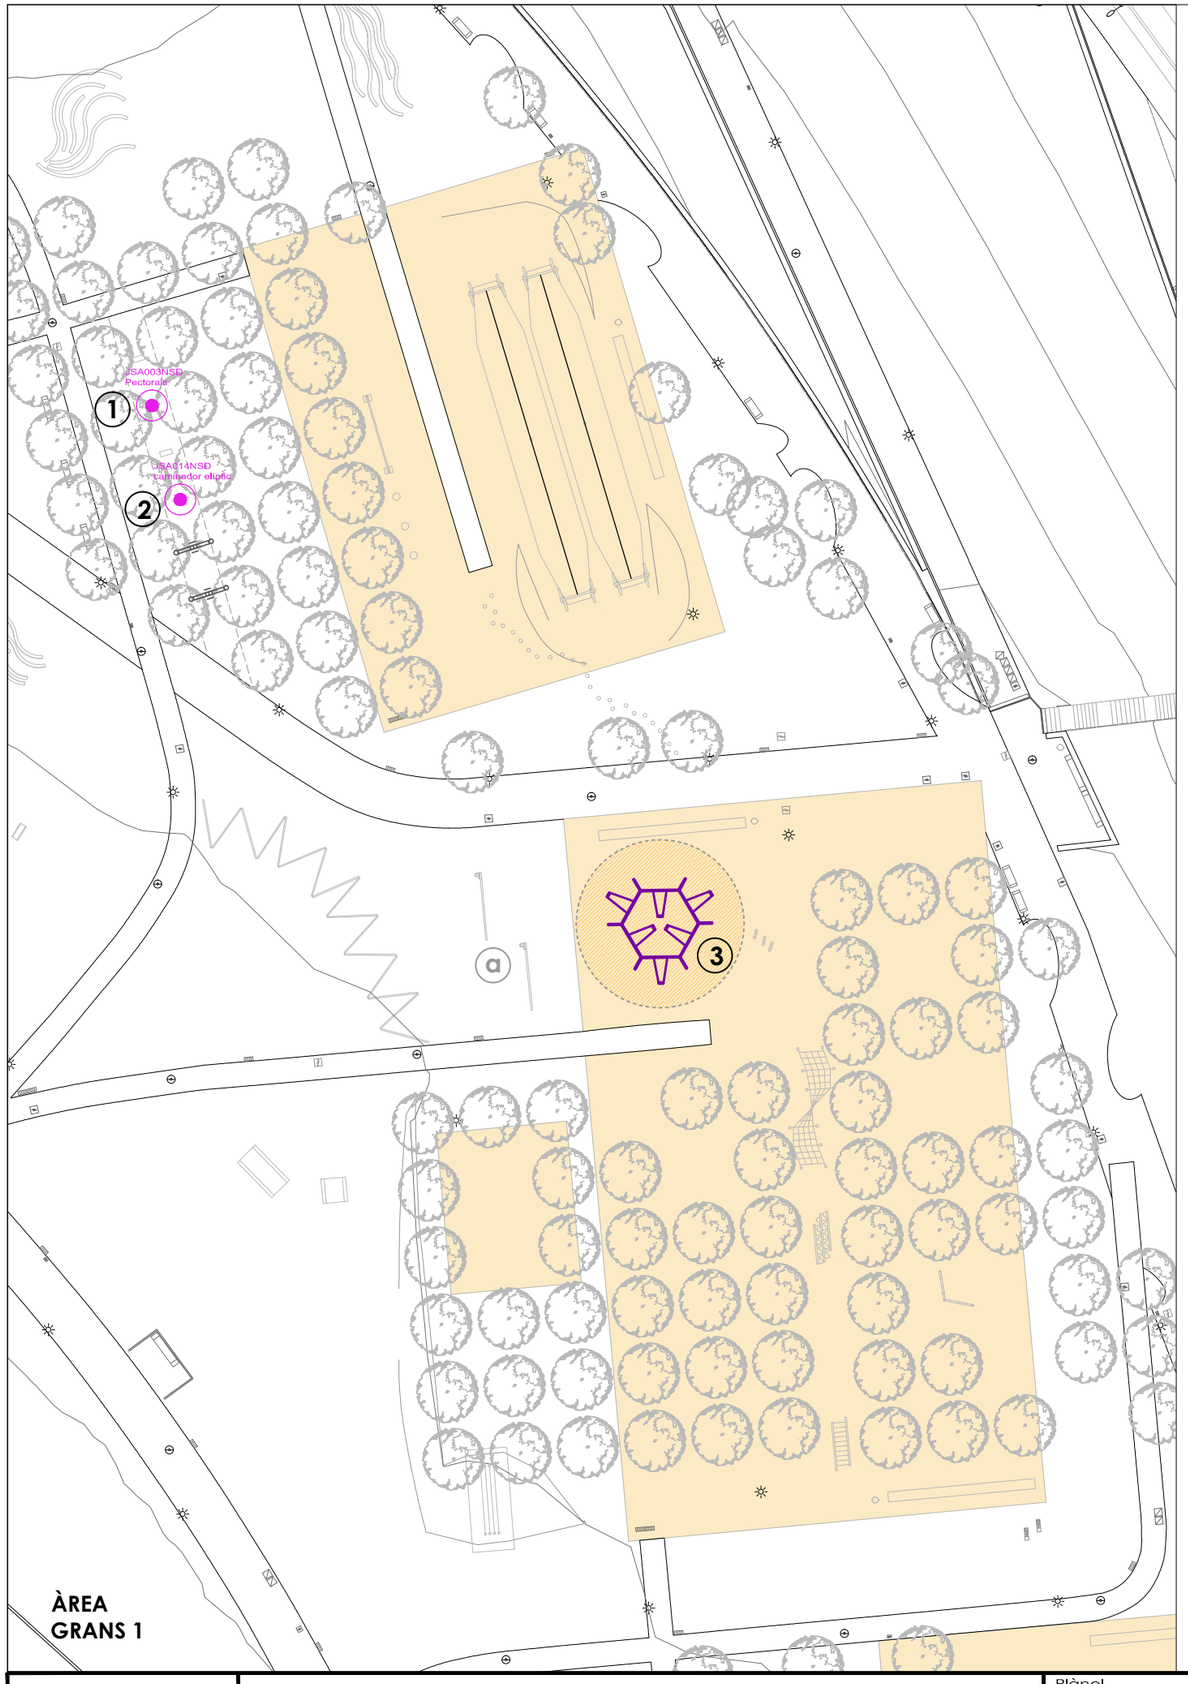

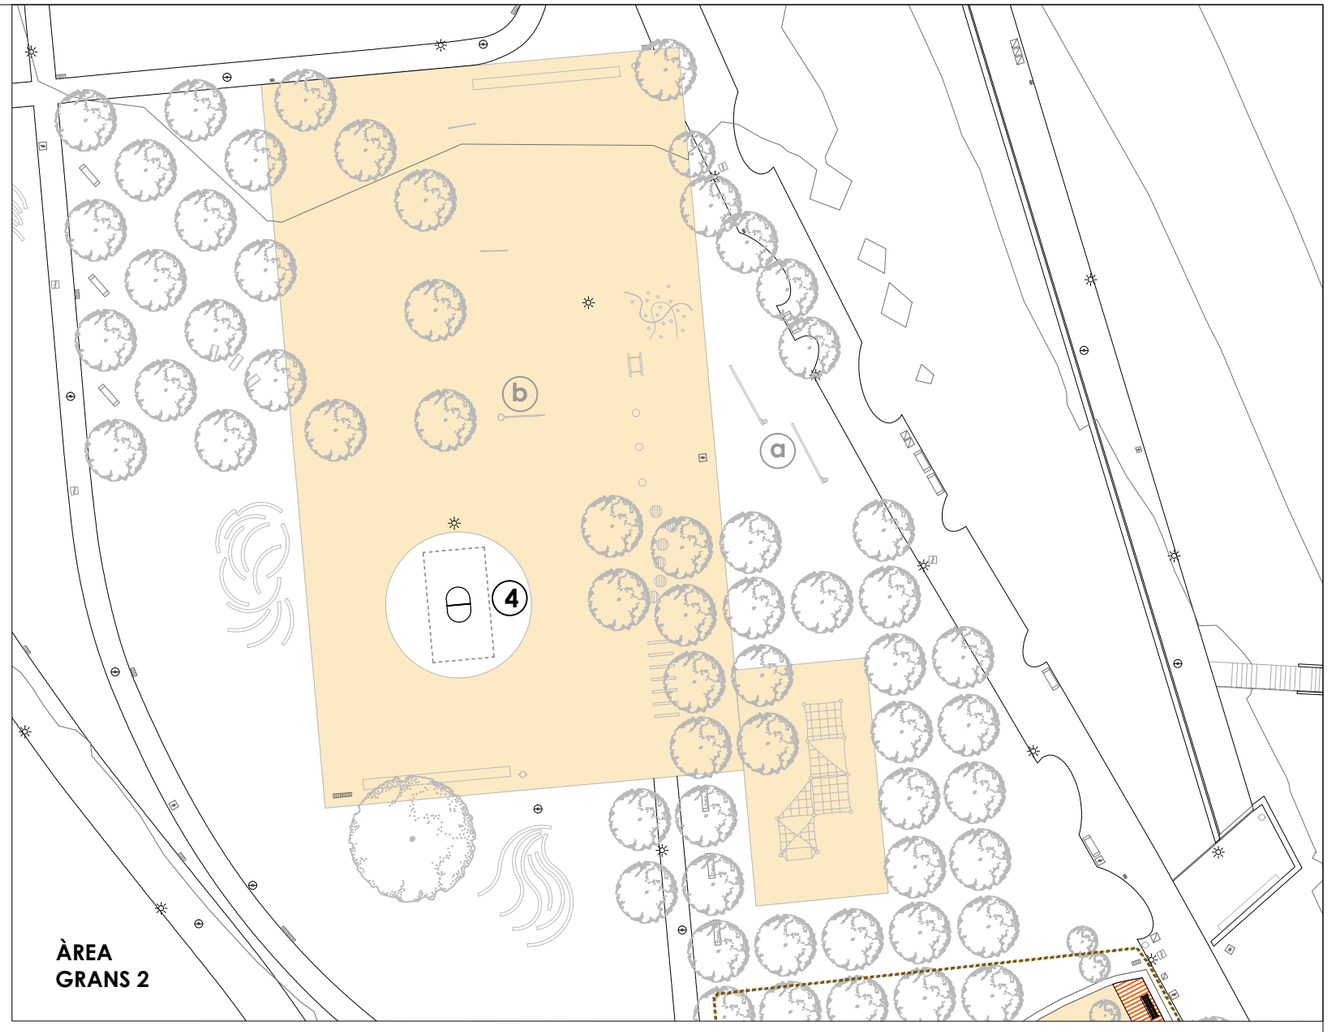




1 ELEMENT SALUDABLE PECTORALS 'CHEST PRESS' (JSA003N) DE BENITO



2 ELEMENT SALUDABLE CAMINADOR ELÍPTIC (JSA014N) DE BENITO



3 REUBICACIÓ PENTA-GROXADOR PLAÇA GERNIKA
Reforç paviment amortiguador de sorra 40cm

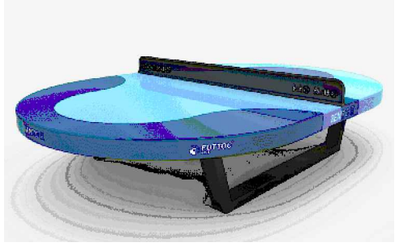

4 TAULA FUTTOC (VMFUT) DE BENITO

(a) Pintat dels murs pissarra, amb pintura especial pissarra per una cara i pintura convencional per l'altre - **6ut** de 5.5m de llarg

(b) Pintat i/o envernissat de joc

Ajuntament de Sabadell
PARCS I JARDINS

PROJECTE EXECUTIU DE MILLORA DE DIFERENTS ESPAIS VERDS I ÀREES DE JOC DE SABADELL

Plànol
Parc de Can Gambús - Arees de joc grans
Proposta

Redacció :
Albert Castejón
Paisatgista. Enginyer Tècnic Agrícola.

Dibuixat:
A. Castejón

Escala: 1/500
Data: març 2025

2.2b



1 Estructura de fusta amb tobogan ample tipus LORO de RICHTER -
1 ut - CONSERVAR



2 Grup de cases de fusta de RICHTER - **1 ut - ELIMINAR**



3 Balancí de fusta DE ISABA -
1 ut - ELIMINAT




4 Gronxador NIDO de RICHTER -
1 ut CONSERVAR / 1 ut REPOSICIONAR



5 Joc d'aigua en INOX de RICHTER -
1 ut - CONSERVAR



6 Banc de lumbars de ISABA -
3 ut - ELIMINAR

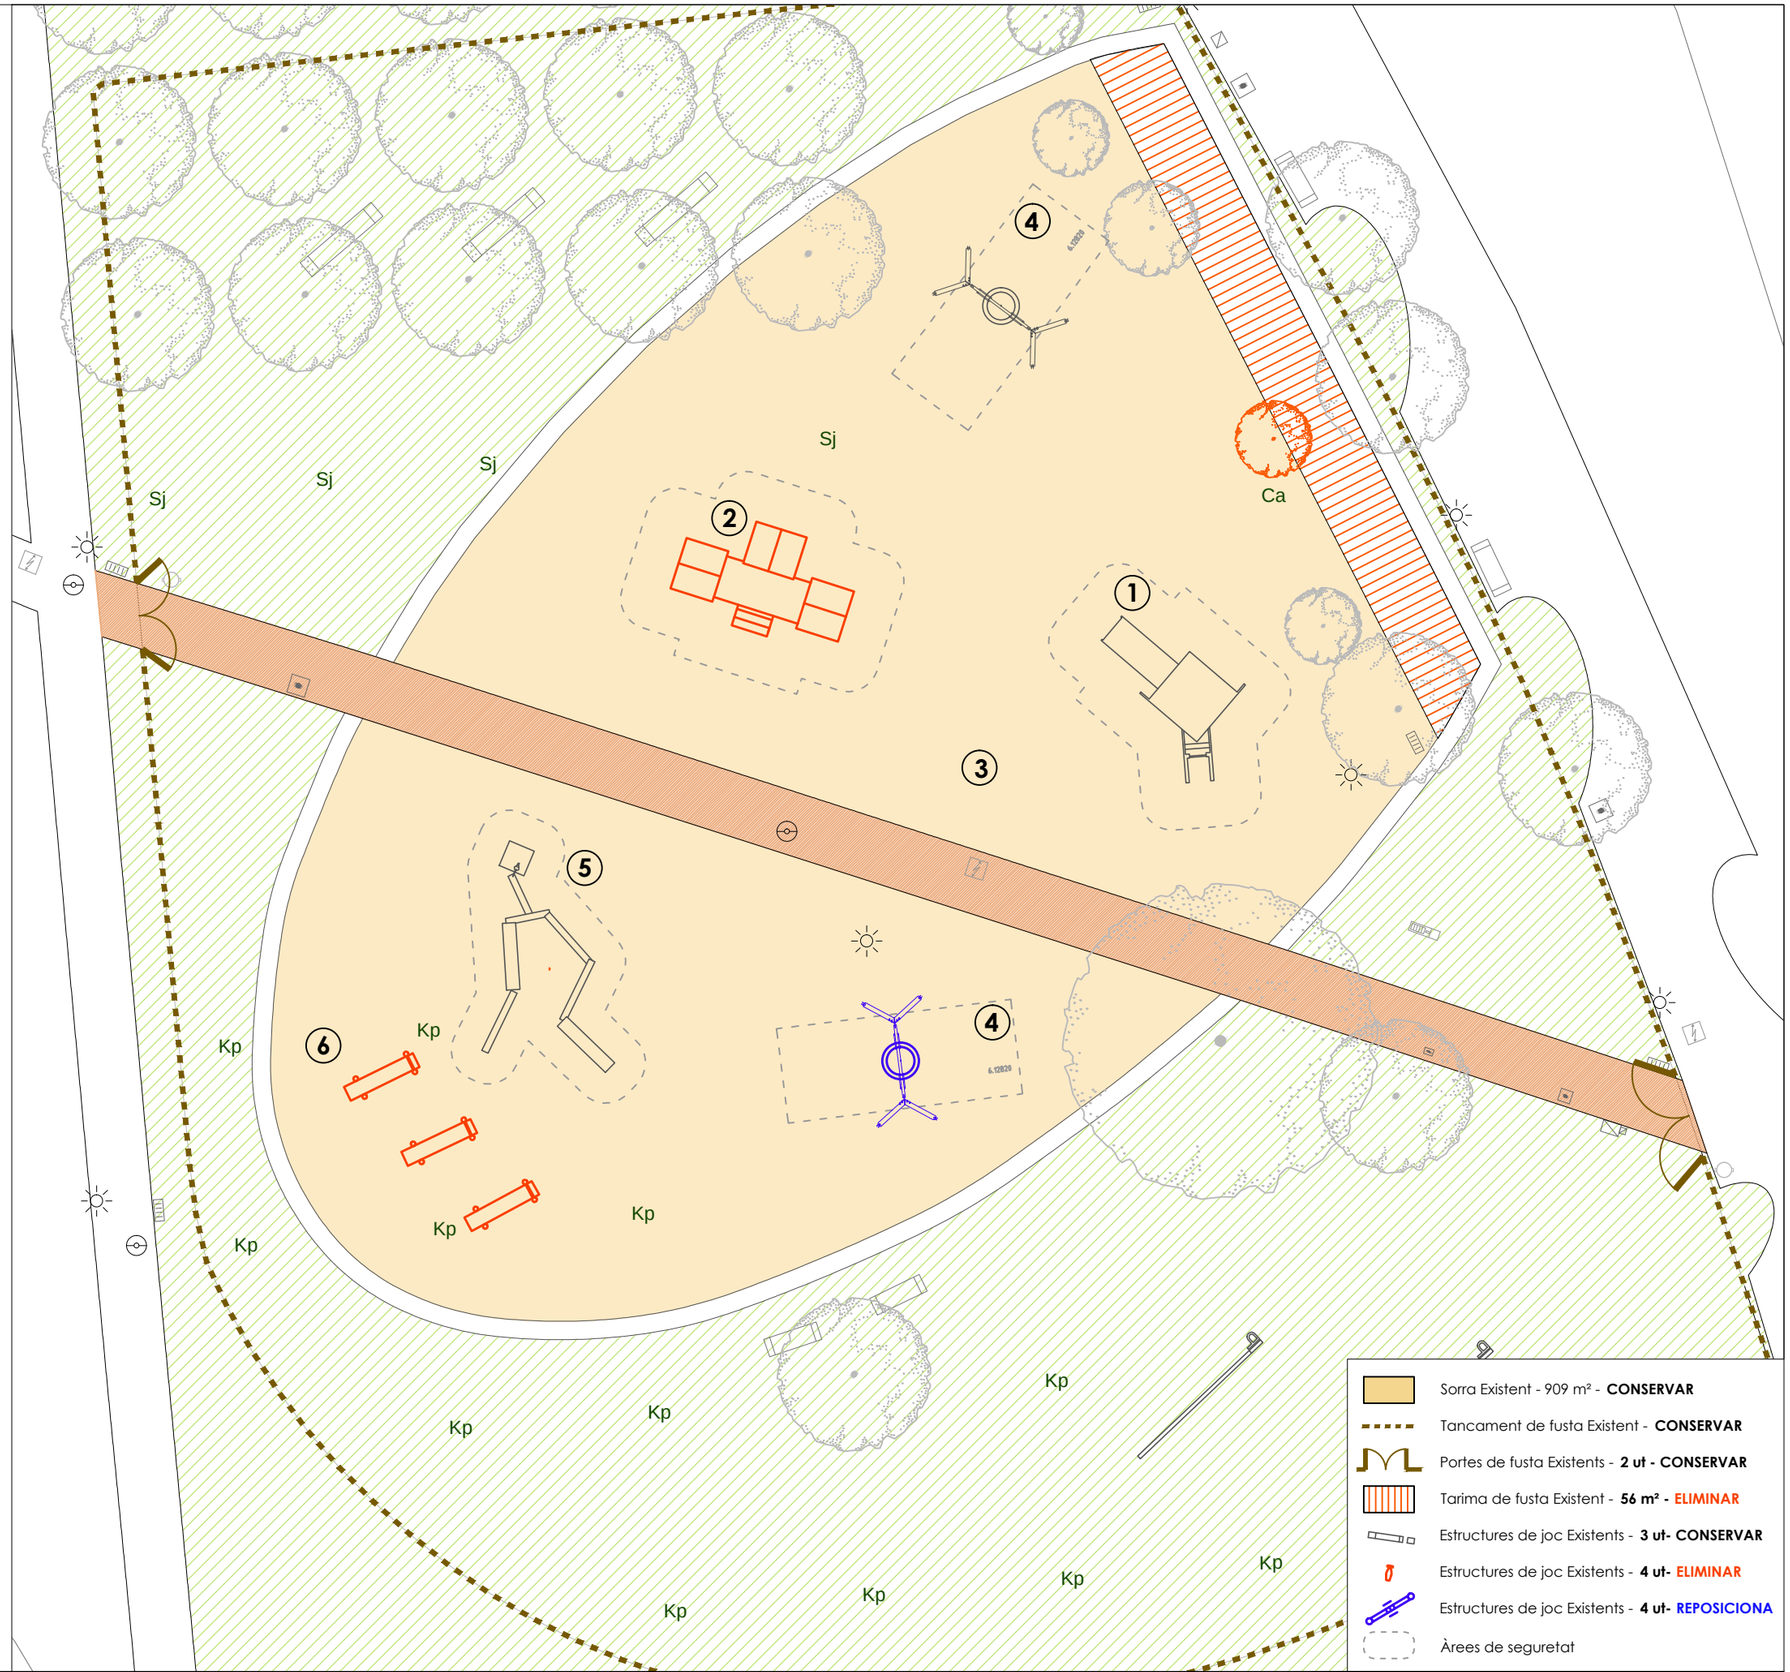

Ajuntament de Sabadell
PARCS I JARDINS

PROJECTE EXECUTIU DE MILLORA DE DIFERENTS
ESPAIS VERDS I ÀREES DE JOC DE SABADELL

Plànol
Parc de Can Gambús - Area de jocs per petits
Situació actual i Treballs previs

Redacció :
Albert Castejón
Paisatgista. Enginyer Tècnic Agrícola.

Dibuixat:
A. Castejón


Escala:
1/200

Data:
març 2025

2.2c



1 JOC COMBINACIO DE PLATAFORMES DE FUSTA AMB ACCESSORIS DE BDU-RICHTER SPIELGERÄTE, REF: SL3.26010-4 - **1 ut**

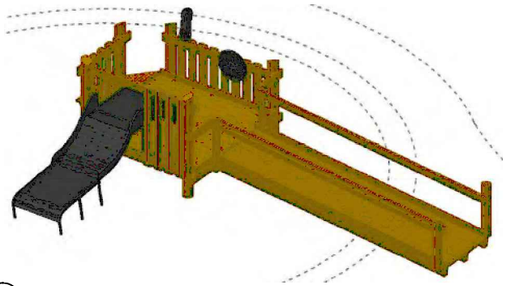

2 ESTRUCTURA ACCESSIBLE 'TRUGANINE' DE FUSTA AMB RAMPA Y TOBOGAN DE BDU-RICHTER SPIELGERÄTE, REF: M2.60008 - **1 ut**



3 Carrussel Accessible i Inclisiu Tipi con abrazadera deKompan (ELE 400065) color ARENA- **1 ut**

4 Molla inclusiva - El Elefante de KOMPAN - **2 ut**



5 Balancí de fusta de BDU-RICHTER SPIELGERÄTE, REF: K6.11000 - **1 ut**



6 Balancí petit x4 - Mariposa de KOMPAN - **1 ut**



7 Gronxador petits inox Proludic procedent de Plaça Magdalena Calonge - **1 ut**

8 Reubicació i restauració d'hamaca procedent del Parc Taulí - **1 ut**

a Reforç paviment amortiguador de sorra 40cm

b Cautxú color GROC TERRA - RAL 1006

d Renovació acabat "Slurry" asfaltic color.

Ca ***Celtis australis*** 18/20 perímetre de tornc, en pa de terra- **1 ut**
Kp ***Koelreuteria paniculata*** 18/20 perímetre de tornc, en pa de terra- **12 ut**
Sj ***Sophora japonica*** 18/20 perímetre de tornc, en pa de terra- **4 ut**



c Paviment filtrant de form. FILTRA de BREINCO


d Taula Picnic OLEA 1850 de BENITO - **3 ut**

e Bancs de 180cm MODO FSC de FAB.**5 ut**

f Restauració bancs existents

g Restauració tanca de fusta existent

h Pintat dels murs pissarra - **6ut** (5.5m llarg)

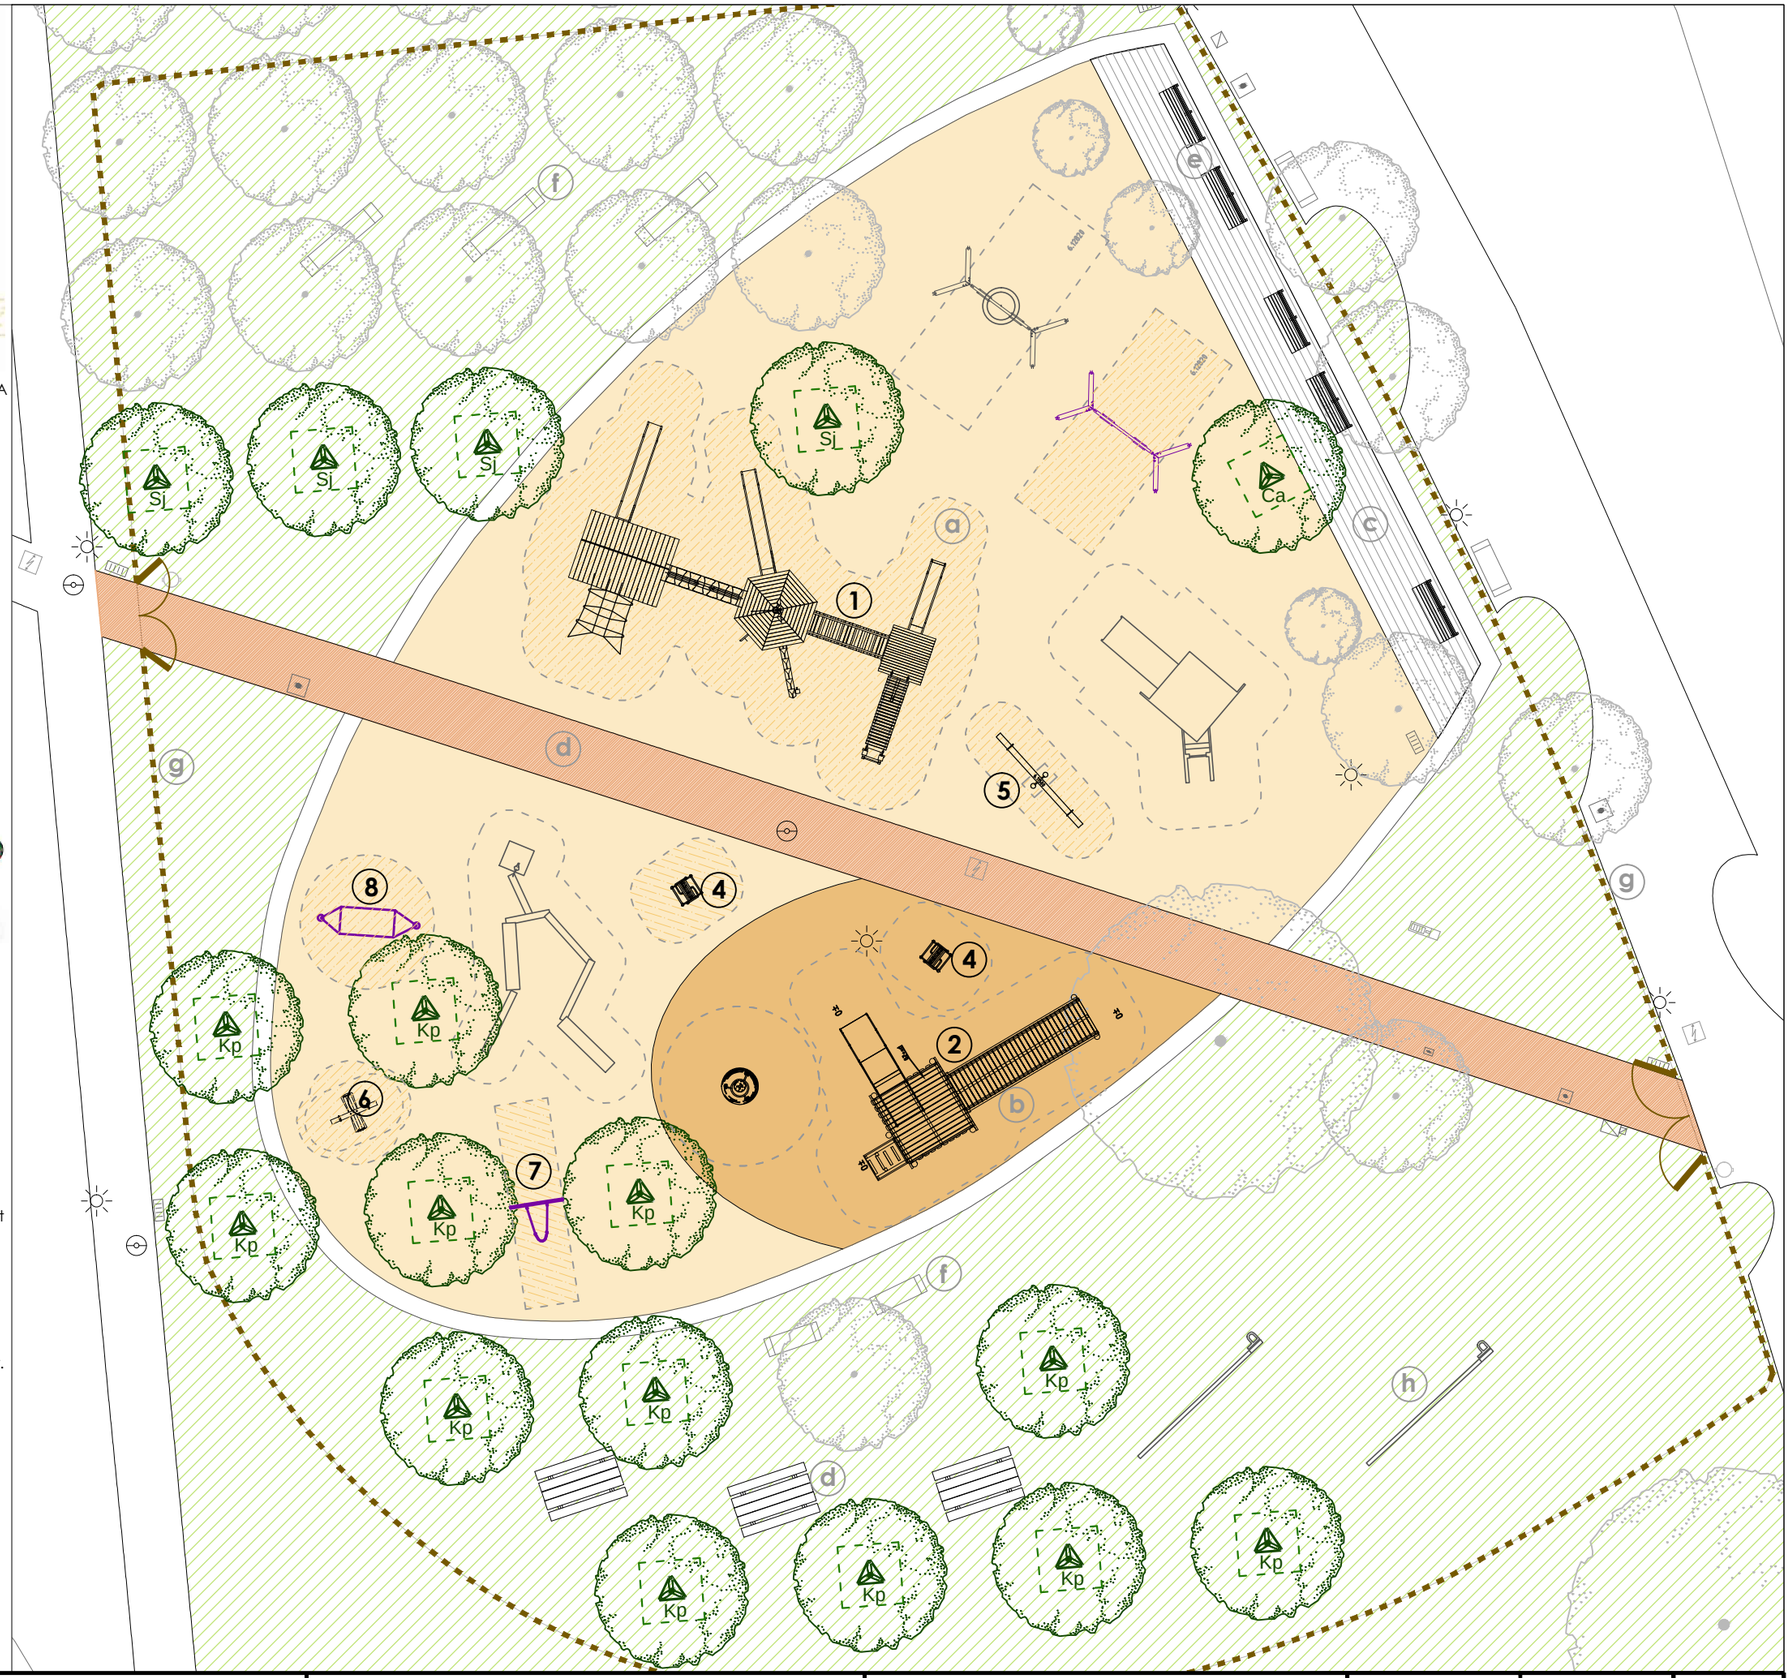

Ajuntament de Sabadell
PARCS I JARDINS

PROJECTE EXECUTIU DE MILLORA DE DIFERENTS ESPAIS VERDS I ÀREES DE JOC DE SABADELL

Plànol
Parc de Can Gambús - Area de jocs per petits
Proposta


Redacció :
Albert Castejón
Paisatgista. Enginyer Tècnic Agrícola.

Dibuixat:
A. Castejón

Escala: 1/200
Data: març 2025

2.2d

① UNITAT DE JOC INFANTIL COMBINACIÓ DE PLATAFORMES DE FUSTA DE LÀRIX NO IMPREGNADA AMB PEUS D'ACER INOXIDABLE REF.: SL3.26010-4 DE LA CASA BDU-RICHTER SPIELGERÄTE O EQUIVALENT

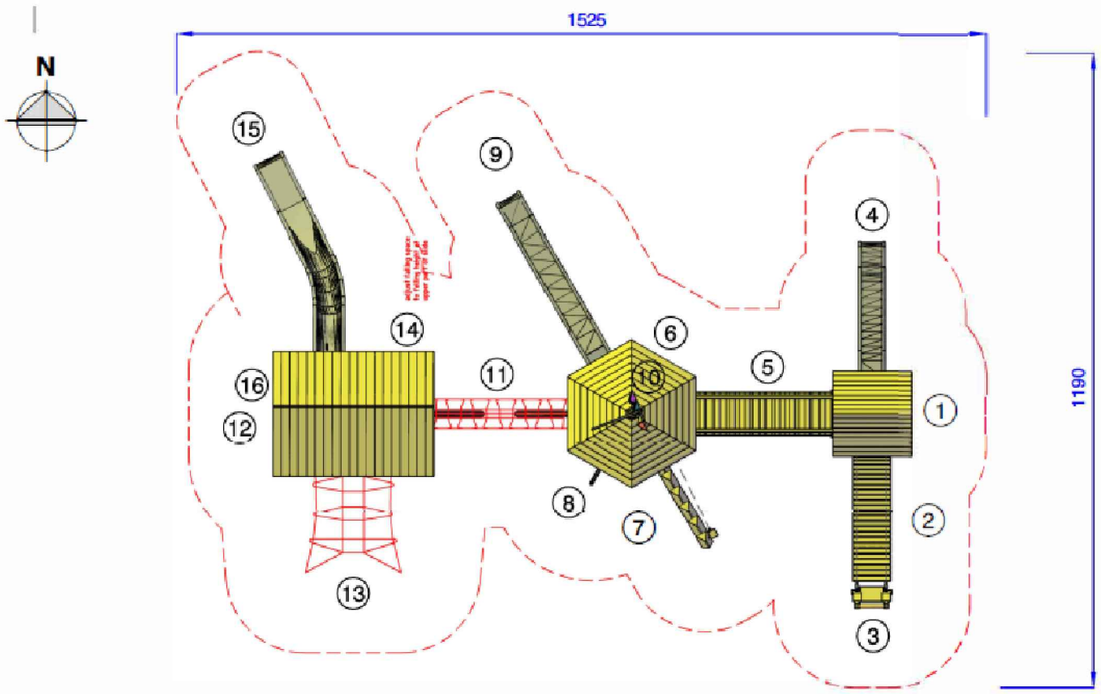



Planta.
Escala:1:100

Lista de juegos:

①	3.13300	Cabaña plataforma con techo. Alturas 0,50/1,50 m
②	3.66090	Puente colgante, longitud=3,00 m
	3.66055	Marco de unión para cabaña h=1,50 m
③	3.66033	Estructura final con escalera, en tronco cuadrado
④	3.19210	Tobogán de acero inoxidable, an. 0,45 m, alt. 1,50 m
⑤	3.66260	Pasarela de cadenas, con protección inferior, l=3m
	3.66290	Marco de unión para cabaña x 2uds.
⑥	3.17000	Cabaña hexagonal Grande con techo h=0,50/1.50/2.00m
⑦	3.69516	Tronco escalonado con pasamanos de cadenas h=1.50 m
⑧	3.69485	Poste de deslizamiento h=2,00 m
⑨	3.63420	Tobogán de acero inoxidable, an. 0,45 m, alt. 2,00 m
	0.30220	Elemento para adosar para toboganes estrechos
⑩	S 9.65082	Rueda de viento, de colores, para adosar a Cabaña Hexagonal Grande
⑪	3.66560	Puente de cuerda, 4m longitud
	S3.66645	Marco de unión a Cabaña hexagonal grande h=2,00 m
	3.66633	Marco de unión a plataforma h=2,00 m
⑫	K3.26500	Plataforma cuadrada h = 2.00 m, troncos cuadrados
	S3.26900	Tejado para plataforma, con espacio libre, con tronco cuadrado
	1.10100	Banco, longitud=1,60 m
⑬	3.69180	Red inclinada de ascensión para plataforma h=2,00 m
⑭	3.67390	Escalera para plataforma h=2m (lado largo)
⑮	**3.67000**	Tobogán abierto curvo (example 15), h=2.00m
⑯	3.67505	Rocódromo para plataforma 2.00 m, lado corto, con 8 grips


② ESTRUCTURA ACCESSIBLE 'TRUGANINE' DE FUSTA AMB RAMPA Y TOBOGAN DE BDU-RICHTER SPIELGERÄTE, REF: M2.60008 - **1 ut**

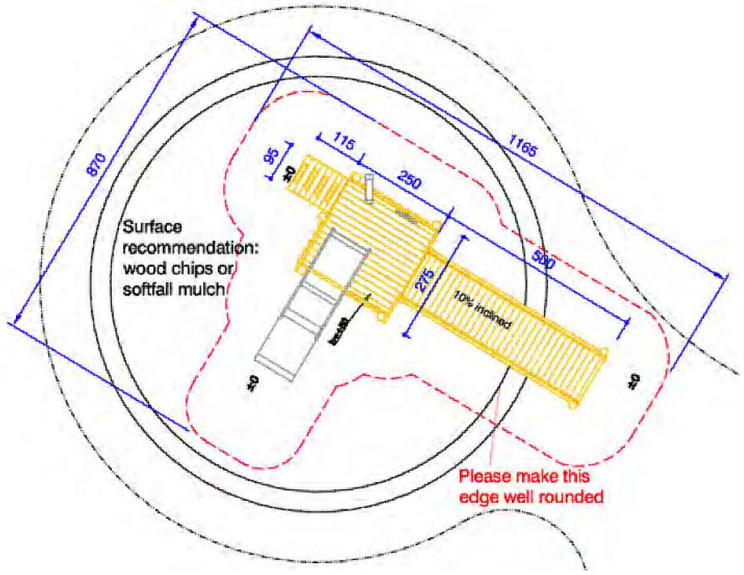

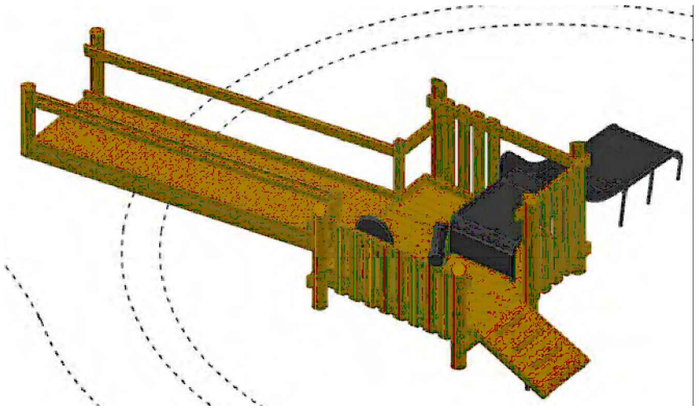






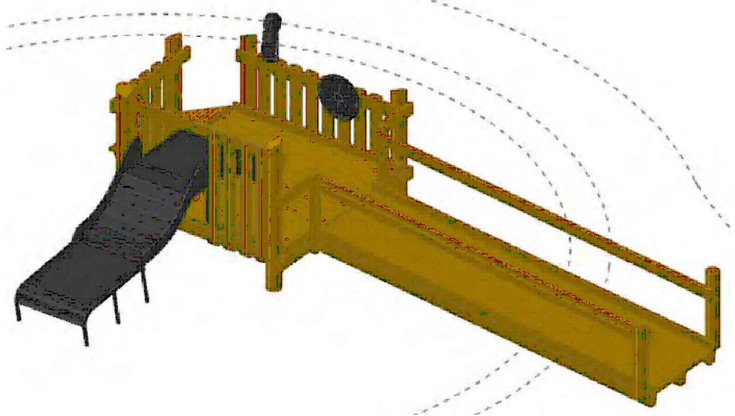


Alzado.
Escala:1:100


③ Molla inclusiva - El Elefante de KOMPAN - **2 ut**



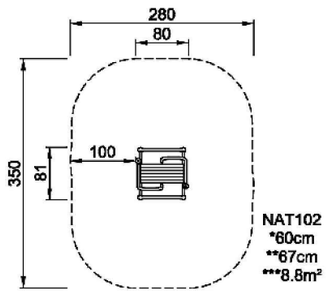

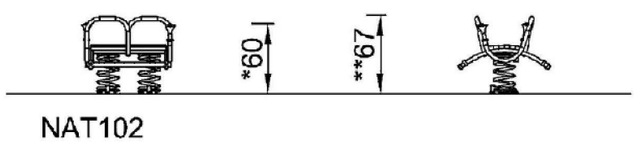

Ajuntament de Sabadell PARCS I JARDINS	PROJECTE EXECUTIU DE MILLORA DE DIFERENTS ESPAIS VERDS I ÀREES DE JOC DE SABADELL	Plànol: Parc de Can Gambús - Area de jocs per petits Especificacions Jocs infantils	Redacció : Albert Castejón Paisatgista. Enginyer Tècnic Agrícola.	Dibuixat: A. Castejón	Escala: s/e Data: març 2025	2.2e

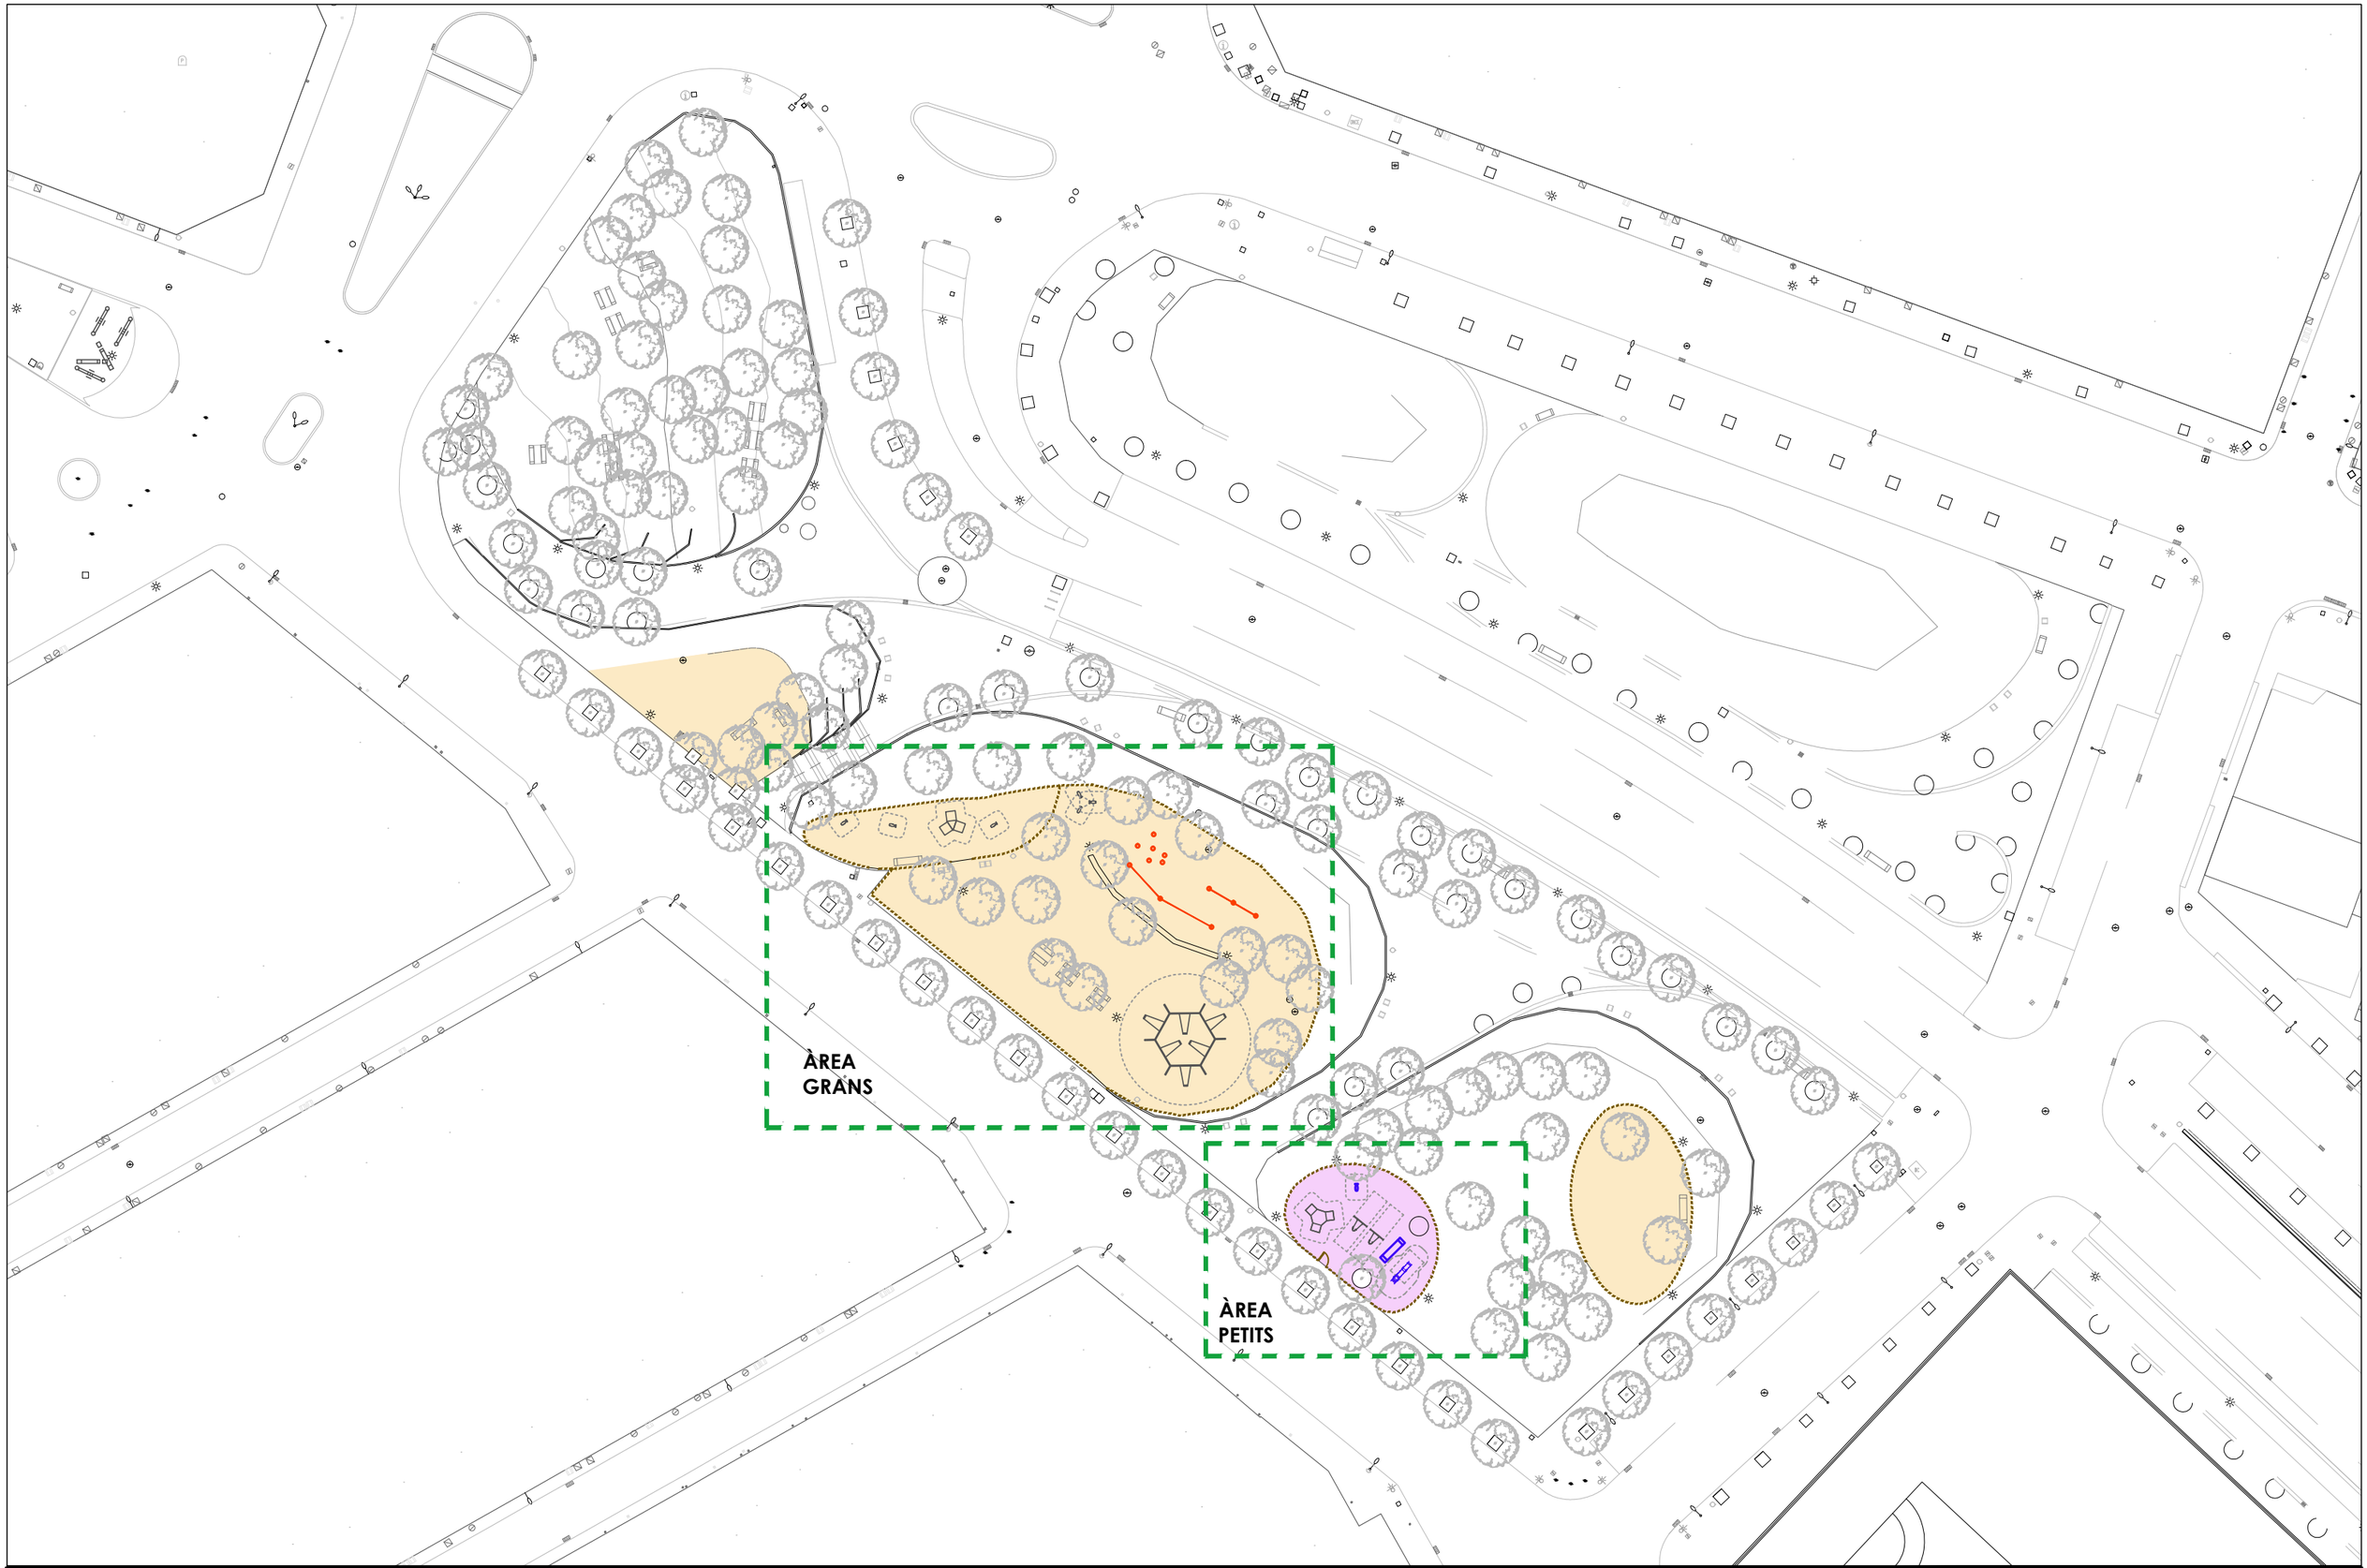

Ajuntament de Sabadell
PARCS I JARDINS

PROJECTE EXECUTIU DE MILLORA DE DIFERENTS
ESPAIS VERDS I ÀREES DE JOC DE SABADELL

Plànol

Parc del Quebec - Area de jocs
Situació actual - Àmbits

Redacció :
Albert Castejón
Paisatgista. Enginyer Tècnic Agrícola.

Dibuixat:
A. Castejón

Escala: 1/600

Data: març 2025

2.3a




Estructura "El Laberinto" - **OK**




Molla-Balança - **REUBICAR**



Gronxador bressol - **OK**

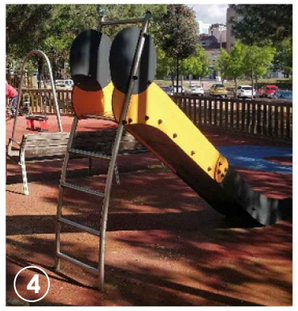


Tobogan "Hip Hop"- **REUBICAR**

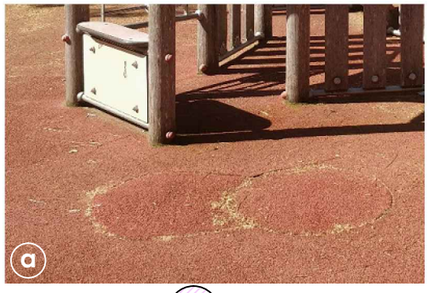

Cautxú degradat a



Escocell buit

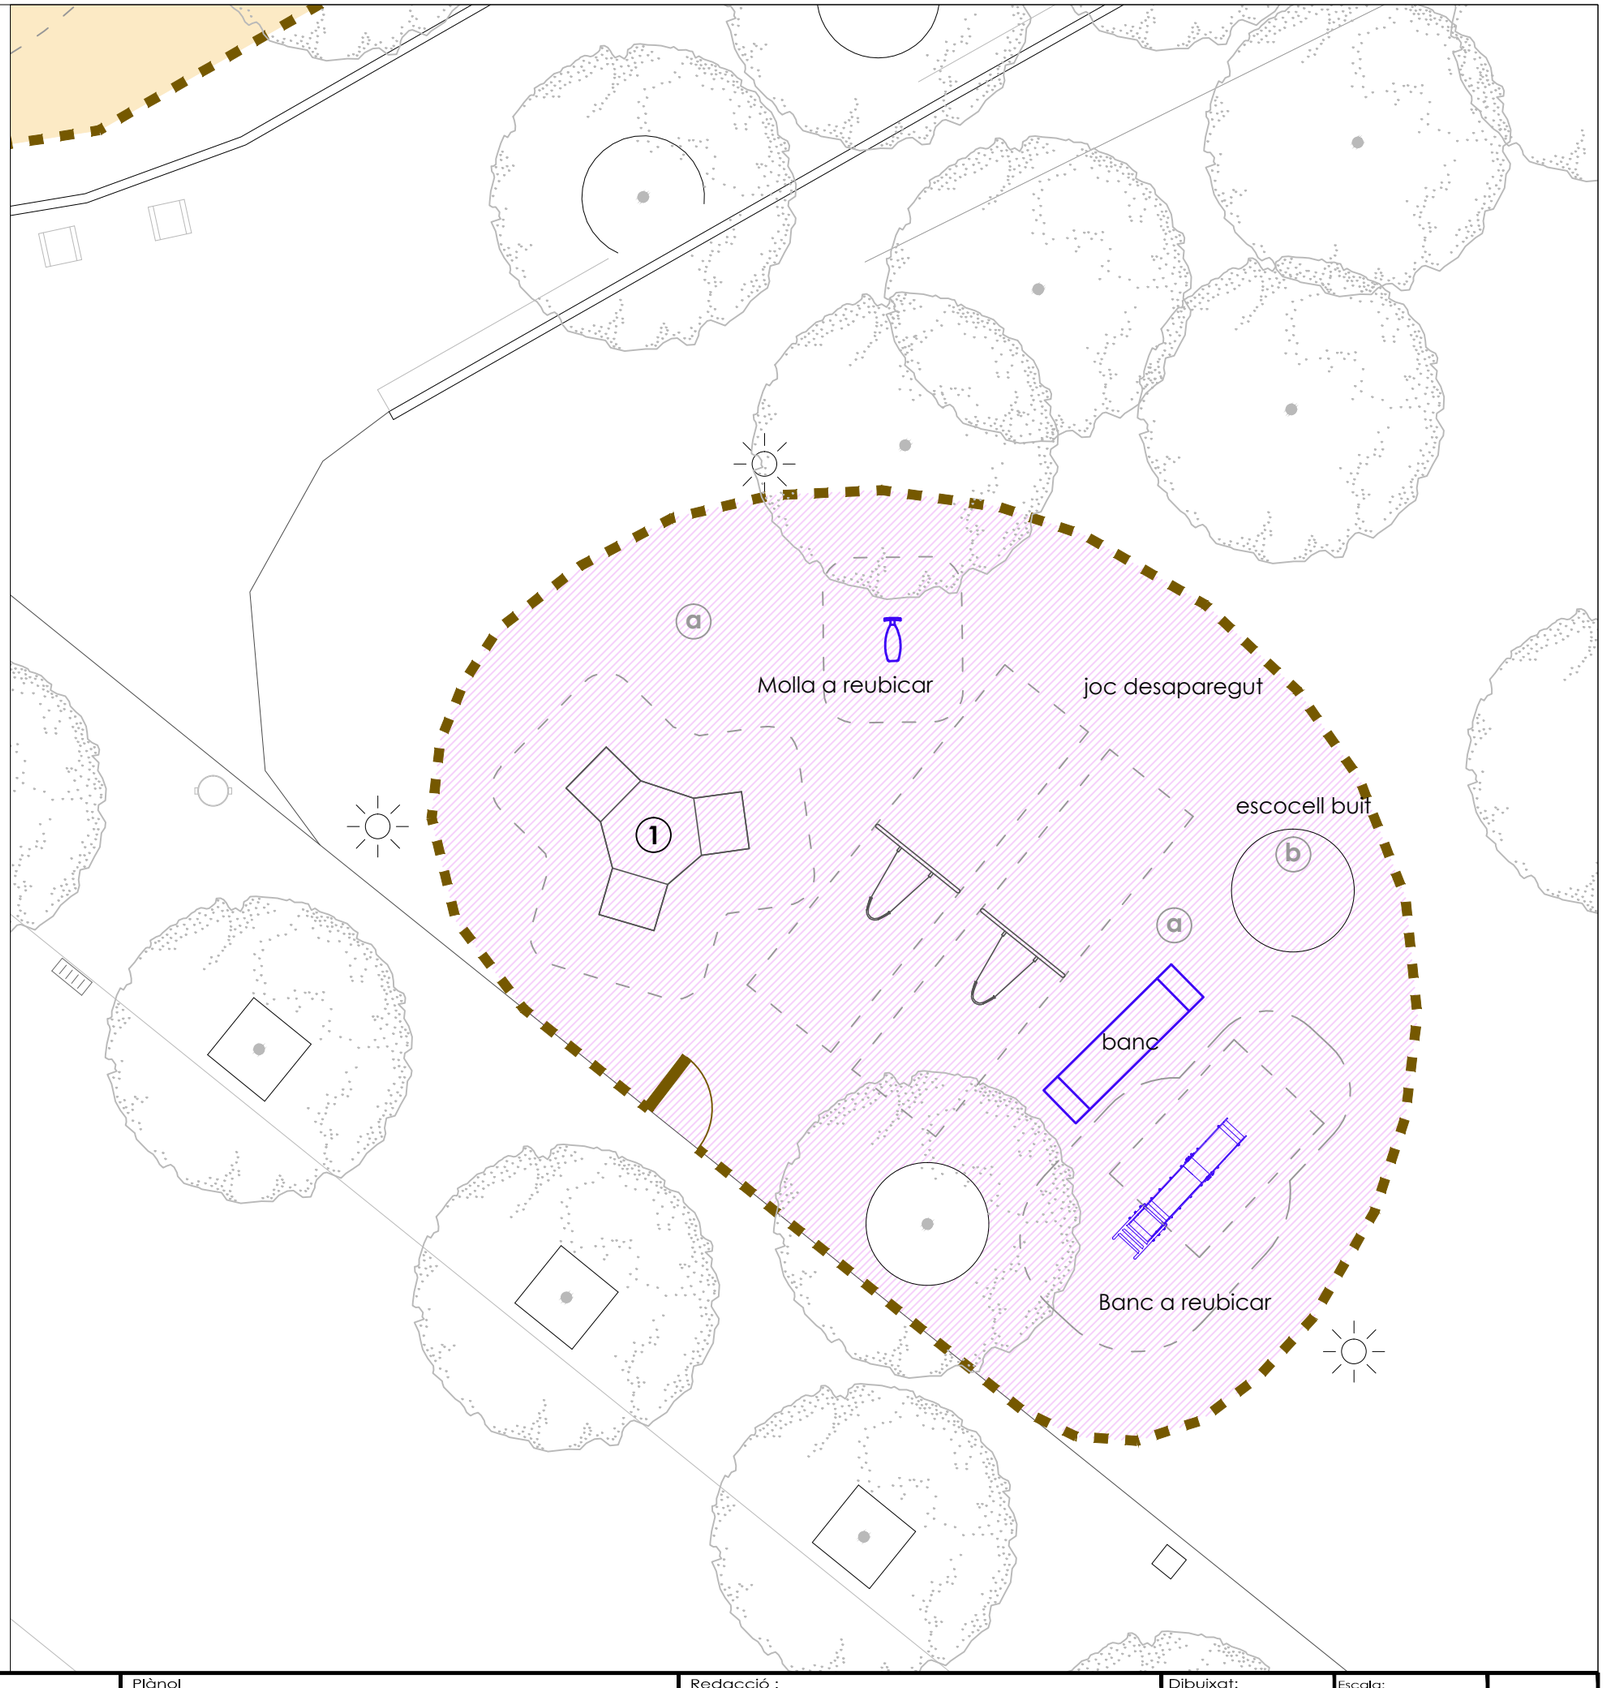

Ajuntament de Sabadell PARCS I JARDINS	PROJECTE EXECUTIU DE MILLORA DE DIFERENTS ESPAIS VERDS I ÀREES DE JOC DE SABADELL	Plànol: Parc del Quebec - Area PETITS Situació actual i Treballs previs	Redacció : Albert Castejón Paisatgista. Enginyer Tècnic Agrícola.	Dibuixat: A. Castejón	Escala: 1/100 Data: març 2025	2.3b






Carrussel Spiral

Inclusivo


Edad: 5 a 12 años
H.I.C.: 0.80 m
Área de Seguridad: Ø 5.30 m
Altura del juego: 0.80 m

① Carrussel -HAGS - **1 ut**

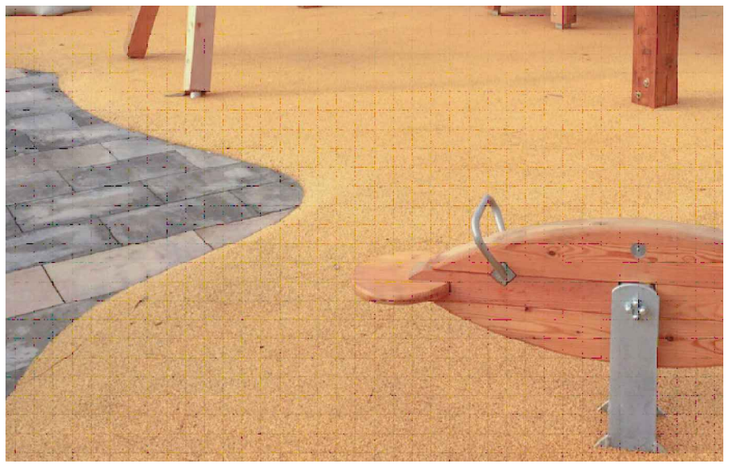

ⓐ Substitució cautxú existent per paviment amortidor de SURO *(prova experimental)*

Acer buergeranium 18/20 perímetre de tronc, en pa de terra- **7 ut**

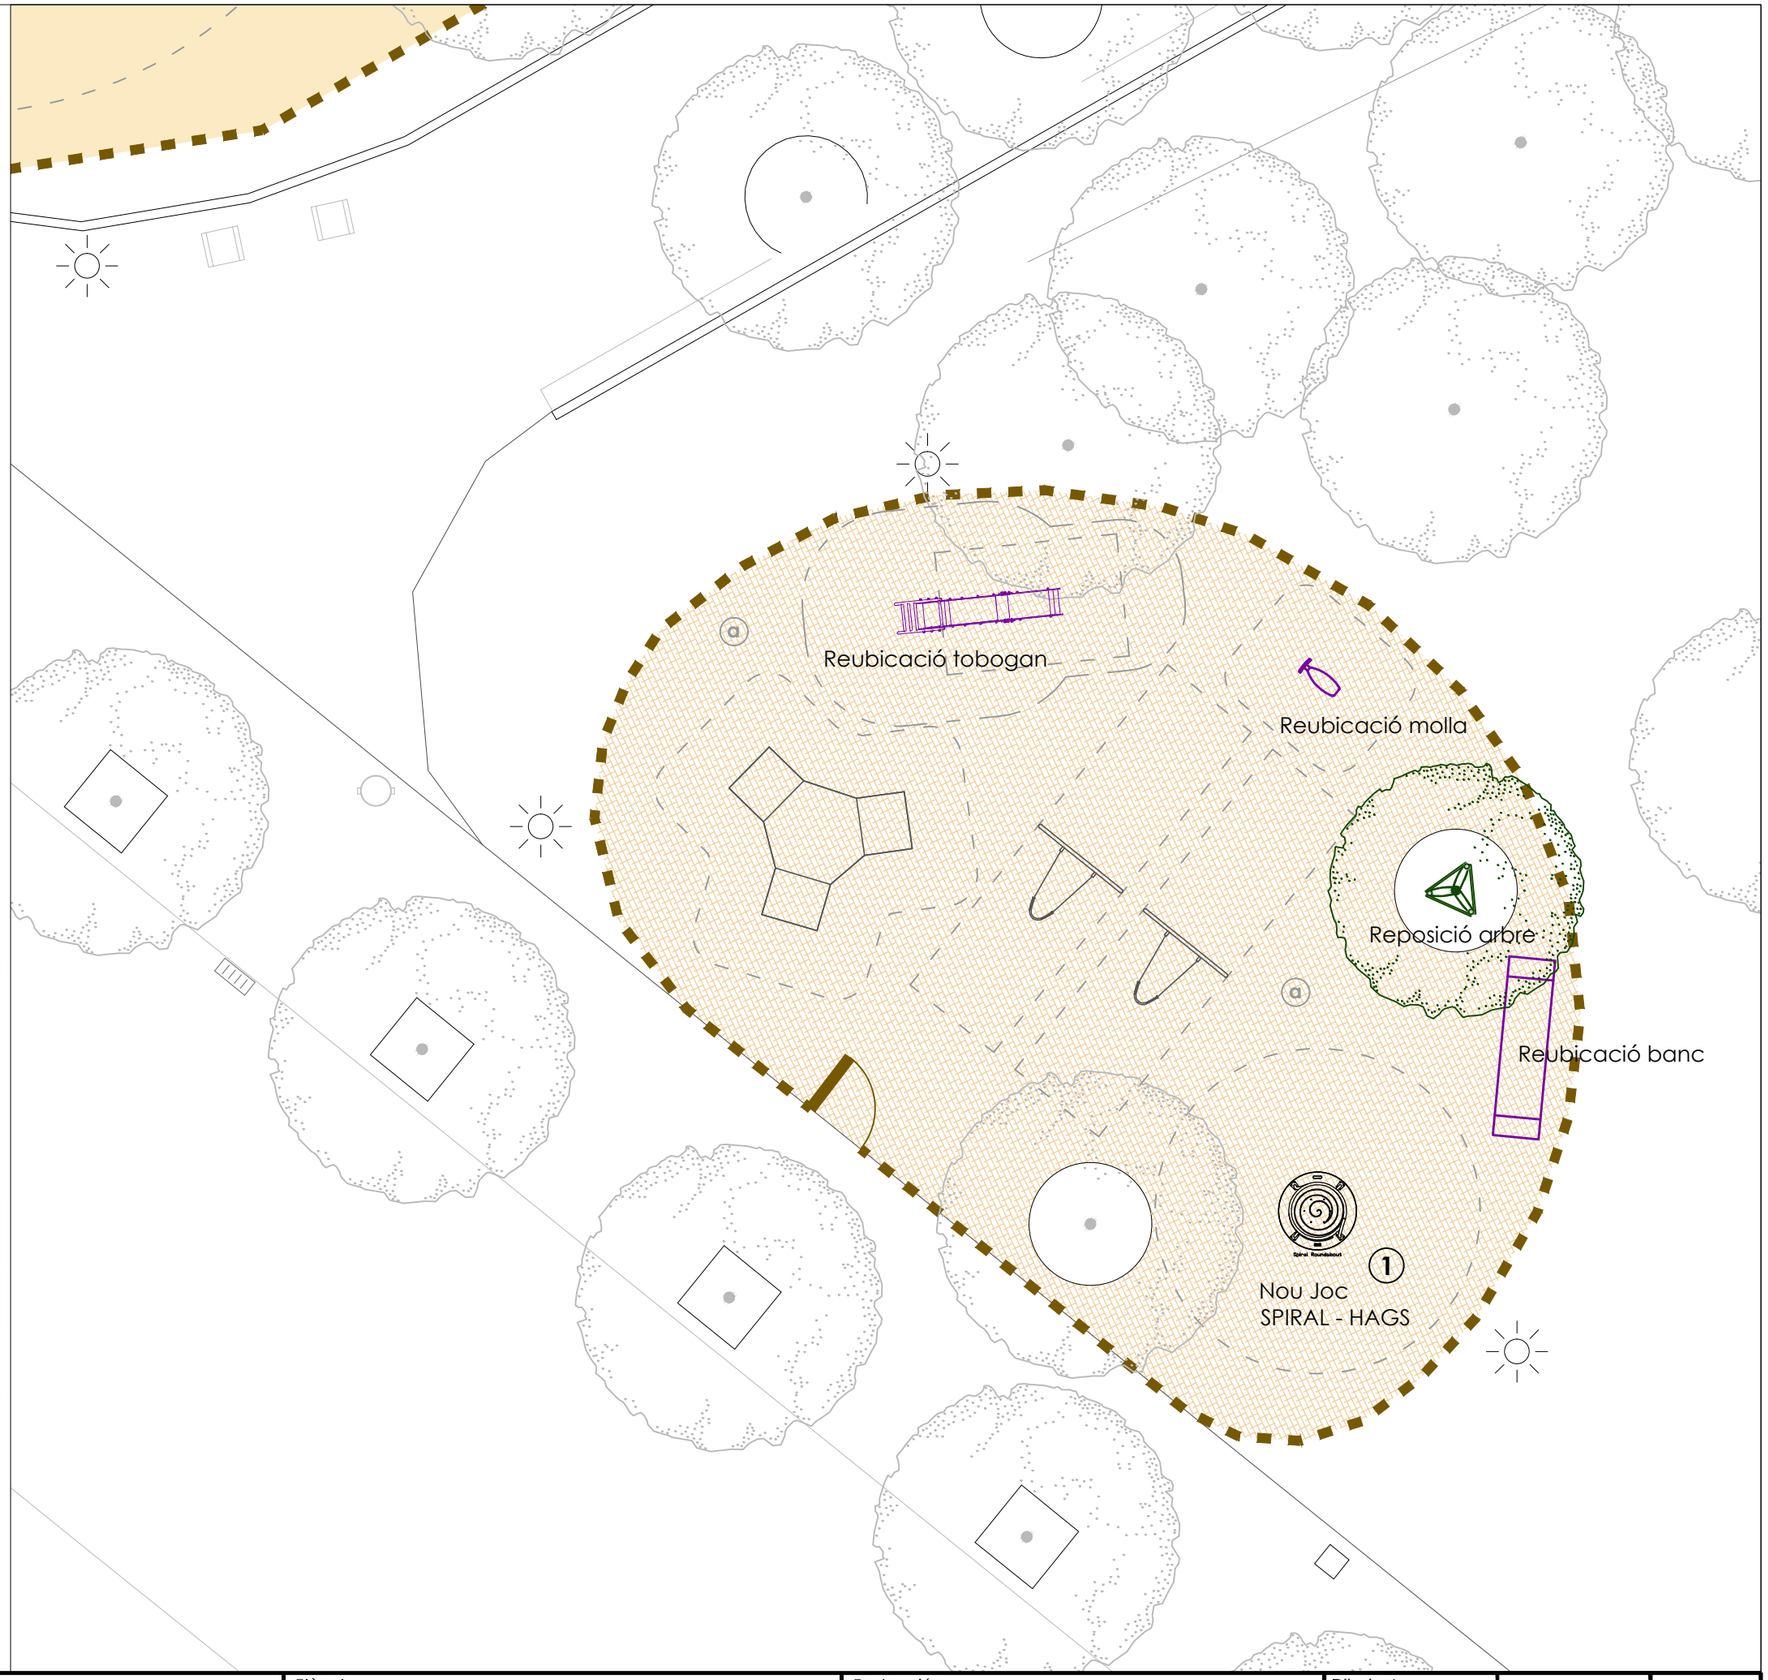

Ajuntament de Sabadell PARCS I JARDINS	PROJECTE EXECUTIU DE MILLORA DE DIFERENTS ESPAIS VERDS I ÀREES DE JOC DE SABADELL	Plànol: Parc del Quebec - Area PETITS Proposta	Redacció : Albert Castejón Paisatgista. Enginyer Tècnic Agrícola.	Dibuixat: A. Castejón	Escala: 1/100 Data: març 2025	2.3c

ZONA PETITS:



Molla “Arce” - **OK**



Estructura joc amb sorra - **OK**

ZONA “AVENTURA”:




Gronxador quantuple - **OK**




Balança triple- **OK**



Circuit Aventura “Tralblazer” - **RENOVAR**

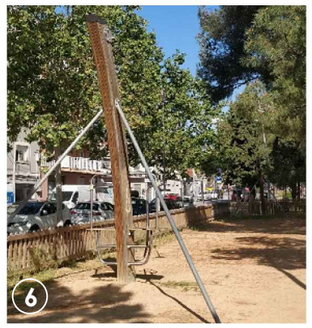


Tirolina - **OK**

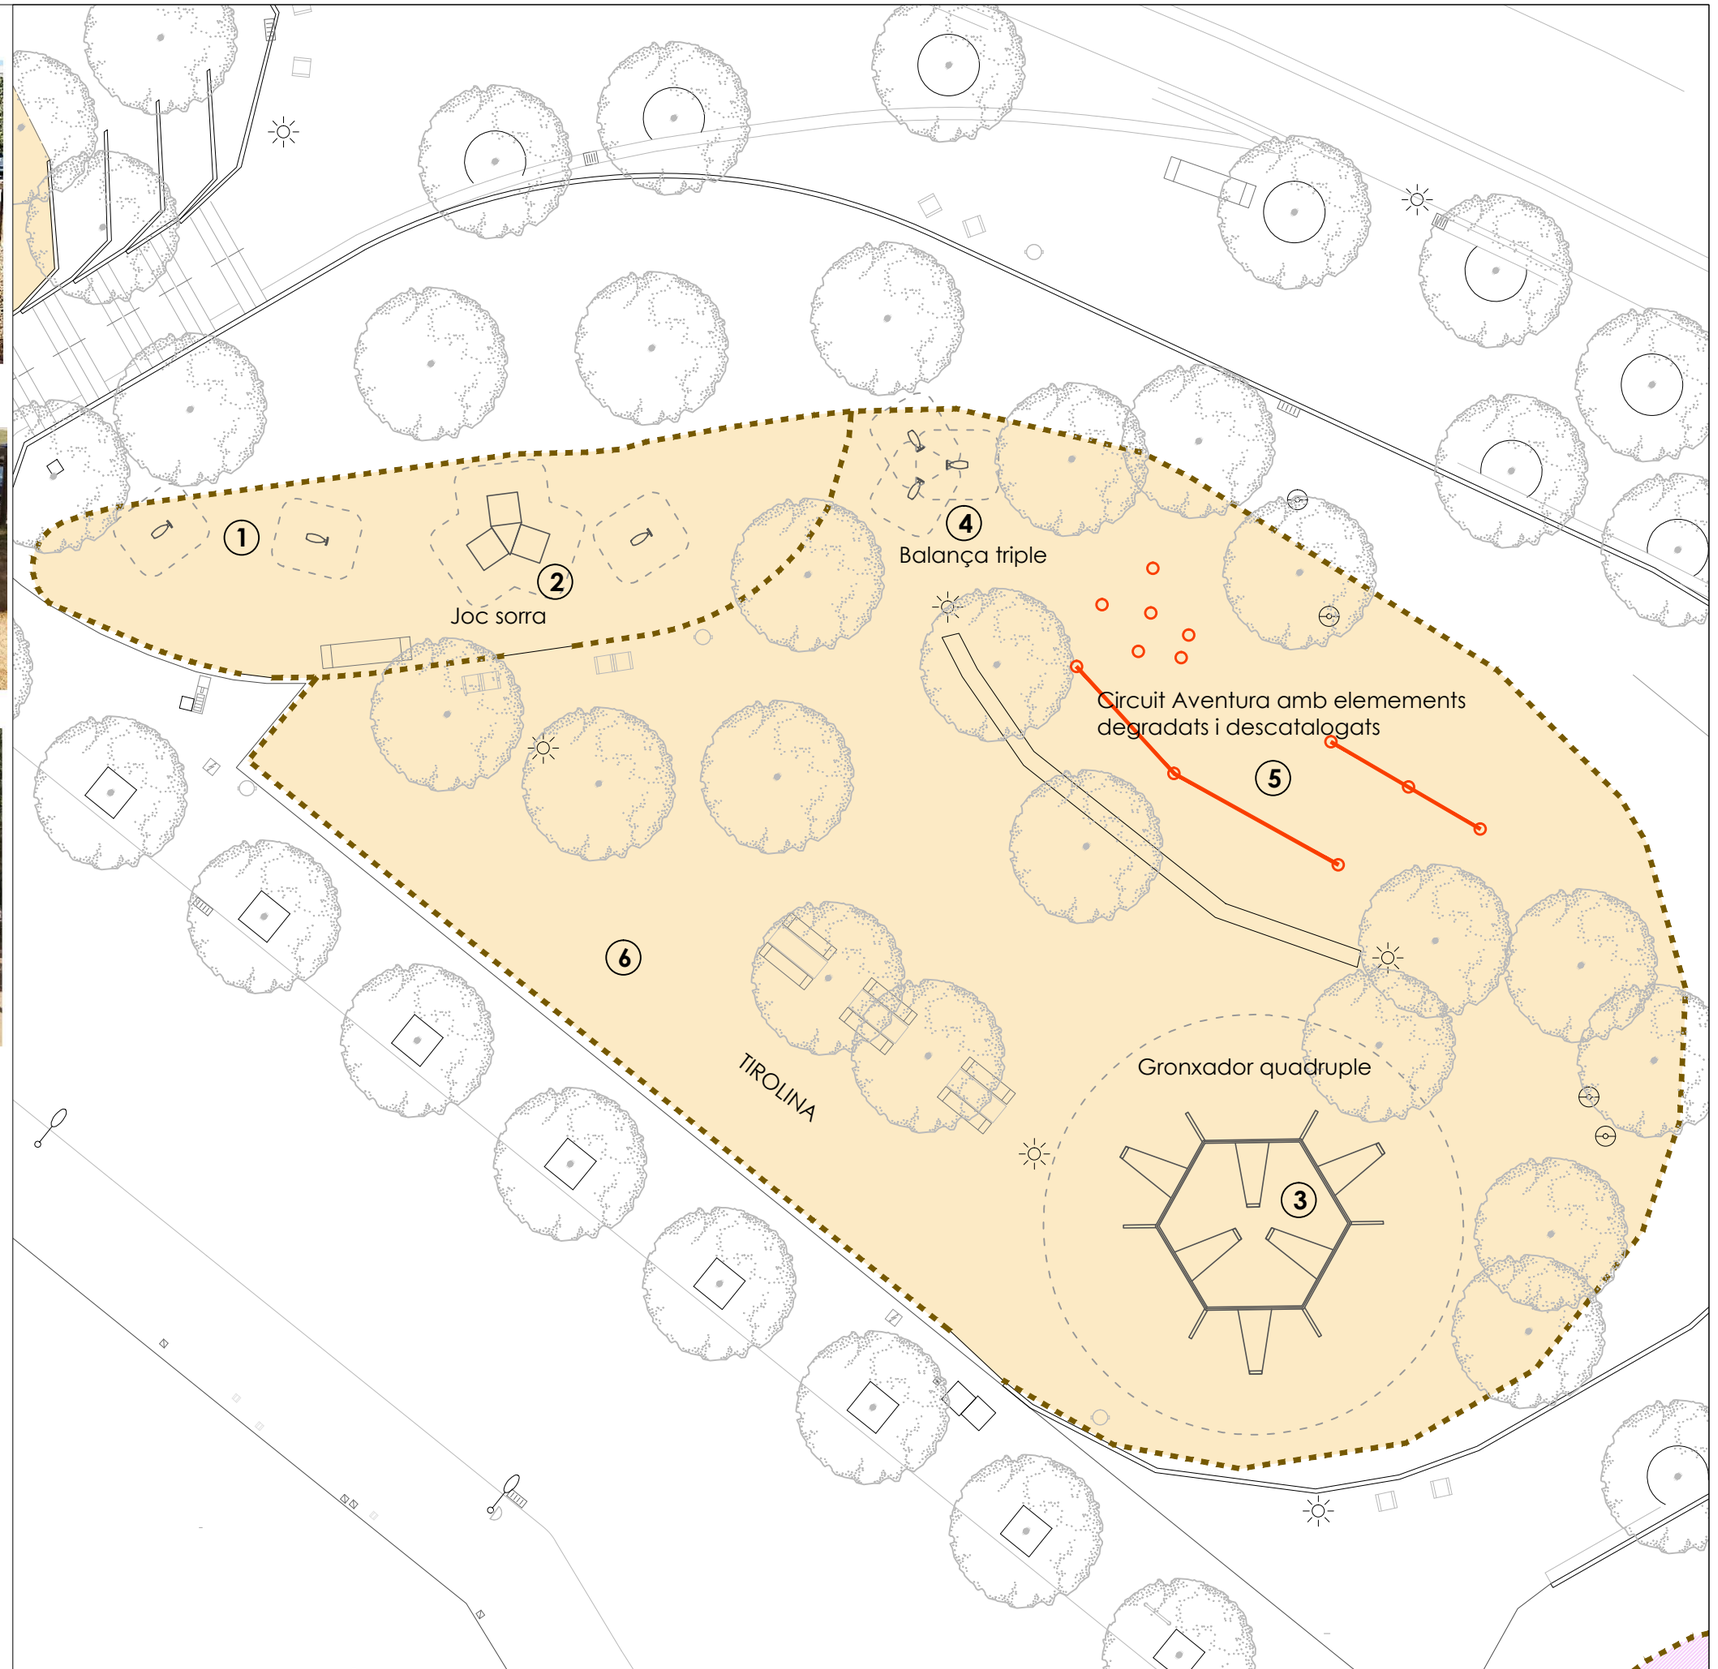

Ajuntament de Sabadell PARCS I JARDINS	PROJECTE EXECUTIU DE MILLORA DE DIFERENTS ESPAIS VERDS I ÀREES DE JOC DE SABADELL	Plànol Parc del Quebec - Area GRANS Situació actual i Treballs previs	Redacció : Albert Castejón Paisatgista. Enginyer Tècnic Agrícola.	Dibuixat: A. Castejón	Escala: 1/200 Data: març 2025	2.3d



1 Estructura de de trepa model 'IXO' de PROLUDIC -
1 ut - REUBICAT (de Plaça Creu Alta)

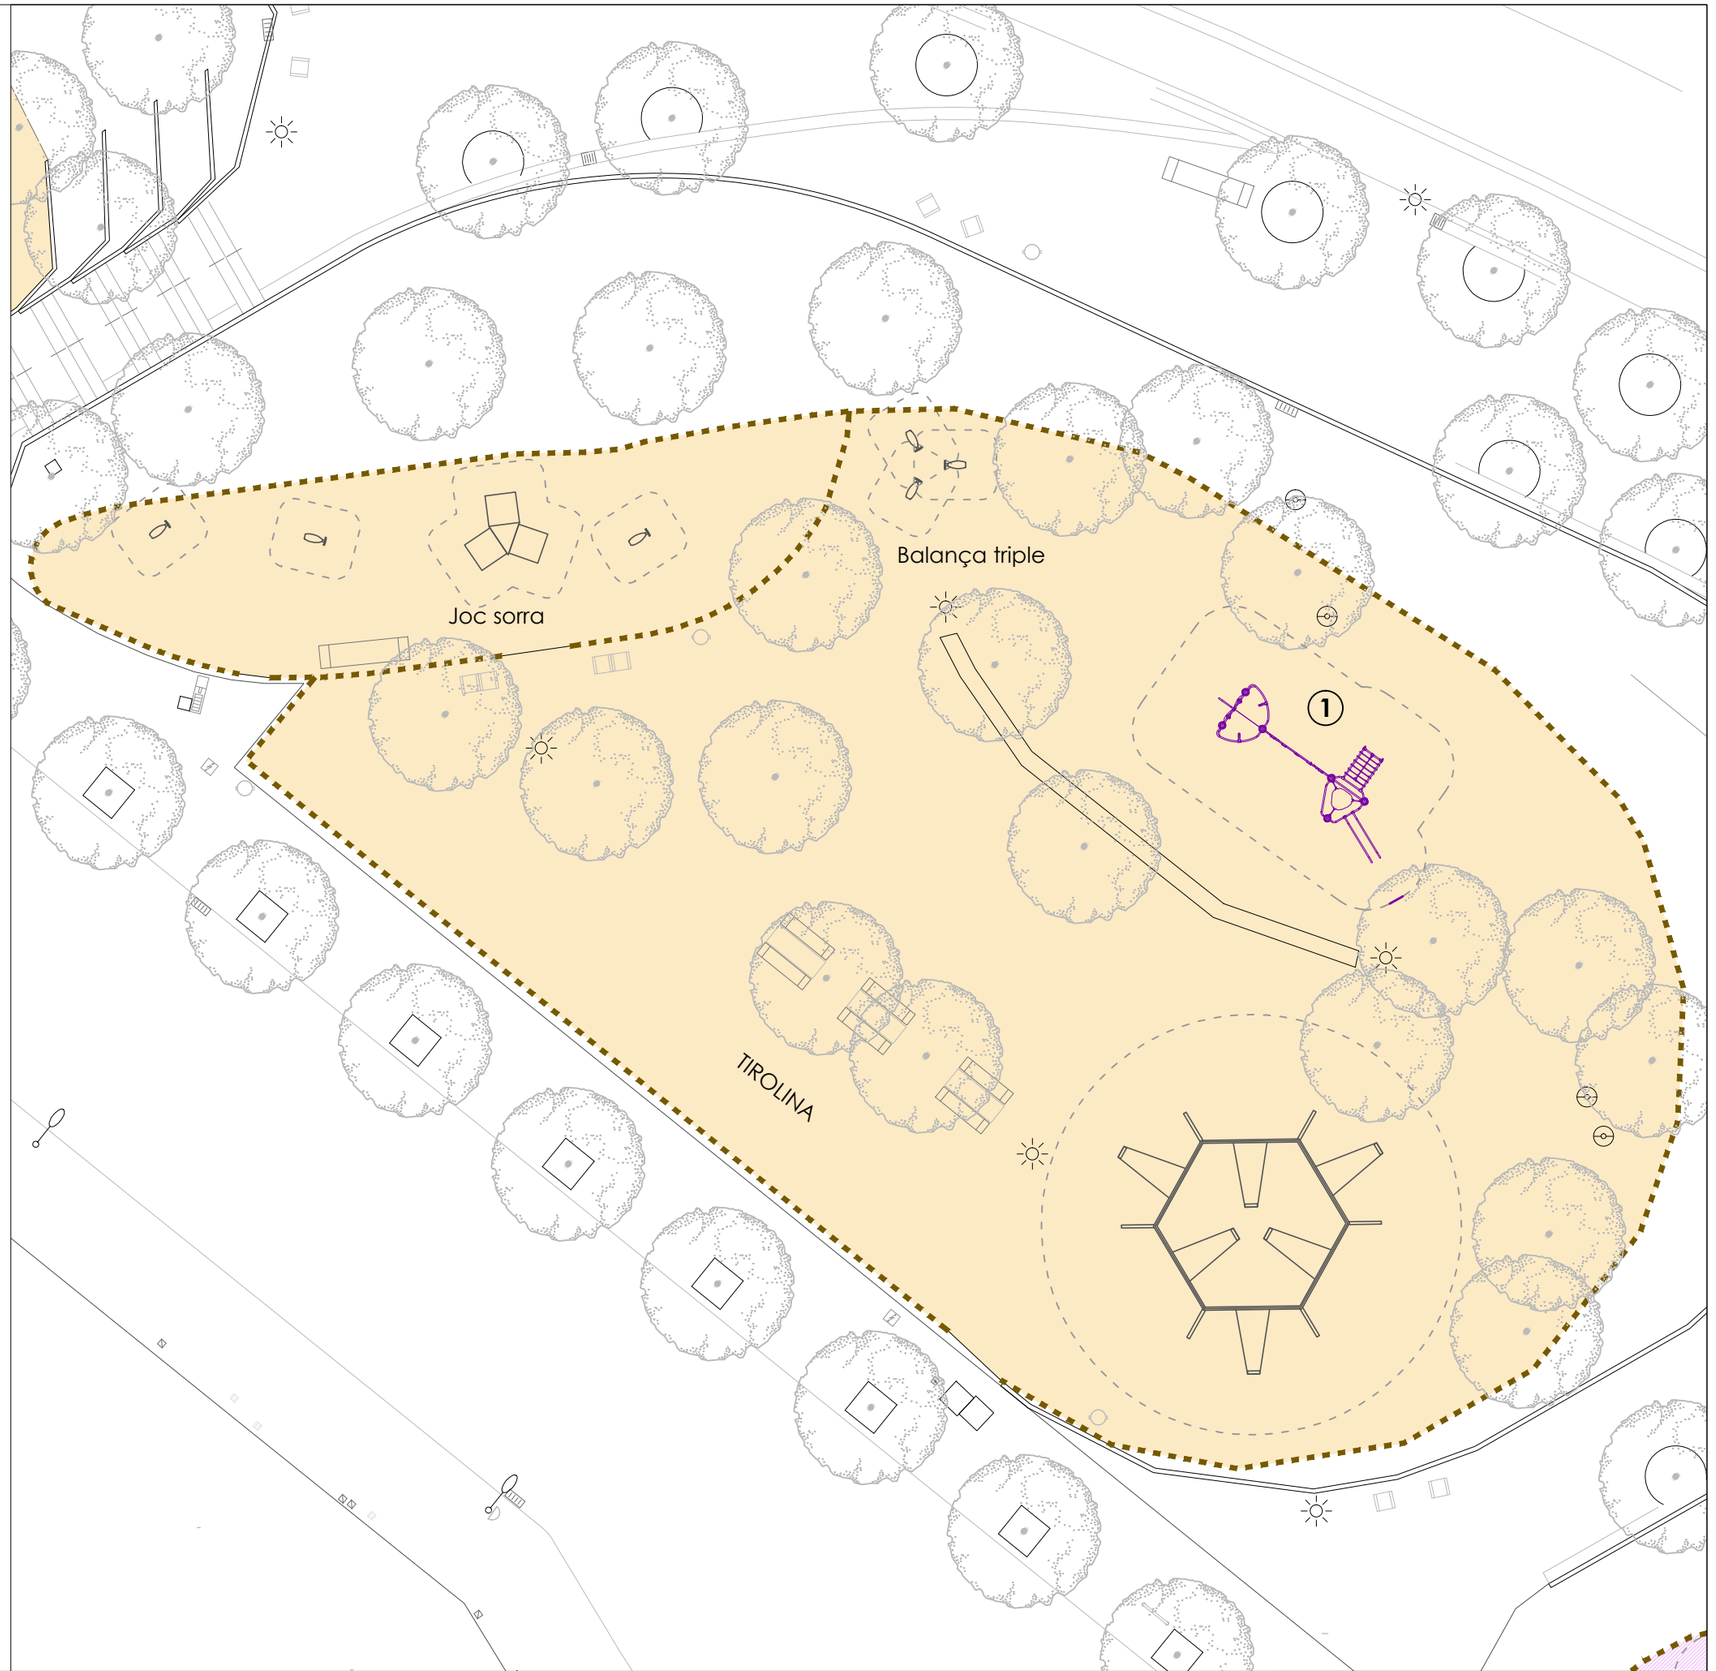

Ajuntament de Sabadell PARCS I JARDINS	PROJECTE EXECUTIU DE MILLORA DE DIFERENTS ESPAIS VERDS I ÀREES DE JOC DE SABADELL	Plànol Parc del Quebec - Area GRANS Proposta	Redacció : Albert Castejón Paisatgista. Enginyer Tècnic Agrícola.	Dibuixat: A. Castejón	Escala: 1/200 Data: març 2025	2.3e

1. Gronxador adaptat
PROLUDIC J440 -**1 ut - REPOSICIONAR** i restaurar

2. Gronxador bressol de
PROLUDIC -**2 ut - REPOSICIONAR 1 - RESERVAR PER CAN GAMBÚS 1**

3. Spinner Bowl
KOMPAN -**1 ut - REPOSICIONAR**

4. Joc de fusta amb tobogan
BDU - **1 ut - ELIMINAR**

5. Molles
3 ut - ELIMINAR

6. Taula Ping-pong
1 ut - CONSERVAR

a. Cautxú en mal estat
273 m2 - ELIMINAR

b. Tanca de rolls de fusta amb vorada d'acer
CONSERVAR i restaurar

c. Arbres en mal estat a eliminar
3 ut - ELIMINAR

d. Asfalt en mal estat
493 m2


e. Gespa en mal estat
264 m2

f. Talús en mal estat
177 m2

g. Bancs en mal estat
13 ut - ELIMINAR


h. Papereres en mal estat
9 ut - ELIMINAR

i. Sauló amb còrrecs
594 m2 - RESTITUIR

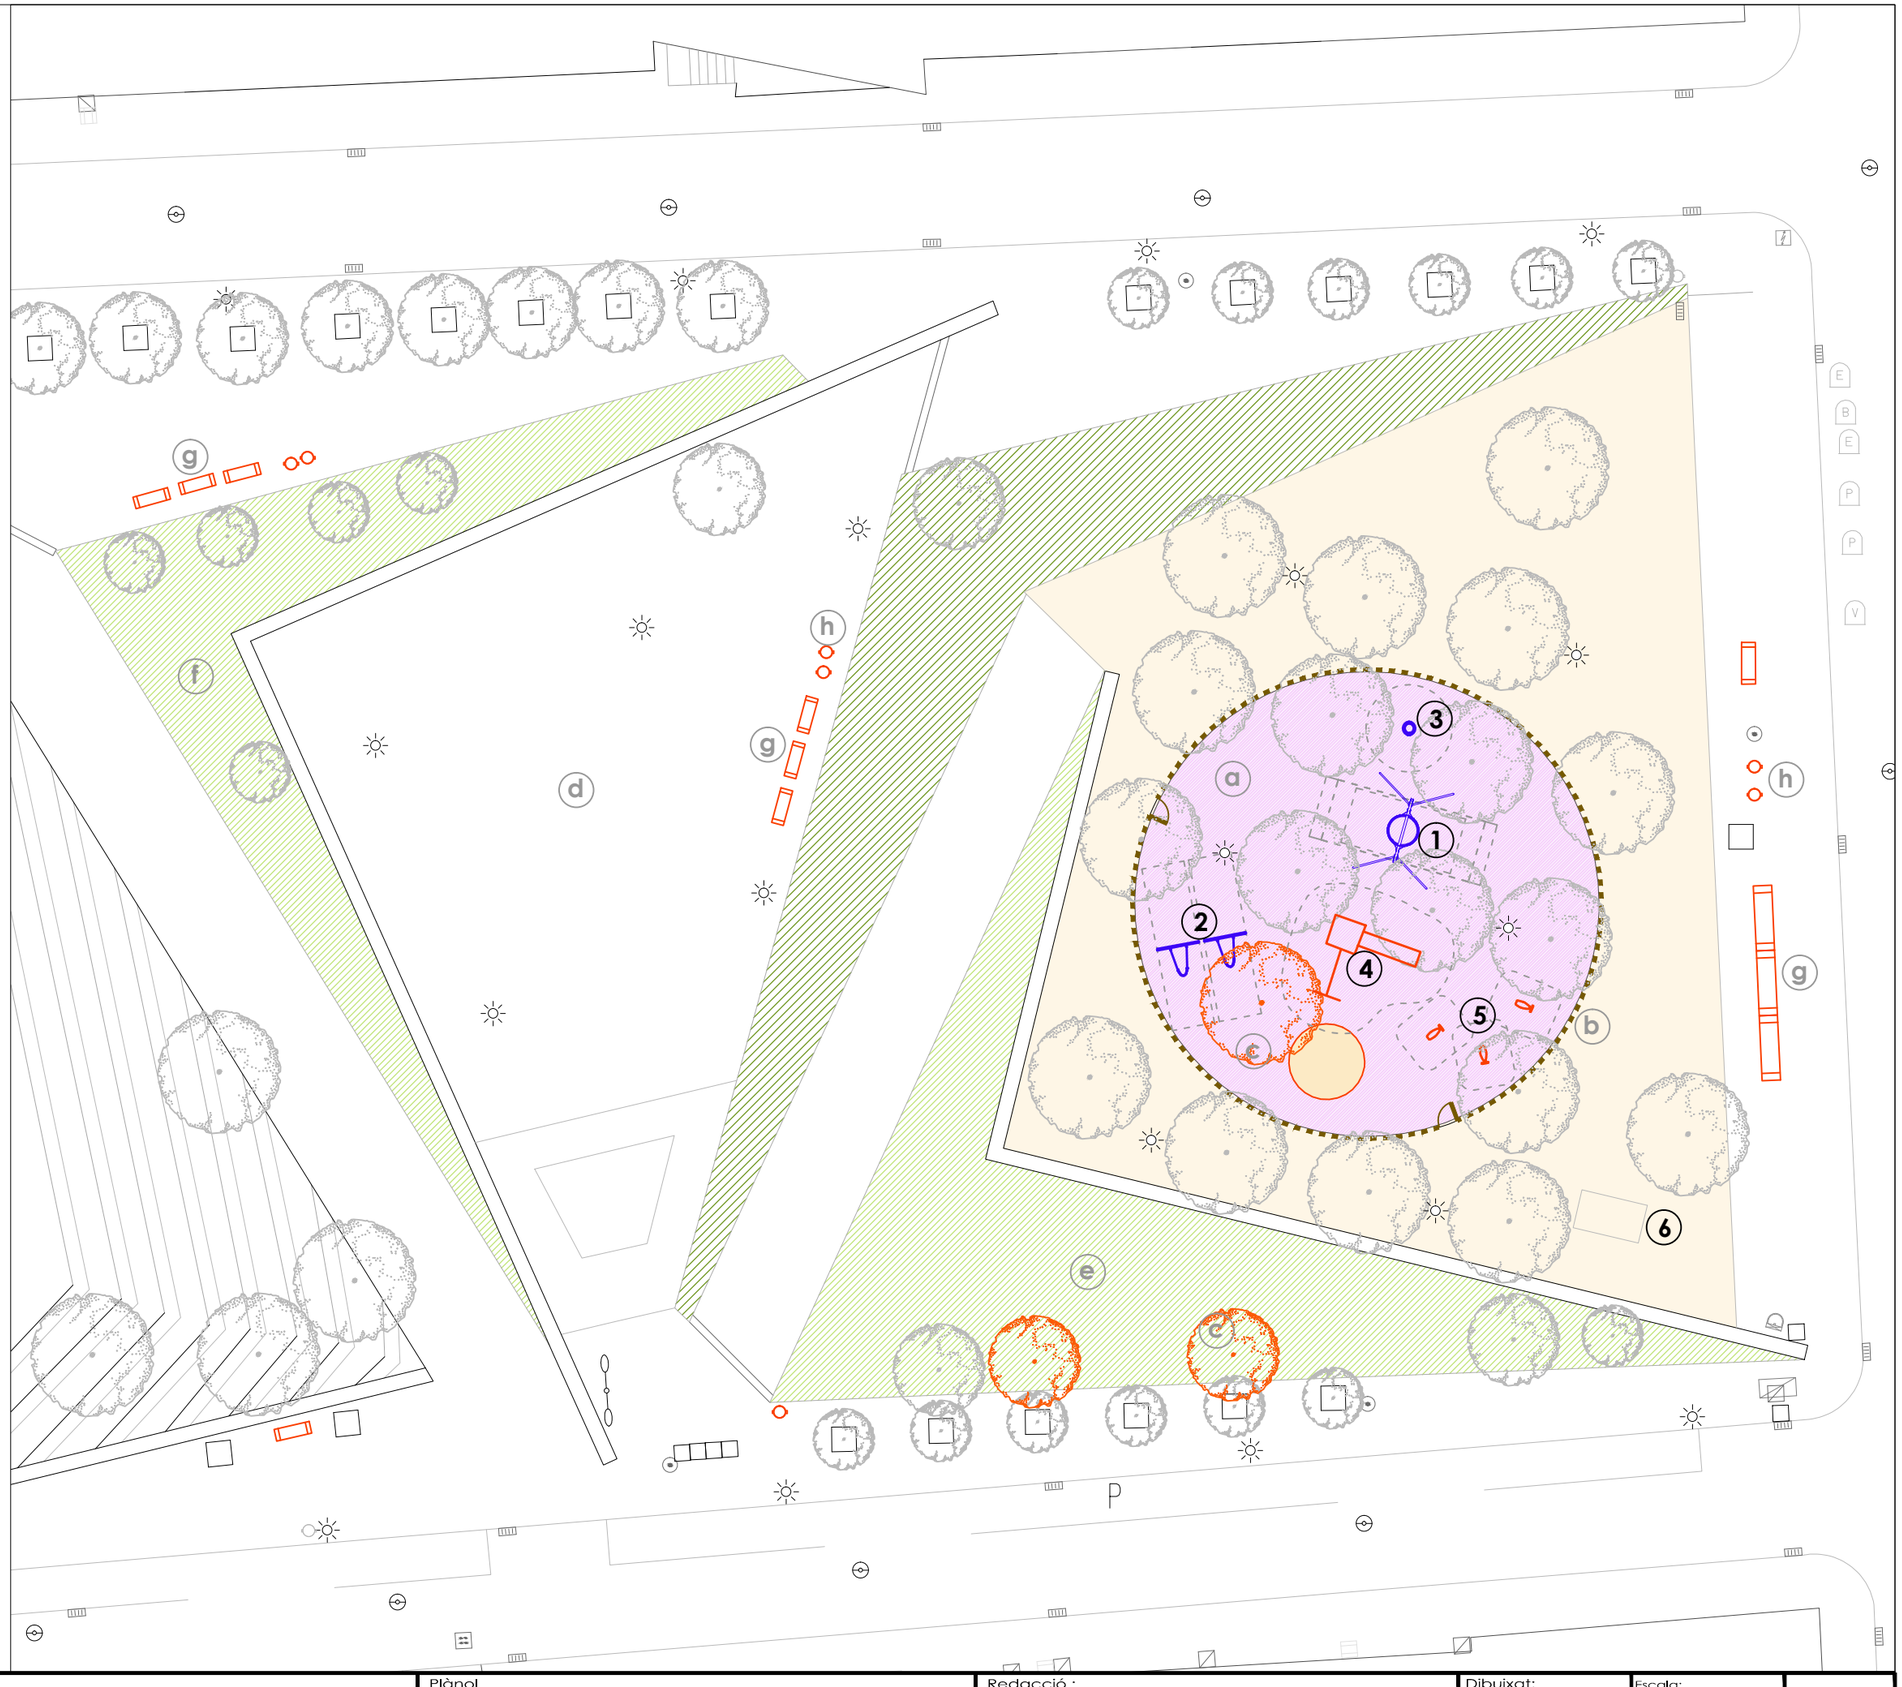

Ajuntament de Sabadell PARCS I JARDINS	PROJECTE EXECUTIU DE MILLORA DE DIFERENTS ESPAIS VERDS I ÀREES DE JOC DE SABADELL	Plànol Plaça Magdalena Calonge Situació actual i Treballs previs	Redacció : Albert Castejón Paisatgista. Enginyer Tècnic Agrícola.	Dibuixat: A. Castejón	Escala: 1/250 Data: març 2025	2.4a

1. **RENOVACIÓ INTEGRAL DE L'ÀREA DE JOCS**, conservant la tanca existent , nous paviments de suro i sorra i nous jocs
2. Reposició 5cm sauló
3. Ressembra gespa
4. Plantació talús amb Plumbago.
   Malla antigerminació biodegradable +
   Malla de fibra de Yute
5. Nou arbrat: *Cercis siliquastrum* - **2ut**
6. Renovació asfalt color ocre
7. Nous bancs de fusta i fosa de 180cm tipus NEOBARCINO - **11ut**
8. Noves cadires de fusta i fosa tipus NEOBARCINO - **4ut**
9. Noves papereres model BARCELONA de 70L - **5ut**
10. Gabions a la base del talús reblert de pedra calcària 200x50x50cm
11. Adaptació del sistema de reg

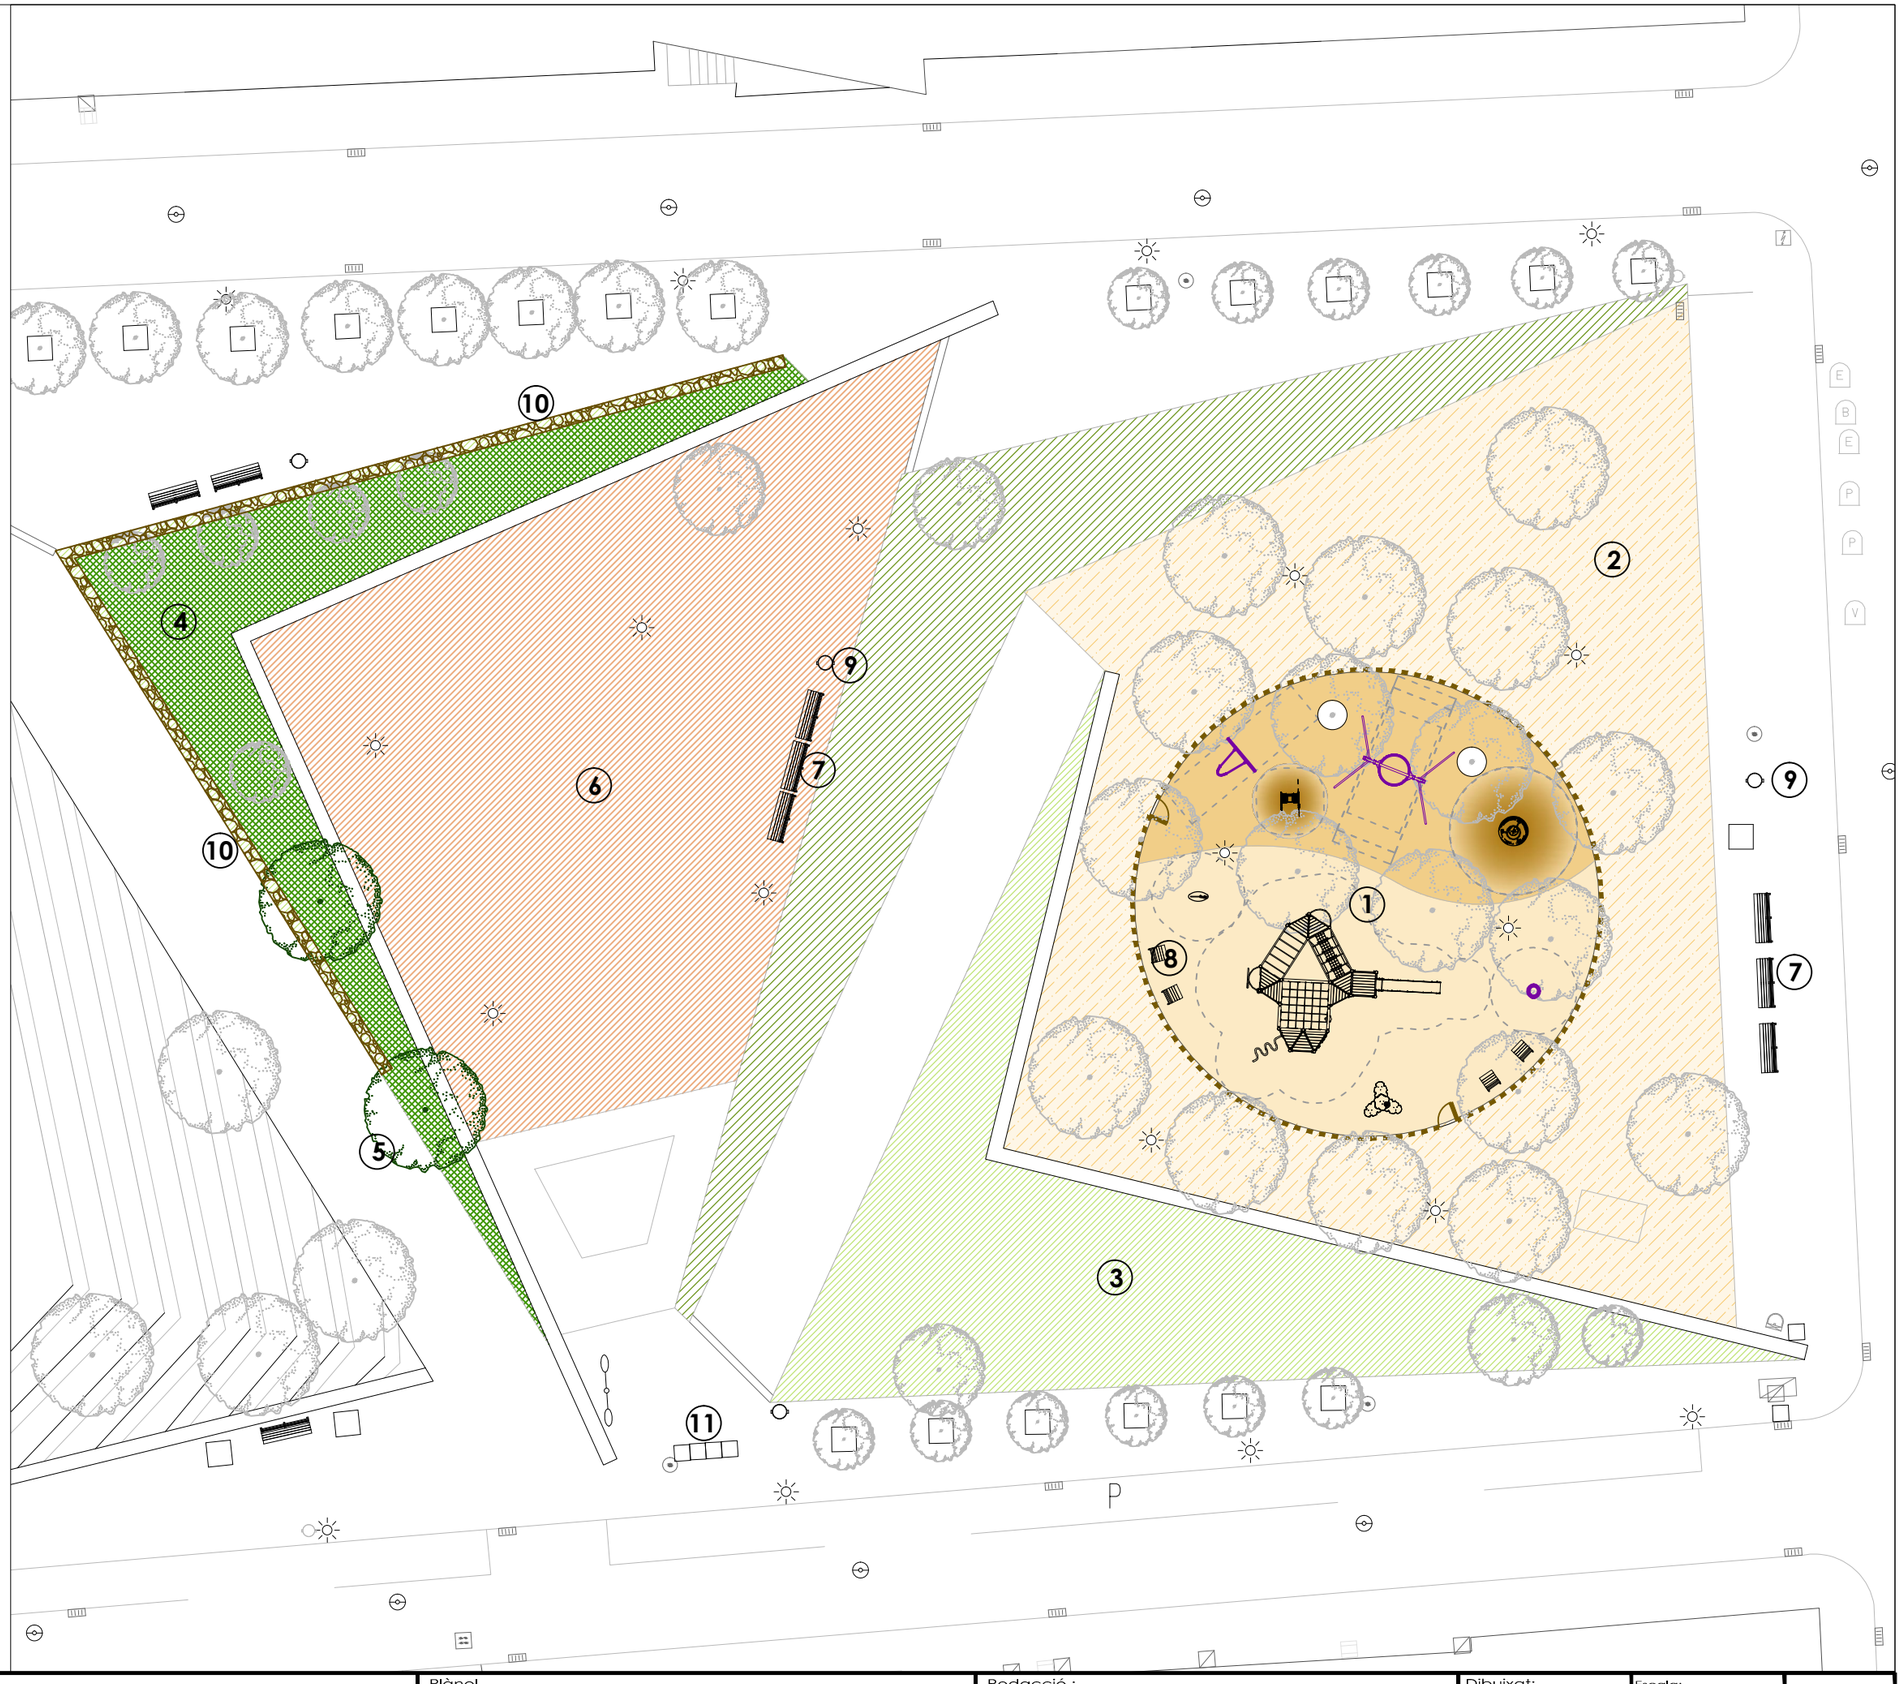

Ajuntament de Sabadell PARCS I JARDINS	PROJECTE EXECUTIU DE MILLORA DE DIFERENTS ESPAIS VERDS I ÀREES DE JOC DE SABADELL	Plànol: Plaça Magdalena Calonge Proposta General	Redacció : Albert Castejón Paisatgista. Enginyer Tècnic Agrícola.	Dibuixat: A. Castejón	Escala: 1/250 Data: març 2025	2.4b



① Multijoc UniPlay Bolanta -HAGS - **1 ut**








② Carrussel Accessible i Inclisiu Tipi con abrazadera de Kompan (ELE 400065)- **1 ut**



③ Balancí accessible ANKY de HAGS



④ Joc sorra - FOWER 3 PÈTALS -HAGS - **1 ut**

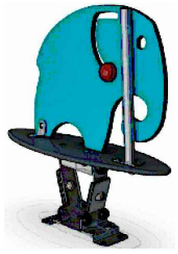

⑤ Balancí EL PEQUEÑO ELEFANTE de KOMPAN

⑥ Gronxador cistella Existent- **1 ut**

⑦ Gronxador bressol Existent- **1 ut**

⑧ Spinner Bowl Existent- **1 ut**

ⓓ Nous escocells acer galvanitzat. D. 1.2m

ⓔ Noves cadires tipus NEOBARCINO - **4ut**

ⓐ Nou paviment cautxú en zona jocs accessibles. Paviment amortidor de **SURO** *(prova experimental)*

ⓑ Paviment nou esmorteïdor de sorra - 40cm

ⓒ Tanca de rolls de fusta **CONSERVAR** i restaurar

Ajuntament de Sabadell
PARCS I JARDINS

PROJECTE EXECUTIU DE MILLORA DE DIFERENTS
ESPAIS VERDS I ÀREES DE JOC DE SABADELL

Plànol
Plaça Magdalena Calonge
Proposta zona de jocs

Redacció :
Albert Castejón
Paisatgista. Enginyer Tècnic Agrícola.


Dibuixat:
A. Castejón


Escala: 1/150
Data: març 2025

2.4c

① Multijoc UniPlay Bolanta -HAGS - **1 ut**



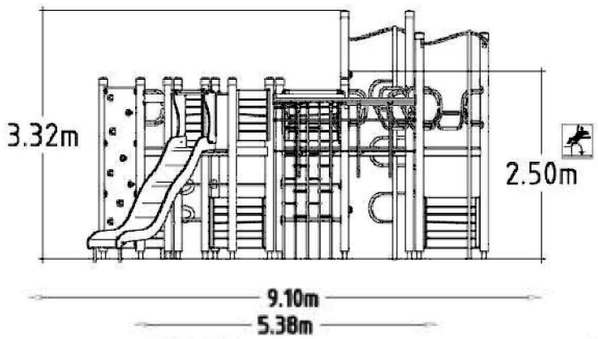


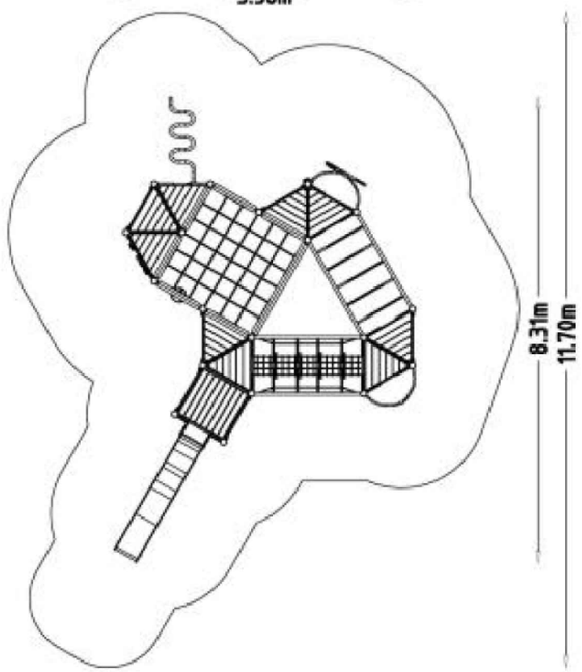


Product Materials

Material	kg	%
Aluminum	34,4	2,3
Concrete	370,3	24,9
Fibreboard	4	0,3
HPL	128	8,6
Pine	463,9	31,2
Plywood	6	0,4
Polyamide (PA)	6,7	0,4
Polyester	4,9	0,3
Polyethylene (PE)	1,1	0,1
Polyurethane foam/flex	2,5	0,2
Polyurethane solid (PUR)	3,9	0,3
Powder coating polyester	9,8	0,7
Stainless steel	2,2	0,2
Stainless steel EN 1.4301	11,6	0,8
Untreated Steel	399,7	26,8
Wet paint for wood	37,8	2,5
Zink (electro-galvanised)	0,3	0
Zink (hot-galvanised)	1,5	0,1
	1489 kg	100%

④ Joc de sorra MINERO de KOMPAN

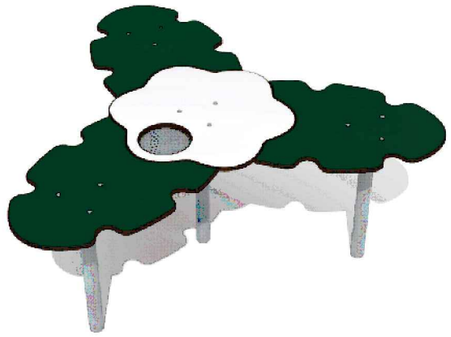


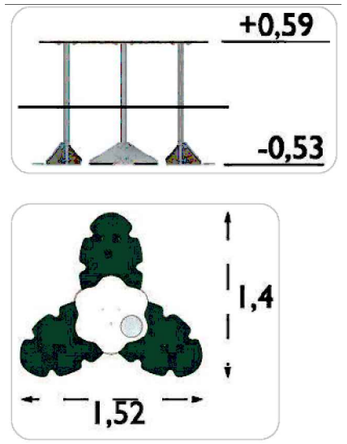

Materiales del producto


Material	kg	%
HPL	21.2	33.5
Poliamida (PA)	0.3	0.4
Acero inoxidable	0.4	0.7
Acero sin tratar	41.1	65
Zink (electrogalvanizado)	0.1	0.2
Zink (galvanizado en caliente)	0.1	0.2
	63 kg	100%

③ Balancí accessible ANKY de HAGS

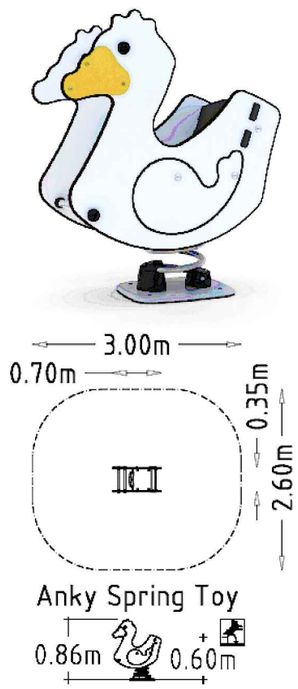


② Carrussel Accessible i Inclisiu Tipi con abrazadera de Kompan (ELE 400065)- **1 ut**



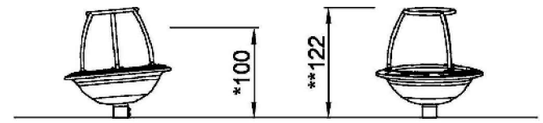

ELE400065

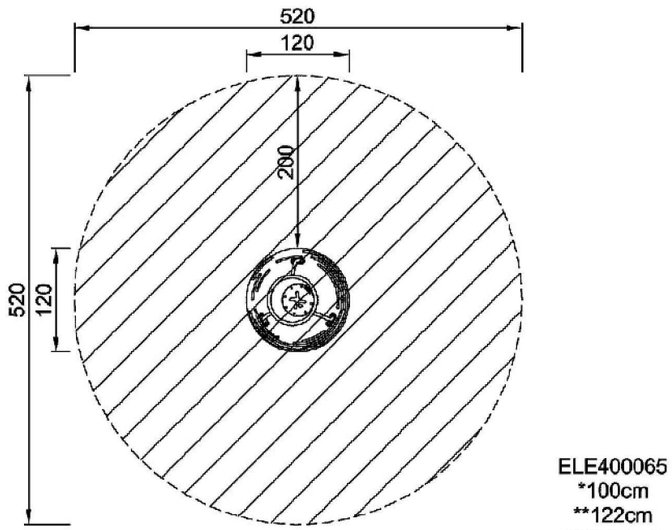

ELE400065
*100cm
**122cm
***21.3m²

Ajuntament de Sabadell PARCS I JARDINS	PROJECTE EXECUTIU DE MILLORA DE DIFERENTS ESPAIS VERDS I ÀREES DE JOC DE SABADELL	Plànol	Plaça Magdalena Calonge Especificacions Jocs infantils	Redacció : Albert Castejón Paisatgista. Enginyer Tècnic Agrícola.	Dibuixat: A. Castejón	Escala: - Data: març 2025	2.4d



LOT 3
3.1- PLAÇA DE LA CREU ALTA

Ajuntament de Sabadell SERVEI DE PARCS I JARDINS I MANTENIMENTS	PROJECTE EXECUTIU DE MILLORA DE DIFERENTS ESPAIS VERDS I ÀREES DE JOC DE SABADELL	Plànol **LOT 3** EMPLAÇAMENTS	Albert Castejón Paisatgista. Enginyer Tècnic Agrícola.	Dibuixat: A. Castejón	Escala: s/e Data: març 2025	3.0



1 Estructura de joc 'IXO'- **REUBICAR Parc Quebec**



2 Gronxador cistella Existent- **ELIMINAR 1 ut**



3 Tobogan- **ELIMINAR 1 ut**



4 Gronxador bressol Existent- **ELIMINAR 1 ut**



5 Spinner Bowl- **REPOSICIONAR 1 ut**

a Cautxú existent - **ELIMINAR**

b Prat i arbustives disperes

c Tanca de fusta existent - **ELIMINAR**

d Bancs - **ELIMINAR - 8ut**

e Arbres en mal estat i escocell a **ELIMINAR**

f Muret de formigó a **ENDERROCAR**


g Paviment d'asfalt

h Parterre a **ENDERROCAR**

i Sorral

j Font a desplaçar



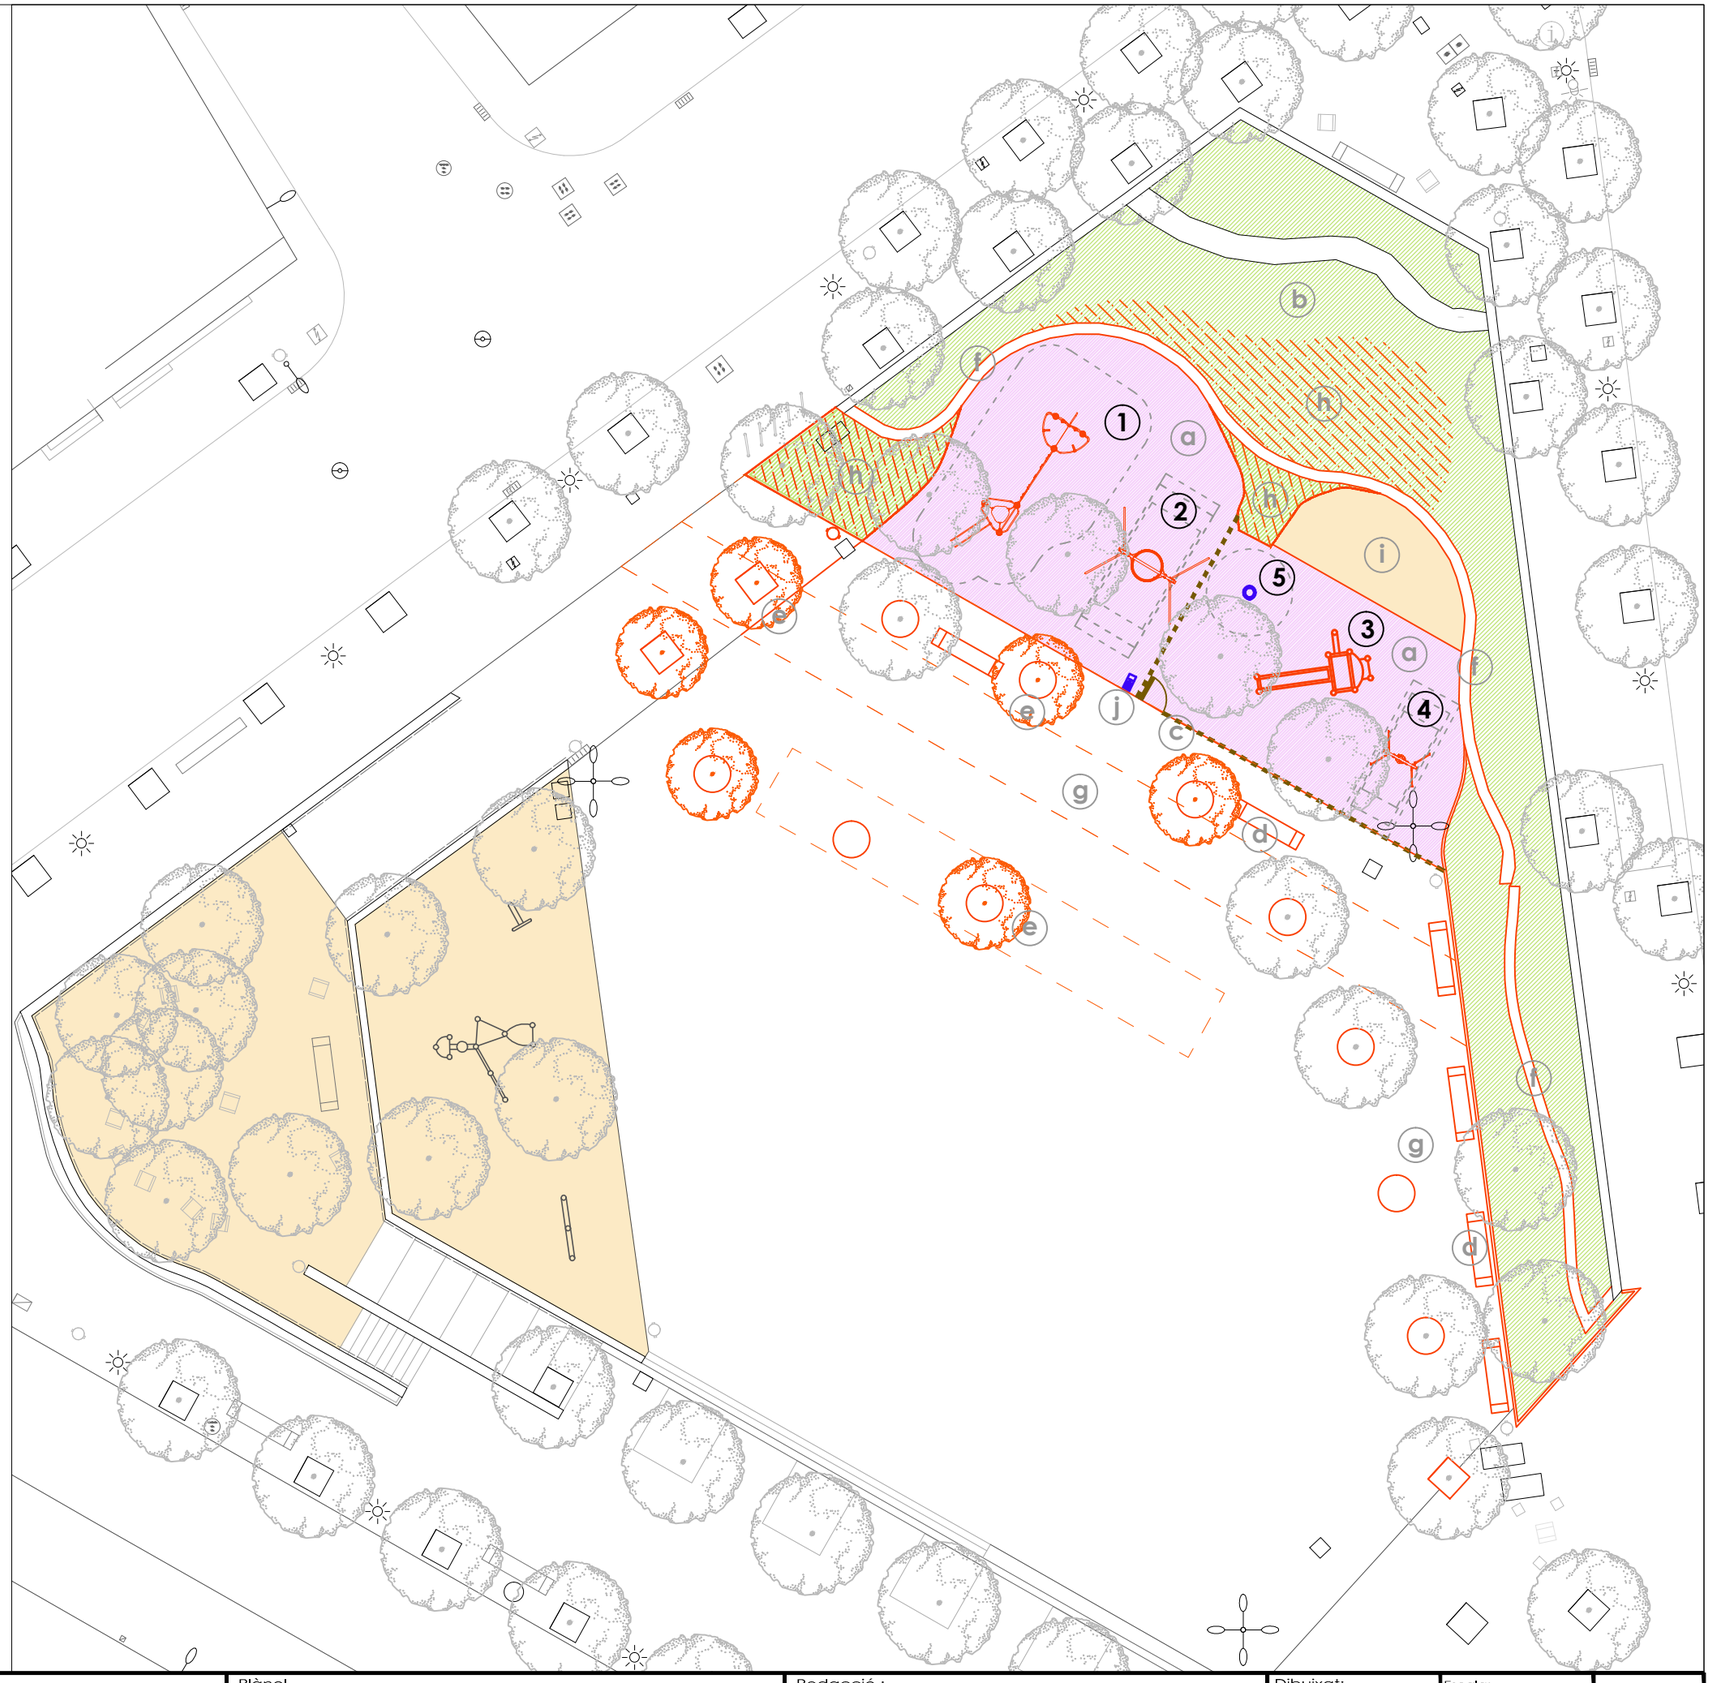

Ajuntament de Sabadell PARCS I JARDINS	PROJECTE EXECUTIU DE MILLORA DE DIFERENTS ESPAIS VERDS I ÀREES DE JOC DE SABADELL	Plànol: Plaça Creu Alta Situació actual i Trevalls previs	Redacció : Albert Castejón Paisatgista. Enginyer Tècnic Agrícola.	Dibuixat: A. Castejón	Escala: 1/250 Data: març 2025	3.1a

1 Joc múltiple de fusta Uniplay Lycee NATURE de HAGS - **1 ut**








2 Joc accessible de fusta Levander NATURE de HAGS - **1 ut**



3 TWISTER INCLUSIU de KOMPAN - **1ut**

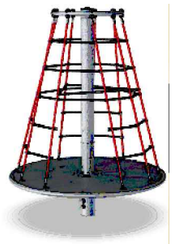

4 Gronxador doble i simple de fusta Goro de HAGS (8051036-2 / 8078143)- **2 ut**



4a



4b



4c


5 Molla accessible KOMPAN - **1 ut**



6 Balancí KOMPAN - **1 ut**



7 Trampolí KOMPAN - **1 ut**

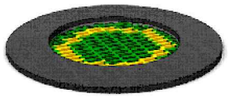

8 Spinner Bowl Existent- **1 ut**

OBRA CIVIL:

a Nou paviment cautxú en zona jocs accessibles. SBR 5cm + 1cm acabat 2 colors:

Cautxú color GROC TERRA - RAL 1006

Cautxú color COMBINACIÓ COLORS TERRA RAL 1006 +altres més foscos

Paviment nou esmorteïdor de sorra - 40cm

c Nou muret-banc amb mòduls prefabricats tipus ARUMI

d Nova tanca de 90cm de tubs d'acer galvanitzat

e Nous arbres

f Sistema de CEL·LES ESTRUCTURALS per arbres model RootSpace

g Nous bancs i cadires

h Ajardinament amb arbustives de port alt tipus bardissa, i mig

i Tanca delimitadora de parterres d'acer de 45 cm d'alçada vista, formada per muntants d'acer de 50x10mm cada 100-150cm, passamà superior rodó de 60mm, i 2 travessers de rodó de 12 mm.

j Nous paviment filtrant tipus losa filtra de Breinco

k Reubicació de font

Ajuntament de Sabadell
PARCS I JARDINS

PROJECTE EXECUTIU DE MILLORA DE DIFERENTS ESPAIS VERDS I ÀREES DE JOC DE SABADELL

Plànol
Plaça Creu Alta
Proposta

Redacció :
Albert Castejón
Paisatgista. Enginyer Tècnic Agrícola.

Dibuixat:
A. Castejón

Escala: 1/200

Data: març 2025

3.1b

ARBRAT: *Kp*

Kp - ***Koelreuteria paniculata*** 18/20 perímetre de tornc, en pa de terra- **9 ut**

Sistema de CEL·LES ESTRUCTURALS model rootspace (GBURS61A) de GREEN BLUE URBAN O EQUIVALENT per a suport de paviments en la formació d'escocell estructural mitjançant elements verticals RS600 d'alçada 600mm distribuïts en un únic nivell i tapa d'aireig airflow de dimensions 500x500x75mm (b/a/h) per a una profunditat total de 675mm.

ARBUSTIVA :

Arbustiva alta - BARDA - C25L - 1pl/m2
100% metrosideros excelsa

Vegetació arbustiva MITJA. Mix:
10% Leptospermum karo 'Pearl Star'- C10L - 3pl/m2
20% Phlomis purpurea - C3L - 3pl/m2
20% Lavandula dentata - C3L - 3pl/m2
10% Perovskia atriplicifolia 'Blue Spire' - C1L - 4pl/m2
20% Dietes grandiflora - C1.3L - 4pl/m2
20% Westringia fruticosa "mundi" - C3L - 3pl/m2

Vegetació arbustiva BAIXA. Mix:
15% Euphorbia rigida - C3L - 4pl/m2
20% Santolina chamaeciparissus - C3L - 3pl/m2
20% Carex testacea - C2L - 4pl/m2
15% Achillea coarctata - C1L - 4pl/m2
10% Limonium perezii - C2L - 4pl/m2
10% Erigeron karavinskianus - C1.3L - 5pl/m2
10% Verbena bonariensis - C1L - 4pl/m2

Tanca delimitadora de parterres d'acer de 45 cm d'alçada vista formada per muntants d'acer de 50x10mm cada 120cm, passamà superior rodó de 60mm, i 2 travessers de rodó de 20 mm.


XARXA DE REG :

Anelles de reg d'arbrat per degoteig

Xarxa secundària reg Arbrat - Tub polietilè 32mm, soterrat

Xarxa secundària reg Arbustiva- Tech line


Arqueta existent de reg - Connexió a la xarxa de la plaça

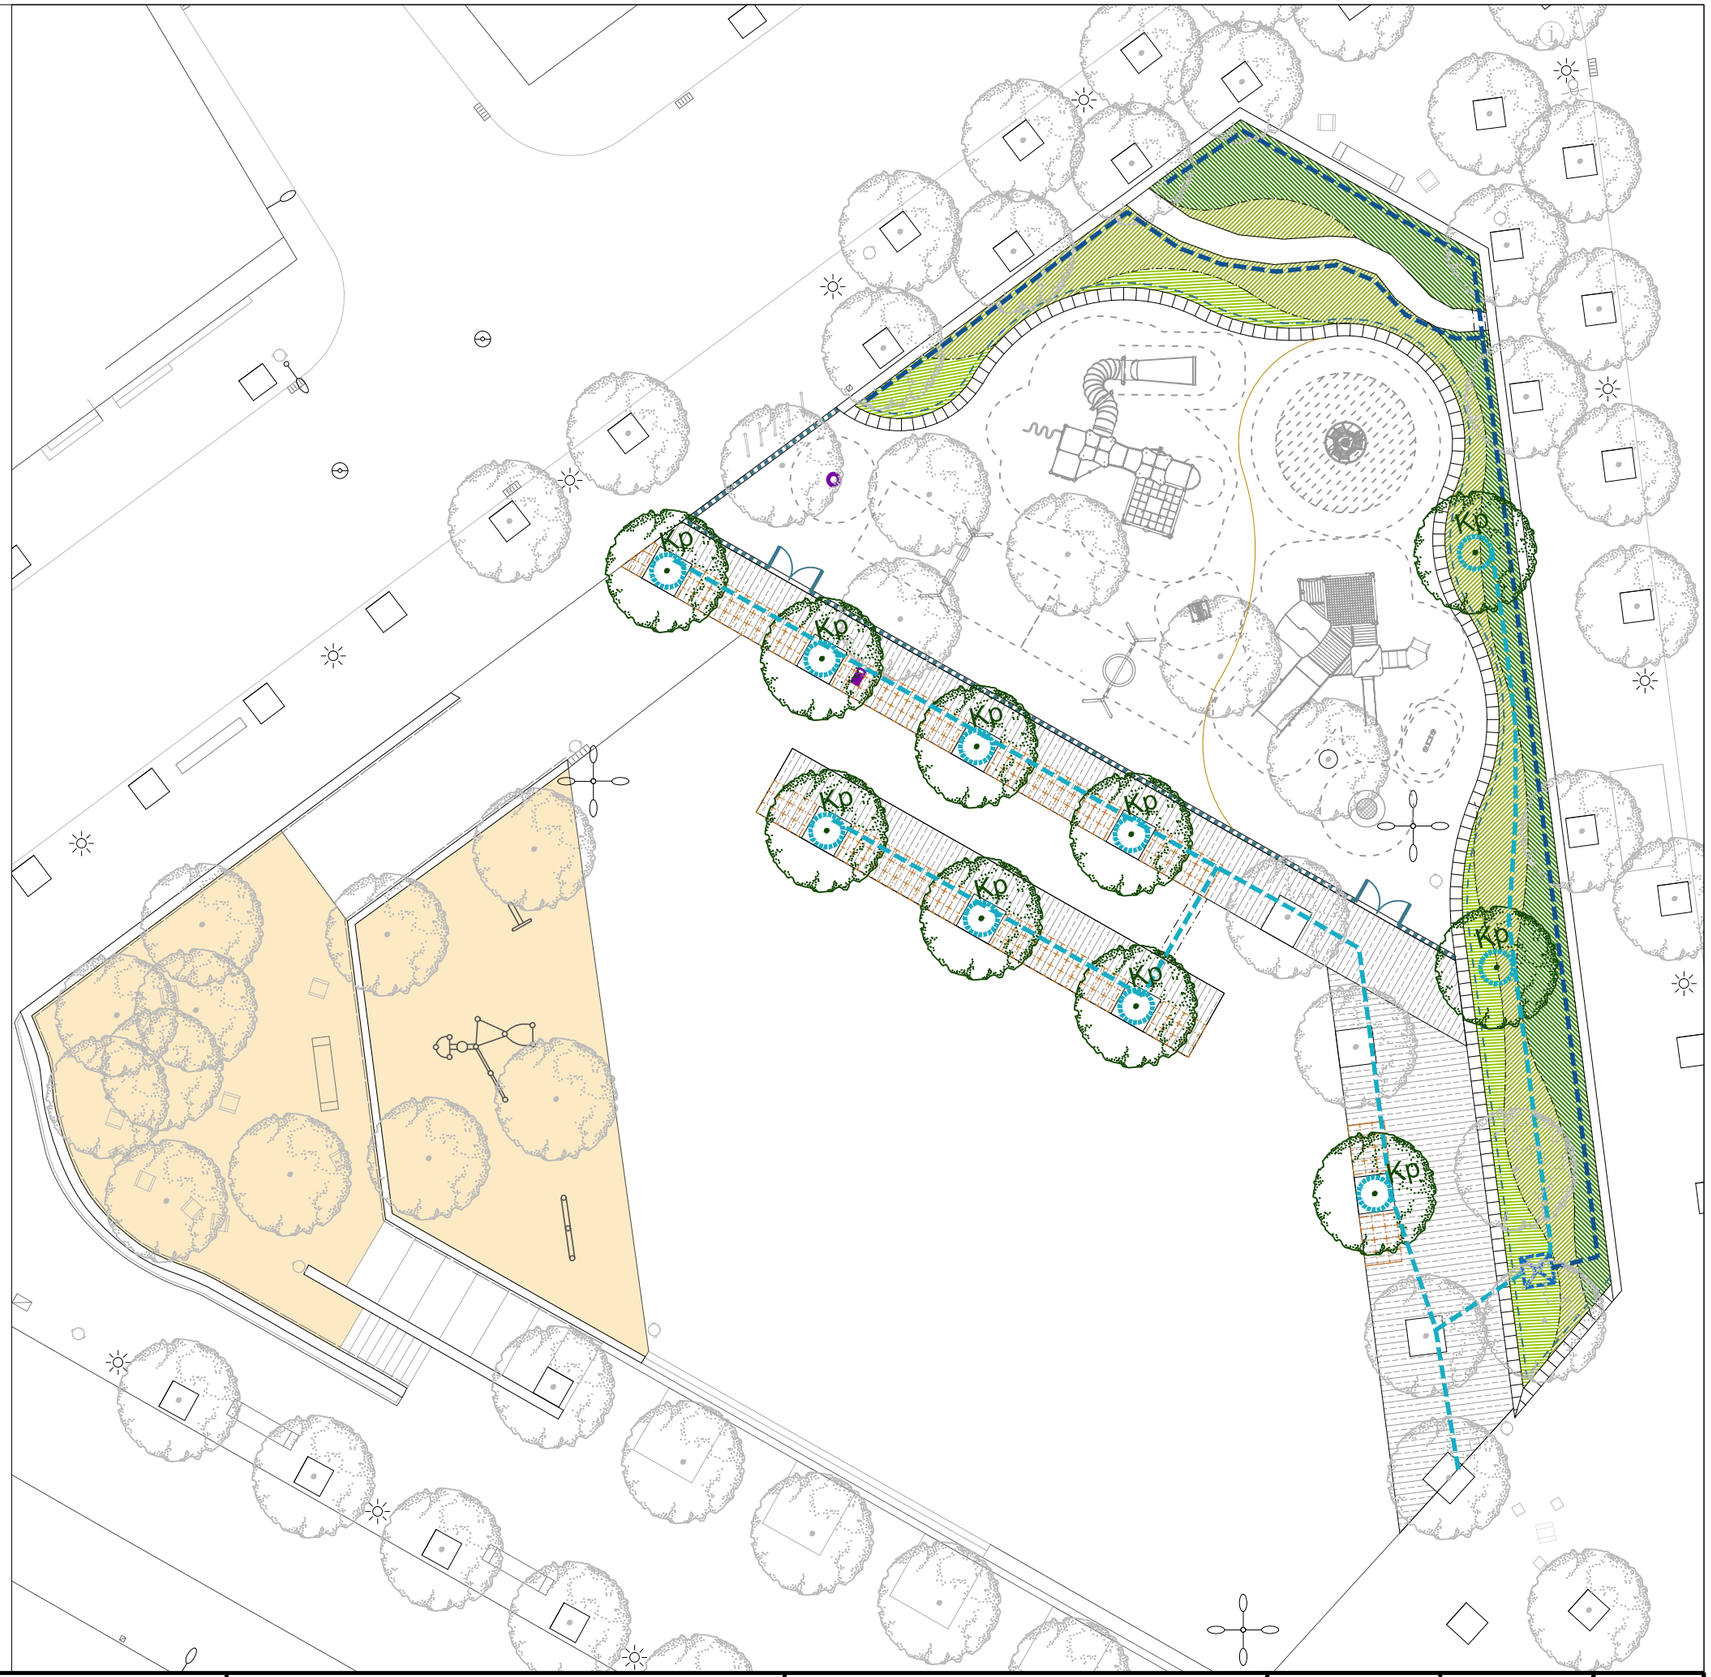
Kp
Kp
Kp


1 Joc múltiple de fusta Uniplay Lycee NATURE de HAGS - **1 ut**





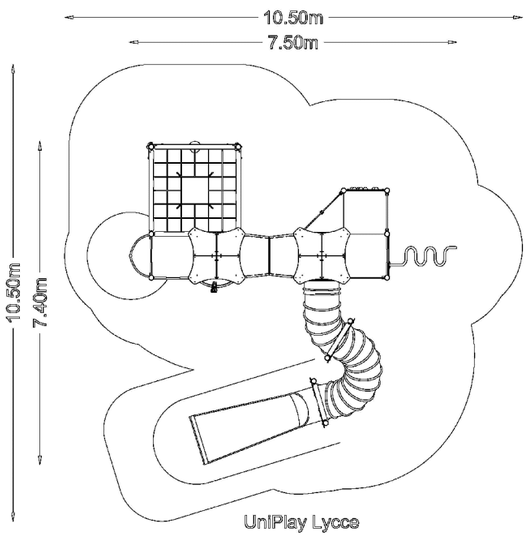


UniPlay Lycce

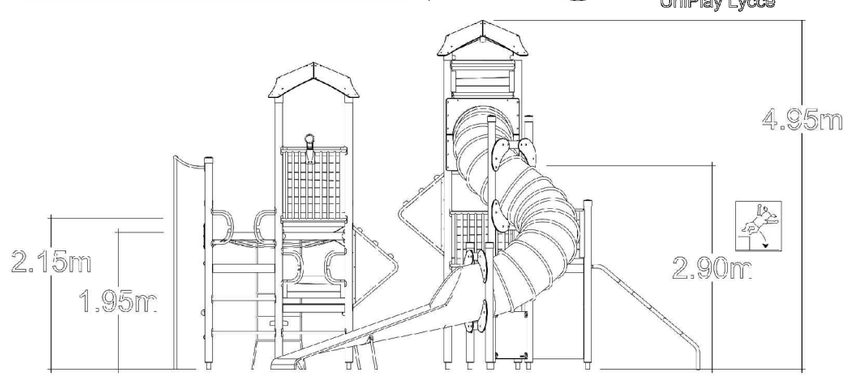


2 Joc accessible múltiple de fusta Uniplay Levander NATURE de HAGS - **1 ut**



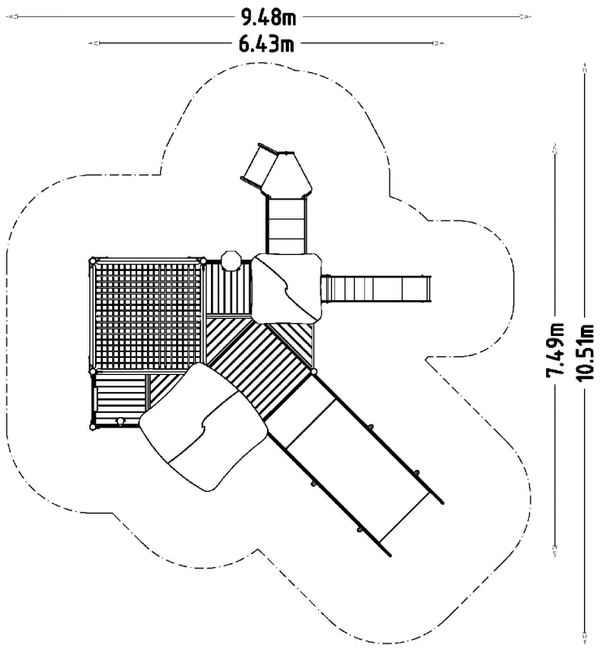


UniPlay Levander

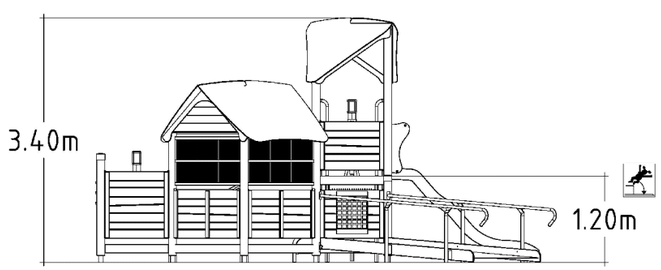


3 TWISTER INCLUSIU de KOMPAN Ref. COR20330



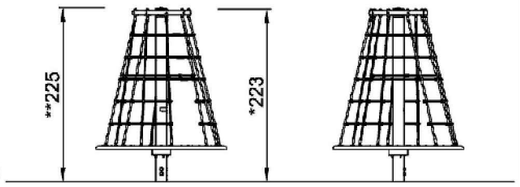

COR203301

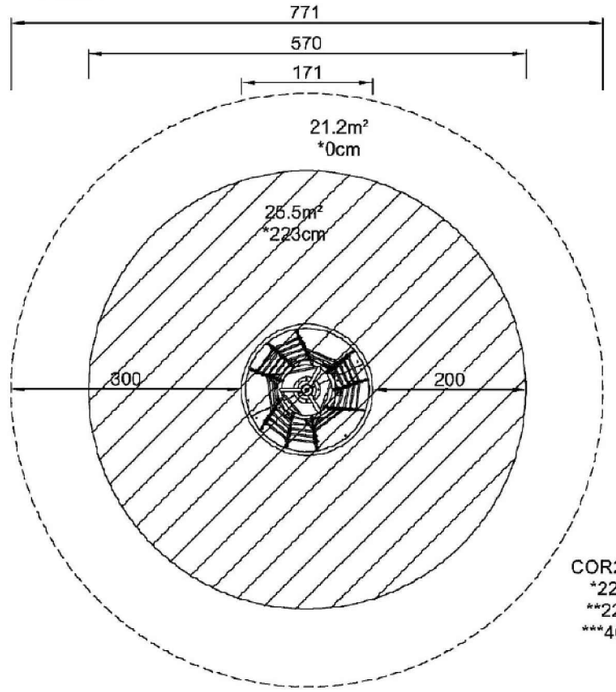

COR203301
*223cm
**225cm
***46.7m²



Ajuntament de Sabadell PARCS I JARDINS	PROJECTE EXECUTIU DE MILLORA DE DIFERENTS ESPAIS VERDS I ÀREES DE JOC DE SABADELL	Plànol Plaça Creu Alta Especificacions Jocs infantils	Redacció : Albert Castejón Paisatgista. Enginyer Tècnic Agrícola.	Dibuixat: A. Castejón	Escala: 1/200 Data: març 2025	3.1d



LOT 4
4.1- PLAÇA JOAN COROMINES
4.2- PLAÇA CASTELAO

Ajuntament de Sabadell SERVEI DE PARCS I JARDINS I MANTENIMENTS	PROJECTE EXECUTIU DE MILLORA DE DIFERENTS ESPAIS VERDS I ÀREES DE JOC DE SABADELL	Plànol **LOT 4** EMPLAÇAMENTS	Albert Castejón Paisatgista. Enginyer Tècnic Agrícola.	Dibuixat: A. Castejón	Escala: s/e Data: març 2025	4.0

JOCS:



1 Estructura tobogan - **SUBSTITUIR**



Estructura torres - **REPARAR** 2



3 Gronxador cistella - **OK**



Sorral- **OK** 4



5 Balancí - **OK**



Molles - **OK**



Córrecs sauló



Desperfectes puntuals cautxú

a Cautxú en mal estat

b Tanca de rolls de fusta a ELIMINAR

c Alineació de moreres a eliminar : Afectats per l'escarbat barrinador de les moreres

d Pollancres a eliminar: Gran risc de caiguda

e Oliveres a transplantar

f Parterre de gespa a eliminar per transformar en plaça

g Camí enpedrat a eliminar


h Luminàries a desplaçar

i Bancs models Romàntic a substituir per model més adaptat

j Palmeres a conservar

k Plàtans a conservar

l Sauló. Còrrecs

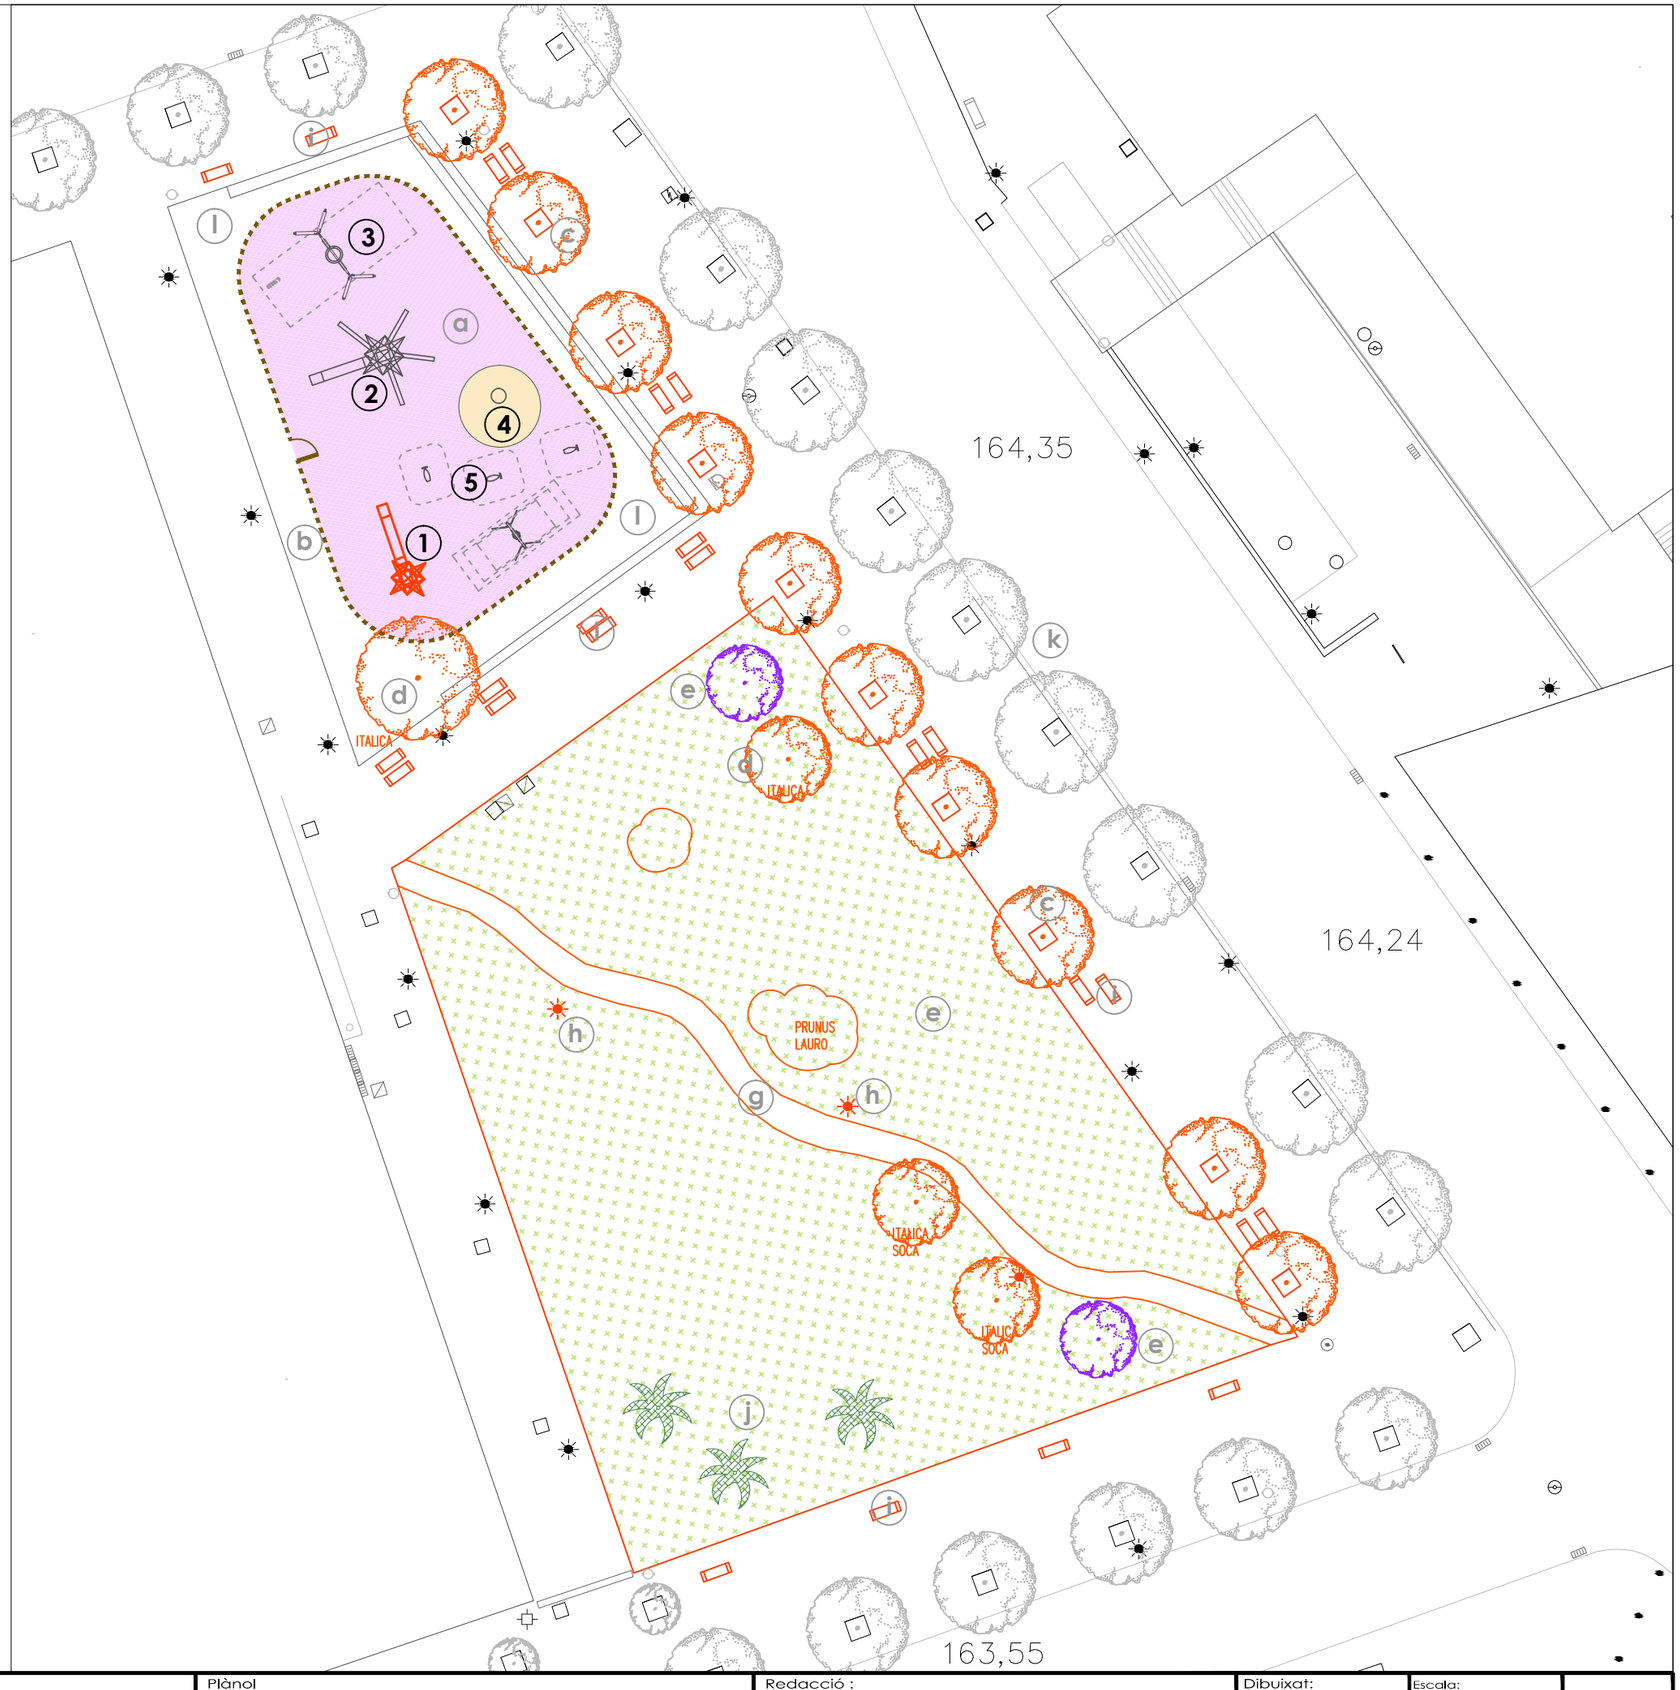

Ajuntament de Sabadell PARCS I JARDINS	PROJECTE EXECUTIU DE MILLORA DE DIFERENTS ESPAIS VERDS I ÀREES DE JOC DE SABADELL	Plànol: Plaça Joan Coromines Situació actual i Treballs previs	Redacció : Albert Castejón Enginyer Tècnic Agrícola	Dibuixat: A. Castejón	Escala: 1/300 Data: març 2025	4.1a

a Nou paviment cautxú en zona jocs .

Cautxú color GROC TERRA - RAL 1006

b Nou tancament de tubs d'acer amb 1 porta - **61 ml**

c Nou joc BDU

d Paviment de formigó filtrant, tipus llosa FILTRA de Breinco



e Paviment de formigó filtrant de junta amb graveta, tipus llosa FILTRA GREEN de Breinco



f Paviment de sauló

g Murets de gabions 200x50x50cm

Murets de gabions 200x100x50 cm

h Arbustiva de talla alta. Mix:
25% Pistacia lentiscus - C10L - 2pl/m2
20% Viburnum tinus - C10L - 2pl/m2
20% Teucrium fruticans - C10L - 2pl/m2
20% Phlomis purpurea - C3L - 3pl/m2
15% Leptospermum karo 'Pearl Star'- C10L - 2pl/m2

i Arbustiva de talla mitjana/baixa. 4 composicions:
Dietes grandiflora - C3L - 4pl/m2 + Erigeron karvinskianus - C1.3L - 2pl/m2
Euphorbia rigida C3L - 3pl/m2 + Lavandula dentata - C3L - 3pl/m2
Salvia greggi - C3L - 4pl/m2 + Verbena bonarensis - C1.3L - 1pl/m2
Santolina chamaeciparissus - C3L - 4pl/m2

j Prat de baix manteniment, tipus C4

Nou arbrat: Koelreuteria paniculata (Kp) i Tipuana tipu (Tp). Oliveres existents transplantades (Oe)


k Graons de mòduls de formigó tipus SUPERSTEP de Breinco

i Lumináries reposicionades

Nous bancs i cadires tipus Neoromàntic

Tanca delimitadora de parterres d'acer de 45 cm d'alçada vista formada per muntants d'acer de 50x10mm cada 100-150cm, platabanda superior d'acer de 50x10mm, 2 travessers de rodó 12 mm



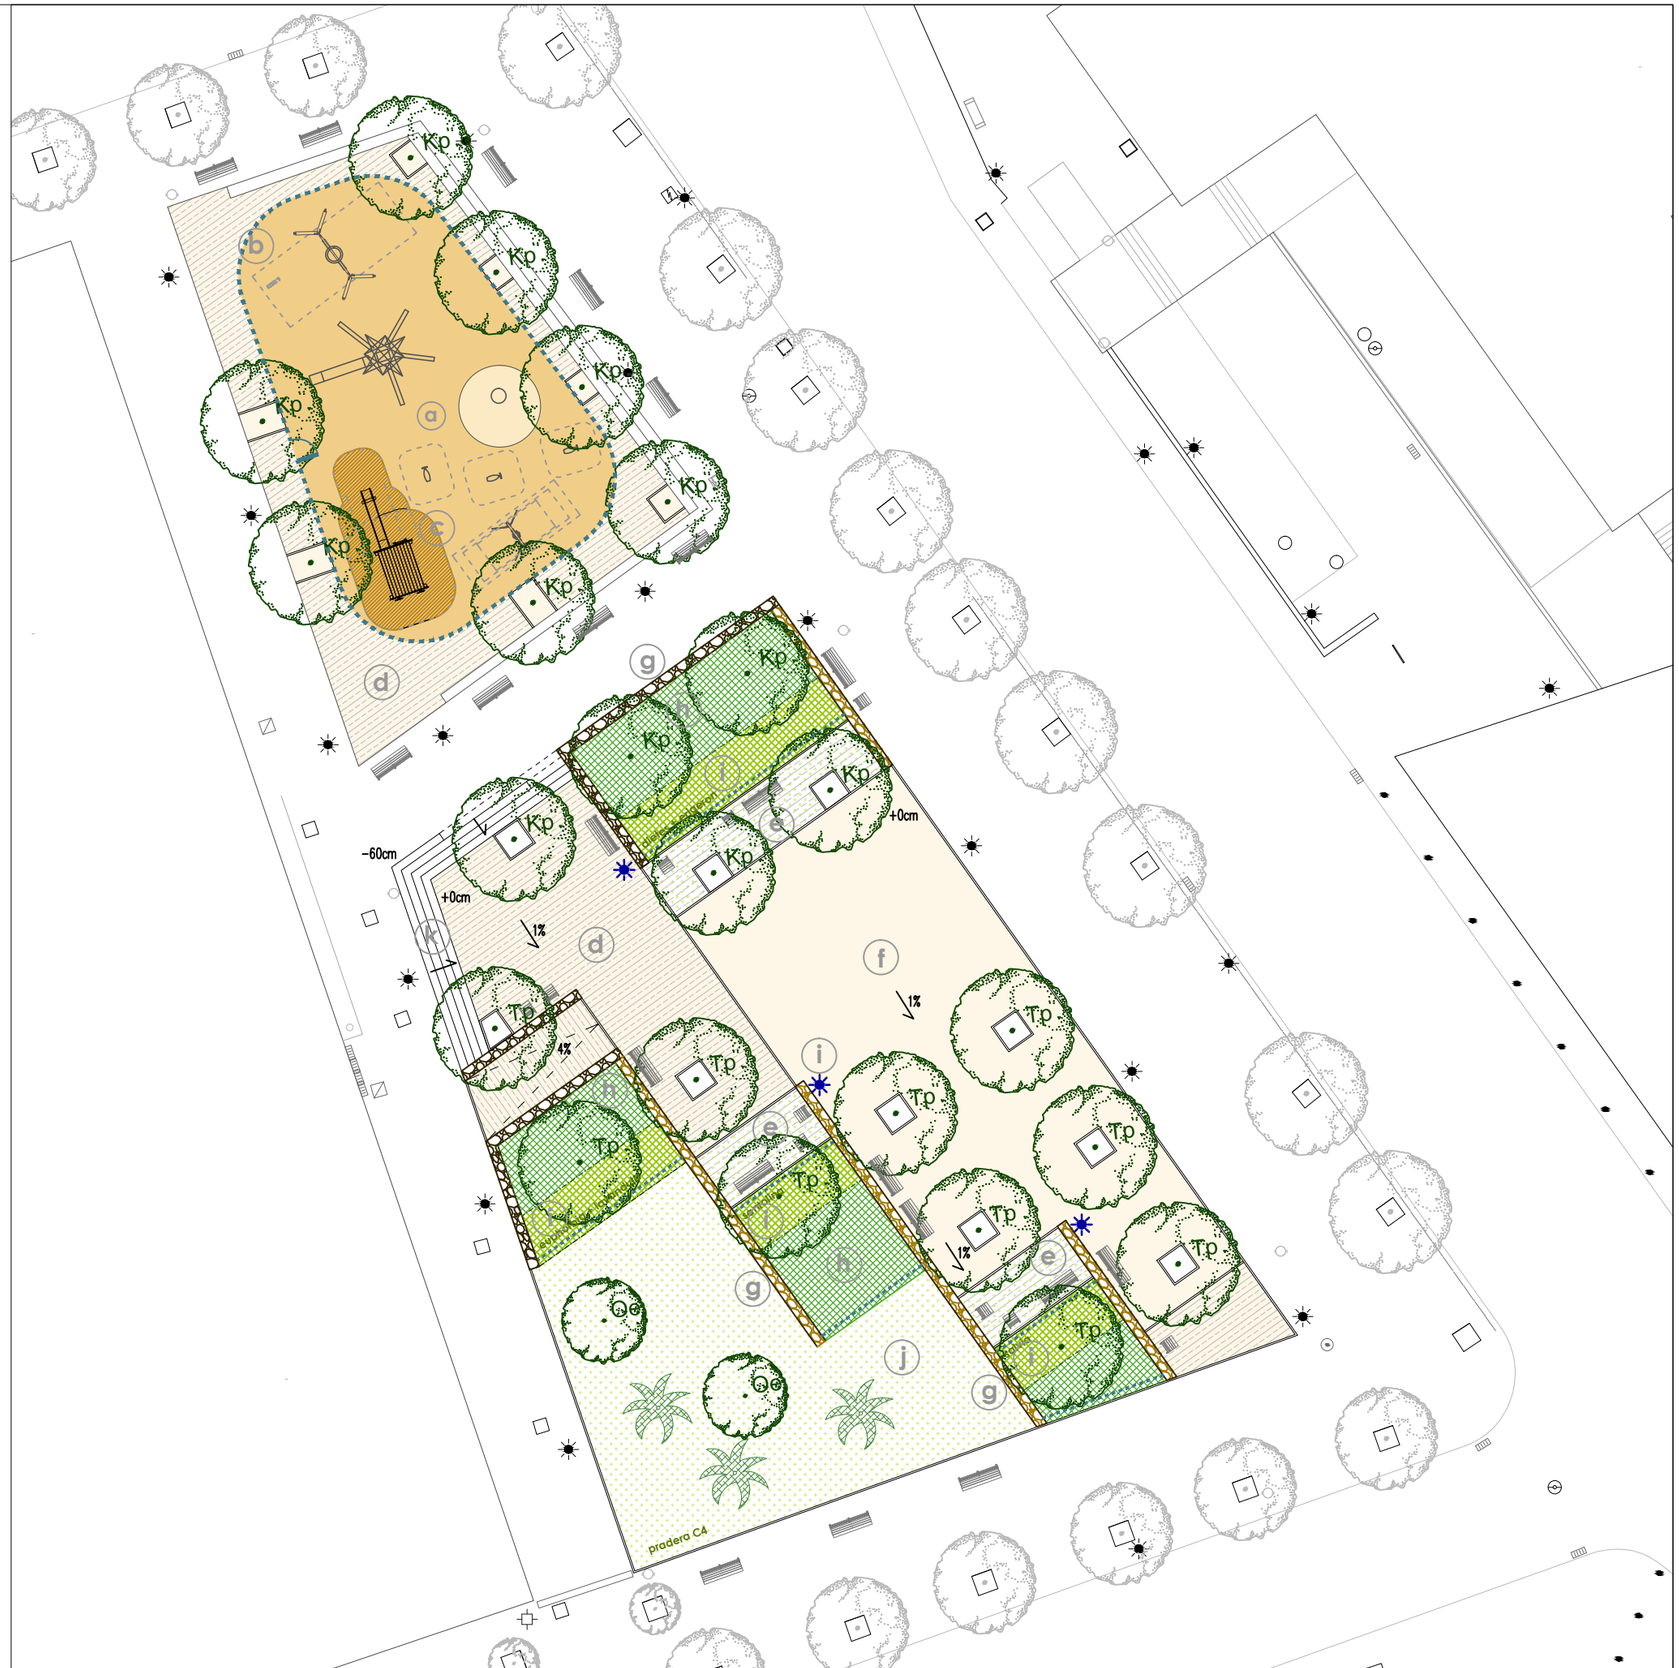

Ajuntament de Sabadell PARCS I JARDINS	PROJECTE EXECUTIU DE MILLORA DE DIFERENTS ESPAIS VERDS I ÀREES DE JOC DE SABADELL	Plànol: Plaça Joan Coromines Proposta	Redacció: Albert Castejón, Paisatgista. Enginyer Tècnic Agrícola.	Dibuixat: A. Castejón	Escala: 1/300 · Data: març 2025 · 4.1b

(1) COMBINACIÓ DE PLATAFORMA DE JOC DE FUSTA (REF. K3.26300) AMB ESCALA D'ACCÉS (REF 3.67370, TOBOGAN D'ACER RECUPERAT DEL JOC EXISTENT, JOC MEMORY (REF.9.15200), DISC GIRATORI SPIRAL PER ADOSAR (REF.10.22155) I DISC GIRATORI 'PULSACION' PER ADOSAR (REF. S10.22350) DE BDU O EQUIVALENT



(1) 3.26300 Plataforma SIMILAR h=1,50 m con tobogán h=1,50 m

COMBINACIÓN DE PLATAFORMA
con área inferior accesible:

K3.26300 Plataforma h=1,50 m
con 1 pared y 1 banco
en lado corto.


3.63020 Tobogán de acero inox.
h=1,50 m ancho 0,45 m

3.67360 Escalera h=1,50 m

9.15200 Memory

10.22155 Disco giratorio spiral Ø40cm

S10.22350 Disco giratorio pulsación Ø40cm

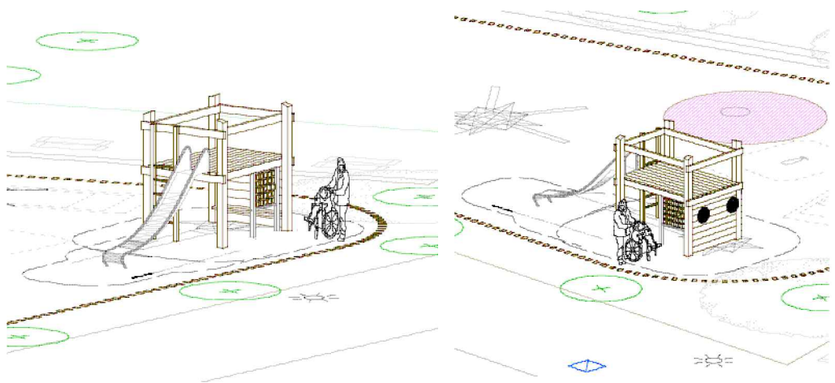



(1) Memory ACCESIBLE en espacio inferior



(1) Combinación de Plataforma similar, pero de h=2,00 m, con Memory y banco en espacio inferior.

(a) Renovació capa superficial cautxú. 1cm acabat color:

Cautxú color GROC TERRA - RAL 1006

(b) Renovació cautxú en àrees de seguretat malmeses i noves. SBR 5cm + 1cm acabat 2 colors:

Cautxú color GROC TERRA - RAL 1006

(c) Paviment drenant de peces de formigó - LLOSA FILTRA de BREINCO



Ajuntament de Sabadell
PARCS I JARDINS

PROJECTE EXECUTIU DE MILLORA DE DIFERENTS
ESPAIS VERDS I ÀREES DE JOC DE SABADELL

Plànol
Plaça Joan Coromines
Zona jocs

Redacció :
Albert Castejón
Paisatgista. Enginyer Tècnic Agrícola.

Dibuixat:
A. Castejón

Escala: 1/125
Data: març 2025

4.1c

XARXA DE REG :

- Nova Arqueta existent de reg
- Xarxa secundària reg Arbrat - Tub polietilè 32mm, soterrat
- Xarxa secundària reg Arbustiva - Tub polietilè 32mm, soterrat
- Xarxa secundària reg Prat - Tub polietilè 40mm, soterrat
- Anelles de reg d'arbrat per degoteig
- Degoteig arbustiva - Tub polietilè 17mm soterrat, cada 40cm
- Reg prat per difusió
- Difusors

ENLLUMENAT :

- Fanals existents
- Fanals existents reubicats - 3ut
- Nou cablejat dels fanals reubicats



Ajuntament de Sabadell PARCS I JARDINS	PROJECTE EXECUTIU DE MILLORA DE DIFERENTS ESPAIS VERDS I ÀREES DE JOC DE SABADELL	Plànol Plaça Joan Coromines Reg	Redacció : Albert Castejón Paisatgista. Enginyer Tècnic Agrícola.	Dibuixat: A. Castejón	Escala: 1/300 Data: març 2025	4.1d



1 Estructura de joc d'equilibri tipu SURFY de LAPPSET -
1 ut - ELIMINAR



2 Joc LOCOMOTORA de PROLUDIC J2607 -
1 ut - CONSERVAR



3 Estructura trepa de PROLUDIC J410 -
1 ut - CONSERVAR



4 Gronxador de fusta de KOMPAN -
1 ut - REUBICAR



5 Gronxador petits de PROLUDIC J3960 -
2 ut - CONSERVAR



6 Tobogan -
1 ut - ELIMINAR



7 Tobogan - de PROLUDIC J3902 -
1 ut - ELIMINAR



8 Carrusel de EIBE -
1 ut - ELIMINAR




9 Molla -
2 ut - ELIMINAR



10 Tauleta
1 ut - ELIMINAR

11 Arbres en mal estat - **4 ut - ELIMINAR**

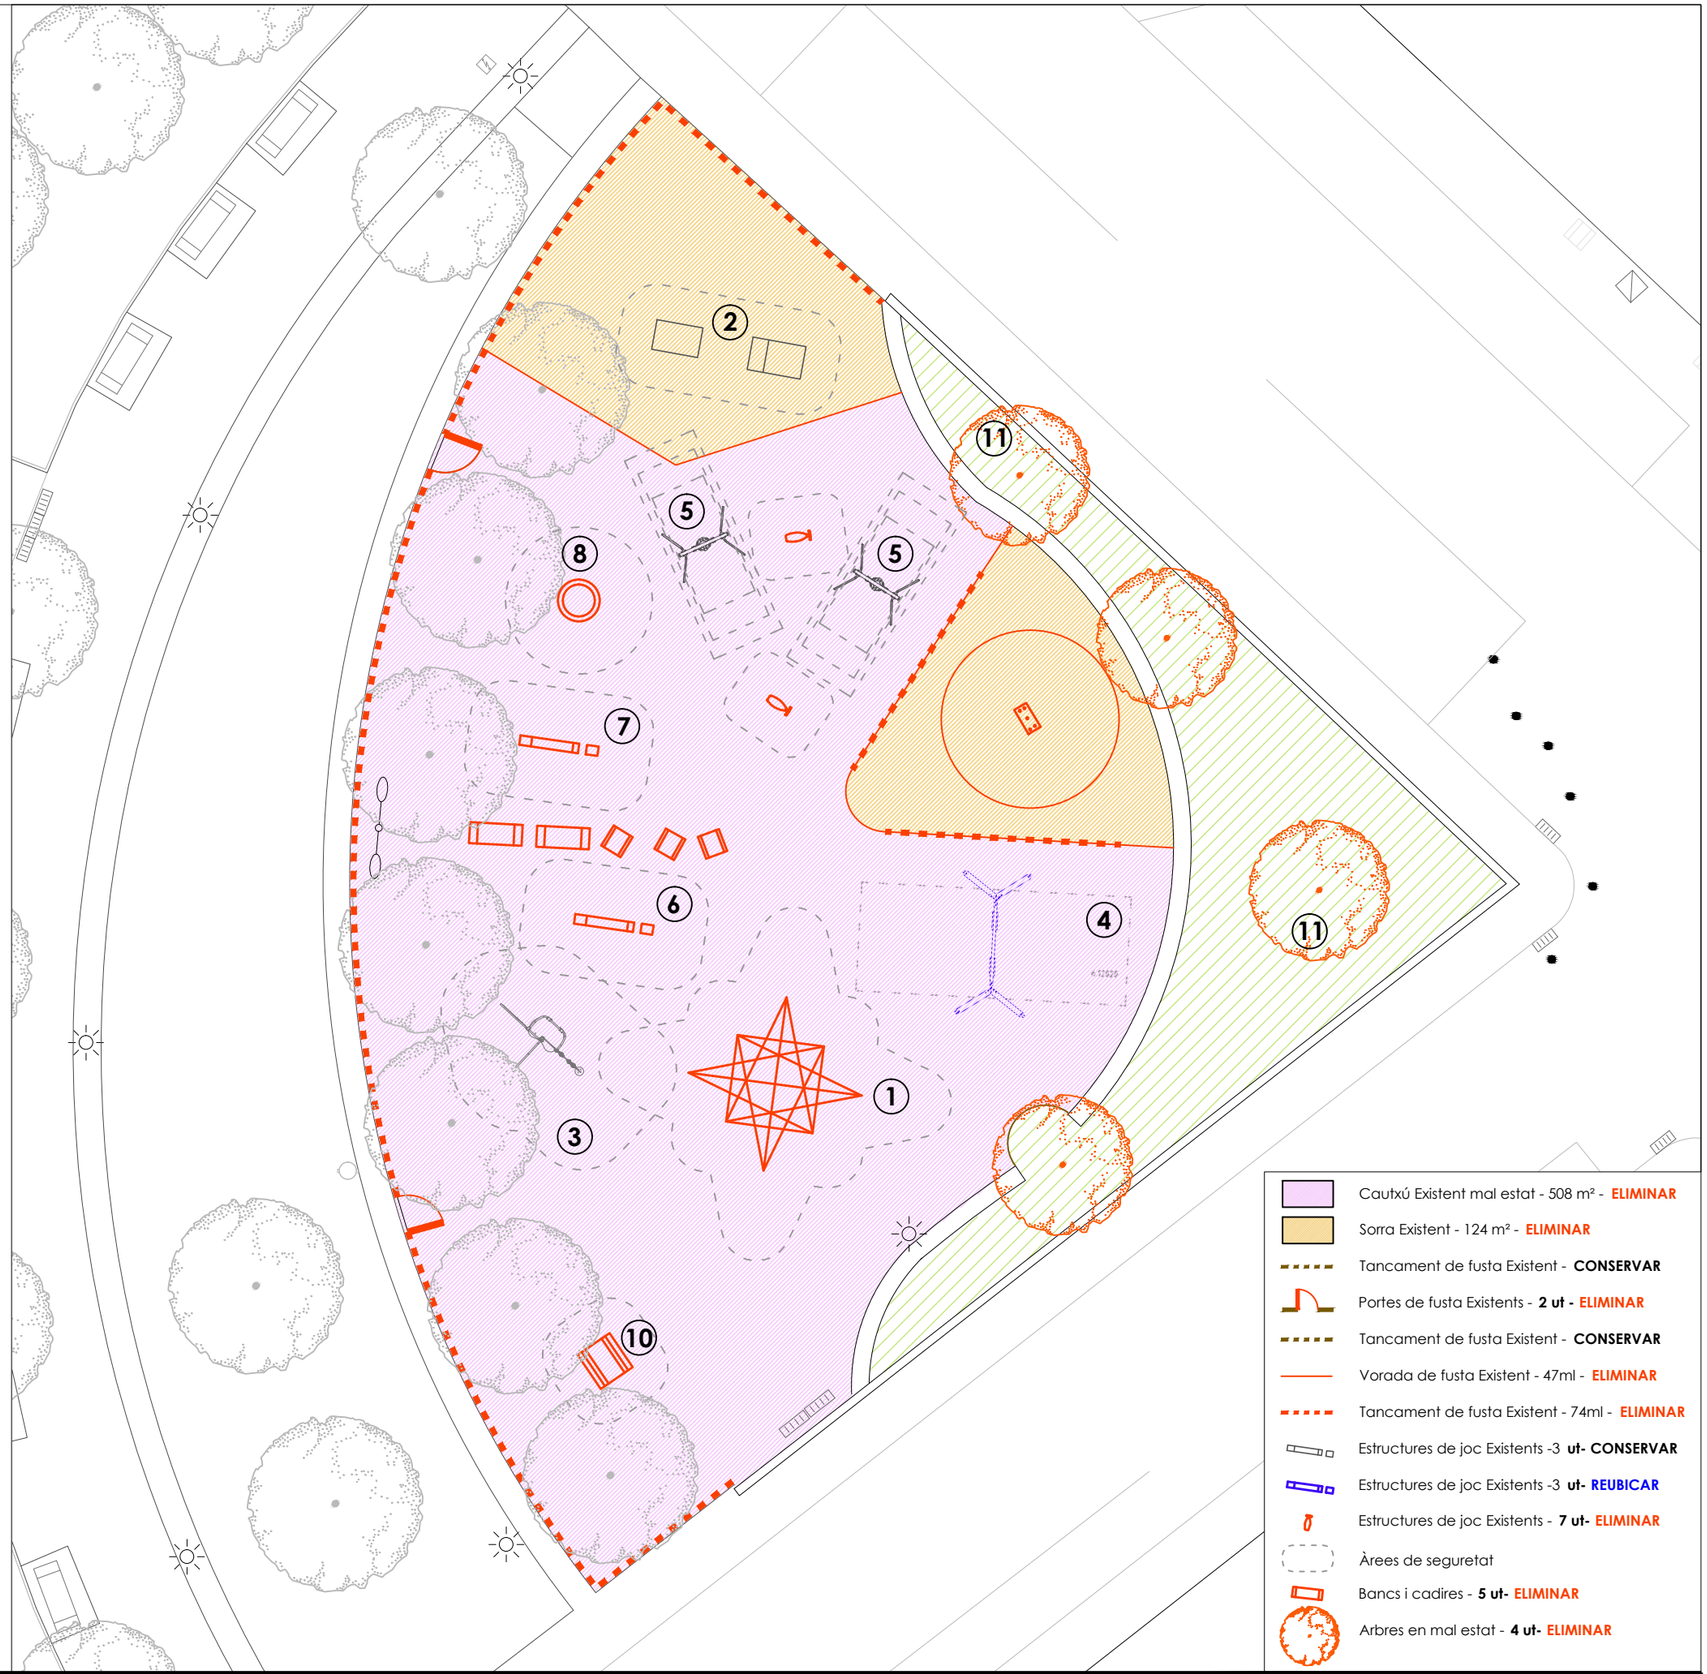

Ajuntament de Sabadell
PARCS I JARDINS

PROJECTE EXECUTIU DE MILLORA DE DIFERENTS
ESPAIS VERDS I ÀREES DE JOC DE SABADELL

Plànol
Plaça Castelao - Area de jocs
Situació actual i Treballs previs

Redacció :
Albert Castejón
Paisatgista. Enginyer Tècnic Agrícola.

Dibuixat:
A. Castejón

Escala: 1/175
Data: març 2025

4.2a

JOCS:



1 Estructura de joc amb tibogan tipu PLAYCUBE 8SL de HAGS





2 TWISTER INCLUSIU de KOMPAN



3 Multijoc inclusiu i accessible - Levander de HAGS - **1 ut**





4 Joc sorra - FOWER 3 PÈTALS -HAGS - **1 ut**

5 Balancí accessible ANKY de HAGS

OBRA CIVIL:

a Nou paviment cautxú en zona jocs accessibles. SBR 5cm + 1cm acabat 2 colors:

Cautxú color GROC TERRA - RAL 1006

Cautxú color COMBINACIÓ COLORS TERRA - RAL 1006 +altres més foscos

b Paviment nou esmorteïdor de sorra - 40cm

c Paviment de formigó (eixamplament vorera)


d Plantació parterre amb arbustiva i triturat de poda

e Nous escocells (per arbres existents en cautxú) de pletina acer galvanitzat. Dièmetre 1.5m

f Nous arbres

i Nous bancs

j Nou tancament de tubs d'acer amb 2 portes - **57.3 ml**

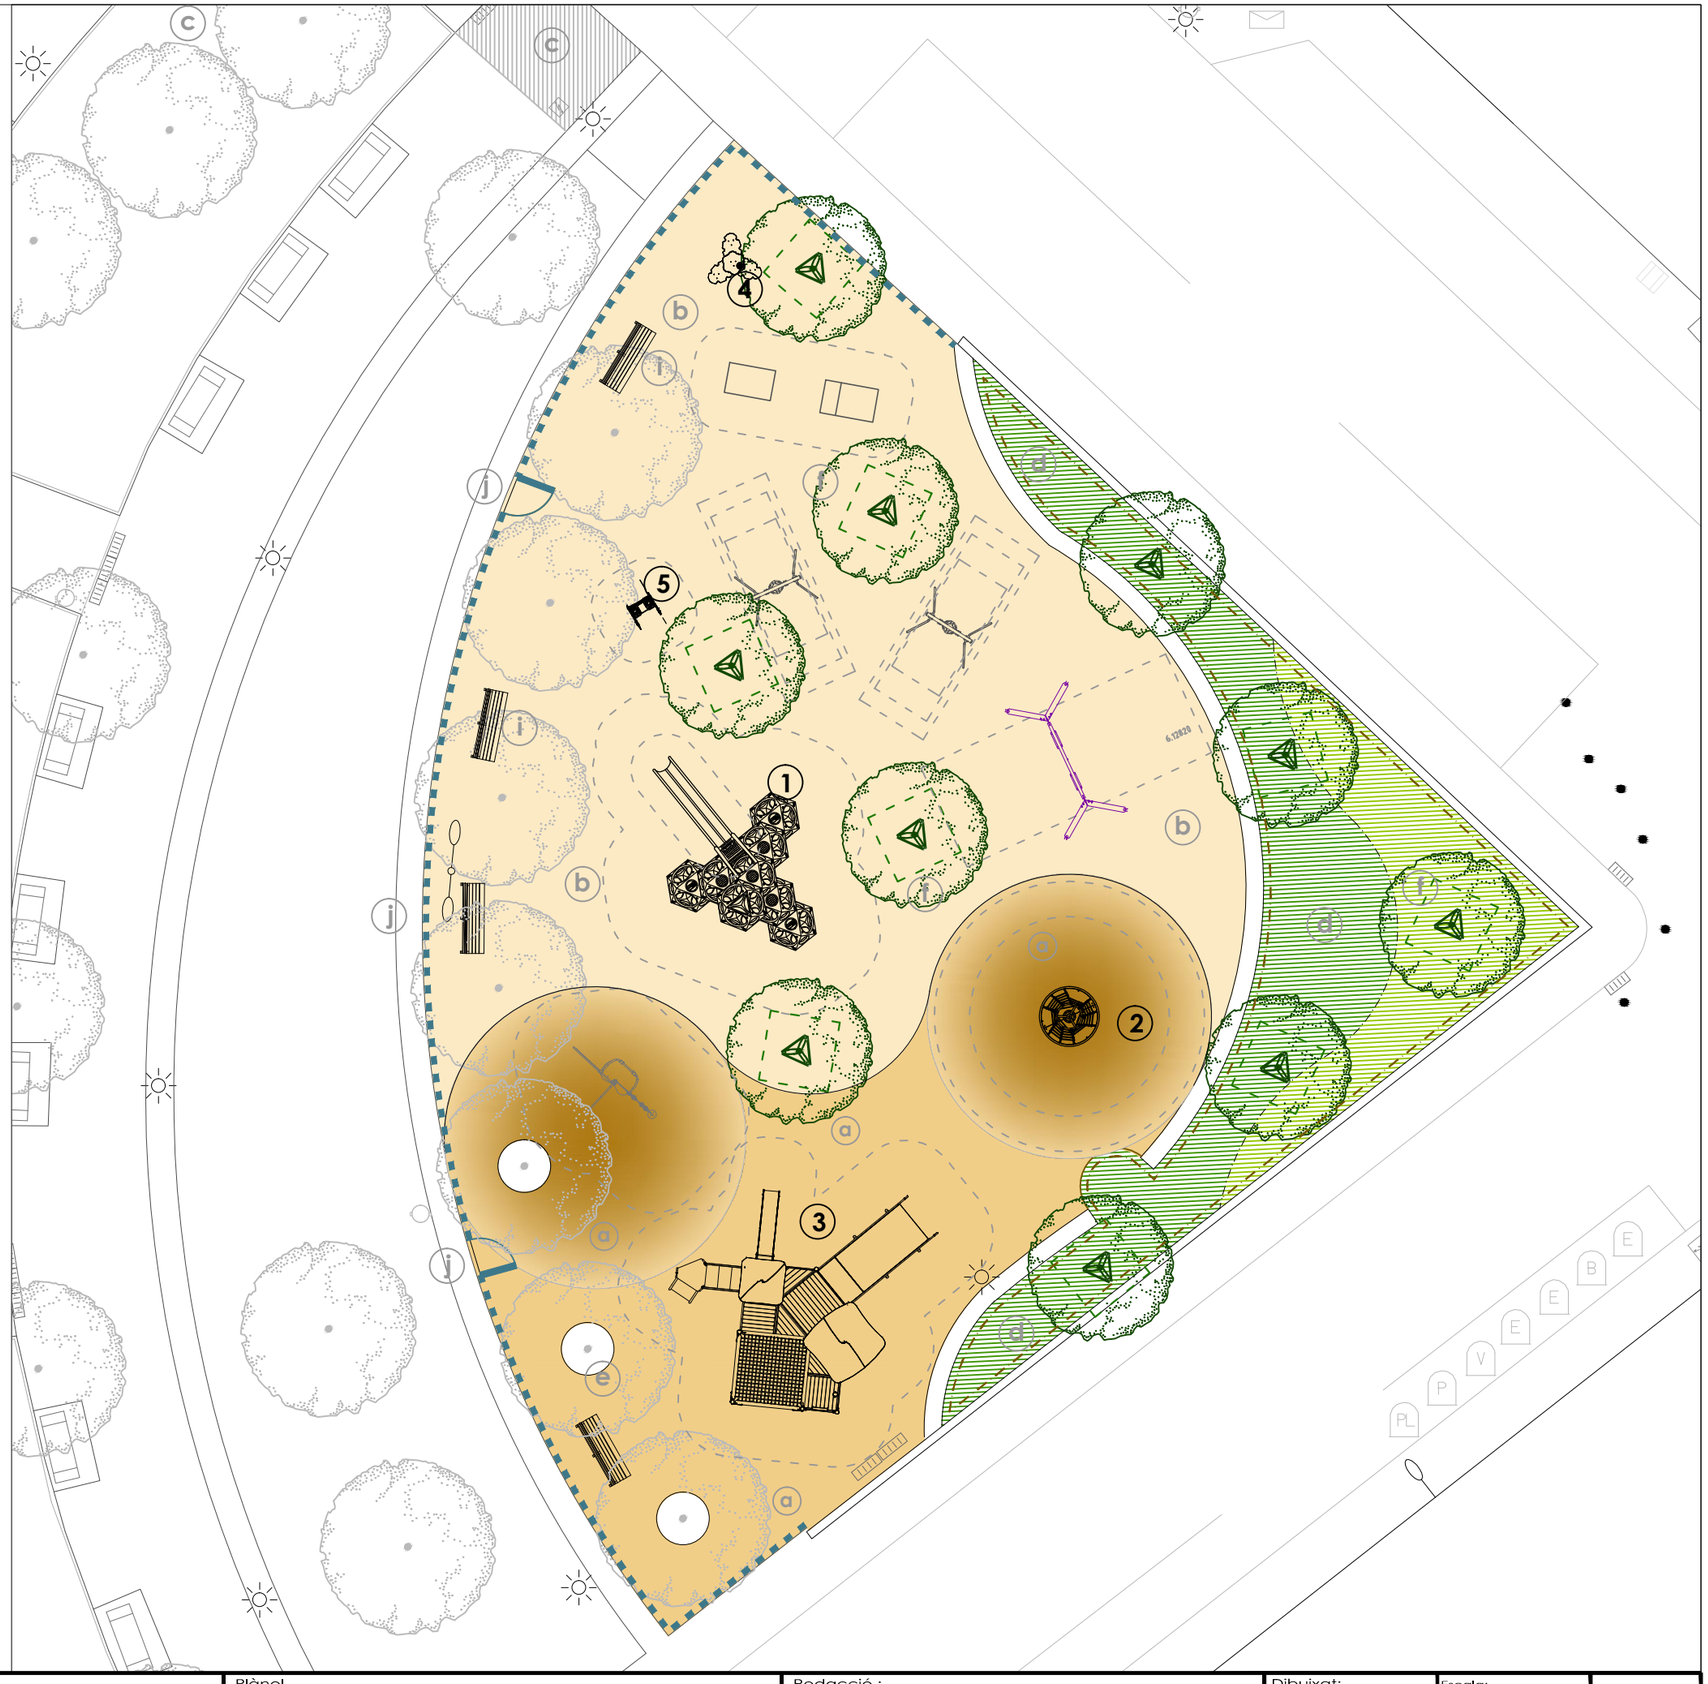

Ajuntament de Sabadell
PARCS I JARDINS

PROJECTE EXECUTIU DE MILLORA DE DIFERENTS
ESPAIS VERDS I ÀREES DE JOC DE SABADELL

Plànol
Plaça Castelao - Area de jocs
Proposta

Redacció :
Albert Castejón
Paisatgista. Enginyer Tècnic Agrícola.


Dibuixat:
A. Castejón


Escala: 1/175
Data: març 2025

4.2b

2 TWISTER INCLUSIU de KOMPAN




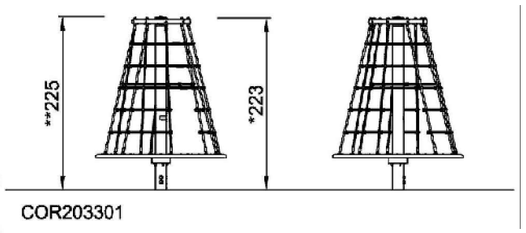


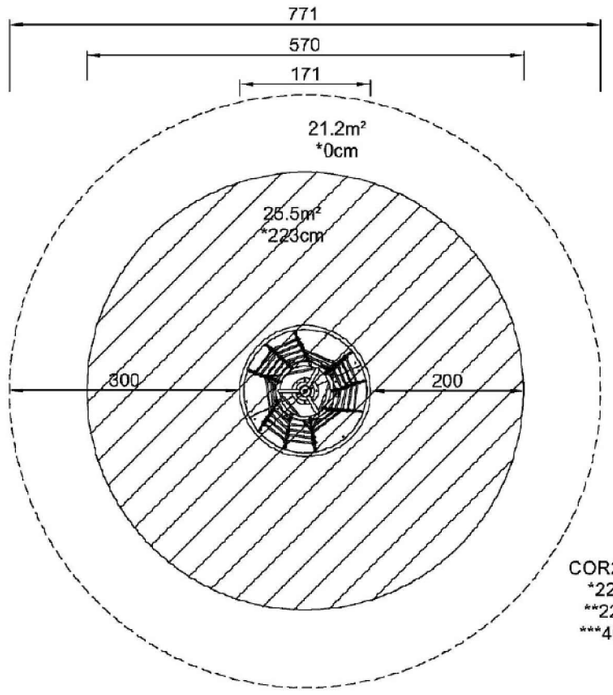

1 Estructura de joc amb tibogan tipu PLAYCUBE 8SL de HAGS




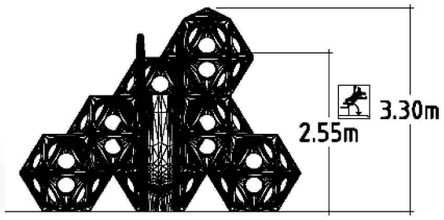

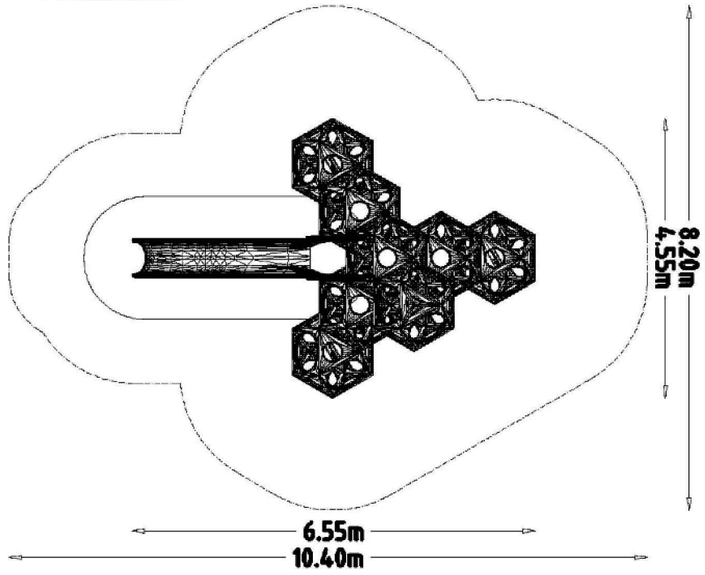


3 MULTIJOC INCLUSIU I ACCESSIBLE - LEVANDER DE HAGS




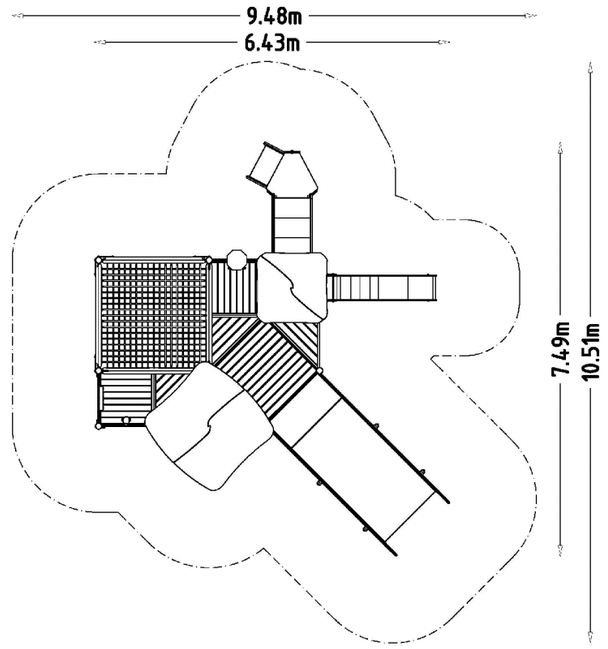


4 Joc de sorra MINERO de KOMPAN



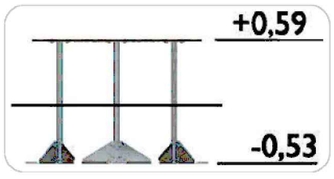


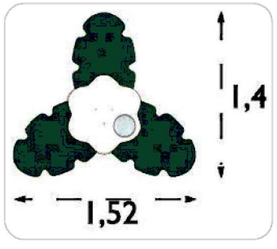

5 Balancí accessible ANKY de HAGS

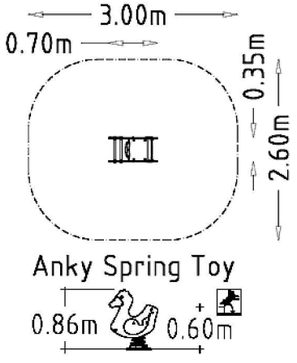



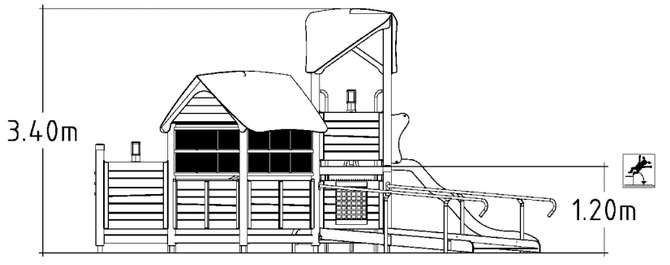

Ajuntament de Sabadell PARCS I JARDINS	PROJECTE EXECUTIU DE MILLORA DE DIFERENTS ESPAIS VERDS I ÀREES DE JOC DE SABADELL	Plànol: Plaça Castelao - Area de jocs Especificacions Jocs infantils	Redacció : Albert Castejón Paisatgista. Enginyer Tècnic Agrícola.	Dibuixat: A. Castejón	Escala: s/e Data: març 2025	4.2c

ARBRAT: *Kp*

Koelreuteria paniculata 18/20 perímetre de tornc, en pa de terra- **5 ut**

Quercus ilex 18/20 perímetre de tornc, en contenidor de 50 l - **3 ut**

Acer buergerianum 18/20 perímetre de tornc, en pa de terra- **2 ut**

Plantació d'arbre en espai verd amb clot de plantació de 200x200x100cm amb substitició parcial del 40% de terra de l'excavació per sorra rentada i compost (70%-30%), reblert del fons del clot amb 10cm de grava calcària. Inclòs aspratge triple.

ARBUSTIVA :

Arbustiva alta - C10L - 2pl/m2
33% Viburnum tinus - 50u
33% Pistacia lentiscus - 50u
33% Teucrium fruticans - 50u

Arbustiva mitjana-baixa - C3L - 4pl/m2
100% Euryops pectinatus - 126u

Tanca palissada de rull de castanyer. Alçada 0,5m


XARXA DE REG :

Anelles de reg d'arbrat per degoteig

Xarxa secundària reg Arbrat - Tub polietilè 32mm, soterrat

Xarxa secundària reg Arbustiva- Tech line

Arqueta existent de reg - Connexió a la xarxa de la plaça

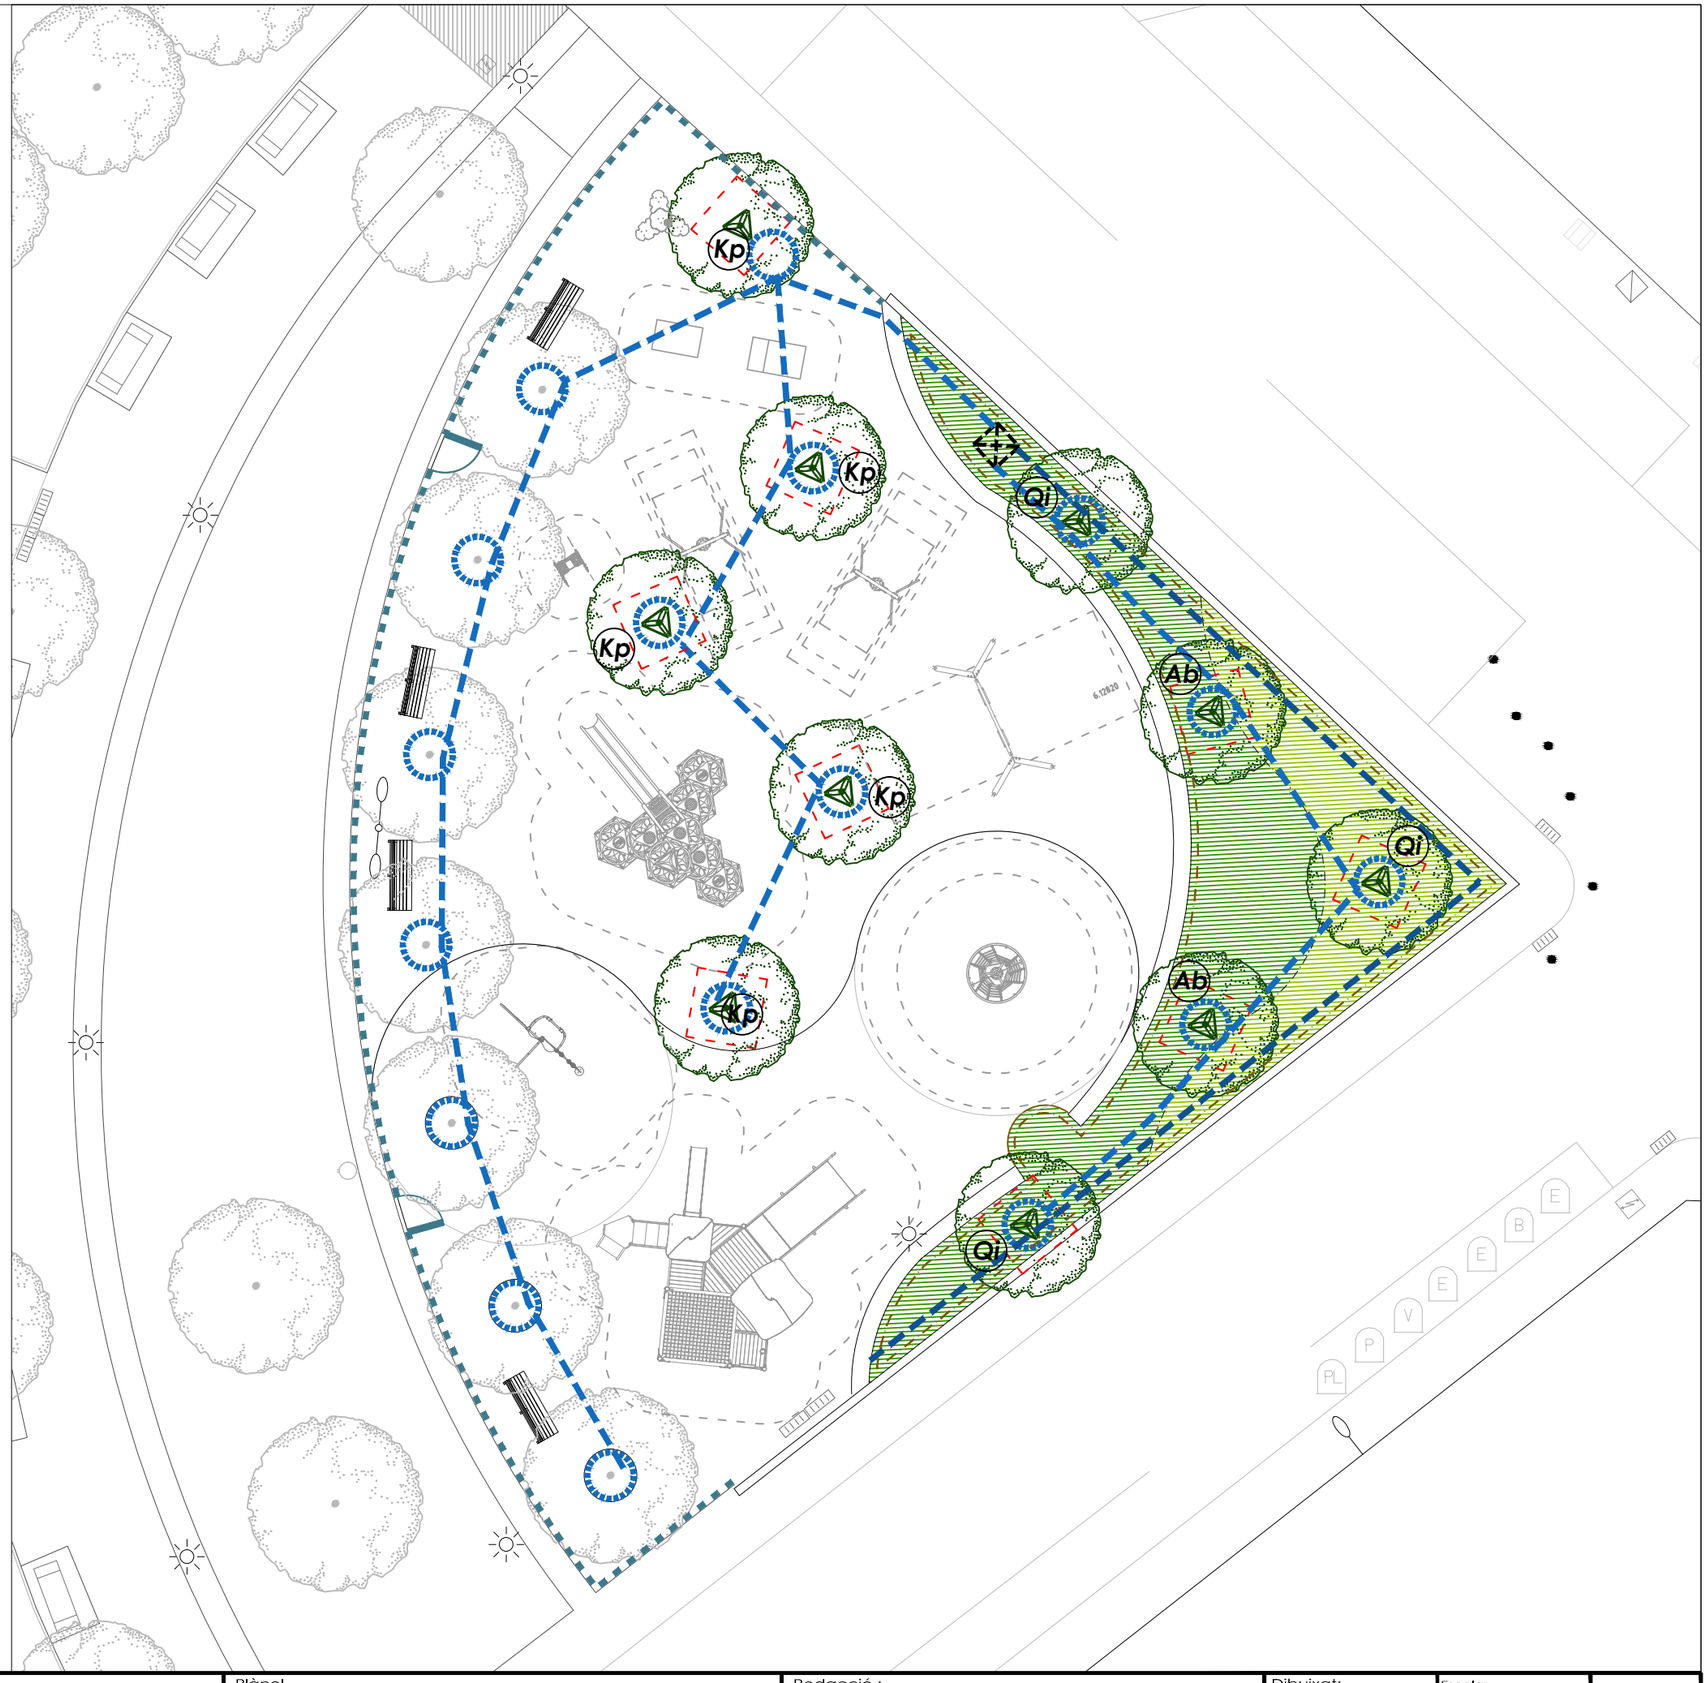

Ajuntament de Sabadell
PARCS I JARDINS

PROJECTE EXECUTIU DE MILLORA DE DIFERENTS
ESPAIS VERDS I ÀREES DE JOC DE SABADELL


Plànol
Plaça Castelao - Area de jocs
Vegetació i Reg

Redacció :
Albert Castejón
Paisatgista. Enginyer Tècnic Agrícola.


Dibuixat:
A. Castejón

Escala: 1/175
Data: març 2025


4.2d

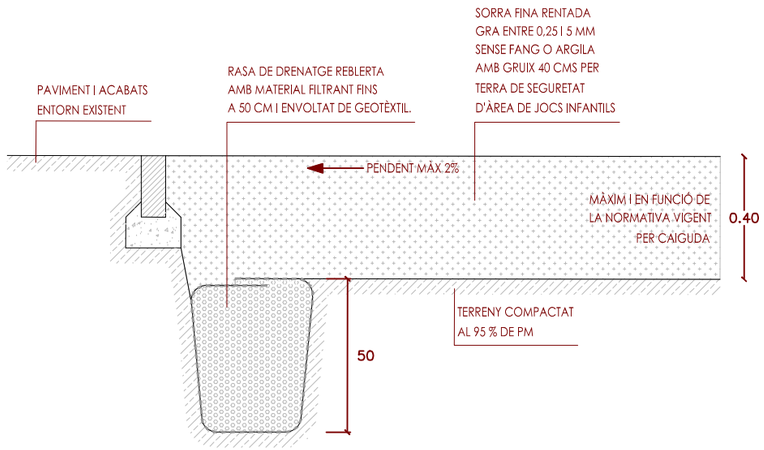


SECCIÓ TIPUS DE PAVIMENT DE SORRA EN ÀREES DE JOC

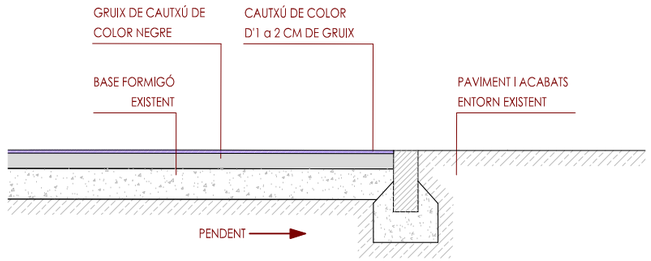


SECCIÓ TIPUS REPOSICIÓ DE CAUTXÚ AMB BASE DE FORMIGÓ EXISTENT
ENRASADA AMB LA RESTA DEL PAVIMENT

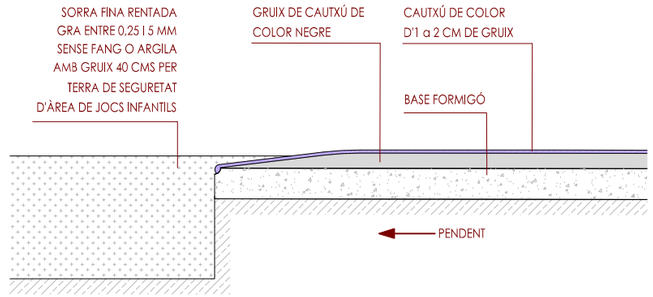


SECCIÓ TIPUS PAVIMENT DE CAUTXÚ AMB BASE DE FORMIGÓ ENRASASAT
AMB PAVIMENT DE SORRA

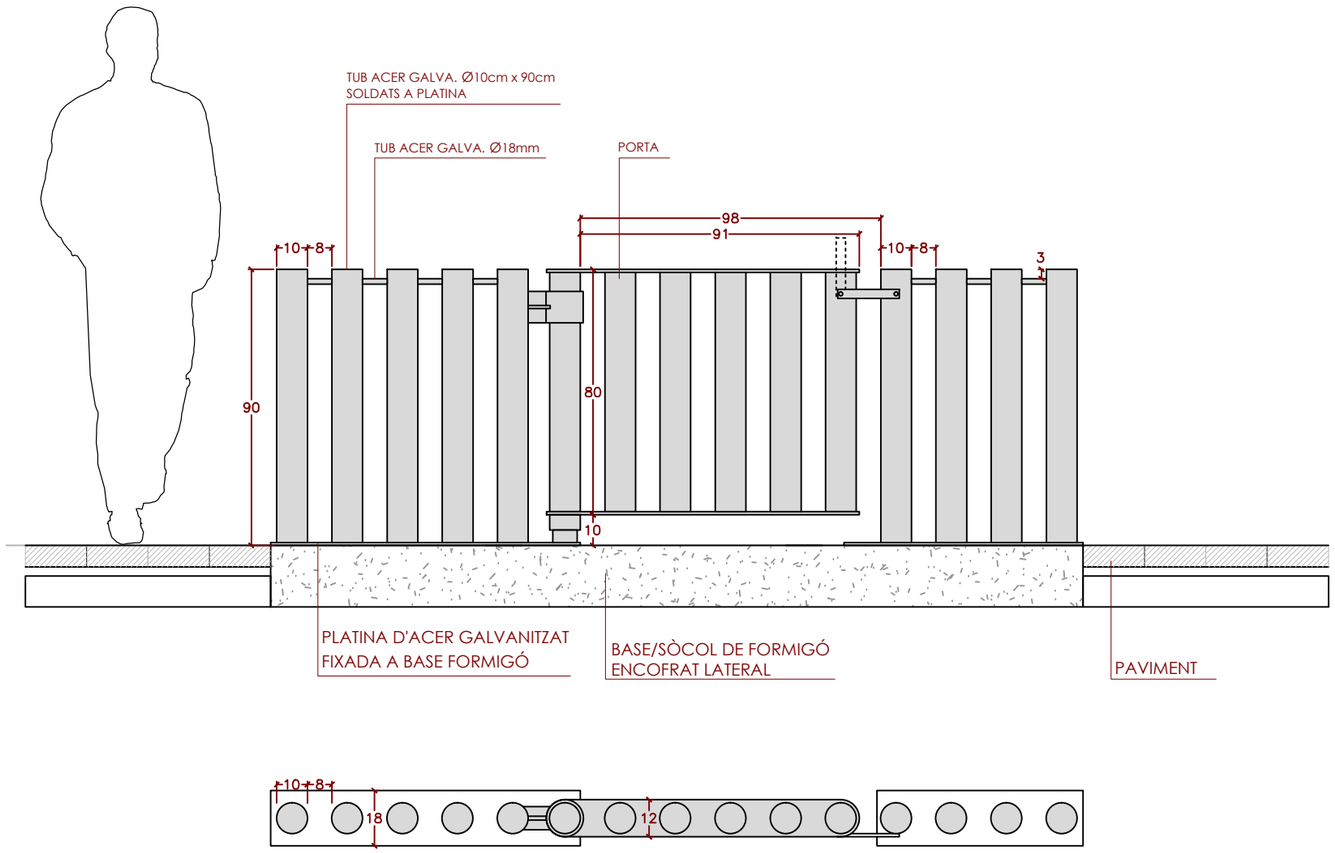


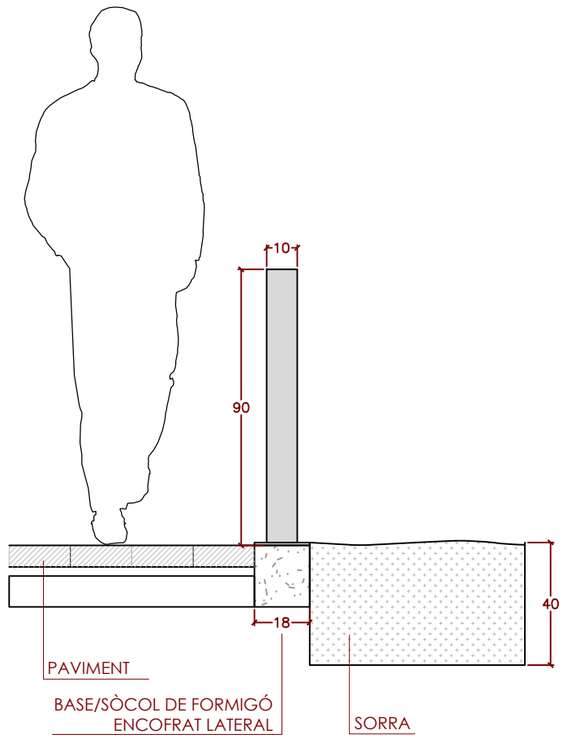


TANCA I PORTA D'ACCÉS DE TUBS D'ACER GALVANITZAT


Ajuntament de Sabadell PARCS I JARDINS	PROJECTE EXECUTIU DE MILLORA DE DIFERENTS ESPAIS VERDS I ÀREES DE JOC DE SABADELL	Plànol DETALLS Paviments i Tanques	Redacció : Albert Castejón Paisatgista. Enginyer Tècnic Agrícola.	Dibuixat: A. Castejón	Escala: 1/20 Data: març 2025	5.1

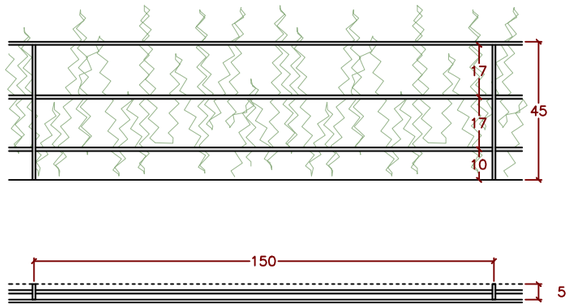

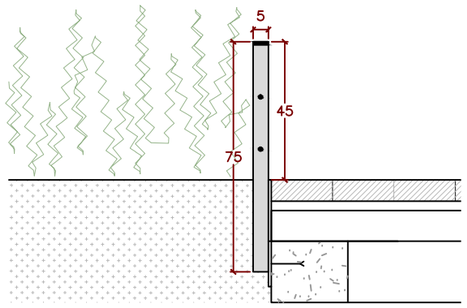


TANCA DELIMITADORA DE PARTERRES D'ACER DE 45 CM D'ALÇADA VISTA FORMADA PER MUNTANTS D'ACER DE 50X10MM DE 70CM DE LONGITUD, CADA 100-150CM, **PLATABANDA SUPERIOR** D'ACER DE 50X10MM SEGUINT LA FORMA DELS PARTERRES, I 2 TRAVESSERS DE RODÓ DE 12 MM SEGUINT LA FORMA DELS PARTERRES, SOLDATS ALS MUNTANTS VERTICALS

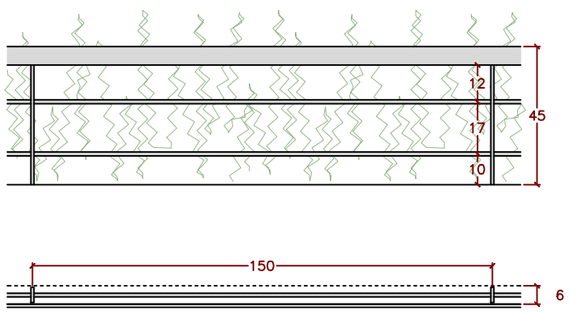

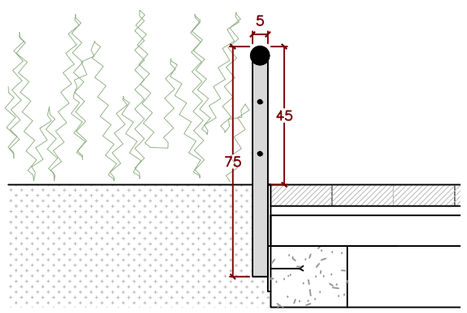

TANCA DELIMITADORA DE PARTERRES D'ACER DE 45 CM D'ALÇADA VISTA FORMADA PER MUNTANTS D'ACER DE 50X10MM DE 70CM DE LONGITUD, CADA 100-150CM, **PASSAMÀ SUPERIOR RODÓ** D'ACER DE 60MM SEGUINT LA FORMA DELS PARTERRES, I 2 TRAVESSERS DE RODÓ DE 12 MM SEGUINT LA FORMA DELS PARTERRES, SOLDATS ALS MUNTANTS VERTICALS

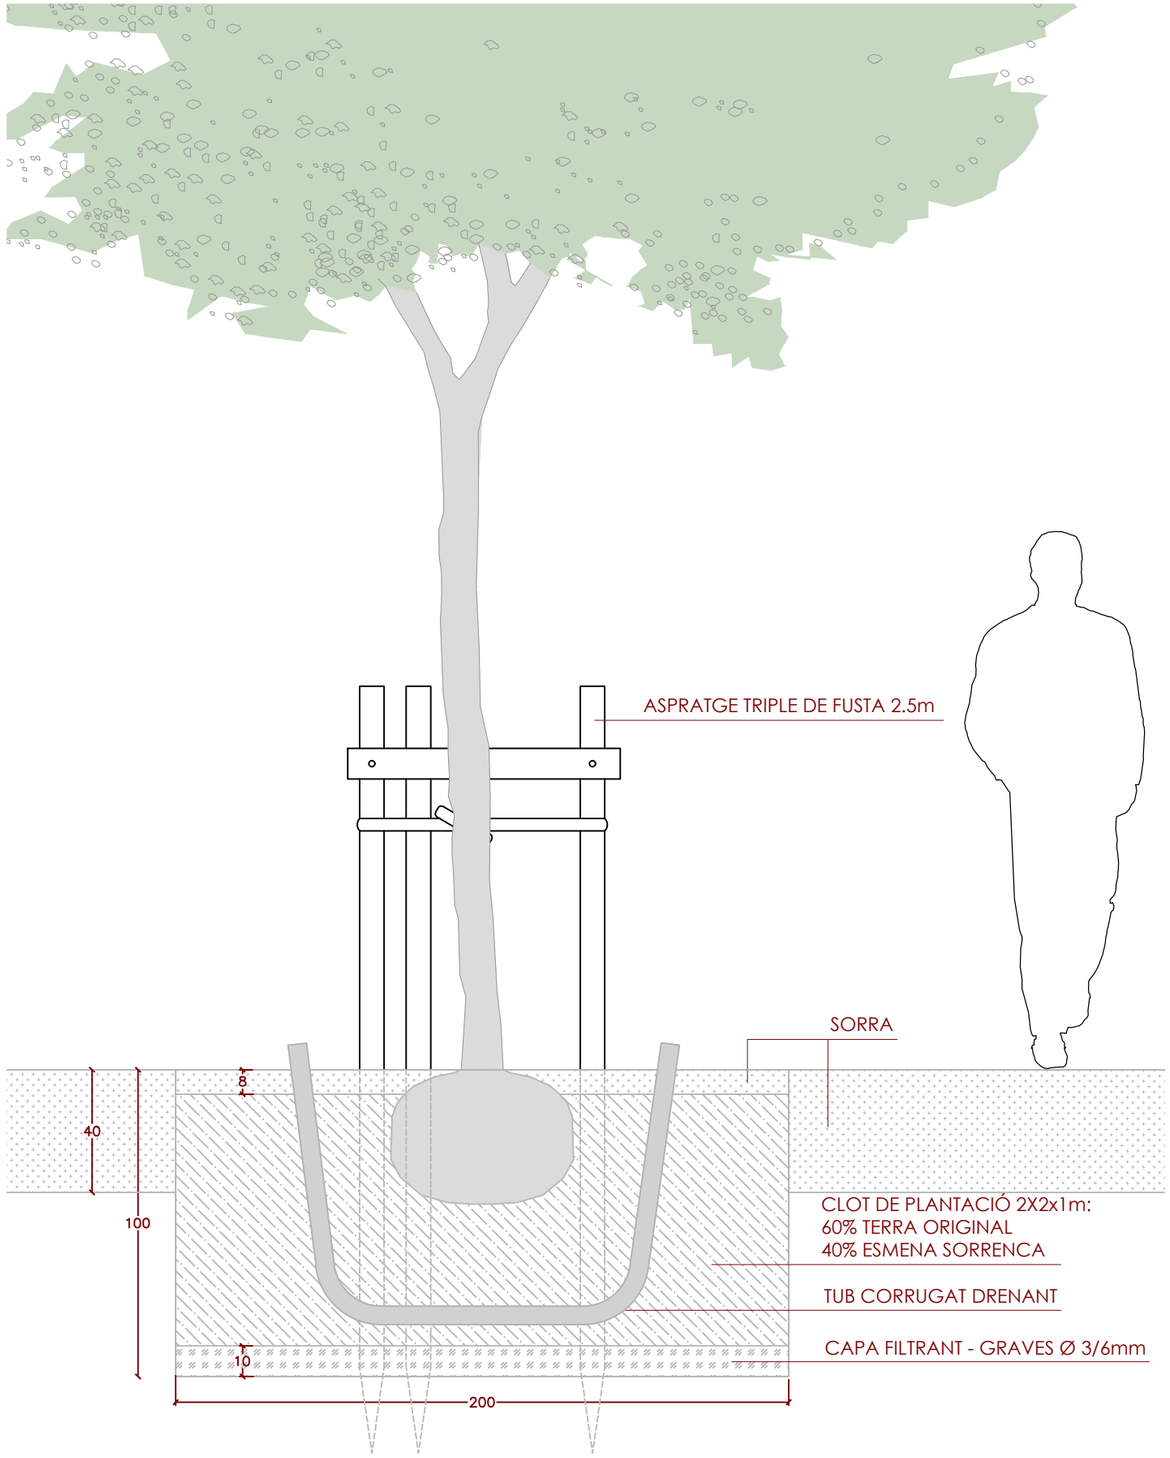

PLANTACIÓ D'ARBRAT EN PAVIMENT ESMORTEÏDOR DE SORRA

Ajuntament de Sabadell PARCS I JARDINS	PROJECTE EXECUTIU DE MILLORA DE DIFERENTS ESPAIS VERDS I ÀREES DE JOC DE SABADELL	Plànol: DETALLS Tanques i Plantació	Redacció : Albert Castejón Paisatgista. Enginyer Tècnic Agrícola.	Dibuixat: A. Castejón	Escala: 1/20 Data: març 2025	5.2

Ajuntament de Sabadell

SERVEI D'OBRES PÚBLIQUES, PARCS I JARDINS

SECCIÓ DE PARCS, JARDINS, ARBRAT I MOBILIARI URBÀ

PROJECTE EXECUTIU DE MILLORA DE DIFERENTS ESPAIS VERDS I ÀREES DE JOC DE SABADELL

ESTUDI DE SEGURETAT I SALUT

-1. Memòria -

INDEX

Estudi de Seguretat i salut

1.- MEMÒRIA .Anàlisi dels riscos i mesures preventives
- 1.1. ANTECEDENTS
- 1.2. CARACTERISTIQUES CONSTRUCTIVES
  - 1.2.1. DESCRIPCIÓ DE LES OBRES QUE S'HAN DE FER
  - 1.2.2. CARACTERISTIQUES DEL PROCÉS CONSTRUCTIU
- 1.3. PLA DE CIRCULACIÓ A L'OBRA (PERSONAL, MAQUINARIA I MATERIALS)
- 1.4. CONTROL DEL PERSONAL A L'OBRA
- 1.5. MESURES PREVENTIVES EN L'ORGANITZACIÓ DEL TREBALL
- 1.6. ANÀLISIS DE RISCOS I MESURES PREVENTIVES
- 1.7. RECURSOS PREVENTIUS
- 1.8. MESURES DE PROTECCIÓ A TERCERS
- 1.9. OBSERVACIONS
- 1.10. ACREDITACIÓ
- 1.11. ANNEX NÚM. 1 JUSTIFICACIÓ DE PREUS

2.- PRESSUPOST
- 2.1 PRESSUPOST LOT 1
  - 2.1.1 QUADRE DE PREUS NÚM. 1
  - 2.1.2. QUADRE DE PREUS NÚM. 2
  - 2.1.3. ESTAT D'AMIDAMENTS
  - 2.1.4. APLICACIÓ DE PREUS
- 2.2 PRESSUPOST LOT 2
  - 2.2.1 QUADRE DE PREUS NÚM. 1
  - 2.2.2. QUADRE DE PREUS NÚM. 2
  - 2.2.3. ESTAT D'AMIDAMENTS
  - 2.2.4. APLICACIÓ DE PREUS
- 2.3 PRESSUPOST LOT 3
  - 2.2.1 QUADRE DE PREUS NÚM. 1
  - 2.2.2. QUADRE DE PREUS NÚM. 2
  - 2.2.3. ESTAT D'AMIDAMENTS
  - 2.2.4. APLICACIÓ DE PREUS
- 2.4 PRESSUPOST LOT 4
  - 2.2.1 QUADRE DE PREUS NÚM. 1
  - 2.2.2. QUADRE DE PREUS NÚM. 2
  - 2.2.3. ESTAT D'AMIDAMENTS
  - 2.2.4. APLICACIÓ DE PREUS

3.- PLEC DE CONDICIONS GENERALS
- 3.1. CONCEPTES BÀSICS.
  - Pla de seguretat i salut (art. RD 1627/97)
  - Llibre d'incidències
  - Avis previ
  - Obertura del centre de treball (Art.19 del RD 1627/97)
- 3.2. PRESCRIPCIONS SOBRE L'ÚS I CONSERVACIÓ DE MITJANS I EQUIPS DE SEGURETAT.
  - 3.2.1. PROTECCIONS INDIVIDUALS
    - Casc
    - Calçat de seguretat
    - Guants
    - Cinturons de seguretat
    - Protectors auditius

- Ulleres de protecció
- Roba de treball

3.2.2. PROTECCIONS COL·LECTIVES

- Tanques i baranes
- Portàtils d'obra
- Escales de mà
- Treballs en altura
- Treballs d'excavació

3.3. NORMES D'ACTUACIÓ

- Sobre manteniment i us de maquinaria en general.
- Sobre treballs de retroexcavadora en presencia de línies elèctriques soterrades
- Conducta a seguir en cas d'accident originat per contacte d'un cable subterrani amb maquinaria d'excavació amb tren de rodadura de pneumàtics
- Sobre conducció i us de retroexcavadora amb risc de bolcada i atropellament.
- Normes de seguretat per als conductors de camió dúmper
- Normes de seguretat pels operadors del camió grua, camió-cistella
- Normes de seguretat pel maneig de la serra circular
- Normes de seguretat per maquinària i eines de jardineria

3.4. INSTAL·LACIONS D'HIGIENE.

- Vestidor
- W.C.
- Dutxes
- Menjador

3.5. INSTAL·LACIONS MÈDIQUES
3.6. VIES I SORTIDES D'EMERGÈNCIA
3.7. VENTILACIÓ.
3.8. EXPOSICIÓ A RISCOS PARTICULARS.
3.9. TEMPERATURA.
3.10. IL·LUMINACIÓ.
3.11. VIES DE CIRCULACIÓ I ZONES PERILLOSES.
3.12. MOLLS I RAMPES DE CÀRREGA
3.13. PORTES I PORTONS
3.14. PREVENCIÓ D'INCENDIS
3.15. FORMACIÓ
3.16. PLEC DE CONDICIONS PARTICULARS

4.- DOCUMENTACIÓ GRÀFICA

5.- ANNEX I- Legislació específica de seguretat i salut en la construcció

6.- ANNEX II- Organització de l'acció preventiva
Criteris Generals en cas d'emergència
Annex núm. 1 Acta de nomenament del Vigilant de seguretat
Annex núm. 2 Certificat d'habilitació professional. Formació
Annex núm. 3 Full de lliurament d'equips de protecció individual EPI

1.MEMÒRIA. Anàlisi dels riscos i mesures preventives

1.1. Antecedents

Obra: **PROJECTE EXECUTIU DE MILLORA DE DIFERENTS ESPAIS VERDS I ÀREES DE JOC DE SABADELL**

- Promotor: **AJUNTAMENT DE SABADELL**
- Domicili social: **PLAÇA DE SANT ROC S/N**
- Localitat: **SABADELL** Província: **BARCELONA**
- Autor d'aquest Estudi de seguretat i salut: **Albert Castejón Hernando.**
- L'objecte d'aquest document és el de prendre les decisions constructives, tècniques i d'organització, amb la finalitat de planificar els treballs que cal desenvolupar simultàniament o successivament, i també la seva durada.
- Aquest Estudi de seguretat i salut, quedarà integrat en el projecte elaborat pels tècnics **Albert Castejón Hernando,** Enginyer Tècnic Municipal.

- Superfície aproximada de l'intervenció**: 12.446 m^2**
  - Lot 1: 2.598 m^2
  - Lot 2: 6.079 m^2
  - Lot 3: 1.201 m^2
  - Lot 4: 2.568 m^2
- Pressupost d'**execució** de l'obra per contracta**: 2.247.414,46 €**
  - Lot 1: 552.034,75 €
  - Lot 2: 607.404,11 €
  - Lot 3: 480.787,46 €
  - Lot 4: 607.188,13 €
  - Pressupost destinat a la **seguretat i salut** inclòs en cadascuna de les partides esmentades al projecte executiu : **40.712,40 €**
  - Lot 1: 9.706,71 €
  - Lot 2: 10.394,90 €
  - Lot 3: 8.678,56 €
  - Lot 4: 11.932,23 €
- Termini d'execució: **7 mesos per lot.** Execució simultània.
- Nombre màxim de treballadors previstos: **6 treballadors per lot**
- Nombre de jornades del total de treballadors: **840 jornades per lot**

1.2. Característiques constructives

1.2.1. Descripció de les obres que s'han de fer:

Realització d'actuacions de millora a 8 places i 2 parcs de la ciutat de Sabadell. Bona part de les actuacions es centren en les àrees de joc d'aquests espais i en d'altres actuacions complementàries de més o menys dimensió segons els casos.

Les actuacions previstes inclouen:

- Eixamplament o reubicació de les àrees de joc existents.
- Eliminació de paviments de cautxú en mal estat i substitució per un de nou o preferiblement per paviment esmorteïdor de sorra.
- Reubicació i/o eliminació de jocs infantils mal posicionats o en mal estat.
- Implantació de nous jocs infantils amb criteris d'accessibilitat i inclusivitat.
- Implantació de noves tanques de seguretat entorn a la zona de jocs o reparació de les existents.
- Restauració i redistribució del mobiliari urbà existent o instal·lació de nou.
- Reparació o creació de nous paviments i escocells
- Instal·lació de cartells informatius
- Certificació de l'àrea de jocs
- Reposició o implantació de nou arbrat per donar ombra al conjunt de l'espai públic i a l'àrea de jocs.
- Reposició o creació de nous parterres arbustius.
- Implantació de murets de gabions o de formigó prefabricat
- Re-configuració o implantació de nous sistemes de reg per l'arbrat i/o l'arbustiva.

Les obres que s'executaran són les que es relacionen a continuació:

01.- Treballs previs
02.- Obra civil
03.- Jocs
04.- Mobiliari i tancaments
05.- Plantacions
06.- Reg

Les obres es realitzaran en **10 espais públics** distribuïts dins de la ciutat de Sabadell.

El projecte consta de **4 LOTS**. Els àmbits corresponents a cada lot son els següents:

LOT 1:

1.1 Plaça de Montellà
codi: 03-106
Districte 3
superfície intervenció: 764 m^2

1.2 Plaça de Llívia
codi: 03-105
Districte 3
superfície intervenció: 476 m^2

1.3 Parc Taulí (àrea de jocs inclusius)
codi: 02-002
Districte 2
superfície: 1.358 m^2
La superfície total aproximada del conjunt d'actuacions del Lot 1 és de 2.598 m2

LOT 2:

2.1 Plaça de Gernika
codi: 04-029
Districte 4
superfície intervenció: 627 m^2

2.2 Parc de Can Gambús
codi: 05-011
Districte 5
superfície intervenció: 2.664 m^2

2.3 Parc del Quebec
codi: 05-026
Districte 5
superfície intervenció: 355 m^2

2.4 Plaça Magdalena Calonge
codi: 05-004
Districte 5
superfície intervenció: 2.433 m^2
La superfície total aproximada del conjunt d'actuacions del Lot 2 és de 6.079 m2

LOT 3:

3.1 Plaça de la Creu Alta
codi: 02-048
Districte 2
superfície intervenció: 1.201 m^2
La superfície total aproximada del conjunt d'actuacions del Lot 3 és de 1.201 m2

LOT 4:

4.1 Plaça de Joan Coromines
codi: 05-087
Districte 5
superfície intervenció: 1.690 m^2

4.2 Plaça de Castelao
codi: 06-069
Districte 6
superfície intervenció: 878 m^2
La superfície total aproximada del conjunt d'actuacions del Lot 4 és de 2.568 m2

La superfície total aproximada del conjunt de lots és de **12.446 m2**

1.3. Pla de circulació a l'obra (personal, maquinària, materials)

- Itineraris d'accés del personal quedarà convenientment senyalitzat.
- Es preveu un accés rodat a l'obra. Serà convenientment senyalitzat amb plaques d'entrada i de sortida de camions, el seu recorregut amb cinta de abalisament i alertar al personal de la presència de vehicles.
- Zones de dipòsit de materials, estaran netes i ordenades .
- Procediment de subministrament de materials de l'obra serà mitjançant camions grua d'autocarga.
- L'evacuació de runes i/o restes de vegetació es farà amb contenidor o amb camió i es senyalitzaran els recorreguts tan de la maquinària com el dels operaris.
- Quedarà convenientment senyalitzat el pas de vianants aliens als voltants de l'obra i dels riscos que això comporta.

1.4. Control del personal a l'obra

Per tal de poder controlar el personal de l'obra es faran servir diferents protocols en els quals es detallin les habilitats dels operaris, la seva formació i habilitació per a l'ús dels diferents mitjans auxiliars i maquinaries, les entrades a l'obra del personal (control diari), i l'entrega dels E.P.I. necessaris .

1.5. Mesures preventives en l'organització del treball:

- El manteniment de l'obra en bon estat d'ordre i neteja.

- Localització d'instal·lacions existents i comprovació de les mateixes. Anular les possibles interferències.

- Planificar la zona d'aplecs de material i en general ordre i neteja a l'indret.

- Disposició i ordenament del tràfic de vehicles, respectant la circulació existent.

- L'accés a qualsevol superfície que consti de materials que no ofereixin una resistència suficient només s'autoritzarà en cas de que es proporcionin equips o mitjans apropiats per a que el treball es realitzi de forma segura.

- Tancament i senyalització de la zona d'obres i vigilància de la mateixa per impedir l'accés a persones alienes a la mateixa

- Enllumenat de la zona d'obres.

- Mitjans i accessoris elèctrics homologats per a la senyalització nocturna de l'indret.

- Mitjans auxiliars adequats per als diferents treballs i funcions, amb unes dimensions apropiades i en bon estat de conservació.

- Compliment de la legislació vigent en matèria de línies d'alta tensió.

Els principis d'acció preventiva establerts en l'article 15º de la Llei 31/95 són els següents:

1. L'empresari aplicarà les mesures que integrin el deure general de prevenció, d'acord amb els següents principis generals:

a) Evitar els riscos.

b) Avaluar els riscos que no es puguin evitar.

c) Combatre els riscs en el seu origen.

d) Adaptar el treball a la persona, en particular en lo que respecta a la concepció dels llocs de treball, així com a l'elecció dels equips i els mètodes de treball i de producció, amb mires, en particular, a minvar el treball monòton i repetitiu i a reduir els efectes del mateix en la salut.

e) Tenir en compte l'evolució de la tècnica.

f) Substituir lo perillós per el que comporti poc o cap perill.

g) Planificar la prevenció, buscant un conjunt coherent que integri en ella la tècnica, la organització del treball i les condicions de treball, les relacions socials i la influència dels factors ambientals en el treball.

h) Adoptar mesures que avantposin la protecció col·lectiva a la individual.

i) Donar les degudes instruccions als treballadors.

2. L'empresari prendrà en consideració les capacitats professionals dels treballadors en matèria de seguretat i de salut en el moment d'encomanar-los les feines.

3. L'empresari adoptarà les mesures necessàries a fi de garantir que només els treballadors que hagin rebut informació suficient i adequada puguin accedir a les zones de risc greu i específic.

4. L'efectivitat de les mesures preventives haurà de preveure les distraccions o imprudències no temeràries que pogués cometre el treballador. Per a la seva adopció es tindran en compte els riscos addicionals que poguessin implicar determinades mesures preventives, les quals només podran adoptar-se quan la magnitud d'aquests riscos sigui substancialment inferior a la dels que es pretenen controlar i no existeixin alternatives més segures.

5. Podran concertar operacions d'assegurança que tinguin com a fi garantir com a àmbit de cobertura la previsió de riscos derivats del treball, l'empresa respecte els seus treballadors, els treballadors autònoms respecte d'ells mateixos i les societats cooperatives respecte als socis, l'activitat dels quals consisteixi en la prestació del seu treball personal.

1.6. Anàlisi de riscos i mesures preventives

Anàlisi dels riscs generals i les mesures adoptades, en funció de les diferents fases de l'obra, la maquinària d'obra i els diferents mitjans a emprar.

1.6.1. Enderrocs i moviments de terres

Enderrocs

Riscos:

- Caiguda de persones a diferent nivell
- Caiguda de persones al mateix nivell
- Caiguda d'objectes
- Trepitjades sobre objectes
- Xocs contra objectes
- Cops amb objectes
- Projecció de runes
- Inhalació de pols
- Atrapada per bolcada de màquines o vehicles
- Aixafaments
- Exposició a temperatures ambientals extremes
- Exposició a contactes elèctrics
- Exposició a substàncies nocives o tòxiques
- Contactes amb substàncies càustiques i/o corrosives
- Accidents causats per il·luminació inadequada o per enlluernaments
- Explosions
- Incendis
- Atropellaments, cops i xocs amb o contra vehicles
- Afectació instal·lacions de serveis: Aigua, Gas, Electricitat, ...

Mesures preventives:

- Senyalització de zones de treball
- Passos per a vianants per zones segures
- Maquinaria amb avisadors acústics de marxa enrere
- Tapat de camions en lona
- Treballs sota supervisió de persona responsable

Proteccions personals:

- Casc de protecció
- Protectors auditius: orelleres i taps
- Protectors oculars: ulleres contra impactes i antipols
- Equips de protecció respiratòria: ús de mascaretes antipols
- Guants de protecció
- Calçat de protecció
- Cinturó antivibratori

Moviments de terres

Riscos:

- Caiguda de persones a diferent nivell
- Caiguda de persones al mateix nivell
- Caiguda d'objectes
- Trepitjades sobre objectes
- Xocs contra objectes
- Cops amb objectes
- Projecció de runes
- Inhalació de pols
- Atrapada per bolcada de màquines o vehicles
- Aixafaments
- Exposició a temperatures ambientals extremes

- Exposició a contactes elèctrics
- Exposició a substàncies nocives o tòxiques
- Contactes amb substàncies càustiques i/o corrosives
- Accidents causats per il·luminació inadequada o per enlluernaments
- Explosions
- Incendis
- Atropellaments, cops i xocs amb o contra vehicles
- Afectació instal·lacions de serveis: Aigua, Gas, Electricitat, ...

Mesures preventives:
- Senyalització de zones de treball
- Passos per a vianants per zones segures
- Maquinària amb avisadors acústics de marxa enrere
- Tapat de camions en lona
- Treballs sota supervisió de persona responsable

Proteccions personals:
- Casc de protecció
- Protectors auditius: orelleres i taps
- Protectors oculars: ulleres contra impactes i antipols
- Equips de protecció respiratòria: ús de mascaretes antipols
- Guants de protecció
- Calçat de protecció
- Cinturó antivibratori

1.6.2. Ram de paleta
Riscos:
- Caiguda de persones a diferent nivell
- Caiguda de persones al mateix nivell
- Caiguda d'objectes
- Trepitjades sobre objectes
- Xocs contra objectes
- Cops/talls amb objectes o eines
- Projecció de fragments o partícules
- Aixafaments
- Inhalació de pols
- Sobreesforços
- Exposició a temperatures ambientals extremes
- Contactes tèrmics
- Exposició a contactes elèctrics
- Exposició a substàncies nocives o tòxiques
- Contactes amb substàncies càustiques i/o corrosives
- Accidents causats per il·luminació inadequada o per enlluernaments
- Explosions
- Incendis
- Atropellaments, cops i xocs amb o contra vehicles
- Afectació instal·lacions de serveis: Aigua, Gas, Electricitat, ...

Mesures preventives:
- Tanques i baranes
- Senyalització de zona de treball
- Passarel·les per a rases
- Pantalles de protecció a la màquina i carcasses de protecció de motors o peces en continu moviment
- Maquinària amb avisadors acústics de marxa enrere
- Treballs sota supervisió de persona responsable

Proteccions personals:
- Cascos de protecció
- Protectors auditius: orelleres i taps
- Protectors oculars: ulleres de protecció i antipols
- Equips de protecció respiratòria: ús de mascaretes antipols
- Guants de protecció
- Calçat de protecció
- Robes de protecció enfront de riscos mecànics, d'alta visibilitat, de riscos elèctrics o antiestàtics, granotes, equips de protecció en treballs d'altura

1.6.3. Jardineria

Riscos:
- Caiguda de persones a diferent nivell
- Caiguda de persones al mateix nivell
- Caiguda d'objectes
- Trepitjades sobre objectes
- Xocs contra objectes
- Cops/talls amb objectes o eines
- Projecció de fragments o partícules
- Atrapades per o entre objectes
- Atrapada per bolcada de màquines o vehicles
- Sobreesforços
- Exposició a temperatures ambientals extremes
- Contactes tèrmics
- Exposició a contactes elèctrics
- Exposició a substàncies nocives o tòxiques
- Contactes amb substàncies càustiques i/o corrosives
- Accidents causats per il·luminació inadequada o per enlluernaments
- Explosions
- Incendis
- Atropellaments, cops i xocs amb o contra vehicles
- Afectació instal·lacions de serveis: Aigua, Gas, Electricitat, ...

Mesures preventives:
- Tanques i baranes
- Senyalització de zona de treball
- Passarel·les per a rases
- Pantalles de protecció a la màquina i carcasses de protecció de motors o peces en continu moviment
- Maquinaria amb avisadors acústics de marxa enrere
- Tapat de camions en lona
- Treballs sota supervisió de persona responsable

Proteccions personals:
- Casc de protecció, casc amb arnès, gorra o barret de palla
- Protectors auditius: orelleres i taps
- Protectors oculars: ulleres de protecció, pantalles protectores facials
- Equips de protecció respiratòria
- Guants de protecció, maneguins antitall
- Calçat per a ús professional, polaines, pantalons o petos
- Robes de protecció enfront de riscos mecànics, d'alta visibilitat, de riscos elèctrics o antiestàtics, granotes, equips de protecció en treballs d'altura

1.7. Recursos preventius

La legislació que s'ha de complir respecte a la presència de recursos preventius a les obres de construcció està contemplada a la llei 54/2003. D'acord amb aquesta llei, la

presència dels recursos preventius a les obres de construcció serà preceptiva en els següents casos:

l) Quan els riscos es puguin veure agreujats o modificats en el desenvolupament del procés o l'activitat, per la concurrència d'operacions diverses que es desenvolupen successivament o simultàniament i que facin precís el control de la correcta aplicació dels mètodes de treball. La presència de recursos preventius de cada contractista serà necessari quan, durant l'obra, es desenvolupin treballs amb riscos especials, com es defineixen en el real decret 1627/97.

m) Quan es realitzin activitats o processos que reglamentàriament es considerin perillosos o amb riscos especials.

n) Quan la necessitat d'aquesta presència sigui requerida per la Inspecció i Seguretat Social, si les circumstàncies del cas ho exigissin degut a les condicions de treball detectades.

Quan a les obres de construcció coexisteixen contractistes i subcontractistes que, de forma successiva o simultània, puguin constituir un risc especial per interferència d'activitats, la presència dels 'Recursos preventius' és, es aquests casos, necessària.

Els recursos preventius són necessaris quan es desenvolupin treballs amb riscos especials, definits a l'annex II del RD 1627/97:

1.Treballs amb riscos especialment greus de sepultura, enfonsament o caiguda d'altura, per les particulars característiques de l'activitat desenvolupada, els procediments aplicats o l'entorn del lloc de treball

2.Treballs en els quals l'exposició a agents químics o biològics suposi un risc d'especial gravetat, o pels quals la vigilància específica de la salut dels treballadors sigui legalment exigible

3.Treballs amb exposició a radiacions ionitzants pels quals la normativa específica obligui a la delimitació de zones controlades o vigilades

4.Treballs en la proximitat de línies elèctriques d'alta tensió

5.Treballs que exposin a risc d'ofegament per immersió

6.Obres d'excavació de túnels, pous i altres treballs que suposin moviments de terres subterranis

7.Treballs realitzats en immersió amb equip subaquàtic

8.Treballs realitzats en cambres d'aire comprimit

9.Treballs que impliquin l'ús d'explosius

10.Treballs que requereixin muntar o desmuntar elements prefabricats pesats.

1.8. Mesures de protecció a tercers

-Tancament, senyalització i enllumenat de l'obra. Cas que el tancament envaeixi la calçada s'ha de preveure un passadís protegit pel pas de vianants. El tancament ha d'impedir que persones alienes a l'obra puguin entrar.

-Preveure el sistema de circulació de vehicles tant a l'interior de l'obra com en relació amb els vials exteriors.

-Immobilització de camions mitjançant falques i/o topalls durant les tasques de càrrega i descàrrega.

-Comprovació de l'adequació de les solucions d'execució a l'estat real dels elements (subsòl, edificacions veïnes).

-Protecció de forats i façanes per evitar la caiguda d'objectes (xarxes, lones).

1.9. Observacions

Perquè les mesures preventives enumerades en aquest Estudi de seguretat i salut tinguin l'efectivitat adequada, cal que, en les clàusules del contracte d'obra, s'incloguin les disposicions adequades dirigides al compliment efectiu d'aquestes mesures per part de l'empresa contractista, dels seus subcontractats i dels treballadors autònoms que utilitzi.

1.10. Acreditació

L'autor d'aquest Estudi declara sota la seva responsabilitat que totes les dades que es consignen en aquest document han estat obtingudes del projectista coordinador de l'elaboració del projecte. .

Sabadell, a data de la signatura electrònica

Albert Castejón Hernando
Enginyer Tècnic

Alberto Castejon Hernando - DNI 36519918N (TCAT)

Firmado digitalmente por Alberto Castejon Hernando - DNI 36519918N (TCAT)
Fecha: 2025.03.14 08:56:08 +01'00'

- Annex nº 1 Justificació de preus-

JUSTIFICACIÓ DE PREUS

Data: 26/02/25

MÀ D'OBRA

CODI	UA	DESCRIPCIÓ	PREU
A0121000	H	OFICIAL 1A	31,62 €
A0124000	H	OFICIAL 1A FERRALLISTA	31,62 €
A0134000	H	AJUDANT DE FERRALLISTA	28,03 €
A0140000	H	MANOBRE	26,39 €

JUSTIFICACIÓ DE PREUS

MAQUINÀRIA

CODI	UA	DESCRIPCIÓ	PREU
C1315010	H	RETROEXCAVADORA, DE MIDA PETITA	57,21 €
C1503000	H	CAMIÓ GRUA	51,66 €

JUSTIFICACIÓ DE PREUS

Data: 26/02/25

MATERIALS

CODI	UA	DESCRIPCIÓ	PREU
B0A3UZ00	U	PETIT MATERIAL DE SUBJECCIÓ (CARGOLS, VISOS, TACS...)	2,00 €
B0B2A000	KG	ACER EN BARRES CORRUGADES B500SD EN BARRES DE LÍMIT ELÀSTIC>=500N/MM2, INCLOS P.P. FILFERRO RECUIT DE 1,3 MM DE D	1,23 €
B0D21070	M	TAULÓ DE FUSTA DE PI PER A 30 USOS	0,16 €
B0DZWA03	M2	PLANXA D'ACER, DE 8 MM DE GRUIX, PER A 10 USOS	3,67 €
B0DZWC03	M2	PLANXA D'ACER, DE 12 MM DE GRUIX, PER A 10 USOS	5,70 €
B141U111	U	CASC DE SEGURETAT PER A ÚS NORMAL, CONTRA COPS, DE POLIETILÈ AMB UN PES MÀXIM DE 400 G, HOMOLOGAT SEGONS UNE-EN 812	6,88 €
B1422120	u	Ulleres de seguretat antiimpactes polivalents utilitzables sobreposades a ulleres graduades, amb muntura universal, amb visor transparent i tractament contra l'entelament, els ultraviolats, el ratllament i antiestàtic, homologades segons UNE-EN 167 i UNE-EN 168	7,77 €
B1423230	U	ULLERES DE SEGURETAT PER A TALL OXIACETILÈNIC, AMB MUNTURA UNIVERSAL DE BARNILLA D'ACER RECOBERTA DE PVC, AMB VISORS CIRCULARS DE 50 MM DE D FOSCOS DE COLOR DIN 5, HOMOLOGADES SEGONS UNE-EN 175 I UNE-EN 169	5,66 €
B1432012	u	Protector auditiu d'auricular, acoblat al cap amb arnès i orelleres antisoroll, homologat segons UNE-EN 352-1 i UNE-EN 458	22,47 €
B1441201	U	MASCARETA AUTOFILTRANT CONTRA POLSIMS I VAPORS TÒXICS, HOMOLOGADA SEGONS UNE-EN 405	0,79 €
B1451110	U	PARELLA DE GUANTS PER A ÚS GENERAL, AMB PALMELL, ARTELLS, UNGLES I DITS ÍNDEX I POLZE DE PELL, DORS DE LA MÀ I MANIGUET DE COTÓ, FOLRE INTERIOR I SUBJECCIÓ ELÀSTICA AL CANELL	1,73 €
B1454420	U	PARELLA DE GUANTS ANTIHUMITAT RESISTENTS ALS PRODUCTES QUÍMICS, DE NEOPRÈ SENSE SUPORT I FOLRAT DE COTÓ AMB MANIGUETS FINS A MIG AVANTBRAÇ	8,95 €
B1461110	U	PARELLA DE BOTES D'AIGUA DE PVC DE CANYA ALTA, AMB SOLA ANTILLISCANT I FOLRADES DE NILÓ RENTABLE, HOMOLOGADES SEGONS UNE-EN 344, UNE-EN 345,UNE-EN 346 I UNE-EN 347	6,93 €

JUSTIFICACIÓ DE PREUS

Data: 26/02/25

MATERIALS

CODI	UA	DESCRIPCIÓ	PREU
B1462242	U	PARELLA DE BOTES DE SEGURETAT RESISTENTS A LA HUMITAT, DE PELL RECTIFICADA, AMB ENVOLTANT DEL TURMELL ENCOIXINAT SOLA ANTILLISCANT I ANTIESTÀTICA, FALCA AMORTIDORA PER AL TALÓ, LLENGÜETA DE MANXA, DE DESPRENIMENT RÀPID, AMB PLANTILLES I PUNTERA METÀL.LIQUES	24,51 €
B1471101	U	CINTURÓ DE SEGURETAT DE SUBJECCIÓ, AJUSTABLE, CLASSE A, DE POLIÈSTER I FERRAMENTA ESTAMPADA, AMB CORDA DE SEGURETAT DOTADA DE GUARDACAPS METÀL.LICS I MOSQUETÓ D'ACER AMB VIROLLA ROSCADA, HOMOLOGAT SEGONS CE	49,95 €
B147D102	u	Sistema anticaiguda compost per un arnès anticaiguda amb tirants, bandes secundàries, bandes subglúties, bandes de cuixa, recolzament dorsal per a subjecció, elements d'ajust, element dorsal d'enganxament d'arnès anticaiguda i sivella, incorporat a un element d'amarrament composat per un terminal manufacturat, homologat segons UNE-EN 361, UNE-EN 362, UNE-EN 364, UNE-EN 365 i UNE-EN 354	60,88 €
B147N000	u	Faixa de protecció dorslumbar	24,89 €
B1487460	U	IMPERMEABLE AMB JAQUETA, CAPUTXA I PANTALONS, PER A OBRES PÚBLIQUES, DE PVC SOLDAT DE 0,4 MM DE GRUIX, DE COLOR VIU, HOMOLOGAT SEGONS UNE-EN 340	6,53 €
B148U800	U	ARMILLA PER A SENYALISTA AMB TIRES REFLECTORES A LA CINTURA, AL PIT I A L'ESQUENA, HOMOLOGADA SEGONS UNE-EN 471	20,05 €
B1534001	U	PEÇA DE PLÀSTIC EN FORMA DE BOLET, DE COLOR VERMELL, PER A PROTECCIÓ DELS EXTREMS DE LES ARMADURES PER A QUALSEVOL DIÀMETRE, PER A 5 USOS	0,03 €
B1ZCU300	m2	Mirall de lluna incolora de gruix 3 mm, per a seguretat i salut	6,64 €
B44UG00	KG	ACER A/42B, EN PERFILS LAMINATS TIPUS L, LD, T, RODO, QUADRAT, RECTANGULAR, PLANXA, TALLAT A MIDA, TREBALLAT I AMB UNA CAPA D'EMPTIMACIO ANTIOXIDANT	1,10 €
B6AA211A	M	TANCA MÒBIL, DE 2 M D'ALÇÀRIA, D'ACER GALVANITZAT, AMB MALLA ELECTROSOLDADA DE 90X150 MM I DE 4,5 I 3,5 MM DE D, BASTIDOR DE 3,50X2 M DE TUB DE 40 MM DE D PER A FIXAR A PEUS PREFABRICATS DE FORMIGÓ, PER A 20 USOS	0,88 €
B6AZAF0A	U	DAU DE FORMIGÓ DE 38 KG PER A PEU DE TANCA MÒBIL DE MALLA D'ACER I PER A 20 USOS	0,14 €
B7J5009A	dm3	Massilla per a segellats, d'aplicació amb pistola, de base poliuretà de polimerització ràpida monocomponent	17,26 €

JUSTIFICACIÓ DE PREUS

Data: 26/02/25

MATERIALS

CODI	UA	DESCRIPCIÓ	PREU
BBBA1500	U	PLACA DE SENYALITZACIÓ DE SEGURETAT LABORAL, DE PLANXA D'ACER LLISA SERIGRAFIADA, DE 40X33 CM	17,48 €
BBC12102	U	CON D'ABALIÇAMENT DE PLÀSTIC REFLECTOR DE 30 CM. D'ALÇARIA, PER A 2 USOS, PER A SEGURETAT I SALUT	6,87 €
BBC1D000	M	GARLANDA D'ABALIÇAMENT REFLECTORA, PER A SEGURETAT I SALUT	0,10 €
BBL11102	U	PLACA TRIANGULAR, DE 70 CM, AMB PINTURA REFLECTORA, PER A 2 USOS	36,77 €
BBL12602	U	PLACA CIRCULAR, DE D 60 CM, AMB PINTURA REFLECTORA, PER A 2 USOS	43,26 €
BBL13602	U	PLACA OCTOGONAL, DE D 60 CM, AMB PINTURA REFLECTORA, PER A 2 USOS	51,69 €
BBM2BBA0	M	AMORTITZACIÓ DE BARRERA DE SEGURETAT NEW JERSEY PREFABRICADA DE FORMIGÓ (20 USOS), PER A SEGURETAT I SALUT	4,19 €
BQU1U314	MES	LLOGUER DE MÒDUL PREFABRICAT DE SANITARIS, DE 3,7X2,3X2,3 M DE PLAFÓ D'ACER LACAT I AÏLLAMENT DE POLIURETÀ DE 35 MM DE GRUIX REVESTIMENT DE PARETS AMB TAULER FENÒLIC, PAVIMENT DE LÀMEL.LES D'ACER GALVANITZAT, AMB INSTAL.LACIÓ DE LAMPISTERIA, 1 LAVABO COL.LECTIU AMB 3 AIXETES, 2 PLAQUES TURQUES, 2 DUTXES, MIRALL I COMPLEMENTS DE BANY, INSTAL.LACIÓ ELÈCTRICA, 1 PUNT DE LLUM, INTERRUPTOR, ENDOLLS I PROTECCIÓ DIFERENCIAL, PER A 4 USOS	68,34 €
BQU1U504	MES	LLOGUER DE MÒDUL PREFABRICAT DE VESTIDORS, DE 8,2X2,5X2,3 M DE PLAFÓ D'ACER LACAT I AÏLLAMENT DE POLIURETÀ DE 35 MM DE GRUIX REVESTIMENT DE PARETS AMB TAULER FENÒLIC, PAVIMENT DE LÀMEL.LES D'ACER GALVANITZAT AMB AÏLLAMENT DE FIBRA DE VIDRE I TAULER FENÒLIC, INSTAL.LACIÓ ELECTRICA, 1 PUNT DE LLUM, INTERRUPTOR, ENDOLLS I PROTECCIÓ DIFERENCIAL, PER A 4 USOS	81,15 €
BQU1U534	MES	LLOGUER DE MÒDUL PREFABRICAT DE MENJADOR, DE 6X2,3X2,6 M DE PLAFÓ D'ACER LACAT I AÏLLAMENT DE 35 MM DE GRUIX REVESTIMENT DE PARETS AMB TAULER FENÒLIC, PAVIMENT DE LÀMEL.LES D'ACER GALVANITZAT AMB AÏLLAMENT DE FIBRA DE VIDRE I TAULER FENÒLIC, AMB INSTAL.LACIÓ DE LAMPISTERIA, AIGÜERA DE 2 PIQUES AMB AIXETA, TAULELL, INSTAL.LACIÓ ELÈCTRICA, 1 PUNT DE LLUM, INTERRUPTOR, ENDOLLS I PROTECCIÓ DIFERENCIAL, PER A 4 USOS	72,61 €

JUSTIFICACIÓ DE PREUS

MATERIALS

CODI	UA	DESCRIPCIÓ	PREU
BQU22303	U	ARMARI METÀL.LIC INDIVIDUAL AMB DOBLE COMPARTIMENT INTERIOR, DE 0,40X0,50X1,80 M, PER A 3 USOS	61,70 €
BQU25700	U	BANC DE FUSTA, DE 3,50 M DE LLARGÀRIA I 0,40 M D'AMPLÀRIA, AMB CAPACITAT PER A 5 PERSONES	102,64 €
BQU27900	U	TAULA DE FUSTA AMB TAULER DE MELAMINA, DE 3,50 M DE LLARGÀRIA I 0,80 M D'AMPLÀRIA, AMB CAPACITAT PER A 10 PERSONES	104,34 €
BQU2E002	u	FORN MICROONES, PER A DOS USOS, PER A SEGURETAT I SALUT	100,29 €
BQU2GF00	U	RECIPIENT PER A RECOLLIDA D'ESCOMBRARIES, DE 100 L DE CAPACITAT	59,28 €
BQUA1100	U	FARMACIOLA D'ARMARI, AMB EL CONTINGUT ESTABLERT A L'ORDENANÇA GENERAL DE SEGURETAT I SALUT EN EL TREBALL	140,15 €
BQUACCJ0	U	MANTA DE COTÓ I FIBRA SINTÈTICA DE 110X210 CM	25,15 €
BQUAP000	U	CURSET DE PRIMERS AUXILIS I SOCORRISME	241,47 €
BQUAU500	U	RECONEIXAMENT MÈDIC OBLIGATORI	40,32 €

JUSTIFICACIÓ DE PREUS

Data: 26/02/25

ELEMENTS COMPOSTOS

CODI	UA	DESCRIPCIÓ					PREU
D0B2A100	KG	ACER EN BARRES CORRUGADES B500SD, DE LÍMIT ELÀSTIC >500 N/MM2, ELABORAT I MANIPULAT	**Rend.: 1,000**				**1,59 €**
			Unitats		Preu €	Parcial	Import
Mà d'obra:							
A0124000	H	OFICIAL 1A FERRALLISTA	0,005	/R x	31,62000 =	0,15810	
A0134000	H	AJUDANT DE FERRALLISTA	0,005	/R x	28,03000 =	0,14015	
					Subtotal...	0,29825	0,29825
Materials:							
B0B2A000	KG	ACER EN BARRES CORRUGADES B500SD EN BARRES DE LÍMIT ELÀSTIC>=500N/MM2, INCLOS P.P. FILFERRO RECUIT DE 1,3 MM DE D	1,050	x	1,23000 =	1,29150	
					Subtotal...	1,29150	1,29150
					COST DIRECTE		1,58975
					COST EXECUCIÓ MATERIAL		**1,58975**

JUSTIFICACIÓ DE PREUS

Data: 26/02/25

PARTIDES D'OBRA

NÚM	CODI	UA	DESCRIPCIÓ					PREU
P- 1	H014U001	U	REUNIÓ MENSUAL DEL COMITÈ DE SEGURETAT I SALUT EN EL TREBALL	**Rend.: 1,000**				**32,25 €**
				Unitats		Preu €	Parcial	Import
	Mà d'obra:							
	A0121000	H	OFICIAL 1A	1,000	/R x	31,62000 =	31,62000	
						Subtotal...	31,62000	31,62000
						COST DIRECTE		31,62000
						DESPESES INDIRECTES 2,00%		0,63240
						COST EXECUCIÓ MATERIAL		**32,25240**
P- 2	H014U002	H	FORMACIÓ DE SEGURETAT I HIGIENE EN EL TREBALL	**Rend.: 1,000**				**32,25 €**
				Unitats		Preu €	Parcial	Import
	Mà d'obra:							
	A0121000	H	OFICIAL 1A	1,000	/R x	31,62000 =	31,62000	
						Subtotal...	31,62000	31,62000
						COST DIRECTE		31,62000
						DESPESES INDIRECTES 2,00%		0,63240
						COST EXECUCIÓ MATERIAL		**32,25240**
P- 3	H015UMAN	H	MÀ D'OBRA DE BRIGADA DE SEGURETAT	**Rend.: 1,000**				**29,59 €**
				Unitats		Preu €	Parcial	Import
	Mà d'obra:							
	A0121000	H	OFICIAL 1A	0,500	/R x	31,62000 =	15,81000	
	A0140000	H	MANOBRE	0,500	/R x	26,39000 =	13,19500	
						Subtotal...	29,00500	29,00500
						COST DIRECTE		29,00500
						DESPESES INDIRECTES 2,00%		0,58010
						COST EXECUCIÓ MATERIAL		**29,58510**
P- 4	H015UNET	H	MÀ D'OBRA PER LA NETEJA I MANTENIMENT DE LES INSTAL.LACIONS DEL PERSONAL	**Rend.: 1,000**				**26,92 €**
				Unitats		Preu €	Parcial	Import
	Mà d'obra:							
	A0140000	H	MANOBRE	1,000	/R x	26,39000 =	26,39000	
						Subtotal...	26,39000	26,39000

JUSTIFICACIÓ DE PREUS

Data: 26/02/25

PARTIDES D'OBRA

NÚM	CODI	UA	DESCRIPCIÓ					PREU
				COST DIRECTE				26,39000
				DESPESES INDIRECTES 2,00%				0,52780
				COST EXECUCIÓ MATERIAL				**26,91780**
P- 5	H141U111	U	CASC DE SEGURETAT PER A ÚS NORMAL, CONTRA COPS, DE POLIETILÈ AMB UN PES MÀXIM DE 400 G, HOMOLOGAT SEGONS UNE-EN 812	**Rend.: 1,000**				**7,02 €**
				Unitats		Preu €	Parcial	Import
	Materials:							
	B141U111	U	CASC DE SEGURETAT PER A ÚS NORMAL, CONTRA COPS, DE POLIETILÈ AMB UN PES MÀXIM DE 400 G, HOMOLOGAT SEGONS UNE-EN 812	1,000	x	6,88000 =	6,88000	
						Subtotal...	6,88000	6,88000
				COST DIRECTE				6,88000
				DESPESES INDIRECTES 2,00%				0,13760
				COST EXECUCIÓ MATERIAL				**7,01760**
P- 6	H1423230	U	ULLERES DE SEGURETAT PER A TALL OXIACETILÈNIC, AMB MUNTURA UNIVERSAL DE BARNILLA D'ACER RECOBERTA DE PVC, AMB VISORS CIRCULARS DE 50 MM DE D FOSCOS DE COLOR DIN 5, HOMOLOGADES SEGONS UNE-EN 175 I UNE-EN 169	**Rend.: 1,000**				**5,77 €**
				Unitats		Preu €	Parcial	Import
	Materials:							
	B1423230	U	ULLERES DE SEGURETAT PER A TALL OXIACETILÈNIC, AMB MUNTURA UNIVERSAL DE BARNILLA D'ACER RECOBERTA DE PVC, AMB VISORS CIRCULARS DE 50 MM DE D FOSCOS DE COLOR DIN 5, HOMOLOGADES SEGONS UNE-EN 175 I UNE-EN 169	1,000	x	5,66000 =	5,66000	
						Subtotal...	5,66000	5,66000
				COST DIRECTE				5,66000
				DESPESES INDIRECTES 2,00%				0,11320
				COST EXECUCIÓ MATERIAL				**5,77320**

JUSTIFICACIÓ DE PREUS

Data: 26/02/25

PARTIDES D'OBRA

NÚM	CODI	UA	DESCRIPCIÓ						PREU
P- 7	H142U110	U	ULLERES DE SEGURETAT ANTIIMPACTES, ESTÀNDARD AMB MUNTURA UNIVERSAL O POLIVALENTS UTILITZABLES SOBREPOSADES A ULLERES GRADUADES, AMB VISOR TRANSPARENT I TRACTAMENT CONTRA L'ENTELAMENT, HOMOLOGADES SEGONS UNE-EN 167 I UNE-EN 168.	**Rend.: 1,000**					**7,93 €**
				Unitats		Preu €		Parcial	Import
	Materials:								
	B1422120	u	Ulleres de seguretat antiimpactes polivalents utilitzables sobreposades a ulleres graduades, amb muntura universal, amb visor transparent i tractament contra l'entelament, els ultraviolats, el ratllament i antiestàtic, homologades segons UNE-EN 167 i UNE-EN 168	1,000	x	7,77000 =		7,77000	
						Subtotal...		7,77000	7,77000
						COST DIRECTE			7,77000
						DESPESES INDIRECTES 2,00%			0,15540
						COST EXECUCIÓ MATERIAL			**7,92540**
P- 8	H1433115	U	PROTECTOR AUDITIU TIPUS ORELLERA ACOPLABLE A CASC INDUSTRIAL DE SEGURETAT, HOMOLOGAT SEGONS UNE-EN 352, UNE-EN 397 I UNE-EN 458	**Rend.: 1,000**					**22,92 €**
				Unitats		Preu €		Parcial	Import
	Materials:								
	B1432012	u	Protector auditiu d'auricular, acoblat al cap amb arnès i orelleres antisoroll, homologat segons UNE-EN 352-1 i UNE-EN 458	1,000	x	22,47000 =		22,47000	
						Subtotal...		22,47000	22,47000
						COST DIRECTE			22,47000
						DESPESES INDIRECTES 2,00%			0,44940
						COST EXECUCIÓ MATERIAL			**22,91940**
P- 9	H1441201	U	MASCARETA AUTOFILTRANT CONTRA POLSIMS I VAPORS TÒXICS, HOMOLOGADA SEGONS UNE-EN 405	**Rend.: 1,000**					**0,81 €**
				Unitats		Preu €		Parcial	Import
	Materials:								
	B1441201	U	MASCARETA AUTOFILTRANT CONTRA POLSIMS I VAPORS TÒXICS, HOMOLOGADA SEGONS UNE-EN 405	1,000	x	0,79000 =		0,79000	
						Subtotal...		0,79000	0,79000

JUSTIFICACIÓ DE PREUS

Data: 26/02/25

PARTIDES D'OBRA

NÚM	CODI	UA	DESCRIPCIÓ					PREU
				COST DIRECTE				0,79000
				DESPESES INDIRECTES 2,00%				0,01580
				COST EXECUCIÓ MATERIAL				**0,80580**
P- 10	H1451110	U	PARELLA DE GUANTS PER A ÚS GENERAL, AMB PALMELL, ARTELLS, UNGLES I DITS ÍNDEX I POLZE DE PELL, DORS DE LA MÀ I MANIGUET DE COTÓ, FOLRE INTERIOR, I SUBJECCIÓ ELÀSTICA AL CANELL	**Rend.: 1,000**				**1,76 €**
				Unitats		Preu €	Parcial	Import
	Materials:							
	B1451110	U	PARELLA DE GUANTS PER A ÚS GENERAL, AMB PALMELL, ARTELLS, UNGLES I DITS ÍNDEX I POLZE DE PELL, DORS DE LA MÀ I MANIGUET DE COTÓ, FOLRE INTERIOR I SUBJECCIÓ ELÀSTICA AL CANELL	1,000	x	1,73000 =	1,73000	
						Subtotal...	1,73000	1,73000
				COST DIRECTE				1,73000
				DESPESES INDIRECTES 2,00%				0,03460
				COST EXECUCIÓ MATERIAL				**1,76460**
P- 11	H1454420	U	PARELLA DE GUANTS ANTIHUMITAT RESISTENTS ALS PRODUCTES QUÍMICS, DE NEOPRÈ SENSE SUPORT I FOLRAT DE COTÓ, AMB MANIGUETS FINS A MIG AVANTBRAÇ	**Rend.: 1,000**				**9,13 €**
				Unitats		Preu €	Parcial	Import
	Materials:							
	B1454420	U	PARELLA DE GUANTS ANTIHUMITAT RESISTENTS ALS PRODUCTES QUÍMICS, DE NEOPRÈ SENSE SUPORT I FOLRAT DE COTÓ AMB MANIGUETS FINS A MIG AVANTBRAÇ	1,000	x	8,95000 =	8,95000	
						Subtotal...	8,95000	8,95000
				COST DIRECTE				8,95000
				DESPESES INDIRECTES 2,00%				0,17900
				COST EXECUCIÓ MATERIAL				**9,12900**
P- 12	H1461110	U	PARELLA DE BOTES D'AIGUA DE PVC DE CANYA ALTA, AMB SOLA ANTILLISCANT I FOLRADES DE NILÓ RENTABLE, HOMOLOGADES SEGONS UNE-EN 344, UNE-EN 345,UNE-EN 346 I UNE-EN 347	**Rend.: 1,000**				**7,07 €**
				Unitats		Preu €	Parcial	Import
	Materials:							

JUSTIFICACIÓ DE PREUS

Data: 26/02/25

PARTIDES D'OBRA

NÚM	CODI	UA	DESCRIPCIÓ					PREU
	B1461110	U	PARELLA DE BOTES D'AIGUA DE PVC DE CANYA ALTA, AMB SOLA ANTILLISCANT I FOLRADES DE NILÓ RENTABLE, HOMOLOGADES SEGONS UNE-EN 344, UNE-EN 345,UNE-EN 346 I UNE-EN 347	1,000	x	6,93000 =	6,93000	
						Subtotal...	6,93000	6,93000
						COST DIRECTE		6,93000
						DESPESES INDIRECTES 2,00%		0,13860
						COST EXECUCIÓ MATERIAL		**7,06860**
P- 13	H1462242	U	PARELLA DE BOTES DE SEGURETAT RESISTENTS A LA HUMITAT, DE PELL RECTIFICADA, AMB ENVOLTANT DEL TURMELL ENCOIXINAT, SOLA ANTILLISCANT I ANTIESTÀTICA, FALCA AMORTIDORA PER AL TALÓ, LLENGÜETA DE MANXA, DE DESPRENIMENT RÀPID, AMB PLANTILLES I PUNTERA METÀL.LIQUES	**Rend.: 1,000**				**25,00 €**
				Unitats		Preu €	Parcial	Import
	Materials:							
	B1462242	U	PARELLA DE BOTES DE SEGURETAT RESISTENTS A LA HUMITAT, DE PELL RECTIFICADA, AMB ENVOLTANT DEL TURMELL ENCOIXINAT SOLA ANTILLISCANT I ANTIESTÀTICA, FALCA AMORTIDORA PER AL TALÓ, LLENGÜETA DE MANXA, DE DESPRENIMENT RÀPID, AMB PLANTILLES I PUNTERA METÀL.LIQUES	1,000	x	24,51000 =	24,51000	
						Subtotal...	24,51000	24,51000
						COST DIRECTE		24,51000
						DESPESES INDIRECTES 2,00%		0,49020
						COST EXECUCIÓ MATERIAL		**25,00020**
P- 14	H1471101	U	CINTURÓ DE SEGURETAT DE SUBJECCIÓ, AJUSTABLE, CLASSE A, DE POLIÈSTER I FERRAMENTA ESTAMPADA, AMB CORDA DE SEGURETAT DOTADA DE GUARDACAPS METÀL.LICS I MOSQUETÓ D'ACER AMB VIROLLA ROSCADA, HOMOLOGAT SEGONS CE	**Rend.: 1,000**				**50,95 €**
				Unitats		Preu €	Parcial	Import
	Materials:							
	B1471101	U	CINTURÓ DE SEGURETAT DE SUBJECCIÓ, AJUSTABLE, CLASSE A, DE POLIÈSTER I FERRAMENTA ESTAMPADA, AMB CORDA DE SEGURETAT DOTADA DE GUARDACAPS METÀL.LICS I MOSQUETÓ D'ACER AMB VIROLLA ROSCADA, HOMOLOGAT SEGONS CE	1,000	x	49,95000 =	49,95000	
						Subtotal...	49,95000	49,95000

JUSTIFICACIÓ DE PREUS

Data: 26/02/25

PARTIDES D'OBRA

NÚM	CODI	UA	DESCRIPCIÓ					PREU
				COST DIRECTE				49,95000
				DESPESES INDIRECTES 2,00%				0,99900
				COST EXECUCIÓ MATERIAL				**50,94900**
P- 15	H1474600	U	CINTURÓ ANTIVIBRACIÓ, AJUSTABLE I DE TEIXIT TRANSPIRABLE	**Rend.: 1,000**				**25,39 €**
				Unitats		Preu €	Parcial	Import
	Materials:							
	B147N000	u	Faixa de protecció dorslumbar	1,000	x	24,89000 =	24,89000	
						Subtotal...	24,89000	24,89000
				COST DIRECTE				24,89000
				DESPESES INDIRECTES 2,00%				0,49780
				COST EXECUCIÓ MATERIAL				**25,38780**
P- 16	H147D102	u	Sistema anticaiguda compost per un arnès anticaiguda amb tirants, bandes secundàries, bandes subglúties, bandes de cuixa, recolzament dorsal per a subjecció, elements d'ajust, element dorsal d'enganxament d'arnès anticaiguda i sivella, incorporat a un element d'amarrament composat per un terminal manufacturat, homologat segons UNE-EN 361, UNE-EN 362, UNE-EN 364, UNE-EN 365 i UNE-EN 354	**Rend.: 1,000**				**62,10 €**
				Unitats		Preu €	Parcial	Import
	Materials:							
	B147D102	u	Sistema anticaiguda compost per un arnès anticaiguda amb tirants, bandes secundàries, bandes subglúties, bandes de cuixa, recolzament dorsal per a subjecció, elements d'ajust, element dorsal d'enganxament d'arnès anticaiguda i sivella, incorporat a un element d'amarrament composat per un terminal manufacturat, homologat segons UNE-EN 361, UNE-EN 362, UNE-EN 364, UNE-EN 365 i UNE-EN 354	1,000	x	60,88000 =	60,88000	
						Subtotal...	60,88000	60,88000
				COST DIRECTE				60,88000
				DESPESES INDIRECTES 2,00%				1,21760
				COST EXECUCIÓ MATERIAL				**62,09760**
P- 17	H1487460	U	IMPERMEABLE AMB JAQUETA, CAPUTXA I PANTALONS, PER A OBRES PÚBLIQUES, DE PVC SOLDAT DE 0,4 MM DE GRUIX, DE COLOR VIU, HOMOLOGAT SEGONS UNE-EN 340	**Rend.: 1,000**				**6,66 €**
				Unitats		Preu €	Parcial	Import
	Materials:							

JUSTIFICACIÓ DE PREUS

Data: 26/02/25

PARTIDES D'OBRA

NÚM	CODI	UA	DESCRIPCIÓ					PREU
	B1487460	U	IMPERMEABLE AMB JAQUETA, CAPUTXA I PANTALONS, PER A OBRES PÚBLIQUES, DE PVC SOLDAT DE 0,4 MM DE GRUIX, DE COLOR VIU, HOMOLOGAT SEGONS UNE-EN 340	1,000	x 6,53000 =	6,53000		
					Subtotal...	6,53000	6,53000	
					COST DIRECTE		6,53000	
					DESPESES INDIRECTES 2,00%		0,13060	
					COST EXECUCIÓ MATERIAL		**6,66060**	
P- 18	H148U800	U	ARMILLA PER A SENYALISTA AMB TIRES REFLECTORES A LA CINTURA, AL PIT I A L'ESQUENA, HOMOLOGADA SEGONS UNE-EN 471	**Rend.: 1,000**				**20,45 €**
				Unitats	Preu €	Parcial	Import	
	Materials:							
	B148U800	U	ARMILLA PER A SENYALISTA AMB TIRES REFLECTORES A LA CINTURA, AL PIT I A L'ESQUENA, HOMOLOGADA SEGONS UNE-EN 471	1,000	x 20,05000 =	20,05000		
					Subtotal...	20,05000	20,05000	
					COST DIRECTE		20,05000	
					DESPESES INDIRECTES 2,00%		0,40100	
					COST EXECUCIÓ MATERIAL		**20,45100**	
P- 19	H1533591	M2	PLATAFORMA METÀL.LICA PER A PAS DE VEHICLES PER SOBRE DE RASES, INFERIORS A 1 M D'AMPLÀRIA, DE PLANXA D'ACER DE 12 MM DE GRUIX I AMB EL DESMUNTATGE INCLÓS	**Rend.: 1,000**				**11,42 €**
				Unitats	Preu €	Parcial	Import	
	Mà d'obra:							
	A0140000	H	MANOBRE	0,100	/R x 26,39000 =	2,63900		
					Subtotal...	2,63900	2,63900	
	Maquinària:							
	C1315010	H	RETROEXCAVADORA, DE MIDA PETITA	0,050	/R x 57,21000 =	2,86050		
					Subtotal...	2,86050	2,86050	
	Materials:							
	B0DZWC03	M2	PLANXA D'ACER, DE 12 MM DE GRUIX, PER A 10 USOS	1,000	x 5,70000 =	5,70000		
					Subtotal...	5,70000	5,70000	
					COST DIRECTE		11,19950	
					DESPESES INDIRECTES 2,00%		0,22399	
					COST EXECUCIÓ MATERIAL		**11,42349**	

JUSTIFICACIÓ DE PREUS

Data: 26/02/25

PARTIDES D'OBRA

NÚM	CODI	UA	DESCRIPCIÓ					PREU
P- 20	H1534001	U	PEÇA DE PLÀSTIC EN FORMA DE BOLET, DE COLOR VERMELL, PER A PROTECCIÓ DELS EXTREMS DE LES ARMADURES PER A QUALSEVOL DIÀMETRE, AMB DESMUNTATGE INCLÒS	**Rend.: 1,000**				**0,30 €**
				Unitats		Preu €	Parcial	Import
	Mà d'obra:							
	A0140000	H	MANOBRE	0,010	/R x	26,39000 =	0,26390	
						Subtotal...	0,26390	0,26390
	Materials:							
	B1534001	U	PEÇA DE PLÀSTIC EN FORMA DE BOLET, DE COLOR VERMELL, PER A PROTECCIÓ DELS EXTREMS DE LES ARMADURES PER A QUALSEVOL DIÀMETRE, PER A 5 USOS	1,000	x	0,03000 =	0,03000	
						Subtotal...	0,03000	0,03000
						COST DIRECTE		0,29390
						DESPESES INDIRECTES 2,00%		0,00588
						COST EXECUCIÓ MATERIAL		**0,29978**
P- 21	H153U581	M2	PLATAFORMA DE PLANXA METÀL.LICA DE 8 MM. DE GRUIX PER A PAS DE PERSONES PER SOBRE DE RASES I OBERTURES, AMB EL DESMUNTATGE INCLÓS	**Rend.: 1,000**				**9,35 €**
				Unitats		Preu €	Parcial	Import
	Mà d'obra:							
	A0140000	H	MANOBRE	0,100	/R x	26,39000 =	2,63900	
						Subtotal...	2,63900	2,63900
	Maquinària:							
	C1315010	H	RETROEXCAVADORA, DE MIDA PETITA	0,050	/R x	57,21000 =	2,86050	
						Subtotal...	2,86050	2,86050
	Materials:							
	B0DZWA03	M2	PLANXA D'ACER, DE 8 MM DE GRUIX, PER A 10 USOS	1,000	x	3,67000 =	3,67000	
						Subtotal...	3,67000	3,67000
						COST DIRECTE		9,16950
						DESPESES INDIRECTES 2,00%		0,18339
						COST EXECUCIÓ MATERIAL		**9,35289**
P- 22	H153U9F1	U	TOPALL PER A DESCÀRREGA DE CAMIONS EN EXCAVACIONS, DE 4 M D'AMPLÀRIA AMB TAULÓ DE FUSTA I PERFILS IPN 100 CLAVATS AL TERRENY I AMB EL DESMUNTATGE INCLÒS	**Rend.: 1,000**				**24,86 €**
				Unitats		Preu €	Parcial	Import
	Mà d'obra:							

JUSTIFICACIÓ DE PREUS

Data: 26/02/25

PARTIDES D'OBRA

NÚM	CODI	UA	DESCRIPCIÓ					PREU
	A0121000	H	OFICIAL 1A	0,150	/R x	31,62000 =	4,74300	
	A0140000	H	MANOBRE	0,150	/R x	26,39000 =	3,95850	
						Subtotal...	8,70150	8,70150
	Materials:							
	B0D21070	M	TAULÓ DE FUSTA DE PI PER A 30 USOS	12,000	x	0,16000 =	1,92000	
	B44UG00	KG	ACER A/42B, EN PERFILS LAMINATS TIPUS L, LD, T, RODO, QUADRAT, RECTANGULAR, PLANXA, TALLAT A MIDA, TREBALLAT I AMB UNA CAPA D'EMPTIMACIO ANTIOXIDANT	12,500	x	1,10000 =	13,75000	
						Subtotal...	15,67000	15,67000
						COST DIRECTE		24,37150
						DESPESES INDIRECTES 2,00%		0,48743
						COST EXECUCIÓ MATERIAL		**24,85893**

P- 23	H62C1000	M	BARRERA EN FORMA DE CAMPANA DE CARES ARRODONIDES, TIPUS NEW JERSEY PREFABRICADA, MUNTATGE I DESMUNTATGE	**Rend.: 1,000**				**59,79 €**
				Unitats		Preu €	Parcial	Import
	Mà d'obra:							
	A0121000	H	OFICIAL 1A	0,400	/R x	31,62000 =	12,64800	
	A0140000	H	MANOBRE	0,800	/R x	26,39000 =	21,11200	
						Subtotal...	33,76000	33,76000
	Maquinària:							
	C1503000	H	CAMIÓ GRUA	0,400	/R x	51,66000 =	20,66400	
						Subtotal...	20,66400	20,66400
	Materials:							
	BBM2BBA0	M	AMORTITZACIÓ DE BARRERA DE SEGURETAT NEW JERSEY PREFABRICADA DE FORMIGÓ (20 USOS), PER A SEGURETAT I SALUT	1,000	x	4,19000 =	4,19000	
						Subtotal...	4,19000	4,19000
						COST DIRECTE		58,61400
						DESPESES INDIRECTES 2,00%		1,17228
						COST EXECUCIÓ MATERIAL		**59,78628**

P- 24	H6AA2111	M	TANCA, DE 2 M D'ALÇÀRIA, D'ACER GALVANITZAT, AMB MALLA ELECTROSOLDADA DE 90X150 MM I DE 4,5 I 3,5 MM DE D. BASTIDOR DE 3,50X2 M DE TUB DE 40 MM DE D. FIXAT A PEUS PREFABRICATS DE FORMIGÓ, I AMB EL DESMUNTATGE INCLÒS	**Rend.: 1,000**				**3,63 €**
				Unitats		Preu €	Parcial	Import
	Mà d'obra:							
	A0140000	H	MANOBRE	0,100	/R x	26,39000 =	2,63900	

JUSTIFICACIÓ DE PREUS

Data: 26/02/25

PARTIDES D'OBRA

NÚM	CODI	UA	DESCRIPCIÓ					PREU
					Subtotal...	2,63900	2,63900	
	Materials:							
	B6AA211A	M	TANCA MÒBIL, DE 2 M D'ALÇÀRIA, D'ACER GALVANITZAT, AMB MALLA ELECTROSOLDADA DE 90X150 MM I DE 4,5 I 3,5 MM DE D, BASTIDOR DE 3,50X2 M DE TUB DE 40 MM DE D PER A FIXAR A PEUS PREFABRICATS DE FORMIGÓ, PER A 20 USOS	1,000 x	0,88000 =	0,88000		
	B6AZAF0A	U	DAU DE FORMIGÓ DE 38 KG PER A PEU DE TANCA MÒBIL DE MALLA D'ACER I PER A 20 USOS	0,300 x	0,14000 =	0,04200		
					Subtotal...	0,92200	0,92200	
					COST DIRECTE			3,56100
					DESPESES INDIRECTES 2,00%			0,07122
					COST EXECUCIÓ MATERIAL			**3,63222**
P- 25	HBB11111	U	PLACA REFLECTORA TRIANGULAR, DE 70 CM DE COSTAT, PER A SENYALS DE TRÀNSIT, FIXADA I AMB EL DESMUNTATGE INCLÒS	**Rend.: 1,000**				**50,96 €**
				Unitats		Preu €	Parcial	Import
	Mà d'obra:							
	A0140000	H	MANOBRE	0,500 /R x		26,39000 =	13,19500	
					Subtotal...		13,19500	13,19500
	Materials:							
	BBL11102	U	PLACA TRIANGULAR, DE 70 CM, AMB PINTURA REFLECTORA, PER A 2 USOS	1,000 x		36,77000 =	36,77000	
					Subtotal...		36,77000	36,77000
					COST DIRECTE			49,96500
					DESPESES INDIRECTES 2,00%			0,99930
					COST EXECUCIÓ MATERIAL			**50,96430**
P- 26	HBB11251	U	PLACA REFLECTORA CIRCULAR, DE 60 CM DE DIÀMETRE, PER A SENYALS DE TRÀNSIT, FIXADA I AMB EL DESMUNTATGE INCLÒS	**Rend.: 1,000**				**57,58 €**
				Unitats		Preu €	Parcial	Import
	Mà d'obra:							
	A0140000	H	MANOBRE	0,500 /R x		26,39000 =	13,19500	
					Subtotal...		13,19500	13,19500
	Materials:							
	BBL12602	U	PLACA CIRCULAR, DE D 60 CM, AMB PINTURA REFLECTORA, PER A 2 USOS	1,000 x		43,26000 =	43,26000	
					Subtotal...		43,26000	43,26000

JUSTIFICACIÓ DE PREUS

Data: 26/02/25

PARTIDES D'OBRA

NÚM	CODI	UA	DESCRIPCIÓ					PREU
				COST DIRECTE				56,45500
				DESPESES INDIRECTES 2,00%				1,12910
				COST EXECUCIÓ MATERIAL				**57,58410**
P- 27	HBB11351	U	PLACA REFLECTORA OCTOGONAL, DE 60 CM DE DIÀMETRE, PER A SENYALS DE TRÀNSIT, FIXADA I AMB EL DESMUNTATGE INCLÒS	**Rend.: 1,000**				**66,18 €**
				Unitats		Preu €	Parcial	Import
	Mà d'obra:							
	A0140000	H	MANOBRE	0,500	/R x	26,39000 =	13,19500	
						Subtotal...	13,19500	13,19500
	Materials:							
	BBL13602	U	PLACA OCTOGONAL, DE D 60 CM, AMB PINTURA REFLECTORA, PER A 2 USOS	1,000	x	51,69000 =	51,69000	
						Subtotal...	51,69000	51,69000
				COST DIRECTE				64,88500
				DESPESES INDIRECTES 2,00%				1,29770
				COST EXECUCIÓ MATERIAL				**66,18270**
P- 28	HBBA1511	U	PLACA DE SENYALITZACIÓ DE SEGURETAT LABORAL, DE PLANXA D'ACER LLISA SERIGRAFIADA, DE 40X33 CM, FIXADA MECÀNICAMENT I AMB EL DESMUNTATGE INCLÒS	**Rend.: 1,000**				**33,33 €**
				Unitats		Preu €	Parcial	Import
	Mà d'obra:							
	A0140000	H	MANOBRE	0,500	/R x	26,39000 =	13,19500	
						Subtotal...	13,19500	13,19500
	Materials:							
	B0A3UZ00	U	PETIT MATERIAL DE SUBJECCIÓ (CARGOLS, VISOS, TACS...)	1,000	x	2,00000 =	2,00000	
	BBBA1500	U	PLACA DE SENYALITZACIÓ DE SEGURETAT LABORAL, DE PLANXA D'ACER LLISA SERIGRAFIADA, DE 40X33 CM	1,000	x	17,48000 =	17,48000	
						Subtotal...	19,48000	19,48000
				COST DIRECTE				32,67500
				DESPESES INDIRECTES 2,00%				0,65350
				COST EXECUCIÓ MATERIAL				**33,32850**

JUSTIFICACIÓ DE PREUS

Data: 26/02/25

PARTIDES D'OBRA

NÚM	CODI	UA	DESCRIPCIÓ					PREU
P- 29	HBC12100	U	CON DE PLÀSTIC REFLECTOR DE 30 CM. D'ALÇÀRIA	**Rend.: 1,000**				**7,41 €**
				Unitats		Preu €	Parcial	Import
	Mà d'obra:							
	A0140000	H	MANOBRE	0,015	/R x	26,39000 =	0,39585	
						Subtotal...	0,39585	0,39585
	Materials:							
	BBC12102	U	CON D'ABALIÇAMENT DE PLÀSTIC REFLECTOR DE 30 CM. D'ALÇARIA, PER A 2 USOS, PER A SEGURETAT I SALUT	1,000	x	6,87000 =	6,87000	
						Subtotal...	6,87000	6,87000
						COST DIRECTE		7,26585
						DESPESES INDIRECTES 2,00%		0,14532
						COST EXECUCIÓ MATERIAL		**7,41117**
P- 30	HBC1U000	M	CINTA D'ABALISAMENT COL.LOCADA, AMB EL DESMUNTATGE INCLÒS	**Rend.: 1,000**				**0,24 €**
				Unitats		Preu €	Parcial	Import
	Mà d'obra:							
	A0140000	H	MANOBRE	0,005	/R x	26,39000 =	0,13195	
						Subtotal...	0,13195	0,13195
	Materials:							
	BBC1D000	M	GARLANDA D'ABALIÇAMENT REFLECTORA, PER A SEGURETAT I SALUT	1,000	x	0,10000 =	0,10000	
						Subtotal...	0,10000	0,10000
						COST DIRECTE		0,23195
						DESPESES INDIRECTES 2,00%		0,00464
						COST EXECUCIÓ MATERIAL		**0,23659**
P- 31	HBC1U005	M	CINTA D'ABALISAMENT, AMB UN SUPORT CADA 5 M I AMB EL DESMUNTATGE INCLÒS	**Rend.: 1,000**				**2,05 €**
				Unitats		Preu €	Parcial	Import
	Mà d'obra:							
	A0140000	H	MANOBRE	0,065	/R x	26,39000 =	1,71535	
						Subtotal...	1,71535	1,71535
	Materials:							
	BBC1D000	M	GARLANDA D'ABALIÇAMENT REFLECTORA, PER A SEGURETAT I SALUT	1,000	x	0,10000 =	0,10000	
	D0B2A100	KG	ACER EN BARRES CORRUGADES B500SD, DE LÍMIT ELÀSTIC >500 N/MM2, ELABORAT I MANIPULAT	0,120	x	1,58975 =	0,19077	
						Subtotal...	0,29077	0,29077

JUSTIFICACIÓ DE PREUS

Data: 26/02/25

PARTIDES D'OBRA

NÚM	CODI	UA	DESCRIPCIÓ					PREU
						COST DIRECTE		2,00612
						DESPESES INDIRECTES 2,00%		0,04012
						COST EXECUCIÓ MATERIAL		**2,04624**
P- 32	HQU1UMEN	MES	LLOGUER DE MÒDUL PREFABRICAT DE MENJADOR, DE 6X2,3X2,3 M DE PLAFÓ D'ACER LACAT I AILLAMENT DE 35 MM DE GRUIX REVESTIMENT DE PARETS AMB TAULER FENÒLIC, PAVIMENT DE LAMEL.LES D'ACER GALVANITZAT AMB AILLAMENT DE FIBRA DE VIDRE I TAULER FENÒLIC, AMB INSTAL.LACIÓ DE LAMPISTERIA, AIGUERA DE 2 PIQUES AMB AIXETA, TAULELL, INSTAL.LACIÓ ELÈCTRICA, 1 PUNT DE LLUM, INTERRUPTOR, ENDOLLS I PROTECCIÓ DIFERENCIAL, COL.LOCAT I AMB EL DESMUNTATGE INCLÒS		**Rend.: 1,000**			**76,45 €**
				Unitats		Preu €	Parcial	Import
	Mà d'obra:							
	A0140000	H	MANOBRE	0,030	/R x	26,39000 =	0,79170	
						Subtotal...	0,79170	0,79170
	Maquinària:							
	C1503000	H	CAMIÓ GRUA	0,030	/R x	51,66000 =	1,54980	
						Subtotal...	1,54980	1,54980
	Materials:							
	BQU1U534	MES	LLOGUER DE MÒDUL PREFABRICAT DE MENJADOR, DE 6X2,3X2,6 M DE PLAFÓ D'ACER LACAT I AÏLLAMENT DE 35 MM DE GRUIX REVESTIMENT DE PARETS AMB TAULER FENÒLIC, PAVIMENT DE LÀMEL.LES D'ACER GALVANITZAT AMB AÏLLAMENT DE FIBRA DE VIDRE I TAULER FENÒLIC, AMB INSTAL.LACIÓ DE LAMPISTERIA, AIGÜERA DE 2 PIQUES AMB AIXETA, TAULELL, INSTAL.LACIÓ ELÈCTRICA, 1 PUNT DE LLUM, INTERRUPTOR, ENDOLLS I PROTECCIÓ DIFERENCIAL, PER A 4 USOS	1,000	x	72,61000 =	72,61000	
						Subtotal...	72,61000	72,61000
						COST DIRECTE		74,95150
						DESPESES INDIRECTES 2,00%		1,49903
						COST EXECUCIÓ MATERIAL		**76,45053**

JUSTIFICACIÓ DE PREUS

Data: 26/02/25

PARTIDES D'OBRA

NÚM	CODI	UA	DESCRIPCIÓ					PREU
P- 33	HQU1USAN	MES	LLOGUER DE MÒDUL PREFABRICAT DE SANITARIS, DE 3,7X2,3X2,3 M DE PLAFÓ D'ACER LACAT I AILLAMENT DE POLIURETÀ DE 35 MM DE GRUIX REVESTIMENT DE PARETS AMB TAULER FENÒLIC, PAVIMENT DE LAMEL.LES D'ACER GALVANITZAT, AMB INSTAL.LACIÓ DE LAMPISTERIA, 1 LAVABO COL.LECTIU AMB 3 AIXETES, 2 PLAQUES TURQUES, 2 DUTXES, MIRALL I COMPLEMENTS DE BANY, INSTAL.LACIÓ ELÈCTRICA, 1 PUNT DE LLUM, INTERRUPTOR, ENDOLLS I PROTECCIÓ DIFERENCIAL, XARXA DE DESGUAS AMB CONNEXIONAT A CLAVEGUERA, COL.LOCAT I AMB EL DESMUNTATGE INCLÒS	**Rend.: 1,000**				**72,10 €**
				Unitats		Preu €	Parcial	Import
	Mà d'obra:							
	A0140000	H	MANOBRE	0,030	/R x	26,39000 =	0,79170	
						Subtotal...	0,79170	0,79170
	Maquinària:							
	C1503000	H	CAMIÓ GRUA	0,030	/R x	51,66000 =	1,54980	
						Subtotal...	1,54980	1,54980
	Materials:							
	BQU1U314	MES	LLOGUER DE MÒDUL PREFABRICAT DE SANITARIS, DE 3,7X2,3X2,3 M DE PLAFÓ D'ACER LACAT I AÏLLAMENT DE POLIURETÀ DE 35 MM DE GRUIX REVESTIMENT DE PARETS AMB TAULER FENÒLIC, PAVIMENT DE LÀMEL.LES D'ACER GALVANITZAT, AMB INSTAL.LACIÓ DE LAMPISTERIA, 1 LAVABO COL.LECTIU AMB 3 AIXETES, 2 PLAQUES TURQUES, 2 DUTXES, MIRALL I COMPLEMENTS DE BANY, INSTAL.LACIÓ ELÈCTRICA, 1 PUNT DE LLUM, INTERRUPTOR, ENDOLLS I PROTECCIÓ DIFERENCIAL, PER A 4 USOS	1,000	x	68,34000 =	68,34000	
						Subtotal...	68,34000	68,34000
						COST DIRECTE		70,68150
						DESPESES INDIRECTES 2,00%		1,41363
						COST EXECUCIÓ MATERIAL		**72,09513**
P- 34	HQU1UVES	MES	LLOGUER DE MÒDUL PREFABRICAT DE VESTIDORS, DE 8,2X2,5X2,3 M DE PLAFÓ D'ACER LACAT I AILLAMENT DE POLIURETÀ DE 35 MM DE GRUIX REVESTIMENT DE PARETS AMB TAULER FENÒLIC, PAVIMENT DE LAMEL.LES D'ACER GALVANITZAT AMB AILLAMENT DE FIBRA DE VIDRE I TAULER FENÒLIC, INSTAL.LACIÓ ELÈCTRICA, 1 PUNT DE LLUM, INTERRUPTOR, ENDOLLS I PROTECCIÓ DIFERENCIAL, COL.LOCAT I AMB EL DESMUNTATGE INCLÒS	**Rend.: 1,000**				**85,16 €**
				Unitats		Preu €	Parcial	Import
	Mà d'obra:							
	A0140000	H	MANOBRE	0,030	/R x	26,39000 =	0,79170	

JUSTIFICACIÓ DE PREUS

Data: 26/02/25

PARTIDES D'OBRA

NÚM	CODI	UA	DESCRIPCIÓ					PREU
					Subtotal...	0,79170	0,79170	
	Maquinària:							
	C1503000	H	CAMIÓ GRUA	0,030 /R x	51,66000 =	1,54980		
					Subtotal...	1,54980	1,54980	
	Materials:							
	BQU1U504	MES	LLOGUER DE MÒDUL PREFABRICAT DE VESTIDORS, DE 8,2X2,5X2,3 M DE PLAFÓ D'ACER LACAT I AÏLLAMENT DE POLIURETÀ DE 35 MM DE GRUIX REVESTIMENT DE PARETS AMB TAULER FENÒLIC, PAVIMENT DE LÀMEL.LES D'ACER GALVANITZAT AMB AÏLLAMENT DE FIBRA DE VIDRE I TAULER FENÒLIC, INSTAL.LACIÓ ELECTRICA, 1 PUNT DE LLUM, INTERRUPTOR, ENDOLLS I PROTECCIÓ DIFERENCIAL, PER A 4 USOS	1,000 x	81,15000 =	81,15000		
					Subtotal...	81,15000	81,15000	
					COST DIRECTE			83,49150
					DESPESES INDIRECTES 2,00%			1,66983
					COST EXECUCIÓ MATERIAL			**85,16133**
P- 35	HQU21301	U	MIRALL DE LLUNA INCOLORA DE 3 MM DE GRUIX, COL·LOCAT ADHERIT SOBRE TAULER DE FUSTA	**Rend.: 1,000**				**41,68 €**
				Unitats	Preu €	Parcial	Import	
	Mà d'obra:							
	A0121000	H	OFICIAL 1A	1,000 /R x	31,62000 =	31,62000		
					Subtotal...	31,62000	31,62000	
	Materials:							
	B1ZCU300	m2	Mirall de lluna incolora de gruix 3 mm, per a seguretat i salut	1,000 x	6,64000 =	6,64000		
	B7J5009A	dm3	Massilla per a segellats, d'aplicació amb pistola, de base poliuretà de polimerització ràpida monocomponent	0,105 x	17,26000 =	1,81230		
					Subtotal...	8,45230	8,45230	
					DESPESES AUXILIARS 2,50%			0,79050
					COST DIRECTE			40,86280
					DESPESES INDIRECTES 2,00%			0,81726
					COST EXECUCIÓ MATERIAL			**41,68006**
P- 36	HQU22301	U	ARMARI METÀL.LIC INDIVIDUAL AMB DOBLE COMPARTIMENT INTERIOR, DE 0,40X0,50X1,80 M, COL.LOCAT I AMB EL DESMUNTATGE INCLÒS	**Rend.: 1,000**				**69,66 €**
				Unitats	Preu €	Parcial	Import	
	Mà d'obra:							
	A0140000	H	MANOBRE	0,250 /R x	26,39000 =	6,59750		
					Subtotal...	6,59750	6,59750	

JUSTIFICACIÓ DE PREUS

Data: 26/02/25

PARTIDES D'OBRA

NÚM	CODI	UA	DESCRIPCIÓ					PREU
	Materials:							
	BQU22303	U	ARMARI METÀL.LIC INDIVIDUAL AMB DOBLE COMPARTIMENT INTERIOR, DE 0,40X0,50X1,80 M, PER A 3 USOS	1,000	x	61,70000 =	61,70000	
						Subtotal...	61,70000	61,70000
						COST DIRECTE		68,29750
						DESPESES INDIRECTES 2,00%		1,36595
						COST EXECUCIÓ MATERIAL		**69,66345**
P- 37	HQU25701	U	BANC DE FUSTA, DE 3,50 M DE LLARGÀRIA I 0,40 M D'AMPLÀRIA, AMB CAPACITAT PER A 5 PERSONES, COL.LOCAT I AMB EL DESMUNTATGE INCLÒS	**Rend.: 1,000**				**30,21 €**
				Unitats		Preu €	Parcial	Import
	Mà d'obra:							
	A0140000	H	MANOBRE	0,150	/R x	26,39000 =	3,95850	
						Subtotal...	3,95850	3,95850
	Materials:							
	BQU25700	U	BANC DE FUSTA, DE 3,50 M DE LLARGÀRIA I 0,40 M D'AMPLÀRIA, AMB CAPACITAT PER A 5 PERSONES	0,250	x	102,64000 =	25,66000	
						Subtotal...	25,66000	25,66000
						COST DIRECTE		29,61850
						DESPESES INDIRECTES 2,00%		0,59237
						COST EXECUCIÓ MATERIAL		**30,21087**
P- 38	HQU27902	U	TAULA DE FUSTA AMB TAULER DE MELAMINA, DE 3,50 M DE LLARGÀRIA I 0,80 M D'AMPLÀRIA, AMB CAPACITAT PER A 10 PERSONES, COL.LOCADA I AMB EL DESMUNTATGE INCLÒS	**Rend.: 1,000**				**36,03 €**
				Unitats		Preu €	Parcial	Import
	Mà d'obra:							
	A0140000	H	MANOBRE	0,350	/R x	26,39000 =	9,23650	
						Subtotal...	9,23650	9,23650
	Materials:							
	BQU27900	U	TAULA DE FUSTA AMB TAULER DE MELAMINA, DE 3,50 M DE LLARGÀRIA I 0,80 M D'AMPLÀRIA, AMB CAPACITAT PER A 10 PERSONES	0,250	x	104,34000 =	26,08500	
						Subtotal...	26,08500	26,08500
						COST DIRECTE		35,32150
						DESPESES INDIRECTES 2,00%		0,70643

JUSTIFICACIÓ DE PREUS

Data: 26/02/25

PARTIDES D'OBRA

NÚM	CODI	UA	DESCRIPCIÓ					PREU
						COST EXECUCIÓ MATERIAL		**36,02793**
P- 39	HQU2E001	U	FORN MICROONES PER A ESCALFAR MENJARS, COL·LOCAT I AMB EL DESMUNTATGE INCLÒS	**Rend.: 1,000**				**52,53 €**
				Unitats		Preu €	Parcial	Import
	Mà d'obra:							
	A0140000	H	MANOBRE	0,050	/R x	26,39000 =	1,31950	
						Subtotal...	1,31950	1,31950
	Materials:							
	BQU2E002	u	FORN MICROONES, PER A DOS USOS, PER A SEGURETAT I SALUT	0,500	x	100,29000 =	50,14500	
						Subtotal...	50,14500	50,14500
						DESPESES AUXILIARS 2,50%		0,03299
						COST DIRECTE		51,49749
						DESPESES INDIRECTES 2,00%		1,02995
						COST EXECUCIÓ MATERIAL		**52,52744**
P- 40	HQU2GF01	U	RECIPIENT PER A RECOLLIDA D'ESCOMBRARIES, DE 100 L DE CAPACITAT, COL.LOCAT I AMB EL DESMUNTATGE INCLÒS	**Rend.: 1,000**				**63,16 €**
				Unitats		Preu €	Parcial	Import
	Mà d'obra:							
	A0140000	H	MANOBRE	0,100	/R x	26,39000 =	2,63900	
						Subtotal...	2,63900	2,63900
	Materials:							
	BQU2GF00	U	RECIPIENT PER A RECOLLIDA D'ESCOMBRARIES, DE 100 L DE CAPACITAT	1,000	x	59,28000 =	59,28000	
						Subtotal...	59,28000	59,28000
						COST DIRECTE		61,91900
						DESPESES INDIRECTES 2,00%		1,23838
						COST EXECUCIÓ MATERIAL		**63,15738**
P- 41	HQUA1100	U	FARMACIOLA D'ARMARI, AMB EL CONTINGUT ESTABLERT A L'ORDENANÇA GENERAL DE SEGURETAT I SALUT EN EL TREBALL	**Rend.: 1,000**				**142,95 €**
				Unitats		Preu €	Parcial	Import
	Materials:							
	BQUA1100	U	FARMACIOLA D'ARMARI, AMB EL CONTINGUT ESTABLERT A L'ORDENANÇA GENERAL DE SEGURETAT I SALUT EN EL TREBALL	1,000	x	140,15000 =	140,15000	
						Subtotal...	140,15000	140,15000

JUSTIFICACIÓ DE PREUS

Data: 26/02/25

PARTIDES D'OBRA

NÚM	CODI	UA	DESCRIPCIÓ					PREU
				COST DIRECTE				140,15000
				DESPESES INDIRECTES 2,00%				2,80300
				COST EXECUCIÓ MATERIAL				**142,95300**
P- 42	HQUACCJ0	U	MANTA DE COTÓ I FIBRA SINTÈTICA DE 110X210 CM.	**Rend.: 1,000**				**25,65 €**
				Unitats		Preu €	Parcial	Import
	Materials:							
	BQUACCJ0	U	MANTA DE COTÓ I FIBRA SINTÈTICA DE 110X210 CM	1,000	x	25,15000 =	25,15000	
						Subtotal...	25,15000	25,15000
				COST DIRECTE				25,15000
				DESPESES INDIRECTES 2,00%				0,50300
				COST EXECUCIÓ MATERIAL				**25,65300**
P- 43	HQUAP000	U	CURSET DE PRIMERS AUXILIS I SOCORRISME	**Rend.: 1,000**				**246,30 €**
				Unitats		Preu €	Parcial	Import
	Materials:							
	BQUAP000	U	CURSET DE PRIMERS AUXILIS I SOCORRISME	1,000	x	241,47000 =	241,47000	
						Subtotal...	241,47000	241,47000
				COST DIRECTE				241,47000
				DESPESES INDIRECTES 2,00%				4,82940
				COST EXECUCIÓ MATERIAL				**246,29940**
P- 44	HQUAU500	U	RECONEIXAMENT MÈDIC OBLIGATORI, SEGONS EL QUE ESTABLEIX L'ORDENANÇA GENERAL DE SEGURETAT I HIGIENE EN EL TREBALL	**Rend.: 1,000**				**41,13 €**
				Unitats		Preu €	Parcial	Import
	Materials:							
	BQUAU500	U	RECONEIXAMENT MÈDIC OBLIGATORI	1,000	x	40,32000 =	40,32000	
						Subtotal...	40,32000	40,32000
				COST DIRECTE				40,32000
				DESPESES INDIRECTES 2,00%				0,80640
				COST EXECUCIÓ MATERIAL				**41,12640**

- 2. Pressupost -

- 2.1. Pressupost **LOT 1**-

- Quadre Preus l **LOT 1** -

QUADRE DE PREUS NÚMERO 1

Data: 26/02/25

NÚMERO	CODI	UA	DESCRIPCIÓ	PREU
P- 1	H014U001	U	REUNIÓ MENSUAL DEL COMITÈ DE SEGURETAT I SALUT EN EL TREBALL (TRENTA-DOS EUROS AMB VINT-I-CINC CÈNTIMS)	32,25 €
P- 2	H014U002	H	FORMACIÓ DE SEGURETAT I HIGIENE EN EL TREBALL (TRENTA-DOS EUROS AMB VINT-I-CINC CÈNTIMS)	32,25 €
P- 3	H015UMAN	H	MÀ D'OBRA DE BRIGADA DE SEGURETAT (VINT-I-NOU EUROS AMB CINQUANTA-NOU CÈNTIMS)	29,59 €
P- 4	H015UNET	H	MÀ D'OBRA PER LA NETEJA I MANTENIMENT DE LES INSTAL.LACIONS DEL PERSONAL (VINT-I-SIS EUROS AMB NORANTA-DOS CÈNTIMS)	26,92 €
P- 5	H141U111	U	CASC DE SEGURETAT PER A ÚS NORMAL, CONTRA COPS, DE POLIETILÈ AMB UN PES MÀXIM DE 400 G, HOMOLOGAT SEGONS UNE-EN 812 (SET EUROS AMB DOS CÈNTIMS)	7,02 €
P- 6	H1423230	U	ULLERES DE SEGURETAT PER A TALL OXIACETILÈNIC, AMB MUNTURA UNIVERSAL DE BARNILLA D'ACER RECOBERTA DE PVC, AMB VISORS CIRCULARS DE 50 MM DE D FOSCOS DE COLOR DIN 5, HOMOLOGADES SEGONS UNE-EN 175 I UNE-EN 169 (CINC EUROS AMB SETANTA-SET CÈNTIMS)	5,77 €
P- 7	H142U110	U	ULLERES DE SEGURETAT ANTIIMPACTES, ESTÀNDARD AMB MUNTURA UNIVERSAL O POLIVALENTS UTILITZABLES SOBREPOSADES A ULLERES GRADUADES, AMB VISOR TRANSPARENT I TRACTAMENT CONTRA L'ENTELAMENT, HOMOLOGADES SEGONS UNE-EN 167 I UNE-EN 168. (SET EUROS AMB NORANTA-TRES CÈNTIMS)	7,93 €
P- 8	H1433115	U	PROTECTOR AUDITIU TIPUS ORELLERA ACOPLABLE A CASC INDUSTRIAL DE SEGURETAT, HOMOLOGAT SEGONS UNE-EN 352, UNE-EN 397 I UNE-EN 458 (VINT-I-DOS EUROS AMB NORANTA-DOS CÈNTIMS)	22,92 €
P- 9	H1441201	U	MASCARETA AUTOFILTRANT CONTRA POLSIMS I VAPORS TÒXICS, HOMOLOGADA SEGONS UNE-EN 405 (ZERO EUROS AMB VUITANTA-UN CÈNTIMS)	0,81 €
P- 10	H1451110	U	PARELLA DE GUANTS PER A ÚS GENERAL, AMB PALMELL, ARTELLS, UNGLES I DITS ÍNDEX I POLZE DE PELL, DORS DE LA MÀ I MANIGUET DE COTÓ, FOLRE INTERIOR, I SUBJECCIÓ ELÀSTICA AL CANELL (UN EUROS AMB SETANTA-SIS CÈNTIMS)	1,76 €
P- 11	H1454420	U	PARELLA DE GUANTS ANTIHUMITAT RESISTENTS ALS PRODUCTES QUÍMICS, DE NEOPRÈ SENSE SUPORT I FOLRAT DE COTÓ, AMB MANIGUETS FINS A MIG AVANTBRAÇ (NOU EUROS AMB TRETZE CÈNTIMS)	9,13 €
P- 12	H1461110	U	PARELLA DE BOTES D'AIGUA DE PVC DE CANYA ALTA, AMB SOLA ANTILLISCANT I FOLRADES DE NILÓ RENTABLE, HOMOLOGADES SEGONS UNE-EN 344, UNE-EN 345,UNE-EN 346 I UNE-EN 347 (SET EUROS AMB SET CÈNTIMS)	7,07 €
P- 13	H1462242	U	PARELLA DE BOTES DE SEGURETAT RESISTENTS A LA HUMITAT, DE PELL RECTIFICADA, AMB ENVOLTANT DEL TURMELL ENCOIXINAT, SOLA ANTILLISCANT I ANTIESTÀTICA, FALCA AMORTIDORA PER AL TALÓ, LLENGÜETA DE MANXA, DE DESPRENIMENT RÀPID, AMB PLANTILLES I PUNTERA METÀL.LIQUES (VINT-I-CINC EUROS)	25,00 €
P- 14	H1471101	U	CINTURÓ DE SEGURETAT DE SUBJECCIÓ, AJUSTABLE, CLASSE A, DE POLIÈSTER I FERRAMENTA ESTAMPADA, AMB CORDA DE SEGURETAT DOTADA DE GUARDACAPS METÀL.LICS I MOSQUETÓ D'ACER AMB VIROLLA ROSCADA, HOMOLOGAT SEGONS CE (CINQUANTA EUROS AMB NORANTA-CINC CÈNTIMS)	50,95 €
P- 15	H1474600	U	CINTURÓ ANTIVIBRACIÓ, AJUSTABLE I DE TEIXIT TRANSPIRABLE (VINT-I-CINC EUROS AMB TRENTA-NOU CÈNTIMS)	25,39 €

QUADRE DE PREUS NÚMERO 1

NÚMERO	CODI	UA	DESCRIPCIÓ	PREU
P- 16	H147D102	u	Sistema anticaiguda compost per un arnès anticaiguda amb tirants, bandes secundàries, bandes subglúties, bandes de cuixa, recolzament dorsal per a subjecció, elements d'ajust, element dorsal d'enganxament d'arnès anticaiguda i sivella, incorporat a un element d'amarrament composat per un terminal manufacturat, homologat segons UNE-EN 361, UNE-EN 362, UNE-EN 364, UNE-EN 365 i UNE-EN 354 (SEIXANTA-DOS EUROS AMB DEU CÈNTIMS)	62,10 €
P- 17	H1487460	U	IMPERMEABLE AMB JAQUETA, CAPUTXA I PANTALONS, PER A OBRES PÚBLIQUES, DE PVC SOLDAT DE 0,4 MM DE GRUIX, DE COLOR VIU, HOMOLOGAT SEGONS UNE-EN 340 (SIS EUROS AMB SEIXANTA-SIS CÈNTIMS)	6,66 €
P- 18	H148U800	U	ARMILLA PER A SENYALISTA AMB TIRES REFLECTORES A LA CINTURA, AL PIT I A L'ESQUENA, HOMOLOGADA SEGONS UNE-EN 471 (VINT EUROS AMB QUARANTA-CINC CÈNTIMS)	20,45 €
P- 19	H1533591	M2	PLATAFORMA METÀL.LICA PER A PAS DE VEHICLES PER SOBRE DE RASES, INFERIORS A 1 M D'AMPLÀRIA, DE PLANXA D'ACER DE 12 MM DE GRUIX I AMB EL DESMUNTATGE INCLÓS (ONZE EUROS AMB QUARANTA-DOS CÈNTIMS)	11,42 €
P- 20	H1534001	U	PEÇA DE PLÀSTIC EN FORMA DE BOLET, DE COLOR VERMELL, PER A PROTECCIÓ DELS EXTREMS DE LES ARMADURES PER A QUALSEVOL DIÀMETRE, AMB DESMUNTATGE INCLÒS (ZERO EUROS AMB TRENTA CÈNTIMS)	0,30 €
P- 21	H153U581	M2	PLATAFORMA DE PLANXA METÀL.LICA DE 8 MM. DE GRUIX PER A PAS DE PERSONES PER SOBRE DE RASES I OBERTURES, AMB EL DESMUNTATGE INCLÓS (NOU EUROS AMB TRENTA-CINC CÈNTIMS)	9,35 €
P- 22	H153U9F1	U	TOPALL PER A DESCÀRREGA DE CAMIONS EN EXCAVACIONS, DE 4 M D'AMPLÀRIA AMB TAULÓ DE FUSTA I PERFILS IPN 100 CLAVATS AL TERRENY I AMB EL DESMUNTATGE INCLÒS (VINT-I-QUATRE EUROS AMB VUITANTA-SIS CÈNTIMS)	24,86 €
P- 23	H62C1000	M	BARRERA EN FORMA DE CAMPANA DE CARES ARRODONIDES, TIPUS NEW JERSEY PREFABRICADA, MUNTATGE I DESMUNTATGE (CINQUANTA-NOU EUROS AMB SETANTA-NOU CÈNTIMS)	59,79 €
P- 24	H6AA2111	M	TANCA, DE 2 M D'ALÇÀRIA, D'ACER GALVANITZAT, AMB MALLA ELECTROSOLDADA DE 90X150 MM I DE 4,5 I 3,5 MM DE D. BASTIDOR DE 3,50X2 M DE TUB DE 40 MM DE D. FIXAT A PEUS PREFABRICATS DE FORMIGÓ, I AMB EL DESMUNTATGE INCLÒS (TRES EUROS AMB SEIXANTA-TRES CÈNTIMS)	3,63 €
P- 25	HBB11111	U	PLACA REFLECTORA TRIANGULAR, DE 70 CM DE COSTAT, PER A SENYALS DE TRÀNSIT, FIXADA I AMB EL DESMUNTATGE INCLÒS (CINQUANTA EUROS AMB NORANTA-SIS CÈNTIMS)	50,96 €
P- 26	HBB11251	U	PLACA REFLECTORA CIRCULAR, DE 60 CM DE DIÀMETRE, PER A SENYALS DE TRÀNSIT, FIXADA I AMB EL DESMUNTATGE INCLÒS (CINQUANTA-SET EUROS AMB CINQUANTA-VUIT CÈNTIMS)	57,58 €
P- 27	HBB11351	U	PLACA REFLECTORA OCTOGONAL, DE 60 CM DE DIÀMETRE, PER A SENYALS DE TRÀNSIT, FIXADA I AMB EL DESMUNTATGE INCLÒS (SEIXANTA-SIS EUROS AMB DIVUIT CÈNTIMS)	66,18 €
P- 28	HBBA1511	U	PLACA DE SENYALITZACIÓ DE SEGURETAT LABORAL, DE PLANXA D'ACER LLISA SERIGRAFIADA, DE 40X33 CM, FIXADA MECÀNICAMENT I AMB EL DESMUNTATGE INCLÒS (TRENTA-TRES EUROS AMB TRENTA-TRES CÈNTIMS)	33,33 €
P- 29	HBC12100	U	CON DE PLÀSTIC REFLECTOR DE 30 CM. D'ALÇÀRIA (SET EUROS AMB QUARANTA-UN CÈNTIMS)	7,41 €
P- 30	HBC1U000	M	CINTA D'ABALISAMENT COL.LOCADA, AMB EL DESMUNTATGE INCLÒS (ZERO EUROS AMB VINT-I-QUATRE CÈNTIMS)	0,24 €

QUADRE DE PREUS NÚMERO 1

NÚMERO	CODI	UA	DESCRIPCIÓ	PREU
P- 31	HBC1U005	M	CINTA D'ABALISAMENT, AMB UN SUPORT CADA 5 M I AMB EL DESMUNTATGE INCLÒS (DOS EUROS AMB CINC CÈNTIMS)	2,05 €
P- 32	HQU1UMEN	MES	LLOGUER DE MÒDUL PREFABRICAT DE MENJADOR, DE 6X2,3X2,3 M DE PLAFÓ D'ACER LACAT I AILLAMENT DE 35 MM DE GRUIX REVESTIMENT DE PARETS AMB TAULER FENÒLIC, PAVIMENT DE LAMEL.LES D'ACER GALVANITZAT AMB AILLAMENT DE FIBRA DE VIDRE I TAULER FENÒLIC, AMB INSTAL.LACIÓ DE LAMPISTERIA, AIGUERA DE 2 PIQUES AMB AIXETA, TAULELL, INSTAL.LACIÓ ELÈCTRICA, 1 PUNT DE LLUM, INTERRUPTOR, ENDOLLS I PROTECCIÓ DIFERENCIAL, COL.LOCAT I AMB EL DESMUNTATGE INCLÒS (SETANTA-SIS EUROS AMB QUARANTA-CINC CÈNTIMS)	76,45 €
P- 33	HQU1USAN	MES	LLOGUER DE MÒDUL PREFABRICAT DE SANITARIS, DE 3,7X2,3X2,3 M DE PLAFÓ D'ACER LACAT I AILLAMENT DE POLIURETÀ DE 35 MM DE GRUIX REVESTIMENT DE PARETS AMB TAULER FENÒLIC, PAVIMENT DE LAMEL.LES D'ACER GALVANITZAT, AMB INSTAL.LACIÓ DE LAMPISTERIA, 1 LAVABO COL.LECTIU AMB 3 AIXETES, 2 PLAQUES TURQUES, 2 DUTXES, MIRALL I COMPLEMENTS DE BANY, INSTAL.LACIÓ ELÈCTRICA, 1 PUNT DE LLUM, INTERRUPTOR, ENDOLLS I PROTECCIÓ DIFERENCIAL, XARXA DE DESGUAS AMB CONNEXIONAT A CLAVEGUERA, COL.LOCAT I AMB EL DESMUNTATGE INCLÒS (SETANTA-DOS EUROS AMB DEU CÈNTIMS)	72,10 €
P- 34	HQU1UVES	MES	LLOGUER DE MÒDUL PREFABRICAT DE VESTIDORS, DE 8,2X2,5X2,3 M DE PLAFÓ D'ACER LACAT I AILLAMENT DE POLIURETÀ DE 35 MM DE GRUIX REVESTIMENT DE PARETS AMB TAULER FENÒLIC, PAVIMENT DE LAMEL.LES D'ACER GALVANITZAT AMB AILLAMENT DE FIBRA DE VIDRE I TAULER FENÒLIC, INSTAL.LACIÓ ELÈCTRICA, 1 PUNT DE LLUM, INTERRUPTOR, ENDOLLS I PROTECCIÓ DIFERENCIAL, COL.LOCAT I AMB EL DESMUNTATGE INCLÒS (VUITANTA-CINC EUROS AMB SETZE CÈNTIMS)	85,16 €
P- 35	HQU21301	U	MIRALL DE LLUNA INCOLORA DE 3 MM DE GRUIX, COL·LOCAT ADHERIT SOBRE TAULER DE FUSTA (QUARANTA-UN EUROS AMB SEIXANTA-VUIT CÈNTIMS)	41,68 €
P- 36	HQU22301	U	ARMARI METÀL.LIC INDIVIDUAL AMB DOBLE COMPARTIMENT INTERIOR, DE 0,40X0,50X1,80 M, COL.LOCAT I AMB EL DESMUNTATGE INCLÒS (SEIXANTA-NOU EUROS AMB SEIXANTA-SIS CÈNTIMS)	69,66 €
P- 37	HQU25701	U	BANC DE FUSTA, DE 3,50 M DE LLARGÀRIA I 0,40 M D'AMPLÀRIA, AMB CAPACITAT PER A 5 PERSONES, COL.LOCAT I AMB EL DESMUNTATGE INCLÒS (TRENTA EUROS AMB VINT-I-UN CÈNTIMS)	30,21 €
P- 38	HQU27902	U	TAULA DE FUSTA AMB TAULER DE MELAMINA, DE 3,50 M DE LLARGÀRIA I 0,80 M D'AMPLÀRIA, AMB CAPACITAT PER A 10 PERSONES, COL.LOCADA I AMB EL DESMUNTATGE INCLÒS (TRENTA-SIS EUROS AMB TRES CÈNTIMS)	36,03 €
P- 39	HQU2E001	U	FORN MICROONES PER A ESCALFAR MENJARS, COL·LOCAT I AMB EL DESMUNTATGE INCLÒS (CINQUANTA-DOS EUROS AMB CINQUANTA-TRES CÈNTIMS)	52,53 €
P- 40	HQU2GF01	U	RECIPIENT PER A RECOLLIDA D'ESCOMBRARIES, DE 100 L DE CAPACITAT, COL.LOCAT I AMB EL DESMUNTATGE INCLÒS (SEIXANTA-TRES EUROS AMB SETZE CÈNTIMS)	63,16 €
P- 41	HQUA1100	U	FARMACIOLA D'ARMARI, AMB EL CONTINGUT ESTABLERT A L'ORDENANÇA GENERAL DE SEGURETAT I SALUT EN EL TREBALL (CENT QUARANTA-DOS EUROS AMB NORANTA-CINC CÈNTIMS)	142,95 €
P- 42	HQUACCJ0	U	MANTA DE COTÓ I FIBRA SINTÈTICA DE 110X210 CM. (VINT-I-CINC EUROS AMB SEIXANTA-CINC CÈNTIMS)	25,65 €
P- 43	HQUAP000	U	CURSET DE PRIMERS AUXILIS I SOCORRISME (DOS-CENTS QUARANTA-SIS EUROS AMB TRENTA CÈNTIMS)	246,30 €

QUADRE DE PREUS NÚMERO 1

P- 44	HQUAU500	U	RECONEIXAMENT MÈDIC OBLIGATORI, SEGONS EL QUE ESTABLEIX L'ORDENANÇA GENERAL DE SEGURETAT I HIGIENE EN EL TREBALL (QUARANTA-UN EUROS AMB TRETZE CÈNTIMS)	41,13 €

- Quadre de Preus II **LOT 1** -

QUADRE DE PREUS NÚMERO 2

Data: 26/02/25 Pàg.: 1

NÚMERO	CODI	UA	DESCRIPCIÓ	PREU
P- 1	H014U001	U	REUNIÓ MENSUAL DEL COMITÈ DE SEGURETAT I SALUT EN EL TREBALL	**32,25 €**
			Altres conceptes	32,25 €
P- 2	H014U002	H	FORMACIÓ DE SEGURETAT I HIGIENE EN EL TREBALL	**32,25 €**
			Altres conceptes	32,25 €
P- 3	H015UMAN	H	MÀ D'OBRA DE BRIGADA DE SEGURETAT	**29,59 €**
			Altres conceptes	29,59 €
P- 4	H015UNET	H	MÀ D'OBRA PER LA NETEJA I MANTENIMENT DE LES INSTAL.LACIONS DEL PERSONAL	**26,92 €**
			Altres conceptes	26,92 €
P- 5	H141U111	U	CASC DE SEGURETAT PER A ÚS NORMAL, CONTRA COPS, DE POLIETILÈ AMB UN PES MÀXIM DE 400 G, HOMOLOGAT SEGONS UNE-EN 812	**7,02 €**
	B141U111		CASC DE SEGURETAT PER A ÚS NORMAL, CONTRA COPS, DE POLIETILÈ AMB UN PES MÀXIM DE 400 G, HOMOLOGAT SEGONS UNE-EN 812	6,88000 €
			Altres conceptes	0,14 €
P- 6	H1423230	U	ULLERES DE SEGURETAT PER A TALL OXIACETILÈNIC, AMB MUNTURA UNIVERSAL DE BARNILLA D'ACER RECOBERTA DE PVC, AMB VISORS CIRCULARS DE 50 MM DE D FOSCOS DE COLOR DIN 5, HOMOLOGADES SEGONS UNE-EN 175 I UNE-EN 169	**5,77 €**
	B1423230		ULLERES DE SEGURETAT PER A TALL OXIACETILÈNIC, AMB MUNTURA UNIVERSAL DE BARNILLA D'ACER RECOBERTA DE PVC, AMB VISORS CIRCULARS DE 50 MM DE D FOSCOS DE COLOR DIN 5, HOMOLOGADES SEGONS UNE-EN 175 I UNE-EN 169	5,66000 €
			Altres conceptes	0,11 €
P- 7	H142U110	U	ULLERES DE SEGURETAT ANTIIMPACTES, ESTÀNDARD AMB MUNTURA UNIVERSAL O POLIVALENTS UTILITZABLES SOBREPOSADES A ULLERES GRADUADES, AMB VISOR TRANSPARENT I TRACTAMENT CONTRA L'ENTELAMENT, HOMOLOGADES SEGONS UNE-EN 167 I UNE-EN 168.	**7,93 €**
	B1422120		Ulleres de seguretat antiimpactes polivalents utilitzables sobreposades a ulleres graduades, amb muntura universal, amb visor transparent i tractament contra l'entelament, els ultraviolats, el ratllament i antiestàtic, homologades segons UNE-EN 167 i UNE-EN 168	7,77000 €
			Altres conceptes	0,16 €
P- 8	H1433115	U	PROTECTOR AUDITIU TIPUS ORELLERA ACOPLABLE A CASC INDUSTRIAL DE SEGURETAT, HOMOLOGAT SEGONS UNE-EN 352, UNE-EN 397 I UNE-EN 458	**22,92 €**
	B1432012		Protector auditiu d'auricular, acoblat al cap amb arnès i orelleres antisoroll, homologat segons UNE-EN 352-1 i UNE-EN 458	22,47000 €
			Altres conceptes	0,45 €
P- 9	H1441201	U	MASCARETA AUTOFILTRANT CONTRA POLSIMS I VAPORS TÒXICS, HOMOLOGADA SEGONS UNE-EN 405	**0,81 €**
	B1441201		MASCARETA AUTOFILTRANT CONTRA POLSIMS I VAPORS TÒXICS, HOMOLOGADA SEGONS UNE-EN 405	0,79000 €
			Altres conceptes	0,02 €
P- 10	H1451110	U	PARELLA DE GUANTS PER A ÚS GENERAL, AMB PALMELL, ARTELLS, UNGLES I DITS ÍNDEX I POLZE DE PELL, DORS DE LA MÀ I MANIGUET DE COTÓ, FOLRE INTERIOR, I SUBJECCIÓ ELÀSTICA AL CANELL	**1,76 €**

QUADRE DE PREUS NÚMERO 2

NÚMERO	CODI	UA	DESCRIPCIÓ	PREU
	B1451110		PARELLA DE GUANTS PER A ÚS GENERAL, AMB PALMELL, ARTELLS, UNGLES I DITS ÍNDEX I POLZE DE PELL, DORS DE LA MÀ I MANIGUET DE COTÓ, FOLRE INTERIOR I SUBJECCIÓ ELÀSTICA AL CANELL	1,73000 €
			Altres conceptes	0,03 €
P- 11	H1454420	U	PARELLA DE GUANTS ANTIHUMITAT RESISTENTS ALS PRODUCTES QUÍMICS, DE NEOPRÈ SENSE SUPORT I FOLRAT DE COTÓ, AMB MANIGUETS FINS A MIG AVANTBRAÇ	**9,13 €**
	B1454420		PARELLA DE GUANTS ANTIHUMITAT RESISTENTS ALS PRODUCTES QUÍMICS, DE NEOPRÈ SENSE SUPORT I FOLRAT DE COTÓ AMB MANIGUETS FINS A MIG AVANTBRAÇ	8,95000 €
			Altres conceptes	0,18 €
P- 12	H1461110	U	PARELLA DE BOTES D'AIGUA DE PVC DE CANYA ALTA, AMB SOLA ANTILLISCANT I FOLRADES DE NILÓ RENTABLE, HOMOLOGADES SEGONS UNE-EN 344, UNE-EN 345,UNE-EN 346 I UNE-EN 347	**7,07 €**
	B1461110		PARELLA DE BOTES D'AIGUA DE PVC DE CANYA ALTA, AMB SOLA ANTILLISCANT I FOLRADES DE NILÓ RENTABLE, HOMOLOGADES SEGONS UNE-EN 344, UNE-EN 345,UNE-EN 346 I UNE-EN 347	6,93000 €
			Altres conceptes	0,14 €
P- 13	H1462242	U	PARELLA DE BOTES DE SEGURETAT RESISTENTS A LA HUMITAT, DE PELL RECTIFICADA, AMB ENVOLTANT DEL TURMELL ENCOIXINAT, SOLA ANTILLISCANT I ANTIESTÀTICA, FALCA AMORTIDORA PER AL TALÓ, LLENGÜETA DE MANXA, DE DESPRENIMENT RÀPID, AMB PLANTILLES I PUNTERA METÀL.LIQUES	**25,00 €**
	B1462242		PARELLA DE BOTES DE SEGURETAT RESISTENTS A LA HUMITAT, DE PELL RECTIFICADA, AMB ENVOLTANT DEL TURMELL ENCOIXINAT SOLA ANTILLISCANT I ANTIESTÀTICA, FALCA AMORTIDORA PER AL TALÓ, LLENGÜETA DE MANXA, DE DESPRENIMENT RÀPID, AMB PLANTILLES I PUNTERA METÀL.LIQUES	24,51000 €
			Altres conceptes	0,49 €
P- 14	H1471101	U	CINTURÓ DE SEGURETAT DE SUBJECCIÓ, AJUSTABLE, CLASSE A, DE POLIÈSTER I FERRAMENTA ESTAMPADA, AMB CORDA DE SEGURETAT DOTADA DE GUARDACAPS METÀL.LICS I MOSQUETÓ D'ACER AMB VIROLLA ROSCADA, HOMOLOGAT SEGONS CE	**50,95 €**
	B1471101		CINTURÓ DE SEGURETAT DE SUBJECCIÓ, AJUSTABLE, CLASSE A, DE POLIÈSTER I FERRAMENTA ESTAMPADA, AMB CORDA DE SEGURETAT DOTADA DE GUARDACAPS METÀL.LICS I MOSQUETÓ D'ACER AMB VIROLLA ROSCADA, HOMOLOGAT SEGONS CE	49,95000 €
			Altres conceptes	1,00 €
P- 15	H1474600	U	CINTURÓ ANTIVIBRACIÓ, AJUSTABLE I DE TEIXIT TRANSPIRABLE	**25,39 €**
	B147N000		Faixa de protecció dorslumbar	24,89000 €
			Altres conceptes	0,50 €
P- 16	H147D102	u	Sistema anticaiguda compost per un arnès anticaiguda amb tirants, bandes secundàries, bandes subglúties, bandes de cuixa, recolzament dorsal per a subjecció, elements d'ajust, element dorsal d'enganxament d'arnès anticaiguda i sivella, incorporat a un element d'amarrament composat per un terminal manufacturat, homologat segons UNE-EN 361, UNE-EN 362, UNE-EN 364, UNE-EN 365 i UNE-EN 354	**62,10 €**
	B147D102		Sistema anticaiguda compost per un arnès anticaiguda amb tirants, bandes secundàries, bandes subglúties, bandes de cuixa, recolzament dorsal per a subjecció, elements d'ajust, element dorsal d'enganxament d'arnès anticaiguda i sivella, incorporat a un element d'amarrament composat per un terminal manufacturat, homologat segons UNE-EN 361, UNE-EN 362, UNE-EN 364, UNE-EN 365 i UNE-EN 354	60,88000 €
			Altres conceptes	1,22 €

QUADRE DE PREUS NÚMERO 2

NÚMERO	CODI	UA	DESCRIPCIÓ	PREU
P- 17	H1487460	U	IMPERMEABLE AMB JAQUETA, CAPUTXA I PANTALONS, PER A OBRES PÚBLIQUES, DE PVC SOLDAT DE 0,4 MM DE GRUIX, DE COLOR VIU, HOMOLOGAT SEGONS UNE-EN 340	**6,66 €**
	B1487460		IMPERMEABLE AMB JAQUETA, CAPUTXA I PANTALONS, PER A OBRES PÚBLIQUES, DE PVC SOLDAT DE 0,4 MM DE GRUIX, DE COLOR VIU, HOMOLOGAT SEGONS UNE-EN 340	6,53000 €
			Altres conceptes	0,13 €
P- 18	H148U800	U	ARMILLA PER A SENYALISTA AMB TIRES REFLECTORES A LA CINTURA, AL PIT I A L'ESQUENA, HOMOLOGADA SEGONS UNE-EN 471	**20,45 €**
	B148U800		ARMILLA PER A SENYALISTA AMB TIRES REFLECTORES A LA CINTURA, AL PIT I A L'ESQUENA, HOMOLOGADA SEGONS UNE-EN 471	20,05000 €
			Altres conceptes	0,40 €
P- 19	H1533591	M2	PLATAFORMA METÀL.LICA PER A PAS DE VEHICLES PER SOBRE DE RASES, INFERIORS A 1 M D'AMPLÀRIA, DE PLANXA D'ACER DE 12 MM DE GRUIX I AMB EL DESMUNTATGE INCLÓS	**11,42 €**
	B0DZWC03		PLANXA D'ACER, DE 12 MM DE GRUIX, PER A 10 USOS	5,70000 €
			Altres conceptes	5,72 €
P- 20	H1534001	U	PEÇA DE PLÀSTIC EN FORMA DE BOLET, DE COLOR VERMELL, PER A PROTECCIÓ DELS EXTREMS DE LES ARMADURES PER A QUALSEVOL DIÀMETRE, AMB DESMUNTATGE INCLÒS	**0,30 €**
	B1534001		PEÇA DE PLÀSTIC EN FORMA DE BOLET, DE COLOR VERMELL, PER A PROTECCIÓ DELS EXTREMS DE LES ARMADURES PER A QUALSEVOL DIÀMETRE, PER A 5 USOS	0,03000 €
			Altres conceptes	0,27 €
P- 21	H153U581	M2	PLATAFORMA DE PLANXA METÀL.LICA DE 8 MM. DE GRUIX PER A PAS DE PERSONES PER SOBRE DE RASES I OBERTURES, AMB EL DESMUNTATGE INCLÓS	**9,35 €**
	B0DZWA03		PLANXA D'ACER, DE 8 MM DE GRUIX, PER A 10 USOS	3,67000 €
			Altres conceptes	5,68 €
P- 22	H153U9F1	U	TOPALL PER A DESCÀRREGA DE CAMIONS EN EXCAVACIONS, DE 4 M D'AMPLÀRIA AMB TAULÓ DE FUSTA I PERFILS IPN 100 CLAVATS AL TERRENY I AMB EL DESMUNTATGE INCLÒS	**24,86 €**
	B0D21070		TAULÓ DE FUSTA DE PI PER A 30 USOS	1,92000 €
	B44UG00		ACER A/42B, EN PERFILS LAMINATS TIPUS L, LD, T, RODO, QUADRAT, RECTANGULAR, PLANXA, TALLAT A MIDA, TREBALLAT I AMB UNA CAPA D'EMPTIMACIO ANTIOXIDANT	13,75000 €
			Altres conceptes	9,19 €
P- 23	H62C1000	M	BARRERA EN FORMA DE CAMPANA DE CARES ARRODONIDES, TIPUS NEW JERSEY PREFABRICADA, MUNTATGE I DESMUNTATGE	**59,79 €**
	BBM2BBA0		AMORTITZACIÓ DE BARRERA DE SEGURETAT NEW JERSEY PREFABRICADA DE FORMIGÓ (20 USOS), PER A SEGURETAT I SALUT	4,19000 €
			Altres conceptes	55,60 €
P- 24	H6AA2111	M	TANCA, DE 2 M D'ALÇÀRIA, D'ACER GALVANITZAT, AMB MALLA ELECTROSOLDADA DE 90X150 MM I DE 4,5 I 3,5 MM DE D. BASTIDOR DE 3,50X2 M DE TUB DE 40 MM DE D. FIXAT A PEUS PREFABRICATS DE FORMIGÓ, I AMB EL DESMUNTATGE INCLÒS	**3,63 €**
	B6AA211A		TANCA MÒBIL, DE 2 M D'ALÇÀRIA, D'ACER GALVANITZAT, AMB MALLA ELECTROSOLDADA DE 90X150 MM I DE 4,5 I 3,5 MM DE D, BASTIDOR DE 3,50X2 M DE TUB DE 40 MM DE D PER A FIXAR A PEUS PREFABRICATS DE FORMIGÓ, PER A 20 USOS	0,88000 €
	B6AZAF0A		DAU DE FORMIGÓ DE 38 KG PER A PEU DE TANCA MÒBIL DE MALLA D'ACER I PER A 20 USOS	0,04200 €
			Altres conceptes	2,71 €

QUADRE DE PREUS NÚMERO 2

NÚMERO	CODI	UA	DESCRIPCIÓ	PREU
P- 25	HBB11111	U	PLACA REFLECTORA TRIANGULAR, DE 70 CM DE COSTAT, PER A SENYALS DE TRÀNSIT, FIXADA I AMB EL DESMUNTATGE INCLÒS	**50,96 €**
	BBL11102		PLACA TRIANGULAR, DE 70 CM, AMB PINTURA REFLECTORA, PER A 2 USOS	36,77000 €
			Altres conceptes	14,19 €
P- 26	HBB11251	U	PLACA REFLECTORA CIRCULAR, DE 60 CM DE DIÀMETRE, PER A SENYALS DE TRÀNSIT, FIXADA I AMB EL DESMUNTATGE INCLÒS	**57,58 €**
	BBL12602		PLACA CIRCULAR, DE D 60 CM, AMB PINTURA REFLECTORA, PER A 2 USOS	43,26000 €
			Altres conceptes	14,32 €
P- 27	HBB11351	U	PLACA REFLECTORA OCTOGONAL, DE 60 CM DE DIÀMETRE, PER A SENYALS DE TRÀNSIT, FIXADA I AMB EL DESMUNTATGE INCLÒS	**66,18 €**
	BBL13602		PLACA OCTOGONAL, DE D 60 CM, AMB PINTURA REFLECTORA, PER A 2 USOS	51,69000 €
			Altres conceptes	14,49 €
P- 28	HBBA1511	U	PLACA DE SENYALITZACIÓ DE SEGURETAT LABORAL, DE PLANXA D'ACER LLISA SERIGRAFIADA, DE 40X33 CM, FIXADA MECÀNICAMENT I AMB EL DESMUNTATGE INCLÒS	**33,33 €**
	B0A3UZ00		PETIT MATERIAL DE SUBJECCIÓ (CARGOLS, VISOS, TACS...)	2,00000 €
	BBBA1500		PLACA DE SENYALITZACIÓ DE SEGURETAT LABORAL, DE PLANXA D'ACER LLISA SERIGRAFIADA, DE 40X33 CM	17,48000 €
			Altres conceptes	13,85 €
P- 29	HBC12100	U	CON DE PLÀSTIC REFLECTOR DE 30 CM. D'ALÇÀRIA	**7,41 €**
	BBC12102		CON D'ABALIÇAMENT DE PLÀSTIC REFLECTOR DE 30 CM. D'ALÇARIA, PER A 2 USOS, PER A SEGURETAT I SALUT	6,87000 €
			Altres conceptes	0,54 €
P- 30	HBC1U000	M	CINTA D'ABALISAMENT COL.LOCADA, AMB EL DESMUNTATGE INCLÒS	**0,24 €**
	BBC1D000		GARLANDA D'ABALIÇAMENT REFLECTORA, PER A SEGURETAT I SALUT	0,10000 €
			Altres conceptes	0,14 €
P- 31	HBC1U005	M	CINTA D'ABALISAMENT, AMB UN SUPORT CADA 5 M I AMB EL DESMUNTATGE INCLÒS	**2,05 €**
	BBC1D000		GARLANDA D'ABALIÇAMENT REFLECTORA, PER A SEGURETAT I SALUT	0,10000 €
			Altres conceptes	1,95 €
P- 32	HQU1UMEN	MES	LLOGUER DE MÒDUL PREFABRICAT DE MENJADOR, DE 6X2,3X2,3 M DE PLAFÓ D'ACER LACAT I AILLAMENT DE 35 MM DE GRUIX REVESTIMENT DE PARETS AMB TAULER FENÒLIC, PAVIMENT DE LAMEL.LES D'ACER GALVANITZAT AMB AILLAMENT DE FIBRA DE VIDRE I TAULER FENÒLIC, AMB INSTAL.LACIÓ DE LAMPISTERIA, AIGUERA DE 2 PIQUES AMB AIXETA, TAULELL, INSTAL.LACIÓ ELÈCTRICA, 1 PUNT DE LLUM, INTERRUPTOR, ENDOLLS I PROTECCIÓ DIFERENCIAL, COL.LOCAT I AMB EL DESMUNTATGE INCLÒS	**76,45 €**
	BQU1U534		LLOGUER DE MÒDUL PREFABRICAT DE MENJADOR, DE 6X2,3X2,6 M DE PLAFÓ D'ACER LACAT I AÏLLAMENT DE 35 MM DE GRUIX REVESTIMENT DE PARETS AMB TAULER FENÒLIC, PAVIMENT DE LÀMEL.LES D'ACER GALVANITZAT AMB AÏLLAMENT DE FIBRA DE VIDRE I TAULER FENÒLIC, AMB INSTAL.LACIÓ DE LAMPISTERIA, AIGÜERA DE 2 PIQUES AMB AIXETA, TAULELL, INSTAL.LACIÓ ELÈCTRICA, 1 PUNT DE LLUM, INTERRUPTOR, ENDOLLS I PROTECCIÓ DIFERENCIAL, PER A 4 USOS	72,61000 €
			Altres conceptes	3,84 €

QUADRE DE PREUS NÚMERO 2

NÚMERO	CODI	UA	DESCRIPCIÓ	PREU
P- 33	HQU1USAN	MES	LLOGUER DE MÒDUL PREFABRICAT DE SANITARIS, DE 3,7X2,3X2,3 M DE PLAFÓ D'ACER LACAT I AILLAMENT DE POLIURETÀ DE 35 MM DE GRUIX REVESTIMENT DE PARETS AMB TAULER FENÒLIC, PAVIMENT DE LAMEL.LES D'ACER GALVANITZAT, AMB INSTAL.LACIÓ DE LAMPISTERIA, 1 LAVABO COL.LECTIU AMB 3 AIXETES, 2 PLAQUES TURQUES, 2 DUTXES, MIRALL I COMPLEMENTS DE BANY, INSTAL.LACIÓ ELÈCTRICA, 1 PUNT DE LLUM, INTERRUPTOR, ENDOLLS I PROTECCIÓ DIFERENCIAL, XARXA DE DESGUAS AMB CONNEXIONAT A CLAVEGUERA, COL.LOCAT I AMB EL DESMUNTATGE INCLÒS	**72,10 €**
	BQU1U314		LLOGUER DE MÒDUL PREFABRICAT DE SANITARIS, DE 3,7X2,3X2,3 M DE PLAFÓ D'ACER LACAT I AÏLLAMENT DE POLIURETÀ DE 35 MM DE GRUIX REVESTIMENT DE PARETS AMB TAULER FENÒLIC, PAVIMENT DE LÀMEL.LES D'ACER GALVANITZAT, AMB INSTAL.LACIÓ DE LAMPISTERIA, 1 LAVABO COL.LECTIU AMB 3 AIXETES, 2 PLAQUES TURQUES, 2 DUTXES, MIRALL I COMPLEMENTS DE BANY, INSTAL.LACIÓ ELÈCTRICA, 1 PUNT DE LLUM, INTERRUPTOR, ENDOLLS I PROTECCIÓ DIFERENCIAL, PER A 4 USOS	68,34000 €
			Altres conceptes	3,76 €
P- 34	HQU1UVES	MES	LLOGUER DE MÒDUL PREFABRICAT DE VESTIDORS, DE 8,2X2,5X2,3 M DE PLAFÓ D'ACER LACAT I AILLAMENT DE POLIURETÀ DE 35 MM DE GRUIX REVESTIMENT DE PARETS AMB TAULER FENÒLIC, PAVIMENT DE LAMEL.LES D'ACER GALVANITZAT AMB AILLAMENT DE FIBRA DE VIDRE I TAULER FENÒLIC, INSTAL.LACIÓ ELÈCTRICA, 1 PUNT DE LLUM, INTERRUPTOR, ENDOLLS I PROTECCIÓ DIFERENCIAL, COL.LOCAT I AMB EL DESMUNTATGE INCLÒS	**85,16 €**
	BQU1U504		LLOGUER DE MÒDUL PREFABRICAT DE VESTIDORS, DE 8,2X2,5X2,3 M DE PLAFÓ D'ACER LACAT I AÏLLAMENT DE POLIURETÀ DE 35 MM DE GRUIX REVESTIMENT DE PARETS AMB TAULER FENÒLIC, PAVIMENT DE LÀMEL.LES D'ACER GALVANITZAT AMB AÏLLAMENT DE FIBRA DE VIDRE I TAULER FENÒLIC, INSTAL.LACIÓ ELECTRICA, 1 PUNT DE LLUM, INTERRUPTOR, ENDOLLS I PROTECCIÓ DIFERENCIAL, PER A 4 USOS	81,15000 €
			Altres conceptes	4,01 €
P- 35	HQU21301	U	MIRALL DE LLUNA INCOLORA DE 3 MM DE GRUIX, COL·LOCAT ADHERIT SOBRE TAULER DE FUSTA	**41,68 €**
	B1ZCU300		Mirall de lluna incolora de gruix 3 mm, per a seguretat i salut	6,64000 €
	B7J5009A		Massilla per a segellats, d'aplicació amb pistola, de base poliuretà de polimerització ràpida monocomponent	1,81230 €
			Altres conceptes	33,23 €
P- 36	HQU22301	U	ARMARI METÀL.LIC INDIVIDUAL AMB DOBLE COMPARTIMENT INTERIOR, DE 0,40X0,50X1,80 M, COL.LOCAT I AMB EL DESMUNTATGE INCLÒS	**69,66 €**
	BQU22303		ARMARI METÀL.LIC INDIVIDUAL AMB DOBLE COMPARTIMENT INTERIOR, DE 0,40X0,50X1,80 M, PER A 3 USOS	61,70000 €
			Altres conceptes	7,96 €
P- 37	HQU25701	U	BANC DE FUSTA, DE 3,50 M DE LLARGÀRIA I 0,40 M D'AMPLÀRIA, AMB CAPACITAT PER A 5 PERSONES, COL.LOCAT I AMB EL DESMUNTATGE INCLÒS	**30,21 €**
	BQU25700		BANC DE FUSTA, DE 3,50 M DE LLARGÀRIA I 0,40 M D'AMPLÀRIA, AMB CAPACITAT PER A 5 PERSONES	25,66000 €
			Altres conceptes	4,55 €
P- 38	HQU27902	U	TAULA DE FUSTA AMB TAULER DE MELAMINA, DE 3,50 M DE LLARGÀRIA I 0,80 M D'AMPLÀRIA, AMB CAPACITAT PER A 10 PERSONES, COL.LOCADA I AMB EL DESMUNTATGE INCLÒS	**36,03 €**
	BQU27900		TAULA DE FUSTA AMB TAULER DE MELAMINA, DE 3,50 M DE LLARGÀRIA I 0,80 M D'AMPLÀRIA, AMB CAPACITAT PER A 10 PERSONES	26,08500 €

QUADRE DE PREUS NÚMERO 2

NÚMERO	CODI	UA	DESCRIPCIÓ	PREU
			Altres conceptes	9,95 €
P- 39	HQU2E001	U	FORN MICROONES PER A ESCALFAR MENJARS, COL·LOCAT I AMB EL DESMUNTATGE INCLÒS	**52,53 €**
	BQU2E002		FORN MICROONES, PER A DOS USOS, PER A SEGURETAT I SALUT	50,14500 €
			Altres conceptes	2,39 €
P- 40	HQU2GF01	U	RECIPIENT PER A RECOLLIDA D'ESCOMBRARIES, DE 100 L DE CAPACITAT, COL.LOCAT I AMB EL DESMUNTATGE INCLÒS	**63,16 €**
	BQU2GF00		RECIPIENT PER A RECOLLIDA D'ESCOMBRARIES, DE 100 L DE CAPACITAT	59,28000 €
			Altres conceptes	3,88 €
P- 41	HQUA1100	U	FARMACIOLA D'ARMARI, AMB EL CONTINGUT ESTABLERT A L'ORDENANÇA GENERAL DE SEGURETAT I SALUT EN EL TREBALL	**142,95 €**
	BQUA1100		FARMACIOLA D'ARMARI, AMB EL CONTINGUT ESTABLERT A L'ORDENANÇA GENERAL DE SEGURETAT I SALUT EN EL TREBALL	140,15000 €
			Altres conceptes	2,80 €
P- 42	HQUACCJ0	U	MANTA DE COTÓ I FIBRA SINTÈTICA DE 110X210 CM.	**25,65 €**
	BQUACCJ0		MANTA DE COTÓ I FIBRA SINTÈTICA DE 110X210 CM	25,15000 €
			Altres conceptes	0,50 €
P- 43	HQUAP000	U	CURSET DE PRIMERS AUXILIS I SOCORRISME	**246,30 €**
	BQUAP000		CURSET DE PRIMERS AUXILIS I SOCORRISME	241,47000 €
			Altres conceptes	4,83 €
P- 44	HQUAU500	U	RECONEIXAMENT MÈDIC OBLIGATORI, SEGONS EL QUE ESTABLEIX L'ORDENANÇA GENERAL DE SEGURETAT I HIGIENE EN EL TREBALL	**41,13 €**
	BQUAU500		RECONEIXAMENT MÈDIC OBLIGATORI	40,32000 €
			Altres conceptes	0,81 €

- Amidaments **LOT 1** -

AMIDAMENTS

OBRA 01 PRESSUPOST SEGURETAT I SALUT_JOCS - LOT1
CAPÍTOL 01 PROTECCIONS INDIVIDUALS

NUM.	CODI	UA	DESCRIPCIÓ
1	H141U111	U	CASC DE SEGURETAT PER A ÚS NORMAL, CONTRA COPS, DE POLIETILÈ AMB UN PES MÀXIM DE 400 G, HOMOLOGAT SEGONS UNE-EN 812

Num.	Text	Tipus	[C]	[D]	[E]	[F]	TOTAL	Fórmula
1			6,000				6,000	C#*D#*E#*F#

TOTAL AMIDAMENT **6,000**

2	H142U110	U	ULLERES DE SEGURETAT ANTIIMPACTES, ESTÀNDARD AMB MUNTURA UNIVERSAL O POLIVALENTS UTILITZABLES SOBREPOSADES A ULLERES GRADUADES, AMB VISOR TRANSPARENT I TRACTAMENT CONTRA L'ENTELAMENT, HOMOLOGADES SEGONS UNE-EN 167 I UNE-EN 168.

AMIDAMENT DIRECTE **3,000**

3	H1423230	U	ULLERES DE SEGURETAT PER A TALL OXIACETILÈNIC, AMB MUNTURA UNIVERSAL DE BARNILLA D'ACER RECOBERTA DE PVC, AMB VISORS CIRCULARS DE 50 MM DE D FOSCOS DE COLOR DIN 5, HOMOLOGADES SEGONS UNE-EN 175 I UNE-EN 169

AMIDAMENT DIRECTE **3,000**

4	H1433115	U	PROTECTOR AUDITIU TIPUS ORELLERA ACOPLABLE A CASC INDUSTRIAL DE SEGURETAT, HOMOLOGAT SEGONS UNE-EN 352, UNE-EN 397 I UNE-EN 458

AMIDAMENT DIRECTE **3,000**

5	H1441201	U	MASCARETA AUTOFILTRANT CONTRA POLSIMS I VAPORS TÒXICS, HOMOLOGADA SEGONS UNE-EN 405

Num.	Text	Tipus	[C]	[D]	[E]	[F]	TOTAL	Fórmula
1			6,000				6,000	C#*D#*E#*F#

TOTAL AMIDAMENT **6,000**

6	H1451110	U	PARELLA DE GUANTS PER A ÚS GENERAL, AMB PALMELL, ARTELLS, UNGLES I DITS ÍNDEX I POLZE DE PELL, DORS DE LA MÀ I MANIGUET DE COTÓ, FOLRE INTERIOR, I SUBJECCIÓ ELÀSTICA AL CANELL

Num.	Text	Tipus	[C]	[D]	[E]	[F]	TOTAL	Fórmula
1			6,000				6,000	C#*D#*E#*F#

TOTAL AMIDAMENT **6,000**

7	H1454420	U	PARELLA DE GUANTS ANTIHUMITAT RESISTENTS ALS PRODUCTES QUÍMICS, DE NEOPRÈ SENSE SUPORT I FOLRAT DE COTÓ, AMB MANIGUETS FINS A MIG AVANTBRAÇ

Num.	Text	Tipus	[C]	[D]	[E]	[F]	TOTAL	Fórmula
1			6,000				6,000	C#*D#*E#*F#

TOTAL AMIDAMENT **6,000**

AMIDAMENTS

8 H1461110 U PARELLA DE BOTES D'AIGUA DE PVC DE CANYA ALTA, AMB SOLA ANTILLISCANT I FOLRADES DE NILÓ RENTABLE, HOMOLOGADES SEGONS UNE-EN 344, UNE-EN 345,UNE-EN 346 I UNE-EN 347

Num.	Text	Tipus	[C]	[D]	[E]	[F]	TOTAL	Fórmula
1			6,000				6,000	C#*D#*E#*F#

TOTAL AMIDAMENT **6,000**

9 H1462242 U PARELLA DE BOTES DE SEGURETAT RESISTENTS A LA HUMITAT, DE PELL RECTIFICADA, AMB ENVOLTANT DEL TURMELL ENCOIXINAT, SOLA ANTILLISCANT I ANTIESTÀTICA, FALCA AMORTIDORA PER AL TALÓ, LLENGÜETA DE MANXA, DE DESPRENIMENT RÀPID, AMB PLANTILLES I PUNTERA METÀL.LIQUES

AMIDAMENT DIRECTE **3,000**

10 H1471101 U CINTURÓ DE SEGURETAT DE SUBJECCIÓ, AJUSTABLE, CLASSE A, DE POLIÈSTER I FERRAMENTA ESTAMPADA, AMB CORDA DE SEGURETAT DOTADA DE GUARDACAPS METÀL.LICS I MOSQUETÓ D'ACER AMB VIROLLA ROSCADA, HOMOLOGAT SEGONS CE

AMIDAMENT DIRECTE **3,000**

11 H1474600 U CINTURÓ ANTIVIBRACIÓ, AJUSTABLE I DE TEIXIT TRANSPIRABLE

AMIDAMENT DIRECTE **3,000**

12 H148U800 U ARMILLA PER A SENYALISTA AMB TIRES REFLECTORES A LA CINTURA, AL PIT I A L'ESQUENA, HOMOLOGADA SEGONS UNE-EN 471

Num.	Text	Tipus	[C]	[D]	[E]	[F]	TOTAL	Fórmula
1			6,000				6,000	C#*D#*E#*F#

TOTAL AMIDAMENT **6,000**

13 H1487460 U IMPERMEABLE AMB JAQUETA, CAPUTXA I PANTALONS, PER A OBRES PÚBLIQUES, DE PVC SOLDAT DE 0,4 MM DE GRUIX, DE COLOR VIU, HOMOLOGAT SEGONS UNE-EN 340

Num.	Text	Tipus	[C]	[D]	[E]	[F]	TOTAL	Fórmula
1			6,000				6,000	C#*D#*E#*F#

TOTAL AMIDAMENT **6,000**

14 H147D102 u Sistema anticaiguda compost per un arnès anticaiguda amb tirants, bandes secundàries, bandes subglúties, bandes de cuixa, recolzament dorsal per a subjecció, elements d'ajust, element dorsal d'enganxament d'arnès anticaiguda i sivella, incorporat a un element d'amarrament composat per un terminal manufacturat, homologat segons UNE-EN 361, UNE-EN 362, UNE-EN 364, UNE-EN 365 i UNE-EN 354

AMIDAMENT DIRECTE **3,000**

OBRA 01 PRESSUPOST SEGURETAT I SALUT_JOCS - LOT1
CAPÍTOL 02 PROTECCIONS COL·LECTIVES

NUM.	CODI	UA	DESCRIPCIÓ

AMIDAMENTS

1 H6AA2111 M TANCA, DE 2 M D'ALÇÀRIA, D'ACER GALVANITZAT, AMB MALLA ELECTROSOLDADA DE 90X150 MM I DE 4,5 I 3,5 MM DE D. BASTIDOR DE 3,50X2 M DE TUB DE 40 MM DE D. FIXAT A PEUS PREFABRICATS DE FORMIGÓ, I AMB EL DESMUNTATGE INCLÒS

Num.	Text	Tipus	[C]	[D]	[E]	[F]	TOTAL	Fórmula
1	Perimetre		100,000				100,000	C#*D#*E#*F#
2	Zona d'acopi		30,000				30,000	C#*D#*E#*F#

TOTAL AMIDAMENT **130,000**

2 H153U9F1 U TOPALL PER A DESCÀRREGA DE CAMIONS EN EXCAVACIONS, DE 4 M D'AMPLÀRIA AMB TAULÓ DE FUSTA I PERFILS IPN 100 CLAVATS AL TERRENY I AMB EL DESMUNTATGE INCLÒS

Num.	Text	Tipus	[C]	[D]	[E]	[F]	TOTAL	Fórmula
1			3,000				3,000	C#*D#*E#*F#

TOTAL AMIDAMENT **3,000**

3 H1533591 M2 PLATAFORMA METÀL.LICA PER A PAS DE VEHICLES PER SOBRE DE RASES, INFERIORS A 1 M D'AMPLÀRIA, DE PLANXA D'ACER DE 12 MM DE GRUIX I AMB EL DESMUNTATGE INCLÓS

Num.	Text	Tipus	[C]	[D]	[E]	[F]	TOTAL	Fórmula
1			5,000				5,000	C#*D#*E#*F#

TOTAL AMIDAMENT **5,000**

4 H153U581 M2 PLATAFORMA DE PLANXA METÀL.LICA DE 8 MM. DE GRUIX PER A PAS DE PERSONES PER SOBRE DE RASES I OBERTURES, AMB EL DESMUNTATGE INCLÓS

Num.	Text	Tipus	[C]	[D]	[E]	[F]	TOTAL	Fórmula
1			5,000				5,000	C#*D#*E#*F#

TOTAL AMIDAMENT **5,000**

5 HBC1U000 M CINTA D'ABALISAMENT COL.LOCADA, AMB EL DESMUNTATGE INCLÒS

Num.	Text	Tipus	[C]	[D]	[E]	[F]	TOTAL	Fórmula
1			500,000				500,000	C#*D#*E#*F#

TOTAL AMIDAMENT **500,000**

6 HBC1U005 M CINTA D'ABALISAMENT, AMB UN SUPORT CADA 5 M I AMB EL DESMUNTATGE INCLÒS

Num.	Text	Tipus	[C]	[D]	[E]	[F]	TOTAL	Fórmula
1			200,000				200,000	C#*D#*E#*F#

TOTAL AMIDAMENT **200,000**

7 H1534001 U PEÇA DE PLÀSTIC EN FORMA DE BOLET, DE COLOR VERMELL, PER A PROTECCIÓ DELS EXTREMS DE LES ARMADURES PER A QUALSEVOL DIÀMETRE, AMB DESMUNTATGE INCLÒS

Num.	Text	Tipus	[C]	[D]	[E]	[F]	TOTAL	Fórmula
1			600,000				600,000	C#*D#*E#*F#

AMIDAMENTS

TOTAL AMIDAMENT **600,000**

8 H62C1000 M BARRERA EN FORMA DE CAMPANA DE CARES ARRODONIDES, TIPUS NEW JERSEY PREFABRICADA, MUNTATGE I DESMUNTATGE

Num.	Text	Tipus	[C]	[D]	[E]	[F]	TOTAL	Fórmula
1			5,000				5,000	C#*D#*E#*F#

TOTAL AMIDAMENT **5,000**

9 HBC12100 U CON DE PLÀSTIC REFLECTOR DE 30 CM. D'ALÇÀRIA

Num.	Text	Tipus	[C]	[D]	[E]	[F]	TOTAL	Fórmula
1			20,000				20,000	C#*D#*E#*F#

TOTAL AMIDAMENT **20,000**

10 HBB11111 U PLACA REFLECTORA TRIANGULAR, DE 70 CM DE COSTAT, PER A SENYALS DE TRÀNSIT, FIXADA I AMB EL DESMUNTATGE INCLÒS

Num.	Text	Tipus	[C]	[D]	[E]	[F]	TOTAL	Fórmula
1			5,000				5,000	C#*D#*E#*F#

TOTAL AMIDAMENT **5,000**

11 HBB11251 U PLACA REFLECTORA CIRCULAR, DE 60 CM DE DIÀMETRE, PER A SENYALS DE TRÀNSIT, FIXADA I AMB EL DESMUNTATGE INCLÒS

Num.	Text	Tipus	[C]	[D]	[E]	[F]	TOTAL	Fórmula
1			5,000				5,000	C#*D#*E#*F#

TOTAL AMIDAMENT **5,000**

12 HBB11351 U PLACA REFLECTORA OCTOGONAL, DE 60 CM DE DIÀMETRE, PER A SENYALS DE TRÀNSIT, FIXADA I AMB EL DESMUNTATGE INCLÒS

Num.	Text	Tipus	[C]	[D]	[E]	[F]	TOTAL	Fórmula
1			5,000				5,000	C#*D#*E#*F#

TOTAL AMIDAMENT **5,000**

13 HBBA1511 U PLACA DE SENYALITZACIÓ DE SEGURETAT LABORAL, DE PLANXA D'ACER LLISA SERIGRAFIADA, DE 40X33 CM, FIXADA MECÀNICAMENT I AMB EL DESMUNTATGE INCLÒS

Num.	Text	Tipus	[C]	[D]	[E]	[F]	TOTAL	Fórmula
1			5,000				5,000	C#*D#*E#*F#

TOTAL AMIDAMENT **5,000**

14 H015UMAN H MÀ D'OBRA DE BRIGADA DE SEGURETAT

Num.	Text	Tipus	[C]	[D]	[E]	[F]	TOTAL	Fórmula
1			7,000	5,000			35,000	C#*D#*E#*F#

AMIDAMENTS

TOTAL AMIDAMENT **35,000**

OBRA 01 PRESSUPOST SEGURETAT I SALUT_JOCS - LOT1
CAPÍTOL 03 INSTAL·LACIONS DE SALUT

NUM.	CODI	UA	DESCRIPCIÓ
1	HQU1USAN	MES	LLOGUER DE MÒDUL PREFABRICAT DE SANITARIS, DE 3,7X2,3X2,3 M DE PLAFÓ D'ACER LACAT I AILLAMENT DE POLIURETÀ DE 35 MM DE GRUIX REVESTIMENT DE PARETS AMB TAULER FENÒLIC, PAVIMENT DE LAMEL.LES D'ACER GALVANITZAT, AMB INSTAL.LACIÓ DE LAMPISTERIA, 1 LAVABO COL.LECTIU AMB 3 AIXETES, 2 PLAQUES TURQUES, 2 DUTXES, MIRALL I COMPLEMENTS DE BANY, INSTAL.LACIÓ ELÈCTRICA, 1 PUNT DE LLUM, INTERRUPTOR, ENDOLLS I PROTECCIÓ DIFERENCIAL, XARXA DE DESGUAS AMB CONNEXIONAT A CLAVEGUERA, COL.LOCAT I AMB EL DESMUNTATGE INCLÒS

Num.	Text	Tipus	[C]	[D]	[E]	[F]	TOTAL	Fórmula
1	Obra		7,000				7,000	C#*D#*E#*F#

TOTAL AMIDAMENT **7,000**

2	HQU1UVES	MES	LLOGUER DE MÒDUL PREFABRICAT DE VESTIDORS, DE 8,2X2,5X2,3 M DE PLAFÓ D'ACER LACAT I AILLAMENT DE POLIURETÀ DE 35 MM DE GRUIX REVESTIMENT DE PARETS AMB TAULER FENÒLIC, PAVIMENT DE LAMEL.LES D'ACER GALVANITZAT AMB AILLAMENT DE FIBRA DE VIDRE I TAULER FENÒLIC, INSTAL.LACIÓ ELÈCTRICA, 1 PUNT DE LLUM, INTERRUPTOR, ENDOLLS I PROTECCIÓ DIFERENCIAL, COL.LOCAT I AMB EL DESMUNTATGE INCLÒS

Num.	Text	Tipus	[C]	[D]	[E]	[F]	TOTAL	Fórmula
1	Obra		7,000				7,000	C#*D#*E#*F#

TOTAL AMIDAMENT **7,000**

3	HQU1UMEN	MES	LLOGUER DE MÒDUL PREFABRICAT DE MENJADOR, DE 6X2,3X2,3 M DE PLAFÓ D'ACER LACAT I AILLAMENT DE 35 MM DE GRUIX REVESTIMENT DE PARETS AMB TAULER FENÒLIC, PAVIMENT DE LAMEL.LES D'ACER GALVANITZAT AMB AILLAMENT DE FIBRA DE VIDRE I TAULER FENÒLIC, AMB INSTAL.LACIÓ DE LAMPISTERIA, AIGUERA DE 2 PIQUES AMB AIXETA, TAULELL, INSTAL.LACIÓ ELÈCTRICA, 1 PUNT DE LLUM, INTERRUPTOR, ENDOLLS I PROTECCIÓ DIFERENCIAL, COL.LOCAT I AMB EL DESMUNTATGE INCLÒS

Num.	Text	Tipus	[C]	[D]	[E]	[F]	TOTAL	Fórmula
1	Obra		7,000				7,000	C#*D#*E#*F#

TOTAL AMIDAMENT **7,000**

4	HQU21301	U	MIRALL DE LLUNA INCOLORA DE 3 MM DE GRUIX, COL·LOCAT ADHERIT SOBRE TAULER DE FUSTA

Num.	Text	Tipus	[C]	[D]	[E]	[F]	TOTAL	Fórmula
1			1,000				1,000	C#*D#*E#*F#

TOTAL AMIDAMENT **1,000**

5	HQU22301	U	ARMARI METÀL.LIC INDIVIDUAL AMB DOBLE COMPARTIMENT INTERIOR, DE 0,40X0,50X1,80 M, COL.LOCAT I AMB EL DESMUNTATGE INCLÒS

Num.	Text	Tipus	[C]	[D]	[E]	[F]	TOTAL	Fórmula
1			1,000				1,000	C#*D#*E#*F#

AMIDAMENTS

TOTAL AMIDAMENT **1,000**

6 HQU25701 U BANC DE FUSTA, DE 3,50 M DE LLARGÀRIA I 0,40 M D'AMPLÀRIA, AMB CAPACITAT PER A 5 PERSONES, COL.LOCAT I AMB EL DESMUNTATGE INCLÒS

AMIDAMENT DIRECTE **1,000**

7 HQU27902 U TAULA DE FUSTA AMB TAULER DE MELAMINA, DE 3,50 M DE LLARGÀRIA I 0,80 M D'AMPLÀRIA, AMB CAPACITAT PER A 10 PERSONES, COL.LOCADA I AMB EL DESMUNTATGE INCLÒS

AMIDAMENT DIRECTE **1,000**

8 HQU2E001 U FORN MICROONES PER A ESCALFAR MENJARS, COL·LOCAT I AMB EL DESMUNTATGE INCLÒS

AMIDAMENT DIRECTE **1,000**

9 HQU2GF01 U RECIPIENT PER A RECOLLIDA D'ESCOMBRARIES, DE 100 L DE CAPACITAT, COL.LOCAT I AMB EL DESMUNTATGE INCLÒS

AMIDAMENT DIRECTE **1,000**

10 H015UNET H MÀ D'OBRA PER LA NETEJA I MANTENIMENT DE LES INSTAL.LACIONS DEL PERSONAL

Num.	Text	Tipus	[C]	[D]	[E]	[F]	TOTAL	Fórmula
1	10 minuts / setmana / modul		0,160	4,240	3,000	7,000	14,246	C#*D#*E#*F#
2	0,167 h x 4,2 set.x N.Moduls x n.mesos							

TOTAL AMIDAMENT **14,246**

OBRA 01 PRESSUPOST SEGURETAT I SALUT_JOCS - LOT1
CAPÍTOL 04 MEDICINA PREVENTIVA

NUM.	CODI	UA	DESCRIPCIÓ

1 HQUAU500 U RECONEIXAMENT MÈDIC OBLIGATORI, SEGONS EL QUE ESTABLEIX L'ORDENANÇA GENERAL DE SEGURETAT I HIGIENE EN EL TREBALL

Num.	Text	Tipus	[C]	[D]	[E]	[F]	TOTAL	Fórmula
1			6,000				6,000	C#*D#*E#*F#

TOTAL AMIDAMENT **6,000**

2 HQUAP000 U CURSET DE PRIMERS AUXILIS I SOCORRISME

Num.	Text	Tipus	[C]	[D]	[E]	[F]	TOTAL	Fórmula
1			6,000				6,000	C#*D#*E#*F#

TOTAL AMIDAMENT **6,000**

3 HQUA1100 U FARMACIOLA D'ARMARI, AMB EL CONTINGUT ESTABLERT A L'ORDENANÇA GENERAL DE SEGURETAT I SALUT EN EL TREBALL

AMIDAMENTS

AMIDAMENT DIRECTE **1,000**

4 HQUACCJ0 U MANTA DE COTÓ I FIBRA SINTÈTICA DE 110X210 CM.

AMIDAMENT DIRECTE **1,000**

OBRA 01 PRESSUPOST SEGURETAT I SALUT_JOCS - LOT1
CAPÍTOL 05 FORMACIÓ I REUNIONS

NUM.	CODI	UA	DESCRIPCIÓ
1	H014U002	H	FORMACIÓ DE SEGURETAT I HIGIENE EN EL TREBALL

Num.	Text	Tipus	[C]	[D]	[E]	[F]	TOTAL	Fórmula
1	30 minuts / setmana							
2	0,5 h x 4,2 set.x n.mesos		0,500	4,200	7,000		14,700	C#*D#*E#*F#

TOTAL AMIDAMENT **14,700**

2 H014U001 U REUNIÓ MENSUAL DEL COMITÈ DE SEGURETAT I SALUT EN EL TREBALL

Num.	Text	Tipus	[C]	[D]	[E]	[F]	TOTAL	Fórmula
1			7,000				7,000	C#*D#*E#*F#

TOTAL AMIDAMENT **7,000**

- Aplicació de preus **LOT 1**-

PRESSUPOST

Data: 26/02/25

OBRA 01 PRESSUPOST SEGURETAT I SALUT_JOCS - LOT1
CAPÍTOL 01 PROTECCIONS INDIVIDUALS

NUM.	CODI	UA	DESCRIPCIÓ	PREU	AMIDAMENT	IMPORT
1	H141U111	U	CASC DE SEGURETAT PER A ÚS NORMAL, CONTRA COPS, DE POLIETILÈ AMB UN PES MÀXIM DE 400 G, HOMOLOGAT SEGONS UNE-EN 812 (P - 5)	7,02	6,000	42,12
2	H142U110	U	ULLERES DE SEGURETAT ANTIIMPACTES, ESTÀNDARD AMB MUNTURA UNIVERSAL O POLIVALENTS UTILITZABLES SOBREPOSADES A ULLERES GRADUADES, AMB VISOR TRANSPARENT I TRACTAMENT CONTRA L'ENTELAMENT, HOMOLOGADES SEGONS UNE-EN 167 I UNE-EN 168. (P - 7)	7,93	3,000	23,79
3	H1423230	U	ULLERES DE SEGURETAT PER A TALL OXIACETILÈNIC, AMB MUNTURA UNIVERSAL DE BARNILLA D'ACER RECOBERTA DE PVC, AMB VISORS CIRCULARS DE 50 MM DE D FOSCOS DE COLOR DIN 5, HOMOLOGADES SEGONS UNE-EN 175 I UNE-EN 169 (P - 6)	5,77	3,000	17,31
4	H1433115	U	PROTECTOR AUDITIU TIPUS ORELLERA ACOPLABLE A CASC INDUSTRIAL DE SEGURETAT, HOMOLOGAT SEGONS UNE-EN 352, UNE-EN 397 I UNE-EN 458 (P - 8)	22,92	3,000	68,76
5	H1441201	U	MASCARETA AUTOFILTRANT CONTRA POLSIMS I VAPORS TÒXICS, HOMOLOGADA SEGONS UNE-EN 405 (P - 9)	0,81	6,000	4,86
6	H1451110	U	PARELLA DE GUANTS PER A ÚS GENERAL, AMB PALMELL, ARTELLS, UNGLES I DITS ÍNDEX I POLZE DE PELL, DORS DE LA MÀ I MANIGUET DE COTÓ, FOLRE INTERIOR, I SUBJECCIÓ ELÀSTICA AL CANELL (P - 10)	1,76	6,000	10,56
7	H1454420	U	PARELLA DE GUANTS ANTIHUMITAT RESISTENTS ALS PRODUCTES QUÍMICS, DE NEOPRÈ SENSE SUPORT I FOLRAT DE COTÓ, AMB MANIGUETS FINS A MIG AVANTBRAÇ (P - 11)	9,13	6,000	54,78
8	H1461110	U	PARELLA DE BOTES D'AIGUA DE PVC DE CANYA ALTA, AMB SOLA ANTILLISCANT I FOLRADES DE NILÓ RENTABLE, HOMOLOGADES SEGONS UNE-EN 344, UNE-EN 345,UNE-EN 346 I UNE-EN 347 (P - 12)	7,07	6,000	42,42
9	H1462242	U	PARELLA DE BOTES DE SEGURETAT RESISTENTS A LA HUMITAT, DE PELL RECTIFICADA, AMB ENVOLTANT DEL TURMELL ENCOIXINAT, SOLA ANTILLISCANT I ANTIESTÀTICA, FALCA AMORTIDORA PER AL TALÓ, LLENGÜETA DE MANXA, DE DESPRENIMENT RÀPID, AMB PLANTILLES I PUNTERA METÀL.LIQUES (P - 13)	25,00	3,000	75,00
10	H1471101	U	CINTURÓ DE SEGURETAT DE SUBJECCIÓ, AJUSTABLE, CLASSE A, DE POLIÈSTER I FERRAMENTA ESTAMPADA, AMB CORDA DE SEGURETAT DOTADA DE GUARDACAPS METÀL.LICS I MOSQUETÓ D'ACER AMB VIROLLA ROSCADA, HOMOLOGAT SEGONS CE (P - 14)	50,95	3,000	152,85
11	H1474600	U	CINTURÓ ANTIVIBRACIÓ, AJUSTABLE I DE TEIXIT TRANSPIRABLE (P - 15)	25,39	3,000	76,17
12	H148U800	U	ARMILLA PER A SENYALISTA AMB TIRES REFLECTORES A LA CINTURA, AL PIT I A L'ESQUENA, HOMOLOGADA SEGONS UNE-EN 471 (P - 18)	20,45	6,000	122,70
13	H1487460	U	IMPERMEABLE AMB JAQUETA, CAPUTXA I PANTALONS, PER A OBRES PÚBLIQUES, DE PVC SOLDAT DE 0,4 MM DE GRUIX, DE COLOR VIU, HOMOLOGAT SEGONS UNE-EN 340 (P - 17)	6,66	6,000	39,96
14	H147D102	u	Sistema anticaiguda compost per un arnès anticaiguda amb tirants, bandes secundàries, bandes subglúties, bandes de cuixa, recolzament dorsal per a subjecció, elements d'ajust, element	62,10	3,000	186,30

PRESSUPOST

			dorsal d'enganxament d'arnès anticaiguda i sivella, incorporat a un element d'amarrament composat per un terminal manufacturat, homologat segons UNE-EN 361, UNE-EN 362, UNE-EN 364, UNE-EN 365 i UNE-EN 354 (P - 16)			
TOTAL	CAPÍTOL		01.01			**917,58**

OBRA 01 PRESSUPOST SEGURETAT I SALUT_JOCS - LOT1
CAPÍTOL 02 PROTECCIONS COL·LECTIVES

NUM.	CODI	UA	DESCRIPCIÓ	PREU	AMIDAMENT	IMPORT
1	H6AA2111	M	TANCA, DE 2 M D'ALÇÀRIA, D'ACER GALVANITZAT, AMB MALLA ELECTROSOLDADA DE 90X150 MM I DE 4,5 I 3,5 MM DE D. BASTIDOR DE 3,50X2 M DE TUB DE 40 MM DE D. FIXAT A PEUS PREFABRICATS DE FORMIGÓ, I AMB EL DESMUNTATGE INCLÒS (P - 24)	3,63	130,000	471,90
2	H153U9F1	U	TOPALL PER A DESCÀRREGA DE CAMIONS EN EXCAVACIONS, DE 4 M D'AMPLÀRIA AMB TAULÓ DE FUSTA I PERFILS IPN 100 CLAVATS AL TERRENY I AMB EL DESMUNTATGE INCLÒS (P - 22)	24,86	3,000	74,58
3	H1533591	M2	PLATAFORMA METÀL.LICA PER A PAS DE VEHICLES PER SOBRE DE RASES, INFERIORS A 1 M D'AMPLÀRIA, DE PLANXA D'ACER DE 12 MM DE GRUIX I AMB EL DESMUNTATGE INCLÓS (P - 19)	11,42	5,000	57,10
4	H153U581	M2	PLATAFORMA DE PLANXA METÀL.LICA DE 8 MM. DE GRUIX PER A PAS DE PERSONES PER SOBRE DE RASES I OBERTURES, AMB EL DESMUNTATGE INCLÓS (P - 21)	9,35	5,000	46,75
5	HBC1U000	M	CINTA D'ABALISAMENT COL.LOCADA, AMB EL DESMUNTATGE INCLÒS (P - 30)	0,24	500,000	120,00
6	HBC1U005	M	CINTA D'ABALISAMENT, AMB UN SUPORT CADA 5 M I AMB EL DESMUNTATGE INCLÒS (P - 31)	2,05	200,000	410,00
7	H1534001	U	PEÇA DE PLÀSTIC EN FORMA DE BOLET, DE COLOR VERMELL, PER A PROTECCIÓ DELS EXTREMS DE LES ARMADURES PER A QUALSEVOL DIÀMETRE, AMB DESMUNTATGE INCLÒS (P - 20)	0,30	600,000	180,00
8	H62C1000	M	BARRERA EN FORMA DE CAMPANA DE CARES ARRODONIDES, TIPUS NEW JERSEY PREFABRICADA, MUNTATGE I DESMUNTATGE (P - 23)	59,79	5,000	298,95
9	HBC12100	U	CON DE PLÀSTIC REFLECTOR DE 30 CM. D'ALÇÀRIA (P - 29)	7,41	20,000	148,20
10	HBB11111	U	PLACA REFLECTORA TRIANGULAR, DE 70 CM DE COSTAT, PER A SENYALS DE TRÀNSIT, FIXADA I AMB EL DESMUNTATGE INCLÒS (P - 25)	50,96	5,000	254,80
11	HBB11251	U	PLACA REFLECTORA CIRCULAR, DE 60 CM DE DIÀMETRE, PER A SENYALS DE TRÀNSIT, FIXADA I AMB EL DESMUNTATGE INCLÒS (P - 26)	57,58	5,000	287,90
12	HBB11351	U	PLACA REFLECTORA OCTOGONAL, DE 60 CM DE DIÀMETRE, PER A SENYALS DE TRÀNSIT, FIXADA I AMB EL DESMUNTATGE INCLÒS (P - 27)	66,18	5,000	330,90
13	HBBA1511	U	PLACA DE SENYALITZACIÓ DE SEGURETAT LABORAL, DE PLANXA D'ACER LLISA SERIGRAFIADA, DE 40X33 CM, FIXADA MECÀNICAMENT I AMB EL DESMUNTATGE INCLÒS (P - 28)	33,33	5,000	166,65
14	H015UMAN	H	MÀ D'OBRA DE BRIGADA DE SEGURETAT (P - 3)	29,59	35,000	1.035,65
TOTAL	CAPÍTOL		01.02			**3.883,38**

PRESSUPOST

OBRA 01 PRESSUPOST SEGURETAT I SALUT_JOCS - LOT1
CAPÍTOL 03 INSTAL·LACIONS DE SALUT

NUM.	CODI	UA	DESCRIPCIÓ	PREU	AMIDAMENT	IMPORT
1	HQU1USAN	MES	LLOGUER DE MÒDUL PREFABRICAT DE SANITARIS, DE 3,7X2,3X2,3 M DE PLAFÓ D'ACER LACAT I AILLAMENT DE POLIURETÀ DE 35 MM DE GRUIX REVESTIMENT DE PARETS AMB TAULER FENÒLIC, PAVIMENT DE LAMEL.LES D'ACER GALVANITZAT, AMB INSTAL.LACIÓ DE LAMPISTERIA, 1 LAVABO COL.LECTIU AMB 3 AIXETES, 2 PLAQUES TURQUES, 2 DUTXES, MIRALL I COMPLEMENTS DE BANY, INSTAL.LACIÓ ELÈCTRICA, 1 PUNT DE LLUM, INTERRUPTOR, ENDOLLS I PROTECCIÓ DIFERENCIAL, XARXA DE DESGUAS AMB CONNEXIONAT A CLAVEGUERA, COL.LOCAT I AMB EL DESMUNTATGE INCLÒS (P - 33)	72,10	7,000	504,70
2	HQU1UVES	MES	LLOGUER DE MÒDUL PREFABRICAT DE VESTIDORS, DE 8,2X2,5X2,3 M DE PLAFÓ D'ACER LACAT I AILLAMENT DE POLIURETÀ DE 35 MM DE GRUIX REVESTIMENT DE PARETS AMB TAULER FENÒLIC, PAVIMENT DE LAMEL.LES D'ACER GALVANITZAT AMB AILLAMENT DE FIBRA DE VIDRE I TAULER FENÒLIC, INSTAL.LACIÓ ELÈCTRICA, 1 PUNT DE LLUM, INTERRUPTOR, ENDOLLS I PROTECCIÓ DIFERENCIAL, COL.LOCAT I AMB EL DESMUNTATGE INCLÒS (P - 34)	85,16	7,000	596,12
3	HQU1UMEN	MES	LLOGUER DE MÒDUL PREFABRICAT DE MENJADOR, DE 6X2,3X2,3 M DE PLAFÓ D'ACER LACAT I AILLAMENT DE 35 MM DE GRUIX REVESTIMENT DE PARETS AMB TAULER FENÒLIC, PAVIMENT DE LAMEL.LES D'ACER GALVANITZAT AMB AILLAMENT DE FIBRA DE VIDRE I TAULER FENÒLIC, AMB INSTAL.LACIÓ DE LAMPISTERIA, AIGUERA DE 2 PIQUES AMB AIXETA, TAULELL, INSTAL.LACIÓ ELÈCTRICA, 1 PUNT DE LLUM, INTERRUPTOR, ENDOLLS I PROTECCIÓ DIFERENCIAL, COL.LOCAT I AMB EL DESMUNTATGE INCLÒS (P - 32)	76,45	7,000	535,15
4	HQU21301	U	MIRALL DE LLUNA INCOLORA DE 3 MM DE GRUIX, COL·LOCAT ADHERIT SOBRE TAULER DE FUSTA (P - 35)	41,68	1,000	41,68
5	HQU22301	U	ARMARI METÀL.LIC INDIVIDUAL AMB DOBLE COMPARTIMENT INTERIOR, DE 0,40X0,50X1,80 M, COL.LOCAT I AMB EL DESMUNTATGE INCLÒS (P - 36)	69,66	1,000	69,66
6	HQU25701	U	BANC DE FUSTA, DE 3,50 M DE LLARGÀRIA I 0,40 M D'AMPLÀRIA, AMB CAPACITAT PER A 5 PERSONES, COL.LOCAT I AMB EL DESMUNTATGE INCLÒS (P - 37)	30,21	1,000	30,21
7	HQU27902	U	TAULA DE FUSTA AMB TAULER DE MELAMINA, DE 3,50 M DE LLARGÀRIA I 0,80 M D'AMPLÀRIA, AMB CAPACITAT PER A 10 PERSONES, COL.LOCADA I AMB EL DESMUNTATGE INCLÒS (P - 38)	36,03	1,000	36,03
8	HQU2E001	U	FORN MICROONES PER A ESCALFAR MENJARS, COL·LOCAT I AMB EL DESMUNTATGE INCLÒS (P - 39)	52,53	1,000	52,53
9	HQU2GF01	U	RECIPIENT PER A RECOLLIDA D'ESCOMBRARIES, DE 100 L DE CAPACITAT, COL.LOCAT I AMB EL DESMUNTATGE INCLÒS (P - 40)	63,16	1,000	63,16
10	H015UNET	H	MÀ D'OBRA PER LA NETEJA I MANTENIMENT DE LES INSTAL.LACIONS DEL PERSONAL (P - 4)	26,92	14,246	383,50
TOTAL	CAPÍTOL		01.03			**2.312,74**

PRESSUPOST

CAPÍTOL 04 MEDICINA PREVENTIVA

NUM.	CODI	UA	DESCRIPCIÓ	PREU	AMIDAMENT	IMPORT
1	HQUAU500	U	RECONEIXAMENT MÈDIC OBLIGATORI, SEGONS EL QUE ESTABLEIX L'ORDENANÇA GENERAL DE SEGURETAT I HIGIENE EN EL TREBALL (P - 44)	41,13	6,000	246,78
2	HQUAP000	U	CURSET DE PRIMERS AUXILIS I SOCORRISME (P - 43)	246,30	6,000	1.477,80
3	HQUA1100	U	FARMACIOLA D'ARMARI, AMB EL CONTINGUT ESTABLERT A L'ORDENANÇA GENERAL DE SEGURETAT I SALUT EN EL TREBALL (P - 41)	142,95	1,000	142,95
4	HQUACCJ0	U	MANTA DE COTÓ I FIBRA SINTÈTICA DE 110X210 CM. (P - 42)	25,65	1,000	25,65
TOTAL	CAPÍTOL		01.04			**1.893,18**

OBRA 01 PRESSUPOST SEGURETAT I SALUT_JOCS - LOT1
CAPÍTOL 05 FORMACIÓ I REUNIONS

NUM.	CODI	UA	DESCRIPCIÓ	PREU	AMIDAMENT	IMPORT
1	H014U002	H	FORMACIÓ DE SEGURETAT I HIGIENE EN EL TREBALL (P - 2)	32,25	14,700	474,08
2	H014U001	U	REUNIÓ MENSUAL DEL COMITÈ DE SEGURETAT I SALUT EN EL TREBALL (P - 1)	32,25	7,000	225,75
TOTAL	CAPÍTOL		01.05			**699,83**

RESUM DE PRESSUPOST

Data: 26/02/25 Pàg.: 1

NIVELL 2: CAPÍTOL			Import
Capítol	01.01	PROTECCIONS INDIVIDUALS	917,58
Capítol	01.02	PROTECCIONS COL·LECTIVES	3.883,38
Capítol	01.03	INSTAL·LACIONS DE SALUT	2.312,74
Capítol	01.04	MEDICINA PREVENTIVA	1.893,18
Capítol	01.05	FORMACIÓ I REUNIONS	699,83
Obra	**01**	**Pressupost SEGURETAT I SALUT_JOCS - LOT1**	**9.706,71**
			9.706,71

NIVELL 1: OBRA			Import
Obra	01	Pressupost SEGURETAT I SALUT_JOCS - LOT1	9.706,71
			9.706,71

- 2. Pressupost **LOT 2** -

- Quadre Preus l **LOT 2** -

QUADRE DE PREUS NÚMERO 1

Data: 26/02/25

NÚMERO	CODI	UA	DESCRIPCIÓ	PREU
P- 1	H014U001	U	REUNIÓ MENSUAL DEL COMITÈ DE SEGURETAT I SALUT EN EL TREBALL (TRENTA-DOS EUROS AMB VINT-I-CINC CÈNTIMS)	32,25 €
P- 2	H014U002	H	FORMACIÓ DE SEGURETAT I HIGIENE EN EL TREBALL (TRENTA-DOS EUROS AMB VINT-I-CINC CÈNTIMS)	32,25 €
P- 3	H015UMAN	H	MÀ D'OBRA DE BRIGADA DE SEGURETAT (VINT-I-NOU EUROS AMB CINQUANTA-NOU CÈNTIMS)	29,59 €
P- 4	H015UNET	H	MÀ D'OBRA PER LA NETEJA I MANTENIMENT DE LES INSTAL.LACIONS DEL PERSONAL (VINT-I-SIS EUROS AMB NORANTA-DOS CÈNTIMS)	26,92 €
P- 5	H141U111	U	CASC DE SEGURETAT PER A ÚS NORMAL, CONTRA COPS, DE POLIETILÈ AMB UN PES MÀXIM DE 400 G, HOMOLOGAT SEGONS UNE-EN 812 (SET EUROS AMB DOS CÈNTIMS)	7,02 €
P- 6	H1423230	U	ULLERES DE SEGURETAT PER A TALL OXIACETILÈNIC, AMB MUNTURA UNIVERSAL DE BARNILLA D'ACER RECOBERTA DE PVC, AMB VISORS CIRCULARS DE 50 MM DE D FOSCOS DE COLOR DIN 5, HOMOLOGADES SEGONS UNE-EN 175 I UNE-EN 169 (CINC EUROS AMB SETANTA-SET CÈNTIMS)	5,77 €
P- 7	H142U110	U	ULLERES DE SEGURETAT ANTIIMPACTES, ESTÀNDARD AMB MUNTURA UNIVERSAL O POLIVALENTS UTILITZABLES SOBREPOSADES A ULLERES GRADUADES, AMB VISOR TRANSPARENT I TRACTAMENT CONTRA L'ENTELAMENT, HOMOLOGADES SEGONS UNE-EN 167 I UNE-EN 168. (SET EUROS AMB NORANTA-TRES CÈNTIMS)	7,93 €
P- 8	H1433115	U	PROTECTOR AUDITIU TIPUS ORELLERA ACOPLABLE A CASC INDUSTRIAL DE SEGURETAT, HOMOLOGAT SEGONS UNE-EN 352, UNE-EN 397 I UNE-EN 458 (VINT-I-DOS EUROS AMB NORANTA-DOS CÈNTIMS)	22,92 €
P- 9	H1441201	U	MASCARETA AUTOFILTRANT CONTRA POLSIMS I VAPORS TÒXICS, HOMOLOGADA SEGONS UNE-EN 405 (ZERO EUROS AMB VUITANTA-UN CÈNTIMS)	0,81 €
P- 10	H1451110	U	PARELLA DE GUANTS PER A ÚS GENERAL, AMB PALMELL, ARTELLS, UNGLES I DITS ÍNDEX I POLZE DE PELL, DORS DE LA MÀ I MANIGUET DE COTÓ, FOLRE INTERIOR, I SUBJECCIÓ ELÀSTICA AL CANELL (UN EUROS AMB SETANTA-SIS CÈNTIMS)	1,76 €
P- 11	H1454420	U	PARELLA DE GUANTS ANTIHUMITAT RESISTENTS ALS PRODUCTES QUÍMICS, DE NEOPRÈ SENSE SUPORT I FOLRAT DE COTÓ, AMB MANIGUETS FINS A MIG AVANTBRAÇ (NOU EUROS AMB TRETZE CÈNTIMS)	9,13 €
P- 12	H1461110	U	PARELLA DE BOTES D'AIGUA DE PVC DE CANYA ALTA, AMB SOLA ANTILLISCANT I FOLRADES DE NILÓ RENTABLE, HOMOLOGADES SEGONS UNE-EN 344, UNE-EN 345,UNE-EN 346 I UNE-EN 347 (SET EUROS AMB SET CÈNTIMS)	7,07 €
P- 13	H1462242	U	PARELLA DE BOTES DE SEGURETAT RESISTENTS A LA HUMITAT, DE PELL RECTIFICADA, AMB ENVOLTANT DEL TURMELL ENCOIXINAT, SOLA ANTILLISCANT I ANTIESTÀTICA, FALCA AMORTIDORA PER AL TALÓ, LLENGÜETA DE MANXA, DE DESPRENIMENT RÀPID, AMB PLANTILLES I PUNTERA METÀL.LIQUES (VINT-I-CINC EUROS)	25,00 €
P- 14	H1471101	U	CINTURÓ DE SEGURETAT DE SUBJECCIÓ, AJUSTABLE, CLASSE A, DE POLIÈSTER I FERRAMENTA ESTAMPADA, AMB CORDA DE SEGURETAT DOTADA DE GUARDACAPS METÀL.LICS I MOSQUETÓ D'ACER AMB VIROLLA ROSCADA, HOMOLOGAT SEGONS CE (CINQUANTA EUROS AMB NORANTA-CINC CÈNTIMS)	50,95 €
P- 15	H1474600	U	CINTURÓ ANTIVIBRACIÓ, AJUSTABLE I DE TEIXIT TRANSPIRABLE (VINT-I-CINC EUROS AMB TRENTA-NOU CÈNTIMS)	25,39 €

QUADRE DE PREUS NÚMERO 1

NÚMERO	CODI	UA	DESCRIPCIÓ	PREU
P- 16	H147D102	u	Sistema anticaiguda compost per un arnès anticaiguda amb tirants, bandes secundàries, bandes subglúties, bandes de cuixa, recolzament dorsal per a subjecció, elements d'ajust, element dorsal d'enganxament d'arnès anticaiguda i sivella, incorporat a un element d'amarrament composat per un terminal manufacturat, homologat segons UNE-EN 361, UNE-EN 362, UNE-EN 364, UNE-EN 365 i UNE-EN 354 (SEIXANTA-DOS EUROS AMB DEU CÈNTIMS)	62,10 €
P- 17	H1487460	U	IMPERMEABLE AMB JAQUETA, CAPUTXA I PANTALONS, PER A OBRES PÚBLIQUES, DE PVC SOLDAT DE 0,4 MM DE GRUIX, DE COLOR VIU, HOMOLOGAT SEGONS UNE-EN 340 (SIS EUROS AMB SEIXANTA-SIS CÈNTIMS)	6,66 €
P- 18	H148U800	U	ARMILLA PER A SENYALISTA AMB TIRES REFLECTORES A LA CINTURA, AL PIT I A L'ESQUENA, HOMOLOGADA SEGONS UNE-EN 471 (VINT EUROS AMB QUARANTA-CINC CÈNTIMS)	20,45 €
P- 19	H1533591	M2	PLATAFORMA METÀL.LICA PER A PAS DE VEHICLES PER SOBRE DE RASES, INFERIORS A 1 M D'AMPLÀRIA, DE PLANXA D'ACER DE 12 MM DE GRUIX I AMB EL DESMUNTATGE INCLÓS (ONZE EUROS AMB QUARANTA-DOS CÈNTIMS)	11,42 €
P- 20	H1534001	U	PEÇA DE PLÀSTIC EN FORMA DE BOLET, DE COLOR VERMELL, PER A PROTECCIÓ DELS EXTREMS DE LES ARMADURES PER A QUALSEVOL DIÀMETRE, AMB DESMUNTATGE INCLÒS (ZERO EUROS AMB TRENTA CÈNTIMS)	0,30 €
P- 21	H153U581	M2	PLATAFORMA DE PLANXA METÀL.LICA DE 8 MM. DE GRUIX PER A PAS DE PERSONES PER SOBRE DE RASES I OBERTURES, AMB EL DESMUNTATGE INCLÓS (NOU EUROS AMB TRENTA-CINC CÈNTIMS)	9,35 €
P- 22	H153U9F1	U	TOPALL PER A DESCÀRREGA DE CAMIONS EN EXCAVACIONS, DE 4 M D'AMPLÀRIA AMB TAULÓ DE FUSTA I PERFILS IPN 100 CLAVATS AL TERRENY I AMB EL DESMUNTATGE INCLÒS (VINT-I-QUATRE EUROS AMB VUITANTA-SIS CÈNTIMS)	24,86 €
P- 23	H62C1000	M	BARRERA EN FORMA DE CAMPANA DE CARES ARRODONIDES, TIPUS NEW JERSEY PREFABRICADA, MUNTATGE I DESMUNTATGE (CINQUANTA-NOU EUROS AMB SETANTA-NOU CÈNTIMS)	59,79 €
P- 24	H6AA2111	M	TANCA, DE 2 M D'ALÇÀRIA, D'ACER GALVANITZAT, AMB MALLA ELECTROSOLDADA DE 90X150 MM I DE 4,5 I 3,5 MM DE D. BASTIDOR DE 3,50X2 M DE TUB DE 40 MM DE D. FIXAT A PEUS PREFABRICATS DE FORMIGÓ, I AMB EL DESMUNTATGE INCLÒS (TRES EUROS AMB SEIXANTA-TRES CÈNTIMS)	3,63 €
P- 25	HBB11111	U	PLACA REFLECTORA TRIANGULAR, DE 70 CM DE COSTAT, PER A SENYALS DE TRÀNSIT, FIXADA I AMB EL DESMUNTATGE INCLÒS (CINQUANTA EUROS AMB NORANTA-SIS CÈNTIMS)	50,96 €
P- 26	HBB11251	U	PLACA REFLECTORA CIRCULAR, DE 60 CM DE DIÀMETRE, PER A SENYALS DE TRÀNSIT, FIXADA I AMB EL DESMUNTATGE INCLÒS (CINQUANTA-SET EUROS AMB CINQUANTA-VUIT CÈNTIMS)	57,58 €
P- 27	HBB11351	U	PLACA REFLECTORA OCTOGONAL, DE 60 CM DE DIÀMETRE, PER A SENYALS DE TRÀNSIT, FIXADA I AMB EL DESMUNTATGE INCLÒS (SEIXANTA-SIS EUROS AMB DIVUIT CÈNTIMS)	66,18 €
P- 28	HBBA1511	U	PLACA DE SENYALITZACIÓ DE SEGURETAT LABORAL, DE PLANXA D'ACER LLISA SERIGRAFIADA, DE 40X33 CM, FIXADA MECÀNICAMENT I AMB EL DESMUNTATGE INCLÒS (TRENTA-TRES EUROS AMB TRENTA-TRES CÈNTIMS)	33,33 €
P- 29	HBC12100	U	CON DE PLÀSTIC REFLECTOR DE 30 CM. D'ALÇÀRIA (SET EUROS AMB QUARANTA-UN CÈNTIMS)	7,41 €
P- 30	HBC1U000	M	CINTA D'ABALISAMENT COL.LOCADA, AMB EL DESMUNTATGE INCLÒS (ZERO EUROS AMB VINT-I-QUATRE CÈNTIMS)	0,24 €

QUADRE DE PREUS NÚMERO 1

NÚMERO	CODI	UA	DESCRIPCIÓ	PREU
P- 31	HBC1U005	M	CINTA D'ABALISAMENT, AMB UN SUPORT CADA 5 M I AMB EL DESMUNTATGE INCLÒS (DOS EUROS AMB CINC CÈNTIMS)	2,05 €
P- 32	HQU1UMEN	MES	LLOGUER DE MÒDUL PREFABRICAT DE MENJADOR, DE 6X2,3X2,3 M DE PLAFÓ D'ACER LACAT I AILLAMENT DE 35 MM DE GRUIX REVESTIMENT DE PARETS AMB TAULER FENÒLIC, PAVIMENT DE LAMEL.LES D'ACER GALVANITZAT AMB AILLAMENT DE FIBRA DE VIDRE I TAULER FENÒLIC, AMB INSTAL.LACIÓ DE LAMPISTERIA, AIGUERA DE 2 PIQUES AMB AIXETA, TAULELL, INSTAL.LACIÓ ELÈCTRICA, 1 PUNT DE LLUM, INTERRUPTOR, ENDOLLS I PROTECCIÓ DIFERENCIAL, COL.LOCAT I AMB EL DESMUNTATGE INCLÒS (SETANTA-SIS EUROS AMB QUARANTA-CINC CÈNTIMS)	76,45 €
P- 33	HQU1USAN	MES	LLOGUER DE MÒDUL PREFABRICAT DE SANITARIS, DE 3,7X2,3X2,3 M DE PLAFÓ D'ACER LACAT I AILLAMENT DE POLIURETÀ DE 35 MM DE GRUIX REVESTIMENT DE PARETS AMB TAULER FENÒLIC, PAVIMENT DE LAMEL.LES D'ACER GALVANITZAT, AMB INSTAL.LACIÓ DE LAMPISTERIA, 1 LAVABO COL.LECTIU AMB 3 AIXETES, 2 PLAQUES TURQUES, 2 DUTXES, MIRALL I COMPLEMENTS DE BANY, INSTAL.LACIÓ ELÈCTRICA, 1 PUNT DE LLUM, INTERRUPTOR, ENDOLLS I PROTECCIÓ DIFERENCIAL, XARXA DE DESGUAS AMB CONNEXIONAT A CLAVEGUERA, COL.LOCAT I AMB EL DESMUNTATGE INCLÒS (SETANTA-DOS EUROS AMB DEU CÈNTIMS)	72,10 €
P- 34	HQU1UVES	MES	LLOGUER DE MÒDUL PREFABRICAT DE VESTIDORS, DE 8,2X2,5X2,3 M DE PLAFÓ D'ACER LACAT I AILLAMENT DE POLIURETÀ DE 35 MM DE GRUIX REVESTIMENT DE PARETS AMB TAULER FENÒLIC, PAVIMENT DE LAMEL.LES D'ACER GALVANITZAT AMB AILLAMENT DE FIBRA DE VIDRE I TAULER FENÒLIC, INSTAL.LACIÓ ELÈCTRICA, 1 PUNT DE LLUM, INTERRUPTOR, ENDOLLS I PROTECCIÓ DIFERENCIAL, COL.LOCAT I AMB EL DESMUNTATGE INCLÒS (VUITANTA-CINC EUROS AMB SETZE CÈNTIMS)	85,16 €
P- 35	HQU21301	U	MIRALL DE LLUNA INCOLORA DE 3 MM DE GRUIX, COL·LOCAT ADHERIT SOBRE TAULER DE FUSTA (QUARANTA-UN EUROS AMB SEIXANTA-VUIT CÈNTIMS)	41,68 €
P- 36	HQU22301	U	ARMARI METÀL.LIC INDIVIDUAL AMB DOBLE COMPARTIMENT INTERIOR, DE 0,40X0,50X1,80 M, COL.LOCAT I AMB EL DESMUNTATGE INCLÒS (SEIXANTA-NOU EUROS AMB SEIXANTA-SIS CÈNTIMS)	69,66 €
P- 37	HQU25701	U	BANC DE FUSTA, DE 3,50 M DE LLARGÀRIA I 0,40 M D'AMPLÀRIA, AMB CAPACITAT PER A 5 PERSONES, COL.LOCAT I AMB EL DESMUNTATGE INCLÒS (TRENTA EUROS AMB VINT-I-UN CÈNTIMS)	30,21 €
P- 38	HQU27902	U	TAULA DE FUSTA AMB TAULER DE MELAMINA, DE 3,50 M DE LLARGÀRIA I 0,80 M D'AMPLÀRIA, AMB CAPACITAT PER A 10 PERSONES, COL.LOCADA I AMB EL DESMUNTATGE INCLÒS (TRENTA-SIS EUROS AMB TRES CÈNTIMS)	36,03 €
P- 39	HQU2E001	U	FORN MICROONES PER A ESCALFAR MENJARS, COL·LOCAT I AMB EL DESMUNTATGE INCLÒS (CINQUANTA-DOS EUROS AMB CINQUANTA-TRES CÈNTIMS)	52,53 €
P- 40	HQU2GF01	U	RECIPIENT PER A RECOLLIDA D'ESCOMBRARIES, DE 100 L DE CAPACITAT, COL.LOCAT I AMB EL DESMUNTATGE INCLÒS (SEIXANTA-TRES EUROS AMB SETZE CÈNTIMS)	63,16 €
P- 41	HQUA1100	U	FARMACIOLA D'ARMARI, AMB EL CONTINGUT ESTABLERT A L'ORDENANÇA GENERAL DE SEGURETAT I SALUT EN EL TREBALL (CENT QUARANTA-DOS EUROS AMB NORANTA-CINC CÈNTIMS)	142,95 €
P- 42	HQUACCJ0	U	MANTA DE COTÓ I FIBRA SINTÈTICA DE 110X210 CM. (VINT-I-CINC EUROS AMB SEIXANTA-CINC CÈNTIMS)	25,65 €
P- 43	HQUAP000	U	CURSET DE PRIMERS AUXILIS I SOCORRISME (DOS-CENTS QUARANTA-SIS EUROS AMB TRENTA CÈNTIMS)	246,30 €

QUADRE DE PREUS NÚMERO 1

P- 44	HQUAU500	U	RECONEIXAMENT MÈDIC OBLIGATORI, SEGONS EL QUE ESTABLEIX L'ORDENANÇA GENERAL DE SEGURETAT I HIGIENE EN EL TREBALL (QUARANTA-UN EUROS AMB TRETZE CÈNTIMS)	41,13 €

- Quadre de Preus II **LOT 2** -

QUADRE DE PREUS NÚMERO 2

Data: 26/02/25 Pàg.: 1

NÚMERO	CODI	UA	DESCRIPCIÓ	PREU
P- 1	H014U001	U	REUNIÓ MENSUAL DEL COMITÈ DE SEGURETAT I SALUT EN EL TREBALL	**32,25 €**
			Altres conceptes	32,25 €
P- 2	H014U002	H	FORMACIÓ DE SEGURETAT I HIGIENE EN EL TREBALL	**32,25 €**
			Altres conceptes	32,25 €
P- 3	H015UMAN	H	MÀ D'OBRA DE BRIGADA DE SEGURETAT	**29,59 €**
			Altres conceptes	29,59 €
P- 4	H015UNET	H	MÀ D'OBRA PER LA NETEJA I MANTENIMENT DE LES INSTAL.LACIONS DEL PERSONAL	**26,92 €**
			Altres conceptes	26,92 €
P- 5	H141U111	U	CASC DE SEGURETAT PER A ÚS NORMAL, CONTRA COPS, DE POLIETILÈ AMB UN PES MÀXIM DE 400 G, HOMOLOGAT SEGONS UNE-EN 812	**7,02 €**
	B141U111		CASC DE SEGURETAT PER A ÚS NORMAL, CONTRA COPS, DE POLIETILÈ AMB UN PES MÀXIM DE 400 G, HOMOLOGAT SEGONS UNE-EN 812	6,88000 €
			Altres conceptes	0,14 €
P- 6	H1423230	U	ULLERES DE SEGURETAT PER A TALL OXIACETILÈNIC, AMB MUNTURA UNIVERSAL DE BARNILLA D'ACER RECOBERTA DE PVC, AMB VISORS CIRCULARS DE 50 MM DE D FOSCOS DE COLOR DIN 5, HOMOLOGADES SEGONS UNE-EN 175 I UNE-EN 169	**5,77 €**
	B1423230		ULLERES DE SEGURETAT PER A TALL OXIACETILÈNIC, AMB MUNTURA UNIVERSAL DE BARNILLA D'ACER RECOBERTA DE PVC, AMB VISORS CIRCULARS DE 50 MM DE D FOSCOS DE COLOR DIN 5, HOMOLOGADES SEGONS UNE-EN 175 I UNE-EN 169	5,66000 €
			Altres conceptes	0,11 €
P- 7	H142U110	U	ULLERES DE SEGURETAT ANTIIMPACTES, ESTÀNDARD AMB MUNTURA UNIVERSAL O POLIVALENTS UTILITZABLES SOBREPOSADES A ULLERES GRADUADES, AMB VISOR TRANSPARENT I TRACTAMENT CONTRA L'ENTELAMENT, HOMOLOGADES SEGONS UNE-EN 167 I UNE-EN 168.	**7,93 €**
	B1422120		Ulleres de seguretat antiimpactes polivalents utilitzables sobreposades a ulleres graduades, amb muntura universal, amb visor transparent i tractament contra l'entelament, els ultraviolats, el ratllament i antiestàtic, homologades segons UNE-EN 167 i UNE-EN 168	7,77000 €
			Altres conceptes	0,16 €
P- 8	H1433115	U	PROTECTOR AUDITIU TIPUS ORELLERA ACOPLABLE A CASC INDUSTRIAL DE SEGURETAT, HOMOLOGAT SEGONS UNE-EN 352, UNE-EN 397 I UNE-EN 458	**22,92 €**
	B1432012		Protector auditiu d'auricular, acoblat al cap amb arnès i orelleres antisoroll, homologat segons UNE-EN 352-1 i UNE-EN 458	22,47000 €
			Altres conceptes	0,45 €
P- 9	H1441201	U	MASCARETA AUTOFILTRANT CONTRA POLSIMS I VAPORS TÒXICS, HOMOLOGADA SEGONS UNE-EN 405	**0,81 €**
	B1441201		MASCARETA AUTOFILTRANT CONTRA POLSIMS I VAPORS TÒXICS, HOMOLOGADA SEGONS UNE-EN 405	0,79000 €
			Altres conceptes	0,02 €
P- 10	H1451110	U	PARELLA DE GUANTS PER A ÚS GENERAL, AMB PALMELL, ARTELLS, UNGLES I DITS ÍNDEX I POLZE DE PELL, DORS DE LA MÀ I MANIGUET DE COTÓ, FOLRE INTERIOR, I SUBJECCIÓ ELÀSTICA AL CANELL	**1,76 €**

QUADRE DE PREUS NÚMERO 2

NÚMERO	CODI	UA	DESCRIPCIÓ	PREU
	B1451110		PARELLA DE GUANTS PER A ÚS GENERAL, AMB PALMELL, ARTELLS, UNGLES I DITS ÍNDEX I POLZE DE PELL, DORS DE LA MÀ I MANIGUET DE COTÓ, FOLRE INTERIOR I SUBJECCIÓ ELÀSTICA AL CANELL	1,73000 €
			Altres conceptes	0,03 €
P- 11	H1454420	U	PARELLA DE GUANTS ANTIHUMITAT RESISTENTS ALS PRODUCTES QUÍMICS, DE NEOPRÈ SENSE SUPORT I FOLRAT DE COTÓ, AMB MANIGUETS FINS A MIG AVANTBRAÇ	**9,13 €**
	B1454420		PARELLA DE GUANTS ANTIHUMITAT RESISTENTS ALS PRODUCTES QUÍMICS, DE NEOPRÈ SENSE SUPORT I FOLRAT DE COTÓ AMB MANIGUETS FINS A MIG AVANTBRAÇ	8,95000 €
			Altres conceptes	0,18 €
P- 12	H1461110	U	PARELLA DE BOTES D'AIGUA DE PVC DE CANYA ALTA, AMB SOLA ANTILLISCANT I FOLRADES DE NILÓ RENTABLE, HOMOLOGADES SEGONS UNE-EN 344, UNE-EN 345,UNE-EN 346 I UNE-EN 347	**7,07 €**
	B1461110		PARELLA DE BOTES D'AIGUA DE PVC DE CANYA ALTA, AMB SOLA ANTILLISCANT I FOLRADES DE NILÓ RENTABLE, HOMOLOGADES SEGONS UNE-EN 344, UNE-EN 345,UNE-EN 346 I UNE-EN 347	6,93000 €
			Altres conceptes	0,14 €
P- 13	H1462242	U	PARELLA DE BOTES DE SEGURETAT RESISTENTS A LA HUMITAT, DE PELL RECTIFICADA, AMB ENVOLTANT DEL TURMELL ENCOIXINAT, SOLA ANTILLISCANT I ANTIESTÀTICA, FALCA AMORTIDORA PER AL TALÓ, LLENGÜETA DE MANXA, DE DESPRENIMENT RÀPID, AMB PLANTILLES I PUNTERA METÀL.LIQUES	**25,00 €**
	B1462242		PARELLA DE BOTES DE SEGURETAT RESISTENTS A LA HUMITAT, DE PELL RECTIFICADA, AMB ENVOLTANT DEL TURMELL ENCOIXINAT SOLA ANTILLISCANT I ANTIESTÀTICA, FALCA AMORTIDORA PER AL TALÓ, LLENGÜETA DE MANXA, DE DESPRENIMENT RÀPID, AMB PLANTILLES I PUNTERA METÀL.LIQUES	24,51000 €
			Altres conceptes	0,49 €
P- 14	H1471101	U	CINTURÓ DE SEGURETAT DE SUBJECCIÓ, AJUSTABLE, CLASSE A, DE POLIÈSTER I FERRAMENTA ESTAMPADA, AMB CORDA DE SEGURETAT DOTADA DE GUARDACAPS METÀL.LICS I MOSQUETÓ D'ACER AMB VIROLLA ROSCADA, HOMOLOGAT SEGONS CE	**50,95 €**
	B1471101		CINTURÓ DE SEGURETAT DE SUBJECCIÓ, AJUSTABLE, CLASSE A, DE POLIÈSTER I FERRAMENTA ESTAMPADA, AMB CORDA DE SEGURETAT DOTADA DE GUARDACAPS METÀL.LICS I MOSQUETÓ D'ACER AMB VIROLLA ROSCADA, HOMOLOGAT SEGONS CE	49,95000 €
			Altres conceptes	1,00 €
P- 15	H1474600	U	CINTURÓ ANTIVIBRACIÓ, AJUSTABLE I DE TEIXIT TRANSPIRABLE	**25,39 €**
	B147N000		Faixa de protecció dorslumbar	24,89000 €
			Altres conceptes	0,50 €
P- 16	H147D102	u	Sistema anticaiguda compost per un arnès anticaiguda amb tirants, bandes secundàries, bandes subglúties, bandes de cuixa, recolzament dorsal per a subjecció, elements d'ajust, element dorsal d'enganxament d'arnès anticaiguda i sivella, incorporat a un element d'amarrament composat per un terminal manufacturat, homologat segons UNE-EN 361, UNE-EN 362, UNE-EN 364, UNE-EN 365 i UNE-EN 354	**62,10 €**
	B147D102		Sistema anticaiguda compost per un arnès anticaiguda amb tirants, bandes secundàries, bandes subglúties, bandes de cuixa, recolzament dorsal per a subjecció, elements d'ajust, element dorsal d'enganxament d'arnès anticaiguda i sivella, incorporat a un element d'amarrament composat per un terminal manufacturat, homologat segons UNE-EN 361, UNE-EN 362, UNE-EN 364, UNE-EN 365 i UNE-EN 354	60,88000 €
			Altres conceptes	1,22 €

QUADRE DE PREUS NÚMERO 2

NÚMERO	CODI	UA	DESCRIPCIÓ	PREU
P- 17	H1487460	U	IMPERMEABLE AMB JAQUETA, CAPUTXA I PANTALONS, PER A OBRES PÚBLIQUES, DE PVC SOLDAT DE 0,4 MM DE GRUIX, DE COLOR VIU, HOMOLOGAT SEGONS UNE-EN 340	**6,66 €**
	B1487460		IMPERMEABLE AMB JAQUETA, CAPUTXA I PANTALONS, PER A OBRES PÚBLIQUES, DE PVC SOLDAT DE 0,4 MM DE GRUIX, DE COLOR VIU, HOMOLOGAT SEGONS UNE-EN 340	6,53000 €
			Altres conceptes	0,13 €
P- 18	H148U800	U	ARMILLA PER A SENYALISTA AMB TIRES REFLECTORES A LA CINTURA, AL PIT I A L'ESQUENA, HOMOLOGADA SEGONS UNE-EN 471	**20,45 €**
	B148U800		ARMILLA PER A SENYALISTA AMB TIRES REFLECTORES A LA CINTURA, AL PIT I A L'ESQUENA, HOMOLOGADA SEGONS UNE-EN 471	20,05000 €
			Altres conceptes	0,40 €
P- 19	H1533591	M2	PLATAFORMA METÀL.LICA PER A PAS DE VEHICLES PER SOBRE DE RASES, INFERIORS A 1 M D'AMPLÀRIA, DE PLANXA D'ACER DE 12 MM DE GRUIX I AMB EL DESMUNTATGE INCLÓS	**11,42 €**
	B0DZWC03		PLANXA D'ACER, DE 12 MM DE GRUIX, PER A 10 USOS	5,70000 €
			Altres conceptes	5,72 €
P- 20	H1534001	U	PEÇA DE PLÀSTIC EN FORMA DE BOLET, DE COLOR VERMELL, PER A PROTECCIÓ DELS EXTREMS DE LES ARMADURES PER A QUALSEVOL DIÀMETRE, AMB DESMUNTATGE INCLÒS	**0,30 €**
	B1534001		PEÇA DE PLÀSTIC EN FORMA DE BOLET, DE COLOR VERMELL, PER A PROTECCIÓ DELS EXTREMS DE LES ARMADURES PER A QUALSEVOL DIÀMETRE, PER A 5 USOS	0,03000 €
			Altres conceptes	0,27 €
P- 21	H153U581	M2	PLATAFORMA DE PLANXA METÀL.LICA DE 8 MM. DE GRUIX PER A PAS DE PERSONES PER SOBRE DE RASES I OBERTURES, AMB EL DESMUNTATGE INCLÓS	**9,35 €**
	B0DZWA03		PLANXA D'ACER, DE 8 MM DE GRUIX, PER A 10 USOS	3,67000 €
			Altres conceptes	5,68 €
P- 22	H153U9F1	U	TOPALL PER A DESCÀRREGA DE CAMIONS EN EXCAVACIONS, DE 4 M D'AMPLÀRIA AMB TAULÓ DE FUSTA I PERFILS IPN 100 CLAVATS AL TERRENY I AMB EL DESMUNTATGE INCLÒS	**24,86 €**
	B0D21070		TAULÓ DE FUSTA DE PI PER A 30 USOS	1,92000 €
	B44UG00		ACER A/42B, EN PERFILS LAMINATS TIPUS L, LD, T, RODO, QUADRAT, RECTANGULAR, PLANXA, TALLAT A MIDA, TREBALLAT I AMB UNA CAPA D'EMPTIMACIO ANTIOXIDANT	13,75000 €
			Altres conceptes	9,19 €
P- 23	H62C1000	M	BARRERA EN FORMA DE CAMPANA DE CARES ARRODONIDES, TIPUS NEW JERSEY PREFABRICADA, MUNTATGE I DESMUNTATGE	**59,79 €**
	BBM2BBA0		AMORTITZACIÓ DE BARRERA DE SEGURETAT NEW JERSEY PREFABRICADA DE FORMIGÓ (20 USOS), PER A SEGURETAT I SALUT	4,19000 €
			Altres conceptes	55,60 €
P- 24	H6AA2111	M	TANCA, DE 2 M D'ALÇÀRIA, D'ACER GALVANITZAT, AMB MALLA ELECTROSOLDADA DE 90X150 MM I DE 4,5 I 3,5 MM DE D. BASTIDOR DE 3,50X2 M DE TUB DE 40 MM DE D. FIXAT A PEUS PREFABRICATS DE FORMIGÓ, I AMB EL DESMUNTATGE INCLÒS	**3,63 €**
	B6AA211A		TANCA MÒBIL, DE 2 M D'ALÇÀRIA, D'ACER GALVANITZAT, AMB MALLA ELECTROSOLDADA DE 90X150 MM I DE 4,5 I 3,5 MM DE D, BASTIDOR DE 3,50X2 M DE TUB DE 40 MM DE D PER A FIXAR A PEUS PREFABRICATS DE FORMIGÓ, PER A 20 USOS	0,88000 €
	B6AZAF0A		DAU DE FORMIGÓ DE 38 KG PER A PEU DE TANCA MÒBIL DE MALLA D'ACER I PER A 20 USOS	0,04200 €
			Altres conceptes	2,71 €

QUADRE DE PREUS NÚMERO 2

NÚMERO	CODI	UA	DESCRIPCIÓ	PREU
P- 25	HBB11111	U	PLACA REFLECTORA TRIANGULAR, DE 70 CM DE COSTAT, PER A SENYALS DE TRÀNSIT, FIXADA I AMB EL DESMUNTATGE INCLÒS	**50,96 €**
	BBL11102		PLACA TRIANGULAR, DE 70 CM, AMB PINTURA REFLECTORA, PER A 2 USOS	36,77000 €
			Altres conceptes	14,19 €
P- 26	HBB11251	U	PLACA REFLECTORA CIRCULAR, DE 60 CM DE DIÀMETRE, PER A SENYALS DE TRÀNSIT, FIXADA I AMB EL DESMUNTATGE INCLÒS	**57,58 €**
	BBL12602		PLACA CIRCULAR, DE D 60 CM, AMB PINTURA REFLECTORA, PER A 2 USOS	43,26000 €
			Altres conceptes	14,32 €
P- 27	HBB11351	U	PLACA REFLECTORA OCTOGONAL, DE 60 CM DE DIÀMETRE, PER A SENYALS DE TRÀNSIT, FIXADA I AMB EL DESMUNTATGE INCLÒS	**66,18 €**
	BBL13602		PLACA OCTOGONAL, DE D 60 CM, AMB PINTURA REFLECTORA, PER A 2 USOS	51,69000 €
			Altres conceptes	14,49 €
P- 28	HBBA1511	U	PLACA DE SENYALITZACIÓ DE SEGURETAT LABORAL, DE PLANXA D'ACER LLISA SERIGRAFIADA, DE 40X33 CM, FIXADA MECÀNICAMENT I AMB EL DESMUNTATGE INCLÒS	**33,33 €**
	B0A3UZ00		PETIT MATERIAL DE SUBJECCIÓ (CARGOLS, VISOS, TACS...)	2,00000 €
	BBBA1500		PLACA DE SENYALITZACIÓ DE SEGURETAT LABORAL, DE PLANXA D'ACER LLISA SERIGRAFIADA, DE 40X33 CM	17,48000 €
			Altres conceptes	13,85 €
P- 29	HBC12100	U	CON DE PLÀSTIC REFLECTOR DE 30 CM. D'ALÇÀRIA	**7,41 €**
	BBC12102		CON D'ABALIÇAMENT DE PLÀSTIC REFLECTOR DE 30 CM. D'ALÇARIA, PER A 2 USOS, PER A SEGURETAT I SALUT	6,87000 €
			Altres conceptes	0,54 €
P- 30	HBC1U000	M	CINTA D'ABALISAMENT COL.LOCADA, AMB EL DESMUNTATGE INCLÒS	**0,24 €**
	BBC1D000		GARLANDA D'ABALIÇAMENT REFLECTORA, PER A SEGURETAT I SALUT	0,10000 €
			Altres conceptes	0,14 €
P- 31	HBC1U005	M	CINTA D'ABALISAMENT, AMB UN SUPORT CADA 5 M I AMB EL DESMUNTATGE INCLÒS	**2,05 €**
	BBC1D000		GARLANDA D'ABALIÇAMENT REFLECTORA, PER A SEGURETAT I SALUT	0,10000 €
			Altres conceptes	1,95 €
P- 32	HQU1UMEN	MES	LLOGUER DE MÒDUL PREFABRICAT DE MENJADOR, DE 6X2,3X2,3 M DE PLAFÓ D'ACER LACAT I AILLAMENT DE 35 MM DE GRUIX REVESTIMENT DE PARETS AMB TAULER FENÒLIC, PAVIMENT DE LAMEL.LES D'ACER GALVANITZAT AMB AILLAMENT DE FIBRA DE VIDRE I TAULER FENÒLIC, AMB INSTAL.LACIÓ DE LAMPISTERIA, AIGUERA DE 2 PIQUES AMB AIXETA, TAULELL, INSTAL.LACIÓ ELÈCTRICA, 1 PUNT DE LLUM, INTERRUPTOR, ENDOLLS I PROTECCIÓ DIFERENCIAL, COL.LOCAT I AMB EL DESMUNTATGE INCLÒS	**76,45 €**
	BQU1U534		LLOGUER DE MÒDUL PREFABRICAT DE MENJADOR, DE 6X2,3X2,6 M DE PLAFÓ D'ACER LACAT I AÏLLAMENT DE 35 MM DE GRUIX REVESTIMENT DE PARETS AMB TAULER FENÒLIC, PAVIMENT DE LÀMEL.LES D'ACER GALVANITZAT AMB AÏLLAMENT DE FIBRA DE VIDRE I TAULER FENÒLIC, AMB INSTAL.LACIÓ DE LAMPISTERIA, AIGÜERA DE 2 PIQUES AMB AIXETA, TAULELL, INSTAL.LACIÓ ELÈCTRICA, 1 PUNT DE LLUM, INTERRUPTOR, ENDOLLS I PROTECCIÓ DIFERENCIAL, PER A 4 USOS	72,61000 €
			Altres conceptes	3,84 €

QUADRE DE PREUS NÚMERO 2

NÚMERO	CODI	UA	DESCRIPCIÓ	PREU
P- 33	HQU1USAN	MES	LLOGUER DE MÒDUL PREFABRICAT DE SANITARIS, DE 3,7X2,3X2,3 M DE PLAFÓ D'ACER LACAT I AILLAMENT DE POLIURETÀ DE 35 MM DE GRUIX REVESTIMENT DE PARETS AMB TAULER FENÒLIC, PAVIMENT DE LAMEL.LES D'ACER GALVANITZAT, AMB INSTAL.LACIÓ DE LAMPISTERIA, 1 LAVABO COL.LECTIU AMB 3 AIXETES, 2 PLAQUES TURQUES, 2 DUTXES, MIRALL I COMPLEMENTS DE BANY, INSTAL.LACIÓ ELÈCTRICA, 1 PUNT DE LLUM, INTERRUPTOR, ENDOLLS I PROTECCIÓ DIFERENCIAL, XARXA DE DESGUAS AMB CONNEXIONAT A CLAVEGUERA, COL.LOCAT I AMB EL DESMUNTATGE INCLÒS	**72,10 €**
	BQU1U314		LLOGUER DE MÒDUL PREFABRICAT DE SANITARIS, DE 3,7X2,3X2,3 M DE PLAFÓ D'ACER LACAT I AÏLLAMENT DE POLIURETÀ DE 35 MM DE GRUIX REVESTIMENT DE PARETS AMB TAULER FENÒLIC, PAVIMENT DE LÀMEL.LES D'ACER GALVANITZAT, AMB INSTAL.LACIÓ DE LAMPISTERIA, 1 LAVABO COL.LECTIU AMB 3 AIXETES, 2 PLAQUES TURQUES, 2 DUTXES, MIRALL I COMPLEMENTS DE BANY, INSTAL.LACIÓ ELÈCTRICA, 1 PUNT DE LLUM, INTERRUPTOR, ENDOLLS I PROTECCIÓ DIFERENCIAL, PER A 4 USOS	68,34000 €
			Altres conceptes	3,76 €
P- 34	HQU1UVES	MES	LLOGUER DE MÒDUL PREFABRICAT DE VESTIDORS, DE 8,2X2,5X2,3 M DE PLAFÓ D'ACER LACAT I AILLAMENT DE POLIURETÀ DE 35 MM DE GRUIX REVESTIMENT DE PARETS AMB TAULER FENÒLIC, PAVIMENT DE LAMEL.LES D'ACER GALVANITZAT AMB AILLAMENT DE FIBRA DE VIDRE I TAULER FENÒLIC, INSTAL.LACIÓ ELÈCTRICA, 1 PUNT DE LLUM, INTERRUPTOR, ENDOLLS I PROTECCIÓ DIFERENCIAL, COL.LOCAT I AMB EL DESMUNTATGE INCLÒS	**85,16 €**
	BQU1U504		LLOGUER DE MÒDUL PREFABRICAT DE VESTIDORS, DE 8,2X2,5X2,3 M DE PLAFÓ D'ACER LACAT I AÏLLAMENT DE POLIURETÀ DE 35 MM DE GRUIX REVESTIMENT DE PARETS AMB TAULER FENÒLIC, PAVIMENT DE LÀMEL.LES D'ACER GALVANITZAT AMB AÏLLAMENT DE FIBRA DE VIDRE I TAULER FENÒLIC, INSTAL.LACIÓ ELECTRICA, 1 PUNT DE LLUM, INTERRUPTOR, ENDOLLS I PROTECCIÓ DIFERENCIAL, PER A 4 USOS	81,15000 €
			Altres conceptes	4,01 €
P- 35	HQU21301	U	MIRALL DE LLUNA INCOLORA DE 3 MM DE GRUIX, COL·LOCAT ADHERIT SOBRE TAULER DE FUSTA	**41,68 €**
	B1ZCU300		Mirall de lluna incolora de gruix 3 mm, per a seguretat i salut	6,64000 €
	B7J5009A		Massilla per a segellats, d'aplicació amb pistola, de base poliuretà de polimerització ràpida monocomponent	1,81230 €
			Altres conceptes	33,23 €
P- 36	HQU22301	U	ARMARI METÀL.LIC INDIVIDUAL AMB DOBLE COMPARTIMENT INTERIOR, DE 0,40X0,50X1,80 M, COL.LOCAT I AMB EL DESMUNTATGE INCLÒS	**69,66 €**
	BQU22303		ARMARI METÀL.LIC INDIVIDUAL AMB DOBLE COMPARTIMENT INTERIOR, DE 0,40X0,50X1,80 M, PER A 3 USOS	61,70000 €
			Altres conceptes	7,96 €
P- 37	HQU25701	U	BANC DE FUSTA, DE 3,50 M DE LLARGÀRIA I 0,40 M D'AMPLÀRIA, AMB CAPACITAT PER A 5 PERSONES, COL.LOCAT I AMB EL DESMUNTATGE INCLÒS	**30,21 €**
	BQU25700		BANC DE FUSTA, DE 3,50 M DE LLARGÀRIA I 0,40 M D'AMPLÀRIA, AMB CAPACITAT PER A 5 PERSONES	25,66000 €
			Altres conceptes	4,55 €
P- 38	HQU27902	U	TAULA DE FUSTA AMB TAULER DE MELAMINA, DE 3,50 M DE LLARGÀRIA I 0,80 M D'AMPLÀRIA, AMB CAPACITAT PER A 10 PERSONES, COL.LOCADA I AMB EL DESMUNTATGE INCLÒS	**36,03 €**
	BQU27900		TAULA DE FUSTA AMB TAULER DE MELAMINA, DE 3,50 M DE LLARGÀRIA I 0,80 M D'AMPLÀRIA, AMB CAPACITAT PER A 10 PERSONES	26,08500 €

QUADRE DE PREUS NÚMERO 2

NÚMERO	CODI	UA	DESCRIPCIÓ	PREU
			Altres conceptes	9,95 €
P- 39	HQU2E001	U	FORN MICROONES PER A ESCALFAR MENJARS, COL·LOCAT I AMB EL DESMUNTATGE INCLÒS	**52,53 €**
	BQU2E002		FORN MICROONES, PER A DOS USOS, PER A SEGURETAT I SALUT	50,14500 €
			Altres conceptes	2,39 €
P- 40	HQU2GF01	U	RECIPIENT PER A RECOLLIDA D'ESCOMBRARIES, DE 100 L DE CAPACITAT, COL.LOCAT I AMB EL DESMUNTATGE INCLÒS	**63,16 €**
	BQU2GF00		RECIPIENT PER A RECOLLIDA D'ESCOMBRARIES, DE 100 L DE CAPACITAT	59,28000 €
			Altres conceptes	3,88 €
P- 41	HQUA1100	U	FARMACIOLA D'ARMARI, AMB EL CONTINGUT ESTABLERT A L'ORDENANÇA GENERAL DE SEGURETAT I SALUT EN EL TREBALL	**142,95 €**
	BQUA1100		FARMACIOLA D'ARMARI, AMB EL CONTINGUT ESTABLERT A L'ORDENANÇA GENERAL DE SEGURETAT I SALUT EN EL TREBALL	140,15000 €
			Altres conceptes	2,80 €
P- 42	HQUACCJ0	U	MANTA DE COTÓ I FIBRA SINTÈTICA DE 110X210 CM.	**25,65 €**
	BQUACCJ0		MANTA DE COTÓ I FIBRA SINTÈTICA DE 110X210 CM	25,15000 €
			Altres conceptes	0,50 €
P- 43	HQUAP000	U	CURSET DE PRIMERS AUXILIS I SOCORRISME	**246,30 €**
	BQUAP000		CURSET DE PRIMERS AUXILIS I SOCORRISME	241,47000 €
			Altres conceptes	4,83 €
P- 44	HQUAU500	U	RECONEIXAMENT MÈDIC OBLIGATORI, SEGONS EL QUE ESTABLEIX L'ORDENANÇA GENERAL DE SEGURETAT I HIGIENE EN EL TREBALL	**41,13 €**
	BQUAU500		RECONEIXAMENT MÈDIC OBLIGATORI	40,32000 €
			Altres conceptes	0,81 €

- Amidaments **LOT 2** -

AMIDAMENTS

OBRA 01 PRESSUPOST SEGURETAT I SALUT_JOCS LOT 2
CAPÍTOL 01 PROTECCIONS INDIVIDUALS

NUM.	CODI	UA	DESCRIPCIÓ
1	H141U111	U	CASC DE SEGURETAT PER A ÚS NORMAL, CONTRA COPS, DE POLIETILÈ AMB UN PES MÀXIM DE 400 G, HOMOLOGAT SEGONS UNE-EN 812

Num.	Text	Tipus	[C]	[D]	[E]	[F]	TOTAL	Fórmula
1			6,000				6,000	C#*D#*E#*F#

TOTAL AMIDAMENT **6,000**

2	H142U110	U	ULLERES DE SEGURETAT ANTIIMPACTES, ESTÀNDARD AMB MUNTURA UNIVERSAL O POLIVALENTS UTILITZABLES SOBREPOSADES A ULLERES GRADUADES, AMB VISOR TRANSPARENT I TRACTAMENT CONTRA L'ENTELAMENT, HOMOLOGADES SEGONS UNE-EN 167 I UNE-EN 168.

AMIDAMENT DIRECTE **3,000**

3	H1423230	U	ULLERES DE SEGURETAT PER A TALL OXIACETILÈNIC, AMB MUNTURA UNIVERSAL DE BARNILLA D'ACER RECOBERTA DE PVC, AMB VISORS CIRCULARS DE 50 MM DE D FOSCOS DE COLOR DIN 5, HOMOLOGADES SEGONS UNE-EN 175 I UNE-EN 169

AMIDAMENT DIRECTE **3,000**

4	H1433115	U	PROTECTOR AUDITIU TIPUS ORELLERA ACOPLABLE A CASC INDUSTRIAL DE SEGURETAT, HOMOLOGAT SEGONS UNE-EN 352, UNE-EN 397 I UNE-EN 458

AMIDAMENT DIRECTE **3,000**

5	H1441201	U	MASCARETA AUTOFILTRANT CONTRA POLSIMS I VAPORS TÒXICS, HOMOLOGADA SEGONS UNE-EN 405

Num.	Text	Tipus	[C]	[D]	[E]	[F]	TOTAL	Fórmula
1			6,000				6,000	C#*D#*E#*F#

TOTAL AMIDAMENT **6,000**

6	H1451110	U	PARELLA DE GUANTS PER A ÚS GENERAL, AMB PALMELL, ARTELLS, UNGLES I DITS ÍNDEX I POLZE DE PELL, DORS DE LA MÀ I MANIGUET DE COTÓ, FOLRE INTERIOR, I SUBJECCIÓ ELÀSTICA AL CANELL

Num.	Text	Tipus	[C]	[D]	[E]	[F]	TOTAL	Fórmula
1			6,000				6,000	C#*D#*E#*F#

TOTAL AMIDAMENT **6,000**

7	H1454420	U	PARELLA DE GUANTS ANTIHUMITAT RESISTENTS ALS PRODUCTES QUÍMICS, DE NEOPRÈ SENSE SUPORT I FOLRAT DE COTÓ, AMB MANIGUETS FINS A MIG AVANTBRAÇ

Num.	Text	Tipus	[C]	[D]	[E]	[F]	TOTAL	Fórmula
1			6,000				6,000	C#*D#*E#*F#

TOTAL AMIDAMENT **6,000**

AMIDAMENTS

8 H1461110 U PARELLA DE BOTES D'AIGUA DE PVC DE CANYA ALTA, AMB SOLA ANTILLISCANT I FOLRADES DE NILÓ RENTABLE, HOMOLOGADES SEGONS UNE-EN 344, UNE-EN 345,UNE-EN 346 I UNE-EN 347

Num.	Text	Tipus	[C]	[D]	[E]	[F]	TOTAL	Fórmula
1			6,000				6,000	C#*D#*E#*F#

TOTAL AMIDAMENT **6,000**

9 H1462242 U PARELLA DE BOTES DE SEGURETAT RESISTENTS A LA HUMITAT, DE PELL RECTIFICADA, AMB ENVOLTANT DEL TURMELL ENCOIXINAT, SOLA ANTILLISCANT I ANTIESTÀTICA, FALCA AMORTIDORA PER AL TALÓ, LLENGÜETA DE MANXA, DE DESPRENIMENT RÀPID, AMB PLANTILLES I PUNTERA METÀL.LIQUES

AMIDAMENT DIRECTE **3,000**

10 H1471101 U CINTURÓ DE SEGURETAT DE SUBJECCIÓ, AJUSTABLE, CLASSE A, DE POLIÈSTER I FERRAMENTA ESTAMPADA, AMB CORDA DE SEGURETAT DOTADA DE GUARDACAPS METÀL.LICS I MOSQUETÓ D'ACER AMB VIROLLA ROSCADA, HOMOLOGAT SEGONS CE

AMIDAMENT DIRECTE **3,000**

11 H1474600 U CINTURÓ ANTIVIBRACIÓ, AJUSTABLE I DE TEIXIT TRANSPIRABLE

AMIDAMENT DIRECTE **3,000**

12 H148U800 U ARMILLA PER A SENYALISTA AMB TIRES REFLECTORES A LA CINTURA, AL PIT I A L'ESQUENA, HOMOLOGADA SEGONS UNE-EN 471

Num.	Text	Tipus	[C]	[D]	[E]	[F]	TOTAL	Fórmula
1			6,000				6,000	C#*D#*E#*F#

TOTAL AMIDAMENT **6,000**

13 H1487460 U IMPERMEABLE AMB JAQUETA, CAPUTXA I PANTALONS, PER A OBRES PÚBLIQUES, DE PVC SOLDAT DE 0,4 MM DE GRUIX, DE COLOR VIU, HOMOLOGAT SEGONS UNE-EN 340

Num.	Text	Tipus	[C]	[D]	[E]	[F]	TOTAL	Fórmula
1			6,000				6,000	C#*D#*E#*F#

TOTAL AMIDAMENT **6,000**

14 H147D102 u Sistema anticaiguda compost per un arnès anticaiguda amb tirants, bandes secundàries, bandes subglúties, bandes de cuixa, recolzament dorsal per a subjecció, elements d'ajust, element dorsal d'enganxament d'arnès anticaiguda i sivella, incorporat a un element d'amarrament composat per un terminal manufacturat, homologat segons UNE-EN 361, UNE-EN 362, UNE-EN 364, UNE-EN 365 i UNE-EN 354

AMIDAMENT DIRECTE **3,000**

OBRA 01 PRESSUPOST SEGURETAT I SALUT_JOCS LOT 2
CAPÍTOL 02 PROTECCIONS COL·LECTIVES

NUM.	CODI	UA	DESCRIPCIÓ

AMIDAMENTS

1 H6AA2111 M TANCA, DE 2 M D'ALÇÀRIA, D'ACER GALVANITZAT, AMB MALLA ELECTROSOLDADA DE 90X150 MM I DE 4,5 I 3,5 MM DE D. BASTIDOR DE 3,50X2 M DE TUB DE 40 MM DE D. FIXAT A PEUS PREFABRICATS DE FORMIGÓ, I AMB EL DESMUNTATGE INCLÒS

Num.	Text	Tipus	[C]	[D]	[E]	[F]	TOTAL	Fórmula
1	Perimetre		150,000				150,000	C#*D#*E#*F#
2	Zona d'acopi		50,000				50,000	C#*D#*E#*F#

TOTAL AMIDAMENT **200,000**

2 H153U9F1 U TOPALL PER A DESCÀRREGA DE CAMIONS EN EXCAVACIONS, DE 4 M D'AMPLÀRIA AMB TAULÓ DE FUSTA I PERFILS IPN 100 CLAVATS AL TERRENY I AMB EL DESMUNTATGE INCLÒS

Num.	Text	Tipus	[C]	[D]	[E]	[F]	TOTAL	Fórmula
1			5,000				5,000	C#*D#*E#*F#

TOTAL AMIDAMENT **5,000**

3 H1533591 M2 PLATAFORMA METÀL.LICA PER A PAS DE VEHICLES PER SOBRE DE RASES, INFERIORS A 1 M D'AMPLÀRIA, DE PLANXA D'ACER DE 12 MM DE GRUIX I AMB EL DESMUNTATGE INCLÓS

Num.	Text	Tipus	[C]	[D]	[E]	[F]	TOTAL	Fórmula
1			5,000				5,000	C#*D#*E#*F#

TOTAL AMIDAMENT **5,000**

4 H153U581 M2 PLATAFORMA DE PLANXA METÀL.LICA DE 8 MM. DE GRUIX PER A PAS DE PERSONES PER SOBRE DE RASES I OBERTURES, AMB EL DESMUNTATGE INCLÓS

Num.	Text	Tipus	[C]	[D]	[E]	[F]	TOTAL	Fórmula
1			5,000				5,000	C#*D#*E#*F#

TOTAL AMIDAMENT **5,000**

5 HBC1U000 M CINTA D'ABALISAMENT COL.LOCADA, AMB EL DESMUNTATGE INCLÒS

Num.	Text	Tipus	[C]	[D]	[E]	[F]	TOTAL	Fórmula
1			500,000				500,000	C#*D#*E#*F#

TOTAL AMIDAMENT **500,000**

6 HBC1U005 M CINTA D'ABALISAMENT, AMB UN SUPORT CADA 5 M I AMB EL DESMUNTATGE INCLÒS

Num.	Text	Tipus	[C]	[D]	[E]	[F]	TOTAL	Fórmula
1			300,000				300,000	C#*D#*E#*F#

TOTAL AMIDAMENT **300,000**

7 H1534001 U PEÇA DE PLÀSTIC EN FORMA DE BOLET, DE COLOR VERMELL, PER A PROTECCIÓ DELS EXTREMS DE LES ARMADURES PER A QUALSEVOL DIÀMETRE, AMB DESMUNTATGE INCLÒS

Num.	Text	Tipus	[C]	[D]	[E]	[F]	TOTAL	Fórmula
1			600,000				600,000	C#*D#*E#*F#

AMIDAMENTS

TOTAL AMIDAMENT **600,000**

8 H62C1000 M BARRERA EN FORMA DE CAMPANA DE CARES ARRODONIDES, TIPUS NEW JERSEY PREFABRICADA, MUNTATGE I DESMUNTATGE

Num.	Text	Tipus	[C]	[D]	[E]	[F]	TOTAL	Fórmula
1			8,000				8,000	C#*D#*E#*F#

TOTAL AMIDAMENT **8,000**

9 HBC12100 U CON DE PLÀSTIC REFLECTOR DE 30 CM. D'ALÇÀRIA

Num.	Text	Tipus	[C]	[D]	[E]	[F]	TOTAL	Fórmula
1			20,000				20,000	C#*D#*E#*F#

TOTAL AMIDAMENT **20,000**

10 HBB11111 U PLACA REFLECTORA TRIANGULAR, DE 70 CM DE COSTAT, PER A SENYALS DE TRÀNSIT, FIXADA I AMB EL DESMUNTATGE INCLÒS

Num.	Text	Tipus	[C]	[D]	[E]	[F]	TOTAL	Fórmula
1			5,000				5,000	C#*D#*E#*F#

TOTAL AMIDAMENT **5,000**

11 HBB11251 U PLACA REFLECTORA CIRCULAR, DE 60 CM DE DIÀMETRE, PER A SENYALS DE TRÀNSIT, FIXADA I AMB EL DESMUNTATGE INCLÒS

Num.	Text	Tipus	[C]	[D]	[E]	[F]	TOTAL	Fórmula
1			5,000				5,000	C#*D#*E#*F#

TOTAL AMIDAMENT **5,000**

12 HBB11351 U PLACA REFLECTORA OCTOGONAL, DE 60 CM DE DIÀMETRE, PER A SENYALS DE TRÀNSIT, FIXADA I AMB EL DESMUNTATGE INCLÒS

Num.	Text	Tipus	[C]	[D]	[E]	[F]	TOTAL	Fórmula
1			5,000				5,000	C#*D#*E#*F#

TOTAL AMIDAMENT **5,000**

13 HBBA1511 U PLACA DE SENYALITZACIÓ DE SEGURETAT LABORAL, DE PLANXA D'ACER LLISA SERIGRAFIADA, DE 40X33 CM, FIXADA MECÀNICAMENT I AMB EL DESMUNTATGE INCLÒS

Num.	Text	Tipus	[C]	[D]	[E]	[F]	TOTAL	Fórmula
1			5,000				5,000	C#*D#*E#*F#

TOTAL AMIDAMENT **5,000**

14 H015UMAN H MÀ D'OBRA DE BRIGADA DE SEGURETAT

Num.	Text	Tipus	[C]	[D]	[E]	[F]	TOTAL	Fórmula
1			7,000	5,000			35,000	C#*D#*E#*F#

AMIDAMENTS

TOTAL AMIDAMENT **35,000**

OBRA 01 PRESSUPOST SEGURETAT I SALUT_JOCS LOT 2
CAPÍTOL 03 INSTAL·LACIONS DE SALUT

NUM.	CODI	UA	DESCRIPCIÓ
1	HQU1USAN	MES	LLOGUER DE MÒDUL PREFABRICAT DE SANITARIS, DE 3,7X2,3X2,3 M DE PLAFÓ D'ACER LACAT I AILLAMENT DE POLIURETÀ DE 35 MM DE GRUIX REVESTIMENT DE PARETS AMB TAULER FENÒLIC, PAVIMENT DE LAMEL.LES D'ACER GALVANITZAT, AMB INSTAL.LACIÓ DE LAMPISTERIA, 1 LAVABO COL.LECTIU AMB 3 AIXETES, 2 PLAQUES TURQUES, 2 DUTXES, MIRALL I COMPLEMENTS DE BANY, INSTAL.LACIÓ ELÈCTRICA, 1 PUNT DE LLUM, INTERRUPTOR, ENDOLLS I PROTECCIÓ DIFERENCIAL, XARXA DE DESGUAS AMB CONNEXIONAT A CLAVEGUERA, COL.LOCAT I AMB EL DESMUNTATGE INCLÒS

Num.	Text	Tipus	[C]	[D]	[E]	[F]	TOTAL	Fórmula
1	Obra		7,000				7,000	C#*D#*E#*F#

TOTAL AMIDAMENT **7,000**

2	HQU1UVES	MES	LLOGUER DE MÒDUL PREFABRICAT DE VESTIDORS, DE 8,2X2,5X2,3 M DE PLAFÓ D'ACER LACAT I AILLAMENT DE POLIURETÀ DE 35 MM DE GRUIX REVESTIMENT DE PARETS AMB TAULER FENÒLIC, PAVIMENT DE LAMEL.LES D'ACER GALVANITZAT AMB AILLAMENT DE FIBRA DE VIDRE I TAULER FENÒLIC, INSTAL.LACIÓ ELÈCTRICA, 1 PUNT DE LLUM, INTERRUPTOR, ENDOLLS I PROTECCIÓ DIFERENCIAL, COL.LOCAT I AMB EL DESMUNTATGE INCLÒS

Num.	Text	Tipus	[C]	[D]	[E]	[F]	TOTAL	Fórmula
1	Obra		7,000				7,000	C#*D#*E#*F#

TOTAL AMIDAMENT **7,000**

3	HQU1UMEN	MES	LLOGUER DE MÒDUL PREFABRICAT DE MENJADOR, DE 6X2,3X2,3 M DE PLAFÓ D'ACER LACAT I AILLAMENT DE 35 MM DE GRUIX REVESTIMENT DE PARETS AMB TAULER FENÒLIC, PAVIMENT DE LAMEL.LES D'ACER GALVANITZAT AMB AILLAMENT DE FIBRA DE VIDRE I TAULER FENÒLIC, AMB INSTAL.LACIÓ DE LAMPISTERIA, AIGUERA DE 2 PIQUES AMB AIXETA, TAULELL, INSTAL.LACIÓ ELÈCTRICA, 1 PUNT DE LLUM, INTERRUPTOR, ENDOLLS I PROTECCIÓ DIFERENCIAL, COL.LOCAT I AMB EL DESMUNTATGE INCLÒS

Num.	Text	Tipus	[C]	[D]	[E]	[F]	TOTAL	Fórmula
1	Obra		7,000				7,000	C#*D#*E#*F#

TOTAL AMIDAMENT **7,000**

4	HQU21301	U	MIRALL DE LLUNA INCOLORA DE 3 MM DE GRUIX, COL·LOCAT ADHERIT SOBRE TAULER DE FUSTA

Num.	Text	Tipus	[C]	[D]	[E]	[F]	TOTAL	Fórmula
1			1,000				1,000	C#*D#*E#*F#

TOTAL AMIDAMENT **1,000**

5	HQU22301	U	ARMARI METÀL.LIC INDIVIDUAL AMB DOBLE COMPARTIMENT INTERIOR, DE 0,40X0,50X1,80 M, COL.LOCAT I AMB EL DESMUNTATGE INCLÒS

Num.	Text	Tipus	[C]	[D]	[E]	[F]	TOTAL	Fórmula
1			1,000				1,000	C#*D#*E#*F#

AMIDAMENTS

TOTAL AMIDAMENT **1,000**

6 HQU25701 U BANC DE FUSTA, DE 3,50 M DE LLARGÀRIA I 0,40 M D'AMPLÀRIA, AMB CAPACITAT PER A 5 PERSONES, COL.LOCAT I AMB EL DESMUNTATGE INCLÒS

AMIDAMENT DIRECTE **1,000**

7 HQU27902 U TAULA DE FUSTA AMB TAULER DE MELAMINA, DE 3,50 M DE LLARGÀRIA I 0,80 M D'AMPLÀRIA, AMB CAPACITAT PER A 10 PERSONES, COL.LOCADA I AMB EL DESMUNTATGE INCLÒS

AMIDAMENT DIRECTE **1,000**

8 HQU2E001 U FORN MICROONES PER A ESCALFAR MENJARS, COL·LOCAT I AMB EL DESMUNTATGE INCLÒS

AMIDAMENT DIRECTE **1,000**

9 HQU2GF01 U RECIPIENT PER A RECOLLIDA D'ESCOMBRARIES, DE 100 L DE CAPACITAT, COL.LOCAT I AMB EL DESMUNTATGE INCLÒS

AMIDAMENT DIRECTE **1,000**

10 H015UNET H MÀ D'OBRA PER LA NETEJA I MANTENIMENT DE LES INSTAL.LACIONS DEL PERSONAL

Num.	Text	Tipus	[C]	[D]	[E]	[F]	TOTAL	Fórmula
1	10 minuts / setmana / modul		0,160	4,240	3,000	7,000	14,246	C#*D#*E#*F#
2	0,167 h x 4,2 set.x N.Moduls x n.mesos							

TOTAL AMIDAMENT **14,246**

OBRA 01 PRESSUPOST SEGURETAT I SALUT_JOCS LOT 2
CAPÍTOL 04 MEDICINA PREVENTIVA

NUM.	CODI	UA	DESCRIPCIÓ

1 HQUAU500 U RECONEIXAMENT MÈDIC OBLIGATORI, SEGONS EL QUE ESTABLEIX L'ORDENANÇA GENERAL DE SEGURETAT I HIGIENE EN EL TREBALL

Num.	Text	Tipus	[C]	[D]	[E]	[F]	TOTAL	Fórmula
1			6,000				6,000	C#*D#*E#*F#

TOTAL AMIDAMENT **6,000**

2 HQUAP000 U CURSET DE PRIMERS AUXILIS I SOCORRISME

Num.	Text	Tipus	[C]	[D]	[E]	[F]	TOTAL	Fórmula
1			6,000				6,000	C#*D#*E#*F#

TOTAL AMIDAMENT **6,000**

3 HQUA1100 U FARMACIOLA D'ARMARI, AMB EL CONTINGUT ESTABLERT A L'ORDENANÇA GENERAL DE SEGURETAT I SALUT EN EL TREBALL

AMIDAMENTS

AMIDAMENT DIRECTE **1,000**

4	HQUACCJ0	U	MANTA DE COTÓ I FIBRA SINTÈTICA DE 110X210 CM.

AMIDAMENT DIRECTE **1,000**

OBRA 01 PRESSUPOST SEGURETAT I SALUT_JOCS LOT 2
CAPÍTOL 05 FORMACIÓ I REUNIONS

NUM.	CODI	UA	DESCRIPCIÓ
1	H014U002	H	FORMACIÓ DE SEGURETAT I HIGIENE EN EL TREBALL

Num.	Text	Tipus	[C]	[D]	[E]	[F]	TOTAL	Fórmula
1	30 minuts / setmana							
2	0,5 h x 4,2 set.x n.mesos		0,500	4,200	7,000		14,700	C#*D#*E#*F#

TOTAL AMIDAMENT **14,700**

2	H014U001	U	REUNIÓ MENSUAL DEL COMITÈ DE SEGURETAT I SALUT EN EL TREBALL

Num.	Text	Tipus	[C]	[D]	[E]	[F]	TOTAL	Fórmula
1			7,000				7,000	C#*D#*E#*F#

TOTAL AMIDAMENT **7,000**

- Aplicació de preus **LOT 2** -

PRESSUPOST

Data: 26/02/25

OBRA 01 PRESSUPOST SEGURETAT I SALUT_JOCS LOT 2
CAPÍTOL 01 PROTECCIONS INDIVIDUALS

NUM.	CODI	UA	DESCRIPCIÓ	PREU	AMIDAMENT	IMPORT
1	H141U111	U	CASC DE SEGURETAT PER A ÚS NORMAL, CONTRA COPS, DE POLIETILÈ AMB UN PES MÀXIM DE 400 G, HOMOLOGAT SEGONS UNE-EN 812 (P - 5)	7,02	6,000	42,12
2	H142U110	U	ULLERES DE SEGURETAT ANTIIMPACTES, ESTÀNDARD AMB MUNTURA UNIVERSAL O POLIVALENTS UTILITZABLES SOBREPOSADES A ULLERES GRADUADES, AMB VISOR TRANSPARENT I TRACTAMENT CONTRA L'ENTELAMENT, HOMOLOGADES SEGONS UNE-EN 167 I UNE-EN 168. (P - 7)	7,93	3,000	23,79
3	H1423230	U	ULLERES DE SEGURETAT PER A TALL OXIACETILÈNIC, AMB MUNTURA UNIVERSAL DE BARNILLA D'ACER RECOBERTA DE PVC, AMB VISORS CIRCULARS DE 50 MM DE D FOSCOS DE COLOR DIN 5, HOMOLOGADES SEGONS UNE-EN 175 I UNE-EN 169 (P - 6)	5,77	3,000	17,31
4	H1433115	U	PROTECTOR AUDITIU TIPUS ORELLERA ACOPLABLE A CASC INDUSTRIAL DE SEGURETAT, HOMOLOGAT SEGONS UNE-EN 352, UNE-EN 397 I UNE-EN 458 (P - 8)	22,92	3,000	68,76
5	H1441201	U	MASCARETA AUTOFILTRANT CONTRA POLSIMS I VAPORS TÒXICS, HOMOLOGADA SEGONS UNE-EN 405 (P - 9)	0,81	6,000	4,86
6	H1451110	U	PARELLA DE GUANTS PER A ÚS GENERAL, AMB PALMELL, ARTELLS, UNGLES I DITS ÍNDEX I POLZE DE PELL, DORS DE LA MÀ I MANIGUET DE COTÓ, FOLRE INTERIOR, I SUBJECCIÓ ELÀSTICA AL CANELL (P - 10)	1,76	6,000	10,56
7	H1454420	U	PARELLA DE GUANTS ANTIHUMITAT RESISTENTS ALS PRODUCTES QUÍMICS, DE NEOPRÈ SENSE SUPORT I FOLRAT DE COTÓ, AMB MANIGUETS FINS A MIG AVANTBRAÇ (P - 11)	9,13	6,000	54,78
8	H1461110	U	PARELLA DE BOTES D'AIGUA DE PVC DE CANYA ALTA, AMB SOLA ANTILLISCANT I FOLRADES DE NILÓ RENTABLE, HOMOLOGADES SEGONS UNE-EN 344, UNE-EN 345,UNE-EN 346 I UNE-EN 347 (P - 12)	7,07	6,000	42,42
9	H1462242	U	PARELLA DE BOTES DE SEGURETAT RESISTENTS A LA HUMITAT, DE PELL RECTIFICADA, AMB ENVOLTANT DEL TURMELL ENCOIXINAT, SOLA ANTILLISCANT I ANTIESTÀTICA, FALCA AMORTIDORA PER AL TALÓ, LLENGÜETA DE MANXA, DE DESPRENIMENT RÀPID, AMB PLANTILLES I PUNTERA METÀL.LIQUES (P - 13)	25,00	3,000	75,00
10	H1471101	U	CINTURÓ DE SEGURETAT DE SUBJECCIÓ, AJUSTABLE, CLASSE A, DE POLIÈSTER I FERRAMENTA ESTAMPADA, AMB CORDA DE SEGURETAT DOTADA DE GUARDACAPS METÀL.LICS I MOSQUETÓ D'ACER AMB VIROLLA ROSCADA, HOMOLOGAT SEGONS CE (P - 14)	50,95	3,000	152,85
11	H1474600	U	CINTURÓ ANTIVIBRACIÓ, AJUSTABLE I DE TEIXIT TRANSPIRABLE (P - 15)	25,39	3,000	76,17
12	H148U800	U	ARMILLA PER A SENYALISTA AMB TIRES REFLECTORES A LA CINTURA, AL PIT I A L'ESQUENA, HOMOLOGADA SEGONS UNE-EN 471 (P - 18)	20,45	6,000	122,70
13	H1487460	U	IMPERMEABLE AMB JAQUETA, CAPUTXA I PANTALONS, PER A OBRES PÚBLIQUES, DE PVC SOLDAT DE 0,4 MM DE GRUIX, DE COLOR VIU, HOMOLOGAT SEGONS UNE-EN 340 (P - 17)	6,66	6,000	39,96
14	H147D102	u	Sistema anticaiguda compost per un arnès anticaiguda amb tirants, bandes secundàries, bandes subglúties, bandes de cuixa, recolzament dorsal per a subjecció, elements d'ajust, element	62,10	3,000	186,30

PRESSUPOST

			dorsal d'enganxament d'arnès anticaiguda i sivella, incorporat a un element d'amarrament composat per un terminal manufacturat, homologat segons UNE-EN 361, UNE-EN 362, UNE-EN 364, UNE-EN 365 i UNE-EN 354 (P - 16)			
TOTAL	CAPÍTOL		01.01			**917,58**

OBRA 01 PRESSUPOST SEGURETAT I SALUT_JOCS LOT 2
CAPÍTOL 02 PROTECCIONS COL·LECTIVES

NUM.	CODI	UA	DESCRIPCIÓ	PREU	AMIDAMENT	IMPORT
1	H6AA2111	M	TANCA, DE 2 M D'ALÇÀRIA, D'ACER GALVANITZAT, AMB MALLA ELECTROSOLDADA DE 90X150 MM I DE 4,5 I 3,5 MM DE D. BASTIDOR DE 3,50X2 M DE TUB DE 40 MM DE D. FIXAT A PEUS PREFABRICATS DE FORMIGÓ, I AMB EL DESMUNTATGE INCLÒS (P - 24)	3,63	200,000	726,00
2	H153U9F1	U	TOPALL PER A DESCÀRREGA DE CAMIONS EN EXCAVACIONS, DE 4 M D'AMPLÀRIA AMB TAULÓ DE FUSTA I PERFILS IPN 100 CLAVATS AL TERRENY I AMB EL DESMUNTATGE INCLÒS (P - 22)	24,86	5,000	124,30
3	H1533591	M2	PLATAFORMA METÀL.LICA PER A PAS DE VEHICLES PER SOBRE DE RASES, INFERIORS A 1 M D'AMPLÀRIA, DE PLANXA D'ACER DE 12 MM DE GRUIX I AMB EL DESMUNTATGE INCLÓS (P - 19)	11,42	5,000	57,10
4	H153U581	M2	PLATAFORMA DE PLANXA METÀL.LICA DE 8 MM. DE GRUIX PER A PAS DE PERSONES PER SOBRE DE RASES I OBERTURES, AMB EL DESMUNTATGE INCLÓS (P - 21)	9,35	5,000	46,75
5	HBC1U000	M	CINTA D'ABALISAMENT COL.LOCADA, AMB EL DESMUNTATGE INCLÒS (P - 30)	0,24	500,000	120,00
6	HBC1U005	M	CINTA D'ABALISAMENT, AMB UN SUPORT CADA 5 M I AMB EL DESMUNTATGE INCLÒS (P - 31)	2,05	300,000	615,00
7	H1534001	U	PEÇA DE PLÀSTIC EN FORMA DE BOLET, DE COLOR VERMELL, PER A PROTECCIÓ DELS EXTREMS DE LES ARMADURES PER A QUALSEVOL DIÀMETRE, AMB DESMUNTATGE INCLÒS (P - 20)	0,30	600,000	180,00
8	H62C1000	M	BARRERA EN FORMA DE CAMPANA DE CARES ARRODONIDES, TIPUS NEW JERSEY PREFABRICADA, MUNTATGE I DESMUNTATGE (P - 23)	59,79	8,000	478,32
9	HBC12100	U	CON DE PLÀSTIC REFLECTOR DE 30 CM. D'ALÇÀRIA (P - 29)	7,41	20,000	148,20
10	HBB11111	U	PLACA REFLECTORA TRIANGULAR, DE 70 CM DE COSTAT, PER A SENYALS DE TRÀNSIT, FIXADA I AMB EL DESMUNTATGE INCLÒS (P - 25)	50,96	5,000	254,80
11	HBB11251	U	PLACA REFLECTORA CIRCULAR, DE 60 CM DE DIÀMETRE, PER A SENYALS DE TRÀNSIT, FIXADA I AMB EL DESMUNTATGE INCLÒS (P - 26)	57,58	5,000	287,90
12	HBB11351	U	PLACA REFLECTORA OCTOGONAL, DE 60 CM DE DIÀMETRE, PER A SENYALS DE TRÀNSIT, FIXADA I AMB EL DESMUNTATGE INCLÒS (P - 27)	66,18	5,000	330,90
13	HBBA1511	U	PLACA DE SENYALITZACIÓ DE SEGURETAT LABORAL, DE PLANXA D'ACER LLISA SERIGRAFIADA, DE 40X33 CM, FIXADA MECÀNICAMENT I AMB EL DESMUNTATGE INCLÒS (P - 28)	33,33	5,000	166,65
14	H015UMAN	H	MÀ D'OBRA DE BRIGADA DE SEGURETAT (P - 3)	29,59	35,000	1.035,65
TOTAL	CAPÍTOL		01.02			**4.571,57**

PRESSUPOST

Data: 26/02/25

OBRA 01 PRESSUPOST SEGURETAT I SALUT_JOCS LOT 2
CAPÍTOL 03 INSTAL·LACIONS DE SALUT

NUM.	CODI	UA	DESCRIPCIÓ	PREU	AMIDAMENT	IMPORT
1	HQU1USAN	MES	LLOGUER DE MÒDUL PREFABRICAT DE SANITARIS, DE 3,7X2,3X2,3 M DE PLAFÓ D'ACER LACAT I AILLAMENT DE POLIURETÀ DE 35 MM DE GRUIX REVESTIMENT DE PARETS AMB TAULER FENÒLIC, PAVIMENT DE LAMEL.LES D'ACER GALVANITZAT, AMB INSTAL.LACIÓ DE LAMPISTERIA, 1 LAVABO COL.LECTIU AMB 3 AIXETES, 2 PLAQUES TURQUES, 2 DUTXES, MIRALL I COMPLEMENTS DE BANY, INSTAL.LACIÓ ELÈCTRICA, 1 PUNT DE LLUM, INTERRUPTOR, ENDOLLS I PROTECCIÓ DIFERENCIAL, XARXA DE DESGUAS AMB CONNEXIONAT A CLAVEGUERA, COL.LOCAT I AMB EL DESMUNTATGE INCLÒS (P - 33)	72,10	7,000	504,70
2	HQU1UVES	MES	LLOGUER DE MÒDUL PREFABRICAT DE VESTIDORS, DE 8,2X2,5X2,3 M DE PLAFÓ D'ACER LACAT I AILLAMENT DE POLIURETÀ DE 35 MM DE GRUIX REVESTIMENT DE PARETS AMB TAULER FENÒLIC, PAVIMENT DE LAMEL.LES D'ACER GALVANITZAT AMB AILLAMENT DE FIBRA DE VIDRE I TAULER FENÒLIC, INSTAL.LACIÓ ELÈCTRICA, 1 PUNT DE LLUM, INTERRUPTOR, ENDOLLS I PROTECCIÓ DIFERENCIAL, COL.LOCAT I AMB EL DESMUNTATGE INCLÒS (P - 34)	85,16	7,000	596,12
3	HQU1UMEN	MES	LLOGUER DE MÒDUL PREFABRICAT DE MENJADOR, DE 6X2,3X2,3 M DE PLAFÓ D'ACER LACAT I AILLAMENT DE 35 MM DE GRUIX REVESTIMENT DE PARETS AMB TAULER FENÒLIC, PAVIMENT DE LAMEL.LES D'ACER GALVANITZAT AMB AILLAMENT DE FIBRA DE VIDRE I TAULER FENÒLIC, AMB INSTAL.LACIÓ DE LAMPISTERIA, AIGUERA DE 2 PIQUES AMB AIXETA, TAULELL, INSTAL.LACIÓ ELÈCTRICA, 1 PUNT DE LLUM, INTERRUPTOR, ENDOLLS I PROTECCIÓ DIFERENCIAL, COL.LOCAT I AMB EL DESMUNTATGE INCLÒS (P - 32)	76,45	7,000	535,15
4	HQU21301	U	MIRALL DE LLUNA INCOLORA DE 3 MM DE GRUIX, COL·LOCAT ADHERIT SOBRE TAULER DE FUSTA (P - 35)	41,68	1,000	41,68
5	HQU22301	U	ARMARI METÀL.LIC INDIVIDUAL AMB DOBLE COMPARTIMENT INTERIOR, DE 0,40X0,50X1,80 M, COL.LOCAT I AMB EL DESMUNTATGE INCLÒS (P - 36)	69,66	1,000	69,66
6	HQU25701	U	BANC DE FUSTA, DE 3,50 M DE LLARGÀRIA I 0,40 M D'AMPLÀRIA, AMB CAPACITAT PER A 5 PERSONES, COL.LOCAT I AMB EL DESMUNTATGE INCLÒS (P - 37)	30,21	1,000	30,21
7	HQU27902	U	TAULA DE FUSTA AMB TAULER DE MELAMINA, DE 3,50 M DE LLARGÀRIA I 0,80 M D'AMPLÀRIA, AMB CAPACITAT PER A 10 PERSONES, COL.LOCADA I AMB EL DESMUNTATGE INCLÒS (P - 38)	36,03	1,000	36,03
8	HQU2E001	U	FORN MICROONES PER A ESCALFAR MENJARS, COL·LOCAT I AMB EL DESMUNTATGE INCLÒS (P - 39)	52,53	1,000	52,53
9	HQU2GF01	U	RECIPIENT PER A RECOLLIDA D'ESCOMBRARIES, DE 100 L DE CAPACITAT, COL.LOCAT I AMB EL DESMUNTATGE INCLÒS (P - 40)	63,16	1,000	63,16
10	H015UNET	H	MÀ D'OBRA PER LA NETEJA I MANTENIMENT DE LES INSTAL.LACIONS DEL PERSONAL (P - 4)	26,92	14,246	383,50
TOTAL	CAPÍTOL		01.03			**2.312,74**

PRESSUPOST

CAPÍTOL 04 MEDICINA PREVENTIVA

NUM.	CODI	UA	DESCRIPCIÓ	PREU	AMIDAMENT	IMPORT
1	HQUAU500	U	RECONEIXAMENT MÈDIC OBLIGATORI, SEGONS EL QUE ESTABLEIX L'ORDENANÇA GENERAL DE SEGURETAT I HIGIENE EN EL TREBALL (P - 44)	41,13	6,000	246,78
2	HQUAP000	U	CURSET DE PRIMERS AUXILIS I SOCORRISME (P - 43)	246,30	6,000	1.477,80
3	HQUA1100	U	FARMACIOLA D'ARMARI, AMB EL CONTINGUT ESTABLERT A L'ORDENANÇA GENERAL DE SEGURETAT I SALUT EN EL TREBALL (P - 41)	142,95	1,000	142,95
4	HQUACCJ0	U	MANTA DE COTÓ I FIBRA SINTÈTICA DE 110X210 CM. (P - 42)	25,65	1,000	25,65
TOTAL	CAPÍTOL		01.04			**1.893,18**

OBRA 01 PRESSUPOST SEGURETAT I SALUT_JOCS LOT 2
CAPÍTOL 05 FORMACIÓ I REUNIONS

NUM.	CODI	UA	DESCRIPCIÓ	PREU	AMIDAMENT	IMPORT
1	H014U002	H	FORMACIÓ DE SEGURETAT I HIGIENE EN EL TREBALL (P - 2)	32,25	14,700	474,08
2	H014U001	U	REUNIÓ MENSUAL DEL COMITÈ DE SEGURETAT I SALUT EN EL TREBALL (P - 1)	32,25	7,000	225,75
TOTAL	CAPÍTOL		01.05			**699,83**

RESUM DE PRESSUPOST

Data: 26/02/25 Pàg.: 1

NIVELL 2: CAPÍTOL			Import
Capítol	01.01	PROTECCIONS INDIVIDUALS	917,58
Capítol	01.02	PROTECCIONS COL·LECTIVES	4.571,57
Capítol	01.03	INSTAL·LACIONS DE SALUT	2.312,74
Capítol	01.04	MEDICINA PREVENTIVA	1.893,18
Capítol	01.05	FORMACIÓ I REUNIONS	699,83
Obra	**01**	**Pressupost SEGURETAT I SALUT_JOCS LOT 2**	**10.394,90**
			10.394,90

NIVELL 1: OBRA			Import
Obra	01	Pressupost SEGURETAT I SALUT_JOCS LOT 2	10.394,90
			10.394,90

- 2. Pressupost **LOT 3** -

- Quadre Preus I **LOT 3** -

QUADRE DE PREUS NÚMERO 1

Data: 26/02/25

NÚMERO	CODI	UA	DESCRIPCIÓ	PREU
P- 1	H014U001	U	REUNIÓ MENSUAL DEL COMITÈ DE SEGURETAT I SALUT EN EL TREBALL (TRENTA-DOS EUROS AMB VINT-I-CINC CÈNTIMS)	32,25 €
P- 2	H014U002	H	FORMACIÓ DE SEGURETAT I HIGIENE EN EL TREBALL (TRENTA-DOS EUROS AMB VINT-I-CINC CÈNTIMS)	32,25 €
P- 3	H015UMAN	H	MÀ D'OBRA DE BRIGADA DE SEGURETAT (VINT-I-NOU EUROS AMB CINQUANTA-NOU CÈNTIMS)	29,59 €
P- 4	H015UNET	H	MÀ D'OBRA PER LA NETEJA I MANTENIMENT DE LES INSTAL.LACIONS DEL PERSONAL (VINT-I-SIS EUROS AMB NORANTA-DOS CÈNTIMS)	26,92 €
P- 5	H141U111	U	CASC DE SEGURETAT PER A ÚS NORMAL, CONTRA COPS, DE POLIETILÈ AMB UN PES MÀXIM DE 400 G, HOMOLOGAT SEGONS UNE-EN 812 (SET EUROS AMB DOS CÈNTIMS)	7,02 €
P- 6	H1423230	U	ULLERES DE SEGURETAT PER A TALL OXIACETILÈNIC, AMB MUNTURA UNIVERSAL DE BARNILLA D'ACER RECOBERTA DE PVC, AMB VISORS CIRCULARS DE 50 MM DE D FOSCOS DE COLOR DIN 5, HOMOLOGADES SEGONS UNE-EN 175 I UNE-EN 169 (CINC EUROS AMB SETANTA-SET CÈNTIMS)	5,77 €
P- 7	H142U110	U	ULLERES DE SEGURETAT ANTIIMPACTES, ESTÀNDARD AMB MUNTURA UNIVERSAL O POLIVALENTS UTILITZABLES SOBREPOSADES A ULLERES GRADUADES, AMB VISOR TRANSPARENT I TRACTAMENT CONTRA L'ENTELAMENT, HOMOLOGADES SEGONS UNE-EN 167 I UNE-EN 168. (SET EUROS AMB NORANTA-TRES CÈNTIMS)	7,93 €
P- 8	H1433115	U	PROTECTOR AUDITIU TIPUS ORELLERA ACOPLABLE A CASC INDUSTRIAL DE SEGURETAT, HOMOLOGAT SEGONS UNE-EN 352, UNE-EN 397 I UNE-EN 458 (VINT-I-DOS EUROS AMB NORANTA-DOS CÈNTIMS)	22,92 €
P- 9	H1441201	U	MASCARETA AUTOFILTRANT CONTRA POLSIMS I VAPORS TÒXICS, HOMOLOGADA SEGONS UNE-EN 405 (ZERO EUROS AMB VUITANTA-UN CÈNTIMS)	0,81 €
P- 10	H1451110	U	PARELLA DE GUANTS PER A ÚS GENERAL, AMB PALMELL, ARTELLS, UNGLES I DITS ÍNDEX I POLZE DE PELL, DORS DE LA MÀ I MANIGUET DE COTÓ, FOLRE INTERIOR, I SUBJECCIÓ ELÀSTICA AL CANELL (UN EUROS AMB SETANTA-SIS CÈNTIMS)	1,76 €
P- 11	H1454420	U	PARELLA DE GUANTS ANTIHUMITAT RESISTENTS ALS PRODUCTES QUÍMICS, DE NEOPRÈ SENSE SUPORT I FOLRAT DE COTÓ, AMB MANIGUETS FINS A MIG AVANTBRAÇ (NOU EUROS AMB TRETZE CÈNTIMS)	9,13 €
P- 12	H1461110	U	PARELLA DE BOTES D'AIGUA DE PVC DE CANYA ALTA, AMB SOLA ANTILLISCANT I FOLRADES DE NILÓ RENTABLE, HOMOLOGADES SEGONS UNE-EN 344, UNE-EN 345,UNE-EN 346 I UNE-EN 347 (SET EUROS AMB SET CÈNTIMS)	7,07 €
P- 13	H1462242	U	PARELLA DE BOTES DE SEGURETAT RESISTENTS A LA HUMITAT, DE PELL RECTIFICADA, AMB ENVOLTANT DEL TURMELL ENCOIXINAT, SOLA ANTILLISCANT I ANTIESTÀTICA, FALCA AMORTIDORA PER AL TALÓ, LLENGÜETA DE MANXA, DE DESPRENIMENT RÀPID, AMB PLANTILLES I PUNTERA METÀL.LIQUES (VINT-I-CINC EUROS)	25,00 €
P- 14	H1471101	U	CINTURÓ DE SEGURETAT DE SUBJECCIÓ, AJUSTABLE, CLASSE A, DE POLIÈSTER I FERRAMENTA ESTAMPADA, AMB CORDA DE SEGURETAT DOTADA DE GUARDACAPS METÀL.LICS I MOSQUETÓ D'ACER AMB VIROLLA ROSCADA, HOMOLOGAT SEGONS CE (CINQUANTA EUROS AMB NORANTA-CINC CÈNTIMS)	50,95 €
P- 15	H1474600	U	CINTURÓ ANTIVIBRACIÓ, AJUSTABLE I DE TEIXIT TRANSPIRABLE (VINT-I-CINC EUROS AMB TRENTA-NOU CÈNTIMS)	25,39 €

QUADRE DE PREUS NÚMERO 1

NÚMERO	CODI	UA	DESCRIPCIÓ	PREU
P- 16	H147D102	u	Sistema anticaiguda compost per un arnès anticaiguda amb tirants, bandes secundàries, bandes subglúties, bandes de cuixa, recolzament dorsal per a subjecció, elements d'ajust, element dorsal d'enganxament d'arnès anticaiguda i sivella, incorporat a un element d'amarrament composat per un terminal manufacturat, homologat segons UNE-EN 361, UNE-EN 362, UNE-EN 364, UNE-EN 365 i UNE-EN 354 (SEIXANTA-DOS EUROS AMB DEU CÈNTIMS)	62,10 €
P- 17	H1487460	U	IMPERMEABLE AMB JAQUETA, CAPUTXA I PANTALONS, PER A OBRES PÚBLIQUES, DE PVC SOLDAT DE 0,4 MM DE GRUIX, DE COLOR VIU, HOMOLOGAT SEGONS UNE-EN 340 (SIS EUROS AMB SEIXANTA-SIS CÈNTIMS)	6,66 €
P- 18	H148U800	U	ARMILLA PER A SENYALISTA AMB TIRES REFLECTORES A LA CINTURA, AL PIT I A L'ESQUENA, HOMOLOGADA SEGONS UNE-EN 471 (VINT EUROS AMB QUARANTA-CINC CÈNTIMS)	20,45 €
P- 19	H1533591	M2	PLATAFORMA METÀL.LICA PER A PAS DE VEHICLES PER SOBRE DE RASES, INFERIORS A 1 M D'AMPLÀRIA, DE PLANXA D'ACER DE 12 MM DE GRUIX I AMB EL DESMUNTATGE INCLÓS (ONZE EUROS AMB QUARANTA-DOS CÈNTIMS)	11,42 €
P- 20	H1534001	U	PEÇA DE PLÀSTIC EN FORMA DE BOLET, DE COLOR VERMELL, PER A PROTECCIÓ DELS EXTREMS DE LES ARMADURES PER A QUALSEVOL DIÀMETRE, AMB DESMUNTATGE INCLÒS (ZERO EUROS AMB TRENTA CÈNTIMS)	0,30 €
P- 21	H153U581	M2	PLATAFORMA DE PLANXA METÀL.LICA DE 8 MM. DE GRUIX PER A PAS DE PERSONES PER SOBRE DE RASES I OBERTURES, AMB EL DESMUNTATGE INCLÓS (NOU EUROS AMB TRENTA-CINC CÈNTIMS)	9,35 €
P- 22	H153U9F1	U	TOPALL PER A DESCÀRREGA DE CAMIONS EN EXCAVACIONS, DE 4 M D'AMPLÀRIA AMB TAULÓ DE FUSTA I PERFILS IPN 100 CLAVATS AL TERRENY I AMB EL DESMUNTATGE INCLÒS (VINT-I-QUATRE EUROS AMB VUITANTA-SIS CÈNTIMS)	24,86 €
P- 23	H62C1000	M	BARRERA EN FORMA DE CAMPANA DE CARES ARRODONIDES, TIPUS NEW JERSEY PREFABRICADA, MUNTATGE I DESMUNTATGE (CINQUANTA-NOU EUROS AMB SETANTA-NOU CÈNTIMS)	59,79 €
P- 24	H6AA2111	M	TANCA, DE 2 M D'ALÇÀRIA, D'ACER GALVANITZAT, AMB MALLA ELECTROSOLDADA DE 90X150 MM I DE 4,5 I 3,5 MM DE D. BASTIDOR DE 3,50X2 M DE TUB DE 40 MM DE D. FIXAT A PEUS PREFABRICATS DE FORMIGÓ, I AMB EL DESMUNTATGE INCLÒS (TRES EUROS AMB SEIXANTA-TRES CÈNTIMS)	3,63 €
P- 25	HBB11111	U	PLACA REFLECTORA TRIANGULAR, DE 70 CM DE COSTAT, PER A SENYALS DE TRÀNSIT, FIXADA I AMB EL DESMUNTATGE INCLÒS (CINQUANTA EUROS AMB NORANTA-SIS CÈNTIMS)	50,96 €
P- 26	HBB11251	U	PLACA REFLECTORA CIRCULAR, DE 60 CM DE DIÀMETRE, PER A SENYALS DE TRÀNSIT, FIXADA I AMB EL DESMUNTATGE INCLÒS (CINQUANTA-SET EUROS AMB CINQUANTA-VUIT CÈNTIMS)	57,58 €
P- 27	HBB11351	U	PLACA REFLECTORA OCTOGONAL, DE 60 CM DE DIÀMETRE, PER A SENYALS DE TRÀNSIT, FIXADA I AMB EL DESMUNTATGE INCLÒS (SEIXANTA-SIS EUROS AMB DIVUIT CÈNTIMS)	66,18 €
P- 28	HBBA1511	U	PLACA DE SENYALITZACIÓ DE SEGURETAT LABORAL, DE PLANXA D'ACER LLISA SERIGRAFIADA, DE 40X33 CM, FIXADA MECÀNICAMENT I AMB EL DESMUNTATGE INCLÒS (TRENTA-TRES EUROS AMB TRENTA-TRES CÈNTIMS)	33,33 €
P- 29	HBC12100	U	CON DE PLÀSTIC REFLECTOR DE 30 CM. D'ALÇÀRIA (SET EUROS AMB QUARANTA-UN CÈNTIMS)	7,41 €
P- 30	HBC1U000	M	CINTA D'ABALISAMENT COL.LOCADA, AMB EL DESMUNTATGE INCLÒS (ZERO EUROS AMB VINT-I-QUATRE CÈNTIMS)	0,24 €

QUADRE DE PREUS NÚMERO 1

NÚMERO	CODI	UA	DESCRIPCIÓ	PREU
P- 31	HBC1U005	M	CINTA D'ABALISAMENT, AMB UN SUPORT CADA 5 M I AMB EL DESMUNTATGE INCLÒS (DOS EUROS AMB CINC CÈNTIMS)	2,05 €
P- 32	HQU1UMEN	MES	LLOGUER DE MÒDUL PREFABRICAT DE MENJADOR, DE 6X2,3X2,3 M DE PLAFÓ D'ACER LACAT I AILLAMENT DE 35 MM DE GRUIX REVESTIMENT DE PARETS AMB TAULER FENÒLIC, PAVIMENT DE LAMEL.LES D'ACER GALVANITZAT AMB AILLAMENT DE FIBRA DE VIDRE I TAULER FENÒLIC, AMB INSTAL.LACIÓ DE LAMPISTERIA, AIGUERA DE 2 PIQUES AMB AIXETA, TAULELL, INSTAL.LACIÓ ELÈCTRICA, 1 PUNT DE LLUM, INTERRUPTOR, ENDOLLS I PROTECCIÓ DIFERENCIAL, COL.LOCAT I AMB EL DESMUNTATGE INCLÒS (SETANTA-SIS EUROS AMB QUARANTA-CINC CÈNTIMS)	76,45 €
P- 33	HQU1USAN	MES	LLOGUER DE MÒDUL PREFABRICAT DE SANITARIS, DE 3,7X2,3X2,3 M DE PLAFÓ D'ACER LACAT I AILLAMENT DE POLIURETÀ DE 35 MM DE GRUIX REVESTIMENT DE PARETS AMB TAULER FENÒLIC, PAVIMENT DE LAMEL.LES D'ACER GALVANITZAT, AMB INSTAL.LACIÓ DE LAMPISTERIA, 1 LAVABO COL.LECTIU AMB 3 AIXETES, 2 PLAQUES TURQUES, 2 DUTXES, MIRALL I COMPLEMENTS DE BANY, INSTAL.LACIÓ ELÈCTRICA, 1 PUNT DE LLUM, INTERRUPTOR, ENDOLLS I PROTECCIÓ DIFERENCIAL, XARXA DE DESGUAS AMB CONNEXIONAT A CLAVEGUERA, COL.LOCAT I AMB EL DESMUNTATGE INCLÒS (SETANTA-DOS EUROS AMB DEU CÈNTIMS)	72,10 €
P- 34	HQU1UVES	MES	LLOGUER DE MÒDUL PREFABRICAT DE VESTIDORS, DE 8,2X2,5X2,3 M DE PLAFÓ D'ACER LACAT I AILLAMENT DE POLIURETÀ DE 35 MM DE GRUIX REVESTIMENT DE PARETS AMB TAULER FENÒLIC, PAVIMENT DE LAMEL.LES D'ACER GALVANITZAT AMB AILLAMENT DE FIBRA DE VIDRE I TAULER FENÒLIC, INSTAL.LACIÓ ELÈCTRICA, 1 PUNT DE LLUM, INTERRUPTOR, ENDOLLS I PROTECCIÓ DIFERENCIAL, COL.LOCAT I AMB EL DESMUNTATGE INCLÒS (VUITANTA-CINC EUROS AMB SETZE CÈNTIMS)	85,16 €
P- 35	HQU21301	U	MIRALL DE LLUNA INCOLORA DE 3 MM DE GRUIX, COL·LOCAT ADHERIT SOBRE TAULER DE FUSTA (QUARANTA-UN EUROS AMB SEIXANTA-VUIT CÈNTIMS)	41,68 €
P- 36	HQU22301	U	ARMARI METÀL.LIC INDIVIDUAL AMB DOBLE COMPARTIMENT INTERIOR, DE 0,40X0,50X1,80 M, COL.LOCAT I AMB EL DESMUNTATGE INCLÒS (SEIXANTA-NOU EUROS AMB SEIXANTA-SIS CÈNTIMS)	69,66 €
P- 37	HQU25701	U	BANC DE FUSTA, DE 3,50 M DE LLARGÀRIA I 0,40 M D'AMPLÀRIA, AMB CAPACITAT PER A 5 PERSONES, COL.LOCAT I AMB EL DESMUNTATGE INCLÒS (TRENTA EUROS AMB VINT-I-UN CÈNTIMS)	30,21 €
P- 38	HQU27902	U	TAULA DE FUSTA AMB TAULER DE MELAMINA, DE 3,50 M DE LLARGÀRIA I 0,80 M D'AMPLÀRIA, AMB CAPACITAT PER A 10 PERSONES, COL.LOCADA I AMB EL DESMUNTATGE INCLÒS (TRENTA-SIS EUROS AMB TRES CÈNTIMS)	36,03 €
P- 39	HQU2E001	U	FORN MICROONES PER A ESCALFAR MENJARS, COL·LOCAT I AMB EL DESMUNTATGE INCLÒS (CINQUANTA-DOS EUROS AMB CINQUANTA-TRES CÈNTIMS)	52,53 €
P- 40	HQU2GF01	U	RECIPIENT PER A RECOLLIDA D'ESCOMBRARIES, DE 100 L DE CAPACITAT, COL.LOCAT I AMB EL DESMUNTATGE INCLÒS (SEIXANTA-TRES EUROS AMB SETZE CÈNTIMS)	63,16 €
P- 41	HQUA1100	U	FARMACIOLA D'ARMARI, AMB EL CONTINGUT ESTABLERT A L'ORDENANÇA GENERAL DE SEGURETAT I SALUT EN EL TREBALL (CENT QUARANTA-DOS EUROS AMB NORANTA-CINC CÈNTIMS)	142,95 €
P- 42	HQUACCJ0	U	MANTA DE COTÓ I FIBRA SINTÈTICA DE 110X210 CM. (VINT-I-CINC EUROS AMB SEIXANTA-CINC CÈNTIMS)	25,65 €
P- 43	HQUAP000	U	CURSET DE PRIMERS AUXILIS I SOCORRISME (DOS-CENTS QUARANTA-SIS EUROS AMB TRENTA CÈNTIMS)	246,30 €

QUADRE DE PREUS NÚMERO 1

P- 44	HQUAU500	U	RECONEIXAMENT MÈDIC OBLIGATORI, SEGONS EL QUE ESTABLEIX L'ORDENANÇA GENERAL DE SEGURETAT I HIGIENE EN EL TREBALL (QUARANTA-UN EUROS AMB TRETZE CÈNTIMS)	41,13 €

- Quadre de Preus II **LOT 3** -

QUADRE DE PREUS NÚMERO 2

NÚMERO	CODI	UA	DESCRIPCIÓ	PREU
P- 1	H014U001	U	REUNIÓ MENSUAL DEL COMITÈ DE SEGURETAT I SALUT EN EL TREBALL	**32,25 €**
			Altres conceptes	32,25 €
P- 2	H014U002	H	FORMACIÓ DE SEGURETAT I HIGIENE EN EL TREBALL	**32,25 €**
			Altres conceptes	32,25 €
P- 3	H015UMAN	H	MÀ D'OBRA DE BRIGADA DE SEGURETAT	**29,59 €**
			Altres conceptes	29,59 €
P- 4	H015UNET	H	MÀ D'OBRA PER LA NETEJA I MANTENIMENT DE LES INSTAL.LACIONS DEL PERSONAL	**26,92 €**
			Altres conceptes	26,92 €
P- 5	H141U111	U	CASC DE SEGURETAT PER A ÚS NORMAL, CONTRA COPS, DE POLIETILÈ AMB UN PES MÀXIM DE 400 G, HOMOLOGAT SEGONS UNE-EN 812	**7,02 €**
	B141U111		CASC DE SEGURETAT PER A ÚS NORMAL, CONTRA COPS, DE POLIETILÈ AMB UN PES MÀXIM DE 400 G, HOMOLOGAT SEGONS UNE-EN 812	6,88000 €
			Altres conceptes	0,14 €
P- 6	H1423230	U	ULLERES DE SEGURETAT PER A TALL OXIACETILÈNIC, AMB MUNTURA UNIVERSAL DE BARNILLA D'ACER RECOBERTA DE PVC, AMB VISORS CIRCULARS DE 50 MM DE D FOSCOS DE COLOR DIN 5, HOMOLOGADES SEGONS UNE-EN 175 I UNE-EN 169	**5,77 €**
	B1423230		ULLERES DE SEGURETAT PER A TALL OXIACETILÈNIC, AMB MUNTURA UNIVERSAL DE BARNILLA D'ACER RECOBERTA DE PVC, AMB VISORS CIRCULARS DE 50 MM DE D FOSCOS DE COLOR DIN 5, HOMOLOGADES SEGONS UNE-EN 175 I UNE-EN 169	5,66000 €
			Altres conceptes	0,11 €
P- 7	H142U110	U	ULLERES DE SEGURETAT ANTIIMPACTES, ESTÀNDARD AMB MUNTURA UNIVERSAL O POLIVALENTS UTILITZABLES SOBREPOSADES A ULLERES GRADUADES, AMB VISOR TRANSPARENT I TRACTAMENT CONTRA L'ENTELAMENT, HOMOLOGADES SEGONS UNE-EN 167 I UNE-EN 168.	**7,93 €**
	B1422120		Ulleres de seguretat antiimpactes polivalents utilitzables sobreposades a ulleres graduades, amb muntura universal, amb visor transparent i tractament contra l'entelament, els ultraviolats, el ratllament i antiestàtic, homologades segons UNE-EN 167 i UNE-EN 168	7,77000 €
			Altres conceptes	0,16 €
P- 8	H1433115	U	PROTECTOR AUDITIU TIPUS ORELLERA ACOPLABLE A CASC INDUSTRIAL DE SEGURETAT, HOMOLOGAT SEGONS UNE-EN 352, UNE-EN 397 I UNE-EN 458	**22,92 €**
	B1432012		Protector auditiu d'auricular, acoblat al cap amb arnès i orelleres antisoroll, homologat segons UNE-EN 352-1 i UNE-EN 458	22,47000 €
			Altres conceptes	0,45 €
P- 9	H1441201	U	MASCARETA AUTOFILTRANT CONTRA POLSIMS I VAPORS TÒXICS, HOMOLOGADA SEGONS UNE-EN 405	**0,81 €**
	B1441201		MASCARETA AUTOFILTRANT CONTRA POLSIMS I VAPORS TÒXICS, HOMOLOGADA SEGONS UNE-EN 405	0,79000 €
			Altres conceptes	0,02 €
P- 10	H1451110	U	PARELLA DE GUANTS PER A ÚS GENERAL, AMB PALMELL, ARTELLS, UNGLES I DITS ÍNDEX I POLZE DE PELL, DORS DE LA MÀ I MANIGUET DE COTÓ, FOLRE INTERIOR, I SUBJECCIÓ ELÀSTICA AL CANELL	**1,76 €**

QUADRE DE PREUS NÚMERO 2

NÚMERO	CODI	UA	DESCRIPCIÓ	PREU
	B1451110		PARELLA DE GUANTS PER A ÚS GENERAL, AMB PALMELL, ARTELLS, UNGLES I DITS ÍNDEX I POLZE DE PELL, DORS DE LA MÀ I MANIGUET DE COTÓ, FOLRE INTERIOR I SUBJECCIÓ ELÀSTICA AL CANELL	1,73000 €
			Altres conceptes	0,03 €
P- 11	H1454420	U	PARELLA DE GUANTS ANTIHUMITAT RESISTENTS ALS PRODUCTES QUÍMICS, DE NEOPRÈ SENSE SUPORT I FOLRAT DE COTÓ, AMB MANIGUETS FINS A MIG AVANTBRAÇ	**9,13 €**
	B1454420		PARELLA DE GUANTS ANTIHUMITAT RESISTENTS ALS PRODUCTES QUÍMICS, DE NEOPRÈ SENSE SUPORT I FOLRAT DE COTÓ AMB MANIGUETS FINS A MIG AVANTBRAÇ	8,95000 €
			Altres conceptes	0,18 €
P- 12	H1461110	U	PARELLA DE BOTES D'AIGUA DE PVC DE CANYA ALTA, AMB SOLA ANTILLISCANT I FOLRADES DE NILÓ RENTABLE, HOMOLOGADES SEGONS UNE-EN 344, UNE-EN 345,UNE-EN 346 I UNE-EN 347	**7,07 €**
	B1461110		PARELLA DE BOTES D'AIGUA DE PVC DE CANYA ALTA, AMB SOLA ANTILLISCANT I FOLRADES DE NILÓ RENTABLE, HOMOLOGADES SEGONS UNE-EN 344, UNE-EN 345,UNE-EN 346 I UNE-EN 347	6,93000 €
			Altres conceptes	0,14 €
P- 13	H1462242	U	PARELLA DE BOTES DE SEGURETAT RESISTENTS A LA HUMITAT, DE PELL RECTIFICADA, AMB ENVOLTANT DEL TURMELL ENCOIXINAT, SOLA ANTILLISCANT I ANTIESTÀTICA, FALCA AMORTIDORA PER AL TALÓ, LLENGÜETA DE MANXA, DE DESPRENIMENT RÀPID, AMB PLANTILLES I PUNTERA METÀL.LIQUES	**25,00 €**
	B1462242		PARELLA DE BOTES DE SEGURETAT RESISTENTS A LA HUMITAT, DE PELL RECTIFICADA, AMB ENVOLTANT DEL TURMELL ENCOIXINAT SOLA ANTILLISCANT I ANTIESTÀTICA, FALCA AMORTIDORA PER AL TALÓ, LLENGÜETA DE MANXA, DE DESPRENIMENT RÀPID, AMB PLANTILLES I PUNTERA METÀL.LIQUES	24,51000 €
			Altres conceptes	0,49 €
P- 14	H1471101	U	CINTURÓ DE SEGURETAT DE SUBJECCIÓ, AJUSTABLE, CLASSE A, DE POLIÈSTER I FERRAMENTA ESTAMPADA, AMB CORDA DE SEGURETAT DOTADA DE GUARDACAPS METÀL.LICS I MOSQUETÓ D'ACER AMB VIROLLA ROSCADA, HOMOLOGAT SEGONS CE	**50,95 €**
	B1471101		CINTURÓ DE SEGURETAT DE SUBJECCIÓ, AJUSTABLE, CLASSE A, DE POLIÈSTER I FERRAMENTA ESTAMPADA, AMB CORDA DE SEGURETAT DOTADA DE GUARDACAPS METÀL.LICS I MOSQUETÓ D'ACER AMB VIROLLA ROSCADA, HOMOLOGAT SEGONS CE	49,95000 €
			Altres conceptes	1,00 €
P- 15	H1474600	U	CINTURÓ ANTIVIBRACIÓ, AJUSTABLE I DE TEIXIT TRANSPIRABLE	**25,39 €**
	B147N000		Faixa de protecció dorslumbar	24,89000 €
			Altres conceptes	0,50 €
P- 16	H147D102	u	Sistema anticaiguda compost per un arnès anticaiguda amb tirants, bandes secundàries, bandes subglúties, bandes de cuixa, recolzament dorsal per a subjecció, elements d'ajust, element dorsal d'enganxament d'arnès anticaiguda i sivella, incorporat a un element d'amarrament composat per un terminal manufacturat, homologat segons UNE-EN 361, UNE-EN 362, UNE-EN 364, UNE-EN 365 i UNE-EN 354	**62,10 €**
	B147D102		Sistema anticaiguda compost per un arnès anticaiguda amb tirants, bandes secundàries, bandes subglúties, bandes de cuixa, recolzament dorsal per a subjecció, elements d'ajust, element dorsal d'enganxament d'arnès anticaiguda i sivella, incorporat a un element d'amarrament composat per un terminal manufacturat, homologat segons UNE-EN 361, UNE-EN 362, UNE-EN 364, UNE-EN 365 i UNE-EN 354	60,88000 €
			Altres conceptes	1,22 €

QUADRE DE PREUS NÚMERO 2

NÚMERO	CODI	UA	DESCRIPCIÓ	PREU
P- 17	H1487460	U	IMPERMEABLE AMB JAQUETA, CAPUTXA I PANTALONS, PER A OBRES PÚBLIQUES, DE PVC SOLDAT DE 0,4 MM DE GRUIX, DE COLOR VIU, HOMOLOGAT SEGONS UNE-EN 340	**6,66 €**
	B1487460		IMPERMEABLE AMB JAQUETA, CAPUTXA I PANTALONS, PER A OBRES PÚBLIQUES, DE PVC SOLDAT DE 0,4 MM DE GRUIX, DE COLOR VIU, HOMOLOGAT SEGONS UNE-EN 340	6,53000 €
			Altres conceptes	0,13 €
P- 18	H148U800	U	ARMILLA PER A SENYALISTA AMB TIRES REFLECTORES A LA CINTURA, AL PIT I A L'ESQUENA, HOMOLOGADA SEGONS UNE-EN 471	**20,45 €**
	B148U800		ARMILLA PER A SENYALISTA AMB TIRES REFLECTORES A LA CINTURA, AL PIT I A L'ESQUENA, HOMOLOGADA SEGONS UNE-EN 471	20,05000 €
			Altres conceptes	0,40 €
P- 19	H1533591	M2	PLATAFORMA METÀL.LICA PER A PAS DE VEHICLES PER SOBRE DE RASES, INFERIORS A 1 M D'AMPLÀRIA, DE PLANXA D'ACER DE 12 MM DE GRUIX I AMB EL DESMUNTATGE INCLÓS	**11,42 €**
	B0DZWC03		PLANXA D'ACER, DE 12 MM DE GRUIX, PER A 10 USOS	5,70000 €
			Altres conceptes	5,72 €
P- 20	H1534001	U	PEÇA DE PLÀSTIC EN FORMA DE BOLET, DE COLOR VERMELL, PER A PROTECCIÓ DELS EXTREMS DE LES ARMADURES PER A QUALSEVOL DIÀMETRE, AMB DESMUNTATGE INCLÒS	**0,30 €**
	B1534001		PEÇA DE PLÀSTIC EN FORMA DE BOLET, DE COLOR VERMELL, PER A PROTECCIÓ DELS EXTREMS DE LES ARMADURES PER A QUALSEVOL DIÀMETRE, PER A 5 USOS	0,03000 €
			Altres conceptes	0,27 €
P- 21	H153U581	M2	PLATAFORMA DE PLANXA METÀL.LICA DE 8 MM. DE GRUIX PER A PAS DE PERSONES PER SOBRE DE RASES I OBERTURES, AMB EL DESMUNTATGE INCLÓS	**9,35 €**
	B0DZWA03		PLANXA D'ACER, DE 8 MM DE GRUIX, PER A 10 USOS	3,67000 €
			Altres conceptes	5,68 €
P- 22	H153U9F1	U	TOPALL PER A DESCÀRREGA DE CAMIONS EN EXCAVACIONS, DE 4 M D'AMPLÀRIA AMB TAULÓ DE FUSTA I PERFILS IPN 100 CLAVATS AL TERRENY I AMB EL DESMUNTATGE INCLÒS	**24,86 €**
	B0D21070		TAULÓ DE FUSTA DE PI PER A 30 USOS	1,92000 €
	B44UG00		ACER A/42B, EN PERFILS LAMINATS TIPUS L, LD, T, RODO, QUADRAT, RECTANGULAR, PLANXA, TALLAT A MIDA, TREBALLAT I AMB UNA CAPA D'EMPTIMACIO ANTIOXIDANT	13,75000 €
			Altres conceptes	9,19 €
P- 23	H62C1000	M	BARRERA EN FORMA DE CAMPANA DE CARES ARRODONIDES, TIPUS NEW JERSEY PREFABRICADA, MUNTATGE I DESMUNTATGE	**59,79 €**
	BBM2BBA0		AMORTITZACIÓ DE BARRERA DE SEGURETAT NEW JERSEY PREFABRICADA DE FORMIGÓ (20 USOS), PER A SEGURETAT I SALUT	4,19000 €
			Altres conceptes	55,60 €
P- 24	H6AA2111	M	TANCA, DE 2 M D'ALÇÀRIA, D'ACER GALVANITZAT, AMB MALLA ELECTROSOLDADA DE 90X150 MM I DE 4,5 I 3,5 MM DE D. BASTIDOR DE 3,50X2 M DE TUB DE 40 MM DE D. FIXAT A PEUS PREFABRICATS DE FORMIGÓ, I AMB EL DESMUNTATGE INCLÒS	**3,63 €**
	B6AA211A		TANCA MÒBIL, DE 2 M D'ALÇÀRIA, D'ACER GALVANITZAT, AMB MALLA ELECTROSOLDADA DE 90X150 MM I DE 4,5 I 3,5 MM DE D, BASTIDOR DE 3,50X2 M DE TUB DE 40 MM DE D PER A FIXAR A PEUS PREFABRICATS DE FORMIGÓ, PER A 20 USOS	0,88000 €
	B6AZAF0A		DAU DE FORMIGÓ DE 38 KG PER A PEU DE TANCA MÒBIL DE MALLA D'ACER I PER A 20 USOS	0,04200 €
			Altres conceptes	2,71 €

QUADRE DE PREUS NÚMERO 2

NÚMERO	CODI	UA	DESCRIPCIÓ	PREU
P- 25	HBB11111	U	PLACA REFLECTORA TRIANGULAR, DE 70 CM DE COSTAT, PER A SENYALS DE TRÀNSIT, FIXADA I AMB EL DESMUNTATGE INCLÒS	**50,96 €**
	BBL11102		PLACA TRIANGULAR, DE 70 CM, AMB PINTURA REFLECTORA, PER A 2 USOS	36,77000 €
			Altres conceptes	14,19 €
P- 26	HBB11251	U	PLACA REFLECTORA CIRCULAR, DE 60 CM DE DIÀMETRE, PER A SENYALS DE TRÀNSIT, FIXADA I AMB EL DESMUNTATGE INCLÒS	**57,58 €**
	BBL12602		PLACA CIRCULAR, DE D 60 CM, AMB PINTURA REFLECTORA, PER A 2 USOS	43,26000 €
			Altres conceptes	14,32 €
P- 27	HBB11351	U	PLACA REFLECTORA OCTOGONAL, DE 60 CM DE DIÀMETRE, PER A SENYALS DE TRÀNSIT, FIXADA I AMB EL DESMUNTATGE INCLÒS	**66,18 €**
	BBL13602		PLACA OCTOGONAL, DE D 60 CM, AMB PINTURA REFLECTORA, PER A 2 USOS	51,69000 €
			Altres conceptes	14,49 €
P- 28	HBBA1511	U	PLACA DE SENYALITZACIÓ DE SEGURETAT LABORAL, DE PLANXA D'ACER LLISA SERIGRAFIADA, DE 40X33 CM, FIXADA MECÀNICAMENT I AMB EL DESMUNTATGE INCLÒS	**33,33 €**
	B0A3UZ00		PETIT MATERIAL DE SUBJECCIÓ (CARGOLS, VISOS, TACS...)	2,00000 €
	BBBA1500		PLACA DE SENYALITZACIÓ DE SEGURETAT LABORAL, DE PLANXA D'ACER LLISA SERIGRAFIADA, DE 40X33 CM	17,48000 €
			Altres conceptes	13,85 €
P- 29	HBC12100	U	CON DE PLÀSTIC REFLECTOR DE 30 CM. D'ALÇÀRIA	**7,41 €**
	BBC12102		CON D'ABALIÇAMENT DE PLÀSTIC REFLECTOR DE 30 CM. D'ALÇARIA, PER A 2 USOS, PER A SEGURETAT I SALUT	6,87000 €
			Altres conceptes	0,54 €
P- 30	HBC1U000	M	CINTA D'ABALISAMENT COL.LOCADA, AMB EL DESMUNTATGE INCLÒS	**0,24 €**
	BBC1D000		GARLANDA D'ABALIÇAMENT REFLECTORA, PER A SEGURETAT I SALUT	0,10000 €
			Altres conceptes	0,14 €
P- 31	HBC1U005	M	CINTA D'ABALISAMENT, AMB UN SUPORT CADA 5 M I AMB EL DESMUNTATGE INCLÒS	**2,05 €**
	BBC1D000		GARLANDA D'ABALIÇAMENT REFLECTORA, PER A SEGURETAT I SALUT	0,10000 €
			Altres conceptes	1,95 €
P- 32	HQU1UMEN	MES	LLOGUER DE MÒDUL PREFABRICAT DE MENJADOR, DE 6X2,3X2,3 M DE PLAFÓ D'ACER LACAT I AILLAMENT DE 35 MM DE GRUIX REVESTIMENT DE PARETS AMB TAULER FENÒLIC, PAVIMENT DE LAMEL.LES D'ACER GALVANITZAT AMB AILLAMENT DE FIBRA DE VIDRE I TAULER FENÒLIC, AMB INSTAL.LACIÓ DE LAMPISTERIA, AIGUERA DE 2 PIQUES AMB AIXETA, TAULELL, INSTAL.LACIÓ ELÈCTRICA, 1 PUNT DE LLUM, INTERRUPTOR, ENDOLLS I PROTECCIÓ DIFERENCIAL, COL.LOCAT I AMB EL DESMUNTATGE INCLÒS	**76,45 €**
	BQU1U534		LLOGUER DE MÒDUL PREFABRICAT DE MENJADOR, DE 6X2,3X2,6 M DE PLAFÓ D'ACER LACAT I AÏLLAMENT DE 35 MM DE GRUIX REVESTIMENT DE PARETS AMB TAULER FENÒLIC, PAVIMENT DE LÀMEL.LES D'ACER GALVANITZAT AMB AÏLLAMENT DE FIBRA DE VIDRE I TAULER FENÒLIC, AMB INSTAL.LACIÓ DE LAMPISTERIA, AIGÜERA DE 2 PIQUES AMB AIXETA, TAULELL, INSTAL.LACIÓ ELÈCTRICA, 1 PUNT DE LLUM, INTERRUPTOR, ENDOLLS I PROTECCIÓ DIFERENCIAL, PER A 4 USOS	72,61000 €
			Altres conceptes	3,84 €

QUADRE DE PREUS NÚMERO 2

NÚMERO	CODI	UA	DESCRIPCIÓ	PREU
P- 33	HQU1USAN	MES	LLOGUER DE MÒDUL PREFABRICAT DE SANITARIS, DE 3,7X2,3X2,3 M DE PLAFÓ D'ACER LACAT I AILLAMENT DE POLIURETÀ DE 35 MM DE GRUIX REVESTIMENT DE PARETS AMB TAULER FENÒLIC, PAVIMENT DE LAMEL.LES D'ACER GALVANITZAT, AMB INSTAL.LACIÓ DE LAMPISTERIA, 1 LAVABO COL.LECTIU AMB 3 AIXETES, 2 PLAQUES TURQUES, 2 DUTXES, MIRALL I COMPLEMENTS DE BANY, INSTAL.LACIÓ ELÈCTRICA, 1 PUNT DE LLUM, INTERRUPTOR, ENDOLLS I PROTECCIÓ DIFERENCIAL, XARXA DE DESGUAS AMB CONNEXIONAT A CLAVEGUERA, COL.LOCAT I AMB EL DESMUNTATGE INCLÒS	**72,10 €**
	BQU1U314		LLOGUER DE MÒDUL PREFABRICAT DE SANITARIS, DE 3,7X2,3X2,3 M DE PLAFÓ D'ACER LACAT I AÏLLAMENT DE POLIURETÀ DE 35 MM DE GRUIX REVESTIMENT DE PARETS AMB TAULER FENÒLIC, PAVIMENT DE LÀMEL.LES D'ACER GALVANITZAT, AMB INSTAL.LACIÓ DE LAMPISTERIA, 1 LAVABO COL.LECTIU AMB 3 AIXETES, 2 PLAQUES TURQUES, 2 DUTXES, MIRALL I COMPLEMENTS DE BANY, INSTAL.LACIÓ ELÈCTRICA, 1 PUNT DE LLUM, INTERRUPTOR, ENDOLLS I PROTECCIÓ DIFERENCIAL, PER A 4 USOS	68,34000 €
			Altres conceptes	3,76 €
P- 34	HQU1UVES	MES	LLOGUER DE MÒDUL PREFABRICAT DE VESTIDORS, DE 8,2X2,5X2,3 M DE PLAFÓ D'ACER LACAT I AILLAMENT DE POLIURETÀ DE 35 MM DE GRUIX REVESTIMENT DE PARETS AMB TAULER FENÒLIC, PAVIMENT DE LAMEL.LES D'ACER GALVANITZAT AMB AILLAMENT DE FIBRA DE VIDRE I TAULER FENÒLIC, INSTAL.LACIÓ ELÈCTRICA, 1 PUNT DE LLUM, INTERRUPTOR, ENDOLLS I PROTECCIÓ DIFERENCIAL, COL.LOCAT I AMB EL DESMUNTATGE INCLÒS	**85,16 €**
	BQU1U504		LLOGUER DE MÒDUL PREFABRICAT DE VESTIDORS, DE 8,2X2,5X2,3 M DE PLAFÓ D'ACER LACAT I AÏLLAMENT DE POLIURETÀ DE 35 MM DE GRUIX REVESTIMENT DE PARETS AMB TAULER FENÒLIC, PAVIMENT DE LÀMEL.LES D'ACER GALVANITZAT AMB AÏLLAMENT DE FIBRA DE VIDRE I TAULER FENÒLIC, INSTAL.LACIÓ ELECTRICA, 1 PUNT DE LLUM, INTERRUPTOR, ENDOLLS I PROTECCIÓ DIFERENCIAL, PER A 4 USOS	81,15000 €
			Altres conceptes	4,01 €
P- 35	HQU21301	U	MIRALL DE LLUNA INCOLORA DE 3 MM DE GRUIX, COL·LOCAT ADHERIT SOBRE TAULER DE FUSTA	**41,68 €**
	B1ZCU300		Mirall de lluna incolora de gruix 3 mm, per a seguretat i salut	6,64000 €
	B7J5009A		Massilla per a segellats, d'aplicació amb pistola, de base poliuretà de polimerització ràpida monocomponent	1,81230 €
			Altres conceptes	33,23 €
P- 36	HQU22301	U	ARMARI METÀL.LIC INDIVIDUAL AMB DOBLE COMPARTIMENT INTERIOR, DE 0,40X0,50X1,80 M, COL.LOCAT I AMB EL DESMUNTATGE INCLÒS	**69,66 €**
	BQU22303		ARMARI METÀL.LIC INDIVIDUAL AMB DOBLE COMPARTIMENT INTERIOR, DE 0,40X0,50X1,80 M, PER A 3 USOS	61,70000 €
			Altres conceptes	7,96 €
P- 37	HQU25701	U	BANC DE FUSTA, DE 3,50 M DE LLARGÀRIA I 0,40 M D'AMPLÀRIA, AMB CAPACITAT PER A 5 PERSONES, COL.LOCAT I AMB EL DESMUNTATGE INCLÒS	**30,21 €**
	BQU25700		BANC DE FUSTA, DE 3,50 M DE LLARGÀRIA I 0,40 M D'AMPLÀRIA, AMB CAPACITAT PER A 5 PERSONES	25,66000 €
			Altres conceptes	4,55 €
P- 38	HQU27902	U	TAULA DE FUSTA AMB TAULER DE MELAMINA, DE 3,50 M DE LLARGÀRIA I 0,80 M D'AMPLÀRIA, AMB CAPACITAT PER A 10 PERSONES, COL.LOCADA I AMB EL DESMUNTATGE INCLÒS	**36,03 €**
	BQU27900		TAULA DE FUSTA AMB TAULER DE MELAMINA, DE 3,50 M DE LLARGÀRIA I 0,80 M D'AMPLÀRIA, AMB CAPACITAT PER A 10 PERSONES	26,08500 €

QUADRE DE PREUS NÚMERO 2

NÚMERO	CODI	UA	DESCRIPCIÓ	PREU
			Altres conceptes	9,95 €
P- 39	HQU2E001	U	FORN MICROONES PER A ESCALFAR MENJARS, COL·LOCAT I AMB EL DESMUNTATGE INCLÒS	**52,53 €**
	BQU2E002		FORN MICROONES, PER A DOS USOS, PER A SEGURETAT I SALUT	50,14500 €
			Altres conceptes	2,39 €
P- 40	HQU2GF01	U	RECIPIENT PER A RECOLLIDA D'ESCOMBRARIES, DE 100 L DE CAPACITAT, COL.LOCAT I AMB EL DESMUNTATGE INCLÒS	**63,16 €**
	BQU2GF00		RECIPIENT PER A RECOLLIDA D'ESCOMBRARIES, DE 100 L DE CAPACITAT	59,28000 €
			Altres conceptes	3,88 €
P- 41	HQUA1100	U	FARMACIOLA D'ARMARI, AMB EL CONTINGUT ESTABLERT A L'ORDENANÇA GENERAL DE SEGURETAT I SALUT EN EL TREBALL	**142,95 €**
	BQUA1100		FARMACIOLA D'ARMARI, AMB EL CONTINGUT ESTABLERT A L'ORDENANÇA GENERAL DE SEGURETAT I SALUT EN EL TREBALL	140,15000 €
			Altres conceptes	2,80 €
P- 42	HQUACCJ0	U	MANTA DE COTÓ I FIBRA SINTÈTICA DE 110X210 CM.	**25,65 €**
	BQUACCJ0		MANTA DE COTÓ I FIBRA SINTÈTICA DE 110X210 CM	25,15000 €
			Altres conceptes	0,50 €
P- 43	HQUAP000	U	CURSET DE PRIMERS AUXILIS I SOCORRISME	**246,30 €**
	BQUAP000		CURSET DE PRIMERS AUXILIS I SOCORRISME	241,47000 €
			Altres conceptes	4,83 €
P- 44	HQUAU500	U	RECONEIXAMENT MÈDIC OBLIGATORI, SEGONS EL QUE ESTABLEIX L'ORDENANÇA GENERAL DE SEGURETAT I HIGIENE EN EL TREBALL	**41,13 €**
	BQUAU500		RECONEIXAMENT MÈDIC OBLIGATORI	40,32000 €
			Altres conceptes	0,81 €

- Amidaments **LOT 3** -

AMIDAMENTS

OBRA 01 PRESSUPOST SEGURETAT I SALUT_JOCS LOT 3
CAPÍTOL 01 PROTECCIONS INDIVIDUALS

NUM.	CODI	UA	DESCRIPCIÓ
1	H141U111	U	CASC DE SEGURETAT PER A ÚS NORMAL, CONTRA COPS, DE POLIETILÈ AMB UN PES MÀXIM DE 400 G, HOMOLOGAT SEGONS UNE-EN 812

Num.	Text	Tipus	[C]	[D]	[E]	[F]	TOTAL	Fórmula
1			6,000				6,000	C#*D#*E#*F#

TOTAL AMIDAMENT **6,000**

2	H142U110	U	ULLERES DE SEGURETAT ANTIIMPACTES, ESTÀNDARD AMB MUNTURA UNIVERSAL O POLIVALENTS UTILITZABLES SOBREPOSADES A ULLERES GRADUADES, AMB VISOR TRANSPARENT I TRACTAMENT CONTRA L'ENTELAMENT, HOMOLOGADES SEGONS UNE-EN 167 I UNE-EN 168.

AMIDAMENT DIRECTE **3,000**

3	H1423230	U	ULLERES DE SEGURETAT PER A TALL OXIACETILÈNIC, AMB MUNTURA UNIVERSAL DE BARNILLA D'ACER RECOBERTA DE PVC, AMB VISORS CIRCULARS DE 50 MM DE D FOSCOS DE COLOR DIN 5, HOMOLOGADES SEGONS UNE-EN 175 I UNE-EN 169

AMIDAMENT DIRECTE **3,000**

4	H1433115	U	PROTECTOR AUDITIU TIPUS ORELLERA ACOPLABLE A CASC INDUSTRIAL DE SEGURETAT, HOMOLOGAT SEGONS UNE-EN 352, UNE-EN 397 I UNE-EN 458

AMIDAMENT DIRECTE **3,000**

5	H1441201	U	MASCARETA AUTOFILTRANT CONTRA POLSIMS I VAPORS TÒXICS, HOMOLOGADA SEGONS UNE-EN 405

Num.	Text	Tipus	[C]	[D]	[E]	[F]	TOTAL	Fórmula
1			6,000				6,000	C#*D#*E#*F#

TOTAL AMIDAMENT **6,000**

6	H1451110	U	PARELLA DE GUANTS PER A ÚS GENERAL, AMB PALMELL, ARTELLS, UNGLES I DITS ÍNDEX I POLZE DE PELL, DORS DE LA MÀ I MANIGUET DE COTÓ, FOLRE INTERIOR, I SUBJECCIÓ ELÀSTICA AL CANELL

Num.	Text	Tipus	[C]	[D]	[E]	[F]	TOTAL	Fórmula
1			6,000				6,000	C#*D#*E#*F#

TOTAL AMIDAMENT **6,000**

7	H1454420	U	PARELLA DE GUANTS ANTIHUMITAT RESISTENTS ALS PRODUCTES QUÍMICS, DE NEOPRÈ SENSE SUPORT I FOLRAT DE COTÓ, AMB MANIGUETS FINS A MIG AVANTBRAÇ

Num.	Text	Tipus	[C]	[D]	[E]	[F]	TOTAL	Fórmula
1			3,000				3,000	C#*D#*E#*F#

TOTAL AMIDAMENT **3,000**

AMIDAMENTS

8 H1461110 U PARELLA DE BOTES D'AIGUA DE PVC DE CANYA ALTA, AMB SOLA ANTILLISCANT I FOLRADES DE NILÓ RENTABLE, HOMOLOGADES SEGONS UNE-EN 344, UNE-EN 345,UNE-EN 346 I UNE-EN 347

Num.	Text	Tipus	[C]	[D]	[E]	[F]	TOTAL	Fórmula
1			3,000				3,000	C#*D#*E#*F#

TOTAL AMIDAMENT **3,000**

9 H1462242 U PARELLA DE BOTES DE SEGURETAT RESISTENTS A LA HUMITAT, DE PELL RECTIFICADA, AMB ENVOLTANT DEL TURMELL ENCOIXINAT, SOLA ANTILLISCANT I ANTIESTÀTICA, FALCA AMORTIDORA PER AL TALÓ, LLENGÜETA DE MANXA, DE DESPRENIMENT RÀPID, AMB PLANTILLES I PUNTERA METÀL.LIQUES

AMIDAMENT DIRECTE **3,000**

10 H1471101 U CINTURÓ DE SEGURETAT DE SUBJECCIÓ, AJUSTABLE, CLASSE A, DE POLIÈSTER I FERRAMENTA ESTAMPADA, AMB CORDA DE SEGURETAT DOTADA DE GUARDACAPS METÀL.LICS I MOSQUETÓ D'ACER AMB VIROLLA ROSCADA, HOMOLOGAT SEGONS CE

AMIDAMENT DIRECTE **3,000**

11 H1474600 U CINTURÓ ANTIVIBRACIÓ, AJUSTABLE I DE TEIXIT TRANSPIRABLE

AMIDAMENT DIRECTE **3,000**

12 H148U800 U ARMILLA PER A SENYALISTA AMB TIRES REFLECTORES A LA CINTURA, AL PIT I A L'ESQUENA, HOMOLOGADA SEGONS UNE-EN 471

Num.	Text	Tipus	[C]	[D]	[E]	[F]	TOTAL	Fórmula
1			3,000				3,000	C#*D#*E#*F#

TOTAL AMIDAMENT **3,000**

13 H1487460 U IMPERMEABLE AMB JAQUETA, CAPUTXA I PANTALONS, PER A OBRES PÚBLIQUES, DE PVC SOLDAT DE 0,4 MM DE GRUIX, DE COLOR VIU, HOMOLOGAT SEGONS UNE-EN 340

Num.	Text	Tipus	[C]	[D]	[E]	[F]	TOTAL	Fórmula
1			3,000				3,000	C#*D#*E#*F#

TOTAL AMIDAMENT **3,000**

14 H147D102 u Sistema anticaiguda compost per un arnès anticaiguda amb tirants, bandes secundàries, bandes subglúties, bandes de cuixa, recolzament dorsal per a subjecció, elements d'ajust, element dorsal d'enganxament d'arnès anticaiguda i sivella, incorporat a un element d'amarrament composat per un terminal manufacturat, homologat segons UNE-EN 361, UNE-EN 362, UNE-EN 364, UNE-EN 365 i UNE-EN 354

AMIDAMENT DIRECTE **3,000**

OBRA 01 PRESSUPOST SEGURETAT I SALUT_JOCS LOT 3
CAPÍTOL 02 PROTECCIONS COL·LECTIVES

NUM.	CODI	UA	DESCRIPCIÓ

AMIDAMENTS

1 H6AA2111 M TANCA, DE 2 M D'ALÇÀRIA, D'ACER GALVANITZAT, AMB MALLA ELECTROSOLDADA DE 90X150 MM I DE 4,5 I 3,5 MM DE D. BASTIDOR DE 3,50X2 M DE TUB DE 40 MM DE D. FIXAT A PEUS PREFABRICATS DE FORMIGÓ, I AMB EL DESMUNTATGE INCLÒS

Num.	Text	Tipus	[C]	[D]	[E]	[F]	TOTAL	Fórmula
1	Perimetre		75,000				75,000	C#*D#*E#*F#
2	Zona d'acopi		25,000				25,000	C#*D#*E#*F#

TOTAL AMIDAMENT **100,000**

2 H153U9F1 U TOPALL PER A DESCÀRREGA DE CAMIONS EN EXCAVACIONS, DE 4 M D'AMPLÀRIA AMB TAULÓ DE FUSTA I PERFILS IPN 100 CLAVATS AL TERRENY I AMB EL DESMUNTATGE INCLÒS

Num.	Text	Tipus	[C]	[D]	[E]	[F]	TOTAL	Fórmula
1			3,000				3,000	C#*D#*E#*F#

TOTAL AMIDAMENT **3,000**

3 H1533591 M2 PLATAFORMA METÀL.LICA PER A PAS DE VEHICLES PER SOBRE DE RASES, INFERIORS A 1 M D'AMPLÀRIA, DE PLANXA D'ACER DE 12 MM DE GRUIX I AMB EL DESMUNTATGE INCLÓS

Num.	Text	Tipus	[C]	[D]	[E]	[F]	TOTAL	Fórmula
1			3,000				3,000	C#*D#*E#*F#

TOTAL AMIDAMENT **3,000**

4 H153U581 M2 PLATAFORMA DE PLANXA METÀL.LICA DE 8 MM. DE GRUIX PER A PAS DE PERSONES PER SOBRE DE RASES I OBERTURES, AMB EL DESMUNTATGE INCLÓS

Num.	Text	Tipus	[C]	[D]	[E]	[F]	TOTAL	Fórmula
1			3,000				3,000	C#*D#*E#*F#

TOTAL AMIDAMENT **3,000**

5 HBC1U000 M CINTA D'ABALISAMENT COL.LOCADA, AMB EL DESMUNTATGE INCLÒS

Num.	Text	Tipus	[C]	[D]	[E]	[F]	TOTAL	Fórmula
1			300,000				300,000	C#*D#*E#*F#

TOTAL AMIDAMENT **300,000**

6 HBC1U005 M CINTA D'ABALISAMENT, AMB UN SUPORT CADA 5 M I AMB EL DESMUNTATGE INCLÒS

Num.	Text	Tipus	[C]	[D]	[E]	[F]	TOTAL	Fórmula
1			200,000				200,000	C#*D#*E#*F#

TOTAL AMIDAMENT **200,000**

7 H1534001 U PEÇA DE PLÀSTIC EN FORMA DE BOLET, DE COLOR VERMELL, PER A PROTECCIÓ DELS EXTREMS DE LES ARMADURES PER A QUALSEVOL DIÀMETRE, AMB DESMUNTATGE INCLÒS

Num.	Text	Tipus	[C]	[D]	[E]	[F]	TOTAL	Fórmula
1			300,000				300,000	C#*D#*E#*F#

AMIDAMENTS

TOTAL AMIDAMENT **300,000**

8 H62C1000 M BARRERA EN FORMA DE CAMPANA DE CARES ARRODONIDES, TIPUS NEW JERSEY PREFABRICADA, MUNTATGE I DESMUNTATGE

Num.	Text	Tipus	[C]	[D]	[E]	[F]	TOTAL	Fórmula
1			3,000				3,000	C#*D#*E#*F#

TOTAL AMIDAMENT **3,000**

9 HBC12100 U CON DE PLÀSTIC REFLECTOR DE 30 CM. D'ALÇÀRIA

Num.	Text	Tipus	[C]	[D]	[E]	[F]	TOTAL	Fórmula
1			10,000				10,000	C#*D#*E#*F#

TOTAL AMIDAMENT **10,000**

10 HBB11111 U PLACA REFLECTORA TRIANGULAR, DE 70 CM DE COSTAT, PER A SENYALS DE TRÀNSIT, FIXADA I AMB EL DESMUNTATGE INCLÒS

Num.	Text	Tipus	[C]	[D]	[E]	[F]	TOTAL	Fórmula
1			3,000				3,000	C#*D#*E#*F#

TOTAL AMIDAMENT **3,000**

11 HBB11251 U PLACA REFLECTORA CIRCULAR, DE 60 CM DE DIÀMETRE, PER A SENYALS DE TRÀNSIT, FIXADA I AMB EL DESMUNTATGE INCLÒS

Num.	Text	Tipus	[C]	[D]	[E]	[F]	TOTAL	Fórmula
1			3,000				3,000	C#*D#*E#*F#

TOTAL AMIDAMENT **3,000**

12 HBB11351 U PLACA REFLECTORA OCTOGONAL, DE 60 CM DE DIÀMETRE, PER A SENYALS DE TRÀNSIT, FIXADA I AMB EL DESMUNTATGE INCLÒS

Num.	Text	Tipus	[C]	[D]	[E]	[F]	TOTAL	Fórmula
1			3,000				3,000	C#*D#*E#*F#

TOTAL AMIDAMENT **3,000**

13 HBBA1511 U PLACA DE SENYALITZACIÓ DE SEGURETAT LABORAL, DE PLANXA D'ACER LLISA SERIGRAFIADA, DE 40X33 CM, FIXADA MECÀNICAMENT I AMB EL DESMUNTATGE INCLÒS

Num.	Text	Tipus	[C]	[D]	[E]	[F]	TOTAL	Fórmula
1			3,000				3,000	C#*D#*E#*F#

TOTAL AMIDAMENT **3,000**

14 H015UMAN H MÀ D'OBRA DE BRIGADA DE SEGURETAT

Num.	Text	Tipus	[C]	[D]	[E]	[F]	TOTAL	Fórmula
1			7,000	5,000			35,000	C#*D#*E#*F#

AMIDAMENTS

TOTAL AMIDAMENT **35,000**

OBRA 01 PRESSUPOST SEGURETAT I SALUT_JOCS LOT 3
CAPÍTOL 03 INSTAL·LACIONS DE SALUT

NUM.	CODI	UA	DESCRIPCIÓ
1	HQU1USAN	MES	LLOGUER DE MÒDUL PREFABRICAT DE SANITARIS, DE 3,7X2,3X2,3 M DE PLAFÓ D'ACER LACAT I AILLAMENT DE POLIURETÀ DE 35 MM DE GRUIX REVESTIMENT DE PARETS AMB TAULER FENÒLIC, PAVIMENT DE LAMEL.LES D'ACER GALVANITZAT, AMB INSTAL.LACIÓ DE LAMPISTERIA, 1 LAVABO COL.LECTIU AMB 3 AIXETES, 2 PLAQUES TURQUES, 2 DUTXES, MIRALL I COMPLEMENTS DE BANY, INSTAL.LACIÓ ELÈCTRICA, 1 PUNT DE LLUM, INTERRUPTOR, ENDOLLS I PROTECCIÓ DIFERENCIAL, XARXA DE DESGUAS AMB CONNEXIONAT A CLAVEGUERA, COL.LOCAT I AMB EL DESMUNTATGE INCLÒS

Num.	Text	Tipus	[C]	[D]	[E]	[F]	TOTAL	Fórmula
1	Obra		7,000				7,000	C#*D#*E#*F#

TOTAL AMIDAMENT **7,000**

2	HQU1UVES	MES	LLOGUER DE MÒDUL PREFABRICAT DE VESTIDORS, DE 8,2X2,5X2,3 M DE PLAFÓ D'ACER LACAT I AILLAMENT DE POLIURETÀ DE 35 MM DE GRUIX REVESTIMENT DE PARETS AMB TAULER FENÒLIC, PAVIMENT DE LAMEL.LES D'ACER GALVANITZAT AMB AILLAMENT DE FIBRA DE VIDRE I TAULER FENÒLIC, INSTAL.LACIÓ ELÈCTRICA, 1 PUNT DE LLUM, INTERRUPTOR, ENDOLLS I PROTECCIÓ DIFERENCIAL, COL.LOCAT I AMB EL DESMUNTATGE INCLÒS

Num.	Text	Tipus	[C]	[D]	[E]	[F]	TOTAL	Fórmula
1	Obra		7,000				7,000	C#*D#*E#*F#

TOTAL AMIDAMENT **7,000**

3	HQU1UMEN	MES	LLOGUER DE MÒDUL PREFABRICAT DE MENJADOR, DE 6X2,3X2,3 M DE PLAFÓ D'ACER LACAT I AILLAMENT DE 35 MM DE GRUIX REVESTIMENT DE PARETS AMB TAULER FENÒLIC, PAVIMENT DE LAMEL.LES D'ACER GALVANITZAT AMB AILLAMENT DE FIBRA DE VIDRE I TAULER FENÒLIC, AMB INSTAL.LACIÓ DE LAMPISTERIA, AIGUERA DE 2 PIQUES AMB AIXETA, TAULELL, INSTAL.LACIÓ ELÈCTRICA, 1 PUNT DE LLUM, INTERRUPTOR, ENDOLLS I PROTECCIÓ DIFERENCIAL, COL.LOCAT I AMB EL DESMUNTATGE INCLÒS

Num.	Text	Tipus	[C]	[D]	[E]	[F]	TOTAL	Fórmula
1	Obra		7,000				7,000	C#*D#*E#*F#

TOTAL AMIDAMENT **7,000**

4	HQU21301	U	MIRALL DE LLUNA INCOLORA DE 3 MM DE GRUIX, COL·LOCAT ADHERIT SOBRE TAULER DE FUSTA

Num.	Text	Tipus	[C]	[D]	[E]	[F]	TOTAL	Fórmula
1			1,000				1,000	C#*D#*E#*F#

TOTAL AMIDAMENT **1,000**

5	HQU22301	U	ARMARI METÀL.LIC INDIVIDUAL AMB DOBLE COMPARTIMENT INTERIOR, DE 0,40X0,50X1,80 M, COL.LOCAT I AMB EL DESMUNTATGE INCLÒS

Num.	Text	Tipus	[C]	[D]	[E]	[F]	TOTAL	Fórmula
1			1,000				1,000	C#*D#*E#*F#

AMIDAMENTS

TOTAL AMIDAMENT **1,000**

6 HQU25701 U BANC DE FUSTA, DE 3,50 M DE LLARGÀRIA I 0,40 M D'AMPLÀRIA, AMB CAPACITAT PER A 5 PERSONES, COL.LOCAT I AMB EL DESMUNTATGE INCLÒS

AMIDAMENT DIRECTE **1,000**

7 HQU27902 U TAULA DE FUSTA AMB TAULER DE MELAMINA, DE 3,50 M DE LLARGÀRIA I 0,80 M D'AMPLÀRIA, AMB CAPACITAT PER A 10 PERSONES, COL.LOCADA I AMB EL DESMUNTATGE INCLÒS

AMIDAMENT DIRECTE **1,000**

8 HQU2E001 U FORN MICROONES PER A ESCALFAR MENJARS, COL·LOCAT I AMB EL DESMUNTATGE INCLÒS

AMIDAMENT DIRECTE **1,000**

9 HQU2GF01 U RECIPIENT PER A RECOLLIDA D'ESCOMBRARIES, DE 100 L DE CAPACITAT, COL.LOCAT I AMB EL DESMUNTATGE INCLÒS

AMIDAMENT DIRECTE **1,000**

10 H015UNET H MÀ D'OBRA PER LA NETEJA I MANTENIMENT DE LES INSTAL.LACIONS DEL PERSONAL

Num.	Text	Tipus	[C]	[D]	[E]	[F]	TOTAL	Fórmula
1	10 minuts / setmana / modul		0,160	4,240	3,000	7,000	14,246	C#*D#*E#*F#
2	0,167 h x 4,2 set.x N.Moduls x n.mesos							

TOTAL AMIDAMENT **14,246**

OBRA 01 PRESSUPOST SEGURETAT I SALUT_JOCS LOT 3
CAPÍTOL 04 MEDICINA PREVENTIVA

NUM.	CODI	UA	DESCRIPCIÓ

1 HQUAU500 U RECONEIXAMENT MÈDIC OBLIGATORI, SEGONS EL QUE ESTABLEIX L'ORDENANÇA GENERAL DE SEGURETAT I HIGIENE EN EL TREBALL

Num.	Text	Tipus	[C]	[D]	[E]	[F]	TOTAL	Fórmula
1			6,000				6,000	C#*D#*E#*F#

TOTAL AMIDAMENT **6,000**

2 HQUAP000 U CURSET DE PRIMERS AUXILIS I SOCORRISME

Num.	Text	Tipus	[C]	[D]	[E]	[F]	TOTAL	Fórmula
1			6,000				6,000	C#*D#*E#*F#

TOTAL AMIDAMENT **6,000**

3 HQUA1100 U FARMACIOLA D'ARMARI, AMB EL CONTINGUT ESTABLERT A L'ORDENANÇA GENERAL DE SEGURETAT I SALUT EN EL TREBALL

AMIDAMENTS

AMIDAMENT DIRECTE **1,000**

NUM.	CODI	UA	DESCRIPCIÓ
4	HQUACCJ0	U	MANTA DE COTÓ I FIBRA SINTÈTICA DE 110X210 CM.

AMIDAMENT DIRECTE **1,000**

OBRA 01 PRESSUPOST SEGURETAT I SALUT_JOCS LOT 3
CAPÍTOL 05 FORMACIÓ I REUNIONS

NUM.	CODI	UA	DESCRIPCIÓ
1	H014U002	H	FORMACIÓ DE SEGURETAT I HIGIENE EN EL TREBALL

Num.	Text	Tipus	[C]	[D]	[E]	[F]	TOTAL	Fórmula
1	30 minuts / setmana							
2	0,5 h x 4,2 set.x n.mesos		0,500	4,200	7,000		14,700	C#*D#*E#*F#

TOTAL AMIDAMENT **14,700**

NUM.	CODI	UA	DESCRIPCIÓ
2	H014U001	U	REUNIÓ MENSUAL DEL COMITÈ DE SEGURETAT I SALUT EN EL TREBALL

Num.	Text	Tipus	[C]	[D]	[E]	[F]	TOTAL	Fórmula
1			7,000				7,000	C#*D#*E#*F#

TOTAL AMIDAMENT **7,000**

- Aplicació de preus **LOT 3** -

PRESSUPOST

Data: 26/02/25

OBRA 01 PRESSUPOST SEGURETAT I SALUT_JOCS LOT 3
CAPÍTOL 01 PROTECCIONS INDIVIDUALS

NUM.	CODI	UA	DESCRIPCIÓ	PREU	AMIDAMENT	IMPORT
1	H141U111	U	CASC DE SEGURETAT PER A ÚS NORMAL, CONTRA COPS, DE POLIETILÈ AMB UN PES MÀXIM DE 400 G, HOMOLOGAT SEGONS UNE-EN 812 (P - 5)	7,02	6,000	42,12
2	H142U110	U	ULLERES DE SEGURETAT ANTIIMPACTES, ESTÀNDARD AMB MUNTURA UNIVERSAL O POLIVALENTS UTILITZABLES SOBREPOSADES A ULLERES GRADUADES, AMB VISOR TRANSPARENT I TRACTAMENT CONTRA L'ENTELAMENT, HOMOLOGADES SEGONS UNE-EN 167 I UNE-EN 168. (P - 7)	7,93	3,000	23,79
3	H1423230	U	ULLERES DE SEGURETAT PER A TALL OXIACETILÈNIC, AMB MUNTURA UNIVERSAL DE BARNILLA D'ACER RECOBERTA DE PVC, AMB VISORS CIRCULARS DE 50 MM DE D FOSCOS DE COLOR DIN 5, HOMOLOGADES SEGONS UNE-EN 175 I UNE-EN 169 (P - 6)	5,77	3,000	17,31
4	H1433115	U	PROTECTOR AUDITIU TIPUS ORELLERA ACOPLABLE A CASC INDUSTRIAL DE SEGURETAT, HOMOLOGAT SEGONS UNE-EN 352, UNE-EN 397 I UNE-EN 458 (P - 8)	22,92	3,000	68,76
5	H1441201	U	MASCARETA AUTOFILTRANT CONTRA POLSIMS I VAPORS TÒXICS, HOMOLOGADA SEGONS UNE-EN 405 (P - 9)	0,81	6,000	4,86
6	H1451110	U	PARELLA DE GUANTS PER A ÚS GENERAL, AMB PALMELL, ARTELLS, UNGLES I DITS ÍNDEX I POLZE DE PELL, DORS DE LA MÀ I MANIGUET DE COTÓ, FOLRE INTERIOR, I SUBJECCIÓ ELÀSTICA AL CANELL (P - 10)	1,76	6,000	10,56
7	H1454420	U	PARELLA DE GUANTS ANTIHUMITAT RESISTENTS ALS PRODUCTES QUÍMICS, DE NEOPRÈ SENSE SUPORT I FOLRAT DE COTÓ, AMB MANIGUETS FINS A MIG AVANTBRAÇ (P - 11)	9,13	3,000	27,39
8	H1461110	U	PARELLA DE BOTES D'AIGUA DE PVC DE CANYA ALTA, AMB SOLA ANTILLISCANT I FOLRADES DE NILÓ RENTABLE, HOMOLOGADES SEGONS UNE-EN 344, UNE-EN 345,UNE-EN 346 I UNE-EN 347 (P - 12)	7,07	3,000	21,21
9	H1462242	U	PARELLA DE BOTES DE SEGURETAT RESISTENTS A LA HUMITAT, DE PELL RECTIFICADA, AMB ENVOLTANT DEL TURMELL ENCOIXINAT, SOLA ANTILLISCANT I ANTIESTÀTICA, FALCA AMORTIDORA PER AL TALÓ, LLENGÜETA DE MANXA, DE DESPRENIMENT RÀPID, AMB PLANTILLES I PUNTERA METÀL.LIQUES (P - 13)	25,00	3,000	75,00
10	H1471101	U	CINTURÓ DE SEGURETAT DE SUBJECCIÓ, AJUSTABLE, CLASSE A, DE POLIÈSTER I FERRAMENTA ESTAMPADA, AMB CORDA DE SEGURETAT DOTADA DE GUARDACAPS METÀL.LICS I MOSQUETÓ D'ACER AMB VIROLLA ROSCADA, HOMOLOGAT SEGONS CE (P - 14)	50,95	3,000	152,85
11	H1474600	U	CINTURÓ ANTIVIBRACIÓ, AJUSTABLE I DE TEIXIT TRANSPIRABLE (P - 15)	25,39	3,000	76,17
12	H148U800	U	ARMILLA PER A SENYALISTA AMB TIRES REFLECTORES A LA CINTURA, AL PIT I A L'ESQUENA, HOMOLOGADA SEGONS UNE-EN 471 (P - 18)	20,45	3,000	61,35
13	H1487460	U	IMPERMEABLE AMB JAQUETA, CAPUTXA I PANTALONS, PER A OBRES PÚBLIQUES, DE PVC SOLDAT DE 0,4 MM DE GRUIX, DE COLOR VIU, HOMOLOGAT SEGONS UNE-EN 340 (P - 17)	6,66	3,000	19,98
14	H147D102	u	Sistema anticaiguda compost per un arnès anticaiguda amb tirants, bandes secundàries, bandes subglúties, bandes de cuixa, recolzament dorsal per a subjecció, elements d'ajust, element	62,10	3,000	186,30

PRESSUPOST

			dorsal d'enganxament d'arnès anticaiguda i sivella, incorporat a un element d'amarrament composat per un terminal manufacturat, homologat segons UNE-EN 361, UNE-EN 362, UNE-EN 364, UNE-EN 365 i UNE-EN 354 (P - 16)			
TOTAL	CAPÍTOL		01.01			**787,65**

OBRA 01 PRESSUPOST SEGURETAT I SALUT_JOCS LOT 3
CAPÍTOL 02 PROTECCIONS COL·LECTIVES

NUM.	CODI	UA	DESCRIPCIÓ	PREU	AMIDAMENT	IMPORT
1	H6AA2111	M	TANCA, DE 2 M D'ALÇÀRIA, D'ACER GALVANITZAT, AMB MALLA ELECTROSOLDADA DE 90X150 MM I DE 4,5 I 3,5 MM DE D. BASTIDOR DE 3,50X2 M DE TUB DE 40 MM DE D. FIXAT A PEUS PREFABRICATS DE FORMIGÓ, I AMB EL DESMUNTATGE INCLÒS (P - 24)	3,63	100,000	363,00
2	H153U9F1	U	TOPALL PER A DESCÀRREGA DE CAMIONS EN EXCAVACIONS, DE 4 M D'AMPLÀRIA AMB TAULÓ DE FUSTA I PERFILS IPN 100 CLAVATS AL TERRENY I AMB EL DESMUNTATGE INCLÒS (P - 22)	24,86	3,000	74,58
3	H1533591	M2	PLATAFORMA METÀL.LICA PER A PAS DE VEHICLES PER SOBRE DE RASES, INFERIORS A 1 M D'AMPLÀRIA, DE PLANXA D'ACER DE 12 MM DE GRUIX I AMB EL DESMUNTATGE INCLÓS (P - 19)	11,42	3,000	34,26
4	H153U581	M2	PLATAFORMA DE PLANXA METÀL.LICA DE 8 MM. DE GRUIX PER A PAS DE PERSONES PER SOBRE DE RASES I OBERTURES, AMB EL DESMUNTATGE INCLÓS (P - 21)	9,35	3,000	28,05
5	HBC1U000	M	CINTA D'ABALISAMENT COL.LOCADA, AMB EL DESMUNTATGE INCLÒS (P - 30)	0,24	300,000	72,00
6	HBC1U005	M	CINTA D'ABALISAMENT, AMB UN SUPORT CADA 5 M I AMB EL DESMUNTATGE INCLÒS (P - 31)	2,05	200,000	410,00
7	H1534001	U	PEÇA DE PLÀSTIC EN FORMA DE BOLET, DE COLOR VERMELL, PER A PROTECCIÓ DELS EXTREMS DE LES ARMADURES PER A QUALSEVOL DIÀMETRE, AMB DESMUNTATGE INCLÒS (P - 20)	0,30	300,000	90,00
8	H62C1000	M	BARRERA EN FORMA DE CAMPANA DE CARES ARRODONIDES, TIPUS NEW JERSEY PREFABRICADA, MUNTATGE I DESMUNTATGE (P - 23)	59,79	3,000	179,37
9	HBC12100	U	CON DE PLÀSTIC REFLECTOR DE 30 CM. D'ALÇÀRIA (P - 29)	7,41	10,000	74,10
10	HBB11111	U	PLACA REFLECTORA TRIANGULAR, DE 70 CM DE COSTAT, PER A SENYALS DE TRÀNSIT, FIXADA I AMB EL DESMUNTATGE INCLÒS (P - 25)	50,96	3,000	152,88
11	HBB11251	U	PLACA REFLECTORA CIRCULAR, DE 60 CM DE DIÀMETRE, PER A SENYALS DE TRÀNSIT, FIXADA I AMB EL DESMUNTATGE INCLÒS (P - 26)	57,58	3,000	172,74
12	HBB11351	U	PLACA REFLECTORA OCTOGONAL, DE 60 CM DE DIÀMETRE, PER A SENYALS DE TRÀNSIT, FIXADA I AMB EL DESMUNTATGE INCLÒS (P - 27)	66,18	3,000	198,54
13	HBBA1511	U	PLACA DE SENYALITZACIÓ DE SEGURETAT LABORAL, DE PLANXA D'ACER LLISA SERIGRAFIADA, DE 40X33 CM, FIXADA MECÀNICAMENT I AMB EL DESMUNTATGE INCLÒS (P - 28)	33,33	3,000	99,99
14	H015UMAN	H	MÀ D'OBRA DE BRIGADA DE SEGURETAT (P - 3)	29,59	35,000	1.035,65
TOTAL	CAPÍTOL		01.02			**2.985,16**

PRESSUPOST

OBRA 01 PRESSUPOST SEGURETAT I SALUT_JOCS LOT 3
CAPÍTOL 03 INSTAL·LACIONS DE SALUT

NUM.	CODI	UA	DESCRIPCIÓ	PREU	AMIDAMENT	IMPORT
1	HQU1USAN	MES	LLOGUER DE MÒDUL PREFABRICAT DE SANITARIS, DE 3,7X2,3X2,3 M DE PLAFÓ D'ACER LACAT I AILLAMENT DE POLIURETÀ DE 35 MM DE GRUIX REVESTIMENT DE PARETS AMB TAULER FENÒLIC, PAVIMENT DE LAMEL.LES D'ACER GALVANITZAT, AMB INSTAL.LACIÓ DE LAMPISTERIA, 1 LAVABO COL.LECTIU AMB 3 AIXETES, 2 PLAQUES TURQUES, 2 DUTXES, MIRALL I COMPLEMENTS DE BANY, INSTAL.LACIÓ ELÈCTRICA, 1 PUNT DE LLUM, INTERRUPTOR, ENDOLLS I PROTECCIÓ DIFERENCIAL, XARXA DE DESGUAS AMB CONNEXIONAT A CLAVEGUERA, COL.LOCAT I AMB EL DESMUNTATGE INCLÒS (P - 33)	72,10	7,000	504,70
2	HQU1UVES	MES	LLOGUER DE MÒDUL PREFABRICAT DE VESTIDORS, DE 8,2X2,5X2,3 M DE PLAFÓ D'ACER LACAT I AILLAMENT DE POLIURETÀ DE 35 MM DE GRUIX REVESTIMENT DE PARETS AMB TAULER FENÒLIC, PAVIMENT DE LAMEL.LES D'ACER GALVANITZAT AMB AILLAMENT DE FIBRA DE VIDRE I TAULER FENÒLIC, INSTAL.LACIÓ ELÈCTRICA, 1 PUNT DE LLUM, INTERRUPTOR, ENDOLLS I PROTECCIÓ DIFERENCIAL, COL.LOCAT I AMB EL DESMUNTATGE INCLÒS (P - 34)	85,16	7,000	596,12
3	HQU1UMEN	MES	LLOGUER DE MÒDUL PREFABRICAT DE MENJADOR, DE 6X2,3X2,3 M DE PLAFÓ D'ACER LACAT I AILLAMENT DE 35 MM DE GRUIX REVESTIMENT DE PARETS AMB TAULER FENÒLIC, PAVIMENT DE LAMEL.LES D'ACER GALVANITZAT AMB AILLAMENT DE FIBRA DE VIDRE I TAULER FENÒLIC, AMB INSTAL.LACIÓ DE LAMPISTERIA, AIGUERA DE 2 PIQUES AMB AIXETA, TAULELL, INSTAL.LACIÓ ELÈCTRICA, 1 PUNT DE LLUM, INTERRUPTOR, ENDOLLS I PROTECCIÓ DIFERENCIAL, COL.LOCAT I AMB EL DESMUNTATGE INCLÒS (P - 32)	76,45	7,000	535,15
4	HQU21301	U	MIRALL DE LLUNA INCOLORA DE 3 MM DE GRUIX, COL·LOCAT ADHERIT SOBRE TAULER DE FUSTA (P - 35)	41,68	1,000	41,68
5	HQU22301	U	ARMARI METÀL.LIC INDIVIDUAL AMB DOBLE COMPARTIMENT INTERIOR, DE 0,40X0,50X1,80 M, COL.LOCAT I AMB EL DESMUNTATGE INCLÒS (P - 36)	69,66	1,000	69,66
6	HQU25701	U	BANC DE FUSTA, DE 3,50 M DE LLARGÀRIA I 0,40 M D'AMPLÀRIA, AMB CAPACITAT PER A 5 PERSONES, COL.LOCAT I AMB EL DESMUNTATGE INCLÒS (P - 37)	30,21	1,000	30,21
7	HQU27902	U	TAULA DE FUSTA AMB TAULER DE MELAMINA, DE 3,50 M DE LLARGÀRIA I 0,80 M D'AMPLÀRIA, AMB CAPACITAT PER A 10 PERSONES, COL.LOCADA I AMB EL DESMUNTATGE INCLÒS (P - 38)	36,03	1,000	36,03
8	HQU2E001	U	FORN MICROONES PER A ESCALFAR MENJARS, COL·LOCAT I AMB EL DESMUNTATGE INCLÒS (P - 39)	52,53	1,000	52,53
9	HQU2GF01	U	RECIPIENT PER A RECOLLIDA D'ESCOMBRARIES, DE 100 L DE CAPACITAT, COL.LOCAT I AMB EL DESMUNTATGE INCLÒS (P - 40)	63,16	1,000	63,16
10	H015UNET	H	MÀ D'OBRA PER LA NETEJA I MANTENIMENT DE LES INSTAL.LACIONS DEL PERSONAL (P - 4)	26,92	14,246	383,50
TOTAL	CAPÍTOL		01.03			**2.312,74**

PRESSUPOST

CAPÍTOL 04 MEDICINA PREVENTIVA

NUM.	CODI	UA	DESCRIPCIÓ	PREU	AMIDAMENT	IMPORT
1	HQUAU500	U	RECONEIXAMENT MÈDIC OBLIGATORI, SEGONS EL QUE ESTABLEIX L'ORDENANÇA GENERAL DE SEGURETAT I HIGIENE EN EL TREBALL (P - 44)	41,13	6,000	246,78
2	HQUAP000	U	CURSET DE PRIMERS AUXILIS I SOCORRISME (P - 43)	246,30	6,000	1.477,80
3	HQUA1100	U	FARMACIOLA D'ARMARI, AMB EL CONTINGUT ESTABLERT A L'ORDENANÇA GENERAL DE SEGURETAT I SALUT EN EL TREBALL (P - 41)	142,95	1,000	142,95
4	HQUACCJ0	U	MANTA DE COTÓ I FIBRA SINTÈTICA DE 110X210 CM. (P - 42)	25,65	1,000	25,65
TOTAL	CAPÍTOL		01.04			**1.893,18**

OBRA 01 PRESSUPOST SEGURETAT I SALUT_JOCS LOT 3
CAPÍTOL 05 FORMACIÓ I REUNIONS

NUM.	CODI	UA	DESCRIPCIÓ	PREU	AMIDAMENT	IMPORT
1	H014U002	H	FORMACIÓ DE SEGURETAT I HIGIENE EN EL TREBALL (P - 2)	32,25	14,700	474,08
2	H014U001	U	REUNIÓ MENSUAL DEL COMITÈ DE SEGURETAT I SALUT EN EL TREBALL (P - 1)	32,25	7,000	225,75
TOTAL	CAPÍTOL		01.05			**699,83**

RESUM DE PRESSUPOST

Data: 26/02/25 Pàg.: 1

NIVELL 2: CAPÍTOL			Import
Capítol	01.01	PROTECCIONS INDIVIDUALS	787,65
Capítol	01.02	PROTECCIONS COL·LECTIVES	2.985,16
Capítol	01.03	INSTAL·LACIONS DE SALUT	2.312,74
Capítol	01.04	MEDICINA PREVENTIVA	1.893,18
Capítol	01.05	FORMACIÓ I REUNIONS	699,83
Obra	**01**	**Pressupost SEGURETAT I SALUT_JOCS LOT 3**	**8.678,56**
			8.678,56

NIVELL 1: OBRA			Import
Obra	01	Pressupost SEGURETAT I SALUT_JOCS LOT 3	8.678,56
			8.678,56

- 2. Pressupost **LOT 4** -

- Quadre Preus l **LOT 4** -

QUADRE DE PREUS NÚMERO 1

Data: 27/02/25

NÚMERO	CODI	UA	DESCRIPCIÓ	PREU
P- 1	H014U001	U	REUNIÓ MENSUAL DEL COMITÈ DE SEGURETAT I SALUT EN EL TREBALL (TRENTA-DOS EUROS AMB VINT-I-CINC CÈNTIMS)	32,25 €
P- 2	H014U002	H	FORMACIÓ DE SEGURETAT I HIGIENE EN EL TREBALL (TRENTA-DOS EUROS AMB VINT-I-CINC CÈNTIMS)	32,25 €
P- 3	H015UMAN	H	MÀ D'OBRA DE BRIGADA DE SEGURETAT (VINT-I-NOU EUROS AMB CINQUANTA-NOU CÈNTIMS)	29,59 €
P- 4	H015UNET	H	MÀ D'OBRA PER LA NETEJA I MANTENIMENT DE LES INSTAL.LACIONS DEL PERSONAL (VINT-I-SIS EUROS AMB NORANTA-DOS CÈNTIMS)	26,92 €
P- 5	H141U111	U	CASC DE SEGURETAT PER A ÚS NORMAL, CONTRA COPS, DE POLIETILÈ AMB UN PES MÀXIM DE 400 G, HOMOLOGAT SEGONS UNE-EN 812 (SET EUROS AMB DOS CÈNTIMS)	7,02 €
P- 6	H1423230	U	ULLERES DE SEGURETAT PER A TALL OXIACETILÈNIC, AMB MUNTURA UNIVERSAL DE BARNILLA D'ACER RECOBERTA DE PVC, AMB VISORS CIRCULARS DE 50 MM DE D FOSCOS DE COLOR DIN 5, HOMOLOGADES SEGONS UNE-EN 175 I UNE-EN 169 (CINC EUROS AMB SETANTA-SET CÈNTIMS)	5,77 €
P- 7	H142U110	U	ULLERES DE SEGURETAT ANTIIMPACTES, ESTÀNDARD AMB MUNTURA UNIVERSAL O POLIVALENTS UTILITZABLES SOBREPOSADES A ULLERES GRADUADES, AMB VISOR TRANSPARENT I TRACTAMENT CONTRA L'ENTELAMENT, HOMOLOGADES SEGONS UNE-EN 167 I UNE-EN 168. (SET EUROS AMB NORANTA-TRES CÈNTIMS)	7,93 €
P- 8	H1433115	U	PROTECTOR AUDITIU TIPUS ORELLERA ACOPLABLE A CASC INDUSTRIAL DE SEGURETAT, HOMOLOGAT SEGONS UNE-EN 352, UNE-EN 397 I UNE-EN 458 (VINT-I-DOS EUROS AMB NORANTA-DOS CÈNTIMS)	22,92 €
P- 9	H1441201	U	MASCARETA AUTOFILTRANT CONTRA POLSIMS I VAPORS TÒXICS, HOMOLOGADA SEGONS UNE-EN 405 (ZERO EUROS AMB VUITANTA-UN CÈNTIMS)	0,81 €
P- 10	H1451110	U	PARELLA DE GUANTS PER A ÚS GENERAL, AMB PALMELL, ARTELLS, UNGLES I DITS ÍNDEX I POLZE DE PELL, DORS DE LA MÀ I MANIGUET DE COTÓ, FOLRE INTERIOR, I SUBJECCIÓ ELÀSTICA AL CANELL (UN EUROS AMB SETANTA-SIS CÈNTIMS)	1,76 €
P- 11	H1454420	U	PARELLA DE GUANTS ANTIHUMITAT RESISTENTS ALS PRODUCTES QUÍMICS, DE NEOPRÈ SENSE SUPORT I FOLRAT DE COTÓ, AMB MANIGUETS FINS A MIG AVANTBRAÇ (NOU EUROS AMB TRETZE CÈNTIMS)	9,13 €
P- 12	H1461110	U	PARELLA DE BOTES D'AIGUA DE PVC DE CANYA ALTA, AMB SOLA ANTILLISCANT I FOLRADES DE NILÓ RENTABLE, HOMOLOGADES SEGONS UNE-EN 344, UNE-EN 345,UNE-EN 346 I UNE-EN 347 (SET EUROS AMB SET CÈNTIMS)	7,07 €
P- 13	H1462242	U	PARELLA DE BOTES DE SEGURETAT RESISTENTS A LA HUMITAT, DE PELL RECTIFICADA, AMB ENVOLTANT DEL TURMELL ENCOIXINAT, SOLA ANTILLISCANT I ANTIESTÀTICA, FALCA AMORTIDORA PER AL TALÓ, LLENGÜETA DE MANXA, DE DESPRENIMENT RÀPID, AMB PLANTILLES I PUNTERA METÀL.LIQUES (VINT-I-CINC EUROS)	25,00 €
P- 14	H1471101	U	CINTURÓ DE SEGURETAT DE SUBJECCIÓ, AJUSTABLE, CLASSE A, DE POLIÈSTER I FERRAMENTA ESTAMPADA, AMB CORDA DE SEGURETAT DOTADA DE GUARDACAPS METÀL.LICS I MOSQUETÓ D'ACER AMB VIROLLA ROSCADA, HOMOLOGAT SEGONS CE (CINQUANTA EUROS AMB NORANTA-CINC CÈNTIMS)	50,95 €
P- 15	H1474600	U	CINTURÓ ANTIVIBRACIÓ, AJUSTABLE I DE TEIXIT TRANSPIRABLE (VINT-I-CINC EUROS AMB TRENTA-NOU CÈNTIMS)	25,39 €

QUADRE DE PREUS NÚMERO 1

NÚMERO	CODI	UA	DESCRIPCIÓ	PREU
P- 16	H147D102	u	Sistema anticaiguda compost per un arnès anticaiguda amb tirants, bandes secundàries, bandes subglúties, bandes de cuixa, recolzament dorsal per a subjecció, elements d'ajust, element dorsal d'enganxament d'arnès anticaiguda i sivella, incorporat a un element d'amarrament composat per un terminal manufacturat, homologat segons UNE-EN 361, UNE-EN 362, UNE-EN 364, UNE-EN 365 i UNE-EN 354 (SEIXANTA-DOS EUROS AMB DEU CÈNTIMS)	62,10 €
P- 17	H1487460	U	IMPERMEABLE AMB JAQUETA, CAPUTXA I PANTALONS, PER A OBRES PÚBLIQUES, DE PVC SOLDAT DE 0,4 MM DE GRUIX, DE COLOR VIU, HOMOLOGAT SEGONS UNE-EN 340 (SIS EUROS AMB SEIXANTA-SIS CÈNTIMS)	6,66 €
P- 18	H148U800	U	ARMILLA PER A SENYALISTA AMB TIRES REFLECTORES A LA CINTURA, AL PIT I A L'ESQUENA, HOMOLOGADA SEGONS UNE-EN 471 (VINT EUROS AMB QUARANTA-CINC CÈNTIMS)	20,45 €
P- 19	H1533591	M2	PLATAFORMA METÀL.LICA PER A PAS DE VEHICLES PER SOBRE DE RASES, INFERIORS A 1 M D'AMPLÀRIA, DE PLANXA D'ACER DE 12 MM DE GRUIX I AMB EL DESMUNTATGE INCLÓS (ONZE EUROS AMB QUARANTA-DOS CÈNTIMS)	11,42 €
P- 20	H1534001	U	PEÇA DE PLÀSTIC EN FORMA DE BOLET, DE COLOR VERMELL, PER A PROTECCIÓ DELS EXTREMS DE LES ARMADURES PER A QUALSEVOL DIÀMETRE, AMB DESMUNTATGE INCLÒS (ZERO EUROS AMB TRENTA CÈNTIMS)	0,30 €
P- 21	H153U581	M2	PLATAFORMA DE PLANXA METÀL.LICA DE 8 MM. DE GRUIX PER A PAS DE PERSONES PER SOBRE DE RASES I OBERTURES, AMB EL DESMUNTATGE INCLÓS (NOU EUROS AMB TRENTA-CINC CÈNTIMS)	9,35 €
P- 22	H153U9F1	U	TOPALL PER A DESCÀRREGA DE CAMIONS EN EXCAVACIONS, DE 4 M D'AMPLÀRIA AMB TAULÓ DE FUSTA I PERFILS IPN 100 CLAVATS AL TERRENY I AMB EL DESMUNTATGE INCLÒS (VINT-I-QUATRE EUROS AMB VUITANTA-SIS CÈNTIMS)	24,86 €
P- 23	H62C1000	M	BARRERA EN FORMA DE CAMPANA DE CARES ARRODONIDES, TIPUS NEW JERSEY PREFABRICADA, MUNTATGE I DESMUNTATGE (CINQUANTA-NOU EUROS AMB SETANTA-NOU CÈNTIMS)	59,79 €
P- 24	H6AA2111	M	TANCA, DE 2 M D'ALÇÀRIA, D'ACER GALVANITZAT, AMB MALLA ELECTROSOLDADA DE 90X150 MM I DE 4,5 I 3,5 MM DE D. BASTIDOR DE 3,50X2 M DE TUB DE 40 MM DE D. FIXAT A PEUS PREFABRICATS DE FORMIGÓ, I AMB EL DESMUNTATGE INCLÒS (TRES EUROS AMB SEIXANTA-TRES CÈNTIMS)	3,63 €
P- 25	HBB11111	U	PLACA REFLECTORA TRIANGULAR, DE 70 CM DE COSTAT, PER A SENYALS DE TRÀNSIT, FIXADA I AMB EL DESMUNTATGE INCLÒS (CINQUANTA EUROS AMB NORANTA-SIS CÈNTIMS)	50,96 €
P- 26	HBB11251	U	PLACA REFLECTORA CIRCULAR, DE 60 CM DE DIÀMETRE, PER A SENYALS DE TRÀNSIT, FIXADA I AMB EL DESMUNTATGE INCLÒS (CINQUANTA-SET EUROS AMB CINQUANTA-VUIT CÈNTIMS)	57,58 €
P- 27	HBB11351	U	PLACA REFLECTORA OCTOGONAL, DE 60 CM DE DIÀMETRE, PER A SENYALS DE TRÀNSIT, FIXADA I AMB EL DESMUNTATGE INCLÒS (SEIXANTA-SIS EUROS AMB DIVUIT CÈNTIMS)	66,18 €
P- 28	HBBA1511	U	PLACA DE SENYALITZACIÓ DE SEGURETAT LABORAL, DE PLANXA D'ACER LLISA SERIGRAFIADA, DE 40X33 CM, FIXADA MECÀNICAMENT I AMB EL DESMUNTATGE INCLÒS (TRENTA-TRES EUROS AMB TRENTA-TRES CÈNTIMS)	33,33 €
P- 29	HBC12100	U	CON DE PLÀSTIC REFLECTOR DE 30 CM. D'ALÇÀRIA (SET EUROS AMB QUARANTA-UN CÈNTIMS)	7,41 €
P- 30	HBC1U000	M	CINTA D'ABALISAMENT COL.LOCADA, AMB EL DESMUNTATGE INCLÒS (ZERO EUROS AMB VINT-I-QUATRE CÈNTIMS)	0,24 €

QUADRE DE PREUS NÚMERO 1

NÚMERO	CODI	UA	DESCRIPCIÓ	PREU
P- 31	HBC1U005	M	CINTA D'ABALISAMENT, AMB UN SUPORT CADA 5 M I AMB EL DESMUNTATGE INCLÒS (DOS EUROS AMB CINC CÈNTIMS)	2,05 €
P- 32	HQU1UMEN	MES	LLOGUER DE MÒDUL PREFABRICAT DE MENJADOR, DE 6X2,3X2,3 M DE PLAFÓ D'ACER LACAT I AILLAMENT DE 35 MM DE GRUIX REVESTIMENT DE PARETS AMB TAULER FENÒLIC, PAVIMENT DE LAMEL.LES D'ACER GALVANITZAT AMB AILLAMENT DE FIBRA DE VIDRE I TAULER FENÒLIC, AMB INSTAL.LACIÓ DE LAMPISTERIA, AIGUERA DE 2 PIQUES AMB AIXETA, TAULELL, INSTAL.LACIÓ ELÈCTRICA, 1 PUNT DE LLUM, INTERRUPTOR, ENDOLLS I PROTECCIÓ DIFERENCIAL, COL.LOCAT I AMB EL DESMUNTATGE INCLÒS (SETANTA-SIS EUROS AMB QUARANTA-CINC CÈNTIMS)	76,45 €
P- 33	HQU1USAN	MES	LLOGUER DE MÒDUL PREFABRICAT DE SANITARIS, DE 3,7X2,3X2,3 M DE PLAFÓ D'ACER LACAT I AILLAMENT DE POLIURETÀ DE 35 MM DE GRUIX REVESTIMENT DE PARETS AMB TAULER FENÒLIC, PAVIMENT DE LAMEL.LES D'ACER GALVANITZAT, AMB INSTAL.LACIÓ DE LAMPISTERIA, 1 LAVABO COL.LECTIU AMB 3 AIXETES, 2 PLAQUES TURQUES, 2 DUTXES, MIRALL I COMPLEMENTS DE BANY, INSTAL.LACIÓ ELÈCTRICA, 1 PUNT DE LLUM, INTERRUPTOR, ENDOLLS I PROTECCIÓ DIFERENCIAL, XARXA DE DESGUAS AMB CONNEXIONAT A CLAVEGUERA, COL.LOCAT I AMB EL DESMUNTATGE INCLÒS (SETANTA-DOS EUROS AMB DEU CÈNTIMS)	72,10 €
P- 34	HQU1UVES	MES	LLOGUER DE MÒDUL PREFABRICAT DE VESTIDORS, DE 8,2X2,5X2,3 M DE PLAFÓ D'ACER LACAT I AILLAMENT DE POLIURETÀ DE 35 MM DE GRUIX REVESTIMENT DE PARETS AMB TAULER FENÒLIC, PAVIMENT DE LAMEL.LES D'ACER GALVANITZAT AMB AILLAMENT DE FIBRA DE VIDRE I TAULER FENÒLIC, INSTAL.LACIÓ ELÈCTRICA, 1 PUNT DE LLUM, INTERRUPTOR, ENDOLLS I PROTECCIÓ DIFERENCIAL, COL.LOCAT I AMB EL DESMUNTATGE INCLÒS (VUITANTA-CINC EUROS AMB SETZE CÈNTIMS)	85,16 €
P- 35	HQU21301	U	MIRALL DE LLUNA INCOLORA DE 3 MM DE GRUIX, COL·LOCAT ADHERIT SOBRE TAULER DE FUSTA (QUARANTA-UN EUROS AMB SEIXANTA-VUIT CÈNTIMS)	41,68 €
P- 36	HQU22301	U	ARMARI METÀL.LIC INDIVIDUAL AMB DOBLE COMPARTIMENT INTERIOR, DE 0,40X0,50X1,80 M, COL.LOCAT I AMB EL DESMUNTATGE INCLÒS (SEIXANTA-NOU EUROS AMB SEIXANTA-SIS CÈNTIMS)	69,66 €
P- 37	HQU25701	U	BANC DE FUSTA, DE 3,50 M DE LLARGÀRIA I 0,40 M D'AMPLÀRIA, AMB CAPACITAT PER A 5 PERSONES, COL.LOCAT I AMB EL DESMUNTATGE INCLÒS (TRENTA EUROS AMB VINT-I-UN CÈNTIMS)	30,21 €
P- 38	HQU27902	U	TAULA DE FUSTA AMB TAULER DE MELAMINA, DE 3,50 M DE LLARGÀRIA I 0,80 M D'AMPLÀRIA, AMB CAPACITAT PER A 10 PERSONES, COL.LOCADA I AMB EL DESMUNTATGE INCLÒS (TRENTA-SIS EUROS AMB TRES CÈNTIMS)	36,03 €
P- 39	HQU2E001	U	FORN MICROONES PER A ESCALFAR MENJARS, COL·LOCAT I AMB EL DESMUNTATGE INCLÒS (CINQUANTA-DOS EUROS AMB CINQUANTA-TRES CÈNTIMS)	52,53 €
P- 40	HQU2GF01	U	RECIPIENT PER A RECOLLIDA D'ESCOMBRARIES, DE 100 L DE CAPACITAT, COL.LOCAT I AMB EL DESMUNTATGE INCLÒS (SEIXANTA-TRES EUROS AMB SETZE CÈNTIMS)	63,16 €
P- 41	HQUA1100	U	FARMACIOLA D'ARMARI, AMB EL CONTINGUT ESTABLERT A L'ORDENANÇA GENERAL DE SEGURETAT I SALUT EN EL TREBALL (CENT QUARANTA-DOS EUROS AMB NORANTA-CINC CÈNTIMS)	142,95 €
P- 42	HQUACCJ0	U	MANTA DE COTÓ I FIBRA SINTÈTICA DE 110X210 CM. (VINT-I-CINC EUROS AMB SEIXANTA-CINC CÈNTIMS)	25,65 €
P- 43	HQUAP000	U	CURSET DE PRIMERS AUXILIS I SOCORRISME (DOS-CENTS QUARANTA-SIS EUROS AMB TRENTA CÈNTIMS)	246,30 €

QUADRE DE PREUS NÚMERO 1

P- 44	HQUAU500	U	RECONEIXAMENT MÈDIC OBLIGATORI, SEGONS EL QUE ESTABLEIX L'ORDENANÇA GENERAL DE SEGURETAT I HIGIENE EN EL TREBALL (QUARANTA-UN EUROS AMB TRETZE CÈNTIMS)	41,13 €

- Quadre de Preus II **LOT 4** -

QUADRE DE PREUS NÚMERO 2

Data: 27/02/25 Pàg.: 1

NÚMERO	CODI	UA	DESCRIPCIÓ	PREU
P- 1	H014U001	U	REUNIÓ MENSUAL DEL COMITÈ DE SEGURETAT I SALUT EN EL TREBALL	**32,25 €**
			Altres conceptes	32,25 €
P- 2	H014U002	H	FORMACIÓ DE SEGURETAT I HIGIENE EN EL TREBALL	**32,25 €**
			Altres conceptes	32,25 €
P- 3	H015UMAN	H	MÀ D'OBRA DE BRIGADA DE SEGURETAT	**29,59 €**
			Altres conceptes	29,59 €
P- 4	H015UNET	H	MÀ D'OBRA PER LA NETEJA I MANTENIMENT DE LES INSTAL.LACIONS DEL PERSONAL	**26,92 €**
			Altres conceptes	26,92 €
P- 5	H141U111	U	CASC DE SEGURETAT PER A ÚS NORMAL, CONTRA COPS, DE POLIETILÈ AMB UN PES MÀXIM DE 400 G, HOMOLOGAT SEGONS UNE-EN 812	**7,02 €**
	B141U111		CASC DE SEGURETAT PER A ÚS NORMAL, CONTRA COPS, DE POLIETILÈ AMB UN PES MÀXIM DE 400 G, HOMOLOGAT SEGONS UNE-EN 812	6,88000 €
			Altres conceptes	0,14 €
P- 6	H1423230	U	ULLERES DE SEGURETAT PER A TALL OXIACETILÈNIC, AMB MUNTURA UNIVERSAL DE BARNILLA D'ACER RECOBERTA DE PVC, AMB VISORS CIRCULARS DE 50 MM DE D FOSCOS DE COLOR DIN 5, HOMOLOGADES SEGONS UNE-EN 175 I UNE-EN 169	**5,77 €**
	B1423230		ULLERES DE SEGURETAT PER A TALL OXIACETILÈNIC, AMB MUNTURA UNIVERSAL DE BARNILLA D'ACER RECOBERTA DE PVC, AMB VISORS CIRCULARS DE 50 MM DE D FOSCOS DE COLOR DIN 5, HOMOLOGADES SEGONS UNE-EN 175 I UNE-EN 169	5,66000 €
			Altres conceptes	0,11 €
P- 7	H142U110	U	ULLERES DE SEGURETAT ANTIIMPACTES, ESTÀNDARD AMB MUNTURA UNIVERSAL O POLIVALENTS UTILITZABLES SOBREPOSADES A ULLERES GRADUADES, AMB VISOR TRANSPARENT I TRACTAMENT CONTRA L'ENTELAMENT, HOMOLOGADES SEGONS UNE-EN 167 I UNE-EN 168.	**7,93 €**
	B1422120		Ulleres de seguretat antiimpactes polivalents utilitzables sobreposades a ulleres graduades, amb muntura universal, amb visor transparent i tractament contra l'entelament, els ultraviolats, el ratllament i antiestàtic, homologades segons UNE-EN 167 i UNE-EN 168	7,77000 €
			Altres conceptes	0,16 €
P- 8	H1433115	U	PROTECTOR AUDITIU TIPUS ORELLERA ACOPLABLE A CASC INDUSTRIAL DE SEGURETAT, HOMOLOGAT SEGONS UNE-EN 352, UNE-EN 397 I UNE-EN 458	**22,92 €**
	B1432012		Protector auditiu d'auricular, acoblat al cap amb arnès i orelleres antisoroll, homologat segons UNE-EN 352-1 i UNE-EN 458	22,47000 €
			Altres conceptes	0,45 €
P- 9	H1441201	U	MASCARETA AUTOFILTRANT CONTRA POLSIMS I VAPORS TÒXICS, HOMOLOGADA SEGONS UNE-EN 405	**0,81 €**
	B1441201		MASCARETA AUTOFILTRANT CONTRA POLSIMS I VAPORS TÒXICS, HOMOLOGADA SEGONS UNE-EN 405	0,79000 €
			Altres conceptes	0,02 €
P- 10	H1451110	U	PARELLA DE GUANTS PER A ÚS GENERAL, AMB PALMELL, ARTELLS, UNGLES I DITS ÍNDEX I POLZE DE PELL, DORS DE LA MÀ I MANIGUET DE COTÓ, FOLRE INTERIOR, I SUBJECCIÓ ELÀSTICA AL CANELL	**1,76 €**

QUADRE DE PREUS NÚMERO 2

NÚMERO	CODI	UA	DESCRIPCIÓ	PREU
	B1451110		PARELLA DE GUANTS PER A ÚS GENERAL, AMB PALMELL, ARTELLS, UNGLES I DITS ÍNDEX I POLZE DE PELL, DORS DE LA MÀ I MANIGUET DE COTÓ, FOLRE INTERIOR I SUBJECCIÓ ELÀSTICA AL CANELL	1,73000 €
			Altres conceptes	0,03 €
P- 11	H1454420	U	PARELLA DE GUANTS ANTIHUMITAT RESISTENTS ALS PRODUCTES QUÍMICS, DE NEOPRÈ SENSE SUPORT I FOLRAT DE COTÓ, AMB MANIGUETS FINS A MIG AVANTBRAÇ	**9,13 €**
	B1454420		PARELLA DE GUANTS ANTIHUMITAT RESISTENTS ALS PRODUCTES QUÍMICS, DE NEOPRÈ SENSE SUPORT I FOLRAT DE COTÓ AMB MANIGUETS FINS A MIG AVANTBRAÇ	8,95000 €
			Altres conceptes	0,18 €
P- 12	H1461110	U	PARELLA DE BOTES D'AIGUA DE PVC DE CANYA ALTA, AMB SOLA ANTILLISCANT I FOLRADES DE NILÓ RENTABLE, HOMOLOGADES SEGONS UNE-EN 344, UNE-EN 345,UNE-EN 346 I UNE-EN 347	**7,07 €**
	B1461110		PARELLA DE BOTES D'AIGUA DE PVC DE CANYA ALTA, AMB SOLA ANTILLISCANT I FOLRADES DE NILÓ RENTABLE, HOMOLOGADES SEGONS UNE-EN 344, UNE-EN 345,UNE-EN 346 I UNE-EN 347	6,93000 €
			Altres conceptes	0,14 €
P- 13	H1462242	U	PARELLA DE BOTES DE SEGURETAT RESISTENTS A LA HUMITAT, DE PELL RECTIFICADA, AMB ENVOLTANT DEL TURMELL ENCOIXINAT, SOLA ANTILLISCANT I ANTIESTÀTICA, FALCA AMORTIDORA PER AL TALÓ, LLENGÜETA DE MANXA, DE DESPRENIMENT RÀPID, AMB PLANTILLES I PUNTERA METÀL.LIQUES	**25,00 €**
	B1462242		PARELLA DE BOTES DE SEGURETAT RESISTENTS A LA HUMITAT, DE PELL RECTIFICADA, AMB ENVOLTANT DEL TURMELL ENCOIXINAT SOLA ANTILLISCANT I ANTIESTÀTICA, FALCA AMORTIDORA PER AL TALÓ, LLENGÜETA DE MANXA, DE DESPRENIMENT RÀPID, AMB PLANTILLES I PUNTERA METÀL.LIQUES	24,51000 €
			Altres conceptes	0,49 €
P- 14	H1471101	U	CINTURÓ DE SEGURETAT DE SUBJECCIÓ, AJUSTABLE, CLASSE A, DE POLIÈSTER I FERRAMENTA ESTAMPADA, AMB CORDA DE SEGURETAT DOTADA DE GUARDACAPS METÀL.LICS I MOSQUETÓ D'ACER AMB VIROLLA ROSCADA, HOMOLOGAT SEGONS CE	**50,95 €**
	B1471101		CINTURÓ DE SEGURETAT DE SUBJECCIÓ, AJUSTABLE, CLASSE A, DE POLIÈSTER I FERRAMENTA ESTAMPADA, AMB CORDA DE SEGURETAT DOTADA DE GUARDACAPS METÀL.LICS I MOSQUETÓ D'ACER AMB VIROLLA ROSCADA, HOMOLOGAT SEGONS CE	49,95000 €
			Altres conceptes	1,00 €
P- 15	H1474600	U	CINTURÓ ANTIVIBRACIÓ, AJUSTABLE I DE TEIXIT TRANSPIRABLE	**25,39 €**
	B147N000		Faixa de protecció dorslumbar	24,89000 €
			Altres conceptes	0,50 €
P- 16	H147D102	u	Sistema anticaiguda compost per un arnès anticaiguda amb tirants, bandes secundàries, bandes subglúties, bandes de cuixa, recolzament dorsal per a subjecció, elements d'ajust, element dorsal d'enganxament d'arnès anticaiguda i sivella, incorporat a un element d'amarrament composat per un terminal manufacturat, homologat segons UNE-EN 361, UNE-EN 362, UNE-EN 364, UNE-EN 365 i UNE-EN 354	**62,10 €**
	B147D102		Sistema anticaiguda compost per un arnès anticaiguda amb tirants, bandes secundàries, bandes subglúties, bandes de cuixa, recolzament dorsal per a subjecció, elements d'ajust, element dorsal d'enganxament d'arnès anticaiguda i sivella, incorporat a un element d'amarrament composat per un terminal manufacturat, homologat segons UNE-EN 361, UNE-EN 362, UNE-EN 364, UNE-EN 365 i UNE-EN 354	60,88000 €
			Altres conceptes	1,22 €

QUADRE DE PREUS NÚMERO 2

NÚMERO	CODI	UA	DESCRIPCIÓ	PREU
P- 17	H1487460	U	IMPERMEABLE AMB JAQUETA, CAPUTXA I PANTALONS, PER A OBRES PÚBLIQUES, DE PVC SOLDAT DE 0,4 MM DE GRUIX, DE COLOR VIU, HOMOLOGAT SEGONS UNE-EN 340	**6,66 €**
	B1487460		IMPERMEABLE AMB JAQUETA, CAPUTXA I PANTALONS, PER A OBRES PÚBLIQUES, DE PVC SOLDAT DE 0,4 MM DE GRUIX, DE COLOR VIU, HOMOLOGAT SEGONS UNE-EN 340	6,53000 €
			Altres conceptes	0,13 €
P- 18	H148U800	U	ARMILLA PER A SENYALISTA AMB TIRES REFLECTORES A LA CINTURA, AL PIT I A L'ESQUENA, HOMOLOGADA SEGONS UNE-EN 471	**20,45 €**
	B148U800		ARMILLA PER A SENYALISTA AMB TIRES REFLECTORES A LA CINTURA, AL PIT I A L'ESQUENA, HOMOLOGADA SEGONS UNE-EN 471	20,05000 €
			Altres conceptes	0,40 €
P- 19	H1533591	M2	PLATAFORMA METÀL.LICA PER A PAS DE VEHICLES PER SOBRE DE RASES, INFERIORS A 1 M D'AMPLÀRIA, DE PLANXA D'ACER DE 12 MM DE GRUIX I AMB EL DESMUNTATGE INCLÓS	**11,42 €**
	B0DZWC03		PLANXA D'ACER, DE 12 MM DE GRUIX, PER A 10 USOS	5,70000 €
			Altres conceptes	5,72 €
P- 20	H1534001	U	PEÇA DE PLÀSTIC EN FORMA DE BOLET, DE COLOR VERMELL, PER A PROTECCIÓ DELS EXTREMS DE LES ARMADURES PER A QUALSEVOL DIÀMETRE, AMB DESMUNTATGE INCLÒS	**0,30 €**
	B1534001		PEÇA DE PLÀSTIC EN FORMA DE BOLET, DE COLOR VERMELL, PER A PROTECCIÓ DELS EXTREMS DE LES ARMADURES PER A QUALSEVOL DIÀMETRE, PER A 5 USOS	0,03000 €
			Altres conceptes	0,27 €
P- 21	H153U581	M2	PLATAFORMA DE PLANXA METÀL.LICA DE 8 MM. DE GRUIX PER A PAS DE PERSONES PER SOBRE DE RASES I OBERTURES, AMB EL DESMUNTATGE INCLÓS	**9,35 €**
	B0DZWA03		PLANXA D'ACER, DE 8 MM DE GRUIX, PER A 10 USOS	3,67000 €
			Altres conceptes	5,68 €
P- 22	H153U9F1	U	TOPALL PER A DESCÀRREGA DE CAMIONS EN EXCAVACIONS, DE 4 M D'AMPLÀRIA AMB TAULÓ DE FUSTA I PERFILS IPN 100 CLAVATS AL TERRENY I AMB EL DESMUNTATGE INCLÒS	**24,86 €**
	B0D21070		TAULÓ DE FUSTA DE PI PER A 30 USOS	1,92000 €
	B44UG00		ACER A/42B, EN PERFILS LAMINATS TIPUS L, LD, T, RODO, QUADRAT, RECTANGULAR, PLANXA, TALLAT A MIDA, TREBALLAT I AMB UNA CAPA D'EMPTIMACIO ANTIOXIDANT	13,75000 €
			Altres conceptes	9,19 €
P- 23	H62C1000	M	BARRERA EN FORMA DE CAMPANA DE CARES ARRODONIDES, TIPUS NEW JERSEY PREFABRICADA, MUNTATGE I DESMUNTATGE	**59,79 €**
	BBM2BBA0		AMORTITZACIÓ DE BARRERA DE SEGURETAT NEW JERSEY PREFABRICADA DE FORMIGÓ (20 USOS), PER A SEGURETAT I SALUT	4,19000 €
			Altres conceptes	55,60 €
P- 24	H6AA2111	M	TANCA, DE 2 M D'ALÇÀRIA, D'ACER GALVANITZAT, AMB MALLA ELECTROSOLDADA DE 90X150 MM I DE 4,5 I 3,5 MM DE D. BASTIDOR DE 3,50X2 M DE TUB DE 40 MM DE D. FIXAT A PEUS PREFABRICATS DE FORMIGÓ, I AMB EL DESMUNTATGE INCLÒS	**3,63 €**
	B6AA211A		TANCA MÒBIL, DE 2 M D'ALÇÀRIA, D'ACER GALVANITZAT, AMB MALLA ELECTROSOLDADA DE 90X150 MM I DE 4,5 I 3,5 MM DE D, BASTIDOR DE 3,50X2 M DE TUB DE 40 MM DE D PER A FIXAR A PEUS PREFABRICATS DE FORMIGÓ, PER A 20 USOS	0,88000 €
	B6AZAF0A		DAU DE FORMIGÓ DE 38 KG PER A PEU DE TANCA MÒBIL DE MALLA D'ACER I PER A 20 USOS	0,04200 €
			Altres conceptes	2,71 €

QUADRE DE PREUS NÚMERO 2

NÚMERO	CODI	UA	DESCRIPCIÓ	PREU
P- 25	HBB11111	U	PLACA REFLECTORA TRIANGULAR, DE 70 CM DE COSTAT, PER A SENYALS DE TRÀNSIT, FIXADA I AMB EL DESMUNTATGE INCLÒS	**50,96 €**
	BBL11102		PLACA TRIANGULAR, DE 70 CM, AMB PINTURA REFLECTORA, PER A 2 USOS	36,77000 €
			Altres conceptes	14,19 €
P- 26	HBB11251	U	PLACA REFLECTORA CIRCULAR, DE 60 CM DE DIÀMETRE, PER A SENYALS DE TRÀNSIT, FIXADA I AMB EL DESMUNTATGE INCLÒS	**57,58 €**
	BBL12602		PLACA CIRCULAR, DE D 60 CM, AMB PINTURA REFLECTORA, PER A 2 USOS	43,26000 €
			Altres conceptes	14,32 €
P- 27	HBB11351	U	PLACA REFLECTORA OCTOGONAL, DE 60 CM DE DIÀMETRE, PER A SENYALS DE TRÀNSIT, FIXADA I AMB EL DESMUNTATGE INCLÒS	**66,18 €**
	BBL13602		PLACA OCTOGONAL, DE D 60 CM, AMB PINTURA REFLECTORA, PER A 2 USOS	51,69000 €
			Altres conceptes	14,49 €
P- 28	HBBA1511	U	PLACA DE SENYALITZACIÓ DE SEGURETAT LABORAL, DE PLANXA D'ACER LLISA SERIGRAFIADA, DE 40X33 CM, FIXADA MECÀNICAMENT I AMB EL DESMUNTATGE INCLÒS	**33,33 €**
	B0A3UZ00		PETIT MATERIAL DE SUBJECCIÓ (CARGOLS, VISOS, TACS...)	2,00000 €
	BBBA1500		PLACA DE SENYALITZACIÓ DE SEGURETAT LABORAL, DE PLANXA D'ACER LLISA SERIGRAFIADA, DE 40X33 CM	17,48000 €
			Altres conceptes	13,85 €
P- 29	HBC12100	U	CON DE PLÀSTIC REFLECTOR DE 30 CM. D'ALÇÀRIA	**7,41 €**
	BBC12102		CON D'ABALIÇAMENT DE PLÀSTIC REFLECTOR DE 30 CM. D'ALÇARIA, PER A 2 USOS, PER A SEGURETAT I SALUT	6,87000 €
			Altres conceptes	0,54 €
P- 30	HBC1U000	M	CINTA D'ABALISAMENT COL.LOCADA, AMB EL DESMUNTATGE INCLÒS	**0,24 €**
	BBC1D000		GARLANDA D'ABALIÇAMENT REFLECTORA, PER A SEGURETAT I SALUT	0,10000 €
			Altres conceptes	0,14 €
P- 31	HBC1U005	M	CINTA D'ABALISAMENT, AMB UN SUPORT CADA 5 M I AMB EL DESMUNTATGE INCLÒS	**2,05 €**
	BBC1D000		GARLANDA D'ABALIÇAMENT REFLECTORA, PER A SEGURETAT I SALUT	0,10000 €
			Altres conceptes	1,95 €
P- 32	HQU1UMEN	MES	LLOGUER DE MÒDUL PREFABRICAT DE MENJADOR, DE 6X2,3X2,3 M DE PLAFÓ D'ACER LACAT I AILLAMENT DE 35 MM DE GRUIX REVESTIMENT DE PARETS AMB TAULER FENÒLIC, PAVIMENT DE LAMEL.LES D'ACER GALVANITZAT AMB AILLAMENT DE FIBRA DE VIDRE I TAULER FENÒLIC, AMB INSTAL.LACIÓ DE LAMPISTERIA, AIGUERA DE 2 PIQUES AMB AIXETA, TAULELL, INSTAL.LACIÓ ELÈCTRICA, 1 PUNT DE LLUM, INTERRUPTOR, ENDOLLS I PROTECCIÓ DIFERENCIAL, COL.LOCAT I AMB EL DESMUNTATGE INCLÒS	**76,45 €**
	BQU1U534		LLOGUER DE MÒDUL PREFABRICAT DE MENJADOR, DE 6X2,3X2,6 M DE PLAFÓ D'ACER LACAT I AÏLLAMENT DE 35 MM DE GRUIX REVESTIMENT DE PARETS AMB TAULER FENÒLIC, PAVIMENT DE LÀMEL.LES D'ACER GALVANITZAT AMB AÏLLAMENT DE FIBRA DE VIDRE I TAULER FENÒLIC, AMB INSTAL.LACIÓ DE LAMPISTERIA, AIGÜERA DE 2 PIQUES AMB AIXETA, TAULELL, INSTAL.LACIÓ ELÈCTRICA, 1 PUNT DE LLUM, INTERRUPTOR, ENDOLLS I PROTECCIÓ DIFERENCIAL, PER A 4 USOS	72,61000 €
			Altres conceptes	3,84 €

QUADRE DE PREUS NÚMERO 2

NÚMERO	CODI	UA	DESCRIPCIÓ	PREU
P- 33	HQU1USAN	MES	LLOGUER DE MÒDUL PREFABRICAT DE SANITARIS, DE 3,7X2,3X2,3 M DE PLAFÓ D'ACER LACAT I AILLAMENT DE POLIURETÀ DE 35 MM DE GRUIX REVESTIMENT DE PARETS AMB TAULER FENÒLIC, PAVIMENT DE LAMEL.LES D'ACER GALVANITZAT, AMB INSTAL.LACIÓ DE LAMPISTERIA, 1 LAVABO COL.LECTIU AMB 3 AIXETES, 2 PLAQUES TURQUES, 2 DUTXES, MIRALL I COMPLEMENTS DE BANY, INSTAL.LACIÓ ELÈCTRICA, 1 PUNT DE LLUM, INTERRUPTOR, ENDOLLS I PROTECCIÓ DIFERENCIAL, XARXA DE DESGUAS AMB CONNEXIONAT A CLAVEGUERA, COL.LOCAT I AMB EL DESMUNTATGE INCLÒS	**72,10 €**
	BQU1U314		LLOGUER DE MÒDUL PREFABRICAT DE SANITARIS, DE 3,7X2,3X2,3 M DE PLAFÓ D'ACER LACAT I AÏLLAMENT DE POLIURETÀ DE 35 MM DE GRUIX REVESTIMENT DE PARETS AMB TAULER FENÒLIC, PAVIMENT DE LÀMEL.LES D'ACER GALVANITZAT, AMB INSTAL.LACIÓ DE LAMPISTERIA, 1 LAVABO COL.LECTIU AMB 3 AIXETES, 2 PLAQUES TURQUES, 2 DUTXES, MIRALL I COMPLEMENTS DE BANY, INSTAL.LACIÓ ELÈCTRICA, 1 PUNT DE LLUM, INTERRUPTOR, ENDOLLS I PROTECCIÓ DIFERENCIAL, PER A 4 USOS	68,34000 €
			Altres conceptes	3,76 €
P- 34	HQU1UVES	MES	LLOGUER DE MÒDUL PREFABRICAT DE VESTIDORS, DE 8,2X2,5X2,3 M DE PLAFÓ D'ACER LACAT I AILLAMENT DE POLIURETÀ DE 35 MM DE GRUIX REVESTIMENT DE PARETS AMB TAULER FENÒLIC, PAVIMENT DE LAMEL.LES D'ACER GALVANITZAT AMB AILLAMENT DE FIBRA DE VIDRE I TAULER FENÒLIC, INSTAL.LACIÓ ELÈCTRICA, 1 PUNT DE LLUM, INTERRUPTOR, ENDOLLS I PROTECCIÓ DIFERENCIAL, COL.LOCAT I AMB EL DESMUNTATGE INCLÒS	**85,16 €**
	BQU1U504		LLOGUER DE MÒDUL PREFABRICAT DE VESTIDORS, DE 8,2X2,5X2,3 M DE PLAFÓ D'ACER LACAT I AÏLLAMENT DE POLIURETÀ DE 35 MM DE GRUIX REVESTIMENT DE PARETS AMB TAULER FENÒLIC, PAVIMENT DE LÀMEL.LES D'ACER GALVANITZAT AMB AÏLLAMENT DE FIBRA DE VIDRE I TAULER FENÒLIC, INSTAL.LACIÓ ELECTRICA, 1 PUNT DE LLUM, INTERRUPTOR, ENDOLLS I PROTECCIÓ DIFERENCIAL, PER A 4 USOS	81,15000 €
			Altres conceptes	4,01 €
P- 35	HQU21301	U	MIRALL DE LLUNA INCOLORA DE 3 MM DE GRUIX, COL·LOCAT ADHERIT SOBRE TAULER DE FUSTA	**41,68 €**
	B1ZCU300		Mirall de lluna incolora de gruix 3 mm, per a seguretat i salut	6,64000 €
	B7J5009A		Massilla per a segellats, d'aplicació amb pistola, de base poliuretà de polimerització ràpida monocomponent	1,81230 €
			Altres conceptes	33,23 €
P- 36	HQU22301	U	ARMARI METÀL.LIC INDIVIDUAL AMB DOBLE COMPARTIMENT INTERIOR, DE 0,40X0,50X1,80 M, COL.LOCAT I AMB EL DESMUNTATGE INCLÒS	**69,66 €**
	BQU22303		ARMARI METÀL.LIC INDIVIDUAL AMB DOBLE COMPARTIMENT INTERIOR, DE 0,40X0,50X1,80 M, PER A 3 USOS	61,70000 €
			Altres conceptes	7,96 €
P- 37	HQU25701	U	BANC DE FUSTA, DE 3,50 M DE LLARGÀRIA I 0,40 M D'AMPLÀRIA, AMB CAPACITAT PER A 5 PERSONES, COL.LOCAT I AMB EL DESMUNTATGE INCLÒS	**30,21 €**
	BQU25700		BANC DE FUSTA, DE 3,50 M DE LLARGÀRIA I 0,40 M D'AMPLÀRIA, AMB CAPACITAT PER A 5 PERSONES	25,66000 €
			Altres conceptes	4,55 €
P- 38	HQU27902	U	TAULA DE FUSTA AMB TAULER DE MELAMINA, DE 3,50 M DE LLARGÀRIA I 0,80 M D'AMPLÀRIA, AMB CAPACITAT PER A 10 PERSONES, COL.LOCADA I AMB EL DESMUNTATGE INCLÒS	**36,03 €**
	BQU27900		TAULA DE FUSTA AMB TAULER DE MELAMINA, DE 3,50 M DE LLARGÀRIA I 0,80 M D'AMPLÀRIA, AMB CAPACITAT PER A 10 PERSONES	26,08500 €

QUADRE DE PREUS NÚMERO 2

NÚMERO	CODI	UA	DESCRIPCIÓ	PREU
			Altres conceptes	9,95 €
P- 39	HQU2E001	U	FORN MICROONES PER A ESCALFAR MENJARS, COL·LOCAT I AMB EL DESMUNTATGE INCLÒS	**52,53 €**
	BQU2E002		FORN MICROONES, PER A DOS USOS, PER A SEGURETAT I SALUT	50,14500 €
			Altres conceptes	2,39 €
P- 40	HQU2GF01	U	RECIPIENT PER A RECOLLIDA D'ESCOMBRARIES, DE 100 L DE CAPACITAT, COL.LOCAT I AMB EL DESMUNTATGE INCLÒS	**63,16 €**
	BQU2GF00		RECIPIENT PER A RECOLLIDA D'ESCOMBRARIES, DE 100 L DE CAPACITAT	59,28000 €
			Altres conceptes	3,88 €
P- 41	HQUA1100	U	FARMACIOLA D'ARMARI, AMB EL CONTINGUT ESTABLERT A L'ORDENANÇA GENERAL DE SEGURETAT I SALUT EN EL TREBALL	**142,95 €**
	BQUA1100		FARMACIOLA D'ARMARI, AMB EL CONTINGUT ESTABLERT A L'ORDENANÇA GENERAL DE SEGURETAT I SALUT EN EL TREBALL	140,15000 €
			Altres conceptes	2,80 €
P- 42	HQUACCJ0	U	MANTA DE COTÓ I FIBRA SINTÈTICA DE 110X210 CM.	**25,65 €**
	BQUACCJ0		MANTA DE COTÓ I FIBRA SINTÈTICA DE 110X210 CM	25,15000 €
			Altres conceptes	0,50 €
P- 43	HQUAP000	U	CURSET DE PRIMERS AUXILIS I SOCORRISME	**246,30 €**
	BQUAP000		CURSET DE PRIMERS AUXILIS I SOCORRISME	241,47000 €
			Altres conceptes	4,83 €
P- 44	HQUAU500	U	RECONEIXAMENT MÈDIC OBLIGATORI, SEGONS EL QUE ESTABLEIX L'ORDENANÇA GENERAL DE SEGURETAT I HIGIENE EN EL TREBALL	**41,13 €**
	BQUAU500		RECONEIXAMENT MÈDIC OBLIGATORI	40,32000 €
			Altres conceptes	0,81 €

- Amidaments **LOT 4** -

AMIDAMENTS

Data: 27/02/25 Pàg.: 1

OBRA 01 PRESSUPOST SEGURETAT I SALUT_JOCS LOT 4
CAPÍTOL 01 PROTECCIONS INDIVIDUALS

NUM.	CODI	UA	DESCRIPCIÓ
1	H141U111	U	CASC DE SEGURETAT PER A ÚS NORMAL, CONTRA COPS, DE POLIETILÈ AMB UN PES MÀXIM DE 400 G, HOMOLOGAT SEGONS UNE-EN 812

Num.	Text	Tipus	[C]	[D]	[E]	[F]	TOTAL	Fórmula
1			6,000				6,000	C#*D#*E#*F#

TOTAL AMIDAMENT **6,000**

2	H142U110	U	ULLERES DE SEGURETAT ANTIIMPACTES, ESTÀNDARD AMB MUNTURA UNIVERSAL O POLIVALENTS UTILITZABLES SOBREPOSADES A ULLERES GRADUADES, AMB VISOR TRANSPARENT I TRACTAMENT CONTRA L'ENTELAMENT, HOMOLOGADES SEGONS UNE-EN 167 I UNE-EN 168.

AMIDAMENT DIRECTE **6,000**

3	H1423230	U	ULLERES DE SEGURETAT PER A TALL OXIACETILÈNIC, AMB MUNTURA UNIVERSAL DE BARNILLA D'ACER RECOBERTA DE PVC, AMB VISORS CIRCULARS DE 50 MM DE D FOSCOS DE COLOR DIN 5, HOMOLOGADES SEGONS UNE-EN 175 I UNE-EN 169

AMIDAMENT DIRECTE **6,000**

4	H1433115	U	PROTECTOR AUDITIU TIPUS ORELLERA ACOPLABLE A CASC INDUSTRIAL DE SEGURETAT, HOMOLOGAT SEGONS UNE-EN 352, UNE-EN 397 I UNE-EN 458

AMIDAMENT DIRECTE **6,000**

5	H1441201	U	MASCARETA AUTOFILTRANT CONTRA POLSIMS I VAPORS TÒXICS, HOMOLOGADA SEGONS UNE-EN 405

Num.	Text	Tipus	[C]	[D]	[E]	[F]	TOTAL	Fórmula
1			6,000				6,000	C#*D#*E#*F#

TOTAL AMIDAMENT **6,000**

6	H1451110	U	PARELLA DE GUANTS PER A ÚS GENERAL, AMB PALMELL, ARTELLS, UNGLES I DITS ÍNDEX I POLZE DE PELL, DORS DE LA MÀ I MANIGUET DE COTÓ, FOLRE INTERIOR, I SUBJECCIÓ ELÀSTICA AL CANELL

Num.	Text	Tipus	[C]	[D]	[E]	[F]	TOTAL	Fórmula
1			6,000				6,000	C#*D#*E#*F#

TOTAL AMIDAMENT **6,000**

7	H1454420	U	PARELLA DE GUANTS ANTIHUMITAT RESISTENTS ALS PRODUCTES QUÍMICS, DE NEOPRÈ SENSE SUPORT I FOLRAT DE COTÓ, AMB MANIGUETS FINS A MIG AVANTBRAÇ

AMIDAMENT DIRECTE **6,000**

8	H1461110	U	PARELLA DE BOTES D'AIGUA DE PVC DE CANYA ALTA, AMB SOLA ANTILLISCANT I FOLRADES DE NILÓ RENTABLE, HOMOLOGADES SEGONS UNE-EN 344, UNE-EN 345,UNE-EN 346 I UNE-EN 347

AMIDAMENTS

AMIDAMENT DIRECTE **6,000**

9 H1462242 U PARELLA DE BOTES DE SEGURETAT RESISTENTS A LA HUMITAT, DE PELL RECTIFICADA, AMB ENVOLTANT DEL TURMELL ENCOIXINAT, SOLA ANTILLISCANT I ANTIESTÀTICA, FALCA AMORTIDORA PER AL TALÓ, LLENGÜETA DE MANXA, DE DESPRENIMENT RÀPID, AMB PLANTILLES I PUNTERA METÀL.LIQUES

AMIDAMENT DIRECTE **6,000**

10 H1471101 U CINTURÓ DE SEGURETAT DE SUBJECCIÓ, AJUSTABLE, CLASSE A, DE POLIÈSTER I FERRAMENTA ESTAMPADA, AMB CORDA DE SEGURETAT DOTADA DE GUARDACAPS METÀL.LICS I MOSQUETÓ D'ACER AMB VIROLLA ROSCADA, HOMOLOGAT SEGONS CE

AMIDAMENT DIRECTE **6,000**

11 H1474600 U CINTURÓ ANTIVIBRACIÓ, AJUSTABLE I DE TEIXIT TRANSPIRABLE

AMIDAMENT DIRECTE **6,000**

12 H148U800 U ARMILLA PER A SENYALISTA AMB TIRES REFLECTORES A LA CINTURA, AL PIT I A L'ESQUENA, HOMOLOGADA SEGONS UNE-EN 471

AMIDAMENT DIRECTE **6,000**

13 H1487460 U IMPERMEABLE AMB JAQUETA, CAPUTXA I PANTALONS, PER A OBRES PÚBLIQUES, DE PVC SOLDAT DE 0,4 MM DE GRUIX, DE COLOR VIU, HOMOLOGAT SEGONS UNE-EN 340

AMIDAMENT DIRECTE **6,000**

14 H147D102 u Sistema anticaiguda compost per un arnès anticaiguda amb tirants, bandes secundàries, bandes subglúties, bandes de cuixa, recolzament dorsal per a subjecció, elements d'ajust, element dorsal d'enganxament d'arnès anticaiguda i sivella, incorporat a un element d'amarrament composat per un terminal manufacturat, homologat segons UNE-EN 361, UNE-EN 362, UNE-EN 364, UNE-EN 365 i UNE-EN 354

AMIDAMENT DIRECTE **6,000**

OBRA 01 PRESSUPOST SEGURETAT I SALUT_JOCS LOT 4
CAPÍTOL 02 PROTECCIONS COL·LECTIVES

NUM.	CODI	UA	DESCRIPCIÓ

1 H6AA2111 M TANCA, DE 2 M D'ALÇÀRIA, D'ACER GALVANITZAT, AMB MALLA ELECTROSOLDADA DE 90X150 MM I DE 4,5 I 3,5 MM DE D. BASTIDOR DE 3,50X2 M DE TUB DE 40 MM DE D. FIXAT A PEUS PREFABRICATS DE FORMIGÓ, I AMB EL DESMUNTATGE INCLÒS

Num.	Text	Tipus	[C]	[D]	[E]	[F]	TOTAL	Fórmula
1	Perimetre		250,000				250,000	C#*D#*E#*F#
2	Zona d'acopi		75,000				75,000	C#*D#*E#*F#

TOTAL AMIDAMENT **325,000**

2 H153U9F1 U TOPALL PER A DESCÀRREGA DE CAMIONS EN EXCAVACIONS, DE 4 M D'AMPLÀRIA AMB TAULÓ DE FUSTA I PERFILS IPN 100 CLAVATS AL TERRENY I AMB EL DESMUNTATGE INCLÒS

AMIDAMENTS

Num.	Text	Tipus	[C]	[D]	[E]	[F]	TOTAL	Fórmula
1			6,000				6,000	C#*D#*E#*F#

TOTAL AMIDAMENT **6,000**

3 H1533591 M2 PLATAFORMA METÀL.LICA PER A PAS DE VEHICLES PER SOBRE DE RASES, INFERIORS A 1 M D'AMPLÀRIA, DE PLANXA D'ACER DE 12 MM DE GRUIX I AMB EL DESMUNTATGE INCLÓS

Num.	Text	Tipus	[C]	[D]	[E]	[F]	TOTAL	Fórmula
1			6,000				6,000	C#*D#*E#*F#

TOTAL AMIDAMENT **6,000**

4 H153U581 M2 PLATAFORMA DE PLANXA METÀL.LICA DE 8 MM. DE GRUIX PER A PAS DE PERSONES PER SOBRE DE RASES I OBERTURES, AMB EL DESMUNTATGE INCLÓS

Num.	Text	Tipus	[C]	[D]	[E]	[F]	TOTAL	Fórmula
1			6,000				6,000	C#*D#*E#*F#

TOTAL AMIDAMENT **6,000**

5 HBC1U000 M CINTA D'ABALISAMENT COL.LOCADA, AMB EL DESMUNTATGE INCLÒS

Num.	Text	Tipus	[C]	[D]	[E]	[F]	TOTAL	Fórmula
1			300,000				300,000	C#*D#*E#*F#

TOTAL AMIDAMENT **300,000**

6 HBC1U005 M CINTA D'ABALISAMENT, AMB UN SUPORT CADA 5 M I AMB EL DESMUNTATGE INCLÒS

Num.	Text	Tipus	[C]	[D]	[E]	[F]	TOTAL	Fórmula
1			400,000				400,000	C#*D#*E#*F#

TOTAL AMIDAMENT **400,000**

7 H1534001 U PEÇA DE PLÀSTIC EN FORMA DE BOLET, DE COLOR VERMELL, PER A PROTECCIÓ DELS EXTREMS DE LES ARMADURES PER A QUALSEVOL DIÀMETRE, AMB DESMUNTATGE INCLÒS

Num.	Text	Tipus	[C]	[D]	[E]	[F]	TOTAL	Fórmula
1			500,000				500,000	C#*D#*E#*F#

TOTAL AMIDAMENT **500,000**

8 H62C1000 M BARRERA EN FORMA DE CAMPANA DE CARES ARRODONIDES, TIPUS NEW JERSEY PREFABRICADA, MUNTATGE I DESMUNTATGE

Num.	Text	Tipus	[C]	[D]	[E]	[F]	TOTAL	Fórmula
1			6,000				6,000	C#*D#*E#*F#

TOTAL AMIDAMENT **6,000**

9 HBC12100 U CON DE PLÀSTIC REFLECTOR DE 30 CM. D'ALÇÀRIA

Num.	Text	Tipus	[C]	[D]	[E]	[F]	TOTAL	Fórmula

AMIDAMENTS

1			50,000				50,000	C#*D#*E#*F#

TOTAL AMIDAMENT **50,000**

10 HBB11111 U PLACA REFLECTORA TRIANGULAR, DE 70 CM DE COSTAT, PER A SENYALS DE TRÀNSIT, FIXADA I AMB EL DESMUNTATGE INCLÒS

Num.	Text	Tipus	[C]	[D]	[E]	[F]	TOTAL	Fórmula
1			6,000				6,000	C#*D#*E#*F#

TOTAL AMIDAMENT **6,000**

11 HBB11251 U PLACA REFLECTORA CIRCULAR, DE 60 CM DE DIÀMETRE, PER A SENYALS DE TRÀNSIT, FIXADA I AMB EL DESMUNTATGE INCLÒS

Num.	Text	Tipus	[C]	[D]	[E]	[F]	TOTAL	Fórmula
1			6,000				6,000	C#*D#*E#*F#

TOTAL AMIDAMENT **6,000**

12 HBB11351 U PLACA REFLECTORA OCTOGONAL, DE 60 CM DE DIÀMETRE, PER A SENYALS DE TRÀNSIT, FIXADA I AMB EL DESMUNTATGE INCLÒS

Num.	Text	Tipus	[C]	[D]	[E]	[F]	TOTAL	Fórmula
1			6,000				6,000	C#*D#*E#*F#

TOTAL AMIDAMENT **6,000**

13 HBBA1511 U PLACA DE SENYALITZACIÓ DE SEGURETAT LABORAL, DE PLANXA D'ACER LLISA SERIGRAFIADA, DE 40X33 CM, FIXADA MECÀNICAMENT I AMB EL DESMUNTATGE INCLÒS

Num.	Text	Tipus	[C]	[D]	[E]	[F]	TOTAL	Fórmula
1			6,000				6,000	C#*D#*E#*F#

TOTAL AMIDAMENT **6,000**

14 H015UMAN H MÀ D'OBRA DE BRIGADA DE SEGURETAT

Num.	Text	Tipus	[C]	[D]	[E]	[F]	TOTAL	Fórmula
1			7,000	5,000			35,000	C#*D#*E#*F#

TOTAL AMIDAMENT **35,000**

OBRA 01 PRESSUPOST SEGURETAT I SALUT_JOCS LOT 4
CAPÍTOL 03 INSTAL·LACIONS DE SALUT

NUM.	CODI	UA	DESCRIPCIÓ

AMIDAMENTS

1 HQU1USAN MES

LLOGUER DE MÒDUL PREFABRICAT DE SANITARIS, DE 3,7X2,3X2,3 M DE PLAFÓ D'ACER LACAT I AILLAMENT DE POLIURETÀ DE 35 MM DE GRUIX REVESTIMENT DE PARETS AMB TAULER FENÒLIC, PAVIMENT DE LAMEL.LES D'ACER GALVANITZAT, AMB INSTAL.LACIÓ DE LAMPISTERIA, 1 LAVABO COL.LECTIU AMB 3 AIXETES, 2 PLAQUES TURQUES, 2 DUTXES, MIRALL I COMPLEMENTS DE BANY, INSTAL.LACIÓ ELÈCTRICA, 1 PUNT DE LLUM, INTERRUPTOR, ENDOLLS I PROTECCIÓ DIFERENCIAL, XARXA DE DESGUAS AMB CONNEXIONAT A CLAVEGUERA, COL.LOCAT I AMB EL DESMUNTATGE INCLÒS

Num.	Text	Tipus	[C]	[D]	[E]	[F]	TOTAL	Fórmula
1	Obra		7,000				7,000	C#*D#*E#*F#

TOTAL AMIDAMENT **7,000**

2 HQU1UVES MES

LLOGUER DE MÒDUL PREFABRICAT DE VESTIDORS, DE 8,2X2,5X2,3 M DE PLAFÓ D'ACER LACAT I AILLAMENT DE POLIURETÀ DE 35 MM DE GRUIX REVESTIMENT DE PARETS AMB TAULER FENÒLIC, PAVIMENT DE LAMEL.LES D'ACER GALVANITZAT AMB AILLAMENT DE FIBRA DE VIDRE I TAULER FENÒLIC, INSTAL.LACIÓ ELÈCTRICA, 1 PUNT DE LLUM, INTERRUPTOR, ENDOLLS I PROTECCIÓ DIFERENCIAL, COL.LOCAT I AMB EL DESMUNTATGE INCLÒS

Num.	Text	Tipus	[C]	[D]	[E]	[F]	TOTAL	Fórmula
1	Obra		7,000				7,000	C#*D#*E#*F#

TOTAL AMIDAMENT **7,000**

3 HQU1UMEN MES

LLOGUER DE MÒDUL PREFABRICAT DE MENJADOR, DE 6X2,3X2,3 M DE PLAFÓ D'ACER LACAT I AILLAMENT DE 35 MM DE GRUIX REVESTIMENT DE PARETS AMB TAULER FENÒLIC, PAVIMENT DE LAMEL.LES D'ACER GALVANITZAT AMB AILLAMENT DE FIBRA DE VIDRE I TAULER FENÒLIC, AMB INSTAL.LACIÓ DE LAMPISTERIA, AIGUERA DE 2 PIQUES AMB AIXETA, TAULELL, INSTAL.LACIÓ ELÈCTRICA, 1 PUNT DE LLUM, INTERRUPTOR, ENDOLLS I PROTECCIÓ DIFERENCIAL, COL.LOCAT I AMB EL DESMUNTATGE INCLÒS

Num.	Text	Tipus	[C]	[D]	[E]	[F]	TOTAL	Fórmula
1	Obra		7,000				7,000	C#*D#*E#*F#

TOTAL AMIDAMENT **7,000**

4 HQU21301 U

MIRALL DE LLUNA INCOLORA DE 3 MM DE GRUIX, COL·LOCAT ADHERIT SOBRE TAULER DE FUSTA

Num.	Text	Tipus	[C]	[D]	[E]	[F]	TOTAL	Fórmula
1			1,000				1,000	C#*D#*E#*F#

TOTAL AMIDAMENT **1,000**

5 HQU22301 U

ARMARI METÀL.LIC INDIVIDUAL AMB DOBLE COMPARTIMENT INTERIOR, DE 0,40X0,50X1,80 M, COL.LOCAT I AMB EL DESMUNTATGE INCLÒS

Num.	Text	Tipus	[C]	[D]	[E]	[F]	TOTAL	Fórmula
1			1,000				1,000	C#*D#*E#*F#

TOTAL AMIDAMENT **1,000**

6 HQU25701 U

BANC DE FUSTA, DE 3,50 M DE LLARGÀRIA I 0,40 M D'AMPLÀRIA, AMB CAPACITAT PER A 5 PERSONES, COL.LOCAT I AMB EL DESMUNTATGE INCLÒS

AMIDAMENT DIRECTE **1,000**

AMIDAMENTS

7	HQU27902	U	TAULA DE FUSTA AMB TAULER DE MELAMINA, DE 3,50 M DE LLARGÀRIA I 0,80 M D'AMPLÀRIA, AMB CAPACITAT PER A 10 PERSONES, COL.LOCADA I AMB EL DESMUNTATGE INCLÒS

AMIDAMENT DIRECTE **1,000**

8	HQU2E001	U	FORN MICROONES PER A ESCALFAR MENJARS, COL·LOCAT I AMB EL DESMUNTATGE INCLÒS

AMIDAMENT DIRECTE **1,000**

9	HQU2GF01	U	RECIPIENT PER A RECOLLIDA D'ESCOMBRARIES, DE 100 L DE CAPACITAT, COL.LOCAT I AMB EL DESMUNTATGE INCLÒS

AMIDAMENT DIRECTE **1,000**

10	H015UNET	H	MÀ D'OBRA PER LA NETEJA I MANTENIMENT DE LES INSTAL.LACIONS DEL PERSONAL

Num.	Text	Tipus	[C]	[D]	[E]	[F]	TOTAL	Fórmula
1	10 minuts / setmana / modul		0,160	4,240	3,000	7,000	14,246	C#*D#*E#*F#
2	0,167 h x 4,2 set.x N.Moduls x n.mesos							

TOTAL AMIDAMENT **14,246**

OBRA 01 PRESSUPOST SEGURETAT I SALUT_JOCS LOT 4
CAPÍTOL 04 MEDICINA PREVENTIVA

NUM.	CODI	UA	DESCRIPCIÓ

1	HQUAU500	U	RECONEIXAMENT MÈDIC OBLIGATORI, SEGONS EL QUE ESTABLEIX L'ORDENANÇA GENERAL DE SEGURETAT I HIGIENE EN EL TREBALL

Num.	Text	Tipus	[C]	[D]	[E]	[F]	TOTAL	Fórmula
1			6,000				6,000	C#*D#*E#*F#

TOTAL AMIDAMENT **6,000**

2	HQUAP000	U	CURSET DE PRIMERS AUXILIS I SOCORRISME

Num.	Text	Tipus	[C]	[D]	[E]	[F]	TOTAL	Fórmula
1			6,000				6,000	C#*D#*E#*F#

TOTAL AMIDAMENT **6,000**

3	HQUA1100	U	FARMACIOLA D'ARMARI, AMB EL CONTINGUT ESTABLERT A L'ORDENANÇA GENERAL DE SEGURETAT I SALUT EN EL TREBALL

AMIDAMENT DIRECTE **1,000**

4	HQUACCJ0	U	MANTA DE COTÓ I FIBRA SINTÈTICA DE 110X210 CM.

AMIDAMENT DIRECTE **1,000**

AMIDAMENTS

OBRA 01 PRESSUPOST SEGURETAT I SALUT_JOCS LOT 4
CAPÍTOL 05 FORMACIÓ I REUNIONS

NUM.	CODI	UA	DESCRIPCIÓ
1	H014U002	H	FORMACIÓ DE SEGURETAT I HIGIENE EN EL TREBALL

Num.	Text	Tipus	[C]	[D]	[E]	[F]	TOTAL	Fórmula
1	30 minuts / setmana							
2	0,5 h x 4,2 set.x n.mesos		0,500	4,200	7,000		14,700	C#*D#*E#*F#

TOTAL AMIDAMENT **14,700**

NUM.	CODI	UA	DESCRIPCIÓ
2	H014U001	U	REUNIÓ MENSUAL DEL COMITÈ DE SEGURETAT I SALUT EN EL TREBALL

Num.	Text	Tipus	[C]	[D]	[E]	[F]	TOTAL	Fórmula
1			7,000				7,000	C#*D#*E#*F#

TOTAL AMIDAMENT **7,000**

- Aplicació de preus **LOT 4** -

PRESSUPOST

Data: 27/02/25

OBRA 01 PRESSUPOST SEGURETAT I SALUT_JOCS LOT 4
CAPÍTOL 01 PROTECCIONS INDIVIDUALS

NUM.	CODI	UA	DESCRIPCIÓ	PREU	AMIDAMENT	IMPORT
1	H141U111	U	CASC DE SEGURETAT PER A ÚS NORMAL, CONTRA COPS, DE POLIETILÈ AMB UN PES MÀXIM DE 400 G, HOMOLOGAT SEGONS UNE-EN 812 (P - 5)	7,02	6,000	42,12
2	H142U110	U	ULLERES DE SEGURETAT ANTIIMPACTES, ESTÀNDARD AMB MUNTURA UNIVERSAL O POLIVALENTS UTILITZABLES SOBREPOSADES A ULLERES GRADUADES, AMB VISOR TRANSPARENT I TRACTAMENT CONTRA L'ENTELAMENT, HOMOLOGADES SEGONS UNE-EN 167 I UNE-EN 168. (P - 7)	7,93	6,000	47,58
3	H1423230	U	ULLERES DE SEGURETAT PER A TALL OXIACETILÈNIC, AMB MUNTURA UNIVERSAL DE BARNILLA D'ACER RECOBERTA DE PVC, AMB VISORS CIRCULARS DE 50 MM DE D FOSCOS DE COLOR DIN 5, HOMOLOGADES SEGONS UNE-EN 175 I UNE-EN 169 (P - 6)	5,77	6,000	34,62
4	H1433115	U	PROTECTOR AUDITIU TIPUS ORELLERA ACOPLABLE A CASC INDUSTRIAL DE SEGURETAT, HOMOLOGAT SEGONS UNE-EN 352, UNE-EN 397 I UNE-EN 458 (P - 8)	22,92	6,000	137,52
5	H1441201	U	MASCARETA AUTOFILTRANT CONTRA POLSIMS I VAPORS TÒXICS, HOMOLOGADA SEGONS UNE-EN 405 (P - 9)	0,81	6,000	4,86
6	H1451110	U	PARELLA DE GUANTS PER A ÚS GENERAL, AMB PALMELL, ARTELLS, UNGLES I DITS ÍNDEX I POLZE DE PELL, DORS DE LA MÀ I MANIGUET DE COTÓ, FOLRE INTERIOR, I SUBJECCIÓ ELÀSTICA AL CANELL (P - 10)	1,76	6,000	10,56
7	H1454420	U	PARELLA DE GUANTS ANTIHUMITAT RESISTENTS ALS PRODUCTES QUÍMICS, DE NEOPRÈ SENSE SUPORT I FOLRAT DE COTÓ, AMB MANIGUETS FINS A MIG AVANTBRAÇ (P - 11)	9,13	6,000	54,78
8	H1461110	U	PARELLA DE BOTES D'AIGUA DE PVC DE CANYA ALTA, AMB SOLA ANTILLISCANT I FOLRADES DE NILÓ RENTABLE, HOMOLOGADES SEGONS UNE-EN 344, UNE-EN 345,UNE-EN 346 I UNE-EN 347 (P - 12)	7,07	6,000	42,42
9	H1462242	U	PARELLA DE BOTES DE SEGURETAT RESISTENTS A LA HUMITAT, DE PELL RECTIFICADA, AMB ENVOLTANT DEL TURMELL ENCOIXINAT, SOLA ANTILLISCANT I ANTIESTÀTICA, FALCA AMORTIDORA PER AL TALÓ, LLENGÜETA DE MANXA, DE DESPRENIMENT RÀPID, AMB PLANTILLES I PUNTERA METÀL.LIQUES (P - 13)	25,00	6,000	150,00
10	H1471101	U	CINTURÓ DE SEGURETAT DE SUBJECCIÓ, AJUSTABLE, CLASSE A, DE POLIÈSTER I FERRAMENTA ESTAMPADA, AMB CORDA DE SEGURETAT DOTADA DE GUARDACAPS METÀL.LICS I MOSQUETÓ D'ACER AMB VIROLLA ROSCADA, HOMOLOGAT SEGONS CE (P - 14)	50,95	6,000	305,70
11	H1474600	U	CINTURÓ ANTIVIBRACIÓ, AJUSTABLE I DE TEIXIT TRANSPIRABLE (P - 15)	25,39	6,000	152,34
12	H148U800	U	ARMILLA PER A SENYALISTA AMB TIRES REFLECTORES A LA CINTURA, AL PIT I A L'ESQUENA, HOMOLOGADA SEGONS UNE-EN 471 (P - 18)	20,45	6,000	122,70
13	H1487460	U	IMPERMEABLE AMB JAQUETA, CAPUTXA I PANTALONS, PER A OBRES PÚBLIQUES, DE PVC SOLDAT DE 0,4 MM DE GRUIX, DE COLOR VIU, HOMOLOGAT SEGONS UNE-EN 340 (P - 17)	6,66	6,000	39,96
14	H147D102	u	Sistema anticaiguda compost per un arnès anticaiguda amb tirants, bandes secundàries, bandes subglúties, bandes de cuixa, recolzament dorsal per a subjecció, elements d'ajust, element	62,10	6,000	372,60

PRESSUPOST

			dorsal d'enganxament d'arnès anticaiguda i sivella, incorporat a un element d'amarrament composat per un terminal manufacturat, homologat segons UNE-EN 361, UNE-EN 362, UNE-EN 364, UNE-EN 365 i UNE-EN 354 (P - 16)			
TOTAL	CAPÍTOL		01.01			**1.517,76**

OBRA 01 PRESSUPOST SEGURETAT I SALUT_JOCS LOT 4
CAPÍTOL 02 PROTECCIONS COL·LECTIVES

NUM.	CODI	UA	DESCRIPCIÓ	PREU	AMIDAMENT	IMPORT
1	H6AA2111	M	TANCA, DE 2 M D'ALÇÀRIA, D'ACER GALVANITZAT, AMB MALLA ELECTROSOLDADA DE 90X150 MM I DE 4,5 I 3,5 MM DE D. BASTIDOR DE 3,50X2 M DE TUB DE 40 MM DE D. FIXAT A PEUS PREFABRICATS DE FORMIGÓ, I AMB EL DESMUNTATGE INCLÒS (P - 24)	3,63	325,000	1.179,75
2	H153U9F1	U	TOPALL PER A DESCÀRREGA DE CAMIONS EN EXCAVACIONS, DE 4 M D'AMPLÀRIA AMB TAULÓ DE FUSTA I PERFILS IPN 100 CLAVATS AL TERRENY I AMB EL DESMUNTATGE INCLÒS (P - 22)	24,86	6,000	149,16
3	H1533591	M2	PLATAFORMA METÀL.LICA PER A PAS DE VEHICLES PER SOBRE DE RASES, INFERIORS A 1 M D'AMPLÀRIA, DE PLANXA D'ACER DE 12 MM DE GRUIX I AMB EL DESMUNTATGE INCLÓS (P - 19)	11,42	6,000	68,52
4	H153U581	M2	PLATAFORMA DE PLANXA METÀL.LICA DE 8 MM. DE GRUIX PER A PAS DE PERSONES PER SOBRE DE RASES I OBERTURES, AMB EL DESMUNTATGE INCLÓS (P - 21)	9,35	6,000	56,10
5	HBC1U000	M	CINTA D'ABALISAMENT COL.LOCADA, AMB EL DESMUNTATGE INCLÒS (P - 30)	0,24	300,000	72,00
6	HBC1U005	M	CINTA D'ABALISAMENT, AMB UN SUPORT CADA 5 M I AMB EL DESMUNTATGE INCLÒS (P - 31)	2,05	400,000	820,00
7	H1534001	U	PEÇA DE PLÀSTIC EN FORMA DE BOLET, DE COLOR VERMELL, PER A PROTECCIÓ DELS EXTREMS DE LES ARMADURES PER A QUALSEVOL DIÀMETRE, AMB DESMUNTATGE INCLÒS (P - 20)	0,30	500,000	150,00
8	H62C1000	M	BARRERA EN FORMA DE CAMPANA DE CARES ARRODONIDES, TIPUS NEW JERSEY PREFABRICADA, MUNTATGE I DESMUNTATGE (P - 23)	59,79	6,000	358,74
9	HBC12100	U	CON DE PLÀSTIC REFLECTOR DE 30 CM. D'ALÇÀRIA (P - 29)	7,41	50,000	370,50
10	HBB11111	U	PLACA REFLECTORA TRIANGULAR, DE 70 CM DE COSTAT, PER A SENYALS DE TRÀNSIT, FIXADA I AMB EL DESMUNTATGE INCLÒS (P - 25)	50,96	6,000	305,76
11	HBB11251	U	PLACA REFLECTORA CIRCULAR, DE 60 CM DE DIÀMETRE, PER A SENYALS DE TRÀNSIT, FIXADA I AMB EL DESMUNTATGE INCLÒS (P - 26)	57,58	6,000	345,48
12	HBB11351	U	PLACA REFLECTORA OCTOGONAL, DE 60 CM DE DIÀMETRE, PER A SENYALS DE TRÀNSIT, FIXADA I AMB EL DESMUNTATGE INCLÒS (P - 27)	66,18	6,000	397,08
13	HBBA1511	U	PLACA DE SENYALITZACIÓ DE SEGURETAT LABORAL, DE PLANXA D'ACER LLISA SERIGRAFIADA, DE 40X33 CM, FIXADA MECÀNICAMENT I AMB EL DESMUNTATGE INCLÒS (P - 28)	33,33	6,000	199,98
14	H015UMAN	H	MÀ D'OBRA DE BRIGADA DE SEGURETAT (P - 3)	29,59	35,000	1.035,65
TOTAL	CAPÍTOL		01.02			**5.508,72**

PRESSUPOST

Data: 27/02/25

OBRA 01 PRESSUPOST SEGURETAT I SALUT_JOCS LOT 4
CAPÍTOL 03 INSTAL·LACIONS DE SALUT

NUM.	CODI	UA	DESCRIPCIÓ	PREU	AMIDAMENT	IMPORT
1	HQU1USAN	MES	LLOGUER DE MÒDUL PREFABRICAT DE SANITARIS, DE 3,7X2,3X2,3 M DE PLAFÓ D'ACER LACAT I AILLAMENT DE POLIURETÀ DE 35 MM DE GRUIX REVESTIMENT DE PARETS AMB TAULER FENÒLIC, PAVIMENT DE LAMEL.LES D'ACER GALVANITZAT, AMB INSTAL.LACIÓ DE LAMPISTERIA, 1 LAVABO COL.LECTIU AMB 3 AIXETES, 2 PLAQUES TURQUES, 2 DUTXES, MIRALL I COMPLEMENTS DE BANY, INSTAL.LACIÓ ELÈCTRICA, 1 PUNT DE LLUM, INTERRUPTOR, ENDOLLS I PROTECCIÓ DIFERENCIAL, XARXA DE DESGUAS AMB CONNEXIONAT A CLAVEGUERA, COL.LOCAT I AMB EL DESMUNTATGE INCLÒS (P - 33)	72,10	7,000	504,70
2	HQU1UVES	MES	LLOGUER DE MÒDUL PREFABRICAT DE VESTIDORS, DE 8,2X2,5X2,3 M DE PLAFÓ D'ACER LACAT I AILLAMENT DE POLIURETÀ DE 35 MM DE GRUIX REVESTIMENT DE PARETS AMB TAULER FENÒLIC, PAVIMENT DE LAMEL.LES D'ACER GALVANITZAT AMB AILLAMENT DE FIBRA DE VIDRE I TAULER FENÒLIC, INSTAL.LACIÓ ELÈCTRICA, 1 PUNT DE LLUM, INTERRUPTOR, ENDOLLS I PROTECCIÓ DIFERENCIAL, COL.LOCAT I AMB EL DESMUNTATGE INCLÒS (P - 34)	85,16	7,000	596,12
3	HQU1UMEN	MES	LLOGUER DE MÒDUL PREFABRICAT DE MENJADOR, DE 6X2,3X2,3 M DE PLAFÓ D'ACER LACAT I AILLAMENT DE 35 MM DE GRUIX REVESTIMENT DE PARETS AMB TAULER FENÒLIC, PAVIMENT DE LAMEL.LES D'ACER GALVANITZAT AMB AILLAMENT DE FIBRA DE VIDRE I TAULER FENÒLIC, AMB INSTAL.LACIÓ DE LAMPISTERIA, AIGUERA DE 2 PIQUES AMB AIXETA, TAULELL, INSTAL.LACIÓ ELÈCTRICA, 1 PUNT DE LLUM, INTERRUPTOR, ENDOLLS I PROTECCIÓ DIFERENCIAL, COL.LOCAT I AMB EL DESMUNTATGE INCLÒS (P - 32)	76,45	7,000	535,15
4	HQU21301	U	MIRALL DE LLUNA INCOLORA DE 3 MM DE GRUIX, COL·LOCAT ADHERIT SOBRE TAULER DE FUSTA (P - 35)	41,68	1,000	41,68
5	HQU22301	U	ARMARI METÀL.LIC INDIVIDUAL AMB DOBLE COMPARTIMENT INTERIOR, DE 0,40X0,50X1,80 M, COL.LOCAT I AMB EL DESMUNTATGE INCLÒS (P - 36)	69,66	1,000	69,66
6	HQU25701	U	BANC DE FUSTA, DE 3,50 M DE LLARGÀRIA I 0,40 M D'AMPLÀRIA, AMB CAPACITAT PER A 5 PERSONES, COL.LOCAT I AMB EL DESMUNTATGE INCLÒS (P - 37)	30,21	1,000	30,21
7	HQU27902	U	TAULA DE FUSTA AMB TAULER DE MELAMINA, DE 3,50 M DE LLARGÀRIA I 0,80 M D'AMPLÀRIA, AMB CAPACITAT PER A 10 PERSONES, COL.LOCADA I AMB EL DESMUNTATGE INCLÒS (P - 38)	36,03	1,000	36,03
8	HQU2E001	U	FORN MICROONES PER A ESCALFAR MENJARS, COL·LOCAT I AMB EL DESMUNTATGE INCLÒS (P - 39)	52,53	1,000	52,53
9	HQU2GF01	U	RECIPIENT PER A RECOLLIDA D'ESCOMBRARIES, DE 100 L DE CAPACITAT, COL.LOCAT I AMB EL DESMUNTATGE INCLÒS (P - 40)	63,16	1,000	63,16
10	H015UNET	H	MÀ D'OBRA PER LA NETEJA I MANTENIMENT DE LES INSTAL.LACIONS DEL PERSONAL (P - 4)	26,92	14,246	383,50
TOTAL	CAPÍTOL		01.03			**2.312,74**

PRESSUPOST

CAPÍTOL 04 MEDICINA PREVENTIVA

NUM.	CODI	UA	DESCRIPCIÓ	PREU	AMIDAMENT	IMPORT
1	HQUAU500	U	RECONEIXAMENT MÈDIC OBLIGATORI, SEGONS EL QUE ESTABLEIX L'ORDENANÇA GENERAL DE SEGURETAT I HIGIENE EN EL TREBALL (P - 44)	41,13	6,000	246,78
2	HQUAP000	U	CURSET DE PRIMERS AUXILIS I SOCORRISME (P - 43)	246,30	6,000	1.477,80
3	HQUA1100	U	FARMACIOLA D'ARMARI, AMB EL CONTINGUT ESTABLERT A L'ORDENANÇA GENERAL DE SEGURETAT I SALUT EN EL TREBALL (P - 41)	142,95	1,000	142,95
4	HQUACCJ0	U	MANTA DE COTÓ I FIBRA SINTÈTICA DE 110X210 CM. (P - 42)	25,65	1,000	25,65
TOTAL	CAPÍTOL		01.04			**1.893,18**

OBRA 01 PRESSUPOST SEGURETAT I SALUT_JOCS LOT 4
CAPÍTOL 05 FORMACIÓ I REUNIONS

NUM.	CODI	UA	DESCRIPCIÓ	PREU	AMIDAMENT	IMPORT
1	H014U002	H	FORMACIÓ DE SEGURETAT I HIGIENE EN EL TREBALL (P - 2)	32,25	14,700	474,08
2	H014U001	U	REUNIÓ MENSUAL DEL COMITÈ DE SEGURETAT I SALUT EN EL TREBALL (P - 1)	32,25	7,000	225,75
TOTAL	CAPÍTOL		01.05			**699,83**

RESUM DE PRESSUPOST

Data: 27/02/25 Pàg.: 1

NIVELL 2: CAPÍTOL			Import
Capítol	01.01	PROTECCIONS INDIVIDUALS	1.517,76
Capítol	01.02	PROTECCIONS COL·LECTIVES	5.508,72
Capítol	01.03	INSTAL·LACIONS DE SALUT	2.312,74
Capítol	01.04	MEDICINA PREVENTIVA	1.893,18
Capítol	01.05	FORMACIÓ I REUNIONS	699,83
Obra	**01**	**Pressupost SEGURETAT I SALUT_JOCS LOT 4**	**11.932,23**
			11.932,23

NIVELL 1: OBRA			Import
Obra	01	Pressupost SEGURETAT I SALUT_JOCS LOT 4	11.932,23
			11.932,23

-3. Plec de Condicions-

PLEC DE CONDICIONS GENERALS

3.1. CONCEPTES BÀSICS

En la redacció d'aquest estudi s'ha tingut en compte la legislació en matèria de seguretat relacionada en la segona part d'aquest plec, i en especial la Llei 31/1995, de 8 de novembre, de Prevenció de Riscos Laborals, i el Reial Decret 1627/1997, de 24 d'octubre, segons el qual s'estableixen disposicions mínimes de seguretat i de salut en les obres de construcció.

Aquest estudi de seguretat i salut forma part del projecte d'execució d'obra o, en el seu cas, del projecte d'obra, és coherent amb el contingut del mateix i recull les mesures preventives adequades als riscos que comporti la realització de l'obra.

A tals efectes, el pressupost de l'estudi de seguretat i salut ha d'anar incorporat al pressupost general de l'obra com un capítol més del mateix.

No s'inclouen en el pressupost de l'estudi de seguretat i salut els costos exigits per a la correcta execució dels treballs, conforme a les normes reglamentàries en vigor i els criteris tècnics generalment admesos, emanats d'organismes especialitzats.

Els amidaments, qualitats i valoracions recollides en el pressupost de l'estudi de seguretat i salut podran ser modificades o substituïdes per alternatives proposades pel contractista en el pla de seguretat i salut a que es refereix l'article 7 de RD, prèvia justificació tècnica convenientment motivada, sempre que no suposi disminució de l'import total, ni dels nivells de protecció continguts en l'estudi.

Segons el RD, el promotor està obligat a que en la fase de redacció del projecte s'elabori un estudi de seguretat i salut en els projectes d'obres, quan en l'elaboració del projecte d'obra intervinguin diversos projectistes, el promotor designarà un coordinador en matèria de seguretat i de salut durant l'elaboració del projecte d'obra.

La designació dels coordinadors no eximeix al promotor de les seves responsabilitats.

- **Pla de seguretat i salut (art. RD 1627/97)**

En aplicació de l'estudi de seguretat i salut o, en el seu cas, de l'estudi bàsic, cada contractista elaborarà un pla de seguretat i salut en el treball en el que s'analitzen, estudien, desenvolupen i complementen les previsions contingudes en l'estudi o estudi bàsic, en funció del seu propi sistema d'execució de l'obra. En aquest pla s'inclouran les propostes de mesures alternatives de prevenció que el contractista proposi amb la corresponent justificació tècnica, que no podrà implicar disminució dels nivells de protecció previstos en l'estudi o estudi bàsic. En el cas de plans de seguretat i salut elaborats en aplicació de l'estudi de seguretat i salut les propostes de mesures alternatives de prevenció inclouran la seva valoració econòmica, que no podrà implicar disminució de l'import total, d'acord amb el segon paràgraf de l'apartat 4 de l'article 5 del RD.

Quan en l'execució de l'obra intervingui més d'una empresa, o una empresa i treballadors autònoms, el promotor, abans de l'inici dels treballs o tan aviat com es verifiqui aquesta circumstancia, designarà un coordinador en matèria de seguretat i salut durant l'execució de l'obra.

La designació dels coordinadors en matèria de seguretat i salut durant l'elaboració del projecte d'obra i durant l'execució de l'obra podrà recaure en la mateixa persona.

El pla de seguretat i salut haurà de ser aprovat, abans de l'inici de l'obra, pel coordinador en matèria de seguretat i salut durant l'execució de l'obra.

En el cas d'obres de les Administracions públiques, el pla amb el corresponent informe del coordinador en matèria de seguretat i salut durant l'execució de l'obra, s'elevarà per a la seva aprovació a l'Administració publica que hagi adjudicat l'obra.

Quan no sigui necessària la designació del coordinador, les funcions que se li atribueixen en els paràgrafs anteriors seran assumides per la direcció facultativa.
Així mateix, el pla de seguretat i salut estarà en l'obra a disposició permanent de la direcció facultativa.

Els contractistes i els subcontractistes dels coordinadors, de la direcció facultativa i del promotor no eximiran de les seves responsabilitats als contractistes i als subcontratctistes.

- **Llibre d'incidències (Art. 13 del RD 1627/97)**

En cada centre de treball existirà, amb finalitats de control i seguiment del pla de seguretat i salut, un llibre d'incidències que constarà de fulles per duplicat, habilitat a tal efecte. Facilitat pel Col·legi Professional al que pertanyi el tècnic que hagi aprovat el Pla de Seguretat i Salut. En les obres de les Administracions publiques ho facilitarà l'oficina de supervisió de projectes o òrgans equivalent.

El llibre d'incidències haurà d'estar sempre en l'obra, i estarà en poder del coordinador en matèria de seguretat i salut durant l'execució de l'obra o, quan no fos necessària la designació de coordinador, en poder de la direcció facultativa.

A aquest llibre hi podran accedir la direcció facultativa de l'obra, els contractistes i subcontractistes i els treballadors autònoms, així com les persones o òrgans amb responsabilitats en matèria de prevenció de les empreses intevintents en l'obra, els representants dels treballadors i els tècnics dels òrgans especialitzats en matèria de seguretat i salut en el treball de les Administracions publiques competents, que podran fer anotacions en ell, relacionades amb les finalitats que al llibre se li reconeixen.

Efectuada una anotació en el llibre d'incidències, el coordinador en matèria de seguretat i salut durant l'execució de l'obra, o quan no sigui necessària la designació de coordinador, la direcció facultativa, estaran obligats a remetre, en el termini de vint-i-quatre hores, una copia a la Inspecció de Treball i Seguretat i Social de la província en què es realitza l'obra.

Igualment hauran de notificar les anotacions en el llibre al contractista afectat i als representants dels treballadors d'aquest.

- **Avís previ (Art. 18 del RD 1627/97)**

En les obres incloses en l'àmbit d'aplicació del present Reial Decret, el promotor haurà d'efectuar un avís a l'autoritat laboral competent abans de l'inici dels treballs.
L'avís previ es redactarà d'acord al que disposa l'annex III del RD; s'haurà d'exposar en l'obra de forma visible, actualitzant-se si fos necessari.

- **Obertura del centre de treball (Art.19 del RD 1627/97)**

L'obertura del centre de treball haurà de comunicar-se a l'autoritat laboral, i haurà d'incloure el pla de seguretat i salut al que es refereix l'article del RD 1627/97.

El pla de seguretat i salut estarà a disposició permanent de la Inspecció de Treball i Seguretat Social i dels tècnics dels òrgans especialitzats en matèria de seguretat i salut en les Administracions públiques competents.

3.2. PRESCRIPCIONS SOBRE L'ÚS I CONSERVACIÓ DE MITJANS I EQUIPS DE SEGURETAT.

Totes les peces de protecció personal i elements de protecció col·lectiva tindran fixat un període de vida útil, rebutjant-se al seu termini.

Quan per les circumstàncies del treball es produeix un deteriorament més ràpid en una determinada peça o bé equip, es reposarà independentment de la durada prevista i data de lliurament.

Tota peça o bé equip de protecció que hagi sofert un tracte límit, el màxim per al qual es va concebre (per exemple un accident) serà rebutjat i reposat al moment.

Aquelles peces que per al seu ús hagin adquirit més toleràncies que les admeses pel fabricant, seran reposades d'immediat.

3.2.1. PROTECCIONS INDIVIDUALS

- **Casc**

El casc ha de ser d'ús personal i obligat en les obres de construcció.

Ha d'estar homologat d'acord amb la norma tècnica reglamentària MT-1, Resolució de la DG de Treball de 14-12-74, BOE núm. 312 de 30-12-74.

Les característiques principals són:

- Classe N: es pot fer servir en treballs amb riscos elèctrics a tensions inferiors o iguals a 1.000 V.
- Pes: no ha d'ultrapassar els 450 g.

Els que hagin sofert impactes violents o que tinguin més de quatre anys, encara que no hagin estat utilitzats han de ser substituïts per uns altres de nous.

En casos extrems, els podran utilitzar diferents treballadors, sempre que se'n canviïn les peces interiors en contacte amb el cap.

- **Calçat de seguretat**

Atès que els treballadors del ram de la construcció estan sotmesos al risc d'accidents mecànics, i que hi ha la possibilitat de perforació de les soles per claus, és obligat l'ús de calçat de seguretat (botes) homologat d'acord amb la Norma tècnica reglamentària MT-5, Resolució de la DG de Treball de 31-01-80, BOE núm. 37 de 12-02-80.

Les característiques principals són:

- Classe: calçat amb puntera (la plantilla serà opcional en funció del risc de punció plantar).
- Pes: no ha d'ultrapassar els 800 g.

Quan calgui treballar en terrenys humits o es puguin rebre esquitxades d'aigua o de morter, les botes han de ser de goma. Norma tècnica reglamentària MT-27, Resolució de la DG de Treball de 03-12-81, BOE núm. 305 de 22-12-81, classe E.

Quan calgui treballar amb serra de cadena, el calçat ha de ser resistent al tall per serra de cadena. Aquest calçat està marcat amb un pictograma adicional que representa una serra de cadena i un nivell de protecció, d'acord amb les velocitats d'assaig de cadena.

- **Guants**

Per tal d'evitar agressions a les mans dels treballadors (dermatosis, talls, esgarrapades, picadures, etc.), cal fer servir guants. Poden ser de diferents materials, com ara:

- cotó o punt: feines lleugeres
- cuir: manipulació en general
- làtex rugós: manipulació de peces que tallin

- lona: manipulació de fustes

Per a la protecció contra els agressius químics, han d'estar homologats segons la Norma tècnica reglamentària MT-11, Resolució de la DG de Treball de 06-05-77, BOE núm. 158 de 04-07-77.

Per a feines en les quals pugui haver-hi el risc d'electrocució, cal fer servir guants homologats segons la Norma tècnica reglamentària MT-4, Resolució de la DG de Treball de 28-07-75, BOE núm. 211 de 02-11-75.

Per a feines en les quals pugui haver-hi risc mecànic que implica l'ús de motoserres, cal fer servir guants homologats d'acord amb l'EN 381-7.

- **Cinturons de seguretat**

Quan es treballa en un lloc alt i hi hagi perill de caigudes eventuals, és preceptiu l'ús de cinturons de seguretat homologats segons la Norma tècnica reglamentària MT-13, Resolució de la DG de Treball de 08-06-77, BOE núm. 210 de 02-09-77.

Les característiques principals són:

- Classe A: cinturó de subjecció. S'ha de fer servir quan el treballador no s'hagi de desplaçar o quan els seus desplaçaments siguin limitats. L'element amarrador ha d'estar sempre tibant per impedir la caiguda lliure.

- **Protectors auditius**

Quan els treballadors estiguin en un lloc o àrea de treball amb un nivell de soroll superior als 80 dB (A), és obligatori l'ús de protectors auditius, que sempre seran d'ús individual.

Aquests protectors han d'estar homologats d'acord amb la Norma tècnica reglamentaria MT-2, Resolució de la DG de Treball de 28-01-75, BOE núm. 209 de 01-09-75.

- **Ulleres de treball**

Quan els treballadors estiguin exposats a projecció de partícules, pols o fum, esquitxades de líquids i radiacions perilloses o enlluernades, hauran de protegir-se la vista amb ulleres de seguretat i/o pantalles.

Les ulleres i oculars de protecció antiimpactes han d'estar homologats d'acord amb la Norma tècnica reglamentària MT-16, Resolució de la DG de Treball de 14-06-78, BOE núm. 196 de 17-08-78, i MT-17, Resolució de la DG de Treball de 28-06-78, BOE de 09-09-78.

- **Roba de treball**

Els treballadors de la construcció han de fer servir roba de treball, preferiblement del tipus granota, facilitada per l'empresa en les condicions fixades en el conveni col·lectiu provincial.

La roba ha de ser de teixit lleuger i flexible, ajustada al cos, sense elements addicionals (bocamànigues, gires, etc.) i fàcil de netejar.

En el cas d'haver de treballar sota la pluja o en condicions d'humitat similars, se'ls entregarà roba impermeable.

En el cas de treballar en treballs d'arboricultura, se'ls entregarà roba de protecció enfront de riscos de tipus mecànic, d'alta visibilitat, de riscos elèctrics o antiestàtics.

3.2.2. PROTECCIONS COL·LECTIVES

- **Tanques i baranes.**

-S'utilitzaran baranes de 90 cm. d'altura mínima, amb socol de 15 cm., i barra horitzontal intermèdia. Tot el conjunt oferirà una resistència mínima de 150 kg/ml.

-No s'utilitzaran cordes, cintes de palet, etc., com a baranes. Cal que aquestes siguin de fusta o metàl·liques.

-Si s'utilitzen baranes a base de xarxes, es disposarà d'un passamà a la part superior, per tal de donar rigidesa al conjunt, i es fixarà la part inferior al sostre.

- **Portàtils d'obra.**

-Els elements elèctrics, portàtils, eines, allargaments, etc....no presentaran cap punt en tensió accessible al descobert. Estaran protegits mitjançant interruptor diferencial d'alta sensibilitat (30 mA). Les bombetes estaran protegides per pantalles protectores i el mànec serà aïllant.

-Els ambients mullats, el llum portàtil serà de doble aïllament, i la seva envoltant elèctrica tindrà un grau de protecció IP 45.

-Només s'utilitzaran llums portàtils manuals que estiguin en perfecte estat i que hagin estat concebuts per aquest efecte.

-Cas que les condicions del local el facin molt conductor, els llums portàtils estaran alimentats amb tensions de seguretat no superior a 24 V. i transformadors separadors de circuits.

- **Escales de mà.**

-Aniran proveïdes de sabates antilliscants, puntes de ferro, o qualsevol altre sistema que eviti el lliscament, o bé, ganxos de subjecció a la part superior.

-Oferiran les necessàries garanties de solidesa, estabilitat i seguretat, no poden salvar més de 5 m. sense que estiguin reforçades al centre. Tot i això queden prohibides alçades majors de 7 m.

-Sobrepassaran com a mínim 1 m. el punt superior d'embarcament i de desembarcament.

-La inclinació caldrà que sigui aquella que formi un triangle amb el parament o la vertical del punt superior de suport, en el qual la base sigui ¼ de l'alçària.

-Les escales de tisora tindran una cadena o cable que impedirà la seva obertura en utilitzar-les, i topalls a la part superior.

- **Treballs en altura.**

Els treballadors que realitzin tales o podes, que per la seva elevada actuació o per qualsevol altra circumstància ofereixi risc de caiguda greu hauran d'estar proveïts de cinturons de seguretat units convenientment a punts sòlidament fixats. En treballs francament arriscats haurà d'utilitzar-se, sempre que sigui possible, xarxes per a evitar accidents greus.

- **Treballs d'excavació.**

En els treballs d'excavació en general s'adoptaran les precaucions necessàries per a evitar ensorraments, segons la naturalesa i condicions del terreny, i forma de realització dels treballs.

L'excavació es farà sempre que sigui possible mitjançant un talús amb la inclinació precisa per tal que en garanteixi l'estabilitat. Si no es pot fer aquest talús, es protegirà mitjançant estrebament adequat.

Les terres apilades es deixaran a una distància suficient de la coronació de l'excavació, de manera que no suposi una sobrecàrrega que pugui donar lloc a esllavissaments o esllavissaments de terres.

3.3.NORMES D'ACTUACIÓ

- **sobre manteniment i ús de maquinària en general**

Totes les màquines d'obra han d'estar homologades per l'administració competent i tenir tots els permisos de circulació i especials per poder dur a terme la seva tasca.

Totes les màquines han de passar per revisions periòdiques de manteniment. Aquestes revisions han de tenir una documentació per escrit per tal de poder lliurar-se al coordinador de seguretat

- **sobre treballs de retroexcavadora en presència de línies elèctriques soterrades**

Als treballadors d'aquestes màquines, se'ls comunicarà per escrit la normativa preventiva i formació que calgui, sobre treballs de retroexcavadores en presència de línies elèctriques enterrades.

Aquests treballs es portaran a terme sota vigilància i instruccions d'un cap de treball.

Abans de procedir a l'excavació, s'haurà de conèixer la situació exacta dels Serveis Públics que hi hagi a la zona, per tant, s'haurà de demanar informació sobre circulació de conduccions de servei i les companyies corresponents, en la que constarà el traçat exacte, profunditat i característiques d'aquestes. Es faran actes de comprovació.

Es notificarà al maquinista, com a la resta de personal, l'existència de conduccions subterrànies elèctriques, i es procedirà a balisar i senyalitzar les rases i pous, mantenint una vigilància constant. Serà necessari el senyalitzar el seu recorregut i vigilar adequadament, delimitar la zona de treball i en cas necessari, col·locar pantalles protectores.

L'excavació mecànica es realitzarà fins a 1 metre abans d'arribar a la conducció, i a partir d'aquí, l'excavació serà manual mitjançant perforadors pneumàtics, pics, etc, fins a 0,50 m.

S'ha de tenir en compte, que els treballs en proximitat de línies subterrànies amb elements accessibles es faran tot adoptant mesures que no permetin l'accés. Si això no es pot garantir, els treballs es faran portant a terme un descàrrec de la línia subterrània.

Si es dóna el cas que es descobreix la línia elèctrica o es danya algun cable, els treballs s'hauran de paralitzar i es notificarà a la Companyia elèctrica. Es mantindrà allunyat al personal de la zona i es garantirà que cap persona pugui apropar-se.

- **conducta a seguir en cas d'accident originat per contacte d'un cable soterrat amb maquinària d'excavació amb tren de rodadura de pneumàtics**

Conductor o maquinista.

Advertirà a les persones que es trobin en el tall, que no han de tocar la màquina i que s'allunyin. Romandrà en el lloc de comandament o cabina conservant la calma, ja que aquí estarà lliure de risc d'electrocució. Intentarà separar la màquina, maniobrant, de manera que cessi el contacte. No descendirà de la màquina, fins que aquesta no es trobi a una distància segura (aprox. 5 m.), ja que en cas contrari el conductor entra en el circuit de línia subterrània màquina-terra i s'exposa a l'electrocució. No permetrà que cap persona s'apropi als pneumàtics, encara que continuïn inflats, si el contacte ha estat amb una línia d'alta tensió. Aquesta situació s'altera si hi ha alguna part metàl·lica que toca el terra (bases de recolzament), per aquest motiu s'adjuntarà un element aïllant a les parts metàl·liques com a mínim igual al nivell d'aïllament dels pneumàtics, perquè així no descarregui directament a terra.

Si no és possible cessar el contacte ni moure el vehicle, romandrà en el vehicle fins que li confirmin que la línia ha estat desconnectada. Recordem que encara que el corrent hagi cessat, en no apreciar-se guspiregi en els cables, tornarà a aparèixer en pocs minuts ja que les línies tornen a connectar-se automàticament després d'una fallada.

En cas d'absoluta necessitat, en que estigui forçat a abandonar el vehicle, perquè estigui sotmès a altres riscs, l'abandonarà pel costat que no existeixin cables. No descendirà utilitzant els mitjans habituals, sinó d'un salt, el més lluny possible de la màquina de manera que no toqui el vehicle i el terra al mateix temps. Procurarà caure amb els peus junts i s'allunyarà fent passes curtes, evitant tocar els objectes que es trobi a la zona.

Abans d'abandonar la cabina, el maquinista haurà posat fre de mà i parat el motor extraient la clau del contacte.

Les persones que estiguin en zona de perill:

No tocaran la màquina o la línia i s'allunyaran del lloc a passes petites de manera que la tensió entre els dos peus, sigui el més dèbil possible.

Si el contacte amb la línia persisteix o s'ha trencat algun cable, avisaran a la Companyia Elèctrica perquè desconnecti la línia i efectuï les preses a terra necessàries per a poder canviar sense riscs la posició de la màquina.

En cas que hi hagi accidentats, sol·licitaran ajuda mecànica i ambulància.

Si la línia és d'alta tensió, no s'efectuarà primers auxilis als accidentats, fins que el contacte cessi, desapareixent la zona de risc.

En cas que el contacte hagi estat amb la línia de baixa tensió i continuï el contacte, es podrà auxiliar als accidentats, mitjançant elements no conductors, sense tocar-los directament, i utilitzant peces de protecció personal dels membres inferiors, etc. per apropar-se a la zona.

- **sobre conducció i ús de retroexcavadora amb risc de bolcada i atropellament**

La cabina antibolcada ha d'anar complimentada amb la utilització d'un cinturó de seguretat que mantingui al conductor fix al seient. Aquesta cabina ha de protegir també contra la caiguda o desploma de terres i materials.

Es dotarà a la màquina d'avisadors acústics i lluminosos de marxa enrera, independentment dels fars de marxa endavant, enrera i retrovisors ambdós costats.

No es realitzarà treballs en l'interior de rases, i en general dintre del radi d'acció del braç de la retroexcavadora. S'acotarà a una distància igual a l'abast màxim del braç, al voltant de la màquina.

Es prohibeix el transport de persones sobre les màquines.

S'instal·laran topalls de seguretat de final de recorregut, davant la coronació dels talls de terrenys i talussos.

Es prohibeix que el conductor abandoni la retroexcavadora amb el motor en marxa sense haver dipositat la cullera en el terra. En abandonar la retroexcavadora es recolzarà la cullera al terra, es pararà el motor i es col·locarà el fre de servei. La clau de contacte la portarà a sobre el conductor i per grans durades (descansar, acabament jornada de treball) es desconnectarà la bateria.

Les maniobres de moviments de terres es realitzaran posant els recolzaments hidràulics d'immobilització. No es transportaran persones.

No s'estacionarà la màquina a menys de 3 metres (com a regla general) de l'extrem de desnivells. Ho farà sobre terreny ferm en cas que hi hagi una petita inclinació es col·locaran topalls en les rodes.

Quan es treballi al costat d'un talús, les màquines no s'aproparan a una distància de l'extrem igual a la profunditat d'aquest, i mai menor de 3 m., senyalitzant correctament aquests límits.

Al circular ho farà amb la cullera plegada, bloquejant els estabilitzadors, el braç i zona de gir.

Abans de posar en moviment la màquina, el conductor comprovarà que no hi ha cap persona en la zona d'acció del vehicle.

No es pujaran pendents marxa enrera amb la cullera plena. S'anirà sempre cap endavant.

El treball en pendent és particularment perillós, per aquest motiu, sempre que sigui possible s'anivellarà la zona de treball; quan sigui necessari treballar en una pendent el treball es realitzarà lentament evitant l'oscil·lació de la cullera en direcció de la pendent. Per l'extracció de materials es treballarà sempre de cara a la pendent, evitant també la introducció d'aigua a l'excavació.

Quan es pugi o baixi per un camí amb una pendent pronunciada, és necessari situar la cullera a una altura que no topi amb els possibles obstacles, però suficientment baixa com per actuar de suport de la màquina en cas que aquesta anés a bolcar. Un altre mètode, quan es puja per una pendent, és portar el braç i la cullera cap endavant i baixa, actuant així de contrapès.

No es baixarà mai una pendent amb el motor parat o en punt mort.

La pendent que pot superar la retroexcavadora vindrà marcada pel fabricant.

- **normes de seguretat per als conductors de camió dúmper**

-Pugi i baixi del camió pel pestanyeig del que està dotat per a tal fi. Evitarà caure.

-No pugi i baixi recolzant-se sobre les llantes, rodes o sortints. Evitarà accidents.

-Pugi i baixi agafant-se a les nanses de forma frontal. evitarà caigudes.

-No salti mai directament a terra si no és per perill imminent per a vostè.

-No tracti de realitzar "ajustaments" amb els motors en marxa. Pot quedar atrapat.

-No permeti que les persones no autoritzades, accedeixin al camió i encara menys, que puguin arribar a conduir-lo. Evitarà accidents.

-No utilitzi el camió Dumper en situació d'avaria o de semi-avaria. Faci que el reparin primer, i després reprengui la feina.

-Abans de posar en marxa el motor, o bé abans d'abandonar la cabina, asseguri's que ha instal·lat el fre de mà.

-No guardi combustibles ni draps greixosos sobre el camió Dumper, poden produir incendis.

-Cas d'escalfament del motor, recordi que no ha d'obrir directament la tapa del radiador.

-El vapor després, si hi fa, pot causar-li cremades greus.

-Recordi que l'oli del càrter està calent quan el motor ho està. Canviï'l una vegada fred.

-No fumi quan manipuli la bateria, pot incendiar-se, ni quan fa benzina, els gasos despresos són inflamables.

-No toqui directament l'electrolit de la bateria amb els dits. Si ha de fer-ho, faci-ho protegit amb guants de goma o de PVC.

-Si ha de manipular en el sistema elèctric del camió dúmper per alguna causa, desconnecti el motor i tregui la clau del contacte totalment.

-No alliberi els frens del camió en posició d'aturada si abans no ha instal·lat els tacs d'immobilització a les rodes, per tal d'evitar accidents per moviments indesitjables.

-Si ha d'arrencar el motor mitjançant la bateria d'un altre, prengui precaucions per tal d'evitar guspires dels cables. Recordi que els líquids de les bateries desprenen gasos inflamable. La bateria pot explotar per guspires.

-Vigili constantment la pressió dels pneumàtics. Treballi amb l'inflat a la pressió marcada pel fabricant.

-Si durant la conducció pateix una rebentada i perd la direcció, mantingui el volant en el sentit en què "el camió se'n va". D'aquesta manera aconseguirà dominar-lo.

-Si s'engarrota el fre, intenti la frenada per fregament lateral el més suaument possible, o bé, introdueixi's en terreny tou.

-Abans d'accedir a la cabina doni la volta complerta caminant a l'entorn del camió, per si algú dormita a la seva ombra. Evitarà greus accidents.

-Eviti l'avançament del camió dúmper amb la caixa hissada després de la descàrrega.

- **normes de seguretat per als operadors del camió-grua, camió-cistella**

-Mantingui la màquina allunyada de terrenys insegurs, propensos a ensorraments. Poden bolcar i sofrir lesions.

-Eviti passar el braç de la grua-cistella, amb càrrega o sense ella sobre el personal.

-No faci marxa enrera sense ajuda d'un senyalista. Darrera la màquina pot haver operaris i objectes que vostè desconeix en iniciar la maniobra.

-Pugi i baixi del camió-grua-cistella pels llocs previstos a tal efecte. Evitarà les caigudes.

-No salti mai directament a terra des de la màquina si no és per un imminent risc per la seva integritat física.

-Si entra en contacte amb una línia elèctrica, demani auxili amb botzina i esperi rebre instruccions. No intenti abandonar la cabina malgrat que el contacte amb l'energia elèctrica hagi cessat, podria patir lesions. Sobretot, no permeti que ningú toqui el camió-grua, pot estar carregat d'electricitat.

-No faci per sí mateix maniobres en espais petits. Demani l'ajut d'un senyalista i evitarà accidents.

-Asseguri la mobilitat del braç de la grua abans d'iniciar cap desplaçament. Posi'l en la posició de viatge i evitarà accidents per moviments descontrolats.

-No permeti que ningú s'aboqui sobre la càrrega. No consenti que ningú es pengi del ganxo. És molt perillós.

-Netegi les seves sabates del fang o grava que poguessin tenir abans de pujar a la cabina. Si rellisquen els pedals durant una maniobra o durant la marxa, pot provocar accidents.

-No realitzi mai arrossegaments de càrrega o estirades sesgades. La grua pot bolcar i a més a més, les pressions i esforços realitzats poden danyar els sistemes hidràulics del braç.

-Mantingui a la vista la càrrega. Si ha de mirar cap a un altre costat, aturi les maniobres. Evitarà accidents.

-No intenti sobrepassar la càrrega màxima autoritzada per a ser hissada. Els sobreesforços poden danyar la grua i sofrir accidents.

-Aixequi una sola càrrega cada vegada. La càrrega de diversos objectes diferents pot resultar problemàtica i difícil de governar.

-Asseguri's que la màquina està estabilitzada abans d'aixecar càrregues. Posi en servei els gats estabilitzadors totalment estesos, és la posició més segura.

-No abandoni la màquina amb una càrrega suspesa, no és segur.

-No permeti que hi hagi operaris sota les càrregues suspeses. Poden sofrir accidents.

-Abans d'hissar una càrrega, comprovi a la taula de càrregues de la cabina la distància d'extensió màxima del braç. No sobrepassi el límit marcat, pot bolcar.

-Respecti sempre les taules, rètols i senyals adherits a la màquina i faci que les respectin la resta del personal.

-Eviti el contacte amb el braç telescòpic en servei, pot sofrir enganxaments.

-Abans de posar en servei la màquina, comprovi tots els dispositius de frenat. Evitarà accidents.

-No permeti que la resta del personal accedeixi a la cabina o manegi els comandaments. Poden provocar accidents.

-No consenti que s'utilitzin, accessoris, balancins, esllingues,...defectuosos o danyats. No és segur.

-Asseguri's que tots els ganxos dels balancins, esllingues,...posseeixin el baldó de seguretat que eviti el desenganxament fortuït.

-Utilitzi sempre les peces de protecció que se li indiquin a l'obra.

- **normes de seguretat per manipular la serra circular**

Abans de posar la màquina en servei, comprovi que no estigui anul·lada la connexió a terra, cas afirmatiu, no treballi amb la serra, pot patir accidents per causa d'electricitat.

-Comprovi que l'interruptor elèctric és estanc, cas de no ser-ho, avisi per a que sigui substituït.

-Utilitzi l'empenyedor per a peces de fusta petites; consideri que de no fer-ho pot perdre els dits de les seves mans. Desconfiï de la seva habilitat. Aquesta màquina és perillosa.

-No retiri la protecció dels disc de tall. Estudiï la forma de tallar sense necessitat d'observar la tresca. L'empenyedor portarà la peça on vostè desitgi i a la velocitat que vostè necessita. Si la fusta "no passa", el tallant divisor està mal muntat. Demani que l'ajustin.

-Si la màquina, de sobta para, avisi per a que sigui reparada. No intenti realitzar ajustaments ni reparacions, pot patir accidents. Desconnecti l'endoll.

-Abans d'iniciar el tall (amb la màquina desconnectada de l'energia elèctrica), giri el disc de mà. Faci que el substitueixin si està esquerdat, tallat o li falta alguna dent. Si no ho fa, pot trencar-se durant el tall i ocasionar accidentats.

-Cal retirar tots els claus o parts metàl·liques clavades a la fusta que desitgi tallar. Pot fracturar-se el disc o sortir llençada la fusta de forma descontrolada, provocant accidents seriosos.

- **normes de seguretat per maquinària i eines de jardineria**

<u>Maquinària:</u>

- Formació prèvia.

- Verificar abans del seu ús que la màquina es trobi en bon estat i que disposa de tots els elements de protecció.

- No s'han de realitzar reparacions per a les quals no es tingui la formació adequada. Les operacions de manteniment o reparacions s'han de realitzar amb la màquina aturada.

- Extremar les precaucions durant l'ompliment de combustible. No fumar durant aquesta operació.

- Encendre les màquines en llocs plans i en postura estable de l'operari.

- Mantenir un radi de seguretat prudencial amb persones o coses que es puguin veure afectats per la projecció de partícules. Si és possible, senyalitazar la zona.

- Netejar la màquina després del seu ús i realitzar revisions periòdiques.

- Les màquines que disposin de peces regulables en extensió o d'arnesos han d'ajustar-se a les mesures del treballador per a assegurar un ús còmode i segur.

- No abandonar mai la màquina amb el motor en marxa i/o les claus posades.

- Per a transportar les màquines d'un lloc a un altre s'ha de fer amb el motor apagat.

- Usar els equips de protecció individual.

- Usar roba d'alta visibilitat en tot moment per a ser fàcilment visibles tant per a vehicles com per al públic en general.

Eines:

- Abans de començar el treball, cada usuari ha de verificar el bon esat de l'eina, inspeccionant els mànecs, talls de les eines, acoblaments i fixacions.

- Les eines s'han de conservar netes i sense greix.

- Les mordasses, boques i altres elements de les eines ajustables no hauran d'estar gastades, deformades ni soltes (claus, alicates, etc.).

- Els mànecs no hauran d'estar estellats o esberlats. Hauran d'estar perfectament acoblats i sòlidament fixats a l'eina.

- Les eines de tall han d'estar correctament afilades, sense rebaves ni vores esmussades. Cal posar atenció a l'estat del dentat en llimes i serres metàl·liques. Sempre que calgui s'hauran d'emprar equips de protecció individual adequats al risc existent en cada cas.

3.4. INSTAL·LACIONS D'HIGIENE

Les instal·lacions provisionals d'obra s'adaptaran en allò relatiu a elements, dimensions i característiques a l'especificació dels articles 39,40,41 i 42 de l'Ordenança Laboral de la Construcció, Vidre i Ceràmica.

- **Els vestuaris**

Els vestuaris hauran de ser de fàcil accés i únicament s'utilitzarà per a aquest fi.

Condicions i elements mínims de què disposarà:

- S'adoptaran les mesures necessàries per a garantir-ne la conservació i la neteja.

- Superfície mínima de 2 m2 per a cada treballador que haurà d'utilitzar-lo, i una alçària mínima de 2,3 m.

- Seients i armaris individuals, amb clau, per a guardar-hi la roba i el calçat.

- Un lavabo amb aigua corrent i sabó, per a cada 10 persones, un mirall per a cada 25 persones, de dimensions adequades, i tovalloles individuals o qualsevol altre mitjà per a eixugar-se les mans, (aire, paper, etc...)

- **Els w.c.**

Els W.C. tindran descàrrega automàtica d'aigua, paper higiènic i porta amb tanca interior, i s'instal·larà un per a cada 25 treballadors. No podran comunicar directament amb menjadors, cuines i vestidors.

Els lavabos i urinaris s'instal·laran i conservaran en les adequades condicions de desinfecció, desodorització i supressió de pudors.

- **Les dutxes**

Les dutxes disposaran d'aigua freda i calenta i s'instal·larà una per a cada 10 treballadors. Estarà aïllada i tancada amb porta amb baldó interior. Es situarà pròxima al vestidor, i si no comunica, disposaran de penjadors.

Les dutxes i lavabos i els vestuaris han d'estar fàcilment comunicats, i estaran separats per a homes i dones, o haurà de preveure's una utilització per separat dels mateixos.

- **Els menjadors**

Els menjadors seran locals dotats amb taules, bancs i mitjans per a escalfar menjar. Caldrà un recipient amb tapa per a facilitar l'arreplegada i retirada de les deixalles i brossa que es generin mentre els menjars del personal a l'obra.

Per al servei de neteja d'aquestes instal·lacions higièniques, es responsabilitzarà una persona, que podrà alternar aquest treball amb d'altres propis de l'obra.

3.5. INSTAL·LACIONS MÈDIQUES

Els locals de primers auxilis hauran d'estar dotats de les instal·lacions i el material de primers auxilis indispensables i tenir fàcil accés per a les lliteres. Hauran d'estar senyalitzades conforme el Reial Decret sobre senyalització de seguretat i salut en el treball.

Caldrà que en un lloc visible de la caseta d'obres es trobi un cartell amb els números de telèfon i adreces de les Mútues i/o institucions que cal trucar en cas d'incident (Mútua d'Accidents, ambulància, policia municipal, bombers, etc).

Existirà una farmaciola d'urgència situada als vestuaris, amb contingut establert a l'Ordenança general de seguretat i higiene en el treball. La farmaciola es revisarà mensualment i hi haurà una reposició immediata dels productes consumits. Com a mínim contindrà:

1 flascó d'aigua oxigenada
1 flascó d'alcohol 96º
1 flascó de iode
1 flascó de mercurocromo
1 flascó d'amoníac
1 caixa contenint gasa estèril (linitul, apòsits i similars)
1 caixa contenint cotó hidròfil estèril
1 rotllo d'esparadrap
1 torniquet
1 borsa per aigua i gel
1 borsa contenint guants esterilitzats
1 termòmetre clínic
1 caixa d'apòsits autoadhesius
antiespasmódics
analgèsics
tònics cardíacs d'urgència
xeringues petites per a tirar

S'hauran d'adoptar mesures per a garantir l'evacuació, a fi de rebre atencions mèdiques, dels treballadors accidentats o afectats per una indisposició sobtada.

S'haurà de comptar amb un o varis locals per a primers auxilis. Hauran d'estar dotats de les instal·lacions i el material de primers auxilis indispensables i tenir fàcil accés per a les lliteres. Hauran d'estar senyalitzats conforme el Reial Decret sobre senyalització de seguretat i salut en el treball.

Una senyalització clarament visible haurà d'indicar l'adreça i el número de telèfon del servei local d'urgència.

3.6. VIES I SORTIDES D'EMERGÈNCIA

Les vies i sortides d'emergència hauran de romandre expedites i desembocar el més directament possible a una zona de seguretat.

En cas de perill, tots els llocs de treball hauran de poder-se evacuar ràpidament i en condicions de màxima seguretat per als treballadors.

El nombre, la distribució i les dimensions de les vies i sortides d'emergència dependran de l'ús, dels equips i de les dimensions de l'obra i dels locals, així com del nombre màxim de persones que poden estar presents en ells.

Les vies i sortides específiques d'emergència hauran de senyalitzar-se conforme el Reial Decret 485/1997, de 14 d'Abril, sobre disposicions mínimes en matèria de senyalització de seguretat i salut en el treball. Aquesta senyalització haurà de fixar-se en els llocs adequats i tenir la resistència suficient.

Les vies i sortides d'emergència, així com les vies de circulació i les portes que donin accés a elles, no hauran d'estar obstruïdes per cap objecte, de manera que puguin utilitzar-se sense traves en qualsevol moment.

En cas d'avaria del sistema d'enllumenat, les vies i sortides d'emergència que requereixin il·luminació hauran d'estar equipades amb il·luminació de seguretat de suficient intensitat.

3.7. VENTILACIÓ

Tenint en compte els mètodes de treball i les càrregues físiques imposades als treballadors, aquests hauran de disposar d'aire net en quantitat suficient.

En cas de que s'utilitzi una instal·lació de ventilació, haurà de mantenir-se en bon estat de funcionament i els treballadors no hauran d'estar exposats a corrents d'aire que perjudiquin la seva salut. Sempre que sigui necessari per a la salut dels treballadors, haurà d'haver un sistema de control que indiqui qualsevol avaria.

3.8. EXPOSICIÓ A RISCOS PARTICULARS

Els treballadors no hauran d'estar exposats a nivells sonors nocius ni a factors externs nocius (per exemple, gasos, vapors, pols).

En cas de que alguns treballadors hagin de penetrar en una zona l'atmosfera de la qual pogués contenir substàncies tòxiques o nocives, o no tenir oxigen en quantitat suficient o ser inflamable, l'atmosfera confinada haurà de ser controlada i s'hauran d'adoptar mesures adequades per a prevenir qualsevol perill.

En cap cas es podrà exposar un treballador a una atmosfera confinada d'alt risc. Haurà, almenys, de quedar sota vigilància permanent des de l'exterior i hauran de prendre's totes les degudes precaucions per a que se li pugui prestar auxili eficaç i immediat.

3.9. TEMPERATURA

La temperatura ha de ser l'adequada per a l'organisme humà durant el temps de treball, quan les circumstàncies ho permetin, tenint en compte els mètodes de treball que s'apliquin i les càrregues físiques imposades als treballadors.

3.10. IL.LUMINACIÓ

Els llocs de treball, els locals i les vies de circulació en l'obra hauran de disposar, en la mesura de lo possible, de suficient llum natural. En el seu cas, s'utilitzaran punts il·luminació portàtils amb protecció antixocs. El color utilitzat per a la il·luminació artificial no podrà alterar o influir en la percepció de les senyals o pannells de senyalització.

Les instal·lacions il·luminació dels locals, dels llocs de treball i de les vies de circulació hauran d'estar col·locades de tal manera que el tipus il·luminació previst no suposi risc d'accident per als treballadors.

Els locals, els llocs de treball i les vies de circulació en les quals els treballadors estiguin particularment exposats a riscs en cas de avaria de la il·luminació de seguretat d'intensitat suficient.

3.11. VIES DE CIRCULACIÓ I ZONES PERILLOSES

Les vies de circulació, incloses les escales, les escales fixes i les rampes de càrrega hauran d'estar calculats, situats, condicionats i preparats per al seu ús de manera que es puguin utilitzar fàcilment, amb tota seguretat i de forma que els treballadors emprats en les proximitats d'aquestes vies de circulació no corrin cap risc.

Les dimensions de les vies destinades a la circulació de persones o de mercaderies, incloses aquelles en les quals es realitzin operacions de càrrega i descàrrega, es calcularan d'acord amb el nombre de persones que puguin utilitzar-les i amb el tipus d'activitat.

Quan s'utilitzin mitjans de transport en les vies de circulació, s'haurà de preveure uns distància de seguretat suficient o mitjans de protecció adequats per a les altres persones que puguin estar presents en el recinte.

Es senyalitzaran clarament les vies i es procedirà regularment al seu control i manteniment.

Les vies de circulació destinades als vehicles hauran d'estar situades a una distància suficient de les portes, portons, passos per vianants, corredors i escales.

Si en l'obra hagués zones d'accés limitat, dites zones hauran d'estar equipades amb dispositius que evitin que els treballadors no autoritzats puguin penetrar en elles. S'hauran de prendre totes les mesures adequades per a protegir els treballadors que estan autoritzats a penetrar en les zones de perill. Aquestes zones hauran d'estar senyalitzades de manera clarament visible.

3.12. MOLLS I RAMPES DE CÀRREGA

Els molls i rampes de càrrega hauran de ser adequats a les dimensions de les càrregues transportades.

Els molls de càrrega hauran de tenir al menys una sortida i les rampes de càrrega hauran d'oferir la seguretat de que els treballadors no puguin caure.

3.13. PORTES I PORTONS

Les portes i portons que s'obrin cap a dalt hauran d'anar proveïts d'un sistema de seguretat que els impedeixi tornar a baixar-se.

Les portes i portons situats en el recorregut de les vies d'emergència hauran d'estar senyalitzats de manera adequada.

En les proximitats immediates dels portons destinats sobretot a la circulació de vehicles hauran d'existir portes per a la circulació dels vianants, en cas de que sigui necessari, i hauran d'estar senyalitzades de manera clarament visible i romandre expedites en tot moment.

3.14. PREVENCIÓ D'INCENDIS

L'obra disposarà d'aparells extintors d'una eficàcia 89 B (6 Kg. en pols polivalent o ABC), per tal de prevenir els possibles incendis en l'obra.

Estaran col·locats en llocs coneguts i accessibles per tots els operaris i hauran d'ésser transportats als llocs d'obra, on es prevegi, momentàniament un perill d'incendi. Hauran de ser de fàcil accés i manipulació.
Aquests dispositius hauran de verificar-se i mantenir-se amb regularitat. S'han de realitzar, a intervals regulars, proves i exercicis adequats. Hauran d'estar senyalitzats conforme el reial Decret sobre senyalització i salut en el treball. Dita senyalització haurà de fixar-se en els llocs adequats i tenir la suficient resistència.

3.15. FORMACIÓ

S'impartirà formació en matèria de seguretat i higiene en el treball, al personal de l'obra que podrà disposar de tota la informació. La informació deurà de ser comprensible per als treballadors afectats.

S'establiran llistes tipus de comprovació i control de la maquinària i les instal·lacions generals de Seguretat de l'obra a manera de manteniment

3.16. PLEC DE CONDICIONS PARTICULARS

MOVIMENT DE TERRES

1.- Introducció.

1.1 Definició:

És el conjunt d'activitats que tenen com a objectiu preparar el solar per a la posterior construcció.

1.2 Diferents tipus de moviment de terres:

Esplanacions: - desmunts.
- terraplens.

Buidats.

Excavacions de rases i pous.

1.3 Observacions generals:

L'activitat de moviment de terres comporta, bàsicament, l'excavació, el transport i l'abocada de terres, per aquest motiu s'ha de:

- Planificar el moviment de terres considerant totes les activitats que s'han de desenvolupar amb tots els recursos humans i tècnics.
- Coordinar les diferents activitats amb la finalitat d'optimitzar aquests recursos.
- Organitzar, per posar a la pràctica la planificació i la seva coordinació, amb aquesta finalitat s'establiran els diferents camins de circulació de la maquinària de moviment de terres, així com les zones d'estacionament d'aquesta maquinària, si el solar ho permet.
- Finalment, una previsió d'elements auxiliars com ara: bastides amb escales adossades, maquinària per al moviment de terres, maquinària per al transport horitzontal i vertical, etc.; previsió dels Sistemes de Protecció Col·lectiva, dels Equips de Protecció Individual i de les Instal·lacions d'Higiene i Benestar; així com una previsió d'espais per poder moure adequadament la maquinària.

Tot això amb l'objectiu de què es realitzi al temps prefixat en el Projecte d'Execució Material de l'obra amb els mínims riscos d'accidents possibles.

BUIDATS

1.- Definició i descripció.

1.1 Definició:

Excavació de terres que, en tot el seu perímetre, es troben per sota del nivell d´esplanació o de la rasant del terra.

1.2 Descripció :

Un cop s´hagi realitzat l´enderrocament o l´esbrossada del solar, es pot començar amb les tasques del buidat. Aquestes es realitzen en alguns casos després d'haver estat realitzats els murs pantalles i si no és així, el tècnic competent calcularà el talús precís pel

sosteniment de les terres, segons la seva naturalesa; i inclòs suposant que, a causa de les dimensions del solar no es pugués fer aquest talús en tot el seu desenvolupament, el tècnic competent calcularà el mur de sosteniment necessari.

Per a realitzar l´excavació esdevindrà imprescindible considerar l´equip humà necessari:

Conductors de maquinària per realitzar o dur a terme l´excavació.
Operaris especialitzats per desenvolupar els treballs auxiliars d´excavació i sanejament.
Conductors de camions o traginadores de trabuc "dúmpers" pel transport de terres.
Senyalistes.

Els recursos tècnics per realitzar el buidat consistiran, bàsicament en maquinària de moviment de terres, és a dir:
Excavadores.
Camions o traginadores de trabuc "dúmpers".

El treball a desenvolupar per aquesta maquinària s´iniciarà una vegada replantejat el solar (cas que no hi hagués tancaments pantalla):

- Creant les vies d' accés al solar, en cas necessari.
- Creant les vies i rampes de circulació dins del solar, per la maquinària, des de la rasant de l'accés dels carrers.
- Excavant i sanejant fins a la cota d´enrasament de la cimentació.
- Evacuant les terres obtingudes en l´excavació.

2.- Relació de Riscos i la seva avaluació.

Pel que fa a les causes dels accidents s'ha tingut present la guia d'avaluació de Riscos editada pel Departament de Treball de la Generalitat, considerant a cada activitat només els Riscos més importants. I en la seva avaluació s'han tingut en compte les consideracions constructives del Projecte d'Execució Material de l'obra, considerant : la probabilitat és la possibilitat que es materialitzi el Risc, i la Gravetat (severitat) és la conseqüència normalment esperada de la materialització del Risc.
En la confecció del Pla de Seguretat i Condicions de Salut, aquesta avaluació podrà ser modificada en funció de la tecnologia que aporti l'empresa constructora o empreses que intervinguin en el procés constructiu, segons disposa l'Article 7 del R. D. 1627/1997, del 24 d'octubre.
L'objectiu principal d'aquesta avaluació serà el d'establir un esglaonament de prioritats per anul·lar o en el seu cas controlar i reduir els citats Riscos, tenint en compte les mesures preventives que es desenvolupen a continuació.

Riscos	**Probabilitat**	**Gravetat**	**Avaluació del Risc**
1.- Caigudes de persones a diferent nivell.	BAIXA	MOLT GREU	MEDI
2.- Caigudes de persones al mateix nivell.	BAIXA	LLEU	ÍNFIM
3.- Caiguda d'objectes per desplom.	ALTA	MOLT GREU	CRÍTIC
5.- Caiguda d'objectes.	BAIXA	GREU	BAIX
8.- Cops amb elements mòbils de màquines.	BAIXA	GREU	BAIX
9.- Cops amb objectes o eines.	BAIXA	LLEU	ÍNFIM
12.-Atrapaments per bolcada de màquines.	BAIXA	MOLT GREU	MEDI
16.-Contactes elèctrics.	BAIXA	MOLT GREU	MEDI
20.-Explosions.	BAIXA	MOLT GREU	MEDI
21.-Incendis.	BAIXA	MOLT GREU	MEDI
22.-Causats per éssers vius.	BAIXA	LLEU	ÍNFIM

23.-Atropellaments, cops i topades contra vehicles.	ALTA	MOLT GREU	CRÍTIC
28.-Malalties causades per agents físics.	MÈDIA	GREU	MEDI

OBSERVACIONS :
(3) Risc específic degut al lliscament de terres no coherent i sense contenció.
(8) Risc degut al moviment d'elements mòbils de maquinària de moviment de terres.
(16, 20 I 21) Risc específic degut a serveis afectats
(28) Risc causat per vibracions del traginadora de trabuc "dumper" i del martell rompedor i risc degut al nivell de soroll.

3.- Norma de Seguretat

POSADA A PUNT DE L'OBRA PER REALITZAR AQUESTA ACTIVITAT

- S'instal·larà la tanca de limitació del solar i, si ja s'hi trobés, es revisaran els seus possibles desperfectes.
- S'haurà de procurar independitzar l'entrada de vehicles pesants a l'obra de l'entrada de personal d'obra i de les oficines.
- S'ha de procurar establir zones d'aparcament de vehicles tant del personal d'obra com de maquinària de moviment de terres.
- S'ha de senyalitzar l'obra amb els senyals d'advertència, prohibició i obligació en els seus accessos i, complementàriament, en els talls d'obra on calgui.
- Atesos els treballs que es desenvolupen en aquesta activitat s'ha d'assegurar que ja es trobin construïdes les instal·lacions d'Higiene i Benestar definitives per a l'execució de l'obra restant, i si encara no fos així, es construirien tenint presents aquestes especificacions.

PROCÉS

- El personal encarregat de la realització de buidats haurà de conèixer els riscos específics, així com l'ús dels mitjans auxiliars necessaris pel desenvolupament d'aquestes tasques amb la major seguretat possible.
- Si en l'edifici afí, abans d'iniciar l'obra, hi hagués esquerdes, es posaran testimonis per observar si aquestes progressen.
- En el procés de realització del buidat, en el cas d'un solar entre mitjaneres, es vetllarà pel comportament de les edificacions afins (aparició d'esquerdes, descalçament de les sabates, etc.).
- En la realització de l'excavació del talús s'ha de realitzar un sanejament de pedres separades que puguin provocar una certa inestabilitat.
- Si aquest sanejament es realitza manualment es col·locarà en la part superior del talús, en la seva corona, una sirga, convenientment ancorada, a la qual anirà subjectada el treballador mitjançant el seu cinturó de seguretat, aquest també, convenientment ancorat.
- S'aconsella, malgrat això, realitzar aquest sanejament mitjançant l'excavadora.
- En la realització de la rampa d'accés a la zona de buidat s'ha de construir amb pendents, corbes i amplada que permetin la circulació de la maquinària de moviment de terres en les millors condicions de rendiment i seguretat.
- S'haurà d'establir la senyalització de seguretat vial a la sortida de camions mitjançant el senyal de perill indefinit amb el rètol indicatiu de sortida de camions.
- En l'interior de l'obra, s'ha de col·locar senyals de limitació de velocitat, així com senyals indicatius de la pendent de la rampa.

- En l'entrada a l'obra s'establirà un torn d'un operari (senyalitzador) per guiar l'entrada i la sortida de camions a l'obra i especialment en els casos necessaris de parada del trànsit vial.
- Aquest operari haurà d'anar amb els senyals manuals de "stop" i "direcció obligatòria".
- El senyalitzador haurà d'anar dotat d'una armilla de malla lleugera i reflectora.
- En la realització de l'excavació del solar, s'ha de preveure la possibilitat de la presència d'alguns dels serveis afectats (línia elèctrica subterrània, conduccions de gas o d'aigua, telefonia, clavegueram).
- En presència de línies d'electricitat aèries dintre del solar, tot esperant que aquestes siguin desviades, i davant la possibilitat d'un contacte elèctric directe, es mantindrà una distància de seguretat, entre l'estructura metàl·lica de la maquinària que circula a prop dels cables (la distància recomanada esdevé de 5 metres).
- L'accés de vianants a les cotes inferiors es realitzarà mitjançant escales incorporades a una bastida metàl·lica tubular modular.
- El trànsit de camions en el solar, per a l'evacuació de terres, estarà dirigit per un cap (encarregat, capatàs).
- En cas que hi hagués una inundació, a causa de nivell freàtic o a la pluja, es realitzarà immediatament, l'eixugada corresponent per evitar així el reblaniment de les bases dels talús o de socabament de les fonamentacions veïnes.
- És prohibit el trànsit de vehicles a una distància menor de 2 metres de la vorera del talús.
- En el cas de trànsit de vianants, s'haurà de col·locar a 1 metre del coronament del talús, una barana de seguretat de 90 cm.
- És prohibit l'aplec de materials a distàncies inferiors a 2 metres de la vorera del talús.
- S'haurà de procurar la mínima presència de treballadors al voltant de les màquines.
- És prohibida la presència de treballadors en el radi de gir de les màquines, prohibició que haurà de quedar senyalitzada a la part exterior de la cabina del conductor.
- En tot moment els treballadors empraran casc, granota de treball i botes de seguretat i en els casos que els calgui, guants, cinturó de seguretat, canelleres i protectors auditius.
- Un cop realitzat el buidat, s'ha de fer una revisió general de l'edificació contigua amb la finalitat d'observar les lesions que puguin haver sorgit a causa del buidat.
- El solar haurà de quedar, a la rasant de la futura fonamentació, net i endreçat.
- De cara als futurs treballs es mantindrà l'accés a la cota de fonamentació mitjançant l'escala, esmentada amb anterioritat, incorporada a una bastida.

ELEMENTS AUXILIARS

En aquest apartat considerarem els elements auxiliars que s'empraran per realitzar els treballs d'aquesta activitat.

Oxitallada

Escales de mà

Grup compressor i martell pneumàtic

Camions i dúmpers de gran tonatge

Dúmpers de petita cilindrada

Retroexcavadora

Sempre que les condicions de treball exigeixin d'altres elements de protecció, es col·locaran a l'obra atenent als criteris establerts per la legislació vigent, reflectint-los al Pla de Seguretat i condicions de Salut que ha de realitzar l'empresa constructora. (Art. 7 RD 1627/1997)

4.- Sistemes de Protecció Col·lectiva i Senyalització.

- Les proteccions col·lectives esmentades en les normes de seguretat es troben constituïdes per:

- Baranes de seguretat formades per muntants, passamans, barra intermèdia i entornpeu. L'alçada de la barana serà de 90 cm., i el passamà haurà de tenir com a mínim 2,5 cm de gruixària i 10 cm d'alçada. Els muntants hauran d'estar situats a 2,5 metres entre ells com a màxim.
- Tanques tubulars de peus drets de limitació i protecció, de 90 cm. d'alçada; o palenques de peus inclinats units a la part superior per un tauló de fusta.

Senyalització de seguretat vial, segons el codi de circulació, conforme a la normativa assenyalada en aquesta activitat :

- Senyal de perill indefinit.
- Senyal del pendent de la rampa.
- Senyal de limitació de velocitat.
- Senyal de prohibit avançar.
- Senyal de pas preferent.
- Senyal manual de "stop" i " direcció obligatòria".
- Cartell indicatiu d'entrada i sortida de camions.

- Senyalització de seguretat en el Treball, segons el RD 485/1997, del 14 d'abril, conforme a la normativa assenyalada en aquesta activitat :

- Senyal d'advertència de caiguda a diferent nivell.
- Senyal d'advertència de risc d'ensopegar.
- Senyal d'advertència de risc elèctric.
- Senyal d'advertència de perill en general.
- Senyal de prohibit el pas als vianants.
- Senyal de protecció obligatòria del cap.
- Senyal de protecció obligatòria de la cara.
- Senyal de protecció obligatòria de l'oïda.
- Senyal de protecció obligatòria dels peus.
- Senyal de protecció obligatòria de les mans.
- Senyal de protecció obligatòria del cos.
- Senyal de protecció individual obligatòria contra caigudes.

Sempre que les condicions de treball exigeixin d'altres elements de protecció, es col·locaran a l'obra seguint els criteris establerts per la legislació vigent, reflectint-los al Pla de Seguretat i condicions de Salut que ha de realitzar l'empresa constructora. (Art. 7 RD 1627/1997)

VEURE QUADRE DE SENYALITZACIONS A L'ANNEXE GRAFIC

5.- Relació d'Equips de protecció individual.

Els Equips de Protecció Individual seran, segons els treballs a desenvolupar, els següents:

- Treballs d'excavació i transports mecànics (conductors):

- Cascos.
- Botes de seguretat.
- Granota de treball.
- Cinturó antivibratori (de manera especial en les traginadores de trabuc "dúmpers" de petita cilindrada).

- Treballs auxiliars (operaris) :

- Cascos.
- Botes de seguretat de cuir per als llocs secs.
- Botes de seguretat de goma per als llocs humits.

- Guants de lona i cuir (tipus americà).
- Granota de treball.
- Cinturó de seguretat anticaiguda, ancoratge mòbil.
- Protecció auditiva (auriculars o tampons).
- Canelleres.
- Armilla d'alta visibilitat.

Sempre que les condicions de treball exigeixin d'altres elements de protecció, es dotarà als treballadors dels mateixos, reflectint-los al Pla de Seguretat i condicions de Salut que ha de realitzar l'empresa constructora (Art. 7 RD 1627/1997).

Els Equips de Protecció individual hauran de complir en tot moment els requisits establerts en el RD 773/1997, del 30 de maig; RD 1407/1192, del 20 de novembre, i les corresponents Normes UNE.

RASES I POUS

1.- Definició i descripció.

1.1 Definició:

Rasa: Excavació llarga i estreta que es realitza per sota del nivell de la rasant a cel obert.
Pou: Excavació a cel obert, de poca superfície i gran profunditat, de secció poligonal o circular.

1.2 Descripció :

La secció transversal de la rasa tindrà com a màxim 2 metres d'amplada i 7 de profunditat.
La secció transversal dels pous no superarà els 5 m^2 de secció i els 15 m. de profunditat.
L'excavació es podrà realitzar tant amb mitjans manuals com amb mitjans mecànics.
El nivell freàtic es trobarà a una cota inferior, a la cota més baixa de l'excavació. Es pot considerar el cas que aquest hagi estat rebaixat artificialment.
En aquest tipus d'excavació s'inclou el replè parcial o total de la mateixa.
En la realització de la excavació el tècnic competent haurà de definir el tipus d'estrebació a emprar segons les característiques del terreny.

Per realitzar l'excavació serà imprescindible i necessari considerar l'equip humà següent:
Conductors de maquinària per realitzar l'excavació.
Operaris per realitzar l'excavació manual.
Operaris pels treballs d'estretament.
Conductors de camions o traginadora de trabuc "dúmper" pel transbordament de terres.

Els recursos tècnics per realitzar les excavacions de les rases i els pous consistiran, bàsicament, en maquinària de moviment de terres, és a dir :
a) Màquines excavadores.
b) Camions o traginadora de trabuc "dúmper".

El treball a desenvolupar per aquestes maquinàries s'iniciarà un cop replantejades les rases o pous:

- Excavant en profunditat fins a cota i en el cas de les rases avançant en longitud alhora.
- Evacuant les terres obtingudes en l'excavació.
- Estrebant el terreny a mesura que es vagi avançant.
- En el cas dels pous s'haurà d'il·luminar el tall d'obra, en els casos que també sigui necessari, ventilació.

El procés d'estretament es realitzarà des de la part superior de l'excavació (la rasant) fins a la part inferior.
El destrebament es realitzarà en el sentit invers.

2.- Relació de Riscos i la seva avaluació.

Pel que fa a les causes dels accidents s'ha tingut present la guia d'avaluació de Riscos editada pel Departament de Treball de la Generalitat, considerant a cada activitat només els Riscos més importants. I en la seva avaluació s'han tingut en compte les consideracions constructives del Projecte d'Execució Material de l'obra, considerant : la probabilitat és la possibilitat que es materialitzi el Risc, i la Gravetat (severitat) és la conseqüència normalment esperada de la materialització del Risc.
En la confecció del Pla de Seguretat i Condicions de Salut, aquesta avaluació podrà ser modificada en funció de la tecnologia que aporti l'empresa constructora o empreses que intervinguin en el procés constructiu, segons disposa l'Article 7 del R. D. 1627/1997, del 24 d'octubre.
L'objectiu principal d'aquesta avaluació serà el d'establir un esglaonament de prioritats per anul·lar o en el seu cas controlar i reduir els citats Riscos, tenint en compte les mesures preventives que es desenvolupen a continuació.

Riscos	**Probabilitat**	**Gravetat**	**Avaluació del Risc**
1.-Caigudes de persones a diferent nivell.	MÈDIA	GREU	MEDI
2.-Caigudes de persones al mateix nivell.	BAIXA	LLEU	ÍNFIM
3.-Caiguda d'objectes per desplom.	ALTA	MOLT GREU	CRÍTIC
4.-Caiguda d'objectes per manipulació.	MÈDIA	LLEU	BAIX
5.-Caiguda d'objectes.	ALTA	GREU	ELEVAT
6.-Trepitjades sobre objectes.	MÈDIA	LLEU	BAIX
7.-Cops contra objectes immòbils.	MÈDIA	LLEU	BAIX
8.-Cops amb elements mòbils de màquines.	BAIXA	GREU	BAIX
9.-Cops amb objectes o eines.	MÈDIA	LLEU	BAIX
12.-Atrapaments per bolcada de màquines.	BAIXA	MOLT GREU	MEDI
16.-Contactes elèctrics.	MÈDIA	MOLT GREU	ELEVAT
20.-Explosions.	BAIXA	MOLT GREU	MEDI
21.-Incendis.	BAIXA	GREU	BAIX
23.-Atropellaments, cops i topades contra vehicles.	ALTA	MOLT GREU	CRÍTIC
28.-Malalties causades per agents físics	MÈDIA	GREU	MEDI
29.-Malalties causades per agents biològics	MÈDIA	GREU	MEDI

OBSERVACIONS :

(3) Risc específic causat per lliscades de terres no coherents i sense contenció.
(8) Risc a causa del moviment d'elements mòbils de maquinària de moviment de terres.
(16, 20 I 21) Risc específic causat per serveis afectats
(28) Risc causat per vibracions de la traginadora de trabuc "dumper" i del martell rompedor i risc causat pel nivell de soroll.
(29) Risc causat per l'extracció de terres contaminades.

3.- Norma de Seguretat.

POSADA A PUNT DE L'OBRA PER REALITZAR AQUESTA ACTIVITAT

Atesos els treballs que es desenvolupen en aquesta activitat de la construcció, s'haurà d'assegurar que ja es trobin construïdes les instal·lacions d'Higiene i Benestar definitives per a l'execució de l' obra restant. Si encara no fos així, es construirien ..

PROCÉS

Rases

- El personal encarregat de la realització de les rases haurà de conèixer els riscos específics, així com l'ús dels mitjans auxiliars necessaris per al desenvolupament d'aquestes tasques amb la major seguretat.
- Qualsevol estrebament, per senzill que sembli, haurà de ser realitzat i dirigit per personal competent i amb la corresponent experiència.
- No s'han d'enretirar les mesures de protecció d'una rasa mentre els operaris estiguin treballant a una profunditat igual o superior a 1,30 m. sota la rasant.
- En rases de profunditat major de 1,30 m., sempre que hi hagi operaris treballant al seu interior, es mantindrà un altre de guàrdia en l'exterior que pugui actuar com al seu ajudant en el treball i cridar l'alarma, posat que es produeixi qualsevol situació d'emergència.
- S'acotaran les distàncies mínimes de separació entre els operaris en funció de les eines que emprin.
- Abans de començar la jornada de treball es revisaran diàriament els estrebaments tensant els estampidors quan estiguin afluixats. Tanmateix es comprovaran que estiguin expedits els llits d'aigües superficials.
- Es reforçaran aquestes mesures preventives, després d'interrupcions de treball de més d'un dia i/o d'alteracions atmosfèriques com pluja o gelades.
- S'evitarà colpejar l'estrebament durant operacions d'excavació. Els estampidors, o d'altres elements de la mateixa, no s'utilitzaran per al descens o ascensos, ni s'empraran per a la suspensió de conduccions ni càrregues, havent de suspendre's d'elements expressament calculats i situats a la superfície.
- En general, els estrebaments o parts d'aquests, es trauran només quan ja no els utilitzin i deixin de tenir utilitat. En aquesta operació es començarà per les franges horitzontals, i començant per la part inferior del tall.
- La profunditat màxima permesa sense que calgui estrebar des de la part superior de la rasa, suposant que el terreny sigui suficientment estable, no serà superior a 1,30 m. Malgrat això, s'ha de protegir la rasa amb un capcer.
- L'alçada màxima sense estrebar, en el fons de la rasa (a partir de 1,40 m.) no superarà els 0,70m. encara que el terreny sigui d'una qualitat molt bona. En cas contrari, cal baixar la taula fins que estigui clavetejada en el fons de la rasa, emprant a la vegada petites corretges auxiliars amb els seus corresponents estampidors amb la finalitat de crear els espais necessaris lliures provisionals on podent anar realitzant els treballs d'estesa de canalitzacions, formigonada, etc., o les operacions precises a què van donar lloc a l'excavació d'aquesta rasa.

- Encara que els paraments d'una excavació siguin aparentment estables, s'estrebaran sempre que es prevegi el deteriorament del terreny, com a conseqüència d'una llarga durada de l'obertura.
- Esdevé necessari estrebar a temps, i el material previst amb aquesta finalitat haurà d'estar a peu d'obra i en quantitat suficient, amb temps, havent estat revisat i amb la garantia de què es troba en perfecte estat.
- Tota excavació que superi els 1,60 de profunditat haurà de tenir, a intervals regulars, de les escales necessàries per facilitar l'accés dels mateixos operaris o la seva evacuació ràpida en el cas de perill. Aquestes escales han de tenir un desembarcament fàcil, ultrapassant el nivell del terra en 1 m., com a mínim.
- L' aplec de materials i de les terres extretes en talls de profunditat més gran de 1,30m, es disposaran a distància no menor de 2 m. de la vorera del tall.
- Quan les terres extretes es trobin contaminades es desinfectaran, així com les parets de les excavacions corresponents.
- No es tolerarà sota cap concepte el soscavat del talús o parament.
- Sempre que sigui previsible el pas de vianants o vehicles a prop de la vorera del tall es col·locaran tanques mòbils que s'il·luminaran, durant la nit, cada deu metres amb punts de llum portàtil i grau de protecció no menor d'IP. 44 segons UNE 20.324.
- En general les tanques acotaran no menys d'un metre el pas de vianants i dos metres el de vehicles.
- En talls de profunditat major de 1,30 m.; els estrebaments hauran de sobrepassar, com a mínim, 20 cm. el nivell superficial del terreny.
- Es disposarà a l'obra, per a proporcionar en cada cas l'equip indispensable a l'operari, d'una provisió de palanques, tascons, barres, puntals, taulons, que no s'utilitzaran per a l'estrebament i es reservaran per l'equip de salvament, així com d'altres medis que puguin servir per eventualitats o puguin socórrer als operaris que puguin accidentar-se.
- El senyalitzador ha d'anar dotat d'una armilla de malla lleugera i reflectant.
- En la realització de l'excavació, s'ha de considerar la possibilitat de la presència d'alguns dels serveis afectat (línies elèctriques subterrànies, conduccions de gas, conduccions d'aigua, telefonia, clavegueram).
- Si en el solar es té constància de la presència d'alguna línia d'electricitat subterrània, que creui o estigui instal·lada a escassa distància del traçament de la rasa a excavar, es realitzaran prospeccions per conèixer la seva correcta ubicació, i es realitzaran els tràmits oportuns amb l'empresa subministradora de l'electricitat perquè talli el subministrament elèctric d'aquestes línies abans d'iniciar els treballs, per evitar el risc de contacte elèctric.
- Si a causa de necessitats de programació de l'obra, quan iniciem els treballs d'excavació no s'ha tallat el subministrament elèctric d'aquesta línia, amb evident risc de contacte directe durant l'obertura de la rasa, haurà d'estar prohibida la realització de la mateixa mitjançant mitjans mecànics, només es permetrà l'excavació manual prenent totes les precaucions necessàries.
- En cas d'inundació, degut al nivell freàtic o a la pluja, es realitzarà, immediatament, l'eixugada corresponent per evitar així, el reblaniment de les bases al talús.
- Posat que, s'hagués de treballar a la mateixa vorera de la rasa els operaris hauran d'emprar el cinturó de seguretat convenientment lligat.
- L'operari emprarà a cada moment casc, guants, granota de treball, botes de seguretat de cuir en terreny sec, o botes de goma en presència de fangs.
- En cas d'usar el martell pneumàtic, a més, emprarà canelleres, protectors auditius, davantal.
- S'ha de procurar la presència mínima dels treballadors al voltant de les màquines.
- Es prohibeix la presència dels treballadors en el radi de gir de la retroexcavadora, prohibició que s'ha de senyalitzar a la part exterior de la cabina del conductor.
- Cal deixar el tall, en acabar els treballs, net i endreçat.

- Per als futurs treballs, es mantindrà l'accés a la cota de fonamentació mitjançant l'escala, referida amb anterioritat, incorporada a una bastida.
- Es senyalitzarà l'obra amb els cartells d'advertència, prohibició i obligació en el seu accés i, complementàriament, en els talls que sigui precís.

Pous

- El personal encarregat de la realització dels pous haurà de conèixer els riscos específics, així com l'ús dels mitjans auxiliars necessaris pel desenvolupament d'aquestes tasques amb la major seguretat en la mesura del possible.
- S'hauran d'estrebar les parets dels pous a mesura que es vagi aprofundint, sense que la distància entre el fons del pou i la vorera inferior de l'estrebament superi mai els 1,5 metres.
- A mesura que s'aprofundeixi el pou, s'haurà d'instal·lar en aquest, una escala que compleixi amb les disposicions exigides a la nostra legislació. Qualsevol estrebament, per senzill que sembli, haurà de ser realitzat i dirigit per personal competent i amb la deguda experiència.
- Als terrenys que siguin susceptibles d'inundació, els pous hauran de tenir de mesures que facilitin la ràpida evacuació dels treballadors.
- Posat que fos necessari bombejar constantment un pou, s'haurà de disposar d'un equip auxiliar de bombeig.
- En tota excavació de pous s'emprarà un mesurador d'oxigen.
- S'establirà una comunicació entre els treballadors de l'interior del pou i els de l'exterior.
- Els treballadors que desenvolupin les seves tasques en l'excavació del pou hauran d'estar protegits, en la mesura que es pugui, contra la caiguda d'objectes.
- S'ha de protegir la part superior del pou amb tanques o bé amb baranes, arquits, etc.
- Si l'excavació de pou es realitzés durant la nit s'haurà d'il·luminar convenientment la part superior i els entorns del pou.
- Sempre que hi hagi persones dins d'un pou, el fons del mateix haurà d'estar convenientment il·luminat i alhora, disposarà d'una il·luminació d'emergència.
- Els aparells elevadors instal·lats a sobre del pou hauran de :
    a) Tenir una resistència i una estabilitat suficients pel treball que aniran a exercir.
    b) No ha de suposar cap perill pels treballadors que es trobin al fons del pou.
    c) L'aparell elevador haurà de disposar d'un limitador de final de carrera, del ganxo, així com d'una balda de seguretat instal·lada al seu mateix ganxo.
    d) L'operador de grua que manipuli l'aparell elevador haurà de tenir la suficient visibilitat, perquè des de la part superior pugui observar la correcta elevació de la càrrega sense cap risc per la seva part de caiguda al buit tot i utilitzant el cinturó de seguretat convenientment lligat.
    e) S'haurà de preveure el suficient espai lliure vertical entre la politja elevadora i el cubell quan aquest es trobi al capdamunt del pou.
    f) El cubell haurà d'estar lligat al ganxo, el qual haurà de disposar d'una balda de seguretat de manera que no es pugui desfermar .
    g) Els torns que es trobin col·locats a la part superior del pou, hauran de ser instal·lats de manera que es pugui enganxar i desenganxar el cubell sense cap perill .
    h) Quan s'utilitzi un torn accionat manualment s'haurà de col·locar al voltant de la boca del pou un plint de protecció.
    i) El tro d'hissar ha de tenir un fre, que s'haurà de comprovar abans de començar cada jornada.
    j) No s'han d'omplir les galledes o baldes fins a la seva vora, si no fins només els dos terços de la seva capacitat.
    k) S'hauran de guiar durant el seu hissat els cubells plens de terra.

- Posat que sigui necessari, s'haurà d'instal·lar un sistema de ventilació forçat introduint aire fresc canalitzat cap al lloc de treball.

- En finalitzar la jornada o en interrupcions, llargues, es protegiran les boques dels pous de profunditat major de 1,30 m. amb un tauló resistent, xarxes o qualsevol altre element equivalent.
- En cas de realitzar l'excavació del pou en una zona pels vianants i amb trànsit de vehicles es realitzarà un tancant de manera que els vehicles romanguin a una distància mínima de 2 metres i en cas de trànsit de vianants a 1 metre.
- En tots dos casos, es senyalitzarà amb les respectives senyales viàries de "perill obres" s'il·luminarà, per la nit, mitjançant punts de llum destellants.
- L'operari emprarà a cada moment casc, guants, granota de treball, botes de seguretat de cuir en terreny sec, o botes de goma en presència de fangs.
- Posat que s'empri el martell pneumàtic, a més, emprarà canelleres, protectors auditius, davantal.
- Qualsevol mena de consum elèctric haurà d'estar protegida mitjançant un interruptor diferencial, per evitar el risc de contacte elèctric no desitjat degut a un defecte d'aïllament.
- Cal vetllar per a que els cables conductors i la infraestructura "aparellage" de connexió estiguin en bon estat, substituint-les posat que s'observi qualsevol mena de deteriorament.
- S'ha de procurar la presència mínima dels treballadors al voltant de les màquines.
- És prohibida la presència dels treballadors en el radi de gir de la retroexcavadora, prohibició que s'ha de senyalitzar a la part exterior de la cabina del conductor.
- Cal deixar el tall d'obra, en acabar els treballs, net i endreçat.
- Pels futurs treballs es mantindrà l'accés a la cota de fonamentació mitjançant l'escala, esmentada amb anterioritat, incorporada a una bastida.
- Es senyalitzarà l'obra amb els cartells d'advertència, prohibició i obligació en el seu accés i, complementàriament, als talls on sigui precís.

Elements Auxiliars

En aquest apartat considerarem els elements auxiliars que s'empraran pel desenvolupament d'aquesta activitat, que complirà amb la normativa següent:

Oxitallada
Escales de mà
Grup compressor i martell pneumàtic
Camions i dúmpers de gran tonatge
Dúmpers de petita cilindrada
Retroexcavadora

Sempre que les condicions de treball exigeixin d'altres elements de protecció, es col·locaran a l'obra atenent als criteris establerts per la legislació vigent, reflectint-los al Pla de Seguretat i condicions de Salut que ha de realitzar l'empresa constructora. (Art. 7 RD 1627/1997)

4.- Sistemes de Protecció Col·lectiva i Senyalització.

- Les proteccions col·lectives esmentades a les normes de seguretat es troben constituïdes per :

- Tanques tubulars de peus drets de limitació i protecció, de 90 cm. d'alçada; o palanques de peus inclinats units a la part superior per un tauló de fusta.

- Senyalització de seguretat vial, segons el codi de circulació, conforme a la normativa ressenyada en aquesta activitat :

- Senyal de perill indefinit.
- Cartell indicatiu d'entrada i sortida de camions.

- Senyal de limitació de velocitat.
- Senyal de prohibit avançar.
- Senyal manual de "stop" i "direcció obligatòria".
- Balisament destellant per a la seguretat de la conducció nocturna.

- Senyalització de seguretat en el Treball, segons el RD 485/1997, de 14 d'abril, conforme a la normativa ressenyada en aquesta activitat:
- Senyal d'advertència de caiguda a diferent nivell.
- Senyal d'advertència de risc elèctric.
- Senyal de protecció obligatòria del cap.
- Senyal de protecció obligatòria de la vista
- Senyal de protecció obligatòria de l'oïda.
- Senyal de protecció obligatòria dels peus.
- Senyal de protecció obligatòria de les mans.
- Senyal de protecció obligatòria del cos.

Sempre que les condicions de treball exigeixin d'altres elements de protecció es col·locaran a l'obra seguint els criteris establerts per la legislació vigent, reflectint-los al Pla de Seguretat i condicions de Salut que ha de realitzar l'empresa constructora. (Art. 7 RD 1627/1997).

5.- Relació d'Equips de protecció individual.

Els Equips de Protecció Individual seran, segons els treballs a desenvolupar, els següents:

- Treballs d'excavació i transports mecànics (conductors):
- Cascos.
- Guants de cuir.
- Botes de seguretat.
- Granota de treball.
- Cinturó antivibratori (de manera especial a les traginaries de trabuc "dúmpers" de petita cilindrada).

- Treball en rases i pous (operaris) :
- Cascos.
- Botes de seguretat de cuir pels llocs secs.
- Botes de seguretat de goma pels llocs humits.
- Guants de lona i cuir (tipus americà).
- Granota de treball.
- Protecció auditiva (auriculars o tampons).
- Canelleres.
- Armilla de malla lleugera i reflectant.

Sempre que les condicions de treball exigeixin d'altres elements de protecció, es dotarà als treballadors dels mateixos, reflectint-los al Pla de Seguretat i condicions de Salut que ha de realitzar l'empresa constructora (Art. 7 RD 1627/1997).

Els Equips de Protecció individual hauran de complir en tot moment els requisits establerts al RD 773/1997, del 30 de maig; RD 1407/1192, del 20 de novembre, i les corresponents Normes UNE.

Riscos més freqüents:

- Esllavissades del terreny
- Caiguda de persones al mateix nivell.
- Caiguda de persones a diferent nivell.
- Cop i talls.
- Atrapament amb tubs i elements d'hissat

Proteccions col·lectives:

- En tot moment es mantindran netes i ordenades les àrees de treball.
- A nivell del sòl s'acotaran les àrees de treball sempre que es prevegi circulació de personal o vehicles a les seves proximitats i es col·locarà el senyal SNS-311 "RISC DE CAIGUDA A DIFERENT NIVELL".
- En treballs a l'interior de rases de profunditat superior a 1,30m, si l'estabilitat del terreny ho aconsella, s'entibaran o atalussaran adequadament els laterals.

Equips de protecció personal:

- Serà obligatori l'ús del casc i botes de seguretat amb puntera metàl·lica, homologats per la UE.
- Es preceptiu l'ús de la granota de treball.
- El personal que transporti o munti tubs es protegirà amb guants de treball.
- S'haurà de dotar els treballadors d'altres elements de protecció sempre que les condicions de treball ho exigeixin, sempre de conformitat als RD 1407/1992 (BOE 28/12/1992), RD 159/1995 (BOE 08/03/1995) i RD 773/1997 (BOE 12/06/1997).

Riscos més freqüents:

- Caiguda de persones al mateix nivell.
- Caiguda de persones a diferent nivell.
- Caiguda d'objectes
- Cops i talls produïts per eines de mà.
- Ferides per punxades a les extremitats.
- Contactes elèctrics

Proteccions col·lectives:

- En tot moment es mantindran les zones de treball netes i ordenades.
- Es col·locaran baranes de 0,90m. d'alçada mínima, amb protecció intermedia i entompeu, que siguin capaces de suportar una empenta tangencial de 150 Kg/ml, a tots els cantells dels forjats i els forats, o es disposaran altres proteccions col·lectives amb garantia d'eficàcia.
- A nivell del sòl, s'acotaran les àrees de treball i es col·locarà el senyal SNS-307 "RISC DE CAIGUDA D'OBJECTES".
- Sempre que calgui realitzar treballs simultanis en diferents nivells superposats es protegirà els treballadors i es disposarà una xarxa embeguda al cèrcol de formigó perimetral.

Equips de protecció individual:

- Serà obligatori l'ús del casc i botes de seguretat amb puntera metàl·lica, homologats per la UE.
- Es preceptiu l'ús de la granota de treball.
- En tots els treballs d'alçada on no es disposi de protecció de baranes o dispositius equivalents, es farà servir el cinturó de seguretat, per al qual obligatòriament s'hauran previst punts fixos d'ancoratge.
- El personal que manipuli ferro d'armar es protegirà amb guants antitallada i espatlleres.
- El personal que transporti i col·loqui materials prefabricats farà servir guants de treball adients, antitallada o de serratge i lona, segons procedeixi.
- S'haurà de dotar els treballadors d'altres elements de protecció sempre que les condicions de treball ho exigeixin, sempre de conformitat als RD 1407/1992 (BOE 28/12/1992), RD 159/1995 (BOE 08/03/1995) i RD 773/1997 (BOE 12/06/1997).

RAM DE PALETA

Riscos més freqüents:

- Caiguda de persones al mateix nivell.
- Caiguda de persones a diferent nivell.
- Caiguda de material.
- Lesions oculars.
- Afeccions a la pell.
- Cops i talls produïts per eines de mà.
- Generació de pols.

Proteccions col·lectives:

- En tot moment es mantindran les zones de treball netes i ordenades.
- Per damunt d'alçàries de treball superiors als 2m., la bastida ha d'estar provista de barana de 0,90 m. d'alçada mínima, amb protecció intermedia i entompeu, que sigui capaç de suportar una empenta tangencial de 150 Kg/ml.
- L'accés a les bastides de més de 1,50m. d'alçada es farà mitjançant escales de mà provistes de recolzador antilliscant al sòl i la seva longitud haurà de sobrepassar al menys 0,70m. la superfície superior de la plataforma de treball.
- Els treballs en paraments de més de 4m. d'alçada a nivell del sòl s'acotarà l'àrea de treball i es col·locarà el senyal SNS-307 "RISC DE CAIGUDA D'OBJECTES", quedant terminantment prohibit el pas per sota de la bastida.
- Sempre que sigui indispensable muntar una bastida prop d' un forat de forjat o façana serà obligatori per als operaris fer servir el cinturó de seguretat, o dotar la bastida de baranes sòlides.
- En aquests casos, les característiques de seguretat han de ser les següents:
    1. Disposar de les bastides necessàries perquè l'operari no hagi de treballar per damunt de les espatlles.
    2. Fins a 3m. d'alçada es podran fer servir les bastides de cavallets fixos sense travaments.
    3. Per sobre dels 3m. i fins a 6m. (màxima alçada permesa per aquest tipus de bastides) es faran servir cavallets armats de bastidors mòbils travats.

4. Totes les plataformes que formen la bastida han d'estar subjectades als cavallets per sogalls i no poden volar més de 0,20m.
5. L'amplada mínima de la plataforma de treball serà de 0,60m.
6. Es prohibeix adossar les bastides a envans o pilastres acabats de fer, ni a qualsevol altre mitjà de suport fortuït que no sigui el cavallet sòlidament construït.

Equips de protecció individual:

- Serà obligatori l'ús de casc i botes de seguretat amb puntera metàl·lica, homologats per la UE.
- És aconsellable l'ús de guants de goma o crema protectora per les mans quan es manipuli morter.
- El tragí manual de material ceràmic es realitzarà amb guants antitallada de làtex rugós.
- S'haurà de dotar els treballadors d'altres elements de protecció sempre que les condicions de treball ho exigeixin, sempre de conformitat als RD 1407/1992 (BOE 28/12/1992), RD 159/1995 (BOE 08/03/1995) i RD 773/1997 (BOE 12/06/1997).

RAM DE JARDINERIA

Riscos més freqüents:

- Caiguda de persones al mateix nivell.
- Caiguda de persones a diferent nivell.
- Aixafaments.
- Atropellaments.
- Caiguda de material.
- Lesions oculars.
- Afeccions a la pell.
- Cops i talls produïts per eines de mà.
- Afectació instal·lacions de serveis: Aigua, Gas, Electricitat, ...
- Generació de pols.

Proteccions col·lectives:

- En tot moment es mantindran les zones de treball netes i ordenades.
- Per damunt d'alçàries de treball superiors als 2m., la bastida ha d'estar provista de barana de 0,90 m. d'alçada mínima, amb protecció intermedia i entompeu, que sigui capaç de suportar una empenta tangencial de 150 Kg/ml.
- L'accés a les bastides de més de 1,50m. d'alçada es farà mitjançant escales de mà provistes de recolzador antilliscant al sòl i la seva longitud haurà de sobrepassar al menys 0,70m. la superfície superior de la plataforma de treball.
- Els treballs en paraments de més de 4m. d'alçada a nivell del sòl s'acotarà l'àrea de treball i es col·locarà el senyal SNS-307 "RISC DE CAIGUDA D'OBJECTES", quedant terminantment prohibit el pas per sota de la bastida.
- Sempre que sigui indispensable muntar una bastida prop d' un forat de forjat o façana serà obligatori per als operaris fer servir el cinturó de seguretat, o dotar la bastida de baranes sòlides.
- En aquests casos, les característiques de seguretat han de ser les següents:
    7. Disposar de les bastides necessàries perquè l'operari no hagi de treballar per damunt de les espatlles.

8. Fins a 3m. d'alçada es podran fer servir les bastides de cavallets fixos sense travaments.
9. Per sobre dels 3m. i fins a 6m. (màxima alçada permesa per aquest tipus de bastides) es faran servir cavallets armats de bastidors mòbils travats.
10. Totes les plataformes que formen la bastida han d'estar subjectades als cavallets per sogalls i no poden volar més de 0,20m.
11. L'amplada mínima de la plataforma de treball serà de 0,60m.
12. Es prohibeix adossar les bastides a envans o pilastres acabats de fer, ni a qualsevol altre mitjà de suport fortuït que no sigui el cavallet sòlidament construït.

Equips de protecció individual:

- Serà obligatori l'ús de casc i botes de seguretat amb puntera metàl·lica, homologats per la UE.
- L'ús de guants de goma o crema protectora per les mans quan es manipuli morter i guants i maneguins antitall quan s'utilitzi la motoserra.
- Roba protecció enfront de riscos de tipus mecànic, d'alta visibilitat, de riscos elècrics o antiestàtics
- S'haurà de dotar els treballadors d'altres elements de protecció sempre que les condicions de treball ho exigeixin, sempre de conformitat als RD 1407/1992 (BOE 28/12/1992), RD 159/1995 (BOE 08/03/1995) i RD 773/1997 (BOE 12/06/1997).

2.- Relació de Riscos i la seva avaluació.

Pel que fa a les causes dels accidents s'ha tingut present la guia d'avaluació de Riscos editada pel Departament de Treball de la Generalitat, considerant a cada activitat només els Riscos més importants. I en la seva avaluació s'han tingut en compte les consideracions constructives del Projecte d'Execució Material de l'obra, considerant : la probabilitat és la possibilitat que es materialitzi el Risc, i la Gravetat (severitat) és la conseqüència normalment esperada de la materialització del Risc.
En la confecció del Pla de Seguretat i Condicions de Salut, aquesta avaluació podrà ser modificada en funció de la tecnologia que aporti l'empresa constructora o empreses que intervinguin en el procés constructiu, segons disposa l'Article 7 del R. D. 1627/1997, del 24 d'octubre.
L'objectiu principal d'aquesta avaluació serà el d'establir un esglaonament de prioritats per anul·lar o en el seu cas controlar i reduir els citats Riscos, tenint en compte les mesures preventives que es desenvolupen a continuació.

Riscos	**Probabilitat**	**Gravetat**	**Avaluació del Risc**
1.- Caigudes de persones a diferent nivell.	BAIXA	GREU	BAIX
2.- Caigudes de persones al mateix nivell.	BAIXA	LLEU	ÍNFIM
4.- Caiguda d'objectes per manipulació.	BAIXA	LLEU	ÍNFIM
6.- Trepitjades sobre objectes.	BAIXA	LLEU	ÍNFIM
8.- Cops amb elements mòbils de màquines.	BAIXA	GREU	BAIX
9.- Cops amb objectes o eines.	BAIXA	GREU	BAIX
11.- Atrapaments per o entre objectes.	ALTA	GREU	ELEVAT
16.- Contactes elèctrics.	BAIXA	MOLT GREU	MEDI
18.- Contactes amb substàncies càustiques o corrosives	MÈDIA	LLEU	BAIX

26.- O. R.: manipulació de materials abrasius.	ALTA	LLEU	MEDI
28.- Malalties causades per agents físics.	MÈDIA	GREU	MEDI

OBSERVACIONS :

(8) Risc causat pel moviment d'elements mòbils de maquinària de moviment de terres, bombeig de formigó "cop d'ariet" i l'ús de la serra.
(28) Risc causat per vibracions de la traginadora de trabuc "dúmper".

3.- Norma de Seguretat

POSADA A PUNT DE L'OBRA PER REALITZAR AQUESTA ACTIVITAT

- Els camins d'accés des de l'exterior del solar cap al tall s'hauran d'establir i senyalitzar adequadament.
- En el cas de risc de caiguda a diferent nivell, posarà tanques de seguretat.

Atès els treballs que es desenvolupen a aquesta activitat s'haurà d'assegurar que ja es trobin construïdes les instal·lacions d'Higiene i Benestar definitives per a l'execució de l'obra restant.

PROCÉS

- El personal encarregat en la realització de les feines haurà de conèixer els riscos específics, així com de l'ús dels mitjans auxiliars necessaris per al desenvolupament d'aquestes tasques amb la major seguretat a la mesura del possible.
- S'hauran de mantenir a cada moment els talls d'obra nets i endreçats.
- S'hauran d'emmagatzemar tots els combustibles, olis i gasos a pressió de manera que estiguin protegits de les inclemències atmosfèriques: calor, pluja, etc.
- Les passarel·les i plataformes de treball tindran, com a mínim, una amplada de 60 cm.
- S'haurà d'evitar la permanència o pas de les persones sota càrregues sospeses, tot i acotant les àrees de treball.
- Es suspendran els treballs quan plogui, nevi o bufi el vent amb una velocitat superior a 50 Km/h, en aquest darrer cas es retiraran els materials i eines que puguin desprendre's.
- En les instal·lacions d'energia elèctrica per als elements auxiliars d'accionament elèctric, com formigoneres i vibradors, es disposarà a l'arribada dels conductors de preses d'un interruptor diferencial, amb la seva corresponent presa de terra, segons el Reglament Electrotècnic per a Baixa Tensió.
- Quan l'abocada del formigó es realitzi pel sistema de bombeig pneumàtic o hidràulic, els tubs de conducció es trobaran convenientment ancorats i es pararà esment en netejar la canonada després del formigonat, donat que la pressió de sortida dels àrids poden ser causa d'accident.
- Quan s'utilitzin vibradors elèctrics, aquests seran de la Classe III, segons el Reglament de Baixa Tensió.
- En les zones de pas amb risc de caiguda a diferent nivell, es col·locaran tanques tubulars de peus drets, convenientment ancorades.
- Es senyalitzarà l'obra amb els senyals d'advertència, prohibició i obligació en tots els seus accessos i, de manera complementària, als talls d'obra que hi calgui. (Vegeu capítol 4.- Sistemes de Protecció Col·lectiva i Senyalització, d'aquesta fitxa).
- S'haurà de construir les zones d'estacionament amb una certa pendent per facilitar el vessament de les aigües.
- Posat que es produís qualsevol vessament d'oli en les zones d'estacionament, s'haurà de neutralitzar amb sorra, o mitjançant qualsevol altre sistema que sigui també adequat.
- Els operaris encarregats de la poda i tala dels arbres aniran provistos de casc, guants i maneguins antitalls, botes de seguretat, protectors auditius, ulleres contraimpactes i

antipols i roba de protecció enfront de riscos de tipus mecànic, d'alta visibilitat, de riscos elèctrics o antiestàtics.
- Els operis encarregats de la plantació i altres tasques de jardineria aniran provistos de casc, guants, calçat de protecció, mascaretes antipols i ulleres contra impactes i antipols.
- Els operaris que manipulin el formigó empraran de casc, guants de neoprè, botes de goma de canya alta L'operari conductor del traginadora de trabuc "dúmper" empraran casc, guants de cuiro, botes de seguretat, granota de treball, i cinturó antivibratori.

ELEMENTS AUXILIARS

En aquest apartat considerarem els elements auxiliars que s'utilitzaran per realitzar els treballs d'aquesta activitat.

Escales de mà
Camió grúa
Camió cistella i podator
Grup compressor i martell pneumàtic
Camions de gran tonatge
Dúmpers de petita cilindrada
Retroexcavadora
Planta de formigó
Serra circular
Motoserra

Sempre que las condicions de treball exigeixin d'altres elements de protecció, es col·locaran en l'obra atenent als criteris establerts per la legislació vigent, reflectint-los al Pla de Seguretat i condicions de Salut que ha de realitzar l'empresa constructora. (Art. 7 RD 1627/1997)

4.- Sistemes de Protecció Col·lectiva i Senyalització.

- Les proteccions col·lectives citades en les normes de seguretat es troben constituïdes per:
- Tanques tubulars de peus drets de limitació i protecció, de 90 cm. d'alçària;

- Senyalització de seguretat en el Treball, segons el RD 485/1997, del 14 d'abril, en conformitat a la normativa assenyalada en aquesta activitat:
- Senyal d'advertència de càrrega sospesa.
- Senyal d'advertència de caiguda a diferent nivell.
- Senyal d'advertència de risc d'ensopegar.
- Senyal d'advertència de risc elèctric.
- Senyal de protecció obligatòria del cap.
- Senyal de protecció obligatòria dels peus.
- Senyal de protecció obligatòria de las mans.
- Senyal de protecció obligatòria del cos.

5.- Relació d'Equips de protecció individual.

Els Equips de Protecció Individual seran, segons els treballs a desenvolupar els següents:
- Treballs d'excavació i transports mecànics (conductors):
- Cascos.

- Botes de seguretat.
- Granota de treball.
- Cinturó antivibratori (de manera especial en la traginadora de trabuc ”dúmper” de petita cilindrada).

- Treball de formigonat:
- Cascos.
- Botes de seguretat de canya alta.
- Guants de neoprè.
- Granota de treball.

- Treball de jardiner:
- Cascos.
- Botes de seguretat.
- Guants i maneguins antitall.
- Protectors auditius
- Ús de mascaretes antipols
- Ulleres contra impactes i antipols
- Roba protecció enfront de riscos de tipus mecànic, d’alta visibilitat, de riscos elècrics o antiestàtics

Sempre que les condicions de treball exigeixin d’altres elements de protecció, seran proporcionats als treballadors, reflectint-los al Pla de Seguretat i condicions de Salut que ha de realitzar l’empresa constructora (Art. 7 RD 1627/1997).

Els Equips de Protecció individual deuran complir a cada moment els requisits establerts en el RD 773/1997, del 30 de maig; RD 1407/1192, del 20 de novembre, i les corresponents Normes UNE.

PAVIMENTS

1.- Introducció.

1.1 Definició:

Element superficial que, aplicat a un sòl, està destinat a millorar les seves propietats i/o aspecte.

1.2 Tipus de revestiments :

- peces rígides: revestiment de sòls i escales interiors i exteriors amb peces dels següents materials: pedra natural o artificial, ceràmica, ciment, terratzo, formigó, fusta i xapa d’acer.
- flexibles: revestiment de sòls i escales a interiors, amb llosetes, rajoles i rotllos dels següents materials: moqueta de fibres naturals o sintètiques, linòleum, PVC i a interiors i exteriors amb rotllos i rajoles de goma i policloroprè.
- soleres: revestiment de sòls naturals a l’interior d’edificis amb capa resistent de formigó en massa, la superfície superior de la qual quedarà vista o rebrà un revestiment.

1.3 Observacions generals:

En aquesta activitat, per facilitar el transport vertical, s’empraran gruetes de petita capacitat, sistemes de bombatge pneumàtic de morters o assimilables.
Aplec de material paletitzat, les elevacions del qual s’haurien d’haver realitzat abans del desmuntatge de la grua.

Als treballs interiors, s'ha de garantir la il·luminació a les zones de pas i de treball mitjançant punts de llum, la potència dels quals ha de ser d'una intensitat lumínica mèdia de 100 lux.
S'ha de considerar, abans de l'inici d'aquesta activitat, que ja hi ha instal·lades les tanques perimètriques de limitació del solar per evitar l'entrada de personal aliè a l'obra; les instal·lacions d'higiene i benestar així com també, les preses provisionals d'obra (aigua i electricitat).

1.- Definició i descripció.

1.1 Definició:

Element superficial que, aplicat a un sòl, està destinat a millorar les seves propietats i/o aspecte.

1.2 Descripció:

- tipus de revestiments amb peces rígides:
  amb rajoles de pedra, ceràmiques rebudes amb morter, ceràmiques enganxades, de ciment, de ciment permeable, de terratzo, de formigó, de parquet hidràulic, de fosa, de xapa d'acer i d'asfalt.
  amb llistons d'empostissar (mosaic).
  amb posts (fusta).
  amb lloses de pedra.
  amb plaques de formigó armat.
  amb llambordins de pedra i formigó.

- tipus de revestiments flexibles:
  Llosetes de moqueta autoadhesives, de linòleum adherides, de PVC homogeni o heterogeni adherides a tocar o soldades.
  Rotlles de moqueta adherits, tesats per adhesió o tesats per llates d'empostissar; de linòleum adherits, de goma adherits o rebuts amb ciment, de PVC homogeni o heterogeni adherits amb juntes a tocar o soldades.
  Rajoles de policloroprè adherides o rebudes amb ciment, de goma adherides o rebudes amb ciment.

- tipus de soleres: per a instal·lacions, lleugeres, semipesants i pesants.

En la realització d'aquesta activitat constructiva, abans del seu inici, s'ha de garantir el subministrament dels elements necessaris per la seva construcció. Per això s'haurà de considerar un previ aplec de material a les respectives plantes. Aquest aplec de material s'elevarà mitjançant la maquinària instal·lada per a aquella fi: grues, muntacàrregues, gruetes, etc. El transport s'auxiliarà mitjançant toros a la corresponent planta. El transport del material paletitzat des del camió o magatzem fins els aparells elevadors es realitzarà mitjançant el carretó elevador.

Per realitzar els paviments serà imprescindible considerar el següent equip humà:
- operadors de grua.
- enrajoladors i d'altres.
- operadors de carretó elevador.

També serà necessari tenir en compte els mitjans auxiliars necessaris per dur a terme la realització dels paviments:
- Maquinària: formigonera pastera, bomba de morter, traginadora de trabuc "dúmper" de petita cilindrada per transport auxiliar, carretó elevador, toro, etc.
- Estris.
- Eines manuals.

- Presa provisional d'aigua.
- Instal·lació elèctrica provisional.
- Instal·lacions d'higiene i benestar.

2.- Relació de riscos i la seva avaluació.

A la relació de les causes dels accidents s'ha tingut en compte la guia d'avaluació de riscos editada pel Departament de Treball de la Generalitat, considerant a cada activitat només els riscos més importants. I a la seva avaluació s'han tingut en compte les consideracions constructives del Projecte d'Execució Material de l'obra, considerant que: la probabilitat és la possibilitat que es materialitzi el risc, i la gravetat (severitat) és la conseqüència normalment esperada de la materialització del risc.
A la confecció del Pla de Seguretat i Condicions de Salut, aquesta avaluació podrà ésser modificada en funció de la tecnologia que aporti l'empresa constructora o empreses que intervinguin al procés constructiu, segons disposa l'Article 7 del R. D. 1627/1997, de 24 d'octubre.
L'objectiu principal d'aquesta avaluació és el d'establir un esglaonament de prioritats per anul·lar, o al seu cas, controlar i reduir aquests riscos, tenint en compte les mesures preventives que es desenvolupen a continuació.

Riscos	**Probabilitat**	**Gravetat**	**Avaluació del risc**
1.-Caigudes de persones a diferent nivell.	BAIXA	MOLT GREU	MEDI
2.-Caigudes de persones al mateix nivell	MÈDIA	GREU	MEDI
4.-Caiguda d'objectes per manipulació.	BAIXA	LLEU	ÍNFIM
5.-Caiguda d'objectes.	BAIXA	GREU	BAIX
8.-Cops amb elements mòbils de màquines.	MÈDIA	GREU	MEDI
10.-Projecció de fragments o partícules	MÈDIA	LLEU	BAIX
11.-Atrapaments per o entre objectes.	BAIXA	GREU	BAIX
13.-Sobreesforços.	BAIXA	GREU	BAIX
16.-Contactes elèctrics.	MÈDIA	GREU	MEDI
17.-Inhalació o ingestió de substàncies nocives.	MÈDIA	GREU	MEDI
18.-Contactes amb substàncies càustiques o corrosives	MÈDIA	GREU	MEDI
20.-Explosions.	BAIXA	MOLT GREU	MEDI
21.-Incendis.	BAIXA	GREU	BAIX
26.-O. R.: manipulació de materials abrasius.	ALTA	LLEU	MEDI
27.-Malalties causades per agents químics.	MÈDIA	GREU	MEDI

OBSERVACIONS :

(8) Risc causat pel moviment d'elements mòbils de maquinària de bombatge de material o degut a la manipulació de l'esmoladora angular.
(11) En treballs de manutenció de càrregues paletitzades.
(16) Risc específic en treballs de poliment
(18 I 27) Risc causat pel contacte de la pell amb el morter o a l'ús de dissolvents o pigments tòxics.
(17, 20 i 21) Risc causat per l'ús de dissolvents.
(26) Risc causat per la manipulació de peces per pavimentar.

3.- Norma de Seguretat

POSADA A PUNT DE L'OBRA PER REALITZAR AQUESTA ACTIVITAT

- Es garantirà el subministrament de material als diferents talls mitjançant la grua, el muntacàrregues d'obra; per elements de poc pes, la grueta, i bombes per les elevacions de morters, formigons i materials a granel.
- Donats els treballs que es desenvolupen a l'activitat de revestiments s'ha d'assegurar que ja estan construïdes les instal·lacions d'Higiene i Benestar definitives per l'execució de la resta de l'obra.

PROCÉS

- El personal encarregat de la realització dels paviments ha de conèixer els riscos específics i l'ús dels mitjans auxiliars necessaris per realitzar-los amb la major seguretat possible.
- Per evitar el risc de caiguda al mateix nivell s'haurà de mantenir el tall net, endreçat i ben il·luminat.
- Per evitar el risc de caiguda a diferent nivell es respectaran les baranes de seguretat ja instal·lades a les activitats anteriors (balconeres, cornises, etc.)
- Si hi ha substàncies pastoses (pel poliment del paviment) s'haurà de limitar amb garlandes i senyalitzar el risc de pis lliscós.
- La il·luminació mínima a les zones de treball ha de ser de 100 lux, mesurats a una alçada sobre el paviment de dos metres.
- La il·luminació mitjançant portàtils es realitzarà emprant "portabombetes estancs amb mànec aïllant" i reixeta de protecció de la bombeta; alimentats a 24 Volts.
- El material paletitzat serà transportat mitjançant ungles portadores de palets convenientment bragat a la grua.
- Si l'entrada de material paletitzat a planta es realitza amb la grua torre, ha de ser auxiliat per plataformes específiques.
- S'ha de controlar el bon estat de fleixat dels materials paletitzats.
- Els fleixos s'han de tallar, doncs, posat que no es faci, aquests podrien convertir-se en un "llaç", amb el qual, en ensopegar, es produïssin caigudes a diferent nivell, i fins i tot des d'alçada.
- En la manipulació de materials s'hauran de considerar posicions ergonòmiques per evitar cops, ferides i erosions.
- En la manipulació del toro es procurarà no introduir les mans ni els peus als elements mòbils, i en especial, es tindrà la precaució de no posar el peu sota el palet.
- Per evitar lumbàlgies es procurarà que el material a transportar manualment no superi els 30 Kg.
- Es vigilarà en tot moment la bona qualitat dels aïllaments així com la correcta disposició d'interruptors diferencials i magnetotèrmics al quadre de zona.
- És prohibit de connectar cables als quadres de subministrament d'energia sense les clavilles mascle-femella.
- Els operaris que realitzin la manipulació del material paletitzat hauran d'emprar casc de seguretat, guants de cuir i lona (tipus americà), granota de treball, botes de cuir de seguretat i cinturó de seguretat si en aquests treballs a desenvolupar hi ha risc de caiguda a diferent nivell.

Peces rígides

- El tall de peces de paviment s'executarà a una via humida per evitar lesions als pulmons per treballar en ambients amb pols neumoconiòtiques.

- El tall de peces de paviment en via seca amb serra de trepar es realitzarà situant el tallador a sotavent, per evitar en la forma del possible, de respirar els productes del tall en suspensió.
- Posat que es realitzessin els talls amb serra circular o rotaflex (radial) es tindrà molt de compte amb la projecció de partícules, per la qual cosa s'ha de fer a un lloc on el trànsit de personal sigui mínim, i cas de no ser així, s'haurà d'apantallar la zona de tall.
- Les peces de paviment s'aixecaran sobre palets convenientment fetes les vorades.
- Les peces del paviment s'aixecaran a les plantes a sobre de plataformes emplintades, cas de no estar paletitzats i totalment fetes les vorades.
- Les peces s'hauran d'apilar correctament dins de la plataforma emplintada, apilades dins de les caixes de subministrament i no es trencaran fins a l'hora d'utilitzar el seu contingut.
- El conjunt apilat es fleixarà o lligarà a la plataforma d'hissat per evitar vessaments de la càrrega.
- Les peces de paviment soltes s'hauran d'hissar perfectament apilades a l'interior de gàbies de transport per evitar accidents per vessament de la càrrega.
- Els sacs d'aglomerant s'hissaran perfectament apilats i fleixats o lligats a sobre de plataformes emplintades, fermament amarrades per evitar vessaments.
- Els llocs de trànsit de persones s'hauran d'acotar mitjançant cordes amb banderoles a les superfícies recentment solades.
- Les caixes o paquets de paviment s'aplegaran a les plantes linealment i repartides al costat dels talls, a on es vagi a col·locar.
- Les caixes o paquets de paviment mai s'han de disposar de mode que obstaculitzin les zones de pas.
- Quan estigui en fase de pavimentació un lloc de pas i comunicació interna de l'obra, es tancarà l'accés, indicant-se itineraris alternatius mitjançant senyals de direcció obligatòria.
- Els llocs en fase de poliment seran senyalitzats mitjançant un senyal d'advertència de "perill" amb rètol de "paviment lliscant"
- Les polidores i abrillantadores a emprar estaran dotades de doble aïllament, per evitar els accidents per risc elèctric.
- Les polidores i abrillantadores estaran dotades de cèrcol de protecció antiatrapaments, per contacte amb els raspalls i papers de vidre.
- Les operacions de manteniment i substitució o canvi d'aquells raspalls o papers de vidre es realitzaran amb la màquina "desendollada de la xarxa elèctrica".
- Els llots, producte dels poliments, han de ser retirats sempre cap a les zones que no siguin de pas, i han de ser eliminats immediatament de la planta un cop finalitzat el treball.
- Els operaris que realitzin el transport de material hauran d'emprar el casc de seguretat, guants de cuir i lona (tipus americà), granota de treball i botes de cuir de seguretat.
- Els operaris que manipulin llots, morters, etc. hauran d'emprar casc de seguretat, guants de neoprè o làtex, granota de treball, botes de goma de seguretat amb sola antilliscant.
- Els operaris que realitzin el tall de les peces hauran d'emprar casc de seguretat, guants de cuir i lona (tipus americà), granota de treball, botes de cuir de seguretat, ulleres antiimpactes i als casos en què es necessitin, màscara antipols.
- Els paquets de lamel·les de fusta seran transportats per un mínim de dos homes, per evitar accidents per descontrol de la càrrega i lumbàlgies.
- Els accessos a zones en fase d'arrebossats, s'assenyalaran amb "prohibit el pas" i amb un rètol de "superfície irregular", per prevenir de caigudes al mateix nivell.
- Els llocs en fase de fregat amb paper de vidre, romandran constantment ventilats per tal d'evitar la formació d'atmosferes nocives (o explosives) per pols de fusta.

- Les màquines de fregar a emprar, estaran dotades de doble aïllament, per evitar accidents per contacte amb energia elèctrica.
- Les polidores a emprar tindran el manillar de maneig i control revestit de material aïllant de l'electricitat.
- Les operacions de manteniment i substitució dels papers de vidre es realitzaran sempre amb la màquina "desendollada de la xarxa elèctrica".
- Les serradures produïdes seran escombrades mitjançant raspalls i eliminades immediatament de les plantes.
- Es disposaran a cada planta petits contenidors per emmagatzemar les deixalles generades; que s'hauran d'evacuar als muntacàrregues.

Flexibles

- Les caixes de llosetes o rotlles s'aplegaran a les plantes linealment i repartides al costat dels talls on s'hagin d'emprar, situades el més allunyats possible dels trams, per evitar sobrecàrregues innecessàries.
- Els aplecs de material mai es disposaran de manera que obstaculitzin els llocs de pas.
- És prohibit d'abandonar i deixar encesos els encenedors i bufadors; un cop utilitzats s'apagaran immediatament, per tal d'evitar incendis.
- Durant l'ús de coles i dissolvents, es mantindrà constantment un corrent d'aire suficient per a la renovació constant, evitant atmosferes tòxiques.
- S'establirà un lloc per l'emmagatzematge de coles i dissolvents; aquest magatzem haurà de mantenir una ventilació constant.
- És prohibit de mantenir i emmagatzemar coles i dissolvents a recipients sense estar perfectament tancats, per evitar la formació d'atmosferes nocives.
- Els paviments plàstics s'emmagatzemaran separadament dels dissolvents i coles, per evitar incendis.
- S'instal·laran dos extintors de pols química seca ubicats cada un d'ells al costat de cada porta del magatzem (al de dissolvents i al de productes plàstics)
- S'instal·laran rètols de perill d'incendis i de no fumeu a sobre de la porta del magatzem de coles i dissolvents i del magatzem de productes plàstics.
- En l'accés a cada planta on s'estiguin utilitzant coles i dissolvents, s'instal·larà un rètol de no fumeu..
- Els recipients d'adhesius inflamables i dissolvents estaran, allunyats de qualsevol focus de calor, foc o espurna.
- És prohibit d'abandonar directament a terra, tisores, ganivets, grapadores, etc.
- Els operaris hauran d'emprar casc de seguretat, guants de neoprè, granota de treball, botes de cuir de seguretat i màscara de filtre químic si l'adhesiu conté productes volàtils químics tòxics.

ELEMENTS AUXILIARS

En aquest apartat considerarem els elements auxiliars que s'empraran pel desenvolupament d'aquesta activitat:

Dúmpers de petita cilindrada
Grúes i aparells elevadors
Grueta o Cabrestant mecànic "maquinillo"
Carretó elevador
Transpalet manual: carretó manual
Formigonera pastera
Bombatge de morter

Sempre que les condicions de treball exigeixin d'altres elements de protecció, es col·locaran a l'obra seguint els criteris establerts per la legislació vigent, reflectint-los al Pla de Seguretat i condicions de Salut que ha de realitzar l'empresa constructora. (Art. 7 R.D. 1627/1997)

4.- Sistemes de Protecció Col·lectiva i Senyalització.

- Les proteccions col·lectives a què es refereixen les normes de seguretat estaran constituïdes per:

- Baranes de seguretat formades per muntants, barra intermèdia i sòcol. La barana ha de ser de 90 cm., i el passamà ha de tenir com a mínim 2,5 cm de gruix i 10 cm d'alçada. Els muntants (guardacossos) hauran d'estar situats a 2,5 metres entre ells com a màxim.
- Baranes modulars formades per una carcassa perimètrica de tub buit de 30x30x1 mm. i reforç central amb tub buit, i a la part central d'aquest mòdul es col·locarà un tramat de protecció format per malla electrosoldada de 150x150 mm. i gruix de ferro de 6 mm. Aquesta barana modular estarà sustentada per un guardacòs en forma de muntant.
- Extintor de pols química seca.

- Senyalització de seguretat al Treball, segons el R.D. 485/1997, de 14 d'abril, conforme a la normativa ressenyada en aquesta activitat:

- Senyal de perill.
- Senyal d'advertència de risc d'ensopegar.
- Senyal d'advertència de risc elèctric.
- Senyal d'advertència de risc d'incendi.
- Senyal de prohibit el pas als vianants.
- Senyal de no fumeu.
- Senyal de protecció obligatòria del cap.
- Senyal de protecció obligatòria dels peus.
- Senyal de protecció obligatòria de les mans.
- Senyal de protecció obligatòria del cos.
- Senyal de protecció obligatòria de la vista.
- Senyal de protecció obligatòria de les vies respiratòries.
- Senyal de protecció obligatòria de la cara.

Sempre que les condicions de treball exigeixin d'altres elements de protecció, es col·locaran a l'obra seguint els criteris establerts per la legislació vigent, reflectint-los al Pla de Seguretat i condicions de Salut que ha de realitzar l'empresa constructora. (Art. 7 R.D. 1627/1997).

VEURE QUADRE DE SENYALITZACIONS A L'ANNEXE GRAFIC

5.- Relació d'Equips de protecció individual.

Els Equips de Protecció Individual seran, segons els treballs a desenvolupar, els següents:

- Treballs de transport (conductors i operadors de grua):

- Cascos de seguretat.
- Botes de seguretat.
- Granota de treball.
- Cinturó antivibratori (especialment a traginadores de trabuc "dúmpers" de petita cilindrada).

- Pels treballs amb coles i dissolvents:

- Cascos de seguretat.
- Guants de goma (neoprè).
- Granota de treball.
- Botes de cuir de seguretat.
- Màscara amb filtre químic o mecànic segons el tipus de producte.
- Pantalla facial, si s'escau.

- Pels treballs amb morters, formigons i llots:

- Cascos de seguretat.
- Guants de goma (neoprè).
- Granota de treball.
- Botes de goma de seguretat.

- Pels treballs de col·locació de paviment:

- Cascos de seguretat.
- Guants de cuir i lona (tipus americà).
- Granota de treball.
- Botes de cuir de seguretat.
- Genolleres.
- Ulleres antiimpactes als casos de paviments rígids.
- Màscara antipols, als casos de tall de paviments rígids.

Sempre que les condicions de treball exigeixin d'altres elements de protecció, es dotarà als treballadors dels mateixos, reflectint-los al Pla de Seguretat i condicions de Salut que ha de realitzar l'empresa constructora (Art. 7 R.D. 1627/1997).

Els Equips de Protecció individual hauran de complir en tot moment els requisits establerts pel R.D. 773/1997, del 30 de maig; R.D. 1407/1192, del 20 de novembre, i les corresponents Normes UNE.

INSTAL·LACIONS

Riscos més freqüents:

Instal·lacions de fontaneria i gas:

- Topades contra objectes
- Ferides a les extremitats superiors
- Cremades per flamarada de bufador, explosions o incendis.

Instal·lacions d'electricitat:

- Caigudes de personal a diferent nivell per l'ús inadequat de l'escala i/o bastida.
- Contactes elèctrics directes
- Contactes elèctrics indirectes
- Deflagracions amb projecció de partícules als ulls.
- Talls a extremitats superiors.

Instal·lacions d'aire condicionat:

- Caigudes de personal a diferent nivell per l'ús inadequat de l'escala i/o bastida.
- Caigudes al mateix nivell per ús inadequat dels medis auxiliars.
- Talls a extremitats superiors
- Projecció de partícules als ulls.Contactes elèctrics directes
- Contactes elèctrics indirectes

Proteccions col.lectives:

Instal·lacions de fontaneria i gas:

- Les màquines i eines portàtils accionades per electricitat, seran de doble aïllament. Mai no es faran servir com a fil neutre o connexió a terra els conductes ja instal·lats de fontaneria o calefacció.
- Comprovació prèvia a la utilització dels equips de oxitallada, fuites de mànega i bufadors, vàlvules antiretorn de flamarada, estat dels manorreductors i manòmetres.
- Les ampolles de gas seran retirades de les proximitats de tota font de calor i es protegiran del sol.
- Comprovació general de les eines manuals per a evitar topades i talls.

Instal·lacions d'electricitat:

- Comprovació de l'absència de tensió a les connexions. Les proves que s'hagin de fer amb tensió es realitzaran després de comprovar els circuits, la continuïtat, l'aïllament i l'operativitat de les proteccions de la instal·lació.
- Revisió periòdica de la instal·lació per comprovar l'eficàcia de les proteccions, connexions i absències de puntejats.
- Zona de treball ben il·luminada i senyalitzada.

Equips de protecció individual:

Instal·lacions de fontaneria:

- Serà obligatori l'ús del casc, homologat per la UE.
- És preceptiu l'ús de granota de treball.
- Guants de protecció.
- Els soldadors es protegiran amb devantal de cuir, ulleres i botes polaines.

Instal·lacions d'electricitat:

- Serà obligatori l'ús del casc, homologat per la UE.
- És preceptiu l'ús de granota de treball.
- Pantalla facial dielèctrica i ulleres lleugerament acolorides (p.e. 5DIN), per realitzar treballs de tensió.
- Calçat dielèctric.
- Guant aïllants per a treballs en tensió.
- Eines amb mànec aïllant.
- Escala de tisora amb calçat antilliscant a la base i tirant per a evitar-ne la total obertura.
- Discriminador de tensió i eines dielèctriques homologades.

Instal·lacions d'aire condicionat:

- Utilització de guants per tallar plantilles de conductes.
- Ús d'ulleres estanques amb tractament antientelament per a les operacions de col·locació de conductes als sostres.
- Càrrega de gas a la instal·lació en zona ventilada.

Riscos de danys a tercers i mesures de protecció

Riscos de danys a tercers:

Els riscos que durant les diferents fases d'execució de l'obra poden afectar les persones o objectes són els següents:

1. Caiguda de persones al mateix nivell.

2. Caiguda d'objectes.
3. Atropellaments.
4. Col·lisions amb obstacles a la vorera


Mesures de protecció a tercers:

Es consideraran les mesures de protecció següents per tal de cobrir el risc de les persones que transiten pels voltants de l'obra:

1. Muntatge de tanques, a base d'elements prefabricats, de 2m. d'alçada, separant el perímetre de l'obra de les zones de trànsit exterior.
2. Per a la protecció de persones i vehicles que transitin pels carrers limítrofs, s'instal·larà un passadís cobert d'estructura tubular amb senyals, que hauran de ser òptiques i lluminoses per a la nit, per a indicar el gàlib de les proteccions al trànsit rodat. Opcionalment, es podrà instal·lar en el perímetre de la façana una marquesina en voladís de material resistent.
3. Si fos necessari ocupar la vorera durant l'aplec de materials a l'obra, durant la maniobra de descàrrega es canalitzarà el trànsit de vianants per l'interior del passadís de vianants i el de vehicles per fora de les zones d'afectació de la maniobra, amb protecció a base de reixes metàl·liques de separació d'àrees. Es col·locaran llums de gàlib nocturns i senyals de trànsit que avisin els vehicles de la situació de perill.

-4. Documentació Gràfica-


3-DOCUMENTACIÓ GRÀFICA

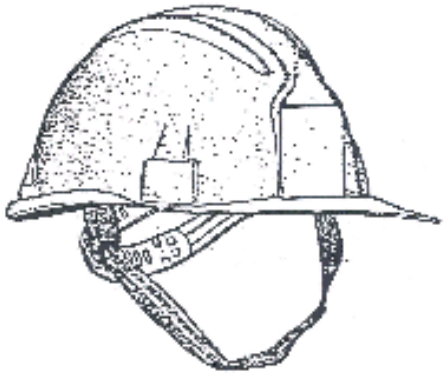


Casc individual




Protectors de la oïda

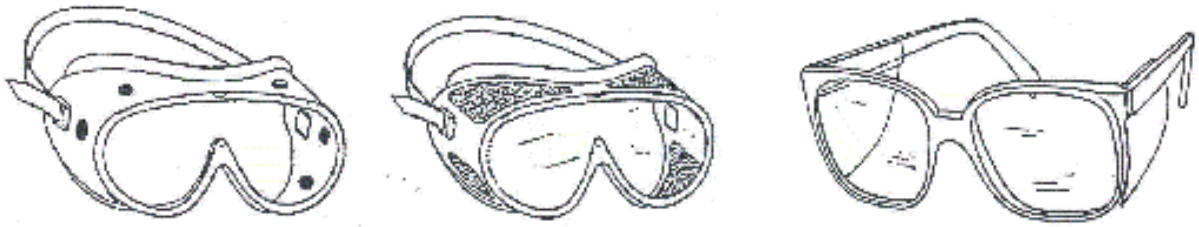

Protectors d’ulls i cara

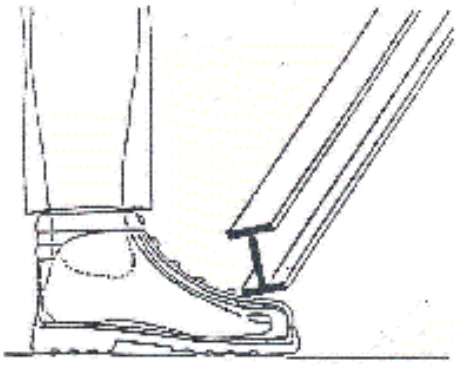

Calçat de protecció amb puntera

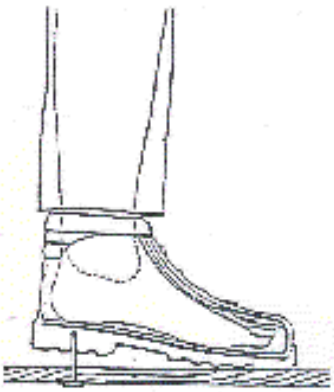


Calçat de pro[illegible]



Botes antihumitat

Criteris de reubuig de cables trenats d'acer i baules de cadenes.

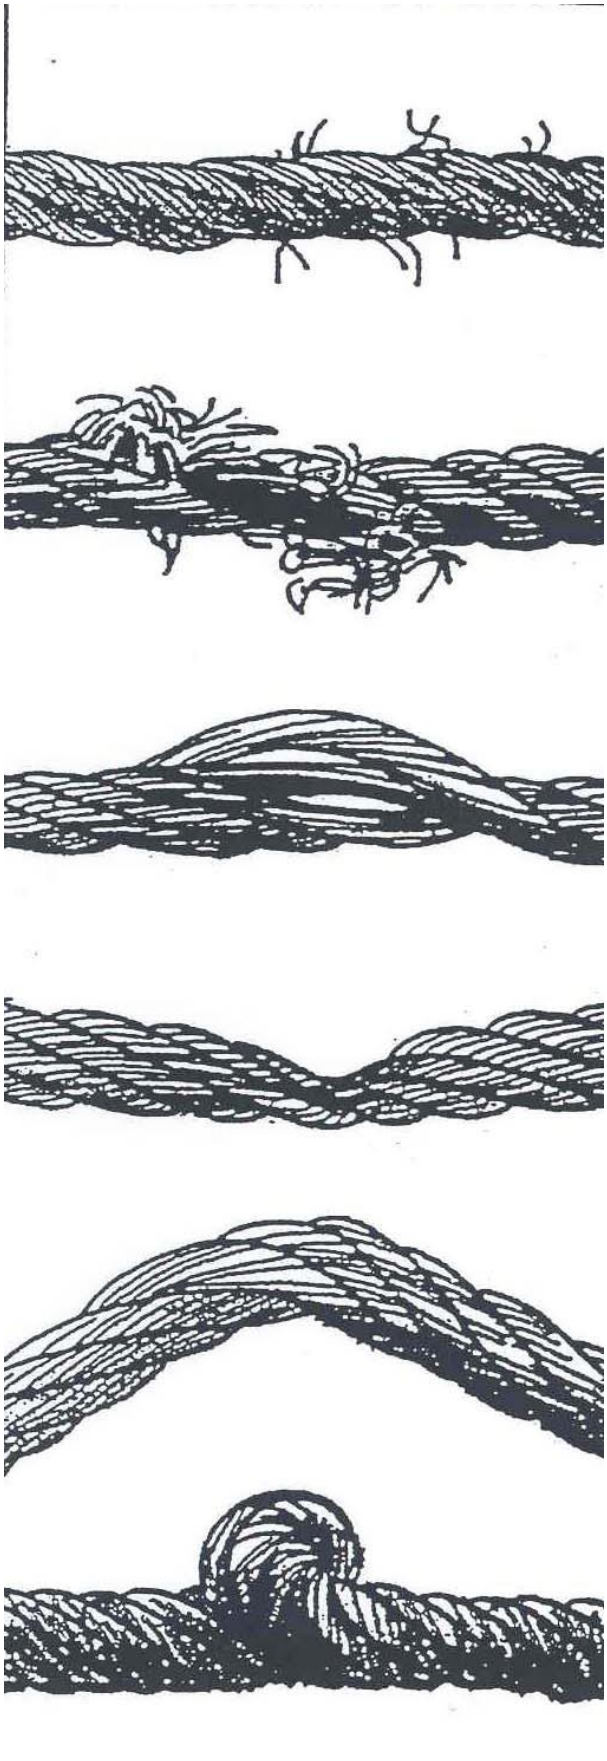




Baula torçada




Baula allargada

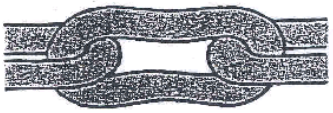


Baula aplastat



Baula oberta

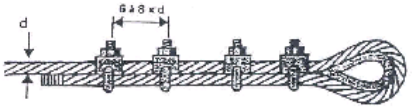



Posició correcta

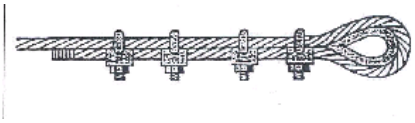

Posició incorrecte


Senyalització obres

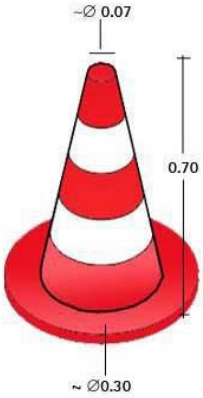

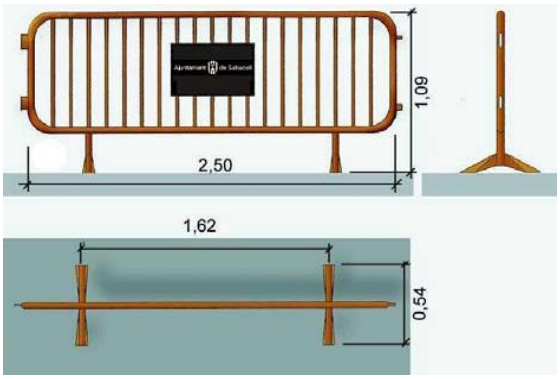

Con de balisament

Valla provisional d'obra

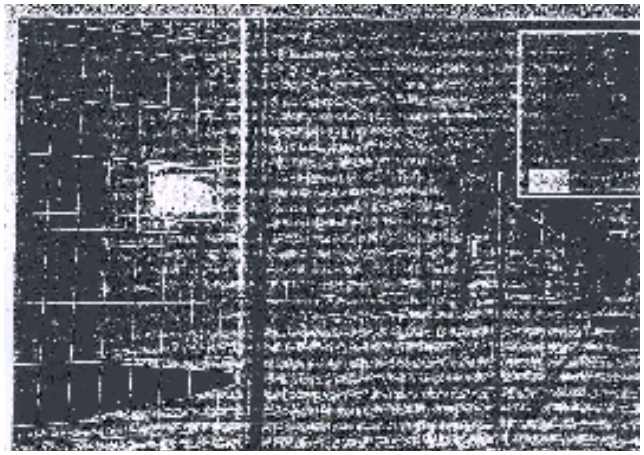

Bastidor mòvil

Característiques:

Base de formigó reforçat amb 4 forats per a diferents posicions del panel

Ample : 3,5 m Alçada : 2 m



balisa intermitent, cèl.lula fotoelèctrica



Senyal indicativa desviament trànsit





Precaució, zona en obres





Prohibit el pas a tota persona aliena a l'obra

Barrera rígida de formigó (portàtil)
1. Axonomètrica
2. Alçat transversal
3. Planta detall AA
4. Secció BB
5. Secció AA
6. Alçat

Equip de senyalització provisional

Equip estàndard senyalització provisional d'obres per carretera convencional

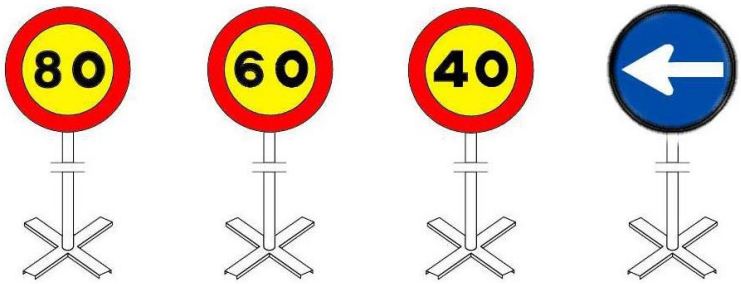

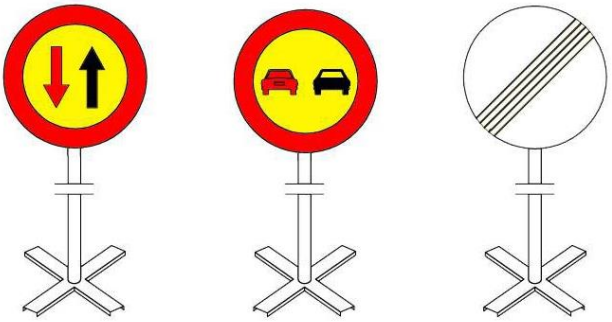





PERILL INCENDI PERILL ALTA TENSIÓ CAIGUDA D'OBJECTES RISC INDETERMINAT RISC D'EXPLOCIÓ



RISC D'INTOXICACIÓ RISC DE CORROSIÓ RISC DE RADIACIÓ ATENCIÓ CARGA SUSPESA



ATENCIÓ PAS DE CARRETES CAIGUDES A DIFERENT ATENCIÓ RISC BIOLÒGIC ATENCIÓ NIVELL MAQUINÀRIA PESADA



PERILL CAMION



ZONA D'OBRES



PROTECTOR DE DISC



PROHIBIDO SALTAR ZANJA



PROHIBIDO EL TRANPORTE DE PERSONAS



PROHIBIDO EL ACCESO DE PERSONAS



PROHIBIDO PERMANECER EN LA ZONA DE CARGA



PROHIBIDO PERMANECER EN EL RADIO DE ACCIÓN DE LA MAQUINARIA



Señal standard



-Annex I- Legislació específica de seguretat i salut en la construcció-

Annex I- Legislació específica de seguretat i salut en la construcció

Reglamento de seguridad e higiene en el trabajo.
Orden de 31 de enero de 1940, del Ministerio de Trabajo (BOE núm. 34, 03/02/1940)
Reglament derogat, excepte el Cap. VII. "Andamios", per l'"Ordenanza general de seguridad e higiene en el trabajo" (Orden de 9 de marzo de 1971).

Reglamento de seguridad e higiene en el trabajo.
Orden de 20 de mayo de 1952, del Ministerio de Trabajo (BOE núm. 167, 15/06/1952)
* Modificación del artículo 115. Orden de 10 de diciembre de 1953 (BOE núm. 356, 22/12/1953)

Ordenanza de trabajo para las industrias de la construcción, vidrio y cerámica.
Orden de 28 de agosto de 1970, del Ministerio de Trabajo (BOE núms. 213 al 216, 05, 07-09/09/1970) (C.E. - BOE núm. 249, 17/10/1970)
* Modificación de la Ordenanza. Orden de 27 de julio de 1973 (BOE núm. 182, 31/07/1973)

Ordenanza general de seguridad e higiene en el trabajo.
Orden de 9 de marzo de 1971, del Ministerio de Trabajo (BOE núms. 64 y 65, 16 y 17/03/1971) (C.E. - BOE núm. 82, 06/03/1971)

Reglamento de aparatos elevadores para obras.
Orden de 23 de mayo de 1977, del Ministerio de Industria (BOE núm. 141, 14/06/1977) (C.E. - BOE núm. 170, 18/07/1977)
* Modificación artículo 65. Orden de 7 de marzo de 1981 (BOE núm. 63, 14/03/1981)

Reglamento de explosivos.
Real Decreto 230/1998, de 16 de febrero, del Ministerio de la Presidencia (BOE núm. 61, 12/03/1998)

Modificación de la instrucción técnica complementaria 10.3.01 "Explosivos Voladuras Especiales" del capítulo X "Explosivos" del Reglamento General de Normas Básicas de Seguridad Minera.
Orden de 29 de julio de 1994, del Ministerio de Industria y Energía (BOE núm. 195, 16/08/1994) (C.E. - BOE núm. 260, 31/10/1994)

Reglamento de seguridad en las máquinas.
Real Decreto 1495/1986, de 26 de mayo, de la Presidencia del Gobierno (BOE núm. 173, 21/07/1986) (C.E. - BOE núm. 238, 04/10/1986)
* Modificación. Real Decreto 590/1989, de 19 de mayo, del Ministerio de Relaciones con las Cortes y de la Secretaría del Gobierno (BOE núm. 132, 03/06/1989)

* Instrucción técnica complementaria ITC-MSG-SM1. Orden de 8 de abril de 1991, del Ministerio de Relaciones con las Cortes y de la Secretaría del Gobierno (BOE núm. 87, 11/04/1991)
* Modificación. Real Decreto 830/1991, de 24 de mayo, del Ministerio de Relaciones con las Cortes y de la Secretaría del Gobierno (BOE núm. 130, 31/05/1991)

Infracciones y sanciones en el orden social.
Ley 8/1988, de 7 de abril, de la Jefatura del Estado (BOE núm. 91, 15/04/1988)

Disposiciones de aplicación de la Directiva del Consejo 84-528-CEE sobre aparatos elevadores y de manejo mecánico.
Real Decreto 474/1988, de 30 de marzo, del Ministerio de Industria y Energía (BOE núm. 121, 20/05/1988)

ITC-MIE-AEM2 "Grúas desmontables para obras".
Orden de 28 de junio de 1988, del Ministerio de Industria y Energía (BOE núm. 162, 07/07/1988) (C.E. - BOE núm. 239, 05/10/1988)
* Modificación. Orden de 16 de abril de 1990 (BOE núm. 98, 24/04/1990) (C.E. BOE núm 115, 14/05/1990)

Se aprueba la Instrucción Técnica Complementaria ITC-MIE-AEM4 del Reglamento de Aparatos de Elevación y Manutención, referente a "grúas móviles autopropulsadas usadas".
Real Decreto 2370/1996, de 18 de noviembre, del Ministerio de Industria y Energía (BOE núm. 24/12/1996)

Disposiciones de aplicación de la Directiva del Consejo 89-392-CEE, relativa a la aproximación de las legislaciones de los Estados miembros sobre máquinas.
Real Decreto 1435/1992, de 27 de noviembre, del Ministerio de Relaciones con las Cortes y de la Secretaría del Gobierno (BOE núm. 297, 11/12/1995)
* Modificación. Real Decreto 56/1995, de 20 de enero (BOE núm. 33, 08/02/1995)
* Relación de normas armonizadas en el ámbito del Real Decreto. Resolución de 1 de junio de 1996, del Ministerio de Industria y Energía (BOE núm. 155, 27/06/1996)

Regulación de las condiciones para la comercialización y libre circulación intracomunitaria de los equipos de protección individual.
Real Decreto 1407/1992, de 20 de noviembre, del Ministerio de Relaciones con las Cortes y de la Secretaría del Gobierno (BOE núm. 311, 28/12/1992) (C.E. - BOE núm. 42, 24/02/1993)
* Modificación. Real Decreto 159/1995, de 3 de febrero, del Ministerio de la Presidencia (BOE núm. 57, 08/03/1995) (C.E. - BOE núm. 57, 08/03/1995)

Reglamento sobre trabajos con riesgo de amianto.

Orden de 31 de octubre de 1984, del Ministerio de Trabajo (BOE núm. 267, 07/11/1984) (C.E. - BOE núm. 280, 22/11/1984)
* Normas complementarias. Orden de 7 de enero de 1987 (BOE núm. 13, 15/01/1987)
* Prevención y reducción de la contaminación del medio ambiente producida por el amianto. Real Decreto 108/1991, de 1 de febrero, del Ministerio de Relaciones con las Cortes y de la Secretaría del Gobierno (BOE núm. 32, 06/02/1991) (C.E. - BOE núm. 43, 19/02/1991)

Modificación de los artículos 2, 3 y 13 de la Orden de 31 de octubre de 1984 por la que se aprueba el Reglamento sobre trabajos con riesgo de amianto y el artículo 2 de la Orden de 7 de enero de 1987 por la que se establecen normas complementarias al citado reglamento.
Orden de 26 de julio de 1993, del Ministerio de Trabajo y seguridad Social (BOE núm. 186, 05708/1993)

S'estableix un certificat sobre compliment de les distàncies reglamentàries d'obres i construccions a línies elèctriques.
Resolució de 4 de novembre de 1988, del Departament d'Indústria i Energia (DOGC núm. 1075, 30/11/1988)

Se establecen los requisitos y datos de las comunicaciones de apertura previa o reanudación de actividades de empresas y centros de trabajo.
Orden de 6 de mayo de 1988, del Ministerio de Trabajo y Seguridad Social (BOE núm. 117, 16/05/1988)

Protección de los trabajadores frente a los riesgos derivados de la exposición al ruido durante el trabajo.
Real Decreto 1316/1989, de 27 de octubre, del Ministerio de Relaciones con las Cortes y de la Secretaría del Gobierno (BOE núm. 263, 02/11/1989) (C.E. - BOE núm. 295, 09/12/1989 y núm. 126, 26/05/1990)

Texto Refundido de la Ley del Estatuto de los Trabajadores.
Real Decreto-Legislativo 1/1995, de 24 de marzo, del Ministerio de Trabajo y Seguridad Social (BOE 29/03/1995)

Prevención de riesgos laborales.
Ley 31/1995, de 10 de noviembre de la Jefatura del Estado (BOE núm. 269, 10/11/1995)

Se aprueba el Reglamento de los Servicios de Prevención.
Real Decreto 39/1997, de 17 de enero, del Ministerio de Trabajo y Asuntos Sociales (BOE núm. 27, 31/01/1996)

Disposiciones mínimas en materia de señalización de seguridad y salud en el trabajo.

Real Decreto 485/1997, de 14 de abril, del Ministerio de Trabajo y Asuntos Sociales (BOE núm. 97, 23/04/1997)

Disposiciones mínimas de seguridad y salud relativas a la manipulación manual de cargas que entrañe riesgos, en particular dorsolumbares, para los trabajadores.
Real Decreto 487/1997, de 14 de abril, del Ministerio de Trabajo y Asuntos Sociales (BOE núm. 97, 23/04/1997)

Disposiciones mínimas de seguridad y salud en los lugares de trabajo.
Real Decreto 486/1997, de 14 de abri, del Ministerio de Trabajo y Asuntos Sociales (BOE núm. 97, 23/04/1997)

Protección de los trabajadores contra los riesgos relacionados con la exposición a agentes cancerígenos durante el trabajo.
Real Decreto 665/1997, de 12 de mayo, del Ministerio de la Presidencia (BOE núm. 124, 24/05/1997)

Disposiciones mínimas de seguridad y salud relativas a la utilización por los trabajadores de equipos de protección individual.
Real Decreto 773/1997, de 30 de mayo, del Ministerio de la Presidencia (BOE núm. 140, 12/06/1997)

Se establecen las disposiciones mínimas de seguridad y salud para la utilización por los trabajadores de los equipos de trabajo.
Real Decreto 1215/1997, de 18 de julio, del Ministerio de la Presidencia (BOE núm. 188, 07/08/1997)

Se aprueban las disposiciones mínimas destinadas a proteger la seguridad y la salud de los trabajadores en las actividades mineras.
Real Decreto 1389/1997, de 5 de septiembre , del Ministerio de Industria y Energía (BOE núm 240, 07/10/1997)

Se establecen disposiciones mínimas de seguridad y de salud en las obras de construcción.
Real Decreto 1627/1997, de 24 de octubre, del Ministerio de la Presidencia (BOE núm. 256, 25/10/1997)

S'aprova el model del Llibre d'incidències en obres de construcció.
Ordre de 12 de gener de 1998, del Departament de Treball (DOGC núm. 2565, 27/01/1998)

Convenio colectivo General del Sector de la Construcción.
Resolución de 4 de mayo de 1992, de la Dirección General de Trabajo (BOE núm 121, 20/05/1992)

Conveni col.lectiu provincial.

PRESCRIPCIONS QUE S'HAURAN DE COMPLIR EN RELACIÓ AMB LES CARACTERÍSTIQUES, LA UTILITZACIÓ I LA CONSERVACIÓ DE LES MÀQUINES, ÚTILS, FERRAMENTES, SISTEMES Y EQUIPS PREVENTIUS:

Aspectes generals.

- REGLAMENT DE SEGURETAT I HIGIENE AL TREBALL.O.M. 31 de gener de 1.940 B.O.E. 3 de febrer de 1.940, en vigor capítol VII.
- DISPOSICIONS MÍNIMES DE SEGURETAT I SALUT EN ELS LLOCS DE TREBALL.R.D. 486/1.997 de 14 d'abril de 1997.
- REGLAMENT DE SEGURETAT I HIGIENE AL TREBALL A LA INDÚSTRIA DE LA CONSTRUCCIÓ.O.M. 20 de Maig de 1.952 B.O.E. 15 de Juny de 1.958.
- PRESCRIPCIONS DE SEGURETAT A LA INDÚSTRIA DE L'EDIFICACIÓ.Conveni O.I.T. 23 de Juny de 1.937, ratificat el 12 de Juny de 1.958.
- ORDENANÇA LABORAL DE LA CONSTRUCCIÓ, VIDRE I CERÀMICA.O.M. 28 d'Agost de 1.970. B.O.E. 5,7,8,9 de Setembre de 1.970, en vigor capítols VI i XVI.
- ORDENANÇA GENERAL DE SEGURETAT I HIGIENE AL TREBALL.O.M. 9 de Març de 1.971. B.O.E. 16 de Març de 1.971, en vigor parts del títol II.
- REGLAMENT D'ACTIVITATS MOLESTES, NOCIVES INSALUBRES I PERILLOSES.D.2414/1.961 de 30 de Novembre B.O.E. 7 de Desembre de 1.961.
- ORDRE APROVACIÓ DE MODEL DE LLIBRE D'INCIDÈNCIES EN LES OBRES DE CONSTRUCCIÓ.O. 12 de Gener de 1998. D.O.G.C. 2565 de 27 de Gener de 1998.
- REGULACIÓ DE LA JORNADA DE TREBALL, JORNADES ESPECIALS I DESCANS.R.D. 2.001/1.983 de 28 de Juliol B.O.E. 3 d'Agost de 1.983.
- ESTABLIMENT DE MODELS DE NOTIFICACIÓ D'ACCIDENTS DE TREBALL.O.M. 16 de Desembre de 1.987 B.O.E. 29 de Desembre de 1.987.
- LLEI DE PREVENCIÓ DE RISCOS LABORALS.L. 31/1995 de Novembre B.O.E. 10 de Novembre de 1995.
- REGLAMENT DELS SERVEIS DE PREVENCIÓ.R.D. 39/1997 de 17 de Gener de 1997 B.O.E. 31 de Gener de 1997
- SENYALITZACIÓ DE SEGURETAT I SALUT AL TREBALL.R.D. 485/1997 de 14 d`abril de 1997 B.O.E. 23 d'Abril de 1997.
- DISPOSICIONS MÍNIMES DE SEGURETAT I SALUT ALS CENTRES DE TREBALL.R.D. 486/1997 de 14 d'Abril de 1997 B.O.E. 23 d'Abril de 1997.
- DISPOSICIONS MÍNIMES DE SEGURETAT I SALUT RELATIVES A LA MANIPULACIÓ MANUAL DE CÀRREGUES QUE IMPLIQUIN RISCOS, EN PARTICULAR DORSOLUMBARS, PELS TREBALLADORS. R.D. 487/1997 de 14 d'Abril de 1997 B.O.E. 23 d'Abril de 1997.
- DISPOSICIONS MÍNIMES DE SEGURETAT I SALUT RELATIVES AL TREBALL QUE INCLOUEN PANTALLES DE VISUALITZACIÓ.R.D. 488/1997 de 14 d'Abril de 1997 B.O.E. de 23 d'Abril de 1997.

- FUNCIONAMENT DE LAS MÚTUES D'ACCIDENTS DE TREBALL I MALALTIES PROFESSIONALS DE LA SEGURETAT SOCIAL I DESENVOLUPAMENT D'ACTIVITATS DE PREVENCIÓ DE RISCOS LABORALS. O. de 22 d'Abril de 1997 B.O.E. de 24 d'Abril de 1997.
- PROTECCIÓ DELS TREBALLADORS CONTRA ELS RISCOS RELACIONATS AMB L'EXPOSICIÓ A AGENTS BIOLÒGICS DURANT EL TREBALL.R.D. 664/1997 de 12 de Maig B.O.E. de 24 de Maig de 1997.
- EXPOSICIÓ A AGENTS CANCERÍGENS DURANT EL TREBALL.R.D. 665/1997 de 12 de Maig B.O.E. de 24 de Maig de 1997.
- DISPOSICIONS MÍNIMES DE SEGURETAT I SALUT RELATIVES A LA UTILITZACIÓ PELS TREBALLADORS D'EQUIPS DE PROTECCIÓ INDIVIDUAL.R.D. 773/1997 de 30 de maig B.O.E. de 12 de Juny de 1997.
- DISPOSICIONS MÍNIMES DE SEGURETAT I SALUT PER LA UTILITZACIÓ PELS TREBALLADORS DELS EQUIPS DE TREBALL.R.D. 1215/1997 de 18 de Juliol B.O.E. de 7 d'Agost de 1997.
- DISPOSICIONS MÍNIMES DESTINADES A PROTEGIR LA SEGURETAT I LA SALUT DELS TREBALLADORS EN LAS ACTIVITATS MINERES.R.D. 1389/1997 de 5 de Setembre B.O.E. de 7 d'Octubre de 1997.
- DISPOSICIONS MÍNIMES DE SEGURETAT I SALUT A LES OBRES DE CONSTRUCCIÓ.R.D. 1627/1997 de 24 d'Octubre B.O.E. de 25 d'Octubre de 1997.

- NORMAS TECNOLOGICAS DE LA EDIFICACION (N.T.E.)

Condicions ambientals.
- IL·LUMINACIÓ ALS CENTRES DE TREBALL.O.M. 26 d'Agost 1.940 B.O.E. 29 d'Agost de 1.940.
- PROTECCIÓ DELS TREBALLADORS FRONT ALS RISCOS DERIVATS DE L'EXPOSICIÓ AL SOROLL DURANT EL TREBALL.R.D. 1316/1.989, de 27 d'Octubre B.O.E. 2 de Novembre 1.989.

Incendis
- NORMA BÀSICA EDIFICACIONS NBE - CPI / 96. R.D. 2177/1.996, de 4 d'Octubre B.O.E. 29 d'Octubre de 1.996.
- ORDENANCES MUNICIPALS

Instal·lacions elèctriques.
- REGLAMENT DE LÍNIES AÈRIES D'ALTA TENSIÓ. D. 3151/1.968 de 28 de Novembre B.O.E. 27 de Desembre de 1.968. Rectificat: B.O.E. 8 de Març de 1.969.
- REGLAMENT ELECTROTÈCNIC PER A BAIXA TENSIÓ. D. 2413/1.973 de 20 de Setembre B.O.E. 9 d'Octubre de 1.973.
- INSTRUCCIONS TÈCNIQUES COMPLEMENTÀRIES.

Maquinària.
- REGLAMENT DE RECIPIENTS A PRESSIÓ. D. 16 d'Agost de 1.969 B.O.E. 28 d'Octubre de 1.969. Modificacions: B.O.E. 17 de Febrer de 1.972 i 13 de Març de 1.972.

- EGLAMENT D'APARELLS D'ELEVACIÓ I MANTENIMENT DELS MATEIXOS. R.D. 2291/1.985 de 8 de Novembre B.O.E. 11 de Desembre de 1.985.
- REGLAMENT D'APARELLS ELEVADORS PER A OBRES. O.M. 23 de Maig de 1.977 B.O.E. 14 de Juny de 1.977. Modificacions B.O.E. 7 de Març de 1.981 i 16 de Novembre de 1.981.
- REGLAMENT DE SEGURETAT A LES MÀQUINES. R.D. 1495/1.986 de 26 de Maig B.O.E.21 de Juliol de 1.986. Correccions B.O.E. 4 d'Octubre de 1.986.
- I.T.C.-MIE-AEM1: ASCENSORS ELECTROMECÀNICS. O. 19 de Desembre de 1.985. B.O.E. 14 de Gener de 1.986. Correcció B.O.E. 11 de Juny de 1.986 i 12 de Maig 1.988. Actualització: O. 11 d'Octubre de 1.988 B.O.E. 21 de Novembre de 1.988.
- I.T.C-MIE-AEM2: GRUES TORRE DESMUNTABLES PER A OBRES.O. 28 de Juny de 1.988 B.O.E. 7 de Juliol de 1.988 Modificació O. 16 d'Abril de 1.990 B.O.E. 24 d'Abril de 1.990.
- I.T.C-MIE-AEM3: CARRETES AUTOMOTRIUS DE MANUTENCIÓ. O.26 de Maig de 1.989 B.O.E. 9 de Juny de 1.989.
- I.T.C-MIE-MSG1: MÀQUINES, ELEMENTS DE MÀQUINES O SISTEMES DE PROTECCIÓ FETS SERVIR. O. 8 d'Abril de 1.991 B.O.E. 11 d'Abril de 1.991.

Equips de protecció individual (EPI)

- COMERCIALITZACIÓ I LLIURE CIRCULACIÓ INTRACOMUNITÀRIA DELS EQUIPS DE PROTECCIÓ INDIVIDUAL.R.D. 1407/1992 de 20 Novembre de 1992 B.O.E. 28 de Desembre de 1992. Modificat per O.M de 16 de Maig de 1994 B.O.E. 1 de Juliol de 1994 y per R.D. 159/1995, de 3 de febrer B.O.E. 8 Març de 1995.
- DISPOSICIONS MÍNIMES DE SEGURETAT Y SALUT RELATIVES A LA UTILITZACIÓ PELS TREBALLADORS D'EQUIPS DE PROTECCIÓ INDIVIDUAL.R.D. 773/1.997 de 30 de maig de 1997

Senyalitzacions.

- DISPOSICIONS MÌNIMES EN MATÈRIA DE SENYALITZACIÓ DE SEGURETAT I SALUT AL TREBALL.R.D. 485/1.997 B.O.E 14 d'abril de 1997
- SEÑALIZACIÓN DE OBRAS DE CARRETERAS.M.O.P.T. y M.A. Norma de Carreteras 8.3 - IC

Varis.

- QUADRE DE MALALTIES PROFESSIONALS R.D. 1403/1.978 B.O.E. 25 d'Agost de 1.978.
- CONVENIS COL·LECTIUS.

Relació de la Norma Espanyola (UNE-EN) respecte les E.P.I.S.

Utilització d'Equips de Protecció Individual.	R.D. 773/1997, del 30/05/1997 B.O.E. nº 140 de 12/06/1997

PROTECCIÓ DEL CAP

Casc de seguretat.	U.N.E.-E.N. 397: 1995

EQUIPS DE PROTECCIÓ DELS ULLS

Protecció individual dels ulls: Requisits.	U.N.E.-E.N. 166: 1996
Protecció individual dels ulls: Filtres per soldadura i tècniques relacionades.	U.N.E.-E.N. 169: 1993
Protecció individual dels ulls: Filtres per ultravioletes.	U.N.E.-E.N. 170: 1993
Protecció individual dels ulls: Filtres per infrarojos.	U.N.E.-E.N. 170: 1993

PROTECCIÓ DE LES OÏDES

Protectors auditius. Requisits de seguretat i assaigs. Part 1: Orelleres.	U.N.E.-E.N. 352-1: 1994
Protectors auditius. Requisits de seguretat i assaigs. Part 1: Taps.	U.N.E.-E.N. 352-2: 1994
Protectors auditius. Recomanacions relatives a la selecció, us,precaucions de treball i manteniment.	U.N.E.-E.N. 458: 1994

PROTECCIÓ DE PEUS i CAMES

Requisits y mètodes d'assaig per el calçat de seguretat, calçat de protecció i calçat de treball d'ús professional	U.N.E.-E.N. 344: 1993
Especificacions pel calçat de seguretat d'ús professional.	U.N.E.-E.N. 345: 1993
Especificacions pel calçat de protecció d'ús professional.	U.N.E.-E.N. 346: 1993
Especificacions pel calçat de treball d'ús professional.	U.N.E.-E.N. 347: 1993

PROTECCIÓ CONTRA LA CAIGUDA DES DE ALTURES .INCLOENT ARNESOS i CINTURONS

Equips de protecció individual contra caiguda d'altures.Dispositiu de descens.	U.N.E.-E.N. 341: 1993
Equips de protecció individual contra caigudes d'altura. Part 1:Dispositiu anticaigudes lliscants amb línia d'ancoratge rígida.	U.N.E.-E.N. 353-1: 1993
Equips de protecció individual contra caigudes	U.N.E.-E.N. 353-2: 1993

d'altura. Part 2:Dispositiu anticaigudes lliscants amb línia d'ancoratge flexible.	
Equips de protecció individual contra caigudes d'altura.Elements de subjecció	U.N.E.-E.N. 354: 1993
Equips de protecció individual contra caigudes d'altura.Absorbidors de energia.	U.N.E.-E.N. 355: 1993
Equips de protecció individual per sostenir en posició de treball i prevenció de caigudes d'alçada. Sistemes de subjecció.	U.N.E.-E.N. 358: 1993
Equips de protecció individual contra caigudes d'altura.Dispositiu anticaigudes retràctils.	U.N.E.-E.N. 360: 1993
Equips de protecció individual contra caigudes d'altura.Arnesos anticaigudes.	U.N.E.-E.N. 361: 1993
Equips de protecció individual contra caigudes d'altura.Connectors.	U.N.E.-E.N. 362: 1993
Equips de protecció individual contra caigudes d'altura.Sistemes anticaigudes.	U.N.E.-E.N. 363: 1993
Equips de protecció individual contra la caiguda d'altura.Requisits generals per instruccions d'us i marcat.	U.N.E.-E.N. 365: 1993

EQUIPS DE PROTECCIÓ RESPIRATÒRIA

Equips de protecció respiratòria.	U.N.E. 81 233: 1991
Màscares.Requisits, assaigs, marcat.	E.N. 136: 1989
Equips de protecció respiratòria.Rosques per peces facials. Connexions per rosca estàndard.	U.N.E. 81281-1: 1989 E.N. 148-1: 1987
Equips de protecció respiratòria. Rosques per peces facials. Connexions per rosca central.	U.N.E. 81281-2: 1989 E.N. 148-2: 1987
Equips de protecció respiratòria.Rosques per peces facials. Connexions roscades de M45 x 3.	U.N.E. 81281-3: 1992 E.N. 148-3: 1992
Equips de protecció respiratòria.Mascarilles. Requisits, assaigs, marcat.	U.N.E. 81282 : 1991 E.N. 140: 1989
Equips de protecció respiratòria.Filtres contra partícules. Requisits, assaigs, marcat.	U.N.E. 81284 : 1992 E.N. 143: 1990
Equips de protecció respiratòria.Filtres contra gasos i filtres mixtes. Requisits, assaigs, marcat.	U.N.E. 81285 : 1992 E.N. 141: 1990
Equips de protecció respiratòria amb mànega d'aire fresc provistos de màscara, mascarilla o conjunt broquet.Requisits, assaigs, marcat.	U.N.E.-E.N. 138:1995
Equips de protecció respiratòria amb línia d'aire comprimit per utilitzar-se amb màscara, mascarilla, o adaptador facial tipo broquet. Requisits, assaigs, marcat.	U.N.E.-E.N. 139:1995
Equips de protecció respiratòria. Semimàscares filtrants de protecció contra partícules. Requisits, assaigs, marcat.	U.N.E.-E.N. 149:1992
Equips de protecció respiratòria. Mascarilles autofiltrants amb vàlvules per protegir dels gasos o dels gasos i las partícules. Requisits, assaigs, marcat.	U.N.E.-E.N. 405:1993

PROTECCIÓ DE LES MANS

Guants de protecció contra els productes químics i els microorganismes. Part1: Terminologia i requisits de prestacions.	U.N.E.-E.N. 374-1:1995
Guants de protecció contra els productes químics i els microorganismes. Part2: Determinació de la resistència a la penetració.	U.N.E.-E.N. 374-2:1995
Guants de protecció contra els productes químics i els microorganismes. Part3: Determinació de la resistència a la permeabilitat dels productes químics.	U.N.E.-E.N. 374-3:1995
Guants de protecció contra riscos mecànics.	U.N.E.-E.N. 388:1995
Guants de protecció contra riscos tèrmics (calor i/o foc).	U.N.E.-E.N. 407:1995
Requisits generals pels guants.	U.N.E.-E.N. 420:1995
Guants de protecció contra les radiacions ionitzants i la contaminació radioactiva.	U.N.E.-E.N. 421:1995
Guants i manoples de material aïllant per treballs elèctrics.	U.N.E.-E.N. 60903:1995

VESTUARI DE PROTECCIÓ

Robes de protecció. Requisits generals.	U.N.E.-E.N. 340:1994
Robes de protecció. Mètodes d'assaig: determinació del comportament dels materials a l'impacte de petites partícules de metall fos.	U.N.E.-E.N. 348:1994 E.N. 348: 1992
Robes de protecció. Protecció contra productes químics líquids. Requisits de prestacions de les robes que ofereixin una protecció química a certes parts del cos.	U.N.E.-E.N. 467:1995
Robes de protecció utilitzades durant la soldadura i les tècniques connexes. Part1: requisits generals.	U.N.E.-E.N. 470-1:1995
Especificacions de robes de protecció contra riscos de quedar atrapat per peces de màquines en moviment.	U.N.E.-E.N. 510:1994
Roba de protecció. Protecció contra la calor i les flames. Mètode d'assaig per a la propagació limitada de la flama.	U.N.E.-E.N. 532:1996

-Annex II- Organització de l'acció preventiva-

Annex II- Organització de l'acció preventiva

SEGURETAT I PREVENCIÓ.
Comunicacions i avisos. Personal d'obra

1. COMUNICACIONS I AVISOS
Procediment per assegurar el correcte funcionament i transmissió de les activitat i incidències que es pugui produir durant el decurs de l'obra.

OBJECTE
Es descriurà el procediment i tràmits que servirà per assegurar que l'informació destinataris finals per tal d'actuar segons els casos d'acord amb la normativa vigent (RD 1627/97, Llei de Prevenció de Riscos Laborals, etc.)

ABAST
Caldrà tenir programada per endavant una sèrie d'actuacions en funció de cada cas (accidents, anotacions en llibre d'incidències, etc.)

PROCEDIMENT DE CONTROL
El procediment a seguir serà el següent per cada cas:

Comunicacions immediates
1. Accidents de tipus lleu.
- Al Coordinador de seguretat: en el moment en que es produeixin, a fi d'investigar les seves causes i adoptar les mesures i correccions oportunes.
- A l'Autoritat Laboral: segons estableix la legislació vigent en matèria d'accidents laborals.
- Al Promotor, Ajuntament de Sabadell, departament d'Obres Municipals, Edificis i Equipaments

2. Accidents de tipus greu.
- Al Coordinador de seguretat: en el moment en que es produeixin, a fi d'investigar les seves causes i adoptar les mesures i correccions oportunes.
- A l'Autoritat Laboral: segons estableix la legislació vigent en matèria d'accidents laborals.
- Al Promotor, Ajuntament de Sabadell, departament d'Obres Municipals, Edificis i Equipaments

3. Accidents mortals.
- Al Jutjat de Guardia.
- Al Coordinador de seguretat: en el moment en que es produeixin, a fi d'investigar les seves causes i adoptar les mesures i correccions oportunes.
- A l'Autoritat Laboral: segons estableix la legislació vigent en matèria d'accidents laborals.
- Al Promotor, Ajuntament de Sabadell, departament d'Obres Municipals, Edificis i Equipaments

Comunicacions que s'han d'efectuar abans de 24 h. del fet que les provoca:

4. Anotacions en el llibre d'incidències:
- Al Coordinador de seguretat. (Immediatament)
- A l'Inspecció de Treball, mitjançant entrada per registre.
- Al Contractista.
- Als representants dels treballadors.
- Al Promotor, Ajuntament de Sabadell, departament d'Obres Municipals, Edificis i Equipaments

5. Anotacions en el llibre de visites (les efectuades pels inspectors de Treball):
- Al Coordinador de seguretat. (Immediatament)

Mètode d'actuació:
Existirà a l'obra un rètol amb indicacions d'aquestos passos i les adreces de les mútues i centres sanitaris per tal d'evacuar i/o atendre els accidentats, amb itineraris i centres alternatius.

Així mateix l'empresa constructora haurà de nomenar un vigilant de seguretat que entre d'altres haurà d'assumir les funcions de responsable en la possessió i control de l'arxiu de seguretat (en especial del Llibre d'Incidències), i tasques de socorrista (per tant ha d'haver rebut formació adequada i coneixement de l'utilització de la farmaciola i primers auxilis) -sí no es així, es nomenarà un altre responsable 'socorrista'-

Si algun treballador a resultes d'un accident, necessites, atenció immediata pels cossos sanitaris, i per norma general, no es mourà del lloc on estigui accidentat, realitzar-se de forma immediata un reconeixement previ

sense tocar-lo per comprovar l'estat (pèrdua de coneixement i constants vitals), és mirarà d'immobilitzar-lo per evitar danys majors, i la persona encarregada donarà avís urgent als serveis d'urgències.
En cas d'hemorràgies, es pressionarà sobre la ferida per aturar-la i no es deixarà anar la pressió fins que els serveis d'urgències es facin càrrec.
En el cas d'aturada cardio-respiratòria, el socorrista realitzarà les tasques de reanimació, massatge i respiració assistida.

L'evacuació de l'accidentat, s'ha de realitzar per personal especialitzat que tindrà cura de no provocar lesions durant el transport fins a les unitats mòbils medicalitzades i centres sanitaris.

REGISTRES
Tota la documentació generada serà arxivada i estarà a disposició de la Direcció Facultativa quan o sol·liciti.

2. PERSONAL D'OBRA

Procediments per garantir l'informació i formació dels treballador, així com el compliment de les mesures de seguretat, respecte de les proteccions col·lectives (PC) i us dels equips de proteccions individuals (EPI).

OBJECTE
Es descriurà el procediment i tràmits que servirà per comprovar la formació correcta i adequada per a cada treballador de l'obra segons cada tipus de feina i d'acord amb la normativa vigent (RD 1627/97, Llei de Prevenció de Riscos Laborals, RD 1215/97, RD 773/97 "Utilització dels EPI", etc.)

ABAST
Caldrà abarcar a la totalitat dels treballadors que passaran per l'obra, definint en funció de la seva qualificació personal, el tipus de feina que desenvoluparà amb el reconeixement de cada operari dels riscos que envoltin les activitats habituals i l'acceptació de les mesures de seguretat que hauran d'emprar juntament amb els EPI's obligatoris en cada cas.

Tant si son treballadors propis com subcontractats o autònoms, hauran de justificar una formació mínima d'acord amb les normatives vigents, sobre es riscos als quals estan exposat en cada moment, les mesures que han de prendre per minimitzar-los, les normes de seguretat establertes per les obres i la seva acceptació, la perícia en el maneig de les maquines/eines autoritzades, i els coneixements en l'ús de les proteccions personals lluirades.

PROCEDIMENT DE CONTROL
El procediment de control a seguir serà el següent:
Control mitjançant fitxes de cadascun dels treballadors amb nom, DNI, qualificació, activitat i feina encomanada, coneixement dels riscos propis d'aquesta feina, així com les generals de l'obra, coneixement de les mesures preventives fixades per eliminar aquestos riscos, i acceptació i compromís d'us de les EPI's.
Seguiment de les reunions i cursos de formació als treballadors per part de l'empresa constructora, mútues i serveis de prevenció propis.

REGISTRES
Tota la documentació generada serà arxivada i estarà a disposició de la Direcció Facultativa quan ho sol·liciti.

Signat:	Rebut:
NOM DEL COORDINADOR	NOM EMPRESA
Coordinador de seguretat	NOM REPRESENTANT EMPRESA

Annex 1

ACTA DE NOMENAMENT DE VIGILANT DE SEGURETAT

Empresa:

Responsable de l'obra: Cap d'Obra

En compliment de la Llei de prevenció de Riscos Laborals (L.31/1995, de 8 de novembre), Reglament de Serveis de Prevenció (RD 39/1997, de 17 de gener) i Disposicions minimes de seguretat en les obres de construcció (RD 1627/1997, de 24 d'octubre), així com del Conveni sectorial vigent, es procedeix a l'habilitació de:

D. ..... , i DNI .....

Domicili a: ..... carrer: .....

Que es nomenat com a (1) / (2): .....

Tenint com a funcions a desemvolupar les següents:

Vigilant de seguretat i col.laborador en prevenció:

Normes Generals:

-Promoure l'interès i cooperació dels treballadors en Seguretat i Salut
-Comunicar al Coordinador les situacions de risc detectat i la previsió adequada.
-Examinar les condicions relatives a l'ordre, neteja, ambient, instal.lacions i maquines amb referència a la detecció de risc professionals.
-Actuar com coneixedor de la Seguretat en el Comité de Seguretat i Salut
-Conèixer amb profunditat el Pla de Seguretat i Salut de l'obra
-Col.laborar amb la DF i Coordinador en l'investigació dels accidents

Especifics:

-Controlar la posta en obra de les normes de seguretat
-Efectuar els amidaments d'obra executada amb referència al capitol de seguretat
-Dirigir al personal de seguretat
-Revisar l'obra diàriament complimentant el "llistat de comprovació i control" adequat a cada fase
-Redactar els parts d'accidents d'obra
-Comprovar els documents d'autorització i d'utilització de la maquinaria

Socorrista

Normes Generals:

-Primers auxilis als accidentats
-Vigilancia i reposició de la farmaciola d'obra

(1) Vigilant de seguretat i col.laborador en prevenció (2) Socorrista

Accepto el nomanament
Signat, D.

Empresa constuctora
Signat,

Vist i Plau
Signat,El Coordinador de Seguretat

Annex 2

CERTIFICAT D'HABILITACIÓ, QUALIFICACIÓ I FORMACIÓ Nº : .....

model tipus

Empresa:

Responsable de l'obra: .....

En compliment de la Llei de prevenció de Riscos Laborals (L.31/1995, de 8 de novembre), i Disposicions minimes de seguretat en les obres de construcció (RD 1627/1997, de 24 d'octubre) s'autoritza a la persona designada a continuació:

D. ....., i DNI .....

Domicili a: .....

carrer: .....

Categoria profesional: .....

Que ha demostrat la seva capacitat, profesionalitat, pericia, coneixement i competencia, cumplin els requisits legals, reglamentaris i contractuals vigents que li habiliten, dintre del recinte de treball, per realitzar les següents tasques i funcions:

utilitzar la següent maquinaria, eines i mitjans auxiliars:

i declarant-se coneixedor dels riscos innerents deriviats de la utilització de les esmentades maquines i mitjans, al haver-hi rebut l'adequada formació consistent en:

Les funcions a desenvolupar per l'habilitat, amb carácter exclusiu per aquest centre de treball, son les les esmentades per la reglamentació vigent, el Pla de Seguretat i Salut de l'obra, continguts dels que es declara coneixedor.

El treballador
Signat, D.

Empresa constructora
Signat,

Vist i Plau
Signat, El Coordinador de seguretat

Annex 3 FULL D'ENTREGA D'EQUIPS DE PROTECCIÓ INDIVIDUAL (EPI)

model tipus Nº :

Empresa:

Responsable de l'obra: En qualitat de :

D. , i DNI

Domicili a:

carrer:

Categoria profesional:

EQUIP	1a ENTREGA		2a ENTREGA		3a ENTREGA	
	QUANTITAT	DATA	QUANTITAT	DATA	QUANTITAT	DATA
Casc						
Protectors auditius (auriculars)						
Protectors auditius (taps de silicona)						
Ulleres universal antimpactes						
Ulleres universal antimpactes (per graduar)						
Vidres de recanvi ulleres antimpacte						
Ulleres soldador autogena						
Ulleres panoramiques (estanques amb goma)						
Pantalla soldador amb visor batent						
Pantalla facial trasparent						
Guants de neopre o goma						
Guants de treball						
Guants soldador						
Guants especials						
Guants antitall						
Maniguets soldadors						
Botes seguretat amb plantilla i puntera						
Plantilla metal.lica encofrador						
Polaines soldador						
Botes d'aigua						
Mono de treball						
Pantalo de treball						
Camisa de treball						
Impermeable de treball						
Mandil serratge (soldador - picador)						
Mascareta buco-nasal amb filtre						
Mascareta buco-nasal autofiltrante						
Recanvi filtres mecanics						
Recanvi filtres quimics						
Cinturo anticaigudes (tipus arnes)						
Dispositiu subjecció cinturó a sirga						
Signat el treballador						

El treballador sotasignant es declara coneixedor de les normes que obligan a l'ús del EPI's entregats, així com a la seva utlització i els riscos derivats del *no ús.*

El treballador
Signat, D.

Empresa constructora
Signat,
Vist i Plau

Signat, El Coordinador de Seguretat

Ajuntament de Sabadell

SERVEI D'OBRES PÚBLIQUES, PARCS I JARDINS

SECCIÓ DE PARCS, JARDINS, ARBRAT I MOBILIARI URBÀ

PROJECTE EXECUTIU DE MILLORA DE DIFERENTS ESPAIS VERDS I ÀREES DE JOC DE SABADELL

ESTUDI DE GESTIÓ DE RESIDUS

-Memòria -

ESTUDI DE GESTIÓ DE RESIDUS

INDEX

1. RESIDUS DE L'OBRA 2

1.1 Introducció i objectius 2

1.2 Definició de conceptes 2

1.3 Tipologia de residus generats 3

1.3.1 Residus principals segons el CER de la construcció i demolició 3

1.3.2 Altres residus no especials generats durant les obres no inclosos en el capítol 17 del CER. 5

1.3.3 Altres residus especials generats durant les obres no inclosos en el capítol 17 del CER 5

1.4 Volum de residus d'enderrocs generats en obra 5

1.4.1 Volum de residus generats en obra 6

1.5 Vies de gestió de residus 6

1.5.1 Volum de residus generats en obra 6

1.5.2 Procés de desconstrucció en les tasques d'enderrocs 8

1.5.3 Procés de desconstrucció en les tasques d'enderrocs 9

1.5.3.1 Aigües residuals sanitàries de serveis d'obra 10

1.5.3.2 Gestió de residus tòxics i/o perillosos 10

1.5.3.3 Formació específica dels operaris 12

1.5.3.4 Gestors de residus 12

1.5.4 Elements de construcció reutilitzables i reciclables 14

1.5.5 Prevenció o minimització de residus 15

1. RESIDUS DE L'OBRA

1.1 Introducció i objectius

Amb l'annex d'Estudi de Gestió de Residus es pretén incorporar el seguiment i control de residus de construcció i d'enderrocs generats en obra.

L'aprovació del *Real Decreto 105/2008, de 1 de febrero, por el qual se regula la producción y gestión de los residuos de construccions y demolición* estableix un precedent a nivell nacional en la gestió de residus de construcció i d'enderrocs.

El contractista, com a productor de residus, ha de vetllar pel compliment de la normativa específica vigent, fomentant la prevenció de residus d'obra, la reutilització, el reciclat i altres formes de valoració, tot assegurant un tractament adequat amb l'objecte d'assolir un desenvolupament sostenible de l'activitat de la construcció. Segons el decret 161/2001 s'ha de procedir a l'ordenació de les operacions de gestió d'enderrocs, la runa i altres deixalles de la construcció considerats residus per raons de protecció del medi ambient i econòmiques.

1.2 Definició de conceptes

Residu de construcció i d'enderrocs: qualsevol substància o objecte que, complint

la definició de Residu inclosa en l'article 3.a de la Ley 10/998, de 21 d'abril, es generi en una obra de construcció o demolició.

Els residus es classifiquen segons el seu origen en:

Enderrocs: materials i substàncies que s'obtenen de l'operació d'enderrocament d'edificis, instal·lacions i obra de fàbrica.

De la construcció: materials i substàncies de rebuig que s'originen en l'activitat de la construcció.

D'excavació : terres, pedra i altres materials que s'originen en l'activitat d'excavació del sòl.

Residu especial: tots aquells residus que per la seva naturalesa potencialment contaminant requereixen un tractament específic i un control periòdic i que estan inclosos dins l'àmbit d'aplicació de la Directiva 91/689/CE, del 12 de desembre.

Residu no especial: tots els residus que no es classifiquen com a residus inerts o especials.

Residu inert: residu no perillós que no experimenta transformacions físiques, químiques o biològiques significatives, no és soluble ni combustible, ni reacciona física ni químicament ni de cap altra manera, no és biodegradable, no afecta negativament a altres matèries que pugui entrar en contacte de forma que pugui donar lloc a contaminació ambiental o perjudicial per a la salut humana. La lixivialitat total i la seva ecotoxicitat així com el contingut de contaminants de residus hauran de ser insignificants. En cap cas ha de suposar un risc per als éssers vius ni per la qualitat de les aigües superficials o subterrànies.

Productor de residus de construcció i demolició:

- La persona física o jurídica titular de la llicència urbanística en una obra de construcció o demolició; en les obres que no sigui necessaris llicència urbanística, es considerarà productor de residu la persona física o jurídica titular del bé immoble objecte d'una obra de construcció o demolició.

- La persona física o jurídica que realitzi operacions de tractament, de barreja o d'una altra tipologia, que ocasioni un canvi de naturalesa o de composició dels residus.
- El importador o adquiridor en qualsevol Estat de la Unió Europea de residus de construcció o demolició.

Posseïdor de residus de la construcció i demolició: la persona física o jurídica que tingui al seu poder els residus de la construcció i demolició i ostenti la condició de gestor de residus. Tindrà la consideració de posseïdor de residus la persona física o jurídica que executi l'obra de construcció o demolició, com el constructor, els subcontractistes i els treballadors autònoms. No tindrà la consideració de posseïdor de residus de construcció i demolició els treballadors per compte aliè.

1.3 Tipologia de residus generats

A continuació es presenta un llistat dels residus que es poden produir durant l'obra i la seva classificació segons el Catàleg Europeu de Residus (CER), que està en vigor des de l'1 de gener de 2002. Amb el nou catàleg, mitjançant un sistema de llista única s'estableix quins residus han d'ésser considerats com a perillosos (especials).

En el nou Catàleg, els residus adopten una codificació de sis xifres, essent el format de la codificació el mateix que en el Catàleg de Residus de Catalunya (CRC), tot i que aquests no tenen per què coincidir.

El CRC continua essent vigent per a determinar la correcta gestió que ha de tenir cadascun dels residus (valorització, tractament o disposició), sempre que no entri en contradicció amb l'aplicació del nou Catàleg Europeu de Residus (CER), com és el cas de la seva classificació.

1.3.1 Residus principals segons el CER de la construcció i demolició.

Els principals residus del procés de demolició i/o urbanització són els següents:

- Terres
- Roca
- Formigó (paviments, murs, ...)
- Mescles bituminoses
- Cablejat elèctric
- Restes vegetals
- Metalls
- Maons
- Altres: fusta, vidre, plàstic, paper i cartró.

Segons el Catàleg Europeu de Residus, aquests residus s'inclouen en els següents grups:

Residus no especials:

(17) Residus de construcció i d'enderrocs

Runa:

17 01 01 Formigó.

17 01 02 Maons.

17 01 03 Teules i materials ceràmics.

17 05 04 Terra i pedres diferents de les especificacions en el codi 17 05 03.

Fusta:

17 02 01 Fusta

Plàstic:

17 02 03 Plàstic

Ferralla:

17 04 Metalls (inclosos els seus aliatges)

17 04 01 Coure, bronze, llautó

17 04 02 Alumini

17 04 04 Zinc

17 04 05 Ferro i acer

17 04 11 Cables diferents dels especificats en el codi 17 04 10

Residus especials:

(17) Residus de construcció i d'enderrocs

17 09 01 Residus de construcció i demolició que contenen mercuri.

17 09 02 Residus de construcció i demolició que contenen PCB (per exemple, segellants que contenen PCB, revestiments de sòl a base de resines que contenen PCB, envidraments dobles que contenen PCB, condensadors que contenen PCB).

17 09 03 Altres residus de construcció i demolició (inclosos els residus mesclats) que contenen substàncies perilloses.

17 02 04 Vidre plàstic i fusta que contenen substàncies perilloses o estan en aquestes.

17 08 01 Materials de construcció a base de guix contaminats amb substàncies perilloses.

17 06 01 Materials d'aïllament que contenen amiant.

17 06 03 Altres materials d'aïllament que consisteixen, o contenen, substàncies perilloses.

17 06 05 Materials de construcció que contenen amiant.

17 05 03 Terra i pedres que contenen substàncies perilloses.

17 05 05 Llots de drenatge que contenen substàncies perilloses.

17 05 07 Balast de vies fèrries que conté substàncies perilloses.

17 04 09 Residus metàl·lics contaminats amb substàncies perilloses.

17 04 10 Cables que contenen hidrocarburs, quitrà d'hulla, i altres substàncies perilloses.

17 03 01 Mescles bituminoses que contenen quitrà d'hulla.

17 03 03 Quitrà d'hulla i productes enquitranats.

1.3.2 Altres residus no especials generats durant les obres no inclosos en el capítol 17 del CER.

Restes vegetals:

El Catàleg Europeu de Residus (CER) no inclou la classificació de restes vegetals en el capítol de Residus de Construcció i Demolició. Igualment, al capítol 02 del CER s'inclou els residus de silvicultura, aquest és equivalent a les restes vegetals.

02 01 07 Residus de silvicultura.

A més a més dels residus citats es poden originar altres residus en petites quantitats com són:

- Paper i cartró
- Envasos, draps de neteja i roba de treball

Segons el Catàleg Europeu de Residus, aquests residus s'inclouen en els següents grups:

(15) Residus d'envasos, absorbents, draps de neteja, materials de filtració i roba de protecció no especificats en cap altra categoria.

Aquests residus es consideren com RESIDUS NO ESPECIALS.

1.3.3 Altres residus especials generats durant les obres no inclosos en el capítol 17 del CER.

Durant les obres es poden generar residus:

(13) Residus d'olis i combustibles líquids (excepte olis comestibles i els dels capítols 05, 12 i 19)

Es tracten de RESIDUS ESPECIALS, i com a tal hauran de tenir un tractament específic.

(02) Residus de l'agricultura, horticultura, aqüicultura, silvicultura, caça i pesca i residus de la preparació i elaboració d'aliments.

02 01 Residus de l'agricultura, horticultura, aqüicultura, silvicultura, caça i pesca.

02 01 08 Residus agroquímics que contenen substàncies perilloses. Aquests residus es consideren com RESIDUS ESPECIALS.

1.4 Volum de residus d'enderrocs generats en obra.

Segons l'article 4 del Real Decreto 105/2008, de 1 de febrero, por el que se regula la producción y gestión de los residuos de construcción y demolición, s'ha d'estimar el volum dels residus de construcció i demolició que es generarà en obra en l'Estudi de Gestió de Residus.

Per tant, en el present apartat s'elabora una estimació del volum de residus de demolició o enderrocs que es generen en obra.

1.4.1 Volum de residus generats en obra

Consideracions que s'han tingut en compte per a l'estimació del volum de residus de les taules adjuntades a l'Apèndix 1:

- El factor de conversió "FC" permet transformar en m3 de residus a partir del m2 construïts i en tones a partir dels m3 de residus de terres.
- Els factors de conversió per a la realització dels càlculs de volum de residus s'han obtingut a partir de les Taula 6. Fitxa model per a la definició de la tipologia i l'estimació dels residus d'enderroc de vials, i Taula 7. Fitxa model per a la definició de la tipologia i l'estimació dels residus d'excavació, incloses dins de l'annex 7 Guia per a la reducció del Pla de Gestió de Residus de construcció i enderroc i que es troba en el document PROGRAMA DE GESTIÓ DE RESIDUS DE LA CONSTRUCCIÓ DE CATALUNYA (PROGROC), elaborat per l'agència catalana de residus, i accessible a Internet en el següent enllaç:

  https://residus.gencat.cat/es/ambits_dactuacio/planificacio/

- La superfície construïda i el volum de residus de terres estimats, que es poden veure a les taules de l'Apèndix 1, s'han extret dels amidaments del pressupost del present projecte.

1.5 Vies de gestió de residus

1.5.1 Volum de residus generats en obra

Durant les obres, tal i com s'ha descrit anteriorment, es generaran una sèrie de residus que hauran de ser gestionats correctament, amb la finalitat de minimitzar qualsevol impacte sobre l'entorn.

El contractista estarà obligat a recollir, transportar i dipositar adequadament les runes i demés materials d'obra, estant específicament prohibit abocar−los a indrets externs a les àrees habilitades per aquesta finalitat.

Els residus classificats com a inerts s'hauran de disposar en els enclavaments habilitats com a tal i autoritzats per l'Administració competent.

Pel que fa als residus plàstics, metàl·lics, cartrons i fustes, assimilables als domèstics, es prioritzarà la seva valorització en obra, essent necessari habilitar espais de recollida selectiva per a cada fracció, en indrets de fàcil accés i separats de la resta de materials aplegats, degudament senyalitzats i identificats.

Finalment, tots els residus no perillosos hauran de ser retirats pel transportista i gestor autoritzat. El contractista haurà de facilitar a l'Administració competent les dades de l'empresa gestora i els fulls de seguiment dels residus retirats, degudament complimentats.

La gestió de residus es troba emmarcada legalment per la següent normativa:

- ORDRE DE 6 DE SETEMBRE DE 1988, sobre prescripcions en el tractament i eliminació dels olis usats

- LLEI 6/1993, de 5 de juliol, reguladora dels residus.
- DECRET 115/1994, de 6 d'abril, reguladora del Registre General de Gestors de Residus.
- DECRET 201/1994, de 26 de juliol, regulador dels enderrocs i altres residus de la construcció.
- DECRET 34/1996, de 9 de gener, pel qual s'aprova el Catàleg de Residus de Catalunya.
- DECRET 1/1997, de 7 de gener, sobre la disposició del rebuig dels residus en dipòsits controlats.
- DECRET 92/1999, de 6 d'abril, de modificació del Decret 34/1996, de 9 de gener, pel qual s'aprova el Catàleg de Residus de Catalunya.
- DECRET 93/1999, de 6 d'abril, sobre Procediments de Gestió de Residus.
- DECRET 161/2001, de 12 de juny, de modificació del Decret 201/1994, de 26 de juliol, regulador dels enderrocs i altres residus de la construcció.
- DECRET 219/2001, d'1 d'agost, pel qual es deroga la disposició addicional tercera del Decret 93/1999, de 6 d'abril, sobre procediments de gestió de residus.
- LLEI 15/2003, de 13 de juny, de modificació de la Llei 6/1993, de 5 de juliol, reguladora dels residus.
- LLEI 16/2003, de 13 de juny, de finançament de les infraestructures de tractament de residus i del cànon sobre la deposició de residu.
- REAL DECRETO 833/1988, de 20 de julio, por el que se aprueba el reglamento para la ejecución de la ley 2071986, básica de residuos tóxicos y peligrosos.
- ORDEN DE 28 DE FEBRERO DE 1989 (Ministerio de Obras Públicas y Urbanismo), sobre gestión de aceites usados.
- REAL DECRETO 108/1991, de 1 de febrero, sobre la prevención y reducción de la contaminación del medio ambiente producida por el amianto.
- REAL DECRETO 952/1997, de 20 de junio, por el que se modifica el reglamento para la ejecución de la ley 20/1996, de 14 de mayo, Básica de Residuos Tóxicos y Peligrosos, aprobado mediante Real Decreto 833/1998 de 20 de julio.
- LEY 10/1998, de 21 de abril, de Residuos.
- REAL DECRETO 1481/2001, de 27 de. diciembre, por el que se regula la eliminación. de residuos mediante depósito en vertedero.
- ORDEN 304/MAM/2002, de 8 de febrero, por el que se publican las operaciones de valorización y eliminación de residuos y la lista europea de residuos.
- REAL DECRETO 679/2006, de 2 de junio, por el que se regula la gestión de los aceites industrials usados.
- REAL DECRETO 105/2008, de 1 de febrero, por el que se regula la producción y gestión de los residuos de construcción y demolición.

1.5.2 **Procés de desconstrucció en les tasques d'enderrocs.**

Per a una correcta gestió dels residus generats cal tenir en compte el procés de generació dels mateixos, és a dir, la tècnica de desconstrucció. Com a procés de desconstrucció s'entén el conjunt d'accions de desmantellament d'una construcció o infraestructura que fa possible un alt grau de recuperació i aprofitament dels materials, per tal de poder−los valoritzar. Així, amb l'objectiu de facilitar els processos de reciclatge i gestió dels residus, cal disposar de materials de naturalesa homogènia i exempts de materials perillosos.

Per tal de facilitar el tractament posterior dels materials i residus obtinguts durant l'enderroc de construccions, paviments i altres elements i la desinstal·lació de xarxes en estesa aèria, majoritàriament mitjançant disposició, la desconstrucció es realitzarà de tal manera que els diversos components puguin separar−se fàcilment en l'origen, i ser disposats segons la seva naturalesa. Amb aquest objectiu es disposaran diverses superfícies degudament impermeabilitzades per acollir els materials obtinguts segons la seva naturalesa, especialment per segregar correctament els residus especials, no especials i inerts. Les accions que es duran a terme per aconseguir aquesta separació són les següents:

Adequació de diferents superfícies o recipients per a la segregació correcta dels residus:

Asfalt.

Formigó.

Terres, Roca.

Material Vegetal. Cablejat.

Metalls.

Altres: vidre, fusta, plàstics, paper i cartró.


Identificació mitjançant cartells de la ubicació dels diferents residus:

Codi d'identificació segons el Catàleg Europeu de Residus.

Nom, direcció i telèfon del titular dels residus.

Naturalesa dels riscs.

Es realitzarà un control dels volums al final de l'obra i de la correcta gestió de tots ells. A continuació es mostra, a tall d'exemple, un esquema de gestió de residus:

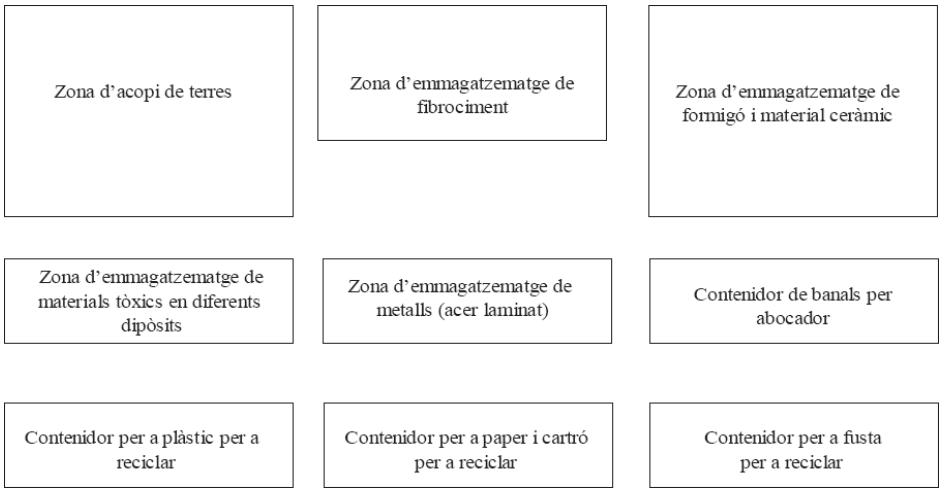

1.5.3 **Procés de desconstrucció en les tasques d'enderrocs.**

Els objectius generals de l'aplicació d'un Estudi de Gestió de Residus consisteixen principalment en:

- Incidir en la cultura del personal de l'obra amb l'objectiu de millorar en la gestió dels residus.
- Planificar i minimitzar el possible impacte ambiental dels residus de l'obra. En aquest cas els objectius es centraran en la classificació en origen i la correcta gestió externa dels residus.
- Consultat el "Catàleg de Residus de Catalunya", els residus generats en la present obra es poden gestionar, tracta o valoritzar mitjançant els següents processos:

T 11− Deposició de residus inerts.

Formigó

Metalls Vidres, plàstics

T 15− Deposició en dipòsit controlats de residus de la construcció i demolició.

Formigó, maons

Materials ceràmics Vidre

Terres Paviments

Derivats asfàltics i mescles de terra i asfalt

V 11− Reciclatge de paper i cartó

V 12− Reciclatge de plàstics V 14 − Reciclatge de vidre.

V 15 − Reciclatge i recuperació de fustes

V 41− Reciclatge i recuperació de metalls o compostos metàl·lics

V 83− Compostatge.

El seguiment es realitzarà visual i documentalment tal i com indiquen les normes del Catàleg de Residus de Catalunya. Documentalment es comprovarà mitjançant:

- Fitxa d'acceptació (FA): Acord normalitzat que, per a cada tipus de residu, s'ha de subscriure entre el productor o posseïdor del mateix i l'empresa gestora escollida.
- Full de seguiment (FS): Document que ha d'acompanyar cada transport individual de residus al llarg del seu recorregut.
- Full de seguiment itinerant (FI): Document de transport de residus que permet la recollida amb un mateix vehicle i de forma itinerant de fins a un màxim de vint productors o posseïdors de residus.
- Fitxa de destinació: Document normalitzat que te que subscriure el productor o posseïdor d'un residu i el destinatari d'aquest i que te com objecte el reconeixement de l'aptitud del residu per a ser aplicat a un determinat sòl, per ús agrícola o en profit de l'ecologia.
- Justificant de recepció (JRR): Albarà que lliura el gestor de residus a la recepció del residu, al productor o posseïdor del residu.

1.5.3.1 Aigües residuals sanitàries de serveis d'obra

Les aigües residuals sanitàries generades en la zona d'oficines i serveis de l'obra, s'hauran de sotmetre a depuració, quan pel seu enclavament sigui impossible connectar−les a la xarxa de clavegueram. Així mateix , caldrà definir l'empresa autoritzada de la gestió d'aquests residus al llarg de l'obra.

El contractista assumirà el sistema de tractament o les mesures oportunes per evitar la contaminació provocada per l'ús de les instal·lacions de lavabos i dutxes instal·lades a l'obra. La proposta del contractista haurà de ser degudament aprovada par la direcció executiva.

En el cas que no sigui possible la connexió al clavegueram dels mòduls de lavabos i dutxes, caldrà instal·lar sanitaris mòbils convenientment equipats i realitzar el manteniment dels mateixos durant la execució de les obres.

Les instal·lacions necessàries pel personal de l'obra tals com menjadors, vestuaris, serveis, ... quedaran definides al corresponent estudi de Seguretat i Salut de projecte.

Caldrà garantir, en tot moment, el correcte funcionament del sistema de sanejament i regular els abocaments líquids a la xarxa en funció de les seves característiques físico−químiques i la correcta execució de les connexions de servei a la xarxa de clavegueram.

1.5.3.2 Gestió de residus tòxics i/o perillosos

Els residus perillosos contenen substàncies tòxiques, inflamables, irritants, cancerígenes o provoquen reaccions nocius en contacte amb altres materials. El tractament d'aquests consisteix en la recuperació selectiva, a fi d'aïllar−los i facilitar el seu tractament específic o la deposició controlada en abocadors especials, mitjançant el transport i tractament adequat per gestor autoritzat.

Entre els possibles residus generats a l'obra es consideraran inclosos en aquesta categoria els següents:

- Residus de productes utilitzats com dissolvents, així com els recipients que els contenen.
- Olis usats, restes d'olis i fungibles usats en la posta a punt de la maquinaria, així com envasos que els contenen.
- Barreges d'olis amb aigua i de hidrocarburs amb aigua com a resultat dels treballs de manteniment de maquinaria i equips.
- Restes de tints, colorants, pigments, pintures, laques i vernissos, així com els recipients que els contenen.
- Restes de resines, làtex, plastificants i coles, així com eles envasos que els contenen.
- Residus biosanitaris procedents de cures i tractaments mèdics a la zona d'obres.
- Residus fitosanitaris i herbicides, així com els recipients que els contenen.
- Bateries i piles provinents de maquinària i aparells elèctrics emplaçats a l'obra.

Tots aquests materials s'hauran d'emmagatzemar separadament dels altres residus, en indrets estancs i a ser possible, tancats lluny de les zones de trànsit, sobre superfícies impermeabilitzades o cubetes de contenció, protegides de la pluja i raigs solars, evitant en tot moment l'afecció del medi en cas de vessament o fuita accidental, i en enclavaments de fàcil accés. Les fraccions perilloses s'hauran d'etiquetar adequadament indicant la data d'inici de l'emmagatzematge, donat que aquest no podrà superar els sis mesos d'estada en obra.

Els materials que poden esdevenir contaminants, es col·locaran en emplaçaments situats fora de l'abast de les zones inundables per avingudes ordinàries. Aquesta mesura es fa extensible a la resta de substàncies i materials d'obra perillosos i potencialment contaminants que requereixin des emmagatzemats temporalment mentre durin les activitats constructives.

A continuació s'indiquen les diverses possibilitats de gestió segons l'origen del residu:

Els olis i greixos procedents de les operacions de manteniment de maquinària es disposaran en bidons adequats i etiquetats segons es contempla en la legislació sobre residus tòxics i perillosos i es concertarà amb una empresa gestora de residus degudament autoritzada i homologada, la correcta gestió de la recollida, transport i tractament de residus. La Generalitat de Catalunya ha assumit la titularitat en la gestió d'olis residuals. Després corresponent concurs públic, l'empresa adjudicatària seleccionada per la Junta de Residus és encarregada en l'actualitat de la recollida, transport i tractament dels olis usats que es generen a Catalunya.

Especial atenció a restes de pintures, dissolvents i vernissos els quals han de ser gestionats de forma especial segons el CRC. S'hauran d'emmagatzemar en bidons adequats per aquest ús, donant especial atenció per evitar qualsevol abocament especialment en transvasament de recipients.

Els residus biosanitaris i els fitosanitaris i herbicides es recolliran específicament i seran lliurats a gestor i transportista autoritzat i degudament acreditat. S'utilitzaran envasos clarament identificables, diferents per a cada tipus de residu, amb tancament hermètic i resistent a fi d'evitar fugues durant la seva manipulació.

Queda específicament prohibit el vessament directe dels olis i d'altres substàncies contaminants en aigües superficials, interiors, en aigües subterrànies, en xarxa de clavegueram i en els sistemes de sanejament o evacuació de les aigües residuals.

En cas de que es produeixi l'abocament accidental d'aquest tipus de residus durant la fase d'execució, l'empresa licitadora notificarà d'immediat del que s'ha produït als organismes competents, executant les actuacions pertinents per tal de retirar els residus i elements contaminats i procedir a la seva restitució.

En l'aplicació de la legislació vigent en l'etiqueta dels envasos o contenidors que contenen residus perillosos figurarà:

El codi d'identificació els residus

El nom, direcció i telèfon del titular dels residus

La data d'envasament

La naturalesa dels rics que presenten els residus.

Respecte als olis usats, mencionar la prohibició de realitzar qualsevol abocament en aigües superficials, subterrànies, xarxes de clavegueram o sistemes d'evacuació d'aigües residuals, prohibició que es fa extensible als residus derivats del tractament d'aquests olis usats.

Els residus perillosos hauran de ser transportats i gestionats per la persona autoritzada. El contractista haurà de facilitar a l'Administració competent les dades de l'empresa gestora i els fulls de seguiment dels residus retirats, degudament complimentats.

1.5.3.3 Formació específica dels operaris

Es preveu la realització d'una formació específica dels operaris per tal de minimitzar l'afectació ambiental de les obres d'urbanització i la correcta interpretació dels símbols de perillositat i fases de risc de l'obra. Es realitzarà una formació dels operari, aprofitant les reunions de seguretat i salut, informant la forma de procedir per tal de donar compliment a les actuacions que es proposen en el present annex.

Les formacions es faran extensibles a cada subcontracte amb unes llistes on es signarà cadascun dels operaris per tal de deixar constància de la formació rebuda en matèria d'afectació ambiental.

1.5.3.4 Gestors de residus

Segons les diferents tipologies dels residus obtinguts, el seu destí i/o gestor pot ser també diferent. Per l'obtenció d'informació del gestor de residus més proper cal consultar la pàgina web de l'Agència Catalana de Residus:

http://www.arc-cat.net/ca/home.asp

Un cop localitzats, s'ha d'incloure la informació de cada gestor de residus en les taules adjuntes.

HERCAL ZERO, SL

Codi gestor
E-1844.20

Codi NIMA
0800821745

Adreça física
CTRA. DE MONTCADA, 880
08227 TERRASSA

Adreça de correspondència
CTRA. MONTCADA, 880
08227 TERRASSA

Telèfon
937879571

E-mail
ralonso@hercalzero.es

Fax

Web

LOCALITZACIÓ

Veure localització

Coordenades UTM ETRS89
X: 421685 // Y: 4600545

DADES DE L'ACTIVITAT

Activitat

RECICLATGE DE RUNES, VALORITZACIÓ DE RESIDUS METÀL·LICS MITJANÇANT CLASSIFICACIÓ I TRITURACIÓ, VALORITZACIÓ DE CABLES MITJANÇANT CLASSIFICACIÓ I SEPARACIÓ, TRANSFERÈNCIA DE RNP SEGONS LLICÈNCIA I TRANSFERÈNCIA DE MATERIALS D'AÏLLAMENT QUE CONTENEN AMIANT.

Operacions autoritzades

T62 Gestió per un Centre de Recollida i Transferència

V71 Utilització en la construcció



PLANTA DE TRIATGE DE SABADELL

INSTAL·LACIÓ

Estat
en Servei

Codi Gestor
E-475.98

Tipus de residu gestionat
Runes

Adreça física
POL. IND. CAN ROQUETA C/ MAS BAJONA, 58
08202 **SABADELL**

Telèfon
937120472

Fax

a/e

Web

DADES DEL TITULAR DE LA INSTAL·LACIÓ


Nom del titular
PLANTA INTERCOMARCAL DEL RECICLATGE, SA

Adreça
POL. IND. CAN ROQUETA C/ MAS BAIONA, 58
SABADELL (08202)

Telèfon
937111124

LOCALITZACIÓ **Coordenades UTM ETRS89**

Veure Localització **X:**427905 // **Y:**4598912

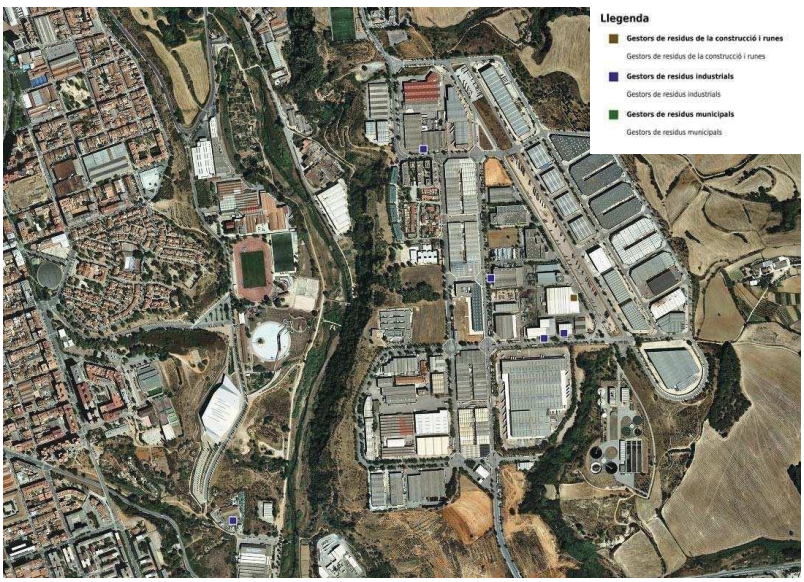

1.5.4 Elements de construcció reutilitzables i reciclables

Una bona part dels elements que configuren les construccions contemporànies són reutilitzables. La llista d'aquests materials pot ser molt extensa i diversificada. Els elements que més fàcilment poden ser reutilitzats són els següents:

- Elements prefabricats de formigó
- Revestiments de pedra
- Soleres prefabricades
- Paviments sobreposats al sòl
- Perfils i peces d'acabat
- Mobiliari fix
- Tapes i pericons de registre

Els materials que caracteritzen de forma majoritària els residus de construcció en general, són reciclables.

Els materials d'origen petri es poden incorporar en una construcció, en general, per mitjà d'un procés de trituració. En cas de tractar−se de formigó armat, abans caldrà separar−ne l'armadura.

Generalment, els metalls es poden reincorporar a una altre construcció o es poden reutilitzar a una indústria mecànica, per mitjà d'un procés de fusió i conformació d'un nou element.

El reciclatge dels plàstic normalment és més complex, sobretot si es pretén transformar−los en productes que no pertanyen a la construcció.

Les fustes procedents del procés de construcció seran, en general, triturades i reincorporades en forma d'encenalls o de grans petits per a fabricar aglomerats de fusta.

Els materials de procedència asfàltica o bituminosos es reincorporaran en massa per tal de fer paviments i seccions de ferms.

A continuació s'exposa quins són els materials més senzills de reciclar, classificats per la seva naturalesa.

- D'origen petri: formigó en massa, armat o pretesat, obra de fàbrica ceràmica, obra de fàbrica d'altres materials, pedra natural, pedra artificial graves, sorres i vidres.
- D'origen metàl·lic: plom, coure, ferro, acer, fosa, zinc, alumini, aliatges diversos.
- D'origen plàstic: poliestirè, polietilè, poliuretà, polièster, policarbonat, polipropilè, polibutilè, PVC.
- De fusta: Tot tipus de fusta, si no ha estat sotmesa a tractament a pressió amb determinats productes.
- D'origen asfàltic i cautxú: Asfalts i oxiasfalts, betums, neoprè i cautxú.

1.5.5 **Prevenció o minimització de residus**

Cal tenir en compte la necessitat de prendre mesures per tal de prevenir i minimitzar la producció de residus durant la planificació i l'execució de l'obra.

Les mesures proposades es divideixen segons la fase del procés constructiu en que ens trobem: fase de projecte, fase de Programació d'Obra i fase d'Execució d'Obra.

Fase de projecte:

- Previsió de la quantitat i naturalesa dels residus generats (incorporat al present annex).
- Optimitzar les seccions dels ferms de calçada per tal d'emprar la menor quantitat de material.
- Limitar i controlar la utilització de materials potencialment tòxics, tals com fluidificants, desencofrants, líquids per al curat del formigó, pintures,etc...
- Contemplar la possibilitat d'utilitzar materials reciclats provinents de la mateixa obra per a l'ús de la nova proposta (contemplat al present projecte).

Fase de programació d'obra:

- Inclusió de propostes per part del constructor amb la finalitat de minimitzar, reutilitzar i classificar els residus d'obra.
- Preveure un espai per l'aplec dels materials lluny de les zones de trànsit de l'obra, de manera que romanguin ben embalats i protegits fins al moment de la seva utilització.
- La planificació de l'obra ha de partir de les expectatives de minimització o reutilització de residus definits en el Pla i disposats d'un directori dels compradors de residus, els venedors de material reutilitzat i els recicladors més pròxims.
- Caldrà tenir especial cura de la correcta gestió dels residus potencialment perillosos que es generin i el seu correcte aïllament.
- El personal de l'obra s'ha de formar de manera suficient sobre els aspectes mediambientals i legislatius necessaris, així com informar−los de l'existència del Pal de Gestió de Residus, per tal de poder donar−li compliment i dur a terme les tasques que hi són definides.

Fase d'execució d'Obra:

- Durant l'obra es fomentarà l'interès per reduir els recursos utilitzats durant la construcció i els volums de residus originats entre el personal d'obra.
- Es comprovarà que tots aquells que intervenen a l'obra siguin coneixedors de les seves obligacions en relació amb els residus d'obra i que acompleixin les directrius marcades al Pla corresponent.
- Seran d'aplicació les operacions de reutilització de residus establertes a les fases de projecte i programació.
- Caldrà incrementar de manera prudent el nombre de vegades que els mitjans auxiliars es posin a l'obra amb la finalitat de reduir la producció de residus.

- S’establirà una zona protegida d’aplec de materials segons es defineixi al present annex, per a la correcta classificació dels residus, disposant dels contenidors adequats a cada fracció. La separació selectiva es farà en el mateix moment que es generi el residu.
- Es supervisarà el moviment de residu de manera que no quedin restes incontrolades per l’obra. Es completaran les fitxes i check list per tal de supervisar aquest punt.
- Es residus líquids i orgànics es disposaran en contenidors, sacs o dipòsits adequats per tal que no es mesclin amb altres residus.
- Es mantindrà el seguiment previst sobre els materials potencialment perillosos, separant−los en el moment en que es generen i dipositar−los, degudament classificats i protegits, en emplaçaments específics de l’obra fins que un gestor autoritzat en completi la valorització.
- S’han d’emmagatzemar correctament totes les matèries primeres de l’obra per tal d’evitar que es malmetin i siguin inservibles: sobre palets o contenidors, convenientment tapats amb materials impermeables quan sigui necessari protegir−los de la pluja, protegint dels raig de sol els materials perillosos o fotosensibles.

- Quadre resum E.G.R. -

- LOT 1 -

ESTUDI DE GESTIÓ DE RESIDUS

Enderroc, Rehabilitació, Ampliació

tipus

quantitats

codificació

REAL DECRETO 210/2018, Programa de prevenció i gestió de residus i recursos de Catalunya (PRECAT20)
REAL DECRETO 105/2008 , Regulador de la producció i gestió de residus de construcció i enderroc

DECRET 89/2010 (derogat parcialment i modificat), pel que s'aprova el Programa de gestió de residus de la construcció de Catalunya (PROGROC), es regula la producció i gestió dels residus de la construcció i demolició, i el cànon sobre la deposició controlada dels residus de la construcció.

DECRET 21/2006 Adopció de criteris ambientals i d'ecoeficiència als edificis

IDENTIFICACIÓ DE L'EDIFICI

Obra:	PRO. EX. DE MILLORA DE DIFERENTS ESPAIS VERDS I ÀREES DE JOC DE SABADELL - **LOT 1**		
Situació:	Plaça de Montellà, Plaça de Llívia i Parc Taulí		
Municipi :	Sabadell	**Comarca :**	Vallès Occidental

AVALUACIÓ I CARACTERÍSTIQUES DELS RESIDUS

Materials d'excavació (es considerin o no residus, mesurats sense esponjament)

	Codificació residus LER Ordre MAM/304/2002	Pes	Volum
grava i sorra compacta		0,00	0,00
grava i sorra solta		0,00	0,00
argiles		0,00	59,23
terra vegetal		0,00	0,00
pedraplè		0,00	0,00
terres contaminades	170503	0,00	0,00
altres		0,00	0,00
totals d'excavació		**0,00 t**	**59,23 m³**

Destí de les terres i materials d'excavació

Els materials d'excavació que es reutilitzin a la mateixa obra o en una altra d'autoritzada, no es consideren residu sempre que el seu nou ús pugui ser acreditat. En una mateixa obra poden coexistir terres reutilitzades i terres portades a abocador	no es considera residu: **reutilització**				és residu: **a l'abocador**	
	mateixa obra		altra obra			
	NO		**NO**		**SI**	

Residus d'enderroc

	Codificació residus LER Ordre MAM/304/2002	Pes/m² (tones/m²)	Pes (tones)	Volum aparent/m² (m³/m²)	Volum aparent (m³)
obra de fàbrica	170102	0,542	0,000	0,512	0,000
formigó	170101	0,084	0,000	0,062	25,018
petris	170107	0,052	0,000	0,082	21,509
metalls	170407	0,004	0,000	0,001	3,882
fustes	170201	0,023	0,000	0,066	5,558
vidre	170202	0,001	0,000	0,004	0,000
plàstics	170203	0,004	0,000	0,004	0,000
Mescla bituminosa	170302		0,000		24,874
fibrociment	170605	0,010	0,000	0,018	0,000
Soques	200201	-	0,000	-	0,639
Mescla bituminosa perillosa e=10cm	170301	0,240	0,000	0,100	0,000
Altres		0,000	0,000	0,000	0,000
totals d'enderroc		0,7196	**0,00 t**	0,8492	**81,48 m³**

Residus de construcció

	Codificació res Ordre MAM/304/2(	Pes/m² (tones/m²)	Pes (tones)	Volum aparent/m² (m³/m²)	Volum aparent (m³)
sobrants d'execució		0,0500	0,0000	0,0799	0,0000
obra de fàbrica	170102	0,0150	0,0000	0,0407	0,0000
formigó	170101	0,0320	0,0000	0,0261	0,0000
petris	170107	0,0020	0,0000	0,0118	0,0000
altres		0,0010	0,0000	0,0013	0,0000
embalatges		0,0380	0,0000	0,0285	18,0000
fustes	170201	0,0285	0,0000	0,0045	0,0000
plàstics	170203	0,0061	0,0000	0,0104	9,0000
paper i cartró	170904	0,0030	0,0000	0,0119	9,0000
metalls	170407	0,0004	0,0000	0,0018	0,0000
totals de construcció			**0,00 t**		**18,00 m³**

INVENTARI DE RESIDUS PERILLOSOS.

Dins l'obra s'han detectat aquests residus perillosos, els quals es separaran i gestionaran per separat per evitar que contaminin altres residus

Materials de construcció que contenen amiant	-	altres	especificar	-
Residus que contenen hidrocarburs	-		especificar	-
Residus que contenen PCB	-		especificar	-
Terres contaminades	-		especificar	-

MINIMITZACIÓ

PROJECTE. durant l'elaboració del projecte s'han près les següents mesures per tal de minimitzar els residus

1.- S'ha previst reutilitzar en obra parts dels materials que es retiren	si
2.- S'han optimitzat les seccions resistents de pilars, jàsseres, parets, fonaments, etc.	-
3.- L'adequació de l'edifici al terreny, genera un equilibri de moviments de terres	-
4.- El sistema constructiu és industrialitzat i prefabricat, es munta en obra sense generar gairebé residus	-
5.-	-
6.-	-

OBRA. a l'obra es duran a terme les accions següents

1.- Emmagatzematge adient de materials i productes	-
2.- Conservació de materials i productes dins el seu embalatge original fins al moment de la seva utilització	-
3.- Els materials granulars (graves, sorres, etc.) es dipositaran en contenidors rígids o sobre superfícies dures	-
4.-	-
5.-	-
6.-	-

ELEMENTS DE CONSTRUCCIÓ REUTILITZABLES

fusta en bigues reutilitzables	0,00 t		0,00 m^3
fusta en llates, tarimes, parquets reutilitzables o reciclables	0,00 t		0,00 m^3
acer en perfils reutilitzables	0,00 t		0,00 m^3
altres :	0,00 t		0,00 m^3
Total d'elements reutilitzables	0,00 t		**0,00 m^3**

GESTIÓ (obra)

Terres

Excavació / Mov. terres	Volum m^3 (+20%)	Reutilització (m^3) a la mateixa obra	Reutilització (m^3) a altra autoritzada	Terres per a l'abocador volum aparent (m^3)
grava i sorra compacta	0,0	0,00	0,00	0,00
grava i sorra solta	0,0	0,00	0,00	0,00
argiles	71,1	0,00	0,00	71,08
terra vegetal	0,0	0,00	0,00	0,00
pedraple	0,0	0,00	0,00	0,00
altres	0,0	0,00	0,00	0,00
terres contaminades	0,0			0,00
Total	**71,1**	**0,00**	**0,00**	**71,08**

SEPARACIÓ DE RESIDUS A OBRA. Cal separar individualitzadament en les fraccions seguents si la generació per cadascú d'ells a l'obra supera les quantitats que segueixen

R.D. 105/2008	tones	Projecte	cal separar	tipus de residu
Formigó	**80**	**0,00**	**no**	**inert**
Maons, teules i ceràmics	**40**	**0,00**	**no**	**inert**
Metalls	**2**	**0,00**	**no**	**no especial**
Fusta	**1**	**0,00**	**no**	**no especial**
Vidres	**1**	**0,00**	**no**	**no especial**
Plàstics	**0,50**	**0,00**	**no**	**no especial**
Paper i cartró	**0,50**	**0,00**	**no**	**no especial**
Especials*	**inapreciable**	**inapreciable**	**si**	**especial**

* Dins els residus especials hi ha inclosos els envasos que contenen restes de matèries perilloses, vernissos, pintures, disolvents, desencofrants, etc... i els materials que hagin estat contaminats per aquests. Tot i ser dificilment quantificables, estan presents a l'obra i es separaran i tractaran a part de la resta de residus

Malgrat no ser obligada per tots els tipus de residus, s'han previst operacions de destria i recollida selectiva dels residus a l'obra en contenidors o espais reservats pels següents residus

		R.D. 105/2008	projecte*
Inerts	Contenidor per Formigó	**no**	**si**
	Contenidor per Ceràmics (maons,teules...)	**no**	**no**
No especials	Contenidor per Metalls	**no**	**si**
	Contenidor per Fustes	**no**	**si**
	Contenidor per Plàstics	**no**	**si**
	Contenidor per Vidre	**no**	**no**
	Contenidor per Paper i cartró	**no**	**si**
	Contenidor per Guixos i altres no especials	**no**	**no**
Especials	Perillosos (un contenidor per cada tipus de residu especial)	**si**	**si**

* A la cel·la **projecte** apareixen per defecte les dades del R.D. 105/2008. Es permet la posibilitat d'incrementar les fraccions que se separen, per poder-ne millorar la gestió, però **en cap cas es permet no separar si el R.D. ho obliga.**

GESTIÓ (fora obra) els residus es gestionaran fora d'obra a:

Degut a la manca d'espai, les operacions de separació de residus les realitzarà fora de l'obra un gestor autoritzat	-
Instal·lacions de reciclatge i/o valorització	-
Dipòsit autoritzat de terres,enderrocs i runes de la construcció	-

Tipus de residu i Nom, adreça i codi de gestor del residu

tipus de residu	gestor	adreça	codi del gestor
17.01.01 (Formigons)	Hercal Zero, SL	Carretera de Montcada, 880 - 08227 Terrassa	E-1844.20
17.01.07 (Barreja de formigo i ceramic diferent de 17.01.06)	Hercal Zero, SL	Carretera de Montcada, 880 - 08227 Terrassa	E-1844.20
17.03.02 (Barreja bituminosa diferent de 17.03.01)	Hercal Zero, SL	Carretera de Montcada, 880 - 08227 Terrassa	E-1844.20
17.04.07 (Metalls Barrejats)	Planta intercomarcal de reciclatge, SA	Carrer Mas Bajona, 58 - 08202 Sabadell	E-475.98
17.04.11 (Cables diferents de 17.04.10)	Planta intercomarcal de reciclatge, SA	Carrer Mas Bajona, 58 - 08202 Sabadell	E-475.98
17.05.04 (Terra i pedres diferents de 17.05.03)	Hercal Zero, SL	Carretera de Montcada, 880 - 08227 Terrassa	E-1844.20
15.01.01 (Envasos de paper i cartó)	Planta intercomarcal de reciclatge, SA	Carrer Mas Bajona, 58 - 08202 Sabadell	E-475.98
15.01.02 (Envasos de paper i cartó)	Planta intercomarcal de reciclatge, SA	Carrer Mas Bajona, 58 - 08202 Sabadell	E-475.98

PRESSUPOST

(Amidaments més detallats al pressupost del projecte, capítol 04)

S'ha considerat pel càlcul del pressupost estimatiu :	Costos*	
Les previsions de separació de l'apartat de **gestió** i :	Classificació a obra: entre **12-16 €/m³**	**5,52**
Un esponjament mig de tot tipus de residu del 35%	Transport: entre 5-8 **€/m³** (mínim 100 €)	**9,46**
La distància mitjana a l'abocador : 15 Km	Abocador: runa neta (separada): entre **4-10 €/m³**	**18,71**
Els residus especials i perillosos en bidons de 200 l.	Abocador: runa bruta (barrejat): entre **15-25 €/m³**	**26,99**
Contenidors de 5 m³ per a cada tipus de residu	Especials**: **num. transports** a 200 €/ transport	**0**
Lloguer de contenidors inclòs en el preu	Gestor terres: entre **5-15 €/m³**	**10,91**
La gestió de terres inclou la seva caracterització***	Gestor terres contaminades: entre **70-90 €/m³**	**240,00**

* Els preus recollits per l'OCT s'han obtingut dels abocadors i valoritzadors de Catalunya, que han subministrat dades

** Malgrat ser de difícil quantificació, podria haver residus especials a obra, per tant sempre caldrà una previsió de **nombre de transports** per la seva correcta gestió
*** La caracterització de terres o de qualsevol residu, permet saber amb exactitut quins elements contaminants o no, i amb quines proporcions hi són presents (dins el cost s'ha previst una caracterització, independentment del volum de terres. Cost de cada caracterització 1.000 euros)

RESIDU	Volum + % esponjament	Classificació	Transport	Valoritzador / Abocador	
Excavació	**20%**	**5,52 €/m³**	**9,46 €/m³**	**10,91 €/m³**	**240,00 €/m³**
Terres	71,08	-	672,42	775,48	
Terres contaminades	0,00	-	-		0,00
				runa neta	**runa bruta**
Construcció	**35%**			**18,71 €/m³**	**26,99 €/m³**
Formigó	33,77	186,43	319,50	631,91	-
Maons i ceràmics	0,00	-	-		0,00
Petris barrejats	29,04	-	274,69		783,71
	25%			**-42,27 €/m³**	
Metalls	4,85	26,78	45,90	-205,09	-
	25%			**15,60 €/m³**	
Fusta	6,95	38,35	65,73	108,39	-
	25%				**26,99 €/m³**
Vidres	0,00	-	-		0,00
	25%			**0,00 €/m³**	
Plàstics	11,25	62,10	106,43	0,00	-
	25%			**0,00 €/m³**	
Paper i cartró	11,25	62,10	106,43	0,00	-
	25%			**84,47 €/m³**	
Soques	0,799	4,41	7,56	67,49	-
	25%			**0,00 €/m³**	
Altres	0,000	0,00	-		-
	25%			**19,88 €/m³**	
Mescla bituminosa no perillosa	31,093	0,00	294,14	618,13	-
Perillosos Especials	0,000	0,00			0,00
	129,00	380,18	1.892,79	1.996,31	783,71

Elements Auxiliars


Casetes d'emmagatzematge	0,00
Compactadores	0,00
Matxucadora de petris	0,00
Altres tipus de contenidors (per contenir líquids, beurades de formigó, etc.)	0,00
	0,00
	0,00

El pressupost estimatiu de la gestió de residus és de : 5.053,00 €


El volum dels residus és de : 200,08 m³

El pressupost de la gestió de residus és de :	**5.053,00**	**euros**


DOCUMENTACIÓ GRÀFICA. INSTAL.LACIONS PREVISTES : TIPUS I DIMENSIONS DE CONTENIDORS DE RESIDUS PER OBRES

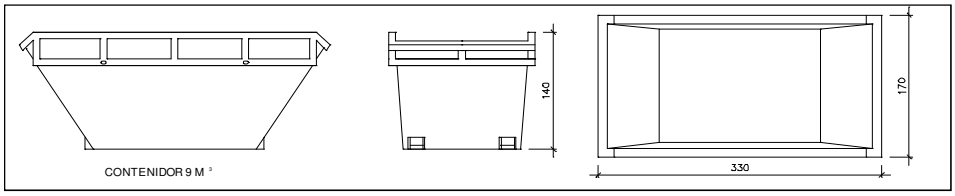


Contenidor 9 m^3 . Apte per a formigó, ceràmics, petris i fusta — unitats: -

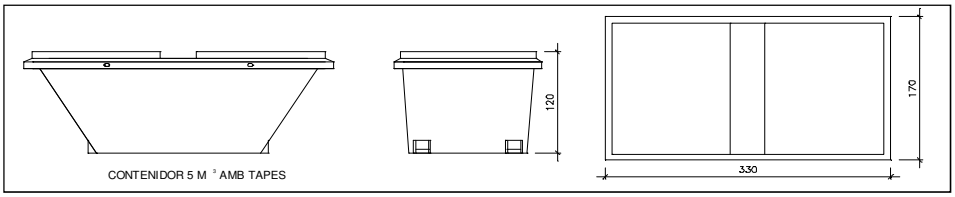


Contenidor 5 m^3 . Apte per a plàstics, paper i cartró, metalls i fusta — unitats: -

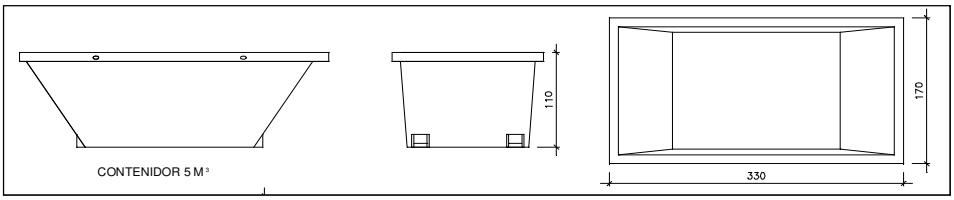

Contenidor 5 m^3 . Apte per a formigó, ceràmics, petris, fusta i metalls — unitats: -

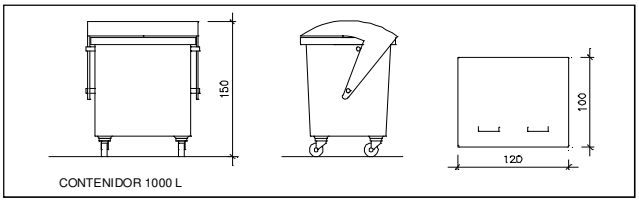

Contenidor 1000 L . Apte per a paper i cartró, plàstics — unitats: -

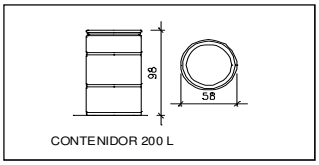

Bidó 200 L .Apte per a residus especials — unitats: -

El **Reial Decret 105/2008**, estableix que cal facilitar plànols de les instal·lacions previstes per a emmagatzematge, maneig, separació i altres operacions de gestió dels residus dins l'obra, si s'escau.

Donada la tipologia del projecte i per tal de no duplicar informació, aquests plànols d'instal·lacions previstes són a:

Estudi de Seguretat i Salut	si
Annex 1 d'aquest Estudi de Gestió de Residus	-

Posteriorment aquests plànols poden ser objecte d'adaptació a les característiques particulars de l'obra i els seus sistemes d'execució, previ acord de la direcció facultativa.

A més dels elements descrits, tal i com consta al pressupost, a l'obra hi haurà altres instal·lacions com :

Casetes d'emmagatzematge	-
Compactadores	-
Matxucadora de petris	-
Altres tipus de contenidors (per contenir liquids, beurades de formigó, etc..)	-
	-
	-

Les operacions destinades a la tria, classificació, transport i disposició dels residus generats a obra, s'ajustaran al que determina el Pla de Gestió de Residus elaborat per el Contractista, aprovat per la Direcció Facultativa i acceptat per la Propietat.
Aquest Pla ha d'estar elaborat en base a l'Estudi de Gestió de Residus, que s'inclou al projecte.
Si degut a modificacions en l'execució de l'obra o d'altres, cal fer modificacions a la gestió en obra dels residus, aquestes modificacions es documentaran per escrit i seran aprovades si s'escau per la Direcció Facultativa i se'n donarà comunicació per a la seva acceptació a la Propietat.

- Quadre resum E.G.R. -

- LOT 2 -

ESTUDI DE GESTIÓ DE RESIDUS

Enderroc, Rehabilitació, Ampliació

tipus

REAL DECRETO 210/2018, Programa de prevenció i gestió de residus i recursos de Catalunya (PRECAT20)

quantitats

REAL DECRETO 105/2008 , Regulador de la producció i gestió de residus de construcció i enderroc

codificació

DECRET 89/2010 (derogat parcialment i modificat), pel que s'aprova el Programa de gestió de residus de la construcció de Catalunya (PROGROC), es regula la producció i gestió dels residus de la construcció i demolició, i el cànon sobre la deposició controlada dels residus de la construcció.

DECRET 21/2006 Adopció de criteris ambientals i d'ecoeficiència als edificis

IDENTIFICACIÓ DE L'EDIFICI

Obra:	PRO. EX. DE MILLORA DE DIFERENTS ESPAIS VERDS I ÀREES DE JOC DE SABADELL - **LOT 2**		
Situació:	Pl. Gernika, Parc Can Gambús, Parc Quebec i Pl. Magdalena Calonge.		
Municipi :	Sabadell	**Comarca :**	Vallès Occidental

AVALUACIÓ I CARACTERÍSTIQUES DELS RESIDUS

Materials d'excavació (es considerin o no residus, mesurats sense esponjament)

	Codificació residus LER Ordre MAM/304/2002	Pes	Volum
grava i sorra compacta		0,00	0,00
grava i sorra solta		0,00	0,00
argiles		0,00	315,96
terra vegetal		0,00	0,00
pedraplè		0,00	0,00
terres contaminades	170503	0,00	0,00
altres		0,00	0,00
totals d'excavació		**0,00 t**	**315,96 m³**

Destí de les terres i materials d'excavació

Els materials d'excavació que es reutilitzin a la mateixa obra o en una altra d'autoritzada, no es consideren residu sempre que el seu nou ús pugui ser acreditat. En una mateixa obra poden coexistir terres reutilitzades i terres portades a abocador	no es considera residu: **reutilització**				és residu: **a l'abocador**	
	mateixa obra		altra obra			
	NO		**NO**		**SI**	

Residus d'enderroc

	Codificació residus LER Ordre MAM/304/2002	Pes/m² (tones/m²)	Pes (tones)	Volum aparent/m² (m³/m²)	Volum aparent (m³)
obra de fàbrica	170102	0,542	0,000	0,512	0,000
formigó	170101	0,084	0,000	0,062	6,416
petris	170107	0,052	0,000	0,082	0,560
metalls	170407	0,004	0,000	0,001	16,210
fustes	170201	0,023	0,000	0,066	12,232
vidre	170202	0,001	0,000	0,004	0,000
plàstics	170203	0,004	0,000	0,004	0,000
Mescla bituminosa	170302		0,000		52,313
fibrociment	170605	0,010	0,000	0,018	0,000
Soques	200201	-	0,000	-	5,800
Mescla bituminosa perillosa e=10cm	170301	0,240	0,000	0,100	0,000
Altres		0,000	0,000	0,000	0,000
totals d'enderroc		0,7196	**0,00 t**	0,8492	**93,53 m³**

Residus de construcció

	Codificació res Ordre MAM/304/2(	Pes/m² (tones/m²)	Pes (tones)	Volum aparent/m² (m³/m²)	Volum aparent (m³)
sobrants d'execució		0,0500	0,0000	0,0799	0,0000
obra de fàbrica	170102	0,0150	0,0000	0,0407	0,0000
formigó	170101	0,0320	0,0000	0,0261	0,0000
petris	170107	0,0020	0,0000	0,0118	0,0000
altres		0,0010	0,0000	0,0013	0,0000
embalatges		0,0380	0,0000	0,0285	24,0000
fustes	170201	0,0285	0,0000	0,0045	0,0000
plàstics	170203	0,0061	0,0000	0,0104	12,0000
paper i cartró	170904	0,0030	0,0000	0,0119	12,0000
metalls	170407	0,0004	0,0000	0,0018	0,0000
totals de construcció			**0,00 t**		**24,00 m³**

INVENTARI DE RESIDUS PERILLOSOS.

Dins l'obra s'han detectat aquests residus perillosos, els quals es separaran i gestionaran per separat per evitar que contaminin altres residus

Materials de construcció que contenen amiant	-	altres	especificar	-
Residus que contenen hidrocarburs	-		especificar	-
Residus que contenen PCB	-		especificar	-
Terres contaminades	-		especificar	-

2 / 6 RESIDUS Enderroc,Rehabilitació i Ampliació Oficina Consultora Tècnica. Col·legi d'Arquitectes de Catalunya mod-05/2018 (Font: "Guia d'aplicació del Decret 201/1994 - Programa LIFE- ITEC")

MINIMITZACIÓ

PROJECTE. durant l'elaboració del projecte s'han près les següents mesures per tal de minimitzar els residus	
1.- S'ha previst reutilitzar en obra parts dels materials que es retiren	**si**
2.- S'han optimitzat les seccions resistents de pilars, jàsseres, parets, fonaments, etc.	-
3.- L'adequació de l'edifici al terreny, genera un equilibri de moviments de terres	-
4.- El sistema constructiu és industrialitzat i prefabricat, es munta en obra sense generar gairebé residus	-
5.-	-
6.-	-

OBRA. a l'obra es duran a terme les accions següents	
1.- Emmagatzematge adient de materials i productes	-
2.- Conservació de materials i productes dins el seu embalatge original fins al moment de la seva utilització	-
3.- Els materials granulars (graves, sorres, etc.) es dipositaran en contenidors rígids o sobre superfícies dures	-
4.-	-
5.-	-
6.-	-

ELEMENTS DE CONSTRUCCIÓ REUTILITZABLES

fusta en bigues reutilitzables	0,00 t		0,00 m^3
fusta en llates, tarimes, parquets reutilitzables o reciclables	0,00 t		0,00 m^3
acer en perfils reutilitzables	0,00 t		0,00 m^3
altres :	0,00 t		0,00 m^3
Total d'elements reutilitzables	0,00 t		**0,00 m^3**

GESTIÓ (obra)

Terres

Excavació / Mov. terres	Volum m^3 (+20%)	Reutilització (m^3) a la mateixa obra	Reutilització (m^3) a altra autoritzada	Terres per a l'abocador volum aparent (m^3)
grava i sorra compacta	0,0	0,00	0,00	0,00
grava i sorra solta	0,0	0,00	0,00	0,00
argiles	379,2	0,00	0,00	379,16
terra vegetal	0,0	0,00	0,00	0,00
pedraple	0,0	0,00	0,00	0,00
altres	0,0	0,00	0,00	0,00
terres contaminades	0,0			0,00
Total	**379,2**	**0,00**	**0,00**	**379,16**

SEPARACIÓ DE RESIDUS A OBRA. Cal separar individualitzadament en les fraccions seguents si la generació per cadascú d'ells a l'obra supera les quantitats que segueixen

R.D. 105/2008	tones	Projecte	cal separar	tipus de residu
Formigó	**80**	**0,00**	**no**	**inert**
Maons, teules i ceràmics	**40**	**0,00**	**no**	**inert**
Metalls	**2**	**0,00**	**no**	**no especial**
Fusta	**1**	**0,00**	**no**	**no especial**
Vidres	**1**	**0,00**	**no**	**no especial**
Plàstics	**0,50**	**0,00**	**no**	**no especial**
Paper i cartró	**0,50**	**0,00**	**no**	**no especial**
Especials*	**inapreciable**	**inapreciable**	**si**	**especial**

* Dins els residus especials hi ha inclosos els envasos que contenen restes de matèries perilloses, vernissos, pintures, disolvents, desencofrants, etc... i els materials que hagin estat contaminats per aquests. Tot i ser dificilment quantificables, estan presents a l'obra i es separaran i tractaran a part de la resta de residus

Malgrat no ser obligada per tots els tipus de residus, s'han previst operacions de destria i recollida selectiva dels residus a l'obra en contenidors o espais reservats pels següents residus

		R.D. 105/2008	**projecte***
Inerts	Contenidor per Formigó	**no**	**si**
	Contenidor per Ceràmics (maons,teules...)	**no**	**no**
No especials	Contenidor per Metalls	**no**	**si**
	Contenidor per Fustes	**no**	**si**
	Contenidor per Plàstics	**no**	**si**
	Contenidor per Vidre	**no**	**no**
	Contenidor per Paper i cartró	**no**	**si**
	Contenidor per Guixos i altres no especials	**no**	**no**
Especials	Perillosos (un contenidor per cada tipus de residu especial)	**si**	**si**

* A la cel·la **projecte** apareixen per defecte les dades del R.D. 105/2008. Es permet la posibilitat d'incrementar les fraccions que se separen, per poder-ne millorar la gestió, però **en cap cas es permet no separar si el R.D. ho obliga.**

GESTIÓ (fora obra) els residus es gestionaran fora d'obra a:

Degut a la manca d'espai, les operacions de separació de residus les realitzarà fora de l'obra un gestor autoritzat	-
Instal·lacions de reciclatge i/o valorització	-
Dipòsit autoritzat de terres,enderrocs i runes de la construcció	-

Tipus de residu i Nom, adreça i codi de gestor del residu

tipus de residu	gestor	adreça	codi del gestor
17.01.01 (Formigons)	Hercal Zero, SL	Carretera de Montcada, 880 - 08227 Terrassa	E-1844.20
17.01.07 (Barreja de formigó i ceràmic diferent de 17.01.06)	Hercal Zero, SL	Carretera de Montcada, 880 - 08227 Terrassa	E-1844.20
17.03.02 (Barreja bituminosa diferent de 17.03.01)	Hercal Zero, SL	Carretera de Montcada, 880 - 08227 Terrassa	E-1844.20
17.04.07 (Metalls Barrejats)	Planta intercomarcal de reciclatge, SA	Carrer Mas Bajona, 58 - 08202 Sabadell	E-475.98
17.04.11 (Cables diferents de 17.04.10)	Planta intercomarcal de reciclatge, SA	Carrer Mas Bajona, 58 - 08202 Sabadell	E-475.98
17.05.04 (Terra i pedres diferents de 17.05.03)	Hercal Zero, SL	Carretera de Montcada, 880 - 08227 Terrassa	E-1844.20
15.01.01 (Envasos de paper i cartó)	Planta intercomarcal de reciclatge, SA	Carrer Mas Bajona, 58 - 08202 Sabadell	E-475.98
15.01.02 (Envasos de paper i cartó)	Planta intercomarcal de reciclatge, SA	Carrer Mas Bajona, 58 - 08202 Sabadell	E-475.98

PRESSUPOST

(Amidaments més detallats al pressupost del projecte, capítol 05)

S'ha considerat pel càlcul del pressupost estimatiu :	Costos*	
Les previsions de separació de l'apartat de **gestió** i :	Classificació a obra: entre **12-16 €/m³**	**5,52**
Un esponjament mig de tot tipus de residu del 35%	Transport: entre 5-8 **€/m³** (mínim 100 €)	**9,46**
La distància mitjana a l'abocador : 15 Km	Abocador: runa neta (separada): entre **4-10 €/m³**	**18,71**
Els residus especials i perillosos en bidons de 200 l.	Abocador: runa bruta (barrejat): entre **15-25 €/m³**	**26,99**
Contenidors de 5 m³ per a cada tipus de residu	Especials**: **num. transports** a 200 €/ transport	**0**
Lloguer de contenidors inclòs en el preu	Gestor terres: entre **5-15 €/m³**	**10,91**
La gestió de terres inclou la seva caracterització***	Gestor terres contaminades: entre **70-90 €/m³**	**240,00**

* Els preus recollits per l'OCT s'han obtingut dels abocadors i valoritzadors de Catalunya, que han subministrat dades

** Malgrat ser de difícil quantificació, podria haver residus especials a obra, per tant sempre caldrà una previsió de **nombre de transports** per la seva correcta gestió

*** La caracterització de terres o de qualsevol residu, permet saber amb exactitut quins elements contaminants o no, i amb quines proporcions hi són presents (dins el cost s'ha previst una caracterització, independentment del volum de terres. Cost de cada caracterització 1.000 euros)

RESIDU	Volum + % esponjament	Classificació	Transport	Valoritzador / Abocador	
Excavació	**20%**	**5,52 €/m³**	**9,46 €/m³**	**10,91 €/m³**	**240,00 €/m³**
Terres	379,16	-	3586,83	4136,60	
Terres contaminades	0,00	-	-		0,00
				runa neta	**runa bruta**
Construcció	**35%**			**18,71 €/m³**	**26,99 €/m³**
Formigó	8,66	47,81	81,94	162,07	-
Maons i ceràmics	0,00	-	-		0,00
Petris barrejats	0,76	-	7,15		20,40
	25%			**-42,27 €/m³**	
Metalls	20,26	111,85	191,68	-856,47	-
	25%			**15,60 €/m³**	
Fusta	15,29	84,40	144,64	238,52	-
	25%				**26,99 €/m³**
Vidres	0,00	-	-		0,00
	25%			**0,00 €/m³**	
Plàstics	15,00	82,80	141,90	0,00	-
	25%			**0,00 €/m³**	
Paper i cartró	15,00	82,80	141,90	0,00	-
	25%			**84,47 €/m³**	
Soques	7,250	40,02	68,59	612,41	-
	25%			**0,00 €/m³**	
Altres	0,000	0,00	-		-
	25%			**19,88 €/m³**	
Mescla bituminosa no perillosa	65,391	0,00	618,60	1299,97	-
Perillosos Especials	0,000	0,00			0,00
	147,61	449,68	4.983,23	5.593,10	20,40

Elements Auxiliars


Casetes d'emmagatzematge	0,00
Compactadores	0,00
Matxucadora de petris	0,00
Altres tipus de contenidors (per contenir líquids, beurades de formigó, etc.)	0,00
	0,00
	0,00

El pressupost estimatiu de la gestió de residus és de : 11.046,42 €


El volum dels residus és de : 526,77 m³

El pressupost de la gestió de residus és de :	**11.046,42**	**euros**


DOCUMENTACIÓ GRÀFICA. INSTAL.LACIONS PREVISTES : TIPUS I DIMENSIONS DE CONTENIDORS DE RESIDUS PER OBRES

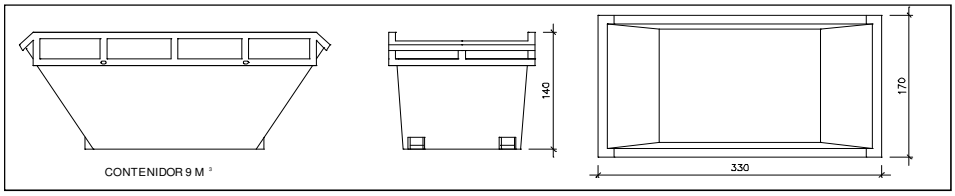


Contenidor 9 m^3 . Apte per a formigó, ceràmics, petris i fusta — unitats: -

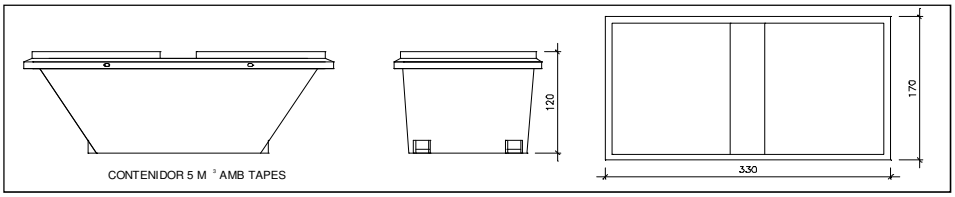


Contenidor 5 m^3 . Apte per a plàstics, paper i cartró, metalls i fusta — unitats: -

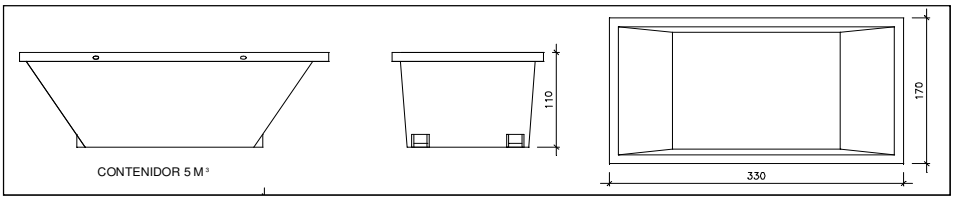

Contenidor 5 m^3 . Apte per a formigó, ceràmics, petris, fusta i metalls — unitats: -

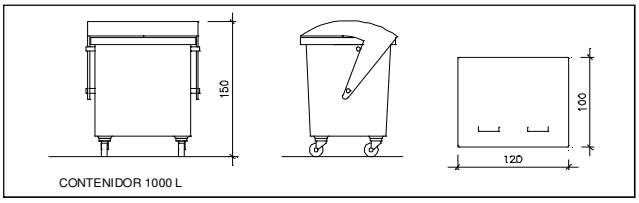

Contenidor 1000 L . Apte per a paper i cartró, plàstics — unitats: -

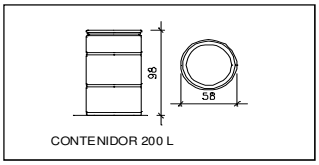

Bidó 200 L .Apte per a residus especials — unitats: -

El **Reial Decret 105/2008**, estableix que cal facilitar plànols de les instal·lacions previstes per a emmagatzematge, maneig, separació i altres operacions de gestió dels residus dins l'obra, si s'escau.

Donada la tipologia del projecte i per tal de no duplicar informació, aquests plànols d'instal·lacions previstes són a:

Estudi de Seguretat i Salut	si
Annex 1 d'aquest Estudi de Gestió de Residus	-

Posteriorment aquests plànols poden ser objecte d'adaptació a les característiques particulars de l'obra i els seus sistemes d'execució, previ acord de la direcció facultativa.

A més dels elements descrits, tal i com consta al pressupost, a l'obra hi haurà altres instal·lacions com :

Casetes d'emmagatzematge	-
Compactadores	-
Matxucadora de petris	-
Altres tipus de contenidors (per contenir liquids, beurades de formigó, etc..)	-
	-
	-

Les operacions destinades a la tria, classificació, transport i disposició dels residus generats a obra, s'ajustaran al que determina el Pla de Gestió de Residus elaborat per el Contractista, aprovat per la Direcció Facultativa i acceptat per la Propietat.
Aquest Pla ha d'estar elaborat en base a l'Estudi de Gestió de Residus, que s'inclou al projecte.
Si degut a modificacions en l'execució de l'obra o d'altres, cal fer modificacions a la gestió en obra dels residus, aquestes modificacions es documentaran per escrit i seran aprovades si s'escau per la Direcció Facultativa i se'n donarà comunicació per a la seva acceptació a la Propietat.

- Quadre resum E.G.R. -

- LOT 3 -

ESTUDI DE GESTIÓ DE RESIDUS

Enderroc, Rehabilitació, Ampliació

tipus

quantitats

codificació

REAL DECRETO 210/2018, Programa de prevenció i gestió de residus i recursos de Catalunya (PRECAT20)

REAL DECRETO 105/2008 , Regulador de la producció i gestió de residus de construcció i enderroc

DECRET 89/2010 (derogat parcialment i modificat), pel que s'aprova el Programa de gestió de residus de la construcció de Catalunya (PROGROC), es regula la producció i gestió dels residus de la construcció i demolició, i el cànon sobre la deposició controlada dels residus de la construcció.

DECRET 21/2006 Adopció de criteris ambientals i d'ecoeficiència als edificis

IDENTIFICACIÓ DE L'EDIFICI

Obra:	PRO. EX. DE MILLORA DE DIFERENTS ESPAIS VERDS I ÀREES DE JOC DE SABADELL - **LOT 3**		
Situació:	Plaça de la Creu Alta		
Municipi :	Sabadell	**Comarca :**	Vallès Occidental

AVALUACIÓ I CARACTERÍSTIQUES DELS RESIDUS

Materials d'excavació (es considerin o no residus, mesurats sense esponjament)

	Codificació residus LER Ordre MAM/304/2002	Pes	Volum
grava i sorra compacta		0,00	0,00
grava i sorra solta		0,00	0,00
argiles		0,00	225,36
terra vegetal		0,00	0,00
pedraplè		0,00	0,00
terres contaminades	170503	0,00	0,00
altres		0,00	0,00
totals d'excavació		**0,00 t**	**225,36 m³**

Destí de les terres i materials d'excavació

Els materials d'excavació que es reutilitzin a la mateixa obra o en una altra d'autoritzada, no es consideren residu sempre que el seu nou ús pugui ser acreditat. En una mateixa obra poden coexistir terres reutilitzades i terres portades a abocador	no es considera residu: **reutilització**				és residu: **a l'abocador**	
	mateixa obra		altra obra			
	NO		**NO**		**SI**	

Residus d'enderroc

	Codificació residus LER Ordre MAM/304/2002	Pes/m² (tones/m²)	Pes (tones)	Volum aparent/m² (m³/m²)	Volum aparent (m³)
obra de fàbrica	170102	0,542	0,000	0,512	0,000
formigó	170101	0,084	0,000	0,062	63,145
petris	170107	0,052	0,000	0,082	1,594
metalls	170407	0,004	0,000	0,001	6,033
fustes	170201	0,023	0,000	0,066	3,006
vidre	170202	0,001	0,000	0,004	0,000
plàstics	170203	0,004	0,000	0,004	0,000
Mescla bituminosa	170302		0,000		321,750
fibrociment	170605	0,010	0,000	0,018	0,000
Soques	200201	-	0,000	-	4,500
Mescla bituminosa perillosa e=10cm	170301	0,240	0,000	0,100	0,000
Altres		0,000	0,000	0,000	0,000
totals d'enderroc		0,7196	**0,00 t**	0,8492	**400,03 m³**

Residus de construcció

	Codificació res Ordre MAM/304/2(	Pes/m² (tones/m²)	Pes (tones)	Volum aparent/m² (m³/m²)	Volum aparent (m³)
sobrants d'execució		0,0500	0,0000	0,0799	0,0000
obra de fàbrica	170102	0,0150	0,0000	0,0407	0,0000
formigó	170101	0,0320	0,0000	0,0261	0,0000
petris	170107	0,0020	0,0000	0,0118	0,0000
altres		0,0010	0,0000	0,0013	0,0000
embalatges		0,0380	0,0000	0,0285	6,0000
fustes	170201	0,0285	0,0000	0,0045	0,0000
plàstics	170203	0,0061	0,0000	0,0104	3,0000
paper i cartró	170904	0,0030	0,0000	0,0119	3,0000
metalls	170407	0,0004	0,0000	0,0018	0,0000
totals de construcció			**0,00 t**		**6,00 m³**

INVENTARI DE RESIDUS PERILLOSOS.

Dins l'obra s'han detectat aquests residus perillosos, els quals es separaran i gestionaran per separat per evitar que contaminin altres residus

Materials de construcció que contenen amiant	-	altres	especificar	-
Residus que contenen hidrocarburs	-		especificar	-
Residus que contenen PCB	-		especificar	-
Terres contaminades	-		especificar	-

2 / 6 RESIDUS Enderroc,Rehabilitació i Ampliació Oficina Consultora Tècnica. Col·legi d'Arquitectes de Catalunya mod-05/2018 (Font: "Guia d'aplicació del Decret 201/1994 - Programa LIFE- ITEC")

MINIMITZACIÓ

PROJECTE. durant l'elaboració del projecte s'han près les següents mesures per tal de minimitzar els residus	
1.- S'ha previst reutilitzar en obra parts dels materials que es retiren	**si**
2.- S'han optimitzat les seccions resistents de pilars, jàsseres, parets, fonaments, etc.	-
3.- L'adequació de l'edifici al terreny, genera un equilibri de moviments de terres	-
4.- El sistema constructiu és industrialitzat i prefabricat, es munta en obra sense generar gairebé residus	-
5.-	-
6.-	-

OBRA. a l'obra es duran a terme les accions següents	
1.- Emmagatzematge adient de materials i productes	-
2.- Conservació de materials i productes dins el seu embalatge original fins al moment de la seva utilització	-
3.- Els materials granulars (graves, sorres, etc.) es dipositaran en contenidors rígids o sobre superfícies dures	-
4.-	-
5.-	-
6.-	-

ELEMENTS DE CONSTRUCCIÓ REUTILITZABLES

fusta en bigues reutilitzables	0,00 t		0,00 m^3
fusta en llates, tarimes, parquets reutilitzables o reciclables	0,00 t		0,00 m^3
acer en perfils reutilitzables	0,00 t		0,00 m^3
altres :	0,00 t		0,00 m^3
Total d'elements reutilitzables	0,00 t		**0,00 m^3**

GESTIÓ (obra)

Terres

Excavació / Mov. terres	**Volum** m^3 **(+20%)**	**Reutilització** (m^3) a la mateixa obra	a altra autoritzada	**Terres per a l'abocador** volum aparent (m^3)
grava i sorra compacta	0,0	0,00	0,00	0,00
grava i sorra solta	0,0	0,00	0,00	0,00
argiles	270,4	0,00	0,00	270,43
terra vegetal	0,0	0,00	0,00	0,00
pedraple	0,0	0,00	0,00	0,00
altres	0,0	0,00	0,00	0,00
terres contaminades	0,0			0,00
Total	**270,4**	**0,00**	**0,00**	**270,43**

SEPARACIÓ DE RESIDUS A OBRA. Cal separar individualitzadament en les fraccions seguents si la generació per cadascú d'ells a l'obra supera les quantitats que segueixen

R.D. 105/2008	**tones**	**Projecte**	**cal separar**	**tipus de residu**
Formigó	**80**	**0,00**	**no**	**inert**
Maons, teules i ceràmics	**40**	**0,00**	**no**	**inert**
Metalls	**2**	**0,00**	**no**	**no especial**
Fusta	**1**	**0,00**	**no**	**no especial**
Vidres	**1**	**0,00**	**no**	**no especial**
Plàstics	**0,50**	**0,00**	**no**	**no especial**
Paper i cartró	**0,50**	**0,00**	**no**	**no especial**
Especials*	**inapreciable**	**inapreciable**	**si**	**especial**

* Dins els residus especials hi ha inclosos els envasos que contenen restes de matèries perilloses, vernissos, pintures, disolvents, desencofrants, etc... i els materials que hagin estat contaminats per aquests. Tot i ser dificilment quantificables, estan presents a l'obra i es separaran i tractaran a part de la resta de residus

Malgrat no ser obligada per tots els tipus de residus, s'han previst operacions de destria i recollida selectiva dels residus a l'obra en contenidors o espais reservats pels següents residus

		R.D. 105/2008	**projecte***
Inerts	Contenidor per Formigó	**no**	**si**
	Contenidor per Ceràmics (maons,teules...)	**no**	**no**
No especials	Contenidor per Metalls	**no**	**si**
	Contenidor per Fustes	**no**	**si**
	Contenidor per Plàstics	**no**	**si**
	Contenidor per Vidre	**no**	**no**
	Contenidor per Paper i cartró	**no**	**si**
	Contenidor per Guixos i altres no especials	**no**	**no**
Especials	Perillosos (un contenidor per cada tipus de residu especial)	**si**	**si**

* A la cel·la **projecte** apareixen per defecte les dades del R.D. 105/2008. Es permet la posibilitat d'incrementar les fraccions que se separen, per poder-ne millorar la gestió, però **en cap cas es permet no separar si el R.D. ho obliga.**

GESTIÓ (fora obra) els residus es gestionaran fora d'obra a:

Degut a la manca d'espai, les operacions de separació de residus les realitzarà fora de l'obra un gestor autoritzat	-
Instal·lacions de reciclatge i/o valorització	-
Dipòsit autoritzat de terres,enderrocs i runes de la construcció	-

Tipus de residu i Nom, adreça i codi de gestor del residu

tipus de residu	gestor	adreça	codi del gestor
17.01.01 (Formigons)	Hercal Zero, SL	Carretera de Montcada, 880 - 08227 Terrassa	E-1844.20
17.01.07 (Barreja de formigó i ceràmic diferent de 17.01.06)	Hercal Zero, SL	Carretera de Montcada, 880 - 08227 Terrassa	E-1844.20
17.03.02 (Barreja bituminosa diferent de 17.03.01)	Hercal Zero, SL	Carretera de Montcada, 880 - 08227 Terrassa	E-1844.20
17.04.07 (Metalls Barrejats)	Planta intercomarcal de reciclatge, SA	Carrer Mas Bajona, 58 - 08202 Sabadell	E-475.98
17.04.11 (Cables diferents de 17.04.10)	Planta intercomarcal de reciclatge, SA	Carrer Mas Bajona, 58 - 08202 Sabadell	E-475.98
17.05.04 (Terra i pedres diferents de 17.05.03)	Hercal Zero, SL	Carretera de Montcada, 880 - 08227 Terrassa	E-1844.20
15.01.01 (Envasos de paper i cartó)	Planta intercomarcal de reciclatge, SA	Carrer Mas Bajona, 58 - 08202 Sabadell	E-475.98
15.01.02 (Envasos de paper i cartó)	Planta intercomarcal de reciclatge, SA	Carrer Mas Bajona, 58 - 08202 Sabadell	E-475.98

PRESSUPOST

(Amidaments més detallats al pressupost del projecte, capítol 03)

S'ha considerat pel càlcul del pressupost estimatiu :	Costos*	
Les previsions de separació de l'apartat de **gestió** i :	Classificació a obra: entre **12-16 €/m³**	**5,52**
Un esponjament mig de tot tipus de residu del 35%	Transport: entre 5-8 **€/m³** (mínim 100 €)	**9,46**
La distància mitjana a l'abocador : 15 Km	Abocador: runa neta (separada): entre **4-10 €/m³**	**18,71**
Els residus especials i perillosos en bidons de 200 l.	Abocador: runa bruta (barrejat): entre **15-25 €/m³**	**26,99**
Contenidors de 5 m³ per a cada tipus de residu	Especials**: **num. transports** a 200 €/ transport	**0**
Lloguer de contenidors inclòs en el preu	Gestor terres: entre **5-15 €/m³**	**10,91**
La gestió de terres inclou la seva caracterització***	Gestor terres contaminades: entre **70-90 €/m³**	**240,00**

* Els preus recollits per l'OCT s'han obtingut dels abocadors i valoritzadors de Catalunya, que han subministrat dades

** Malgrat ser de difícil quantificació, podria haver residus especials a obra, per tant sempre caldrà una previsió de **nombre de transports** per la seva correcta gestió

*** La caracterització de terres o de qualsevol residu, permet saber amb exactitut quins elements contaminants o no, i amb quines proporcions hi són presents (dins el cost s'ha previst una caracterització, independentment del volum de terres. Cost de cada caracterització 1.000 euros)

RESIDU	Volum + % esponjament	Classificació	Transport	Valoritzador / Abocador	
Excavació	**20%**	**5,52 €/m³**	**9,46 €/m³**	**10,91 €/m³**	**240,00 €/m³**
Terres	270,43	-	2558,28	2950,40	
Terres contaminades	0,00	-	-		0,00
				runa neta	**runa bruta**
Construcció	**35%**			**18,71 €/m³**	**26,99 €/m³**
Formigó	85,25	470,56	806,43	1.594,95	-
Maons i ceràmics	0,00	-	-		0,00
Petris barrejats	2,15	-	20,36		58,08
	25%			**-42,27 €/m³**	
Metalls	7,54	41,63	71,34	-318,76	-
	25%			**15,60 €/m³**	
Fusta	3,76	20,74	35,55	58,62	-
	25%				**26,99 €/m³**
Vidres	0,00	-	-		0,00
	25%			**0,00 €/m³**	
Plàstics	3,75	20,70	35,48	0,00	-
	25%			**0,00 €/m³**	
Paper i cartró	3,75	20,70	35,48	0,00	-
	25%			**84,47 €/m³**	
Soques	5,625	31,05	53,21	475,14	-
	25%			**0,00 €/m³**	
Altres	0,000	0,00	-		-
	25%			**19,88 €/m³**	
Mescla bituminosa no perillosa	402,188	0,00	3804,70	7995,50	-
Perillosos Especials	0,000	0,00			0,00
	514,01	605,38	7.420,81	12.755,86	58,08

Elements Auxiliars


Casetes d'emmagatzematge	0,00
Compactadores	0,00
Matxucadora de petris	0,00
Altres tipus de contenidors (per contenir líquids, beurades de formigó, etc.)	0,00
	0,00
	0,00

El pressupost estimatiu de la gestió de residus és de : 20.840,12 €


El volum dels residus és de : 784,44 m³

El pressupost de la gestió de residus és de :	**20.840,12**	**euros**


DOCUMENTACIÓ GRÀFICA. INSTAL.LACIONS PREVISTES : TIPUS I DIMENSIONS DE CONTENIDORS DE RESIDUS PER OBRES

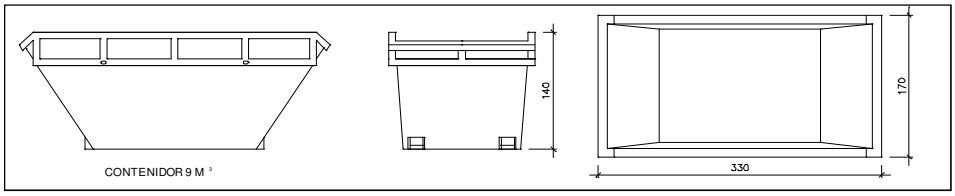


Contenidor 9 m^3 . Apte per a formigó, ceràmics, petris i fusta — unitats: -

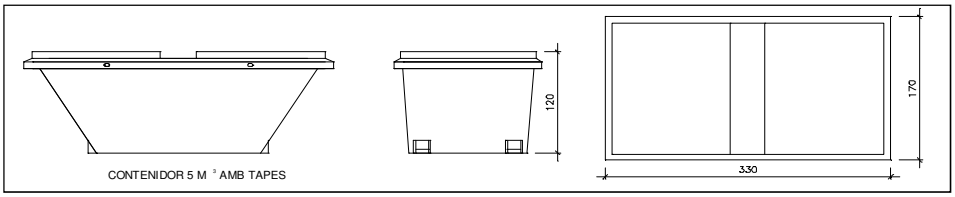


Contenidor 5 m^3 . Apte per a plàstics, paper i cartró, metalls i fusta — unitats: -

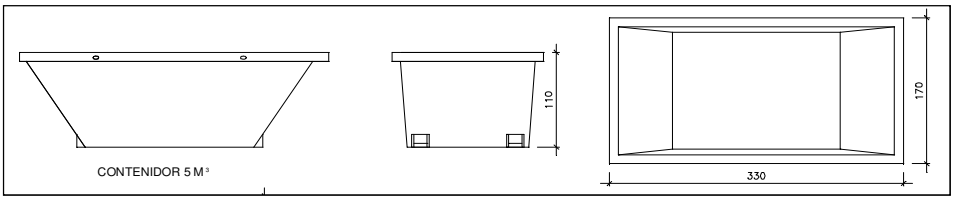

Contenidor 5 m^3 . Apte per a formigó, ceràmics, petris, fusta i metalls — unitats: -

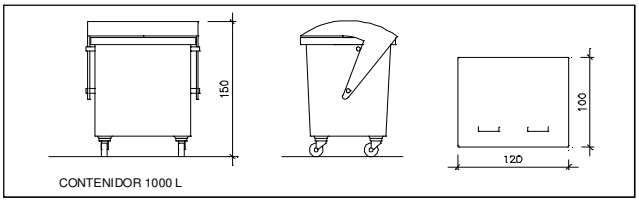

Contenidor 1000 L . Apte per a paper i cartró, plàstics — unitats: -

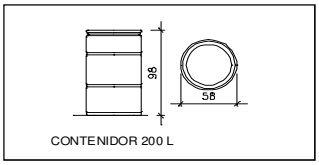

Bidó 200 L .Apte per a residus especials — unitats: -

El **Reial Decret 105/2008**, estableix que cal facilitar plànols de les instal·lacions previstes per a emmagatzematge, maneig, separació i altres operacions de gestió dels residus dins l'obra, si s'escau.

Donada la tipologia del projecte i per tal de no duplicar informació, aquests plànols d'instal·lacions previstes són a:

Estudi de Seguretat i Salut	si
Annex 1 d'aquest Estudi de Gestió de Residus	-

Posteriorment aquests plànols poden ser objecte d'adaptació a les característiques particulars de l'obra i els seus sistemes d'execució, previ acord de la direcció facultativa.

A més dels elements descrits, tal i com consta al pressupost, a l'obra hi haurà altres instal·lacions com :

Casetes d'emmagatzematge	-
Compactadores	-
Matxucadora de petris	-
Altres tipus de contenidors (per contenir liquids, beurades de formigó, etc..)	-
	-
	-

Les operacions destinades a la tria, classificació, transport i disposició dels residus generats a obra, s'ajustaran al que determina el Pla de Gestió de Residus elaborat per el Contractista, aprovat per la Direcció Facultativa i acceptat per la Propietat.
Aquest Pla ha d'estar elaborat en base a l'Estudi de Gestió de Residus, que s'inclou al projecte.
Si degut a modificacions en l'execució de l'obra o d'altres, cal fer modificacions a la gestió en obra dels residus, aquestes modificacions es documentaran per escrit i seran aprovades si s'escau per la Direcció Facultativa i se'n donarà comunicació per a la seva acceptació a la Propietat.

- Quadre resum E.G.R. -

- LOT 4 -

ESTUDI DE GESTIÓ DE RESIDUS

Enderroc, Rehabilitació, Ampliació

tipus
quantitats
codificació

REAL DECRETO 210/2018, Programa de prevenció i gestió de residus i recursos de Catalunya (PRECAT20)
REAL DECRETO 105/2008 , Regulador de la producció i gestió de residus de construcció i enderroc

DECRET 89/2010 (derogat parcialment i modificat), pel que s'aprova el Programa de gestió de residus de la construcció de Catalunya (PROGROC), es regula la producció i gestió dels residus de la construcció i demolició, i el cànon sobre la deposició controlada dels residus de la construcció.

DECRET 21/2006 Adopció de criteris ambientals i d'ecoeficiència als edificis

IDENTIFICACIÓ DE L'EDIFICI

Obra:	PRO. EX. DE MILLORA DE DIFERENTS ESPAIS VERDS I ÀREES DE JOC DE SABADELL - **LOT 4**		
Situació:	Plaça Joan Coromines i Plaça Castelao		
Municipi :	Sabadell	**Comarca :**	Vallès Occidental

AVALUACIÓ I CARACTERÍSTIQUES DELS RESIDUS

Materials d'excavació (es considerin o no residus, mesurats sense esponjament)

	Codificació residus LER Ordre MAM/304/2002	Pes	Volum
grava i sorra compacta		0,00	0,00
grava i sorra solta		0,00	0,00
argiles		0,00	363,29
terra vegetal		0,00	0,00
pedraplè		0,00	0,00
terres contaminades	170503	0,00	0,00
altres		0,00	0,00
totals d'excavació		**0,00 t**	**363,29 m³**

Destí de les terres i materials d'excavació

Els materials d'excavació que es reutilitzin a la mateixa obra o en una altra d'autoritzada, no es consideren residu sempre que el seu nou ús pugui ser acreditat. En una mateixa obra poden coexistir terres reutilitzades i terres portades a abocador	no es considera residu: **reutilització**				és residu: **a l'abocador**	
	mateixa obra		altra obra			
	NO		**NO**		**SI**	

Residus d'enderroc

	Codificació residus LER Ordre MAM/304/2002	Pes/m² (tones/m²)	Pes (tones)	Volum aparent/m² (m³/m²)	Volum aparent (m³)
obra de fàbrica	170102	0,542	0,000	0,512	0,000
formigó	170101	0,084	0,000	0,062	88,744
petris	170107	0,052	0,000	0,082	8,735
metalls	170407	0,004	0,000	0,001	22,270
fustes	170201	0,023	0,000	0,066	8,197
vidre	170202	0,001	0,000	0,004	0,000
plàstics	170203	0,004	0,000	0,004	0,000
Mescla bituminosa	170302		0,000		38,090
fibrociment	170605	0,010	0,000	0,018	0,000
Soques	200201	-	0,000	-	18,220
Mescla bituminosa perillosa e=10cm	170301	0,240	0,000	0,100	0,000
Altres		0,000	0,000	0,000	0,000
totals d'enderroc		0,7196	**0,00 t**	0,8492	**184,26 m³**

Residus de construcció

	Codificació res Ordre MAM/304/2(	Pes/m² (tones/m²)	Pes (tones)	Volum aparent/m² (m³/m²)	Volum aparent (m³)
sobrants d'execució		0,0500	0,0000	0,0799	0,0000
obra de fàbrica	170102	0,0150	0,0000	0,0407	0,0000
formigó	170101	0,0320	0,0000	0,0261	0,0000
petris	170107	0,0020	0,0000	0,0118	0,0000
altres		0,0010	0,0000	0,0013	0,0000
embalatges		0,0380	0,0000	0,0285	12,0000
fustes	170201	0,0285	0,0000	0,0045	0,0000
plàstics	170203	0,0061	0,0000	0,0104	6,0000
paper i cartró	170904	0,0030	0,0000	0,0119	6,0000
metalls	170407	0,0004	0,0000	0,0018	0,0000
totals de construcció			**0,00 t**		**12,00 m³**

INVENTARI DE RESIDUS PERILLOSOS.

Dins l'obra s'han detectat aquests residus perillosos, els quals es separaran i gestionaran per separat per evitar que contaminin altres residus

Materials de construcció que contenen amiant	-	altres	especificar	-
Residus que contenen hidrocarburs	-		especificar	-
Residus que contenen PCB	-		especificar	-
Terres contaminades	-		especificar	-

MINIMITZACIÓ

PROJECTE. durant l'elaboració del projecte s'han près les següents mesures per tal de minimitzar els residus	
1.- S'ha previst reutilitzar en obra parts dels materials que es retiren	si
2.- S'han optimitzat les seccions resistents de pilars, jàsseres, parets, fonaments, etc.	-
3.- L'adequació de l'edifici al terreny, genera un equilibri de moviments de terres	-
4.- El sistema constructiu és industrialitzat i prefabricat, es munta en obra sense generar gairebé residus	-
5.-	-
6.-	-

OBRA. a l'obra es duran a terme les accions següents	
1.- Emmagatzematge adient de materials i productes	-
2.- Conservació de materials i productes dins el seu embalatge original fins al moment de la seva utilització	-
3.- Els materials granulars (graves, sorres, etc.) es dipositaran en contenidors rígids o sobre superfícies dures	-
4.-	-
5.-	-
6.-	-

ELEMENTS DE CONSTRUCCIÓ REUTILITZABLES

fusta en bigues reutilitzables	0,00 t		0,00 m^3
fusta en llates, tarimes, parquets reutilitzables o reciclables	0,00 t		0,00 m^3
acer en perfils reutilitzables	0,00 t		0,00 m^3
altres :	0,00 t		0,00 m^3
Total d'elements reutilitzables	0,00 t		**0,00 m^3**

GESTIÓ (obra)

Terres

Excavació / Mov. terres	Volum m^3 (+20%)	Reutilització (m^3) a la mateixa obra	Reutilització (m^3) a altra autoritzada	Terres per a l'abocador volum aparent (m^3)
grava i sorra compacta	0,0	0,00	0,00	0,00
grava i sorra solta	0,0	0,00	0,00	0,00
argiles	436,0	0,00	0,00	435,95
terra vegetal	0,0	0,00	0,00	0,00
pedraple	0,0	0,00	0,00	0,00
altres	0,0	0,00	0,00	0,00
terres contaminades	0,0			0,00
Total	**436,0**	**0,00**	**0,00**	**435,95**

SEPARACIÓ DE RESIDUS A OBRA. Cal separar individualitzadament en les fraccions seguents si la generació per cadascú d'ells a l'obra supera les quantitats que segueixen

R.D. 105/2008	tones	Projecte	cal separar	tipus de residu
Formigó	**80**	**0,00**	**no**	**inert**
Maons, teules i ceràmics	**40**	**0,00**	**no**	**inert**
Metalls	**2**	**0,00**	**no**	**no especial**
Fusta	**1**	**0,00**	**no**	**no especial**
Vidres	**1**	**0,00**	**no**	**no especial**
Plàstics	**0,50**	**0,00**	**no**	**no especial**
Paper i cartró	**0,50**	**0,00**	**no**	**no especial**
Especials*	**inapreciable**	**inapreciable**	**si**	**especial**

* Dins els residus especials hi ha inclosos els envasos que contenen restes de matèries perilloses, vernissos, pintures, disolvents, desencofrants, etc... i els materials que hagin estat contaminats per aquests. Tot i ser dificilment quantificables, estan presents a l'obra i es separaran i tractaran a part de la resta de residus

Malgrat no ser obligada per tots els tipus de residus, s'han previst operacions de destria i recollida selectiva dels residus a l'obra en contenidors o espais reservats pels següents residus

		R.D. 105/2008	**projecte***
Inerts	Contenidor per Formigó	**no**	**si**
	Contenidor per Ceràmics (maons,teules...)	**no**	**no**
No especials	Contenidor per Metalls	**no**	**si**
	Contenidor per Fustes	**no**	**si**
	Contenidor per Plàstics	**no**	**si**
	Contenidor per Vidre	**no**	**no**
	Contenidor per Paper i cartró	**no**	**si**
	Contenidor per Guixos i altres no especials	**no**	**no**
Especials	Perillosos (un contenidor per cada tipus de residu especial)	**si**	**si**

* A la cel·la **projecte** apareixen per defecte les dades del R.D. 105/2008. Es permet la posibilitat d'incrementar les fraccions que se separen, per poder-ne millorar la gestió, però **en cap cas es permet no separar si el R.D. ho obliga.**

GESTIÓ (fora obra) els residus es gestionaran fora d'obra a:

Degut a la manca d'espai, les operacions de separació de residus les realitzarà fora de l'obra un gestor autoritzat	-
Instal·lacions de reciclatge i/o valorització	-
Dipòsit autoritzat de terres,enderrocs i runes de la construcció	-

Tipus de residu i Nom, adreça i codi de gestor del residu

tipus de residu	gestor	adreça	codi del gestor
17.01.01 (Formigons)	Hercal Zero, SL	Carretera de Montcada, 880 - 08227 Terrassa	E-1844.20
17.01.07 (Barreja de formigo i ceramic diferent de 17.01.06)	Hercal Zero, SL	Carretera de Montcada, 880 - 08227 Terrassa	E-1844.20
17.03.02 (Barreja bituminosa diferent de 17.03.01)	Hercal Zero, SL	Carretera de Montcada, 880 - 08227 Terrassa	E-1844.20
17.04.07 (Metalls Barrejats)	Planta intercomarcal de reciclatge, SA	Carrer Mas Bajona, 58 - 08202 Sabadell	E-475.98
17.04.11 (Cables diferents de 17.04.10)	Planta intercomarcal de reciclatge, SA	Carrer Mas Bajona, 58 - 08202 Sabadell	E-475.98
17.05.04 (Terra i pedres diferents de 17.05.03)	Hercal Zero, SL	Carretera de Montcada, 880 - 08227 Terrassa	E-1844.20
15.01.01 (Envasos de paper i cartó)	Planta intercomarcal de reciclatge, SA	Carrer Mas Bajona, 58 - 08202 Sabadell	E-475.98
15.01.02 (Envasos de paper i cartó)	Planta intercomarcal de reciclatge, SA	Carrer Mas Bajona, 58 - 08202 Sabadell	E-475.98

PRESSUPOST

(Amidaments més detallats al pressupost del projecte, capítol 03)

S'ha considerat pel càlcul del pressupost estimatiu :	Costos*	
Les previsions de separació de l'apartat de **gestió** i :	Classificació a obra: entre **12-16 €/m³**	**5,52**
Un esponjament mig de tot tipus de residu del 35%	Transport: entre 5-8 **€/m³** (mínim 100 €)	**9,46**
La distància mitjana a l'abocador : 15 Km	Abocador: runa neta (separada): entre **4-10 €/m³**	**18,71**
Els residus especials i perillosos en bidons de 200 l.	Abocador: runa bruta (barrejat): entre **15-25 €/m³**	**26,99**
Contenidors de 5 m³ per a cada tipus de residu	Especials**: **num. transports** a 200 €/ transport	**0**
Lloguer de contenidors inclòs en el preu	Gestor terres: entre **5-15 €/m³**	**10,91**
La gestió de terres inclou la seva caracterització***	Gestor terres contaminades: entre **70-90 €/m³**	**240,00**

* Els preus recollits per l'OCT s'han obtingut dels abocadors i valoritzadors de Catalunya, que han subministrat dades

** Malgrat ser de difícil quantificació, podria haver residus especials a obra, per tant sempre caldrà una previsió de **nombre de transports** per la seva correcta gestió
*** La caracterització de terres o de qualsevol residu, permet saber amb exactitut quins elements contaminants o no, i amb quines proporcions hi són presents (dins el cost s'ha previst una caracterització, independentment del volum de terres. Cost de cada caracterització 1.000 euros)

RESIDU	Volum + % esponjament	Classificació	Transport	Valoritzador / Abocador	
Excavació	**20%**	**5,52 €/m³**	**9,46 €/m³**	**10,91 €/m³**	**240,00 €/m³**
Terres	435,95	-	4124,12	4756,25	
Terres contaminades	0,00	-	-		0,00
				runa neta	**runa bruta**
Construcció	**35%**			**18,71 €/m³**	**26,99 €/m³**
Formigó	119,81	661,32	1.133,36	2.241,55	-
Maons i ceràmics	0,00	-	-		0,00
Petris barrejats	11,79	-	111,55		318,27
	25%			**-42,27 €/m³**	
Metalls	27,84	153,67	263,35	-1.176,71	-
	25%			**15,60 €/m³**	
Fusta	10,25	56,56	96,93	159,84	-
	25%				**26,99 €/m³**
Vidres	0,00	-	-		0,00
	25%			**0,00 €/m³**	
Plàstics	7,50	41,40	70,95	0,00	-
	25%			**0,00 €/m³**	
Paper i cartró	7,50	41,40	70,95	0,00	-
	25%			**84,47 €/m³**	
Soques	22,775	125,72	215,45	1.923,80	-
	25%			**0,00 €/m³**	
Altres	0,000	0,00	-		-
	25%			**19,88 €/m³**	
Mescla bituminosa no perillosa	47,613	0,00	450,42	946,55	-
Perillosos Especials	0,000	0,00			0,00
	255,07	1.080,07	6.537,07	8.851,27	318,27

Elements Auxiliars


Casetes d'emmagatzematge	0,00
Compactadores	0,00
Matxucadora de petris	0,00
Altres tipus de contenidors (per contenir líquids, beurades de formigó, etc.)	0,00
	0,00
	0,00

El pressupost estimatiu de la gestió de residus és de : 16.786,69 €


El volum dels residus és de : 691,02 m³

El pressupost de la gestió de residus és de :	**16.786,69**	**euros**


DOCUMENTACIÓ GRÀFICA. INSTAL.LACIONS PREVISTES : TIPUS I DIMENSIONS DE CONTENIDORS DE RESIDUS PER OBRES

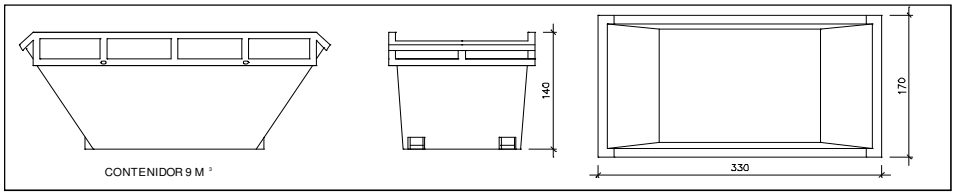


Contenidor 9 m^3 . Apte per a formigó, ceràmics, petris i fusta — unitats: -

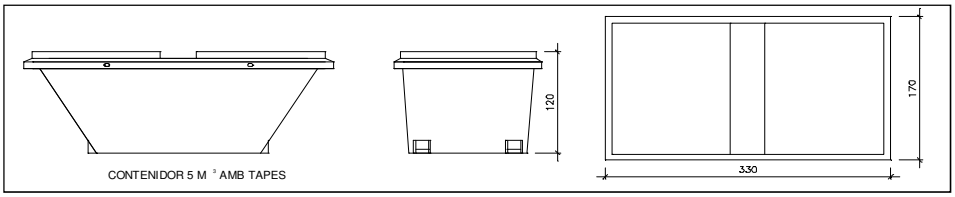


Contenidor 5 m^3 . Apte per a plàstics, paper i cartró, metalls i fusta — unitats: -

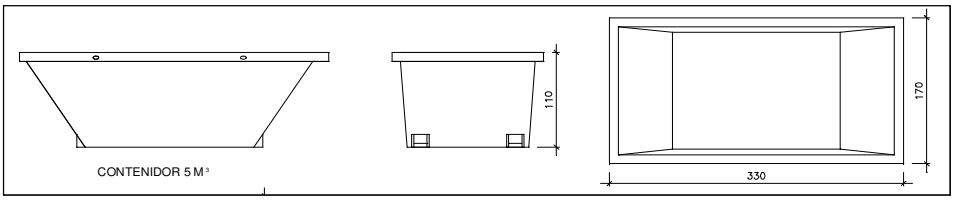

Contenidor 5 m^3 . Apte per a formigó, ceràmics, petris, fusta i metalls — unitats: -

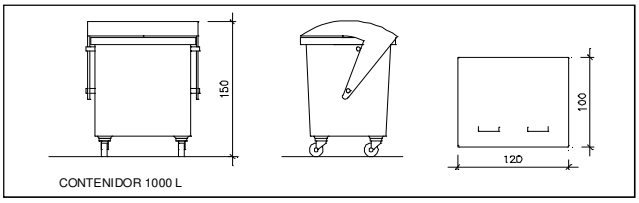

Contenidor 1000 L . Apte per a paper i cartró, plàstics — unitats: -

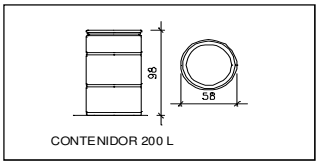

Bidó 200 L .Apte per a residus especials — unitats: -

El **Reial Decret 105/2008**, estableix que cal facilitar plànols de les instal·lacions previstes per a emmagatzematge, maneig, separació i altres operacions de gestió dels residus dins l'obra, si s'escau.

Donada la tipologia del projecte i per tal de no duplicar informació, aquests plànols d'instal·lacions previstes són a:

Estudi de Seguretat i Salut	si
Annex 1 d'aquest Estudi de Gestió de Residus	-

Posteriorment aquests plànols poden ser objecte d'adaptació a les característiques particulars de l'obra i els seus sistemes d'execució, previ acord de la direcció facultativa.

A més dels elements descrits, tal i com consta al pressupost, a l'obra hi haurà altres instal·lacions com :

Casetes d'emmagatzematge	-
Compactadores	-
Matxucadora de petris	-
Altres tipus de contenidors (per contenir liquids, beurades de formigó, etc..)	-
	-
	-

Les operacions destinades a la tria, classificació, transport i disposició dels residus generats a obra, s'ajustaran al que determina el Pla de Gestió de Residus elaborat per el Contractista, aprovat per la Direcció Facultativa i acceptat per la Propietat.
Aquest Pla ha d'estar elaborat en base a l'Estudi de Gestió de Residus, que s'inclou al projecte.
Si degut a modificacions en l'execució de l'obra o d'altres, cal fer modificacions a la gestió en obra dels residus, aquestes modificacions es documentaran per escrit i seran aprovades si s'escau per la Direcció Facultativa i se'n donarà comunicació per a la seva acceptació a la Propietat.

-Plec de prescripcions tècniques -

ÍNDEX

ÍNDEX 1

PLEC DE PRESCRIPCIONS TÈCNIQUES 2

1. DEFINICIÓ I ABAST DEL PLEC 2
   1.1. Identificació de les obres 2
   1.2. Objecte 2

2. DEFINICIONS I COMPETÈNCIES DELS AGENTS DEL FET CONSTRUCTIU 2
   2.1. Productor de residus de construcció i demolició (promotor) 3
   2.2. Posseïdor de residus de construcció i demolició (contractista) 4
   2.3. Coordinador de Seguretat i Salut en obra 4
   2.4. Director d'Obra 5

3. REQUISITS LEGALS 6

4. CONDICIONS ECONÒMIQUES 7
   4.1. Criteris d'aplicació 7
   4.2. Definició de les Activitats considerades en l'Estudi de Gestió de Residus 8
   4.3. Unitats i criteris d'amidament 11
   4.4. Certificació del pressupost del Pla de gestió de residus 12

PLEC DE PRESCRIPCIONS TÈCNIQUES

1. DEFINICIÓ I ABAST DEL PLEC

1.1. IDENTIFICACIÓ DE LES OBRES

Projecte executiu de millora de diferents espais verds i àrees de joc de Sabadell.

1.2. OBJECTE

Aquest Plec de Condicions de l'Estudi de Gestió de Residus (E.G.R.) de la construcció i demolició comprèn el conjunt d'especificacions que ha de complir el Pla de Gestió de Residus del Contractista i de la seva materialització en obra.

El Pla de Gestió de Residus formarà part de la documentació contractual de l'obra un cop sigui aprovada pel Promotor i la Direcció Facultativa.

El Pla de Gestió de Residus ha d'incorporar:

A. Mesures de minimització i prevenció de residus.
B. Estimació de la generació de residus.
C. Operacions de gestió de residus.
D. Plec de condicions tècniques.
E. Documentació gràfica de les instal·lacions per a la gestió de residus.
F. Documentació addicional referent a:

- L'acta d'aprovació del Pla de Gestió de Residus de construcció i demolició.
- Pla de formació d'obra.
- Documentació de Control d'obra.

2. DEFINICIONS I COMPETÈNCIES DELS AGENTS DEL FET CONSTRUCTIU

D'acord amb l'article 2 del R.D. 105/2008, de 1 de febrer, s'estableix la definició de les parts que, als efectes d'aquest real decret, intervenen i estan obligats a prendre decisions ajustant-se als seus continguts:

- Controlar els residus de construcció i demolició en totes les fases de les obres.
- Avaluar els residus que no es poden evitar i la seva gestió.
- Tenir en compte l'evolució de la tècnica .per tal d'adaptar les activitats de les obres, mètodes de treball i de producció a la minoració dels impactes mediambientals als efectes dels residus.
- Planificar i adoptar mesures que donin prioritat a la informació, amb instruccions col·lectives als treballadors, respecte a l'organització de la feina, les condicions de treball, i la influència dels factors ambientals al treball, tots relacionats amb la fase de producció de residus de construcció i demolició.

2.1. PRODUCTOR DE RESIDUS DE CONSTRUCCIÓ I DEMOLICIÓ (PROMOTOR)

Als efectes del present Estudi de Gestió de Residus, serà considerat Promotor:

La persona física o jurídica titular de la llicència urbanística en una obra de construcció o demolició; en les obres que no sigui necessari llicència urbanística, es considerarà productor de residus la persona física o jurídica titular del bé immoble objecte d'una obra de construcció o demolició.

La persona física o jurídica que realitzi operacions de tractament, de barreja o d'una altra tipologia, que ocasioni un canvi de naturalesa o de composició dels residus.

El importador o adquiridor en qualsevol Estat de la Unió Europea de residus de construcció o demolició.

2.1.1 Obligacions i competències del Promotor en matèria de Gestió de Residus de la construcció i demolició:

Complementàriament als requisits exigits per la legislació vigent sobre residus, el promotor haurà de:

A. Incloure en el projecte constructiu de l'obra un Estudi de gestió de residus de construcció i demolició amb el contingut següent, previst a l'article 4 del RD 105/2008 :

- L'estimació de la quantitat, expressada en tones i metres cúbics dels residus de construcció que es generaran en l'obra, codificats d'acord a la llista europea de residus publicada per Ordre MAM/304/2002, de 5 de febrer.
- Les mesures de control de la producció de residus en l'obra objecte del projecte.
- Les operacions de reutilització, valorització o eliminació a que es destinaran els residus que es generin en l'obra.
- Les mesures per a la separació dels residus en obra, i compliment per part del posseïdor dels residus (contractista).
- Plànols genèrics de les instal·lacions previstes per l'aplec, manipulació, separació i, en el seu cas, altres operacions de gestió dels residus de construcció i demolició dintre de l'obra. Posteriorment, aquests plànols podran ser objecte d'adaptació a les característiques particulars de l'obra i els seus sistemes d'execució, amb previ acord de la direcció facultativa de l'obra.
- Les prescripcions que són d'aplicació dintre del Plec de prescripcions tècniques particulars del projecte, referents als aplecs, manipulació, separació i/o altres operacions de gestió dels residus.
- Una valoració del cost econòmic de la gestió dels residus de construcció i demolició, que formarà part del pressupost del projecte en un capítol independent.

- En obres d'enderroc, rehabilitació, reparació o reforma, caldrà fer un inventari dels residus perillosos que es generin, i la previsió de la seva retirada selectiva, per tal que no es barregin amb els altres de l'obra.

B. Disposar de la documentació que acrediti que els residus de construcció i demolició realment produïts a l'obra han estat gestionats, en el seu cas, en obra o entregats a una instal·lació de eliminació pel seu tractament d'un gestor de residus autoritzat, d'acord als criteris establerts en aquest R.D. La documentació corresponent a cada any natural haurà de mantenir-se durant els cinc anys següents.

C. En el cas d'obres sotmeses a llicència urbanística, constituir, quan procedeixi, en termes previstos en la legislació de les comunitats autònomes, la fiança o garantia financera equivalent que asseguri el compliment dels requisits establerts en dita llicència en relació amb els residus de construcció i demolició de l'obra.

2.2. POSSEÏDOR DE RESIDUS DE CONSTRUCCIÓ I DEMOLICIÓ (CONTRACTISTA)

Als efectes del present Estudi de Gestió de Residus, serà considerat Contractista:
La persona física o jurídica que tingui al seu poder els residus de la construcció i demolició i que no ostenti la condició de gestor de residus. Tindrà la consideració de posseïdor de residus la persona física o jurídica que executi l'obra de construcció o demolició, com el constructor, els sub-contractistes i els treballadors autònoms. No tindrà la consideració de posseïdor de residus de construcció i demolició els treballadors per compte aliè.

2.1.2 Obligacions del posseïdor de residus de construcció i demolició

A. El Contractista haurà de presentar al Promotor un Pla de Gestió de Residus de construcció i demolició que es vagin a generar en l'obra, amb el contingut previst a l'article 4.1 i l'article 5 del RD 105/2008.Aquest Pla de Gestió es basarà en les descripcions i contingut de l'Estudi de Gestió de Residus del projecte i haurà de ser aprovat per la direcció facultativa i acceptat per la propietat.

B. Una vegada acceptat, passarà a formar part dels documents contractuals de l'obra.

C. En el cas que el posseïdor (Contractista) dels residus de construcció i demolició no els gestioni per sí mateix , restarà obligat a entregar-los a un gestor de residus autoritzat amb l'aportació de la documentació, certificats acreditatius i obligacions que determina l'article 5.3 del RD 105/2008. Els residus de construcció i demolició es destinaran preferentment, i per aquest ordre, a operacions de reutilització, de reciclatge o altres formes de valorització.

D. El posseïdor dels residus estarà obligat, mentre que es troben en el seu poder, a mantenir-los en condicions adequades d'higiene i seguretat, així com evitar la mescla de fraccions ja seleccionades que impedeixin o dificultin la seva posterior valorització o eliminació.

E. El posseïdor estarà obligat a sufragar els costos de gestió dels residus i a lliurar al productor la documentació acreditativa i els certificats que es fa referència a l'art. 5.3 del RD 105/2008, així com mantenir la documentació corresponent a cada any natural durant els cinc anys següents.

2.3. COORDINADOR DE SEGURETAT I SALUT EN OBRA

El Coordinador de Seguretat i Salut en obra serà als efectes del present Estudi de Gestió de Residus, qualsevol persona física legalment habilitada pels seus coneixements específics i que compti amb titulació acadèmica en Construcció.

El Coordinador de Seguretat i Salut forma part de la Direcció d'Obra o Direcció Facultativa/Direcció d'Execució.

2.3.1 Funcions del Coordinador de Seguretat i Salut d'Obra en matèria de Seguretat i Salut en la Gestió de Residus:

El Coordinador de Seguretat i Salut en fase d'execució d'obra, és designat pel Promotor en tots aquells casos en què intervé més d'una empresa i treballadors autònoms o diversos treballadors autònoms.

Entre funcions del Coordinador en matèria de Seguretat i Salut durant l'execució de l'obra, derivades de l'activitat de la gestió de residus, segons el R.D. 1627/1997, hi ha les següents:

B. Coordinar l'aplicació dels Principis Generals de l'Acció Preventiva (Art. 15 L. 31/1995) :
   - En el moment de prendre les decisions tècniques i d'organització amb el fi de planificar les diferents tasques o fases de treball que s'hagin de desenvolupar simultània o successivament, referides a les operacions de reutilització de residus i la seva gestió.
   - En l'estimació de la durada requerida per a l'execució d'aquests treballs o fases de treball.
   - Coordinar les activitats de l'obra, relacionades amb els residus de la construcció i demolicions, per garantir que els Contractistes, i si n'hi ha, els Sots-contractistes i els treballadors autònoms, apliquin de manera coherent i responsable els Principis de l'Acció Preventiva que recull l'article 15 de la Llei de Prevenció de Riscos Laborals (L.31/1995 de 8 de novembre) durant l'execució de l'obra i, en particular, en les tasques o activitats al què es refereix l'article 10 del R.D. 1627/1997 de 24 d'octubre sobre Disposicions mínimes de Seguretat i Salut a les obres de construcció:
   - El manteniment de l'obra en bon estat d'ordre i neteja.
   - L'elecció de l'emplaçament dels llocs i àrees de treball, a on es tingui previst les separacions de les fraccions dels residus en la pròpia obra, tenint en compte les seves condicions d'accés, i la determinació de les vies o zones de desplaçament o circulació.
   - La manipulació dels diferents materials i la utilització dels mitjans auxiliars.
   - El manteniment, el control previ a la posta en servei i el control periòdic de les INSTAL·LACIONS i dispositius necessaris per a la reducció de residus en l'execució de l'obra, a fi de corregir els defectes que pugin afectar a la seguretat i a la salut dels treballadors.
   - La delimitació i el condicionament de les zones d'emmagatzematge i de dipòsit dels diferents materials, en particular si es tracta de matèries o substàncies perilloses (residus especials).
   - La recollida dels materials perillosos utilitzats.
   - L'emmagatzematge i l'eliminació o evacuació a mono-dipòsit dels residus i deixalles.

C. Organitzar la coordinació d'activitats empresarials prevista en l'article 24 de la Llei de Prevenció de Riscos Laborals.

   - Coordinar les accions i funcions de control de l'aplicació correcta dels mètodes de treball en la fase de producció i gestió dels residus.
   - Adoptar les mesures necessàries perquè només puguin accedir a l'obra i zones de classificació i separació dels residus les persones autoritzades.

A més a més, el Coordinador de Seguretat i Salut tindrà en compte els continguts de la Memòria de l'Estudi de Seguretat i Salut, concretament els apartats següents: "19.- Àrees Auxiliars, 19.1 Zones d'apilament", "20. Tractament de residus", "21. Tractament de materials i/o substàncies perilloses", "21.1. Manipulació", "21.2. Delimitació/condicionament de zones d'apilament".

2.4. DIRECTOR D'OBRA

Als efectes del present Estudi de Gestió de Residus, es considera Director d'Obra:
Al tècnic habilitat professionalment que, formant part de la Direcció d'Obra, dirigeix el desenvolupament de l'obra en els aspectes tècnics, estètics, urbanístics i mediambientals, de

conformitat amb el Projecte que el defineix, la llicència constructiva i d'altres autoritzacions preceptives i les condicions del contracte, amb l'objecte d'assegurar l'adequació al fi proposat.

2.4.1 Funcions del Director d'Obra en matèria de Gestió de Residus:

A. Subscriure l'Acta de Replanteig o començament de l'obra, confrontant prèviament l'existència prèvia de l'Acta d'Aprovació del Pla de Gestió de Residus del contractista.

B. Aprovar i signar el Pla de Gestió de Residus (P.G.R.) que desenvoluparà l'Estudi de Gestió de Residus del Projecte. El Contractista podrà incorporar els suggeriments de millora corresponents a la seva especialització en el Pla de Gestió de Residus i presentar-los a l'aprovació del Director de les obres.

C. Verificar la influència de les condicions ambientals en la realització dels treballs de demolicions i moviment de terres, d'acord amb el Projecte i l'Estudi de Gestió de Residus.

D. Exigir al Contractista que disposi i acrediti que els residus de construcció i demolició realment produïts en obra han estat gestionats, en el seu cas, en obra o entregats a una instal·lació de valorització o d'eliminació pel seu tractament per un gestor de residus autoritzat, per tal de incloure-les en la documentació de final d'obra.

E. Certificar el final d'obra, amb la comprovació de totes les fitxes de seguiment de la gestió de residus que siguin preceptius.

F. Elaborar i subscriure la Memòria de Gestió de Residus de l'obra finalitzada, per lliurar-la al promotor, amb la documentació i certificats que foren perceptius.

3. **REQUISITS LEGALS**

Per a la realització del Pla de Gestió de Residus (P.G.R.), el Contractista tindrà en compte la legislació i normativa existent i vigent.

A. A títol orientatiu, i sense caràcter limitatiu, s'adjunta una relació de requisits legals aplicables. El Contractista, no obstant, afegirà al següent llistat les esmenes de caràcter tècnic particular que no siguin a la relació i correspongui aplicar al seu Pla.

- ORDRE DE 6 DE SETEMBRE DE 1988, sobre prescripcions en el tractament i eliminació dels olis usats.
- LLEI 6/1993, de 5 de juliol, reguladora dels residus.
- DECRET 115/1994, de 6 d'abril, reguladora del Registre General de Gestors de Residus.
- DECRET 201/1994, de 26 de juliol, regulador dels enderrocs i altres residus de la construcció.
- DECRET 34/1996, de 9 de gener, pel qual s'aprova el Catàleg de Residus de Catalunya.
- DECRET 1/1997, de 7 de gener, sobre la disposició del rebuig dels residus en dipòsits controlats.
- DECRET 92/1999, de 6 d'abril, de modificació del Decret 34/1996, de 9 de gener, pel qual s'aprova el Catàleg de Residus de Catalunya.
- DECRET 93/1999, de 6 d'abril, sobre Procediments de Gestió de Residus.
- DECRET 161/2001, de 12 de juny, de modificació del Decret 201/1994, de 26 de juliol, regulador dels enderrocs i altres residus de la construcció.
- DECRET 219/2001, d'1 d'agost, pel qual es deroga la disposició addicional tercera del Decret 93/1999, de 6 d'abril, sobre procediments de gestió de residus.
- LLEI 15/2003, de 13 de juny, de modificació de la Llei 6/1993, de 5 de juliol, reguladora dels residus.
- LLEI 16/2003, de 13 de juny, de finançament de les infraestructures de tractament de residus i del cànon sobre la deposició de residu.
- REAL DECRETO 833/1988, de 20 de julio, por el que se aprueba el reglamento para la ejecución de la ley 2071986, básica de residuos tóxicos y peligrosos.
- ORDEN DE 28 DE FEBRERO DE 1989 (Ministerio de Obras Públicas y Urbanismo), sobre gestión de. aceites usados.
- REAL DECRETO 108/1991, de 1 de febrero, sobre la prevención y reducción de la contaminación del medio ambiente producida por el amianto.
- REAL DECRETO 952/1997, de 20 de junio, por el que se modifica el reglamento para la ejecución de la ley 20/1996, de 14 de mayo, Básica de Residuos Tóxicos y Peligrosos, aprobado mediante Real Decreto 833/1998 de 20 de julio.
- LEY 10/1998, de 21 de abril, de Residuos.
- REAL DECRETO 1481/2001, de 27 de. diciembre, por el que se regula la eliminación. de residuos mediante depósito en vertedero.
- ORDEN 304/MAM/2002, de 8 de febrero, por el que se publican las operaciones de valorización y eliminación de residuos y la lista europea de residuos.
- Reial Decret 396/2006, de 31 de març, pel qual s'estableixen les disposicions mínimes de seguretat i salut aplicables als treballs amb risc d'exposició a l'amiant. (<<BOE>> 86, d'11-4-2006).
- REAL DECRETO 679/2006, de 2 de junio, por el que se regula la gestión de los aceites industrials usados.
- REAL DECRETO 105/2008, de 1 de febrero, por el que se regula la producción y gestión de los residuos de construcción y demolición.
- DECRET 89/2010 (derogat parcialment i modificat), pel que s'aprova el programa de gestió de residus de la construcción de Catalunya (PROGROC), es regula la producción i gestió de dels residus de la construcción i demolició, i el cànon sobre la deposició controlada dels residus de la construcció.
- REAL DECRETO 210/2018 regulador del programa de prevenció i gestió de residus i recursos de Catalunya (PRECAT20).

B. Tots aquells continguts que facin referència a la producció i gestió de residus:

- DOCUMENT Nº 3-Plec de Prescripcions Tècniques Particulars del Projecte.
- Plec de Clàusules Administratives Generals, per a la Contractació d'Obres.

C. Les normatives de les companyies subministradores de serveis públics de Gestió de Residus en tot allò que fa referència a la Gestió de Residus.

4. CONDICIONS ECONÒMIQUES

4.1. CRITERIS D'APLICACIÓ

Els amidaments i el pressupost referents a l'Estudi de Gestió de Residus de la construcció i demolició formen part dels amidaments i del pressupost del projecte, en capítol independent, tal i com estableix l'art. 4,a) punt 7è del R.D. 105/2008 d'1 de febrer.

Els amidaments de l'Estudi de Gestió de Residus s'han determinat a partir de:
- El capítol d'enderrocs dels amidaments del projecte.
- El capítol de moviment de terres dels amidaments del projecte.
- L'estimació dels residus realitzat a l'Estudi de Gestió de Residus.

Pel que fa al pressupost de l'Estudi de Gestió de Residus, aquest s'ha determinat amb el que estableix el capítol de Gestió de Residus del banc de preus de la MMAMB.

4.2. DEFINICIÓ DE LES ACTIVITATS CONSIDERADES EN L'ESTUDI DE GESTIÓ DE RESIDUS

4.2.1 Classificació de Residus

A. SEPARACIÓ MÍNIMA DE RESIDUS

S'han de separar els residus en les fraccions mínimes següents si es supera el límit especificat pel RD 105/2008:

- Formigó CER 170101 (formigó): >= 80 T
- Maons, teules, ceràmics CER 170103 (teules i materials ceràmics): >= 40 T
- Metall CER 170407 (metalls barrejats) >= 2 T
- Fusta CER 170201 (fusta): >= 1 T
- Vidre CER 170202 (vidre): >= 1 T
- Plàstic CER 170203 (plàstic) >= 0,5 T
- Paper i cartró CER 150101 (envasos de paper i cartró): >= 0,5 T

En cas de ser tècnicament inviable separar els residus Inerts i no especials en contenidors diferents, es podrà fer una separació col·lectiva barrejant ambdós tipus de residus. En aquest cas, derivar-ho cap a un gestor que li faci un tractament previ.

Altrament, la manipulació dels materials s'ha de fer amb les proteccions adequades a la perillositat del mateix.

B. RESIDUS ESPECIALS
Els residus especials sempre s'han de separar i dipositar en una zona d'emmagatzematge separada de la resta. El temps d'emmagatzematge no pot superar els 6 mesos.

Els materials potencialment perillosos han d'estar separats per tipus compatibles i emmagatzemats en bidons o contenidors adequats, amb indicació del tipus de perillositat.

El contenidor de residus especials ha de situar-se en un lloc pla, fora del trànsit habitual de la maquinària d'obra, per tal d'evitar vessaments accidentals.

Cal senyalitzar convenientment els diferents contenidors de residus especials, tenint en compte les incompatibilitats segons els símbols de perillositat representat en les etiquetes.

Els contenidors de residus especials han d'estar tapats i protegits de la pluja i la radiació solar excessiva.

Els bidons que contenen líquids perillosos (olis, desencofrants, etc.) s'han d'emmagatzemar en posició vertical i sobre cubetes de retenció de líquids per tal d'evitar fuites.

Els contenidors de residus especials s'han de col·locar sobre un terra impermeabilitzat.

Cal separar a dins i a fora de l'obra tots els residus Especials, entre els quals estaran:

- Els considerats per l'Estudi de Gestió de Residus.
- Els que detecti el Contractista al redactar el Pla de Gestió de Residus i que no hagin estat previstos a l'Estudi de Gestió de Residus.
- Els que es produeixin en obra a banda dels previstos al Pla de Gestió de Residus.

C. RESIDUS INERTS
Els residus Inerts s'han de separar dintre i fora de l'obra d'acord a:

- Els considerats per l'Estudi de Gestió de Residus.
- Els que detecti el Contractista al redactar el Pla de Gestió de Residus i que no hagin estat previstos a l'Estudi de Gestió de Residus.
- Els que es produeixin en obra a banda dels previstos al Pla de Gestió de Residus.

D. RESIDUS NO ESPECIALS
Els residus No Especials s'han de separar dintre i fora de l'obra d'acord a:

- Els considerats per l'Estudi de Gestió de Residus.
- Els que detecti el Contractista al redactar el Pla de Gestió de Residus i que no hagin estat previstos a l'Estudi de Gestió de Residus.
- Els que es produeixin en obra a banda dels previstos al Pla de Gestió de Residus.

4.2.2 Subministrament d'equips d'obra per a la gestió de residus

Es subministraran els equips d'obra necessaris (contenidors, sacs, compactadores...) per a la gestió adequada dels residus, i es disposaran a la zona establerta i indicada en la documentació gràfica d'aquest Estudi.
Els contenidors es senyalitzaran segons el tipus de residu que contenen, d'acord amb la separació selectiva prevista a l'Estudi de Gestió de residus.

A la següent taula es mostra les diferents etiquetes de senyalització de contenidors segons el tipus de residus:

Inerts	Residus admesos: ceràmica, formigó, pedres, etc. CODIS CER: 170107, 170504... (codis admesos en els dipòsits de terres i runes)
No Especials Mesclats	Residus admesos: fusta, metall, plàstic, paper i cartró, cartró - guix, etc. CODIS CER: 170201, 170407, 150101, 170203, 170401... (codis admesos en dipòsits de residus No Especials). Aquest símbol identifica als residus No Especials barrejats, no obstant, en cas d'optar per una separació selectiva més exigent, caldria un cartell específic per a cada tipus de residu: Fusta (CER 170201) Ferralla (CER 170407) Paper i Cartó (CER 150101) Plàstic (CER 170203) Cables elèctrics (CER 170411)

Especials	CODIS CER: (els codis dependran dels tipus de residus). Aquest símbol identifica als residus Especials de manera genèrica i pot servir per senyalitzar la zona d'aplec habilitada pels residus Especials, no obstant, a l'hora d'emmagatzemar-los cal tenir en compte els símbols de perillositat que identifiquen a cadascun i senyalitzar els bidons o contenidors d'acord amb la legislació de residus Especials.
	Símbols de perillositat: T: Tòxic T+: Molt Tòxic F: Fàcilment Inflamable F+: Extremadament Inflamable O: Comburent C: Corrosiu N: Perillós pel medi ambient E:Explosiu Xn: Nociu. Xi: Irritant.

4.2.3. Disposició de maquinària mòbil.

Si s'escau, es disposarà de la maquinària mòbil necessària (matxucadora, trituradora...) per a reutilitzar una certa quantitat de residus petris a la mateixa obra, i es col·locarà a la zona establerta i indicada en el projecte.

4.2.4. Càrrega i transport de material d'excavació i residus.

L'operació de càrrega s'ha de fer amb les precaucions necessàries per aconseguir unes condicions de seguretat suficients.

Els vehicles de transport han de portar els elements adequats a fi d'evitar alteracions perjudicials del material.

El contenidor ha d'estar adaptat al material que ha de transportar.

El trajecte que s'ha de recórrer ha de complir les condicions d'amplària lliure i de pendent adequades a la maquinària que s'utilitzi.

4.2.5. Transport de residus.

A L'OBRA.
Transport de terres i material d'excavació o del rebaix entre dos punts de la mateixa obra i lloc d'ús, o entre dues obres.
Les àrees d'abocada han de ser les que defineixi el projecte i/o la direcció facultativa.
L'abocada s'ha de fer al lloc i amb el gruix de capa indicats.
Les característiques de les terres han d'estar en funció del seu ús, han de complir les especificacions del seu plec de condicions i cal que tinguin l'aprovació de la Direcció de l'Obra.

A. A INSTAL·LACIÓ AUTORITZADA DE GESTIÓ DE RESIDUS.
A banda del contemplat a l'Estudi de Gestió de Residus, el material de rebuig que la Direcció Facultativa no accepti per a reutilitzar en obra s'ha de transportar a una instal·lació externa autoritzada, per tal de rebre el tractament definitiu.

El transportista ha de lliurar un certificat o FULL DE SEGUIMENT per a cada servei, on s'indiqui com a mínim:

- La identificació del productor i posseïdor dels residus.
- La identificació de l'obra de la qual prové el residu i, en el seu cas, el número de llicència de l'obra.
- La quantitat en t i m3 del residu gestionat i la seva codificació CER.
- La identificació del gestor autoritzat de les operacions de destí.

4.2.6. Disposició de residus.

Cada material, en funció de la seva classificació de tipus de residu, s'ha de deposar en un lloc adequat, ja sigui dins de l'obra o en una instal·lació legalment autoritzada, pel seu tractament o emmagatzematge.

4.3. UNITATS I CRITERIS D'AMIDAMENT

4.3.1. **Carrega i transport de material d'excavació, residus inerts o no especials m3 de volum amidat sobre perfil excavat.**

4.3.2. **Transport de residus Especials:**

Unitat de quantitat de bidons o contenidors subministrats i transportats al centre de recollida.
La unitat d'obra inclou tots els requisits legals que exigeixi el gestor corresponent d'aquests tipus de transports.

4.3.3. **Classificació de residus:**

m3 de volum realment classificat d'acord amb les especificacions de la Direcció de l'Obra. Tots els possibles canvis de situació i ubicació dels contenidors seran a càrrec del Contractista.
Altrament, el temps d'espera dels camions pel servei de transport dels residus es considera repercutit en el preu del servei de recollida, i sense cap dret a reclamació per part del Contractista.

4.3.4. **Disposició de material d'excavació, residus Inerts o No Especials:**

m3 de volum de cada tipus de residu dipositat a l'abocador o centre de recollida corresponent; inclou tots els canons, taxes i despeses per la disposició de cada tipus de residu al centre corresponent.

4.3.5. **Disposició de residus Especials:**

kg de pes de cada tipus de residu dipositat a l'abocador o centre de recollida corresponent.

La unitat d'obra inclou tots els canons, taxes i despeses per la disposició de cada tipus de residu al centre corresponent. No inclou l'emissió del certificat per part de l'entitat receptora.

S'abonarà diferent segons el tipus de residu i la unitat d'amidament vindrà especificada al pressupost.

4.4. CERTIFICACIÓ DEL PRESSUPOST DEL PLA DE GESTIÓ DE RESIDUS

El Pressupost de Gestió de Residus està inclòs en les partides del Pressupost del Projecte, i s'abonarà amb certificacions mensuals, d'acord amb les partides, amidaments i Quadre de Preus contemplades en el pressupost, amb el requisit de presentació dels corresponents certificats del centre gestor dels residus.
No s'abonaran les partides de classificació i deposició d'aquells residus que no hagin estat separats i dipositats adequadament d'acord amb l'estudi i el pla de gestió de residus, i s'hagin presentat els corresponents certificats del centre gestor i amb el vist i plau de la direcció facultativa.

Els volums i pesos a abonar seran els mesurats sobre perfil teòric de projecte que realment s'hagin executat. No s'abonaran amidaments diferents encara que siguin certificats pel centre gestor sense la corresponent justificació adequadament documentada.

Sabadell, a data de la signatura electrònica.

Alberto Castejon Hernando - DNI 36519918N (TCAT)

Firmado digitalmente por Alberto Castejon Hernando - DNI 36519918N (TCAT)
Fecha: 2025.03.14 08:54:52 +01'00'