ACTA DE FORMALITZACIÓ DEL CONTRACTE RELATIU A LA CONTRACTACIÓ DE LES OBRES DEL PROJECTE CONSTRUCTIU DE LES OBRES DE RENOVACIÓ DE LA XARXA D'ABASTAMENT D'AIGUA POTABLE

Expedient: 03/2025
Procediment: Contracte Obres
Tràmit: Acta de formalització

DECLARACIÓ DE FE PÚBLICA I ASSISTÈNCIA JURÍDICA PRECEPTIVA----------

----

Gerard Soldevila i Freixa, secretari de la Societat Municipal d'Aigües i Serveis (SOMASRSA), en exercici de les atribucions reservades pels articles 2 i 3 del Reial Decret 128/2018, de 16 de març, pel qual es regula el règim jurídic dels funcionaris d'administració local amb habilitació de caràcter nacional, per ordre del President, senyor Guillem Barranqueras i Aragón, i amb el seu vist i plau, pel què fa a la funció fedatària.---

----

CERTIFICO:----------

Que s'atorga i es formalitza el contracte relatiu a les **OBRES DE RENOVACIÓ DE LA XARXA D'ABASTAMENT D'AIGUA POTABLE"** entre la Societat Municipal d'Aigües i Serveis de Ripoll (SOMASRSA) i l' empresa Construccions Icart SA amb NIF A17200163, en execució de la resolució de Presidència de data 30 de juliol de 2025, en els termes que declaro en coneixement per la meva fe pública i que instrumento en aquest document públic administratiu, i en unitat d'acte, assisteixo jurídicament al President en el seu atorgament, el qual enjudicio que es realitza de plena conformitat amb l'ordenament. La data de signatura del contracte coincidirà amb la data de l'última signatura electrònica. -

----

PARTS ----------

Les parts contractants són:----------

Per una banda, la societat contractant, **SOCIETAT MUNICIPAL D'AIGÜES I SERVEIS DE RIPOLL (SOMASRSA)** , amb CIF A17081555, amb domicili a la Carretera de Barcelona, 51 de Ripoll, codi postal 17500.----------

Per altra banda, el contractista–adjudicatari **CONSTRUCCIONS ICART SA**, amb NIF A17200163, i amb domicili a efectes de notificacions a Campdevànol a l'avinguda del Roc de la Guilla, núm. 3 codi postal 17530 ----------

----

REPRESENTEN ORGÀNICAMENT I INTERVENEN aquestes parts, respectivament: Per la societat contractant, el President de la Societat, **Senyor Guillem Barranqueras Aragón**, amb NIF 90000839 lletra E, exempt de ressenyar les seves dades personals per raó del càrrec en que intervé, càrrec que em consta per notorietat que exerceix, qui obra

en virtut de l'article 21 de la Llei 7/1985, de 2 d'abril, reguladora de les bases del règim local, i per la facultat conferida pel Consell d'Administració de data 16 de novembre de 2023, sota la seva condició de President de la Societat. Per l'adjudicatari, **el Sr. Carles Icart Mir**, major d'edat, amb NIF 43631089 lletra C, domiciliat a efectes de notificacions del present contracte a Campdevànol, avinguda del Roc de la Guilla, núm. 3, que actua com a representant en virtut de l'escriptura notarial atorgada el dia 28 de gener de 2021, davant del notari Sr. Jose Vilana Espejo, amb número de protocol 279.----------

---

ENJUDICIO ambdues parts legitimades i degudament representades formalitzen les següents,----------

----------**ESTIPULACIONS**----------

PRIMERA. Les parts **ATORGUEN**, com a estipulacions del contracte, les que resulten en aquesta acta de formalització, les que resulten del Projecte tècnic i del plec de clàusules administratives particulars aprovats pel Consell d'Administració en sessió de data 4 d'abril de 2025, documents que s'incorporen en aquesta acta, amb la integració de l'oferta que resulta de l'acord d'adjudicació que s'integra també en aquest cos que autoritzo. Tots els documents que figuren en l'acta s'emeten autoritzats amb la meva signatura per a la constància de la fe pública actuada.----------

---

SEGONA. Que l'objecte del contracte és l'**EXECUCIÓ DEL PROJECTE CONSTRUCTIU DE LES OBRES DE RENOVACIÓ DE LA XARXA D'ABASTAMENT D'AIGUA POTABLE"** ----------

---

TERCERA. Que el preu del contracte ascendeix a:

- Lot 1 Carrer Catllar i Carrer Freser: 76.500 € (abans IVA), més un import de 16.065 € en concepte d'IVA, resultant un import de 92.565 € (IVA inclòs).
- Lot 2 Carrer Indústria i Passatge de l'Amoroset: 51.100 € (abans IVA), més un import de 10.731 € en concepte d'IVA, resultant un import de 61.831 € (IVA inclòs).
- Lot 3 Carrer Josep Mª Pellicer: 32.200 € (abans IVA), més un import de 6.762 € en concepte d'IVA, resultant un import de 38.962 € (IVA inclòs). 42.810,27 €, mes 8.990,16 €, el què fa un total de 51.800,42 € (IVA inclòs).----------

---

QUARTA. La durada prevista del contracte s'estableix en 1'5 mesos per a cada lot.------

---

I perquè així consti, estenc aquesta acta, que la signen electrònicament l'adjudicatari i el President de la Societat Municipal d'Aigües i Serveis de Ripoll (SOMASRSA), ambdós en atorgament de la formalització, i aquest darrer declarant el seu vist i plau, a la certificació i la presa de coneixement de l'assistència jurídica prestada, en document públic administratiu, integrat per quatre pàgines enumerades des de la una fins a la quatre i el conjunt documental annexa.----------

Part contractant

SOMASRSA

[redacted]

Sr. Guillem Barranqueras Aragón

President

Part Adjudicatària

[redacted]

Sr. Carles Icart Mir

Apoderat

El secretari de SOMASRSA,

[redacted]

Senyor Gerard Soldevila i Freixa

Ctra. Barcelona, 27
17500 Ripoll
T. 972 70 27 01
www.somasrsa.cat

Document signat electrònicament. La seva autenticitat es pot consultar a la seu electrònica a través del codi de verificació electrònica (CVE).

Àrea: Administració General
Expedient: 01.08.1069 5/2025
Procediment: Expedients de comissions, juntes i consells (entrada genèrica)

CERTIFICAT

GERARD SOLDEVILA FREIXA, SECRETARI DEL CONSELL D'ADMINISTRACIÓ DE LA SOCIETAT MUNICIPAL D'AIGÜES I SERVEIS DE RIPOLL, SOCIETAT ANÒNIMA (SOMASRSA),

CERTIFICO

Que el Consell d'Administració de SOMASRSA de data 4 d'abril de 2025 va adoptar, entre d'altres, l'acord que es transcriu literalment a continuació:

«..»
Contractació mitjançant procediment obert simplificat del projecte constructiu de les obres de renovació de la xarxa d'abastament d'aigua potable

MOTIVACIÓ
A l'any 2023, SOMASRSA elaborà la "Memòria valorada del projecte de renovació de la xarxa de Ripoll", en la que s'incloïen la valoració de les obres de renovació d'uns 610 metres de canonades de la xarxa d'abastament d'aigua de 5 carrers de Ripoll amb la finalitat de reduir les pèrdues d'aigua a la xarxa de distribució en baixa.

En base a dita memòria valorada s'ha redactat per part de l'enginyer Oscar Soria Garcia de l'empresa ABM consulting, el projecte de renovació de la xarxa de Ripoll, el qual preveu actuar en els següents trams:

- Tram 1: carrer Catllar i carrer Freser
  Pressupost total IVA inclòs: 92.914,00 euros
- Tram 2: carrer Indústria i passatge de l'Amoroset
  Pressupost total IVA inclòs: 62.055,31 euros
- Tram 3: carrer Josep Maria Pellicer
  Pressupost total IVA inclòs: 39.072,80 euros

Dit projecte s'ha aprovat inicialment pel Consell d'administració de SOMASRSA i es troba en exposició pública.

Per l'execució de dit projecte, l'Ajuntament de Ripoll disposa d'una subvenció de l'Agència Catalana de l'Aigua per actuacions de millora i eficiència de la xarxa d'abastament en baixa.

Vist per tant, la necessitat de procedir a l'execució de l'esmentada obra, el què ha quedat justificat en la memòria redactada i signada per la gerència de SOMASRSA.

Vist que SOMASRSA no disposa de recursos humans i materials que permetin cobrir aquestes necessitats amb mitjans propis, tal i com s'acredita en la memòria justificativa que figura a l'expedient, i atès que de conformitat amb allò establert a l'art. 3.1.h) de la Llei 9/2017, de 8 de novembre, de Contractes del Sector Públic (en endavant LCSP), que regula l'àmbit subjectiu de la

CVE: 20250-06216-38582-30791

Ctra. Barcelona, 27
17500 Ripoll
T. 972 70 27 01
www.somasrsa.cat

Document signat electrònicament. La seva autenticitat es pot consultar a la seu electrònica a través del codi de verificació electrònica (CVE).

citada llei, les societats mercantils amb capital íntegrament públic com és el cas de SOMASRSA, es consideren que formen part del sector públic com a tals es troben plenament subjectes a la LCSP.

Vist que determinat l'àmbit subjectiu i la subjecció a la normativa de contractes del sector públic, es considera com a procediment més adequat la contractació de dita actuació mitjançant procediment obert simplificat, de conformitat amb el que estableixen els articles 119 i 159, apartats 1 a 4 de la LCSP, amb varis criteris d'adjudicació.

De conformitat amb l'article 117 de la LCSP, el qual preveu que 8 de novembre, de Contractes del Sector Públic, preveu que una vegada completat l'expedient de contractació, es dictarà resolució motivada per l'òrgan de contractació aprovant el mateix i disposant l'obertura del procediment d'adjudicació. Aquesta resolució ó implicarà també l'aprovació de la despesa, a excepció en el supòsit excepcional de que el pressupost no hagués pogut estar establert prèviament, o que les normes de desconcentració l'acte de delegació haguessin establert el contrari, supòsit que s'haurà de recavar l'aprovació de l'òrgan competent. Aquesta resolució haurà de ser objecte de publicació en el perfil del contractant.

Consta a l'expedient el projecte i el Plec de Clàusules Administratives particulars reguladores del procediment d'adjudicació.

La competència per a dictar aquesta resolució és del Consell d'Administració de SOMASRSA tal i com es preveu en els estatuts reguladors.

DISPOSICIÓ
El Consell d'Administració resol:

Primer. Aprovar l'expedient de contractació per l'execució del projecte constructiu de les obres de renovació de la xarxa d'abastament d'aigua potable, mitjançant procediment obert simplificat amb diversos criteris d'adjudicació, convocant la seva licitació.

Segon. Aprovar el Plec de Clàusules Administratives Particulars i el Plec de Prescripcions Tècniques incloses en el projecte aprovat, que regiran el contracte relatiu al projecte constructiu de les obres de renovació de la xarxa d'abastament d'aigua potable.

Tercer. Aprovar la despesa per import 194.042,11 € (IVA inclòs), per fer front a la despesa que per a SOMASRSA representa la contractació referenciada.

Quart. Publicar en el Perfil del Contractant els plecs i l'anunci de licitació, perquè durant el termini de 20 dies naturals els licitadors que ho considerin puguin presentar les proposicions pertinents, supeditant l'adjudicació a l'aprovació definitiva del projecte.

Cinquè. Facultar tan àmpliament com en dret sigui necessari al President Sr. Guillem Barranqueras Aragon, per a signar tots i cada un dels documents necessaris per a dur a terme els acords anteriors, i per a realitzar l'adjudicació i la formalització del contracte administratiu en els termes indicats en els plecs i d'acord amb l'oferta més avantatjosa als interessos de SOMASRSA.
«..»

CVE: 20250-06216-38582-30791

Ctra. Barcelona, 27
17500 Ripoll
T. 972 70 27 01
www.somasrsa.cat

I, perquè així consti, expedeixo aquest certificat per ordre i amb el vistiplau del president de SOMASRSA, senyor Guillem Barranqueras Aragón, sense perjudici d'allò que resulti de l'aprovació definitiva de l'acta.

Vist i plau,
Guillem Barranqueras Aragón
President

[redacted]

[redacted]

Document signat electrònicament. La seva autenticitat es pot consultar a la seu electrònica a través del codi de verificació electrònica (CVE).

CVE: 20250-06216-38582-30791

Expedient: 03/2025
Procediment: Contractació d'obres per procediment obert

PLEC DE CLÀUSULES ADMINISTRATIVES PARTICULARS QUE REGULEN LA CONTRACTACIÓ MITJANÇANT PROCEDIMENT OBERT SIMPLIFICAT DE LES OBRES DE RENOVACIÓ DE LA XARXA D'ABASTAMENT D'AIGUA POTABLE.

QUADRE RESUM DE CARACTERÍSTIQUES

1. Objecte del contracte: obres de renovació de la xarxa d'abastament d'aigua potable.
2. Codi de l'expedient: 03/2025
3. Valor estimat del contracte: 160.365,38 € (abans IVA) / 194.042,11 € (IVA inclòs).
4. Pressupost de licitació: 160.365,38 € (abans IVA) / 194.042,11 € (IVA inclòs).

- Lot 1: Carrer Catllar i Carrer Freser: 76.788,43 € (abans IVA) / 92.914 € (IVA inclòs)
- Lot 2: Carrer Indústria i Passatge de l'Amoroset: 51.285,38 € (abans IVA) / 62.055,31 € (IVA inclòs)
- Lot 3: Carrer Josep Mª Pellicer:32.291,57 € (abans IVA) / 39.072,80 € (IVA inclòs)

5. Durada del contracte i pròrrogues: El termini d'execució és de 1'5 mesos per a cada lot. No es preveuen pròrrogues.
6. Lloc d'execució: Ripoll.
7. Lots: SI

- Lot 1: Carrer Catllar i Carrer Freser
- Lot 2: Carrer Indústria i Passatge de l'Amoroset
- Lot 3: Carrer Josep Mª Pellicer

8. Condicions de capacitats: consultar clàusula 8 del present plec.
9. Solvència: Solvència tècnica i econòmica. Consultar clàusula 9 del present plec.
10. Garanties: 5% de l'import d'adjudicació.
11. Presentació de propostes: es presentaran les ofertes en format electrònic.
12. Criteris d'adjudicació: 100% automàtics
13. Modificació del contracte: No es preveuen modificacions.
14. Cessió del contracte: es permet la cessió del contracte, segons clàusula 29 del present plec.
15. Formalització del contracte: mitjançant signatura de l'acta de formalització.
16. Consultes i informació: els licitadors podran fer arribar els seus dubtes i preguntes a través del següent correu: somasrsa@ajripoll.cat
Les preguntes relacionades amb l'expedient i les seves respectives respostes seran publicades al perfil del contractant de l'entitat.

DADES RELATIVES A LA FASE DE LICITACIÓ I D'ADJUDICACIÓ

CLÀUSULA 1. DEFINICIÓ DE L'OBJECTE DEL CONTRACTE

És objecte del present plec la contractació promoguda per l'Ajuntament de Ripoll consistent en l'execució de les obres de les obres del projecte constructiu de les obres de renovació de la xarxa d'abastament d'aigua potable, segons projecte aprovat inicialment pel Consell d'administració en data 4 d'abril de 2025 i redactat per l'enginyer industrial Sr. Oscar Soria i Garcia, núm. de col·legiat 19794.

En aquest projecte es preveuen 3 actuacions diferenciades, que es desglossen en tres lots:

- Lot 1: Carrer Catllar i Carrer Freser
- Lot 2: Carrer Indústria i Passatge de l'Amoroset
- Lot 3: Carrer Josep Mª Pellicer

Les actuacions concretes a realitzar consten detallades en el projecte.

El **CPV** corresponent a l'objecte del contracte és el següent: **44162500-8 Canalització d'aigua potable.**

CLÀUSULA 2. NECESSITAT I IDONEÏTAT DE L'OBJECTE DEL CONTRACTE

Les necessitats administratives a satisfer, la idoneïtat de l'objecte del contracte, la justificació del procediment, dels criteris d'adjudicació i de la resta de requeriments recollits a la Llei 9/2017, de 8 de novembre, de Contractes del Sector Públic (en endavant, LCSP) estan acreditats a l'expedient, concretament a la memòria justificativa de data 5 de juny de 2025.

Per tot això, es conclou que es adient la contractació de les obres del projecte constructiu de les obres de renovació de la xarxa d'abastament d'aigua potable.

CLÀUSULA 3. VALOR ESTIMAT DEL CONTRACTE, PRESSUPOST DE LICITACIÓ I PREU DEL CONTRACTE

Valor estimat

El valor estimat del contracte a efectes de determinar el procediment d'adjudicació i publicitat ascendeix a 160.365,38 € (abans IVA)

Aquest valor estimat s'ha calculat conforme a allò que estableix l'article 101 de la LCSP. Aquest valor és la suma del pressupost base de licitació, així com les eventuals modificacions i, en el seu cas, pròrrogues o altres opcions, en els termes establerts en el present Plec.

Pressupost de licitació

El pressupost base de licitació es fixa en la quantitat de 160.365,38 € (IVA exclòs) / 194.042,11 € (IVA inclòs), desglossat de la següent manera:

LOT	PEC	IVA (21%)	TOTAL
LOT 1 - C Catllar i C Freser	76.788,43 €	16.125,57 €	92.914,00 €
LOT 2 - C Indústria i C Amoroset	51.285,38 €	10.769,93 €	62.055,31 €
LOT 3 - C Josep Ma Pellicer	32.291,57 €	6.781,23 €	39.072,80 €
TOTAL	**160.365,38 €**	**33.676,73 €**	**194.042,11 €**

L'Impost sobre el Valor Afegit (IVA) que correspon aplicar d'acord amb la Llei 37/1992 de 28 de desembre, de l'Impost sobre el Valor Afegit, és del 21%.

Aquest pressupost base inclou tots els factors de valoració i les despeses que, segons els documents contractuals i la legislació vigent corren per compte de l'adjudicatari, així com els tributs de qualsevol tipus, incloent l'Impost sobre el Valor Afegit.

Quedaran excloses les ofertes que presentin un import superior al pressupost base de licitació o qualsevol de les partides en què es desglossa.

L'Ajuntament no resta obligat a exhaurir l'esmentat import en atenció a que les certificacions, un cop finalitzat el contracte, podrien ascendir a una quantitat inferior a la inicialment prevista. L'adjudicatari està obligat a mantenir la seva oferta durant tot el termini d'execució del contracte, sense poder reclamar cap despesa i/o cost addicional.
El pressupost comprèn la totalitat del contracte. El preu consignat és indiscutible, no admetent-se cap prova d'insuficiència i porta implícits tots aquells conceptes previstos a l'art. 100 i concordants de la LCSP.

Preu del contracte
El preu del contracte és el d'adjudicació i ha d'incloure, com a partida independent, l'impost sobre el valor afegit (IVA).
En el preu es consideraran inclosos els tributs, les taxes, els cànons de qualsevol tipus que siguin d'aplicació, així com totes les despeses que s'originin com a conseqüència de les obligacions establertes en aquest plec que s'han de complir durant l'execució del contracte.
L'import d'adjudicació en cap cas superarà el pressupost de licitació. En el supòsit que el licitador excedeixi d'aquest o aquests imports serà exclòs del procediment.

El preu del contracte no serà objecte de revisió.

CLÀUSULA 4. EXISTÈNCIA DE CRÈDIT
La despesa que es faci efectiva a l'exercici del 2025 es farà a càrrec la partida D9001G.1/00068 del pressupost general de l'entitat SOMASR, SA de l'exercici 2025.

CLÀUSULA 5. DURADA DEL CONTRACTE I POSSIBLES PRÒRROGUES
El contracte entrarà en vigor l'endemà de la formalització del contracte i els treballs tindran una durada màxima d' **d'1'5 mes** . Arribada la data de finalització del contracte, aquest no es podrà prorrogar.

CLÀUSULA 6. TRAMITACIÓ DE L'EXPEDIENT I PROCEDIMENT D'ADJUDICACIÓ
La contractació de les obres de referència s'adjudicarà a través del procediment obert simplificat regulat als apartats 1 a 5 de l'article 159 de la LCSP.
L'adjudicació del contracte es realitzarà a l'oferta que presenti el millor preu d'acord amb els criteris d'adjudicació que figuren en el present plec.

CLÀUSULA 7. PUBLICITAT DELS PLECS I DE LA LICITACIÓ
La present licitació es publicarà mitjançant anunci al Perfil de Contractant de l'entitat, a través del següent enllaç:
https://contractaciopublica.cat/ca/perfils-contractant/detall/40286247?categoria=0

A partir de la data de l'anunci, els Plecs i resta de documents relacionats amb la present contractació podran ser examinats pels interessats també al servei de Contractació de l'Ajuntament de Ripoll.
Tota la documentació publicada al perfil del contractant, relativa a la licitació de referència, té caràcter contractual.

CLÀUSULA 8. CONDICIONS DE CAPACITAT DELS LICITADORS

1. Podran contractar amb SOMASRSA les persones físiques o jurídiques, espanyoles o estrangeres que tinguin plena capacitat d'obrar d'acord amb el que estableix l'article 65 de la LCSP, que no estiguin incloses en cap de les prohibicions de contractar que es recullen a l'article 71 de la referida Llei i que acreditin la solvència que es requereixi en aquest plec i gaudeixin de l'habilitació empresarial o professional que, si s'escau, sigui exigible per dur a terme l'activitat o prestació que constitueixi l'objecte del contracte. Els requisits de capacitat, solvència i d'absència de prohibicions de contractar s'han de complir en el moment de la presentació de l'oferta i s'han de mantenir fins al moment de l'adjudicació i formalització del contracte.

Les persones físiques o jurídiques d'estats no pertanyents a la Unió Europea hauran de complir, a més, amb els requisits de l'article 68 de la LCSP.

2. De conformitat amb l'article 75 de la LCSP es podrà acreditar la solvència basant-se en la solvència i mitjans d'altres entitats, amb independència de la naturalesa jurídica dels vincles que tingui amb elles, sempre que demostri que durant tota la durada de l'execució del contracte, disposarà efectivament d'aquesta solvència i mitjans i que l'entitat a la que es recorri no està incursa en una prohibició de contractar. Tanmateix, respecte als títols d'estudis i professionals o a l'experiència professional, només es podrà recórrer a les capacitats d'altres entitats si aquests executessin la part de l'objecte del contracte per al que es requereixin dites capacitats. Quan una empresa recorri a les capacitats d'altres entitats, haurà de demostrar que disposarà dels recursos necessaris mitjançant la presentació a aquest efecte del compromís per escrit de dites entitats. Aquest compromís es presentarà pel licitador que hagués presentat la millor oferta, previ requeriment complimentat de conformitat amb el que es disposa a l'apartat 2 de l'article 150 de la LCSP, sense perjudici del que s'estableix a l'apartat 3 de l'article 140 de la LCSP.
En el supòsit en que es recorri a la solvència econòmica i financera d'altres entitats, el licitador i les entitats amb les que col·labori per a la prestació del present contracte seran solidàriament responsables de l'execució del mateix.

3. Es podrà contractar amb unions d'empresaris o agrupacions que es constitueixin temporalment a l'efecte. Aquesta participació s'instrumentalitzarà, a la fase de licitació, mitjançant l'aportació d'un document privat en el que es manifesti la voluntat de concurrència conjunta, indicant els noms i circumstàncies dels que la constitueixen, la participació de cadascun d'ells, i designant un representant o apoderat únic amb poders bastants per a exercitar els drets i complir amb les obligacions que del contracte se'n derivin fins a l'extinció del mateix, sens perjudici de l'existència de poders mancomunats en altres aspectes, assumint el compromís de constituir-se formalment en el cas de resultar adjudicataris. Les unions o agrupacions d'empresaris hauran d'acreditar la seva capacitat i la solvència o classificació exigida en aquest Plec conforme a les prescripcions legal i reglamentàries vigents. Aquests empresaris quedaran obligats solidàriament davant l'Ajuntament de Ripoll.
No serà necessària la formalització de la UTE en escriptura pública fins que s'hagi efectuat l'adjudicació al seu favor.

4. No obstant el que s'ha indicat als paràgrafs anteriors, no poden concórrer a la present licitació els licitadors que, de forma directa o mitjançant empreses vinculades a ells, haguessin participat en l'elaboració de les especificacions tècniques o els documents preparatoris del contracte, si aquesta participació pogués falsejar la competència o provocar restriccions a la lliure concurrència o suposar un tractament de privilegi en relació a la resta de les empreses licitadores. En tot cas, s'observaran les regles previstes a l'article 70 de la LCSP.
En el supòsit que una empresa licitadora, o una empresa vinculada a aquesta, hagi participat en l'elaboració de les especificacions tècniques o de documents preparatoris del contracte ho haurà d'indicar de forma expressa, especificant quina ha estat la seva participació, aportant la corresponent declaració responsable dins del sobre.

5. Els licitadors que comptin com a treballadors/res fixos amb cinquanta o més treballador/es han de tenir ocupats un nombre de treballadors amb discapacitat no inferior al (2%) dos per cent del total de la plantilla, o donar compliment a les mesures alternatives establertes al Reial decret 364/2005, de 8 d'abril, o norma que el substitueixi.

INSCRIPCIÓ AL REGISTRE DE LICITADORS
De conformitat amb allò establert a l'article 159.4, apartat a), de la LCSP només podran participar en el present procediment de contractació aquells licitadors que estiguin inscrits al Registre Oficial de Licitadors i Empreses Classificades del Sector Públic (ROLECE) o al Registre Electrònic d'Empreses Licitadores de la Generalitat de Catalunya (RELI).

CLÀUSULA 9. CONDICIONS MÍNIMES I MITJANS D'ACREDITACIÓ DE LA SOLVÈNCIA ECONÒMICA I FINANCERA I PROFESSIONAL I TÈCNICA I D'ALTRES REQUERIMENTS
Les empreses licitadores han de complir amb els següents criteris de solvència. No obstant això, únicament hauran d'acreditar documentalment el compliment d'aquests requisits l'empresa o empreses proposada/es com a adjudicatària/es. Sens perjudici d'això, l'entitat contractant podrà sol·licitar als licitadors, en qualsevol moment anterior a la proposta d'adjudicació, l'acreditació del compliment d'aquests extrems:

a) Solvència econòmica i financera
Els licitador haurà d'acreditar que la xifra anual de negocis dels 3 últims exercicis conclosos, referida a l'any de major volum de negoci, és igual o superior a:

Lot 1: 115.182,65 €
Lot 2: 76.928,07 €
Lot 3: 48.437,35 €

Per acreditar-ho, es consultaran els comptes anuals aprovats i dipositats al Registre Mercantil o en el Registre Oficial corresponents, que constin publicats al RELI o ROLECE.

b) Solvència tècnica o professional
El licitador acreditarà una relació de les principals obres efectuades en els últims tres anys, de la mateixa o similar naturalesa que els que constitueixen l'objecte del contracte, l'import anual acumulat dels quals en l'any de més execució sigui igual o superior a:

Lot 1: 53.751,90 €
Lot 2: 35.899,77 €
Lot 3: 22.604,10 €

El licitador ho podrà acreditar a través d'algun dels següents mitjans:

- Certificat de bona execució expedit pel client, on constin les següents dades: objecte contractual, any d'execució, import dels treballs i nom del client, degudament expedit o visat per l'òrgan competent (en cas que el destinatari fos una entitat del sector públic) o expedit per l'empresa destinatari (en cas que fos un subjecte privat).
- Declaració del licitador que ha de contenir les següents dades: objecte, any d'execució, import i destinatari. Aquesta declaració s'acompanyarà de tota aquella documentació de què es disposi per acrediti la realització de la prestació.

L'Òrgan de Contractació podrà sol·licitar en qualsevol moment del procediment la presentació de la documentació acreditativa de la solvència tècnica i econòmica.

c) Mitjà alternatiu d'acreditació de la solvència econòmica o financera i tècnica o professional: Classificació empresarial

La solvència econòmica i tècnica mínima requerida als apartats anteriors, es podrà acreditar, alternativament, amb la classificació empresarial.

- **Classificació equivalent d'acord amb la versió del Reial Decret 1098/2001, de 12 d'octubre, pel que s'aprova el Reglament General de la Llei de Contractes de les Administracions Públiques, modificat pel Reial Decret 773/2015, de 28 d'agost:**

Grup E Hidràuliques**;Subgrup 7** obres Hidràuliques sense qualificació específica**;Categoria 1**

La classificació s'acreditarà mitjançant l'aportació del certificat de classificació definitiva o còpia autenticada d'aquest, expedit pel Registre Oficial de Licitadors i Empreses Classificades de l'Estat o per la Junta Consultiva de Contractació Administrativa del Departament d'Economia i Finances de la Generalitat de Catalunya. Aquest certificat s'acompanyarà d'una declaració sobre la seva vigència i de les circumstàncies que serviren de base per a la seva obtenció.

Els certificats de classificació o documents similars expedits per Estats membres de la Comunitat Europea o d'Estats signataris de l'Acord sobre l'Espai Econòmic Europeu a favor de les empreses d'aquests Estats, constituiran document suficient d'acreditació de la solvència econòmica, financera i tècnica.

CLÀUSULA 10. PROPOSTES DELS LICITADORS: NORMES GENERALS

Les proposicions es referiran al conjunt de les obres objecte del present contracte i no s'admetran ofertes parcials. Cada licitador no podrà presentar més d'una proposició en el present procediment de contractació, ja sigui de forma individual o conjunta amb altres empreses. La presentació de més d'una oferta per part d'un licitador, de forma individual o conjunta amb altres empreses, implicarà la no admissió i, per tant, el rebuig de totes les proposicions en les que s'hagi presentat el licitador infractor i exclusió de la licitació.

Tampoc podrà subscriure cap proposició en participació conjunta amb altres licitadors si ja ho ha fet individualment, ni figurar en més d'una d'aquestes agrupacions. La infracció del que s'assenyala en aquest paràgraf donarà lloc a la inadmissió de totes les proposicions que hagi presentat.

La presentació de la proposta implica que el licitador ha revisat i analitzat detingudament el projecte

de l'obra a executar i tota la documentació contractual i tècnica que els ha estat facilitada i que al formular i presentar l'oferta ha tingut en compte les anteriors circumstàncies.

Les proposicions es presentaran en el termini de **20 dies naturals** a comptar des de l'endemà de la publicació de l'anunci de licitació en el perfil del contractant, mitjançant l'eina Sobre digital, integrada en la Plataforma de Serveis de Contractació Pública de Catalunya, accessible a l'adreça web següent:
https://contractaciopublica.cat/ca/perfils-contractant/detall/40286247?categoria=0

Un cop accedeixin a través d'aquest enllaç a l'eina web del sobre Digital, les empreses licitadores hauran d'omplir un formulari per donar-se d'alta a l'eina i, a continuació, rebran un missatge, al/s correu/s electrònic/s indicat/s en aquest formulari d'alta, d'activació de l'oferta.
Les empreses licitadores han de conservar el correu electrònic d'activació de l'oferta, atès que l'enllaç que es conté en el missatge d'activació és l'accés exclusiu de què disposaran per presentar les seves ofertes a través de l'eina de Sobre Digital.

Accedint a l'espai web de presentació d'ofertes a través d'aquest enllaç tramès, les empreses licitadores hauran de preparar tota la documentació requerida i adjuntar-la en format electrònic. Les empreses licitadores poden preparar i enviar aquesta documentació de forma esglaonada, abans de fer la presentació de l'oferta.

Per poder iniciar la tramesa de la documentació, l'eina requerirà a les empreses licitadores que introdueixin una paraula clau. Amb aquesta paraula clau es xifrarà, en el moment de l'enviament de les ofertes, la documentació. Així mateix, el desxifrat dels documents de les ofertes es realitza mitjançant la mateixa paraula clau, la qual han de custodiar les empreses licitadores. Cal tenir en compte la importància de custodiar correctament aquesta o aquestes claus, ja que només les empreses licitadores la/les tenen (l'eina de Sobre Digital no guarda ni recorda les contrasenyes introduïdes) i són imprescindibles per al desxifrat de les ofertes i, per tant, per l'accés al seu contingut.

L'Administració demanarà a les empreses licitadores, mitjançant el correu electrònic assenyalat en el formulari d'inscripció a l'oferta de l'eina de Sobre Digital, que accedeixin a l'eina web de Sobre Digital per introduir les seves paraules clau en el moment que correspongui.
Quan les empreses licitadores introdueixin les paraules clau s'iniciarà el procés de desxifrat de la documentació, que es trobarà guardada en un espai virtual securitzat que garanteix la inaccessibilitat a la documentació abans de la data i l'hora establertes per a l'obertura de les ofertes.

Les empreses licitadores hauran d'introduir la paraula clau dins del termini de les 24 hores següents a la finalització del termini de presentació d'ofertes.
En cas que alguna empresa licitadora no introdueixi la paraula clau, no es podrà accedir al contingut del sobre xifrat. Així, atès que la presentació d'ofertes a través de l'eina de Sobre Digital es basa en el xifratge de la documentació i requereix necessàriament la introducció per part de les empreses licitadores de la/les paraula/es clau, que només elles custodien durant tot el procés, per poder accedir al contingut xifrat dels sobres, no es podrà efectuar la valoració de la documentació de la seva oferta que no es pugui desxifrar per no haver introduït l'empresa la paraula clau.

En cas de fallida tècnica que impossibiliti l'ús de l'eina del Sobre Digital el darrer dia de presentació

de les proposicions, l'òrgan de contractació ampliarà el termini de presentació de les mateixes el temps que es consideri imprescindible, modificant el termini de presentació d'ofertes; publicant a la Plataforma de Serveis de Contractació Pública l'esmena corresponent; i, addicionalment, comunicant el canvi de data a totes les empreses que haguessin activat oferta.
Podeu trobar material de suport sobre com preparar una oferta mitjançant l'eina de sobre digital a l'apartat de "Licitació electrònica" de la Plataforma de Serveis de Contractació Pública, a l'adreça web següent:
https://contractaciopublica.gencat.cat/ecofin_sobre/AppJava/views/ajuda/empreses/index.xhtml?set-locale=ca_ES

D'acord amb el que disposa l'apartat 1.h de la Disposició addicional setzena de la LCSP, l'enviament de les ofertes mitjançant l'eina de sobre Digital es podrà fer en dues fases, transmetent primer l'empremta electrònica de la documentació de l'oferta, dins del termini de presentació d'ofertes, amb la recepció de la qual es considerarà efectuada la seva presentació a tots els efectes, i després fent l'enviament de la documentació de l'oferta pròpiament dita, en un termini màxim de 24 hores. En cas de no efectuar-se aquesta segona remissió en el termini de 24 hores, es considerarà que l'oferta ha estat retirada.
Si es fa ús d'aquesta possibilitat, cal tenir en compte que la documentació tramesa en aquesta segona fase ha de coincidir totalment amb aquella respecte de la que s'ha enviat l'empremta digital prèviament, de manera que no es pot produir cap modificació dels fitxers electrònics que configuren la documentació de l'oferta. En aquest sentit, cal assenyalar la importància de no manipular aquests arxius (ni, per exemple, fer-ne còpies, encara que siguin de contingut idèntic) per tal de no variar-ne l'empremta electrònica, que és la que es comprovarà per assegurar la coincidència de documents en les ofertes trameses en dues fases.

Les proposicions presentades fora de termini no seran admeses sota cap concepte.
Les ofertes presentades han d'estar lliures de virus informàtics i de qualsevol tipus de programa o codi nociu, ja que en cap cas es poden obrir els documents afectats per un virus. Així, és obligació de les empreses contractistes passar els documents per un antivirus i, en cas d'arribar documents de les seves ofertes amb virus, serà responsabilitat d'elles que l'Administració no pugui accedir al contingut d'aquests.
En cas que algun document presentat per les empreses licitadores estigui malmès, en blanc o sigui il·legible o estigui afectat per algun virus informàtic, l'òrgan de contractació valorarà, en funció de quina sigui la documentació afectada, les conseqüències jurídiques respecte de la participació d'aquesta empresa en el procediment, que s'hagin de derivar de la impossibilitat d'accedir al contingut d'algun dels documents de l'oferta. En cas de tractar-se de documents imprescindibles per conèixer o valorar l'oferta, l'òrgan de contractació podrà acordar l'exclusió de l'empresa.

Les empreses licitadores **podran presentar una còpia de seguretat dels documents electrònics presentats, en suport físic electrònic**, que serà sol·licitada a les empreses licitadores en cas de necessitat, per tal de poder accedir al contingut dels documents en cas que estiguin malmesos o no funcionés el sistema. En aquest sentit, **cal recordar la importància de no manipular aquests arxius per tal de no variar-ne l'empremta electrònica, que és la es comprovarà per assegurar la coincidència dels documents de la còpia de seguretat, trameses en suport físic electrònic, i dels trameses en l'oferta, a través de l'eina de Sobre Digital**.

Així mateix, cal tenir en compte que aquesta còpia no podrà ser emprada en el cas d'haver enviat

documents amb virus a través de l'eina de Sobre Digital, atesa la impossibilitat tècnica en aquests casos de poder fer la comparació de les empremtes electròniques i, per tant, de poder garantir la no modificació de les ofertes un cop finalitzat el termini de presentació.
Les especificacions tècniques necessàries per a la presentació electrònica d'ofertes es troben disponibles a l'apartat de "Licitació electrònica" de la Plataforma de Serveis de Contractació Pública, a l'adreça web següent:
https://contractaciopublica.gencat.cat/ecofin_sobre/AppJava/views/ajuda/empreses/index.xhtml?set-locale=ca_ES

D'altra banda, el format de document electrònic admissible és el **PDF**.

D'acord amb l'article 23 del RGLCAP, les empreses estrangeres han de presentar la documentació traduïda de forma oficial al català i/o al castellà.
Les persones interessades en el procediment de licitació poden dirigir-se a l'òrgan de contractació per sol·licitar aclariments del que estableixen els plecs o la resta de documentació, a través de l'apartat de preguntes i respostes del tauler d'avisos de l'espai virtual de la licitació. Aquestes preguntes i respostes seran públiques i accessibles a través del tauler esmentat, residenciat en el perfil del contractant de l'Ajuntament de Ripoll.
Les proposicions són secretes i la seva presentació suposa l'acceptació incondicionada per part de l'empresa licitadora del contingut d'aquest plec i del plec de prescripcions tècniques, així com l'autorització a la mesa i a l'òrgan de contractació per consultar les dades que recullen el Registre Electrònic d'Empreses Licitadores de la Generalitat de Catalunya o el Registre oficial de licitadors i empreses classificades del sector públic, o les llistes oficials d'operadors econòmics d'un Estat membre de la Unió Europea.

Cada empresa licitadora no pot presentar més d'una proposició. Tampoc pot subscriure cap proposta en UTE amb d'altres si ho ha fet individualment o figurar en més d'una unió temporal. La infracció d'aquestes normes dona lloc a la no-admissió de cap de les propostes que hagi subscrit.

L'esmentada documentació haurà de presentar-se en qualsevol de les llengües cooficials de Catalunya, signada electrònicament.

D'altra banda, per tal de rebre tota la informació relativa a aquesta licitació, les empreses que ho vulguin i, en tot cas, les empreses licitadores s'han de subscriure com a interessades en aquesta licitació, a través del servei de subscripció a les novetats de l'espai virtual de licitació que a tal efecte es posa a disposició a l'adreça web del perfil de contractant de l'òrgan de contractació, accessible a la Plataforma de Serveis de Contractació Pública de la Generalitat:
https://contractaciopublica.cat/ca/perfils-contractant/detall/40286247?categoria=0
Aquesta subscripció permetrà rebre avís de manera immediata a les adreces electròniques de les persones subscrites de qualsevol novetat, publicació o avís relacionat amb aquesta licitació.
Així mateix, determinades comunicacions que s'hagin de fer amb ocasió o com a conseqüència del procediment de licitació i d'adjudicació del present contracte es realitzaran mitjançant el tauler d'anuncis associat a l'espai virtual de licitació d'aquesta licitació de la Plataforma de Serveis de Contractació Pública. En aquest tauler d'anuncis electrònic, que deixa constància fefaent de l'autenticitat, la integritat i la data i hora de publicació de la informació publicada, també es publicarà informació relativa tant a la licitació, com al contracte.
Certificats digitals.

D'acord amb la disposició addicional primera del DL 3/2016, serà suficient l'ús de la signatura electrònica avançada basada en un certificat qualificat o reconegut de signatura electrònica en els termes previstos en el Reglament (UE) 910/2014/UE, del Parlament Europeu i del Consell, de 23 de juliol de 2014, relatiu a la identificació electrònica i els serveis de confiança per a les transaccions electròniques en el mercat interior i pel qual es deroga la Directiva 1999/93/CE. Per tant, aquest és el nivell de seguretat mínim necessari del certificat de signatura electrònica admesa per a la signatura del DEUC/declaració responsable i de l'oferta.
Pel que fa als certificats estrangers comunitaris, s'acceptaran els certificats qualificats a qualsevol país de la Unió Europea d'acord amb l'article 25.3 del Reglament (UE) 910/2014/UE sobre identificació electrònica i serveis de confiança, esmentat, el qual disposa que "una signatura electrònica qualificada basada en un certificat qualificat emès a un Estat membre serà reconeguda com a signatura electrònica qualificada a la resta dels Estats membres".

CLÀUSULA 11. CONTINGUT DE LES PROPOSTES

Els licitadors podran indicar quina informació de la seva proposició té caràcter confidencial, sense que, en cap cas, puguin declarar com a tal l'oferta econòmica. L'òrgan de contractació garantirà la confidencialitat de la informació expressament així designada, dins dels paràmetres de la legalitat i sempre que no afecti al dret d'informació que tenen la resta de licitadors de conformitat amb allò establert a la legislació vigent en matèria d'accés a la informació pública.

SOBRE ÚNIC: DOCUMENTACIÓ ADMINISTRATIVA I DOCUMENTACIÓ AVALUABLE MITJANÇANT FÓRMULES AUTOMÀTIQUES

El sobre contindrà la següent documentació:

a) Declaració responsable de compliment de les condicions establertes legalment per a contractar amb l'Administració, segons model de l'annex I del present plec.

L'òrgan de contractació acceptarà com a prova preliminar del compliment de les condicions establertes legalment per a contractar amb el sector públic, així com dels requisits de capacitat la presentació de la declaració degudament signada.

Per tant, les empreses licitadores han de presentar que no es troben incurses en cap prohibició de contractar o, si es troben, que han adoptat les mesures per demostrar la seva fiabilitat en les casos que legalment procedeixi; i que es troben al corrent del compliment de les obligacions tributaries i amb la Seguretat Social, així com que compleixen amb la resta de requisits que s'estableixen en aquest plec. La declaració responsable s'ha de signar per l'empresa licitadora o, en el seu cas, pel seu representant legal.

Especialitats en relació a les unions temporals d'empresaris:

a. Cadascun dels empresaris haurà de presentar la seva declaració responsable.
b. Caldrà presentar el document acreditatiu del nomenament d'un representant o apoderat únic amb facultats bastants per exercir els drets i complir les obligacions derivades del contracte fins a la seva extinció, així com la indicació dels noms i circumstàncies dels empresaris que la subscriuen, la participació de cadascun d'ells, i el compromís de constituir-se formalment en Unió temporal, en cas de resultar adjudicataris.
c. Es podrà incorporar el NIF provisional assignat per l'Administració competent. Només en el cas de resultar adjudicatària la unió, haurà d'acreditar-se la seva constitució en escriptura pública i aportar el NIF definitivament assignat.

Les condicions establertes legalment per contractar han de complir-se abans de la finalització del termini de presentació de proposicions i subsistir en el moment de perfecció del contracte, d'acord amb l'article 140.4 LCSP.
De conformitat amb l'article 140.3 LCSP, els licitadors s'obliguen a aportar, en qualsevol moment abans de la proposta d'adjudicació, tota la documentació exigida quan els hi sigui requerida, i sens perjudici d'allò establert en el present plec.
El fet de no aportar aquesta documentació en el termini requerit o quan la documentació aportada no acrediti que el licitador compleix amb tots els requisits de capacitat serà motiu d'exclusió del present procediment de contractació.

b) Oferta econòmica.
Els licitadors presentaran una oferta a la baixa sobre el preu global del lot, el qual no podrà superar el pressupost màxim de licitació previst en el present plec.
Els licitadors presentaran el pressupost desglossat, indicant l'import de les diferents partides que contempla el projecte. La suma de les partides ha de coincidir amb l'import global ofertat. En cas de discordança, prevaldrà el preu global indicat a la oferta i no la suma del desglòs o l'indicat al pressupost desglossat.
Únicament caldrà ofertar els preus, sense que es pugui realitzar cap altra modificació de les dades, descripcions, amidaments, etc previstos en el model d'oferta.
No seran admeses les proposicions econòmiques que continguin omissions, errors, contradiccions o esmenes que dificultin o impedeixin conèixer amb exactitud quina és l'oferta del licitador. Així mateix, seran excloses les ofertes que superin els preus màxims previstos en el present plec. La resolució de la Mesa rebutjant la proposició haurà de ser motivada.

CLÀUSULA 12. CRITERIS D'ADJUDICACIÓ
1. Les proposicions presentades i admeses seran estudiades, valorades i ponderades d'acord amb els criteris que es troben recollits en el present plec.
La presentació de la proposició/oferta pel licitador implica que la mateixa compleix amb l'ordenament jurídic i que podrà ser executada en els seus termes i en cap cas aquesta responsabilitat es pot veure afectada o minorada pel fet que l'oferta hagi estat valorada o acceptada per l'Ajuntament de Ripoll.

2. L'adjudicació es farà a la proposició que presenti un millor preu, que serà aquella que obtingui la major puntuació d'entre totes aquelles proposicions admeses a la licitació que igualin o superin els mínims de puntuació establerts en el present Plec. Quan cap de les ofertes assoleixin la puntuació mínima exigida per ésser adjudicatari en base als criteris d'adjudicació, es rebutjaran totes les ofertes i declararà desert el present procediment de licitació.

La resolució d'adjudicació serà motivada i, llevat que sigui contradictòria amb la proposta efectuada per la Mesa de Contractació, o es basi en consideracions diferents, s'entendrà que adopta els motius continguts en la proposta de l'esmentada Mesa de Contractació.
A continuació es detallen els criteris d'adjudicació:

PROPOSTA AVALUABLE MITJANÇANT CRITERIS AUTOMÀTICS Fins a 100 punts
1. Oferta econòmica .....Fins a 80 punts

La valoració de l'oferta econòmica s'efectuarà mitjançant l'aplicació de la fórmula següent:

$$Pi = 80 * \left(1 - \frac{Oi - Om}{2 * \text{IL}}\right)$$

On:
Pi = punts d'oferta
Oi = preu de l'oferta a valorar
Om = preu més baix de totes les ofertes admeses
IL =import de licitació

La fórmula aplicable a efectes de puntuació econòmica és una fórmula lineal qualitativa, extreta de l'aplicació i plecs de la Diputació de Girona.

Aquesta fórmula està pensada per establir-se en licitacions on els aspectes qualitatius de la prestació són rellevants (àmbit social, serveis de caràcter intel·lectual...) i es vol desincentivar la competitivitat entre els licitadors en el criteri preu per centra-la en altres criteris d'adjudicació de qualitat. La fórmula atorga la màxima puntuació a la millor oferta i apropa les puntuacions entre elles respecte de les altres fórmules. Aquesta fórmula estableix que la diferència de punts atorgats a dues ofertes és proporcional a la diferència de les seves baixes.

No seran admeses les proposicions econòmiques que continguin omissions, errors, contradiccions o esmenes que dificultin o impedeixin conèixer amb exactitud quina és l'oferta del licitador. Així mateix, seran excloses les ofertes que superin els preus màxims previstos en el present plec. La resolució de la Mesa rebutjant la proposició haurà de ser motivada.

2. Ampliació del termini de garantia de l'any establert.....Fins a 20 punts
Es valora l'ampliació del termini mínim de garantia de les obres, establert en un any, per entendre que és un criteri qualitatiu relacionat amb l'objecte del contracte.

- Ampliació d' 1 any (2 anys en total).....2 punts.
- Ampliació de 2 anys (3 anys en total).....6 punts.
- Ampliació de 3 anys (4 anys en total).....12 punts.
- Ampliació de 4 anys (5 anys en total).....20 punts.

Somasrsa comprovarà, durant l'execució del contracte, que es doni compliment als criteris oferts per l'empresa que resulti adjudicatària i, a tal efecte, requerirà la presentació de la corresponent documentació acreditativa. En cas que no es doni compliment als criteris d'adjudicació oferts o no s'acrediti suficientment haver-hi donat compliment, s'aplicarà el règim de penalitats previstes en el PCAP.

CLÀUSULA 13. OFERTES ANORMALMENT BAIXES
Per determinar que una proposició no pot ser complerta per ser anormalment baixa, la Mesa tindrà en compte l'oferta considerada en el seu conjunt, i en cap cas, exclusivament al preu, d'acord amb els següents paràmetres:

A. Si concorre una empresa licitadora, es considera anormalment baixa l'oferta que compleixi els dos criteris següents:
   1. Que l'oferta econòmica sigui un 25% més baixa que el pressupost de licitació.
   2. Que la puntuació que li correspongui en la resta de criteris d'adjudicació diferents del preu sigui superior al 90% de la puntuació total establerta en el plec de clàusules administratives particulars.

B. Si concorren dues empreses licitadores, es considera anormalment baixa l'oferta que compleixi els dos criteris següents:

1. Que la puntuació que li correspongui en l'oferta econòmica sigui superior en més d'un 20% a la de l'altra oferta.
2. Que la puntuació que li correspongui en la resta de criteris d'adjudicació diferents del preu sigui superior en més d'un 20% a la puntuació més baixa.

C. Si concorren tres o més empreses licitadores, es considera anormalment baixa l'oferta que compleixi els dos criteris següent:

1. Que la puntuació que li correspongui en l'oferta econòmica sigui superior en més d'un 10% a la mitjana aritmètica de les puntuacions de totes les ofertes econòmiques presentades.
2. Que la puntuació que li correspongui en la resta de criteris d'adjudicació diferents del preu, sigui superior a la suma de la mitjana aritmètica de les puntuacions de les ofertes i la desviació mitjana d'aquestes puntuacions.

Per calcular la desviació mitjana de les puntuacions s'obtindrà, per a cada oferta, el valor absolut de la diferència entre la seva puntuació i la mitjana aritmètica de les puntuacions de totes les ofertes. La desviació mitjana de les puntuacions és igual a la mitjana aritmètica d'aquests valors absoluts.

En aquests casos es procedirà segons el que s'estableix als punts 4 a 7 de l'article 149 de la LCSP. La Mesa requerirà al licitador/s a fi que durant el termini màxim de 10 dies presentin les justificacions i documents que siguin pertinents. Un cop rebuda la documentació la Mesa procedirà a verificar la composició de l'oferta per tal de comprovar-ne la seva viabilitat.

Quan l'oferta de l'adjudicatari, inicialment incursa en presumpció d'anormalitat, s'accepti, el contractista haurà de constituir una garantia complementària de fins el 5% que determinarà l'òrgan de contractació

CLÀUSULA 14. CRITERIS DE DESAMPAT

En el supòsit d'igualació de puntuacions entre dos o més ofertes, de conformitat amb l'art. 147 de la LCSP, l'empat es resoldrà mitjançant l'aplicació, per ordre, dels següents criteris quin compliment ha de ser referit al moment de finalització del termini de presentació d'ofertes:

a) Major percentatge de treballadors amb discapacitat o en situació d'exclusió social en la plantilla de cadascuna de les empreses, donant prioritat, en cas d'igualtat, al major nombre de treballadors fixos amb discapacitat en plantilla o al major nombre de persones treballadores en inclusió, en la plantilla.
b) Menor percentatge de contractes temporals en la plantilla de cadascuna de les empreses.
c) Major percentatge de dones empleades en la plantilla de cadascuna de les empreses.
d) Proposicions d'empreses d'inserció regulades a la Llei 44/2007, de 13 de desembre, per a la regulació del règim d'empreses d'inserció.

CLÀUSULA 15. MESA DE CONTRACTACIÓ, PROCEDIMENT D'OBERTURA I EXAMEN DE LES PROPOSTES

La Mesa estarà formada per:

- Guillem Barranqueras Aragón, President de SOMASRSA, que actuarà com a President de la mesa, i actuant com a substitut el Sr. Gaspar Viñas Codina.

- Gerard Soldevila i Freixa, Vocal (Secretari del Consell d'administració de SOMASRSA), en absència d'aquest, el funcionari/a que el substitueixi en qualitat de Secretari Accidental.
- Laura Solà Sau, Vocal (en representació de la Gerència).
- Carme Arimany i Raulet, que actuarà com a Secretària de la Mesa (Consellera de SOMASRSA), en absència d'aquesta, el Sr. Miquel Guell, (Conseller de SOMASRSA).

Finalitzat el termini establert a l'anunci per a la presentació d'ofertes, es procedirà a l'obertura del "Sobre Únic", als efectes de verificar que contingui la documentació establerta a la clàusula 11 del present Plec i procedir a qualificar la validesa de la mateixa.
Es podrà requerir als licitadors, si existeixen dubtes raonables sobre la vigència o fiabilitat de la declaració o quan resulti necessari per garantir el bon desenvolupament del contracte, que presentin la totalitat o una part dels documents justificatius de la seva aptitud i capacitat. El termini per aportar la documentació requerida serà de cinc dies naturals a comptar des de la recepció del requeriment.

Seguidament, i si s'escau, es comunicarà als licitadors l'existència de defectes o omissions esmenables, fixant-se un termini per tal que els licitadors puguin presentar l'oportuna esmena. Aquest termini no podrà ésser en cap cas superior a tres dies a comptar des de la data de l'enviament de la referida comunicació.

Es consideraran inesmenables els defectes consistents en la manca dels requisits exigits, i esmenables aquells que facin referència a la mera falta d'acreditació dels mateixos. El moment decisiu per apreciar la concurrència dels requisits de capacitat exigits per contractar serà el de finalització del termini de presentació de les proposicions.
Aquestes peticions d'esmena o aclariment es comunicaran a l'empresa mitjançant comunicació electrònica a través de l'e-NOTUM, integrat amb la Plataforma de Serveis de contractació Pública.

Procedirà la no admissió i l'exclusió del procediment de licitació d'aquells licitadors quines propostes presentin defectes no esmenables o no hagin esmentat els defectes en el termini atorgat.

A més, l'òrgan de contractació podrà sol·licitar del licitador aclariments sobre els certificats i documents presentats o requerir-lo per a la presentació d'altres complementaris.
Es valoraran les ofertes de conformitat amb els criteris d'adjudicació ponderables en funció de fórmules automàtiques previstos en el present Plec. Practicada la valoració de les ofertes, i prèvia exclusió de les que no compleixin els requeriments del Plec, la Mesa de Contractació, en un únic acte, les classificarà per ordre decreixent de puntuació, atenent als criteris de valoració.

En cas que l'oferta del licitador que hagi obtingut la major puntuació es presumeixi que és anormalment baixa per donar-se els supòsits previstos a l'article 149 de la LCSP, l'òrgan de contractació seguirà el procediment previst a l'esmentat article, atorgant al classificat en primer lloc un termini màxim de 5 dies hàbils perquè justifiqui la seva oferta.

En cas que no s'apreciïn ofertes presumptament anormals, en el mateix acte es sol·licitarà a l'empresa licitadora classificada en primer lloc que aporti, en un termini màxim de set (7) dies hàbils, la següent documentació, als efectes de comprovar que l'empresa està degudament constituïda, el signant de la proposició ostenta l'apoderament suficient per formular l'oferta i no està incurs en cap prohibició per contractar:

- D.N.I quan es tracti d'empreses individuals.

- Escriptura de constitució de la societat, inscrita en el Registre Mercantil, quan es tracti de
- persones jurídiques.
- Poders del signant de la proposició que acreditin que ostenta l'apoderament suficient per formular l'oferta i no està incurs en cap prohibició per contractar:
- Pòlissa i rebut d'assegurança vigent.
- Garantia definitiva del 5% de l'import d'adjudicació

La Mesa de contractació podrà sol·licitar, si així ho considera necessari, altra documentació que no consti al RELI o que es vulgui verificar.
Les empreses que hagin concorregut en UTE, escriptura de constitució de la unió temporal d'empreses atorgada davant notari en la qual consti el nomenament de representant o apoderat únic de la unió temporal amb poders suficients per a exercir els drets i complir les obligacions que es derivin del contracte, fins a la seva extinció.
Cas de no presentar-se la documentació en el termini previst, s'entendrà que el licitador ha retirat la seva oferta, se li exigirà l'import del 3% del pressupost base de licitació, IVA exclòs, en concepte de penalitat, i es procedirà en els termes assenyalats a l'article 150 de la LCSP.
La proposta d'adjudicació de la mesa no crea cap dret a favor de l'empresa licitadora proposada com a adjudicatària, ja que l'òrgan de contractació podrà apartar-se'n sempre que motivi la seva decisió.

CLÀUSULA 16. ADJUDICACIÓ I FORMALITZACIÓ DEL CONTRACTE

L'òrgan de contractació adjudicarà el contracte dintre del termini de cinc (5) dies naturals següents a la recepció de la documentació referida a la clàusula anterior o quan la competència correspongui a un òrgan col·legiat, en la primera sessió que celebri, a la proposta que presenti el millor preu. La resolució d'adjudicació del contracte haurà de ser motivada en els termes que estableix l'article 151 de la LCSP, i es notificarà als licitadors, havent de ser publicada en el perfil del contractant en el termini de 20 dies.
Les proposicions presentades, tant les declarades admeses com les excloses sense obrir, seran arxivades.
Si no hi hagués cap proposició que fos admissible d'acord amb els criteris d'adjudicació del present Plec es declararà desert el procediment.
Si l'òrgan de contractació s'aparta de la proposta d'adjudicació formulada pels serveis tècnics caldrà que justifiqui els motius en la resolució.
L`òrgan de contractació podrà decidir no adjudicar o celebrar el contracte o desistir del procediment d'adjudicació en els supòsits previstos a l'article 152 de la LCSP.
L'adjudicació es realitzarà dins el termini de 2 mesos a comptar des de la data d'obertura de les ofertes rebudes, d'acord amb la justificació que consta a l'expedient. Transcorreguts els terminis establerts en aquest Plec per l'adjudicació del contracte sense que s'hagi dictat l'acord d'adjudicació, els licitadors tindran dret a retirar la seva proposta, sense dret a cap mena d'indemnització. No obstant, l'òrgan de contractació podrà sol·licitar als licitadors que mantinguin la seva oferta per un termini superior, prèvia comunicació als licitadors i publicació al Perfil de Contractant, mantenint-se la licitació amb aquells licitadors que acceptin la pròrroga. En el cas que els licitadors no indiquin res, s'entendrà que mantenen la seva oferta.

El contracte es formalitzarà en el termini màxim de quinze (15) dies hàbils, a comptar des del dia en que es realitzi la notificació de l'adjudicació.

Quan per causes imputables a l'adjudicatari no s'hagués formalitzat el contracte dins del termini indicat, se li exigirà l'import equivalent al 3% del pressupost base de licitació, IVA exclòs, en

concepte de penalitat, que es farà efectiu en primer lloc contra la garantia definitiva, si se n'hagués constituït, sense perjudici del que s'estableix a la lletra b) de l'apartat 2 de l'article 71 de la LCSP.

En aquest cas, el contracte s'adjudicarà al següent licitador per l'ordre en que haguessin quedat classificades les ofertes, prèvia presentació de la documentació prevista a la clàusula 15 del present plec.

No podrà procedir-se a l'execució del contracte amb caràcter previ a la seva formalització.
Es signarà una acta de formalització del contracte. L'adjudicatari pot sol·licitar que el Contracte s'elevi a escriptura pública essent al seu càrrec les despeses corresponents. En un termini no superior a 15 dies des de la formalització del contracte, es publicarà al Perfil de contractant la formalització del contracte i el corresponent contracte.

CLÀUSULA 17. VARIANTS
Els licitadors no podran presentar en les seves ofertes variants.

CLÀUSULA 18. GARANTIA PROVISIONAL
No s'exigeix la constitució de garantia provisional, de conformitat amb allò que disposa l'article 106 LCSP.

CLÀUSULA 19. GARANTIA DEFINITIVA
El licitador seleccionat per a l'adjudicació del contracte haurà de constituir la garantia definitiva, per import de 5% de l'import d'adjudicació, exclòs l'IVA, abans de la formalització del contracte, podent-se presentar en les formes establertes a l'article 108 de la LCSP.
Quan com a conseqüència de la modificació del contracte, per qualsevol circumstància, el preu del mateix experimenti variació a l'alça o a la baixa, es reajustarà la garantia constituïda per l'import necessari per tal que es mantingui la deguda proporcionalitat entre la garantia i el pressupost base del contracte vigent en cada moment.
La devolució o cancel·lació de la garantia definitiva es realitzarà, una vegada produït el venciment del termini de garantia i acomplert satisfactòriament el contracte, o resolt aquest per causes no imputables al contractista i seguint el procediment establert al mateix.

DADES RELATIVES A LA FASE D'EXECUCIÓ

CLÀUSULA 20. DRETS I OBLIGACIONS DE LES PARTS
Els drets i les obligacions de les parts seran, a més dels indicats a les clàusules de les dades específiques del contracte, aquells que resultin de la documentació contractual i la normativa aplicable i, en particular, els següents:
El contractista s'obliga a adequar la seva activitat, en el marc de la seva relació contractual amb l'Ajuntament de Ripoll, als principis ètics i a les regles de conducta que permetin assegurar el compliment dels principis d'igualtat, d'imparcialitat i d'integritat, d'objectivitat i de transparència. En particular, s'obliga a:

- ✓ Facilitar a l'Ajuntament de Ripoll la informació establerta per la Llei 19/2014, de 29 de desembre, de transparència, accés a la informació pública i bon govern i qualsevol d'altra que li sigui requerida d'acord amb la normativa vigent.
- ✓ Comunicar a l'Ajuntament de Ripoll les possibles situacions de conflicte d'interessos o d'altres anàlogues de les què tingui coneixement que afectin, directa o indirectament, a la present contractació i puguin posar en risc l'interès públic.

Per conflicte d'interessos s'entén qualsevol situació en la què el personal al servei de l'òrgan de contractació, que a més participi en el desenvolupament del procediment de licitació o pugui influir en el seu resultat, tingui directa o indirectament un interès financer, econòmic o personal que pugui semblar que compromet la seva imparcialitat i independència en el context de dit procediment de licitació.

- ✓ No celebrar cap acord amb altres operadors econòmics que, en el marc de la present contractació, no respectin els principis de lliure mercat i de concurrència competitiva, abstenint-se de realitzar cap pràctica col·lusòria.
- ✓ Abstenir-se de realitzar, fomentar, proposar o promoure qualsevol mena de pràctica corrupta que afecti o pugui afectar la relació contractual en els termes previstos en el Codi Penal vigent en cada moment.
- ✓ Respondre de tota indemnització civil o administrativa de danys i perjudicis per accidents ocasionats pels seus operaris, treballadors i empleats, instruments o vehicles utilitzats en la prestació del servei objecte del contracte, sens perjudici de les sancions administratives que es puguin derivar i dels drets que els assisteixin davant dels autors dels fets o de les companyies asseguradores dels riscos.

El contractista s'obliga a facilitar tota la documentació que li sigui requerida en relació amb els seus subcontractistes o subministradors en els termes de l'article 217 LCSP.

CLÀUSULA 21. CONDICIONS ESPECIALS D'EXECUCIÓ

Les condicions especials d'execució del contracte seran les que tot seguit s'indiquen.

Condicions especials d'execució de caràcter social (article 202 de la LCSP):

- ✓ Manteniment de les condicions laborals de les persones que executen el contracte durant tot el període contractual: L'empresa contractista haurà de mantenir, durant la vigència del contracte, les condicions laborals i socials de les persones treballadores ocupades en l'execució del contracte, fixades en el moment de presentar l'oferta, segons el conveni col·lectiu que els resulti d'aplicació si bé, en tot cas, l'adjudicatari estarà obligat a complir les condicions laborals conforme al Conveni Col·lectiu Sectorial d'aplicació en cada moment de la vigència del contracte. Aquesta condició té el caràcter d'obligació essencial del contracte i el seu incompliment serà causa de resolució.
- ✓ Que almenys un 50% del personal de nova contractació sigui menor de 35 anys i provingui de l'atur o majors de 45 anys en situació d'atur de llarga durada. Per tal d'acreditar-ne el compliment, el contractista haurà d'aportar, cada vegada que es produeixin noves contractacions de personal, el certificat de publicació de l'oferta de treball al SOC, els contractes dels nous treballadors i documentació acreditativa de la situació d'atur d'aquells que en provinguin.
- ✓ Formació en prevenció de riscos laborals: caldrà que tots els treballadors que intervinguin en la realització de l'objecte del contracte tinguin formació bàsica en prevenció de riscos laborals. La persona responsable del contracte podrà requerir a l'empresa contractista un llistat de treballadors contractats que configurarà l'equip de treball i el certificat corresponent conforme disposen d'aquesta formació. Així mateix, la persona responsable del contracte podrà requerir als òrgans de representació de les persones treballadores que informin al respecte.
- ✓ El contractista haurà de prendre les mesures necessàries per minimitzar l'impacte mediambiental que l'execució del contracte pugui ocasionar. En aquest sentit, el contractista haurà de realitzar una correcta gestió dels residus i/o runes generats durant l'execució del contracte.

L'incompliment d'aquestes condicions especials d'execució es considerarà una infracció greu.

Els licitadors i en tot cas l'adjudicatari, assumeixen les següents obligacions:
a) Observar els principis, les normes i els cànons ètics propis de les activitats, els oficis i / o les professions corresponents a les prestacions objecte dels contractes.
b) No realitzar accions que posin en risc l'interès públic.
c) Denunciar les situacions irregulars que es puguin presentar en els processos de contractació pública o durant l'execució dels contractes.
d) Abstenir-se de realitzar conductes que tinguin per objecte o puguin produir l'efecte d'impedir, restringir o falsejar la competència, com ara els comportaments col·lusoris o de competència fraudulenta (ofertes de resguard, eliminació d'ofertes, assignació de mercats, rotació d'ofertes, etc.).
e) Respectar els acords i les normes de confidencialitat.
f) Col·laborar amb l'òrgan de contractació en les actuacions que aquest dugui a terme per al seguiment i / o l'avaluació del compliment del contracte, particularment facilitant la informació que li sigui sol·licitada per aquestes finalitats i que la legislació de transparència i els contractes del sector públic imposen als adjudicataris en relació amb l'Administració o administracions de referència, sense perjudici del compliment de les obligacions de transparència que els corresponguin de forma directa per previsió legal.
g) L'adjudicatari està obligat al compliment de les disposicions legals, reglamentàries i convencionals vigents i que siguin aplicables en matèria laboral, de seguretat social, de seguretat i salut en el treball i de protecció del medi ambient, així com aquelles que es estableixin en aquests plecs.
h) L'empresa contractista ha de complir les disposicions vigents en matèria de seguretat i prevenció de riscos laborals en el treball, així com les derivades del conveni col·lectiu aplicable.
i) L'empresa contractista haurà d'adoptar les mesures de seguretat i higiene en el treball que siguin obligatòries o necessàries per prevenir de manera rigorosa els riscos que poden afectar la integritat i salut del personal afecte a l'objecte del contracte.
j) Compliment de les normes sociolaborals en el procés productiu i en la distribució comercial L'empresa contractista ha d'acreditar que els béns objecte del contracte s'han fabricat respectant les normes sociolaborals vigents a l'Estat espanyol, la UE i aprovades per l'OIT, especialment la convenció sobre Drets de l'Infant de 1990 o la convenció Internacional sobre la protecció de drets dels Treballadors Migratoris i dels seus familiars

L'ajuntament de Ripoll podrà exigir l'acreditació documental del compliment d'aquestes condicions. En cas d'incompliment el contractista haurà de presentar la corresponent justificació per escrit i, si fos insuficient a judici de l'òrgan de contractació, procedirà la imposició de les sancions previstes en el present plec.

Aquestes condicions especials d'execució s'estableixen com a obligacions contractuals essencials i com a tals el seu incompliment s'estableix com una clàusula de resolució del contracte d'acord amb el que preveu l'article 211.1 f) de la LCSP.

CLÀUSULA 22. MODIFICACIÓ DEL CONTRACTE

1. Una vegada perfeccionat el contracte, l'òrgan de contractació només podrà aprovar modificacions per raons d'interès públic en els supòsits següents:

1.1 Quan s'hagi previst expressament en el plec, havent de precisar amb detall suficient l'abast, límits i naturalesa, les condicions en que es podrà aplicar per referència a circumstàncies quina concurrència pugui verificar-se de manera objectiva i el procediment a seguir per a la seva tramitació, en els termes que disposa l'art. 204 de la LCSP. Aquestes modificacions no es preveuen en el pressent plec.

1.2 La modificació del contracte només podrà efectuar-se quan es compleixin els requisits i concorrin els supòsits previstos en l'article 205 de la LCSP, de conformitat amb el procediment regulat en l'article 191 de la LCSP i amb les particularitats previstes en l'article 207 de la LCSP.

Aquestes modificacions són obligatòries per a l'empresa contractista, llevat que impliquin, aïlladament o conjuntament, una alteració en la seva quantia que excedeixi el 20% del preu inicial del contracte, IVA exclòs.

En aquest cas, la modificació s'acordarà per l'òrgan de contractació amb la conformitat prèvia per escrit de l'empresa contractista; en cas contrari, el contracte es resoldrà d'acord amb la causa prevista en l'article 211.1.g) de la LCSP.

L'anunci de modificació del contracte, juntament amb les al·legacions de l'empresa contractista i de tots els informes que, si s'escau, es sol·licitin amb caràcter previ a l'aprovació de la modificació, tant els que aporti l'empresa adjudicatària com els que emeti l'òrgan de contractació, es publicaran en el perfil de contractant.

Les modificacions del contracte es formalitzaran de conformitat amb el que estableix l'article 153 de la LCSP i la clàusula 20 d'aquest plec.

L'anunci de modificació del contracte, juntament amb les al·legacions de l'empresa contractista i de tots els informes que, si s'escau, es sol·licitin amb caràcter previ a l'aprovació de la modificació, tant els que aporti l'empresa adjudicatària com els que emeti l'òrgan de contractació, es publicaran en el perfil de contractant.

2. No tindran la consideració de modificacions:

- L'excés d'amidament/mesuraments, entenent per tal, la variació que durant la correcta execució de l'obra es produeixi exclusivament en el número d'unitats realment executades sobre les previstes en els amidaments/mesuraments del projecte, sempre que en global no representin un increment de la despesa superior al 10% del preu del contracte inicial. Aquest excés de mesuraments/amidaments serà recollit en la certificació final de l'obra.

- La inclusió de preus nous, fixats contradictòriament, sempre que no suposin increment del preu global del contracte ni afectin a unitats d'obra que en el seu conjunt excedeixi del 3% del pressupost primitiu del mateix.

CLÀUSULA 23. ABONAMENTS AL CONTRACTISTA

La Direcció Facultativa expedirà les certificacions d'obres, una vegada hagin estat revisades i comprovades les obres executades amb el contractista, i lliuraran una còpia de la certificació al contractista.

El contractista, una vegada expedida la certificació mensual d'obra, haurà de presentar la factura en un registre administratiu.
El pagament es realitzarà per SOMASRSA, en els terminis establerts en l'article 198.4 LCSP, sens perjudici que se li pugui exigir la presentació dels documents de cotització del personal destinat a l'execució del contracte, als efectes de comprovar que es troba al corrent del compliment de les seves obligacions amb la Seguretat Social.
Les factures s'han de presentar en el Registre de Factures de SOMASRSA, depenent de la Intervenció General, que és l'òrgan que té les competències en matèria de comptabilitat.
Les societats anònimes, les societats de responsabilitat limitada i la resta d'entitats compreses en l'article 4 de la Llei 25/2013, de 27 de desembre, d'impuls de la factura electrònica i creació del registre comptable de factures en el sector públic han de presentar factures electròniques d'acord amb la normativa vigent, tot complint els requeriments tècnics detallats en el portal de tràmits del proveïdor de la seu electrònica de SOMASRSA.

En totes les factures electròniques la identificació dels centres gestors destinataris es farà mitjançant els següents codis DIR3:

Oficina comptable.....LA0015747
Òrgan gestor:..... LA0015747
Unitat tramitadora:..... LA0015747

Es podran realitzar abonaments a compte, prèvia petició escrita de l'empresa contractista, per les operacions preparatòries realitzades com instal·lacions i adquisició de materials o equips de maquinària pesada adscrits a l'execució de l'obra, amb la forma i amb les garanties previstes en els articles 155, 156 i 157 del RGLCAP.

L'empresa contractista podrà transmetre els drets de cobrament en els termes i condicions establerts en l'article 200 de la LCSP

CLÀUSULA 24. REVISIÓ DE PREUS
No es preveu revisió de preus atès que no es preveu cap inversió que requereixi un període de recuperació igual o superior a 5 anys.

CLÀUSULA 25. RÈGIM D'INFRACCIONS I SANCIONS
El contractista queda obligat al compliment del termini d'execució total del contracte en els termes previstos en el Plec, així com els terminis parcials que s'hagin establert. El règim de penalitats per demora serà el previst en aquests plecs.

Es consideraran infraccions a efectes contractuals, totes les actuacions i omissions del contractista tipificades com segueixen i que comportin un perjudici o una pèrdua en relació a les exigències especificades en aquest plec i en la documentació tècnica.

Les penalitats que s'imposin han de ser proporcionals a la gravetat de l'incompliment. A tal efecte s'hauran de tenir en compte les circumstàncies concurrents tals com l'entitat de l'incompliment, els danys que se'n deriven, el grau de negligència del contractista i la concurrència o no de força major. Així mateix, s'haurà de valorar si es tracta de fets o circumstàncies imprevisibles i alienes a la voluntat del contractista.

Els incompliments defectuosos i els incompliments de les obligacions contractuals imputables al

contractista durant la vigència del contracte són classificades com a infraccions molt greus, greus i lleus.

Es preveuen les següents penalitzacions específiques:

- ✓ Per l'incompliment del termini, total o parcial, s'imposarà una penalitat diària en la proporció de 0,60 € per cada 1.000 € del contracte, IVA exclòs.
- ✓ L'incompliment de les condicions establertes a l'article 215 LCSP per a procedir a la subcontractació podrà comportar la imposició d'una penalitat de fins a un màxim del 50 % de l'import del subcontracte o donar lloc a la resolució del contracte, d'acord amb l'article 215.3 LCSP.

Per altra banda, es contemplen els següents incompliments, classificades com a infraccions molt greus, greus i lleus.

Infraccions molt greus:

a) L'incompliment de les obligacions en matèria mediambiental, social o laborals establertes pel dret de La Unió Europea, el dret nacional, els convenis col·lectius o per les disposicions de dret internacional mediambiental, social i laboral que vinculen l'Estat i en particular dels establerts a l'annex V del la Llei 9/2017, de 8 de novembre, de contractes del sector públic.
b) Impedir o dificultar les tasques de supervisió i control del servei per part del responsable del contracte, o bé realitzar accions que posin en risc l'interès públic.
c) Realitzar conductes que tinguin per objecte o puguin produir l'efecte d'impedir, restringir o falsejar la competència com per exemple els comportaments col·lusoris o de competència fraudulenta (ofertes de resguard, eliminació d'ofertes, assignació de mercats, rotació d'ofertes, etc.).
d) L'impagament de més de dues mensualitats, durant l'execució del contracte, dels salaris per part del contractista als treballadors que estiguessin participant en la prestació.
e) L'aplicació greu i dolosa, per part del contractista, de condicions salarials inferiors a les derivades de conveni col·lectiu sectorial aplicable als treballadors que estiguin participant en la prestació.
f) Per compliment defectuós de la prestació.
g) Reincidència en la comissió de tres faltes greus.

Infraccions greus:

a) L'incompliment de les condicions especials d'execució.
b) Desobediència en les indicacions efectuades pel responsable del contracte en relació a la prestació.
c) No posar en coneixement del responsable del contracte prèviament a la celebració de qualsevol acte de publicitat o difusió de l'empresa adjudicatària relativa a l'objecte d'aquest contracte.
d) No observar els principis, les normes i els cànons ètics propis de les activitats, els oficis i/o les professions corresponents a les prestacions objecte dels contractes.
e) No respectar els acords i les normes de confidencialitat.
f) No col·laborar amb l'òrgan de contractació en les actuacions que aquest realitzi per al seguiment i/o l'avaluació del compliment del contracte, particularment facilitant la informació que li sigui sol·licitada per a aquestes finalitats i que la legislació de transparència i els contractes del sector públic imposen als adjudicataris en relació amb l'Administració o administracions de referència, sens perjudici del compliment de les

obligacions de transparència que els pertoquin de forma directa per previsió legal.

g) L'impagament de fins a dues mensualitats, durant l'execució del contracte, dels salaris per part del contractista als treballadors que estiguessin participant en la prestació.
h) L'aplicació, per part del contractista, de condicions salarials inferiors a les derivades de conveni col·lectiu sectorial aplicable als treballadors que estiguin participant en la prestació.
i) Reincidència en la comissió de tres faltes lleus.
j) No comunicar immediatament al responsable del contracte les deficiències o irregularitats en la prestació del servei.
k) Incorreccions repetitives en la facturació per part del contractista.
l) Els retards reiterats en el pagament, durant l'execució del contracte, dels salaris per part del contractista als treballadors que estiguessin participant en la prestació.

Infraccions lleus:

a) No comunicar immediatament al responsable del contracte les deficiències o irregularitats en la prestació del servei.
b) Incorreccions repetitives en la facturació per part del contractista.
c) Els retards reiterats en el pagament, durant l'execució del contracte, dels salaris per part del contractista als treballadors que estiguessin participant en la prestació.

La comissió d'infraccions contractuals per part de l'empresa adjudicatària comportarà, previ procediment sancionador contradictori instruït a l'efecte, la imposició de les següents penalitats contractuals:

Per infraccions molt greus:

Multa de fins el 10% com a màxim del preu d'adjudicació, per a cada infracció d'aquesta tipologia.

Per infraccions greus:

Multa de fins al 7,5 % com a màxim del preu d'adjudicació, per a cada infracció d'aquesta tipologia.

Per infraccions lleus:

Multa de fins el 5% com a màxim del preu d'adjudicació, per a cada infracció d'aquesta tipologia.

Per a la imposició de la multa corresponent, l'òrgan de contractació tindrà en consideració els següents criteris de graduació:

- La gravetat de la infracció comesa
- La importància econòmica
- L'existència d'intencionalitat
- La naturalesa i grau dels perjudicis ocasionats
- La reincidència, per incórrer, en el termini d'un any, en més d'un incompliment de la mateixa naturalesa
- El nombre d'avisos previs realitzats pel responsable del contracte
- El benefici obtingut pel contractista

De conformitat amb l'article 192 LCSP, la totalitat de les penalitats no pot ser superior al 50 % del preu del contracte.

Subsidiàriament i per qualsevol altra infracció no prevista expressament, s'aplicarà el règim de

sancions previst a la LCSP.

CLÀUSULA 26. CAUSES DE RESOLUCIÓ

Són causes de resolució del contracte, a més de les previstes als articles 211 i 245 de la LCSP, les següents:

a) El fet d'incórrer el contractista en qualsevol de les causes de prohibició per a contractar amb l'Administració Pública estipulades a l'article 71 LCSP o als presents Plecs durant l'execució del contracte, quan a criteri de l'Ajuntament de Ripoll, puguin derivar-se perjudicis per a l' interès públic.
b) L'incompliment de les condicions especials d'execució previstes en aquest plec.
c) La no presentació, per part del contractista, del Pla de Seguretat i Salut en el Treball dins del termini establert en aquest plec així com la no realització de les esmenes que, per raó de defectes o omissions, se li facin avinents dins del termini que estableix la mateixa clàusula.

Els efectes que es deriven de la resolució del contracte són els que es determinen als articles 213 i 246 de la LCSP.

Quan el contracte es resol per causes imputables a l'adjudicatari, aquest haurà d'indemnitzar a l'Administració els danys i perjudicis ocasionats. Aquesta indemnització es farà efectiva, en primer lloc, sobre la garantia que en el seu cas s'hagi constituït, la qual s'incautarà, sens perjudici de la subsistència de la responsabilitat del contractista en la part que excedeixi de l'import de la garantia incautada.

CLÀUSULA 27: SUSPENSIÓ DEL CONTRACTE

El contracte podrà ser suspès per acord de l'Administració o perquè el contractista opti per suspendre el seu compliment, en cas de demora en el pagament del preu superiora 4 mesos, comunicant-ho a l'Administració amb un mes d'antelació.
En tot cas, l'Administració ha d'estendre l'acta de suspensió corresponent, d'ofici o a sol·licitud de l'empresa contractista, de conformitat amb el que disposa l'article 208.1 de la LCSP.
L'acta de suspensió, d'acord amb l'article 103 del RGLCAP, l'hauran de signar una persona en representació de l'òrgan de contractació i l'empresa contractista i s'ha d'estendre en el termini màxim de dos dies hàbils, a comptar de l'endemà del dia en què s'acordi la suspensió.
L'Administració ha d'abonar, si s'escau, a l'empresa contractista els danys i perjudicis que efectivament se li causin. de conformitat amb el previst en l'article 208.2 de la LCSP. L'abonament dels danys i perjudicis a l'empresa contractista només comprendrà els conceptes que s'indiquen en aquest precepte.

CLÀUSULA 28. TERMINI DE RECEPCIÓ DE LES PRESTACIONS DEL CONTRACTE

La recepció i la liquidació de les obres es realitzarà conforme al que disposa LCSP i els articles 163 a 169 del RGLCAP.

A la recepció de les obres quan finalitzin i als efectes que estableix aquesta Llei, hi ha de concórrer un facultatiu designat per l'Administració representant d'aquesta, el facultatiu encarregat de la direcció de les obres i el contractista assistit, si ho considera oportú, del seu facultatiu.

Dins el termini de tres mesos comptats a partir de la recepció, l'òrgan de contractació ha d'aprovar la certificació final de les obres executades, que ha de ser abonada al contractista a compte de la

liquidació del contracte en el termini que preveu aquesta Llei.

Si les obres es troben en bon estat i d'acord amb les prescripcions previstes, el director facultatiu designat per l'Administració contractant i representant d'aquesta les ha de donar per rebudes i aixecar l'acta corresponent; s'inicia llavors el termini de garantia.

Quan les obres no es trobin en estat de ser rebudes s'ha de fer constar així en l'acta, i el director de les obres ha d'assenyalar els defectes observats i detallar les instruccions necessàries, i fixar un termini per posar-hi remei. Si transcorregut el termini el contractista no ho ha efectuat, se li pot concedir un altre termini improrrogable o declarar resolt el contracte.

Dins el termini de quinze dies anteriors al compliment del termini de garantia, el director facultatiu de l'obra, d'ofici o a instància del contractista, ha de redactar un informe sobre l'estat de les obres. Si aquest és favorable, el contractista queda rellevat de tota responsabilitat, tret del que disposa l'article següent, i s'ha de procedir a la devolució o cancel·lació de la garantia, a la liquidació del contracte i, si s'escau, al pagament de les obligacions pendents que s'ha d'efectuar en el termini de seixanta dies. En cas que l'informe no sigui favorable i els defectes observats siguin deguts a deficiències en l'execució de l'obra i no a l'ús del que s'ha construït, durant el termini de garantia, el director facultatiu ha de dictar les instruccions oportunes al contractista per a la deguda reparació del que s'ha construït, i concedir-li un termini per a això durant el qual continua encarregat de la conservació de les obres, sense dret a percebre cap quantitat per ampliació del termini de garantia.

CLÀUSULA 29. TERMINI DE GARANTIA DEL CONTRACTE

Es fixa un termini de garantia d' 1 any a comptar des de la data de l'acta de recepció de les obres.

El retorn de la garantia dipositada es produirà una vegada transcorregut el termini de garantia, previ informe favorable i acta de recepció definitiva de l'objecte del contracte.

Responsabilitat per vicis ocults: Si l'obra s'arruïna o pateix deterioraments greus incompatibles amb la seva funció amb posterioritat a la finalització del termini de garantia per vicis ocults de la construcció, degut a l'incompliment del contracte per part del contractista, aquest respondrà dels danys i perjudicis que es produeixin o es manifestin durant el termini de 15 ANYS a comptar des de la recepció.

Així mateix, el contractista respondrà durant l'esmentat termini dels danys materials causes en l'obra per vicis o defectes que afectin a la cimentació, els suports, les bigues, els forjats, els murs de càrrega o altres elements estructurals, i que comprometin directament la resistència mecànica i la estabilitat de la construcció, comptats des de la data de recepció de l'obra sense reserves o des de l'esmena d'aquestes.

Les accions per exigir aquesta responsabilitat anterior per danys materials dimanants dels vicis o defectes, prescriuran en el termini de dos anys a comptar des de que es produeixin o es manifestin dits danys, sense perjudici de les accions que puguin subsistir per exigir responsabilitats per incompliment contractual.

Transcorregut el termini de quinze anys establert en el primer paràgraf sens que s'hagi manifestat cap dany o perjudici, quedarà totalment extingida qualsevol responsabilitat del contractista.

CLÀUSULA 30. CESSIÓ

Els drets i obligacions relatius a aquest contracte podran ser cedits per l'empresa contractista a una tercera persona, sempre que les qualitats tècniques o personals de qui cedeix no hagin estat

raó determinant de l'adjudicació del contracte i prèvia autorització expressa de l'Administració, quan es compleixin els requisits establerts en l'article 214 LCSP, i de la cessió no resulti una restricció efectiva de la competència en el mercat. No es pot autoritzar la cessió a una tercera persona quan la cessió suposi una alteració substancial de les característiques de l'empresa contractista si aquestes constitueixen un element essencial del contracte.
L'empresa cessionària quedarà subrogada en tots els drets i les obligacions que correspondrien a l'empresa que cedeix el contracte.

CLÀUSULA 31. SUBCONTRACTACIÓ

El contractista podrà subcontractar vàlidament la realització parcial de la prestació objecte del contracte, fins al 30% de l'import d'adjudicació, IVA exclòs, de conformitat amb els requisits assenyalats a l'article 215, 216 i 217 LCSP.
Si no s'ha indicat prèviament a l'oferta, el contractista comunicarà per escrit a l'Ajuntament de Ripoll, després de l'adjudicació del contracte o a l'inici de la seva execució, la intenció de celebrar subcontractes o qualsevol modificació d'aquesta, tot indicant la part de la prestació a subcontractar i la seva identitat, les dades de contacte i els representats legals del subcontractista així com justificant l'aptitud d'aquest per executar-la de conformitat amb l'establert per la normativa i el present plec i que no està incurs en cap supòsit de prohibició per contractar.
En fase d'execució del contracte, si l'empresa contractista pretén modificar les empreses subcontractades, l'òrgan de contractació ha d'autoritzar la modificació de les empreses subcontractistes identificades en la licitació. Aquesta autorització no s'atorgarà si no es compleixen les mateixes condicions de solvència que s'hagin ofert en la fase de licitació.
El contractista en cap cas podrà subcontractar persones o empreses que es trobin en supòsits d'incapacitat o prohibicions de contractar amb el sector públic determinats per la legislació vigent.
Les empreses subcontractistes queden obligades només davant l'empresa contractista principal qui assumirà, per tant, la total responsabilitat de l'execució del contracte front a l'Administració, de conformitat amb aquest plec i amb els termes del contracte, inclòs el compliment de les obligacions en matèria mediambiental, social o laboral exigides en aquests plecs. El coneixement que l'Administració tingui dels contractes subscrits o l'autorització que atorgui no alteren la responsabilitat exclusiva del contractista principal.
Les empreses subcontractistes no tenen acció directa davant de l'Administració contractant per les obligacions contretes amb elles per l'empresa contractista, com a conseqüència de l'execució del contracte principal i dels subcontractes.

CLÀUSULA 32. CONFIDENCIALITAT DE LA INFORMACIÓ

La declaració de confidencialitat dels licitadors ha de ser necessària i proporcional a la finalitat o interès que es vol protegir i ha de determinar de forma expressa i justificada els documents i/o les dades facilitades que considerin confidencials. No s'admeten declaracions genèriques o no justificades del caràcter confidencial.
No tenen en cap cas caràcter confidencial l'oferta econòmica de l'empresa, ni les dades incloses en la declaració responsable.
En el cas de manca d'indicació, s'entendrà que la documentació facilitada no té caràcter confidencial.
D'acord amb l'article 133.2 LCSP, l'adjudicatari i els seus col·laboradors estaran obligats a respectar el caràcter confidencial de tota aquella informació a la que tingui accés per a l'execució del contracte que així s'indiqui en el mateix o que així li indiqui l'entitat, o que per la seva pròpia naturalesa hagi de ser tractada com a tal.
El deure de confidencialitat tindrà una vigència de cinc anys a comptar des del coneixement de la

informació de referència.
De conformitat amb l'article 133.1 LCSP, l'òrgan de contractació no podrà divulgar la informació facilitada pels licitadors i designada, de forma expressa i justificada, per aquests com a confidencial.

CLÀUSULA 33. RÈGIM JURÍDIC DE LA CONTRACTACIÓ

El règim jurídic del contracte es troba constituït pel present Plec de Clàusules Administratives Particulars, pel Projecte constructiu de les obres de renovació de la xarxa d'abastament d'aigua potable de Ripoll, les clàusules dels quals es consideren part integrant del contracte. A més es regeix per la normativa en matèria de contractació pública continguda, principalment, en:
- la Llei 9/2017, de 8 de novembre, de Contractes del Sector Públic, mitjançant la qual es transposen a l'ordenament jurídic espanyol les Directives del Parlament Europeu i del Consell 2014/23/UE i 2014/24/UE, de 26 de febrer de 2014,
- la seva normativa de desplegament, pel Decret Llei 3/2016, de 31 de maig, de mesures urgents en matèria de contractació pública, així com per la resta de normativa legal aplicable.

El desconeixement de les clàusules del contracte en qualsevol dels seus termes, dels altres documents contractuals que en formen part i també de les instruccions o altres normes que resultin d'aplicació en l'execució de la cosa pactada, no eximeix l'empresa adjudicatària de l'obligació de complir-les.

CLÀUSULA 34. NOTIFICACIONS I ÚS DE MITJANS ELECTRÒNICS

D'acord amb la Disposició addicional quinzena de la LCSP, les notificacions derivades de l'expedient de contractació s'efectuaran per mitjans electrònics.
S'efectuaran mitjançant un sistema que garanteix la posada a disposició i l'accés al seu contingut a través del servei de notificacions electròniques e-NOTUM del Consorci de l'Administració Oberta de Catalunya (AOC).
El sistema enviarà un correu electrònic a l'adreça electrònica que a tal efecte s'indiqui, en el qual s'informarà del dipòsit de la notificació. També es podrà enviar un SMS, en cas que s'hagi facilitat un número de telèfon mòbil.
L'accés a les notificacions electròniques serà efectuat pel representant legal o les persones autoritzades en l'apartat de notificacions de la pàgina web de la Seu electrònica
https://www.aoc.cat/serveis-aoc/e-notum/

Les notificacions electròniques s'entendran rebutjades a tots els efectes si, un cop s'ha acreditat la seva posada a disposició, han transcorregut 10 dies naturals sense que s'hagi accedit al seu contingut.
L'ús de mitjans electrònics en aquest procediment seguirà les instruccions accessibles al Perfil de Contractant.

CLÀUSULA 35. OBLIGACIONS LABORALS, SOCIALS, FISCALS, DE PROTECCIÓ DE DADES PERSONALS I MEDIAMBIENTALS DEL CONTRACTISTA

El contractista restarà obligat al compliment de les disposicions vigents en matèria laboral, de seguretat social, de seguretat i salut en el treball, de prevenció de riscos laborals, d'integració social de les persones amb discapacitat, d'igualtat efectiva de dones i homes, fiscal, de protecció de dades personals, i en matèria mediambiental.

CLÀUSULA 36. ASSEGURANCES

El contractista haurà de disposar de les següents assegurances:

- ✓ Pòlissa d'assegurances que cobreixi la seva responsabilitat civil i la del personal al seu servei, derivada de l'ús i de l'activitat dels serveis objecte de licitació, pels danys i perjudicis que es puguin ocasionar als destinataris del servei ofert per una suma assegurada mínima de 150.000 € per víctima i 600.000 € per sinistre.
- ✓ Pòlissa d'accidents pels treballadors pels imports pactats en el Conveni Col·lectiu corresponent i vigent. Aquesta pòlissa podrà ser substituïda per la de responsabilitat civil sempre i quan aquesta última cobreixi de forma específica els accidents de treballadors que es produeixin durant el servei objecte de licitació.

L'acreditació de disposar d'aquestes assegurances s'haurà d'aportar en el moment en què es realitzi la proposta d'adjudicació del contracte i s'haurà de realitzar mitjançant un certificat emès per la companyia asseguradora conforme consta vigent la pòlissa que escaigui i que determini el núm. de pòlissa, el prenedor de l'assegurança, el beneficiari, l'import de la cobertura, les cobertures incloses i el seu termini de vigència.

CLÀUSULA 37. LLOC DE PRESTACIÓ DE L'OBJECTE DEL CONTRACTE

El lloc fixat per a la prestació de l'objecte del contracte és Ripoll.

CLÀUSULA 38. RESPONSABLE DEL CONTRACTE

En tractar-se d'un contracte d'obres, les facultats del responsable del contracte seran exercides pel director facultatiu de l'obra d'acord amb el que disposen els articles 237 a 246 de la LCSP.

El/la responsable del contracte no podrà, en cap cas, ni per compte propi ni aliè, intervenir en aquest procés de contractació com a licitador.

En qualsevol cas, la impossibilitat d'intervenció abastarà les persones jurídiques en quin capital aquell o els seus cònjuges, convivents i/o descendents sobre els que tinguin representació legal ostentin una participació superior al 10 % i/o en siguin administradors.

El responsable del contracte exercirà les funcions següents:

✓ Supervisar l'execució del contracte i prendre les decisions i dictar les instruccions necessàries per assegurar la correcta realització de la prestació, sempre dins de les facultats que li atorgui l'òrgan de contractació.

✓ Coordinar els diferents agents implicats en el contracte en el cas que aquesta funció específica no correspongués a altres persones.

✓ Adoptar la proposta sobre la imposició de penalitats.

✓ Emetre un informe on determini si el retard en l'execució és produït per motius imputables al contractista.

Les instruccions donades per la persona responsable del contracte configuren les obligacions d'execució del contracte juntament amb les seves clàusules i els plecs.

CLÀUSULA 39. PROTECCIÓ DE DADES DE CARÀCTER PERSONAL

L'empresa contractista s'obliga al compliment de tot allò que estableix el Reglament (UE) 2016/679, del Parlament Europeu i del Consell, de 27 d'abril de 2016, relatiu a la protecció de les persones físiques pel que fa al tractament de dades personals i a la lliure circulació d'aquestes dades i pel qual es deroga la Directiva 95/46/CE.

D'acord amb l'art. 13 del Reglament europeu 2016/679, de 27 d'abril, relatiu a la protecció de les

persones físiques pel que respecta al tractament de dades personals i la lliure circulació d'aquestes dades, s'informa al contractista i al seu personal:
L'adjudicatari s'abstindrà d'efectuar cap tractament, ja es tracti de reproducció, ús, conservació, etc., amb les dades subministrades per SOMASRSA o rebudes de tercers que intervinguin en els treballs, per a finalitats diferents de l'estricte compliment d'aquest contracte, Aquestes dades tenen el caràcter de confidencials d'acord amb la llei orgànica de protecció de dades i, en cap cas, es podran facilitar a tercers.
Un cop finalitzats els treballs, l'adjudicatari s'obliga a lliurar a SOMASRSA tots els arxius, documents i, en general, qualsevol tipus de dades de què disposi en virtut d'aquest contracte.

CLÀUSULA 40. PRERROGATIVES DE L'ADMINISTRACIÓ

Dins dels límits i amb subjecció als requisits i efectes assenyalats en la LCSP, l'òrgan de contractació ostenta les prerrogatives d'interpretar el contracte, resoldre els dubtes que ofereixi el seu compliment, modificar-lo per raons d'interès públic, declarar la responsabilitat imputable a l'empresa contractista arran de la seva execució, suspendre'n l'execució, acordar la seva resolució i determinar-ne els efectes.
Així mateix, l'òrgan de contractació té les facultats d'inspecció de les activitats desenvolupades per l'empresa contractista durant l'execució del contracte, en els termes i amb els límits que estableix la LCSP.
Els acords que adopti l'òrgan de contractació en l'exercici de les prerrogatives esmentades exhaureixen la via administrativa i són immediatament executius.
L'exercici de les prerrogatives de l'Administració es durà a terme mitjançant el procediment establert en l'article 191 de la LCSP.

CLÀUSULA 41. JURISDICCIÓ

La competència per a resoldre les qüestions litigioses relatives a la preparació, adjudicació, efectes, compliment i extinció d'aquest contracte correspon als jutjats i tribunals de l'ordre jurisdiccional contenciós administratiu amb competència al municipi de Ripoll, amb renúncia del contractista, en cas de ser diferent al seu propi fur.

DADES ESPECÍFIQUES

CLÀUSULA 42. DELEGACIÓ I PERSONAL D'OBRA DEL CONTRACTISTA

El contractista designarà un cap d'obra que seguirà les instruccions de la Direcció Facultativa.
Si s'escau, el contractista s'obliga a designar un suplent amb les mateixes característiques.
Tindrà entre les seves obligacions les següents:
a) Actuar com a interlocutor de l'empresa contractista davant l'Administració, canalitzant, d'una banda, la comunicació entre aquella i el personal integrant de l'equip de treball adscrit al contracte i, d'una altra banda, de l'Administració, en tot el relatiu a les qüestions derivades de l'execució del contracte.
b) Distribuir el treball entre el personal encarregat de l'execució del contracte, i impartir a aquests treballadors les ordres i instruccions de treball que siguin necessàries en relació amb la prestació del servei contractat.
c) Supervisar el correcte compliment per part del personal integrant de l'equip de treball de les funcions que té encomanades, així com controlar l'assistència d'aquest personal al lloc de treball.
d) Organitzar el règim de vacances del personal adscrit a l'execució del contracte, havent de coordinar-se adequadament l'empresa contractista com l'Administració contractant, per no alterar el bon funcionament del servei.
e) Informar a l'Administració sobre les variacions, ocasionals o permanents, en la composició de

l'equip de treball adscrit a l'execució del contracte.

CLÀUSULA 43. DESPESES CONSEQÜÈNCIA D'ASSAIGS I ANÀLISI DE MATERIALS I UNITATS D'OBRA

El director de les obres ordenarà els assaigs de control de qualitat necessaris per a l'adaptació dels materials i unitats d'obra executades. Aquests assaigs de control de qualitat seran executats per un laboratori degudament homologat contractat a tal efecte pel contractista. Les despeses que s'originin seran a càrrec del contractista fins el límit de l'ú per cent (1%) del tipus de licitació, mitjançant el corresponent descompte de la certificació mensual d'obres o de la certificació final.

CLÀUSULA 44. SEGURETAT I SALUT

En el termini de quinze (15) dies naturals des de la notificació de l'adjudicació, l'empresa contractista presentarà a l'Administració el Pla de Seguretat i Salut en el treball, en aplicació de l'Estudi de Seguretat i Salut o de l'Estudi Bàsic de Seguretat i Salut, d'acord amb l'article 7 del Reial Decret 1627/1997, de 24 d'octubre, pel qual s'estableixen disposicions mínimes de seguretat i salut en les obres de construcció. La persona que exerceix les funcions de coordinació en matèria de seguretat i salut informarà en el termini de set (7) dies naturals sobre la procedència de la seva aprovació i, en cas negatiu, indicarà els punts que hauran de corregir-se, per la qual cosa s'assignarà un termini d'acord amb la importància de les correccions, que no podrà ser, en cap cas, superior a set (7) dies naturals.

En el cas que el contractista sigui un treballador autònom, restarà obligat igualment a l'elaboració del Pla de Seguretat i Salut en el Treball a què es refereix el paràgraf anterior, si bé pot assumir aquesta obligació efectuant l'encàrrec al tècnic competent que consideri oportú, sense que aquest fet pugui comportar cap augment del preu del contracte a què es refereix el present Plec.

Igualment s'obliga el treballador autònom al compliment dels principis contemplats en els articles 10 i 11 i annex IV i especialment en l'article 12 del RD 1627/1997, de 24 d'octubre, així com a complir exactament i fidelment les instruccions que rebi en aquesta matèria de la direcció facultativa i de SOMASRSA. El contractista haurà de presentar 5 exemplars en el moment de la signatura del contracte.

CLÀUSULA 45. ACTA DE COMPROVACIÓ DE REPLANTEIG I INICI D'OBRES

Dins del termini dels 15 dies naturals següents a la data de formalització del contracte es procedirà en presència del contractista a efectuar la comprovació del replanteig i s'estendrà una acta del resultat que serà signada pel contractista i per la direcció facultativa de l'obra.

Quan el resultat de la comprovació del replanteig sigui conforme, la Direcció Facultativa autoritzarà expressament l'inici de les obres en la mateixa acta, sempre que s'hagi notificat al contractista l'acord d'aprovació del Pla de Seguretat i Salut en el Treball. En cas de no haver-se notificat aquesta incidència, es farà constar en l'acta de comprovació del replanteig; i el contractista i l'Ajuntament de Ripoll signaran una acta d'inici de les obres en un termini màxim de 5 dies naturals comptats a partir de l'endemà d'aquesta notificació.

CLÀUSULA 46. CARTELL D'OBRES.

El contractista haurà de col·locar a càrrec seu, els cartells d'identificació de l'obra, d'acord amb el què fixen les bases reguladores de la subvenció, fent constar l'expressió "amb subvenció de l'Agència Catalana de l'Aigua".

CLÀUSULA 47. PERMISOS I LLICÈNCIES

El contractista estarà obligat, tret que l'òrgan de contractació decideixi gestionar-ho per si mateix i així l'hi faci saber de forma expressa, a gestionar els permisos, llicències i autoritzacions establertes en les ordenances municipals i en les normes de qualsevol altre organisme públic o privat que siguin necessàries per a l'inici, execució de l'obra, sol·licitant de l'Administració els documents que para això siguin necessaris.

CLÀUSULA 48. GESTIÓ DE RESIDUS

Així mateix, el contractista estarà obligat a donar compliment estricte a les determinacions que es fixin a la llicència municipal o en qualsevol altre autorització municipal sobre gestió dels residus que generi durant l'execució de les obres i, específicament, les de lliurar-los a un gestor autoritzat, assumint, si escau, els costos de gestió.

CLÀUSULA 49. SENYALITZACIÓ DE LES OBRES

En el Pla de Seguretat i Salut en el treball s'establirà a càrrec del contractista tota la senyalització necessària en aquest aspecte durant el desenvolupament de les obres. S'utilitzaran a aquest efecte els corresponents senyals establerts pels òrgans autonòmics, estatals o pels organismes internacionals que siguin competents.

CLÀUSULA 50. COMPROVACIONS EN EL MOMENT DE LA RECEPCIÓ DE LA QUALITAT DE L'OBJECTE DEL CONTRACTE

Una vegada acabada l'obra el contractista realitzarà una neteja total d'aquesta, de manera que pugui ocupar-se i posar-se en funcionament sense cap neteja suplementària.

A la recepció de les obres a la seva terminació concorrerà un facultatiu designat per l'Administració representant d'aquesta, el facultatiu encarregat de la direcció de les obres i el contractista, assistit, si ho desitja, del seu facultatiu. Del resultat de la recepció s'aixecarà un Acta que subscriuran tots els assistents.

Dins del termini de tres mesos comptats a partir de la recepció, l'òrgan de contractació haurà d'aprovar la certificació final de les obres executades, que serà abonada al contractista a compte de la liquidació del contracte.

Si es troben les obres en bon estat i conformement a les prescripcions previstes, el funcionari tècnic designat per l'Administració contractant i representant d'aquesta, les donarà per rebudes, aixecant-se la corresponent acta i començant llavors el termini de garantia.

Si les obres no es trobessin en bon estat, es farà constar a l'acta i el director de les mateixes senyalarà els defectes observats i detallarà les instruccions precises fixant un termini per arreglar-ho. En cas que transcorregut el termini no s'haguessin dut a terme les accions previstes, es podrà atorgar un nou termini improrrogable o declarar resolt el contracte.

Si durant el termini de garantia s'acredités a l'existència de vicis o defectes en els treballs efectuats l'òrgan de contractació tindrà dret a reclamar al contractista l'esmena d'aquests. Dins del termini de quinze dies anteriors al compliment del termini de garantia, el director facultatiu de l'obra, d'ofici o a instàncies del contractista, redactarà un informe sobri l'estat de les obres. Si aquest fos favorable, el contractista quedarà exonerat de tota responsabilitat, exceptuant el que està disposat en l'article 244 de la LCSP per vicis ocults, procedint-se a la devolució o cancel·lació de la garantia, a la liquidació del contracte i, si escau, al pagament de les obligacions pendents que haurà

d'efectuar-se en el termini de seixanta dies. En el cas de què l'informe no fos favorable i els defectes observats s'haguessin de deficiències en l'execució de l'obra i no a l'ús del construït, durant el termini de garantia, el director facultatiu procedirà a dictar les oportunes instruccions al contractista per a la deguda reparació del construït, concedint-li un termini per a això durant el qual continuarà encarregat de la conservació de les obres, sense dret a percebre quantitat alguna per ampliació del termini de garantia.
SOMASRSA es reserva la realització de comprovacions sobre la qualitat de l'objecte del contracte.

CLÀUSULA 51. FACULTAT DE L'AJUNTAMENT DE RIPOLL SOBRE MANTENIMENT D'ESTÀNDARDS DE QUALITAT EN L'EXECUCIÓ DEL CONTRACTE

El contractista haurà de mantenir els estàndards de qualitat i les prestacions equivalents als criteris econòmics que van servir de base per a l'adjudicació del contracte i el personal que adscrigui a la prestació del servei haurà d'observar els nivells mínims de comportament i les regles de decòrum adients a la prestació contractada; quan alguna de les persones no observi aquests nivells i regles, l'Ajuntament de Ripoll n'informarà al contractista i aquell haurà de substituir-la en el termini més breu possible.
El contractista haurà de disposar de personal suplent amb la formació i l'experiència suficients per poder substituir les persones que prestin els treballs objecte del contracte en supòsits de vacances, absències i/o malalties.

CLÀUSULA 52. RÈGIM DE RECURSOS

Els actes de preparació i d'adjudicació, i els adoptats en relació amb els efectes, la modificació i l'extinció d'aquest contracte, són susceptibles de recurs potestatiu de reposició, de conformitat amb el que disposa la Llei 26/2010, del 3 d'agost, del règim jurídic i de procediment de les administracions públiques de Catalunya, i la legislació bàsica del procediment administratiu comú, o de recurs contenciós administratiu, de conformitat amb el que disposa la Llei 29/1998, de 13 de juliol, reguladora de la jurisdicció contenciosa administrativa.

Contra l'acta d'exclusió dels licitadors que adopti la Mesa de contractació procedirà la interposició del recurs d'alçada davant de l'òrgan de contractació, d'acord amb el que estableixen la Llei 26/2010, del 3 d'agost, del règim jurídic i i la legislació bàsica del procediment administratiu comú.

Els acords que adopti l'òrgan de contractació en l'exercici de les prerrogatives de l'Administració són susceptibles de recurs potestatiu de reposició, de conformitat amb el que disposa la Llei 26/2010, del 3 d'agost, del règim jurídic i de procediment de les administracions públiques de Catalunya, i la legislació bàsica del procediment administratiu comú, o de recurs contenciós administratiu, de conformitat amb el que disposa la Llei 29/1998, de 13 de juliol, reguladora de la jurisdicció contenciosa administrativa.

CLÀUSULA 53. ARBITRATGE

Sens perjudici del que estableix la clàusula 41, es podrà acordar el sotmetiment a arbitratge de la solució de totes o alguna de les controvèrsies que puguin sorgir entre l'administració contractant i la/es empresa/es contractista/es, sempre que es tracti de matèries de lliure disposició conforme a dret i, específicament, sobre els efectes, el compliment i l'extinció d'aquest contracte, de conformitat amb el que disposa la Llei 60/2003, de 23 de desembre, d'Arbitratge.

ANNEX I. MODEL DE DECLARACIÓ RESPONSABLE PER AL COMPLIMENT DE NORMATIVA NACIONAL

<indicar núm. d'expedient>

"El Sr./La Sra..... amb NIF núm....., en nom propi / en representació de l'empresa ....., en qualitat de ..., i segons escriptura pública autoritzada davant Notari ....., en data ..... i amb número de protocol .../o document ..., CIF núm. ....., domiciliada a..... carrer ....., núm....., (persona de contacte....., adreça de correu electrònic ....., telèfon núm. ..... i fax núm.. .. ..), opta a la contractació relativa a i DECLARA RESPONSABLEMENT:

- Que estic assabentat/ada de l'anunci de licitació del contracte de referència, i declaro expressament que conec el contingut del Plec de clàusules administratives, del Plec de prescripcions tècniques i del Projecte constructiu de les obres de renovació de la xarxa d'abastament d'aigua potable de Ripoll, els quals regeixen aquest procediment i em comprometo a donar degut compliment a les obligacions que se'n deriven, tant en aquest fase de presentació d'ofertes com en la resta de fases del procediment de licitació. Així mateix em comprometo a donar-hi compliment en la fase d'execució i liquidació del contracte en cas de resultat adjudicatari.

- Que qui sotasigna /l'empresa que represento, està degudament inscrit/a en el RELI (Registre electrònic d'empreses licitadores de la Generalitat de Catalunya)/ ROLECE (Registre oficial de licitadors i empreses classificades de l'Estat), té capacitat jurídica i d'obrar suficient, segons s'acredita en aquest registre.

  RELI: □ SÍ □ NO ROLECE: □ SÍ □ NO

- Que qui sotasigna /l'empresa que represento compleix els següents requisits:

  o Està constituïda vàlidament i de conformitat amb el seu objecte social, té l'habilitació i aptitud requerides per presentar-se a la licitació.
  o disposa de la solvència mínima legalment requerida als art. 87.3 i 90.2 de la Llei 9/2017, de 8 de novembre de Contractes del Sector Públic (LCSP), i que no es troba compresa en cap de les circumstàncies de prohibició per contractar establertes en l'article 71 de la LCSP.
  o Compleix tots els requisits i obligacions exigits per la normativa vigent per a la seva obertura, instal·lació i funcionament legal i totes les obligacions legals en matèria de prevenció de riscos laborals.
  o Compleix amb la resta de requisits que s'estableixen en els plecs de clàusules administratives i de prescripcions tècniques.

En aquest sentit, en cas de resultar adjudicatari i si sóc requerit a l'efecte, em comprometo a aportar la documentació acreditativa del compliment d'aquests extrems.

- Que el perfil d'empresa és el següent:

Tipus d'empresa	Característiques	Marcar amb una creu
Microempresa	Menys de 10 treballadors, amb un volum de negocis anual o balanç general anual no superior als 2 milions d'euros.	

Petita empresa	Menys de 50 treballadors, amb un volum de negocis anual o balanç general anual no superior als 10 milions d'euros.	
Mitjana empresa	Menys de 250 treballadors, amb un volum de negocis anual no superior als 50 milions d'euros o balanç general anual no superior als 43 milions d'euros.	
Gran empresa	250 o més treballadors, amb un volum de negocis anual superior als 50 milions d'euros o balanç general anual superior als 43 milions d'euros.	

- Que, en cas que les activitats objecte del contracte impliquin contacte habitual amb menors d'edat, disposa de les certificacions legalment establertes i vigents per acreditar que totes les persones que s'adscriguin a la realització de dites activitats no han estat condemnades per sentència ferma per algun delicte contra la llibertat i indemnitat sexual.

- Que compleix amb tots els deures que en matèria preventiva estableix la Llei 31/1995, de 8 de novembre, de prevenció de riscos laborals i que disposa dels recursos humans i tècnics necessaris per fer front a les obligacions que puguin derivar-se del Reial Decret 171/2004, de 30 de gener, pel qual es desenvolupa l'article 24 de la Llei 31/1995, en matèria de coordinació d'activitats empresarials.

- Que, en cas que es tracti d'empresa estrangera, es sotmet a la jurisdicció dels Jutjats i Tribunals espanyols.

- Que la plantilla de l'empresa està integrada per un nombre de persones treballadores amb discapacitat no inferior al 2% o que s'ha adoptat alguna de les mesures alternatives previstes en la legislació vigent.

□ SÍ □ NO □ NO obligat per normativa

- Que l'empresa disposa d'un pla d'igualtat d'oportunitats entre les dones i els homes.

□ SÍ □ NO □ NO obligat per normativa

- Que reuneix algun/s dels criteris de preferència en cas d'igualació de proposicions previstos al PCAP.

□ SÍ □ NO

- Respecte l'Impost sobre el valor afegit (IVA) l'empresa:

□ Està subjecte a l'IVA.

□ Està no subjecte o exempt de l'IVA i són vigents les circumstàncies que donaren lloc a la no-subjecció o l'exempció.

- Respecte l'Impost d'Activitats Econòmiques (IAE) l'empresa:

□ Està subjecte a l'IAE.

□ Està no subjecte o exempt de l'IAE i són vigents les circumstàncies que donaren lloc a la no-subjecció o l'exempció.

- Es designa com a persona/es autoritzada/es per a rebre l'avís de les notificacions, comunicacions i requeriments per mitjans electrònics a:

Persona/es autoritzada/es*	DNI*	Correu electrònic professional*	Mòbil professional

*Camps obligatoris.
Si l'adreça electrònica o el número de telèfon mòbil facilitats a efectes d'avís de notificació, comunicacions i requeriments quedessin en desús, s'haurà de comunicar la dita circumstància, per escrit, a SOMASRSA per tal de fer la modificació corresponent.
El licitador/contractista declara que ha obtingut el consentiment exprés de les persones a qui autoritza per rebre les notificacions, comunicacions i requeriments derivades d'aquesta contractació, per tal que SOMASRSA pugui facilitar-les al servei e-Notum a aquests efectes.

- Que, en el cas que formulin ofertes empreses vinculades, el grup empresarial a què pertanyen és (indicar les empreses que el composen).

- Que adscriu al contracte el següent personal:

- Que autoritza a SOMASRSA a l'obtenció de les dades de l'Agència Tributaria i de la seguretat social que siguin necessàries per acreditar estar al corrent de pagament de les obligacions tributaries.

Advertència
* Aquesta autorització és vàlida per temps indefinit i es pot modificar si es comunica a SOMASRSA Comunicar-ho a SOMASRSA és responsabilitat del creditor.

- Que com a signant d'aquesta declaració tinc capacitat suficient, en la representació amb la que actuo, per comparèixer i signar aquesta declaració i la resta de documentació requerida per contractar, inclosa l'oferta econòmica.

I perquè consti, signo aquesta declaració responsable.
Signat i datat electrònicament

ANNEX II MODEL OFERTA ECONÒMICA

"El Sr./La Sra..... amb NIF núm....., en nom propi / en representació de l'empresa ....., en qualitat de ..., i segons escriptura pública autoritzada davant Notari ....., en data ..... i amb número de protocol .../o document ..., CIF núm. ....., domiciliada a..... carrer ....., núm....., (persona de contacte....., adreça de correu electrònic ....., telèfon núm. ..... i fax núm.. .. ..), assabentat/da de les condicions i els requisits exigits per optar a la contractació relativa a , es compromet a portar-la a terme amb subjecció al Plec de Clàusules Administratives Particulars i al Plec de Prescripcions Tècniques Particulars, que accepta íntegrament, per les quantitats indicades en el següent desglòs (abans IVA):

1. Oferta econòmica

LOT	Import abans IVA	Import IVA	Import IVA inclòs
Lot 1			
Lot 2			
Lot 3			

L'escrit de proposició econòmica haurà d'expressar el preu ofert en valors absoluts i màxim dos decimals, amb total claredat. No seran admeses les proposicions econòmiques que continguin omissions, errors, contradiccions o esmenes que dificultin o impedeixin conèixer amb exactitud quina és l'oferta del licitador. Així mateix, seran excloses les ofertes que superin els preus màxims previstos en el present plec. La resolució de la Mesa rebutjant la proposició haurà de ser motivada.

2. Ampliació del termini de garantia. (marcar amb una X la que s'ofereix)

Ampliació d' 1 any (2 anys en total)	
Ampliació d' 2 any (3 anys en total)	
Ampliació d' 3 any (4 anys en total)	
Ampliació d' 4 any (5 anys en total)	

Signat i datat electrònicament.
Les proposicions presentades per una UTE han de ser signades pels representants de totes les empreses integrants.

A | B | M Consulting
especialistes en enginyeria de l'aigua i territori

PROJECTE CONSTRUCTIU DE LES OBRES DE RENOVACIÓ DE LA XARXA D'ABASTAMENT D'AIGUA POTABLE DE RIPOLL

Febrer 2025

Somasrsa

Avda. Països Catalans, 50,
17457 Riudellots de la Selva,
Girona. Espanya

Tel. +34 972 477 718
Fax +34 972 478 014
email. abm@abm.cat

www.abm.cat

PROJECTE CONSTRUCTIU DE LES OBRES DE RENOVACIÓ DE LA XARXA D'ABASTAMENT D'AIGUA POTABLE DE RIPOLL

ÍNDEX GENERAL

DOCUMENT NÚM. 1: MEMÒRIA I ANNEXOS

MEMÒRIA

ANNEXOS

- Annex núm. 1 .- Recopilació i anàlisi de la informació existent
- Annex núm. 2 .- Informe geològic
- Annex núm. 3 .- Reportatge fotogràfic
- Annex núm. 4 .- Càlculs hidràulics
- Annex núm. 5 .- Pla d'obra
- Annex núm. 6 .- Justificació de preus
- Annex núm. 7 .- Estudi de seguretat i salut
- Annex núm. 8 .- Gestió de residus
- Annex núm. 9 .- Serveis afectats

DOCUMENT NÚM.2: PLÀNOLS

- Plànol núm. 1. Situació, emplaçament i índex general
- Plànol núm. 2. Planta general
- Plànol núm. 3. Xarxa Actual lot 1, lot 2 i lot 3
- Plànol núm. 4. Xarxa Futura lot 1, lot 2 i lot 3
- Plànol núm. 5. Seccions tipus i detalls
- Plànol núm. 6. Serveis afectats lot 1, lot 2 i lot 3

DOCUMENT NÚM. 3: PLEC DE CONDICIONS

DOCUMENT NÚM. 4: PRESSUPOST

Lot 1

- Amidaments
- Quadre de preus núm. 1
- Quadre de preus núm. 2
- Pressupost
- Resum de pressupost
- Pressupost general

Lot 2

- Amidaments
- Quadre de preus núm. 1
- Quadre de preus núm. 2
- Pressupost
- Resum de pressupost
- Pressupost general

Lot 3

- Amidaments
- Quadre de preus núm. 1
- Quadre de preus núm. 2
- Pressupost
- Resum de pressupost
- Pressupost general

General

- Amidaments
- Quadre de preus núm. 1
- Quadre de preus núm. 2
- Pressupost
- Resum de pressupost
- Pressupost general

DOCUMENT NÚM. 1: MEMÒRIA I ANNEXOS

MEMÒRIA

PROJECTE CONSTRUCTIU DE LES OBRES DE RENOVACIÓ DE LA XARXA D'ABASTAMENT D'AIGUA POTABLE DE RIPOLL

MEMÒRIA

ÍNDEX

1. ANTECEDENTS I SITUACIÓ ACTUAL 3
2. OBJECTIU DEL PROJECTE 4
3. CARTOGRAFIA I TOPOGRAFIA 4
4. GEOLOGIA I GEOTÈCNIA 4
5. JUSTIFICACIÓ DE LA SOLUCIÓ ADOPTADA 5
5.1. Introducció 5
5.2. Justificació de cabals 5
5.2.1. Cabal extraordinari (hidrant) 5
5.3. Criteris de disseny 5
6. DESCRIPCIÓ DE LES OBRES 6
6.1. Canonada 6
6.2. Hidrants 6
6.3. Ventoses i desguassos 6
6.4. Vàlvules de seccionament 6
6.5. Escomeses 6
6.6. Reposicions 7
7. ORGANITZACIÓ I DESENVOLUPAMENT DE LES OBRES 7
8. SERVEIS AFECTATS / EXISTENTS 7
9. EXPROPIACIONS 7
10. AFECCIONS A LLERES PÚBLIQUES I ESPAIS D'INTERÉS NATURAL 8
11. AFECTACIONS A ALTRES INFRAESTRUCTURES 8
12. GESTIÓ DE RESIDUS 8
13. SEGURETAT I SALUT 8
14. PLA DE TREBALLS, TERMINI D'EXECUCIÓ I TERMINI DE GARANTIA 8
15. EXECUCIÓ DE LES OBRES I DIVISIÓ EN LOTS 8
16. PRESSUPOST 9
17. REVISIÓ DE PREUS 9
18. CLASSIFICACIÓ DEL CONTRACTISTA 10
19. DOCUMENTS QUE CONTÉ EL PROJECTE 10
20. DECLARACIÓ D'OBRA COMPLETA 11
21. CONCLUSIÓ 11

1. ANTECEDENTS I SITUACIÓ ACTUAL

Ripoll és la capital de la comarca del Ripollès, i forma part de la regió de l'Alt Ter, situat al centre-nord de la regió, té una població censada de 10.692 habitants (IDESCAT, 2024).

La Societat municipal d'aigües i serveis de Ripoll, SA (SOMASR,SA) és l'empresa pública de l'Ajuntament de Ripoll que gestiona el servei d'aigua i clavegueram del municipi de Ripoll. El subministrament d'aigua de Ripoll es realitza a través de l'Estació de Tractament d'Aigua Potable (ETAP) de Ripoll i Campdevànol.

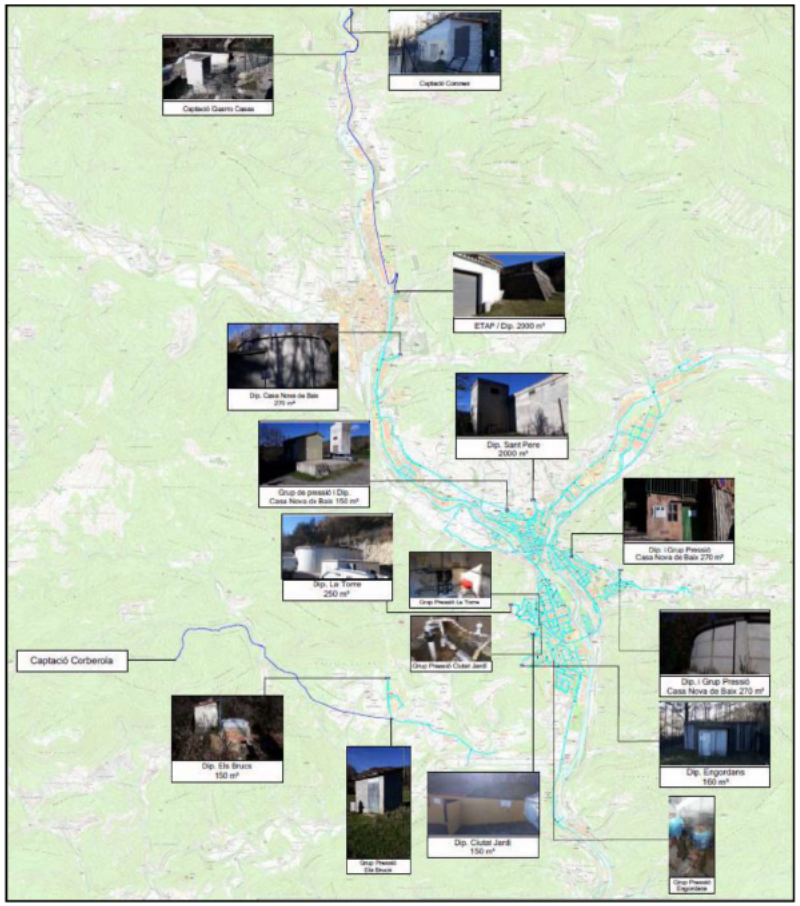

Figura 1. Elements de l'abastament d'aigua potable de Ripoll.

Les aigües tractades a l'ETAP provenen de la captació Corones i del Canal Guarro-Casas, ubicades al Riu Freser. L'aigua s'emmagatzema en dos dipòsits de 300m³, un subministra directament a Campdevànol, i l'altre subministra al dipòsit Sant Pere de 2000m³, el qual és la reserva principal de l'abastament de Ripoll.

La canonada que va al dipòsit de Sant Pere té una derivació cap al dipòsit Casa Nova de Baix de 270m³ pel polígon Industrial Rocafiguera, i una altra derivació cap al Grup de Pressió que dona servei al barri Sant Pere.

Des del dipòsit Sant Pere s'abasteix el municipi de Ripoll i els polígons Industrials Mas d'En Bosch i Pintors. Des d'aquest mateix dipòsit també s'abasteix els barris de Costabona i Vistalegre, la urbanització Engordans i la urbanització Ciutat Jardi. El Barri del Bruc tenen un sistema d'abastament independent i s'abasteix del Brollador de Corberola.

Actualment la xarxa del municipi, i específicament del sector Santa Maria té un RTH baix, degut a l'alt nombre d'avaries, fuites, l'edat avançada i al material de les canonades que la componen. La xarxa de distribució és majoritàriament ramificada i esta formada per canonades de policlorur de vinil (PVC), polietilè (PE), fibrociment (FC), ferro (FE), fosa dúctil (FUD) de diferents diàmetres nominals.

Respecte els materials de construcció, l'article 44 del RD 3/2023 estableix que els materials destinats a la seva utilització en instal·lacions noves o, en cas d'obres de reparació o reconstrucció, en instal·lacions existents per a la captació, el tractament, l'emmagatzematge o la distribució d'aigües de consum i que entrin en contacte amb aquestes aigües, no hauran d'empitjorar la qualitat de l'aigua ni transmetre a l'aigua substancies, gèrmens o propietats perjudicials per a la salut, o que puguin perjudicar que l'aigua compleixi amb els paràmetres de l'annex I.

En data de juny de 2019, l'Ajuntament de Ripoll redactà el "Pla director d'abastament d'aigua potable de Ripoll". Aquest document planteja i analitza les diferents alternatives per tal d'incrementar els recursos disponibles, així com millorar i adequar el conjunt d'instal·lacions de l'abastament, tant per les demandes existents com les futures per un escenari de màxim desenvolupament del planejament urbanístic.

En data 26 de juny del 2023, el Departament d'Acció Climàtica, Alimentació i Agenda Rural publica al Diari Oficial de la Generalitat de Catalunya les bases reguladores d'una línia de subvencions adreçades als ens locals per a la realització d'actuacions per a la millora i renovació de les xarxes de subministrament d'aigua en baixa i per a la millora de la digitalització dels sistemes de gestió de l'aigua urbana dels municipis de Catalunya.

Per aquesta raó, el mateix any 2023 l'Ajuntament de Ripoll elaborà la "Memòria valorada del projecte de renovació de la xarxa de Ripoll" En aquest document s'inclou la valoració de les obres de renovació d'uns 610 metres de canonades de la xarxa d'abastament d'aigua de 5 carrers de Ripoll amb la finalitat de reduir les pèrdues d'aigua a la xarxa de distribució urbana en baixa. Els trams previstos són:

- Lot 1 Carrer Catllar i Carrer Freser:
  - Carrer del Freser: Canonada existent FC 50 (100 m).
  - Carrer del Catllar: Canonada existent FC 50 (110 m).
  - Canonada a construir PE 75 (251 m).
  - 33 escomeses afectades.
- Lot 2 Carrer de la Indústria i Passatge de l'Amoroset:
  - Canonades existents FE 32 (140 m) i FC 60 (30 m).
  - Canonades a construir: PE 75 (80 m) i PE 125 (87 m).
  - 9 escomeses afectades.
- Lot 3 Carrer de Josep Maria Pellicer:
  - Canonada existent PE 75 (110 m).
  - Canonada a construir PE 75 (145,50 m).
  - 5 escomeses afectades.

2. OBJECTIU DEL PROJECTE

L'objectiu dels treballs és redactar un projecte constructiu que inclogui el disseny, tots els detalls constructius, així com el procediment constructiu per a la seva execució, i el pressupost detallat de les actuacions incloses en la memòria valorada esmentada anteriorment.

3. CARTOGRAFIA I TOPOGRAFIA

Per a la realització del present projecte constructiu s'ha utilitzat la cartografia a escales 1:1.000 i 1:5.000 de l'Institut Cartogràfic i Geològic de Catalunya. S'han utilitzat també les ortofotografies a escala 1:25.000, 1:5.000 i 1:2.500 de l'Institut Cartogràfic de Catalunya.

El projecte s'ha redactat en base al sistema de referència cartogràfic ETRS89.

4. GEOLOGIA I GEOTÈCNIA

Les unitats geològiques afectades per les diferents actuacions es corresponen amb materials quaternaris i terciaris:

- **Terrasses del Ter i els seus afluents (T_Qt1 i T_Qt2)**
- **Formació Margues de Banyoles (PEmb)**
- **Formació Bellmunt (PEcgb)**

Les Terrasses del Ter i els seus afluents (T_Qt1 i T_Qt2) estan compostes principalment per sorres, llims i, en menor proporció, graves. Aquesta composició fa que el terreny tingui una excavabilitat generalment fàcil, aquesta unitat correspon a un sòl granular amb un component cohesiu mig a baix de compacitat baixa, presenta un grau d'excavabilitat ALT (mitjançant mètodes convencionals). Es preveu que les rases s'hagin d'entibar per a poder-les executar amb parets verticals. Les terres podran ser reaprofitades en reblerts. Present en els lots 1, 2 i 3.

PEcgb: Correspon a una seqüència de conglomerats, gresos i argiles vermelles. Des del punt de vista geomecànic, aquesta unitat es caracteritza per ser una roca amb una resistència mitja alta. El grau d'excavabilitat és MITJÀ a BAIX, requerint sovint de martell trencador i maquinaria d'elevada potencia.

Per tant s'estima que l'excavació en sòl sigui del 80% corresponent a la formació T_Qt1 mentre que l'excavació en roca sigui del 20% corresponent a la formació PEcgb per el lot 1. S'estima que l'excavació en sòl sigui del 20% corresponent a la formació T_Qt2 mentre que l'excavació en roca sigui del 80% corresponent a la formació PEcgb per el lot 2.

PEmb: Correspon a la Formació Margues de Banyoles, composta principalment per margues i argiles. Des del punt de vista geomecànic, aquesta unitat es caracteritza per ser una roca amb una resistència mitja alta. El grau d'excavabilitat és MITJÀ a BAIX, requerint sovint de martell trencador i maquinaria d'elevada potencia.

Per tant s'estima que l'excavació en sòl sigui del 20% corresponent a la formació T_Qt1 mentre que l'excavació en roca sigui del 80% corresponent a la formació PEmb per el lot 3.

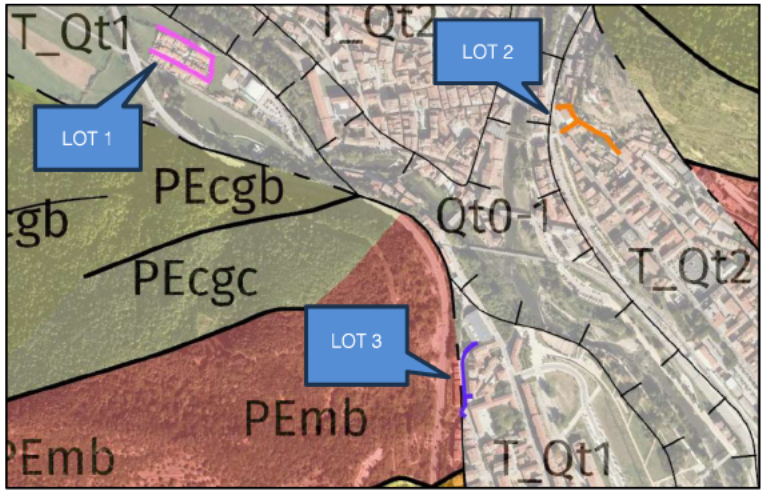

Figura 2. Canonades dels lots 1, 2 i 3 superposades al mapa geològic 1:50.000.

5. JUSTIFICACIÓ DE LA SOLUCIÓ ADOPTADA

5.1. Introducció

Els cabals emprats i el dimensionament de les conduccions es justifiquen al Pla Director d'Abastament d'Aigua Potable de Ripoll. Els criteris emprats en aquest es resumeixen a continuació.

5.2. Justificació de cabals

Actualment l'abastament de Ripoll disposa de comptador volumètric a les captacions, als dipòsits, i als comptadors de sectorització a la xarxa i a tots els abonats connectats a la xarxa. Gràcies a aquest control es possible comptabilitzar la quantitat de pèrdues d'aigua potable que hi ha a la xarxa.

A continuació s'adjunta les dades dels consums del municipi:

DADES DE CONSUMS	
Cabal subministrat	961.768 m³/any
Cabal registrat	577.316 m³/any
Rendiment de la xarxa	60,02 %

Taula 1. Cabals subministrats l'any 2023.

5.2.1. Cabal extraordinari (hidrant)

El cabal de disseny serà de 2.000 l/min (33,33 l/s) corresponent a l'ús de dos hidrants.

5.3. Criteris de disseny

Els criteris per al dimensionat de la nova xarxa són els següents:

- S'utilitzaran canonades de PEAD a pressió nominal mínima de 10 atm.
  - 75 mm per canonades d'ús exclusiu per abastament d'aigua potable.
  - 125 mm per canonades que s'utilitzin també per a extinció d'incendis.
- La velocitat òptima de l'aigua en una canonada es resumeix a la taula següent

Diàmetre en mm	*Velocitat en m/s*
De 50 a 100	*0.6*
De 100 a 175	*0.7*
De 200 a 300	*0.8*
De 300 a 400	*0.9*
De 400 a 500	*1*

Taula 2. Velocitats òptimes de funcionament per una canonada d'impulsió

- La pressió nominal de la canonada haurà de ser superior a la pressió normal de funcionament del sistema inclòs els transitoris de la conducció.
- Les pressions a la xarxa han d'estar compreses entre 15 mca i 60 mca.
- El dimensionat es realitzà a partir de la formulació de Darcy-Weisbach.

6. DESCRIPCIÓ DE LES OBRES

6.1. Canonada

Les noves xarxes de distribució d'aigua potable es construiran amb canonades de polietilè d'alta densitat PEAD PN 10 de diferents diàmetres nominals.

Els trams a substituir estan formats actualment per tubs de ferro o fibrociment. Les rases a executar variaran en funció del punt de la via, intercalant trams sota paviment asfàltic, paviment de formigó, paviment empedrat, vorera de panot i vorera de formigó.

Les canonades s'instal·laran a sobre d'un llit de sorra a dins d'una rasa que tindrà una profunditat mínima de 0,8 m i es recobrirà amb sorra fina compactada fins uns 10 cm per damunt de la generatriu superior de la canonada. Es senyalitzarà el recorregut de la canonada mitjançant la col·locació d'una banda de material plàstic. El replè s'efectuarà amb material de la pròpia excavació, garbellat per eliminar els elements gruixuts compactat per capes de 25 cm de gruix fins aconseguir el 95 % del Pròctor modificat.

A partir dels càlculs efectuats es poden indicar les següents conclusions:

- Lot 1: Carrers Catllar i Freser
    - Les canonades d'abastament de FC DN50 que discorren per ambdós carrers es substituiran per una canonada de PEAD DN75 PN10, anellada per la banda est del veïnat, de 251 m de longitud.
- Lot 2: Carrer Indústria i Passatge de l'Amoroset.
    - La canonada d'abastament de PE DN32 que discorre pel Raval de l'Hospital i el C/ Indústria es substituirà per una canonada de PEAD DN125 PN10, entre el Passatge de l'Amoroset i St. Miquel de la Roqueta, i dos trams de PEAD DN75 PN10, un entre l'Hospital Antic i el Passatge de l'Amoroset i l'altre al C/ Indústria.
    - La canonada d'abastament de FC DN60 del Passatge de l'Amoroset es substituirà per una canonada de PEAD DN125 PN10 i s'anellarà amb el tub del Raval de l'Hospital.
- Lot 3: Carrer de Josep Maria Pellicer
    - La canonada de PEAD DN75 de la vorera oest del carrer es substituirà per un tub d'idèntiques característiques i es prolongarà pel seu extrem sud fins a anellar-se amb la canonada de l'Avinguda del Ripollès. Longitud total: 130 m.
    - Anellat de les canonades d'ambdós costats del carrer amb un nou tub de PEAD DN75 de 15,5 metres de longitud.

6.2. Hidrants

Segons la Instrucció Tècnica Complementària SP 120:2010, qualsevol punt d'una façana a nivell de rasant ha de ser ubicat a menys de 100 metres d'un hidrant.

Els hidrants s'instal·len en canonades de diàmetre mínim de 125 mm, que garanteixen el funcionament adequat dels mateixos tant per cabal com per pressió.

El present projecte inclou la instal·lació d'un nou hidrant al lot 2, que ha de permetre l'extinció d'incendis en l'àmbit del projecte.

6.3. Ventoses i desguassos

Les ventoses són un tipus d'element que s'instal·la als punts alts de la xarxa. La seva funció es permetre l'entrada d'aire a la canonada quan aquesta es buida per evitar que la pressió atmosfèrica l'aixafi.

Els desguassos es tracten de derivacions en T de la canonada amb una vàlvula de comporta que permet el seu buidat. Per aquest motiu s'instal·la en punts baixos. Al lot 1 es preveuen dos desguassos controlats amb cabalímetre tipus woltman de DN50 per al control de cabals de buidats i neteges.

A la xarxa projectada es renovaran i s'hi instal·laran un total de 3 ventoses (2 al lot 1 i 1 al lot 2) i 2 desguassos, ambdós al lot 1.

6.4. Vàlvules de seccionament

S'instal·laran vàlvules de comporta que permetin sectoritzar tots els trams de canonada entre creuaments de la xarxa, minimitzant així els l'afectació als usuaris de la resta de la xarxa en cas d'averies o intervencions en un tram específic. Per aquesta finalitat es preveu renovar i instal·lar un total de 23 vàlvules de comporta 8 al lot 1, 8 al lot 2 i 6 al lot 3.

Les vàlvules de comporta s'instal·laran soterrades amb kit de maniobra i trampilló.

6.5. Escomeses

El present projecte constructiu inclou les escomeses per als abonats, des de la canonada principal del carrer fins a l'arqueta de la vàlvula de tancament,.

Les escomeses inclouen una canonada de fins a DN32 connectada a la xarxa mitjançant un collaret de presa, i una arqueta prefabricada de 40x40 cm per allotjar les vàlvules de comporta.

Aquests treballs d'instal·lació seran executats segons especificacions tècniques de l'empresa Concessionària del Servei Municipal d'abastament d'aigua potable.

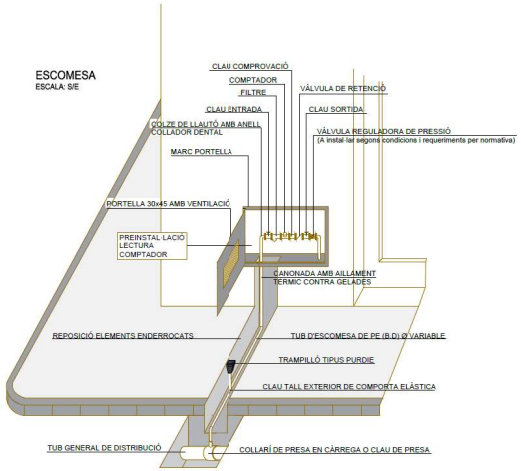

Figura 3. Esquema d'escomesa.

6.6. Reposicions

En els trams on la canonada transcorre sota asfalt es preveu la reposició del ferm amb una capa de formigó HM-15 i una capa de rodadura de 6 cm d'aglomerat asfàltic AC 16.

En el tram on la canonada transcorre sota paviment de panot es preveu la reposició del ferm amb el mateix tipus de l'existent. I també es preveu la reposició del paviment empedrat.

7. ORGANITZACIÓ I DESENVOLUPAMENT DE LES OBRES

L'obra proposada de renovació i millora la xarxa de d'abastament d'aigua potable de Ripoll on es pretén executar en tres lots per tal de minimitzar les incidències al servei d'aigua als abonats i garantir la continuïtat d'aquest servei.

Cada Lot consistirà en la renovació de la xarxa del carrer, les quals seran:

- Lot 1: Carrer Catllar i Carrer Freser
- Lot 2: Carrer de la Indústria i Carrer de l'Amoroset
- Lot 3: Carrer de Josep Maria Pellicer

Per a l'execució de les obres incloses en aquest projecte no s'ha previst la realització de desviaments provisionals ja que les obres es preveuen executar per trams i en el cas d'ocupar els carrers, s'utilitzarà el sistema de mitges calçades amb pas alternatiu de vehicles per a mantenir el trànsit.

Per a l'execució de les obres incloses en aquest projecte es preveuen desviaments provisionals en aquells carrers mes estrets. Les obres es realitzaran per trams de tal forma que es minimitzi l'afecció a la mobilitat. Cada tram garantirà l'accés dels usuaris als seus domicilis i negocis habilitant els passos per vorera, delimitant l'obra i treballant amb maquinaria de petites dimensions.

8. SERVEIS AFECTATS / EXISTENTS

Els treballs per determinar quines instal·lacions i serveis es veuran afectats per les obres d'aquest projecte han consistit en consultes efectuades a les companyies de serveis i organismes per conèixer quins serveis hi ha a la zona del projecte. L'objectiu final és estudiar quines instal·lacions i serveis, siguin públics o privats, puguin ésser afectats per les obres del projecte i definir i valorar la seva modificació o restitució.

Per a la realització dels treballs s'ha comptat amb els plànols del projecte i la cartografia a escala 1:1000 i s'han efectuat les consultes pertinents a través de la plataforma eWise d'Acefat (HTTP://EWISE.ACEFAT.COM). La investigació realitzada ha permès recopilar la informació que es recull en aquest annex per identificar cadascun dels tipus de servei i la companyia propietària.

A partir de les dades inicials, s'han iniciat contactes amb les companyies propietàries de les instal·lacions, segons els tipus i característiques dels serveis, i s'han verificat les afeccions amb les dades de camp preses i per tal d'obtenir la situació i tipus de les instal·lacions subterrànies, d'acord amb la informació aproximada subministrada per les companyies propietàries.

Com s'esmenta anteriorment, la informació de serveis existents és la que ens han proporcionat les companyies o bé a través d'Acefat. La situació dels serveis en els plànols és orientativa i per tant és responsabilitat del contractista de l'obra la seva localització per evitar afectacions a l'obra. La informació reflectida en els plànols, té la validesa segons el període indicat per cada companyia i és el contractista qui haurà de verificar aquesta informació abans d'iniciar les obres.

No es preveu l'afecció als serveis existents, si bé, es preveuen creuaments de conduccions elèctriques, de telefonia, sanejament i d'aigua potable per la banda de sota, fet per el qual es preveu l'estintolament d'aquests. Les tasques per a la subjecció dels tubs es troben incloses en la partida d'excavació.

9. EXPROPIACIONS

Per a l'execució de les obres incloses al *Projecte constructiu de les obres de renovació de la xarxa d'abastament d'aigua potable de Ripoll* tots els espais ocupats seran de titularitat pública.

10. AFECCIONS A LLERES PÚBLIQUES I ESPAIS D'INTERÉS NATURAL

Les obres dissenyades en aquest projecte no afecten a espais inclosos en el PEIN o en altres figures d'especial protecció (Xarxa Natura 2000, ENPE...) i no s'inclouen dins dels preceptes inclosos en la Llei 21/2013 d'Avaluació Ambiental pels quals no és necessari sotmetre el projecte a una avaluació ambiental de cap tipus.

11. AFECTACIONS A ALTRES INFRAESTRUCTURES

Les obres incloses en aquest projecte no tenen afecció a altres infraestructures.

12. GESTIÓ DE RESIDUS

Durant les obres es generaran una sèrie de residus que hauran de ser gestionats correctament, amb la finalitat de minimitzar qualsevol impacte sobre l'entorn.

Segons l'article 4 del Real Decret 105/2008, d'1 de febrer, pel que es regula la producció i gestió dels residus de construcció i demolició, s'ha d'estimar el volum dels residus de construcció i demolició que es generarà en l'obra en l'Estudi de Gestió de Residus.

L'annex núm. 8 d'aquesta memòria inclou l'Estudi Gestió de Residus per tal realitzar el seguiment i control dels residus de construcció i d'enderrocs generats en obra. El pressupost inclou les partides corresponent a la gestió de residus, ja sigui de forma explícita en el capítol corresponent o be inclòs dins les pròpies partides d'obra.

13. SEGURETAT I SALUT

En acompliment de l'article 4rt. del Reial Decret 1627/1997 de 24 d'octubre, i de l'apartat 1 paràgraf g) de l'article 233 de la Llei 9/2017, del 8 de novembre, de Contractes del Sector Públic, per la qual es transposen a l'ordenament jurídic espanyol les directives del Parlament Europeu i del Consell 2014/23/UE i 2014/24/UE, de 26 de febrer de 2014, en l'annex núm. 7 s'inclou un Estudi bàsic de Seguretat i Salut en el qual s'indiquen les mesures de seguretat i mesures preventives per evitar possibles accidents i/o malalties professionals.

El pressupost de Seguretat i Salut (PEM) puja la quantitat de: **TRES MIL SIS-CENTS SETANTA EUROS (3.670 €)** dividit en tres lots de **MIL SIS-CENTS TRENTA-CINC EUROS (1.635 €) per el LOT 1, MIL DOS-CENTS TRENTA-CINC EUROS (1.235 €) per el LOT 2 i VUIT-CENTS EUROS (800 €) per el LOT 3.**

14. PLA DE TREBALLS, TERMINI D'EXECUCIÓ I TERMINI DE GARANTIA

En acompliment de l'article 132 del Reial Decret 1098/2001 de 12 d'octubre, del Reglament General de la Llei de contractes de les administracions públiques, i de l'apartat 1 paràgraf e) de l'article 233 de la Llei 9/2017, del 8 de novembre, de Contractes del Sector Públic, per la qual es transposen a l'ordenament jurídic espanyol les directives del Parlament Europeu i del Consell 2014/23/UE i 2014/24/UE, de 26 de febrer de 2014, s'elabora l'annex núm. 5 Pla de treballs, on s'estudia amb caràcter indicatiu el possible desenvolupament de les obres.

Amb els volums d'obra mesurats i els rendiments habituals, tenint en compte les característiques de les obres projectades, es proposa que el termini d'execució de totes les obres incloses en aquest projecte sigui de:

LOT 1: **UN MES I MIG (1,5).**
LOT 2: **UN MES I MIG (1,5).**
LOT 3: **UN MES I MIG (1,5).**

El termini d'execució en cas que la obra sigui conjunta per als 3 lots serà de 3 mesos.

El termini de garantia de les obres es fixa en un any a partir de la data de la seva recepció. Aquest període es considera suficient per a poder observar el comportament de les obres i poder corregir qualsevol defecte que s'hi pugui detectar.

15. EXECUCIÓ DE LES OBRES I DIVISIÓ EN LOTS

La Directiva 2014/24/UE determina que els poders adjudicadors han d'estudiar la conveniència de dividir els contractes en lots "sense deixar de gaudir de la llibertat de decidir de forma autònoma i basant-se en les raons que estimi oportunes, sense estar subjecte a supervisió administrativa o judicial".

I d'acord amb l'article 5 del Decret Llei 3/2016 de 31 de maig, de mesures urgents en matèria de Contractació Pública en relació amb l'aplicació de determinades disposicions de l'esmentada Directiva, i la Llei 9/2017 de 8 de novembre de Contractes del Sector Públic on segons el supòsit "b" de l'article 99 determina:

L'òrgan de contractació, quan procedeixi a la divisió en lots de l'objecte del contracte, pot introduir les limitacions següents, que ha de justificar degudament en l'expedient:

a) Pot limitar el nombre de lots per als quals un mateix candidat o licitador pot presentar una oferta.

b) També pot limitar el nombre de lots que es poden adjudicar a cada licitador.

Per tant, es conclou que el present projecte es podrà licitar en els dos lots descrits anteriorment.

16. PRESSUPOST

El pressupost de les obres s'ha efectuat tenint en compte els costos actuals de mà d'obra, dels materials i de la maquinària, per poder formar els preus de les diverses unitats d'obra, tal i com es justifica a l'annex núm. 6. Els esmentats preus unitaris inclouen la part proporcional de les despeses d'assaigs de Control de Qualitat.

Aplicant aquests preus als amidaments fets a partir dels plànols del projecte, s'ha elaborat el pressupost de les obres, el qual s'inclou com a document núm. 4 d'aquest projecte, i del qual s'obté el següent resum:

LOT 1:

Pressupost general d'execució material: **SEIXANTA-QUATRE MIL CINC-CENTS VINT-I-VUIT euros AMB NOU cèntims (64.528,09 €).**

El pressupost d'execució per contracte s'ha obtingut aplicant sobre l'anterior un 13% en concepte de despeses generals i un 6% de benefici industrial, resultant en un Pressupost general d'execució per contracte (sense IVA): **SETANTA-SIS MIL SET-CENTS VUITANTA-VUIT euros AMB QUARANTA-TRES cèntims (76.788,43 €).**

A la suma anterior s'ha afegit un 21% en concepte de l'Impost sobre el Valor Afegit (IVA), resultant finalment un Pressupost general d'execució per contracte (amb IVA): **NORANTA-DOS MIL NOU-CENTS CATORZE euros (92.914,00 €).**

LOT 2:

Pressupost general d'execució material: **QUARANTA-TRES MIL NORANTA-SIS euros AMB NORANTA-SIS cèntims (43.096,96 €).**

El pressupost d'execució per contracte s'ha obtingut aplicant sobre l'anterior un 13% en concepte de despeses generals i un 6% de benefici industrial, resultant en un Pressupost general d'execució per contracte (sense IVA): **CINQUANTA-UN MIL DOS-CENTS VUITANTA-CINC euros AMB TRENTA-VUIT cèntims (51.285,38 €).**

A la suma anterior s'ha afegit un 21% en concepte de l'Impost sobre el Valor Afegit (IVA), resultant finalment un Pressupost general d'execució per contracte (amb IVA): **SEIXANTA-DOS MIL CINQUANTA-CINC euros AMB TRENTA-UN cèntims (62.055,31 €).**

LOT 3:

Pressupost general d'execució material: **VINT-I-SET MIL CENT TRENTA-CINC euros AMB SETANTA-SET cèntims (27.135,77 €).**

El pressupost d'execució per contracte s'ha obtingut aplicant sobre l'anterior un 13% en concepte de despeses generals i un 6% de benefici industrial, resultant en un Pressupost general d'execució per contracte (sense IVA): **TRENTA-DOS MIL DOS-CENTS NORANTA-U euros AMB CINQUANTA-SET cèntims (32.291,57 €).**

A la suma anterior s'ha afegit un 21% en concepte de l'Impost sobre el Valor Afegit (IVA), resultant finalment un Pressupost general d'execució per contracte (amb IVA): **TRENTA-NOU MIL SETANTA-DOS euros AMB VUITANTA cèntims (39.072,80 €).**

GENERAL:

Pressupost general d'execució material: **CENT TRENTA-QUATRE MIL SET-CENTS SEIXANTA euros AMB VUITANTA-DOS cèntims (134.760,82 €).**

El pressupost d'execució per contracte s'ha obtingut aplicant sobre l'anterior un 13% en concepte de despeses generals i un 6% de benefici industrial, resultant en un Pressupost general d'execució per contracte (sense IVA): **CENT SEIXANTA MIL TRES-CENTS SEIXANTA-CINC euros AMB TRENTA-VUIT cèntims (160.365,38 €).**

A la suma anterior s'ha afegit un 21% en concepte de l'Impost sobre el Valor Afegit (IVA), resultant finalment un Pressupost general d'execució per contracte (amb IVA): **CENT NORANTA-QUATRE MIL QUARANTA-DOS euros AMB ONZE cèntims (194.042,11 €).**

17. REVISIÓ DE PREUS

D'acord amb l'article 103 de la Llei 9/2017, de 8 de novembre, de contractes del sector públic, per la qual es transposen a l'ordenament jurídic espanyol les directives del Parlament Europeu i del Consell 2014/23/UE i 2014/24/UE, de 26 de febrer de 2014, no procedeix la inclusió en el Plec de Clàusules Administratives Particulars de l'obra de referència cap clàusula de revisió de preus, per no excedir el termini d'execució de les obres de vint-i-quatre (24) mesos.

18. CLASSIFICACIÓ DEL CONTRACTISTA

D'acord amb l'article 77 de la Llei 9/2017 del 8 de novembre, de Contractes del Sector Públic no és exigible la classificació del contractista per part de les administracions per a l'execució de contractes d'obres que el seu el valor estimat sigui inferior a 500.000 euros (IVA exclòs).

En aquest cas, el contractista podrà acreditar la seva solvència tant mitjançant la seva classificació com a contractista d'obres en el grup o subgrup de classificació que correspongui al contracte, o bé acreditant el compliment dels requisits específics de solvència exigits ens els plecs del contracte.

19. DOCUMENTS QUE CONTÉ EL PROJECTE

Els documents que formen part d'aquest projecte són :

DOCUMENT NUM. 1. MEMÒRIA

MEMÒRIA

ANNEXOS

Annex	núm.	1	Recopilació i anàlisi de la informació existent
Annex	núm.	2	Informe geològic
Annex	núm.	3	Reportatge fotogràfic
Annex	núm.	4	Càlculs hidràulics
Annex	núm.	5	Pla d'obra
Annex	núm.	6	Justificació de preus
Annex	núm.	7	Estudi de seguretat i salut
Annex	núm.	8	Gestió de residus
Annex	núm.	9	Serveis afectats

DOCUMENT NÚM. 2.- PLÀNOLS

Plànol núm. 1. Situació, emplaçament i índex general

Plànol núm. 2. Planta general

Plànol núm. 3. Xarxa Actual lot 1, lot 2 i lot 3

Plànol núm. 4. Xarxa Futura lot 1, lot 2 i lot 3

Plànol núm. 5. Seccions tipus i detalls

Plànol núm. 6. Serveis afectats lot 1, lot 2 i lot 3

DOCUMENT NÚM. 3.- PLEC DE CONDICIONS

DOCUMENT NÚM. 4.- PRESSUPOST

Lot 1

Amidaments

Quadre de preus 1

Quadre de preus 2

Pressupost

Resum del pressupost
Últim full

Lot 2

Amidaments
Quadre de preus 1
Quadre de preus 2
Pressupost
Resum del pressupost
Últim full

Lot 3

Amidaments
Quadre de preus 1
Quadre de preus 2
Pressupost
Resum del pressupost
Últim full

General

Amidaments
Quadre de preus 1
Quadre de preus 2
Pressupost
Resum del pressupost
Últim full

20. DECLARACIÓ D'OBRA COMPLETA

En acompliment de l'article 127 del Reial Decret 1098/2001 de 12 d'octubre, pel que s'aprova el Reglament General de la Llei de Contractes de les Administracions Públiques, i de l'article 233 de la Llei 9/2017, del 8 de novembre, de Contractes del Sector Públic, per la qual es transposen a l'ordenament jurídic espanyol les directives del Parlament Europeu i del Consell 2014/23/UE i 2014/24/UE, de 26 de febrer de 2014, es manifesta que el projecte comprèn una obra completa en el sentit exigit en l'article 125 del Reial Decret 1098/2001 de 12 d'octubre, ja que conté tots i cadascun dels elements que són precisos per a la utilització de l'obra i és susceptible d'ésser lliurada a l'ús general.

Així mateix, es fa constar que l'obra compleix els requisits exigits per la Llei 3/2007 de 4 de juliol de l'Obra Pública i concretament allò reflectit a l'article 18 de la mateixa.

21. CONCLUSIÓ

Amb tot el que s'ha exposat en aquesta memòria, i amb els documents que constitueixen aquest projecte, es considera que es verifiquen els objectius de la seva redacció i es sotmet a l'aprovació dels organismes competents.

Ripoll, març de 2025

L'enginyer industrial autor del projecte:

Oscar Soria i Garcia

Col·legiat núm. 19.794

ABM, Serveis d'enginyeria i consulting, S. L.

ANNEXOS

ANNEX NÚM. 1. RECOPILACIÓ I ANÀLISI DE LA INFORMACIÓ EXISTENT

ANNEX NÚM. 1: RECOPILACIÓ DE LA INFORMACIÓ EXISTENT

ÍNDEX

1. INTRODUCCIÓ 3

2. DOCUMENTACIÓ 3

APÈNDIX 1.- MEMÒRIA VALORADA DEL PROJECTE DE RENOVACIÓ DE LA XARXA DE RIPOLL 4

1. INTRODUCCIÓ

En aquest annex s'inclou la documentació utilitzada per la redacció del present projecte constructiu.

2. DOCUMENTACIÓ

- Memòria valorada del projecte de renovació de la xarxa de Ripoll (2023).

APÈNDIX 1.- Memòria valorada del projecte de renovació de la xarxa de Ripoll

MEMÒRIA VALORADA DEL PROJECTE

Renovació de la xarxa de
Ripoll

MV-23-066

MEMÒRIA

ÍNDEX

1. INTRODUCCIÓ 4
2. ANTECEDENTS 5
3. OBJECTE 6
4. PROPOSTA ACTUACIÓ 6
5. DESCRIPCIÓ DE LES OBRES 7
6. CRONOGRAMA D'EXECUCIÓ I GARANTIA 9
7. CONCLUSIONS I RESUM DE PRESSUPOST 9
ANNEX I: ESQUEMA ALTIMÈTRIC 12
ANNEX II: PLÀNOLS 13
ANNEX III: PRESSUPOST 15

Renovació de la xarxa de Ripoll
Memòria valorada

1. INTRODUCCIÓ

Donat el context actual de la sequera severa que estan patint les conques internes de Catalunya, l'Agència Catalana de l'Aigua està posant en marxa una serie de mesures amb la finalitat d'estalviar aigua potable lo màxim possible. Aquestes mesuren son respaldades pel *El Pla especial d'actuació en situacions d'alerta i eventual sequera, aprovat per Acord GOV/1/2020, de 8 de gener*, i atorguen a l'ACA el poder de comprovar i limitar la dotació en alta dels municipis a valors anteriorment aprovats i corresponents a nivells d'estat de sequera, exposats al document *Pla especial d'actuació en situació d'alerta i eventual sequera*. A nivell general aquestes dotacions en alta màximes son:

Estat de sequera declarat	Dotació máxima permesa (l / hab*dia)
Alerta	250
Excepcionalitat	230
Emergència I	200
Emergència II	180
Emergència III	160

Taula 1. Dotacions màximes pels diferents segons estats de sequera declarats pel Pla especial d'actuació en situacions d'alerta i eventual sequera.

En cas de que un municipi superi les dotacions en alta definides a la taula anterior, l'ACA podrá procedir a la limitació de cabal en alta, o imposar altre tipus de sanacions.

Paral·lelament s'ha publicat al DOGC la RESOLUCIÓ ACC/2245/2023, de 22 de juny, per la qual es fa públic l'Acord del Consell d'Administració de l'Agència Catalana de l'Aigua pel qual s'aproven les bases d'una línia de subvencions adreçades als ens locals per a la realització d'actuacions per a la millora i la renovació de les xarxes de subministrament d'aigua en baixa i per a la millora de la digitalització dels sistemes de gestió de l'aigua urbana dels municipis de Catalunya, per ajudar als ajuntaments assolir els objectius de dotació. Per aquest motiu, és necessari l'execució d'actuacions descrits a la present memòria per millorar el rendiment tècnic hidràulic (RTH) de les xarxes i així evitar els efectes nocius de l'aplicació de les mesures de limitació de cabals lliurats al municipi, tant els procedents de l'alta com dels recursos propis, sobre la xarxa d'abastament.

2. ANTECEDENTS

Actualment la xarxa del municipi, i específicament del sector Santa Maria té un RTH baix, degut a l'alt nombre d'avaries, fuites, l'edat avançada i al material de les canonades que la componen. Aquesta zona ha patit un nombre elevat d'incidències que van en increment, segons es pot observar a la gràfica següent:

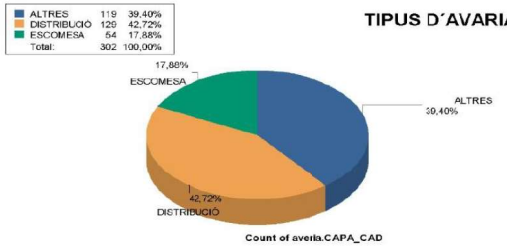

Gràfica històrica d'avaries dels darrers 5 anys

És important destacar la composició de les canonades. El gràfic següent mostra una distribució dels materials:

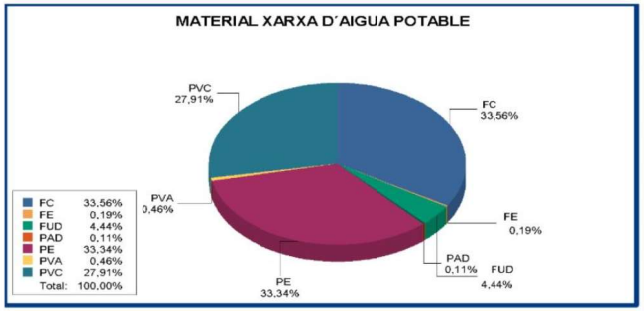

Distribució per materials de les cancnades de la xarxa

3. OBJECTE

L'objecte del present document és la proposta, dimensionament, validació i valoració econòmica de la instal·lació d'elements necessaris millorar el funcionament descrit al capítol anterior.

Concretament, es proposa la renovació total de 610 m de canonada corresponent a 5 carrers.

A l'Annex II es detalla el plànol amb les canonades a renovar.

4. PROPOSTA ACTUACIÓ

Es proposa la renovació dels següents trams de canonada:

- 1. tram a renovar al Carrer de la Indústria i Passatge Amoroset:
  - Canonades existents FE 32 (140 m) i FC 60 (30 m)
  - Canonades a construir: PE 75 (112 m) i PE 125 (109 m)
  - 9 escomeses afectades

- 1. tram a renovar al Grup Santa Maria:
  - Carrer del Freser: Canonada existent FC 50 (100 m)
  - Carrer del Catllar: Canonada existent FC 50 (110 m)
  - Canonada a construir PE 75 (251 m)
  - 47 escomeses afectades

- 1. tram a renovar al Carrer de Josep Maria Pellicer:
  - Canonada existent PE 75 (110 m)
  - Canonada a construir PE 75 (138 m)
  - 6 escomeses afectades

A l'Annex II es detallen les actuacions.

5. DESCRIPCIÓ DE LES OBRES

En base a l'apartat anterior les obres consistirán en la construcció dels següents elements:

- 3 canonades de PE DN 75, longitud 501 m.
- Canonada de PE DN 125, longitud 109 m.

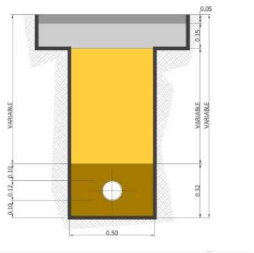

- 62 escomeses

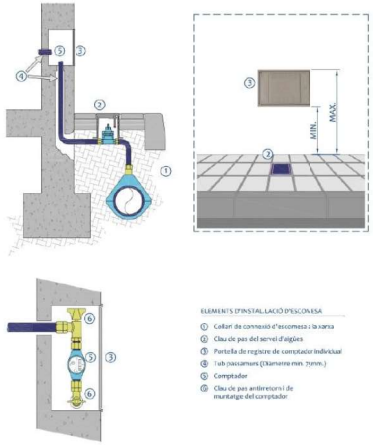

- 10 connexions a la xarxa existent

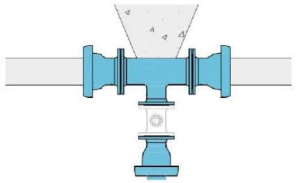

6. CRONOGRAMA D'EXECUCIÓ I GARANTIA

El termini d'execució previst a les obres d'aquest projecte té una durada aproximada de DOTZE (12) setmanes, tenint amb compte la urgència d'aquesta actuació, amb un ordre de prioritat pels diferents treballs a realitzar. Les tasques corresponents es detallen al cronograma següent:

	1S	2S	3S	4S	5S	6S	7S	8S	9S	10S	11S	12S
C. Indústria i C. de l'Amoroset												
Obertura de rases												
Instal·lació de comptadors i escomeses												
Tapat de rases												
Reposició de paviment												
Tram grup Santa Maria												
Obertura de rases												
Instal·lació de comptadors i escomeses												
Tapat de rases												
Reposició de paviment												
C. Josep Maria Pellicer												
Obertura de rases												
Instal·lació de comptadors i escomeses												
Tapat de rases												
Reposició de paviment												
Control de qualitat i salut												

Taula 2. Cronograma d'execució previst de les obres.

7. CONCLUSIONS I RESUM DE PRESSUPOST

Amb tot lo abans exposat en aquest document, es considera convenient justificada la solució proposada i els objectius a acomplir. La puntuació segons les bases de la subvenció es poden calcular en base a la següent taula:

Objectiu de l'actuació	Renovació d'elements de les xarxes de distribució d'aigua com canonades, vàlvules, escomeses, etc., que estiguin en mal estat o hagin finalitzat la seva vida útil, per reduir pèrdues d'aigua en el sistema.
Es disposa de projecte tècnic aprovat de la solució	MEMÒRIA VALORADA
Actuació programada al pla director	SI
Existeix ordenança municipal aprovada d'estalvi d'aigua	SI
El municipi és de muntanya	SI
Habitants IDESCAT 2022	10.641
El municipi disposa de Pla d'emergència municipal de sequera	NO
Existeix normativa pròpia (per exemple un reglament o ordenança) que inclou de forma específica mesures adreçades a garantir el compliment de les limitacions establertes al Pla especial d'actuació en situació d'alerta i eventual sequera	SI

Taula 3. Criteris de puntuació segons les bases de la subvenció

L'import final de les obres puja a:

Pressupost de les actuacions	
P.E.M	122.270,46 €
Import abans IVA	155.283,49 €
IVA (21%)	32.619,53 €
Total IVA inclòs	187.893,02 €

Taula 4: Resum pressupost

A Ripoll, agost de 2023

Signat: Oscar Soria Garcia
Enginyer industrial

Óscar Soria García / num:19794

Firmado digitalmente por Óscar Soria García / num:19794
Fecha: 2023.09.21 17:17:48 +02'00'

ANNEX I: ESQUEMA ALTIMÈTRIC

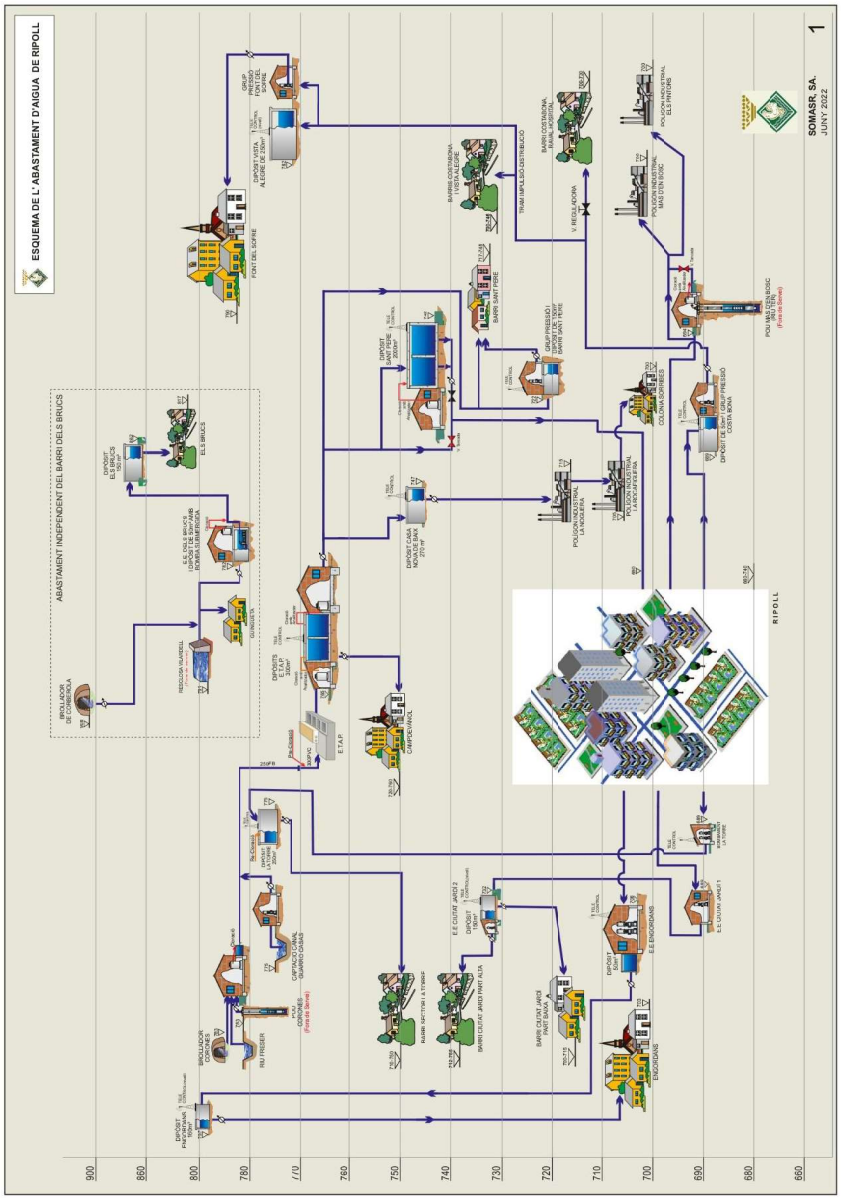

ANNEX II: PLÀNOLS

Índex plànols:

1. Situació i emplaçament
2. Municipi amb les canonades a renovar
3. Canonades actuals amb les avaries històriques
4. Canonada proposada

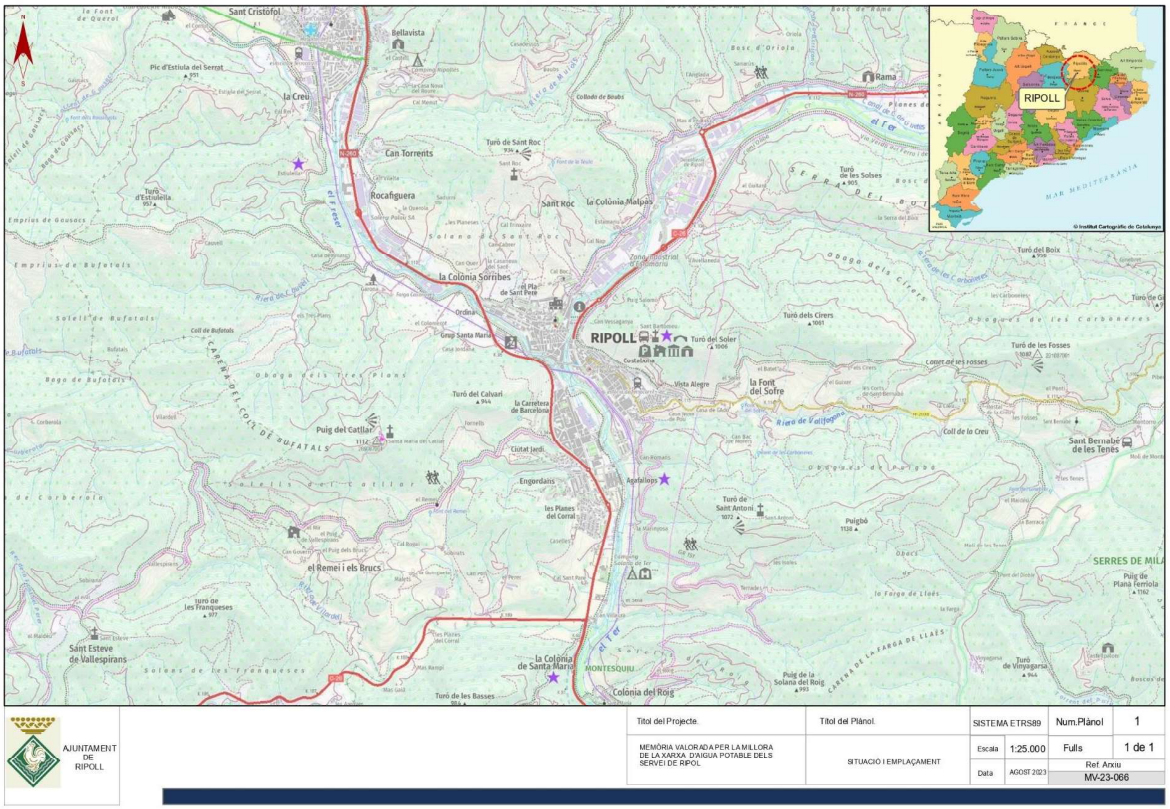
RIPOLL
Sant Cristòfol
Bellavista
la Creu
Pic d'Estiula del Serrat
Can Torrents
Turó de Sant Roc
Rocafiguera
Sant Roc
la Colònia Malpas
Rama
Turó de les Solses
Turó d'Estiula
la Colònia Sorribes
Pla de Sant Pere
Turó del Soler
Turó dels Cirers
Turó del Boix
Turó de les Fosses
Turó del Calvari
la Carretera de Barcelona
Puig del Catllar
Ciutat Jerd
Vista Alegre
la Font del Sofre
Coll de la Creu
Sant Bernabé de les Tenes
Engordans
Agrolaiope
les Planes del Corral
Turó de Sant Antoni
Puigbò
el Remei i els Brucs
Turó de les Franqueses
Sant Esteve de Vallespirans
la Colònia de Santa Maria
MONTESQUIU
Colònia del Roig
Turó de les Basses
Puig de la Solana del Roig
Turó de Vinyagarsa
Puig de Plana fermola
SERRES DE MIL
Riera de Vallfogona
Obaga dels Cirers
Obaga de les Carbaneres
Obaga de Pardas
Obacs
la Forga de Llaes
Carena del Coll de Bufatals
Solell de Bufatals
Solans de les Franqueses
Empriu de Bufatals
Bosc d'Orriola
Serra del Bosc
Collada de Bruhis
Serra del Bosc
Riera de Merlès
Riera del Fresser
Riera del Pujol
Font de Sant Roc
Font de la Noia
Font del Gurguet
Font del Gurguet
Font del Gurguet

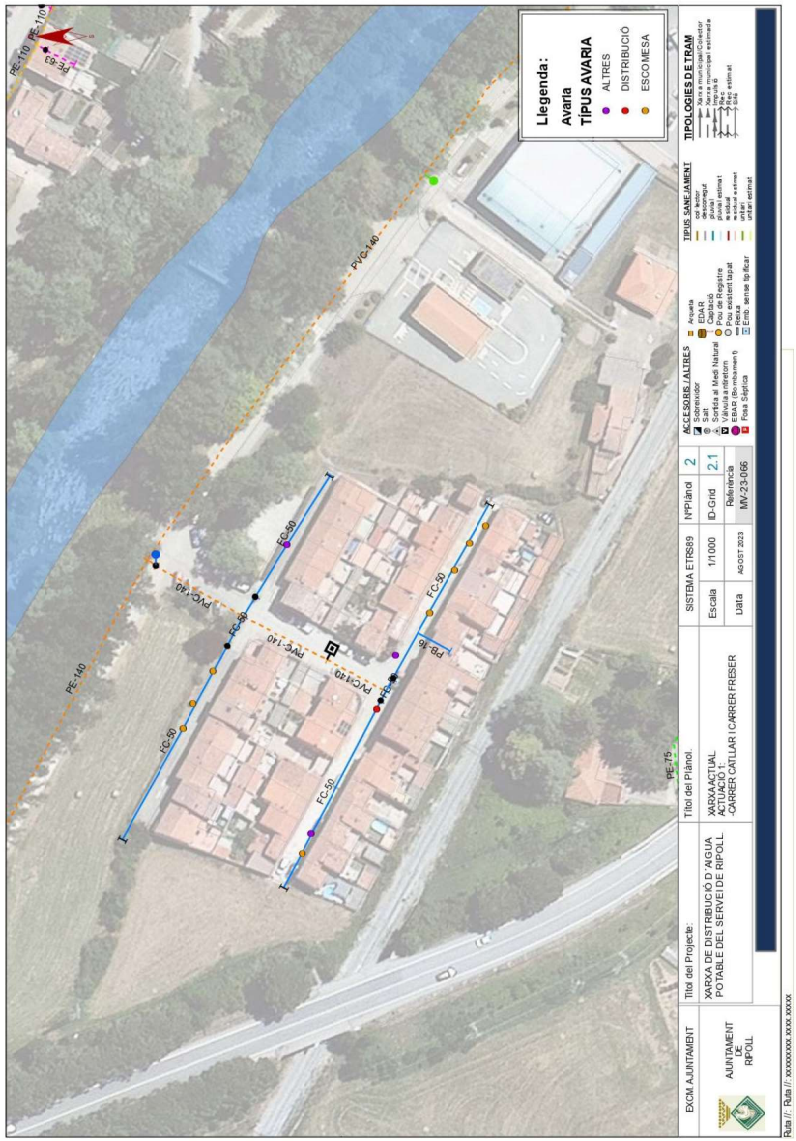
Llegenda:
Avaria
TÍPUS AVARIA
ALTRES
DISTRIBUCIÓ
ESCOMESA
PE-110
PE-63
PE-140
PVC-140
FC-80
FC-50
PE-75
PE-32
PE-25
EXCM AJUNTAMENT
AJUNTAMENT DE RIPOLL
Títol del Projecte:
XARXA DE DISTRIBUCIÓ D'AIGUA POTABLE DEL SERVEI DE RIPOLL
Títol del Plànol.
XARXA ACTUAL
ACTUACIÓ 1:
-CARRER CASTELLAR I CARRER FRESER
SISTEMA ETRS89
Escala 1/1000
Data AGOST 2023
Nº Plànol 2
ID-Grid 2.1
Referència MV-23-066
ACCESORIS I ALTRES
Sobreixidor
Sifó
Sortida al Medi Natural
Vàlvula antiretorn
EBAR (Bombament)
Fosa Séptica
Arqueta
EDAR
Captació
Pou de Registre
Pou existent tapat
Reixa
Emb. sense tip.ificar
TIPUS SANEJAMENT
Xarxa de clavegueram unitari
Xarxa municipal/Col·lector
Xarxa municipal estimada
Sifó
Pou
Xarxa unitària estimada
Xarxa unitària estimada
TIPOLOGIES DE TRAM
Xarxa municipal/Col·lector
Xarxa municipal estimada
Sifó
Pou
Xarxa unitària estimada
Xarxa unitària estimada
Ruta /// Ruta /// xxxxxxxxx xxxx xxxxx

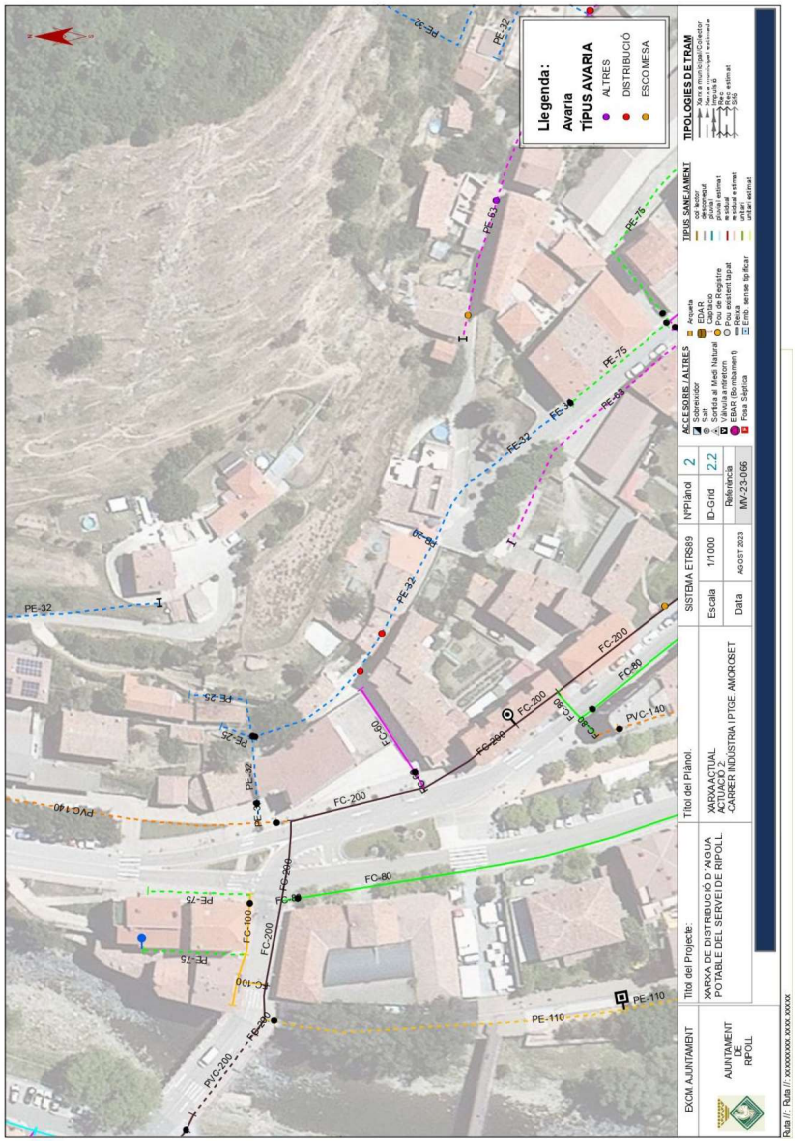
Llegenda:
Avaria
TÍPUS AVARIA
ALTRES
DISTRIBUCIÓ
ESCOMESA
PE-32
PE-75
PE-110
PE-25
FC-200
FC-80
FC-100
FC-150
PVC-140
PVC-200
EXCM AJUNTAMENT
AJUNTAMENT DE RIPOLL
Títol del Projecte:
XARXA DE DISTRIBUCIÓ D'AIGUA POTABLE DEL SERVEI DE RIPOLL
Títol del Plànol.
XARXA ACTUAL
ACTUACIÓ 2:
-CARRER INDÚSTRIA I PTGE. AMORSSET
SISTEMA ETRS89
Escala 1/1000
Data AGOST 2023
Nº Plànol 2
ID-Grid 2.2
Referència MV-23-066
ACCESORIS I ALTRES
Sobreixidor
Sifó
Sortida al Medi Natural
Vàlvula antiretorn
EBAR (Bombament)
Fosa Séptica
Arqueta
EDAR
Captació
Pou de Registre
Pou existent tapat
Reixa
Emb. sense tip.ificar
TIPUS SANEJAMENT
Xarxa de clavegueram unitari
Xarxa municipal/Col·lector
Xarxa municipal estimada
Sifó
Pou
Xarxa unitària estimada
Xarxa unitària estimada
TIPOLOGIES DE TRAM
Xarxa municipal/Col·lector
Xarxa municipal estimada
Sifó
Pou
Xarxa unitària estimada
Xarxa unitària estimada
Ruta /// Ruta /// xxxxxxxxx xxxx xxxxx

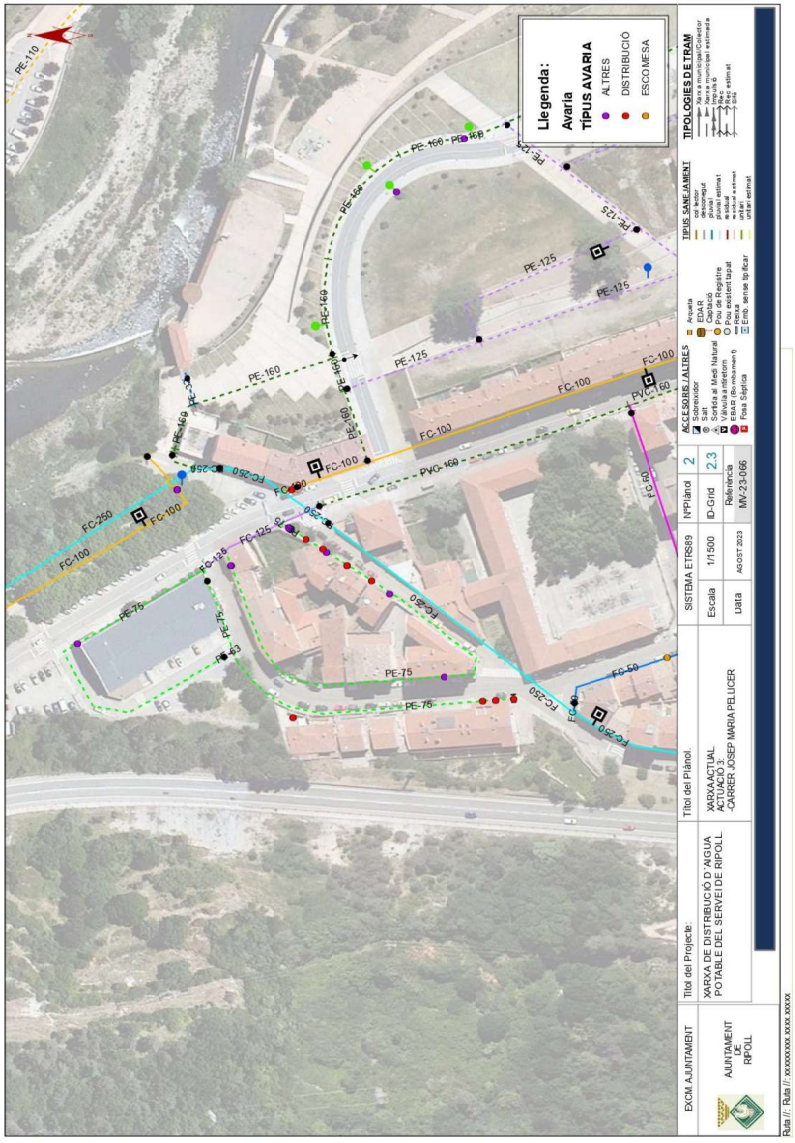
Llegenda:
Avaria
TIPUS AVARIA
ALTRES
DISTRIBUCIÓ
ESCOMESA
EXCM. AJUNTAMENT
AJUNTAMENT DE RIPOLL
Títol del Projecte:
XARXA DE DISTRIBUCIÓ D'AIGUA POTABLE DEL SERVEI DE RIPOLL
Títol del Plànol:
XARXA ACTUAL
ACTUACIÓ 3:
-CARRER JOSEP MARIA PELLICER
SISTEMA ETRS89
Escala 1/1'500
Data AGOST 2023
Nº Plànol 2
ID-Grid 2,3
Referència MV-23-066
ACCESSORIS I ALTRES
TIPUS SANEJAMENT
TIPOLOGIES DE TRAM
Ruta //: Ruta // xxxxxxxxx xxxx xxxxx

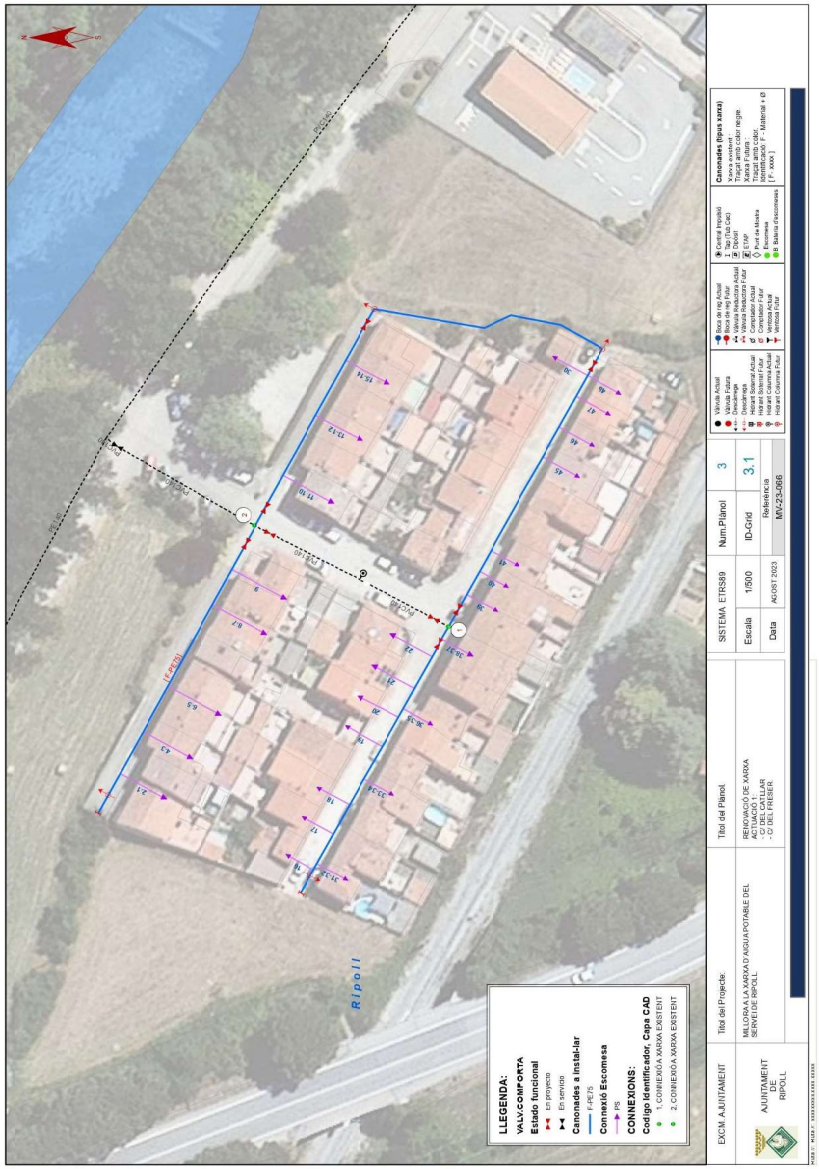
LLEGENDA:
VALVC OMPORTA
Estado funcional
En proyecto
En servicio
Canonades a instal·lar
F-PE75
Connexió Escomesa
PS
CONNEXIONS:
Codigo Identificador, Capa CAD
1, CONNEXIÓ A XARXA EXISTENT
2, CONNEXIÓ A XARXA EXISTENT
Ripoll
EXCM. AJUNTAMENT
AJUNTAMENT DE RIPOLL
Títol del Projecte:
MILLORA A LA XARXA D'AIGUA POTABLE DEL SERVEI DE RIPOLL
Títol del Plànol:
RENOVACIÓ DE XARXA
- C/ DEL CATLLAR
- C/ DEL FRESER
SISTEMA ETRS89
Escala 1/500
Data AGOST 2023
Num.Plànol 3
ID-Grid 3,1
Referència MV-23-066

EXCM. AJUNTAMENT
Títol del Projecte:
MILLORA A LA XARXA D'AIGUA POTABLE DEL SERRELDE RIPOLL
Títol del Plànol
RENOVACIÓ DE XARXA AL·LUVIÓ 2
- C/. JOSEP MARIA PELLICER
AJUNTAMENT DE RIPOLL
SISTEMA ETRS89
Num.Plànol
3
Escala
1/500
ID-Grid
3.3
Data
AGOST 2023
Referència
MV-23-066
LLEGENDA:
VALV.COMPORTA
Estado funcional
En projecte
En servicio
Canonades a instal·lar
F-PE75
F-PE125
Connexió Escomesa
PE
CONNEXIONS:
Codigo identificador, Capa CAD
1.CONNEXIÓ A XARXA EXISTENT
2.CONNEXIÓ A XARXA EXISTENT
3.CONNEXIÓ A XARXA EXISTENT

EXCM. AJUNTAMENT
Títol del Projecte:
MILLORA A LA XARXA D'AIGUA POTABLE DEL SERRELDE RIPOLL
Títol del Plànol
RENOVACIÓ DE XARXA AL·LUVIÓ 2
- PLOE AMORÓSET
AJUNTAMENT DE RIPOLL
SISTEMA ETRS89
Num.Plànol
3
Escala
1/500
ID-Grid
3.2
Data
AGOST 2023
Referència
MV-23-066
LLEGENDA:
VALV.COMPORTA
Estado funcional
En projecte
En servicio
Canonades a instal·lar
F-PE75
F-PE125
Connexió Escomesa
PE
CONNEXIONS:
Codigo identificador, Capa CAD
1.CONNEXIÓ A XARXA EXISTENT
2.CONNEXIÓ A XARXA EXISTENT
3.CONNEXIÓ A XARXA EXISTENT

ANNEX III: PRESSUPOST

PRESSUPOST MILLORES XARXA POTABLE RIPOLL

CAPÍTOL 1: MILLORA XARXA TRAM C. INDUSTRIA I C DE L'AMOROSET

1 OBRA CIVIL

NÚM.	UA	DESCRIPCIÓ	PREU	AMIDAMENT	IMPORT
1	Ut.	Calc de localització de serveis	167,50 €	6,00	1.004,98 €
2	Ut.	Arqueta comptador 40X40 amb marc i tapa	180,00 €	6,00	1.080,00 €
3	Ut.	arqueta registre de 15x20	60,00 €	8,00	480,00 €
4	m³	Excavació de rasa en roca de dimensions 0,4x 0,8 m, amb mitjans mecànics. Inclou reblert amb tot-ú artificial, cànon i transport de sobrants.	117,79 €	24,00	2.827,01 €
5	m³	Excavació de rasa en terreny compacte de dimensions 0,4x 0,8 m, amb mitjans mecànics. Inclou reblert amb tot-ú artificial, cànon i transport de sobrants.	73,25 €	78,72	5.766,08 €
6	m³	Subministrament i estesa de sorra fina per a coixí de canonada, amb granàdaria màxima del material de reblert de 6 mm	30,00 €	37,68	1.130,40 €
7	m²	Demolició de vorera i voravia, inclòs capa de formigó, càrrega i transport a l'abocador autoritzat	35,32 €	43,20	1.525,65 €
8	m²	Reposició de panot de vorera	53,61 €	43,20	2.315,83 €
9	m²	Tall i demolició de paviment d'asfalt. Inclou càrrega, transport i cànon de l'abocador autoritzat	27,13 €	72,20	1.958,93 €
10	m²	Reposició de paviment d'asfalt amb sub-base de tot-ú o formigó de 10 cm i capa de rodadura fins a 6 cm	65,52 €	72,60	4.756,75 €
11	m²	Tall i demolició de paviment de formigó. Inclou càrrega, transport i cànon de l'abocador autoritzat	33,60 €	16,03	538,61 €
12	m²	Reposició de paviment de formigó resistència H-175 kg/cm2 de 15 cm	58,98 €	16,03	945,45 €
13	m2	Trencament i reposició de tram de carrer amb adoquins	85,20 €	34,40	2.930,88 €
				TOTAL	***27.260,57 €***

2 SUBSTITUCIÓ TRAM XARXA EXISTENT

NÚM.	UA	DESCRIPCIÓ	PREU	AMIDAMENT	IMPORT
1	ml	Lineal subministre, muntatge i prova de canonada de pe Ø75	11,60 €	112,00	1.298,64 €
2	ml	Lineal subministre, muntatge i prova de canonada de pe Ø125	23,83 €	109,00	2.597,47 €
3	ut	Ventosa trifuncional 2" instal.lada sobre canonada de polietile	698,15 €	1,00	698,15 €
4	ut	hidant contra incendis H-100 enterrat dins arqueta i senyalització.	970,00 €	1,00	970,00 €
5	ut	Vàlvula de comporta dn65 instal.lada entre brides	151,17 €	5,00	755,85 €
6	ut	Vàlvula de comporta dn100 instal.lada entre brides	212,01 €	3,00	636,03 €
7	ut	Reposició escomeses existents	197,08 €	9,00	1.773,72 €
8	ut	Connexió a Xarxa Existent	368,05 €	4,00	1.472,21 €
				TOTAL	***10.202,07 €***

3 VARIS

NÚM.	UA	DESCRIPCIÓ	PREU	AMIDAMENT	IMPORT
1	PA	Afeccions altres Serveis	1.469,65 €	1,00	1.469,65 €
2	PA	Xarxa provisional d'aigua per manteniment del servei durant les obres	760,24 €	1,00	760,24 €
3	PA	Partida alçada a justificat tractament del fibrociment a substituir al c. de l'Amoroset	378,00 €	1,00	378,00 €
				TOTAL	***2.607,89 €***

4 SEGURETAT I SALUT

NÚM.	UA	DESCRIPCIÓ	PREU	AMIDAMENT	IMPORT
1	ut	Partida alçada de cobrament integre per a la Seguretat i Salut a l'obra	1.001,76 €	1,00	1.001,76 €
				TOTAL	***1.001,76 €***
				TOTAL CAPÍTOL 1	**41.072,29 €**

CAPÍTOL 2: MILLORA XARXA TRAM GRUP SANTA MARIA

1 OBRA CIVIL

NÚM.	UA	DESCRIPCIÓ	PREU	AMIDAMENT	IMPORT
1	Ut.	Calc de localització de serveis	167,50 €	5,00	837,48 €
2	Ut.	Arqueta comptador 40X40 amb marc i tapa	180,00 €	20,00	3.600,00 €
3	Ut.	arqueta registre de 15x20	60,00 €	10,00	600,00 €
4	m³	Excavació de rasa en roca de dimensions 0,4x 0,8 m, amb mitjans mecànics. Inclou reblert amb tot-ú artificial, cànon i transport de sobrants.	117,79 €	30,12	3.547,90 €
5	m³	Excavació de rasa en terreny compacte de dimensions 0,4x 0,8 m, amb mitjans mecànics. Inclou reblert amb tot-ú artificial, cànon i transport de sobrants.	73,25 €	90,36	6.618,69 €
6	m³	Subministrament i estesa de sorra fina per a coixí de canonada, amb granàdaria màxima del material de reblert de 6 mm	30,00 €	45,18	1.355,40 €
7	m²	Tall i demolició de paviment d'asfalt. Inclou càrrega, transport i cànon de l'abocador autoritzat	27,13 €	165,60	4.493,06 €

8	m²	Reposició de paviment d'asfalt amb sub-base de tot-ú o formigó de 10 cm i capa de rodadura fins a 6 cm	65,52 €	165,60	10.850,11 €
9	m²	Tall i demolició de paviment de formigó. Inclou càrrega, transport i cànon de l'abocador autoritzat	33,60 €	20,00	672,00 €
10	m²	Reposició de paviment de formigóresistència H-175 kg/cm2 de 15 cm	58,98 €	20,00	1.179,60 €
				TOTAL	**33.754,24 €**

2	**SUBSTITUCIÓ TRAM XARXA EXISTENT**				
NÚM.	**UA**	**DESCRIPCIÓ**	**PREU**	**AMIDAMENT**	**IMPORT**
1	ml	Lineal subministre, muntatge i prova de canonada de pe Ø75	11,60 €	251,00	2.910,35 €
2	ut	Reposició escomeses existents de menys de 3m	177,08 €	36,00	6.374,88 €
2	ut	Reposició escomeses existents de mes de 3m	280,71 €	11,00	3.087,76 €
3	ut	Connexió a Xarxa Existent.	358,99 €	3,00	1.076,96 €
4	ut	Desaigua format per tram de tub dn63PE des de final de canonada existent fins a pou de registre, amb vàlvula de comporta dn 50, comptador de con:rola amb tele lectura, dins arqueta a final linia, per neteja d'aquesta al no ter circuit. Instal.lat i comprova:	512,00 €	2,00	1.024,00 €
5	ut	Vàlvula de comporta dn65 instal.lada entre brides	151,17 €	6,00	604,66 €
6	ut	Vàlvula de comporta dn100 instal.lada entre brides	212,01 €	2,00	424,02 €
				TOTAL	**15.502,62 €**

3	**VARIS**				
NÚM.	**UA**	**DESCRIPCIÓ**	**PREU**	**AMIDAMENT**	**IMPORT**
1	PA	Afeccions altres Serveis	1.669,15 €	1,00	1.669,15 €
2	PA	Xarxa provisional d'aigua per manteniment del servei durant les obres	863,44 €	1,00	863,44 €
1	PA	Partida alçada a justificat tractament del fibrociment a substituir	1.400,00 €	1,00	1.400,00 €
				TOTAL	**3.932,59 €**

4	**SEGURETAT I SALUT**				
NÚM.	**UA**	**DESCRIPCIÓ**	**PREU**	**AMIDAMENT**	**IMPORT**
1	ut	Partida alçada de cobrament integre per a la Seguretat i Salut a l'obra	1.329,74 €	1,00	1.329,74 €
				TOTAL	**1.329,74 €**

TOTAL CAPÍTOL 2	**54.519,18 €**

CAPÍTOL 3: MILLORA XARXA TRAM C. JOSEP MARIA PELLICER

1	**OBRA CIVIL**				
NÚM.	**UA**	**DESCRIPCIÓ**	**PREU**	**AMIDAMENT**	**IMPORT**
1	Ut.	Calc de localització de serveis	167,50 €	5,00	837,48 €
2	Ut.	Arqueta comptador 40X40 amb marc i tapa	180,00 €	6,00	1.080,00 €
3	Ut.	arqueta registre de 15x20	60,00 €	7,00	420,00 €
4	m³	Excavació de rasa en roca de dimensions 0,4x 0,8 m, amb mitjans mecànics. Inclou reblert amb tot-ú artificial, cànon i transport de sobrants.	117,79 €	16,56	1.950,64 €
5	m³	Excavació de rasa en terreny compacte de dimensions 0,4x 0,8 m amb mitjans mecànics. Inclou reblert amb tot-ú artificial, cànon i transport de sobrants.	73,25 €	49,68	3.638,96 €
6	m³	Subministrament i estesa de sorra fina per a coixí de canonada, amb granàdaria màxima del material de reblert de 6 mm	30,00 €	24,84	745,20 €
7	m²	Demolició de vorera i voravia, inclós capa de formigó, càrrega i transport a l'abocador autoritzat	35,32 €	95,20	3.362,08 €
8	m²	Reposició de panot de vorera	53,61 €	95,20	5.103,40 €
9	m²	Tall i demolició de paviment d'asfat. Inclou càrrega, transport i cànon de l'abocador autoritzat	27,13 €	17,00	461,24 €
10	m²	Reposició de paviment d'asfalt amb sub-base de tot-ú o formigó de 10 cm i capa de rodadura fins a 6 cm	65,52 €	17,00	1.113,84 €
11	m²	Tall i demolició de paviment de formigó. Inclou càrrega, transport i cànon de l'abocador autoritzat	33,60 €	7,20	241,92 €
12	m²	Reposició de paviment de formigóresistència H-175 kg/cm2 de 15 cm	58,98 €	7,20	424,66 €
				TOTAL	**19.379,42 €**

2	**SUBSTITUCIÓ TRAM XARXA EXISTENT**				
NÚM.	**UA**	**DESCRIPCIÓ**	**PREU**	**AMIDAMENT**	**IMPORT**
1	ml	Lineal subministre, muntatge i prova de canonada de pe Ø75	11,60 €	138,00	1.600,11 €
2	ut	Reposició escomeses existents	197,08 €	6,00	1.182,48 €
3	ut	Vàlvula de comporta dn65 instal.lada entre brides	151,17 €	6,00	906,99 €
4	ut	Connexió a Xarxa Existent	292,29 €	3,00	876,86 €
				TOTAL	**4.566,44 €**

3	**VARIS**				
NÚM.	**UA**	**DESCRIPCIÓ**	**PREU**	**AMIDAMENT**	**IMPORT**
1	PA	Afeccions altres Serveis	1.331,70 €	1,00	1.331,70 €
2	PA	Xarxa provisional d'aigua per manteniment del servei durant les obres	750,72 €	1,00	750,72 €
				TOTAL	**2.082,42 €**

4	**SEGURETAT I SALUT**				
NÚM.	**UA**	**DESCRIPCIÓ**	**PREU**	**AMIDAMENT**	**IMPORT**
1	ut	Partida alçada de cobrament integre per a la Seguretat i Salut a l'obra	650,71 €	1,00	650,71 €
				TOTAL	**650,71 €**

TOTAL CAPÍTOL 3	**26.678,99 €**

RESUM PER CAPITOLS

CAPITOL 01	**MILLORA XARXA TRAM C. INDUSTRIA I C. DE L'AMOROSET**	41.072,29
CAPITOL 02	**MILLORA XARXA TRAM GRUP SANTA MARIA**	54.519,18
CAPITOL 03	**MILLORA XARXA TRAM C. JOSEP MARIA PELLICER**	26.678,99

TOTAL CAPITOLS (TOTAL EXECUCIÓ MATERIAL)			**122.270,46**
DESPESES GENERALS I BENEFICI INDUSTRIAL	19%	23.231,39	
DIRECCIÓ D'OBRA I REDACCIÓ DE PROJECTE (d'acord l'article 2.3. descrit a la resolució ACC/2245/2023, on també es consideren les despeses de redacció del projecte, l'estudi de seguretat i la direcció d'obra per l'execució de les actuacions que comprenen el projecte).	8%	9.781,64	
	TOTAL	**155.283,49**	
I.V.A.	21%	32.609,53	
TOTAL PROPOSTA AMB IVA		**187.893,02 €**	

ANNEX NÚM. 2. INFORME GEOLÒGIC

ANNEX NÚM. 2: INFORME GEOLÒGIC

ÍNDEX

1. INTRODUCCIÓ 3
2. GEOLOGIA 3
3. GEOTÈCNIA 4

1. INTRODUCCIÓ

En aquest annex es recull la informació geològica i geotècnica disponible sobre l'àmbit d'execució de les obres.

La vila de Ripoll és la capital de la comarca del Ripollès i està situada a 691 metres sobre el nivell del mar. La trobem al cor del Prepirineu, envoltada de muntanyes amb altituds que arriben als 1.137 m a Puigbò, 1.106 m al puig del Catllar, 1.011 m al puig Duran o 1.057 m del turó de Sant Bartomeu.

El municipi ocupa les ribes de l'aiguabarreig del rius Ter i Freser. Té una extensió de 73,71 km2.

El seu nucli urbà s'ha estès per la vora dels rius Ter i Freser, que donen a la vall la forma d'una Y grega.

2. GEOLOGIA

D'acord amb el mapa geològic a escala 1:50.000 de l'ICGC, les tipologies de materials que es troben dins del municipi són:

- **Formació Bellmunt (PEcgb):** Aquesta unitat geològica correspon a una seqüència de conglomerats, gresos i argiles vermelles, dipositats durant el Lutecià inferior, dins l'Eocè mitjà. Aquest tipus de sediments són indicatius d'un ambient fluvial i de transició costanera, característic del Paleogen. La seva composició suggereix una sedimentació influenciada per episodis d'alta energia, amb aportacions importants de materials de zones continentals properes.

- **Formació Margues de Banyoles (PEmb):** Està constituïda per margues i argiles de color blau-grisenc, dipositades entre el Lutecià inferior i el Bartonià inferior. Aquestes roques sedimentàries són pròpies d'ambients marins relativament profunds, associats a la plataforma continental. La presència predominant de margues indica un entorn de baixa energia, amb una sedimentació contínua i estable durant aquest període del Paleogen.

- **Formació Vallfogona (PEgmf):** Aquesta unitat està composta per una alternança de gresos i margues amb intercalacions de conglomerats, formades durant el Lutecià inferior. La seva disposició estratigràfica i composició suggereixen una transició entre ambients marins i fluvials, amb fases d'erosió i dipòsit alternades. L'elevada presència de gresos indica episodis de transport de sediments per corrents d'aigua, mentre que les margues reflecteixen períodes de menor energia deposicional.

- **Terrasses del Ter i els seus afluents (T_Qt1 i T_Qt2):** Les terrasses fluvials del riu Ter compostes principalment per graves, sorres i llims, es classifiquen en diferents nivells segons la seva antiguitat i altitud respecte al llit actual del riu. La primera (T_Qt1) es troba entre 2 i 3 metres d'altura i correspon a dipòsits de l'Holocè. La segona (T_Qt2), situada entre 5 i 10 metres per sobre del nivell actual del riu, es va formar durant el Plistocè superior i l'Holocè. Aquestes terrasses són el resultat dels processos d'erosió i sedimentació associats a les fluctuacions climàtiques i hidrològiques del passat.

- **Dipòsits del Quaternari recent (Qt0-1):** Aquesta unitat comprèn els sediments actuals del llit del riu i la seva plana d'inundació, incloent-hi la terrassa més baixa (0-2 m). Aquests dipòsits són formats per materials transportats i dipositats pels processos fluvials recents, principalment durant l'Holocè. Es tracta de sediments poc consolidats que reflecteixen l'activitat fluvial contemporània i les dinàmiques naturals de transport i deposició d'aigua.

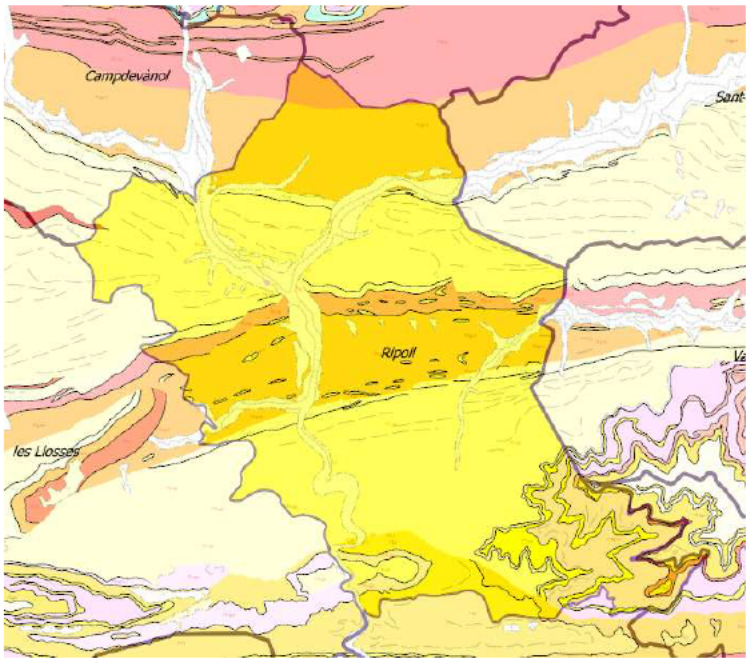

Figura 1. Mapa geològic de l'àmbit d'estudi (font: ICGC).

3. GEOTÈCNIA

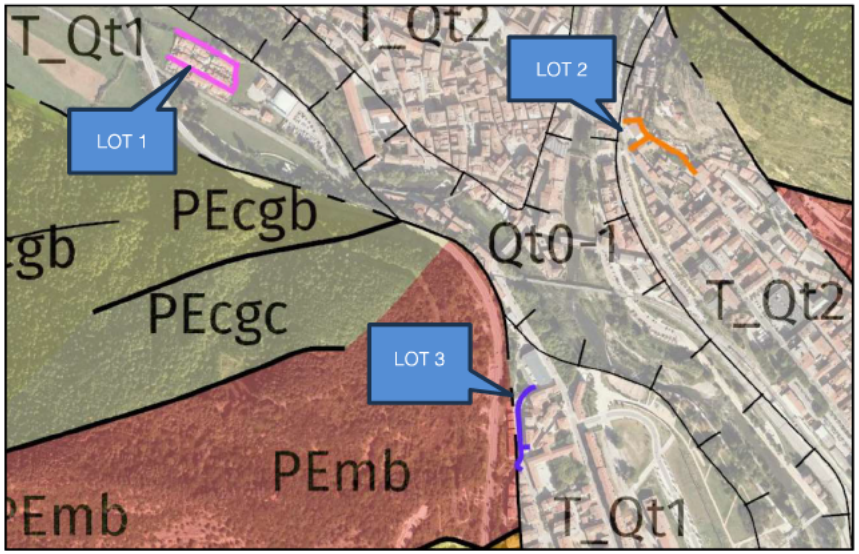

Figura 2. Canonades de els Lots 1, 2 i 3 superposades al mapa geològic 1:50.000.

Dels estrats catalogats al capítol anterior, els presents a l'ambit del projecte són:

- **Terrasses del Ter i els seus afluents (T_Qt1 i T_Qt2):** Compostes principalment per graves, sorres i llims.
- **Formació Margues de Banyoles (PEmb):** Compostes per margues i argiles.
- **Formació Bellmunt (PEcgb):** Correspon a una seqüència de conglomerats, gresos i argiles vermelles.

Lot 1

Les Terrasses del Ter i els seus afluents (T_Qt1) estan compostes principalment per sorres, llims i, en menor proporció, graves. Aquesta composició fa que el terreny tingui una excavabilitat generalment fàcil, aquesta unitat correspon a un sòl granular amb un component cohesiu mig a baix de compacitat baixa, presenta un grau d'excavabilitat ALT (mitjançant mètodes convencionals). Es preveu que les rases s'hagin d'entibar per a poder-les executar amb parets verticals. Les terres podran ser reaprofitades en reblerts.

La formació Bellmunt (PEcgb): Correspon a una seqüència de conglomerats, gresos i argiles vermelles. Des del punt de vista geomecànic, aquesta unitat es caracteritza per ser una roca amb una resistència mitja alta. El grau d'excavabilitat és MITJÀ a BAIX, requerint sovint de martell trencador i maquinaria d'elevada potencia.

Per tant s'estima que l'excavació en sòl sigui del 80% corresponent a la formació T_Qt1 mentre que l'excavació en roca sigui del 20% corresponent a la formació PEcgb.

Lot 2

Les Terrasses del Ter i els seus afluents (T_Qt2) estan compostes principalment per sorres, llims i, en menor proporció, graves. Aquesta composició fa que el terreny tingui una excavabilitat generalment fàcil, aquesta unitat correspon a un sòl granular amb un component cohesiu mig a baix de compacitat baixa, presenta un grau d'excavabilitat ALT (mitjançant mètodes convencionals). Es preveu que les rases s'hagin d'entibar per a poder-les executar amb parets verticals. Les terres podran ser reaprofitades en reblerts.

PEcgb: Correspon a una seqüència de conglomerats, gresos i argiles vermelles. Des del punt de vista geomecànic, aquesta unitat es caracteritza per ser una roca amb una resistència mitja alta. El grau d'excavabilitat és MITJÀ a BAIX, requerint sovint de martell trencador i maquinaria d'elevada potencia.

Per tant s'estima que l'excavació en sòl sigui del 20% corresponent a la formació T_Qt2 mentre que l'excavació en roca sigui del 80% corresponent a la formació PEcgb.

Lot 3

Les Terrasses del Ter i els seus afluents (T_Qt1) estan compostes principalment per sorres, llims i, en menor proporció, graves. Aquesta composició fa que el terreny tingui una excavabilitat generalment fàcil, aquesta unitat correspon a un sòl granular amb un component cohesiu mig a baix de compacitat baixa, presenta un grau d'excavabilitat ALT (mitjançant mètodes convencionals). Es preveu que les rases s'hagin d'entibar per a poder-les executar amb parets verticals. Les terres podran ser reaprofitades en reblerts.

PEmb: Correspon a la Formació Margues de Banyoles, composta principalment per margues i argiles. Des del punt de vista geomecànic, aquesta unitat es caracteritza per ser una roca amb una resistència mitja alta. El grau d'excavabilitat és MITJÀ a BAIX, requerint sovint de martell trencador i maquinaria d'elevada potencia.

Per tant s'estima que l'excavació en sòl sigui del 20% corresponent a la formació T_Qt1 mentre que l'excavació en roca sigui del 80% corresponent a la formació PEmb.

ANNEX NÚM. 3. REPORTATGE FOTOGRÀFIC

ANNEX NÚM. 3: REPORTATGE FOTOGRÀFIC

ÍNDEX

1. INTRODUCCIÓ 3
2. LOT 1 - C. CATLLAR I C. FRESER 3
3. LOT 2 - C. INDÚSTRIA I P. DE L'AMOROSET 7
4. LOT 3 - C. JOSEP MARIA PELLICER 10

1. INTRODUCCIÓ

Aquest document té per objecte fer una recopilació fotogràfica de l'àmbit dels treballs.

2. LOT 1 - C. CATLLAR I C. FRESER

Fotografia 1. Tram inicial de canonada Lot 1 - Carrer Catllar.

Fotografia 2. Canonada passarà pel costat dret del Carrer Catllar.

Fotografia 3. Carrer Catllar.

Fotografia 4. Creuament de Carrer Catllar i Passatge d'en Jordana.

Fotografia 5. Carrer Catllar.

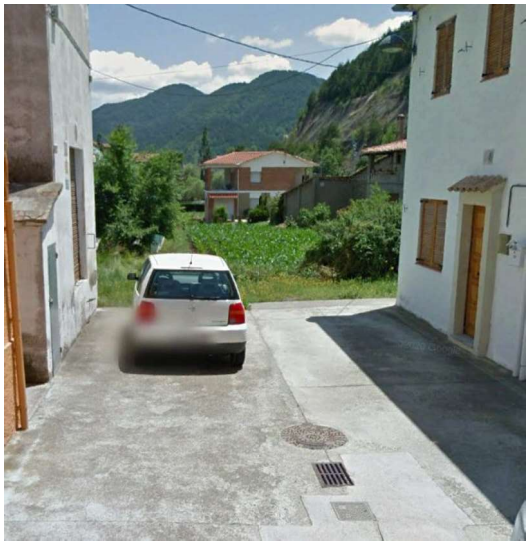

Fotografia 6. Tram final del Carrer Catllar.

Fotografia 7. Lloc per on passarà la canonada fins arribar a Carrer Freser.

Fotografia 8. Tram inicial de la canonada Carrer Freser.

Fotografia 10. Creuament de Carrer Freser i Passatge d'en Jordana.

Fotografia 9. Vorera per on passarà la canonada – Carrer Freser.

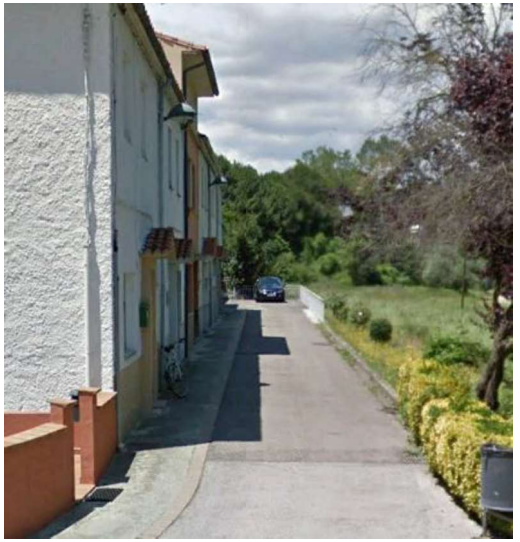

Fotografia 11. Vorera per on passarà la canonada – Carrer Freser.

Fotografia 12. Vorera per on passarà la canonada – Carrer Freser.

Fotografia 13. Tram final on arribarà la canonada Lot 1 - Carrer Freser.

3. LOT 2 - C. INDÚSTRIA I P. DE L'AMOROSET

Fotografia 14. Tram inicial de canonada (Costat dret) Lot 2 – Carrer Indústria.

Fotografia 15. Carrer Indústria.

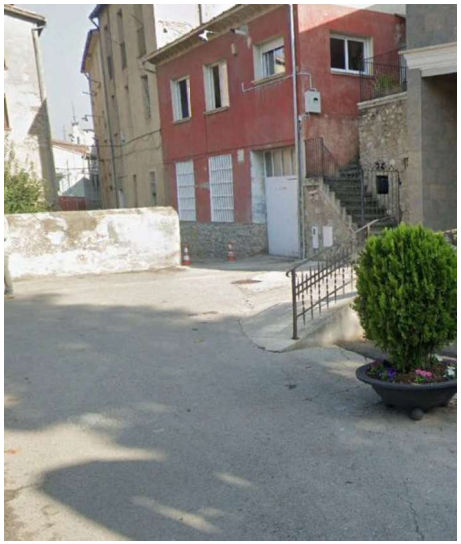

Fotografia 16. Encreuament de Carrer Indústria i Carrer Raval de l'Hospital.

Fotografia 17. Carrer Raval de l'Hospital.

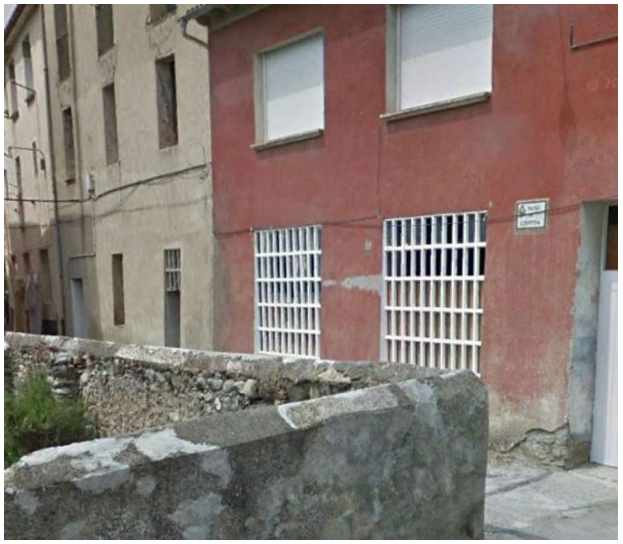

Fotografia 18. Carrer Raval de l'Hospital.

Fotografia 19. Carrer Raval de l'Hospital.

Fotografia 20. Creuament de Passatge de l'Amoroset i Carrer Raval de l'Hospital.

Fotografia 21. Passatge de l'Amoroset on passarà la canonada fins la C-26.

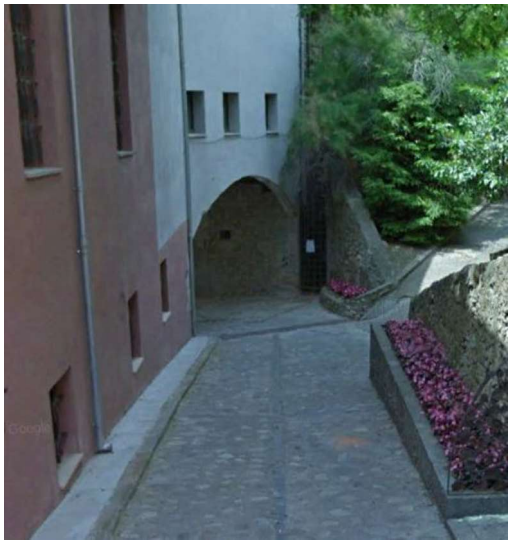

Fotografia 22. Tram final Carrer Raval de l'Hospital.

Fotografia 23. Tram final on arribarà la canonada Lot 2 – C-26.

4. LOT 3 - C. JOSEP MARIA PELLICER

Fotografia 24. Tram inicial de canonada Lot 3 – Av. Del Ripollès.

Fotografia 25. Vorera per on passarà la canonada – Av. Del Ripollès.

Fotografia 26. Vorera per on passarà la canonada – Av. Del Ripollès.

Fotografia 27. Vorera per on passarà la canonada (Costat esquerre) – Carrer Josep Maria Pellicer.

Fotografia 28. Vorera per on passarà la canonada (Costat esquerre i encreuament al dret) – Carrer Josep Maria Pellicer..

Fotografia 29. Vorera per on passarà la canonada (Costat esquerre) – Carrer Josep Maria Pellicer.

Fotografia 30. Vorera per on passarà la canonada (Costat esquerre) – Carrer Josep Maria Pellicer.

Fotografia 31. Vorera per on passarà la canonada (Costat esquerre) – Carrer Josep Maria Pellicer.

Fotografia 32. Vorera per on passarà la canonada (Costat esquerre) – Carrer Josep Maria Pellicer.

Fotografia 33. Tram final de canonada Lot 3.

ANNEX NÚM. 4. CÀLCULS HIDRÀULICS

ANNEX NÚM. 4: CÀLCULS HIDRÀULICS

ÍNDEX

1. INTRODUCCIÓ 3
2. ESQUEMA DE FUNCIONAMENT DE LA XARXA D'ABASTAMENT 3
3. CABALS DE DISSENY 3
3.1. Distribució 3
3.2. Contra-incendis 4
4. DIMENSIONAT DE LES CANONADES DE DISTRIBUCIÓ EN BAIXA 4
4.1. Criteris de disseny de les canonades i el sistema 4
4.2. Metodologia de càlcul 5
4.2.1. Pèrdues de càrrega 5
4.3. Determinació de diàmetres de canonada 6
4.4. Emplaçament d'hidrants 6
4.5. Models i resultats 6
5. CONCLUSIONS 8

1. INTRODUCCIÓ

En aquest annex s'efectuen els càlculs hidràulics pel dimensionat de les obres de renovació de la xarxa d'abastament d'aigua potable en Ripoll.

2. ESQUEMA DE FUNCIONAMENT DE LA XARXA D'ABASTAMENT

Segons el Pla Director d'Abastament, l'abastament de Ripoll s'alimenta de recursos propis de diferents captacions per abastar els diferents nuclis que formen part de població, a mes de poder vendre part dels recursos a Campdevànol. A continuació es mostra un quadre resum de les captacions existents:

Descripció	Situació	Dipòsit Abastat	Funcionament
Captació Corones	Riu Freser	Dipòsit ETAP	Operatiu
Captació Canal Guarro Casas	Riu Freser	Dipòsit ETAP	Operatiu
Captació Brollador Corberola	Riu Corberola	Dipòsit els Brucs	Operatiu
Pou Corones	Proper Riu Freser	Dipòsit ETAP	Fora de servei
Pou Mas d'en Bosc	Proper Riu Ter	-	Fora de Servei

Taula 1. Resum Captacions.

A continuació s'adjunta l'esquema de funcionament de l'abastament de Ripoll:

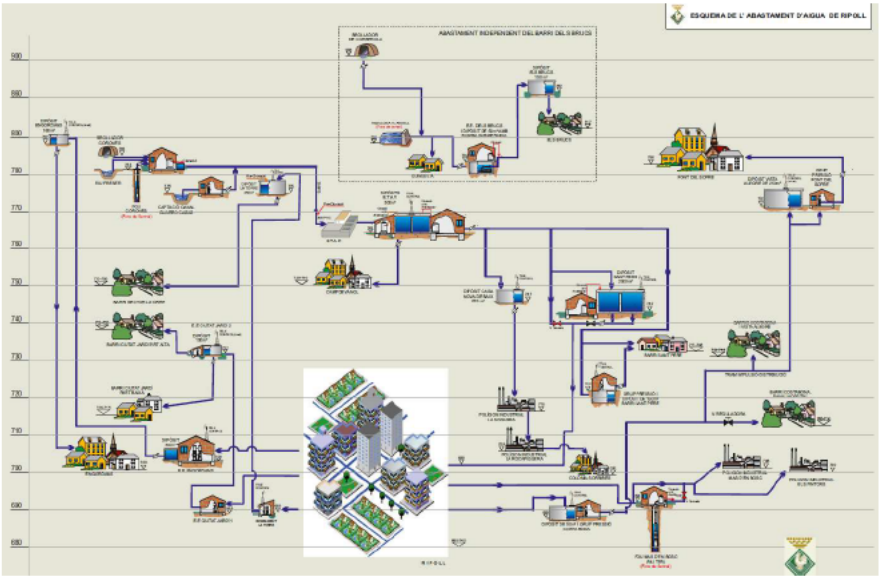

Figura 1. Esquema de funcionament de l'abastament de Ripoll.

La xarxa d'abastament de Ripoll consta de canonades de diversos materials, essent els principals el fibrociment i el polietilè. El fibrociment, amb un percentatge de 33,56%, està concentrat en zones més antigues de la xarxa del nucli urbà amb molta varietat de diàmetres.

Material	%
FC	33,56
PE	33,34
PVC	27,91
FUD	4,44
PVA	0,46
FE	0,19
PAD	0,11

Taula 2. Materials utilitzats a la xarxa d'aigua potable.

3. CABALS DE DISSENY

3.1. Distribució

Actualment l'abastament de Ripoll disposa de comptador volumètric a les captacions, als dipòsits, i als comptadors de sectorització a la xarxa i a tots els abonats connectats a la xarxa. Gràcies a aquest control es possible comptabilitzar la quantitat de pèrdues d'aigua potable que hi ha a la xarxa. A continuació s'adjunta les dades dels consums del municipi:

Dades de consums	
Consum subministrat	961.768
Consum registrat	577.316
Rendiment de la xarxa	60,02%

Taula 3. Cabals subministrats a l'any 2023.

El volum d'aigua proporcionat a l'any 2023 per a tot l'abastament, va ser de 961.768 m³/any mentre que el volum total registrat ha estat de 577.316 m³/any. Amb aquesta valors es calcula el rendiment de la xarxa d'abastament de Ripoll essent d'aproximadament del 60,02 %.

3.2. Contra-incendis

La Instrucció Tècnica Complementària SP 120:2010 (*Sistemes d'hidrants d'incendi per a ús exclusiu de bombers*) estableix els requeriments que han de complir els hidrants per extinció d'incendis. Aquells a tenir en compte durant el disseny de la xarxa són els següents:

- Han d'estar emplaçats a la via pública o espais d'accessibilitat equivalent per a vehicles de bombers, i a una distància tal que qualsevol punt d'una façana a nivell de rasant estigui a menys de 100 metres d'un hidrant.
- Els hidrants exteriors han de ser de tipus de columna hidrant a l'exterior (CHE) o hidrant en arqueta.
- El disseny i l'alimentació de la xarxa que suporti els hidrants ha de considerar la hipòtesi del consum més desfavorable amb l'ús simultani de dos hidrants immediats durant dues hores, i el cabal a cadascun d'ells ha de ser de 1.000 l/min. La pressió de sortida per cada boca d'hidrant ha de ser superior a 102 kPa (10,4 mca).

En conseqüència, el cabal total que ha de suportar la xarxa és de 33,33 litres per segon. Amb aquest cabal, s'ha de garantir una pressió als hidrants en funcionament de 10,4 metres de columna d'aigua (mca).

Els hidrants s'instal·len en canonades de diàmetre mínim de 125 mm, que garanteixen el funcionament adequat dels mateixos tant per cabal com per pressió.

4. DIMENSIONAT DE LES CANONADES DE DISTRIBUCIÓ EN BAIXA

4.1. Criteris de disseny de les canonades i el sistema

Les noves canonades de distribució es dimensionen per garantir el compliment de la normativa contra incendis. Aquesta actuació es proposa al Pla Director d'Abastament de Ripoll, on s'indiquen les actuacions necessàries per complir amb al normativa contra incendis (Llei 3/2010, Instrucció Tècnica Complementària SP120/10 i la INT/324/2012). Aquesta normativa com a punts més destacats exigeix:

- Els hidrants exteriors han de ser de tipus de columna hidrant a l'exterior (CHE) o hidrant en arqueta.
- Aquests hidrants han d'estar emplaçats a la via pública o espais d'accessibilitat equivalent per a vehicles de bombers, i a una distància tal que **qualsevol punt d'una façana a nivell de rasant estigui a menys de 100 metres d'un hidrant**.
- El disseny i l'alimentació de la xarxa que suporti els hidrants ha de considerar la hipòtesi del consum més desfavorable amb **l'ús simultani de dos hidrants immediats durant dues hores, i el cabal a cadascun d'ells ha de ser de 1000 l/min.** La pressió de sortida per cada boca d'hidrant ha de ser superior a 102kPa (10,4 mca).

En conseqüència, el sistema ha de garantir una reserva de 240 m³ per a l'ús dels hidrants en les condicions descrites a la normativa, i el cabal total que ha de suportar la xarxa és de 33,33 litres per segon. Amb aquest cabal, s'ha de garantir una pressió als hidrants en funcionament de mínim 10,4 metres de columna d'aigua (mca).

Prenent en consideració aquests valors, i atenent al fet que el cabal requerit per al correcte funcionament dels hidrants és major al requerit per l'abastament de la població, els requeriments dels hidrants determinen el dimensionament hidràulic de la xarxa.

Per tant, els criteris utilitzats pel dimensionat hidràulic del sistema són els que es mostren a continuació.

- S'utilitzaran canonades de PEAD a pressió nominal mínima de 10 atm.
  - 75 mm per canonades d'ús exclusiu per abastament d'aigua potable.
  - 125 mm per canonades que s'utilitzin també per a extinció d'incendis.
- La velocitat òptima de l'aigua en una canonada es resumeix a la taula següent

Diàmetre en mm	*Velocitat en m/s*
De 50 a 100	*0.6*
De 100 a 175	*0.7*
De 200 a 300	*0.8*
De 300 a 400	*0.9*
De 400 a 500	*1*

Taula 4. Velocitats òptimes de funcionament per una canonada d'impulsió

- La pressió nominal de la canonada haurà de ser superior a la pressió normal de funcionament del sistema inclòs els transitoris de la conducció.
- Les pressions a la xarxa han d'estar compreses entre 15 mca i 60 mca.
- El dimensionat es realitzà a partir de la formulació de Darcy-Weisbach.

Alhora en aquest annex es comprovarà el correcte funcionament de la xarxa pel correcte subministrament als abonats a la xarxa d'aigua potable de Ripoll.

4.2. Metodologia de càlcul

La metodologia utilitzada pel càlcul de la xarxa ha estat la següent:

- Determinació del cabal de disseny a partir de les previsions de consum futur i requisits per hidrants.
- Determinació dels diàmetres de canonada segons els criteris establerts a l'apartat anterior.
- Emplaçament dels hidrants assegurant el compliment dels requisits d'ubicació i nombre necessari.
- Comprovació de la idoneïtat de les instal·lacions i equips d'abastament existents.
- Simulació de la xarxa (actual i projectada) per a consum futur i extinció d'incendis.
- Iteracions fins dimensionat i anàlisi de resultats.

Pel dimensionat de la connexió d'aigua potable s'utilitza un model hidràulic específicament dissenyat per a xarxes d'aigua potable. Concretament, s'utilitza el programa EPANET. Aquest programa permet realitzar simulacions en períodes prolongats del comportament hidràulic de les xarxes de subministrament a pressió. El programa calcula les pèrdues de càrrega mitjançant les fórmules de Darcy-Weisbach i contempla les pèrdues menors en colzes, accessoris, etc..

4.2.1. Pèrdues de càrrega

El model té en compte les pèrdues de càrregues primàries i secundàries, Les pèrdues de càrrega en una instal·lació d'impulsió es poden calcular amb l'expressió de l'equació següent:

$$\Delta h = \Delta h_c + \Delta h_L \quad [1]$$

On:

Δh: pèrdues de càrrega totals en la instal·lació (m.c.a.)

Δhc: pèrdues de càrrega continues (m.c.a.)

ΔhL: pèrdues de càrrega localitzades en elements singulars (m.c.a.)

4.2.1.1. Pèrdues primàries

Les pèrdues primàries o continues són les pèrdues degudes al fregament de l'aigua en la canonada i es poden determinar amb la fórmula universal per la pèrdua de càrrega de Darcy-Weisbach que es mostra en l'equació següent.

$$J = \frac{\Delta h}{L} = \frac{f}{ID} \cdot \frac{v^2}{2 \cdot g} \quad [2]$$

On:

J: pèrdues de càrrega continues per unitat de longitud de canonada (m.c.a./m)

Δh: pèrdues de càrrega continuades en la canonada (m.c.a.)

ID: diàmetre intern de la canonada (m)

v: velocitat del fluid (m/s)

g: acceleració de la gravetat (m/s^2)

f: coeficient de fregament (adimensional)

El coeficient de fregament és funció del règim fluidodinàmic (avaluat amb el nombre de Reynolds), del diàmetre de canonada i de la rugositat de la canonada (funció del material). Per règims fluidodinàmics turbulents de transició, es pot utilitzar la fórmula logarítmica de Colebrook-White, que es mostra en l'equació següent.

$$f = \frac{0{,}25}{\left(\log\left(\frac{K}{3{,}71 \cdot ID} + \frac{2{,}51}{\mathrm{Re} \cdot \sqrt{f}}\right)\right)^2} \quad [3]$$

On:

f: coeficient de fregament (adimensional)

K: rugositat absoluta de la canonada (m)

ID: diàmetre intern de la canonada (m)

Re: relació entre esforços inercials i esforços viscosos de Reynolds (adimensional), calculada amb l'equació següent

$$\mathrm{Re} = \frac{ID \cdot v \cdot \rho}{\mu} \qquad [4]$$

On:

ID: diàmetre intern de la canonada (m)

v: velocitat del fluid (m/s)

ρ: densitat del fluid (m3/s)

μ: viscositat cinemàtica del fluid (m^2/s)

La viscositat d'un fluid depèn de la temperatura, per una temperatura de 20,00ºC, la viscositat és de $1{,}01 \cdot 10^{-3}$ Pa·s.

4.2.1.2. Pèrdues de càrrega localitzades

Les pèrdues de càrrega localitzades són degudes a elements singulars. La pèrdua de càrrega que provoca un element singular es pot calcular amb l'expressió de següent.

$$\Delta h_L = k \cdot \frac{v^2}{2 \cdot g} \qquad [5]$$

On:

ΔhL: pèrdua de càrrega en un element singular (m.c.a.)

k: coeficient adimensional que és funció de l'element

v: velocitat del fluid en dins la canonada (m/s)

g: acceleració de la gravetat (m/s2)

Per tant, les pèrdues de càrrega localitzades es poden expressar com l'equació següent.

$$\Delta h_L = \frac{v^2}{2 \cdot g} \cdot \sum n_i \cdot k_i \qquad [6]$$

On:

ni: nombre d'elements singulars d'un determinat tipus

ki: coeficient d'un determinat element singular

A la següent taula es mostren el tipus d'elements singulars que componen la instal·lació amb els corresponents valors de k.

Coeficients de pèrdues puntuals	
Element	**K**
T amb flux principal	0,6
T amb flux per la branca	1,8
Colze	1,14
Comporta oberta	0,2
Reducció	1,15
Vàlvula anti-retorn	2
Entrada a dipòsit	1
Vàlvula reguladora	10
Filtre caça pedres	0,7

Taula 5. Valors de K per a pèrdues puntuals en elements

4.3. Determinació de diàmetres de canonada

S'utilitzen canonades de polietilè d'alta densitat (PEAD) de pressió nominal de 10 bars (PN10). Les canonades es diferencien en dos grups:

1. Canonades de diàmetre de 75 mm (PEAD).
2. Canonades de diàmetre de 125 mm (PEAD).

4.4. Emplaçament d'hidrants

Segons la Instrucció Tècnica Complementària SP 120:2010, qualsevol punt d'una façana a nivell de rasant ha de ser ubicat a menys de 100 metres d'un hidrant.

4.5. Models i resultats

Segons els models de xarxa actual del Pla Director d'Abastament, la xarxa d'abastament de Ripoll, en condicions de consum màxim (hora punta), té una pressió mitjana de 42,5 m.c.a. i una velocitat mitjana en les zones de actuació de 1 m/s.

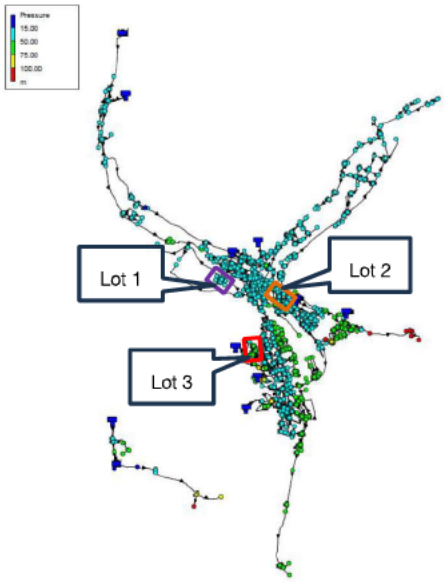

Figura 2. Diagnosi actual amb cabal màxim (hora punta).

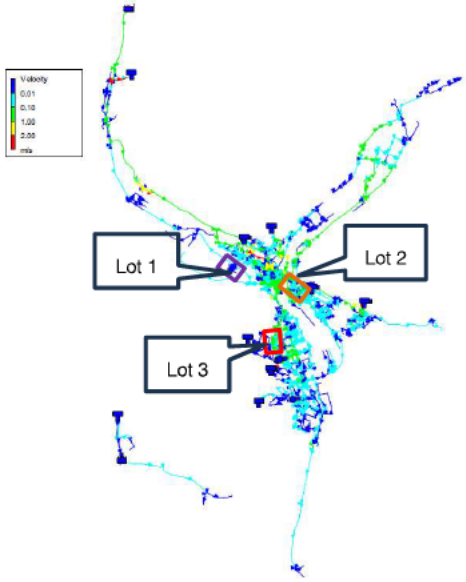

Figura 3. Diagnosi actual amb cabal màxim (hora punta).

4.5.1.1. Funcionament contra-incendis

Amb l'objectiu de complir amb la normativa vigent descrita als apartats anteriors.

Tal com es mostra figura 4, la xarxa proposada garanteix el compliment de la normativa contra-incendis.

Les zones d'actuació mantenen una pressió mitjana de 42,5 m.c.a. i una velocitat mitjana en les zones de actuació de 1 m/s.

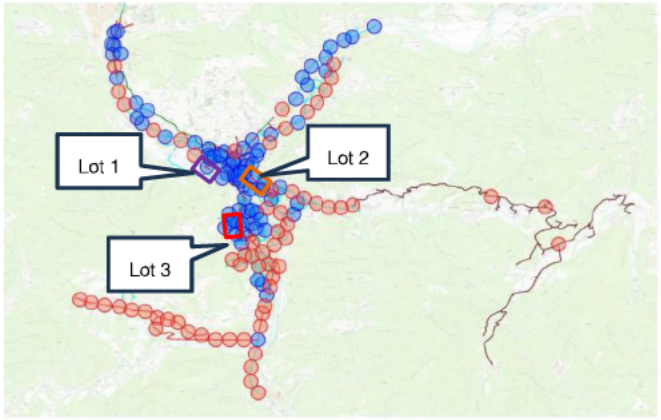

Figura 4. Mapa d'hidrants existents (en blau) i els hidrants nous (en vermell).

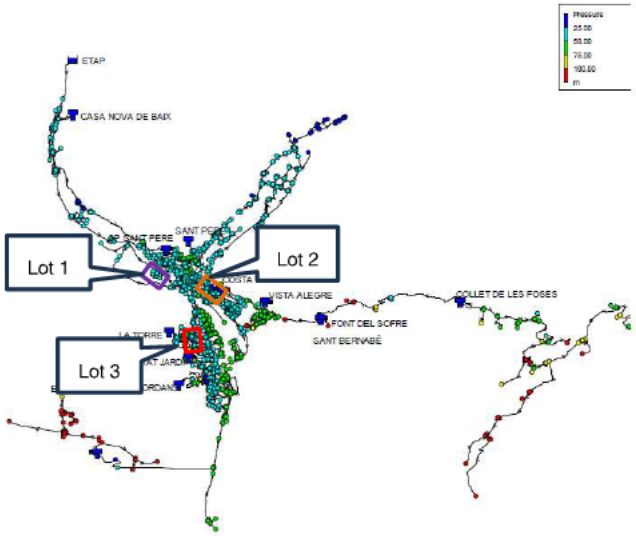

Figura 5. Diagnosis futur amb cabal màxim (hora punta)

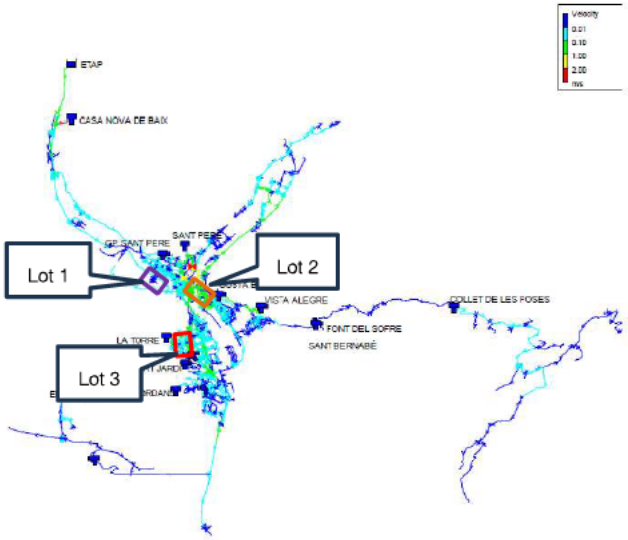

Figura 6. Diagnosis futur amb cabal màxim (hora punta).

5. CONCLUSIONS

A partir dels càlculs efectuats es poden indicar les següents conclusions:

- Instal·lant les canonades de PEAD DE 75 i 125 mm es garantirà el subministrament de les zones d'actuació.
- La velocitat que assolirà l'aigua a la canonada serà sempre inferior a 5 m/s, dins dels valors límits aconsellables, per tant, es considera que el diàmetre de les canonada son adequat.
- La pressió nominal de la canonada és superior a la pressió normal de funcionament del sistema en tota la longitud.
- D'acord amb els càlculs efectuats, la pressió als nodes serà de 35 i 50 mca, superiors al mínim de 10 mca requerit.

ANNEX NÚM. 5. PLA D'OBRA

ANNEX NÚM. 5: PLA D'OBRA - LOT 1

ÍNDEX

1. TERMINI D'EXECUCIÓ EN MESOS 3
2. PROGRAMA D'OBRES 3
3. DIAGRAMA DE BARRES 4
4. PREVISIÓ DE CERTIFICACIONS 5

1. TERMINI D'EXECUCIÓ EN MESOS

Amb els volums d'obra mesurats i els rendiments habituals, tenint en compte les característiques de les obres projectades, es proposa que el termini d'execució de les obres incloses en aquest projecte per el lot 1 sigui de **UN MES I MIG (1,5) .**

Es proposa fixar el termini de garantia de les obres en un any a partir de la data de la seva recepció. Aquest període es considera suficient per a poder observar el comportament de les obres i poder corregir qualsevol defecte que s'hi pugui detectar.

2. PROGRAMA D'OBRES

El pla d'obra s'ha realitzat segons l'article 132 del Reial Decret 1098/2001 de 12 d'octubre, del Reglament General de la Llei de contractes de les administracions públiques, i de l'apartat 1 paràgraf e) de l'article 233 de la Llei 9/2017, del 8 de novembre, de Contractes del Sector Públic, per la qual es transposen a l'ordenament jurídic espanyol les directives del Parlament Europeu i del Consell 2014/23/UE i 2014/24/UE, de 26 de febrer de 2014,

A continuació es presenta el diagrama de barres del pla d'obres i l'historial de les certificacions temporals.

3. DIAGRAMA DE BARRES

PROJECTE CONSTRUCTIU DE LES OBRES DE RENOVACIÓ DE LA XARXA D'ABASTAMENT D'AIGUA POTABLE DE RIPOLL

PLA D'OBRA.

Durada prevista dels treballs d'execució de l'obra = 1 mes i mig

	MESOS	1				2			
	SETMANES	1	2	3	4	5	6	7	8
LOT 1: C. CATLLAR I C. FRESER									
	Treballs previs i enderrocs								
	Moviment de terres								
	Col·lectors								
	Arquetes								
	Equips mecànics								
	Serveis afectats								
	Reposicions								
Gestio de residus									
	Gestió de residus								
Varis									
	Seguretat i salut								
	Altres								
		4576,1	6271,3	16477	17448	15753	4003,5	0	0
PEM PARCIAL		**44.771,95 €**				**19.756,14 €**			
PEM ACUMULAT		**44.771,95 €**				**64.528,09 €**			

4. PREVISIÓ DE CERTIFICACIONS

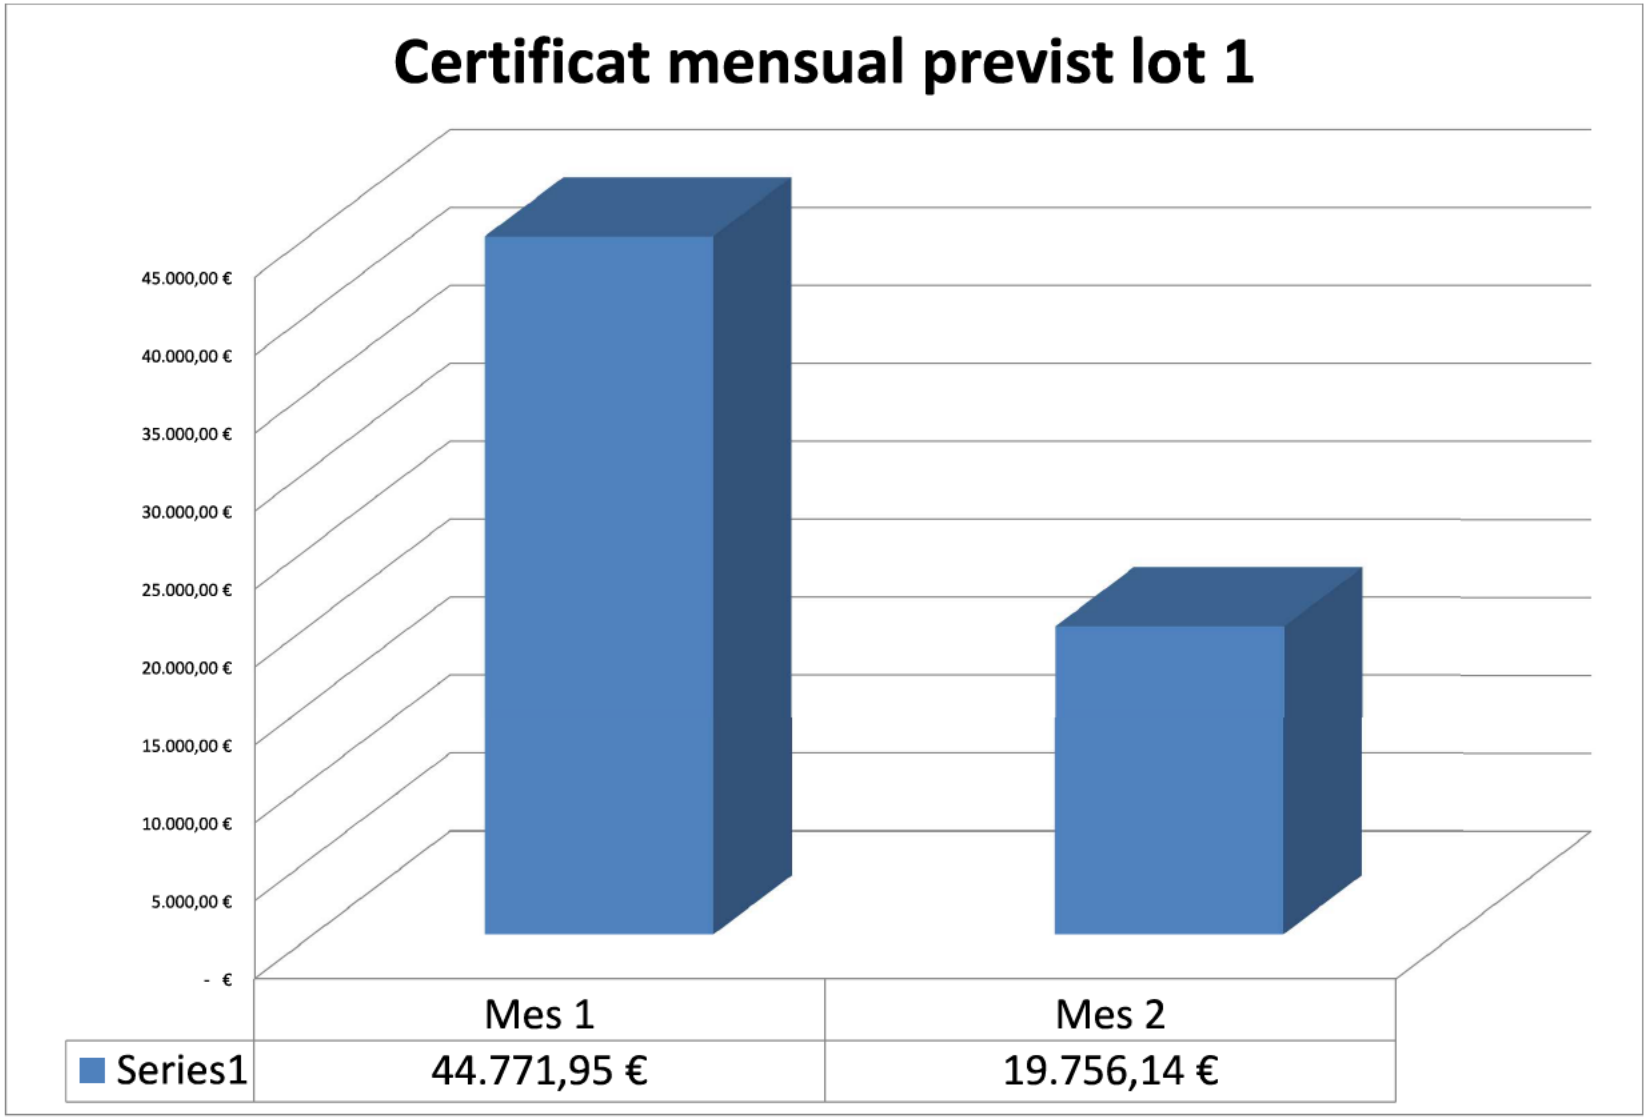

ANNEX NÚM. 5: PLA D'OBRA – LOT 2

ÍNDEX

1. TERMINI D'EXECUCIÓ EN MESOS 3
2. PROGRAMA D'OBRES 3
3. DIAGRAMA DE BARRES 4
4. PREVISIÓ DE CERTIFICACIONS 5

1. TERMINI D'EXECUCIÓ EN MESOS

Amb els volums d'obra mesurats i els rendiments habituals, tenint en compte les característiques de les obres projectades, es proposa que el termini d'execució de les obres incloses en aquest projecte per el lot 2 sigui de **UN MES I MIG (1,5) .**

Es proposa fixar el termini de garantia de les obres en un any a partir de la data de la seva recepció. Aquest període es considera suficient per a poder observar el comportament de les obres i poder corregir qualsevol defecte que s'hi pugui detectar.

2. PROGRAMA D'OBRES

El pla d'obra s'ha realitzat segons l'article 132 del Reial Decret 1098/2001 de 12 d'octubre, del Reglament General de la Llei de contractes de les administracions públiques, i de l'apartat 1 paràgraf e) de l'article 233 de la Llei 9/2017, del 8 de novembre, de Contractes del Sector Públic, per la qual es transposen a l'ordenament jurídic espanyol les directives del Parlament Europeu i del Consell 2014/23/UE i 2014/24/UE, de 26 de febrer de 2014,

A continuació es presenta el diagrama de barres del pla d'obres i l'historial de les certificacions temporals.

3. DIAGRAMA DE BARRES

PROJECTE CONSTRUCTIU DE LES OBRES DE RENOVACIÓ DE LA XARXA D'ABASTAMENT D'AIGUA POTABLE DE RIPOLL

PLA D'OBRA.

Durada prevista dels treballs d'execució de l'obra = 1 mes i mig

	MESOS	1				2			
	SETMANES	1	2	3	4	5	6	7	8
LOT 2: C. INDÚSTRIA I PASSATGE DE L'AMOROSET									
	Treballs previs i enderrocs								
	Moviment de terres								
	Col·lectors								
	Arquetes								
	Equips mecànics								
	Serveis afectats								
	Reposicions								
Gestio de residus									
	Gestió de residus								
Varis									
	Seguretat i salut								
	Altres								
		3047,2	4598,3	9829,1	11703	10152	3768	0	0
PEM PARCIAL		**29.177,31 €**				**13.919,65 €**			
PEM ACUMULAT		**29.177,31 €**				**43.096,96 €**			

4. PREVISIÓ DE CERTIFICACIONS

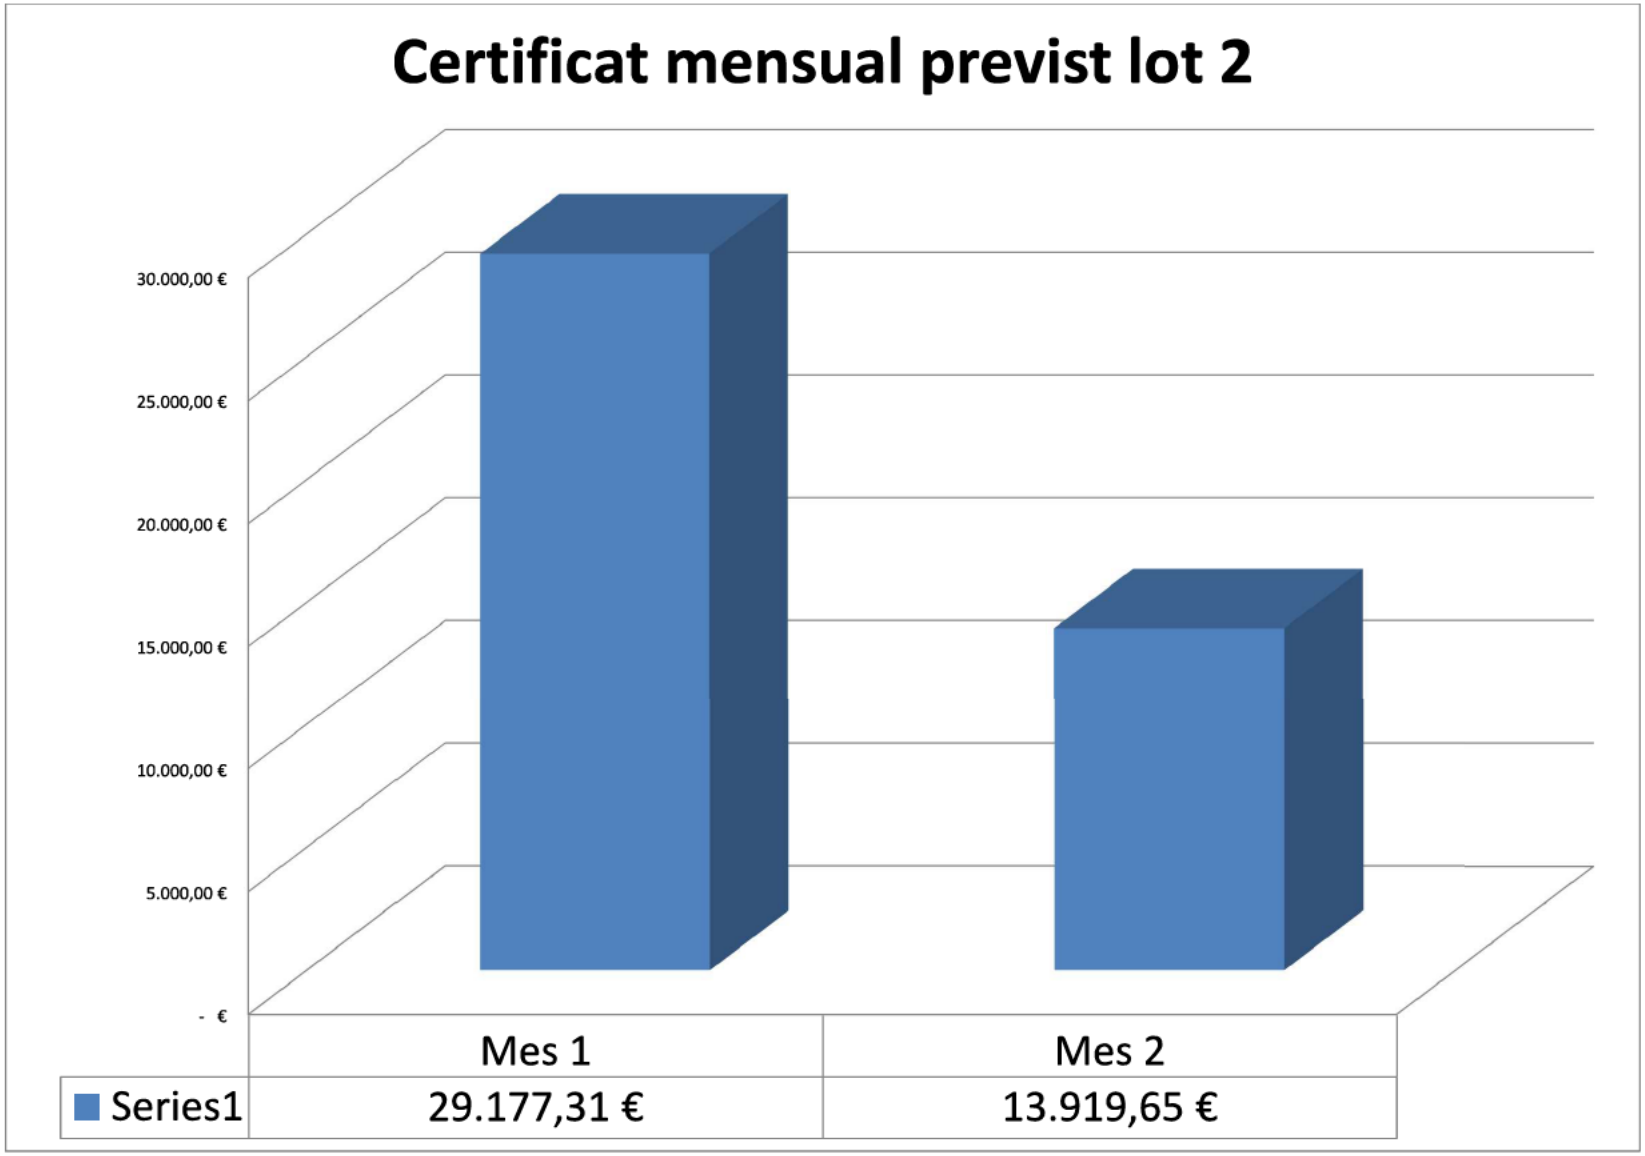

ANNEX NÚM. 5: PLA D'OBRA – LOT 3

ÍNDEX

1. TERMINI D'EXECUCIÓ EN MESOS 3
2. PROGRAMA D'OBRES 3
3. DIAGRAMA DE BARRES 4
4. PREVISIÓ DE CERTIFICACIONS 5

1. TERMINI D'EXECUCIÓ EN MESOS

Amb els volums d'obra mesurats i els rendiments habituals, tenint en compte les característiques de les obres projectades, es proposa que el termini d'execució de les obres incloses en aquest projecte per el lot 3 sigui de **UN MES I MIG (1,5) .**

Es proposa fixar el termini de garantia de les obres en un any a partir de la data de la seva recepció. Aquest període es considera suficient per a poder observar el comportament de les obres i poder corregir qualsevol defecte que s'hi pugui detectar.

2. PROGRAMA D'OBRES

El pla d'obra s'ha realitzat segons l'article 132 del Reial Decret 1098/2001 de 12 d'octubre, del Reglament General de la Llei de contractes de les administracions públiques, i de l'apartat 1 paràgraf e) de l'article 233 de la Llei 9/2017, del 8 de novembre, de Contractes del Sector Públic, per la qual es transposen a l'ordenament jurídic espanyol les directives del Parlament Europeu i del Consell 2014/23/UE i 2014/24/UE, de 26 de febrer de 2014,

A continuació es presenta el diagrama de barres del pla d'obres i l'historial de les certificacions temporals.

3. DIAGRAMA DE BARRES

PROJECTE CONSTRUCTIU DE LES OBRES DE RENOVACIÓ DE LA XARXA D'ABASTAMENT D'AIGUA POTABLE DE RIPOLL

PLA D'OBRA.

Durada prevista dels treballs d'execució de l'obra = 1 mes i mig

	MESOS	1				2			
	SETMANES	1	2	3	4	5	6	7	8
LOT 3: C. JOSEP MARIA PELLICER									
	Treballs previs i enderrocs								
	Moviment de terres								
	Col·lectors								
	Arquetes								
	Equips mecànics								
	Serveis afectats								
	Reposicions								
Gestio de residus									
	Gestió de residus								
Varis									
	Seguretat i salut								
	Altres								
		2433,4	3728,3	6224,6	6730,6	5435,7	2583,1	0	0
PEM PARCIAL		**19.116,99 €**				**8.018,78 €**			
PEM ACUMULAT		**19.116,99 €**				**27.135,77 €**			

4. PREVISIÓ DE CERTIFICACIONS

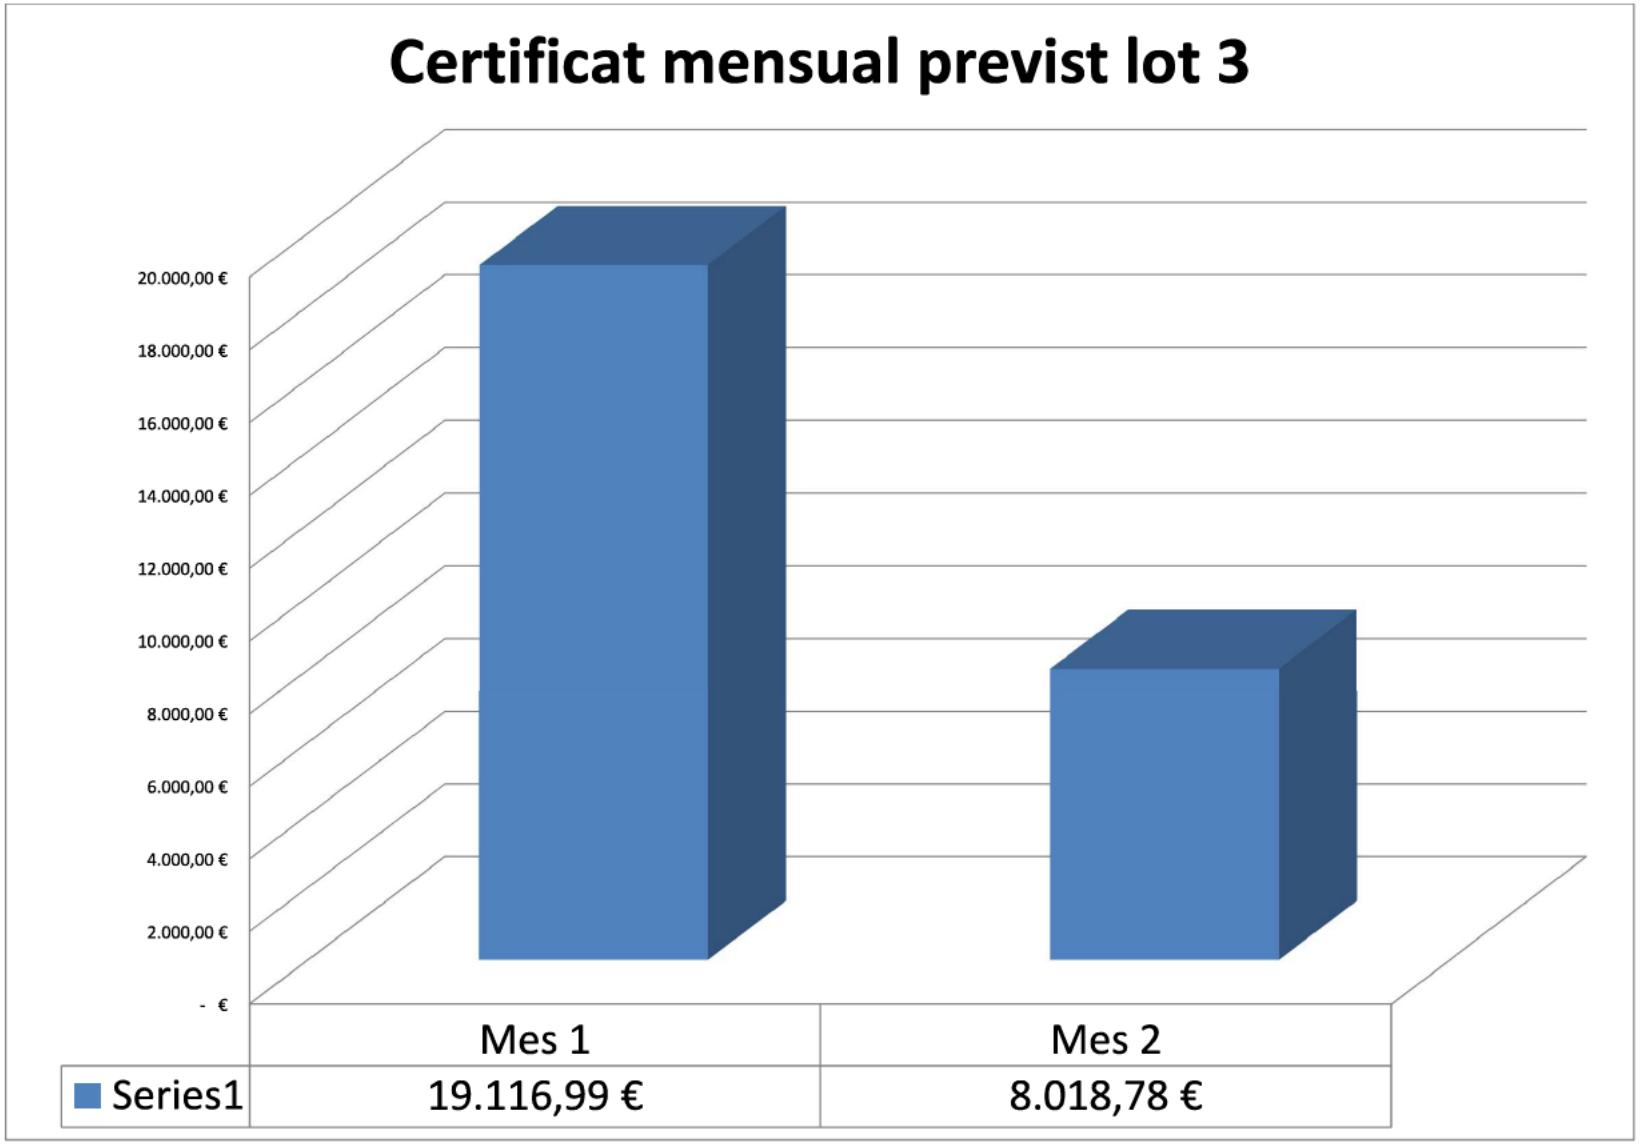

ANNEX NÚM. 6. JUSTIFICACIÓ DE PREUS

JUSTIFICACIÓ DE PREUS

MÀ D'OBRA

CODI	UA	DESCRIPCIÓ	PREU
A01-FEOY	h	Ajudant paleta	22,24 €
A01-FEPE	h	Ajudant lampista	25,36 €
A01-FEPH	h	Ajudant muntador	23,41 €
A0112000	h	Cap de colla	17,25 €
A012M000	h	Oficial 1a muntador	16,83 €
A013M000	h	Ajudant muntador	14,38 €
A0150000	h	Manobre especialista	13,64 €
A0D-0007	h	Manobre	21,03 €
A0E-000A	h	Manobre especialista	22,21 €
A0F-000B	h	Oficial 1a	26,55 €
A0F-000M	h	Oficial 1a jardiner	27,40 €
A0F-000N	h	Oficial 1a lampista	27,44 €
A0F-000R	h	Oficial 1a muntador	27,44 €
A0F-000S	h	Oficial 1a d'obra pública	26,55 €
A0F-000T	h	Oficial 1a paleta	26,55 €
A0F-00000	h	Oficial 1a muntador	27,44 €

Projecte constructiu de les obres de renovació
de la xarxa d´abastament d´aigua potable de Ripoll. LOT 1

JUSTIFICACIÓ DE PREUS

MAQUINÀRIA

CODI	UA	DESCRIPCIÓ	PREU
C1105A00	h	Retroexcavadora amb martell trencador	61,26 €
C115-00EE	h	Retroexcavadora amb martell trencador	64,02 €
C1311440	h	Pala carregadora sobre pneumàtics de 15 a 20 t	85,02 €
C131U000	h	Pala carregadora de 110 hp, tipus CAT-926 o equivalent	42,74 €
C138-00KQ	h	Pala carregadora sobre pneumàtics de 15 a 20 t	107,08 €
C138-00KR	h	Pala carregadora sobre pneumàtics de 8 a 14 t	66,40 €
C13A-00FQ	h	Safata vibrant combustible amb placa de 60 cm	5,96 €
C13A-00FR	h	Compactador combustible duplex manual de 700 kg	8,43 €
C13C-00LP	h	Retroexcavadora sobre pneumàtics de 8 a 10 t	58,96 €
C15019U0	h	Camió de 250 hp, de 20 t (9,6 m3)	40,26 €
C152-0039	h	Camió grua de 5 t	66,08 €
C152-003B	h	Camió grua	51,22 €
C154-003K	h	Camió per a transport de 20 t	69,45 €
C154-003M	h	Camió per a transport de 12 t	55,42 €
C154-003N	h	Camió per a transport de 7 t	46,49 €
C173-005K	h	Corró vibratori per a formigons i beturns autopropulsat pneumàtic	74,47 €
C175-00G4	h	Estenedora per a paviments de mescla bituminosa	61,43 €
C176-00FX	h	Formigonera de 165 l	2,28 €
C178-00GF	h	Màquina tallajunts amb disc de diamant per a paviment	9,18 €
C20F-00LZ	h	Màquina de pulverització sense aire, amb un cabal de 8 a 12 l/min a 3000 psi (206 bar), relació min. 28:1	10,21 €
C20L-00DO	h	Remolinador mecànic	6,36 €
CZ15-H4NI	h	Grup electrògen d'1 a 5 kVA	2,62 €

JUSTIFICACIÓ DE PREUS

MATERIALS

CODI	UA	DESCRIPCIÓ	PREU
B011-05ME	m3	Aigua	2,21 €
B03E-.5OG	m3	Terra procedent de préstec, inclòs cànon per extracció i transport a l'obra	7,01 €
B03E-28V0	kg	Disposició controlada en dipòsit autoritzat de residus de fibrociment perillosos amb una densitat 0,9 t/m3, procedents de construcció o demolició, amb codi 17 06 05* segons la Llista Europea de Residus	35,00 €
B03L-05N5	t	Sorra de pedrera de 0 a 3,5 mm	22,32 €
B03L-05N7	t	Sorra de pedrera per a morters	22,80 €
B054-06DH	kg	Calç aèria hidratada CL 90-S, en sacs	0,35 €
B055-067M	t	Ciment pòrtland amb filler calcari CEM II/B-L 32,5 R segons UNE-EN 197-1, en sacs	157,78 €
B068-HPOJ	m3	Formigó de neteja amb granulat reciclat, amb una dosificació de 150 kg/m3 de ciment, consistència tova i grandària màxima del granulat 20 mm, HL-150/B/ 20, amb una substitució del 50% del granulat gruixut per granulat reciclat mixt amb marcat CE, procedent de plantes de reciclat de residus de la construcció o demolició autoritzades	92,74 €
B06E-12GU	m3	Formigó HM-30/B / 20 / I + E de consistència tova, grandària màxima del granulat 20 mm, amb >= 275 kg/m3 de ciment, apte per a classe d'exposició I + E	121,40 €
B06F1-I0IL	m3	Formigó en massa HM - 20 / B / 20 / X0 amb una quantitat de ciment de 200 kg/m3 i relació aigua ciment =< 0,6	103,80 €
B071-.MWG	t	Pasta d'unió amb base ciment per a la col·locació en tancaments o zonas humides de maons de gran format	152,00 €
B07L-1PY6	t	Morter per a ram de paleta, classe M 5 (5 N/mm2), en sacs, de designació (G) segons norma UNE-EN 998-2	56,53 €
B07L-1PYA	t	Morter per a ram de paleta, classe M 5 (5 N/mm2), a granel, de designació (G) segons norma UNE-EN 998-2	48,07 €
B0F1A-075F	u	Maó calat, de 290x140x100 mm, per a revestir, categoria I, HD, segons la norma UNE-EN 771-1	0,22 €
B2RA-28US	t	Disposició controlada en dipòsit autoritzat inclòs el cànon sobre la deposició controlada dels residus de la construcció, segons la LLEI 8/2008, de residus barrejats inerts amb una densitat 1 t/m3, procedents de construcció o demolició, amb codi 17 01 07 segons la Llista Europea de Residus	24,96 €
B2RA-28VA	kg	Taxes d'abocament de tubs de fibrocement a Planta de reciclatge autoritzada.	0,95 €

Projecte constructiu de les obres de renovació
de la xarxa d´abastament d´aigua potable de Ripoll. LOT 1

JUSTIFICACIÓ DE PREUS

MATERIALS

CODI	UA	DESCRIPCIÓ	PREU
B2RA-M8VV	t	Disposició controlada en dipòsit autoritzat inclòs el cànon sobre la deposició controlada dels residus de la construcció, segons la LLEI 8/2008, de residus d'aglomerat asfàltic no perillosos amb una densitat 1,45 t/m3, procedents de construcció o demolició, amb codi 17 03 02 segons la Llista Europea de Residus	10,07 €
B2RB-HFVL	t	Disposició de terres no contaminades de densitat aparent 1,6 t/m3, a valoritzador de materials naturals excavats amb codi VNME	3,00 €
B896-HYEA	kg	Pintura poliuretà bicomponent	8,35 €
B9H7-3522	t	Mescla bituminosa en calent, fabricada a temperatura normal, tipus AC 8 surf B 50/70 D, amb tractament amb pintura tricomponent acrílic poliuretà	70,21 €
BDD4-0LVH	u	Graó per a pou de registre d'acer galvanitzat, de 300x400x300 mm, amb rodó de D= 25 mm	5,99 €
BDD4-0LVJ	u	Graó per a pou de registre d'acer galvanitzat, de 300x300x300 mm, amb rodó de D= 18 mm	4,41 €
BDD5-H4XS	u	Cubeta formigó prefabricat de 100 cm de diàmetre i de 100 cm d'alçària pera a base pou circular, amb junt encadellat	138,72 €
BDD5-H4XW	u	Con de formigó prefabricat de 100X60X60 cm de dimensions per a brocal de pou, amb junt encadellat	55,14 €
BDG0-1C2A	m	Banda contínua de senyalització per a canalitzacions soterrades de 30 cm d'amplària, de polipropilè	0,29 €
BDK5-1KI8	u	Bastiment circular i tapa circular de fosa dúctil per a pou de registre, abatible, pas lliure de 600 mm i classe D400 segons norma UNE-EN 124	109,15 €
BDKZ-.TRA	u	Bastiment quadrat amb base circular de polietilè d'alta densitat (HDPE) i tapa quadrada de fosa dúctil, de 145x145 mm, classe B125 segons norma UNE-EN 124	27,27 €
BFB3-0999	m	Tub de polietilè de designació PE 100, diàmetre nominal DN 63, pressió nominal PN 10 (SDR 17), subministrat en barres de 6 m, fabricació segons norma UNE-EN 12201-2	3,31 €
BFB3-099F	m	Tub de polietilè de designació PE 100, diàmetre nominal DN 75, pressió nominal PN 10 (SDR 17), subministrat en barres de 6 m, fabricació segons norma UNE-EN 12201-2	4,67 €
BFBA2505	u	Collarí amb sortida a brida , de toma universal PN16, marca AVK o similar, serie 52/257 per toma a canonada de polietilè de 110 mm de diàmetre nominal i sortida amb brida dn 50 mm, amb cos de fundició EN-GJS-400(GGG-40) segons DIN 1693 , revestit amb pintura epoxi aplicada electrostàticament segons DIN 30677, junta labial d'EPDm , junta de sellat NBR i cargols d'acer zincat 8.8.	72,10 €
BFBA-YTRV	u	Portabrides de polietilè PE 100, fabricació injectada, diàmetre nominal DN 125, pressió nominal PN 10 (SDR 17), per a unió per soldadura a topall	16,47 €

JUSTIFICACIÓ DE PREUS

MATERIALS

CODI	UA	DESCRIPCIÓ	PREU
BJM35-.8FZ	u	Treballs d'obra civil per l'execució d'escomesa consistents en l'enderroc de paviment (asfalt, panot, etc.), obra civil d'excavació de rasa, llit de sorra, banda de senyalització, rebaixt de rasa i reposició de paviment existent, col·locació del pericó, així com la construcció de l'armari o col·locació d'armari prefabricat, alineat a línia de façana o tanca exterior de la parcel·la, amb tapa homologada, per la col·locació de comptador.	307,00 €
BJM35-.8G0	u	Escomesa de diàmetre nominal de 32mm preparada per a connexió amb xarxa d'aigua domèstica, amb collaret de presa embridat de diàmetre nominal de 32 mm, vàlvula de comporta de diàmetre nominal 32mm PN10 enroscada i trampillo tipus purdie 145x145 de la marca AVK o equivalent, sobre llit de sorra. Inclou el subministrament i la col·locació del comptador intel·ligent model kamstrup de la marca ESPA o equivalent i els accessoris necessaris pel seu correcte funcionament.	675,33 €
BJM9-FFVO	u	Ventosa automàtica per a embridar de 50 mm de diàmetre nominal, de 16 bar de pressió de prova, de fosa, preu alt	243,18 €
BN12-0XFN	u	Vàlvula de comporta manual amb brides, de cos curt, de 100 mm de diàmetre nominal, de 16 bar de PN, cos de fosa nodular EN-GJS-500-7 (GGG50) i tapa de fosa nodular EN-GJS-500-7 (GGG50), amb revestiment de resina epoxi (250 micres), comporta de fosa+EPDM i tancament de seient elàstic, eix d'acer inoxidable 1.4021 (AISI 420), amb accionament per volant de fosa	139,69 €
BN12-0XFY	u	Vàlvula de comporta manual amb brides, de cos curt, de 50 mm de diàmetre nominal, de 16 bar de PN, cos de fosa nodular EN-GJS-500-7 (GGG50) i tapa de fosa nodular EN-GJS-500-7 (GGG50), amb revestiment de resina epoxi (250 micres), comporta de fosa+EPDM i tancament de seient elàstic, eix d'acer inoxidable 1.4021 (AISI 420), amb accionament per volant de fosa	75,42 €
BN12-0XG9	u	Vàlvula de comporta manual amb brides, de cos curt, de 65 mm de diàmetre nominal, de 16 bar de PN, cos de fosa nodular EN-GJS-500-7 (GGG50) i tapa de fosa nodular EN-GJS-500-7 (GGG50), amb revestiment de resina epoxi (250 micres), comporta de fosa+EPDM i tancament de seient elàstic, eix d'acer inoxidable 1.4021 (AISI 420), amb accionament per volant de fosa	94,18 €
BNZR-.MAN	u	Conjunt maniobra AVK o equivalent, DN100	51,42 €

Projecte constructiu de les obres de renovació
de la xarxa d´abastament d´aigua potable de Ripoll. LOT 1

JUSTIFICACIÓ DE PREUS

ELEMENTS COMPOSTOS

CODI	UA	DESCRIPCIÓ						PREU
B07F-0LSZ	m3	Morter mixt de ciment pòrtland amb filler calcari CEM II/B-L, calç i sorra, amb 380 kg/m3 de ciment, amb una proporció en volum 1:0,5:4 i 10 N/mm2 de resistència a compressió, elaborat a l'obra	**Rend.: 1,000**					183,57 €
			Unitats		Preu €	Parcial	Import	
Mà d'obra:								
A0E-000A	h	Manobre especialista	1,050	/R x	22,21000 =	23,32050		
					Subtotal...	23,32050	23,32050	
Maquinària:								
C176-00FX	h	Formigonera de 165 l	0,725	/R x	2,28000 =	1,65300		
					Subtotal...	1,65300	1,65300	
Materials:								
B011-05ME	m3	Aigua	0,200	x	2,21000 =	0,44200		
B03L-05N7	t	Sorra de pedrera per a morters	1,380	x	22,80000 =	31,46400		
B054-06DH	kg	Calç aèria hidratada CL 90-S, en sacs	190,000	x	0,35000 =	66,50000		
B055-067M	t	Ciment pòrtland amb filler calcari CEM II/B-L 32,5 R segons UNE-EN 197-1, en sacs	0,380	x	157,78000 =	59,95640		
					Subtotal...	158,36240	158,36240	
					DESPESES AUXILIARS 1,00%		0,23321	
					COST DIRECTE		183,56910	
					COST EXECUCIÓ MATERIAL		**183,56910**	
B07F-0LT4	m3	Morter de ciment pòrtland amb filler calcari CEM II/B-L i sorra, amb 250 kg/m3 de ciment, amb una proporció en volum 1:6 i 5 N/mm2 de resistència a compressió, elaborat a l'obra	**Rend.: 1,000**					101,08 €
			Unitats		Preu €	Parcial	Import	
Mà d'obra:								
A0E-000A	h	Manobre especialista	1,000	/R x	22,21000 =	22,21000		
					Subtotal...	22,21000	22,21000	
Maquinària:								
C176-00FX	h	Formigonera de 165 l	0,700	/R x	2,28000 =	1,59600		
					Subtotal...	1,59600	1,59600	
Materials:								
B011-05ME	m3	Aigua	0,200	x	2,21000 =	0,44200		
B03L-05N7	t	Sorra de pedrera per a morters	1,630	x	22,80000 =	37,16400		
B055-067M	t	Ciment pòrtland amb filler calcari CEM II/B-L 32,5 R segons UNE-EN 197-1, en sacs	0,250	x	157,78000 =	39,44500		
					Subtotal...	77,05100	77,05100	
					DESPESES AUXILIARS 1,00%		0,22210	
					COST DIRECTE		101,07910	
					COST EXECUCIÓ MATERIAL		**101,07910**	

JUSTIFICACIÓ DE PREUS

ELEMENTS COMPOSTOS

CODI	UA	DESCRIPCIÓ					PREU
B07F-0LT6	m3	Morter mixt de ciment pòrtland amb filler calcari CEM II/B-L, calç i sorra, amb 200 kg/m3 de ciment, amb una proporció en volum 1:2:10 i 2,5 N/mm2 de resistència a compressió, elaborat a l'obra	**Rend.: 1,000**				232,09 €
			Unitats		Preu €	Parcial	Import
Mà d'obra:							
A0E-000A	h	Manobre especialista	1,050	/R x	22,21000 =	23,32050	
					Subtotal...	23,32050	23,32050
Maquinària:							
C176-00FX	h	Formigonera de 165 l	0,725	/R x	2,28000 =	1,65300	
					Subtotal...	1,65300	1,65300
Materials:							
B011-05ME	m3	Aigua	0,200	x	2,21000 =	0,44200	
B03L-05N7	t	Sorra de pedrera per a morters	1,530	x	22,80000 =	34,88400	
B054-06DH	kg	Calç aèria hidratada CL 90-S, en sacs	400,000	x	0,35000 =	140,00000	
B055-067M	t	Ciment pòrtland amb filler calcari CEM II/B-L 32,5 R segons UNE-EN 197-1, en sacs	0,200	x	157,78000 =	31,55600	
					Subtotal...	206,88200	206,88200
					DESPESES AUXILIARS 1,00%		0,23321
					COST DIRECTE		232,08870
					COST EXECUCIÓ MATERIAL		**232,08870**

Projecte constructiu de les obres de renovació
de la xarxa d´abastament d´aigua potable de Ripoll. LOT 1

JUSTIFICACIÓ DE PREUS

PARTIDES D'OBRA

NÚM	CODI	UA	DESCRIPCIÓ					PREU
P-1	P2143-.001	m2	Enderrocament de paviment o base de formigó de qualsevol gruix amb mitjans mecànics o manuals. Tria i acumulació dels residus a obra amb contenidors, sacs o altres sistemes i càrrega del material d'enderroc per al seu transport. Tot inclòs completament acabat.	**Rend.: 0,085**				24,53 €
				Unitats		Preu €	Parcial	Import
	Mà d'obra:							
	A0D-0007	h	Manobre	0,0017	/R x	21,03000 =	0,42060	
						Subtotal...	0,42060	0,42060
	Maquinària:							
	C1105A00	h	Retroexcavadora amb martell trencador	0,0167	/R x	61,26000 =	12,03579	
	C1311440	h	Pala carregadora sobre pneumàtics de 15 a 20 t	0,0109	/R x	85,02000 =	10,90256	
						Subtotal...	22,93835	22,93835
						DESPESES AUXILIARS 1,00%		0,00421
						COST DIRECTE		23,36316
						DESPESES INDIRECTES 5,00%		1,16816
						COST EXECUCIÓ MATERIAL		**24,53131**
P-2	P2146-DJ30	m2	Demolició de paviment de mescla bituminosa de fins a 20 cm de gruix, d'amplària més d'1 m amb retroexcavadora amb martell trencador i càrrega sobre camió amb mitjans mecànics	**Rend.: 0,593**				6,75 €
				Unitats		Preu €	Parcial	Import
	Maquinària:							
	C115-00EE	h	Retroexcavadora amb martell trencador	0,054	/R x	64,02000 =	5,82981	
	C138-00KQ	h	Pala carregadora sobre pneumàtics de 15 a 20 t	0,0033	/R x	107,08000 =	0,59589	
						Subtotal...	6,42570	6,42570
						COST DIRECTE		6,42570
						DESPESES INDIRECTES 5,00%		0,32129
						COST EXECUCIÓ MATERIAL		**6,74699**
P-3	P214W-FEMI	m	Tall en paviment de mescla bituminosa, formigó o vorera de 10 cm de fondària com a mínim amb màquina tallajunts amb disc de diamant per a paviment, per a delimitar la zona a demolir. Inclou càrrega.	**Rend.: 1,023**				4,07 €
				Unitats		Preu €	Parcial	Import
	Mà d'obra:							
	A0E-000A	h	Manobre especialista	0,125	/R x	22,21000 =	2,71383	
						Subtotal...	2,71383	2,71383
	Maquinària:							
	C178-00GF	h	Màquina tallajunts amb disc de diamant per a paviment	0,125	/R x	9,18000 =	1,12170	
						Subtotal...	1,12170	1,12170

JUSTIFICACIÓ DE PREUS

PARTIDES D'OBRA

NÚM	CODI	UA	DESCRIPCIÓ				PREU
				DESPESES AUXILIARS 1,50%			0,04071
				COST DIRECTE			3,87624
				DESPESES INDIRECTES 5,00%			0,19381
				COST EXECUCIÓ MATERIAL			**4,07005**
P-4	P21G2-.54D	m	Treballs de tall i retirada de tubs de fibrocement i col·locació en envasos homologats tipus big-bag de doble capa d'alta resistència. Tot segons RD 396/2006 en el qual s'estableixen les disposicions mínimes de seguretat i salut aplicables als treballs amb risc d'exposició a l'amiant. Càrrega sobre camió per al transport autoritzat.	**Rend.: 2,694**			**10,23 €**
				Unitats	Preu €	Parcial	Import
	Mà d'obra:						
	A0E-000A	h	Manobre especialista	0,240 /R x	22,21000 =	1,97862	
	A0F-00000	h	Oficial 1a muntador	0,240 /R x	27,44000 =	2,44454	
					Subtotal...	4,42316	4,42316
	Maquinària:						
	C13C-00LP	h	Retroexcavadora sobre pneumàtics de 8 a 10 t	0,240 /R x	58,96000 =	5,25256	
					Subtotal...	5,25256	5,25256
				DESPESES AUXILIARS 1,50%			0,06635
				COST DIRECTE			9,74207
				DESPESES INDIRECTES 5,00%			0,48710
				COST EXECUCIÓ MATERIAL			**10,22917**
P-5	P21G7-49KP	m	Demolició de pou de diàmetre 80 cm, de parets de 15 cm de maó, inclòs tapa, amb mitjans mecànics i càrrega sobre camió.	**Rend.: 1,000**			**6,75 €**
				Unitats	Preu €	Parcial	Import
	Maquinària:						
	C13C-00LP	h	Retroexcavadora sobre pneumàtics de 8 a 10 t	0,109 /R x	58,96000 =	6,42664	
					Subtotal...	6,42664	6,42664
				COST DIRECTE			6,42664
				DESPESES INDIRECTES 5,00%			0,32133
				COST EXECUCIÓ MATERIAL			**6,74797**
P-6	P221-U010	m3	Excavació de terra vegetal, inclosa càrrega, transport a l'abocador, aplec o lloc d'ús i manteniment fins la seva utilització, i posterior estesa inclòs cànon d'abocament i manteniment de l'abocador	**Rend.: 73,000**			**2,02 €**
				Unitats	Preu €	Parcial	Import
	Mà d'obra:						
	A0112000	h	Cap de colla	0,200 /R x	17,25000 =	0,04726	

JUSTIFICACIÓ DE PREUS

PARTIDES D'OBRA

NÚM	CODI	UA	DESCRIPCIÓ				PREU
	A0150000	h	Manobre especialista	1,000 /R x	13,64000 =	0,18685	
					Subtotal...	0,23411	0,23411
	Maquinària:						
	C131U000	h	Pala carregadora de 110 hp, tipus CAT-926 o equivalent	1,000 /R x	42,74000 =	0,58548	
	C15019U0	h	Camió de 250 hp, de 20 t (9,6 m3)	2,000 /R x	40,26000 =	1,10301	
					Subtotal...	1,68849	1,68849
				COST DIRECTE			1,92260
				DESPESES INDIRECTES 5,00%			0,09613
				COST EXECUCIÓ MATERIAL			**2,01873**
P-7	P221B-.EL7	m3	Excavació de rasa en terreny i pou de fins a 2 m de fondària, en sols i sols de transit realitzada amb retroexcavadora i amb les terres deixades a la vora o càrrega sobre camió, amb presència de serveis, inclós estintolaments i entibacions.	**Rend.: 0,591**			**23,98 €**
				Unitats	Preu €	Parcial	Import
	Maquinària:						
	C13C-00LP	h	Retroexcavadora sobre pneumàtics de 8 a 10 t	0,128 /R x	58,96000 =	12,76968	
	C154-003N	h	Camió per a transport de 7 t	0,128 /R x	46,49000 =	10,06890	
					Subtotal...	22,83858	22,83858
				COST DIRECTE			22,83858
				DESPESES INDIRECTES 5,00%			1,14193
				COST EXECUCIÓ MATERIAL			**23,98051**
P-8	P221B-EL79	m3	Excavació de rasa i pou de fins a 2 m de fondària, en roca realitzada amb retroexcavadora i martell trencador, amb les terres deixades a la vora o càrrega sobre camió, amb presència de serveis, inclós estintolaments.	**Rend.: 0,258**			**54,93 €**
				Unitats	Preu €	Parcial	Import
	Maquinària:						
	C13C-00LP	h	Retroexcavadora sobre pneumàtics de 8 a 10 t	0,128 /R x	58,96000 =	29,25147	
	C154-003N	h	Camió per a transport de 7 t	0,128 /R x	46,49000 =	23,06481	
					Subtotal...	52,31628	52,31628
				COST DIRECTE			52,31628
				DESPESES INDIRECTES 5,00%			2,61581
				COST EXECUCIÓ MATERIAL			**54,93209**

JUSTIFICACIÓ DE PREUS

PARTIDES D'OBRA

NÚM	CODI	UA	DESCRIPCIÓ				PREU
P-9	P221K-TG42	m3	Excavació de cala en terreny no classificat, amb mitjans manuals i amb les terres deixades a la vora	**Rend.: 0,554**			**167,47 €**
				Unitats	Preu €	Parcial	Import
	Mà d'obra:						
	A0D-0007	h	Manobre	4,000 /R x	21,03000 =	151,84116	
					Subtotal...	151,84116	151,84116
	Maquinària:						
	C13A-00FQ	h	Safata vibrant combustible amb placa de 60 cm	0,500 /R x	5,96000 =	5,37906	
					Subtotal...	5,37906	5,37906
					DESPESES AUXILIARS 1,50%		2,27762
					COST DIRECTE		159,49784
					DESPESES INDIRECTES 5,00%		7,97489
					COST EXECUCIÓ MATERIAL		**167,47273**
P-10	P2241-52ST	m2	Repàs i piconatge de sòl de rasa de fins a 1,5 m d'amplària, amb compactació del 95% PM	**Rend.: 1,000**			**2,84 €**
				Unitats	Preu €	Parcial	Import
	Mà d'obra:						
	A0D-0007	h	Manobre	0,063 /R x	21,03000 =	1,32489	
	A0E-000A	h	Manobre especialista	0,044 /R x	22,21000 =	0,97724	
					Subtotal...	2,30213	2,30213
	Maquinària:						
	C13A-00FR	h	Compactador combustible duplex manual de 700 kg	0,044 /R x	8,43000 =	0,37092	
					Subtotal...	0,37092	0,37092
					DESPESES AUXILIARS 1,50%		0,03453
					COST DIRECTE		2,70758
					DESPESES INDIRECTES 5,00%		0,13538
					COST EXECUCIÓ MATERIAL		**2,84296**
P-11	P2255-.PGG	m3	Rebliment i piconatge de rasa d'amplària fins a 1,5 m, amb material procedent de préstec, en tongades de gruix de fins a 25 cm, utilitzant picó vibrant, amb compactació del 95% PM	**Rend.: 1,000**			**21,53 €**
				Unitats	Preu €	Parcial	Import
	Mà d'obra:						
	A0E-000A	h	Manobre especialista	0,160 /R x	22,21000 =	3,55360	
					Subtotal...	3,55360	3,55360
	Maquinària:						
	C13A-00FR	h	Compactador combustible duplex manual de 700 kg	0,160 /R x	8,43000 =	1,34880	
	C13C-00LP	h	Retroexcavadora sobre pneumàtics de 8 a 10 t	0,121 /R x	58,96000 =	7,13416	
					Subtotal...	8,48296	8,48296
	Materials:						

Projecte constructiu de les obres de renovació
de la xarxa d´abastament d´aigua potable de Ripoll. LOT 1

JUSTIFICACIÓ DE PREUS

PARTIDES D'OBRA

NÚM	CODI	UA	DESCRIPCIÓ				PREU
	B03E-.5OG	m3	Terra procedent de préstec, inclòs cànon per extracció i transport a l'obra	1,200 x	7,01000 =	8,41200	
					Subtotal...	8,41200	8,41200
					DESPESES AUXILIARS 1,50%		0,05330
					COST DIRECTE		20,50186
					DESPESES INDIRECTES 5,00%		1,02509
					COST EXECUCIÓ MATERIAL		**21,52696**
P-12	P2255-DPGG	m3	Rebliment i piconatge de rasa d'amplària fins a 1,5 m, amb material seleccionat de la pròpia excavació, en tongades de gruix de fins a 25 cm, utilitzant picó vibrant de combustible, amb compactació del 95% PM	**Rend.: 1,000**			**12,69 €**
				Unitats	Preu €	Parcial	Import
	Mà d'obra:						
	A0E-000A	h	Manobre especialista	0,160 /R x	22,21000 =	3,55360	
					Subtotal...	3,55360	3,55360
	Maquinària:						
	C13A-00FR	h	Compactador combustible duplex manual de 700 kg	0,160 /R x	8,43000 =	1,34880	
	C13C-00LP	h	Retroexcavadora sobre pneumàtics de 8 a 10 t	0,121 /R x	58,96000 =	7,13416	
					Subtotal...	8,48296	8,48296
					DESPESES AUXILIARS 1,50%		0,05330
					COST DIRECTE		12,08986
					DESPESES INDIRECTES 5,00%		0,60449
					COST EXECUCIÓ MATERIAL		**12,69436**
P-13	P2255-DPIQ	m3	Rebliment i piconatge de rasa amb sorra, utilitzant picó vibrant.	**Rend.: 1,000**			**51,88 €**
				Unitats	Preu €	Parcial	Import
	Mà d'obra:						
	A0E-000A	h	Manobre especialista	0,200 /R x	22,21000 =	4,44200	
					Subtotal...	4,44200	4,44200
	Maquinària:						
	C13A-00FQ	h	Safata vibrant combustible amb placa de 60 cm	0,200 /R x	5,96000 =	1,19200	
	C13C-00LP	h	Retroexcavadora sobre pneumàtics de 8 a 10 t	0,060 /R x	58,96000 =	3,53760	
					Subtotal...	4,72960	4,72960
	Materials:						
	B03L-05N5	t	Sorra de pedrera de 0 a 3,5 mm	1,800 x	22,32000 =	40,17600	
					Subtotal...	40,17600	40,17600
					DESPESES AUXILIARS 1,50%		0,06663
					COST DIRECTE		49,41423
					DESPESES INDIRECTES 5,00%		2,47071

JUSTIFICACIÓ DE PREUS

PARTIDES D'OBRA

NÚM	CODI	UA	DESCRIPCIÓ				PREU
				COST EXECUCIÓ MATERIAL			**51,88494**
P- 14	P241-.FIP	m3	Transport de fibrocement amb camió a abocador autoritzat.	**Rend.: 1,000**			**36,75 €**
				Unitats	Preu €	Parcial	Import
	Materials:						
	B03E-28V0	kg	Disposició controlada en dipòsit autoritzat de residus de fibrociment perillosos amb una densitat 0,9 t/m3, procedents de construcció o demolició, amb codi 17 06 05* segons la Llista Europea de Residus	1,000 x	35,00000 =	35,00000	
					Subtotal...	35,00000	35,00000
				COST DIRECTE			35,00000
				DESPESES INDIRECTES 5,00%			1,75000
				COST EXECUCIÓ MATERIAL			**36,75000**
P- 15	P2R6-.I5G	m3	Transport de residus inerts o no especials a instal·lació autoritzada de gestió de residus, amb camió per a transport de 12 t.	**Rend.: 0,190**			**15,31 €**
				Unitats	Preu €	Parcial	Import
	Maquinària:						
	C154-003M	h	Camió per a transport de 12 t	0,050 /R x	55,42000 =	14,58421	
					Subtotal...	14,58421	14,58421
				COST DIRECTE			14,58421
				DESPESES INDIRECTES 5,00%			0,72921
				COST EXECUCIÓ MATERIAL			**15,31342**
P- 16	P2RA-IQFO	m3	Disposició controlada en dipòsit autoritzat inclòs el cànon sobre la deposició controlada dels residus de la construcció, segons la LLEI 8/2008, de residus barrejats inerts amb una densitat 1 t/m3, procedents de construcció o demolició, amb codi 17 01 07 segons la Llista Europea de Residus	**Rend.: 1,000**			**26,21 €**
				Unitats	Preu €	Parcial	Import
	Materials:						
	B2RA-28US	t	Disposició controlada en dipòsit autoritzat inclòs el cànon sobre la deposició controlada dels residus de la construcció, segons la LLEI 8/2008, de residus barrejats inerts amb una densitat 1 t/m3, procedents de construcció o demolició, amb codi 17 01 07 segons la Llista Europea de Residus	1,000 x	24,96000 =	24,96000	
					Subtotal...	24,96000	24,96000

Projecte constructiu de les obres de renovació
de la xarxa d´abastament d´aigua potable de Ripoll. LOT 1

JUSTIFICACIÓ DE PREUS

PARTIDES D'OBRA

NÚM	CODI	UA	DESCRIPCIÓ				PREU
				COST DIRECTE			24,96000
				DESPESES INDIRECTES 5,00%			1,24800
				COST EXECUCIÓ MATERIAL			**26,20800**
P- 17	P2RA-M8VT	m3	Disposició controlada en dipòsit autoritzat inclòs el cànon sobre la deposició controlada dels residus de la construcció, segons la LLEI 8/2008, de residus d'aglomerat asfàltic no perillosos amb una densitat 1,45 t/m3, procedents de construcció o demolició, amb codi 17 03 02 segons la Llista Europea de Residus	**Rend.: 1,000**			**15,33 €**
				Unitats	Preu €	Parcial	Import
	Materials:						
	B2RA-M8VV	t	Disposició controlada en dipòsit autoritzat inclòs el cànon sobre la deposició controlada dels residus de la construcció, segons la LLEI 8/2008, de residus d'aglomerat asfàltic no perillosos amb una densitat 1,45 t/m3, procedents de construcció o demolició, amb codi 17 03 02 segons la Llista Europea de Residus	1,450 x	10,07000 =	14,60150	
					Subtotal...	14,60150	14,60150
				COST DIRECTE			14,60150
				DESPESES INDIRECTES 5,00%			0,73008
				COST EXECUCIÓ MATERIAL			**15,33157**
P- 18	P2RA-10MPY	kg	Disposició controlada en dipòsit autoritzat inclòs el cànon sobre la deposició controlada dels residus de la construcció, segons la LLEI 8/2008, de residus de fibrociment perillosos amb una densitat 0,9 t/m3, procedents de construcció o demolició, amb codi 17 06 05* segons la Llista Europea de Residus i Taxes d'abocament de tubs de fibrocement a Planta de reciclatge autoritzada.	**Rend.: 1,000**			**1,00 €**
				Unitats	Preu €	Parcial	Import
	Materials:						
	B2RA-28VA	kg	Taxes d'abocament de tubs de fibrocement a Planta de reciclatge autoritzada.	1,000 x	0,95000 =	0,95000	
					Subtotal...	0,95000	0,95000
				COST DIRECTE			0,95000
				DESPESES INDIRECTES 5,00%			0,04750
				COST EXECUCIÓ MATERIAL			**0,99750**

JUSTIFICACIÓ DE PREUS

PARTIDES D'OBRA

NÚM	CODI	UA	DESCRIPCIÓ					PREU
P- 19	P2RB-HG0V	m3	Disposició de terres no contaminades de densitat aparent 1,6 t/m3, a valoritzador de materials naturals excavats amb codi VNME	**Rend.: 1,000**				5,04 €
				Unitats		Preu €	Parcial	Import
	Materials:							
	B2RB-HFVL	t	Disposició de terres no contaminades de densitat aparent 1,6 t/m3, a valoritzador de materials naturals excavats amb codi VNME	1,600	x	3,00000 =	4,80000	
						Subtotal...	4,80000	4,80000
						COST DIRECTE		4,80000
						DESPESES INDIRECTES 5,00%		0,24000
						COST EXECUCIÓ MATERIAL		**5,04000**
P- 20	P3Z3-D52K	m2	Capa de neteja i anivellament 10 cm de gruix amb formigó de neteja amb granulat reciclat, amb una dosificació de 150 kg/m3 de ciment, consistència tova i grandària màxima del granulat 20 mm, HL-150/B/ 20, amb una substitució del 50% del granulat gruixut per granulat reciclat mixt amb marcat CE, procedent de plantes de reciclat de residus de la construcció o demolició autoritzades, abocat des de camió	**Rend.: 1,000**				15,71 €
				Unitats		Preu €	Parcial	Import
	Mà d'obra:							
	A0D-0007	h	Manobre	0,150	/R x	21,03000 =	3,15450	
	A0F-000B	h	Oficial 1a	0,075	/R x	26,55000 =	1,99125	
						Subtotal...	5,14575	5,14575
	Materials:							
	B068-HPOJ	m3	Formigó de neteja amb granulat reciclat, amb una dosificació de 150 kg/m3 de ciment, consistència tova i grandària màxima del granulat 20 mm, HL-150/B/ 20, amb una substitució del 50% del granulat gruixut per granulat reciclat mixt amb marcat CE, procedent de plantes de reciclat de residus de la construcció o demolició autoritzades	0,105	x	92,74000 =	9,73770	
						Subtotal...	9,73770	9,73770
						DESPESES AUXILIARS 1,50%		0,07719
						COST DIRECTE		14,96064
						DESPESES INDIRECTES 5,00%		0,74803
						COST EXECUCIÓ MATERIAL		**15,70867**
P- 21	P9G6-.XOK	m3	Paviment de formigó amb formigó HM-30/B / 20 / I + E de consistència tova, grandària màxima del granulat 20 mm, amb >= 275 kg/m3 de ciment, apte per a classe d'exposició I + E, amb acabat remolinat mecànic	**Rend.: 1,000**				197,24 €
				Unitats		Preu €	Parcial	Import
	Mà d'obra:							

Projecte constructiu de les obres de renovació
de la xarxa d´abastament d´aigua potable de Ripoll. LOT 1

JUSTIFICACIÓ DE PREUS

PARTIDES D'OBRA

NÚM	CODI	UA	DESCRIPCIÓ					PREU
	A0D-0007	h	Manobre	1,46667	/R x	21,03000 =	30,84407	
	A0F-000T	h	Oficial 1a pallista	1,000	/R x	26,55000 =	26,55000	
						Subtotal...	57,39407	57,39407
	Maquinària:							
	C20L-00DO	h	Remolinador mecànic	0,33333	/R x	6,36000 =	2,11998	
						Subtotal...	2,11998	2,11998
	Materials:							
	B06E-12GU	m3	Formigó HM-30/B / 20 / I + E de consistència tova, grandària màxima del granulat 20 mm, amb >= 275 kg/m3 de ciment, apte per a classe d'exposició I + E	1,050	x	121,40000 =	127,47000	
						Subtotal...	127,47000	127,47000
						DESPESES AUXILIARS 1,50%		0,86091
						COST DIRECTE		187,84496
						DESPESES INDIRECTES 5,00%		9,39225
						COST EXECUCIÓ MATERIAL		**197,23721**
P- 22	P9H1-CUOK	m2	Paviment de paviment de mescla bituminosa en calent amb Capa de rodadura 6cm, fabricada a temperatura normal, tipus AC 8 surf B 50/70 D, amb tractament amb pintura tricomponent acrílic poliuretà	**Rend.: 0,806**				65,50 €
				Unitats		Preu €	Parcial	Import
	Mà d'obra:							
	A0D-0007	h	Manobre	0,100	/R x	21,03000 =	2,60918	
	A0F-000S	h	Oficial 1a d'obra pública	0,600	/R x	26,55000 =	19,76427	
						Subtotal...	22,37345	22,37345
	Maquinària:							
	C13A-00FQ	h	Safata vibrant combustible amb placa de 60 cm	0,080	/R x	5,96000 =	0,59156	
	C154-003K	h	Camió per a transport de 20 t	0,150	/R x	69,45000 =	12,92494	
	C173-005K	h	Corró vibratori per a formigons i betums autopropulsat pneumàtic	0,050	/R x	74,47000 =	4,61973	
	C175-00G4	h	Estenedora per a paviments de mescla bituminosa	0,050	/R x	61,43000 =	3,81079	
	C20F-00LZ	h	Màquina de pulverització sense aire, amb un cabal de 8 a 12 l/min a 3000 psi (206 bar), relació min. 28:1	0,010	/R x	10,21000 =	0,12667	
						Subtotal...	22,07369	22,07369
	Materials:							
	B896-HYEA	kg	Pintura poliuretà bicomponent	1,300	x	8,35000 =	10,85500	
	B9H7-3522	t	Mescla bituminosa en calent, fabricada a temperatura normal, tipus AC 8 surf B 50/70 D, amb tractament amb pintura tricomponent acrílic poliuretà	0,096	x	70,21000 =	6,74016	
						Subtotal...	17,59516	17,59516
						DESPESES AUXILIARS 1,50%		0,33560
						COST DIRECTE		62,37790
						DESPESES INDIRECTES 5,00%		3,11890
						COST EXECUCIÓ MATERIAL		**65,49680**

JUSTIFICACIÓ DE PREUS

PARTIDES D'OBRA

NÚM	CODI	UA	DESCRIPCIÓ				PREU
P- 23	PDB1-.56E	u	Base per a pou de registre formada per una solera de formigó HM-20/P/20/I de 15 cm de gruix dins a 200 cm de diàmetre, sobre el qual es col·locaran anells de pou prefabricats o paret de maó calat.	**Rend.: 1,000**			231,70 €
				Unitats	Preu €	Parcial	Import
	Mà d'obra:						
	A0D-0007	h	Manobre	1,000 /R	x 21,03000 =	21,03000	
	A0F-000S	h	Oficial 1a d'obra pública	1,000 /R	x 26,55000 =	26,55000	
					Subtotal...	47,58000	47,58000
	Maquinària:						
	C152-003B	h	Camió grua	0,120 /R	x 51,22000 =	6,14640	
					Subtotal...	6,14640	6,14640
	Materials:						
	B06F1-I0IL	m3	Formigó en massa HM - 20 / B / 20 / X0 amb una quantitat de ciment de 200 kg/m3 i relació aigua ciment =< 0,6	0,2583	x 103,80000 =	26,81154	
	BDD5-H4XS	u	Cubeta formigó prefabricat de 100 cm de diàmetre i de 100 cm d'alçària pera a base pou circular, amb junt encadellat	1,000	x 138,72000 =	138,72000	
	B07F-0LT6	m3	Morter mixt de ciment pòrtland amb filler calcari CEM II/B-L, calç i sorra, amb 200 kg/m3 de ciment, amb una proporció en volum 1:2:10 i 2,5 N/mm2 de resistència a compressió, elaborat a l'obra	0,003	x 232,08871 =	0,69627	
					Subtotal...	166,22781	166,22781
				DESPESES AUXILIARS 1,50%			0,71370
				COST DIRECTE			220,66791
				DESPESES INDIRECTES 5,00%			11,03340
				COST EXECUCIÓ MATERIAL			**231,70131**
P- 24	PDB1-115UQ	u	Formació de solera de formigó en massa HM - 20 / B / 20 / X0 amb una quantitat de ciment de 200 kg/m3 i relació aigua ciment =< 0,6 de 20 cm de gruix i de planta circular de1,4 m de diàmetre. Totalment acabada	**Rend.: 1,000**			54,10 €
				Unitats	Preu €	Parcial	Import
	Mà d'obra:						
	A0D-0007	h	Manobre	0,198 /R	x 21,03000 =	4,16394	
	A0F-000S	h	Oficial 1a d'obra pública	0,198 /R	x 26,55000 =	5,25690	
					Subtotal...	9,42084	9,42084
	Materials:						
	B06F1-I0IL	m3	Formigó en massa HM - 20 / B / 20 / X0 amb una quantitat de ciment de 200 kg/m3 i relació aigua ciment =< 0,6	0,4043	x 103,80000 =	41,96634	
					Subtotal...	41,96634	41,96634

Projecte constructiu de les obres de renovació
de la xarxa d´abastament d´aigua potable de Ripoll. LOT 1

JUSTIFICACIÓ DE PREUS

PARTIDES D'OBRA

NÚM	CODI	UA	DESCRIPCIÓ				PREU
				DESPESES AUXILIARS 1,50%			0,14131
				COST DIRECTE			51,52849
				DESPESES INDIRECTES 5,00%			2,57642
				COST EXECUCIÓ MATERIAL			**54,10492**
P- 25	PDB4-46K6	m	Paret per a pou circular de D=100 cm, de 15 cm de gruix de maó calat, arrebossada i lliscada per dins amb morter de ciment 1:6	**Rend.: 1,000**			285,36 €
				Unitats	Preu €	Parcial	Import
	Mà d'obra:						
	A0D-0007	h	Manobre	4,647 /R	x 21,03000 =	97,72641	
	A0F-000T	h	Oficial 1a pallota	4,647 /R	x 26,55000 =	123,37785	
					Subtotal...	221,10426	221,10426
	Materials:						
	B011-05ME	m3	Aigua	0,006	x 2,21000 =	0,01326	
	B055-067M	t	Ciment pòrtland amb filler calcari CEM II/B-L 32,5 R segons UNE-EN 197-1, en sacs	0,016	x 157,78000 =	2,52448	
	B0F1A-075F	u	Maó calat, de 290x140x100 mm, per a revestir, categoria I, HD, segons la norma UNE-EN 771-1	120,016	x 0,22000 =	26,40352	
	B07F-0LT4	m3	Morter de ciment pòrtland amb filler calcari CEM II/B-L i sorra, amb 250 kg/m3 de ciment, amb una proporció en volum 1:6 i 5 N/mm2 de resistència a compressió, elaborat a l'obra	0,1821	x 101,07910 =	18,40650	
					Subtotal...	47,34776	47,34776
				DESPESES AUXILIARS 1,50%			3,31656
				COST DIRECTE			271,76858
				DESPESES INDIRECTES 5,00%			13,58843
				COST EXECUCIÓ MATERIAL			**285,35701**
P- 26	PDBD-DOCY	u	Graó per a pou de registre amb acer galvanitzat, de 300x400x300 mm, amb rodó de D=25 mm, col·locat amb morter mixt 1:0,5:4	**Rend.: 1,000**			21,81 €
				Unitats	Preu €	Parcial	Import
	Mà d'obra:						
	A0D-0007	h	Manobre	0,270 /R	x 21,03000 =	5,67810	
	A0F-000S	h	Oficial 1a d'obra pública	0,270 /R	x 26,55000 =	7,16850	
					Subtotal...	12,84660	12,84660
	Materials:						
	BDD4-0LVH	u	Graó per a pou de registre d'acer galvanitzat, de 300x400x300 mm, amb rodó de D= 25 mm	1,000	x 5,99000 =	5,99000	
	B07F-0LSZ	m3	Morter mixt de ciment pòrtland amb filler calcari CEM II/B-L, calç i sorra, amb 380 kg/m3 de ciment, amb una proporció en volum 1:0,5:4 i 10 N/mm2 de resistència a compressió, elaborat a l'obra	0,0095	x 183,56911 =	1,74391	
					Subtotal...	7,73391	7,73391

JUSTIFICACIÓ DE PREUS

PARTIDES D'OBRA

NÚM	CODI	UA	DESCRIPCIÓ					PREU
						DESPESES AUXILIARS 1,50%		0,19270
						COST DIRECTE		20,77321
						DESPESES INDIRECTES 5,00%		1,03866
						COST EXECUCIÓ MATERIAL		**21,81187**
P- 27	PDBE-H98L	u	Brocal per a pou format per un con asimètric de formigó prefabricat de dimensions 100X60X60 cm, amb junt encadellat, col·locat sobre anell de pou de registre, inclús segellat de junts i rebut de graons amb morter mixt 1:2:10, elaborat a l'obra amb formigó de 165 l	**Rend.: 1,000**				**102,18 €**
				Unitats		Preu €	Parcial	Import
	Mà d'obra:							
	A0D-0007	h	Manobre	0,550	/R x	21,03000 =	11,56650	
	A0F-000S	h	Oficial 1a d'obra pública	0,550	/R x	26,55000 =	14,60250	
						Subtotal...	26,16900	26,16900
	Maquinària:							
	C152-003B	h	Camió grua	0,110	/R x	51,22000 =	5,63420	
						Subtotal...	5,63420	5,63420
	Materials:							
	BDD4-0LVJ	u	Graó per a pou de registre d'acer galvanitzat, de 300x300x300 mm, amb rodó de D= 18 mm	2,000	x	4,41000 =	8,82000	
	BDD5-H4XW	u	Con de formigó prefabricat de 100X60X60 cm de dimensions per a brocal de pou, amb junt encadellat	1,000	x	55,14000 =	55,14000	
	B07F-0LT6	m3	Morter mixt de ciment pòrtland amb filler calcari CEM II/B-L, calç i sorra, amb 200 kg/m3 de ciment, amb una proporció en volum 1:2:10 i 2,5 N/mm2 de resistència a compressió, elaborat a l'obra	0,005	x	232,08871 =	1,16044	
						Subtotal...	65,12044	65,12044
						DESPESES AUXILIARS 1,50%		0,39254
						COST DIRECTE		97,31618
						DESPESES INDIRECTES 5,00%		4,86581
						COST EXECUCIÓ MATERIAL		**102,18198**
P- 28	PDBF-DFWY	u	Bastiment circular de fosa dúctil per a pou de registre i tapa abatible, pas lliure de 600 mm de diàmetre i classe D400 segons norma UNE-EN 124 col·locat amb morter	**Rend.: 1,000**				**137,20 €**
				Unitats		Preu €	Parcial	Import
	Mà d'obra:							
	A0D-0007	h	Manobre	0,410	/R x	21,03000 =	8,62230	
	A0F-000S	h	Oficial 1a d'obra pública	0,410	/R x	26,55000 =	10,88550	
						Subtotal...	19,50780	19,50780
	Materials:							

Projecte constructiu de les obres de renovació
de la xarxa d´abastament d´aigua potable de Ripoll. LOT 1

JUSTIFICACIÓ DE PREUS

PARTIDES D'OBRA

NÚM	CODI	UA	DESCRIPCIÓ							PREU
	B07L-1PYA	t	Morter per a ram de paleta, classe M 5 (5 N/mm2), a granel, de designació (G) segons norma UNE-EN 998-2	0,0357	x	48,07000 =	1,71610			
	BDK5-1KJ8	u	Bastiment circular i tapa circular de fosa dúctil per a pou de registre, abatible, pas lliure de 600 mm i classe D400 segons norma UNE-EN 124	1,000	x	109,15000 =	109,15000			
						Subtotal...	110,86610	110,86610		
						DESPESES AUXILIARS 1,50%		0,29262		
						COST DIRECTE		130,66652		
						DESPESES INDIRECTES 5,00%		6,53333		
						COST EXECUCIÓ MATERIAL		**137,19984**		
P- 29	PDG5-HA2I	m	Banda contínua de plàstic de color de 30 cm d'amplària, col·locada al llarg de la rasa a 20 cm per sobre de la canalització	**Rend.: 1,000**						**0,56 €**
				Unitats		Preu €	Parcial	Import		
	Mà d'obra:									
	A01-FEPH	h	Ajudant muntador	0,010	/R x	23,41000 =	0,23410			
						Subtotal...	0,23410	0,23410		
	Materials:									
	BDG0-1C2A	m	Banda contínua de senyalització per a canalitzacions soterrades de 30 cm d'amplària, de polipropilè	1,020	x	0,29000 =	0,29580			
						Subtotal...	0,29580	0,29580		
						DESPESES AUXILIARS 1,50%		0,00351		
						COST DIRECTE		0,53341		
						DESPESES INDIRECTES 5,00%		0,02667		
						COST EXECUCIÓ MATERIAL		**0,56008**		
P- 30	PDK3-DP0K	u	Pericó de 40x40 cm, amb parets de 10 cm de gruix de formigó en massa HM - 20 / B / 20 / X0 amb una quantitat de ciment de 200 kg/m3 amb marc i tapa.	**Rend.: 0,273**						**180,11 €**
				Unitats		Preu €	Parcial	Import		
	Mà d'obra:									
	A0D-0007	h	Manobre	0,900	/R x	21,03000 =	69,32967			
	A0F-000S	h	Oficial 1a d'obra pública	0,900	/R x	26,55000 =	87,52747			
						Subtotal...	156,85714	156,85714		
	Materials:									
	B03L-05N5	t	Sorra de pedrera de 0 a 3,5 mm	0,01178	x	22,32000 =	0,26293			
	B06F1-I0IL	m3	Formigó en massa HM - 20 / B / 20 / X0 amb una quantitat de ciment de 200 kg/m3 i relació aigua ciment =< 0.6	0,11616	x	103,80000 =	12,05741			
						Subtotal...	12,32034	12,32034		

JUSTIFICACIÓ DE PREUS

PARTIDES D'OBRA

NÚM	CODI	UA	DESCRIPCIÓ					PREU
					DESPESES AUXILIARS 1,50%			2,35286
					COST DIRECTE			171,53034
					DESPESES INDIRECTES 5,00%			8,57652
					COST EXECUCIÓ MATERIAL			**180,10685**
P- 31	PDK4-.TRA	u	Subministrament, carreteig, col·locació i muntatge de trapilló i conjunt de maniobra per a vàlvules, de polietilè d'alta densitat (HDPE) i tapa quadrada de fosa dúctil, de 145x145 mm, classe B125 segons norma UNE-EN 124		**Rend.: 1,000**			**151,21 €**
				Unitats	Preu €		Parcial	Import
	Mà d'obra:							
	A01-FEPH	h	Ajudant muntador	0,500 /R	x 23,41000 =		11,70500	
	A0F-000R	h	Oficial 1a muntador	0,500 /R	x 27,44000 =		13,72000	
					Subtotal...		25,42500	25,42500
	Maquinària:							
	C152-0039	h	Camió grua de 5 t	0,560 /R	x 66,08000 =		37,00480	
	C176-00FX	h	Formigonera de 165 l	0,500 /R	x 2,28000 =		1,14000	
	CZ15-H4NI	h	Grup electrògen d'1 a 5 kVA	0,500 /R	x 2,62000 =		1,31000	
					Subtotal...		39,45480	39,45480
	Materials:							
	B011-05ME	m3	Aigua	0,0002	x 2,21000 =		0,00044	
	B07L-1PY6	t	Morter per a ram de paleta, classe M 5 (5 N/mm2), en sacs, de designació (G) segons norma UNE-EN 998-2	0,0011	x 56,53000 =		0,06218	
	BDKZ-.TRA	u	Bastiment quadrat amb base circular de polietilè d'alta densitat (HDPE) i tapa quadrada de fosa dúctil, de 145x145 mm, classe B125 segons norma UNE-EN 124	1,000	x 27,27000 =		27,27000	
	BNZR-.MAN	u	Conjunt maniobra AVK o equivalent, DN100	1,000	x 51,42000 =		51,42000	
					Subtotal...		78,75262	78,75262
					DESPESES AUXILIARS 1,50%			0,38138
					COST DIRECTE			144,01380
					DESPESES INDIRECTES 5,00%			7,20069
					COST EXECUCIÓ MATERIAL			**151,21448**
P- 32	PFB3-.001	u	Treballs de connexió a xarxa existents PVC DN140 a cononada PEAD fins a DN125 a conducció existent a executar segons criteris tècnics de l'empresa concessionària del servei municipal d'abastament. Inclou tall de la conducció existent, adequació de la junta en cas d'esser necessari, peces especials fins a la connexió (T, con de reducció, portabrides i brida boja), juntes universals per a connexió de la T amb la canonada existent i tot el petit material necessari. Totalment instal·lat i provat.		**Rend.: 0,075**			**802,91 €**
				Unitats	Preu €		Parcial	Import
	Mà d'obra:							

JUSTIFICACIÓ DE PREUS

PARTIDES D'OBRA

NÚM	CODI	UA	DESCRIPCIÓ					PREU
	A0F-000R	h	Oficial 1a muntador	2,000 /R	x 27,44000 =		731,73333	
					Subtotal...		731,73333	731,73333
	Materials:							
	BFBA-YTRV	u	Portabrides de polietilè PE 100, fabricació injectada, diàmetre nominal DN 125, pressió nominal PN 10 (SDR 17), per a unió per soldadura a topall	2,000	x 16,47000 =		32,94000	
					Subtotal...		32,94000	32,94000
					COST DIRECTE			764,67333
					DESPESES INDIRECTES 5,00%			38,23367
					COST EXECUCIÓ MATERIAL			**802,90700**
P- 33	PFB3-.002	u	Treballs de connexió a xarxa existents PVC DN140 a cononada PEAD fins a DN125 a conducció existent a executar segons criteris tècnics de l'empresa concessionària del servei municipal d'abastament. Inclou tall de la conducció existent, adequació de la junta en cas d'esser necessari, peces especials fins a la connexió (T, con de reducció, portabrides i brida boja), juntes universals per a connexió de la T amb la canonada existent i tot el petit material necessari. Totalment instal·lat i provat.		**Rend.: 0,075**			**802,91 €**
				Unitats	Preu €		Parcial	Import
	Mà d'obra:							
	A0F-000R	h	Oficial 1a muntador	2,000 /R	x 27,44000 =		731,73333	
					Subtotal...		731,73333	731,73333
	Materials:							
	BFBA-YTRV	u	Portabrides de polietilè PE 100, fabricació injectada, diàmetre nominal DN 125, pressió nominal PN 10 (SDR 17), per a unió per soldadura a topall	2,000	x 16,47000 =		32,94000	
					Subtotal...		32,94000	32,94000
					COST DIRECTE			764,67333
					DESPESES INDIRECTES 5,00%			38,23367
					COST EXECUCIÓ MATERIAL			**802,90700**
P- 34	PFB3-W6CU	m	Tub de polietilè de designació PE 100, diàmetre nominal DN 75, pressió nominal PN 10 (SDR 17), fabricació segons norma UNE-EN 12201-2, col·locat al fons de la rasa, en entorn urbà, en obres amb dificultat de mobilitat, afectació per presència de serveis en la rasa, amb presència d'estrebada, inclou proves de pressió i desinfecció final de la canonada.		**Rend.: 1,000**			**16,87 €**
				Unitats	Preu €		Parcial	Import
	Mà d'obra:							
	A01-FEPH	h	Ajudant muntador	0,06667 /R	x 23,41000 =		1,56074	

JUSTIFICACIÓ DE PREUS

PARTIDES D'OBRA

NÚM	CODI	UA	DESCRIPCIÓ					PREU
	A0F-000R	h	Oficial 1a muntador	0,06667	/R x	27,44000 =	1,82942	
						Subtotal...	3,39016	3,39016
	Maquinària:							
	C13C-00LP	h	Retroexcavadora sobre pneumàtics de 8 a 10 t	0,13333	/R x	58,96000 =	7,86114	
						Subtotal...	7,86114	7,86114
	Materials:							
	BFB3-099F	m	Tub de polietilè de designació PE 100, diàmetre nominal DN 75, pressió nominal PN 10 (SDR 17), subministrat en barres de 6 m, fabricació segons norma UNE-EN 12201-2	1,020	x	4,67000 =	4,76340	
						Subtotal...	4,76340	4,76340
	Altres:							
	-Z0UW	m	, en entorn no urbà, en obres sense dificultat de mobilitat, sense afectació per presència de serveis en la rasa, amb presència d'estrebada	1,000	x	=		
						Subtotal...		
						DESPESES AUXILIARS 1,50%		0,05085
						COST DIRECTE		16,06555
						DESPESES INDIRECTES 5,00%		0,80328
						COST EXECUCIÓ MATERIAL		**16,86883**
P- 35	PFBA-2513	u	Collarí amb sortida a brida, de presa universal PN16, marca AVK o equivalent, serie 52/257 per presa a canonada de polietilè de fins a 125 mm de diàmetre nominal i sortida amb brida DN 50 mm, amb cos de fundició EN-GJS-400(GGG-40) segons DIN 1693 , revestit amb pintura epoxi aplicada electrostàticament segons DIN 30677, junta labial d'EPDM, junta de sellat NBR i cargols d'acer zincat 8.8.Totalment instal·lada a l'interior de l'arqueta. Inclou part proporcional d'elements de connexió i muntage.	**Rend.: 1,000**				**112,29 €**
				Unitats		Preu €	Parcial	Import
	Mà d'obra:							
	A012M000	h	Oficial 1a muntador	1,100	/R x	16,83000 =	18,51300	
	A013M000	h	Ajudant muntador	1,100	/R x	14,38000 =	15,81800	
						Subtotal...	34,33100	34,33100
	Materials:							
	BFBA2505	u	Collarí amb sortida a brida , de toma universal PN16, marca AVK o similar, serie 52/257 per toma a canonada de polietilè de 110 mm de diàmetre nominal i sortida amb brida dn 50 mm, amb cos de fundició EN-GJS-400(GGG-40) segons DIN 1693 , revestit amb pintura epoxi aplicada electrostàticament segons DIN 30677, junta labial d'EPDm , junta de sellat NBR i cargols d'acer zincat 8.8.	1,000	x	72,10000 =	72,10000	
						Subtotal...	72,10000	72,10000

JUSTIFICACIÓ DE PREUS

PARTIDES D'OBRA

NÚM	CODI	UA	DESCRIPCIÓ					PREU
						DESPESES AUXILIARS 1,50%		0,51497
						COST DIRECTE		106,94596
						DESPESES INDIRECTES 5,00%		5,34730
						COST EXECUCIÓ MATERIAL		**112,29326**
P- 36	PJM45-.B	u	Treballs d'obra civil per l'execució d'escomesa consistents en l'enderroc de paviment (asfalt, panot, etc.), obra civil d'excavació de rasa, llit de sorra, banda de senyalització, reblert de rasa i reposició de paviment existent, inclou escomesa de diàmetre nominal de fins a 32mm preparada per a connexió amb xarxa d'aigua domèstica, amb collaret de presa embridat de diàmetre nominal de fins 32 mm, vàlvula de comporta de diàmetre nominal fins 32mm PN10 enroscada. Tot a executar segons criteris tècnics de l'empresa concessionària del servei municipal d'abastament.	**Rend.: 1,175**				**349,96 €**
				Unitats		Preu €	Parcial	Import
	Mà d'obra:							
	A01-FEPE	h	Ajudant lampista	3,000	/R x	25,36000 =	64,74894	
	A0F-000N	h	Oficial 1a lampista	3,000	/R x	27,44000 =	70,05957	
						Subtotal...	134,80851	134,80851
	Materials:							
	BJM35-.8FZ	u	Treballs d'obra civil per l'execució d'escomesa consistents en l'enderroc de paviment (asfalt, panot, etc.), obra civil d'excavació de rasa, llit de sorra, banda de senyalització, reblert de rasa i reposició de paviment existent, col·locació del pericó, així com la construcció de l'armari o col·locació d'armari prefabricat, alineat a línia de façana o tanca exterior de la parcel·la, amb tapa homologada, per la col·locació de comptador.	0,200	x	307,00000 =	61,40000	
	BJM35-.8G0	u	Escomesa de diàmetre nominal de 32mm preparada per a connexió amb xarxa d'aigua domèstica, amb collaret de presa embridat de diàmetre nominal de 32 mm, vàlvula de comporta de diàmetre nominal 32mm PN10 enroscada i trampillo tipus purdie 145x145 de la marca AVK o equivalent, sobre llit de sorra. Inclou el subministrament i la col·locació del comptador intel·ligent model kamstrup de la marca ESPA o equivalent i els accessoris necessaris pel seu correcte funcionament.	0,200	x	675,33000 =	135,06600	
						Subtotal...	196,46600	196,46600
						DESPESES AUXILIARS 1,50%		2,02213
						COST DIRECTE		333,29664
						DESPESES INDIRECTES 5,00%		16,66483
						COST EXECUCIÓ MATERIAL		**349,96147**

JUSTIFICACIÓ DE PREUS

PARTIDES D'OBRA

NÚM	CODI	UA	DESCRIPCIÓ				PREU
P- 37	PJM45-.ABI	u	Treballs d'obra civil per l'execució d'escomesa consistents en l'enderroc de paviment (asfalt, panot, etc.), obra civil d'excavació de rasa, llit de sorra, banda de senyalització, rebliert de rasa i reposició de paviment existent, inclou escomesa de diàmetre nominal de fins a 32mm preparada per a connexió amb xarxa d'aigua domèstica, amb collaret de presa embridat de diàmetre nominal de fins 32 mm, vàlvula de comporta de diàmetre nominal fins 32mm PN10 enroscada. Tot a executar segons criteris tècnics de l'empresa concessionària del servei municipal d'abastament.	**Rend.: 2,180**			**490,02 €**
				Unitats	Preu €	Parcial	Import
	Mà d'obra:						
	A01-FEPE	h	Ajudant lampista	3,000 /R x	25,36000 =	34,89908	
	A0F-000N	h	Oficial 1a lampista	3,000 /R x	27,44000 =	37,76147	
					Subtotal...	72,66055	72,66055
	Materials:						
	BJM35-.8FZ	u	Treballs d'obra civil per l'execució d'escomesa consistents en l'enderroc de paviment (asfalt, panot, etc.), obra civil d'excavació de rasa, llit de sorra, banda de senyalització, rebliert de rasa i reposició de paviment existent, col·locació del pericó, així com la construcció de l'armari o col·locació d'armari prefabricat, alliniat a línia de façana o tanca exterior de la parcel·la, amb tapa homologada, per la col·locació de comptador.	0,400 x	307,00000 =	122,80000	
	BJM35-.8G0	u	Escomesa de diàmetre nominal de 32mm preparada per a connexió amb xarxa d'aigua domèstica, amb collaret de presa embridat de diàmetre nominal de 32 mm, vàlvula de comporta de diàmetre nominal 32mm PN10 enroscada i trampillo tipus purdie 145x145 de la marca AVK o equivalent, sobre llit de sorra. Inclou el subministrament i la col·locació del comptador intel·ligent model kamstrup de la marca ESPA o equivalent i els accessoris necessaris pel seu correcte funcionament.	0,400 x	675,33000 =	270,13200	
					Subtotal...	392,93200	392,93200
				DESPESES AUXILIARS 1,50%			1,08991
				COST DIRECTE			466,68246
				DESPESES INDIRECTES 5,00%			23,33412
				COST EXECUCIÓ MATERIAL			**490,01658**
P- 38	PJM9-E9KB	u	Ventosa embridada de diàmetre nominal 50 mm, de 16 bar de pressió de prova, de fosa, preu alt i muntada en pericó de canalització soterrada	**Rend.: 1,000**			**284,60 €**
				Unitats	Preu €	Parcial	Import
	Mà d'obra:						
	A01-FEPH	h	Ajudant muntador	0,540 /R x	23,41000 =	12,64140	
	A0F-000R	h	Oficial 1a muntador	0,540 /R x	27,44000 =	14,81760	
					Subtotal...	27,45900	27,45900
	Materials:						

Projecte constructiu de les obres de renovació
de la xarxa d´abastament d´aigua potable de Ripoll. LOT 1

JUSTIFICACIÓ DE PREUS

PARTIDES D'OBRA

NÚM	CODI	UA	DESCRIPCIÓ				PREU
	BJM9-FFVO	u	Ventosa automàtica per a embridar de 50 mm de diàmetre nominal, de 16 bar de pressió de prova, de fosa, preu alt	1,000 x	243,18000 =	243,18000	
					Subtotal...	243,18000	243,18000
				DESPESES AUXILIARS 1,50%			0,41189
				COST DIRECTE			271,05088
				DESPESES INDIRECTES 5,00%			13,55254
				COST EXECUCIÓ MATERIAL			**284,60343**
P- 39	PN12-.POL	u	Desaigua format per tram de tub DN63PE des de final de canonada existent fins a pou de registre, amb vàlvula de comporta DN 50, comptador tipus woltman DN50. Instal·lada i comprovat.	**Rend.: 0,449**			**512,06 €**
				Unitats	Preu €	Parcial	Import
	Mà d'obra:						
	A01-FEPH	h	Ajudant muntador	3,500 /R x	23,41000 =	182,48330	
	A0F-000R	h	Oficial 1a muntador	3,500 /R x	27,44000 =	213,89755	
					Subtotal...	396,38085	396,38085
	Materials:						
	BFB3-0999	m	Tub de polietilè de designació PE 100, diàmetre nominal DN 63, pressió nominal PN 10 (SDR 17), subministrat en barres de 6 m, fabricació segons norma UNE-EN 12201-2	3,000 x	3,31000 =	9,93000	
	BN12-0XFY	u	Vàlvula de comporta manual amb brides, de cos curt, de 50 mm de diàmetre nominal, de 16 bar de PN, cos de fosa nodular EN-GJS-500-7 (GGG50) i tapa de fosa nodular EN-GJS-500-7 (GGG50), amb revestiment de resina epoxi (250 micres), comporta de fosa+EPDM i tancament de seient elàstic, eix d'acer inoxidable 1,4021 (AISI 420), amb accionament per volant de fosa	1,000 x	75,42000 =	75,42000	
					Subtotal...	85,35000	85,35000
				DESPESES AUXILIARS 1,50%			5,94571
				COST DIRECTE			487,67656
				DESPESES INDIRECTES 5,00%			24,38383
				COST EXECUCIÓ MATERIAL			**512,06039**

JUSTIFICACIÓ DE PREUS

PARTIDES D'OBRA

NÚM	CODI	UA	DESCRIPCIÓ				PREU
P- 40	PN12-DPLC	u	Subministrament i instal·lació de vàlvula de comporta amb accionament manual mitjançant volant, model 06/30-0035 de la marca AVK o equivalent, de DN100, en PN 10/16, amb unió mitjançant BRIDES i orificis segons UNE-EN 1092-2 i distància entre elles sèrie bàsica 14 segons UNE-EN 558-1, amb cos, tapa i comporta en fosa dúctil EN-GJS-500 (GGG-50), comporta de fosa dúctil i femella embotida de NBR, eix d'acer inoxidable, juntes tòriques sobre coixinet de niló i maneguet superior NBR i inferior en EPDM, amb recobriment en pintura epoxi gruix mínim 250 micres aplicada electrostàticament qualitat GSK, cargols en acer inoxidable AISI 304, provada hidràulicament segons EN-1074 i EN 12266. Totalment instal·lada i provada	**Rend.: 1,000**			**188,49 €**
				Unitats	Preu €	Parcial	Import
	Mà d'obra:						
	A0F-000R	h	Oficial 1a muntador	1,430 /R x	27,44000 =	39,23920	
					Subtotal...	39,23920	39,23920
	Materials:						
	BN12-0XFN	u	Vàlvula de comporta manual amb brides, de cos curt, de 100 mm de diàmetre nominal, de 16 bar de PN, cos de fosa nodular EN-GJS-500-7 (GGG50) i tapa de fosa nodular EN-GJS-500-7 (GGG50), amb revestiment de resina epoxi (250 micres), comporta de fosa+EPDM i tancament de seient elàstic, eix d'acer inoxidable 1.4021 (AISI 420), amb accionament per volant de fosa	1,000 x	139,69000 =	139,69000	
					Subtotal...	139,69000	139,69000
					DESPESES AUXILIARS 1,50%		0,58859
					COST DIRECTE		179,51779
					DESPESES INDIRECTES 5,00%		8,97589
					COST EXECUCIÓ MATERIAL		**188,49368**
P- 41	PN12-DPOP	u	Subministrament i instal·lació de vàlvula de comporta amb accionament manual mitjançant volant, model 06/30-0035 de la marca AVK o equivalent, de DN65, en PN 10/16, amb unió mitjançant BRIDES i orificis segons UNE-EN 1092-2 i distància entre elles sèrie bàsica 14 segons UNE-EN 558-1, amb cos, tapa i comporta en fosa dúctil EN-GJS-500 (GGG-50), comporta de fosa dúctil i femella embotida de NBR, eix d'acer inoxidable, juntes tòriques sobre coixinet de niló i maneguet superior NBR i inferior en EPDM, amb recobriment en pintura epoxi gruix mínim 250 micres aplicada electrostàticament qualitat GSK, cargols en acer inoxidable AISI 304, provada hidràulicament segons EN-1074 i EN 12266. Totalment instal·lada i provada	**Rend.: 1,000**			**118,78 €**
				Unitats	Preu €	Parcial	Import
	Mà d'obra:						
	A0F-000R	h	Oficial 1a muntador	0,680 /R x	27,44000 =	18,65920	
					Subtotal...	18,65920	18,65920

JUSTIFICACIÓ DE PREUS

PARTIDES D'OBRA

NÚM	CODI	UA	DESCRIPCIÓ				PREU
	Materials:						
	BN12-0XG9	u	Vàlvula de comporta manual amb brides, de cos curt, de 65 mm de diàmetre nominal, de 16 bar de PN, cos de fosa nodular EN-GJS-500-7 (GGG50) i tapa de fosa nodular EN-GJS-500-7 (GGG50), amb revestiment de resina epoxi (250 micres), comporta de fosa+EPDM i tancament de seient elàstic, eix d'acer inoxidable 1.4021 (AISI 420), amb accionament per volant de fosa	1,000 x	94,18000 =	94,18000	
					Subtotal...	94,18000	94,18000
					DESPESES AUXILIARS 1,50%		0,27989
					COST DIRECTE		113,11909
					DESPESES INDIRECTES 5,00%		5,65595
					COST EXECUCIÓ MATERIAL		**118,77504**
P- 42	PN12-DPP8	u	Subministrament i instal·lació de vàlvula de comporta amb accionament manual mitjançant volant, model 06/30-0035 de la marca AVK o equivalent, de DN50, en PN 10/16, amb unió mitjançant BRIDES i orificis segons UNE-EN 1092-2 i distància entre elles sèrie bàsica 14 segons UNE-EN 558-1, amb cos, tapa i comporta en fosa dúctil EN-GJS-500 (GGG-50), comporta de fosa dúctil i femella embotida de NBR, eix d'acer inoxidable, juntes tòriques sobre coixinet de niló i maneguet superior NBR i inferior en EPDM, amb recobriment en pintura epoxi gruix mínim 250 micres aplicada electrostàticament qualitat GSK, cargols en acer inoxidable AISI 304, provada hidràulicament segons EN-1074 i EN 12266. Totalment instal·lada i provada	**Rend.: 1,000**			**89,72 €**
				Unitats	Preu €	Parcial	Import
	Mà d'obra:						
	A0F-000R	h	Oficial 1a muntador	0,360 /R x	27,44000 =	9,87840	
					Subtotal...	9,87840	9,87840
	Materials:						
	BN12-0XFY	u	Vàlvula de comporta manual amb brides, de cos curt, de 50 mm de diàmetre nominal, de 16 bar de PN, cos de fosa nodular EN-GJS-500-7 (GGG50) i tapa de fosa nodular EN-GJS-500-7 (GGG50), amb revestiment de resina epoxi (250 micres), comporta de fosa+EPDM i tancament de seient elàstic, eix d'acer inoxidable 1.4021 (AISI 420), amb accionament per volant de fosa	1,000 x	75,42000 =	75,42000	
					Subtotal...	75,42000	75,42000
					DESPESES AUXILIARS 1,50%		0,14818
					COST DIRECTE		85,44658
					DESPESES INDIRECTES 5,00%		4,27233
					COST EXECUCIÓ MATERIAL		**89,71890**

JUSTIFICACIÓ DE PREUS

PARTIDES D'OBRA

NÚM	CODI	UA	DESCRIPCIÓ				PREU
P- 43	PR3E-118KR	m3	Estesa de terra vegetal procedent de l'obra, amb pala carregadora	**Rend.: 1,000**			3,35 €
				Unitats	Preu €	Parcial	Import
	Mà d'obra:						
	A0D-0007	h	Manobre	0,020 /R x	21,03000 =	0,42060	
	A0F-000M	h	Oficial 1a jardiner	0,004 /R x	27,40000 =	0,10960	
					Subtotal...	0,53020	0,53020
	Maquinària:						
	C138-00KR	h	Pala carregadora sobre pneumàtics de 8 a 14 t	0,040 /R x	66,40000 =	2,65600	
					Subtotal...	2,65600	2,65600
					DESPESES AUXILIARS 1,50%		0,00795
					COST DIRECTE		3,19415
					DESPESES INDIRECTES 5,00%		0,15971
					COST EXECUCIÓ MATERIAL		**3,35386**
P- 44	PXPA00D1	pa	Partida alçada a justificar per l'afectació als serveis existents	**Rend.: 1,000**			2.500,00 €
P- 45	PXPA00D2	u	Manteniment del servei d'abastament d'aigua potable durant el termini d'execució de les obres, incloues connexions a xarxa en servei i provisionals als abonats.	**Rend.: 1,000**			863,44 €
P- 46	PY30-.15B	u	Unitat de formació de passamurs de fins a DN200, inclós segellat interior amb morter sense retracció.	**Rend.: 6,163**			23,26 €
				Unitats	Preu €	Parcial	Import
	Mà d'obra:						
	A01-FE0Y	h	Ajudant paleta	2,000 /R x	22,24000 =	7,21726	
	A0F-000T	h	Oficial 1a paleta	2,000 /R x	26,55000 =	8,61593	
					Subtotal...	15,83319	15,83319
	Materials:						
	B071-.MWG	t	Pasta d'unió amb base ciment per a la col.locació en tancaments o zonas humides de maons de gran format	0,040 x	152,00000 =	6,08000	
					Subtotal...	6,08000	6,08000
					DESPESES AUXILIARS 1,50%		0,23750
					COST DIRECTE		22,15069
					DESPESES INDIRECTES 5,00%		1,10753
					COST EXECUCIÓ MATERIAL		**23,25822**
P- 47	XPA1-.VA0	PA	Partida alçada a justificar a la gestió de Residus diversos.	**Rend.: 1,000**			300,00 €

Projecte constructiu de les obres de renovació
de la xarxa d´abastament d´aigua potable de Ripoll. LOT 1

JUSTIFICACIÓ DE PREUS

PARTIDES D'OBRA

NÚM	CODI	UA	DESCRIPCIÓ		PREU
P- 48	XPA1-T101	pa	Partida alçada a justificar per a la seguretat vial, senyalització, abalisament i desviaments provisionals durant l'execució de les obres, segons indicació de la Direcció de l'Obra	**Rend.: 1,000**	2.500,00 €

JUSTIFICACIÓ DE PREUS

PARTIDES ALÇADES

CODI	UA	DESCRIPCIÓ	PREU
PXPA-00DO	pa	Partida alçada a justificar a disposició de la direcció de les obres	1.635,00 €
PXPA-0SIS	pa	Partida alçada d'abonament íntegre per la Seguretat i Salut a l'obra	1.635,00 €

Projecte constructiu de les obres de renovació
de la xarxa d´abastament d´aigua potable de Ripoll. LOT 1

JUSTIFICACIÓ DE PREUS

ALTRES

CODI	UA	DESCRIPCIÓ	PREU
-Z0UW	m	, en entorn no urbà, en obres sense dificultat de mobilitat, sense afectació per presència de serveis en la rasa, amb presència d'estrebada	0,00 €

JUSTIFICACIÓ DE PREUS

MÀ D'OBRA

CODI	UA	DESCRIPCIÓ	PREU
A01-FEOY	h	Ajudant paleta	22,24 €
A01-FEPE	h	Ajudant lampista	25,36 €
A01-FEPH	h	Ajudant muntador	23,41 €
A012M000	h	Oficial 1a muntador	16,83 €
A013M000	h	Ajudant muntador	14,38 €
A0D-0007	h	Manobre	21,03 €
A0E-000A	h	Manobre especialista	22,21 €
A0F-000B	h	Oficial 1a	26,55 €
A0F-000N	h	Oficial 1a lampista	27,44 €
A0F-000R	h	Oficial 1a muntador	27,44 €
A0F-000S	h	Oficial 1a d'obra pública	26,55 €
A0F-000T	h	Oficial 1a paleta	26,55 €
A0F-00000	h	Oficial 1a muntador	27,44 €

Projecte constructiu de les obres de renovació
de la xarxa d´abastament d´aigua potable de Ripoll. LOT 2

JUSTIFICACIÓ DE PREUS

MAQUINÀRIA

CODI	UA	DESCRIPCIÓ	PREU
C1105A00	h	Retroexcavadora amb martell trencador	61,26 €
C111-0056	h	Compressor amb dos martells pneumàtics	15,54 €
C115-00EE	h	Retroexcavadora amb martell trencador	64,02 €
C1311440	h	Pala carregadora sobre pneumàtics de 15 a 20 t	85,02 €
C138-00KQ	h	Pala carregadora sobre pneumàtics de 15 a 20 t	107,08 €
C13A-00FQ	h	Safata vibrant combustible amb placa de 60 cm	5,96 €
C13A-00FR	h	Compactador combustible duplex manual de 700 kg	8,43 €
C13C-00LP	h	Retroexcavadora sobre pneumàtics de 8 a 10 t	58,96 €
C152-0039	h	Camió grua de 5 t	66,08 €
C152-003B	h	Camió grua	51,22 €
C154-003K	h	Camió per a transport de 20 t	69,45 €
C154-003M	h	Camió per a transport de 12 t	55,42 €
C154-003N	h	Camió per a transport de 7 t	46,49 €
C173-005K	h	Corró vibratori per a formigons i betums autopropulsat pneumàtic	74,47 €
C175-00G4	h	Estenedora per a paviments de mescla bituminosa	61,43 €
C176-00FX	h	Formigonera de 165 l	2,28 €
C178-00GF	h	Màquina tallajunts amb disc de diamant per a paviment	9,18 €
C20F-00LZ	h	Màquina de pulverització sense aire, amb un cabal de 8 a 12 l/min a 3000 psi (206 bar), relació min. 28:1	10,21 €
C20L-00DO	h	Remolinador mecànic	6,36 €
CZ15-H4NI	h	Grup electrògen d'1 a 5 kVA	2,62 €

JUSTIFICACIÓ DE PREUS

MATERIALS

CODI	UA	DESCRIPCIÓ	PREU
B011-05ME	m3	Aigua	2,21 €
B03E-.5OG	m3	Terra procedent de préstec, inclòs cànon per extracció i transport a l'obra	7,01 €
B03E-28V0	kg	Disposició controlada en dipòsit autoritzat de residus de fibrociment perillosos amb una densitat 0,9 t/m3, procedents de construcció o demolició, amb codi 17 06 05* segons la Llista Europea de Residus	35,00 €
B03L-05N5	t	Sorra de pedrera de 0 a 3,5 mm	22,32 €
B03L-05N7	t	Sorra de pedrera per a morters	22,80 €
B054-06DH	kg	Calç aèria hidratada CL 90-S, en sacs	0,35 €
B055-0661	t	Ciment pòrtland CEM I 32,5 R segons UNE-EN 197-1, en sacs	162,85 €
B055-067M	t	Ciment pòrtland amb filler calcari CEM II/B-L 32,5 R segons UNE-EN 197-1, en sacs	157,78 €
B068-HPOJ	m3	Formigó de neteja amb granulat reciclat, amb una dosificació de 150 kg/m3 de ciment, consistència tova i grandària màxima del granulat 20 mm, HL-150/B/ 20, amb una substitució del 50% del granulat granulat per granulat reciclat mixt amb marcat CE, procedent de plantes de reciclat de residus de la construcció o demolició autoritzades	92,74 €
B06E-12GU	m3	Formigó HM-30/B / 20 / I + E de consistència tova, grandària màxima del granulat 20 mm, amb >= 275 kg/m3 de ciment, apte per a classe d'exposició I + E	121,40 €
B06F1-I0IL	m3	Formigó en massa HM - 20 / B / 20 / X0 amb una quantitat de ciment de 200 kg/m3 i relació aigua ciment =< 0,6	103,80 €
B071-.MWG	t	Pasta d'unió amb base ciment per a la col.locació en tancaments o zonas humides de maons de gran format	152,00 €
B07L-1PY6	t	Morter per a ram de paleta, classe M 5 (5 N/mm2), en sacs, de designació (G) segons norma UNE-EN 998-2	56,53 €
B07L-1PYA	t	Morter per a ram de paleta, classe M 5 (5 N/mm2), a granel, de designació (G) segons norma UNE-EN 998-2	48,07 €
B081-06U6	kg	Additiu inclusor aire/plastificant per a morter, segons la norma UNE-EN 934-3	1,82 €
B0F1A-075F	u	Maó calat, de 290x140x100 mm, per a revestir, categoria I, HD, segons la norma UNE-EN 771-1	0,22 €
B2RA-28US	t	Disposició controlada en dipòsit autoritzat inclòs el cànon sobre la deposició controlada dels residus de la construcció, segons la LLEI 8/2008, de residus barrejats inerts amb una densitat 1 t/m3, procedents de construcció o demolició, amb codi 17 01 07 segons la Llista Europea de Residus	24,96 €

Projecte constructiu de les obres de renovació
de la xarxa d´abastament d´aigua potable de Ripoll. LOT 2

JUSTIFICACIÓ DE PREUS

MATERIALS

CODI	UA	DESCRIPCIÓ	PREU
B2RA-28VA	kg	Taxes d'abocament de tubs de fibrocement a Planta de reciclatge autoritzada.	0,95 €
B2RA-M8VV	t	Disposició controlada en dipòsit autoritzat inclòs el cànon sobre la deposició controlada dels residus de la construcció, segons la LLEI 8/2008, de residus d'aglomerat asfàltic no perillosos amb una densitat 1,45 t/m3, procedents de construcció o demolició, amb codi 17 03 02 segons la Llista Europea de Residus	10,07 €
B2RB-HFVL	t	Disposició de terres no contaminades de densitat aparent 1,6 t/m3, a valoritzador de materials naturals excavats amb codi VNME	3,00 €
B896-HYEA	kg	Pintura poliuretà bicomponent	8,35 €
B9E2-0HOM	m2	Panot gris de 20x20x2,5 cm, classe 1a, preu superior	9,59 €
B9E2-0HON	m2	Panot gris de 20x20x2,5 cm, classe 1a, preu mitjà	7,91 €
B9H7-3522	t	Mescla bituminosa en calent, fabricada a temperatura normal, tipus AC 8 surf B 50/70 D, amb tractament amb pintura tricomponent acrílic poliuretà	70,21 €
BDD4-0LVH	u	Graó per a pou de registre d'acer galvanitzat, de 300x400x300 mm, amb rodó de D= 25 mm	5,99 €
BDD4-0LVJ	u	Graó per a pou de registre d'acer galvanitzat, de 300x300x300 mm, amb rodó de D= 18 mm	4,41 €
BDD5-H4XS	u	Cubeta formigó prefabricat de 100 cm de diàmetre i de 100 cm d'alçària pera a base pou circular, amb junt encadellat	138,72 €
BDD5-H4XW	u	Con de formigó prefabricat de 100X60X60 cm de dimensions per a brocal de pou, amb junt encadellat	55,14 €
BDG0-1C2A	m	Banda contínua de senyalització per a canalitzacions soterrades de 30 cm d'amplària, de polipropilè	0,29 €
BDK5-1KI8	u	Bastiment circular i tapa circular de fosa dúctil per a pou de registre, abatible, pas lliure de 600 mm i classe D400 segons norma UNE-EN 124	109,15 €
BDKZ-.TRA	u	Bastiment quadrat amb base circular de polietilè d'alta densitat (HDPE) i tapa quadrada de fosa dúctil, de 145x145 mm, classe B125 segons norma UNE-EN 124	27,27 €
BFB3-096W	m	Tub de polietilè de designació PE 100, diàmetre nominal DN 125, pressió nominal PN 10 (SDR 17), subministrat en barres de 6 m, fabricació segons norma UNE-EN 12201-2	12,10 €
BFB3-099F	m	Tub de polietilè de designació PE 100, diàmetre nominal DN 75, pressió nominal PN 10 (SDR 17), subministrat en barres de 6 m, fabricació segons norma UNE-EN 12201-2	4,67 €

JUSTIFICACIÓ DE PREUS

MATERIALS

CODI	UA	DESCRIPCIÓ	PREU
BFBA2505	u	Collarí amb sortida a brida , de toma universal PN16, marca AVK o similar, serie 52/257 per toma a canonada de polietilè de 110 mm de diàmetre nominal i sortida amb brida dn 50 mm, amb cos de fundició EN-GJS-400(GGG-40) segons DIN 1693 , revestit amb pintura epoxi aplicada electrostàticament segons DIN 30677, junta labial d'EPDm , junta de sellat NBR i cargols d'acer zincat 8.8.	72,10 €
BFBA-YTRV	u	Portabrides de polietilè PE 100, fabricació injectada, diàmetre nominal DN 125, pressió nominal PN 10 (SDR 17), per a unió per soldadura a topall	16,47 €
BJM35-.8FZ	u	Treballs d'obra civil per l'execució d'escomesa consistents en l'enderroc de paviment (asfalt, panot, etc,), obra civil d'excavació de rasa, llit de sorra, banda de senyalització, reblert de rasa i reposició de paviment existent, col·locació del pericó, així com la construcció de l'armari o col·locació d'armari prefabricat, alineat a línia de façana o tanca exterior de la parcel·la, amb tapa homologada, per la col·locació de comptador.	307,00 €
BJM35-.8G0	u	Escomesa de diàmetre nominal de 32mm preparada per a connexió amb xarxa d'aigua domèstica, amb collaret de presa embridat de diàmetre nominal de 32 mm, vàlvula de comporta de diàmetre nominal 32mm PN10 enroscada i trampillo tipus purdie 145x145 de la marca AVK o equivalent, sobre llit de sorra. Inclou el subministrament i la col·locació del comptador intel·ligent model kamstrup de la marca ESPA o equivalent i els accessoris necessaris pel seu correcte funcionament.	675,33 €
BJM9-FFVO	u	Ventosa automàtica per a embridar de 50 mm de diàmetre nominal, de 16 bar de pressió de prova, de fosa, preu alt	243,18 €
BM23-0SZP	u	Hidrant soterrat amb pericó de registre, amb una sortida de 100 mm de diàmetre i de 4'' de diàmetre de connexió a la canonada	471,12 €
BMY0-0TC0	u	Part proporcional d'elements especials per a hidrants	2,26 €
BN12-0XFN	u	Vàlvula de comporta manual amb brides, de cos curt, de 100 mm de diàmetre nominal, de 16 bar de PN, cos de fosa nodular EN-GJS-500-7 (GGG50) i tapa de fosa nodular EN-GJS-500-7 (GGG50), amb revestiment de resina epoxi (250 micres), comporta de fosa+EPDM i tancament de seient elàstic, eix d'acer inoxidable 1,4021 (AISI 420), amb accionament per volant de fosa	139,69 €
BN12-0XFY	u	Vàlvula de comporta manual amb brides, de cos curt, de 50 mm de diàmetre nominal, de 16 bar de PN, cos de fosa nodular EN-GJS-500-7 (GGG50) i tapa de fosa nodular EN-GJS-500-7 (GGG50), amb revestiment de resina epoxi (250 micres), comporta de fosa+EPDM i tancament de seient elàstic, eix d'acer inoxidable 1,4021 (AISI 420), amb accionament per volant de fosa	75,42 €

Projecte constructiu de les obres de renovació
de la xarxa d´abastament d´aigua potable de Ripoll. LOT 2

JUSTIFICACIÓ DE PREUS

MATERIALS

CODI	UA	DESCRIPCIÓ	PREU
BN12-0XG9	u	Vàlvula de comporta manual amb brides, de cos curt, de 65 mm de diàmetre nominal, de 16 bar de PN, cos de fosa nodular EN-GJS-500-7 (GGG50) i tapa de fosa nodular EN-GJS-500-7 (GGG50), amb revestiment de resina epoxi (250 micres), comporta de fosa+EPDM i tancament de seient elàstic, eix d'acer inoxidable 1,4021 (AISI 420), amb accionament per volant de fosa	94,18 €
BNZR-.MAN	u	Conjunt maniobra AVK o equivalent, DN100	51,42 €

JUSTIFICACIÓ DE PREUS

ELEMENTS COMPOSTOS

CODI	UA	DESCRIPCIÓ					PREU
B07F-0LSZ	m3	Morter mixt de ciment pòrtland amb filler calcari CEM II/B-L, calç i sorra, amb 380 kg/m3 de ciment, amb una proporció en volum 1:0,5:4 i 10 N/mm2 de resistència a compressió, elaborat a l'obra	**Rend.: 1,000**				183,57 €
			Unitats		Preu €	Parcial	Import
Mà d'obra:							
A0E-000A	h	Manobre especialista	1,050	/R x	22,21000 =	23,32050	
					Subtotal...	23,32050	23,32050
Maquinària:							
C176-00FX	h	Formigonera de 165 l	0,725	/R x	2,28000 =	1,65300	
					Subtotal...	1,65300	1,65300
Materials:							
B011-05ME	m3	Aigua	0,200	x	2,21000 =	0,44200	
B03L-05N7	t	Sorra de pedrera per a morters	1,380	x	22,80000 =	31,46400	
B054-06DH	kg	Calç aèria hidratada CL 90-S, en sacs	190,000	x	0,35000 =	66,50000	
B055-067M	t	Ciment pòrtland amb filler calcari CEM II/B-L 32,5 R segons UNE-EN 197-1, en sacs	0,380	x	157,78000 =	59,95640	
					Subtotal...	158,36240	158,36240
					DESPESES AUXILIARS 1,00%		0,23321
					COST DIRECTE		183,56910
					COST EXECUCIÓ MATERIAL		**183,56910**
B07F-0LT4	m3	Morter de ciment pòrtland amb filler calcari CEM II/B-L i sorra, amb 250 kg/m3 de ciment, amb una proporció en volum 1:6 i 5 N/mm2 de resistència a compressió, elaborat a l'obra	**Rend.: 1,000**				101,08 €
			Unitats		Preu €	Parcial	Import
Mà d'obra:							
A0E-000A	h	Manobre especialista	1,000	/R x	22,21000 =	22,21000	
					Subtotal...	22,21000	22,21000
Maquinària:							
C176-00FX	h	Formigonera de 165 l	0,700	/R x	2,28000 =	1,59600	
					Subtotal...	1,59600	1,59600
Materials:							
B011-05ME	m3	Aigua	0,200	x	2,21000 =	0,44200	
B03L-05N7	t	Sorra de pedrera per a morters	1,630	x	22,80000 =	37,16400	
B055-067M	t	Ciment pòrtland amb filler calcari CEM II/B-L 32,5 R segons UNE-EN 197-1, en sacs	0,250	x	157,78000 =	39,44500	
					Subtotal...	77,05100	77,05100
					DESPESES AUXILIARS 1,00%		0,22210
					COST DIRECTE		101,07910
					COST EXECUCIÓ MATERIAL		**101,07910**

JUSTIFICACIÓ DE PREUS

ELEMENTS COMPOSTOS

CODI	UA	DESCRIPCIÓ					PREU
B07F-0LT6	m3	Morter mixt de ciment pòrtland amb filler calcari CEM II/B-L, calç i sorra, amb 200 kg/m3 de ciment, amb una proporció en volum 1:2:10 i 2,5 N/mm2 de resistència a compressió, elaborat a l'obra	**Rend.: 1,000**				232,09 €
			Unitats		Preu €	Parcial	Import
Mà d'obra:							
A0E-000A	h	Manobre especialista	1,050	/R x	22,21000 =	23,32050	
					Subtotal...	23,32050	23,32050
Maquinària:							
C176-00FX	h	Formigonera de 165 l	0,725	/R x	2,28000 =	1,65300	
					Subtotal...	1,65300	1,65300
Materials:							
B011-05ME	m3	Aigua	0,200	x	2,21000 =	0,44200	
B03L-05N7	t	Sorra de pedrera per a morters	1,530	x	22,80000 =	34,88400	
B054-06DH	kg	Calç aèria hidratada CL 90-S, en sacs	400,000	x	0,35000 =	140,00000	
B055-067M	t	Ciment pòrtland amb filler calcari CEM II/B-L 32,5 R segons UNE-EN 197-1, en sacs	0,200	x	157,78000 =	31,55600	
					Subtotal...	206,88200	206,88200
					DESPESES AUXILIARS 1,00%		0,23321
					COST DIRECTE		232,08870
					COST EXECUCIÓ MATERIAL		**232,08870**
B07F-0LT7	m3	Morter de ciment pòrtland amb filler calcari CEM II/B-L i sorra, amb 450 kg/m3 de ciment, amb una proporció en volum 1:3 i 15 N/mm2 de resistència a compressió, elaborat a l'obra	**Rend.: 1,000**				129,22 €
			Unitats		Preu €	Parcial	Import
Mà d'obra:							
A0E-000A	h	Manobre especialista	1,000	/R x	22,21000 =	22,21000	
					Subtotal...	22,21000	22,21000
Maquinària:							
C176-00FX	h	Formigonera de 165 l	0,700	/R x	2,28000 =	1,59600	
					Subtotal...	1,59600	1,59600
Materials:							
B011-05ME	m3	Aigua	0,200	x	2,21000 =	0,44200	
B03L-05N7	t	Sorra de pedrera per a morters	1,480	x	22,80000 =	33,74400	
B055-067M	t	Ciment pòrtland amb filler calcari CEM II/B-L 32,5 R segons UNE-EN 197-1, en sacs	0,450	x	157,78000 =	71,00100	
					Subtotal...	105,18700	105,18700
					DESPESES AUXILIARS 1,00%		0,22210
					COST DIRECTE		129,21510
					COST EXECUCIÓ MATERIAL		**129,21510**

JUSTIFICACIÓ DE PREUS

ELEMENTS COMPOSTOS

CODI	UA	DESCRIPCIÓ					PREU
B07G-0MR9	m3	Morter de ciment amb ciment pòrtland CEM I i sorra, amb additiu inclusor aire/plastificant i 250 kg/m3 de ciment, amb una proporció en volum 1:6 i 5 N/mm2 de resistència a compressió, elaborat a l'obra	**Rend.: 1,000**				103,26 €
			Unitats		Preu €	Parcial	Import
Mà d'obra:							
A0E-000A	h	Manobre especialista	1,000	/R x	22,21000 =	22,21000	
					Subtotal...	22,21000	22,21000
Maquinària:							
C176-00FX	h	Formigonera de 165 l	0,700	/R x	2,28000 =	1,59600	
					Subtotal...	1,59600	1,59600
Materials:							
B011-05ME	m3	Aigua	0,200	x	2,21000 =	0,44200	
B03L-05N7	t	Sorra de pedrera per a morters	1,630	x	22,80000 =	37,16400	
B055-0661	t	Ciment pòrtland CEM I 32,5 R segons UNE-EN 197-1, en sacs	0,250	x	162,85000 =	40,71250	
B081-06U6	kg	Additiu inclusor aire/plastificant per a morter, segons la norma UNE-EN 934-3	0,500	x	1,82000 =	0,91000	
					Subtotal...	79,22850	79,22850
					DESPESES AUXILIARS 1,00%		0,22210
					COST DIRECTE		103,25660
					COST EXECUCIÓ MATERIAL		**103,25660**

Projecte constructiu de les obres de renovació
de la xarxa d´abastament d´aigua potable de Ripoll. LOT 2

JUSTIFICACIÓ DE PREUS

PARTIDES D'OBRA

NÚM	CODI	UA	DESCRIPCIÓ					PREU
P-1	P2143-.001	m2	Enderrocament de paviment o base de formigó de qualsevol gruix amb mitjans mecànics o manuals. Tria i acumulació dels residus a obra amb contenidors, sacs o altres sistemes i càrrega del material d'enderroc per al seu transport. Tot inclòs completament acabat.	**Rend.: 0,085**				24,53 €
				Unitats		Preu €	Parcial	Import
	Mà d'obra:							
	A0D-0007	h	Manobre	0,0017	/R x	21,03000 =	0,42060	
						Subtotal...	0,42060	0,42060
	Maquinària:							
	C1105A00	h	Retroexcavadora amb martell trencador	0,0167	/R x	61,26000 =	12,03579	
	C1311440	h	Pala carregadora sobre pneumàtics de 15 a 20 t	0,0109	/R x	85,02000 =	10,90256	
						Subtotal...	22,93835	22,93835
						DESPESES AUXILIARS 1,00%		0,00421
						COST DIRECTE		23,36316
						DESPESES INDIRECTES 5,00%		1,16816
						COST EXECUCIÓ MATERIAL		**24,53131**
P-2	P2143-4RR0	m	Enderroc d'esglaó d'obra, amb compressor i càrrega manual de runa sobre camió o contenidor	**Rend.: 1,000**				5,42 €
				Unitats		Preu €	Parcial	Import
	Mà d'obra:							
	A0D-0007	h	Manobre	0,100	/R x	21,03000 =	2,10300	
	A0E-000A	h	Manobre especialista	0,100	/R x	22,21000 =	2,22100	
						Subtotal...	4,32400	4,32400
	Maquinària:							
	C111-0056	h	Compressor amb dos martells pneumàtics	0,050	/R x	15,54000 =	0,77700	
						Subtotal...	0,77700	0,77700
						DESPESES AUXILIARS 1,50%		0,06486
						COST DIRECTE		5,16586
						DESPESES INDIRECTES 5,00%		0,25829
						COST EXECUCIÓ MATERIAL		**5,42415**
P-3	P2143-IJEQ	m2	Arrencada de paviment de pedra natural amb compressor, apilec per a posterior aprofitament o càrrega manual de runa sobre camió o contenidor.	**Rend.: 1,000**				34,55 €
				Unitats		Preu €	Parcial	Import
	Mà d'obra:							
	A0D-0007	h	Manobre	0,98313	/R x	21,03000 =	20,67522	
	A0E-000A	h	Manobre especialista	0,39325	/R x	22,21000 =	8,73408	
						Subtotal...	29,40930	29,40930
	Maquinària:							
	C111-0056	h	Compressor amb dos martells pneumàtics	0,19663	/R x	15,54000 =	3,05563	

JUSTIFICACIÓ DE PREUS

PARTIDES D'OBRA

NÚM	CODI	UA	DESCRIPCIÓ				PREU
					Subtotal...	3,05563	3,05563
				DESPESES AUXILIARS 1,50%			0,44114
				COST DIRECTE			32,90607
				DESPESES INDIRECTES 5,00%			1,64530
				COST EXECUCIÓ MATERIAL			**34,55137**
P- 4	P2146-DJ30	m2	Demolició de paviment de mescla bituminosa de fins a 20 cm de gruix, d'ampliària més d'1 m amb retroexcavadora amb martell trencador i càrrega sobre camió amb mitjans mecànics	**Rend.: 0,593**			**6,75 €**
				Unitats	Preu €	Parcial	Import
	Maquinària:						
	C115-00EE	h	Retroexcavadora amb martell trencador	0,054 /R x	64,02000 =	5,82981	
	C138-00KQ	h	Pala carregadora sobre pneumàtics de 15 a 20 t	0,0033 /R x	107,08000 =	0,59589	
					Subtotal...	6,42570	6,42570
				COST DIRECTE			6,42570
				DESPESES INDIRECTES 5,00%			0,32129
				COST EXECUCIÓ MATERIAL			**6,74699**
P- 5	P2146-HY10	m2	Demolició de paviment de panots col·locats sobre base de formigó, inclòs la demolició de la base, amb compressor i càrrega sobre camió amb mitjans manuals.	**Rend.: 1,000**			**31,43 €**
				Unitats	Preu €	Parcial	Import
	Mà d'obra:						
	A0D-0007	h	Manobre	0,60878 /R x	21,03000 =	12,80264	
	A0E-000A	h	Manobre especialista	0,60878 /R x	22,21000 =	13,52100	
					Subtotal...	26,32364	26,32364
	Maquinària:						
	C111-0056	h	Compressor amb dos martells pneumàtics	0,20699 /R x	15,54000 =	3,21662	
					Subtotal...	3,21662	3,21662
				DESPESES AUXILIARS 1,50%			0,39485
				COST DIRECTE			29,93511
				DESPESES INDIRECTES 5,00%			1,49676
				COST EXECUCIÓ MATERIAL			**31,43187**
P- 6	P214W-FEMI	m	Tall en paviment de mescla bituminosa, formigó o vorera de 10 cm de fondària com a mínim amb màquina tallajunts amb disc de diamant per a paviment, per a delimitar la zona a demolir. Inclou càrrega.	**Rend.: 1,023**			**4,07 €**
				Unitats	Preu €	Parcial	Import

Projecte constructiu de les obres de renovació
de la xarxa d´abastament d´aigua potable de Ripoll. LOT 2

JUSTIFICACIÓ DE PREUS

PARTIDES D'OBRA

NÚM	CODI	UA	DESCRIPCIÓ				PREU
	Mà d'obra:						
	A0E-000A	h	Manobre especialista	0,125 /R x	22,21000 =	2,71383	
					Subtotal...	2,71383	2,71383
	Maquinària:						
	C178-00GF	h	Màquina tallajunts amb disc de diamant per a paviment	0,125 /R x	9,18000 =	1,12170	
					Subtotal...	1,12170	1,12170
				DESPESES AUXILIARS 1,50%			0,04071
				COST DIRECTE			3,87624
				DESPESES INDIRECTES 5,00%			0,19381
				COST EXECUCIÓ MATERIAL			**4,07005**
P- 7	P21G2-.54D	m	Treballs de tall i retirada de tubs de fibrocement i col·locació en envasos homologats tipus big-bag de doble capa d'alta resistència. Tot segons RD 396/2006 en el qual s'estableixen les disposicions mínimes de seguretat i salut aplicables als treballs amb risc d'exposició a l'amiant. Càrrega sobre camió per al transport autoritzat.	**Rend.: 2,694**			**10,23 €**
				Unitats	Preu €	Parcial	Import
	Mà d'obra:						
	A0E-000A	h	Manobre especialista	0,240 /R x	22,21000 =	1,97862	
	A0F-00000	h	Oficial 1a muntador	0,240 /R x	27,44000 =	2,44454	
					Subtotal...	4,42316	4,42316
	Maquinària:						
	C13C-00LP	h	Retroexcavadora sobre pneumàtics de 8 a 10 t	0,240 /R x	58,96000 =	5,25256	
					Subtotal...	5,25256	5,25256
				DESPESES AUXILIARS 1,50%			0,06635
				COST DIRECTE			9,74207
				DESPESES INDIRECTES 5,00%			0,48710
				COST EXECUCIÓ MATERIAL			**10,22917**
P- 8	P21G7-49KP	m	Demolició de pou de diàmetre 80 cm, de parets de 15 cm de maó, inclòs tapa, amb mitjans mecànics i càrrega sobre camió.	**Rend.: 1,000**			**6,75 €**
				Unitats	Preu €	Parcial	Import
	Maquinària:						
	C13C-00LP	h	Retroexcavadora sobre pneumàtics de 8 a 10 t	0,109 /R x	58,96000 =	6,42664	
					Subtotal...	6,42664	6,42664
				COST DIRECTE			6,42664
				DESPESES INDIRECTES 5,00%			0,32133
				COST EXECUCIÓ MATERIAL			**6,74797**

JUSTIFICACIÓ DE PREUS

PARTIDES D'OBRA

NÚM	CODI	UA	DESCRIPCIÓ				PREU
P- 9	P221B-.EL7	m3	Excavació de rasa en terreny i pou de fins a 2 m de fondària, en sols i sols de transit realitzada amb retroexcavadora i amb les terres deixades a la vora o càrrega sobre camió, amb presència de serveis, inclós estintolaments i entibacions.	**Rend.: 0,591**			**23,98 €**
				Unitats	Preu €	Parcial	Import
	Maquinària:						
	C13C-00LP	h	Retroexcavadora sobre pneumàtics de 8 a 10 t	0,128 /R x	58,96000 =	12,76968	
	C154-003N	h	Camió per a transport de 7 t	0,128 /R x	46,49000 =	10,06890	
					Subtotal...	22,83858	22,83858
					COST DIRECTE		22,83858
					DESPESES INDIRECTES 5,00%		1,14193
					COST EXECUCIÓ MATERIAL		**23,98051**
P- 10	P221B-EL79	m3	Excavació de rasa i pou de fins a 2 m de fondària, en roca realitzada amb retroexcavadora i martell trencador, amb les terres deixades a la vora o càrrega sobre camió, amb presència de serveis, inclós estintolaments.	**Rend.: 0,258**			**54,93 €**
				Unitats	Preu €	Parcial	Import
	Maquinària:						
	C13C-00LP	h	Retroexcavadora sobre pneumàtics de 8 a 10 t	0,128 /R x	58,96000 =	29,25147	
	C154-003N	h	Camió per a transport de 7 t	0,128 /R x	46,49000 =	23,06481	
					Subtotal...	52,31628	52,31628
					COST DIRECTE		52,31628
					DESPESES INDIRECTES 5,00%		2,61581
					COST EXECUCIÓ MATERIAL		**54,93209**
P- 11	P221K-TG42	m3	Excavació de cala en terreny no classificat, amb mitjans manuals i amb les terres deixades a la vora	**Rend.: 0,554**			**167,47 €**
				Unitats	Preu €	Parcial	Import
	Mà d'obra:						
	A0D-0007	h	Manobre	4,000 /R x	21,03000 =	151,84116	
					Subtotal...	151,84116	151,84116
	Maquinària:						
	C13A-00FQ	h	Safata vibrant combustible amb placa de 60 cm	0,500 /R x	5,96000 =	5,37906	
					Subtotal...	5,37906	5,37906
					DESPESES AUXILIARS 1,50%		2,27762
					COST DIRECTE		159,49784
					DESPESES INDIRECTES 5,00%		7,97489

JUSTIFICACIÓ DE PREUS

PARTIDES D'OBRA

NÚM	CODI	UA	DESCRIPCIÓ				PREU
					COST EXECUCIÓ MATERIAL		**167,47273**
P- 12	P2241-52ST	m2	Repàs i piconatge de sol de rasa de fins a 1,5 m d'amplària, amb compactació del 95% PM	**Rend.: 1,000**			**2,84 €**
				Unitats	Preu €	Parcial	Import
	Mà d'obra:						
	A0D-0007	h	Manobre	0,063 /R x	21,03000 =	1,32489	
	A0E-000A	h	Manobre especialista	0,044 /R x	22,21000 =	0,97724	
					Subtotal...	2,30213	2,30213
	Maquinària:						
	C13A-00FR	h	Compactador combustible duplex manual de 700 kg	0,044 /R x	8,43000 =	0,37092	
					Subtotal...	0,37092	0,37092
					DESPESES AUXILIARS 1,50%		0,03453
					COST DIRECTE		2,70758
					DESPESES INDIRECTES 5,00%		0,13538
					COST EXECUCIÓ MATERIAL		**2,84296**
P- 13	P2255-.PGG	m3	Rebliment i piconatge de rasa d'amplària fins a 1,5 m, amb material procedent de préstec, en tongades de gruix de fins a 25 cm, utilitzant picó vibrant, amb compactació del 95% PM	**Rend.: 1,000**			**21,53 €**
				Unitats	Preu €	Parcial	Import
	Mà d'obra:						
	A0E-000A	h	Manobre especialista	0,160 /R x	22,21000 =	3,55360	
					Subtotal...	3,55360	3,55360
	Maquinària:						
	C13A-00FR	h	Compactador combustible duplex manual de 700 kg	0,160 /R x	8,43000 =	1,34880	
	C13C-00LP	h	Retroexcavadora sobre pneumàtics de 8 a 10 t	0,121 /R x	58,96000 =	7,13416	
					Subtotal...	8,48296	8,48296
	Materials:						
	B03E-.5OG	m3	Terra procedent de préstec, inclòs cànon per extracció i transport a l'obra	1,200 x	7,01000 =	8,41200	
					Subtotal...	8,41200	8,41200
					DESPESES AUXILIARS 1,50%		0,05330
					COST DIRECTE		20,50186
					DESPESES INDIRECTES 5,00%		1,02509
					COST EXECUCIÓ MATERIAL		**21,52696**
P- 14	P2255-DPGG	m3	Rebliment i piconatge de rasa d'amplària fins a 1,5 m, amb material seleccionat de la pròpia excavació, en tongades de gruix de fins a 25 cm, utilitzant picó vibrant de combustible, amb compactació del 95% PM	**Rend.: 1,000**			**12,69 €**
				Unitats	Preu €	Parcial	Import

JUSTIFICACIÓ DE PREUS

PARTIDES D'OBRA

NÚM	CODI	UA	DESCRIPCIÓ				PREU
	Mà d'obra:						
	A0E-000A	h	Manobre especialista	0,160 /R x	22,21000 =	3,55360	
					Subtotal...	3,55360	3,55360
	Maquinària:						
	C13A-00FR	h	Compactador combustible duplex manual de 700 kg	0,160 /R x	8,43000 =	1,34880	
	C13C-00LP	h	Retroexcavadora sobre pneumàtics de 8 a 10 t	0,121 /R x	58,96000 =	7,13416	
					Subtotal...	8,48296	8,48296
					DESPESES AUXILIARS 1,50%		0,05330
					COST DIRECTE		12,08986
					DESPESES INDIRECTES 5,00%		0,60449
					COST EXECUCIÓ MATERIAL		**12,69436**
P-15	P2255-DPIQ	m3	Rebliment i piconatge de rasa amb sorra, utilitzant picó vibrant.	**Rend.: 1,000**			**51,88 €**
				Unitats	Preu €	Parcial	Import
	Mà d'obra:						
	A0E-000A	h	Manobre especialista	0,200 /R x	22,21000 =	4,44200	
					Subtotal...	4,44200	4,44200
	Maquinària:						
	C13A-00FQ	h	Safata vibrant combustible amb placa de 60 cm	0,200 /R x	5,96000 =	1,19200	
	C13C-00LP	h	Retroexcavadora sobre pneumàtics de 8 a 10 t	0,060 /R x	58,96000 =	3,53760	
					Subtotal...	4,72960	4,72960
	Materials:						
	B03L-05N5	t	Sorra de pedrera de 0 a 3,5 mm	1,800 x	22,32000 =	40,17600	
					Subtotal...	40,17600	40,17600
					DESPESES AUXILIARS 1,50%		0,06663
					COST DIRECTE		49,41423
					DESPESES INDIRECTES 5,00%		2,47071
					COST EXECUCIÓ MATERIAL		**51,88494**
P-16	P241-.FIP	m3	Transport de fibrocement amb camió a abocador autoritzat.	**Rend.: 1,000**			**36,75 €**
				Unitats	Preu €	Parcial	Import
	Materials:						
	B03E-28V0	kg	Disposició controlada en dipòsit autoritzat de residus de fibrociment perillosos amb una densitat 0,9 t/m3, procedents de construcció o demolició, amb codi 17 06 05* segons la Llista Europea de Residus	1,000 x	35,00000 =	35,00000	
					Subtotal...	35,00000	35,00000
					COST DIRECTE		35,00000
					DESPESES INDIRECTES 5,00%		1,75000

Projecte constructiu de les obres de renovació
de la xarxa d´abastament d´aigua potable de Ripoll. LOT 2

JUSTIFICACIÓ DE PREUS

PARTIDES D'OBRA

NÚM	CODI	UA	DESCRIPCIÓ				PREU
					COST EXECUCIÓ MATERIAL		**36,75000**
P-17	P2R6-.I5G	m3	Transport de residus inerts o no especials a instal·lació autoritzada de gestió de residus, amb camió per a transport de 12 t.	**Rend.: 0,190**			**15,31 €**
				Unitats	Preu €	Parcial	Import
	Maquinària:						
	C154-003M	h	Camió per a transport de 12 t	0,050 /R x	55,42000 =	14,58421	
					Subtotal...	14,58421	14,58421
					COST DIRECTE		14,58421
					DESPESES INDIRECTES 5,00%		0,72921
					COST EXECUCIÓ MATERIAL		**15,31342**
P-18	P2RA-IQFO	m3	Disposició controlada en dipòsit autoritzat inclòs el cànon sobre la deposició controlada dels residus de la construcció, segons la LLEI 8/2008, de residus barrejats inerts amb una densitat 1 t/m3, procedents de construcció o demolició, amb codi 17 01 07 segons la Llista Europea de Residus	**Rend.: 1,000**			**26,21 €**
				Unitats	Preu €	Parcial	Import
	Materials:						
	B2RA-28US	t	Disposició controlada en dipòsit autoritzat inclòs el cànon sobre la deposició controlada dels residus de la construcció, segons la LLEI 8/2008, de residus barrejats inerts amb una densitat 1 t/m3, procedents de construcció o demolició, amb codi 17 01 07 segons la Llista Europea de Residus	1,000 x	24,96000 =	24,96000	
					Subtotal...	24,96000	24,96000
					COST DIRECTE		24,96000
					DESPESES INDIRECTES 5,00%		1,24800
					COST EXECUCIÓ MATERIAL		**26,20800**
P-19	P2RA-M8VT	m3	Disposició controlada en dipòsit autoritzat inclòs el cànon sobre la deposició controlada dels residus de la construcció, segons la LLEI 8/2008, de residus d'aglomerat asfàltic no perillosos amb una densitat 1,45 t/m3, procedents de construcció o demolició, amb codi 17 03 02 segons la Llista Europea de Residus	**Rend.: 1,000**			**15,33 €**
				Unitats	Preu €	Parcial	Import
	Materials:						

JUSTIFICACIÓ DE PREUS

PARTIDES D'OBRA

NÚM	CODI	UA	DESCRIPCIÓ					PREU
	B2RA-M8VV	t	Disposició controlada en dipòsit autoritzat inclòs el cànon sobre la deposició controlada dels residus de la construcció, segons la LLEI 8/2008, de residus d'aglomerat asfàltic no perillosos amb una densitat 1,45 t/m3, procedents de construcció o demolició, amb codi 17 03 02 segons la Llista Europea de Residus	1,450	x 10,07000 =	14,60150		
					Subtotal...	14,60150		14,60150
					COST DIRECTE			14,60150
					DESPESES INDIRECTES 5,00%			0,73008
					COST EXECUCIÓ MATERIAL			**15,33157**
P- 20	P2RA-10MPY	kg	Disposició controlada en dipòsit autoritzat inclòs el cànon sobre la deposició controlada dels residus de la construcció, segons la LLEI 8/2008, de residus de fibrociment perillosos amb una densitat 0,9 t/m3, procedents de construcció o demolició, amb codi 17 06 05* segons la Llista Europea de Residus i Taxes d'abocament de tubs de fibrocement a Planta de reciclatge autoritzada.	**Rend.: 1,000**				**1,00 €**
				Unitats	Preu €	Parcial		Import
	Materials:							
	B2RA-28VA	kg	Taxes d'abocament de tubs de fibrocement a Planta de reciclatge autoritzada.	1,000	x 0,95000 =	0,95000		
					Subtotal...	0,95000		0,95000
					COST DIRECTE			0,95000
					DESPESES INDIRECTES 5,00%			0,04750
					COST EXECUCIÓ MATERIAL			**0,99750**
P- 21	P2RB-HG0V	m3	Disposició de terres no contaminades de densitat aparent 1,6 t/m3, a valoritzador de materials naturals excavats amb codi VNME	**Rend.: 1,000**				**5,04 €**
				Unitats	Preu €	Parcial		Import
	Materials:							
	B2RB-HFVL	t	Disposició de terres no contaminades de densitat aparent 1,6 t/m3, a valoritzador de materials naturals excavats amb codi VNME	1,600	x 3,00000 =	4,80000		
					Subtotal...	4,80000		4,80000
					COST DIRECTE			4,80000
					DESPESES INDIRECTES 5,00%			0,24000
					COST EXECUCIÓ MATERIAL			**5,04000**

Projecte constructiu de les obres de renovació
de la xarxa d´abastament d´aigua potable de Ripoll. LOT 2

JUSTIFICACIÓ DE PREUS

PARTIDES D'OBRA

NÚM	CODI	UA	DESCRIPCIÓ					PREU
P- 22	P3Z3-D52K	m2	Capa de neteja i anivellament 10 cm de gruix amb formigó de neteja amb granulat reciclat, amb una dosificació de 150 kg/m3 de ciment, consistència tova i grandària màxima del granulat 20 mm, HL-150/B/ 20, amb una substitució del 50% del granulat gruixut per granulat reciclat mixt amb marcat CE, procedent de plantes de reciclat de residus de la construcció o demolició autoritzades, abocat des de camió	**Rend.: 1,000**				**15,71 €**
				Unitats	Preu €	Parcial		Import
	Mà d'obra:							
	A0D-0007	h	Manobre	0,150	/R x 21,03000 =	3,15450		
	A0F-000B	h	Oficial 1a	0,075	/R x 26,55000 =	1,99125		
					Subtotal...	5,14575		5,14575
	Materials:							
	B068-HPOJ	m3	Formigó de neteja amb granulat reciclat, amb una dosificació de 150 kg/m3 de ciment, consistència tova i grandària màxima del granulat 20 mm, HL-150/B/ 20, amb una substitució del 50% del granulat gruixut per granulat reciclat mixt amb marcat CE, procedent de plantes de reciclat de residus de la construcció o demolició autoritzades	0,105	x 92,74000 =	9,73770		
					Subtotal...	9,73770		9,73770
					DESPESES AUXILIARS 1,50%			0,07719
					COST DIRECTE			14,96064
					DESPESES INDIRECTES 5,00%			0,74803
					COST EXECUCIÓ MATERIAL			**15,70867**
P- 23	P9B1-INYX	m2	Col·locació de paviment de pedra natural formigonada de les mateixes característiques que el paviment existent.	**Rend.: 0,603**				**108,98 €**
				Unitats	Preu €	Parcial		Import
	Mà d'obra:							
	A0D-0007	h	Manobre	0,81108	/R x 21,03000 =	28,28692		
	A0F-000B	h	Oficial 1a	1,62216	/R x 26,55000 =	71,42346		
					Subtotal...	99,71038		99,71038
	Materials:							
	B07F-0LT7	m3	Morter de ciment pòrtland amb filler calcari CEM II/B-L i sorra, amb 450 kg/m3 de ciment, amb una proporció en volum 1:3 i 15 N/mm2 de resistència a compressió, elaborat a l'obra	0,020	x 129,21510 =	2,58430		
					Subtotal...	2,58430		2,58430
					DESPESES AUXILIARS 1,50%			1,49566
					COST DIRECTE			103,79034
					DESPESES INDIRECTES 5,00%			5,18952
					COST EXECUCIÓ MATERIAL			**108,97985**

JUSTIFICACIÓ DE PREUS

PARTIDES D'OBRA

NÚM	CODI	UA	DESCRIPCIÓ					PREU
P- 24	P9E1-V6RA	m2	Paviment de panot per a vorera gris de 20x20x2,5 cm, classe 1a, preu mitjà, sobre suport de 3 cm de morter amb additius, col·locat a truc de maceta amb morter mixt 1:2:10 i beurada de ciment pòrtland	**Rend.: 0,781**				**53,60 €**
				Unitats		Preu €	Parcial	Import
	Mà d'obra:							
	A0D-0007	h	Manobre	0,43995	/R x	21,03000 =	11,84654	
	A0F-000S	h	Oficial 1a d'obra pública	0,5796	/R x	26,55000 =	19,70343	
						Subtotal...	31,54997	31,54997
	Materials:							
	B011-05ME	m3	Aigua	0,001	x	2,21000 =	0,00221	
	B055-067M	t	Ciment pòrtland amb filler calcari CEM II/B-L 32,5 R segons UNE-EN 197-1, en sacs	0,00306	x	157,78000 =	0,48281	
	B9E2-0HON	m2	Panot gris de 20x20x2,5 cm, classe 1a, preu mitjà	1,020	x	7,91000 =	8,06820	
	B07F-0LT6	m3	Morter mixt de ciment pòrtland amb filler calcari CEM II/B-L, calç i sorra, amb 200 kg/m3 de ciment, amb una proporció en volum 1:2:10 i 2,5 N/mm2 de resistència a compressió, elaborat a l'obra	0,0315	x	232,08871 =	7,31079	
	B07G-0MR9	m3	Morter de ciment amb ciment pòrtland CEM I i sorra, amb additiu inclusor aire/plastificant i 250 kg/m3 de ciment, amb una proporció en volum 1:6 i 5 N/mm2 de resistència a compressió, elaborat a l'obra	0,0306	x	103,25660 =	3,15965	
						Subtotal...	19,02366	19,02366
						DESPESES AUXILIARS 1,50%		0,47325
						COST DIRECTE		51,04688
						DESPESES INDIRECTES 5,00%		2,55234
						COST EXECUCIÓ MATERIAL		**53,59922**
P- 25	P9G6-.XOK	m3	Paviment de formigó amb formigó HM-30/B / 20 / I + E de consistència tova, grandària màxima del granulat 20 mm, amb >= 275 kg/m3 de ciment, apte per a classe d'exposició I + E, amb acabat remolinat mecànic	**Rend.: 1,000**				**197,24 €**
				Unitats		Preu €	Parcial	Import
	Mà d'obra:							
	A0D-0007	h	Manobre	1,46667	/R x	21,03000 =	30,84407	
	A0F-000T	h	Oficial 1a paleta	1,000	/R x	26,55000 =	26,55000	
						Subtotal...	57,39407	57,39407
	Maquinària:							
	C20L-00DO	h	Remolinador mecànic	0,33333	/R x	6,36000 =	2,11998	
						Subtotal...	2,11998	2,11998
	Materials:							
	B06E-12GU	m3	Formigó HM-30/B / 20 / I + E de consistència tova, grandària màxima del granulat 20 mm, amb >= 275 kg/m3 de ciment, apte per a classe d'exposició I + E	1,050	x	121,40000 =	127,47000	
						Subtotal...	127,47000	127,47000

JUSTIFICACIÓ DE PREUS

PARTIDES D'OBRA

NÚM	CODI	UA	DESCRIPCIÓ					PREU
						DESPESES AUXILIARS 1,50%		0,86091
						COST DIRECTE		187,84496
						DESPESES INDIRECTES 5,00%		9,39225
						COST EXECUCIÓ MATERIAL		**197,23721**
P- 26	P9H1-CUOK	m2	Paviment de paviment de mescla bituminosa en calent amb Capa de rodadura 6cm, fabricada a temperatura normal, tipus AC 8 surf B 50/70 D, amb tractament amb pintura tricomponent acrílic poliuretà	**Rend.: 0,806**				**65,50 €**
				Unitats		Preu €	Parcial	Import
	Mà d'obra:							
	A0D-0007	h	Manobre	0,100	/R x	21,03000 =	2,60918	
	A0F-000S	h	Oficial 1a d'obra pública	0,600	/R x	26,55000 =	19,76427	
						Subtotal...	22,37345	22,37345
	Maquinària:							
	C13A-00FQ	h	Safata vibrant combustible amb placa de 60 cm	0,080	/R x	5,96000 =	0,59156	
	C154-003K	h	Camió per a transport de 20 t	0,150	/R x	69,45000 =	12,92494	
	C173-005K	h	Corró vibratori per a formigons i betums autopropulsat pneumàtic	0,050	/R x	74,47000 =	4,61973	
	C175-00G4	h	Estenedora per a paviments de mescla bituminosa	0,050	/R x	61,43000 =	3,81079	
	C20F-00LZ	h	Màquina de pulverització sense aire, amb un cabal de 8 a 12 l/min a 3000 psi (206 bar), relació min. 28:1	0,010	/R x	10,21000 =	0,12667	
						Subtotal...	22,07369	22,07369
	Materials:							
	B896-HYEA	kg	Pintura poliuretà bicomponent	1,300	x	8,35000 =	10,85500	
	B9H7-3522	t	Mescla bituminosa en calent, fabricada a temperatura normal, tipus AC 8 surf B 50/70 D, amb tractament amb pintura tricomponent acrílic poliuretà	0,096	x	70,21000 =	6,74016	
						Subtotal...	17,59516	17,59516
						DESPESES AUXILIARS 1,50%		0,33560
						COST DIRECTE		62,37790
						DESPESES INDIRECTES 5,00%		3,11890
						COST EXECUCIÓ MATERIAL		**65,49680**
P- 27	P9VP-HCOQ	m2	Reposició de paviment de vorera amb peces prefabricades de formigó en zona amb esglaons formats amb contrapetjada corten, totalment acabada segons la seva situació original.	**Rend.: 0,482**				**115,00 €**
				Unitats		Preu €	Parcial	Import
	Mà d'obra:							
	A0D-0007	h	Manobre	0,600	/R x	21,03000 =	26,17842	
	A0F-000S	h	Oficial 1a d'obra pública	1,200	/R x	26,55000 =	66,09959	
						Subtotal...	92,27801	92,27801
	Materials:							
	B011-05ME	m3	Aigua	0,001	x	2,21000 =	0,00221	

JUSTIFICACIÓ DE PREUS

PARTIDES D'OBRA

NÚM	CODI	UA	DESCRIPCIÓ					PREU
	B055-067M	t	Ciment pòrtland amb filler calcari CEM II/B-L 32,5 R segons UNE-EN 197-1, en sacs	0,0031	x	157,78000 =	0,48912	
	B9E2-0HOM	m2	Panot gris de 20x20x2,5 cm, classe 1a, preu superior	1,000	x	9,59000 =	9,59000	
	B07F-0LSZ	m3	Morter mixt de ciment pòrtland amb filler calcari CEM II/B-L, calç i sorra, amb 380 kg/m3 de ciment, amb una proporció en volum 1:0,5:4 i 10 N/mm2 de resistència a compressió, elaborat a l'obra	0,0315	x	183,56911 =	5,78243	
						Subtotal...	15,86376	15,86376
						DESPESES AUXILIARS 1,50%		1,38417
						COST DIRECTE		109,52594
						DESPESES INDIRECTES 5,00%		5,47630
						COST EXECUCIÓ MATERIAL		**115,00224**

P- 28	PDB1-.56E	u	Base per a pou de registre formada per una solera de formigó HM-20/P/20/I de 15 cm de gruix dins a 200 cm de diàmetre, sobre el qual es col·locaran anells de pou prefabricats o paret de maó calat.	**Rend.: 1,000**				**231,70 €**
				Unitats		Preu €	Parcial	Import
	Mà d'obra:							
	A0D-0007	h	Manobre	1,000	/R x	21,03000 =	21,03000	
	A0F-000S	h	Oficial 1a d'obra pública	1,000	/R x	26,55000 =	26,55000	
						Subtotal...	47,58000	47,58000
	Maquinària:							
	C152-003B	h	Camió grua	0,120	/R x	51,22000 =	6,14640	
						Subtotal...	6,14640	6,14640
	Materials:							
	B06F1-I0IL	m3	Formigó en massa HM - 20 / B / 20 / X0 amb una quantitat de ciment de 200 kg/m3 i relació aigua ciment =< 0,6	0,2583	x	103,80000 =	26,81154	
	BDD5-H4XS	u	Cubeta formigó prefabricat de 100 cm de diàmetre i de 100 cm d'alçària pera a base pou circular, amb junt encadellat	1,000	x	138,72000 =	138,72000	
	B07F-0LT6	m3	Morter mixt de ciment pòrtland amb filler calcari CEM II/B-L, calç i sorra, amb 200 kg/m3 de ciment, amb una proporció en volum 1:2:10 i 2,5 N/mm2 de resistència a compressió, elaborat a l'obra	0,003	x	232,08871 =	0,69627	
						Subtotal...	166,22781	166,22781
						DESPESES AUXILIARS 1,50%		0,71370
						COST DIRECTE		220,66791
						DESPESES INDIRECTES 5,00%		11,03340
						COST EXECUCIÓ MATERIAL		**231,70131**

JUSTIFICACIÓ DE PREUS

PARTIDES D'OBRA

NÚM	CODI	UA	DESCRIPCIÓ					PREU
P- 29	PDB1-115UQ	u	Formació de solera de formigó en massa HM - 20 / B / 20 / X0 amb una quantitat de ciment de 200 kg/m3 i relació aigua ciment =< 0,6 de 20 cm de gruix i de planta circular de1,4 m de diàmetre. Totalment acabada	**Rend.: 1,000**				**54,10 €**
				Unitats		Preu €	Parcial	Import
	Mà d'obra:							
	A0D-0007	h	Manobre	0,198	/R x	21,03000 =	4,16394	
	A0F-000S	h	Oficial 1a d'obra pública	0,198	/R x	26,55000 =	5,25690	
						Subtotal...	9,42084	9,42084
	Materials:							
	B06F1-I0IL	m3	Formigó en massa HM - 20 / B / 20 / X0 amb una quantitat de ciment de 200 kg/m3 i relació aigua ciment =< 0,6	0,4043	x	103,80000 =	41,96634	
						Subtotal...	41,96634	41,96634
						DESPESES AUXILIARS 1,50%		0,14131
						COST DIRECTE		51,52849
						DESPESES INDIRECTES 5,00%		2,57642
						COST EXECUCIÓ MATERIAL		**54,10492**

P- 30	PDB4-46K6	m	Paret per a pou circular de D=100 cm, de 15 cm de gruix de maó calat, arrebossada i lliscada per dins amb morter de ciment 1:6	**Rend.: 1,000**				**285,36 €**
				Unitats		Preu €	Parcial	Import
	Mà d'obra:							
	A0D-0007	h	Manobre	4,647	/R x	21,03000 =	97,72641	
	A0F-000T	h	Oficial 1a paleta	4,647	/R x	26,55000 =	123,37785	
						Subtotal...	221,10426	221,10426
	Materials:							
	B011-05ME	m3	Aigua	0,006	x	2,21000 =	0,01326	
	B055-067M	t	Ciment pòrtland amb filler calcari CEM II/B-L 32,5 R segons UNE-EN 197-1, en sacs	0,016	x	157,78000 =	2,52448	
	B0F1A-075F	u	Maó calat, de 290x140x100 mm, per a revestir, categoria I, HD, segons la norma UNE-EN 771-1	120,016	x	0,22000 =	26,40352	
	B07F-0LT4	m3	Morter de ciment pòrtland amb filler calcari CEM II/B-L i sorra, amb 250 kg/m3 de ciment, amb una proporció en volum 1:6 i 5 N/mm2 de resistència a compressió, elaborat a l'obra	0,1821	x	101,07910 =	18,40650	
						Subtotal...	47,34776	47,34776
						DESPESES AUXILIARS 1,50%		3,31656
						COST DIRECTE		271,76858
						DESPESES INDIRECTES 5,00%		13,58843
						COST EXECUCIÓ MATERIAL		**285,35701**

JUSTIFICACIÓ DE PREUS

PARTIDES D'OBRA

NÚM	CODI	UA	DESCRIPCIÓ				PREU
P- 31	PDBD-DOCY	u	Graó per a pou de registre amb acer galvanitzat, de 300x400x300 mm, amb rodó de D=25 mm, col·locat amb morter mixt 1:0,5:4	**Rend.: 1,000**			21,81 €
				Unitats	Preu €	Parcial	Import
	Mà d'obra:						
	A0D-0007	h	Manobre	0,270 /R x	21,03000 =	5,67810	
	A0F-000S	h	Oficial 1a d'obra pública	0,270 /R x	26,55000 =	7,16850	
					Subtotal...	12,84660	12,84660
	Materials:						
	BDD4-0LVH	u	Graó per a pou de registre d'acer galvanitzat, de 300x400x300 mm, amb rodó de D= 25 mm	1,000 x	5,99000 =	5,99000	
	B07F-0LSZ	m3	Morter mixt de ciment pòrtland amb filler calcari CEM II/B-L, calç i sorra, amb 380 kg/m3 de ciment, amb una proporció en volum 1:0,5:4 i 10 N/mm2 de resistència a compressió, elaborat a l'obra	0,0095 x	183,56911 =	1,74391	
					Subtotal...	7,73391	7,73391
				DESPESES AUXILIARS 1,50%			0,19270
				COST DIRECTE			20,77321
				DESPESES INDIRECTES 5,00%			1,03866
				COST EXECUCIÓ MATERIAL			**21,81187**
P- 32	PDBE-H98L	u	Brocal per a pou format per un con asimètric de formigó prefabricat de dimensions 100X60X60 cm, amb junt encadellat, col·locat sobre anell de pou de registre, inclús segellat de junts i rebut de graons amb morter mixt 1:2:10, elaborat a l'obra amb formigó de 165 l	**Rend.: 1,000**			102,18 €
				Unitats	Preu €	Parcial	Import
	Mà d'obra:						
	A0D-0007	h	Manobre	0,550 /R x	21,03000 =	11,56650	
	A0F-000S	h	Oficial 1a d'obra pública	0,550 /R x	26,55000 =	14,60250	
					Subtotal...	26,16900	26,16900
	Maquinària:						
	C152-003B	h	Camió grua	0,110 /R x	51,22000 =	5,63420	
					Subtotal...	5,63420	5,63420
	Materials:						
	BDD4-0LVJ	u	Graó per a pou de registre d'acer galvanitzat, de 300x300x300 mm, amb rodó de D= 18 mm	2,000 x	4,41000 =	8,82000	
	BDD5-H4XW	u	Con de formigó prefabricat de 100X60X60 cm de dimensions per a brocal de pou, amb junt encadellat	1,000 x	55,14000 =	55,14000	
	B07F-0LT6	m3	Morter mixt de ciment pòrtland amb filler calcari CEM II/B-L, calç i sorra, amb 200 kg/m3 de ciment, amb una proporció en volum 1:2:10 i 2,5 N/mm2 de resistència a compressió, elaborat a l'obra	0,005 x	232,08871 =	1,16044	
					Subtotal...	65,12044	65,12044

JUSTIFICACIÓ DE PREUS

PARTIDES D'OBRA

NÚM	CODI	UA	DESCRIPCIÓ				PREU
				DESPESES AUXILIARS 1,50%			0,39254
				COST DIRECTE			97,31618
				DESPESES INDIRECTES 5,00%			4,86581
				COST EXECUCIÓ MATERIAL			**102,18198**
P- 33	PDBF-DFWY	u	Bastiment circular de fosa dúctil per a pou de registre i tapa abatible, pas lliure de 600 mm de diàmetre i classe D400 segons norma UNE-EN 124 col·locat amb morter	**Rend.: 1,000**			137,20 €
				Unitats	Preu €	Parcial	Import
	Mà d'obra:						
	A0D-0007	h	Manobre	0,410 /R x	21,03000 =	8,62230	
	A0F-000S	h	Oficial 1a d'obra pública	0,410 /R x	26,55000 =	10,88550	
					Subtotal...	19,50780	19,50780
	Materials:						
	B07L-1PYA	t	Morter per a ram de paleta, classe M 5 (5 N/mm2), a granel, de designació (G) segons norma UNE-EN 998-2	0,0357 x	48,07000 =	1,71610	
	BDK5-1K18	u	Bastiment circular i tapa circular de fosa dúctil per a pou de registre, abatible, pas lliure de 600 mm i classe D400 segons norma UNE-EN 124	1,000 x	109,15000 =	109,15000	
					Subtotal...	110,86610	110,86610
				DESPESES AUXILIARS 1,50%			0,29262
				COST DIRECTE			130,66652
				DESPESES INDIRECTES 5,00%			6,53333
				COST EXECUCIÓ MATERIAL			**137,19984**
P- 34	PDG5-HA2I	m	Banda contínua de plàstic de color de 30 cm d'amplària, col·locada al llarg de la rasa a 20 cm per sobre de la canalització	**Rend.: 1,000**			0,56 €
				Unitats	Preu €	Parcial	Import
	Mà d'obra:						
	A01-FEPH	h	Ajudant muntador	0,010 /R x	23,41000 =	0,23410	
					Subtotal...	0,23410	0,23410
	Materials:						
	BDG0-1C2A	m	Banda contínua de senyalització per a canalitzacions soterrades de 30 cm d'amplària, de polipropilè	1,020 x	0,29000 =	0,29580	
					Subtotal...	0,29580	0,29580
				DESPESES AUXILIARS 1,50%			0,00351
				COST DIRECTE			0,53341
				DESPESES INDIRECTES 5,00%			0,02667
				COST EXECUCIÓ MATERIAL			**0,56008**

JUSTIFICACIÓ DE PREUS

PARTIDES D'OBRA

NÚM	CODI	UA	DESCRIPCIÓ					PREU
P- 35	PDK3-DP0K	u	Pericó de 40x40 cm, amb parets de 10 cm de gruix de formigó en massa HM - 20 / B / 20 / X0 amb una quantitat de ciment de 200 kg/m3 amb marc i tapa.	**Rend.: 0,273**				**180,11 €**
				Unitats		Preu €	Parcial	Import
	Mà d'obra:							
	A0D-0007	h	Manobre	0,900	/R x	21,03000 =	69,32967	
	A0F-000S	h	Oficial 1a d'obra pública	0,900	/R x	26,55000 =	87,52747	
						Subtotal...	156,85714	156,85714
	Materials:							
	B03L-05N5	t	Sorra de pedrera de 0 a 3,5 mm	0,01178	x	22,32000 =	0,26293	
	B06F1-I0IL	m3	Formigó en massa HM - 20 / B / 20 / X0 amb una quantitat de ciment de 200 kg/m3 i relació aigua ciment =< 0,6	0,11616	x	103,80000 =	12,05741	
						Subtotal...	12,32034	12,32034
						DESPESES AUXILIARS 1,50%		2,35286
						COST DIRECTE		171,53034
						DESPESES INDIRECTES 5,00%		8,57652
						COST EXECUCIÓ MATERIAL		**180,10685**
P- 36	PDK4-.TRA	u	Subministrament, carreteig, col·locació i muntatge de trapilló i conjunt de maniobra per a vàlvules, de polietilè d'alta densitat (HDPE) i tapa quadrada de fosa dúctil, de 145x145 mm, classe B125 segons norma UNE-EN 124	**Rend.: 1,000**				**151,21 €**
				Unitats		Preu €	Parcial	Import
	Mà d'obra:							
	A01-FEPH	h	Ajudant muntador	0,500	/R x	23,41000 =	11,70500	
	A0F-000R	h	Oficial 1a muntador	0,500	/R x	27,44000 =	13,72000	
						Subtotal...	25,42500	25,42500
	Maquinària:							
	C152-0039	h	Camió grua de 5 t	0,560	/R x	66,08000 =	37,00480	
	C176-00FX	h	Formigonera de 165 l	0,500	/R x	2,28000 =	1,14000	
	CZ15-H4NI	h	Grup electrògen d'1 a 5 kVA	0,500	/R x	2,62000 =	1,31000	
						Subtotal...	39,45480	39,45480
	Materials:							
	B011-05ME	m3	Aigua	0,0002	x	2,21000 =	0,00044	
	B07L-1PY6	t	Morter per a ram de paleta, classe M 5 (5 N/mm2), en sacs, de designació (G) segons norma UNE-EN 998-2	0,0011	x	56,53000 =	0,06218	
	BDKZ-.TRA	u	Bastiment quadrat amb base circular de polietilè d'alta densitat (HDPE) i tapa quadrada de fosa dúctil, de 145x145 mm, classe B125 segons norma UNE-EN 124	1,000	x	27,27000 =	27,27000	
	BNZR-.MAN	u	Conjunt maniobra AVK o equivalent, DN100	1,000	x	51,42000 =	51,42000	
						Subtotal...	78,75262	78,75262
						DESPESES AUXILIARS 1,50%		0,38138
						COST DIRECTE		144,01380
						DESPESES INDIRECTES 5,00%		7,20069

Projecte constructiu de les obres de renovació
de la xarxa d´abastament d´aigua potable de Ripoll. LOT 2

JUSTIFICACIÓ DE PREUS

PARTIDES D'OBRA

NÚM	CODI	UA	DESCRIPCIÓ					PREU
						COST EXECUCIÓ MATERIAL		**151,21448**
P- 37	PFB3-.001	u	Treballs de connexió a xarxa existents PVC DN140 a cononada PEAD fins a DN125 a conducció existent a executar segons criteris tècnics de l'empresa concessionària del servei municipal d'abastament. Inclou tall de la conducció existent, adequació de la junta en cas d'esser necessari, peces especials fins a la connexió (T, con de reducció, portabrides i brida boja), juntes universals per a connexió de la T amb la cananada existent i tot el petit material necessari. Totalment instal·lat i provat.	**Rend.: 0,075**				**802,91 €**
				Unitats		Preu €	Parcial	Import
	Mà d'obra:							
	A0F-000R	h	Oficial 1a muntador	2,000	/R x	27,44000 =	731,73333	
						Subtotal...	731,73333	731,73333
	Materials:							
	BFBA-YTRV	u	Portabrides de polietilè PE 100, fabricació injectada, diàmetre nominal DN 125, pressió nominal PN 10 (SDR 17), per a unió per soldadura a topall	2,000	x	16,47000 =	32,94000	
						Subtotal...	32,94000	32,94000
						COST DIRECTE		764,67333
						DESPESES INDIRECTES 5,00%		38,23367
						COST EXECUCIÓ MATERIAL		**802,90700**
P- 38	PFB3-.003	u	Treballs de connexió a xarxa existents FIB DN200 a cononada PEAD fins a DN125 a conducció existent a executar segons criteris tècnics de l'empresa concessionària del servei municipal d'abastament. Inclou tall de la conducció existent, adequació de la junta en cas d'esser necessari, peces especials fins a la connexió (T, con de reducció, portabrides i brida boja), juntes universals per a connexió de la T amb la cananada existent i tot el petit material necessari. Totalment instal·lat i provat.	**Rend.: 0,060**				**994,99 €**
				Unitats		Preu €	Parcial	Import
	Mà d'obra:							
	A0F-000R	h	Oficial 1a muntador	2,000	/R x	27,44000 =	914,66667	
						Subtotal...	914,66667	914,66667
	Materials:							
	BFBA-YTRV	u	Portabrides de polietilè PE 100, fabricació injectada, diàmetre nominal DN 125, pressió nominal PN 10 (SDR 17), per a unió per soldadura a topall	2,000	x	16,47000 =	32,94000	
						Subtotal...	32,94000	32,94000

JUSTIFICACIÓ DE PREUS

PARTIDES D'OBRA

NÚM	CODI	UA	DESCRIPCIÓ				PREU
				COST DIRECTE			947,60667
				DESPESES INDIRECTES 5,00%			47,38033
				COST EXECUCIÓ MATERIAL			**994,98700**
P- 39	PFB3-.004	u	Treballs de connexió a xarxa existents PE DN75 a cononada PEAD fins a DN125 a conducció existent a executar segons criteris tècnics de l'empresa concessionària del servei municipal d'abastament. Inclou tall de la conducció existent, adequació de la junta en cas d'esser necessari, peces especials fins a la connexió (T, con de reducció, portabrides i brida boja), juntes universals per a connexió de la T amb la canonada existent i tot el petit material necessari. Totalment instal·lat i provat.	**Rend.: 0,348**			**200,17 €**
				Unitats	Preu €	Parcial	Import
	Mà d'obra:						
	A0F-000R	h	Oficial 1a muntador	2,000 /R x	27,44000 =	157,70115	
					Subtotal...	157,70115	157,70115
	Materials:						
	BFBA-YTRV	u	Portabrides de polietilè PE 100, fabricació injectada, diàmetre nominal DN 125, pressió nominal PN 10 (SDR 17), per a unió per soldadura a topall	2,000 x	16,47000 =	32,94000	
					Subtotal...	32,94000	32,94000
				COST DIRECTE			190,64115
				DESPESES INDIRECTES 5,00%			9,53206
				COST EXECUCIÓ MATERIAL			**200,17321**
P- 40	PFB3-W6CU	m	Tub de polietilè de designació PE 100, diàmetre nominal DN 75, pressió nominal PN 10 (SDR 17), fabricació segons norma UNE-EN 12201-2, col·locat al fons de la rasa, en entorn urbà, en obres amb dificultat de mobilitat, afectació per presència de serveis en la rasa, amb presència d'estrebada, inclou proves de pressió i desinfecció final de la canonada.	**Rend.: 1,000**			**16,87 €**
				Unitats	Preu €	Parcial	Import
	Mà d'obra:						
	A01-FEPH	h	Ajudant muntador	0,06667 /R x	23,41000 =	1,56074	
	A0F-000R	h	Oficial 1a muntador	0,06667 /R x	27,44000 =	1,82942	
					Subtotal...	3,39016	3,39016
	Maquinària:						
	C13C-00LP	h	Retroexcavadora sobre pneumàtics de 8 a 10 t	0,13333 /R x	58,96000 =	7,86114	
					Subtotal...	7,86114	7,86114
	Materials:						

Projecte constructiu de les obres de renovació
de la xarxa d´abastament d´aigua potable de Ripoll. LOT 2

JUSTIFICACIÓ DE PREUS

PARTIDES D'OBRA

NÚM	CODI	UA	DESCRIPCIÓ				PREU
	BFB3-099F	m	Tub de polietilè de designació PE 100, diàmetre nominal DN 75, pressió nominal PN 10 (SDR 17), subministrat en barres de 6 m, fabricació segons norma UNE-EN 12201-2	1,020 x	4,67000 =	4,76340	
					Subtotal...	4,76340	4,76340
	Altres:						
	-Z0UW	m	, en entorn no urbà, en obres sense dificultat de mobilitat, sense afectació per presència de serveis en la rasa, amb presència d'estrebada	1,000 x	=		
					Subtotal...		
				DESPESES AUXILIARS 1,50%			0,05085
				COST DIRECTE			16,06555
				DESPESES INDIRECTES 5,00%			0,80328
				COST EXECUCIÓ MATERIAL			**16,86883**
P- 41	PFB3-W6HW	m	Tub de polietilè de designació PE 100, diàmetre nominal DN 125, pressió nominal PN 10 (SDR 17), fabricació segons norma UNE-EN 12201-2, col·locat al fons de la rasa, en entorn urbà, en obres amb dificultat de mobilitat, afectació per presència de serveis en la rasa, amb presència d'estrebada, inclou proves de pressió i desinfecció final de la canonada.	**Rend.: 1,000**			**53,01 €**
				Unitats	Preu €	Parcial	Import
	Mà d'obra:						
	A01-FEPH	h	Ajudant muntador	0,225 /R x	23,41000 =	5,26725	
	A0F-000R	h	Oficial 1a muntador	0,225 /R x	27,44000 =	6,17400	
					Subtotal...	11,44125	11,44125
	Maquinària:						
	C13C-00LP	h	Retroexcavadora sobre pneumàtics de 8 a 10 t	0,450 /R x	58,96000 =	26,53200	
					Subtotal...	26,53200	26,53200
	Materials:						
	BFB3-096W	m	Tub de polietilè de designació PE 100, diàmetre nominal DN 125, pressió nominal PN 10 (SDR 17), subministrat en barres de 6 m, fabricació segons norma UNE-EN 12201-2	1,020 x	12,10000 =	12,34200	
					Subtotal...	12,34200	12,34200
	Altres:						
	-Z0ZA	m	, en entorn urbà, en obres amb dificultat de mobilitat, afectació per presència de serveis en la rasa, amb presència d'estrebada	1,000 x	=		
					Subtotal...		
				DESPESES AUXILIARS 1,50%			0,17162
				COST DIRECTE			50,48687
				DESPESES INDIRECTES 5,00%			2,52434
				COST EXECUCIÓ MATERIAL			**53,01121**

JUSTIFICACIÓ DE PREUS

PARTIDES D'OBRA

NÚM	CODI	UA	DESCRIPCIÓ					PREU
P- 42	PFBA-2513	u	Collarí amb sortida a brida, de presa universal PN16, marca AVK o equivalent, serie 52/257 per presa a canonada de polietilè de fins a 125 mm de diàmetre nominal i sortida amb brida DN 50 mm, amb cos de fundició EN-GJS-400(GGG-40) segons DIN 1693 , revestit amb pintura epoxi aplicada electrostàticament segons DIN 30677, junta labial d'EPDM, junta de sellat NBR i cargols d'acer zencat 8.8.Totalment instal·lada a l'interior de l'arqueta. Inclou part proporcional d'elements de connexió i muntage.	**Rend.: 1,000**				**112,29 €**
				Unitats		Preu €	Parcial	Import
	Mà d'obra:							
	A012M000	h	Oficial 1a muntador	1,100	/R x	16,83000 =	18,51300	
	A013M000	h	Ajudant muntador	1,100	/R x	14,38000 =	15,81800	
						Subtotal...	34,33100	34,33100
	Materials:							
	BFBA2505	u	Collarí amb sortida a brida , de toma universal PN16, marca AVK o similar, serie 52/257 per toma a canonada de polietilè de 110 mm de diàmetre nominal i sortida amb brida dn 50 mm, amb cos de fundició EN-GJS-400(GGG-40) segons DIN 1693 , revestit amb pintura epoxi aplicada electrostàticament segons DIN 30677, junta labial d'EPDm , junta de sellat NBR i cargols d'acer zincat 8.8.	1,000	x	72,10000 =	72,10000	
						Subtotal...	72,10000	72,10000
						DESPESES AUXILIARS 1,50%		0,51497
						COST DIRECTE		106,94596
						DESPESES INDIRECTES 5,00%		5,34730
						COST EXECUCIÓ MATERIAL		**112,29326**
P- 43	PJM45-..BI	u	Treballs d'obra civil per l'execució d'escomesa consistents en l'enderroc de paviment (asfalt, panot, etc.), obra civil d'excavació de rasa, llit de sorra, banda de senyalització, reblert de rasa i reposició de paviment existent, inclou escomesa de diàmetre nominal de fins a 32mm preparada per a connexió amb xarxa d'aigua domèstica, amb collaret de presa embridat de diàmetre nominal de fins 32 mm, vàlvula de comporta de diàmetre nominal fins 32mm PN10 enroscada. Tot a executar segons criteris tècnics de l'empresa concessionària del servei municipal d'abastament.	**Rend.: 1,175**				**349,96 €**
				Unitats		Preu €	Parcial	Import
	Mà d'obra:							
	A01-FEPE	h	Ajudant lampista	3,000	/R x	25,36000 =	64,74894	
	A0F-000N	h	Oficial 1a lampista	3,000	/R x	27,44000 =	70,05957	
						Subtotal...	134,80851	134,80851
	Materials:							

JUSTIFICACIÓ DE PREUS

PARTIDES D'OBRA

NÚM	CODI	UA	DESCRIPCIÓ					PREU
	BJM35-.8FZ	u	Treballs d'obra civil per l'execució d'escomesa consistents en l'enderroc de paviment (asfalt, panot, etc.), obra civil d'excavació de rasa, llit de sorra, banda de senyalització, reblert de rasa i reposició de paviment existent, col·locació del pericó, així com la construcció de l'armari o col·locació d'armari prefabricat, alineat a línia de façana o tanca exterior de la parcel·la, amb tapa homologada, per la col·locació de comptador.	0,200	x	307,00000 =	61,40000	
	BJM35-.8G0	u	Escomesa de diàmetre nominal de 32mm preparada per a connexió amb xarxa d'aigua domèstica, amb collaret de presa embridat de diàmetre nominal de 32 mm, vàlvula de comporta de diàmetre nominal 32mm PN10 enroscada i trampillo tipus purdie 145x145 de la marca AVK o equivalent, sobre llit de sorra. Inclou el subministrament i la col·locació del comptador intel·ligent model kamstrup de la marca ESPA o equivalent i els accessoris necessaris pel seu correcte funcionament.	0,200	x	675,33000 =	135,06600	
						Subtotal...	196,46600	196,46600
						DESPESES AUXILIARS 1,50%		2,02213
						COST DIRECTE		333,29664
						DESPESES INDIRECTES 5,00%		16,66483
						COST EXECUCIÓ MATERIAL		**349,96147**
P- 44	PJM9-E9KB	u	Ventosa embridada de diàmetre nominal 50 mm, de 16 bar de pressió de prova, de fosa, preu alt i muntada en pericó de canalització soterrada	**Rend.: 1,000**				**284,60 €**
				Unitats		Preu €	Parcial	Import
	Mà d'obra:							
	A01-FEPH	h	Ajudant muntador	0,540	/R x	23,41000 =	12,64140	
	A0F-000R	h	Oficial 1a muntador	0,540	/R x	27,44000 =	14,81760	
						Subtotal...	27,45900	27,45900
	Materials:							
	BJM9-FFVO	u	Ventosa automàtica per a embridar de 50 mm de diàmetre nominal, de 16 bar de pressió de prova, de fosa, preu alt	1,000	x	243,18000 =	243,18000	
						Subtotal...	243,18000	243,18000
						DESPESES AUXILIARS 1,50%		0,41189
						COST DIRECTE		271,05088
						DESPESES INDIRECTES 5,00%		13,55254
						COST EXECUCIÓ MATERIAL		**284,60343**
P- 45	PM23-4BCA	u	Hidrant soterrat amb pericó de registre, amb una sortida de 100 mm de diàmetre i de 4´´ o 125mm de diàmetre de connexió a la canonada, muntat a l'exterior.	**Rend.: 1,000**				**659,63 €**
				Unitats		Preu €	Parcial	Import
	Mà d'obra:							

JUSTIFICACIÓ DE PREUS

PARTIDES D'OBRA

NÚM	CODI	UA	DESCRIPCIÓ				PREU
	A01-FEPH	h	Ajudant muntador	3,000 /R x	23,41000 =	70,23000	
	A0F-000R	h	Oficial 1a muntador	3,000 /R x	27,44000 =	82,32000	
					Subtotal...	152,55000	152,55000
	Materials:						
	BM23-0SZP	u	Hidrant soterrat amb pericó de registre, amb una sortida de 100 mm de diàmetre i de 4´´ de diàmetre de connexió a la canonada	1,000 x	471,12000 =	471,12000	
	BMY0-0TC0	u	Part proporcional d'elements especials per a hidrants	1,000 x	2,26000 =	2,26000	
					Subtotal...	473,38000	473,38000
					DESPESES AUXILIARS 1,50%		2,28825
					COST DIRECTE		628,21825
					DESPESES INDIRECTES 5,00%		31,41091
					COST EXECUCIÓ MATERIAL		**659,62916**

NÚM	CODI	UA	DESCRIPCIÓ				PREU
P-46	PN12-DPLC	u	Subministrament i instal·lació de vàlvula de comporta amb accionament manual mitjançant volant, model 06/30-0035 de la marca AVK o equivalent, de DN100, en PN 10/16, amb unió mitjançant BRIDES i orificis segons UNE-EN 1092-2 i distància entre elles sèrie bàsica 14 segons UNE-EN 558-1, amb cos, tapa i comporta en fosa dúctil EN-GJS-500 (GGG-50), comporta de fosa dúctil i femella embotida de INBR, eix d'acer inoxidable, juntes tòriques sobre coixinet de niló i maneguet superior NBR i inferior en EPDM, amb recobriment en pintura epoxi gruix mínim 250 micres aplicada electrostàticament qualitat GSK, cargols en acer inoxidable AISI 304, provada hidràulicament segons EN-1074 i EN 12266. Totalment instal·lada i provada	**Rend.: 1,000**			**188,49 €**
				Unitats	Preu €	Parcial	Import
	Mà d'obra:						
	A0F-000R	h	Oficial 1a muntador	1,430 /R x	27,44000 =	39,23920	
					Subtotal...	39,23920	39,23920
	Materials:						
	BN12-0XFN	u	Vàlvula de comporta manual amb brides, de cos curt, de 100 mm de diàmetre nominal, de 16 bar de PN, cos de fosa nodular EN-GJS-500-7 (GGG50) i tapa de fosa nodular EN-GJS-500-7 (GGG50), amb revestiment de resina epoxi (250 micres), comporta de fosa+EPDM i tancament de seient elàstic, eix d'acer inoxidable 1.4021 (AISI 420), amb accionament per volant de fosa	1,000 x	139,69000 =	139,69000	
					Subtotal...	139,69000	139,69000
					DESPESES AUXILIARS 1,50%		0,58859
					COST DIRECTE		179,51779
					DESPESES INDIRECTES 5,00%		8,97589
					COST EXECUCIÓ MATERIAL		**188,49368**

Projecte constructiu de les obres de renovació
de la xarxa d´abastament d´aigua potable de Ripoll. LOT 2

JUSTIFICACIÓ DE PREUS

PARTIDES D'OBRA

NÚM	CODI	UA	DESCRIPCIÓ				PREU
P-47	PN12-DPOP	u	Subministrament i instal·lació de vàlvula de comporta amb accionament manual mitjançant volant, model 06/30-0035 de la marca AVK o equivalent, de DN65, en PN 10/16, amb unió mitjançant BRIDES i orificis segons UNE-EN 1092-2 i distància entre elles sèrie bàsica 14 segons UNE-EN 558-1, amb cos, tapa i comporta en fosa dúctil EN-GJS-500 (GGG-50), comporta de fosa dúctil i femella embotida de INBR, eix d'acer inoxidable, juntes tòriques sobre coixinet de niló i maneguet superior NBR i inferior en EPDM, amb recobriment en pintura epoxi gruix mínim 250 micres aplicada electrostàticament qualitat GSK, cargols en acer inoxidable AISI 304, provada hidràulicament segons EN-1074 i EN 12266. Totalment instal·lada i provada	**Rend.: 1,000**			**118,78 €**
				Unitats	Preu €	Parcial	Import
	Mà d'obra:						
	A0F-000R	h	Oficial 1a muntador	0,680 /R x	27,44000 =	18,65920	
					Subtotal...	18,65920	18,65920
	Materials:						
	BN12-0XG9	u	Vàlvula de comporta manual amb brides, de cos curt, de 65 mm de diàmetre nominal, de 16 bar de PN, cos de fosa nodular EN-GJS-500-7 (GGG50) i tapa de fosa nodular EN-GJS-500-7 (GGG50), amb revestiment de resina epoxi (250 micres), comporta de fosa+EPDM i tancament de seient elàstic, eix d'acer inoxidable 1.4021 (AISI 420), amb accionament per volant de fosa	1,000 x	94,18000 =	94,18000	
					Subtotal...	94,18000	94,18000
					DESPESES AUXILIARS 1,50%		0,27989
					COST DIRECTE		113,11909
					DESPESES INDIRECTES 5,00%		5,65595
					COST EXECUCIÓ MATERIAL		**118,77504**

NÚM	CODI	UA	DESCRIPCIÓ				PREU
P-48	PN12-DPP8	u	Subministrament i instal·lació de vàlvula de comporta amb accionament manual mitjançant volant, model 06/30-0035 de la marca AVK o equivalent, de DN50, en PN 10/16, amb unió mitjançant BRIDES i orificis segons UNE-EN 1092-2 i distància entre elles sèrie bàsica 14 segons UNE-EN 558-1, amb cos, tapa i comporta en fosa dúctil EN-GJS-500 (GGG-50), comporta de fosa dúctil i femella embotida de INBR, eix d'acer inoxidable, juntes tòriques sobre coixinet de niló i maneguet superior NBR i inferior en EPDM, amb recobriment en pintura epoxi gruix mínim 250 micres aplicada electrostàticament qualitat GSK, cargols en acer inoxidable AISI 304, provada hidràulicament segons EN-1074 i EN 12266. Totalment instal·lada i provada	**Rend.: 1,000**			**89,72 €**
				Unitats	Preu €	Parcial	Import
	Mà d'obra:						
	A0F-000R	h	Oficial 1a muntador	0,360 /R x	27,44000 =	9,87840	
					Subtotal...	9,87840	9,87840

JUSTIFICACIÓ DE PREUS

PARTIDES D'OBRA

NÚM	CODI	UA	DESCRIPCIÓ					PREU
	Materials:							
	BN12-0XFY	u	Vàlvula de comporta manual amb brides, de cos curt, de 50 mm de diàmetre nominal, de 16 bar de PN, cos de fosa nodular EN-GJS-500-7 (GGG50) i tapa de fosa nodular EN-GJS-500-7 (GGG50), amb revestiment de resina epoxi (250 micres), comporta de fosa+EPDM i tancament de seient elàstic, eix d'acer inoxidable 1.4021 (AISI 420), amb accionament per volant de fosa	1,000	x	75,42000 =	75,42000	
					Subtotal...	75,42000	75,42000
				DESPESES AUXILIARS 1,50%			0,14818
				COST DIRECTE			85,44658
				DESPESES INDIRECTES 5,00%			4,27233
				COST EXECUCIÓ MATERIAL			**89,71890**
P- 49	PXPA00D2	u	Manteniment del servei d'abastament d'aigua potable durant el termini d'execució de les obres, inclouen connexions a xarxa en servei i provisionals als abonats.	**Rend.: 1,000**				863,44 €
P- 50	PXPA00D3	pa	Partida alçada a justificar per l'afectació als serveis existents	**Rend.: 1,000**				1.670,00 €
P- 51	PY30-.15B	u	Unitat de formació de passamurs de fins a DN200, inclòs segellat interior amb morter sense retracció.	**Rend.: 6,163**				23,26 €
				Unitats		Preu €	Parcial	Import
	Mà d'obra:							
	A01-FEOY	h	Ajudant paleta	2,000	/R x	22,24000 =	7,21726	
	A0F-000T	h	Oficial 1a paleta	2,000	/R x	26,55000 =	8,61593	
						Subtotal...	15,83319	15,83319
	Materials:							
	B071-.MWG	t	Pasta d'unió amb base ciment per a la col.locació en tancaments o zonas humides de maons de gran format	0,040	x	152,00000 =	6,08000	
						Subtotal...	6,08000	6,08000
				DESPESES AUXILIARS 1,50%				0,23750
				COST DIRECTE				22,15069
				DESPESES INDIRECTES 5,00%				1,10753
				COST EXECUCIÓ MATERIAL				**23,25822**
P- 52	XPA1-.VA1	PA	Partida alçada a justificar a la gestió de Residus diversos.	**Rend.: 1,000**				210,00 €

Projecte constructiu de les obres de renovació
de la xarxa d´abastament d´aigua potable de Ripoll. LOT 2

JUSTIFICACIÓ DE PREUS

PARTIDES D'OBRA

NÚM	CODI	UA	DESCRIPCIÓ		PREU
P- 53	XPA1-T102	pa	Partida alçada a justificar per a la seguretat vial, senyalització, abalisament i desviaments provisionals durant l'execució de les obres, segons indicació de la Direcció de l'Obra	**Rend.: 1,000**	1.670,00 €

JUSTIFICACIÓ DE PREUS

PARTIDES ALÇADES

CODI	UA	DESCRIPCIÓ	PREU
PXPA-01DO	pa	Partida alçada a justificar a disposició de la direcció de les obres	1.235,00 €
PXPA-1SIS	pa	Partida alçada d'abonament íntegre per la Seguretat i Salut a l'obra	1.235,00 €

Projecte constructiu de les obres de renovació
de la xarxa d´abastament d´aigua potable de Ripoll. LOT 2

JUSTIFICACIÓ DE PREUS

ALTRES

CODI	UA	DESCRIPCIÓ	PREU
-Z0UW	m	, en entorn no urbà, en obres sense dificultat de mobilitat, sense afectació per presència de serveis en la rasa, amb presència d'estrebada	0,00 €
-Z0ZA	m	, en entorn urbà, en obres amb dificultat de mobilitat, afectació per presència de serveis en la rasa, amb presència d'estrebada	0,00 €

JUSTIFICACIÓ DE PREUS

MÀ D'OBRA

CODI	UA	DESCRIPCIÓ	PREU
A01-FEPE	h	Ajudant lampista	25,36 €
A01-FEPH	h	Ajudant muntador	23,41 €
A0D-0007	h	Manobre	21,03 €
A0E-000A	h	Manobre especialista	22,21 €
A0F-000B	h	Oficial 1a	26,55 €
A0F-000N	h	Oficial 1a lampista	27,44 €
A0F-000R	h	Oficial 1a muntador	27,44 €
A0F-000S	h	Oficial 1a d'obra pública	26,55 €
A0F-000T	h	Oficial 1a paleta	26,55 €

Projecte constructiu de les obres de renovació
de la xarxa d´abastament d´aigua potable de Ripoll. LOT 3

JUSTIFICACIÓ DE PREUS

MAQUINÀRIA

CODI	UA	DESCRIPCIÓ	PREU
C111-0056	h	Compressor amb dos martells pneumàtics	15,54 €
C115-00EE	h	Retroexcavadora amb martell trencador	64,02 €
C138-00KQ	h	Pala carregadora sobre pneumàtics de 15 a 20 t	107,08 €
C13A-00FQ	h	Safata vibrant combustible amb placa de 60 cm	5,96 €
C13A-00FR	h	Compactador combustible duplex manual de 700 kg	8,43 €
C13C-00LP	h	Retroexcavadora sobre pneumàtics de 8 a 10 t	58,96 €
C152-0039	h	Camió grua de 5 t	66,08 €
C154-003K	h	Camió per a transport de 20 t	69,45 €
C154-003M	h	Camió per a transport de 12 t	55,42 €
C154-003N	h	Camió per a transport de 7 t	46,49 €
C173-005K	h	Corró vibratori per a formigons i beturns autopropulsat pneumàtic	74,47 €
C175-00G4	h	Estenedora per a paviments de mescla bituminosa	61,43 €
C176-00FX	h	Formigonera de 165 l	2,28 €
C178-00GF	h	Màquina tallajunts amb disc de diamant per a paviment	9,18 €
C207-00E1	h	Equip i elements auxiliars per a tall oxiacetilènic	8,78 €
C20F-00LZ	h	Màquina de pulverització sense aire, amb un cabal de 8 a 12 l/min a 3000 psi (206 bar), relació min. 28:1	10,21 €
C20L-00DO	h	Remolinador mecànic	6,36 €
CZ15-H4NI	h	Grup electrògen d'1 a 5 kVA	2,62 €

JUSTIFICACIÓ DE PREUS

MATERIALS

CODI	UA	DESCRIPCIÓ	PREU
B011-05ME	m3	Aigua	2,21 €
B03E-.5OG	m3	Terra procedent de préstec, inclòs cànon per extracció i transport a l'obra	7,01 €
B03L-05N5	t	Sorra de pedrera de 0 a 3,5 mm	22,32 €
B03L-05N7	t	Sorra de pedrera per a morters	22,80 €
B054-06DH	kg	Calç aèria hidratada CL 90-S, en sacs	0,35 €
B055-0661	t	Ciment pòrtland CEM I 32,5 R segons UNE-EN 197-1, en sacs	162,85 €
B055-067M	t	Ciment pòrtland amb filler calcari CEM II/B-L 32,5 R segons UNE-EN 197-1, en sacs	157,78 €
B069-2A9P	m3	Formigó d'ús no estructural HNE-15/P/40 de resistència a compressió 15 N/mm2, consistència plàstica i grandària màxima del granulat 40 mm	86,15 €
B069-I5I9	m3	Formigó d'ús no estructural HNE-20/F/20 de resistència a compressió 20 N/mm2, consistència fluïda i grandària màxima del granulat 20 mm	93,44 €
B06E-12GU	m3	Formigó HM-30/B / 20 / I + E de consistència tova, grandària màxima del granulat 20 mm, amb >= 275 kg/m3 de ciment, apte per a classe d'exposició I + E	121,40 €
B06F1-I0IL	m3	Formigó en massa HM - 20 / B / 20 / X0 amb una quantitat de ciment de 200 kg/m3 i relació aigua ciment =< 0,6	103,80 €
B07L-1PY6	t	Morter per a ram de paleta, classe M 5 (5 N/mm2), en sacs, de designació (G) segons norma UNE-EN 998-2	56,53 €
B07L-1PYA	t	Morter per a ram de paleta, classe M 5 (5 N/mm2), a granel, de designació (G) segons norma UNE-EN 998-2	48,07 €
B081-06U6	kg	Additiu inclusor aire/plastificant per a morter, segons la norma UNE-EN 934-3	1,82 €
B2RA-28US	t	Disposició controlada en dipòsit autoritzat inclòs el cànon sobre la deposició controlada dels residus de la construcció, segons la LLEI 8/2008, de residus barrejats inerts amb una densitat 1 t/m3, procedents de construcció o demolició, amb codi 17 01 07 segons la Llista Europea de Residus	24,96 €
B2RA-M8VV	t	Disposició controlada en dipòsit autoritzat inclòs el cànon sobre la deposició controlada dels residus de la construcció, segons la LLEI 8/2008, de residus d'aglomerat asfàltic no perillosos amb una densitat 1,45 t/m3, procedents de construcció o demolició, amb codi 17 03 02 segons la Llista Europea de Residus	10,07 €
B2RB-HFVL	t	Disposició de terres no contaminades de densitat aparent 1,6 t/m3, a valoritzador de materials naturals excavats amb codi VNME	3,00 €

Projecte constructiu de les obres de renovació
de la xarxa d´abastament d´aigua potable de Ripoll. LOT 3

JUSTIFICACIÓ DE PREUS

MATERIALS

CODI	UA	DESCRIPCIÓ	PREU
B896-HYEA	kg	Pintura poliuretà bicomponent	8,35 €
B963-0GU2	m	Peça recta de formigó amb rigola, per a vorades, doble capa, 35x20 cm	9,85 €
B9E2-0HON	m2	Panot gris de 20x20x2,5 cm, classe 1a, preu mitjà	7,91 €
B9H7-3522	t	Mescla bituminosa en calent, fabricada a temperatura normal, tipus AC 8 surf B 50/70 D, amb tractament amb pintura tricomponent acrílic poliuretà	70,21 €
BDG0-1C2A	m	Banda contínua de senyalització per a canalitzacions soterrades de 30 cm d'amplària, de polipropilè	0,29 €
BDKZ-.TRA	u	Bastiment quadrat amb base circular de polietilè d'alta densitat (HDPE) i tapa quadrada de fosa dúctil, de 145x145 mm, classe B125 segons norma UNE-EN 124	27,27 €
BFB3-099F	m	Tub de polietilè de designació PE 100, diàmetre nominal DN 75, pressió nominal PN 10 (SDR 17), subministrat en barres de 6 m, fabricació segons norma UNE-EN 12201-2	4,67 €
BFBA-YTRV	u	Portabrides de polietilè PE 100, fabricació injectada, diàmetre nominal DN 125, pressió nominal PN 10 (SDR 17), per a unió per soldadura a topall	16,47 €
BJM35-.8FZ	u	Treballs d'obra civil per l'execució d'escomesa consistents en l'enderroc de paviment (asfalt, panot, etc.), obra civil d'excavació de rasa, llit de sorra, banda de senyalització, reblert de rasa i reposició de paviment existent, col·locació del pericó, així com la construcció de l'armari o col·locació d'armari prefabricat, alineat a línia de façana o tanca exterior de la parcel·la, amb tapa homologada, per la col·locació de comptador.	307,00 €
BJM35-.8G0	u	Escomesa de diàmetre nominal de 32mm preparada per a connexió amb xarxa d'aigua domèstica, amb collaret de presa embridat de diàmetre nominal de 32 mm, vàlvula de comporta de diàmetre nominal 32mm PN10 enroscada i trampillo tipus purdie 145x145 de la marca AVK o equivalent, sobre llit de sorra. Inclou el subministrament i la col·locació del comptador intel·ligent model kamstrup de la marca ESPA o equivalent i els accessoris necessaris pel seu correcte funcionament.	675,33 €
BN12-0XG9	u	Vàlvula de comporta manual amb brides, de cos curt, de 65 mm de diàmetre nominal, de 16 bar de PN, cos de fosa nodular EN-GJS-500-7 (GGG50) i tapa de fosa nodular EN-GJS-500-7 (GGG50), amb revestiment de resina epoxi (250 micres), comporta de fosa+EPDM i tancament de seient elàstic, eix d'acer inoxidable 1.4021 (AISI 420), amb accionament per volant de fosa	94,18 €
BNZR-.MAN	u	Conjunt maniobra AVK o equivalent, DN100	51,42 €

JUSTIFICACIÓ DE PREUS

ELEMENTS COMPOSTOS

CODI	UA	DESCRIPCIÓ					PREU
B07F-0LT6	m3	Morter mixt de ciment pòrtland amb filler calcari CEM II/B-L, calç i sorra, amb 200 kg/m3 de ciment, amb una proporció en volum 1:2:10 i 2,5 N/mm2 de resistència a compressió, elaborat a l'obra	**Rend.: 1,000**				232,09 €
			Unitats		Preu €	Parcial	Import
Mà d'obra:							
A0E-000A	h	Manobre especialista	1,050	/R x	22,21000 =	23,32050	
					Subtotal...	23,32050	23,32050
Maquinària:							
C176-00FX	h	Formigonera de 165 l	0,725	/R x	2,28000 =	1,65300	
					Subtotal...	1,65300	1,65300
Materials:							
B011-05ME	m3	Aigua	0,200	x	2,21000 =	0,44200	
B03L-05N7	t	Sorra de pedrera per a morters	1,530	x	22,80000 =	34,88400	
B054-06DH	kg	Calç aèria hidratada CL 90-S, en sacs	400,000	x	0,35000 =	140,00000	
B055-067M	t	Ciment pòrtland amb filler calcari CEM II/B-L 32,5 R segons UNE-EN 197-1, en sacs	0,200	x	157,78000 =	31,55600	
					Subtotal...	206,88200	206,88200
					DESPESES AUXILIARS 1,00%		0,23321
					COST DIRECTE		232,08870
					COST EXECUCIÓ MATERIAL		**232,08870**
B07G-0MR9	m3	Morter de ciment amb ciment pòrtland CEM I i sorra, amb additiu inclusor aire/plastificant i 250 kg/m3 de ciment, amb una proporció en volum 1:6 i 5 N/mm2 de resistència a compressió, elaborat a l'obra	**Rend.: 1,000**				103,26 €
			Unitats		Preu €	Parcial	Import
Mà d'obra:							
A0E-000A	h	Manobre especialista	1,000	/R x	22,21000 =	22,21000	
					Subtotal...	22,21000	22,21000
Maquinària:							
C176-00FX	h	Formigonera de 165 l	0,700	/R x	2,28000 =	1,59600	
					Subtotal...	1,59600	1,59600
Materials:							
B011-05ME	m3	Aigua	0,200	x	2,21000 =	0,44200	
B03L-05N7	t	Sorra de pedrera per a morters	1,630	x	22,80000 =	37,16400	
B055-0661	t	Ciment pòrtland CEM I 32,5 R segons UNE-EN 197-1, en sacs	0,250	x	162,85000 =	40,71250	
B081-06U6	kg	Additiu inclusor aire/plastificant per a morter, segons la norma UNE-EN 934-3	0,500	x	1,82000 =	0,91000	
					Subtotal...	79,22850	79,22850
					DESPESES AUXILIARS 1,00%		0,22210
					COST DIRECTE		103,25660

Projecte constructiu de les obres de renovació
de la xarxa d´abastament d´aigua potable de Ripoll. LOT 3

JUSTIFICACIÓ DE PREUS

ELEMENTS COMPOSTOS

CODI	UA	DESCRIPCIÓ	PREU
		COST EXECUCIÓ MATERIAL	**103,25660**

JUSTIFICACIÓ DE PREUS

PARTIDES D'OBRA

NÚM	CODI	UA	DESCRIPCIÓ				PREU
P- 1	P2146-DJ30	m2	Demolició de paviment de mescla bituminosa de fins a 20 cm de gruix, d'ampllària més d'1 m amb retroexcavadora amb martell trencador i càrrega sobre camió amb mitjans mecànics	**Rend.: 0,593**			6,75 €
				Unitats	Preu €	Parcial	Import
	Maquinària:						
	C115-00EE	h	Retroexcavadora amb martell trencador	0,054 /R x	64,02000 =	5,82981	
	C138-00KQ	h	Pala carregadora sobre pneumàtics de 15 a 20 t	0,0033 /R x	107,08000 =	0,59589	
					Subtotal...	6,42570	6,42570
					COST DIRECTE		6,42570
					DESPESES INDIRECTES 5,00%		0,32129
					COST EXECUCIÓ MATERIAL		**6,74699**
P- 2	P2146-HYI0	m2	Demolició de paviment de panots col·locats sobre base de formigó, inclòs la demolició de la base, amb compressor i càrrega sobre camió amb mitjans manuals.	**Rend.: 1,000**			31,43 €
				Unitats	Preu €	Parcial	Import
	Mà d'obra:						
	A0D-0007	h	Manobre	0,60878 /R x	21,03000 =	12,80264	
	A0E-000A	h	Manobre especialista	0,60878 /R x	22,21000 =	13,52100	
					Subtotal...	26,32364	26,32364
	Maquinària:						
	C111-0056	h	Compressor amb dos martells pneumàtics	0,20699 /R x	15,54000 =	3,21662	
					Subtotal...	3,21662	3,21662
					DESPESES AUXILIARS 1,50%		0,39485
					COST DIRECTE		29,93511
					DESPESES INDIRECTES 5,00%		1,49676
					COST EXECUCIÓ MATERIAL		**31,43187**
P- 3	P2149-DJ68	m	Demolició de vorada amb rigola de formigó col·locada sobre terra amb mitjans mecànics i càrrega sobre camió	**Rend.: 0,295**			35,28 €
				Unitats	Preu €	Parcial	Import
	Mà d'obra:						
	A0E-000A	h	Manobre especialista	0,134 /R x	22,21000 =	10,08861	
					Subtotal...	10,08861	10,08861
	Maquinària:						
	C111-0056	h	Compressor amb dos martells pneumàtics	0,067 /R x	15,54000 =	3,52942	
	C13C-00LP	h	Retroexcavadora sobre pneumàtics de 8 a 10 t	0,100 /R x	58,96000 =	19,98644	
					Subtotal...	23,51586	23,51586

Projecte constructiu de les obres de renovació
de la xarxa d´abastament d´aigua potable de Ripoll. LOT 3

JUSTIFICACIÓ DE PREUS

PARTIDES D'OBRA

NÚM	CODI	UA	DESCRIPCIÓ				PREU
					COST DIRECTE		33,60447
					DESPESES INDIRECTES 5,00%		1,68022
					COST EXECUCIÓ MATERIAL		**35,28469**
P- 4	P214E-H8NJ	u	Desmuntatge i càrrega sobre camió de senyal vertical de trànsit existent, de qualsevol tipus, inclòs suports i demolició de fonamentacions	**Rend.: 1,000**			37,62 €
				Unitats	Preu €	Parcial	Import
	Mà d'obra:						
	A0E-000A	h	Manobre especialista	0,500 /R x	22,21000 =	11,10500	
	A0F-000B	h	Oficial 1a	0,350 /R x	26,55000 =	9,29250	
					Subtotal...	20,39750	20,39750
	Maquinària:						
	C115-00EE	h	Retroexcavadora amb martell trencador	0,067 /R x	64,02000 =	4,28934	
	C13C-00LP	h	Retroexcavadora sobre pneumàtics de 8 a 10 t	0,0566 /R x	58,96000 =	3,33714	
	C152-0039	h	Camió grua de 5 t	0,067 /R x	66,08000 =	4,42736	
	C207-00E1	h	Equip i elements auxiliars per a tall oxiacetilènic	0,350 /R x	8,78000 =	3,07300	
					Subtotal...	15,12684	15,12684
					DESPESES AUXILIARS 1,50%		0,30596
					COST DIRECTE		35,83030
					DESPESES INDIRECTES 5,00%		1,79152
					COST EXECUCIÓ MATERIAL		**37,62182**
P- 5	P214W-FEMI	m	Tall en paviment de mescla bituminosa, formigó o vorera de 10 cm de fondària com a mínim amb màquina tallajunts amb disc de diamant per a paviment, per a delimitar la zona a demolir. Inclou càrrega.	**Rend.: 1,023**			4,07 €
				Unitats	Preu €	Parcial	Import
	Mà d'obra:						
	A0E-000A	h	Manobre especialista	0,125 /R x	22,21000 =	2,71383	
					Subtotal...	2,71383	2,71383
	Maquinària:						
	C178-00GF	h	Màquina tallajunts amb disc de diamant per a paviment	0,125 /R x	9,18000 =	1,12170	
					Subtotal...	1,12170	1,12170
					DESPESES AUXILIARS 1,50%		0,04071
					COST DIRECTE		3,87624
					DESPESES INDIRECTES 5,00%		0,19381
					COST EXECUCIÓ MATERIAL		**4,07005**

JUSTIFICACIÓ DE PREUS

PARTIDES D'OBRA

NÚM	CODI	UA	DESCRIPCIÓ					PREU
P-6	P21G7-49KP	m	Demolició de pou de diàmetre 80 cm, de parets de 15 cm de maó, inclòs tapa, amb mitjans mecànics i càrrega sobre camió.	**Rend.: 1,000**				**6,75 €**
				Unitats	Preu €	Parcial	Import	
	Maquinària:							
	C13C-00LP	h	Retroexcavadora sobre pneumàtics de 8 a 10 t	0,109 /R x	58,96000 =	6,42664		
					Subtotal...	6,42664	6,42664	
					COST DIRECTE		6,42664	
					DESPESES INDIRECTES 5,00%		0,32133	
					COST EXECUCIÓ MATERIAL		**6,74797**	
P-7	P221B-.EL7	m3	Excavació de rasa en terreny i pou de fins a 2 m de fondària, en sols i sols de transit realitzada amb retroexcavadora i amb les terres deixades a la vora o càrrega sobre camió, amb presència de serveis, inclòs estintolaments i entibacions.	**Rend.: 0,591**				**23,98 €**
				Unitats	Preu €	Parcial	Import	
	Maquinària:							
	C13C-00LP	h	Retroexcavadora sobre pneumàtics de 8 a 10 t	0,128 /R x	58,96000 =	12,76968		
	C154-003N	h	Camió per a transport de 7 t	0,128 /R x	46,49000 =	10,06890		
					Subtotal...	22,83858	22,83858	
					COST DIRECTE		22,83858	
					DESPESES INDIRECTES 5,00%		1,14193	
					COST EXECUCIÓ MATERIAL		**23,98051**	
P-8	P221B-EL79	m3	Excavació de rasa i pou de fins a 2 m de fondària, en roca realitzada amb retroexcavadora i martell trencador, amb les terres deixades a la vora o càrrega sobre camió, amb presència de serveis, inclòs estintolaments.	**Rend.: 0,258**				**54,93 €**
				Unitats	Preu €	Parcial	Import	
	Maquinària:							
	C13C-00LP	h	Retroexcavadora sobre pneumàtics de 8 a 10 t	0,128 /R x	58,96000 =	29,25147		
	C154-003N	h	Camió per a transport de 7 t	0,128 /R x	46,49000 =	23,06481		
					Subtotal...	52,31628	52,31628	
					COST DIRECTE		52,31628	
					DESPESES INDIRECTES 5,00%		2,61581	
					COST EXECUCIÓ MATERIAL		**54,93209**	

Projecte constructiu de les obres de renovació
de la xarxa d´abastament d´aigua potable de Ripoll. LOT 3

JUSTIFICACIÓ DE PREUS

PARTIDES D'OBRA

NÚM	CODI	UA	DESCRIPCIÓ					PREU
P-9	P221K-TG42	m3	Excavació de cala en terreny no classificat, amb mitjans manuals i amb les terres deixades a la vora	**Rend.: 0,554**				**167,47 €**
				Unitats	Preu €	Parcial	Import	
	Mà d'obra:							
	A0D-0007	h	Manobre	4,000 /R x	21,03000 =	151,84116		
					Subtotal...	151,84116	151,84116	
	Maquinària:							
	C13A-00FQ	h	Safata vibrant combustible amb placa de 60 cm	0,500 /R x	5,96000 =	5,37906		
					Subtotal...	5,37906	5,37906	
					DESPESES AUXILIARS 1,50%		2,27762	
					COST DIRECTE		159,49784	
					DESPESES INDIRECTES 5,00%		7,97489	
					COST EXECUCIÓ MATERIAL		**167,47273**	
P-10	P2241-52ST	m2	Repàs i piconatge de sòl de rasa de fins a 1,5 m d'amplària, amb compactació del 95% PM	**Rend.: 1,000**				**2,84 €**
				Unitats	Preu €	Parcial	Import	
	Mà d'obra:							
	A0D-0007	h	Manobre	0,063 /R x	21,03000 =	1,32489		
	A0E-000A	h	Manobre especialista	0,044 /R x	22,21000 =	0,97724		
					Subtotal...	2,30213	2,30213	
	Maquinària:							
	C13A-00FR	h	Compactador combustible duplex manual de 700 kg	0,044 /R x	8,43000 =	0,37092		
					Subtotal...	0,37092	0,37092	
					DESPESES AUXILIARS 1,50%		0,03453	
					COST DIRECTE		2,70758	
					DESPESES INDIRECTES 5,00%		0,13538	
					COST EXECUCIÓ MATERIAL		**2,84296**	
P-11	P2255-.PGG	m3	Rebliment i piconatge de rasa d'amplària fins a 1,5 m, amb material procedent de préstec, en tongades de gruix de fins a 25 cm, utilitzant picó vibrant, amb compactació del 95% PM	**Rend.: 1,000**				**21,53 €**
				Unitats	Preu €	Parcial	Import	
	Mà d'obra:							
	A0E-000A	h	Manobre especialista	0,160 /R x	22,21000 =	3,55360		
					Subtotal...	3,55360	3,55360	
	Maquinària:							
	C13A-00FR	h	Compactador combustible duplex manual de 700 kg	0,160 /R x	8,43000 =	1,34880		
	C13C-00LP	h	Retroexcavadora sobre pneumàtics de 8 a 10 t	0,121 /R x	58,96000 =	7,13416		
					Subtotal...	8,48296	8,48296	
	Materials:							

JUSTIFICACIÓ DE PREUS

PARTIDES D'OBRA

NÚM	CODI	UA	DESCRIPCIÓ				PREU
	B03E-.5OG	m3	Terra procedent de préstec, inclòs cànon per extracció i transport a l'obra	1,200 x	7,01000 =	8,41200	
					Subtotal...	8,41200	8,41200
				DESPESES AUXILIARS	1,50%		0,05330
				COST DIRECTE			20,50186
				DESPESES INDIRECTES	5,00%		1,02509
				COST EXECUCIÓ MATERIAL			**21,52696**
P-12	P2255-DPGG	m3	Rebliment i piconatge de rasa d'ampliària fins a 1,5 m, amb material seleccionat de la pròpia excavació, en tongades de gruix de fins a 25 cm, utilitzant picó vibrant de combustible, amb compactació del 95% PM	**Rend.: 1,000**			12,69 €
				Unitats	Preu €	Parcial	Import
	Mà d'obra:						
	A0E-000A	h	Manobre especialista	0,160 /R x	22,21000 =	3,55360	
					Subtotal...	3,55360	3,55360
	Maquinària:						
	C13A-00FR	h	Compactador combustible duplex manual de 700 kg	0,160 /R x	8,43000 =	1,34880	
	C13C-00LP	h	Retroexcavadora sobre pneumàtics de 8 a 10 t	0,121 /R x	58,96000 =	7,13416	
					Subtotal...	8,48296	8,48296
				DESPESES AUXILIARS	1,50%		0,05330
				COST DIRECTE			12,08986
				DESPESES INDIRECTES	5,00%		0,60449
				COST EXECUCIÓ MATERIAL			**12,69436**
P-13	P2255-DPIQ	m3	Rebliment i piconatge de rasa amb sorra, utilitzant picó vibrant.	**Rend.: 1,000**			51,88 €
				Unitats	Preu €	Parcial	Import
	Mà d'obra:						
	A0E-000A	h	Manobre especialista	0,200 /R x	22,21000 =	4,44200	
					Subtotal...	4,44200	4,44200
	Maquinària:						
	C13A-00FQ	h	Safata vibrant combustible amb placa de 60 cm	0,200 /R x	5,96000 =	1,19200	
	C13C-00LP	h	Retroexcavadora sobre pneumàtics de 8 a 10 t	0,060 /R x	58,96000 =	3,53760	
					Subtotal...	4,72960	4,72960
	Materials:						
	B03L-05N5	t	Sorra de pedrera de 0 a 3,5 mm	1,800 x	22,32000 =	40,17600	
					Subtotal...	40,17600	40,17600
				DESPESES AUXILIARS	1,50%		0,06663
				COST DIRECTE			49,41423
				DESPESES INDIRECTES	5,00%		2,47071

Projecte constructiu de les obres de renovació
de la xarxa d´abastament d´aigua potable de Ripoll. LOT 3

JUSTIFICACIÓ DE PREUS

PARTIDES D'OBRA

NÚM	CODI	UA	DESCRIPCIÓ				PREU
				COST EXECUCIÓ MATERIAL			**51,88494**
P-14	P2R6-.I5G	m3	Transport de residus inerts o no especials a instal·lació autoritzada de gestió de residus, amb camió per a transport de 12 t.	**Rend.: 0,190**			15,31 €
				Unitats	Preu €	Parcial	Import
	Maquinària:						
	C154-003M	h	Camió per a transport de 12 t	0,050 /R x	55,42000 =	14,58421	
					Subtotal...	14,58421	14,58421
				COST DIRECTE			14,58421
				DESPESES INDIRECTES	5,00%		0,72921
				COST EXECUCIÓ MATERIAL			**15,31342**
P-15	P2RA-IQFO	m3	Disposició controlada en dipòsit autoritzat inclòs el cànon sobre la deposició controlada dels residus de la construcció, segons la LLEI 8/2008, de residus barrejats inerts amb una densitat 1 t/m3, procedents de construcció o demolició, amb codi 17 01 07 segons la Llista Europea de Residus	**Rend.: 1,000**			26,21 €
				Unitats	Preu €	Parcial	Import
	Materials:						
	B2RA-28US	t	Disposició controlada en dipòsit autoritzat inclòs el cànon sobre la deposició controlada dels residus de la construcció, segons la LLEI 8/2008, de residus barrejats inerts amb una densitat 1 t/m3, procedents de construcció o demolició, amb codi 17 01 07 segons la Llista Europea de Residus	1,000 x	24,96000 =	24,96000	
					Subtotal...	24,96000	24,96000
				COST DIRECTE			24,96000
				DESPESES INDIRECTES	5,00%		1,24800
				COST EXECUCIÓ MATERIAL			**26,20800**
P-16	P2RA-M8VT	m3	Disposició controlada en dipòsit autoritzat inclòs el cànon sobre la deposició controlada dels residus de la construcció, segons la LLEI 8/2008, de residus d'aglomerat asfàltic no perillosos amb una densitat 1,45 t/m3, procedents de construcció o demolició, amb codi 17 03 02 segons la Llista Europea de Residus	**Rend.: 1,000**			15,33 €
				Unitats	Preu €	Parcial	Import
	Materials:						

JUSTIFICACIÓ DE PREUS

PARTIDES D'OBRA

NÚM	CODI	UA	DESCRIPCIÓ					PREU
	B2RA-M8VV	t	Disposició controlada en dipòsit autoritzat inclòs el cànon sobre la deposició controlada dels residus de la construcció, segons la LLEI 8/2008, de residus d'aglomerat asfàltic no perillosos amb una densitat 1,45 t/m3, procedents de construcció o demolició, amb codi 17 03 02 segons la Llista Europea de Residus	1,450	x 10,07000 =	14,60150		
					Subtotal...	14,60150		14,60150
							COST DIRECTE	14,60150
							DESPESES INDIRECTES 5,00%	0,73008
							COST EXECUCIÓ MATERIAL	**15,33157**
P- 17	P2RB-HG0V	m3	Disposició de terres no contaminades de densitat aparent 1,6 t/m3, a valoritzador de materials naturals excavats amb codi VNME	**Rend.: 1,000**				**5,04 €**
				Unitats		Preu €	Parcial	Import
	Materials:							
	B2RB-HFVL	t	Disposició de terres no contaminades de densitat aparent 1,6 t/m3, a valoritzador de materials naturals excavats amb codi VNME	1,600	x	3,00000 =	4,80000	
					Subtotal...		4,80000	4,80000
							COST DIRECTE	4,80000
							DESPESES INDIRECTES 5,00%	0,24000
							COST EXECUCIÓ MATERIAL	**5,04000**
P- 18	P968-E2Y5	m	Vorada recta de peces de formigó amb rigola, doble capa, de 35x20 cm, col·locada sobre base de formigó d'ús no estructural de 20 a 25 cm d'alçària i rejuntada amb morter	**Rend.: 1,000**				**38,97 €**
				Unitats		Preu €	Parcial	Import
	Mà d'obra:							
	A0D-0007	h	Manobre	0,421	/R x	21,03000 =	8,85363	
	A0F-000S	h	Oficial 1a d'obra pública	0,280	/R x	26,55000 =	7,43400	
					Subtotal...		16,28763	16,28763
	Materials:							
	B069-2A9P	m3	Formigó d'ús no estructural HNE-15/P/40 de resistència a compressió 15 N/mm2, consistència plàstica i grandària màxima del granulat 40 mm	0,1177	x	86,15000 =	10,13986	
	B07L-1PYA	t	Morter per a ram de paleta, classe M 5 (5 N/mm2), a granel, de designació (G) segons norma UNE-EN 998-2	0,0021	x	48,07000 =	0,10095	
	B963-0GU2	m	Peça recta de formigó amb rigola, per a vorades, doble capa, 35x20 cm	1,050	x	9,85000 =	10,34250	
					Subtotal...		20,58331	20,58331

JUSTIFICACIÓ DE PREUS

PARTIDES D'OBRA

NÚM	CODI	UA	DESCRIPCIÓ					PREU
							DESPESES AUXILIARS 1,50%	0,24431
							COST DIRECTE	37,11525
							DESPESES INDIRECTES 5,00%	1,85576
							COST EXECUCIÓ MATERIAL	**38,97102**
P- 19	P9E1-V6RA	m2	Paviment de panot per a vorera gris de 20x20x2,5 cm, classe 1a, preu mitjà, sobre suport de 3 cm de morter amb additius, col·locat a truc de maceta amb morter mixt 1:2:10 i beurada de ciment pòrtland	**Rend.: 0,781**				**53,60 €**
				Unitats		Preu €	Parcial	Import
	Mà d'obra:							
	A0D-0007	h	Manobre	0,43995	/R x	21,03000 =	11,84654	
	A0F-000S	h	Oficial 1a d'obra pública	0,5796	/R x	26,55000 =	19,70343	
						Subtotal...	31,54997	31,54997
	Materials:							
	B011-05ME	m3	Aigua	0,001	x	2,21000 =	0,00221	
	B055-067M	t	Ciment pòrtland amb filler calcari CEM II/B-L 32,5 R segons UNE-EN 197-1, en sacs	0,00306	x	157,78000 =	0,48281	
	B9E2-0HON	m2	Panot gris de 20x20x2,5 cm, classe 1a, preu mitjà	1,020	x	7,91000 =	8,06820	
	B07F-0LT6	m3	Morter mixt de ciment pòrtland amb filler calcari CEM II/B-L, calç i sorra, amb 200 kg/m3 de ciment, amb una proporció en volum 1:2:10 i 2,5 N/mm2 de resistència a compressió, elaborat a l'obra	0,0315	x	232,08871 =	7,31079	
	B07G-0MR9	m3	Morter de ciment amb ciment pòrtland CEM I i sorra, amb additiu inclusor aire/plastificant i 250 kg/m3 de ciment, amb una proporció en volum 1:6 i 5 N/mm2 de resistència a compressió, elaborat a l'obra	0,0306	x	103,25660 =	3,15965	
						Subtotal...	19,02366	19,02366
							DESPESES AUXILIARS 1,50%	0,47325
							COST DIRECTE	51,04688
							DESPESES INDIRECTES 5,00%	2,55234
							COST EXECUCIÓ MATERIAL	**53,59922**
P- 20	P9G6-.XOK	m3	Paviment de formigó amb formigó HM-30/B / 20 / I + E de consistència tova, grandària màxima del granulat 20 mm, amb >= 275 kg/m3 de ciment, apte per a classe d'exposició I + E, amb acabat remolinat mecànic	**Rend.: 1,000**				**197,24 €**
				Unitats		Preu €	Parcial	Import
	Mà d'obra:							
	A0D-0007	h	Manobre	1,46667	/R x	21,03000 =	30,84407	
	A0F-000T	h	Oficial 1a paleta	1,000	/R x	26,55000 =	26,55000	
						Subtotal...	57,39407	57,39407
	Maquinària:							
	C20L-00DO	h	Remolinador mecànic	0,33333	/R x	6,36000 =	2,11998	
						Subtotal...	2,11998	2,11998

JUSTIFICACIÓ DE PREUS

PARTIDES D'OBRA

NÚM	CODI	UA	DESCRIPCIÓ					PREU
	Materials:							
	B06E-12GU	m3	Formigó HM-30/B / 20 / I + E de consistència tova, grandària màxima del granulat 20 mm, amb >= 275 kg/m3 de ciment, apte per a classe d'exposició I + E	1,050	x	121,40000 =	127,47000	
						Subtotal...	127,47000	127,47000
						DESPESES AUXILIARS 1,50%		0,86091
						COST DIRECTE		187,84496
						DESPESES INDIRECTES 5,00%		9,39225
						COST EXECUCIÓ MATERIAL		**197,23721**
P- 21	P9H1-CUOK	m2	Paviment de paviment de mescla bituminosa en calent amb Capa de rodadura 6cm, fabricada a temperatura normal, tipus AC 8 surf B 50/70 D, amb tractament amb pintura tricomponent acrílic poliuretà	**Rend.: 0,806**				**65,50 €**
				Unitats		Preu €	Parcial	Import
	Mà d'obra:							
	A0D-0007	h	Manobre	0,100	/R x	21,03000 =	2,60918	
	A0F-000S	h	Oficial 1a d'obra pública	0,600	/R x	26,55000 =	19,76427	
						Subtotal...	22,37345	22,37345
	Maquinària:							
	C13A-00FQ	h	Safata vibrant combustible amb placa de 60 cm	0,080	/R x	5,96000 =	0,59156	
	C154-003K	h	Camió per a transport de 20 t	0,150	/R x	69,45000 =	12,92494	
	C173-005K	h	Corró vibratori per a formigons i betums autopropulsat pneumàtic	0,050	/R x	74,47000 =	4,61973	
	C175-00G4	h	Estenedora per a paviments de mescla bituminosa	0,050	/R x	61,43000 =	3,81079	
	C20F-00LZ	h	Màquina de pulverització sense aire, amb un cabal de 8 a 12 l/min a 3000 psi (206 bar), relació min. 28:1	0,010	/R x	10,21000 =	0,12667	
						Subtotal...	22,07369	22,07369
	Materials:							
	B896-HYEA	kg	Pintura poliuretà bicomponent	1,300	x	8,35000 =	10,85500	
	B9H7-3522	t	Mescla bituminosa en calent, fabricada a temperatura normal, tipus AC 8 surf B 50/70 D, amb tractament amb pintura tricomponent acrílic poliuretà	0,096	x	70,21000 =	6,74016	
						Subtotal...	17,59516	17,59516
						DESPESES AUXILIARS 1,50%		0,33560
						COST DIRECTE		62,37790
						DESPESES INDIRECTES 5,00%		3,11890
						COST EXECUCIÓ MATERIAL		**65,49680**
P- 22	PBBY-MC0N	u	Col·locació de suport de senyal vertical de <= 3 m d'alçària, per a suport de senyalització vertical, fixat a una base de formigó d'ús no estructural HNE-20/F/20 de resistència a compressió 20 N/mm2, consistència fluïda i grandària màxima del granulat 20 mm.	**Rend.: 1,000**				**60,32 €**
				Unitats		Preu €	Parcial	Import
	Mà d'obra:							

Projecte constructiu de les obres de renovació
de la xarxa d´abastament d´aigua potable de Ripoll. LOT 3

JUSTIFICACIÓ DE PREUS

PARTIDES D'OBRA

NÚM	CODI	UA	DESCRIPCIÓ					PREU
	A01-FEPH	h	Ajudant muntador	1,02245	/R x	23,41000 =	23,93555	
	A0F-000R	h	Oficial 1a muntador	1,02245	/R x	27,44000 =	28,05603	
						Subtotal...	51,99158	51,99158
	Materials:							
	B069-I5I9	m3	Formigó d'ús no estructural HNE-20/F/20 de resistència a compressió 20 N/mm2, consistència fluïda i grandària màxima del granulat 20 mm	0,050	x	93,44000 =	4,67200	
						Subtotal...	4,67200	4,67200
						DESPESES AUXILIARS 1,50%		0,77987
						COST DIRECTE		57,44345
						DESPESES INDIRECTES 5,00%		2,87217
						COST EXECUCIÓ MATERIAL		**60,31563**
P- 23	PDG5-HA2I	m	Banda contínua de plàstic de color de 30 cm d'amplària, col·locada al llarg de la rasa a 20 cm per sobre de la canalització	**Rend.: 1,000**				**0,56 €**
				Unitats		Preu €	Parcial	Import
	Mà d'obra:							
	A01-FEPH	h	Ajudant muntador	0,010	/R x	23,41000 =	0,23410	
						Subtotal...	0,23410	0,23410
	Materials:							
	BDG0-1C2A	m	Banda contínua de senyalització per a canalitzacions soterrades de 30 cm d'amplària, de polipropilè	1,020	x	0,29000 =	0,29580	
						Subtotal...	0,29580	0,29580
						DESPESES AUXILIARS 1,50%		0,00351
						COST DIRECTE		0,53341
						DESPESES INDIRECTES 5,00%		0,02667
						COST EXECUCIÓ MATERIAL		**0,56008**
P- 24	PDK3-DP0K	u	Pericó de 40x40 cm, amb parets de 10 cm de gruix de formigó en massa HM - 20 / B / 20 / X0 amb una quantitat de ciment de 200 kg/m3 amb marc i tapa.	**Rend.: 0,273**				**180,11 €**
				Unitats		Preu €	Parcial	Import
	Mà d'obra:							
	A0D-0007	h	Manobre	0,900	/R x	21,03000 =	69,32967	
	A0F-000S	h	Oficial 1a d'obra pública	0,900	/R x	26,55000 =	87,52747	
						Subtotal...	156,85714	156,85714
	Materials:							
	B03L-05N5	t	Sorra de pedrera de 0 a 3,5 mm	0,01178	x	22,32000 =	0,26293	
	B06F1-I0IL	m3	Formigó en massa HM - 20 / B / 20 / X0 amb una quantitat de ciment de 200 kg/m3 i relació aigua ciment =< 0,6	0,11616	x	103,80000 =	12,05741	
						Subtotal...	12,32034	12,32034

JUSTIFICACIÓ DE PREUS

PARTIDES D'OBRA

NÚM	CODI	UA	DESCRIPCIÓ					PREU
					DESPESES AUXILIARS 1,50%			2,35286
					COST DIRECTE			171,53034
					DESPESES INDIRECTES 5,00%			8,57652
					COST EXECUCIÓ MATERIAL			**180,10685**
P- 25	PDK4-.TRA	u	Subministrament, carreteig, col·locació i muntatge de trapilló i conjunt de maniobra per a vàlvules, de polietilè d'alta densitat (HDPE) i tapa quadrada de fosa dúctil, de 145x145 mm, classe B125 segons norma UNE-EN 124		**Rend.: 1,000**			**151,21 €**
				Unitats	Preu €		Parcial	Import
	Mà d'obra:							
	A01-FEPH	h	Ajudant muntador	0,500 /R	x 23,41000 =		11,70500	
	A0F-000R	h	Oficial 1a muntador	0,500 /R	x 27,44000 =		13,72000	
					Subtotal...		25,42500	25,42500
	Maquinària:							
	C152-0039	h	Camió grua de 5 t	0,560 /R	x 66,08000 =		37,00480	
	C176-00FX	h	Formigonera de 165 l	0,500 /R	x 2,28000 =		1,14000	
	CZ15-H4NI	h	Grup electrògen d'1 a 5 kVA	0,500 /R	x 2,62000 =		1,31000	
					Subtotal...		39,45480	39,45480
	Materials:							
	B011-05ME	m3	Aigua	0,0002	x 2,21000 =		0,00044	
	B07L-1PY6	t	Morter per a ram de paleta, classe M 5 (5 N/mm2), en sacs, de designació (G) segons norma UNE-EN 998-2	0,0011	x 56,53000 =		0,06218	
	BDKZ-.TRA	u	Bastiment quadrat amb base circular de polietilè d'alta densitat (HDPE) i tapa quadrada de fosa dúctil, de 145x145 mm, classe B125 segons norma UNE-EN 124	1,000	x 27,27000 =		27,27000	
	BNZR-.MAN	u	Conjunt maniobra AVK o equivalent, DN100	1,000	x 51,42000 =		51,42000	
					Subtotal...		78,75262	78,75262
					DESPESES AUXILIARS 1,50%			0,38138
					COST DIRECTE			144,01380
					DESPESES INDIRECTES 5,00%			7,20069
					COST EXECUCIÓ MATERIAL			**151,21448**
P- 26	PFB3-.005	u	Treballs de connexió a xarxa existents PE DN75 a cononada PEAD fins a DN125 a conducció existent a executar segons criteris tècnics de l'empresa concessionària del servei municipal d'abastament. Inclou tall de la conducció existent, adequació de la junta en cas d'esser necessari, peces especials fins a la connexió (T, con de reducció, portabrides i brida boja), juntes universals per a connexió de la T amb la canonada existent i tot el petit material necessari. Totalment instal·lat i provat.		**Rend.: 0,348**			**200,17 €**
				Unitats	Preu €		Parcial	Import
	Mà d'obra:							

Projecte constructiu de les obres de renovació
de la xarxa d´abastament d´aigua potable de Ripoll. LOT 3

JUSTIFICACIÓ DE PREUS

PARTIDES D'OBRA

NÚM	CODI	UA	DESCRIPCIÓ					PREU
	A0F-000R	h	Oficial 1a muntador	2,000 /R	x 27,44000 =		157,70115	
					Subtotal...		157,70115	157,70115
	Materials:							
	BFBA-YTRV	u	Portabrides de polietilè PE 100, fabricació injectada, diàmetre nominal DN 125, pressió nominal PN 10 (SDR 17), per a unió per soldadura a topall	2,000	x 16,47000 =		32,94000	
					Subtotal...		32,94000	32,94000
					COST DIRECTE			190,64115
					DESPESES INDIRECTES 5,00%			9,53206
					COST EXECUCIÓ MATERIAL			**200,17321**
P- 27	PFB3-.006	u	Treballs de connexió a xarxa existents FIB DN250 a cononada PEAD fins a DN125 a conducció existent a executar segons criteris tècnics de l'empresa concessionària del servei municipal d'abastament. Inclou tall de la conducció existent, adequació de la junta en cas d'esser necessari, peces especials fins a la connexió (T, con de reducció, portabrides i brida boja), juntes universals per a connexió de la T amb la canonada existent i tot el petit material necessari. Totalment instal·lat i provat.		**Rend.: 0,060**			**994,99 €**
				Unitats	Preu €		Parcial	Import
	Mà d'obra:							
	A0F-000R	h	Oficial 1a muntador	2,000 /R	x 27,44000 =		914,66667	
					Subtotal...		914,66667	914,66667
	Materials:							
	BFBA-YTRV	u	Portabrides de polietilè PE 100, fabricació injectada, diàmetre nominal DN 125, pressió nominal PN 10 (SDR 17), per a unió per soldadura a topall	2,000	x 16,47000 =		32,94000	
					Subtotal...		32,94000	32,94000
					COST DIRECTE			947,60667
					DESPESES INDIRECTES 5,00%			47,38033
					COST EXECUCIÓ MATERIAL			**994,98700**

JUSTIFICACIÓ DE PREUS

PARTIDES D'OBRA

NÚM	CODI	UA	DESCRIPCIÓ				PREU
P- 28	PFB3-.007	u	Treballs de connexió a xarxa existents PE DN75 a cononada PEAD fins a DN125 a conducció existent a executar segons criteris tècnics de l'empresa concessionària del servei municipal d'abastament. Inclou tall de la conducció existent, adequació de la junta en cas d'esser necessari, peces especials fins a la connexió (T, con de reducció, portabrides i brida boja), juntes universals per a connexió de la T amb la canonada existent i tot el petit material necessari. Totalment instal·lat i provat.	**Rend.: 0,348**			200,17 €
				Unitats		Preu €	Parcial	Import
	Mà d'obra:							
	A0F-000R	h	Oficial 1a muntador	2,000	/R x	27,44000 =	157,70115	
						Subtotal...	157,70115	157,70115
	Materials:							
	BFBA-YTRV	u	Portabrides de polietilè PE 100, fabricació injectada, diàmetre nominal DN 125, pressió nominal PN 10 (SDR 17), per a unió per soldadura a topall	2,000	x	16,47000 =	32,94000	
						Subtotal...	32,94000	32,94000
						COST DIRECTE		190,64115
						DESPESES INDIRECTES 5,00%		9,53206
						COST EXECUCIÓ MATERIAL		**200,17321**
P- 29	PFB3-W6CU	m	Tub de polietilè de designació PE 100, diàmetre nominal DN 75, pressió nominal PN 10 (SDR 17), fabricació segons norma UNE-EN 12201-2, col·locat al fons de la rasa, en entorn urbà, en obres amb dificultat de mobilitat, afectació per presència de serveis en la rasa, amb presència d'estrebada, inclou proves de pressió i desinfecció final de la canonada.	**Rend.: 1,000**				16,87 €
				Unitats		Preu €	Parcial	Import
	Mà d'obra:							
	A01-FEPH	h	Ajudant muntador	0,06667	/R x	23,41000 =	1,56074	
	A0F-000R	h	Oficial 1a muntador	0,06667	/R x	27,44000 =	1,82942	
						Subtotal...	3,39016	3,39016
	Maquinària:							
	C13C-00LP	h	Retroexcavadora sobre pneumàtics de 8 a 10 t	0,13333	/R x	58,96000 =	7,86114	
						Subtotal...	7,86114	7,86114
	Materials:							
	BFB3-099F	m	Tub de polietilè de designació PE 100, diàmetre nominal DN 75, pressió nominal PN 10 (SDR 17), subministrat en barres de 6 m, fabricació segons norma UNE-EN 12201-2	1,020	x	4,67000 =	4,76340	
						Subtotal...	4,76340	4,76340
	Altres:							
	-Z0UW	m	, en entorn no urbà, en obres sense dificultat de mobilitat, sense afectació per presència de serveis en la rasa, amb presència d'estrebada	1,000	x	=		

Projecte constructiu de les obres de renovació
de la xarxa d´abastament d´aigua potable de Ripoll. LOT 3

JUSTIFICACIÓ DE PREUS

PARTIDES D'OBRA

NÚM	CODI	UA	DESCRIPCIÓ				PREU
						Subtotal...	
						DESPESES AUXILIARS 1,50%	0,05085
						COST DIRECTE	16,06555
						DESPESES INDIRECTES 5,00%	0,80328
						COST EXECUCIÓ MATERIAL	**16,86883**
P- 30	PJM45-.BI	u	Treballs d'obra civil per l'execució d'escomesa consistents en l'enderroc de paviment (asfalt, panot, etc.), obra civil d'excavació de rasa, llit de sorra, banda de senyalització, reblert de rasa i reposició de paviment existent, inclou escomesa de diàmetre nominal de fins a 32mm preparada per a connexió amb xarxa d'aigua domèstica, amb collaret de presa embridat de diàmetre nominal de fins 32 mm, vàlvula de comporta de diàmetre nominal fins 32mm PN10 enroscada. Tot a executar segons criteris tècnics de l'empresa concessionària del servei municipal d'abastament.	**Rend.: 1,175**			349,96 €
				Unitats		Preu €	Parcial	Import
	Mà d'obra:							
	A01-FEPE	h	Ajudant lampista	3,000	/R x	25,36000 =	64,74894	
	A0F-000N	h	Oficial 1a lampista	3,000	/R x	27,44000 =	70,05957	
						Subtotal...	134,80851	134,80851
	Materials:							
	BJM35-.8FZ	u	Treballs d'obra civil per l'execució d'escomesa consistents en l'enderroc de paviment (asfalt, panot, etc.), obra civil d'excavació de rasa, llit de sorra, banda de senyalització, reblert de rasa i reposició de paviment existent, col·locació del pericó, així com la construcció de l'armari o col·locació d'armari prefabricat, aliniat a línia de façana o tanca exterior de la parcel·la, amb tapa homologada, per la col·locació de comptador.	0,200	x	307,00000 =	61,40000	
	BJM35-.8G0	u	Escomesa de diàmetre nominal de 32mm preparada per a connexió amb xarxa d'aigua domèstica, amb collaret de presa embridat de diàmetre nominal de 32 mm, vàlvula de comporta de diàmetre nominal 32mm PN10 enroscada i trampillo tipus purdie 145x145 de la marca AVK o equivalent, sobre llit de sorra. Inclou el subministrament i la col·locació del comptador intel·ligent model kamstrup de la marca ESPA o equivalent i els accessoris necessaris pel seu correcte funcionament.	0,200	x	675,33000 =	135,06600	
						Subtotal...	196,46600	196,46600
						DESPESES AUXILIARS 1,50%		2,02213
						COST DIRECTE		333,29664
						DESPESES INDIRECTES 5,00%		16,66483
						COST EXECUCIÓ MATERIAL		**349,96147**

JUSTIFICACIÓ DE PREUS

PARTIDES D'OBRA

NÚM	CODI	UA	DESCRIPCIÓ				PREU
P- 31	PN12-DPOP	u	Subministrament i instal·lació de vàlvula de comporta amb accionament manual mitjançant volant, model 06/30-0035 de la marca AVK o equivalent, de DN65, en PN 10/16, amb unió mitjançant BRIDES i orificis segons UNE-EN 1092-2 i distància entre elles sèrie bàsica 14 segons UNE-EN 558-1, amb cos, tapa i comporta en fosa dúctil EN-GJS-500 (GGG-50), comporta de fosa dúctil i femella embotida de NBR, eix d'acer inoxidable, juntes tòriques sobre coixinet de niló i maneguet superior NBR i inferior en EPDM, amb recobriment en pintura epoxi gruix mínim 250 micres aplicada electrostàticament qualitat GSK, cargols en acer inoxidable AISI 304, provada hidràulicament segons EN-1074 i EN 12266. Totalment instal·lada i provada	**Rend.: 1,000**			**118,78 €**
				Unitats	Preu €	Parcial	Import
	Mà d'obra:						
	A0F-000R	h	Oficial 1a muntador	0,680 /R	x 27,44000 =	18,65920	
					Subtotal...	18,65920	18,65920
	Materials:						
	BN12-0XG9	u	Vàlvula de comporta manual amb brides, de cos curt, de 65 mm de diàmetre nominal, de 16 bar de PN, cos de fosa nodular EN-GJS-500-7 (GGG50) i tapa de fosa nodular EN-GJS-500-7 (GGG50), amb revestiment de resina epoxi (250 micres), comporta de fosa+EPDM i tancament de seient elàstic, eix d'acer inoxidable 1.4021 (AISI 420), amb accionament per volant de fosa	1,000	x 94,18000 =	94,18000	
					Subtotal...	94,18000	94,18000
					DESPESES AUXILIARS 1,50%		0,27989
					COST DIRECTE		113,11909
					DESPESES INDIRECTES 5,00%		5,65595
					COST EXECUCIÓ MATERIAL		**118,77504**
P- 32	PXPA00D2	u	Manteniment del servei d'abastament d'aigua potable durant el termini d'execució de les obres, inclouen connexions a xarxa en servei i provisionals als abonats.	**Rend.: 1,000**			**863,44 €**
P- 33	PXPA00D4	pa	Partida alçada a justificar per l'afectació als serveis existents	**Rend.: 1,000**			**1.455,00 €**
P- 34	XPA1-.VA2	PA	Partida alçada a justificar a la gestió de Residus diversos.	**Rend.: 1,000**			**135,00 €**
P- 35	XPA1-T103	pa	Partida alçada a justificar per a la seguretat vial, senyalització, abalisament i desviaments provisionals durant l'execució de les obres, segons indicació de la Direcció de l'Obra	**Rend.: 1,000**			**1.455,00 €**

Projecte constructiu de les obres de renovació
de la xarxa d´abastament d´aigua potable de Ripoll. LOT 3

JUSTIFICACIÓ DE PREUS

PARTIDES D'OBRA

NÚM	CODI	UA	DESCRIPCIÓ	PREU

JUSTIFICACIÓ DE PREUS

PARTIDES ALÇADES

CODI	UA	DESCRIPCIÓ	PREU
PXPA-02DO	pa	Partida alçada a justificar a disposició de la direcció de les obres	800,00 €
PXPA-2SIS	pa	Partida alçada d'abonament íntegre per la Seguretat i Salut a l'obra	800,00 €

Projecte constructiu de les obres de renovació
de la xarxa d´abastament d´aigua potable de Ripoll. LOT 3

JUSTIFICACIÓ DE PREUS

ALTRES

CODI	UA	DESCRIPCIÓ	PREU
-Z0UW	m	, en entorn no urbà, en obres sense dificultat de mobilitat, sense afectació per presència de serveis en la rasa, amb presència d'estrebada	0,00 €

ANNEX NÚM. 7. ESTUDI BÀSIC DE SEGURETAT I SALUT

ANNEX NÚM. 07 ESTUDI BÀSIC DE SEGURETAT I SALUT - LOT 1

ÍNDEX

1. OBJECTIU DE L'ESTUDI 3
2. DESCRIPCIÓ DE L'OBRA 3
3. PROCEDIMENTS, EQUIPS TÈCNICS I MITJANS AUXILIARS A UTILITZAR EN L'EXECUCIÓ DE L'OBRA 3
4. RISCOS I MESURES PREVENTIVES 4
4.1. A les excavacions, moviment de terres: 4
4.2. Per feines de paleteria en general: 4
4.3. Per les feines de muntatge de les instal·lacions: 5
5. SISTEMES I MEDIS AUXILIARS PREVENTIUS 5
5.1. Senyalització dels riscos 5
5.1.1. Senyalització dels riscos del treball 5
5.2. Senyalització vial 5
5.3. Medis auxiliars 5
6. RISCOS DE DANYS EXTRAPROFESSIONALS I A TERCERS I LA SEVA PREVENCIÓ 5
7. INSTAL.LACIONS PROVISIONALS D'HIGIENE I BENESTAR 6
7.1. Serveis comuns 6
7.2. Serveis sanitaris i primers auxilis 6
8. FORMACIÓ I INFORMACIÓ EN SEGURETAT I SALUT EN EL TREBALL 6
9. ORGANITZACIÓ GENERAL DE L'OBRA 6
10. PLA DE SEGURETAT I SALUT EN EL TREBALL 7
11. GESTIÓ I CONTROL DE LA SEGURETAT I SALUT 7
12. PLEC DE CONDICIONS PARTICULARS 7
12.1. Legislació general aplicable 7
12.2. Implantació d'obra 7
12.3. Maquinària pesada 8
12.4. Màquines portàtils 8
12.5. Mitjans auxiliars 8
12.6. Proteccions personals 9
12.7. Mesures i proteccions col·lectives 9

1. OBJECTIU DE L'ESTUDI

Aquest estudi té per objectiu complir amb les determinacions que fixa el Real decret 1627/1997 de 24 d'octubre, pel qual s'estableixen les disposicions mínimes de seguretat i salut a les obres de construcció o d'enginyeria civil.

Segons l'article 4, l'obligatorietat de redactar un estudi de seguretat i salut en els projectes d'obra es basa en el compliment d'algun dels següents supòsits:

- El pressupost d'execució per contracte inclòs en el projecte és igual o superior als 450.759,08€ (75 MPTA.)
- La duració estimada de les obres és superior a 30 dies laborables, utilitzant a més de 20 treballadors simultàniament.
- El volum de mà d'obra estimada, entenen com a tal la suma dels dies de treball total dels treballadors a l'obra, és superior a 500.
- Les obres de túnels, galeries, conduccions subterrànies i preses.

El present "Projecte constructiu de les obres de renovació de la xarxa d'abastament d'aigua potable de Ripoll" no s'inclou en cap dels supòsits anteriors i per tant s'elabora un Estudi Bàsic de Seguretat i Salut.

2. DESCRIPCIÓ DE L'OBRA

L'obra consisteix en la renovació de la xarxa al tram del Carrer Catllar i Carrer Freser de Ripoll.

3. PROCEDIMENTS, EQUIPS TÈCNICS I MITJANS AUXILIARS A UTILITZAR EN L'EXECUCIÓ DE L'OBRA

En coherència amb el resum per capítols del pressupost de l'obra i el pla d'execució de l'obra es defineixen els següents procediments, equips tècnics i mitjans auxiliars a utilitzar en l'execució de l'obra.

Treballs previs i demolicions

- Eines manuals (martell trencador)
- Compressor
- Generador

Moviment de terres, excavacions

- Maquinària d'excavació
- Maquinària de moviment de terres
- Camió grua
- Retroexcavadora
- Eines manuals

Obres d'urbanització

- Camions
- Camions formigonera
- Encofrats
- Formigoneres
- Camió-grua
- Eines manuals

Obres de fàbrica

- Camions
- Camions formigonera
- Encofrats
- Formigoneres
- Camió-bomba de formigonar
- Camió-grua
- Eines manuals
- Excavadora amb martell trencador

Acabats i neteja

- Eines manuals

4. RISCOS I MESURES PREVENTIVES

4.1. A les excavacions, moviment de terres:

Riscos:

- Atropellaments i col·lisions, en especial marxa en darrera i en girs inesperats de les màquines.
- Caigudes del material d'excavació des de la cullera.
- Caigudes del mecànic en pujar i baixar de la màquina.
- Circular amb el bolquet aixecat.
- Fallida de frens i direccions en camions.
- Caiguda de pedres i agregats durant la marxa del camió basculant.
- Caigudes de la cullera en reparacions.
- Caiguda dins la zona d'excavació.
- Atropellament i col·lisions en l'entrada i sortida de camions.
- Bolcada de les màquines.

Mesures col·lectives de protecció:

- No es permetrà l'accés del personal a la zona d'influència de la maquinària mòbil.
- Talussos adequats per a la prevenció de riscs per petites esllavissades i desplomes.
- Abans d'iniciar l'excavació, es consultarà amb els organismes competents si existeixen línies elèctriques, clavegueram, telèfon, pous negres, fosses sèptiques, etc.
- Formació i conservació d'un retall en vora de rampa, per a topada de vehicles.
- No apilar materials en zones de trànsit, mantenint les vies lliures.
- Màquines proveïdes de dispositiu sonor i llum blanca de marxa en darrere.
- Zona de trànsit de camions, perfectament senyalitzada de forma que tota persona tingui idea del moviment dels mateixos.
- Cabina amb protecció anti-bolcada.
- El control de trànsit es realitzarà amb l'auxili d'un operari prèviament format.
- Camions amb cabina protegida.

Mesures individuals de protecció:

- Casc homologat.
- Ulleres anti-pols en cas necessari.
- Orelleres anti-soroll.
- Cinturó anti-vibratori pel maquinista.
- Botes de goma per a tot el personal en cas necessari.
- Vestits d'aigua per a tot el personal en cas necessari.

4.2. Per feines de paleteria en general:

Riscos:

- Caigudes de personal al mateix o a diferent nivell
- Caigudes de materials al mateix o a diferent nivell
- Projecció de partícules
- Fiblades amb objectes punxants
- Cops contra objectes
- Ferides per punxament als peu o a les mans
- Ferides per tall als peus o a les mans
- Esquitxos de formigó als ulls
- Dermatosis provocades pel ciment
- Erosions i contusions per manipulació
- Atropellaments per maquinària o vehicles
- Atrapaments per la maquinària

Mesures de protecció col·lectives:

- Neteja de la zona de treball.
- Protecció contra contactes elèctrics indirectes de la maquinària.
- Protecció amb carcasses o pantalles dels elements mòbils de les màquines.

Mesures de protecció individuals:

- Casc de seguretat.
- Ulleres front a la projecció de partícules.
- Cinturó de seguretat.
- Guants de cuiro.
- Botes de canya alta de goma.
- Calçat amb plantilla d'acer.

4.3. Per les feines de muntatge de les instal·lacions:

Riscos:

- Caigudes al mateix i diferent nivell.
- Electrocucions.
- Cremades produïdes per descàrregues elèctriques.
- Talls en les mans.
- Atrapades dels dits en l'ajut, en el moment d'introduir el cable en els conductes.

Mesures de protecció col·lectives:

- Zones de treball netes i ordenades.
- Zones de treball ben enllumenades.
- Les escales de ma a utilitzar seran d'estisora.
- Les plataformes de les bastides utilitzades seran de 60 cm. d'amplada i comptaran amb barana, barra intermitja i entornpeu de 20 cm. en cas de superar-se els 2 m. d'alçada.

Mesures de protecció individuals:

- Casc de seguretat.
- Guants aïllants (en proves de tensió).
- Calçat aïllant (en proves de tensió).

5. SISTEMES I MEDIS AUXILIARS PREVENTIUS

5.1. Senyalització dels riscos

La prevenció dissenyada, per a millorar la seva eficàcia, requereix la utilització d'una senyalització adequada. A continuació s'adjunta una relació de les senyals més comuns segons la seva finalitat.

5.1.1. Senyalització dels riscos del treball

Com a complement de la protecció col·lectiva i dels equips de protecció individual previstos, es decideix la utilització d'una senyalització normalitzada que recordi en tot moment els riscos existents a tots els que treballen a l'obra. El plec de condicions defineix el necessari per a l'ús d'aquesta senyalització. La senyalització escollida és la del llistat que s'ofereix a continuació, a mode informatiu.

- Advertència risc elèctric
- Banda d'advertència de perill
- Prohibit el pas a vianants.
- Senyal d'ús obligatori del casc.
- Senyal de perill de caigudes.

5.2. Senyalització vial

Les obres afectaran als carrers contigus als afectats per les obres d'urbanització, que estaran oberts al trànsit durant l'execució de les obres, de manera que es prendran les mesures de senyalització oportunes per tal d'advertir del perill als vehicles que hi circulin. La senyalització provisional necessària s'haurà d'efectuar d'acord amb la Norma 8.3-IC " Señalización de obras".
El tipus de senyalització que s'haurà d'utilitzar inclou :

- Senyal triangular de perill d'obres
- Senyal circular de limitació de velocitat
- Cons
- Tanques mòbils.
- Línia de balises lluminoses

5.3. Medis auxiliars

- Tanca perimetral rígida.
- Tanca new-jersey rígida
- Xarxes de seguretat.
- Alarmes acústiques i lluminoses a les màquines i vehicles en moviment.

6. RISCOS DE DANYS EXTRAPROFESSIONALS I A TERCERS I LA SEVA PREVENCIÓ

Existeix el risc sobre els usuaris dels camins, vehicles i vianants.
Riscos:

- Els derivats del trànsit intern de l'obra: moviment de vehicles i màquines (risc de col·lisions o atropellament de persones alienes a l'obra.
- Caigudes a diferent nivell
- Talls o punxades

Mesures de prevenció:

- Cartells de prohibit el pas a les persones alienes a les obres
- Personal dedicat exclusivament a la regulació del trànsit.
- Senyalització obligatòria d'acord amb la Norma de Carreteras 8.3-IC

7. INSTAL.LACIONS PROVISIONALS D'HIGIENE I BENESTAR

7.1. Serveis comuns

Es disposarà d'un mòdul de vestuaris i serveis higiènics. El vestuari disposarà de caselles individuals amb clau i seients. Els serveis higiènics tindran lavabo i una dutxa amb aigua freda i calenta per cada deu treballadors, i un WC per cada vint-i-cinc treballadors, disposant de miralls. Per a la neteja i conservació dels locals, es disposarà d'un treballador amb la dedicació necessària.

7.2. Serveis sanitaris i primers auxilis

- *Reconeixement mèdic*

Tot el personal que comenci a treballar en l'obra haurà de passar un reconeixement mèdic previ al treball, i que serà repetit en el període d'un any.

S'analitzarà l'aigua destinada al consum dels treballadors per tal de garantir la seva potabilitat, si no procedeix de la xarxa de proveïment de la població.

- *Farmaciola*

Es disposarà d'una farmaciola contenint el material especificat en l'Ordenança General de Seguretat i Higiene en el Treball.

Contingut:

. Aigua oxigenada
. Alcohol de 96 º
. Tintura de iode
. Mercurocromi
. Amoníac
. Gasa estèril
. Cotó hidròfil
. Benes
. Esparadrap
. Antiespasmòdics
. Analgèsics
. Tònics cardíacs d'urgències
. Torniquet
. Bosses per aigua o gel
. Guants esterilitzats
. Xeringues d'un sol ús
. Termòmetre clínic

- *Assistència a accidentats*

S'haurà d'informar a l'obra de l'emplaçament dels diferents Centre Mèdics a on hauran de traslladar-se els accidentats pel seu més ràpid i efectiu tractament.

És molt convenient disposar a l'obra, i en lloc ben visible, d'una llista de telèfons i direccions dels centres assignats per a urgències, ambulàncies, taxis, etc., per garantir un ràpid transport dels accidentats als centres d'assistència.

8. FORMACIÓ I INFORMACIÓ EN SEGURETAT I SALUT EN EL TREBALL

- Tot el personal ha de rebre en ingressar a l'obra, una exposició dels mètodes de treball i els riscos que aquests poden crear, juntament amb les mesures de seguretat que hauran de prendre i fer servir.
- Triant el personal més qualificat, es farà un curs de socorrisme i primers auxilis, de forma que l'obra disposi de personal qualificat en cas de màxima urgència.
- Es convocaran reunions periòdiques, per part de l'empresa, per impartir matèria de seguretat i salut en el treball.

9. ORGANITZACIÓ GENERAL DE L'OBRA

Abans d'iniciar els treballs s'estudiaran els següents punts:

- Pla d'abassegament: es determinaran les àrees d'abassegament del material de manera que no interfereixin en fases posteriors de l'obra i que després es puguin buidar i netejar amb facilitat.
- Pla d'ordre i neteja: ordre en els treballs; hi haurà medis auxiliars per poder contenir els residus (sacs i contenidors); quan s'acabin els treballs s'hauran de recollir tots els residus i les restes de materials; no s'escamparà brutícia pels voltants de l'obra.
- Pla de revisió i manteniment periòdic de la maquinària, responsabilitat inherent al contractista.
- Pla d'emergència i primers auxilis: en un lloc visible es deixarà una relació amb les adreces i telèfons dels principals serveis i organismes públics i privats pels casos d'emergència (dispensari municipal, farmàcies, ambulàncies i hospital més proper).
- Es tindrà cura de les petites lesions que pugui patir el personal de l'obra amb la farmaciola que hi haurà d'haver a peu d'obra, subministrada per la mútua patronal d'accidents de treball a la qual estigui adscrit el contractista.
- La farmaciola s'haurà d'equipar periòdicament i contindrà, com a mínim, el següent material: alcohol, aigua oxigenada, iode, benes de diferents mides, esparadrap, tiretes, pomada antisèptica, liniment, benes elàstiques, analgèsics, bicarbonat, pomada antihistamínica, pomada per cremades, pinces, tisores i cotó.

10. PLA DE SEGURETAT I SALUT EN EL TREBALL

El Pla de Seguretat el redactarà el contractista adjudicatari de l'obra, que, en funció del seu propi sistema d'execució de l'obra analitzarà, estudiarà, desenvoluparà i complementarà les previsions fetes a l'Estudi de Seguretat I Salut en el Treball.

Una vegada realitzat el pla el constructor el presentarà al Coordinador de Seguretat i Salut en el Treball en fase d'execució d'obra, el qual l'aprovarà si s'escau. En aquest cas, el constructor el presentarà al Departament de Treball.

El contractista, un cop aprovat el Pla, en facilitarà una còpia, a efectes de coneixement i seguiment, al Comitè de Seguretat i Salut en el Treball o en el seu defecte al representant dels treballadors en el centre de treball i empresa.

11. GESTIÓ I CONTROL DE LA SEGURETAT I SALUT

L'organització funcional de la seguretat i salut a l'obra serà responsabilitat del contractista, el qual nomenarà un responsable a peu d'obra, que actuarà sota el seguiment i control del coordinador de seguretat i salut nomenat pel promotor de les obres.

12. PLEC DE CONDICIONS PARTICULARS

12.1. Legislació general aplicable

És d'aplicació tota la normativa vigent sobre seguretat i salut en el treball, la qual no es reprodueix per qüestió d'economia documental.

Tot i així, es fa un esment especial a la **Llei de Prevenció de Riscos Laborals, 31/1995 de 8 de novembre**, i els següents reglaments:

- Serveis de Prevenció, R.D. 39/1997 de 17 de gener
- Senyalització de Seguretat i Salut en el Treball, R.D. 485/1997 de 14 d'abril
- Llocs de Treball, R.D. 486/1997 de 14 d'abril
- Manipulació Manual de Càrregues, R.D. 487/1997 de 14 d'abril
- Pantalles de Visualització, R.D. 488/1997 de 14 d'abril
- Utilització d'equips de protecció individual, R.D. 773/1997, de 30 de maig
- Utilització d'equips de treball, R.D. 1215/1997, de 18 de juliol
- **Obres de construcció, R.D. 1627/1997, de 24 d'octubre.**

12.2. Implantació d'obra

SENYALITZACIÓ

La normativa sobre senyalització en el treball queda recollida en el R.D. 485/97 de 14 d'abril. Com a principals punts cal tenir en compte que les funcions bàsiques de la senyalització han de ser les següents:

- Cridar l'atenció dels treballadors sobre l'existència de determinats riscos, prohibicions o obligacions.
- Alertar als treballadors quan es produeixi una determinada situació d'emergència on facin falta mesures urgents de protecció o evacuació.
- Facilitar als treballadors la localització i identificació de determinats mitjans o instal·lacions de protecció, evacuació, emergència o primers auxilis.
- Orientar als treballadors que realitzin determinades operacions perilloses.

En funció del significat del senyal, aquesta es classifica en senyal de:

- Prohibició: Prohibeix un comportament que pot ocasionar perill
- Obligació: Obliga a un comportament determinat
- Advertència: Assenyala un risc o perill determinat
- Salvament: Assenyala les sortides d'emergència, primers auxilis o altres dispositius de salvament
- Indicativa: Proporciona diferents informacions d'interès.

VESTIDORS I SERVEIS HIGIÈNICS

Com a mínim, compliran els requisits de resistència assenyalats en les accions gravitatòries d'edificació i la seva estabilitat complirà els mateixos coeficients de seguretat.

L'aigua serà de la xarxa pública, en cas contrari caldrà tenir anàlisi de potabilitat.

INSTAL·LACIÓ ELÈCTRICA PROVISIONAL

La instal·lació elèctrica provisional complirà, com a mínim, els següents requisits:

- Els equips de protecció magnetotèrmic i diferencials, així com quadres de maniobra hauran d'estar en perfecte estat de funcionament.
- Els cables elèctrics no es podran estendre directament sobre el sòl de manera que es pugui transitar amb vehicles per sobre.
- No es podran fer, en cap cas, les connexions a terra a través de les conduccions d'aigua.
- No s'accedirà amb conductors elèctrics a ambients explosius o inflamables.
- No es faran reparacions de maquinària en tensió.
- Al costat del quadre elèctric caldrà que hi hagi col·locat un extintor.

12.3. Maquinària pesada

CAMIÓ-GRUA

- El camió-grua normalment , dins de l'obra, serà de lloguer. Per tant, correspon a l'empresa que la lloga la seguretat dels seus treballadors.
- No es podrà superar la capacitat de càrrega del ganxo instal·lat.
- No es podrà superar la capacitat de càrrega de la grua instal·lada sobre el camió.
- Abans d'aixecar una càrrega caldrà comprovar la llargada màxima del braç.
- Les maniobres sense visibilitat hauran de ser dirigides per un senyalista.
- Es prohibeix passar el braç de la grua, amb càrrega o sense, per damunt del personal.
- En cas d'entrar en contacte amb una línia elèctrica caldrà demanar auxili amb la botzina i no es podrà abandonar la cabina encara que no hi hagi contacte elèctric. Mentre tant ningú no podrà tocar el camió-grua.
- Abans de començar qualsevol desplaçament caldrà assegurar-se de què el braç de la grua està immobilitzat.
- La càrrega no es podrà arrossegar ni fer estirades brusques.
- No es podrà aixecar una sola càrrega a l'hora. La diversitat d'objectes pot ocasionar problemes.
- Abans d'aixecar la càrrega caldrà assegurar-se de què la màquina està estabilitzada.
- No és permesa l'entrada a la cabina de persones que no estiguin capacitades per a tal fi.
- Tots els ganxos i eslingues que s'utilitzin caldrà que disposin del corresponent pestell de seguretat.
- A la cabina de comandament caldrà disposar d'un extintor d'incendis.

GRUA AUTOPORTANT

- La grua autoportant normalment, dins de l'obra, serà de lloguer. Per tant correspon a l'empresa que la lloga la seguretat dels seus treballadors.
- Queda expressament prohibit l'estacionament i desplaçament de la grua autoportant a una distància igual o inferior a 2 metres del límit de les rases o talls en el terreny. En cas de ser necessari l'apropament a zones per sota d'aquests valors caldrà blindar la zona afectada i col·locar un topall ferm per a les rodes del darrera.
- No s'hissaran càrregues si prèviament no s'han posat en servei els peus hidràulics d'estabilització de la grua.
- El ganxo sempre disposarà del pestell de seguretat.
- Caldrà estar, en tot moment, alerta de possibles deformacions del terreny en les operacions de càrrega i transport de càrregues.
- Queda prohibit estar o realitzar treballs en un radi de 5 m. al voltant de la grua, i dins del radi d'acció de les càrregues suspeses.
- Queda prohibit utilitzar la grua per arrossegar càrregues.
- Queda prohibit utilitzar la grua com a plataforma de treball del personal.

PALA CARREGADORA / PALA RETROEXCAVADORA

- Per evitar el risc de caiguda d'objectes sobre la cabina de comandament de la màquina caldrà que la cabina estigui dotada de protecció contra impactes i bolcs.
- Caldrà revisar periòdicament tots els punts d'escapament del motor per evitar que a la cabina hi arribin gasos tòxics.
- -Per evitar les conseqüències d'incendi la pala portarà un extintor timbrat i amb les revisions al dia.
- Queda prohibit l'accés a la pala de persones que no estiguin expressament autoritzades.
- L'oli del sistema hidràulic és inflamable. Abans de soldar algun tub del sistema hidràulic, caldrà buidar i netejar d'oli.
- En la utilització d'aire a pressió caldrà protegir-se amb una mascareta de filtre mecànic, una granota de cotó, un davantal de cuir i uns guants de cuir.
- Per evitar el risc del bolc de la pala caldrà instal·lar topalls al final del recorregut, ubicats a un mínim de 2 m. del cap del talús. El cap del talús se senyalitzarà amb cinta de senyalització groga i negre.
- La pala estarà dotada de senyal acústic automàtic de retrocés.

12.4. Màquines portàtils

De manera genèrica totes les màquines portàtils compliran, com a mínim, els següents requisits:

- Els motors elèctrics de les màquines portaran doble aïllament.
- Les màquines que funcionen mitjançant corretges caldrà que estiguin tancades per les seves carcasses protectores.
- Les màquines amb discos de moviment mecànic estaran protegides amb carcasses completes, que sense necessitat d'aixecar-les permetin veure el tall fet.
- Les màquines amb funcionament irregular o avariades es retiraran de l'obra fins a la seva reparació o substitució.
- En cas de soroll per sobre de límit admissible caldrà utilitzar auriculars aïllants o amortidors del soroll.
- En cas de pols elevada caldrà utilitzar mascaretes aïllants de la pols.
- Queda prohibit l'abandonament de màquines en qualsevol lloc de l'obra o plataformes de les bastides, tot i estar desconnectades del subministrament elèctric.

12.5. Mitjans auxiliars

ESCALES DE MÀ

- Tindran la longitud necessària per salvar l'altura que faci falta més 100 cm. de seguretat.
- Inferiorment la base de les escales estarà rematada amb materials antilliscants.
- L'angle d'inclinació amb el paviment en posició d'ús serà aproximadament de 75º.
- Si són metàl·liques estaran protegides contra la corrosió, no estaran suplementades amb

- trams soldats, i els graons tindran estries antilliscants.
- Si l'escala és de tisora tindrà a la part superior un topall de seguretat de màxima obertura, i a la part mitja una cadeneta de limitació d'obertura màxima.
- Les escales de tisora no es podran utilitzar com escales de mà.
- Per risc de caiguda intolerable, queda prohibit a l'obra l'ús d'escales de mà per salvar alçades iguals o superiors a 5 m.

12.6. Proteccions personals

Les condicions mínimes que han de complir els EPI són les que marca el Reglament (UE) 2016/425 del Parlament Europeu i el Consell, de 9 de març de 2016, relatiu als equips de protecció individual i pel que es deroga la Directiva 89/686/CEE del Consell.

REQUISITS GENERALS APLICABLES A TOT TIPUS D'EPI :

- Cal que el seu disseny sigui ergonòmic, de tal manera que l'usuari pugui realitzar de manera normal l'activitat que l'exposa al risc, i tenir una protecció tan alta com sigui possible.
- El tipus de protecció haurà de ser adequat als diferents nivells de risc.
- En condicions normals d'ús no poden produir molèsties, efectes nocius, ni provocar impediments per adoptar diferents postures durant la realització de l'activitat.
- Seran el més lleugers possible sense perjudici, però, a la seva solidesa.
- Disposaran d'un catàleg explicatiu del fabricant on hi figurarà: el nom i adreça del fabricant; les instruccions d'ús, emmagatzematge, neteja, manteniment, revisió, i desinfecció; els rendiments obtinguts en els exàmens tècnics; els accessoris que pot fer servir l'EPI i les característiques dels recanvis; la classe de protecció que ofereix; la data de caducitat; i l'explicació de les marques que porti.
- Les marques d'identificació de l'EPI seran pictogrames que es podran llegir durant tota la vida que se li calculi a l'EPI.
- Caldrà que l'EPI es pugui treure, posar o ajustar sense cap tipus d'eina.
- Dintre dels EPI es distingiran tres categories:
    - Categoria 1: Són EPI contra riscos mínims, tals com agressions mecàniques d'efectes superficials, agressions amb productes poc nocius i amb efectes reversibles, i riscos per manipulació de peces calentes que no exposin a l'usuari a temperatures superiors als 50ºC. S'inclouen dins d'aquesta categoria els guants d'ús generals, els guants de protecció contra detergents, els didals d'ús professionals,...
    - Categoria 2: S'inclouen dins d'aquesta categoria els EPI, que no reunint les condicions de la categoria 1, no estan dissenyats per a la magnitud del risc de la categoria 3.
    - Categoria 3: Són els EPI dissenyats per protegir a l'usuari de qualsevol perill mortal o que pugui perjudicar greument i de forma irreversible la seva salut. S'inclouen dins d'aquesta categoria: els equips de protecció respiratòria filtrant que protegeixen contra aerosols i gasos tòxics o radioactius, els equips aïllants de protecció respiratòria de l'atmosfera, inclosos els destinats a la immersió, els equips d'intervenció en mitjans càlids que tinguin un efecte comparable a una temperatura ambient igual o superior als 100 º C, en flames o en projeccions de materials en fusió, els equips d'intervenció en mitjans freds que tinguin un efecte comparable a una temperatura ambient igual o inferior als 50ºC, els destinats a la protecció de les caigudes des d'una alçada determinada, i els destinats a protegir contra riscos elèctrics en tensions perilloses o alta tensió.

REQUISITS COMPLEMENTARIS A VARIS TIPUS D'EPI:

- Quan portin un sistema d'ajustament, una vegada ajustat no podrà desajustar-se, en condicions normals d'ús, sense la voluntat de l'usuari.
- Si cobreix una part del cos, l'EPI estarà, sempre que sigui possible, suficientment ventilat.
- Els EPI de cara, ulls i vies respiratòries limitaran al mínim el camp de visió de l'usuari, i seran compatibles amb l'ús de lentilles o ulleres.
- Si l'EPI està sotmès a envelliment, en cas de què no es pogués determinar amb exactitud la seva durada, el fabricant afegirà al seu catàleg informatiu alguna dada que serveixi a l'usuari per determinar el termini raonable de caducitat.
- Si durant la seva utilització l'EPI té el risc de quedar enganxat per un objecte en moviment i constituir un perill per a l'usuari haurà de tenir una resistència màxima per sobre de la que es trencarà algun dels seus components per eliminar el perill.

12.7. Mesures i proteccions col·lectives

De forma genèrica durant el transcurs de l'obra es compliran els següents requisits:

- Mantenir netes les zones de treball.
- Elecció del personal idoni per la conducció de màquines, elevadors i grues.
- Senyalització de les zones de treball.
- Utilització de mitjans acústics d' avís en maniobres de maquinària.
- Senyalitzar àrees de trànsit de vianants, personal i maquinària.
- Localitzar i senyalitzar les Instal·lacions públiques existents.
- No treballar en nivells sobreposats.
- Prohibició de presència de personal en la zona de transport o elevació de material.
- Prohibició dels mitjans de transport de material per dur personal.
- Revisió freqüent de la maquinària.
- Evitar els salts de nivell del personal sense mitjans auxiliars de baixada i pujada.
- Extreure claus i altres elements de la fusta utilitzada.

- Vigilància extrema en les operacions d' encofrat.
- Emmagatzematge de material ordenat en zones que no afectin el pas de personal.
- Proteccions corresponents a cada tipus de maquinària que s'utilitzi.
- Connexions elèctriques provisionals amb mecanismes estancs.
- Estabilitat i bona subjecció en l'elevació de material.
- Rentat freqüent de tot l'equip de protecció individual.
- No s'entrarà en contacte directe amb cap mena de material sense dur les proteccions individuals.
- Dur a terme les tasques des de posicions estables, sense perill de caigudes.

Ripoll, març de 2025

El redactor del projecte,

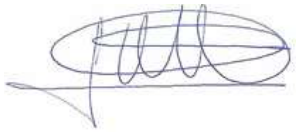

Oscar Soria i Garcia
Enginyer Industrial
Col·legiat núm. 19.794
ABM, Serveis d'Enginyeria i Consulting, S.L.

ANNEX NÚM. 07 ESTUDI BÀSIC DE SEGURETAT I SALUT – LOT 2

ÍNDEX

1. OBJECTIU DE L'ESTUDI 3
2. DESCRIPCIÓ DE L'OBRA 3
3. PROCEDIMENTS, EQUIPS TÈCNICS I MITJANS AUXILIARS A UTILITZAR EN L'EXECUCIÓ DE L'OBRA 3
4. RISCOS I MESURES PREVENTIVES 4
4.1. A les excavacions, moviment de terres: 4
4.2. Per feines de paleteria en general: 4
4.3. Per les feines de muntatge de les instal·lacions: 5
5. SISTEMES I MEDIS AUXILIARS PREVENTIUS 5
5.1. Senyalització dels riscos 5
5.1.1. Senyalització dels riscos del treball 5
5.2. Senyalització vial 5
5.3. Medis auxiliars 5
6. RISCOS DE DANYS EXTRAPROFESSIONALS I A TERCERS I LA SEVA PREVENCIÓ 5
7. INSTAL.LACIONS PROVISIONALS D'HIGIENE I BENESTAR 6
7.1. Serveis comuns 6
7.2. Serveis sanitaris i primers auxilis 6
8. FORMACIÓ I INFORMACIÓ EN SEGURETAT I SALUT EN EL TREBALL 6
9. ORGANITZACIÓ GENERAL DE L'OBRA 6
10. PLA DE SEGURETAT I SALUT EN EL TREBALL 7
11. GESTIÓ I CONTROL DE LA SEGURETAT I SALUT 7
12. PLEC DE CONDICIONS PARTICULARS 7
12.1. Legislació general aplicable 7
12.2. Implantació d'obra 7
12.3. Maquinària pesada 8
12.4. Màquines portàtils 8
12.5. Mitjans auxiliars 8
12.6. Proteccions personals 9
12.7. Mesures i proteccions col·lectives 9

1. OBJECTIU DE L'ESTUDI

Aquest estudi té per objectiu complir amb les determinacions que fixa el Real decret 1627/1997 de 24 d'octubre, pel qual s'estableixen les disposicions mínimes de seguretat i salut a les obres de construcció o d'enginyeria civil.

Segons l'article 4, l'obligatorietat de redactar un estudi de seguretat i salut en els projectes d'obra es basa en el compliment d'algun dels següents supòsits:

- El pressupost d'execució per contracte inclòs en el projecte és igual o superior als 450.759,08€ (75 MPTA.)
- La duració estimada de les obres és superior a 30 dies laborables, utilitzant a més de 20 treballadors simultàniament.
- El volum de mà d'obra estimada, entenen com a tal la suma dels dies de treball total dels treballadors a l'obra, és superior a 500.
- Les obres de túnels, galeries, conduccions subterrànies i preses.

El present "Projecte constructiu de les obres de renovació de la xarxa d'abastament d'aigua potable de Ripoll" no s'inclou en cap dels supòsits anteriors i per tant s'elabora un Estudi Bàsic de Seguretat i Salut.

2. DESCRIPCIÓ DE L'OBRA

L'obra consisteix en la renovació de la xarxa del tram Carrer de la Indústria i Passatge de l'Amoroset de Ripoll.

3. PROCEDIMENTS, EQUIPS TÈCNICS I MITJANS AUXILIARS A UTILITZAR EN L'EXECUCIÓ DE L'OBRA

En coherència amb el resum per capítols del pressupost de l'obra i el pla d'execució de l'obra es defineixen els següents procediments, equips tècnics i mitjans auxiliars a utilitzar en l'execució de l'obra.

Treballs previs i demolicions

- Eines manuals (martell trencador)
- Compressor
- Generador

Moviment de terres, excavacions

- Maquinària d'excavació
- Maquinària de moviment de terres
- Camió grua
- Retroexcavadora
- Eines manuals

Obres d'urbanització

- Camions
- Camions formigonera
- Encofrats
- Formigoneres
- Camió-grua
- Eines manuals

Obres de fàbrica

- Camions
- Camions formigonera
- Encofrats
- Formigoneres
- Camió-bomba de formigonar
- Camió-grua
- Eines manuals
- Excavadora amb martell trencador

Acabats i neteja

- Eines manuals

4. RISCOS I MESURES PREVENTIVES

4.1. A les excavacions, moviment de terres:

Riscos:

- Atropellaments i col·lisions, en especial marxa en darrera i en girs inesperats de les màquines.
- Caigudes del material d'excavació des de la cullera.
- Caigudes del mecànic en pujar i baixar de la màquina.
- Circular amb el bolquet aixecat.
- Fallida de frens i direccions en camions.
- Caiguda de pedres i agregats durant la marxa del camió basculant.
- Caigudes de la cullera en reparacions.
- Caiguda dins la zona d'excavació.
- Atropellament i col·lisions en l'entrada i sortida de camions.
- Bolcada de les màquines.

Mesures col·lectives de protecció:

- No es permetrà l'accés del personal a la zona d'influència de la maquinària mòbil.
- Talussos adequats per a la prevenció de riscs per petites esllavissades i desplomes.
- Abans d'iniciar l'excavació, es consultarà amb els organismes competents si existeixen línies elèctriques, clavegueram, telèfon, pous negres, fosses sèptiques, etc.
- Formació i conservació d'un retall en vora de rampa, per a topada de vehicles.
- No apilar materials en zones de trànsit, mantenint les vies lliures.
- Màquines proveïdes de dispositiu sonor i llum blanca de marxa en darrere.
- Zona de trànsit de camions, perfectament senyalitzada de forma que tota persona tingui idea del moviment dels mateixos.
- Cabina amb protecció anti-bolcada.
- El control de trànsit es realitzarà amb l'auxili d'un operari prèviament format.
- Camions amb cabina protegida.

Mesures individuals de protecció:

- Casc homologat.
- Ulleres anti-pols en cas necessari.
- Orelleres anti-soroll.
- Cinturó anti-vibratori pel maquinista.
- Botes de goma per a tot el personal en cas necessari.
- Vestits d'aigua per a tot el personal en cas necessari.

4.2. Per feines de paleteria en general:

Riscos:

- Caigudes de personal al mateix o a diferent nivell
- Caigudes de materials al mateix o a diferent nivell
- Projecció de partícules
- Fiblades amb objectes punxants
- Cops contra objectes
- Ferides per punxament als peu o a les mans
- Ferides per tall als peus o a les mans
- Esquitxos de formigó als ulls
- Dermatosis provocades pel ciment
- Erosions i contusions per manipulació
- Atropellaments per maquinària o vehicles
- Atrapaments per la maquinària

Mesures de protecció col·lectives:

- Neteja de la zona de treball.
- Protecció contra contactes elèctrics indirectes de la maquinària.
- Protecció amb carcasses o pantalles dels elements mòbils de les màquines.

Mesures de protecció individuals:

- Casc de seguretat.
- Ulleres front a la projecció de partícules.
- Cinturó de seguretat.
- Guants de cuiro.
- Botes de canya alta de goma.
- Calçat amb plantilla d'acer.

4.3. Per les feines de muntatge de les instal·lacions:

Riscos:

- Caigudes al mateix i diferent nivell.
- Electrocucions.
- Cremades produïdes per descàrregues elèctriques.
- Talls en les mans.
- Atrapades dels dits en l'ajut, en el moment d'introduir el cable en els conductes.

Mesures de protecció col·lectives:

- Zones de treball netes i ordenades.
- Zones de treball ben enllumenades.
- Les escales de ma a utilitzar seran d'estisora.
- Les plataformes de les bastides utilitzades seran de 60 cm. d'amplada i comptaran amb barana, barra intermitja i entornpeu de 20 cm. en cas de superar-se els 2 m. d'alçada.

Mesures de protecció individuals:

- Casc de seguretat.
- Guants aïllants (en proves de tensió).
- Calçat aïllant (en proves de tensió).

5. SISTEMES I MEDIS AUXILIARS PREVENTIUS

5.1. Senyalització dels riscos

La prevenció dissenyada, per a millorar la seva eficàcia, requereix la utilització d'una senyalització adequada. A continuació s'adjunta una relació de les senyals més comuns segons la seva finalitat.

5.1.1. Senyalització dels riscos del treball

Com a complement de la protecció col·lectiva i dels equips de protecció individual previstos, es decideix la utilització d'una senyalització normalitzada que recordi en tot moment els riscos existents a tots els que treballen a l'obra. El plec de condicions defineix el necessari per a l'ús d'aquesta senyalització. La senyalització escollida és la del llistat que s'ofereix a continuació, a mode informatiu.

- Advertència risc elèctric
- Banda d'advertència de perill
- Prohibit el pas a vianants.
- Senyal d'ús obligatori del casc.
- Senyal de perill de caigudes.

5.2. Senyalització vial

Les obres afectaran als carrers contigus als afectats per les obres d'urbanització, que estaran oberts al trànsit durant l'execució de les obres, de manera que es prendran les mesures de senyalització oportunes per tal d'advertir del perill als vehicles que hi circulin. La senyalització provisional necessària s'haurà d'efectuar d'acord amb la Norma 8.3-IC " Señalización de obras".
El tipus de senyalització que s'haurà d'utilitzar inclou :

- Senyal triangular de perill d'obres
- Senyal circular de limitació de velocitat
- Cons
- Tanques mòbils.
- Línia de balises lluminoses

5.3. Medis auxiliars

- Tanca perimetral rígida.
- Tanca new-jersey rígida
- Xarxes de seguretat.
- Alarmes acústiques i lluminoses a les màquines i vehicles en moviment.

6. RISCOS DE DANYS EXTRAPROFESSIONALS I A TERCERS I LA SEVA PREVENCIÓ

Existeix el risc sobre els usuaris dels camins, vehicles i vianants.
Riscos:

- Els derivats del trànsit intern de l'obra: moviment de vehicles i màquines (risc de col·lisions o atropellament de persones alienes a l'obra.
- Caigudes a diferent nivell
- Talls o punxades

Mesures de prevenció:

- Cartells de prohibit el pas a les persones alienes a les obres
- Personal dedicat exclusivament a la regulació del trànsit.
- Senyalització obligatòria d'acord amb la Norma de Carreteras 8.3-IC

7. INSTAL.LACIONS PROVISIONALS D'HIGIENE I BENESTAR

7.1. Serveis comuns

Es disposarà d'un mòdul de vestuaris i serveis higiènics. El vestuari disposarà de caselles individuals amb clau i seients. Els serveis higiènics tindran lavabo i una dutxa amb aigua freda i calenta per cada deu treballadors, i un WC per cada vint-i-cinc treballadors, disposant de miralls. Per a la neteja i conservació dels locals, es disposarà d'un treballador amb la dedicació necessària.

7.2. Serveis sanitaris i primers auxilis

- *Reconeixement mèdic*

Tot el personal que comenci a treballar en l'obra haurà de passar un reconeixement mèdic previ al treball, i que serà repetit en el període d'un any.

S'analitzarà l'aigua destinada al consum dels treballadors per tal de garantir la seva potabilitat, si no procedeix de la xarxa de proveïment de la població.

- *Farmaciola*

Es disposarà d'una farmaciola contenint el material especificat en l'Ordenança General de Seguretat i Higiene en el Treball.

Contingut:

. Aigua oxigenada
. Alcohol de 96 º
. Tintura de iode
. Mercurocromi
. Amoníac
. Gasa estèril
. Cotó hidròfil
. Benes
. Esparadrap
. Antiespasmòdics
. Analgèsics
. Tònics cardíacs d'urgències
. Torniquet
. Bosses per aigua o gel
. Guants esterilitzats
. Xeringues d'un sol ús
. Termòmetre clínic

- *Assistència a accidentats*

S'haurà d'informar a l'obra de l'emplaçament dels diferents Centre Mèdics a on hauran de traslladar-se els accidentats pel seu més ràpid i efectiu tractament.

És molt convenient disposar a l'obra, i en lloc ben visible, d'una llista de telèfons i direccions dels centres assignats per a urgències, ambulàncies, taxis, etc., per garantir un ràpid transport dels accidentats als centres d'assistència.

8. FORMACIÓ I INFORMACIÓ EN SEGURETAT I SALUT EN EL TREBALL

- Tot el personal ha de rebre en ingressar a l'obra, una exposició dels mètodes de treball i els riscos que aquests poden crear, juntament amb les mesures de seguretat que hauran de prendre i fer servir.
- Triant el personal més qualificat, es farà un curs de socorrisme i primers auxilis, de forma que l'obra disposi de personal qualificat en cas de màxima urgència.
- Es convocaran reunions periòdiques, per part de l'empresa, per impartir matèria de seguretat i salut en el treball.

9. ORGANITZACIÓ GENERAL DE L'OBRA

Abans d'iniciar els treballs s'estudiaran els següents punts:

- Pla d'abassegament: es determinaran les àrees d'abassegament del material de manera que no interfereixin en fases posteriors de l'obra i que després es puguin buidar i netejar amb facilitat.
- Pla d'ordre i neteja: ordre en els treballs; hi haurà medis auxiliars per poder contenir els residus (sacs i contenidors); quan s'acabin els treballs s'hauran de recollir tots els residus i les restes de materials; no s'escamparà brutícia pels voltants de l'obra.
- Pla de revisió i manteniment periòdic de la maquinària, responsabilitat inherent al contractista.
- Pla d'emergència i primers auxilis: en un lloc visible es deixarà una relació amb les adreces i telèfons dels principals serveis i organismes públics i privats pels casos d'emergència (dispensari municipal, farmàcies, ambulàncies i hospital més proper).
- Es tindrà cura de les petites lesions que pugui patir el personal de l'obra amb la farmaciola que hi haurà d'haver a peu d'obra, subministrada per la mútua patronal d'accidents de treball a la qual estigui adscrit el contractista.
- La farmaciola s'haurà d'equipar periòdicament i contindrà, com a mínim, el següent material: alcohol, aigua oxigenada, iode, benes de diferents mides, esparadrap, tiretes, pomada antisèptica, liniment, benes elàstiques, analgèsics, bicarbonat, pomada antihistamínica, pomada per cremades, pinces, tisores i cotó.

10. PLA DE SEGURETAT I SALUT EN EL TREBALL

El Pla de Seguretat el redactarà el contractista adjudicatari de l'obra, que, en funció del seu propi sistema d'execució de l'obra analitzarà, estudiarà, desenvoluparà i complementarà les previsions fetes a l'Estudi de Seguretat I Salut en el Treball.

Una vegada realitzat el pla el constructor el presentarà al Coordinador de Seguretat i Salut en el Treball en fase d'execució d'obra, el qual l'aprovarà si s'escau. En aquest cas, el constructor el presentarà al Departament de Treball.

El contractista, un cop aprovat el Pla, en facilitarà una còpia, a efectes de coneixement i seguiment, al Comitè de Seguretat i Salut en el Treball o en el seu defecte al representant dels treballadors en el centre de treball i empresa.

11. GESTIÓ I CONTROL DE LA SEGURETAT I SALUT

L'organització funcional de la seguretat i salut a l'obra serà responsabilitat del contractista, el qual nomenarà un responsable a peu d'obra, que actuarà sota el seguiment i control del coordinador de seguretat i salut nomenat pel promotor de les obres.

12. PLEC DE CONDICIONS PARTICULARS

12.1. Legislació general aplicable

És d'aplicació tota la normativa vigent sobre seguretat i salut en el treball, la qual no es reprodueix per qüestió d'economia documental.

Tot i així, es fa un esment especial a la **Llei de Prevenció de Riscos Laborals, 31/1995 de 8 de novembre**, i els següents reglaments:

- Serveis de Prevenció, R.D. 39/1997 de 17 de gener
- Senyalització de Seguretat i Salut en el Treball, R.D. 485/1997 de 14 d'abril
- Llocs de Treball, R.D. 486/1997 de 14 d'abril
- Manipulació Manual de Càrregues, R.D. 487/1997 de 14 d'abril
- Pantalles de Visualització, R.D. 488/1997 de 14 d'abril
- Utilització d'equips de protecció individual, R.D. 773/1997, de 30 de maig
- Utilització d'equips de treball, R.D. 1215/1997, de 18 de juliol
- **Obres de construcció, R.D. 1627/1997, de 24 d'octubre.**

12.2. Implantació d'obra

SENYALITZACIÓ

La normativa sobre senyalització en el treball queda recollida en el R.D. 485/97 de 14 d'abril. Com a principals punts cal tenir en compte que les funcions bàsiques de la senyalització han de ser les següents:

- Cridar l'atenció dels treballadors sobre l'existència de determinats riscos, prohibicions o obligacions.
- Alertar als treballadors quan es produeixi una determinada situació d'emergència on facin falta mesures urgents de protecció o evacuació.
- Facilitar als treballadors la localització i identificació de determinats mitjans o instal·lacions de protecció, evacuació, emergència o primers auxilis.
- Orientar als treballadors que realitzin determinades operacions perilloses.

En funció del significat del senyal, aquesta es classifica en senyal de:

- Prohibició: Prohibeix un comportament que pot ocasionar perill
- Obligació: Obliga a un comportament determinat
- Advertència: Assenyala un risc o perill determinat
- Salvament: Assenyala les sortides d'emergència, primers auxilis o altres dispositius de salvament
- Indicativa: Proporciona diferents informacions d'interès.

VESTIDORS I SERVEIS HIGIÈNICS

Com a mínim, compliran els requisits de resistència assenyalats en les accions gravitatòries d'edificació i la seva estabilitat complirà els mateixos coeficients de seguretat.

L'aigua serà de la xarxa pública, en cas contrari caldrà tenir anàlisi de potabilitat.

INSTAL·LACIÓ ELÈCTRICA PROVISIONAL

La instal·lació elèctrica provisional complirà, com a mínim, els següents requisits:

- Els equips de protecció magnetotèrmic i diferencials, així com quadres de maniobra hauran d'estar en perfecte estat de funcionament.
- Els cables elèctrics no es podran estendre directament sobre el sòl de manera que es pugui transitar amb vehicles per sobre.
- No es podran fer, en cap cas, les connexions a terra a través de les conduccions d'aigua.
- No s'accedirà amb conductors elèctrics a ambients explosius o inflamables.
- No es faran reparacions de maquinària en tensió.
- Al costat del quadre elèctric caldrà que hi hagi col·locat un extintor.

12.3. Maquinària pesada

CAMIÓ-GRUA

- El camió-grua normalment , dins de l'obra, serà de lloguer. Per tant, correspon a l'empresa que la lloga la seguretat dels seus treballadors.
- No es podrà superar la capacitat de càrrega del ganxo instal·lat.
- No es podrà superar la capacitat de càrrega de la grua instal·lada sobre el camió.
- Abans d'aixecar una càrrega caldrà comprovar la llargada màxima del braç.
- Les maniobres sense visibilitat hauran de ser dirigides per un senyalista.
- Es prohibeix passar el braç de la grua, amb càrrega o sense, per damunt del personal.
- En cas d'entrar en contacte amb una línia elèctrica caldrà demanar auxili amb la botzina i no es podrà abandonar la cabina encara que no hi hagi contacte elèctric. Mentre tant ningú no podrà tocar el camió-grua.
- Abans de començar qualsevol desplaçament caldrà assegurar-se de què el braç de la grua està immobilitzat.
- La càrrega no es podrà arrossegar ni fer estirades brusques.
- No es podrà aixecar una sola càrrega a l'hora. La diversitat d'objectes pot ocasionar problemes.
- Abans d'aixecar la càrrega caldrà assegurar-se de què la màquina està estabilitzada.
- No és permesa l'entrada a la cabina de persones que no estiguin capacitades per a tal fi.
- Tots els ganxos i eslingues que s'utilitzin caldrà que disposin del corresponent pestell de seguretat.
- A la cabina de comandament caldrà disposar d'un extintor d'incendis.

GRUA AUTOPORTANT

- La grua autoportant normalment, dins de l'obra, serà de lloguer. Per tant correspon a l'empresa que la lloga la seguretat dels seus treballadors.
- Queda expressament prohibit l'estacionament i desplaçament de la grua autoportant a una distància igual o inferior a 2 metres del límit de les rases o talls en el terreny. En cas de ser necessari l'apropament a zones per sota d'aquests valors caldrà blindar la zona afectada i col·locar un topall ferm per a les rodes del darrera.
- No s'hissaran càrregues si prèviament no s'han posat en servei els peus hidràulics d'estabilització de la grua.
- El ganxo sempre disposarà del pestell de seguretat.
- Caldrà estar, en tot moment, alerta de possibles deformacions del terreny en les operacions de càrrega i transport de càrregues.
- Queda prohibit estar o realitzar treballs en un radi de 5 m. al voltant de la grua, i dins del radi d'acció de les càrregues suspeses.
- Queda prohibit utilitzar la grua per arrossegar càrregues.
- Queda prohibit utilitzar la grua com a plataforma de treball del personal.

PALA CARREGADORA / PALA RETROEXCAVADORA

- Per evitar el risc de caiguda d'objectes sobre la cabina de comandament de la màquina caldrà que la cabina estigui dotada de protecció contra impactes i bolcs.
- Caldrà revisar periòdicament tots els punts d'escapament del motor per evitar que a la cabina hi arribin gasos tòxics.
- -Per evitar les conseqüències d'incendi la pala portarà un extintor timbrat i amb les revisions al dia.
- Queda prohibit l'accés a la pala de persones que no estiguin expressament autoritzades.
- L'oli del sistema hidràulic és inflamable. Abans de soldar algun tub del sistema hidràulic, caldrà buidar i netejar d'oli.
- En la utilització d'aire a pressió caldrà protegir-se amb una mascareta de filtre mecànic, una granota de cotó, un davantal de cuir i uns guants de cuir.
- Per evitar el risc del bolc de la pala caldrà instal·lar topalls al final del recorregut, ubicats a un mínim de 2 m. del cap del talús. El cap del talús se senyalitzarà amb cinta de senyalització groga i negre.
- La pala estarà dotada de senyal acústic automàtic de retrocés.

12.4. Màquines portàtils

De manera genèrica totes les màquines portàtils compliran, com a mínim, els següents requisits:

- Els motors elèctrics de les màquines portaran doble aïllament.
- Les màquines que funcionen mitjançant corretges caldrà que estiguin tancades per les seves carcasses protectores.
- Les màquines amb discos de moviment mecànic estaran protegides amb carcasses completes, que sense necessitat d'aixecar-les permetin veure el tall fet.
- Les màquines amb funcionament irregular o avariades es retiraran de l'obra fins a la seva reparació o substitució.
- En cas de soroll per sobre de límit admissible caldrà utilitzar auriculars aïllants o amortidors del soroll.
- En cas de pols elevada caldrà utilitzar mascaretes aïllants de la pols.
- Queda prohibit l'abandonament de màquines en qualsevol lloc de l'obra o plataformes de les bastides, tot i estar desconnectades del subministrament elèctric.

12.5. Mitjans auxiliars

ESCALES DE MÀ

- Tindran la longitud necessària per salvar l'altura que faci falta més 100 cm. de seguretat.
- Inferiorment la base de les escales estarà rematada amb materials antilliscants.
- L'angle d'inclinació amb el paviment en posició d'ús serà aproximadament de 75º.
- Si són metàl·liques estaran protegides contra la corrosió, no estaran suplementades amb

- trams soldats, i els graons tindran estries antilliscants.
- Si l'escala és de tisora tindrà a la part superior un topall de seguretat de màxima obertura, i a la part mitja una cadeneta de limitació d'obertura màxima.
- Les escales de tisora no es podran utilitzar com escales de mà.
- Per risc de caiguda intolerable, queda prohibit a l'obra l'ús d'escales de mà per salvar alçades iguals o superiors a 5 m.

12.6. Proteccions personals

Les condicions mínimes que han de complir els EPI són les que marca el Reglament (UE) 2016/425 del Parlament Europeu i el Consell, de 9 de març de 2016, relatiu als equips de protecció individual i pel que es deroga la Directiva 89/686/CEE del Consell.

REQUISITS GENERALS APLICABLES A TOT TIPUS D'EPI :

- Cal que el seu disseny sigui ergonòmic, de tal manera que l'usuari pugui realitzar de manera normal l'activitat que l'exposa al risc, i tenir una protecció tan alta com sigui possible.
- El tipus de protecció haurà de ser adequat als diferents nivells de risc.
- En condicions normals d'ús no poden produir molèsties, efectes nocius, ni provocar impediments per adoptar diferents postures durant la realització de l'activitat.
- Seran el més lleugers possible sense perjudici, però, a la seva solidesa.
- Disposaran d'un catàleg explicatiu del fabricant on hi figurarà: el nom i adreça del fabricant; les instruccions d'ús, emmagatzematge, neteja, manteniment, revisió, i desinfecció; els rendiments obtinguts en els exàmens tècnics; els accessoris que pot fer servir l'EPI i les característiques dels recanvis; la classe de protecció que ofereix; la data de caducitat; i l'explicació de les marques que porti.
- Les marques d'identificació de l'EPI seran pictogrames que es podran llegir durant tota la vida que se li calculi a l'EPI.
- Caldrà que l'EPI es pugui treure, posar o ajustar sense cap tipus d'eina.
- Dintre dels EPI es distingiran tres categories:
    - Categoria 1: Són EPI contra riscos mínims, tals com agressions mecàniques d'efectes superficials, agressions amb productes poc nocius i amb efectes reversibles, i riscos per manipulació de peces calentes que no exposin a l'usuari a temperatures superiors als 50ºC. S'inclouen dins d'aquesta categoria els guants d'ús generals, els guants de protecció contra detergents, els didals d'ús professionals,...
    - Categoria 2: S'inclouen dins d'aquesta categoria els EPI, que no reunint les condicions de la categoria 1, no estan dissenyats per a la magnitud del risc de la categoria 3.
    - Categoria 3: Són els EPI dissenyats per protegir a l'usuari de qualsevol perill mortal o que pugui perjudicar greument i de forma irreversible la seva salut. S'inclouen dins d'aquesta categoria: els equips de protecció respiratòria filtrant que protegeixen contra aerosols i gasos tòxics o radioactius, els equips aïllants de protecció respiratòria de l'atmosfera, inclosos els destinats a la immersió, els equips d'intervenció en mitjans càlids que tinguin un efecte comparable a una temperatura ambient igual o superior als 100 º C, en flames o en projeccions de materials en fusió, els equips d'intervenció en mitjans freds que tinguin un efecte comparable a una temperatura ambient igual o inferior als 50ºC, els destinats a la protecció de les caigudes des d'una alçada determinada, i els destinats a protegir contra riscos elèctrics en tensions perilloses o alta tensió.

REQUISITS COMPLEMENTARIS A VARIS TIPUS D'EPI:

- Quan portin un sistema d'ajustament, una vegada ajustat no podrà desajustar-se, en condicions normals d'ús, sense la voluntat de l'usuari.
- Si cobreix una part del cos, l'EPI estarà, sempre que sigui possible, suficientment ventilat.
- Els EPI de cara, ulls i vies respiratòries limitaran al mínim el camp de visió de l'usuari, i seran compatibles amb l'ús de llentilles o ulleres.
- Si l'EPI està sotmès a envelliment, en cas de què no es pogués determinar amb exactitud la seva durada, el fabricant afegirà al seu catàleg informatiu alguna dada que serveixi a l'usuari per determinar el termini raonable de caducitat.
- Si durant la seva utilització l'EPI té el risc de quedar enganxat per un objecte en moviment i constituir un perill per a l'usuari haurà de tenir una resistència màxima per sobre de la que es trencarà algun dels seus components per eliminar el perill.

12.7. Mesures i proteccions col·lectives

De forma genèrica durant el transcurs de l'obra es compliran els següents requisits:

- Mantenir netes les zones de treball.
- Elecció del personal idoni per la conducció de màquines, elevadors i grues.
- Senyalització de les zones de treball.
- Utilització de mitjans acústics d' avís en maniobres de maquinària.
- Senyalitzar àrees de trànsit de vianants, personal i maquinària.
- Localitzar i senyalitzar les Instal·lacions públiques existents.
- No treballar en nivells sobreposats.
- Prohibició de presència de personal en la zona de transport o elevació de material.
- Prohibició dels mitjans de transport de material per dur personal.
- Revisió freqüent de la maquinària.
- Evitar els salts de nivell del personal sense mitjans auxiliars de baixada i pujada.
- Extreure claus i altres elements de la fusta utilitzada.

- Vigilància extrema en les operacions d' encofrat.
- Emmagatzematge de material ordenat en zones que no afectin el pas de personal.
- Proteccions corresponents a cada tipus de maquinària que s'utilitzi.
- Connexions elèctriques provisionals amb mecanismes estancs.
- Estabilitat i bona subjecció en l'elevació de material.
- Rentat freqüent de tot l'equip de protecció individual.
- No s'entrarà en contacte directe amb cap mena de material sense dur les proteccions individuals.
- Dur a terme les tasques des de posicions estables, sense perill de caigudes.

Ripoll, març de 2025

El redactor del projecte,

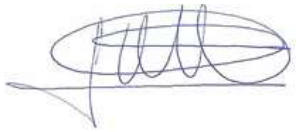

Oscar Soria i Garcia
Enginyer Industrial
Col·legiat núm. 19.794
ABM, Serveis d'Enginyeria i Consulting, S.L.

ANNEX NÚM. 07 ESTUDI BÀSIC DE SEGURETAT I SALUT – LOT 3

ÍNDEX

1. OBJECTIU DE L'ESTUDI 3
2. DESCRIPCIÓ DE L'OBRA 3
3. PROCEDIMENTS, EQUIPS TÈCNICS I MITJANS AUXILIARS A UTILITZAR EN L'EXECUCIÓ DE L'OBRA 3
4. RISCOS I MESURES PREVENTIVES 4
4.1. A les excavacions, moviment de terres: 4
4.2. Per feines de paleteria en general: 4
4.3. Per les feines de muntatge de les instal·lacions: 5
5. SISTEMES I MEDIS AUXILIARS PREVENTIUS 5
5.1. Senyalització dels riscos 5
5.1.1. Senyalització dels riscos del treball 5
5.2. Senyalització vial 5
5.3. Medis auxiliars 5
6. RISCOS DE DANYS EXTRAPROFESSIONALS I A TERCERS I LA SEVA PREVENCIÓ 5
7. INSTAL.LACIONS PROVISIONALS D'HIGIENE I BENESTAR 6
7.1. Serveis comuns 6
7.2. Serveis sanitaris i primers auxilis 6
8. FORMACIÓ I INFORMACIÓ EN SEGURETAT I SALUT EN EL TREBALL 6
9. ORGANITZACIÓ GENERAL DE L'OBRA 6
10. PLA DE SEGURETAT I SALUT EN EL TREBALL 7
11. GESTIÓ I CONTROL DE LA SEGURETAT I SALUT 7
12. PLEC DE CONDICIONS PARTICULARS 7
12.1. Legislació general aplicable 7
12.2. Implantació d'obra 7
12.3. Maquinària pesada 8
12.4. Màquines portàtils 8
12.5. Mitjans auxiliars 8
12.6. Proteccions personals 9
12.7. Mesures i proteccions col·lectives 9

1. OBJECTIU DE L'ESTUDI

Aquest estudi té per objectiu complir amb les determinacions que fixa el Real decret 1627/1997 de 24 d'octubre, pel qual s'estableixen les disposicions mínimes de seguretat i salut a les obres de construcció o d'enginyeria civil.

Segons l'article 4, l'obligatorietat de redactar un estudi de seguretat i salut en els projectes d'obra es basa en el compliment d'algun dels següents supòsits:

- El pressupost d'execució per contracte inclòs en el projecte és igual o superior als 450.759,08€ (75 MPTA.)
- La duració estimada de les obres és superior a 30 dies laborables, utilitzant a més de 20 treballadors simultàniament.
- El volum de mà d'obra estimada, entenen com a tal la suma dels dies de treball total dels treballadors a l'obra, és superior a 500.
- Les obres de túnels, galeries, conduccions subterrànies i preses.

El present "Projecte constructiu de les obres de renovació de la xarxa d'abastament d'aigua potable de Ripoll" no s'inclou en cap dels supòsits anteriors i per tant s'elabora un Estudi Bàsic de Seguretat i Salut.

2. DESCRIPCIÓ DE L'OBRA

L'obra consisteix en la renovació de la xarxa del tram Carrer de Josep Maria Pellicer de Ripoll.

.

3. PROCEDIMENTS, EQUIPS TÈCNICS I MITJANS AUXILIARS A UTILITZAR EN L'EXECUCIÓ DE L'OBRA

En coherència amb el resum per capítols del pressupost de l'obra i el pla d'execució de l'obra es defineixen els següents procediments, equips tècnics i mitjans auxiliars a utilitzar en l'execució de l'obra.

Treballs previs i demolicions

- Eines manuals (martell trencador)
- Compressor
- Generador

Moviment de terres, excavacions

- Maquinària d'excavació
- Maquinària de moviment de terres
- Camió grua
- Retroexcavadora
- Eines manuals

Obres d'urbanització

- Camions
- Camions formigonera
- Encofrats
- Formigoneres
- Camió-grua
- Eines manuals

Obres de fàbrica

- Camions
- Camions formigonera
- Encofrats
- Formigoneres
- Camió-bomba de formigonar
- Camió-grua
- Eines manuals
- Excavadora amb martell trencador

Acabats i neteja

- Eines manuals

4. RISCOS I MESURES PREVENTIVES

4.1. A les excavacions, moviment de terres:

Riscos:

- Atropellaments i col·lisions, en especial marxa en darrera i en girs inesperats de les màquines.
- Caigudes del material d'excavació des de la cullera.
- Caigudes del mecànic en pujar i baixar de la màquina.
- Circular amb el bolquet aixecat.
- Fallida de frens i direccions en camions.
- Caiguda de pedres i agregats durant la marxa del camió basculant.
- Caigudes de la cullera en reparacions.
- Caiguda dins la zona d'excavació.
- Atropellament i col·lisions en l'entrada i sortida de camions.
- Bolcada de les màquines.

Mesures col·lectives de protecció:

- No es permetrà l'accés del personal a la zona d'influència de la maquinària mòbil.
- Talussos adequats per a la prevenció de riscs per petites esllavissades i desplomes.
- Abans d'iniciar l'excavació, es consultarà amb els organismes competents si existeixen línies elèctriques, clavegueram, telèfon, pous negres, fosses sèptiques, etc.
- Formació i conservació d'un retall en vora de rampa, per a topada de vehicles.
- No apilar materials en zones de trànsit, mantenint les vies lliures.
- Màquines proveïdes de dispositiu sonor i llum blanca de marxa en darrere.
- Zona de trànsit de camions, perfectament senyalitzada de forma que tota persona tingui idea del moviment dels mateixos.
- Cabina amb protecció anti-bolcada.
- El control de trànsit es realitzarà amb l'auxili d'un operari prèviament format.
- Camions amb cabina protegida.

Mesures individuals de protecció:

- Casc homologat.
- Ulleres anti-pols en cas necessari.
- Orelleres anti-soroll.
- Cinturó anti-vibratori pel maquinista.
- Botes de goma per a tot el personal en cas necessari.
- Vestits d'aigua per a tot el personal en cas necessari.

4.2. Per feines de paleteria en general:

Riscos:

- Caigudes de personal al mateix o a diferent nivell
- Caigudes de materials al mateix o a diferent nivell
- Projecció de partícules
- Fiblades amb objectes punxants
- Cops contra objectes
- Ferides per punxament als peu o a les mans
- Ferides per tall als peus o a les mans
- Esquitxos de formigó als ulls
- Dermatosis provocades pel ciment
- Erosions i contusions per manipulació
- Atropellaments per maquinària o vehicles
- Atrapaments per la maquinària

Mesures de protecció col·lectives:

- Neteja de la zona de treball.
- Protecció contra contactes elèctrics indirectes de la maquinària.
- Protecció amb carcasses o pantalles dels elements mòbils de les màquines.

Mesures de protecció individuals:

- Casc de seguretat.
- Ulleres front a la projecció de partícules.
- Cinturó de seguretat.
- Guants de cuiro.
- Botes de canya alta de goma.
- Calçat amb plantilla d'acer.

4.3. Per les feines de muntatge de les instal·lacions:

Riscos:

- Caigudes al mateix i diferent nivell.
- Electrocucions.
- Cremades produïdes per descàrregues elèctriques.
- Talls en les mans.
- Atrapades dels dits en l'ajut, en el moment d'introduir el cable en els conductes.

Mesures de protecció col·lectives:

- Zones de treball netes i ordenades.
- Zones de treball ben enllumenades.
- Les escales de ma a utilitzar seran d'estisora.
- Les plataformes de les bastides utilitzades seran de 60 cm. d'amplada i comptaran amb barana, barra intermitja i entornpeu de 20 cm. en cas de superar-se els 2 m. d'alçada.

Mesures de protecció individuals:

- Casc de seguretat.
- Guants aïllants (en proves de tensió).
- Calçat aïllant (en proves de tensió).

5. SISTEMES I MEDIS AUXILIARS PREVENTIUS

5.1. Senyalització dels riscos

La prevenció dissenyada, per a millorar la seva eficàcia, requereix la utilització d'una senyalització adequada. A continuació s'adjunta una relació de les senyals més comuns segons la seva finalitat.

5.1.1. Senyalització dels riscos del treball

Com a complement de la protecció col·lectiva i dels equips de protecció individual previstos, es decideix la utilització d'una senyalització normalitzada que recordi en tot moment els riscos existents a tots els que treballen a l'obra. El plec de condicions defineix el necessari per a l'ús d'aquesta senyalització. La senyalització escollida és la del llistat que s'ofereix a continuació, a mode informatiu.

- Advertència risc elèctric
- Banda d'advertència de perill
- Prohibit el pas a vianants.
- Senyal d'ús obligatori del casc.
- Senyal de perill de caigudes.

5.2. Senyalització vial

Les obres afectaran als carrers contigus als afectats per les obres d'urbanització, que estaran oberts al trànsit durant l'execució de les obres, de manera que es prendran les mesures de senyalització oportunes per tal d'advertir del perill als vehicles que hi circulin. La senyalització provisional necessària s'haurà d'efectuar d'acord amb la Norma 8.3-IC " Señalización de obras".
El tipus de senyalització que s'haurà d'utilitzar inclou :

- Senyal triangular de perill d'obres
- Senyal circular de limitació de velocitat
- Cons
- Tanques mòbils.
- Línia de balises lluminoses

5.3. Medis auxiliars

- Tanca perimetral rígida.
- Tanca new-jersey rígida
- Xarxes de seguretat.
- Alarmes acústiques i lluminoses a les màquines i vehicles en moviment.

6. RISCOS DE DANYS EXTRAPROFESSIONALS I A TERCERS I LA SEVA PREVENCIÓ

Existeix el risc sobre els usuaris dels camins, vehicles i vianants.
Riscos:

- Els derivats del trànsit intern de l'obra: moviment de vehicles i màquines (risc de col·lisions o atropellament de persones alienes a l'obra.
- Caigudes a diferent nivell
- Talls o punxades

Mesures de prevenció:

- Cartells de prohibit el pas a les persones alienes a les obres
- Personal dedicat exclusivament a la regulació del trànsit.
- Senyalització obligatòria d'acord amb la Norma de Carreteras 8.3-IC

7. INSTAL.LACIONS PROVISIONALS D'HIGIENE I BENESTAR

7.1. Serveis comuns

Es disposarà d'un mòdul de vestuaris i serveis higiènics. El vestuari disposarà de caselles individuals amb clau i seients. Els serveis higiènics tindran lavabo i una dutxa amb aigua freda i calenta per cada deu treballadors, i un WC per cada vint-i-cinc treballadors, disposant de miralls. Per a la neteja i conservació dels locals, es disposarà d'un treballador amb la dedicació necessària.

7.2. Serveis sanitaris i primers auxilis

- *Reconeixement mèdic*

Tot el personal que comenci a treballar en l'obra haurà de passar un reconeixement mèdic previ al treball, i que serà repetit en el període d'un any.

S'analitzarà l'aigua destinada al consum dels treballadors per tal de garantir la seva potabilitat, si no procedeix de la xarxa de proveïment de la població.

- *Farmaciola*

Es disposarà d'una farmaciola contenint el material especificat en l'Ordenança General de Seguretat i Higiene en el Treball.

Contingut:

. Aigua oxigenada
. Alcohol de 96 º
. Tintura de iode
. Mercurocromi
. Amoníac
. Gasa estèril
. Cotó hidròfil
. Benes
. Esparadrap
. Antiespasmòdics
. Analgèsics
. Tònics cardíacs d'urgències
. Torniquet
. Bosses per aigua o gel
. Guants esterilitzats
. Xeringues d'un sol ús
. Termòmetre clínic

- *Assistència a accidentats*

S'haurà d'informar a l'obra de l'emplaçament dels diferents Centre Mèdics a on hauran de traslladar-se els accidentats pel seu més ràpid i efectiu tractament.

És molt convenient disposar a l'obra, i en lloc ben visible, d'una llista de telèfons i direccions dels centres assignats per a urgències, ambulàncies, taxis, etc., per garantir un ràpid transport dels accidentats als centres d'assistència.

8. FORMACIÓ I INFORMACIÓ EN SEGURETAT I SALUT EN EL TREBALL

- Tot el personal ha de rebre en ingressar a l'obra, una exposició dels mètodes de treball i els riscos que aquests poden crear, juntament amb les mesures de seguretat que hauran de prendre i fer servir.
- Triant el personal més qualificat, es farà un curs de socorrisme i primers auxilis, de forma que l'obra disposi de personal qualificat en cas de màxima urgència.
- Es convocaran reunions periòdiques, per part de l'empresa, per impartir matèria de seguretat i salut en el treball.

9. ORGANITZACIÓ GENERAL DE L'OBRA

Abans d'iniciar els treballs s'estudiaran els següents punts:

- Pla d'abassegament: es determinaran les àrees d'abassegament del material de manera que no interfereixin en fases posteriors de l'obra i que després es puguin buidar i netejar amb facilitat.
- Pla d'ordre i neteja: ordre en els treballs; hi haurà medis auxiliars per poder contenir els residus (sacs i contenidors); quan s'acabin els treballs s'hauran de recollir tots els residus i les restes de materials; no s'escamparà brutícia pels voltants de l'obra.
- Pla de revisió i manteniment periòdic de la maquinària, responsabilitat inherent al contractista.
- Pla d'emergència i primers auxilis: en un lloc visible es deixarà una relació amb les adreces i telèfons dels principals serveis i organismes públics i privats pels casos d'emergència (dispensari municipal, farmàcies, ambulàncies i hospital més proper).
- Es tindrà cura de les petites lesions que pugui patir el personal de l'obra amb la farmaciola que hi haurà d'haver a peu d'obra, subministrada per la mútua patronal d'accidents de treball a la qual estigui adscrit el contractista.
- La farmaciola s'haurà d'equipar periòdicament i contindrà, com a mínim, el següent material: alcohol, aigua oxigenada, iode, benes de diferents mides, esparadrap, tiretes, pomada antisèptica, liniment, benes elàstiques, analgèsics, bicarbonat, pomada antihistamínica, pomada per cremades, pinces, tisores i cotó.

10. PLA DE SEGURETAT I SALUT EN EL TREBALL

El Pla de Seguretat el redactarà el contractista adjudicatari de l'obra, que, en funció del seu propi sistema d'execució de l'obra analitzarà, estudiarà, desenvoluparà i complementarà les previsions fetes a l'Estudi de Seguretat I Salut en el Treball.

Una vegada realitzat el pla el constructor el presentarà al Coordinador de Seguretat i Salut en el Treball en fase d'execució d'obra, el qual l'aprovarà si s'escau. En aquest cas, el constructor el presentarà al Departament de Treball.

El contractista, un cop aprovat el Pla, en facilitarà una còpia, a efectes de coneixement i seguiment, al Comitè de Seguretat i Salut en el Treball o en el seu defecte al representant dels treballadors en el centre de treball i empresa.

11. GESTIÓ I CONTROL DE LA SEGURETAT I SALUT

L'organització funcional de la seguretat i salut a l'obra serà responsabilitat del contractista, el qual nomenarà un responsable a peu d'obra, que actuarà sota el seguiment i control del coordinador de seguretat i salut nomenat pel promotor de les obres.

12. PLEC DE CONDICIONS PARTICULARS

12.1. Legislació general aplicable

És d'aplicació tota la normativa vigent sobre seguretat i salut en el treball, la qual no es reprodueix per qüestió d'economia documental.

Tot i així, es fa un esment especial a la **Llei de Prevenció de Riscos Laborals, 31/1995 de 8 de novembre**, i els següents reglaments:

- Serveis de Prevenció, R.D. 39/1997 de 17 de gener
- Senyalització de Seguretat i Salut en el Treball, R.D. 485/1997 de 14 d'abril
- Llocs de Treball, R.D. 486/1997 de 14 d'abril
- Manipulació Manual de Càrregues, R.D. 487/1997 de 14 d'abril
- Pantalles de Visualització, R.D. 488/1997 de 14 d'abril
- Utilització d'equips de protecció individual, R.D. 773/1997, de 30 de maig
- Utilització d'equips de treball, R.D. 1215/1997, de 18 de juliol
- **Obres de construcció, R.D. 1627/1997, de 24 d'octubre.**

12.2. Implantació d'obra

SENYALITZACIÓ

La normativa sobre senyalització en el treball queda recollida en el R.D. 485/97 de 14 d'abril. Com a principals punts cal tenir en compte que les funcions bàsiques de la senyalització han de ser les següents:

- Cridar l'atenció dels treballadors sobre l'existència de determinats riscos, prohibicions o obligacions.
- Alertar als treballadors quan es produeixi una determinada situació d'emergència on facin falta mesures urgents de protecció o evacuació.
- Facilitar als treballadors la localització i identificació de determinats mitjans o instal·lacions de protecció, evacuació, emergència o primers auxilis.
- Orientar als treballadors que realitzin determinades operacions perilloses.

En funció del significat del senyal, aquesta es classifica en senyal de:

- Prohibició: Prohibeix un comportament que pot ocasionar perill
- Obligació: Obliga a un comportament determinat
- Advertència: Assenyala un risc o perill determinat
- Salvament: Assenyala les sortides d'emergència, primers auxilis o altres dispositius de salvament
- Indicativa: Proporciona diferents informacions d'interès.

VESTIDORS I SERVEIS HIGIÈNICS

Com a mínim, compliran els requisits de resistència assenyalats en les accions gravitatòries d'edificació i la seva estabilitat complirà els mateixos coeficients de seguretat.

L'aigua serà de la xarxa pública, en cas contrari caldrà tenir anàlisi de potabilitat.

INSTAL·LACIÓ ELÈCTRICA PROVISIONAL

La instal·lació elèctrica provisional complirà, com a mínim, els següents requisits:

- Els equips de protecció magnetotèrmic i diferencials, així com quadres de maniobra hauran d'estar en perfecte estat de funcionament.
- Els cables elèctrics no es podran estendre directament sobre el sòl de manera que es pugui transitar amb vehicles per sobre.
- No es podran fer, en cap cas, les connexions a terra a través de les conduccions d'aigua.
- No s'accedirà amb conductors elèctrics a ambients explosius o inflamables.
- No es faran reparacions de maquinària en tensió.
- Al costat del quadre elèctric caldrà que hi hagi col·locat un extintor.

12.3. Maquinària pesada

CAMIÓ-GRUA

- El camió-grua normalment , dins de l'obra, serà de lloguer. Per tant, correspon a l'empresa que la lloga la seguretat dels seus treballadors.
- No es podrà superar la capacitat de càrrega del ganxo instal·lat.
- No es podrà superar la capacitat de càrrega de la grua instal·lada sobre el camió.
- Abans d'aixecar una càrrega caldrà comprovar la llargada màxima del braç.
- Les maniobres sense visibilitat hauran de ser dirigides per un senyalista.
- Es prohibeix passar el braç de la grua, amb càrrega o sense, per damunt del personal.
- En cas d'entrar en contacte amb una línia elèctrica caldrà demanar auxili amb la botzina i no es podrà abandonar la cabina encara que no hi hagi contacte elèctric. Mentre tant ningú no podrà tocar el camió-grua.
- Abans de començar qualsevol desplaçament caldrà assegurar-se de què el braç de la grua està immobilitzat.
- La càrrega no es podrà arrossegar ni fer estirades brusques.
- No es podrà aixecar una sola càrrega a l'hora. La diversitat d'objectes pot ocasionar problemes.
- Abans d'aixecar la càrrega caldrà assegurar-se de què la màquina està estabilitzada.
- No és permesa l'entrada a la cabina de persones que no estiguin capacitades per a tal fi.
- Tots els ganxos i eslingues que s'utilitzin caldrà que disposin del corresponent pestell de seguretat.
- A la cabina de comandament caldrà disposar d'un extintor d'incendis.

GRUA AUTOPORTANT

- La grua autoportant normalment, dins de l'obra, serà de lloguer. Per tant correspon a l'empresa que la lloga la seguretat dels seus treballadors.
- Queda expressament prohibit l'estacionament i desplaçament de la grua autoportant a una distància igual o inferior a 2 metres del límit de les rases o talls en el terreny. En cas de ser necessari l'apropament a zones per sota d'aquests valors caldrà blindar la zona afectada i col·locar un topall ferm per a les rodes del darrera.
- No s'hissaran càrregues si prèviament no s'han posat en servei els peus hidràulics d'estabilització de la grua.
- El ganxo sempre disposarà del pestell de seguretat.
- Caldrà estar, en tot moment, alerta de possibles deformacions del terreny en les operacions de càrrega i transport de càrregues.
- Queda prohibit estar o realitzar treballs en un radi de 5 m. al voltant de la grua, i dins del radi d'acció de les càrregues suspeses.
- Queda prohibit utilitzar la grua per arrossegar càrregues.
- Queda prohibit utilitzar la grua com a plataforma de treball del personal.

PALA CARREGADORA / PALA RETROEXCAVADORA

- Per evitar el risc de caiguda d'objectes sobre la cabina de comandament de la màquina caldrà que la cabina estigui dotada de protecció contra impactes i bolcs.
- Caldrà revisar periòdicament tots els punts d'escapament del motor per evitar que a la cabina hi arribin gasos tòxics.
- -Per evitar les conseqüències d'incendi la pala portarà un extintor timbrat i amb les revisions al dia.
- Queda prohibit l'accés a la pala de persones que no estiguin expressament autoritzades.
- L'oli del sistema hidràulic és inflamable. Abans de soldar algun tub del sistema hidràulic, caldrà buidar i netejar d'oli.
- En la utilització d'aire a pressió caldrà protegir-se amb una mascareta de filtre mecànic, una granota de cotó, un davantal de cuir i uns guants de cuir.
- Per evitar el risc del bolc de la pala caldrà instal·lar topalls al final del recorregut, ubicats a un mínim de 2 m. del cap del talús. El cap del talús se senyalitzarà amb cinta de senyalització groga i negre.
- La pala estarà dotada de senyal acústic automàtic de retrocés.

12.4. Màquines portàtils

De manera genèrica totes les màquines portàtils compliran, com a mínim, els següents requisits:

- Els motors elèctrics de les màquines portaran doble aïllament.
- Les màquines que funcionen mitjançant corretges caldrà que estiguin tancades per les seves carcasses protectores.
- Les màquines amb discos de moviment mecànic estaran protegides amb carcasses completes, que sense necessitat d'aixecar-les permetin veure el tall fet.
- Les màquines amb funcionament irregular o avariades es retiraran de l'obra fins a la seva reparació o substitució.
- En cas de soroll per sobre de límit admissible caldrà utilitzar auriculars aïllants o amortidors del soroll.
- En cas de pols elevada caldrà utilitzar mascaretes aïllants de la pols.
- Queda prohibit l'abandonament de màquines en qualsevol lloc de l'obra o plataformes de les bastides, tot i estar desconnectades del subministrament elèctric.

12.5. Mitjans auxiliars

ESCALES DE MÀ

- Tindran la longitud necessària per salvar l'altura que faci falta més 100 cm. de seguretat.
- Inferiorment la base de les escales estarà rematada amb materials antilliscants.
- L'angle d'inclinació amb el paviment en posició d'ús serà aproximadament de 75º.
- Si són metàl·liques estaran protegides contra la corrosió, no estaran suplementades amb

- trams soldats, i els graons tindran estries antilliscants.
- Si l'escala és de tisora tindrà a la part superior un topall de seguretat de màxima obertura, i a la part mitja una cadeneta de limitació d'obertura màxima.
- Les escales de tisora no es podran utilitzar com escales de mà.
- Per risc de caiguda intolerable, queda prohibit a l'obra l'ús d'escales de mà per salvar alçades iguals o superiors a 5 m.

12.6. Proteccions personals

Les condicions mínimes que han de complir els EPI són les que marca el Reglament (UE) 2016/425 del Parlament Europeu i el Consell, de 9 de març de 2016, relatiu als equips de protecció individual i pel que es deroga la Directiva 89/686/CEE del Consell.

REQUISITS GENERALS APLICABLES A TOT TIPUS D'EPI :

- Cal que el seu disseny sigui ergonòmic, de tal manera que l'usuari pugui realitzar de manera normal l'activitat que l'exposa al risc, i tenir una protecció tan alta com sigui possible.
- El tipus de protecció haurà de ser adequat als diferents nivells de risc.
- En condicions normals d'ús no poden produir molèsties, efectes nocius, ni provocar impediments per adoptar diferents postures durant la realització de l'activitat.
- Seran el més lleugers possible sense perjudici, però, a la seva solidesa.
- Disposaran d'un catàleg explicatiu del fabricant on hi figurarà: el nom i adreça del fabricant; les instruccions d'ús, emmagatzematge, neteja, manteniment, revisió, i desinfecció; els rendiments obtinguts en els exàmens tècnics; els accessoris que pot fer servir l'EPI i les característiques dels recanvis; la classe de protecció que ofereix; la data de caducitat; i l'explicació de les marques que porti.
- Les marques d'identificació de l'EPI seran pictogrames que es podran llegir durant tota la vida que se li calculi a l'EPI.
- Caldrà que l'EPI es pugui treure, posar o ajustar sense cap tipus d'eina.
- Dintre dels EPI es distingiran tres categories:
    - Categoria 1: Són EPI contra riscos mínims, tals com agressions mecàniques d'efectes superficials, agressions amb productes poc nocius i amb efectes reversibles, i riscos per manipulació de peces calentes que no exposin a l'usuari a temperatures superiors als 50ºC. S'inclouen dins d'aquesta categoria els guants d'ús generals, els guants de protecció contra detergents, els didals d'ús professionals,...
    - Categoria 2: S'inclouen dins d'aquesta categoria els EPI, que no reunint les condicions de la categoria 1, no estan dissenyats per a la magnitud del risc de la categoria 3.
    - Categoria 3: Són els EPI dissenyats per protegir a l'usuari de qualsevol perill mortal o que pugui perjudicar greument i de forma irreversible la seva salut. S'inclouen dins d'aquesta categoria: els equips de protecció respiratòria filtrant que protegeixen contra aerosols i gasos tòxics o radioactius, els equips aïllants de protecció respiratòria de l'atmosfera, inclosos els destinats a la immersió, els equips d'intervenció en mitjans càlids que tinguin un efecte comparable a una temperatura ambient igual o superior als 100 º C, en flames o en projeccions de materials en fusió, els equips d'intervenció en mitjans freds que tinguin un efecte comparable a una temperatura ambient igual o inferior als 50ºC, els destinats a la protecció de les caigudes des d'una alçada determinada, i els destinats a protegir contra riscos elèctrics en tensions perilloses o alta tensió.

REQUISITS COMPLEMENTARIS A VARIS TIPUS D'EPI:

- Quan portin un sistema d'ajustament, una vegada ajustat no podrà desajustar-se, en condicions normals d'ús, sense la voluntat de l'usuari.
- Si cobreix una part del cos, l'EPI estarà, sempre que sigui possible, suficientment ventilat.
- Els EPI de cara, ulls i vies respiratòries limitaran al mínim el camp de visió de l'usuari, i seran compatibles amb l'ús de llentilles o ulleres.
- Si l'EPI està sotmès a envelliment, en cas de què no es pogués determinar amb exactitud la seva durada, el fabricant afegirà al seu catàleg informatiu alguna dada que serveixi a l'usuari per determinar el termini raonable de caducitat.
- Si durant la seva utilització l'EPI té el risc de quedar enganxat per un objecte en moviment i constituir un perill per a l'usuari haurà de tenir una resistència màxima per sobre de la que es trencarà algun dels seus components per eliminar el perill.

12.7. Mesures i proteccions col·lectives

De forma genèrica durant el transcurs de l'obra es compliran els següents requisits:

- Mantenir netes les zones de treball.
- Elecció del personal idoni per la conducció de màquines, elevadors i grues.
- Senyalització de les zones de treball.
- Utilització de mitjans acústics d' avís en maniobres de maquinària.
- Senyalitzar àrees de trànsit de vianants, personal i maquinària.
- Localitzar i senyalitzar les Instal·lacions públiques existents.
- No treballar en nivells sobreposats.
- Prohibició de presència de personal en la zona de transport o elevació de material.
- Prohibició dels mitjans de transport de material per dur personal.
- Revisió freqüent de la maquinària.
- Evitar els salts de nivell del personal sense mitjans auxiliars de baixada i pujada.
- Extreure claus i altres elements de la fusta utilitzada.

- Vigilància extrema en les operacions d' encofrat.
- Emmagatzematge de material ordenat en zones que no afectin el pas de personal.
- Proteccions corresponents a cada tipus de maquinària que s'utilitzi.
- Connexions elèctriques provisionals amb mecanismes estancs.
- Estabilitat i bona subjecció en l'elevació de material.
- Rentat freqüent de tot l'equip de protecció individual.
- No s'entrarà en contacte directe amb cap mena de material sense dur les proteccions individuals.
- Dur a terme les tasques des de posicions estables, sense perill de caigudes.

Ripoll, març de 2025

El redactor del projecte,

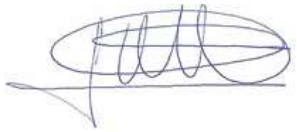

Oscar Soria i Garcia
Enginyer Industrial
Col·legiat núm. 19.794
ABM, Serveis d'Enginyeria i Consulting, S.L.

ANNEX NÚM. 8. GESTIÓ DE RESIDUS

ANNEX NÚM. 08 GESTIÓ DE RESIDUS – LOT 1

ÍNDEX

1. ANTECEDENTS 3
2. MARC LEGAL 3
2.1. Gestió de residus de construcció i enderrocs 3
2.2. Medi ambient 5
3. OBJECTIU I METODOLOGIA 8
4. MINIMITZACIÓ I PREVENCIÓ DE RESIDUS 9
5. IDENTIFICACIÓ I QUANTIFICACIÓ DE RESIDUS 10
5.1. Introducció 10
5.2. Tipologia de residus 10
5.3. Quantificació dels residus directes 11
5.4. Quantificació dels residus indirectes 11
6. MESURES DE PREVENCIÓ I MINIMITZACIÓ DELS RESIDUS A L'OBRA 15
6.1. Mesures genèriques de minimització de residus 15
6.1.1. Fase de redacció del projecte i programació de l'obra 15
6.1.2. Fase d'execució de l'obra 15
6.2. Mesures específiques de minimització de residus 16
6.2.1. Emmagatzematge i adquisició de materials d'obra. 16
6.2.2. Restes i sobrants de formigó 16
6.2.3. Parc de maquinària 16
7. MESURES DE SEPARACIÓ DE RESIDUS A L'OBRA 17
7.1. Consideracions generals 17
7.2. Residus no especials 17
7.3. Residus especials 19
8. OPERACIONS DE REUTILITZACIÓ, VALORITZACIÓ O ELIMINACIÓ DE RESIDUS 19
8.1. Consideracions generals 19
8.2. Reutilització de residus 20
8.3. Tractament extern dels residus 20
9. PRESCRIPCIONS TÈCNIQUES PER A LA GESTIÓ DELS RESIDUS A L'OBRA 21
10. FORMACIÓ DEL PERSONAL A L'OBRA 22
11. PRESSUPOST 22
12. GESTIÓ DELS RESIDUS DURANT L'EXECUCIÓ DE L'OBRA 22

1. ANTECEDENTS

El sector de la construcció engloba un conjunt d'activitats que generen una elevada quantitat de residus Procedents tant de la construcció de noves infraestructures i edificacions com de la demolició d'immobles i infraestructures antigues.

Davant d'aquesta situació, sorgeix la necessitat de disposar d'una normativa bàsica i específica per als residus de la construcció i demolició, que estableixi els requisits mínims per a la seva producció i gestió, amb l'objecte de promoure la seva prevenció, reutilització, reciclatge, valorització i adequat tractament dels materials destinats a l'eliminació.

2. MARC LEGAL

Durant les obres, tal i com s'ha descrit anteriorment, es generaran una sèrie de residus que hauran de ser gestionats correctament, amb la finalitat de minimitzar qualsevol impacte sobre l'entorn.

La gestió de residus es troba emmarcada legalment per la següent normativa:

2.1. Gestió de residus de construcció i enderrocs

- **Ley 7/2022, de 8 de abril,** de residuos y suelos contaminados para una economía circular (BOE 9/04/2022).
- **Decret Legislatiu 1/2009,** de 21 de juliol, pel qual s'aprova el Text refós de la Llei reguladora dels residus (DOGC 28/7/2009), modificat per Llei 9/2011 (DOGC 30/12/2011), Llei 5/2012 (DOGC 23/3/2012) i desplegat per D16/2010 (DOGC 18/2/2010).
- **Decret 89/2010**, de 29 de juny, pel qual s'aprova el Programa de gestió de residus de la construcció de Catalunya (PROGROC), es regula la producció i gestió dels residus de la construcció i demolició, i el cànon sobre la deposició controlada dels residus de la construcció (DOGC 6/07/2010).
- **Real Decreto 105/2008,** de 01-02-2008, por el que se regula la producción y gestión de los residuos de construcción y demolición (BOE 13/02/2008).
- **Real Decreto 646/2020**, de 7 de julio, por el que se regula la eliminación de residuos mediante depósito en vertedero.
- **Ley 5/2013,** de 11 de junio, por la que se modifican la Ley 16/2002, de 1 de julio, de prevención y control integrados de la contaminación y la Ley 22/2011, de 28 de julio, de residuos y suelos contaminados (BOE 12/06/2013).
- **Real Decreto 553/2020** por el que se regula el traslado de residuos en el interior del territorio español,
- **Decret 245/1993**, de 14 de setembre, d'aprovació del Estatuts de la Junta de Residus.
- **Decret 327/1993**, de 9 de desembre, d'organització i funcionament del Consell Assessor de la Gestió dels residus industrials de Catalunya.
- **Decreto 152/2017**, de 17 de octubre, sobre la clasificación, la codificación y las vías de gestión de los residuos en Cataluña
- **Ordre MAB/329/2003**, de 15 de juliol de 2003, per la qual s'aprova el procediment telemàtic relacionat amb la formalització de la documentació de control i seguiment de residus i la sol·licitud d'inscripció al Registre de productors de residus industrials de Catalunya.
- **Ordre MAB/401/2003,** de 19 de setembre de 2003, per al qual s'aprova el procediment de presentació telemàtica de la Declaració anual de residus industrials.
- **Ordre MAH/36/2008**, de 24 de gener, per la qual es dóna publicitat a les taxes vigents que gestiona l'Agència de Residus de Catalunya.
- **Real Decreto 1055/2022**, de 27 diciembre, de envases y residuos de envases
- **Real Decreto 1086/2020,** de 9 de diciembre, por el que se regulan y flexibilizan determinadas condiciones de aplicación de las disposiciones de la Unión Europea en materia de higiene de la producción y comercialización de los productos alimenticios y se regulan actividades excluidas de su ámbito de aplicación.
- **Real Decreto 106/2008**, de 01-02-2008, sobre pilas y acumuladores y la gestión ambiental de sus residuos.
- **Real Decreto 255/2003**, de 28 de febrero de 2003, por el que se aprueba el Reglamento sobre clasificación, envasado y etiquetado de preparados peligrosos.
- **Real Decreto 108/1991**, de 1 de febrero, sobre prevención y reducción de la contaminación del medio ambiente producida por el amianto.
- **Real Decreto 1310/1990**, de 29 de octubre, por el que se regula la utilización de los lodos de depuración del sector agrario.
- **Real Decreto 258/1989**, de 10 de marzo, sobre Normativa General sobre vertidos de sustancias peligrosas desde tierra.
- **Ley 7/2022**, de 8 de abril, de residuos y suelos contaminados para una economía circular.
- **Real Decreto 265/2021**, de 13 de abril, sobre los vehículos al final de su vida útil y por el que se modifica el Reglamento General de Vehículos, aprobado por el Real Decreto 2822/1998, de 23 de diciembre.

- **Orden PRE/468/2008**, de 15 de febrero, por la que se publica el Acuerdo de Consejo de Ministros, por el que se aprueba el Plan Nacional Integral de subproductos de origen animal no destinados al consumo humano.
- **Llei 7/2011**, de 27 de juliol, de mesures fiscals i financeres.
- **Llei 8/2008**, de 10 de juliol, de finançament de les infraestructures de gestió dels residus i dels cànons sobre la disposició del rebuig dels residus.
- **Decret 323/1994**, de 4 de novembre, pel qual es regulen les instal·lacions d'incineració de residus i els límits de les seves emissions a l'atmosfera.
- **Decret 1/1997**, de 7 de gener, sobre la disposició del rebuig dels residus en dipòsits controlats.
- **Decret 27/1999**, de 9 de febrer, de la gestió dels residus sanitaris.
- **Decret 93/1999**, de 6 d'abril, de procediment de gestió de residus.
- **Decret 217/1999**, de 27 de juliol, sobre la gestió dels vehicles fora d'ús.
- **Decret 153/2019**, de 3 de juliol, de gestió de la fertilització del sòl i de les dejeccions ramaderes i d'aprovació del programa d'actuació a les zones vulnerables en relació amb la contaminació per nitrats que procedeixen de fonts agràries.
- **Decret 219/2001**, d'1 d'agost, pel qual es deroga la disposició addicional tercera del Decret 93/1999, de 6 d'abril, sobre procediments de gestió de residus.
- **Decret 80/2002**, de 19 de febrer, regulador de les condicions per a la incineració de residus.
- **Decret 476/2004**, de 28 de desembre, pel qual es designen noves zones vulnerables en relació amb la contaminació de nitrats procedents de fonts agràries.
- **Decret 50/2005**, de 29 de març, pel qual es desplega la Llei 4/2004, d'1 de juliol, reguladora del procés d'adequació de les activitats existents a la Llei 3/1998, de 27 de febrer, i de modificació pel Decret 220/2001, de gestió de les dejeccions ramaderes.
- **Decret 32/2009**, de 24 de febrer, sobre la caloització d'escòries siderúrgiques.
- **Decret 69/2009**, de 28 d'abril, pel qual s'estableixen els criteris i els procediments d'admissió de residus en els dipòsits controlats.
- **Reial Decret 210/2018**, de 6 d'abril, pel qual s'aprova el Programa de prevenció i gestió de residus i recursos de Catalunya (PRECAT20).
- **Decret 87/2010**, de 29 de juny, pel qual s'aprova el Programa de gestió de residus municipals de Catalunya (PROGREMIC) i es regula el procediment de distribució de la recaptació dels cànons sobre la disposició del rebuig dels residus municipals.
- **Real Decreto 679/2006**, de 2 de junio, por el que se regula la gestión de los aceites industriales usados. Deroga Orden del 28/2/1989.
- **Real Decreto 110/2015**, de 20 de febrero, sobre residuos de aparatos eléctricos y electrónicos.
- **Real Decreto 1619/2005**, de 30 de diciembre, sobre la gestión de neumáticos fuera de uso.
- **Real Decreto 1378/1999**, de 27-08-1999, por el que se establecen medidas para la eliminación y gestión de los policlorobifenilos, policloroterfenilos y aparatos que los contengan.
- **Real Decreto 228/2006**, de 24 de febrero, por el que se modifica el Real Decreto 1378/1999, de 27-08-1999, por el que se establecen medidas para la eliminación y gestión de los policlorobifenilos, policloroterfenilos y aparatos que los contengan.
- **Resolució MAH/3210/2005**, de 26 d'octubre, per la qual es dóna publicitat a l'aprovació per part del Consell de Direcció de l'Agència de Residus de Catalunya, en la seva sessió d'11 de juliol de 2005, de la revisió del Programa de gestió de residus de la construcció (2001-2006) per al període 2004-2006.
- **Resolució MAH/2244/2006**, de 6 de juny, per la qual es dóna publicitat a l'aprovació de la revisió del Programa de gestió de residus municipals de Catalunya per part del Consell de Direcció de l'Agència de Residus de Catalunya.
- **Decret 366/2011**, de 12-07-2011, pel qual s'aproven els Estatuts de l'Agència de Salut Pública de Catalunya.
- **Ordre 06-09-1988** sobre prescripcions en el tractament i l'eliminació dels olis usats.
- **Ordre 15-02-1996**, sobre valorització d'escòries.
- **Ordre 09-09-1986** de limitació de l'ús dels policlorobifenils i els policloroterfenils.
- **Orden 18-04-1991**, por la que se establecen normas para reducir la contaminación producida por los residuos de las industrias del dióxido de titanio.
- **Resolución 09-04-2001** por la que se dispone la publicación del Acuerdo de Consejo de Ministros de 06-04-2001, por el que se aprueba el Plan Nacional de Descontaminación y Eliminación de Policlorobifenilos (PCB), Policloroterfenilos (PCT) y Aparatos que los contengan (2001-2010).

- **Resolución 28-04-1995** por la que se dispone la publicación del acuerdo del Consejo de Ministros de 17-02-1995, por el que se aprueba el Plan Nacional de Residuos Peligrosos.
- **Directiva 2010/75/UE** del Parlamento Europeo y del Consejo, de 24-11-2010, sobre las emisiones industriales (prevención y control integrados de la contaminación).
- **Decisión de Ejecución UE 2016/902** de la Comisión, de 30-05-2016, por la que se establecen las conclusiones sobre las mejoras técnicas disponibles (MTD) para los sistemas comunes de tratamiento y gestión de aguas y gases residuales en el sector químico conforme a la Directiva 2010/75/UE del Parlamento Europeo y del consejo.
- **Corr. err. Decisión de Ejecución UE 2016/902** de la Comisión, de 30-05-2016, por la que se establecen las conclusiones sobre las mejoras técnicas disponibles (MTD) para los sistemas comunes de tratamiento y gestión de aguas y gases residuales en el sector químico conforme a la Directiva 2010/75/UE del Parlamento Europeo y del consejo.
- Directiva **2000/60/CE** del Parlamento Europeo y del Consejo, de 23 de octubre de 2000, por la que se establece un marco comunitario de actuación en el ámbito de la política de aguas.
- **Decret 197/2016**, de 23 de febrer, sobre la comunicació prèvia en matèria de residus i sobre els registres generals de persones productores i gestores de residus de Catalunya.
- **Real Decreto 209/2018** de 6 d'abril, por el que se aprueba el Plan Territorial Sectorial de Infraestructuras de Gestión de Residuos Municipales de Catalunya (PINFRECAT20).
- **Orden PRE/772/2016**, de 19-05-2016, por la que se modifica la operación R1 del anexo IV del Real Decreto 219/2013, de 22-03-2013, sobre restricciones a la utilización de determinadas sustancias peligrosas en aparatos eléctricos y electrónicos. BOE. Nº 123.21-05-2106.
- **Orden AAA/699/2016**, de 09-05-2016, por la que se modifica la operación R1 del anexo II de la Ley 22/2011, de 28-07-2011, de residuos y suelos contaminados.
- **Real Decreto Legislativo 1/2016**, de 16-12-2016, por el que se aprueba el texto refundido de la Ley de prevención y control integrados de la contaminación. BOE.Nº 316,31-12-2016.
- **Decret 399/1996**, de 12 de desembre, pel qual es regula el règim jurídic del fons econòmic previst al Decret Legislatiu 2/1991, de 26 de setembre, pel qual s'aprova la refosa de textos legals vigents en matèria de residus industrials.
- **Llei 9/2011**, del 29 de desembre, de promoció de l'activitat econòmica.

2.2. Medi ambient

- **Llei 20/2009**, del 4 de desembre, de prevenció i control ambiental de les activitats (PCAA), (DOGC 11/12/2009), derogada parcialment per la Llei 16/2015.
- **Llei 16/2015**, del 21 de juliol, de simplificació de l'activitat administrativa de l'Administració de la Generalitat i dels governs locals de Catalunya i d'impuls de l'activitat econòmica (DOGC 24/07/2015).
- **Llei 18/2020,** del 28 de desembre, de facilitació de l'activitat econòmica
- **Decret 60/2015,** de 28 d'abril, sobre les entitats col·laboradores de medi ambient (DOGC 30/04/2015).
- **Ley 34/2007**, de 15 de noviembre de 2007, de calidad del aire y protección de la atmósfera (BOE 16/11/2007).
- **Real Decreto 100/2011,** de 28 de enero 2011, por el que se actualiza el catálogo de actividades potencialmente contaminadoras de la atmósfera y se establecen las disposiciones básicas para su aplicación (BOE 29/01/2011).
- **Real Decreto 656/2017,** de 23 de junio, por el que se aprueba el Reglamento de Almacenamiento de Productos Químicos y sus Instrucciones Técnicas Complementarias MIE APQ 0 a 10.
- **Ley 27/2006**, de 18 de julio, por la que se regulan los derechos de acceso a la información, de participación pública y de acceso a la justicia en materia de medio ambiente (incorpora las Directivas 2003/4/CE i 2003/35/CE).
- **Ley 21/2013** de 9 de diciembre, de evaluación ambiental. (BOE del 11/12/2013).
- **Ley 62/2003**, de 30 de diciembre, de medidas fiscales, administrativas y del orden social.
- **Real Decreto 102/2011,** de 28 de enero, relativo a la mejora de la calidad del aire.
- **Real Decreto 815/2013**, de 18 de octubre, por el que se regula el suministro de información sobre emisiones y de desarrollo de la Ley 16/2002, de 01-07-2002, de prevención y control integrados de la contaminación.
- **Real Decreto 508/2007,** de 20 de abril, por el que se regula el suministro de información sobre emisiones del Reglamento E-PRTR y de las autorizaciones ambientales integradas.
- **Real Decreto 252/2006**, de 3 de marzo, por el que se revisan los objetivos de reciclado y valoración establecidos en la Ley 11/1997, de 24 de abril, de Envases y Residuos de Envases, y por el que se modifica el Reglamento para su desarrollo y ejecución, aprobado por el Real Decreto 782/1998, de 30 de abril.

- **Real Decreto 315/2006**, de 17 de marzo, por el que se crea el Consejo para la Sostenibilidad, Innovación y Calidad de la Edificación.
- **Real Decreto –Ley 4/2001**, de 16-02-2001, aplicable a la valorización energética de harinas de origen animal procedentes de la transformación de despojos y cadáveres de animales.
- **Decret 396/2006**, de 17 d'octubre, pel qual es regula la intervenció ambiental en el procediment de llicència urbanística per a millora de finques rústiques que s'efectuïn amb aportació de terres procedents d'obres de la construcció.
- **Llei 12/2006**, de 27 de juliol, de mesures en matèria de medi ambient i de modificació de les Lleis 3/1988 i 22/2003, relatives a la protecció dels animals, de la Llei 12/1985, d'espais naturals, de la Llei 9/1995, de l'accés motoritzat al medi ambient, i de la Llei 4/2004, relativa al procés d'adequació de les activitats d'incidència ambiental.
- **Decret 308/2011**, de 05-04-2011, pel qual es deroguen diverses disposicions reglamentàries, referides a les matèries de competència del Departament de Territori i Sostenibilitat.
- **Ordre TES/132/2015, de** 05-05-2015, per la qual es dóna publicitat a la relació de les taxes vigents que gestiona el Departament de Territori i Sostenibilitat.
- **Directiva 2001/42/CE**, del Parlamento Europeo y del Consejo de 27-06-2001, relativa a la evaluación de los efectos de determinados planes y programas en el medio ambiente.
- **Real decreto 9/2005**, del 14-01-2005, por el que se establece la relación de actividades potencialmente contaminantes del suelo y los criterios estándares para la declaración de suelos contaminados.
- **Ordre 06-06-1988** de desenvolupament parcial del Decret 343/1983, de 15-07-1983, sobre normes de protecció del medi ambient d'aplicació a les activitats extractives.
- **Llei 26/2009**, del 23-12-2009, de mesures fiscals, financeres i administratives, que deroga parcialment el Decret Legislatiu 3/2003.
- **Directiva 2008/50/CE** del Parlamento Europeo y del consejo, de 21-05-2008, relativa a la calidad del aire ambiente y a una atmósfera más limpia en Europa.
- **Reglamento CE 715/2007** del Parlamento Europeo y del Consejo, de 20-06-2007, sobre la homologación de tipo de los vehículos de motor por lo que se refiere a las emisiones procedentes de turismos y vehículos comerciales ligeros (Euro 5 y Euro 6) y sobre el acceso a la información relativa a la reparación y el mantenimiento de los vehículos.
- **Directiva 2014/80/UE** de la Comisión, de 20-06-2014, que modifica el anexo II de la Directiva 2006/118/CE del Parlamento Europeo y del Consejo, relativa a la protección de las aguas subterráneas contra la contaminación y el deterioro.
- **Resolución 11-09-2003**, de la Secretaría General de Medio Ambiente, por la que se dispone la publicación del Acuerdo de 25-07-2003, que aprueba el Programa Nacional de reducción progresiva de emisiones nacionales de Dióxido de azufre (SO_2), óxidos de nitrógenos (NOx), compuestos orgánicos volátiles (COV) y amoniaco (NH_3).
- **Real Decreto 367/2010**, de 26-03-2010, de modificación de diversos reglamentos del área de medio ambiente oara su adaptación a la Ley 17/2009, de 23-11-2009, sobre el libre acceso a las actividades de servicio y su ejercicio, y a la Ley 25/2009, de 22-12-2009, de modificación de diversas leyes para su adaptación a la Ley de libre acceso a actividades de servicios y su ejercicio.
- **Ley 34/2007**, de 15 de noviembre, de calidad del aire y protección a la atmósfera.
- **Llei 22/1983**, de 2 de novembre, de protecció de l'Ambient Atmosfèric.
- **Decret 322/1987**, de 23 de setembre, de desplegament de la Llei 22/1983, de 21-11-1983, de Protecció de l'Ambient Atmosfèric.
- **Llei 7/1989**, de 5 de juny, de modificació parcial de la Llei 22/1983 de Protecció de l'Ambient Atmosfèric.
- **Llei 6/1996**, de 18 de juny, de modificació de la Llei 22/1983, de 21-11-1983, de Protecció de l'Ambient Atmosfèric.
- **Acord GOV/127/2014**, de 23 de setembre, pel qual s'aprova el Pla d'actuacio per a la millora de la qualitat de l'aire a les zones de protecció especial de l 'ambient atmosfèric.
- **Directiva 2009/31/CE** del Parlamento Europeo y del Consejo, de 23-04-2009, relativa al almacenamiento geológico de dióxido de carbono y por la que se modifican la Directiva 85/337/CEE del consejo, las Directivas 2000/60CE, 2001/80/CE, 2004/35/CE, 2006/12/CE, 2008/1/CE y el Reglamento CE 1013/2006 del Parlamento Europeo y del Consejo.
- **Real Decreto 1406/1989**, de 10 de noviembre, por el que se impone limitaciones a la comercialización y uso de ciertas sustancias y preparados peligrosos.
- **Orden 07-12-2001** modificando el Real Decreto 1406/1989 de 10-11 que impone limitaciones a la comercialización y al uso de ciertas sustancias y preparados peligrosos.

- **Real Decreto 1114/2006**, de 29 de septiembre, por el que se modifica el Real Decreto 1406/1989, de 10-11-1989, por el que se imponen limitaciones a la comercialización y al uso de ciertas sustancias y preparados peligrosos.
- **Directiva 92/43/CEE**, de 21 de maig, relativa a la conservació dels hàbits naturals i la fauna i flora (Directiva Hàbitats).
- **Real Decreto 1997/1995**, de 7 de diciembre, por el que se establece medidas para contribuir a garantizar la biodiversidad mediante la conservación de los hábitats naturales y de la fauna y flora silvestres.
- **Real Decreto 139/2011**, de 4 de febrero, para el desarrollo del Listado de Especies Silvestres en Régimen de Protección Especial y del Catálogo Español de Especies Amenazadas.
- **Ley 42/2007**, de13 de diciembre, del Patrimonio Natural y de la Biodiversidad.
- **Ordre 05-11-1984**, sobre protecció de plantes de la flora autòctona amenaçada a Catalunya.
- **Llei 12/1985**, de 13 de juny, d'espais naturals, modificada pel D. Leg. 11/1994, de 26 de juliol, de la Generalitat de Catalunya.
- **Decret 120/1989**, de 17 d'abril, sobre declaració d'arbredes monumentals, d'interès comarcal i d'interès local.
- **Decret 328/1992**, de 14 de desembre, del Pla d'espais naturals, de la Generalitat de Catalunya.
- **Decret 64/1995**, de 7 de març, pel qual s'estableixen mesures de prevenció d'incendis forestals.
- **Decret 130/1998**, de 12 de maig, pel qual s'estableixen mesures de prevenció d'incendis forestals en les àrees d'influència de carreteres.
- **Decret 166/1998**, de 8 de juliol, de regulació de l'accés motoritzat al medi natural.
- **Decret 316/2011**, de 12-04-2011, pel qual es deroguen diverses disposicions reglamentàries referides a les matèries de competència del Departament d'Agricultura, Ramaderia, Pesca, Alimentació i Medi Natural.
- **Ley 7/2022**, de 08-04-2022, de residuos y suelos contaminados para una economia circular.
- **Decret 98/2015**, de 09-06-2015, del Consell per a la Prevenció i la Gestió dels Residus a Catalunya.
- **Ley 26/2007**, de 23-10-2007, de Responsabilidad Medioambiental.
- **Ley 11/1997**, de 24-04-1997 de envases y residuos de envases.
- **Real Decreto 363/1995**, de 10-03-1995, por el que se aprueba el Reglamento sobre notificación de sustancias nuevas y clasificación, envasado y etiquetado de sustancias peligrosas.
- **Real Decreto 128/2022**, de 15 de febrero, sobre instal·lacions portuarias receptores de desechos de buques.
- **Decret 64/1982**, de 9 de març, pel qual s'aprova la reglamentació parcial del tractament de les desfets i residus.
- **Llei 12/2006**, del 27 de juliol, de mesures en matèria de medi ambient i de modificació de les lleis 3/1988 i 22/2003, relatives a la protecció dels animals, de la Llei 12/1985, d'espais naturals, de la Llei 9/1995, de l'accés motoritzat al medi natural, i de la Llei 4/2004, relativa al procés d'adequació de les activitats d'incidència ambiental.
- **Ordre MAH/153/2007**, de 04-05-2007, per la qual s'aprova el procediment de la presentació telemàtica dels informes preliminars de situació d'acord amb l'establert al Reial Decret 9/2005 de 14-01-2005, pel qual s'estableix la relació de les activitats potencialment contaminants del sòl i els criteris estàndards per a la declaració de sòls contaminants.
- **Orden AAA/1351/2016**, de 29-07-2016, por la que se modifica el anexo del Real Decreto 139/2011, de 04-02-2011, para el desarrollo del Listado de Especies Silvestres en Régimen de Protección Especial y del Catálogo Español de Especies Amenazadas.
- **Ordre TES/271/2016**, de 05-10-2016, de declaració d'arbres i arbredes monumentals. DOGC. Nº7227.17-10-2016.
- **Directiva UE 2016/2284** del Parlamento Europeo y del Consejo, de 14-12-2016, relativa a la reducción de las emisiones nacionales de determinados contaminantes atmosféricos, por la que se modifica la Directiva 2003/35/CE y se deroga la Directiva 2001/81/CE. DOUE.L-344.17-12-2016.
- **Real Decreto 39/2017,** de 27-01-2017, por el que se modifica el Real Decreto 102/2011, de 28-01-2011, relativo a la mejora de la calidad del aire. BOE Nº 24.28-01-2017.
- **Llei 7/1989, de 5 de juny** que modifica la Llei 22/1983, de 21 de novembre, de Protecció de l'ambient atmosfèric.
- **Corr. err. Real Decreto 39/2017,** de 27-01-2017, por el que se modifica el Real Decreto 102/2011, de 28-01-2011, relativo a la mejora de la calidad del aire.
- **Real Decreto 265/2021**, de 13-04-2021, sobre los vehículos al final de su vida útil y por el que se modifica el Reglamento General de Vehículos, aprobado por el Real Decreto 2822/1998, de 23-12-1998.

- **Decret 137/2014**, de 07-10-2014, sobre mesures per evitar la introducció i propagació d'organismes nocius especialment perillosos per als vegetals i productes vegetals
- **Sentencia 53/2017,** de 11-05-2017. Recurso de inconstitucionalidad 1410-2014. Interpuesto por el Consejo Ejecutivo de la Generalitat de Cataluña en relación con la Ley 21/2013, de 09-12-2013, de evaluación ambiental. Competencias sobre medio ambiente: nulidad de la atribución de carácter básico a diversos preceptos legales que regulan el régimen de resolución de discrepancias y las evaluaciones ambientales estratégicas y de proyectos; interpretación conforme de diferentes preceptos legales sobre las mismas materias y en relación con las consultas de otros Estados en sus procedimientos de evaluación ambiental (STC 13/1998). Votos particulares. BOE. Nº 142.15-06-2017.
- **Llei 16/2017,** de 01-08-2017, del canvi climàtic.

3. OBJECTIU I METODOLOGIA

Segons el que s'ha exposat, l'objecte del present Annex és la redacció de l'estudi de gestió de residus per a les **Projecte constructiu de les obres de renovació de la xarxa d'abastament d'aigua potable de Ripoll al Carrer Catllar i Carrer Freser.**

D'aquesta manera, un cop identificats els residus que es generaran en l'obra projectada, es realitza una estimació de la quantitat dels mateixos. Per obtenir aquesta estimació s'ha utilitzat el programa de Simulació de Residus, publicat per l'Institut de Tecnologia de la Construcció (ITEC). Seguidament, es desenvolupen les mesures de prevenció i minimització de de residus a l'obra, així com les operacions de reutilització, valorització o eliminació de residus.

Finalment, s'ha estimat el pressupost de la gestió de residus a partir de la quantificació obtinguda.

4. MINIMITZACIÓ I PREVENCIÓ DE RESIDUS

En termes generals, es preveu que les obres compleixin una sèrie de requisits que asseguraran una bona gestió dels residus on, a més de tenir en compte la finalitat dels mateixos, també s'establiran vies per prevenir i minimitzar la seva producció i per reduir el volum de residu destinat a tractament extern mitjançant la reutilització de restes i materials dins la mateixa obra.

D'aquesta manera es preveu que durant l'execució de l'obra es tinguin en compte les mesures que a continuació s'enumeren, ja que afecten de manera genèrica al conjunt de l'obra o bé a algun dels seus aspectes particulars. La identificació de les accions principals en relació a la minimització i prevenció dels residus es realitza a través del següent qüestionari, a mode de control de bones pràctiques:

FITXA PER ASSENYALAR LES ACCIONS DE MINIMITZACIÓ I PREVENCIÓ DES DE		SI	NO
1	S'ha programat el volum de terres excavades per minimitzar els sobrants de terra i per utilitzar-los al mateix emplaçament?	☑	☐
2	Els sistemes constructius són sistemes industrialitzats i prefabricats que es munten a obra sense gairebé generar residus?	☑	☐
3	S'ha optimitzat les seccions resistents, per tendir a reduir el pes de la construcció i, per tant, la quantitat de material a emprar?	☑	☐
4	S'empren sistemes d'encofrat reutilitzables?	☐	☐
5	S'ha detectat aquelles partides que poden admetre materials reutilitzats de la pròpia obra. La reutilització dels materials en la pròpia obra, fa que perdin la consideració de residus, cal reutilitzar aquells materials que continguin unes característiques físiques/químiques adequades i regulades en el Plec de Prescripcions Tècniques.	☑	☐
6	S'ha previst el pas d'instal·lacions per cel rasos registrables i envans de cartró guix per evitar la realització de regates durant la fase d'instal·lacions?	☐	☐
7	S'ha modulat el projecte (paviments, acabats de façana, obertures, divisòries, etc.) per minimitzar els retalls?	☐	☐
8	S'ha dissenyat l'edifici tenint en compte criteris de desconstrucció o desmuntabilitat? (Considerar en el procés de disseny unir de manera irreversible només aquells materials que tenen el mateix potencial de reciclabilitat, o bé preveure fixacions fàcilment desmuntables, de manera que sigui viable la seva separació una vegada finalitzada la seva vida útil). Per exemple, el formigó té un gran potencial de reciclabilitat i existeixen plantes recicladores d'aquest material. Però en el cas que es trobi unit a un material plàstic, la seva reciclabilitat es veurà dificultada si no s'ha previst que aquests materials es puguin separar amb facilitat. - solucions d'impermeabilització o d'aïllament tèrmic no adherit - solucions de parquet flotant front l'encolat - solucions de façanes industrialitzades - solucions d'estructures industrialitzades - solucions de paviments continus	☐	☐
9	Des d'un punt de vista de la disminució de la producció dels residus d'una forma global, s'han utilitzat materials que incorporin material reciclat (residus) en la seva producció?	☑	☐
10	Es preveu que les diferents subcontractes gestionin els seus propis residus a obra.	☑	☐
11	En cas d'enderroc, s'ha detectat aquelles partides que poden admetre materials reutilitzats de la pròpia obra. La reutilització dels materials en la pròpia obra, fa que perdin la consideració de residus, cal reutilitzar aquells materials que continguin unes característiques físiques/ químiques adequades i regulades en el Plec de Prescripcions Tècniques.	☐	☑
12	S'aprofitaran retalls durant la posada en obra i s'intentarà realitzar els talls amb precisió, de manera que es puguin aprofitar ambdues parts.		
13	Es protegiran especialment amb elements de protecció els materials d'acabats susceptibles de malmetre's.	☑	☐

5. IDENTIFICACIÓ I QUANTIFICACIÓ DE RESIDUS

5.1. Introducció

En aquest apartat s'identifiquen les tipologies de residus que es preveu que es generin, en funció de la tipologia d'obra i les fases d'actuació. Posteriorment, es classifiquen els residus previstos mitjançant el Codi Europeu de Residus (CER), identificant-se la seva naturalesa (especial, no especial o inert) i les seves possibles gestions (valoritzacions o tractaments).

Una vegada determinats els residus que es preveu que es generin, es realitzarà una estimació de les quantitats que es produiran a partir del programa de Simulació de Residus, elaborat per l'Institut de Tecnologia de la Construcció (ITEC).

5.2. Tipologia de residus

Tenint en compte la tipologia d'obra, a la taula següent s'identifiquen els residus que s'ha previst que es generin, el seu origen i la classificació segons el Catàleg Europeu de Residus.

Segons l'article 3 del Real Decret 105/2008, de 1 de febrer, pel que es regula la producció i la gestió dels residus de construcció i demolició, sobre l'àmbit d'aplicació, s'especifica que aquesta norma és aplicable als residus de construcció i demolició a excepció, entre d'altres, de les terres i pedres no contaminades per substàncies perilloses reutilitzades a la mateixa obra, en una obra diferent o en una activitat de restauració, condicionament o rebliment, sempre que es pugui acreditar de forma fefaent la seva destinació a reutilització.

RESIDU	ORIGEN	CODI RESIDU	CODI VAL	CODI TDR	CLASSIFICACIÓ	
					NE	E
OLIS MINERALS NO CLORATS DE MOTOR, DE TRANSMISSIÓ MECÀNICA I LUBRICANTS	• Operacions manteniment de maquinària	130205	V22	-		X
ENVASOS DE PAPER I CARTRÓ	• Restes d'embalatges	150101	V11, V51, V85, V61	T12	X	
ENVASOS METÀL·LICS	• Restes d'embalatges	150104	V51, V41	T12	X	
ENVASOS QUE CONTENEN SUBSTÀNCIES PERILLOSES O ESTAN CONTAMINATS PER AQUESTES	• Restes d'embalatges substàncies perilloses	150110	V51	T21, T36, T13		X
ENVASOS METÀL·LICS, INCLOSOS ELS RECIPIENTS A PRESSIÓ BUITS, QUE CONTENEN UNA MATRIU SÒLIDA I POROSA PERILLOSA	• Restes d'embalatges, aerosols	150111	-	T32		X
ABSORBENTS, MATERIALS DE FILTRACIÓ, DRAPS DE NETEJA I ROBA PROTECTORA CONTAMINATS PER SUBSTÀNCIES PERILLOSES	• Operacions manteniment de maquinària	150202	V13, V41	T24, T21, T22, T13, T31, T36		X
PNEUMÀTICS FORA D'ÚS	• Operacions manteniment de maquinària	160103	V52, V61	T36, T21, T12	X	
FILTRES D'OLI	• Operacions manteniment de maquinària	160107	V22, V41	-		X
PILES ALCALINES (EXCEPTE 160603)	• Activitat d'oficina i altres	160604	V44	-	X	
ALTRES PILES I ACUMULADORS	• Activitat d'oficina i altres	160605	V44	-	X	
FORMIGÓ	• Restes de formigó utilitzat en la construcció • Restes d'encofrats • Neteja de formigoneres	170101	V71	T15, T11	X (I)	
MESCLES DE FORMIGÓ, MAONS, TEULES I MATERIALS CERÀMICS, (DIFERENTS DE LES DE 170106)	• Restes d'enderroc i altres	170107	V71	T12, T15	X (I)	
FUSTA	• Fustes d'encofrats • Restes d'embalatges	170201	V15, V61	-	X	
PLÀSTIC	• Restes d'embalatges	170203	V12	T12	X	
MESCLES BITUMINOSES DIFERENTS A LES DE 170301	• Condicionament plataforma	170302	V71	T12	X	
FERRO I ACER	• Restes d'armadures dels encofrats • Restes de metall de les estructures	170405	V41	-	X	
METALLS MESCLATS	• Restes d'armadures dels encofrats • Restes de metall de les estructures	170407	V41	-	X	
TERRA I PEDRES QUE CONTENEN SUBSTÀNCIES PERILLOSES	• Vessaments accidentals	170503	-	T25, T33, T24, T13		X

RESIDU	ORIGEN	CODI RESIDU	CODI VAL	CODI TDR	CLASSIFICACIÓ	
					NE	E
RESIDUS MESCLATS DE CONSTRUCCIÓ I DEMOLICIÓ DIFERENTS DE 170901, 170902 I 170903	• Restes d'enderroc i altres	170904	V71	T15, T33, T36	X (I)	
RESIDUS BIODEGRADABLES	• Restes de poda, d'esbrossada	200201	V83, V81, V85	-	X	
MESCLES DE RESIDUS MUNICIPALS	• Activitat d'oficina	200301	-	T21, T12, T62, T36	X	
LLOTS DE FOSSES SÈPTIQUES	• Activitat d'oficina i altres	200304	V83, V81, V85	T31	X	
RESIDUS DE PINTURA I VERNÍS QUE CONTENEN DISSOLVENTS ORGÀNICS O ALTRES SUBSTÀNCIES PERILLOSES	• Treballs de topografia	080111	V61, V21, V91	T24, T21		X
RESIDUS DE TÒNER PER IMPRESSIÓ QUE CONTENEN SUBTÀNCIES PERILLOSES	• Activitat d'oficina	080317	V54	T13		X
RESIDUS DE TÒNER PER IMPRESSIÓ DIFERENTS DE 080317	• Activitat d'oficina	080318	V54	T12	X	

VAL: Codi valorització; TDR: Codi tractament i deposició del rebuig segons l'Agència Catalana de Residus
Classificació: Residu no especial (NE); Residu Especial (E), Inert (I)
Font: Elaboració pròpia.

En aquest sentit cal esmentar que la gestió de les terres sobrants de l'obra que no han patit modificacions en la seva composició s'especifiquen i es calculen en altres apartats del Projecte.

5.3. Quantificació dels residus directes

En el pressupost de l'obra s'inclou la gestió dels residus directes que es deriven de les pròpies partides d'enderrocs i moviment de terres, com són les terres sobrants o els inerts resultants d'un enderroc. A continuació s'adjunta la taula resum resultant del pressupost de l'obra:

RESIDUS DIRECTES PARTIDES PRESSUPOST		
	m^3	Tones
Terres sobrants no contaminades	60,24	96,38
Residus d'enderrocs asfàltic no perillosos	4,28	6,21
Residus d'enderrocs de formigó inerts	21,00	30,45
Residus de tubs de fibrocement	2,02	0,26
TOTAL	87,54	133,31

5.4. Quantificació dels residus indirectes

Segons l'article 4 del Real Decreto 105/2008, de 1 de febrero, por el que se regula la producción y gestión de los residuos de construcción y demolición, s'ha d'estimar el volum dels residus de construcció i demolició que es generarà en obra en l'Estudi de Gestió de Residus.

Per tant, en el present apartat s'elabora una estimació del volum de residus de demolició o enderrocs que es generen en obra.

La classificació dels residus es basa en la codificació dels residus d'enderrocs del Catàleg Europeu de Residus (CER), definida en l'aparat 5.2 del present annex. L'elaboració de l'estimació del volum d'enderrocs s'ha de realitzar mitjançant una taula tipus que s'adjunta en el present apartat

Les caselles en groc són les que s'han d'emplenar amb la informació generada pel contractista.

Taula 1: Format de taula per estimar el volum de residus d'enderrocs generats en obra.

Capítol	XXXXXX	PLÀSTIC	FUSTA	RUNA	FERRALLA	PAPER I CARTRÓ	RESTES VEGETALS	RESIDUS ESPECIALS
		Volum (m^3)	Volum (m^3)	Volum (m^3)	Volum (m^3)	Volum (m^3)	Volum (m^3)	Volum (m^3)
Subcapítol	XXXXX	xxxx	xxxx	xxxx	xxxx	xxxx	xxxx	xxxx

En el present apartat s'elabora una estimació del volum de residus de construcció que es generen en obra.

Segons l'article 4 del Real Decreto 105/2008, de 1 de febrero, por el que se regula la producción y gestión de los residuos de construcción y demolición, s'ha d'estimar el volum dels residus de construcció i demolició que es generarà en obra en l'Estudi de Gestió de Residus.

L'estimació del volum de residus de construcció en l'obra s'ha fet a partir dels imports econòmics dels subcapítols d'obra considerats en el pressupost d'execució.

S'adjunta taula per realitzar la esmentada estimació i considerar el següent:

- La taula incorpora un factor de conversió per a cada tipologia de residu que es genera per a cada subcapítol.

Factor conversió (Fc): factor de conversió de volum (m^3) per unitat d'euro.

- Les caselles que no tenen factor de conversió assignat, indiquen que no es produeix aquella tipologia de residu per aquell subcapítol.
- Les caselles en color groc són les que s'han d'emplenar amb la informació generada pel contractista.

- Per calcular el volum de Residus Especials s'ha de multiplicar el Factor de conversió (Fc) pel Pressupost Total de l'obra.

Per a l'estimació de la generació dels residus, no s'ha considerat el fet que alguns dels residus generats poden ser reutilitzats a l'obra.

Capítol	XARXA DE DRENATGE	PRESSUPOST SUBCAPÍTOL	PLÀSTIC		FUSTA		RUNA		FERRALLA		PAPER I CARTRÓ		RESTES VEGETALS	
			Fc	Volum (m³)	Fc	Volum (m³)	Fc	Volum (m³)	Fc	Volum (m³)	Fc	Volum (m³)	Fc	Volum (m³)
Subcapítol	*CLAVEGUERAM*		0,0002	0,0000	-	-	0,0002	0,0000	-	-	0,0000	0,0000	-	-
Subtotal		0,00		0,0000				0,0000				0,0000		
Capítol	**XARXA AIGUA POTABLE**	**PRESSUPOST SUBCAPÍTOL**	PLÀSTIC		FUSTA		RUNA		FERRALLA		PAPER I CARTRÓ		RESTES VEGETALS	
			Fc	Volum (m³)	Fc	Volum (m³)	Fc	Volum (m³)	Fc	Volum (m³)	Fc	Volum (m³)	Fc	Volum (m³)
Subcapítol	*AIGUA POTABLE*	55.892,98	0,0001	5,589298	-	-	0,0002	11,178596	-	-	-	-	-	-
Subtotal		55.892,98		5,589298				11,178596						
Capítol	**SEGURETAT I SALUT**	**PRESSUPOST SUBCAPÍTOL**	PLÀSTIC		FUSTA		RUNA		FERRALLA		PAPER I CARTRÓ		RESTES VEGETALS	
			Fc	Volum (m³)	Fc	Volum (m³)	Fc	Volum (m³)	Fc	Volum (m³)	Fc	Volum (m³)	Fc	Volum (m³)
Subcapítol	*SEGURETAT I SALUT*	1.635,00	-	-	-	-	-	-	-	-	0,00004	0,0654	-	-
Subtotal		1.635,00										0,0654		
TOTALS		**PRESSUPOST TOTAL**	PLÀSTIC		FUSTA		RUNA		FERRALLA		PAPER I CARTRÓ		RESTES VEGETALS	
			Fc	Volum (m³)	Fc	Volum (m³)	Fc	Volum (m³)	Fc	Volum (m³)	Fc	Volum (m³)	Fc	Volum (m³)
TOTALS		**57.527,98**	-	**5,59**	-	**0,00**	-	**11,18**	-	**0,00**	-	**0,07**	-	**0,00**

TOTALS	**PRESSUPOST TOTAL**	RESÍDUS ESPECIALS	
		Fc	Volum (m³)
TOTALS	**57.527,98**	**0,00004**	**2,30**

PRESSUPOST D'EXECUCIÓ MATERIAL	**PRESSUPOST TOTAL**
TOTALS +PAJ	**64.528,09**

Partides alçades extres	7000,11

6. MESURES DE PREVENCIÓ I MINIMITZACIÓ DELS RESIDUS A L'OBRA

En aquest capítol es relacionen les mesures que s'aplicaran a l'obra amb la finalitat de preveure i minimitzar la producció de residus.

6.1. Mesures genèriques de minimització de residus

En tots els casos es realitzarà una separació i classificació dels residus en origen, segons la seva naturalesa, per tal de permetre la seva reutilització en la pròpia obra o bé el seu reciclatge. Es tindrà en compte especialment la separació dels residus especials i perillosos segons la seva naturalesa.

Les actuacions que poden tenir repercussió sobre la minimització dels residus durant les obres són diverses i afecten pràcticament totes les fases de l'obra. En aquest cas, un dels aspectes més rellevants a considerar és la planificació de les activitats constructives, ja que facilita la identificació de la producció de residus en cada fase d'obra i permet preveure el reciclatge del rebuig en altres fases.

En relació a aquest aspecte, a continuació s'esmenta un seguit de consideracions a tenir en compte en cada etapa de l'obra, per tal de minimitzar la producció de residus.

6.1.1. Fase de redacció del projecte i programació de l'obra

Per tal de minimitzar la generació de residus, a continuació es relacionen les mesures que s'han tingut en compte durant la fase de redacció del Projecte Constructiu i que s'hauran de tenir en compte també durant la fase de programació de l'obra. Aquestes mesures són les següents:

- Preveure, en el mateix projecte, la quantitat i naturalesa dels residus que es generaran en l'obra. En aquest cas, cal recordar que l'objectiu del present Apèndix és preveure i quantificar les fraccions de residu que es generaran ambla finalitat d'augmentar l'eficàcia de la seva gestió.
- Optimitzar la quantitat de materials, ajustant-los als estrictament necessaris per a l'execució de l'obra, ja que un excés de materials, a més de ser car, és origen demés residus sobrants d'execució.
- Preveure l'aplec dels materials fora de zones de tràfec de l'obra, de forma que romanguin ben embalats i protegits fins al moment de la seva utilització, amb la finalitat d'evitar que el trencament de peces doni lloc a residus.
- Preveure les zones d'aplec i emmagatzematge de residus al llarg de l'obra, especialment dels classificats com a perillosos o especials evitant que es barregin amb els no perillosos. Una barreja entre les diferents tipologies de residus contaminaria els no perillosos i eliminaria el seu potencial de reutilitzacióo reciclatge.
- Gestionar els residus originats de la manera més eficaç possible per reduir la quantitat i millorar-ne la valorització. En aquest sentit, el Projecte inclou, per una banda, el present Annex sobre la gestió externa i, d'altra banda, durant la planificació de l'obra es recomana l'elaboració d'un Pla de gestió residus propi que optimitzi la seva gestió. dels residus generats durant l'obra, en el qual es proposen mesures per a la seva minimització, reciclatge i/o gestió

Finalment, durant la planificació de l'obra s'haurà de preveure la realització de reunions amb el personal de l'obra per a donar a conèixer la problemàtica de la generació i gestió dels residus i els aspectes relacionats amb la seva minimització.

6.1.2. Fase d'execució de l'obra

Les mesures de caràcter general a aplicar en la fase d'execució de l'obra són les següents:

- Fomentar, mitjançant reunions informatives periòdiques amb el personal de l'obra, l'interès per reduir els recursos utilitzats i el volum de residus originats.
- Comprovar que tots aquells que intervenen a l'obra (incloses les subcontractes) coneguin les seves obligacions en relació amb els residus i que acompleixin les directrius del Pla de residus.
- Aplicar a la pròpia obra les operacions de reutilització de residus establertes en les fases de projecte i de programació.
- Incrementar, d'una manera prudent i sempre que sigui tècnicament viable, el nombre de vegades que els mitjans auxiliars, com els encofrats i motlles, es posin a l'obra, ja que un cop usats es convertiran en residus.
- Establir una zona especial per a l'aplec de materials, protegida d'accions que puguin inutilitzar-los.
- Disposar dels contenidors més adequats per a cada tipus de material sobrant. A més, la separació selectiva s'ha d'efectuar en el moment en què s'originen els residus.
- El control dels residus des del moment en que es produeixen és la manera més eficaç de reduir-ne la quantitat. Això vol dir que han de romandre sota control des del primer moment, en recipients preparats per al seu emmagatzematge, perquè si es mesclen amb altres de diferents, la posterior separació incrementa els costos de gestió i disminueix el seu potencial de reciclatge.
- Supervisar el moviment dels residus, de forma que no en quedin restes descontrolades.

- Mantenir el seguiment previst sobre els materials potencialment perillosos, separant-los en el moment en què es generin i dipositant-los, degudament classificats i protegits, en emplaçaments específics de l'obra fins que un gestor autoritzat en completi la valorització.
- Transportar els recipients que continguin residus en vehicles de caixa coberta. Els recipients, ja siguin contenidors, sacs, barrils, o la pròpia caixa del camió que transporta els residus, han d'estar coberts, de manera que els moviments i les accions a què es troben sotmesos no siguin causa d'un abocament descontrolat o una caiguda de material.
- Impedir les males pràctiques que, de forma indirecta, originen residus imprevistos i el malbaratament de materials durant l'execució de l'obra.

6.2. Mesures específiques de minimització de residus

6.2.1. Emmagatzematge i adquisició de materials d'obra.

Les operacions d'adquisició de material per a l'obra i el seu posterior emmagatzematge fins a la utilització final poden comportar increments en la producció de residus, ja que en el cas que es realitzi una incorrecta manipulació o aplec de materials recentment adquirits, aquests es convertiran en residus. Per aquest motiu, també caldrà aplicar les següents mesures:

- Adquirir només la quantitat de material necessari d'acord amb el ritme d'execució de l'obra, evitant l'acumulació de material en la mateixa, ja que comportaria una disminució de la superfície disponible per altres tasques i un augment del risc que part del material es faci malbé i esdevingui un residu.
- Emmagatzemar ordenadament els materials per tal de no generar residus innecessaris en espais allunyats de les zones de tràfec de l'obra.
- Protegir del sol, la pluja i la humitat els materials susceptibles i les eines mitjançant lones i/o elements separadors del sòl.
- Es recomana que els contractes de subministrament de materials incloguin un apartat en què es defineixi clarament que el subministrador dels materials i productes de l'obra es faci càrrec dels embalatges en què es transporten fins l'obra.
- Manipular amb cura els materials susceptibles d'originar residus potencialment perillosos.
- Prioritzar l'ús de productes procedents del reciclatge de residus de la construcció davant l'adquisició de materials nous.
- Emmagatzemar els materials segons les indicacions del fabricant, consultant les fitxes de seguretat per tal de respectar el volum d'apilament màxim, les condicions atmosfèriques, etc.
- Disposar d'un directori de compradors/venedors potencials de materials usats o reciclats propers a la ubicació de l'obra.

6.2.2. Restes i sobrants de formigó

Per tal d'evitar l'abocament incontrolat d'aquesta tipologia de residus, els sobrants de formigó i la neteja de les canaletes tindrà lloc en indrets delimitats com a punts de neteja, situats a les proximitats de les zones d'execució o que siguin de pas obligatori per a les formigoneres (accessos), seguint els criteris següents:

- Tant si es construeixen basses per la neteja dels sobrants de formigó com si s'utilitzen contenidors estancs, per la seva ubicació s'escolliran terrenys pràcticament plans, sense risc d'inestabilitat o erosió intensa, situats en les zones de pas de les formigoneres i sempre dins de l'àmbit de la pròpia obra.
- Les basses de recollida de sobrants de formigó hauran de ser impermeabilitzades. En el cas d'utilitzar contenidors, aquests hauran de ser estancs.
- Els punts de recollida s'ubicaran allunyats d'aigües superficials i subterrànies amb freàtics elevats, així com a xarxes de sanejament o abastament d'aigua.
- Es senyalitzarà convenientment la seva ubicació.

Per tal de minimitzar els sobrants de formigó i d'altres barreges, es prepararan les quantitats necessàries en cada moment. En cas que es produeixin sobrants, s'aprofitaran sempre que sigui possible en la millora d'accessos, zones de trànsit, etc.

Aquest material podrà ser eliminat als abocadors generals de l'obra com a residu inert.

6.2.3. Parc de maquinària

El parc de maquinària és la zona destinada a l'aplec de la maquinària de l'obra mentre aquesta no està intervenint en les actuacions previstes en la mateixa. Tanmateix, és la zona en la que es duran a terme les operacions de manteniment i reparació bàsiques que podran donar lloc a la generació d'una certa quantitat de residus.

Les mesures aplicables per a la minimització de residus en aquesta zona passen per la identificació prèvia de les fraccions de residus potencialment generables i per la limitació de les tasques de manteniment permeses en aquestes zones. Així, les mesures es concreten de la següent manera:

- Sempre que sigui tècnicament viable, les operacions de manteniment de la flota de vehicles i maquinària es realitzaran en un taller especialitzat.

- Quan no sigui possible realitzar les operacions de manteniment de vehicles i maquinària al taller, aquestes tasques es realitzaran en condicions controlades en àrees prèviament delimitades, i s'impermeabilitzarà la superfície de treball amb plàstics o lones per impedir la contaminació del sòl.
- L'obra disposarà de materials absorbents en quantitat suficient per contenir qualsevol possible vessament accidental que es pugui produir a la zona del parc de maquinària.
- L'oli lubricant usat es retirarà de forma que s'impedeixi la transferència de contaminants al substrat o a les aigües superficials.

7. MESURES DE SEPARACIÓ DE RESIDUS A L'OBRA

7.1. Consideracions generals

En aquest apartat es defineixen les mesures necessàries per a permetre la separació dels residus en origen, en base a les tipologies de residus identificades anteriorment. Una bona separació en origen serà bàsica tant per permetre la reutilització de residus en l'obra, com per valoritzar els residus externament.

A continuació s'adjunten una sèrie de consideracions genèriques a tenir en compte per assegurar una correcta gestió i segregació dels residus a l'obra:

- Donar-se d'alta com a productor de residus industrials davant l'Agència de Residus de Catalunya i donar-se de baixa un cop finalitzi l'obra.
- Realitzar sessions informatives al personal de l'obra en les que es donin a conèixer les obligacions en relació amb els residus i que permetin donar compliment al Pla de Residus.
- Establir una zona protegida i delimitada per a l'aplec de residus, amb els contenidors adequats per a cada residu.
- Realitzar una separació selectiva dels residus en origen i supervisar el moviment dels residus per evitar que quedin restes descontrolades.
- Supervisar el moviment dels residus, per evitar que quedin restes descontrolades.
- Vigilar que els residus líquids i orgànics no es barregin amb altres per tal d'evitar contaminacions.
- Realitzar el seguiment dels materials potencialment perillosos, separant-los en el moment en el que es generin i dipositant-los, degudament classificats i protegits, en emplaçaments específics dins l'obra.
- El gestor autoritzat proporcionarà còpia del full de seguiment quan retiri els residus.
- En funció de la tipologia de residu, es contactarà amb el gestor autoritzat perquè complimenti la fitxa d'acceptació i la presenti a l'Agència de residus degudament segellada.
- Els registres derivats de la gestió de residus s'emmagatzemaran per un període de cinc anys.

7.2. Residus no especials

Segons el què s'ha indicat fins ara, la primera de les opcions possibles per a la gestió de residus ha de ser la reutilització dins la mateixa obra, ja que no només aporta avantatges des del punt de vista ambiental, sinó també des del punt de vista econòmic. D'aquesta manera es minimitzen els residus originats d'una forma menys complexa i costosa que el reciclatge.

Els residus especials queden exclosos de les operacions de reutilització interna, ja que hauran de ser aïllats per a ser sotmesos a un tractament especial o bé dipositar-los en un abocador específic.

Tenint en compte la tipologia de l'obra, els residus que s'han identificat com a reutilitzables dins la mateixa obra són els següents:

- Fusta: En aquest cas s'allargarà el màxim possible la reutilització de la fusta, sempre que sigui tècnicament viable, en diverses operacions auxiliars de l'obra. Un cop finalitzada l'obra, aquesta fusta passarà a ser un residu.
- Metalls: Com en el cas anterior, aquests materials també es poden reutilitzar en operacions i instal·lacions auxiliars de l'obra. Un cop finalitzada l'obra, aquest material es tractarà com un residu.

Tal com s'ha comentat, els residus reutilitzables es convertiran en residu un cop acabada l'obra i, per tant, s'hauran de gestionar externament segons els criteris establerts en l'apartat de tractament extern dels residus.

Tenint en compte la previsió de residus generats durant la fase d'execució de les obres, la seva tipologia i quantitat, i segons els requisits del Reial Decret 150/2008, en la següent fitxa s'especifiquen els contenidors necessaris a l'obra per a realitzar la gestió interna dels residus.

FITXA DE LA GESTIÓ DELS RESIDUS DINTRE DE L'OBRA		
1	**Separació segons tipologia de residus**	Especificar el tipus de separació selectiva prevista per tal de preveure un espai a l'obra. Cal recordar que, segons el RD 105/2008, d'1 de febrer, s'ha de preveure una separació en obra de les següents fraccions, quan de forma individualitzada per cadascuna d'elles, la quantitat prevista de generació per al total de l'obra superi les següents quantitats indicades a continuació. ☐ Formigó: 80 T ☐ Maons, teules, ceràmics: 40 T ☐ Metall: 2 T ☐ Fusta: 1 T ☐ Vidre: 1 T ☐ Plàstic: 0,5 T ☐ Paper i Cartró: 0,5 T
	Especials	☑ zona habilitada pels Residus Especials (amb tants bidons com calgui) La legislació de Residus Especials obliga a tenir una zona adequada per a l'emmagatzematge d'aquest tipus de residu. Entre d'altres recomanacions, es destaquen les següents: - No tenir-los emmagatzemats a l'obra més de 6 mesos. - El contenidor de residus especials haurà de situar-se en un lloc pla i fora del trànsit habitual de la maquinària d'obra, per tal d'evitar vessaments accidentals - Senyalitzar correctament els diferents contenidors on s'hagin de situar els envasos dels productes Especials, tenint en compte les incompatibilitats segons els símbols de perillositat representats en les etiquetes. - Tapar els contenidors i protegir-los de la pluja, la radiació, etc. - Emmagatzemar els bidons que contenen líquids perillosos (olis, desencofrants, etc.) en posició vertical i sobre cubetes de retenció de líquids per tal d'evitar fuites - Impermeabilitzar el terra on se situïn els contenidors de residus especials
	Inerts	☑ contenidor per Inerts barrejats ☐ contenidor per Inerts Formigó ☐ contenidor per Inerts Ceràmica ☐ contenidor per altres inerts ☐ contenidor o zona d'aplec per terres que van a abocador
	No especials	☐ contenidor per metall ☑ contenidor per fusta ☑ contenidor per plàstic ☑ contenidor per paper i cartró ☑ contenidor per la resta de residus No Especials barrejats ☐ contenidor per TOTS els residus No Especials barrejats
	Inerts + No especials	☐ contenidor amb Inerts i No Especials barrejats (**) (**) Només quan sigui tècnicament inviable. En aquest cas, derivar-ho cap a un gestor que li faci un tractament previ.
2	**Reciclatge de residus petris inerts en la pròpia obra**	Indicar, si s'escau, la quantitat de residus petris que es preveu matxucar a l'obra per reutilitzar, posteriorment, en el mateix emplaçament. Quantitat de residus que es preveu reciclar i que s'evita portar a l'abocador: (kg): (m3): Quantitat d'àrid matxucat resultant: (cal tenir en compte que l'àrid resultant, una vegada matxucat serà, aproximadament, un 30% menor al volum inicial de residus petris) (kg): (m3):

MODEL DE FITXA DE LA GESTIÓ DELS RESIDUS DINTRE DE L'OBRA		
3	**Senyalització dels contenidors**	Els contenidors s'hauran de senyalitzar en funció del tipus de residu que continguin, d'acord amb la separació selectiva prevista.
	Inerts	Residus admesos: ceràmica, formigó, pedres, etc. CODIS CER: 170107, 170504, ... (codis admesos en els dipòsits de terres i runes)
	No Especials barrejats	Residus admesos: fusta, metall, plàstic, paper i cartró, cartró-guix, etc. CODIS CER: 170201, 170407, 150101, 170203, 170401, ... (codis admesos en dipòsits de residus No Especials). Aquest símbol identifica als residus No Especials barrejats, no obstant, en cas d'optar per una separació selectiva més exigent, caldria un cartell específic per a cada tipus de residu: Fusta Ferralla Paper i cartró Plàstic Cables elèctrics
	Especials	CODIS CER: (els codis dependran dels tipus de residus). Aquest símbol identifica als residus Especials de manera genèrica i pot servir per senyalitzar la zona d'aplec habilitada pels residus Especials, no obstant, a l'hora d'emmagatzemar-los cal tenir en compte els símbols de perillositat que identifiquen a cadascun i senyalitzar els bidons o contenidors d'acord amb la legislació de residus Especials.

En referència a la tipologia i quantitat dels contenidors i, tenint en compte el tipus d'obra plantejada així com l'experiència d'altres obres, es preveu que els residus disposin d'un espai destinat a la seva classificació.

Abans de l'inici de les obres s'haurà de presentar un plànol on es representa la distribució proposada per a la ubicació dels punts nets o zones de recollida i emmagatzematge de residus al llarg de l'obra. Aquests espais disposaran de zones d'acopi i/o contenidors per a la recollida de materials com runa, ferralla, fusta, plàstic i paper-cartró, que hauran d'estar correctament identificats i senyalitzats.

Així doncs, els contenidors necessaris a l'obra per a la gestió dels residus inerts i no especials seran els següents:

- Contenidor de 9 m³ per la segregació de les restes de metalls.
- Contenidor de 9 m³ per la segregació de les fustes.
- Contenidor de 9 m³ per la segregació del plàstic.
- Contenidor de 9 m³ per la segregació del paper i el cartró.
- Contenidor de 9 m³ per inerts.

Condicions generals d'emmagatzematge:

- Les zones d'aplec o els contenidors hauran d'estar correctament identificats, per tal d'evitar una mala segregació de residus.
- Les etiquetes identificadores hauran de ser de gran format i resistents a l'aigua preferiblement.
- Per a la ubicació de les zones d'aplec o contenidors s'evitarà utilitzar zones properes a la xarxa de sanejament de la zona.
- Es procurarà no sobrecarregar els contenidors destinats al transport dels residus donat que un contenidor excessivament ple és més difícil de maniobrar i transportar i pot donar lloc a la caiguda de residus.
- Es podran emmagatzemar com a màxim durant un període de dos anys.

La zona d'oficines i serveis disposarà de bidons o recipients similars per a la recollida de residus assimilables a domèstics (vidre, plàstic, llaunes, etc), que hauran de buidar-se i traslladar el seu contingut als punts nets generals de l'obra.

7.3. Residus especials

La generació de residus especials o perillosos (aerosols, olis minerals, terres contaminades, tòner d'impressora, productes químics de laboratori, piles, fluorescents, etc.) es preveu que serà baixa tenint en compte la resta de residus generats. Aquests residus s'hauran de recollir i emmagatzemar en recipients estancs i coberts, tenint en compte les següents consideracions:

Condicions generals d'emmagatzematge:

- El punt de recollida de residus especials ha d'estar condicionat per tal d'evitar que els residus entrin en contacte directe amb el sòl (impermeabilització de la zona, recipients estancs, etc.) i a resguard de les inclemències meteorològiques.
- El punt de recollida de residus perillosos haurà de disposar de sistemes de prevenció i contenció per a possibles vessaments accidentals de residus líquids (muret de seguretat, material absorbent, etc).
- La identificació del residu a recollir en cada contenidor ha de seguir les normes d'etiquetatge de residus perillosos descrites en la Ley 7/2022, comprovant específicament que en l'etiqueta s'inclogui la data d'inici d'emmagatzematge del residu i que aquesta no sobrepassi els 6 mesos.
- Tots els residus hauran de dipositar-se en el contenidor corresponent, de manera que no s'ajuntin productes que puguin reaccionar al barrejar-se.
- Els residus perillosos no s'emmagatzemaran a l'obra per un període superior a sis mesos. En cas necessari, si hi ha raons justificades en base a l'estimació de producció de residus especials i la durada de l'obra, es sol·licitarà a l'Agència de Residus de Catalunya el permís corresponent d'emmagatzematge de residus especials a l'obra per un període superior a sis mesos.

Els mitjans previstos en obra per a la recollida i separació dels residus especials són els

següents:

- 1 bidó estanc de 200 litres per la recollida d'olis minerals.
- 1 bidó estanc de 200 litres per la recollida d'envasos de substàncies perilloses i altres residus especials.
- 1 bidó estanc de 200 litres per la recollida d'envasos metàl·lics que contenen un matriu sòlida i porosa perillosa.
- 1 bidó estanc de 200 litres per absorbents, materials de filtració, draps de neteja i roba protectora contaminada per substàncies perilloses.
- 1 bidó estanc de 200 litres per la recollida de filtres d'oli.
- 1 bidó estanc de 200 litres per la recollida de terres contaminades.

A la següent fitxa s'identifiquen els possibles residus perillosos que poden sorgir directament de les activitats d'obra.

8. OPERACIONS DE REUTILITZACIÓ, VALORITZACIÓ O ELIMINACIÓ DE RESIDUS

8.1. Consideracions generals

Segons la tipologia de residus generada i la planificació de la seva generació realitzada, en primer lloc s'identificaran aquelles fraccions i quantitats de residus que poden ser reutilitzats dins de la mateixa obra.

Per als residus que no puguin ser reutilitzats, es prioritzaran les operacions de valorització o reciclatge extern a centres que permetin allargar la vida útil del material mitjançant la seva transformació o trituració (fomentant per exemple l'obtenció d'àrids reciclats, reciclatge de fusta, reciclatge d'acer o ferro, etc.).

L'ultima opció a considerar en cas que les alternatives anteriors no siguin possibles és l'abocament controlat dels residus en abocadors controlats autoritzats.

Durant la fase d'obres es generaran un seguit de tipologies de residus la gestió dels quals s'emmarca legalment tant a nivell autonòmic com estatal. A nivell català la normativa vigent es basa en el Decret

Legislatiu 1/2009, de 21 de juliol, pel qual s'aprova el Text refós de la Llei reguladora dels residus, que deroga les anteriors disposicions en aquesta matèria i el Decret 89/2010, de 29 de juny, pel qual s'aprova el Programa de gestió de residus de la construcció de Catalunya (PROGROC), es regula la producció i gestió dels residus de la construcció i demolició, i del cànon sobre la deposició controlada dels residus de la construcció. A nivell estatal, es troba regulada per la Llei 7/2022, de 8 d'abril, de residus i sòls contaminats per una economia circular, a més de les disposicions que estableix el Reial Decret 105/2008, de 1 de febrer, pel que es regula la producció i gestió dels residus de la construcció i demolició.

8.2. Reutilització de residus

La primera de les opcions possibles per a la gestió de residus ha de ser la utilització dins de la mateixa obra, ja que no només aporta avantatges des del punt de vista ambiental, sinó també des del punt de vista econòmic. Es tracta d'una manera de minimitzar els residus originats d'una forma menys complexa i costosa que el reciclatge.

Tal i com s'ha comentat anteriorment, les terres d'excavació no es consideren un residu, atès que es tracta de terres netes, sense cap modificació de la seva composició original i per tant no es tracta en el present annex. Les seves possibles gestions s'especifiquen en l'annex de Mesures correctores d'impacte ambiental, prioritzant la seva reutilització en altres obres i la utilització com a millora de terrenys o per a la restauració d'activitats extractives, deixant com a última opció la gestió a través d'un abocador de terres i runes.

Els residus especials queden exclosos de les operacions de reutilització de residus per la seva perillositat. Aquests hauran de ser aïllats per ser sotmesos a un tractament especial o bé dipositar-los en un abocador específic.

8.3. Tractament extern dels residus

Existeixen dos tipus de tractament extern a realitzar sobre els residus a través d'un gestor autoritzat, essent els següents: valorització i eliminació.

Es defineix la valorització de residus com tot procediment que permet l'aprofitament dels recursos continguts en els residus. En la valorització dels residus s'inclouen dos processos: el reciclatge i la valorització energètica. El reciclatge engloba les gestions realitzades amb els residus amb la finalitat d'extreure'n algun recurs material, mentre que la valorització energètica fa referència a les gestions d'aprofitament energètic dels residus com a combustibles.

Els residus que o bé no poden esser valoritzats o reutilitzats, de forma general, seran dipositats en abocadors. Si la naturalesa del residu és inert, els residus es dipositaran en un abocador controlat autoritzat que evitarà l'afectació sobre el paisatge. Però si els residus són perillosos, hauran de dipositar-se en un abocador específic per aquest tipus de productes i, en alguns casos, hauran de ser sotmesos a un tractament especial perquè deixin de representar una amenaça per al medi.

A la fitxa següent es detalla la gestió externa dels residus generats durant l'obra.

FITXA 4	FITXA RESUM DE GESTIÓ DELS RESIDUS FORA DE L'OBRA					
	Destí dels residus segons tipologia	Identificar els recicladors, plantes de transferència o dipòsits propers a l'entorn de l'obra on es proposa gestionar els residus de la construcció:				
	Inerts	Quantitat estimada		Gestor		Observacions
		Tones	m3	Codi	Nom	
	☐ Reciclatge					
	☐ Planta de transferència					
	☐ Planta de selecció					
	☐ Dipòsit					
	☑ Deposició de terres i runes	149,255	96,703			Terres i runes
	Residus No Especials	Quantitat estimada		Gestor		Observacions
		Tones	m3	Codi	Nom	
	Reciclatge:					
	☑ Reciclatge de metall	0,000	0,000			
	☑ Reciclatge de fusta	0,000	0,000			
	☑ Reciclatge de plàstic	5,142	5,589			
	☑ Reciclatge paper-cartró	0,013	0,065			
	☐ Reciclatge altres					
	☐ Planta de transferència					
	☐ Planta de selecció					
	☐ Dipòsit					
	Residus Especials	Quantitat estimada		Gestor		Observacions
		Tones	m3	Codi	Nom	
	☑ Instal·lació de gestió de residus especials	2,563	4,316			

Segons les diferents tipologies dels residus obtinguts, el seu destí i/o gestor pot ser també diferent. Per la obtenció d'informació del gestor de residus més proper cal consultar la pàgina web de l'Agència Catalana de Residus:

http://www.arc-cat.net/ca/home.asp

9. PRESCRIPCIONS TÈCNIQUES PER A LA GESTIÓ DELS RESIDUS A L'OBRA

Els residus hauran de segregar-se a la mateixa obra a través de contenidors, abassegaments separatius o altres mitjans de manera que s'identifiqui clarament el tipus de residu. Per tal d'aconseguir la separació dels residus es duran a terme les següents accions:

- Adequació de diferents superfícies o recipients per a la segregació correcta dels residus: restes de formigó, ferralla, fustes, runa, banals etc.

En cada tall d'obra es disposarà de bidons o recipients similars per a residus orgànics, llaunes i plàstics, vidres i aerosols si la naturalesa del treball exigeix el seu ús. Els demés residus com restes de ferralla, fusta i altres es podran aplegar separadament.

Aquests recipients hauran de buidar-se i traslladar el seu contingut als punts nets generals de l'obra, almenys, un cop per setmana.

- Identificació mitjançant cartells de la ubicació dels diferents residus: Identificació del residu; Codi d'identificació segons el Catàleg Europeu de Residus; Nom, direcció i telèfon del titular dels residus.

Abans de l'inici de les obres s'haurà de planificar la contractació d'un gestor autoritzat i el condicionament de l'acopi dels residus generats per tal que aquests es puguin segregar correctament des del començament de la fase constructiva.

Durant la construcció de l'obra s'anirà realitzant un control dels volums de residus generats i de la correcta gestió de cadascun d'ells.

Gestió de residus no especials:

S'aconsella que la gestió dels residus no especials en obra sigui la següent:

- Establir zones o contenidors clarament identificats d'emmagatzematge i abassegament de material, segons les necessitats i l'evolució dels treballs d'obra.

  Al definir les diferents àrees s'aconsella prendre les mesures necessàries per tal d'aconseguir:

  a) La mínima afecció visual de les zones d'abassegament i emmagatzematge,

  b) Les mínimes emissions de pols en les zones d'accés i de moviment de terres,

  c) La situació de les zones d'abassegament i emmagatzematge dins dels límits físics de l'obra, sense afectar a vies públiques, xarxes de sanejament, a excepció que es disposi d'un permís exprés de l'autoritat competent

- Identificar tots els contenidors de recollida de residus no especials mitjançant etiquetes de gran format i resistents a l'aigua.
- Es procurarà no sobrecarregar els contenidors destinats al transport dels residus ja que un contenidor excessivament ple és més difícil de maniobrar i transportar i pot donar lloc a la caiguda de residus.
- Es podran emmagatzemar com a màxim durant dos anys.
- S'aconsella que els residus procedents de la neteja de canaletes de les formigoneres i els sobrants de formigó segueixin un procediment concret, basat en la localització de punts específics de recollida definits prèviament. Les zones de recollida i neteja de les formigoneres hauran de complir les següents condicions:

  a) Ubicar-les en indrets propers als talls d'obra oberts.

  b) Localitzar-les en indrets visibles i de fàcil accés.

  c) Senyalitzar-les convenientment.

  d) Incorporar sistemes d'impermeabilització per tal d'evitar la contaminació del sòl (làmines plàstiques o revestiment de formigó en el cas de basses realitzades directament al terreny), o bé col·locar contenidors estancs.

- Les restes menors de conglomerat es recolliran i es traslladaran a un lloc d'aplec d'aquests materials almenys, dos cops per setmana.

Gestió de residus especials:

S'aconsella que la gestió dels residus especials tingui en compte les recomanacions següents:

- Cada residu haurà de dipositar-se, al llarg de la jornada laboral, en els contenidors o zones habilitades per a la seva deposició. Aquests punts de deposició estaran situats en una zona delimitada i clarament senyalitzada.
- Els contenidors per a residus perillosos s'hauran de col·locar en una zona on no estiguin en contacte directe amb el terra o condicionar-la com a tal (impermeabilització de la zona, recipients estancs, etc.).
- Es prendran les mesures necessàries per evitar vessaments accidentals (muret de seguretat, material absorbent, etc.).
- L'emmagatzematge de residus especials haurà d'estar protegit de les inclemències meteorològiques.
- Tots els residus hauran de dipositar-se en el contenidor corresponent, de manera que no s'ajuntin productes que puguin reaccionar al barrejar-se.

- La identificació del residu a recollir en cada contenidor ha de seguir les normes d'etiquetatge de residus perillosos descrites en la Ley 7/2022, comprovant específicament que en l'etiqueta s'inclogui la data d'inici d'emmagatzematge del residu i que aquesta no sobrepassi els 6 mesos.
- El temps màxim per l'emmagatzematge de residus especials és de 6 mesos.

10. FORMACIÓ DEL PERSONAL A L'OBRA

Es realitzarà un programa de formació del personal en matèria de residus, de realització obligatòria per part del Contractista i d'assistència preceptiva per tots els treballadors abans de la seva incorporació, que inclogui proves de comprensió.

El contingut bàsic d'aquesta formació haurà de ser, com a mínim, el següent:

- Normativa d'aplicació
- Tipologia de residus: no especials i especials.
- Identificació de les activitats generadores de residus
- Organització de l'obra: punts de recollida en obra.
- Mesures de gestió:
  - Separació i emmagatzematge de residus.
  - Eliminació dels residus.
- Mesures d'actuació davant abocaments accidentals.

11. PRESSUPOST

El pressupost (PEM) de la gestió de residus, ascendeix a **DOS MIL VUIT-CENTS SEIXANTA-CINC euros AMB ONZE cèntims (2.865,11 €).**

Seguidament es presenten algunes consideracions respecte el pressupost:

- Els conceptes de càrrega de les runes i terres es troben inclosos en el projecte encara que no s'han valorat econòmicament en el pressupost de gestió de residus ja que aquests conceptes ja es troben inclosos en les partides de demolició del projecte.
- Les runes tampoc s'han comptabilitzat a la partida de classificació a peu d'obra ja que en el moment de la seva generació, els mitjans mecànics que realitzen l'enderroc les transporten directament a abocador.

Finalment, indicar que l'estimació econòmica del cost de la gestió de residus realitzada en el present estudi s'ha traslladat al pressupost general del projecte com a una partida alçada a justificar.

12. GESTIÓ DELS RESIDUS DURANT L'EXECUCIÓ DE L'OBRA

Les operacions a portar a terme referent a la gestió de residus durant l'execució de l'obra per part del contractista seran les següents:

- Redactat del Pla de Residus definitiu respectant els criteris establerts en el present Estudi de Gestió de Residus.
- Caracterització del terreny mitjançant estudi geotècnic, si s'escau, prèvia implantació i es gestiona com a residu especial cas que es tracti d'un terreny contaminat.
- Reutilització de terres, restes de materials que no s'han disposat en obra, encofrats, palets de fusta, bidons...
- Reciclatge de materials com l'acer, cristall, paper, cartró, plàstics, reciclatge de matèria orgànica en abonament...
- Aprofitament energètic de restes inaprofitables de fustes, matèria orgànica, etc. Confirmar que l'escenari més adequat per situar la zona de classificació i emmagatzematge de residus d'obra, intercanvi amb gestors, de tractament de residus, etc., és el definit al present Estudi, i, en cas que no ho sigui, definir una ubicació més adequada.
- Col·locació d'un plànol a l'entrada de l'obra, on es senyala amb claredat la zona de classificació i disposició dels residus de construcció en els diferents contenidors i els materials que es poden dipositar, a més d'altres propostes dirigides a millora la gestió dels residus.
- Separació dels residus en funció de les possibilitats de valoració.
- Senyalització dels contenidors indicant el tipus de residu que poden admetre.
- Separació i disposició dels residus inerts en contenidors en funció de les possibilitats de recuperació i requisits de gestió (com els elements de guix disminueixen considerablement les possibilitats de reciclatge dels materials petris a causa dels problemes d'expansivitat que ocasionen, es recomana gestionar-los per separat de la fracció pètria anomenada runa neta).
- Matxucat dels residus petris en obra per reaprofitar-los en el mateix emplaçament, deixant constància escrita de la quantitat.
- Gestió dels residus inerts mitjançant un gestor autoritzat.
- Disposició de residus en abocador autoritzat de productes perillosos, materials amb contingut d'asbests o amiant, piles i bateries, pintures, restes amb hidrocarburs, olis, etc.
- Reciclat dels dissolvents per mitjà de destil·ladores o per mitjà d'empreses que proporcionen aquest servei.

- Reutilització de dissolvents i les substàncies utilitzades en la neteja d'equips i eines.
- Previ inici de la fase d'execució, es portaran a terme jornades informatives amb l'objectiu de la sensibilització mediambiental del personal de l'obra o de la subcontrata.
- Es vetllarà perquè els residus siguin gestionats per la subcontracta que els genera, sobretot en el cas dels residus especials, atenent sempre les instruccions del fabricant i d'acord amb la legislació vigent.
- Es farà un seguiment per detectar possibles abocaments incontrolats. En cas de detecció es procedirà immediatament al seu control i neteja.
- Es crearà un protocol d'actuació per a dur a terme les operacions que tinguin risc de vessament de substàncies potencialment contaminants.

ANNEX NÚM. 08 GESTIÓ DE RESIDUS – LOT 2

ÍNDEX

1. ANTECEDENTS 3
2. MARC LEGAL 3
2.1. Gestió de residus de construcció i enderrocs 3
2.2. Medi ambient 5
3. OBJECTIU I METODOLOGIA 8
4. MINIMITZACIÓ I PREVENCIÓ DE RESIDUS 9
5. IDENTIFICACIÓ I QUANTIFICACIÓ DE RESIDUS 10
5.1. Introducció 10
5.2. Tipologia de residus 10
5.3. Quantificació dels residus directes 11
5.4. Quantificació dels residus indirectes 11
6. MESURES DE PREVENCIÓ I MINIMITZACIÓ DELS RESIDUS A L'OBRA 15
6.1. Mesures genèriques de minimització de residus 15
6.1.1. Fase de redacció del projecte i programació de l'obra 15
6.1.2. Fase d'execució de l'obra 15
6.2. Mesures específiques de minimització de residus 16
6.2.1. Emmagatzematge i adquisició de materials d'obra. 16
6.2.2. Restes i sobrants de formigó 16
6.2.3. Parc de maquinària 16
7. MESURES DE SEPARACIÓ DE RESIDUS A L'OBRA 17
7.1. Consideracions generals 17
7.2. Residus no especials 17
7.3. Residus especials 19
8. OPERACIONS DE REUTILITZACIÓ, VALORITZACIÓ O ELIMINACIÓ DE RESIDUS 19
8.1. Consideracions generals 19
8.2. Reutilització de residus 20
8.3. Tractament extern dels residus 20
9. PRESCRIPCIONS TÈCNIQUES PER A LA GESTIÓ DELS RESIDUS A L'OBRA 21
10. FORMACIÓ DEL PERSONAL A L'OBRA 22
11. PRESSUPOST 22
12. GESTIÓ DELS RESIDUS DURANT L'EXECUCIÓ DE L'OBRA 22

1. ANTECEDENTS

El sector de la construcció engloba un conjunt d'activitats que generen una elevada quantitat de residus Procedents tant de la construcció de noves infraestructures i edificacions com de la demolició d'immobles i infraestructures antigues.

Davant d'aquesta situació, sorgeix la necessitat de disposar d'una normativa bàsica i específica per als residus de la construcció i demolició, que estableixi els requisits mínims per a la seva producció i gestió, amb l'objecte de promoure la seva prevenció, reutilització, reciclatge, valorització i adequat tractament dels materials destinats a l'eliminació.

2. MARC LEGAL

Durant les obres, tal i com s'ha descrit anteriorment, es generaran una sèrie de residus que hauran de ser gestionats correctament, amb la finalitat de minimitzar qualsevol impacte sobre l'entorn.

La gestió de residus es troba emmarcada legalment per la següent normativa:

2.1. Gestió de residus de construcció i enderrocs

- **Ley 7/2022, de 8 de abril,** de residuos y suelos contaminados para una economía circular (BOE 9/04/2022).
- **Decret Legislatiu 1/2009,** de 21 de juliol, pel qual s'aprova el Text refós de la Llei reguladora dels residus (DOGC 28/7/2009), modificat per Llei 9/2011 (DOGC 30/12/2011), Llei 5/2012 (DOGC 23/3/2012) i desplegat per D16/2010 (DOGC 18/2/2010).
- **Decret 89/2010**, de 29 de juny, pel qual s'aprova el Programa de gestió de residus de la construcció de Catalunya (PROGROC), es regula la producció i gestió dels residus de la construcció i demolició, i el cànon sobre la deposició controlada dels residus de la construcció (DOGC 6/07/2010).
- **Real Decreto 105/2008,** de 01-02-2008, por el que se regula la producción y gestión de los residuos de construcción y demolición (BOE 13/02/2008).
- **Real Decreto 646/2020**, de 7 de julio, por el que se regula la eliminación de residuos mediante depósito en vertedero.
- **Ley 5/2013,** de 11 de junio, por la que se modifican la Ley 16/2002, de 1 de julio, de prevención y control integrados de la contaminación y la Ley 22/2011, de 28 de julio, de residuos y suelos contaminados (BOE 12/06/2013).
- **Real Decreto 553/2020** por el que se regula el traslado de residuos en el interior del territorio español,
- **Decret 245/1993**, de 14 de setembre, d'aprovació del Estatuts de la Junta de Residus.
- **Decret 327/1993**, de 9 de desembre, d'organització i funcionament del Consell Assessor de la Gestió dels residus industrials de Catalunya.
- **Decreto 152/2017**, de 17 de octubre, sobre la clasificación, la codificación y las vías de gestión de los residuos en Cataluña
- **Ordre MAB/329/2003**, de 15 de juliol de 2003, per la qual s'aprova el procediment telemàtic relacionat amb la formalització de la documentació de control i seguiment de residus i la sol·licitud d'inscripció al Registre de productors de residus industrials de Catalunya.
- **Ordre MAB/401/2003,** de 19 de setembre de 2003, per al qual s'aprova el procediment de presentació telemàtica de la Declaració anual de residus industrials.
- **Ordre MAH/36/2008**, de 24 de gener, per la qual es dóna publicitat a les taxes vigents que gestiona l'Agència de Residus de Catalunya.
- **Real Decreto 1055/2022**, de 27 diciembre, de envases y residuos de envases
- **Real Decreto 1086/2020,** de 9 de diciembre, por el que se regulan y flexibilizan determinadas condiciones de aplicación de las disposiciones de la Unión Europea en materia de higiene de la producción y comercialización de los productos alimenticios y se regulan actividades excluidas de su ámbito de aplicación.
- **Real Decreto 106/2008**, de 01-02-2008, sobre pilas y acumuladores y la gestión ambiental de sus residuos.
- **Real Decreto 255/2003**, de 28 de febrero de 2003, por el que se aprueba el Reglamento sobre clasificación, envasado y etiquetado de preparados peligrosos.
- **Real Decreto 108/1991**, de 1 de febrero, sobre prevención y reducción de la contaminación del medio ambiente producida por el amianto.
- **Real Decreto 1310/1990**, de 29 de octubre, por el que se regula la utilización de los lodos de depuración del sector agrario.
- **Real Decreto 258/1989**, de 10 de marzo, sobre Normativa General sobre vertidos de sustancias peligrosas desde tierra.
- **Ley 7/2022**, de 8 de abril, de residuos y suelos contaminados para una economía circular.
- **Real Decreto 265/2021**, de 13 de abril, sobre los vehículos al final de su vida útil y por el que se modifica el Reglamento General de Vehículos, aprobado por el Real Decreto 2822/1998, de 23 de diciembre.

- **Orden PRE/468/2008**, de 15 de febrero, por la que se publica el Acuerdo de Consejo de Ministros, por el que se aprueba el Plan Nacional Integral de subproductos de origen animal no destinados al consumo humano.
- **Llei 7/2011**, de 27 de juliol, de mesures fiscals i financeres.
- **Llei 8/2008**, de 10 de juliol, de finançament de les infraestructures de gestió dels residus i dels cànons sobre la disposició del rebuig dels residus.
- **Decret 323/1994**, de 4 de novembre, pel qual es regulen les instal·lacions d'incineració de residus i els límits de les seves emissions a l'atmosfera.
- **Decret 1/1997**, de 7 de gener, sobre la disposició del rebuig dels residus en dipòsits controlats.
- **Decret 27/1999**, de 9 de febrer, de la gestió dels residus sanitaris.
- **Decret 93/1999**, de 6 d'abril, de procediment de gestió de residus.
- **Decret 217/1999**, de 27 de juliol, sobre la gestió dels vehicles fora d'ús.
- **Decret 153/2019**, de 3 de juliol, de gestió de la fertilització del sòl i de les dejeccions ramaderes i d'aprovació del programa d'actuació a les zones vulnerables en relació amb la contaminació per nitrats que procedeixen de fonts agràries.
- **Decret 219/2001**, d'1 d'agost, pel qual es deroga la disposició addicional tercera del Decret 93/1999, de 6 d'abril, sobre procediments de gestió de residus.
- **Decret 80/2002**, de 19 de febrer, regulador de les condicions per a la incineració de residus.
- **Decret 476/2004**, de 28 de desembre, pel qual es designen noves zones vulnerables en relació amb la contaminació de nitrats procedents de fonts agràries.
- **Decret 50/2005**, de 29 de març, pel qual es desplega la Llei 4/2004, d'1 de juliol, reguladora del procés d'adequació de les activitats existents a la Llei 3/1998, de 27 de febrer, i de modificació pel Decret 220/2001, de gestió de les dejeccions ramaderes.
- **Decret 32/2009**, de 24 de febrer, sobre la caloització d'escòries siderúrgiques.
- **Decret 69/2009**, de 28 d'abril, pel qual s'estableixen els criteris i els procediments d'admissió de residus en els dipòsits controlats.
- **Reial Decret 210/2018**, de 6 d'abril, pel qual s'aprova el Programa de prevenció i gestió de residus i recursos de Catalunya (PRECAT20).
- **Decret 87/2010**, de 29 de juny, pel qual s'aprova el Programa de gestió de residus municipals de Catalunya (PROGREMIC) i es regula el procediment de distribució de la recaptació dels cànons sobre la disposició del rebuig dels residus municipals.
- **Real Decreto 679/2006**, de 2 de junio, por el que se regula la gestión de los aceites industriales usados. Deroga Orden del 28/2/1989.
- **Real Decreto 110/2015**, de 20 de febrero, sobre residuos de aparatos eléctricos y electrónicos.
- **Real Decreto 1619/2005**, de 30 de diciembre, sobre la gestión de neumáticos fuera de uso.
- **Real Decreto 1378/1999**, de 27-08-1999, por el que se establecen medidas para la eliminación y gestión de los policlorobifenilos, policloroterfenilos y aparatos que los contengan.
- **Real Decreto 228/2006**, de 24 de febrero, por el que se modifica el Real Decreto 1378/1999, de 27-08-1999, por el que se establecen medidas para la eliminación y gestión de los policlorobifenilos, policloroterfenilos y aparatos que los contengan.
- **Resolució MAH/3210/2005**, de 26 d'octubre, per la qual es dóna publicitat a l'aprovació per part del Consell de Direcció de l'Agència de Residus de Catalunya, en la seva sessió d'11 de juliol de 2005, de la revisió del Programa de gestió de residus de la construcció (2001-2006) per al període 2004-2006.
- **Resolució MAH/2244/2006**, de 6 de juny, per la qual es dóna publicitat a l'aprovació de la revisió del Programa de gestió de residus municipals de Catalunya per part del Consell de Direcció de l'Agència de Residus de Catalunya.
- **Decret 366/2011**, de 12-07-2011, pel qual s'aproven els Estatuts de l'Agència de Salut Pública de Catalunya.
- **Ordre 06-09-1988** sobre prescripcions en el tractament i l'eliminació dels olis usats.
- **Ordre 15-02-1996**, sobre valorització d'escòries.
- **Ordre 09-09-1986** de limitació de l'ús dels policlorobifenils i els policloroterfenils.
- **Orden 18-04-1991**, por la que se establecen normas para reducir la contaminación producida por los residuos de las industrias del dióxido de titanio.
- **Resolución 09-04-2001** por la que se dispone la publicación del Acuerdo de Consejo de Ministros de 06-04-2001, por el que se aprueba el Plan Nacional de Descontaminación y Eliminación de Policlorobifenilos (PCB), Policloroterfenilos (PCT) y Aparatos que los contengan (2001-2010).

- **Resolución 28-04-1995** por la que se dispone la publicación del acuerdo del Consejo de Ministros de 17-02-1995, por el que se aprueba el Plan Nacional de Residuos Peligrosos.
- **Directiva 2010/75/UE** del Parlamento Europeo y del Consejo, de 24-11-2010, sobre las emisiones industriales (prevención y control integrados de la contaminación).
- **Decisión de Ejecución UE 2016/902** de la Comisión, de 30-05-2016, por la que se establecen las conclusiones sobre las mejoras técnicas disponibles (MTD) para los sistemas comunes de tratamiento y gestión de aguas y gases residuales en el sector químico conforme a la Directiva 2010/75/UE del Parlamento Europeo y del consejo.
- **Corr. err. Decisión de Ejecución UE 2016/902** de la Comisión, de 30-05-2016, por la que se establecen las conclusiones sobre las mejoras técnicas disponibles (MTD) para los sistemas comunes de tratamiento y gestión de aguas y gases residuales en el sector químico conforme a la Directiva 2010/75/UE del Parlamento Europeo y del consejo.
- Directiva **2000/60/CE** del Parlamento Europeo y del Consejo, de 23 de octubre de 2000, por la que se establece un marco comunitario de actuación en el ámbito de la política de aguas.
- **Decret 197/2016**, de 23 de febrer, sobre la comunicació prèvia en matèria de residus i sobre els registres generals de persones productores i gestores de residus de Catalunya.
- **Real Decreto 209/2018** de 6 d'abril, por el que se aprueba el Plan Territorial Sectorial de Infraestructuras de Gestión de Residuos Municipales de Catalunya (PINFRECAT20).
- **Orden PRE/772/2016**, de 19-05-2016, por la que se modifica la operación R1 del anexo IV del Real Decreto 219/2013, de 22-03-2013, sobre restricciones a la utilización de determinadas sustancias peligrosas en aparatos eléctricos y electrónicos. BOE. Nº 123.21-05-2106.
- **Orden AAA/699/2016**, de 09-05-2016, por la que se modifica la operación R1 del anexo II de la Ley 22/2011, de 28-07-2011, de residuos y suelos contaminados.
- **Real Decreto Legislativo 1/2016**, de 16-12-2016, por el que se aprueba el texto refundido de la Ley de prevención y control integrados de la contaminación. BOE.Nº 316,31-12-2016.
- **Decret 399/1996**, de 12 de desembre, pel qual es regula el règim jurídic del fons econòmic previst al Decret Legislatiu 2/1991, de 26 de setembre, pel qual s'aprova la refosa de textos legals vigents en matèria de residus industrials.
- **Llei 9/2011**, del 29 de desembre, de promoció de l'activitat econòmica.

2.2. Medi ambient

- **Llei 20/2009**, del 4 de desembre, de prevenció i control ambiental de les activitats (PCAA), (DOGC 11/12/2009), derogada parcialment per la Llei 16/2015.
- **Llei 16/2015**, del 21 de juliol, de simplificació de l'activitat administrativa de l'Administració de la Generalitat i dels governs locals de Catalunya i d'impuls de l'activitat econòmica (DOGC 24/07/2015).
- **Llei 18/2020,** del 28 de desembre, de facilitació de l'activitat econòmica
- **Decret 60/2015,** de 28 d'abril, sobre les entitats col·laboradores de medi ambient (DOGC 30/04/2015).
- **Ley 34/2007**, de 15 de noviembre de 2007, de calidad del aire y protección de la atmósfera (BOE 16/11/2007).
- **Real Decreto 100/2011,** de 28 de enero 2011, por el que se actualiza el catálogo de actividades potencialmente contaminadoras de la atmósfera y se establecen las disposiciones básicas para su aplicación (BOE 29/01/2011).
- **Real Decreto 656/2017,** de 23 de junio, por el que se aprueba el Reglamento de Almacenamiento de Productos Químicos y sus Instrucciones Técnicas Complementarias MIE APQ 0 a 10.
- **Ley 27/2006**, de 18 de julio, por la que se regulan los derechos de acceso a la información, de participación pública y de acceso a la justicia en materia de medio ambiente (incorpora las Directivas 2003/4/CE i 2003/35/CE).
- **Ley 21/2013** de 9 de diciembre, de evaluación ambiental. (BOE del 11/12/2013).
- **Ley 62/2003**, de 30 de diciembre, de medidas fiscales, administrativas y del orden social.
- **Real Decreto 102/2011,** de 28 de enero, relativo a la mejora de la calidad del aire.
- **Real Decreto 815/2013**, de 18 de octubre, por el que se regula el suministro de información sobre emisiones y de desarrollo de la Ley 16/2002, de 01-07-2002, de prevención y control integrados de la contaminación.
- **Real Decreto 508/2007,** de 20 de abril, por el que se regula el suministro de información sobre emisiones del Reglamento E-PRTR y de las autorizaciones ambientales integradas.
- **Real Decreto 252/2006**, de 3 de marzo, por el que se revisan los objetivos de reciclado y valoración establecidos en la Ley 11/1997, de 24 de abril, de Envases y Residuos de Envases, y por el que se modifica el Reglamento para su desarrollo y ejecución, aprobado por el Real Decreto 782/1998, de 30 de abril.

- **Real Decreto 315/2006**, de 17 de marzo, por el que se crea el Consejo para la Sostenibilidad, Innovación y Calidad de la Edificación.
- **Real Decreto –Ley 4/2001**, de 16-02-2001, aplicable a la valorización energética de harinas de origen animal procedentes de la transformación de despojos y cadáveres de animales.
- **Decret 396/2006**, de 17 d'octubre, pel qual es regula la intervenció ambiental en el procediment de llicència urbanística per a millora de finques rústiques que s'efectuïn amb aportació de terres procedents d'obres de la construcció.
- **Llei 12/2006**, de 27 de juliol, de mesures en matèria de medi ambient i de modificació de les Lleis 3/1988 i 22/2003, relatives a la protecció dels animals, de la Llei 12/1985, d'espais naturals, de la Llei 9/1995, de l'accés motoritzat al medi ambient, i de la Llei 4/2004, relativa al procés d'adequació de les activitats d'incidència ambiental.
- **Decret 308/2011**, de 05-04-2011, pel qual es deroguen diverses disposicions reglamentàries, referides a les matèries de competència del Departament de Territori i Sostenibilitat.
- **Ordre TES/132/2015, de** 05-05-2015, per la qual es dóna publicitat a la relació de les taxes vigents que gestiona el Departament de Territori i Sostenibilitat.
- **Directiva 2001/42/CE**, del Parlamento Europeo y del Consejo de 27-06-2001, relativa a la evaluación de los efectos de determinados planes y programas en el medio ambiente.
- **Real decreto 9/2005**, del 14-01-2005, por el que se establece la relación de actividades potencialmente contaminantes del suelo y los criterios estándares para la declaración de suelos contaminados.
- **Ordre 06-06-1988** de desenvolupament parcial del Decret 343/1983, de 15-07-1983, sobre normes de protecció del medi ambient d'aplicació a les activitats extractives.
- **Llei 26/2009**, del 23-12-2009, de mesures fiscals, financeres i administratives, que deroga parcialment el Decret Legislatiu 3/2003.
- **Directiva 2008/50/CE** del Parlamento Europeo y del consejo, de 21-05-2008, relativa a la calidad del aire ambiente y a una atmósfera más limpia en Europa.
- **Reglamento CE 715/2007** del Parlamento Europeo y del Consejo, de 20-06-2007, sobre la homologación de tipo de los vehículos de motor por lo que se refiere a las emisiones procedentes de turismos y vehículos comerciales ligeros (Euro 5 y Euro 6) y sobre el acceso a la información relativa a la reparación y el mantenimiento de los vehículos.
- **Directiva 2014/80/UE** de la Comisión, de 20-06-2014, que modifica el anexo II de la Directiva 2006/118/CE del Parlamento Europeo y del Consejo, relativa a la protección de las aguas subterráneas contra la contaminación y el deterioro.
- **Resolución 11-09-2003**, de la Secretaría General de Medio Ambiente, por la que se dispone la publicación del Acuerdo de 25-07-2003, que aprueba el Programa Nacional de reducción progresiva de emisiones nacionales de Dióxido de azufre (SO_2), óxidos de nitrógenos (NOx), compuestos orgánicos volátiles (COV) y amoniaco (NH_3).
- **Real Decreto 367/2010**, de 26-03-2010, de modificación de diversos reglamentos del área de medio ambiente oara su adaptación a la Ley 17/2009, de 23-11-2009, sobre el libre acceso a las actividades de servicio y su ejercicio, y a la Ley 25/2009, de 22-12-2009, de modificación de diversas leyes para su adaptación a la Ley de libre acceso a actividades de servicios y su ejercicio.
- **Ley 34/2007**, de 15 de noviembre, de calidad del aire y protección a la atmósfera.
- **Llei 22/1983**, de 2 de novembre, de protecció de l'Ambient Atmosfèric.
- **Decret 322/1987**, de 23 de setembre, de desplegament de la Llei 22/1983, de 21-11-1983, de Protecció de l'Ambient Atmosfèric.
- **Llei 7/1989**, de 5 de juny, de modificació parcial de la Llei 22/1983 de Protecció de l'Ambient Atmosfèric.
- **Llei 6/1996**, de 18 de juny, de modificació de la Llei 22/1983, de 21-11-1983, de Protecció de l'Ambient Atmosfèric.
- **Acord GOV/127/2014**, de 23 de setembre, pel qual s'aprova el Pla d'actuacio per a la millora de la qualitat de l'aire a les zones de protecció especial de l 'ambient atmosfèric.
- **Directiva 2009/31/CE** del Parlamento Europeo y del Consejo, de 23-04-2009, relativa al almacenamiento geológico de dióxido de carbono y por la que se modifican la Directiva 85/337/CEE del consejo, las Directivas 2000/60CE, 2001/80/CE, 2004/35/CE, 2006/12/CE, 2008/1/CE y el Reglamento CE 1013/2006 del Parlamento Europeo y del Consejo.
- **Real Decreto 1406/1989**, de 10 de noviembre, por el que se impone limitaciones a la comercialización y uso de ciertas sustancias y preparados peligrosos.
- **Orden 07-12-2001** modificando el Real Decreto 1406/1989 de 10-11 que impone limitaciones a la comercialización y al uso de ciertas sustancias y preparados peligrosos.

- **Real Decreto 1114/2006**, de 29 de septiembre, por el que se modifica el Real Decreto 1406/1989, de 10-11-1989, por el que se imponen limitaciones a la comercialización y al uso de ciertas sustancias y preparados peligrosos.
- **Directiva 92/43/CEE**, de 21 de maig, relativa a la conservació dels hàbits naturals i la fauna i flora (Directiva Hàbitats).
- **Real Decreto 1997/1995**, de 7 de diciembre, por el que se establece medidas para contribuir a garantizar la biodiversidad mediante la conservación de los hábitats naturales y de la fauna y flora silvestres.
- **Real Decreto 139/2011**, de 4 de febrero, para el desarrollo del Listado de Especies Silvestres en Régimen de Protección Especial y del Catálogo Español de Especies Amenazadas.
- **Ley 42/2007**, de13 de diciembre, del Patrimonio Natural y de la Biodiversidad.
- **Ordre 05-11-1984**, sobre protecció de plantes de la flora autòctona amenaçada a Catalunya.
- **Llei 12/1985**, de 13 de juny, d'espais naturals, modificada pel D. Leg. 11/1994, de 26 de juliol, de la Generalitat de Catalunya.
- **Decret 120/1989**, de 17 d'abril, sobre declaració d'arbredes monumentals, d'interès comarcal i d'interès local.
- **Decret 328/1992**, de 14 de desembre, del Pla d'espais naturals, de la Generalitat de Catalunya.
- **Decret 64/1995**, de 7 de març, pel qual s'estableixen mesures de prevenció d'incendis forestals.
- **Decret 130/1998**, de 12 de maig, pel qual s'estableixen mesures de prevenció d'incendis forestals en les àrees d'influència de carreteres.
- **Decret 166/1998**, de 8 de juliol, de regulació de l'accés motoritzat al medi natural.
- **Decret 316/2011**, de 12-04-2011, pel qual es deroguen diverses disposicions reglamentàries referides a les matèries de competència del Departament d'Agricultura, Ramaderia, Pesca, Alimentació i Medi Natural.
- **Ley 7/2022**, de 08-04-2022, de residuos y suelos contaminados para una economia circular.
- **Decret 98/2015**, de 09-06-2015, del Consell per a la Prevenció i la Gestió dels Residus a Catalunya.
- **Ley 26/2007**, de 23-10-2007, de Responsabilidad Medioambiental.
- **Ley 11/1997**, de 24-04-1997 de envases y residuos de envases.
- **Real Decreto 363/1995**, de 10-03-1995, por el que se aprueba el Reglamento sobre notificación de sustancias nuevas y clasificación, envasado y etiquetado de sustancias peligrosas.
- **Real Decreto 128/2022**, de 15 de febrero, sobre instal·lacions portuarias receptores de desechos de buques.
- **Decret 64/1982**, de 9 de març, pel qual s'aprova la reglamentació parcial del tractament de les desfets i residus.
- **Llei 12/2006**, del 27 de juliol, de mesures en matèria de medi ambient i de modificació de les lleis 3/1988 i 22/2003, relatives a la protecció dels animals, de la Llei 12/1985, d'espais naturals, de la Llei 9/1995, de l'accés motoritzat al medi natural, i de la Llei 4/2004, relativa al procés d'adequació de les activitats d'incidència ambiental.
- **Ordre MAH/153/2007**, de 04-05-2007, per la qual s'aprova el procediment de la presentació telemàtica dels informes preliminars de situació d'acord amb l'establert al Reial Decret 9/2005 de 14-01-2005, pel qual s'estableix la relació de les activitats potencialment contaminants del sòl i els criteris estàndards per a la declaració de sòls contaminants.
- **Orden AAA/1351/2016**, de 29-07-2016, por la que se modifica el anexo del Real Decreto 139/2011, de 04-02-2011, para el desarrollo del Listado de Especies Silvestres en Régimen de Protección Especial y del Catálogo Español de Especies Amenazadas.
- **Ordre TES/271/2016**, de 05-10-2016, de declaració d'arbres i arbredes monumentals. DOGC. Nº7227.17-10-2016.
- **Directiva UE 2016/2284** del Parlamento Europeo y del Consejo, de 14-12-2016, relativa a la reducción de las emisiones nacionales de determinados contaminantes atmosféricos, por la que se modifica la Directiva 2003/35/CE y se deroga la Directiva 2001/81/CE. DOUE.L-344.17-12-2016.
- **Real Decreto 39/2017,** de 27-01-2017, por el que se modifica el Real Decreto 102/2011, de 28-01-2011, relativo a la mejora de la calidad del aire. BOE Nº 24.28-01-2017.
- **Llei 7/1989, de 5 de juny** que modifica la Llei 22/1983, de 21 de novembre, de Protecció de l'ambient atmosfèric.
- **Corr. err. Real Decreto 39/2017,** de 27-01-2017, por el que se modifica el Real Decreto 102/2011, de 28-01-2011, relativo a la mejora de la calidad del aire.
- **Real Decreto 265/2021**, de 13-04-2021, sobre los vehículos al final de su vida útil y por el que se modifica el Reglamento General de Vehículos, aprobado por el Real Decreto 2822/1998, de 23-12-1998.

- **Decret 137/2014**, de 07-10-2014, sobre mesures per evitar la introducció i propagació d'organismes nocius especialment perillosos per als vegetals i productes vegetals
- **Sentencia 53/2017,** de 11-05-2017. Recurso de inconstitucionalidad 1410-2014. Interpuesto por el Consejo Ejecutivo de la Generalitat de Cataluña en relación con la Ley 21/2013, de 09-12-2013, de evaluación ambiental. Competencias sobre medio ambiente: nulidad de la atribución de carácter básico a diversos preceptos legales que regulan el régimen de resolución de discrepancias y las evaluaciones ambientales estratégicas y de proyectos; interpretación conforme de diferentes preceptos legales sobre las mismas materias y en relación con las consultas de otros Estados en sus procedimientos de evaluación ambiental (STC 13/1998). Votos particulares. BOE. Nº 142.15-06-2017.
- **Llei 16/2017,** de 01-08-2017, del canvi climàtic.

3. OBJECTIU I METODOLOGIA

Segons el que s'ha exposat, l'objecte del present Annex és la redacció de l'estudi de gestió de residus per a les **Projecte constructiu de les obres de renovació de la xarxa d'abastament d'aigua potable de Ripoll al Carrer Indústria i Passatge de l'Amoroset.**

D'aquesta manera, un cop identificats els residus que es generaran en l'obra projectada, es realitza una estimació de la quantitat dels mateixos. Per obtenir aquesta estimació s'ha utilitzat el programa de Simulació de Residus, publicat per l'Institut de Tecnologia de la Construcció (ITEC). Seguidament, es desenvolupen les mesures de prevenció i minimització de de residus a l'obra, així com les operacions de reutilització, valorització o eliminació de residus.

Finalment, s'ha estimat el pressupost de la gestió de residus a partir de la quantificació obtinguda.

4. MINIMITZACIÓ I PREVENCIÓ DE RESIDUS

En termes generals, es preveu que les obres compleixin una sèrie de requisits que asseguraran una bona gestió dels residus on, a més de tenir en compte la finalitat dels mateixos, també s'establiran vies per prevenir i minimitzar la seva producció i per reduir el volum de residu destinat a tractament extern mitjançant la reutilització de restes i materials dins la mateixa obra.

D'aquesta manera es preveu que durant l'execució de l'obra es tinguin en compte les mesures que a continuació s'enumeren, ja que afecten de manera genèrica al conjunt de l'obra o bé a algun dels seus aspectes particulars. La identificació de les accions principals en relació a la minimització i prevenció dels residus es realitza a través del següent qüestionari, a mode de control de bones pràctiques:

FITXA PER ASSENYALAR LES ACCIONS DE MINIMITZACIÓ I PREVENCIÓ DES DE		SI	NO
1	S'ha programat el volum de terres excavades per minimitzar els sobrants de terra i per utilitzar-los al mateix emplaçament?	☑	☐
2	Els sistemes constructius són sistemes industrialitzats i prefabricats que es munten a obra sense gairebé generar residus?	☑	☐
3	S'ha optimitzat les seccions resistents, per tendir a reduir el pes de la construcció i, per tant, la quantitat de material a emprar?	☑	☐
4	S'empren sistemes d'encofrat reutilitzables?	☐	☐
5	S'ha detectat aquelles partides que poden admetre materials reutilitzats de la pròpia obra. La reutilització dels materials en la pròpia obra, fa que perdin la consideració de residus, cal reutilitzar aquells materials que continguin unes característiques físiques/químiques adequades i regulades en el Plec de Prescripcions Tècniques.	☑	☐
6	S'ha previst el pas d'instal·lacions per cel rasos registrables i envans de cartró guix per evitar la realització de regates durant la fase d'instal·lacions?	☐	☐
7	S'ha modulat el projecte (paviments, acabats de façana, obertures, divisòries, etc.) per minimitzar els retalls?	☐	☐
8	S'ha dissenyat l'edifici tenint en compte criteris de desconstrucció o desmuntabilitat? (Considerar en el procés de disseny unir de manera irreversible només aquells materials que tenen el mateix potencial de reciclabilitat, o bé preveure fixacions fàcilment desmuntables, de manera que sigui viable la seva separació una vegada finalitzada la seva vida útil). Per exemple, el formigó té un gran potencial de reciclabilitat i existeixen plantes recicladores d'aquest material. Però en el cas que es trobi unit a un material plàstic, la seva reciclabilitat es veurà dificultada si no s'ha previst que aquests materials es puguin separar amb facilitat. - solucions d'impermeabilització o d'aïllament tèrmic no adherit - solucions de parquet flotant front l'encolat - solucions de façanes industrialitzades - solucions d'estructures industrialitzades - solucions de paviments continus	☐	☐
9	Des d'un punt de vista de la disminució de la producció dels residus d'una forma global, s'han utilitzat materials que incorporin material reciclat (residus) en la seva producció?	☑	☐
10	Es preveu que les diferents subcontractes gestionin els seus propis residus a obra.	☑	☐
11	En cas d'enderroc, s'ha detectat aquelles partides que poden admetre materials reutilitzats de la pròpia obra. La reutilització dels materials en la pròpia obra, fa que perdin la consideració de residus, cal reutilitzar aquells materials que continguin unes característiques físiques/ químiques adequades i regulades en el Plec de Prescripcions Tècniques.	☐	☑
12	S'aprofitaran retalls durant la posada en obra i s'intentarà realitzar els talls amb precisió, de manera que es puguin aprofitar ambdues parts.		
13	Es protegiran especialment amb elements de protecció els materials d'acabats susceptibles de malmetre's.	☑	☐

5. IDENTIFICACIÓ I QUANTIFICACIÓ DE RESIDUS

5.1. Introducció

En aquest apartat s'identifiquen les tipologies de residus que es preveu que es generin, en funció de la tipologia d'obra i les fases d'actuació. Posteriorment, es classifiquen els residus previstos mitjançant el Codi Europeu de Residus (CER), identificant-se la seva naturalesa (especial, no especial o inert) i les seves possibles gestions (valoritzacions o tractaments).

Una vegada determinats els residus que es preveu que es generin, es realitzarà una estimació de les quantitats que es produiran a partir del programa de Simulació de Residus, elaborat per l'Institut de Tecnologia de la Construcció (ITEC).

5.2. Tipologia de residus

Tenint en compte la tipologia d'obra, a la taula següent s'identifiquen els residus que s'ha previst que es generin, el seu origen i la classificació segons el Catàleg Europeu de Residus.

Segons l'article 3 del Real Decret 105/2008, de 1 de febrer, pel que es regula la producció i la gestió dels residus de construcció i demolició, sobre l'àmbit d'aplicació, s'especifica que aquesta norma és aplicable als residus de construcció i demolició a excepció, entre d'altres, de les terres i pedres no contaminades per substàncies perilloses reutilitzades a la mateixa obra, en una obra diferent o en una activitat de restauració, condicionament o rebliment, sempre que es pugui acreditar de forma fefaent la seva destinació a reutilització.

RESIDU	ORIGEN	CODI RESIDU	CODI VAL	CODI TDR	CLASSIFICACIÓ	
					NE	E
OLIS MINERALS NO CLORATS DE MOTOR, DE TRANSMISSIÓ MECÀNICA I LUBRICANTS	• Operacions manteniment de maquinària	130205	V22	-		X
ENVASOS DE PAPER I CARTRÓ	• Restes d'embalatges	150101	V11, V51, V85, V61	T12	X	
ENVASOS METÀL·LICS	• Restes d'embalatges	150104	V51, V41	T12	X	
ENVASOS QUE CONTENEN SUBSTÀNCIES PERILLOSES O ESTAN CONTAMINATS PER AQUESTES	• Restes d'embalatges substàncies perilloses	150110	V51	T21, T36, T13		X
ENVASOS METÀL·LICS, INCLOSOS ELS RECIPIENTS A PRESSIÓ BUITS, QUE CONTENEN UNA MATRIU SÒLIDA I POROSA PERILLOSA	• Restes d'embalatges, aerosols	150111	-	T32		X
ABSORBENTS, MATERIALS DE FILTRACIÓ, DRAPS DE NETEJA I ROBA PROTECTORA CONTAMINATS PER SUBSTÀNCIES PERILLOSES	• Operacions manteniment de maquinària	150202	V13, V41	T24, T21, T22, T13, T31, T36		X
PNEUMÀTICS FORA D'ÚS	• Operacions manteniment de maquinària	160103	V52, V61	T36, T21, T12	X	
FILTRES D'OLI	• Operacions manteniment de maquinària	160107	V22, V41	-		X
PILES ALCALINES (EXCEPTE 160603)	• Activitat d'oficina i altres	160604	V44	-	X	
ALTRES PILES I ACUMULADORS	• Activitat d'oficina i altres	160605	V44	-	X	
FORMIGÓ	• Restes de formigó utilitzat en la construcció • Restes d'encofrats • Neteja de formigoneres	170101	V71	T15, T11	X (I)	
MESCLES DE FORMIGÓ, MAONS, TEULES I MATERIALS CERÀMICS, (DIFERENTS DE LES DE 170106)	• Restes d'enderroc i altres	170107	V71	T12, T15	X (I)	
FUSTA	• Fustes d'encofrats • Restes d'embalatges	170201	V15, V61	-	X	
PLÀSTIC	• Restes d'embalatges	170203	V12	T12	X	
MESCLES BITUMINOSES DIFERENTS A LES DE 170301	• Condicionament plataforma	170302	V71	T12	X	
FERRO I ACER	• Restes d'armadures dels encofrats • Restes de metall de les estructures	170405	V41	-	X	
METALLS MESCLATS	• Restes d'armadures dels encofrats • Restes de metall de les estructures	170407	V41	-	X	
TERRA I PEDRES QUE CONTENEN SUBSTÀNCIES PERILLOSES	• Vessaments accidentals	170503	-	T25, T33, T24, T13		X

RESIDU	ORIGEN	CODI RESIDU	CODI VAL	CODI TDR	CLASSIFICACIÓ	
					NE	E
RESIDUS MESCLATS DE CONSTRUCCIÓ I DEMOLICIÓ DIFERENTS DE 170901, 170902 I 170903	• Restes d'enderroc i altres	170904	V71	T15, T33, T36	X (I)	
RESIDUS BIODEGRADABLES	• Restes de poda, d'esbrossada	200201	V83, V81, V85	-	X	
MESCLES DE RESIDUS MUNICIPALS	• Activitat d'oficina	200301	-	T21, T12, T62, T36	X	
LLOTS DE FOSSES SÈPTIQUES	• Activitat d'oficina i altres	200304	V83, V81, V85	T31	X	
RESIDUS DE PINTURA I VERNÍS QUE CONTENEN DISSOLVENTS ORGÀNICS O ALTRES SUBSTÀNCIES PERILLOSES	• Treballs de topografia	080111	V61, V21, V91	T24, T21		X
RESIDUS DE TÒNER PER IMPRESSIÓ QUE CONTENEN SUBTÀNCIES PERILLOSES	• Activitat d'oficina	080317	V54	T13		X
RESIDUS DE TÒNER PER IMPRESSIÓ DIFERENTS DE 080317	• Activitat d'oficina	080318	V54	T12	X	

VAL: Codi valorització; TDR: Codi tractament i deposició del rebuig segons l'Agència Catalana de Residus
Classificació: Residu no especial (NE); Residu Especial (E), Inert (I)
Font: Elaboració pròpia.

En aquest sentit cal esmentar que la gestió de les terres sobrants de l'obra que no han patit modificacions en la seva composició s'especifiquen i es calculen en altres apartats del Projecte.

5.3. Quantificació dels residus directes

En el pressupost de l'obra s'inclou la gestió dels residus directes que es deriven de les pròpies partides d'enderrocs i moviment de terres, com són les terres sobrants o els inerts resultants d'un enderroc. A continuació s'adjunta la taula resum resultant del pressupost de l'obra:

RESIDUS DIRECTES PARTIDES PRESSUPOST		
	m^3	Tones
Terres sobrants no contaminades	51,30	82,08
Residus d'enderrocs asfàltic no perillosos	1,89	2,74
Residus d'enderrocs de formigó inerts	14,49	21,00
Residus de tubs de fibrocement	0,35	0,045
TOTAL	68,02	105,87

5.4. Quantificació dels residus indirectes

Segons l'article 4 del Real Decreto 105/2008, de 1 de febrero, por el que se regula la producción y gestión de los residuos de construcción y demolición, s'ha d'estimar el volum dels residus de construcció i demolició que es generarà en obra en l'Estudi de Gestió de Residus.

Per tant, en el present apartat s'elabora una estimació del volum de residus de demolició o enderrocs que es generen en obra.

La classificació dels residus es basa en la codificació dels residus d'enderrocs del Catàleg Europeu de Residus (CER), definida en l'aparat 5.2 del present annex. L'elaboració de l'estimació del volum d'enderrocs s'ha de realitzar mitjançant una taula tipus que s'adjunta en el present apartat

Les caselles en groc són les que s'han d'emplenar amb la informació generada pel contractista.

Taula 1: Format de taula per estimar el volum de residus d'enderrocs generats en obra.

Capítol	XXXXXX	PLÀSTIC	FUSTA	RUNA	FERRALLA	PAPER I CARTRÓ	RESTES VEGETALS	RESIDUS ESPECIALS
		Volum (m^3)	Volum (m^3)	Volum (m^3)	Volum (m^3)	Volum (m^3)	Volum (m^3)	Volum (m^3)
Subcapítol	XXXXX	xxxx	xxxx	xxxx	xxxx	xxxx	xxxx	xxxx

En el present apartat s'elabora una estimació del volum de residus de construcció que es generen en obra.

Segons l'article 4 del Real Decreto 105/2008, de 1 de febrero, por el que se regula la producción y gestión de los residuos de construcción y demolición, s'ha d'estimar el volum dels residus de construcció i demolició que es generarà en obra en l'Estudi de Gestió de Residus.

L'estimació del volum de residus de construcció en l'obra s'ha fet a partir dels imports econòmics dels subcapítols d'obra considerats en el pressupost d'execució.

S'adjunta taula per realitzar la esmentada estimació i considerar el següent:

- La taula incorpora un factor de conversió per a cada tipologia de residu que es genera per a cada subcapítol.

Factor conversió (Fc): factor de conversió de volum (m^3) per unitat d'euro.

- Les caselles que no tenen factor de conversió assignat, indiquen que no es produeix aquella tipologia de residu per aquell subcapítol.
- Les caselles en color groc són les que s'han d'emplenar amb la informació generada pel contractista.

- Per calcular el volum de Residus Especials s'ha de multiplicar el Factor de conversió (Fc) pel Pressupost Total de l'obra.

Per a l'estimació de la generació dels residus, no s'ha considerat el fet que alguns dels residus generats poden ser reutilitzats a l'obra.

Capítol	XARXA DE DRENATGE	PRESSUPOST SUBCAPÍTOL	PLÀSTIC		FUSTA		RUNA		FERRALLA		PAPER I CARTRÓ		RESTES VEGETALS	
			Fc	Volum (m³)	Fc	Volum (m³)	Fc	Volum (m³)	Fc	Volum (m³)	Fc	Volum (m³)	Fc	Volum (m³)
Subcapítol	*CLAVEGUERAM*		0,0002	0,0000	-	-	0,0002	0,0000	-	-	0,0000	0,0000	-	-
Subtotal		0,00		0,0000				0,0000				0,0000		
Capítol	**XARXA AIGUA POTABLE**	**PRESSUPOST SUBCAPÍTOL**	PLÀSTIC		FUSTA		RUNA		FERRALLA		PAPER I CARTRÓ		RESTES VEGETALS	
			Fc	Volum (m³)	Fc	Volum (m³)	Fc	Volum (m³)	Fc	Volum (m³)	Fc	Volum (m³)	Fc	Volum (m³)
Subcapítol	*AIGUA POTABLE*	36.985,93	0,0001	3,698593	-	-	0,0002	7,397186	-	-	-	-	-	-
Subtotal		36.985,93		3,698593				7,397186						
Capítol	**SEGURETAT I SALUT**	**PRESSUPOST SUBCAPÍTOL**	PLÀSTIC		FUSTA		RUNA		FERRALLA		PAPER I CARTRÓ		RESTES VEGETALS	
			Fc	Volum (m³)	Fc	Volum (m³)	Fc	Volum (m³)	Fc	Volum (m³)	Fc	Volum (m³)	Fc	Volum (m³)
Subcapítol	*SEGURETAT I SALUT*	1.235,00	-	-	-	-	-	-	-	-	0,00004	0,0494	-	-
Subtotal		1.235,00										0,0494		
TOTALS		**PRESSUPOST TOTAL**	PLÀSTIC		FUSTA		RUNA		FERRALLA		PAPER I CARTRÓ		RESTES VEGETALS	
			Fc	Volum (m³)	Fc	Volum (m³)	Fc	Volum (m³)	Fc	Volum (m³)	Fc	Volum (m³)	Fc	Volum (m³)
TOTALS		**38.220,93**	-	**3,70**	-	**0,00**	-	**7,40**	-	**0,00**	-	**0,05**	-	**0,00**

TOTALS	**PRESSUPOST TOTAL**	RESÍDUS ESPECIALS	
		Fc	Volum (m³)
TOTALS	**38.220,93**	**0,00004**	**1,53**

PRESSUPOST D'EXECUCIÓ MATERIAL	**PRESSUPOST TOTAL**
TOTALS +PAJ	**43.096,96**

Partides alçades extres	4876,03

6. MESURES DE PREVENCIÓ I MINIMITZACIÓ DELS RESIDUS A L'OBRA

En aquest capítol es relacionen les mesures que s'aplicaran a l'obra amb la finalitat de preveure i minimitzar la producció de residus.

6.1. Mesures genèriques de minimització de residus

En tots els casos es realitzarà una separació i classificació dels residus en origen, segons la seva naturalesa, per tal de permetre la seva reutilització en la pròpia obra o bé el seu reciclatge. Es tindrà en compte especialment la separació dels residus especials i perillosos segons la seva naturalesa.

Les actuacions que poden tenir repercussió sobre la minimització dels residus durant les obres són diverses i afecten pràcticament totes les fases de l'obra. En aquest cas, un dels aspectes més rellevants a considerar és la planificació de les activitats constructives, ja que facilita la identificació de la producció de residus en cada fase d'obra i permet preveure el reciclatge del rebuig en altres fases.

En relació a aquest aspecte, a continuació s'esmenta un seguit de consideracions a tenir en compte en cada etapa de l'obra, per tal de minimitzar la producció de residus.

6.1.1. Fase de redacció del projecte i programació de l'obra

Per tal de minimitzar la generació de residus, a continuació es relacionen les mesures que s'han tingut en compte durant la fase de redacció del Projecte Constructiu i que s'hauran de tenir en compte també durant la fase de programació de l'obra. Aquestes mesures són les següents:

- Preveure, en el mateix projecte, la quantitat i naturalesa dels residus que es generaran en l'obra. En aquest cas, cal recordar que l'objectiu del present Apèndix és preveure i quantificar les fraccions de residu que es generaran ambla finalitat d'augmentar l'eficàcia de la seva gestió.
- Optimitzar la quantitat de materials, ajustant-los als estrictament necessaris per a l'execució de l'obra, ja que un excés de materials, a més de ser car, és origen demés residus sobrants d'execució.
- Preveure l'aplec dels materials fora de zones de tràfec de l'obra, de forma que romanguin ben embalats i protegits fins al moment de la seva utilització, amb la finalitat d'evitar que el trencament de peces doni lloc a residus.
- Preveure les zones d'aplec i emmagatzematge de residus al llarg de l'obra, especialment dels classificats com a perillosos o especials evitant que es barregin amb els no perillosos. Una barreja entre les diferents tipologies de residus contaminaria els no perillosos i eliminaria el seu potencial de reutilitzacióo reciclatge.
- Gestionar els residus originats de la manera més eficaç possible per reduir la quantitat i millorar-ne la valorització. En aquest sentit, el Projecte inclou, per una banda, el present Annex sobre la gestió externa i, d'altra banda, durant la planificació de l'obra es recomana l'elaboració d'un Pla de gestió residus propi que optimitzi la seva gestió. dels residus generats durant l'obra, en el qual es proposen mesures per a la seva minimització, reciclatge i/o gestió

Finalment, durant la planificació de l'obra s'haurà de preveure la realització de reunions amb el personal de l'obra per a donar a conèixer la problemàtica de la generació i gestió dels residus i els aspectes relacionats amb la seva minimització.

6.1.2. Fase d'execució de l'obra

Les mesures de caràcter general a aplicar en la fase d'execució de l'obra són les següents:

- Fomentar, mitjançant reunions informatives periòdiques amb el personal de l'obra, l'interès per reduir els recursos utilitzats i el volum de residus originats.
- Comprovar que tots aquells que intervenen a l'obra (incloses les subcontractes) coneguin les seves obligacions en relació amb els residus i que acompleixin les directrius del Pla de residus.
- Aplicar a la pròpia obra les operacions de reutilització de residus establertes en les fases de projecte i de programació.
- Incrementar, d'una manera prudent i sempre que sigui tècnicament viable, el nombre de vegades que els mitjans auxiliars, com els encofrats i motlles, es posin a l'obra, ja que un cop usats es convertiran en residus.
- Establir una zona especial per a l'aplec de materials, protegida d'accions que puguin inutilitzar-los.
- Disposar dels contenidors més adequats per a cada tipus de material sobrant. A més, la separació selectiva s'ha d'efectuar en el moment en què s'originen els residus.
- El control dels residus des del moment en que es produeixen és la manera més eficaç de reduir-ne la quantitat. Això vol dir que han de romandre sota control des del primer moment, en recipients preparats per al seu emmagatzematge, perquè si es mesclen amb altres de diferents, la posterior separació incrementa els costos de gestió i disminueix el seu potencial de reciclatge.
- Supervisar el moviment dels residus, de forma que no en quedin restes descontrolades.

- Mantenir el seguiment previst sobre els materials potencialment perillosos, separant-los en el moment en què es generin i dipositant-los, degudament classificats i protegits, en emplaçaments específics de l'obra fins que un gestor autoritzat en completi la valorització.
- Transportar els recipients que continguin residus en vehicles de caixa coberta. Els recipients, ja siguin contenidors, sacs, barrils, o la pròpia caixa del camió que transporta els residus, han d'estar coberts, de manera que els moviments i les accions a què es troben sotmesos no siguin causa d'un abocament descontrolat o una caiguda de material.
- Impedir les males pràctiques que, de forma indirecta, originen residus imprevistos i el malbaratament de materials durant l'execució de l'obra.

6.2. Mesures específiques de minimització de residus

6.2.1. Emmagatzematge i adquisició de materials d'obra.

Les operacions d'adquisició de material per a l'obra i el seu posterior emmagatzematge fins a la utilització final poden comportar increments en la producció de residus, ja que en el cas que es realitzi una incorrecta manipulació o aplec de materials recentment adquirits, aquests es convertiran en residus. Per aquest motiu, també caldrà aplicar les següents mesures:

- Adquirir només la quantitat de material necessari d'acord amb el ritme d'execució de l'obra, evitant l'acumulació de material en la mateixa, ja que comportaria una disminució de la superfície disponible per altres tasques i un augment del risc que part del material es faci malbé i esdevingui un residu.
- Emmagatzemar ordenadament els materials per tal de no generar residus innecessaris en espais allunyats de les zones de tràfec de l'obra.
- Protegir del sol, la pluja i la humitat els materials susceptibles i les eines mitjançant lones i/o elements separadors del sòl.
- Es recomana que els contractes de subministrament de materials incloguin un apartat en què es defineixi clarament que el subministrador dels materials i productes de l'obra es faci càrrec dels embalatges en què es transporten fins l'obra.
- Manipular amb cura els materials susceptibles d'originar residus potencialment perillosos.
- Prioritzar l'ús de productes procedents del reciclatge de residus de la construcció davant l'adquisició de materials nous.
- Emmagatzemar els materials segons les indicacions del fabricant, consultant les fitxes de seguretat per tal de respectar el volum d'apilament màxim, les condicions atmosfèriques, etc.
- Disposar d'un directori de compradors/venedors potencials de materials usats o reciclats propers a la ubicació de l'obra.

6.2.2. Restes i sobrants de formigó

Per tal d'evitar l'abocament incontrolat d'aquesta tipologia de residus, els sobrants de formigó i la neteja de les canaletes tindrà lloc en indrets delimitats com a punts de neteja, situats a les proximitats de les zones d'execució o que siguin de pas obligatori per a les formigoneres (accessos), seguint els criteris següents:

- Tant si es construeixen basses per la neteja dels sobrants de formigó com si s'utilitzen contenidors estancs, per la seva ubicació s'escolliran terrenys pràcticament plans, sense risc d'inestabilitat o erosió intensa, situats en les zones de pas de les formigoneres i sempre dins de l'àmbit de la pròpia obra.
- Les basses de recollida de sobrants de formigó hauran de ser impermeabilitzades. En el cas d'utilitzar contenidors, aquests hauran de ser estancs.
- Els punts de recollida s'ubicaran allunyats d'aigües superficials i subterrànies amb freàtics elevats, així com a xarxes de sanejament o abastament d'aigua.
- Es senyalitzarà convenientment la seva ubicació.

Per tal de minimitzar els sobrants de formigó i d'altres barreges, es prepararan les quantitats necessàries en cada moment. En cas que es produeixin sobrants, s'aprofitaran sempre que sigui possible en la millora d'accessos, zones de trànsit, etc.

Aquest material podrà ser eliminat als abocadors generals de l'obra com a residu inert.

6.2.3. Parc de maquinària

El parc de maquinària és la zona destinada a l'aplec de la maquinària de l'obra mentre aquesta no està intervenint en les actuacions previstes en la mateixa. Tanmateix, és la zona en la que es duran a terme les operacions de manteniment i reparació bàsiques que podran donar lloc a la generació d'una certa quantitat de residus.

Les mesures aplicables per a la minimització de residus en aquesta zona passen per la identificació prèvia de les fraccions de residus potencialment generables i per la limitació de les tasques de manteniment permeses en aquestes zones. Així, les mesures es concreten de la següent manera:

- Sempre que sigui tècnicament viable, les operacions de manteniment de la flota de vehicles i maquinària es realitzaran en un taller especialitzat.

- Quan no sigui possible realitzar les operacions de manteniment de vehicles i maquinària al taller, aquestes tasques es realitzaran en condicions controlades en àrees prèviament delimitades, i s'impermeabilitzarà la superfície de treball amb plàstics o lones per impedir la contaminació del sòl.
- L'obra disposarà de materials absorbents en quantitat suficient per contenir qualsevol possible vessament accidental que es pugui produir a la zona del parc de maquinària.
- L'oli lubricant usat es retirarà de forma que s'impedeixi la transferència de contaminants al substrat o a les aigües superficials.

7. MESURES DE SEPARACIÓ DE RESIDUS A L'OBRA

7.1. Consideracions generals

En aquest apartat es defineixen les mesures necessàries per a permetre la separació dels residus en origen, en base a les tipologies de residus identificades anteriorment. Una bona separació en origen serà bàsica tant per permetre la reutilització de residus en l'obra, com per valoritzar els residus externament.

A continuació s'adjunten una sèrie de consideracions genèriques a tenir en compte per assegurar una correcta gestió i segregació dels residus a l'obra:

- Donar-se d'alta com a productor de residus industrials davant l'Agència de Residus de Catalunya i donar-se de baixa un cop finalitzi l'obra.
- Realitzar sessions informatives al personal de l'obra en les que es donin a conèixer les obligacions en relació amb els residus i que permetin donar compliment al Pla de Residus.
- Establir una zona protegida i delimitada per a l'aplec de residus, amb els contenidors adequats per a cada residu.
- Realitzar una separació selectiva dels residus en origen i supervisar el moviment dels residus per evitar que quedin restes descontrolades.
- Supervisar el moviment dels residus, per evitar que quedin restes descontrolades.
- Vigilar que els residus líquids i orgànics no es barregin amb altres per tal d'evitar contaminacions.
- Realitzar el seguiment dels materials potencialment perillosos, separant-los en el moment en el que es generin i dipositant-los, degudament classificats i protegits, en emplaçaments específics dins l'obra.
- El gestor autoritzat proporcionarà còpia del full de seguiment quan retiri els residus.
- En funció de la tipologia de residu, es contactarà amb el gestor autoritzat perquè complimenti la fitxa d'acceptació i la presenti a l'Agència de residus degudament segellada.
- Els registres derivats de la gestió de residus s'emmagatzemaran per un període de cinc anys.

7.2. Residus no especials

Segons el què s'ha indicat fins ara, la primera de les opcions possibles per a la gestió de residus ha de ser la reutilització dins la mateixa obra, ja que no només aporta avantatges des del punt de vista ambiental, sinó també des del punt de vista econòmic. D'aquesta manera es minimitzen els residus originats d'una forma menys complexa i costosa que el reciclatge.

Els residus especials queden exclosos de les operacions de reutilització interna, ja que hauran de ser aïllats per a ser sotmesos a un tractament especial o bé dipositar-los en un abocador específic.

Tenint en compte la tipologia de l'obra, els residus que s'han identificat com a reutilitzables dins la mateixa obra són els següents:

- Fusta: En aquest cas s'allargarà el màxim possible la reutilització de la fusta, sempre que sigui tècnicament viable, en diverses operacions auxiliars de l'obra. Un cop finalitzada l'obra, aquesta fusta passarà a ser un residu.
- Metalls: Com en el cas anterior, aquests materials també es poden reutilitzar en operacions i instal·lacions auxiliars de l'obra. Un cop finalitzada l'obra, aquest material es tractarà com un residu.

Tal com s'ha comentat, els residus reutilitzables es convertiran en residu un cop acabada l'obra i, per tant, s'hauran de gestionar externament segons els criteris establerts en l'apartat de tractament extern dels residus.

Tenint en compte la previsió de residus generats durant la fase d'execució de les obres, la seva tipologia i quantitat, i segons els requisits del Reial Decret 150/2008, en la següent fitxa s'especifiquen els contenidors necessaris a l'obra per a realitzar la gestió interna dels residus.

FITXA DE LA GESTIÓ DELS RESIDUS DINTRE DE L'OBRA		
1	**Separació segons tipologia de residus**	Especificar el tipus de separació selectiva prevista per tal de preveure un espai a l'obra. Cal recordar que, segons el RD 105/2008, d'1 de febrer, s'ha de preveure una separació en obra de les següents fraccions, quan de forma individualitzada per cadascuna d'elles, la quantitat prevista de generació per al total de l'obra superi les següents quantitats indicades a continuació. ☐ Formigó: 80 T ☐ Maons, teules, ceràmics: 40 T ☐ Metall: 2 T ☐ Fusta: 1 T ☐ Vidre: 1 T ☐ Plàstic: 0,5 T ☐ Paper i Cartró: 0,5 T
	Especials	☑ zona habilitada pels Residus Especials (amb tants bidons com calgui) La legislació de Residus Especials obliga a tenir una zona adequada per a l'emmagatzematge d'aquest tipus de residu. Entre d'altres recomanacions, es destaquen les següents: - No tenir-los emmagatzemats a l'obra més de 6 mesos. - El contenidor de residus especials haurà de situar-se en un lloc pla i fora del trànsit habitual de la maquinària d'obra, per tal d'evitar vessaments accidentals - Senyalitzar correctament els diferents contenidors on s'hagin de situar els envasos dels productes Especials, tenint en compte les incompatibilitats segons els símbols de perillositat representats en les etiquetes. - Tapar els contenidors i protegir-los de la pluja, la radiació, etc. - Emmagatzemar els bidons que contenen líquids perillosos (olis, desencofrants, etc.) en posició vertical i sobre cubetes de retenció de líquids per tal d'evitar fuites - Impermeabilitzar el terra on se situïn els contenidors de residus especials
	Inerts	☑ contenidor per Inerts barrejats ☐ contenidor per Inerts Formigó ☐ contenidor per Inerts Ceràmica ☐ contenidor per altres inerts ☐ contenidor o zona d'aplec per terres que van a abocador
	No especials	☐ contenidor per metall ☑ contenidor per fusta ☑ contenidor per plàstic ☑ contenidor per paper i cartró ☑ contenidor per la resta de residus No Especials barrejats ☐ contenidor per TOTS els residus No Especials barrejats
	Inerts + No especials	☐ contenidor amb Inerts i No Especials barrejats (**) (**) Només quan sigui tècnicament inviable. En aquest cas, derivar-ho cap a un gestor que li faci un tractament previ.
2	**Reciclatge de residus petris inerts en la pròpia obra**	Indicar, si s'escau, la quantitat de residus petris que es preveu matxucar a l'obra per reutilitzar, posteriorment, en el mateix emplaçament. Quantitat de residus que es preveu reciclar i que s'evita portar a l'abocador: (kg): (m3): Quantitat d'àrid matxucat resultant: (cal tenir en compte que l'àrid resultant, una vegada matxucat serà, aproximadament, un 30% menor al volum inicial de residus petris) (kg): (m3):

MODEL DE FITXA DE LA GESTIÓ DELS RESIDUS DINTRE DE L'OBRA		
3	**Senyalització dels contenidors**	Els contenidors s'hauran de senyalitzar en funció del tipus de residu que continguin, d'acord amb la separació selectiva prevista.
	Inerts	Residus admesos: ceràmica, formigó, pedres, etc. CODIS CER: 170107, 170504, ... (codis admesos en els dipòsits de terres i runes)
	No Especials barrejats	Residus admesos: fusta, metall, plàstic, paper i cartró, cartró-guix, etc. CODIS CER: 170201, 170407, 150101, 170203, 170401, ... (codis admesos en dipòsits de residus No Especials). Aquest símbol identifica als residus No Especials barrejats, no obstant, en cas d'optar per una separació selectiva més exigent, caldria un cartell específic per a cada tipus de residu: Fusta Ferralla Paper i cartró Plàstic Cables elèctrics
	Especials	CODIS CER: (els codis dependran dels tipus de residus). Aquest símbol identifica als residus Especials de manera genèrica i pot servir per senyalitzar la zona d'aplec habilitada pels residus Especials, no obstant, a l'hora d'emmagatzemar-los cal tenir en compte els símbols de perillositat que identifiquen a cadascun i senyalitzar els bidons o contenidors d'acord amb la legislació de residus Especials.

En referència a la tipologia i quantitat dels contenidors i, tenint en compte el tipus d'obra plantejada així com l'experiència d'altres obres, es preveu que els residus disposin d'un espai destinat a la seva classificació.

Abans de l'inici de les obres s'haurà de presentar un plànol on es representa la distribució proposada per a la ubicació dels punts nets o zones de recollida i emmagatzematge de residus al llarg de l'obra. Aquests espais disposaran de zones d'acopi i/o contenidors per a la recollida de materials com runa, ferralla, fusta, plàstic i paper-cartró, que hauran d'estar correctament identificats i senyalitzats.

Així doncs, els contenidors necessaris a l'obra per a la gestió dels residus inerts i no especials seran els següents:

- Contenidor de 9 m³ per la segregació de les restes de metalls.
- Contenidor de 9 m³ per la segregació de les fustes.
- Contenidor de 9 m³ per la segregació del plàstic.
- Contenidor de 9 m³ per la segregació del paper i el cartró.
- Contenidor de 9 m³ per inerts.

Condicions generals d'emmagatzematge:

- Les zones d'aplec o els contenidors hauran d'estar correctament identificats, per tal d'evitar una mala segregació de residus.
- Les etiquetes identificadores hauran de ser de gran format i resistents a l'aigua preferiblement.
- Per a la ubicació de les zones d'aplec o contenidors s'evitarà utilitzar zones properes a la xarxa de sanejament de la zona.
- Es procurarà no sobrecarregar els contenidors destinats al transport dels residus donat que un contenidor excessivament ple és més difícil de maniobrar i transportar i pot donar lloc a la caiguda de residus.
- Es podran emmagatzemar com a màxim durant un període de dos anys.

La zona d'oficines i serveis disposarà de bidons o recipients similars per a la recollida de residus assimilables a domèstics (vidre, plàstic, llaunes, etc), que hauran de buidar-se i traslladar el seu contingut als punts nets generals de l'obra.

7.3. Residus especials

La generació de residus especials o perillosos (aerosols, olis minerals, terres contaminades, tòner d'impressora, productes químics de laboratori, piles, fluorescents, etc.) es preveu que serà baixa tenint en compte la resta de residus generats. Aquests residus s'hauran de recollir i emmagatzemar en recipients estancs i coberts, tenint en compte les següents consideracions:

Condicions generals d'emmagatzematge:

- El punt de recollida de residus especials ha d'estar condicionat per tal d'evitar que els residus entrin en contacte directe amb el sòl (impermeabilització de la zona, recipients estancs, etc.) i a resguard de les inclemències meteorològiques.
- El punt de recollida de residus perillosos haurà de disposar de sistemes de prevenció i contenció per a possibles vessaments accidentals de residus líquids (muret de seguretat, material absorbent, etc).
- La identificació del residu a recollir en cada contenidor ha de seguir les normes d'etiquetatge de residus perillosos descrites en la Ley 7/2022, comprovant específicament que en l'etiqueta s'inclogui la data d'inici d'emmagatzematge del residu i que aquesta no sobrepassi els 6 mesos.
- Tots els residus hauran de dipositar-se en el contenidor corresponent, de manera que no s'ajuntin productes que puguin reaccionar al barrejar-se.
- Els residus perillosos no s'emmagatzemaran a l'obra per un període superior a sis mesos. En cas necessari, si hi ha raons justificades en base a l'estimació de producció de residus especials i la durada de l'obra, es sol·licitarà a l'Agència de Residus de Catalunya el permís corresponent d'emmagatzematge de residus especials a l'obra per un període superior a sis mesos.

Els mitjans previstos en obra per a la recollida i separació dels residus especials són els

següents:

- 1 bidó estanc de 200 litres per la recollida d'olis minerals.
- 1 bidó estanc de 200 litres per la recollida d'envasos de substàncies perilloses i altres residus especials.
- 1 bidó estanc de 200 litres per la recollida d'envasos metàl·lics que contenen un matriu sòlida i porosa perillosa.
- 1 bidó estanc de 200 litres per absorbents, materials de filtració, draps de neteja i roba protectora contaminada per substàncies perilloses.
- 1 bidó estanc de 200 litres per la recollida de filtres d'oli.
- 1 bidó estanc de 200 litres per la recollida de terres contaminades.

A la següent fitxa s'identifiquen els possibles residus perillosos que poden sorgir directament de les activitats d'obra.

8. OPERACIONS DE REUTILITZACIÓ, VALORITZACIÓ O ELIMINACIÓ DE RESIDUS

8.1. Consideracions generals

Segons la tipologia de residus generada i la planificació de la seva generació realitzada, en primer lloc s'identificaran aquelles fraccions i quantitats de residus que poden ser reutilitzats dins de la mateixa obra.

Per als residus que no puguin ser reutilitzats, es prioritzaran les operacions de valorització o reciclatge extern a centres que permetin allargar la vida útil del material mitjançant la seva transformació o trituració (fomentant per exemple l'obtenció d'àrids reciclats, reciclatge de fusta, reciclatge d'acer o ferro, etc.).

L'ultima opció a considerar en cas que les alternatives anteriors no siguin possibles és l'abocament controlat dels residus en abocadors controlats autoritzats.

Durant la fase d'obres es generaran un seguit de tipologies de residus la gestió dels quals s'emmarca legalment tant a nivell autonòmic com estatal. A nivell català la normativa vigent es basa en el Decret

Legislatiu 1/2009, de 21 de juliol, pel qual s'aprova el Text refós de la Llei reguladora dels residus, que deroga les anteriors disposicions en aquesta matèria i el Decret 89/2010, de 29 de juny, pel qual s'aprova el Programa de gestió de residus de la construcció de Catalunya (PROGROC), es regula la producció i gestió dels residus de la construcció i demolició, i del cànon sobre la deposició controlada dels residus de la construcció. A nivell estatal, es troba regulada per la Llei 7/2022, de 8 d'abril, de residus i sòls contaminats per una economia circular, a més de les disposicions que estableix el Reial Decret 105/2008, de 1 de febrer, pel que es regula la producció i gestió dels residus de la construcció i demolició.

8.2. Reutilització de residus

La primera de les opcions possibles per a la gestió de residus ha de ser la utilització dins de la mateixa obra, ja que no només aporta avantatges des del punt de vista ambiental, sinó també des del punt de vista econòmic. Es tracta d'una manera de minimitzar els residus originats d'una forma menys complexa i costosa que el reciclatge.

Tal i com s'ha comentat anteriorment, les terres d'excavació no es consideren un residu, atès que es tracta de terres netes, sense cap modificació de la seva composició original i per tant no es tracta en el present annex. Les seves possibles gestions s'especifiquen en l'annex de Mesures correctores d'impacte ambiental, prioritzant la seva reutilització en altres obres i la utilització com a millora de terrenys o per a la restauració d'activitats extractives, deixant com a última opció la gestió a través d'un abocador de terres i runes.

Els residus especials queden exclosos de les operacions de reutilització de residus per la seva perillositat. Aquests hauran de ser aïllats per ser sotmesos a un tractament especial o bé dipositar-los en un abocador específic.

8.3. Tractament extern dels residus

Existeixen dos tipus de tractament extern a realitzar sobre els residus a través d'un gestor autoritzat, essent els següents: valorització i eliminació.

Es defineix la valorització de residus com tot procediment que permet l'aprofitament dels recursos continguts en els residus. En la valorització dels residus s'inclouen dos processos: el reciclatge i la valorització energètica. El reciclatge engloba les gestions realitzades amb els residus amb la finalitat d'extreure'n algun recurs material, mentre que la valorització energètica fa referència a les gestions d'aprofitament energètic dels residus com a combustibles.

Els residus que o bé no poden esser valoritzats o reutilitzats, de forma general, seran dipositats en abocadors. Si la naturalesa del residu és inert, els residus es dipositaran en un abocador controlat autoritzat que evitarà l'afectació sobre el paisatge. Però si els residus són perillosos, hauran de dipositar-se en un abocador específic per aquest tipus de productes i, en alguns casos, hauran de ser sotmesos a un tractament especial perquè deixin de representar una amenaça per al medi.

A la fitxa següent es detalla la gestió externa dels residus generats durant l'obra.

FITXA 4	FITXA RESUM DE GESTIÓ DELS RESIDUS FORA DE L'OBRA					
	Destí dels residus segons tipologia	Identificar els recicladors, plantes de transferència o dipòsits propers a l'entorn de l'obra on es proposa gestionar els residus de la construcció:				
	Inerts	Quantitat estimada		Gestor		Observacions
		Tones	m3	Codi	Nom	
	☐ Reciclatge					
	☐ Planta de transferència					
	☐ Planta de selecció					
	☐ Dipòsit					
	☑ Deposició de terres i runes	116,553	75,074			Terres i runes
	Residus No Especials	Quantitat estimada		Gestor		Observacions
		Tones	m3	Codi	Nom	
	Reciclatge:					
	☑ Reciclatge de metall	0,000	0,000			
	☑ Reciclatge de fusta	0,000	0,000			
	☑ Reciclatge de plàstic	3,403	3,699			
	☑ Reciclatge paper-cartró	0,010	0,049			
	☐ Reciclatge altres					
	☐ Planta de transferència					
	☐ Planta de selecció					
	☐ Dipòsit					
	Residus Especials	Quantitat estimada		Gestor		Observacions
		Tones	m3	Codi	Nom	
	☑ Instal·lació de gestió de residus especials	1,574	1,875			

Segons les diferents tipologies dels residus obtinguts, el seu destí i/o gestor pot ser també diferent. Per la obtenció d'informació del gestor de residus més proper cal consultar la pàgina web de l'Agència Catalana de Residus:

http://www.arc-cat.net/ca/home.asp

9. PRESCRIPCIONS TÈCNIQUES PER A LA GESTIÓ DELS RESIDUS A L'OBRA

Els residus hauran de segregar-se a la mateixa obra a través de contenidors, abassegaments separatius o altres mitjans de manera que s'identifiqui clarament el tipus de residu. Per tal d'aconseguir la separació dels residus es duran a terme les següents accions:

- Adequació de diferents superfícies o recipients per a la segregació correcta dels residus: restes de formigó, ferralla, fustes, runa, banals etc.

En cada tall d'obra es disposarà de bidons o recipients similars per a residus orgànics, llaunes i plàstics, vidres i aerosols si la naturalesa del treball exigeix el seu ús. Els demés residus com restes de ferralla, fusta i altres es podran aplegar separadament.

Aquests recipients hauran de buidar-se i traslladar el seu contingut als punts nets generals de l'obra, almenys, un cop per setmana.

- Identificació mitjançant cartells de la ubicació dels diferents residus: Identificació del residu; Codi d'identificació segons el Catàleg Europeu de Residus; Nom, direcció i telèfon del titular dels residus.

Abans de l'inici de les obres s'haurà de planificar la contractació d'un gestor autoritzat i el condicionament de l'acopi dels residus generats per tal que aquests es puguin segregar correctament des del començament de la fase constructiva.

Durant la construcció de l'obra s'anirà realitzant un control dels volums de residus generats i de la correcta gestió de cadascun d'ells.

Gestió de residus no especials:

S'aconsella que la gestió dels residus no especials en obra sigui la següent:

- Establir zones o contenidors clarament identificats d'emmagatzematge i abassegament de material, segons les necessitats i l'evolució dels treballs d'obra.

  Al definir les diferents àrees s'aconsella prendre les mesures necessàries per tal d'aconseguir:

  a) La mínima afecció visual de les zones d'abassegament i emmagatzematge,

  b) Les mínimes emissions de pols en les zones d'accés i de moviment de terres,

  c) La situació de les zones d'abassegament i emmagatzematge dins dels límits físics de l'obra, sense afectar a vies públiques, xarxes de sanejament, a excepció que es disposi d'un permís exprés de l'autoritat competent

- Identificar tots els contenidors de recollida de residus no especials mitjançant etiquetes de gran format i resistents a l'aigua.

- Es procurarà no sobrecarregar els contenidors destinats al transport dels residus ja que un contenidor excessivament ple és més difícil de maniobrar i transportar i pot donar lloc a la caiguda de residus.

- Es podran emmagatzemar com a màxim durant dos anys.

- S'aconsella que els residus procedents de la neteja de canaletes de les formigoneres i els sobrants de formigó segueixin un procediment concret, basat en la localització de punts específics de recollida definits prèviament. Les zones de recollida i neteja de les formigoneres hauran de complir les següents condicions:

  a) Ubicar-les en indrets propers als talls d'obra oberts.

  b) Localitzar-les en indrets visibles i de fàcil accés.

  c) Senyalitzar-les convenientment.

  d) Incorporar sistemes d'impermeabilització per tal d'evitar la contaminació del sòl (làmines plàstiques o revestiment de formigó en el cas de basses realitzades directament al terreny), o bé col·locar contenidors estancs.

- Les restes menors de conglomerat es recolliran i es traslladaran a un lloc d'aplec d'aquests materials almenys, dos cops per setmana.

Gestió de residus especials:

S'aconsella que la gestió dels residus especials tingui en compte les recomanacions següents:

- Cada residu haurà de dipositar-se, al llarg de la jornada laboral, en els contenidors o zones habilitades per a la seva deposició. Aquests punts de deposició estaran situats en una zona delimitada i clarament senyalitzada.

- Els contenidors per a residus perillosos s'hauran de col·locar en una zona on no estiguin en contacte directe amb el terra o condicionar-la com a tal (impermeabilització de la zona, recipients estancs, etc.).

- Es prendran les mesures necessàries per evitar vessaments accidentals (muret de seguretat, material absorbent, etc.).

- L'emmagatzematge de residus especials haurà d'estar protegit de les inclemències meteorològiques.

- Tots els residus hauran de dipositar-se en el contenidor corresponent, de manera que no s'ajuntin productes que puguin reaccionar al barrejar-se.

- La identificació del residu a recollir en cada contenidor ha de seguir les normes d'etiquetatge de residus perillosos descrites en la Ley 7/2022, comprovant específicament que en l'etiqueta s'inclogui la data d'inici d'emmagatzematge del residu i que aquesta no sobrepassi els 6 mesos.
- El temps màxim per l'emmagatzematge de residus especials és de 6 mesos.

10. FORMACIÓ DEL PERSONAL A L'OBRA

Es realitzarà un programa de formació del personal en matèria de residus, de realització obligatòria per part del Contractista i d'assistència preceptiva per tots els treballadors abans de la seva incorporació, que inclogui proves de comprensió.

El contingut bàsic d'aquesta formació haurà de ser, com a mínim, el següent:

- Normativa d'aplicació
- Tipologia de residus: no especials i especials.
- Identificació de les activitats generadores de residus
- Organització de l'obra: punts de recollida en obra.
- Mesures de gestió:
  - Separació i emmagatzematge de residus.
  - Eliminació dels residus.
- Mesures d'actuació davant abocaments accidentals.

11. PRESSUPOST

El pressupost (PEM) de la gestió de residus, ascendeix a **MIL NOU-CENTS SETANTA-UN euros AMB TRES cèntims (1.971,03 €).**

Seguidament es presenten algunes consideracions respecte el pressupost:

- Els conceptes de càrrega de les runes i terres es troben inclosos en el projecte encara que no s'han valorat econòmicament en el pressupost de gestió de residus ja que aquests conceptes ja es troben inclosos en les partides de demolició del projecte.
- Les runes tampoc s'han comptabilitzat a la partida de classificació a peu d'obra ja que en el moment de la seva generació, els mitjans mecànics que realitzen l'enderroc les transporten directament a abocador.

Finalment, indicar que l'estimació econòmica del cost de la gestió de residus realitzada en el present estudi s'ha traslladat al pressupost general del projecte com a una partida alçada a justificar.

12. GESTIÓ DELS RESIDUS DURANT L'EXECUCIÓ DE L'OBRA

Les operacions a portar a terme referent a la gestió de residus durant l'execució de l'obra per part del contractista seran les següents:

- Redactat del Pla de Residus definitiu respectant els criteris establerts en el present Estudi de Gestió de Residus.
- Caracterització del terreny mitjançant estudi geotècnic, si s'escau, prèvia implantació i es gestiona com a residu especial cas que es tracti d'un terreny contaminat.
- Reutilització de terres, restes de materials que no s'han disposat en obra, encofrats, palets de fusta, bidons...
- Reciclatge de materials com l'acer, cristall, paper, cartró, plàstics, reciclatge de matèria orgànica en abonament...
- Aprofitament energètic de restes inaprofitables de fustes, matèria orgànica, etc. Confirmar que l'escenari més adequat per situar la zona de classificació i emmagatzematge de residus d'obra, intercanvi amb gestors, de tractament de residus, etc., és el definit al present Estudi, i, en cas que no ho sigui, definir una ubicació més adequada.
- Col·locació d'un plànol a l'entrada de l'obra, on es senyala amb claredat la zona de classificació i disposició dels residus de construcció en els diferents contenidors i els materials que es poden dipositar, a més d'altres propostes dirigides a millora la gestió dels residus.
- Separació dels residus en funció de les possibilitats de valoració.
- Senyalització dels contenidors indicant el tipus de residu que poden admetre.
- Separació i disposició dels residus inerts en contenidors en funció de les possibilitats de recuperació i requisits de gestió (com els elements de guix disminueixen considerablement les possibilitats de reciclatge dels materials petris a causa dels problemes d'expansivitat que ocasionen, es recomana gestionar-los per separat de la fracció pètria anomenada runa neta).
- Matxucat dels residus petris en obra per reaprofitar-los en el mateix emplaçament, deixant constància escrita de la quantitat.
- Gestió dels residus inerts mitjançant un gestor autoritzat.
- Disposició de residus en abocador autoritzat de productes perillosos, materials amb contingut d'asbests o amiant, piles i bateries, pintures, restes amb hidrocarburs, olis, etc.
- Reciclat dels dissolvents per mitjà de destil·ladores o per mitjà d'empreses que proporcionen aquest servei.

- Reutilització de dissolvents i les substàncies utilitzades en la neteja d'equips i eines.
- Previ inici de la fase d'execució, es portaran a terme jornades informatives amb l'objectiu de la sensibilització mediambiental del personal de l'obra o de la subcontrata.
- Es vetllarà perquè els residus siguin gestionats per la subcontracta que els genera, sobretot en el cas dels residus especials, atenent sempre les instruccions del fabricant i d'acord amb la legislació vigent.
- Es farà un seguiment per detectar possibles abocaments incontrolats. En cas de detecció es procedirà immediatament al seu control i neteja.
- Es crearà un protocol d'actuació per a dur a terme les operacions que tinguin risc de vessament de substàncies potencialment contaminants.

ANNEX NÚM. 08 GESTIÓ DE RESIDUS – LOT 3

ÍNDEX

1. ANTECEDENTS 3
2. MARC LEGAL 3
2.1. Gestió de residus de construcció i enderrocs 3
2.2. Medi ambient 5
3. OBJECTIU I METODOLOGIA 8
4. MINIMITZACIÓ I PREVENCIÓ DE RESIDUS 9
5. IDENTIFICACIÓ I QUANTIFICACIÓ DE RESIDUS 10
5.1. Introducció 10
5.2. Tipologia de residus 10
5.3. Quantificació dels residus directes 11
5.4. Quantificació dels residus indirectes 11
6. MESURES DE PREVENCIÓ I MINIMITZACIÓ DELS RESIDUS A L'OBRA 15
6.1. Mesures genèriques de minimització de residus 15
6.1.1. Fase de redacció del projecte i programació de l'obra 15
6.1.2. Fase d'execució de l'obra 15
6.2. Mesures específiques de minimització de residus 16
6.2.1. Emmagatzematge i adquisició de materials d'obra. 16
6.2.2. Restes i sobrants de formigó 16
6.2.3. Parc de maquinària 16
7. MESURES DE SEPARACIÓ DE RESIDUS A L'OBRA 17
7.1. Consideracions generals 17
7.2. Residus no especials 17
7.3. Residus especials 19
8. OPERACIONS DE REUTILITZACIÓ, VALORITZACIÓ O ELIMINACIÓ DE RESIDUS 19
8.1. Consideracions generals 19
8.2. Reutilització de residus 20
8.3. Tractament extern dels residus 20
9. PRESCRIPCIONS TÈCNIQUES PER A LA GESTIÓ DELS RESIDUS A L'OBRA 21
10. FORMACIÓ DEL PERSONAL A L'OBRA 22
11. PRESSUPOST 22
12. GESTIÓ DELS RESIDUS DURANT L'EXECUCIÓ DE L'OBRA 22

1. ANTECEDENTS

El sector de la construcció engloba un conjunt d'activitats que generen una elevada quantitat de residus Procedents tant de la construcció de noves infraestructures i edificacions com de la demolició d'immobles i infraestructures antigues.

Davant d'aquesta situació, sorgeix la necessitat de disposar d'una normativa bàsica i específica per als residus de la construcció i demolició, que estableixi els requisits mínims per a la seva producció i gestió, amb l'objecte de promoure la seva prevenció, reutilització, reciclatge, valorització i adequat tractament dels materials destinats a l'eliminació.

2. MARC LEGAL

Durant les obres, tal i com s'ha descrit anteriorment, es generaran una sèrie de residus que hauran de ser gestionats correctament, amb la finalitat de minimitzar qualsevol impacte sobre l'entorn.

La gestió de residus es troba emmarcada legalment per la següent normativa:

2.1. Gestió de residus de construcció i enderrocs

- **Ley 7/2022, de 8 de abril,** de residuos y suelos contaminados para una economía circular (BOE 9/04/2022).
- **Decret Legislatiu 1/2009,** de 21 de juliol, pel qual s'aprova el Text refós de la Llei reguladora dels residus (DOGC 28/7/2009), modificat per Llei 9/2011 (DOGC 30/12/2011), Llei 5/2012 (DOGC 23/3/2012) i desplegat per D16/2010 (DOGC 18/2/2010).
- **Decret 89/2010**, de 29 de juny, pel qual s'aprova el Programa de gestió de residus de la construcció de Catalunya (PROGROC), es regula la producció i gestió dels residus de la construcció i demolició, i el cànon sobre la deposició controlada dels residus de la construcció (DOGC 6/07/2010).
- **Real Decreto 105/2008,** de 01-02-2008, por el que se regula la producción y gestión de los residuos de construcción y demolición (BOE 13/02/2008).
- **Real Decreto 646/2020**, de 7 de julio, por el que se regula la eliminación de residuos mediante depósito en vertedero.
- **Ley 5/2013,** de 11 de junio, por la que se modifican la Ley 16/2002, de 1 de julio, de prevención y control integrados de la contaminación y la Ley 22/2011, de 28 de julio, de residuos y suelos contaminados (BOE 12/06/2013).
- **Real Decreto 553/2020** por el que se regula el traslado de residuos en el interior del territorio español,
- **Decret 245/1993**, de 14 de setembre, d'aprovació del Estatuts de la Junta de Residus.
- **Decret 327/1993**, de 9 de desembre, d'organització i funcionament del Consell Assessor de la Gestió dels residus industrials de Catalunya.
- **Decreto 152/2017**, de 17 de octubre, sobre la clasificación, la codificación y las vías de gestión de los residuos en Cataluña
- **Ordre MAB/329/2003**, de 15 de juliol de 2003, per la qual s'aprova el procediment telemàtic relacionat amb la formalització de la documentació de control i seguiment de residus i la sol·licitud d'inscripció al Registre de productors de residus industrials de Catalunya.
- **Ordre MAB/401/2003,** de 19 de setembre de 2003, per al qual s'aprova el procediment de presentació telemàtica de la Declaració anual de residus industrials.
- **Ordre MAH/36/2008**, de 24 de gener, per la qual es dóna publicitat a les taxes vigents que gestiona l'Agència de Residus de Catalunya.
- **Real Decreto 1055/2022**, de 27 diciembre, de envases y residuos de envases
- **Real Decreto 1086/2020,** de 9 de diciembre, por el que se regulan y flexibilizan determinadas condiciones de aplicación de las disposiciones de la Unión Europea en materia de higiene de la producción y comercialización de los productos alimenticios y se regulan actividades excluidas de su ámbito de aplicación.
- **Real Decreto 106/2008**, de 01-02-2008, sobre pilas y acumuladores y la gestión ambiental de sus residuos.
- **Real Decreto 255/2003**, de 28 de febrero de 2003, por el que se aprueba el Reglamento sobre clasificación, envasado y etiquetado de preparados peligrosos.
- **Real Decreto 108/1991**, de 1 de febrero, sobre prevención y reducción de la contaminación del medio ambiente producida por el amianto.
- **Real Decreto 1310/1990**, de 29 de octubre, por el que se regula la utilización de los lodos de depuración del sector agrario.
- **Real Decreto 258/1989**, de 10 de marzo, sobre Normativa General sobre vertidos de sustancias peligrosas desde tierra.
- **Ley 7/2022**, de 8 de abril, de residuos y suelos contaminados para una economía circular.
- **Real Decreto 265/2021**, de 13 de abril, sobre los vehículos al final de su vida útil y por el que se modifica el Reglamento General de Vehículos, aprobado por el Real Decreto 2822/1998, de 23 de diciembre.

- **Orden PRE/468/2008**, de 15 de febrero, por la que se publica el Acuerdo de Consejo de Ministros, por el que se aprueba el Plan Nacional Integral de subproductos de origen animal no destinados al consumo humano.
- **Llei 7/2011**, de 27 de juliol, de mesures fiscals i financeres.
- **Llei 8/2008**, de 10 de juliol, de finançament de les infraestructures de gestió dels residus i dels cànons sobre la disposició del rebuig dels residus.
- **Decret 323/1994**, de 4 de novembre, pel qual es regulen les instal·lacions d'incineració de residus i els límits de les seves emissions a l'atmosfera.
- **Decret 1/1997**, de 7 de gener, sobre la disposició del rebuig dels residus en dipòsits controlats.
- **Decret 27/1999**, de 9 de febrer, de la gestió dels residus sanitaris.
- **Decret 93/1999**, de 6 d'abril, de procediment de gestió de residus.
- **Decret 217/1999**, de 27 de juliol, sobre la gestió dels vehicles fora d'ús.
- **Decret 153/2019**, de 3 de juliol, de gestió de la fertilització del sòl i de les dejeccions ramaderes i d'aprovació del programa d'actuació a les zones vulnerables en relació amb la contaminació per nitrats que procedeixen de fonts agràries.
- **Decret 219/2001**, d'1 d'agost, pel qual es deroga la disposició addicional tercera del Decret 93/1999, de 6 d'abril, sobre procediments de gestió de residus.
- **Decret 80/2002**, de 19 de febrer, regulador de les condicions per a la incineració de residus.
- **Decret 476/2004**, de 28 de desembre, pel qual es designen noves zones vulnerables en relació amb la contaminació de nitrats procedents de fonts agràries.
- **Decret 50/2005**, de 29 de març, pel qual es desplega la Llei 4/2004, d'1 de juliol, reguladora del procés d'adequació de les activitats existents a la Llei 3/1998, de 27 de febrer, i de modificació pel Decret 220/2001, de gestió de les dejeccions ramaderes.
- **Decret 32/2009**, de 24 de febrer, sobre la caloització d'escòries siderúrgiques.
- **Decret 69/2009**, de 28 d'abril, pel qual s'estableixen els criteris i els procediments d'admissió de residus en els dipòsits controlats.
- **Reial Decret 210/2018**, de 6 d'abril, pel qual s'aprova el Programa de prevenció i gestió de residus i recursos de Catalunya (PRECAT20).
- **Decret 87/2010**, de 29 de juny, pel qual s'aprova el Programa de gestió de residus municipals de Catalunya (PROGREMIC) i es regula el procediment de distribució de la recaptació dels cànons sobre la disposició del rebuig dels residus municipals.
- **Real Decreto 679/2006**, de 2 de junio, por el que se regula la gestión de los aceites industriales usados. Deroga Orden del 28/2/1989.
- **Real Decreto 110/2015**, de 20 de febrero, sobre residuos de aparatos eléctricos y electrónicos.
- **Real Decreto 1619/2005**, de 30 de diciembre, sobre la gestión de neumáticos fuera de uso.
- **Real Decreto 1378/1999**, de 27-08-1999, por el que se establecen medidas para la eliminación y gestión de los policlorobifenilos, policloroterfenilos y aparatos que los contengan.
- **Real Decreto 228/2006**, de 24 de febrero, por el que se modifica el Real Decreto 1378/1999, de 27-08-1999, por el que se establecen medidas para la eliminación y gestión de los policlorobifenilos, policloroterfenilos y aparatos que los contengan.
- **Resolució MAH/3210/2005**, de 26 d'octubre, per la qual es dóna publicitat a l'aprovació per part del Consell de Direcció de l'Agència de Residus de Catalunya, en la seva sessió d'11 de juliol de 2005, de la revisió del Programa de gestió de residus de la construcció (2001-2006) per al període 2004-2006.
- **Resolució MAH/2244/2006**, de 6 de juny, per la qual es dóna publicitat a l'aprovació de la revisió del Programa de gestió de residus municipals de Catalunya per part del Consell de Direcció de l'Agència de Residus de Catalunya.
- **Decret 366/2011**, de 12-07-2011, pel qual s'aproven els Estatuts de l'Agència de Salut Pública de Catalunya.
- **Ordre 06-09-1988** sobre prescripcions en el tractament i l'eliminació dels olis usats.
- **Ordre 15-02-1996**, sobre valorització d'escòries.
- **Ordre 09-09-1986** de limitació de l'ús dels policlorobifenils i els policloroterfenils.
- **Orden 18-04-1991**, por la que se establecen normas para reducir la contaminación producida por los residuos de las industrias del dióxido de titanio.
- **Resolución 09-04-2001** por la que se dispone la publicación del Acuerdo de Consejo de Ministros de 06-04-2001, por el que se aprueba el Plan Nacional de Descontaminación y Eliminación de Policlorobifenilos (PCB), Policloroterfenilos (PCT) y Aparatos que los contengan (2001-2010).

- **Resolución 28-04-1995** por la que se dispone la publicación del acuerdo del Consejo de Ministros de 17-02-1995, por el que se aprueba el Plan Nacional de Residuos Peligrosos.
- **Directiva 2010/75/UE** del Parlamento Europeo y del Consejo, de 24-11-2010, sobre las emisiones industriales (prevención y control integrados de la contaminación).
- **Decisión de Ejecución UE 2016/902** de la Comisión, de 30-05-2016, por la que se establecen las conclusiones sobre las mejoras técnicas disponibles (MTD) para los sistemas comunes de tratamiento y gestión de aguas y gases residuales en el sector químico conforme a la Directiva 2010/75/UE del Parlamento Europeo y del consejo.
- **Corr. err. Decisión de Ejecución UE 2016/902** de la Comisión, de 30-05-2016, por la que se establecen las conclusiones sobre las mejoras técnicas disponibles (MTD) para los sistemas comunes de tratamiento y gestión de aguas y gases residuales en el sector químico conforme a la Directiva 2010/75/UE del Parlamento Europeo y del consejo.
- Directiva **2000/60/CE** del Parlamento Europeo y del Consejo, de 23 de octubre de 2000, por la que se establece un marco comunitario de actuación en el ámbito de la política de aguas.
- **Decret 197/2016**, de 23 de febrer, sobre la comunicació prèvia en matèria de residus i sobre els registres generals de persones productores i gestores de residus de Catalunya.
- **Real Decreto 209/2018** de 6 d'abril, por el que se aprueba el Plan Territorial Sectorial de Infraestructuras de Gestión de Residuos Municipales de Catalunya (PINFRECAT20).
- **Orden PRE/772/2016**, de 19-05-2016, por la que se modifica la operación R1 del anexo IV del Real Decreto 219/2013, de 22-03-2013, sobre restricciones a la utilización de determinadas sustancias peligrosas en aparatos eléctricos y electrónicos. BOE. Nº 123.21-05-2106.
- **Orden AAA/699/2016**, de 09-05-2016, por la que se modifica la operación R1 del anexo II de la Ley 22/2011, de 28-07-2011, de residuos y suelos contaminados.
- **Real Decreto Legislativo 1/2016**, de 16-12-2016, por el que se aprueba el texto refundido de la Ley de prevención y control integrados de la contaminación. BOE.Nº 316,31-12-2016,
- **Decret 399/1996**, de 12 de desembre, pel qual es regula el règim jurídic del fons econòmic previst al Decret Legislatiu 2/1991, de 26 de setembre, pel qual s'aprova la refosa de textos legals vigents en matèria de residus industrials.
- **Llei 9/2011**, del 29 de desembre, de promoció de l'activitat econòmica.

2.2. Medi ambient

- **Llei 20/2009**, del 4 de desembre, de prevenció i control ambiental de les activitats (PCAA), (DOGC 11/12/2009), derogada parcialment per la Llei 16/2015.
- **Llei 16/2015**, del 21 de juliol, de simplificació de l'activitat administrativa de l'Administració de la Generalitat i dels governs locals de Catalunya i d'impuls de l'activitat econòmica (DOGC 24/07/2015).
- **Llei 18/2020,** del 28 de desembre, de facilitació de l'activitat econòmica
- **Decret 60/2015,** de 28 d'abril, sobre les entitats col·laboradores de medi ambient (DOGC 30/04/2015).
- **Ley 34/2007**, de 15 de noviembre de 2007, de calidad del aire y protección de la atmósfera (BOE 16/11/2007).
- **Real Decreto 100/2011,** de 28 de enero 2011, por el que se actualiza el catálogo de actividades potencialmente contaminadoras de la atmósfera y se establecen las disposiciones básicas para su aplicación (BOE 29/01/2011).
- **Real Decreto 656/2017,** de 23 de junio, por el que se aprueba el Reglamento de Almacenamiento de Productos Químicos y sus Instrucciones Técnicas Complementarias MIE APQ 0 a 10.
- **Ley 27/2006**, de 18 de julio, por la que se regulan los derechos de acceso a la información, de participación pública y de acceso a la justicia en materia de medio ambiente (incorpora las Directivas 2003/4/CE i 2003/35/CE).
- **Ley 21/2013** de 9 de diciembre, de evaluación ambiental. (BOE del 11/12/2013).
- **Ley 62/2003**, de 30 de diciembre, de medidas fiscales, administrativas y del orden social.
- **Real Decreto 102/2011,** de 28 de enero, relativo a la mejora de la calidad del aire.
- **Real Decreto 815/2013**, de 18 de octubre, por el que se regula el suministro de información sobre emisiones y de desarrollo de la Ley 16/2002, de 01-07-2002, de prevención y control integrados de la contaminación.
- **Real Decreto 508/2007,** de 20 de abril, por el que se regula el suministro de información sobre emisiones del Reglamento E-PRTR y de las autorizaciones ambientales integradas.
- **Real Decreto 252/2006**, de 3 de marzo, por el que se revisan los objetivos de reciclado y valoración establecidos en la Ley 11/1997, de 24 de abril, de Envases y Residuos de Envases, y por el que se modifica el Reglamento para su desarrollo y ejecución, aprobado por el Real Decreto 782/1998, de 30 de abril.

- **Real Decreto 315/2006**, de 17 de marzo, por el que se crea el Consejo para la Sostenibilidad, Innovación y Calidad de la Edificación.
- **Real Decreto –Ley 4/2001**, de 16-02-2001, aplicable a la valorización energética de harinas de origen animal procedentes de la transformación de despojos y cadáveres de animales.
- **Decret 396/2006**, de 17 d'octubre, pel qual es regula la intervenció ambiental en el procediment de llicència urbanística per a millora de finques rústiques que s'efectuïn amb aportació de terres procedents d'obres de la construcció.
- **Llei 12/2006**, de 27 de juliol, de mesures en matèria de medi ambient i de modificació de les Lleis 3/1988 i 22/2003, relatives a la protecció dels animals, de la Llei 12/1985, d'espais naturals, de la Llei 9/1995, de l'accés motoritzat al medi ambient, i de la Llei 4/2004, relativa al procés d'adequació de les activitats d'incidència ambiental.
- **Decret 308/2011**, de 05-04-2011, pel qual es deroguen diverses disposicions reglamentàries, referides a les matèries de competència del Departament de Territori i Sostenibilitat.
- **Ordre TES/132/2015, de** 05-05-2015, per la qual es dóna publicitat a la relació de les taxes vigents que gestiona el Departament de Territori i Sostenibilitat.
- **Directiva 2001/42/CE**, del Parlamento Europeo y del Consejo de 27-06-2001, relativa a la evaluación de los efectos de determinados planes y programas en el medio ambiente.
- **Real decreto 9/2005**, del 14-01-2005, por el que se establece la relación de actividades potencialmente contaminantes del suelo y los criterios estándares para la declaración de suelos contaminados.
- **Ordre 06-06-1988** de desenvolupament parcial del Decret 343/1983, de 15-07-1983, sobre normes de protecció del medi ambient d'aplicació a les activitats extractives.
- **Llei 26/2009**, del 23-12-2009, de mesures fiscals, financeres i administratives, que deroga parcialment el Decret Legislatiu 3/2003.
- **Directiva 2008/50/CE** del Parlamento Europeo y del consejo, de 21-05-2008, relativa a la calidad del aire ambiente y a una atmósfera más limpia en Europa.
- **Reglamento CE 715/2007** del Parlamento Europeo y del Consejo, de 20-06-2007, sobre la homologación de tipo de los vehículos de motor por lo que se refiere a las emisiones procedentes de turismos y vehículos comerciales ligeros (Euro 5 y Euro 6) y sobre el acceso a la información relativa a la reparación y el mantenimiento de los vehículos.
- **Directiva 2014/80/UE** de la Comisión, de 20-06-2014, que modifica el anexo II de la Directiva 2006/118/CE del Parlamento Europeo y del Consejo, relativa a la protección de las aguas subterráneas contra la contaminación y el deterioro.
- **Resolución 11-09-2003**, de la Secretaría General de Medio Ambiente, por la que se dispone la publicación del Acuerdo de 25-07-2003, que aprueba el Programa Nacional de reducción progresiva de emisiones nacionales de Dióxido de azufre (SO_2), óxidos de nitrógenos (NOx), compuestos orgánicos volátiles (COV) y amoniaco (NH_3).
- **Real Decreto 367/2010**, de 26-03-2010, de modificación de diversos reglamentos del área de medio ambiente oara su adaptación a la Ley 17/2009, de 23-11-2009, sobre el libre acceso a las actividades de servicio y su ejercicio, y a la Ley 25/2009, de 22-12-2009, de modificación de diversas leyes para su adaptación a la Ley de libre acceso a actividades de servicios y su ejercicio.
- **Ley 34/2007**, de 15 de noviembre, de calidad del aire y protección a la atmósfera.
- **Llei 22/1983**, de 2 de novembre, de protecció de l'Ambient Atmosfèric.
- **Decret 322/1987**, de 23 de setembre, de desplegament de la Llei 22/1983, de 21-11-1983, de Protecció de l'Ambient Atmosfèric.
- **Llei 7/1989**, de 5 de juny, de modificació parcial de la Llei 22/1983 de Protecció de l'Ambient Atmosfèric.
- **Llei 6/1996**, de 18 de juny, de modificació de la Llei 22/1983, de 21-11-1983, de Protecció de l'Ambient Atmosfèric.
- **Acord GOV/127/2014**, de 23 de setembre, pel qual s'aprova el Pla d'actuacio per a la millora de la qualitat de l'aire a les zones de protecció especial de l 'ambient atmosfèric.
- **Directiva 2009/31/CE** del Parlamento Europeo y del Consejo, de 23-04-2009, relativa al almacenamiento geológico de dióxido de carbono y por la que se modifican la Directiva 85/337/CEE del consejo, las Directivas 2000/60CE, 2001/80/CE, 2004/35/CE, 2006/12/CE, 2008/1/CE y el Reglamento CE 1013/2006 del Parlamento Europeo y del Consejo.
- **Real Decreto 1406/1989**, de 10 de noviembre, por el que se impone limitaciones a la comercialización y uso de ciertas sustancias y preparados peligrosos.
- **Orden 07-12-2001** modificando el Real Decreto 1406/1989 de 10-11 que impone limitaciones a la comercialización y al uso de ciertas sustancias y preparados peligrosos.

- **Real Decreto 1114/2006**, de 29 de septiembre, por el que se modifica el Real Decreto 1406/1989, de 10-11-1989, por el que se imponen limitaciones a la comercialización y al uso de ciertas sustancias y preparados peligrosos.
- **Directiva 92/43/CEE**, de 21 de maig, relativa a la conservació dels hàbits naturals i la fauna i flora (Directiva Hàbitats).
- **Real Decreto 1997/1995**, de 7 de diciembre, por el que se establece medidas para contribuir a garantizar la biodiversidad mediante la conservación de los hábitats naturales y de la fauna y flora silvestres.
- **Real Decreto 139/2011**, de 4 de febrero, para el desarrollo del Listado de Especies Silvestres en Régimen de Protección Especial y del Catálogo Español de Especies Amenazadas.
- **Ley 42/2007**, de13 de diciembre, del Patrimonio Natural y de la Biodiversidad.
- **Ordre 05-11-1984**, sobre protecció de plantes de la flora autòctona amenaçada a Catalunya.
- **Llei 12/1985**, de 13 de juny, d'espais naturals, modificada pel D. Leg. 11/1994, de 26 de juliol, de la Generalitat de Catalunya.
- **Decret 120/1989**, de 17 d'abril, sobre declaració d'arbredes monumentals, d'interès comarcal i d'interès local.
- **Decret 328/1992**, de 14 de desembre, del Pla d'espais naturals, de la Generalitat de Catalunya.
- **Decret 64/1995**, de 7 de març, pel qual s'estableixen mesures de prevenció d'incendis forestals.
- **Decret 130/1998**, de 12 de maig, pel qual s'estableixen mesures de prevenció d'incendis forestals en les àrees d'influència de carreteres.
- **Decret 166/1998**, de 8 de juliol, de regulació de l'accés motoritzat al medi natural.
- **Decret 316/2011**, de 12-04-2011, pel qual es deroguen diverses disposicions reglamentàries referides a les matèries de competència del Departament d'Agricultura, Ramaderia, Pesca, Alimentació i Medi Natural.
- **Ley 7/2022**, de 08-04-2022, de residuos y suelos contaminados para una economia circular.
- **Decret 98/2015**, de 09-06-2015, del Consell per a la Prevenció i la Gestió dels Residus a Catalunya.
- **Ley 26/2007**, de 23-10-2007, de Responsabilidad Medioambiental.
- **Ley 11/1997**, de 24-04-1997 de envases y residuos de envases.
- **Real Decreto 363/1995**, de 10-03-1995, por el que se aprueba el Reglamento sobre notificación de sustancias nuevas y clasificación, envasado y etiquetado de sustancias peligrosas.
- **Real Decreto 128/2022**, de 15 de febrero, sobre instal·lacions portuarias receptores de desechos de buques.
- **Decret 64/1982**, de 9 de març, pel qual s'aprova la reglamentació parcial del tractament de les desfets i residus.
- **Llei 12/2006**, del 27 de juliol, de mesures en matèria de medi ambient i de modificació de les lleis 3/1988 i 22/2003, relatives a la protecció dels animals, de la Llei 12/1985, d'espais naturals, de la Llei 9/1995, de l'accés motoritzat al medi natural, i de la Llei 4/2004, relativa al procés d'adequació de les activitats d'incidència ambiental.
- **Ordre MAH/153/2007**, de 04-05-2007, per la qual s'aprova el procediment de la presentació telemàtica dels informes preliminars de situació d'acord amb l'establert al Reial Decret 9/2005 de 14-01-2005, pel qual s'estableix la relació de les activitats potencialment contaminants del sòl i els criteris estàndards per a la declaració de sòls contaminants.
- **Orden AAA/1351/2016**, de 29-07-2016, por la que se modifica el anexo del Real Decreto 139/2011, de 04-02-2011, para el desarrollo del Listado de Especies Silvestres en Régimen de Protección Especial y del Catálogo Español de Especies Amenazadas.
- **Ordre TES/271/2016**, de 05-10-2016, de declaració d'arbres i arbredes monumentals. DOGC. Nº7227.17-10-2016.
- **Directiva UE 2016/2284** del Parlamento Europeo y del Consejo, de 14-12-2016, relativa a la reducción de las emisiones nacionales de determinados contaminantes atmosféricos, por la que se modifica la Directiva 2003/35/CE y se deroga la Directiva 2001/81/CE. DOUE.L-344.17-12-2016.
- **Real Decreto 39/2017,** de 27-01-2017, por el que se modifica el Real Decreto 102/2011, de 28-01-2011, relativo a la mejora de la calidad del aire. BOE Nº 24.28-01-2017.
- **Llei 7/1989, de 5 de juny** que modifica la Llei 22/1983, de 21 de novembre, de Protecció de l'ambient atmosfèric.
- **Corr. err. Real Decreto 39/2017,** de 27-01-2017, por el que se modifica el Real Decreto 102/2011, de 28-01-2011, relativo a la mejora de la calidad del aire.
- **Real Decreto 265/2021**, de 13-04-2021, sobre los vehículos al final de su vida útil y por el que se modifica el Reglamento General de Vehículos, aprobado por el Real Decreto 2822/1998, de 23-12-1998.

- **Decret 137/2014**, de 07-10-2014, sobre mesures per evitar la introducció i propagació d'organismes nocius especialment perillosos per als vegetals i productes vegetals
- **Sentencia 53/2017,** de 11-05-2017. Recurso de inconstitucionalidad 1410-2014. Interpuesto por el Consejo Ejecutivo de la Generalitat de Cataluña en relación con la Ley 21/2013, de 09-12-2013, de evaluación ambiental. Competencias sobre medio ambiente: nulidad de la atribución de carácter básico a diversos preceptos legales que regulan el régimen de resolución de discrepancias y las evaluaciones ambientales estratégicas y de proyectos; interpretación conforme de diferentes preceptos legales sobre las mismas materias y en relación con las consultas de otros Estados en sus procedimientos de evaluación ambiental (STC 13/1998). Votos particulares. BOE. Nº 142.15-06-2017.
- **Llei 16/2017,** de 01-08-2017, del canvi climàtic.

3. OBJECTIU I METODOLOGIA

Segons el que s'ha exposat, l'objecte del present Annex és la redacció de l'estudi de gestió de residus per a les **Projecte constructiu de les obres de renovació de la xarxa d'abastament d'aigua potable de Ripoll al Carrer Josep Maria Pellicer.**

D'aquesta manera, un cop identificats els residus que es generaran en l'obra projectada, es realitza una estimació de la quantitat dels mateixos. Per obtenir aquesta estimació s'ha utilitzat el programa de Simulació de Residus, publicat per l'Institut de Tecnologia de la Construcció (ITEC). Seguidament, es desenvolupen les mesures de prevenció i minimització de de residus a l'obra, així com les operacions de reutilització, valorització o eliminació de residus.

Finalment, s'ha estimat el pressupost de la gestió de residus a partir de la quantificació obtinguda.

4. MINIMITZACIÓ I PREVENCIÓ DE RESIDUS

En termes generals, es preveu que les obres compleixin una sèrie de requisits que asseguraran una bona gestió dels residus on, a més de tenir en compte la finalitat dels mateixos, també s'establiran vies per prevenir i minimitzar la seva producció i per reduir el volum de residu destinat a tractament extern mitjançant la reutilització de restes i materials dins la mateixa obra.

D'aquesta manera es preveu que durant l'execució de l'obra es tinguin en compte les mesures que a continuació s'enumeren, ja que afecten de manera genèrica al conjunt de l'obra o bé a algun dels seus aspectes particulars. La identificació de les accions principals en relació a la minimització i prevenció dels residus es realitza a través del següent qüestionari, a mode de control de bones pràctiques:

FITXA PER ASSENYALAR LES ACCIONS DE MINIMITZACIÓ I PREVENCIÓ DES DE		SI	NO
1	S'ha programat el volum de terres excavades per minimitzar els sobrants de terra i per utilitzar-los al mateix emplaçament?	☑	☐
2	Els sistemes constructius són sistemes industrialitzats i prefabricats que es munten a obra sense gairebé generar residus?	☑	☐
3	S'ha optimitzat les seccions resistents, per tendir a reduir el pes de la construcció i, per tant, la quantitat de material a emprar?	☑	☐
4	S'empren sistemes d'encofrat reutilitzables?	☐	☐
5	S'ha detectat aquelles partides que poden admetre materials reutilitzats de la pròpia obra. La reutilització dels materials en la pròpia obra, fa que perdin la consideració de residus, cal reutilitzar aquells materials que continguin unes característiques físiques/químiques adequades i regulades en el Plec de Prescripcions Tècniques.	☑	☐
6	S'ha previst el pas d'instal·lacions per cel rasos registrables i envans de cartró guix per evitar la realització de regates durant la fase d'instal·lacions?	☐	☐
7	S'ha modulat el projecte (paviments, acabats de façana, obertures, divisòries, etc.) per minimitzar els retalls?	☐	☐
8	S'ha dissenyat l'edifici tenint en compte criteris de desconstrucció o desmuntabilitat? (Considerar en el procés de disseny unir de manera irreversible només aquells materials que tenen el mateix potencial de reciclabilitat, o bé preveure fixacions fàcilment desmuntables, de manera que sigui viable la seva separació una vegada finalitzada la seva vida útil). Per exemple, el formigó té un gran potencial de reciclabilitat i existeixen plantes recicladores d'aquest material. Però en el cas que es trobi unit a un material plàstic, la seva reciclabilitat es veurà dificultada si no s'ha previst que aquests materials es puguin separar amb facilitat. - solucions d'impermeabilització o d'aïllament tèrmic no adherit - solucions de parquet flotant front l'encolat - solucions de façanes industrialitzades - solucions d'estructures industrialitzades - solucions de paviments continus	☐	☐
9	Des d'un punt de vista de la disminució de la producció dels residus d'una forma global, s'han utilitzat materials que incorporin material reciclat (residus) en la seva producció?	☑	☐
10	Es preveu que les diferents subcontractes gestionin els seus propis residus a obra.	☑	☐
11	En cas d'enderroc, s'ha detectat aquelles partides que poden admetre materials reutilitzats de la pròpia obra. La reutilització dels materials en la pròpia obra, fa que perdin la consideració de residus, cal reutilitzar aquells materials que continguin unes característiques físiques/ químiques adequades i regulades en el Plec de Prescripcions Tècniques.	☐	☑
12	S'aprofitaran retalls durant la posada en obra i s'intentarà realitzar els talls amb precisió, de manera que es puguin aprofitar ambdues parts.		
13	Es protegiran especialment amb elements de protecció els materials d'acabats susceptibles de malmetre's.	☑	☐

5. IDENTIFICACIÓ I QUANTIFICACIÓ DE RESIDUS

5.1. Introducció

En aquest apartat s'identifiquen les tipologies de residus que es preveu que es generin, en funció de la tipologia d'obra i les fases d'actuació. Posteriorment, es classifiquen els residus previstos mitjançant el Codi Europeu de Residus (CER), identificant-se la seva naturalesa (especial, no especial o inert) i les seves possibles gestions (valoritzacions o tractaments).

Una vegada determinats els residus que es preveu que es generin, es realitzarà una estimació de les quantitats que es produiran a partir del programa de Simulació de Residus, elaborat per l'Institut de Tecnologia de la Construcció (ITEC).

5.2. Tipologia de residus

Tenint en compte la tipologia d'obra, a la taula següent s'identifiquen els residus que s'ha previst que es generin, el seu origen i la classificació segons el Catàleg Europeu de Residus.

Segons l'article 3 del Real Decret 105/2008, de 1 de febrer, pel que es regula la producció i la gestió dels residus de construcció i demolició, sobre l'àmbit d'aplicació, s'especifica que aquesta norma és aplicable als residus de construcció i demolició a excepció, entre d'altres, de les terres i pedres no contaminades per substàncies perilloses reutilitzades a la mateixa obra, en una obra diferent o en una activitat de restauració, condicionament o rebliment, sempre que es pugui acreditar de forma fefaent la seva destinació a reutilització.

RESIDU	ORIGEN	CODI RESIDU	CODI VAL	CODI TDR	CLASSIFICACIÓ	
					NE	E
OLIS MINERALS NO CLORATS DE MOTOR, DE TRANSMISSIÓ MECÀNICA I LUBRICANTS	• Operacions manteniment de maquinària	130205	V22	-		X
ENVASOS DE PAPER I CARTRÓ	• Restes d'embalatges	150101	V11, V51, V85, V61	T12	X	
ENVASOS METÀL·LICS	• Restes d'embalatges	150104	V51, V41	T12	X	
ENVASOS QUE CONTENEN SUBSTÀNCIES PERILLOSES O ESTAN CONTAMINATS PER AQUESTES	• Restes d'embalatges substàncies perilloses	150110	V51	T21, T36, T13		X
ENVASOS METÀL·LICS, INCLOSOS ELS RECIPIENTS A PRESSIÓ BUITS, QUE CONTENEN UNA MATRIU SÒLIDA I POROSA PERILLOSA	• Restes d'embalatges, aerosols	150111	-	T32		X
ABSORBENTS, MATERIALS DE FILTRACIÓ, DRAPS DE NETEJA I ROBA PROTECTORA CONTAMINATS PER SUBSTÀNCIES PERILLOSES	• Operacions manteniment de maquinària	150202	V13, V41	T24, T21, T22, T13, T31, T36		X
PNEUMÀTICS FORA D'ÚS	• Operacions manteniment de maquinària	160103	V52, V61	T36, T21, T12	X	
FILTRES D'OLI	• Operacions manteniment de maquinària	160107	V22, V41	-		X
PILES ALCALINES (EXCEPTE 160603)	• Activitat d'oficina i altres	160604	V44	-	X	
ALTRES PILES I ACUMULADORS	• Activitat d'oficina i altres	160605	V44	-	X	
FORMIGÓ	• Restes de formigó utilitzat en la construcció • Restes d'encofrats • Neteja de formigoneres	170101	V71	T15, T11	X (I)	
MESCLES DE FORMIGÓ, MAONS, TEULES I MATERIALS CERÀMICS, (DIFERENTS DE LES DE 170106)	• Restes d'enderroc i altres	170107	V71	T12, T15	X (I)	
FUSTA	• Fustes d'encofrats • Restes d'embalatges	170201	V15, V61	-	X	
PLÀSTIC	• Restes d'embalatges	170203	V12	T12	X	
MESCLES BITUMINOSES DIFERENTS A LES DE 170301	• Condicionament plataforma	170302	V71	T12	X	
FERRO I ACER	• Restes d'armadures dels encofrats • Restes de metall de les estructures	170405	V41	-	X	
METALLS MESCLATS	• Restes d'armadures dels encofrats • Restes de metall de les estructures	170407	V41	-	X	
TERRA I PEDRES QUE CONTENEN SUBSTÀNCIES PERILLOSES	• Vessaments accidentals	170503	-	T25, T33, T24, T13		X

RESIDU	ORIGEN	CODI RESIDU	CODI VAL	CODI TDR	CLASSIFICACIÓ	
					NE	E
RESIDUS MESCLATS DE CONSTRUCCIÓ I DEMOLICIÓ DIFERENTS DE 170901, 170902 I 170903	• Restes d'enderroc i altres	170904	V71	T15, T33, T36	X (I)	
RESIDUS BIODEGRADABLES	• Restes de poda, d'esbrossada	200201	V83, V81, V85	-	X	
MESCLES DE RESIDUS MUNICIPALS	• Activitat d'oficina	200301	-	T21, T12, T62, T36	X	
LLOTS DE FOSSES SÈPTIQUES	• Activitat d'oficina i altres	200304	V83, V81, V85	T31	X	
RESIDUS DE PINTURA I VERNÍS QUE CONTENEN DISSOLVENTS ORGÀNICS O ALTRES SUBSTÀNCIES PERILLOSES	• Treballs de topografia	080111	V61, V21, V91	T24, T21		X
RESIDUS DE TÒNER PER IMPRESSIÓ QUE CONTENEN SUBTÀNCIES PERILLOSES	• Activitat d'oficina	080317	V54	T13		X
RESIDUS DE TÒNER PER IMPRESSIÓ DIFERENTS DE 080317	• Activitat d'oficina	080318	V54	T12	X	

VAL: Codi valorització; TDR: Codi tractament i deposició del rebuig segons l'Agència Catalana de Residus
Classificació: Residu no especial (NE); Residu Especial (E), Inert (I)
Font: Elaboració pròpia.

En aquest sentit cal esmentar que la gestió de les terres sobrants de l'obra que no han patit modificacions en la seva composició s'especifiquen i es calculen en altres apartats del Projecte.

5.3. Quantificació dels residus directes

En el pressupost de l'obra s'inclou la gestió dels residus directes que es deriven de les pròpies partides d'enderrocs i moviment de terres, com són les terres sobrants o els inerts resultants d'un enderroc. A continuació s'adjunta la taula resum resultant del pressupost de l'obra:

RESIDUS DIRECTES PARTIDES PRESSUPOST		
	m^3	Tones
Terres sobrants no contaminades	44,70	71,52
Residus d'enderrocs asfàltic no perillosos	0,65	0,94
Residus d'enderrocs de formigó inerts	11,33	16,43
Residus de tubs de fibrocement	0	0,00
TOTAL	56,68	88,89

5.4. Quantificació dels residus indirectes

Segons l'article 4 del Real Decreto 105/2008, de 1 de febrero, por el que se regula la producción y gestión de los residuos de construcción y demolición, s'ha d'estimar el volum dels residus de construcció i demolició que es generarà en obra en l'Estudi de Gestió de Residus.

Per tant, en el present apartat s'elabora una estimació del volum de residus de demolició o enderrocs que es generen en obra.

La classificació dels residus es basa en la codificació dels residus d'enderrocs del Catàleg Europeu de Residus (CER), definida en l'aparat 5.2 del present annex. L'elaboració de l'estimació del volum d'enderrocs s'ha de realitzar mitjançant una taula tipus que s'adjunta en el present apartat

Les caselles en groc són les que s'han d'emplenar amb la informació generada pel contractista.

Taula 1: Format de taula per estimar el volum de residus d'enderrocs generats en obra.

Capítol	XXXXXX	PLÀSTIC	FUSTA	RUNA	FERRALLA	PAPER I CARTRÓ	RESTES VEGETALS	RESIDUS ESPECIALS
		Volum (m^3)	Volum (m^3)	Volum (m^3)	Volum (m^3)	Volum (m^3)	Volum (m^3)	Volum (m^3)
Subcapítol	XXXXX	xxxx	xxxx	xxxx	xxxx	xxxx	xxxx	xxxx

En el present apartat s'elabora una estimació del volum de residus de construcció que es generen en obra.

Segons l'article 4 del Real Decreto 105/2008, de 1 de febrero, por el que se regula la producción y gestión de los residuos de construcción y demolición, s'ha d'estimar el volum dels residus de construcció i demolició que es generarà en obra en l'Estudi de Gestió de Residus.

L'estimació del volum de residus de construcció en l'obra s'ha fet a partir dels imports econòmics dels subcapítols d'obra considerats en el pressupost d'execució.

S'adjunta taula per realitzar la esmentada estimació i considerar el següent:

- La taula incorpora un factor de conversió per a cada tipologia de residu que es genera per a cada subcapítol.

Factor conversió (Fc): factor de conversió de volum (m^3) per unitat d'euro.

- Les caselles que no tenen factor de conversió assignat, indiquen que no es produeix aquella tipologia de residu per aquell subcapítol.
- Les caselles en color groc són les que s'han d'emplenar amb la informació generada pel contractista.

- Per calcular el volum de Residus Especials s'ha de multiplicar el Factor de conversió (Fc) pel Pressupost Total de l'obra.

Per a l'estimació de la generació dels residus, no s'ha considerat el fet que alguns dels residus generats poden ser reutilitzats a l'obra.

Capítol	XARXA DE DRENATGE	PRESSUPOST SUBCAPÍTOL	PLÀSTIC		FUSTA		RUNA		FERRALLA		PAPER I CARTRÓ		RESTES VEGETALS	
			Fc	Volum (m³)	Fc	Volum (m³)	Fc	Volum (m³)	Fc	Volum (m³)	Fc	Volum (m³)	Fc	Volum (m³)
Subcapítol	*CLAVEGUERAM*		0,0002	0,0000	-	-	0,0002	0,0000	-	-	0,0000	0,0000	-	-
Subtotal		0,00		0,0000				0,0000				0,0000		
Capítol	**XARXA AIGUA POTABLE**	**PRESSUPOST SUBCAPÍTOL**	PLÀSTIC		FUSTA		RUNA		FERRALLA		PAPER I CARTRÓ		RESTES VEGETALS	
			Fc	Volum (m³)	Fc	Volum (m³)	Fc	Volum (m³)	Fc	Volum (m³)	Fc	Volum (m³)	Fc	Volum (m³)
Subcapítol	*AIGUA POTABLE*	22.535,11	0,0001	2,253511	-	-	0,0002	4,507022	-	-	-	-	-	-
Subtotal		22.535,11		2,253511				4,507022						
Capítol	**SEGURETAT I SALUT**	**PRESSUPOST SUBCAPÍTOL**	PLÀSTIC		FUSTA		RUNA		FERRALLA		PAPER I CARTRÓ		RESTES VEGETALS	
			Fc	Volum (m³)	Fc	Volum (m³)	Fc	Volum (m³)	Fc	Volum (m³)	Fc	Volum (m³)	Fc	Volum (m³)
Subcapítol	*SEGURETAT I SALUT*	800,00	-	-	-	-	-	-	-	-	0,00004	0,032	-	-
Subtotal		800,00										0,032		
TOTALS		**PRESSUPOST TOTAL**	PLÀSTIC		FUSTA		RUNA		FERRALLA		PAPER I CARTRÓ		RESTES VEGETALS	
			Fc	Volum (m³)	Fc	Volum (m³)	Fc	Volum (m³)	Fc	Volum (m³)	Fc	Volum (m³)	Fc	Volum (m³)
TOTALS		**23.335,11**	-	**2,25**	-	**0,00**	-	**4,51**	-	**0,00**	-	**0,03**	-	**0,00**

TOTALS	PRESSUPOST TOTAL	RESIDUS ESPECIALS	
		Fc	Volum (m³)
TOTALS	**23.335,11**	**0,00004**	**0,93**

PRESSUPOST D'EXECUCIÓ MATERIAL	PRESSUPOST TOTAL
TOTALS +PAJ	27.135,77

Partides alçades extres	3800,66

6. MESURES DE PREVENCIÓ I MINIMITZACIÓ DELS RESIDUS A L'OBRA

En aquest capítol es relacionen les mesures que s'aplicaran a l'obra amb la finalitat de preveure i minimitzar la producció de residus.

6.1. Mesures genèriques de minimització de residus

En tots els casos es realitzarà una separació i classificació dels residus en origen, segons la seva naturalesa, per tal de permetre la seva reutilització en la pròpia obra o bé el seu reciclatge. Es tindrà en compte especialment la separació dels residus especials i perillosos segons la seva naturalesa.

Les actuacions que poden tenir repercussió sobre la minimització dels residus durant les obres són diverses i afecten pràcticament totes les fases de l'obra. En aquest cas, un dels aspectes més rellevants a considerar és la planificació de les activitats constructives, ja que facilita la identificació de la producció de residus en cada fase d'obra i permet preveure el reciclatge del rebuig en altres fases.

En relació a aquest aspecte, a continuació s'esmenta un seguit de consideracions a tenir en compte en cada etapa de l'obra, per tal de minimitzar la producció de residus.

6.1.1. Fase de redacció del projecte i programació de l'obra

Per tal de minimitzar la generació de residus, a continuació es relacionen les mesures que s'han tingut en compte durant la fase de redacció del Projecte Constructiu i que s'hauran de tenir en compte també durant la fase de programació de l'obra. Aquestes mesures són les següents:

- Preveure, en el mateix projecte, la quantitat i naturalesa dels residus que es generaran en l'obra. En aquest cas, cal recordar que l'objectiu del present Apèndix és preveure i quantificar les fraccions de residu que es generaran ambla finalitat d'augmentar l'eficàcia de la seva gestió.
- Optimitzar la quantitat de materials, ajustant-los als estrictament necessaris per a l'execució de l'obra, ja que un excés de materials, a més de ser car, és origen demés residus sobrants d'execució.
- Preveure l'aplec dels materials fora de zones de tràfec de l'obra, de forma que romanguin ben embalats i protegits fins al moment de la seva utilització, amb la finalitat d'evitar que el trencament de peces doni lloc a residus.
- Preveure les zones d'aplec i emmagatzematge de residus al llarg de l'obra, especialment dels classificats com a perillosos o especials evitant que es barregin amb els no perillosos. Una barreja entre les diferents tipologies de residus contaminaria els no perillosos i eliminaria el seu potencial de reutilitzacióo reciclatge.
- Gestionar els residus originats de la manera més eficaç possible per reduir la quantitat i millorar-ne la valorització. En aquest sentit, el Projecte inclou, per una banda, el present Annex sobre la gestió externa i, d'altra banda, durant la planificació de l'obra es recomana l'elaboració d'un Pla de gestió residus propi que optimitzi la seva gestió. dels residus generats durant l'obra, en el qual es proposen mesures per a la seva minimització, reciclatge i/o gestió

Finalment, durant la planificació de l'obra s'haurà de preveure la realització de reunions amb el personal de l'obra per a donar a conèixer la problemàtica de la generació i gestió dels residus i els aspectes relacionats amb la seva minimització.

6.1.2. Fase d'execució de l'obra

Les mesures de caràcter general a aplicar en la fase d'execució de l'obra són les següents:

- Fomentar, mitjançant reunions informatives periòdiques amb el personal de l'obra, l'interès per reduir els recursos utilitzats i el volum de residus originats.
- Comprovar que tots aquells que intervenen a l'obra (incloses les subcontractes) coneguin les seves obligacions en relació amb els residus i que acompleixin les directrius del Pla de residus.
- Aplicar a la pròpia obra les operacions de reutilització de residus establertes en les fases de projecte i de programació.
- Incrementar, d'una manera prudent i sempre que sigui tècnicament viable, el nombre de vegades que els mitjans auxiliars, com els encofrats i motlles, es posin a l'obra, ja que un cop usats es convertiran en residus.
- Establir una zona especial per a l'aplec de materials, protegida d'accions que puguin inutilitzar-los.
- Disposar dels contenidors més adequats per a cada tipus de material sobrant. A més, la separació selectiva s'ha d'efectuar en el moment en què s'originen els residus.
- El control dels residus des del moment en que es produeixen és la manera més eficaç de reduir-ne la quantitat. Això vol dir que han de romandre sota control des del primer moment, en recipients preparats per al seu emmagatzematge, perquè si es mesclen amb altres de diferents, la posterior separació incrementa els costos de gestió i disminueix el seu potencial de reciclatge.
- Supervisar el moviment dels residus, de forma que no en quedin restes descontrolades.

- Mantenir el seguiment previst sobre els materials potencialment perillosos, separant-los en el moment en què es generin i dipositant-los, degudament classificats i protegits, en emplaçaments específics de l'obra fins que un gestor autoritzat en completi la valorització.
- Transportar els recipients que continguin residus en vehicles de caixa coberta. Els recipients, ja siguin contenidors, sacs, barrils, o la pròpia caixa del camió que transporta els residus, han d'estar coberts, de manera que els moviments i les accions a què es troben sotmesos no siguin causa d'un abocament descontrolat o una caiguda de material.
- Impedir les males pràctiques que, de forma indirecta, originen residus imprevistos i el malbaratament de materials durant l'execució de l'obra.

6.2. Mesures específiques de minimització de residus

6.2.1. Emmagatzematge i adquisició de materials d'obra.

Les operacions d'adquisició de material per a l'obra i el seu posterior emmagatzematge fins a la utilització final poden comportar increments en la producció de residus, ja que en el cas que es realitzi una incorrecta manipulació o aplec de materials recentment adquirits, aquests es convertiran en residus. Per aquest motiu, també caldrà aplicar les següents mesures:

- Adquirir només la quantitat de material necessari d'acord amb el ritme d'execució de l'obra, evitant l'acumulació de material en la mateixa, ja que comportaria una disminució de la superfície disponible per altres tasques i un augment del risc que part del material es faci malbé i esdevingui un residu.
- Emmagatzemar ordenadament els materials per tal de no generar residus innecessaris en espais allunyats de les zones de tràfec de l'obra.
- Protegir del sol, la pluja i la humitat els materials susceptibles i les eines mitjançant lones i/o elements separadors del sòl.
- Es recomana que els contractes de subministrament de materials incloguin un apartat en què es defineixi clarament que el subministrador dels materials i productes de l'obra es faci càrrec dels embalatges en què es transporten fins l'obra.
- Manipular amb cura els materials susceptibles d'originar residus potencialment perillosos.
- Prioritzar l'ús de productes procedents del reciclatge de residus de la construcció davant l'adquisició de materials nous.
- Emmagatzemar els materials segons les indicacions del fabricant, consultant les fitxes de seguretat per tal de respectar el volum d'apilament màxim, les condicions atmosfèriques, etc.
- Disposar d'un directori de compradors/venedors potencials de materials usats o reciclats propers a la ubicació de l'obra.

6.2.2. Restes i sobrants de formigó

Per tal d'evitar l'abocament incontrolat d'aquesta tipologia de residus, els sobrants de formigó i la neteja de les canaletes tindrà lloc en indrets delimitats com a punts de neteja, situats a les proximitats de les zones d'execució o que siguin de pas obligatori per a les formigoneres (accessos), seguint els criteris següents:

- Tant si es construeixen basses per la neteja dels sobrants de formigó com si s'utilitzen contenidors estancs, per la seva ubicació s'escolliran terrenys pràcticament plans, sense risc d'inestabilitat o erosió intensa, situats en les zones de pas de les formigoneres i sempre dins de l'àmbit de la pròpia obra.
- Les basses de recollida de sobrants de formigó hauran de ser impermeabilitzades. En el cas d'utilitzar contenidors, aquests hauran de ser estancs.
- Els punts de recollida s'ubicaran allunyats d'aigües superficials i subterrànies amb freàtics elevats, així com a xarxes de sanejament o abastament d'aigua.
- Es senyalitzarà convenientment la seva ubicació.

Per tal de minimitzar els sobrants de formigó i d'altres barreges, es prepararan les quantitats necessàries en cada moment. En cas que es produeixin sobrants, s'aprofitaran sempre que sigui possible en la millora d'accessos, zones de trànsit, etc.

Aquest material podrà ser eliminat als abocadors generals de l'obra com a residu inert.

6.2.3. Parc de maquinària

El parc de maquinària és la zona destinada a l'aplec de la maquinària de l'obra mentre aquesta no està intervenint en les actuacions previstes en la mateixa. Tanmateix, és la zona en la que es duran a terme les operacions de manteniment i reparació bàsiques que podran donar lloc a la generació d'una certa quantitat de residus.

Les mesures aplicables per a la minimització de residus en aquesta zona passen per la identificació prèvia de les fraccions de residus potencialment generables i per la limitació de les tasques de manteniment permeses en aquestes zones. Així, les mesures es concreten de la següent manera:

- Sempre que sigui tècnicament viable, les operacions de manteniment de la flota de vehicles i maquinària es realitzaran en un taller especialitzat.

- Quan no sigui possible realitzar les operacions de manteniment de vehicles i maquinària al taller, aquestes tasques es realitzaran en condicions controlades en àrees prèviament delimitades, i s'impermeabilitzarà la superfície de treball amb plàstics o llones per impedir la contaminació del sòl.
- L'obra disposarà de materials absorbents en quantitat suficient per contenir qualsevol possible vessament accidental que es pugui produir a la zona del parc de maquinària.
- L'oli lubricant usat es retirarà de forma que s'impedeixi la transferència de contaminants al substrat o a les aigües superficials.

7. MESURES DE SEPARACIÓ DE RESIDUS A L'OBRA

7.1. Consideracions generals

En aquest apartat es defineixen les mesures necessàries per a permetre la separació dels residus en origen, en base a les tipologies de residus identificades anteriorment. Una bona separació en origen serà bàsica tant per permetre la reutilització de residus en l'obra, com per valoritzar els residus externament.

A continuació s'adjunten una sèrie de consideracions genèriques a tenir en compte per assegurar una correcta gestió i segregació dels residus a l'obra:

- Donar-se d'alta com a productor de residus industrials davant l'Agència de Residus de Catalunya i donar-se de baixa un cop finalitzi l'obra.
- Realitzar sessions informatives al personal de l'obra en les que es donin a conèixer les obligacions en relació amb els residus i que permetin donar compliment al Pla de Residus.
- Establir una zona protegida i delimitada per a l'aplec de residus, amb els contenidors adequats per a cada residu.
- Realitzar una separació selectiva dels residus en origen i supervisar el moviment dels residus per evitar que quedin restes descontrolades.
- Supervisar el moviment dels residus, per evitar que quedin restes descontrolades.
- Vigilar que els residus líquids i orgànics no es barregin amb altres per tal d'evitar contaminacions.
- Realitzar el seguiment dels materials potencialment perillosos, separant-los en el moment en el que es generin i dipositant-los, degudament classificats i protegits, en emplaçaments específics dins l'obra.
- El gestor autoritzat proporcionarà còpia del full de seguiment quan retiri els residus.
- En funció de la tipologia de residu, es contactarà amb el gestor autoritzat perquè complimenti la fitxa d'acceptació i la presenti a l'Agència de residus degudament segellada.
- Els registres derivats de la gestió de residus s'emmagatzemaran per un període de cinc anys.

7.2. Residus no especials

Segons el què s'ha indicat fins ara, la primera de les opcions possibles per a la gestió de residus ha de ser la reutilització dins la mateixa obra, ja que no només aporta avantatges des del punt de vista ambiental, sinó també des del punt de vista econòmic. D'aquesta manera es minimitzen els residus originats d'una forma menys complexa i costosa que el reciclatge.

Els residus especials queden exclosos de les operacions de reutilització interna, ja que hauran de ser aïllats per a ser sotmesos a un tractament especial o bé dipositar-los en un abocador específic.

Tenint en compte la tipologia de l'obra, els residus que s'han identificat com a reutilitzables dins la mateixa obra són els següents:

- Fusta: En aquest cas s'allargarà el màxim possible la reutilització de la fusta, sempre que sigui tècnicament viable, en diverses operacions auxiliars de l'obra. Un cop finalitzada l'obra, aquesta fusta passarà a ser un residu.
- Metalls: Com en el cas anterior, aquests materials també es poden reutilitzar en operacions i instal·lacions auxiliars de l'obra. Un cop finalitzada l'obra, aquest material es tractarà com un residu.

Tal com s'ha comentat, els residus reutilitzables es convertiran en residu un cop acabada l'obra i, per tant, s'hauran de gestionar externament segons els criteris establerts en l'apartat de tractament extern dels residus.

Tenint en compte la previsió de residus generats durant la fase d'execució de les obres, la seva tipologia i quantitat, i segons els requisits del Reial Decret 150/2008, en la següent fitxa s'especifiquen els contenidors necessaris a l'obra per a realitzar la gestió interna dels residus.

FITXA DE LA GESTIÓ DELS RESIDUS DINTRE DE L'OBRA		
1	**Separació segons tipologia de residus**	Especificar el tipus de separació selectiva prevista per tal de preveure un espai a l'obra. Cal recordar que, segons el RD 105/2008, d'1 de febrer, s'ha de preveure una separació en obra de les següents fraccions, quan de forma individualitzada per cadascuna d'elles, la quantitat prevista de generació per al total de l'obra superi les següents quantitats indicades a continuació. ☐ Formigó: 80 T ☐ Maons, teules, ceràmics: 40 T ☐ Metall: 2 T ☐ Fusta: 1 T ☐ Vidre: 1 T ☐ Plàstic: 0,5 T ☐ Paper i Cartró: 0,5 T
	Especials	☑ zona habilitada pels Residus Especials (amb tants bidons com calgui) La legislació de Residus Especials obliga a tenir una zona adequada per a l'emmagatzematge d'aquest tipus de residu. Entre d'altres recomanacions, es destaquen les següents: - No tenir-los emmagatzemats a l'obra més de 6 mesos. - El contenidor de residus especials haurà de situar-se en un lloc pla i fora del trànsit habitual de la maquinària d'obra, per tal d'evitar vessaments accidentals - Senyalitzar correctament els diferents contenidors on s'hagin de situar els envasos dels productes Especials, tenint en compte les incompatibilitats segons els símbols de perillositat representats en les etiquetes. - Tapar els contenidors i protegir-los de la pluja, la radiació, etc. - Emmagatzemar els bidons que contenen líquids perillosos (olis, desencofrants, etc.) en posició vertical i sobre cubetes de retenció de líquids per tal d'evitar fuites - Impermeabilitzar el terra on se situïn els contenidors de residus especials
	Inerts	☑ contenidor per Inerts barrejats ☐ contenidor per Inerts Formigó ☐ contenidor per Inerts Ceràmica ☐ contenidor per altres inerts ☐ contenidor o zona d'aplec per terres que van a abocador
	No especials	☐ contenidor per metall ☑ contenidor per fusta ☑ contenidor per plàstic ☑ contenidor per paper i cartró ☑ contenidor per la resta de residus No Especials barrejats ☐ contenidor per TOTS els residus No Especials barrejats
	Inerts + No especials	☐ contenidor amb Inerts i No Especials barrejats (**) (**) Només quan sigui tècnicament inviable. En aquest cas, derivar-ho cap a un gestor que li faci un tractament previ.
2	**Reciclatge de residus petris inerts en la pròpia obra**	Indicar, si s'escau, la quantitat de residus petris que es preveu matxucar a l'obra per reutilitzar, posteriorment, en el mateix emplaçament. Quantitat de residus que es preveu reciclar i que s'evita portar a l'abocador: (kg): (m3): Quantitat d'àrid matxucat resultant: (cal tenir en compte que l'àrid resultant, una vegada matxucat serà, aproximadament, un 30% menor al volum inicial de residus petris) (kg): (m3):

MODEL DE FITXA DE LA GESTIÓ DELS RESIDUS DINTRE DE L'OBRA		
3	**Senyalització dels contenidors**	Els contenidors s'hauran de senyalitzar en funció del tipus de residu que continguin, d'acord amb la separació selectiva prevista.
	Inerts	Residus admesos: ceràmica, formigó, pedres, etc. CODIS CER: 170107, 170504, ... (codis admesos en els dipòsits de terres i runes)
	No Especials barrejats	Residus admesos: fusta, metall, plàstic, paper i cartró, cartró-guix, etc. CODIS CER: 170201, 170407, 150101, 170203, 170401, ... (codis admesos en dipòsits de residus No Especials). Aquest símbol identifica als residus No Especials barrejats, no obstant, en cas d'optar per una separació selectiva més exigent, caldria un cartell específic per a cada tipus de residu: Fusta Ferralla Paper i cartró Plàstic Cables elèctrics
	Especials	CODIS CER: (els codis dependran dels tipus de residus). Aquest símbol identifica als residus Especials de manera genèrica i pot servir per senyalitzar la zona d'aplec habilitada pels residus Especials, no obstant, a l'hora d'emmagatzemar-los cal tenir en compte els símbols de perillositat que identifiquen a cadascun i senyalitzar els bidons o contenidors d'acord amb la legislació de residus Especials.

En referència a la tipologia i quantitat dels contenidors i, tenint en compte el tipus d'obra plantejada així com l'experiència d'altres obres, es preveu que els residus disposin d'un espai destinat a la seva classificació.

Abans de l'inici de les obres s'haurà de presentar un plànol on es representa la distribució proposada per a la ubicació dels punts nets o zones de recollida i emmagatzematge de residus al llarg de l'obra. Aquests espais disposaran de zones d'acopi i/o contenidors per a la recollida de materials com runa, ferralla, fusta, plàstic i paper-cartró, que hauran d'estar correctament identificats i senyalitzats.

Així doncs, els contenidors necessaris a l'obra per a la gestió dels residus inerts i no especials seran els següents:

- Contenidor de 9 m³ per la segregació de les restes de metalls.
- Contenidor de 9 m³ per la segregació de les fustes.
- Contenidor de 9 m³ per la segregació del plàstic.
- Contenidor de 9 m³ per la segregació del paper i el cartró.
- Contenidor de 9 m³ per inerts.

Condicions generals d'emmagatzematge:

- Les zones d'aplec o els contenidors hauran d'estar correctament identificats, per tal d'evitar una mala segregació de residus.
- Les etiquetes identificadores hauran de ser de gran format i resistents a l'aigua preferiblement.
- Per a la ubicació de les zones d'aplec o contenidors s'evitarà utilitzar zones properes a la xarxa de sanejament de la zona.
- Es procurarà no sobrecarregar els contenidors destinats al transport dels residus donat que un contenidor excessivament ple és més difícil de maniobrar i transportar i pot donar lloc a la caiguda de residus.
- Es podran emmagatzemar com a màxim durant un període de dos anys.

La zona d'oficines i serveis disposarà de bidons o recipients similars per a la recollida de residus assimilables a domèstics (vidre, plàstic, llaunes, etc), que hauran de buidar-se i traslladar el seu contingut als punts nets generals de l'obra.

7.3. Residus especials

La generació de residus especials o perillosos (aerosols, olis minerals, terres contaminades, tòner d'impressora, productes químics de laboratori, piles, fluorescents, etc.) es preveu que serà baixa tenint en compte la resta de residus generats. Aquests residus s'hauran de recollir i emmagatzemar en recipients estancs i coberts, tenint en compte les següents consideracions:

Condicions generals d'emmagatzematge:

- El punt de recollida de residus especials ha d'estar condicionat per tal d'evitar que els residus entrin en contacte directe amb el sòl (impermeabilització de la zona, recipients estancs, etc.) i a resguard de les inclemències meteorològiques.
- El punt de recollida de residus perillosos haurà de disposar de sistemes de prevenció i contenció per a possibles vessaments accidentals de residus líquids (muret de seguretat, material absorbent, etc).
- La identificació del residu a recollir en cada contenidor ha de seguir les normes d'etiquetatge de residus perillosos descrites en la Ley 7/2022, comprovant específicament que en l'etiqueta s'inclogui la data d'inici d'emmagatzematge del residu i que aquesta no sobrepassi els 6 mesos.
- Tots els residus hauran de dipositar-se en el contenidor corresponent, de manera que no s'ajuntin productes que puguin reaccionar al barrejar-se.
- Els residus perillosos no s'emmagatzemaran a l'obra per un període superior a sis mesos. En cas necessari, si hi ha raons justificades en base a l'estimació de producció de residus especials i la durada de l'obra, es sol·licitarà a l'Agència de Residus de Catalunya el permís corresponent d'emmagatzematge de residus especials a l'obra per un període superior a sis mesos.

Els mitjans previstos en obra per a la recollida i separació dels residus especials són els

següents:

- 1 bidó estanc de 200 litres per la recollida d'olis minerals.
- 1 bidó estanc de 200 litres per la recollida d'envasos de substàncies perilloses i altres residus especials.
- 1 bidó estanc de 200 litres per la recollida d'envasos metàl·lics que contenen un matriu sòlida i porosa perillosa.
- 1 bidó estanc de 200 litres per absorbents, materials de filtració, draps de neteja i roba protectora contaminada per substàncies perilloses.
- 1 bidó estanc de 200 litres per la recollida de filtres d'oli.
- 1 bidó estanc de 200 litres per la recollida de terres contaminades.

A la següent fitxa s'identifiquen els possibles residus perillosos que poden sorgir directament de les activitats d'obra.

8. OPERACIONS DE REUTILITZACIÓ, VALORITZACIÓ O ELIMINACIÓ DE RESIDUS

8.1. Consideracions generals

Segons la tipologia de residus generada i la planificació de la seva generació realitzada, en primer lloc s'identificaran aquelles fraccions i quantitats de residus que poden ser reutilitzats dins de la mateixa obra.

Per als residus que no puguin ser reutilitzats, es prioritzaran les operacions de valorització o reciclatge extern a centres que permetin allargar la vida útil del material mitjançant la seva transformació o trituració (fomentant per exemple l'obtenció d'àrids reciclats, reciclatge de fusta, reciclatge d'acer o ferro, etc.).

L'ultima opció a considerar en cas que les alternatives anteriors no siguin possibles és l'abocament controlat dels residus en abocadors controlats autoritzats.

Durant la fase d'obres es generaran un seguit de tipologies de residus la gestió dels quals s'emmarca legalment tant a nivell autonòmic com estatal. A nivell català la normativa vigent es basa en el Decret

Legislatiu 1/2009, de 21 de juliol, pel qual s'aprova el Text refós de la Llei reguladora dels residus, que deroga les anteriors disposicions en aquesta matèria i el Decret 89/2010, de 29 de juny, pel qual s'aprova el Programa de gestió de residus de la construcció de Catalunya (PROGROC), es regula la producció i gestió dels residus de la construcció i demolició, i del cànon sobre la deposició controlada dels residus de la construcció. A nivell estatal, es troba regulada per la Llei 7/2022, de 8 d'abril, de residus i sòls contaminats per una economia circular, a més de les disposicions que estableix el Reial Decret 105/2008, de 1 de febrer, pel que es regula la producció i gestió dels residus de la construcció i demolició.

8.2. Reutilització de residus

La primera de les opcions possibles per a la gestió de residus ha de ser la utilització dins de la mateixa obra, ja que no només aporta avantatges des del punt de vista ambiental, sinó també des del punt de vista econòmic. Es tracta d'una manera de minimitzar els residus originats d'una forma menys complexa i costosa que el reciclatge.

Tal i com s'ha comentat anteriorment, les terres d'excavació no es consideren un residu, atès que es tracta de terres netes, sense cap modificació de la seva composició original i per tant no es tracta en el present annex. Les seves possibles gestions s'especifiquen en l'annex de Mesures correctores d'impacte ambiental, prioritzant la seva reutilització en altres obres i la utilització com a millora de terrenys o per a la restauració d'activitats extractives, deixant com a última opció la gestió a través d'un abocador de terres i runes.

Els residus especials queden exclosos de les operacions de reutilització de residus per la seva perillositat. Aquests hauran de ser aïllats per ser sotmesos a un tractament especial o bé dipositar-los en un abocador específic.

8.3. Tractament extern dels residus

Existeixen dos tipus de tractament extern a realitzar sobre els residus a través d'un gestor autoritzat, essent els següents: valorització i eliminació.

Es defineix la valorització de residus com tot procediment que permet l'aprofitament dels recursos continguts en els residus. En la valorització dels residus s'inclouen dos processos: el reciclatge i la valorització energètica. El reciclatge engloba les gestions realitzades amb els residus amb la finalitat d'extreure'n algun recurs material, mentre que la valorització energètica fa referència a les gestions d'aprofitament energètic dels residus com a combustibles.

Els residus que o bé no poden esser valoritzats o reutilitzats, de forma general, seran dipositats en abocadors. Si la naturalesa del residu és inert, els residus es dipositaran en un abocador controlat autoritzat que evitarà l'afectació sobre el paisatge. Però si els residus són perillosos, hauran de dipositar-se en un abocador específic per aquest tipus de productes i, en alguns casos, hauran de ser sotmesos a un tractament especial perquè deixin de representar una amenaça per al medi.

A la fitxa següent es detalla la gestió externa dels residus generats durant l'obra.

FITXA 4	FITXA RESUM DE GESTIÓ DELS RESIDUS FORA DE L'OBRA					
	Destí dels residus segons tipologia	Identificar els recicladors, plantes de transferència o dipòsits propers a l'entorn de l'obra on es proposa gestionar els residus de la construcció:				
	Inerts	Quantitat estimada		Gestor		Observacions
		Tones	m3	Codi	Nom	
	☐ Reciclatge					
	☐ Planta de transferència					
	☐ Planta de selecció					
	☐ Dipòsit					
	☑ Deposició de terres i runes	95,424	61,186			Terres i runes
	Residus No Especials	Quantitat estimada		Gestor		Observacions
		Tones	m3	Codi	Nom	
	Reciclatge:					
	☑ Reciclatge de metall	0,000	0,000			
	☑ Reciclatge de fusta	0,000	0,000			
	☑ Reciclatge de plàstic	2,073	2,254			
	☑ Reciclatge paper-cartró	0,006	0,032			
	☐ Reciclatge altres					
	☐ Planta de transferència					
	☐ Planta de selecció					
	☐ Dipòsit					
	Residus Especials	Quantitat estimada		Gestor		Observacions
		Tones	m3	Codi	Nom	
	☑ Instal·lació de gestió de residus especials	0,933	0,933			

Segons les diferents tipologies dels residus obtinguts, el seu destí i/o gestor pot ser també diferent. Per la obtenció d'informació del gestor de residus més proper cal consultar la pàgina web de l'Agència Catalana de Residus:

http://www.arc-cat.net/ca/home.asp

9. PRESCRIPCIONS TÈCNIQUES PER A LA GESTIÓ DELS RESIDUS A L'OBRA

Els residus hauran de segregar-se a la mateixa obra a través de contenidors, abassegaments separatius o altres mitjans de manera que s'identifiqui clarament el tipus de residu. Per tal d'aconseguir la separació dels residus es duran a terme les següents accions:

- Adequació de diferents superfícies o recipients per a la segregació correcta dels residus: restes de formigó, ferralla, fustes, runa, banals etc.

En cada tall d'obra es disposarà de bidons o recipients similars per a residus orgànics, llaunes i plàstics, vidres i aerosols si la naturalesa del treball exigeix el seu ús. Els demés residus com restes de ferralla, fusta i altres es podran aplegar separadament.

Aquests recipients hauran de buidar-se i traslladar el seu contingut als punts nets generals de l'obra, almenys, un cop per setmana.

- Identificació mitjançant cartells de la ubicació dels diferents residus: Identificació del residu; Codi d'identificació segons el Catàleg Europeu de Residus; Nom, direcció i telèfon del titular dels residus.

Abans de l'inici de les obres s'haurà de planificar la contractació d'un gestor autoritzat i el condicionament de l'acopi dels residus generats per tal que aquests es puguin segregar correctament des del començament de la fase constructiva.

Durant la construcció de l'obra s'anirà realitzant un control dels volums de residus generats i de la correcta gestió de cadascun d'ells.

Gestió de residus no especials:

S'aconsella que la gestió dels residus no especials en obra sigui la següent:

- Establir zones o contenidors clarament identificats d'emmagatzematge i abassegament de material, segons les necessitats i l'evolució dels treballs d'obra.

  Al definir les diferents àrees s'aconsella prendre les mesures necessàries per tal d'aconseguir:

  a) La mínima afecció visual de les zones d'abassegament i emmagatzematge,

  b) Les mínimes emissions de pols en les zones d'accés i de moviment de terres,

  c) La situació de les zones d'abassegament i emmagatzematge dins dels límits físics de l'obra, sense afectar a vies públiques, xarxes de sanejament, a excepció que es disposi d'un permís exprés de l'autoritat competent

- Identificar tots els contenidors de recollida de residus no especials mitjançant etiquetes de gran format i resistents a l'aigua.

- Es procurarà no sobrecarregar els contenidors destinats al transport dels residus ja que un contenidor excessivament ple és més difícil de maniobrar i transportar i pot donar lloc a la caiguda de residus.

- Es podran emmagatzemar com a màxim durant dos anys.

- S'aconsella que els residus procedents de la neteja de canaletes de les formigoneres i els sobrants de formigó segueixin un procediment concret, basat en la localització de punts específics de recollida definits prèviament. Les zones de recollida i neteja de les formigoneres hauran de complir les següents condicions:

  a) Ubicar-les en indrets propers als talls d'obra oberts.

  b) Localitzar-les en indrets visibles i de fàcil accés.

  c) Senyalitzar-les convenientment.

  d) Incorporar sistemes d'impermeabilització per tal d'evitar la contaminació del sòl (làmines plàstiques o revestiment de formigó en el cas de basses realitzades directament al terreny), o bé col·locar contenidors estancs.

- Les restes menors de conglomerat es recolliran i es traslladaran a un lloc d'aplec d'aquests materials almenys, dos cops per setmana.

Gestió de residus especials:

S'aconsella que la gestió dels residus especials tingui en compte les recomanacions següents:

- Cada residu haurà de dipositar-se, al llarg de la jornada laboral, en els contenidors o zones habilitades per a la seva deposició. Aquests punts de deposició estaran situats en una zona delimitada i clarament senyalitzada.

- Els contenidors per a residus perillosos s'hauran de col·locar en una zona on no estiguin en contacte directe amb el terra o condicionar-la com a tal (impermeabilització de la zona, recipients estancs, etc.).

- Es prendran les mesures necessàries per evitar vessaments accidentals (muret de seguretat, material absorbent, etc.).

- L'emmagatzematge de residus especials haurà d'estar protegit de les inclemències meteorològiques.

- Tots els residus hauran de dipositar-se en el contenidor corresponent, de manera que no s'ajuntin productes que puguin reaccionar al barrejar-se.

- La identificació del residu a recollir en cada contenidor ha de seguir les normes d'etiquetatge de residus perillosos descrites en la Ley 7/2022, comprovant específicament que en l'etiqueta s'inclogui la data d'inici d'emmagatzematge del residu i que aquesta no sobrepassi els 6 mesos.
- El temps màxim per l'emmagatzematge de residus especials és de 6 mesos.

10. FORMACIÓ DEL PERSONAL A L'OBRA

Es realitzarà un programa de formació del personal en matèria de residus, de realització obligatòria per part del Contractista i d'assistència preceptiva per tots els treballadors abans de la seva incorporació, que inclogui proves de comprensió.

El contingut bàsic d'aquesta formació haurà de ser, com a mínim, el següent:

- Normativa d'aplicació
- Tipologia de residus: no especials i especials.
- Identificació de les activitats generadores de residus
- Organització de l'obra: punts de recollida en obra.
- Mesures de gestió:
  - Separació i emmagatzematge de residus.
  - Eliminació dels residus.
- Mesures d'actuació davant abocaments accidentals.

11. PRESSUPOST

El pressupost (PEM) de la gestió de residus, ascendeix a **MIL CINC-CENTS QUARANTA-CINC euros AMB SEIXANTA-SIS cèntims (1.545,66 €).**

Seguidament es presenten algunes consideracions respecte el pressupost:

- Els conceptes de càrrega de les runes i terres es troben inclosos en el projecte encara que no s'han valorat econòmicament en el pressupost de gestió de residus ja que aquests conceptes ja es troben inclosos en les partides de demolició del projecte.
- Les runes tampoc s'han comptabilitzat a la partida de classificació a peu d'obra ja que en el moment de la seva generació, els mitjans mecànics que realitzen l'enderroc les transporten directament a abocador.

Finalment, indicar que l'estimació econòmica del cost de la gestió de residus realitzada en el present estudi s'ha traslladat al pressupost general del projecte com a una partida alçada a justificar.

12. GESTIÓ DELS RESIDUS DURANT L'EXECUCIÓ DE L'OBRA

Les operacions a portar a terme referent a la gestió de residus durant l'execució de l'obra per part del contractista seran les següents:

- Redactat del Pla de Residus definitiu respectant els criteris establerts en el present Estudi de Gestió de Residus.
- Caracterització del terreny mitjançant estudi geotècnic, si s'escau, prèvia implantació i es gestiona com a residu especial cas que es tracti d'un terreny contaminat.
- Reutilització de terres, restes de materials que no s'han disposat en obra, encofrats, palets de fusta, bidons...
- Reciclatge de materials com l'acer, cristall, paper, cartró, plàstics, reciclatge de matèria orgànica en abonament...
- Aprofitament energètic de restes inaprofitables de fustes, matèria orgànica, etc. Confirmar que l'escenari més adequat per situar la zona de classificació i emmagatzematge de residus d'obra, intercanvi amb gestors, de tractament de residus, etc., és el definit al present Estudi, i, en cas que no ho sigui, definir una ubicació més adequada.
- Col·locació d'un plànol a l'entrada de l'obra, on es senyala amb claredat la zona de classificació i disposició dels residus de construcció en els diferents contenidors i els materials que es poden dipositar, a més d'altres propostes dirigides a millora la gestió dels residus.
- Separació dels residus en funció de les possibilitats de valoració.
- Senyalització dels contenidors indicant el tipus de residu que poden admetre.
- Separació i disposició dels residus inerts en contenidors en funció de les possibilitats de recuperació i requisits de gestió (com els elements de guix disminueixen considerablement les possibilitats de reciclatge dels materials petris a causa dels problemes d'expansivitat que ocasionen, es recomana gestionar-los per separat de la fracció pètria anomenada runa neta).
- Matxucat dels residus petris en obra per reaprofitar-los en el mateix emplaçament, deixant constància escrita de la quantitat.
- Gestió dels residus inerts mitjançant un gestor autoritzat.
- Disposició de residus en abocador autoritzat de productes perillosos, materials amb contingut d'asbests o amiant, piles i bateries, pintures, restes amb hidrocarburs, olis, etc.
- Reciclat dels dissolvents per mitjà de destil·ladores o per mitjà d'empreses que proporcionen aquest servei.

- Reutilització de dissolvents i les substàncies utilitzades en la neteja d'equips i eines.
- Previ inici de la fase d'execució, es portaran a terme jornades informatives amb l'objectiu de la sensibilització mediambiental del personal de l'obra o de la subcontrata.
- Es vetllarà perquè els residus siguin gestionats per la subcontracta que els genera, sobretot en el cas dels residus especials, atenent sempre les instruccions del fabricant i d'acord amb la legislació vigent.
- Es farà un seguiment per detectar possibles abocaments incontrolats. En cas de detecció es procedirà immediatament al seu control i neteja.
- Es crearà un protocol d'actuació per a dur a terme les operacions que tinguin risc de vessament de substàncies potencialment contaminants.

ANNEX NÚM. 9. SERVEIS AFECTATS

ANNEX NÚM. 09: SERVEIS AFECTATS

ÍNDEX

1. INTRODUCCIÓ 2
2. COMPANYIES DE SERVEIS 2
3. SERVEIS EXISTENTS 2
4. SERVEIS AFECTATS 2
APÈNDIX 1.- INFORMACIÓ OBTINGUDA DE LA PLATAFORMA EWISE 5

1. INTRODUCCIÓ

En aquest annex es recullen els serveis de subministrament de la zona d'actuació i les possibles afeccions durant l'execució de les noves instal·lacions. Les dades de serveis recopilades corresponen a les següents companyies:

- Informació facilitada pels ens municipals corresponent als serveis existents del municipi.
- Informació obtinguda de la plataforma web http://ewise.acefat.com
- Visites de camp

En l'Apèndix 1 s'adjunta la informació rebuda per part de les companyies en format digital. Aquesta informació així com la resta d'informació rebuda s'inclou al plànol de serveis afectats del document Nº2. Plànols

Amb tot, el contractista, abans del començament de les obres, haurà de demanar a les entitats corresponents els plànols corresponents als serveis urbans que puguin ser afectats i els corresponents desviaments si s'escau.

2. COMPANYIES DE SERVEIS

La informació facilitada per les companyies no garanteix la ubicació exacta dels serveis grafiats i per tant, es preveu en el pressupost cales per a la seva localització en obra així com una partida alçada a justificar per el cas que alguns dels serveis es vegin afectats finalment degut a que no es trobin situats en la posició indicada.

3. SERVEIS EXISTENTS

Dins la zona de projecte, s'ha detectat la presència de nombrosos serveis afectats pel projecte.

En concret s'ha detectat la presència dels següents serveis:

- Xarxa elèctrica
- Xarxa sanejament
- Xarxa d'aigua potable
- Xarxa de telefonia
- Enllumenat públic
- Xarxa Pluvial

4. SERVEIS AFECTATS

A continuació es recull en forma de taula els diferents serveis que interfereixen en l'àmbit dels treballs. La nomenclatura emprada per a la seva identificació és la mateixa que la inclosa al plànol de serveis del Document Nº2 Plànols.

La tipologia de serveis localitzats ha estat:

- Telefonia
- Baixa tensió
- Sanejament i Pluvial
- Aigua potable
- Enllumenat públic
- Gas

La gran majoria de les afeccions son creuaments que es resoldran mitjançant estintolaments i entibacions inclosos en la partida d'excavació de la rasa. En altres casos es produeixen paral·lelismes.

En tot moment es respectaran les distàncies mínimes entre serveis.

A continuació es mostra el llistat dels serveis afectats dels tres lots en què es divideix el projecte.

LOT 1 - C. CATLLAR I C. FRESER

Id	Servei	Tipus afecció	Descripció	Afecció	Solució
1	Sanejament	Creuament	Tub soterrat	Creuament a diferent alçada.	Estintolament
2	Sanejament	Paral·lelisme	Tub soterrat	Traçat de la nova canonada paral·lel al traçat de sanejament.	Manteniment de la separació mínima
3	Telefonia	Creuament	Tub soterrat	Creuament a diferent alçada.	Estintolament
4	Gas	Creuament	Tub soterrat	Creuament a diferent alçada.	Estintolament
5	Sanejament	Creuament	Tub soterrat	Creuament a diferent alçada.	Estintolament
6	Baixa tensió	Creuament	Tub soterrat	Creuament a diferent alçada.	Estintolament
7	Enllumenat	Creuament	Tub soterrat	Creuament a diferent alçada.	Estintolament
8	Sanejament	Paral·lelisme	Tub soterrat	Traçat de la nova canonada paral·lel al traçat de sanejament.	Manteniment de la separació mínima
9	Enllumenat	Creuament	Tub soterrat	Creuament a diferent alçada.	Estintolament
10	Gas	Creuament	Tub soterrat	Creuament a diferent alçada.	Estintolament
11	Sanejament	Creuament	Tub soterrat	Creuament a diferent alçada.	Estintolament
12	Telefonia	Creuament	Tub soterrat	Creuament a diferent alçada.	Estintolament

13	Sanejament	Paral·lelisme	Tub soterrat	Traçat de la nova canonada paral·lel al traçat de sanejament.	Manteniment de la separació mínima

LOT 2 - C. INDÚSTRIA I PTGE. DE L'AMOROSET

Id	Servei	Tipus afecció	Descripció	Afecció	Solució
14	Sanejament	Creuament	Tub soterrat	Creuament a diferent alçada.	Estintolament
15	Sanejament	Creuament	Tub soterrat	Creuament a diferent alçada.	Estintolament
16	Gas	Creuament	Tub soterrat	Creuament a diferent alçada.	Estintolament
17	Gas	Creuament	Tub soterrat	Creuament a diferent alçada.	Estintolament
18	Enllumenat	Paral·lelisme	Tub soterrat	Traçat de la nova canonada paral·lel al traçat d'enllumenat.	Manteniment de la separació mínima
19	Sanejament	Creuament	Tub soterrat	Creuament a diferent alçada.	Estintolament
20	Sanejament	Creuament	Tub soterrat	Creuament a diferent alçada.	Estintolament
21	Gas	Creuament	Tub soterrat	Creuament a diferent alçada.	Estintolament
22	Gas	Paral·lelisme	Tub soterrat	Traçat de la nova canonada paral·lel al traçat de gas.	Manteniment de la separació mínima
23	Telefonia	Creuament	Tub soterrat	Creuament a diferent alçada.	Estintolament
24	Gas	Creuament	Tub soterrat	Creuament a diferent alçada.	Estintolament
25	Sanejament	Creuament	Tub soterrat	Creuament a diferent alçada.	Estintolament
26	Sanejament	Creuament	Tub soterrat	Creuament a diferent alçada.	Estintolament
27	Gas	Creuament	Tub soterrat	Creuament a diferent alçada.	Estintolament

LOT 3 – C. JOSEP MARIA PELLICER

Id	Servei	Tipus afecció	Descripció	Afecció	Solució
28	Sanejament	Creuament	Tub soterrat	Creuament a diferent alçada.	Estintolament
29	Gas	Creuament	Tub soterrat	Creuament a diferent alçada.	Estintolament
30	Gas	Paral·lelisme	Tub soterrat	Traçat de la nova canonada paral·lel al traçat de gas.	Manteniment de la separació mínima
31	Sanejament	Creuament	Tub soterrat	Creuament a diferent alçada.	Estintolament
32	Enllumenat	Paral·lelisme	Tub soterrat	Traçat de la nova canonada paral·lel al traçat d'enllumenat.	Manteniment de la separació mínima
33	Gas	Creuament	Tub soterrat	Creuament a diferent alçada.	Estintolament
34	Telefonia	Creuament	Tub soterrat	Creuament a diferent alçada.	Estintolament
35	Sanejament	Creuament	Tub soterrat	Creuament a diferent alçada.	Estintolament
36	Enllumenat	Creuament	Tub soterrat	Creuament a diferent alçada.	Estintolament
37	Gas	Creuament	Tub soterrat	Creuament a diferent alçada.	Estintolament
38	Sanejament	Paral·lelisme	Tub soterrat	Traçat de la nova canonada paral·lel al traçat de sanejament.	Manteniment de la separació mínima
39	Gas	Paral·lelisme	Tub soterrat	Traçat de la nova canonada paral·lel al traçat de gas.	Manteniment de la separació mínima
40	Gas	Creuament	Tub soterrat	Creuament a diferent alçada.	Estintolament
41	Enllumenat	Paral·lelisme	Tub soterrat	Traçat de la nova canonada paral·lel al traçat d'enllumenat.	Manteniment de la separació mínima
42	Sanejament	Creuament	Tub soterrat	Creuament a diferent alçada.	Estintolament
43	Sanejament	Creuament	Tub soterrat	Creuament a diferent alçada.	Estintolament
44	Sanejament pluvial	Creuament	Tub soterrat	Creuament a diferent alçada.	Estintolament
45	Enllumenat	Creuament	Tub soterrat	Creuament a diferent alçada.	Estintolament

Apèndix 1.- Informació obtinguda de la plataforma EWISE.

ELECTRICITAT

Tramos AT

- Aéreo
- Subterráneo o Submarino
- Aereo Fuera de Servicio
- Subterraneo o Submarino Fuera de Servicio

Tramos MT

- Aéreo desnudo
- Aéreo
- Subterráneo o Submarino
- Aéreo Trenzado Fuera de Servicio
- Aéreo Desnudo Fuera de Servicio
- Subterráneo Fuera de Servicio

Tramos BT

- Aéreo Trenzado
- Aéreo desnudo
- Subterráneo o Submarino
- Aéreo Trenzado Fuera de Servicio
- Aéreo Desnudo Fuera de Servicio
- Subterráneo Fuera de Servicio

Trazas AT

- Aérea AT
- Subterránea AT
- Canalización
- Galería de servicio

Trazas MT

- Aérea MT
- Subterránea MT
- Canalización
- Galería de servicio

Trazas BT

- Aérea BT
- Subterránea BT
- Canalización
- Galería de servicio

Subestaciones AT

- Subestación
- Subestación Fuera de Servicio

Centros de Distribución

- PT
- Centro de Distribución
- PT Fuera de Servicio
- Centro de Distribucion Fuera de Servicio

Comunicaciones

- Nodos FO
- Subterráneo
- Aéreo

Arquetas

- AT
- MT
- BT

e-distribución

Ref: 769763 - 19187806

Plano: AFECTACIÓN AT/MT

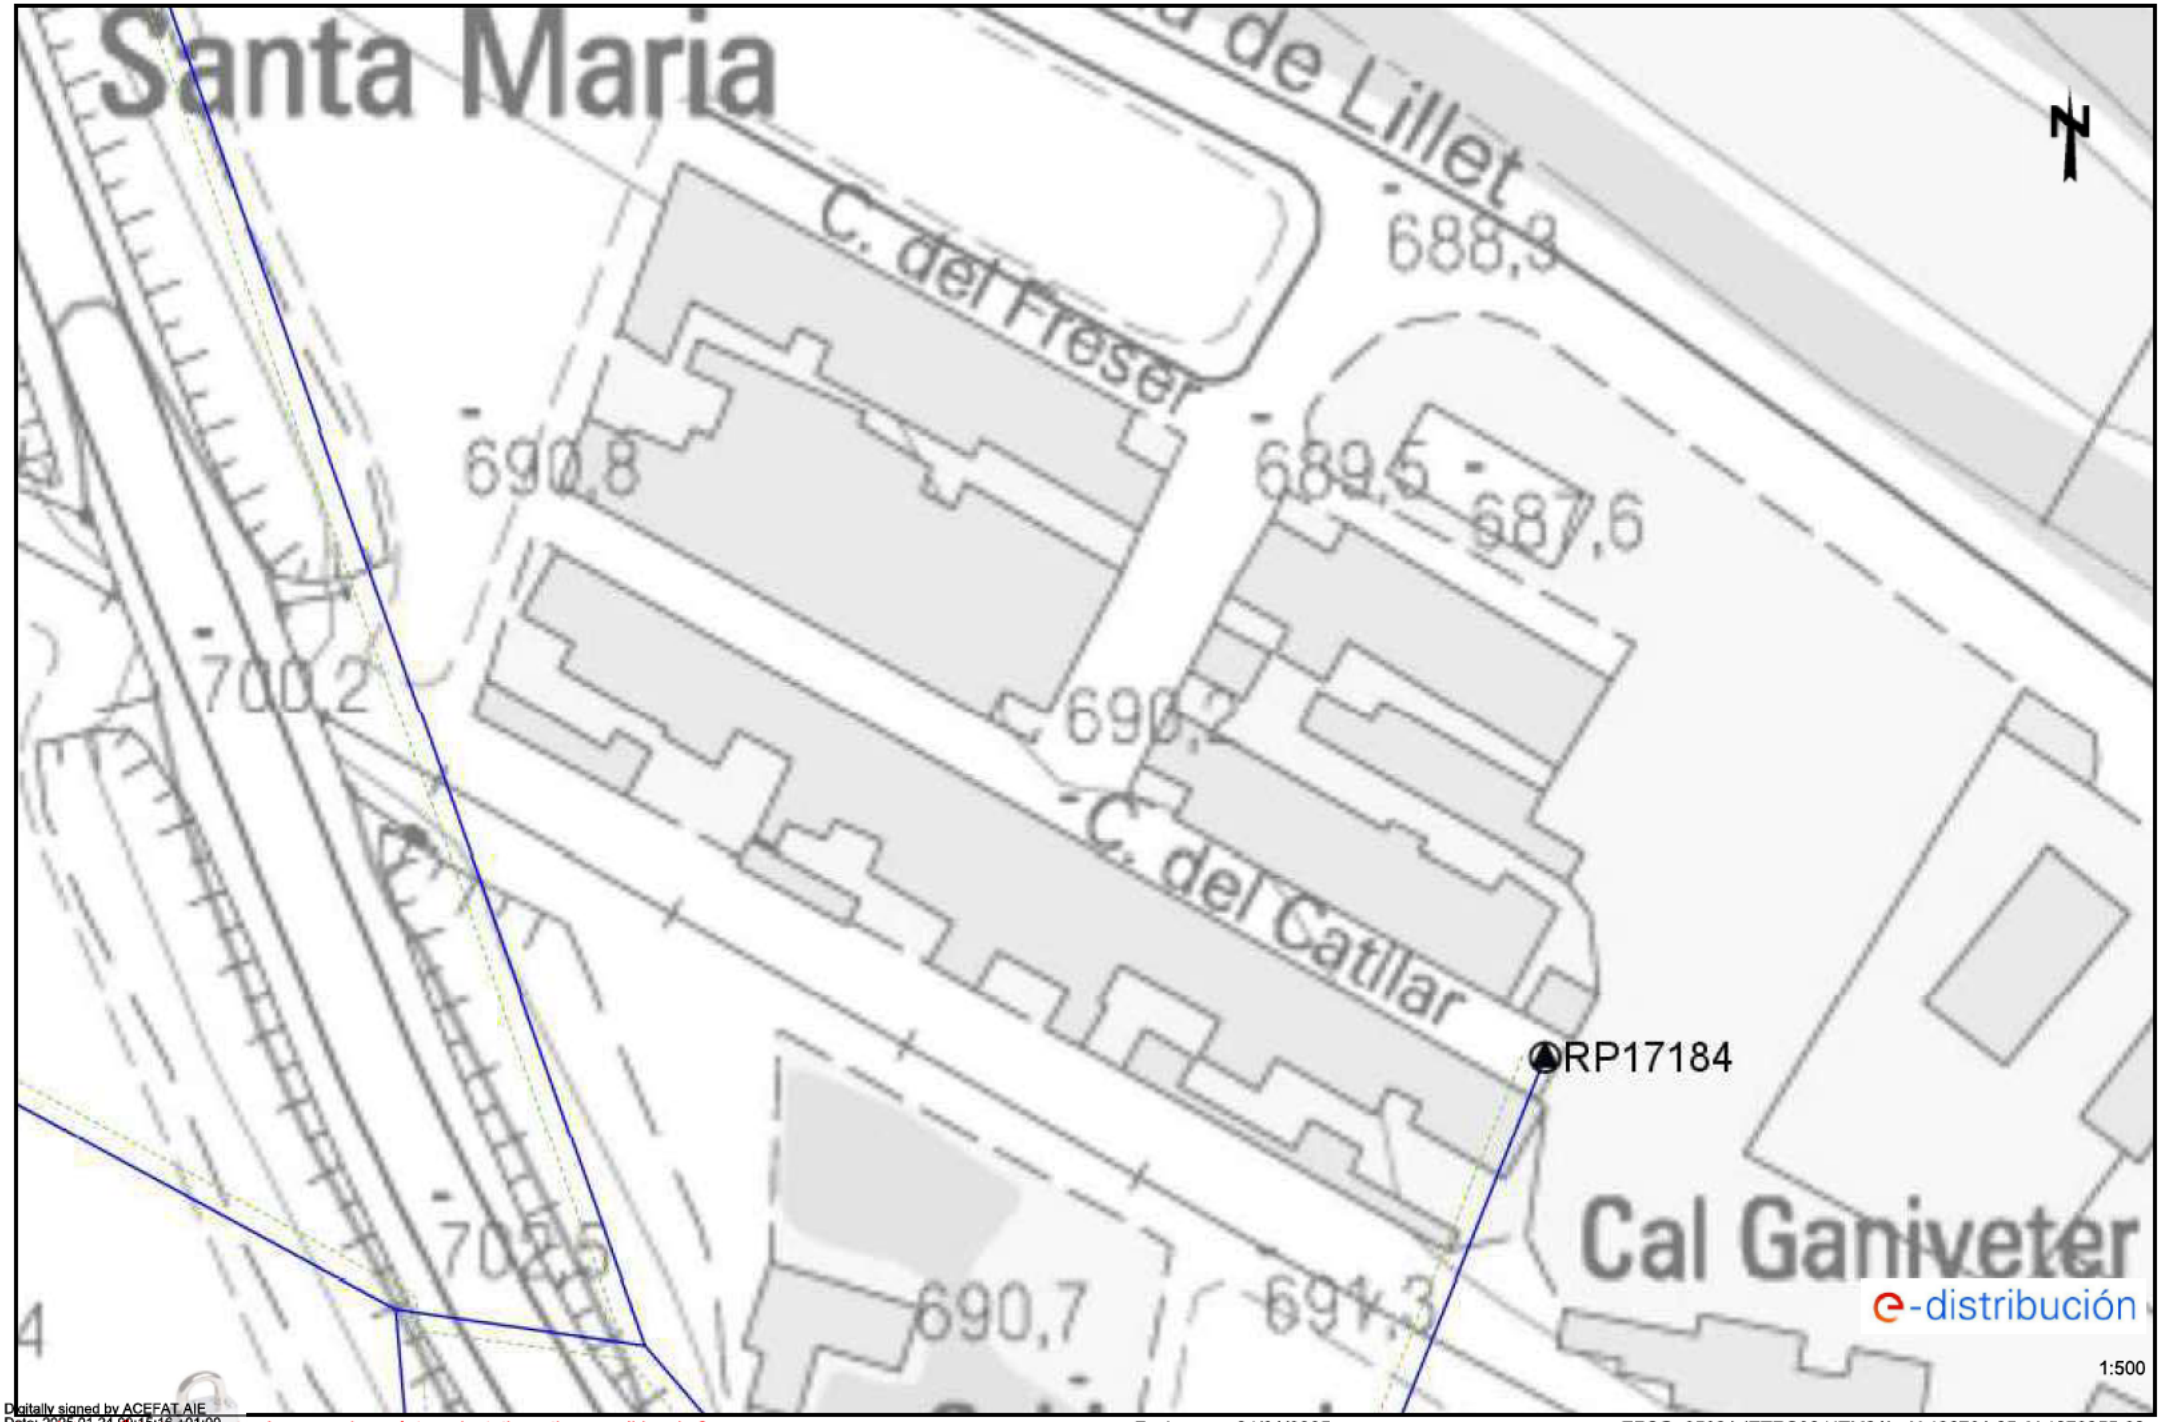

Digitally signed by ACEFAT AIE
Date: 2025.01.24 09:15:16 +01:00
Reason: Certificació WISE - ACEFAT
Location: Barcelona

Los datos reflejados en este plano son de carácter orientativo y tienen validez de 3 meses.

Fecha: 24/01/2025

EPSG: 25831 (ETRS89 UTM31) - X:432721.25; Y:4672355.66

Ref: 769763 - 19187808

Plano: AFECTACIÓN AT/MT

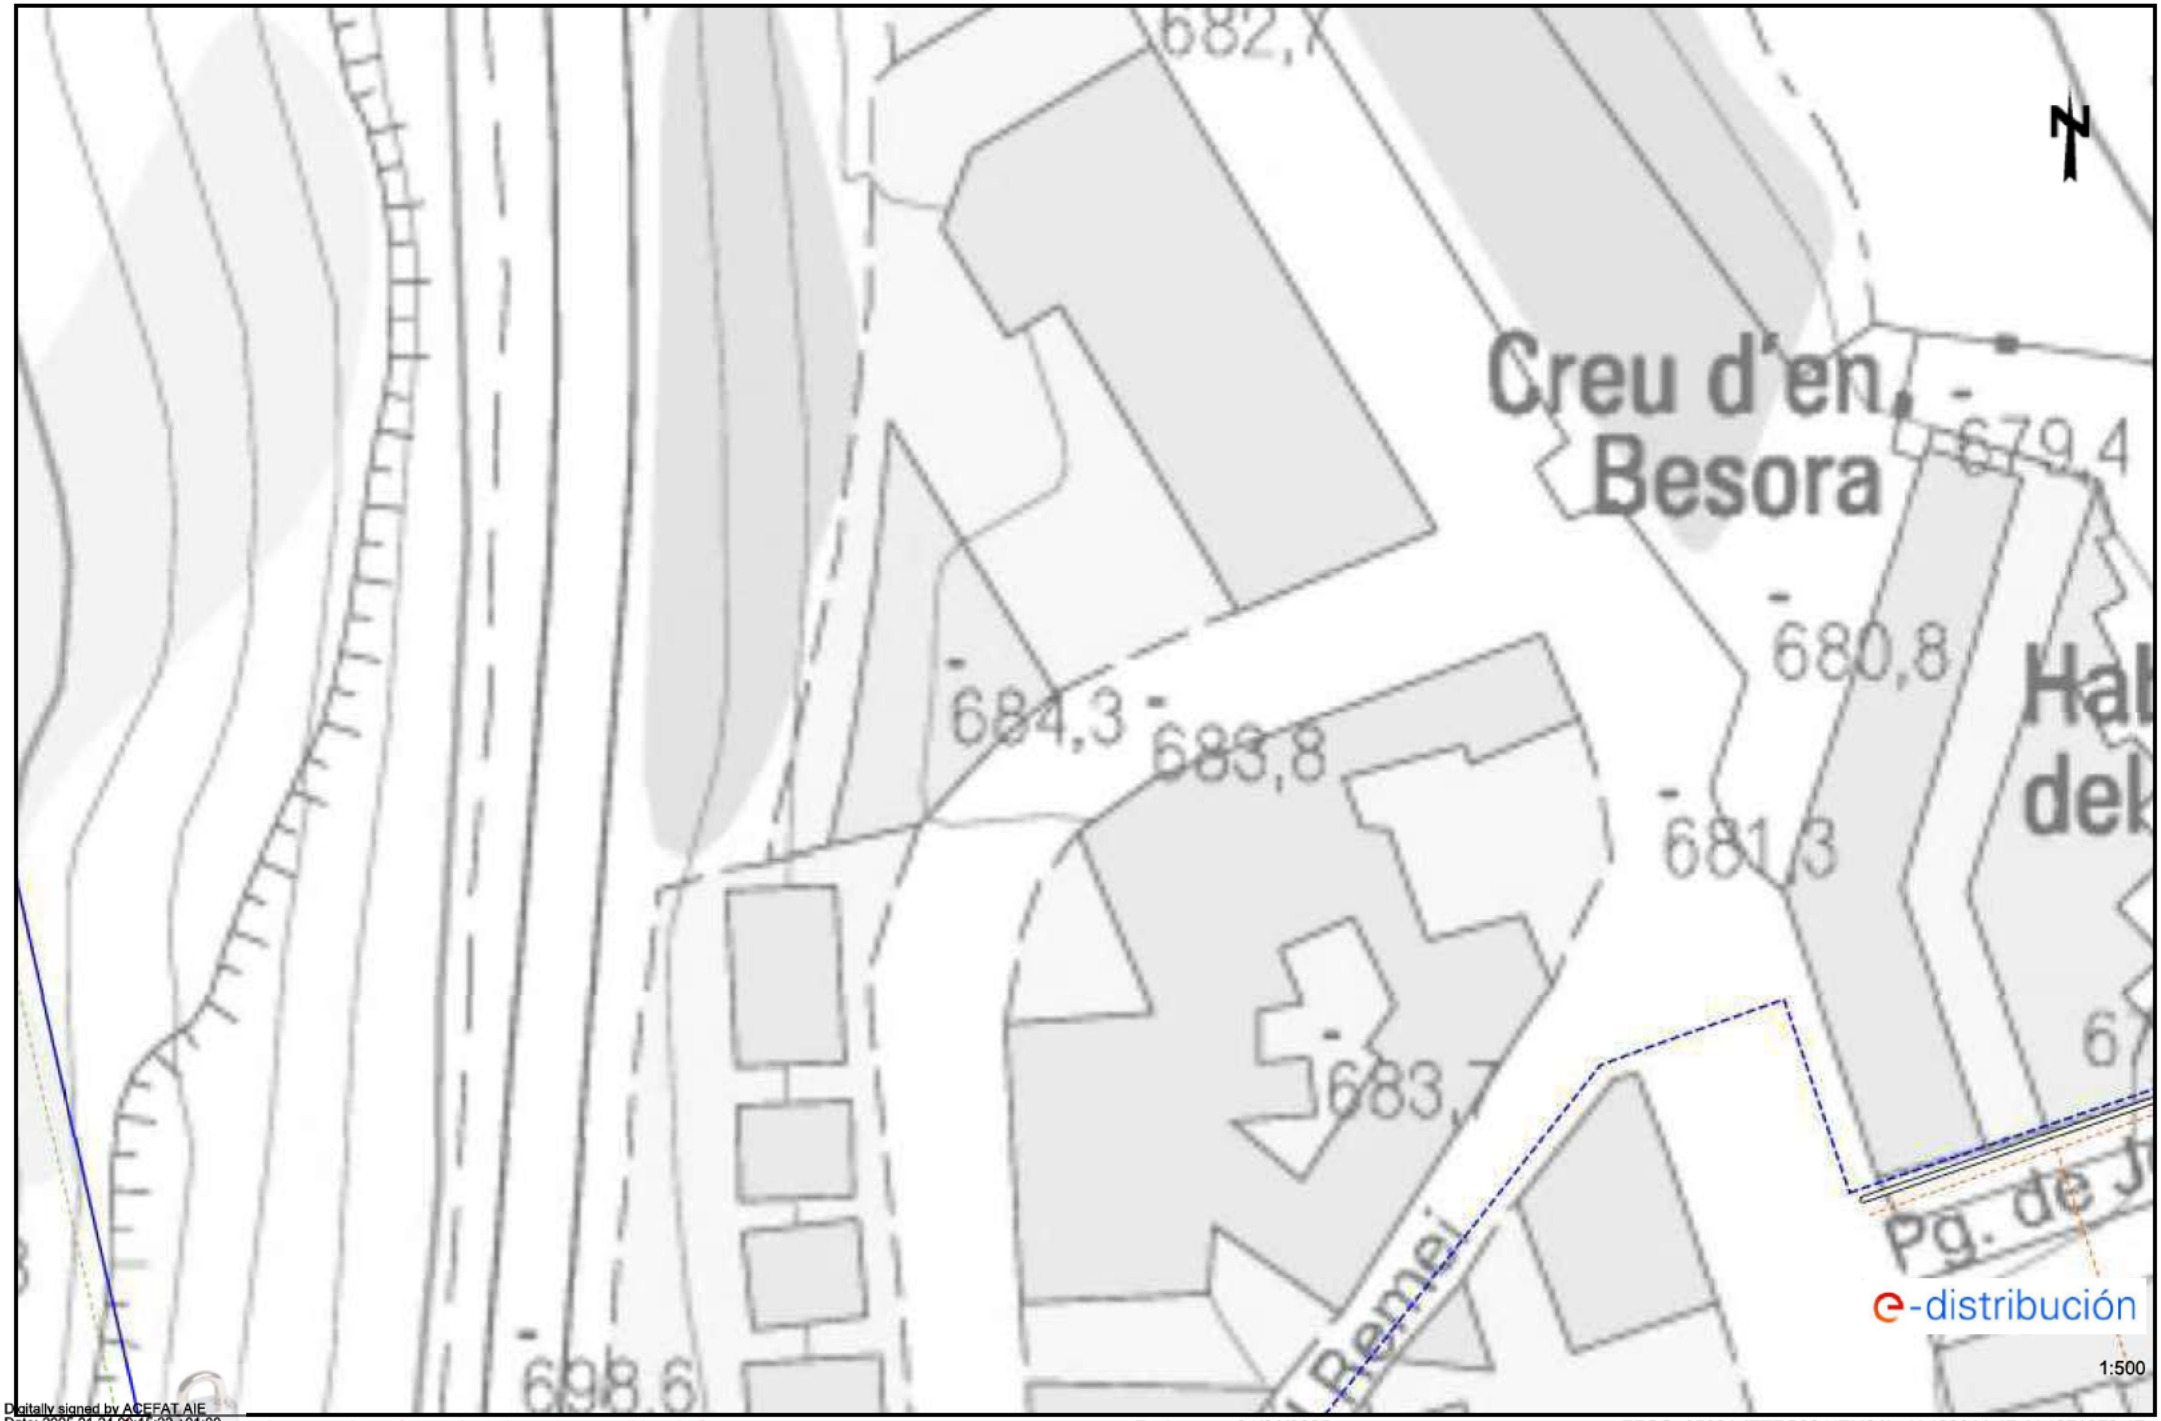

Digitally signed by ACEFAT AIE
Date: 2025.01.24 06:15:22 +01:00
Reason: Certificació WISE - ACEFAT
Location: Barcelona

Los datos reflejados en este plano son de carácter orientativo y tienen validez de 3 meses.

Fecha: 24/01/2025

EPSG: 25831 (ETRS89 UTM31) - X:433211.47; Y:4671873.47

Ref: 769763 - 19187809

Plano: AFECTACIÓN AT/MT

Digitally signed by ACEFAT AIE
Date: 2025.01.24 06:15:26 +01:00
Reason: Certificació WISE - ACEFAT
Location: Barcelona

Los datos reflejados en este plano son de carácter orientativo y tienen validez de 3 meses.

Fecha: 24/01/2025

EPSG: 25831 (ETRS89 UTM31) - X:433211.47; Y:4671732.67

Ref: 769763 - 19187806 Plano: AFECTACIÓN BT

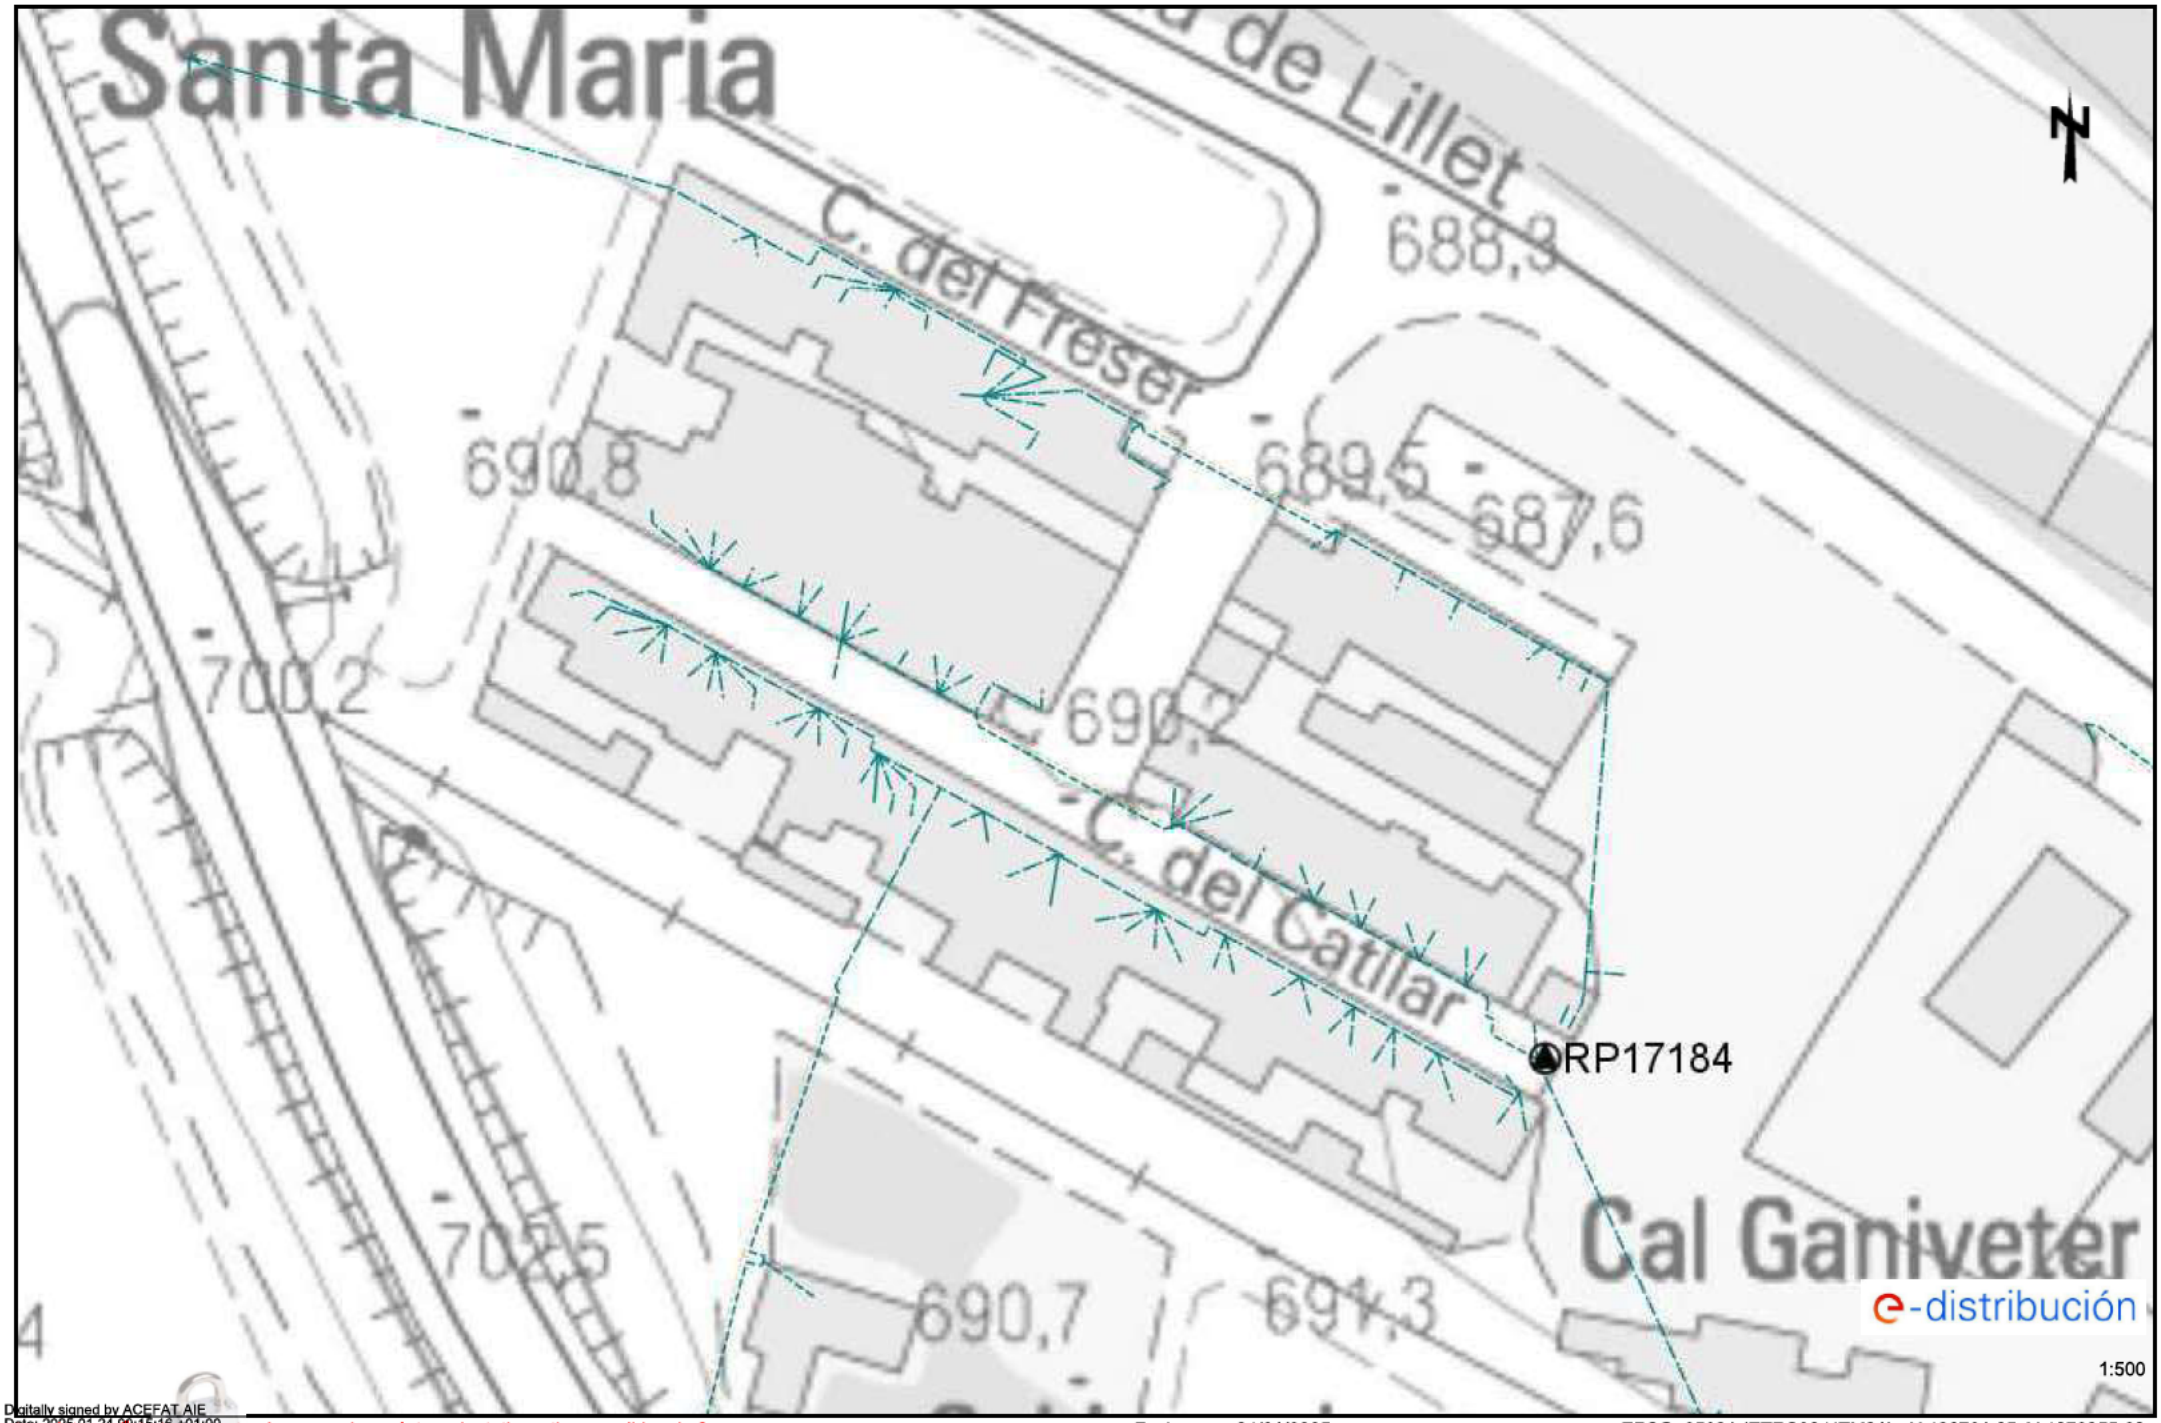

Digitally signed by ACEFAT AIE
Date: 2025.01.24 09:15:16 +01:00
Reason: Certificació WISE - ACEFAT
Location: Barcelona

Los datos reflejados en este plano son de carácter orientativo y tienen validez de 3 meses.

Fecha: 24/01/2025 EPSG: 25831 (ETRS89 UTM31) - X:432721.25; Y:4672355.66

Ref: 769763 - 19187807 Plano: AFECTACIÓN BT

Digitally signed by ACEFAT AIE
Date: 2025.01.24 06:15:19 +01:00
Reason: Certificació WISE - ACEFAT
Location: Barcelona

Los datos reflejados en este plano son de carácter orientativo y tienen validez de 3 meses.

Fecha: 24/01/2025

EPSG: 25831 (ETRS89 UTM31) - X:433401.71; Y:4672236.67

Ref: 769763 - 19187808

Plano: AFECTACIÓN BT

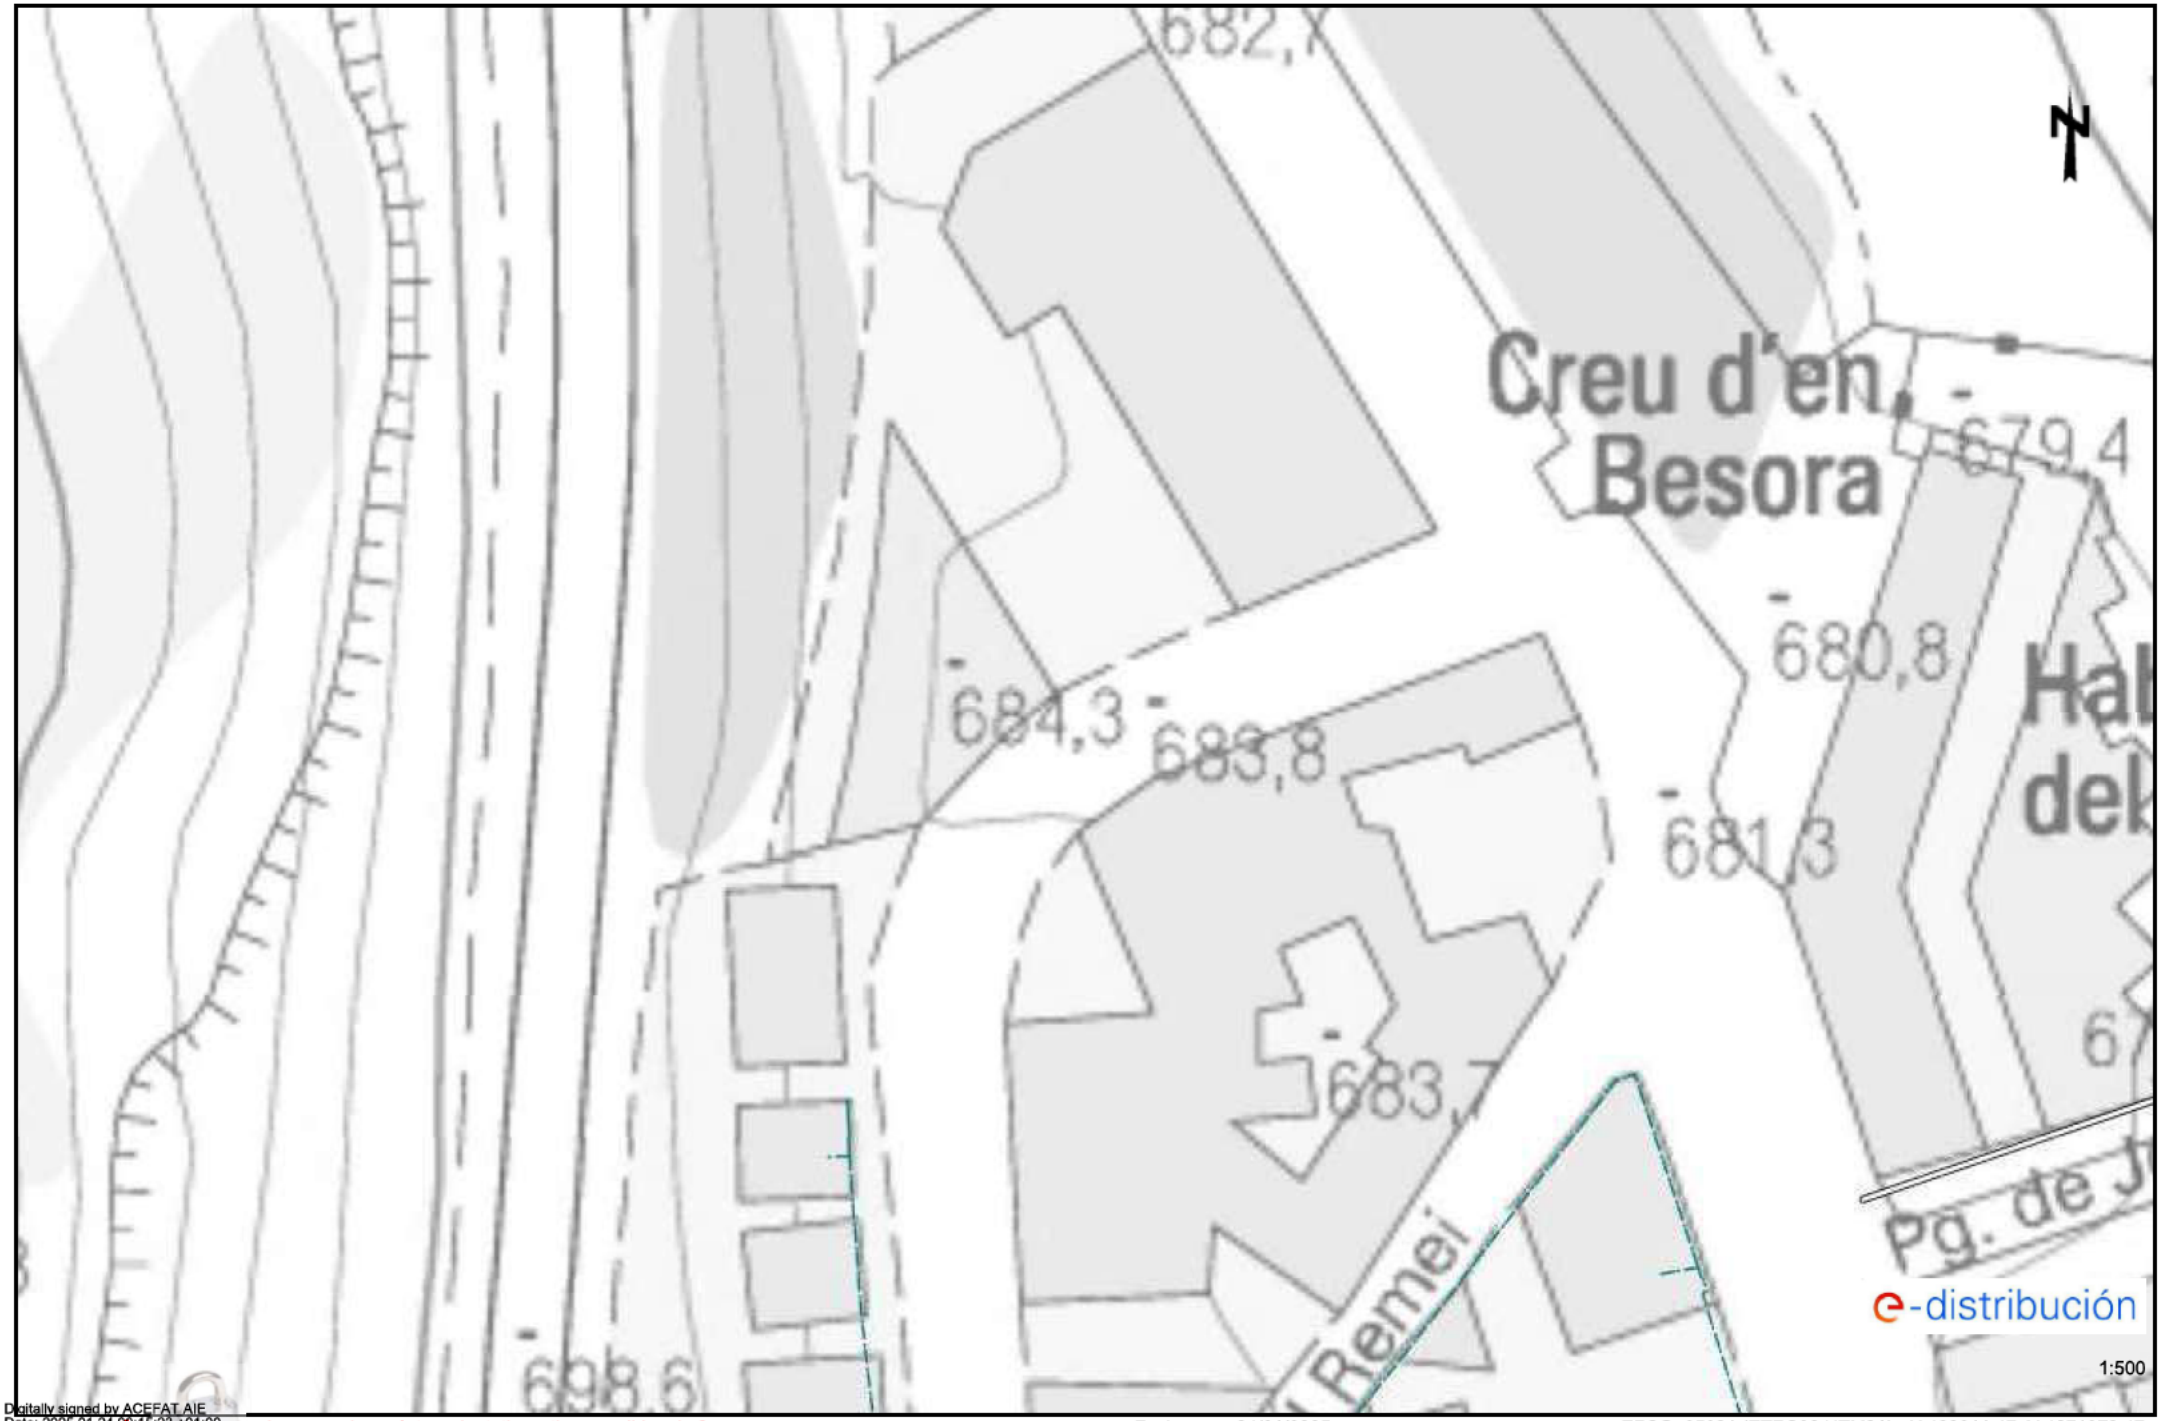

Digitally signed by ACEFAT AIE
Date: 2025.01.24 06:15:23 +01:00
Reason: Certificació WISE - ACEFAT
Location: Barcelona

Los datos de este plano son de carácter orientativo y tienen validez de 3 meses.

Fecha: 24/01/2025

EPSG: 25831 (ETRS89 UTM31) - X:433211.47; Y:4671873.47

Ref: 769763 - 19187809

Plano: AFECTACIÓN BT

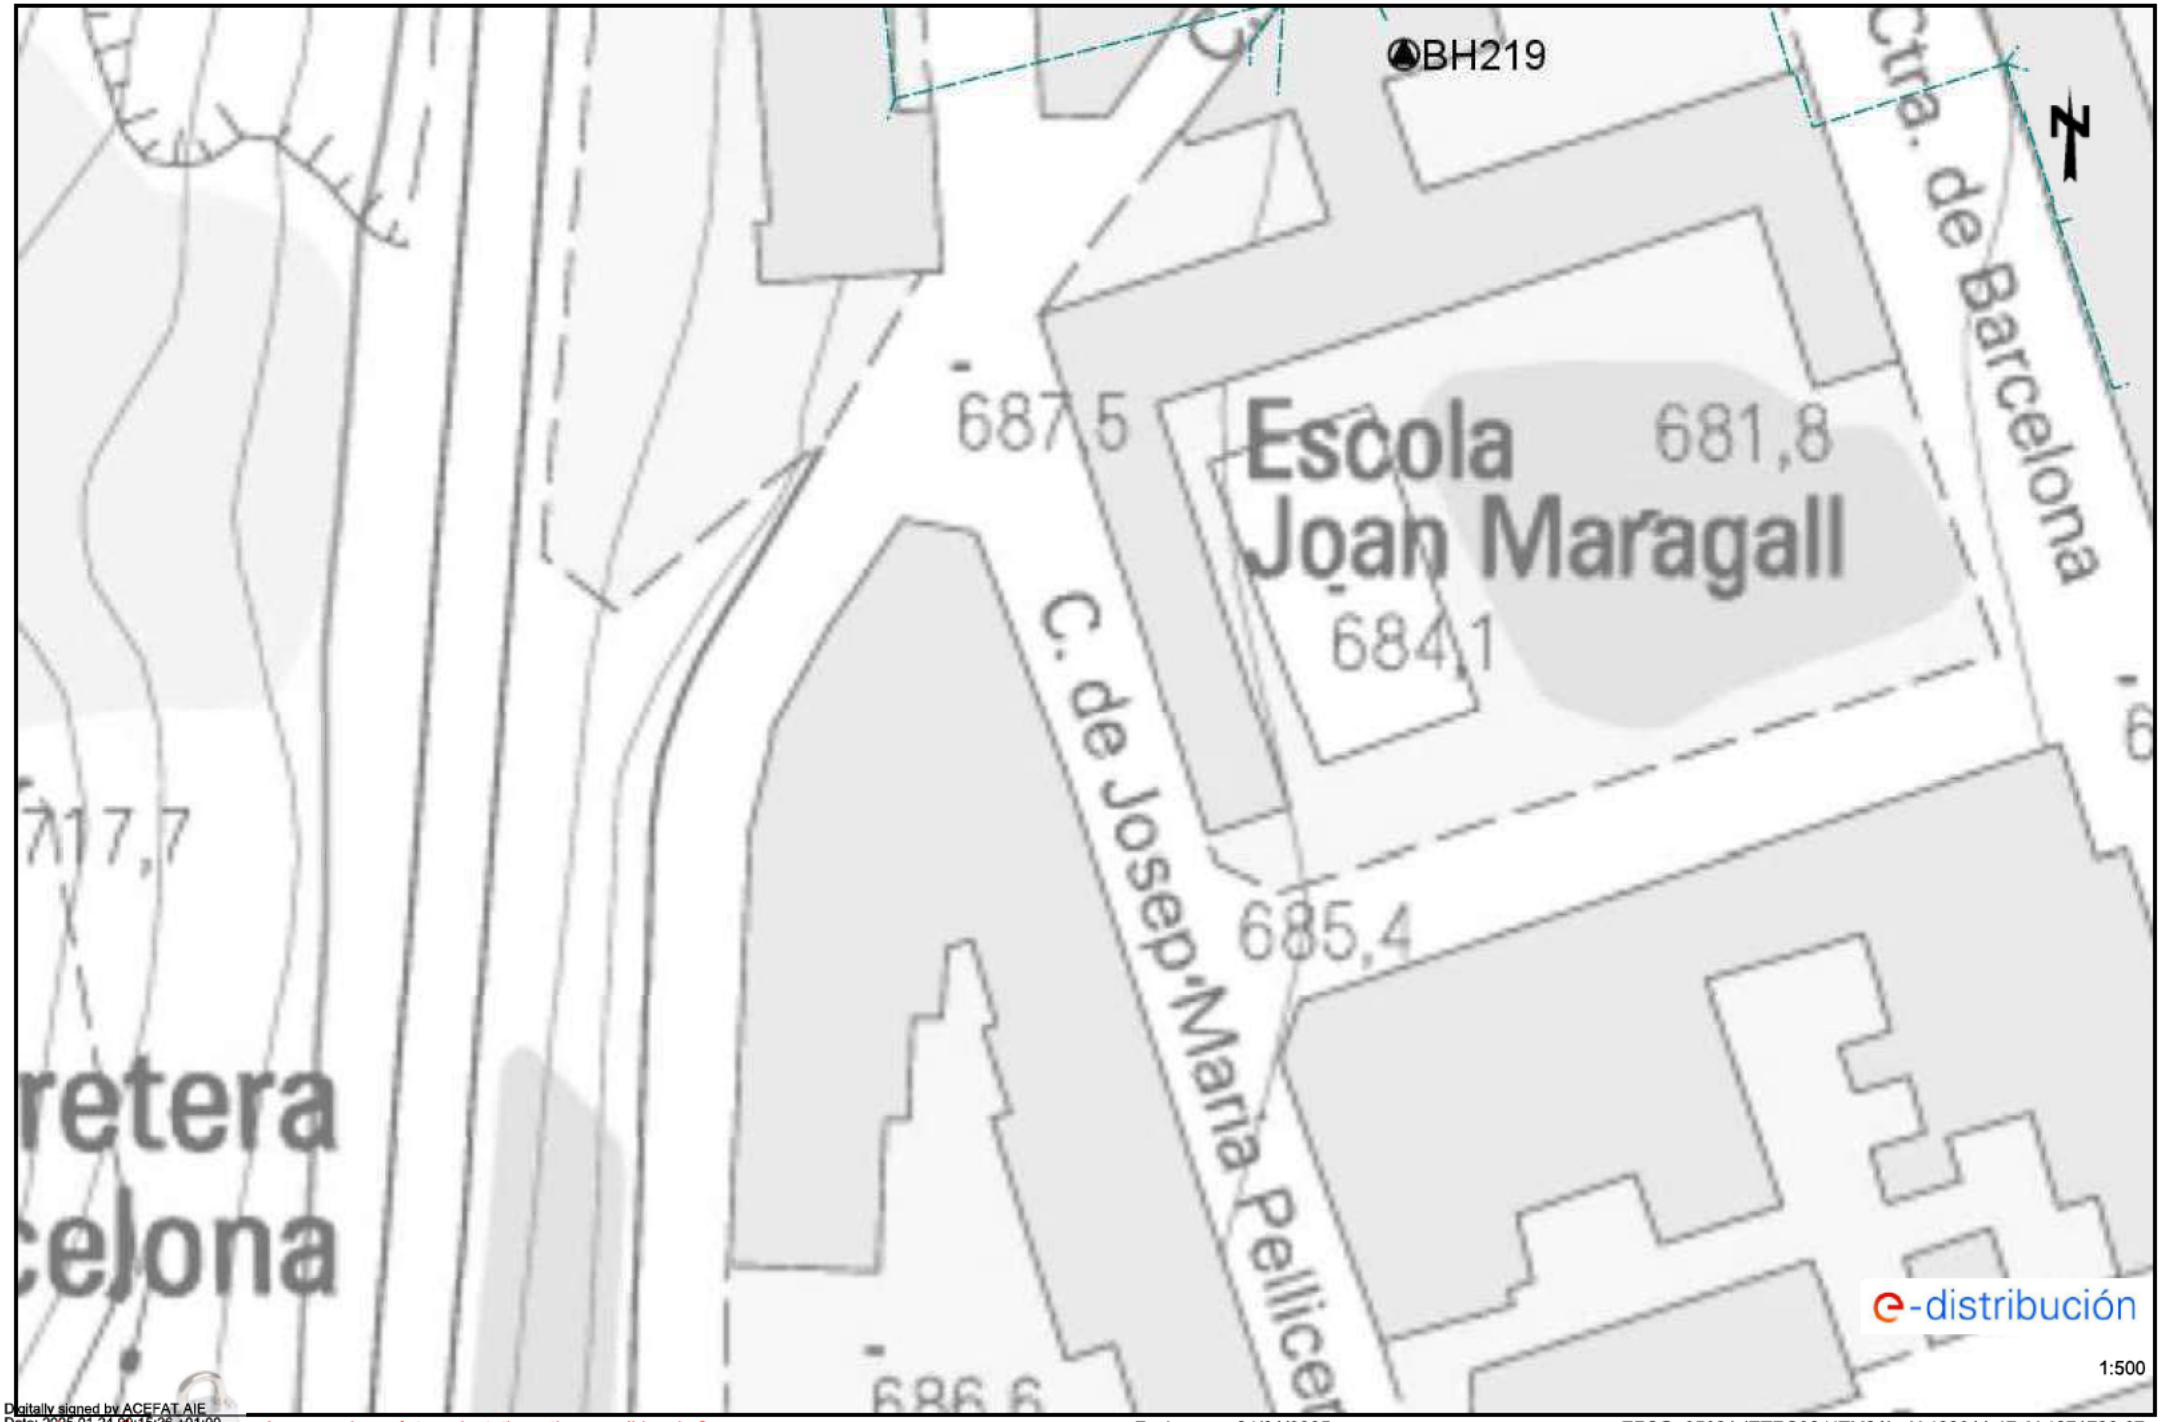

Digitally signed by ACEFAT AIE
Date: 2025.01.24 06:15:26 +01:00
Reason: Certificació WISE - ACEFAT
Location: Barcelona

Los datos reflejados en este plano son de carácter orientativo y tienen validez de 3 meses.

Fecha: 24/01/2025

EPSG: 25831 (ETRS89 UTM31) - X:433211.47; Y:4671732.67

GAS

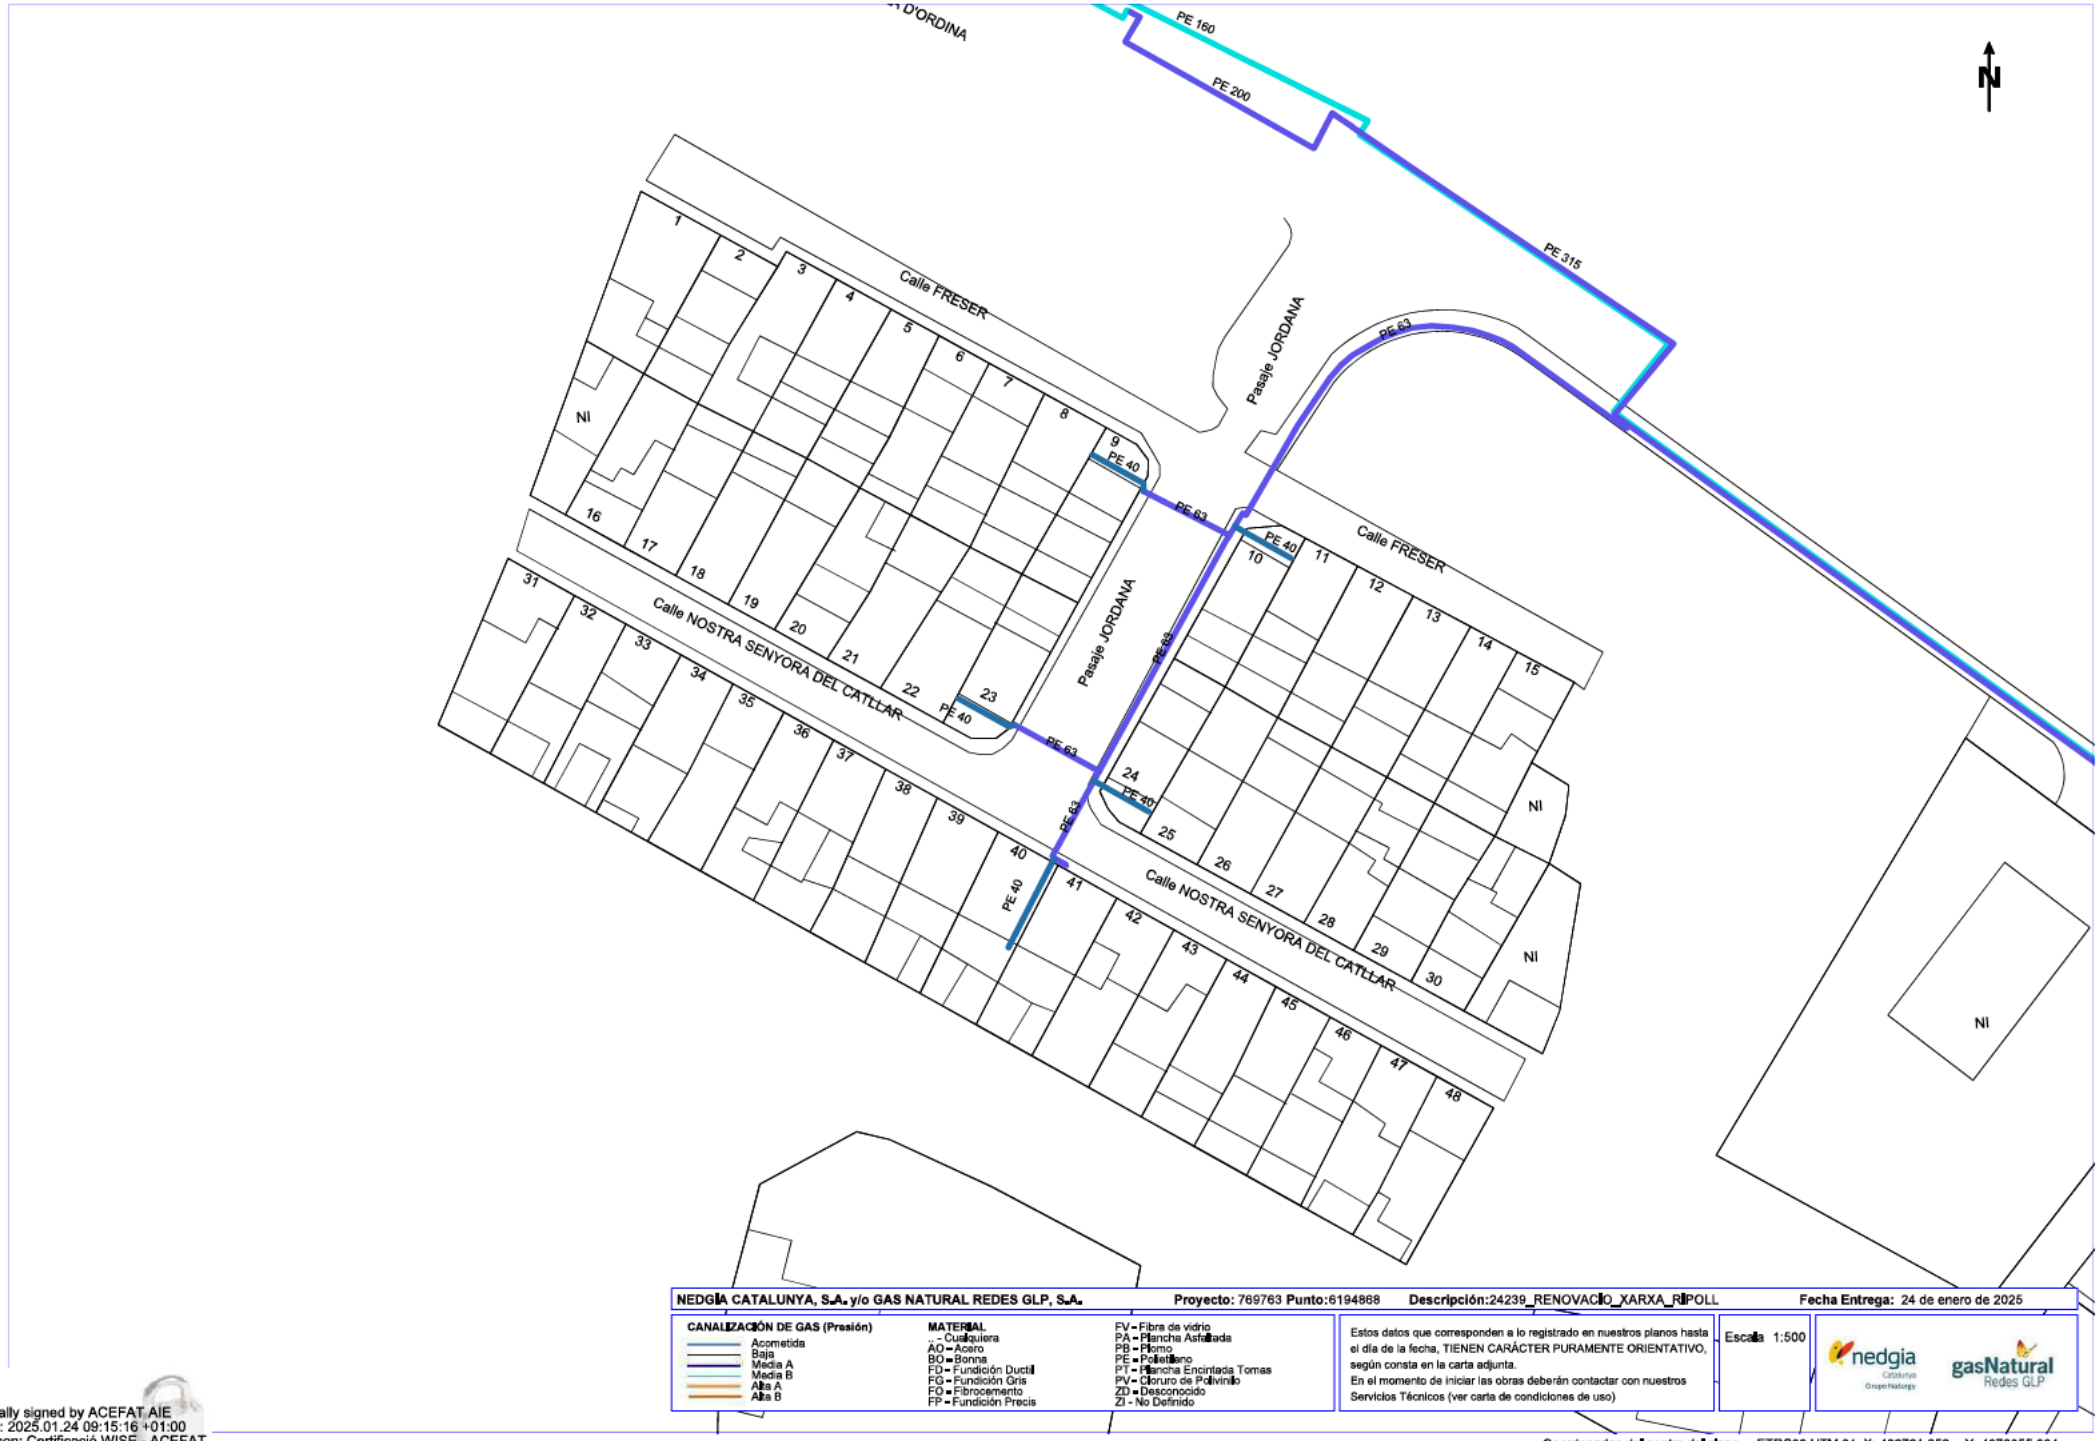

NEDGIA CATALUNYA, S.A. y/o GAS NATURAL REDES GLP, S.A. **Proyecto:** 769763 **Punto:**6194868 **Descripción:**24239_RENOVACIO_XARXA_RIPOLL **Fecha Entrega:** 24 de enero de 2025

CANALIZACIÓN DE GAS (Presión)
- Acometida
- Baja
- Media A
- Media B
- Alta A
- Alta B

MATERIAL
- ... - Cualquiera
- AO - Acero
- BO - Bonna
- FD - Fundición Dutil
- FG - Fundición Gris
- FO - Fibrocemento
- FP - Fundición Precis
- FV - Fibra de vidrio
- PA - Plancha Asfaltada
- PB - Plomo
- PE - Polietileno
- PT - Plancha Encintada Tomas
- PV - Cloruro de Polivinilo
- ZD - Desconocido
- ZI - No Definido

Estos datos que corresponden a lo registrado en nuestros planos hasta el día de la fecha, TIENEN CARÁCTER PURAMENTE ORIENTATIVO, según consta en la carta adjunta.
En el momento de iniciar las obras deberán contactar con nuestros Servicios Técnicos (ver carta de condiciones de uso)

Escala 1:500

Coordenadas del centro del plano ETRS89 UTM 31 X: 432721,252 Y: 4672355,664

Digitally signed by ACEFAT AIE
Date: 2025.01.24 09:15:16 +01:00
Reason: Certificació WISE - ACEFAT
Location: Barcelona

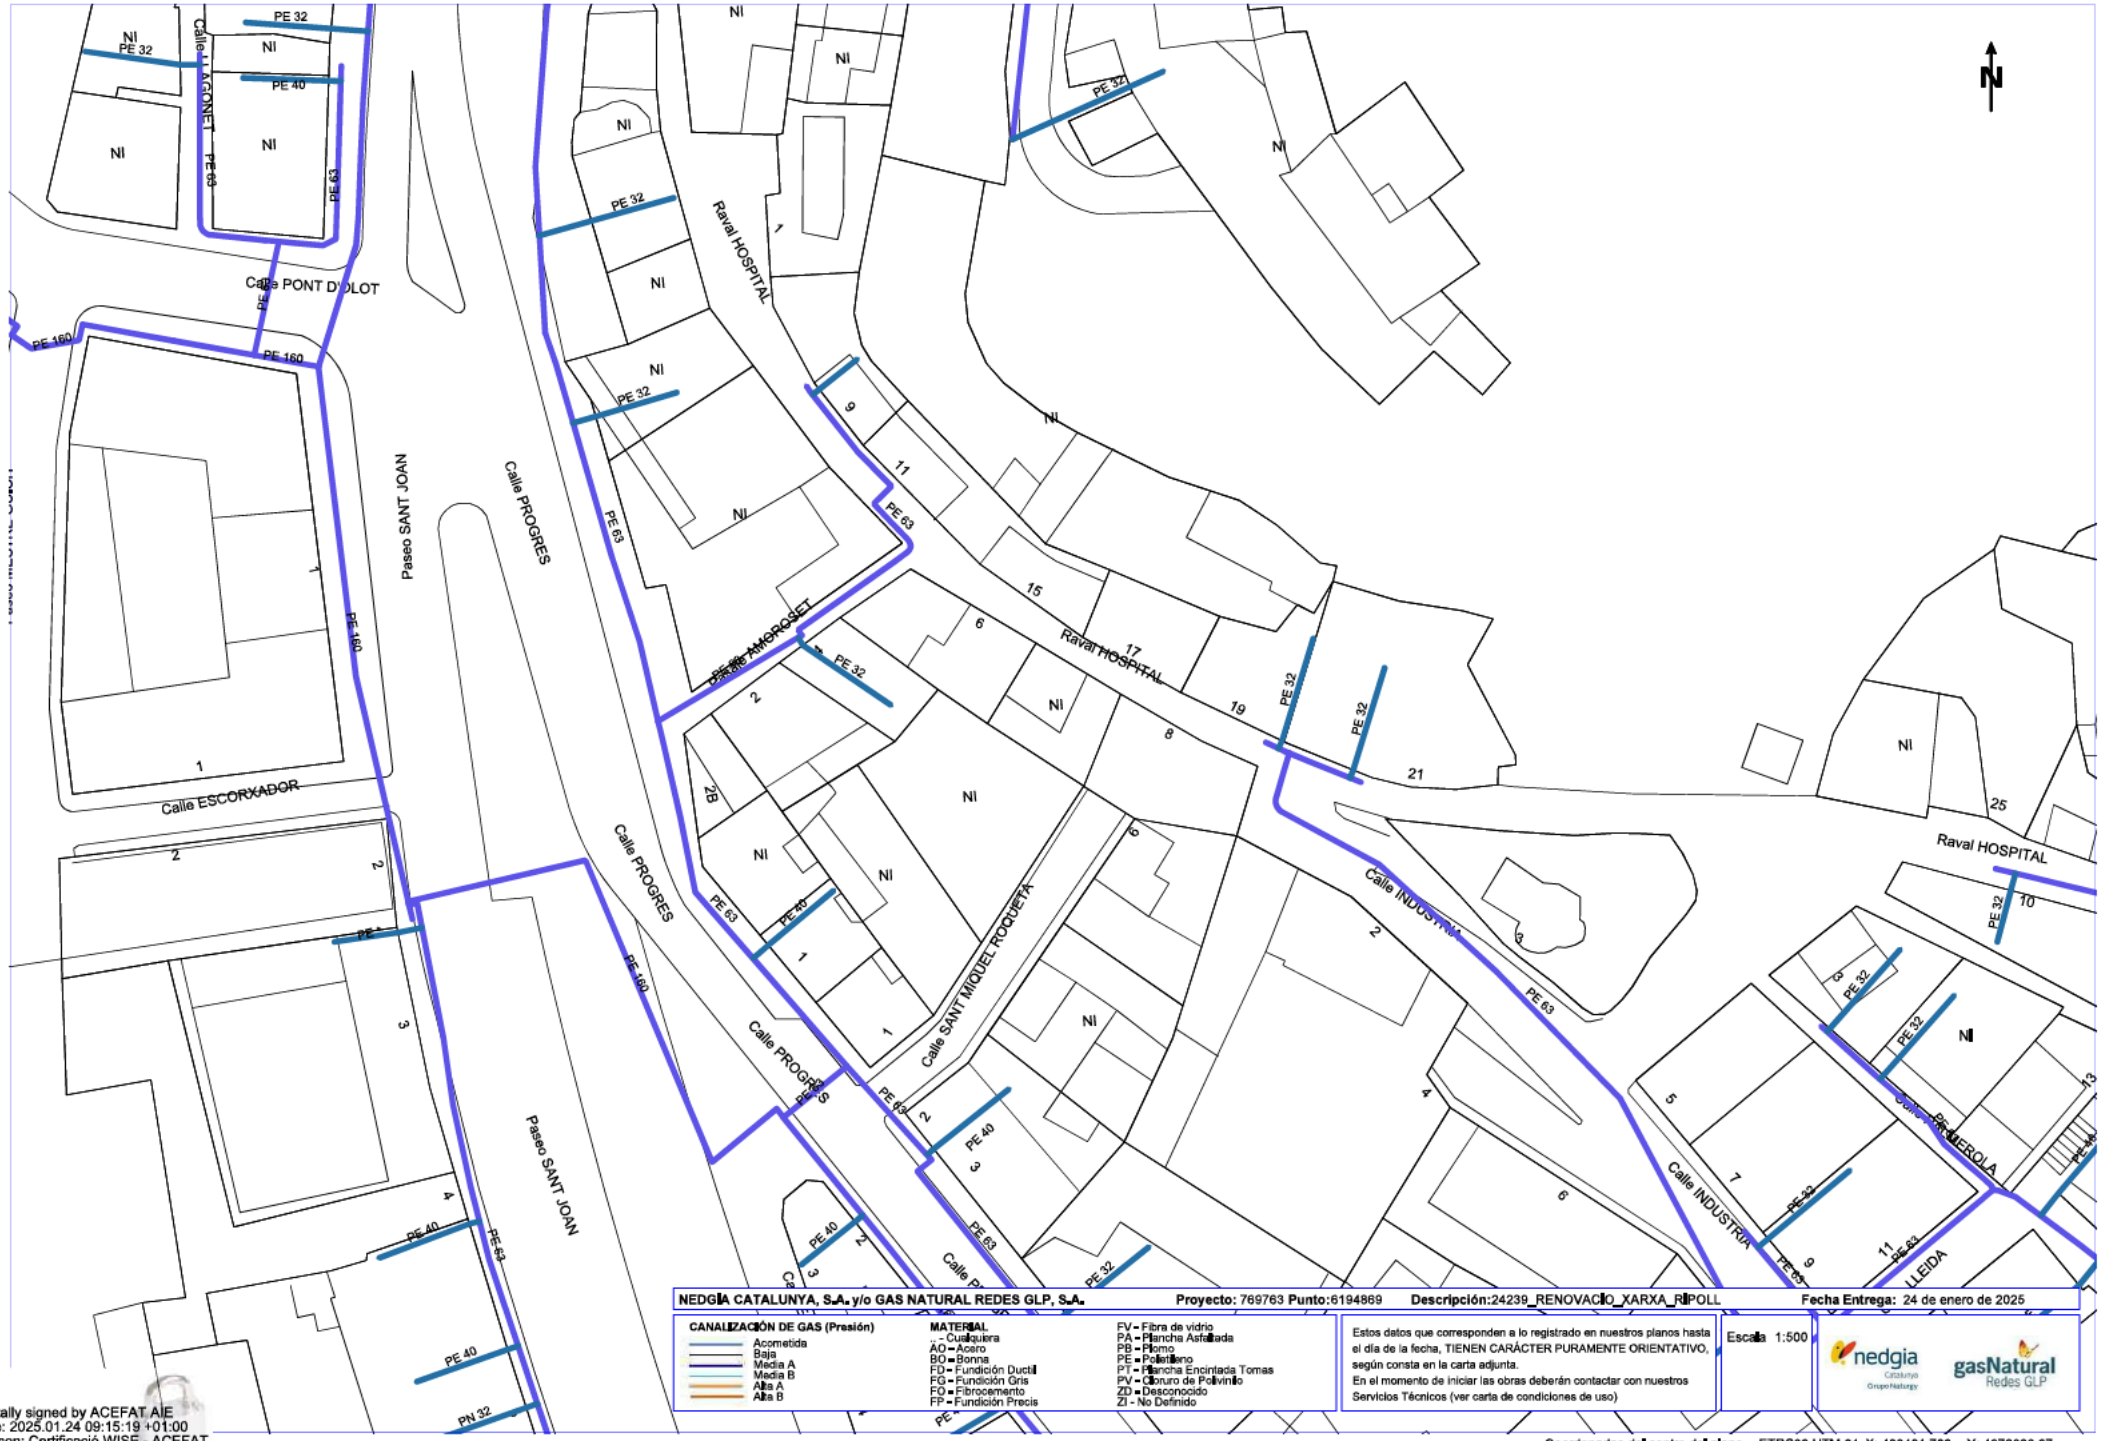

NEDGIA CATALUNYA, S.A. y/o GAS NATURAL REDES GLP, S.A. **Proyecto:** 769763 **Punto:**6194869 **Descripción:**24239_RENOVACIO_XARXA_RIPOLL **Fecha Entrega:** 24 de enero de 2025

CANALIZACIÓN DE GAS (Presión)
- Acometida
- Baja
- Media A
- Media B
- Alta A
- Alta B

MATERIAL
- ... - Cualquiera
- AO = Acero
- BO = Bonna
- FD = Fundición Dutil
- FG = Fundición Gris
- FO = Fibrocemento
- FP = Fundición Precis
- FV = Fibra de vidrio
- PA = Plancha Asfaltada
- PB = Plomo
- PE = Polietileno
- PT = Plancha Encintada Tomas
- PV = Cloruro de Polivinilo
- ZD = Desconocido
- ZI = No Definido

Estos datos que corresponden a lo registrado en nuestros planos hasta el día de la fecha, TIENEN CARÁCTER PURAMENTE ORIENTATIVO, según consta en la carta adjunta.
En el momento de iniciar las obras deberán contactar con nuestros Servicios Técnicos (ver carta de condiciones de uso)

Escala 1:500

Coordenadas del centro del plano ETRS89 UTM 31 X: 433401,709 Y: 4672236,67

Digitally signed by ACEFAT AIE
Date: 2025.01.24 09:15:19 +01:00
Reason: Certificació WISE - ACEFAT
Location: Barcelona

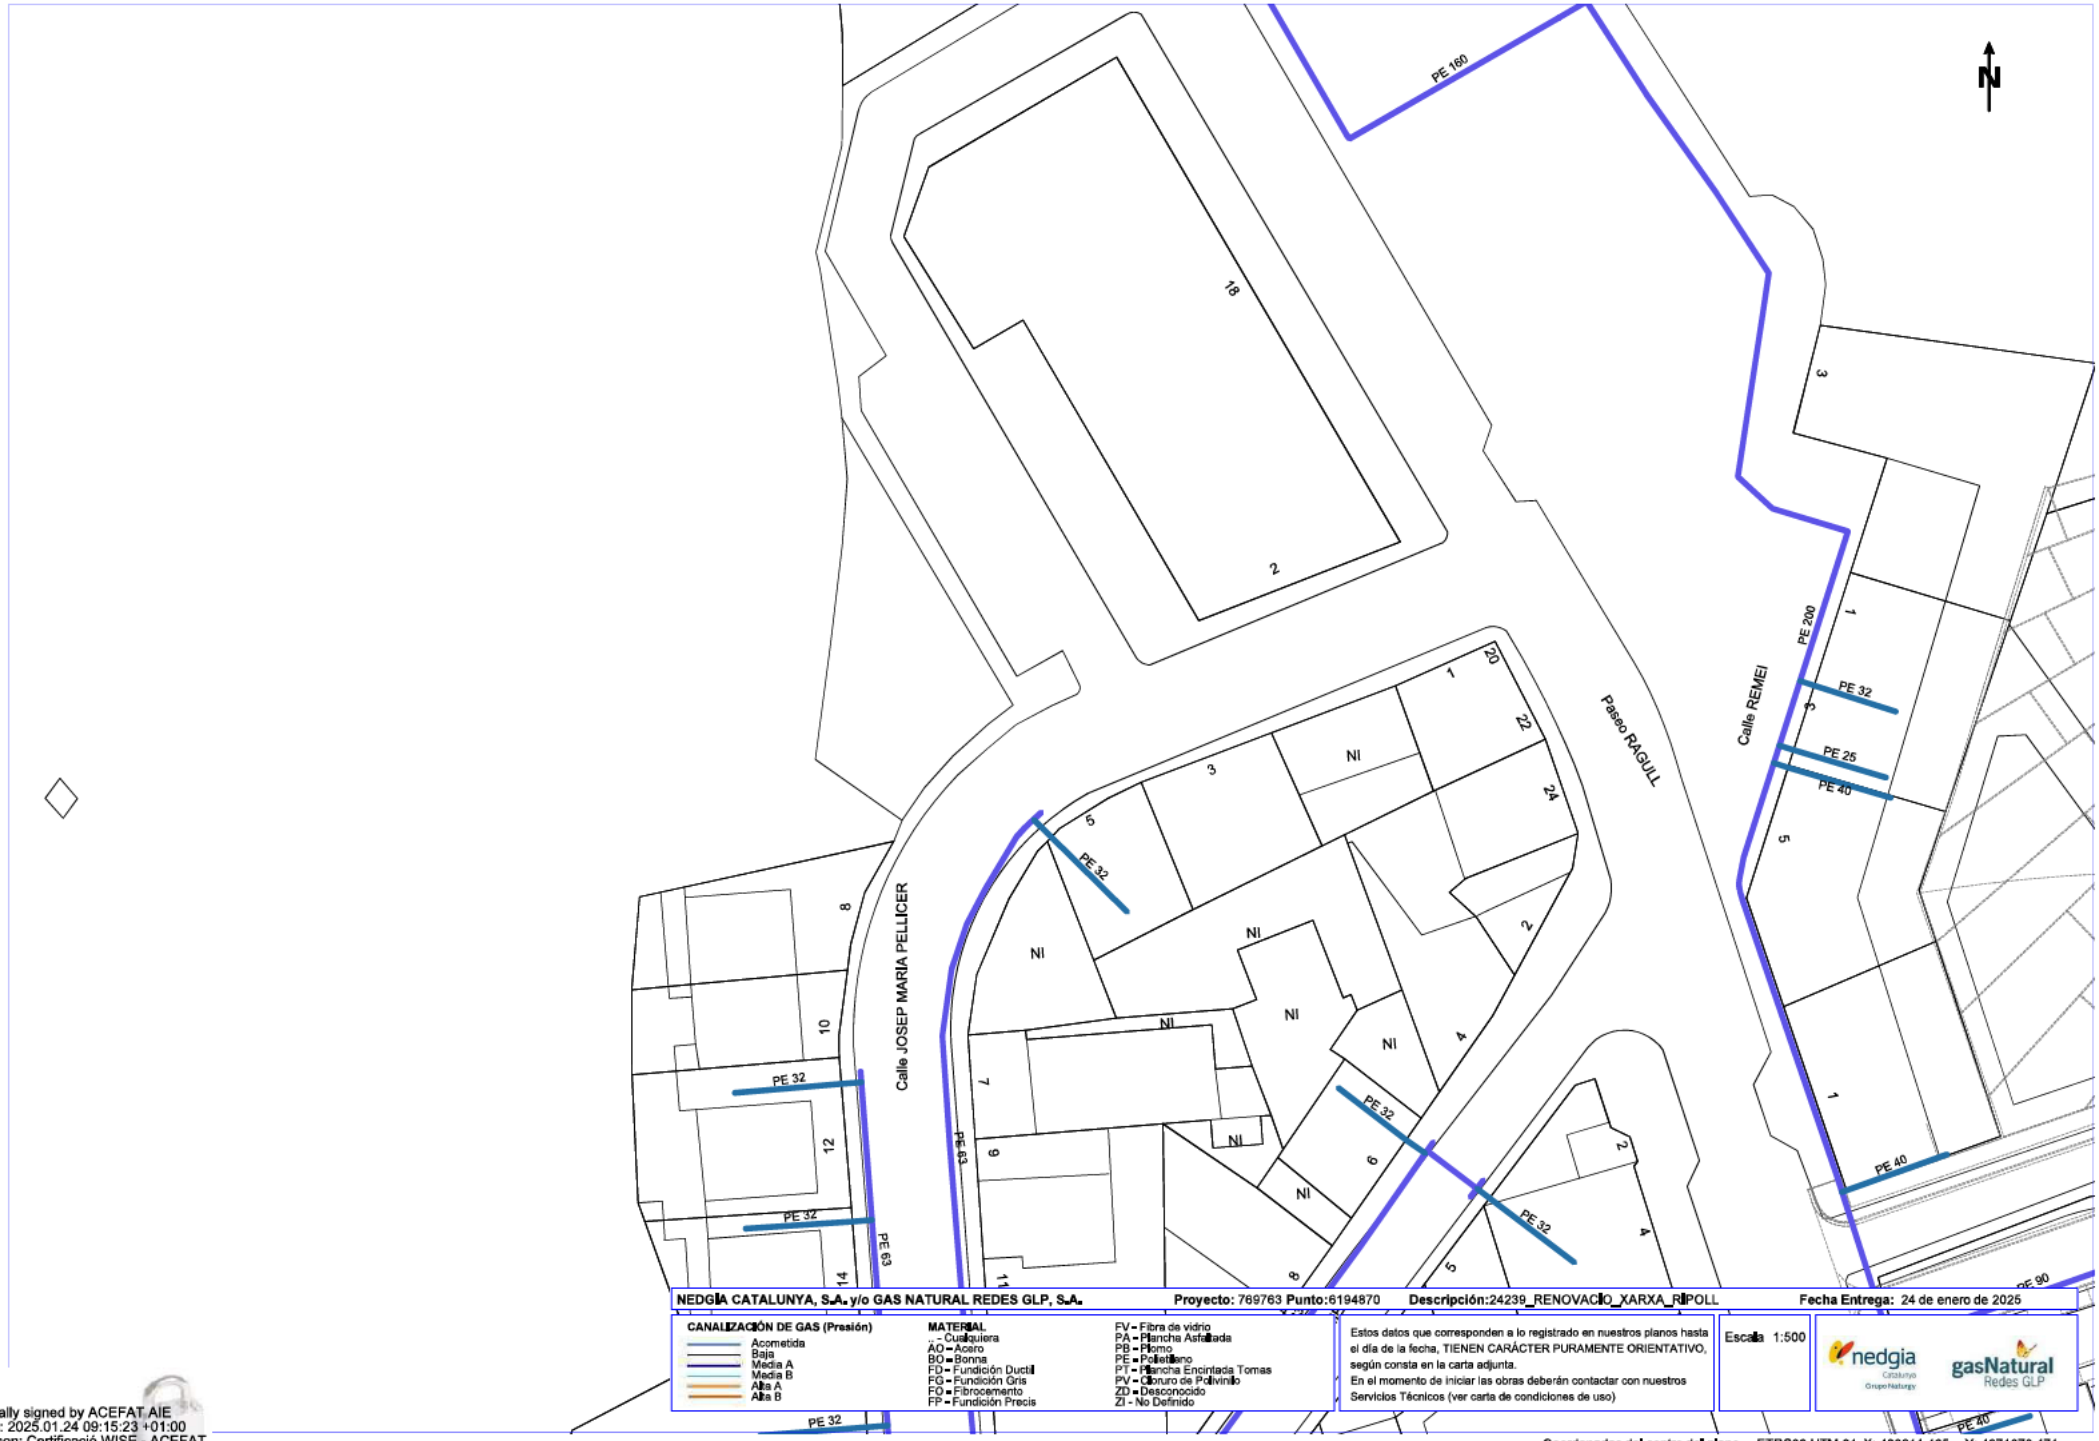

NEDGIA CATALUNYA, S.A. y/o GAS NATURAL REDES GLP, S.A. **Proyecto:** 769763 **Punto:**6194870 **Descripción:**24239_RENOVACIO_XARXA_RIPOLL **Fecha Entrega:** 24 de enero de 2025

CANALIZACIÓN DE GAS (Presión)
- Acometida
- Baja
- Media A
- Media B
- Alta A
- Alta B

MATERIAL
... - Cualquiera
AO - Acero
BO - Bonna
FD - Fundición Dutil
FG - Fundición Gris
FO - Fibrocemento
FP - Fundición Precis
FV - Fibra de vidrio
PA - Plancha Asfaltada
PB - Plomo
PE - Polietileno
PT - Plancha Encintada Tomas
PV - Cloruro de Polivinilo
ZD - Desconocido
ZI - No Definido

Estos datos que corresponden a lo registrado en nuestros planos hasta el día de la fecha, TIENEN CARÁCTER PURAMENTE ORIENTATIVO, según consta en la carta adjunta.
En el momento de iniciar las obras deberán contactar con nuestros Servicios Técnicos (ver carta de condiciones de uso)

Escala 1:500

Coordenadas del centro del plano ETRS89 UTM 31 X: 433211,465 Y: 4671873,471

Digitally signed by ACEFAT AIE
Date: 2025.01.24 09:15:23 +01:00
Reason: Certificació WISE - ACEFAT
Location: Barcelona

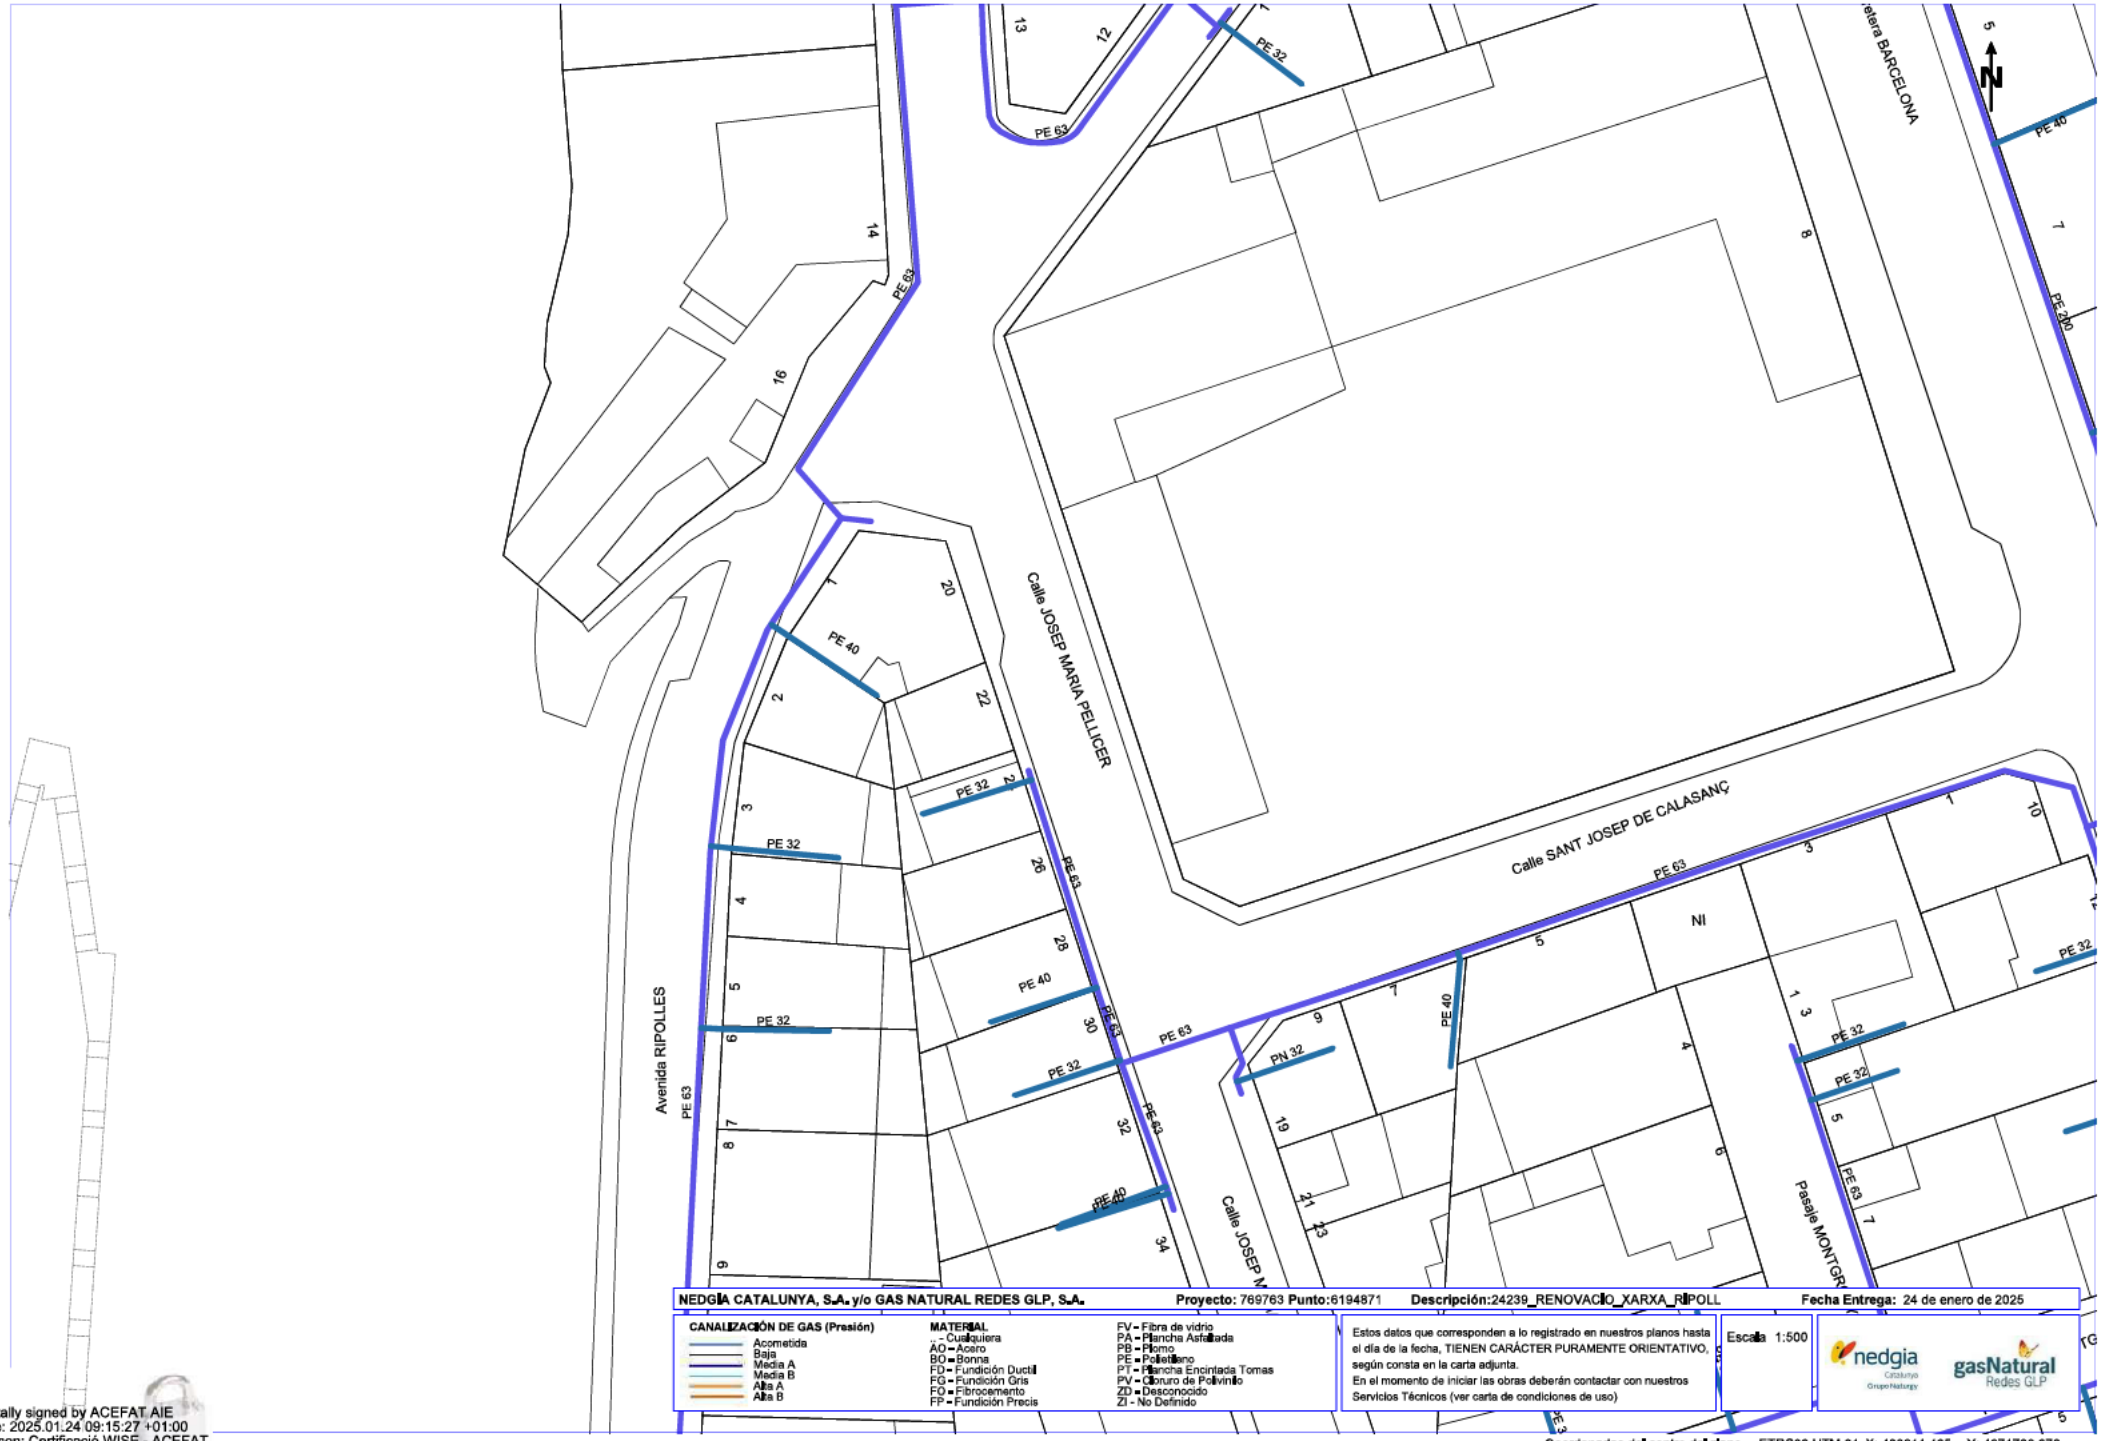

NEDGIA CATALUNYA, S.A. y/o GAS NATURAL REDES GLP, S.A. **Proyecto:** 769763 **Punto:**6194871 **Descripción:**24239_RENOVACIO_XARXA_RIPOLL **Fecha Entrega:** 24 de enero de 2025

CANALIZACIÓN DE GAS (Presión)
- Acometida
- Baja
- Media A
- Media B
- Alta A
- Alta B

MATERIAL
... - Cualquiera
AO - Acero
BO - Bonna
FD - Fundición Dutil
FG - Fundición Gris
FO - Fibrocemento
FP - Fundición Precis
FV - Fibra de vidrio
PA - Plancha Asfaltada
PB - Plomo
PE - Polietileno
PT - Plancha Encintada Tomas
PV - Cloruro de Polivinilo
ZD - Desconocido
ZI - No Definido

Estos datos que corresponden a lo registrado en nuestros planos hasta el día de la fecha, TIENEN CARÁCTER PURAMENTE ORIENTATIVO, según consta en la carta adjunta.
En el momento de iniciar las obras deberán contactar con nuestros Servicios Técnicos (ver carta de condiciones de uso)

Escala 1:500

Coordenadas del centro del plano ETRS89 UTM 31 X: 433211,465 Y: 4671732,672

Digitally signed by ACEFAT AIE
Date: 2025.01.24 09:15:27 +01:00
Reason: Certificació WISE - ACEFAT
Location: Barcelona

TELEFÒNICA

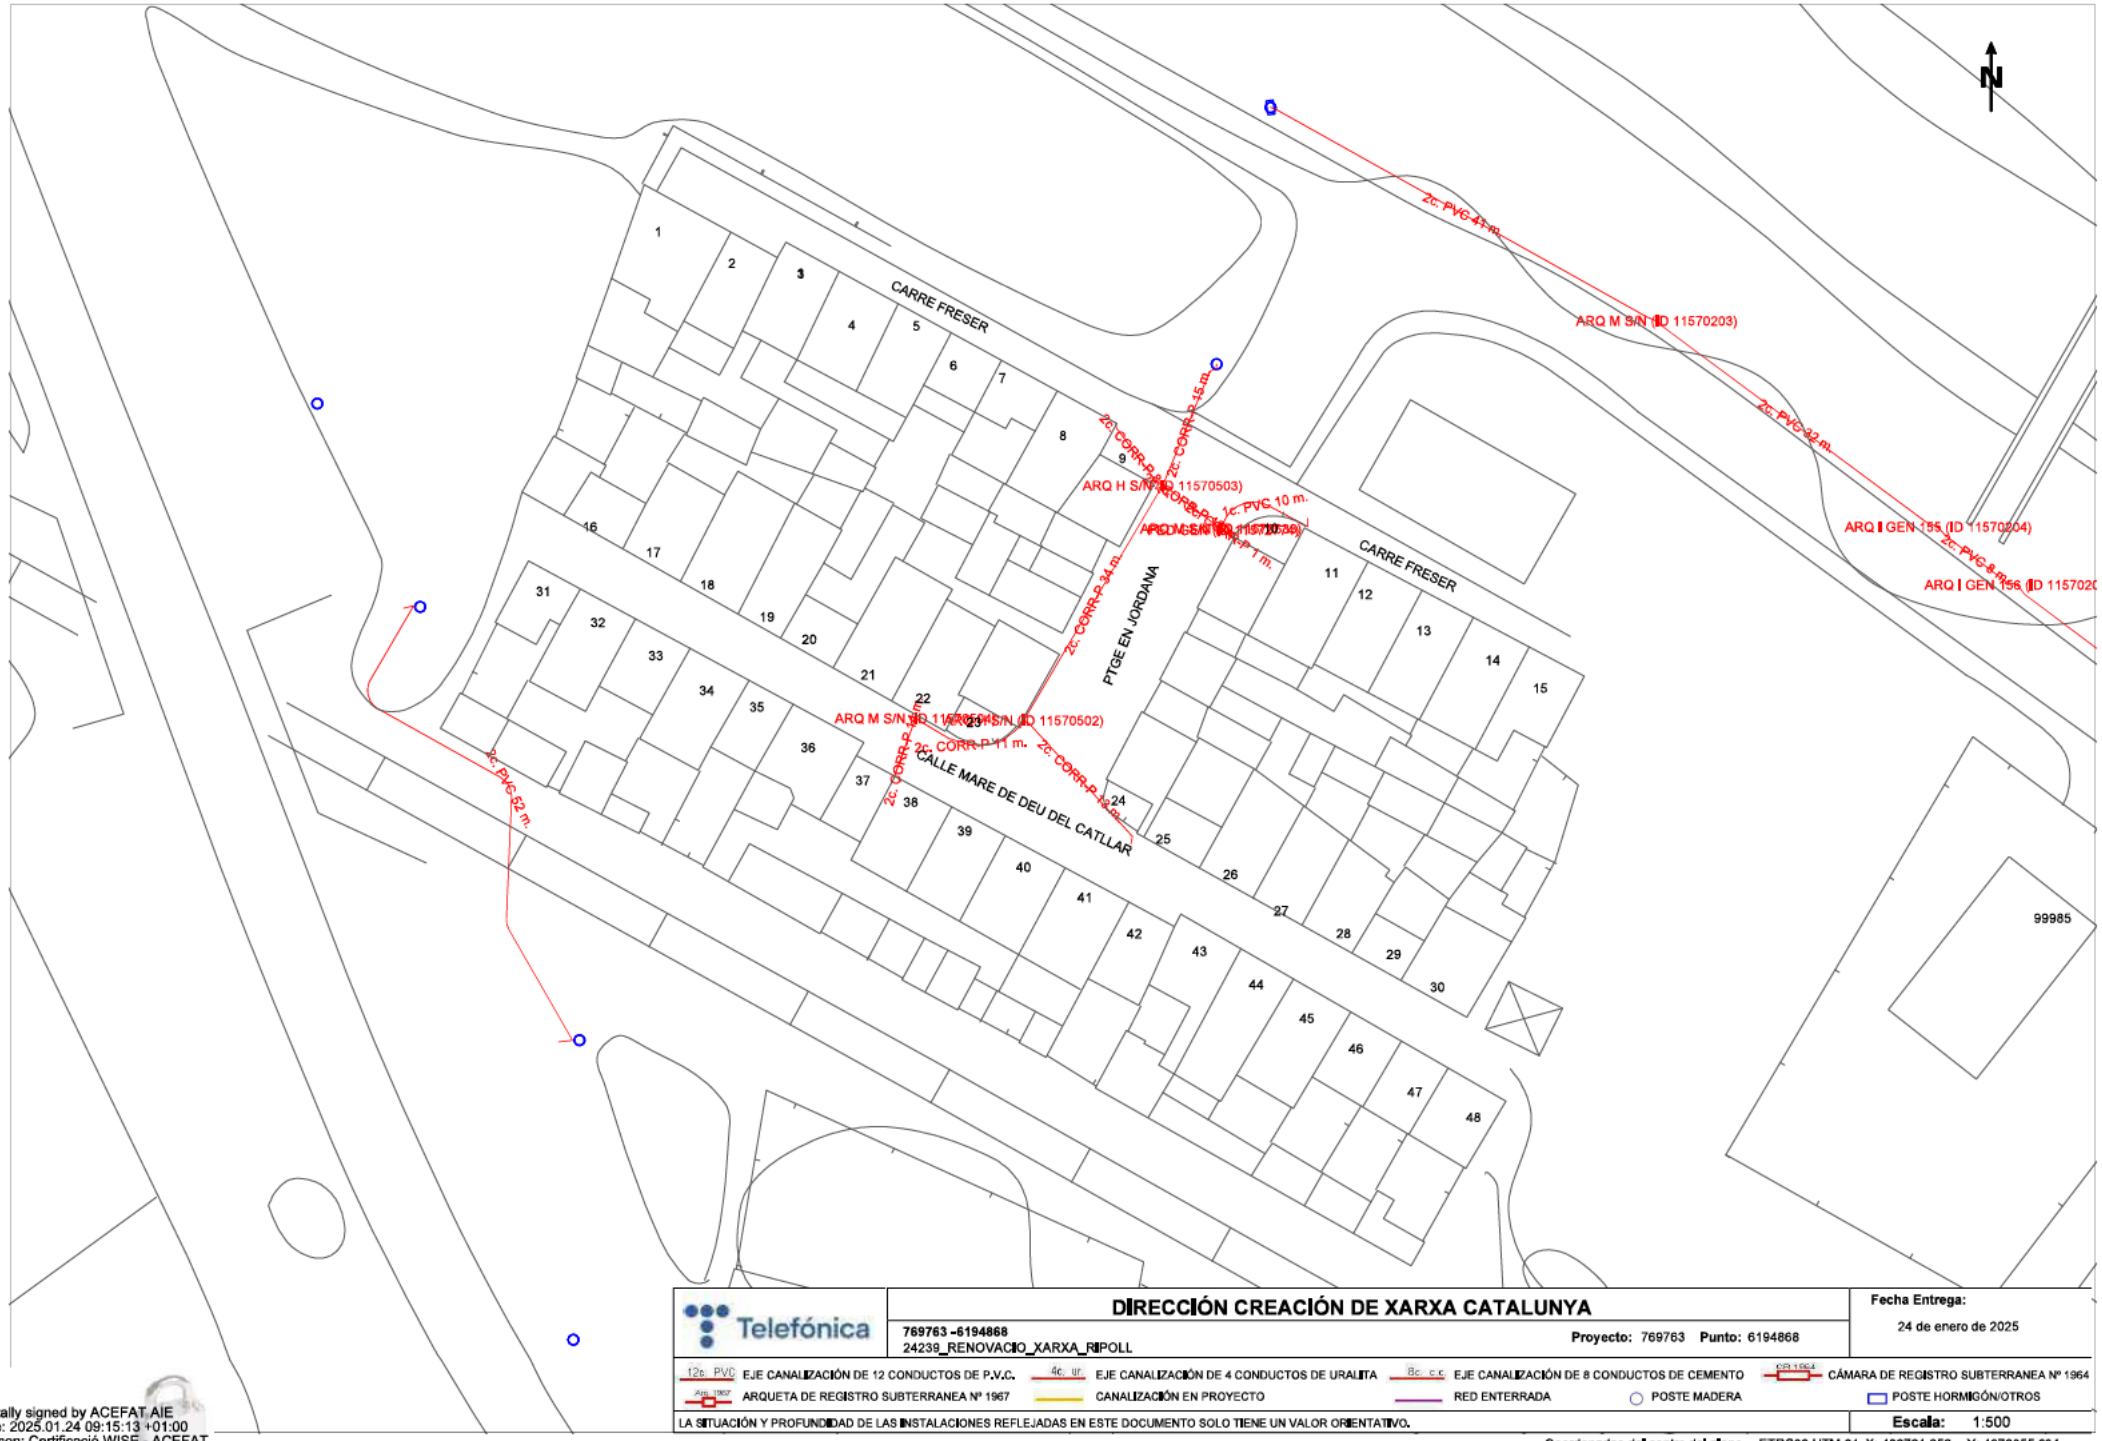

Telefónica

DIRECCIÓN CREACIÓN DE XARXA CATALUNYA

769763 -6194868
24239_RENOVACIO_XARXA_RIPOLL

Proyecto: 769763 **Punto:** 6194868

Fecha Entrega:
24 de enero de 2025

12c. PVC EJE CANALIZACIÓN DE 12 CONDUCTOS DE P.V.C. | 4c. Ur. EJE CANALIZACIÓN DE 4 CONDUCTOS DE URALITA | 8c. c.c. EJE CANALIZACIÓN DE 8 CONDUCTOS DE CEMENTO | CÁMARA DE REGISTRO SUBTERRANEA Nº 1964

Arq. 1967 ARQUETA DE REGISTRO SUBTERRANEA Nº 1967 | CANALIZACIÓN EN PROYECTO | RED ENTERRADA | POSTE MADERA | POSTE HORMIGÓN/OTROS

LA SITUACIÓN Y PROFUNDIDAD DE LAS INSTALACIONES REFLEJADAS EN ESTE DOCUMENTO SOLO TIENE UN VALOR ORIENTATIVO.

Escala: 1:500

Coordenadas del centro del plano ETRS89 UTM 31 X: 432721,252 Y: 4672355,664

Digitally signed by ACEFAT AIE
Date: 2025.01.24 09:15:13 +01:00
Reason: Certificació WISE - ACEFAT
Location: Barcelona

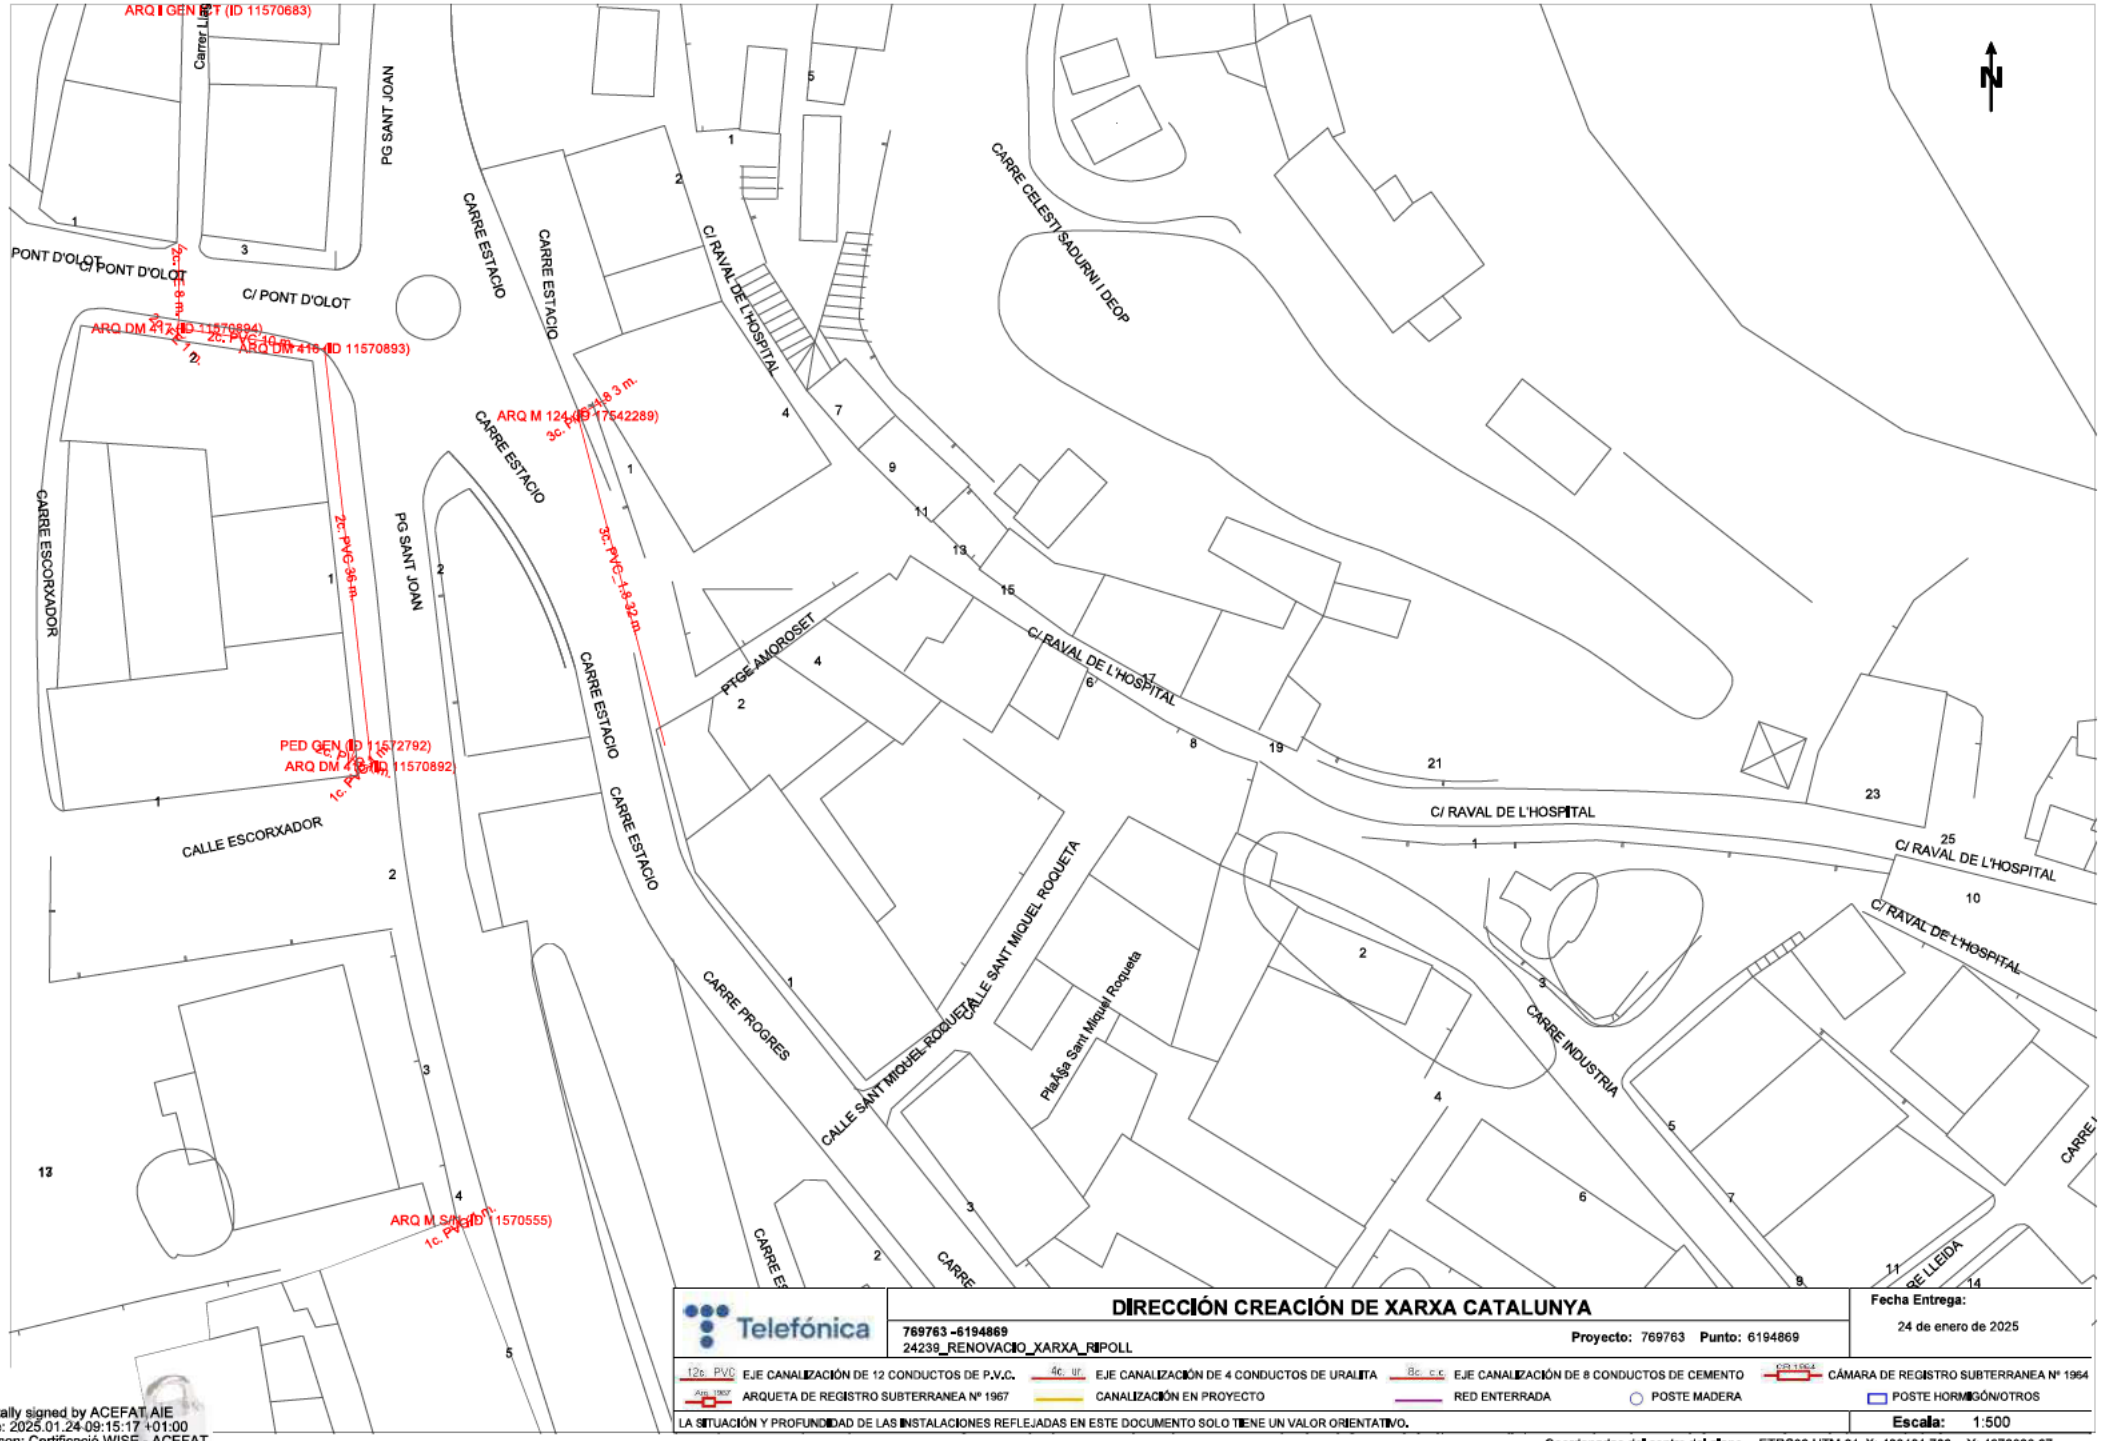

Telefónica

DIRECCIÓN CREACIÓN DE XARXA CATALUNYA

769763 -6194869
24239_RENOVACIO_XARXA_RIPOLL

Proyecto: 769763 **Punto:** 6194869

Fecha Entrega: 24 de enero de 2025

12c. PVC EJE CANALIZACIÓN DE 12 CONDUCTOS DE P.V.C.
4c. ur. EJE CANALIZACIÓN DE 4 CONDUCTOS DE URALITA
8c. c.c. EJE CANALIZACIÓN DE 8 CONDUCTOS DE CEMENTO
CPR 1964 CÁMARA DE REGISTRO SUBTERRANEA Nº 1964
Arq. 1967 ARQUETA DE REGISTRO SUBTERRANEA Nº 1967
CANALIZACIÓN EN PROYECTO
RED ENTERRADA
POSTE MADERA
POSTE HORMIGÓN/OTROS

LA SITUACIÓN Y PROFUNDIDAD DE LAS INSTALACIONES REFLEJADAS EN ESTE DOCUMENTO SOLO TIENE UN VALOR ORIENTATIVO.

Escala: 1:500

Coordenadas del centro del plano ETRS89 UTM 31 X: 433401,709 Y: 4672236,67

Digitally signed by ACEFAT AIE
Date: 2025.01.24 09:15:17 +01:00
Reason: Certificació WISE - ACEFAT
Location: Barcelona

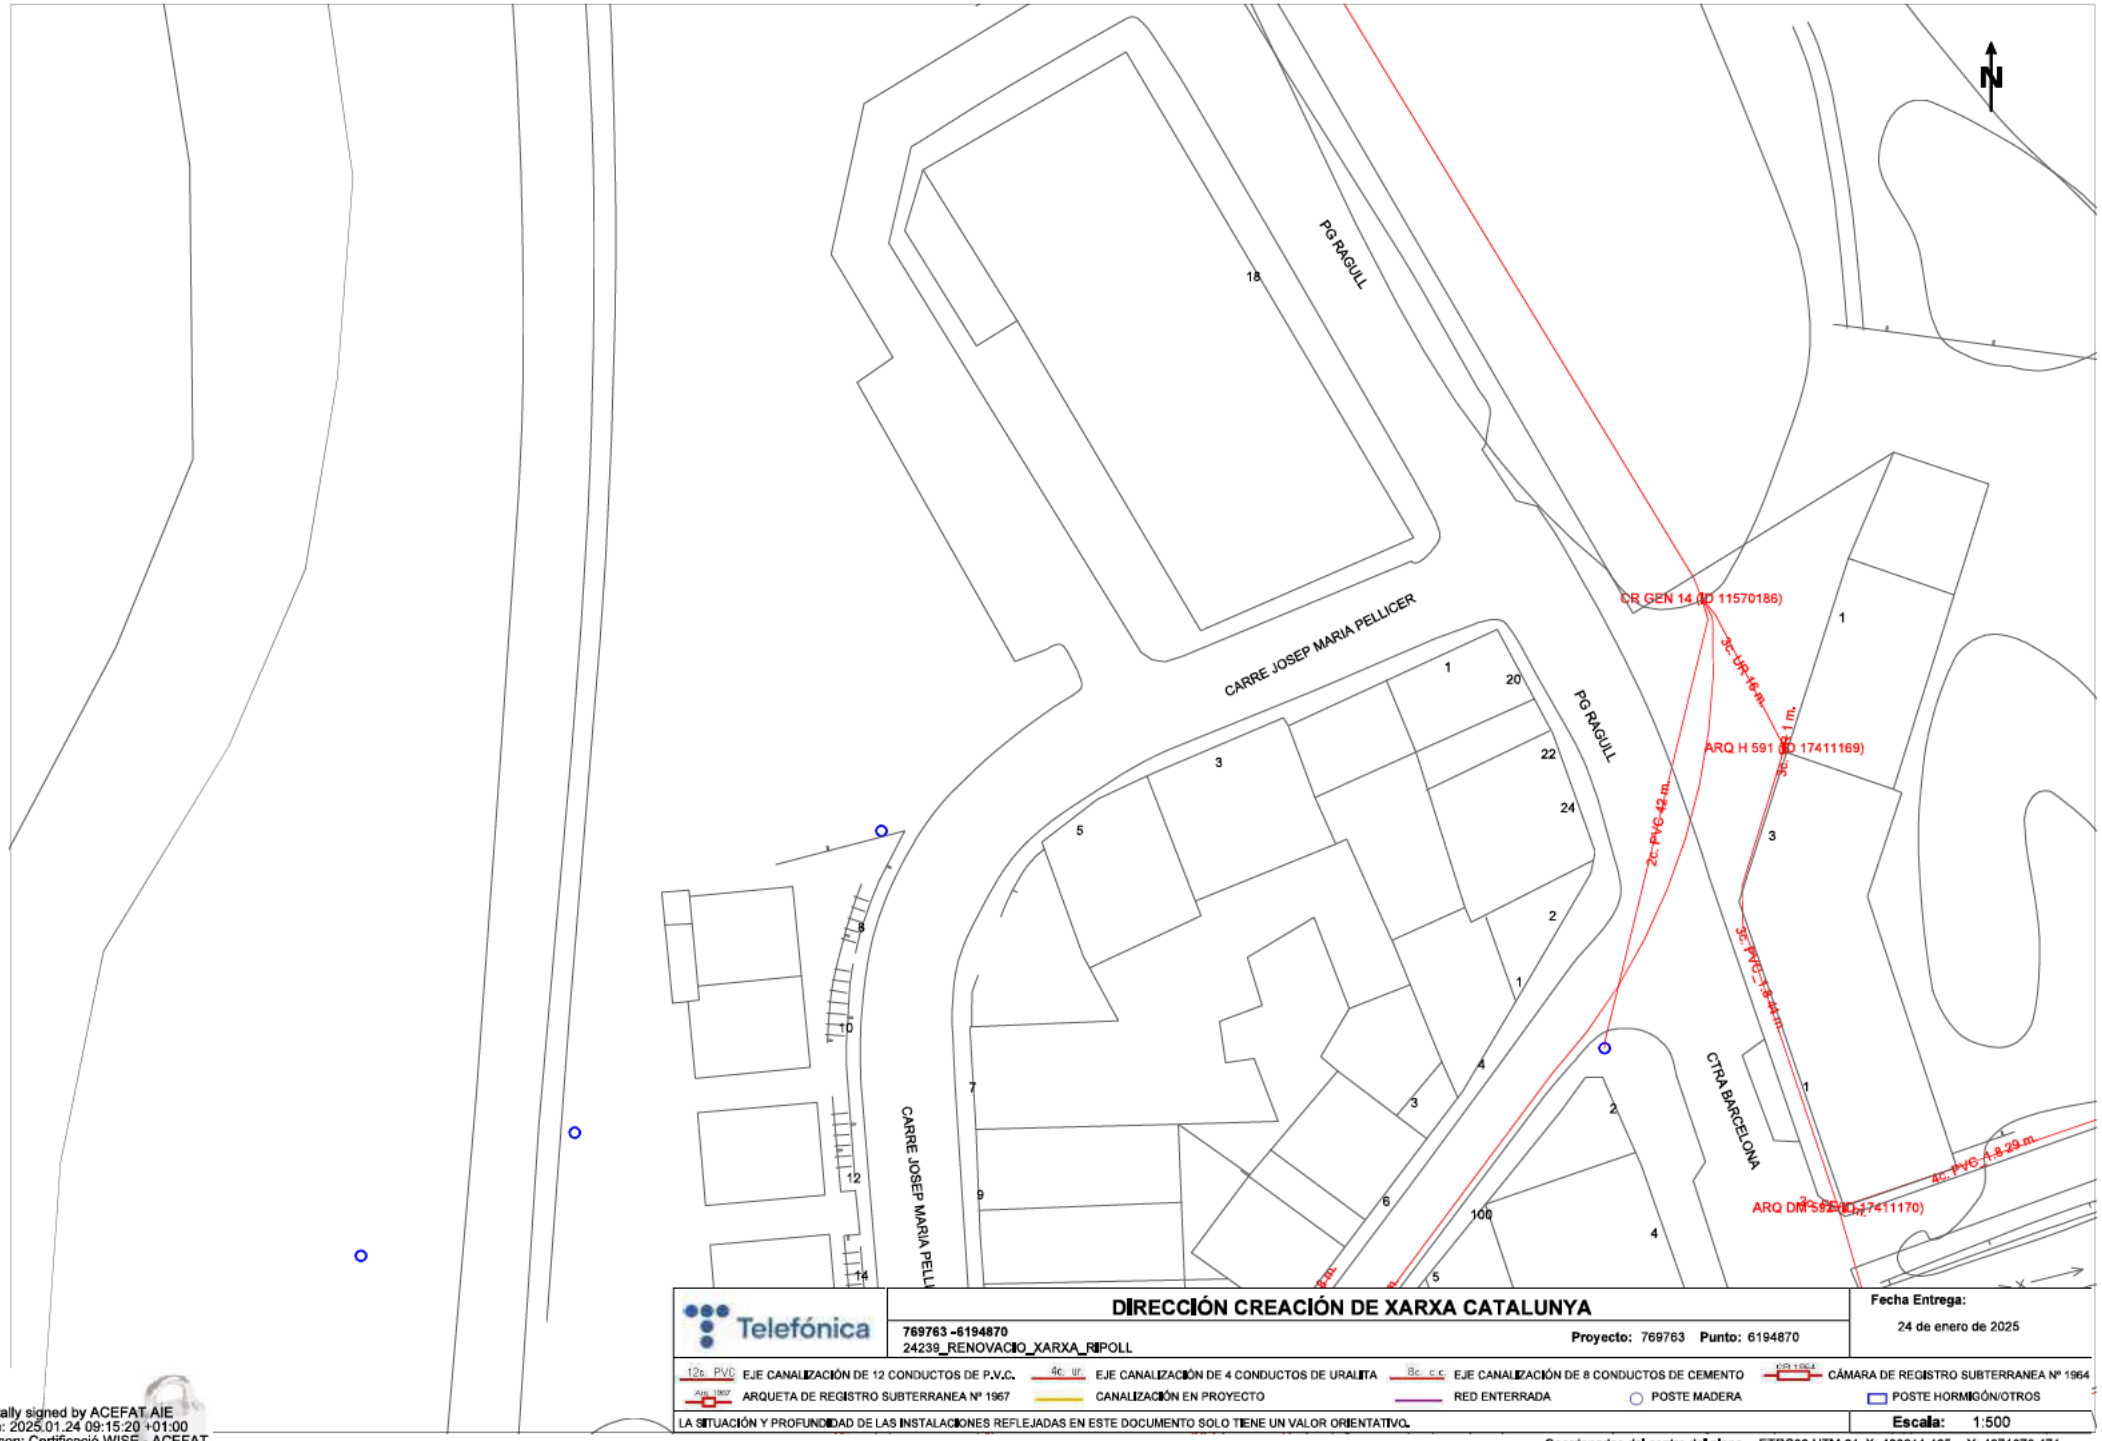

Telefónica

DIRECCIÓN CREACIÓN DE XARXA CATALUNYA

769763 -6194870
24239_RENOVACIO_XARXA_RIPOLL

Proyecto: 769763 **Punto:** 6194870

Fecha Entrega:
24 de enero de 2025

12c. PVC EJE CANALIZACIÓN DE 12 CONDUCTOS DE P.V.C.
4c. Ur. EJE CANALIZACIÓN DE 4 CONDUCTOS DE URALITA
8c. c.c. EJE CANALIZACIÓN DE 8 CONDUCTOS DE CEMENTO
CR 1964 CÁMARA DE REGISTRO SUBTERRANEA Nº 1964
Arq. 1967 ARQUETA DE REGISTRO SUBTERRANEA Nº 1967
CANALIZACIÓN EN PROYECTO
RED ENTERRADA
POSTE MADERA
POSTE HORMIGÓN/OTROS

LA SITUACIÓN Y PROFUNDIDAD DE LAS INSTALACIONES REFLEJADAS EN ESTE DOCUMENTO SOLO TIENE UN VALOR ORIENTATIVO.

Escala: 1:500

Coordenadas del centro del plano ETRS89 UTM 31 X: 433211,465 Y: 4671873,471

Digitally signed by ACEFAT AIE
Date: 2025.01.24 09:15:20 +01:00
Reason: Certificació WISE - ACEFAT
Location: Barcelona

DIRECCIÓN CREACIÓN DE XARXA CATALUNYA

Telefónica

769763 -6194871
24239_RENOVACIO_XARXA_RIPOLL

Proyecto: 769763 **Punto:** 6194871

Fecha Entrega: 24 de enero de 2025

12c. PVC EJE CANALIZACIÓN DE 12 CONDUCTOS DE P.V.C.
4c. ur. EJE CANALIZACIÓN DE 4 CONDUCTOS DE URALITA
8c. c.c. EJE CANALIZACIÓN DE 8 CONDUCTOS DE CEMENTO
CR 1964 CÁMARA DE REGISTRO SUBTERRANEA Nº 1964
Arq. 1967 ARQUETA DE REGISTRO SUBTERRANEA Nº 1967
CANALIZACIÓN EN PROYECTO
RED ENTERRADA
POSTE MADERA
POSTE HORMIGÓN/OTROS

LA SITUACIÓN Y PROFUNDIDAD DE LAS INSTALACIONES REFLEJADAS EN ESTE DOCUMENTO SOLO TIENE UN VALOR ORIENTATIVO.

Escala: 1:500

Coordenadas del centro del plano ETRS89 UTM 31 X: 433211,465 Y: 4671732,672

Digitally signed by ACEFAT AIE
Date: 2025.01.24 09:15:24 +01:00
Reason: Certificació WISE - ACEFAT
Location: Barcelona

CLAVEGUERAM

CLAVEGUERAM

- CLAVEGUERA ANTIGA
- A. RESIDUALS EXISTENTS
- A. PLUVIALS EXISTENTS
- A. RESIDUALS NOVA IMPLANTACIÓ
- A. PLUVIALS NOVA IMPLANTACIÓ
- POU DE REGISTRE NOVA IMPLANTACIÓ
- COL·LECTOR
- POU DE REGISTRE
- POU DE REGISTRE TIPUS
- POU D'ENTRONCAMENT ENTRE COL·LECTORS
- *OBRA DE CONNEXIÓ* D'ABOCAMENT EXISTENT
- ESTACIÓ DE BOMBEIG

0 20 100 200 400

A3 1:4000 A1 1:2000

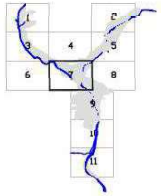

PLA D'ORDENACIÓ URBANÍSTICA MUNICIPAL
(TEXT REFÓS)
AJUNTAMENT DE RIPOLL 2007

INSTAL.LACIONS. CLAVEGUERAM 7.B. 7

CLAVEGUERAM

- CLAVEGUERA ANTIGA
- A. RESIDUALS EXISTENTS
- A. PLUVIALS EXISTENTS
- A. RESIDUALS NOVA IMPLANTACIÓ
- A. PLUVIALS NOVA IMPLANTACIÓ
- POU DE REGISTRE NOVA IMPLANTACIÓ
- COL·LECTOR
- POU DE REGISTRE
- POU DE REGISTRE TIPUS
- POU D'ENTRONCAMENT ENTRE COL·LECTORS
- *OBRA DE CONNEXIÓ* D'ABOCAMENT EXISTENT
- ESTACIÓ DE BOMBEIG

0 20 100 200 400

A3 1:4000 A1 1:2000

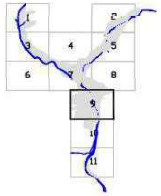

PLA D'ORDENACIÓ URBANÍSTICA MUNICIPAL

(TEXT REFÓS)

AJUNTAMENT DE RIPOLL 2007

INSTAL.LACIONS. CLAVEGUERAM 7.B. 9

ENLLUMENAT

ENLLUMENAT PÚBLIC

- XARXA AERIA
- XARXA SOTERRADA
- NOVA XARXA SOTERRADA
- ARMARI DE DISTRIBUCIÓ I COMPTATGE
  - A. DE LERSA
  - A. DE VAQUER
  - A. DE FECSA-ENDESA
- QUADRE DE COMPTATGE COMANDAMENT
- CAIXA DE DISTRIBUCIÓ BAIXA TENSIÓ
- ARQUETA
- EFAPAR/H de 400W de USAP
- FAROLA TIPUS STR-V-CC 100W
- TAPA ELECTRICITAT
- PUNT DE LLUM
- NOVA IMPLANTACIÓ PUNT DE LLUM
- LLUM. JCH-250/CC-V VMcc 125w EN COLUMNA DE 6m
- LLUM. QS-2V AMB LÀMPARA VMCC I COLUMNA DE 8m
- DOBLE LLUMINÀRIA
- LLUM. PER ENCASTAR
- LLUM. PER ENCASTAR A BANC DE PEDRA TIPUS LINDA INOX-AE
- BÀCUL EXISTENT
- CAIXA DE REGISTRE
- LLUMINÀRIA TIPUS GUICH, RI-501/R VM250
- TORRE D'IL·LUMINACIÓ 9x400W
- LLUM. QS-2L. 250VM
- LLUM. ML-250/TS-ED
- LLUM. "BAFLE DE LUXTEC" 125W
- LLUM. HSC-204 125W UM
- LLUM. SRR 154/CC-V de 150W de USAP

0 20 100 200 400

A3 1:4000 A1 1:2000

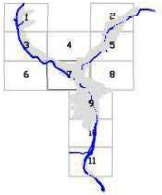

PLA D'ORDENACIÓ URBANÍSTICA MUNICIPAL
(TEXT REFÓS)
AJUNTAMENT DE RIPOLL 2007

INSTAL.LACIONS. ENLLUMENAT PÚBLIC 7.F. 7

ENLLUMENAT PÚBLIC

- XARXA AERIA
- XARXA SOTERRADA
- NOVA XARXA SOTERRADA
- ARMARI DE DISTRIBUCIÓ I COMPTATGE
  - A. DE LERSA
  - A. DE VAQUER
  - A. DE FECSA-ENDESA
- QUADRE DE COMPTATGE COMANDAMENT
- CAIXA DE DISTRIBUCIÓ BAIXA TENSIÓ
- ARQUETA
- EFAPAR/H de 400W de USAP
- FAROLA TIPUS STR-V-CC 100W
- TAPA ELECTRICITAT
- PUNT DE LLUM
- NOVA IMPLANTACIÓ PUNT DE LLUM
- LLUM. JCH-250/CC-V VMcc 125w EN COLUMNA DE 6m
- LLUM, QS-2V AMB LÀMPARA VMCC I COLUMNA DE 8m
- DOBLE LLUMINÀRIA
- LLUM. PER ENCASTAR
- LLUM. PER ENCASTAR A BANC DE PEDRA TIPUS LINDA INOX-AE
- BÀCUL EXISTENT
- CAIXA DE REGISTRE
- LLUMINÀRIA TIPUS GUICH, RI-501/R VM250
- TORRE D'IL·LUMINACIÓ 9x400W
- LLUM. QS-2L. 250VM
- LLUM. ML-250/TS-ED
- LLUM. "BAFLE DE LUXTEC" 125W
- LLUM. HSC-204 125W UM
- LLUM. SRR 154/CC-V de 150W de USAP

0 20 100 200 400

A3 1:4000 A1 1:2000

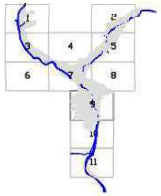

PLA D'ORDENACIÓ URBANÍSTICA MUNICIPAL
(TEXT REFÓS)
AJUNTAMENT DE RIPOLL 2007

INSTAL.LACIONS. ENLLUMENAT PÚBLIC 7.F. 9

XARXA AIGUA

XARXA AIGUA POTABLE

- CANONADA EXISTENT A.F.S.
- NOVA CANONADA A.F.S.
- VÀLVULA DE TANCAMENT
- BOCA DE REG
- HIDRANT INCENDIS
- CLAU DE PAS
- ARQUETA
- ESCOMESA DE PARCEL·LA
- 1 DIPÒSIT L'ELIGA 270M3
- 2 DIPÒSIT ST.PERE 200M3
- 3 DIPÒSIT VISTA ALEGRE 250M3
- 4 DIPÒSIT ENGORDANS 250M3

0 20 100 200 400

A3 1:4000 A1 1:2000

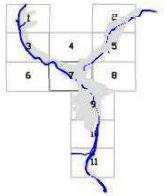

PLA D'ORDENACIÓ URBANÍSTICA MUNICIPAL
(TEXT REFÓS)
AJUNTAMENT DE RIPOLL 2007

INSTAL.LACIONS. XARXA AIGUA 7.A. 7

XARXA AIGUA POTABLE

- CANONADA EXISTENT A.F.S.
- NOVA CANONADA A.F.S.
- VÀLVULA DE TANCAMENT
- BOCA DE REG
- HIDRANT INCENDIS
- CLAU DE PAS
- ARQUETA
- ESCOMESA DE PARCEL·LA
- 1 DIPÒSIT L'ERUGA 220M3
- 2 DIPÒSIT ST.PERE 200M3
- 3 DIPÒSIT VISTA ALEGRE 250M3
- 4 DIPÒSIT ENGORDANS 250M3

0 20 100 200 400

A3 1:4000 A1 1:2000

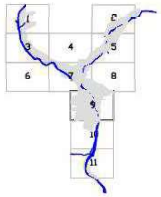

PLA D'ORDENACIÓ URBANÍSTICA MUNICIPAL
(TEXT REFÓS)
AJUNTAMENT DE RIPOLL 2007

INSTAL.LACIONS. XARXA AIGUA 7.A. 9

DOCUMENT NÚM.2: PLÀNOLS

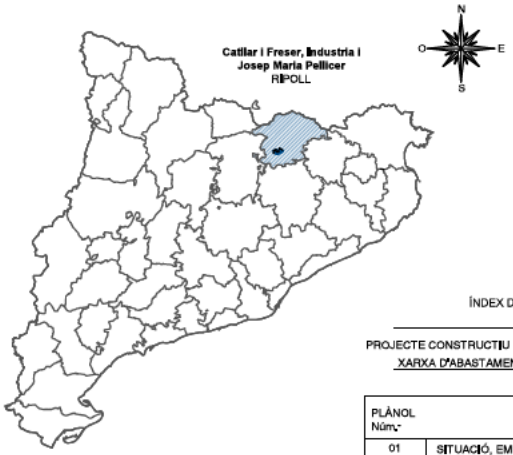

ÍNDEX DE PLÀNOLS

PROJECTE CONSTRUCTIU DE LES OBRES DE RENOVACIÓ DE LA XARXA D'ABASTAMENT D'AIGUA POTABLE DE RIPOLL

PLÀNOL Núm.-	TÍTOL	Núm. DE FULLS
01	SITUACIÓ, EMPLAÇAMENT I ÍNDEX	01
02	PLANTA GENERAL	01
03	XARXA ACTUAL	
03.1	TRAM LOT 1	01
03.2	TRAM LOT 2	01
03.3	TRAM LOT 3	01
04	XARXA FUTURA	
04.1	TRAM LOT 1	01
04.2	TRAM LOT 2	01
04.3	TRAM LOT 3	01
05	SECCIONS TÍPUS I DETALLS	02
06	SERVEIS AFECTATS	04

EMPLAÇAMENT
E:1/25,000

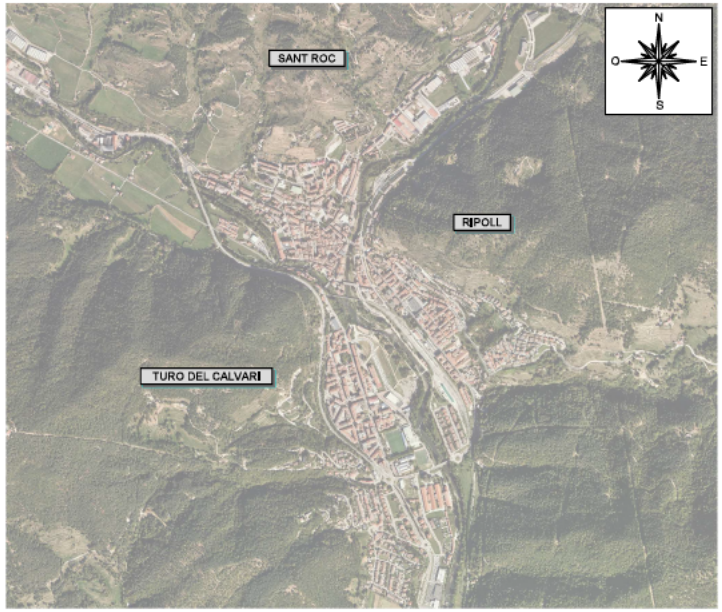

SITUACIÓ
E:1/7500

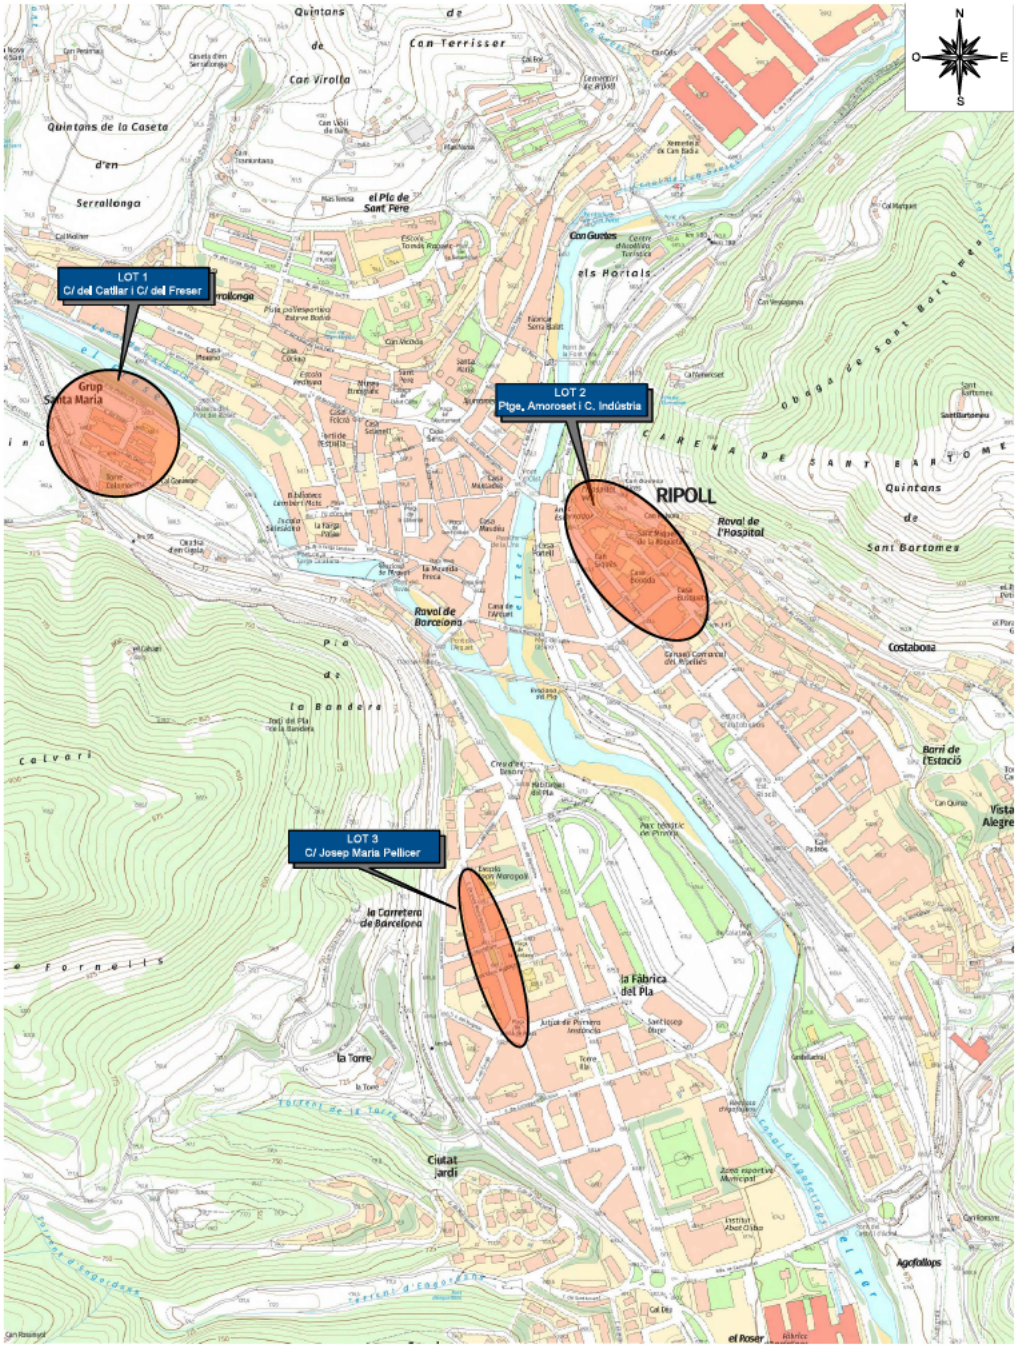

A | B | M Consulting	Somasrsa	TÍTOL DEL PROJECTE: PROJECTE CONSTRUCTIU DE LES OBRES DE RENOVACIÓ DE LA XARXA D'ABASTAMENT D'AIGUA POTABLE DE RIPOLL	L'ENGINYER AUTOR DEL PROJECTE: OSCAR SORIA GARCIA, EE Col·legiat núm. 16,704	DATA: MARÇ 2025	TÍTOL DEL PLÀNOL: SITUACIÓ, EMPLAÇAMENT I ÍNDEX	ESCALA: DIVERSES	PLÀNOL NÚM.: 01 FULL: 1/1

A | B | M Consulting

Somasrsa

TÍTOL DEL PROJECTE:

PROJECTE CONSTRUCTIU DE LES OBRES DE RENOVACIÓ DE LA XARXA D'ABASTAMENT D'AIGUA POTABLE DE RIPOLL

L'ENGINYER AUTOR DEL PROJECTE:

OSCAR SORIA GARCIA, El Col·legiat núm. 16.704

DATA:

MARÇ 2025

TÍTOL DEL PLÀNOL:

PLANTA GENERAL

ESCALA:

1/5000

PLÀNOL NÚM.: 02

FULL: 1/1

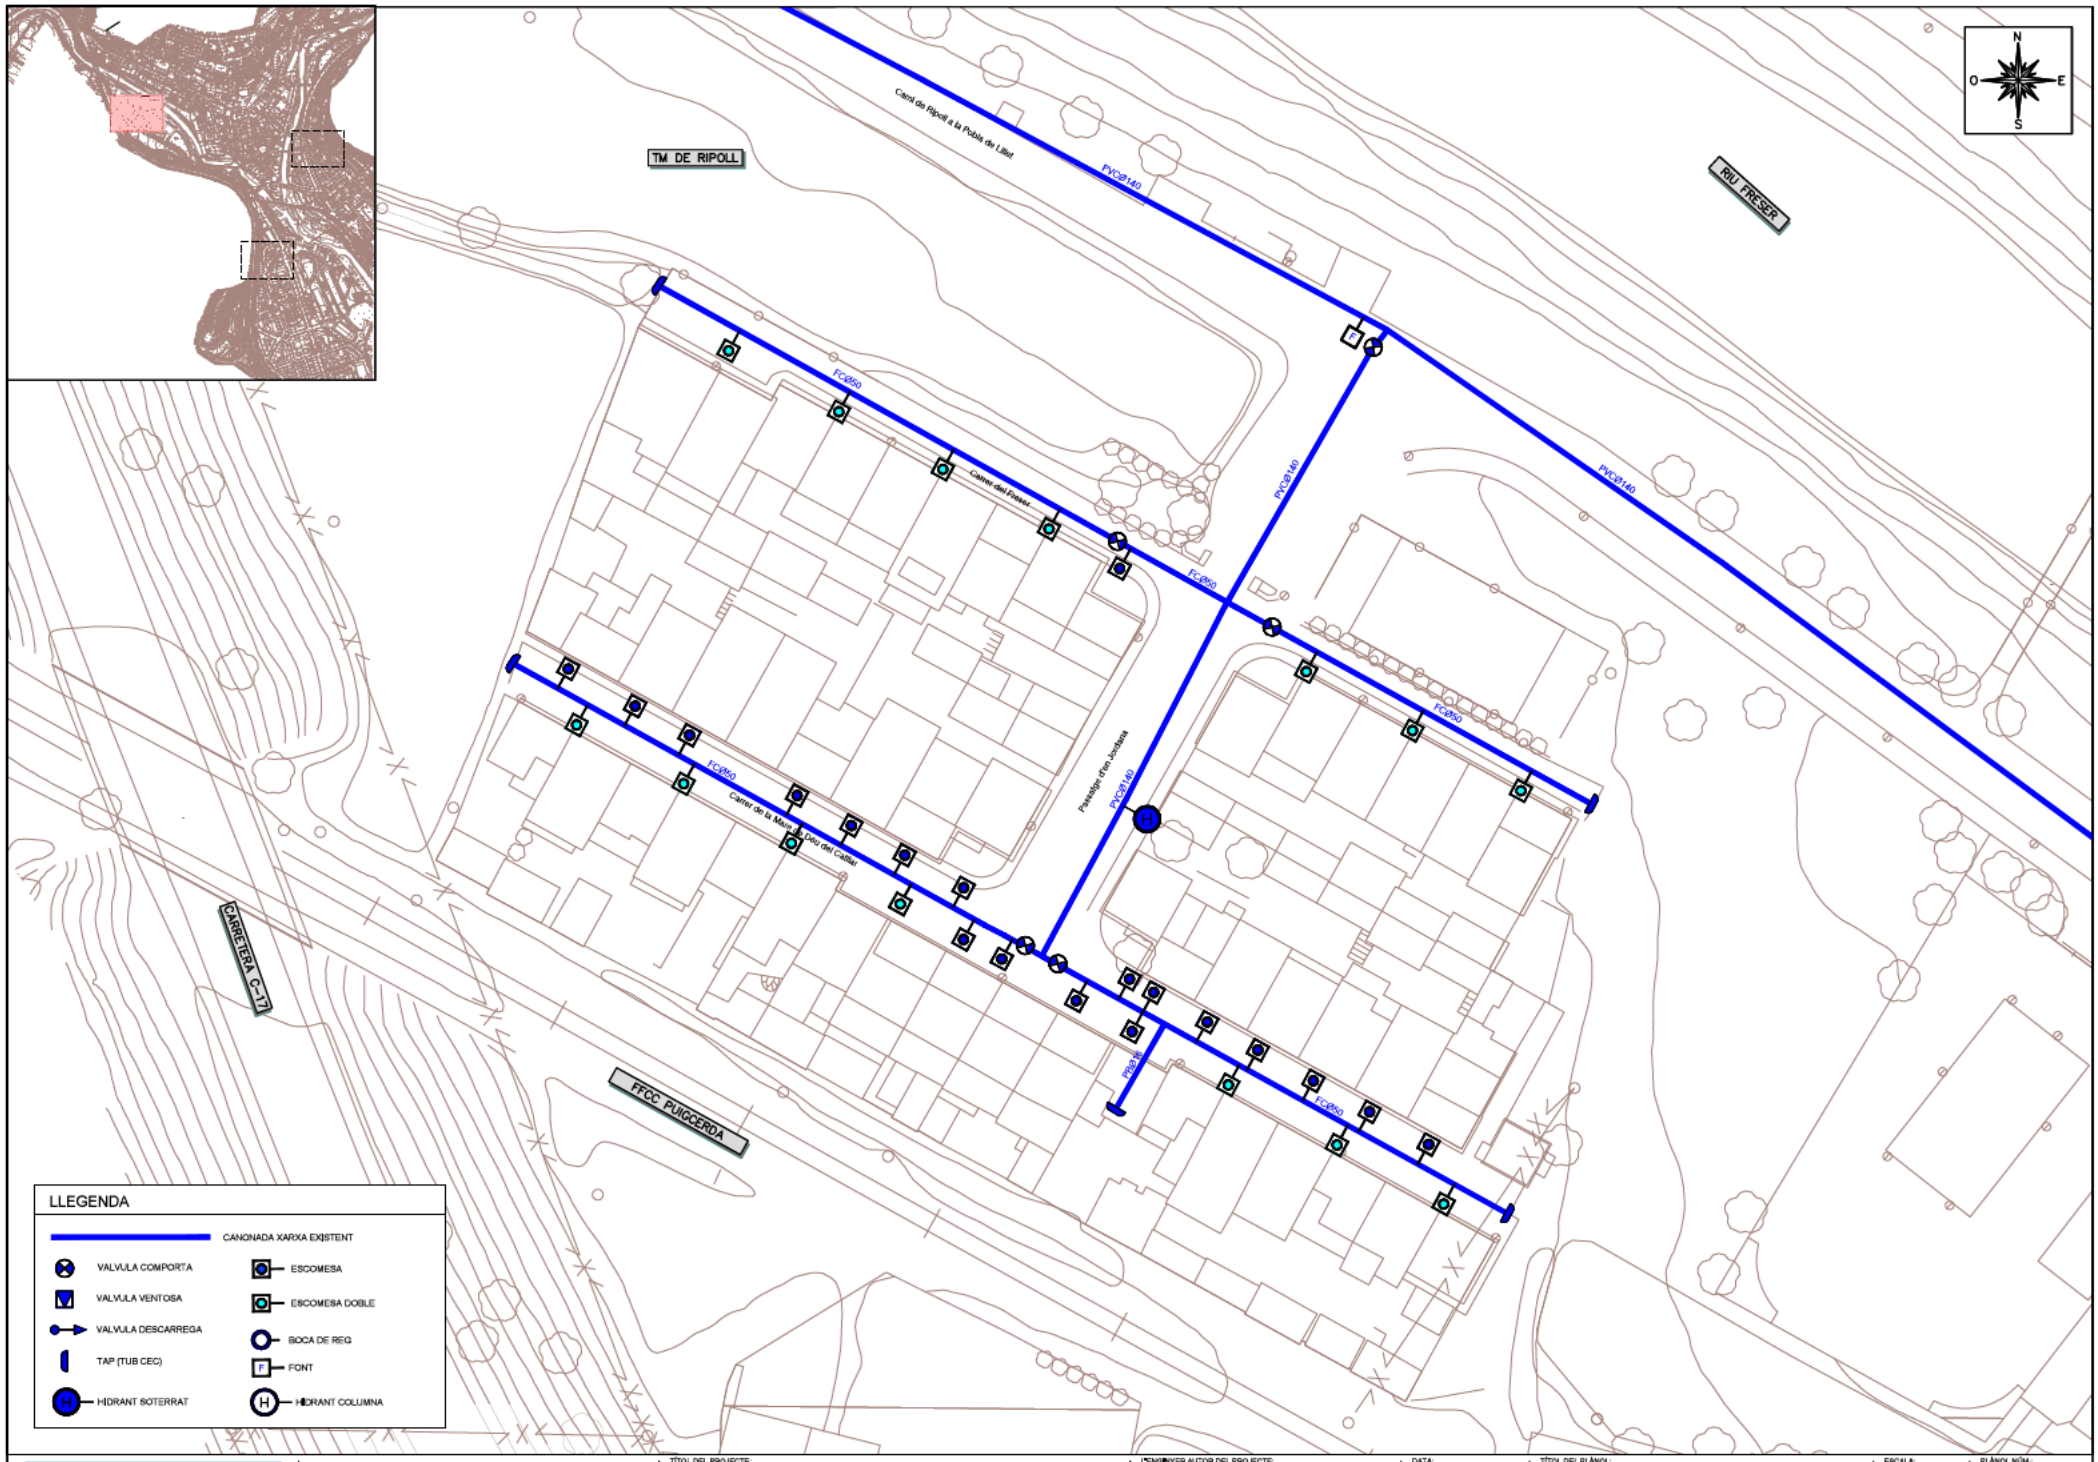

LLEGENDA

- CANONADA XARXA EXISTENT
- VALVULA COMPORTA
- VALVULA VENTOSA
- VALVULA DESCARREGA
- TAP (TUB CEC)
- HIDRANT SOTERRAT
- ESCOMESA
- ESCOMESA DOBLE
- BOCA DE REG
- FONT
- HIDRANT COLUMNA

A | B | M Consulting

Somasrsa

TÍTOL DEL PROJECTE:
PROJECTE CONSTRUCTIU DE LES OBRES DE RENOVACIÓ DE LA XARXA D'ABASTAMENT D'AIGUA POTABLE DE RIPOLL

L'ENGINYER AUTOR DEL PROJECTE:
OSCAR SORIA GARCIA, El Col·legiat núm. 16.704

DATA:
MARÇ 2025

TÍTOL DEL PLÀNOL:
TRAM LOT 1
XARXA ACTUAL

ESCALA:
1 /500

PLÀNOL NÚM.:
03

FULL:
1/3

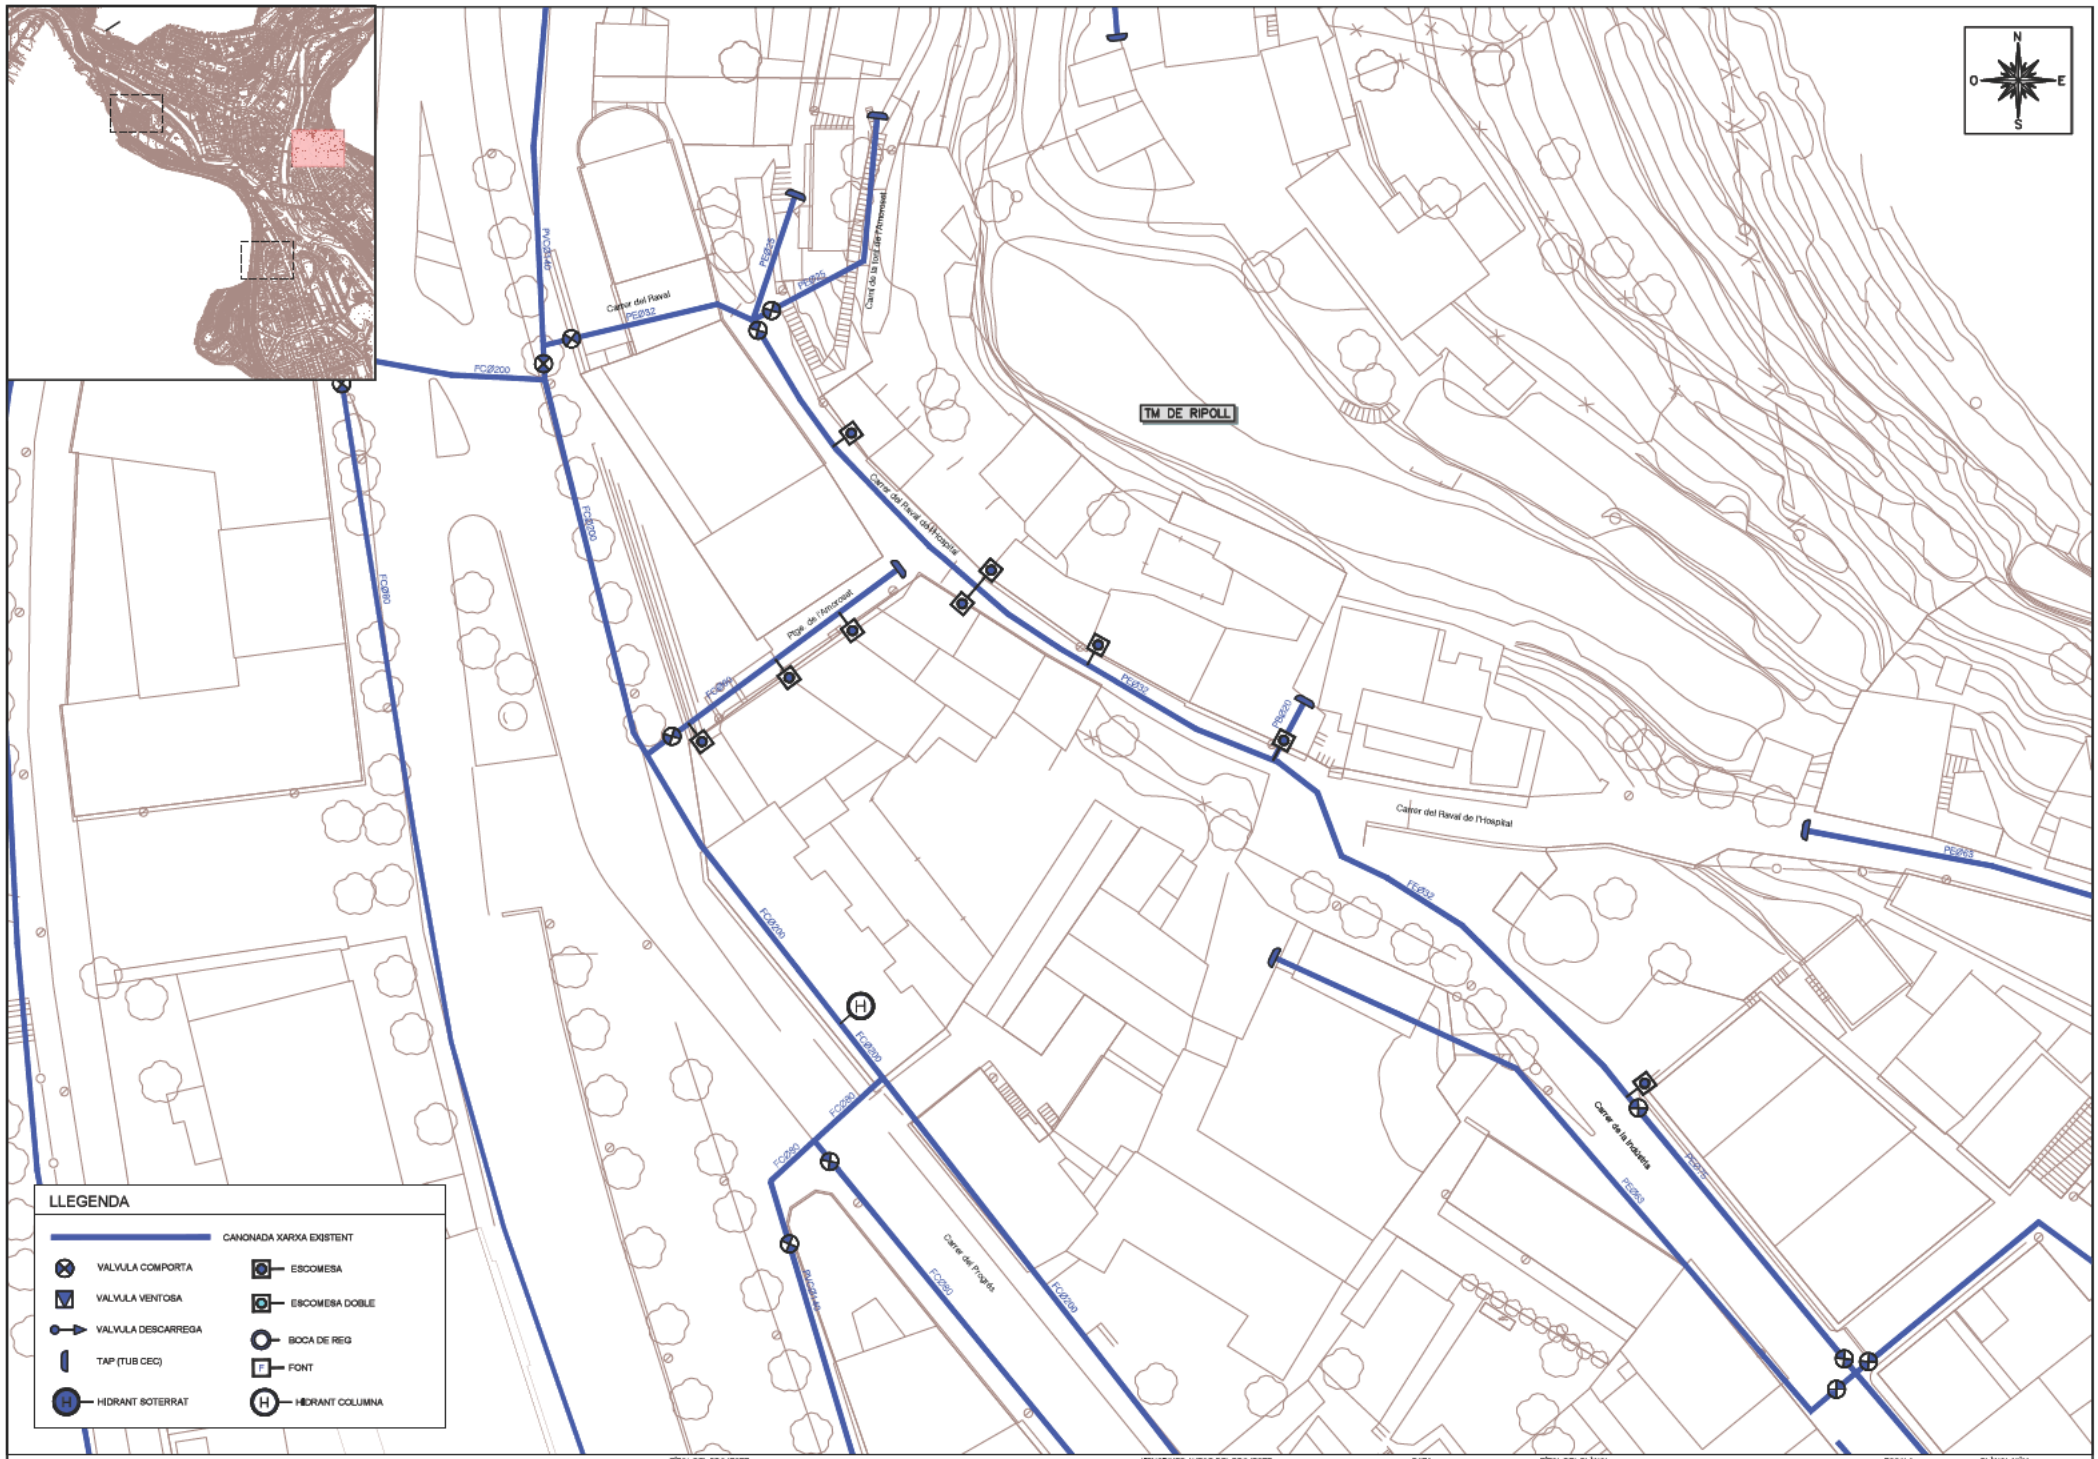

A B M Consulting

Somasirsa

TÍTOL DEL PROJECTE:

PROJECTE CONSTRUCTIU DE LES OBRES DE RENOVACIÓ DE LA XARXA D'ABASTAMENT D'AIGUA POTABLE DE RIPOLL

L'ENGINYER AUTOR DEL PROJECTE:

OSCAR SORIA GARCIA, El Col·legiat núm. 16,794

DATA:

MARÇ 2025

TÍTOL DEL PLÀNOL:

TRAM LOT 2
XARXA ACTUAL

ESCALA:

1 /500

PLÀNOL NÚM.:

03

FULL:

2/3

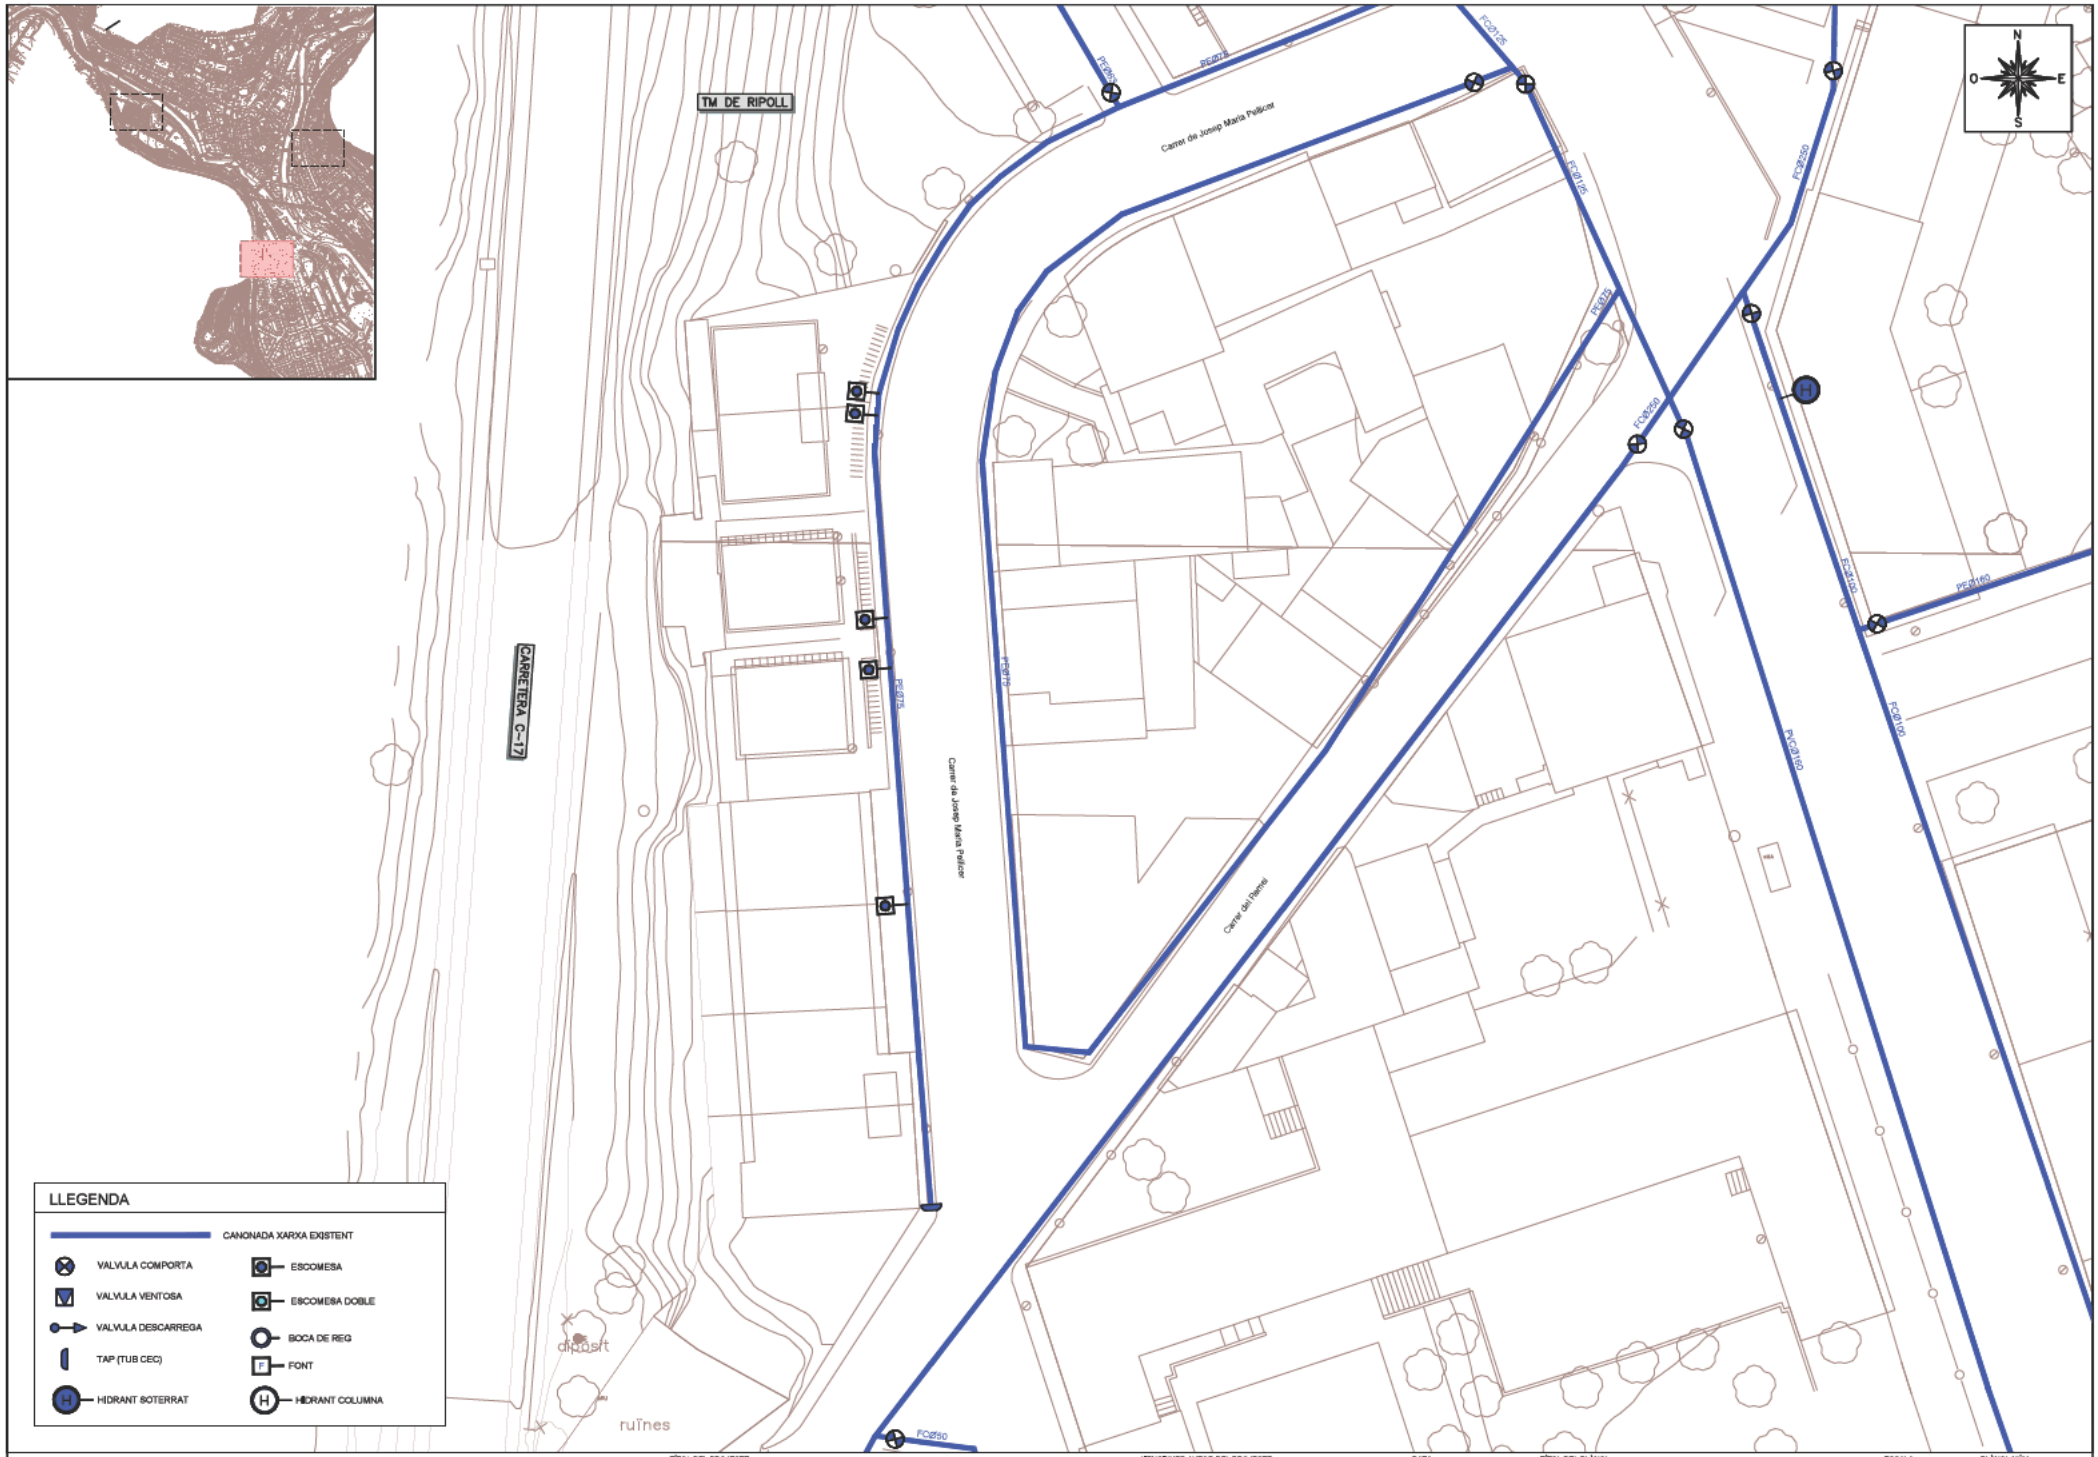

A B M Consulting

Somasirsa

TÍTOL DEL PROJECTE:
PROJECTE CONSTRUCTIU DE LES OBRES DE RENOVACIÓ DE LA XARXA D'ABASTAMENT D'AIGUA POTABLE DE RIPOLL

L'ENGINYER AUTOR DEL PROJECTE:
OSCAR SORIA GARCIA, El Col·legiat número 16,794

DATA:
MARÇ 2025

TÍTOL DEL PLÀNOL:
TRAM LOT 3
XARXA ACTUAL

ESCALA:
1 /500

PLÀNOL NÚM.:
03

FULL:
3/3

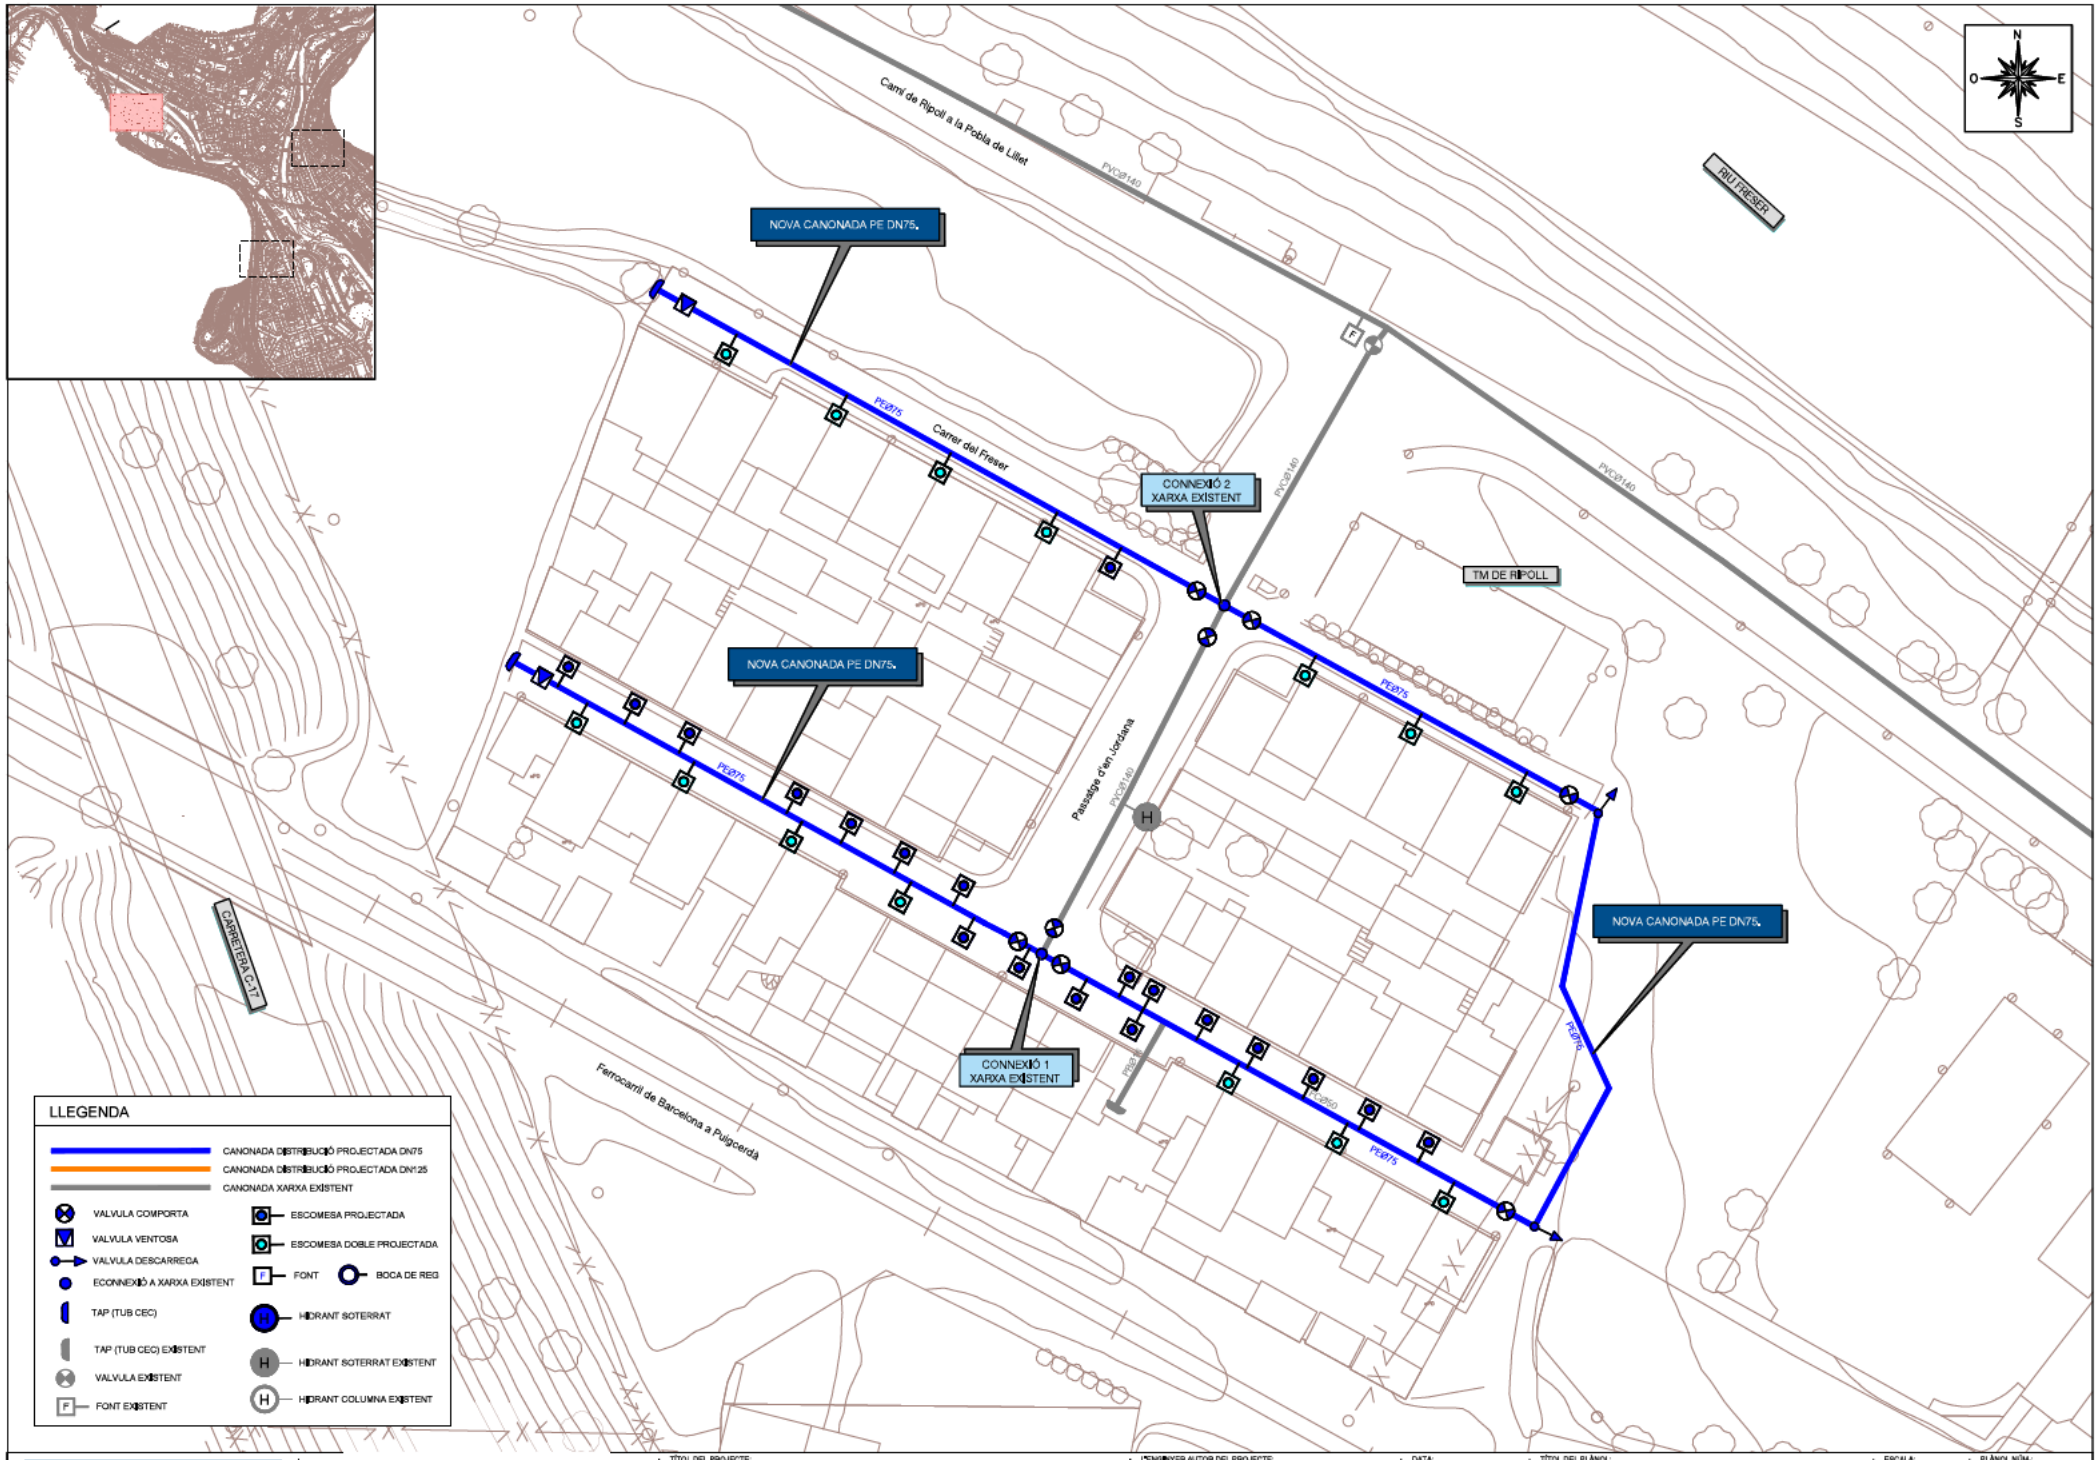

A B M Consulting

Somasrsa

TÍTOL DEL PROJECTE:

PROJECTE CONSTRUCTIU DE LES OBRES DE RENOVACIÓ DE LA XARXA D'ABASTAMENT D'AIGUA POTABLE DE RIPOLL

L'ENGINYER AUTOR DEL PROJECTE:

OSCAR SORIA GARCIA, El Col·legiat núm. 16,704

DATA:

MARÇ 2025

TÍTOL DEL PLÀNOL:

TRAM LOT 1
XARXA FUTURA

ESCALA:

1 /500

PLÀNOL NÚM.:

04

FULL:

1/3

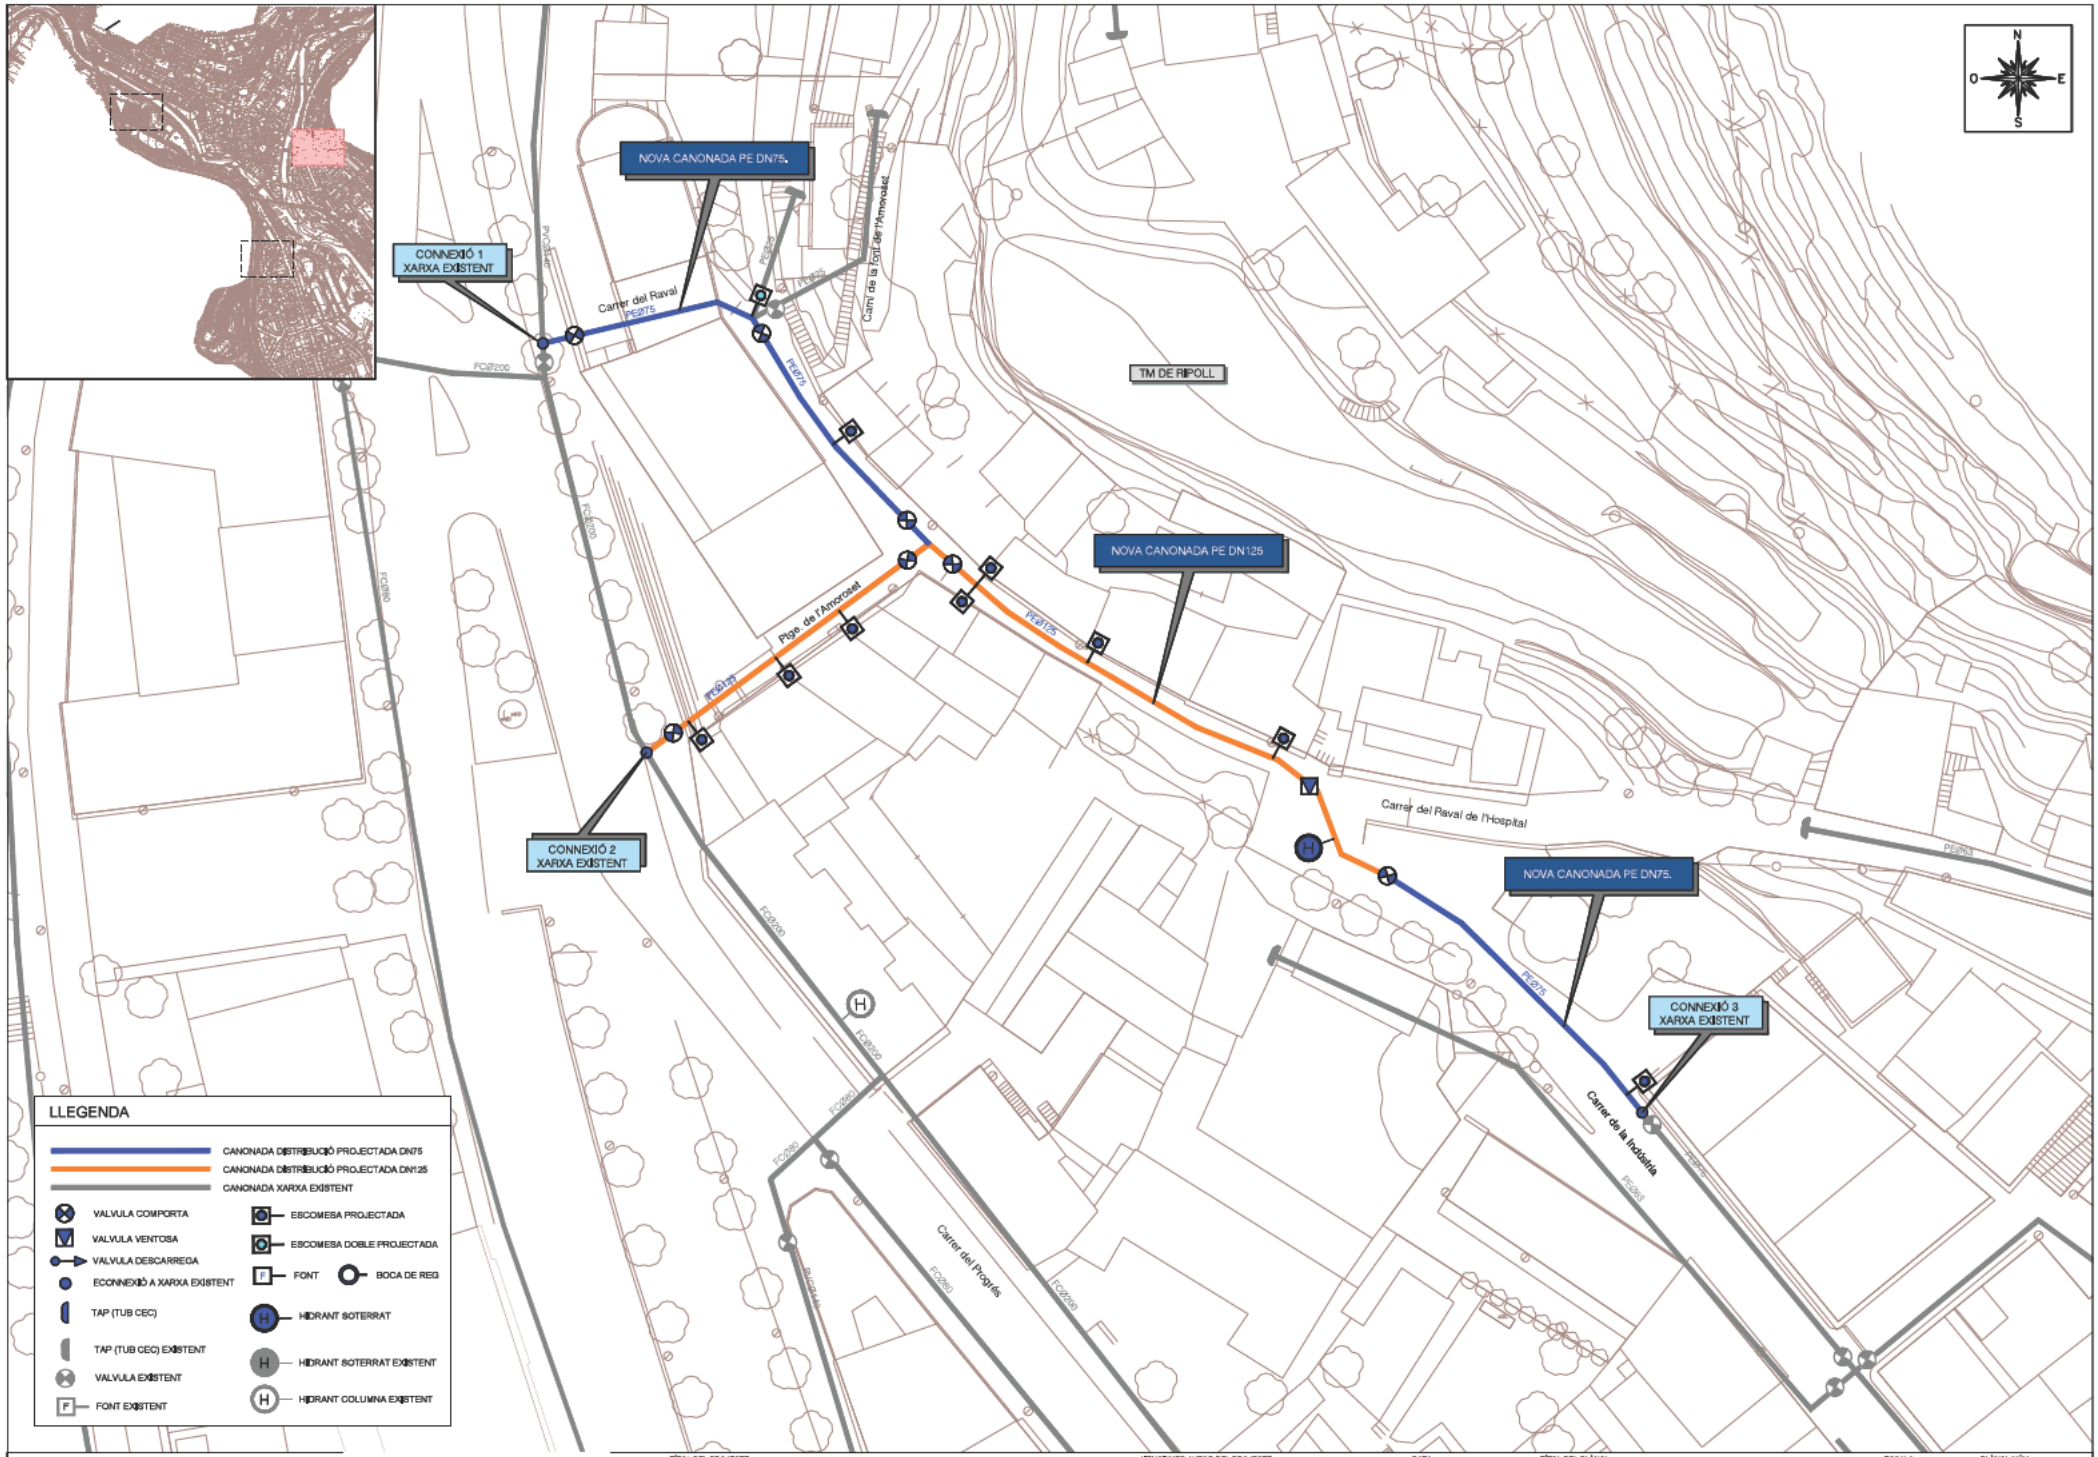

A B M Consulting

Somasirsa

TÍTOL DEL PROJECTE:

PROJECTE CONSTRUCTIU DE LES OBRES DE RENOVACIÓ DE LA XARXA D'ABASTAMENT D'AIGUA POTABLE DE RIPOLL

L'ENGINYER AUTOR DEL PROJECTE:

OSCAR SORIA GARCIA, El Col·legiat núm. 16,794

DATA:

MARÇ 2025

TÍTOL DEL PLÀNOL:

TRAM LOT 2
XARXA FUTURA

ESCALA:

1 /500

PLÀNOL NÚM.:

04

FULL:

2/3

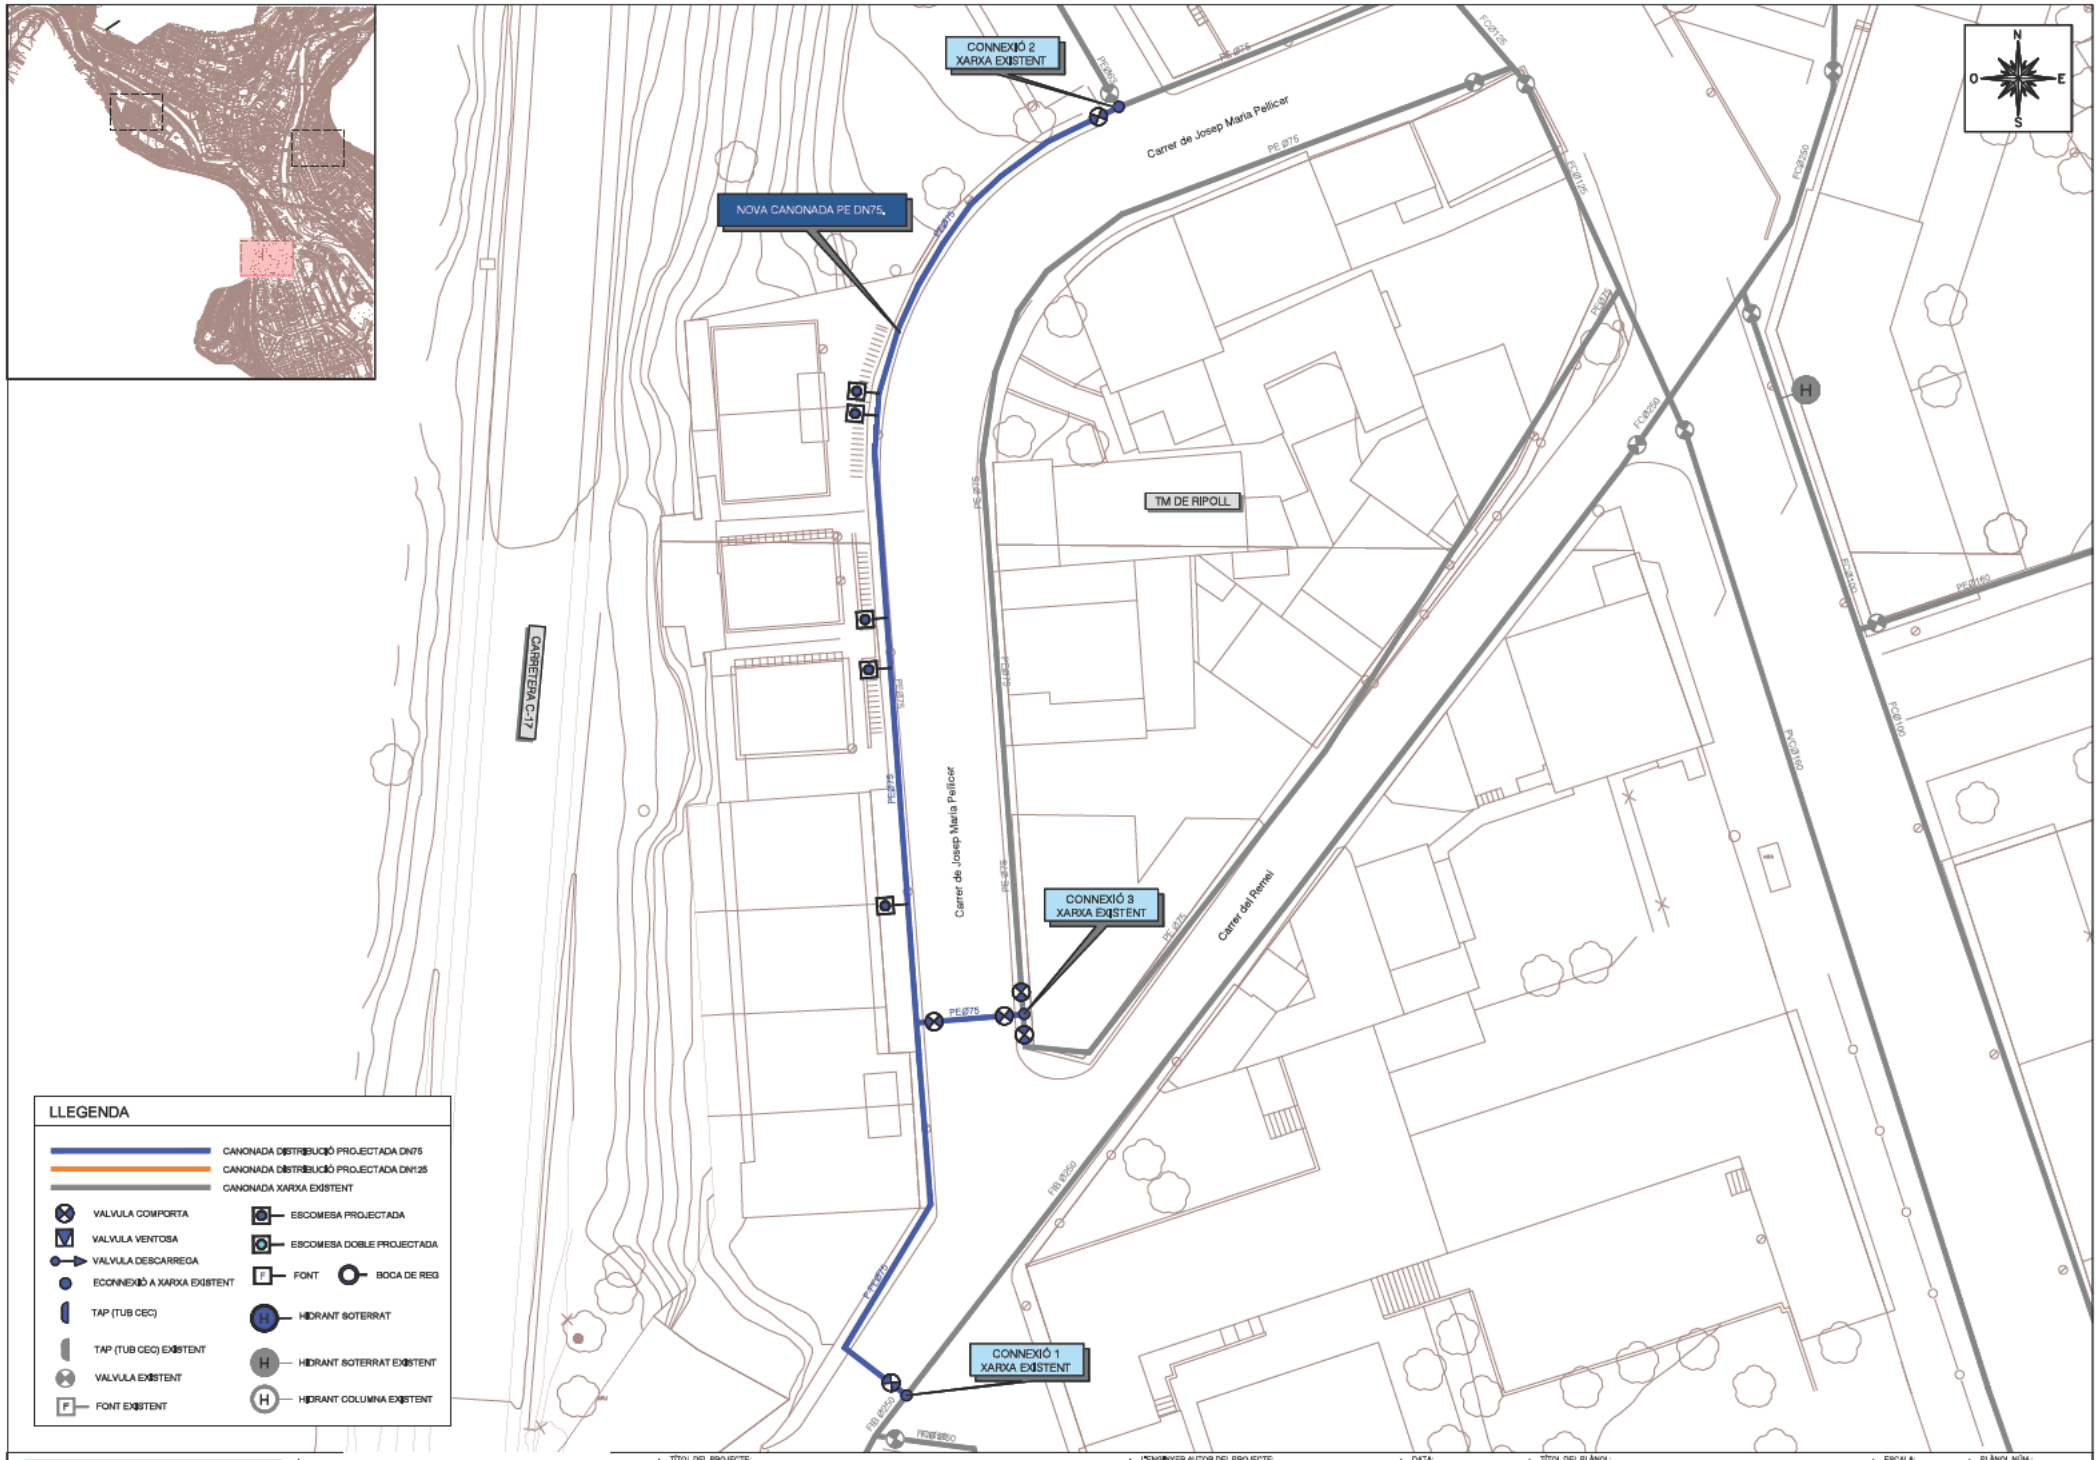

A B M Consulting

Somasirsa

TÍTOL DEL PROJECTE:

PROJECTE CONSTRUCTIU DE LES OBRES DE RENOVACIÓ DE LA XARXA D'ABASTAMENT D'AIGUA POTABLE DE RIPOLL

L'ENGINYER AUTOR DEL PROJECTE:

OSCAR SORIA GARCIA, El Col·legiat núm. 16,794

DATA:

MARÇ 2025

TÍTOL DEL PLÀNOL:

TRAM LOT 3
XARXA FUTURA

ESCALA:

1 /500

PLÀNOL NÚM.:

04

FULL:

3/3

TAPA I MARC PER POUS DE REGISTRE
S/E

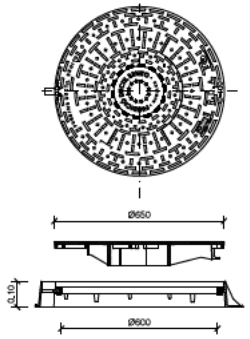

CARACTERÍSTIQUES DE LA TAPA DE REGISTRE
COMPLEIXEN LES NORMES UNE 36-118-73,

FUNDICIÓ GRAFIT ESFEROIDAL DÚCTIL
CÀRREGA DE ROTURA=40 TM (pes=65 Kg)
TAPA DE REGISTRE (GTS) VENTILADA O
NO VENTILADA AMB DISPOSITIU
ANTIRROBATORI

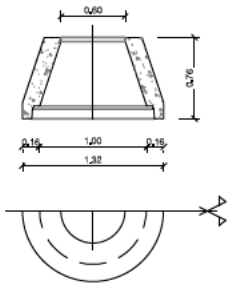

CON DE REDUCCIÓ Ø1000/600 mm
ALÇAT LATERAL

VENTOSA TRIFUNCIONAL

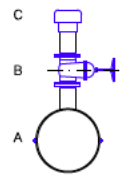

TIPUS	TIPUS 1
DESCRIPCIÓ	DN 50 SOBRE PE VARIS
A	COLLARÍ DN VARIS/50
B	VÀLVULA COMPORTA DN50
C	VENTOSA DN50

VÀLVULA DE DESGUÀS

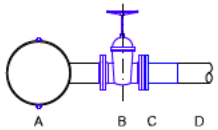

TIPUS	ARQUETA DOBLE
DESCRIPCIÓ	DN 50 SOBRE PE DE DN VARIS
A	COLLARÍ DN VARIS/50
B	VÀLVULA COMPORTA DN50
C	PORTABRIDA I BRIDA VALONA DN50
D	CANONADA DESGUÀS PEAD DN50 PN-10

PECES PREFABRICADES PER POUS DE REGISTRE
S/E

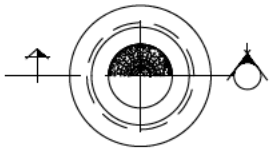

ESCOMESA
S/E

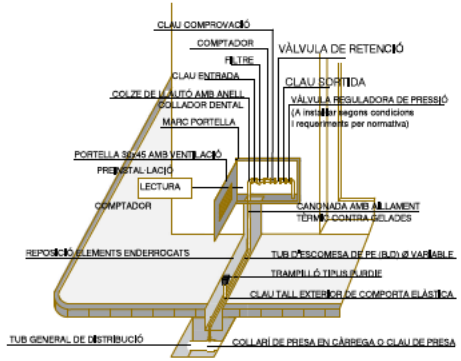

SECCIÓ POU DE REGISTRE Ø1200/600 mm
(PER VALVULA VENTOSA)
S/E

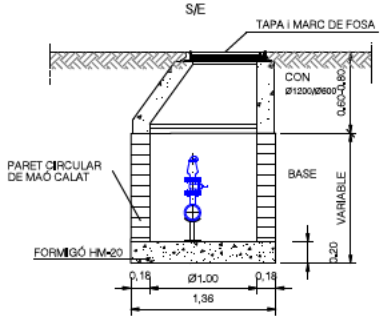

DETALL PATES

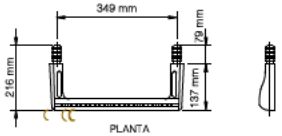

VÀLVULA AMB TRAMPILLÓ
TIPUS BL14BAG de Benito o similar

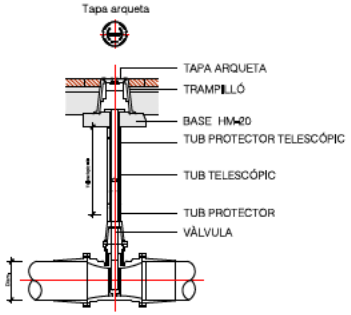

DEGUÀS DOBLE
SECCIÓ POUS DE REGISTRE Ø1200/600 mm
(PER VÀLVULES DE DESGUÀS AMB DOBLE ARQUETA)
S/E

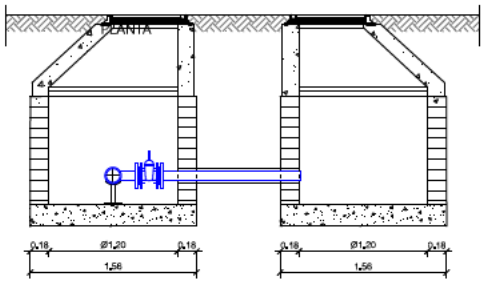

DEGUÀS DOBLE
SECCIÓ POUS DE REGISTRE Ø1200/600 mm
(PER VÀLVULES DE DESGUÀS I CABALÍMETRE AMB DOBLE ARQUETA)
S/E

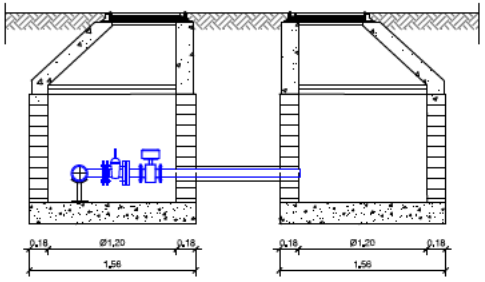

HIDRANT PER INCENDIS DN-100 PN-10 RÀCORD BARCELONA
ESCALA S/E

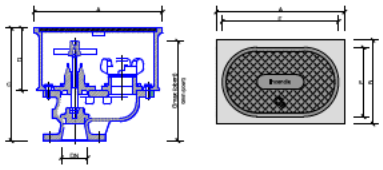

DN	A	B	C	D	E	F	Gmin	Gmax
100	500	300	391	210	397	222	366	408

A | B | M Consulting

Somasrsa

TÍTOL DEL PROJECTE:
PROJECTE CONSTRUCTIU DE LES OBRES DE RENOVACIÓ DE LA XARXA D'ABASTAMENT D'AIGUA POTABLE DE RIPOLL

L'ENGINYER AUTOR DEL PROJECTE:
OSCAR SORIA GARCIA, SL
Col·legiat núm. 16,704

DATA:
MARÇ 2025

TÍTOL DEL PLÀNOL:
SECCIONS TIPUS I DETALLS

ESCALA:
DIVERSES

PLÀNOL NÚM.:
05

FULL:
1/2

SECCIÓ TIPUS RASA CANONADA SOTA CARRERS ASFALTATS
ESCALA 1/25

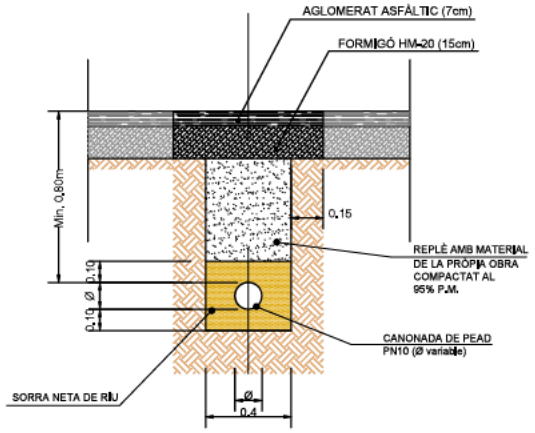

SECCIÓ TIPUS RASA CANONADA SOTA CARRER EMPEDRAT
ESCALA 1/25

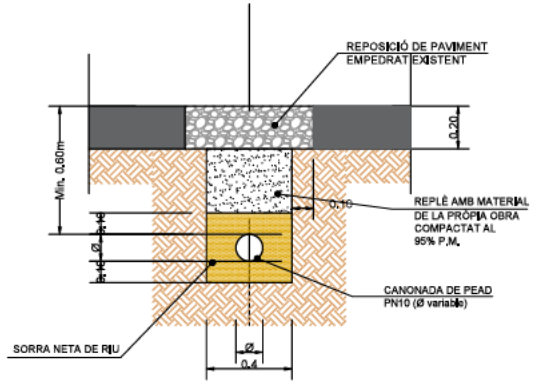

SECCIÓ TIPUS RASA CANONADA SOTA PAVIMENT DE FORMIGÓ
ESCALA 1/25

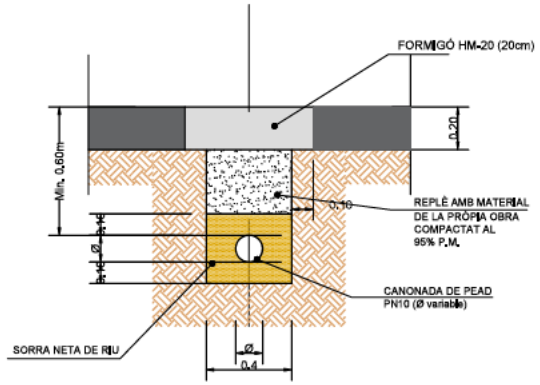

SECCIÓ TIPUS RASA CANONADA SOTA VORERA
ESCALA 1/25

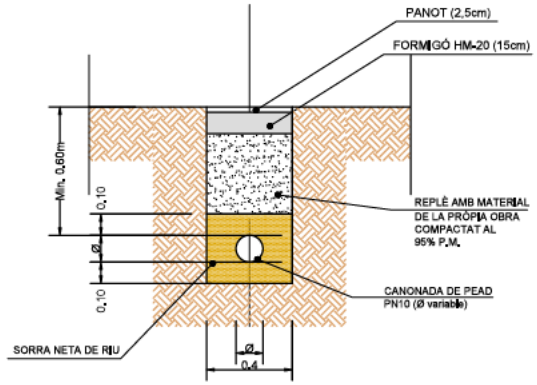

A | B | M Consulting

Somasrsa

TÍTOL DEL PROJECTE:
PROJECTE CONSTRUCTIU DE LES OBRES DE RENOVACIÓ DE LA XARXA D'ABASTAMENT D'AIGUA POTABLE DE RIPOLL

L'ENGINYER AUTOR DEL PROJECTE:
OSCAR SORIA GARCIA, El Col·legiat núm. 16.704

DATA:
MARÇ 2025

TÍTOL DEL PLÀNOL:
SECCIONS TIPUS I DETALLS

ESCALA:
1 /25

PLÀNOL NÚM.
05

FULL:
2/2

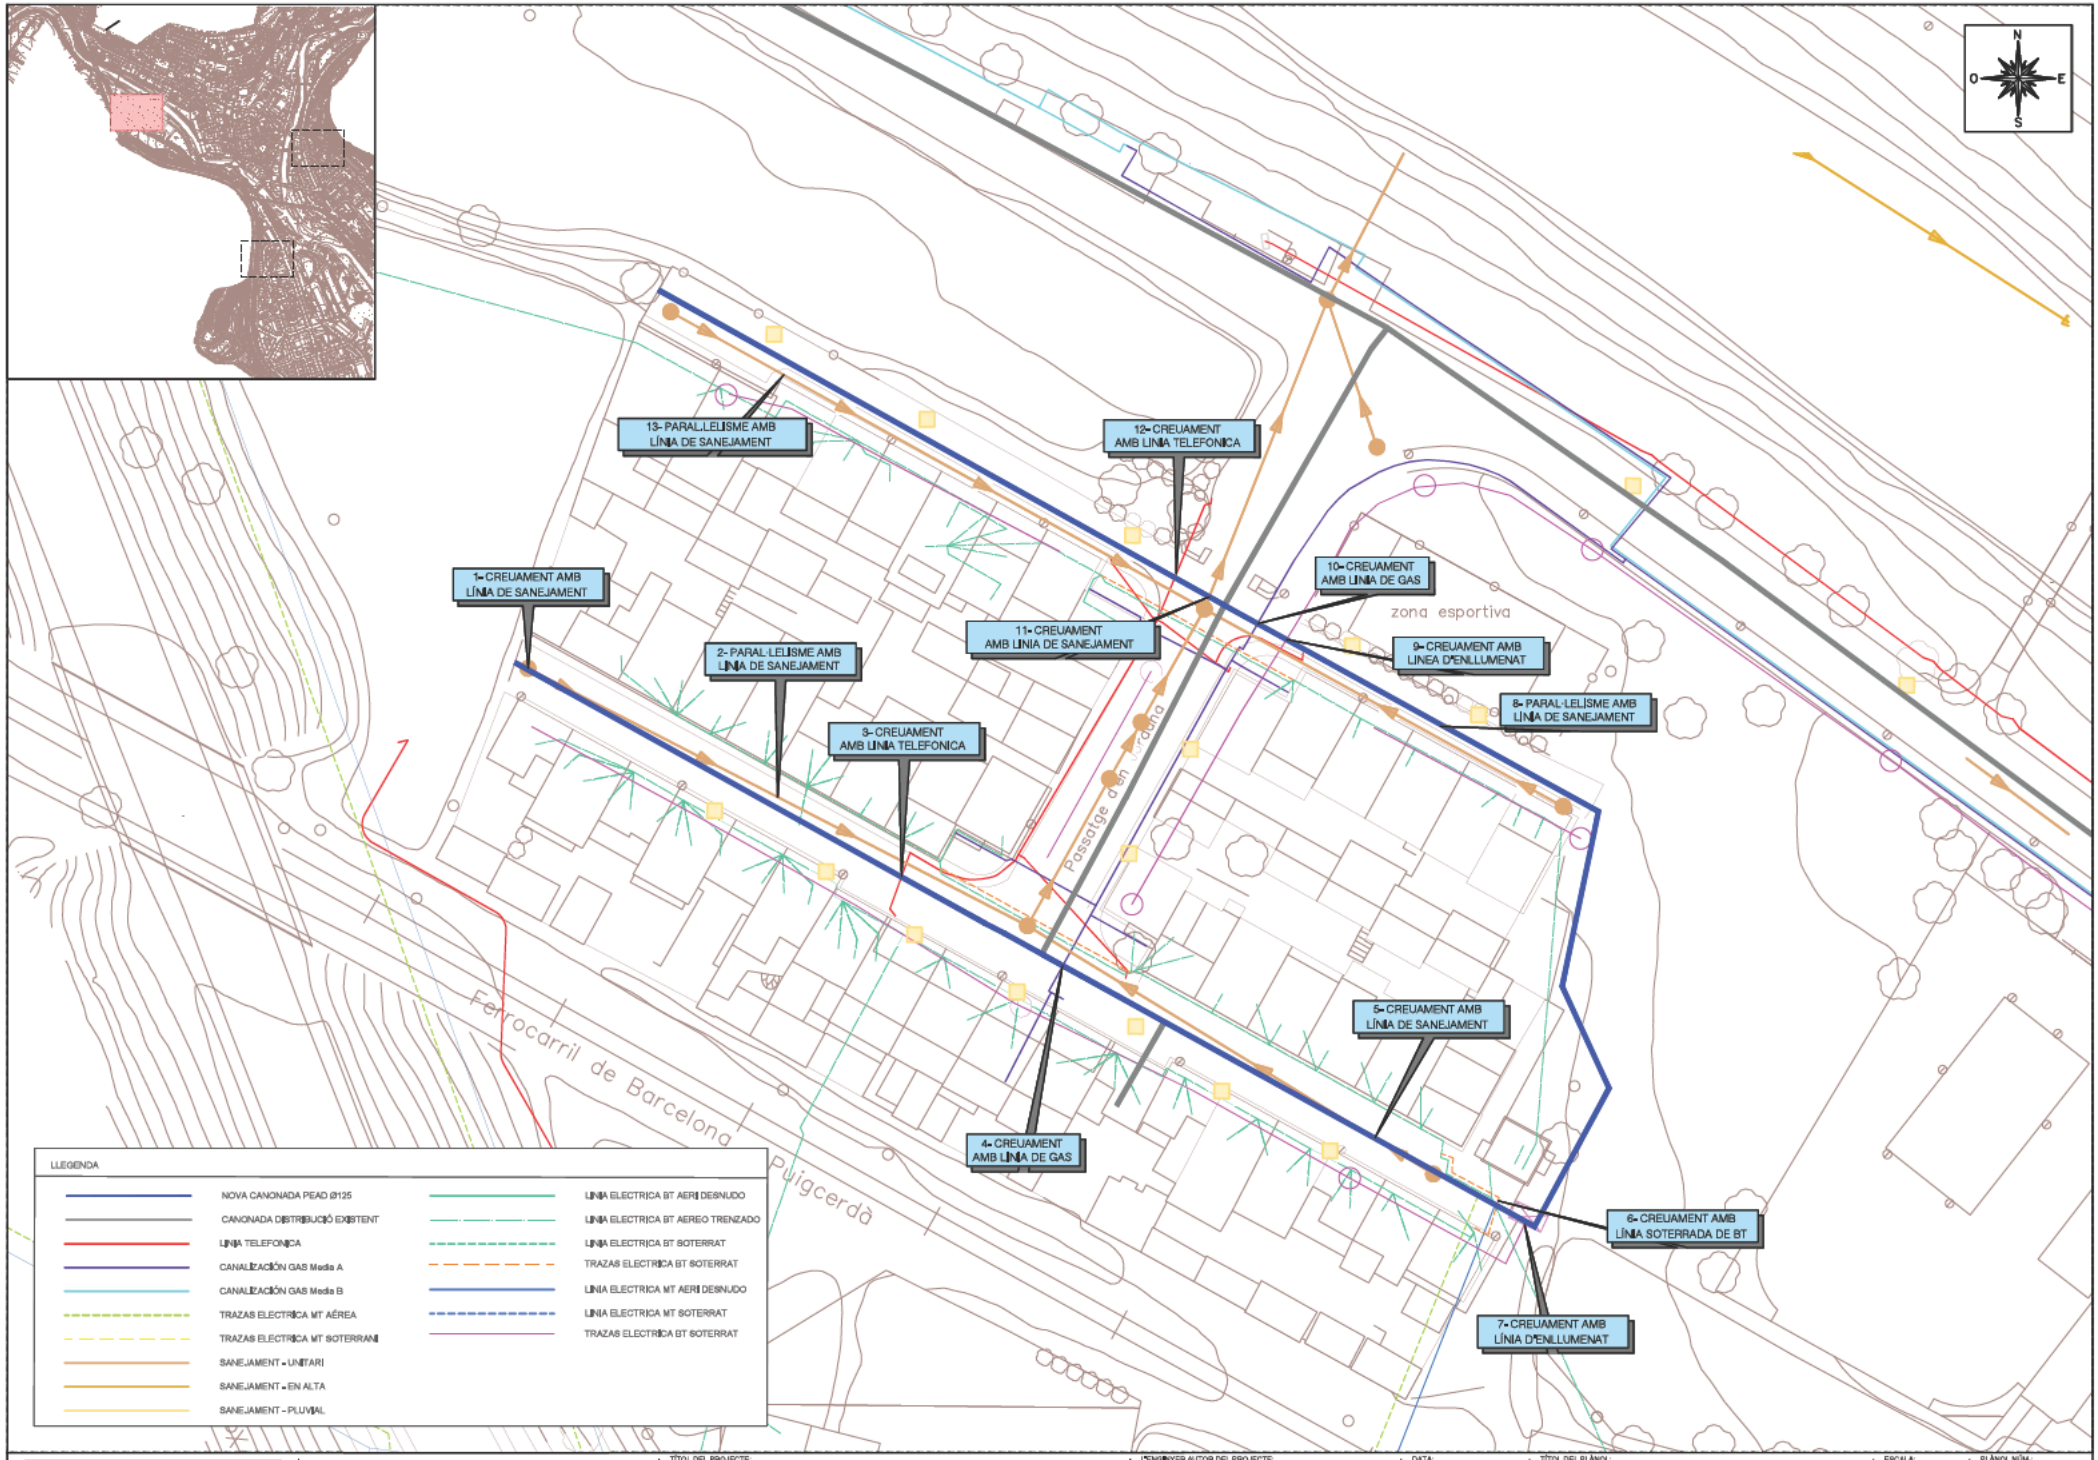

A B M Consulting

Somasirsa

TÍTOL DEL PROJECTE:

PROJECTE CONSTRUCTIU DE LES OBRES DE RENOVACIÓ DE LA XARXA D'ABASTAMENT D'AIGUA POTABLE DE RIPOLL

L'ENGINYER AUTOR DEL PROJECTE:

OSCAR SORIA GARCIA, El Col·legiat núm. 16,794

DATA:

MARÇ 2025

TÍTOL DEL PLÀNOL:

TRAM LOT 1
SERVEIS AFECTATS

ESCALA:

1/500

PLÀNOL NÚM.: 06

FULL: 1/3

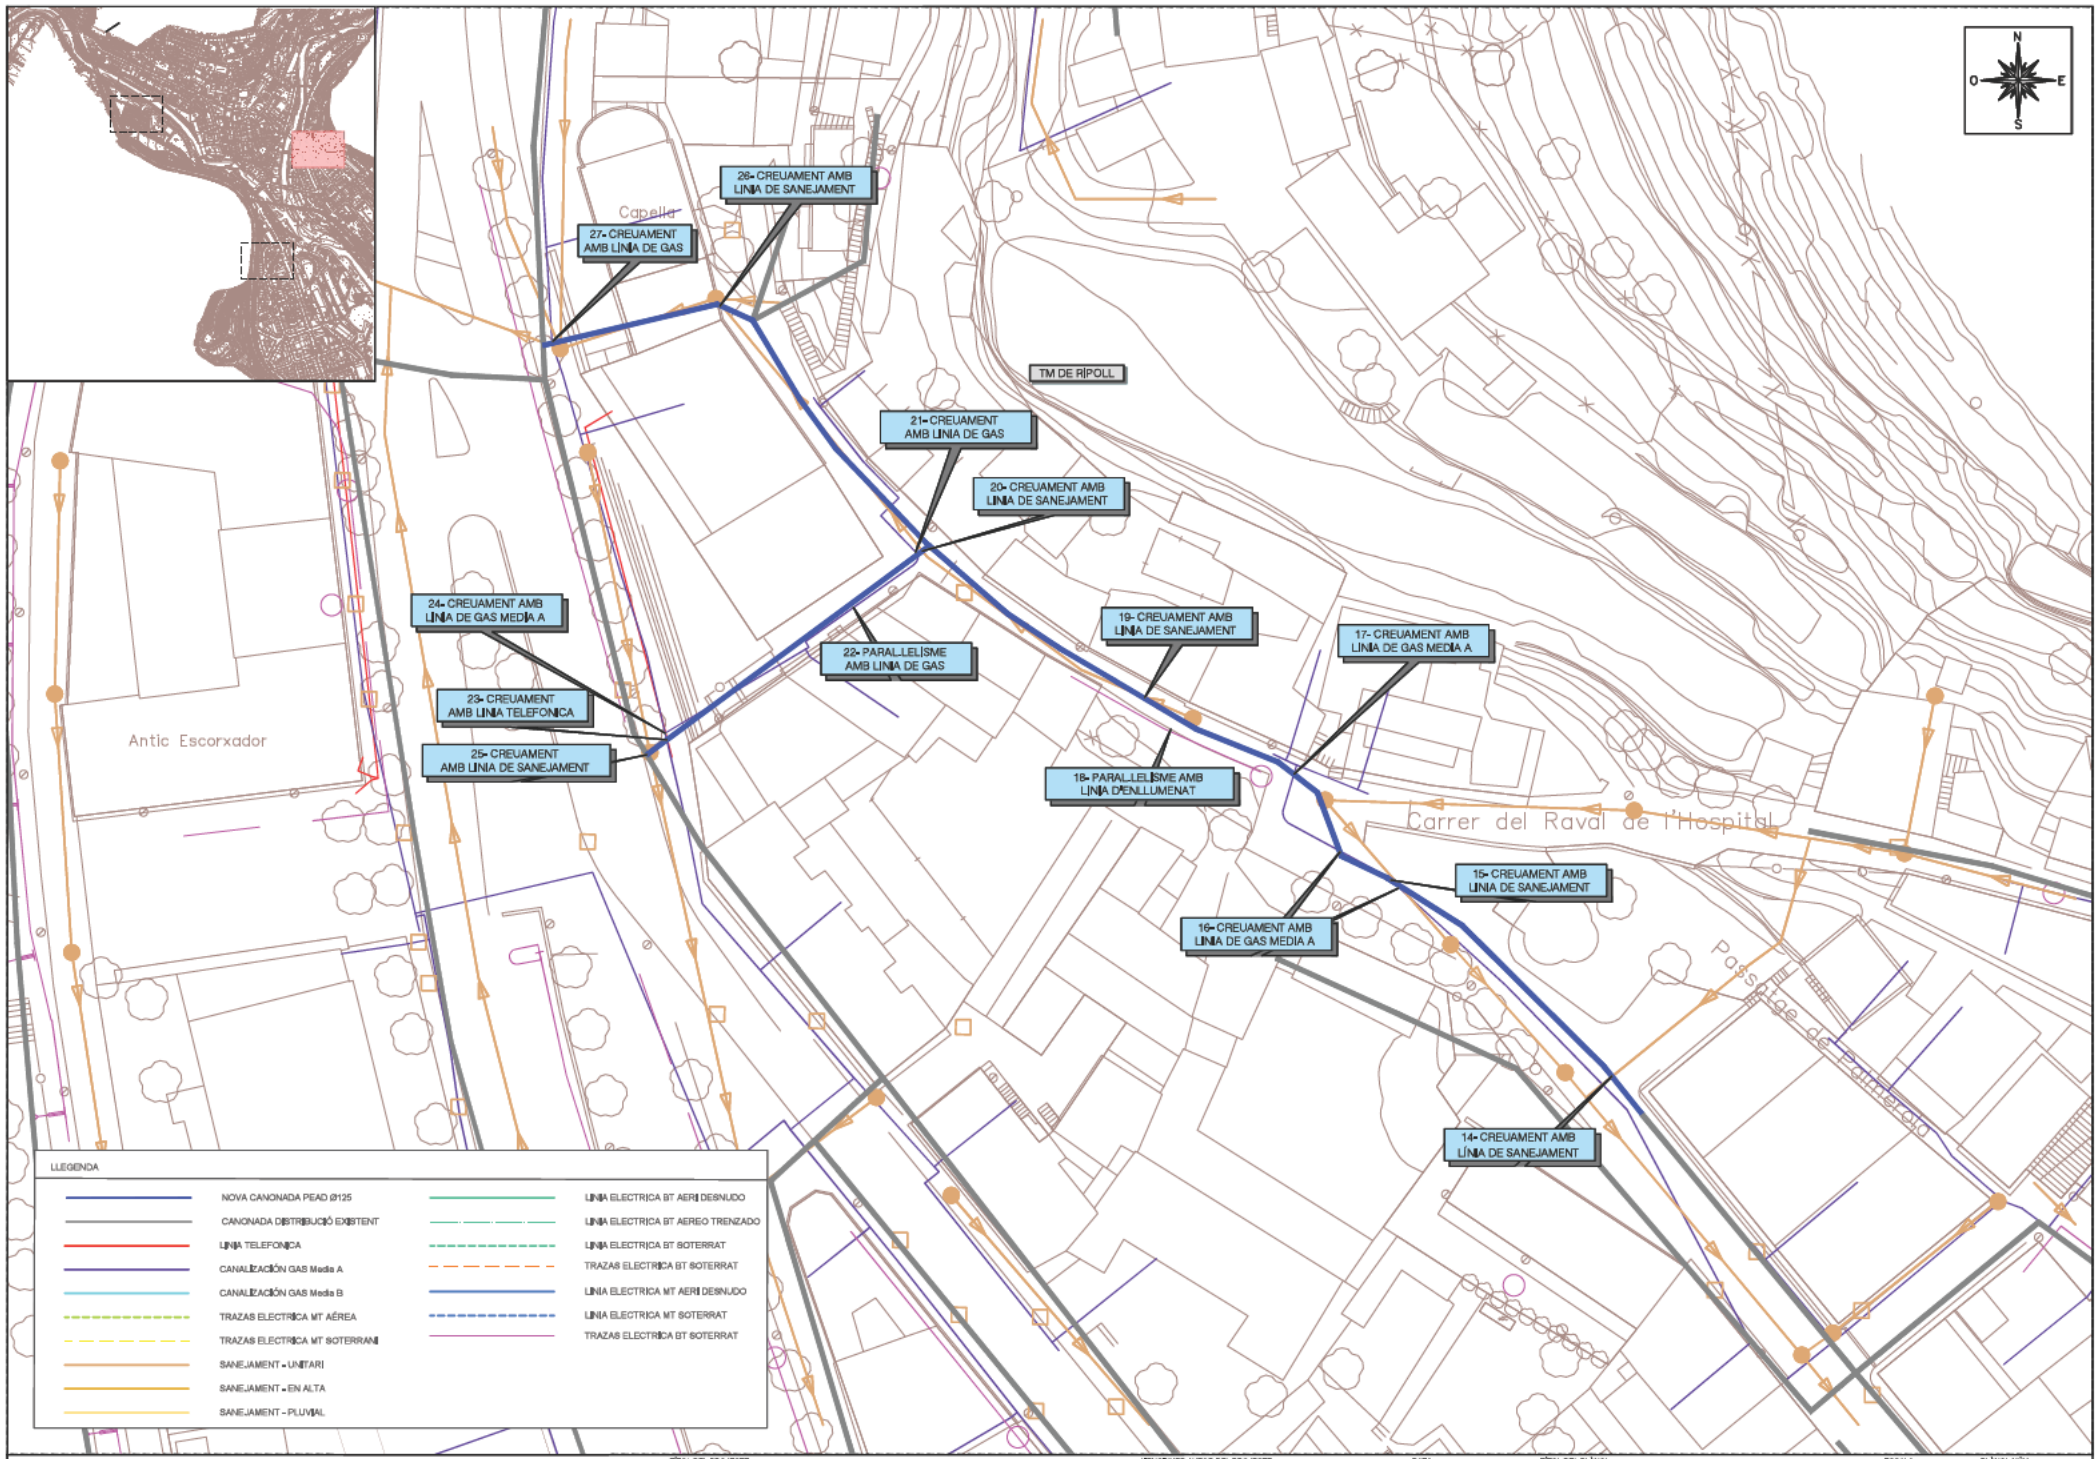

A B M Consulting

Somasirsa

TÍTOL DEL PROJECTE:

PROJECTE CONSTRUCTIU DE LES OBRES DE RENOVACIÓ DE LA XARXA D'ABASTAMENT D'AIGUA POTABLE DE RIPOLL

L'ENGINYER AUTOR DEL PROJECTE:

OSCAR SORIA GARCIA, El Col·legiat núm. 16,794

DATA:

MARÇ 2025

TÍTOL DEL PLÀNOL:

TRAM LOT 2
SERVEIS AFECTATS

ESCALA:

1/500

PLÀNOL NÚM.:

06

FULL:

2/3

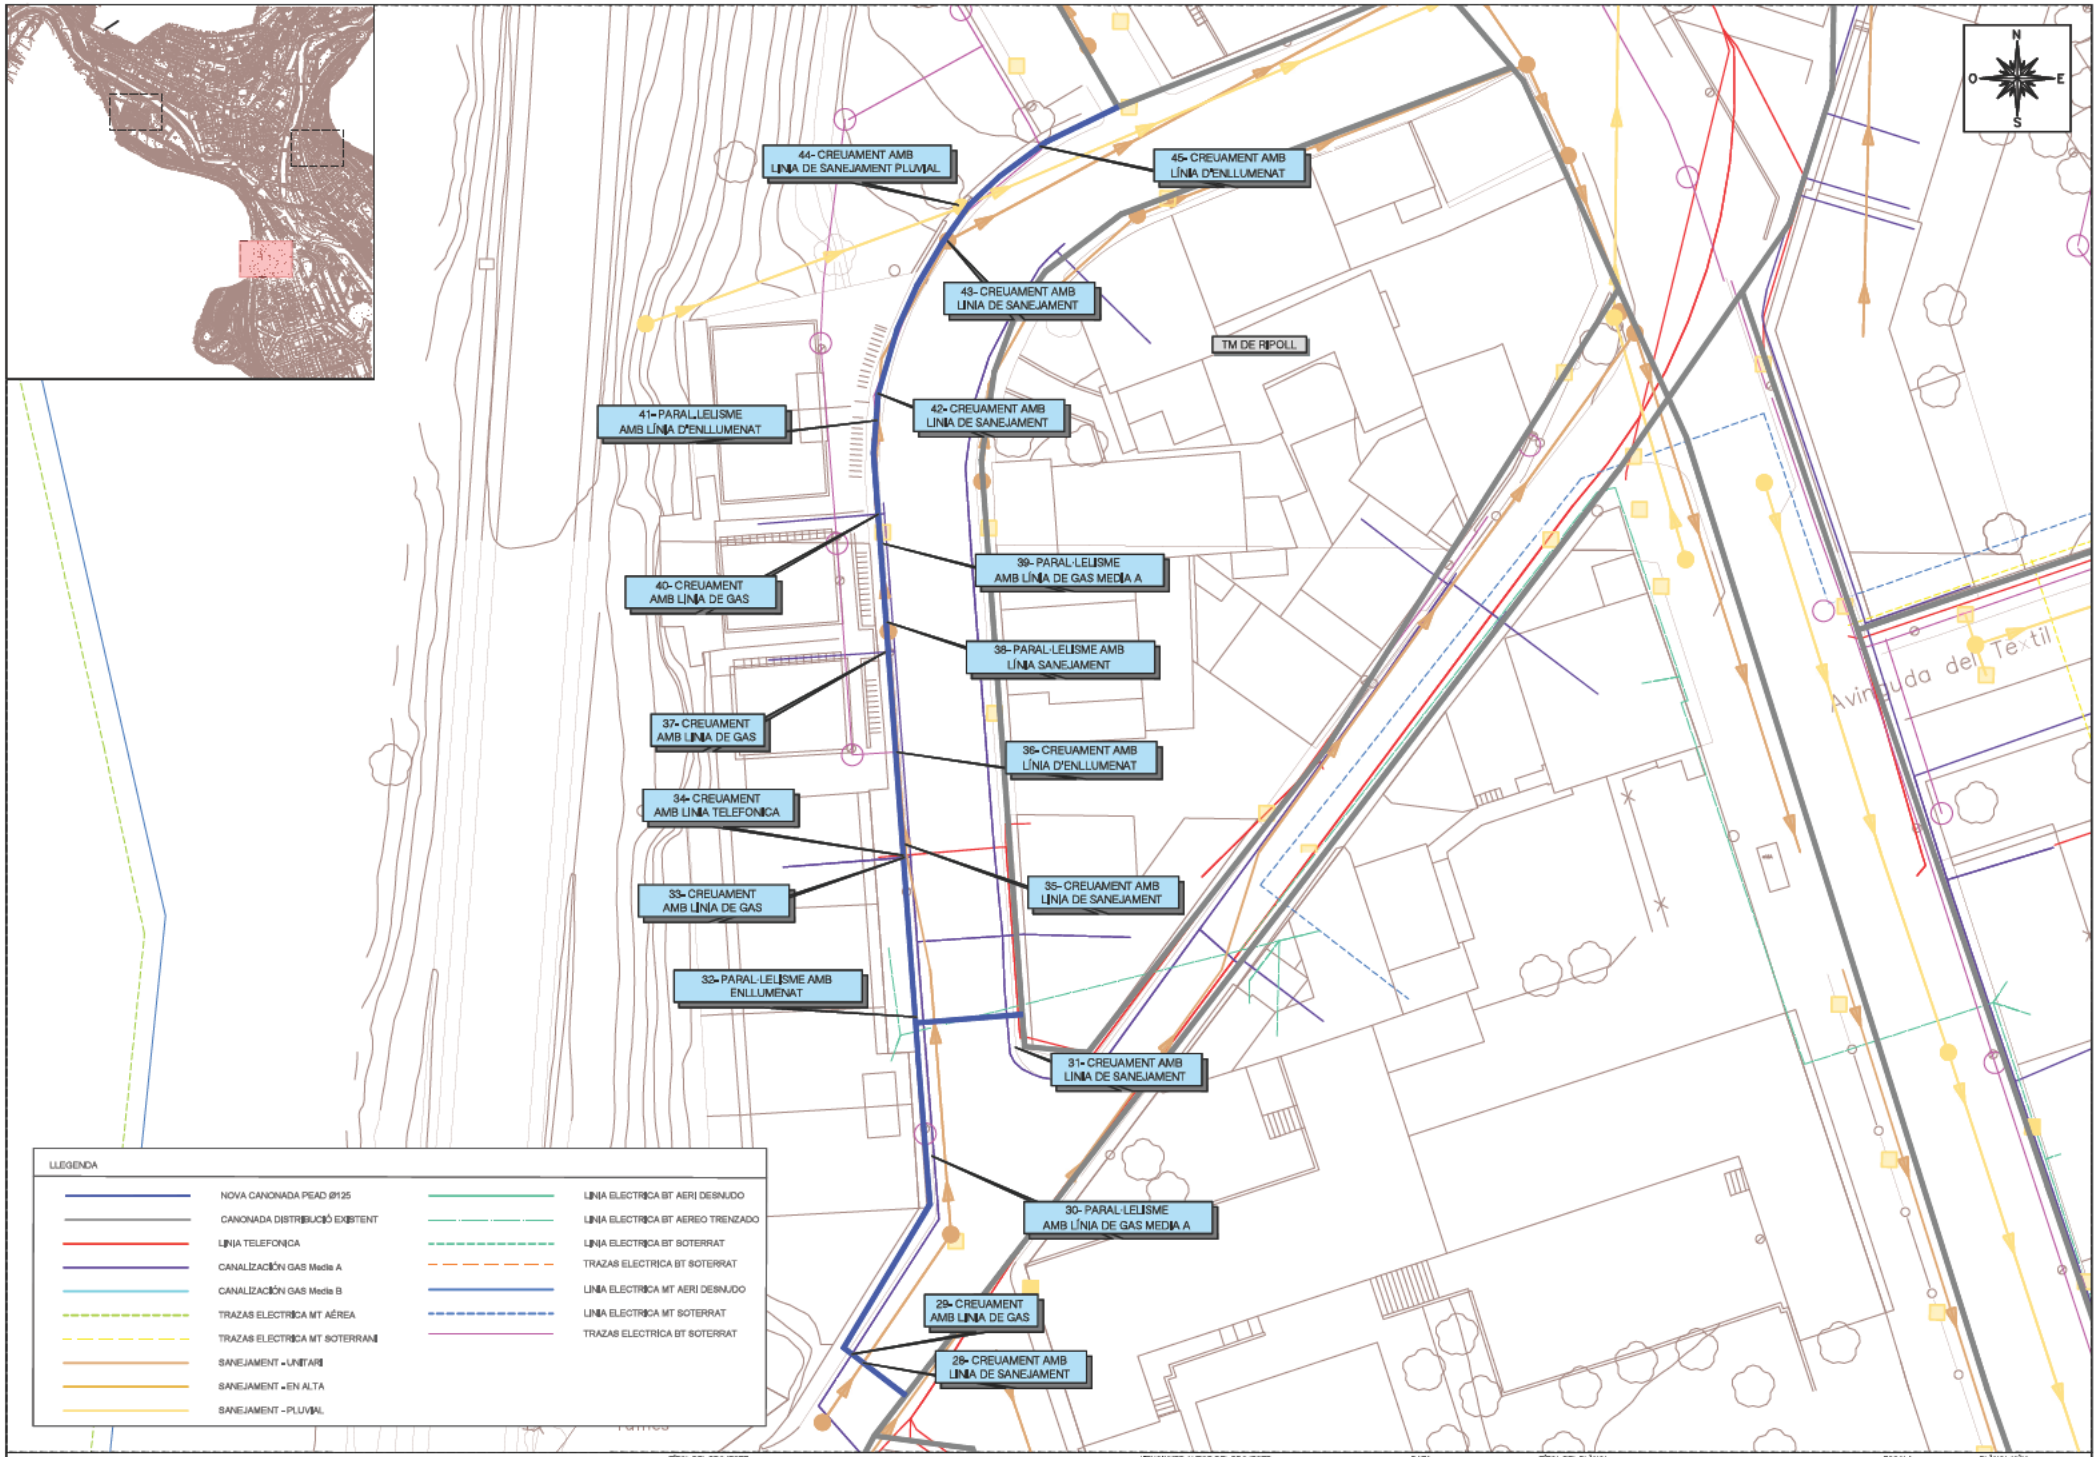

A B M Consulting

Somasrsa

TÍTOL DEL PROJECTE:

PROJECTE CONSTRUCTIU DE LES OBRES DE RENOVACIÓ DE LA XARXA D'ABASTAMENT D'AIGUA POTABLE DE RIPOLL

L'ENGINYER AUTOR DEL PROJECTE:

OSCAR SORIA GARCIA, El Col·legiat núm. 14.794

DATA:

MARÇ 2025

TÍTOL DEL PLÀNOL:

TRAM LOT 3
SERVEIS AFECTATS

ESCALA:

1/500

PLÀNOL NÚM.

06

FULL:

3/3

DOCUMENT NÚM.3: PLEC DE CONDICIONS

PROJECTE CONSTRUCTIU DE LES OBRES DE RENOVACIÓ DE LA XARXA D'ABASTAMENT D'AIGUA POTABLE DE RIPOLL

PLEC DE CONDICIONS

ÍNDEX

1. INTRODUCCIÓ 3
1.1. Prescripcions i generalitats 3
1.2. Àmbit d'aplicació 3
1.3. Disposicions tècniques legals a tenir en compte 3
1.3.1. Enginyeria civil 3
1.3.2. Urbanització 8
1.3.3. Construcció 15
1.3.4. Gestió de residus de construcció i enderrocs 24
1.3.5. Medi ambient 27
1.3.6. Prevenció de riscos laborals 31
2. PLEC DE CONDICIONS TÈCNIQUES GENERALS 34
2.1. Règim jurídic 34
2.2. Coneixement dels documents contractuals 34
2.3. Classificació del Contractista 34
2.4. Representació de l'administració 34
2.5. Representació personal i oficina d'obra del Contractista 34
2.6. Comunicacions amb l'administració 35
2.7. Permisos i llicències 35
2.8. Iniciació i avanç de les obres 35
2.9. Replanteig de les obres 35
2.10. Termini d'execució 35
2.11. Programa de treball 35
2.12. Despeses de caràcter general a càrrec del Contractista 35
2.13. Responsabilitat del Contractista durant l'execució d'obres 36
2.14. Execució i control de les obres 36
2.15. Accés a les obres 36
2.16. Subcontractes 36
2.17. Mà d'obra 37
2.18. Maquinària i mitjans auxiliars 37
2.19. Materials 37
2.19.1. Condicions generals 37
2.19.2. Procedència dels materials 38
2.19.3. Materials no inclosos en el plec 38
2.19.4. Materials inadequats 38

2.19.5. Responsabilitat del Contractista 38
2.19.6. Amuntegament, amidament i aprofitament de materials 38
2.20. Instal·lacions auxiliars d'obra i obres auxiliars 38
2.21. Senyalització de les obres i protecció del trànsit 39
2.22. Construcció i conservació dels desviaments 39
2.23. Protecció d'encreuament amb altres serveis 39
2.24. Precaució contra incendis 39
2.25. Conservació del paisatge 39
2.26. Plànols de detall de les obres 39
2.27. Assaigs de control 39
2.28. Control de qualitat 39
2.29. Facilitats per a la inspecció 40
2.30. Modificacions del projecte d'obra 40
2.31. Contradiccions i omissions del projecte 40
2.32. Amidament i abonament 41
2.32.1. Unitats d'obra no incloses en aquest projecte 41
2.32.2. Reserva per materials, elements i instal·lacions especials 41
2.32.3. Obres que no són d'abonament 41
2.32.4. Partides alçades 41
2.32.5. Materials en dipòsit 41
2.32.6. Obres incompletes 41
2.32.7. Obres i materials de pagament en cas de rescissió del Contracte 42
2.32.8. Normes complementàries d'amidament i pagament 42
2.32.9. Contradiccions 42
2.32.10. Certificacions 42
2.33. Suspensió de les obres 42
2.34. Obligació de redactar els plànols final d'obra 42
2.35. Neteja final de les obres 42
2.36. Conservació de les obres executades 42
2.37. Recepció provisional 43
2.38. Recepció definitiva 43
2.39. Resolució del contracte 43
2.40. Termini de garantia 44
2.41. Penalitzacions 44
3. PLEC DE CONDICIONS TÈCNIQUES PARTICULARS 45
4. ESPECIFICACIONS TÈCNIQUES DELS EQUIPS PROJECTATS 118
4.1. Vàlvules 118
4.2. Ventoses 120
4.3. Accessoris de connexió en canonada 121
5. SIGNATURA 122

1. INTRODUCCIÓ

1.1. Prescripcions i generalitats

El present Plec de Prescripcions Tècniques, juntament amb el que es disposa a la Llei de Contractes de l'Estat i en el Reglament per a la seva aplicació, així com en el Plec de Clàusules Administratives Generals per a la contractació d'obres de l'Estat, regirà en la realització de les obres del "Projecte constructiu de les obres de renovació de la xarxa d'abastament d'aigua potable de Ripoll".

A més de les prescripcions contingudes en aquest Plec, seran d'aplicació les que, relatives al tipus d'obres d'aquest projecte, apareixen al Codi Estructural (RD 470/2021); en el Plec de Prescripcions Tècniques Generals per a obres de carreteres i ponts (PG-3); en el Plec General de Condicions per a la Recepció de Conglomerats Hidràulics; i, en general, en els Reglaments, Normes, Instruccions o Plecs oficials vigents que guardin relació amb les esmentades obres, amb les seves instal·lacions complementàries i amb els treballs necessaris per realitzar-les.

Si es trobessin disposicions en els esmentats documents i en aquest Plec que condicionin de forma diferent algun concepte, serà aleshores vàlida la prescripció més restrictiva

La ubicació, forma i dimensions de les obres podran modificar-se durant la seva construcció, principalment per adaptar-les a les característiques del terreny que aparegui en efectuar les excavacions. Aquestes modificacions es faran solament mitjançant ordre per escrit del Director d'Obra i seran d'obligat compliment per al Contractista, dins del que, sobre el particular, disposa la Llei de Contractes de l'Estat i el Reglament per a la seva aplicació.

1.2. Àmbit d'aplicació

Les prescripcions d'aquest Plec, seran d'aplicació a totes les obres compreses al present Projecte. A tots els articles del present Plec de Condicions s'entendrà que el seu contingut regeix per a les matèries que expressen els seus títols en quant no s'oposin a allò establert a la Llei de Bases de la Administració Local, al Reglament General de Contractació i en el Plec de Clàusules Administratives Generals. En cas contrari sempre serà primer el contingut d'aquestes disposicions.

1.3. Disposicions tècniques legals a tenir en compte

A més del que s'especifica en el Plec de Prescripcions Tècniques Particulars s'acompliran les prescripcions, en quant puguin afectar a les obres, de les disposicions, normes i reglaments, que es relacionen a continuació.

En cas de contradicció entre Plec i Norma, queda a judici del Director d'Obra decidir les prescripcions a complir.

1.3.1. Enginyeria civil

GENERAL

- Ley 9/2017, del 8 de noviembre, de Contratos del Sector Público, por la que se transponen al ordenamiento jurídico español las Directivas del Parlamento Europeo y del Consejo 2014/23/UE y 2014/24/UE, de 26-02-2014.
- Corr.err. Ley 9/2017, de 08-11-2017, de Contratos del Sector Público, por la que se transponen al ordenamiento jurídico español las Directivas del Parlamento Europeo y del Consejo 2014/23/UE y 2014/24/UE, de 26-02-2014.BOE.Nº 126.24-05-2018
- Resolución 07-05-2018, de la Secretaría de Estado de Infraestructuras, Transporte y Vivienda, por la que se fija la cuantía del valor estimado de contratación a los efectos previstos en el artículo 324.5 de la Ley 9/2017, de 08-11-2017, de Contratos del Sector Público.
- Real Decreto 1098/2001, de 12-10-2001, que aprueba el Reglamento General de la Ley de contratos de las administraciones públicas (BOE 26/10/2001).
- Llei 3/2007, de 4 d'abril, de l'obra pública (DOGC: 06.07.07).
- Real Decreto 1359/2011, de 07-10-2011, por el que se aprueba la relación de materiales básicos y las fórmulas-tipo generales de revisión de precios de los contratos de obras y de contratos de suministro de fabricación de armamento y equipamiento de las Administraciones Públicas (BOE 26/10/2011).
- Ley 37/2015, de 29 de septiembre, de Carreteras (BOE 30/09/2015).
- Real Decreto 1812/1994, de 2 de septiembre, por el que se aprueba el Reglamento General de Carreteras (BOE del 23). Modificado por el Real Decreto 1911/1997, de 19 de diciembre, (BOE del 10 de enero de 1998), por el Real Decreto 597/1999, de 16 de abril (BOE del 29 e abril de 1999) y por el Real Decreto 114/2001, de 9 de febrero (BOE del 21 de febrero de 2001). La Orden Ministerial de 16 de diciembre de 1997 del Ministerio de Fomento desarrolla algunos de sus artículos.
- Decret legislatiu 2/2009, de 25 d'agost, pel qual s'aprova el Text refós de la Llei de Carreteres.
- Decret 293/2003, de 18 de novembre de 2003, pel qual s'aprova el Reglament de carreteres.
- Ley 21/2013 de 9 de diciembre, de evaluación ambiental. (BOE del 11/12/2013).
- Real Decreto 445/2023, de 13 de junio, por el que se modifican los anejos I, II y III de la Ley 21/2013, de 9 de diciembre, de evaluación ambiental.
- Real Decreto 876/2014, de 10 de octubre, por el que se aprueba el Reglamento General de Costas (BOE 11/10/2014).
- Orden Circular 37/2016, de 29 de enero, Base de precios de referencia de la Dirección General de Carreteras

- Nota de Servicio 8/2014 de 3 de diciembre de 2014. Recomendaciones para la redacción de los proyectos de trazado de carreteras.
- Nota de Servicio 9/2014 de 4 de diciembre de 2014. Recomendaciones para la redacción de los proyectos de construcción de carreteras.
- Nota de Servicio 1/2015 de 17 de junio de 2015. Pliego de Prescripciones Técnicas Particulares para la redacción estudios informativos de la Red de Carreteras del Estado.
- Real Decreto 773/2015, de 28-08-2015, por el que se modificant determinados preceptos del Reglamento General de la Ley de Contratos de las Administraciones Públicas, aprobado por el Real Decreto 1098/2001, de 12-10-2001.
- Decreto 3854/1970, de 31 de diciembre, por el que se aprueba el Pliego de Cláusulas Administrativas Generales para la Contratación de Obras del Estado.09.
- Llei 5/2017, del 28-03-2017, de mesures fiscals, administratives, financeres i del sector públic i de creació i regulació dels impostos sobre grans establiments comercials, sobre estades en establiments turístics, sobre elements radiotòxics, sobre begudes ensucrades envasades i sobre emissions de diòxid de carboni.
- Decret Llei 3/2016, de 3-05-2016, de mesures urgents en matèria de contractació pública.
- Orden PCI/566/2019, de 21-05-2019, por la que se publica el Acuerdo 12-04-2019 del Consejo de Ministros por el que se aprueba el Plan para el impulso de contratación pública socialmente responsable en el marco de la Ley 9/2017, de 08-11-2107, de Contratos del Sector Público, por la que se transponen al ordenamiento jurídico espanyol las Directivas del Parlamento Europeo y del Consejo 2014/23/UE y 2014/24/UE, de 26-02-2014.
- Real Decreto-Ley 14/2019, de 31-10-2019, por el que se adoptan medidas urgentes por razoens de reguridad pública en materia de administración digital, contratación del sector público y telecomunicacions.
- Orden Circular 2/2019, de 18 de diciembre, sobre instruccions internes y documentos técnicos de la Dirección General de Carreteras, no reglamentarios ni sometidos a publicación en boletín oficial.
- Acord GOV/55/2020, de 31-03-2020, pel qual s'aproven els objectius i el contingut mínim de l'Estratègia catalana de contractació pública.
- Llei 2/2021, del 29-12-2021, de mesures fiscals, financeres, administratives i del sector púnic.
- Corr. Err. Llei 2/2021, del 29 de desembre del 2021 , de mesures fiscals, financeres, administratives i del sector públic
- Real Decreto 668/2022, de 01-08-2022, por el que se modifica el Reglamento General de Costas, aprobado por el Real Decreto 876/2014, de 10-10-2014.
- Orden Circular 2/2022, sobre actualización de la base de precios de referencia de la Dirección General de Carreteras.
- Nota de Servicio 4/2023, Instrucciones para la emisión de los informes preceptivos y vinculantes relativos a las solicitudes de autorización de transportes especiales a los que hace referencia el articulo 108 del Reglamento General de Carreteras.
- Reglamento Delegado UE 2023/2495 de la Comisión de 15-11-2023 que modifica la Directiva 2014/UE del Parlamento Europeo y del Consejo, por lo que se refiere a los umbrales para los contratos públicos de obras, suministros y servicios y los concursos de proyectos.
- Orden Circular 4/2023, Procedimiento para la justificación de precios en la D.G.C y base de precios de apoyo.
- Orden Circular 5/2023, Procedimiento para la realización de los estudios de riesgo de anteproyectos, proyectos y obras de la dirección general de carreteras.

PLEC DE PRESCRIPCIONS TÈCNIQUES GENERALS

- OM 6/02/1976, "PG-3/75, Pliego de Prescripciones Técnicas Generales para obras de carreteras" (BOE 7/07/1976).
- ORDEN de 27 de diciembre de 1999 por la que se actualizan determinados artículos del pliego de prescripciones técnicas generales para obras de carreteras y puentes en lo relativo a conglomerantes hidráulicos y ligantes hidrocarbonados. (BOE 22/01/2000).
- ORDEN FOM/475/2002, de 13 febrero, por la que se actualizan determinados artículos del Pliego de Prescripciones Técnicas Generales para Obras de Carreteras y Puentes relativos a Hormigones y Aceros. (BOE 6/03/2002).
- ORDEN FOM/1382/2002, de 16 mayo, por la que se actualizan determinados artículos del pliego de prescripciones técnicas generales para obras de carreteras y puentes relativos a la construcción de explanaciones, drenajes y cimentaciones. (BOE 11/06/02).
- ORDEN FOM/891/2004, de 1 marzo, por la que se actualizan determinados artículos del pliego de prescripciones técnicas generales para obras de carreteras y puentes relativos a firmes y pavimentos. (BOE 6/04/04).

- Orden FOM/2523/2014, de 12 de diciembre, por la que se actualizan determinados artículos del pliego de prescripciones técnicas generales para obras de carreteras y puentes, relativos a materiales básicos, a firmes y pavimentos, y a señalización, balizamiento y sistemas de contención de vehículos.
- Corr. err. Orden FOM/2523/2014, de 12 de diciembre, por la que se actualizan determinados artículos del pliego de prescripciones técnicas generales para obras de carreteras y puentes, relativos a materiales básicos, a firmes y pavimentos, y señalización, balizamiento y sistemas de contenidos de vehículos.
- OC 21/2007 Sobre el uso y especificaciones que deben cumplir los ligantes y mezclas bituminosas que incorporen caucho procedente de neumáticos fuera de uso (NFU).
- OC 24/2008 Sobre el Pliego de Prescripciones Técnicas Generales para Obras de carreteras y puentes (PG-3). Artículos: 542- Mezclas bituminosas en caliente tipo hormigón bituminoso y 543- Mezclas bituminosas para capas de rodadura. Mezclas drenantes y discontinuas.
- OC 21bis/2009 Sobre betunes mejorados y betunes modificados de alta viscosidad con caucho procedente de neumáticos fuera de uso (NFU) y criterios a tener en cuenta para su fabricación in situ y almacenamiento en obra.
- OC 29/2011 Sobre ligantes bituminosos y microaglomerados en frío.
- Orden FOM/510/2018, de 08-05-2018, por la que se modifica la Orden FOM/2523/2014, de 12-12-2014, por la que se actualizan determinados artículos del pliego de prescripciones técnicas generales para obras de carreteras y puentes, relativos a materiales básicos, a firmes y pavimentos, y a señalización, balizamiento y sistemas de contención de vehículos.BOE.Nº 124.22-05-2018.
- Orden Circular OC 1/2023 sobre actualización de espesores de las capas y tipos de mezclas bituminosas y semicalientes en la norma 6.1 IC "Secciones de firmes".
- Orden Circular 1/2023 sobre actualización de espesores de las capas y tipos de mezclas bituminosas y semicalientes en la norma 6.1 IC "Secciones de firmes".
- Orden Circular 2/2023 sobre la reutilización de capes de firmes y pavimentos bituminosos.

TRAÇAT

- Orden FOM/273/2016, de 19 de febrero, por la que se aprueba la Norma 3.1-IC Trazado de la Instrucción de Carreteras (BOE 4/03/2016).
- Orden circular 32/12, de 14 de diciembre, sobre guia de nudos viarios.
- "Manual per al disseny de les vies cicilistes de Catalunya", del Departament de Política Territorial i Obres Públiques
- "Guia de criteris ambientals en els projectes de Vies Verdes", elaborada per la Generalitat de Catalunya
- "Guia de recomendaciones para el diseño de infraestructura ciclista" del Ministerio de Transporte, Movilidad y Agenda Urbana (Mitma) del 2023.

DRENATGE

- Orden FOM/298/2016, de 15 de febrero, por la que se aprueba la norma 5.2 - IC Drenaje superficial de la Instrucción de Carreteras (BOE 10/03/2016).
- Corr.err. Orden FOM/298/2016, por la que se aprueba la norma 5.2-IC drenaje superficial de la Instrucción de Carreteras.
- Orden Circular 17/2003, de 23 de diciembre, sobre Recomendaciones para el proyecto y construcción del drenaje subterráneo en obras de carretera.
- Máximas lluvias diarias en la España peninsular. Dirección General de Carreteras, 1999. Contiene programa informático y mapa a escala 1:800.000.
- Cálculo hidrometeorológico de caudales máximos en pequeñas cuencas naturales, Dirección General de Carreteras, mayo de 1987.
- Orden FOM/185/2017, de 10 de febrero, por la que se modifican la orden FOM/298/2016, de 15 de febrero, por la que se aprueba la norma 5.2-IC drenaje superficial de la Instrucción de Carreteras y la Orden FOM/534/2014, de 20 de marzo, por la que se aprueba la norma 8.1-IC señalización vertical de la Instrucción de Carreteras.
- Resolución 26-03-2018, de la Dirección General de Carreteras, por la que se actualizan determinades tablas de la norma 5.2 IC sobre drenaje superficial de la instrucción de carreteras.
- Nota técnica NT 04/2020, de diciembre 2020. Zanjas drenantes transversales en las transiciones entre secciones en desmonte y terraplén en sentido descente de la rasante

GEOLOGIA I GEOTÈCNIA

- Guía para el proyecto y la ejecución de muros de escollera en obras de carretera, agosto de 2006. Esta publicación anula a las anteriores Recomendaciones para el diseño y construcción de muros de escollera en obras de carreteras de 1998 y al capítulo 5 de la publicación Tipología de muros de carretera.
- Guía para el proyecto y la ejecución de micropilotes en obras de carretera. Dirección General de Carreteras, octubre de 2005.

- Guía para el diseño y la ejecución de anclajes al terreno en obras de carretera. Dirección General de Carreteras, 2ª edición revisada - junio de 2003.
- Guía de cimentaciones en obras de carreteras. Dirección General de Carreteras, 3ª edición revisada - diciembre de 2009.
- Tipología de muros de carretera. Dirección General de Carreteras, 2º edición revisada – julio de 2002.
- Protección contra desprendimientos de rocas. Pantallas dinámicas. Dirección General de Carreteras 1996.
- Manual para el proyecto y ejecución de estructuras de suelo reforzado. Dirección General de Carreteras, enero de 1989.
- Guia para el proyecto de cimentaciones en obres de carretera con Eurocódigo 7 – Bases del proyecto geotècnico, junio de 2019
- Guía para el proyecto de cimentaciones en obras de carretera con Eurocódigo 7: Cimentaciones superficiales, junio de 2019

PONTS I ESTRUCTURES

- Real decreto 470/2021, de 29 de junio, por el que se aprueba el Código Estructural.
- Corr. Err. Real Decreto 470/2021, de 29-06-2021, por el que se aprueba el Código Estructural.
- Guía para la concepción de puentes integrales en carreteras. Dirección General de Carreteras, septiembre de 2000.
- Obras de paso de nueva construcción. Conceptos generales. Dirección General de Carreteras, mayo de 2000.
- Real Decreto 637/2007, de 18 de mayo, por el que se aprueba la Norma de construcción sismorresistente: puentes (NCSP-07) (BOE del 2 de junio de 2007).
- Real Decreto 997/2002, de 27 de septiembre, por el que se aprueba la norma de construcción sismorresistente: parte general y edificación (NCSR-02) (BOE del 11 de octubre de 2002).
- Orden FOM/2842/2011, de 29 de septiembre, por la que se aprueba la Instrucción sobre las acciones a considerar en el proyecto de puentes de carretera (IAP-11) (BOE de 21 de octubre de 2011).
- Orden Circular 11/2002, de 27 de noviembre, sobre criterios a tener en cuenta en el proyecto y construcción de puentes con elementos prefabricados de hormigón estructural.
- Manual de aplicación de las Recomendaciones RPM - RPX / 95. Dirección General de Carreteras, septiembre 2000.
- Recomendaciones para el proyecto de puentes mixtos para carreteras (RPX-95). Dirección General de Carreteras, 1996.
- Recomendaciones para la realización de pruebas de carga de recepción en puentes de carreteras. Dirección General de Carreteras, 1999.
- Orden FOM/3818/2007, de 10 de diciembre, por la que se dictan instrucciones complementarias para la utilización de elementos auxiliares de obra en la construcción de puentes de carretera. (BOE del 27 de diciembre de 2007).
- Nota de servicio 3/2007, de 14 de marzo de 2007, sobre instrucciones para la utilización de cimbras autolanzables (móviles) en la construcción de puentes de carretera.
- Nota de servicio 4/2001, de 27 de Abril de 2001, sobre pintura de barandas, pretiles metálicos y barandillas a utilizar en la red de carreteras del Estado gestionada por la Dirección General de Carreteras.
- Nota de Servicio de la Subdirección General de Construcción, de 28 de julio de 1992, sobre losas de transición en obras de paso.
- Nota técnica sobre aparatos de apoyo para puentes de carretera, Dirección General de Carreteras, 1995.
- Nota de servicio, de 9 de marzo de 2007, sobre la realización de inspecciones de nivel básico en obras de fábrica (muros y obras de contención, obras de paso y túneles) de la Red de Carreteras del Estado.
- Nota de servicio sobre actuaciones y operaciones en obras de paso dentro de los contratos de conservación. (enero 1995).
- Guía para la realización de inspecciones principales de obras de paso en la Red de Carreteras del Estado. Dirección General de Carreteras, abril de 2012.
- Guía de inspecciones básicas de obras de paso. Dirección General de Carreteras, diciembre de 2009.
- Guía para la realización del inventario de obras de paso. Dirección General de Carreteras, diciembre de 2009.
- Real Decreto 256/2016, de 10-06-2016, por el que se aprueba la instrucción para la recepción de Cementos (RC-16)
- Corr.err. Real Decreto 256/2016, de 10-06-2016, por el que se aprueba la Instrucción para la recepción de Cementos (RC-16).

- Resolució TES/1005/2018, de 25-04-2018, per la qual s'estableixen els criteris per a l'otorgament del Distintiu de garantia de qualitat ambiental als productes de formigó amb material reciclat.
- Real Decreto 605/2006, de 19 de mayo por el que se aprueban los procedimientos para la aplicación de la norma UNE-EN 197-2:2000 a los Cementos no sujetos al marcado CE y a los centros de distribución de cualquier tipo de cemento.
- Orden circular 1/2019, de 18 de marzo, sobre aplicación de los eurocódigos a los proyectos de carreteres.
- Guia para el proyecto sísmico de puentes y carreteras de agosto 2019
- Guía para el proyecto frente a fatiga de puentes metálicos y mixtos de carretera, agosto 2019
- Resolució ACC/544/2022, de 24 de febrer de 2022, per la qual es prorroguen per tres anys els criteris ambientals de diverses categories del Distintiu de garantia de qualitat ambiental
- Nota de Servicio 3/2023 de conservación de las obres de paso en el ámbito de los contratos de conservación y explotación de la RCE.

FERMS I PAVIMENTS

- Orden FOM/3460/2003, de 28 de noviembre, por la que se aprueba la Norma 6.1-IC "Secciones de firme", de la Instrucción de Carreteras (BOE del 12 de diciembre de 2003).
- Orden FOM/3459/2003, de 28 de noviembre, por la que se aprueba la Norma 6.3-IC: "Rehabilitación de firmes", de la Instrucción de Carreteras (BOE del 12 de diciembre de 2003, corrección de erratas BOE del 25 de mayo de 2004).
- Guía para la actualización del inventario de firmes de la Red de Carreteras del Estado Dirección General de Carreteras, septiembre 2011.
- Guía para el replanteo de las obras de conservación de firmes Dirección General de Carreteras - Subdirección de Conservación y Explotación, junio 1998.
- Orden Circular 20/2006, de 22 de septiembre de 2006, sobre recepción de obras de carreteras que incluyan firmes y pavimentos.
- Nota de Servicio 5/2006, de 22 de septiembre de 2006, sobre explanaciones y capes de firme tratadas con cemento.
- Nota de Servicio 2/2015, de 3 de julio, sobre el sellado de grietas en pavimientos bituminosos.
- Nota de Servicio 3/2011, de 4 de octubre, sobre criterios a tenir en cuenta en la redacción de los proyectos de rehabilitación estructural y/o superficial de firmes.
- Orden Circular 3/2019, de 18 de diciembre, sobre mezclas bituminoses tipo SMA
- Nota técnica 01/2020 de 2 de octubre de 2020 para el proyecto y la ejecución de lechadas de cal como sistema de riesgo de adherència
- Nota técnica 02/2020 de 23 de octubre de 2020 sustitución de un betún mejorada con caucho (BC) por la combinación de un betún de penetración y un aditivo de caucho en la fabricación de mezclas bituminoses en caliente
- Nota técnica 03/2020 de diciembre de 2020 sobre el empleo de árido siderúrgico en firmes y pavimentos
- Nota técnica 01/2022 sobre la utilización del Ensayo Fénix en el control de la calidad de las obras de firmes con mezclas bituminosas.
- Orden Circular 3/2022 Sobre mezclas ultradelgadas AUTL.
- Orden Circular OC 1/2023 sobre actualización de espesores de las capas y tipos de mezclas bituminosas en caliente y semicaliente en la Norma 6.1 IC "Secciones de firme".
- Orden Circular OC 2/2023 sobre la reutilización de capas de firmes y pavimentos bituminosos.
- Orden Circular OC 1/2024 sobre materiales compuestos de áridos y emulsión bituminsa, fabricados en obra a temperatura ambiente, denominados grvaemulsión, tratamientos superficiales mediante riesgos con gravilla, microaglomerados en frío y mezclas bituminosas abiertas en frío.

EQUIPAMENT VIAL

Senyalització d'obres

- Orden de 31 de agosto de 1987, por la que se aprueba la Instrucción 8.3-IC sobre señalización, balizamiento, defensa, limpieza y terminación de obras fijas fuera de poblado (BOE del 18 de septiembre de 1987).
- Orden Circular 15/2003, de 13 de octubre, sobre señalización de los tramos afectados por la puesta en servicio de las obras. –Remate de obras–.
- Orden Circular 16/2003, de 20 de noviembre, sobre intensificación y ubicación de carteles de obras.
- Nota de Servicio 5/2001, de 27 de abril, sobre hitos empleados en las inauguraciones de obras a utilizar en la red de carreteras del Estado, gestionada por la Dirección General de Carreteras.
- Nota Interior, de 9 de marzo de 2009, sobre el nuevo modelo del cartel de obras.
- Manual de ejemplos de señalización de obras fijas. Dirección General de Carreteras, 1997. Como aplicación de la Norma 8.3-IC sobre Señalización de Obras.

- Señalización móvil de obras. Dirección General de Carreteras, 1997. Adecuación de la Norma 8.3-IC sobre Señalización de Obras.

IL·LUMINACIÓ

- Real Decreto 1890/2008, de 14 de noviembre, por el que se aprueba el Reglamento de eficiencia energética en instalaciones de alumbrado exterior y sus Instrucciones técnicas complementarias EA-01 a EA-07 (BOE del 19 de noviembre de 2008).
- Orden Circular 36/2015, de 24 de febrero, sobre criterios a aplicar en la iluminación de carreteras a cielo abierto y túneles. Tomos I y II.
- Resolució ACC/2338/2023, de 25-06-2023, per la qual s'aprova el Mapa de protecció envers la contaminació lumínica a Catalunya..
- Resolució ACC/299/2024, de 02-02-2024, per la qual es modifica el Mapa de la protecció envers la contaminació lúminica a Catalunya, aprovat per la Resolució ACC/2338/2023, de 25-06-2023, pel que als municipus d'Esterri d'Aneu i Rialp.

1.3.2. Urbanització

GENERAL

- Llei 23/1983, de 21 de novembre, de política territorial.
- Ley 8/2005, de 8 de junio, de Protección, Gestión y Ordenación del Paisaje.
- Decreto 343/2006, de 19 de septiembre, por el que se desarrolla la Ley 8/2005, de 8 de junio, de protección, gestión y ordenación del paisaje, y se regulan los estudios e informes de impacto e integración paisajística.
- Real Decreto Legislativo 7/2015, de 30 de octubre, por el que se aprueba el texto refundido de la Ley de Suelo y Rehabilitación Urbana (BOE 31/10/2015).
- Llei 3/2012 Modificació del Text refós de la Llei d'urbanisme (DOGC 29/2/2012).
- Decret Legislatiu 1/2010 Text refós de la Llei d'urbanisme (DOGC 5/8/2010).
- Decret 64/2014, de 13 de maig, pel qual s'aprova el Reglament sobre protecció de la legalitat urbanística (DOGC 15/05/2014)
- Llei 3/2009 de regularització i millora d'urbanitzacions amb dèficits urbanístics (DOGC 19/03/2009)
- Decret 305/2006, de 18 de juliol, pel qual s'aprova el Reglament d'urbanisme (DOGC 24/7/2006).
- Real Decreto 314/2006 por el que se aprueba el Código Técnico de la Edificación (CTE) db si 5 Seguridad en caso de incendio – Intervencón de los bomberos
- Código Técnico de la Edificación DB SI 5 Seguridad en caso de incendio. Intervención de los bomberos (BOE 28/03/2006).
- Real Decreto 2267/2004, Reglamento de seguridad en caso de incendio en establecimientos industriales, RSCIEI. Anexo II (BOE 17/12/2004).
- Llei 5/2003, de 22 d'abril, de mesures de prevenció dels incendis forestals en les urbanitzacions sense continuïtat immediata amb la trama urbana.
- Decret 123/2005, de mesures de prevenció dels incendis forestals en les urbanitzacions sense continuïtat immediata amb la trama urbana (DOGC núm. 4407 de 16/06/2005).
- Decret 209/2023, de 28 de novembre, pel qual s'aprova el Codi d'accessibilitat de Catalunya.
- Real Decreto 505/2007, de 20 de abril, por el que se aprueban las condiciones básicas de accesibilidad y no discriminación de las personas con discapacidad para el acceso y utilización de los espacios públicos urbanizados y edificaciones. (BOE 11/05/2007).
- Llei 9/2003, de mobilitat (DOGC 27/6/2003).
- Decret 344/2006, de 19 de setembre, de regulació dels estudis d'avaluació de la mobilitat generada. (Correcció d'errada en el DOGC núm. 4750, pàg. 45207, de 30.10.2006).
- Llei 6/2009, del 28 d'abril, d'avaluació ambiental de plans i programes.
- Ley 21/2013 de 9 de diciembre, de evaluación ambiental. (BOE del 11/12/2013).
- Real Decreto 445/2023, de 13 de junio, por el que se modificant los anejos I, II y III de la Ley 21/2013, de 9 de diciembre, de evaluación ambiental.
- Llei 13/2014, del 30 d'octubre, d'accessibilitat (DOGC núm 6742 de 4/11/2014).
- Decret 166/1998, de 8 de juliol, de regulació de l'accés motoritzat al medi natural.
- ACORD GOV/112/2006, de 5 de setembre, pel qual es designen zones d'especial protecció per a les aus (ZEPA) i s'aprova la proposta de llocs d'importància comunitària (LIC).
- Directiva 2009/147/CE, del Parlamento Europeo y del Consejo, de 30 de noviembre, relativa a la conservación de las aves.
- Directiva 2007/60/CE del Parlamento Europeo y del Consejo, de 23-10-2007, relativa a la evaluación y gestión de los riesgos de inundación.
- Llei 5/2017, del 28-03-2017, de mesures fiscals, administratives, financeres i del sector públic i de creació i regulació dels impostos sobre grans establiments comercials, sobre estades en establiments turístics, sobre elements radiotòxics, sobre begudes ensucrades envasades i sobre

emissions de diòxid de carboni.

- Ordre TES/195/2019, de 29-10-2019, sobre normalització de les claus urbanístiques i els requeriments tècnics de presentació dels instruments de planejament urbanístics.
- Decret Llei 16/2019, de mesures urgents per a l'emergència climàtica i l'impuls a les energies renovables.
- Llei 8/2020, del 30-07-2020, de protecció i ordenació del litoral.
- Decret Llei 24/2021 de 26-10-2021, d'acceleració del desplegament de les energies renovables distribuïdes i participades
- Real Decreto 450/2022 de 14-06-2022 por el que se modifica el Código Técnico de la Edificación, aprovado por el Real Decreto 314/2006, de 17-03-2006.
- Corr. Err. Real Decreto 450/2022, de 14-06-2022, por el que se modifica el Código Técnico de la Edificación, aprobado por el Real Decreto 314/2006, de 17-03-2006.

VIALITAT

- Orden FOM/3460/2003, de 28 de noviembre, por la que se aprueba la norma 6.1-IC: "Secciones de firme", de la instrucción de Carreteras (BOE 12/12/2003).
- Orden FOM/3459/2003, de 28 de noviembre, por la que se aprueba la norma 6.3-IC: "Rehabilitación de firmes", de la Instrucción de carreteras (BOE 12/12/2003).
- Orden FOM/273/2016, de 19-02-2016, por la que se aprueba la Norma 3.1-IC Trazado, de la Instrucción de Carreteras.
- Orden 2/07/1976, "PG-3/88, Pliego de Prescripciones Técnicas Generales para obras de carreteras" (BOE 2/07/1976 i 7/07/1976 respectivamente).
- ORDEN FOM/475/2002, de 13 febrero, por la que se actualizan determinados artículos del Pliego de Prescripciones Técnicas Generales para Obras de Carreteras y Puentes relativos a Hormigones y Aceros. (BOE 6/3/2002)
- OM 6/02/1976, "PG-3/75, Pliego de Prescripciones Técnicas Generales para obras de carreteras" (BOE 7/07/1976).
- ORDEN FOM/475/2002, de 13 febrero, por la que se actualizan determinados artículos del Pliego de Prescripciones Técnicas Generales para Obras de Carreteras y Puentes relativos a Hormigones y Aceros. (BOE 6/03/2002).
- ORDEN FOM/1382/2002, de 16 mayo, por la que se actualizan determinados artículos del pliego de prescripciones técnicas generales para obras de carreteras y puentes relativos a la construcción de explanaciones, drenajes y cimentaciones. (BOE 11/06/02).
- ORDEN FOM/891/2004, de 1 marzo, por la que se actualizan determinados artículos del pliego de prescripciones técnicas generales para obras de carreteras y puentes relativos a firmes y pavimentos. (BOE 6/04/04).
- OC 21/2007 Sobre el uso y especificaciones que deben cumplir los ligantes y mezclas bituminosas que incorporen caucho procedente de neumáticos fuera de uso (NFU).
- OC 24/2008 Sobre el Pliego de Prescripciones Técnicas Generales para Obras de carreteras y puentes (PG-3). Artículos: 542- Mezclas bituminosas en caliente tipo hormigón bituminoso y 543- Mezclas bituminosas para capas de rodadura. Mezclas drenantes y discontinuas.
- OC 21bis/2009 Sobre betunes mejorados y betunes modificados de alta viscosidad con caucho procedente de neumáticos fuera de uso (NFU) y criterios a tener en cuenta para su fabricación in situ y almacenamiento en obra.
- OC 29/2011 Sobre ligantes bituminosos y microaglomerados en frío.
- Orden 31-08-1987 Instrucción de carreteras 8.3-IC "Señalización, balizamiento, defensa, limpieza y terminación de obras fijas en obras fuera de poblado".
- Orden 16-07-1987 de Instrucción de carreteras 8.2-IC "Marcas Viales".
- Orden FOM/3053/2008, de 23-09-2008, por la que se aprueba la instrucción Técnica para la instalación de reductores de velocidad y bandas transversales de alerta en carreteras de la Red de Carreteras del Estado.
- Orden 28-09-1989 de modificación del artículo 104 de la Orden 02-07-1976 de Pliegos de prescripciones técnicas generales para obras de carreteras.
- Llei 4/2006,de 31-03-2006, ferroviària.
- Real Decreto 1428/2003, de 21-11-2003, por el que se aprueba el Reglamento General de Circulación para la aplicación y desarrollo del texto articulado de la Ley sobre tráfico, circulación de vehículos a motor y Seguridad vial, aprobado por el Real Decreto legislativo 339/1990, de 02-03-1990.
- Orden FOM/3671/2007, de 24-09-2007, por la que se aprueba la instrucción sobre las acciones a considerar en el proyecto de puentes de ferrocarril

- Corrección de errores Orden FOM/3671/2007, de 24-09-2007, por la que se aprueba la instrucción sobre las acciones a considerar en el proyecto de Puentes de ferrocarril (IAPF-07),
- Ordenances municipals.

GENÈRIC INSTAL·LACIONS URBANES

- Decret 120/1992 del Departament d'Indústria i Energia de la Generalitat de Catalunya: Característiques que han de complir les proteccions a instal·lar entre les xarxes dels diferents subministraments públics que discorren pel subsòl (DOGC núm. 1606 de 12/06/1992).
- Decret 196/1992 del Departament d'Indústria i Energia de la Generalitat de Catalunya pel que es modifica l'apartat a) del preàmbul i el punt 1.2 de l'article 1 del Decret 120/1992 (DOGC núm. 1649 de 25/09/1992).
- ORDRE TIC/341/2003, de 22 de juliol, per la qual s'aprova el procediment de control aplicable a les obres que afectin la xarxa de distribució elèctrica soterrada.
- Especificacions Tècniques de les companyies subministradores dels diferents serveis.
- Normes UNE de materials, sistemes o mètodes de col·locació i càlcul.

XARXES PROVEÏMENTS AIGUA POTABLE

- Real Decreto 670/2013, de 06 septiembre, por el que se modifica el Reglamento del Dominio Público Hidráulico aprobado por el Real Decreto 849/1986, de 11-04-1986, en materia de registro de aguas y criterios de valoración de daños al dominio público hidráulico (BOE 21/09/2013). Corr. Err. Real Decreto 670/2013 (BOE 8/11/2013).
- Real Decreto 606/2003, de 23 de mayo, por el que se modifica el RD 849/1986, de 11 de abril, por el que se aprueba el Reglamento del Dominio Público Hidráulico (BOE 6/6/2003).
- Decret Legislatiu 3/2003, de 4 de novembre de 2003, Text refós legislació en matèria d'aigües de Catalunya (DOGC 21/11/2003).
- Real Decreto 3/2023, de 10 de enero, por el que se establecen los criterios técnico-sanitarios de la calidad del agua de consumo, su control y suministro.
- Real Decreto Legislativo 1/2001, de 20 de julio, por el que se aprueba el texto refundido de la Ley de Aguas.
- Real Decreto 1620/2007, de 07-12-2007, por el que se establece el régimen jurídico de la reutilización de las aguas depuradas (BOE 8/12/2007)
- Reglamento (UE) 2020/741 del Parlamento Europeo y del Consejo de 25 de mayo de 2020 relativo a los requisitos mínimos para la reutilización del agua.
- Real Decreto 849/1986, de 11 de abril, por el que se aprueba el Reglamento del Dominio Público Hidráulico y modificaciones posteriores.
- Orden 28/07/1974, se aprueba el Pliego de prescripciones técnicas generales para tuberías de abastecimiento de agua (BOE 2/10/1974).
- Orden 23/12/1975 por la que se aprueba la norma tecnològica NTE-IFR71975, "Instalaciones de fontaneria abastecimineto
- Orden 23/08/1974 por la que se aprueba la norma tecnològica NTE-IFR/1974, "Instalaciones de fontaneria Riego"
- Norma Tecnológica NTE-IFA/1976, "Instalaciones de fontanería: Abastecimiento".
- Norma Tecnológica NTE-IFR/1974, "Instalaciones de fontanería: Riego".
- Reglament general del servei metropolità d'abastament domiciliari d'aigua a l'àmbit metropolità. Consell metropolità de 13/03/2003 i rectificacions posteriors.
- Directiva (UE) 2020/2184 del Parlamento Europeo y al Consejo de 16 de diciembre de 2020 relativa a la calidad de las aguas destinades al consumo humano (versión refundida).
- Orden SCO/1591/2005 de 30-05-2005, sobre sistema de información nacional de agua de consumo.
- Orden SCO/778/2009, de 17 de marzo, sobre métodos alternativos para el análisis microbiológico del agua de consumo humano.
- Real Decreto 638/2016, de 09-12-2016, por el que se modifica el Reglamento del Dominio Público Hidráulico aprobado por el Real Decreto 849/1986, de 11-04-1986, el Reglamento de Planificación Hidrológica, aprobado por el Real Decreto 907/2007, de 06-07-2007, y otros reglamentos en materia de gestión de riesgos de inundación, caudales ecológicos, reservas hidrológicas y vertidos de aguas residuales. BOE.Nº 314.29-12-2016.
- Real Decreto 314/2016, de 29 de julio, por el que se modifican el Real Decreto 140/2003, de 7 de febrero, por el que se establecen los criterios sanitarios de la calidad del agua de consumo humano, el Real Decreto 1798/2010, de 30 de diciembre, por el que se regula la explotación y comercialización de aguas minerales naturales y aguas de manantial envasadas para consumo humano, y el Real Decreto 1799/2010, de 30 de diciembre, por el que se regula el proceso de elaboración y comercialización de aguas preparadas envasadas para el consumo humano.

- Corr.err. Real Decreto 314/2016, de 29-07-2016, por el que se modifican el Real Decreto 140/2003, de 07-02-2003, por el que se establecen los criterios sanitarios de la calidad del agua de consumo humano, el Real Decreto 1798/2010, de 30-12-2010, por el que se regula la explotación y comercialización de aguas minerales naturales y aguas de manantial envasadas para consumo humano, y el Real Decreto 1799/2010, de 30-12-2010, por el que se regula el proceso de elaboración y comercialización de aguas preparadas envasadas para el consumo humano. BOE.Nº 316.31-12-2016.
- Resolución 22-06-2017, del Congreso de los Diputados por la que se ordena la publicación del Acuerdo de convalidación del Real Decreto-Ley 10/2017, de 09-06-2017, por el que se adoptan medidas urgentes para paliar los efectos producidos por la sequía en determinadas cuencas hodrogràficas y se modifica el texto refundido de la Ley de Aguas, aprobado por el Real Decreto Legislativo 1/2001, de 20-07-2001.
- Real Decreto-Ley 10/2017, de 09-06-2017, por el que se adoptan medidas urgentes para paliar los efectos producidos por la sequía en determinadas cuencas hidrográficas y se modifica el texto refundido de la Ley de Aguas, aprobado por el Real Decreto Legislativo 1/2001, de 20-07-2001.
- Ley 1/2018, de 06-03-2018, por la que se adoptan medidas urgentes para paliar los efectos producidos por la sequía en determinades cuencas hodrogràficas y se modifica el textp refundido de la Ley de Aguas, aprobado por Real Decretp Legislativo 1/2001, de 20-07-2001.
- Real Decreto 902/2018, de 20-07-2018, por el que se modifican el Real Decreto 140/2003, de 7 de febrero, por el que se establecen los criterios sanitarios de la calidad del agua de consumo humano, y las especificaciones de los métodos de anàlisis del Real Decreto 1798/2010, de 30 de diciembre, por el que se regula la explotación y comercialización de aguas minerales naturales y aguas de manatial envasadas para consumo humano, y del Real Decreto 1799/2010, de 30 de diciembre, por el que se regula el proceso de elaboración y comercialización de aguas preparades envasadas para el consumo humano.
- Sentencia 03-10-2018, de la Sala Tercera del Tribunal Supremo, que estima parcialment el recurso interpuesto contra los artículos 1, apartados 9º, 26º, 27º y 32º, y el aríeulo 2º, apartados 2 y 3º del Real Decreto 638/2016, de 09-12-2016, por el que se modifica el Reglamento del Dominio Público Hidráulico, aprobado por el Real Decreto 907/2007, de 06-07-2007 y otros Reglamentos en materia de gestión de riesgos de inundacions, caudales ecológicos, reserves hidrológicas y vertidos de aguas residuales, por el que se incosporan o dan nueva redacción a los aríeulos 49 quáter, 49 quinquies, 315 n) y 316 i), así como la Disposición Transitoria Quinta del Reglamento del Dominio Público Hidráulico y a los artículos 4, 18.1º del Reglamento de la Planificación Hidrológica, y se declara la nulidad del articulo 49 quinquies, apartado segundo del Reglamento de Dominio Público Hidràulico.
- Orden APA/1401/2018, de 14-12-2018, por la que se determina el ámbito territorial de aplicación de algunes de las medidas previstes en la Ley 1/2018, de 06-03-2018, por la que se adoptan medidas urgenters para pal·liar los efector producidos por la sequía en determinades cuencas hidrogràficas y se modifica el texto refundido de la Ley de Aguas, aprobado por Real Decreto Legislativo1/2001, de 20-07-2001.
- Directiva UE 2020/2184 del Parlamento Europeo y del Consejo de 16/12/2020 relativa a la calidad de las aguas destinades al consumo humano.
- Real Decreto 3/2023, de 10 de enero, por el que se establecen los criterios técnico-sanitarios de la calidad del agua de consumo, su control y suministro.
- Decret Llei 1/2023, de 28-02-2023, pel qual s'estableixen mesures extraordinàriei urgents per fer front a la situació de sequera excepcional en l'àmbit del districte de conca fluvial de Catalunya.
- Correcció d'errades al Decret llei 1/2023, de 28-02-2023, pel qual s'estableixen mesures extraordinàries i urgents per fer front a la situació de sequera excepcional en l'àmbit del districte de conca fluvial de Catalunya.
- Resolució ACC/596/2023, de 22-02-2023, per la qual s'aprova la Guia per a la realització d'auditories sobre l'eficiència hidràulica d'un servei d'abastament de l'Agència Catalana de l'Aigua.
- Real Decreto-Ley 4/2023, de 11-05-2023, por el que se adoptan medidas urgentes en materia agrária y de aguas en respuesta a la sequía y al agravamiento de las condiciones del sector primario derivado del conflicto bélico en Ucrania y de las condiciones climatologicas, así como de promoción del uso del transporte público colectivo terrestre por parte de los jóvenes y prevención de riesgos laborales en episodios de elevada temperaturas.
- Real Decreto 665/2023, de 18-07-2023, por el que se modifica el Reglamento del Dominio Público Hidráulico, aprobado por el Real Decreto 849/1986, de 11-04-1986; el Reglamento de la Administración Pública del Agua, aprobado por Real Decreto 927/1988, de 29-07-1988; y el Real Decreto 9/2005, de 14-01-2005, por el que se establece la relación de actividades potencialment contaminantes del suelo y los criterios estándares para la declaración de suelos contaminados,

Hidrants d'incendi

- Llei 3/2010, del 18 de febrer, de prevenció i seguretat en matèria d'incendis en establiments, activitats, infraestructures i edificis, derogada parcialment per la Llei 16/2015.
- Llei 16/2015, del 21 de juliol, de simplificació de l'activitat administrativa de l'Administració de la Generalitat i dels governs locals de Catalunya i d'impuls de l'activitat econòmica (DOGC 24/07/2015).

- Real Decreto 2267/2004, de 3 de diciembre, por el que se aprueba el Reglamento de seguridad contra incendios en los establecimientos industriales.
- Código Técnico de la Edificación, CTE: Real Decreto 314/2006, de 17 de marzo de 2006 (BOE 28/03/2006) modificado por el Real Decreto 1371/2007 (BOE 23/10/2007), Orden VIV 984/2009 (BOE 23/4/2009), sus correcciones de errores (BOE 20/12/2007 y 25/1/2008) y por el Real Decreto 173/2010 (BOE 11.03.10).
- INT/324/2012, d'11 d'octubre, per la qual s'aproven les instruccions tècniques complementàries genèriques de prevenció i seguretat en matèria d'incendis en establiments, activitats, infraestructures i edificis

XARXES DE SANEJAMENT I ABOCAMENTS D'AIGUA

- Directiva 2006/118/CE del Parlament Europeu i del Consell, de 12 de desembre de 2006, relativa a la protecció de les aigües subterrànies contra la contaminació i el deteriorament.
- Ley 10/2001, de 5 de julio, del Plan Hidrológico Nacional.
- Ley 11/2005, de 22 de junio que modifica la ley 10/2001 de 5 de julio del Plan Hidrológico Nacional.
- Decret 130/2003, de 13 de maig, pel qual s'aprova el Reglament dels serveis públics de sanejament (DOGC 29/05/2003).
- Ley 11/2014, de 03 de julio, por la que se modifica la ley 26/2007, de 23-10-2007, de Responsabilidad Medioambiental (BOE 4/07/2014).
- Decret 119/2001, de 2 de maig, pel qual s'aproven les mesures ambientals de prevenció i correcció de la contaminació de les aigües per nitrats (DOGC 17/05/2001).
- Directiva 2000/60/CE del Parlament Europeu i del Consell de 23 d'octubre del 2000 per la qual s'estableix un marc comunitari d'actuació en l'àmbit de la política d'aigües.
- Real Decreto-Ley 11/1995, de 28 de diciembre, por el que se establecen las normes aplicables al tratamiento de las aguas residuales urbanas. (BOE 30/12/1995).
- Real Decreto 1290/2012, de 7 de septiembre, por el que se modifica el Reglamento del Dominio Público Hidráulico, aprobado por el Real Decreto 849/1986, de 11 abril, y el Real Decreto 509/1996, de 15 de marzo, de desarrollo del Real Decreto-ley 11/1995, de 28 de diciembre, por el que se establecen las normas aplicables al tratamiento de las aguas residuales urbanas. Corrección de errores BOE 18/10/2012.
- Real Decreto 2116/1998, de 02-10-1998, por el que se modifica el Real Decreto 509/1996, de 15-03-1996, de desarrollo del Real Decreto-Ley 11/1995 de 28-12-1995, por el que se establecen las normas aplicables al tratamiento de las aguas residuales urbanas (BOE 20/10/1998).
- Real decreto 1514/2009, de 2 de octubre, por el que se regula la protección de las aguas subterráneas contra la contaminación y el deterioro (BOE 22/10/2009).
- Real Decreto 1075/2015, de 27-11-2015, por el que se modifica el anexo II del Real Decreto 1514/2009, de 02-10-2009, por el que se regula la protección de las aguas subterráneas contra la contaminación y el deterioro.
- Real decreto 2090/2008 de 22 de diciembre, por el que se aprueba el Reglamento de desarrollo parcial de la Ley 26/2007, de 23 de octubre, de Responsabilidad Medioambiental. (BOE 23/12/2008).
- Real Decreto 9/2005, de 14 de enero, por el que se establece la relación de actividades potencialmente contaminantes del suelo y los criterios y estándares para la declaración de suelos contaminados (BOE 18/01/2005).
- Ley 22/1988, de 28 de julio de 1988, de Costas (BOE 29/07/1988).
- Orden de 15 de septiembre de 1986 por el que se aprueba el Pliego de Prescripciones Técnicas Generales para Tuberías de Saneamiento de Poblaciones (BOE 23/09/1986).
- Directiva 2013/39/UE del Parlamento Europeo y del Consejo de 12 de agosto de 2013 por la que se modifican las Directivas 2000/60/CE y 2008/105/CE en cuanto a las sustancias prioritarias en el ámbito de la política de aguas.
- Ley 5/2013, de 11 de junio, por la que se modifican la Ley 16/2002, de 1 de julio, de prevención y control integrados de la contaminación y la Ley 22/2011, de 28 de julio, de residuos y suelos contaminados (BOE 12/06/2013).
- Real Decreto 1315/1992, de 30-10-1992, que modifica parcialmente el Reglamento del Dominio Público Hidráulico aprobado por el Real Decreto 849/1986, de 11-04-1986.
- Resolución de 10 de julio de 2006, de la Secretaría General para el Territorio y la Biodiversidad, por la cual se declaran las Zonas Sensibles en las Cuencas Hidrográficas Intercomunitarias.
- Real Decreto 9/2008, de 11-01-2008, por el que se modifica el Reglamento del Dominio Público Hidráulico, aprobado por el Real Decreto 849/1986, de 11-04-1986.
- Decret 83/1996, de 05-03-1996, sobre mesures de regularització d'abocaments d'aigües residuals.
- Acord GOV/5/2014, de 21-01-2014, pel qual es revisen les zones sensibles del Districte de conca fluvial de Catalunya i de les zones costaneres.

- Ordre MAH/122/2004 de 13-04-2004 per la qual s'aproven els models de declaració d'abocament.
- Decret 47/2005 de 22-03-2005, que modifica el Decret 103/2000, de 06-03-2005 que aprova el Reglament dels tributs gestionats per l'Agència Catalana de l'Aigua.
- Directiva 2008/32/CE del Parlament Europeu i del Consell d'11 de març de 2008 que modifica la Directiva 2000/60/CE per la qual s'estableix un marc comunitari d'actuació en l'àmbit de la política d'aigües, pel que fa a les competències d'execució atribuïdes a la Comissió.
- Reial Decret-Llei 4/2007, de 13 d'abril, pel qual es modifica el text refós de la Llei d'Aigües, aprovat pel Reial Decret Legislatiu 1/2001, de 20 de juliol.
- Decret Legislatiu 3/2003, de 4 de novembre, pel que s'aprova el text refós de la legislació en matèria d'aigües de Catalunya.
- Directiva 2008/56/CE del Parlamento Europeo y del Consejo, de 17-06-2008, por la que se establece un marco de acción comunitaria para la política del medio marino (Directiva marco sobre la estrategia marina).
- Ley 26/2007, de 23-10-2007, de Responsabilidad Medioambiental.
- Real Decreto Legislativo 1/2016, de 16-12-2016, por el que se aprueba el texto refundido de la Ley de prevención y control integrados de la contaminación. BOE.Nº 316.31-12-2016.
- Real Decreto 817/2015, de 11-09-2015, por el que se establecen los criterios de seguimiento y evaluación del estado de las aguas superficiales y las normas de calidad ambiental.
- Directiva 91/271/CEE, del Consejo de 21-05-1991, sobre el tratamiento de aguas residuales urbanes.
- Resolució TES/757/2019, de 22-03-2019, per la qual es revisa la declaració de les zones sensibles del Districte de conca fluvial de Catalunya i de les zones Costaneres.
- Corr. Err. Directiva 2000/60/CE del Parlamento Europeo y del Consejo, de 23-10-2000, por la que se establece un marco comunitario de actuación en el ámbto de la política de aguas.
- Orden TED/801/2021, de 14-07-2021, por la que se aprueba el Plan Nacional de depuración, saneamiento, eficiencia, ahorro y reutilización.
- Decret Llei 1/2023, de 28-02-2023, pel qual s'estableixen mesures extraordinàriei urgents per fer front a la situació de sequera excepcional en l'àmbit del districte de conca fluvial de Catalunya.
- Acord GOV/51/2013, de 14-03-2023, pel qual s'aprova el Programa de mesures de l'àmbit hidrològic del Pla de gestió del risc d'inundació del districte de conca fluvial de Catalunya oer ak oeríode 2022-2027.
- Decret 91/2023, de 16-05-2023, pel qual s'aprova el Pla de gestió del districte de conca fluvial de Catalunya pel període 2022-2027.
- Corr. Err. Decret 91/2023, de 16-05-2023, pel qual s'aprova el Pla de Festió del districte de conca fluvial de Catalunya pel període 2022-2027.

Àmbit municipal o supramunicipal:

- Ordenances municipals

XARXES DE GAS CANALITZAT

- Real Decreto 919/2006 "Reglamento técnico de distribución y utilización de combustibles gaseosos y sus instrucciones complementarias" (BOE 4/09/2006).
    - ITC-ICG 01 Instalaciones de distribución de combustibles gaseosos por canalización.
    - ITC-ICG 03 Instalaciones de almacenamiento de gases licuados del petróleo (GLP) en depósitos fijos.
- Orden 18/11/1974 por la que se aprueba el Reglamento de redes y acometidas de combustibles gaseosos, se incluyen las modificaciones de la orden 26/10/1983 y la orden 18/11/74, por la que se aprueba el Reglamento de redes y acometidas de combustibles gaseosos derogado en lo que se oponga al que dispone el "Reglamento técnico de distribución y utilización de combustibles gaseosos y sus instrucciones técnicas complementarias", aprobado por el RD 919/2006.
- Real Decreto 2913/1973, "Reglamento general del servicio público de gases combustibles" (BOE 21/11/1973, modificación BOE 21/5/75; 20/2/84) derogado en lo que se oponga al que dispone el "Reglamento técnico de distribución y utilización de combustibles gaseosos y sus instrucciones técnicas complementarias", aprobado por el RD 919/2006.

XARXES DE DISTRIBUCIO D'ENERGIA ELÈCTRICA

General

- Llei 54/1997, de 27 de novembre, del Sector elèctric (BOE 28/11/1997) i successives modificacions.
- Ley 24/2013, de 26 diciembre, del Sector Eléctrico (BOE 27/12/2013).
- Ley 17/2013, de 29-10-2013, para la garantía del suministro e incremento de la competencia en los sistemas eléctricos insulares y extrapeninsulares (BOE 30/10/2013).
- Real Decreto 1955/2000, por el que se regulan las actividades de transporte, distribución, comercialitzación de instalaciones de energía eléctrica (BOE 27/12/2000) y corrección de errores (BOE 13/03/2001).

- Llei 18/2008, del 23 de desembre, de garantia i qualitat del subministrament elèctric. (Correcció d'errada en el DOGC núm. 5307, pàg. 6092, de 29.1.2009).
- Real Decreto 1066/2001, de 28 de septiembre, por el que se aprueba el Reglamento que establece condiciones de protección del dominio público radioeléctrico, restriccions a las emisiones radioeléctricas y medidas de protección sanitaria frente a emisiones radioeléctricas.
- Real Decreto-Ley 1/2019, de 11-01-2019, de medidas urgentes para adecuar las competencias de la Comisión Nacional de los Mercados y la Competéncia a las exigències derivades del derecho comunitario en relación a las Directivas 2009/72/CE y 2009/73/CE del Parlamento Europeo y del Consejo, de 13-07-2009, sobre normas comunes para el mercado interior de la electricidad y del gas natural.
- Real Decreto-ley 14/2022, de 01-08-2022, de medidas de sostenibilidad econòmica en el ámbito del transporte, en materia de becas y ayudas al estudio, así como de medidas de ahorro, eficiencia energètica y de reducción de la dependència energètica del gas natural.

Alta Tensió

- Real Decreto 223/2008 "Condiciones técnicas y garantías de seguridad en líneas eléctricas de alta tensión y sus instrucciones técnicas complementarias, ITC-LAT 01 a 09" (BOE: 19/3/2008) modificat pel Real Decreto 560/2010 (BOE 22/5/2010).
- Resolució ECF/4548/2006, de 29 de desembre. Normes tècniques particulars de Fecsa-Endesa relatives a les instal·lacions de xarxa i a les instal·lacions d'enllaç. (DOGC núm. 4827 de 22/2/2007).
- Resolución 17-04-2021, de la Dirección General de Industria y de la Pequeña y Mediana Empresa, por la que se actualiza el listado de normes de la instrucci´n técnica complementaria ITC-LAT-02 del Reglamento sobre condiciones técnicas de Seguridad en líneas eléctricas de alta tensión, aprobado por el Real Decrreto 223/2008, de 15-02-2008.
- Real Decreto 809/2021, de 21-09-2021, por el que se aprueba el Reglamento de equipos a presión y sus instruccions técnicas complementarias.
- Resolución 29-06-2023, de la Dirección General de Industria y de la Pequeña y Mediana Empresa por la que se actualiza el listado de normes del Anexo V del Reglamento de equipos a presión, aprobado por el Real Decreto 809/2021, de 21/09/2021.

Baixa Tensió

- Real Decreto 842/2002 por el que se aprueba el Reglamento Electrotécnico de Baja Tensión. (BOE núm. 224 18/09/2002). En particular:

  ITC BT-06 Redes aéreas para distribución en baja tensión

  ITC BT-07 Redes subterráneas para distribución en baja tensión

  ITC BT-08 Sistemas de conexión del neutro y de las masas en redes de distribución

  ITC-BT-09 Instalaciones de alumbrado exterior

  ITC BT-10 Previsión de cargas para suministros en baja tensión

  ITC BT-11 Redes de distribución de energía eléctrica. Acometidas

- Resolució ECF/4548/2006, de 29 de desembre. Normes tècniques particulars de Fecsa-Endesa relatives a les instal·lacions de xarxa i a les instal·lacions d'enllaç (DOGC núm. 4827 de 22/2/2007)

  NTP - LABT Línies aèries de baixa tensió

  NTP - LSBT Línies subterrànies de baixa tensió

- Resolución 09-01-2020 de la Dirección General de Industria y de la Pequeña y Mediana Empresa por la que se actualiza el listado de normes de la instrucción técnica complementaria ITC-BT-02 del Reglamento electrotécnico para baja tensión, aprobado por el Real Dereto 842/2002.

Centres de Transformació

- Resolució ECF/4548/2006, de 29 de desembre. Normes tècniques particulars de Fecsa-Endesa relatives a les instal·lacions de xarxa i a les instal·lacions d'enllaç (DOGC 22/2/2007)

  NTP – CT Centres de transformació en edificis

  NTP – CTR Centres de transformació l'entorn rural

- Real Decreto 337/2014, de 09-05-2014, por el que se aprueban el Reglamento sobre condiciones técnicas y garantías de seguridad en instalaciones eléctricas de alta tensión y sus Instrucciones Técnicas Complementarias ITC-RAT 01 a 23.

Enllumenat públic

- Real Decreto 1890/2008 Reglamento de eficiencia energética en instalaciones de alumbrado exterior y sus instrucciones técnicas complementarias EA-01 a EA-07. (BOE 19/11/2008).
- Llei 6/2001, d'ordenació ambiental de l'enllumenat per a la protecció del medi ambient (DOGC 12/06/2001).
- Real Decreto 842/2002 por el que se aprueba el Reglamento Electrotécnico de Baja Tensión, ITC-BT-09 Instalaciones de alumbrado exterior. (BOE 18/09/2002).

- Orden 18-07-1978, por la que se aprueba la Norma Tecnológica NTE-IEE/1978. "Instalaciones de electricidad: Alumbrado exterior".
- Resolució TES/2809/2011, de 29 de novembre, per la qual es dóna publicitat a la sentència del Tribunal Superior de Justícia de Catalunya, de 07-12-2007, que va declarar nul de ple dret el Decret 82/2005, de 03-05-2005, pel qual s'aprova el Reglament de desenvolupament de la Llei 6/2001, de 31-05-2001, d'ordenació ambiental de l'enllumenat per a la protecció del medi nocturn.
- Real Decreto 542/2020, de 26-05-2020,por el que se modifican y derogan diferentes disposicions en materia de calidad y Seguridad industrial.

XARXES DE TELECOMUNICACIONS

- Especificacions tècniques de les Companyies

1.3.3. Construcció

GENERAL

- Ley 38/1999 de 5 de noviembre, de Ordenación de la Edificación, (LOE) (BOE 06/11/99), modificación: Ley 53/2002, (BOE 31/12/02).
- Real Decreto 314/2006, de 17 de marzo de 2006, Código Técnico de la Edificación (CTE) (BOE 28/03/2006) modificado por el RD 1371/2007 (BOE 23/10/2007), Orden VIV 984/2009 (BOE 23/4/2009), sus correcciones de errores (BOE 20/12/2007 y 25/1/2008) y por el RD 173/2010 (BOE 11.03.10).
- Ley 8/2013, de 26 de junio, de rehabilitación, regeneración y renovación urbanas y (BOE 27/6/2013).
- Reglamento (UE) nº 305/2011 del Parlamento Europeo y del Consejo, de 9 de marzo de 2011, por el que se establecen condiciones armonizadas para la comercialización de productos de construcción y se deroga la Directiva 89/106/CEE del Consejo.
- Real Decreto 462/1971 de 11 de marzo por el que se dictan las Normas para la redacción de proyectos y dirección de obras de edificación, modificado por el Real Decreto 129/1985 de 23 de enero (BOE 7/02/1985).
- Orden 9/06/1971 de Normas sobre el libro de Órdenes y asistencias en obras de edificación (BOE17/6/71), corrección de errores (BOE 6/07/1971) y modificada por la orden 17/07/1971 (BOE 24/7/91).
- Ley 21/2013 de 9 de diciembre, de evaluación ambiental. (BOE del 11/12/2013) .
- Real Decreto 129/1985, de 23-01, por el que se modifican los Decretos 462/1971, de 11-03 y 469/1972, de 24-02, referentes a Dirección de Obras de Edificación y Cédula de Habitabilidad.
- Orden 28-01-1972 por la que se regula el certificado final de Dirección de obres.
- Real Decreto 570/1981, de 06-03-1981, por el que se faculta al Ministerio de Obras Públicas y Urbanismo para modificar el Anexo al Real Decreto 3565/1972, de 23-12-1972. Que aprueba las Normas Tecnológicas de Edificación-NTE.
- Real Decreto 1371/2007, de 19-10-2007, por el que se aprueba el documento básico "DB-HR Protección frente al ruido" del Código Técnico de la Edificación (CTE) y se modifica el Real Decreto 314/2006, de 17-03-2006, por el que se aprueba el Código Técnico de la Edificación (CTE).
- Corrección error Real Decreto 1371/2007, de 19-10-2007, por el que se aprueba el documento básico "DB-HR Protección frente al ruido" del Código Técnico de la Edificación (CTE) y se modifica el Real Decreto 314/2006, de 17-03-2006, por el que se aprueba el Código Técnico de la Edificación (CTE).
- Comunicación 2018/C92/06 de la Comisión en el marco de la aplicación del Reglamento UE 305/2011 del Parlamento Europeo y del Consejo por el que se establecen condiciones armonizadas para la comercialización de productos de construcción y se deroga la Directiva 89/106/CEE del Consejo (Publicación de títulos y referencias de normas armonizadas conforme a la legislación sobre armonización de la Unión.) En caso de conflicto, las disposiciones del Reglamento UE 305/2011 prevalecerán sobre lo establecido en las normas armonizadas.
- Llei 5/2017, del 28-03-2017, de mesures fiscals, administratives, financeres i del sector públic i de creació i regulació dels impostos sobre grans establiments comercials, sobre estades en establiments turístics, sobre elements radiotòxics, sobre begudes ensucrades envasades i sobre emissions de diòxid de carboni.
- Decisión Delegada UE 2018/779 de la Comisión de 19-02-2018, relativa a los sitemas aplicables para evaluar y verificar la constància de las prestacions de los paneles sándwich con recubrimiento metálico destinados al uso estructural de conformidad con el Reglamento UE 305/2011 del Parlamento Europeo y del Consejo.
- Ley 9/2018, de 05-12-2018, por la que se modifica la Ley 21/2013, de 09-12-2013, de evaluación ambiental, la Ley 21/2015, de 20-07-2015, por la que se modifica la Ley 43/2003, de 21-11-2003, de Montes y la Ley 1/2005, de 09-03-2005, por la que se regula el régimen del comercio de derechos de emisión de efecto invernadero.
- Llei 5/2020, del 29-04-2020, de mesures fiscals, financeres, administratives i del sector públic i de creació de l'impost sobre les instal·lacions que incideixen en el medi ambient.
- Real Decreto 542/2020, de 26-05-2020, por la que se modificant y derogant diferentes disposicions en materia de calidad y Seguridad industrial.

- Comunicación 2018/C417/07, de la Comisión en el marco de la aplicación del Reglamento UE 305/2011 del Parlamento Europeo y del Consejo, por el que se establecen condiciones armonizadas para la comercialización de productos de construcción y se deroga la Directiva 89/105/CEE de Consejo.
- Llei 3/2023, del 16-03-2023, de mesures fiscals, financeres, administratives i del sector públic per al 2023.
- Real Decreto 450/2022 de 14-06-2022 por el que se modifica el Código Técnico de la Edificación, aprovado por el Real Decreto 314/2006, de 17-03-2006.
- Corr. Err. Real Decreto 450/2022, de 14-06-2022, por el que se modifica el Código Técnico de la Edificación, aprobado por el Real Decreto 314/2006, de 17-03-2006.
- Reglamento Delegado (UE) n.º 574/2014 de la Comisión, de 21 de febrero de 2014, que modifica el anexo III del Reglamento (UE) n.º 305/2011 del Parlamento Europeo y del Consejo en lo relativo al modelo que debe utilizarse para emitir una declaración de prestaciones de productos de construcción.
- Real Decreto 445/2023, de 13-06-2023, por el que se modifican los anexos I, II y III de la Ley 21/2013, de 09-12-2023, de evaluación ambiental.

REQUISITS BÀSICS DE QUALITAT DE L'EDIFICACIÓ

ÚS DE L'EDIFICI

Habitatge

- Llei 18/2007, del 28 de desembre, del dret a l'habitatge (DOGC: 9/1/2008) i correcció errades (DOGC 7/2/2008).
- Decret 141/2012 de 30 d'octubre, pel qual es regulen les condicions mínimes d'habitabilitat dels habitatges i la cèdula d'habitabilitat (DOGC 2/11/2012). Incorpora condicions d'accessibilitat per als edificis d'habitatge, tant elements comuns com a l'interior de l'habitatge.
- Decret 282/1991 de 24 de desembre, relatiu a l'Acreditació de determinats requisits prèviament a l'inici de la construcció dels habitatge (DOGC:15/01/92) Requisits documentals per iniciar les obres.
- Llei 1/2022, del 3 de març de 2022, de modificació de la Llei 18/2007, la Llei 24/2015 i la Llei 4/2016 per a afrontar l'emergència en l'àmbit de l'habitatge.

Llocs de treball

- Real Decreto 486/1997 por el que se establecen las disposiciones mínimas de seguridad y salud en los lugares de trabajo (BOE 24/04/97). Modifica y deroga algunos capítulos de la "Ordenanza de Seguridad e Higiene en el trabajo". (O. 09/03/1971)

Accessibilitat

- Real Decreto 505/2007, de 20-04-2007, por el que se aprueban las condiciones básicas de accesibilidad y no discriminación de las personas con discapacidad para el acceso y utilización de los espacios públicos urbanizados y edificaciones (BOE 11/5/2007). Desarrollo de la LIONDAU, Ley de Igualdad de oportunidades y no discriminación y acceso universal. I acceso y utilización de los espacios públicos urbanizados y edificaciones.
- CTE Part I Exigències bàsiques de seguretat d'utilització i accessibilitat, SUA
- CTE DB Document Bàsic SUA Seguretat d'utilització i accessibilitat
- Real Decreto 314/2006, de 17 de marzo de 2006 (BOE 28/03/2006),por el que se aprueba el Código Técnico de la Edificación, modificado por el RD 1371/2007 (BOE 23/10/2007), Orden VIV 984/2009 (BOE 23/4/2009), sus correcciones de errores (BOE 20/12/2007 y 25/1/2008) y por el RD 173/2010 (BOE 11.03.10).
- Llei 13/2014, del 30 d'octubre, d'accessibilitat (DOGC núm 6742 de 4/11/2014).
- Real Decreto 173/2010, de 19-02-2010, por el que se modifica el Código Técnico de la Edificación (CTE), aprobados por el Real Decreto 314/2006, de 17-03-2006, en materia de accesibilidad y no discriminación de las personas con discapacidad.
- Ley 15/1995, de 30 de mayo, sobre límites del dominio sobre inmuebles para eliminar barreras arquitectónicas a las personas con discapacidad.
- Decret 209/2023, de 28 de novembre, pel qual s'aprova el Codi d'accessibilitat de Catalunya.

Seguretat estructural

- CTE Part I Exigències bàsiques de Seguretat Estructural, SE
- CTE DB SE Document Bàsic Seguretat Estructural, Bases de càlcul
- CTE DB SE AE Document Bàsic Accions a l'edificació
- Real Decreto 314/2006, de 17 de marzo de 2006 (BOE 28/03/2006),por el que se aprueba el Código Técnico de la Edificación, modificado por el RD 1371/2007 (BOE 23/10/2007), Orden VIV 984/2009 (BOE 23/4/2009), sus correcciones de errores (BOE 20/12/2007 y 25/1/2008) y por el RD 173/2010 (BOE 11.03.10).

Seguretat en cas d'incendi

- CTE Part I Exigències bàsiques de seguretat en cas d'incendi, SI
- CTE DB SI Document Bàsic Seguretat en cas d'Incendi

  RD 314/2006, de 17 de marzo de 2006 (BOE 28/03/2006) modificado por el RD 1371/2007 (BOE 23/10/2007), Orden VIV 984/2009 (BOE 23/4/2009), sus correcciones de errores (BOE 20/12/2007 y 25/1/2008) y por el RD 173/2010 (BOE 11.03.10).
- Real Decreto 2267/2004, de 3 de diciembre, por el que se aprueba el Reglamento de seguridad contra incendios en los establecimientos industriales (RSCIEI). (BOE 17/12/2004) y sus correcciones de errores (BOE 5/03/2005).
- Llei 3/2010 de prevenció i seguretat en matèria d'incendis en establiments, activitats, infraestructures i edificis (DOGC 10/03/10), derogada parcialment per la Llei 16/2015.
- Llei 16/2015, del 21 de juliol, de simplificació de l'activitat administrativa de l'Administració de la Generalitat i dels governs locals de Catalunya i d'impuls de l'activitat econòmica (DOGC 24/07/2015).
- Real Decreto 513/2017, de 22-05-2017, por el que se aprueba el Reglamento de instalaciones de protección contra incendios. BOE.Nº 139.12-06-2017
- Instrucció Tècnica Complementària SP-138.Protecció enfront el fum de les escales especialment protegides. DOGC .s/n.31-07-2017
- INT/324/2012, d'11 d'octubre, per la qual s'aproven les instruccions tècniques complementàries genèriques de prevenció i seguretat en matèria d'incendis en establiments, activitats, infraestructures i edificis.
- Ordenances municipals

Seguretat d'utilització i accessibilitat:

- CTE Part I Exigències bàsiques de seguretat d'utilització i accessibilitat, SUA
- CTE DB SUA Document Bàsic Seguretat d'Utilització i Accessibilitat

  SUA-1 Seguretat enfront al risc de caigudes

  SUA-2 Seguretat enfront al risc d'impacte o enganxades

  SUA-3 Seguretat enfront al risc "d'aprisionament"

  SUA-5 Seguretat enfront al risc causat per situacions d'alta ocupació

  SUA-6 Seguretat enfront al risc d'ofegament

  SUA-7 Seguretat enfront al risc causat per vehicles en moviment

  SUA-8 Seguretat enfront al risc causat pel llamp

  SUA-9 Accessibilitat
- Real Decreto 314/2006, de 17 de marzo de 2006 (BOE 28/03/2006),por el que se aprueba el Código Técnico de la Edificación, modificado por el RD 1371/2007 (BOE 23/10/2007), Orden VIV 984/2009 (BOE 23/4/2009), sus correcciones de errores (BOE 20/12/2007 y 25/1/2008) y por el RD 173/2010 (BOE 11.03.10).
- Llei 9/2014, del 31 de juliol, de la seguretat industrial dels establiments, les instal·lacions i els productes (DOGC 5/08/2014).

Salubritat:

- CTE Part I Exigències bàsiques d'Habitabilitat Salubritat, HS
- CTE DB HS Document Bàsic Salubritat

  HS 1 Protecció enfront de la humitat

  HS 2 Recollida i evacuació de residus

  HS 3 Qualitat de l'aire interior

  HS 4 Subministrament d'aigua

  HS 5 Evacuació d'aigües
- Real Decreto 314/2006, de 17 de marzo de 2006 (BOE 28/03/2006) modificado por el Real Decreto 1371/2007 (BOE 23/10/2007), Orden VIV 984/2009 (BOE 23/4/2009), sus correcciones de errores (BOE 20/12/2007 y 25/1/2008) y por el Real Decreto 173/2010 (BOE 11.03.10).
- Decret 21/2006, de 14 de febrer, pel qual es regula l'adaptació de criteris ambientals i d'ecoeficiència en els edificis (DOGC 16/02/2006) modificat pel Decret 111/2009 (DOGC:16/7/2009).
- Orden FOM/588/2017, de 15-06-2017, por la que se modifican el Documento Básico DB-HE "Ahorro de energía" y el Documento Básico DB-HS "Salubridad", del Código Técnico de la Edificación, aprobado por Real Decreto 314/2006, de 17-03-2006.BOE.Nº 149.23-06-2017.
- **Real Decreto 732/2019**, de 20-12-2019, por el que se modifica el Código Técnico de la Edificación, aprobado por el Real Decreto 314/2006, de 17-03-2006.

Protecció enfront el soroll

- CTE Part I Exigències bàsiques d'Habitabilitat Protecció davant del soroll, HR

- CTE DB HR Document Bàsic Protecció davant del soroll
- Real Decreto 314/2006, de 17 de marzo de 2006 (BOE 28/03/2006),por el que se aprueba el Código Técnico de la Edificación, modificado por el RD 1371/2007 (BOE 23/10/2007), Orden VIV 984/2009 (BOE 23/4/2009), sus correcciones de errores (BOE 20/12/2007 y 25/1/2008) y por el RD 173/2010 (BOE 11.03.10).
- Ley 37/2003 de 17 de noviembre, del ruido (BOE 18/11/2003).
- Real Decreto 1367/2007, de 19-10-2007, por la que se desarrolla la Ley 37/2003, de 17-11-2003, del Ruido, en lo referente a la zonificación acústica, objetivos de calidad y emisiones acústicas (BOE 23/10/2007).
- Decret 176/2009, de 10 de novembre, pel qual s'aprova el Reglament de la Llei 16/2002, de 28-06-2002, de protecció contra la contaminació acústica, i se n'adapten els annexos (DOGC 16/11/2009).
- Directiva 2002/49/CE, de 25 de juny, sobre avaluació i gestió del soroll ambiental.
- Real Decreto 212/2002, de 22 de febrero, por el que se regulan las emisiones sonoras en el entorno a determinadas máquinas de uso al aire libre.
- Real Decreto 1513/2005, de 16 de diciembre, por la que se desarrolla la Ley 31/2003, de 17-11-2003, del Ruido, en lo referente a la evaluación y gestión del ruido ambiental.
- Real Decreto 524/2006, de 28 de abril, por el que se modifica el Real Decreto 212/2002, de 22-02-2002, por el que se regulan las emisiones sonoras en el entorno debidas a determinadas máquinas de uso al aire libre.
- Directiva UE 2015/996, de la Comisión, de 19-05-2015, por la que se establecen métodos comunes de evaluación del ruido en virtud de la Directiva 2002/49/CE del Parlamento Europeo.
- Corr. Err. Directiva UE 2015/996 de la Comision, de 19-05-2015, por la que se establecen métodos comunes de evaluación del ruido en virtud de la Directiva 2002/49/CE del Parlamento Europeo y del Consejo.
- Reglamento UE 2019/1243, del Parlamento Europeo y del Consejo, de 20-06-019, por el que se adapta a los artículos 290 y 291 del Tratado de Funcionamiento de la Unión Europea una serie de datos jurídicos que prevén el recurso al procedimiento de reglamentación con control.
- Directiva UE 2020/367 de la Comisión de 04-03-2020 por la que se modifica el anexo III de la Directiva 2002/49/CE del Parlamento Europeo y del Consejo en lo relativo al establecimiento de métodos de evaluación para los efectos nocivos del ruido ambiental.
- Real Decreto 1038/2012, de 06-07-2012, por el que se modifica el Real Decreto 1367/2007, de 19-10-2007, por el que se desarrolla la Ley 37/2003, de 17-11-2003, del ruido, en lo referente a zonificación acústica, objetivos de calidad y emisiones acústicas.
- Orden PCM/542/2021, de 31-05-2021, por la que se modifica el Anexo III del Real Decreto 1513/2005, de 16-12-2005, por el que se desarrolla la Ley 37/2003, de 17-11-2003, del Ruido en lo referente a la evaluación y gestión del ruido ambiental.
- Directiva delegada UE 2021/1226 de la Comisión de 21-12-2020 por la que se modifcia, para adaptarlo al progreso y técnico, el anexo II de la Directiva 2002/49/CE del Parlamento Europeo y del Consejo en cuanto a los métodos comunes para la evaluación del ruido.
- Orden PCM/80/2022, de 07-02-2022, por lo que se modifica el anexo II del Real Decreto 1513/2005, de 16-12-2005, por el que se desarrolla la Ley 37/2003, de 17-11-2003, del ruido en lo referente a la evaluación y gestión del ruido ambiental.
- Ordenances municipals

<u>Estalvi d'energia</u>

- CTE Part I Exigències bàsiques d'estalvi d'energia, HE
- CTE DB HE Document Bàsic Estalvi d'Energia

  HE-1 Limitació de la demanda energètica

  HE-2 Rendiment de les Instal·lacions Tèrmiques

  HE-4 Contribució solar mínima d'aigua calenta sanitària

  HE-5 Contribució fotovoltaica mínima d'energia elèctrica
- Real Decreto 314/2006, de 17 de marzo de 2006 (BOE 28/03/2006) modificado por el Real Decreto 1371/2007 (BOE 23/10/2007), Orden VIV 984/2009 (BOE 23/4/2009), sus correcciones de errores (BOE 20/12/2007 y 25/1/2008) y por el Real Decreto 173/2010 (BOE 11.03.10).
- Orden FOM/1635/2013, de 10-09-2013, por la que se actualiza el Documento Básico DB-HE "Ahorro de Energía", del Código Técnico de la Edificación, aprobado por Real Decreto 314/2006, de 17-03-2006 (BOE 8/11/2013).
- Orden FOM/588/2017, de 15-06-2017, por la que se modifican el Documento Básico DB-HE "Ahorro de energía" y el Documento Básico DB-HS "Salubridad", del Código Técnico de la Edificación, aprobado por Real Decreto 314/2006, de 17-03-2006.BOE.Nº 149.23-06-2017
- Real Decreto 732/2019, de 20-12-2019, por el que se modifica el Código Técnico de la Edificación, aprobado por el Real Decreto 314/2006, de 17-03-2006.

NORMATIVA DELS SISTEMES CONSTRUCTIUS DE L'EDIFICI

Sistemes estructurals

- CTE DB SE Document Bàsic Seguretat Estructural, Bases de càlcul
- CTE DB SE AE Document Bàsic Accions a l'edificació
- CTE DB SE C Document Bàsic Fonaments
- CTE DB SE A Document Bàsic Acer
- CTE DB SE M Document Bàsic Fusta
- CTE DB SE F Document Bàsic Fàbrica
- CTE DB SI 6 Resistència al foc de l'estructura i Annexes C, D, E, F
- Real Decreto 314/2006, de 17 de marzo de 2006 (BOE 28/03/2006),por el que se aprueba el Código Técnico de la Edificación, modificado por el RD 1371/2007 (BOE 23/10/2007), Orden VIV 984/2009 (BOE 23/4/2009), sus correcciones de errores (BOE 20/12/2007 y 25/1/2008) y por el RD 173/2010 (BOE 11.03.10).
- Real Decreto 997/2002, de 27-09-2002, por el que se aprueba la Norma de construcción sismorresistente: parte general y edificación (NCSR-02) (BOE 11/10/2002).
- Ordre 18-01-1994, d'aprovació de la Norma reglamentària NRE-AEOR-93, sobre accions a l'edificació en les obres de rehabilitació estructural dels sostres d'edificis d'habitatges (DOGC: 28/1/94).
- Orden 16-09-1985, por la que se aprueba la norma tecnológica de la edificación NTE-EHV "estructures de hormigón armado:vigas". Revisión.
- Decret 179/1995, pel qual s'aprova el Reglament d'obres, activitats i serveis dels ens locals (ROAS).
- Correcció d'error Decret 179/1995, pel qual s'aprova el Reglament d'obres, activitats i serveis del ens locals (DOGC núm 2066, 23-06-1995).
- Real Decreto 996/1999, de 11-06-1999, que modifica el Real Decreto 1177/1992, de 02-10-1992, que reestructura la comisión permanente del hormigón y el Real Decreto 2661/1998, de 11-12-1998, que aprueba la "Instrucción de Hormigón Estructural" (EHE).
- Real Decreto 470/2021, de 29 de Junio, por el que se aprueba el Código Estructural.
- **Corr. Err Real Decreto 470/2021**, de 29-06-2021, por el que se aprueba el Código Estructural.

Sistemes constructius

- CTE DB HS 1 Protecció enfront de la humitat
- CTE DB HR Protecció davant del soroll
- CTE DB HE 1 Limitació de la demanda energètica
- CTE DB SE AE Accions en l'edificació
- CTE DB SE F Fàbrica i altres
- CTE DB SI Seguretat en cas d'Incendi, SI 1 i SI 2, Annex F
- CTE DB SUA Seguretat d'Utilització i Accessibilitat, SUA 1 i SUA 2
- Código Técnico de la Edificación, CTE
- Real Decreto 314/2006, de 17 de marzo de 2006 (BOE 28/03/2006),por el que se aprueba el Código Técnico de la Edificación, modificado por el RD 1371/2007 (BOE 23/10/2007), Orden VIV 984/2009 (BOE 23/4/2009), sus correcciones de errores (BOE 20/12/2007 y 25/1/2008) y por el RD 173/2010 (BOE 11.03.10).
- Decret 209/2023, de 28 de novembre, pel qual s'aprova el Codi d'accessibilitat de Catalunya.
- Decret 111/2009, de 14 de juliol, de modificació del Decret 21/2006, de 14 de febrer, pel qual es regula l'adopció de criteris ambientals i d'ecoeficiència en els edificis (DOGC 16/7/2009).
- Decret 21/2006, de 14-12-2006, pel qual es regula l'adaptació de criteris ambientals i d'ecoeficiència en els edificis.
- Correcció d'errors Decret 21/2006, de 14-02-2006, pel qual es regula l'adaptació de criteris ambientals i d'ecoeficiència en els edificis.

Sistema de condicionaments, instal·lacions i serveis

Instal·lacions d'ascensors:

- Real Decreto 88/2013, de 08 de febrero, por el que se aprueba la Instrucción Técnica Complementaria AEM 1 «Ascensores» del Reglamento de aparatos de elevación y manutención, aprobado por Real Decreto 2291/1985, de 08 noviembre (BOE 22/02/2013).
- Real Decreto 2291/1985 de 08 de noviembre por el que se aprueba el Reglamento de Aparatos de Elevación y Manutención de los mismos (RAE) (BOE 11/12/1985) derogado parcialmente por el RD 1314/1997.
- Orden de 31 de marzo de 1981 por la que se fijan las condiciones técnicas mínimas exigibles a los ascensores y se dan normas para efectuar las revisiones generales periódicas de los mismos (BOE 20/04/81).

- Resolución de 3 de abril de 1997, por la que se autoriza la instalación de ascensores sin cuarto de máquinas (BOE 23/4/97), y sus correcciones de errores (BOE 23/5/97).
- Resolución de 10 de septiembre de 1998, por la que se autoriza la instalación de ascensores con máquinas en foso (BOE: 25/9/98).
- Instrucció 6/2013, de 03-09-2013, de la direcció general d'Energia, Mines i Seguretat Industrial, per la qual s'aproven els procediments d'actuació dels organismes de control en l'àmbit reglamentari dels ascensors.
- Ordre EMO/254/2013, de 10-10-2013, per la qual es regula l'aplicació a Catalunya del Reial decret 88/2013, de 08-02-2013, pel qual s'aprova la Instrucció tècnica complementària AEM 1 "Ascensors" del Reglament d'aparells d'elevació i manutenció, aprovat pel Reial decret 2291/1985, de 08-11-1985.
- Orden 30-07-1974 por la que se determinan las condiciones que deben reunir los aparatos elevadores de propulsión hidràulica y las normes para la aprobación de sus equipos impulsores.
- Real Decreto 474/1988 de 30-03 por el que se dictan las disposiciones de aplicación de la Directiva del Consejo de las Comunidades Europeas 84/528/CEE sobre aparatos elevadores y de manejo mecánico.
- Real Decreto 203/2016, de 20-05-2016, por el que se establecen los requisitos esenciales de seguridad para la comercialización de ascensores y componentes de seguridad para ascensores.
- Real Decreto 298/2021, de 27-04-2021, por el que se modifican diversas normas reglamentarias en materia de Seguridad industrial.

Instal·lacions de recollida i evacuació de residus:

- CTE DB HS 2 Recollida i evacuació de residus

Real Decreto 314/2006, de 17 de marzo de 2006 (BOE 28/03/2006),por el que se aprueba el Código Técnico de la Edificación, modificado por el RD 1371/2007 (BOE 23/10/2007), Orden VIV 984/2009 (BOE 23/4/2009), sus correcciones de errores (BOE 20/12/2007 y 25/1/2008) y por el RD 173/2010 (BOE 11.03.10).

- Ordenances municipals

<u>Instal·lacions d'aigua:</u>

- CTE DB HS 4 Subministrament d'aigua

RD 314/2006, de 17 de marzo de 2006 (BOE 28/03/2006) modificado por el RD 1371/2007 (BOE 23/10/2007), Orden VIV 984/2009 (BOE 23/4/2009), sus correcciones de errores (BOE 20/12/2007 y 25/1/2008) y por el RD 173/2010 (BOE 11.03.10)

- CTE DB HE 4 Contribució solar mínima d'aigua calenta sanitària

RD 314/2006, de 17 de marzo de 2006 (BOE 28/03/2006) modificado por el RD 1371/2007 (BOE 23/10/2007), Orden VIV 984/2009 (BOE 23/4/2009), sus correcciones de errores (BOE 20/12/2007 y 25/1/2008) y por el RD 173/2010 (BOE 11.03.10).

- Real Decreto 3/2023, de 10 de enero, por el que se establecen los criterios técnico-sanitarios de la calidad del agua de consumo, su sontrol y subministro
- Real Decreto 487/2022, de 21 de junio, por el que se establecen los requisitos sanitarios para al prevención y el control de la legionelosis.
- Real Decreto 809/2021, de 21 de septiembre, por el que se aprueba el Reglamento de equipos a presión y sus instruccions técnicas complementarias.
- Decret 111/2009, de 14 de juliol, de modificació del Decret 21/2006, de 14 de febrer, pel qual es regula l'adopció de criteris ambientals i d'ecoeficiència en els edificis (DOGC 16/7/2009)
- Decret 352/2004, de 27-07-2004, pel qual s'estableixen les condicions higienicosanitàries per a la prevenció i el control de la legionel·losi (DOGC 29/07/2004).
- Decret 202/1998 de 30 de juliol pel qual s'estableixen mesures de foment per a l'estalvi d'aigua en determinats edificis i habitatges (d'aplicació obligatòria als edificis destinats a serveis públics de la Generalitat de Catalunya, així com en els habitatges finançats amb ajuts atorgats o gestionats per la Generalitat de Catalunya) (DOGC 06/08/98).
- Real Decreto 742/2013, de 27 de septiembre, por el que se establecen los criterios técnico-sanitarios de las piscinas (BOE 11/10/2013).
- Real Decreto 314/2016, de 29 de julio, por el que se modifican el Real Decreto 140/2003, de 7 de febrero, por el que se establecen los criterios sanitarios de la calidad del agua de consumo humano, el Real Decreto 1798/2010, de 30 de diciembre, por el que se regula la explotación y comercialización de aguas minerales naturales y aguas de manantial envasadas para consumo humano, y el Real Decreto 1799/2010, de 30 de diciembre, por el que se regula el proceso de elaboración y comercialización de aguas preparadas envasadas para el consumo humano.
- Corr.err. Real Decreto 314/2016, de 29-07-2016, por el que se modifican el Real Decreto 140/2003, de 07-02-2003, por el que se establecen los criterios sanitarios de la calidad del agua de consumo humano, el Real Decreto 1798/2010, de 30-12-2010, por el que se regula la explotación y

comercialización de aguas minerales naturales y aguas de manantial envasadas para consumo humano, y el Real Decreto 1799/2010, de 30-12-2010, por el que se regula el proceso de elaboración y comercialización de aguas preparadas envasadas para el consumo humano. BOE.Nº 316.31-12-2016

- Real Decreto 3/2023, de 10 de enero, por el que se establecen los criterios técnico-sanitarios de la calidad del agua de consumo, su control y suministro.
- Ordenances municipals

Instal·lacions d'evacuació

- CTE DB HS 5 Evacuació d'aigües

  RD 314/2006, de 17 de marzo de 2006 (BOE 28/03/2006) modificado por el RD 1371/2007 (BOE 23/10/2007), Orden VIV 984/2009 (BOE 23/4/2009), sus correcciones de errores (BOE 20/12/2007 y 25/1/2008) y por el RD 173/2010 (BOE 11.03.10).
- Decret 111/2009, de 14 de juliol, de modificació del Decret 21/2006, de 14 de febrer, pel qual es regula l'adopció de criteris ambientals i d'ecoeficiència en els edificis (DOGC 16/7/2009).
- Ordenances municipals

Instal·lacions tèrmiques

- CTE DB HE 2 Rendiment de les Instal·lacions Tèrmiques (remet al RITE)

  RD 314/2006, de 17 de marzo de 2006 (BOE 28/03/2006) modificado por el RD 1371/2007 (BOE 23/10/2007), Orden VIV 984/2009 (BOE 23/4/2009), sus correcciones de errores (BOE 20/12/2007 y 25/1/2008) y por el RD 173/2010 (BOE 11.03.10).
- Real Decreto 1027/2007, de 20-07-2007, por el que se aprueba el Reglamento de Instalaciones Térmicas en los Edificios (RITE) (BOE: 29/8/2007 y sus correcciones de errores (BOE 28/2/2008) y modificado por el Real Decreto 238/2013 (BOE 05/09/2013).
- Instrucció 2/2015, de 03-06-2015, de la Direcció general d'Energia, Mines i Seguretat Industrial, en relació a l'aplicació a Catalunya, del Reial Decret 1027/2007, de 20-07-2007, pel qual s'aprova el Reglament d'instal·lacions tèrmiques als edificis i les seves modificacions posteriors. (DOGC 03/06/2015).
- Real Decreto 187/2011, de 18-02-2011, relativo al establecimiento de requisitos de diseño ecológico aplicables a los productos relacionados con la energía (BOE 3/03/2011).
- Decret 352/2004, de 27-07-2004, pel qual s'estableixen les condicions higienicosanitàries per a la prevenció i el control de la legionel·losi. (DOGC 29/07/2004).
- Real Decreto 178/2021, de 23-03-2021, por el que se modifica el real Decreto 1027/2007, de 20-07-2007, por el que se aprueba el Reglamento de Instalaciones Tèrmicas en los Edificios.
- Nota aclaratoria para la aplicación del Real Decreto 178/2021, de 23-03-2021, por el que se modifica el Real Decreto 1027/2007, de 20-7-2007, por el que se aprueba el Reglamento de instal·laciones térmicas en los edificios.

Instal·lacions de ventilació

- CTE DB HS 3 Calidad del aire interior

  RD 314/2006, de 17 de marzo de 2006 (BOE 28/03/2006) modificado por el RD 1371/2007 (BOE 23/10/2007), Orden VIV 984/2009 (BOE 23/4/2009), sus correcciones de errores (BOE 20/12/2007 y 25/1/2008) y por el RD 173/2010 (BOE 11.03.10).
- Real Decreto 1027/2007, de 20-07-2007, por el que se aprueba el Reglamento de Instalaciones Térmicas en los Edificios (RITE) (BOE: 29/8/2007 y sus correcciones de errores (BOE 28/2/2008) y modificado por el Real Decreto 238/2013 (BOE 05/09/2013).
- Instrucció 2/2015, de 03-06-2015, de la Direcció general d'Energia, Mines i Seguretat Industrial, en relació a l'aplicació a Catalunya, del Reial Decret 1027/2007, de 20-07-2007, pel qual s'aprova el Reglament d'instal·lacions tèrmiques als edificis i les seves modificacions posteriors. (DOGC 03/06/2015).
- CTE DB SI 3.7 Control de humos

  RD 314/2006, de 17 de marzo de 2006 (BOE 28/03/2006) modificado por el RD 1371/2007 (BOE 23/10/2007), Orden VIV 984/2009 (BOE 23/4/2009), sus correcciones de errores (BOE 20/12/2007 y 25/1/2008) y por el RD 173/2010 (BOE 11.03.10).
- Real Decreto 2267/2004, 03-12-2004, por el que se aprueba el Reglamento de seguridad contra incendios en los establecimientos industriales (RSCIEI) (BOE 17/12/2004).

Instal·lacions de combustibles

Gas natural i GLP:

- Real Decreto 919/2006, de 28-07-2006, por la que se aprueba el Reglamento técnico de distribución y utilización de combustibles gaseosos y sus instrucciones técnicas complementarias ICG 01 a 11 (BOE 4/9/2006).
- Decreto 2913/1973, de 26-10-1973 por el que se aprueba el Reglamento general del servicio público de gases combustibles (BOE: 21/11/73) y sus modificaciones (BOE 21/5/75; 20/2/84), derogado en todo lo que se oponga al que dispone el "Reglamento técnico de distribución y utilización de

combustibles gaseosos y sus instrucciones técnicas complementarias", aprobado por el RD 919/2006.

- Reglamento de redes y acometidas de combustibles gaseosos e instrucciones

  O 18/11/74 (BOE: 6/12/74) modificació (BOE: 8/11/83; 23/7/84), derogat en tot allò que contradiguin o s'oposin al que es disposa al "Reglamento técnico de distribución y utilización de combustibles gaseosos y sus instrucciones técnicas complementarias", aprovat pel RD 919/2006.

- Orden 18-11-1974, por el que se aprueba el Reglamento de redes y acometidas de combustibles gaseosos e instrucciones MIG.

- Real Decreto 298/2021, de 27-04-2021, por el que se modifican diversas normas reglamentarias en materia de Seguridad industrial.

- Real Decreto 542/2020, de 26 de mayo , por el que se modificant y derogan diferentes disposicions en matèria de calidad y Seguridad industrial.

Gas-oil

- Real Decreto 1523/1999 Instrucción Técnica Complementaria MI-IP-03 "Instalaciones Petrolíferas para uso propio" (BOE 22/10/1999).

Instal·lacions d'electricitat

- Real Decreto 842/2002, de 02 agosto 2002, por el que se aprueba el Reglamento electrotécnico para baja tensión (REBT) (BOE 18/09/02).

- CTE DB HE-5 Contribució fotovoltaica mínima d'energia eléctrica

  RD 314/2006, de 17 de marzo de 2006 (BOE 28/03/2006) modificado por el RD 1371/2007 (BOE 23/10/2007), Orden VIV 984/2009 (BOE 23/4/2009), sus correcciones de errores (BOE 20/12/2007 y 25/1/2008) y por el RD 173/2010 (BOE 11.03.10). Modificado por FOM/1635/2013.

- Real Decreto 1955/2000 de 01 de diciembre, regula las actividades de transporte, distribución, comercialización, suministro y procedimientos de autorización de instalaciones de energía eléctrica. (BOE: 27/12/2000). Obligació de centre de transformació, distàncies línies elèctriques.

- Real Decreto 223/2008, de 15-02-2008, por el que se aprueban el Reglamento sobre condiciones técnicas y garantías de seguridad en líneas eléctricas de alta tensión y sus instrucciones técnicas complementarias ITC-LAT 01 a 09 (BOE 19/3/2008).

- Real Decreto 1699/2011, de 18 de noviembre, por el que se regula la conexión a red de instalaciones de producción de energía eléctrica de pequeña potencia (BOE 08/12/2011).

- Decret 352/2001 de 18 de desembre sobre el procediment administratiu aplicable a les instal·lacions d'energia solar fotovoltaica connectades a la xarxa elèctrica (DOGC 02.01.02)

- Resolució ECF/4548/2006, de 29-12-2006, per la qual s'aproven a Fecsa-Endesa les Normes tècniques particulars relatives a les instal·lacions de xarxa i a les instal·lacions (DOGC 22/2/2007).

- Instrucció 9/2004 de 10 de maig, de la Direcció General d'Energia, Mines i Seguretat Industrial sobre condicions de seguretat en les instal·lacions elèctriques de Baixa Tensió d'habitatges (DOGC 10/05/2004) .

- Resolució 04-11-1988, per la qual s'estableix un certificat sobre compliment de les distàncies reglamentàries d'obres i construccions a línies elèctriques (DOGC 30/11/1988).

- Real Decreto 337/2014, de 09-05-2014, por el que se aprueban el Reglamento sobre condiciones técnicas y garantías de seguridad en instalaciones eléctricas de alta tensión y sus Instrucciones Técnicas Complementarias ITC-RAT 01 a 23.

- Real Decreto 647/2020, de 07-07-2020, por el que se regulan aspectos necesarios para la implementación de los códigos de red de conexión de determinades instal·lacions eléctricas.

- Real Decreto 298/2021, de 27-04-2021, por el que se modifican diversas normas reglamentarias en materia de Seguridad industrial.

- Real Decreto 809/2021, de 21-09-2021, por el que se aprueba el Reglamento de equipos a presión y sus instruccions técnicas complementarias.

Instal·lacions d'il·luminació

- CTE DB HE-3 Eficiencia energética de las instalaciones de iluminación

- Código Técnico de la Edificación, CTE

  RD 314/2006, de 17 de marzo de 2006 (BOE 28/03/2006) modificado por el RD 1371/2007 (BOE 23/10/2007), Orden VIV 984/2009 (BOE 23/4/2009), sus correcciones de errores (BOE 20/12/2007 y 25/1/2008) y por el RD 173/2010 (BOE 11.03.10). Modificat per FOM/1635/2013.

- CTE DB SUA-4 Seguretat enfront al risc causat per il·luminació inadequada

- Código Técnico de la Edificación, CTE

  RD 314/2006, de 17 de marzo de 2006 (BOE 28/03/2006) modificado por el RD 1371/2007 (BOE 23/10/2007), Orden VIV 984/2009 (BOE 23/4/2009), sus correcciones de errores (BOE 20/12/2007 y 25/1/2008) y por el RD 173/2010 (BOE 11.03.10)

- Real Decreto 842/2002, de 02-08-2002, por el que se aprueba el Reglamento electrotécnico para baja tensión (REBT) (BOE 18/09/02).

Instal·lacions de telecomunicacions

- Real Decreto Ley 1/1998, de 27 de febrero por el que se establece el Régimen jurídico de las infraestructuras comunes en los edificios para acceso a los servicios de telecomunicación (BOE 28/02/98); modificación Ley 10/2005 (BOE 15/06/2005); modificación Ley 38/99 (BOE 6/11/99).
- Real Decreto 346/2011, de 11 de marzo, por el que se aprueba el Reglamento regulador de las infraestructuras comunes de telecomunicaciones (ICT) para el acceso a los servicios de telecomunicación en el interior de las edificaciones (BOE 1/04/2011).
- Orden ITC/1077/2006, de 06-04-2006, por la que se establece el procedimiento a seguir en las instalaciones colectivas de recepción de televisión en el proceso de su adecuación para la recepción de la televisión digital terrestre (TDT) y se modifican determinados aspectos administrativos y técnicos de las infraestructuras comunes de telecomunicación en el interior de los edificios (BOE 13/4/2006).

Instal·lacions de protecció contra incendis

- CTE DB SI 4 Instal·lacions de protecció en cas d'incendi

  RD 314/2006, de 17 de marzo de 2006 (BOE 28/03/2006) modificado por el RD 1371/2007 (BOE 23/10/2007), Orden VIV 984/2009 (BOE 23/4/2009), sus correcciones de errores (BOE 20/12/2007 y 25/1/2008) y por el RD 173/2010 (BOE 11.03.10).
- Real Decreto 2267/2004, 03-12-2004, por el que se aprueba el Reglamento de seguridad contra incendios en los establecimientos industriales (RSCIEI). (BOE: 17/12/2004).
- Real Decreto 513/2017, de 22 de mayo, por el que se aprueba el Reglamento de las instal·lacions de protección contra incendios.
- Resolució EMC/970/2019, de 05-04-2019, per la qual es fa pública la Instrucció 1/2019, de la Direcció General d'Energia, Seguretat Industrial i Seguretat Minera, en relació al procediment a seguir en l'aplicació de la disposició transitòria quarta del Reglament d'instal·lacions de protecció contra incendis (RIPCI), aprovat pel Reial Decret 513/2017, de 22-05-2017, sobre la primera inspecció periòdica de les instal·lacions existents.

Instal·lacions de protecció al llamp

- CTE DB SUA-8 i Annex B Seguretat enfront al risc causat per l'acció del llamp

  RD 314/2006, de 17 de marzo de 2006 (BOE 28/03/2006) modificado por el RD 1371/2007 (BOE 23/10/2007), Orden VIV 984/2009 (BOE 23/4/2009), sus correcciones de errores (BOE 20/12/2007 y 25/1/2008) y por el RD 173/2010 (BOE 11.03.10).

Certificació energètica dels edificis

- Real Decreto 390/2021, de 1 de junio, por el que se aprueba el procedimiento básico para la certificación de la eficiència energètica de los edificios.
- Orden FOM/588/2017, de 15-06-2017, por la que se modifican el Documento Básico DB-HE "Ahorro de energía" y el Documento Básico DB-HS "Salubridad", del Código Técnico de la Edificación, aprobado por Real Decreto 314/2006, de 17-03-2006.BOE.Nº 149.23-06-2017.
- Orden TED/845/2023, de 18-07-2023, por la que se aprueba el catálogo de medidas estandarizadas de eficiencia energética.
- Orden TED 815/2023, de 18-07-2023, por la que se desarrolla parcialmente el Real Decreto 36/2023, de 24-01-2023, por el que se establece un Sistema de Certificados de Ahorro Energético.

CONTROL DE QUALITAT

Marc general:

- Código Técnico de la Edificación, CTE

  RD 314/2006, de 17 de marzo de 2006 (BOE 28/03/2006) modificado por el RD 1371/2007 (BOE 23/10/2007), Orden VIV 984/2009 (BOE 23/4/2009), sus correcciones de errores (BOE 20/12/2007 y 25/1/2008) y por el RD 173/2010 (BOE 11.03.10).
- Decret 375/1988, d'1 de desembre, sobre control de qualitat de l'edificació (DOGC 28/12/88) correcció d'errades (DOGC: 24/2/89) desplegament (DOGC: 24/2/89, 11/10/89, 22/6/92 i 12/9/94).
- Decret 149/2017, de 17-10-2017, de les entitats de controls de qualitat de l'edificació i dels laboratoris d'assaigs per al control de qualitat de l'edificació.
- Real Decreto 470/2021, de 29 de Junio, por el que se aprueba el Código Estructural.
- Corr. Err. Real Decreto 470/2021, de 29-06-2021, por el que se aprueba el Código Estructural.

Normatives de productes, equips i sistemes

- Real Decreto 842/2013, de 31 de octubre, por el que se aprueba la clasificación de los productos de construcción y de los elementos constructivos en función de sus propiedades de reacción y de resistencia frente al fuego.

- Resolución 30-01-1997, Dirección General de la Vivienda, la Arquitectura y el Urbanismo, por la que se actualizan las fichas de autorización de uso de sistemas de forjados (BOE 06/03/1997).
- Ordre 12-04-1985, d'aprovació de les recomanacions sobre l'ús de les cendres volants en el formigó (recomanacions UC-85) (DOGC: 3/5/1985).
- Resolució 22-06-1998, per la qual es dóna publicitat a l'Acord 09-06-1998 del Govern de la Generalitat, pel qual es fixen els criteris per a la utilització en l'obra pública de determinats productes utilitzats en la construcció (DOGC 3/8/1998).
- Resolució TES/624/2015, de 30 de març, per la qual s'estableixen els criteris ambientals per a l'atorgament del distintiu de garantia de qualitat ambiental als productes amb propietats-prestacions d'aïllament acústic i/o tèrmic amb material reciclat (DOGC 09/04/2015).
- Real Decreto 256/2016, de 10-06-2016, por el que se aprueba la instrucción para la recepción de Cementos (RC-16).
- Corr.err. Real Decreto 256/2016, de 10-06-2016, por el que se aprueba la Instrucción para la recepción de Cementos (RC-16).

LLIBRE DE L'EDIFICI

- Ley 38/1999 de 5 de noviembre, de Ordenación de la Edificación, (LOE) (BOE 06/11/99),modificación: Ley 53/2002, (BOE 31/12/02). Modificada pels Pressupostos generals de l'estat per a l'any 2003. art. 105
- Código Técnico de la Edificación, CTE
- Real Decreto 314/2006, de 17 de marzo de 2006 (BOE 28/03/2006) modificado por el RD 1371/2007 (BOE 23/10/2007), Orden VIV 984/2009 (BOE 23/4/2009), sus correcciones de errores (BOE 20/12/2007 y 25/1/2008) y por el RD 173/2010 (BOE 11.03.10).
- Decret 67/2015, de 05-05-2015, per al foment del deure de conservació, manteniment i rehabilitació dels edificis d'habitatges, mitjançant les inspeccions tècniques i el llibre de l'edifici.
- Decret 67/2015, de 05-05-2015, per al foment del deure de conservació, manteniment i rehabilitació dels edificis d'habitatges, mitjançant les inspeccions tècniques i el llibre de l'edifici.
- Ley 10/2022, de 14-06-2022, de medidas urgentes para impulsar la actividad de rehabilitación edificatoria en el contexto del Plan de Recuperación, Transformación y Resilencia.

1.3.4. Gestió de residus de construcció i enderrocs

- Ley 7/2022, de 8 de abril, de residuos y suelos contaminados para una economía circular (BOE 9/04/2022).
- Decret Legislatiu 1/2009, de 21 de juliol, pel qual s'aprova el Text refós de la Llei reguladora dels residus (DOGC 28/7/2009), modificat per Llei 9/2011 (DOGC 30/12/2011), Llei 5/2012 (DOGC 23/3/2012) i desplegat per D16/2010 (DOGC 18/2/2010).
- Decret 89/2010, de 29 de juny, pel qual s'aprova el Programa de gestió de residus de la construcció de Catalunya (PROGROC), es regula la producció i gestió dels residus de la construcció i demolició, i el cànon sobre la deposició controlada dels residus de la construcció (DOGC 6/07/2010).
- Real Decreto 105/2008, de 01-02-2008, por el que se regula la producción y gestión de los residuos de construcción y demolición (BOE 13/02/2008).
- Ley 5/2013, de 11 de junio, por la que se modifican la Ley 16/2002, de 1 de julio, de prevención y control integrados de la contaminación y la Ley 22/2011, de 28 de julio, de residuos y suelos contaminados (BOE 12/06/2013).
- Decret 245/1993, de 14 de setembre, d'aprovació del Estatuts de la Junta de Residus.
- Decret 327/1993, de 9 de desembre, d'organització i funcionament del Consell Assessor de la Gestió dels residus industrials de Catalunya.
- Ordre MAB/329/2003, de 15 de juliol de 2003, per la qual s'aprova el procediment telemàtic relacionat amb la formalització de la documentació de control i seguiment de residus i la sol·licitud d'inscripció al Registre de productors de residus industrials de Catalunya.
- Ordre MAB/401/2003, de 19 de setembre de 2003, per al qual s'aprova el procediment de presentació telemàtica de la Declaració anual de residus industrials.
- Ordre MAH/36/2008, de 24 de gener, per la qual es dóna publicitat a les taxes vigents que gestiona l'Agència de Residus de Catalunya.
- Real Decreto 646/2020, de 07-07-2020, por el que se regula la eliminación de residus mediante depósito en vertedero.
- Real Decreto 1086/2020, de 9 de diciembre, por el que se regulan y flexibilizan determinadas condiciones de aplicación de las disposiciones de la Unión Europea en materia de higiene de la producción y comercialización de los productos alimenticios y se regulan actividades excluidas de su ámbito de aplicación.
- Real Decreto 324/2000, de 3 de marzo, por lo que se establecen normas básicas de ordenación de las explotaciones porcinas.

- Real Decreto 306/2020, de 11 de febrero, por el que se establecen normas básicas de ordenación de las granjas porcinas intensivas, y se modifica la normativa básica de ordenación de las explotaciones de ganado porcino extensivo.
- Real Decreto 106/2008, de 01-02-2008, sobre pilas y acumuladores y la gestión ambiental de sus residuos.
- Real Decreto 1055/2022, de 27 de diciembre, de envases y residus de envases.
- Real Decreto 255/2003, de 28 de febrero de 2003, por el que se aprueba el Reglamento sobre clasificación, envasado y etiquetado de preparados peligrosos.
- Real Decreto 108/1991, de 1 de febrero, sobre prevención y reducción de la contaminación del medio ambiente producida por el amianto.
- Real Decreto 1310/1990, de 29 de octubre, por el que se regula la utilización de los lodos de depuración del sector agrario.
- Real Decreto 258/1989, de 10 de marzo, sobre Normativa General sobre vertidos de sustancias peligrosas desde tierra.
- Real Decreto 265/2021, de 13 de abril, sobre los vehículos al final de su vida útil y por el que se modifica el Reglamento General de Vehículos, aprobado por el Real Decreto 2822/1998, de 23 de diciembre.
- Orden PRE/468/2008, de 15 de febrero, por la que se publica el Acuerdo de Consejo de Ministros, por el que se aprueba el Plan Nacional Integral de subproductos de origen animal no destinados al consumo humano.
- Llei 7/2011, de 27 de juliol, de mesures fiscals i financeres.
- Llei 8/2008, de 10 de juliol, de finançament de les infraestructures de gestió dels residus i dels cànons sobre la disposició del rebuig dels residus.
- Decret 323/1994, de 4 de novembre, pel qual es regulen les instal·lacions d'incineració de residus i els límits de les seves emissions a l'atmosfera.
- Decret 1/1997, de 7 de gener, sobre la disposició del rebuig dels residus en dipòsits controlats.
- Decret 27/1999, de 9 de febrer, de la gestió dels residus sanitaris.
- Decret 93/1999, de 6 d'abril, de procediment de gestió de residus.
- Decret 217/1999, de 27 de juliol, sobre la gestió dels vehicles fora d'ús.
- Real Decreto 153/2019, de 3 de juliol, de gestió de la fertilització del sòli de les dejeccions ramaderes i d'aprovacio´del programa d'actuació a les zones vulnerables en relació amb la contaminació per nitrats que procedeixen de fonts agràries.
- Decret 219/2001, d'1 d'agost, pel qual es deroga la disposició addicional tercera del Decret 93/1999, de 6 d'abril, sobre procediments de gestió de residus.
- Decret 80/2002, de 19 de febrer, regulador de les condicions per a la incineració de residus.
- Decret 476/2004, de 28 de desembre, pel qual es designen noves zones vulnerables en relació amb la contaminació de nitrats procedents de fonts agràries.
- Decret 50/2005, de 29 de març, pel qual es desplega la Llei 4/2004, d'1 de juliol, reguladora del procés d'adequació de les activitats existents a la Llei 3/1998, de 27 de febrer, i de modificació pel Decret 220/2001, de gestió de les dejeccions ramaderes.
- Decret 32/2009, de 24 de febrer, sobre la caloritzacio´d'escòries siderúrgiques.
- Decret 69/2009, de 28 d'abril, pel qual s'estableixen els criteris i els procediments d'admissió de residus en els dipòsits controlats.
- Decret 88/2010, de 29 de juny, pel qual s'aprova el Programa de gestió de residus industrials de Catalunya (PROGRIC) i es modifica el Decret 93/1999, de 6 d'abril, sobre procediments de gestió de residus.
- Decret 87/2010, de 29 de juny, pel qual s'aprova el Programa de gestió de residus municipals de Catalunya (PROGREMIC) i es regula el procediment de distribució de la recaptació dels cànons sobre la disposició del rebuig dels residus municipals.
- Real Decreto 679/2006, de 2 de junio, por el que se regula la gestión de los aceites industriales usados. Deroga Orden del 28/2/1989.
- Real Decreto 110/2015, de 20 de febrero, sobre residuos de aparatos eléctricos y electrónicos.
- Real Decreto 1619/2005, de 30 de diciembre, sobre la gestión de neumáticos fuera de uso.
- Real Decreto 1378/1999, de 27-08-1999, por el que se establecen medidas para la eliminación y gestión de los policlorobifenilos, policloroterfenilos y aparatos que los contengan.
- Reial Decret 228/2006, de 24 de febrero, por el que se modifica el Real Decreto 1378/1999, de 27-08-1999, por el que se establecen medidas para la eliminación y gestión de los policlorobifenilos, policloroterfenilos y aparatos que los contengan.
- Resolució MAH/3210/2005, de 26 d'octubre, per la qual es dóna publicitat a l'aprovació per part del Consell de Direcció de l'Agència de Residus de Catalunya, en la seva sessió d'11 de juliol de 2005,

de la revisió del Programa de gestió de residus de la construcció (2001-2006) per al període 2004-2006.

- Resolució MAH/2244/2006, de 6 de juny, per la qual es dóna publicitat a l'aprovació de la revisió del Programa de gestió de residus municipals de Catalunya per part del Consell de Direcció de l'Agència de Residus de Catalunya.
- Decret 366/2011, de 12-07-2011, pel qual s'aproven els Estatuts de l'Agència de Salut Pública de Catalunya.
- Ordre 06-09-1988 sobre prescripcions en el tractament i l'eliminació dels olis usats.
- Ordre 15-02-1996, sobre valorització d'escòries.
- Ordre 09-09-1986 de limitació de l'ús dels policlorobifenils i els policloroterfenils.
- Orden 18-04-1991, por la que se establecen normas para reducir la contaminación producida por los residuos de las industrias del dióxido de titanio.
- Resolución 09-04-2001 por la que se dispone la publicación del Acuerdo de Consejo de Ministros de 06-04-2001, por el que se aprueba el Plan Nacional de Descontaminación y Eliminación de Policlorobifenilos (PCB), Policloroterfenilos (PCT) y Aparatios que los contengan (2001-2010).
- Resolución 28-04-1995 por la que se dispone la publicación del acuerdo del Consejo de Ministros de 17-02-1995, por el que se aprueba el Plan Nacional de Residuos Peligrosos.
- Directiva 2010/75/UE del Parlamento Europeo y del Consejo, de 24-11-2010, sobre las emisiones industriales (prevención y control integrados de la contaminación).
- Decisión de Ejecución UE 2016/902 de la Comisión, de 30-05-2016, por la que se establecen las conclusiones sobre las mejoras técnicas disponibles (MTD) para los sistemas comunes de tratamiento y gestión de aguas y gases residuales en el sector químico conforme a la Directiva 2010/75/UE del Parlamento Europeo y del consejo.
- Corr. err. Decisión de Ejecución UE 2016/902 de la Comisión, de 30-05-2016, por la que se establecen las conclusiones sobre las mejoras técnicas disponibles (MTD) para los sistemas comunes de tratamiento y gestión de aguas y gases residuales en el sector químico conforme a la Directiva 2010/75/UE del Parlamento Europeo y del consejo.
- Decret 197/2016, de 23 de febrer, sobre la comunicació prèvia en matèria de residus i sobre els registres generals de persones productores i gestores de residus de Catalunya.
- Orden PRE/772/2016, de 19-05-2016, por la que se modifica la operación R1 del anexo IV del Real Decreto 219/2013, de 22-03-2013, sobre restricciones a la utilización de determinadas sustancias peligrosas en aparatos eléctricos y electrónicos. BOE. Nº 123.21-05-2106.
- Orden AAA/699/2106, de 09-05-2016, por la que se modifica la operación R1 del anexo II de la Ley 22/2011, de 28-07-2011, de residuos y suelos contaminados.
- Real Decreto Legislativo 1/2016, de 16-12-2016, por el que se aprueba el texto refundido de la Ley de prevención y control integrados de la contaminación. BOE.Nº 316.31-12-2016.
- Decret 399/1996, de 12 de desembre, pel qual es regula el règim jurídic del fons econòmic previst al Decret Legislatiu 2/1991, de 26 de setembre, pel qual s'aprova la refosa de textos legals vigents en matèria de residus industrials.
- Llei 9/2011, del 29 de desembre, de promoció de l'activitat econòmica.
- Decret 152/2017, de 17 d'octubre, sobre la classificació, la codificació i les vies de gestió dels residus a Catalunya.
- Orden APM/1007/2017, de 10-10-2017, sobre normas generales de valorización de materiales naturales excavados para su utilización en operaciones de relleno y obras distintas a aquellas en las que se generaron.BOE.Nº 254.21-10-2017.
- Reial Decret 210/2018, de 06-04-20185, pel qual s'aprova el Programa de prevenció i gestió de residus i recursos de Catalunya (PRECAT20).
- Reial Decret 209/2018, de 06-04-2018, pel qual s'aprova el Pla territorial sectorial d'infraestructures de gestió de residus municipals de Catalunya (PINFRECAT20) (publicat al BOE Nº92 de 16-04-2018). Deroga el Decret 16/2010.
- Real Decreto 1364/2018, de 02-11-2018, por el que se modifica el Real Decreto 219/2013, de 22-03-2013, sobre restriccciones a la utilización de determinades sustáncias peligrosas en aparatos eléctricos y electrónicos.
- Reial Decret 210/2018, de 06-04-2018, pel qual s'aprova el Programa de prevenció i gestió de residus i recursos de Catalunya (PRECAT20).
- Decret Llei 7/2020, de mesures urgents en matèria de contractació pública, de salut i gestió de residus sanitaris, de transparència de transport públic i en matèria tributària i econòmica.
- Real Decreto 553/2020, de 02-06-2020, por lo que se regula el traslado de residus en el interior del territorio del Estado.
- Decret Llei 26/2020, de 23-06-2020, de mesures extraordinàries en matèria sanitària i administrativa.

- Real Decreto 731/2020, de 04-08-2020, por el que se modifica el Real Decreto 1619/2005 de 30-12-2005, sobre la gestión de neumàticos fuera de uso.
- Real Decreto 646/2020, de 07-07-2020, por el que se regula la eliminación de residus mediante depósito en vertedero.
- Orden PCM/810/2020, de 31-08-2020, por la que se modificant los Anexos III y IV del Real Decreto 219/2013, de 22-03-2013, sobre restriccions a la utilización de determinades sustancias peligrosas en aparatos eléctricos y electronicos.
- Ordre VEH/66/2021, de 16-03-2021, per la qual s'aprova l'aplicació del Tramitador electrònic de recursos especials en matèria de contractació pública (TREC).
- Decret 153/2019, de 03-07-2019, de gestió de la fertilització del sòl i de les dejeccions ramaderes i d'aprovació del programa d'actuació a les zones vulnerables en relació amb la contaminació per nitrats que procedeixen de fonts agràries.
- Real Decreto 265/2021, de 13-04-2021, sobre los vehículos al final de su vida útil por le que se modifica el Reglamento General de Vehículos, aprobado por el Real Decreto 2822/1998 de 23-12-1998.
- Ley 7/2022, de 8 de abril, de residus y suelos contaminados para una economia circular.
- Ordre ACC/25/2023, de 10-02-2023, per la qual es modifiquen els annexos 2, 3 i 8 del Decret 153/2019, de 03-5-2019, de gestió de la fertilització del sòl i de les dejeccions ramaderes i d'aprovació del programa d'actuació a les zones vulnerables en relació amb la contaminació per nitrats queprocedeixen de fonts agràries.
- Real Decreto 1055/2022, de 27-12-2022, de envases y residuos de envases.

1.3.5. Medi ambient

- Llei 20/2009, del 4 de desembre, de prevenció i control ambiental de les activitats (PCAA), (DOGC 11/12/2009), derogada parcialment per la Llei 16/2015.
- Llei 16/2015, del 21 de juliol, de simplificació de l'activitat administrativa de l'Administració de la Generalitat i dels governs locals de Catalunya i d'impuls de l'activitat econòmica (DOGC 24/07/2015).
- Decret 60/2015, de 28 d'abril, sobre les entitats col·laboradores de medi ambient (DOGC 30/04/2015).
- Ley 34/2007, de 15 de noviembre de 2007, de calidad del aire y protección de la atmósfera (BOE 16/11/2007).
- Real Decreto 100/2011, de 28 de enero 2011, por el que se actualiza el catálogo de actividades potencialmente contaminadoras de la atmósfera y se establecen las disposiciones básicas para su aplicación (BOE 29/01/2011).
- Ley 27/2006, de 18 de julio, por la que se regulan los derechos de acceso a la información, de participación pública y de acceso a la justicia en materia de medio ambiente (incorpora las Directivas 2003/4/CE i 2003/35/CE).
- Ley 21/2013 de 9 de diciembre, de evaluación ambiental. (BOE del 11/12/2013).
- Real Decreto 445/2023, de 13 de junio, por el que se modificant los anejos I, II y III de la Ley 21/2013, de 9 de diciembre, de evaluación ambiental.
- Ley 62/2003, de 30 de diciembre, de medidas fiscales, administrativas y del orden social.
- Real Decreto 102/2011, de 28 de enero, relativo a la mejora de la calidad del aire.
- Real Decreto 815/2013, de 18 de octubre, por el que se regula el suministro de información sobre emisiones y de desarrollo de la Ley 16/2002, de 01-07-2002, de prevención y control integrados de la contaminación.
- Real Decreto 508/2007, de 20 de abril, por el que se regula el suministro de información sobre emisiones del Reglamento E-PRTR y de las autorizaciones ambientales integradas.
- Real Decreto 252/2006, de 3 de marzo, por el que se revisan los objetivos de reciclado y valoración establecidos en la Ley 11/1997, de 24 de abril, de Envases y Residuos de Envases, y por el que se modifica el Reglamento para su desarrollo y ejecución, aprobado por el Real Decreto 782/1998, de 30 de abril.
- Real Decreto –Ley 4/2001, de 16-02-2001, aplicable a la valorización energética de harinas de origen animal procedentes de la transformación de despojos y cadáveres de animales.
- Decret 396/2006, de 17 d'octubre, pel qual es regula la intervenció ambiental en el procediment de llicència urbanística per a millora de finques rústiques que s'efectuïn amb aportació de terres procedents d'obres de la construcció.
- Llei 12/2006, de 27 de juliol, de mesures en matèria de medi ambient i de modificació de les Lleis 3/1988 i 22/2003, relatives a la protecció dels animals, de la Llei 12/1985, d'espais naturals, de la Llei 9/1995, de l'accés motoritzat al medi ambient, i de la Llei 4/2004, relativa al procés d'adequació de les activitats d'incidència ambiental.
- Decret 308/2011, de 05-04-2011, pel qual es deroguen diverses disposicions reglamentàries, referides a les matèries de competència del Departament de Territori i Sostenibilitat.

- Decret 143/2003, de 10 de juny, de modificació del Decret 136/1999, de18 de maig, pel qual s'aprova el Reglament general de desplegament de la Llei 3/1998, de 27 de febrer, de la intervenció integral de l'Administració ambiental, i se n'adapten els annexos.
- Llei 18/2020, del 28 de desembre, de facilitació de l'activitat econòmica.
- Decret 136/1999, de 18 de maig, pel qual s'aprova el Reglament general de desplegament de la llei 3/1998 de la intervenció integral de l'Administració ambiental i s'adapten els seus annexos.
- Directiva 2001/42/CE, del Parlamento Europeo y del Consejo de 27-06-2001, relativa a la evaluación de los efectos de determinados planes y programas en el medio ambiente.
- Real decreto 9/2005, del 14-01-2005, por el que se establece la relación de actividades potencialmente contaminantes del suelo y los criterios estándares para la declaración de suelos contaminados.
- Ordre 06-06-1988 de desenvolupament parcial del Decret 343/1983, de 15-07-1983, sobre normes de protecció del medi ambient d'aplicació a les activitats extractives.
- Llei 26/2009, del 23-12-2009, de mesures fiscals, financeres i administratives, que deroga parcialment el Decret Legislatiu 3/2003.
- Directiva 2008/50/CE del Parlamento Europeo y del consejo, de 21-05-2008, relativa a la calidad del aire ambiente y a una atmósfera más limpia en europa.
- Reglamento CE 715/2007 del Parlamento Europeo y del Consejo, de 20-06-2007, sobre la homologación de tipo de los vehículos de motor por lo que se refiere a las emisiones procedentes de turismos y vehículos comerciales ligeros (Euro 5 y Euro 6) y sobre el acceso a la información relativa a la reparación y el mantenimiento de los vehículos.
- Directiva 2014/80/UE de la Comisión, de 20-06-2014, que modifica el anexo II de la Directiva 2006/118/CE del Parlamento Europeo y del Consejo, relativa a la protección de las aguas subterráneas contra la contaminación y el deterioro.
- Resolución de 11 de septiembre de 2003, de la Secretaría General de Medio Ambiente, por la que se dispone la publicación del Acuerdo de 25-07-2003, que aprueba el Programa Nacional de reducción progresiva de emisiones nacionales de Dióxido de azufre (SO_2), óxidos de nitrógenos (NOx), compuestos orgánicos volátiles (COV) y amoniaco (NH_3).
- Real Decreto 367/2010, de 26-03-2010, de modificación de diversos reglamentos del área de medio ambiente para su adaptación a la Ley 17/2009, de 23-11-2009, sobre el libre acceso a las actividades de servicio y su ejercicio, y a la Ley 25/2009, de 22-12-2009, de modificación de diversas leyes para su adaptación a la Ley de libre acceso a actividades de servicios y su ejercicio.
- Llei 22/1983, de 2 de novembre, de protecció de l'Ambient Atmosfèric.
- Decret 322/1987, de 23 de setembre, de desplegament de la Llei 22/1983, de 21-11-1983, de Protecció de l'Ambient Atmosfèric.
- Llei 7/1989, de 5 de juny, de modificació parcial de la Llei 22/1983 de Protecció de l'Ambient Atmosfèric.
- Llei 6/1996, de 18 de juny, de modificació de la Llei 22/1983, de 21-11-1983, de Protecció de l'Ambient Atmosfèric.
- Acord GOV/127/2014, de 23 de setembre, pel qual s'aprova el Pla d'actuacio per a la millora de la qualitat de l'aire a les zones de protecció especial de l 'ambient atmosfèric.
- Directiva 2009/31/CE del Parlamento Europeo y del Consejo, de 23-04-2009, relativa al almacenamiento geológico de dióxido de carbono y por la que se modifican la Directiva 85/337/CEE del consejo, las Directivas 2000/60CE, 2001/80/CE, 2004/35/CE, 2006/12/CE, 2008/1/CE y el Reglamento CE 1013/2006 del Parlamento Europeo y del Consejo.
- Real Decreto 1406/1989, de 10 de noviembre, por el que se impone limitaciones a la comercialización y uso de ciertas sustancias y preparados peligrosos.
- Orden 07-12-2001 modificando el Real Decreto 1406/1989 de 10-11 que impone limitaciones a la comercialización y al uso de ciertas sustancias y preparados peligrosos.
- Real Decreto 1114/2006, de 29 de septiembre, por el que se modifica el Real Decreto 1406/1989, de 10-11-1989, por el que se imponen limitaciones a la comercialización y al uso de ciertas sustancias y preparados peligrosos.
- Directiva 92/43/CEE, de 21 de maig, relativa a la conservació dels hàbits naturals i la fauna i flora (Directiva Hàbitats).
- Real Decreto 1997/1995, de 7 de diciembre, por el que se establece medidas para contribuir a garantizar la biodiversidad mediante la conservación de los hábitats naturales y de la fauna y flora silvestres.
- Real Decreto 139/2011, de 4 de febrero, para el desarrollo del Listado de Especies Silvestres en Régimen de Protección Especial y del Catálogo Español de Especies Amenazadas.
- Ley 42/2007, de13 de diciembre, del Patrimonio Natural y de la Biodiversidad.
- Ordre 05-11-1984, sobre protecció de plantes de la flora autòctona amenaçada a Catalunya.
- Llei 12/1985, de 13 de juny, d'espais naturals, modificada pel D. Leg. 11/1994, de 26 de juliol, de la Generalitat de Catalunya.

- Decret 120/1989, de 17 d'abril, sobre declaració d'arbredes monumentals, d'interès comarcal i d'interès local.
- Decret 328/1992, de 14 de desembre, del Pla d'espais naturals, de la Generalitat de Catalunya.
- Decret 64/1995, de 7 de març, pel qual s'estableixen mesures de prevenció d'incendis forestals.
- Decret 130/1998, de 12 de maig, pel qual s'estableixen mesures de prevenció d'incendis forestals en les àrees d'influència de carreteres.
- Decret 166/1998, de 8 de juliol, de regulació de l'accés motoritzat al medi natural.
- Decret 316/2011, de 12-04-2011, pel qual es deroguen diverses disposicions reglamentàries referides a les matèries de competència del Departament d'Agricultura, Ramaderia, Pesca, Alimentació i Medi Natural.
- Decret 98/2015, de 09-06-2015, del Consell per a la Prevenció i la Gestió dels Residus a Catalunya.
- Ley 26/2007, de 23-10-2007, de Responsabilidad Medioambiental.
- Ley 11/1997, de 24-04-1997 de envases y residuos de envases.
- Real Decreto 363/1995, de 10-03-1995, por el que se aprueba el Reglamento sobre notificación de sustancias nuevas y clasificación, envasado y etiquetado de sustancias peligrosas.
- Decret 64/1982, de 9 de març, pel qual s'aprova la reglamentació parcial del tractament de les deixalleries i residus.
- Llei 12/2006, del 27 de juliol, de mesures en matèria de medi ambient i de modificació de les lleis 3/1988 i 22/2003, relatives a la protecció dels animals, de la Llei 12/1985, d'espais naturals, de la Llei 9/1995, de l'accés motoritzat al medi natural, i de la Llei 4/2004, relativa al procés d'adequació de les activitats d'incidència ambiental.
- Ordre MAH/153/2007, de 04-05-2007, per la qual s'aprova el procediment de la presentació telemàtica dels informes preliminars de situació d'acord amb l'establert al Reial Decret 9/2005 de 14-01-2005, pel qual s'estableix la relació de les activitats potencialment contaminants del sòl i els criteris estàndards per a la declaració de sòls contaminants.
- Orden AAA/1351/2016, de 29-07-2016, por la que se modifica el anexo del Real Decreto 139/2011, de 04-02-2011, para el desarrollo del Listado de Especies Silvestres en Régimen de Protección Especial y del Catálogo Español de Especies Amenazadas.
- Ordre TES/271/2016, de 05-10-2016, de declaració d'arbres i arbredes monumentals. DOGC. Nº7227.17-10-2016.
- Directiva UE 2016/2284 del Parlamento Europeo y del Consejo, de 14-12-2016, relativa a la reducción de las emisiones nacionales de determinados contaminantes atmosféricos, por la que se modifica la Directiva 2003/35/CE y se deroga la Directiva 2001/81/CE. DOUE.L-344.17-12-2016.
- Real Decreto 39/2017, de 27-01-2017, por el que se modifica el Real Decreto 102/2011, de 28-01-2011, relativo a la mejora de la calidad del aire. BOE Nº 24.28-01-2017.
- Llei 7/1989, de 5 de juny que modifica la Llei 22/1983, de 21 de novembre, de Protecció de l'ambient atmosfèric.
- Corr. err. Real Decreto 39/2017, de 27-01-2017, por el que se modifica el Real Decreto 102/2011, de 28-01-2011, relativo a la mejora de la calidad del aire.
- Real Decreto 265/2021, de 13 de abril, sobre los vehículos al final de su vida útil y por el que se modifica el Reglamento General de Vehículos, aprobado por el Real Decreto 2822/1998, de 23 de diciembre.
- Decret 137/2014, de 07-10-2014, sobre mesures per evitar la introducció i propagació d'organismes nocius especialment perillosos per als vegetals i productes vegetals
- Sentencia 53/2017, de 11-05-2017. Recurso de inconstitucionalidad 1410-2014. Interpuesto por el Consejo Ejecutivo de la Generalitat de Cataluña en relación con la Ley 21/2013, de 09-12-2013, de evaluación ambiental. Competencias sobre medio ambiente: nulidad de la atribución de carácter básico a diversos preceptos legales que regulan el régimen de resolución de discrepancias y las evaluaciones ambientales estratégicas y de proyectos; interpretación conforme de diferentes preceptos legales sobre las mismas materias y en relación con las consultas de otros Estados en sus procedimientos de evaluación ambiental (STC 13/1998). Votos particulares. BOE.Nº 142.15-06-2017
- Llei 16/2017, de 01-08-2017, del canvi climàtic.
- Directiva UE 2017/2096 de la Comisión, de 15 de noviembre de 2017, por la que se modifica el anexo II de la Directiva 2000/53/CE del Parlamento Europeo y del Consejo, relativa a los vehículos al final de su vida útil.
- Real Decreto 1042/2017, de 22-12-2017, sobre la limitación de las emisiones a la atmosfera de determinados agentes contaminantes procedentes de las instal·lacions de combustión medianes y por el que se actualiza el anexo IV de la Ley 34/2007, 15-11-2007, de calidad del aire y protección de la atmosfera.
- Corr. err. Real Decreto 1042/2017, sobre la limitacion de las emisiones a la atmosfera de determinados agentes contaminantes procedentes de las instal·lacions de combustión medianes y

por el que se actualiza el anexo IV de la Ley 34/2007, 15-11-2007, de calidad del aire y de protección de la atmosfera.

- Directiva 2008/98/CE del Parlamento Europeo y del Consejo, de 19-11-2008, sobre los residus y por la que se derogant determinades Directivas.
- Directiva UE 2018/849, del Parlamento Europeo y del Consejo, de 30-05-2018, por la que se modificant la Directiva 2000/53/CE relativa a los vehículos al final de su vida útil, la Directiva 2006/66/CE relativa a las piles y acumuladores y a los residus de piles y acumuladores y la Directiva 2012/19/UE sobre residus de aparatos elésctricos y Electrónicos.
- Directiva UE 2018/851 del Parlamento Europeo y del Consejo, de 30-05-2018, por la que se modifica la Directiva 2008/98/CE sobre residuos.
- Ley 7/2018, de 20-07-2018, de modificación de la Ley 42/2007, de 13-12-2007, del Patrimonio Natural y de la Biodiversidad.
- Real Decreto 656/2017, de 23 de junio, por la que se aprueba el Reglamento de Almacenamiento de Productos Químicos y sus Instrucciones Técnicas Complementarias MIE APQ 0 a 10.
- Acord GOV/103/2018, de 16-10-2018, pel qual es crea la Comissió per a l'estudi dels efectes de la qualitat de l'aire i les immissions acústiques i electromagnètiques sobre la salut i el medi ambient a Catalunya.
- Decret 248/2018, de 20-11-2018, de la Comissió del Fons per a la Protecció de l'Ambient Atmosfèric.
- Orden PCI/1319/2018, de 07-12-2018, por la que se modifica el Anexo II del Real Decreto 1513/2005, de 16/12/2005, por el que se desarrolla la Ley 37/2003, de 17-11-2003, del ruido, en lo referente a la evaluación del ruido ambiental.
- Corr. Err. Orden PCI/1319/2018, de 07-12-2018, por la que se modifica el anexo II del Real Decreto 1513/2005, de 16-12-2005, por el que se desarrolla la Ley 37/2003, de 17-11-2003, de ruido, en lo referente a la evaluación del ruido natural.
- Reglamento UE 2018/1999 del Parlamento Europeo y del Consejo, de 11-12-2018, sobre la gobernanza de la Unión de la Energía y de la Acción por el Clima, y por el que se modifican los Reglamentos CE 663/2009 y CE 715/2009 del Parlamento Europeo y del Consejo, las Directivas 94/22/CE, 98/70/CE, 2009/31/CE, 2009/73/CE, 2010/31/UE, 2012/27/UE y 2013/30/UE del Parlamento Europeo y del Consejo y las Directivas 2009/119/CE y UE 2015/652 del Consejo, y se deroga el Reglamento UE 525/2013 del Parlamento Europeo y del Consejo.
- Resolución TES/2728/2019, de 22-10-2019, per la qual es declara zona d'especial protecció de la qualitat acústica (ZEPQA) el Parc Nacional d'Aigüestortes i Estany de Sant Maurici i la seva zona perifèrica.
- Corr. Err. Directiva UE 2018/851 del Parlamento Europeo y del Consejo, de 30-05-2018, por la que se modifica la Directiva 2008/98/CE sobre los residuos.
- Resolución 10-01-2020, de la Dirección General de Biodiversidad y Calidad Ambiental por la que se publica el Programa Nacional de Control de la Contaminación Atmosférica.
- Llei 9/2019, del 23/12/2019, de modificació de la Llei 16/2017, del canvi climàtic, pel que fa a l'impost sobre les emissions de diòxid de carboni dels vehicles de tracció mecànica.
- Decret Llei 16/2019, de mesures urgents per a l'emergència climàtica i l'impuls a les energies renovables.
- Resolució 687/XII del Parlament de Catalunya, de validació del Decret llei 16/2019, del 26-11-2019, de mesures urgents per a l'emergéncia climàtica i l'impuls a les energies renovables.
- Directiva Delegada UE 2020/363 de la Comisión de 17-12-2019, por la que se modifica el anexo II de la Directiva 2000/53/CE del Parlamento Europeo y del Consejo, relativa a los vehículos al final de su vida útil, por lo que respecta a determinades extenciones a la utilización de plomo y compuestos de plomo en Componentes.
- Actualització dels criteris de substanciabilitat de les modificacions de les activitats de la llei 20/2009, del 04-12-2009, de prevenció i control ambiental d'activitats.
- Real Decreto 265/2021, de 13 de abril, sobre los vehículos al final de su vida útil y por el que se modifica el Reglamento General de Vehículos, aprobado por el Real Decreto 2822/1998, de 23 de diciembre.
- Reglamento UE 2021/1119 del Parlamento Europeo y del Consejo de 30-06-2021 por el que se establece el marco para lograr la neutralidad climàtica y se modificant los Reglamentos CE 401/2009 y UE 2018/1999 ("Legislación europea sobre el clima").
- Decret Llei 24/2021, de 26-10-2021, d'acceleració del desplegament de les energies renovables distribuïdes i participades.
- Orden TED/980/2021, de 20-09-2021, por la que se modifcia el Anexo del Real Decreto 139/2011, de 04-02-2011, para el desarrollo del Listado de Especies Silvestres en Régimen de Protección Especial y del Catálogo Español de Especies Amenazadas.
- Acord GOV/127/2014, de 23-09-2014, pel qual s'aprova el Pla d'actuació per a la millora de la qualitat de l'aire a les zones de protecció especial de l'ambient atmostfèric.

- Real Decreto 128/2022, de 15-02-2022, sobre instal·lacions portuarias receptores de desechos de buques.
- Ley 7/2022, de 8 de abril, de residus y suelos contaminados para una economia circular.
- Ley 9/2022, de 14-06-2022, de Calidad dela Arquitectura.
- Decret 172/2022, de 20-09-2022, del Catàleg de fauna salvatge autòctona amenaçada i de mesures de protecció i de conservació de la fauna salcatge autòctona protegida.
- Corr. Err. Real Decreto 34/2023, de 24-01-2023, por el que se modificant el Real Decreto 102/2011, de 28-01-2011, relativo a la mejora de la calidad del aire, el Reglamento de emisiones Industriales y de desarrollo de la ley 16/2022, e 01-07-2022, de prevención y control integrados de la contaminación, aprobado mediante el Real Decreto 815/2013, de materia de residuos.
- Real Decreto 34/2023, de 24-01-2023, por el que se modifican el Real Decreto 102/2011, de 28-01-2011, relativo a la mejora de la calidad del aire, el Reglamento de emisiones Industriales y de desarrollo de la Ley 16/2022, de 01-07-2002, de prevención y control integrados, de la contaminación, aprobado mediante el Real Decreto 815/2013, de 18-10-2013, y el Real Decreto 208/2022, de 22-03-2022, sobre las garantías financieras en materia de residus.
- Real Decreto 445/2023, de 13-06-2023, por el que se modifican los anexos I, II y III de la Ley 21/2013, de 09-12-2023, de evaluación ambiental.
- Orden TER/115/2023, de 12-05-2023, por la que se da publicidad a la relación de tasas vigentes que gestiona el Departamento de Territorio.
- Directiva Delegada UE 2024/299 de la Comisión de 27-10-2023 por lo que se modifica la Directiva UE 2016/2284 del Parlamento Europeo y del Consejo, relativa a la metodología para la presentación de informes sobre las proyecciones de emisiones de determinados contaminantes atmosféricos.

1.3.6. Prevenció de riscos laborals

DISPOSICIONS BÀSIQUES

- Ley 38/1999 de 5 de noviembre, de Ordenación de la Edificación, (LOE) (BOE 06/11/99),modificación: Ley 53/2002, (BOE 31/12/02). Modificada pels Pressupostos generals de l'estat per a l'any 2003. art. 105.
- Ley 32/2006, de 18 octubre, reguladora de la subcontratación en el Sector de la Construcción (BOE 19/10/2006).
- Real Decreto 1109/2007, de 24 de agosto, por el que se desarrolla la ley 32/2006, de 18 octubre, reguladora de la subcontratación en el Sector de la Construcción.
- Real Decreto 337/2010 de 19 de marzo, por el que se modifica el Real Decreto 39/1997, de 17 de enero, por el que se aprueba el Reglamento de los servicios de prevención; el Real Decreto 1109/2007 de 24 de Agosto, por el que se desarrolla la Ley 32/2006, de 18 octubre, reguladora de la subcontratación en el Sector de la Construcción.
- Ley 31/1995, de 08-11-1995, de Prevención de Riesgos Laborales (BOE 10/11/1995).
- Real Decreto 171/2004, 30 de enero, por el que se desarrolla el artículo 24 de la Ley 31/1995, 08-11-1995, de Prevención de Riesgos Laborales, en materia de coordinación de actividades empresariales (BOE 31/01/2004).
- Ley 54/2003 de 12 desembre, de reforma del marco normativo de la prevención de riesgos laborales (BOE 13/12/2003).
- Real Decreto 486/1997 de 14 de abril por el que se establecen las disposiciones mínimas de seguridad y salud en los lugares de trabajo (BOE 23/04/1997).
- Real Decreto 1627/1997, de 24-10, por el que se establecen las disposiciones mínimas de seguridad y de salud en las obras de construcción (BOE 25/10/1997).
- Reial decret 604/2006, de 19 de maig, pel qual es modifiquen el Reial decret 39/1997, pel qual s'aprova el Reglament dels serveis de prevenció, i el Reial decret 1627/1997, pel qual s'estableixen les disposicions mínimes de seguretat i salut en les obres de construcció.
- Ordre TIN/2504/2010, de 20 de setembre, que desenvolupa el Reglament dels Serveis de Prevenció respecte a l'acreditació de serveis de prevenció, la memòria d'activitats preventives i l'autorització per auditar el sistema preventiu de les empreses.
- Ordre TIN/1071/2010, de 27 d'abril, sobre els requisits i dades que han de reunir les comunicacions d'obertura o de represa d'activitats en els centres de treball.
- Decret 171/2010, de 16 de novembre, del registre de delegats i delegades de prevenció
- Decret 10/2009, de 27 de gener, de creació del Registre d'empreses sancionades per infraccions molt greus en matèria de prevenció de riscos laborals i del procediment per a la seva publicació.
- Real Decreto 216/1999, de 05-02, sobre disposiciones mínimas de Seguridad y salud en el Trabajo en el ámbito de las empresas de Trabajo temporal.
- Decret 102/2008, de 06/05/2008, de creació del Registre d'Empreses Acreditades de Catalunya per intervenir en el procés de contractació en el sector de la construcció.
- Real Decreto 614/2001 de 08-06 sobre disposiciones mínimas para la protección de la salud y Seguridad de los trabajadores frente al riesgo eléctrico.

- Ordre ESS/2259/2015, de 22-10-2015, por la que se modifica la Orden TIN/2504/2010, de 20-09-2010, por la que se aprueba el Reglamento de los Servicios de Prevención, en lo referido a la acreditación de entidades Especialidades como Servicios de prevención, memòria de actividades preventives y autorización para realitzar la actividad de auditoria del sistema de prevención de las empreses.
- Directiva EU 2019/130, del Parlamento Europeo y del Consejo, de 16-01-2019, por la que se modifica la Directiva 2004/37/CE relativa a la protección de los trabajadores contra los riesgos relacionados con la exposición a agentes carcirogénicos o mutágenos durante el trabajo.
- Orden Circular 12/2003, de 15 de septiembre de 2003, sobre medidas de prevención extraordinaria en obras con afectación a líneas ferroviarias.
- Declaración 2020/C212/03 de la Comisión tras la presentación de la Directiva UE 2020/739 de la Comisión al Parlamento Europeo y al Consejo en lo que respecta a la prevención y la protección de la salud y la seguridad de los trabajadores expuestos o que puedan estar expuestos al SARS-CoV-2.
- Directiva UE 2020/739 de la comisión de 03-06-2020 por la que se modifica el anexo III de la Directiva 2000/54/CE del Parlamento Europeo y del Consejo en lo que respecta a la inclusión del SARS-CoV-2 en la lista de agentes biológicos que son patógenos humanos conocidos, así como la Directiva UE 2019/1833 de la Comisión.
- **Resolució SLT/915/2022**, de 31-03-2022, per la qual s'estableixen les mesures en matèria de salut pública per a la contenció del brot epidèmic de la pandèmia de COVID-19 al territori de Catalunya.
- **Real Decreto -Ley 4/2023**, por el que se adoptan medidas urgentes en materia agraria y de aguas en respuesta a la sequía y al agravamiento de las condiciones del sector primario derivado del conflicto bélico en Ucrania y de las condiciones climatologicas, así como de promoción del uso del treansporte público colectivo terrestre por parte de los jóvenes y prevención de riesgos laborales en episodios de elevadas temperaturas.
- Real Decreto 1029/2022, de 20-12-2022, por el que se aprueba el Reglamento sobre protección de la salud contra los riesgos derivados de la exposición a las radiaciones ionizantes.
- Resolución 06-09-2023, de la Dirección General de Tráfico, por la que se registra y publica el VII Convenio Colectivo general en el sector de la construcción.
- Resolución 25-10-2023, de la Dirección General de Trabajo, por la que se registra y publica el Acuerdo relativo a la corrección de erratas del texto articulado del VII Convenio colectivo general del sector de la construcción.

ORGANISMES

- Real Decreto 39/1997 de 17 de enero, por el que se aprueba el Reglamento de los servicios de prevención (BOE 31/01/1997).

SENYALITZACIÓ

- Real Decreto 485/1997 de 14-04 sobre disposiciones mínimas en materia de señalización de seguridad y salud en el trabajo (BOE 23/04/1997).

MANIPULACIÓ MANUAL DE CÀRREGUES

- Real Decreto 487/1997 de 14 de abril sobre disposiciones mínimas de seguridad y de salud relativas a la manipulación manual de cargas que entrañe riesgos, en particular dorsolumbares para los trabajadores (BOE 23/04/1997).

PANTALLES DE VISUALITACIÓ DE DADES

- Real Decreto 488/1997 de 14 abril sobre disposiciones mínimas de seguridad y de salud relativas al trabajo con equipos que incluyen pantallas de visualización (BOE 23/04/1997).
- Reglamento UE 2019/1243, del Parlamento Europeo y del Consejo, por el que se adapta a los artículos 290 y 291 del Tratado de Funcionamiento de la Unión Europea una sèrie de actos jurídicos que prevén el recurso al procedimiento de reglamentación con control.

EQUIPS I ROBA DE PROTECCIÓ PERSONAL

- Real Decreto 773/1997 de 30 de mayo, sobre disposiciones mínimas de seguridad y salud relativas a la utilización por los trabajadores de equipos de protección individual (EPIs) (BOE 12/06/1997).
- Real Decreto 1215/1997 de 18 de julio, por el que se establecen las disposiciones mínimas de seguridad y salud para la utilización por los trabajadores de los equipos de trabajo (BOE 7/08/1997).
- Real Decreto 2177/2004 de12 de noviembre, por el que se modifica el Real Decreto 1215/1997 de 18 de julio, por el que se establecen las disposiciones mínimas de seguridad y salud para la utilización por los trabajadores de los equipos de trabajo en materia de trabajos temporales en altura
- Real Decreto 374/2001, de 06-04 sobre la protección de la salud y Seguridad de los trabajadores contra los riesgos relacionados con los agentes químicos durante el Trabajo.
- Directiva UE 2019/1832 de la Comisión de 24-10-2019, por la que se modifica los annexos I, II y III de la Directiva 89/656/CEE del Consejo en lo que respecta a las adaptacions de caràcter estrictamente técnico.
- Corr. Err. Directiva UE 2019/1832 de la comisión, de 24-10-2019, por la que se modificant los annexos I, II y III de la Directiva 89/656/CEE del Consejo en lo que respecta a las adaptacions de carácter estrictamente técnico.

- Real Decreto 1076/2021, de 07-12-2021,por el que se modifica el Real Decreto 773/1997, de 30-05-1997, sobre disposicions mínimes de Seguridad y salud relatives a la utilización por los trabajadores de equipos de protección individual.
- Ley 2/2021, de 29-03-2021, de medidas urgentes de prevención, contención y coordinación para hacer frente a la crisis sanitaria ocasionada por el COVID-19.

SOROLLS I VIBRACIONS

- Real Decreto 286/2006, de 10 de marzo, sobre la protección de la salud y la seguridad de los trabajadores contra los riesgos relacionados con la exposición al ruido (BOE 11/03/2006).
- Real Decreto 1311/2005, de 04-11-2005, sobre la protección de la salud y la seguridad de los trabajadores frente a los riesgos derivados o que puedan derivarse de la exposición a vibraciones mecánicas.
- Real Decreto 330/2009, de 13 de marzo, por el que se modifica el Real Decreto 1311/2005, de 4 de noviembre, sobre la protección de la salud y la Seguridad de los trabajadores frente a los riesgos derivados o que puedan derivarse de la exposicion a vibraciones mecánicas. (BOE 73 de 26/03/2009).
- Corr. Err. Real Decreto 286/2006, de 10-03-2006, sobre la protección de la salud y la Seguridad de los trabajadores contra los riesgos relacionados con la exposición al ruido.

FORMACIÓ

- Decret 277/1998, de 21 d'octubre, sobre l'acreditació i l'expedició dels certificats als professionals per al desenvolupament de funcions en matèria de prevenció de riscos laborals i la creació del Registre de certificacions de formació.
- Decret 365/2004, de 24 d'agost, pel qual s'estableix el currículum del cicle formatiu de grau superior de prevenció de riscos professionals.

SERVEIS DE PREVENCIÓ

- Decret 277/1997, de 17 d'octubre, sobre l'acreditació, autorització i creació del registre de serveis de prevenció aliens i d'entitats o de persones autoritzades per realitzar auditories, i d'empreses exemptes.

MÚTUES

- **Resolució EMT/3867/2022**, de 05-12-2022, per la qual s'aproven les activitats preventives que han de desenvolupar a Catalunya les mútues col·laboradores amb la Seguretat Social durant l'any 2023.

Quantes altres disposicions, normes i reglaments que, pel seu caràcter general i contingut, afectin a les Obres i hagin entrat en vigor en el moment de l'adjudicació d'aquestes.

Aquests Plecs de Condicions i Normes seran d'aplicació en tots aquells casos en que no es contradigui el que està disposat expressament al Present Plec de Prescripcions Tècniques. En cas de contradicció entre Plec i Norma, queda a judici del Director d'Obra decidir les prescripcions a complir.

Quantes altres disposicions, normes i reglaments que, pel seu caràcter general i contingut, afectin a les Obres i hagin entrat en vigor en el moment de l'adjudicació d'aquestes.

Aquests Plecs de Condicions i Normes seran d'aplicació en tots aquells casos en que no es contradigui el que està disposat expressament al Present Plec de Prescripcions Tècniques. En cas de contradicció entre Plec i Norma, queda a judici del Director d'Obra decidir les prescripcions a complir.

2. PLEC DE CONDICIONS TÈCNIQUES GENERALS

2.1. Règim jurídic

El Contracte corresponent al present Projecte es regirà per la Llei i Reglament de Contractes de l'Estat i per les prescripcions dels Plecs de Clàusules Administratives Particulars i Generals.

El Contractista està obligat a complir totes les disposicions que s'estableixin en el Plec de Clàusules Administratives Generals pel que es refereix a les disposicions legals en matèria laboral, seguretat social, seguretat i salut en el treball, propietat industrial i comercial, protecció a la indústria nacional, etc., que estiguin vigents durant el període d'execució de les obres. També està obligat a complir, sota la seva responsabilitat, totes les disposicions de caràcter social contingudes en el Reglament General de Treball en la Indústria de la Construcció i aplicables en torn del règim local del treball, o que posteriorment es dictin, i la Llei de Protecció a la Indústria Nacional i el Reglament que la desenvolupa, així com les restants que siguin aplicables o que puguin dictar-se.

El Contractista renuncia al fur del seu domicili social en totes les qüestions que sorgeixin amb motiu de les obres.

2.2. Coneixement dels documents contractuals

El desconeixement del Contracte en qualsevol dels seus termes, dels documents annexos que formen el mateix, de les Instruccions, Plecs o Normes de tota classe promulgats per l'Administració que puguin tenir aplicació a l'execució del pactat, i especialment dels enumerats en el Capítol I del Plec, no eximirà al Contractista de l'obligació del seu compliment.

El Contractista haurà de revisar, immediatament després d'haver-los rebut, tots els plànols que li hagin estat facilitats i informar, en el termini màxim de trenta (30) dies, per escrit al Director d'Obra, sobre qualsevol error o omissió que aprecia en ells. En el cas que no trobi cap contradicció haurà d'establir-ho, en el mateix termini i de la mateixa forma.

2.3. Classificació del Contractista

La classificació del Contractista s'indica a la Memòria del Projecte.

2.4. Representació de l'administració

L'Administració designarà un tècnic competent com a Director d'Obra, que serà responsable de la comprovació i vigilància de la correcta realització de l'obra contractada.

El Director d'Obra resoldrà qualsevol qüestió que sorgeixi referent a la qualitat dels materials emprats de les diferents unitats d'obra contractades, interpretació de Plànols i especificacions i, en general, tots els problemes que es plantegin durant l'execució dels treballs encomanats, sempre que estiguin dins de les atribucions que li concedeixi la Legislació vigent sobre el particular.

2.5. Representació personal i oficina d'obra del Contractista

El Contractista haurà de designar un representant, anomenat Delegat del Contractista en el Plec, amb plens poders per responsabilitzar-se directament de l'execució de les obres. És condició "sine qua non" que aquest Delegat sigui titulat superior o mig, especialista en construcció d'obres civils. D'ell dependrà l'equip d'obra mínim exigit d'acord amb el plec de licitació de les obres (cap d'obra, topògraf, etc). Les seves experiències professionals hauran d'ésser acceptades per l'Administració.

El Delegat del Contractista haurà de residir en un punt proper a l'obra i no podrà absentar-se més de sis (6) dies hàbils al mes amb un màxim de quinze (15) dies al trimestre, a més a més sempre ho tindrà que posar en coneixement de l'Administració. Haurà d'estar assabentat del projecte per poder actuar davant l'Administració com a Delegat del Contractista.

El Cap d'Obra haurà de tenir autoritat suficient i experiència provada per executar les obres que dicti la Direcció de l'Obra, relatives al compliment de Contracte.

Excepte per a aquells casos en els que el Reglament General de Contractació o el Plec de Clàusules Administratives Generals estableixin els terminis precisos, el Delegat està obligat a prendre la decisió que estimi pertinent, quan sigui requerit per l'Administració, en un termini màxim de tres (3) dies, incloent-hi el temps emprat en realitzar totes les consultes que precisi.

El Contractista entregarà a la Direcció d'Obra, per a la seva aprovació si procedeix i amb la periodicitat que aquest determina, la relació de tot el personal que hagi de treballar en les obres. Qualsevol persona emprada pel Contractista que, a judici del Director d'Obra, observi mala conducta, sigui negligent o incompetent en les seves labors haurà d'ésser separada de l'obra, havent-se de substituir el més ràpid possible i mai en un termini superior a deu (10) dies.

El Contractista haurà d'instal·lar, abans del començament de les obres i mantenir-la mentre durin, una oficina d'obra en el lloc que considera més apropiat, prèvia conformitat del Director d'Obra. El Contractista haurà de conservar en ella, necessàriament, almenys una copia autoritzada dels documents contractuals del Projecte i Llibre d'Ordres. L'Administració li subministrarà una còpia dels esmentats documents abans de la data en que tingui lloc la comprovació del replanteig. El Contractista no podrà procedir al canvi o trasllat de l'oficina d'obra sense autorització del Director d'Obra.

2.6. Comunicacions amb l'administració

El Llibre d'Ordres s'obrirà en la data de comprovació de replanteig i es tancarà en la recepció definitiva.

Durant aquest període de temps estarà a disposició de la Direcció de l'Obra que, quan sigui procedent, anotarà en ell les ordres, instruccions i comunicacions que estimi oportunes, autoritzant-les amb la seva signatura.

El Contractista estarà també obligat a transcriure en l'esmentat Llibre totes les ordres o instruccions que rebi per escrit del Director d'Obra i a signar, als efectes procedents, l'oportú acús de rebut, sense perjudici de la necessitat d'una posterior autorització de tals transcripcions per aquell, amb la seva signatura, en el Llibre indicat.

Efectuada la recepció definitiva, el Llibre d'Ordres passarà a poder de l'Administració, si bé podrà ser consultat en tot moment pel Contractista.

2.7. Permisos i llicències

El Contractista haurà d'obtenir, al seu càrrec, tots els permisos o llicències necessàries per a l'execució de les Obres, exceptuant els corresponents a l'expropiació de les zones definides en el Projecte.

2.8. Iniciació i avanç de les obres

El Contractista iniciarà les Obres tan aviat com rebi l'ordre de la Direcció d'Obra, i començarà els treballs en els punts que s'assenyalin. La seva realització s'efectuarà de manera que pugui garantir-se el seu acabament, d'acord amb el Projecte que va servir de base al Contracte, en els terminis programats.

2.9. Replanteig de les obres

El replanteig és una comprovació general del projecte i s'efectuarà d'acord amb el disposat al reglament General de Contractació i al Plec de Clàusules Administratives Generals.

La Direcció d'Obra serà responsable de verificar els replanteigs necessaris per a la seva execució i subministrarà al Contractista tota la informació que es precisi perquè les Obres puguin ser realitzades.

Totes les despeses del replanteig i la seva comprovació, així com les que s'ocasionin en verificar els replantejaments parcials, seran a compte del Contractista

Es realitzarà deixant sobre el terreny senyals de permanència garantida. Durant la construcció es fixarà, en relació amb ells la situació en planta i alçat de qualsevol element o part de les Obres.

A l'Acta que s'ha d'aixecar del mateix, el Contractista farà constar expressament que s'ha comprovat a plena satisfacció seva, la completa correspondència, en planta i cotes relatives, entre la situació dels senyals fixos, tant de planimetria com d'altimetria, que s'han constituït en el terreny i els homòlegs indicats en els plànols i que aquests senyals són suficients per poder determinar perfectament, en planta i alçat, qualsevol part de l'obra projectada Si no fossin suficients per poder determinar perfectament alguna part d'obra, o haguessin desaparegut des de la redacció del Projecte, es reconstruiran els que es necessitin per tal que es pugui donar aprovació a l'Acta.

El Director de l'Obra podrà executar per sí mateix o delegant en altre, tants replanteigs parcials com cregui convenient perquè les Obres es realitzin d'acord al Projecte i a les modificacions d'aquest aprovades.

Les operacions de replanteig es faran en presència del Director de l'Obra i el Contractista o persona en qui delegui.

2.10. Termini d'execució

El termini d'execució començarà a contar des de la data de la firma de l'Acta de Replanteig.

Excepte si es modifica en el Plec de Clàusules Administratives Particulars, el termini d'execució de les obres serà l'indicat a la Memòria i aquests estaran comptats des del moment que fixa el Reglament General de Contractació.

Dins dels quinze (15) dies següents a la data en que se li notifiqui l'autorització per iniciar les obres, el Contractista haurà de presentar al Director d'Obra un programa de treball ajustat a les dates contractuals, i en el que s'especificaran els terminis parcials i data d'acabament de les diferents obres.

L'incompliment del termini d'execució dels terminis parcials del programa per causes imputades al Contractista, podria donar lloc a l'aplicació de sancions conforme al previst per l'esmentat Reglament.

2.11. Programa de treball

Abans del començament de les Obres, el Contractista sotmetrà a l'aprovació de l'Administració un programa de treball, amb especificacions dels terminis parcials i data d'acabament de les diferents unitats d'obra, compatible amb el termini total d'execució. Aquest pla, una vegada aprovat, s'incorporarà a aquest Plec i adquirirà, per tant, caràcter contractual.

El Contractista presentarà, tanmateix, una relació completa dels serveis, equips i maquinària que es compromet a utilitzar en cada una de les etapes del Pla. Els mitjans proposats quedaran adscrits a l'Obra sense que, en cap cas, el Contractista pugui retirar-los sense autorització de l'Administració.

Encara que l'Administració hagi aprovat el programa de treball, el Contractista haurà de posar en coneixement del Director d'Obra la finalització dels treballs per a inspecció i aprovació, així com l'inici d'altres per a la seva aprovació.

L'acceptació del Pla i de la relació de mitjans auxiliars proposats no implicarà exempció alguna de responsabilitat pel Contractista en cas d'incompliment dels terminis parcials o totals convinguts.

2.12. Despeses de caràcter general a càrrec del Contractista

Queden a càrrec del Contractista les despeses que origini el replanteig general de les Obres o la seva comprovació, i els replanteigs parcials d'aquestes, així com el dret d'inspecció que legalment estigui autoritzat al personal facultatiu, els de construcció, remoguda i retirada de tota classe de construccions auxiliars; els de lloguer o adquisició de terrenys per a dipòsits de maquinària i materials; els de protecció d'amuntegaments o de les pròpies Obres contra tot deteriorament, mal o incendi, acomplint els requisits vigents per a l'emmagatzematge d'explosius i carburants; els de neteja i evacuació de deixalles i escombraries; els de construcció i conservació durant el termini de la seva utilització de petites rampes provisionals d'accés a trams parcials o totalment acabats; els de conservació durant el mateix termini de tota classe de desviaments que no es facin aprofitant carreteres existents; els de conservació de desguassos; els de subministrament, col·locació i conservació de senyals de trànsit i altres recursos necessaris per proporcionar seguretat dins de les Obres; els de remoguda de les instal·lacions, eines materials i neteja general de l'Obra a l'acabament dels muntatges, conservació i retirada d'instal·lacions pel subministrament d'aigua i energia elèctrica necessària per a les Obres, així com l'adquisició de les esmentades aigües i energia; de les instal·lacions provisionals per la correcta atenció, ordre i acompliment de la reglamentació sobre higiene i seguretat en el treball; els de retirada de materials refusats i correcció de les deficiències observades i posades de manifest pels corresponents assaigs i proves.

En els casos de resolució de Contracte qualsevulla que sigui la causa que la motivi, estaran a càrrec del Contractista les despeses originades per liquidació, així com les de retirada dels mitjans auxiliars emprats o no en l'execució de les Obres.

2.13. Responsabilitat del Contractista durant l'execució d'obres

Els serveis públics o privats que resultin afectats durant l'execució de les obres hauran d'ésser reparats a càrrec del Contractista, de manera immediata. Les persones que resultin perjudicades hauran d'ésser compensades adequadament, a càrrec del Contractista.

Les propietats públiques o privades que resultin afectades hauran d'ésser reparades a càrrec del Contractista, restablint les primitives condicions o compensant els danys i perjudicis causats de qualsevol altre manera acceptable.

De la mateixa manera, el Contractista serà responsable de tots els objectes que es trobin o descobreixin durant l'execució de les Obres, havent de donar notícia immediata de les troballes a la Direcció de'Obra i col·locar-los sota custòdia.

Especialment adoptarà les mesures necessàries per tal d'evitar la contaminació de rius, llacs i dipòsits d'aigua per efecte dels combustibles, olis, lligants o qualsevol altre material que pugui ésser perjudicial, durant l'execució de les Obres.

El Contractista podrà utilitzar en les obres de contracte, la pedra, grava, sorres o el material seleccionat que trobi en les excavacions, materials que s'abonaran d'acord amb els preus que per a ells s'hagin establert en el Contracte. En qualsevol cas, el Contractista haurà de proveir els materials necessaris per executar aquelles parts de l'Obra, la realització de les quals s'hagi previst executar amb materials utilitzats en altres unitats.

Seran a compte del Contractista les indemnitzacions per perjudicis ocasionats a tercers com a conseqüència d'accidents de tràfic derivats del moviment de la maquinària de l'obra.

El Contractista resta obligat a adoptar les mesures d'ordre i seguretat necessàries per a la bona i segura marxa dels treballs.

En tot cas, el Contractista serà únicament i exclusivament el responsable, durant l'execució de les obres, de tots els accidents o perjudicis que pugui tenir el seu personal, o que pugui causar-los a alguna altra persona o entitat. En conseqüència, el Contractista assumirà totes les responsabilitats annexes al compliment de la Llei sobre accidents de treball, i disposicions posteriors. Serà d'obligació pel constructor, la contractació de l'Assegurança contra el risc per incapacitat permanent o mort dels seus treballadors.

2.14. Execució i control de les obres

Les obres s'executaran d'acord amb les dimensions i instruccions dels plànols, les prescripcions contingudes en el Plec i les ordres de la Direcció d'Obra el qual resoldrà les qüestions que es plantegin referents a la interpretació o a la falta de definició.

El Director d'Obra subministrarà al Contractista tota la informació que calgui per tal que les obres es puguin realitzar.

Les unitats d'obra no incloses explícitament en aquest Plec per dificultat de determinació, improbable utilització o per canvis en l'execució de les Obres, es realitzaran d'acord amb el costum, regles de bona construcció i les indicacions de la Direcció de l'Obra.

2.15. Accés a les obres

Excepte prescripció específica en algun document contractual, seran a compte i risc del Contractista, totes les vies de comunicació i les instal·lacions auxiliars per transport, tals com carreteres, camins, sendes, passarel·les, muntacàrregues per al accés de persones, transports de materials a l'obra, etc.

Aquestes vies de comunicació i instal·lacions auxiliars seran gestionades, projectades, construïdes, conservades, mantingudes i operades, així com demolides, desmuntades, retirades, abandonades o lliurades per usos posteriors per compte i risc del Contractista.

El Contractista haurà d'obtenir de l'autoritat competent les oportunes autoritzacions i permisos per a la utilització de les vies i instal·lacions, tant de caràcter públic com privat.

2.16. Subcontractes

Cap part de les Obres podrà ser subcontractada sense consentiment previ de la Direcció d'Obra de les mateixes.

Les sol·licituds per cedir qualsevol part del contracte hauran de formular-se per escrit i acompanyar-se amb un testimoni que acrediti que l'organització que s'ha d'encarregar dels treballs que han de ser objecte de subcontracte està particularment capacitada i equipada per a la seva execució. L'acceptació del subcontracte no eximirà al Contractista de la seva responsabilitat contractual.

A més de les prescripcions que estableix el Reglament General de Contractació, es tindran en compte les següents especificacions:

- El Contractista no subcontractarà cap part del contracte sense permís escrit de l'Administració.
- Les sol·licituds per cedir qualsevol part del Contracte s'hauran de formular per escrit. La Direcció d'Obra podrà demanar qualsevol informació addicional abans de decidir si procedeix concedir la subcontractació.
- El Contractista no podrà conferir en els subcontractes cap dret o concessió que ell no tingui adjudicat a través del Contracte.

2.17. Mà d'obra

La mà d'obra necessària per a l'ús dels materials serà la corrent a les pràctiques de bona construcció i muntatge. A tal efecte, la Direcció d'Obra podrà disposar en cada cas, la manera com han de preparar-se els materials i l'obra, per a que es trobin disponibles per a la seva utilització, en harmonia amb la utilització que en cada cas, al seu judici, hagin de presentar.

2.18. Maquinària i mitjans auxiliars

El Contractista està obligat, sota la seva responsabilitat a proveir-se i disposar en obra de totes les màquines, útils i mitjans auxiliars necessaris per a l'execució de les obres, en les condicions de qualitat, potència, capacitat de producció i en quantitat suficient per a complir totes les condicions del contracte, així com a manejar-los, mantenir-los, conservar-los i utilitzar-los adequada i correctament.

La maquinària i els mitjans auxiliars que s'hagin d'utilitzar per a l'execució de les obres, hauran d'estar disponibles a peu d'obra amb suficient antelació al començament del treball corresponent, per que puguin ser examinats i autoritzats, en el seu cas, pel Director d'Obra.

L'equip quedarà adscrit a l'obra en tant estiguin en execució les unitats en que s'ha d'utilitzar, no es podrà retirar sense consentiment exprés de la Direcció l'Obra i havent estat reemplaçats els elements avariats o inutilitzats sempre que la reparació exigeixi terminis que aquell estimi han d'alterar el programa de treball.

Si durant l'execució de les obres el Director d'Obra observés que, per canvi de les condicions de treball o per qualsevol altre motiu, els equips autoritzats no fossin idonis al fi proposat i al compliment del programa de treball, hauran de ser substituïts, o incrementats en nombre, per altres que ho siguin.

El Contractista no podrà reclamar si, en el curs dels treballs i per al compliment del contracte, es veiés obligat a augmentar la importància de la maquinària, dels equips o de les plantes i dels medis auxiliars, en qualitat, potència, capacitat de producció o en nombre, o a modificar-lo respecte de les seves previsions.

Totes les despeses que s'originin pel compliment d'aquest article, es consideren incloses en els preus de les unitats corresponents i, en conseqüència, no seran abonades separadament, malgrat expressa indicació en contrari que figuri en algun document contractual.

2.19. Materials

2.19.1. Condicions generals

Tots els materials que s'utilitzin a les obres hauran d'acomplir les condicions que s'estableixen en aquest Plec i ser aprovats per la Direcció d'Obra.

També hauran de ser examinats i assajats abans de la seva acceptació. L'acceptació, en qualsevol moment, d'un material no serà obstacle per a que sigui rebutjat en el futur si es troben defectes de qualitat o uniformitat. Qualsevol treball que es realitzi amb materials no assajats o no aprovats per la Direcció d'Obra, podrà ser considerat com defectuós.

Serà obligació del Contractista avisar a la Direcció d'Obra de les procedències dels materials que vagin a ser utilitzats, amb anticipació suficient del moment de fer-los servir, per a que puguin executar-se els assaigs oportuns.

Tot material que no acompleixi les especificacions o hagi estat rebutjat, serà retirat de l'Obra immediatament, excepte si té autorització del Director d'Obra.

En el cas de que algun material o característica no haguessin estat suficientment definits, haurà de suposar-se que és el de millor qualitat que existeix al mercat dins la seva classe, i que haurà d'acomplir la normativa tècnica vigent.

El transport, manipulació i ús dels materials es farà de manera que no quedin alterades les seves característiques, no es deteriorin les seves formes o dimensions, ni impliquin risc per a la salut dels treballadors.

2.19.2. Procedència dels materials

Quan la procedència dels materials no es fixi en el Projecte, el Contractista els obtindrà de les pedreres, jaciments i fonts de subministrament que estimi oportú. No obstant haurà de tenir en compte les recomanacions sobre procedència de materials que assenyalen els documents informatius del Projecte i les observacions complementàries que pugui fer el Director de l'Obra.

El Contractista justificarà a la Direcció de l'Obra, amb antelació suficient, les procedències dels materials que es proposa utilitzar aportant, quan ho sol·liciti el Director de l'Obra, les mostres i dades necessàries per demostrar la seva acceptabilitat, tant pel que fa a qualitat com a quantitat.

Quan s'assenyali la procedència dels materials explícitament en el Projecte o en els Plànols, el Contractista utilitzarà obligatòriament aquestes procedències. Si posteriorment es comprovés que aquestes procedències són inadequades o insuficients, el Director de l'Obra fixarà les noves i proposarà la modificació de preus i del Programa de Treball, si això fos necessari i/o es contemplés en el Contracte.

2.19.3. Materials no inclosos en el plec

Els materials no inclosos en el present Plec seran de provada qualitat, havent de presentar el Contractista, per aconseguir l'aprovació del Director d'Obra, tots els catàlegs, mostres, informes i certificats dels corresponents fabricants que s'estimin necessaris. Si la informació no es considera suficient, es podran exigir els assaigs oportuns dels materials a utilitzar, que seran rebutjats quan, a judici del Director d'Obra, no reuneixin les condicions necessàries per a la finalitat a que es destinen.

2.19.4. Materials inadequats

Quan els materials no satisfacin el que, en cada cas particular, es determina en els articles anteriors, el Contractista s'atendrà a allò que sobre aquest punt ordeni per escrit el Director d'Obra, per al compliment d'allò preceptuat en els respectius articles del present Plec.

Com a norma general, el Contractista retirarà en el termini de cinc (5) dies un cop efectuada la recepció, aquells materials, ferramentes o màquines que rebutgi la Direcció de l'Obra, substituint-les per altres de característiques adequades.

2.19.5. Responsabilitat del Contractista

La recepció dels materials no exclou la responsabilitat del Contractista per a la seva qualitat, i quedarà subsistint fins que es rebin les obres en que aquests materials s'hagin d'utilitzar.

2.19.6. Amuntegament, amidament i aprofitament de materials

Els materials s'emmagatzemaran de manera que s'asseguri la preservació de la seva qualitat i per tant l'acceptació per la utilització a l'Obra, requisits que hauran de ser comprovats en el moment de la seva utilització.

Les superfícies emprades com a zones d'amuntegament hauran de recondicionar-se una vegada acabada la utilització dels materials amuntegats en elles, de manera que puguin recuperar el seu aspecte original. Totes les despeses requerides per això aniran a càrrec del Contractista.

El Contractista haurà de situar, en els punts que designi la Direcció de les Obres, les balances o instal·lacions necessàries per efectuar els amidaments per pes requerides i la seva utilització haurà d'anar precedida de la corresponent aprovació del Director d'Obra.

Els materials que hagin d'abonar-se per unitat de volum seran mesurats en principi, sobre vehicles adequats, en els punts en que hagin d'utilitzar-se. Aquests vehicles hauran de ser prèviament aprovats pel Director d'Obra i, a no ser que tots ells tinguin una capacitat uniforme, cada vehicle autoritzat portarà una marca, clarament llegible, que indiqui la seva capacitat en les condicions utilitzades per a la seva aprovació. Quan s'autoritzi la conversió de pes a volum, o viceversa, els factors de conversió seran definits pel Director d'Obra qui, per escrit, justificarà al Contractista els valors adoptats.

2.20. Instal·lacions auxiliars d'obra i obres auxiliars

Constitueix obligació del contractista el Projecte, la construcció, conservació i explotació, desmuntatge, demolició i retirada d'obra de totes les instal·lacions auxiliars d'obra i de les obres auxiliars, necessàries per a l'execució de les obres definitives.

Es consideren instal·lacions auxiliars d'obra las que, sense caràcter limitatiu, s'indiquen a continuació:

- Oficines del Contractista
- Instal·lacions per servei del personal
- Instal·lacions per al servei de seguretat i vigilància
- Laboratoris, magatzems, tallers i parc del Contractista
- Instal·lacions d'àrids; fabricació, transport i col·locació del formigó, fabricació de mescles bituminoses, excepte si en el contracte d'adjudicació s'indiqués altra cosa.
- Instal·lacions de subministrament d'energia elèctrica i enllumenat per a les obres
- Instal·lacions de subministrament d'aigua
- Qualsevol altre instal·lació que el Contractista necessiti per a l'execució de l'obra

Es consideraran com a obres auxiliars les necessàries per a l'execució de les obres definitives que, sense caràcter limitatiu, s'indiquen a continuació:

- Obres per al desviament de corrents d'aigües superficials, tal com a talls, canalitzacions, etc.
- Obres de drenatge, recollida i evacuació de les aigües en les zones de treball
- Obres de protecció i defensa contra inundacions
- Obres per esgotaments o per rebaixar el nivell freàtic
- Estrebades, sosteniments i consolidació del terreny en obres a cel obert i subterrànies

- Obres provisionals de desviament de la circulació de persones o vehicles, requerits per a l'execució de les obres del contracte.

Durant la vigència del contracte, serà a compte i risc del Contractista, el funcionament, la conservació i el manteniment de totes les instal·lacions auxiliars d'obra i obres auxiliars.

2.21. Senyalització de les obres i protecció del trànsit

La senyalització de les Obres durant la seva execució es farà d'acord amb l'Ordre Ministerial del 14 de març de 1960, els aclariments complementaris que es recullen a l'O.M. nº 67/1960 de la Direcció General de Carreteres i altres disposicions actualment vigents al respecte, o que poguessin fer-se executives abans de la finalització de les Obres, i en tot cas en la forma i condicions que indiqui el Director d'Obra.

L'execució de les Obres es programarà i realitzarà de manera que les molèsties que es derivin pel trànsit siguin mínimes. La part de plataforma per la que es canalitzi el trànsit ha de mantenir-se en perfectes condicions per la circulació. En iguals condicions s'hauran de mantenir els desviaments precisos.

2.22. Construcció i conservació dels desviaments

Si l'execució de les Obres exigís la construcció de desviaments provisionals o rampes d'accés a trams parcials o totalment acabats, aquests es construiran d'acord a les característiques que figuren en els corresponents Plànols de detall i documents que es redactin durant l'Obra i s'abonaran d'igual manera que les restants obres contractades. La seva conservació durant el termini d'utilització estarà a càrrec del Contractista.

En tot cas, l'execució de les Obres es programarà i realitzarà de manera que les molèsties que es derivin pel trànsit siguin mínimes i el Contractista adoptarà les mesures necessàries per a la seva perfecta regulació.

Si les circumstàncies ho requereixen, la Direcció de les obres podrà exigir la col·locació de semàfors.

2.23. Protecció d'encreuament amb altres serveis

Aquest article es refereix a la realització de l'obra necessària per a protecció de l'encreuament de qualsevol de les obres d'aquest projecte amb qualsevol altre servei (línia elèctrica, línia telefònica, canonada d'aigua potable, etc.).

Aquestes obres es realitzaran d'acord a allò perpetuat a les Normes, Instruccions o Plecs oficials corresponents i es subjectaran al que prescrigui l'Empresa propietària del servei, estant tots els materials, instal·lacions i operacions necessàries compreses en el preu corresponent.

2.24. Precaució contra incendis

El Contractista haurà d'atendre's a les disposicions vigents per a la prevenció i control d'incendis, així com a les que dicti la Direcció de les Obres.

En tot cas, adoptarà les mesures necessàries per evitar que s'encenin focs innecessaris, i serà responsable de la propagació dels que es requereixin per a l'execució de les Obres, així com dels mals i perjudicis que per aquest motiu es produeixin.

2.25. Conservació del paisatge

El Contractista posarà especial atenció a l'efecte que puguin tenir les diferents operacions i instal·lacions que necessiti realitzar per a la consecució del Contracte sobre l'estètica i el paisatge de les zones en que es trobin situades les Obres.

En aquest sentit, es tindrà cura que els arbres, fites, tanques, petrils i altres elements que puguin ser perjudicats durant les Obres, siguin degudament protegits per evitar possibles destrosses que, en cas de produir-se, seran restaurades a càrrec seu.

De la mateixa manera, tindrà cura el seu emplaçament i el sentit estètic de les seves instal·lacions, construccions, dipòsits i amuntegaments que, en tot cas, hauran de ser prèviament autoritzats pel Director d'Obra.

2.26. Plànols de detall de les obres

A petició de la Direcció d'Obra, el Contractista prepararà tots els Plànols de detall que s'estimin necessaris per a l'execució de les obres contractades. Els Plànols esmentats es sotmetran a l'aprovació del Director d'Obra, acompanyats si cal per les Memòries i Càlculs justificatius que es requereixin per a la seva major comprensió.

2.27. Assaigs de control

Els assaigs i reconeixements verificats durant l'execució dels treballs no tenen altre caràcter que el de simples antecedents per a la recepció. En conseqüència, l'admissió de materials o de peces, en qualsevol forma que es realitzi abans de la recepció definitiva, no atenua les obligacions de solucionar o reposar que el Contractista contreu si les obres i instal·lacions resulten inacceptables, parcial o totalment en l'acte de reconeixement final i prova de recepció.

Els assaigs es realitzaran d'acord amb la normativa actual.

2.28. Control de qualitat

El Pla de Control de Qualitat té per objecte organitzar i valorar els assaigs a realitzar per les diferents unitats d'obra i materials utilitzats en les obres.

Aquest Pla de Control de Qualitat és independent del Pla d'Autocontrol de Qualitat que fixi el Contractista.

La Direcció d'Obra té facultat de realitzar els reconeixements, comprovacions i assaigs que cregui adients en qualsevol moment, havent el Contractista d'oferir-li assistència humana i material que necessiti. Les despeses que això produiria no seran d'abonament al Contractista.

En fase de licitació, el Contractista presentarà un Pla d'Autocontrol de Qualitat de les obres. A l'inici de l'obra s'actualitzarà aquest Pla d'acord entre Contractista i Direcció d'Obra. El Contractista executarà al seu càrrec aquest Pla d'Autocontrol de Qualitat actualitzat.

La Direcció de l'Obra supervisarà l'execució per part del Contractista del Pla d'Autocontrol de Qualitat, analitzant-ne i validant-ne els resultats.

Independentment dels assaigs inclosos en el Pla d'Autocontrol de Qualitat esmentat en el paràgraf anterior, l'Administració executarà els assaigs que fixi el Director de les obres en el marc del Pla de Control de Qualitat de l'Obra i a partir del nivell mínim exigit en l'annex de Control de Qualitat del projecte base de la licitació. Aquesta execució es realitzarà en els laboratoris dels seus serveis tècnics o en els laboratoris que consideri adients i que a aquests efectes haguessin estat homologats. El cost d'aquests assaigs es repercutiran sobre el Contractista de l'obra, essent al seu càrrec fins l'u (1%) per cent del pressupost de licitació, d'acord amb el Decret 77/1984 de 4 de març (DOG núm. 428, 25.04.1984), i la resta abonable mitjançant la partida alçada a justificar establerta al pressupost per aquest concepte.

En fase de replanteig de l'obra el Contractista presentarà per a la seva aprovació per part de la Direcció d'Obra, una proposta de laboratori de control de qualitat homologat per realitzar el Pla de Control de Qualitat de les obres i on es fixi un termini per a la realització i lliurament de com a mínim, tots els assaigs inclosos en l'annex de Control de Qualitat del projecte base de la licitació.

El Contractista serà el responsable dels endarreriments i les conseqüències que aquests produeixin, produïts pels incompliments dels terminis fixats pel lliurament dels assaigs de control de qualitat del Pla de Control de Qualitat de les Obres i que es repercuteixin sobre el Contractista d'acord amb el Decret 77/1984 de 4 de març (DOG núm. 428, 25.04.1984).

Quan el Contractista executés obres que resultessin defectuoses en geometria i/o qualitat, segons els materials o mètodes de treball utilitzats, el Director de les obres apreciarà la possibilitat o no de corregir-les i en funció d'això disposarà:

- Les mesures a adoptar per a procedir a la correcció de les corregibles, dins del termini que s'assenyali.
- Les incorregibles, on la separació entre característiques obtingudes i especificades no comprometi la funcionalitat ni la capacitat de servei, seran tractades a elecció del Director d'Obra, com a incorregibles en que quedi compromesa la seva funcionalitat i capacitat de servei, o acceptades previ acord amb el Contractista, amb una penalització econòmica.
- Les incorregibles en que quedin compromeses la funcionalitat i la capacitat de servei, seran enderrocades i reconstruïdes a càrrec del Contractista, dins del termini que s'assenyali.

Totes aquestes obres no seran d'abonament fins a trobar-se en les condicions especificades, i en cas de no ser reconstruïdes en el termini concedit, el Director de les obres podrà encarregar la seva reparació a tercers, per compte del Contractista.

El Director d'Obra podrà, durant el curs de les obres o prèviament a la recepció d'aquestes, realitzar quantes proves cregui adients per a comprovar el compliment de condicions i l'adequat comportament de l'obra executada. Aquestes proves es realitzaran sempre en presència del Contractista que, per la seva part, està obligat a donar quantes facilitats es necessitin per a la seva correcta realització i a posar a disposició els mitjans auxiliars i personal que faci falta a tal objecte. De les proves que es realitzin s'aixecarà Acta que es tindrà present per a la recepció de l'obra.

En cas que el Contractista de les obres no disposi de marcat CE o en cas que s'hagi d'augmentar la freqüència d'assaigs prevista inicialment al Pla de Control de Qualitat del projecte per causa de les no conformitats, serà a càrrec seu l'increment que això comporti en el cost dels assaigs de control de qualitat de l'obra.

2.29. Facilitats per a la inspecció

El Contractista proporcionarà al Director d'Obra i als seus Delegats tota classe de facilitats per als replantejaments, així com per a la inspecció de la mà d'obra en tots els treballs, amb l'objecte de comprovar el compliment de les condicions establertes en el Plec, permetent l'accés a qualsevol part de l'obra, àdhuc als tallers o fabriques on es produeixin els materials o es realitzin treballs per a les obres.

2.30. Modificacions del projecte d'obra

Si l'execució de les Obres implica la necessitat ineludible d'introduir certes modificacions en el Projecte, durant el seu desenvolupament, el Director d'Obra podrà ordenar o proposar les modificacions que consideri necessàries d'acord amb aquest Plec i la Legislació vigent sobre la matèria.

2.31. Contradiccions i omissions del projecte

En el cas que apareguin contradiccions entre els Documents contractuals (Plec de Prescripcions tècniques particulars, plànols i quadre de preus), la interpretació correspondrà al Director de l'Obra, establint el criteri general que, salvant indicació contraria, preval el que estigui establert en el Plec de Prescripcions Tècniques Particulars.

Concretament, en el cas de contradicció entre la Memòria i els Plànols, prevaldrà aquests sobre la Memòria. Entre la Memòria i el Pressupost prevaldrà aquest sobre la Memòria.

En el cas de contradicció entre el Plec de Prescripcions Tècniques Particulars i els Quadres de Preus, prevaldrà el Plec sobre el Quadre de Preus. Dins del Pressupost, en el cas d'haver-hi contradicció entre el Quadre de Preus i el Pressupost, prevaldrà el Quadre de Preus sobre el Pressupost.

El Quadre de Preus nº 1 prevaldrà sobre el Quadre de Preus nº 2, i sobre aquest, prevaldrà el que estigui expressat en lletra sobre l'escrit en xifres.

Els treballs mencionats en el Plec de Condicions i omesos en els Plànols o viceversa, hauran d'ésser executats com si fossin exposats en els dos documents. En cas de contradicció entre els Plànols i el Plec de Condicions, prevaldrà allò prescrit en aquest últim.

Les omissions en els Plànols i Plecs de Condicions i les descripcions errònies dels detalls de l'Obra que siguin indispensables per portar a terme l'esperit o intenció exposats en els esmentats documents i que, per ús o costum, hauran de ser realitzats, no només no eximiran el Contractista de l'obligació d'executar aquests detalls d'obra omesos o erròniament descrits, sinó que, al contrari, hauran de ser executats com si haguessin estat completament i correcta especificats en els Plànols i Plec de Condicions.

El Contractista estarà obligat a posar en coneixement del Director d'Obra, el més aviat possible, qualsevol discrepància que observi entre els diferents plànols del Projecte, o qualsevol altre circumstància sorgida durant l'execució dels treballs que doni lloc a possibles modificacions del Projecte.

Si es trobessin disposicions en els esmentats documents i en aquest Plec que condicionin de forma diferent algun concepte, serà aleshores vàlida la prescripció més restrictiva.

Totes les comunicacions entre el Director d'Obra i el Contractista s'enviaran amb una copia a l'objecte de que el destinatari la signi, posant en el seu acabament "assabentat", i la retorni en el termini màxim de cinc (5) dies fent constar la data del retorn.

2.32. Amidament i abonament

2.32.1. Unitats d'obra no incloses en aquest projecte

Les obres no previstes en el Projecte i que calgui realitzar a judici del Director de l'Obra, es pagaran aplicant els preus unitaris del Quadre de Preus.

Caldrà generar el corresponent preu nou que haurà de ser aprovat per l'Òrgan de contractació per tal de ser incorporat a l'expedient contractual.

2.32.2. Reserva per materials, elements i instal·lacions especials

L'Administració es reserva el dret d'adquirir per sí mateixa aquells materials propis o elements que per la seva naturalesa especial no siguin d'utilització normal en les Obres, o estiguin subjectes a la situació dels mercats en el moment de l'execució; podent, d'acord amb aquest apartat, contractar separadament subministrament i col·locació de tots o part dels esmentats materials, sense que el Contractista tingui dret a cap reclamació.

Si aquest fos el cas, el Contractista donarà tota classe de facilitats per a la instal·lació i realització de proves per part de la casa subministradora o instal·ladora.

2.32.3. Obres que no són d'abonament

No es pagaran les obres que no s'ajustin al Projecte o a les prescripcions per escrit del Director de l'Obra en contra i que el Contractista hagi executat per error, per comoditat o per conveniència.

2.32.4. Partides alçades

Les partides alçades compreses en aquest Projecte queden classificades com a "Partides Alçades a justificar" i "Partides Alçades d'abonament íntegre".

Es consideren "Partides Alçades a justificar" les susceptibles de ser mesurades en totes les seves parts en unitats d'obra amb preus unitaris. Aquestes s'abonaran als preus del contracte, d'acord amb les seves condicions i al resultat de les mesures corresponents.

Quan els preus d'una o vàries unitats d'obra de les que integren una partida alçada a justificar no figurin incloses en els quadres de preus, es procedirà conforme al que s'ha disposat en el paràgraf segon de l'article 150 del Reglament General de contractació de l'Estat.

Perquè la introducció dels nous preus així determinats no es consideri modificació del Projecte s'hauran d'ajustar a les condicions de l'article 242.4.ii de la Llei de contractes (9/2017).

Es consideren "Partides Alçades d'abonament íntegre" aquelles que es refereixin a treballs definits en els documents contractuals del Projecte i no siguin susceptibles de mesurament segons el Plec.

Les partides alçades d'abonament íntegre s'abonaran al Contractista en la seva totalitat, un cop finalitzats els treballs o obres a les quals es refereixen d'acord amb les condicions del contracte i sense perjudici del que pugui establir el Plec de prescripcions tècniques particulars respecte del seu abonament fraccionat en casos justificats.

Quan l'especificació dels treballs o obres constituïts d'una partida alçada d'abonament íntegre figuri de manera incompleta, imprecisa o insuficient al final de la seva execució, s'atindrà a les instruccions que dicti per escrit el Director d'Obra, contra les quals podrà alçar-se el Contractista, en cas de disconformitat, en la forma que estableix el Reglament General de Contractació de l'Estat.

2.32.5. Materials en dipòsit

En cap cas s'abonarà al Contractista cap material que no estigui col·locat en dipòsit. Quan procedeixi, aquest materials s'abonaran d'acord al Plec de Clàusules Administratives Generals.

Si el terreny utilitzat per al dipòsit del material és de propietat particular, no es farà l'abonament fins el seu ús en obra, excepte si el Contractista presenta documentació suficient, a judici del Director d'Obra, en la que el propietari del terreny reconegui que el material arreplegat és propietat de l'Administració i que està satisfet el lloguer pel temps que el material pugui ocupar el terreny.

2.32.6. Obres incompletes

Quan per rescissió o altra causa sigui precís valorar obres incompletes, s'aplicaran els preus i descomposicions que figuren en el quadre de preus número dos (2), sense que es pugui pretendre la valoració de qualsevol descompte de forma diferent.

En cap cas tindrà dret el Contractista a reclamació fonamentada en insuficiència o omissió dels elements que componen el preu contingut en el quadre esmentat.

En el cas que durant l'obligat reconeixement es trobessin defectes o danys, deguts a deficiències en l'execució de l'obra i no a l'ús del que s'ha construït, durant el termini de garantia, la Direcció d'Obra ha de dictar les instruccions oportunes al Contractista per a la deguda reparació del que s'ha construït, i concedir-li un termini per a això durant el qual continua encarregat de la conservació de les obres, sense dret a percebre cap quantitat per ampliació del termini de garantia.

2.32.7. Obres i materials de pagament en cas de rescissió del Contracte

Pel cas de rescissió del Contracte, qualsevol que fos la causa, no seran de pagament més obres incompletes que les que constitueixin unitats completes definides en el Quadre de Preus, sense que es pugui demanar la valoració d'unitats d'obra fraccionades en una altra forma que la que s'estableix en el Quadre esmentat. Qualsevol altra operació realitzada, material utilitzat o unitats que no estiguin totalment acabades, no seran objecte de pagament, llevat d'amuntegaments i/o obres especials d'infraestructura.

2.32.8. Normes complementàries d'amidament i pagament

Per totes les unitats no definides i que consten en el Quadre de Preus del Projecte, s'entén que el pagament correspon a l'obra totalment executada i acabada d'acord amb el Plec de Condicions, incloent mà d'obra, materials, estris i maquinària precisa i totes les despeses ocasionades per deixar l'obra realitzada de conformitat amb allò prescrit al present Projecte.

2.32.9. Contradiccions

En tot allò que no es contradigui amb el que s'ha exposat en aquest Capítol, seran d'aplicació als efectes d'amidament i abonament de les obres, les disposicions contingudes al vigent Plec de Clàusules Administratives Generals per a la Contractació d'Obres de l'Estat.

2.32.10. Certificacions

Les obres executades es pagaran al Contractista per mitjà de certificacions mensuals que incloguin relacions valorades de les obres realment executades en el període a que fa referència

Els imports de les certificacions seran considerats a compte de la liquidació final, sense que això impliqui l'acceptació o la conformitat amb les obres certificades, que queda suspesa fins a la recepció, i per tant susceptible de realitzar canvis que per consumar aquest fet es sol·licitessin per part de l'Administració.

2.33. Suspensió de les obres

En cas que fos necessari realitzar suspensions temporals, parcials o totals, o suspensió definitiva de les obres, s'aplicarà el que dicta al respecte el Reglament General de Contractació i el Plec de Clàusules Administratives Generals.

2.34. Obligació de redactar els plànols final d'obra

El Contractista està obligat a redactar, al seu càrrec, els Plànols final d'Obra (Plànols "as built") a mida que es vagin executant les diferents unitats d'obra.

El Director d'Obra podrà exigir-los sempre que ho consideri oportú i en particular en el moment de la certificació de la unitat corresponent

2.35. Neteja final de les obres

Una vegada que les Obres s'hagin acabat, totes les instal·lacions de dipòsits i edificis, de caràcter temporal i pel servei de l'Obra, hauran de ser remoguts i els llocs del seu emplaçament restaurats a la seva forma original.

De la mateixa manera hauran de tractar-se els camins provisionals, inclosos els accessos a préstecs o pedreres, els quals s'abandonaran tan aviat com no sigui necessària la seva utilització. Tanmateix, es condicionaran, de la millor manera que sigui possible, procurant que quedin en condicions acceptables.

Tot això s'executarà de manera que les zones afectades quedin completament netes i en condicions estètiques d'acord amb el paisatge circumdant.

Aquests treballs es consideraran inclosos en el contracte i, per tant, no seran objecte d'abonaments directes per la seva realització.

2.36. Conservació de les obres executades

El Contractista queda compromès a conservar, al seu càrrec, i fins que siguin rebudes provisionalment, totes les obres que integrin el Projecte.

De la mateixa manera queda obligat a la conservació de les obres durant un termini de garantia, a partir de la data de la recepció provisional, havent de substituir, al seu càrrec, qualsevol part d'aquestes que hagi experimentat

desplaçament o sofert deteriorament per negligència o altres motius que li siguin imputables o com a conseqüència dels agents atmosfèrics previsibles o qualsevol altra causa que no es pugui considerar com inevitable.

El Contractista no rebrà cap partida per la conservació de les Obres durant el termini de garantia, ja que les despeses corresponents es consideren incloses en els preus unitaris contractats.

2.37. Recepció provisional

El Contractista comunicarà per escrit al Director d'Obra la data prevista per a la finalització de les Obres amb una antelació de trenta (30) dies hàbils, el qual ho comunicarà a l'Administració qui nomenarà el seu Representant per a la recepció provisional i qui, al mateix temps, fixarà la data per a aquesta mateixa, comunicant-la per escrit al Contractista i al Director d'Obra.

A la recepció de les obres al seu acabament haurà de concórrer un facultatiu designat per part de l'Administració representant d'aquesta, el facultatiu encarregat per la direcció de les obres i el Contractista assistit, si ho desitja, pel seu facultatiu.

Si es troben les obres en bon estat i segons les prescripcions previstes, un funcionari tècnic designat per part de l'Administració contractant i representant d'aquesta les donarà per rebudes, aixecant-se la corresponent acta, i començant aleshores el termini de garantia. Si les obres no es trobessin en estat de ser rebudes es farà constar a l'acta i el Director d'Obra senyalarà els detectes observats i detallarà les instruccions precises, establint un termini per remeiar-los.

Si esgotat aquest termini el Contractista no ho hagués efectuat, se li podrà concedir un nou termini improrrogable o declarar resolt el contracte.

El Contractista haurà d'assistir a la recepció o perdrà la possibilitat de fer constar reclamacions en Acta.

S'aixecarà per triplicat un Acta de la recepció que firmaran el Representant de l'Administració, el Director d'Obra i el Contractista.

2.38. Recepció definitiva

Passat el termini de garantia i després dels tràmits reglamentaris, es procedirà a efectuar la recepció definitiva de les Obres, una vegada realitzat l'oportú reconeixement d'aquestes, i en el cas que totes elles es trobin en les condicions degudes.

Les obres que no tinguin una finalitat pràctica com els sondeigs i prospeccions que hagin resultat infructuoses o que per la seva naturalesa necessitin treballs que excedeixin el concepte de conservació, com els de dragat, no s'exigirà termini de garantia. Podran ser objecte de recepció parcial aquelles parts de l'obra susceptibles de ser executades per fases que puguin ser lliurades a l'ús públic, segons lo establert en el contracte.

Al procedir a la recepció definitiva de les Obres, s'aixecarà per triplicat l'Acta corresponent que, una vegada firmada pel Representant de l'Administració, el Director d'Obra i el Contractista s'elevarà a l'aprovació de l'Administració corresponent.

Dins el termini de 6 (sis) mesos a partir de la data de l'acta de recepció es tindrà que acordar i ser notificada al Contractista la liquidació corresponent i abonar-li el saldo resultant, en el seu cas.

Si es produís un retard en el pagament del saldo de liquidació, el Contractista tindrà dret a percebre l'interès legal del mateix, incrementat en 1,5 punts a partir dels 6 (sis) mesos següents a la recepció.

2.39. Resolució del contracte

La resolució del contracte es regirà per allò establert en el Reglament General de Contractació i en les Clàusules del Capítol cinquè (V) del Plec de Clàusules Administratives Generals.

A més a més es tindrà en compte el següent:

- En cas de rescissió es donarà al Contractista un termini, a determinar per l'Administració, per a que utilitzi el material arreplegat i acabi aquelles unitats d'obres incompletes que decideixi el Director d'Obra. En cas de negar-s'hi, l'Administració podrà incautar-se mitjançant. Acta i en presencia del Contractista o del seu representant, dels materials i mitjans auxiliars precisos per realitzar aquella terminació; si no existissin a l'obra tals materials i equips en la mesura de les obres realitzades, es prescindirà d'aquelles parts que el Director d'Obra estimi que es deterioraran com a conseqüència de la paralització, resultant obres inútils.
- Si la rescissió és deguda a incompliment del Contracte per part del Contractista, els mitjans auxiliars d'aquests podran ésser utilitzats per l'Administració per a l'acabament de les obres mitjançant l'abonament d'un preu contradictori. En el cas que el Director d'Obra i el Contractista no es posessin d'acord sobre el preu, en el termina de quinze (15) dies decidirà, inapel·lable, l'Administració.
- Si alguna part de les obres inacabades resulten no sols inútils sinó perjudicials i perilloses per a terceres persones, el Contractista estarà obligat a acabar-les segons les condicions del paràgraf anterior, o restituir les condicions del terreny anteriors a la seva intervenció. En cas de negar-s'hi, l'Administració realitzarà els

treballs que estimi necessaris per eliminar aquests perills, deduint el seu valor de la liquidació de les obres realitzades pel Contractista.

- Qualsevol que sigui la causa que motivi la rescissió del Contracte, les despeses de liquidació, així com les originades per la retirada dels mitjans auxiliars, seran de compte del Contractista.

2.40. Termini de garantia

El termini de garantia començarà a comptar des de la data de l'Acta de Recepció Provisional

2.41. Penalitzacions

El Contractista adjudicatari de les obres serà penalitzat per cada dia hàbil que excedeixi del termini d'execució de les obres previst en el Projecte. L'esmentada penalització serà, en el seu cas, descomptada de la liquidació de les obres.

3. PLEC DE CONDICIONS TÈCNIQUES PARTICULARS

A continuació es descriuen les característiques de les unitats d'obra utilitzades. S'inclouen els codis i nom de les unitats del pressupost i la seva forma d'execució, control, amidament i abonament, i normativa d'aplicació.

ÍNDEX

B MATERIALS I COMPOSTOS 46
B0 MATERIALS BÀSICS 46
B01 LÍQUIDS 46
B03 GRANULATS 47
B05 AGLOMERANTS I CONGLOMERANTS 52
B06 FORMIGONS 57
B07 MORTERS DE COMPRA 63
B0F MATERIALS BÀSICS DE CERÀMICA 68
B8 REVESTIMENTS 70
B89 MATERIALS PER A PINTURES 70
BD MATERIALS PER A EVACUACIÓ, CANALITZACIÓ I VENTILACIÓ ESTÀTICA 75
BDD MATERIALS PER A POUS DE REGISTRE 75
BDK MATERIALS PER A PERICONS DE CANALITZACIONS 78
BF TUBS I ACCESSORIS PER A GASOS I FLUIDS 81
BFB TUBS I ACCESSORIS DE POLIETILÈ 81
BJ MATERIALS PER A INSTAL·LACIONS DE LAMPISTERIA, REG, APARELLS SANITARIS I PRODUCCIÓ D'AIGUA CALENTA SANITÀRIA 85
BJM ELEMENTS DE MESURA, CONTROL I REGULACIÓ 85
BN VÀLVULES, FILTRES, BOMBES I GRUPS DE PRESSIÓ 87
BN1 VÀLVULES DE COMPORTA 87
BNZ ELEMENTS AUXILIARS PER A VÀLVULES, BOMBES I GRUPS DE PRESSIÓ 87
B0 MATERIALS BÀSICS 88
B07 MORTERS DE COMPRA 88
P PARTIDES D'OBRA I CONJUNTS 89
P2 DEMOLICIONS, ENDERROCS, MOVIMENTS DE TERRES I GESTIÓ DE RESIDUS 89
P21 ENDERROCS, DEMOLICIONS, ARRENCADES, REPICATS I DESMUNTATGES 89
P22 MOVIMENTS DE TERRES 93
P24 TRANSPORT DE TERRES I RUNA A OBRA 98
P2R GESTIÓ DE RESIDUS I MATERIAL D'EXCAVACIÓ 99
P3 FONAMENTS, CONTENCIONS I TÚNELS 100
P3Z ELEMENTS ESPECIALS PER A FONAMENTS 100
P9 FERMS I PAVIMENTS 100
P9G PAVIMENTS DE FORMIGÓ 100
PD INSTAL·LACIONS D'EVACUACIÓ, CANALITZACIÓ I VENTILACIÓ ESTÀTICA 101
PDB SOLERES I PARETS PER A POUS DE REGISTRE 101
PDG CANALITZACIONS DE SERVEIS 106
PDK PERICONS PER A CANALITZACIONS DE SERVEIS 106
PF TUBS I ACCESSORIS PER A GASOS I FLUIDS 109
PFB TUBS I ACCESSORIS DE POLIETILÈ 109
PJ INSTAL·LACIONS DE LAMPISTERIA, REG, PISCINES, APARELLS SANITARIS I AIGUA CALENTA SANITÀRIA 112
PJM ELEMENTS DE MESURA, CONTROL I REGULACIÓ 112
PN VÀLVULES, FILTRES, BOMBES I GRUPS DE PRESSIÓ 113
PN1 VÀLVULES DE COMPORTA 113
PY AJUDES DEL RAM DE PALETA 114
PY3 PASSAMURS 114
PX TUBS I ACCESSORIS PER A GASOS I FLUIDS 115
PXP TUBS I ACCESSORIS DE FOSA 115

B MATERIALS I COMPOSTOS

B0 MATERIALS BÀSICS

B01 LÍQUIDS

B011- AIGUA

0.- ELEMENTS QUE CONTEMPLA EL PLEC

B011-05ME.

1.- DEFINICIÓ I CONDICIONS DELS ELEMENTS

Aigües utilitzades per algun dels usos següents:

- Confecció de formigó

- Confecció de morter

- Confecció de pasta de guix

- Reg de plantacions

- Conglomerats de grava-ciment, terra-ciment, grava-emulsió, etc.

- Humectació de bases o subbases

- Humectació de peces ceràmiques, de ciment, etc.

CARACTERÍSTIQUES GENERALS:

Poden ser utilitzades les aigües potables i les sancionades com a acceptables per la pràctica.

Es poden utilitzar aigües de mar o salines anàlogues per a la confecció o curat de formigons sense armadura. Per a la confecció de formigó armat o pretesat es prohibeix l'ús d'aquestes aigües, tret del cas que es facin estudis especials.

Es podrà utilitzar aigua reciclada provinent del rentat dels camions formigonera a la pròpia central de formigó, sempre que compleixi les especificacions anteriors i la seva densitat sigui <= 1,3 g/cm3 i la densitat total sigui <=1,1 g/cm3

L'aigua a utilitzar tant en el curat com en la pastada del formigó, no ha de contenir cap substància perjudicial en quantitats que puguin afectar a les propietats del formigó o a la protecció de l'armat.

Si ha d'utilitzar-se per a la confecció o el curat de formigó o de morters i no hi ha antecedents de la seva utilització o aquesta presenta algun dubte s'haurà de verificar que acompleix totes aquestes característiques:

- Exponent d'hidrogen pH (UNE 83952): >= 5

- Total de substàncies dissoltes (UNE 83957): <= 15 g/l (15.000 ppm)

- Sulfats, expressats en SO4- (UNE 83956) - Ciment tipus SR,SRC: <= 5 g/l (5.000 ppm) - Altres tipus de ciment: <= 1 g/l (1.000 ppm)

- Ió clor, expressat en Cl- (UNE 83958) - Aigua per a formigó pretesat: <= 1 g/l (1.000 ppm) - Aigua per a formigó armat: <= 2 g/l - Aigua per a formigó en massa amb armadura de fissuració: <= 2 g/l

- Hidrats de carboni(UNE 83959) : 0

- Substàncies orgàniques solubles en èter (UNE 83960): <= 15 g/l (15.000 ppm)

Álcalis Na2O: >= 1,5 g/l

Ió clor total aportat per components d'un formigó no pot superar:

- Pretensat: <= 0,2% pes de ciment

- Armat: <= 0,4% pes de ciment

- En massa amb armadura de fissuració: <= 0,4% pes de ciment

2.- CONDICIONS DE SUBMINISTRAMENT I EMMAGATZEMATGE

Subministrament i emmagatzematge: De manera que no s'alterin les seves condicions.

3.- UNITAT I CRITERI D'AMIDAMENT

Unitat d'amidament: la indicada a la descripció de l'element

Criteri d'amidament: quantitat necessària subministrada a l'obra

4.- NORMATIVA DE COMPLIMENT OBLIGATORI

Real Decreto 470/2021, de 29 de junio, por el que se aprueba el Código Estructural.

5.- CONDICIONS DE CONTROL DE RECEPCIÓ

OPERACIONS DE CONTROL:

Abans de l'inici de l'obra i si no es tenen antecedents de l'aigua que es vol utilitzar, o es tenen dubtes, s'ha d'analitzar l'aigua per determinar:

- Exponent d'hidrogen pH (UNE 83952)

- Contingut de substàncies dissoltes (UNE 83957)

- Contingut de sulfats, expressats en SO4 (UNE 83956)

Contingut en ió clor Cl- (UNE 83958)

- Contingut d'hidrats de carboni (UNE 83959)

- Contingut de substàncies orgàniques solubles en èter (UNE 83960)

En cas d'utilitzar aigua potable de la xarxa de subministrament, no serà obligatori realitzar els assajos anteriors.

En altres casos, la DF o el Responsable de la recepció en el cas de centrals de formigó preparat o de prefabricats, s'ha de disposar la realització dels assajos en laboratoris contemplats en l'apartat 78.2.2.1, per tal de comprovar el compliment de les especificacions de l'article 29 del CODI ESTRUCTURAL.

CRITERIS DE PRESA DE MOSTRES:

Els controls s'han de realitzar segons les instruccions de la DF i el CODI ESTRUCTURAL, realitzant-se la presa de mostres segons la UNE 83951.

INTERPRETACIÓ DE RESULTATS I ACTUACIONS EN CAS D'INCOMPLIMENT:

No s'ha d'acceptar l'aigua que no compleixi les especificacions, ni per a l'amasat ni per al curat.

B0 MATERIALS BÀSICS

B03 GRANULATS

B03E- TERRA

0.- ELEMENTS QUE CONTEMPLA EL PLEC

B03E-.5OG,B03E-28V0.

1.- DEFINICIÓ I CONDICIONS DELS ELEMENTS

Terres naturals provinents d'excavació i d'aportació.

S'han considerat els tipus següents:

- Terra seleccionada
- Terra adequada
- Terra tolerable
- Terra sense classificar

TERRA SENSE CLASSIFICAR:

La composició granulomètrica i el seu tipus han de ser els adequats al seu ús i els que es defineixin a la partida d'obra on intervingui o, si no hi consta, els que estableixi explícitament la DF.

TERRA SELECCIONADA:

Contingut de matèria orgànica (UNE 103204): < 0,2%

Contingut sals solubles en aigua, inclòs guix (NLT 114): < 0,2%

Mida màxima : <= 100 mm

Material que passa pel tamís 0,40 UNE: < =15%

o en cas contrari, ha de complir:

- Material que passa pel tamís 2 UNE: < 80%
- Material que passa pel tamís 0,40 UNE: < 75%
- Material que passa pel tamís 0,080 UNE: < 25%
- Límit líquid (UNE 103-103): < 30%
- Índex de plasticitat (UNE 103-103 i 103-104): < 10

Índex CBR (UNE 103502):

- Coronament de terraplè: >= 5
- Nucli o fonament de terraplè: >= 3
- En reblert localitzat amb compactació al 95% PN: >= 3

TERRA ADEQUADA:

Contingut de matèria orgànica (UNE 103204): < 1%

Contingut sals solubles en aigua, inclòs guix (NLT 114): < 0,2%

Mida màxima : <= 100 mm

Material que passa pel tamís 2 UNE: < 80%

Material que passa pel tamís 0,080 UNE: < 35%

Límit líquid (UNE 103103): < 40

Si el Límit líquid es > 30, ha de complir:

- Índex de plasticitat (UNE 103-103 i 103-104): > 4

Índex CBR (UNE 103502):

- Coronament de terraplè: >= 5
- Nucli o fonament de terraplè: >= 3
- En reblert localitzat amb compactació al 95% PN: >= 10
- En reblert localitzat per a trasdós d'obra de fàbrica: >= 20

TERRA TOLERABLE:

Han de complir alguna de les dues condicions granulomètriques següents (UNE 103101):

- Material que passa pel tamís 20 UNE: > 70%
- Material que passa pel tamís 0,08 UNE: >= 35%

Contingut de matèria orgànica (UNE 103204): < 2%

Contingut guix (NLT 115): < 5%

Contingut sals solubles en aigua, diferents del guix (NLT 114): < 1%

Límit líquid (UNE 103103): < 65%

Si el límit líquid és > 40, ha de complir:

- Índex plasticitat (UNE 103-103 i 103-104): > 73% (Límit líquid-20)

Assentament en assaig de colapse (NLT 254): < 1%

Mostra preparada segons assaig PN (UNE 103-500) a 0,2 MPa

Inflament lliure (UNE 103-601): < 3%

Mostra preparada segons assaig PN (UNE 103-500)

Índex CBR (UNE 103502):

- Nucli o fonament de terraplè >= 3

2.- CONDICIONS DE SUBMINISTRAMENT I EMMAGATZEMATGE

Subministrament i emmagatzematge: En camió de trabuc i s'han de distribuir en piles uniformes en tota l'àrea de treball. S'ha de procurar estendre-les al llarg del mateix dia, de manera que no se n'alterin les condicions.

3.- UNITAT I CRITERI D'AMIDAMENT

Unitat d'amidament: la indicada a la descripció de l'element

Criteri d'amidament: quantitat necessària subministrada a l'obra

4.- NORMATIVA DE COMPLIMENT OBLIGATORI

* Orden de 6 de febrero de 1976 por la que se aprueba el Pliego de Prescripciones Técnicas Generales para Obras de Carreteras y Puentes (PG-3).

* Orden FOM/1382/2002 de 16 de mayo, por la que se actualizan determinados artículos del pliego de prescripciones técnicas generales para obras de carreteras y puentes relativos a la construcción de explanaciones, drenajes y cimentaciones (PG-3).

5.- CONDICIONS DE CONTROL DE RECEPCIÓ

OPERACIONS DE CONTROL EN TERRAPLENS

Abans de començar el terraplè, quan hi hagi canvi de procedència del material, o amb la freqüència indicada durant la seva execució, es realitzaran amb una freqüència d'1 cada 5.000 m3 els següents assaigs d'identificació del material:

- Assaig granulomètric (UNE 103101)

- Determinació dels límits d'Atterberg (UNE 103-103 i UNE 103104)

- Matèria orgànica (UNE 103204).

- Assaig Próctor Normal (UNE 103500)

- Assaig CBR (UNE 103502)

OPERACIONS DE CONTROL EN REBLERTS

Abans de començar el reblert, quan hagi canvi de procedència del material, o amb la freqüència indicada durant la seva execució, es realitzaran els següents assaigs d'identificació del material cada 2500 m3:

- Assaig granulomètric (UNE 103101)

- Determinació dels límits d'Atterberg (UNE 103103 i UNE 103104)

- Contingut de matèria orgànica (UNE 103204)

- Contingut de sals solubles (inclòs guix) (NLT 114)

- Assaig Próctor Normal (UNE 103500)

- Assaig CBR (UNE 103502)

Cada 750 m3 durant l'execució del reblert, es realitzarà un assaig Próctor Modificat (UNE 103501) com a referència al control de compactació.

CRITERIS DE PRESA DE MOSTRES:

S'han de seguir les instruccions de la DF i els criteris de les normes de procediment indicades en cada assaig.

INTERPRETACIÓ DE RESULTATS I ACTUACIONS EN CAS D'INCOMPLIMENT:

Els resultats dels assaigs d'identificació han de complir estrictament les especificacions indicades, en cas contrari, no s'autoritzarà l'ús del material corresponent en l'execució.

B0 MATERIALS BÀSICS

B03 GRANULATS

B03L- SORRA

0.- ELEMENTS QUE CONTEMPLA EL PLEC

B03L-05N5,B03L-05N7.

1.- DEFINICIÓ I CONDICIONS DELS ELEMENTS

Sorra procedent de roques calcàries, roques granítiques, marbres blancs i durs, o sorra procedent del reciclatge de residus de la construcció i demolició en una planta legalment autoritzada per al tractament d'aquest tipus de residu.

S'han considerat els tipus següents:

- Sorra de marbre blanc

- Sorra per a confecció de formigons, d'origen:

Sorra per a confecció de formigons, d'origen: - De pedra calcària - De pedra granítica

- Sorra per a confecció de morters

- Sorra per a reblert de rases amb canonades

- Sorres procedents de reciclatge de residus de la construcció i demolicions

CARACTERÍSTIQUES GENERALS:

El contractista ha de sotmetre a l'aprovació de la DF les pedreres o dipòsits d'on s'han d'obtenir els àrids, aportant tots els elements justificatius que cregués convenients o que li fossin requerits pel Director d'Obra, entre d'altres:

- Classificació geològica.

- Estudi de morfologia.

- Aplicacions anteriors.

La DF ha de poder refusar totes aquelles procedències que, al seu criteri, obligarien a un control massa freqüent dels materials que se n'extraguessin.

Els grànuls han de tenir forma arrodonida o polièdrica.

La composició granulomètrica ha de ser l'adequada al seu ús, o si no consta, la que estableixi explícitament la DF.

No ha de tenir margues o altres materials estranys.

Contingut de pirites o d'altres sulfurs oxidables: 0%

Contingut de matèria orgànica (UNE-EN 1744-1): Color més clar que el patró

Contingut de terrossos d'argila (UNE 7133): <= 1% en pes

Els àrids no han de ser reactius amb el ciment. No s'utilitzaran àrids procedents de roques toves, friables, poroses, etc., ni els que continguin nòduls de guix, compostos ferrosos, sulfurs oxidables, etc, en quantitats superiors a les contemplades al CODI ESTRUCTURAL.

Els àrids reciclats hauran de complir amb les especificacions de l'article 30 del CODI ESTRUCTURAL. A més, els que provinguin de formigons estructurals sans, o de resistència elevada, han de ser adequats per a la fabricació de formigó reciclat estructural, complint una sèrie de requisits:

- Dimensió mínima permesa = 4 mm

- Terrossos d'argila per a un formigó amb menys del 20% d'àrid reciclat: <= 0,6%

- Terrossos d'argila per a un formigó amb 100% d'àrid reciclat: <= 0,25%

- Absorció d'aigua per a un formigó amb menys del 20% d'àrid reciclat: <= 7%

- Absorció d'aigua per a un formigó amb més del 20% d'àrid reciclat: <= 5%

- Coeficient de Los Ángeles: <= 40

- Continguts màxims d'impureses: - Material ceràmic: <= 5% del pes - Partícules lleugeres: <= 1% del pes - Asfalt: <= 1% del pes - Altres: <= 1,0 % del pes

En els valors de les especificacions no citades, es mantenen els establerts en l'article 30 del CODI ESTRUCTURAL.

SORRA DE MARBRE BLANC:

Barreja amb granulats blancs diferents del marbre: 0%

SORRA PER A LA CONFECCIÓ DE FORMIGONS:

Es denomina sorra a la barreja de les diferents fraccions d'àrid fi que s'utilitzen per a la confecció del formigó

Designació: d/D - IL - N

d/D: Fracció granulomètrica, d tamany mínim i D tamany màxim

IL: Presentació, R rodat, T triturat (matxuqueig) i M barreja

N: Naturalesa de l'àrid (C, calcari; S, silici; G,granític; O, ofita; B, basalt; D, dolomític; Q, traquita; I, fonolita; V, varis; A, artificial i R, reciclat

Mida dels granuls (Tamís 4 UNE-EN 933-2): <= 4 mm

Material retingut pel tamís 0,063 (UNE_EN 933-2) i que sura en un líquid de pes específic 20 kN/m3 (UNE EN 1744-1): <= 0,5% en pes

Compostos de sofre expressats en SO3 i referits a granulat sec (UNE-EN 1744-1): <= 1% en pes

Reactivitat potencial amb els àlcalis del ciment (UNE 146507-2)

Sulfats solubles en àcid, expressats en SO3 i referits al granulat sec (UNE-EN 1744-1): <= 0,8% en pes

Clorurs expressats en Cl- i referits al granulat sec (UNE-EN 1744-1):

- Formigó armat o en massa amb armadures de fissuració: <= 0,05% en pes

- Formigó pretesat: <= 0,03% en pes

Ió clor total aportat per components d'un formigó no pot superar:

- Pretensat: <= 0,2% pes de ciment

- Armat: <= 0,4% pes de ciment

- En massa amb armadura de fissuració: <= 0,4% pes de ciment

Estabilitat (UNE-EN 1367-2):

- Pèrdua de pes amb sulfat sòdic: <= 10%

- Pèrdua de pes amb sulfat magnèsic: <= 15%

Pèrdua de pes amb sulfat magnèsic (UNE-EN 1367-2) quan el formigó estigui sotmès a una classe d'exposició XF, i l'àrid fi tingui una absorció d'aigua >1%: <= 15%

Coeficient de friabilitat (UNE 83115)

- Per formigons d'alta resistència: < 40

- Formigons en massa o armats amb Fck<=30 N/mm2: < 50

Els àrids no han de presentar reactivitat potencial amb els àlcalis del formigó. Per a comprovar-ho, s'ha de realitzar en primer lloc un anàlisi petrogràfic, per a obtenir el tipus de reactivitat que, en el seu cas, puguin presentar. Si d'aquest estudi es dedueix la possibilitat de reactivitat àlcali sílice o àlcali silicat, s'ha de realitzar l'assaig descrit a l'UNE 146.508 EX. Si el tipus de reactivitat potencial és àlcali carbonat, s'ha de realitzar l'assaig descrit a l'UNE 146.507 EX Part 2.

La corba granulomètrica de l'àrid fi, ha d'estar compresa dins del fus següent:

	Material retingut acumulat, en % en pes,en els tamisos						
Límits	4 mm	2 mm	1 mm	0,5 mm	0,25 mm	0,125 mm	0,063 mm
Superior	0	4	16	40	70	77	(1)
Inferior	15	38	60	82	94	100	100

(1) Aquest valor varia en funció del tipus i origen de l'àrid.

SORRA DE PEDRA GRANÍTICA PER A LA CONFECCIÓ DE FORMIGONS:

Contingut màxim de fins que passen pel tamís 0,063 mm (UNE-EN 933-1):

- Granulat gruixut: - Qualsevol tipus: <= 1,5% en pes

- Granulat fí: - Granulat arrodonit: <= 6% en pes - Granulat de matxuqueig no calcari per a obres sotmeses a exposició XS, XD, XA,XF o XM: <= 6% en pes - Granulat de matxuqueig no calcari per a obres sotmeses a exposició X0 o XC i no sotmeses a cap classe d'exposició XA, XF o XM: <= 10% en pes

Equivalent de sorra (EAV)(UNE_EN 933-8):

- Per a obres en ambients X0, XC: >= 70

- Resta de casos: >= 75

Absorció d'aigua (UNE-EN 1097-6): <= 5%

SORRA DE PEDRA CALCÀRIA PER A LA CONFECCIÓ DE FORMIGONS:

Contingut màxim de fins que passen pel tamís 0,063 mm (UNE-EN 933-1):

- Granulat gruixut: - Qualsevol tipus: <= 1,5% en pes

- Granulat fí: - Granulat arrodonit: <= 6% en pes - Granulat de matxuqueig calcari per a obres sotmeses a exposició XS, XD, XA, XF o XM: <= 10% en pes - Granulat de matxuqueix calcari per a obres sotmeses a exposició X0 o XC i no sotmesa a cap classe d'exposició XA,XF o XM: <= 16% en pes.

Valor blau de metilè(UNE 83130):

- Per a obres sotmeses a exposició X0 o XC: <= 0,6% en pes

- Resta de casos: <= 0,3% en pes

SORRA PER A LA CONFECCIÓ DE MORTERS:

La composició granulomètrica ha de quedar dintre dels límits següents:

Tamís UNE 7-050 mm	Percentatge en pes que passa pel tamís	Condicions
5,00	A	A = 100
2,50	B	60 <= B <= 100
1,25	C	30 <= C <= 100
0,63	D	15 <= D <= 70
0,32	E	5 <= E <= 50
0,16	F	0 <= F <= 30
0,08	G	0 <= G <= 15
Altres condi-cions		C - D <= 50 D - E <= 50 C - E <= 70

Mida dels grànuls: <= 1/3 del gruix del junt

Contingut de matèries perjudicials: <= 2%

GRANULATS PROCEDENTS DE RECICLATGE DE RESIDUS DE LA CONSTRUCCIÓ I DEMOLICIONS:

El material ha de procedir d'una planta autoritzada legalment per al tractament de residus de la construcció.

El material no ha de ser susceptible de cap mena de meteorització o d'alteració física o química sota les condicions més desfavorables que presumiblement es puguin donar al lloc d'utilització.

No han de donar lloc, amb l'aigua, a dissolucions que puguin causar danys a estructures, capes de ferms, o contaminar el sòl o corrents d'aigua.

S'ha considerat que l'ús serà el reblert de rases amb canonades.

Per a qualsevol utilització diferent d'aquesta, es requereix l'acceptació expressa de la direcció facultativa i la justificació mitjançant els assaigs que pertoquin que es compleixen les condicions requerides per a l'us al que es pretén destinar.

2.- CONDICIONS DE SUBMINISTRAMENT I EMMAGATZEMATGE

Subministrament i emmagatzematge: De manera que no s'alterin les seves condicions.

Cada remesa de sorra s'ha de descarregar en una zona ja preparada de sòl sec.

Les sorres de tipus diferents s'han d'emmagatzemar per separat.

Els àrids s'han d'emmagatzemar de tal manera que quedin protegits contra la contaminació, i evitant la seva possible segregació, sobretot durant el seu transport. Es recomana emmagatzemar-los sota cobert per evitar els canvis de temperatura del granulat, i en un terreny sec i net destinat a l'apilament dels àrids. Les sorres d'altres tipus s'han d'emmagatzemar per separat.

3.- UNITAT I CRITERI D'AMIDAMENT

Unitat d'amidament: la indicada a la descripció de l'element

Criteri d'amidament: quantitat necessària subministrada a l'obra

4.- NORMATIVA DE COMPLIMENT OBLIGATORI

SORRA PER A LA CONFECCIÓ DE FORMIGONS:

Real Decreto 470/2021, de 29 de junio, por el que se aprueba el Código Estructural.

SORRA PER A LA CONFECCIÓ DE MORTERS:

Real Decreto 470/2021, de 29 de junio, por el que se aprueba el Código Estructural.

UNE-EN 12620:2003 Áridos para hormigón.

Documento Básico de Seguridad estructural Fábrica DB-SE-F, parte II del CTE, aprobado por el Real Decreto 314/2006.

SORRES PER A ALTRES USOS:

No hi ha normativa de compliment obligatori.

5.- CONDICIONS DE CONTROL DE RECEPCIÓ

CONDICIONS DE MARCATGE I CONTROL DE LA DOCUMENTACIÓ:

L'entrega de granulat a l'obra ha d'anar acompanyada d'un full de subministrament proporcionat pel subministrador, en el que hi han de constar com a mínim les següents dades:

- Identificació del subministrador

- Número del certificat de marcatge CE o indicació d'autoconsum

- Número de sèrie de la fulla de subministrament

- Nom de la cantera

- Data del lliurament

- Nom del peticionari

- Designació de l'àrid segons l'article 30.2 del CODI ESTRUCTURAL

- Quantitat de granulat subministrat

- Identificació del lloc de subministrament

El fabricant ha de proporcionar la informació relativa a la granulometria i a les toleràncies de l'àrid subministrat.

El subministrador ha de posar a disposició de la DF en el cas que aquesta ho sol·liciti, la documentació següent, que acredita el marcatge CE, segons el sistema d'avaluació de conformitat aplicable, d'acord amb el que disposa l'apartat 7.2.1 del CTE: - Productes per a carreteres i altres treballs d'obres públiques i edificació de Funcio: Aplicacions que exigeixen requisits de seguretat molt estrictes*. * Requisits que han de ser definits per lleis, reglaments i normes administratives nacionals de cada estat membre, - Productes per a edificació, fabricació de productes de formigó prefabricat, carreteres i altres treballs d'obres públiques de Funcio: Aplicacions que exigeixen requisits de seguretat molt estrictes*. * Requisits que han de ser definits per lleis, reglaments i normes administratives nacionals de cada estat membre: - Sistema 2+: Declaració de Prestacions - Productes per a edificació, fabricació de productes de formigó prefabricat, carreteres i altres treballs d'obres públiques de Funcio: Aplicacions que no exigeixen requisits de seguretat molt estrictes*. * Requisits que han de ser definits per lleis, reglaments i normes administratives nacionals de cada estat membre, - Productes per a carreteres i altres treballs d'obres públiques i edificació de Funcio:

Aplicacions que no exigeixen requisits de seguretat molt estrictes*. * Requisits que han de ser definits per lleis, reglaments i normes administratives nacionals de cada estat membre: - Sistema 4: Declaració de Prestacions

El símbol de marcatge de conformitat CE s'ha d'estampar d'acord amb la Directiva 93/68CE i ha d'estar visible sobre el producte o sobre etiqueta, embalatge o documentació comercial i ha d'anar acompanyat de la següent informació:

- Número d'identificació de l'organisme de certificació

- Nom o marca d'identificació i direcció del fabricant

- Les dues últimes xifres de l'any d'impressió del marcatge

- Referència a la norma (UNE-EN 12620)

- Descripció del producte (nom genèric, material, ús previst)

- Designació del producte

- Informació de les característiques essencials aplicables

A la documentació del marcatge haurà d'indicar:

- Nom del laboratori que ha realitzat els assajos

- Data d'emissió del certificat

- Garantia de que el tractament estadístic és l'exigit en el marcatge

- Estudi de fins que justifiqui experimentalment el seu ús, en el cas que hi hagi àrids que no compleixen amb l'article 30.4.1 del CODI ESTRUCTURAL.

L'àrid reciclat ha d'incloure en la seva documentació:

- Naturalesa del material

- Planta productora de l'àrid i empresa transportista de la runa

- Presència d'impureses

- Detalls de la seva procedència

- Altre informació que resulti rellevant

OPERACIONS DE CONTROL:

Els àrids han de disposar del marcatge CE, de tal manera que la comprovació de la seva idoneïtat per al seu ús es farà mitjançant un control documental del marcatge per tal de determinar el compliment de les especificacions del projecte i de l'article 30 del CODI ESTRUCTURAL.

En el cas d'àrids d'autoconsum, el Constructor o el Subministrador ha d'aportar un certificat d'assaig, de com a màxim tres mesos d'antiguitat, realitzat en un laboratori de control dels contemplats en l'article 17.2.2.1 del CODI ESTRUCTURAL, que verifiqui el compliment de les especificacions de l'àrid subministrat respecte l'article 30 del CODI ESTRUCTURAL.

La DF ha de poder valorar el nivell de garantia del distintiu, i en cas de no disposar de suficient informació, ha de poder determinar l'execució de comprovacions mitjançant assaigs.

La DF, a més, ha de valorar si realitzar una inspecció a la planta de fabricació, a poder ser, abans del subministra de l'àrid, per comprovar la idoneïtat per a la seva fabricació. En cas necessari, la DF ha de poder realitzar els assaigs següents per a verificar la conformitat de les especificacions:

- Matèria orgànica (UNE-EN 1744-1).

- Terrossos d'argila (UNE 7133).

- Material retingut pel garbell 0,063 UNE (UNE EN 933-2) i que sura en un líquid de pes específic 2 (UNE EN 1744-1).

- Compostos de sofre (SO_3)- respecte al granulat sec (UNE-EN 1744-1).

- Sulfats solubles en àcid (UNE-EN 1744-1).

- Contingut d'ió Cl^- (UNE-EN 1744-1).

- Assaig petrogràfic

- Reactivitat potencial amb els àlcalis del ciment (UNE 146-507 i UNE 146-508).

- Equivalent de sorra (UNE-EN 933-8).

- Absorció d'aigua (UNE-EN 1097-6).

- Assaig d'identificació per raigs X.

- Pèrdua de pes amb sulfat magnèsic (UNE-EN 1367-2)

- Assaig granulomètric (UNE-EN 933-2)

- Coeficient de friabilitat (UNE 83115)

Un cop s'hagi realitzat l'apilament, s'ha de realitzar una inspecció visual, i si es considera necessari, s'han de prendre mostres per realitzar els assaigs corresponents.

S'ha de poder acceptar la sorra que no compleixi amb els requisits sempre i quan mitjançant rentat, cribatge o mescla, assoleixi les condicions exigides.

CRITERIS DE PRESA DE MOSTRES:

Els controls s'han de realitzar segons les instruccions de la DF i el CODI ESTRUCTURAL.

INTERPRETACIÓ DE RESULTATS I ACTUACIONS EN CAS D'INCOMPLIMENT:

No s'ha d'acceptar la sorra que no compleixi totes les especificacions indicades al plec de condicions. Si la granulometria no s'ajusta a la utilitzada per a l'establiment de les dosificacions aprovades, s'hauran de projectar i aprovar noves fórmules de treball.

No s'han d'utilitzar àrids fins els quals l'equivalent de sorra sigui inferior a:

- 70, en obres sotmeses a les classes X0 o XC

- 75, en la resta de casos

En cas que les sorres procedents del matxuqueig de roques calcàries o de roques dolomítiques que no compleixin l'especificació de l'equivalent de sorra, s'han de poder acceptar si l'assaig del blau de metilè (UNE-EN 933-9) compleix el següent:

- Per a obres amb classe general d'exposició classe X0 o XC: <= 0,6% en pes

- Resta de casos: <= 0,3% en pes

Si el valor del blau de metilè fos superior als valors anteriors, i es presentin dubtes de la presència d'argila en els fins, s'ha de poder realitzar un assaig de rajos X per a la seva detecció i identificació: s'ha de poder utilitzar l'àrid fi si les

argiles són del tipus caolinita o illita, i si les propietats del formigó amb aquest àrid són les mateixes que les d'un que tingui els mateixos components però sense els fins.

S'han de poder utilitzar sorres rodades, o procedents de roques matxucades, o escòries siderúrgiques adequades, en la fabricació de formigó d'ús no estructural.

B0 MATERIALS BÀSICS

B05 AGLOMERANTS I CONGLOMERANTS

B054- CALÇ

0.- ELEMENTS QUE CONTEMPLA EL PLEC

B054-06DH.

1.- DEFINICIÓ I CONDICIONS DELS ELEMENTS

Conglomerant obtingut per calcinació de materials calcaris, format principalment per òxids o hidròxids de calci amb o sense òxids o hidròxids de magnesi i quantitats menors d'òxids de silici, ferro i alumini.

S'han considerat els tipus següents:

- Calç aèria càlcica (CL): - Hidratada en pols: CL 90-S - Hidratada en pasta: CL 90-S PL

- Calç hidràulica natural (NHL): - Calç hidràulica natural 2: NHL 2 - Calç hidràulica natural 3,5: NHL 3,5 - Calç hidràulica natural 5: NHL 5

CALÇ AÈRIA HIDRATADA CL 90:

Si conté additius, aquests no han d'afectar a les propietats dels morters.

Les característiques següents han de complir amb els valors declarats pel fabricant, assajats segons la norma corresponent, dins del límit de tolerància indicat, en el seu cas.

Contingut de CaO + MgO, segons UNE-EN 459-2: >= 90

Contingut de MgO, segons UNE-EN 459-2: <= 5

Contingut de SO3, segons UNE-EN 459-2: <= 2

Contingut de CO2, segons UNE-EN 459-2: <= 4

Contingut de calç útil, segons UNE-EN 459-2: >= 80

Estabilitat de volum, segons UNE-EN 459-2:

- Calç en pasta: compleix l'assaig

- Calç en pols: - Mètode de referència: <= 2 mm - Mètode alternatiu: <= 20 mm

Mida de partícula de la calç en pols, segons UNE-EN 459-2:

- Material retingut al tamís 0,09 mm: <= 7%

- Material retingut al tamís 0,2 mm: <= 2%

Penetració de la calç en pols, segons UNE-EN 459-2: > 10 i < 50 mm

CALÇ AÈRIA HIDRATADA EN PASTA:

Estarà amarada i barrejada amb aigua, en la quantitat adient per a obtenir una pasta de consistència adequada a l'ús destinat.

No tindrà grumolls ni principis d'aglomeració.

CALÇ HIDRÀULICA NATURAL:

Les característiques següents han de complir amb els valors declarats pel fabricant, assajats segons la norma corresponent, dins del límit de tolerància indicat, en el seu cas.

Resistència a compressió, segons UNE-EN 459-2:

- Calç del tipus NHL 2: >= 2 a <= 7 Mpa, als 28 dies

- Calç del tipus NHL 3,5: >= 3,5 a <= 10 Mpa, als 28 dies

- Calç del tipus NHL 5: - Als 7 dies: >= 2 MPa - Als 28 dies: >= 5 a <= 15 MPa

Temps d'adormiment, segons UNE-EN 459-2:

- Inicial: > 1 h

- Final: - Calç del tipus NHL 2: <= 40 h - Calç del tipus NHL 3,5: <= 30 h - Calç del tipus NHL 5: <= 15 h

Contingut en aire segons UNE-EN 459-2: <= 5%

Contingut de SO3, segons UNE-EN 459-2: =< 2

Contingut de calç útil, segons UNE-EN 459-2:

- Calç del tipus NHL 2: >= 35

- Calç del tipus NHL 3,5: >= 25

- Calç del tipus NHL 5: >= 15

Estabilitat de volum, segons UNE-EN 459-2:

- Mètode de referència: <= 2 mm

- Mètode alternatiu: <= 20 mm

Mida de partícula, segons UNE-EN 459-2:

- Material retingut al tamís 0,09 mm: <= 15%

- Material retingut al tamís 0,2 mm: <= 2%

Penetració, segons UNE-EN 459-2: > 10 i < 50 mm

CALÇ PER A ESTABILITZACIÓ DE TERRES EN CARRETERES:

S'utilitzaran calços aèries vives del tipus CL 90-Q i calços aèries hidratades del tipus CL 90-S.

Tindran un aspecte homogeni i no un estat grumollós o aglomerat.

Compliran les especificacions de la taula 200.1 de l'article 200 del PG3, determinades segons la norma UNE-EN 459-2.

Contingut d'aigua lliure de les calços hidratades, segons UNE-EN 459-2: < 2% en pes.

2.- CONDICIONS DE SUBMINISTRAMENT I EMMAGATZEMATGE

Subministrament: S'ha de transportar en cisternes pressuritzades dotades de mitjans pneumàtics o mecànics que permetin el ràpid transvasament a sitges d'emmagatzematge. Aquestes han de ser estanques.

A les obres de poc volum el subministrament podrà ser en sacs, de manera que no experimenti alteració de les seves característiques.

Emmagatzematge: Es tindran en compte les normes indicades en les fitxes de seguretat per a les classes de calç. Aquestes fitxes de seguretat han de ser les recomanades oficialment o, en el seu defecte, les facilitades pel subministrador.

3.- UNITAT I CRITERI D'AMIDAMENT

Unitat d'amidament: la indicada a la descripció de l'element

Criteri d'amidament: quantitat necessària subministrada a l'obra

4.- NORMATIVA DE COMPLIMENT OBLIGATORI

NORMATIVA GENERAL:

UNE-EN 459-1:2016 Cales para la construcción. Parte 1: Definiciones, especificaciones y criterios de conformidad.

* UNE-EN 459-2:2011 Cales para la construcción. Parte 2: Métodos de ensayo.

CALÇ PER A ESTABILITZACIÓ DE TERRES EN CARRETERES:

Orden de 6 de febrero de 1976 por la que se aprueba el Pliego de Prescripciones Técnicas Generales para Obras de Carreteras y Puentes (PG-3).

Orden FOM/2523/2014, de 12 de diciembre, por la que se actualizan determinados artículos del Pliego de Prescripciones Técnicas Generales para Obras de Carreteras y Puentes, relativos a materiales básicos, a firmes y pavimentos, y a señalización, balizamiento y sistemas de contención de vehículos (PG-3).

* UNE 80502:2014 Cales vivas o hidratadas utilizadas en la mejora y/o estabilización de suelos.

5.- CONDICIONS DE CONTROL DE RECEPCIÓ

CONDICIONS DE MARCATGE I CONTROL DE LA DOCUMENTACIÓ:

El subministrador ha de posar a disposició de la DF en el cas que aquesta ho sol·liciti, la documentació següent, que acredita el marcatge CE, segons el sistema d'avaluació de conformitat aplicable, d'acord amb el que disposa l'apartat 7.2.1 del CTE: - Productes per a preparació de conglomerant per a morters de ram de paleta, arrebossat i lliscat, per a la fabricació d'altres productes de construcció i per a aplicacions en enginyeria civil: - Sistema 2+: Declaració de Prestacions

Per a cada remesa caldrà un albarà i la informació d'etiquetatge i marcatge CE de la norma UNE-EN 459-1.

A l'albarà hi ha de constar com a mínim la informació següent:

- Nom i adreça del fabricant i de l'empresa subministradora

- Data de subministrament i de fabricació

- Identificació del vehicle de transport

- Quantitat subministrada

- Denominació comercial, quan la tingui, i tipus de calç subministrada (UNE-EN 459-1)

- Nom i adreça del comprador i destí

- Referència de la comanda

- El marcatge CE ha d'incloure, com a mínim, la informació següent: - Símbol del marcatge CE - Nombre identificador de l'organisme de certificació - Nom o marca distintiva d'identificació i adreça registrada del fabricant - Els dos darrers dígits de la data del primer marcatge - Nombre de referència de la Declaració de Prestacions - Referència a l'UNE EN 459-1 - Descripció del producte: nom genèric, tipus i ús previst - Informació sobre les característiques essencials incloses a la norma UNE-EN 459-1

OPERACIONS DE CONTROL:

Les tasques de control a realitzar són les següents:

- Inspecció de les condicions de subministrament de la calç, i verificació documental de que els valors declarats pel fabricant en els documents que acompanyen el marcatge CE són conforme a les especificacions exigides.

- Si es detecten anomalies durant el transport, emmagatzematge o manipulació, la DF podrà disposar que es realitzin els següents assaigs de control de recepció, segons UNE-EN 459-2: - Contingut d'òxids de calci i magnesi - Contingut de diòxid de carboni - Contingut de calç útil Ca (Oh) 2 - Mida de partícula

- Control addicional quan la calç ha estat emmagatzemada en condicions atmosfèriques normals durant un període superior a 2 mesos, o inferior, quan ha estat emmagatzemada en ambients humits o condicions atmosfèriques desfavorables. Sobre una mostra representativa de la calç emmagatzemada es realitzaran els següents assaigs: - Contingut de diòxid de carboni - Mida de partícula

Els mètodes d'assaigs es descriuen a la UNE-EN 459-2.

CRITERIS DE PRESA DE MOSTRES:

Les mostres s'han de prendre segons l'indicat a l'article 200 del PG3 i els criteris que exposi la DF.

Es considera com un lot, que s'acceptarà o rebutjarà en bloc:

- La quantitat de calç de la mateixa classe i procedència rebuda mensualment.

- Si mensualment es reben més de 200 t, el lot serà aquesta quantitat o fracció.

De cada lot es prendran dues mostres, segons el procediment indicat a la norma UNE-EN 459-2. Una per realitzar els assaigs de control de recepció i l'altra per als assaigs de contrast, que es conservarà durant almenys 100 dies en recipient adequat i estanc. Es prendrà una tercera mostra si el subministrador de calç ho sol·licita.

INTERPRETACIÓ DE RESULTATS I ACTUACIONS EN CAS D'INCOMPLIMENT:

La DF ha d'indicar les mesures a adoptar en el cas que no es compleixin les especificacions establertes al plec.

La remesa no s'ha d'acceptar si, en el moment d'obrir el recipient que la conté apareix en estat grumollós o aglomerat.

B0 MATERIALS BÀSICS

B05 AGLOMERANTS I CONGLOMERANTS

B055- CIMENT

0.- ELEMENTS QUE CONTEMPLA EL PLEC

B055-067M.

1.- DEFINICIÓ I CONDICIONS DELS ELEMENTS

Conglomerant hidràulic format per diferents materials inorgànics finament dividits que, amassats amb aigua, formen una pasta que, mitjançant un procés d'hidratació, endureix i un cop endurit conserva la seva resistència i estabilitat fins i tot sota l'aigua.

S'han considerat els ciments regulats per la norma RC-16 amb les característiques següents:

- Ciments comuns (CEM)
- Ciments d'aluminat de calci (CAC)
- Ciments blancs (BL)
- Ciments resistens a l'aigua de mar (MR)

CARACTERÍSTIQUES GENERALS:

En el cas de que el material s'utilitzi en obra pública, l'acord de Govern de la Generalitat de Catalunya de 9 de juny de 1998, exigeix que els materials siguin de qualitat certificada o puguin acreditar un nivell de qualitat equivalent, segons les normes aplicables als estats membres de la Unió Europea o de l'Associació Europea de Lliure Canvi.

També en aquest cas, es procurarà que els esmentats materials disposin de l'etiqueta ecològica europea, regulada en el Reglament (CE) nº 66/2010 o bé altres distintius de la Comunitat Europea.

Ha de ser un material granular molt fi i estadísticament homogeni en la seva composició.

El ciment ha de ser capaç, si es dosifica i barreja adequadament amb aigua i granulats, de produir un morter o un formigó que conservi la seva traballabilitat en un temps prou llarg i assolir, al final de períodes definits, els nivells especificats de resistència i mantenir estabilitat de volum a llarg termini.

No ha de tenir grumolls ni principis d'aglomeració.

En activitats manuals en les que hi hagi risc de contacte amb la pell i d'acord amb l'establert a l'Ordre Presidencial 1954/2004 de 22 de juny, no s'han d'utilitzar o comercialitzar ciments amb un contingut de crom (VI) superior a dos parts per milió del pes sec del ciment.

CIMENTS COMUNS (CEM):

Estaran subjectes al marcatge CE de conformitat amb el que disposen els Reials Decrets 1328/1995 de 28 de juliol i 256/2016 de 10 de juny.

Els components han de complir els requisits especificats en el capítol 5 de la norma UNE-EN 197-1.

Tipus de ciments:

- Ciment Pòrtland: CEM I
- Ciment Pòrtland amb addicions: CEM II
- Ciment Pòrtland amb escòries de forn alt: CEM III
- Ciment putzolànic: CEM IV
- Ciment compost: CEM V

Alguns d'aquests tipus es divideixen en subtipus, segons el contingut de l'addició o barreja d'addicions presents en el ciment. Segons aquest contingut creixent els subtipus poden ser A, B o C.

Addicions del clinker pòrtland (K):

- Escòria de forn alt: S
- Fum de sílice: D
- Putzolana natural: P
- Putzolana natural calcinada: Q
- Cendra volant Sicília: V
- Cendra volant calcària: W
- Esquist calcinat: T
- Filler calcari L: L
- Filler calcari LL: LL

Relació entre denominació i designació dels ciments comuns segons el tipus, subtipus i addicions:

Denominació	Designació
Ciment pòrtland	CEM I
Ciment pòrtland amb escòria	CEM II/A-S CEM II/B-S
Ciment pòrtland amb fum de sílice	CEM II/A-D
Ciment pòrtland amb Putzolana	CEM II/A-P CEM II/B-P CEM II/A-Q CEM II/B-Q
Ciment pòrtland amb cendres volants	CEM II/A-V CEM II/B-V CEM II/A-W CEM II/B-W
Ciment pòrtland amb esquist calcinat	CEM II/A-T CEM II/B-T
Ciment pòrtland amb filler calcari	CEM II/A-L CEM II/B-L CEM II/A-LL CEM II/B-LL
Ciment pòrtland mixt	CEM II/A-M CEM II/B-M
Ciment amb escòries de forn alt	CEM III/A CEM III/B CEM III/C
Ciment putzolànic	CEM IV/A CEM IV/B
Ciment compost	CEM V/A CEM V/B

En ciments pòrtland mixtos CEM II/A-M i CEM II/B-M, en ciments putzolànics CEM IV/A i CEM IV/B i en ciments compostos CEM V/A i CEM V/B els components principals a més del clinker han de ser declarats a la designació del ciment.

La composició dels diferents ciments comuns ha de ser l'especificada al capítol 6 de la norma UNE-EN 197-1.

Els ciments comuns han de complir les exigències mecàniques, físiques, químiques i de durabilitat especificades al capítol 7 de la norma UNE-EN 197-1.

CIMENTS D'ALUMINAT DE CALÇ (CAC):

Ciment obtingut per una mescla de materials aluminosos i calcàris.

Estaran subjectes al marcatge CE de conformitat amb el que disposa el Reial Decret 256/2016, de 10 de juny.

Han de complir les exigències mecàniques, físiques i químiques especificades a UNE-EN 14647.

CIMENTS BLANCS (BL):

Han d'estar subjectes al Reial Decret 1313/1988 i seran aquells definits a la norma UNE 80305 i homòlegs de les normes UNE-EN 197-1 (ciments comuns) i UNE-EN 413-1 (ciments de ram de paleta) que compleixin amb l'especificació de blancor.

Índex de blancor (UNE 80117): >= 85

D'acord amb el Real Decret 1313/1988 de 28 d'octubre i L'Ordre Ministerial de 17 de gener de 1989, han de portar el Certificat de Conformitat amb Requisits Reglamentaris (CCRR).

La composició, així com les prescripcions mecàniques, físiques, químiques i de durabilitat que han de complir els ciments comuns blancs són les mateixes que les especificades per als ciments comuns a la norma UNE-EN 197-1.

La composició, així com les prescripcions mecàniques, físiques i químiques que ha de complir el ciment blanc de ram de paleta (BL 22,5 X) són les mateixes que les especificades per al ciment homòleg a la norma UNE-EN 413-1.

CIMENTS RESISTENTS A L'AIGUA DE MAR (MR):

D'acord amb el Real Decret 1313/1988 de 28 d'octubre i L'Ordre Ministerial de 17 de gener de 1989, han de portar el Certificat de Conformitat amb Requisits Reglamentaris (CCRR).

Relació entre denominació i designació dels ciments resistents a l'aigua de mar segons el tipus, subtipus i addicions:

Denominació	Designació
Ciment pòrtland	I
Ciment pòrtland amb escòria	II/A-S II/B-S
Ciment pòrtland amb fum de sílice	II/A-D
Ciment pòrtland amb Putzolana	II/A-P II/B-P
Ciment pòrtland amb cendres volants	II/A-V II/B-V
Ciment amb escòries de forn alt	III/A III/B III/C
Ciment putzolànic	IV/A IV/B
Ciment compost	CEM V/A

Les especificacions generals en quan a composició i a exigències mecàniques, físiques, químiques i de durabilitat que han de complir són les corresponents als ciments comuns homòlegs de la norma UNE-EN 197-1.

Han de complir els requisits addicionals especificats al capítol 7.2 de la norma UNE 80303-2.

2.- CONDICIONS DE SUBMINISTRAMENT I EMMAGATZEMATGE

Subministrament: de manera que no s'alterin les seves característiques.

Si el ciment es subministra a granel s'ha d'emmagatzemar en sitges.

Si el ciment es subministra en sacs, s'han d'emmagatzemar en un lloc sec, ventilat, protegit de la intempèrie i sense contacte directe amb la terra, de manera que no s'alterin les seves condicions.

Temps màxim d'emmagatzematge dels ciments:

- Classes 22,5 i 32,5: 3 mesos

- Classes 42,5 : 2 mesos

- Classes 52,5 : 1 mes

3.- UNITAT I CRITERI D'AMIDAMENT

Unitat d'amidament: la indicada a la descripció de l'element

Criteri d'amidament: quantitat necessària subministrada a l'obra

4.- NORMATIVA DE COMPLIMENT OBLIGATORI

Real Decreto 1313/1988, de 28 de octubre, por el se declara obligatoria la homologación de los cementos para la fabricación de hormigones y morteros para todo tipo de obras y productos prefabricados.

Orden de 17 de enero de 1989 por la que se establece la certificación de conformidad a normas como alternativa de la homologación de los cementos para la fabricación de hormigones y morteros para todo tipo de obras y productos prefabricados.

Real Decreto 1328/1995, de 28 de julio, por el que se modifica, en aplicación de la Directiva 93/68/CEE, las disposiciones para la libre circulación de productos de construcción, aprobadas por el Real Decreto 1630/1992, de 29 de diciembre.

Real Decreto 256/2016, de 10 de junio, por el que se aprueba la Instrucción para la recepción de cementos (RC-16).

UNE-EN 197-1:2000 Cemento. Parte 1: Composición, especificaciones y criterios de conformidad de los cementos comunes.

UNE-EN 14647:2006 Cemento de aluminato de calcio. Composición, especificaciones y criterios de conformidad.

UNE 80305:2001 Cementos blancos.

UNE 80303-2:2001 Cementos con características adicionales. Parte 2: Cementos resistentes al agua de mar.

5.- CONDICIONS DE CONTROL DE RECEPCIÓ

CONDICIONS DE MARCATGE I CONTROL DE LA DOCUMENTACIÓ EN CIMENTS COMUNS (CEM) I CIMENTS DE CALÇ (CAC):

El subministrador ha de posar a disposició de la DF en el cas que aquesta ho sol·liciti, la documentació següent, que acredita el marcatge CE, segons el sistema d'avaluació de conformitat aplicable, d'acord amb el que disposa l'apartat 7.2.1 del CTE: - Productes per a preparació de formigó, morter, beurades i altres mescles per a construcció i per a la fabricació de productes de construcció, - Productes per a elaboració de formigó, morter, pasta i altres mescles per a construcció i per a la fabricació de productes de construcció: - Sistema 1+: Declaració de Prestacions

El símbol normalitzat del marcatge CE ha d'anar acompanyat de la següent informació com a mínim:

- el número identificador del organisme certificador que ha intervingut en el control de producció

- nom o marca distintiva d'identificació i adreça enregistrada del fabricant

- número del certificat CE de conformitat

- les dues últimes xifres de l'any en que el fabricant va posar el marcatge CE

- indicacions que permetin identificar el producte així com les seves característiques i prestacions declarades atenent a les seves especificacions tècniques

- referència a la norma harmonitzada corresponent

- designació normalitzada del ciment indicant el tipus, subtipus (segons els components principals) i classe resistent

- en el seu cas, informació addicional referent al contingut de clorurs, al límit superior de pèrdua per calcinació de cendra volant i/o additiu emprat

Sobre el mateix embalatge, el marcatge CE es pot simplificar, i inclourà com a mínim:

- el símbol normalitzat del marcatge CE

- en el seu cas, el número del certificat CE de conformitat

- nom o marca distintiva d'identificació i adreça enregistrada del fabricant

- els dos últims dígits de l'any en que el fabricant va posar el marcatge

- referència al número de la norma harmonitzada corresponent

En aquest cas, la informació complerta del marcatge o etiquetat CE haurà d'apareixer també a l'albarà o documentació que acompanya al lliurament.

A l'albarà hi han de figurar les dades següents:

- número de referència de la comanda

- nom i adreça del comprador i punt de destí del ciment

- identificació del fabricant i de l'empresa de subministrament

- designació normalitzada del ciment subministrat conforme a la instrucció RC-16

- quantitat que es subministra

- en el seu cas, referència a los dades de l'etiquetat corresponent al marcatge CE

- data de subministrament

- identificació del vehicle que el transporta

CONDICIONS DE MARCATGE I CONTROL DE LA DOCUMENTACIÓ EN CIMENTS BLANCS (BL) I CIMENTS RESISTENTS A L'AIGUA DE MAR (MR):

A l'albarà hi han de figurar les dades següents:

- número de referència de la comanda

- nom i adreça del comprador i punt de destí dels ciment

- identificació del fabricant i de l'adreça de subministrament

- designació normalitzada del ciment subministrat segons el Reial Decret 256/2016, de 10 de juny

- contrasenya del Certificat de Conformitat amb els Requisits Reglamentaris

- quantitat que es subministra

- identificació del vehicle que transporta el ciment

- en el seu cas, l'etiquetatge corresponent al marcatge CE

- En el cas de ciments envasats, aquests han de mostrar als seus envasos la següent informació:

- nom o marca identificativa i adreça complerta del fabricant i de la fàbrica

- designació normalitzada del ciment subministrat conforme la present instrucció

- contrasenya del Certificat de Conformitat amb els Requisits Reglamentaris

- dates de fabricació i d'envasat (indicant setmana i any)

- condicions específiques aplicables a la manipulació i utilització del producte

El fabricant ha de facilitar, si li demanen, les dades següents:

- Inici i final d'adormiment

- Si s'han incorporat additius, informació detallada de tots ells i dels seus efectes

OPERACIONS DE CONTROL:

La recepció del ciment haurà d'incloure al menys, dues fases obligatòries:

- Una primera fase de comprovació de la documentació

- Una segona fase d'inspecció visual del subministrament

Es pot donar una tercera fase, si el responsable de recepció ho considera oportú, de comprovació del tipus i classe de ciment i de les característiques físiques químiques i mecàniques mitjançant la realització d'assaigs d'identificació i, si es el cas, d'assaigs complementaris.

Per a la primera fase, al iniciar el subministrament el Responsable de recepció ha de comprovar que la documentació es la requerida. Aquesta documentació estarà compresa per:

- Albarà o full de subministrament.

- Etiquetatge

- Documents de conformitat, com pot ser el marcatge CE o bé la Certificació de Conformitat del Reial Decret 1313/1988

- Pel cas dels ciments no subjectes al marcatge CE, el certificat de garantia del fabricant signat.

- Si els ciments disposen de distintius de qualitat, caldrà també la documentació precisa de reconeixements del distintiu.

En la segona fase, un cop superada la fase de control documental, cal sotmetre el ciment a una inspecció visual per comprovar que no ha patit alteracions o barreges indesitjades.

La tercera fase s'activarà quan es pugui preveure possibles defectes o en el cas que el Responsable així ho estableixi per haver donat resultats no conformes en les fases anteriors o per haver detectat defectes en l'ús de ciments d'anteriors remeses.

En aquest supòsit es duran terme, abans de començar l'obra i cada 200 t de ciment de la mateixa designació i procedència durant l'execució, assaigs d'acord amb l'establer en els Annexes 5 i 6 de la RC-16.

CRITERIS DE PRESA DE MOSTRES:

Les mostres es prendran segons l'indicat en la RC-16. Per a cada lot de control sotmès a assaig s'extrauran tres mostres, una per tal de realitzar els assaigs de comprovació de la composició, l'altra per als assaigs físics, mecànics i químics i l'altra per a ser conservada preventivament.

INTERPRETACIÓ DE RESULTATS I ACTUACIONS EN CAS D'INCOMPLIMENT:

A efectes de la fase primera, no s'aprovarà l'ús de ciments els quals el etiquetatge i la documentació no es correspongui amb el ciment sol·licitat, quan la documentació no estigui completa i quan no es reuneixin tots els requisits establerts.

A efectes de la segona fase, no s'aprovarà l'ús de ciments que presentin símptomes de meteorització rellevant, que contingui cossos estranys i que no resulti homogènia en el seu aspecte o color.

A efectes de la tercera fase, no s'aprovarà l'ús de ciments que no compleixin els criteris establerts en l'apartat A5.5 de la RC-16.

Quan no es compleixi alguna de les prescripcions del ciment assajat, es repetiran els assaigs per duplicat, sobre dues mostres obtingudes de l'aplec existent a obra. S'acceptarà el lot únicament si els resultats obtinguts en les dues mostres són satisfactoris.

B0 MATERIALS BÀSICS

B06 FORMIGONS

B068- FORMIGÓ DE NETEJA AMB GRANULAT RECICLAT

0.- ELEMENTS QUE CONTEMPLA EL PLEC

B068-HPOJ.

1.- DEFINICIÓ I CONDICIONS DELS ELEMENTS

Formigons que no aporten responsabilitat estructural a la construcció, però col·laboren a millorar la durabilitat del formigó estructural (formigons de neteja) o aporten el volum necessari d'un material resistent per a conformar la geometria requerida per un fi concret.

S'han considerat els materials següents:

- Formigons de neteja, destinats a evitar la contaminació de les armadures i la dessecació del formigó estructural al procés d'abocat

- Formigó no estructural destinat a conformar volums de material resistent

CARACTERÍSTIQUES GENERALS:

Els ciments que es poden utilitzar en formigó no estructural són:

- Prefabricats no estructurals: Ciments comuns excepte CEM II/A-Q, CEM II/B-Q, CEM II/A-W, CEM II/B-W, CEM II/A-T, CEM II/B-T, CEM III/C

- Formigons de neteja i replens de rases: Ciments comuns

- Altres formigons executats a l'obra: Ciment per a usos especials ESP VI-1 i ciments comuns excepte CEM II/A-Q, CEM II/B-Q, CEM II/A-W, CEM II/B-W, CEM II/A-T, CEM II/B-T, CEM III/C

Els àrids a utilitzar poden ser sorres i graves rodades o procedents de matxuqueig, o escòries siderúrgiques adequades. S'ha de poder utilitzar fins a un 100% d'àrid gros reciclat, sempre que compleixi amb les especificacions de l'article 30.8 del CODI ESTRUCTURAL amb respecte a les condicions físico-mecàniques i als requisits químics.

S'hauran d'utilitzar additius reductors d'aigua, ja que els formigons d'ús no estructural contenen poc ciment.

Els components del formigó, la seva dosificació, el procés de fabricació i el transport han d'estar d'acord amb les prescripcions del CODI ESTRUCTURAL.

El control dels components s'ha de realitzar d'acord als àmbits 0101, 0521, 0531, 0701 i 1011.

Els formigons de neteja han de tenir una dosificació mínima de 150 kg/m3 de ciment.

La mida màxima del granulat es recomanable sigui inferior a 30 mm.

Es tipificaran de la manera següent: HL-150/C/TM, on C = consistència i TM= mida màxima del granulat.

Els formigons no estructurals han de tenir una resistència característica mínima de 15 N/mm2, i es recomanable que la mida màxima del granulat sigui inferior a 40 mm.

Es tipificaran HNE-15/C/TM, on C= consistència i TM = mida màxima del granulat.

S'ha d'utilitzar preferentment, formigó de resistència 15 N/mm2, tret que la DF indiqui el contrari.

En cap cas la proporció en pes de l'additiu no ha de superar el 5% del pes del ciment utilitzat.

Si s'utilitzen cendres volants no han de superar el 35% del pes del ciment.

Classe resistent del ciment: >= 32,5

Contingut de ciment: >= 150 kg/m3

Assentament en el con d'Abrams (UNE EN 12350-2):

Consistència seca: 0 - 2 cm

Consistència plàstica: 3-4 cm

Consistència tova: 5-9 cm

Toleràncies:

- Assentament en el con d'Abrams:

Consistència seca: ± 1 cm

Consistència plàstica o tova: ± 1 cm

Toleràncies respecte de la dosificació:

- Contingut de ciment, en pes: ± 3%

- Contingut de granulats, en pes: ± 3%

- Contingut d'aigua: ± 3%

- Contingut d'additius: ± 5%

- Contingut d'addicions: ± 3%

2.- CONDICIONS DE SUBMINISTRAMENT I EMMAGATZEMATGE

Subministrament: En camions formigonera.

El formigó ha d'arribar a l'obra sense alteracions en les seves característiques, formant una barreja homogènia i sense haver iniciat l'adormiment.

Queda expressament prohibit l'addició al formigó de qualsevol quantitat d'aigua o altres substàncies que puguin alterar la composició original.

Emmagatzematge: No es pot emmagatzemar.

3.- UNITAT I CRITERI D'AMIDAMENT

Unitat d'amidament: la indicada a la descripció de l'element

Criteri d'amidament: quantitat necessària subministrada a l'obra

4.- NORMATIVA DE COMPLIMENT OBLIGATORI

Real Decreto 470/2021, de 29 de junio, por el que se aprueba el Código Estructural.

B0 MATERIALS BÀSICS

B06 FORMIGONS

B06E- FORMIGÓ ESTRUCTURAL (EHE)

0.- ELEMENTS QUE CONTEMPLA EL PLEC

B06E-12GU.

1.- DEFINICIÓ I CONDICIONS DELS ELEMENTS

Formigó amb o sense addicions (cendres volants o fum de sílice), elaborat en una central formigonera legalment autoritzada d'acord amb el títol 4t. de la llei 21/1992 de 16 de juliol d'indústria i el Real Decret 559/2010, de 7 de maig.

CARACTERÍSTIQUES DELS FORMIGONS D'ÚS ESTRUCTURAL:

Els components del formigó, la seva dosificació, el procés de fabricació i el transport han d'estar d'acord amb les prescripcions del CODI ESTRUCTURAL.

La designació del formigó fabricat en central es pot fer per propietats o per dosificació i s'expressarà, com a mínim, la següent informació:

- Consistència

- Grandària màxima del granulat

- Tipus d'ambient al que s'exposarà el formigó

- Resistència característica a compressió per als formigons designats per propietats

- Contingut de ciment expressat en kg/m3, per als formigons designats per dosificació

- La indicació de l'ús estructural que ha de tenir el formigó: en massa, armat o pretesat

La designació per propietats s'ha de fer d'acord amb el format: T-R/C/TM/A

- T: Indicatiu que serà HM per al formigó en massa, HA pel formigó armat, i HP per al formigó pretesat

- R: Resistència característica a compressió, en N/mm2 (20-25-30-35-40-45-50-55-60-70-80-90-100)

- C: Lletra indicativa del tipus de consistència: L Líquida, F fluida, B tova, P plàstica i S seca

- TM: Grandària màxima del granulat en mm.

- A: Designació de l'ambient al que s'exposarà el formigó

En els formigons designats per propietats, el subministrador ha d'establir la composició de la mescla del formigó, garantint al peticionari les característiques especificades de grandària màxima del granulat, consistència i resistència

característica, així com les limitacions derivades del tipus d'ambient especificat (contingut de ciment i relació aigua/ciment).

En els formigons designats per dosificació, el peticionari es responsable de la congruència de les característiques especificades de grandària màxima del granulat, consistència i contingut en ciment per metre cúbic de formigó, i el subministrador les haurà de garantir, indicant també, la relació aigua/ciment que ha emprat.

En els formigons amb característiques especials o d'altres de les especificades a la designació, les garanties i les dades que el subministrador hagi d'aportar, s'han d'especificar abans de l'inici del subministrament.

El formigó ha de complir amb les exigències de qualitat que estableix l'article 43.2 del CODI ESTRUCTURAL.

Si el formigó està destinat a una obra amb armadures pretesades, podrà contenir cendres volants sense que aquestes excedeixin el 20% del pes del ciment, i si es tracta de fum de silici no podrà excedir el 10%

Si el formigó està destinat a obres de formigó en massa o armat, la DF pot autoritzar l'us de cendres volants o fum de silici per la seva confecció. En estructures d'edificació, si s'utilitzen cendres volants no han de superar el 35% del pes del ciment. Si s'utilitza fum de silici no ha de superar el 10% del pes del ciment. La quantitat mínima de ciment s'especifica a l'article 43.2.1 del CODI ESTRUCTURAL.

La central que subministri formigó amb cendres volants realitzarà un control sobre la producció segons l'art. 32 del CODI ESTRUCTURAL i ha de posar els resultats de l'anàlisi a l'abast de la DF, o disposarà d'un distintiu de qualitat oficialment reconegut

Les cendres volants han de complir en qualsevol cas les especificacions de la norma UNE_EN 450.

Els additius hauran de ser del tipus que estableix l'article 31.2 del CODI ESTRUCTURAL i complir l'UNE EN 934-2

En cap cas la proporció en pes de l'additiu no ha de superar el 5% del pes del ciment utilitzat.

Classificació dels formigons per la seva resistència a compressió:

- Si fck <= 50 N/mm2 , resistència standard

- Si fck > 50 N/mm2 , alta resistència

Si no es disposa més que de resultats a 28 dies d'edat, es podran admetre com a valors de resistència a j dies d'edat els valors resultants de la fórmula següent:

- fcm (t) = ßcc(t)·fcm

- ßcc = exp s [1 (28/t)1/2]

(on Fcm: Resistència mitja a compressió a 28 dies, ßcc: coeficient que depèn de l'edat del formigó, t: edat del formigó en dies, s: coeficient en funció del tipus de ciment (= 0,2 per a ciments d'alta resistència i enduriment ràpid (CEM 42,5R, CEM 52,5R), = 0,25 per a ciments normals i d'enduriment ràpid (CEM 32,5R, CEM 42,5), = 0,38 per a ciments d'enduriment lent (CEM 32,25)).

Valor mínim de la resistència:

- Formigons en massa >= 20 N/mm2

- Formigons armats o pretesats >= 25 N/mm2

Tipus de ciment:

- Formigó en massa: Ciments comuns excepte els tipus CEM II/A-Q, CEM II/B-Q, CEM II/A-W, CEM II/B-W, CEM II/A-T, CEM II/B-T i CEM III/C (UNE-EN 197-1), Ciments per a usos especials ESP VI-1 (UNE 80307).

- Formigó armat: Ciments comuns excepte els tipus CEM II/A-Q, CEM II/B-Q, CEM II/A-W, CEM II/B-W, CEM II/A-T, CEM II/B-T, CEM III/C i CEM V/B (UNE-EN 197-1).

- Formigó pretesat: Ciments comuns tipus CEM I, CEM II/A-D, CEM II/A-V, CEM II/A-P i CEM II/A-M(V,P) (UNE-EN 197-1).

- Es considera inclòs dins dels ciments comuns els ciments blancs (UNE 80305).

- Es consideren inclosos els ciments de característiques addicionals com els resistents als sulfats i/o a l'aigua de mar (UNE 80303-1 i UNE 80303-2), i els de baix calor d'hidratació (UNE-EN 14216).

Classe del ciment: 32,5 N

Densitats dels formigons:

- Formigons en massa (HM): - 2.250 kg/m3 si fck <=40 N/mm2 - 2.300 kg/m3 si fck > 40 N/mm2

- Formigons armats i pretensats (HA-HP): 2400 kg/m3.

La quantitat mínima de ciment considerant el tipus d'exposició més favorable ha de ser (CODI ESTRUCTURAL, taula 43.2.1.a):

- Obres de formigó en massa: >= 200 kg/m3

- Obres de formigó armat: >= 250 kg/m3

- Obres de formigó pretesat: >= 275 kg/m3

- A totes les obres: <= 500 kg/m3

La relació aigua/ciment considerant el tipus d'exposició més favorable ha de ser (CODI ESTRUCTURAL, taula 43.2.1.a):

- Formigó en massa: <= 0,65

- Formigó armat: <= 0,65

- Formigó pretesat: <= 0,60

Assentament en el con d'Abrams (UNE EN 12350-2):

- Consistència seca: 0 - 2 cm

- Consistència plàstica: 3-4 cm

- Consistència tova: 5-9 cm

- Consistència fluida: 10-15 cm

- Consistència líquida: 16-20 cm

La consistència (L) líquida només es podrà aconseguir mitjançant additiu superfluidificant

ló clor total aportat per components d'un formigó no pot superar:

- Pretensat: <= 0,2% pes de ciment

- Armat: <= 0,4% pes de ciment

- En massa amb armadura de fissuració: <= 0,4% pes de ciment

Quantitat total de fins (sedàs 0,063) al formigó, corresponents als granulats i al ciment:

- Si l'aigua és standard: < 175 kg/m3

- Si l'aigua és reciclada: < 185 kg/m3

Toleràncies:

- Assentament en el con d'Abrams: - Consistència seca: Nul - Consistència plàstica o tova: ± 1 cm - Consistència fluida: ± 1 cm - Consistència líquida: ± 1 cm

FORMIGONS PER A PILOTS FORMIGONATS "IN SITU"

Tamany màxim del granulat. El més petit dels següents valors:

- <= 32 mm

- <= 1/4 separació entre barres d'acer longitudinals

Dosificacions de pastat:

- Contingut de ciment: - Formigons abocats en sec: >= 325 kg/m3 - Formigons submergits: >= 375 kg/m3

- Relació aigua-ciment (A/C): < 0,6

- Contingut de fins d <0,125 (ciment inclòs): - Granulat gruixut d > 8 mm: >= 400 kg/m3 - Granulat gruixut d <= 8 mm: >= 450 kg/m3

Consistència del formigó:

Assentament con d'Abrams (mm)	Condicions d'ús
130 <= H <= 180 H >= 160	- Formigó abocat en sec - Formigó bombejat, submergit o abocat sota aigua amb tub tremie
H >= 180	- Formigó submergit, abocat sota fluid estabilitzador amb tub tremie

El formigó ha de tenir la docilitat i fluïdesa adequada, i aquests valors s'han de mantenir durant tot el procés de formigonat, per tal d'evitar embussos als tubs de formigonar.

FORMIGONS PER A PANTALLES FORMIGONADES "IN SITU"

Contingut mímin de ciment en funció de la grandària màxima del granulat:

Grandària màxima del granulat (mm)	Contingut mínim de ciment (kg)
32	350
25	370
20	385
16	400

Grandària màxima del granulat. El més petit dels següents valors:

- <= 32 mm

- <= 1/4 separació entre barres d'acer longitudinals

Dosificacions de pastat:

- Contingut de ciment en pantalles contínues de formigó armat: - Formigons abocats en sec: >= 325 kg/m3 - Formigons submergits: >= 375 kg/m3

- Relació aigua-ciment: 0,45 < A/C < 0,6

- Contingut de fins d <=0,125 mm (ciment inclòs): - Granulat gruixut D <= 16 mm: <= 450 kg/m3 - Granulat gruixut D > 16 mm: = 400 kg/m3

- Assentament al con d'Abrams: 160 < A < 220 mm

El formigó ha de tenir la docilitat i fluïdesa adequada, i aquests valors s'han de mantenir durant tot el procés de formigonat, per tal d'evitar embussos als tubs de formigonar.

FORMIGÓ PER A PAVIMENTS

La fabricació del formigó no es podrà iniciar fins que la DF no hagi aprovat la fórmula de treball i el corresponent tram de prova (apartat d'execució). Aquesta fórmula inclourà:

- La identificació de cada fracció d'àrid i la seva proporció ponderal en sec

- La granulometria de la mescla d'àrids per als tamisos 40 mm; 25 mm; 20 mm; 12,5 mm; 8 mm; 4 mm; 2 mm; 1 mm; 0,500 mm; 0,250 mm; 0,125 mm; i 0,063 mm UNE EN 933-2.

- La dosificació de ciment, aigua i, si és el cas de cada additiu, referides a amassada

- La resistència característica a flexotracció a 7 i a 28 dies.

- La consistència del formigó fresc, i el contingut d'aire ocluït.

El pes total de partícules que passen pel tamís 0,125 mm UNE EN 933-2 no serà major de 450 kg/m3, inclòs el ciment.

Contingut de ciment: >= 300 kg/m3

Relació aigua/ciment: <= 0,46

Assentament en el con d'Abrams (UNE 83313): 2 - 6 cm

Proporció d'aire ocluït (UNE 83315): <= 6%

En zones sotmeses a nevades o gelades serà obligatòria la utilització d'un inclusor d'aire, i en aquest cas, la proporció d'aire ocluit en el formigó fresc no serà inferior al 4,5 % en volum.

Toleràncies:

- Assentament en el con d'Abrams: ± 1 cm

2.- CONDICIONS DE SUBMINISTRAMENT I EMMAGATZEMATGE

Subministrament: En camions formigonera.

El formigó ha d'arribar a l'obra sense alteracions en les seves característiques, formant una barreja homogènia i sense haver iniciat l'adormiment.

Queda expressament prohibit l'addició al formigó de qualsevol quantitat d'aigua o altres substàncies que puguin alterar la composició original.

Emmagatzematge: No es pot emmagatzemar.

3.- UNITAT I CRITERI D'AMIDAMENT

Unitat d'amidament: la indicada a la descripció de l'element

Criteri d'amidament: quantitat necessària subministrada a l'obra

4.- NORMATIVA DE COMPLIMENT OBLIGATORI

Real Decreto 470/2021, de 29 de junio, por el que se aprueba el Código Estructural.

PILOTS I PANTALLES FORMIGONADES "IN SITU"

Documento Básico de Seguridad estructural DB-SE, parte II del CTE, aprobado por el Real Decreto 314/2006.

FORMIGÓ PER A PAVIMENTS

Orden FOM/891/2004, de 1 de marzo, por la que se actualizan determinados artículos del Pliego de Prescripciones Técnicas Generales para Obras de Carreteras y Puentes, relativos a firmes y pavimentos (PG-3).

B0 MATERIALS BÀSICS

B06 FORMIGONS

B06F FORMIGONS ESTRUCTURALS (CE)

B06F1- FORMIGÓ ESTRUCTURAL EN MASSA AMB CIMENT GRIS I GRANULAT NATURAL (CE)

0.- ELEMENTS QUE CONTEMPLA EL PLEC

B06F1-I0IL.

1.- DEFINICIÓ I CONDICIONS DELS ELEMENTS

Formigó amb o sense addicions (cendres volants o fum de sílice), elaborat en una central formigonera legalment autoritzada d'acord amb el títol 4t. de la llei 21/1992 de 16 de juliol d'indústria i el Real Decret 559/2010, de 7 de maig.

CARACTERÍSTIQUES DELS FORMIGONS D'ÚS ESTRUCTURAL:

Els components del formigó, la seva dosificació, el procés de fabricació i el transport han d'estar d'acord amb les prescripcions del CODI ESTRUCTURAL.

La designació del formigó fabricat en central es pot fer per propietats o per dosificació i s'expressarà, com a mínim, la següent informació:

- Consistència
- Grandària màxima del granulat
- Tipus d'ambient al que s'exposarà el formigó
- Resistència característica a compressió per als formigons designats per propietats
- Contingut de ciment expressat en kg/m3, per als formigons designats per dosificació
- La indicació de l'ús estructural que ha de tenir el formigó: en massa, armat o pretesat

La designació per propietats s'ha de fer d'acord amb el format: T-R/C/TM/A

- T: Indicatiu que serà HM per al formigó en massa, HA pel formigó armat, i HP per al formigó pretesat
- R: Resistència característica a compressió, en N/mm2 (20-25-30-35-40-45-50-55-60-70-80-90-100)
- C: Lletra indicativa del tipus de consistència: L Líquida, F fluida, B tova, P plàstica i S seca
- TM: Grandària màxima del granulat en mm.
- A: Designació de l'ambient al que s'exposarà el formigó

En els formigons designats per propietats, el subministrador ha d'establir la composició de la mescla del formigó, garantint al peticionari les característiques especificades de grandària màxima del granulat, consistència i resistència característica, així com les limitacions derivades del tipus d'ambient especificat (contingut de ciment i relació aigua/ciment).

En els formigons designats per dosificació, el peticionari es responsable de la congruència de les característiques especificades de grandària màxima del granulat, consistència i contingut en ciment per metre cúbic de formigó, i el subministrador les haurà de garantir, indicant també, la relació aigua/ciment que ha emprat.

En els formigons amb característiques especials o d'altres de les especificades a la designació, les garanties i les dades que el subministrador hagi d'aportar, s'han d'especificar abans de l'inici del subministrament.

El formigó ha de complir amb les exigències de qualitat que estableix l'article 43.2 del CODI ESTRUCTURAL.

Si el formigó està destinat a una obra amb armadures pretesades, podrà contenir cendres volants sense que aquestes excedeixin el 20% del pes del ciment, i si es tracta de fum de silici no podrà excedir el 10%

Si el formigó està destinat a obres de formigó en massa o armat, la DF pot autoritzar l'ús de cendres volants o fum de silici per la seva confecció. En estructures d'edificació, si s'utilitzen cendres volants no han de superar el 35% del pes del ciment. Si s'utilitza fum de silici no ha de superar el 10% del pes del ciment. La quantitat mínima de ciment s'especifica a l'article 43.2.1 del CODI ESTRUCTURAL.

La central que subministri formigó amb cendres volants realitzarà un control sobre la producció segons l'art. 32 del CODI ESTRUCTURAL i ha de posar els resultats de l'anàlisi a l'abast de la DF, o disposarà d'un distintiu de qualitat oficialment reconegut

Les cendres volants han de complir en qualsevol cas les especificacions de la norma UNE_EN 450.

Els additius hauran de ser del tipus que estableix l'article 31.2 del CODI ESTRUCTURAL i complir l'UNE EN 934-2

En cap cas la proporció en pes de l'additiu no ha de superar el 5% del pes del ciment utilitzat.

Classificació dels formigons per la seva resistència a compressió:

- Si fck <= 50 N/mm2 , resistència standard
- Si fck > 50 N/mm2 , alta resistència

Valor mínim de la resistència:

- Formigons en massa >= 20 N/mm2
- Formigons armats o pretesats >= 25 N/mm2

Tipus de ciment:

- Formigó en massa: Ciments comuns excepte els tipus CEM II/A-Q, CEM II/B-Q, CEM II/A-W, CEM II/B-W, CEM II/A-T, CEM II/B-T i CEM III/C (UNE-EN 197-1), Ciments per a usos especials ESP VI-1 (UNE 80307).

- Formigó armat: Ciments comuns excepte els tipus CEM II/A-Q, CEM II/B-Q, CEM II/A-W, CEM II/B-W, CEM II/A-T, CEM II/B-T, CEM III/C i CEM V/B (UNE-EN 197-1).

- Formigó pretesat: Ciments comuns tipus CEM I, CEM II/A-D, CEM II/A-V, CEM II/A-P i CEM II/A-M(V,P) (UNE-EN 197-1).

- Es considera inclòs dins dels ciments comuns els ciments blancs (UNE 80305).

- Es consideren inclosos els ciment de característiques addicionals com els resistents als sulfats i/o a l'aigua de mar (UNE 80303-1 i UNE 80303-2), i els de baix calor d'hidratació (UNE-EN 14216).

Classe del ciment: 32,5 N

Densitats dels formigons:

- Formigons en massa (HM): - 2.250 kg/m3 si fck <=40 N/mm2 - 2.300 kg/m3 si fck > 40 N/mm2

Formigons armats i pretensats (HA-HP): 2400 kg/m3

El contingut mínim de ciment ha d'estar d'acord amb les prescripcions del CODI ESTRUCTURAL, en funció de la classe d'exposició (taula 43.2.1.a). La quantitat mínima de ciment considerant el tipus d'exposició més favorable ha de ser:

- Obres de formigó en massa: >= 200 kg/m3

- Obres de formigó armat: >= 250 kg/m3

- Obres de formigó pretesat: >= 275 kg/m3

- A totes les obres: <= 500 kg/m3

La relació aigua/ciment ha d'estar d'acord amb les prescripcions del CODI ESTRUCTURAL, en funció de la classe d'exposició (taula 43.2.1.a). La relació aigua/ciment considerant el tipus d'exposició més favorable ha de ser:

- Formigó en massa: <= 0,65

- Formigó armat: <= 0,65

- Formigó pretesat: <= 0,60

Assentament en el con d'Abrams (UNE EN 12350-2):

- Consistència seca: 0 - 20 mm

- Consistència plàstica: 30 - 40 mm

- Consistència tova: 50 - 90 mm

- Consistència fluida: 100-150 mm

- Consistència líquida: 160-200 mm

La consistència (L) líquida només es podrà aconseguir mitjançant additiu superfluidificant

ló clor total aportat per components d'un formigó no pot superar:

- Pretensat: <= 0,2% pes de ciment

- Armat: <= 0,4% pes de ciment

- En massa amb armadura de fissuració: <= 0,4% pes de ciment

Quantitat total de fins (sedàs 0,063) al formigó, corresponents als granulats i al ciment:

- Si l'aigua és standard: < 200 kg/m3

- Si l'aigua és reciclada: < 210 kg/m3

- Toleràncies:

- Assentament en el con d'Abrams: - Consistència seca: ± 1 cm - Consistència plàstica: ± 1 cm - Consistència tova: ± 1 cm - Consistència fluida: ± 1 cm - Consistència líquida: ± 1 cm

FORMIGONS PER A PILOTS FORMIGONATS "IN SITU"

Tamany màxim del granulat. El més petit dels següents valors:

- <= 32 mm

- <= 1/4 separació entre barres d'acer longitudinals

Dosificacions de pastat:

- Contingut de ciment: - Formigons abocats en sec: >= 325 kg/m3 - Formigons submergits: >= 375 kg/m3

- Relació aigua-ciment (A/C): < 0,6

- Contingut de fins d <0,125 (ciment inclòs): - Granulat gruixut d > 8 mm: >= 400 kg/m3 - Granulat gruixut d <= 8 mm: >= 450 kg/m3

Consistència del formigó:

Assentament con d'Abrams(mm)	Condicions d'ús
130 <= H <= 180	- Formigó abocat en sec
H >= 160	- Formigó bombejat, submergit o abocat sota aigua amb tub tremie
H >= 180	- Formigó submergit, abocat sota fluid estabilitzador amb tub tremie

El formigó ha de tenir la docilitat i fluïdesa adequada, i aquests valors s'han de mantenir durant tot el procés de formigonat, per tal d'evitar embussos als tubs de formigonar.

FORMIGONS PER A PANTALLES FORMIGONADES "IN SITU"

Contingut mímin de ciment en funció de la grandària màxima del granulat:

Grandària màxima del granulat(mm)	Contingut mínim de ciment(kg)
32	350
25	370
20	385
16	400

Grandària màxima del granulat. El més petit dels següents valors:

- <= 32 mm

- <= 1/4 separació entre barres d'acer longitudinals

Dosificacions de pastat:

- Contingut de ciment en pantalles contínues de formigó armat: - Formigons abocats en sec: >= 325 kg/m3 - Formigons submergits: >= 375 kg/m3

- Relació aigua-ciment: 0,45 < A/C < 0,6

- Contingut de fins d <=0,125 mm (ciment inclòs): - Granulat gruixut D <= 16 mm: <= 450 kg/m3 - Granulat gruixut D > 16 mm: = 400 kg/m3

- Assentament al con d'Abrams: 160 < A < 220 mm

El formigó ha de tenir la docilitat i fluïdesa adequada, i aquests valors s'han de mantenir durant tot el procés de formigonat, per tal d'evitar embussos als tubs de formigonar.

FORMIGÓ PER A PAVIMENTS

La fabricació del formigó no es podrà iniciar fins que la DF no hagi aprovat la fórmula de treball i el corresponent tram de prova (apartat d'execució). Aquesta fórmula inclourà:

- La identificació de cada fracció d'àrid i la seva proporció ponderal en sec

- La granulometria de la mescla d'àrids per als tamisos 40 mm; 25 mm; 20 mm; 12,5 mm; 8 mm; 4 mm; 2 mm; 1 mm; 0,500 mm; 0,250 mm; 0,125 mm; i 0,063 mm UNE EN 933-2.

- La dosificació de ciment, aigua i, si és el cas de cada additiu, referides a amassada

- La resistència característica a flexotracció a 7 i a 28 dies.

- La consistència del formigó fresc, i el contingut d'aire ocluït.

El pes total de partícules que passen pel tamís 0,125 mm UNE EN 933-2 no serà major de 450 kg/m3, inclòs el ciment.

Contingut de ciment: >= 300 kg/m3

Relació aigua/ciment: <= 0,46

Assentament en el con d'Abrams (UNE 83313): 2 - 6 cm

Proporció d'aire ocluït (UNE 83315): <= 6%

En zones sotmeses a nevades o gelades serà obligatòria la utilització d'un inclusor d'aire, i en aquest cas, la proporció d'aire ocluit en el formigó fresc no serà inferior al 4,5 % en volum.

Toleràncies:

Assentament en el con d'Abrams: ± 1 cm

2.- CONDICIONS DE SUBMINISTRAMENT I EMMAGATZEMATGE

Subministrament: En camions formigonera.

Queda expressament prohibit l'addició al formigó de qualsevol quantitat d'aigua o altres substàncies que puguin alterar la composició original.

Emmagatzematge: No es pot emmagatzemar.

3.- UNITAT I CRITERI D'AMIDAMENT

Unitat d'amidament: la indicada a la descripció de l'element

Criteri d'amidament: quantitat necessària subministrada a l'obra

4.- NORMATIVA DE COMPLIMENT OBLIGATORI

Real Decreto 470/2021, de 29 de junio, por el que se aprueba el Código Estructural.

B0 MATERIALS BÀSICS

B07 MORTERS DE COMPRA

B071 MORTERS AMB ADDITIUS

0.- ELEMENTS QUE CONTEMPLA EL PLEC

B071-.MWG.

1.- DEFINICIÓ I CARACTERÍSTIQUES DELS ELEMENTS

Barreja d'un o més conglomerants minerals amb granulats triats i additius especials.

S'han considerat els tipus següents:

- Morter adhesiu
- Morter sintètic de resines epoxi
- Morter refractari
- Morter polimèric de ciment amb resines sintètiques i fibres
- Morter de ram de paleta

El morter d'anivellament és una barreja de granulats fins, ciment i additius orgànics, que en afegir-li aigua forma una pasta fluida per escampar sobre terres existents i fer una capa de 2 a 5 mm de gruix de superfície plana i horitzontal amb acabat porós.

El morter refractari és un morter de terres refractàries i aglomerant específic per a resistir altes temperatures, utilitzat per a la col·locació de maons refractaris a forns, llars de foc, etc.

CARACTERÍSTIQUES GENERALS:

No ha de tenir grumolls ni principis d'aglomeració.

ADHESIU PER A RAJOLES CERÀMIQUES:

Mescla de conglomerants càrregues minerals i additius orgànics que donen com a resultat una pasta adequada per a fixar revestiments ceràmics en terres i parets situats en exterior o interior.

S'han considerat els tipus següents:

- Adhesiu cimentós (C): Mescla de conglomerants hidràulics, additius orgànics i càrregues minerals, que s'han de barrejar amb aigua just abans d'utilitzar-se.
- Adhesiu en dispersió (D): Mescla de conglomerant orgànic en forma de polímer en dispersió aquosa, additius orgànics i càrregues minerals, que es presenta llesta per a ser utilitzada.
- Adhesiu de resines reactives (R): Mescla de resines sintètiques, additius orgànics i càrregues minerals que el seu enduriment resulta d'una reacció química, poden presentar-se en forma d'un o més components.

S'han considerat les classes següents, en funció de les característiques addicionals:

- 1: Normal
- 2. Millorat (compleix amb els requisits per a les característiques addicionals)
- F: D'adormiment ràpid

- T: Amb lliscament reduït
- E: Amb temps obert perllongat (només per a adhesius cimentosos millorats i adhesius en dispersió millorats).

ADHESIU CIMENTÓS (C):

Característiques dels adhesius d'adormiment normal:

- Adherència inicial (UNE-EN 1348): >= 0,5 N/mm2
- Adherència després d'immersió en aigua (UNE-EN 1348): >= 0,5 N/mm2
- Adherència després d'envelliment amb calor (UNE-EN 1348): >= 0,5 N/mm2
- Adherència després de cicles gel-desgel (UNE-EN 1348): >= 0,5 N/mm2
- Temps obert: adherència (EN 1346): >= 0,5 N/mm2 (després de >= 20 min)

Els adhesius d'adormiment ràpid, han de complir a més:

- Adherència inicial (UNE-EN 1348): >= 0,5 N/mm2 (abans de les 24 h)
- Temps obert: adherència (EN 1346): >= 0,5 N/mm2 (després de >= 10 min)

Característiques especials:

- Lliscament (UNE-EN 1308): <= 0,5 mm

Característiques addicionals:

- Alta adherència inicial (UNE-EN 1348): >= 1 N/mm2
- Alta adherència després d'immersió en aigua (UNE-EN 1348): >= 1 N/mm2
- Alta adherència després d'envelliment amb calor (UNE-EN 1348): >= 1 N/mm2
- Alta adherència inicial després de cicles de gel-desgel (UNE-EN 1348): >= 1 N/mm2
- Temps obert ampliat: adherència (UNE-EN 1346): >= 0,5 N/mm2 (després de 30 min)

ADHESIUS EN DISPERSIÓ (D):

Característiques fonamentals:

- Adherència inicial (UNE-EN 1324): >= 1 N/mm2
- Adherència després d'envelliment amb calor (UNE-EN 1324): >= 1 N/mm2
- Temps obert: adherència (EN 1346): >= 0,5 N/mm2 (després de >= 20 min)

Característiques especials:

- Lliscament (UNE-EN 1308): <= 0,5 mm

Característiques addicionals:

- Adherència després d'immersió en aigua (UNE-EN 1324): >= 0,5 N/mm2
- Adherència a alta temperatura (UNE-EN 1324): >= 1 N/mm2
- Temps obert ampliat: adherència (UNE-EN 1346): >= 0,5 N/mm2 (després de 30 min)

ADHESIUS DE RESINES REACTIVES (R):

Característiques fonamentals:

- Adherència inicial (UNE-EN 12003): >= 2 N/mm2
- Adherència després d'immersió en aigua (UNE-EN 12003): >= 2 N/mm2
- Temps obert: adherència (EN 1346): >= 0,5 N/mm2 (després de >= 20 min)

Característiques especials:

- Lliscament (UNE-EN 1308): <= 0,5 mm

Característiques addicionals:

- Adherència després del xoc tèrmic (UNE-EN 12003): >= 2 N/mm2

MORTER SINTÈTIC DE RESINES EPOXI:

El morter sintètic de resines epoxi és un morter obtingut a partir d'una mescla de granulats inerts i d'una formulació epoxi en forma de dos components bàsics: una resina i un enduridor.

La formulació de l'epoxi ha de ser determinada per l'ús a que es destini el morter i la temperatura ambient i superficials del lloc on es col·loqui. Aquesta formulació ha de ser aprovada per la DF.

Mida màxima del granulat: <= 1/3 del gruix mitjà de la capa de morter

Mida mínima del granulat: >= 0,16 mm

Proporció granulat/resina (en pes) (Q): 3 <= Q <= 7

MORTER POLIMÈRIC:

El morter polimèric es un producte a base de ciment, resines sintètiques, fum de sílice i fibres de poliamida, d'alta resistència mecànica que s'utilitza per a la reparació i regularització d'elements de formigó.

Granulometria: 0 - 2 mm

Resistència a compressió a 28 dies : 5 - 6 kN/m2

Resistència a flexotracció a 28 dies : 90 - 120 kg/m2

MORTER DE RAM DE PALETA:

Mescla formada per un o varis conglomerants inorgànics, granulats, aigua i addicions o additius (en el seu cas), per a fàbriques d'obra ceràmica (façanes, murs, pilars, envans) com a material d'unió i rejuntat.

S'han considerat els tipus següents:

- Morter d'us corrent (G): sense característiques especials
- Morter per a junts i capes fines (T): Morter dissenyat amb una mida màxima del granulat menor o igual al valor que figura especificat
- Morter de ram de paleta lleuger (L): Morter dissenyat que la seva densitat (endurit i sec), es inferior o igual al valor que figura especificat

La classe del morter es defineix per la lletra M seguida del valor de la resistència a compressió mínima declarada pel fabricant en N/mm2.

En els morters prescrits, el fabricant declararà la proporció de tots els components de la mescla, en volum o en pes.

Les característiques següents han de complir amb els valors declarats pel fabricant, assajades segons la norma corresponent:

- Característiques dels morters frescos:

- Temps d'us (EN 1015-9)
- Contingut en ions clorur (EN-EN 1015-17): <= 0,1%
- Contingut en aire (EN 1015-7) o (EN 1015-6) si s'han utilitzat granulats porosos
- Característiques dels morters endurits:
- Resistència a compressió (EN 1015-11)
- Resistència d'unió (adhesió) (EN 1052-3)
- Absorció d'aigua (EN 1015-18)
- Permeabilitat al vapor d'aigua (EN 1745)
- Densitat (morter endurit i sec) (EN 1015-10)
- Conductivitat tèrmica (EN 1745)
- Durabilitat (resistència als cicles de gel/desgel) (comprovat segons les disposicions que li siguin aplicables)
- Característiques addicionals per als morters lleugers:
- Densitat (UNE-EN 1015-10): <= 1300 kg/m3
- Característiques addicionals per als morters per a junts i capes fines:
- Mida màxima del granulat (EN 1015-1): <= 2 mm
- Temps obert o temps de correcció (EN 1015-9)
- Reacció davant del foc:
- Material amb contingut de matèria orgànica <= 1,0%: Classe A1
- Material amb contingut de matèria orgànica > 1,0%: Classe segons UNE-EN 13501-1

2.- CONDICIONS DE SUBMINISTRAMENT I EMMAGATZEMATGE

Subministrament: en envasos tancats hermèticament.

Emmagatzematge: En el seu envàs d'origen i en llocs secs, sense contacte directe amb el terra i protegit de la intempèrie, de manera que no se n'alterin les condicions inicials.

Temps màxim d'emmagatzematge:

- Morter adhesiu: 1 any
- Morter amb resines sintètiques o morter polimèric: 6 mesos

3.- UNITAT I CRITERIS D'AMIDAMENT

Unitat d'amidament: la indicada a la descripció de l'element

Criteri d'amidament: quantitat necessària subministrada a l'obra

4.- NORMATIVA DE COMPLIMENT OBLIGATORI

ADHESIU PER A RAJOLES CERÀMIQUES:

UNE-EN 12004:2001 Adhesivos para baldosas cerámicas. Definiciones y especificaciones.

UNE-EN 12004/A1:2002 Adhesivos para baldosas cerámicas. Definiciones y especificaciones.

MORTER DE RAM DE PALETA:

UNE-EN 998-2:2004 Especificaciones de los morteros para albañilería. Parte 2: Morteros para albañilería.

MORTER SEC, D'ANIVELLAMENT, REFRACTARI, POLIMÉRIC O DE RESINES:

No hi ha normativa de compliment obligatori.

5.- CONDICIONS DE CONTROL DE RECEPCIÓ

CONDICIONS DE MARCATGE I CONTROL DE LA DOCUMENTACIÓ EN ADHESIU PER A RAJOLES CERÀMIQUES:

El subministrador ha de posar a disposició de la DF en el cas que aquesta ho sol·liciti, la documentació següent, que acredita el marcatge CE, segons el sistema d'avaluació de conformitat aplicable, d'acord amb el que disposa l'apartat 7.2.1 del CTE:

- Productes per a usos per a la construcció:
  - Sistema 3: Declaració de Prestacions

A l'embalatge o a l'albarà de lliurament han de constar-hi les dades següents:

- Nom del producte
- Marca del fabricant i lloc d'origen
- Data i codi de producció, caducitat i condicions d'emmagatzematge
- Referència a la norma UNE-EN 12004
- Tipus d'adhesiu, designat segons l'apartat 6 de la norma UNE-EN 12004
- Marca CE de conformitat amb el que disposen els Reials Decrets 1630/1992 de 29 de desembre i 1328/1995 de 28 de juliol
- Instruccions d'us:
- Proporcions de la mescla
- Temps de maduració: interval de temps des del moment de fer la mescla i el moment en que està llest per a ser aplicat
- Vida útil: interval de temps màxim en que el material pot ser utilitzat després de fer la mescla
- Mètode d'aplicació
- Temps obert

- Temps que cal esperar des del rejuntat fins que es permeti la circulació
- Àmbit d'aplicació

CONDICIONS DE MARCATGE I CONTROL DE LA DOCUMENTACIÓ EN MORTER DE RAM DE PALETA:

El subministrador ha de posar a disposició de la DF en el cas que aquesta ho sol·liciti, la documentació següent, que acredita el marcatge CE, segons el sistema d'avaluació de conformitat aplicable, d'acord amb el que disposa l'apartat 7.2.1 del CTE:

- Productes per a murs, pilars i particions (morters dissenyats*). * Morter amb una composició i sistema de fabricació escollits pel fabricant per tal d'obtenir les propietats especificades (concepte de prestació):

- Sistema 2+: Declaració de Prestacions

- Productes per a murs, pilars i particions (morters prescrits*). * Morter que es fabrica en unes proporcions predeterminades i que les seves propietats depenen de les proporcions dels components que s'han declarat (concepte de recepta):

- Sistema 4: Declaració de Prestacions

A l'embalatge o a l'albarà de lliurament han de constar-hi les dades següents:

- Referència a la norma UNE-EN 998-2
- Nom del fabricant
- Codi o data de fabricació
- Tipus de morter
- Temps d'us
- Contingut en clorurs
- Contingut en aire
- Proporció dels components (morters prescrits)
- Resistència a compressió o classe de resistència a compressió
- Resistència d'unió (adhesió)
- Absorció d'aigua
- Permeabilitat al vapor d'aigua
- Densitat
- Conductivitat tèrmica
- Durabilitat
- Mida màxima del granulat
- Temps obert o temps de correcció
- Reacció davant el foc
- Marca CE de conformitat amb el que disposen els Reials Decrets 1630/1992 de 29 de desembre i 1328/1995 de 28 de juliol

CONDICIONS DE MARCATGE I CONTROL DE LA DOCUMENTACIÓ EN MORTER SEC, D'ANIVELLAMENT, REFRACTARI, POLIMÉRIC O DE RESINES:

A l'envàs hi ha de figurar les dades següents:

- Nom del fabricant o marca comercial
- Instruccions d'utilització
- Composició i característiques del morter

OPERACIONS DE CONTROL EN MORTERS DE RAM DE PALETA:

Inspecció visual de les condicions de subministrament i recepció del certificat de qualitat del fabricant, segons les exigències del plec de condicions.

Abans de l'inici de l'obra, i amb freqüència setmanal durant la seva execució, es comprovarà la consistència del morter mitjançant el mètode establert a l'UNE EN 1015-4, i es prepararà una sèrie de 3 provetes prismàtiques de 4x4x16 cm per tal d'obtenir la resistència a compressió (UNE-EN 1015-11)

CRITERIS DE PRESA DE MOSTRES EN MORTERS DE RAM DE PALETA:

Els controls es realitzaran segons les instruccions de la DF i les indicacions de la UNE-EN 1015-11.

INTERPRETACIÓ DELS RESULTATS I ACTUACIONS EN CAS D'INCOMPLIMENT, EN MORTERS DE RAM DE PALETA:

No es podran utilitzar a l'obra morters sense el corresponent certificat de garantia del fabricant, d'acord a les condicions exigides.

El valor de resistència a compressió obtingut ha de correspondre a les especificacions de projecte:

- Si resulta superior al 90% de la de projecte, s'acceptarà el lot.
- Si resulta inferior al 90% s'encarregarà un càlcul estructural que determini el coeficient de seguretat del element corresponent. S'acceptarà el lot si aquest coeficient no és inferior al 90 % del previst en el projecte.

B0 MATERIALS BÀSICS

B07 MORTERS DE COMPRA

B07L- MORTER PER A RAM DE PALETA

0.- ELEMENTS QUE CONTEMPLA EL PLEC

B07L-1PY6,B07L-1PYA.

1.- DEFINICIÓ I CONDICIONS DELS ELEMENTS

Barreja d'un o més conglomerants minerals amb granulats triats i additius especials.

- Morter de ram de paleta

CARACTERÍSTIQUES GENERALS:

No ha de tenir grumolls ni principis d'aglomeració.

MORTER DE RAM DE PALETA:

Mescla formada per un o varis conglomerants inorgànics, granulats, aigua i addicions o additius (en el seu cas), per a fàbriques d'obra ceràmica (façanes, murs, pilars, envans) com a material d'unió i rejuntat.

S'han considerat els tipus següents:

- Morter d'us corrent (G): sense característiques especials

- Morter per a junts i capes fines (T): Morter dissenyat amb una mida màxima del granulat menor o igual al valor que figura especificat

- Morter de ram de paleta lleuger (L): Morter dissenyat que la seva densitat (endurit i sec), es inferior o igual al valor que figura especificat

La classe del morter es defineix per la lletra M seguida del valor de la resistència a compressió mínima declarada pel fabricant en N/mm2.

En els morters prescrits, el fabricant declararà la proporció de tots els components de la mescla, en volum o en pes.

Les característiques següents han de complir amb els valors declarats pel fabricant, assajades segons la norma corresponent:

- Característiques dels morters frescos: - Temps d'us (EN 1015-9) - Contingut en ions clorur (EN-EN 1015-17): <= 0,1% - Contingut en aire (EN 1015-7) o (EN 1015-6) si s'han utilitzat granulats porosos

- Característiques dels morters endurits: - Resistència a compressió (EN 1015-11) - Resistència d'unió (adhesió) (EN 1052-3) - Absorció d'aigua (EN 1015-18) - Permeabilitat al vapor d'aigua (EN 1745) - Densitat (morter endurit i sec) (EN 1015-10) - Conductivitat tèrmica (EN 1745) - Durabilitat (resistència als cicles de gel/desgel) (comprovat segons les disposicions que li siguin aplicables)

- Característiques addicionals per als morters lleugers: - Densitat (UNE-EN 1015-10): <= 1300 kg/m3

- Característiques addicionals per als morters per a junts i capes fines: - Mida màxima del granulat (EN 1015-1): <= 2 mm - Temps obert o temps de correcció (EN 1015-9)

- Reacció davant del foc: - Material amb contingut de matèria orgànica <= 1,0%: Classe A1 - Material amb contingut de matèria orgànica > 1,0%: Classe segons UNE-EN 13501-1

2.- CONDICIONS DE SUBMINISTRAMENT I EMMAGATZEMATGE

Subministrament: en envasos tancats hermèticament.

Emmagatzematge: En el seu envàs d'origen i en llocs secs, sense contacte directe amb el terra i protegit de la intempèrie, de manera que no se n'alterin les condicions inicials.

3.- UNITAT I CRITERI D'AMIDAMENT

Unitat d'amidament: la indicada a la descripció de l'element

Criteri d'amidament: quantitat necessària subministrada a l'obra

4.- NORMATIVA DE COMPLIMENT OBLIGATORI

MORTER DE RAM DE PALETA:

UNE-EN 998-2:2004 Especificaciones de los morteros para albañilería. Parte 2: Morteros para albañilería.

5.- CONDICIONS DE CONTROL DE RECEPCIÓ

CONDICIONS DE MARCATGE I CONTROL DE LA DOCUMENTACIÓ EN MORTER DE RAM DE PALETA:

El subministrador ha de posar a disposició de la DF en el cas que aquesta ho sol·liciti, la documentació següent, que acredita el marcatge CE, segons el sistema d'avaluació de conformitat aplicable, d'acord amb el que disposa l'apartat 7.2.1 del CTE: - Productes per a murs, pilars i particions (morters dissenyats*). * Morter amb una composició i sistema de fabricació escollits pel fabricant per tal d'obtenir les propietats especificades (concepte de prestació): - Sistema 2+: Declaració de Prestacions - Productes per a murs, pilars i particions (morters prescrits*). * Morter que es fabrica en unes proporcions predeterminades i que les seves propietats depenen de les proporcions dels components que s'han declarat (concepte de recepta): - Sistema 4: Declaració de Prestacions

A l'embalatge o a l'albarà de lliurament han de constar-hi les dades següents:

- Referència a la norma UNE-EN 998-2

- Nom del fabricant

- Codi o data de fabricació

- Tipus de morter

- Temps d'us

- Contingut en clorurs

- Contingut en aire

- Proporció dels components (morters prescrits)

- Resistència a compressió o classe de resistència a compressió

- Resistència d'unió (adhesió)

- Absorció d'aigua

- Permeabilitat al vapor d'aigua

- Densitat

- Conductivitat tèrmica

- Durabilitat

- Mida màxima del granulat

- Temps obert o temps de correcció

- Reacció davant el foc

- Marcatge CE de conformitat amb el que disposa el Reial Decret 1328/1995, de 28 de juliol

OPERACIONS DE CONTROL EN MORTERS DE RAM DE PALETA:

Inspecció visual de les condicions de subministrament i recepció del certificat de qualitat del fabricant, segons les exigències del plec de condicions.

Abans de l'inici de l'obra, i amb freqüència setmanal durant la seva execució, es comprovarà la consistència del morter mitjançant el mètode establert a l'UNE EN 1015-4, i es prepararà una sèrie de 3 provetes prismàtiques de 4x4x16 cm per tal d'obtenir la resistència a compressió (UNE-EN 1015-11)

CRITERIS DE PRESA DE MOSTRES EN MORTERS DE RAM DE PALETA:

Els controls es realitzaran segons les instruccions de la DF i les indicacions de la UNE-EN 1015-11.

INTERPRETACIÓ DELS RESULTATS I ACTUACIONS EN CAS D'INCOMPLIMENT, EN MORTERS DE RAM DE PALETA:

No es podran utilitzar a l'obra morters sense el corresponent certificat de garantia del fabricant, d'acord a les condicions exigides.

El valor de resistència a compressió obtingut ha de correspondre a les especificacions de projecte:

- Si resulta superior al 90% de la de projecte, s'acceptarà el lot.

- Si resulta inferior al 90% s'encarregarà un càlcul estructural que determini el coeficient de seguretat del element corresponent. S'acceptarà el lot si aquest coeficient no és inferior al 90 % del previst en el projecte.

B0 MATERIALS BÀSICS

B0F MATERIALS BÀSICS DE CERÀMICA

B0F1 MAONS CERÀMICS

B0F1A- MAÓ CALAT

0.- ELEMENTS QUE CONTEMPLA EL PLEC

B0F1A-075F.

1.- DEFINICIÓ I CONDICIONS DELS ELEMENTS

Peces d'argila cuita utilitzades en el ram de paleta (façanes vistes o revestides, estructures portants i no portants, murs i divisòries interiors, tant a edificació com a enginyeria civil)

S'han considerat els tipus següents:

En funció de la densitat aparent:

- Peces LD, amb una densitat aparent menor o igual a 1000 kg/m3, per a parets revestides

- Peces HD, peces per a elements sense revestir o per a revestir i amb una densitat aparent més gran de 1000 kg/m3

En funció del nivell de confiança de les peces respecte a la resistència a la compressió:

- Peces de categoria I: peces amb una resistència a compressió declarada amb probabilitat de no assolir-se inferior al 5%.

- Peces de categoria II: peces que no compleixen el nivell de confiança especificat per la categoria I.

En funció del volum i disposició de forats:

- Peces massisses

- Peces calades

- Peces alleugerides

- Peces foradades

CARACTERÍSTIQUES GENERALS:

Les peces han de presentar regularitat de dimensions i de forma.

No ha de tenir esquerdes, forats, exfoliacions, ni escrostonaments d'arestes.

Si és de cara vista no ha de tenir imperfeccions, taques, cremades, etc. i la uniformitat de color en el maó i en el conjunt de les remeses ha de complir les condicions subjectives requerides per la DF.

La disposició dels forats ha de ser de manera que no hi hagi risc de que apareguin fissures en els envanets i parets de la peça durant la seva manipulació o col·locació.

Ha de tenir una textura uniforme. Està suficientment cuit si s'aprecia un so agut en ser colpejat i un color uniforme en fracturar-se.

El fabricant ha de declarar la dimensions nominals de les peces en mil·límetres i en l'ordre de llarg, ample i alt.

Volum de forats:

- Massís: <= 25%

- Calat: <= 45%

- Alleugerit: <= 55%

- Foradat: <= 70%

Volum de cada forat: <= 12,5%

Gruix total dels envanets (relació amb el gruix total):

- Massís: >= 37,5%

- Calat: >= 30%

- Alleugerit: >= 20%

Les característiques següents han de complir amb els valors declarats pel fabricant, assajades segons la norma corresponent, dins del límit de tolerància indicat, en el seu cas:

Característiques essencials en peces per a ús en elements amb requisits estructurals:

- Resistència mitja a compressió (UNE-EN 772-1): >= 5 N/mm2, >= valor declarat pel fabricant, amb indicació de categoria I o II

- Adherència (UNE-EN 1052-3): >= valor declarat pel fabricant

- Contingut en sals solubles actives (UNE-EN 772-5): <= valor declarat pel fabricant, amb indicació de la seva categoria

Característiques essencials en peces per a ús en elements amb exigències davant el foc:

- Classe de reacció al foc: exigència en funció del contingut en massa o volum, de materials orgànics distribuïts de forma homogènia: - Peces amb <= 1,0%: A1 - Peces amb > 1,0% (UNE-EN 13501-1)

Característiques essencials en peces per a ús en elements amb exigències acústiques:

- Tolerància en les dimensions (UNE-EN 772-16): <= valor declarat pel fabricant, amb indicació de la categoria

- Forma de la peça (UNE-EN 771-1)

- Especificacions dels forats: Disposició, volum, superfície, gruix dels envanets (UNE-EN 772-3)

- Densitat absoluta (UNE-EN 772-13):

- Tolerancia de la densitat (UNE-EN 772-13): El valor declarat pel fabricant ha d'estar dins dels límits següents en funció de la categoria. - D1: <= 10% - D2: <= 5% - Dm: <= desviació declarada pel fabricant en %

Característiques essencials en peces per als usos previstos en l'apartat 4.1 del DB HE 1:

- Propietats tèrmiques (UNE-EN 1745)

- Permeabilitat al vapor d'aigua (UNE-EN 1745)

Els pinyols de calç no han de reduir la resistència de la peça (després de l'assaig reiteratiu sobre aigua en ebullició i la dessecació posterior a una temperatura de 105°C) en més de 10% si el maó és per a revestir i un 5% si es de cara vista, ni han de provocar més escrostonaments dels admesos un cop s'hagi submergit en aigua un temps mínim de 24 h.

PECES LD:

Les característiques següents han de complir amb els valors declarats pel fabricant, assajades segons la norma corresponent, dins del límit de tolerància indicat, en el seu cas:

Característiques essencials:

- Per a ús de cara vista o amb protecció de morter de capa fina: - Durabilitat (resistència gel/desgel)

Característiques essencials en peces per a ús en elements amb requisits estructurals:

- Per a peces perforades horitzontalment amb una dimensió >= 400 mm i envanets exteriors < a 12 mm que hagin d'anar revestides amb un lliscat: - Expansió per humitat (UNE-EN 772-19)

- Per a ús de cara vista o amb protecció de morter de capa fina: - Contingut en sals solubles actives (UNE-EN 772-5): El valor declarat pel fabricant ha d'estar dins dels límits especificats a l'UNE-EN 771-1 en funció de la categoria

Característiques essencials en peces per a ús en elements amb exigències acústiques:

- Densitat aparent (UNE-EN 772-13): <= 1000 kg/m3

PECES HD:

Les característiques següents han de complir amb els valors declarats pel fabricant, assajades segons la norma corresponent, dins del límit de tolerància indicat, en el seu cas:

Característiques essencials:

- Durabilitat (resistència gel/desgel): Indicació de la categoria en funció del grau d'exposició

Característiques essencials en peces per a ús en elements amb requisits estructurals:

- Expansió per humitat (UNE-EN 772-19)

- Per a ús de cara vista o amb protecció de morter de capa fina: - Contingut en sals solubles actives (UNE-EN 772-5): El valor declarat pel fabricant ha d'estar dins dels límits especificats a l'UNE-EN 771-1 en funció de la categoria

Característiques essencials en peces per a ús en elements amb exigències acústiques:

- Densitat aparent (UNE-EN 772-13): >= 1000 kg/m3

Característiques essencials en peces per a ús en cara vista o en barreres anticapil·laritat:

- Absorció d'aigua: <= valor declarat pel fabricant - Cara vista (UNE-EN 771-1) - Barreres anticapil.laritat (UNE-EN 772-7)

Característiques complementàries:

- Succió immersió 60 ±2 s (UNE-EN 772-11) : <= valor declarat pel fabricant

2.- CONDICIONS DE SUBMINISTRAMENT I EMMAGATZEMATGE

Subministrament: Empaquetats sobre palets, de manera no totalment hermètica.

Emmagatzematge: De manera que no es trenquin o s'escantonin. No han d'estar en contacte amb terres que continguin solucions salines, ni amb productes que puguin modificar les seves característiques (cendres, fertilitzants, greixos, etc.).

3.- UNITAT I CRITERI D'AMIDAMENT

Unitat d'amidament: la indicada a la descripció de l'element

Criteri d'amidament: quantitat necessària subministrada a l'obra

4.- NORMATIVA DE COMPLIMENT OBLIGATORI

UNE-EN 771-1:2003 Especificaciones de piezas para fábrica de albañilería. Parte 1: Piezas de arcilla cocida.

UNE-EN 771-1:2003/A1:2006 Especificaciones de piezas para fábrica de albañilería. Parte 1: Piezas de arcilla cocida.

Documento Básico de Seguridad estructural Fábrica DB-SE-F, parte II del CTE, aprobado por el Real Decreto 314/2006.

5.- CONDICIONS DE CONTROL DE RECEPCIÓ

CONDICIONS DE MARCATGE I CONTROL DE LA DOCUMENTACIÓ:

Si el material ha de ser component del full principal del tancament exterior d'un edifici, el fabricant ha de declarar els valors de les propietats hídriques següents, d'acord amb l'especificat en l'apartat 4.1 del DB HS 1:

- Absorció d'aigua per capil·laritat

- Succió o tasa d'absorció d'aigua inicial (kg/m2.min)

- Absorció d'aigua a llarg termini o per immersió total (% o g/m3)

El subministrador ha de posar a disposició de la DF en el cas que aquesta ho sol·liciti, la documentació següent, que acredita el marcatge CE, segons el sistema d'avaluació de conformitat aplicable, d'acord amb el que disposa l'apartat 7.2.1 del CTE: - Productes per a murs, pilars i particions (peces Categoria I*). * Peces amb una resistència a compressió declarada amb una probabilitat d'error inferior o igual al 5%. Es pot determinar amb el valor mitjà o amb el valor característic: - Sistema 2+: Declaració de Prestacions - Productes per a murs, pilars i particions (peces Categoria II**). ** Peces amb una resistència a compressió declarada amb una probabilitat d'error superior al 5%. Es pot determinar amb el valor mitjà o amb el valor característic: - Sistema 4: Declaració de Prestacions

A l'embalatge o a l'albarà de lliurament han de constar-hi les dades següents:

- Classificació segons DB-SE-F (Taula 4.1)

- Marcatge CE de conformitat amb el que disposa el Reial Decret 1328/1995, de 28 de juliol. El símbol normalitzat del marcatge CE s'ha d'acompanyar de la següent informació: - Numero d'identificació del organisme notificat (només per al sistema 2+) - Marca del fabricant i lloc d'origen - Dos últims dígits del any en que s'ha imprès el marcat CE. - Número del certificat de conformitat del control de producció a fàbrica, en el seu cas - Referència a la norma EN 771-1 - Descripció de producte: nom generic, material, dimensions, .. i ús al que va destinat. - Informació de les característiques essencials segons annex ZA de l'UNE-EN 771-1

OPERACIONS DE CONTROL:

El control de recepció de material verificarà que les característiques dels materials són coincidents amb l'establert en la DT. Aquest control ha de complir l'especificat en l'apartat 7.2 del CTE.

Control de documentació: documents d'origen (full de subministrament i etiquetat), certificat de garantia del fabricant, en el seu cas, (signat per persona física) i els documents de conformitat o autoritzacions administratives exigides, incloses la documentació corresponent al marcatge CE quan sigui pertinent.

Control mitjançant distintius de qualitat i avaluacions d'idoneïtat: En el cas que el fabricant disposi de marques de qualitat, ha d'aportar-ne la documentació corresponent.

Control de recepció mitjançant assaigs: Si el material disposa d'una marca legalment reconeguda a un país de la CEE (Marcatge CE, AENOR, etc.) es podrà prescindir dels assaigs de control de recepció de les característiques del material garantides per la marca; i la DF sol·licitarà en aquest cas, els resultats dels assaigs corresponents al subministrament rebut. En qualsevol cas, la DF podrà sol·licitar assaigs de control de recepció si ho creu convenient.

Les peces de categoria I tindran una resistència declarada. El fabricant aportarà la documentació que acrediti que el valor declarat de la resistència a compressió s'obtingui segons estableix l'UNE-EN 771-3 i assajades segons l'UNE-EN 772-1, i l'existència d'un pla de control de producció industrial que doni garanties.

Les peces de categoria II tindran una resistència a compressió declarada igual al valor mig obtingut en assaig segons UNE-EN 772-1, tot i que el nivell de confiança pot resultar inferior al 95%.

En el cas que es realitzi el control mitjançant assaigs, s'ha de fer les comprovacions següents:

- Abans de començar l'obra de cada 45000 unitats que arribin a l'obra, s'ha de determinar la resistència a la compressió d'una mostra de 6 maons, segons la norma UNE-EN 772-1.

CRITERIS DE PRESA DE MOSTRES:

S'han de seguir les instruccions de la DF i els criteris de les normes de procediment indicades en cada assaig.

INTERPRETACIÓ DE RESULTATS I ACTUACIONS EN CAS D'INCOMPLIMENT:

Si en els terminis establerts al començar l'obra no es fa l'entrega dels certificats de qualitat del fabricant, es realitzarà una sèrie completa d'assaigs sobre el material rebut a càrrec del Contractista.

En general, els resultats dels assaigs sobre totes les peces de les mostres han de complir les condicions especificades.

En el cas de la resistència a compressió, el valor a comparar amb l'especificació s'obtindrà amb la fórmula: Rck = Rc - 1,64 s, essent:

- s: Desviació típica (n-1), s ^2 = (Rci Rc) ^2/(n-1)

- Rc: Valor mig de les resistències de les provetes

- Rci: Valor de resistència de cada proveta

- n: Nombre de provetes assajades

En cas d'incompliment en un assaig, es repetirà, a càrrec del contractista, sobre el doble numero de mostres del mateix lot, acceptant-ne aquest, quan els resultats obtinguts siguin conformes a les especificacions exigides.

- En element estructural incloure la verificació: - En el cas de l'assaig de massa, es prendrà com a resultat el valor mig de les 6 determinacions realitzades.

B8 REVESTIMENTS

B89 MATERIALS PER A PINTURES

B896- PINTURA

0.- ELEMENTS QUE CONTEMPLA EL PLEC

B896-HYEA.

1.- DEFINICIÓ I CONDICIONS DELS ELEMENTS

Pintures, pastes i esmalts.

S'han considerat els tipus següents:

- Pintura a la cola: Pintura a l'aigua formada per un aglomerant a base de coles cel·lulòsiques o anilàcies i pigments resistents als àlcalis

- Pintura a la calç: Dissolució en aigua, l'aglutinant i el pigment de la qual és l'hidròxid de calç o la calç apagada

- Pintura al ciment: Dissolució en aigua de ciment blanc tractat i pigments resistents a l'alcalinitat

- Pintura al làtex: Pintura a base de polímers vinílics en dispersió

- Pintura plàstica: Pintura formada per un aglomerant a base d'un polímer sintètic, en dispersió aquosa i pigments càrrega-estenedors resistents als àlcalis i a la intempèrie

- Pintura acrílica: Pintura formada per copolímers acrílics amb pigments i càrregues inorgàniques, en una dispersió aquosa. Seca a l'aire per evaporació del dissolvent

- Esmalt gras: Pintura formada per olis secants barrejats amb resines dures, naturals o sintètiques i dissolvents

- Esmalt sintètic: Pintura formada per un aglomerant de resines alquídiques, soles o modificades, pigments resistents als àlcalis i a la intempèrie i additius modificadors de la brillantor. Seca a l'aire per evaporació del dissolvent

- Esmalt de poliuretà d'un component: Pintura formada per un aglomerant de resines de poliuretà, soles o modificades, que catalitzen amb la humitat atmosfèrica i pigments resistents als àlcalis i a la intempèrie, dissolta en dissolvents adequats

- Esmalt de poliuretà de dos components: Pintura formada per copolímers de resines de poliuretà fluïdificades i pigmentades. Seca per polimerització mitjançant un catalitzador

- Esmalt de poliuretà uretanat: Pintura formada per resines uretanades

- Esmalt epoxi: Revestiment de resines epoxi, format per dos components: un enduridor i una resina, que cal barrejar abans de l'aplicació. Seca per reacció química dels dos components

- Esmalt en dispersió acrílica: Copolímers acrílics en una emulsió aquosa

- Esmalt de clorcautxú: Seca a l'aire per evaporació del dissolvent

- Pasta plàstica de picar: Pintura formada per un vehicle a base d'un polímer sintètic, en dispersió aquosa i pigments càrrega-estenedors resistents als àlcalis i la intempèrie

PINTURA A LA COLA:

Característiques de la pel·lícula líquida:

- Amb l'envàs ple i al cap de 3 minuts d'agitació (INTA 16 32 03) no ha de tenir coàguls, pells, dipòsits durs ni flotació de pigments.

- Ha de tenir una consistència adequada per a la seva aplicació amb brotxa o amb corró. Ha de fer córrer la brotxa, ha de fluir, ha d'anivellar bé i ha de deixar una capa uniforme després de l'assecat

- Finor de mòlta dels pigments (INTA 16 02 55): < 50 micres

- Temperatura d'inflamació (INTA 16 02 32A): Ininflamable

- Temps d'assecatge a 23°C ± 2°C i 50% ± 5% HR (INTA 16 02 29): - Al tacte: 2 h - Totalment sec: 4 h

Característiques de la pel·lícula seca:

- La pintura ha de ser de color estable.

- Adherència (UNE 48032): <= 2

PINTURA A LA CALÇ:

Un cop preparada ha de tenir una consistència adequada per a la seva aplicació amb brotxa, corró o procediments neumàtics fins a l'impregnació dels porus de la superfície a tractar.

Després d'assecar-se s'han d'aplicar dues capes d'acabat.

Un cop seca, ha de ser resistent a la intempèrie, ha d'endurir amb la humitat i el temps i ha de tenir propietats microbicides.

PINTURA AL CIMENT:

Un cop preparada ha de tenir una consistència adequada per a la seva aplicació amb brotxa, corró o pistola fins a l'impregnació de la superfície a tractar.

Un cop seca ha de ser resistent a la intempèrie.

PINTURA AL LÀTEX:

Característiques de la pel·lícula líquida:

- Amb l'envàs ple i al cap de 3 minuts d'agitació (INTA 16 32 03) no ha de tenir coàguls, pells, ni dipòsits durs

- Un cop preparada ha de fer córrer la brotxa, ha de fluir, ha d'anivellar bé i ha de deixar una capa uniforme després de l'assecat

- Temps d'assecatge a 23°C ± 2°C i 50% ± 5% HR (INTA 16 02 29): - Al tacte: < 30 - Totalment sec: < 2 h

Característiques de la pel·lícula seca:

- Adherència (UNE 48032): <= 2

PINTURA PLÀSTICA:

Característiques de la pel·lícula líquida:

- La pintura continguda al seu envàs original recentment obert, no ha de presentar senyals de putrefacció, pells ni materies extranyes.

- Amb l'envàs ple i sotmesa a agitació (UNE_EN 21513 i UNE 48-083) no ha de tenir coàguls, pells, dipòsits durs ni flotació de pigments

- Ha de tenir una consistència adequada per a la seva aplicació amb brotxa o amb corró. Ha de fer córrer la brotxa, ha de fluir, ha d'anivellar bé i ha de deixar una capa uniforme després de l'assecat

- Finor de mòlta dels pigments (INTA 16 02 55): < 50 micres

- Temps d'assecatge a 23°C ± 2°C i 50% ± 5% HR (INTA 16 02 29): - Al tacte: < 1 h - Totalment sec: < 2 h

- Pes específic: - Pintura per a interiors: < 16 kN/m3 - Pintura per a exteriors: < 15 kN/m3

- Rendiment: > 6 m2/kg

- Relació volum pigments + càrregues/volum pigments, pes càrregues, aglomerat sòlid (PVC): < 80%

Característiques de la pel·lícula seca:

- La pintura ha de ser de color estable, i per a exteriors, insaponificable.

- Adherència (UNE 48032): <= 2

- Capacitat de recobriment (UNE 48259): Relació constant >= 0,98

- Resistència al rentat (DIN 53778): - Pintura plàstica per a interiors o pasta plàstica: >= 1000 cicles - Pintura plàstica per a exteriors: >= 5000 cicles

- Solidesa a la llum (NF-T-30.057): Ha de complir

- Transmissió del vapor d'aigua (NF-T-30.018): Ha de complir

PINTURA PLÀSTICA PER A EXTERIORS:

Resistència a la immersió (UNE 48-144): No s'observen canvis o defectes

Resistència a la intempèrie (DIN 18363): Ha de complir

Resistència a l'abrasió (NF-T-30.015): Ha de complir

Resistència a la calor (UNE 48-033): Ha de complir

PINTURA ACRÍLICA:

Característiques de la pel·lícula líquida:

- Un cop preparada ha de tenir una consistència adequada per a la seva aplicació amb brotxa, corró o procediments pneumàtics

- Temps d'assecatge a 23°C ± 2°C i 50% ± 5% HR (INTA 16 02 29): - Al tacte: < 4 h - Totalment sec: < 14 h

Característiques de la pel·lícula seca:

- La pintura ha de ser de color estable i insaponificable.

- Ha de ser resistent a la intempèrie.

ESMALT GRAS:

Un cop preparada ha de tenir una consistència adequada per a la seva aplicació amb brotxa, corró o pistola fins a l'impregnació de la superfície a tractar.

Temperatura d'inflamació (INTA 16 02 32A): > 30°C

Temps d'assecatge a 23°C ± 2°C i 50% ± 5% HR (INTA 16 02 29):

- Al tacte: < 1 h

- Totalment sec: < 6 h

Un cop sec, ha de tenir bona resistència al fregament i al rentat.

ESMALT SINTÈTIC:

No ha de tenir resines fenòliques (INTA 16 04 23) ni de colofonia (INTA 16 04 22).

Característiques de la pel·lícula líquida:

- Amb l'envàs ple i al cap de 3 minuts d'agitació (INTA 16 32 03) no ha de tenir coàguls, pells, dipòsits durs ni flotació de pigments.

- Ha de tenir la consistència adequada per a la seva aplicació amb brotxa. Ha de fer córrer la brotxa, ha de fluir bé i ha de deixar una capa uniforme després de l'assecatge.

- Finor de mòlta dels pigments (INTA 16 02 55): < 25 micres

- Temperatura d'inflamació (INTA 16 02 32A): > 30°C

- Temps d'assecatge a 23°C ± 2°C i 50% ± 5% HR (INTA 16 02 29): - Al tacte: < 3 h - Totalment sec: < 8 h

- Material volàtil (INTA 16 02 31): >= 70 ± 5%

- Rendiment per a una capa de 30 micres: >= 5 m2/kg

- Índex d'anivellament a 23 ± 2°C i 50 ± 5% HR (INTA 16 02 89): >= 5

- Índex de despreniments a 23 ± 2°C i 50 ± 5% HR (INTA 16 02 88): >= 4

Característiques de la pel·lícula seca:

- La pintura ha de ser de color estable i insaponificable.

- Adherència (UNE 48032): <= 2

- Ha de ser resistent a la intempèrie (INTA 16 06 02).

- Envelliment accelerat (INTA 16 06 55): < 6 unitats pèrdua de lluminositat (INTA 16 02 08)

- Resistència a l'abrasió (UNE 56818): Danys moderats

- Esgrogueïment accelerat per colors amb reflectància aparent superior al 80% (INTA 160.603): < 0,12

ESMALT DE POLIURETÀ D'UN COMPONENT:

Característiques de la pel·lícula líquida:

- Amb l'envàs ple i al cap de 3 minuts d'agitació (INTA 16 32 03) no ha de tenir coàguls, pells, dipòsits durs ni flotació de pigments.

- Ha de tenir la consistència adequada per a la seva aplicació amb brotxa. Ha de fer córrer la brotxa, ha de fluir bé i ha de deixar una capa uniforme després de l'assecatge.

- Temperatura d'inflamació (INTA 16 02 32A): > 30°C

- Temps d'assecatge a 23°C ± 2°C i 50% ± 5% HR (INTA 16 02 29): - Al tacte: < 3 h - Totalment sec: < 8 h

- Índex d'anivellament a 23 ± 2°C i 50 ± 5% HR (INTA 16 02 89): >= 5

- Índex de despreniments a 23 ± 2°C i 50 ± 5% HR (INTA 16 02 88): >= 4

Característiques de la pel·lícula seca:

- La pintura ha de ser de color estable i insaponificable.

- Adherència (UNE 48032): <= 2

- Ha de ser resistent a la intempèrie (INTA 16 06 02).

- Envelliment accelerat (INTA 16 06 05): < 6 unitats pèrdua de lluminositat (INTA 16 02 08)

- Resistència a l'abrasió (UNE 56818): Danys petits

- Adherència i resistència a l'impacte:

	A les 24 h	Al cap de 7 dies
Adherència al quadriculat:	100%	100%
Impacte directe o indirecte:		
Bola de 12,5 des de 50 cm (INTA 160.266)	Bé	Ha de complir

- Resistència a la càrrega concentrada en moviment (UNE 56-814): Danys moderats

- Resistència a la càrrega rodant (UNE 56-815): Danys petits

- Resistència a la càrrega arrossegada (UNE 56-816): Danys petits

- Resistència al ratllat (UNE 48-173): Resistent

- Resistència a la calor (UNE 48-033): Ha de complir

- Resistència química: - A l'àcid cítric al 10%: 15 dies - A l'acid làctic al 5%: 15 dies - A l'àcid acètic al 5%: 15 dies - A l'oli de cremar: Cap modificació - Al xilol: Cap modificació - Al clorur sòdic al 20%: 15 dies - A l'aigua: 15 dies

ESMALT DE POLIURETÀ DE DOS COMPONENTS:

Cal barrejar els dos components abans de l'aplicació.

Característiques de la pel·lícula líquida:

- Ha de tenir la consistència adequada per a la seva aplicació amb brotxa. Ha de fer córrer la brotxa, ha de fluir bé i ha de deixar una capa uniforme després de l'assecatge.

- Temperatura d'inflamació (INTA 16 02 32A): > 30°C

- Temps d'assecatge a 23°C ± 2°C i 50% ± 5% HR (INTA 16 02 29): - Al tacte: < 3 h - Totalment sec: < 8 h

Característiques de la pel·lícula seca:

- La pintura ha de ser de color estable i insaponificable.

- Adherència (UNE 48032): <= 2

- Ha de ser resistent a la intempèrie (INTA 16 06 02).

- Envelliment accelerat (INTA 16 06 55): < 6 unitats pèrdua de lluminositat (INTA 16 02 08)

- Resistència a l'abrasió (UNE 56818): Danys petits

- Ha de tenir bona resistència química als àcids diluïts, als hidrocarburs, les sals i als detergents.

ESMALT DE POLIURETÀ URETANAT:

Un cop preparada ha de tenir una consistència adequada per a la seva aplicació amb brotxa, corró o pistola fins a l'impregnació de la superfície a tractar.

Temps d'assecatge a 20°C: 1 - 2 h

Ha de tenir bona resistència a l'aigua salada i al sol.

ESMALT DE DISPERSIÓ ACRÍLICA:

Un cop preparada ha de tenir una consistència adequada per a la seva aplicació amb brotxa, corró o pistola fins a l'impregnació de la superfície a tractar.

Temperatura d'inflamació (INTA 16 02 32A): Ininflamable

Temps d'assecatge a 23°C ± 2°C i 50% ± 5% HR (INTA 16 02 29):

- Al tacte: < 20 min

- Totalment sec: < 1 h

ESMALT DE CLORCAUTXÚ:

Un cop preparada ha de tenir una consistència adequada per a la seva aplicació amb brotxa o corró.

Temps d'assecatge a 23°C ± 2°C i 50% ± 5% HR (INTA 16 02 29):

- Al tacte: < 30 min

- Totalment sec: < 2 h

Ha de ser resistent a l'aigua dolça i salada, als àcids i als àlcalis.

ESMALT EPOXI:

Un cop preparada ha de tenir una consistència adequada per a la seva aplicació amb brotxa, corró o pistola.

Temperatura d'inflamació (INTA 16 02 29): > 30°C

Temps d'assecatge a 23°C ± 2°C i 50% ± 5% HR (INTA 16 02 29):

- Al tacte: < 30 min

- Totalment sec: < 10 h

Ha de tenir bona resistència al desgast.

Ha de ser resistent a l'àcid làctic 1%, acètic 10%, clorhídric 20%, cítric 30%, sosa i solucions bàsiques, als hidrocarburs (benzina, querosè) als olis animals i vegetals, a l'aigua, als detergents i a l'alcohol etílic 10%.

Resistència mecànica (després de 7 dies de polimerització):

- Tracció: >= 16 N/mm2

- Compressió: >= 85 N/mm2

Resistència a la temperatura: 80°C

PASTA PLÀSTICA DE PICAR:

Característiques de la pel·lícula líquida:

- Amb l'envàs ple i al cap de 3 minuts d'agitació (INTA 16 32 03) no ha de tenir coàguls, pells, dipòsits durs ni flotació de pigments.

- Ha de tenir una consistència adequada.

- Finor de molta dels pigments (INTA 16 02 55): < 50 micres

- Temps d'assecatge a 23°C ± 2°C i 50% ± 5% HR (INTA 16 02 29): - Al tacte: < 1 h - Totalment sec: < 2 h

- Pes específic: < 17 kN/m3

- Relació: volum del pigment/volum de la resina (PVC): < 80%

Característiques de la pel·lícula seca:

- La pintura ha de ser de color estable i insaponificable.

- Adherència (UNE 48032): <= 2

- Resistència al rentat (DIN 53778): - Pintura plàstica per a interiors o pasta plàstica: >= 1000 cicles - Pintura plàstica per a exteriors: >= 5000 cicles

- Solidesa a la llum (NF-T-30.057): Ha de complir

- Transmissió del vapor d'aigua (NF-T-30.018): Ha de complir

- Resistència a la immersió (UNE 48-144): No s'observen canvis o defectes

- Resistència a la intempèrie (DIN 18363): Ha de complir

- Resistència a l'abrasió (NF-T-30.015): Ha de complir

- Resistència a la calor (UNE 48-033): Ha de complir

2.- CONDICIONS DE SUBMINISTRAMENT I EMMAGATZEMATGE

PINTURA A LA COLA, AL LÀTEX, ACRÍLICA, PLÀSTICA, ESMALT GRAS, SINTÈTIC, DE POLIURETÀ, DE DISPERSIÓ ACRÍLICA, EPOXI I PASTA DE PICAR:

Subministrament: En pots o bidons.

Emmagatzematge: En llocs ventilats i no exposats al sol, dins del seu envàs tancat i sense contacte amb el terra. S'ha de preservar de les gelades.

PINTURA A LA CALÇ:

Subministrament de la calç aèria en terrossos o envasada.

La calç hidràulica ha de subministrar-se en pols.

Emmagatzematge: En llocs ventilats i no exposats al sol, dins del seu envàs tancat i sense contacte amb el terra. S'ha de preservar de les gelades.

PINTURA AL CIMENT:

Subministrament: En pols, en envasos adequats.

Emmagatzematge: En llocs ventilats i no exposats al sol, dins del seu envàs tancat i sense contacte amb el terra. S'ha de preservar de les gelades.

3.- UNITAT I CRITERI D'AMIDAMENT

Unitat d'amidament: la indicada a la descripció de l'element

Criteri d'amidament: quantitat necessària subministrada a l'obra

4.- NORMATIVA DE COMPLIMENT OBLIGATORI

No hi ha normativa de compliment obligatori.

5.- CONDICIONS DE CONTROL DE RECEPCIÓ

CONDICIONS DE MARCATGE I CONTROL DE LA DOCUMENTACIÓ EN PINTURA A LA COLA, AL LÀTEX, ACRÍLICA, PLÀSTICA, ESMALT GRAS, SINTÈTIC, DE POLIURETÀ, DE DISPERSIÓ ACRÍLICA, EPOXI I PASTA DE PICAR:

A cada envàs hi ha d'haver les dades següents:

- Identificació del fabricant
- Nom comercial del producte
- Identificació del producte
- Codi d'identificació
- Pes net o volum del producte
- Data de caducitat
- Instruccions d'ús
- Dissolvents adequats
- Límits de temperatura
- Temps d'assecatge al tacte, total i de repintat
- Toxicitat i inflamabilitat
- Proporció de la barreja i temps d'utilització, en els productes de dos components
- Color i acabat, en la pintura plàstica o al làtex i en l'esmalt sintètic, de poliuretà

CONDICIONS DE MARCATGE I CONTROL DE LA DOCUMENTACIÓ EN PINTURA A LA CALÇ:

A cada envàs hi ha d'haver les dades següents:

- Identificació del fabricant
- Nom comercial del producte
- Identificació del producte
- Codi d'identificació
- Pes net o volum del producte
- Toxicitat i inflamabilitat

CONDICIONS DE MARCATGE I CONTROL DE LA DOCUMENTACIÓ EN PINTURA AL CIMENT:

A cada envàs hi ha d'haver les dades següents:

- Identificació del fabricant
- Nom comercial del producte
- Identificació del producte
- Codi d'identificació
- Pes net o volum del producte
- Instruccions d'ús
- Temps d'estabilitat de la barreja
- Temperatura mínima d'aplicació
- Temps d'assecatge
- Rendiment teòric en m/l
- Color

OPERACIONS DE CONTROL:

Els punts de control més destacables són els següents:

- En cada subministrament d'esmalt, es comprovarà que l'etiquetatge dels envasos contingui les dades exigides a les especificacions.

El control de recepció de material verificarà que les característiques dels materials són coincidents amb l'establert en la DT. Aquest control ha de complir l'especificat en l'apartat 7.2 del CTE.

Control de documentació: documents d'origen (full de subministrament i etiquetat), certificat de garantia del fabricant, en el seu cas, (signat per persona física) i els documents de conformitat o autoritzacions administratives exigides, inclòs la documentació corresponent al marcatge CE quan sigui pertinent.

Control mitjançant distintius de qualitat i avaluacions d'idoneïtat: En el cas que el fabricant disposi de marques de qualitat, ha d'aportar-ne la documentació corresponent.

Control de recepció mitjançant assaigs: Si el material disposa d'una marca legalment reconeguda a un país de la CEE (Marcatge CE, AENOR, etc.) es podrà prescindir dels assaigs de control de recepció de les característiques del material garantides per la marca; i la DF sol·licitarà en aquest cas, els resultats dels assaigs corresponents al subministrament rebut. En qualsevol cas, la DF podrà sol·licitar assaigs de control de recepció si ho creu convenient.

- Comprovació de l'estat de conservació de la pintura, en un 10 % dels pots rebuts (INTA 16 02 26).

OPERACIONS DE CONTROL EN PINTURA PLÀSTICA:

- Recepció del certificat de qualitat del fabricant, on constin els resultats dels assaigs següents: - Determinació de la finor de mòlta dels pigments INTA 16.02.55 (10.57) - Temps d'assecatge INTA 16.02.29 (6.57) - Pes específic UNE EN ISO 2811-1 - Capacitat de cobriment en humitat INTA 16.02.62(9.82) - Capacitat de cobriment en sec INTA 16.02.61(2.58) - Conservació de la pintura (cada 100 m2) INTA 16.02.26 En cas de no rebre aquests resultats abans del inici de l'activitat, o que la DF no els consideri representatius, el contractista haurà de realitzar els assaigs corresponents, al seu càrrec i fora del pressupost d'autocontrol.

CRITERIS DE PRESA DE MOSTRES:

Els controls s'han de realitzar segons les instruccions de la DF i els criteris indicats a les normes de procediment corresponents.

INTERPRETACIÓ DE RESULTATS I ACTUACIONS EN CAS D'INCOMPLIMENT:

No s'acceptaran els pots de pintura que no estiguin degudament etiquetats i/o certificats, així com els que presentin mal estat de conservació i/o emmagatzematge.

En cas d'observar deficiències en l'estat de conservació d'un pot, es rebutjarà la unitat corresponent i s'incrementarà la inspecció, en primera instància, fins al 20 % dels pots subministrats. Si es continuen observant irregularitats, es passarà a controlar el 100% del subministrament.

Els assaigs d'identificació han de resultar d'acord a les especificacions del plec i a les condicions garantides en el certificat del material. En cas d'incompliment, es realitzarà l'assaig sobre dues mostres més del mateix lot, acceptant-ne el conjunt sempre que els dos resultats estiguin d'acord a dites especificacions.

BD MATERIALS PER A EVACUACIÓ, CANALITZACIÓ I VENTILACIÓ ESTÀTICA

BDD MATERIALS PER A POUS DE REGISTRE

BDD4- GRAÓ PER A POU DE REGISTRE

0.- ELEMENTS QUE CONTEMPLA EL PLEC

BDD4-0LVJ,BDD4-0LVH.

1.- DEFINICIÓ I CONDICIONS DELS ELEMENTS

Dispositius de cobriment i tancament per a pous, pericons, embornals o interceptors i materials complementaris per a pous de registre.

S'han considerat els elements següents:

- Complements per a pou de registre: - Graó d'acer galvanitzat - Graó de fosa - Fleix d'acer inoxidable i anells d'expansió per a junt d'estanquitat entre el tub i el pou de registre

ELEMENTS DE FOSA:

Les peces han de ser netes, lliures de sorra solta, d'òxid o de qualsevol altre tipus de residu.

No ha de tenir defectes superficials (esquerdes, rebaves, bufaments, inclusions de sorra, gotes fredes, etc.).

GRAÓ D'ACER GALVANITZAT:

Graó de rodó d'acer llis, AE 215 L, fabricat per laminació en calent.

El graó ha de portar una platina d'acer soldada a cada un dels seus extrems, per a facilitar l'ancoratge.

Tots els segments del graó han d'estar continguts en el mateix pla.

La peça ha d'estar protegida amb una galvanització per immersió en calent.

El recobriment ha d'estar ben adherit. Ha de ser llis, sense taques, discontinuïtats, exfoliacions, etc.

Resistència a la tracció: 340 - 500 N/mm2

Límit elàstic (UNE 7-474): >= 220 N/mm2

Allargament a la ruptura: >= 23%

Característiques del galvanitzat:

- Densitat del metall dipositat: = 6,4 kg/dm3
- Massa del recobriment (UNE 37-501): = 610 g/m2
- Gruix (UNE 37-501): 85 micres
- Puresa del zenc (UNE 37.302): = 98,5%
- Adherència (UNE 37-501): sense exfoliacions ni despreniments
- Continuïtat del revestiment (UNE 37-501) : sense despreniments

Toleràncies:

- Dimensions: ± 2 mm
- Guerxament: ± 1 mm
- Diàmetre del rodó: - 5%

GRAÓ DE FOSA:

Graó emmotllat amb fosa de tipus nodular.

El grafit ha d'aparèixer en forma esferoïdal en una superfície >= 85% de la peça.

Ha de ser plana. Ha de tenir la forma i els gruixos adequats per a suportar les càrregues de servei.

A cada peça ha d'haver-hi la marca del fabricant.

Resistència a la tracció de la fosa (UNE 36-118): >= 380 N/mm2

Allargament a la ruptura: >= 17%

Contingut de perlita: <= 5%

Contingut de cementita a les zones d'encastament: <= 4%

Toleràncies:

- Dimensions: ± 2 mm
- Guerxament: ± 1 mm

2.- CONDICIONS DE SUBMINISTRAMENT I EMMAGATZEMATGE

GRAÓ:

Subministrament: Empaquetats sobre palets.

Emmagatzematge: En llocs secs i ventilats, de manera que no s'alterin les seves característiques.

3.- UNITAT I CRITERI D'AMIDAMENT

Unitat d'amidament: la indicada a la descripció de l'element

Criteri d'amidament: quantitat necessària subministrada a l'obra

4.- NORMATIVA DE COMPLIMENT OBLIGATORI

GRAÓ D'ACER GALVANITZAT:

No hi ha normativa de compliment obligatori.

GRAÓ DE FOSA:

* UNE 36118:1973 Fundición con grafito esferoidal. Tipos y condiciones de recepción y suministro de piezas moldeadas.

5.- CONDICIONS DE CONTROL DE RECEPCIÓ

OPERACIONS DE CONTROL EN GRAONS:

Les tasques de control a realitzar són les següents:

- Comprovació del marcatge CE en cada entrega.

- Al cas de graons d'acer galvanitzat, una vegada per cada 10 unitats: - Assaig d'adherència d'un recobriment galvanitzat (UNE-EN ISO 1461) - Determinació de la massa per unitat de superfície d'una pel·lícula de galvanitzat (UNE-EN ISO 1461)

CRITERIS DE PRESA DE MOSTRES:

Les operacions de control s'han de realitzar segons les indicacions de la DF.

INTERPRETACIÓ DE RESULTATS I ACTUACIONS EN CAS D'INCOMPLIMENT:

BD MATERIALS PER A EVACUACIÓ, CANALITZACIÓ I VENTILACIÓ ESTÀTICA

BDD MATERIALS PER A POUS DE REGISTRE

BDD5- PEÇA PER A POU DE REGISTRE CIRCULAR (D)

0.- ELEMENTS QUE CONTEMPLA EL PLEC

BDD5-H4XS,BDD5-H4XW.

1.- DEFINICIÓ I CONDICIONS DELS ELEMENTS

Peces prefabricades de formigó amb els extrems acabats amb encaix, obtingudes per un procés d'emmotllament i compactació per vibrocompressió d'un formigó amb o sense armadura, per a la formació de pou de registre.

S'han considerat els elements següents:

- Peça per a les parets del pou, amb o sense escala d'acer galvanitzat
- Peça reductora (con asimètric) per a passar de les dimensions del pou a les de la tapa, amb o sense escala d'acer galvanitzat
- Peça per a la base del pou, amb o sense escala d'acer galvanitzat
- Llosa reductora o per a l'adaptació del bastiment

CARACTERÍSTIQUES GENERALS:

Els ciments, els àrids, l'aigua de pastat i els possibles additius han de complir la legislació vigent. L'ús de fibres està autoritzat en la mesura en que siguin compatibles amb els altres constituents del formigó i no perjudiquin les seves propietats. No s'han d'admetre barrejes de ciments de diferents tipus o procedències. Un cop endurit ha de ser homogeni i compacte. La superfície interior ha de ser regular i llisa. Es permeten petites irregularitats locals que no disminueixin la qualitat intrínseca ni el funcionament del pou. No s'han d'admetre on puguin afectar l'estanquitat.

Ha de tenir un color uniforme.

La peça, dessecada a l'aire en posició vertical, ha d'emetre un so clar en colpejar-la amb un martell.

Les peces de DN >= 1000 mm han de ser de formigó armat.

Les peces amb escala d'acer galvanitzat han de portar incorporats i fixats sòlidament, graons d'acer galvanitzat separats aproximadament 30 cm entre ells, 50 cm de la solera i 25 cm de la superfície.

Càrrega de trencament: Ha de complir les especificacions de la norma UNE 127917.

Quantia mínima d'armadures (peces armades):

- Alçats i cons: 2,0 cm2/m secció vertical, 0,15 cm2 en qualsevol tipus d'alçat
- Solera de les peces de base: 2,5 cm2/m en 2 direccions ortogonals
- Lloses: 2,5 cm2/m en 2 direccions ortogonals, amb reforç al voltant de l'orifici d'obertura

El recobriment mínim de les armadures ha de ser el de la grandària màxima de l'àrid, amb un mínim de 20 mm per a lloses i de 15 mm per a la resta de mòduls.

Gruix mínim de paret de les peces de base, de recrescut i còniques:

- Per a DN <= 1000 mm: >= 120 mm
- Per a 1000 mm < DN <= 1500 mm: >= 160 mm (per a la solera de D=1500 mm, un gruix de 200 mm)
- Per a DN > 1500 mm: >= 200 mm

Gruix mínim de paret de les lloses:

- Per a DN <= 1200 mm: >= 150 mm
- Per a 1200 mm < DN <= 1800 mm: >= 200 mm

Llargària de l'encaix: >= 2,5 cm

Irregularitats de la superfície del formigó:

- Diàmetre dels buits: <= 15 mm
- Profunditat dels buits: <= 6 mm
- Amplària de fissures: <= 0,15 mm

Gelabilitat (20 cicles de gel-desgel): Ha de complir

Estanquitat a 1 bar de pressió interior (THM): No hi ha d'haver pèrdues abans de 10 min

Pressió interior de ruptura (THM): >= 2 bar

Toleràncies:

- Diàmetre interior: ± (2 + 0,01 DN) mm, (Màxim de ± 15 mm)
- Dimensions interiors en peces quadrades o rectangulars: ± 5 mm
- Gruix de paret: ± 5%
- Alçària (el valor més gran de): ± 1,5%, ± 10 mm
- Rectitut generatrius interiors (el més gran de): ± 1,0% alçària útil, ± 10 mm
- Desviació de les cares respecte a una recta en peces quadrades o rectangulars: ± 0,5%
- Ortogonalitat d'extrems (UNE 127917): - Per a DN <= 1000 mm: <= 10 mm - Per a DN > 1000 mm, el menor valor de: ± 20 mm, ± 0,01 DN
- Planor dels extrems: - Per a DN <= 1000 mm: <= 10 mm - Per a DN > 1000 mm, el menor valor de: ± 20 mm, ± 0,01 DN
- Ovalació de les peces circulars no reductores (diferència de diàmetre interior màxim i mínim als extrems): ± 0,5% diàmetre nominal
- Ondulacions o desigualtats: <= 5 mm
- Rugositats: <= 1 mm

PEÇA REDUCTORA (CON ASIMÈTRIC):

L'extrem inferior ha d'acabar amb un encaix i l'extrem superior ha d'acabar amb un tall recte, pla i perpendicular a l'eix del pou.

La conicitat del mòdul ha de ser excèntrica de manera que tingui una generatriu vertical.

PEÇA DE BASE:

L'extrem superior ha d'acabar amb un encaix i l'extrem inferior ha de quedar tancat i ha de ser pla i perpendicular a l'eix del pou.

Ha de tenir preparats els forats per als tubs d'entrada i de sortida d'aigües, o bé ha de portar incorporats sòlidament encastats a la paret dels mòduls uns tubs de llargària <= 50 cm.

Pendent superior dels llits hidràulics: >= 5%

Alçària dels llits hidràulics:

- Tipus A: El valor del diàmetre nominal del tub de sortida, i no més gran de 400 mm

- Tipus B: La meitat del diàmetre nominal del tub de diàmetre nominal que incideixi en el pou

2.- CONDICIONS DE SUBMINISTRAMENT I EMMAGATZEMATGE

Subministrament: Amb les precaucions necessàries per que no s'alterin les seves característiques.

El subministrador ha de posar a disposició de la DF en el cas que aquesta ho sol·liciti, la documentació següent, que acredita el marcatge CE, segons el sistema d'avaluació de conformitat aplicable, d'acord amb el que disposa l'apartat 7.2.1 del CTE: - Productes per a permetre l'accés a la xarxa de sanejament o evacuació d'aigües negres, així com aireació i ventilació, per exemple, dins de les instal·lacions sota la calçada, àrees d'aparcament, voralS estabilitzats i a l'exterior d'edificis: - Sistema 4: Declaració de Prestacions

Tots els mòduls, del tipus que sigui, han d'anar marcats amb la següent informació com a mínim:

- Nom del fabricant o marca comercial

- Número de la norma UNE-EN 1917

- Data de fabricació (any, mes, dia)

- Identificació del material constituent de l'element - HM per a tubs de formigó en massa - HA per a tubs de formigó armat - HF per a tubs de formigó amb fibres d'acer

- Identificació d'una tercera entitat certificadora

- Diàmetre nominal en mm

- Alçària útil

- Sèrie resistent (N-normal, R-reforçada)

- Tipus de ciment si aquest tingues alguna característica especial

- En els mòduls de base: els diàmetres de les incorporacions d'entrada i sortida

- Identificació de les condicions d'ús diferents de les condicions normals

- Identificació de la utilització particular prevista, si fos el cas

- Han de portar el marcat CE de conformitat amb el que disposa el Reial Decret 1328/1995, de 28 de juliol

Emmagatzematge: En llocs protegits del sol, les gelades i els impactes.

3.- UNITAT I CRITERI D'AMIDAMENT

Unitat d'amidament: la indicada a la descripció de l'element

Criteri d'amidament: quantitat necessària subministrada a l'obra

4.- NORMATIVA DE COMPLIMENT OBLIGATORI

UNE-EN 1917:2003 Pozos de registro y cámaras de inspección de hormigón en masa, hormigón armado y hormigón con fibras de acero.

UNE 127917:2005 Pozos de registro y cámaras de inspección de hormigón en masa, de hormigón con fibra de acero y de hormigón armado.Complemento nacional a la Norma UNE-EN 1917.

BD MATERIALS PER A EVACUACIÓ, CANALITZACIÓ I VENTILACIÓ ESTÀTICA

BDG MATERIALS PER A CANALITZACIONS

BDG0- BANDA CONTINUA DE SENYALITZACIÓ

0.- ELEMENTS QUE CONTEMPLA EL PLEC

BDG0-1C2A.

1.- DEFINICIÓ I CONDICIONS DELS ELEMENTS

Materials auxiliars per a canalitzacions de servei, com ara el fil guia, els connectors, els separadors, els obturadors, la banda o malla de senyalització o les plaques de protección.

CARACTERÍSTIQUES GENERALS:

El material, la seva qualitat i les característiques físiques, mecàniques i dimensionals, han de ser compatibles amb les del tub, i no han de fer disminuir les d'aquest en cap de les seves aplicacions.

2.- CONDICIONS DE SUBMINISTRAMENT I EMMAGATZEMATGE

Subministrament: A l'albarà de lliurament han de constar les característiques d'identificació següents:

Material

Tipus

Emmagatzematge: En llocs protegits contra els impactes, la pluja, les humitats i dels raigs del sol.

3.- UNITAT I CRITERI D'AMIDAMENT

Unitat composada pel conjunt de peces necessàries per a muntar 1 m de tub.

4.- NORMATIVA DE COMPLIMENT OBLIGATORI

UNE 133100-1:2002 Infraestructuras para redes de telecomunicaciones. Parte 1: Canalizaciones subterráneas.

Real Decreto 223/2008, de 15 de febrero, por el que se aprueban el Reglamento sobre condiciones técnicas y garantías de seguridad en líneas eléctricas de alta tensión y sus instrucciones técnicas complementarias ITC-LAT 01 a 09.

BD MATERIALS PER A EVACUACIÓ, CANALITZACIÓ I VENTILACIÓ ESTÀTICA

BDK MATERIALS PER A PERICONS DE CANALITZACIONS

BDK5- BASTIMENT I TAPA DE FOSA DÚCTIL PER A REGISTRE

0.- ELEMENTS QUE CONTEMPLA EL PLEC

BDK5-1K|8.

1.- DEFINICIÓ I CONDICIONS DELS ELEMENTS

Dispositius de cobriment i tancament per a pous, pericons, embornals o interceptors i materials complementaris per a pous de registre.

S'han considerat els elements següents:

- Bastiment i tapa per a pous i pericons de registre de canalitzacions

S'han considerat els materials següents per a tapes i reixes

- Fosa gris

- Fosa dúctil

- Acer

BASTIMENT I TAPA O BASTIMENT I REIXA:

La peça ha de tenir la forma i els gruixos adequats per a suportar les càrregues del trànsit.

Els dispositius de cobriment i tancament utilitzats en zones de circulació de vianants i/o de vehicles, s'han de classificar segons la norma UNE-EN 124, en alguna de les classes següents:

- Classe A 15: Zones susceptibles de ser utilitzades només per vianants i ciclistes.

- Classe B 125: Voreres, zones de vianants i superfícies semblants, àrees d'estacionament i aparcaments de varis pisos per a cotxes.

- Classe C 250: Vorals i cunetes de carrers, que mesurada a partir de la vorada de la vorera s'extèn en un màxim de 0,5 m sobre la calçada i 0,2 m sobre la vorera

- Classe D 400: Calçades de carreteres (inclòs carrers de vianants), vorals estabilitzats i zones d'aparcament per a tot tipus de vehícles.

- Classe E 600: Zones per les que circul·len vehicles de gran tonelatje (paviments d'aeroports, molls, etc.).

- Classe F 900: Zones sotmeses a càrregues particularment elevades (paviments d'aeroports)

Tots els elements que formen el dispositiu han d'estar protegits contra la corrossió.

El dispositiu ha d'estar lliure de defectes que puguin perjudicar el seu bon estat per tal de ser utilitzat.

Les tapes o reixes metàl·liques, han de tenir la superfície superior antilliscant.

Quan estiguin combinat un metall amb el formigó, o qualsevol altre material, ambdós han de tenir una adherència satisfactoria.

Els dispositius han de ser compatibles amb els seus assentaments. El conjunt no ha de produir soroll al trepitjar-lo.

Les tapes o reixes han d'estar asegurades en la seva posició contra el desplaçament degut al trànsit amb una fondària d'encastament suficient o amb un dispositiu de tancament.

La tapa o reixa ha de quedar asegurada dins del bastiment per algún dels següents procediments:

- Amb un dispositiu de tanca

- Amb suficient massa superficial

- Amb una característica específica en el diseny

El disseny d'aquests procediments ha de permetre que la tapa o reixa es pugui obrir amb una eina d'us normal.

El disseny del conjunt ha de garantir la posició correcta de la tapa o reixa en relació amb el bastiment.

S'han de preveure dispositius que permetin garantir un desbloquejament de la tapa o reixa i la seva obertura.

La tapa o reixa ha de recolzar-se en el bastiment en tot el seu perímetre. La pressió del recolzament corresponent a la càrrega d'assaig no ha de superar els 7,5 N/mm2. El recolzament ha de contribuir a l'estabilitat de la reixa o tapa en condicions d'us.

L'alçària del bastiment dels dispositus de tancament de les classes D 400, E 600 i F 900, ha de ser com a mínim de 100 mm.

La superfície superior de les reixes, tapes i bastiment ha de ser plana, només les reixes de la classe D 400 poden tenir una superfície cóncava.

El pas lliure dels dispositius de tancament utilitzats com a pas d'home, s'han d'ajustar a les normes de seguretat en funció del lloc a on s'instal·lin. En general han de tenir un diàmetre mínim de 600 mm.

La franquicia total entre els diferents elements dels dispositius de cobriment i tancament, han de complir les especificacions següents:

- Un o dos elements: - Pas lliure <= 400 mm: =< 7 mm - Pas lliure > 400 mm: =< 9 mm

- Tres o més elements: - Franquícia del conjunt: <= 15 mm - Franquícia de cada element individual: <= 5 mm

Fondària d'encastament (classes D 400 a F 900): >= 50 mm

Toleràncies:

- Planor: ± 1% del pas lliure; <= 6 mm

- Dimensions: ± 1 mm

- Guerxament: ± 2 mm

Si el dispositiu de tancament te forats de ventilació, aquests han de complir les condicions següents:

Superfície de ventilació:

- Pas lliure <= 600 mm: >= 5% de la superfície d'un cercle, amb un diàmetre igual a la pas lliure

- Pas lliure > 600 mm: >= 140 cm2

Dimensions dels forats de ventilació:

- Ranures: - Llargària: <= 170 mm - Amplària: - Classes A 15 a B 125: 18-25 mm - Classes C 250 a F 900: 18-32 mm

- Forats: - Diàmetre: - Classes A 15 a B 125: 18-38 mm - Classes C 250 a F 900: 30-38 mm

BASTIMENT AMB REIXA O TAPA PRACTICABLE:

El conjunt ha d'obrir i tancar correctament.

Un cop tancada, la tapa o reixa ha de quedar enrasada amb el bastiment.

L'angle respecte a la horitzontal, de la reixa oberta, ha de ser com a mínim de 100º.

ELEMENTS AMB RECOBRIMENT DE PINTURA BITUMINOSA:

El recobriment de pintura bituminosa, ha de formar una capa contínua que ha de cobrir a l'element completament.

Ha de tenir un color, una lluentor i una textura uniformes.

La pintura ha d'estar ben adherida al suport, no ha de tenir bullofes, escrostonament, ni altres defectes superficials.

DISPOSITIUS DE FORMIGÓ ARMAT:

En els dispositius de tancament de les classes A 15 a D 400 de formigó armat, les arestes i superfícies de contacte entre el bastiment i la tapa, han d'estar protegides amb una xapa de fosa o d'acer galvanitzat en calent.

- A 15: >= 2 mm
- B 125: >= 3 mm
- C 250: >= 5 mm
- D 400: >= 6 mm
- E 600 i F 900: A determinar en funció de cada disseny

Gruix mínim de fosa o d'acer:

Resistència característica a la compressió del formigó després de 28 dies:

- Classe B 15 a F 900: >= 40 N/mm2
- Classe A 15: >= 25 N/mm2

Gruix del recobriment de formigó de l'armadura d'acer: >= 20 mm

ELEMENTS DE FOSA:

La fosa ha de ser gris, de grafit laminar (fosa gris normal, conforme a la norma UNE-EN 1561) o de grafit esferoïdal (fosa nodular o dúctil, conforme a la norma UNE-EN 1563).

Les peces han de ser netes, lliures de sorra solta, d'òxid o de qualsevol altre tipus de residu.

No ha de tenir defectes superficials (esquerdes, rebaves, bufaments, inclusions de sorra, gotes fredes, etc.).

2.- CONDICIONS DE SUBMINISTRAMENT I EMMAGATZEMATGE

BASTIMENT I TAPA O REIXA:

Subministrament: Embalats en caixes. Cada caixa ha de portar escrit el nombre de peces que conté i les seves dimensions.

Emmagatzematge: En posició horitzontal sobre superfícies planes i rígides per tal d'evitar deformacions o danys que alterin les seves característiques.

3.- UNITAT I CRITERI D'AMIDAMENT

Unitat d'amidament: la indicada a la descripció de l'element

Criteri d'amidament: quantitat necessària subministrada a l'obra

4.- NORMATIVA DE COMPLIMENT OBLIGATORI

BASTIMENT I TAPA O BASTIMENT I REIXA:

UNE-EN 124:1995 Dispositivos de cubrimiento y de cierre para zonas de circulación utilizadas por peatones y vehículos. Principios de construcción, ensayos de tipo, marcado, control de calidad.

5.- CONDICIONS DE CONTROL DE RECEPCIÓ

CONDICIONS DE MARCATGE I CONTROL DE LA DOCUMENTACIÓ:

La tapa o reixa i el bastiment han de tenir marcades de forma indeleble les indicacions següents:

- El codi de la norma UNE EN 124
- La classe segons la norma UNE EN 124
- El nom o sigles de fabricant i el lloc de fabricació
- Referència, marca o certificació si en tè

OPERACIONS DE CONTROL EN BASTIMENTS, TAPES I REIXES DE FOSA:

Les tasques de control a realitzar són les següents:

- Recepció del certificat de qualitat del fabricant, d'acord a les condicions del plec.

CRITERIS DE PRESA DE MOSTRES:

Les operacions de control s'han de realitzar segons les indicacions de la DF.

INTERPRETACIÓ DE RESULTATS I ACTUACIONS EN CAS D'INCOMPLIMENT:

No s'acceptarà l'ús de materials que no arribin acompanyats del corresponent certificat de qualitat del fabricant.

En cas de disconformitat d'un control geomètric o de pes, es rebutjarà la peça assajada i s'incrementarà el control, en primer lloc, fins al 20% de les peces, i en cas de seguir observant deficiències, fins al 100% del subministrament.

BD MATERIALS PER A EVACUACIÓ, CANALITZACIÓ I VENTILACIÓ ESTÀTICA

BDK MATERIALS PER A PERICONS DE CANALITZACIONS

BDKZ MATERIALS AUXILIARS PER A PERICONS DE CANALITZACIONS

0.- ELEMENTS QUE CONTEMPLA EL PLEC

BDKZ-.TRA.

1.- DEFINICIÓ I CARACTERÍSTIQUES DELS ELEMENTS

Dispositius de cobriment i tancament per a pous, pericons, i materials complementaris per a pous de registre.

S'han considerat els elements següents:

- Bastiment i tapa quadrats de fosa dúctil per a pericó de serveis, recolzada
- Bastiment i tapa circulars de fosa dúctil per a pericó de serveis, abatible
- Bastiment quadrat i tapa circular de fosa dúctil per a pericó de serveis, abatible

- Bastiment rectangular amb 2, 4 o 6 tapes triangulars de fosa dúctil per a pericó de serveis, amb dues articulacions
- Bastiment quadrat amb base circular de polietilè d'alta densitat (HDPE) i tapa quadrada de fosa dúctil
- Bastiment d'acer i tapa de registre de polièster reforçat amb fibra de vidre
- Bastiment i tapa de fosa dúctil per a boca d'aire
- Registres de marc circular
- Tapa quadrada de fosa dúctil
- Tapa circular de fosa dúctil
- Tapa quadrada de polièster reforçat amb fibra de vidre
- Tapa rectangular de fosa dúctil
- Kit d'assistència a l'obertura per a tapes triangulars
- Kit amb dispositiu de forrellat per a registre
- Graó per a pou de registre
- Aixeca tapes per a registre
- Protector per a imant d'aixecar tapes de registre
- Juntes per a tapes circulars de fosa dúctil per a pericons de serveis

BASTIMENT I TAPES:

La tapa ha de tenir la forma i els gruixos adequats per a suportar les càrregues del trànsit.

Els dispositius de cobriment i tancament utilitzats en zones de circulació de vianants i/o de vehicles, s'han de classificar segons la norma UNE-EN 124, en alguna de les classes següents:

- Classe A 15: Zones susceptibles de ser utilitzades només per vianants i ciclistes.
- Classe B 125: Voreres, zones de vianants i superfícies semblants, àrees d'estacionament i aparcaments de varis pisos per a cotxes.
- Classe C 250: Vorals i cunetes de carrers, que mesurada a partir de la vorada de la vorera s'estén en un màxim de 0,5 m sobre la calçada i 0,2 m sobre la vorera
- Classe D 400: Calçades de carreteres (inclòs carrers de vianants), vorals estabilitzats i zones d'aparcament per a tot tipus de vehicles.
- Classe E 600: Zones per les que circulen vehicles de gran tonatge (paviments d'aeroports, molls, etc,).
- Classe F 900: Zones sotmeses a càrregues particularment elevades (paviments d'aeroports)

Han de portar retolades la següent informació: Norma, classe, nombre o sigles del fabricant i lloc de fabricació, marca organisme de certificació, us (aigua potable, etc) i opcionalment nom de la companyia subministradora i/o Ajuntament.

Els rètols i dibuixos no han d'anar enganxats ni soldats si no fosos.

Tots els elements que formen el dispositiu han d'estar protegits contra la corrosió amb pintures bituminoses o pintures epòxi.

El recobriment, ha de formar una capa contínua que ha de cobrir a l'element completament.

Ha de tenir un color, una lluentor i una textura uniformes.

La pintura ha d'estar ben adherida al suport, no ha de tenir butllofes, escrostonament, ni altres defectes superficials.

El dispositiu ha d'estar lliure de defectes que puguin perjudicar el seu bon estat per tal de ser utilitzat.

Les tapes han de tenir la superfície superior antilliscant.

El recobriment no ha de disminuir la capacitat antilliscant de les superfícies.

Els dispositius han de ser compatibles amb els seus assentaments. El conjunt no ha de produir soroll al trepitjar-lo ni pel pas de vehicles.

Les tapes han d'estar assegurades en la seva posició contra el desplaçament degut al trànsit amb una fondària d'encastament suficient o amb un dispositiu de tancament.

La tapa ha de quedar assegurada dins del bastiment per algun dels següents procediments:

- Amb un dispositiu de tanca
- Amb suficient massa superficial
- Amb una característica específica en el disseny

El disseny d'aquests procediments ha de permetre que la tapa es pugui obrir amb una eina d'us normal.

El disseny del conjunt ha de garantir la posició correcta de la tapa o reixa en relació amb el bastiment.

S'han de preveure dispositius que permetin garantir un desbloquejament de la tapa i la seva apertura.

La tapa ha de recolzar-se en el bastiment en tot el seu perímetre. La pressió del recolzament corresponent a la càrrega d'assaig no ha de superar els 7,5 N/mm2. El recolzament ha de contribuir a l'estabilitat de la tapa en condicions d'us.

El conjunt ha d'obrir i tancar correctament.

Un cop tancada, la tapa o reixa ha de quedar enrasada amb el bastiment.

L'angle respecte a la horitzontal, de la reixa oberta, ha de ser com a mínim de 100º.

L'alçària del bastiment dels dispositius de tancament de les classes D 400, E 600 i F 900, ha de ser com a mínim de 100 mm.

La superfície superior de les tapes i bastiment ha de ser plana, només les reixes de la classe D 400 poden tenir una superfície còncava.

El pas lliure dels dispositius de tancament utilitzats com a pas d'home, s'han d'ajustar a les normes de seguretat en funció del lloc a on s'instal·lin. En general han de tenir un diàmetre mínim de 600 mm.

La franquícia total entre els diferents elements dels dispositius de cobriment i tancament, han de complir les especificacions següents:

- Un o dos elements:
- Pas lliure <= 400 mm: =< 7 mm
- Pas lliure > 400 mm: =< 9 mm
- Tres o més elements:
- Franquícia del conjunt: <= 15 mm

- Franquícia de cada element individual: <= 5 mm

Fondària d'encastament (classes D 400 a F 900): >= 50 mm

Toleràncies:

- Planor: ± 1% del pas lliure; <= 6 mm
- Dimensions: ± 1 mm
- Guerxament: ± 2 mm

Si el dispositiu de tancament te forats de ventilació, aquests han de complir les condicions següents:

Superfície de ventilació:

- Pas lliure <= 600 mm: >= 5% de la superfície d'un cercle, amb un diàmetre igual a la pas lliure
- Pas lliure > 600 mm: >= 140 cm2

Dimensions dels forats de ventilació:

- Ranures:
- Llargària: <= 170 mm
- Amplària:
- Classes A 15 a B 125: 18-25 mm
- Classes C 250 a F 900: 18-32 mm
- Forats:
- Diàmetre:
- Classes A 15 a B 125: 18-38 mm
- Classes C 250 a F 900: 30-38 mm

ELEMENTS DE FOSA:

La fosa ha de ser de grafit esferoïdal (fosa nodular o dúctil, conforme a la norma UNE-EN 1563).

Les peces han de ser netes, lliures de sorra solta, d'òxid o de qualsevol altre tipus de residu.

No ha de tenir defectes superficials (esquerdes, rebaves, bufaments, inclusions de sorra, gotes fredes, etc.).

2.- CONDICIONS DE SUBMINISTRAMENT I EMMAGATZEMATGE

BASTIMENTS I TAPES:

Subministrament: Embalats en caixes. Cada caixa ha de portar escrit el nombre de peces que conté i les seves dimensions.

Emmagatzematge: En posició horitzontal sobre superfícies planes i rígides per tal d'evitar deformacions o danys que alterin les seves característiques.

MATERIALS AUXILIARS:

Subministrament: Empaquetats sobre palets.

Emmagatzematge: En llocs secs i ventilats, de manera que no s'alterin les seves característiques.

3.- UNITAT I CRITERIS D'AMIDAMENT

Unitat d'amidament: la indicada a la descripció de l'element

Criteri d'amidament: quantitat necessària subministrada a l'obra

4.- NORMATIVA DE COMPLIMENT OBLIGATORI

BASTIMENT I TAPES:

UNE-EN 124:1995 Dispositivos de cubrimiento y de cierre para zonas de circulación utilizadas por peatones y vehículos. Principios de construcción, ensayos de tipo, marcado, control de calidad.

ETM 110-1 ESPECIFICACIONS TÈCNIQUES DISPOSITIVOS DE CIERRE TIPO 1

ETM 110-2 ESPECIFICACIONS TÈCNIQUES DISPOSITIVOS DE CIERRE TIPO 2

ETM 110-3 ESPECIFICACIONS TÈCNIQUES DISPOSITIVOS DE CIERRE TIPO 3

ETM 110-4 ESPECIFICACIONS TÈCNIQUES DISPOSITIVOS DE CIERRE TIPO 4

ETM 110-5 ESPECIFICACIONS TÈCNIQUES DISPOSITIVOS DE CIERRE TIPO 5

GRAONS:

UNE-EN 13101:1995 Pates para pozos de registro enterrados.

BF TUBS I ACCESSORIS PER A GASOS I FLUIDS

BFB TUBS I ACCESSORIS DE POLIETILÈ

BFB3- TUB DE POLIETILÈ DE DENSITAT ALTA, PER A XARXES DE DISTRIBUCIÓ D'AIGUA

0.- ELEMENTS QUE CONTEMPLA EL PLEC

BFB3-099F,BFB3-0999.

1.- DEFINICIÓ I CONDICIONS DELS ELEMENTS

Tubs extruïts de polietilè de densitat alta per a transport i distribució d'aigua a pressió a temperatures fins a 40°C.

CARACTERÍSTIQUES GENERALS:

En el cas de que el material s'utilitzi en obra pública, l'acord de Govern de la Generalitat de Catalunya de 9 de juny de 1998, exigeix que els materials siguin de qualitat certificada o puguin acreditar un nivell de qualitat equivalent, segons les normes aplicables als estats membres de la Unió Europea o de l'Associació Europea de Lliure Canvi.

També en aquest cas, es procurarà que els esmentats materials disposin de l'etiqueta ecològica europea, regulada en el Reglament (CE) nº 66/2010 o bé altres distintius de la Comunitat Europea.

El tub ha de tenir la superfície llisa, sense ondulacions. No ha de tenir bombolles, esquerdes ni d'altres defectes.

Els extrems han d'estar nets i tallats perpendicularment a l'eix.

Els tubs han d'anar marcats regularment al llarg de la seva longitud (amb una separació entre marques =< 1 m), de manera permanent i llegible, de tal manera que el marcat no provoqui punts d'iniciació de fissures, o altres tipus de falles i que el emmagatzematge, exposició a la intempèrie, manipulació, instal·lació i ús normals no n'afectin a la llegibilitat.

La informació mínima requerida ha de ser la següent:

- Referència a la norma EN 12201

- Identificació del fabricant

- Dimensions (diàmetre nominal x gruix nominal), expressats en mm

- Sèrie SDR a la que pertany

- Material i designació normalitzada

- Pressió nominal en bar

- Període de producció (data o codi)

Les bobines han d'anar marcades seqüencialment, amb la llargària en metres, que indicarà la llargària romanent sobre la bobina

El tub ha de ser de color blau o negre amb bandes blaves, com a indicació de la seva aptitud per a ús alimentari.

Pressió de treball en funció de la temperatura utilització (T=temperatura utilització, Pn=pressió nominal):

0°C < T <= 20°C: 1 x Pn

20°C < T <= 30°C: 0,87 x Pn

30°C < T <= 40°C: 0,74 x Pn

Índex de fluïdesa:

- PE 40 (EN ISO 1133 a 190ºC i càrrega de 2,16 kg durant 10 min): 0,2 g/10 min a 1,4 g/10 min

- PE 100 (EN ISO 1133 a 190ºC i càrrega de 5 kg durant 10 min): 0,2 g/10 min a 1,4 g/10 min

Pressió de la prova hidràulica a 20°C:

Designació tub	Pressió de prova a 20°C (bar)
PE 40	7,0 MPa
PE 100	12,4 MPa

Gruix de la paret i les seves tolerències:

	SÈRIE							
	SDR 7,4		SDR 11		SDR 17		SDR 26	
	Pressió nominal, PN (bar)							
PE 40	PN 10		PN 6		-		PN 4	
PE 100	-		PN 16		PN 10		PN 6	
	Gruix de paret, e (mm)							
DN (mm)	mín.	màx.	mín.	màx.	mín.	màx.	mín.	màx.
16	2,3	2,7	-	-	-	-	-	-
20	3,0	3,4	2,0	2,3	-	-	-	-
25	3,5	4,0	2,3	2,7	-	-	-	-
32	4,4	5,0	3,0	3,4	2,0	2,3	-	-
40	5,5	6,2	3,7	4,2	2,4	2,8	-	-
50	6,9	7,7	4,6	5,2	3,0	3,4	2,0	2,3
63	8,6	9,6	5,8	6,5	3,8	4,3	2,5	2,9
75	10,3	11,5	6,8	7,6	4,5	5,1	2,9	3,3
90	12,3	13,7	8,2	9,2	5,4	6,1	3,5	4,0
110	15,1	16,8	10,0	11,1	6,6	7,4	4,2	4,8
125	17,1	19,0	11,4	12,7	7,4	8,3	4,8	5,4
140	19,2	21,3	12,7	14,1	8,3	9,3	5,4	6,1
160	21,9	24,2	14,6	16,2	9,5	10,6	6,2	7,0
180	24,6	27,2	16,4	18,2	10,7	11,9	6,9	7,7
200	27,4	30,3	18,2	20,2	11,9	13,2	7,7	8,6
225	30,8	34,0	20,5	22,7	13,4	14,9	8,6	9,6
250	34,2	37,8	22,7	25,1	14,8	16,4	9,6	10,7
280	38,3	42,3	25,4	28,1	16,6	18,4	10,7	11,9
315	43,1	47,6	28,6	31,6	18,7	20,7	12,1	13,5
355	48,5	53,5	32,2	35,6	21,1	23,4	13,6	15,1
400	54,7	60,3	36,3	40,1	23,7	26,2	15,3	17,0
450	61,5	67,8	40,9	45,1	26,7	29,5	17,2	19,1
500	-	-	45,4	50,1	29,7	32,8	19,1	21,2
560	-	-	50,8	56,0	33,2	36,7	21,4	23,7
630	-	-	57,2	63,1	37,4	41,3	24,1	26,7
710	-	-	-	-	42,2	46,5	27,2	30,1
800	-	-	-	-	47,4	52,3	30,6	33,8
900	-	-	-	-	53,3	58,8	34,4	38,3
1000	-	-	-	-	59,3	65,4	38,2	42,2

Diàmetre exterior mig i ovalització absoluta:

DN (mm)	Diàmetre exterior mig		Ovalització màxima
	mín.	màx.	
16	16,0	16,3	1,2
20	20,0	20,3	1,2
25	25,0	25,3	1,2
32	32,0	32,3	1,3
40	40,0	40,4	1,4
50	50,0	50,4	1,4
63	63,0	63,4	1,5
75	75,0	75,5	1,6
90	90,0	90,6	1,8
110	110,0	110,7	2,2
125	125,0	125,8	2,5
140	140,0	140,9	2,8
160	160,0	161,0	3,2
180	180,0	181,1	3,6
200	200,0	201,2	4,0
225	225,0	226,4	4,5
250	250,0	251,5	5,0
280	280,0	281,7	9,8
315	315,0	316,9	11,1
355	355,0	357,2	12,5
400	400,0	402,4	14,0
450	450,0	452,7	15,6
500	500,0	503,0	17,5
560	560,0	563,4	19,6
630	630,0	633,8	22,1
710	710,0	716,4	-
800	800,0	807,2	-
900	900,0	908,1	-
1000	1000,0	1009,0	-

La verificació de les mesures s'ha de fer d'acord amb l'UNE-EN 12201-2.

2.- CONDICIONS DE SUBMINISTRAMENT I EMMAGATZEMATGE

Subministrament: En rotlles o en trams rectes.

El tub subministrat en rotlles ha d'enrotllar-se de tal manera que es previngui la deformació localitzada.

El diàmetre interior mínim de la bobina no ha de ser inferior a 18 vegades el diàmetre nominal.

Emmagatzematge: En llocs protegits contra els impactes.

Els trams rectes s'han d'apilar horitzontalment sobre superfícies planes i l'alçària de la pila ha de ser <= 1,5 m.

Els rotlles s'han de col·locar horitzontalment sobre superfícies planes.

3.- UNITAT I CRITERI D'AMIDAMENT

Unitat d'amidament: la indicada a la descripció de l'element

Criteri d'amidament: quantitat necessària subministrada a l'obra

4.- NORMATIVA DE COMPLIMENT OBLIGATORI

UNE-EN 12201-1:2003 Sistemas de canalización en materiales plásticos para conducción de agua. Polietileno (PE). Parte 1: Generalidades

UNE-EN 12201-1:2004 ERRATUM Sistemas de canalización en materiales plásticos para conducción de agua. Polietileno (PE). Parte 1: Generalidades.

UNE-EN 12201-2:2003 Sistemas de canalización en materiales plásticos para conducción de agua. Polietileno (PE). Parte 2: Tubos.

UNE-EN 12201-2:2003/1M:2005 Sistemas de canalización en materiales plásticos para conducción de agua. Polietileno (PE). Parte 2: Tubos.

UNE-EN 12201-2:2004 ERRATUM Sistemas de canalización en materiales plásticos para conducción de agua. Polietileno (PE). Parte 2: Tubos.

* UNE-EN 1555-2:2003 Sistemas de canalización en materiales plásticos para el suministro de combustibles gaseosos. Polietileno (PE). Parte 2: Tubos.

5.- CONDICIONS DE CONTROL DE RECEPCIÓ

CONDICIONS DE MARCATGE I CONTROL DE LA DOCUMENTACIÓ:

Cada tub ha de portar marcades, a distàncies < 1 m, de forma indeleble i ben visible les dades següents:

- Número de la Norma del Sistema: EN 1555

- Nom o marca del fabricant

- Per a tubs dn<=32 mm - Diàmetre exterior nominal x gruix paret

- Per a tubs dn>32 mm - Diàmetre exterior nominal, dn - SDR

- Grau de tolerància

- Material i designació

- Informació del fabricant que permeti la traçabilitat del producte

- Referència al fluid intern que transporta el tub

- Color de marcat negre, groc o negre amb bandes d'identificació grogues

OPERACIONS DE CONTROL:

Les tasques de control a realitzar són les següents:

- Sol·licitar al fabricant els certificats de les característiques tècniques dels materials.

- Control de la documentació tècnica subministrada.

- Control de recepció dels materials i lloc d'emplaçament.

- Contrastar la documentació amb els materials i amb els requeriments de la instal·lació segons projecte. (Verificar el marcatge a tubs i accessoris).

- Realització d'informe amb els resultats del control efectuat.

CRITERIS DE PRESA DE MOSTRES:

S'ha de comprovar per mostreig a cada recepció.

INTERPRETACIÓ DE RESULTATS I ACTUACIONS EN CAS D'INCOMPLIMENT:

Ha de ser refusat el material que no compleixi amb els requeriments del projecte.

BF TUBS I ACCESSORIS PER A GASOS I FLUIDS

BFB TUBS I ACCESSORIS DE POLIETILÈ

BFBA ACCESSORIS DE POLIETILÈ PER A DERIVACIONS

0.- ELEMENTS QUE CONTEMPLA EL PLEC

BFBA-YTRV,BFBA2505.

1.- DEFINICIÓ I CARACTERÍSTIQUES DELS ELEMENTS

Accessoris de polietilè per a conduccions.

S'han considerat els tipus següents:

- Accessori manipulat de polietilè d'alta densitat per a instal·lacions de transport i distribució d'aigua amb una temperatura fins a 40°C
- Accessori manipulat de polietilè de mitja densitat per a instal·lacions de transport i distribució de gas amb una temperatura fins a 40°C

CARACTERÍSTIQUES GENERALS:

En el cas de que el material s'utilitzi en obra pública, l'acord de Govern de la Generalitat de Catalunya de 9 de juny de 1998, exigeix que els materials siguin de qualitat certificada o puguin acreditar un nivell de qualitat equivalent, segons les normes aplicables als estats membres de la Unió Europea o de l'Associació Europea de Lliure Canvi.

També en aquest cas, es procurarà que els esmentats materials disposin de l'etiqueta ecològica europea, regulada en el Reglament 880/1992/CEE o bé altres distintius de la Comunitat Europea.

L'accessori ha de tenir la superfície llisa, sense ondulacions.

No ha de tenir bombolles, esquerdes ni d'altres defectes.

Els accessoris manipulats han d'estar fets per la unió soldada de diverses posicions de tubs.

Els accessoris injectats han d'estar fets amb motlle, formant una peça sencera i no han d'existir soldadures intermitges.

ACCESSORIS PER A INSTAL.LACIONS DE SUBMINISTRAMENT D'AIGUA A PRESSIÓ:

El material ha de complir els requisits de la norma UNE-EN 12201-3.

ACCESSORIS PER A INSTAL·LACIONS DE SUBMINISTRAMENT DE COMBUSTIBLES GASOSOS:

El material ha de complir els requisits de la norma UNE-EN 1555-1.

Cap component del accessori ha de mostrar cap signe de desperfecte, ratlles, picadures, bombolles, inclusions o fissures en forma que impedeixin la conformitat dels accessoris amb els requisits exigits per la norma UNE-EN 1555-3.

El color de les parts de PE dels accessoris, ha de ser groc o negre.

El disseny de l'accessori ha de ser de manera, que quan s'uneixi amb el component corresponent, no es desplacin els filaments elèctrics ni els segells.

Les característiques geomètriques han de complir l'especificat en l'apartat 6 de la norma UNE-EN 1555-3, en funció del tipus d'unió i del tipus d'accessori.

El fabricant ha de declarar les característiques següents:

- Límits de temperatura
- Series o SDR
- Ovalitat
- Instruccions de muntatge
- Paràmetres de fusió amb els seus límits
- En accessoris a solapa i tes de presa de càrrega: mitjans de subjecció i la necessitat de mantenir les abraçadores en posició per tal de garantir el comportament del conjunt

Les característiques mecàniques han de complir l'especificat en l'apartat 7 de la norma UNE-EN 1555-3 i les físiques l'especificat en l'apartat 8 de la mateixa norma.

2.- CONDICIONS DE SUBMINISTRAMENT I EMMAGATZEMATGE

Subministrament: Per unitats.

A granel o protegits individualment quan sigui necessari per evitar el seu deteriorament. L'embalatge, si s'escau, ha de portar almenys una etiqueta amb el nom del fabricant, tipus i dimensions de l'article, nombre d'unitats a la caixa, i qualsevol condició especial d'emmagatzematge i límits de temps d'emmagatzematge.

Emmagatzematge: En llocs protegits contra els impactes.

S'ha d'evitar col·locar la canonada directament al terreny, col·locant una fusta o cartró comprimit que no fan malbé el polietilè.

No poden estar en contacte amb olis hidràulics i lubricants, productes químics agressius i dissolvents.

3.- UNITAT I CRITERIS D'AMIDAMENT

Unitat d'amidament: la indicada a la descripció de l'element

Criteri d'amidament: quantitat necessària subministrada a l'obra

4.- NORMATIVA DE COMPLIMENT OBLIGATORI

ACCESSORIS PER A INSTAL.LACIONS DE SUBMINISTRAMENT D'AIGUA A PRESSIÓ:

UNE-EN 12201-1:2003 Sistemas de canalización en materiales plásticos para conducción de agua. Polietileno (PE). Parte 1: Generalidades

UNE-EN 12201-1:2004 ERRATUM Sistemas de canalización en materiales plásticos para conducción de agua. Polietileno (PE). Parte 1: Generalidades.

UNE-EN 12201-3:2003 Sistemas de canalización en materiales plásticos para conducción de agua. Polietileno (PE). Parte 3: Accesorios.

ACCESSORIS PER A INSTAL·LACIONS DE SUBMINISTRAMENT DE COMBUSTIBLES GASOSOS:

UNE-EN 1555-1:2003 Sistemas de canalización en materiales plásticos para el suministro de combustibles gaseosos. Polietileno (PE). Parte 1: Generalidades.

UNE-EN 1555-3:2003 Sistemas de canalización en materiales plásticos para el suministro de combustibles gaseosos. Polietileno (PE). Parte 3: Accesorios.

5.- CONDICIONS DE CONTROL DE RECEPCIÓ

CONDICIONS DE MARCATGE I CONTROL DE LA DOCUMENTACIÓ EN ACCESSORIS PER A INSTAL.LACIONS DE SUBMINISTRAMENT D'AIGUA A PRESSIÓ:

Sobre l'etiqueta dels accessoris per a les canonades per al subministrament d'aigua a pressió hi ha de constar la següent informació com a mínim:

- Número de l'EN 12201
- Material i designació normalitzada
- Interval de pressió en bar
- Tolerància (només per als accessoris amb extrem mascle) dn=>280 mm
- Interval de SDR de fusió

CONDICIONS DE MARCATGE I CONTROL DE LA DOCUMENTACIÓ EN ACCESSORIS PER A INSTAL·LACIONS DE SUBMINISTRAMENT DE COMBUSTIBLES GASOSOS:

Cada accessori ha de portar marcat de forma indeleble i clarament llegible com a mínim, la informació següent:

- Número de la norma de sistema
- Nom i / o marca del fabricant
- Diàmetre exterior nominal del tub
- Material i designació
- Sèrie d'aplicació del disseny
- Interval de SDR per fusió
- Informació del fabricant: període de fabricació, any i mes en xifres o codi; nom o codi del lloc de fabricació, si el fabricant produeix en diferents llocs
- Fluid intern

OPERACIONS DE CONTROL:

Les tasques de control a realitzar són les següents:

- Sol·licitar al fabricant els certificats de les característiques tècniques dels materials.
- Control de la documentació tècnica subministrada.
- Control de recepció dels materials i lloc d'emplaçament.
- Contrastar la documentació amb els materials i amb els requeriments de la instal·lació segons projecte. (Verificar el marcatge a tubs i accessoris).
- Realització d'informe amb els resultats del control efectuat.

CRITERIS DE PRESA DE MOSTRES:

S'ha de comprovar per mostreig a cada recepció.

INTERPRETACIÓ DE RESULTATS I ACTUACIONS EN CAS D'INCOMPLIMENT:

Ha de ser refusat el material que no compleixi amb els requeriments del projecte.

BJ MATERIALS PER A INSTAL·LACIONS DE LAMPISTERIA, REG, APARELLS SANITARIS I PRODUCCIÓ D'AIGUA CALENTA SANITÀRIA

BJM ELEMENTS DE MESURA, CONTROL I REGULACIÓ

BJM3 VENTOSES

0.- ELEMENTS QUE CONTEMPLA EL PLEC

BJM35-.8FZ,BJM35-.8G0.

1.- DEFINICIÓ I CARACTERÍSTIQUES DELS ELEMENTS

Ventosa de fosa de 16 bar de pressió de prova

S'han considerat els tipus següents:

- Ventoses per a roscar o embridar
- Dobles ventoses per a embridar

CARACTERÍSTIQUES GENERALS:

Ha de tenir orifici d'entrada i sortida.

La boia ha de ser totalment esfèrica.

Pressió prova boia: 70 bar

Pressió treball cos: <= 10 bar

Si és per a roscar ha de constar d'un cos amb connexió roscada interiorment.

Si és per a embridar ha de constar d'un cos amb connexió embridada a l'orifici inferior.

VENTOSES SENZILLES:

Ventosa cinètica de cos compacte buit; funciona durant el buidat o en omplir el circuit.

Consta de:

- Boia
- Tapa de l'orifici superior

DOBLES VENTOSES:

Ventosa automàtica trifuncional combinada amb cos buit compacte; funciona en omplir i buidar o amb canonades en servei.

Consta de:

- Separador intern per seient

- Dues boies (purgador i ventosa)
- Tobera
- Joc de palanques (purgador)
- Tapa de l'orifici de sortida

Capacitat màxima evacuació: 1,6 m3/min

2.- CONDICIONS DE SUBMINISTRAMENT I EMMAGATZEMATGE

PER A ROSCAR:

Subministrament: Per unitats, empaquetades en caixes.

Les rosques han de portar protectors de plàstic.

PER A EMBRIDAR:

Subministrament: En caixes, amb tots els accessoris, peces per als junts i elements de connexió.

CONDICIONS GENERALS D'EMMAGATZEMATGE:

Emmagatzematge: En llocs protegits de la intempèrie i d'impactes.

3.- UNITAT I CRITERIS D'AMIDAMENT

Unitat d'amidament: la indicada a la descripció de l'element

Criteri d'amidament: quantitat necessària subministrada a l'obra

4.- NORMATIVA DE COMPLIMENT OBLIGATORI

No hi ha normativa de compliment obligatori.

BJ MATERIALS PER A INSTAL·LACIONS DE LAMPISTERIA, REG, APARELLS SANITARIS I PRODUCCIÓ D'AIGUA CALENTA SANITÀRIA

BJM ELEMENTS DE MESURA, CONTROL I REGULACIÓ

BJM9- VENTOSA

0.- ELEMENTS QUE CONTEMPLA EL PLEC

BJM9-FFVO.

1.- DEFINICIÓ I CONDICIONS DELS ELEMENTS

Ventosa de fosa de 16 bar de pressió de prova

S'han considerat els tipus següents:

- Ventoses per a roscar o embridar
- Dobles ventoses per a embridar

CARACTERÍSTIQUES GENERALS:

Ha de tenir orifici d'entrada i sortida.

La boia ha de ser totalment esfèrica.

Pressió prova boia: 70 bar

Pressió treball cos: <= 10 bar

Si és per a roscar ha de constar d'un cos amb connexió roscada interiorment.

Si és per a embridar ha de constar d'un cos amb connexió embridada a l'orifici inferior.

VENTOSES SENZILLES:

Ventosa cinètica de cos compacte buit; funciona durant el buidat o en omplir el circuit.

Consta de:

- Boia
- Tapa de l'orifici superior

DOBLES VENTOSES:

Ventosa automàtica trifuncional combinada amb cos buit compacte; funciona en omplir i buidar o amb canonades en servei.

Consta de:

- Separador intern per seient
- Dues boies (purgador i ventosa)
- Tobera
- Joc de palanques (purgador)
- Tapa de l'orifici de sortida

Capacitat màxima evacuació: 1,6 m3/min

2.- CONDICIONS DE SUBMINISTRAMENT I EMMAGATZEMATGE

PER A ROSCAR:

Subministrament: Per unitats, empaquetades en caixes.

Les rosques han de portar protectors de plàstic.

PER A EMBRIDAR:

Subministrament: En caixes, amb tots els accessoris, peces per als junts i elements de connexió.

CONDICIONS GENERALS D'EMMAGATZEMATGE:

Emmagatzematge: En llocs protegits de la intempèrie i d'impactes.

3.- UNITAT I CRITERI D'AMIDAMENT

Unitat d'amidament: la indicada a la descripció de l'element

Criteri d'amidament: quantitat necessària subministrada a l'obra

4.- NORMATIVA DE COMPLIMENT OBLIGATORI

No hi ha normativa de compliment obligatori.

BN VÀLVULES, FILTRES, BOMBES I GRUPS DE PRESSIÓ

BN1 VÀLVULES DE COMPORTA

BN12- VÀLVULA DE COMPORTA MANUAL AMB BRIDES

0.- ELEMENTS QUE CONTEMPLA EL PLEC

BN12-0XG9,BN12-0XFN,BN12-0XFY.

1.- DEFINICIÓ I CONDICIONS DELS ELEMENTS

Vàlvules de comporta manuals de 10 i 16 bar de pressió nominal, amb connexió per brides.

CARACTERÍSTIQUES GENERALS:

Ha d'estar formada per:

- Cos amb connexió per brides
- Sistema de tancament en forma de falca, de desplaçament vertical i accionament per volant
- Premsaestopa d'estanquitat sobre l'eix d'accionament del sistema de tancament

En el cos ha d'haver-hi gravada la pressió de treball.

Pressió de prova segons pressió nominal:

- Pressió nominal 10 bar: >= 15 bar
- Pressió nominal 16 bar: >= 24 bar

2.- CONDICIONS DE SUBMINISTRAMENT I EMMAGATZEMATGE

Subministrament: En caixes, amb tots els accessoris, peces per als junts i elements de connexió.

Emmagatzematge: En llocs protegits de la intempèrie i d'impactes.

3.- UNITAT I CRITERI D'AMIDAMENT

Unitat d'amidament: la indicada a la descripció de l'element

Criteri d'amidament: quantitat necessària subministrada a l'obra

4.- NORMATIVA DE COMPLIMENT OBLIGATORI

No hi ha normativa de compliment obligatori.

BN VÀLVULES, FILTRES, BOMBES I GRUPS DE PRESSIÓ

BNZ ELEMENTS AUXILIARS PER A VÀLVULES, BOMBES I GRUPS DE PRESSIÓ

BNZR ELEMENTS AUXILIARS PER A VÀLVULES

0.- ELEMENTS QUE CONTEMPLA EL PLEC

BNZR-.MAN.

1.- DEFINICIÓ I CARACTERÍSTIQUES DELS ELEMENTS

Elements auxiliars per a la maniobra o accionament de vàlvules.

S'han considerat els elements següents:

- Got o caputxó
- Conjunt de maniobra telescòpic o de llargària fixa
- Volant de maniobra

CARACTERÍSTIQUES GENERALS:

El material, la seva qualitat i les característiques físiques, mecàniques i dimensionals, han de ser compatibles amb les de la vàlvula, i no han de fer disminuir les d'aquesta en cap de les seves aplicacions.

L'element no ha de tenir defectes o irregularitats que perjudiquin el seu funcionament.

Ha de tenir un aspecte exterior uniforme i sense defectes.

Ha de ser resistent a la corrosió.

Únicament seran vàlids els elements auxiliars subministrats pel fabricant o els expressament aprovats per aquest.

El mecanisme d'obertura i tancament de la vàlvula ha de ser suficient per a generar el par necessari per a la maniobra en les condicions d'ús.

Materials:

- Volant i caputxó: de fosa nodular segons UNE-EN 1563 o d'acer estampat segons UNE-EN 10020 amb revestiment de resina epòxi (250 micres)
- Conjunt de maniobra: eix d'acer amb un tractament superficial de galvanitzat o zincat i tub protector de polietilè

A l'albarà de lliurament han de constar les característiques d'identificació següents:

- Material
- Tipus
- Diàmetre, en el seu cas

VOLANT DE MANIOBRA:

La dimensió mínima del volant s'ha de determinar d'acord amb la norma UNE-EN 12570.

2.- CONDICIONS DE SUBMINISTRAMENT I EMMAGATZEMATGE

Subministrament: Embalats en caixes amb les proteccions necessàries per a que no es malmetin els revestiments ni la resta de components que formen part de l'element.

L'embalatge ha de permetre la identificació del producte que conté sense necessitat d'obrir-lo.

Juntament amb els materials s'han d'adjuntar les instruccions necessàries per al seu muntatge.

Emmagatzematge: En llocs protegits de la intempèrie i d'impactes.

3.- UNITAT I CRITERIS D'AMIDAMENT

Unitat d'amidament: la indicada a la descripció de l'element

Criteri d'amidament: quantitat necessària subministrada a l'obra

4.- NORMATIVA DE COMPLIMENT OBLIGATORI

No hi ha normativa de compliment obligatori.

B0 MATERIALS BÀSICS

B07 MORTERS DE COMPRA

B07F- MORTER SENSE ADDITIUS

0.- ELEMENTS QUE CONTEMPLA EL PLEC

B07F-0LT6,B07F-0LT4,B07F-0LSZ.

1.- DEFINICIÓ I CONDICIONS DELS ELEMENTS

Mescla feta amb sorra, ciment, aigua i calç si és el cas.

CARACTERÍSTIQUES GENERALS:

Tipus de ciment:

- Ciments comuns excepte els tipus CEM II/A
- Ciments de ram de paleta MC
- Ciments blancs BL, quan ho requereixi l'exigència de blancor

Morters per a fàbriques:

- Resistència a compressió: <= 0,75 x Resistència a compressió de la peça - Morter ordinari (UNE-EN 998-2) en fàbrica no armada: >= M1 - Morter ordinari (UNE-EN 998-2) en fàbrica armada: >= M5 - Morter de junt prim o morter lleuger (UNE-EN 998-2): >= M5

Ha d'estar pastat de forma que s'obtingui una mescla homogènia i sense segregacions.

2.- CONDICIONS DE SUBMINISTRAMENT I EMMAGATZEMATGE

Per a l'elaboració i la utilització del morter, la temperatura ambient ha d'estar entre 5°C i 40°C.

La formigonera ha d'estar neta abans de l'elaboració del morter.

No s'han de mesclar morters de composició diferent.

S'ha d'aplicar abans que passin 2 h des de la pastada.

3.- UNITAT I CRITERI D'AMIDAMENT

m3 de volum necessari elaborat a l'obra.

4.- NORMATIVA DE COMPLIMENT OBLIGATORI

Documento Básico de Seguridad estructural Fábrica DB-SE-F, parte II del CTE, aprobado por el Real Decreto 314/2006.

5.- CONDICIONS DE CONTROL DE RECEPCIÓ

OPERACIONS DE CONTROL:

Les tasques de control a realitzar són les següents:

- Inspecció visual de les condicions de subministrament i recepció del certificat de qualitat del fabricant, d'acord a les exigències del plec de condicions, incloent els resultats corresponents de resistència a compressió (UNE EN 1015-11).

En cas de no presentar aquests resultats, o que la DF tingui dubtes de la seva representativitat, es realitzaran aquests assaigs sobre el material rebut, a càrrec del contractista.

CRITERIS DE PRESA DE MOSTRES:

Els controls s'han de realitzar segons les instruccions de la DF.

INTERPRETACIÓ DE RESULTATS I ACTUACIONS EN CAS D'INCOMPLIMENT:

No es podran utilitzar a l'obra morters sense el corresponent certificat de garantia del fabricant, d'acord a les condicions exigides.

Els valors de consistència i resistència a compressió han de correspondre a les especificacions de projecte.

P PARTIDES D'OBRA I CONJUNTS

P2 DEMOLICIONS, ENDERROCS, MOVIMENTS DE TERRES I GESTIÓ DE RESIDUS

P21 ENDERROCS, DEMOLICIONS, ARRENCADES, REPICATS I DESMUNTATGES

P214 DESMUNTATGES O ENDERROCS D'ELEMENTS DE CONSTRUCCIÓ

P2143 ARRENCADA DE PAVIMENTS I SOLERES

P2143- ARRENCADA DE PAVIMENTS I SOLERES

0.- ELEMENTS QUE CONTEMPLA EL PLEC

P2143-.001.

1.- DEFINICIÓ I CONDICIONS DE LES PARTIDES D'OBRA EXECUTADES

Demolició d'elements de vialitat, arrencada de paviments o soleres o desmuntatge de paviments.

L'enderroc i l'arrencada, pressuposen que el material resultant no te cap utilitat i serà transportat a un abocador.

S'han considerat els elements següents:

- Vorada col·locada sobre terra o formigó
- Rigola de formigó o de panots col·locats sobre formigó
- Paviment de formigó, panots, llambordins o mescla bituminosa
- Paviment de rajola ceràmica, pedra natural, llambordins o còdols
- Material sintètic i capa d'anivellació
- Terratzo i capa de sorra
- Solera de formigó
- Esglaó
- Revestiment d'esglaó
- Recrescut de morter de ciment
- Sòcol de fusta, ceràmic o de pedra

En actuacions de reparació, s'han considerat els graus de dificultat següents:

- Grau de dificultat associat a la mobilitat en l'actuació: - Sense dificultat de mobilitat: actuacions en què hi ha una interferència pròpia de l'entorn on es desenvolupen. - Amb dificultat de mobilitat: actuacions en entorns amb dificultat de mobilitat i/o amb el material aplegat lluny de la zona de treball: - Actuacions amb dificultat d'accessibilitat, per la poca mobilitat de la maquinària, per l'elevada presència de guals particulars i passos de vianants, per la impossibilitat d'ubicar una plataforma de treball lateral, per la impossibilitat d'ocupació de la calçada per fer l'aplec de materials que impliqui fer l'actuació per fases per tal de mantenir el pas de vianants i/o per estar en una zona amb tràfic rodat important - Actuacions en les què els materials estan aplegats lluny de la zona de treball per manca d'espai en la proximitat d'on s'executen les tasques.

- Grau de dificultat associat a l'àmbit de l'actuació en funció de l'amplària de la vorera, calçada o plataforma única

- Grau de dificultat associat a la presència d'elements externs a l'actuació: - Sense afectació per serveis o elements de mobiliari urbà: actuacions sense serveis (canalitzacions d'aigua, semàfors, enllumenat, etc.) ni elements urbans de grans dimensions (marquesines, mòduls d'aparcament de bicicletes, etc.) que interfereixin (o que puguin interferir) en les tasques - Amb afectació per serveis o elements de mobiliari urbà: actuacions amb serveis (canalitzacions d'aigua, semàfors, enllumenat, etc.) o elements urbans de grans dimensions (marquesines, mòduls d'aparcament de bicicletes, etc) que interfereixen en les tasques.

- Grau de dificultat associat a l'abast de l'actuació

L'execució de la unitat d'obra inclou les operacions següents:

Enderrocs o arrencades:

- Preparació de la zona de treball
- Demolició de l'element amb els mitjans adients
- Trossejament i apilada de la runa
- Càrrega de runa sobre camió

CONDICIONS GENERALS:

Els materials han de quedar suficientment trossejats i apilats per tal de facilitar-ne la càrrega, en funció dels mitjans de què es disposin i de les condicions de transport.

Els materials han de quedar apilats i emmagatzemats en funció de l'ús a que es destinin (transport a abocador, reutilització, eliminació en obra, etc.).

Un cop acabats els treballs, la base ha de quedar neta de restes de material.

2.- CONDICIONS DEL PROCÉS D'EXECUCIÓ

No s'ha de treballar amb pluja, neu o vent superior als 60 km/h.

S'ha de seguir l'ordre de treballs previst a la DT.

El contractista ha d'elaborar un programa de treball que ha de ser aprovat per la DF abans d'iniciar els treballs, on s'ha d'especificar, com a mínim:

- Mètode d'enderroc i fases
- Estabilitat de les construccions en cada fase, apuntalaments necessaris
- Estabilitat i protecció de les construccions i elements de l'entorn i els que s'han de conservar
- Manteniment i substitució provisional dels serveis afectats pels treballs
- Mitjans d'evacuació i especificació de les zones d'abocament dels productes d'enderroc
- Cronograma dels treballs
- Pautes de control i mesures de seguretat i salut

La part per a enderrocar no ha de tenir instal·lacions en servei (aigua, gas, electricitat, etc.).

El paviment no ha de tenir conductes d'instal·lació en servei a la part per arrencar, s'han de desmuntar els aparells d'instal·lació i de mobiliari existents, així com qualsevol element que pugui destorbar la feina.

S'han de protegir els elements de servei públic que puguin resultar afectats per les obres.

La zona afectada per les obres ha de quedar convenientment senyalitzada.

L'execució dels treballs no han de produir desperfectes, molèsties o perjudicar les construccions, bens o persones de l'entorn.

S'ha d'evitar la formació de pols, pel que cal regar les parts que s'hagin de demolir i carregar.

En cas d'imprevistos (terrenys inundats, olors de gas, etc.) o quan l'enderrocament pugui afectar les construccions veïnes, s'han de suspendre les obres i avisar a la DF.

L'operació de càrrega de runa s'ha de fer amb les precaucions necessàries, per tal d'aconseguir les condicions de seguretat suficients.

S'han d'eliminar els elements que puguin entorpir els treballs de retirada i càrrega de runa.

Els materials d'aplec i posterior reaprofitament s'han de situar en una zona amplia i arrecerada.

S'ha de complir la normativa vigent en matèria mediambiental, de seguretat i salut i d'emmagatzematge i transport de productes de construcció.

ARRENCADA DE PAVIMENTS SITUATS SOBRE SOSTRES:

El paviment s'aixecarà abans de procedir a l'enderroc de l'element resistent en el qual està col·locat, sense afectar la capa de compressió del sostre ni debilitar les voltes, bigues o biguetes.

No es dipositarà runa damunt de les bastides.

No s'acumularà runa en tanques, murs i suports pròpies que hagin de mantenir-se dempeus o d'edificacions i elements aliens a l'enderroc.

No s'acumularà runa amb un pes superior a 100 kg/m2 damunt dels sostres, en cap cas.

3.- UNITAT I CRITERI D'AMIDAMENT

ENDERROC D'ESGLAÓ, ARRENCADA DE REVESTIMENT D'ESGLAÓ, DE SÒCOL, DE VORADA O RIGOLA:

m de llargària realment enderrocada, segons les especificacions de la DT.

m de llargària realment enderrocada, segons les especificacions de la DT.

ENDERROC D'ESCOCELL:

Unitat realment enderrocada, segons les especificacions de la DT.

ENDERROC DE SOLERA LLEUGERAMENT ARMADA, ARRENCADA I DESMUNTATGE DE PAVIMENT, ARRENCADA DE RECRESCUT:

m2 de superfície amidada segons les especificacions de la DT.

ENDERROC DE SOLERA DE FORMIGÓ EN MASSA:

m3 de volum amidat segons les especificacions de la DT.

4.- NORMATIVA DE COMPLIMENT OBLIGATORI

* Orden de 6 de febrero de 1976 por la que se aprueba el Pliego de Prescripciones Técnicas Generales para Obras de Carreteras y Puentes (PG-3).

* Orden FOM/1382/2002 de 16 de mayo, por la que se actualizan determinados artículos del pliego de prescripciones técnicas generales para obras de carreteras y puentes relativos a la construcción de explanaciones, drenajes y cimentaciones (PG-3).

* Orden de 10 de febrero de 1975, por la que se aprueba la Norma Tecnológica de la Edificación. NTE-ADD/1975: Acondicionamiento del terreno. Desmontes. Demoliciones.

P2 DEMOLICIONS, ENDERROCS, MOVIMENTS DE TERRES I GESTIÓ DE RESIDUS

P21 ENDERROCS, DEMOLICIONS, ARRENCADES, REPICATS I DESMUNTATGES

P214 DESMUNTATGES O ENDERROCS D'ELEMENTS DE CONSTRUCCIÓ

P2146- DEMOLICIÓ DE PAVIMENTS I BASES

0.- ELEMENTS QUE CONTEMPLA EL PLEC

P2146-DJ30.

1.- DEFINICIÓ I CONDICIONS DE LES PARTIDES D'OBRA EXECUTADES

Demolició d'elements de vialitat, arrencada de paviments o soleres o desmuntatge de paviments.

S'han considerat els elements següents:

- Vorada col·locada sobre terra o formigó

- Rigola de formigó o de panots col·locats sobre formigó

- Escocell de formigó

- Paviment de formigó, panots, llambordins o mescla bituminosa

En actuacions de reparació, s'han considerat els graus de dificultat següents:

- Grau de dificultat associat a la mobilitat en l'actuació: - Sense dificultat de mobilitat: actuacions en què hi ha una interferència pròpia de l'entorn on es desenvolupen. - Amb dificultat de mobilitat: actuacions en entorns amb dificultat de mobilitat i/o amb el material aplegat lluny de la zona de treball: - Actuacions amb dificultat d'accessibilitat, per la poca mobilitat de la maquinària, per l'elevada presència de guals particulars i passos de vianants, per la impossibilitat d'ubicar una plataforma de treball lateral, per la impossibilitat d'ocupació de la calçada per fer l'aplec de materials que impliqui fer l'actuació per fases per tal de mantenir el pas de vianants i/o per estar en una zona amb tràfic rodat important - Actuacions en les què els materials estan aplegats lluny de la zona de treball per manca d'espai en la proximitat d'on s'executen les tasques.

- Grau de dificultat associat a l'àmbit de l'actuació en funció de l'amplària de la vorera, calçada o plataforma única

- Grau de dificultat associat a la presència d'elements extems a l'actuació: - Sense afectació per serveis o elements de mobiliari urbà: actuacions sense serveis (canalitzacions d'aigua, semàfors, enllumenat, etc.) ni elements urbans de grans dimensions (marquesines, mòduls d'aparcament de bicicletes, etc.) que interfereixin (o que puguin interferir) en les tasques - Amb afectació per serveis o elements de mobiliari urbà: actuacions amb serveis (canalitzacions d'aigua, semàfors, enllumenat, etc.) o elements urbans de grans dimensions (marquesines, mòduls d'aparcament de bicicletes, etc) que interfereixen en les tasques.

- Grau de dificultat associat a l'abast de l'actuació

L'execució de la unitat d'obra inclou les operacions següents:

- Preparació de la zona de treball

- Demolició de l'element amb els mitjans adients

- Trossejament i apilada de la runa

CONDICIONS GENERALS:

Els materials han de quedar suficientment trossejats i apilats per tal de facilitar-ne la càrrega, en funció dels mitjans de què es disposin i de les condicions de transport.

Els materials han de quedar apilats i emmagatzemats en funció de l'ús a que es destinin (transport a abocador, reutilització, eliminació en obra, etc.).

Un cop acabats els treballs, la base ha de quedar neta de restes de material.

2.- CONDICIONS DEL PROCÉS D'EXECUCIÓ

No s'ha de treballar amb pluja, neu o vent superior als 60 km/h.

S'ha de seguir l'ordre de treballs previst a la DT.

El contractista ha d'elaborar un programa de treball que ha de ser aprovat per la DF abans d'iniciar els treballs, on s'ha d'especificar, com a mínim:

- Mètode d'enderroc i fases
- Estabilitat de les construccions en cada fase, apuntalaments necessaris
- Estabilitat i protecció de les construccions i elements de l'entorn i els que s'han de conservar
- Manteniment i substitució provisional dels serveis afectats pels treballs
- Mitjans d'evacuació i especificació de les zones d'abocament dels productes d'enderroc
- Cronograma dels treballs
- Pautes de control i mesures de seguretat i salut

La part per a enderrocar no ha de tenir instal·lacions en servei (aigua, gas, electricitat, etc.).

El paviment no ha de tenir conductes d'instal·lació en servei a la part per arrencar, s'han de desmuntar els aparells d'instal·lació i de mobiliari existents, així com qualsevol element que pugui destorbar la feina.

S'han de protegir els elements de servei públic que puguin resultar afectats per les obres.

La zona afectada per les obres ha de quedar convenientment senyalitzada.

L'execució dels treballs no han de produir desperfectes, molèsties o perjudicar les construccions, bens o persones de l'entorn.

S'ha d'evitar la formació de pols, pel que cal regar les parts que s'hagin de demolir i carregar.

En cas d'imprevistos (terrenys inundats, olors de gas, etc.) o quan l'enderrocament pugui afectar les construccions veïnes, s'han de suspendre les obres i avisar a la DF.

L'operació de càrrega de runa s'ha de fer amb les precaucions necessàries, per tal d'aconseguir les condicions de seguretat suficients.

S'han d'eliminar els elements que puguin entorpir els treballs de retirada i càrrega de runa.

S'ha de complir la normativa vigent en matèria mediambiental, de seguretat i salut i d'emmagatzematge i transport de productes de construcció.

3.- UNITAT I CRITERI D'AMIDAMENT

m de llargària realment enderrocada, segons les especificacions de la DT.

ENDERROC O FRESAT DE PAVIMENT:

m2 de paviment realment enderrocat, segons les especificacions de la DT.

4.- NORMATIVA DE COMPLIMENT OBLIGATORI

* Orden de 6 de febrero de 1976 por la que se aprueba el Pliego de Prescripciones Técnicas Generales para Obras de Carreteras y Puentes (PG-3).

* Orden FOM/1382/2002 de 16 de mayo, por la que se actualizan determinados artículos del pliego de prescripciones técnicas generales para obras de carreteras y puentes relativos a la construcción de explanaciones, drenajes y cimentaciones (PG-3).

* Orden de 10 de febrero de 1975, por la que se aprueba la Norma Tecnológica de la Edificación. NTE-ADD/1975: Acondicionamiento del terreno. Desmontes. Demoliciones.

P2 DEMOLICIONS, ENDERROCS, MOVIMENTS DE TERRES I GESTIÓ DE RESIDUS

P21 ENDERROCS, DEMOLICIONS, ARRENCADES, REPICATS I DESMUNTATGES

P214 DESMUNTATGES O ENDERROCS D'ELEMENTS DE CONSTRUCCIÓ

P214W- TALL AMB DISC EN PAVIMENT PER MARCAR LÍMIT DEMOLICIÓ

0.- ELEMENTS QUE CONTEMPLA EL PLEC

P214W-FEMI.

1.- DEFINICIÓ I CONDICIONS DE LES PARTIDES D'OBRA EXECUTADES

Tall fet amb maquina tallajunts en un paviment que s'ha de demolir, per tal de delimitar la zona afectada, i que en fer la demolició els límits del paviment que resti siguin rectes i uniformes.

Ha d'estar feta al lloc indicat a la DT, amb les modificacions introduides al replanteig previ, aprovades per la DF.

Toleràncies d'execució:

- Replanteig: ± 10 mm

2.- CONDICIONS DEL PROCÉS D'EXECUCIÓ

No s'ha de treballar amb pluja, neu o vent superior als 60 km/h.

S'ha de seguir l'ordre de treballs previst a la DT.

El contractista ha d'elaborar un programa de treball que ha de ser aprovat per la DF abans d'iniciar els treballs, on s'ha d'especificar, com a mínim:

- Mètode d'enderroc i fases
- Estabilitat de les construccions en cada fase, apuntalaments necessaris
- Estabilitat i protecció de les construccions i elements de l'entorn i els que s'han de conservar
- Manteniment i substitució provisional dels serveis afectats pels treballs
- Mitjans d'evacuació i especificació de les zones d'abocament dels productes d'enderroc
- Cronograma dels treballs

- Pautes de control i mesures de seguretat i salut

3.- UNITAT I CRITERI D'AMIDAMENT

m de llargària realment enderrocada, segons les especificacions de la DT.

TALL DE PAVIMENT:

m de llargària executada realment, amidada segons les especificacions del projecte, comprovada i acceptada expressament per la DF.

4.- NORMATIVA DE COMPLIMENT OBLIGATORI

* Orden de 6 de febrero de 1976 por la que se aprueba el Pliego de Prescripciones Técnicas Generales para Obras de Carreteras y Puentes (PG-3).

* Orden FOM/1382/2002 de 16 de mayo, por la que se actualizan determinados artículos del pliego de prescripciones técnicas generales para obras de carreteras y puentes relativos a la construcción de explanaciones, drenajes y cimentaciones (PG-3).

P2 DEMOLICIONS, ENDERROCS, MOVIMENTS DE TERRES I GESTIÓ DE RESIDUS

P21 ENDERROCS, DEMOLICIONS, ARRENCADES, REPICATS I DESMUNTATGES

P21G ENDERROCS D'ELEMENTS D'INSTAL·LACIONS

P21G2- DEMOLICIÓ DE CANONADA

0.- ELEMENTS QUE CONTEMPLA EL PLEC

P21G2-.54D.

1.- DEFINICIÓ I CONDICIONS DE LES PARTIDES D'OBRA EXECUTADES

Demolició d'elements que formen part d'una xarxa de sanejament o de drenatge, amb mitjans manuals o mecànics.

S'han considerat els elements següents:

- Claveguera, clavegueró o cuneta de formigó amb o sense solera de formigó

- Pou, embornal o interceptor de maó amb o sense solera de formigó

- Canonada d'acer corrugat de 200 cm de diàmetre com a màxim

L'execució de la unitat d'obra inclou les operacions següents:

- Preparació de la zona de treball

- Enderroc de l'element amb els mitjans adients

- Tall d'armadures i elements metàl·lics

- Trossejament i apilada de la runa

- Càrrega de la runa sobre el camió

CONDICIONS GENERALS:

Els materials han de quedar suficientment trossejats i apilats per tal de facilitar-ne la càrrega, en funció dels mitjans de què es disposin i de les condicions de transport.

Els materials han de quedar apilats i emmagatzemats en funció de l'ús a que es destinin (transport a abocador, reutilització, eliminació en obra, etc.).

Un cop acabats els treballs, la base ha de quedar neta de restes de material.

2.- CONDICIONS DEL PROCÉS D'EXECUCIÓ

No s'ha de treballar amb pluja, neu o vent superior als 60 km/h.

S'ha de seguir l'ordre de treballs previst a la DT.

L'excavació del terreny circumdant s'ha de fer alternativament a ambdós costats, de manera que mantinguin el mateix nivell.

Ha d'estar fora de servei.

Qualsevol conducció que empalmi amb l'element ha de quedar obturada.

S'han de protegir els elements de servei públic que puguin resultar afectats per les obres.

La zona afectada per les obres ha de quedar convenientment senyalitzada.

L'execució dels treballs no han de produir desperfectes, molèsties o perjudicar les construccions, bens o persones de l'entorn.

S'ha d'evitar la formació de pols, pel que cal regar les parts que s'hagin de demolir i carregar.

En cas d'imprevistos (terrenys inundats, olors de gas, etc.) o quan l'enderrocament pugui afectar les construccions veïnes, s'han de suspendre les obres i avisar a la DF.

L'operació de càrrega de runa s'ha de fer amb les precaucions necessàries, per tal d'aconseguir les condicions de seguretat suficients.

La runa s'ha de desinfectar abans de ser transportada.

S'han d'eliminar els elements que puguin entorpir els treballs de retirada i càrrega de runa.

S'ha de complir la normativa vigent en matèria mediambiental, de seguretat i salut i d'emmagatzematge i transport de productes de construcció.

3.- UNITAT I CRITERI D'AMIDAMENT

CLAVEGUERÓ, CANONADA, INTERCEPTOR, CUNETA O CONDUCTES D'EVACUACIÓ:

m de llargària realment enderrocada, segons les especificacions de la DT.

m de llargària realment enderrocat, amidat per l'eix de l'element, segons les especificacions de la DT.

4.- NORMATIVA DE COMPLIMENT OBLIGATORI

* Orden de 6 de febrero de 1976 por la que se aprueba el Pliego de Prescripciones Técnicas Generales para Obras de Carreteras y Puentes (PG-3).

* Orden FOM/1382/2002 de 16 de mayo, por la que se actualizan determinados artículos del pliego de prescripciones técnicas generales para obras de carreteras y puentes relativos a la construcción de explanaciones, drenajes y cimentaciones (PG-3).

P2 DEMOLICIONS, ENDERROCS, MOVIMENTS DE TERRES I GESTIÓ DE RESIDUS

P21 ENDERROCS, DEMOLICIONS, ARRENCADES, REPICATS I DESMUNTATGES

P21G ENDERROCS D'ELEMENTS D'INSTAL·LACIONS

P21G7- DEMOLICIÓ DE POU

0.- ELEMENTS QUE CONTEMPLA EL PLEC

P21G7-49KP.

1.- DEFINICIÓ I CONDICIONS DE LES PARTIDES D'OBRA EXECUTADES

Demolició d'elements que formen part d'una xarxa de sanejament o de drenatge, amb mitjans manuals o mecànics.

S'han considerat els elements següents:

- Claveguera, clavegueró o cuneta de formigó amb o sense solera de formigó

- Pou, embornal o interceptor de maó amb o sense solera de formigó

- Canonada d'acer corrugat de 200 cm de diàmetre com a màxim

L'execució de la unitat d'obra inclou les operacions següents:

- Preparació de la zona de treball

- Enderroc de l'element amb els mitjans adients

- Tall d'armadures i elements metàl·lics

- Trossejament i apilada de la runa

- Càrrega de la runa sobre el camió

CONDICIONS GENERALS:

Els materials han de quedar suficientment trossejats i apilats per tal de facilitar-ne la càrrega, en funció dels mitjans de què es disposin i de les condicions de transport.

Els materials han de quedar apilats i emmagatzemats en funció de l'ús a que es destinin (transport a abocador, reutilització, eliminació en obra, etc.).

Un cop acabats els treballs, la base ha de quedar neta de restes de material.

2.- CONDICIONS DEL PROCÉS D'EXECUCIÓ

No s'ha de treballar amb pluja, neu o vent superior als 60 km/h.

S'ha de seguir l'ordre de treballs previst a la DT.

L'excavació del terreny circumdant s'ha de fer alternativament a ambdós costats, de manera que mantinguin el mateix nivell.

Ha d'estar fora de servei.

Qualsevol conducció que empalmi amb l'element ha de quedar obturada.

S'han de protegir els elements de servei públic que puguin resultar afectats per les obres.

La zona afectada per les obres ha de quedar convenientment senyalitzada.

L'execució dels treballs no han de produir desperfectes, molèsties o perjudicar les construccions, bens o persones de l'entorn.

S'ha d'evitar la formació de pols, pel que cal regar les parts que s'hagin de demolir i carregar.

En cas d'imprevistos (terrenys inundats, olors de gas, etc.) o quan l'enderrocament pugui afectar les construccions veïnes, s'han de suspendre les obres i avisar a la DF.

L'operació de càrrega de runa s'ha de fer amb les precaucions necessàries, per tal d'aconseguir les condicions de seguretat suficients.

La runa s'ha de desinfectar abans de ser transportada.

S'han d'eliminar els elements que puguin entorpir els treballs de retirada i càrrega de runa.

S'ha de complir la normativa vigent en matèria mediambiental, de seguretat i salut i d'emmagatzematge i transport de productes de construcció.

3.- UNITAT I CRITERI D'AMIDAMENT

CLAVEGUERÓ, CANONADA, INTERCEPTOR, CUNETA O CONDUCTES D'EVACUACIÓ:

m de llargària realment enderrocada, segons les especificacions de la DT.

POU:

m de fondària realment enderrocada, segons les especificacions de la DT.

4.- NORMATIVA DE COMPLIMENT OBLIGATORI

* Orden de 6 de febrero de 1976 por la que se aprueba el Pliego de Prescripciones Técnicas Generales para Obras de Carreteras y Puentes (PG-3).

* Orden FOM/1382/2002 de 16 de mayo, por la que se actualizan determinados artículos del pliego de prescripciones técnicas generales para obras de carreteras y puentes relativos a la construcción de explanaciones, drenajes y cimentaciones (PG-3).

P2 DEMOLICIONS, ENDERROCS, MOVIMENTS DE TERRES I GESTIÓ DE RESIDUS

P22 MOVIMENTS DE TERRES

P221 EXCAVACIONS

P221B- EXCAVACIÓ DE RASA I POU

0.- ELEMENTS QUE CONTEMPLA EL PLEC

P221B-EL79,P221B-.EL7.

1.- DEFINICIÓ I CONDICIONS DE LES PARTIDES D'OBRA EXECUTADES

Conjunt d'operacions per obrir rases i pous de fonaments, o de pas d'instal·lacions, realitzades amb mitjans mecànics o manuals, de forma contínua o realitzades per dames.

En actuacions de reparació, s'han considerat els graus de dificultat següents:

- Grau de dificultat associat a la mobilitat en l'actuació: - Sense dificultat de mobilitat: actuacions en què hi ha una interferència pròpia de l'entorn on es desenvolupen. - Amb dificultat de mobilitat: actuacions en entorns amb dificultat

de mobilitat i/o amb el material aplegat lluny de la zona de treball: - Actuacions amb dificultat d'accessibilitat, per la poca mobilitat de la maquinària, per l'elevada presència de guals particulars i passos de vianants, per la impossibilitat d'ubicar una plataforma de treball lateral, per la impossibilitat d'ocupació de la calçada per fer l'aplec de materials que impliqui fer l'actuació per fases per tal de mantenir el pas de vianants i/o per estar en una zona amb tràfic rodat important - Actuacions en les què els materials estan aplegats lluny de la zona de treball per manca d'espai en la proximitat d'on s'executen les tasques.

- Grau de dificultat associat a l'àmbit de l'actuació en funció de l'amplària de la vorera, calçada o plataforma única

- Grau de dificultat associat a la presència d'elements externs a l'actuació: - Sense afectació per serveis o elements de mobiliari urbà: actuacions sense serveis (canalitzacions d'aigua, semàfors, enllumenat, etc.) ni elements urbans de grans dimensions (marquesines, mòduls d'aparcament de bicicletes, etc.) que interfereixin (o que puguin interferir) en les tasques - Amb afectació per serveis o elements de mobiliari urbà: actuacions amb serveis (canalitzacions d'aigua, semàfors, enllumenat, etc.) o elements urbans de grans dimensions (marquesines, mòduls d'aparcament de bicicletes, etc) que interfereixen en les tasques.

- Grau de dificultat associat a l'abast de l'actuació

L'execució de la unitat d'obra inclou les operacions següents:

- Preparació de la zona de treball

- Situació dels punts topogràfics exteriors a l'excavació

- Replanteig de la zona a excavar i determinació de l'ordre d'execució de les dames si és el cas

- Excavació de les terres

- Càrrega de les terres sobre camió, contenidor, o formació de cavallons a la vora de la rasa, segons indiqui la partida d'obra

- Reblert i compactació de les terres en cas necessari

CONDICIONS GENERALS:

Es considera terreny fluix, el capaç de ser foradat amb pala, que té un assaig SPT < 20.

Es considera terreny compacte, el capaç de ser foradat amb pic (no amb pala), que té un assaig SPT entre 20 i 50.

Es considera terreny de trànsit, el capaç de ser foradat amb màquina o escarificadora (no amb pic), que té un assaig SPT > 50 sense rebot.

Es considera terreny no classificat, des del capaç de ser foradat amb pala, que té un assaig SPT < 20, fins al capaç de ser foradat amb màquina o escarificadora (no amb pic), que té un assaig SPT > 50 sense rebot.

Es considera roca la que pot ser foradada amb compressor (no amb màquina), que té un rebot a l'assaig SPT.

L'element excavat ha de tenir la forma i les dimensions especificades en la DT, o en el seu defecte, les que determini la DF.

El fons de l'excavació ha de quedar anivellat.

El fons de l'excavació no ha de tenir material engrunat o fluix i les esquerdes i els forats han de quedar reblerts.

Els talussos perimetrals han de ser els fixats per la DF.

Els talussos han de tenir el pendent especificat a la DT.

La qualitat de terreny del fons de l'excavació requereix l'aprovació explícita de la DF.

Toleràncies d'execució:

- Dimensions: ± 5%, ± 50 mm

- Planor: ± 40 mm/m

- Replanteig: < 0,25%, ± 100 mm

- Nivells: ± 50 mm

- Aplomat o talús de les cares laterals: ± 2°

2.- CONDICIONS DEL PROCÉS D'EXECUCIÓ

CONDICIONS GENERALS:

No s'ha de treballar amb pluja, neu o vent superior als 60 km/h.

S'han de protegir els elements de servei públic que puguin resultar afectats per les obres.

S'han d'eliminar els elements que puguin entorpir els treballs d'execució de la partida.

S'ha de seguir l'ordre dels treballs previst per la DF.

Abans de començar els treballs, es farà un replanteig previ que ha de ser aprovat per la DF.

Hi ha d'haver punts fixos de referència exteriors a la zona de treball, als quals s'hi han de referir totes les lectures topogràfiques.

Si cal fer rampes per accedir a la zona de treball, han de tenir les característiques següents:

- Amplària: >= 4,5 m

- Pendent: - Trams rectes: <= 12% - Corbes: <= 8% - Trams abans de sortir a la via de llargària >= 6 m: <= 6%

- El talús ha de ser fixat per la DF.

La finalització de l'excavació de pous o rases per a fonaments o de lloses de fonamentació, s'ha de fer just abans de la col·locació del formigó de neteja, per mantenir la qualitat del sol.

Si això no fos possible, es deixarà una capa de 10 a 15 cm sense excavar fins al moment que es pugui formigonar la capa de neteja.

Cal extreure les roques suspeses, les terres i els materials amb perill de despreniment.

Cal extreure del fons de l'excavació qualsevol element susceptible de formar un punt de resistència local diferent de la resta, com ara roques, restes de fonaments, bosses de material tou, etc, i rebaixar el fons de l'excavació per tal que la sabata tingui un recolzament homogeni.

No s'han d'acumular terres o materials a la vora de l'excavació.

No s'ha de treballar simultàniament en zones superposades.

S'ha d'estrebar sempre que consti al projecte i quan ho determini la DF. L'estrebada ha de complir les especificacions fixades al seu plec de condicions.

S'han d'estrebar els terrenys engrunats i quan, en fondàries superiors a 1,30 m, es doni algun dels casos següents:

- S'hagi de treballar a dins

- Es treballi en una zona immediata que pugui resultar afectada per una possible esllavissada

- Hagi de quedar oberta en acabar la jornada de treball

També sempre que, per altres causes (càrregues veïnes, etc.) ho determini la DF.

S'ha de preveure un sistema de desguàs per tal d'evitar acumulació d'aigua dins l'excavació.

S'ha d'impedir l'entrada d'aigües superficials.

Si apareix aigua en l'excavació s'han de prendre les mesures necessàries per esgotar-la.

Els esgotaments s'han de fer sense comprometre l'estabilitat dels talussos i les obres veïnes, i s'han de mantenir mentre durin els treballs de fonamentació. Caldrà verificar en terrenys argilosos, si cal fer un sanejament del fons de l'excavació.

Els treballs s'han de fer de manera que molestin el mínim als possibles afectats.

En cas d'imprevistos (terrenys inundats, olors de gas, restes de construccions, etc.) s'han de suspendre els treballs i avisar la DF.

No s'ha de rebutjar cap material obtingut de l'excavació sense l'autorització expressa de la DF.

S'ha d'evitar la formació de pols, pel que cal regar les parts que s'hagin de carregar.

L'operació de càrrega s'ha de fer amb les precaucions necessàries per a aconseguir unes condicions de seguretat suficients.

S'ha de complir la normativa vigent en matèria mediambiental, de seguretat i salut i d'emmagatzematge i transport de productes de construcció.

Les terres s'han de treure de dalt a baix sense soscavar-les.

L'aportació de terres per a correcció de nivells ha de ser la mínima possible, de les mateixes existents i de compacitat igual.

S'ha de tenir en compte el sentit d'estratificació de les roques.

S'han de mantenir els dispositius de desguàs necessaris, per tal de captar i reconduir els corrents d'aigua interns, en els talussos.

3.- UNITAT I CRITERI D'AMIDAMENT

m3 de volum excavat segons les especificacions de la DT, amidat com a diferència entre els perfils transversals del terreny aixecats abans de començar les obres i els perfils teòrics assenyalats als plànols, amb les modificacions aprovades per la DF.

No s'ha d'abonar l'excés d'excavació que s'hagi produït sense l'autorització de la DF, ni la càrrega i el transport del material ni els treballs que calguin per a reomplir-lo.

Inclou la càrrega, allisada de talussos, esgotaments per pluja o inundació i quantes operacions faci falta per a una correcta execució de les obres.

També estan inclosos en el preu el manteniment dels camins de comunicació entre el desmunt i les zones on han d'anar les terres, la seva creació, i la seva eliminació, si s'escau.

Tan sols s'han d'abonar els esllavissaments no provocats, sempre que s'hagin observat totes les prescripcions relatives a excavacions, entibacions i voladures.

4.- NORMATIVA DE COMPLIMENT OBLIGATORI

OBRES D'EDIFICACIÓ:

Documento Básico de Seguridad estructural de cimientos DB-SE-C, parte II del CTE, aprobado por el Real Decreto 314/2006.

P2 DEMOLICIONS, ENDERROCS, MOVIMENTS DE TERRES I GESTIÓ DE RESIDUS

P22 MOVIMENTS DE TERRES

P224 REPÀS I PICONATGE D'ELEMENTS EXCAVATS

P2241- REPÀS I PICONATGE DE RASA, ESPLANADA O CAIXA DE PAVIMENT

0.- ELEMENTS QUE CONTEMPLA EL PLEC

P2241-52ST.

1.- DEFINICIÓ I CONDICIONS DE LES PARTIDES D'OBRA EXECUTADES

Conjunt d'operacions necessàries per a conseguir l'acabat geomètric de l'element.

S'han considerat els elements següents:

- Sòl de rasa
- Esplanada
- Caixa de paviment

L'execució de la unitat d'obra inclou les operacions següents:

- Preparació de la zona de treball (no inclou entibació)
- Situació dels punts topogràfics
- Execució del repàs
- Compactació de les terres, en el seu cas

CONDICIONS GENERALS:

El repàs s'ha de fer poc abans de completar l'element.

El fons ha de quedar horitzontal, pla i anivellat.

L'acord entre el sòl i els paraments de la rasa ha de formar un angle recte.

L'aportació de terres per a correccions de nivell ha de ser mínima, de les mateixes existents i d'igual compacitat.

Toleràncies d'execució:

- Horitzontalitat prevista: ± 20 mm/m
- Planor: ± 20 mm/m
- Nivells: ± 50 mm

2.- CONDICIONS DEL PROCÉS D'EXECUCIÓ

La qualitat del terreny després del repàs, necessita l'aprovació explícita de la DF.

En cas d'imprevistos (terrenys inundats, olors de gas, restes de construccions, etc.) s'han de suspendre els treballs i avisar la DF.

3.- UNITAT I CRITERI D'AMIDAMENT

m2 de superfície amidada segons les especificacions de la DT.

4.- NORMATIVA DE COMPLIMENT OBLIGATORI

No hi ha normativa de compliment obligatori.

P2 DEMOLICIONS, ENDERROCS, MOVIMENTS DE TERRES I GESTIÓ DE RESIDUS

P22 MOVIMENTS DE TERRES

P225 REBLERT, ESTESA I PICONATGE DE TERRES

P2255- REBLIMENT I PICONATGE DE RASA

0.- ELEMENTS QUE CONTEMPLA EL PLEC

P2255-DPIQ,P2255-DPGG,P2255-.PGG.

1.- DEFINICIÓ I CONDICIONS DE LES PARTIDES D'OBRA EXECUTADES

Reblert, estesa i piconatge de terres o granulats en zones que per la seva extensió reduïda, per precaucions especials o per altra motiu no permeti l'ús de la maquinària amb els que normalment s'executa el terraplè.

S'han considerat els tipus següents:

- Rebliment i piconatge de rasa amb terres

- Reblert de rases amb canonades o instal·lacions amb sorra natural o sorra de reciclatge de residus de la construcció o demolicions, provenint d'una planta legalment autoritzada per al tractament d'aquests residus

- Reblert de rases i pous per a drenatges, amb graves naturals o graves de reciclatge de residus de la construcció o demolicions, provenint d'una planta legalment autoritzada per al tractament d'aquests residus

L'execució de la unitat d'obra inclou les operacions següents:

- Preparació de la zona de treball

- Situació dels punts topogràfics

- Aportació del material en cas de graves, tot-u, o granulats reciclats

- Execució del rebliment

- Humectació o dessecació, en cas necessari

- Compactació de les terres

CONDICIONS GENERALS:

Les zones del reblert son les mateixes que les definides per als terraplens: Coronament, nucli, zona exterior i fonament.

Les tongades han de tenir un gruix uniforme i han de ser sensiblement paral·leles a la rasant.

El material de cada tongada ha de tenir les mateixes característiques.

El gruix de cada tongada ha de ser l'adequat per tal d'obtenir el grau de compactació exigit amb els mitjans que es disposen.

En cap cas el grau de compactació de cada tongada ha de ser inferior al més alt que tinguin els sòls adjacents, en el mateix nivell.

La composició granulomètrica de la grava ha de complir les condicions de filtratge fixades per la DF, en funció dels terrenys adjacents i del sistema previst d'evacuació d'aigua.

Les terres han de complir les especificacions fixades al seu plec de condicions.

La composició granulomètrica del tot-u ha de complir les especificacions fixades al seu plec de condicions.

En tota la superfície s'ha d'arribar, com a mínim, al grau de compactació previst expressat com a percentatge sobre la densitat màxima obtinguda en l'assaig Pròctor Modificat (UNE 103501).

RASA:

Toleràncies d'execució:

- Planor: ± 20 mm/m

- Nivells: ± 30 mm

RASA PER A INSTAL·LACIÓ DE TUBERIES:

El reblert ha d'estar format per dues zones:

- La zona baixa a una alçària fins a 30 cm per damunt de la generatriu superior del tub

- La zona alta, la resta de la rasa

El material de la zona baixa no ha de tenir matèria orgànica. El material de la zona alta ha de ser de forma que no produeixi danys a la canonada instal·lada.

2.- CONDICIONS DEL PROCÉS D'EXECUCIÓ

CONDICIONS GENERALS:

S'han de suspendre els treballs en cas de pluja quan la temperatura ambient sigui inferior a 0°C en el cas de graves o de tot-u, o inferior a 2°C en la resta de materials.

S'han de protegir els elements de servei públic que puguin resultar afectats per les obres.

S'han d'eliminar els elements que puguin entorpir els treballs d'execució de la partida.

Hi ha d'haver punts fixos de referència exteriors a la zona de treball, als quals s'hi han de referir totes les lectures topogràfiques.

Excepte en les rases de drenatje, en la resta de casos s'ha d'eliminar els materials inestables, turba o argila tova de la base per al rebliment.

L'ampliació o recrescuda de reblerts existents s'han de preparar de forma que es garanteixi la unió amb el nou reblert.

Les zones que per la seva forma puguin retenir aigua a la seva superfície s'han de corregir abans de l'execució.

El material s'ha d'estendre per tongades successives i uniformes, sensiblement paral·leles a la rasant final, i amb un gruix <= 25 cm.

No s'ha d'estendre cap tongada fins que la inferior compleixi les condicions exigides.

El material de cada tongada ha de tenir les característiques uniformes; en cas de no ser així, es buscaria la uniformitat mesclant-los amb els mitjans adequats.

Un cop estesa la tongada, si fos necessari, s'ha d'humitejar fins arribar al contingut òptim d'humitat, de manera uniforme.

Si el grau d'humitat de la tongada és superior a l'exigit, s'ha de dessecar mitjançant l'addició i mescla de materials secs o d'altres procediments adients.

S'han de mantenir els pendents i dispositius de desguàs necessaris per tal d'evitar entollaments, sense perill d'erosió.

Després de la pluja no s'ha d'estendre una nova tongada fins que l'última s'hagi assecat bé, o s'ha d'escarificar afegint la tongada següent més seca, de forma que l'humitat resultant sigui l'adient.

En l'execució de reblerts en contacte amb estructures de contenció, les tongades situades a ambdós costats de l'element han de quedar al mateix nivell.

Abans de la compactació cal comprovar que l'estructura amb la que estigui en contacte, ha assolit la resistència necessària.

Quan s'utilitzi corró vibratori per a compactar, ha de donar-se al final unes passades sense aplicar-hi vibració.

S'ha d'evitar el pas de vehicles per sobre de les capes en execució, fins que la compactació s'hagi completat.

S'ha de complir la normativa vigent en matèria mediambiental, de seguretat i salut i d'emmagatzematge i transport de productes de construcció.

Els treballs s'han de fer de manera que molestin el mínim als possibles afectats.

En cas d'imprevistos, s'han de suspendre les obres i avisar a la DF.

RASA PER A INSTAL·LACIÓ DE TUBERIES:

El rebler definitiu s'ha de fer un cop aprobada la instal·lació per la DF.

S'ha de compactar amb les precaucions necessàries per a no produïr moviments ni danys a la canonada instal·lada.

GRAVES PER A DRENATGES:

S'ha d'evitar l'exposició prolongada del material a la intempèrie.

El material s'ha d'emmagatzemar i d'utilitzar de forma que s'eviti la seva disgregació i contaminació. En cas de trobar zones segregades o contaminades per pols, per contacte amb la superfície de base o per inclusió de materials estranys, cal procedir a la seva eliminació.

Els treballs s'han de fer de manera que s'eviti la contaminació de la grava amb materials estranys.

Quan la tongada hagi d'estar constituïda per materials de granulometria diferent, s'ha de crear entre ells una superfície contínua de separació.

3.- UNITAT I CRITERI D'AMIDAMENT

m3 de volum amidat segons les especificacions de la DT.

La partida d'obra inclou el subministrament i aportació del material en cas de graves, tot-u o material provinent del reciclatge de residus de la construcció, i no està inclòs en cas de que es tracti de terres.

4.- NORMATIVA DE COMPLIMENT OBLIGATORI

* Orden de 6 de febrero de 1976 por la que se aprueba el Pliego de Prescripciones Técnicas Generales para Obras de Carreteras y Puentes (PG-3).

* Orden FOM/1382/2002 de 16 de mayo, por la que se actualizan determinados artículos del pliego de prescripciones técnicas generales para obras de carreteras y puentes relativos a la construcción de explanaciones, drenajes y cimentaciones (PG-3).

5.- CONDICIONS DE CONTROL D'EXECUCIÓ I DE L'OBRA ACABADA

OPERACIONS DE CONTROL:

Les tasques de control a realitzar són les següents:

- Inspecció visual de la base sobre la que s'assentarà el rebler.

- Inspecció visual del material a la descàrrega dels camions, retirant el que presenti restes de terra vegetal, matèria orgànica o pedres de grandària superior a l'admissible.

- Control de l'estesa: comprovació visual del gruix i amplada de les tongades d'execució i control de la temperatura ambient.

- Control de compactació. Es considera com a lot de control, el material compactat en un dia, corresponent a una mateixa procedència i tongada d'estesa, amb una superfície màxima de 150 m2. Es realitzaran 5 determinacions de la humitat i densitat in-situ (ASTM D 30-17).

- Assaig de placa de càrrega (DIN 18134), cada 450 m2, i al menys un cop per capa de rebler. En la zona d'aplicació de la placa es determinarà la humitat in-situ (NLT-103).

- Presa de coordenades i cotes a banda i banda i sobre l'eix de la plataforma en la coronació del rebler, i control de l'amplada de la tongada estesa, cada 20 m lineals com a màxim.

- Inspecció visual per a detectar punts baixos capaços de retenir aigua.

CRITERIS DE PRESA DE MOSTRES:

Es seguiran els criteris que en cada cas, indiqui la DF. En general, els punts de control de densitat i humitat estaran uniformement repartits en sentit longitudinal i aleatòriament distribuïts en la secció transversal de la tongada. En el cas de reblerts d'estreps o elements en els que es pugui produir una transició brusca de rigidesa, la distribució dels punts de control de compactació serà uniforme, a 50 cm dels paraments.

INTERPRETACIÓ DE RESULTATS I ACTUACIONS EN CAS D'INCOMPLIMENT:

No es podrà iniciar l'execució del rebler sense corregir els defectes observats a la base d'assentament.

Donada la rapidesa de la cadena operativa "extracció-compactació", la inspecció visual té una importància fonamental en el control dels reblerts, tant a nivell de materials com per a l'estesa.

La densitat obtinguda després de la compactació en coronació haurà de ser superior al 100 % de la màxima obtinguda en el Pròctor Modificat (UNE 103501), i del 95 % en la resta de zones. En tot cas, la densitat ha de ser >= a la de les zones contigües al replè.

El contingut d'humitat de les capes compactades no serà causa de rebuig, excepte en el cas d'utilitzar, per causes justificades, sòls amb característiques expansives amb un inflament lliure <= 5%.

El valor del mòdul d'elasticitat (segon cicle) obtingut a la placa de càrrega ha de complir les limitacions establertes al plec de condicions.

En cas d'incompliment, el contractista corregirà la capa executada, per recompactació o substitució del material. En general, es treballarà sobre tota la tongada afectada (lot), a menys que el defecte de compactació estigui clarament localitzat. Els assaigs de comprovació de la compactació s'intensificaran al doble sobre les capes corregides.

Qualsevol altre cas d'execució incorrecta serà responsabilitat del Contractista, i la seva obligació serà reparar sense cost algun els errors que hagin sorgit.

P2 DEMOLICIONS, ENDERROCS, MOVIMENTS DE TERRES I GESTIÓ DE RESIDUS

P24 TRANSPORT DE TERRES I RUNA A OBRA

P241- TRANSPORT DE TERRES A LA OBRA

0.- ELEMENTS QUE CONTEMPLA EL PLEC

P241-.FIP.

1.- DEFINICIÓ I CONDICIONS DE LES PARTIDES D'OBRA EXECUTADES

Operacions destinades a la gestió dels residus generats en l'obra: residu de construcció o demolició o material d'excavació.

S'han considerat les operacions següents:

- Transport o càrrega i transport del residu: material procedent d'excavació o residu de construcció o demolició

- Subministrament i recollida del contenidor dels residus

CÀRREGA I TRANSPORT DE MATERIAL D'EXCAVACIÓ I RESIDUS:

L'operació de càrrega s'ha de fer amb les precaucions necessàries per a aconseguir unes condicions de seguretat suficients.

S'ha d'evitar que es barregin terres no contaminades procedents d'excavació no contaminats amb altres residus d'enderroc, o terres contaminades.

Els vehicles de transport han de portar els elements adequats a fi d'evitar alteracions perjudicials del material.

El contenidor ha d'estar adaptat al material que ha de transportar.

El trajecte que s'ha de recórrer ha de complir les condicions d'amplària lliure i de pendent adequades a la maquinària que s'utilitzi.

TRANSPORT DINS DE LA OBRA:

Transport de terres i material d'excavació o del rebaix, o residus de la construcció, entre dos punts de la mateixa obra.

Les àrees d'abocada han de ser les que defineixi el "Pla de Gestió de Residus de la Construcció i Enderrocs" de l'obra.

L'abocada s'ha de fer al lloc i amb el gruix de capa indicats al "Pla de Gestió de Residus de la Construcció i els Enderrocs" de l'obra.

Les terres han de complir les especificacions del seu plec de condicions en funció del seu ús, i cal que tinguin l'aprovació de la DF.

TRANSPORT DE MATERIAL D'EXCAVACIÓ NO CONTAMINAT A ALTRE OBRA O CENTRE DE VALORITZACIÓ:

Els materials procedents de la excavació no contaminats es poden transportar a altre obra o a una instal·lació registrada de valorització per reutilitzar-los posteriorment.

Els materials procedents d'excavació no contaminats no poden contenir materials no naturals com ara restes de formigó, ceràmica, metalls, plàstics, fustes etc.

No poden procedir de sols que hagin suportat activitats potencialment contaminants definides al Real Decreto 9/2005 de 14 de gener, o presentin indicis d'estar contaminats.

El contractista ha de lliurar al promotor un certificat on s'indiqui, com a mínim:

- Identificació del productor de les terres

- Identificació de l'obra de la qual provenen les terres i en el seu cas, el número de llicència d'obra

- Quantitat en t i m3 de terres i la seva codificació segons codi LER

- Identificació de les persones o entitats jurídiques que han rebut les terres per la seva valorització.

TRANSPORT A INSTAL.LACIÓ EXTERNA DE GESTIÓ DE RESIDUS:

El material de rebuig que el "Pla de Gestió de Residus de la Construcció i els Enderrocs" i el que la DF no accepti per a reutilitzar en obra, s'ha de transportar a una instal·lació externa autoritzada, per tal de rebre el tractament definitiu.

El contractista ha de lliurar al promotor un certificat on s'indiqui, com a mínim:

- Identificació del productor dels residus

- Identificació del posseïdor dels residus

- Identificació de l'obra de la qual prové el residu i en el seu cas, el número de llicència d'obra

- Identificació del gestor autoritzat que ha rebut el residu i si aquest no fa la gestió de valorització o eliminació final del residu, la identificació, cal indicar també qui farà aquesta gestió

- Quantitat en t i m3 del residu gestionat i la seva codificació segons codi LER

2.- CONDICIONS DEL PROCÉS D'EXECUCIÓ

CÀRREGA I TRANSPORT DE MATERIAL D'EXCAVACIÓ I RESIDUS:

El transport s'ha de realitzar en un vehicle adequat, per al material que es desitgi transportar, proveït dels elements que calen per al seu desplaçament correcte.

El material d'excavació no contaminat que es vulgui utilitzar en reblerts a l'obra o fora de la mateixa, no s'ha de barrejar amb altres residus en cap moment.

Durant el transport s'ha de protegir el material de manera que no es produeixin pèrdues en els trajectes utilitzats.

RESIDUS DE LA CONSTRUCCIÓ:

La manipulació dels materials s'ha de fer amb les proteccions adequades a la perillositat del mateix.

3.- UNITAT I CRITERI D'AMIDAMENT

TRANSPORT DE MATERIAL D'EXCAVACIÓ O RESIDUS:

m3 de volum amidat amb el criteri de la partida d'obra d'excavació que li correspongui, incrementat amb el coeficient d'esponjament indicat en el plec de condicions tècniques, o qualsevol altre acceptat prèviament i expressament per la DF.

La unitat d'obra no inclou les despeses d'abocament ni de manteniment de l'abocador.

TERRES:

Es considera un increment per esponjament, respecte al volum teòric excavat, amb els criteris següents:

- Excavacions en terreny fluix: 15%

- Excavacions en terreny compacte: 20%

- Excavacions en terreny de trànsit: 25%

- Excavacions en roca: 25%

4.- NORMATIVA DE COMPLIMENT OBLIGATORI

Real Decreto 105/2008, de 1 de febrero, por el que se regula la producción y gestión de los residuos de construcción y demolición.

Decret Legislatiu 1/2009, de 21 de juliol, pel qual s'aprova el Text refós de la Llei reguladora dels residus.

Ley 7/2022, de 8 de abril, de residuos y suelos contaminados para una economía circular.

Orden APM/1007/2017, de 10 de octubre, sobre normas generales de valorización de materiales naturales excavados para su utilización en operaciones de relleno y obras distintas a aquéllas en las que se generaron.

Decret 89/2010, de 29 de juny, pel qual s'aprova el Programa de gestió de residus de la construcció de Catalunya (PROGROC), es regula la producció i gestió dels residus de la construcció i demolició, i el cànon sobre la deposició controlada dels residus de la construcció.

Real Decreto 553/2020, de 2 de junio, por el que se regula el traslado de residuos en el interior del territorio del Estado.

Decret 152/2017, de 17 d'octubre, sobre la classificació, la codificació i les vies de gestió dels residus a Catalunya.

P2 DEMOLICIONS, ENDERROCS, MOVIMENTS DE TERRES I GESTIÓ DE RESIDUS

P2R GESTIÓ DE RESIDUS I MATERIAL D'EXCAVACIÓ

P2RA- DISPOSICIÓ DE RESIDUS INSTAL·LACIÓ AUTORITZADA

0.- ELEMENTS QUE CONTEMPLA EL PLEC

P2RA-M8VT,P2RA-IQFO,P2RA-10MPY.

1.- DEFINICIÓ I CONDICIONS DE LES PARTIDES D'OBRA EXECUTADES

Operacions destinades a la gestió dels residus generats en l'obra: residu de construcció o demolició o material d'excavació.

S'han considerat les operacions següents:

- Deposició del residu no reutilitzat en la instal·lació autoritzada de gestió on se li aplicarà el tractament de valorització, selecció i emmagatzematge o eliminació

- Deposició controlada a dipòsit autoritzat de residus d'amiant-ciment, amb codi LER 170605.

- Deposició controlada a dipòsit autoritzat de residus d'amiant friable o en pols, amb codi LER 170601

En cas d'amiant el material s'ha de transportar a una instal·lació externa autoritzada, per tal de rebre el tractament definitiu, d'acord amb l'especificat al Pla de treball i al Pla de gestió de residus.

El contractista ha de lliurar al promotor un certificat on s'indiqui, com a mínim:

- Identificació del productor dels residus

- Identificació del posseïdor dels residus

- Identificació de l'obra de la qual prové el residu i en el seu cas, el número de llicència d'obra

- Identificació del gestor autoritzat que ha rebut el residu i si aquest no fa la gestió de valorització o eliminació final del residu, la identificació, cal indicar també qui farà aquesta gestió

- Quantitat en t i m3 del residu gestionat i la seva codificació segons codi LER

DISPOSICIÓ DE RESIDUS:

Cada fracció s'ha de dipositar al lloc adequat legalment autoritzat per a que se li apliqui el tipus de tractament especificat en la DT: valorització, emmagatzematge o eliminació.

2.- CONDICIONS DEL PROCÉS D'EXECUCIÓ

RESIDUS DE LA CONSTRUCCIÓ:

La manipulació dels materials s'ha de fer amb les proteccions adequades a la perillositat del mateix.

3.- UNITAT I CRITERI D'AMIDAMENT

DISPOSICIÓ DE RESIDUS DE CONSTRUCCIÓ O DEMOLICIO INERTS O NO ESPECIALS I DE MATERIAL D'EXCAVACIÓ:

m3 de volum de cada tipus de residu dipositat a l'abocador o centre de recollida corresponent.

DISPOSICIÓ DE RESIDUS DE CONSTRUCCIÓ O DEMOLICIÓ ESPECIALS:

kg de pes de cada tipus de residu dipositat a l'abocador o centre de recollida corresponent.

DISPOSICIÓ DE RESIDUS:

La unitat d'obra inclou totes les despeses per la disposició de cada tipus de residu al centre corresponent.

Inclou el cànon d'abocament del residu a dipòsit controlat segons el que determina la Llei 8/2008, el pagament del qual queda suspès segons la Llei 7/2011.

La empresa receptora del residu ha de facilitar al constructor la informació necessària per complimentar el certificat de disposició de residus, d'acord amb l'article 5.3 del REAL DECRETO 105/2008.

4.- NORMATIVA DE COMPLIMENT OBLIGATORI

Real Decreto 105/2008, de 1 de febrero, por el que se regula la producción y gestión de los residuos de construcción y demolición.

Decret Legislatiu 1/2009, de 21 de juliol, pel qual s'aprova el Text refós de la Llei reguladora dels residus.

Ley 7/2022, de 8 de abril, de residuos y suelos contaminados para una economía circular.

Real Decreto 108/1991, de 1 de febrero, sobre la prevención y reducción de la contaminación del medio ambiente producida por el amianto.

Llei 8/2008, del 10 de juliol, de finançament de les infraestructures de gestió dels residus i dels cànons sobre la disposició del rebuig dels residus.

Llei 7/2011, del 27 de juliol, de mesures fiscals i financeres.

Decret 89/2010, de 29 de juny, pel qual s'aprova el Programa de gestió de residus de la construcció de Catalunya (PROGROC), es regula la producció i gestió dels residus de la construcció i demolició, i el cànon sobre la deposició controlada dels residus de la construcció.

Decret 152/2017, de 17 d'octubre, sobre la classificació, la codificació i les vies de gestió dels residus a Catalunya.

Real Decreto 396/2006, de 31 de marzo. por el que se establecen las disposiciones mínimas de seguridad y salud aplicables a los trabajos con riesgo de exposición al amianto.

P3 FONAMENTS, CONTENCIONS I TÚNELS

P3Z ELEMENTS ESPECIALS PER A FONAMENTS

P3Z3- CAPA DE NETEJA I ANIVELLAMENT

0.- ELEMENTS QUE CONTEMPLA EL PLEC

P3Z3-D52K.

1.- DEFINICIÓ I CONDICIONS DE LES PARTIDES D'OBRA EXECUTADES

Formació de capa de neteja i anivellament, mitjançant l'abocada de formigó al fons de les rases o dels pous de fonamentació prèviament excavats.

L'execució de la unitat d'obra inclou les operacions següents:

- Neteja, refinat i preparació de la superfície del fons de l'excavació
- Situació dels punts de referència dels nivells
- Abocada i estesa del formigó
- Curat del formigó

CONDICIONS GENERALS:

La superfície ha de ser plana i anivellada.

Els formigons de neteja han de tenir una dosificació mínima de 150 kg/m3 de ciment.

La mida màxima del granulat es recomanable sigui inferior a 30 mm.

Es tipificaran de la manera següent: HL-150/C/TM, on C = consistència i TM= mida màxima del granulat.

El formigó no ha de tenir disgregacions ni buits a la massa.

Gruix de la capa de formigó: >= 10 cm

Toleràncies d'execució:

- Gruix de la capa: - 30 mm
- Nivell: +20 / - 50 mm
- Planor: ± 16 mm/2 m

2.- CONDICIONS DEL PROCÉS D'EXECUCIÓ

L'acabat del fons de la rasa o pou, s'ha de fer immediatament abans de col·locar el formigó de neteja. Si ha de passar un temps entre l'excavació i l'abocada del formigó, cal deixar els 10 o 15 cm finals del terreny sense extreure, i fer l'acabat final del terreny just abans de fer la capa de neteja.

La temperatura ambient per a formigonar ha d'estar entre 5°C i 40°C.

El formigonament s'ha d'aturar, com a norma general, en cas de pluja o quan es preveu que durant les 48 hores següents la temperatura pot ser inferior a 0°C.

El formigó s'ha de col·locar abans d'iniciar l'adormiment.

L'abocada s'ha de fer sense que es produeixin disgregacions.

3.- UNITAT I CRITERI D'AMIDAMENT

m2 de superfície amidada segons les especificacions de la DT.

4.- NORMATIVA DE COMPLIMENT OBLIGATORI

Documento Básico de Seguridad estructural DB-SE, parte II del CTE, aprobado por el Real Decreto 314/2006.

Real Decreto 470/2021, de 29 de junio, por el que se aprueba el Código Estructural.

5.- CONDICIONS DE CONTROL D'EXECUCIÓ I DE L'OBRA ACABADA

OPERACIONS DE CONTROL:

Les tasques de control a realitzar són les següents:

- Observació de la superfície sobre la que s'ha d'estendre la capa de neteja.
- Inspecció del procés de formigonat amb control de la temperatura ambient.
- Control de les condicions geomètriques d'acabat (gruix, nivell i planor).

CRITERIS DE PRESA DE MOSTRES:

Les operacions de control s'han de realitzar segons les indicacions de la DF.

INTERPRETACIÓ DE RESULTATS I ACTUACIONS EN CAS D'INCOMPLIMENT:

No es podrà iniciar el formigonat d'un element sense la corresponent aprovació de la DF.

La correcció dels defectes observats ha d'anar a càrrec del contractista.

P9 FERMS I PAVIMENTS

P9G PAVIMENTS DE FORMIGÓ

P9G6- PAVIMENT DE FORMIGÓ

0.- ELEMENTS QUE CONTEMPLA EL PLEC

P9G6-.XOK.

1.- DEFINICIÓ I CONDICIONS DE LES PARTIDES D'OBRA EXECUTADES

Paviments de formigó vibrat amb o sense fibres i sense additius.

L'execució de la unitat d'obra inclou les operacions següents:

- Preparació i comprovació de la superfície d'assentament

- Col·locació de l'armadura, si és el cas

- Col·locació i vibratge del formigó

- Realització de la textura superficial

- Protecció del formigó i cura

CONDICIONS GENERALS:

No hi ha d'haver esquerdes ni discontinuïtats.

La superfície acabada ha d'estar remolinada mecànicament o lliscada.

Ha de tenir la textura uniforme, amb la planor i el nivell previstos.

Hi ha d'haver junts transversals de retracció cada 25 m2 amb distàncies entre ells no superiors als 5 m. Els junts han de ser d'una fondària >= 1/3 del gruix i d'una amplària de 3 mm, i han de complir les especificacions del seu plec de condicions.

Hi ha d'haver junts de dilatació, a distàncies no superiors als 30 m, de tot el gruix del paviment. També s'han de deixar junts en els acords amb d'altres elements constructius. Aquests junts han de ser d'1 cm d'amplària i han d'estar reblerts amb poliestirè expandit.

Els junts de formigonament han de ser de tot el gruix del paviment i s'ha de procurar que coincideixin amb els junts de retracció.

La resistència característica del formigó es comprovarà d'acord amb l'article 57 del CODI ESTRUCTURAL.

Toleràncies d'execució:

- Gruix: ± 10% del gruix

- Nivell: ± 10 mm

- Planor: - En direcció longitudinal: ± 3 mm amb regla de 3 m - En direcció transversal: ± 6 mm amb regla de 3 m - Voreres i rampes en qualsevol direcció: ± 6 mm amb regla de 3 m

2.- CONDICIONS DEL PROCÉS D'EXECUCIÓ

El formigonament s'ha de fer a una temperatura ambient entre 5°C i 40°C.

S'ha de vibrar fins a aconseguir una massa compacta, sense que es produeixin segregacions.

Durant el temps de cura i fins a aconseguir el 70% de la resistència prevista, s'ha de mantenir la superfície del formigó humida. Aquest procés ha de durar com a mínim:

- 15 dies en temps calorós i sec

- 7 dies en temps humit

El paviment no s'ha de trepitjar durant les 24 h següents a la seva formació.

3.- UNITAT I CRITERI D'AMIDAMENT

m2 de superfície amidada segons les especificacions del projecte, amb deducció de la superfície corresponent a obertures, d'acord amb els criteris següents:

- Obertures <= 1 m2: No es dedueixen

- Obertures > 1 m2: Es dedueix el 100%

Aquests criteris inclouen l'acabament específic dels acords amb les vores, sense que comporti l'ús de material diferents d'aquells que normalment conformen la unitat.

4.- NORMATIVA DE COMPLIMENT OBLIGATORI

Real Decreto 470/2021, de 29 de junio, por el que se aprueba el Código Estructural.

PD INSTAL-LACIONS D'EVACUACIÓ, CANALITZACIÓ I VENTILACIÓ ESTÀTICA

PDB SOLERES I PARETS PER A POUS DE REGISTRE

PDB1- SOLERA DE FORMIGÓ PER A POUS DE REGISTRE

0.- ELEMENTS QUE CONTEMPLA EL PLEC

PDB1-.56E,PDB1-115UQ.

1.- DEFINICIÓ I CONDICIONS DE LES PARTIDES D'OBRA EXECUTADES

Solera de formigó o llambordins, per a pous de registre.

S'han considerat els tipus següents:

- Solera de formigó en massa, recte o amb forma de mitja canya.

- Soleres de formigó amb armadura lleugera

L'execució de la unitat d'obra inclou les operacions següents:

Solera de formigó:

- Comprovació de la superfície d'assentament

- Col·locació del formigó de la solera i de la mitja canya, en el seu cas

- Cura del formigó

CONDICIONS GENERALS:

La solera ha de quedar anivellada i a la fondària prevista a la DT, excepte la zona de la mitja canya, ha de quedar plana.

El formigó ha de ser uniforme i continu. No ha de tenir esquerdes o defectes de formigonament com disgregacions o buits a la massa.

La secció de la solera no ha de quedar disminuïda en cap punt.

La resistència característica del formigó es comprovarà d'acord amb l'article 57 del CODI ESTRUCTURAL.

SOLERA DE FORMIGÓ:

Toleràncies d'execució:

- Desviació lateral: - Línia de l'eix: ± 24 mm - Dimensions interiors: ± 5 D, < 12 mm

(D = la dimensió interior màxima expressada en m)

- Nivell soleres: ± 12 mm

- Gruix (e): - e <= 30 cm: + 0,05 e (<= 12 mm), - 8 mm - e > 30 cm: + 0,05 e (<= 16 mm), - 0,025 e (<= -10 mm)

- Planor: ± 10 mm/m

SOLERES DE FORMIGÓ AMB ARMADURA LLEUGERA:

Els diàmetres, la forma, les dimensions i la disposició de les armadures han de ser les especificades a la DT.

Les barres no han de tenir defectes superficials ni esquerdes.

Les armadures han de ser netes, no han de tenir òxid no adherent, pintura, greix, ni d'altres substàncies perjudicials.

2.- CONDICIONS DEL PROCÉS D'EXECUCIÓ

CONDICIONS GENERALS:

La temperatura ambient per a formigonar ha d'estar entre 5°C i 40°C.

El formigó s'ha de posar a l'obra abans que s'inicií el seu adormiment. L'abocada s'ha de fer de manera que no es produeixin disgregacions. S'ha de compactar.

Els treballs s'han de realitzar amb el pou lliure d'aigua i terres engrunades.

SOLERES DE FORMIGÓ AMB ARMADURA LLEUGERA:

El doblegat de l'armadura s'ha de realitzar en fred.

No s'han d'adreçar colzes excepte si es pot verificar que no es faran malbé.

S'han de col·locar separadors per a garantir el recobriment mínim i no han de produir fissures ni filtracions al formigó. La disposició dels separadors ha de complir l'especificat en la taula 49.8.2 del CODI ESTRUCTURAL.

3.- UNITAT I CRITERI D'AMIDAMENT

Unitat mesurada segons les especificacions de la DT.

Aquest criteri no inclou la preparació de la superfície d'assentament.

4.- NORMATIVA DE COMPLIMENT OBLIGATORI

Real Decreto 470/2021, de 29 de junio, por el que se aprueba el Código Estructural.

PD INSTAL·LACIONS D'EVACUACIÓ, CANALITZACIÓ I VENTILACIÓ ESTÀTICA

PDB SOLERES I PARETS PER A POUS DE REGISTRE

PDB4- PARET PER A POU DE REGISTRE CIRCULAR AMB FÀBRICA DE MAÓ

0.- ELEMENTS QUE CONTEMPLA EL PLEC

PDB4-46K6.

1.- DEFINICIÓ I CONDICIONS DE LES PARTIDES D'OBRA EXECUTADES

Formació de parets per a pous de registre circulars, quadrats o rectangulars i la col·locació dels elements complementaris.

S'han considerat els materials següents per a les parets del pou:

- Maons ceràmics agafats amb morter, amb arrebossat i lliscat interior de la paret i eventualment, esquerdejat exterior
- Peces prefabricades de formigó agafades amb morter

L'execució de la unitat d'obra inclou les operacions següents:

Parets:

- Comprovació de la superfície de recolzament
- Col/locació de les peces agafades amb morter
- Acabat de les parets, en el seu cas
- Comprovació de l'estanquitat del pou

PARET PER A POU:

El pou ha de ser estable i resistent.

Les parets del pou han de quedar aplomades, excepte en el tram previ al coronament, on s'ha d'anar reduint les dimensions del pou fins arribar a les de la tapa.

Les generatrius o la cara corresponents als graons d'accés han de quedar aplomades de dalt a baix.

Els junts han d'estar plens de morter.

El nivell del coronament ha de permetre la col·locació del bastiment i la tapa enrasats amb el paviment.

La superfície interior ha de ser llisa i estanca.

Han de quedar preparats els orificis, a diferent nivell, d'entrada i sortida de la conducció.

Toleràncies d'execució:

- Secció interior del pou: ± 50 mm
- Aplomat total: ± 10 mm

PARET DE PECES PREFABRICADES DE FORMIGÓ:

La paret ha d'estar constituïda per peces prefabricades de formigó agafades amb morter, recolzades a sobre d'un element resistent.

La peça superior ha de ser reductora per a passar de les dimensions del pou a les de la tapa.

PARET DE MAÓ:

Els maons han d'estar col·locats a trencajunts i les filades han de ser horitzontals.

La paret ha de quedar recolzada sobre una solera de formigó.

La superfície interior ha de quedar revestida amb un arrebossat de gruix uniforme i ben adherit a la paret, i acabat amb un lliscat de pasta de ciment pòrtland.

El revestiment, un cop sec, ha de ser llis, sense fissures, forats o d'altres defectes. No ha de ser polsegós.

Gruix dels junts: <= 1,5 cm

Gruix de l'arrebossat i el lliscat: <= 2 cm

Toleràncies d'execució:

- Horitzontalitat de les filades: ± 2 mm/m
- Gruix de l'arrebossat i el lliscat: ± 2 mm

PARET EXTERIOR ACABADA AMB UN ESQUERDEJAT EXTERIOR:

La superfície exterior ha de quedar coberta sense discontinuïtats amb un esquerdejat ben adherit a la paret.

Gruix de l'esquerdejat: <= 1,8 cm

2.- CONDICIONS DEL PROCÉS D'EXECUCIÓ

PARET PER A POU:

Els treballs s'han de fer a una temperatura ambient entre 5°C i 35°C, sense pluja.

PARET DE PECES PREFABRICADES DE FORMIGÓ:

La col·locació s'ha de realitzar sense que les peces rebin cops.

PARET DE MAÓ:

Els maons per col·locar han de tenir la humitat necessària per tal que no absorbeixin l'aigua del morter.

L'obra s'ha d'aixecar per filades senceres.

Els arrebossats s'han d'aplicar un cop sanejades i humitejades les superfícies que els han de rebre.

El lliscat s'ha de fer en una sola operació.

3.- UNITAT I CRITERI D'AMIDAMENT

PARET PER A POU:

m de fondària amidada segons les especificacions de la DT.

4.- NORMATIVA DE COMPLIMENT OBLIGATORI

Documento Básico de Salubridad DB-HS, parte II del CTE, aprobado por el Real Decreto 314/2006.

* Orden de 6 de febrero de 1976 por la que se aprueba el Pliego de Prescripciones Técnicas Generales para Obras de Carreteras y Puentes (PG-3).

* Orden FOM/1382/2002 de 16 de mayo, por la que se actualizan determinados artículos del pliego de prescripciones técnicas generales para obras de carreteras y puentes relativos a la construcción de explanaciones, drenajes y cimentaciones (PG-3).

PD INSTAL·LACIONS D'EVACUACIÓ, CANALITZACIÓ I VENTILACIÓ ESTÀTICA

PDB SOLERES I PARETS PER A POUS DE REGISTRE

PDBD- GRAÓ PER A POU DE REGISTRE, COL·LOCAT

0.- ELEMENTS QUE CONTEMPLA EL PLEC

PDBD-DOCY.

1.- DEFINICIÓ I CONDICIONS DE LES PARTIDES D'OBRA EXECUTADES

Formació de parets per a pous de registre circulars, quadrats o rectangulars i la col·locació dels elements complementaris.

S'han considerat els elements complementaris de pous de registre, següents.

- Bastiment i tapa
- Graó d'acer galvanitzat
- Graó de ferro colat
- Junt d'estanquitat amb fleixos d'acer inoxidable i anelles d'expansió

L'execució de la unitat d'obra inclou les operacions següents:

En el graó:

- Comprovació i preparació dels punts d'encastament
- Col·locació dels graons amb morter

GRAÓ:

El graó col·locat ha de quedar anivellat i paral·lel a la paret del pou.

Han d'estar alineats verticalment.

Ha d'estar sòlidament fixat a la paret per encastament dels seus extrems agafats amb morter.

Els graons s'han d'anar col·locant a mida que s'aixeca el pou.

Llargària d'encastament: >= 10 cm

Distància vertical entre graons consecutius: <= 35 cm

Distància vertical entre la superfície i el primer graó: 25 cm

Distància vertical entre l'últim graó i la solera: 50 cm

Resistència a una càrrega vertical de 2 kN en l'extrem del graó (senzill):

- Deformació sota càrrega: = 5 mm
- Deformació remanent: = 1 mm
- Resistència a la tracció horitzontal: = 3,5 kN

Resistència a una càrrega vertical de 2 kN en l'extrem del graó (doble):

- Deformació sota càrrega: = 10 mm
- Deformació remanent: = 2 mm
- Resistència a la tracció horitzontal: = 3,5 kN

Toleràncies d'execució:

- Nivell: ± 10 mm
- Horitzontalitat: ± 1 mm
- Paral·lelisme amb la paret: ± 5 mm

2.- CONDICIONS DEL PROCÉS D'EXECUCIÓ

CONDICIONS GENERALS:

El procés de col·locació no ha de produir desperfectes, ni ha de modificar les condicions exigides per al material.

3.- UNITAT I CRITERI D'AMIDAMENT

ELEMENTS COMPLEMENTARIS:

Unitat mesurada segons les especificacions de la DT.

4.- NORMATIVA DE COMPLIMENT OBLIGATORI

* Orden de 6 de febrero de 1976 por la que se aprueba el Pliego de Prescripciones Técnicas Generales para Obras de Carreteras y Puentes (PG-3).

* Orden FOM/1382/2002 de 16 de mayo, por la que se actualizan determinados artículos del pliego de prescripciones técnicas generales para obras de carreteras y puentes relativos a la construcción de explanaciones, drenajes y cimentaciones (PG-3).

5.- CONDICIONS DE CONTROL D'EXECUCIÓ I DE L'OBRA ACABADA

CONTROL D'EXECUCIÓ. OPERACIONS DE CONTROL EN GRAONS:

Les tasques de control a realitzar són les següents:

- Comprovacions de resistència i deformació a càrregues horitzontals i verticals (UNE-EN 1917), sempre que es canviï de procedència.

- Comprovació geomètrica de les toleràncies d'execució sobre un 10 % del graons col·locats.

CONTROL DE L'OBRA ACABADA. OPERACIONS DE CONTROL EN GRAONS:

Les tasques de control a realitzar són les següents:

- Inspecció visual de totes les peces col·locades

CRITERIS DE PRESA DE MOSTRES:

El control es realitzarà sobre totes les unitats existents a l'obra.

INTERPRETACIÓ DE RESULTATS I ACTUACIONS EN CAS D'INCOMPLIMENT:

Correcció per part del contractista de les irregularitats observades.

PD INSTAL·LACIONS D'EVACUACIÓ, CANALITZACIÓ I VENTILACIÓ ESTÀTICA

PDB SOLERES I PARETS PER A POUS DE REGISTRE

PDBE- BROCAL PER A POU PREFABRICAT, COL·LOCAT (D)

0.- ELEMENTS QUE CONTEMPLA EL PLEC

PDBE-H98L.

1.- DEFINICIÓ I CONDICIONS DE LES PARTIDES D'OBRA EXECUTADES

Formació de parets per a pous de registre circulars, quadrats o rectangulars i la col·locació dels elements complementaris.

S'han considerat els materials següents per a les parets del pou:

- Maons ceràmics agafats amb morter, amb arrebossat i lliscat interior de la paret i eventualment, esquerdejat exterior

- Peces prefabricades de formigó agafades amb morter

L'execució de la unitat d'obra inclou les operacions següents:

Parets:

- Comprovació de la superfície de recolzament

- Col·locació de les peces agafades amb morter

- Acabat de les parets, en el seu cas

- Comprovació de l'estanquitat del pou

PARET PER A POU:

El pou ha de ser estable i resistent.

Les parets del pou han de quedar aplomades, excepte en el tram previ al coronament, on s'ha d'anar reduint les dimensions del pou fins arribar a les de la tapa.

Les generatrius o la cara corresponents als graons d'accés han de quedar aplomades de dalt a baix.

Els junts han d'estar plens de morter.

El nivell del coronament ha de permetre la col·locació del bastiment i la tapa enrasats amb el paviment.

La superfície interior ha de ser llisa i estanca.

Han de quedar preparats els orificis, a diferent nivell, d'entrada i sortida de la conducció.

Toleràncies d'execució:

- Secció interior del pou: ± 50 mm

- Aplomat total: ± 10 mm

PARET DE PECES PREFABRICADES DE FORMIGÓ:

La paret ha d'estar constituïda per peces prefabricades de formigó agafades amb morter, recolzades a sobre d'un element resistent.

La peça superior ha de ser reductora per a passar de les dimensions del pou a les de la tapa.

PARET DE MAÓ:

Els maons han d'estar col·locats a trencajunts i les filades han de ser horitzontals.

La paret ha de quedar recolzada sobre una solera de formigó.

La superfície interior ha de quedar revestida amb un arrebossat de gruix uniforme i ben adherit a la paret, i acabat amb un lliscat de pasta de ciment pòrtland.

El revestiment, un cop sec, ha de ser llis, sense fissures, forats o d'altres defectes. No ha de ser polsegós.

Gruix dels junts: <= 1,5 cm

Gruix de l'arrebossat i el lliscat: <= 2 cm

Toleràncies d'execució:

- Horitzontalitat de les filades: ± 2 mm/m

- Gruix de l'arrebossat i el lliscat: ± 2 mm

PARET EXTERIOR ACABADA AMB UN ESQUERDEJAT EXTERIOR:

La superfície exterior ha de quedar coberta sense discontinuïtats amb un esquerdejat ben adherit a la paret.

Gruix de l'esquerdejat: <= 1,8 cm

2.- CONDICIONS DEL PROCÉS D'EXECUCIÓ

PARET PER A POU:

Els treballs s'han de fer a una temperatura ambient entre 5°C i 35°C, sense pluja.

PARET DE PECES PREFABRICADES DE FORMIGÓ:

La col·locació s'ha de realitzar sense que les peces rebin cops.

PARET DE MAÓ:

Els maons per col·locar han de tenir la humitat necessària per tal que no absorbeixin l'aigua del morter.

L'obra s'ha d'aixecar per filades senceres.

Els arrebossats s'han d'aplicar un cop sanejades i humitejades les superfícies que els han de rebre.

El lliscat s'ha de fer en una sola operació.

3.- UNITAT I CRITERI D'AMIDAMENT

ELEMENTS COMPLEMENTARIS:

Unitat mesurada segons les especificacions de la DT.

4.- NORMATIVA DE COMPLIMENT OBLIGATORI

* Orden de 6 de febrero de 1976 por la que se aprueba el Pliego de Prescripciones Técnicas Generales para Obras de Carreteras y Puentes (PG-3).

* Orden FOM/1382/2002 de 16 de mayo, por la que se actualizan determinados artículos del pliego de prescripciones técnicas generales para obras de carreteras y puentes relativos a la construcción de explanaciones, drenajes y cimentaciones (PG-3).

PD INSTAL·LACIONS D'EVACUACIÓ, CANALITZACIÓ I VENTILACIÓ ESTÀTICA

PDB SOLERES I PARETS PER A POUS DE REGISTRE

PDBF- BASTIMENT I TAPA CIRCULAR PER A POU DE REGISTRE, COL·LOCATS

0.- ELEMENTS QUE CONTEMPLA EL PLEC

PDBF-DFWY.

1.- DEFINICIÓ I CONDICIONS DE LES PARTIDES D'OBRA EXECUTADES

Formació de parets per a pous de registre circulars, quadrats o rectangulars i la col·locació dels elements complementaris.

S'han considerat els elements complementaris de pous de registre, següents.

- Bastiment i tapa

- Graó d'acer galvanitzat

- Graó de ferro colat

- Junt d'estanquitat amb fleixos d'acer inoxidable i anelles d'expansió

L'execució de la unitat d'obra inclou les operacions següents:

En el bastiment i tapa:

- Comprovació de la superfície de recolzament

- Col·locació del morter d'anivellament

- Col·locació del conjunt de bastiment i tapa, agafat amb morter

BASTIMENT I TAPA:

El bastiment col·locat ha de quedar ben assentat sobre les parets de l'element que s'ha de tapar, anivellades prèviament amb morter.

Ha de quedar sòlidament travat per una anella perimetral de morter.

L'anella no ha de provocar el trencament del paviment perimetral i no ha de sortir lateralment de les parets del pou.

La tapa ha de quedar recolzada a sobre del bastiment a tot el seu perímetre. No ha de tenir moviments que puguin provocar el seu trencament per impacte o bé produir sorolls.

Un cop col·locada la tapa, el dispositiu de fixació ha de garantir que només podrà ser retirada per personal autoritzat i que no podrà tenir desplaçaments accidentals.

Les tapes practicables, han d'obrir i tancar correctament.

La part superior del bastiment i la tapa ha de quedar al mateix pla que el paviment perimetral i mantenir el seu pendent.

Toleràncies d'execució:

- Nivell entre la tapa i el paviment: ± 2 mm

- Ajust lateral entre bastiment i tapa: ± 4 mm

- Nivell entre tapa i paviment: ± 5 mm

2.- CONDICIONS DEL PROCÉS D'EXECUCIÓ

CONDICIONS GENERALS:

El procés de col·locació no ha de produir desperfectes, ni ha de modificar les condicions exigides per al material.

3.- UNITAT I CRITERI D'AMIDAMENT

ELEMENTS COMPLEMENTARIS:

Unitat mesurada segons les especificacions de la DT.

4.- NORMATIVA DE COMPLIMENT OBLIGATORI

* Orden de 6 de febrero de 1976 por la que se aprueba el Pliego de Prescripciones Técnicas Generales para Obras de Carreteras y Puentes (PG-3).

* Orden FOM/1382/2002 de 16 de mayo, por la que se actualizan determinados artículos del pliego de prescripciones técnicas generales para obras de carreteras y puentes relativos a la construcción de explanaciones, drenajes y cimentaciones (PG-3).

5.- CONDICIONS DE CONTROL D'EXECUCIÓ I DE L'OBRA ACABADA

CONTROL D'EXECUCIÓ. OPERACIONS DE CONTROL EN BASTIMENTS I TAPES DE FOSA:

Les tasques de control a realitzar són les següents:

- Seguiment del procés de col·locació.

CONTROL DE L'OBRA ACABADA. OPERACIONS DE CONTROL EN BASTIMENTS I TAPES DE FOSA:

Les tasques de control a realitzar són les següents:

- Inspecció de les condicions d'assentament del bastiment

- Comprovació de les toleràncies d'ajust i de nivell respecte al paviment

CRITERIS DE PRESA DE MOSTRES:

El control es realitzarà sobre totes les unitats existents a l'obra.

INTERPRETACIÓ DE RESULTATS I ACTUACIONS EN CAS D'INCOMPLIMENT:

Correcció per part del contractista de les irregularitats observades.

PD INSTAL·LACIONS D'EVACUACIÓ, CANALITZACIÓ I VENTILACIÓ ESTÀTICA

PDG CANALITZACIONS DE SERVEIS

PDG5- MATERIALS AUXILIARS PER A CANALITZACIONS DE SERVEIS, COL·LOCATS

0.- ELEMENTS QUE CONTEMPLA EL PLEC

PDG5-HA2I.

1.- DEFINICIÓ I CONDICIONS DE LES PARTIDES D'OBRA EXECUTADES

Subministrament i col·locació d'una banda contínua de plàstic de color, de 30 cm d'amplària, col·locada al llarg de la rasa a 20 cm per sobre de la canonada, com a malla senyalitzadora.

L'execució de la unitat d'obra inclou les operacions següents:

- Comprovació i preparació de la superfície on s'ha d'estendre la banda

- Col·locació de la banda

CONDICIONS GENERALS:

Ha d'estar situada al nivell previst, i a la vertical de la canonada o instal·lació que senyalitza.

Ha de cobrir completament tot el recorregut de la mateixa.

Ha de ser de color i ha de tenir inscripcions que corresponguin al tipus d'instal·lació, d'acord amb les instruccions i normativa de la companyia titular del servei.

Cavalcaments: >= 20 cm

Toleràncies d'execució:

- Nivell: ± 20 mm

2.- CONDICIONS DEL PROCÉS D'EXECUCIÓ

No s'ha de treballar amb pluja, neu o vent superior als 60 km/h.

S'ha de seguir l'ordre dels treballs previst per la DF.

Abans de començar els treballs de muntatge, s'ha de fer un replanteig que ha de ser aprovat per la DF.

No s'han d'acumular terres o materials a la vora de l'excavació.

No s'ha de treballar simultàniament en zones superposades.

S'ha d'estrebar sempre que consti al projecte i quan ho determini la DF. L'estrebada ha de complir les especificacions fixades al seu plec de condicions.

Hi ha d'haver punts fixos de referència exteriors a la zona de treball, als quals s'hi han de referir totes les lectures topogràfiques.

La banda s'ha de col·locar sobre un terreny compactat, i quan s'hagi comprovat el nivell.

L'aportació de terres per a correcció de nivells ha de ser la mínima possible, de les mateixes existents i de compacitat igual.

Cal cobrir amb terres la banda a mida que es va estenent.

S'ha de complir la normativa vigent en matèria mediambiental, de seguretat i salut i d'emmagatzematge i transport de productes de construcció.

3.- UNITAT I CRITERI D'AMIDAMENT

m de llargària executat segons les especificacions de la DT.

4.- NORMATIVA DE COMPLIMENT OBLIGATORI

No hi ha normativa de compliment obligatori.

PD INSTAL·LACIONS D'EVACUACIÓ, CANALITZACIÓ I VENTILACIÓ ESTÀTICA

PDK PERICONS PER A CANALITZACIONS DE SERVEIS

PDK3- PERICÓ DE FORMIGÓ IN SITU PER A INSTAL·LACIONS DE SERVEIS

0.- ELEMENTS QUE CONTEMPLA EL PLEC

PDK3-DP0K.

1.- DEFINICIÓ I CONDICIONS DE LES PARTIDES D'OBRA EXECUTADES

Pericó per a registre de canalitzacions de serveis

S'han considerat els tipus següents:

- Pericó de formigó fet "in situ" sobre solera de maó calat col·locat sobre llit de sorra.

En actuacions de reparació, s'han considerat els graus de dificultat següents:

- Grau de dificultat associat a la mobilitat en l'actuació: - Sense dificultat de mobilitat: actuacions en què hi ha una interferència pròpia de l'entorn on es desenvolupen. - Amb dificultat de mobilitat: actuacions en entorns amb dificultat de mobilitat i/o amb el material aplegat lluny de la zona de treball: - Actuacions amb dificultat d'accessibilitat, per la poca mobilitat de la maquinària, per l'elevada presència de guals particulars i passos de vianants, per la impossibilitat d'ubicar una plataforma de treball lateral, per la impossibilitat d'ocupació de la calçada per fer l'aplec de materials que impliqui fer l'actuació per fases per tal de mantenir el pas de vianants i/o per estar en una zona amb tràfic rodat important - Actuacions en les què els materials estan aplegats lluny de la zona de treball per manca d'espai en la proximitat d'on s'executen les tasques.

- Grau de dificultat associat a l'àmbit de l'actuació en funció de l'amplària de la vorera, calçada o plataforma única

- Grau de dificultat associat a la presència d'elements externs a l'actuació: - Sense afectació per serveis o elements de mobiliari urbà: actuacions sense serveis (canalitzacions d'aigua, semàfors, enllumenat, etc.) ni elements urbans de grans dimensions (marquesines, mòduls d'aparcament de bicicletes, etc.) que interfereixin (o que puguin interferir) en les tasques - Amb afectació per serveis o elements de mobiliari urbà: actuacions amb serveis (canalitzacions d'aigua, semàfors, enllumenat, etc.) o elements urbans de grans dimensions (marquesines, mòduls d'aparcament de bicicletes, etc) que interfereixen en les tasques.

- Grau de dificultat associat a l'abast de l'actuació

L'execució de la unitat d'obra inclou les operacions següents:

Pericó de formigó fet "in situ":

- Preparació del llit amb sorra compactada

- Col·locació de la solera de maons calats

- Formació de les parets de formigó, encofrat i desencofrat, previsió de passos de tubs, etc.

- Preparació per a la col·locació del marc de la tapa

CONDICIONS GENERALS:

La solera ha de quedar plana, anivellada i a la fondària prevista a la DT.

Toleràncies d'execució:

- Nivell de la solera: ± 20 mm

PERICÓ DE FORMIGÓ FET "IN SITU":

Les parets han de quedar planes, aplomades i a escaire.

Els orificis d'entrada i sortida de la conducció han de quedar preparats.

El nivell del coronament ha de permetre la col·locació del bastiment i la tapa enrasats amb el paviment.

La resistència característica del formigó es comprovarà d'acord amb l'article 57 del CODI ESTRUCTURAL.

Toleràncies d'execució:

- Aplomat de les parets: ± 5 mm

- Dimensions interiors: ± 1% dimensió nominal

- Gruix de la paret: ± 1% gruix nominal

2.- CONDICIONS DEL PROCÉS D'EXECUCIÓ

CONDICIONS GENERALS:

El procés de col·locació no ha de produir desperfectes, ni ha de modificar les condicions exigides per al material.

Es realitzarà una prova d'estanquitat en el cas que la DF ho consideri necessari.

PERICÓ DE FORMIGÓ FET "IN SITU":

La temperatura per a formigonar ha d'estar entre 5°C i 40°C. El formigonament s'ha de suspendre quan es prevegi que durant les 48 h següents la temperatura pot ser inferior a 0°C. Fora d'aquests límits, el formigonament requereix precaucions explícites i l'autorització de la DF En aquest cas, s'han de fer provetes amb les mateixes condicions de l'obra, per a poder verificar la resistència realment assolida.

El formigó s'ha de posar a l'obra abans que comenci l'adormiment, i a una temperatura >= 5°C.

L'abocada s'ha de fer des d'una alçària petita i sense que es produeixin disgregacions.

El formigó col·locat no ha de tenir disgregacions o buits a la massa.

No pot transcórrer més d'1,5 hora des de la fabricació del formigó fins el formigonament, a menys que la DF ho cregui convenient per aplicar medis que retardin l'adormiment.

3.- UNITAT I CRITERI D'AMIDAMENT

Unitat mesurada segons les especificacions de la DT.

4.- NORMATIVA DE COMPLIMENT OBLIGATORI

Real Decreto 470/2021, de 29 de junio, por el que se aprueba el Código Estructural.

PD INSTAL·LACIONS D'EVACUACIÓ, CANALITZACIÓ I VENTILACIÓ ESTÀTICA

PDK PERICONS PER A CANALITZACIONS DE SERVEIS

PDK4 MUNTATGE D'ELEMENTS AUXILIARS PER A PERICONS DE CANALITZACIONS DE SERVEIS

0.- ELEMENTS QUE CONTEMPLA EL PLEC

PDK4-.TRA.

1.- DEFINICIÓ I CONDICIONS DE LES PARTIDES D'OBRA EXECUTADES

Col·locació de dispositius de cobriment i tancament per a pous, pericons, i materials complementaris per a pous de registre.

S'han considerat els components següents:

- Bastiment i tapa per a pericó.
- Graó per a pou de registre.
- Kit d'assistència a l'obertura per a tapes triangulars

L'execució de la unitat d'obra inclou les operacions següents:

Bastiment i tapes:

- Comprovació de la superficie de recolzament
- Col·locació del morter d'anivellament
- Col·locació del conjunt de bastiment i tapa, agafat amb morter
- Col·locació dels materials complementaris, si és el cas.

Graó:

- Comprovació i preparació dels punts d'encastament
- Col·locació dels graons amb morter

BASTIMENT I TAPES:

El bastiment col·locat ha de quedar ben assentat sobre les parets de l'element que s'ha de tapar, anivellades prèviament amb morter.

Ha de quedar sòlidament travat per una anella perimetral de morter.

L'anella no ha de provocar el trencament del paviment perimetral i no ha de sortir lateralment de les parets del pou.

La tapa ha de quedar recolzada a sobre del bastiment a tot el seu perímetre. No ha de tenir moviments que puguin provocar el seu trencament per impacte o bé produir sorolls.

Un cop col·locada la tapa, el dispositiu de fixació ha de garantir que només podrà ser retirada per personal autoritzat i que no podrà tenir desplaçaments accidentals.

Les tapes practicables, han d'obrir i tancar correctament.

La part superior del bastiment i la tapa ha de quedar al mateix pla que el paviment perimetral i mantenir el seu pendent.

Toleràncies d'execució:

- Nivell entre la tapa i el paviment: ± 2 mm
- Ajust lateral entre bastiment i tapa: ± 4 mm
- Nivell entre tapa i paviment: ± 5 mm

GRAONS:

El graó col·locat ha de quedar anivellat i paral·lel a la paret del pou.

Ha d'estar alineat verticalment.

Ha d'estar sòlidament fixat a la paret per encastament dels seus extrems agafats amb morter.

Els graons s'han d'anar col·locant a mida que s'aixeca el pou.

Llargària d'encastament: >= 10 cm

Distància vertical entre graons consecutius: <= 35 cm

Distància vertical entre la superfície i el primer graó: 25 cm

Distància vertical entre l'últim graó i la solera: 50 cm

Resistència a una càrrega vertical de 2 kN en l'extrem del graó (senzill):

- Deformació sota càrrega: = 5 mm
- Deformació remanent: = 1 mm
- Resistència a la tracció horitzontal: = 3,5 kN

Resistència a una càrrega vertical de 2 kN en l'extrem del graó (doble):

- Deformació sota càrrega: = 10 mm
- Deformació remanent: = 2 mm
- Resistència a la tracció horitzontal: = 3,5 kN

Toleràncies d'execució:

- Nivell: ± 10 mm
- Horitzontalitat: ± 1 mm
- Paral·lelisme amb la paret: ± 5 mm

2.- CONDICIONS DEL PROCÉS D'EXECUCIÓ

El procés de col·locació no ha de produir desperfectes, ni ha de modificar les condicions exigides per al material.

3.- UNITAT I CRITERIS D'AMIDAMENT

Unitat mesurada segons les especificacions de la DT.

4.- NORMATIVA DE COMPLIMENT OBLIGATORI

BASTIMENT I TAPES:

UNE-EN 124:1995 Dispositivos de cubrimiento y de cierre para zonas de circulación utilizadas por peatones y vehículos. Principios de construcción, ensayos de tipo, marcado, control de calidad.

ETM 110-1 ESPECIFICACIONS TÈCNIQUES DISPOSITIVOS DE CIERRE TIPO 1

ETM 110-2 ESPECIFICACIONS TÈCNIQUES DISPOSITIVOS DE CIERRE TIPO 2

ETM 110-3 ESPECIFICACIONS TÈCNIQUES DISPOSITIVOS DE CIERRE TIPO 3

ETM 110-4 ESPECIFICACIONS TÈCNIQUES DISPOSITIVOS DE CIERRE TIPO 4

ETM 110-5 ESPECIFICACIONS TÈCNIQUES DISPOSITIVOS DE CIERRE TIPO 5

GRAONS:

UNE-EN 13101:1995 Pates para pozos de registro enterrados.

PD INSTAL·LACIONS D'EVACUACIÓ, CANALITZACIÓ I VENTILACIÓ ESTÀTICA

PDK PERICONS PER A CANALITZACIONS DE SERVEIS

PDK4 MUNTATGE D'ELEMENTS AUXILIARS PER A PERICONS DE CANALITZACIONS DE SERVEIS

PDK4- MUNTATGE D'ELEMENTS AUXILIARS PER A PERICONS DE CANALITZACIONS DE SERVEIS

0.- ELEMENTS QUE CONTEMPLA EL PLEC

PDK4-.TRA.

1.- DEFINICIÓ I CONDICIONS DE LES PARTIDES D'OBRA EXECUTADES

Col·locació de dispositius de cobriment i tancament per a pous, pericons, i materials complementaris per a pous de registre.

S'han considerat els components següents:

- Bastiment i tapa per a pericó.
- Graó per a pou de registre.
- Kit d'assistència a l'obertura per a tapes triangulars

L'execució de la unitat d'obra inclou les operacions següents:

Bastiment i tapes:

- Comprovació de la superficie de recolzament
- Col·locació del morter d'anivellament
- Col·locació del conjunt de bastiment i tapa, agafat amb morter
- Col·locació dels materials complementaris, si és el cas.

Graó:

- Comprovació i preparació dels punts d'encastament
- Col·locació dels graons amb morter

BASTIMENT I TAPES:

El bastiment col·locat ha de quedar ben assentat sobre les parets de l'element que s'ha de tapar, anivellades prèviament amb morter.

Ha de quedar sòlidament travat per una anella perimetral de morter.

L'anella no ha de provocar el trencament del paviment perimetral i no ha de sortir lateralment de les parets del pou.

La tapa ha de quedar recolzada a sobre del bastiment a tot el seu perímetre. No ha de tenir moviments que puguin provocar el seu trencament per impacte o bé produir sorolls.

Un cop col·locada la tapa, el dispositiu de fixació ha de garantir que només podrà ser retirada per personal autoritzat i que no podrà tenir desplaçaments accidentals.

Les tapes practicables, han d'obrir i tancar correctament.

La part superior del bastiment i la tapa ha de quedar al mateix pla que el paviment perimetral i mantenir el seu pendent.

Toleràncies d'execució:

- Nivell entre la tapa i el paviment: ± 2 mm
- Ajust lateral entre bastiment i tapa: ± 4 mm
- Nivell entre tapa i paviment: ± 5 mm

GRAONS:

El graó col·locat ha de quedar anivellat i paral·lel a la paret del pou.

Ha d'estar alineat verticalment.

Ha d'estar sòlidament fixat a la paret per encastament dels seus extrems agafats amb morter.

Els graons s'han d'anar col·locant a mida que s'aixeca el pou.

Llargària d'encastament: >= 10 cm

Distància vertical entre graons consecutius: <= 35 cm

Distància vertical entre la superfície i el primer graó: 25 cm

Distància vertical entre l'últim graó i la solera: 50 cm

Resistència a una càrrega vertical de 2 kN en l'extrem del graó (senzill):

- Deformació sota càrrega: = 5 mm
- Deformació remanent: = 1 mm
- Resistència a la tracció horitzontal: = 3,5 kN

Resistència a una càrrega vertical de 2 kN en l'extrem del graó (doble):

- Deformació sota càrrega: = 10 mm
- Deformació remanent: = 2 mm
- Resistència a la tracció horitzontal: = 3,5 kN

Toleràncies d'execució:

- Nivell: ± 10 mm
- Horitzontalitat: ± 1 mm
- Paral·lelisme amb la paret: ± 5 mm

2.- CONDICIONS DEL PROCÉS D'EXECUCIÓ

El procés de col·locació no ha de produir desperfectes, ni ha de modificar les condicions exigides per al material.

3.- UNITAT I CRITERIS D'AMIDAMENT

Unitat mesurada segons les especificacions de la DT.

4.- NORMATIVA DE COMPLIMENT OBLIGATORI

BASTIMENT I TAPES:

UNE-EN 124:1995 Dispositivos de cubrimiento y de cierre para zonas de circulación utilizadas por peatones y vehículos. Principios de construcción, ensayos de tipo, marcado, control de calidad.

ETM 110-1 ESPECIFICACIONS TÈCNIQUES DISPOSITIVOS DE CIERRE TIPO 1

ETM 110-2 ESPECIFICACIONS TÈCNIQUES DISPOSITIVOS DE CIERRE TIPO 2

ETM 110-3 ESPECIFICACIONS TÈCNIQUES DISPOSITIVOS DE CIERRE TIPO 3

ETM 110-4 ESPECIFICACIONS TÈCNIQUES DISPOSITIVOS DE CIERRE TIPO 4

ETM 110-5 ESPECIFICACIONS TÈCNIQUES DISPOSITIVOS DE CIERRE TIPO 5

GRAONS:

UNE-EN 13101:1995 Pates para pozos de registro enterrados.

PF TUBS I ACCESSORIS PER A GASOS I FLUIDS

PFB TUBS I ACCESSORIS DE POLIETILÈ

PFB3 FIGURES I CONNEXIONS

PFB3- TUB DE POLIETILÈ DE DENSITAT ALTA, PER A XARXES DE DISTRIBUCIÓ D'AIGUA, COL·LOCAT

0.- ELEMENTS QUE CONTEMPLA EL PLEC

PFB3-W6CU,PFB3-.001,PFB3-.002.

1.- DEFINICIÓ I CONDICIONS DE LES PARTIDES D'OBRA EXECUTADES

Canalitzacions amb tub de polietilè per a transport i distribució de fluids a pressió i la col·locació d'accessoris en canalitzacions soterrades amb unions soldades, col·locats superficialment o al fons de la rasa.

S'han considerat els tipus de material següents:

- Polietilè extruït de densitat alta per al transport d'aigua a pressió amb una temperatura de servei fins a 40°C

S'han considerat els graus de dificultat de muntatge per als tubs, següents:

- Grau baix, que correspon a una xarxa de trams llargs, amb pocs accessoris i situada en llocs fàcilment accessibles (muntants, instal·lacions d'hidrants, etc.).

- Grau mitjà, que correspon a una xarxa equilibrada en trams lineals i amb accessoris (distribucions d'aigua, gas, calefacció, etc.)

- Grau alt, que correspon a una xarxa amb predomini d'accessoris (sala de calderes, instal·lació de bombeig, etc.)

- Sense especificació del grau de dificultat que correspon a una xarxa on es poden donar trams lineals, equilibrats i amb predomini d'accessoris indistintament al llarg del seu recorregut (instal·lacions d'obres d'enginyeria civil, etc.)

S'han considerat els tipus d'unió següents:

- Soldada (per a tubs de polietilè de densitat alta i mitjana)

- Connectada a pressió (per a tubs de polietilè de densitat alta i baixa)

L'execució de la unitat d'obra inclou les operacions següents:

- Comprovació i preparació del pla de suport (en canalitzacions per soterrar)

- Replanteig de la conducció

- Col·locació de l'element en la seva posició definitiva

- Execució de totes les unions necessàries

- Neteja de la canonada

- Retirada de l'obra de retalls de tubs, materials per a junts, etc.

No s'inclou, en les instal·lacions sense especificació del grau de dificultat, la col·locació d'accessoris. La variació del grau de dificultat en els diferents trams de la xarxa no permet fixar la repercussió d'accessoris; per això, la seva col·locació es considera una unitat d'obra diferent.

CONDICIONS GENERALS:

La posició ha de ser la reflectida a la DT o, en el seu defecte, la indicada per la DF.

Els junts han de ser estancs a la pressió de prova, han de resistir els esforços mecànics i no han de produir alteracions apreciables en el règim hidràulic de la canonada.

Ha d'estar feta la prova de pressió.

Totes les unions, canvis de direcció i sortides de ramals s'han de fer únicament per mitjà dels accessoris normalitzats. Les unions s'han de fer amb accessoris que pressionin la cara exterior del tub o bé soldats per testa, segons sigui el tipus d'unió definit per a la canalització.

El pas a través d'elements estructurals s'ha de fer amb passamurs i l'espai que quedi s'ha d'omplir amb material elàstic. Els passamurs han de sobresortir >= 3 mm del parament. Dins del passamurs no hi pot quedar cap accessori.

El tub de polietilè extruït es pot corbar en fred amb els següents radis de curvatura:

	Polietilè densitat alta	Polietilè densitat baixa i mitjana
A 0°C	<= 50 x Dn	<= 40 x Dn
A 20°C	<= 20 x Dn	<= 15 x Dn

Entre 0°C i 20°C el radi de curvatura pot determinar-se per interpolació lineal.

COL·LOCACIÓ SUPERFICIAL:

Els tubs han de ser accessibles. Les canonades s'han d'estendre perpendicularment o paral·lelament respecte a l'estructura de l'edifici. Les horitzontals han de passar preferentment a prop del paviment o del sostre.

Els dispositius de suport han d'estar situats de tal manera que garanteixin l'estabilitat i l'alineació del tub.

Sobre envans, els suports s'han de fixar amb tacs i visos, i a les parets, s'han d'encastar. Si l'abraçadora del suport és metàl·lica, entre ella i el tub s'ha d'interposar una anella elàstica.

Donat l'elevat coeficient de dilatació lineal, cal que els punts singulars (suports, canvis de direcció, ramals, trams llargs, etc.), permetin al tub efectuar els moviments axials de dilatació.

La canonada no pot travessar xemeneies ni conductes.

Distància entre suports:

- Tub polietilè densitat alta:

- Trams verticals: DN x 20 mm

- Trams horitzontals: DN x 15 mm

COL·LOCACIÓ SOTERRADA:

La fondària de la rasa ha de permetre que el tub descansi sobre un llit de sorra de riu. Pel seu damunt hi ha d'haver un reblert de terra ben piconada per tongades de 20 cm. Les primeres capes que envolten el tub cal piconar-les amb cura.

Gruix del llit de sorra:

- Polietilè extruït: >= 5 cm

- Polietilè reticulat: >= 10 cm

Gruix del reblert: (sense trànsit rodat):

- Polietilè extruït: >= 60 cm

- Polietilè reticulat: >= 50 cm

Gruix del reblert: (amb trànsit rodat): >= 80 cm

El tub s'ha de col·locar dins la rasa serpentejant lleugerament per a permetre les contraccions i dilatacions degudes a canvis de temperatura.

Per tal de contrarestar les reaccions axials que es produeixen en circular el fluid, els punts singulars (corbes, reduccions, etc.), han d'estar ancorades a daus massissos de formigó.

En cas de coincidència de canonades d'aigua potable i de sanejament, les d'aigua potable han de passar per un pla superior a les de sanejament i han d'anar separades tangencialment 100 cm.

Per damunt del tub s'ha de fer un reblert de terres compactades, que han de complir l'especificat en el seu plec de condicions.

2.- CONDICIONS DEL PROCÉS D'EXECUCIÓ

CONDICIONS GENERALS:

La descàrrega i manipulació dels elements s'ha de fer de forma que no rebin cops.

Per a fer la unió dels tubs no s'han de forçar ni deformar els extrems.

La unió entre els tubs i altres elements d'obra s'ha de fer garantint la no transmissió de càrregues, la impermeabilitat i l'adherència amb les parets.

Cada cop que s'interromp el muntatge, cal tapar els extrems oberts.

L'estesa del tub s'ha de fer desenrotllant tangencialment el rotlle, fent-lo rodar verticalment sobre el terreny.

En les unions elàstiques l'extrem lliscant del tub s'ha de netejar i lubrificar amb un lubrificant autoritzat pel fabricant del tub, abans de fer la connexió.

L'extrem del tub s'ha d'aixamfranar.

Si s'ha de tallar un tub, cal fer-ho perpendicularment a l'eix i eliminar les rebaves.

Si s'ha d'aplicar un accessori de compressió cal aixamfranar l'aresta exterior.

El tub s'ha d'encaixar sense moviments de torsió.

S'ha d'utilitzar un equip de soldadura que garanteixi l'alineació dels tubs i l'aplicació de la pressió adequada per a fer la unió.

Un cop acabada la instal·lació s'ha de netejar interiorment i fer-hi passar aigua per arrossegar les brosses.

En el cas que la canonada sigui per abastament d'aigua, cal fer un tractament de depuració bacteriològic després de rentar-la.

COL·LOCACIÓ SOTERRADA:

Abans de baixar els elements a la rasa la DF ha d'examinar-los, rebutjant els que presentin algun defecte.

Abans de la col·locació dels elements cal comprovar que la rasant, l'amplària, la fondària i el nivell freàtic de la rasa corresponen als especificats en la DT. En cas contrari cal avisar la DF.

El fons de la rasa ha d'estar net abans de baixar els elements.

Si la canonada té un pendent > 10% s'ha de muntar en sentit ascendent. Si no es pot fer d'aquesta manera, cal fixar-la provisionalment per evitar el lliscament dels tubs.

Els tubs s'han de calçar i collar per a impedir el seu moviment.

Col·locats els elements al fons de la rasa, s'ha de comprovar que el seu interior és lliure d'elements que puguin impedir el seu assentament o funcionament correctes (terres, pedres, eines de treball, etc.).

Les canonades i les rases s'han de mantenir lliures d'aigua, esgotant amb bomba o deixant desguassos a l'excavació.

No s'han de muntar trams de més de 100 m de llarg sense fer un reblert parcial de la rasa deixant el junts descoberts. Aquest reblert ha de complir les especificacions tècniques del reblert de la rasa.

Un cop situada la canonada a la rasa, parcialment rebleria excepte a les unions, s'han de fer les proves de pressió interior i d'estanquitat segons la normativa vigent.

No es pot procedir al reblert de les rases sense l'autorització expressa de la DF.

Els daus d'ancoratge s'han de fer una vegada enllestida la instal·lació. S'han de col·locar de forma que els junts de les canonades i dels accessoris siguin accessibles per a la seva reparació.

3.- UNITAT I CRITERI D'AMIDAMENT

TUBS:

m de llargària instal·lada, amidada segons les especificacions de la DT, entre els eixos dels elements o dels punts per connectar.

Aquest criteri inclou les pèrdues de material per retalls i els empalmaments que s'hagin efectuat.

En les instal·lacions amb grau de dificultat especificat, inclou, a més, la repercussió de les peces especials per col·locar.

COL•LOCACIÓ SOTERRADA:

No s'inclouen en aquest criteri els daus de formigó per a l'ancoratge dels tubs ni les brides metàl·liques per a la subjecció dels mateixos.

4.- NORMATIVA DE COMPLIMENT OBLIGATORI

La normativa ha de ser l'específica a l'ús a què es destini.

5.- CONDICIONS DE CONTROL D'EXECUCIÓ I DE L'OBRA ACABADA

CONTROL D'EXECUCIÓ. OPERACIONS DE CONTROL:

Les tasques de control a realitzar són les següents:

- Comprovació de la correcta implantació de les conduccions a l'obra segons el traçat previst.

- Control visual de l'execució de la instal·lació, comprovant: - Suportació - Verticalitat i pendents a trams horitzontals segons destí de la instal·lació - Utilització dels accessoris adequats a empalmaments i entroncaments - Distància a altres elements i conduccions.

- Realització de proves d'estanquitat i resistència mecànica

- Realització de proves d'estanquitat i evacuació a instal·lacions de sanejament.

CONTROL DE L'OBRA ACABADA. OPERACIONS DE CONTROL:

Les tasques de control a realitzar són les següents:

- Manteniment de la instal·lació.

- Realització i emissió d'informe amb resultats dels controls i dels assaigs realitzats i de quantificació dels mateixos.

CRITERIS DE PRESA DE MOSTRES:

S'ha de comprovar la totalitat de la instal·lació.

INTERPRETACIÓ DE RESULTATS I ACTUACIONS EN CAS D'INCOMPLIMENT:

En cas de deficiències de material o execució, si es pot esmenar sense canviar materials, s'ha de procedir a fer-ho. En cas contrari, s'ha de procedir a canviar tot el material afectat.

En cas de manca d'elements o discrepàncies amb el projecte, s'ha de procedir a l'adequació, d'acord amb el que determini la DF.

PJ INSTAL·LACIONS DE LAMPISTERIA, REG, PISCINES, APARELLS SANITARIS I AIGUA CALENTA SANITÀRIA

PJM ELEMENTS DE MESURA, CONTROL I REGULACIÓ

PJM45- COMPTADOR D'AIGUA AMB CONNEXIÓ EMBRIDADA, COL·LOCAT

0.- ELEMENTS QUE CONTEMPLA EL PLEC

PJM45-.ABI,PJM45-..BI.

1.- DEFINICIÓ I CONDICIONS DE LES PARTIDES D'OBRA EXECUTADES

Aquest plec de condicions tècniques es vàlid per a les següents partides d'obra:

- Comptadors d'aigua amb unions roscades o embridades connectats a una bateria o a un ramal.

- Elements per a la lectura centralitzada de comptadors electrònics

Es consideren incloses dins d'aquesta unitat d'obra les operacions següents:

Per a la col·locació de comptadors:

- Replanteig de la unitat d'obra
- Preparació de les unions
- Col·locació del comptador
- Connexió a la xarxa de fluid amb els seus accessoris corresponents
- Prova de servei
- Retirada de l'obre dels embalatges, restes de materials, etc.

Per a la col·locació del punts de lectura centralitzada:

- Replanteig d'unitat d'obra
- Col·locació del punt de lectura centralitzada
- Execució de les connexions elèctriques
- Comprovació del funcionament
- Retirada de l'obre dels embalatges, restes de materials, etc.

COL.LOCACIÓ DE COMPTADORS:

El comptador ha de quedar instal·lat dins d'una cambra de fàcil accés i amb suficients mitjans d'il·luminació i d'evacuació.

Cal que quedi suficientment separat dels paraments que l'envolten, de manera que es pugui instal·lar i manipular.

Les connexions amb les conduccions d'entrada i de sortida no han de tenir fuites, han de ser enroscades i amb junt de material elàstic.

Abans i després del comptador ha de quedar instal·lada una aixeta de pas i una vàlvula de retenció si el comptador no la porta incorporada, segons les especificacions del seu plec de condicions.

La posició ha de ser la fixada a la DT.

Ha d'estar feta la prova d'instal·lació.

Toleràncies d'instal·lació:

- Posició: ± 20 mm

2.- CONDICIONS DEL PROCÉS D'EXECUCIÓ

CONDICIONS GENERALS:

Abans de començar els treballs de muntatge, s'ha de fer un replanteig que ha de ser aprovat per la DF.

S'ha de comprovar que les característiques del producte corresponen a les especificades al projecte.

Els materials s'han d'inspeccionar abans de la seva col·locació.

La seva instal·lació no ha d'alterar les característiques dels elements.

La col·locació de l'element s'ha de fer seguint les indicacions del fabricant.

Un cop instal·lat, s'ha de procedir a la retirada de l'obra de tots els materials sobrants (embalatges, retalls de cables, etc.).

COL.LOCACIÓ DE COMPTADORS:

No es retiraran les proteccions de les boques de connexió fins que no es procedeixi a la seva unió.

Les unions roscades s'han de preparar amb estopa, pasta o cintes d'estanquitat.

L'enroscada, en el seu cas, s'ha de fer sense forçar ni malmetre la rosca.

3.- UNITAT I CRITERI D'AMIDAMENT

Unitat de quantitat instal·lada, mesurada segons les especificacions de la DT.

4.- NORMATIVA DE COMPLIMENT OBLIGATORI

Documento Básico de Salubridad DB-HS, parte II del CTE, aprobado por el Real Decreto 314/2006.

5.- CONDICIONS DE CONTROL D'EXECUCIÓ I DE L'OBRA ACABADA

CONTROL D'EXECUCIÓ. OPERACIONS DE CONTROL EN COMPTADORS:

Els punts de control més destacables són els següents:

- Comprovació de la correcta implantació dels materials i equips.

- Verificar la correcta instal·lació i dimensions dels elements de la cambra d'escomesa o armari de comptador i elements següents : - Clau de pas general - Comptador homologat - Filtres amb malla d'entre 25 i 50um - Clau de pas posterior al comptador (si és prevista) - Vàlvula de retenció - Sistema de reducció de pressió - Protecció contra condensacions / tèrmiques / esforços mecànics / sorolls - Existència de desguàs - Condicions mínimes de subministre - Estalvi d'aigua - Senyalització

- Verificar les dimensions de la cambra d'escomesa o armari de comptador

- Verificar l'assaig de resistència mecànica i Estanqueitat.

CONTROL DE L'OBRA ACABADA. OPERACIONS DE CONTROL EN COMPTADORS:

- Realització i emissió d'informe amb resultats dels controls i mesures realitzades.

CRITERIS DE PRESA DE MOSTRES EN COMPTADORS:

Es comprovarà globalment

INTERPRETACIÓ DE RESULTATS I ACTUACIONS EN CAS D'INCOMPLIMENT EN COMPTADORS:

Es donarà per bona la prova d'estanquitat quan no hi hagi variacions de pressió al manómetre.

En cas de deficiències de material o execució, si es pot esmenar sense canviar materials, s'ha de procedir a fer-ho. En cas contrari, s'ha de procedir a canviar tot el material afectat.

En cas de manca d'elements o discrepàncies amb el projecte, s'ha de procedir a l'adequació, d'acord amb el que determini la DF.

PJ INSTAL·LACIONS DE LAMPISTERIA, REG, PISCINES, APARELLS SANITARIS I AIGUA CALENTA SANITÀRIA

PJM ELEMENTS DE MESURA, CONTROL I REGULACIÓ

PJM9- VENTOSA, COL·LOCADA

0.- ELEMENTS QUE CONTEMPLA EL PLEC

PJM9-E9KB.

1.- DEFINICIÓ I CONDICIONS DE LES PARTIDES D'OBRA EXECUTADES

Ventoses de fosa muntades en un pericó de canalització soterrada.

S'han considerat els tipus de col·locació següents:

- Roscades
- Embridades

Es consideren incloses dins d'aquesta unitat d'obra les operacions següents:

Ventoses roscades:

- Neteja de l'interior dels tubs i rosques
- Preparació de les unions amb cintes d'estanquitat
- Connexió a la xarxa
- Prova d'estanquitat

Ventoses embridades:

- Neteja de l'interior dels tubs
- Connexió a la xarxa
- Prova d'estanquitat

CONDICIONS GENERALS:

Ha d'anar col·locada en els punts més alts de la xarxa al costat d'una clau de pas en derivació, dins d'un pericó, el qual ha de complir les condicions exigides a la seva partida d'obra.

L'eix de l'aparell ha de quedar vertical i ha de coincidir amb el centre del pericó.

Els eixos de la ventosa i de la clau de pas han de quedar alineats i han de ser perpendiculars a l'eix de la canonada principal.

La separació entre la ventosa i les parets del pericó ha de ser suficient per a permetre la seva manipulació.

No ha d'haver fuites entre la ventosa i la clau de pas.

S'ha de deixar connectada a la xarxa corresponent, en condicions de funcionament.

La posició ha de ser la reflectida a la DT o, en el seu defecte, la indicada per la DF.

Toleràncies d'instal·lació:

- Posició: ± 30 mm

2.- CONDICIONS DEL PROCÉS D'EXECUCIÓ

VENTOSES ROSCADES:

Les unions amb la canonada han de quedar segellades mitjançant cintes d'estanquitat adequades.

L'enroscada, en el seu cas, s'ha de fer sense forçar ni malmetre la rosca.

Abans de la instal·lació s'ha de netejar l'interior del tub i les rosques d'unió.

Els protectors de les rosques amb que va proveïda la ventosa, s'han de treure en el moment d'executar les unions.

VENTOSES EMBRIDADES:

L'estanquitat de les unions s'ha de realitzar mitjançant els junts adequats.

3.- UNITAT I CRITERI D'AMIDAMENT

Unitat de quantitat instal·lada, mesurada segons les especificacions de la DT.

4.- NORMATIVA DE COMPLIMENT OBLIGATORI

* Orden de 23 de diciembre de 1975, por la que se aprueba la Norma Tecnológica de la Edificación. NTE-IFA/1975: Instalaciones de fontanería. Abastecimiento.

PN VÀLVULES, FILTRES, BOMBES I GRUPS DE PRESSIÓ

PN1 VÀLVULES DE COMPORTA

PN12- VÀLVULA DE COMPORTA MANUAL AMB BRIDES, MUNTADA

0.- ELEMENTS QUE CONTEMPLA EL PLEC

PN12-DPOP,PN12-DPLC,PN12-.POL,PN12-DPP8.

1.- DEFINICIÓ I CONDICIONS DE LES PARTIDES D'OBRA EXECUTADES

Vàlvules de comporta motoritzades o manuals, roscades, embridades o d'extrems ranurats, muntades.

S'han considerat els tipus de col·locació següents:

- Muntades superficialment
- Muntades en pericó de canalització soterrada

L'execució de la unitat d'obra inclou les operacions següents:

- Neteja de l'interior del tubs i de les unions
- Preparació de les unions amb els elements d'estanqueitat

- Connexió de la vàlvula als tubs

- Prova de servei

CONDICIONS GENERALS:

Els eixos de la vàlvula i de la canonada han de quedar alineats.

La maneta o volant de la vàlvula ha de ser accessible.

Les vàlvules s'han d'instal·lar situades de manera que es puguin realitzar tasques de manteniment de les diferents parts.

Tant el premsaestopes de la vàlvula com les connexions amb la canonada han de ser estanques a la pressió de treball.

S'ha de deixar connectada a la xarxa corresponent, en condicions de funcionament.

La pressió exercida pel premsaestopes sobre l'eix d'accionament no ha d'impedir la maniobra del volant amb la mà.

La posició ha de ser la reflectida a la DT o, en el seu defecte, la indicada per la DF.

Toleràncies d'instal·lació:

- Posició: ± 30 mm

MUNTADES SUPERFICIALMENT:

L'eix d'accionament ha de quedar horitzontal, o en qualsevol posició radial per sobre del pla horitzontal.

La distància entre la vàlvula i la paret ha de ser la necessària perque pugui girar el cos, un cop desmuntat l'eix d'accionament del sistema de tancament.

MUNTADES EN PERICÓ:

L'eix d'accionament ha de quedar vertical, amb el volant cap amunt, i ha de coincidir amb el centre del pericó.

La distància entre la vàlvula i el fons del pericó ha de ser la necessària perquè pugui girar el cos un cop desmuntat l'eix d'accionament del sistema de tancament.

La distància entre la vàlvula i el fons del pericó ha de ser la necessària perquè es puguin col·locar i treure tots els cargols de les brides.

2.- CONDICIONS DEL PROCÉS D'EXECUCIÓ

Abans de la instal·lació de la vàlvula s'ha de netejar l'interior dels tubs.

Abans de realitzar la unió entre els tubs i les vàlvules cal fer la comprovació que extrems estan ben acabats, nets, sense rebaves i amb els condicions correctes per realitzar la unió.

La descàrrega i manipulació de les vàlvules s'ha de fer de forma que no rebin cops.

Les connexions dels diferents elements s'han de realitzar seguint les indicacions del fabricant i amb les eines adequades per tal de no malmetre les diferents peces.

L'estanquitat de les unions s'ha de realitzar mitjançant els junts adequats.

La unió entre els tubs i vàlvules s'ha de fer garantint la no transmissió de càrregues, la impermeabilitat i l'adherència amb les parets.

Un cop acabada la instal·lació, s'ha de netejar interiorment fent-hi passar aigua perquè arrossegui les brosses i els gasos destil·lats produïts pel lubricant o per l'adhesiu i el netejador. No s'ha de fer servir en aquesta operació cap tipus de dissolvent.

En el cas que la canonada sigui per abastament d'aigua, cal fer un tractament de depuració bacteriològic després de rentar-la.

3.- UNITAT I CRITERI D'AMIDAMENT

Unitat de quantitat instal·lada, mesurada segons les especificacions de la DT.

4.- NORMATIVA DE COMPLIMENT OBLIGATORI

La normativa ha de ser l'específica a l'ús a què es destini.

PY AJUDES DEL RAM DE PALETA

PY3 PASSAMURS

PY30- FORMACIÓ DE PASSAMURS AMB TUB DE PVC

0.- ELEMENTS QUE CONTEMPLA EL PLEC

PY30-.15B.

1.- DEFINICIÓ I CONDICIONS DE LES PARTIDES D'OBRA EXECUTADES

Col·locació de tubs en parets o murs en construcció, per a fer passos d'instal·lacions.

L'execució de la unitat d'obra inclou les operacions següents:

- Replanteig de la posició dels tubs

- Tall a mida dels tubs, i protecció dels extrems

- Fixació del tub a l'encofrat o a la paret en construcció

CONDICIONS GENERALS:

Ha d'estar col·locat al lloc indicat a la DT, amb les modificacions introduïdes al replanteig previ, aprovades per la DF.

L'element que travessa la paret o el sostre ha de quedar col·locat a la posició correcta en condicions de ser utilitzat, de rebre els mecanismes que li pertoquin (si és el cas), etc.

El forat al voltant de l'element ha d'estar completament reblert, i enrasat amb el parament de la paret.

Separació als brancals: >= 20 cm

Toleràncies d'execució:

- Replanteig: ± 10 mm

2.- CONDICIONS DEL PROCÉS D'EXECUCIÓ

Si el tub està dins d'un mur de formigó, s'ha de fixar per tal que no es desplaci en el procés de formigonament i els extrems han d'estar tapats perquè no entri formigó.

Si la paret es de maons, s'ha de reblir tot el contorn del tub amb morter.

3.- UNITAT I CRITERI D'AMIDAMENT

m de llargària realment executat segons les especificacions de la DT.

4.- NORMATIVA DE COMPLIMENT OBLIGATORI

No hi ha normativa de compliment obligatori.

PX TUBS I ACCESSORIS PER A GASOS I FLUIDS

PXP TUBS I ACCESSORIS DE FOSA

0.- ELEMENTS QUE CONTEMPLA EL PLEC

PXPA00D2,PXPA00D1,PXPA-0SIS,PXPA-00DO.

1.- DEFINICIÓ I CONDICIONS DE LES PARTIDES D'OBRA EXECUTADES

Canalització amb tub de fosa dúctil i la col·locació d'accessoris, col·locats al fons de la rasa.

S'han considerat els tipus d'accessoris següents:

- Peces en forma de T per a derivacions
- Peces en forma de colze per a canvis de direcció
- Reduccions de diàmetre amb cons i plaques de reducció
- Elements per a realitzar les unions de tubs i peces especials de canalització amb els corresponents accessoris de fosa dúctil

S'han considerat els graus de dificultat de muntatge per als tubs, següents:

- Grau mitjà, que correspon a una xarxa equilibrada en trams lineals i amb accessoris (distribucions d'aigua, gas, calefacció, etc.)
- Sense especificació del grau de dificultat que correspon a una xarxa on es poden donar trams lineals, equilibrats i amb predomini d'accessoris indistintament al llarg del seu recorregut (instal·lacions d'obres d'enginyeria civil, etc.)

S'han considerat els tipus d'unió següents:

- Unió de campana amb anella elastomèrica
- Unió de campana amb anella elastomèrica i contrabrida d'estanquitat
- Unió de campana amb anella elastomèrica i contrabrida de tracció
- Unió per testa amb brides exemptes, anelles elastomèriques i maniguet de reacció en cada unió

L'execució de la unitat d'obra inclou les operacions següents:

- Comprovació i preparació del pla de suport (en canalitzacions per soterrar)
- Replanteig de la conducció
- Col·locació de l'element en la seva posició definitiva
- Execució de totes les unions necessàries
- Neteja de la canonada
- Retirada de l'obra de retalls de tubs, materials per a junts, etc.

No s'inclou, en les instal·lacions sense especificació del grau de dificultat, la col·locació d'accessoris. La variació del grau de dificultat en els diferents trams de la xarxa no permet fixar la repercussió d'accessoris; per això, la seva col·locació es considera una unitat d'obra diferent.

CONDICIONS GENERALS:

La posició ha de ser la reflectida a la DT o, en el seu defecte, la indicada per la DF.

Els junts han de ser estancs a la pressió de prova, han de resistir els esforços mecànics i no han de produir alteracions apreciables en el règim hidràulic de la canonada.

L'accessori ha de quedar alineat amb la directriu dels tubs a connectar.

La unió entre dos elements de la canalització ha de quedar feta de manera que l'extrem llis d'un d'ells, penetri en l'extrem en forma de campana de l'altre.

L'estanquitat s'obté per la compressió de l'anella elastomèrica situada a l'interior de l'extrem de la campana mitjançant la introducció de l'extrem llis o bé, mitjançant una contrabrida que es recolza a l'anell extrem de la campana i que s'hi subjecta amb cargols de cabota en aquells casos en què s'indica que la unió té contrabrida d'estanquitat.

En les unions amb contrabrida d'estanquitat, aquesta ha de tenir col·locats tots els bulons els quals han d'estar apretats amb el següent parell:

- Bulons de 22 mm: 120 Nm
- Bulons de 27 mm: 300 Nm

En les unions amb contrabrida de tracció, aquesta ha de tenir col·locats tots els bulons i ha d'estar en contacte en tot el seu perímetre amb la boca de la campana.

En les unions embridades, la brida ha de tenir col·locats tots els seus cargols i el junt d'estanquitat.

En les unions per testa, l'estanquitat s'obté per la compressió de les dues anelles elastomèriques col·locades a cada extrem del maniguet de reacció, comprimides per les brides.

COL·LOCACIÓ SOTERRADA:

Ha d'estar situat sobre un llit de recolzament, la composició i el gruix del qual han de complir l'especificat en la DT.

Han de quedar centrats i alineats dins de la rasa.

Si la canonada té un pendent >= 25% ha d'estar fixada mitjançant brides metàl·liques ancorades a daus massissos de formigó.

La canonada ha de quedar protegida dels efectes de les càrregues exteriors, del trànsit (en el seu cas), inundacions de la rasa i de les variacions tèrmiques.

Per tal de contrarestar les reaccions axials que es produeixen en circular el fluid, els punts singulars (corbes, reduccions, etc.), han d'estar ancorades a daus massissos de formigó.

En cas de coincidència de canonades d'aigua potable i de sanejament, les d'aigua potable han de passar per un pla superior a les de sanejament i han d'anar separades tangencialment 100 cm.

Per damunt del tub s'ha de fer un reblert de terres compactades, que han de complir l'especificat en el seu plec de condicions.

Distància de la generatriu superior del tub a la superfície:

- En zones amb trànsit rodat: >= 100 cm
- En zones sense trànsit rodat: >= 60 cm

2.- CONDICIONS DEL PROCÉS D'EXECUCIÓ

CONDICIONS GENERALS:

La descàrrega i manipulació dels elements s'ha de fer de forma que no rebin cops.

Per a fer la unió dels tubs no s'han de forçar ni deformar els extrems.

La unió entre els tubs i altres elements d'obra s'ha de fer garantint la no transmissió de càrregues, la impermeabilitat i l'adherència amb les parets.

Cada cop que s'interromp el muntatge, cal tapar els extrems oberts.

El lubricant que s'utilitzi per a les operacions d'unió dels tubs no ha de ser agressiu per al material del tub ni per a l'anella elastomèrica, fins i tot a temperatures elevades de l'efluent.

Si s'ha de tallar un tub, cal fer-ho perpendicularment a l'eix i eliminar les rebaves.

A totes les superfícies que hagin estat mecanitzades se'ls ha de refer el recobriment afectat per mitjà de pintura epoxi d'assecatge ràpid.

Els bulons de les brides i contrabrides s'han d'apretar en diferents passades, seguint un ordre de diàmetres oposats.

Les femelles de les unions dels ramals embridats s'apretaran amb una clau dinamomètrica fins el valor indicat a la DT.

Un cop acabada la instal·lació s'ha de netejar interiorment i fer-hi passar un dissolvent d'olis i greixos, i finalment aigua, utilitzant els desguassos previstos per a aquestes operacions.

En el cas que la canonada sigui per abastament d'aigua, cal fer un tractament de depuració bacteriològic després de rentar-la.

COL·LOCACIÓ SOTERRADA:

Abans de baixar els elements a la rasa la DF ha d'examinar-los, rebutjant els que presentin algun defecte.

Abans de la col·locació dels elements cal comprovar que la rasant, l'amplària, la fondària i el nivell freàtic de la rasa corresponen als especificats en la DT. En cas contrari cal avisar la DF.

Durant el procés de col·locació no s'han de produir desperfectes en la superfície del tub. Es recomana la suspensió del tub per mitjà de bragues de cinta ampla amb el recobriment adequat.

El fons de la rasa ha d'estar net abans de baixar els elements.

L'amplària de la rasa ha de ser més gran que el diàmetre de l'element més 60 cm.

Si la canonada té un pendent > 10% s'ha de muntar en sentit ascendent. Si no es pot fer d'aquesta manera, cal fixar-la provisionalment per evitar el lliscament dels tubs.

Els tubs s'han de calçar i colzar per a impedir el seu moviment.

Col·locats els elements al fons de la rasa, s'ha de comprovar que el seu interior és lliure d'elements que puguin impedir el seu assentament o funcionament correctes (terres, pedres, eines de treball, etc.).

Les canonades i les rases s'han de mantenir lliures d'aigua, esgotant amb bomba o deixant desguassos a l'excavació.

No s'han de muntar trams de més de 100 m de llarg sense fer un reblert parcial de la rasa deixant el junts descoberts. Aquest reblert ha de complir les especificacions tècniques del reblert de la rasa.

Un cop situada la canonada a la rasa, parcialment reblerta excepte a les unions, s'han de fer les proves de pressió interior i d'estanquitat segons la normativa vigent.

No es pot procedir al reblert de les rases sense l'autorització expressa de la DF.

Els daus d'ancoratge s'han de fer una vegada enllestida la instal·lació. S'han de col·locar de forma que els junts de les canonades i dels accessoris siguin accessibles per a la seva reparació.

3.- UNITAT I CRITERIS D'AMIDAMENT

TUBS:

m de llargària instal·lada, amidada segons les especificacions de la DT, entre els eixos dels elements o dels punts per connectar.

Aquest criteri inclou les pèrdues de material per retalls i els empalmaments que s'hagin efectuat.

En les instal·lacions amb grau de dificultat especificat, inclou, a més, la repercussió de les peces especials per col·locar.

ACCESSORIS:

Unitat de quantitat instal·lada, mesurada segons les especificacions de la DT.

COL·LOCACIÓ SOTERRADA:

No s'inclouen en aquest criteri els daus de formigó per a l'ancoratge dels tubs ni les brides metàl·liques per a la subjecció dels mateixos.

4.- NORMATIVA DE COMPLIMENT OBLIGATORI

La normativa ha de ser l'específica a l'ús a què es destini.

5.- CONDICIONS DE CONTROL D'EXECUCIÓ I DE L'OBRA ACABADA

CONTROL D'EXECUCIÓ. OPERACIONS DE CONTROL:

Les tasques de control a realitzar són les següents:

- Inspecció visual de les canonades prèviament a la seva col·locació.
- Comprovació de la correcta implantació de les conduccions a l'obra segons el traçat previst.
- Verificació de la correcta suportació dels tubs amb els accessoris adequats.
- Proves d'estanquitat i pressió del tub col·locat.
- S'han de realitzar les proves d'estanquitat, neteja i resistència mecànica establertes al RITE. Les proves d'estanquitat s'han de realitzar d'acord a la norma UNE 100151 o a UNE-ENV 12108, en funció del tipus de fluid transportat.
- Verificació de l'ús dels elements d'unió adequats, la correcta execució de soldadures si és el cas , i l'ús dels elements d'interconnexió adequats amb els equips de la instal·lació.
- Marcatge CE.

CONTROL DE L'OBRA ACABADA. OPERACIONS DE CONTROL:

Les tasques de control a realitzar són les següents:

- Manteniment de la instal·lació.

- Realització i emissió d'informe amb resultats dels controls i dels assaigs realitzats i de quantificació dels mateixos.

CRITERIS DE PRESA DE MOSTRES:

S'han de seguir els criteris que, en cada cas, determini la DF.

INTERPRETACIÓ DE RESULTATS I ACTUACIONS EN CAS D'INCOMPLIMENT:

En cas de deficiències de material o execució, si es pot esmenar sense canviar materials, s'ha de procedir a fer-ho. En cas contrari, s'ha de procedir a canviar tot el material afectat.

En cas de manca d'elements o discrepàncies amb el projecte, s'ha de procedir a l'adequació, d'acord amb el que determini la DF.

4. ESPECIFICACIONS TÈCNIQUES DELS EQUIPS PROJECTATS

4.1. Vàlvules

VÁLVULA DE COMPUERTA AVK, EMBRIDADA, PN10/16 **06/30-0035**
EN558 S.14 (F4), eje acero inox, tornillos A2

Las válvulas de compuerta AVK se diseñan con calidad en cada detalle. La compuerta está completamente vulcanizada con EPDM certificado para agua potable. Cuenta con una excelente durabilidad por la capacidad del caucho de recuperar su forma original, por el proceso de vulcanización de doble unión y por el robusto diseño de la compuerta. El sistema de empaquetadura de triple seguridad, un eje de alta resistencia y la protección completa contra la corrosión, aseguran una fiabilidad inigualable.

Descripción del producto:
Válvula de compuerta embridada según EN558 S.14 (F4). Para agua potable y líquidos neutros hasta una temperatura máxima de 70° C

Normas:
- Diseñado según EN 1074 parte 1 y 2, Diseñado según EN 1171
- Distancia entre caras según EN558 Tabla 2 Serie Básica 14
- Bridas y orificios según EN1092-2 (ISO 7005-2), PN10/16

Ensayos/certificados:
- Pruebas hidráulicas según EN 1074-1 y 2 / EN 12266
- Asiento: 1.1 x PN (en bar), Cuerpo: 1.5 x PN (en bar). Ensayo del par de cierre.
- Aprobación según DIN-DVGW. Certificado NW-6203BN0117
- Certificado según ACS. Certificado 23 ACC NY 508
- Aprobación según KIWA. Certificado K 6320
- Aprobación según ÖVGW. Certificado W 1.417
- Certificada según SVGW. Certificado No. 0301-4606

Características:
- Tuerca fija, integrada en la compuerta, evita vibraciones y asegura durabilidad
- Compuerta completamente vulcanizada con EPDM certificado agua potable y con zapatas integradas que facilitan una suave operación
- Gran orificio cónico en el hueco del eje en la compuerta que previene el estancamiento del agua
- Compuerta y cuerpo con guías que garantizan un funcionamiento estable
- Eje de acero inoxidable con anillo de paro de la compuerta y rosca laminada para una alta resistencia
- Collarín de empuje que proporciona la fijación del eje y bajos pares de funcionamiento
- Empaquetadura de triple seguridad con un sellado superior de NBR, un cojinete de poliamida con cuatro juntas tóricas de NBR y un manguito inferior de EPDM
- Junta de EPDM alojada entre cuerpo y tapa
- Tornillos de acero inoxidable sellados con silicona y protegidos por la junta de la tapa
- Paso total. Bajo para de maniobra
- Revestimiento de epoxi según EN14901 y DIN 3476-1, certificado GSK
- DN 450-600 están equipados con cojinetes de rodillos de acero inoxidable que proporcionan bajos pares de maniobra, con una brida superior según ISO 5211, con orejeta de elevación y con opción de by-pass de DN 50 (en DN500-600)

Accesorios:
Capuchón, volante, eje de extensión, boca de llave, bridas de acoplamiento y bridas doble cámara.

SVGW
DVGW CERT
ACS
kiwa
ÖVGW CERTIFIED

Expect... AVK

Los diseños, materiales y especificaciones están sujetos a cambios sin previo aviso debido al continuo desarrollo de nuestra gama de productos.
©2024 AVK GROUP A/S
fmar -27-may.-2024 09:56

VÁLVULA DE COMPUERTA AVK, EMBRIDADA, PN10/16 **06/30-0035**
EN558 S.14 (F4), eje acero inox, tornillos A2

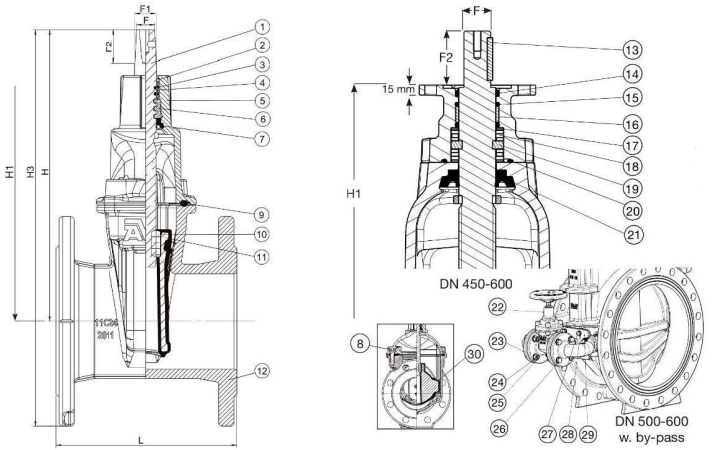

Despiece:

1.	Eje	Acero inoxidable 1.4104 (430F)	16.	Cojinete	Poliamida
2.	Sellado superior	Caucho NBR	17.	Arandela de empuje	Acero inoxidable 1.4104 (430F)
3.	Junta tórica	Caucho NBR	18.	Cojinete de rodillos	Acero inoxidable
4.	Cojinete	Poliamida	19.	Collarín de empuje	Acero inoxidable 1.4104 (430F)
5.	Tapa	Fundición dúctil GJS-500-7	20.	Junta tórica	Caucho NBR
6.	Collarín de empuje	Latón CW602N, RDZ	21.	Manguito inferior	Caucho EPDM
7.	Manguito inferior	Caucho EPDM	22.	Válvula del by-pass	Fundición dúctil GJS-500-7
8.	Tornillo de la tapa	Acero inox A2, sellado con silicona	23.	Codo del by-pass	Fundición dúctil GJS-500-7
9.	Junta de la tapa	Caucho EPDM	24.	Arandela	Acero inoxidable A2
10.	Tuerca integrada (1)	Latón CW626N, RDZ	25.	Tuerca	Acero inoxidable A2
11.	Compuerta	Fund. dúctil, encapsulada en EPDM	26.	Tornillo	Acero inoxidable A2
12.	Cuerpo	Fundición dúctil GJS-500-7	27.	Tornillo	Acero inoxidable A2
13.	Chaveta	Acero inoxidable	28.	Arandela	Acero inoxidable A2
14.	Sellado superior	Caucho NBR	29.	Placa para by-pass	Fundición dúctil GJS-500-7
15.	Junta tórica	Caucho NBR	30.	Guía de la compuerta	Poliamida

Los componentes pueden ser sustituidos por materiales de clase equivalente o superior sin previo aviso.

1) DN450-600: Latón ECO CW724R, RDZ

Los diseños, materiales y especificaciones están sujetos a cambios sin previo aviso debido al continuo desarrollo de nuestra gama de productos.
©2024 AVK GROUP A/S
fmar -27-may.-2024 09:56

VÁLVULA DE COMPUERTA AVK, EMBRIDADA, PN10/16 — 06/30-0035

EN558 S.14 (F4), eje acero inox, tornillos A2

Referencias y dimensiones:

Referencia AVK	DN	Brida	L	H	H1	H3	F	F1	F2	Peso teórico
	mm	Taladrado	mm	mm	mm	mm	mm	mm	mm	kg
06-040-30-0146499	40	PN10/16	140	194	-	269	14	16	30	8,0
06-050-30-0146499	50	PN10/16	150	208	-	290	14	16	30	9,0
06-065-30-0146499	65	PN10/16	170	244	-	337	17	20	34	11
06-065-30-0946499	60/65	PN10/16	170	305		337	17	22	38	10
06-080-30-0146499	80	PN10/16	180	282	-	382	17	20	34	13
06-100-30-0146499	100	PN10/16	190	305	-	415	19	22	34	15
06-125-30-0146499	125	PN10/16	200	346	-	471	19	22	34	19
06-150-30-0146499	150	PN10/16	210	401	-	543	19	22	34	27
06-200-30-0046499	200	PN10	230	490	-	660	24	28	42	41
06-200-30-0146499	200	PN16	230	490	-	660	24	28	42	41
06-250-30-0046499	250	PN10	250	625	-	825	27	31	47	66
06-250-30-0146499	250	PN16	250	625	-	825	27	31	47	66
06-300-30-0046487	300	PN10	270	706	-	934	27	31	47	91
06-300-30-0146487	300	PN16	270	706	-	934	27	31	47	91
06-350-30-006	350	PN10	290	924	-	1184	32	37	55	165
06-350-30-016	350	PN16	290	924	-	1184	32	37	55	165
06-400-30-006	400	PN10	310	951	-	1241	32	37	55	182
06-400-30-016	400	PN16	310	951	-	1241	32	37	55	181
06-450-30-006 (1)	450	PN10	330	1167	1087	1487	Ø30	-	75	407
06-450-30-016 (1)	450	PN16	330	1167	1087	1487	Ø30	-	75	407
06-500-30-006 (1)	500	PN10	350	1142	1062	1500	Ø30	-	75	430
06-500-30-0060011 (2)	500	PN10	350	1142	1062	1500	Ø30	-	75	439
06-500-30-016 (1)	500	PN16	350	1142	1062	1500	Ø30	-	75	430
06-500-30-0160011 (2)	500	PN16	350	1142	1062	1500	Ø30	-	75	459
06-600-30-006 (1)	600	PN10	390	1285	1205	1705	Ø30	-	75	593
06-600-30-0060011 (2)	600	PN10	390	1285	1205	1705	Ø30	-	75	602
06-600-30-016 (1)	600	PN16	390	1285	1205	1705	Ø30	-	75	613
06-600-30-0160011 (2)	600	PN16	390	1285	1205	1705	Ø30	-	75	622

(1) Con brida F14 y eje B3-30mm
(2) Con brida F14 y bypass. Eje B3-30mm

Comentarios:
El Potencial de Calentamiento Global (GWP) para cada válvula se calcula como GWP por kilo de válvula multiplicado por el peso teórico de la válvula. El GWP por kilo de válvula se ha calculado para las fases A1-A3 (desde la cuna a la puerta) como se declara en la Declaración Ambiental de Producto (ref. no. S-P-09366) que se encuentra en las descargas para esta válvula en nuestro buscador de productos en www.avkvalvukas.com . La EPD cumple con ISO 14025:2006 y EN 15804:2012+A2:2019/AC:2021 y se basa en las Reglas de categoría de producto PCR 2019:14 Productos de construcción (código UN CPC: 412).

Nota: Para comparar los valores de GWP, tenga en cuenta que las EPD dentro de la misma categoría de producto pero registradas en diferentes programas de EPD, o que no cumplen con la norma EN 15804, pueden no ser directamente comparables. Para obtener más información sobre la comparabilidad, consulte la página 2 de la EPD.

Los diseños, materiales y especificaciones están sujetos a cambios sin previo aviso debido al continuo desarrollo de nuestra gama de productos.
©2024 AVK GROUP A/S

VÁLVULA DE REGISTRO AVK, FD, PN16 — 03/00-010

Unión por roscas hembras

Las válvulas de registro AVK están diseñadas teniendo en cuenta la calidad en cada detalle. La compuerta está completamente vulcanizada con EPDM certificado para agua potable. Cuenta con una excelente durabilidad por la capacidad del caucho de recuperar su forma original, por el proceso de vulcanización de doble unión y por el robusto diseño de la compuerta. El sistema de empaquetadura de triple seguridad, un eje de alta resistencia y la protección completa contra la corrosión, aseguran una fiabilidad inigualable.

Descripción del producto:
Válvula de registro de unión por roscas hembras. Para agua potable y líquidos neutros a una temperatura máxima de 70°C

Normas:
- Diseñado según EN 1074 parte 1 y 2, Diseñado según EN 1171

Ensayos/certificados:
- Pruebas hidráulicas según EN 1074-1 y 2 / EN 12266
- Asiento: 1.1 x PN (en bar), Cuerpo: 1.5 x PN (en bar). Ensayo del par de cierre.
- Certificado según ACS. Certificado 23 ACC NY 508
- Aprobada según ÖVGW. Certificado W 1.418
- Aprobada según tipo 1350 para Suecia, certificado por KIWA

Características:
- Compuerta de latón con bajo contenido de plomo CW626N vulcanizada con caucho EPDM certificado para agua potable y con guías y un perfil de caucho especial que garantizan pares de cierre bajos
- Eje de acero inoxidable de rosca laminada para una alta resistencia
- Collarín de empuje que proporciona la fijación del eje y bajos pares de funcionamiento
- Empaquetadura de triple seguridad con un sellado superior de NBR, un cojinete de poliamida con cuatro juntas tóricas y un manguito inferior de EPDM
- Junta de EPDM alojada entre cuerpo y tapa
- Tornillos de acero inoxidable sellados con silicona y protegidos por la junta de la tapa
- Paso total
- Bajo par de maniobra
- Revestimiento de epoxi según EN14901 y DIN 3476-1, certificado GSK

Accesorios:
Volante, capuchón, eje de extensión, boca de llave y collarines

Expect... AVK

Los diseños, materiales y especificaciones están sujetos a cambios sin previo aviso debido al continuo desarrollo de nuestra gama de productos.
©2024 AVK GROUP A/S

4.2. Ventoses

VÁLVULA DE REGISTRO AVK, FD, PN16 — **03/00-010**

Unión por roscas hembras

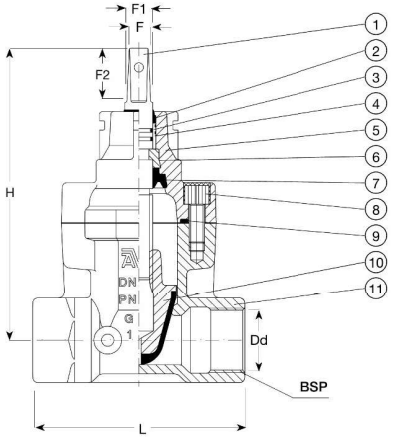

Despiece:

1.	Eje	Acero inoxidable 1.4104 (430F)	7.	Manguito inferior	Caucho EPDM
2.	Sellado superior	Caucho NBR	8.	Tornillo de la tapa	Acero inox A2, sellado con silicona
3.	Junta tórica	Caucho NBR	9.	Junta de la tapa	Caucho EPDM
4.	Cojinete	Poliamida	10.	Compuerta	Latón CW626N, RDZ + EPDM
5.	Tapa	Fundición dúctil GJS-500-7	11.	Cuerpo	Fundición dúctil GJS-500-7
6.	Collarín de empuje	Latón CW602N, RDZ			

Los componentes pueden ser sustituidos por materiales de clase equivalente o superior sin previo aviso.

Referencias y dimensiones:

Referencia AVK	DN	Dd	BSP internal.	PN	L	H	F	F1	F2	Peso teórico
	mm	mm	ISO 228 G, inch		mm	mm	mm	mm	mm	kg
03-025-00-0046499	25	25	3/4"	PN16	115	163	12	15	35	2,4
03-032-00-0046499	25	32	1"	PN16	115	163	12	15	35	2,4
03-040-00-0046499	32	40	1 1/4"	PN16	130	176	12	15	35	2,6
03-050-00-001	40	50	1 1/2"	PN16	150	203	12	15	35	4,7
03-063-00-001	50	63	2"	PN16	178	213	12	15	35	6,4

Los diseños, materiales y especificaciones están sujetos a cambios sin previo aviso debido al continuo desarrollo de nuestra gama de productos.

©2024 AVK GROUP A/S

fmar -27-may -2024 09:46

2/2

Figura 9400

1"-DN100 **PN10-16-25**

Ventosa Trifuncional Monobloc

DESCRIPCIÓN DE PROYECTO

Ventosa automática trifuncional de cuerpo compacto y efecto cinético para servicio de aguas limpias. Diseño de paso total siendo la entrada y la salida iguales al DN especificado. Cuerpo en fundición nodular, tapa y mecanismos internos en acero inoxidable. La ventosa deberá realizar las siguientes funciones:

1. Evacuación de grandes cantidades de aire durante el llenado de la conducción permitiendo que el aire pueda alcanzar en expulsión la velocidad del sonido sin que le boya se eleve y cierre prematuramente.

2. Admisión de aire en gran cantidad durante roturas u operaciones de desagüe para evitar que se produzca el vacío.

3. Expulsión de las bolsas de aire que se acumulan en la conducción mientras se encuentra en servicio (presurizada).

Cierre estanco a partir de 0,1 bar. Consultar para presiones de trabajo inferiores.

Fluido:

Aguas limpias. Consultar funcionamiento y materiales para agua de mar, aguas brutas, de proceso, etc.

MATERIALES DE CONSTRUCCIÓN / RECUBRIMIENTO

Cuerpo: Fundición nodular EN GJS-500-7.
Tapa, Boya-flotador y Mecanismos internos: Acero inox. A304 (opc. A316).
Cierre: Elastómero NBR/EPDM.
Tornillería: Interna en Acero inox. A2 / Externa en Acero Zincado.
Recubrimiento: Epoxy atóxico agua potable interior y exterior 200 µ (cuerpo).

Otros materiales y recubrimientos especiales disponibles bajo demanda.

CAPACIDADES DE AIREACIÓN

ORIFICIO GRANDE (LLENADO/VACIADO)

Ver Tablas de capacidades de aireación y curvas en págs. 30 y 31.

PURGADOR AUTOMÁTICO / Ø ORIFICIO STANDARD

DN	1"	2"	DN50	DN65	DN80	DN100
PN10/16	Ø 2 mm	Ø 3 mm	Ø 3 mm	Ø 3 mm	Ø 4 mm	Ø 5 mm
PN25	Ø 1,5 mm	Ø 2 mm	Ø 2 mm	Ø 2 mm	Ø 4 mm	Ø 5 mm

Consultar para otros orificios.

PRESIONES DE PRUEBA

	CUERPO	CIERRE
PN 10	15 bar	11 bar
PN 16	24 bar	18 bar
PN 25	38 bar	28 bar

DIMENSIONES GENERALES Y PESOS

DN	Conexión	A	C	B	Peso
1"	Rosca M.	105	105	200	2,3
2"	Rosca M.	140	140	258	4,9
DN50	Brida	140	140	258	7
DN65	Brida	140	140	260	9
DN80	Brida	184	184	355	18
DN100	Brida	222	222	394	25

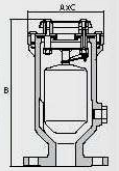

Dimensiones en mm y pesos en kgr.
Conexiones: PN10-16-25 s/EN - 150lbs/ANSI

OPCIONES DE PEDIDO

- Salida conducida.
- Válvula lateral de drenaje/test.
- Cierre especial para presión de trabajo inferior a 0,1 bar.
- Boyas en ABS.

NORMAS APLICABLES

- EN 1074-1 & EN 1074-4
- AWWA C512

EFECTO CINÉTICO / SECUENCIA DE FUNCIONAMIENTO

La ventosa cinética está especialmente diseñada para que la corriente de aire en evacuación alcance grandes velocidades (velocidad del sonido) sin que la boya ascienda por efecto de dicha corriente y se evite un cierre prematuro de ésta, permitiendo así una evacuación completa.

1. Durante la expulsión, el caudal de aire circula alrededor de la boya provocando una resultante de fuerza que mantiene la boya en posición abierta.

2. La flotación de la boya cerrará el paso cuando el agua alcance la boya.

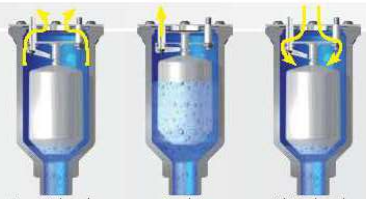

Evacuación de grandes cantidades de aire durante el llenado.

Purga de aire en carga.

Admisión de grandes cantidades de aire durante el vaciado.

www.irua.es irua@irua.es

4.3. Accessoris de connexió en canonada

ACOMETIDAS

LP389 — **Collarín de toma universal con salida rosca gas**

Utilización universal en cualquier tipo de tuberías (ver campo de aplicación), diámetro exterior de 38 a 336 mm

DESCRIPCIÓN DEL PRODUCTO

Concepción universal
> Racionalización de la estructura global del collarín
> Optimiza la resistencia mecánica al apriete.
> Garantiza la perfecta adherencia de las zonas de contacto del collarín sobre la tubería.

Garantía de estanqueidad entre la tubería y el collarín, asegurado por la junta perfilada y encastrada en el cabezal.

Producto

Seguridad de instalación gracias a las traviesas de contactoque equilibran los esfuerzos de apriete sobre toda la amplitud del collarín

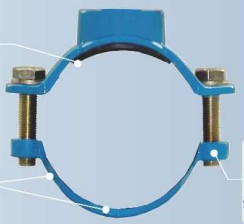

Hembra integrada en el cuerpo
=
1 sola llave de apriete
Se elimina el efecto de gripaje
Existe en tornillería Inox.

Indicación de la tolerancia en el medio collarín inferior

Campo de aplicación

Fundición dúctil / Fundición gris — PE80 PN16 / PE100 PN16
Acero y acero revestido / Fibrocemento — PVC PN16 y 25

⚠ * Para tuberías de espesores delgados, la utilización de collarines P es muy recomendable

ZOOM
Detalle de la junta excepto DN32

Seguridad de instalación gracias a las traviesas de contacto que equilibran los esfuerzos de apriete sobre toda la amplitud del collarín

Verificación del par de apriete mediante llave dinamométrica. Se indica el par de apriete en la etiqueta

Colocación con dos tornillos. Facilidad de montaje.

Paso total gracias a la forma de la junta. No necesita arandela metálica

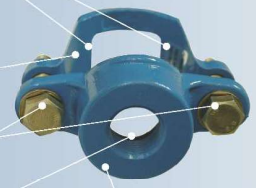

Protección anticorrosión mediante recubrimiento epoxi 300µm

A recordar...

> Diseño universal de gran tolerancia básicamente para tubos rígidos
> Junta perfilada de seguridad que optimiza la conexión de tubo-collarín en caso de depresión
> Optimización del stock gracias a una tolerancia amplia en las tuberías del mismo DN
> Diámetro exterior de DN32 a DN300

EPOXI 300 micras — PRESIÓN 16 BARES — 1 SOLA LLAVE DE APRIETE x1 — FABRICADO EN FRANCIA

ACOMETIDAS

LP389 — **Collarín de toma universal con salida rosca gas**

Utilización universal en cualquier tipo de tuberías (ver campo de aplicación), diámetro exterior de 38 a 336 mm

ESPECIFICACIONES TÉCNICAS

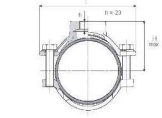

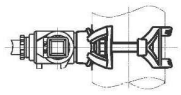

Vista de lado

ZONAS de CONTACTO
Ø min. Ø max.

Referencia Tors. Estac.	Referencia Tors. Inox	DN	Rosca (pulgadas)	Tole -rancia Øext (mm)	L (mm)	H max. (mm)	Peso (kg)	Tornillería 2 torn
389.3332	389.3332I	32	1"1/4	38-42	185	52	0,670	M10x40
389.1540 389.2040 389.2640 389.3340	389.1540I 389.2040I 389.2640I 389.3340I	40	1/2" 3/4" 1" 1"1/4	48-60	134	57	1,000	M16x65
389.1550 389.2050 389.2650 389.3350 389.4050 389.5050	389.1550I 389.2050I 389.2650I 389.3350I 389.4050I 389.5050I	50	1/2" 3/4" 1" 1"1/4 1"1/2 2"	59-71	144	67,5	1,170	M16x65
389.1565 389.2065 389.2665 389.3365 389.4065 389.5065	389.1565I 389.2065I 389.2665I 389.3365I 389.4065I 389.5065I	65	1/2" 3/4" 1" 1"1/4 1"1/2 2"	69-88	148	76	1,120	M16x65
389.1580 389.2080 389.2680 389.3380 389.4080 389.5080	389.1580I 389.2080I 389.2680I 389.3380I 389.4080I 389.5080I	80	1/2" 3/4" 1" 1"1/4 1"1/2 2"	88-109	163	86,5	1,250	M16x65
389.15100 389.20100 389.26100 389.33100 389.40100 389.50100	389.15100I 389.20100I 389.26100I 389.33100I 389.40100I 389.50100I	100	1/2" 3/4" 1" 1"1/4 1"1/2 2"	107-128	186	96	1,350	M16x70
389.15125 389.20125 389.26125 389.33125 389.40125 389.50125	389.15125I 389.20125I 389.26125I 389.33125I 389.40125I 389.50125I	125	1/2" 3/4" 1" 1"1/4 1"1/2 2"	132-152	210	108	1,400	M16x80
389.15150 389.20150 389.26150 389.33150 389.40150 389.50150	389.15150I 389.20150I 389.26150I 389.33150I 389.40150I 389.50150I	150	1/2" 3/4" 1" 1"1/4 1"1/2 2"	158-182	240	123	1,480	M16x80
389.15175 389.20175 389.26175 389.33175 389.40175 389.50175	389.15175I 389.20175I 389.26175I 389.33175I 389.40175I 389.50175I	175	1/2" 3/4" 1" 1"1/4 1"1/2 2"	192-207	265	135	1,920	M16x100
389.15200 389.20200 389.26200 389.33200 389.40200 389.50200	389.15200I 389.20200I 389.26200I 389.33200I 389.40200I 389.50200I	200	1/2" 3/4" 1" 1"1/4 1"1/2 2"	217-234	292	149	2,140	M16x100
389.15225 389.20225 389.26225 389.33225 389.40225 389.50225	389.15225I 389.20225I 389.26225I 389.33225I 389.40225I 389.50225I	225	1/2" 3/4" 1" 1"1/4 1"1/2 2"	240-267	325	165	2,280	M16x120
389.15250 389.20250 389.26250 389.33250 389.40250 389.50250	389.15250I 389.20250I 389.26250I 389.33250I 389.40250I 389.50250I	250	1/2" 3/4" 1" 1"1/4 1"1/2 2"	270-288	340	170	2,460	M16x120
389.15275 389.20275 389.26275 389.33275 389.40275 389.50275	389.15275I 389.20275I 389.26275I 389.33275I 389.40275I 389.50275I	275	1/2" 3/4" 1" 1"1/4 1"1/2 2"	292-311	369	187	2,640	M16x120
389.15300 389.20300 389.26300 389.33300 389.40300 389.50300	389.15300I 389.20300I 389.26300I 389.33300I 389.40300I 389.50300I	300	1/2" 3/4" 1" 1"1/4 1"1/2 2"	311-336	394	187	2,780	M16x120

Cuerpo	fundición GJS - EN 1563
Tosca	rosca hembra de paso gas ISO 228-1
Junta de estanqueidad	caucho NF EN 681-1 temperatura del fluido inferior a 40°C
Tornillo de bloqueo	tornillo hexagonal en acero inoxidable clase A2 (304)
Protección anti corrosión	epoxi, espesor medio de 300 micras

Test de resistencia mecánica según protocolo HUOT: 150Nm. Test de estanqueidad según protocolo HUOT: 16 bares/1h con apriete de 30 y 50Nm según tubería.
Test de corrosión según la norma ISO 9227:1991. Los certificados de ensayo realizados según las normas en vigor están disponibles bajo demanda.

Todos nuestros productos son reciclables

Collarín de toma para tuberías de PVC/PE. Serie 1300

Belgicast

- El collarín de toma permite apretar los tornillos a tope, consiguiéndose la estanquidad.
- Está fabricado en fundición nodular GGG 40 con recubrimiento de resina epoxi de 200 micras de espesor. Junta de cierre estanco: EPDM, según norma UNE EN 681/1.
- Equipado con tornillos inoxidables A2-DIN 933 y arandelas inoxidables AISI 304-DIN 125.

MATERIAL: GGG 40

USO: tuberías de PVC y PE

PN 10/16

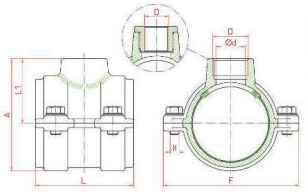

	SALIDA					
Ø mm	½"	¾"	1"	1 ¼"	1 ½"	2"
32	●	●	X	X	X	X
40	●	●	●	X	X	X
50	○	●	●	●	X	X
63	○	●	●	●	●	●
75	○	○	●	●	●	●
90	○	○	●	●	●	●
110	○	○	●	●	●	●
125	○	○	●	●	●	●
140	○	○	●	●	●	●
160	○	○	●	●	●	●
180	○	○	●	●	●	●
200	○	○	●	●	●	●
225	○	○	○	○	○	●
250	○	○	○	●	○	●
280	○	○	○	○	○	●
315	○	○	○	○	○	●

● Diseño standard
○ Salidas reducidas con reducción de latón bajo consulta

REF.	ØTUBO	D ¼"	d	L	L1	A	F	H	PESO Kg
1301-0012	32	½"	15	65	39	65	91	M8x20	0.8
1302-0034	32	¾"	20	65	39	65	91	M8x20	0.8
1303-0012	40	½"	15	65	42	82	99	M8x20	1
1304-0034	40	¾"	20	65	45	85	99	M8x20	1
1305-1000	40	1"	26	65	51	91	99	M8x20	1
1306-0034	50	¾"	20	90	50	85	114	M10x25	1.4
1307-1000	50	1"	26	90	56	91	114	M10x25	1.4
1308-0014	50	1 ¼"	34	90	56	91	114	M10x25	1.4
1309-0034	63	¾"	20	90	56	98.5	129	M10x25	1.7
1309-1000	63	1"	26	90	62	104.5	129	M10x25	1.7
1310-1014	63	1 ¼"	34	90	62	104.5	129	M10x25	1.7
1311-1012	63	1 ½"	40	90	70	110.5	129	M10x25	1.7
1312-2000	63	2"	52	90	70	110.5	129	M10x25	1.7
1313-1000	75	1"	26	115	68	116.5	141	M10x25	2.3
1314-1014	75	1 ¼"	34	115	68	116.5	141	M10x25	2.3
1315-1012	75	1 ½"	40	115	76	124.5	141	M10x25	2.3
1316-2000	75	2"	52	115	76	124.5	141	M10x25	2.3
1317-1000	90	1"	26	115	76	132	141	M12x25	2.8
1318-1014	90	1 ¼"	34	115	76	132	141	M12x25	2.8
1319-1012	90	1 ½"	40	115	83	139	141	M12x25	2.8
1320-2000	90	2"	52	115	83	139	141	M12x25	2.8
1321-1000	110	1"	26	115	86	153	189	M12x25	3.5
1322-1014	110	1 ¼"	34	115	86	153	189	M12x25	3.5
1323-1012	110	1 ½"	40	115	93	160	189	M12x25	3.5
1324-2000	110	2"	52	115	93	160	189	M12x25	3.5
1325-1000	125	1"	26	115	93	167.5	264	M12x25	3.8
1326-1014	125	1 ¼"	34	115	93	167.5	264	M12x25	3.8
1327-1012	125	1 ½"	40	115	100	174.5	264	M12x25	3.8
1328-2000	125	2"	52	115	100	174.5	264	M12x25	3.8
1329-1000	140	1"	26	140	101	183	219	M12x25	4.7
1330-1014	140	1 ¼"	34	140	101	183	219	M12x25	4.7
1331-1012	140	1 ½"	40	140	108	190	219	M12x25	4.7
1332-2000	140	2"	52	140	108	190	219	M12x25	4.7
1333-1000	160	1"	26	140	111	203	239	M12x25	5.2
1334-1014	160	1 ¼"	34	140	111	203	239	M12x25	5.2
1335-1012	160	1 ½"	40	140	118	210	239	M12x25	5.2
1336-2000	160	2"	52	140	118	210	239	M12x25	5.2
1337-1000	180	1"	26	180	121	223	259	M12x25	7.7
1338-1014	180	1 ¼"	34	180	121	223	259	M12x25	7.7
1339-1012	180	1 ½"	40	180	128	230	259	M12x25	7.7
1340-2000	180	2"	52	180	128	230	259	M12x25	7.7
1341-1000	200	1"	26	180	131	243	279	M12x25	8
1342-1014	200	1 ¼"	34	180	131	243	279	M12x25	8
1343-1012	200	1 ½"	40	180	138	250	279	M12x25	8
1344-2000	200	2"	52	180	138	250	279	M12x25	8
1345-1000	225	1"	26	180	143	267.5	304	M12x25	9
1346-1014	225	1 ¼"	34	180	143	267.5	304	M12x25	9
1347-1012	225	1 ½"	40	180	151	275.5	304	M12x25	9
1348-2000	225	2"	52	180	151	275.5	304	M12x25	9
1349-1000	250	1"	26	180	156	293	329	M12x25	9.8
1350-1014	250	1 ¼"	34	180	156	293	329	M12x25	9.8
1351-1012	250	1 ½"	40	180	163	300	329	M12x25	9.8
1352-2000	250	2"	52	180	163	300	329	M12x25	9.8
1353-1000	280	1"	26	180	171	323	359	M12x25	10.6
1354-1014	280	1 ¼"	34	180	171	323	359	M12x25	10.6
1355-1012	280	1 ½"	40	180	178	330	359	M12x25	10.6
1356-2000	280	2"	52	180	178	330	359	M12x25	10.6
1357-1000	315	1"	26	180	188	357.5	394	M12x25	13
1358-1014	315	1 ¼"	34	180	188	357.5	394	M12x25	13
1359-1012	315	1 ½"	40	180	196	365.5	394	M12x25	13
1360-2000	315	2"	52	180	196	365.5	394	M12x25	13

5. SIGNATURA

Ripoll, març de 2025

El redactor del projecte,

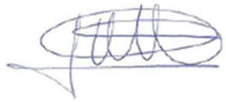

Oscar Soria García

Enginyer industrial

Col·legiat núm. 19.794

ABM, Serveis d'Enginyeria i Consulting, S.L.

DOCUMENT NÚM.4: PRESSUPOST

LOT 1

AMIDAMENTS

AMIDAMENTS

OBRA 01 PRESSUPOST LOT 1 C. CATLLAR I C. FRESER
CAPÍTOL 01 TREBALLS PREVIS I DEMOLICIONS

NUM.	CODI	UA	DESCRIPCIÓ
1	P221K-TG42	m3	Excavació de cala en terreny no classificat, amb mitjans manuals i amb les terres deixades a la vora

Num.	Text	Tipus	[C]	[D]	[E]	[F]	TOTAL	Fórmula
1		C	Unitats	Longitud	Ample	Alçada		
2	Cates de serveis varis		5,000	1,000	1,000		5,000	C#*D#*E#*F#

TOTAL AMIDAMENT 5,000

2 P221-U010 m3 — Excavació de terra vegetal, inclosa càrrega, transport a l'abocador, aplec o lloc d'ús i manteniment fins la seva utilització, i posterior estesa inclòs cànon d'abocament i manteniment de l'abocador

Num.	Text	Tipus	[C]	[D]	[E]	[F]	TOTAL	Fórmula
1		C	Unitats	Longitud	Alçada	Ample	Total	
2	Tram camps			51,000	0,300	3,000	45,900	C#*D#*E#*F#

TOTAL AMIDAMENT 45,900

3 PXPA00D2 u — Manteniment del servei d'abastament d'aigua potable durant el termini d'execució de les obres, incloent connexions a xarxa en servei i provisionals als abonats.

AMIDAMENT DIRECTE 1,000

4 P214W-FEMI m — Tall en paviment de mescla bituminosa, formigó o vorera de 10 cm de fondària com a mínim amb màquina tallajunts amb disc de diamant per a paviment, per a delimitar la zona a demolir. Inclou càrrega.

Num.	Text	Tipus	[C]	[D]	[E]	[F]	TOTAL	Fórmula
1		C	Longitud	Unitats			Total	
2			200,000	2,000			400,000	C#*D#*E#*F#

TOTAL AMIDAMENT 400,000

5 P2146-DJ30 m2 — Demolició de paviment de mescla bituminosa de fins a 20 cm de gruix, d'ampllària més d'1 m amb retroexcavadora amb martell trencador i càrrega sobre camió amb mitjans mecànics

Num.	Text	Tipus	[C]	[D]	[E]	[F]	TOTAL	Fórmula
1		C	Longitud	Ample				
2	Tram asfaltat PEAD DN200		102,000	0,700			71,400	C#*D#*E#*F#

TOTAL AMIDAMENT 71,400

6 P2143-.001 m2 — Enderrocament de paviment o base de formigó de qualsevol gruix amb mitjans mecànics o manuals. Tria i acumulació dels residus a obra amb contenidors, sacs o altres sistemes i càrrega del material d'enderroc per al seu transport.Tot inclòs completament acabat.

Num.	Text	Tipus	[C]	[D]	[E]	[F]	TOTAL	Fórmula
1		C	Unitats	Longitud	Ample			
2	Tram paviment formigó		1,000	200,000	0,700		140,000	C#*D#*E#*F#

AMIDAMENTS

TOTAL AMIDAMENT 140,000

7 P21G7-49KP m — Demolició de pou de diàmetre 80 cm, de parets de 15 cm de maó, inclòs tapa, amb mitjans mecànics i càrrega sobre camió.

Num.	Text	Tipus	[C]	[D]	[E]	[F]	TOTAL	Fórmula
1		C	Unitats	Alçada				
2	Pous afectats		4,000	1,000			4,000	C#*D#*E#*F#

TOTAL AMIDAMENT 4,000

8 P21G2-.54D m — Treballs de tall i retirada de tubs de fibrocement i col·locació en envasos homologats tipus big-bag de doble capa d'alta resistència. Tot segons RD 396/2006 en el qual s'estableixen les disposicions mínimes de seguretat i salut aplicables als treballs amb risc d'exposició a l'amiant. Càrrega sobre camió per al transport autoritzat.

Num.	Text	Tipus	[C]	[D]	[E]	[F]	TOTAL	Fórmula
1		C	Longitud				Total	
2	FC		200,000				200,000	C#*D#*E#*F#

TOTAL AMIDAMENT 200,000

OBRA 01 PRESSUPOST LOT 1 C. CATLLAR I C. FRESER
CAPÍTOL 02 MOVIMENTS DE TERRES

NUM.	CODI	UA	DESCRIPCIÓ
1	P221B-EL79	m3	Excavació de rasa i pou de fins a 2 m de fondària, en roca realitzada amb retroexcavadora i martell trencador, amb les terres deixades a la vora o càrrega sobre camió, amb presència de serveis, inclòs estintolaments.

Num.	Text	Tipus	[C]	[D]	[E]	[F]	TOTAL	Fórmula
1		C	Longitud	Ample	Alçada	%		
2	Rasa en roca		251,000	0,400	0,800	0,200	16,064	C#*D#*E#*F#

TOTAL AMIDAMENT 16,064

2 P221B-.EL7 m3 — Excavació de rasa en terreny i pou de fins a 2 m de fondària, en solàs i solàs de transit realitzada amb retroexcavadora i amb les terres deixades a la vora o càrrega sobre camió, amb presència de serveis, inclòs estintolaments i entibacions.

Num.	Text	Tipus	[C]	[D]	[E]	[F]	TOTAL	Fórmula
1		C	Longitud	Ample	Alçada	%		
2	Rasa terreny		251,000	0,400	0,800	0,800	64,256	C#*D#*E#*F#

TOTAL AMIDAMENT 64,256

3 P2255-DPIQ m3 — Rebliment i piconatge de rasa amb sorra, utilitzant picó vibrant.

Num.	Text	Tipus	[C]	[D]	[E]	[F]	TOTAL	Fórmula
1		C	Longitud	Ample	Alçada			
2	Volum de Sorra fina		251,000	0,400	0,300		30,120	C#*D#*E#*F#

TOTAL AMIDAMENT 30,120

AMIDAMENTS

4 P2255-DPGG m3 — Rebliment i piconatge de rasa d'amplària fins a 1,5 m, amb material seleccionat de la pròpia excavació, en tongades de gruix de fins a 25 cm, utilitzant picó vibrant de combustible, amb compactació del 95% PM

Num.	Text	Tipus	[C]	[D]	[E]	[F]	TOTAL	Fórmula
1		C	Longitud	Amplè	Alçada			
2	Material seleccionat excavació		251,000	0,400	0,800		80,320	C#"D#"E#"F#
3			-251,000	0,400	0,500		-50,200	C#"D#"E#"F#

TOTAL AMIDAMENT 30,120

5 P2255-.PGG m3 — Rebliment i piconatge de rasa d'amplària fins a 1,5 m, amb material procedent de préstec, en tongades de gruix de fins a 25 cm, utilitzant picó vibrant, amb compactació del 95% PM

Num.	Text	Tipus	[C]	[D]	[E]	[F]	TOTAL	Fórmula
1		C		Longitud	Alçada	Amplè		
2	Material procedent de préstec			251,000	0,800	0,400	80,320	C#"D#"E#"F#
3				-251,000	0,600	0,400	-60,240	C#"D#"E#"F#

TOTAL AMIDAMENT 20,080

6 P2241-52ST m2 — Repàs i piconatge de sòl de rasa de fins a 1,5 m d'amplària, amb compactació del 95% PM

Num.	Text	Tipus	[C]	[D]	[E]	[F]	TOTAL	Fórmula
1		C	Unitats	Longitud	Amplè			
2				251,000	0,400		100,400	C#"D#"E#"F#

TOTAL AMIDAMENT 100,400

OBRA 01 PRESSUPOST LOT 1 C. CATLLAR I C. FRESER
CAPÍTOL 03 CANONADES

NUM.	CODI	UA	DESCRIPCIÓ

1 PDG5-HA2I m — Banda contínua de plàstic de color de 30 cm d'amplària, col·locada al llarg de la rasa a 20 cm per sobre de la canalització

Num.	Text	Tipus	[C]	[D]	[E]	[F]	TOTAL	Fórmula
1		C	Longitud					
2	Cinta		251,000				251,000	C#"D#"E#"F#

TOTAL AMIDAMENT 251,000

2 PFB3-W6CU m — Tub de polietilè de designació PE 100, diàmetre nominal DN 75, pressió nominal PN 10 (SDR 17), fabricació segons norma UNE-EN 12201-2, col·locat al fons de la rasa, en entorn urbà, en obres amb dificultat de mobilitat, afectació per presència de serveis en la rasa, amb presència d'estrebada, inclou proves de pressió i desinfecció final de la canonada.

Num.	Text	Tipus	[C]	[D]	[E]	[F]	TOTAL	Fórmula
1		C		Longitud				
2	Tub PE 100 DN75 PN10			251,000			251,000	C#"D#"E#"F#

TOTAL AMIDAMENT 251,000

Projecte constructiu de les obres de renovació
de la xarxa d´abastament d´aigua potable de Ripoll. LOT 1

AMIDAMENTS

3 PFB3-.001 u — Treballs de connexió a xarxa existents PVC DN140 a cononada PEAD fins a DN125 a conducció existent a executar segons criteris tècnics de l'empresa concessionària del servei municipal d'abastament. Inclou tall de la conducció existent, adequació de la junta en cas d'esser necessari, peces especials fins a la connexió (T, con de reducció, portabrides i brida boja), juntes universals per a connexió de la T amb la canonada existent i tot el petit material necessari. Totalment instal·lat i provat.

Num.	Text	Tipus	[C]	[D]	[E]	[F]	TOTAL	Fórmula
1	Connexions		1,000				1,000	C#"D#"E#"F#

TOTAL AMIDAMENT 1,000

4 PFB3-.002 u — Treballs de connexió a xarxa existents PVC DN140 a cononada PEAD fins a DN125 a conducció existent a executar segons criteris tècnics de l'empresa concessionària del servei municipal d'abastament. Inclou tall de la conducció existent, adequació de la junta en cas d'esser necessari, peces especials fins a la connexió (T, con de reducció, portabrides i brida boja), juntes universals per a connexió de la T amb la canonada existent i tot el petit material necessari. Totalment instal·lat i provat.

Num.	Text	Tipus	[C]	[D]	[E]	[F]	TOTAL	Fórmula
1	Connexions		1,000				1,000	C#"D#"E#"F#

TOTAL AMIDAMENT 1,000

OBRA 01 PRESSUPOST LOT 1 C. CATLLAR I C. FRESER
CAPÍTOL 04 ARQUETES

NUM.	CODI	UA	DESCRIPCIÓ

1 PDK3-DP0K u — Pericó de 40x40 cm, amb parets de 10 cm de gruix de formigó en massa HM - 20 / B / 20 / X0 amb una quantitat de ciment de 200 kg/m3 amb marc i tapa.

Num.	Text	Tipus	[C]	[D]	[E]	[F]	TOTAL	Fórmula
1	Escomeses a reposar		33,000				33,000	C#"D#"E#"F#

TOTAL AMIDAMENT 33,000

2 PDK4-.TRA u — Subministrament, carreteig, col·locació i muntatge de trapilló i conjunt de maniobra per a vàlvules, de polietilè d'alta densitat (HDPE) i tapa quadrada de fosa dúctil, de 145x145 mm, classe B125 segons norma UNE-EN 124

Num.	Text	Tipus	[C]	[D]	[E]	[F]	TOTAL	Fórmula
1	Seccionament		8,000				8,000	C#"D#"E#"F#

TOTAL AMIDAMENT 8,000

3 P3Z3-D52K m2 — Capa de neteja i anivellament 10 cm de gruix amb formigó de neteja amb granulat reciclat, amb una dosificació de 150 kg/m3 de ciment, consistència tova i grandària màxima del granulat 20 mm, HL-150/B/ 20, amb una substitució del 50% del granulat gruixut per granulat reciclat mixt amb marcat CE, procedent de plantes de reciclat de residus de la construcció o demolició autoritzades, abocat des de camió

Num.	Text	Tipus	[C]	[D]	[E]	[F]	TOTAL	Fórmula
1	Arquetes comportes	C	Unitats	Longitud	Amplè			
2	Desguàs		1,000	1,200	1,200		1,440	C#"D#"E#"F#
3	Ventosa		1,000	1,200	1,200		1,440	C#"D#"E#"F#

AMIDAMENTS

TOTAL AMIDAMENT 2,880

4 PDB1-.56E u

Base per a pou de registre formada per una solera de formigó HM-20/P/20/I de 15 cm de gruix dins a 200 cm de diàmetre, sobre el qual es col·locaran anells de pou prefabricats o paret de maó calat.

Num.	Text	Tipus	[C]	[D]	[E]	[F]	TOTAL	Fórmula
1	Desguàs		2,000				2,000	C#"D#"E#"F#
2	Ventosa		2,000				2,000	C#"D#"E#"F#

TOTAL AMIDAMENT 4,000

5 PDB4-46K6 m

Paret per a pou circular de D=100 cm, de 15 cm de gruix de maó calat, arrebossada i lliscada per dins amb morter de ciment 1:6

Num.	Text	Tipus	[C]	[D]	[E]	[F]	TOTAL	Fórmula
1		C	Unitats	Alçada				
2	Desguàs		2,000	0,600			1,200	C#"D#"E#"F#
3	Ventosa		2,000	0,600			1,200	C#"D#"E#"F#

TOTAL AMIDAMENT 2,400

6 PDBE-H98L u

Brocal per a pou format per un con asimètric de formigó prefabricat de dimensions 100X60X60 cm, amb junt encadellat, col·locat sobre anell de pou de registre, inclús segellat de junts i rebut de graons amb morter mixt 1:2:10, elaborat a l'obra amb formigó de 165 l

Num.	Text	Tipus	[C]	[D]	[E]	[F]	TOTAL	Fórmula
1	Desguàs		2,000				2,000	C#"D#"E#"F#
2	Ventosa		2,000				2,000	C#"D#"E#"F#

TOTAL AMIDAMENT 4,000

7 PDBF-DFWY u

Bastiment circular de fosa dúctil per a pou de registre i tapa abatible, pas lliure de 600 mm de diàmetre i classe D400 segons norma UNE-EN 124 col·locat amb morter

Num.	Text	Tipus	[C]	[D]	[E]	[F]	TOTAL	Fórmula
1	Desguàs		2,000				2,000	C#"D#"E#"F#
2	Ventosa		2,000				2,000	C#"D#"E#"F#

TOTAL AMIDAMENT 4,000

8 PDB1-115UQ u

Formació de solera de formigó en massa HM - 20 / B / 20 / X0 amb una quantitat de ciment de 200 kg/m3 i relació aigua ciment =< 0,6 de 20 cm de gruix i de planta circular de1,4 m de diàmetre. Totalment acabada

Num.	Text	Tipus	[C]	[D]	[E]	[F]	TOTAL	Fórmula
1	Desguàs		2,000				2,000	C#"D#"E#"F#
2	Ventosa		2,000				2,000	C#"D#"E#"F#

TOTAL AMIDAMENT 4,000

9 PY30-.15B u

Unitat de formació de passamurs de fins a DN200, inclós segellat interior amb morter sense retracció.

Num.	Text	Tipus	[C]	[D]	[E]	[F]	TOTAL	Fórmula

Projecte constructiu de les obres de renovació
de la xarxa d´abastament d´aigua potable de Ripoll. LOT 1

AMIDAMENTS

1	Desguàs		2,000				2,000	C#"D#"E#"F#
2	Ventosa		2,000				2,000	C#"D#"E#"F#

TOTAL AMIDAMENT 4,000

10 PDBD-DOCY u

Graó per a pou de registre amb acer galvanitzat, de 300x400x300 mm, amb rodó de D=25 mm, col·locat amb morter mixt 1:0,5:4

Num.	Text	Tipus	[C]	[D]	[E]	[F]	TOTAL	Fórmula
1	Desguàs		2,000	4,000			8,000	C#"D#"E#"F#
2	Ventosa		2,000	4,000			8,000	C#"D#"E#"F#

TOTAL AMIDAMENT 16,000

11 PJM45-.ABI u

Treballs d'obra civil per l'execució d'escomesa consistents en l'enderroc de paviment (asfalt, panot, etc.), obra civil d'excavació de rasa, llit de sorra, banda de senyalització, reblert de rasa i reposició de paviment existent, inclou escomesa de diàmetre nominal de fins a 32mm preparada per a connexió amb xarxa d'aigua domèstica, amb collaret de presa embridat de diàmetre nominal de fins 32 mm, vàlvula de comporta de diàmetre nominal fins 32mm PN10 enroscada. Tot a executar segons criteris tècnics de l'empresa concessionària del servei municipal d'abastament.

Num.	Text	Tipus	[C]	[D]	[E]	[F]	TOTAL	Fórmula
1	Escomeses més de 3 metres		19,000				19,000	C#"D#"E#"F#

TOTAL AMIDAMENT 19,000

12 PJM45-.BI u

Treballs d'obra civil per l'execució d'escomesa consistents en l'enderroc de paviment (asfalt, panot, etc.), obra civil d'excavació de rasa, llit de sorra, banda de senyalització, reblert de rasa i reposició de paviment existent, inclou escomesa de diàmetre nominal de fins a 32mm preparada per a connexió amb xarxa d'aigua domèstica, amb collaret de presa embridat de diàmetre nominal de fins 32 mm, vàlvula de comporta de diàmetre nominal fins 32mm PN10 enroscada. Tot a executar segons criteris tècnics de l'empresa concessionària del servei municipal d'abastament.

Num.	Text	Tipus	[C]	[D]	[E]	[F]	TOTAL	Fórmula
1	Escomeses menys de 3 metres		14,000				14,000	C#"D#"E#"F#

TOTAL AMIDAMENT 14,000

OBRA 01 PRESSUPOST LOT 1 C. CATLLAR I C. FRESER
CAPÍTOL 05 EQUIPS MECÀNICS

NUM.	CODI	UA	DESCRIPCIÓ

1 PN12-DPOP u

Subministrament i instal·lació de vàlvula de comporta amb accionament manual mitjançant volant, model 06/30-0035 de la marca AVK o equivalent, de DN65, en PN 10/16, amb unió mitjançant BRIDES i orificis segons UNE-EN 1092-2 i distància entre elles sèrie bàsica 14 segons UNE-EN 558-1, amb cos, tapa i comporta en fosa dúctil EN-GJS-500 (GGG-50), comporta de fosa dúctil i femella embotida de INBR, eix d'acer inoxidable, juntes tòriques sobre coixinet de niló i maneguet superior NBR i inferior en EPDM, amb recobriment en pintura epoxi gruix mínim 250 micres aplicada electrostàticament qualitat GSK, cargols en acer inoxidable AISI 304, provada hidràulicament segons EN-1074 i EN 12266.
Totalment instal·lada i provada

Num.	Text	Tipus	[C]	[D]	[E]	[F]	TOTAL	Fórmula
1			6,000				6,000	C#"D#"E#"F#

TOTAL AMIDAMENT 6,000

AMIDAMENTS

2 PN12-DPLC u

Subministrament i instal·lació de vàlvula de comporta amb accionament manual mitjançant volant, model 06/30-0035 de la marca AVK o equivalent, de DN100, en PN 10/16, amb unió mitjançant BRIDES i orificis segons UNE-EN 1092-2 i distància entre elles sèrie bàsica 14 segons UNE-EN 558-1, amb cos, tapa i comporta en fosa dúctil EN-GJS-500 (GGG-50), comporta de fosa dúctil i femella embotida de NBR, eix d'acer inoxidable, juntes tòriques sobre coixinet de niló i maneguet superior NBR i inferior en EPDM, amb recobriment en pintura epoxi gruix mínim 250 micres aplicada electrostàticament qualitat GSK, cargols en acer inoxidable AISI 304, provada hidràulicament segons EN-1074 i EN 12266.
Totalment instal·lada i provada

Num.	Text	Tipus	[C]	[D]	[E]	[F]	TOTAL	Fórmula
1			2,000				2,000	C#*D#*E#*F#

TOTAL AMIDAMENT 2,000

3 PN12-.POL u

Desaigua format per tram de tub DN63PE des de final de canonada existent fins a pou de registre, amb vàlvula de comporta DN 50, comptador tipus woltman DN50. Instal·lada i comprovat.

Num.	Text	Tipus	[C]	[D]	[E]	[F]	TOTAL	Fórmula
1	Desguassos		2,000				2,000	C#*D#*E#*F#

TOTAL AMIDAMENT 2,000

4 PJM9-E9KB u

Ventosa embridada de diàmetre nominal 50 mm, de 16 bar de pressió de prova, de fosa, preu alt i muntada en pericó de canalització soterrada

Num.	Text	Tipus	[C]	[D]	[E]	[F]	TOTAL	Fórmula
1			2,000				2,000	C#*D#*E#*F#

TOTAL AMIDAMENT 2,000

5 PN12-DPP8 u

Subministrament i instal·lació de vàlvula de comporta amb accionament manual mitjançant volant, model 06/30-0035 de la marca AVK o equivalent, de DN50, en PN 10/16, amb unió mitjançant BRIDES i orificis segons UNE-EN 1092-2 i distància entre elles sèrie bàsica 14 segons UNE-EN 558-1, amb cos, tapa i comporta en fosa dúctil EN-GJS-500 (GGG-50), comporta de fosa dúctil i femella embotida de NBR, eix d'acer inoxidable, juntes tòriques sobre coixinet de niló i maneguet superior NBR i inferior en EPDM, amb recobriment en pintura epoxi gruix mínim 250 micres aplicada electrostàticament qualitat GSK, cargols en acer inoxidable AISI 304, provada hidràulicament segons EN-1074 i EN 12266.
Totalment instal·lada i provada

AMIDAMENT DIRECTE 2,000

6 PFBA-2513 u

Collarí amb sortida a brida, de presa universal PN16, marca AVK o equivalent, serie 52/257 per presa a canonada de polietilè de fins a 125 mm de diàmetre nominal i sortida amb brida DN 50 mm, amb cos de fundició EN-GJS-400(GGG-40) segons DIN 1693 , revestit amb pintura epoxi aplicada electrostàticament segons DIN 30677, junta labial d'EPDM, junta de sellat NBR i cargols d'acer zincat 8.8.Totalment instal·lada a l'interior de l'arqueta. Inclou part proporcional d'elements de connexió i muntage.

AMIDAMENT DIRECTE 2,000

OBRA 01 PRESSUPOST LOT 1 C. CATLLAR I C. FRESER
CAPÍTOL 06 REPOSICIONS

NUM.	CODI	UA	DESCRIPCIÓ

Projecte constructiu de les obres de renovació
de la xarxa d´abastament d´aigua potable de Ripoll. LOT 1

AMIDAMENTS

1 P9H1-CUOK m2

Paviment de paviment de mescla bituminosa en calent amb Capa de rodadura 6cm, fabricada a temperatura normal, tipus AC 8 surf B 50/70 D, amb tractament amb pintura tricomponent acrílic poliuretà

Num.	Text	Tipus	[C]	[D]	[E]	[F]	TOTAL	Fórmula
1		C	Longitud	Ample				
2	Tram asfaltat		102,000	0,400			40,800	C#*D#*E#*F#

TOTAL AMIDAMENT 40,800

2 P9G6-.XOK m3

Paviment de formigó amb formigó HM-30/B / 20 / I + E de consistència tova, grandària màxima del granulat 20 mm, amb >= 275 kg/m3 de ciment, apte per a classe d'exposició I + E, amb acabat remolinat mecànic

Num.	Text	Tipus	[C]	[D]	[E]	[F]	TOTAL	Fórmula
1		C	Unitats	Longitud	Ample	Alçada	Total	
2	Tram paviment formigó		1,000	200,000	0,400	0,150	12,000	C#*D#*E#*F#

TOTAL AMIDAMENT 12,000

3 PR3E-118KR m3

Estesa de terra vegetal procedent de l'obra, amb pala carregadora

Num.	Text	Tipus	[C]	[D]	[E]	[F]	TOTAL	Fórmula
1		C		Longitud	Alçada	Ample		
2	Tram camps			51,000	0,300	3,000	45,900	C#*D#*E#*F#

TOTAL AMIDAMENT 45,900

OBRA 01 PRESSUPOST LOT 1 C. CATLLAR I C. FRESER
CAPÍTOL 07 SERVEIS AFECTATS

NUM.	CODI	UA	DESCRIPCIÓ
1	PXPA00D1	pa	Partida alçada a justificar per l'afectació als serveis existents

AMIDAMENT DIRECTE 1,000

OBRA 01 PRESSUPOST LOT 1 C. CATLLAR I C. FRESER
CAPÍTOL 08 GESTIÓ DE RESIDUS

NUM.	CODI	UA	DESCRIPCIÓ
1	XPA1-.VA0	PA	Partida alçada a justificar a la gestió de Residus diversos.

AMIDAMENT DIRECTE 1,000

2 P2RB-HG0V m3

Disposició de terres no contaminades de densitat aparent 1,6 t/m3, a valoritzador de materials naturals excavats amb codi VNME

Num.	Text	Tipus	[C]	[D]	[E]	[F]	TOTAL	Fórmula
1		C	Alçada	Longitud	Ample		Total	
2	Lot 1 C. Catllar i C. Freser							

AMIDAMENTS

3	Excavació		0,800	251,000	0,400		80,320	C#*D#*E#*F#
4	Material reutilitzat		-0,300	251,000	0,400		-30,120	C#*D#*E#*F#
6	Esponjament	P	20,000				10,040	PERORIGEN(G1:G5,C6)

TOTAL AMIDAMENT 60,240

3 P2RA-M8VT m3

Disposició controlada en dipòsit autoritzat inclòs el cànon sobre la deposició controlada dels residus de la construcció, segons la LLEI 8/2008, de residus d'aglomerat asfàltic no perillosos amb una densitat 1,45 t/m3, procedents de construcció o demolició, amb codi 17 03 02 segons la Llista Europea de Residus

Num.	Text	Tipus	[C]	[D]	[E]	[F]	TOTAL	Fórmula
1		C	Longitud	Amplo	Alçada			
2	Lot 1 C. Catllar i C. Freser							
3	Tram asfaltat		102,000	0,700	0,060		4,284	C#*D#*E#*F#

TOTAL AMIDAMENT 4,284

4 P2RA-IQFO m3

Disposició controlada en dipòsit autoritzat inclòs el cànon sobre la deposició controlada dels residus de la construcció, segons la LLEI 8/2008, de residus barrejats inerts amb una densitat 1 t/m3, procedents de construcció o demolició, amb codi 17 01 07 segons la Llista Europea de Residus

Num.	Text	Tipus	[C]	[D]	[E]	[F]	TOTAL	Fórmula
1		C	Unitats	Longitud	Amplo	Espesor		
2	Lot 1 C. Catllar i C. Freser							
3	Vorera		1,000	0,000			0,000	C#*D#*E#*F#
4	Base vials		1,000	200,000	0,700	0,150	21,000	C#*D#*E#*F#

TOTAL AMIDAMENT 21,000

5 P2R6-I5G m3

Transport de residus inerts o no especials a instal·lació autoritzada de gestió de residus, amb camió per a transport de 12 t.

Num.	Text	Tipus	[C]	[D]	[E]	[F]	TOTAL	Fórmula
1		C	%esponj	Longitud	Amplo	Alçada		
2	Transport de terres							
3	Lot 1 C. Catllar i C. Freser							
4	Excavació		1,200	251,000	0,400	0,800	96,384	C#*D#*E#*F#
5	Material reutilitzat		1,200	251,000	0,400	-0,300	-36,144	C#*D#*E#*F#
7		C	Unitats	Longitud	Amplo	Alçada		
8	Transport de material							
10	Lot 1 C. Catllar i C. Freser							
11	Vorera			0,000	0,000	0,000	0,000	C#*D#*E#*F#
12	Base vials			200,000	0,700	0,150	21,000	C#*D#*E#*F#
14	Mezcla Bituminosa							
15	Lot 1 C. Catllar i C. Freser							
16	Mescla bituminosa			102,000	0,700	0,060	4,284	C#*D#*E#*F#

TOTAL AMIDAMENT 85,524

Projecte constructiu de les obres de renovació
de la xarxa d´abastament d´aigua potable de Ripoll. LOT 1

AMIDAMENTS

6 P2RA-10MPY kg

Disposició controlada en dipòsit autoritzat inclòs el cànon sobre la deposició controlada dels residus de la construcció, segons la LLEI 8/2008, de residus de fibrociment perillosos amb una densitat 0,9 t/m3, procedents de construcció o demolició, amb codi 17 06 05* segons la Llista Europea de Residus i Taxes d'abocament de tubs de fibrocement a Planta de reciclatge autoritzada.

Num.	Text	Tipus	[C]	[D]	[E]	[F]	TOTAL	Fórmula
1	kg metro lineal por longitud Lot 1		1,310	200,000			262,000	C#*D#*E#*F#

TOTAL AMIDAMENT 262,000

7 P241-.FIP m3

Transport de fibrocement amb camió a abocador autoritzat.

Num.	Text	Tipus	[C]	[D]	[E]	[F]	TOTAL	Fórmula
1		C	Peso	Densidad	Longitud			
2	Fibrocement F1 50 mm		1,310	130,000	200,000		2,015	(C#*E#)/D#

TOTAL AMIDAMENT 2,015

OBRA 01 PRESSUPOST LOT 1 C. CATLLAR I C. FRESER
CAPÍTOL 09 SEGURETAT I SALUT

NUM.	CODI	UA	DESCRIPCIÓ
1	PXPA-0SIS	pa	Partida alçada d'abonament íntegre per la Seguretat i Salut a l'obra

AMIDAMENT DIRECTE 1,000

OBRA 01 PRESSUPOST LOT 1 C. CATLLAR I C. FRESER
CAPÍTOL 10 ALTRES PARTIDES ALÇADES

NUM.	CODI	UA	DESCRIPCIÓ
1	PXPA-00DO	pa	Partida alçada a justificar a disposició de la direcció de les obres

AMIDAMENT DIRECTE 1,000

NUM.	CODI	UA	DESCRIPCIÓ
2	XPA1-T101	pa	Partida alçada a justificar per a la seguretat vial, senyalització, abalisament i desviaments provisionals durant l'execució de les obres, segons indicació de la Direcció de l'Obra

AMIDAMENT DIRECTE 1,000

QUADRE DE PREUS NÚM. 1

QUADRE DE PREUS NÚMERO 1

NÚMERO	CODI	UA	DESCRIPCIÓ	PREU
P-1	P2143-.001	m2	Enderrocament de paviment o base de formigó de qualsevol gruix amb mitjans mecànics o manuals. Tria i acumulació dels residus a obra amb contenidors, sacs o altres sistemes i càrrega del material d'enderroc per al seu transport.Tot inclòs completament acabat. (VINT-I-QUATRE EUROS AMB CINQUANTA-TRES CÈNTIMS)	24,53 €
P-2	P2146-DJ30	m2	Demolició de paviment de mescla bituminosa de fins a 20 cm de gruix, d'amplària més d'1 m amb retroexcavadora amb martell trencador i càrrega sobre camió amb mitjans mecànics (SIS EUROS AMB SETANTA-CINC CÈNTIMS)	6,75 €
P-3	P214W-FEMI	m	Tall en paviment de mescla bituminosa, formigó o vorera de 10 cm de fondària com a mínim amb màquina tallajunts amb disc de diamant per a paviment, per a delimitar la zona a demolir. Inclou càrrega. (QUATRE EUROS AMB SET CÈNTIMS)	4,07 €
P-4	P21G2-.54D	m	Treballs de tall i retirada de tubs de fibrocement i col·locació en envasos homologats tipus big-bag de doble capa d'alta resistència. Tot segons RD 396/2006 en el qual s'estableixen les disposicions mínimes de seguretat i salut aplicables als treballs amb risc d'exposició a l'amiant. Càrrega sobre camió per al transport autoritzat. (DEU EUROS AMB VINT-I-TRES CÈNTIMS)	10,23 €
P-5	P21G7-49KP	m	Demolició de pou de diàmetre 80 cm, de parets de 15 cm de maó, inclòs tapa, amb mitjans mecànics i càrrega sobre camió. (SIS EUROS AMB SETANTA-CINC CÈNTIMS)	6,75 €
P-6	P221-UJ010	m3	Excavació de terra vegetal, inclosa càrrega, transport a l'abocador, aplec o lloc d'ús i manteniment fins la seva utilització, i posterior estesa inclòs cànon d'abocament i manteniment de l'abocador (DOS EUROS AMB DOS CÈNTIMS)	2,02 €
P-7	P221B-.EL7	m3	Excavació de rasa en terreny i pou de fins a 2 m de fondària, en sols i sols de transit realitzada amb retroexcavadora i amb les terres deixades a la vora o càrrega sobre camió, amb presència de serveis, inclós estintolaments i entibacions. (VINT-I-TRES EUROS AMB NORANTA-VUIT CÈNTIMS)	23,98 €
P-8	P221B-EL79	m3	Excavació de rasa i pou de fins a 2 m de fondària, en roca realitzada amb retroexcavadora i martell trencador, amb les terres deixades a la vora o càrrega sobre camió, amb presència de serveis, inclós estintolaments. (CINQUANTA-QUATRE EUROS AMB NORANTA-TRES CÈNTIMS)	54,93 €
P-9	P221K-TG42	m3	Excavació de caja en terreny no classificat, amb mitjans manuals i amb les terres deixades a la vora (CENT SEIXANTA-SET EUROS AMB QUARANTA-SET CÈNTIMS)	167,47 €
P-10	P2241-52ST	m2	Repàs i piconatge de sòl de rasa de fins a 1,5 m d'amplària, amb compactació del 95% PM (DOS EUROS AMB VUITANTA-QUATRE CÈNTIMS)	2,84 €
P-11	P2255-.PGG	m3	Rebliment i piconatge de rasa d'amplària fins a 1,5 m, amb material procedent de préstec, en tongades de gruix de fins a 25 cm, utilitzant picó vibrant, amb compactació del 95% PM (VINT-I-UN EUROS AMB CINQUANTA-TRES CÈNTIMS)	21,53 €
P-12	P2255-DPGG	m3	Rebliment i piconatge de rasa d'amplària fins a 1,5 m, amb material seleccionat de la pròpia excavació, en tongades de gruix de fins a 25 cm, utilitzant picó vibrant de combustible, amb compactació del 95% PM (DOTZE EUROS AMB SEIXANTA-NOU CÈNTIMS)	12,69 €
P-13	P2255-DPIQ	m3	Rebliment i piconatge de rasa amb sorra, utilitzant picó vibrant. (CINQUANTA-UN EUROS AMB VUITANTA-VUIT CÈNTIMS)	51,88 €
P-14	P241-.FIP	m3	Transport de fibrocement amb camió a abocador autoritzat. (TRENTA-SIS EUROS AMB SETANTA-CINC CÈNTIMS)	36,75 €
P-15	P2R6-.I5G	m3	Transport de residus inerts o no especials a instal·lació autoritzada de gestió de residus, amb camió per a transport de 12 t. (QUINZE EUROS AMB TRENTA-UN CÈNTIMS)	15,31 €

Projecte constructiu de les obres de renovació
de la xarxa d´abastament d´aigua potable de Ripoll. LOT 1

QUADRE DE PREUS NÚMERO 1

NÚMERO	CODI	UA	DESCRIPCIÓ	PREU
P-16	P2RA-IQFO	m3	Disposició controlada en dipòsit autoritzat inclòs el cànon sobre la deposició controlada dels residus de la construcció, segons la LLEI 8/2008, de residus barrejats inerts amb una densitat 1 t/m3, procedents de construcció o demolició, amb codi 17 01 07 segons la Llista Europea de Residus (VINT-I-SIS EUROS AMB VINT-I-UN CÈNTIMS)	26,21 €
P-17	P2RA-M8VT	m3	Disposició controlada en dipòsit autoritzat inclòs el cànon sobre la deposició controlada dels residus de la construcció, segons la LLEI 8/2008, de residus d'aglomerat asfàltic no perillosos amb una densitat 1,45 t/m3, procedents de construcció o demolició, amb codi 17 03 02 segons la Llista Europea de Residus (QUINZE EUROS AMB TRENTA-TRES CÈNTIMS)	15,33 €
P-18	P2RA-10MPY	kg	Disposició controlada en dipòsit autoritzat inclòs el cànon sobre la deposició controlada dels residus de la construcció, segons la LLEI 8/2008, de residus de fibrociment perillosos amb una densitat 0,9 t/m3, procedents de construcció o demolició, amb codi 17 06 05* segons la Llista Europea de Residus i Taxes d'abocament de tubs de fibrocement a Planta de reciclatge autoritzada. (UN EUROS)	1,00 €
P-19	P2RB-HG0V	m3	Disposició de terres no contaminades de densitat aparent 1,6 t/m3, a valoritzador de materials naturals excavats amb codi VNME (CINC EUROS AMB QUATRE CÈNTIMS)	5,04 €
P-20	P3Z3-D52K	m2	Capa de neteja i anivellament 10 cm de gruix amb formigó de neteja amb granulat reciclat, amb una dosificació de 150 kg/m3 de ciment, consistència tova i grandària màxima del granulat 20 mm, HL-150/B/ 20, amb una substitució del 50% del granulat gruixut per granulat reciclat mixt amb marcat CE, procedent de plantes de reciclat de residus de la construcció o demolició autoritzades, abocat des de camió (QUINZE EUROS AMB SETANTA-UN CÈNTIMS)	15,71 €
P-21	P9G6-.XOK	m3	Paviment de formigó amb formigó HM-30/B / 20 / I + E de consistència tova, grandària màxima del granulat 20 mm, amb >= 275 kg/m3 de ciment, apte per a classe d'exposició I + E, amb acabat remolinat mecànic (CENT NORANTA-SET EUROS AMB VINT-I-QUATRE CÈNTIMS)	197,24 €
P-22	P9H1-CUOK	m2	Paviment de paviment de mescla bituminosa en calent amb Capa de rodadura 6cm, fabricada a temperatura normal, tipus AC 8 surf B 50/70 D, amb tractament amb pintura tricomponent acrílic poliuretà (SEIXANTA-CINC EUROS AMB CINQUANTA CÈNTIMS)	65,50 €
P-23	PDB1-.56E	u	Base per a pou de registre formada per una solera de formigó HM-20/P/20/I de 15 cm de gruix dins a 200 cm de diàmetre, sobre el qual es col·locaran anells de pou prefabricats o paret de maó calat. (DOS-CENTS TRENTA-UN EUROS AMB SETANTA CÈNTIMS)	231,70 €
P-24	PDB1-115UQ	u	Formació de solera de formigó en massa HM - 20 / B / 20 / X0 amb una quantitat de ciment de 200 kg/m3 i relació aigua ciment =< 0,6 de 20 cm de gruix i de planta circular de1,4 m de diàmetre. Totalment acabada (CINQUANTA-QUATRE EUROS AMB DEU CÈNTIMS)	54,10 €
P-25	PDB4-46K6	m	Paret per a pou circular de D=100 cm, de 15 cm de gruix de maó calat, arrebossada i lliscada per dins amb morter de ciment 1:6 (DOS-CENTS VUITANTA-CINC EUROS AMB TRENTA-SIS CÈNTIMS)	285,36 €
P-26	PDBD-DOCY	u	Graó per a pou de registre amb acer galvanitzat, de 300x400x300 mm, amb rodó de D=25 mm, col·locat amb morter mixt 1:0,5:4 (VINT-I-UN EUROS AMB VUITANTA-UN CÈNTIMS)	21,81 €
P-27	PDBE-H98L	u	Brocal per a pou format per un con asimètric de formigó prefabricat de dimensions 100X60X60 cm, amb junt encadellat, col·locat sobre anell de pou de registre, inclús segellat de junts i rebut de graons amb morter mixt 1:2:10, elaborat a l'obra amb formigó de 165 l (CENT DOS EUROS AMB DIVUIT CÈNTIMS)	102,18 €

QUADRE DE PREUS NÚMERO 1

NÚMERO	CODI	UA	DESCRIPCIÓ	PREU
P-28	PDBF-DFWY	u	Bastiment circular de fosa dúctil per a pou de registre i tapa abatible, pas lliure de 600 mm de diàmetre i classe D400 segons norma UNE-EN 124 col·locat amb morter (CENT TRENTA-SET EUROS AMB VINT CÈNTIMS)	137,20 €
P-29	PDG5-HA2I	m	Banda contínua de plàstic de color de 30 cm d'amplària, col·locada al llarg de la rasa a 20 cm per sobre de la canalització (ZERO EUROS AMB CINQUANTA-SIS CÈNTIMS)	0,56 €
P-30	PDK3-DP0K	u	Pericó de 40x40 cm, amb parets de 10 cm de gruix de formigó en massa HM - 20 / B / 20 / X0 amb una quantitat de ciment de 200 kg/m3 amb marc i tapa. (CENT VUITANTA EUROS AMB ONZE CÈNTIMS)	180,11 €
P-31	PDK4-.TRA	u	Subministrament, carreteig, col·locació i muntatge de trapilló i conjunt de maniobra per a vàlvules, de polietilè d'alta densitat (HDPE) i tapa quadrada de fosa dúctil, de 145x145 mm, classe B125 segons norma UNE-EN 124 (CENT CINQUANTA-UN EUROS AMB VINT-I-UN CÈNTIMS)	151,21 €
P-32	PFB3-.001	u	Treballs de connexió a xarxa existents PVC DN140 a cononada PEAD fins a DN125 a conducció existent a executar segons criteris tècnics de l'empresa concessionària del servei municipal d'abastament. Inclou tall de la conducció existent, adequació de la junta en cas d'esser necessari, peces especials fins a la connexió (T, con de reducció, portabrides i brida boja), juntes universals per a connexió de la T amb la canonada existent i tot el petit material necessari. Totalment instal·lat i provat. (VUIT-CENTS DOS EUROS AMB NORANTA-UN CÈNTIMS)	802,91 €
P-33	PFB3-.002	u	Treballs de connexió a xarxa existents PVC DN140 a cononada PEAD fins a DN125 a conducció existent a executar segons criteris tècnics de l'empresa concessionària del servei municipal d'abastament. Inclou tall de la conducció existent, adequació de la junta en cas d'esser necessari, peces especials fins a la connexió (T, con de reducció, portabrides i brida boja), juntes universals per a connexió de la T amb la canonada existent i tot el petit material necessari. Totalment instal·lat i provat. (VUIT-CENTS DOS EUROS AMB NORANTA-UN CÈNTIMS)	802,91 €
P-34	PFB3-W6CU	m	Tub de polietilè de designació PE 100, diàmetre nominal DN 75, pressió nominal PN 10 (SDR 17), fabricació segons norma UNE-EN 12201-2, col·locat al fons de la rasa, en entorn urbà, en obres amb dificultat de mobilitat, afectació per presència de serveis en la rasa, amb presència d'estrebada, inclou proves de pressió i desinfecció final de la canonada. (SETZE EUROS AMB VUITANTA-SET CÈNTIMS)	16,87 €
P-35	PFBA-2513	u	Collarí amb sortida a brida, de presa universal PN16, marca AVK o equivalent, serie 52/257 per presa a canonada de polietilè de fins a 125 mm de diàmetre nominal i sortida amb brida DN 50 mm, amb cos de fundició EN-GJS-400(GGG-40) segons DIN 1693 , revestit amb pintura epoxi aplicada electrostàticament segons DIN 30677, junta tòrica d'EPDM, junta de sellat NBR i cargols d'acer zincat 8.8.Totalment instal·lada a l'interior de l'arqueta. Inclou part proporcional d'elements de connexió i muntage. (CENT DOTZE EUROS AMB VINT-I-NOU CÈNTIMS)	112,29 €
P-36	PJM45-..BI	u	Treballs d'obra civil per l'execució d'escomesa consistents en l'enderroc de paviment (asfalt, panot, etc.), obra civil d'excavació de rasa, llit de sorra, banda de senyalització, reblert de rasa i reposició de paviment existent, inclou escomesa de diàmetre nominal de fins a 32mm preparada per a connexió amb xarxa d'aigua domèstica, amb collaret de presa embridat de diàmetre nominal de fins 32 mm, vàlvula de comporta de diàmetre nominal fins 32mm PN10 enroscada. Tot a executar segons criteris tècnics de l'empresa concessionària del servei municipal d'abastament. (TRES-CENTS QUARANTA-NOU EUROS AMB NORANTA-SIS CÈNTIMS)	349,96 €
P-37	PJM45-.AB	u	Treballs d'obra civil per l'execució d'escomesa consistents en l'enderroc de paviment (asfalt, panot, etc.), obra civil d'excavació de rasa, llit de sorra, banda de senyalització, reblert de rasa i reposició de paviment existent, inclou escomesa de diàmetre nominal de fins a 32mm preparada per a connexió amb xarxa d'aigua domèstica, amb collaret de presa embridat de diàmetre nominal de fins 32 mm, vàlvula de comporta de diàmetre nominal fins 32mm PN10 enroscada. Tot a executar segons criteris tècnics de l'empresa concessionària del servei municipal d'abastament. (QUATRE-CENTS NORANTA EUROS AMB DOS CÈNTIMS)	490,02 €

Projecte constructiu de les obres de renovació
de la xarxa d´abastament d´aigua potable de Ripoll. LOT 1

QUADRE DE PREUS NÚMERO 1

NÚMERO	CODI	UA	DESCRIPCIÓ	PREU
P-38	PJM9-E9KB	u	Ventosa embridada de diàmetre nominal 50 mm, de 16 bar de pressió de prova, de fosa, preu alt i muntada en pericó de canalització soterrada (DOS-CENTS VUITANTA-QUATRE EUROS AMB SEIXANTA CÈNTIMS)	284,60 €
P-39	PN12-.POL	u	Desaigua format per tram de tub DN63PE des de final de canonada existent fins a pou de registre, amb vàlvula de comporta DN 50, comptador tipus woltman DN50. Instal·lada i comprovat. (CINC-CENTS DOTZE EUROS AMB SIS CÈNTIMS)	512,06 €
P-40	PN12-DPLC	u	Subministrament i instal·lació de vàlvula de comporta amb accionament manual mitjançant volant, model 06/30-0035 de la marca AVK o equivalent, de DN100, en PN 10/16, amb unió mitjançant BRIDES i orificis segons UNE-EN 1092-2 i distància entre elles sèrie bàsica 14 segons UNE-EN 558-1, amb cos, tapa i comporta en fosa dúctil EN-GJS-500 (GGG-50), comporta de fosa dúctil i femella embotida de NBR, eix d'acer inoxidable, juntes tòriques sobre coixinet de niló i maneguet superior NBR i inferior en EPDM, amb recobriment en pintura epoxi gruix mínim 250 micres aplicada electrostàticament qualitat GSK, cargols en acer inoxidable AISI 304, provada hidràulicament segons EN-1074 i EN 12266. Totalment instal·lada i provada (CENT VUITANTA-VUIT EUROS AMB QUARANTA-NOU CÈNTIMS)	188,49 €
P-41	PN12-DPOP	u	Subministrament i instal·lació de vàlvula de comporta amb accionament manual mitjançant volant, model 06/30-0035 de la marca AVK o equivalent, de DN65, en PN 10/16, amb unió mitjançant BRIDES i orificis segons UNE-EN 1092-2 i distància entre elles sèrie bàsica 14 segons UNE-EN 558-1, amb cos, tapa i comporta en fosa dúctil EN-GJS-500 (GGG-50), comporta de fosa dúctil i femella embotida de NBR, eix d'acer inoxidable, juntes tòriques sobre coixinet de niló i maneguet superior NBR i inferior en EPDM, amb recobriment en pintura epoxi gruix mínim 250 micres aplicada electrostàticament qualitat GSK, cargols en acer inoxidable AISI 304, provada hidràulicament segons EN-1074 i EN 12266. Totalment instal·lada i provada (CENT DIVUIT EUROS AMB SETANTA-VUIT CÈNTIMS)	118,78 €
P-42	PN12-DPP8	u	Subministrament i instal·lació de vàlvula de comporta amb accionament manual mitjançant volant, model 06/30-0035 de la marca AVK o equivalent, de DN50, en PN 10/16, amb unió mitjançant BRIDES i orificis segons UNE-EN 1092-2 i distància entre elles sèrie bàsica 14 segons UNE-EN 558-1, amb cos, tapa i comporta en fosa dúctil EN-GJS-500 (GGG-50), comporta de fosa dúctil i femella embotida de NBR, eix d'acer inoxidable, juntes tòriques sobre coixinet de niló i maneguet superior NBR i inferior en EPDM, amb recobriment en pintura epoxi gruix mínim 250 micres aplicada electrostàticament qualitat GSK, cargols en acer inoxidable AISI 304, provada hidràulicament segons EN-1074 i EN 12266. Totalment instal·lada i provada (VUITANTA-NOU EUROS AMB SETANTA-DOS CÈNTIMS)	89,72 €
P-43	PR3E-118KR	m3	Estesa de terra vegetal procedent de l'obra, amb pala carregadora (TRES EUROS AMB TRENTA-CINC CÈNTIMS)	3,35 €
P-44	PXPA00D1	pa	Partida alçada a justificar per l'afectació als serveis existents (DOS MIL CINC-CENTS EUROS)	2.500,00 €
P-45	PXPA00D2	u	Manteniment del servei d'abastament d'aigua potable durant el termini d'execució de les obres, inclouen connexions a xarxa en servei i provisionals als abonats. (VUIT-CENTS SEIXANTA-TRES EUROS AMB QUARANTA-QUATRE CÈNTIMS)	863,44 €
P-46	PY30-.15B	u	Unitat de formació de passamurs de fins a DN200, inclós segellat interior amb morter sense retracció. (VINT-I-TRES EUROS AMB VINT-I-SIS CÈNTIMS)	23,26 €
P-47	XPA1-.VA0	PA	Partida alçada a justificar a la gestió de Residus diversos. (TRES-CENTS EUROS)	300,00 €
P-48	XPA1-T101	pa	Partida alçada a justificar per a la seguretat vial, senyalització, abalisament i desviaments provisionals durant l'execució de les obres, segons indicació de la Direcció de l'Obra (DOS MIL CINC-CENTS EUROS)	2.500,00 €

QUADRE DE PREUS NÚMERO 1

Ripoll, març de 2025
L´autor del projecte,

Oscar Soria i Garcia
Enginyer Industrial
Col·legiat núm. 19.794
ABM, Serveis d´Enginyeria i Consulting, S.L.

QUADRE DE PREUS NÚM. 2

QUADRE DE PREUS NÚMERO 2

NÚMERO	CODI	UA	DESCRIPCIÓ	PREU
P-1	P2143-.001	m2	Enderrocament de paviment o base de formigó de qualsevol gruix amb mitjans mecànics o manuals. Tria i acumulació dels residus a obra amb contenidors, sacs o altres sistemes i càrrega del material d'enderroc per al seu transport.Tot inclòs completament acabat.	**24,53 €**
			Altres conceptes	24,53 €
P-2	P2146-DJ30	m2	Demolició de paviment de mescla bituminosa de fins a 20 cm de gruix, d'amplària més d'1 m amb retroexcavadora amb martell trencador i càrrega sobre camió amb mitjans mecànics	**6,75 €**
			Altres conceptes	6,75 €
P-3	P214W-FEMI	m	Tall en paviment de mescla bituminosa, formigó o vorera de 10 cm de fondària com a mínim amb màquina tallajunts amb disc de diamant per a paviment, per a delimitar la zona a demolir. Inclou càrrega.	**4,07 €**
			Altres conceptes	4,07 €
P-4	P21G2-.54D	m	Treballs de tall i retirada de tubs de fibrocement i col·locació en envasos homologats tipus big-bag de doble capa d'alta resistència. Tot segons RD 396/2006 en el qual s'estableixen les disposicions mínimes de seguretat i salut aplicables als treballs amb risc d'exposició a l'amiant. Càrrega sobre camió per al transport autoritzat.	**10,23 €**
			Altres conceptes	10,23 €
P-5	P21G7-49KP	m	Demolició de pou de diàmetre 80 cm, de parets de 15 cm de maó, inclòs tapa, amb mitjans mecànics i càrrega sobre camió.	**6,75 €**
			Altres conceptes	6,75 €
P-6	P221-UJ010	m3	Excavació de terra vegetal, inclosa càrrega, transport a l'abocador, aplec o lloc d'ús i manteniment fins la seva utilització, i posterior estesa inclòs cànon d'abocament i manteniment de l'abocador	**2,02 €**
			Altres conceptes	2,02 €
P-7	P221B-.EL7	m3	Excavació de rasa en terreny i pou de fins a 2 m de fondària, en sols i sols de transit realitzada amb retroexcavadora i amb les terres deixades a la vora o càrrega sobre camió, amb presència de serveis, inclòs estintolaments i entibacions.	**23,98 €**
			Altres conceptes	23,98 €
P-8	P221B-EL79	m3	Excavació de rasa i pou de fins a 2 m de fondària, en roca realitzada amb retroexcavadora i martell trencador, amb les terres deixades a la vora o càrrega sobre camió, amb presència de serveis, inclòs estintolaments.	**54,93 €**
			Altres conceptes	54,93 €
P-9	P221K-TG42	m3	Excavació de cala en terreny no classificat, amb mitjans manuals i amb les terres deixades a la vora	**167,47 €**
			Altres conceptes	167,47 €
P-10	P2241-52ST	m2	Repàs i piconatge de sòl de rasa de fins a 1,5 m d'amplària, amb compactació del 95% PM	**2,84 €**
			Altres conceptes	2,84 €
P-11	P2255-.PGG	m3	Rebliment i piconatge de rasa d'amplària fins a 1,5 m, amb material procedent de préstec, en tongades de gruix de fins a 25 cm, utilitzant picó vibrant, amb compactació del 95% PM	**21,53 €**
	B03E-.5OG		Terra procedent de préstec, inclòs cànon per extracció i transport a l'obra	8,41200 €
			Altres conceptes	13,12 €

Projecte constructiu de les obres de renovació
de la xarxa d'abastament d'aigua potable de Ripoll. LOT 1

QUADRE DE PREUS NÚMERO 2

NÚMERO	CODI	UA	DESCRIPCIÓ	PREU
P-12	P2255-DPGG	m3	Rebliment i piconatge de rasa d'amplària fins a 1,5 m, amb material seleccionat de la pròpia excavació, en tongades de gruix de fins a 25 cm, utilitzant picó vibrant de combustible, amb compactació del 95% PM	**12,69 €**
			Altres conceptes	12,69 €
P-13	P2255-DPIQ	m3	Rebliment i piconatge de rasa amb sorra, utilitzant picó vibrant.	**51,88 €**
	B03L-05N5		Sorra de pedrera de 0 a 3,5 mm	40,17600 €
			Altres conceptes	11,70 €
P-14	P241-.FBP	m3	Transport de fibrocement amb camió a abocador autoritzat.	**36,75 €**
	B03E-28V0		Disposició controlada en dipòsit autoritzat de residus de fibrociment perillosos amb una densitat 0,9 t/m3, procedents de construcció o demolició, amb codi 17 06 05* segons la Llista Europea de Residus	35,00000 €
			Altres conceptes	1,75 €
P-15	P2R6-.I5G	m3	Transport de residus inerts o no especials a instal·lació autoritzada de gestió de residus, amb camió per a transport de 12 t.	**15,31 €**
			Altres conceptes	15,31 €
P-16	P2RA-IQFO	m3	Disposició controlada en dipòsit autoritzat inclòs el cànon sobre la deposició controlada dels residus de la construcció, segons la LLEI 8/2008, de residus barrejats inerts amb una densitat 1 t/m3, procedents de construcció o demolició, amb codi 17 01 07 segons la Llista Europea de Residus	**26,21 €**
	B2RA-28US		Disposició controlada en dipòsit autoritzat inclòs el cànon sobre la deposició controlada dels residus de la construcció, segons la LLEI 8/2008, de residus barrejats inerts amb una densitat 1 t/m3, procedents de construcció o demolició, amb codi 17 01 07 segons la Llista Europea de Residus	24,96000 €
			Altres conceptes	1,25 €
P-17	P2RA-M8VT	m3	Disposició controlada en dipòsit autoritzat inclòs el cànon sobre la deposició controlada dels residus de la construcció, segons la LLEI 8/2008, de residus d'aglomerat asfàltic no perillosos amb una densitat 1,45 t/m3, procedents de construcció o demolició, amb codi 17 03 02 segons la Llista Europea de Residus	**15,33 €**
	B2RA-M8VV		Disposició controlada en dipòsit autoritzat inclòs el cànon sobre la deposició controlada dels residus de la construcció, segons la LLEI 8/2008, de residus d'aglomerat asfàltic no perillosos amb una densitat 1,45 t/m3, procedents de construcció o demolició, amb codi 17 03 02 segons la Llista Europea de Residus	14,60150 €
			Altres conceptes	0,73 €
P-18	P2RA-10MPY	kg	Disposició controlada en dipòsit autoritzat inclòs el cànon sobre la deposició controlada dels residus de la construcció, segons la LLEI 8/2008, de residus de fibrociment perillosos amb una densitat 0,9 t/m3, procedents de construcció o demolició, amb codi 17 06 05* segons la Llista Europea de Residus i Taxes d'abocament de tubs de fibrocement a Planta de reciclatge autoritzada.	**1,00 €**
	B2RA-28VA		Taxes d'abocament de tubs de fibrocement a Planta de reciclatge autoritzada.	0,95000 €
			Altres conceptes	0,05 €
P-19	P2RB-HG0V	m3	Disposició de terres no contaminades de densitat aparent 1,6 t/m3, a valoritzador de materials naturals excavats amb codi VNME	**5,04 €**
	B2RB-HFVL		Disposició de terres no contaminades de densitat aparent 1,6 t/m3, a valoritzador de materials naturals excavats amb codi VNME	4,80000 €
			Altres conceptes	0,24 €

QUADRE DE PREUS NÚMERO 2

NÚMERO	CODI	UA	DESCRIPCIÓ	PREU
P-20	P3Z3-D52K	m2	Capa de neteja i anivellament 10 cm de gruix amb formigó de neteja amb granulat reciclat, amb una dosificació de 150 kg/m3 de ciment, consistència tova i grandària màxima del granulat 20 mm, HL-150/B/ 20, amb una substitució del 50% del granulat gruixut per granulat reciclat mixt amb marcat CE, procedent de plantes de reciclat de residus de la construcció o demolició autoritzades, abocat des de camió	**15,71 €**
	B068-HPOJ		Formigó de neteja amb granulat reciclat, amb una dosificació de 150 kg/m3 de ciment, consistència tova i grandària màxima del granulat 20 mm, HL-150/B/ 20, amb una substitució del 50% del granulat gruixut per granulat reciclat mixt amb marcat CE, procedent de plantes de reciclat de residus de la construcció o demolició autoritzades	9,73770 €
			Altres conceptes	5,97 €
P-21	P9G6-.XOK	m3	Paviment de formigó amb formigó HM-30/B / 20 / I + E de consistència tova, grandària màxima del granulat 20 mm, amb >= 275 kg/m3 de ciment, apte per a classe d'exposició I + E, amb acabat remolinat mecànic	**197,24 €**
	B06E-12GU		Formigó HM-30/B / 20 / I + E de consistència tova, grandària màxima del granulat 20 mm, amb >= 275 kg/m3 de ciment, apte per a classe d'exposició I + E	127,47000 €
			Altres conceptes	69,77 €
P-22	P9H1-CUOK	m2	Paviment de paviment de mescla bituminosa en calent amb Capa de rodadura 6cm, fabricada a temperatura normal, tipus AC 8 surf B 50/70 D, amb tractament amb pintura tricomponent acrílic poliuretà	**65,50 €**
	B896-HYEA		Pintura poliuretà bicomponent	10,85500 €
	B9H7-3522		Mescla bituminosa en calent, fabricada a temperatura normal, tipus AC 8 surf B 50/70 D, amb tractament amb pintura tricomponent acrílic poliuretà	6,74016 €
			Altres conceptes	47,90 €
P-23	PDB1-.56E	u	Base per a pou de registre formada per una solera de formigó HM-20/P/20/I de 15 cm de gruix dins a 200 cm de diàmetre, sobre el qual es col·locaran anells de pou prefabricats o paret de maó calat.	**231,70 €**
	B06F1-I0IL		Formigó en massa HM - 20 / B / 20 / X0 amb una quantitat de ciment de 200 kg/m3 i relació aigua ciment =< 0,6	26,81154 €
	BDD5-H4XS		Cubeta formigó prefabricat de 100 cm de diàmetre i de 100 cm d'alçària pera a base pou circular, amb junt encadellat	138,72000 €
			Altres conceptes	66,17 €
P-24	PDB1-115UQ	u	Formació de solera de formigó en massa HM - 20 / B / 20 / X0 amb una quantitat de ciment de 200 kg/m3 i relació aigua ciment =< 0,6 de 20 cm de gruix i de planta circular de1,4 m de diàmetre. Totalment acabada	**54,10 €**
	B06F1-I0IL		Formigó en massa HM - 20 / B / 20 / X0 amb una quantitat de ciment de 200 kg/m3 i relació aigua ciment =< 0.6	41,96634 €
			Altres conceptes	12,13 €
P-25	PDB4-46K6	m	Paret per a pou circular de D=100 cm, de 15 cm de gruix de maó calat, arrebossada i lliscada per dins amb morter de ciment 1:6	**285,36 €**
	B011-05ME		Aigua	0,01326 €
	B055-067M		Ciment pòrtland amb filler calcari CEM II/B-L 32,5 R segons UNE-EN 197-1, en sacs	2,52448 €
	B0F1A-075F		Maó calat, de 290x140x100 mm, per a revestir, categoria I, HD, segons la norma UNE-EN 771-1	26,40352 €
			Altres conceptes	256,42 €
P-26	PDBD-DOCY	u	Graó per a pou de registre amb acer galvanitzat, de 300x400x300 mm, amb rodó de D=25 mm, col·locat amb morter mixt 1:0,5:4	**21,81 €**
	BDD4-0LVH		Graó per a pou de registre d'acer galvanitzat, de 300x400x300 mm, amb rodó de D= 25 mm	5,99000 €
			Altres conceptes	15,82 €

Projecte constructiu de les obres de renovació
de la xarxa d'abastament d'aigua potable de Ripoll. LOT 1

QUADRE DE PREUS NÚMERO 2

NÚMERO	CODI	UA	DESCRIPCIÓ	PREU
P-27	PDBE-H98L	u	Brocal per a pou format per un con asimètric de formigó prefabricat de dimensions 100X60X60 cm, amb junt encadellat, col·locat sobre anell de pou de registre, inclús segellat de junts i rebut de graons amb morter mixt 1:2:10, elaborat a l'obra amb formigó de 165 l	**102,18 €**
	BDD4-0LVJ		Graó per a pou de registre d'acer galvanitzat, de 300x300x300 mm, amb rodó de D= 18 mm	8,82000 €
	BDD5-H4XW		Con de formigó prefabricat de 100X60X60 cm de dimensions per a brocal de pou, amb junt encadellat	55,14000 €
			Altres conceptes	38,22 €
P-28	PDBF-DFWY	u	Bastiment circular de fosa dúctil per a pou de registre i tapa abatible, pas lliure de 600 mm de diàmetre i classe D400 segons norma UNE-EN 124 col·locat amb morter	**137,20 €**
	B07L-1PYA		Morter per a ram de paleta, classe M 5 (5 N/mm2), a granel, de designació (G) segons norma UNE-EN 998-2	1,71610 €
	BDK5-1KJ8		Bastiment circular i tapa circular de fosa dúctil per a pou de registre, abatible, pas lliure de 600 mm i classe D400 segons norma UNE-EN 124	109,15000 €
			Altres conceptes	26,33 €
P-29	PDG5-HA2I	m	Banda contínua de plàstic de color de 30 cm d'amplària, col·locada al llarg de la rasa a 20 cm per sobre de la canalització	**0,56 €**
	BDG0-1C2A		Banda contínua de senyalització per a canalitzacions soterrades de 30 cm d'amplària, de polipropilè	0,29580 €
			Altres conceptes	0,26 €
P-30	PDK3-DP0K	u	Pericó de 40x40 cm, amb parets de 10 cm de gruix de formigó en massa HM - 20 / B / 20 / X0 amb una quantitat de ciment de 200 kg/m3 amb marc i tapa.	**180,11 €**
	B03L-05N5		Sorra de pedrera de 0 a 3,5 mm	0,26293 €
	B06F1-I0IL		Formigó en massa HM - 20 / B / 20 / X0 amb una quantitat de ciment de 200 kg/m3 i relació aigua ciment =< 0,6	12,05741 €
			Altres conceptes	167,79 €
P-31	PDK4-.TRA	u	Subministrament, carreteig, col·locació i muntatge de trapilló i conjunt de maniobra per a vàlvules, de polietilè d'alta densitat (HDPE) i tapa quadrada de fosa dúctil, de 145x145 mm, classe B125 segons norma UNE-EN 124	**151,21 €**
	B011-05ME		Aigua	0,00044 €
	B07L-1PY6		Morter per a ram de paleta, classe M 5 (5 N/mm2), en sacs, de designació (G) segons norma UNE-EN 998-2	0,06218 €
	BDKZ-.TRA		Bastiment quadrat amb base circular de polietilè d'alta densitat (HDPE) i tapa quadrada de fosa dúctil, de 145x145 mm, classe B125 segons norma UNE-EN 124	27,27000 €
	BNZR-.MAN		Conjunt maniobra AVK o equivalent, DN100	51,42000 €
			Altres conceptes	72,46 €
P-32	PFB3-.001	u	Treballs de connexió a xarxa existents PVC DN140 a cononada PEAD fins a DN125 a conducció existent a executar segons criteris tècnics de l'empresa concessionària del servei municipal d'abastament. Inclou tall de la conducció existent, adequació de la junta en cas d'esser necessari, peces especials fins a la connexió (T, con de reducció, portabrides i brida boja), juntes universals per a connexió de la T amb la canonada existent i tot el petit material necessari. Totalment instal·lat i provat.	**802,91 €**
	BFBA-YTRV		Portabrides de polietilè PE 100, fabricació injectada, diàmetre nominal DN 125, pressió nominal PN 10 (SDR 17), per a unió per soldadura a topall	32,94000 €
			Altres conceptes	769,97 €

QUADRE DE PREUS NÚMERO 2

NÚMERO	CODI	UA	DESCRIPCIÓ	PREU
P-33	PFB3-.002	u	Treballs de connexió a xarxa existents PVC DN140 a cononada PEAD fins a DN125 a conducció existent a executar segons criteris tècnics de l'empresa concessionària del servei municipal d'abastament. Inclou tall de la conducció existent, adequació de la junta en cas d'esser necessari, peces especials fins a la connexió (T, con de reducció, portabrides i brida boja), juntes universals per a connexió de la T amb la canonada existent i tot el petit material necessari. Totalment instal·lat i provat.	**802,91 €**
	BFBA-YTRV		Portabrides de polietilè PE 100, fabricació injectada, diàmetre nominal DN 125, pressió nominal PN 10 (SDR 17), per a unió per soldadura a topall	32,94000 €
			Altres conceptes	769,97 €
P-34	PFB3-W6CU	m	Tub de polietilè de designació PE 100, diàmetre nominal DN 75, pressió nominal PN 10 (SDR 17), fabricació segons norma UNE-EN 12201-2, col·locat al fons de la rasa, en entorn urbà, en obres amb dificultat de mobilitat, afectació per presència de serveis en la rasa, amb presència d'estrebada, inclou proves de pressió i desinfecció final de la canonada.	**16,87 €**
	BFB3-099F		Tub de polietilè de designació PE 100, diàmetre nominal DN 75, pressió nominal PN 10 (SDR 17), subministrat en barres de 6 m, fabricació segons norma UNE-EN 12201-2	4,76340 €
			Altres conceptes	12,11 €
P-35	PFBA-2513	u	Collarí amb sortida a brida, de presa universal PN16, marca AVK o equivalent, serie 52/257 per presa a canonada de polietilè de fins a 125 mm de diàmetre nominal i sortida amb brida DN 50 mm, amb cos de fundició EN-GJS-400(GGG-40) segons DIN 1693 , revestit amb pintura epoxi aplicada electrostàticament segons DIN 30677, junta labial d'EPDM, junta de sellat NBR i cargols d'acer zencat 8.8.Totalment instal·lada a l'interior de l'arqueta. Inclou part proporcional d'elements de connexió i muntage.	**112,29 €**
	BFBA2505		Collarí amb sortida a brida , de toma universal PN16, marca AVK o similar, serie 52/257 per toma a canonada de polietilè de 110 mm de diàmetre nominal i sortida amb brida dn 50 mm, amb cos de fundició EN-GJS-400(GGG-40) segons DIN 1693 , revestit amb pintura epoxi aplicada electrostàticament segons DIN 30677, junta labial d'EPDm , junta de sellat NBR i cargols d'acer zincat 8.8.	72,10000 €
			Altres conceptes	40,19 €
P-36	PJM45-..B	u	Treballs d'obra civil per l'execució d'escomesa consistents en l'enderroc de paviment (asfalt, panot, etc.), obra civil d'excavació de rasa, llit de sorra, banda de senyalització, reblert de rasa i reposició de paviment existent, inclou escomesa de diàmetre nominal de fins a 32mm preparada per a connexió amb xarxa d'aigua domèstica, amb collaret de presa embridat de diàmetre nominal de fins 32 mm, vàlvula de comporta de diàmetre nominal fins 32mm PN10 enroscada. Tot a executar segons criteris tècnics de l'empresa concessionària del servei municipal d'abastament.	**349,96 €**
	BJM35-.8FZ		Treballs d'obra civil per l'execució d'escomesa consistents en l'enderroc de paviment (asfalt, panot, etc.), obra civil d'excavació de rasa, llit de sorra, banda de senyalització, reblert de rasa i reposició de paviment existent, col·locació del pericó, així com la construcció de l'armari o col·locació d'armari prefabricat, aliniat a línia de façana o tanca exterior de la parcel·la, amb tapa homologada, per la col·locació de comptador.	61,40000 €
	BJM35-.8G0		Escomesa de diàmetre nominal de 32mm preparada per a connexió amb xarxa d'aigua domèstica, amb collaret de presa embridat de diàmetre nominal de 32 mm, vàlvula de comporta de diàmetre nominal 32mm PN10 enroscada i trampillo tipus purdie 145x145 de la marca AVK o equivalent, sobre llit de sorra. Inclou el subministrament i la col·locació del comptador intel·ligent model kamstrup de la marca ESPA o equivalent i els accessoris necessaris pel seu correcte funcionament.	135,06600 €
			Altres conceptes	153,49 €

Projecte constructiu de les obres de renovació
de la xarxa d'abastament d'aigua potable de Ripoll. LOT 1

QUADRE DE PREUS NÚMERO 2

NÚMERO	CODI	UA	DESCRIPCIÓ	PREU
P-37	PJM45-.AB	u	Treballs d'obra civil per l'execució d'escomesa consistents en l'enderroc de paviment (asfalt, panot, etc.), obra civil d'excavació de rasa, llit de sorra, banda de senyalització, reblert de rasa i reposició de paviment existent, inclou escomesa de diàmetre nominal de fins a 32mm preparada per a connexió amb xarxa d'aigua domèstica, amb collaret de presa embridat de diàmetre nominal de fins 32 mm, vàlvula de comporta de diàmetre nominal fins 32mm PN10 enroscada. Tot a executar segons criteris tècnics de l'empresa concessionària del servei municipal d'abastament.	**490,02 €**
	BJM35-.8FZ		Treballs d'obra civil per l'execució d'escomesa consistents en l'enderroc de paviment (asfalt, panot, etc.), obra civil d'excavació de rasa, llit de sorra, banda de senyalització, reblert de rasa i reposició de paviment existent, col·locació del pericó, així com la construcció de l'armari o col·locació d'armari prefabricat, aliniat a línia de façana o tanca exterior de la parcel·la, amb tapa homologada, per la col·locació de comptador.	122,80000 €
	BJM35-.8G0		Escomesa de diàmetre nominal de 32mm preparada per a connexió amb xarxa d'aigua domèstica, amb collaret de presa embridat de diàmetre nominal de 32 mm, vàlvula de comporta de diàmetre nominal 32mm PN10 enroscada i trampillo tipus purdie 145x145 de la marca AVK o equivalent, sobre llit de sorra. Inclou el subministrament i la col·locació del comptador intel·ligent model kamstrup de la marca ESPA o equivalent i els accessoris necessaris pel seu correcte funcionament.	270,13200 €
			Altres conceptes	97,09 €
P-38	PJM9-E9KB	u	Ventosa embridada de diàmetre nominal 50 mm, de 16 bar de pressió de prova, de fosa, preu alt i muntada en pericó de canalització soterrada	**284,60 €**
	BJM9-FFVO		Ventosa automàtica per a embridar de 50 mm de diàmetre nominal, de 16 bar de pressió de prova, de fosa, preu alt	243,18000 €
			Altres conceptes	41,42 €
P-39	PN12-.POL	u	Desaigua format per tram de tub DN63PE des de final de canonada existent fins a pou de registre, amb vàlvula de comporta DN 50, comptador tipus woltman DN50. Instal·lada i comprovat.	**512,06 €**
	BFB3-0999		Tub de polietilè de designació PE 100, diàmetre nominal DN 63, pressió nominal PN 10 (SDR 17), subministrat en barres de 6 m, fabricació segons norma UNE-EN 12201-2	9,93000 €
	BN12-0XFY		Vàlvula de comporta manual amb brides, de cos curt, de 50 mm de diàmetre nominal, de 16 bar de PN, cos de fosa nodular EN-GJS-500-7 (GGG50) i tapa de fosa nodular EN-GJS-500-7 (GGG50), amb revestiment de resina epoxi (250 micres), comporta de fosa+EPDM i tancament de seient elàstic, eix d'acer inoxidable 1.4021 (AISI 420), amb accionament per volant de fosa	75,42000 €
			Altres conceptes	426,71 €
P-40	PN12-DPLC	u	Subministrament i instal·lació de vàlvula de comporta amb accionament manual mitjançant volant, model 06/30-0035 de la marca AVK o equivalent, de DN100, en PN 10/16, amb unió mitjançant BRIDES i orificis segons UNE-EN 1092-2 i distància entre elles sèrie bàsica 14 segons UNE-EN 558-1, amb cos, tapa i comporta en fosa dúctil EN-GJS-500 (GGG-50), comporta de fosa dúctil i femella embotida de NBR, eix d'acer inoxidable, juntes tòriques sobre coixinet de niló i maneguet superior NBR i inferior en EPDM, amb recobriment en pintura epoxi gruix mínim 250 micres aplicada electrostàticament qualitat GSK, cargols en acer inoxidable AISI 304, provada hidràulicament segons EN-1074 i EN 12266. Totalment instal·lada i provada	**188,49 €**
	BN12-0XFN		Vàlvula de comporta manual amb brides, de cos curt, de 100 mm de diàmetre nominal, de 16 bar de PN, cos de fosa nodular EN-GJS-500-7 (GGG50) i tapa de fosa nodular EN-GJS-500-7 (GGG50), amb revestiment de resina epoxi (250 micres), comporta de fosa+EPDM i tancament de seient elàstic, eix d'acer inoxidable 1.4021 (AISI 420), amb accionament per volant de fosa	139,69000 €
			Altres conceptes	48,80 €

QUADRE DE PREUS NÚMERO 2

NÚMERO	CODI	UA	DESCRIPCIÓ	PREU
P-41	PN12-DPOP	u	Subministrament i instal·lació de vàlvula de comporta amb accionament manual mitjançant volant, model 06/30-0035 de la marca AVK o equivalent, de DN65, en PN 10/16, amb unió mitjançant BRIDES i orificis segons UNE-EN 1092-2 i distància entre elles sèrie bàsica 14 segons UNE-EN 558-1, amb cos, tapa i comporta en fosa dúctil EN-GJS-500 (GGG-50), comporta de fosa dúctil i femella embotida de INBR, eix d'acer inoxidable, juntes tòriques sobre coixinet de niló i maneguet superior NBR i inferior en EPDM, amb recobriment en pintura epoxi gruix mínim 250 micres aplicada electrostàticament qualitat GSK, cargols en acer inoxidable AISI 304, provada hidràulicament segons EN-1074 i EN 12266. Totalment instal·lada i provada	**118,78 €**
	BN12-0XG9		Vàlvula de comporta manual amb brides, de cos curt, de 65 mm de diàmetre nominal, de 16 bar de PN, cos de fosa nodular EN-GJS-500-7 (GGG50) i tapa de fosa nodular EN-GJS-500-7 (GGG50), amb revestiment de resina epoxi (250 micres), comporta de fosa+EPDM i tancament de seient elàstic, eix d'acer inoxidable 1.4021 (AISI 420), amb accionament per volant de fosa	94,18000 €
			Altres conceptes	24,60 €
P-42	PN12-DPP8	u	Subministrament i instal·lació de vàlvula de comporta amb accionament manual mitjançant volant, model 06/30-0035 de la marca AVK o equivalent, de DN50, en PN 10/16, amb unió mitjançant BRIDES i orificis segons UNE-EN 1092-2 i distància entre elles sèrie bàsica 14 segons UNE-EN 558-1, amb cos, tapa i comporta en fosa dúctil EN-GJS-500 (GGG-50), comporta de fosa dúctil i femella embotida de INBR, eix d'acer inoxidable, juntes tòriques sobre coixinet de niló i maneguet superior NBR i inferior en EPDM, amb recobriment en pintura epoxi gruix mínim 250 micres aplicada electrostàticament qualitat GSK, cargols en acer inoxidable AISI 304, provada hidràulicament segons EN-1074 i EN 12266. Totalment instal·lada i provada	**89,72 €**
	BN12-0XFY		Vàlvula de comporta manual amb brides, de cos curt, de 50 mm de diàmetre nominal, de 16 bar de PN, cos de fosa nodular EN-GJS-500-7 (GGG50) i tapa de fosa nodular EN-GJS-500-7 (GGG50), amb revestiment de resina epoxi (250 micres), comporta de fosa+EPDM i tancament de seient elàstic, eix d'acer inoxidable 1.4021 (AISI 420), amb accionament per volant de fosa	75,42000 €
			Altres conceptes	14,30 €
P-43	PR3E-118KR	m3	Estesa de terra vegetal procedent de l'obra, amb pala carregadora	**3,35 €**
			Altres conceptes	3,35 €
P-44	PXPA00D1	pa	Partida alçada a justificar per l'afectació als serveis existents	**2.500,00 €**
			Sense descomposició	2.500,00 €
P-45	PXPA00D2	u	Manteniment del servei d'abastament d'aigua potable durant el termini d'execució de les obres, inclouen connexions a xarxa en servei i provisionals als abonats.	**863,44 €**
			Sense descomposició	863,44 €
P-46	PY30-.15B	u	Unitat de formació de passamurs de fins a DN200, inclós segellat interior amb morter sense retracció.	**23,26 €**
	B071-.MWG		Pasta d'unió amb base ciment per a la col.locació en tancaments o zonas humides de maons de gran format	6,08000 €
			Altres conceptes	17,18 €
P-47	XPA1-.VA0	PA	Partida alçada a justificar a la gestió de Residus diversos.	**300,00 €**
			Sense descomposició	300,00 €
P-48	XPA1-T101	pa	Partida alçada a justificar per a la seguretat vial, senyalització, abalisament i desviaments provisionals durant l'execució de les obres, segons indicació de la Direcció de l'Obra	**2.500,00 €**

Projecte constructiu de les obres de renovació
de la xarxa d'abastament d'aigua potable de Ripoll. LOT 1

QUADRE DE PREUS NÚMERO 2

Ripoll, març de 2025
L´autor del projecte,

Oscar Soria i Garcia
Enginyer Industrial
Col·legiat núm. 19.794
ABM, Serveis d´Enginyeria i Consulting, S.L.

PRESSUPOST

PRESSUPOST

OBRA 01 PRESSUPOST LOT 1 C. CATLLAR I C. FRESER
CAPÍTOL 01 TREBALLS PREVIS I DEMOLICIONS

NUM.	CODI	UA	DESCRIPCIÓ	PREU	AMIDAMENT	IMPORT
1	P221K-TG42	m3	Excavació de cala en terreny no classificat, amb mitjans manuals i amb les terres deixades a la vora (P - 9)	167,47	5,000	837,35
2	P221-U010	m3	Excavació de terra vegetal, inclosa càrrega, transport a l'abocador, aplec o lloc d'ús i manteniment fins la seva utilització, i posterior estesa inclòs cànon d'abocament i manteniment de l'abocador (P - 6)	2,02	45,900	92,72
3	PXPA00D2	u	Manteniment del servei d'abastament d'aigua potable durant el termini d'execució de les obres, inclouen connexions a xarxa en servei i provisionals als abonats. (P - 45)	863,44	1,000	863,44
4	P214W-FEMI	m	Tall en paviment de mescla bituminosa, formigó o vorera de 10 cm de fondària com a mínim amb màquina tallajunts amb disc de diamant per a paviment, per a delimitar la zona a demolir. Inclou càrrega. (P - 3)	4,07	400,000	1.628,00
5	P2146-DJ30	m2	Demolició de paviment de mescla bituminosa de fins a 20 cm de gruix, d'amplària més d'1 m amb retroexcavadora amb martell trencador i càrrega sobre camió amb mitjans mecànics (P - 2)	6,75	71,400	481,95
6	P2143-.001	m2	Enderrocament de paviment o base de formigó de qualsevol gruix amb mitjans mecànics o manuals. Tria i acumulació dels residus a obra amb contenidors, sacs o altres sistemes i càrrega del material d'enderroc per al seu transport.Tot inclòs completament acabat. (P - 1)	24,53	140,000	3.434,20
7	P21G7-49KP	m	Demolició de pou de diàmetre 80 cm, de parets de 15 cm de maó, inclòs tapa, amb mitjans mecànics i càrrega sobre camió. (P - 5)	6,75	4,000	27,00
8	P21G2-.54D	m	Treballs de tall i retirada de tubs de fibrocement i col·locació en envasos homologats tipus big-bag de doble capa d'alta resistència. Tot segons RD 396/2006 en el qual s'estableixen les disposicions mínimes de seguretat i salut aplicables als treballs amb risc d'exposició a l'amiant. Càrrega sobre camió per al transport autoritzat. (P - 4)	10,23	200,000	2.046,00
TOTAL	CAPÍTOL		01,01			**9.410,66**

OBRA 01 PRESSUPOST LOT 1 C. CATLLAR I C. FRESER
CAPÍTOL 02 MOVIMENTS DE TERRES

NUM.	CODI	UA	DESCRIPCIÓ	PREU	AMIDAMENT	IMPORT
1	P221B-EL79	m3	Excavació de rasa i pou de fins a 2 m de fondària, en roca realitzada amb retroexcavadora i martell trencador, amb les terres deixades a la vora o càrrega sobre camió, amb presència de serveis, inclòs estintolaments. (P - 8)	54,93	16,064	882,40
2	P221B-.EL7	m3	Excavació de rasa en terreny i pou de fins a 2 m de fondària, en sols i sols de transit realitzada amb retroexcavadora i amb les terres deixades a la vora o càrrega sobre camió, amb presència de serveis, inclòs estintolaments i entibacions. (P - 7)	23,98	64,256	1.540,86
3	P2255-DPIQ	m3	Rebliment i piconatge de rasa amb sorra, utilitzant picó vibrant. (P - 13)	51,88	30,120	1.562,63
4	P2255-DPGG	m3	Rebliment i piconatge de rasa d'amplària fins a 1,5 m, amb material seleccionat de la pròpia excavació, en tongades de gruix de fins a 25 cm, utilitzant picó vibrant de combustible, amb compactació del 95% PM (P - 12)	12,69	30,120	382,22
5	P2255-.PGG	m3	Rebliment i piconatge de rasa d'amplària fins a 1,5 m, amb material procedent de préstec, en tongades de gruix de fins a 25 cm, utilitzant picó vibrant, amb compactació del 95% PM (P - 11)	21,53	20,080	432,32
6	P2241-52ST	m2	Repàs i piconatge de sòl de rasa de fins a 1,5 m d'amplària, amb compactació del 95% PM (P - 10)	2,84	100,400	285,14
TOTAL	CAPÍTOL		01,02			**5.085,57**

Projecte constructiu de les obres de renovació
de la xarxa d´abastament d´aigua potable de Ripoll. LOT 1

PRESSUPOST

OBRA 01 PRESSUPOST LOT 1 C. CATLLAR I C. FRESER
CAPÍTOL 03 CANONADES

NUM.	CODI	UA	DESCRIPCIÓ	PREU	AMIDAMENT	IMPORT
1	PDG5-HA2I	m	Banda contínua de plàstic de color de 30 cm d'amplària, col·locada al llarg de la rasa a 20 cm per sobre de la canalització (P - 29)	0,56	251,000	140,56
2	PFB3-W6CU	m	Tub de polietilè de designació PE 100, diàmetre nominal DN 75, pressió nominal PN 10 (SDR 17), fabricació segons norma UNE-EN 12201-2, col·locat al fons de la rasa, en entorn urbà, en obres amb dificultat de mobilitat, afectació per presència de serveis en la rasa, amb presència d'estrebada, inclou proves de pressió i desinfecció final de la canonada. (P - 34)	16,87	251,000	4.234,37
3	PFB3-.001	u	Treballs de connexió a xarxa existents PVC DN140 a cononada PEAD fins a DN125 a conducció existent a executar segons criteris tècnics de l'empresa concessionària del servei municipal d'abastament. Inclou tall de la conducció existent, adequació de la junta en cas d'esser necessari, peces especials fins a la connexió (T, con de reducció, portabrides i brida boja), juntes universals per a connexió de la T amb la canonada existent i tot el petit material necessari. Totalment instal·lat i provat. (P - 32)	802,91	1,000	802,91
4	PFB3-.002	u	Treballs de connexió a xarxa existents PVC DN140 a cononada PEAD fins a DN125 a conducció existent a executar segons criteris tècnics de l'empresa concessionària del servei municipal d'abastament. Inclou tall de la conducció existent, adequació de la junta en cas d'esser necessari, peces especials fins a la connexió (T, con de reducció, portabrides i brida boja), juntes universals per a connexió de la T amb la canonada existent i tot el petit material necessari. Totalment instal·lat i provat. (P - 33)	802,91	1,000	802,91
TOTAL	CAPÍTOL		01,03			**5.980,75**

OBRA 01 PRESSUPOST LOT 1 C. CATLLAR I C. FRESER
CAPÍTOL 04 ARQUETES

NUM.	CODI	UA	DESCRIPCIÓ	PREU	AMIDAMENT	IMPORT
1	PDK3-DP0K	u	Pericó de 40x40 cm, amb parets de 10 cm de gruix de formigó en massa HM - 20 / B / 20 / X0 amb una quantitat de ciment de 200 kg/m3 amb marc i tapa. (P - 30)	180,11	33,000	5.943,63
2	PDK4-.TRA	u	Subministrament, carreteig, col·locació i muntatge de trapilló i conjunt de maniobra per a vàlvules, de polietilè d'alta densitat (HDPE) i tapa quadrada de fosa dúctil, de 145x145 mm, classe B125 segons norma UNE-EN 124 (P - 31)	151,21	8,000	1.209,68
3	P3Z3-D52K	m2	Capa de neteja i anivellament 10 cm de gruix amb formigó de neteja amb granulat reciclat, amb una dosificació de 150 kg/m3 de ciment, consistència tova i grandària màxima del granulat 20 mm, HL-150/B/ 20, amb una substitució del 50% del granulat gruixut per granulat reciclat mixt amb marcat CE, procedent de plantes de reciclat de residus de la construcció o demolició autoritzades, abocat des de camió (P - 20)	15,71	2,880	45,24

PRESSUPOST

4	PDB1-.56E	u	Base per a pou de registre formada per una solera de formigó HM-20/P/20/I de 15 cm de gruix dins a 200 cm de diàmetre, sobre el qual es col·locaran anells de pou prefabricats o paret de maó calat. (P - 23)	231,70	4,000	926,80
5	PDB4-46K6	m	Paret per a pou circular de D=100 cm, de 15 cm de gruix de maó calat, arrebossada i lliscada per dins amb morter de ciment 1:6 (P - 25)	285,36	2,400	684,86
6	PDBE-H98L	u	Brocal per a pou format per un con asimètric de formigó prefabricat de dimensions 100X60X60 cm, amb junt encadellat, col·locat sobre anell de pou de registre, inclús segellat de junts i rebut de graons amb morter mixt 1:2:10, elaborat a l'obra amb formigó de 165 l (P - 27)	102,18	4,000	408,72
7	PDBF-DFWY	u	Bastiment circular de fosa dúctil per a pou de registre i tapa abatible, pas lliure de 600 mm de diàmetre i classe D400 segons norma UNE-EN 124 col·locat amb morter (P - 28)	137,20	4,000	548,80
8	PDB1-115UQ	u	Formació de solera de formigó en massa HM - 20 / B / 20 / X0 amb una quantitat de ciment de 200 kg/m3 i relació aigua ciment =< 0,6 de 20 cm de gruix i de planta circular de1,4 m de diàmetre. Totalment acabada (P - 24)	54,10	4,000	216,40
9	PY30-.15B	u	Unitat de formació de passamurs de fins a DN200, inclós segellat interior amb morter sense retracció. (P - 46)	23,26	4,000	93,04
10	PDBD-DOCY	u	Graó per a pou de registre amb acer galvanitzat, de 300x400x300 mm, amb rodó de D=25 mm, col·locat amb morter mixt 1:0,5:4 (P - 26)	21,81	16,000	348,96
11	PJM45-.AB	u	Treballs d'obra civil per l'execució d'escomesa consistents en l'enderroc de paviment (asfalt, panot, etc.), obra civil d'excavació de rasa, llit de sorra, banda de senyalització, reblert de rasa i reposició de paviment existent, inclou escomesa de diàmetre nominal de fins a 32mm preparada per a connexió amb xarxa d'aigua domèstica, amb collaret de presa embridat de diàmetre nominal de fins 32 mm, vàlvula de comporta de diàmetre nominal fins 32mm PN10 enroscada. Tot a executar segons criteris tècnics de l'empresa concessionària del servei municipal d'abastament. (P - 37)	490,02	19,000	9.310,38
12	PJM45-..B	u	Treballs d'obra civil per l'execució d'escomesa consistents en l'enderroc de paviment (asfalt, panot, etc.), obra civil d'excavació de rasa, llit de sorra, banda de senyalització, reblert de rasa i reposició de paviment existent, inclou escomesa de diàmetre nominal de fins a 32mm preparada per a connexió amb xarxa d'aigua domèstica, amb collaret de presa embridat de diàmetre nominal de fins 32 mm, vàlvula de comporta de diàmetre nominal fins 32mm PN10 enroscada. Tot a executar segons criteris tècnics de l'empresa concessionària del servei municipal d'abastament. (P - 36)	349,96	14,000	4.899,44
TOTAL	CAPÍTOL		01.04			**24.635,95**

OBRA 01 PRESSUPOST LOT 1 C. CATLLAR I C. FRESER
CAPÍTOL 05 EQUIPS MECÀNICS

NUM.	CODI	UA	DESCRIPCIÓ	PREU	AMIDAMENT	IMPORT
1	PN12-DPOP	u	Subministrament i instal·lació de vàlvula de comporta amb accionament manual mitjançant volant, model 06/30-0035 de la marca AVK o equivalent, de DN65, en PN 10/16, amb unió mitjançant BRIDES i orificis segons UNE-EN 1092-2 i distància entre elles série bàsica 14 segons UNE-EN 558-1, amb cos, tapa i comporta en fosa dúctil EN-GJS-500 (GGG-50), comporta de fosa dúctil i femella embotida de NBR, eix d'acer inoxidable, juntes tòriques sobre coixinet de niló i maneguet superior NBR i	118,78	6,000	712,68

PRESSUPOST

			inferior en EPDM, amb recobriment en pintura epoxi gruix mínim 250 micres aplicada electrostàticament qualitat GSK, cargols en acer inoxidable AISI 304, provada hidràulicament segons EN-1074 i EN 12266. Totalment instal·lada i provada (P - 41)			
2	PN12-DPLC	u	Subministrament i instal·lació de vàlvula de comporta amb accionament manual mitjançant volant, model 06/30-0035 de la marca AVK o equivalent, de DN100, en PN 10/16, amb unió mitjançant BRIDES i orificis segons UNE-EN 1092-2 i distància entre elles série bàsica 14 segons UNE-EN 558-1, amb cos, tapa i comporta en fosa dúctil EN-GJS-500 (GGG-50), comporta de fosa dúctil i femella embotida de NBR, eix d'acer inoxidable, juntes tòriques sobre coixinet de niló i maneguet superior NBR i inferior en EPDM, amb recobriment en pintura epoxi gruix mínim 250 micres aplicada electrostàticament qualitat GSK, cargols en acer inoxidable AISI 304, provada hidràulicament segons EN-1074 i EN 12266. Totalment instal·lada i provada (P - 40)	188,49	2,000	376,98
3	PN12-.POL	u	Desaigua format per tram de tub DN63PE des de final de canonada existent fins a pou de registre, amb vàlvula de comporta DN 50, comptador tipus woltman DN50. Instal·lada i comprovat. (P - 39)	512,06	2,000	1.024,12
4	PJM9-E9KB	u	Ventosa embridada de diàmetre nominal 50 mm, de 16 bar de pressió de prova, de fosa, preu alt i muntada en pericó de canalització soterrada (P - 38)	284,60	2,000	569,20
5	PN12-DPP8	u	Subministrament i instal·lació de vàlvula de comporta amb accionament manual mitjançant volant, model 06/30-0035 de la marca AVK o equivalent, de DN50, en PN 10/16, amb unió mitjançant BRIDES i orificis segons UNE-EN 1092-2 i distància entre elles série bàsica 14 segons UNE-EN 558-1, amb cos, tapa i comporta en fosa dúctil EN-GJS-500 (GGG-50), comporta de fosa dúctil i femella embotida de NBR, eix d'acer inoxidable, juntes tòriques sobre coixinet de niló i maneguet superior NBR i inferior en EPDM, amb recobriment en pintura epoxi gruix mínim 250 micres aplicada electrostàticament qualitat GSK, cargols en acer inoxidable AISI 304, provada hidràulicament segons EN-1074 i EN 12266. Totalment instal·lada i provada (P - 42)	89,72	2,000	179,44
6	PFBA-2513	u	Collarí amb sortida a brida, de presa universal PN16, marca AVK o equivalent, serie 52/257 per presa a canonada de polietilè de fins a 125 mm de diàmetre nominal i sortida amb brida DN 50 mm, amb cos de fundició EN-GJS-400(GGG-40) segons DIN 1693 , revestit amb pintura epoxi aplicada electrostàticament segons DIN 30677, junta labial d'EPDM, junta de sellat NBR i cargols d'acer zencat 8.8.Totalment instal·lada a l'interior de l'arqueta. Inclou part proporcional d'elements de connexió i muntage. (P - 35)	112,29	2,000	224,58
TOTAL	CAPÍTOL		01.05			**3.087,00**

OBRA 01 PRESSUPOST LOT 1 C. CATLLAR I C. FRESER
CAPÍTOL 06 REPOSICIONS

NUM.	CODI	UA	DESCRIPCIÓ	PREU	AMIDAMENT	IMPORT
1	P9H1-CUOK	m2	Paviment de paviment de mescla bituminosa en calent amb Capa de rodadura 6cm, fabricada a temperatura normal, tipus AC 8 surf B 50/70 D, amb tractament amb pintura tricomponent acrílic poliuretà (P - 22)	65,50	40,800	2.672,40
2	P9G6-.XOK	m3	Paviment de formigó amb formigó HM-30/B / 20 / I + E de consistència tova, grandària màxima del granulat 20 mm, amb >=	197,24	12,000	2.366,88

PRESSUPOST

			275 kg/m3 de ciment, apte per a classe d'exposició I + E, amb acabat remolinat mecànic (P - 21)			
3	PR3E-118KR	m3	Estesa de terra vegetal procedent de l'obra, amb pala carregadora (P - 43)	3,35	45,900	153,77
TOTAL	CAPÍTOL		01.06			**5.193,05**

OBRA 01 PRESSUPOST LOT 1 C. CATLLAR I C. FRESER
CAPÍTOL 07 SERVEIS AFECTATS

NUM.	CODI	UA	DESCRIPCIÓ	PREU	AMIDAMENT	IMPORT
1	PXPA00D1	pa	Partida alçada a justificar per l'afectació als serveis existents (P - 44)	2.500,00	1,000	2.500,00
TOTAL	CAPÍTOL		01.07			**2.500,00**

OBRA 01 PRESSUPOST LOT 1 C. CATLLAR I C. FRESER
CAPÍTOL 08 GESTIÓ DE RESIDUS

NUM.	CODI	UA	DESCRIPCIÓ	PREU	AMIDAMENT	IMPORT
1	XPA1-.VA0	PA	Partida alçada a justificar a la gestió de Residus diversos. (P - 47)	300,00	1,000	300,00
2	P2RB-HG0V	m3	Disposició de terres no contaminades de densitat aparent 1,6 t/m3, a valoritzador de materials naturals excavats amb codi VNME (P - 19)	5,04	60,240	303,61
3	P2RA-M8VT	m3	Disposició controlada en dipòsit autoritzat inclòs el cànon sobre la deposició controlada dels residus de la construcció, segons la LLEI 8/2008, de residus d'aglomerat asfàltic no perillosos amb una densitat 1,45 t/m3, procedents de construcció o demolició, amb codi 17 03 02 segons la Llista Europea de Residus (P - 17)	15,33	4,284	65,67
4	P2RA-IQFO	m3	Disposició controlada en dipòsit autoritzat inclòs el cànon sobre la deposició controlada dels residus de la construcció, segons la LLEI 8/2008, de residus barrejats inerts amb una densitat 1 t/m3, procedents de construcció o demolició, amb codi 17 01 07 segons la Llista Europea de Residus (P - 16)	26,21	21,000	550,41
5	P2R6-.I5G	m3	Transport de residus inerts o no especials a instal·lació autoritzada de gestió de residus, amb camió per a transport de 12 t. (P - 15)	15,31	85,524	1.309,37
6	P2RA-10MPY	kg	Disposició controlada en dipòsit autoritzat inclòs el cànon sobre la deposició controlada dels residus de la construcció, segons la LLEI 8/2008, de residus de fibrociment perillosos amb una densitat 0,9 t/m3, procedents de construcció o demolició, amb codi 17 06 05* segons la Llista Europea de Residus i Taxes d'abocament de tubs de fibrocement a Planta de reciclatge autoritzada. (P - 18)	1,00	262,000	262,00
7	P241-.FIP	m3	Transport de fibrocement amb camió a abocador autoritzat. (P - 14)	36,75	2,015	74,05
TOTAL	CAPÍTOL		01.08			**2.865,11**

OBRA 01 PRESSUPOST LOT 1 C. CATLLAR I C. FRESER
CAPÍTOL 09 SEGURETAT I SALUT

NUM.	CODI	UA	DESCRIPCIÓ	PREU	AMIDAMENT	IMPORT
1	PXPA-0SIS	pa	Partida alçada d'abonament íntegre per la Seguretat i Salut a l'obra (P - 0)	1.635,00	1,000	1.635,00
TOTAL	CAPÍTOL		01.09			**1.635,00**

Projecte constructiu de les obres de renovació
de la xarxa d´abastament d´aigua potable de Ripoll. LOT 1

PRESSUPOST

OBRA 01 PRESSUPOST LOT 1 C. CATLLAR I C. FRESER
CAPÍTOL 10 ALTRES PARTIDES ALÇADES

NUM.	CODI	UA	DESCRIPCIÓ	PREU	AMIDAMENT	IMPORT
1	PXPA-00DO	pa	Partida alçada a justificar a disposició de la direcció de les obres (P - 0)	1.635,00	1,000	1.635,00
2	XPA1-T101	pa	Partida alçada a justificar per a la seguretat vial, senyalització, abalisament i desviaments provisionals durant l'execució de les obres, segons indicació de la Direcció de l'Obra (P - 48)	2.500,00	1,000	2.500,00
TOTAL	CAPÍTOL		01.10			**4.135,00**

RESUM DEL PRESSUPOST

RESUM DE PRESSUPOST

NIVELL 2: CAPÍTOL			Import
Capitol	01.01	TREBALLS PREVIS I DEMOLICIONS	9,410.66
Capitol	01.02	MOVIMENTS DE TERRES	5,085.57
Capitol	01.03	CANONADES	5,980.75
Capitol	01.04	ARQUETES	24,635.95
Capitol	01.05	EQUIPS MECÀNICS	3,087.00
Capitol	01.06	REPOSICIONS	5,193.05
Capitol	01.07	SERVEIS AFECTATS	2,500.00
Capitol	01.08	GESTIÓ DE RESIDUS	2,865.11
Capitol	01.09	SEGURETAT I SALUT	1,635.00
Capitol	01.10	ALTRES PARTIDES ALÇADES	4,135.00
Obra	**01**	**Pressupost LOT 1 C. CATLLAR I C. FRESER**	**64,528.09**
			64,528.09

NIVELL 1: OBRA			Import
Obra	01	Pressupost LOT 1 C. CATLLAR I C. FRESER	64,528.09
			64,528.09

PRESSUPOST GENERAL

PRESSUPOST D'EXECUCIÓ PER CONTRACTE

PRESSUPOST D'EXECUCIÓ MATERIAL		64.528,09
13 % Despeses generals SOBRE 64.528,09		8.388,65
6 % Benefici industrial SOBRE 64.528,09		3.871,69
	Subtotal	76.788,43
21 % IVA SOBRE 76.788,43		16.125,57
TOTAL PRESSUPOST PER CONTRACTE	€	92.914,00

Aquest pressupost d'execució per contracte puja a la quantitat de:

(NORANTA-DOS MIL NOU-CENTS CATORZE EUROS)

Ripoll, març de 2025
L´autor del projecte,

Oscar Soria i Garcia
Enginyer Industrial
Col·legiat núm. 19.794
ABM, Serveis d´Enginyeria i Consulting, S.L.

LOT 2

AMIDAMENTS

AMIDAMENTS

OBRA 01 PRESSUPOST LOT 2 C. INDÚSTRIA I PASSATGE DE L'AMOROSET
CAPÍTOL 01 TREBALLS PREVIS I DEMOLICIONS

NUM.	CODI	UA	DESCRIPCIÓ
1	P221K-TG42	m3	Excavació de cala en terreny no classificat, amb mitjans manuals i amb les terres deixades a la vora

Num.	Text	Tipus	[C]	[D]	[E]	[F]	TOTAL	Fórmula
1		C	Unitats	Longitud	Ample	Alçada		
2	Cates de serveis varis		6,000	1,000	1,000	1,000	6,000	C#*D#*E#*F#

TOTAL AMIDAMENT 6,000

2 PXPA00D2 u — Manteniment del servei d'abastament d'aigua potable durant el termini d'execució de les obres, inclouen connexions a xarxa en servei i provisionals als abonats.

AMIDAMENT DIRECTE 1,000

3 P214W-FEMI m — Tall en paviment de mescla bituminosa, formigó o vorera de 10 cm de fondària com a mínim amb màquina tallajunts amb disc de diamant per a paviment, per a delimitar la zona a demolir. Inclou càrrega.

Num.	Text	Tipus	[C]	[D]	[E]	[F]	TOTAL	Fórmula
1		C	Longitud	Unitats				
2			167,000	2,000			334,000	C#*D#*E#*F#

TOTAL AMIDAMENT 334,000

4 P2146-DJ30 m2 — Demolició de paviment de mescla bituminosa de fins a 20 cm de gruix, d'amplària més d'1 m amb retroexcavadora amb martell trencador i càrrega sobre camió amb mitjans mecànics

Num.	Text	Tipus	[C]	[D]	[E]	[F]	TOTAL	Fórmula
1		C	Longitud	Longitud	Ample	Alçada		
2	Paviment bituminosa		45,000	1,000	0,700		31,500	C#*D#*E#*F#

TOTAL AMIDAMENT 31,500

5 P2143-.001 m2 — Enderrocament de paviment o base de formigó de qualsevol gruix amb mitjans mecànics o manuals. Tria i acumulació dels residus a obra amb contenidors, sacs o altres sistemes i càrrega del material d'enderroc per al seu transport.Tot inclòs completament acabat.

Num.	Text	Tipus	[C]	[D]	[E]	[F]	TOTAL	Fórmula
1		C	Longitud	Unitats	Ample			
2	Formigó		45,000	1,000	0,700		31,500	C#*D#*E#*F#

TOTAL AMIDAMENT 31,500

6 P2146-HY10 m2 — Demolició de paviment de panots col·locats sobre base de formigó, inclòs la demolició de la base, amb compressor i càrrega sobre camió amb mitjans manuals.

Num.	Text	Tipus	[C]	[D]	[E]	[F]	TOTAL	Fórmula
1		C	Unitats	Longitud	Ample			
2	Vorera		1,000	22,000	0,400		8,800	C#*D#*E#*F#

AMIDAMENTS

TOTAL AMIDAMENT 8,800

7 P2143-IJEQ m2 — Arrencada de paviment de pedra natural, amb compressor, aplec per a posterior aprofitament o càrrega manual de runa sobre camió o contenidor.

Num.	Text	Tipus	[C]	[D]	[E]	[F]	TOTAL	Fórmula
1		C	Longitud	Ample				
2	Paviment de Pedra		85,000	0,400			34,000	C#*D#*E#*F#

TOTAL AMIDAMENT 34,000

8 P2143-4RR0 m — Enderroc d'esglaó d'obra, amb compressor i càrrega manual de runa sobre camió o contenidor

Num.	Text	Tipus	[C]	[D]	[E]	[F]	TOTAL	Fórmula
1	Longitud d'esglaó		15,000				15,000	C#*D#*E#*F#

TOTAL AMIDAMENT 15,000

9 P21G7-49KP m — Demolició de pou de diàmetre 80 cm, de parets de 15 cm de maó, inclòs tapa, amb mitjans mecànics i càrrega sobre camió.

Num.	Text	Tipus	[C]	[D]	[E]	[F]	TOTAL	Fórmula
1	Pous Afectats		5,000	1,000			5,000	C#*D#*E#*F#

TOTAL AMIDAMENT 5,000

10 P21G2-.54D m — Treballs de tall i retirada de tubs de fibrocement i col·locació en envasos homologats tipus big-bag de doble capa d'alta resistència. Tot segons RD 396/2006 en el qual s'estableixen les disposicions mínimes de seguretat i salut aplicables als treballs amb risc d'exposició a l'amiant. Càrrega sobre camió per al transport autoritzat.

Num.	Text	Tipus	[C]	[D]	[E]	[F]	TOTAL	Fórmula
1		C	Longitud				Total	
2	FC		30,000				30,000	C#*D#*E#*F#

TOTAL AMIDAMENT 30,000

OBRA 01 PRESSUPOST LOT 2 C. INDÚSTRIA I PASSATGE DE L'AMOROSET
CAPÍTOL 02 MOVIMENTS DE TERRES

NUM.	CODI	UA	DESCRIPCIÓ
1	P221B-EL79	m3	Excavació de rasa i pou de fins a 2 m de fondària, en roca realitzada amb retroexcavadora i martell trencador, amb les terres deixades a la vora o càrrega sobre camió, amb presència de serveis, inclòs estintolaments.

Num.	Text	Tipus	[C]	[D]	[E]	[F]	TOTAL	Fórmula
1		C	Longitud	Ample	Alçada	%		
2	Rasa en roca		167,000	0,400	0,800	0,800	42,752	C#*D#*E#*F#

TOTAL AMIDAMENT 42,752

2 P221B-.EL7 m3 — Excavació de rasa en terreny i pou de fins a 2 m de fondària, en sols i sols de transit realitzada amb retroexcavadora i amb les terres deixades a la vora o càrrega sobre camió, amb presència de serveis, inclòs estintolaments i entibacions.

AMIDAMENTS

Num.	Text	Tipus	[C]	[D]	[E]	[F]	TOTAL	Fórmula
1		C	Longitud	Amplè	Alçada	%		
2	Rasa terreny		167,000	0,400	0,800	0,200	10,688	C#*D#*E#*F#

TOTAL AMIDAMENT 10,688

3 P2255-DPIQ m3 Reblliment i piconatge de rasa amb sorra, utilitzant picó vibrant.

Num.	Text	Tipus	[C]	[D]	[E]	[F]	TOTAL	Fórmula
1		C	Longitud	Amplè	Alçada			
2	Volum de Sorra fina		167,000	0,400	0,325		21,710	C#*D#*E#*F#

TOTAL AMIDAMENT 21,710

4 P2255-DPGG m3 Reblliment i piconatge de rasa d'amplària fins a 1,5 m, amb material seleccionat de la pròpia excavació, en tongades de gruix de fins a 25 cm, utilitzant picó vibrant de combustible, amb compactació del 95% PM

Num.	Text	Tipus	[C]	[D]	[E]	[F]	TOTAL	Fórmula
1		C	Longitud	Amplè	Alçada	%		
2	Material seleccionat excavació		167,000	0,400	0,800		53,440	C#*D#*E#*F#
3			-167,000	0,400	0,500		-33,400	C#*D#*E#*F#
5	Diferencia per utilizar només terreny i no roca		-9,352				-9,352	C#*D#*E#*F#

TOTAL AMIDAMENT 10,688

5 P2255-.PGG m3 Reblliment i piconatge de rasa d'amplària fins a 1,5 m, amb material procedent de préstec, en tongades de gruix de fins a 25 cm, utilitzant picó vibrant, amb compactació del 95% PM

Num.	Text	Tipus	[C]	[D]	[E]	[F]	TOTAL	Fórmula
1		C	Unitats	Longitud	Alçada	Amplè		
2	Material procedent de préstec		1,000	167,000	0,800	0,400	53,440	C#*D#*E#*F#
3				-167,000	0,525	0,400	-35,070	C#*D#*E#*F#
5	Material de préstec en sustitució de roca		9,352				9,352	C#*D#*E#*F#

TOTAL AMIDAMENT 27,722

6 P2241-52ST m2 Repàs i piconatge de sòl de rasa de fins a 1,5 m d'amplària, amb compactació del 95% PM

Num.	Text	Tipus	[C]	[D]	[E]	[F]	TOTAL	Fórmula
1		C	Unitats	Longitud	Amplè			
2				167,000	0,400		66,800	C#*D#*E#*F#

TOTAL AMIDAMENT 66,800

OBRA 01 PRESSUPOST LOT 2 C. INDÚSTRIA | PASSATGE DE L'AMOROSET
CAPÍTOL 03 CANONADES

NUM.	CODI	UA	DESCRIPCIÓ

Projecte constructiu de les obres de renovació
de la xarxa d´abastament d´aigua potable de Ripoll. LOT 2

AMIDAMENTS

1 PDG5-HA2I m Banda contínua de plàstic de color de 30 cm d'amplària, col·locada al llarg de la rasa a 20 cm per sobre de la canalització

Num.	Text	Tipus	[C]	[D]	[E]	[F]	TOTAL	Fórmula
1		C	Longitud					
2	Cinta		167,000				167,000	C#*D#*E#*F#

TOTAL AMIDAMENT 167,000

2 PFB3-W6HW m Tub de polietilè de designació PE 100, diàmetre nominal DN 125, pressió nominal PN 10 (SDR 17), fabricació segons norma UNE-EN 12201-2, col·locat al fons de la rasa, en entorn urbà, en obres amb dificultat de mobilitat, afectació per presència de serveis en la rasa, amb presència d'estrebada, inclou proves de pressió i desinfecció final de la canonada.

Num.	Text	Tipus	[C]	[D]	[E]	[F]	TOTAL	Fórmula
1			87,000				87,000	C#*D#*E#*F#

TOTAL AMIDAMENT 87,000

3 PFB3-W6CU m Tub de polietilè de designació PE 100, diàmetre nominal DN 75, pressió nominal PN 10 (SDR 17), fabricació segons norma UNE-EN 12201-2, col·locat al fons de la rasa, en entorn urbà, en obres amb dificultat de mobilitat, afectació per presència de serveis en la rasa, amb presència d'estrebada, inclou proves de pressió i desinfecció final de la canonada.

Num.	Text	Tipus	[C]	[D]	[E]	[F]	TOTAL	Fórmula
1		C		Longitud				
2				80,000			80,000	C#*D#*E#*F#

TOTAL AMIDAMENT 80,000

4 PFB3-.001 u Treballs de connexió a xarxa existents PVC DN140 a cononada PEAD fins a DN125 a conducció existent a executar segons criteris tècnics de l'empresa concessionària del servei municipal d'abastament. Inclou tall de la conducció existent, adequació de la junta en cas d'esser necessari, peces especials fins a la connexió (T, con de reducció, portabrides i brida boja), juntes universals per a connexió de la T amb la canonada existent i tot el petit material necessari. Totalment instal·lat i provat.

Num.	Text	Tipus	[C]	[D]	[E]	[F]	TOTAL	Fórmula
1	Connexions		1,000				1,000	C#*D#*E#*F#

TOTAL AMIDAMENT 1,000

5 PFB3-.003 u Treballs de connexió a xarxa existents FIB DN200 a cononada PEAD fins a DN125 a conducció existent a executar segons criteris tècnics de l'empresa concessionària del servei municipal d'abastament. Inclou tall de la conducció existent, adequació de la junta en cas d'esser necessari, peces especials fins a la connexió (T, con de reducció, portabrides i brida boja), juntes universals per a connexió de la T amb la canonada existent i tot el petit material necessari. Totalment instal·lat i provat.

Num.	Text	Tipus	[C]	[D]	[E]	[F]	TOTAL	Fórmula
1			1,000				1,000	C#*D#*E#*F#

TOTAL AMIDAMENT 1,000

AMIDAMENTS

6 PFB3-.004 u

Treballs de connexió a xarxa existents PE DN75 a cononada PEAD fins a DN125 a conducció existent a executar segons criteris tècnics de l'empresa concessionària del servei municipal d'abastament. Inclou tall de la conducció existent, adequació de la junta en cas d'esser necessari, peces especials fins a la connexió (T, con de reducció, portabrides i brida boja), juntes universals per a connexió de la T amb la canonada existent i tot el petit material necessari. Totalment instal·lat i provat.

Num.	Text	Tipus	[C]	[D]	[E]	[F]	TOTAL	Fórmula
1	Connexions		1,000				1,000	C#*D#*E#*F#

TOTAL AMIDAMENT 1,000

OBRA 01 PRESSUPOST LOT 2 C. INDÚSTRIA I PASSATGE DE L'AMOROSET
CAPÍTOL 04 ARQUETES

NUM.	CODI	UA	DESCRIPCIÓ

1 PDK3-DP0K u

Pericó de 40x40 cm, amb parets de 10 cm de gruix de formigó en massa HM - 20 / B / 20 / X0 amb una quantitat de ciment de 200 kg/m3 amb marc i tapa.

Num.	Text	Tipus	[C]	[D]	[E]	[F]	TOTAL	Fórmula
1	Escomeses a reposar		9,000				9,000	C#*D#*E#*F#

TOTAL AMIDAMENT 9,000

2 PDK4-.TRA u

Subministrament, carreteig, col·locació i muntatge de trapilló i conjunt de maniobra per a vàlvules, de polietilè d'alta densitat (HDPE) i tapa quadrada de fosa dúctil, de 145x145 mm, classe B125 segons norma UNE-EN 124

Num.	Text	Tipus	[C]	[D]	[E]	[F]	TOTAL	Fórmula
1	Seccionament		8,000				8,000	C#*D#*E#*F#

TOTAL AMIDAMENT 8,000

3 P3Z3-D52K m2

Capa de neteja i anivellament 10 cm de gruix amb formigó de neteja amb granulat reciclat, amb una dosificació de 150 kg/m3 de ciment, consistència tova i grandària màxima del granulat 20 mm, HL-150/B/ 20, amb una substitució del 50% del granulat gruixut per granulat reciclat mixt amb marcat CE, procedent de plantes de reciclat de residus de la construcció o demolició autoritzades, abocat des de camió

Num.	Text	Tipus	[C]	[D]	[E]	[F]	TOTAL	Fórmula
1	Arquetes comportes	C	Unitats	Longitud	Amplé			
2	Hidrant		1,000	1,200	1,200		1,440	C#*D#*E#*F#
3	Ventosa		1,000	1,200	1,200		1,440	C#*D#*E#*F#

TOTAL AMIDAMENT 2,880

4 PDB1-.56E u

Base per a pou de registre formada per una solera de formigó HM-20/P/20/I de 15 cm de gruix dins a 200 cm de diàmetre, sobre el qual es col·locaran anells de pou prefabricats o paret de maó calat.

Num.	Text	Tipus	[C]	[D]	[E]	[F]	TOTAL	Fórmula
1	Hidrant		1,000				1,000	C#*D#*E#*F#
2	Ventosa		1,000				1,000	C#*D#*E#*F#

TOTAL AMIDAMENT 2,000

Projecte constructiu de les obres de renovació
de la xarxa d´abastament d´aigua potable de Ripoll. LOT 2

AMIDAMENTS

5 PDB4-46K6 m

Paret per a pou circular de D=100 cm, de 15 cm de gruix de maó calat, arrebossada i lliscada per dins amb morter de ciment 1:6

Num.	Text	Tipus	[C]	[D]	[E]	[F]	TOTAL	Fórmula
1		C	Unitats	Alçada				
2	Hidrant		1,000	0,600			0,600	C#*D#*E#*F#
3	Ventosa		1,000	0,600			0,600	C#*D#*E#*F#

TOTAL AMIDAMENT 1,200

6 PDBE-H98L u

Broçal per a pou format per un con asimètric de formigó prefabricat de dimensions 100X60X60 cm, amb junt encadellat, col·locat sobre anell de pou de registre, inclús segellat de junts i rebut de graons amb morter mixt 1:2:10, elaborat a l'obra amb formigó de 165 l

Num.	Text	Tipus	[C]	[D]	[E]	[F]	TOTAL	Fórmula
1	Hidrant		1,000				1,000	C#*D#*E#*F#
2	Ventosa		1,000				1,000	C#*D#*E#*F#

TOTAL AMIDAMENT 2,000

7 PDBF-DFWY u

Bastiment circular de fosa dúctil per a pou de registre i tapa abatible, pas lliure de 600 mm de diàmetre i classe D400 segons norma UNE-EN 124 col·locat amb morter

Num.	Text	Tipus	[C]	[D]	[E]	[F]	TOTAL	Fórmula
1	Hidrant		1,000				1,000	C#*D#*E#*F#
2	Ventosa		1,000				1,000	C#*D#*E#*F#

TOTAL AMIDAMENT 2,000

8 PDB1-115UQ u

Formació de solera de formigó en massa HM - 20 / B / 20 / X0 amb una quantitat de ciment de 200 kg/m3 i relació aigua ciment =< 0,6 de 20 cm de gruix i de planta circular de1,4 m de diàmetre. Totalment acabada

Num.	Text	Tipus	[C]	[D]	[E]	[F]	TOTAL	Fórmula
1	Hidrant		1,000				1,000	C#*D#*E#*F#
2	Ventosa		1,000				1,000	C#*D#*E#*F#

TOTAL AMIDAMENT 2,000

9 PY30-.15B u

Unitat de formació de passamurs de fins a DN200, inclós segellat interior amb morter sense retracció.

Num.	Text	Tipus	[C]	[D]	[E]	[F]	TOTAL	Fórmula
1	Hidrant		1,000				1,000	C#*D#*E#*F#
2	Ventosa		1,000				1,000	C#*D#*E#*F#

TOTAL AMIDAMENT 2,000

10 PDBD-DOCY u

Graó per a pou de registre amb acer galvanitzat, de 300x400x300 mm, amb rodó de D=25 mm, col·locat amb morter mixt 1:0,5:4

Num.	Text	Tipus	[C]	[D]	[E]	[F]	TOTAL	Fórmula
1	Hidrant		1,000	4,000			4,000	C#*D#*E#*F#
2	Ventosa		1,000	4,000			4,000	C#*D#*E#*F#

AMIDAMENTS

TOTAL AMIDAMENT 8,000

11 PJM45-..B u

Treballs d'obra civil per l'execució d'escomesa consistents en l'enderroc de paviment (asfalt, panot, etc.), obra civil d'excavació de rasa, llit de sorra, banda de senyalització, reblert de rasa i reposició de paviment existent, inclou escomesa de diàmetre nominal de fins a 32mm preparada per a connexió amb xarxa d'aigua domèstica, amb collaret de presa embridat de diàmetre nominal de fins 32 mm, vàlvula de comporta de diàmetre nominal fins 32mm PN10 enroscada. Tot a executar segons criteris tècnics de l'empresa concessionària del servei municipal d'abastament.

Num.	Text	Tipus	[C]	[D]	[E]	[F]	TOTAL	Fórmula
1	Escomeses menys de 3 metres		9,000				9,000	C#"D#"E#"F#

TOTAL AMIDAMENT 9,000

OBRA 01 PRESSUPOST LOT 2 C. INDÚSTRIA I PASSATGE DE L'AMOROSET
CAPÍTOL 05 EQUIPS MECÀNICS

NUM.	CODI	UA	DESCRIPCIÓ

1 PN12-DPLC u

Subministrament i instal·lació de vàlvula de comporta amb accionament manual mitjançant volant, model 06/30-0035 de la marca AVK o equivalent, de DN100, en PN 10/16, amb unió mitjançant BRIDES i orificis segons UNE-EN 1092-2 i distància entre elles sèrie bàsica 14 segons UNE-EN 558-1, amb cos, tapa i comporta en fosa dúctil EN-GJS-500 (GGG-50), comporta de fosa dúctil i femella embotida de INBR, eix d'acer inoxidable, juntes tòriques sobre coixinet de niló i maneguet superior NBR i inferior en EPDM, amb recobriment en pintura epoxi gruix mínim 250 micres aplicada electrostàticament qualitat GSK, cargols en acer inoxidable AISI 304, provada hidràulicament segons EN-1074 i EN 12266.
Totalment instal·lada i provada

Num.	Text	Tipus	[C]	[D]	[E]	[F]	TOTAL	Fórmula
1			3,000				3,000	C#"D#"E#"F#

TOTAL AMIDAMENT 3,000

2 PN12-DPOP u

Subministrament i instal·lació de vàlvula de comporta amb accionament manual mitjançant volant, model 06/30-0035 de la marca AVK o equivalent, de DN65, en PN 10/16, amb unió mitjançant BRIDES i orificis segons UNE-EN 1092-2 i distància entre elles sèrie bàsica 14 segons UNE-EN 558-1, amb cos, tapa i comporta en fosa dúctil EN-GJS-500 (GGG-50), comporta de fosa dúctil i femella embotida de INBR, eix d'acer inoxidable, juntes tòriques sobre coixinet de niló i maneguet superior NBR i inferior en EPDM, amb recobriment en pintura epoxi gruix mínim 250 micres aplicada electrostàticament qualitat GSK, cargols en acer inoxidable AISI 304, provada hidràulicament segons EN-1074 i EN 12266.
Totalment instal·lada i provada

Num.	Text	Tipus	[C]	[D]	[E]	[F]	TOTAL	Fórmula
1			5,000				5,000	C#"D#"E#"F#

TOTAL AMIDAMENT 5,000

3 PM23-4BCA u

Hidrant soterrat amb pericó de registre, amb una sortida de 100 mm de diàmetre i de 4'' o 125mm de diàmetre de connexió a la canonada, muntat a l'exterior.

AMIDAMENT DIRECTE 1,000

4 PJM9-E9KB u

Ventosa embridada de diàmetre nominal 50 mm, de 16 bar de pressió de prova, de fosa, preu alt i muntada en pericó de canalització soterrada

AMIDAMENT DIRECTE 1,000

Projecte constructiu de les obres de renovació
de la xarxa d´abastament d´aigua potable de Ripoll. LOT 2

AMIDAMENTS

5 PN12-DPP8 u

Subministrament i instal·lació de vàlvula de comporta amb accionament manual mitjançant volant, model 06/30-0035 de la marca AVK o equivalent, de DN50, en PN 10/16, amb unió mitjançant BRIDES i orificis segons UNE-EN 1092-2 i distància entre elles sèrie bàsica 14 segons UNE-EN 558-1, amb cos, tapa i comporta en fosa dúctil EN-GJS-500 (GGG-50), comporta de fosa dúctil i femella embotida de INBR, eix d'acer inoxidable, juntes tòriques sobre coixinet de niló i maneguet superior NBR i inferior en EPDM, amb recobriment en pintura epoxi gruix mínim 250 micres aplicada electrostàticament qualitat GSK, cargols en acer inoxidable AISI 304, provada hidràulicament segons EN-1074 i EN 12266.
Totalment instal·lada i provada

AMIDAMENT DIRECTE 1,000

6 PFBA-2513 u

Collarí amb sortida a brida, de presa universal PN16, marca AVK o equivalent, serie 52/257 per presa a canonada de polietilè de fins a 125 mm de diàmetre nominal i sortida amb brida DN 50 mm, amb cos de fundició EN-GJS-400(GGG-40) segons DIN 1693 , revestit amb pintura epoxi aplicada electrostàticament segons DIN 30677, junta labial d'EPDM, junta de sellat NBR i cargols d'acer zencat 8,8.Totalment instal·lada a l'interior de l'arqueta. Inclou part proporcional d'elements de connexió i muntage.

AMIDAMENT DIRECTE 1,000

OBRA 01 PRESSUPOST LOT 2 C. INDÚSTRIA I PASSATGE DE L'AMOROSET
CAPÍTOL 06 REPOSICIONS

NUM.	CODI	UA	DESCRIPCIÓ

1 P9E1-V6RA m2

Paviment de panot per a vorera gris de 20x20x2,5 cm, classe 1a, preu mitjà, sobre suport de 3 cm de morter amb additius, col·locat a truc de maceta amb morter mixt 1:2:10 i beurada de ciment pòrtland

Num.	Text	Tipus	[C]	[D]	[E]	[F]	TOTAL	Fórmula
1		C	Longitud	Ample				
2	Paviment panot		22,000	0,400			8,800	C#"D#"E#"F#

TOTAL AMIDAMENT 8,800

2 P9H1-CUOK m2

Paviment de paviment de mescla bituminosa en calent amb Capa de rodadura 6cm, fabricada a temperatura normal, tipus AC 8 surf B 50/70 D, amb tractament amb pintura tricomponent acrílic poliuretà

Num.	Text	Tipus	[C]	[D]	[E]	[F]	TOTAL	Fórmula
1		C	Longitud	Ample				
2	Paviment mezcla bituminosa		45,000	0,400			18,000	C#"D#"E#"F#

TOTAL AMIDAMENT 18,000

3 P9G6-.XOK m3

Paviment de formigó amb formigó HM-30/B / 20 / I + E de consistència tova, grandària màxima del granulat 20 mm, amb >= 275 kg/m3 de ciment, apte per a classe d'exposició I + E, amb acabat remolinat mecànic

Num.	Text	Tipus	[C]	[D]	[E]	[F]	TOTAL	Fórmula
1		C	Unitats	Longitud	Ample	Alçada		
2	Tram paviment formigó		1,000	45,000	0,400	0,150	2,700	C#"D#"E#"F#

TOTAL AMIDAMENT 2,700

4 P9B1-INYX m2

Col·locació de paviment de pedra natural formigonada de les mateixes caracteristiques que el paviment existent.

AMIDAMENTS

Num.	Text	Tipus	[C]	[D]	[E]	[F]	TOTAL	Fórmula
1		C		Longitud	Ample			
2	Paviment de pedra			85,000	0,400		34,000	C#"D#"E#"F#

TOTAL AMIDAMENT 34,000

5 P9VP-HCOQ m2 — Reposició de paviment de vorera amb peces prefabricades de formigó en zona amb esglaons formats amb contrapetjada corten, totalment acabada segons la seva situació original.

Num.	Text	Tipus	[C]	[D]	[E]	[F]	TOTAL	Fórmula
1		C	Longitud	Ample			Total	
2	Esglaó		15,000	0,400			6,000	C#"D#"E#"F#

TOTAL AMIDAMENT 6,000

OBRA 01 PRESSUPOST LOT 2 C. INDÚSTRIA I PASSATGE DE L'AMOROSET
CAPÍTOL 07 SERVEIS AFECTATS

NUM.	CODI	UA	DESCRIPCIÓ
1	PXPA00D3	pa	Partida alçada a justificar per l'afectació als serveis existents

AMIDAMENT DIRECTE 1,000

OBRA 01 PRESSUPOST LOT 2 C. INDÚSTRIA I PASSATGE DE L'AMOROSET
CAPÍTOL 08 GESTIÓ DE RESIDUS

NUM.	CODI	UA	DESCRIPCIÓ
1	XPA1-.VA1	PA	Partida alçada a justificar a la gestió de Residus diversos.

AMIDAMENT DIRECTE 1,000

2 P2RB-HG0V m3 — Disposició de terres no contaminades de densitat aparent 1,6 t/m3, a valoritzador de materials naturals excavats amb codi VNME

Num.	Text	Tipus	[C]	[D]	[E]	[F]	TOTAL	Fórmula
1		C	Alçada	Longitud	Ample	V(m3)		
2	Lot 2 C. Indústria i C. de l'Amoroset							
3	Excavació		0,800	167,000	0,400		53,440	C#"D#"E#"F#
4	Material reutilitzat					-10,688	-10,688	C#"D#"E#"F#
6	Percentatge "A origen"	P	20,000				8,550	PERORIGEN(G1:G5,C6)

TOTAL AMIDAMENT 51,302

3 P2RA-M8VT m3 — Disposició controlada en dipòsit autoritzat inclòs el cànon sobre la deposició controlada dels residus de la construcció, segons la LLEI 8/2008, de residus d'aglomerat asfàltic no perillosos amb una densitat 1,45 t/m3, procedents de construcció o demolició, amb codi 17 03 02 segons la Llista Europea de Residus

Num.	Text	Tipus	[C]	[D]	[E]	[F]	TOTAL	Fórmula

Projecte constructiu de les obres de renovació
de la xarxa d´abastament d´aigua potable de Ripoll. LOT 2

AMIDAMENTS

1		C	Unitats	Longitud	Ample	Alçada		
2	Lot 2 C. Indústria i C. de l'Amoroset							
3	Mescla bituminosa			45,000	0,700	0,060	1,890	C#"D#"E#"F#

TOTAL AMIDAMENT 1,890

4 P2RA-IQFO m3 — Disposició controlada en dipòsit autoritzat inclòs el cànon sobre la deposició controlada dels residus de la construcció, segons la LLEI 8/2008, de residus barrejats inerts amb una densitat 1 t/m3, procedents de construcció o demolició, amb codi 17 01 07 segons la Llista Europea de Residus

Num.	Text	Tipus	[C]	[D]	[E]	[F]	TOTAL	Fórmula
1		C	Unitats	Longitud	Ample	Espesor		
2	Lot 2 C. Indústria i C. de l'Amoroset							
3	Vorera i Adoquins		1,000	122,000	0,400	0,200	9,760	C#"D#"E#"F#
4	Base vials		1,000	45,000	0,700	0,150	4,725	C#"D#"E#"F#

TOTAL AMIDAMENT 14,485

5 P2R6-.I5G m3 — Transport de residus inerts o no especials a instal·lació autoritzada de gestió de residus, amb camió per a transport de 12 t.

Num.	Text	Tipus	[C]	[D]	[E]	[F]	TOTAL	Fórmula
1		C	Alçada	Longitud	Ample	V(m3)		
2	Transport de terres							
3	Lot 2 C. Indústria i C. de l'Amoroset							
4	Excavació		0,800	167,000	0,400		53,440	C#"D#"E#"F#
5	Material reutilitzat					-10,688	-10,688	C#"D#"E#"F#
6	Percentatge "A origen"	P	20,000				8,550	PERORIGEN(G1:G5,C6)
7		C	Unitats	Longitud	Ample	Alçada		
8	Transport de material							
10	Lot 2 C. Indústria i C. de l'Amoroset							
11	Vorera i Adoquins		1,000	122,000	0,400	0,200	9,760	C#"D#"E#"F#
12	Base vials		1,000	45,000	0,700	0,150	4,725	C#"D#"E#"F#
14	Mezcla Bituminosa							
15	Lot 2 C. Indústria i C. de l'Amoroset							
16	Mescla bituminosa			45,000	0,700	0,060	1,890	C#"D#"E#"F#

TOTAL AMIDAMENT 67,677

6 P241-.FIP m3 — Transport de fibrocement amb camió a abocador autoritzat.

Num.	Text	Tipus	[C]	[D]	[E]	[F]	TOTAL	Fórmula
1		C	Peso	Densidad	Longitud			
2	Fibrocement F2 60 mm		1,500	130,000	30,000		0,346	(C#"E#)/D#

TOTAL AMIDAMENT 0,346

AMIDAMENTS

7	P2RA-10MPY	kg	Disposició controlada en dipòsit autoritzat inclòs el cànon sobre la deposició controlada dels residus de la construcció, segons la LLEI 8/2008, de residus de fibrociment perillosos amb una densitat 0,9 t/m3, procedents de construcció o demolició, amb codi 17 06 05* segons la Llista Europea de Residus i Taxes d'abocament de tubs de fibrocement a Planta de reciclatge autoritzada.

Num.	Text	Tipus	[C]	[D]	[E]	[F]	TOTAL	Fórmula
1	kg metro lineal por longitud Lot 2		1,500	30,000			45,000	C#*D#*E#*F#

TOTAL AMIDAMENT 45,000

OBRA 01 PRESSUPOST LOT 2 C. INDÚSTRIA I PASSATGE DE L'AMOROSET
CAPÍTOL 09 SEGURETAT I SALUT

NUM.	CODI	UA	DESCRIPCIÓ
1	PXPA-1SIS	pa	Partida alçada d'abonament íntegre per la Seguretat i Salut a l'obra

AMIDAMENT DIRECTE 1,000

OBRA 01 PRESSUPOST LOT 2 C. INDÚSTRIA I PASSATGE DE L'AMOROSET
CAPÍTOL 10 ALTRES PARTIDES ALÇADES

NUM.	CODI	UA	DESCRIPCIÓ
1	PXPA-01DO	pa	Partida alçada a justificar a disposició de la direcció de les obres

AMIDAMENT DIRECTE 1,000

2	XPA1-T102	pa	Partida alçada a justificar per a la seguretat vial, senyalització, abalisament i desviaments provisionals durant l'execució de les obres, segons indicació de la Direcció de l'Obra

AMIDAMENT DIRECTE 1,000

QUADRE DE PREUS NÚM. 1

QUADRE DE PREUS NÚMERO 1

NÚMERO	CODI	UA	DESCRIPCIÓ	PREU
P-1	P2143-.001	m2	Enderrocament de paviment o base de formigó de qualsevol gruix amb mitjans mecànics o manuals. Tria i acumulació dels residus a obra amb contenidors, sacs o altres sistemes i càrrega del material d'enderroc per al seu transport.Tot inclòs completament acabat. (VINT-I-QUATRE EUROS AMB CINQUANTA-TRES CÈNTIMS)	24,53 €
P-2	P2143-4RR0	m	Enderroc d'esglaó d'obra, amb compressor i càrrega manual de runa sobre camió o contenidor (CINC EUROS AMB QUARANTA-DOS CÈNTIMS)	5,42 €
P-3	P2143-IJEQ	m2	Arrencada de paviment de pedra natural, amb compressor, aplec per a posterior aprofitament o càrrega manual de runa sobre camió o contenidor. (TRENTA-QUATRE EUROS AMB CINQUANTA-CINC CÈNTIMS)	34,55 €
P-4	P2146-DJ30	m2	Demolició de paviment de mescla bituminosa de fins a 20 cm de gruix, d'amplària més d'1 m amb retroexcavadora amb martell trencador i càrrega sobre camió amb mitjans mecànics (SIS EUROS AMB SETANTA-CINC CÈNTIMS)	6,75 €
P-5	P2146-HYI0	m2	Demolició de paviment de panots col·locats sobre base de formigó, inclòs la demolició de la base, amb compressor i càrrega sobre camió amb mitjans manuals. (TRENTA-UN EUROS AMB QUARANTA-TRES CÈNTIMS)	31,43 €
P-6	P214W-FEMI	m	Tall en paviment de mescla bituminosa, formigó o vorera de 10 cm de fondària com a mínim amb màquina tallajunts amb disc de diamant per a paviment, per a delimitar la zona a demolir. Inclou càrrega. (QUATRE EUROS AMB SET CÈNTIMS)	4,07 €
P-7	P21G2-.54D	m	Treballs de tall i retirada de tubs de fibrocement i col·locació en envasos homologats tipus big-bag de doble capa d'alta resistència. Tot segons RD 396/2006 en el qual s'estableixen les disposicions mínimes de seguretat i salut aplicables als treballs amb risc d'exposició a l'amiant. Càrrega sobre camió per al transport autoritzat. (DEU EUROS AMB VINT-I-TRES CÈNTIMS)	10,23 €
P-8	P21G7-49KP	m	Demolició de pou de diàmetre 80 cm, de parets de 15 cm de maó, inclòs tapa, amb mitjans mecànics i càrrega sobre camió. (SIS EUROS AMB SETANTA-CINC CÈNTIMS)	6,75 €
P-9	P221B-.EL7	m3	Excavació de rasa en terreny i pou de fins a 2 m de fondària, en sols i sols de transit realitzada amb retroexcavadora i amb les terres deixades a la vora o càrrega sobre camió, amb presència de serveis, inclòs estintolaments i entibacions. (VINT-I-TRES EUROS AMB NORANTA-VUIT CÈNTIMS)	23,98 €
P-10	P221B-EL79	m3	Excavació de rasa i pou de fins a 2 m de fondària, en roca realitzada amb retroexcavadora i martell trencador, amb les terres deixades a la vora o càrrega sobre camió, amb presència de serveis, inclòs estintolaments. (CINQUANTA-QUATRE EUROS AMB NORANTA-TRES CÈNTIMS)	54,93 €
P-11	P221K-TG42	m3	Excavació de caja en terreny no classificat, amb mitjans manuals i amb les terres deixades a la vora (CENT SEIXANTA-SET EUROS AMB QUARANTA-SET CÈNTIMS)	167,47 €
P-12	P2241-52ST	m2	Repàs i piconatge de sòl de rasa de fins a 1,5 m d'amplària, amb compactació del 95% PM (DOS EUROS AMB VUITANTA-QUATRE CÈNTIMS)	2,84 €
P-13	P2255-.PGG	m3	Rebliment i piconatge de rasa d'amplària fins a 1,5 m, amb material procedent de préstec, en tongades de gruix de fins a 25 cm, utilitzant picó vibrant, amb compactació del 95% PM (VINT-I-UN EUROS AMB CINQUANTA-TRES CÈNTIMS)	21,53 €
P-14	P2255-DPGG	m3	Rebliment i piconatge de rasa d'amplària fins a 1,5 m, amb material seleccionat de la pròpia excavació, en tongades de gruix de fins a 25 cm, utilitzant picó vibrant de combustible, amb compactació del 95% PM (DOTZE EUROS AMB SEIXANTA-NOU CÈNTIMS)	12,69 €
P-15	P2255-DPIQ	m3	Rebliment i piconatge de rasa amb sorra, utilitzant picó vibrant. (CINQUANTA-UN EUROS AMB VUITANTA-VUIT CÈNTIMS)	51,88 €

Projecte constructiu de les obres de renovació
de la xarxa d´abastament d´aigua potable de Ripoll. LOT 2

QUADRE DE PREUS NÚMERO 1

NÚMERO	CODI	UA	DESCRIPCIÓ	PREU
P-16	P241-.FIP	m3	Transport de fibrocement amb camió a abocador autoritzat. (TRENTA-SIS EUROS AMB SETANTA-CINC CÈNTIMS)	36,75 €
P-17	P2R6-.I5G	m3	Transport de residus inerts o no especials a instal·lació autoritzada de gestió de residus, amb camió per a transport de 12 t. (QUINZE EUROS AMB TRENTA-UN CÈNTIMS)	15,31 €
P-18	P2RA-IQFO	m3	Disposició controlada en dipòsit autoritzat inclòs el cànon sobre la deposició controlada dels residus de la construcció, segons la LLEI 8/2008, de residus barrejats inerts amb una densitat 1 t/m3, procedents de construcció o demolició, amb codi 17 01 07 segons la Llista Europea de Residus (VINT-I-SIS EUROS AMB VINT-I-UN CÈNTIMS)	26,21 €
P-19	P2RA-M8VT	m3	Disposició controlada en dipòsit autoritzat inclòs el cànon sobre la deposició controlada dels residus de la construcció, segons la LLEI 8/2008, de residus d'aglomerat asfàltic no perillosos amb una densitat 1,45 t/m3, procedents de construcció o demolició, amb codi 17 03 02 segons la Llista Europea de Residus (QUINZE EUROS AMB TRENTA-TRES CÈNTIMS)	15,33 €
P-20	P2RA-10MPY	kg	Disposició controlada en dipòsit autoritzat inclòs el cànon sobre la deposició controlada dels residus de la construcció, segons la LLEI 8/2008, de residus de fibrociment perillosos amb una densitat 0,9 t/m3, procedents de construcció o demolició, amb codi 17 06 05* segons la Llista Europea de Residus i Taxes d'abocament de tubs de fibrocement a Planta de reciclatge autoritzada. (UN EUROS)	1,00 €
P-21	P2RB-HG0V	m3	Disposició de terres no contaminades de densitat aparent 1,6 t/m3, a valoritzador de materials naturals excavats amb codi VNME (CINC EUROS AMB QUATRE CÈNTIMS)	5,04 €
P-22	P3Z3-D52K	m2	Capa de neteja i anivellament 10 cm de gruix amb formigó de neteja amb granulat reciclat, amb una dosificació de 150 kg/m3 de ciment, consistència tova i grandària màxima del granulat 20 mm, HL-150/B/ 20, amb una substitució del 50% del granulat gruixut per granulat reciclat mixt amb marcat CE, procedent de plantes de reciclat de residus de la construcció o demolició autoritzades, abocat des de camió (QUINZE EUROS AMB SETANTA-UN CÈNTIMS)	15,71 €
P-23	P9B1-INYX	m2	Col·locació de paviment de pedra natural formigonada de les mateixes característiques que el paviment existent. (CENT VUIT EUROS AMB NORANTA-VUIT CÈNTIMS)	108,98 €
P-24	P9E1-V6RA	m2	Paviment de panot per a vorera gris de 20x20x2,5 cm, classe 1a, preu mitjà, sobre suport de 3 cm de morter amb additius, col·locat a truc de maceta amb morter mixt 1:2:10 i beurada de ciment pòrtland (CINQUANTA-TRES EUROS AMB SEIXANTA CÈNTIMS)	53,60 €
P-25	P9G6-.XOK	m3	Paviment de formigó amb formigó HM-30/B / 20 / I + E de consistència tova, grandària màxima del granulat 20 mm, amb >= 275 kg/m3 de ciment, apte per a classe d'exposició I + E, amb acabat remolinat mecànic (CENT NORANTA-SET EUROS AMB VINT-I-QUATRE CÈNTIMS)	197,24 €
P-26	P9H1-CUOK	m2	Paviment de paviment de mescla bituminosa en calent amb Capa de rodadura 6cm, fabricada a temperatura normal, tipus AC 8 surf B 50/70 D, amb tractament amb pintura tricomponent acrílic poliuretà (SEIXANTA-CINC EUROS AMB CINQUANTA CÈNTIMS)	65,50 €
P-27	P9VP-HCOQ	m2	Reposició de paviment de vorera amb peces prefabricades de formigó en zona amb esglaons formats amb contrapetjada corten, totalment acabada segons la seva situació original. (CENT QUINZE EUROS)	115,00 €
P-28	PDB1-.56E	u	Base per a pou de registre formada per una solera de formigó HM-20/P/20/I de 15 cm de gruix dins a 200 cm de diàmetre, sobre el qual es col·locaran anells de pou prefabricats o paret de maó calat. (DOS-CENTS TRENTA-UN EUROS AMB SETANTA CÈNTIMS)	231,70 €

QUADRE DE PREUS NÚMERO 1

NÚMERO	CODI	UA	DESCRIPCIÓ	PREU
P-29	PDB1-115UQ	u	Formació de solera de formigó en massa HM-20 / B / 20 / X0 amb una quantitat de ciment de 200 kg/m3 i relació aigua ciment =< 0,6 de 20 cm de gruix i de planta circular de1,4 m de diàmetre. Totalment acabada (CINQUANTA-QUATRE EUROS AMB DEU CÈNTIMS)	54,10 €
P-30	PDB4-46K6	m	Paret per a pou circular de D=100 cm, de 15 cm de gruix de maó calat, arrebossada i lliscada per dins amb morter de ciment 1:6 (DOS-CENTS VUITANTA-CINC EUROS AMB TRENTA-SIS CÈNTIMS)	285,36 €
P-31	PDBD-DOCY	u	Graó per a pou de registre amb acer galvanitzat, de 300x400x300 mm, amb rodó de D=25 mm, col·locat amb morter mixt 1:0,5:4 (VINT-I-UN EUROS AMB VUITANTA-UN CÈNTIMS)	21,81 €
P-32	PDBE-H98L	u	Brocal per a pou format per un con asimètric de formigó prefabricat de dimensions 100X60X60 cm, amb junt encadellat, col·locat sobre anell de pou de registre, inclús segellat de junts i rebut de graons amb morter mixt 1:2:10, elaborat a l'obra amb formigó de 165 l (CENT DOS EUROS AMB DIVUIT CÈNTIMS)	102,18 €
P-33	PDBF-DFWY	u	Bastiment circular de fosa dúctil per a pou de registre i tapa abatible, pas lliure de 600 mm de diàmetre i classe D400 segons norma UNE-EN 124 col·locat amb morter (CENT TRENTA-SET EUROS AMB VINT CÈNTIMS)	137,20 €
P-34	PDG5-HA2I	m	Banda contínua de plàstic de color de 30 cm d'amplària, col·locada al llarg de la rasa a 20 cm per sobre de la canalització (ZERO EUROS AMB CINQUANTA-SIS CÈNTIMS)	0,56 €
P-35	PDK3-DP0K	u	Pericó de 40x40 cm, amb parets de 10 cm de gruix de formigó en massa HM-20 / B / 20 / X0 amb una quantitat de ciment de 200 kg/m3 amb marc i tapa. (CENT VUITANTA EUROS AMB ONZE CÈNTIMS)	180,11 €
P-36	PDK4-.TRA	u	Subministrament, carreteig, col·locació i muntatge de trapilló i conjunt de maniobra per a vàlvules, de polietilè d'alta densitat (HDPE) i tapa quadrada de fosa dúctil, de 145x145 mm, classe B125 segons norma UNE-EN 124 (CENT CINQUANTA-UN EUROS AMB VINT-I-UN CÈNTIMS)	151,21 €
P-37	PFB3-.001	u	Treballs de connexió a xarxa existents PVC DN140 a cononada PEAD fins a DN125 a conducció existent a executar segons criteris tècnics de l'empresa concessionària del servei municipal d'abastament. Inclou tall de la conducció existent, adequació de la junta en cas d'esser necessari, peces especials fins a la connexió (T, con de reducció, portabrides i brida boja), juntes universals per a connexió de la T amb la canonada existent i tot el petit material necessari. Totalment instal·lat i provat. (VUIT-CENTS DOS EUROS AMB NORANTA-UN CÈNTIMS)	802,91 €
P-38	PFB3-.003	u	Treballs de connexió a xarxa existents FIB DN200 a cononada PEAD fins a DN125 a conducció existent a executar segons criteris tècnics de l'empresa concessionària del servei municipal d'abastament. Inclou tall de la conducció existent, adequació de la junta en cas d'esser necessari, peces especials fins a la connexió (T, con de reducció, portabrides i brida boja), juntes universals per a connexió de la T amb la canonada existent i tot el petit material necessari. Totalment instal·lat i provat. (NOU-CENTS NORANTA-QUATRE EUROS AMB NORANTA-NOU CÈNTIMS)	994,99 €
P-39	PFB3-.004	u	Treballs de connexió a xarxa existents PE DN75 a cononada PEAD fins a DN125 a conducció existent a executar segons criteris tècnics de l'empresa concessionària del servei municipal d'abastament. Inclou tall de la conducció existent, adequació de la junta en cas d'esser necessari, peces especials fins a la connexió (T, con de reducció, portabrides i brida boja), juntes universals per a connexió de la T amb la canonada existent i tot el petit material necessari. Totalment instal·lat i provat. (DOS-CENTS EUROS AMB DISSET CÈNTIMS)	200,17 €

Projecte constructiu de les obres de renovació
de la xarxa d´abastament d´aigua potable de Ripoll. LOT 2

QUADRE DE PREUS NÚMERO 1

NÚMERO	CODI	UA	DESCRIPCIÓ	PREU
P-40	PFB3-W6CU	m	Tub de polietilè de designació PE 100, diàmetre nominal DN 75, pressió nominal PN 10 (SDR 17), fabricació segons norma UNE-EN 12201-2, col·locat al fons de la rasa, en entorn urbà, en obres amb dificultat de mobilitat, afectació per presència de serveis en la rasa, amb presència d'estrebada, inclou proves de pressió i desinfecció final de la canonada. (SETZE EUROS AMB VUITANTA-SET CÈNTIMS)	16,87 €
P-41	PFB3-W6HW	m	Tub de polietilè de designació PE 100, diàmetre nominal DN 125, pressió nominal PN 10 (SDR 17), fabricació segons norma UNE-EN 12201-2, col·locat al fons de la rasa, en entorn urbà, en obres amb dificultat de mobilitat, afectació per presència de serveis en la rasa, amb presència d'estrebada, inclou proves de pressió i desinfecció final de la canonada. (CINQUANTA-TRES EUROS AMB UN CÈNTIMS)	53,01 €
P-42	PFBA-2513	u	Collarí amb sortida a brida, de presa universal PN16, marca AVK o equivalent, serie 52/257 per presa a canonada de polietilè de fins a 125 mm de diàmetre nominal i sortida amb brida DN 50 mm, amb cos de fundició EN-GJS-400(GGG-40) segons DIN 1693 , revestit amb pintura epoxi aplicada electrostàticament segons DIN 30677, junta labial d'EPDM, junta de sellat NBR i cargols d'acer zencat 8.8.Totalment instal·lada a l'interior de l'arqueta. Inclou part proporcional d'elements de connexió i muntage. (CENT DOTZE EUROS AMB VINT-I-NOU CÈNTIMS)	112,29 €
P-43	PJM45-..BI	u	Treballs d'obra civil per l'execució d'escomesa consistents en l'enderroc de paviment (asfalt, panot, etc.), obra civil d'excavació de rasa, llit de sorra, banda de senyalització, rebkert de rasa i reposició de paviment existent, inclou escomesa de diàmetre nominal de fins a 32mm preparada per a connexió amb xarxa d'aigua domèstica, amb collaret de presa embridat de diàmetre nominal de fins 32 mm, vàlvula de comporta de diàmetre nominal fins 32mm PN10 enroscada. Tot a executar segons criteris tècnics de l'empresa concessionària del servei municipal d'abastament. (TRES-CENTS QUARANTA-NOU EUROS AMB NORANTA-SIS CÈNTIMS)	349,96 €
P-44	PJM9-E9KB	u	Ventosa embridada de diàmetre nominal 50 mm, de 16 bar de pressió de prova, de fosa, preu alt i muntada en pericó de canalització soterrada (DOS-CENTS VUITANTA-QUATRE EUROS AMB SEIXANTA CÈNTIMS)	284,60 €
P-45	PM23-4BCA	u	Hidrant soterrat amb pericó de registre, amb una sortida de 100 mm de diàmetre i de 4'' o 125mm de diàmetre de connexió a la canonada, muntat a l'exterior. (SIS-CENTS CINQUANTA-NOU EUROS AMB SEIXANTA-TRES CÈNTIMS)	659,63 €
P-46	PN12-DPLC	u	Subministrament i instal·lació de vàlvula de comporta amb accionament manual mitjançant volant, model 06/30-0035 de la marca AVK o equivalent, de DN100, en PN 10/16, amb unió mitjançant BRIDES i orificis segons UNE-EN 1092-2 i distància entre elles sèrie bàsica 14 segons UNE-EN 558-1, amb cos, tapa i comporta en fosa dúctil EN-GJS-500 (GGG-50), comporta de fosa dúctil i femella embotida de NBR, eix d'acer inoxidable, juntes tòriques sobre coixinet de niló i maneguet superior NBR i inferior en EPDM, amb recobriment en pintura epoxi gruix mínim 250 micres aplicada electrostàticament qualitat GSK, cargols en acer inoxidable AISI 304, provada hidràulicament segons EN-1074 i EN 12266. Totalment instal·lada i provada (CENT VUITANTA-VUIT EUROS AMB QUARANTA-NOU CÈNTIMS)	188,49 €
P-47	PN12-DPOP	u	Subministrament i instal·lació de vàlvula de comporta amb accionament manual mitjançant volant, model 06/30-0035 de la marca AVK o equivalent, de DN65, en PN 10/16, amb unió mitjançant BRIDES i orificis segons UNE-EN 1092-2 i distància entre elles sèrie bàsica 14 segons UNE-EN 558-1, amb cos, tapa i comporta en fosa dúctil EN-GJS-500 (GGG-50), comporta de fosa dúctil i femella embotida de NBR, eix d'acer inoxidable, juntes tòriques sobre coixinet de niló i maneguet superior NBR i inferior en EPDM, amb recobriment en pintura epoxi gruix mínim 250 micres aplicada electrostàticament qualitat GSK, cargols en acer inoxidable AISI 304, provada hidràulicament segons EN-1074 i EN 12266. Totalment instal·lada i provada (CENT DIVUIT EUROS AMB SETANTA-VUIT CÈNTIMS)	118,78 €

QUADRE DE PREUS NÚMERO 1

NÚMERO	CODI	UA	DESCRIPCIÓ	PREU
P-48	PN12-DPP8	u	Subministrament i instal·lació de vàlvula de comporta amb accionament manual mitjançant volant, model 06/30-0035 de la marca AVK o equivalent, de DN50, en PN 10/16, amb unió mitjançant BRIDES i orificis segons UNE-EN 1092-2 i distància entre elles sèrie bàsica 14 segons UNE-EN 558-1, amb cos, tapa i comporta en fosa dúctil EN-GJS-500 (GGG-50), comporta de fosa dúctil i femella embotida de NBR, eix d'acer inoxidable, juntes tòriques sobre coixinet de nilò i maneguet superior NBR i inferior en EPDM, amb recobriment en pintura epoxi gruix mínim 250 micres aplicada electrostàticament qualitat GSK, cargols en acer inoxidable AISI 304, provada hidràulicament segons EN-1074 i EN 12266. Totalment instal·lada i provada (VUITANTA-NOU EUROS AMB SETANTA-DOS CÈNTIMS)	89,72 €
P-49	PXPA00D2	u	Manteniment del servei d'abastament d'aigua potable durant el termini d'execució de les obres, inclouen connexions a xarxa en servei i provisionals als abonats. (VUIT-CENTS SEIXANTA-TRES EUROS AMB QUARANTA-QUATRE CÈNTIMS)	863,44 €
P-50	PXPA00D3	pa	Partida alçada a justificar per l'afectació als serveis existents (MIL SIS-CENTS SETANTA EUROS)	1.670,00 €
P-51	PY30-.15B	u	Unitat de formació de passamurs de fins a DN200, inclós segellat interior amb morter sense retracció. (VINT-I-TRES EUROS AMB VINT-I-SIS CÈNTIMS)	23,26 €
P-52	XPA1-.VA1	PA	Partida alçada a justificar a la gestió de Residus diversos. (DOS-CENTS DEU EUROS)	210,00 €
P-53	XPA1-T102	pa	Partida alçada a justificar per a la seguretat vial, senyalització, abalisament i desviaments provisionals durant l'execució de les obres, segons indicació de la Direcció de l'Obra (MIL SIS-CENTS SETANTA EUROS)	1.670,00 €

Ripoll, març de 2025
L´autor del projecte,

Oscar Soria i Garcia
Enginyer Industrial
Col·legiat núm. 19.794
ABM, Serveis d´Enginyeria i Consulting, S.L.

QUADRE DE PREUS NÚM. 2

QUADRE DE PREUS NÚMERO 2

NÚMERO	CODI	UA	DESCRIPCIÓ	PREU
P-1	P2143-.001	m2	Enderrocament de paviment o base de formigó de qualsevol gruix amb mitjans mecànics o manuals. Tria i acumulació dels residus a obra amb contenidors, sacs o altres sistemes i càrrega del material d'enderroc per al seu transport.Tot inclòs completament acabat.	**24,53 €**
			Altres conceptes	24,53 €
P-2	P2143-4RR0	m	Enderroc d'esglaó d'obra, amb compressor i càrrega manual de runa sobre camió o contenidor	**5,42 €**
			Altres conceptes	5,42 €
P-3	P2143-IJEQ	m2	Arrencada de paviment de pedra natural, amb compressor, aplec per a posterior aprofitament o càrrega manual de runa sobre camió o contenidor.	**34,55 €**
			Altres conceptes	34,55 €
P-4	P2146-DJ30	m2	Demolició de paviment de mescla bituminosa de fins a 20 cm de gruix, d'amplària més d'1 m amb retroexcavadora amb martell trencador i càrrega sobre camió amb mitjans mecànics	**6,75 €**
			Altres conceptes	6,75 €
P-5	P2146-HYI0	m2	Demolició de paviment de panots col·locats sobre base de formigó, inclòs la demolició de la base, amb compressor i càrrega sobre camió amb mitjans manuals.	**31,43 €**
			Altres conceptes	31,43 €
P-6	P214W-FEMI	m	Tall en paviment de mescla bituminosa, formigó o vorera de 10 cm de fondària com a mínim amb màquina tallajunts amb disc de diamant per a paviment, per a delimitar la zona a demolir. Inclou càrrega.	**4,07 €**
			Altres conceptes	4,07 €
P-7	P21G2-.54D	m	Treballs de tall i retirada de tubs de fibrocement i col·locació en envasos homologats tipus big-bag de doble capa d'alta resistència. Tot segons RD 396/2006 en el qual s'estableixen les disposicions mínimes de seguretat i salut aplicables als treballs amb risc d'exposició a l'amiant. Càrrega sobre camió per al transport autoritzat.	**10,23 €**
			Altres conceptes	10,23 €
P-8	P21G7-49KP	m	Demolició de pou de diàmetre 80 cm, de parets de 15 cm de maó, inclòs tapa, amb mitjans mecànics i càrrega sobre camió.	**6,75 €**
			Altres conceptes	6,75 €
P-9	P221B-.EL7	m3	Excavació de rasa en terreny i pou de fins a 2 m de fondària, en sols i sols de transit realitzada amb retroexcavadora i amb les terres deixades a la vora o càrrega sobre camió, amb presència de serveis, inclós estintolaments i entibacions.	**23,98 €**
			Altres conceptes	23,98 €
P-10	P221B-EL79	m3	Excavació de rasa i pou de fins a 2 m de fondària, en roca realitzada amb retroexcavadora i martell trencador, amb les terres deixades a la vora o càrrega sobre camió, amb presència de serveis, inclós estintolaments.	**54,93 €**
			Altres conceptes	54,93 €
P-11	P221K-TG42	m3	Excavació de cala en terreny no classificat, amb mitjans manuals i amb les terres deixades a la vora	**167,47 €**
			Altres conceptes	167,47 €
P-12	P2241-52ST	m2	Repàs i piconatge de sòl de rasa de fins a 1,5 m d'amplària, amb compactació del 95% PM	**2,84 €**
			Altres conceptes	2,84 €

Projecte constructiu de les obres de renovació
de la xarxa d'abastament d'aigua potable de Ripoll. LOT 2

QUADRE DE PREUS NÚMERO 2

NÚMERO	CODI	UA	DESCRIPCIÓ	PREU
P-13	P2255-.PGG	m3	Rebliment i piconatge de rasa d'amplària fins a 1,5 m, amb material procedent de préstec, en tongades de gruix de fins a 25 cm, utilitzant picó vibrant, amb compactació del 95% PM	**21,53 €**
	B03E-.5OG		Terra procedent de préstec, inclòs cànon per extracció i transport a l'obra	8,41200 €
			Altres conceptes	13,12 €
P-14	P2255-DPGG	m3	Rebliment i piconatge de rasa d'amplària fins a 1,5 m, amb material seleccionat de la pròpia excavació, en tongades de gruix de fins a 25 cm, utilitzant picó vibrant de combustible, amb compactació del 95% PM	**12,69 €**
			Altres conceptes	12,69 €
P-15	P2255-DPIQ	m3	Rebliment i piconatge de rasa amb sorra, utilitzant picó vibrant.	**51,88 €**
	B03L-05N5		Sorra de pedrera de 0 a 3,5 mm	40,17600 €
			Altres conceptes	11,70 €
P-16	P241-.FIP	m3	Transport de fibrocement amb camió a abocador autoritzat.	**36,75 €**
	B03E-28V0		Disposició controlada en dipòsit autoritzat de residus de fibrociment perillosos amb una densitat 0,9 t/m3, procedents de construcció o demolició, amb codi 17 06 05* segons la Llista Europea de Residus	35,00000 €
			Altres conceptes	1,75 €
P-17	P2R6-.I5G	m3	Transport de residus inerts o no especials a instal·lació autoritzada de gestió de residus, amb camió per a transport de 12 t.	**15,31 €**
			Altres conceptes	15,31 €
P-18	P2RA-IQFO	m3	Disposició controlada en dipòsit autoritzat inclòs el cànon sobre la deposició controlada dels residus de la construcció, segons la LLEI 8/2008, de residus barrejats inerts amb una densitat 1 t/m3, procedents de construcció o demolició, amb codi 17 01 07 segons la Llista Europea de Residus	**26,21 €**
	B2RA-28US		Disposició controlada en dipòsit autoritzat inclòs el cànon sobre la deposició controlada dels residus de la construcció, segons la LLEI 8/2008, de residus barrejats inerts amb una densitat 1 t/m3, procedents de construcció o demolició, amb codi 17 01 07 segons la Llista Europea de Residus	24,96000 €
			Altres conceptes	1,25 €
P-19	P2RA-M8VT	m3	Disposició controlada en dipòsit autoritzat inclòs el cànon sobre la deposició controlada dels residus de la construcció, segons la LLEI 8/2008, de residus d'aglomerat asfàltic no perillosos amb una densitat 1,45 t/m3, procedents de construcció o demolició, amb codi 17 03 02 segons la Llista Europea de Residus	**15,33 €**
	B2RA-M8VV		Disposició controlada en dipòsit autoritzat inclòs el cànon sobre la deposició controlada dels residus de la construcció, segons la LLEI 8/2008, de residus d'aglomerat asfàltic no perillosos amb una densitat 1,45 t/m3, procedents de construcció o demolició, amb codi 17 03 02 segons la Llista Europea de Residus	14,60150 €
			Altres conceptes	0,73 €
P-20	P2RA-10MPY	kg	Disposició controlada en dipòsit autoritzat inclòs el cànon sobre la deposició controlada dels residus de la construcció, segons la LLEI 8/2008, de residus de fibrociment perillosos amb una densitat 0,9 t/m3, procedents de construcció o demolició, amb codi 17 06 05* segons la Llista Europea de Residus i Taxes d'abocament de tubs de fibrocement a Planta de reciclatge autoritzada.	**1,00 €**
	B2RA-28VA		Taxes d'abocament de tubs de fibrocement a Planta de reciclatge autoritzada.	0,95000 €
			Altres conceptes	0,05 €
P-21	P2RB-HG0V	m3	Disposició de terres no contaminades de densitat aparent 1,6 t/m3, a valoritzador de materials naturals excavats amb codi VNME	**5,04 €**
	B2RB-HFVL		Disposició de terres no contaminades de densitat aparent 1,6 t/m3, a valoritzador de materials naturals excavats amb codi VNME	4,80000 €

QUADRE DE PREUS NÚMERO 2

NÚMERO	CODI	UA	DESCRIPCIÓ	PREU
			Altres conceptes	0,24 €
P-22	P3Z3-D52K	m2	Capa de neteja i anivellament 10 cm de gruix amb formigó de neteja amb granulat reciclat, amb una dosificació de 150 kg/m3 de ciment, consistència tova i grandària màxima del granulat 20 mm, HL-150/B/ 20, amb una substitució del 50% del granulat gruixut per granulat reciclat mixt amb marcat CE, procedent de plantes de reciclat de residus de la construcció o demolició autoritzades, abocat des de camió	**15,71 €**
	B068-HPOJ		Formigó de neteja amb granulat reciclat, amb una dosificació de 150 kg/m3 de ciment, consistència tova i grandària màxima del granulat 20 mm, HL-150/B/ 20, amb una substitució del 50% del granulat gruixut per granulat reciclat mixt amb marcat CE, procedent de plantes de reciclat de residus de la construcció o demolició autoritzades	9,73770 €
			Altres conceptes	5,97 €
P-23	P9B1-INYX	m2	Col·locació de paviment de pedra natural formigonada de les mateixes caracteristiques que el paviment existent.	**108,98 €**
			Altres conceptes	108,98 €
P-24	P9E1-V6RA	m2	Paviment de panot per a vorera gris de 20x20x2,5 cm, classe 1a, preu mitjà, sobre suport de 3 cm de morter amb additius, col·locat a truc de maceta amb morter mixt 1:2:10 i beurada de ciment pòrtland	**53,60 €**
	B011-05ME		Aigua	0,00221 €
	B055-067M		Ciment pòrtland amb filler calcari CEM II/B-L 32,5 R segons UNE-EN 197-1, en sacs	0,48281 €
	B9E2-0HON		Panot gris de 20x20x2,5 cm, classe 1a, preu mitjà	8,06820 €
			Altres conceptes	45,05 €
P-25	P9G6-.XOK	m3	Paviment de formigó amb formigó HM-30/B / 20 / I + E de consistència tova, grandària màxima del granulat 20 mm, amb >= 275 kg/m3 de ciment, apte per a classe d'exposició I + E, amb acabat remolinat mecànic	**197,24 €**
	B06E-12GU		Formigó HM-30/B / 20 / I + E de consistència tova, grandària màxima del granulat 20 mm, amb >= 275 kg/m3 de ciment, apte per a classe d'exposició I + E	127,47000 €
			Altres conceptes	69,77 €
P-26	P9H1-CUOK	m2	Paviment de paviment de mescla bituminosa en calent amb Capa de rodadura 6cm, fabricada a temperatura normal, tipus AC 8 surf B 50/70 D, amb tractament amb pintura tricomponent acrílic poliuretà	**65,50 €**
	B896-HYEA		Pintura poliuretà bicomponent	10,85500 €
	B9H7-3522		Mescla bituminosa en calent, fabricada a temperatura normal, tipus AC 8 surf B 50/70 D, amb tractament amb pintura tricomponent acrílic poliuretà	6,74016 €
			Altres conceptes	47,90 €
P-27	P9VP-HCOQ	m2	Reposició de paviment de vorera amb peces prefabricades de formigó en zona amb esglaons formats amb contrapetjada corten, totalment acabada segons la seva situació original.	**115,00 €**
	B011-05ME		Aigua	0,00221 €
	B055-067M		Ciment pòrtland amb filler calcari CEM II/B-L 32,5 R segons UNE-EN 197-1, en sacs	0,48912 €
	B9E2-0HOM		Panot gris de 20x20x2,5 cm, classe 1a, preu superior	9,59000 €
			Altres conceptes	104,92 €
P-28	PDB1-.56E	u	Base per a pou de registre formada per una solera de formigó HM-20/P/20/I de 15 cm de gruix dins a 200 cm de diàmetre, sobre el qual es col·locaran anells de pou prefabricats o paret de maó calat.	**231,70 €**
	B06F1-I0IL		Formigó en massa HM-20 / B / 20 / X0 amb una quantitat de ciment de 200 kg/m3 i relació aigua ciment =< 0,6	26,81154 €
	BDD5-H4XS		Cubeta formigó prefabricat de 100 cm de diàmetre i de 100 cm d'alçària pera a base pou circular, amb junt encadellat	138,72000 €
			Altres conceptes	66,17 €

Projecte constructiu de les obres de renovació
de la xarxa d'abastament d'aigua potable de Ripoll. LOT 2

QUADRE DE PREUS NÚMERO 2

NÚMERO	CODI	UA	DESCRIPCIÓ	PREU
P-29	PDB1-115UQ	u	Formació de solera de formigó en massa HM - 20 / B / 20 / X0 amb una quantitat de ciment de 200 kg/m3 i relació aigua ciment =< 0,6 de 20 cm de gruix i de planta circular de1,4 m de diàmetre. Totalment acabada	**54,10 €**
	B06F1-I0IL		Formigó en massa HM - 20 / B / 20 / X0 amb una quantitat de ciment de 200 kg/m3 i relació aigua ciment =< 0,6	41,96634 €
			Altres conceptes	12,13 €
P-30	PDB4-46K6	m	Paret per a pou circular de D=100 cm, de 15 cm de gruix de maó calat, arrebossada i lliscada per dins amb morter de ciment 1:6	**285,36 €**
	B011-05ME		Aigua	0,01326 €
	B055-067M		Ciment pòrtland amb filler calcari CEM II/B-L 32,5 R segons UNE-EN 197-1, en sacs	2,52448 €
	B0F1A-075F		Maó calat, de 290x140x100 mm, per a revestir, categoria I, HD, segons la norma UNE-EN 771-1	26,40352 €
			Altres conceptes	256,42 €
P-31	PDBD-DOCY	u	Graó per a pou de registre amb acer galvanitzat, de 300x400x300 mm, amb rodó de D=25 mm, col·locat amb morter mixt 1:0,5:4	**21,81 €**
	BDD4-0LVH		Graó per a pou de registre d'acer galvanitzat, de 300x400x300 mm, amb rodó de D= 25 mm	5,99000 €
			Altres conceptes	15,82 €
P-32	PDBE-H98L	u	Brocal per a pou format per un con asimètric de formigó prefabricat de dimensions 100X60X60 cm, amb junt encadellat, col·locat sobre anell de pou de registre, inclús segellat de junts i rebut de graons amb morter mixt 1:2:10, elaborat a l'obra amb formigó de 165 l	**102,18 €**
	BDD4-0LVJ		Graó per a pou de registre d'acer galvanitzat, de 300x300x300 mm, amb rodó de D= 18 mm	8,82000 €
	BDD5-H4XW		Con de formigó prefabricat de 100X60X60 cm de dimensions per a brocal de pou, amb junt encadellat	55,14000 €
			Altres conceptes	38,22 €
P-33	PDBF-DFWY	u	Bastiment circular de fosa dúctil per a pou de registre i tapa abatible, pas lliure de 600 mm de diàmetre i classe D400 segons norma UNE-EN 124 col·locat amb morter	**137,20 €**
	B07L-1PYA		Morter per a ram de paleta, classe M 5 (5 N/mm2), a granel, de designació (G) segons norma UNE-EN 998-2	1,71610 €
	BDK5-1KI8		Bastiment circular i tapa circular de fosa dúctil per a pou de registre, abatible, pas lliure de 600 mm i classe D400 segons norma UNE-EN 124	109,15000 €
			Altres conceptes	26,33 €
P-34	PDG5-HA2I	m	Banda contínua de plàstic de color de 30 cm d'amplària, col·locada al llarg de la rasa a 20 cm per sobre de la canalització	**0,56 €**
	BDG0-1C2A		Banda contínua de senyalització per a canalitzacions soterrades de 30 cm d'amplària, de polipropilè	0,29580 €
			Altres conceptes	0,26 €
P-35	PDK3-DP0K	u	Pericó de 40x40 cm, amb parets de 10 cm de gruix de formigó en massa HM - 20 / B / 20 / X0 amb una quantitat de ciment de 200 kg/m3 amb marc i tapa.	**180,11 €**
	B03L-05N5		Sorra de pedrera de 0 a 3,5 mm	0,26293 €
	B06F1-I0IL		Formigó en massa HM - 20 / B / 20 / X0 amb una quantitat de ciment de 200 kg/m3 i relació aigua ciment =< 0,6	12,05741 €
			Altres conceptes	167,79 €
P-36	PDK4-.TRA	u	Subministrament, carreteig, col·locació i muntatge de trapilló i conjunt de maniobra per a vàlvules, de polietilè d'alta densitat (HDPE) i tapa quadrada de fosa dúctil, de 145x145 mm, classe B125 segons norma UNE-EN 124	**151,21 €**
	B011-05ME		Aigua	0,00044 €
	B07L-1PY6		Morter per a ram de paleta, classe M 5 (5 N/mm2), en sacs, de designació (G) segons norma UNE-EN 998-2	0,06218 €

QUADRE DE PREUS NÚMERO 2

NÚMERO	CODI	UA	DESCRIPCIÓ	PREU
	BDKZ-.TRA		Bastiment quadrat amb base circular de polietilè d'alta densitat (HDPE) i tapa quadrada de fosa dúctil, de 145x145 mm, classe B125 segons norma UNE-EN 124	27,27000 €
	BNZR-.MAN		Conjunt maniobra AVK o equivalent, DN100	51,42000 €
			Altres conceptes	72,46 €
P-37	PFB3-.001	u	Treballs de connexió a xarxa existents PVC DN140 a cononada PEAD fins a DN125 a conducció existent a executar segons criteris tècnics de l'empresa concessionària del servei municipal d'abastament. Inclou tall de la conducció existent, adequació de la junta en cas d'esser necessari, peces especials fins a la connexió (T, con de reducció, portabrides i brida boja), juntes universals per a connexió de la T amb la canonada existent i tot el petit material necessari. Totalment instal·lat i provat.	**802,91 €**
	BFBA-YTRV		Portabrides de polietilè PE 100, fabricació injectada, diàmetre nominal DN 125, pressió nominal PN 10 (SDR 17), per a unió per soldadura a topall	32,94000 €
			Altres conceptes	769,97 €
P-38	PFB3-.003	u	Treballs de connexió a xarxa existents FIB DN200 a cononada PEAD fins a DN125 a conducció existent a executar segons criteris tècnics de l'empresa concessionària del servei municipal d'abastament. Inclou tall de la conducció existent, adequació de la junta en cas d'esser necessari, peces especials fins a la connexió (T, con de reducció, portabrides i brida boja), juntes universals per a connexió de la T amb la canonada existent i tot el petit material necessari. Totalment instal·lat i provat.	**994,99 €**
	BFBA-YTRV		Portabrides de polietilè PE 100, fabricació injectada, diàmetre nominal DN 125, pressió nominal PN 10 (SDR 17), per a unió per soldadura a topall	32,94000 €
			Altres conceptes	962,05 €
P-39	PFB3-.004	u	Treballs de connexió a xarxa existents PE DN75 a cononada PEAD fins a DN125 a conducció existent a executar segons criteris tècnics de l'empresa concessionària del servei municipal d'abastament. Inclou tall de la conducció existent, adequació de la junta en cas d'esser necessari, peces especials fins a la connexió (T, con de reducció, portabrides i brida boja), juntes universals per a connexió de la T amb la canonada existent i tot el petit material necessari. Totalment instal·lat i provat.	**200,17 €**
	BFBA-YTRV		Portabrides de polietilè PE 100, fabricació injectada, diàmetre nominal DN 125, pressió nominal PN 10 (SDR 17), per a unió per soldadura a topall	32,94000 €
			Altres conceptes	167,23 €
P-40	PFB3-W6CU	m	Tub de polietilè de designació PE 100, diàmetre nominal DN 75, pressió nominal PN 10 (SDR 17), fabricació segons norma UNE-EN 12201-2, col·locat al fons de la rasa, en entorn urbà, en obres amb dificultat de mobilitat, afectació per presència de serveis en la rasa, amb presència d'estrebada, inclou proves de pressió i desinfecció final de la canonada.	**16,87 €**
	BFB3-099F		Tub de polietilè de designació PE 100, diàmetre nominal DN 75, pressió nominal PN 10 (SDR 17), subministrat en barres de 6 m, fabricació segons norma UNE-EN 12201-2	4,76340 €
			Altres conceptes	12,11 €
P-41	PFB3-W6HW	m	Tub de polietilè de designació PE 100, diàmetre nominal DN 125, pressió nominal PN 10 (SDR 17), fabricació segons norma UNE-EN 12201-2, col·locat al fons de la rasa, en entorn urbà, en obres amb dificultat de mobilitat, afectació per presència de serveis en la rasa, amb presència d'estrebada, inclou proves de pressió i desinfecció final de la canonada.	**53,01 €**
	BFB3-096W		Tub de polietilè de designació PE 100, diàmetre nominal DN 125, pressió nominal PN 10 (SDR 17), subministrat en barres de 6 m, fabricació segons norma UNE-EN 12201-2	12,34200 €
			Altres conceptes	40,67 €

Projecte constructiu de les obres de renovació
de la xarxa d'abastament d'aigua potable de Ripoll. LOT 2

QUADRE DE PREUS NÚMERO 2

NÚMERO	CODI	UA	DESCRIPCIÓ	PREU
P-42	PFBA-2513	u	Collarí amb sortida a brida, de presa universal PN16, marca AVK o equivalent, serie 52/257 per presa a canonada de polietilè de fins a 125 mm de diàmetre nominal i sortida amb brida DN 50 mm, amb cos de fundició EN-GJS-400(GGG-40) segons DIN 1693 , revestit amb pintura epoxi aplicada electrostàticament segons DIN 30677, junta labial d'EPDM, junta de sellat NBR i cargols d'acer zencat 8,8.Totalment instal·lada a l'interior de l'arqueta. Inclou part proporcional d'elements de connexió i muntage.	**112,29 €**
	BFBA2505		Collarí amb sortida a brida , de toma universal PN16, marca AVK o similar, serie 52/257 per toma a canonada de polietilè de 110 mm de diàmetre nominal i sortida amb brida dn 50 mm, amb cos de fundició EN-GJS-400(GGG-40) segons DIN 1693 , revestit amb pintura epoxi aplicada electrostàticament segons DIN 30677, junta labial d'EPDm , junta de sellat NBR i cargols d'acer zincat 8,8.	72,10000 €
			Altres conceptes	40,19 €
P-43	PJM45-..BI	u	Treballs d'obra civil per l'execució d'escomesa consistents en l'enderroc de paviment (asfalt, panot, etc.), obra civil d'excavació de rasa, llit de sorra, banda de senyalització, reblert de rasa i reposició de paviment existent, inclou escomesa de diàmetre nominal de fins a 32mm preparada per a connexió amb xarxa d'aigua domèstica, amb collaret de presa embridat de diàmetre nominal de fins 32 mm, vàlvula de comporta de diàmetre nominal fins 32mm PN10 enroscada. Tot a executar segons criteris tècnics de l'empresa concessionària del servei municipal d'abastament.	**349,96 €**
	BJM35-.8FZ		Treballs d'obra civil per l'execució d'escomesa consistents en l'enderroc de paviment (asfalt, panot, etc.), obra civil d'excavació de rasa, llit de sorra, banda de senyalització, reblert de rasa i reposició de paviment existent, col·locació del pericó, així com la construcció de l'armari o col·locació d'armari prefabricat, aliniat a línia de façana o tanca exterior de la parcel·la, amb tapa homologada, per la col·locació de comptador.	61,40000 €
	BJM35-.8G0		Escomesa de diàmetre nominal de 32mm preparada per a connexió amb xarxa d'aigua domèstica, amb collaret de presa embridat de diàmetre nominal de 32 mm, vàlvula de comporta de diàmetre nominal 32mm PN10 enroscada i trampillo tipus purdie 145x145 de la marca AVK o equivalent, sobre llit de sorra. Inclou el subministrament i la col·locació del comptador intel·ligent model kamstrup de la marca ESPA o equivalent i els accessoris necessaris pel seu correcte funcionament.	135,06600 €
			Altres conceptes	153,49 €
P-44	PJM9-E9KB	u	Ventosa embridada de diàmetre nominal 50 mm, de 16 bar de pressió de prova, de fosa, preu alt i muntada en pericó de canalització soterrada	**284,60 €**
	BJM9-FFVO		Ventosa automàtica per a embridar de 50 mm de diàmetre nominal, de 16 bar de pressió de prova, de fosa, preu alt	243,18000 €
			Altres conceptes	41,42 €
P-45	PM23-4BCA	u	Hidrant soterrat amb pericó de registre, amb una sortida de 100 mm de diàmetre i de 4'' o 125mm de diàmetre de connexió a la canonada, muntat a l'exterior.	**659,63 €**
	BM23-0SZP		Hidrant soterrat amb pericó de registre, amb una sortida de 100 mm de diàmetre i de 4'' de diàmetre de connexió a la canonada	471,12000 €
	BMY0-0TC0		Part proporcional d'elements especials per a hidrants	2,26000 €
			Altres conceptes	186,25 €
P-46	PN12-DPLC	u	Subministrament i instal·lació de vàlvula de comporta amb accionament manual mitjançant volant, model 06/30-0035 de la marca AVK o equivalent, de DN100, en PN 10/16, amb unió mitjançant BRIDES i orificis segons UNE-EN 1092-2 i distància entre elles sèrie bàsica 14 segons UNE-EN 558-1, amb cos, tapa i comporta en fosa dúctil EN-GJS-500 (GGG-50), comporta de fosa dúctil i femella embotida de INBR, eix d'acer inoxidable, juntes tòriques sobre coixinet de niló i maneguet superior NBR i inferior en EPDM, amb recobriment en pintura epoxi gruix mínim 250 micres aplicada electrostàticament qualitat GSK, cargols en acer inoxidable AISI 304, provada hidràulicament segons EN-1074 i EN 12266. Totalment instal·lada i provada	**188,49 €**

QUADRE DE PREUS NÚMERO 2

NÚMERO	CODI	UA	DESCRIPCIÓ	PREU
	BN12-0XFN		Vàlvula de comporta manual amb brides, de cos curt, de 100 mm de diàmetre nominal, de 16 bar de PN, cos de fosa nodular EN-GJS-500-7 (GGG50) i tapa de fosa nodular EN-GJS-500-7 (GGG50), amb revestiment de resina epoxi (250 micres), comporta de fosa+EPDM i tancament de seient elàstic, eix d'acer inoxidable 1.4021 (AISI 420), amb accionament per volant de fosa	139,69000 €
			Altres conceptes	48,80 €
P-47	PN12-DPOP	u	Subministrament i instal·lació de vàlvula de comporta amb accionament manual mitjançant volant, model 06/30-0035 de la marca AVK o equivalent, de DN65, en PN 10/16, amb unió mitjançant BRIDES i orificis segons UNE-EN 1092-2 i distància entre elles sèrie bàsica 14 segons UNE-EN 558-1, amb cos, tapa i comporta en fosa dúctil EN-GJS-500 (GGG-50), comporta de fosa dúctil i femella embotida de INBR, eix d'acer inoxidable, juntes tòriques sobre coixinet de niló i maneguet superior NBR i inferior en EPDM, amb recobriment en pintura epoxi gruix mínim 250 micres aplicada electrostàticament qualitat GSK, cargols en acer inoxidable AISI 304, provada hidràulicament segons EN-1074 i EN 12266. Totalment instal·lada i provada	**118,78 €**
	BN12-0XG9		Vàlvula de comporta manual amb brides, de cos curt, de 65 mm de diàmetre nominal, de 16 bar de PN, cos de fosa nodular EN-GJS-500-7 (GGG50) i tapa de fosa nodular EN-GJS-500-7 (GGG50), amb revestiment de resina epoxi (250 micres), comporta de fosa+EPDM i tancament de seient elàstic, eix d'acer inoxidable 1.4021 (AISI 420), amb accionament per volant de fosa	94,18000 €
			Altres conceptes	24,60 €
P-48	PN12-DPP8	u	Subministrament i instal·lació de vàlvula de comporta amb accionament manual mitjançant volant, model 06/30-0035 de la marca AVK o equivalent, de DN50, en PN 10/16, amb unió mitjançant BRIDES i orificis segons UNE-EN 1092-2 i distància entre elles sèrie bàsica 14 segons UNE-EN 558-1, amb cos, tapa i comporta en fosa dúctil EN-GJS-500 (GGG-50), comporta de fosa dúctil i femella embotida de INBR, eix d'acer inoxidable, juntes tòriques sobre coixinet de niló i maneguet superior NBR i inferior en EPDM, amb recobriment en pintura epoxi gruix mínim 250 micres aplicada electrostàticament qualitat GSK, cargols en acer inoxidable AISI 304, provada hidràulicament segons EN-1074 i EN 12266. Totalment instal·lada i provada	**89,72 €**
	BN12-0XFY		Vàlvula de comporta manual amb brides, de cos curt, de 50 mm de diàmetre nominal, de 16 bar de PN, cos de fosa nodular EN-GJS-500-7 (GGG50) i tapa de fosa nodular EN-GJS-500-7 (GGG50), amb revestiment de resina epoxi (250 micres), comporta de fosa+EPDM i tancament de seient elàstic, eix d'acer inoxidable 1.4021 (AISI 420), amb accionament per volant de fosa	75,42000 €
			Altres conceptes	14,30 €
P-49	PXPA00D2	u	Manteniment del servei d'abastament d'aigua potable durant el termini d'execució de les obres, inclouen connexions a xarxa en servei i provisionals als abonats.	**863,44 €**
			Sense descomposició	863,44 €
P-50	PXPA00D3	pa	Partida alçada a justificar per l'afectació als serveis existents	**1.670,00 €**
			Sense descomposició	1.670,00 €
P-51	PY30-.15B	u	Unitat de formació de passamurs de fins a DN200, inclós segellat interior amb morter sense retracció.	**23,26 €**
	B071-.MWG		Pasta d'unió amb base ciment per a la col.locació en tancaments o zonas humides de maons de gran format	6,08000 €
			Altres conceptes	17,18 €
P-52	XPA1-.VA1	PA	Partida alçada a justificar a la gestió de Residus diversos.	**210,00 €**
			Sense descomposició	210,00 €

Projecte constructiu de les obres de renovació
de la xarxa d'abastament d'aigua potable de Ripoll. LOT 2

QUADRE DE PREUS NÚMERO 2

P-53	XPA1-T102	pa	Partida alçada a justificar per a la seguretat vial, senyalització, abalisament i desviaments provisionals durant l'execució de les obres, segons indicació de la Direcció de l'Obra	**1.670,00 €**
			Sense descomposició	1.670,00 €

Ripoll, març de 2025
L´autor del projecte,

Oscar Soria i Garcia
Enginyer Industrial
Col·legiat núm. 19.794
ABM, Serveis d´Enginyeria i Consulting, S.L.

PRESSUPOST

PRESSUPOST

OBRA 01 PRESSUPOST LOT 2 C. INDÚSTRIA I PASSATGE DE L'AMOROSET
CAPÍTOL 01 TREBALLS PREVIS I DEMOLICIONS

NUM.	CODI	UA	DESCRIPCIÓ	PREU	AMIDAMENT	IMPORT
1	P221K-TG42	m3	Excavació de cala en terreny no classificat, amb mitjans manuals i amb les terres deixades a la vora (P - 11)	167,47	6,000	1.004,82
2	PXPA00D2	u	Manteniment del servei d'abastament d'aigua potable durant el termini d'execució de les obres, inclouen connexions a xarxa en servei i provisionals als abonats. (P - 49)	863,44	1,000	863,44
3	P214W-FEMI	m	Tall en paviment de mescla bituminosa, formigó o vorera de 10 cm de fondària com a mínim amb màquina tallajunts amb disc de diamant per a paviment, per a delimitar la zona a demolir. Inclou càrrega. (P - 6)	4,07	334,000	1.359,38
4	P2146-DJ30	m2	Demolició de paviment de mescla bituminosa de fins a 20 cm de gruix, d'amplària més d'1 m amb retroexcavadora amb martell trencador i càrrega sobre camió amb mitjans mecànics (P - 4)	6,75	31,500	212,63
5	P2143-.001	m2	Enderrocament de paviment o base de formigó de qualsevol gruix amb mitjans mecànics o manuals. Tria i acumulació dels residus a obra amb contenidors, sacs o altres sistemes i càrrega del material d'enderroc per al seu transport.Tot inclòs completament acabat. (P - 1)	24,53	31,500	772,70
6	P2146-HYI0	m2	Demolició de paviment de panots col·locats sobre base de formigó, inclòs la demolició de la base, amb compressor i càrrega sobre camió amb mitjans manuals. (P - 5)	31,43	8,800	276,58
7	P2143-IJEQ	m2	Arrencada de paviment de pedra natural, amb compressor, aplec per a posterior aprofitament o càrrega manual de runa sobre camió o contenidor. (P - 3)	34,55	34,000	1.174,70
8	P2143-4RR0	m	Enderroc d'esglaó d'obra, amb compressor i càrrega manual de runa sobre camió o contenidor (P - 2)	5,42	15,000	81,30
9	P21G7-49KP	m	Demolició de pou de diàmetre 80 cm, de parets de 15 cm de maó, inclòs tapa, amb mitjans mecànics i càrrega sobre camió. (P - 8)	6,75	5,000	33,75
10	P21G2-.54D	m	Treballs de tall i retirada de tubs de fibrocement i col·locació en envasos homologats tipus big-bag de doble capa d'alta resistència. Tot segons RD 396/2006 en el qual s'estableixen les disposicions mínimes de seguretat i salut aplicables als treballs amb risc d'exposició a l'amiant. Càrrega sobre camió per al transport autoritzat. (P - 7)	10,23	30,000	306,90
TOTAL	CAPÍTOL		01.01			6.086,20

OBRA 01 PRESSUPOST LOT 2 C. INDÚSTRIA I PASSATGE DE L'AMOROSET
CAPÍTOL 02 MOVIMENTS DE TERRES

NUM.	CODI	UA	DESCRIPCIÓ	PREU	AMIDAMENT	IMPORT
1	P221B-EL79	m3	Excavació de rasa i pou de fins a 2 m de fondària, en roca realitzada amb retroexcavadora i martell trencador, amb les terres deixades a la vora o càrrega sobre camió, amb presència de serveis, inclós estintolaments. (P - 10)	54,93	42,752	2.348,37
2	P221B-.EL7	m3	Excavació de rasa en terreny i pou de fins a 2 m de fondària, en sols i sols de transit realitzada amb retroexcavadora i amb les terres deixades a la vora o càrrega sobre camió, amb presència de serveis, inclós estintolaments i entibacions. (P - 9)	23,98	10,688	256,30
3	P2255-DPIQ	m3	Rebliment i piconatge de rasa amb sorra, utilitzant picó vibrant. (P - 15)	51,88	21,710	1.126,31
4	P2255-DPGG	m3	Rebliment i piconatge de rasa d'amplària fins a 1,5 m, amb material seleccionat de la pròpia excavació, en tongades de gruix de fins a 25 cm, utilitzant picó vibrant de combustible, amb compactació del 95% PM (P - 14)	12,69	10,688	135,63

Projecte constructiu de les obres de renovació
de la xarxa d´abastament d´aigua potable de Ripoll. LOT 2

PRESSUPOST

5	P2255-.PGG	m3	Rebliment i piconatge de rasa d'amplària fins a 1,5 m, amb material procedent de préstec, en tongades de gruix de fins a 25 cm, utilitzant picó vibrant, amb compactació del 95% PM (P - 13)	21,53	27,722	596,85
6	P2241-52ST	m2	Repàs i piconatge de sòl de rasa de fins a 1,5 m d'amplària, amb compactació del 95% PM (P - 12)	2,84	66,800	189,71
TOTAL	CAPÍTOL		01.02			4.653,17

OBRA 01 PRESSUPOST LOT 2 C. INDÚSTRIA I PASSATGE DE L'AMOROSET
CAPÍTOL 03 CANONADES

NUM.	CODI	UA	DESCRIPCIÓ	PREU	AMIDAMENT	IMPORT
1	PDG5-HA2I	m	Banda contínua de plàstic de color de 30 cm d'amplària, col·locada al llarg de la rasa a 20 cm per sobre de la canalització (P - 34)	0,56	167,000	93,52
2	PFB3-W6HW	m	Tub de polietilè de designació PE 100, diàmetre nominal DN 125, pressió nominal PN 10 (SDR 17), fabricació segons norma UNE-EN 12201-2, col·locat al fons de la rasa, en entorn urbà, en obres amb dificultat de mobilitat, afectació per presència de serveis en la rasa, amb presència d'estrebada, inclou proves de pressió i desinfecció final de la canonada. (P - 41)	53,01	87,000	4.611,87
3	PFB3-W6CU	m	Tub de polietilè de designació PE 100, diàmetre nominal DN 75, pressió nominal PN 10 (SDR 17), fabricació segons norma UNE-EN 12201-2, col·locat al fons de la rasa, en entorn urbà, en obres amb dificultat de mobilitat, afectació per presència de serveis en la rasa, amb presència d'estrebada, inclou proves de pressió i desinfecció final de la canonada. (P - 40)	16,87	80,000	1.349,60
4	PFB3-.001	u	Treballs de connexió a xarxa existents PVC DN140 a cononada PEAD fins a DN125 a conducció existent a executar segons criteris tècnics de l'empresa concessionària del servei municipal d'abastament. Inclou tall de la conducció existent, adequació de la junta en cas d'esser necessari, peces especials fins a la connexió (T, con de reducció, portabrides i brida boja), juntes universals per a connexió de la T amb la canonada existent i tot el petit material necessari. Totalment instal·lat i provat. (P - 37)	802,91	1,000	802,91
5	PFB3-.003	u	Treballs de connexió a xarxa existents FIB DN200 a cononada PEAD fins a DN125 a conducció existent a executar segons criteris tècnics de l'empresa concessionària del servei municipal d'abastament. Inclou tall de la conducció existent, adequació de la junta en cas d'esser necessari, peces especials fins a la connexió (T, con de reducció, portabrides i brida boja), juntes universals per a connexió de la T amb la canonada existent i tot el petit material necessari. Totalment instal·lat i provat. (P - 38)	994,99	1,000	994,99
6	PFB3-.004	u	Treballs de connexió a xarxa existents PE DN75 a cononada PEAD fins a DN125 a conducció existent a executar segons criteris tècnics de l'empresa concessionària del servei municipal d'abastament. Inclou tall de la conducció existent, adequació de la junta en cas d'esser necessari, peces especials fins a la connexió (T, con de reducció, portabrides i brida boja), juntes universals per a connexió de la T amb la canonada existent i tot el petit material necessari. Totalment instal·lat i provat. (P - 39)	200,17	1,000	200,17

PRESSUPOST

TOTAL	CAPÍTOL	01,03 **8.053,06**

OBRA 01 PRESSUPOST LOT 2 C. INDÚSTRIA I PASSATGE DE L'AMOROSET
CAPÍTOL 04 ARQUETES

NUM.	CODI	UA	DESCRIPCIÓ	PREU	AMIDAMENT	IMPORT
1	PDK3-DP0K	u	Pericó de 40x40 cm, amb parets de 10 cm de gruix de formigó en massa HM- 20 / B / 20 / X0 amb una quantitat de ciment de 200 kg/m3 amb marc i tapa. (P - 35)	180,11	9,000	1.620,99
2	PDK4-.TRA	u	Subministrament, carreteig, col·locació i muntatge de trapilló i conjunt de maniobra per a vàlvules, de polietilè d'alta densitat (HDPE) i tapa quadrada de fosa dúctil, de 145x145 mm, classe B125 segons norma UNE-EN 124 (P - 36)	151,21	8,000	1.209,68
3	P3Z3-D52K	m2	Capa de neteja i anivellament 10 cm de gruix amb formigó de neteja amb granulat reciclat, amb una dosificació de 150 kg/m3 de ciment, consistència tova i grandària màxima del granulat 20 mm, HL-150/B/ 20, amb una substitució del 50% del granulat gruixut per granulat reciclat mixt amb marcat CE, procedent de plantes de reciclat de residus de la construcció o demolició autoritzades, abocat des de camió (P - 22)	15,71	2,880	45,24
4	PDB1-.56E	u	Base per a pou de registre formada per una solera de formigó HM-20/P/20/I de 15 cm de gruix dins a 200 cm de diàmetre, sobre el qual es col·locaran anells de pou prefabricats o paret de maó calat. (P - 28)	231,70	2,000	463,40
5	PDB4-46K6	m	Paret per a pou circular de D=100 cm, de 15 cm de gruix de maó calat, arrebossada i lliscada per dins amb morter de ciment 1:6 (P - 30)	285,36	1,200	342,43
6	PDBE-H98L	u	Brocal per a pou format per un con asimètric de formigó prefabricat de dimensions 100X60X60 cm, amb junt encadellat, col·locat sobre anell de pou de registre, inclús segellat de junts i rebut de graons amb morter mixt 1:2:10, elaborat a l'obra amb formigó de 165 l (P - 32)	102,18	2,000	204,36
7	PDBF-DFWY	u	Bastiment circular de fosa dúctil per a pou de registre i tapa abatible, pas lliure de 600 mm de diàmetre i classe D400 segons norma UNE-EN 124 col·locat amb morter (P - 33)	137,20	2,000	274,40
8	PDB1-115UQ	u	Formació de solera de formigó en massa HM - 20 / B / 20 / X0 amb una quantitat de ciment de 200 kg/m3 i relació aigua ciment =< 0,6 de 20 cm de gruix i de planta circular de1,4 m de diàmetre. Totalment acabada (P - 29)	54,10	2,000	108,20
9	PY30-.15B	u	Unitat de formació de passamurs de fins a DN200, inclós segellat interior amb morter sense retracció. (P - 51)	23,26	2,000	46,52
10	PDBD-DOCY	u	Graó per a pou de registre amb acer galvanitzat, de 300x400x300 mm, amb rodó de D=25 mm, col·locat amb morter mixt 1:0,5:4 (P - 31)	21,81	8,000	174,48
11	PJM45-..BI	u	Treballs d'obra civil per l'execució d'escomesa consistents en l'enderroc de paviment (asfalt, panot, etc.), obra civil d'excavació de rasa, llit de sorra, banda de senyalització, reblert de rasa i reposició de paviment existent, inclou escomesa de diàmetre nominal de fins a 32mm preparada per a connexió amb xarxa d'aigua domèstica, amb collaret de presa embridat de diàmetre nominal de fins 32 mm, vàlvula de comporta de diàmetre nominal fins 32mm PN10 enroscada. Tot a executar segons criteris tècnics de l'empresa concessionària del servei municipal d'abastament. (P - 43)	349,96	9,000	3.149,64
TOTAL	CAPÍTOL		01,04			**7.639,34**

Projecte constructiu de les obres de renovació
de la xarxa d´abastament d´aigua potable de Ripoll. LOT 2

PRESSUPOST

OBRA 01 PRESSUPOST LOT 2 C. INDÚSTRIA I PASSATGE DE L'AMOROSET
CAPÍTOL 05 EQUIPS MECÀNICS

NUM.	CODI	UA	DESCRIPCIÓ	PREU	AMIDAMENT	IMPORT
1	PN12-DPLC	u	Subministrament i instal·lació de vàlvula de comporta amb accionament manual mitjançant volant, model 06/30-0035 de la marca AVK o equivalent, de DN100, en PN 10/16, amb unió mitjançant BRIDES i orificis segons UNE-EN 1092-2 i distància entre elles série básica 14 segons UNE-EN 558-1, amb cos, tapa i comporta en fosa dúctil EN-GJS-500 (GGG-50), comporta de fosa dúctil i femella embotida de INBR, eix d'acer inoxidable, juntes tòriques sobre coixinet de niló i maneguet superior NBR i inferior en EPDM, amb recobriment en pintura epoxi gruix mínim 250 micres aplicada electrostàticament qualitat GSK, cargols en acer inoxidable AISI 304, provada hidràulicament segons EN-1074 i EN 12266. Totalment instal·lada i provada (P - 46)	188,49	3,000	565,47
2	PN12-DPOP	u	Subministrament i instal·lació de vàlvula de comporta amb accionament manual mitjançant volant, model 06/30-0035 de la marca AVK o equivalent, de DN65, en PN 10/16, amb unió mitjançant BRIDES i orificis segons UNE-EN 1092-2 i distància entre elles série básica 14 segons UNE-EN 558-1, amb cos, tapa i comporta en fosa dúctil EN-GJS-500 (GGG-50), comporta de fosa dúctil i femella embotida de INBR, eix d'acer inoxidable, juntes tòriques sobre coixinet de niló i maneguet superior NBR i inferior en EPDM, amb recobriment en pintura epoxi gruix mínim 250 micres aplicada electrostàticament qualitat GSK, cargols en acer inoxidable AISI 304, provada hidràulicament segons EN-1074 i EN 12266. Totalment instal·lada i provada (P - 47)	118,78	5,000	593,90
3	PM23-4BCA	u	Hidrant soterrat amb pericó de registre, amb una sortida de 100 mm de diàmetre i de 4´´ o 125mm de diàmetre de connexió a la canonada, muntat a l'exterior. (P - 45)	659,63	1,000	659,63
4	PJM8-E9KB	u	Ventosa embridada de diàmetre nominal 50 mm, de 16 bar de pressió de prova, de fosa, preu alt i muntada en pericó de canalització soterrada (P - 44)	284,60	1,000	284,60
5	PN12-DPP8	u	Subministrament i instal·lació de vàlvula de comporta amb accionament manual mitjançant volant, model 06/30-0035 de la marca AVK o equivalent, de DN50, en PN 10/16, amb unió mitjançant BRIDES i orificis segons UNE-EN 1092-2 i distància entre elles série básica 14 segons UNE-EN 558-1, amb cos, tapa i comporta en fosa dúctil EN-GJS-500 (GGG-50), comporta de fosa dúctil i femella embotida de INBR, eix d'acer inoxidable, juntes tòriques sobre coixinet de niló i maneguet superior NBR i inferior en EPDM, amb recobriment en pintura epoxi gruix mínim 250 micres aplicada electrostàticament qualitat GSK, cargols en acer inoxidable AISI 304, provada hidràulicament segons EN-1074 i EN 12266. Totalment instal·lada i provada (P - 48)	89,72	1,000	89,72
6	PFBA-2513	u	Collarí amb sortida a brida, de presa universal PN16, marca AVK o equivalent, serie 52/257 per presa a canonada de polietilè de fins a 125 mm de diàmetre nominal i sortida amb brida DN 50 mm, amb cos de fundició EN-GJS-400(GGG-40) segons DIN 1693 , revestit amb pintura epoxi aplicada electrostàticament segons DIN 30677, junta labial d'EPDM, junta de sellat NBR i cargols d'acer zencat 8.8.Totalment instal·lada a l'interior de l'arqueta. Inclou part proporcional d'elements de connexió i muntage. (P - 42)	112,29	1,000	112,29
TOTAL	CAPÍTOL		01,05			**2.305,61**

PRESSUPOST

OBRA 01 PRESSUPOST LOT 2 C. INDÚSTRIA I PASSATGE DE L'AMOROSET
CAPÍTOL 06 REPOSICIONS

NUM.	CODI	UA	DESCRIPCIÓ	PREU	AMIDAMENT	IMPORT
1	P9E1-V6RA	m2	Paviment de panot per a vorera gris de 20x20x2,5 cm, classe 1a, preu mitjà, sobre suport de 3 cm de morter amb additius, col·locat a truc de maceta amb morter mixt 1:2:10 i beurada de ciment pòrtland (P - 24)	53,60	8,800	471,68
2	P9H1-CUOK	m2	Paviment de paviment de mescla bituminosa en calent amb Capa de rodadura 6cm, fabricada a temperatura normal, tipus AC 8 surf B 50/70 D, amb tractament amb pintura tricomponent acrílic polituretà (P - 26)	65,50	18,000	1.179,00
3	P9G6-.XOK	m3	Paviment de formigó amb formigó HM-30/B / 20 / I + E de consistència tova, grandària màxima del granulat 20 mm, amb >= 275 kg/m3 de ciment, apte per a classe d'exposició I + E, amb acabat remolinat mecànic (P - 25)	197,24	2,700	532,55
4	P9B1-INYX	m2	Col·locació de paviment de pedra natural formigonada de les mateixes característiques que el paviment existent. (P - 23)	108,98	34,000	3.705,32
5	P9VP-HCOQ	m2	Reposició de paviment de vorera amb peces prefabricades de formigó en zona amb esglaons formats amb contrapetjada corten, totalment acabada segons la seva situació original. (P - 27)	115,00	6,000	690,00
TOTAL	CAPÍTOL		01,06			**6.578,55**

OBRA 01 PRESSUPOST LOT 2 C. INDÚSTRIA I PASSATGE DE L'AMOROSET
CAPÍTOL 07 SERVEIS AFECTATS

NUM.	CODI	UA	DESCRIPCIÓ	PREU	AMIDAMENT	IMPORT
1	PXPA00D3	pa	Partida alçada a justificar per l'afectació als serveis existents (P - 50)	1.670,00	1,000	1.670,00
TOTAL	CAPÍTOL		01,07			**1.670,00**

OBRA 01 PRESSUPOST LOT 2 C. INDÚSTRIA I PASSATGE DE L'AMOROSET
CAPÍTOL 08 GESTIÓ DE RESIDUS

NUM.	CODI	UA	DESCRIPCIÓ	PREU	AMIDAMENT	IMPORT
1	XPA1-.VA1	PA	Partida alçada a justificar a la gestió de Residus diversos. (P - 52)	210,00	1,000	210,00
2	P2RB-HG0V	m3	Disposició de terres no contaminades de densitat aparent 1,6 t/m3, a valoritzador de materials naturals excavats amb codi VNME (P - 21)	5,04	51,302	258,56
3	P2RA-M8VT	m3	Disposició controlada en dipòsit autoritzat inclòs el cànon sobre la deposició controlada dels residus de la construcció, segons la LLEI 8/2008, de residus d'aglomerat asfàltic no perillosos amb una densitat 1,45 t/m3, procedents de construcció o demolició, amb codi 17 03 02 segons la Llista Europea de Residus (P - 19)	15,33	1,890	28,97
4	P2RA-IQFO	m3	Disposició controlada en dipòsit autoritzat inclòs el cànon sobre la deposició controlada dels residus de la construcció, segons la LLEI 8/2008, de residus barrejats inerts amb una densitat 1 t/m3, procedents de construcció o demolició, amb codi 17 01 07 segons la Llista Europea de Residus (P - 18)	26,21	14,485	379,65
5	P2R6-.I5G	m3	Transport de residus inerts o no especials a instal·lació autoritzada de gestió de residus, amb camió per a transport de 12 t. (P - 17)	15,31	67,677	1.036,13
6	P241-.FIP	m3	Transport de fibrocement amb camió a abocador autoritzat. (P - 16)	36,75	0,346	12,72
7	P2RA-10MPY	kg	Disposició controlada en dipòsit autoritzat inclòs el cànon sobre la deposició controlada dels residus de la construcció, segons la LLEI 8/2008, de residus de fibrociment perillosos amb una densitat 0,9 t/m3, procedents de construcció o demolició, amb codi 17 06 05* segons la Llista Europea de Residus i Taxes d'abocament de tubs de fibrocement a Planta de reciclatge autoritzada. (P - 20)	1,00	45,000	45,00
TOTAL	CAPÍTOL		01,08			**1.971,03**

Projecte constructiu de les obres de renovació
de la xarxa d´abastament d´aigua potable de Ripoll. LOT 2

PRESSUPOST

OBRA 01 PRESSUPOST LOT 2 C. INDÚSTRIA I PASSATGE DE L'AMOROSET
CAPÍTOL 09 SEGURETAT I SALUT

NUM.	CODI	UA	DESCRIPCIÓ	PREU	AMIDAMENT	IMPORT
1	PXPA-1SIS	pa	Partida alçada d'abonament íntegre per la Seguretat i Salut a l'obra (P - 0)	1.235,00	1,000	1.235,00
TOTAL	CAPÍTOL		01,09			**1.235,00**

OBRA 01 PRESSUPOST LOT 2 C. INDÚSTRIA I PASSATGE DE L'AMOROSET
CAPÍTOL 10 ALTRES PARTIDES ALÇADES

NUM.	CODI	UA	DESCRIPCIÓ	PREU	AMIDAMENT	IMPORT
1	PXPA-01DO	pa	Partida alçada a justificar a disposició de la direcció de les obres (P - 0)	1.235,00	1,000	1.235,00
2	XPA1-T102	pa	Partida alçada a justificar per a la seguretat vial, senyalització, abalisament i desviaments provisionals durant l'execució de les obres, segons indicació de la Direcció de l'Obra (P - 53)	1.670,00	1,000	1.670,00
TOTAL	CAPÍTOL		01.10			**2.905,00**

RESUM DEL PRESSUPOST

RESUM DE PRESSUPOST

NIVELL 2: CAPÍTOL			Import
Capitol	01.01	TREBALLS PREVIS I DEMOLICIONS	6,086,20
Capitol	01.02	MOVIMENTS DE TERRES	4,653,17
Capitol	01.03	CANONADES	8,053,06
Capitol	01.04	ARQUETES	7,639,34
Capitol	01.05	EQUIPS MECÀNICS	2,305,61
Capitol	01.06	REPOSICIONS	6,578,55
Capitol	01.07	SERVEIS AFECTATS	1,670,00
Capitol	01.08	GESTIÓ DE RESIDUS	1,971,03
Capitol	01.09	SEGURETAT I SALUT	1,235,00
Capitol	01.10	ALTRES PARTIDES ALÇADES	2,905,00
Obra	**01**	**Pressupost LOT 2 C. INDÚSTRIA I PASSATGE DE L'AMOROSET**	**43,096,96**
			43,096,96

NIVELL 1: OBRA			Import
Obra	01	Pressupost LOT 2 C. INDÚSTRIA I PASSATGE DE L'AMOROSET	43,096,96
			43,096,96

PRESSUPOST GENERAL

PRESSUPOST D'EXECUCIÓ PER CONTRACTE

PRESSUPOST D'EXECUCIÓ MATERIAL		43.096,96
13 % Despeses generals SOBRE 43.096,96		5.602,60
6 % Benefici industrial SOBRE 43.096,96		2.585,82
	Subtotal	51.285,38
21 % IVA SOBRE 51.285,38		10.769,93
TOTAL PRESSUPOST PER CONTRACTE	€	62.055,31

Aquest pressupost d'execució per contracte puja a la quantitat de:

(SEIXANTA-DOS MIL CINQUANTA-CINC EUROS AMB TRENTA-UN CÈNTIMS)

Ripoll, març de 2025
L´autor del projecte,

Oscar Soria i Garcia
Enginyer Industrial
Col·legiat núm. 19.794
ABM, Serveis d´Enginyeria i Consulting, S.L.

LOT 3

AMIDAMENTS

AMIDAMENTS

OBRA 01 PRESSUPOST LOT 3 C. JOSEP MARIA PELLICER
CAPÍTOL 01 TREBALLS PREVIS I DEMOLICIONS

NUM.	CODI	UA	DESCRIPCIÓ
1	P221K-TG42	m3	Excavació de cala en terreny no classificat, amb mitjans manuals i amb les terres deixades a la vora

Num.	Text	Tipus	[C]	[D]	[E]	[F]	TOTAL	Fórmula
1		C	Unitats	Longitud	Amplé	Alçada		
2	Cates de serveis varis		5,000	1,000	1,000	1,000	5,000	C#"D#"E#"F#

TOTAL AMIDAMENT 5,000

2	PXPA00D2	u	Manteniment del servei d'abastament d'aigua potable durant el termini d'execució de les obres, inclouen connexions a xarxa en servei i provisionals als abonats.

AMIDAMENT DIRECTE 1,000

3	P214W-FEMI	m	Tall en paviment de mescla bituminosa, formigó o vorera de 10 cm de fondària com a mínim amb màquina tallajunts amb disc de diamant per a paviment, per a delimitar la zona a demolir. Inclou càrrega.

Num.	Text	Tipus	[C]	[D]	[E]	[F]	TOTAL	Fórmula
1		C	Longitud	Unitats				
2			145,500	2,000			291,000	C#"D#"E#"F#

TOTAL AMIDAMENT 291,000

4	P2146-DJ30	m2	Demolició de paviment de mescla bituminosa de fins a 20 cm de gruix, d'amplària més d'1 m amb retroexcavadora amb martell trencador i càrrega sobre camió amb mitjans mecànics

Num.	Text	Tipus	[C]	[D]	[E]	[F]	TOTAL	Fórmula
1		C	Longitud	Longitud	Amplé	Alçada		
2	Paviment Bituminosa		16,200	1,000	0,700		11,340	C#"D#"E#"F#

TOTAL AMIDAMENT 11,340

5	P214E-H8NJ	u	Desmuntatge i càrrega sobre camió de senyal vertical de trànsit existent, de qualsevol tipus, inclòs suports i demolició de fonamentacions

Num.	Text	Tipus	[C]	[D]	[E]	[F]	TOTAL	Fórmula
1			7,000				7,000	C#"D#"E#"F#

TOTAL AMIDAMENT 7,000

6	P2146-HY10	m2	Demolició de paviment de panots col·locats sobre base de formigó, inclòs la demolició de la base, amb compressor i càrrega sobre camió amb mitjans manuals.

Num.	Text	Tipus	[C]	[D]	[E]	[F]	TOTAL	Fórmula
1		C	Unitats	Longitud	Amplé			
2	Vorera		1,000	125,000	0,400		50,000	C#"D#"E#"F#

TOTAL AMIDAMENT 50,000

Projecte constructiu de les obres de renovació
de la xarxa d´abastament d´aigua potable de Ripoll. LOT 3

AMIDAMENTS

7	P2149-DJ68	m	Demolició de vorada amb rigola de formigó col·locada sobre terra amb mitjans mecànics i càrrega sobre camió

Num.	Text	Tipus	[C]	[D]	[E]	[F]	TOTAL	Fórmula
1		C	Longitud	Amplé				
2	Vorera i Voravia		5,000	1,000			5,000	C#"D#"E#"F#

TOTAL AMIDAMENT 5,000

8	P21G7-49KP	m	Demolició de pou de diàmetre 80 cm, de parets de 15 cm de maó, inclòs tapa, amb mitjans mecànics i càrrega sobre camió.

Num.	Text	Tipus	[C]	[D]	[E]	[F]	TOTAL	Fórmula
1	Pous Afectats		4,000	1,000			4,000	C#"D#"E#"F#

TOTAL AMIDAMENT 4,000

OBRA 01 PRESSUPOST LOT 3 C. JOSEP MARIA PELLICER
CAPÍTOL 02 MOVIMENTS DE TERRES

NUM.	CODI	UA	DESCRIPCIÓ
1	P221B-EL79	m3	Excavació de rasa i pou de fins a 2 m de fondària, en roca realitzada amb retroexcavadora i martell trencador, amb les terres deixades a la vora o càrrega sobre camió, amb presència de serveis, inclòs estintolaments.

Num.	Text	Tipus	[C]	[D]	[E]	[F]	TOTAL	Fórmula
1		C	Longitud	Amplé	Alçada	%		
2	Rasa en roca		145,500	0,400	0,800	0,800	37,248	C#"D#"E#"F#

TOTAL AMIDAMENT 37,248

2	P221B-EL7	m3	Excavació de rasa en terreny i pou de fins a 2 m de fondària, en sols i sols de transit realitzada amb retroexcavadora i amb les terres deixades a la vora o càrrega sobre camió, amb presència de serveis, inclòs estintolaments i entibacions.

Num.	Text	Tipus	[C]	[D]	[E]	[F]	TOTAL	Fórmula
1		C	Longitud	Amplé	Alçada	%		
2	Rasa terreny		145,500	0,400	0,800	0,200	9,312	C#"D#"E#"F#

TOTAL AMIDAMENT 9,312

3	P2255-DPIQ	m3	Reblert i piconatge de rasa amb sorra, utilitzant picó vibrant.

Num.	Text	Tipus	[C]	[D]	[E]	[F]	TOTAL	Fórmula
1		C	Longitud	Amplé	Alçada			
2	Volum de Sorra fina		145,500	0,400	0,300		17,460	C#"D#"E#"F#

TOTAL AMIDAMENT 17,460

4	P2255-DPGG	m3	Reblert i piconatge de rasa d'amplària fins a 1,5 m, amb material seleccionat de la pròpia excavació, en tongades de gruix de fins a 25 cm, utilitzant picó vibrant de combustible, amb compactació del 95% PM

Num.	Text	Tipus	[C]	[D]	[E]	[F]	TOTAL	Fórmula

AMIDAMENTS

1		C	Longitud	Amplè	Alçada			
2	Material seleccionat excavació		145,500	0,400	0,800		46,560	C#"D#"E#"F#
3			-145,500	0,400	0,500		-29,100	C#"D#"E#"F#
5	Diferencia per utilizar només terreny i no roca		-8,148				-8,148	C#"D#"E#"F#

TOTAL AMIDAMENT 9,312

5 P2255-.PGG m3

Rebliment i piconatge de rasa d'amplària fins a 1,5 m, amb material procedent de préstec, en tongades de gruix de fins a 25 cm, utilitzant picó vibrant, amb compactació del 95% PM

Num.	Text	Tipus	[C]	[D]	[E]	[F]	TOTAL	Fórmula
1		C	Unitats	Longitud	Alçada	Amplè		
2	Material procedent de préstec			145,500	0,800	0,400	46,560	C#"D#"E#"F#
3				-145,500	0,600	0,400	-34,920	C#"D#"E#"F#
5	Material de préstec en sustitució de roca		8,148				8,148	C#"D#"E#"F#

TOTAL AMIDAMENT 19,788

6 P2241-52ST m2

Repàs i piconatge de sòl de rasa de fins a 1,5 m d'amplària, amb compactació del 95% PM

Num.	Text	Tipus	[C]	[D]	[E]	[F]	TOTAL	Fórmula
1		C	Unitats	Longitud	Amplè			
2				145,500	0,400		58,200	C#"D#"E#"F#

TOTAL AMIDAMENT 58,200

OBRA 01 PRESSUPOST LOT 3 C. JOSEP MARIA PELLICER
CAPÍTOL 03 CANONADES

NUM.	CODI	UA	DESCRIPCIÓ

1 PDG5-HA2I m

Banda contínua de plàstic de color de 30 cm d'amplària, col·locada al llarg de la rasa a 20 cm per sobre de la canalització

Num.	Text	Tipus	[C]	[D]	[E]	[F]	TOTAL	Fórmula
1		C	Longitud					
2	Cinta		145,500				145,500	C#"D#"E#"F#

TOTAL AMIDAMENT 145,500

2 PFB3-W6CU m

Tub de polietilè de designació PE 100, diàmetre nominal DN 75, pressió nominal PN 10 (SDR 17), fabricació segons norma UNE-EN 12201-2, col·locat al fons de la rasa, en entorn urbà, en obres amb dificultat de mobilitat, afectació per presència de serveis en la rasa, amb presència d'estrebada, inclou proves de pressió i desinfecció final de la canonada.

Num.	Text	Tipus	[C]	[D]	[E]	[F]	TOTAL	Fórmula
1		C		Longitud				
2				145,500			145,500	C#"D#"E#"F#

TOTAL AMIDAMENT 145,500

Projecte constructiu de les obres de renovació
de la xarxa d´abastament d´aigua potable de Ripoll. LOT 3

AMIDAMENTS

3 PFB3-.006 u

Treballs de connexió a xarxa existents FIB DN250 a cononada PEAD fins a DN125 a conducció existent a executar segons criteris tècnics de l'empresa concessionària del servei municipal d'abastament. Inclou tall de la conducció existent, adequació de la junta en cas d'esser necessari, peces especials fins a la connexió (T, con de reducció, portabrides i brida boja), juntes universals per a connexió de la T amb la canonada existent i tot el petit material necessari. Totalment instal·lat i provat.

Num.	Text	Tipus	[C]	[D]	[E]	[F]	TOTAL	Fórmula
1	Connexions		1,000				1,000	C#"D#"E#"F#

TOTAL AMIDAMENT 1,000

4 PFB3-.007 u

Treballs de connexió a xarxa existents PE DN75 a cononada PEAD fins a DN125 a conducció existent a executar segons criteris tècnics de l'empresa concessionària del servei municipal d'abastament. Inclou tall de la conducció existent, adequació de la junta en cas d'esser necessari, peces especials fins a la connexió (T, con de reducció, portabrides i brida boja), juntes universals per a connexió de la T amb la canonada existent i tot el petit material necessari. Totalment instal·lat i provat.

Num.	Text	Tipus	[C]	[D]	[E]	[F]	TOTAL	Fórmula
1	Connexions		1,000				1,000	C#"D#"E#"F#

TOTAL AMIDAMENT 1,000

5 PFB3-.005 u

Treballs de connexió a xarxa existents PE DN75 a cononada PEAD fins a DN125 a conducció existent a executar segons criteris tècnics de l'empresa concessionària del servei municipal d'abastament. Inclou tall de la conducció existent, adequació de la junta en cas d'esser necessari, peces especials fins a la connexió (T, con de reducció, portabrides i brida boja), juntes universals per a connexió de la T amb la canonada existent i tot el petit material necessari. Totalment instal·lat i provat.

Num.	Text	Tipus	[C]	[D]	[E]	[F]	TOTAL	Fórmula
1	Connexions		1,000				1,000	C#"D#"E#"F#

TOTAL AMIDAMENT 1,000

OBRA 01 PRESSUPOST LOT 3 C. JOSEP MARIA PELLICER
CAPÍTOL 04 ARQUETES

NUM.	CODI	UA	DESCRIPCIÓ

1 PDK3-DP0K u

Pericó de 40x40 cm, amb parets de 10 cm de gruix de formigó en massa HM - 20 / B / 20 / X0 amb una quantitat de ciment de 200 kg/m3 amb marc i tapa.

Num.	Text	Tipus	[C]	[D]	[E]	[F]	TOTAL	Fórmula
1	Escomeses a reposar		5,000				5,000	C#"D#"E#"F#

TOTAL AMIDAMENT 5,000

2 PDK4-.TRA u

Subministrament, carreteig, col·locació i muntatge de trapillò i conjunt de maniobra per a vàlvules, de polietilè d'alta densitat (HDPE) i tapa quadrada de fosa dúctil, de 145x145 mm, classe B125 segons norma UNE-EN 124

Num.	Text	Tipus	[C]	[D]	[E]	[F]	TOTAL	Fórmula
1	Seccionament		6,000				6,000	C#"D#"E#"F#

AMIDAMENTS

TOTAL AMIDAMENT 6,000

3 PJM45-..B u

Treballs d'obra civil per l'execució d'escomesa consistents en l'enderroc de paviment (asfalt, panot, etc.), obra civil d'excavació de rasa, llit de sorra, banda de senyalització, reblert de rasa i reposició de paviment existent, inclou escomesa de diàmetre nominal de fins a 32mm preparada per a connexió amb xarxa d'aigua domèstica, amb collaret de presa embridat de diàmetre nominal de fins 32 mm, vàlvula de comporta de diàmetre nominal fins 32mm PN10 enroscada. Tot a executar segons criteris tècnics de l'empresa concessionària del servei municipal d'abastament.

Num.	Text	Tipus	[C]	[D]	[E]	[F]	TOTAL	Fórmula
1	Escomeses menys de 3 metres		5,000				5,000	C#*D#*E#*F#

TOTAL AMIDAMENT 5,000

OBRA 01 PRESSUPOST LOT 3 C. JOSEP MARIA PELLICER
CAPÍTOL 05 EQUIPS MECÀNICS

NUM.	CODI	UA	DESCRIPCIÓ

1 PN12-DPOP u

Subministrament i instal·lació de vàlvula de comporta amb accionament manual mitjançant volant, model 06/30-0035 de la marca AVK o equivalent, de DN65, en PN 10/16, amb unió mitjançant BRIDES i orificis segons UNE-EN 1092-2 i distància entre elles sèrie bàsica 14 segons UNE-EN 558-1, amb cos, tapa i comporta en fosa dúctil EN-GJS-500 (GGG-50), comporta de fosa dúctil i femella embotida de NBR, eix d'acer inoxidable, juntes tòriques sobre coixinet de niló i maneguet superior NBR i inferior en EPDM, amb recobriment en pintura epoxi gruix mínim 250 micres aplicada electrostàticament qualitat GSK, cargols en acer inoxidable AISI 304, provada hidràulicament segons EN-1074 i EN 12266.
Totalment instal·lada i provada

Num.	Text	Tipus	[C]	[D]	[E]	[F]	TOTAL	Fórmula
1			6,000				6,000	C#*D#*E#*F#

TOTAL AMIDAMENT 6,000

OBRA 01 PRESSUPOST LOT 3 C. JOSEP MARIA PELLICER
CAPÍTOL 06 REPOSICIONS

NUM.	CODI	UA	DESCRIPCIÓ

1 P9H1-CUOK m2

Paviment de paviment de mescla bituminosa en calent amb Capa de rodadura 6cm, fabricada a temperatura normal, tipus AC 8 surf B 50/70 D, amb tractament amb pintura tricomponent acrílic poliuretà

Num.	Text	Tipus	[C]	[D]	[E]	[F]	TOTAL	Fórmula
1		C	Long. Aprox	Ample				
2	Paviment Bituminosa		15,500	0,400			6,200	C#*D#*E#*F#

TOTAL AMIDAMENT 6,200

2 P9G6-.XOK m3

Paviment de formigó amb formigó HM-30/B / 20 / I + E de consistència tova, grandària màxima del granulat 20 mm, amb >= 275 kg/m3 de ciment, apte per a classe d'exposició I + E, amb acabat remolinat mecànic

Num.	Text	Tipus	[C]	[D]	[E]	[F]	TOTAL	Fórmula
1		C	Unitats	Longitud	Ample	Alçada		
2	Tram paviment formigó		1,000	15,500	0,400	0,150	0,930	C#*D#*E#*F#

AMIDAMENTS

TOTAL AMIDAMENT 0,930

3 PBBY-MC0N u

Col·locació de suport de senyal vertical de <= 3 m d'alçària, per a suport de senyalització vertical, fixat a una base de formigó d'ús no estructural HNE-20/F/20 de resistència a compressió 20 N/mm2, consistència fluïda i grandària màxima del granulat 20 mm.

Num.	Text	Tipus	[C]	[D]	[E]	[F]	TOTAL	Fórmula
1			7,000				7,000	C#*D#*E#*F#

TOTAL AMIDAMENT 7,000

4 P9E1-V6RA m2

Paviment de panot per a vorera gris de 20x20x2,5 cm, classe 1a, preu mitjà, sobre suport de 3 cm de morter amb additius, col·locat a truc de maceta amb morter mixt 1:2:10 i beurada de ciment pòrtland

Num.	Text	Tipus	[C]	[D]	[E]	[F]	TOTAL	Fórmula
1		C	Longitud	Ample				
2	Vorera		130,000	0,400			52,000	C#*D#*E#*F#

TOTAL AMIDAMENT 52,000

5 P968-E2Y5 m

Vorada recta de peces de formigó amb rigola, doble capa, de 35x20 cm, col·locada sobre base de formigó d'ús no estructural de 20 a 25 cm d'alçària i rejuntada amb morter

Num.	Text	Tipus	[C]	[D]	[E]	[F]	TOTAL	Fórmula
1	Vorera i Voravia		5,000	1,000			5,000	C#*D#*E#*F#

TOTAL AMIDAMENT 5,000

OBRA 01 PRESSUPOST LOT 3 C. JOSEP MARIA PELLICER
CAPÍTOL 07 SERVEIS AFECTATS

NUM.	CODI	UA	DESCRIPCIÓ

1 PXPA00D4 pa

Partida alçada a justificar per l'afectació als serveis existents

AMIDAMENT DIRECTE 1,000

OBRA 01 PRESSUPOST LOT 3 C. JOSEP MARIA PELLICER
CAPÍTOL 08 GESTIÓ DE RESIDUS

NUM.	CODI	UA	DESCRIPCIÓ

1 XPA1-.VA2 PA

Partida alçada a justificar a la gestió de Residus diversos.

AMIDAMENT DIRECTE 1,000

2 P2RB-HG0V m3

Disposició de terres no contaminades de densitat aparent 1,6 t/m3, a valoritzador de materials naturals excavats amb codi VNME

Num.	Text	Tipus	[C]	[D]	[E]	[F]	TOTAL	Fórmula
1		C	Alçada	Longitud	Ample	V(m3)		

AMIDAMENTS

2	Lot 3 C. Josep Maria Pellicer							
3	Excavació		0,800	145,500	0,400		46,560	C#"D#"E#"F#
4	Material reutilitzat					-9,312	-9,312	C#"D#"E#"F#
6	Percentatge "A origen"	P	20,000				7,450	PERORIGEN(G1:G5, C 6)

TOTAL AMIDAMENT 44,696

3 P2RA-M8VT m3

Disposició controlada en dipòsit autoritzat inclòs el cànon sobre la deposició controlada dels residus de la construcció, segons la LLEI 8/2008, de residus d'aglomerat asfàltic no perillosos amb una densitat 1,45 t/m3, procedents de construcció o demolició, amb codi 17 03 02 segons la Llista Europea de Residus

Num.	Text	Tipus	[C]	[D]	[E]	[F]	TOTAL	Fórmula
1	Lot 3 C. Josep Maria Pellicer							
2	Mescla bituminosa			15,500	0,700	0,060	0,651	C#"D#"E#"F#

TOTAL AMIDAMENT 0,651

4 P2RA-IQFO m3

Disposició controlada en dipòsit autoritzat inclòs el cànon sobre la deposició controlada dels residus de la construcció, segons la LLEI 8/2008, de residus barrejats inerts amb una densitat 1 t/m3, procedents de construcció o demolició, amb codi 17 01 07 segons la Llista Europea de Residus

Num.	Text	Tipus	[C]	[D]	[E]	[F]	TOTAL	Fórmula
1		C	Unitats	Longitud	Amplе	Espesor		
2	Lot 3 C. Josep Maria Pellicer							
3	Vorera		1,000	130,000	0,400	0,200	10,400	C#"D#"E#"F#
4	Base vials		1,000	15,500	0,400	0,150	0,930	C#"D#"E#"F#

TOTAL AMIDAMENT 11,330

5 P2R6-I5G m3

Transport de residus inerts o no especials a instal·lació autoritzada de gestió de residus, amb camió per a transport de 12 t.

Num.	Text	Tipus	[C]	[D]	[E]	[F]	TOTAL	Fórmula
1		C	Alçada	Longitud	Amplе	V(m3)		
2	Transport de terres							
3	Lot 3 C. Josep Maria Pellicer							
4	Excavació		0,800	145,500	0,400		46,560	C#"D#"E#"F#
5	Material reutilitzat (m3)					-9,312	-9,312	C#"D#"E#"F#
6	Percentatge "A origen"	P	20,000				7,450	PERORIGEN(G1:G5,C6)
7		C	Unitats	Longitud	Amplе	Alçada		
8	Transport de material							
9	Lot 3 C. Josep Maria Pellicer							
10	Vorera		1,000	130,000	0,400	0,200	10,400	C#"D#"E#"F#
11	Base vials		1,000	15,500	0,700	0,150	1,628	C#"D#"E#"F#
13	Mezcla Bituminosa							
14	Lot 3 C. Josep Maria Pellicer							
15	Mescla bituminosa			15,500	0,700	0,060	0,651	C#"D#"E#"F#

Projecte constructiu de les obres de renovació
de la xarxa d´abastament d´aigua potable de Ripoll. LOT 3

AMIDAMENTS

TOTAL AMIDAMENT 57,377

OBRA 01 PRESSUPOST LOT 3 C. JOSEP MARIA PELLICER
CAPÍTOL 09 SEGURETAT I SALUT

NUM.	CODI	UA	DESCRIPCIÓ
1	PXPA-2SIS	pa	Partida alçada d'abonament íntegre per la Seguretat i Salut a l'obra

AMIDAMENT DIRECTE 1,000

OBRA 01 PRESSUPOST LOT 3 C. JOSEP MARIA PELLICER
CAPÍTOL 10 ALTRES PARTIDES ALÇADES

NUM.	CODI	UA	DESCRIPCIÓ
1	PXPA-02DO	pa	Partida alçada a justificar a disposició de la direcció de les obres

Num.	Text	Tipus	[C]	[D]	[E]	[F]	TOTAL	Fórmula
1			1,000				1,000	C#"D#"E#"F#

TOTAL AMIDAMENT 1,000

2 XPA1-T103 pa

Partida alçada a justificar per a la seguretat vial, senyalització, abalisament i desviaments provisionals durant l'execució de les obres, segons indicació de la Direcció de l'Obra

AMIDAMENT DIRECTE 1,000

QUADRE DE PREUS NÚM. 1

QUADRE DE PREUS NÚMERO 1

NÚMERO	CODI	UA	DESCRIPCIÓ	PREU
P-1	P2146-DJ30	m2	Demolició de paviment de mescla bituminosa de fins a 20 cm de gruix, d'amplària més d'1 m amb retroexcavadora amb martell trencador i càrrega sobre camió amb mitjans mecànics (SIS EUROS AMB SETANTA-CINC CÈNTIMS)	6,75 €
P-2	P2146-HYI0	m2	Demolició de paviment de panots col·locats sobre base de formigó, inclòs la demolició de la base, amb compressor i càrrega sobre camió amb mitjans manuals. (TRENTA-UN EUROS AMB QUARANTA-TRES CÈNTIMS)	31,43 €
P-3	P2149-DJ68	m	Demolició de vorada amb rigola de formigó col·locada sobre terra amb mitjans mecànics i càrrega sobre camió (TRENTA-CINC EUROS AMB VINT-I-VUIT CÈNTIMS)	35,28 €
P-4	P214E-H8NJ	u	Desmuntatge i càrrega sobre camió de senyal vertical de trànsit existent, de qualsevol tipus, inclòs suports i demolició de fonamentacions (TRENTA-SET EUROS AMB SEIXANTA-DOS CÈNTIMS)	37,62 €
P-5	P214W-FEMI	m	Tall en paviment de mescla bituminosa, formigó o vorera de 10 cm de fondària com a mínim amb màquina tallajunts amb disc de diamant per a paviment, per a delimitar la zona a demolir. Inclou càrrega. (QUATRE EUROS AMB SET CÈNTIMS)	4,07 €
P-6	P21G7-49KP	m	Demolició de pou de diàmetre 80 cm, de parets de 15 cm de maó, inclòs tapa, amb mitjans mecànics i càrrega sobre camió. (SIS EUROS AMB SETANTA-CINC CÈNTIMS)	6,75 €
P-7	P221B-.EL7	m3	Excavació de rasa en terreny i pou de fins a 2 m de fondària, en sols i sols de transit realitzada amb retroexcavadora i amb les terres deixades a la vora o càrrega sobre camió, amb presència de serveis, inclós estintolaments i entibacions. (VINT-I-TRES EUROS AMB NORANTA-VUIT CÈNTIMS)	23,98 €
P-8	P221B-EL79	m3	Excavació de rasa i pou de fins a 2 m de fondària, en roca realitzada amb retroexcavadora i martell trencador, amb les terres deixades a la vora o càrrega sobre camió, amb presència de serveis, inclós estintolaments. (CINQUANTA-QUATRE EUROS AMB NORANTA-TRES CÈNTIMS)	54,93 €
P-9	P221K-TG42	m3	Excavació de cala en terreny no classificat, amb mitjans manuals i amb les terres deixades a la vora (CENT SEIXANTA-SET EUROS AMB QUARANTA-SET CÈNTIMS)	167,47 €
P-10	P2241-52ST	m2	Repàs i piconatge de sòl de rasa de fins a 1,5 m d'amplària, amb compactació del 95% PM (DOS EUROS AMB VUITANTA-QUATRE CÈNTIMS)	2,84 €
P-11	P2255-.PGG	m3	Rebliment i piconatge de rasa d'amplària fins a 1,5 m, amb material procedent de préstec, en tongades de gruix de fins a 25 cm, utilitzant picó vibrant, amb compactació del 95% PM (VINT-I-UN EUROS AMB CINQUANTA-TRES CÈNTIMS)	21,53 €
P-12	P2255-DPGG	m3	Rebliment i piconatge de rasa d'amplària fins a 1,5 m, amb material seleccionat de la pròpia excavació, en tongades de gruix de fins a 25 cm, utilitzant picó vibrant de combustible, amb compactació del 95% PM (DOTZE EUROS AMB SEIXANTA-NOU CÈNTIMS)	12,69 €
P-13	P2255-DPIQ	m3	Rebliment i piconatge de rasa amb sorra, utilitzant picó vibrant. (CINQUANTA-UN EUROS AMB VUITANTA-VUIT CÈNTIMS)	51,88 €
P-14	P2R6-.I5G	m3	Transport de residus inerts o no especials a instal·lació autoritzada de gestió de residus, amb camió per a transport de 12 t. (QUINZE EUROS AMB TRENTA-UN CÈNTIMS)	15,31 €
P-15	P2RA-IQFO	m3	Disposició controlada en dipòsit autoritzat inclòs el cànon sobre la deposició controlada dels residus de la construcció, segons la LLEI 8/2008, de residus barrejats inerts amb una densitat 1 t/m3, procedents de construcció o demolició, amb codi 17 01 07 segons la Llista Europea de Residus (VINT-I-SIS EUROS AMB VINT-I-UN CÈNTIMS)	26,21 €

Projecte constructiu de les obres de renovació
de la xarxa d´abastament d´aigua potable de Ripoll. LOT 3

QUADRE DE PREUS NÚMERO 1

NÚMERO	CODI	UA	DESCRIPCIÓ	PREU
P-16	P2RA-M8VT	m3	Disposició controlada en dipòsit autoritzat inclòs el cànon sobre la deposició controlada dels residus de la construcció, segons la LLEI 8/2008, de residus d'aglomerat asfàltic no perillosos amb una densitat 1,45 t/m3, procedents de construcció o demolició, amb codi 17 03 02 segons la Llista Europea de Residus (QUINZE EUROS AMB TRENTA-TRES CÈNTIMS)	15,33 €
P-17	P2RB-HG0V	m3	Disposició de terres no contaminades de densitat aparent 1,6 t/m3, a valoritzador de materials naturals excavats amb codi VNME (CINC EUROS AMB QUATRE CÈNTIMS)	5,04 €
P-18	P968-E2Y5	m	Vorada recta de peces de formigó amb rigola, doble capa, de 35x20 cm, col·locada sobre base de formigó d'ús no estructural de 20 a 25 cm d'alçària i rejuntada amb morter (TRENTA-VUIT EUROS AMB NORANTA-SET CÈNTIMS)	38,97 €
P-19	P9E1-V6RA	m2	Paviment de panot per a vorera gris de 20x20x2,5 cm, classe 1a, preu mitjà, sobre suport de 3 cm de morter amb additius, col·locat a truc de maceta amb morter mixt 1:2:10 i beurada de ciment pòrtland (CINQUANTA-TRES EUROS AMB SEIXANTA CÈNTIMS)	53,60 €
P-20	P9G6-.XOK	m3	Paviment de formigó amb formigó HM-30/B / 20 / I + E de consistència tova, grandària màxima del granulat 20 mm, amb >= 275 kg/m3 de ciment, apte per a classe d'exposició I + E, amb acabat remolinat mecànic (CENT NORANTA-SET EUROS AMB VINT-I-QUATRE CÈNTIMS)	197,24 €
P-21	P9H1-CUOK	m2	Paviment de paviment de mescla bituminosa en calent amb Capa de rodadura 6cm, fabricada a temperatura normal, tipus AC 8 surf B 50/70 D, amb tractament amb pintura tricomponent acrílic poliuretà (SEIXANTA-CINC EUROS AMB CINQUANTA CÈNTIMS)	65,50 €
P-22	PBBY-MC0N	u	Col·locació de suport de senyal vertical de <= 3 m d'alçària, per a suport de senyalització vertical, fixat a una base de formigó d'ús no estructural HNE-20/F/20 de resistència a compressió 20 N/mm2, consistència fluïda i grandària màxima del granulat 20 mm. (SEIXANTA EUROS AMB TRENTA-DOS CÈNTIMS)	60,32 €
P-23	PDG5-HA2I	m	Banda contínua de plàstic de color de 30 cm d'amplària, col·locada al llarg de la rasa a 20 cm per sobre de la canalització (ZERO EUROS AMB CINQUANTA-SIS CÈNTIMS)	0,56 €
P-24	PDK3-DP0K	u	Pericó de 40x40 cm, amb parets de 10 cm de gruix de formigó en massa HM - 20 / B / 20 / X0 amb una quantitat de ciment de 200 kg/m3 amb marc i tapa. (CENT VUITANTA EUROS AMB ONZE CÈNTIMS)	180,11 €
P-25	PDK4-.TRA	u	Subministrament, carreteig, col·locació i muntatge de trapilló i conjunt de maniobra per a vàlvules, de polietilè d'alta densitat (HDPE) i tapa quadrada de fosa dúctil, de 145x145 mm, classe B125 segons norma UNE-EN 124 (CENT CINQUANTA-UN EUROS AMB VINT-I-UN CÈNTIMS)	151,21 €
P-26	PFB3-.005	u	Treballs de connexió a xarxa existents PE DN75 a cononada PEAD fins a DN125 a conducció existent a executar segons criteris tècnics de l'empresa concessionària del servei municipal d'abastament. Inclou tall de la conducció existent, adequació de la junta en cas d'esser necessari, peces especials fins a la connexió (T, con de reducció, portabrides i brida boja), juntes universals per a connexió de la T amb la canonada existent i tot el petit material necessari. Totalment instal·lat i provat. (DOS-CENTS EUROS AMB DISSET CÈNTIMS)	200,17 €
P-27	PFB3-.006	u	Treballs de connexió a xarxa existents FIB DN250 a cononada PEAD fins a DN125 a conducció existent a executar segons criteris tècnics de l'empresa concessionària del servei municipal d'abastament. Inclou tall de la conducció existent, adequació de la junta en cas d'esser necessari, peces especials fins a la connexió (T, con de reducció, portabrides i brida boja), juntes universals per a connexió de la T amb la canonada existent i tot el petit material necessari. Totalment instal·lat i provat. (NOU-CENTS NORANTA-QUATRE EUROS AMB NORANTA-NOU CÈNTIMS)	994,99 €

QUADRE DE PREUS NÚMERO 1

NÚMERO	CODI	UA	DESCRIPCIÓ	PREU
P-28	PFB3-.007	u	Treballs de connexió a xarxa existents PE DN75 a cononada PEAD fins a DN125 a conducció existent a executar segons criteris tècnics de l'empresa concessionària del servei municipal d'abastament. Inclou tall de la conducció existent, adequació de la junta en cas d'esser necessari, peces especials fins a la connexió (T, con de reducció, portabrides i brida boja), juntes universals per a connexió de la T amb la canonada existent i tot el petit material necessari. Totalment instal·lat i provat. (DOS-CENTS EUROS AMB DISSET CÈNTIMS)	200,17 €
P-29	PFB3-W6CU	m	Tub de polietilè de designació PE 100, diàmetre nominal DN 75, pressió nominal PN 10 (SDR 17), fabricació segons norma UNE-EN 12201-2, col·locat al fons de la rasa, en entorn urbà, en obres amb dificultat de mobilitat, afectació per presència de serveis en la rasa, amb presència d'estrebada, inclou proves de pressió i desinfecció final de la canonada. (SETZE EUROS AMB VUITANTA-SET CÈNTIMS)	16,87 €
P-30	PJM45-..BI	u	Treballs d'obra civil per l'execució d'escomesa consistents en l'enderroc de paviment (asfalt, panot, etc.), obra civil d'excavació de rasa, llit de sorra, banda de senyalització, reblert de rasa i reposició de paviment existent, inclou escomesa de diàmetre nominal de fins a 32mm preparada per a connexió amb xarxa d'aigua domèstica, amb collaret de presa embridat de diàmetre nominal de fins 32 mm, vàlvula de comporta de diàmetre nominal fins 32mm PN10 enroscada. Tot a executar segons criteris tècnics de l'empresa concessionària del servei municipal d'abastament. (TRES-CENTS QUARANTA-NOU EUROS AMB NORANTA-SIS CÈNTIMS)	349,96 €
P-31	PN12-DPOP	u	Subministrament i instal·lació de vàlvula de comporta amb accionament manual mitjançant volant, model 06/30-0035 de la marca AVK o equivalent, de DN65, en PN 10/16, amb unió mitjançant BRIDES i orificis segons UNE-EN 1092-2 i distància entre elles sèrie bàsica 14 segons UNE-EN 558-1, amb cos, tapa i comporta en fosa dúctil EN-GJS-500 (GGG-50), comporta de fosa dúctil i femella embotida de NBR, eix d'acer inoxidable, juntes tòriques sobre coixinet de niló i maneguet superior NBR i inferior en EPDM, amb recobriment en pintura epoxi gruix mínim 250 micres aplicada electrostàticament qualitat GSK, cargols en acer inoxidable AISI 304, provada hidràulicament segons EN-1074 i EN 12266. Totalment instal·lada i provada (CENT DIVUIT EUROS AMB SETANTA-VUIT CÈNTIMS)	118,78 €
P-32	PXPA00D2	u	Manteniment del servei d'abastament d'aigua potable durant el termini d'execució de les obres, inclouen connexions a xarxa en servei i provisionals als abonats. (VUIT-CENTS SEIXANTA-TRES EUROS AMB QUARANTA-QUATRE CÈNTIMS)	863,44 €
P-33	PXPA00D4	pa	Partida alçada a justificar per l'afectació als serveis existents (MIL QUATRE-CENTS CINQUANTA-CINC EUROS)	1.455,00 €
P-34	XPA1-.VA2	PA	Partida alçada a justificar a la gestió de Residus diversos. (CENT TRENTA-CINC EUROS)	135,00 €
P-35	XPA1-T103	pa	Partida alçada a justificar per a la seguretat vial, senyalització, abalisament i desviaments provisionals durant l'execució de les obres, segons indicació de la Direcció de l'Obra (MIL QUATRE-CENTS CINQUANTA-CINC EUROS)	1.455,00 €

Projecte constructiu de les obres de renovació
de la xarxa d´abastament d´aigua potable de Ripoll. LOT 3

QUADRE DE PREUS NÚMERO 1

Ripoll, març de 2025
L´autor del projecte,

Oscar Soria i Garcia
Enginyer Industrial
Col·legiat núm. 19.794
ABM, Serveis d´Enginyeria i Consulting, S.L.

QUADRE DE PREUS NÚM. 2

QUADRE DE PREUS NÚMERO 2

NÚMERO	CODI	UA	DESCRIPCIÓ	PREU
P-1	P2146-DJ30	m2	Demolició de paviment de mescla bituminosa de fins a 20 cm de gruix, d'amplària més d'1 m amb retroexcavadora amb martell trencador i càrrega sobre camió amb mitjans mecànics	**6,75 €**
			Altres conceptes	6,75 €
P-2	P2146-HYI0	m2	Demolició de paviment de panots col·locats sobre base de formigó, inclòs la demolició de la base, amb compressor i càrrega sobre camió amb mitjans manuals.	**31,43 €**
			Altres conceptes	31,43 €
P-3	P2149-DJ68	m	Demolició de vorada amb rigola de formigó col·locada sobre terra amb mitjans mecànics i càrrega sobre camió	**35,28 €**
			Altres conceptes	35,28 €
P-4	P214E-H8NJ	u	Desmuntatge i càrrega sobre camió de senyal vertical de trànsit existent, de qualsevol tipus, inclòs suports i demolició de fonamentacions	**37,62 €**
			Altres conceptes	37,62 €
P-5	P214W-FEMI	m	Tall en paviment de mescla bituminosa, formigó o vorera de 10 cm de fondària com a mínim amb màquina tallajunts amb disc de diamant per a paviment, per a delimitar la zona a demolir. Inclou càrrega.	**4,07 €**
			Altres conceptes	4,07 €
P-6	P21G7-49KP	m	Demolició de pou de diàmetre 80 cm, de parets de 15 cm de maó, inclòs tapa, amb mitjans mecànics i càrrega sobre camió.	**6,75 €**
			Altres conceptes	6,75 €
P-7	P221B-.EL7	m3	Excavació de rasa en terreny i pou de fins a 2 m de fondària, en sols i sols de transit realitzada amb retroexcavadora i amb les terres deixades a la vora o càrrega sobre camió, amb presència de serveis, inclòs estintolaments i entibacions.	**23,98 €**
			Altres conceptes	23,98 €
P-8	P221B-EL79	m3	Excavació de rasa i pou de fins a 2 m de fondària, en roca realitzada amb retroexcavadora i martell trencador, amb les terres deixades a la vora o càrrega sobre camió, amb presència de serveis, inclòs estintolaments.	**54,93 €**
			Altres conceptes	54,93 €
P-9	P221K-TG42	m3	Excavació de cala en terreny no classificat, amb mitjans manuals i amb les terres deixades a la vora	**167,47 €**
			Altres conceptes	167,47 €
P-10	P2241-52ST	m2	Repàs i piconatge de sòl de rasa de fins a 1,5 m d'amplària, amb compactació del 95% PM	**2,84 €**
			Altres conceptes	2,84 €
P-11	P2255-.PGG	m3	Rebliment i piconatge de rasa d'amplària fins a 1,5 m, amb material procedent de préstec, en tongades de gruix de fins a 25 cm, utilitzant picó vibrant, amb compactació del 95% PM	**21,53 €**
	B03E-.5OG		Terra procedent de préstec, inclòs cànon per extracció i transport a l'obra	8,41200 €
			Altres conceptes	13,12 €
P-12	P2255-DPGG	m3	Rebliment i piconatge de rasa d'amplària fins a 1,5 m, amb material seleccionat de la pròpia excavació, en tongades de gruix de fins a 25 cm, utilitzant picó vibrant de combustible, amb compactació del 95% PM	**12,69 €**
			Altres conceptes	12,69 €
P-13	P2255-DPIQ	m3	Rebliment i piconatge de rasa amb sorra, utilitzant picó vibrant.	**51,88 €**

Projecte constructiu de les obres de renovació
de la xarxa d'abastament d'aigua potable de Ripoll. LOT 3

QUADRE DE PREUS NÚMERO 2

NÚMERO	CODI	UA	DESCRIPCIÓ	PREU
	B03L-05N5		Sorra de pedrera de 0 a 3,5 mm	40,17600 €
			Altres conceptes	11,70 €
P-14	P2R6-.I5G	m3	Transport de residus inerts o no especials a instal·lació autoritzada de gestió de residus, amb camió per a transport de 12 t.	**15,31 €**
			Altres conceptes	15,31 €
P-15	P2RA-IQFO	m3	Disposició controlada en dipòsit autoritzat inclòs el cànon sobre la deposició controlada dels residus de la construcció, segons la LLEI 8/2008, de residus barrejats inerts amb una densitat 1 t/m3, procedents de construcció o demolició, amb codi 17 01 07 segons la Llista Europea de Residus	**26,21 €**
	B2RA-28US		Disposició controlada en dipòsit autoritzat inclòs el cànon sobre la deposició controlada dels residus de la construcció, segons la LLEI 8/2008, de residus barrejats inerts amb una densitat 1 t/m3, procedents de construcció o demolició, amb codi 17 01 07 segons la Llista Europea de Residus	24,96000 €
			Altres conceptes	1,25 €
P-16	P2RA-M8VT	m3	Disposició controlada en dipòsit autoritzat inclòs el cànon sobre la deposició controlada dels residus de la construcció, segons la LLEI 8/2008, de residus d'aglomerat asfàltic no perillosos amb una densitat 1,45 t/m3, procedents de construcció o demolició, amb codi 17 03 02 segons la Llista Europea de Residus	**15,33 €**
	B2RA-M8VV		Disposició controlada en dipòsit autoritzat inclòs el cànon sobre la deposició controlada dels residus de la construcció, segons la LLEI 8/2008, de residus d'aglomerat asfàltic no perillosos amb una densitat 1,45 t/m3, procedents de construcció o demolició, amb codi 17 03 02 segons la Llista Europea de Residus	14,60150 €
			Altres conceptes	0,73 €
P-17	P2RB-HG0V	m3	Disposició de terres no contaminades de densitat aparent 1,6 t/m3, a valoritzador de materials naturals excavats amb codi VNME	**5,04 €**
	B2RB-HFVL		Disposició de terres no contaminades de densitat aparent 1,6 t/m3, a valoritzador de materials naturals excavats amb codi VNME	4,80000 €
			Altres conceptes	0,24 €
P-18	P968-E2Y5	m	Vorada recta de peces de formigó amb rígola, doble capa, de 35x20 cm, col·locada sobre base de formigó d'ús no estructural de 20 a 25 cm d'alçària i rejuntada amb morter	**38,97 €**
	B069-2A9P		Formigó d'ús no estructural HNE-15/P/40 de resistència a compressió 15 N/mm2, consistència plàstica i grandària màxima del granulat 40 mm	10,13986 €
	B07L-1PYA		Morter per a ram de paleta, classe M 5 (5 N/mm2), a granel, de designació (G) segons norma UNE-EN 998-2	0,10095 €
	B963-0GU2		Peça recta de formigó amb rígola, per a vorades, doble capa, 35x20 cm	10,34250 €
			Altres conceptes	18,39 €
P-19	P9E1-V6RA	m2	Paviment de panot per a vorera gris de 20x20x2,5 cm, classe 1a, preu mitjà, sobre suport de 3 cm de morter amb additius, col·locat a truc de maceta amb morter mixt 1:2:10 i beurada de ciment pòrtland	**53,60 €**
	B011-05ME		Aigua	0,00221 €
	B055-067M		Ciment pòrtland amb filler calcari CEM II/B-L 32,5 R segons UNE-EN 197-1, en sacs	0,48281 €
	B9E2-0HON		Panot gris de 20x20x2,5 cm, classe 1a, preu mitjà	8,06820 €
			Altres conceptes	45,05 €
P-20	P9G6-.XOK	m3	Paviment de formigó amb formigó HM-30/B / 20 / I + E de consistència tova, grandària màxima del granulat 20 mm, amb >= 275 kg/m3 de ciment, apte per a classe d'exposició I + E, amb acabat remolinat mecànic	**197,24 €**
	B06E-12GU		Formigó HM-30/B / 20 / I + E de consistència tova, grandària màxima del granulat 20 mm, amb >= 275 kg/m3 de ciment, apte per a classe d'exposició I + E	127,47000 €
			Altres conceptes	69,77 €

QUADRE DE PREUS NÚMERO 2

NÚMERO	CODI	UA	DESCRIPCIÓ	PREU
P-21	P9H1-CUOK	m2	Paviment de paviment de mescla bituminosa en calent amb Capa de rodadura 6cm, fabricada a temperatura normal, tipus AC 8 surf B 50/70 D, amb tractament amb pintura tricomponent acrílic poliuretà	**65,50 €**
	B896-HYEA		Pintura poliuretà bicomponent	10,85500 €
	B9H7-3522		Mescla bituminosa en calent, fabricada a temperatura normal, tipus AC 8 surf B 50/70 D, amb tractament amb pintura tricomponent acrílic poliuretà	6,74016 €
			Altres conceptes	47,90 €
P-22	PBBY-MC0N	u	Col·locació de suport de senyal vertical de <= 3 m d'alçària, per a suport de senyalització vertical, fixat a una base de formigó d'ús no estructural HNE-20/F/20 de resistència a compressió 20 N/mm2, consistència fluïda i grandària màxima del granulat 20 mm.	**60,32 €**
	B069-I5I9		Formigó d'ús no estructural HNE-20/F/20 de resistència a compressió 20 N/mm2, consistència fluïda i grandària màxima del granulat 20 mm	4,67200 €
			Altres conceptes	55,65 €
P-23	PDG5-HA2I	m	Banda contínua de plàstic de color de 30 cm d'amplària, col·locada al llarg de la rasa a 20 cm per sobre de la canalització	**0,56 €**
	BDG0-1C2A		Banda contínua de senyalització per a canalitzacions soterrades de 30 cm d'amplària, de polipropilè	0,29580 €
			Altres conceptes	0,26 €
P-24	PDK3-DP0K	u	Pericó de 40x40 cm, amb parets de 10 cm de gruix de formigó en massa HM - 20 / B / 20 / X0 amb una quantitat de ciment de 200 kg/m3 amb marc i tapa.	**180,11 €**
	B03L-05N5		Sorra de pedrera de 0 a 3,5 mm	0,26293 €
	B06F1-I0IL		Formigó en massa HM - 20 / B / 20 / X0 amb una quantitat de ciment de 200 kg/m3 i relació aigua ciment =< 0.6	12,05741 €
			Altres conceptes	167,79 €
P-25	PDK4-.TRA	u	Subministrament, carreteig, col·locació i muntatge de trapilló i conjunt de maniobra per a vàlvules, de polietilè d'alta densitat (HDPE) i tapa quadrada de fosa dúctil, de 145x145 mm, classe B125 segons norma UNE-EN 124	**151,21 €**
	B011-05ME		Aigua	0,00044 €
	B07L-1PY6		Morter per a ram de paleta, classe M 5 (5 N/mm2), en sacs, de designació (G) segons norma UNE-EN 998-2	0,06218 €
	BDKZ-.TRA		Bastiment quadrat amb base circular de polietilè d'alta densitat (HDPE) i tapa quadrada de fosa dúctil, de 145x145 mm, classe B125 segons norma UNE-EN 124	27,27000 €
	BNZR-.MAN		Conjunt maniobra AVK o equivalent, DN100	51,42000 €
			Altres conceptes	72,46 €
P-26	PFB3-.005	u	Treballs de connexió a xarxa existents PE DN75 a cononada PEAD fins a DN125 a conducció existent a executar segons criteris tècnics de l'empresa concessionària del servei municipal d'abastament. Inclou tall de la conducció existent, adequació de la junta en cas d'esser necessari, peces especials fins a la connexió (T, con de reducció, portabrides i brida boja), juntes universals per a connexió de la T amb la canonada existent i tot el petit material necessari. Totalment instal·lat i provat.	**200,17 €**
	BFBA-YTRV		Portabrides de polietilè PE 100, fabricació injectada, diàmetre nominal DN 125, pressió nominal PN 10 (SDR 17), per a unió per soldadura a topall	32,94000 €
			Altres conceptes	167,23 €
P-27	PFB3-.006	u	Treballs de connexió a xarxa existents FIB DN250 a cononada PEAD fins a DN125 a conducció existent a executar segons criteris tècnics de l'empresa concessionària del servei municipal d'abastament. Inclou tall de la conducció existent, adequació de la junta en cas d'esser necessari, peces especials fins a la connexió (T, con de reducció, portabrides i brida boja), juntes universals per a connexió de la T amb la canonada existent i tot el petit material necessari. Totalment instal·lat i provat.	**994,99 €**

Projecte constructiu de les obres de renovació
de la xarxa d'abastament d'aigua potable de Ripoll. LOT 3

QUADRE DE PREUS NÚMERO 2

NÚMERO	CODI	UA	DESCRIPCIÓ	PREU
	BFBA-YTRV		Portabrides de polietilè PE 100, fabricació injectada, diàmetre nominal DN 125, pressió nominal PN 10 (SDR 17), per a unió per soldadura a topall	32,94000 €
			Altres conceptes	962,05 €
P-28	PFB3-.007	u	Treballs de connexió a xarxa existents PE DN75 a cononada PEAD fins a DN125 a conducció existent a executar segons criteris tècnics de l'empresa concessionària del servei municipal d'abastament. Inclou tall de la conducció existent, adequació de la junta en cas d'esser necessari, peces especials fins a la connexió (T, con de reducció, portabrides i brida boja), juntes universals per a connexió de la T amb la canonada existent i tot el petit material necessari. Totalment instal·lat i provat.	**200,17 €**
	BFBA-YTRV		Portabrides de polietilè PE 100, fabricació injectada, diàmetre nominal DN 125, pressió nominal PN 10 (SDR 17), per a unió per soldadura a topall	32,94000 €
			Altres conceptes	167,23 €
P-29	PFB3-W6CU	m	Tub de polietilè de designació PE 100, diàmetre nominal DN 75, pressió nominal PN 10 (SDR 17), fabricació segons norma UNE-EN 12201-2, col·locat al fons de la rasa, en entorn urbà, en obres amb dificultat de mobilitat, afectació per presència de serveis en la rasa, amb presència d'estrebada, inclou proves de pressió i desinfecció final de la canonada.	**16,87 €**
	BFB3-099F		Tub de polietilè de designació PE 100, diàmetre nominal DN 75, pressió nominal PN 10 (SDR 17), subministrat en barres de 6 m, fabricació segons norma UNE-EN 12201-2	4,76340 €
			Altres conceptes	12,11 €
P-30	PJM45-..BI	u	Treballs d'obra civil per l'execució d'escomesa consistents en l'enderroc de paviment (asfalt, panot, etc.), obra civil d'excavació de rasa, llit de sorra, banda de senyalització, reblert de rasa i reposició de paviment existent, inclou escomesa de diàmetre nominal de fins a 32mm preparada per a connexió amb xarxa d'aigua domèstica, amb collaret de presa embridat de diàmetre nominal de fins 32 mm, vàlvula de comporta de diàmetre nominal fins 32mm PN10 enroscada. Tot a executar segons criteris tècnics de l'empresa concessionària del servei municipal d'abastament.	**349,96 €**
	BJM35-.8FZ		Treballs d'obra civil per l'execució d'escomesa consistents en l'enderroc de paviment (asfalt, panot, etc.), obra civil d'excavació de rasa, llit de sorra, banda de senyalització, reblert de rasa i reposició de paviment existent, col·locació del pericó, així com la construcció de l'armari o col·locació d'armari prefabricat, aliniat a línia de façana o tanca exterior de la parcel·la, amb tapa homologada, per la col·locació de comptador.	61,40000 €
	BJM35-.8G0		Escomesa de diàmetre nominal de 32mm preparada per a connexió amb xarxa d'aigua domèstica, amb collaret de presa embridat de diàmetre nominal de 32 mm, vàlvula de comporta de diàmetre nominal 32mm PN10 enroscada i trampillo tipus purdie 145x145 de la marca AVK o equivalent, sobre llit de sorra. Inclou el subministrament i la col·locació del comptador intel·ligent model kamstrup de la marca ESPA o equivalent i els accessoris necessaris pel seu correcte funcionament.	135,06600 €
			Altres conceptes	153,49 €
P-31	PN12-DPOP	u	Subministrament i instal·lació de vàlvula de comporta amb accionament manual mitjançant volant, model 06/30-0035 de la marca AVK o equivalent, de DN65, en PN 10/16, amb unió mitjançant BRIDES i orificis segons UNE-EN 1092-2 i distància entre elles sèrie bàsica 14 segons UNE-EN 558-1, amb cos, tapa i comporta en fosa dúctil EN-GJS-500 (GGG-50), comporta de fosa dúctil i femella embotida de INBR, eix d'acer inoxidable, juntes tòriques sobre coixinet de niló i maneguet superior NBR i inferior en EPDM, amb recobriment en pintura epoxi gruix mínim 250 micres aplicada electrostàticament qualitat GSK, cargols en acer inoxidable AISI 304, provada hidràulicament segons EN-1074 i EN 12266. Totalment instal·lada i provada	**118,78 €**
	BN12-0XG9		Vàlvula de comporta manual amb brides, de cos curt, de 65 mm de diàmetre nominal, de 16 bar de PN, cos de fosa nodular EN-GJS-500-7 (GGG50) i tapa de fosa nodular EN-GJS-500-7 (GGG50), amb revestiment de resina epoxi (250 micres), comporta de fosa+EPDM i tancament de seient elàstic, eix d'acer inoxidable 1.4021 (AISI 420), amb accionament per volant de fosa	94,18000 €

QUADRE DE PREUS NÚMERO 2

NÚMERO	CODI	UA	DESCRIPCIÓ	PREU
			Altres conceptes	24,60 €
P-32	PXPA00D2	u	Manteniment del servei d'abastament d'aigua potable durant el termini d'execució de les obres, inclouen connexions a xarxa en servei i provisionals als abonats.	**863,44 €**
			Sense descomposició	863,44 €
P-33	PXPA00D4	pa	Partida alçada a justificar per l'afectació als serveis existents	**1.455,00 €**
			Sense descomposició	1.455,00 €
P-34	XPA1-.VA2	PA	Partida alçada a justificar a la gestió de Residus diversos.	**135,00 €**
			Sense descomposició	135,00 €
P-35	XPA1-T103	pa	Partida alçada a justificar per a la seguretat vial, senyalització, abalisament i desviaments provisionals durant l'execució de les obres, segons indicació de la Direcció de l'Obra	**1.455,00 €**
			Sense descomposició	1.455,00 €

Ripoll, març de 2025
L´autor del projecte,

Oscar Soria i Garcia
Enginyer Industrial
Col·legiat núm. 19.794
ABM, Serveis d´Enginyeria i Consulting, S.L.

PRESSUPOST

PRESSUPOST

OBRA 01 PRESSUPOST LOT 3 C. JOSEP MARIA PELLICER
CAPÍTOL 01 TREBALLS PREVIS I DEMOLICIONS

NUM.	CODI	UA	DESCRIPCIÓ	PREU	AMIDAMENT	IMPORT
1	P221K-TG42	m3	Excavació de cala en terreny no classificat, amb mitjans manuals i amb les terres deixades a la vora (P - 9)	167,47	5,000	837,35
2	PXPA00D2	u	Manteniment del servei d'abastament d'aigua potable durant el termini d'execució de les obres, inclouen connexions a xarxa en servei i provisionals als abonats. (P - 32)	863,44	1,000	863,44
3	P214W-FEMI	m	Tall en paviment de mescla bituminosa, formigó o vorera de 10 cm de fondària com a mínim amb màquina tallajunts amb disc de diamant per a paviment, per a delimitar la zona a demolir. Inclou càrrega. (P - 5)	4,07	291,000	1.184,37
4	P2146-DJ30	m2	Demolició de paviment de mescla bituminosa de fins a 20 cm de gruix, d'amplària més d'1 m amb retroexcavadora amb martell trencador i càrrega sobre camió amb mitjans mecànics (P - 1)	6,75	11,340	76,55
5	P214E-H8NJ	u	Desmuntatge i càrrega sobre camió de senyal vertical de trànsit existent, de qualsevol tipus, inclòs suports i demolició de fonamentacions (P - 4)	37,62	7,000	263,34
6	P2146-HYI0	m2	Demolició de paviment de panots col·locats sobre base de formigó, inclòs la demolició de la base, amb compressor i càrrega sobre camió amb mitjans manuals. (P - 2)	31,43	50,000	1.571,50
7	P2149-DJ68	m	Demolició de vorada amb rigola de formigó col·locada sobre terra amb mitjans mecànics i càrrega sobre camió (P - 3)	35,28	5,000	176,40
8	P21G7-49KP	m	Demolició de pou de diàmetre 80 cm, de parets de 15 cm de maó, inclòs tapa, amb mitjans mecànics i càrrega sobre camió. (P - 6)	6,75	4,000	27,00
TOTAL	CAPÍTOL		01,01			4.999,95

OBRA 01 PRESSUPOST LOT 3 C. JOSEP MARIA PELLICER
CAPÍTOL 02 MOVIMENTS DE TERRES

NUM.	CODI	UA	DESCRIPCIÓ	PREU	AMIDAMENT	IMPORT
1	P221B-EL79	m3	Excavació de rasa i pou de fins a 2 m de fondària, en roca realitzada amb retroexcavadora i martell trencador, amb les terres deixades a la vora o càrrega sobre camió, amb presència de serveis, inclòs estintolaments. (P - 8)	54,93	37,248	2.046,03
2	P221B-.EL7	m3	Excavació de rasa en terreny i pou de fins a 2 m de fondària, en sols i sols de transit realitzada amb retroexcavadora i amb les terres deixades a la vora o càrrega sobre camió, amb presència de serveis, inclòs estintolaments i entibacions. (P - 7)	23,98	9,312	223,30
3	P2255-DPIQ	m3	Rebliment i piconatge de rasa amb sorra, utilitzant picó vibrant. (P - 13)	51,88	17,460	905,82
4	P2255-DPGG	m3	Rebliment i piconatge de rasa d'amplària fins a 1,5 m, amb material seleccionat de la pròpia excavació, en tongades de gruix de fins a 25 cm, utilitzant picó vibrant de combustible, amb compactació del 95% PM (P - 12)	12,69	9,312	118,17
5	P2255-.PGG	m3	Rebliment i piconatge de rasa d'amplària fins a 1,5 m, amb material procedent de préstec, en tongades de gruix de fins a 25 cm, utilitzant picó vibrant, amb compactació del 95% PM (P - 11)	21,53	19,788	426,04
6	P2241-52ST	m2	Repàs i piconatge de sòl de rasa de fins a 1,5 m d'amplària, amb compactació del 95% PM (P - 10)	2,84	58,200	165,29
TOTAL	CAPÍTOL		01,02			3.884,65

Projecte constructiu de les obres de renovació
de la xarxa d´abastament d´aigua potable de Ripoll. LOT 3

PRESSUPOST

OBRA 01 PRESSUPOST LOT 3 C. JOSEP MARIA PELLICER
CAPÍTOL 03 CANONADES

NUM.	CODI	UA	DESCRIPCIÓ	PREU	AMIDAMENT	IMPORT
1	PDG5-HA2I	m	Banda contínua de plàstic de color de 30 cm d'amplària, col·locada al llarg de la rasa a 20 cm per sobre de la canalització (P - 23)	0,56	145,500	81,48
2	PFB3-W6CU	m	Tub de polietilè de designació PE 100, diàmetre nominal DN 75, pressió nominal PN 10 (SDR 17), fabricació segons norma UNE-EN 12201-2, col·locat al fons de la rasa, en entorn urbà, en obres amb dificultat de mobilitat, afectació per presència de serveis en la rasa, amb presència d'estrebada, inclou proves de pressió i desinfecció final de la canonada. (P - 29)	16,87	145,500	2.454,59
3	PFB3-.006	u	Treballs de connexió a xarxa existents FIB DN250 a cononada PEAD fins a DN125 a conducció existent a executar segons criteris tècnics de l'empresa concessionària del servei municipal d'abastament. Inclou tall de la conducció existent, adequació de la junta en cas d'esser necessari, peces especials fins a la connexió (T, con de reducció, portabrides i brida boja), juntes universals per a connexió de la T amb la canonada existent i tot el petit material necessari. Totalment instal·lat i provat. (P - 27)	994,99	1,000	994,99
4	PFB3-.007	u	Treballs de connexió a xarxa existents PE DN75 a cononada PEAD fins a DN125 a conducció existent a executar segons criteris tècnics de l'empresa concessionària del servei municipal d'abastament. Inclou tall de la conducció existent, adequació de la junta en cas d'esser necessari, peces especials fins a la connexió (T, con de reducció, portabrides i brida boja), juntes universals per a connexió de la T amb la canonada existent i tot el petit material necessari. Totalment instal·lat i provat. (P - 28)	200,17	1,000	200,17
5	PFB3-.005	u	Treballs de connexió a xarxa existents PE DN75 a cononada PEAD fins a DN125 a conducció existent a executar segons criteris tècnics de l'empresa concessionària del servei municipal d'abastament. Inclou tall de la conducció existent, adequació de la junta en cas d'esser necessari, peces especials fins a la connexió (T, con de reducció, portabrides i brida boja), juntes universals per a connexió de la T amb la canonada existent i tot el petit material necessari. Totalment instal·lat i provat. (P - 26)	200,17	1,000	200,17
TOTAL	CAPÍTOL		01,03			3.931,40

OBRA 01 PRESSUPOST LOT 3 C. JOSEP MARIA PELLICER
CAPÍTOL 04 ARQUETES

NUM.	CODI	UA	DESCRIPCIÓ	PREU	AMIDAMENT	IMPORT
1	PDK3-DP0K	u	Pericó de 40x40 cm, amb parets de 10 cm de gruix de formigó en massa HM - 20 / B / 20 / X0 amb una quantitat de ciment de 200 kg/m3 amb marc i tapa. (P - 24)	180,11	5,000	900,55
2	PDK4-.TRA	u	Subministrament, carreteig, col·locació i muntatge de trapilló i conjunt de maniobra per a vàlvules, de polietilè d'alta densitat (HDPE) i tapa quadrada de fosa dúctil, de 145x145 mm, classe B125 segons norma UNE-EN 124 (P - 25)	151,21	6,000	907,26
3	PJM45-..BI	u	Treballs d'obra civil per l'execució d'escomesa consistents en l'enderroc de paviment (asfalt, panot, etc.), obra civil d'excavació de rasa, llit de sorra, banda de senyalització, reblert de rasa i	349,96	5,000	1.749,80

PRESSUPOST

			reposició de paviment existent, inclou escomesa de diàmetre nominal de fins a 32mm preparada per a connexió amb xarxa d'aigua domèstica, amb collaret de presa embridat de diàmetre nominal de fins 32 mm, vàlvula de comporta de diàmetre nominal fins 32mm PN10 enroscada. Tot a executar segons criteris tècnics de l'empresa concessionària del servei municipal d'abastament. (P - 30)			
TOTAL	CAPÍTOL		01,04			**3.557,61**

OBRA 01 PRESSUPOST LOT 3 C. JOSEP MARIA PELLICER
CAPÍTOL 05 EQUIPS MECÀNICS

NUM.	CODI	UA	DESCRIPCIÓ	PREU	AMIDAMENT	IMPORT
1	PN12-DPOP	u	Subministrament i instal·lació de vàlvula de comporta amb accionament manual mitjançant volant, model 06/30-0035 de la marca AVK o equivalent, de DN65, en PN 10/16, amb unió mitjançant BRIDES i orificis segons UNE-EN 1092-2 i distància entre elles sèrie bàsica 14 segons UNE-EN 558-1, amb cos, tapa i comporta en fosa dúctil EN-GJS-500 (GGG-50), comporta de fosa dúctil i femella embotida de NBR, eix d'acer inoxidable, juntes tòriques sobre coixinet de niló i maneguet superior NBR i inferior en EPDM, amb recobriment en pintura epoxi gruix mínim 250 micres aplicada electrostàticament qualitat GSK, cargols en acer inoxidable AISI 304, provada hidràulicament segons EN-1074 i EN 12266. Totalment instal·lada i provada (P - 31)	118,78	6,000	712,68
TOTAL	CAPÍTOL		01,05			**712,68**

OBRA 01 PRESSUPOST LOT 3 C. JOSEP MARIA PELLICER
CAPÍTOL 06 REPOSICIONS

NUM.	CODI	UA	DESCRIPCIÓ	PREU	AMIDAMENT	IMPORT
1	P9H1-CUOK	m2	Paviment de paviment de mescla bituminosa en calent amb Capa de rodadura 6cm, fabricada a temperatura normal, tipus AC 8 surf B 50/70 D, amb tractament amb pintura tricomponent acrílic poliuretà (P - 21)	65,50	6,200	406,10
2	P9G6-.XOK	m3	Paviment de formigó amb formigó HM-30/B / 20 / I + E de consistència tova, grandària màxima del granulat 20 mm, amb >= 275 kg/m3 de ciment, apte per a classe d'exposició I + E, amb acabat remolinat mecànic (P - 20)	197,24	0,930	183,43
3	PBBY-MC0N	u	Col·locació de suport de senyal vertical de <= 3 m d'alçària, per a suport de senyalització vertical, fixat a una base de formigó d'ús no estructural HNE-20/F/20 de resistència a compressió 20 N/mm2, consistència fluïda i grandària màxima del granulat 20 mm. (P - 22)	60,32	7,000	422,24
4	P9E1-V6RA	m2	Paviment de panot per a vorera gris de 20x20x2,5 cm, classe 1a, preu mitjà, sobre suport de 3 cm de morter amb additius, col·locat a truc de maceta amb morter mixt 1:2:10 i beurada de ciment pòrtland (P - 19)	53,60	52,000	2.787,20
5	P968-E2Y5	m	Vorada recta de peces de formigó amb rigola, doble capa, de 35x20 cm, col·locada sobre base de formigó d'ús no estructural de 20 a 25 cm d'alçària i rejuntada amb morter (P - 18)	38,97	5,000	194,85
TOTAL	CAPÍTOL		01,06			**3.993,82**

OBRA 01 PRESSUPOST LOT 3 C. JOSEP MARIA PELLICER
CAPÍTOL 07 SERVEIS AFECTATS

NUM.	CODI	UA	DESCRIPCIÓ	PREU	AMIDAMENT	IMPORT

PRESSUPOST

1	PXPA00D4	pa	Partida alçada a justificar per l'afectació als serveis existents (P - 33)	1.455,00	1,000	1.455,00
TOTAL	CAPÍTOL		01,07			**1.455,00**

OBRA 01 PRESSUPOST LOT 3 C. JOSEP MARIA PELLICER
CAPÍTOL 08 GESTIÓ DE RESIDUS

NUM.	CODI	UA	DESCRIPCIÓ	PREU	AMIDAMENT	IMPORT
1	XPA1-.VA2	PA	Partida alçada a justificar a la gestió de Residus diversos. (P - 34)	135,00	1,000	135,00
2	P2RB-HG0V	m3	Disposició de terres no contaminades de densitat aparent 1,6 t/m3, a valoritzador de materials naturals excavats amb codi VNME (P - 17)	5,04	44,698	225,28
3	P2RA-M8VT	m3	Disposició controlada en dipòsit autoritzat inclòs el cànon sobre la deposició controlada dels residus de la construcció, segons la LLEI 8/2008, de residus d'aglomerat asfàltic no perillosos amb una densitat 1,45 t/m3, procedents de construcció o demolició, amb codi 17 03 02 segons la Llista Europea de Residus (P - 16)	15,33	0,651	9,98
4	P2RA-IQFO	m3	Disposició controlada en dipòsit autoritzat inclòs el cànon sobre la deposició controlada dels residus de la construcció, segons la LLEI 8/2008, de residus barrejats inerts amb una densitat 1 t/m3, procedents de construcció o demolició, amb codi 17 01 07 segons la Llista Europea de Residus (P - 15)	26,21	11,330	296,96
5	P2R6-.I5G	m3	Transport de residus inerts o no especials a instal·lació autoritzada de gestió de residus, amb camió per a transport de 12 t. (P - 14)	15,31	57,377	878,44
TOTAL	CAPÍTOL		01,08			**1.545,66**

OBRA 01 PRESSUPOST LOT 3 C. JOSEP MARIA PELLICER
CAPÍTOL 09 SEGURETAT I SALUT

NUM.	CODI	UA	DESCRIPCIÓ	PREU	AMIDAMENT	IMPORT
1	PXPA-2SIS	pa	Partida alçada d'abonament íntegre per la Seguretat i Salut a l'obra (P - 0)	800,00	1,000	800,00
TOTAL	CAPÍTOL		01,09			**800,00**

OBRA 01 PRESSUPOST LOT 3 C. JOSEP MARIA PELLICER
CAPÍTOL 10 ALTRES PARTIDES ALÇADES

NUM.	CODI	UA	DESCRIPCIÓ	PREU	AMIDAMENT	IMPORT
1	PXPA-02DO	pa	Partida alçada a justificar a disposició de la direcció de les obres (P - 0)	800,00	1,000	800,00
2	XPA1-T103	pa	Partida alçada a justificar per a la seguretat vial, senyalització, abalisament i desviaments provisionals durant l'execució de les obres, segons indicació de la Direcció de l'Obra (P - 35)	1.455,00	1,000	1.455,00
TOTAL	CAPÍTOL		01,10			**2.255,00**

RESUM DEL PRESSUPOST

RESUM DE PRESSUPOST

NIVELL 2: CAPÍTOL			Import
Capitol	01.01	TREBALLS PREVIS I DEMOLICIONS	4,999,95
Capitol	01.02	MOVIMENTS DE TERRES	3,884,65
Capitol	01.03	CANONADES	3,931,40
Capitol	01.04	ARQUETES	3,557,61
Capitol	01.05	EQUIPS MECÀNICS	712,68
Capitol	01.06	REPOSICIONS	3,993,82
Capitol	01.07	SERVEIS AFECTATS	1,455,00
Capitol	01.08	GESTIÓ DE RESIDUS	1,545,66
Capitol	01.09	SEGURETAT I SALUT	800,00
Capitol	01.10	ALTRES PARTIDES ALÇADES	2,255,00
Obra	**01**	**Pressupost LOT 3 C. JOSEP MARÍA PELLICER**	**27.135,77**
			27.135,77

NIVELL 1: OBRA			Import
Obra	01	Pressupost LOT 3 C. JOSEP MARÍA PELLICER	27,135,77
			27.135,77

PRESSUPOST GENERAL

PRESSUPOST D'EXECUCIÓ PER CONTRACTE

PRESSUPOST D'EXECUCIÓ MATERIAL		27.135,77
13 % Despeses generals SOBRE 27.135,77		3.527,65
6 % Benefici industrial SOBRE 27.135,77		1.628,15
	Subtotal	32.291,57
21 % IVA SOBRE 32.291,57		6.781,23
TOTAL PRESSUPOST PER CONTRACTE	€	39.072,80

Aquest pressupost d'execució per contracte puja a la quantitat de:

(TRENTA-NOU MIL SETANTA-DOS EUROS AMB VUITANTA CÈNTIMS)

Ripoll, març de 2025
L´autor del projecte,

Oscar Soria i Garcia
Enginyer Industrial
Col·legiat núm. 19.794
ABM, Serveis d´Enginyeria i Consulting, S.L.

GENERAL

AMIDAMENTS

AMIDAMENTS

OBRA 01 PRESSUPOST RIPOLL RENOVACIÓ DE XARXA
CAPÍTOL 01 LOT 1 C. CATLLAR I C. FRESER
SUBCAPÍTOL 01 TREBALLS PREVIS I DEMOLICIONS

NUM.	CODI	UA	DESCRIPCIÓ
1	P221K-TG42	m3	Excavació de cala en terreny no classificat, amb mitjans manuals i amb les terres deixades a la vora

Num.	Text	Tipus	[C]	[D]	[E]	[F]	TOTAL	Fórmula
1		C	Unitats	Longitud	Ample	Alçada		
2	Cates de serveis varis		5,000	1,000	1,000		5,000	C#"D#"E#"F#

TOTAL AMIDAMENT 5,000

2	P221-U010	m3	Excavació de terra vegetal, inclosa càrrega, transport a l'abocador, aplec o lloc d'ús i manteniment fins la seva utilització, i posterior estesa inclòs cànon d'abocament i manteniment de l'abocador

Num.	Text	Tipus	[C]	[D]	[E]	[F]	TOTAL	Fórmula
1		C	Unitats	Longitud	Alçada	Ample	Total	
2	Tram camps			51,000	0,300	3,000	45,900	C#"D#"E#"F#

TOTAL AMIDAMENT 45,900

3	PXPA00D2	u	Manteniment del servei d'abastament d'aigua potable durant el termini d'execució de les obres, incloent connexions a xarxa en servei i provisionals als abonats.

AMIDAMENT DIRECTE 1,000

4	P214W-FEMI	m	Tall en paviment de mescla bituminosa, formigó o vorera de 10 cm de fondària com a mínim amb màquina tallajunts amb disc de diamant per a paviment, per a delimitar la zona a demolir. Inclou càrrega.

Num.	Text	Tipus	[C]	[D]	[E]	[F]	TOTAL	Fórmula
1		C	Longitud	Unitats			Total	
2			200,000	2,000			400,000	C#"D#"E#"F#

TOTAL AMIDAMENT 400,000

5	P2146-DJ30	m2	Demolició de paviment de mescla bituminosa de fins a 20 cm de gruix, d'amplària més d'1 m amb retroexcavadora amb martell trencador i càrrega sobre camió amb mitjans mecànics

Num.	Text	Tipus	[C]	[D]	[E]	[F]	TOTAL	Fórmula
1		C	Longitud	Ample				
2	Tram asfaltat PEAD DN200		102,000	0,700			71,400	C#"D#"E#"F#

TOTAL AMIDAMENT 71,400

6	P2143-.001	m2	Enderrocament de paviment o base de formigó de qualsevol gruix amb mitjans mecànics o manuals. Tria i acumulació dels residus a obra amb contenidors, sacs o altres sistemes i càrrega del material d'enderroc per al seu transport.Tot inclòs completament acabat.

Num.	Text	Tipus	[C]	[D]	[E]	[F]	TOTAL	Fórmula
1		C	Unitats	Longitud	Ample			

AMIDAMENTS

Num.	Text	Tipus	[C]	[D]	[E]	[F]	TOTAL	Fórmula
2	Tram paviment formigó		1,000	200,000	0,700		140,000	C#"D#"E#"F#

TOTAL AMIDAMENT 140,000

7	P21G7-49KP	m	Demolició de pou de diàmetre 80 cm, de parets de 15 cm de maó, inclòs tapa, amb mitjans mecànics i càrrega sobre camió.

Num.	Text	Tipus	[C]	[D]	[E]	[F]	TOTAL	Fórmula
1		C	Unitats	Alçada				
2	Pous afectats		4,000	1,000			4,000	C#"D#"E#"F#

TOTAL AMIDAMENT 4,000

8	P21G2-.54D	m	Treballs de tall i retirada de tubs de fibrocement i col·locació en envasos homologats tipus big-bag de doble capa d'alta resistència. Tot segons RD 396/2006 en el qual s'estableixen les disposicions mínimes de seguretat i salut aplicables als treballs amb risc d'exposició a l'amiant. Càrrega sobre camió per al transport autoritzat.

Num.	Text	Tipus	[C]	[D]	[E]	[F]	TOTAL	Fórmula
1		C	Longitud				Total	
2	FC		200,000				200,000	C#"D#"E#"F#

TOTAL AMIDAMENT 200,000

OBRA 01 PRESSUPOST RIPOLL RENOVACIÓ DE XARXA
CAPÍTOL 01 LOT 1 C. CATLLAR I C. FRESER
SUBCAPÍTOL 02 MOVIMENTS DE TERRES

NUM.	CODI	UA	DESCRIPCIÓ
1	P221B-EL79	m3	Excavació de rasa i pou de fins a 2 m de fondària, en roca realitzada amb retroexcavadora i martell trencador, amb les terres deixades a la vora o càrrega sobre camió, amb presència de serveis, inclòs estintolaments.

Num.	Text	Tipus	[C]	[D]	[E]	[F]	TOTAL	Fórmula
1		C	Longitud	Ample	Alçada	%		
2	Rasa en roca		251,000	0,400	0,800	0,200	16,064	C#"D#"E#"F#

TOTAL AMIDAMENT 16,064

2	P221B-.EL7	m3	Excavació de rasa en terreny i pou de fins a 2 m de fondària, en sols i sols de transit realitzada amb retroexcavadora i amb les terres deixades a la vora o càrrega sobre camió, amb presència de serveis, inclòs estintolaments i entibacions.

Num.	Text	Tipus	[C]	[D]	[E]	[F]	TOTAL	Fórmula
1		C	Longitud	Ample	Alçada	%		
2	Rasa terreny		251,000	0,400	0,800	0,800	64,256	C#"D#"E#"F#

TOTAL AMIDAMENT 64,256

3	P2255-DPIQ	m3	Reblert i piconatge de rasa amb sorra, utilitzant picó vibrant.

Num.	Text	Tipus	[C]	[D]	[E]	[F]	TOTAL	Fórmula
1		C	Longitud	Ample	Alçada			
2	Volum de Sorra fina		251,000	0,400	0,300		30,120	C#"D#"E#"F#

AMIDAMENTS

TOTAL AMIDAMENT 30,120

4 P2255-DPGG m3

Rebliment i piconatge de rasa d'amplària fins a 1,5 m, amb material seleccionat de la pròpia excavació, en tongades de gruix de fins a 25 cm, utilitzant picó vibrant de combustible, amb compactació del 95% PM

Num.	Text	Tipus	[C]	[D]	[E]	[F]	TOTAL	Fórmula
1		C	Longitud	Amplè	Alçada			
2	Material seleccionat excavació		251,000	0,400	0,800		80,320	C#*D#*E#*F#
3			-251,000	0,400	0,500		-50,200	C#*D#*E#*F#

TOTAL AMIDAMENT 30,120

5 P2255-.PGG m3

Rebliment i piconatge de rasa d'amplària fins a 1,5 m, amb material procedent de préstec, en tongades de gruix de fins a 25 cm, utilitzant picó vibrant, amb compactació del 95% PM

Num.	Text	Tipus	[C]	[D]	[E]	[F]	TOTAL	Fórmula
1		C		Longitud	Alçada	Amplè		
2	Material procedent de préstec			251,000	0,800	0,400	80,320	C#*D#*E#*F#
3				-251,000	0,600	0,400	-60,240	C#*D#*E#*F#

TOTAL AMIDAMENT 20,080

6 P2241-52ST m2

Repàs i piconatge de sòl de rasa de fins a 1,5 m d'amplària, amb compactació del 95% PM

Num.	Text	Tipus	[C]	[D]	[E]	[F]	TOTAL	Fórmula
1		C	Unitats	Longitud	Amplè			
2				251,000	0,400		100,400	C#*D#*E#*F#

TOTAL AMIDAMENT 100,400

OBRA 01 PRESSUPOST RIPOLL RENOVACIÓ DE XARXA
CAPÍTOL 01 LOT 1 C. CATLLAR I C. FRESER
SUBCAPÍTOL 03 CANONADES

NUM.	CODI	UA	DESCRIPCIÓ

1 PDG5-HA2I m

Banda contínua de plàstic de color de 30 cm d'amplària, col·locada al llarg de la rasa a 20 cm per sobre de la canalització

Num.	Text	Tipus	[C]	[D]	[E]	[F]	TOTAL	Fórmula
1		C	Longitud					
2	Cinta		251,000				251,000	C#*D#*E#*F#

TOTAL AMIDAMENT 251,000

2 PFB3-W6CU m

Tub de polietilè de designació PE 100, diàmetre nominal DN 75, pressió nominal PN 10 (SDR 17), fabricació segons norma UNE-EN 12201-2, col·locat al fons de la rasa, en entorn urbà, en obres amb dificultat de mobilitat, afectació per presència de serveis en la rasa, amb presència d'estrebada, inclou proves de pressió i desinfecció final de la canonada.

Num.	Text	Tipus	[C]	[D]	[E]	[F]	TOTAL	Fórmula
1		C		Longitud				
2	Tub PE 100 DN75 PN10			251,000			251,000	C#*D#*E#*F#

AMIDAMENTS

TOTAL AMIDAMENT 251,000

3 PFB3-.001 u

Treballs de connexió a xarxa existents PVC DN140 a cononada PEAD fins a DN125 a conducció existent a executar segons criteris tècnics de l'empresa concessionària del servei municipal d'abastament. Inclou tall de la conducció existent, adequació de la junta en cas d'esser necessari, peces especials fins a la connexió (T, con de reducció, portabrides i brida boja), juntes universals per a connexió de la T amb la canonada existent i tot el petit material necessari. Totalment instal·lat i provat.

Num.	Text	Tipus	[C]	[D]	[E]	[F]	TOTAL	Fórmula
1	Connexions		1,000				1,000	C#*D#*E#*F#

TOTAL AMIDAMENT 1,000

4 PFB3-.002 u

Treballs de connexió a xarxa existents PVC DN140 a cononada PEAD fins a DN125 a conducció existent a executar segons criteris tècnics de l'empresa concessionària del servei municipal d'abastament. Inclou tall de la conducció existent, adequació de la junta en cas d'esser necessari, peces especials fins a la connexió (T, con de reducció, portabrides i brida boja), juntes universals per a connexió de la T amb la canonada existent i tot el petit material necessari. Totalment instal·lat i provat.

Num.	Text	Tipus	[C]	[D]	[E]	[F]	TOTAL	Fórmula
1	Connexions		1,000				1,000	C#*D#*E#*F#

TOTAL AMIDAMENT 1,000

OBRA 01 PRESSUPOST RIPOLL RENOVACIÓ DE XARXA
CAPÍTOL 01 LOT 1 C. CATLLAR I C. FRESER
SUBCAPÍTOL 04 ARQUETES

NUM.	CODI	UA	DESCRIPCIÓ

1 PDK3-DP0K u

Pericó de 40x40 cm, amb parets de 10 cm de gruix de formigó en massa HM - 20 / B / 20 / X0 amb una quantitat de ciment de 200 kg/m3 amb marc i tapa.

Num.	Text	Tipus	[C]	[D]	[E]	[F]	TOTAL	Fórmula
1	Escomeses a reposar		33,000				33,000	C#*D#*E#*F#

TOTAL AMIDAMENT 33,000

2 PDK4-.TRA u

Subministrament, carreteig, col·locació i muntatge de trapiló i conjunt de maniobra per a vàlvules, de polietilè d'alta densitat (HDPE) i tapa quadrada de fosa dúctil, de 145x145 mm, classe B125 segons norma UNE-EN 124

Num.	Text	Tipus	[C]	[D]	[E]	[F]	TOTAL	Fórmula
1	Seccionament		8,000				8,000	C#*D#*E#*F#

TOTAL AMIDAMENT 8,000

3 P3Z3-D52K m2

Capa de neteja i anivellament 10 cm de gruix amb formigó de neteja amb granulat reciclat, amb una dosificació de 150 kg/m3 de ciment, consistència tova i grandària màxima del granulat 20 mm, HL-150/B/ 20, amb una substitució del 50% del granulat gruixut per granulat reciclat mixt amb marcat CE, procedent de plantes de reciclat de residus de la construcció o demolició autoritzades, abocat des de camió

Num.	Text	Tipus	[C]	[D]	[E]	[F]	TOTAL	Fórmula

AMIDAMENTS

1	Arquetes comportes	C	Unitats	Longitud	Amplе			
2	Desguàs		1,000	1,200	1,200		1,440	C#*D#*E#*F#
3	Ventosa		1,000	1,200	1,200		1,440	C#*D#*E#*F#

TOTAL AMIDAMENT 2,880

4 PDB1-.56E u — Base per a pou de registre formada per una solera de formigó HM-20/P/20/I de 15 cm de gruix dins a 200 cm de diàmetre, sobre el qual es col·locaran anells de pou prefabricats o paret de maó calat.

Num.	Text	Tipus	[C]	[D]	[E]	[F]	TOTAL	Fórmula
1	Desguàs		2,000				2,000	C#*D#*E#*F#
2	Ventosa		2,000				2,000	C#*D#*E#*F#

TOTAL AMIDAMENT 4,000

5 PDB4-46K6 m — Paret per a pou circular de D=100 cm, de 15 cm de gruix de maó calat, arrebossada i lliscada per dins amb morter de ciment 1:6

Num.	Text	Tipus	[C]	[D]	[E]	[F]	TOTAL	Fórmula
1		C	Unitats	Alçada				
2	Desguàs		2,000	0,600			1,200	C#*D#*E#*F#
3	Ventosa		2,000	0,600			1,200	C#*D#*E#*F#

TOTAL AMIDAMENT 2,400

6 PDBE-H98L u — Brocal per a pou format per un con asimètric de formigó prefabricat de dimensions 100X60X60 cm, amb junt encadellat, col·locat sobre anell de pou de registre, inclús segellat de junts i rebut de graons amb morter mixt 1:2:10, elaborat a l'obra amb formigó de 165 l

Num.	Text	Tipus	[C]	[D]	[E]	[F]	TOTAL	Fórmula
1	Desguàs		2,000				2,000	C#*D#*E#*F#
2	Ventosa		2,000				2,000	C#*D#*E#*F#

TOTAL AMIDAMENT 4,000

7 PDBF-DFWY u — Bastiment circular de fosa dúctil per a pou de registre i tapa abatible, pas lliure de 600 mm de diàmetre i classe D400 segons norma UNE-EN 124 col·locat amb morter

Num.	Text	Tipus	[C]	[D]	[E]	[F]	TOTAL	Fórmula
1	Desguàs		2,000				2,000	C#*D#*E#*F#
2	Ventosa		2,000				2,000	C#*D#*E#*F#

TOTAL AMIDAMENT 4,000

8 PDB1-115UQ u — Formació de solera de formigó en massa HM - 20 / B / 20 / X0 amb una quantitat de ciment de 200 kg/m3 i relació aigua ciment =< 0,6 de 20 cm de gruix i de planta circular de1,4 m de diàmetre. Totalment acabada

Num.	Text	Tipus	[C]	[D]	[E]	[F]	TOTAL	Fórmula
1	Desguàs		2,000				2,000	C#*D#*E#*F#
2	Ventosa		2,000				2,000	C#*D#*E#*F#

TOTAL AMIDAMENT 4,000

Projecte constructiu de les obres de renovació
de la xarxa d´abastament d´aigua potable de Ripoll.

AMIDAMENTS

9 PY30-.15B u — Unitat de formació de passamurs de fins a DN200, inclòs segellat interior amb morter sense retracció.

Num.	Text	Tipus	[C]	[D]	[E]	[F]	TOTAL	Fórmula
1	Desguàs		2,000				2,000	C#*D#*E#*F#
2	Ventosa		2,000				2,000	C#*D#*E#*F#

TOTAL AMIDAMENT 4,000

10 PDBD-DOCY u — Graó per a pou de registre amb acer galvanitzat, de 300x400x300 mm, amb rodó de D=25 mm, col·locat amb morter mixt 1:0,5:4

Num.	Text	Tipus	[C]	[D]	[E]	[F]	TOTAL	Fórmula
1	Desguàs		2,000	4,000			8,000	C#*D#*E#*F#
2	Ventosa		2,000	4,000			8,000	C#*D#*E#*F#

TOTAL AMIDAMENT 16,000

11 PJM45-.ABI u — Treballs d'obra civil per l'execució d'escomesa consistents en l'enderroc de paviment (asfalt, panot, etc.), obra civil d'excavació de rasa, llit de sorra, banda de senyalització, reblert de rasa i reposició de paviment existent, inclou escomesa de diàmetre nominal de fins a 32mm preparada per a connexió amb xarxa d'aigua domèstica, amb collaret de presa embridat de diàmetre nominal de fins 32 mm, vàlvula de comporta de diàmetre nominal fins 32mm PN10 enroscada. Tot a executar segons criteris tècnics de l'empresa concessionària del servei municipal d'abastament.

Num.	Text	Tipus	[C]	[D]	[E]	[F]	TOTAL	Fórmula
1	Escomeses més de 3 metres		19,000				19,000	C#*D#*E#*F#

TOTAL AMIDAMENT 19,000

12 PJM45-..BI u — Treballs d'obra civil per l'execució d'escomesa consistents en l'enderroc de paviment (asfalt, panot, etc.), obra civil d'excavació de rasa, llit de sorra, banda de senyalització, reblert de rasa i reposició de paviment existent, inclou escomesa de diàmetre nominal de fins a 32mm preparada per a connexió amb xarxa d'aigua domèstica, amb collaret de presa embridat de diàmetre nominal de fins 32 mm, vàlvula de comporta de diàmetre nominal fins 32mm PN10 enroscada. Tot a executar segons criteris tècnics de l'empresa concessionària del servei municipal d'abastament.

Num.	Text	Tipus	[C]	[D]	[E]	[F]	TOTAL	Fórmula
1	Escomeses menys de 3 metres		14,000				14,000	C#*D#*E#*F#

TOTAL AMIDAMENT 14,000

OBRA	01	PRESSUPOST RIPOLL RENOVACIÓ DE XARXA
CAPÍTOL	01	LOT 1 C. CATLLAR I C. FRESER
SUBCAPÍTOL	05	EQUIPS MECÀNICS

NUM.	CODI	UA	DESCRIPCIÓ
1	PN12-DPOP	u	Subministrament i instal·lació de vàlvula de comporta amb accionament manual mitjançant volant, model 06/30-0035 de la marca AVK o equivalent, de DN65, en PN 10/16, amb unió mitjançant BRIDES i orificis segons UNE-EN 1092-2 i distància entre elles sèrie bàsica 14 segons UNE-EN 558-1, amb cos, tapa i comporta en fosa dúctil EN-GJS-500 (GGG-50), comporta de fosa dúctil i femella embotida de NBR, eix d'acer inoxidable, juntes tòriques sobre coixinet de niló i maneguet superior NBR i inferior en EPDM, amb recobriment en pintura epoxi gruix mínim 250 micres aplicada electrostàticament qualitat GSK, cargols en acer inoxidable AISI 304, provada hidràulicament segons EN-1074 i EN 12266. Totalment instal·lada i provada

Num.	Text	Tipus	[C]	[D]	[E]	[F]	TOTAL	Fórmula

AMIDAMENTS

1			6,000				6,000	C#*D#*E#*F#

TOTAL AMIDAMENT 6,000

2 PN12-DPLC u

Subministrament i instal·lació de vàlvula de comporta amb accionament manual mitjançant volant, model 06/30-0035 de la marca AVK o equivalent, de DN100, en PN 10/16, amb unió mitjançant BRIDES i orificis segons UNE-EN 1092-2 i distància entre elles sèrie bàsica 14 segons UNE-EN 558-1, amb cos, tapa i comporta en fosa dúctil EN-GJS-500 (GGG-50), comporta de fosa dúctil i femella embotida de NBR, eix d'acer inoxidable, juntes tòriques sobre coixinet de niló i maneguet superior NBR i inferior en EPDM, amb recobriment en pintura epoxi gruix mínim 250 micres aplicada electrostàticament qualitat GSK, cargols en acer inoxidable AISI 304, provada hidràulicament segons EN-1074 i EN 12266.
Totalment instal·lada i provada

Num.	Text	Tipus	[C]	[D]	[E]	[F]	TOTAL	Fórmula
1			2,000				2,000	C#*D#*E#*F#

TOTAL AMIDAMENT 2,000

3 PN12-.POL u

Desaigua format per tram de tub DN63PE des de final de canonada existent fins a pou de registre, amb vàlvula de comporta DN 50, comptador tipus woltman DN50. Instal·lada i comprovat.

Num.	Text	Tipus	[C]	[D]	[E]	[F]	TOTAL	Fórmula
1	Desguassos		2,000				2,000	C#*D#*E#*F#

TOTAL AMIDAMENT 2,000

4 PJM9-E9KB u

Ventosa embridada de diàmetre nominal 50 mm, de 16 bar de pressió de prova, de fosa, preu alt i muntada en pericó de canalització soterrada

Num.	Text	Tipus	[C]	[D]	[E]	[F]	TOTAL	Fórmula
1			2,000				2,000	C#*D#*E#*F#

TOTAL AMIDAMENT 2,000

5 PN12-DPP8 u

Subministrament i instal·lació de vàlvula de comporta amb accionament manual mitjançant volant, model 06/30-0035 de la marca AVK o equivalent, de DN50, en PN 10/16, amb unió mitjançant BRIDES i orificis segons UNE-EN 1092-2 i distància entre elles sèrie bàsica 14 segons UNE-EN 558-1, amb cos, tapa i comporta en fosa dúctil EN-GJS-500 (GGG-50), comporta de fosa dúctil i femella embotida de NBR, eix d'acer inoxidable, juntes tòriques sobre coixinet de niló i maneguet superior NBR i inferior en EPDM, amb recobriment en pintura epoxi gruix mínim 250 micres aplicada electrostàticament qualitat GSK, cargols en acer inoxidable AISI 304, provada hidràulicament segons EN-1074 i EN 12266.
Totalment instal·lada i provada

AMIDAMENT DIRECTE 2,000

6 PFBA-2513 u

Collarí amb sortida a brida, de presa universal PN16, marca AVK o equivalent, serie 52/257 per presa a canonada de polietilè de fins a 125 mm de diàmetre nominal i sortida amb brida DN 50 mm, amb cos de fundició EN-GJS-400(GGG-40) segons DIN 1693 , revestit amb pintura epoxi aplicada electrostàticament segons DIN 30677, junta labial d'EPDM, junta de sellat NBR i cargols d'acer zincat 8.8.Totalment instal·lada a l'interior de l'arqueta. Inclou part proporcional d'elements de connexió i muntage.

AMIDAMENT DIRECTE 2,000

OBRA 01 PRESSUPOST RIPOLL RENOVACIÓ DE XARXA
CAPÍTOL 01 LOT 1 C. CATLLAR I C. FRESER
SUBCAPÍTOL 06 REPOSICIONS

Projecte constructiu de les obres de renovació
de la xarxa d´abastament d´aigua potable de Ripoll.

AMIDAMENTS

NUM.	CODI	UA	DESCRIPCIÓ
1	P9H1-CUOK	m2	Paviment de paviment de mescla bituminosa en calent amb Capa de rodadura 6cm, fabricada a temperatura normal, tipus AC 8 surf B 50/70 D, amb tractament amb pintura tricomponent acrílic poliuretà

Num.	Text	Tipus	[C]	[D]	[E]	[F]	TOTAL	Fórmula
1		C	Longitud	Ample				
2	Tram asfaltat		102,000	0,400			40,800	C#*D#*E#*F#

TOTAL AMIDAMENT 40,800

2 P9G6-.XOK m3

Paviment de formigó amb formigó HM-30/B / 20 / I + E de consistència tova, grandària màxima del granulat 20 mm, amb >= 275 kg/m3 de ciment, apte per a classe d'exposició I + E, amb acabat remolinat mecànic

Num.	Text	Tipus	[C]	[D]	[E]	[F]	TOTAL	Fórmula
1		C	Unitats	Longitud	Ample	Alçada	Total	
2	Tram paviment formigó		1,000	200,000	0,400	0,150	12,000	C#*D#*E#*F#

TOTAL AMIDAMENT 12,000

3 PR3E-118KR m3

Estesa de terra vegetal procedent de l'obra, amb pala carregadora

Num.	Text	Tipus	[C]	[D]	[E]	[F]	TOTAL	Fórmula
1		C		Longitud	Alçada	Ample		
2	Tram camps			51,000	0,300	3,000	45,900	C#*D#*E#*F#

TOTAL AMIDAMENT 45,900

OBRA 01 PRESSUPOST RIPOLL RENOVACIÓ DE XARXA
CAPÍTOL 01 LOT 1 C. CATLLAR I C. FRESER
SUBCAPÍTOL 07 SERVEIS AFECTATS

NUM.	CODI	UA	DESCRIPCIÓ
1	PXPA00D1	pa	Partida alçada a justificar per l'afectació als serveis existents

AMIDAMENT DIRECTE 1,000

OBRA 01 PRESSUPOST RIPOLL RENOVACIÓ DE XARXA
CAPÍTOL 01 LOT 1 C. CATLLAR I C. FRESER
SUBCAPÍTOL 08 GESTIÓ DE RESIDUS

NUM.	CODI	UA	DESCRIPCIÓ
1	XPA1-.VA0	PA	Partida alçada a justificar a la gestió de Residus diversos.

AMIDAMENT DIRECTE 1,000

AMIDAMENTS

2 P2RB-HG0V m3 — Disposició de terres no contaminades de densitat aparent 1,6 t/m3, a valoritzador de materials naturals excavats amb codi VNME

Num.	Text	Tipus	[C]	[D]	[E]	[F]	TOTAL	Fórmula
1		C	Alçada	Longitud	Amplo		Total	
2	Lot 1 C. Catllar i C. Freser							
3	Excavació		0,800	251,000	0,400		80,320	C#"D#"E#"F#
4	Material reutilitzat		-0,300	251,000	0,400		-30,120	C#"D#"E#"F#
6	Esponjament	P	20,000				10,040	PERORIGEN(G1:G5,C6)

TOTAL AMIDAMENT 60,240

3 P2RA-M8VT m3 — Disposició controlada en dipòsit autoritzat inclòs el cànon sobre la deposició controlada dels residus de la construcció, segons la LLEI 8/2008, de residus d'aglomerat asfàltic no perillosos amb una densitat 1,45 t/m3, procedents de construcció o demolició, amb codi 17 03 02 segons la Llista Europea de Residus

Num.	Text	Tipus	[C]	[D]	[E]	[F]	TOTAL	Fórmula
1		C	Longitud	Amplo	Alçada			
2	Lot 1 C. Catllar i C. Freser							
3	Tram asfaltat		102,000	0,700	0,060		4,284	C#"D#"E#"F#

TOTAL AMIDAMENT 4,284

4 P2RA-IQFO m3 — Disposició controlada en dipòsit autoritzat inclòs el cànon sobre la deposició controlada dels residus de la construcció, segons la LLEI 8/2008, de residus barrejats inerts amb una densitat 1 t/m3, procedents de construcció o demolició, amb codi 17 01 07 segons la Llista Europea de Residus

Num.	Text	Tipus	[C]	[D]	[E]	[F]	TOTAL	Fórmula
1		C	Unitats	Longitud	Amplo	Espesor		
2	Lot 1 C. Catllar i C. Freser							
3	Vorera		1,000	0,000			0,000	C#"D#"E#"F#
4	Base vials		1,000	200,000	0,700	0,150	21,000	C#"D#"E#"F#

TOTAL AMIDAMENT 21,000

5 P2R6-.I5G m3 — Transport de residus inerts o no especials a instal·lació autoritzada de gestió de residus, amb camió per a transport de 12 t.

Num.	Text	Tipus	[C]	[D]	[E]	[F]	TOTAL	Fórmula
1		C	%esponj	Longitud	Amplo	Alçada		
2	Transport de terres							
3	Lot 1 C. Catllar i C. Freser							
4	Excavació		1,200	251,000	0,400	0,800	96,384	C#"D#"E#"F#
5	Material reutilitzat		1,200	251,000	0,400	-0,300	-36,144	C#"D#"E#"F#
7		C	Unitats	Longitud	Amplo	Alçada		
8	Transport de material							
10	Lot 1 C. Catllar i C. Freser							
11	Vorera			0,000	0,000	0,000	0,000	C#"D#"E#"F#
12	Base vials			200,000	0,700	0,150	21,000	C#"D#"E#"F#

Projecte constructiu de les obres de renovació
de la xarxa d´abastament d´aigua potable de Ripoll.

AMIDAMENTS

14	Mezcla Bituminosa							
15	Lot 1 C. Catllar i C. Freser							
16	Mescla bituminosa			102,000	0,700	0,060	4,284	C#"D#"E#"F#

TOTAL AMIDAMENT 85,524

6 P2RA-10MPY kg — Disposició controlada en dipòsit autoritzat inclòs el cànon sobre la deposició controlada dels residus de la construcció, segons la LLEI 8/2008, de residus de fibrociment perillosos amb una densitat 0,9 t/m3, procedents de construcció o demolició, amb codi 17 06 05* segons la Llista Europea de Residus i Taxes d'abocament de tubs de fibrocement a Planta de reciclatge autoritzada.

Num.	Text	Tipus	[C]	[D]	[E]	[F]	TOTAL	Fórmula
1	kg metro lineal por longitud Lot 1		1,310	200,000			262,000	C#"D#"E#"F#

TOTAL AMIDAMENT 262,000

7 P241-.FIP m3 — Transport de fibrocement amb camió a abocador autoritzat.

Num.	Text	Tipus	[C]	[D]	[E]	[F]	TOTAL	Fórmula
1		C	Peso	Densidad	Longitud			
2	Fibrocement F1 50 mm		1,310	130,000	200,000		2,015	(C#"E#)/D#

TOTAL AMIDAMENT 2,015

OBRA 01 PRESSUPOST RIPOLL RENOVACIÓ DE XARXA
CAPÍTOL 01 LOT 1 C. CATLLAR I C. FRESER
SUBCAPÍTOL 09 SEGURETAT I SALUT

NUM.	CODI	UA	DESCRIPCIÓ
1	PXPA-0SIS	pa	Partida alçada d'abonament íntegre per la Seguretat i Salut a l'obra

AMIDAMENT DIRECTE 1,000

OBRA 01 PRESSUPOST RIPOLL RENOVACIÓ DE XARXA
CAPÍTOL 01 LOT 1 C. CATLLAR I C. FRESER
SUBCAPÍTOL 10 ALTRES PARTIDES ALÇADES

NUM.	CODI	UA	DESCRIPCIÓ
1	PXPA-00DO	pa	Partida alçada a justificar a disposició de la direcció de les obres

AMIDAMENT DIRECTE 1,000

2	XPA1-T101	pa	Partida alçada a justificar per a la seguretat vial, senyalització, abalisament i desviaments provisionals durant l'execució de les obres, segons indicació de la Direcció de l'Obra

AMIDAMENT DIRECTE 1,000

OBRA 01 PRESSUPOST RIPOLL RENOVACIÓ DE XARXA
CAPÍTOL 02 LOT 2 C. INDÚSTRIA I PASSATGE DE L'AMOROSET

AMIDAMENTS

SUBCAPÍTOL 01 TREBALLS PREVIS I DEMOLICIONS

NUM.	CODI	UA	DESCRIPCIÓ
1	P221K-TG42	m3	Excavació de cala en terreny no classificat, amb mitjans manuals i amb les terres deixades a la vora

Num.	Text	Tipus	[C]	[D]	[E]	[F]	TOTAL	Fórmula
1		C	Unitats	Longitud	Ample	Alçada		
2	Cates de serveis varis		6,000	1,000	1,000	1,000	6,000	C#"D#"E#"F#

TOTAL AMIDAMENT 6,000

2 PXPA00D2 u — Manteniment del servei d'abastament d'aigua potable durant el termini d'execució de les obres, incloent connexions a xarxa en servei i provisionals als abonats.

AMIDAMENT DIRECTE 1,000

3 P214W-FEMI m — Tall en paviment de mescla bituminosa, formigó o vorera de 10 cm de fondària com a mínim amb màquina tallajunts amb disc de diamant per a paviment, per a delimitar la zona a demolir. Inclou càrrega.

Num.	Text	Tipus	[C]	[D]	[E]	[F]	TOTAL	Fórmula
1		C	Longitud	Unitats				
2			167,000	2,000			334,000	C#"D#"E#"F#

TOTAL AMIDAMENT 334,000

4 P2146-DJ30 m2 — Demolició de paviment de mescla bituminosa de fins a 20 cm de gruix, d'ampllària més d'1 m amb retroexcavadora amb martell trencador i càrrega sobre camió amb mitjans mecànics

Num.	Text	Tipus	[C]	[D]	[E]	[F]	TOTAL	Fórmula
1		C	Longitud	Longitud	Ample	Alçada		
2	Paviment bituminosa		45,000	1,000	0,700		31,500	C#"D#"E#"F#

TOTAL AMIDAMENT 31,500

5 P2143-.001 m2 — Enderrocament de paviment o base de formigó de qualsevol gruix amb mitjans mecànics o manuals. Tria i acumulació dels residus a obra amb contenidors, sacs o altres sistemes i càrrega del material d'enderroc per al seu transport.Tot inclòs completament acabat.

Num.	Text	Tipus	[C]	[D]	[E]	[F]	TOTAL	Fórmula
1		C	Longitud	Unitats	Ample			
2	Formigó		45,000	1,000	0,700		31,500	C#"D#"E#"F#

TOTAL AMIDAMENT 31,500

6 P2146-HY10 m2 — Demolició de paviment de panots col·locats sobre base de formigó, inclòs la demolició de la base, amb compressor i càrrega sobre camió amb mitjans manuals.

Num.	Text	Tipus	[C]	[D]	[E]	[F]	TOTAL	Fórmula
1		C	Unitats	Longitud	Ample			
2	Vorera		1,000	22,000	0,400		8,800	C#"D#"E#"F#

AMIDAMENTS

TOTAL AMIDAMENT 8,800

7 P2143-IJEQ m2 — Arrencada de paviment de pedra natural amb compressor, aplec per a posterior aprofitament o càrrega manual de runa sobre camió o contenidor.

Num.	Text	Tipus	[C]	[D]	[E]	[F]	TOTAL	Fórmula
1		C	Longitud	Ample				
2	Paviment de Pedra		85,000	0,400			34,000	C#"D#"E#"F#

TOTAL AMIDAMENT 34,000

8 P2143-4RR0 m — Enderroc d'esglaó d'obra, amb compressor i càrrega manual de runa sobre camió o contenidor

Num.	Text	Tipus	[C]	[D]	[E]	[F]	TOTAL	Fórmula
1	Longitud d'esglaó		15,000				15,000	C#"D#"E#"F#

TOTAL AMIDAMENT 15,000

9 P21G7-49KP m — Demolició de pou de diàmetre 80 cm, de parets de 15 cm de maó, inclòs tapa, amb mitjans mecànics i càrrega sobre camió.

Num.	Text	Tipus	[C]	[D]	[E]	[F]	TOTAL	Fórmula
1	Pous Afectats		5,000	1,000			5,000	C#"D#"E#"F#

TOTAL AMIDAMENT 5,000

10 P21G2-.54D m — Treballs de tall i retirada de tubs de fibrocement i col·locació en envasos homologats tipus big-bag de doble capa d'alta resistència. Tot segons RD 396/2006 en el qual s'estableixen les disposicions mínimes de seguretat i salut aplicables als treballs amb risc d'exposició a l'amiant. Càrrega sobre camió per al transport autoritzat.

Num.	Text	Tipus	[C]	[D]	[E]	[F]	TOTAL	Fórmula
1		C	Longitud				Total	
2	FC		30,000				30,000	C#"D#"E#"F#

TOTAL AMIDAMENT 30,000

OBRA 01 PRESSUPOST RIPOLL RENOVACIÓ DE XARXA
CAPÍTOL 02 LOT 2 C. INDÚSTRIA I PASSATGE DE L'AMOROSET
SUBCAPÍTOL 02 MOVIMENTS DE TERRES

NUM.	CODI	UA	DESCRIPCIÓ
1	P221B-EL79	m3	Excavació de rasa i pou de fins a 2 m de fondària, en roca realitzada amb retroexcavadora i martell trencador, amb les terres deixades a la vora o càrrega sobre camió, amb presència de serveis, inclòs estintolaments.

Num.	Text	Tipus	[C]	[D]	[E]	[F]	TOTAL	Fórmula
1		C	Longitud	Ample	Alçada	%		
2	Rasa en roca		167,000	0,400	0,800	0,800	42,752	C#"D#"E#"F#

TOTAL AMIDAMENT 42,752

AMIDAMENTS

2 P221B-.EL7 m3 — Excavació de rasa en terreny i pou de fins a 2 m de fondària, en sols i sols de transit realitzada amb retroexcavadora i amb les terres deixades a la vora o càrrega sobre camió, amb presència de serveis, inclòs estintolaments i entibacions.

Num.	Text	Tipus	[C]	[D]	[E]	[F]	TOTAL	Fórmula
1		C	Longitud	Ample	Alçada	%		
2	Rasa terreny		167,000	0,400	0,800	0,200	10,688	C#"D#"E#"F#

TOTAL AMIDAMENT 10,688

3 P2255-DPIQ m3 — Rebliment i piconatge de rasa amb sorra, utilitzant picó vibrant.

Num.	Text	Tipus	[C]	[D]	[E]	[F]	TOTAL	Fórmula
1		C	Longitud	Ample	Alçada			
2	Volum de Sorra fina		167,000	0,400	0,325		21,710	C#"D#"E#"F#

TOTAL AMIDAMENT 21,710

4 P2255-DPGG m3 — Rebliment i piconatge de rasa d'amplària fins a 1,5 m, amb material seleccionat de la pròpia excavació, en tongades de gruix de fins a 25 cm, utilitzant picó vibrant de combustible, amb compactació del 95% PM

Num.	Text	Tipus	[C]	[D]	[E]	[F]	TOTAL	Fórmula
1		C	Longitud	Ample	Alçada	%		
2	Material seleccionat excavació		167,000	0,400	0,800		53,440	C#"D#"E#"F#
3			-167,000	0,400	0,500		-33,400	C#"D#"E#"F#
5	Diferencia per utilizar només terreny i no roca		-9,352				-9,352	C#"D#"E#"F#

TOTAL AMIDAMENT 10,688

5 P2255-.PGG m3 — Rebliment i piconatge de rasa d'amplària fins a 1,5 m, amb material procedent de préstec, en tongades de gruix de fins a 25 cm, utilitzant picó vibrant, amb compactació del 95% PM

Num.	Text	Tipus	[C]	[D]	[E]	[F]	TOTAL	Fórmula
1		C	Unitats	Longitud	Alçada	Ample		
2	Material procedent de préstec		1,000	167,000	0,800	0,400	53,440	C#"D#"E#"F#
3				-167,000	0,525	0,400	-35,070	C#"D#"E#"F#
5	Material de préstec en sustitució de roca		9,352				9,352	C#"D#"E#"F#

TOTAL AMIDAMENT 27,722

6 P2241-52ST m2 — Repàs i piconatge de sòl de rasa de fins a 1,5 m d'amplària, amb compactació del 95% PM

Num.	Text	Tipus	[C]	[D]	[E]	[F]	TOTAL	Fórmula
1		C	Unitats	Longitud	Ample			
2				167,000	0,400		66,800	C#"D#"E#"F#

TOTAL AMIDAMENT 66,800

Projecte constructiu de les obres de renovació
de la xarxa d´abastament d´aigua potable de Ripoll.

AMIDAMENTS

NUM.	CODI	UA	DESCRIPCIÓ

1 PDG5-HA2I m — Banda contínua de plàstic de color de 30 cm d'amplària, col·locada al llarg de la rasa a 20 cm per sobre de la canalització

Num.	Text	Tipus	[C]	[D]	[E]	[F]	TOTAL	Fórmula
1		C	Longitud					
2	Cinta		167,000				167,000	C#"D#"E#"F#

TOTAL AMIDAMENT 167,000

2 PFB3-W6HW m — Tub de polietilè de designació PE 100, diàmetre nominal DN 125, pressió nominal PN 10 (SDR 17), fabricació segons norma UNE-EN 12201-2, col·locat al fons de la rasa, en entorn urbà, en obres amb dificultat de mobilitat, afectació per presència de serveis en la rasa, amb presència d'estrebada, inclou proves de pressió i desinfecció final de la canonada.

Num.	Text	Tipus	[C]	[D]	[E]	[F]	TOTAL	Fórmula
1			87,000				87,000	C#"D#"E#"F#

TOTAL AMIDAMENT 87,000

3 PFB3-W6CU m — Tub de polietilè de designació PE 100, diàmetre nominal DN 75, pressió nominal PN 10 (SDR 17), fabricació segons norma UNE-EN 12201-2, col·locat al fons de la rasa, en entorn urbà, en obres amb dificultat de mobilitat, afectació per presència de serveis en la rasa, amb presència d'estrebada, inclou proves de pressió i desinfecció final de la canonada.

Num.	Text	Tipus	[C]	[D]	[E]	[F]	TOTAL	Fórmula
1		C		Longitud				
2				80,000			80,000	C#"D#"E#"F#

TOTAL AMIDAMENT 80,000

4 PFB3-.001 u — Treballs de connexió a xarxa existents PVC DN140 a cononada PEAD fins a DN125 a conducció existent a executar segons criteris tècnics de l'empresa concessionària del servei municipal d'abastament. Inclou tall de la conducció existent, adequació de la junta en cas d'esser necessari, peces especials fins a la connexió (T, con de reducció, portabrides i brida boja), juntes universals per a connexió de la T amb la canonada existent i tot el petit material necessari. Totalment instal·lat i provat.

Num.	Text	Tipus	[C]	[D]	[E]	[F]	TOTAL	Fórmula
1	Connexions		1,000				1,000	C#"D#"E#"F#

TOTAL AMIDAMENT 1,000

5 PFB3-.003 u — Treballs de connexió a xarxa existents FIB DN200 a cononada PEAD fins a DN125 a conducció existent a executar segons criteris tècnics de l'empresa concessionària del servei municipal d'abastament. Inclou tall de la conducció existent, adequació de la junta en cas d'esser necessari, peces especials fins a la connexió (T, con de reducció, portabrides i brida boja), juntes universals per a connexió de la T amb la canonada existent i tot el petit material necessari. Totalment instal·lat i provat.

Num.	Text	Tipus	[C]	[D]	[E]	[F]	TOTAL	Fórmula
1			1,000				1,000	C#"D#"E#"F#

TOTAL AMIDAMENT 1,000

AMIDAMENTS

6 PFB3-.004 u

Treballs de connexió a xarxa existents PE DN75 a cononada PEAD fins a DN125 a conducció existent a executar segons criteris tècnics de l'empresa concessionària del servei municipal d'abastament. Inclou tall de la conducció existent, adequació de la junta en cas d'esser necessari, peces especials fins a la connexió (T, con de reducció, portabrides i brida boja), juntes universals per a connexió de la T amb la canonada existent i tot el petit material necessari. Totalment instal·lat i provat.

Num.	Text	Tipus	[C]	[D]	[E]	[F]	TOTAL	Fórmula
1	Connexions		1,000				1,000	C#*D#*E#*F#

TOTAL AMIDAMENT 1,000

OBRA 01 PRESSUPOST RIPOLL RENOVACIÓ DE XARXA
CAPÍTOL 02 LOT 2 C. INDÚSTRIA I PASSATGE DE L'AMOROSET
SUBCAPÍTOL 04 ARQUETES

NUM.	CODI	UA	DESCRIPCIÓ

1 PDK3-DP0K u

Pericó de 40x40 cm, amb parets de 10 cm de gruix de formigó en massa HM - 20 / B / 20 / X0 amb una quantitat de ciment de 200 kg/m3 amb marc i tapa.

Num.	Text	Tipus	[C]	[D]	[E]	[F]	TOTAL	Fórmula
1	Escomeses a reposar		9,000				9,000	C#*D#*E#*F#

TOTAL AMIDAMENT 9,000

2 PDK4-.TRA u

Subministrament, carreteig, col·locació i muntatge de trapilló i conjunt de maniobra per a vàlvules, de polietilè d'alta densitat (HDPE) i tapa quadrada de fosa dúctil, de 145x145 mm, classe B125 segons norma UNE-EN 124

Num.	Text	Tipus	[C]	[D]	[E]	[F]	TOTAL	Fórmula
1	Seccionament		8,000				8,000	C#*D#*E#*F#

TOTAL AMIDAMENT 8,000

3 P3Z3-D52K m2

Capa de neteja i anivellament 10 cm de gruix amb formigó de neteja amb granulat reciclat, amb una dosificació de 150 kg/m3 de ciment, consistència tova i grandària màxima del granulat 20 mm, HL-150/B/ 20, amb una substitució del 50% del granulat gruixut per granulat reciclat mixt amb marcat CE, procedent de plantes de reciclat de residus de la construcció o demolició autoritzades, abocat des de camió

Num.	Text	Tipus	[C]	[D]	[E]	[F]	TOTAL	Fórmula
1	Arquetes comportes	C	Unitats	Longitud	Amplé			
2	Hidrant		1,000	1,200	1,200		1,440	C#*D#*E#*F#
3	Ventosa		1,000	1,200	1,200		1,440	C#*D#*E#*F#

TOTAL AMIDAMENT 2,880

4 PDB1-.56E u

Base per a pou de registre formada per una solera de formigó HM-20/P/20/I de 15 cm de gruix dins a 200 cm de diàmetre, sobre el qual es col·locaran anells de pou prefabricats o paret de maó calat.

Num.	Text	Tipus	[C]	[D]	[E]	[F]	TOTAL	Fórmula
1	Hidrant		1,000				1,000	C#*D#*E#*F#
2	Ventosa		1,000				1,000	C#*D#*E#*F#

AMIDAMENTS

TOTAL AMIDAMENT 2,000

5 PDB4-46K6 m

Paret per a pou circular de D=100 cm, de 15 cm de gruix de maó calat, arrebossada i lliscada per dins amb morter de ciment 1:6

Num.	Text	Tipus	[C]	[D]	[E]	[F]	TOTAL	Fórmula
1		C	Unitats	Alçada				
2	Hidrant		1,000	0,600			0,600	C#*D#*E#*F#
3	Ventosa		1,000	0,600			0,600	C#*D#*E#*F#

TOTAL AMIDAMENT 1,200

6 PDBE-H98L u

Broçal per a pou format per un con asimètric de formigó prefabricat de dimensions 100X60X60 cm, amb junt encadellat, col·locat sobre anell de pou de registre, inclús segellat de junts i rebut de graons amb morter mixt 1:2:10, elaborat a l'obra amb formigó de 165 l

Num.	Text	Tipus	[C]	[D]	[E]	[F]	TOTAL	Fórmula
1	Hidrant		1,000				1,000	C#*D#*E#*F#
2	Ventosa		1,000				1,000	C#*D#*E#*F#

TOTAL AMIDAMENT 2,000

7 PDBF-DFWY u

Bastiment circular de fosa dúctil per a pou de registre i tapa abatible, pas lliure de 600 mm de diàmetre i classe D400 segons norma UNE-EN 124 col·locat amb morter

Num.	Text	Tipus	[C]	[D]	[E]	[F]	TOTAL	Fórmula
1	Hidrant		1,000				1,000	C#*D#*E#*F#
2	Ventosa		1,000				1,000	C#*D#*E#*F#

TOTAL AMIDAMENT 2,000

8 PDB1-115UQ u

Formació de solera de formigó en massa HM - 20 / B / 20 / X0 amb una quantitat de ciment de 200 kg/m3 i relació aigua ciment =< 0,6 de 20 cm de gruix i de planta circular de1,4 m de diàmetre. Totalment acabada

Num.	Text	Tipus	[C]	[D]	[E]	[F]	TOTAL	Fórmula
1	Hidrant		1,000				1,000	C#*D#*E#*F#
2	Ventosa		1,000				1,000	C#*D#*E#*F#

TOTAL AMIDAMENT 2,000

9 PY30-.15B u

Unitat de formació de passamurs de fins a DN200, inclós segellat interior amb morter sense retracció.

Num.	Text	Tipus	[C]	[D]	[E]	[F]	TOTAL	Fórmula
1	Hidrant		1,000				1,000	C#*D#*E#*F#
2	Ventosa		1,000				1,000	C#*D#*E#*F#

TOTAL AMIDAMENT 2,000

10 PDBD-DOCY u

Graó per a pou de registre amb acer galvanitzat, de 300x400x300 mm, amb rodó de D=25 mm, col·locat amb morter mixt 1:0,5:4

Num.	Text	Tipus	[C]	[D]	[E]	[F]	TOTAL	Fórmula

AMIDAMENTS

1	Hidrant		1,000	4,000			4,000	C#*D#*E#*F#
2	Ventosa		1,000	4,000			4,000	C#*D#*E#*F#

TOTAL AMIDAMENT 8,000

11 PJM45-..B u

Treballs d'obra civil per l'execució d'escomesa consistents en l'enderroc de paviment (asfalt, panot, etc.), obra civil d'excavació de rasa, llit de sorra, banda de senyalització, reblert de rasa i reposició de paviment existent, inclou escomesa de diàmetre nominal de fins a 32mm preparada per a connexió amb xarxa d'aigua domèstica, amb collaret de presa embridat de diàmetre nominal de fins 32 mm, vàlvula de comporta de diàmetre nominal fins 32mm PN10 enroscada. Tot a executar segons criteris tècnics de l'empresa concessionària del servei municipal d'abastament.

Num.	Text	Tipus	[C]	[D]	[E]	[F]	TOTAL	Fórmula
1	Escomeses menys de 3 metres		9,000				9,000	C#*D#*E#*F#

TOTAL AMIDAMENT 9,000

OBRA 01 PRESSUPOST RIPOLL RENOVACIÓ DE XARXA
CAPÍTOL 02 LOT 2 C. INDÚSTRIA I PASSATGE DE L'AMOROSET
SUBCAPÍTOL 05 EQUIPS MECÀNICS

NUM.	CODI	UA	DESCRIPCIÓ

1 PN12-DPLC u

Subministrament i instal·lació de vàlvula de comporta amb accionament manual mitjançant volant, model 06/30-0035 de la marca AVK o equivalent, de DN100, en PN 10/16, amb unió mitjançant BRIDES i orificis segons UNE-EN 1092-2 i distància entre elles sèrie bàsica 14 segons UNE-EN 558-1, amb cos, tapa i comporta en fosa dúctil EN-GJS-500 (GGG-50), comporta de fosa dúctil i femella embotida de INBR, eix d'acer inoxidable, juntes tòriques sobre coixinet de niló i maneguet superior NBR i inferior en EPDM, amb recobriment en pintura epoxi gruix mínim 250 micres aplicada electrostàticament qualitat GSK, cargols en acer inoxidable AISI 304, provada hidràulicament segons EN-1074 i EN 12266.
Totalment instal·lada i provada

Num.	Text	Tipus	[C]	[D]	[E]	[F]	TOTAL	Fórmula
1			3,000				3,000	C#*D#*E#*F#

TOTAL AMIDAMENT 3,000

2 PN12-DPOP u

Subministrament i instal·lació de vàlvula de comporta amb accionament manual mitjançant volant, model 06/30-0035 de la marca AVK o equivalent, de DN65, en PN 10/16, amb unió mitjançant BRIDES i orificis segons UNE-EN 1092-2 i distància entre elles sèrie bàsica 14 segons UNE-EN 558-1, amb cos, tapa i comporta en fosa dúctil EN-GJS-500 (GGG-50), comporta de fosa dúctil i femella embotida de INBR, eix d'acer inoxidable, juntes tòriques sobre coixinet de niló i maneguet superior NBR i inferior en EPDM, amb recobriment en pintura epoxi gruix mínim 250 micres aplicada electrostàticament qualitat GSK, cargols en acer inoxidable AISI 304, provada hidràulicament segons EN-1074 i EN 12266.
Totalment instal·lada i provada

Num.	Text	Tipus	[C]	[D]	[E]	[F]	TOTAL	Fórmula
1			5,000				5,000	C#*D#*E#*F#

TOTAL AMIDAMENT 5,000

3 PM23-4BCA u

Hidrant soterrat amb pericó de registre, amb una sortida de 100 mm de diàmetre i de 4'' o 125mm de diàmetre de connexió a la canonada, muntat a l'exterior.

AMIDAMENT DIRECTE 1,000

Projecte constructiu de les obres de renovació
de la xarxa d´abastament d´aigua potable de Ripoll.

AMIDAMENTS

4 PJM9-E9KB u

Ventosa embridada de diàmetre nominal 50 mm, de 16 bar de pressió de prova, de fosa, preu alt i muntada en pericó de canalització soterrada

AMIDAMENT DIRECTE 1,000

5 PN12-DPP8 u

Subministrament i instal·lació de vàlvula de comporta amb accionament manual mitjançant volant, model 06/30-0035 de la marca AVK o equivalent, de DN50, en PN 10/16, amb unió mitjançant BRIDES i orificis segons UNE-EN 1092-2 i distància entre elles sèrie bàsica 14 segons UNE-EN 558-1, amb cos, tapa i comporta en fosa dúctil EN-GJS-500 (GGG-50), comporta de fosa dúctil i femella embotida de INBR, eix d'acer inoxidable, juntes tòriques sobre coixinet de niló i maneguet superior NBR i inferior en EPDM, amb recobriment en pintura epoxi gruix mínim 250 micres aplicada electrostàticament qualitat GSK, cargols en acer inoxidable AISI 304, provada hidràulicament segons EN-1074 i EN 12266.
Totalment instal·lada i provada

AMIDAMENT DIRECTE 1,000

6 PFBA-2513 u

Collarí amb sortida a brida, de presa universal PN16, marca AVK o equivalent, serie 52/257 per presa a canonada de polietilè de fins a 125 mm de diàmetre nominal i sortida amb brida DN 50 mm, amb cos de fundició EN-GJS-400(GGG-40) segons DIN 1693 , revestit amb pintura epoxi aplicada electrostàticament segons DIN 30677, junta labial d'EPDM, junta de sellat NBR i cargols d'acer zencat 8.8.Totalment instal·lada a l'interior de l'arqueta. Inclou part proporcional d'elements de connexió i muntage.

AMIDAMENT DIRECTE 1,000

OBRA 01 PRESSUPOST RIPOLL RENOVACIÓ DE XARXA
CAPÍTOL 02 LOT 2 C. INDÚSTRIA I PASSATGE DE L'AMOROSET
SUBCAPÍTOL 06 REPOSICIONS

NUM.	CODI	UA	DESCRIPCIÓ

1 P9E1-V6RA m2

Paviment de panot per a vorera gris de 20x20x2,5 cm, classe 1a, preu mitjà, sobre suport de 3 cm de morter amb additius, col·locat a truc de maceta amb morter mixt 1:2:10 i beurada de ciment pòrtland

Num.	Text	Tipus	[C]	[D]	[E]	[F]	TOTAL	Fórmula
1		C	Longitud	Ample				
2	Paviment panot		22,000	0,400			8,800	C#*D#*E#*F#

TOTAL AMIDAMENT 8,800

2 P9H1-CUOK m2

Paviment de paviment de mescla bituminosa en calent amb Capa de rodadura 6cm, fabricada a temperatura normal, tipus AC 8 surf B 50/70 D, amb tractament amb pintura tricomponent acrílic poliuretà

Num.	Text	Tipus	[C]	[D]	[E]	[F]	TOTAL	Fórmula
1		C	Longitud	Ample				
2	Paviment mezcla bituminosa		45,000	0,400			18,000	C#*D#*E#*F#

TOTAL AMIDAMENT 18,000

3 P9G6-.XOK m3

Paviment de formigó amb formigó HM-30/B / 20 / I + E de consistència tova, grandària màxima del granulat 20 mm, amb >= 275 kg/m3 de ciment, apte per a classe d'exposició I + E, amb acabat remolinat mecànic

Num.	Text	Tipus	[C]	[D]	[E]	[F]	TOTAL	Fórmula
1		C	Unitats	Longitud	Ample	Alçada		
2	Tram paviment formigó		1,000	45,000	0,400	0,150	2,700	C#*D#*E#*F#

AMIDAMENTS

TOTAL AMIDAMENT 2,700

4 P9B1-INYX m2 Col·locació de paviment de pedra natural formigonada de les mateixes caracteristiques que el paviment existent.

Num.	Text	Tipus	[C]	[D]	[E]	[F]	TOTAL	Fórmula
1		C		Longitud	Ample			
2	Paviment de pedra			85,000	0,400		34,000	C#"D#"E#"F#

TOTAL AMIDAMENT 34,000

5 P9VP-HCOQ m2 Reposició de paviment de vorera amb peces prefabricades de formigó en zona amb esglaons formats amb contrapetjada corten, totalment acabada segons la seva situació original.

Num.	Text	Tipus	[C]	[D]	[E]	[F]	TOTAL	Fórmula
1		C	Longitud	Ample			Total	
2	Esglaó		15,000	0,400			6,000	C#"D#"E#"F#

TOTAL AMIDAMENT 6,000

OBRA 01 PRESSUPOST RIPOLL RENOVACIÓ DE XARXA
CAPÍTOL 02 LOT 2 C. INDÚSTRIA I PASSATGE DE L'AMOROSET
SUBCAPÍTOL 07 SERVEIS AFECTATS

NUM.	CODI	UA	DESCRIPCIÓ
1	PXPA00D3	pa	Partida alçada a justificar per l'afectació als serveis existents

AMIDAMENT DIRECTE 1,000

OBRA 01 PRESSUPOST RIPOLL RENOVACIÓ DE XARXA
CAPÍTOL 02 LOT 2 C. INDÚSTRIA I PASSATGE DE L'AMOROSET
SUBCAPÍTOL 08 GESTIÓ DE RESIDUS

NUM.	CODI	UA	DESCRIPCIÓ
1	XPA1-.VA1	PA	Partida alçada a justificar a la gestió de Residus diversos.

AMIDAMENT DIRECTE 1,000

2 P2RB-HG0V m3 Disposició de terres no contaminades de densitat aparent 1,6 t/m3, a valoritzador de materials naturals excavats amb codi VNME

Num.	Text	Tipus	[C]	[D]	[E]	[F]	TOTAL	Fórmula
1		C	Alçada	Longitud	Ample	V(m3)		
2	Lot 2 C. Indústria i C. de l'Amoroset							
3	Excavació		0,800	167,000	0,400		53,440	C#"D#"E#"F#
4	Material reutilitzat					-10,688	-10,688	C#"D#"E#"F#
6	Percentatge "A origen"	P	20,000				8,550	PERORIGEN(G1:G5,C6)

AMIDAMENTS

TOTAL AMIDAMENT 51,302

3 P2RA-M8VT m3 Disposició controlada en dipòsit autoritzat inclòs el cànon sobre la deposició controlada dels residus de la construcció, segons la LLEI 8/2008, de residus d'aglomerat asfàltic no perillosos amb una densitat 1,45 t/m3, procedents de construcció o demolició, amb codi 17 03 02 segons la Llista Europea de Residus

Num.	Text	Tipus	[C]	[D]	[E]	[F]	TOTAL	Fórmula
1		C	Unitats	Longitud	Ample	Alçada		
2	Lot 2 C. Indústria i C. de l'Amoroset							
3	Mescla bituminosa			45,000	0,700	0,060	1,890	C#"D#"E#"F#

TOTAL AMIDAMENT 1,890

4 P2RA-IQFO m3 Disposició controlada en dipòsit autoritzat inclòs el cànon sobre la deposició controlada dels residus de la construcció, segons la LLEI 8/2008, de residus barrejats inerts amb una densitat 1 t/m3, procedents de construcció o demolició, amb codi 17 01 07 segons la Llista Europea de Residus

Num.	Text	Tipus	[C]	[D]	[E]	[F]	TOTAL	Fórmula
1		C	Unitats	Longitud	Ample	Espesor		
2	Lot 2 C. Indústria i C. de l'Amoroset							
3	Vorera i Adoquins		1,000	122,000	0,400	0,200	9,760	C#"D#"E#"F#
4	Base vials		1,000	45,000	0,700	0,150	4,725	C#"D#"E#"F#

TOTAL AMIDAMENT 14,485

5 P2R6-.I5G m3 Transport de residus inerts o no especials a instal·lació autoritzada de gestió de residus, amb camió per a transport de 12 t.

Num.	Text	Tipus	[C]	[D]	[E]	[F]	TOTAL	Fórmula
1		C	Alçada	Longitud	Ample	V(m3)		
2	Transport de terres							
3	Lot 2 C. Indústria i C. de l'Amoroset							
4	Excavació		0,800	167,000	0,400		53,440	C#"D#"E#"F#
5	Material reutilitzat					-10,688	-10,688	C#"D#"E#"F#
6	Percentatge "A origen"	P	20,000				8,550	PERORIGEN(G1:G5,C6)
7		C	Unitats	Longitud	Ample	Alçada		
8	Transport de material							
10	Lot 2 C. Indústria i C. de l'Amoroset							
11	Vorera i Adoquins		1,000	122,000	0,400	0,200	9,760	C#"D#"E#"F#
12	Base vials		1,000	45,000	0,700	0,150	4,725	C#"D#"E#"F#
14	Mezcla Bituminosa							
15	Lot 2 C. Indústria i C. de l'Amoroset							
16	Mescla bituminosa			45,000	0,700	0,060	1,890	C#"D#"E#"F#

TOTAL AMIDAMENT 67,677

6 P241-.FIP m3 Transport de fibrocement amb camió a abocador autoritzat.

Num.	Text	Tipus	[C]	[D]	[E]	[F]	TOTAL	Fórmula

AMIDAMENTS

1		C	Peso	Densidad	Longitud			
2	Fibrocement F2 60 mm		1,500	130,000	30,000		0,346	(C#*E#)/D#

TOTAL AMIDAMENT 0,346

7 P2RA-10MPY kg

Disposició controlada en dipòsit autoritzat inclòs el cànon sobre la deposició controlada dels residus de la construcció, segons la LLEI 8/2008, de residus de fibrociment perillosos amb una densitat 0,9 t/m3, procedents de construcció o demolició, amb codi 17 06 05* segons la Llista Europea de Residus i Taxes d'abocament de tubs de fibrocement a Planta de reciclatge autoritzada.

Num.	Text	Tipus	[C]	[D]	[E]	[F]	TOTAL	Fórmula
1	kg metro lineal por longitud Lot 2		1,500	30,000			45,000	C#*D#*E#*F#

TOTAL AMIDAMENT 45,000

OBRA 01 PRESSUPOST RIPOLL RENOVACIÓ DE XARXA
CAPÍTOL 02 LOT 2 C. INDÚSTRIA I PASSATGE DE L'AMOROSET
SUBCAPÍTOL 09 SEGURETAT I SALUT

NUM.	CODI	UA	DESCRIPCIÓ
1	PXPA-1SIS	pa	Partida alçada d'abonament integre per la Seguretat i Salut a l'obra

AMIDAMENT DIRECTE 1,000

OBRA 01 PRESSUPOST RIPOLL RENOVACIÓ DE XARXA
CAPÍTOL 02 LOT 2 C. INDÚSTRIA I PASSATGE DE L'AMOROSET
SUBCAPÍTOL 10 ALTRES PARTIDES ALÇADES

NUM.	CODI	UA	DESCRIPCIÓ
1	PXPA-01DO	pa	Partida alçada a justificar a disposició de la direcció de les obres

AMIDAMENT DIRECTE 1,000

2 XPA1-T102 pa

Partida alçada a justificar per a la seguretat vial, senyalització, abalisament i desviaments provisionals durant l'execució de les obres, segons indicació de la Direcció de l'Obra

AMIDAMENT DIRECTE 1,000

OBRA 01 PRESSUPOST RIPOLL RENOVACIÓ DE XARXA
CAPÍTOL 03 LOT 3 C. JOSEP MARIA PELLICER
SUBCAPÍTOL 01 TREBALLS PREVIS I DEMOLICIONS

NUM.	CODI	UA	DESCRIPCIÓ
1	P221K-TG42	m3	Excavació de cala en terreny no classificat, amb mitjans manuals i amb les terres deixades a la vora

Num.	Text	Tipus	[C]	[D]	[E]	[F]	TOTAL	Fórmula
1		C	Unitats	Longitud	Ample	Alçada		
2	Cates de serveis varis		5,000	1,000	1,000	1,000	5,000	C#*D#*E#*F#

AMIDAMENTS

TOTAL AMIDAMENT 5,000

2 PXPA00D2 u

Manteniment del servei d'abastament d'aigua potable durant el termini d'execució de les obres, incloues connexions a xarxa en servei i provisionals als abonats.

AMIDAMENT DIRECTE 1,000

3 P214W-FEMI m

Tall en paviment de mescla bituminosa, formigó o vorera de 10 cm de fondària com a mínim amb màquina tallajunts amb disc de diamant per a paviment, per a delimitar la zona a demolir. Inclou càrrega.

Num.	Text	Tipus	[C]	[D]	[E]	[F]	TOTAL	Fórmula
1		C	Longitud	Unitats				
2			145,500	2,000			291,000	C#*D#*E#*F#

TOTAL AMIDAMENT 291,000

4 P2146-DJ30 m2

Demolició de paviment de mescla bituminosa de fins a 20 cm de gruix, d'amplària més d'1 m amb retroexcavadora amb martell trencador i càrrega sobre camió amb mitjans mecànics

Num.	Text	Tipus	[C]	[D]	[E]	[F]	TOTAL	Fórmula
1		C	Longitud	Longitud	Ample	Alçada		
2	Paviment Bituminosa		16,200	1,000	0,700		11,340	C#*D#*E#*F#

TOTAL AMIDAMENT 11,340

5 P214E-H8NJ u

Desmuntatge i càrrega sobre camió de senyal vertical de trànsit existent, de qualsevol tipus, inclòs suports i demolició de fonamentacions

Num.	Text	Tipus	[C]	[D]	[E]	[F]	TOTAL	Fórmula
1			7,000				7,000	C#*D#*E#*F#

TOTAL AMIDAMENT 7,000

6 P2146-HYI0 m2

Demolició de paviment de panots col·locats sobre base de formigó, inclòs la demolició de la base, amb compressor i càrrega sobre camió amb mitjans manuals.

Num.	Text	Tipus	[C]	[D]	[E]	[F]	TOTAL	Fórmula
1		C	Unitats	Longitud	Ample			
2	Vorera		1,000	125,000	0,400		50,000	C#*D#*E#*F#

TOTAL AMIDAMENT 50,000

7 P2149-DJ68 m

Demolició de vorada amb rigola de formigó col·locada sobre terra amb mitjans mecànics i càrrega sobre camió

Num.	Text	Tipus	[C]	[D]	[E]	[F]	TOTAL	Fórmula
1		C	Longitud	Ample				
2	Vorera i Voravia		5,000	1,000			5,000	C#*D#*E#*F#

TOTAL AMIDAMENT 5,000

8 P21G7-49KP m

Demolició de pou de diàmetre 80 cm, de parets de 15 cm de maó, inclòs tapa, amb mitjans mecànics i càrrega sobre camió.

AMIDAMENTS

Num.	Text	Tipus	[C]	[D]	[E]	[F]	TOTAL	Fórmula
1	Pous Afectats		4,000	1,000			4,000	C#*D#*E#*F#

TOTAL AMIDAMENT 4,000

OBRA 01 PRESSUPOST RIPOLL RENOVACIÓ DE XARXA
CAPÍTOL 03 LOT 3 C, JOSEP MARIA PELLICER
SUBCAPÍTOL 02 MOVIMENTS DE TERRES

NUM.	CODI	UA	DESCRIPCIÓ

1 P221B-EL79 m3

Excavació de rasa i pou de fins a 2 m de fondària, en roca realitzada amb retroexcavadora i martell trencador, amb les terres deixades a la vora o càrrega sobre camió, amb presència de serveis, inclòs estintolaments.

Num.	Text	Tipus	[C]	[D]	[E]	[F]	TOTAL	Fórmula
1		C	Longitud	Amplè	Alçada	%		
2	Rasa en roca		145,500	0,400	0,800	0,800	37,248	C#*D#*E#*F#

TOTAL AMIDAMENT 37,248

2 P221B-.EL7 m3

Excavació de rasa en terreny i pou de fins a 2 m de fondària, en sols i sols de transit realitzada amb retroexcavadora i amb les terres deixades a la vora o càrrega sobre camió, amb presència de serveis, inclòs estintolaments i entibacions.

Num.	Text	Tipus	[C]	[D]	[E]	[F]	TOTAL	Fórmula
1		C	Longitud	Amplè	Alçada	%		
2	Rasa terreny		145,500	0,400	0,800	0,200	9,312	C#*D#*E#*F#

TOTAL AMIDAMENT 9,312

3 P2255-DPIQ m3

Rebliment i piconatge de rasa amb sorra, utilitzant picó vibrant.

Num.	Text	Tipus	[C]	[D]	[E]	[F]	TOTAL	Fórmula
1		C	Longitud	Amplè	Alçada			
2	Volum de Sorra fina		145,500	0,400	0,300		17,460	C#*D#*E#*F#

TOTAL AMIDAMENT 17,460

4 P2255-DPGG m3

Reblment i piconatge de rasa d'amplària fins a 1,5 m, amb material seleccionat de la pròpia excavació, en tongades de gruix de fins a 25 cm, utilitzant picó vibrant de combustible, amb compactació del 95% PM

Num.	Text	Tipus	[C]	[D]	[E]	[F]	TOTAL	Fórmula
1		C	Longitud	Amplè	Alçada			
2	Material seleccionat excavació		145,500	0,400	0,800		46,560	C#*D#*E#*F#
3			-145,500	0,400	0,500		-29,100	C#*D#*E#*F#
5	Diferencia per utilizar només terreny i no roca		-8,148				-8,148	C#*D#*E#*F#

TOTAL AMIDAMENT 9,312

5 P2255-.PGG m3

Reblment i piconatge de rasa d'amplària fins a 1,5 m, amb material procedent de préstec, en tongades de gruix de fins a 25 cm, utilitzant picó vibrant, amb compactació del 95% PM

AMIDAMENTS

Num.	Text	Tipus	[C]	[D]	[E]	[F]	TOTAL	Fórmula
1		C	Unitats	Longitud	Alçada	Amplè		
2	Material procedent de préstec			145,500	0,800	0,400	46,560	C#*D#*E#*F#
3				-145,500	0,600	0,400	-34,920	C#*D#*E#*F#
5	Material de préstec en sustitució de roca		8,148				8,148	C#*D#*E#*F#

TOTAL AMIDAMENT 19,788

6 P2241-52ST m2

Repàs i piconatge de sòl de rasa de fins a 1,5 m d'amplària, amb compactació del 95% PM

Num.	Text	Tipus	[C]	[D]	[E]	[F]	TOTAL	Fórmula
1		C	Unitats	Longitud	Amplè			
2				145,500	0,400		58,200	C#*D#*E#*F#

TOTAL AMIDAMENT 58,200

OBRA 01 PRESSUPOST RIPOLL RENOVACIÓ DE XARXA
CAPÍTOL 03 LOT 3 C, JOSEP MARIA PELLICER
SUBCAPÍTOL 03 CANONADES

NUM.	CODI	UA	DESCRIPCIÓ

1 PDG5-HA2I m

Banda contínua de plàstic de color de 30 cm d'amplària, col·locada al llarg de la rasa a 20 cm per sobre de la canalització

Num.	Text	Tipus	[C]	[D]	[E]	[F]	TOTAL	Fórmula
1		C	Longitud					
2	Cinta		145,500				145,500	C#*D#*E#*F#

TOTAL AMIDAMENT 145,500

2 PFB3-W6CU m

Tub de polietilè de designació PE 100, diàmetre nominal DN 75, pressió nominal PN 10 (SDR 17), fabricació segons norma UNE-EN 12201-2, col·locat al fons de la rasa, en entorn urbà, en obres amb dificultat de mobilitat, afectació per presència de serveis en la rasa, amb presència d'estrebada, inclou proves de pressió i desinfecció final de la canonada.

Num.	Text	Tipus	[C]	[D]	[E]	[F]	TOTAL	Fórmula
1		C		Longitud				
2				145,500			145,500	C#*D#*E#*F#

TOTAL AMIDAMENT 145,500

3 PFB3-.006 u

Treballs de connexió a xarxa existents FIB DN250 a cononada PEAD fins a DN125 a conducció existent a executar segons criteris tècnics de l'empresa concessionària del servei municipal d'abastament. Inclou tall de la conducció existent, adequació de la junta en cas d'esser necessari, peces especials fins a la connexió (T, con de reducció, portabrides i brida boja), juntes universals per a connexió de la T amb la canonada existent i tot el petit material necessari. Totalment instal·lat i provat.

Num.	Text	Tipus	[C]	[D]	[E]	[F]	TOTAL	Fórmula
1	Connexions		1,000				1,000	C#*D#*E#*F#

TOTAL AMIDAMENT 1,000

AMIDAMENTS

4 PFB3-.007 u

Treballs de connexió a xarxa existents PE DN75 a cononada PEAD fins a DN125 a conducció existent a executar segons criteris tècnics de l'empresa concessionària del servei municipal d'abastament. Inclou tall de la conducció existent, adequació de la junta en cas d'esser necessari, peces especials fins a la connexió (T, con de reducció, portabrides i brida boja), juntes universals per a connexió de la T amb la canonada existent i tot el petit material necessari. Totalment instal·lat i provat.

Num.	Text	Tipus	[C]	[D]	[E]	[F]	TOTAL	Fórmula
1	Connexions		1,000				1,000	C#*D#*E#*F#

TOTAL AMIDAMENT 1,000

5 PFB3-.005 u

Treballs de connexió a xarxa existents PE DN75 a cononada PEAD fins a DN125 a conducció existent a executar segons criteris tècnics de l'empresa concessionària del servei municipal d'abastament. Inclou tall de la conducció existent, adequació de la junta en cas d'esser necessari, peces especials fins a la connexió (T, con de reducció, portabrides i brida boja), juntes universals per a connexió de la T amb la canonada existent i tot el petit material necessari. Totalment instal·lat i provat.

Num.	Text	Tipus	[C]	[D]	[E]	[F]	TOTAL	Fórmula
1	Connexions		1,000				1,000	C#*D#*E#*F#

TOTAL AMIDAMENT 1,000

OBRA 01 PRESSUPOST RIPOLL RENOVACIÓ DE XARXA
CAPÍTOL 03 LOT 3 C. JOSEP MARIA PELLICER
SUBCAPÍTOL 04 ARQUETES

NUM.	CODI	UA	DESCRIPCIÓ

1 PDK3-DP0K u

Pericó de 40x40 cm, amb parets de 10 cm de gruix de formigó en massa HM - 20 / B / 20 / X0 amb una quantitat de ciment de 200 kg/m3 amb marc i tapa.

Num.	Text	Tipus	[C]	[D]	[E]	[F]	TOTAL	Fórmula
1	Escomeses a reposar		5,000				5,000	C#*D#*E#*F#

TOTAL AMIDAMENT 5,000

2 PDK4-.TRA u

Subministrament, carreteig, col·locació i muntatge de trapilló i conjunt de maniobra per a vàlvules, de polietilè d'alta densitat (HDPE) i tapa quadrada de fosa dúctil, de 145x145 mm, classe B125 segons norma UNE-EN 124

Num.	Text	Tipus	[C]	[D]	[E]	[F]	TOTAL	Fórmula
1	Seccionament		6,000				6,000	C#*D#*E#*F#

TOTAL AMIDAMENT 6,000

3 PJM45-..BI u

Treballs d'obra civil per l'execució d'escomesa consistents en l'enderroc de paviment (asfalt, panot, etc.), obra civil d'excavació de rasa, llit de sorra, banda de senyalització, reblert de rasa i reposició de paviment existent, inclou escomesa de diàmetre nominal de fins a 32mm preparada per a connexió amb xarxa d'aigua domèstica, amb collaret de presa embridat de diàmetre nominal de fins 32 mm, vàlvula de comporta de diàmetre nominal fins 32mm PN10 enroscada. Tot a executar segons criteris tècnics de l'empresa concessionària del servei municipal d'abastament.

Num.	Text	Tipus	[C]	[D]	[E]	[F]	TOTAL	Fórmula
1	Escomeses menys de 3 metres		5,000				5,000	C#*D#*E#*F#

AMIDAMENTS

TOTAL AMIDAMENT 5,000

OBRA 01 PRESSUPOST RIPOLL RENOVACIÓ DE XARXA
CAPÍTOL 03 LOT 3 C. JOSEP MARIA PELLICER
SUBCAPÍTOL 05 EQUIPS MECÀNICS

NUM.	CODI	UA	DESCRIPCIÓ

1 PN12-DPOP u

Subministrament i instal·lació de vàlvula de comporta amb accionament manual mitjançant volant, model 06/30-0035 de la marca AVK o equivalent, de DN65, en PN 10/16, amb unió mitjançant BRIDES i orificis segons UNE-EN 1092-2 i distància entre elles sèrie bàsica 14 segons UNE-EN 558-1, amb cos, tapa i comporta en fosa dúctil EN-GJS-500 (GGG-50), comporta de fosa dúctil i femella embotida de NBR, eix d'acer inoxidable, juntes tòriques sobre coixinet de niló i maneguet superior NBR i inferior en EPDM, amb recobriment en pintura epoxi gruix mínim 250 micres aplicada electrostàticament qualitat GSK, cargols en acer inoxidable AISI 304, provada hidràulicament segons EN-1074 i EN 12266.
Totalment instal·lada i provada

Num.	Text	Tipus	[C]	[D]	[E]	[F]	TOTAL	Fórmula
1			6,000				6,000	C#*D#*E#*F#

TOTAL AMIDAMENT 6,000

OBRA 01 PRESSUPOST RIPOLL RENOVACIÓ DE XARXA
CAPÍTOL 03 LOT 3 C. JOSEP MARIA PELLICER
SUBCAPÍTOL 06 REPOSICIONS

NUM.	CODI	UA	DESCRIPCIÓ

1 P9H1-CUOK m2

Paviment de paviment de mescla bituminosa en calent amb Capa de rodadura 6cm, fabricada a temperatura normal, tipus AC 8 surf B 50/70 D, amb tractament amb pintura tricomponent acrílic poliuretà

Num.	Text	Tipus	[C]	[D]	[E]	[F]	TOTAL	Fórmula
1		C	Long. Aprox	Ample				
2	Paviment Bituminosa		15,500	0,400			6,200	C#*D#*E#*F#

TOTAL AMIDAMENT 6,200

2 P9G6-.XOK m3

Paviment de formigó amb formigó HM-30/B / 20 / I + E de consistència tova, grandària màxima del granulat 20 mm, amb >= 275 kg/m3 de ciment, apte per a classe d'exposició I + E, amb acabat remolinat mecànic

Num.	Text	Tipus	[C]	[D]	[E]	[F]	TOTAL	Fórmula
1		C	Unitats	Longitud	Ample	Alçada		
2	Tram paviment formigó		1,000	15,500	0,400	0,150	0,930	C#*D#*E#*F#

TOTAL AMIDAMENT 0,930

3 PBBY-MC0N u

Col·locació de suport de senyal vertical de <= 3 m d'alçària, per a suport de senyalització vertical, fixat a una base de formigó d'ús no estructural HNE-20/F/20 de resistència a compressió 20 N/mm2, consistència fluïda i grandària màxima del granulat 20 mm.

Num.	Text	Tipus	[C]	[D]	[E]	[F]	TOTAL	Fórmula
1			7,000				7,000	C#*D#*E#*F#

AMIDAMENTS

TOTAL AMIDAMENT 7,000

4 P9E1-V6RA m2 Paviment de panot per a vorera gris de 20x20x2,5 cm, classe 1a, preu mitjà, sobre suport de 3 cm de morter amb additius, col·locat a truc de maceta amb morter mixt 1:2:10 i beurada de ciment pòrtland

Num.	Text	Tipus	[C]	[D]	[E]	[F]	TOTAL	Fórmula
1		C	Longitud	Amplè				
2	Vorera		130,000	0,400			52,000	C#"D#"E#"F#

TOTAL AMIDAMENT 52,000

5 P968-E2Y5 m Vorada recta de peces de formigó amb rigola, doble capa, de 35x20 cm, col·locada sobre base de formigó d'ús no estructural de 20 a 25 cm d'alçària i rejuntada amb morter

Num.	Text	Tipus	[C]	[D]	[E]	[F]	TOTAL	Fórmula
1	Vorera i Voravia		5,000	1,000			5,000	C#"D#"E#"F#

TOTAL AMIDAMENT 5,000

OBRA 01 PRESSUPOST RIPOLL RENOVACIÓ DE XARXA
CAPÍTOL 03 LOT 3 C. JOSEP MARIA PELLICER
SUBCAPÍTOL 07 SERVEIS AFECTATS

NUM.	CODI	UA	DESCRIPCIÓ
1	PXPA00D4	pa	Partida alçada a justificar per l'afectació als serveis existents

AMIDAMENT DIRECTE 1,000

OBRA 01 PRESSUPOST RIPOLL RENOVACIÓ DE XARXA
CAPÍTOL 03 LOT 3 C. JOSEP MARIA PELLICER
SUBCAPÍTOL 08 GESTIÓ DE RESIDUS

NUM.	CODI	UA	DESCRIPCIÓ
1	XPA1-.VA2	PA	Partida alçada a justificar a la gestió de Residus diversos.

AMIDAMENT DIRECTE 1,000

2 P2RB-HG0V m3 Disposició de terres no contaminades de densitat aparent 1,6 t/m3, a valoritzador de materials naturals excavats amb codi VNME

Num.	Text	Tipus	[C]	[D]	[E]	[F]	TOTAL	Fórmula
1		C	Alçada	Longitud	Amplè	V(m3)		
2	Lot 3 C. Josep Maria Pellicer							
3	Excavació		0,800	145,500	0,400		46,560	C#"D#"E#"F#
4	Material reutilitzat					-9,312	-9,312	C#"D#"E#"F#
6	Percentatge "A origen"	P	20,000				7,450	PERORIGEN(G1:G5, C6)

AMIDAMENTS

TOTAL AMIDAMENT 44,698

3 P2RA-M8VT m3 Disposició controlada en dipòsit autoritzat inclòs el cànon sobre la deposició controlada dels residus de la construcció, segons la LLEI 8/2008, de residus d'aglomerat asfàltic no perillosos amb una densitat 1,45 t/m3, procedents de construcció o demolició, amb codi 17 03 02 segons la Llista Europea de Residus

Num.	Text	Tipus	[C]	[D]	[E]	[F]	TOTAL	Fórmula
1	Lot 3 C. Josep Maria Pellicer							
2	Mescla bituminosa			15,500	0,700	0,060	0,651	C#"D#"E#"F#

TOTAL AMIDAMENT 0,651

4 P2RA-IQFO m3 Disposició controlada en dipòsit autoritzat inclòs el cànon sobre la deposició controlada dels residus de la construcció, segons la LLEI 8/2008, de residus barrejats inerts amb una densitat 1 t/m3, procedents de construcció o demolició, amb codi 17 01 07 segons la Llista Europea de Residus

Num.	Text	Tipus	[C]	[D]	[E]	[F]	TOTAL	Fórmula
1		C	Unitats	Longitud	Amplè	Espesor		
2	Lot 3 C. Josep Maria Pellicer							
3	Vorera		1,000	130,000	0,400	0,200	10,400	C#"D#"E#"F#
4	Base vials		1,000	15,500	0,400	0,150	0,930	C#"D#"E#"F#

TOTAL AMIDAMENT 11,330

5 P2R6-.I5G m3 Transport de residus inerts o no especials a instal·lació autoritzada de gestió de residus, amb camió per a transport de 12 t.

Num.	Text	Tipus	[C]	[D]	[E]	[F]	TOTAL	Fórmula
1		C	Alçada	Longitud	Amplè	V(m3)		
2	Transport de terres							
3	Lot 3 C. Josep Maria Pellicer							
4	Excavació		0,800	145,500	0,400		46,560	C#"D#"E#"F#
5	Material reutilitzat (m3)					-9,312	-9,312	C#"D#"E#"F#
6	Percentatge "A origen"	P	20,000				7,450	PERORIGEN(G1:G5,C6)
7		C	Unitats	Longitud	Amplè	Alçada		
8	Transport de material							
9	Lot 3 C. Josep Maria Pellicer							
10	Vorera		1,000	130,000	0,400	0,200	10,400	C#"D#"E#"F#
11	Base vials		1,000	15,500	0,700	0,150	1,628	C#"D#"E#"F#
13	Mezcla Bituminosa							
14	Lot 3 C. Josep Maria Pellicer							
15	Mescla bituminosa			15,500	0,700	0,060	0,651	C#"D#"E#"F#

TOTAL AMIDAMENT 57,377

OBRA 01 PRESSUPOST RIPOLL RENOVACIÓ DE XARXA
CAPÍTOL 03 LOT 3 C. JOSEP MARIA PELLICER
SUBCAPÍTOL 09 SEGURETAT I SALUT

AMIDAMENTS

NUM.	CODI	UA	DESCRIPCIÓ
1	PXPA-2SIS	pa	Partida alçada d'abonament íntegre per la Seguretat i Salut a l'obra

AMIDAMENT DIRECTE 1,000

OBRA 01 PRESSUPOST RIPOLL RENOVACIÓ DE XARXA
CAPÍTOL 03 LOT 3 C. JOSEP MARIA PELLICER
SUBCAPÍTOL 10 ALTRES PARTIDES ALÇADES

NUM.	CODI	UA	DESCRIPCIÓ
1	PXPA-02DO	pa	Partida alçada a justificar a disposició de la direcció de les obres

Num.	Text	Tipus	[C]	[D]	[E]	[F]	TOTAL	Fórmula
1			1,000				1,000	C#*D#*E#*F#

TOTAL AMIDAMENT 1,000

2	XPA1-T103	pa	Partida alçada a justificar per a la seguretat vial, senyalització, abalisament i desviaments provisionals durant l'execució de les obres, segons indicació de la Direcció de l'Obra

AMIDAMENT DIRECTE 1,000

QUADRE DE PREUS NÚM. 1

QUADRE DE PREUS NÚMERO 1

NÚMERO	CODI	UA	DESCRIPCIÓ	PREU
P-1	P2143-.001	m2	Enderrocament de paviment o base de formigó de qualsevol gruix amb mitjans mecànics o manuals. Tria i acumulació dels residus a obra amb contenidors, sacs o altres sistemes i càrrega del material d'enderroc per al seu transport.Tot inclòs completament acabat. (VINT-I-QUATRE EUROS AMB CINQUANTA-TRES CÈNTIMS)	24,53 €
P-2	P2143-4RR0	m	Enderroc d'esglaó d'obra, amb compressor i càrrega manual de runa sobre camió o contenidor (CINC EUROS AMB QUARANTA-DOS CÈNTIMS)	5,42 €
P-3	P2143-IJEQ	m2	Arrencada de paviment de pedra natural, amb compressor, aplec per a posterior aprofitament o càrrega manual de runa sobre camió o contenidor. (TRENTA-QUATRE EUROS AMB CINQUANTA-CINC CÈNTIMS)	34,55 €
P-4	P2146-DJ30	m2	Demolició de paviment de mescla bituminosa de fins a 20 cm de gruix, d'amplària més d'1 m amb retroexcavadora amb martell trencador i càrrega sobre camió amb mitjans mecànics (SIS EUROS AMB SETANTA-CINC CÈNTIMS)	6,75 €
P-5	P2146-HYI0	m2	Demolició de paviment de panots col·locats sobre base de formigó, inclòs la demolició de la base, amb compressor i càrrega sobre camió amb mitjans manuals. (TRENTA-UN EUROS AMB QUARANTA-TRES CÈNTIMS)	31,43 €
P-6	P2149-DJ68	m	Demolició de vorada amb rigola de formigó col·locada sobre terra amb mitjans mecànics i càrrega sobre camió (TRENTA-CINC EUROS AMB VINT-I-VUIT CÈNTIMS)	35,28 €
P-7	P214E-H8NJ	u	Desmuntatge i càrrega sobre camió de senyal vertical de trànsit existent, de qualsevol tipus, inclòs suports i demolició de fonamentacions (TRENTA-SET EUROS AMB SEIXANTA-DOS CÈNTIMS)	37,62 €
P-8	P214W-FEMI	m	Tall en paviment de mescla bituminosa, formigó o vorera de 10 cm de fondària com a mínim amb màquina tallajunts amb disc de diamant per a paviment, per a delimitar la zona a demolir. Inclou càrrega. (QUATRE EUROS AMB SET CÈNTIMS)	4,07 €
P-9	P21G2-.54D	m	Treballs de tall i retirada de tubs de fibrocement i col·locació en envasos homologats tipus big-bag de doble capa d'alta resistència. Tot segons RD 396/2006 en el qual s'estableixen les disposicions mínimes de seguretat i salut aplicables als treballs amb risc d'exposició a l'amiant. Càrrega sobre camió per al transport autoritzat. (DEU EUROS AMB VINT-I-TRES CÈNTIMS)	10,23 €
P-10	P21G7-49KP	m	Demolició de pou de diàmetre 80 cm, de parets de 15 cm de maó, inclòs tapa, amb mitjans mecànics i càrrega sobre camió. (SIS EUROS AMB SETANTA-CINC CÈNTIMS)	6,75 €
P-11	P221-U010	m3	Excavació de terra vegetal, inclosa càrrega, transport a l'abocador, aplec o lloc d'ús i manteniment fins la seva utilització, i posterior estesa inclòs cànon d'abocament i manteniment de l'abocador (DOS EUROS AMB DOS CÈNTIMS)	2,02 €
P-12	P221B-.EL7	m3	Excavació de rasa en terreny i pou de fins a 2 m de fondària, en sols i sols de transit realitzada amb retroexcavadora i amb les terres deixades a la vora o càrrega sobre camió, amb presència de serveis, inclós estintolaments i entibacions. (VINT-I-TRES EUROS AMB NORANTA-VUIT CÈNTIMS)	23,98 €
P-13	P221B-EL79	m3	Excavació de rasa i pou de fins a 2 m de fondària, en roca realitzada amb retroexcavadora i martell trencador, amb les terres deixades a la vora o càrrega sobre camió, amb presència de serveis, inclós estintolaments. (CINQUANTA-QUATRE EUROS AMB NORANTA-TRES CÈNTIMS)	54,93 €
P-14	P221K-TG42	m3	Excavació de cala en terreny no classificat, amb mitjans manuals i amb les terres deixades a la vora (CENT SEIXANTA-SET EUROS AMB QUARANTA-SET CÈNTIMS)	167,47 €
P-15	P2241-52ST	m2	Repàs i piconatge de sòl de rasa de fins a 1,5 m d'amplària, amb compactació del 95% PM (DOS EUROS AMB VUITANTA-QUATRE CÈNTIMS)	2,84 €

Projecte constructiu de les obres de renovació
de la xarxa d´abastament d´aigua potable de Ripoll.

QUADRE DE PREUS NÚMERO 1

NÚMERO	CODI	UA	DESCRIPCIÓ	PREU
P-16	P2255-.PGG	m3	Reblliment i piconatge de rasa d'amplària fins a 1,5 m, amb material procedent de préstec, en tongades de gruix de fins a 25 cm, utilitzant picó vibrant, amb compactació del 95% PM (VINT-I-UN EUROS AMB CINQUANTA-TRES CÈNTIMS)	21,53 €
P-17	P2255-DPGG	m3	Reblliment i piconatge de rasa d'amplària fins a 1,5 m, amb material seleccionat de la pròpia excavació, en tongades de gruix de fins a 25 cm, utilitzant picó vibrant de combustible, amb compactació del 95% PM (DOTZE EUROS AMB SEIXANTA-NOU CÈNTIMS)	12,69 €
P-18	P2255-DPIQ	m3	Reblliment i piconatge de rasa amb sorra, utilitzant picó vibrant. (CINQUANTA-UN EUROS AMB VUITANTA-VUIT CÈNTIMS)	51,88 €
P-19	P241-.FEP	m3	Transport de fibrocement amb camió a abocador autoritzat. (TRENTA-SIS EUROS AMB SETANTA-CINC CÈNTIMS)	36,75 €
P-20	P2R6-.I5G	m3	Transport de residus inerts o no especials a instal·lació autoritzada de gestió de residus, amb camió per a transport de 12 t. (QUINZE EUROS AMB TRENTA-UN CÈNTIMS)	15,31 €
P-21	P2RA-IQFO	m3	Disposició controlada en dipòsit autoritzat inclòs el cànon sobre la deposició controlada dels residus de la construcció, segons la LLEI 8/2008, de residus barrejats inerts amb una densitat 1 t/m3, procedents de construcció o demolició, amb codi 17 01 07 segons la Llista Europea de Residus (VINT-I-SIS EUROS AMB VINT-I-UN CÈNTIMS)	26,21 €
P-22	P2RA-M8VT	m3	Disposició controlada en dipòsit autoritzat inclòs el cànon sobre la deposició controlada dels residus de la construcció, segons la LLEI 8/2008, de residus d'aglomerat asfàltic no perillosos amb una densitat 1,45 t/m3, procedents de construcció o demolició, amb codi 17 03 02 segons la Llista Europea de Residus (QUINZE EUROS AMB TRENTA-TRES CÈNTIMS)	15,33 €
P-23	P2RA-10MPY	kg	Disposició controlada en dipòsit autoritzat inclòs el cànon sobre la deposició controlada dels residus de la construcció, segons la LLEI 8/2008, de residus de fibrociment perillosos amb una densitat 0,9 t/m3, procedents de construcció o demolició, amb codi 17 06 05* segons la Llista Europea de Residus i Taxes d'abocament de tubs de fibrocement a Planta de reciclatge autoritzada. (UN EUROS)	1,00 €
P-24	P2RB-HG0V	m3	Disposició de terres no contaminades de densitat aparent 1,6 t/m3, a valoritzador de materials naturals excavats amb codi VNME (CINC EUROS AMB QUATRE CÈNTIMS)	5,04 €
P-25	P3Z3-D52K	m2	Capa de neteja i anivellament 10 cm de gruix amb formigó de neteja amb granulat reciclat, amb una dosificació de 150 kg/m3 de ciment, consistència tova i grandària màxima del granulat 20 mm, HL-150/B/ 20, amb una substitució del 50% del granulat granuxut per granulat reciclat mixt amb marcat CE, procedent de plantes de reciclat de residus de la construcció o demolició autoritzades, abocat des de camió (QUINZE EUROS AMB SETANTA-UN CÈNTIMS)	15,71 €
P-26	P968-E2Y5	m	Vorada recta de peces de formigó amb rigola, doble capa, de 35x20 cm, col·locada sobre base de formigó d'ús no estructural de 20 a 25 cm d'alçària i rejuntada amb morter (TRENTA-VUIT EUROS AMB NORANTA-SET CÈNTIMS)	38,97 €
P-27	P9B1-INYX	m2	Col·locació de paviment de pedra natural formigonada de les mateixes característiques que el paviment existent. (CENT VUIT EUROS AMB NORANTA-VUIT CÈNTIMS)	108,98 €
P-28	P9E1-V6RA	m2	Paviment de panot per a vorera gris de 20x20x2,5 cm, classe 1a, preu mitjà, sobre suport de 3 cm de morter amb additius, col·locat a truc de maceta amb morter mixt 1:2:10 i beurada de ciment pòrtland (CINQUANTA-TRES EUROS AMB SEIXANTA CÈNTIMS)	53,60 €

QUADRE DE PREUS NÚMERO 1

NÚMERO	CODI	UA	DESCRIPCIÓ	PREU
P-29	P9G6-.XOK	m3	Paviment de formigó amb formigó HM-30/B / 20 / II + E de consistència tova, grandària màxima del granulat 20 mm, amb >= 275 kg/m3 de ciment, apte per a classe d'exposició I + E, amb acabat remolinat mecànic (CENT NORANTA-SET EUROS AMB VINT-I-QUATRE CÈNTIMS)	197,24 €
P-30	P9H1-CUOK	m2	Paviment de paviment de mescla bituminosa en calent amb Capa de rodadura 6cm, fabricada a temperatura normal, tipus AC 8 surf B 50/70 D, amb tractament amb pintura tricomponent acrílic poliuretà (SEIXANTA-CINC EUROS AMB CINQUANTA CÈNTIMS)	65,50 €
P-31	P9VP-HCOQ	m2	Reposició de paviment de vorera amb peces prefabricades de formigó en zona amb esglaons formats amb contrapetjada corten, totalment acabada segons la seva situació original. (CENT QUINZE EUROS)	115,00 €
P-32	PBBY-MC0N	u	Col·locació de suport de senyal vertical de <= 3 m d'alçària, per a suport de senyalització vertical, fixat a una base de formigó d'ús no estructural HNE-20/F/20 de resistència a compressió 20 N/mm2, consistència fluïda i grandària màxima del granulat 20 mm. (SEIXANTA EUROS AMB TRENTA-DOS CÈNTIMS)	60,32 €
P-33	PDB1-.56E	u	Base per a pou de registre formada per una solera de formigó HM-20/P/20/I de 15 cm de gruix dins a 200 cm de diàmetre, sobre el qual es col·locaran anells de pou prefabricats o paret de maó calat. (DOS-CENTS TRENTA-UN EUROS AMB SETANTA CÈNTIMS)	231,70 €
P-34	PDB1-115UQ	u	Formació de solera de formigó en massa HM - 20 / B / 20 / X0 amb una quantitat de ciment de 200 kg/m3 i relació aigua ciment =< 0,6 de 20 cm de gruix i de planta circular de1,4 m de diàmetre. Totalment acabada (CINQUANTA-QUATRE EUROS AMB DEU CÈNTIMS)	54,10 €
P-35	PDB4-46K6	m	Paret per a pou circular de D=100 cm, de 15 cm de gruix de maó calat, arrebossada i lliscada per dins amb morter de ciment 1:6 (DOS-CENTS VUITANTA-CINC EUROS AMB TRENTA-SIS CÈNTIMS)	285,36 €
P-36	PDBD-DOCY	u	Graó per a pou de registre amb acer galvanitzat, de 300x400x300 mm, amb rodó de D=25 mm, col·locat amb morter mixt 1:0,5:4 (VINT-I-UN EUROS AMB VUITANTA-UN CÈNTIMS)	21,81 €
P-37	PDBE-H98L	u	Brocal per a pou format per un con asimètric de formigó prefabricat de dimensions 100X60X60 cm, amb junt encadellat, col·locat sobre anell de pou de registre, inclús segellat de junts i rebut de graons amb morter mixt 1:2:10, elaborat a l'obra amb formigó de 165 l (CENT DOS EUROS AMB DIVUIT CÈNTIMS)	102,18 €
P-38	PDBF-DFWY	u	Bastiment circular de fosa dúctil per a pou de registre i tapa abatible, pas lliure de 600 mm de diàmetre i classe D400 segons norma UNE-EN 124 col·locat amb morter (CENT TRENTA-SET EUROS AMB VINT CÈNTIMS)	137,20 €
P-39	PDG5-HA2I	m	Banda contínua de plàstic de color de 30 cm d'amplària, col·locada al llarg de la rasa a 20 cm per sobre de la canalització (ZERO EUROS AMB CINQUANTA-SIS CÈNTIMS)	0,56 €
P-40	PDK3-DP0K	u	Pericó de 40x40 cm, amb parets de 10 cm de gruix de formigó en massa HM - 20 / B / 20 / X0 amb una quantitat de ciment de 200 kg/m3 amb marc i tapa. (CENT VUITANTA EUROS AMB ONZE CÈNTIMS)	180,11 €
P-41	PDK4-.TRA	u	Subministrament, carreteig, col·locació i muntatge de trapilló i conjunt de maniobra per a vàlvules, de polietilè d'alta densitat (HDPE) i tapa quadrada de fosa dúctil, de 145x145 mm, classe B125 segons norma UNE-EN 124 (CENT CINQUANTA-UN EUROS AMB VINT-I-UN CÈNTIMS)	151,21 €

Projecte constructiu de les obres de renovació
de la xarxa d´abastament d´aigua potable de Ripoll.

QUADRE DE PREUS NÚMERO 1

NÚMERO	CODI	UA	DESCRIPCIÓ	PREU
P-42	PFB3-.001	u	Treballs de connexió a xarxa existents PVC DN140 a cononada PEAD fins a DN125 a conducció existent a executar segons criteris tècnics de l'empresa concessionària del servei municipal d'abastament. Inclou tall de la conducció existent, adequació de la junta en cas d'esser necessari, peces especials fins a la connexió (T, con de reducció, portabrides i brida boja), juntes universals per a connexió de la T amb la canonada existent i tot el petit material necessari. Totalment instal·lat i provat. (VUIT-CENTS DOS EUROS AMB NORANTA-UN CÈNTIMS)	802,91 €
P-43	PFB3-.002	u	Treballs de connexió a xarxa existents PVC DN140 a cononada PEAD fins a DN125 a conducció existent a executar segons criteris tècnics de l'empresa concessionària del servei municipal d'abastament. Inclou tall de la conducció existent, adequació de la junta en cas d'esser necessari, peces especials fins a la connexió (T, con de reducció, portabrides i brida boja), juntes universals per a connexió de la T amb la canonada existent i tot el petit material necessari. Totalment instal·lat i provat. (VUIT-CENTS DOS EUROS AMB NORANTA-UN CÈNTIMS)	802,91 €
P-44	PFB3-.003	u	Treballs de connexió a xarxa existents FIB DN200 a cononada PEAD fins a DN125 a conducció existent a executar segons criteris tècnics de l'empresa concessionària del servei municipal d'abastament. Inclou tall de la conducció existent, adequació de la junta en cas d'esser necessari, peces especials fins a la connexió (T, con de reducció, portabrides i brida boja), juntes universals per a connexió de la T amb la canonada existent i tot el petit material necessari. Totalment instal·lat i provat. (NOU-CENTS NORANTA-QUATRE EUROS AMB NORANTA-NOU CÈNTIMS)	994,99 €
P-45	PFB3-.004	u	Treballs de connexió a xarxa existents PE DN75 a cononada PEAD fins a DN125 a conducció existent a executar segons criteris tècnics de l'empresa concessionària del servei municipal d'abastament. Inclou tall de la conducció existent, adequació de la junta en cas d'esser necessari, peces especials fins a la connexió (T, con de reducció, portabrides i brida boja), juntes universals per a connexió de la T amb la canonada existent i tot el petit material necessari. Totalment instal·lat i provat. (DOS-CENTS EUROS AMB DISSET CÈNTIMS)	200,17 €
P-46	PFB3-.005	u	Treballs de connexió a xarxa existents PE DN75 a cononada PEAD fins a DN125 a conducció existent a executar segons criteris tècnics de l'empresa concessionària del servei municipal d'abastament. Inclou tall de la conducció existent, adequació de la junta en cas d'esser necessari, peces especials fins a la connexió (T, con de reducció, portabrides i brida boja), juntes universals per a connexió de la T amb la canonada existent i tot el petit material necessari. Totalment instal·lat i provat. (DOS-CENTS EUROS AMB DISSET CÈNTIMS)	200,17 €
P-47	PFB3-.006	u	Treballs de connexió a xarxa existents FIB DN250 a cononada PEAD fins a DN125 a conducció existent a executar segons criteris tècnics de l'empresa concessionària del servei municipal d'abastament. Inclou tall de la conducció existent, adequació de la junta en cas d'esser necessari, peces especials fins a la connexió (T, con de reducció, portabrides i brida boja), juntes universals per a connexió de la T amb la canonada existent i tot el petit material necessari. Totalment instal·lat i provat. (NOU-CENTS NORANTA-QUATRE EUROS AMB NORANTA-NOU CÈNTIMS)	994,99 €
P-48	PFB3-.007	u	Treballs de connexió a xarxa existents PE DN75 a cononada PEAD fins a DN125 a conducció existent a executar segons criteris tècnics de l'empresa concessionària del servei municipal d'abastament. Inclou tall de la conducció existent, adequació de la junta en cas d'esser necessari, peces especials fins a la connexió (T, con de reducció, portabrides i brida boja), juntes universals per a connexió de la T amb la canonada existent i tot el petit material necessari. Totalment instal·lat i provat. (DOS-CENTS EUROS AMB DISSET CÈNTIMS)	200,17 €
P-49	PFB3-W6CU	m	Tub de polietilè de designació PE 100, diàmetre nominal DN 75, pressió nominal PN 10 (SDR 17), fabricació segons norma UNE-EN 12201-2, col·locat al fons de la rasa, en entorn urbà, en obres amb dificultat de mobilitat, afectació per presència de serveis en la rasa, amb presència d'estrebada, inclou proves de pressió i desinfecció final de la canonada. (SETZE EUROS AMB VUITANTA-SET CÈNTIMS)	16,87 €

QUADRE DE PREUS NÚMERO 1

NÚMERO	CODI	UA	DESCRIPCIÓ	PREU
P-50	PFB3-W6HW	m	Tub de polietilè de designació PE 100, diàmetre nominal DN 125, pressió nominal PN 10 (SDR 17), fabricació segons norma UNE-EN 12201-2, col·locat al fons de la rasa, en entorn urbà, en obres amb dificultat de mobilitat, afectació per presència de serveis en la rasa, amb presència d'estrebada, inclou proves de pressió i desinfecció final de la canonada. (CINQUANTA-TRES EUROS AMB UN CÈNTIMS)	53,01 €
P-51	PFBA-2513	u	Collarí amb sortida a brida, de presa universal PN16, marca AVK o equivalent, serie 52/257 per presa a canonada de polietilè de fins a 125 mm de diàmetre nominal i sortida amb brida DN 50 mm, amb cos de fundició EN-GJS-400(GGG-40) segons DIN 1693 , revestit amb pintura epoxi aplicada electrostàticament segons DIN 30677, junta labial d'EPDM, junta de sellat NBR i cargols d'acer zencat 8.8.Totalment instal·lada a l'interior de l'arqueta. Inclou part proporcional d'elements de connexió i muntage. (CENT DOTZE EUROS AMB VINT-I-NOU CÈNTIMS)	112,29 €
P-52	PJM45-.BI	u	Treballs d'obra civil per l'execució d'escomesa consistents en l'enderroc de paviment (asfalt, panot, etc.), obra civil d'excavació de rasa, llit de sorra, banda de senyalització, reblert de rasa i reposició de paviment existent, inclou escomesa de diàmetre nominal de fins a 32mm preparada per a connexió amb xarxa d'aigua domèstica, amb collaret de presa embridat de diàmetre nominal de fins 32 mm, vàlvula de comporta de diàmetre nominal fins 32mm PN10 enroscada. Tot a executar segons criteris tècnics de l'empresa concessionària del servei municipal d'abastament. (TRES-CENTS QUARANTA-NOU EUROS AMB NORANTA-SIS CÈNTIMS)	349,96 €
P-53	PJM45-.ABI	u	Treballs d'obra civil per l'execució d'escomesa consistents en l'enderroc de paviment (asfalt, panot, etc.), obra civil d'excavació de rasa, llit de sorra, banda de senyalització, reblert de rasa i reposició de paviment existent, inclou escomesa de diàmetre nominal de fins a 32mm preparada per a connexió amb xarxa d'aigua domèstica, amb collaret de presa embridat de diàmetre nominal de fins 32 mm, vàlvula de comporta de diàmetre nominal fins 32mm PN10 enroscada. Tot a executar segons criteris tècnics de l'empresa concessionària del servei municipal d'abastament. (QUATRE-CENTS NORANTA EUROS AMB DOS CÈNTIMS)	490,02 €
P-54	PJM9-E9KB	u	Ventosa embridada de diàmetre nominal 50 mm, de 16 bar de pressió de prova, de fosa, preu alt i muntada en pericó de canalització soterrada (DOS-CENTS VUITANTA-QUATRE EUROS AMB SEIXANTA CÈNTIMS)	284,60 €
P-55	PM23-4BCA	u	Hidrant soterrat amb pericó de registre, amb una sortida de 100 mm de diàmetre i de 4'' o 125mm de diàmetre de connexió a la canonada, muntat a l'exterior. (SIS-CENTS CINQUANTA-NOU EUROS AMB SEIXANTA-TRES CÈNTIMS)	659,63 €
P-56	PN12-.POL	u	Desaigua format per tram de tub DN63PE des de final de canonada existent fins a pou de registre, amb vàlvula de comporta DN 50, comptador tipus woltman DN50. Instal·lada i comprovat. (CINC-CENTS DOTZE EUROS AMB SIS CÈNTIMS)	512,06 €
P-57	PN12-DPLC	u	Subministrament i instal·lació de vàlvula de comporta amb accionament manual mitjançant volant, model 06/30-0035 de la marca AVK o equivalent, de DN100, en PN 10/16, amb unió mitjançant BRIDES i orificis segons UNE-EN 1092-2 i distància entre elles sèrie bàsica 14 segons UNE-EN 558-1, amb cos, tapa i comporta en fosa dúctil EN-GJS-500 (GGG-50), comporta de fosa dúctil i femella embotida de NBR, eix d'acer inoxidable, juntes tòriques sobre coixinet de niló i maneguet superior NBR i inferior en EPDM, amb recobriment en pintura epoxi gruix mínim 250 micres aplicada electrostàticament qualitat GSK, cargols en acer inoxidable AISI 304, provada hidràulicament segons EN-1074 i EN 12266. Totalment instal·lada i provada (CENT VUITANTA-VUIT EUROS AMB QUARANTA-NOU CÈNTIMS)	188,49 €
P-58	PN12-DPOP	u	Subministrament i instal·lació de vàlvula de comporta amb accionament manual mitjançant volant, model 06/30-0035 de la marca AVK o equivalent, de DN65, en PN 10/16, amb unió mitjançant BRIDES i orificis segons UNE-EN 1092-2 i distància entre elles sèrie bàsica 14 segons UNE-EN 558-1, amb cos, tapa i comporta en fosa dúctil EN-GJS-500 (GGG-50), comporta de fosa dúctil i femella embotida de NBR, eix d'acer inoxidable, juntes tòriques sobre coixinet de niló i maneguet superior NBR i inferior en EPDM, amb recobriment en pintura epoxi gruix mínim 250 micres aplicada electrostàticament qualitat GSK, cargols en acer inoxidable AISI 304, provada hidràulicament segons EN-1074 i EN 12266. Totalment instal·lada i provada (CENT DIVUIT EUROS AMB SETANTA-VUIT CÈNTIMS)	118,78 €

Projecte constructiu de les obres de renovació
de la xarxa d´abastament d´aigua potable de Ripoll.

QUADRE DE PREUS NÚMERO 1

NÚMERO	CODI	UA	DESCRIPCIÓ	PREU
P-59	PN12-DPP8	u	Subministrament i instal·lació de vàlvula de comporta amb accionament manual mitjançant volant, model 06/30-0035 de la marca AVK o equivalent, de DN50, en PN 10/16, amb unió mitjançant BRIDES i orificis segons UNE-EN 1092-2 i distància entre elles sèrie bàsica 14 segons UNE-EN 558-1, amb cos, tapa i comporta en fosa dúctil EN-GJS-500 (GGG-50), comporta de fosa dúctil i femella embotida de NBR, eix d'acer inoxidable, juntes tòriques sobre coixinet de niló i maneguet superior NBR i inferior en EPDM, amb recobriment en pintura epoxi gruix mínim 250 micres aplicada electrostàticament qualitat GSK, cargols en acer inoxidable AISI 304, provada hidràulicament segons EN-1074 i EN 12266. Totalment instal·lada i provada (VUITANTA-NOU EUROS AMB SETANTA-DOS CÈNTIMS)	89,72 €
P-60	PR3E-118KR	m3	Estesa de terra vegetal procedent de l'obra, amb pala carregadora (TRES EUROS AMB TRENTA-CINC CÈNTIMS)	3,35 €
P-61	PXPA00D1	pa	Partida alçada a justificar per l'afectació als serveis existents (DOS MIL CINC-CENTS EUROS)	2.500,00 €
P-62	PXPA00D2	u	Manteniment del servei d'abastament d'aigua potable durant el termini d'execució de les obres, inclouen connexions a xarxa en servei i provisionals als abonats. (VUIT-CENTS SEIXANTA-TRES EUROS AMB QUARANTA-QUATRE CÈNTIMS)	863,44 €
P-63	PXPA00D3	pa	Partida alçada a justificar per l'afectació als serveis existents (MIL SIS-CENTS SETANTA EUROS)	1.670,00 €
P-64	PXPA00D4	pa	Partida alçada a justificar per l'afectació als serveis existents (MIL QUATRE-CENTS CINQUANTA-CINC EUROS)	1.455,00 €
P-65	PY30-.15B	u	Unitat de formació de passamurs de fins a DN200, inclós segellat interior amb morter sense retracció. (VINT-I-TRES EUROS AMB VINT-I-SIS CÈNTIMS)	23,26 €
P-66	XPA1-.VA0	PA	Partida alçada a justificar a la gestió de Residus diversos. (TRES-CENTS EUROS)	300,00 €
P-67	XPA1-.VA1	PA	Partida alçada a justificar a la gestió de Residus diversos. (DOS-CENTS DEU EUROS)	210,00 €
P-68	XPA1-.VA2	PA	Partida alçada a justificar a la gestió de Residus diversos. (CENT TRENTA-CINC EUROS)	135,00 €
P-69	XPA1-T101	pa	Partida alçada a justificar per a la seguretat vial, senyalització, abalisament i desviaments provisionals durant l'execució de les obres, segons indicació de la Direcció de l'Obra (DOS MIL CINC-CENTS EUROS)	2.500,00 €
P-70	XPA1-T102	pa	Partida alçada a justificar per a la seguretat vial, senyalització, abalisament i desviaments provisionals durant l'execució de les obres, segons indicació de la Direcció de l'Obra (MIL SIS-CENTS SETANTA EUROS)	1.670,00 €
P-71	XPA1-T103	pa	Partida alçada a justificar per a la seguretat vial, senyalització, abalisament i desviaments provisionals durant l'execució de les obres, segons indicació de la Direcció de l'Obra (MIL QUATRE-CENTS CINQUANTA-CINC EUROS)	1.455,00 €

QUADRE DE PREUS NÚMERO 1

Ripoll, març de 2025
L´autor del projecte,

Oscar Soria i Garcia
Enginyer Industrial
Col·legiat núm. 19.794
ABM, Serveis d´Enginyeria i Consulting, S.L.

QUADRE DE PREUS NÚM. 2

QUADRE DE PREUS NÚMERO 2

NÚMERO	CODI	UA	DESCRIPCIÓ	PREU
P-1	P2143-.001	m2	Enderrocament de paviment o base de formigó de qualsevol gruix amb mitjans mecànics o manuals. Tria i acumulació dels residus a obra amb contenidors, sacs o altres sistemes i càrrega del material d'enderroc per al seu transport.Tot inclòs completament acabat.	**24,53 €**
			Altres conceptes	24,53 €
P-2	P2143-4RR0	m	Enderroc d'esglaó d'obra, amb compressor i càrrega manual de runa sobre camió o contenidor	**5,42 €**
			Altres conceptes	5,42 €
P-3	P2143-IJEQ	m2	Arrencada de paviment de pedra natural, amb compressor, aplec per a posterior aprofitament o càrrega manual de runa sobre camió o contenidor.	**34,55 €**
			Altres conceptes	34,55 €
P-4	P2146-DJ30	m2	Demolició de paviment de mescla bituminosa de fins a 20 cm de gruix, d'amplària més d'1 m amb retroexcavadora amb martell trencador i càrrega sobre camió amb mitjans mecànics	**6,75 €**
			Altres conceptes	6,75 €
P-5	P2146-HYI0	m2	Demolició de paviment de panots col·locats sobre base de formigó, inclòs la demolició de la base, amb compressor i càrrega sobre camió amb mitjans manuals.	**31,43 €**
			Altres conceptes	31,43 €
P-6	P2149-DJ68	m	Demolició de vorada amb rigola de formigó col·locada sobre terra amb mitjans mecànics i càrrega sobre camió	**35,28 €**
			Altres conceptes	35,28 €
P-7	P214E-H8NJ	u	Desmuntatge i càrrega sobre camió de senyal vertical de trànsit existent, de qualsevol tipus, inclòs suports i demolició de fonamentacions	**37,62 €**
			Altres conceptes	37,62 €
P-8	P214W-FEMI	m	Tall en paviment de mescla bituminosa, formigó o vorera de 10 cm de fondària com a mínim amb màquina tallajunts amb disc de diamant per a paviment, per a delimitar la zona a demolir. Inclou càrrega.	**4,07 €**
			Altres conceptes	4,07 €
P-9	P21G2-.54D	m	Treballs de tall i retirada de tubs de fibrocement i col·locació en envasos homologats tipus big-bag de doble capa d'alta resistència. Tot segons RD 396/2006 en el qual s'estableixen les disposicions mínimes de seguretat i salut aplicables als treballs amb risc d'exposició a l'amiant. Càrrega sobre camió per al transport autoritzat.	**10,23 €**
			Altres conceptes	10,23 €
P-10	P21G7-49KP	m	Demolició de pou de diàmetre 80 cm, de parets de 15 cm de maó, inclòs tapa, amb mitjans mecànics i càrrega sobre camió.	**6,75 €**
			Altres conceptes	6,75 €
P-11	P221-U010	m3	Excavació de terra vegetal, inclosa càrrega, transport a l'abocador, aplec o lloc d'ús i manteniment fins la seva utilització, i posterior estesa inclòs cànon d'abocament i manteniment de l'abocador	**2,02 €**
			Altres conceptes	2,02 €
P-12	P221B-.EL7	m3	Excavació de rasa en terreny i pou de fins a 2 m de fondària, en sols i sols de transit realitzada amb retroexcavadora i amb les terres deixades a la vora o càrrega sobre camió, amb presència de serveis, inclòs estintolaments i entibacions.	**23,98 €**
			Altres conceptes	23,98 €

Projecte constructiu de les obres de renovació
de la xarxa d'abastament d'aigua potable de Ripoll.

QUADRE DE PREUS NÚMERO 2

NÚMERO	CODI	UA	DESCRIPCIÓ	PREU
P-13	P221B-EL79	m3	Excavació de rasa i pou de fins a 2 m de fondària, en roca realitzada amb retroexcavadora i martell trencador, amb les terres deixades a la vora o càrrega sobre camió, amb presència de serveis, inclòs estintolaments.	**54,93 €**
			Altres conceptes	54,93 €
P-14	P221K-TG42	m3	Excavació de cala en terreny no classificat, amb mitjans manuals i amb les terres deixades a la vora	**167,47 €**
			Altres conceptes	167,47 €
P-15	P2241-52ST	m2	Repàs i piconatge de sòl de rasa de fins a 1,5 m d'amplària, amb compactació del 95% PM	**2,84 €**
			Altres conceptes	2,84 €
P-16	P2255-.PGG	m3	Rebliment i piconatge de rasa d'amplària fins a 1,5 m, amb material procedent de préstec, en tongades de gruix de fins a 25 cm, utilitzant picó vibrant, amb compactació del 95% PM	**21,53 €**
	B03E-.5OG		Terra procedent de préstec, inclòs cànon per extracció i transport a l'obra	8,41200 €
			Altres conceptes	13,12 €
P-17	P2255-DPGG	m3	Rebliment i piconatge de rasa d'amplària fins a 1,5 m, amb material seleccionat de la pròpia excavació, en tongades de gruix de fins a 25 cm, utilitzant picó vibrant de combustible, amb compactació del 95% PM	**12,69 €**
			Altres conceptes	12,69 €
P-18	P2255-DPIQ	m3	Rebliment i piconatge de rasa amb sorra, utilitzant picó vibrant.	**51,88 €**
	B03L-05N5		Sorra de pedrera de 0 a 3,5 mm	40,17600 €
			Altres conceptes	11,70 €
P-19	P241-.FIP	m3	Transport de fibrocement amb camió a abocador autoritzat.	**36,75 €**
	B03E-28V0		Disposició controlada en dipòsit autoritzat de residus de fibrociment perillosos amb una densitat 0,9 t/m3, procedents de construcció o demolició, amb codi 17 06 05* segons la Llista Europea de Residus	35,00000 €
			Altres conceptes	1,75 €
P-20	P2R6-.I5G	m3	Transport de residus inerts o no especials a instal·lació autoritzada de gestió de residus, amb camió per a transport de 12 t.	**15,31 €**
			Altres conceptes	15,31 €
P-21	P2RA-IQFO	m3	Disposició controlada en dipòsit autoritzat inclòs el cànon sobre la deposició controlada dels residus de la construcció, segons la LLEI 8/2008, de residus barrejats inerts amb una densitat 1 t/m3, procedents de construcció o demolició, amb codi 17 01 07 segons la Llista Europea de Residus	**26,21 €**
	B2RA-28US		Disposició controlada en dipòsit autoritzat inclòs el cànon sobre la deposició controlada dels residus de la construcció, segons la LLEI 8/2008, de residus barrejats inerts amb una densitat 1 t/m3, procedents de construcció o demolició, amb codi 17 01 07 segons la Llista Europea de Residus	24,96000 €
			Altres conceptes	1,25 €
P-22	P2RA-M8VT	m3	Disposició controlada en dipòsit autoritzat inclòs el cànon sobre la deposició controlada dels residus de la construcció, segons la LLEI 8/2008, de residus d'aglomerat asfàltic no perillosos amb una densitat 1,45 t/m3, procedents de construcció o demolició, amb codi 17 03 02 segons la Llista Europea de Residus	**15,33 €**
	B2RA-M8VV		Disposició controlada en dipòsit autoritzat inclòs el cànon sobre la deposició controlada dels residus de la construcció, segons la LLEI 8/2008, de residus d'aglomerat asfàltic no perillosos amb una densitat 1,45 t/m3, procedents de construcció o demolició, amb codi 17 03 02 segons la Llista Europea de Residus	14,60150 €
			Altres conceptes	0,73 €

QUADRE DE PREUS NÚMERO 2

NÚMERO	CODI	UA	DESCRIPCIÓ	PREU
P-23	P2RA-10MPY	kg	Disposició controlada en dipòsit autoritzat inclos el cànon sobre la deposició controlada dels residus de la construcció, segons la LLEI 8/2008, de residus de fibrociment perillosos amb una densitat 0,9 t/m3, procedents de construcció o demolició, amb codi 17 06 05* segons la Llista Europea de Residus i Taxes d'abocament de tubs de fibrocement a Planta de reciclatge autoritzada.	**1,00 €**
	B2RA-28VA		Taxes d'abocament de tubs de fibrocement a Planta de reciclatge autoritzada.	0,95000 €
			Altres conceptes	0,05 €
P-24	P2RB-HG0V	m3	Disposició de terres no contaminades de densitat aparent 1,6 t/m3, a valoritzador de materials naturals excavats amb codi VNME	**5,04 €**
	B2RB-HFVL		Disposició de terres no contaminades de densitat aparent 1,6 t/m3, a valoritzador de materials naturals excavats amb codi VNME	4,80000 €
			Altres conceptes	0,24 €
P-25	P3Z3-D52K	m2	Capa de neteja i anivellament 10 cm de gruix amb formigó de neteja amb granulat reciclat, amb una dosificació de 150 kg/m3 de ciment, consistència tova i grandària màxima del granulat 20 mm, HL-150/B/ 20, amb una substitució del 50% del granulat gruixut per granulat reciclat mixt amb marcat CE, procedent de plantes de reciclat de residus de la construcció o demolició autoritzades, abocat des de camió	**15,71 €**
	B068-HPOJ		Formigó de neteja amb granulat reciclat, amb una dosificació de 150 kg/m3 de ciment, consistència tova i grandària màxima del granulat 20 mm, HL-150/B/ 20, amb una substitució del 50% del granulat gruixut per granulat reciclat mixt amb marcat CE, procedent de plantes de reciclat de residus de la construcció o demolició autoritzades	9,73770 €
			Altres conceptes	5,97 €
P-26	P968-E2Y5	m	Vorada recta de peces de formigó amb rigola, doble capa, de 35x20 cm, col·locada sobre base de formigó d'ús no estructural de 20 a 25 cm d'alçària i rejuntada amb morter	**38,97 €**
	B069-2A9P		Formigó d'ús no estructural HNE-15/P/40 de resistència a compressió 15 N/mm2, consistència plàstica i grandària màxima del granulat 40 mm	10,13986 €
	B07L-1PYA		Morter per a ram de paleta, classe M 5 (5 N/mm2), a granel, de designació (G) segons norma UNE-EN 998-2	0,10095 €
	B963-0GU2		Peça recta de formigó amb rigola, per a vorades, doble capa, 35x20 cm	10,34250 €
			Altres conceptes	18,39 €
P-27	P9B1-INYX	m2	Col·locació de paviment de pedra natural formigonada de les mateixes característiques que el paviment existent.	**108,98 €**
			Altres conceptes	108,98 €
P-28	P9E1-V6RA	m2	Paviment de panot per a vorera gris de 20x20x2,5 cm, classe 1a, preu mitjà, sobre suport de 3 cm de morter amb additius, col·locat a truc de maceta amb morter mixt 1:2:10 i beurada de ciment pòrtland	**53,60 €**
	B011-05ME		Aigua	0,00221 €
	B055-067M		Ciment pòrtland amb filler calcari CEM II/B-L 32,5 R segons UNE-EN 197-1, en sacs	0,48281 €
	B9E2-0HON		Panot gris de 20x20x2,5 cm, classe 1a, preu mitjà	8,06820 €
			Altres conceptes	45,05 €
P-29	P9G6-.XOK	m3	Paviment de formigó amb formigó HM-30/B / 20 / I + E de consistència tova, grandària màxima del granulat 20 mm, amb >= 275 kg/m3 de ciment, apte per a classe d'exposició I + E, amb acabat remolinat mecànic	**197,24 €**
	B06E-12GU		Formigó HM-30/B / 20 / I + E de consistència tova, grandària màxima del granulat 20 mm, amb >= 275 kg/m3 de ciment, apte per a classe d'exposició I + E	127,47000 €
			Altres conceptes	69,77 €

Projecte constructiu de les obres de renovació
de la xarxa d'abastament d'aigua potable de Ripoll.

QUADRE DE PREUS NÚMERO 2

NÚMERO	CODI	UA	DESCRIPCIÓ	PREU
P-30	P9H1-CUOK	m2	Paviment de paviment de mescla bituminosa en calent amb Capa de rodadura 6cm, fabricada a temperatura normal, tipus AC 8 surf B 50/70 D, amb tractament amb pintura tricomponent acrílic poliuretà	**65,50 €**
	B896-HYEA		Pintura poliuretà bicomponent	10,85500 €
	B9H7-3522		Mescla bituminosa en calent, fabricada a temperatura normal, tipus AC 8 surf B 50/70 D, amb tractament amb pintura tricomponent acrílic poliuretà	6,74016 €
			Altres conceptes	47,90 €
P-31	P9VP-HCOQ	m2	Reposició de paviment de vorera amb peces prefabricades de formigó en zona amb esglaons formats amb contrapetjada corten, totalment acabada segons la seva situació original.	**115,00 €**
	B011-05ME		Aigua	0,00221 €
	B055-067M		Ciment pòrtland amb filler calcari CEM II/B-L 32,5 R segons UNE-EN 197-1, en sacs	0,48912 €
	B9E2-0HOM		Panot gris de 20x20x2,5 cm, classe 1a, preu superior	9,59000 €
			Altres conceptes	104,92 €
P-32	PBBY-MC0N	u	Col·locació de suport de senyal vertical de <= 3 m d'alçària, per a suport de senyalització vertical, fixat a una base de formigó d'ús no estructural HNE-20/F/20 de resistència a compressió 20 N/mm2, consistència fluïda i grandària màxima del granulat 20 mm.	**60,32 €**
	B069-I5I9		Formigó d'ús no estructural HNE-20/F/20 de resistència a compressió 20 N/mm2, consistència fluida i grandària màxima del granulat 20 mm	4,67200 €
			Altres conceptes	55,65 €
P-33	PDB1-.56E	u	Base per a pou de registre formada per una solera de formigó HM-20/P/20/I de 15 cm de gruix dins a 200 cm de diàmetre, sobre el qual es col·locaran anells de pou prefabricats o paret de maó calat.	**231,70 €**
	B06F1-I0IL		Formigó en massa HM - 20 / B / 20 / X0 amb una quantitat de ciment de 200 kg/m3 i relació aigua ciment =< 0,6	26,81154 €
	BDD5-H4XS		Cubeta formigó prefabricat de 100 cm de diàmetre i de 100 cm d'alçària pera a base pou circular, amb junt encadellat	138,72000 €
			Altres conceptes	66,17 €
P-34	PDB1-115UQ	u	Formació de solera de formigó en massa HM - 20 / B / 20 / X0 amb una quantitat de ciment de 200 kg/m3 i relació aigua ciment =< 0,6 de 20 cm de gruix i de planta circular de1,4 m de diàmetre. Totalment acabada	**54,10 €**
	B06F1-I0IL		Formigó en massa HM - 20 / B / 20 / X0 amb una quantitat de ciment de 200 kg/m3 i relació aigua ciment =< 0,6	41,96634 €
			Altres conceptes	12,13 €
P-35	PDB4-46K6	m	Paret per a pou circular de D=100 cm, de 15 cm de gruix de maó calat, arrebossada i lliscada per dins amb morter de ciment 1:6	**285,36 €**
	B011-05ME		Aigua	0,01326 €
	B055-067M		Ciment pòrtland amb filler calcari CEM II/B-L 32,5 R segons UNE-EN 197-1, en sacs	2,52448 €
	B0F1A-075F		Maó calat, de 290x140x100 mm, per a revestir, categoria I, HD, segons la norma UNE-EN 771-1	26,40352 €
			Altres conceptes	256,42 €
P-36	PDBD-DOCY	u	Graó per a pou de registre amb acer galvanitzat, de 300x400x300 mm, amb rodó de D=25 mm, col·locat amb morter mixt 1:0,5:4	**21,81 €**
	BDD4-0LVH		Graó per a pou de registre d'acer galvanitzat, de 300x400x300 mm, amb rodó de D= 25 mm	5,99000 €
			Altres conceptes	15,82 €
P-37	PDBE-H98L	u	Brocal per a pou format per un con asimètric de formigó prefabricat de dimensions 100X60X60 cm, amb junt encadellat, col·locat sobre anell de pou de registre, inclús segellat de junts i rebut de graons amb morter mixt 1:2:10, elaborat a l'obra amb formigó de 165 l	**102,18 €**

QUADRE DE PREUS NÚMERO 2

NÚMERO	CODI	UA	DESCRIPCIÓ	PREU
	BDD4-0LVJ		Graó per a pou de registre d'acer galvanitzat, de 300x300x300 mm, amb rodó de D= 18 mm	8,82000 €
	BDD5-H4XW		Con de formigó prefabricat de 100X60X60 cm de dimensions per a brocal de pou, amb junt encadellat	55,14000 €
			Altres conceptes	38,22 €
P-38	PDBF-DFWY	u	Bastiment circular de fosa dúctil per a pou de registre i tapa abatible, pas lliure de 600 mm de diàmetre i classe D400 segons norma UNE-EN 124 col·locat amb morter	**137,20 €**
	B07L-1PYA		Morter per a ram de paleta, classe M 5 (5 N/mm2), a granel, de designació (G) segons norma UNE-EN 998-2	1,71610 €
	BDK5-1KI8		Bastiment circular i tapa circular de fosa dúctil per a pou de registre, abatible, pas lliure de 600 mm i classe D400 segons norma UNE-EN 124	109,15000 €
			Altres conceptes	26,33 €
P-39	PDG5-HA2I	m	Banda contínua de plàstic de color de 30 cm d'amplària, col·locada al llarg de la rasa a 20 cm per sobre de la canalització	**0,56 €**
	BDG0-1C2A		Banda contínua de senyalització per a canalitzacions soterrades de 30 cm d'amplària, de polipropilè	0,29580 €
			Altres conceptes	0,26 €
P-40	PDK3-DP0K	u	Pericó de 40x40 cm, amb parets de 10 cm de gruix de formigó en massa HM - 20 / B / 20 / X0 amb una quantitat de ciment de 200 kg/m3 amb marc i tapa.	**180,11 €**
	B03L-05N5		Sorra de pedrera de 0 a 3,5 mm	0,26293 €
	B06F1-I0IL		Formigó en massa HM - 20 / B / 20 / X0 amb una quantitat de ciment de 200 kg/m3 i relació aigua ciment =< 0.6	12,05741 €
			Altres conceptes	167,79 €
P-41	PDK4-.TRA	u	Subministrament, carreteig, col·locació i muntatge de trapilló i conjunt de maniobra per a vàlvules, de polietilè d'alta densitat (HDPE) i tapa quadrada de fosa dúctil, de 145x145 mm, classe B125 segons norma UNE-EN 124	**151,21 €**
	B011-05ME		Aigua	0,00044 €
	B07L-1PY6		Morter per a ram de paleta, classe M 5 (5 N/mm2), en sacs, de designació (G) segons norma UNE-EN 998-2	0,06218 €
	BDKZ-.TRA		Bastiment quadrat amb base circular de polietilè d'alta densitat (HDPE) i tapa quadrada de fosa dúctil, de 145x145 mm, classe B125 segons norma UNE-EN 124	27,27000 €
	BNZR-.MAN		Conjunt maniobra AVK o equivalent, DN100	51,42000 €
			Altres conceptes	72,46 €
P-42	PFB3-.001	u	Treballs de connexió a xarxa existents PVC DN140 a cononada PEAD fins a DN125 a conducció existent a executar segons criteris tècnics de l'empresa concessionària del servei municipal d'abastament. Inclou tall de la conducció existent, adequació de la junta en cas d'esser necessari, peces especials fins a la connexió (T, con de reducció, portabrides i brida boja), juntes universals per a connexió de la T amb la canonada existent i tot el petit material necessari. Totalment instal·lat i provat.	**802,91 €**
	BFBA-YTRV		Portabrides de polietilè PE 100, fabricació injectada, diàmetre nominal DN 125, pressió nominal PN 10 (SDR 17), per a unió per soldadura a topall	32,94000 €
			Altres conceptes	769,97 €
P-43	PFB3-.002	u	Treballs de connexió a xarxa existents PVC DN140 a cononada PEAD fins a DN125 a conducció existent a executar segons criteris tècnics de l'empresa concessionària del servei municipal d'abastament. Inclou tall de la conducció existent, adequació de la junta en cas d'esser necessari, peces especials fins a la connexió (T, con de reducció, portabrides i brida boja), juntes universals per a connexió de la T amb la canonada existent i tot el petit material necessari. Totalment instal·lat i provat.	**802,91 €**
	BFBA-YTRV		Portabrides de polietilè PE 100, fabricació injectada, diàmetre nominal DN 125, pressió nominal PN 10 (SDR 17), per a unió per soldadura a topall	32,94000 €

Projecte constructiu de les obres de renovació
de la xarxa d'abastament d'aigua potable de Ripoll.

QUADRE DE PREUS NÚMERO 2

NÚMERO	CODI	UA	DESCRIPCIÓ	PREU
			Altres conceptes	769,97 €
P-44	PFB3-.003	u	Treballs de connexió a xarxa existents FIB DN200 a cononada PEAD fins a DN125 a conducció existent a executar segons criteris tècnics de l'empresa concessionària del servei municipal d'abastament. Inclou tall de la conducció existent, adequació de la junta en cas d'esser necessari, peces especials fins a la connexió (T, con de reducció, portabrides i brida boja), juntes universals per a connexió de la T amb la canonada existent i tot el petit material necessari. Totalment instal·lat i provat.	**994,99 €**
	BFBA-YTRV		Portabrides de polietilè PE 100, fabricació injectada, diàmetre nominal DN 125, pressió nominal PN 10 (SDR 17), per a unió per soldadura a topall	32,94000 €
			Altres conceptes	962,05 €
P-45	PFB3-.004	u	Treballs de connexió a xarxa existents PE DN75 a cononada PEAD fins a DN125 a conducció existent a executar segons criteris tècnics de l'empresa concessionària del servei municipal d'abastament. Inclou tall de la conducció existent, adequació de la junta en cas d'esser necessari, peces especials fins a la connexió (T, con de reducció, portabrides i brida boja), juntes universals per a connexió de la T amb la canonada existent i tot el petit material necessari. Totalment instal·lat i provat.	**200,17 €**
	BFBA-YTRV		Portabrides de polietilè PE 100, fabricació injectada, diàmetre nominal DN 125, pressió nominal PN 10 (SDR 17), per a unió per soldadura a topall	32,94000 €
			Altres conceptes	167,23 €
P-46	PFB3-.005	u	Treballs de connexió a xarxa existents PE DN75 a cononada PEAD fins a DN125 a conducció existent a executar segons criteris tècnics de l'empresa concessionària del servei municipal d'abastament. Inclou tall de la conducció existent, adequació de la junta en cas d'esser necessari, peces especials fins a la connexió (T, con de reducció, portabrides i brida boja), juntes universals per a connexió de la T amb la canonada existent i tot el petit material necessari. Totalment instal·lat i provat.	**200,17 €**
	BFBA-YTRV		Portabrides de polietilè PE 100, fabricació injectada, diàmetre nominal DN 125, pressió nominal PN 10 (SDR 17), per a unió per soldadura a topall	32,94000 €
			Altres conceptes	167,23 €
P-47	PFB3-.006	u	Treballs de connexió a xarxa existents FIB DN250 a cononada PEAD fins a DN125 a conducció existent a executar segons criteris tècnics de l'empresa concessionària del servei municipal d'abastament. Inclou tall de la conducció existent, adequació de la junta en cas d'esser necessari, peces especials fins a la connexió (T, con de reducció, portabrides i brida boja), juntes universals per a connexió de la T amb la canonada existent i tot el petit material necessari. Totalment instal·lat i provat.	**994,99 €**
	BFBA-YTRV		Portabrides de polietilè PE 100, fabricació injectada, diàmetre nominal DN 125, pressió nominal PN 10 (SDR 17), per a unió per soldadura a topall	32,94000 €
			Altres conceptes	962,05 €
P-48	PFB3-.007	u	Treballs de connexió a xarxa existents PE DN75 a cononada PEAD fins a DN125 a conducció existent a executar segons criteris tècnics de l'empresa concessionària del servei municipal d'abastament. Inclou tall de la conducció existent, adequació de la junta en cas d'esser necessari, peces especials fins a la connexió (T, con de reducció, portabrides i brida boja), juntes universals per a connexió de la T amb la canonada existent i tot el petit material necessari. Totalment instal·lat i provat.	**200,17 €**
	BFBA-YTRV		Portabrides de polietilè PE 100, fabricació injectada, diàmetre nominal DN 125, pressió nominal PN 10 (SDR 17), per a unió per soldadura a topall	32,94000 €
			Altres conceptes	167,23 €

QUADRE DE PREUS NÚMERO 2

NÚMERO	CODI	UA	DESCRIPCIÓ	PREU
P-49	PFB3-W6CU	m	Tub de polietilè de designació PE 100, diàmetre nominal DN 75, pressió nominal PN 10 (SDR 17), fabricació segons norma UNE-EN 12201-2, col·locat al fons de la rasa, en entorn urbà, en obres amb dificultat de mobilitat, afectació per presència de serveis en la rasa, amb presència d'estrebada, inclou proves de pressió i desinfecció final de la canonada.	**16,87 €**
	BFB3-099F		Tub de polietilè de designació PE 100, diàmetre nominal DN 75, pressió nominal PN 10 (SDR 17), subministrat en barres de 6 m, fabricació segons norma UNE-EN 12201-2	4,76340 €
			Altres conceptes	12,11 €
P-50	PFB3-W6HW	m	Tub de polietilè de designació PE 100, diàmetre nominal DN 125, pressió nominal PN 10 (SDR 17), fabricació segons norma UNE-EN 12201-2, col·locat al fons de la rasa, en entorn urbà, en obres amb dificultat de mobilitat, afectació per presència de serveis en la rasa, amb presència d'estrebada, inclou proves de pressió i desinfecció final de la canonada.	**53,01 €**
	BFB3-096W		Tub de polietilè de designació PE 100, diàmetre nominal DN 125, pressió nominal PN 10 (SDR 17), subministrat en barres de 6 m, fabricació segons norma UNE-EN 12201-2	12,34200 €
			Altres conceptes	40,67 €
P-51	PFBA-2513	u	Collarí amb sortida a brida, de presa universal PN16, marca AVK o equivalent, serie 52/257 per presa a canonada de polietilè de fins a 125 mm de diàmetre nominal i sortida amb brida DN 50 mm, amb cos de fundició EN-GJS-400(GGG-40) segons DIN 1693 , revestit amb pintura epoxi aplicada electrostàticament segons DIN 30677, junta labial d'EPDM, junta de sellat NBR i cargols d'acer zencat 8.8.Totalment instal·lada a l'interior de l'arqueta. Inclou part proporcional d'elements de connexió i muntage.	**112,29 €**
	BFBA2505		Collarí amb sortida a brida , de toma universal PN16, marca AVK o similar, serie 52/257 per toma a canonada de polietilè de 110 mm de diàmetre nominal i sortida amb brida dn 50 mm, amb cos de fundició EN-GJS-400(GGG-40) segons DIN 1693 , revestit amb pintura epoxi aplicada electrostàticament segons DIN 30677, junta labial d'EPDm , junta de sellat NBR i cargols d'acer zincat 8.8.	72,10000 €
			Altres conceptes	40,19 €
P-52	PJM45-..B	u	Treballs d'obra civil per l'execució d'escomesa consistents en l'enderroc de paviment (asfalt, panot, etc.), obra civil d'excavació de rasa, llit de sorra, banda de senyalització, reblert de rasa i reposició de paviment existent, inclou escomesa de diàmetre nominal de fins a 32mm preparada per a connexió amb xarxa d'aigua domèstica, amb collaret de presa embridat de diàmetre nominal de fins 32 mm, vàlvula de comporta de diàmetre nominal fins 32mm PN10 enroscada. Tot a executar segons criteris tècnics de l'empresa concessionària del servei municipal d'abastament.	**349,96 €**
	BJM35-.8FZ		Treballs d'obra civil per l'execució d'escomesa consistents en l'enderroc de paviment (asfalt, panot, etc.), obra civil d'excavació de rasa, llit de sorra, banda de senyalització, reblert de rasa i reposició de paviment existent, col·locació del pericó, així com la construcció de l'armari o col·locació d'armari prefabricat, alineat a línia de façana o tanca exterior de la parcel·la, amb tapa homologada, per la col·locació de comptador.	61,40000 €
	BJM35-.8G0		Escomesa de diàmetre nominal de 32mm preparada per a connexió amb xarxa d'aigua domèstica, amb collaret de presa embridat de diàmetre nominal de 32 mm, vàlvula de comporta de diàmetre nominal 32mm PN10 enroscada i trampillo tipus purdie 145x145 de la marca AVK o equivalent, sobre llit de sorra. Inclou el subministrament i la col·locació del comptador intel·ligent model kamstrup de la marca ESPA o equivalent i els accessoris necessaris pel seu correcte funcionament.	135,06600 €
			Altres conceptes	153,49 €

Projecte constructiu de les obres de renovació
de la xarxa d'abastament d'aigua potable de Ripoll.

QUADRE DE PREUS NÚMERO 2

NÚMERO	CODI	UA	DESCRIPCIÓ	PREU
P-53	PJM45-.AB	u	Treballs d'obra civil per l'execució d'escomesa consistents en l'enderroc de paviment (asfalt, panot, etc.), obra civil d'excavació de rasa, llit de sorra, banda de senyalització, reblert de rasa i reposició de paviment existent, inclou escomesa de diàmetre nominal de fins a 32mm preparada per a connexió amb xarxa d'aigua domèstica, amb collaret de presa embridat de diàmetre nominal de fins 32 mm, vàlvula de comporta de diàmetre nominal fins 32mm PN10 enroscada. Tot a executar segons criteris tècnics de l'empresa concessionària del servei municipal d'abastament.	**490,02 €**
	BJM35-.8FZ		Treballs d'obra civil per l'execució d'escomesa consistents en l'enderroc de paviment (asfalt, panot, etc.), obra civil d'excavació de rasa, llit de sorra, banda de senyalització, reblert de rasa i reposició de paviment existent, col·locació del pericó, així com la construcció de l'armari o col·locació d'armari prefabricat, alineat a línia de façana o tanca exterior de la parcel·la, amb tapa homologada, per la col·locació de comptador.	122,80000 €
	BJM35-.8G0		Escomesa de diàmetre nominal de 32mm preparada per a connexió amb xarxa d'aigua domèstica, amb collaret de presa embridat de diàmetre nominal de 32 mm, vàlvula de comporta de diàmetre nominal 32mm PN10 enroscada i trampillo tipus purdie 145x145 de la marca AVK o equivalent, sobre llit de sorra. Inclou el subministrament i la col·locació del comptador intel·ligent model kamstrup de la marca ESPA o equivalent i els accessoris necessaris pel seu correcte funcionament.	270,13200 €
			Altres conceptes	97,09 €
P-54	PJM9-E9KB	u	Ventosa embridada de diàmetre nominal 50 mm, de 16 bar de pressió de prova, de fosa, preu alt i muntada en pericó de canalització soterrada	**284,60 €**
	BJM9-FFVO		Ventosa automàtica per a embridar de 50 mm de diàmetre nominal, de 16 bar de pressió de prova, de fosa, preu alt	243,18000 €
			Altres conceptes	41,42 €
P-55	PM23-4BCA	u	Hidrant soterrat amb pericó de registre, amb una sortida de 100 mm de diàmetre i de 4'' o 125mm de diàmetre de connexió a la canonada, muntat a l'exterior.	**659,63 €**
	BM23-0SZP		Hidrant soterrat amb pericó de registre, amb una sortida de 100 mm de diàmetre i de 4'' de diàmetre de connexió a la canonada	471,12000 €
	BMY0-0TC0		Part proporcional d'elements especials per a hidrants	2,26000 €
			Altres conceptes	186,25 €
P-56	PN12-.POL	u	Desaigua format per tram de tub DN63PE des de final de canonada existent fins a pou de registre, amb vàlvula de comporta DN 50, comptador tipus woltman DN50. Instal·lada i comprovat.	**512,06 €**
	BFB3-0999		Tub de polietilè de designació PE 100, diàmetre nominal DN 63, pressió nominal PN 10 (SDR 17), subministrat en barres de 6 m, fabricació segons norma UNE-EN 12201-2	9,93000 €
	BN12-0XFY		Vàlvula de comporta manual amb brides, de cos curt, de 50 mm de diàmetre nominal, de 16 bar de PN, cos de fosa nodular EN-GJS-500-7 (GGG50) i tapa de fosa nodular EN-GJS-500-7 (GGG50), amb revestiment de resina epoxi (250 micres), comporta de fosa+EPDM i tancament de seient elàstic, eix d'acer inoxidable 1.4021 (AISI 420), amb accionament per volant de fosa	75,42000 €
			Altres conceptes	426,71 €
P-57	PN12-DPLC	u	Subministrament i instal·lació de vàlvula de comporta amb accionament manual mitjançant volant, model 06/30-0035 de la marca AVK o equivalent, de DN100, en PN 10/16, amb unió mitjançant BRIDES i orificis segons UNE-EN 1092-2 i distància entre elles sèrie bàsica 14 segons UNE-EN 558-1, amb cos, tapa i comporta en fosa dúctil EN-GJS-500 (GGG-50), comporta de fosa dúctil i femella embotida de INBR, eix d'acer inoxidable, juntes tòriques sobre coixinet de niló i maneguet superior NBR i inferior en EPDM, amb recobriment en pintura epoxi gruix mínim 250 micres aplicada electrostàticament qualitat GSK, cargols en acer inoxidable AISI 304, provada hidràulicament segons EN-1074 i EN 12266. Totalment instal·lada i provada	**188,49 €**

QUADRE DE PREUS NÚMERO 2

NÚMERO	CODI	UA	DESCRIPCIÓ	PREU
	BN12-0XFN		Vàlvula de comporta manual amb brides, de cos curt, de 100 mm de diàmetre nominal, de 16 bar de PN, cos de fosa nodular EN-GJS-500-7 (GGG50) i tapa de fosa nodular EN-GJS-500-7 (GGG50), amb revestiment de resina epoxi (250 micres), comporta de fosa+EPDM i tancament de seient elàstic, eix d'acer inoxidable 1.4021 (AISI 420), amb accionament per volant de fosa	139,69000 €
			Altres conceptes	48,80 €
P-58	PN12-DPOP	u	Subministrament i instal·lació de vàlvula de comporta amb accionament manual mitjançant volant, model 06/30-0035 de la marca AVK o equivalent, de DN65, en PN 10/16, amb unió mitjançant BRIDES i orificis segons UNE-EN 1092-2 i distància entre elles sèrie bàsica 14 segons UNE-EN 558-1, amb cos, tapa i comporta en fosa dúctil EN-GJS-500 (GGG-50), comporta de fosa dúctil i femella embotida de INBR, eix d'acer inoxidable, juntes tòriques sobre coixinet de niló i maneguet superior NBR i inferior en EPDM, amb recobriment en pintura epoxi gruix mínim 250 micres aplicada electrostàticament qualitat GSK, cargols en acer inoxidable AISI 304, provada hidràulicament segons EN-1074 i EN 12266. Totalment instal·lada i provada	**118,78 €**
	BN12-0XG9		Vàlvula de comporta manual amb brides, de cos curt, de 65 mm de diàmetre nominal, de 16 bar de PN, cos de fosa nodular EN-GJS-500-7 (GGG50) i tapa de fosa nodular EN-GJS-500-7 (GGG50), amb revestiment de resina epoxi (250 micres), comporta de fosa+EPDM i tancament de seient elàstic, eix d'acer inoxidable 1.4021 (AISI 420), amb accionament per volant de fosa	94,18000 €
			Altres conceptes	24,60 €
P-59	PN12-DPP8	u	Subministrament i instal·lació de vàlvula de comporta amb accionament manual mitjançant volant, model 06/30-0035 de la marca AVK o equivalent, de DN50, en PN 10/16, amb unió mitjançant BRIDES i orificis segons UNE-EN 1092-2 i distància entre elles sèrie bàsica 14 segons UNE-EN 558-1, amb cos, tapa i comporta en fosa dúctil EN-GJS-500 (GGG-50), comporta de fosa dúctil i femella embotida de INBR, eix d'acer inoxidable, juntes tòriques sobre coixinet de niló i maneguet superior NBR i inferior en EPDM, amb recobriment en pintura epoxi gruix mínim 250 micres aplicada electrostàticament qualitat GSK, cargols en acer inoxidable AISI 304, provada hidràulicament segons EN-1074 i EN 12266. Totalment instal·lada i provada	**89,72 €**
	BN12-0XFY		Vàlvula de comporta manual amb brides, de cos curt, de 50 mm de diàmetre nominal, de 16 bar de PN, cos de fosa nodular EN-GJS-500-7 (GGG50) i tapa de fosa nodular EN-GJS-500-7 (GGG50), amb revestiment de resina epoxi (250 micres), comporta de fosa+EPDM i tancament de seient elàstic, eix d'acer inoxidable 1.4021 (AISI 420), amb accionament per volant de fosa	75,42000 €
			Altres conceptes	14,30 €
P-60	PR3E-118KR	m3	Estesa de terra vegetal procedent de l'obra, amb pala carregadora	**3,35 €**
			Altres conceptes	3,35 €
P-61	PXPA00D1	pa	Partida alçada a justificar per l'afectació als serveis existents	**2.500,00 €**
			Sense descomposició	2.500,00 €
P-62	PXPA00D2	u	Manteniment del servei d'abastament d'aigua potable durant el termini d'execució de les obres, inclouen connexions a xarxa en servei i provisionals als abonats.	**863,44 €**
			Sense descomposició	863,44 €
P-63	PXPA00D3	pa	Partida alçada a justificar per l'afectació als serveis existents	**1.670,00 €**
			Sense descomposició	1.670,00 €
P-64	PXPA00D4	pa	Partida alçada a justificar per l'afectació als serveis existents	**1.455,00 €**
			Sense descomposició	1.455,00 €

Projecte constructiu de les obres de renovació
de la xarxa d'abastament d'aigua potable de Ripoll.

QUADRE DE PREUS NÚMERO 2

NÚMERO	CODI	UA	DESCRIPCIÓ	PREU
P-65	PY30-.15B	u	Unitat de formació de passamurs de fins a DN200, inclòs segellat interior amb morter sense retracció.	**23,26 €**
	B071-.MWG		Pasta d'unió amb base ciment per a la col.locació en tancaments o zonas humides de maons de gran format	6,08000 €
			Altres conceptes	17,18 €
P-66	XPA1-.VA0	PA	Partida alçada a justificar a la gestió de Residus diversos.	**300,00 €**
			Sense descomposició	300,00 €
P-67	XPA1-.VA1	PA	Partida alçada a justificar a la gestió de Residus diversos.	**210,00 €**
			Sense descomposició	210,00 €
P-68	XPA1-.VA2	PA	Partida alçada a justificar a la gestió de Residus diversos.	**135,00 €**
			Sense descomposició	135,00 €
P-69	XPA1-T101	pa	Partida alçada a justificar per a la seguretat vial, senyalització, abalisament i desviaments provisionals durant l'execució de les obres, segons indicació de la Direcció de l'Obra	**2.500,00 €**
			Sense descomposició	2.500,00 €
P-70	XPA1-T102	pa	Partida alçada a justificar per a la seguretat vial, senyalització, abalisament i desviaments provisionals durant l'execució de les obres, segons indicació de la Direcció de l'Obra	**1.670,00 €**
			Sense descomposició	1.670,00 €
P-71	XPA1-T103	pa	Partida alçada a justificar per a la seguretat vial, senyalització, abalisament i desviaments provisionals durant l'execució de les obres, segons indicació de la Direcció de l'Obra	**1.455,00 €**
			Sense descomposició	1.455,00 €

Ripoll, març de 2025
L´autor del projecte,

Oscar Soria i Garcia
Enginyer Industrial
Col·legiat núm. 19.794
ABM, Serveis d´Enginyeria i Consulting, S.L.

PRESSUPOST

PRESSUPOST

OBRA 01 PRESSUPOST RIPOLL RENOVACIÓ DE XARXA
CAPÍTOL 01 LOT 1 C. CATLLAR I C. FRESER
SUBCAPÍTOL 01 TREBALLS PREVIS I DEMOLICIONS

NUM.	CODI	UA	DESCRIPCIÓ	PREU	AMIDAMENT	IMPORT
1	P221K-TG42	m3	Excavació de cala en terreny no classificat, amb mitjans manuals i amb les terres deixades a la vora (P - 14)	167,47	5,000	837,35
2	P221-U010	m3	Excavació de terra vegetal, inclosa càrrega, transport a l'abocador, aplec o lloc d'ús i manteniment fins la seva utilització, i posterior estesa inclòs cànon d'abocament i manteniment de l'abocador (P - 11)	2,02	45,900	92,72
3	PXPA00D2	u	Manteniment del servei d'abastament d'aigua potable durant el termini d'execució de les obres, inclouen connexions a xarxa en servei i provisionals als abonats. (P - 62)	863,44	1,000	863,44
4	P214W-FEMI	m	Tall en paviment de mescla bituminosa, formigó o vorera de 10 cm de fondària com a mínim amb màquina tallajunts amb disc de diamant per a paviment, per a delimitar la zona a demolir. Inclou càrrega. (P - 8)	4,07	400,000	1.628,00
5	P2146-DJ30	m2	Demolició de paviment de mescla bituminosa de fins a 20 cm de gruix, d'amplària més d'1 m amb retroexcavadora amb martell trencador i càrrega sobre camió amb mitjans mecànics (P - 4)	6,75	71,400	481,95
6	P2143-.001	m2	Enderrocament de paviment o base de formigó de qualsevol gruix amb mitjans mecànics o manuals. Tria i acumulació dels residus a obra amb contenidors, sacs o altres sistemes i càrrega del material d'enderroc per al seu transport.Tot inclòs completament acabat. (P - 1)	24,53	140,000	3.434,20
7	P21G7-49KP	m	Demolició de pou de diàmetre 80 cm, de parets de 15 cm de maó, inclòs tapa, amb mitjans mecànics i càrrega sobre camió. (P - 10)	6,75	4,000	27,00
8	P21G2-.54D	m	Treballs de tall i retirada de tubs de fibrocement i col·locació en envasos homologats tipus big-bag de doble capa d'alta resistència. Tot segons RD 396/2006 en el qual s'estableixen les disposicions mínimes de seguretat i salut aplicables als treballs amb risc d'exposició a l'amiant. Càrrega sobre camió per al transport autoritzat. (P - 9)	10,23	200,000	2.046,00
TOTAL	SUBCAPÍTOL		01,01,01			**9.410,66**

OBRA 01 PRESSUPOST RIPOLL RENOVACIÓ DE XARXA
CAPÍTOL 01 LOT 1 C. CATLLAR I C. FRESER
SUBCAPÍTOL 02 MOVIMENTS DE TERRES

NUM.	CODI	UA	DESCRIPCIÓ	PREU	AMIDAMENT	IMPORT
1	P221B-EL79	m3	Excavació de rasa i pou de fins a 2 m de fondària, en roca realitzada amb retroexcavadora i martell trencador, amb les terres deixades a la vora o càrrega sobre camió, amb presència de serveis, inclòs estintolaments. (P - 13)	54,93	16,064	882,40
2	P221B-.EL7	m3	Excavació de rasa en terreny i pou de fins a 2 m de fondària, en sols i sols de transit realitzada amb retroexcavadora i amb les terres deixades a la vora o càrrega sobre camió, amb presència de serveis, inclòs estintolaments i entibacions. (P - 12)	23,98	64,256	1.540,86
3	P2255-DPIQ	m3	Rebliment i piconatge de rasa amb sorra, utilitzant picó vibrant. (P - 18)	51,88	30,120	1.562,63
4	P2255-DPGG	m3	Rebliment i piconatge de rasa d'amplària fins a 1,5 m, amb material seleccionat de la pròpia excavació, en tongades de gruix de fins a 25 cm, utilitzant picó vibrant de combustible, amb compactació del 95% PM (P - 17)	12,69	30,120	382,22

Projecte constructiu de les obres de renovació
de la xarxa d´abastament d´aigua potable de Ripoll.

5	P2255-.PGG	m3	Rebliment i piconatge de rasa d'amplària fins a 1,5 m, amb material procedent de préstec, en tongades de gruix de fins a 25 cm, utilitzant picó vibrant, amb compactació del 95% PM (P - 16)	21,53	20,080	432,32
6	P2241-52ST	m2	Repàs i piconatge de sòl de rasa de fins a 1,5 m d'amplària, amb compactació del 95% PM (P - 15)	2,84	100,400	285,14
TOTAL	SUBCAPÍTOL		01,01,02			**5.085,57**

OBRA 01 PRESSUPOST RIPOLL RENOVACIÓ DE XARXA
CAPÍTOL 01 LOT 1 C. CATLLAR I C. FRESER
SUBCAPÍTOL 03 CANONADES

NUM.	CODI	UA	DESCRIPCIÓ	PREU	AMIDAMENT	IMPORT
1	PDG5-HA2I	m	Banda contínua de plàstic de color de 30 cm d'amplària, col·locada al llarg de la rasa a 20 cm per sobre de la canalització (P - 39)	0,56	251,000	140,56
2	PFB3-W6CU	m	Tub de polietilè de designació PE 100, diàmetre nominal DN 75, pressió nominal PN 10 (SDR 17), fabricació segons norma UNE-EN 12201-2, col·locat al fons de la rasa, en entorn urbà, en obres amb dificultat de mobilitat, afectació per presència de serveis en la rasa, amb presència d'estrebada, inclou proves de pressió i desinfecció final de la canonada. (P - 49)	16,87	251,000	4.234,37
3	PFB3-.001	u	Treballs de connexió a xarxa existents PVC DN140 a cononada PEAD fins a DN125 a conducció existent a executar segons criteris tècnics de l'empresa concessionària del servei municipal d'abastament. Inclou tall de la conducció existent, adequació de la junta en cas d'esser necessari, peces especials fins a la connexió (T, con de reducció, portabrides i brida boja), juntes universals per a connexió de la T amb la canonada existent i tot el petit material necessari. Totalment instal·lat i provat. (P - 42)	802,91	1,000	802,91
4	PFB3-.002	u	Treballs de connexió a xarxa existents PVC DN140 a cononada PEAD fins a DN125 a conducció existent a executar segons criteris tècnics de l'empresa concessionària del servei municipal d'abastament. Inclou tall de la conducció existent, adequació de la junta en cas d'esser necessari, peces especials fins a la connexió (T, con de reducció, portabrides i brida boja), juntes universals per a connexió de la T amb la canonada existent i tot el petit material necessari. Totalment instal·lat i provat. (P - 43)	802,91	1,000	802,91
TOTAL	SUBCAPÍTOL		01,01,03			**5.980,75**

OBRA 01 PRESSUPOST RIPOLL RENOVACIÓ DE XARXA
CAPÍTOL 01 LOT 1 C. CATLLAR I C. FRESER
SUBCAPÍTOL 04 ARQUETES

NUM.	CODI	UA	DESCRIPCIÓ	PREU	AMIDAMENT	IMPORT
1	PDK3-DP0K	u	Pericó de 40x40 cm, amb parets de 10 cm de gruix de formigó en massa HM - 20 / B / 20 / X0 amb una quantitat de ciment de 200 kg/m3 amb marc i tapa. (P - 40)	180,11	33,000	5.943,63
2	PDK4-.TRA	u	Subministrament, carreteig, col·locació i muntatge de trapilló i conjunt de maniobra per a vàlvules, de polietilè d'alta densitat (HDPE) i tapa quadrada de fosa dúctil, de 145x145 mm, classe B125 segons norma UNE-EN 124 (P - 41)	151,21	8,000	1.209,68
3	P3Z3-D52K	m2	Capa de neteja i anivellament 10 cm de gruix amb formigó de neteja amb granulat reciclat, amb una dosificació de 150 kg/m3	15,71	2,880	45,24

PRESSUPOST

			de ciment, consistència tova i grandària màxima del granulat 20 mm, HL-150/B/ 20, amb una substitució del 50% del granulat gruixut per granulat reciclat mixt amb marcat CE, procedent de plantes de reciclat de residus de la construcció o demolició autoritzades, abocat des de camió (P - 25)			
4	PDB1-.56E	u	Base per a pou de registre formada per una solera de formigó HM-20/P/20/I de 15 cm de gruix dins a 200 cm de diàmetre, sobre el qual es col·locaran anells de pou prefabricats o paret de maó calat. (P - 33)	231,70	4,000	926,80
5	PDB4-46K6	m	Paret per a pou circular de D=100 cm, de 15 cm de gruix de maó calat, arrebossada i lliscada per dins amb morter de ciment 1:6 (P - 35)	285,36	2,400	684,86
6	PDBE-H98L	u	Brocal per a pou format per un con asimètric de formigó prefabricat de dimensions 100X60X60 cm, amb junt encadellat, col·locat sobre anell de pou de registre, inclús segellat de junts i rebut de graons amb morter mixt 1:2:10, elaborat a l'obra amb formigó de 165 l (P - 37)	102,18	4,000	408,72
7	PDBF-DFWY	u	Bastiment circular de fosa dúctil per a pou de registre i tapa abatible, pas lliure de 600 mm de diàmetre i classe D400 segons norma UNE-EN 124 col·locat amb morter (P - 38)	137,20	4,000	548,80
8	PDB1-115UQ	u	Formació de solera de formigó en massa HM - 20 / B / 20 / X0 amb una quantitat de ciment de 200 kg/m3 i relació aigua ciment =< 0,6 de 20 cm de gruix i de planta circular de1,4 m de diàmetre. Totalment acabada (P - 34)	54,10	4,000	216,40
9	PY30-.15B	u	Unitat de formació de passamurs de fins a DN200, inclós segellat interior amb morter sense retracció. (P - 65)	23,26	4,000	93,04
10	PDBD-DOCY	u	Graó per a pou de registre amb acer galvanitzat, de 300x400x300 mm, amb rodó de D=25 mm, col·locat amb morter mixt 1:0,5:4 (P - 36)	21,81	16,000	348,96
11	PJM45-.ABI	u	Treballs d'obra civil per l'execució d'escomesa consistents en l'enderroc de paviment (asfalt, panot, etc.), obra civil d'excavació de rasa, llit de sorra, banda de senyalització, reblert de rasa i reposició de paviment existent, inclou escomesa de diàmetre nominal de fins a 32mm preparada per a connexió amb xarxa d'aigua domèstica, amb collaret de presa embridat de diàmetre nominal de fins 32 mm, vàlvula de comporta de diàmetre nominal fins 32mm PN10 enroscada. Tot a executar segons criteris tècnics de l'empresa concessionària del servei municipal d'abastament. (P - 53)	490,02	19,000	9.310,38
12	PJM45-..BI	u	Treballs d'obra civil per l'execució d'escomesa consistents en l'enderroc de paviment (asfalt, panot, etc.), obra civil d'excavació de rasa, llit de sorra, banda de senyalització, reblert de rasa i reposició de paviment existent, inclou escomesa de diàmetre nominal de fins a 32mm preparada per a connexió amb xarxa d'aigua domèstica, amb collaret de presa embridat de diàmetre nominal de fins 32 mm, vàlvula de comporta de diàmetre nominal fins 32mm PN10 enroscada. Tot a executar segons criteris tècnics de l'empresa concessionària del servei municipal d'abastament. (P - 52)	349,96	14,000	4.899,44
TOTAL	SUBCAPÍTOL		01.01.04			**24.635,95**

OBRA 01 PRESSUPOST RIPOLL RENOVACIÓ DE XARXA
CAPÍTOL 01 LOT 1 C. CATLLAR I C. FRESER
SUBCAPÍTOL 05 EQUIPS MECÀNICS

NUM.	CODI	UA	DESCRIPCIÓ	PREU	AMIDAMENT	IMPORT
1	PN12-DPOP	u	Subministrament i instal·lació de vàlvula de comporta amb accionament manual mitjançant volant, model 06/30-0035 de la marca AVK o equivalent, de DN65, en PN 10/16, amb unió mitjançant BRIDES i orificis segons UNE-EN 1092-2 i distància entre elles sèrie bàsica 14 segons UNE-EN 558-1, amb cos, tapa i comporta en fosa dúctil EN-GJS-500 (GGG-50), comporta de fosa dúctil i femella embotida de INBR, eix d'acer inoxidable, juntes tòriques sobre coixinet de niló i maneguet superior NBR i inferior en EPDM, amb recobriment en pintura epoxi gruix mínim 250 micres aplicada electrostàticament qualitat GSK, cargols en acer inoxidable AISI 304, provada hidràulicament segons EN-1074 i EN 12266. Totalment instal·lada i provada (P - 58)	118,78	6,000	712,68

PRESSUPOST

2	PN12-DPLC	u	Subministrament i instal·lació de vàlvula de comporta amb accionament manual mitjançant volant, model 06/30-0035 de la marca AVK o equivalent, de DN100, en PN 10/16, amb unió mitjançant BRIDES i orificis segons UNE-EN 1092-2 i distància entre elles sèrie bàsica 14 segons UNE-EN 558-1, amb cos, tapa i comporta en fosa dúctil EN-GJS-500 (GGG-50), comporta de fosa dúctil i femella embotida de INBR, eix d'acer inoxidable, juntes tòriques sobre coixinet de niló i maneguet superior NBR i inferior en EPDM, amb recobriment en pintura epoxi gruix mínim 250 micres aplicada electrostàticament qualitat GSK, cargols en acer inoxidable AISI 304, provada hidràulicament segons EN-1074 i EN 12266. Totalment instal·lada i provada (P - 57)	188,49	2,000	376,98
3	PN12-.POL	u	Desaigua format per tram de tub DN63PE des de final de canonada existent fins a pou de registre, amb vàlvula de comporta DN 50, comptador tipus woltman DN50. Instal·lada i comprovat. (P - 56)	512,06	2,000	1.024,12
4	PJM9-E9KB	u	Ventosa embridada de diàmetre nominal 50 mm, de 16 bar de pressió de prova, de fosa, preu alt i muntada en pericó de canalització soterrada (P - 54)	284,60	2,000	569,20
5	PN12-DPP8	u	Subministrament i instal·lació de vàlvula de comporta amb accionament manual mitjançant volant, model 06/30-0035 de la marca AVK o equivalent, de DN50, en PN 10/16, amb unió mitjançant BRIDES i orificis segons UNE-EN 1092-2 i distància entre elles sèrie bàsica 14 segons UNE-EN 558-1, amb cos, tapa i comporta en fosa dúctil EN-GJS-500 (GGG-50), comporta de fosa dúctil i femella embotida de INBR, eix d'acer inoxidable, juntes tòriques sobre coixinet de niló i maneguet superior NBR i inferior en EPDM, amb recobriment en pintura epoxi gruix mínim 250 micres aplicada electrostàticament qualitat GSK, cargols en acer inoxidable AISI 304, provada hidràulicament segons EN-1074 i EN 12266. Totalment instal·lada i provada (P - 59)	89,72	2,000	179,44
6	PFBA-2513	u	Collarí amb sortida a brida, de presa universal PN16, marca AVK o equivalent, serie 52/257 per presa a canonada de polietilè de fins a 125 mm de diàmetre nominal i sortida amb brida DN 50 mm, amb cos de fundició EN-GJS-400(GGG-40) segons DIN 1693 , revestit amb pintura epoxi aplicada electrostàticament segons DIN 30677, junta llabial d'EPDM, junta de sellat NBR i cargols d'acer zencat 8,8.Totalment instal·lada a l'interior de l'arqueta. Inclou part proporcional d'elements de connexió i muntage. (P - 51)	112,29	2,000	224,58
TOTAL	SUBCAPÍTOL		01.01.05			**3.087,00**

OBRA 01 PRESSUPOST RIPOLL RENOVACIÓ DE XARXA
CAPÍTOL 01 LOT 1 C. CATLLAR I C. FRESER
SUBCAPÍTOL 06 REPOSICIONS

NUM.	CODI	UA	DESCRIPCIÓ	PREU	AMIDAMENT	IMPORT

PRESSUPOST

1	P9H1-CUOK	m2	Paviment de paviment de mescla bituminosa en calent amb Capa de rodadura 6cm, fabricada a temperatura normal, tipus AC 8 surf B 50/70 D, amb tractament amb pintura tricomponent acrílic poliuretà (P - 30)	65,50	40,800	2.672,40
2	P9G6-.XOK	m3	Paviment de formigó amb formigó HM-30/B / 20 / I + E de consistència tova, grandària màxima del granulat 20 mm, amb >= 275 kg/m3 de ciment, apte per a classe d'exposició I + E, amb acabat remolinat mecànic (P - 29)	197,24	12,000	2.366,88
3	PR3E-118KR	m3	Estesa de terra vegetal procedent de l'obra, amb pala carregadora (P - 60)	3,35	45,900	153,77
TOTAL	SUBCAPÍTOL		01.01.06			**5.193,05**

OBRA 01 PRESSUPOST RIPOLL RENOVACIÓ DE XARXA
CAPÍTOL 01 LOT 1 C. CATLLAR I C. FRESER
SUBCAPÍTOL 07 SERVEIS AFECTATS

NUM.	CODI	UA	DESCRIPCIÓ	PREU	AMIDAMENT	IMPORT
1	PXPA00D1	pa	Partida alçada a justificar per l'afectació als serveis existents (P - 61)	2.500,00	1,000	2.500,00
TOTAL	SUBCAPÍTOL		01.01.07			**2.500,00**

OBRA 01 PRESSUPOST RIPOLL RENOVACIÓ DE XARXA
CAPÍTOL 01 LOT 1 C. CATLLAR I C. FRESER
SUBCAPÍTOL 08 GESTIÓ DE RESIDUS

NUM.	CODI	UA	DESCRIPCIÓ	PREU	AMIDAMENT	IMPORT
1	XPA1-.VA0	PA	Partida alçada a justificar a la gestió de Residus diversos. (P - 66)	300,00	1,000	300,00
2	P2RB-HG0V	m3	Disposició de terres no contaminades de densitat aparent 1,6 t/m3, a valoritzador de materials naturals excavats amb codi VNME (P - 24)	5,04	60,240	303,61
3	P2RA-M8VT	m3	Disposició controlada en dipòsit autoritzat inclòs el cànon sobre la deposició controlada dels residus de la construcció, segons la LLEI 8/2008, de residus d'aglomerat asfàltic no perillosos amb una densitat 1,45 t/m3, procedents de construcció o demolició, amb codi 17 03 02 segons la Llista Europea de Residus (P - 22)	15,33	4,284	65,67
4	P2RA-IQFO	m3	Disposició controlada en dipòsit autoritzat inclòs el cànon sobre la deposició controlada dels residus de la construcció, segons la LLEI 8/2008, de residus barrejats inerts amb una densitat 1 t/m3, procedents de construcció o demolició, amb codi 17 01 07 segons la Llista Europea de Residus (P - 21)	26,21	21,000	550,41
5	P2R6-.I5G	m3	Transport de residus inerts o no especials a instal·lació autoritzada de gestió de residus, amb camió per a transport de 12 t. (P - 20)	15,31	85,524	1.309,37
6	P2RA-10MPY	kg	Disposició controlada en dipòsit autoritzat inclòs el cànon sobre la deposició controlada dels residus de la construcció, segons la LLEI 8/2008, de residus de fibrociment perillosos amb una densitat 0,9 t/m3, procedents de construcció o demolició, amb codi 17 06 05* segons la Llista Europea de Residus i Taxes d'abocament de tubs de fibrocement a Planta de reciclatge autoritzada. (P - 23)	1,00	262,000	262,00
7	P241-.FBP	m3	Transport de fibrocement amb camió a abocador autoritzat. (P - 19)	36,75	2,015	74,05
TOTAL	SUBCAPÍTOL		01.01.08			**2.865,11**

PRESSUPOST

OBRA 01 PRESSUPOST RIPOLL RENOVACIÓ DE XARXA
CAPÍTOL 01 LOT 1 C. CATLLAR I C. FRESER
SUBCAPÍTOL 09 SEGURETAT I SALUT

NUM.	CODI	UA	DESCRIPCIÓ	PREU	AMIDAMENT	IMPORT
1	PXPA-0SIS	pa	Partida alçada d'abonament íntegre per la Seguretat i Salut a l'obra (P - 0)	1.635,00	1,000	1.635,00
TOTAL	SUBCAPÍTOL		01.01.09			**1.635,00**

OBRA 01 PRESSUPOST RIPOLL RENOVACIÓ DE XARXA
CAPÍTOL 01 LOT 1 C. CATLLAR I C. FRESER
SUBCAPÍTOL 10 ALTRES PARTIDES ALÇADES

NUM.	CODI	UA	DESCRIPCIÓ	PREU	AMIDAMENT	IMPORT
1	PXPA-00DO	pa	Partida alçada a justificar a disposició de la direcció de les obres (P - 0)	1.635,00	1,000	1.635,00
2	XPA1-T101	pa	Partida alçada a justificar per a la seguretat vial, senyalització, abalisament i desviaments provisionals durant l'execució de les obres, segons indicació de la Direcció de l'Obra (P - 69)	2.500,00	1,000	2.500,00
TOTAL	SUBCAPÍTOL		01.01.10			**4.135,00**

OBRA 01 PRESSUPOST RIPOLL RENOVACIÓ DE XARXA
CAPÍTOL 02 LOT 2 C. INDÚSTRIA I PASSATGE DE L'AMOROSET
SUBCAPÍTOL 01 TREBALLS PREVIS I DEMOLICIONS

NUM.	CODI	UA	DESCRIPCIÓ	PREU	AMIDAMENT	IMPORT
1	P221K-TG42	m3	Excavació de cala en terreny no classificat, amb mitjans manuals i amb les terres deixades a la vora (P - 14)	167,47	6,000	1.004,82
2	PXPA00D2	u	Manteniment del servei d'abastament d'aigua potable durant el termini d'execució de les obres, incloues connexions a xarxa en servei i provisionals als abonats. (P - 62)	863,44	1,000	863,44
3	P214W-FEMI	m	Tall en paviment de mescla bituminosa, formigó o vorera de 10 cm de fondària com a mínim amb màquina tallajunts amb disc de diamant per a paviment, per a delimitar la zona a demolir. Inclou càrrega. (P - 8)	4,07	334,000	1.359,38
4	P2146-DJ30	m2	Demolició de paviment de mescla bituminosa de fins a 20 cm de gruix, d'amplària més d'1 m amb retroexcavadora amb martell trencador i càrrega sobre camió amb mitjans mecànics (P - 4)	6,75	31,500	212,63
5	P2143-.001	m2	Enderrocament de paviment o base de formigó de qualsevol gruix amb mitjans mecànics o manuals. Tria i acumulació dels residus a obra amb contenidors, sacs o altres sistemes i càrrega del material d'enderroc per al seu transport.Tot inclòs completament acabat. (P - 1)	24,53	31,500	772,70
6	P2146-HYI0	m2	Demolició de paviment de panots col·locats sobre base de formigó, inclòs la demolició de la base, amb compressor i càrrega sobre camió amb mitjans manuals. (P - 5)	31,43	8,800	276,58
7	P2143-IJEQ	m2	Arrencada de paviment de pedra natural, amb compressor, aplec per a posterior aprofitament o càrrega manual de runa sobre camió o contenidor. (P - 3)	34,55	34,000	1.174,70
8	P2143-4RR0	m	Enderroc d'esglaó d'obra, amb compressor i càrrega manual de runa sobre camió o contenidor (P - 2)	5,42	15,000	81,30
9	P21G7-49KP	m	Demolició de pou de diàmetre 80 cm, de parets de 15 cm de maó, inclòs tapa, amb mitjans mecànics i càrrega sobre camió. (P - 10)	6,75	5,000	33,75

PRESSUPOST

10	P21G2-.54D	m	Treballs de tall i retirada de tubs de fibrocement i col·locació en envasos homologats tipus big-bag de doble capa d'alta resistència. Tot segons RD 396/2006 en el qual s'estableixen les disposicions mínimes de seguretat i salut aplicables als treballs amb risc d'exposició a l'amiant. Càrrega sobre camió per al transport autoritzat. (P - 9)	10,23	30,000	306,90
TOTAL	SUBCAPÍTOL		01.02.01			**6.086,20**

OBRA 01 PRESSUPOST RIPOLL RENOVACIÓ DE XARXA
CAPÍTOL 02 LOT 2 C. INDÚSTRIA I PASSATGE DE L'AMOROSET
SUBCAPÍTOL 02 MOVIMENTS DE TERRES

NUM.	CODI	UA	DESCRIPCIÓ	PREU	AMIDAMENT	IMPORT
1	P221B-EL79	m3	Excavació de rasa i pou de fins a 2 m de fondària, en roca realitzada amb retroexcavadora i martell trencador, amb les terres deixades a la vora o càrrega sobre camió, amb presència de serveis, inclós estintolaments. (P - 13)	54,93	42,752	2.348,37
2	P221B-.EL7	m3	Excavació de rasa en terreny i pou de fins a 2 m de fondària, en sols i sols de transit realitzada amb retroexcavadora i amb les terres deixades a la vora o càrrega sobre camió, amb presència de serveis, inclós estintolaments i entibacions. (P - 12)	23,98	10,688	256,30
3	P2255-DPIQ	m3	Rebliment i piconatge de rasa amb sorra, utilitzant picó vibrant. (P - 18)	51,88	21,710	1.126,31
4	P2255-DPGG	m3	Rebliment i piconatge de rasa d'amplària fins a 1,5 m, amb material seleccionat de la pròpia excavació, en tongades de gruix de fins a 25 cm, utilitzant picó vibrant de combustible, amb compactació del 95% PM (P - 17)	12,69	10,688	135,63
5	P2255-.PGG	m3	Rebliment i piconatge de rasa d'amplària fins a 1,5 m, amb material procedent de préstec, en tongades de gruix de fins a 25 cm, utilitzant picó vibrant, amb compactació del 95% PM (P - 16)	21,53	27,722	596,85
6	P2241-52ST	m2	Repàs i piconatge de sòl de rasa de fins a 1,5 m d'amplària, amb compactació del 95% PM (P - 15)	2,84	66,800	189,71
TOTAL	SUBCAPÍTOL		01,02,02			**4.653,17**

OBRA 01 PRESSUPOST RIPOLL RENOVACIÓ DE XARXA
CAPÍTOL 02 LOT 2 C. INDÚSTRIA I PASSATGE DE L'AMOROSET
SUBCAPÍTOL 03 CANONADES

NUM.	CODI	UA	DESCRIPCIÓ	PREU	AMIDAMENT	IMPORT
1	PDG5-HA2I	m	Banda contínua de plàstic de color de 30 cm d'amplària, col·locada al llarg de la rasa a 20 cm per sobre de la canalització (P - 39)	0,56	167,000	93,52
2	PFB3-W6HW	m	Tub de polietilè de designació PE 100, diàmetre nominal DN 125, pressió nominal PN 10 (SDR 17), fabricació segons norma UNE-EN 12201-2, col·locat al fons de la rasa, en entorn urbà, en obres amb dificultat de mobilitat, afectació per presència de serveis en la rasa, amb presència d'estrebada, inclou proves de pressió i desinfecció final de la canonada. (P - 50)	53,01	87,000	4.611,87
3	PFB3-W6CU	m	Tub de polietilè de designació PE 100, diàmetre nominal DN 75, pressió nominal PN 10 (SDR 17), fabricació segons norma UNE-EN 12201-2, col·locat al fons de la rasa, en entorn urbà, en obres amb dificultat de mobilitat, afectació per presència de serveis en la rasa, amb presència d'estrebada, inclou proves de pressió i desinfecció final de la canonada. (P - 49)	16,87	80,000	1.349,60
4	PFB3-.001	u	Treballs de connexió a xarxa existents PVC DN140 a cononada PEAD fins a DN125 a conducció existent a executar segons	802,91	1,000	802,91

PRESSUPOST

			criteris tècnics de l'empresa concessionària del servei municipal d'abastament. Inclou tall de la conducció existent, adequació de la junta en cas d'esser necessari, peces especials fins a la connexió (T, con de reducció, portabrides i brida boja), juntes universals per a connexió de la T amb la canonada existent i tot el petit material necessari. Totalment instal·lat i provat. (P - 42)			
5	PFB3-.003	u	Treballs de connexió a xarxa existents FIB DN200 a cononada PEAD fins a DN125 a conducció existent a executar segons criteris tècnics de l'empresa concessionària del servei municipal d'abastament. Inclou tall de la conducció existent, adequació de la junta en cas d'esser necessari, peces especials fins a la connexió (T, con de reducció, portabrides i brida boja), juntes universals per a connexió de la T amb la canonada existent i tot el petit material necessari. Totalment instal·lat i provat. (P - 44)	994,99	1,000	994,99
6	PFB3-.004	u	Treballs de connexió a xarxa existents PE DN75 a cononada PEAD fins a DN125 a conducció existent a executar segons criteris tècnics de l'empresa concessionària del servei municipal d'abastament. Inclou tall de la conducció existent, adequació de la junta en cas d'esser necessari, peces especials fins a la connexió (T, con de reducció, portabrides i brida boja), juntes universals per a connexió de la T amb la canonada existent i tot el petit material necessari. Totalment instal·lat i provat. (P - 45)	200,17	1,000	200,17
TOTAL	SUBCAPÍTOL		01,02,03			**8.053,06**

OBRA 01 PRESSUPOST RIPOLL RENOVACIÓ DE XARXA
CAPÍTOL 02 LOT 2 C. INDÚSTRIA I PASSATGE DE L'AMOROSET
SUBCAPÍTOL 04 ARQUETES

NUM.	CODI	UA	DESCRIPCIÓ	PREU	AMIDAMENT	IMPORT
1	PDK3-DP0K	u	Pericó de 40x40 cm, amb parets de 10 cm de gruix de formigó en massa HM - 20 / B / 20 / X0 amb una quantitat de ciment de 200 kg/m3 amb marc i tapa. (P - 40)	180,11	9,000	1.620,99
2	PDK4-.TRA	u	Subministrament, carreteig, col·locació i muntatge de trapilló i conjunt de maniobra per a vàlvules, de polietilè d'alta densitat (HDPE) i tapa quadrada de fosa dúctil, de 145x145 mm, classe B125 segons norma UNE-EN 124 (P - 41)	151,21	8,000	1.209,68
3	P3Z3-D52K	m2	Capa de neteja i anivellament 10 cm de gruix amb formigó de neteja amb granulat reciclat, amb una dosificació de 150 kg/m3 de ciment, consistència tova i grandària màxima del granulat 20 mm, HL-150/B/ 20, amb una substitució del 50% del granulat gruixut per granulat reciclat mixt amb marcat CE, procedent de plantes de reciclat de residus de la construcció o demolició autoritzades, abocat des de camió (P - 25)	15,71	2,880	45,24
4	PDB1-.56E	u	Base per a pou de registre formada per una solera de formigó HM-20/P/20/I de 15 cm de gruix dins a 200 cm de diàmetre, sobre el qual es col·locaran anells de pou prefabricats o paret de maó calat. (P - 33)	231,70	2,000	463,40
5	PDB4-46K6	m	Paret per a pou circular de D=100 cm, de 15 cm de gruix de maó calat, arrebossada i lliscada per dins amb morter de ciment 1:6 (P - 35)	285,36	1,200	342,43
6	PDBE-H98L	u	Brocal per a pou format per un con asimètric de formigó prefabricat de dimensions 100X60X60 cm, amb junt encadellat, col·locat sobre anell de pou de registre, inclús segellat de junts i	102,18	2,000	204,36

PRESSUPOST

			rebut de graons amb morter mixt 1:2:10, elaborat a l'obra amb formigó de 165 l (P - 37)			
7	PDBF-DFWY	u	Bastiment circular de fosa dúctil per a pou de registre i tapa abatible, pas lliure de 600 mm de diàmetre i classe D400 segons norma UNE-EN 124 col·locat amb morter (P - 38)	137,20	2,000	274,40
8	PDB1-115UQ	u	Formació de solera de formigó en massa HM - 20 / B / 20 / X0 amb una quantitat de ciment de 200 kg/m3 i relació aigua ciment =< 0,6 de 20 cm de gruix i de planta circular de1,4 m de diàmetre. Totalment acabada (P - 34)	54,10	2,000	108,20
9	PY30-.15B	u	Unitat de formació de passamurs de fins a DN200, inclòs segellat interior amb morter sense retracció. (P - 65)	23,26	2,000	46,52
10	PDBD-DOCY	u	Graó per a pou de registre amb acer galvanitzat, de 300x400x300 mm, amb rodó de D=25 mm, col·locat amb morter mixt 1:0,5:4 (P - 36)	21,81	8,000	174,48
11	PJM45-..BI	u	Treballs d'obra civil per l'execució d'escomesa consistents en l'enderroc de paviment (asfalt, panot, etc.), obra civil d'excavació de rasa, llit de sorra, banda de senyalització, reblert de rasa i reposició de paviment existent, inclou escomesa de diàmetre nominal de fins a 32mm preparada per a connexió amb xarxa d'aigua domèstica, amb collaret de presa embridat de diàmetre nominal de fins 32 mm, vàlvula de comporta de diàmetre nominal fins 32mm PN10 enroscada. Tot a executar segons criteris tècnics de l'empresa concessionària del servei municipal d'abastament. (P - 52)	349,96	9,000	3.149,64
TOTAL	SUBCAPÍTOL		01.02.04			**7.639,34**

OBRA 01 PRESSUPOST RIPOLL RENOVACIÓ DE XARXA
CAPÍTOL 02 LOT 2 C. INDÚSTRIA I PASSATGE DE L'AMOROSET
SUBCAPÍTOL 05 EQUIPS MECÀNICS

NUM.	CODI	UA	DESCRIPCIÓ	PREU	AMIDAMENT	IMPORT
1	PN12-DPLC	u	Subministrament i instal·lació de vàlvula de comporta amb accionament manual mitjançant volant, model 06/30-0035 de la marca AVK o equivalent, de DN100, en PN 10/16, amb unió mitjançant BRIDES i orificis segons UNE-EN 1092-2 i distància entre elles sèrie bàsica 14 segons UNE-EN 558-1, amb cos, tapa i comporta en fosa dúctil EN-GJS-500 (GGG-50), comporta de fosa dúctil i femella embotida de NBR, eix d'acer inoxidable, juntes tòriques sobre coixinet de niló i maneguet superior NBR i inferior en EPDM, amb recobriment en pintura epoxi gruix mínim 250 micres aplicada electrostàticament qualitat GSK, cargols en acer inoxidable AISI 304, provada hidràulicament segons EN-1074 i EN 12266. Totalment instal·lada i provada (P - 57)	188,49	3,000	565,47
2	PN12-DPOP	u	Subministrament i instal·lació de vàlvula de comporta amb accionament manual mitjançant volant, model 06/30-0035 de la marca AVK o equivalent, de DN65, en PN 10/16, amb unió mitjançant BRIDES i orificis segons UNE-EN 1092-2 i distància entre elles sèrie bàsica 14 segons UNE-EN 558-1, amb cos, tapa i comporta en fosa dúctil EN-GJS-500 (GGG-50), comporta de fosa dúctil i femella embotida de NBR, eix d'acer inoxidable, juntes tòriques sobre coixinet de niló i maneguet superior NBR i inferior en EPDM, amb recobriment en pintura epoxi gruix mínim 250 micres aplicada electrostàticament qualitat GSK, cargols en acer inoxidable AISI 304, provada hidràulicament segons EN-1074 i EN 12266. Totalment instal·lada i provada (P - 58)	118,78	5,000	593,90
3	PM23-4BCA	u	Hidrant soterrat amb pericó de registre, amb una sortida de 100 mm de diàmetre i de 4'' o 125mm de diàmetre de connexió a la	659,63	1,000	659,63

PRESSUPOST

			canonada, muntat a l'exterior. (P - 55)			
4	PJM9-E9KB	u	Ventosa embridada de diàmetre nominal 50 mm, de 16 bar de pressió de prova, de fosa, preu alt i muntada en pericó de canalització soterrada (P - 54)	284,60	1,000	284,60
5	PN12-DPP8	u	Subministrament i instal·lació de vàlvula de comporta amb accionament manual mitjançant volant, model 06/30-0035 de la marca AVK o equivalent, de DN50, en PN 10/16, amb unió mitjançant BRIDES i orificis segons UNE-EN 1092-2 i distància entre elles sèrie bàsica 14 segons UNE-EN 558-1, amb cos, tapa i comporta en fosa dúctil EN-GJS-500 (GGG-50), comporta de fosa dúctil i femella embotida de NBR, eix d'acer inoxidable, juntes tòriques sobre coixinet de niló i maneguet superior NBR i inferior en EPDM, amb recobriment en pintura epoxi gruix mínim 250 micres aplicada electrostàticament qualitat GSK, cargols en acer inoxidable AISI 304, provada hidràulicament segons EN-1074 i EN 12266. Totalment instal·lada i provada (P - 59)	89,72	1,000	89,72
6	PFBA-2513	u	Collarí amb sortida a brida, de presa universal PN16, marca AVK o equivalent, serie 52/257 per presa a canonada de polietilè de fins a 125 mm de diàmetre nominal i sortida amb brida DN 50 mm, amb cos de fundició EN-GJS-400(GGG-40) segons DIN 1693 , revestit amb pintura epoxi aplicada electrostàticament segons DIN 30677, junta labial d'EPDM, junta de sellat NBR i cargols d'acer zencat 8.8.Totalment instal·lada a l'interior de l'arqueta. Inclou part proporcional d'elements de connexió i muntage. (P - 51)	112,29	1,000	112,29
TOTAL	SUBCAPÍTOL		01.02.05			**2.305,61**

OBRA 01 PRESSUPOST RIPOLL RENOVACIÓ DE XARXA
CAPÍTOL 02 LOT 2 C. INDÚSTRIA I PASSATGE DE L'AMOROSET
SUBCAPÍTOL 06 REPOSICIONS

NUM.	CODI	UA	DESCRIPCIÓ	PREU	AMIDAMENT	IMPORT
1	P9E1-V6RA	m2	Paviment de panot per a vorera gris de 20x20x2,5 cm, classe 1a, preu mitjà, sobre suport de 3 cm de morter amb additius, col·locat a truc de maceta amb morter mixt 1:2:10 i beurada de ciment pòrtland (P - 28)	53,60	8,800	471,68
2	P9H1-CUOK	m2	Paviment de paviment de mescla bituminosa en calent amb Capa de rodadura 6cm, fabricada a temperatura normal, tipus AC 8 surf B 50/70 D, amb tractament amb pintura tricomponent acrílic poliuretà (P - 30)	65,50	18,000	1.179,00
3	P9G6-.XOK	m3	Paviment de formigó amb formigó HM-30/B / 20 / I + E de consistència tova, grandària màxima del granulat 20 mm, amb >= 275 kg/m3 de ciment, apte per a classe d'exposició I + E, amb acabat remolinat mecànic (P - 29)	197,24	2,700	532,55
4	P9B1-INYX	m2	Col·locació de paviment de pedra natural formigonada de les mateixes característiques que el paviment existent. (P - 27)	108,98	34,000	3.705,32
5	P9VP-HCOQ	m2	Reposició de paviment de vorera amb peces prefabricades de formigó en zona amb esglaons formats amb contrapetjada corten, totalment acabada segons la seva situació original. (P - 31)	115,00	6,000	690,00
TOTAL	SUBCAPÍTOL		01.02.06			**6.578,55**

OBRA 01 PRESSUPOST RIPOLL RENOVACIÓ DE XARXA
CAPÍTOL 02 LOT 2 C. INDÚSTRIA I PASSATGE DE L'AMOROSET

PRESSUPOST

SUBCAPÍTOL 07 SERVEIS AFECTATS

NUM.	CODI	UA	DESCRIPCIÓ	PREU	AMIDAMENT	IMPORT
1	PXPA00D3	pa	Partida alçada a justificar per l'afectació als serveis existents (P - 63)	1.670,00	1,000	1.670,00
TOTAL	SUBCAPÍTOL		01.02.07			1.670,00

OBRA 01 PRESSUPOST RIPOLL RENOVACIÓ DE XARXA
CAPÍTOL 02 LOT 2 C. INDÚSTRIA I PASSATGE DE L'AMOROSET
SUBCAPÍTOL 08 GESTIÓ DE RESIDUS

NUM.	CODI	UA	DESCRIPCIÓ	PREU	AMIDAMENT	IMPORT
1	XPA1-.VA1	PA	Partida alçada a justificar a la gestió de Residus diversos. (P - 67)	210,00	1,000	210,00
2	P2RB-HG0V	m3	Disposició de terres no contaminades de densitat aparent 1,6 t/m3, a valoritzador de materials naturals excavats amb codi VNME (P - 24)	5,04	51,302	258,56
3	P2RA-M8VT	m3	Disposició controlada en dipòsit autoritzat inclòs el cànon sobre la deposició controlada dels residus de la construcció, segons la LLEI 8/2008, de residus d'aglomerat asfàltic no perillosos amb una densitat 1,45 t/m3, procedents de construcció o demolició, amb codi 17 03 02 segons la Llista Europea de Residus (P - 22)	15,33	1,890	28,97
4	P2RA-IQFO	m3	Disposició controlada en dipòsit autoritzat inclòs el cànon sobre la deposició controlada dels residus de la construcció, segons la LLEI 8/2008, de residus barrejats inerts amb una densitat 1 t/m3, procedents de construcció o demolició, amb codi 17 01 07 segons la Llista Europea de Residus (P - 21)	26,21	14,485	379,65
5	P2R6-.I5G	m3	Transport de residus inerts o no especials a instal·lació autoritzada de gestió de residus, amb camió per a transport de 12 t. (P - 20)	15,31	67,677	1.036,13
6	P241-.FIP	m3	Transport de fibrocement amb camió a abocador autoritzat. (P - 19)	36,75	0,346	12,72
7	P2RA-10MPY	kg	Disposició controlada en dipòsit autoritzat inclòs el cànon sobre la deposició controlada dels residus de la construcció, segons la LLEI 8/2008, de residus de fibrociment perillosos amb una densitat 0,9 t/m3, procedents de construcció o demolició, amb codi 17 06 05* segons la Llista Europea de Residus i Taxes d'abocament de tubs de fibrocement a Planta de reciclatge autoritzada. (P - 23)	1,00	45,000	45,00
TOTAL	SUBCAPÍTOL		01.02.08			1.971,03

OBRA 01 PRESSUPOST RIPOLL RENOVACIÓ DE XARXA
CAPÍTOL 02 LOT 2 C. INDÚSTRIA I PASSATGE DE L'AMOROSET
SUBCAPÍTOL 09 SEGURETAT I SALUT

NUM.	CODI	UA	DESCRIPCIÓ	PREU	AMIDAMENT	IMPORT
1	PXPA-1SIS	pa	Partida alçada d'abonament íntegre per la Seguretat i Salut a l'obra (P - 0)	1.235,00	1,000	1.235,00
TOTAL	SUBCAPÍTOL		01.02.09			1.235,00

OBRA 01 PRESSUPOST RIPOLL RENOVACIÓ DE XARXA
CAPÍTOL 02 LOT 2 C. INDÚSTRIA I PASSATGE DE L'AMOROSET
SUBCAPÍTOL 10 ALTRES PARTIDES ALÇADES

NUM.	CODI	UA	DESCRIPCIÓ	PREU	AMIDAMENT	IMPORT

Projecte constructiu de les obres de renovació
de la xarxa d´abastament d´aigua potable de Ripoll.

PRESSUPOST

1	PXPA-01DO	pa	Partida alçada a justificar a disposició de la direcció de les obres (P - 0)	1.235,00	1,000	1.235,00
2	XPA1-T102	pa	Partida alçada a justificar per a la seguretat vial, senyalització, abalisament i desviaments provisionals durant l'execució de les obres, segons indicació de la Direcció de l'Obra (P - 70)	1.670,00	1,000	1.670,00
TOTAL	SUBCAPÍTOL		01.02.10			2.905,00

OBRA 01 PRESSUPOST RIPOLL RENOVACIÓ DE XARXA
CAPÍTOL 03 LOT 3 C. JOSEP MARIA PELLICER
SUBCAPÍTOL 01 TREBALLS PREVIS I DEMOLICIONS

NUM.	CODI	UA	DESCRIPCIÓ	PREU	AMIDAMENT	IMPORT
1	P221K-TG42	m3	Excavació de cala en terreny no classificat, amb mitjans manuals i amb les terres deixades a la vora (P - 14)	167,47	5,000	837,35
2	PXPA00D2	u	Manteniment del servei d'abastament d'aigua potable durant el termini d'execució de les obres, incloues connexions a xarxa en servei i provisionals als abonats. (P - 62)	863,44	1,000	863,44
3	P214W-FEMI	m	Tall en paviment de mescla bituminosa, formigó o vorera de 10 cm de fondària com a mínim amb màquina tallajunts amb disc de diamant per a paviment, per a delimitar la zona a demolir. Inclou càrrega. (P - 8)	4,07	291,000	1.184,37
4	P2146-DJ30	m2	Demolició de paviment de mescla bituminosa de fins a 20 cm de gruix, d'amplària més d'1 m amb retroexcavadora amb martell trencador i càrrega sobre camió amb mitjans mecànics (P - 4)	6,75	11,340	76,55
5	P214E-H8NJ	u	Desmuntatge i càrrega sobre camió de senyal vertical de trànsit existent, de qualsevol tipus, inclòs suports i demolició de fonamentacions (P - 7)	37,62	7,000	263,34
6	P2146-HYI0	m2	Demolició de paviment de panots col·locats sobre base de formigó, inclòs la demolició de la base, amb compressor i càrrega sobre camió amb mitjans manuals. (P - 5)	31,43	50,000	1.571,50
7	P2149-DJ68	m	Demolició de vorada amb rigola de formigó col·locada sobre terra amb mitjans mecànics i càrrega sobre camió (P - 6)	35,28	5,000	176,40
8	P21G7-49KP	m	Demolició de pou de diàmetre 80 cm, de parets de 15 cm de maó, inclòs tapa, amb mitjans mecànics i càrrega sobre camió. (P - 10)	6,75	4,000	27,00
TOTAL	SUBCAPÍTOL		01.03.01			4.999,95

OBRA 01 PRESSUPOST RIPOLL RENOVACIÓ DE XARXA
CAPÍTOL 03 LOT 3 C. JOSEP MARIA PELLICER
SUBCAPÍTOL 02 MOVIMENTS DE TERRES

NUM.	CODI	UA	DESCRIPCIÓ	PREU	AMIDAMENT	IMPORT
1	P221B-EL79	m3	Excavació de rasa i pou de fins a 2 m de fondària, en roca realitzada amb retroexcavadora i martell trencador, amb les terres deixades a la vora o càrrega sobre camió, amb presència de serveis, inclòs estintolaments. (P - 13)	54,93	37,248	2.046,03
2	P221B-.EL7	m3	Excavació de rasa en terreny i pou de fins a 2 m de fondària, en sols i sols de transit realitzada amb retroexcavadora i amb les terres deixades a la vora o càrrega sobre camió, amb presència de serveis, inclòs estintolaments i entibacions. (P - 12)	23,98	9,312	223,30
3	P2255-DPIQ	m3	Rebliment i piconatge de rasa amb sorra, utilitzant picó vibrant. (P - 18)	51,88	17,460	905,82
4	P2255-DPGG	m3	Rebliment i piconatge de rasa d'amplària fins a 1,5 m, amb material seleccionat de la pròpia excavació, en tongades de gruix	12,69	9,312	118,17

PRESSUPOST

			de fins a 25 cm, utilitzant picó vibrant de combustible, amb compactació del 95% PM (P - 17)			
5	P2255-.PGG	m3	Rebliment i piconatge de rasa d'amplària fins a 1,5 m, amb material procedent de préstec, en tongades de gruix de fins a 25 cm, utilitzant picó vibrant, amb compactació del 95% PM (P - 16)	21,53	19,788	426,04
6	P2241-52ST	m2	Repàs i piconatge de sòl de rasa de fins a 1,5 m d'amplària, amb compactació del 95% PM (P - 15)	2,84	58,200	165,29
TOTAL	SUBCAPÍTOL		01,03,02			**3,884,65**

OBRA 01 PRESSUPOST RIPOLL RENOVACIÓ DE XARXA
CAPÍTOL 03 LOT 3 C. JOSEP MARIA PELLICER
SUBCAPÍTOL 03 CANONADES

NUM.	CODI	UA	DESCRIPCIÓ	PREU	AMIDAMENT	IMPORT
1	PDG5-HA2I	m	Banda contínua de plàstic de color de 30 cm d'amplària, col·locada al llarg de la rasa a 20 cm per sobre de la canalització (P - 39)	0,56	145,500	81,48
2	PFB3-W6CU	m	Tub de polietilè de designació PE 100, diàmetre nominal DN 75, pressió nominal PN 10 (SDR 17), fabricació segons norma UNE-EN 12201-2, col·locat al fons de la rasa, en entorn urbà, en obres amb dificultat de mobilitat, afectació per presència de serveis en la rasa, amb presència d'estrebada, inclou proves de pressió i desinfecció final de la canonada. (P - 49)	16,87	145,500	2.454,59
3	PFB3-.006	u	Treballs de connexió a xarxa existents FB DN250 a cononada PEAD fins a DN125 a conducció existent a executar segons criteris tècnics de l'empresa concessionària del servei municipal d'abastament. Inclou tall de la conducció existent, adequació de la junta en cas d'esser necessari, peces especials fins a la connexió (T, con de reducció, portabrides i brida boja), juntes universals per a connexió de la T amb la canonada existent i tot el petit material necessari. Totalment instal·lat i provat. (P - 47)	994,99	1,000	994,99
4	PFB3-.007	u	Treballs de connexió a xarxa existents PE DN75 a cononada PEAD fins a DN125 a conducció existent a executar segons criteris tècnics de l'empresa concessionària del servei municipal d'abastament. Inclou tall de la conducció existent, adequació de la junta en cas d'esser necessari, peces especials fins a la connexió (T, con de reducció, portabrides i brida boja), juntes universals per a connexió de la T amb la canonada existent i tot el petit material necessari. Totalment instal·lat i provat. (P - 48)	200,17	1,000	200,17
5	PFB3-.005	u	Treballs de connexió a xarxa existents PE DN75 a cononada PEAD fins a DN125 a conducció existent a executar segons criteris tècnics de l'empresa concessionària del servei municipal d'abastament. Inclou tall de la conducció existent, adequació de la junta en cas d'esser necessari, peces especials fins a la connexió (T, con de reducció, portabrides i brida boja), juntes universals per a connexió de la T amb la canonada existent i tot el petit material necessari. Totalment instal·lat i provat. (P - 46)	200,17	1,000	200,17
TOTAL	SUBCAPÍTOL		01,03,03			**3,931,40**

OBRA 01 PRESSUPOST RIPOLL RENOVACIÓ DE XARXA
CAPÍTOL 03 LOT 3 C. JOSEP MARIA PELLICER
SUBCAPÍTOL 04 ARQUETES

NUM.	CODI	UA	DESCRIPCIÓ	PREU	AMIDAMENT	IMPORT

PRESSUPOST

1	PDK3-DP0K	u	Pericó de 40x40 cm, amb parets de 10 cm de gruix de formigó en massa HM - 20 / B / 20 / X0 amb una quantitat de ciment de 200 kg/m3 amb marc i tapa. (P - 40)	180,11	5,000	900,55
2	PDK4-.TRA	u	Subministrament, carreteig, col·locació i muntatge de trapilló i conjunt de maniobra per a vàlvules, de polietilè d'alta densitat (HDPE) i tapa quadrada de fosa dúctil, de 145x145 mm, classe B125 segons norma UNE-EN 124 (P - 41)	151,21	6,000	907,26
3	PJM45-..BI	u	Treballs d'obra civil per l'execució d'escomesa consistents en l'enderroc de paviment (asfalt, panot, etc.), obra civil d'excavació de rasa, llit de sorra, banda de senyalització, reblert de rasa i reposició de paviment existent, inclou escomesa de diàmetre nominal de fins a 32mm preparada per a connexió amb xarxa d'aigua doméstica, amb collaret de presa embridat de diàmetre nominal de fins 32 mm, vàlvula de comporta de diàmetre nominal fins 32mm PN10 enroscada. Tot a executar segons criteris tècnics de l'empresa concessionària del servei municipal d'abastament. (P - 52)	349,96	5,000	1.749,80
TOTAL	SUBCAPÍTOL		01,03,04			**3.557,61**

OBRA 01 PRESSUPOST RIPOLL RENOVACIÓ DE XARXA
CAPÍTOL 03 LOT 3 C. JOSEP MARIA PELLICER
SUBCAPÍTOL 05 EQUIPS MECÀNICS

NUM.	CODI	UA	DESCRIPCIÓ	PREU	AMIDAMENT	IMPORT
1	PN12-DPOP	u	Subministrament i instal·lació de vàlvula de comporta amb accionament manual mitjançant volant, model 06/30-0035 de la marca AVK o equivalent, de DN65, en PN 10/16, amb unió mitjançant BRIDES i orificis segons UNE-EN 1092-2 i distància entre elles sèrie bàsica 14 segons UNE-EN 558-1, amb cos, tapa i comporta en fosa dúctil EN-GJS-500 (GGG-50), comporta de fosa dúctil i femella embotida de NBR, eix d'acer inoxidable, juntes tòriques sobre coixinet de niló i maneguet superior NBR i inferior en EPDM, amb recobriment en pintura epoxi gruix mínim 250 micres aplicada electrostàticament qualitat GSK, cargols en acer inoxidable AISI 304, provada hidràulicament segons EN-1074 i EN 12266. Totalment instal·lada i provada (P - 58)	118,78	6,000	712,68
TOTAL	SUBCAPÍTOL		01,03,05			**712,68**

OBRA 01 PRESSUPOST RIPOLL RENOVACIÓ DE XARXA
CAPÍTOL 03 LOT 3 C. JOSEP MARIA PELLICER
SUBCAPÍTOL 06 REPOSICIONS

NUM.	CODI	UA	DESCRIPCIÓ	PREU	AMIDAMENT	IMPORT
1	P9H1-CUOK	m2	Paviment de paviment de mescla bituminosa en calent amb Capa de rodadura 6cm, fabricada a temperatura normal, tipus AC 8 surf B 50/70 D, amb tractament amb pintura tricomponent acrílic poliuretà (P - 30)	65,50	6,200	406,10
2	P9G6-.XOK	m3	Paviment de formigó amb formigó HM-30/B / 20 / I + E de consistència tova, grandària màxima del granulat 20 mm, amb >= 275 kg/m3 de ciment, apte per a classe d'exposició I + E, amb acabat remolinat mecànic (P - 29)	197,24	0,930	183,43
3	PBBY-MC0N	u	Col·locació de suport de senyal vertical de <= 3 m d'alçària, per a suport de senyalització vertical, fixat a una base de formigó d'ús no estructural HNE-20/F/20 de resistència a compressió 20 N/mm2, consistència fluïda i grandària màxima del granulat 20 mm. (P - 32)	60,32	7,000	422,24

PRESSUPOST

4	P9E1-V6RA	m2	Paviment de panot per a vorera gris de 20x20x2,5 cm, classe 1a, preu mitjà, sobre suport de 3 cm de morter amb additius, col·locat a truc de maceta amb morter mixt 1:2:10 i beurada de ciment pòrtland (P - 28)	53,60	52,000	2.787,20
5	P968-E2Y5	m	Vorada recta de peces de formigó amb rigola, doble capa, de 35x20 cm, col·locada sobre base de formigó d'ús no estructural de 20 a 25 cm d'alçària i rejuntada amb morter (P - 26)	38,97	5,000	194,85
TOTAL	SUBCAPÍTOL		01.03.06			**3.993,82**

OBRA 01 PRESSUPOST RIPOLL RENOVACIÓ DE XARXA
CAPÍTOL 03 LOT 3 C. JOSEP MARIA PELLICER
SUBCAPÍTOL 07 SERVEIS AFECTATS

NUM.	CODI	UA	DESCRIPCIÓ	PREU	AMIDAMENT	IMPORT
1	PXPA00D4	pa	Partida alçada a justificar per l'afectació als serveis existents (P - 64)	1.455,00	1,000	1.455,00
TOTAL	SUBCAPÍTOL		01.03.07			**1.455,00**

OBRA 01 PRESSUPOST RIPOLL RENOVACIÓ DE XARXA
CAPÍTOL 03 LOT 3 C. JOSEP MARIA PELLICER
SUBCAPÍTOL 08 GESTIÓ DE RESIDUS

NUM.	CODI	UA	DESCRIPCIÓ	PREU	AMIDAMENT	IMPORT
1	XPA1-.VA2	PA	Partida alçada a justificar a la gestió de Residus diversos, (P - 68)	135,00	1,000	135,00
2	P2RB-HG0V	m3	Disposició de terres no contaminades de densitat aparent 1,6 t/m3, a valoritzador de materials naturals excavats amb codi VNME (P - 24)	5,04	44,698	225,28
3	P2RA-M8VT	m3	Disposició controlada en dipòsit autoritzat inclòs el cànon sobre la deposició controlada dels residus de la construcció, segons la LLEI 8/2008, de residus d'aglomerat asfàltic no perillosos amb una densitat 1,45 t/m3, procedents de construcció o demolició, amb codi 17 03 02 segons la Llista Europea de Residus (P - 22)	15,33	0,651	9,98
4	P2RA-IQFQ	m3	Disposició controlada en dipòsit autoritzat inclòs el cànon sobre la deposició controlada dels residus de la construcció, segons la LLEI 8/2008, de residus barrejats inerts amb una densitat 1 t/m3, procedents de construcció o demolició, amb codi 17 01 07 segons la Llista Europea de Residus (P - 21)	26,21	11,330	296,96
5	P2R6-.I5G	m3	Transport de residus inerts o no especials a instal·lació autoritzada de gestió de residus, amb camió per a transport de 12 t, (P - 20)	15,31	57,377	878,44
TOTAL	SUBCAPÍTOL		01.03.08			**1.545,66**

OBRA 01 PRESSUPOST RIPOLL RENOVACIÓ DE XARXA
CAPÍTOL 03 LOT 3 C. JOSEP MARIA PELLICER
SUBCAPÍTOL 09 SEGURETAT I SALUT

NUM.	CODI	UA	DESCRIPCIÓ	PREU	AMIDAMENT	IMPORT
1	PXPA-2SIS	pa	Partida alçada d'abonament integre per la Seguretat i Salut a l'obra (P - 0)	800,00	1,000	800,00
TOTAL	SUBCAPÍTOL		01.03.09			**800,00**

OBRA 01 PRESSUPOST RIPOLL RENOVACIÓ DE XARXA

Projecte constructiu de les obres de renovació
de la xarxa d´abastament d´aigua potable de Ripoll.

PRESSUPOST

CAPÍTOL 03 LOT 3 C. JOSEP MARIA PELLICER
SUBCAPÍTOL 10 ALTRES PARTIDES ALÇADES

NUM.	CODI	UA	DESCRIPCIÓ	PREU	AMIDAMENT	IMPORT
1	PXPA-02DO	pa	Partida alçada a justificar a disposició de la direcció de les obres (P - 0)	800,00	1,000	800,00
2	XPA1-T103	pa	Partida alçada a justificar per a la seguretat vial, senyalització, abalisament i desviaments provisionals durant l'execució de les obres, segons indicació de la Direcció de l'Obra (P - 71)	1.455,00	1,000	1.455,00
TOTAL	SUBCAPÍTOL		01.03.10			**2.255,00**

RESUM DEL PRESSUPOST

RESUM DE PRESSUPOST

NIVELL 3: SUBCAPÍTOL			Import
Subcapitol	01.01.01	TREBALLS PREVIS I DEMOLICIONS	9,410,66
Subcapitol	01.01.02	MOVIMENTS DE TERRES	5,085,57
Subcapitol	01.01.03	CANONADES	5,980,75
Subcapitol	01.01.04	ARQUETES	24,635,95
Subcapitol	01.01.05	EQUIPS MECÀNICS	3,087,00
Subcapitol	01.01.06	REPOSICIONS	5,193,05
Subcapitol	01.01.07	SERVEIS AFECTATS	2,500,00
Subcapitol	01.01.08	GESTIÓ DE RESIDUS	2,865,11
Subcapitol	01.01.09	SEGURETAT I SALUT	1,635,00
Subcapitol	01.01.10	ALTRES PARTIDES ALÇADES	4,135,00
Capitol	**01.01**	**LOT 1 C. CATLLAR I C. FRESER**	**64,528,09**
Subcapitol	01.02.01	TREBALLS PREVIS I DEMOLICIONS	6,086,20
Subcapitol	01.02.02	MOVIMENTS DE TERRES	4,653,17
Subcapitol	01.02.03	CANONADES	8,053,06
Subcapitol	01.02.04	ARQUETES	7,639,34
Subcapitol	01.02.05	EQUIPS MECÀNICS	2,305,61
Subcapitol	01.02.06	REPOSICIONS	6,578,55
Subcapitol	01.02.07	SERVEIS AFECTATS	1,670,00
Subcapitol	01.02.08	GESTIÓ DE RESIDUS	1,971,03
Subcapitol	01.02.09	SEGURETAT I SALUT	1,235,00
Subcapitol	01.02.10	ALTRES PARTIDES ALÇADES	2,905,00
Capitol	**01.02**	**LOT 2 C. INDÚSTRIA I PASSATGE DE L'AMOROSET**	**43,096,96**
Subcapitol	01.03.01	TREBALLS PREVIS I DEMOLICIONS	4,999,95
Subcapitol	01.03.02	MOVIMENTS DE TERRES	3,884,65
Subcapitol	01.03.03	CANONADES	3,931,40
Subcapitol	01.03.04	ARQUETES	3,557,61
Subcapitol	01.03.05	EQUIPS MECÀNICS	712,68
Subcapitol	01.03.06	REPOSICIONS	3,993,82
Subcapitol	01.03.07	SERVEIS AFECTATS	1,455,00
Subcapitol	01.03.08	GESTIÓ DE RESIDUS	1,545,66
Subcapitol	01.03.09	SEGURETAT I SALUT	800,00
Subcapitol	01.03.10	ALTRES PARTIDES ALÇADES	2,255,00
Capitol	**01.03**	**LOT 3 C. JOSEP MARIA PELLICER**	**27,135,77**
			134,760,82

NIVELL 2: CAPÍTOL			Import
Capitol	01.01	LOT 1 C. CATLLAR I C. FRESER	64,528,09
Capitol	01.02	LOT 2 C. INDÚSTRIA I PASSATGE DE L'AMOROSET	43,096,96
Capitol	01.03	LOT 3 C. JOSEP MARIA PELLICER	27,135,77
Obra	**01**	**Pressupost RIPOLL RENOVACIÓ DE XARXA**	**134,760,82**
			134,760,82

NIVELL 1: OBRA			Import
Obra	01	Pressupost RIPOLL RENOVACIÓ DE XARXA	134,760,82
			134,760,82

PRESSUPOST GENERAL

PRESSUPOST D'EXECUCIÓ PER CONTRACTE

PRESSUPOST D'EXECUCIÓ MATERIAL		134.760,82
13 % Despeses generals SOBRE 134.760,82		17.518,91
6 % Benefici industrial SOBRE 134.760,82		8.085,65
	Subtotal	160.365,38
21 % IVA SOBRE 160.365,38		33.676,73
TOTAL PRESSUPOST PER CONTRACTE	€	194.042,11

Aquest pressupost d'execució per contracte puja a la quantitat de:

(CENT NORANTA-QUATRE MIL QUARANTA-DOS EUROS AMB ONZE CÈNTIMS)

Ripoll, març de 2025
L´autor del projecte,

Oscar Soria i Garcia
Enginyer Industrial
Col·legiat núm. 19.794
ABM, Serveis d´Enginyeria i Consulting, S.L.

ANNEX 2. MODEL OFERTA ECONÒMICA

MODEL D'OFERTA AVALUABLE MITJANÇANT FÓRMULES AUTOMÀTIQUES

"El Sr. CARLES ICART MIR amb NIF núm.43.631.089-C en representació de l'empresa CONSTRUCCIONS ICART S.A., en qualitat de conseller delegat, i segons escriptura pública autoritzada davant Notari José Vilana Espejo, en data 28.01.2021 i amb número de protocol 279, CIF núm. A-17200163, domiciliada a Campdevànol a l'avinguda El Roc de la Guilla, núm.3, (persona de contacte Carles Icart i Mir, adreça de correu electrònic construccionsicart@gmail.com, telèfon núm. 972700028), assabentat de les condicions i els requisits exigits per optar a la contractació relativa a OBRES DE RENOVACIÓ DE LA XARXA D'ABASTAMENT D'AIGUA POTABLE LOT 1, es compromet a portar-la a terme amb subjecció al Plec de Clàusules Administratives Particulars i al Plec de Prescripcions Tècniques Particulars, que accepta íntegrament, per les quantitats indicades en el següent desglòs (abans IVA):

1. Oferta econòmica

LOT	Import abans IVA	Import IVA	Import IVA inclòs
Lot 1	76.500'-€	16.065'-€	92.565'-€
Lot 2			
Lot 3			

L'escrit de proposició econòmica haurà d'expressar el preu ofert en valors absoluts i màxim dos decimals, amb total claredat. No seran admeses les proposicions econòmiques que continguin omissions, errors, contradiccions o esmenes que dificultin o impedeixin conèixer amb exactitud quina és l'oferta del licitador. Així mateix, seran excloses les ofertes que superin els preus màxims previstos en el present plec. La resolució de la Mesa rebutjant la proposició haurà de ser motivada.

2. Ampliació del termini de garantia. (marcar amb una X la que s'ofereix)

XAmpliació d' 1 any (2 anys en total)
Ampliació d' 2 any (3 anys en total)
Ampliació d' 3 any (4 anys en total)
Ampliació d' 4 any (5 anys en total)

Signat i datat electrònicament.
Les proposicions presentades per una UTE han de ser signades pels representants de totes les empreses integrants.

ANNEX 2. MODEL OFERTA ECONÒMICA

MODEL D'OFERTA AVALUABLE MITJANÇANT FÓRMULES AUTOMÀTIQUES

"El Sr. CARLES ICART MIR amb NIF núm.43.631.089-C en representació de l'empresa CONSTRUCCIONS ICART S.A., en qualitat de conseller delegat, i segons escriptura pública autoritzada davant Notari José Vilana Espejo, en data 28.01.2021 i amb número de protocol 279, CIF núm. A-17200163, domiciliada a Campdevànol a l'avinguda El Roc de la Guilla, núm.3, (persona de contacte Carles Icart i Mir, adreça de correu electrònic construccionsicart@gmail.com, telèfon núm. 972700028), assabentat de les condicions i els requisits exigits per optar a la contractació relativa a OBRES DE RENOVACIÓ DE LA XARXA D'ABASTAMENT D'AIGUA POTABLE LOT 2, es compromet a portar-la a terme amb subjecció al Plec de Clàusules Administratives Particulars i al Plec de Prescripcions Tècniques Particulars, que accepta íntegrament, per les quantitats indicades en el següent desglòs (abans IVA):

1. Oferta econòmica

LOT	Import abans IVA	Import IVA	Import IVA inclòs
Lot 1			
Lot 2	51.100'-€	10.731'-€	61.831'-€
Lot 3			

L'escrit de proposició econòmica haurà d'expressar el preu ofert en valors absoluts i màxim dos decimals, amb total claredat. No seran admeses les proposicions econòmiques que continguin omissions, errors, contradiccions o esmenes que dificultin o impedeixin conèixer amb exactitud quina és l'oferta del licitador. Així mateix, seran excloses les ofertes que superin els preus màxims previstos en el present plec. La resolució de la Mesa rebutjant la proposició haurà de ser motivada.

2. Ampliació del termini de garantia. (marcar amb una X la que s'ofereix)

X Ampliació d' 1 any (2 anys en total)
Ampliació d' 2 any (3 anys en total)
Ampliació d' 3 any (4 anys en total)
Ampliació d' 4 any (5 anys en total)

Signat i datat electrònicament.
Les proposicions presentades per una UTE han de ser signades pels representants de totes les empreses integrants.

ANNEX 2. MODEL OFERTA ECONÒMICA

MODEL D'OFERTA AVALUABLE MITJANÇANT FÓRMULES AUTOMÀTIQUES

"El Sr. CARLES ICART MIR amb NIF núm.43.631.089-C en representació de l'empresa CONSTRUCCIONS ICART S.A., en qualitat de conseller delegat, i segons escriptura pública autoritzada davant Notari José Vilana Espejo, en data 28.01.2021 i amb número de protocol 279, CIF núm. A-17200163, domiciliada a Campdevànol a l'avinguda El Roc de la Guilla, núm.3, (persona de contacte Carles Icart i Mir, adreça de correu electrònic construccionsicart@gmail.com, telèfon núm. 972700028), assabentat de les condicions i els requisits exigits per optar a la contractació relativa a OBRES DE RENOVACIÓ DE LA XARXA D'ABASTAMENT D'AIGUA POTABLE LOT 3, es compromet a portar-la a terme amb subjecció al Plec de Clàusules Administratives Particulars i al Plec de Prescripcions Tècniques Particulars, que accepta íntegrament, per les quantitats indicades en el següent desglòs (abans IVA):

1. Oferta econòmica

LOT	Import abans IVA	Import IVA	Import IVA inclòs
Lot 1			
Lot 2			
Lot 3	32.200'-€	6.762'-€	38.962'-€

L'escrit de proposició econòmica haurà d'expressar el preu ofert en valors absoluts i màxim dos decimals, amb total claredat. No seran admeses les proposicions econòmiques que continguin omissions, errors, contradiccions o esmenes que dificultin o impedeixin conèixer amb exactitud quina és l'oferta del licitador. Així mateix, seran excloses les ofertes que superin els preus màxims previstos en el present plec. La resolució de la Mesa rebutjant la proposició haurà de ser motivada.

2. Ampliació del termini de garantia. (marcar amb una X la que s'ofereix)

X Ampliació d' 1 any (2 anys en total)
Ampliació d' 2 any (3 anys en total)
Ampliació d' 3 any (4 anys en total)
Ampliació d' 4 any (5 anys en total)

Signat i datat electrònicament.
Les proposicions presentades per una UTE han de ser signades pels representants de totes les empreses integrants.

En la dirección https://www.cesce.es/es/seguros-de-caucion/validacion

puede ser comprobada la autenticidad del documento mediante el número de documento electrónico siguiente:

ca46d5af-0651-42df-973f-c461f46b887c

CERTIFICADO DE SEGURO Nº 2025/80460 CORRESPONDIENTE A LA PÓLIZA ABIERTA DE SEGURO DE CAUCIÓN Nº 1014554 DE LA QUE ES PARTE INTEGRANTE.

COMPAÑÍA ESPAÑOLA DE SEGUROS DE CRÉDITO A LA EXPORTACIÓN, S.A. Compañía de Seguros y Reaseguros, S.M.E. (en adelante Asegurador), con domicilio en Velázquez, 74 - 28001 Madrid y CIF A28264034, debidamente representada por D/Dª.RAFAEL BERLANA BERLANA (01824614R) con poderes suficientes para obligarle en este acto, según resulta del bastanteo de poderes que se reseña en la parte inferior de este documento

A S E G U R A

a CONSTRUCCIONS ICART SA (A17200163) . en concepto de tomador del seguro, ante SOCIETAT MUNICIPAL D AIGUES I SERVEIS DE RIPOLL S.A. (A17081555) en adelante Asegurado, hasta el importe de TRES MIL OCHOCIENTOS VEINTICINCO EUROS (3.825,00 €), en los términos y condiciones establecidos en la Ley de Contratos del Sector Público, normativa de desarrollo y pliego de cláusulas administrativas particulares por la que se rige el contrato: EXP.03/2025 OBRES DE RENOVACIÓ DE LA XARXA D ABASTAMENT D AIGUA POTABLE LOT 1 en concepto de garantía definitiva art. 107 de la Ley 9/2017, de 8 de Noviembre, de Contratos del Sector Público para responder de las obligaciones, penalidades y demás gastos que se puedan derivar conforme a las normas y demás condiciones administrativas precitadas frente al Asegurado.

El Asegurador declara, bajo su responsabilidad, que cumple los requisitos exigidos en el artículo 57.1 del Reglamento General de la Ley de Contratos de Administraciones Públicas.

La falta de pago de la prima, sea única, primera o siguientes, no dará derecho al Asegurador a resolver el contrato, ni éste quedará extinguido, ni la cobertura del asegurador suspendida ni éste liberado de su obligación, caso de que el Asegurador deba hacer efectiva la garantía.

El Asegurador no podrá oponer al Asegurado las excepciones que puedan corresponderle contra el tomador del seguro.

El Asegurador asume el compromiso de indemnizar al Asegurado al primer requerimiento de SOCIETAT MUNICIPAL D AIGUES I SERVEIS DE RIPOLL S.A., y con sujeción a los términos establecidos en la Ley 9/2017, de 8 de noviembre, de Contratos del Sector Público, y normas de desarrollo.

El presente seguro de caución estará en vigor hasta que SOCIETAT MUNICIPAL D AIGUES I SERVEIS DE RIPOLL S.A., o quien en su nombre sea habilitado legalmente para ello, autorice su cancelación o devolución, de acuerdo a lo establecido en la Ley de Contratos del Sector Público y legislación complementaria.

Madrid, 28 de julio de 2025

COMPAÑÍA ESPAÑOLA DE SEGUROS DE CRÉDITO A LA EXPORTACIÓN, S.A.
Compañía de Seguros y Reaseguros, S.M.E.

Por Poder,

**** Documento emitido y firmado por Cesce mediante CERTIFICADO DIGITAL emitido por AC REPRESENTACIÓN *******

Fdo: RAFAEL BERLANA BERLANA

BASTANTEO DE PODERES POR LA ASESORIA JURIDICA DE LA CGD O ABOGACIA DEL ESTADO

Localidad: MADRID Fecha: 18/12/2019 Número: 7/96CS-J

En la dirección https://www.cesce.es/es/seguros-de-caucion/validacion

puede ser comprobada la autenticidad del documento mediante el número de documento electrónico siguiente:

f910c946-9fc9-4ac2-b2bd-ffac4a268291

CERTIFICADO DE SEGURO Nº 2025/80461 CORRESPONDIENTE A LA PÓLIZA ABIERTA DE SEGURO DE CAUCIÓN Nº 1014554 DE LA QUE ES PARTE INTEGRANTE.

COMPAÑÍA ESPAÑOLA DE SEGUROS DE CRÉDITO A LA EXPORTACIÓN, S.A. Compañía de Seguros y Reaseguros, S.M.E. (en adelante Asegurador), con domicilio en Velázquez, 74 - 28001 Madrid y CIF A28264034, debidamente representada por D/Dª.RAFAEL BERLANA BERLANA (01824614R) con poderes suficientes para obligarle en este acto, según resulta del bastanteo de poderes que se reseña en la parte inferior de este documento

A S E G U R A

a CONSTRUCCIONS ICART SA (A17200163) . en concepto de tomador del seguro, ante SOCIETAT MUNICIPAL D AIGUES I SERVEIS DE RIPOLL S.A. (A17081555) en adelante Asegurado, hasta el importe de DOS MIL QUINIENTOS CINCUENTA Y CINCO EUROS (2.555,00 €), en los términos y condiciones establecidos en la Ley de Contratos del Sector Público, normativa de desarrollo y pliego de cláusulas administrativas particulares por la que se rige el contrato: EXP.03/2025 OBRES DE RENOVACIÓ DE LA XARXA D ABASTAMENT D AIGUA POTABLE LOT 2 en concepto de garantía definitiva art. 107 de la Ley 9/2017, de 8 de Noviembre, de Contratos del Sector Público para responder de las obligaciones, penalidades y demás gastos que se puedan derivar conforme a las normas y demás condiciones administrativas precitadas frente al Asegurado.

El Asegurador declara, bajo su responsabilidad, que cumple los requisitos exigidos en el artículo 57.1 del Reglamento General de la Ley de Contratos de Administraciones Públicas.

La falta de pago de la prima, sea única, primera o siguientes, no dará derecho al Asegurador a resolver el contrato, ni éste quedará extinguido, ni la cobertura del asegurador suspendida ni éste liberado de su obligación, caso de que el Asegurador deba hacer efectiva la garantía.

El Asegurador no podrá oponer al Asegurado las excepciones que puedan corresponderle contra el tomador del seguro.

El Asegurador asume el compromiso de indemnizar al Asegurado al primer requerimiento de SOCIETAT MUNICIPAL D AIGUES I SERVEIS DE RIPOLL S.A., y con sujeción a los términos establecidos en la Ley 9/2017, de 8 de noviembre, de Contratos del Sector Público, y normas de desarrollo.

El presente seguro de caución estará en vigor hasta que SOCIETAT MUNICIPAL D AIGUES I SERVEIS DE RIPOLL S.A., o quien en su nombre sea habilitado legalmente para ello, autorice su cancelación o devolución, de acuerdo a lo establecido en la Ley de Contratos del Sector Público y legislación complementaria.

Madrid, 28 de julio de 2025

COMPAÑÍA ESPAÑOLA DE SEGUROS DE CRÉDITO A LA EXPORTACIÓN, S.A.
Compañía de Seguros y Reaseguros, S.M.E.

Por Poder,

**** Documento emitido y firmado por Cesce mediante CERTIFICADO DIGITAL emitido por AC REPRESENTACIÓN *******

Fdo: RAFAEL BERLANA BERLANA

BASTANTEO DE PODERES POR LA ASESORIA JURIDICA DE LA CGD O ABOGACIA DEL ESTADO

Localidad: MADRID Fecha: 18/12/2019 Número: 7/96CS-J

En la dirección https://www.cesce.es/es/seguros-de-caucion/validacion

puede ser comprobada la autenticidad del documento mediante el número de documento electrónico siguiente:

bb7ca819-688f-45aa-bcb9-13c71bd414ae

CERTIFICADO DE SEGURO Nº 2025/80463 CORRESPONDIENTE A LA PÓLIZA ABIERTA DE SEGURO DE CAUCIÓN Nº 1014554 DE LA QUE ES PARTE INTEGRANTE.

COMPAÑÍA ESPAÑOLA DE SEGUROS DE CRÉDITO A LA EXPORTACIÓN, S.A. Compañía de Seguros y Reaseguros, S.M.E. (en adelante Asegurador), con domicilio en Velázquez, 74 - 28001 Madrid y CIF A28264034, debidamente representada por D/Dª.RAFAEL BERLANA BERLANA (01824614R) con poderes suficientes para obligarle en este acto, según resulta del bastanteo de poderes que se reseña en la parte inferior de este documento

A S E G U R A

a CONSTRUCCIONS ICART SA (A17200163) . en concepto de tomador del seguro, ante SOCIETAT MUNICIPAL D AIGUES I SERVEIS DE RIPOLL S.A. (A17081555) en adelante Asegurado, hasta el importe de MIL SEISCIENTOS DIEZ EUROS (1.610,00 €), en los términos y condiciones establecidos en la Ley de Contratos del Sector Público, normativa de desarrollo y pliego de cláusulas administrativas particulares por la que se rige el contrato: XP.03/2025 OBRES DE RENOVACIÓ DE LA XARXA D ABASTAMENT D AIGUA POTABLE LOT 3 en concepto de garantía definitiva art. 107 de la Ley 9/2017, de 8 de Noviembre, de Contratos del Sector Público para responder de las obligaciones, penalidades y demás gastos que se puedan derivar conforme a las normas y demás condiciones administrativas precitadas frente al Asegurado.

El Asegurador declara, bajo su responsabilidad, que cumple los requisitos exigidos en el artículo 57.1 del Reglamento General de la Ley de Contratos de Administraciones Públicas.

La falta de pago de la prima, sea única, primera o siguientes, no dará derecho al Asegurador a resolver el contrato, ni éste quedará extinguido, ni la cobertura del asegurador suspendida ni éste liberado de su obligación, caso de que el Asegurador deba hacer efectiva la garantía.

El Asegurador no podrá oponer al Asegurado las excepciones que puedan corresponderle contra el tomador del seguro.

El Asegurador asume el compromiso de indemnizar al Asegurado al primer requerimiento de SOCIETAT MUNICIPAL D AIGUES I SERVEIS DE RIPOLL S.A., y con sujeción a los términos establecidos en la Ley 9/2017, de 8 de noviembre, de Contratos del Sector Público, y normas de desarrollo.

El presente seguro de caución estará en vigor hasta que SOCIETAT MUNICIPAL D AIGUES I SERVEIS DE RIPOLL S.A., o quien en su nombre sea habilitado legalmente para ello, autorice su cancelación o devolución, de acuerdo a lo establecido en la Ley de Contratos del Sector Público y legislación complementaria.

Madrid, 28 de julio de 2025

COMPAÑÍA ESPAÑOLA DE SEGUROS DE CRÉDITO A LA EXPORTACIÓN, S.A.
Compañía de Seguros y Reaseguros, S.M.E.

Por Poder,

**** Documento emitido y firmado por Cesce mediante CERTIFICADO DIGITAL emitido por AC REPRESENTACIÓN *******

Fdo: RAFAEL BERLANA BERLANA

BASTANTEO DE PODERES POR LA ASESORIA JURIDICA DE LA CGD O ABOGACIA DEL ESTADO

Localidad: MADRID Fecha: 18/12/2019 Número: 7/96CS-J

Expedient: 03/2025
Procediment: Contractació de serveis per procediment obert

Adjudicació del contracte d'obres per l'execució del projecte constructiu de les obres de renovació de la xarxa d'abastament d'aigua potable

I.- Motivació

En data 4 d'abril de 2025 el Consell d'administració de la Societat Municipal d'Aigües i Serveis de Ripoll, SA (SOMASRSA) va aprovar l'expedient de contractació relatiu a les obres per l'execució del projecte constructiu de les obres de renovació de la xarxa d'abastament d'aigua potable, mitjançant procediment obert simplificat amb diversos criteris d'adjudicació, publicant-se la licitació en el perfil del contractant.

Finalitzat el termini per a presentar les ofertes, ha estat admès el licitador següent:

- ✓ Construccions Icart S.A

En data 22 de juny de 2025, es realitza l'obertura del sobre únic, relatiu a la presentació de la declaració responsable segons model del plec de clàusules administratives particulars així com la proposta avaluable mitjançant criteris automàtics.

La Mesa de Contractació sol·licita a l'empresa classificada en primer lloc, Construccions Icart S.A, perquè en el termini de set dies hàbils acrediti la solvència tècnica i econòmica, i presenti l'assegurança de responsabilitat civil junt amb el rebut de pagament per l'import fixat al PCAP.

També se'l va requerir per tal que en l'esmentat termini dipositès la garantia definitiva del 5% de l'import d'adjudicació per a cada lot, a fi de dur a terme la formalització del contracte, sense perjudici que es pugui sol·licitar, si així es considera necessari, tota aquella documentació que no consti en el Registre d'Empreses Licitadores, o bé que si hi consta es pretengui verificar.

Dins el termini indicat, l'empresa ha presentat la documentació requerida.

A la vista de l'anterior, la Mesa de Contractació eleva a l'Òrgan de contractació l'informe amb la classificació de les propostes i amb la proposta d'adjudicatari del contracte de referència.

II.- Fonamentes de dret

La contractació de les obres de referència s'adjudica a través del procediment obert simplificat regulat a l'article 159 de la LCSP.

En relació amb l'òrgan competent per resoldre, la competència li correspon al President, en virtut de l'acord del consell d'administració de data 16 de novembre de 2023, en virtut del qual es facultava al president per a realitzar l'adjudicació i la formalització del contracte administratiu en els termes indicats en els plecs i d'acord amb l'oferta més avantatjosa als interessos de SOMASRSA.

Per tot això, d'acord als els antecedents abans esmentats i els fonaments de dret assenyalats anteriorment, aquesta Presidència

RESOLC:

Primer.- Adjudicar el contracte relatiu a les obres del Projecte constructiu de les obres de renovació de la xarxa d'abastament d'aigua potable a l'empresa CONSTRUCCIONS ICART SA amb CIF A17200163 per un import de:

Lot 1 Carrer Catllar i Carrer Freser: 76.500 € (abans IVA), més un import de 16.065 € en concepte d'IVA, resultant un import de 92.565 € (IVA inclòs).
Lot 2 Carrer Indústria i Passatge de l'Amoroset: 51.100 € (abans IVA), més un import de 10.731 € en concepte d'IVA, resultant un import de 61.831 € (IVA inclòs).
Lot 3 Carrer Josep Mª Pellicer: 32.200 € (abans IVA), més un import de 6.762 € en concepte d'IVA, resultant un import de 38.962 € (IVA inclòs).

Segon.- Disposar la despesa corresponent amb càrrec a l'aplicació pressupostària D9001G.1/00068 del pressupost general de l'entitat SOMASR, SA de l'exercici 2025.

Tercer.- Notificar aquesta resolució a l'adjudicatari, fent avinent que en tot moment aquest haurà d'estar al corrent de les obligacions tributàries amb hisenda pública i amb la seguretat social, així com no podrà incórrer en cap de les prohibicions de contractar amb l'administració pública d'acord amb allò contemplat en l'article 71 de la Llei 9/2017, de 8 de novembre, de contractes del sector públic.

Quart.- Formalitzar el contracte en un termini no superior a quinze dies hàbils següents al dia en què s'efectuï la notificació de l' adjudicació al licitador.

Cinquè.- Comunicar al Registre Públic de Contractes les dades bàsiques del contracte segons el què preveu l'article 346 de la Llei 9/2017, de 8 de novembre, de Contractes del Sector Públic.

Sisè- Publicar el present acord al perfil del contractant, en virtut de l'article 151 de la Llei 9/2017, de 8 de novembre, de Contractes del Sector Públic, així com al portal de transparència municipal en virtut del què preveu l'article 13 de la Llei 9/2014, de 29 de desembre, de transparència, accés a la informació pública i bon govern.

Setè.- Informar que contra aquest acte administratiu, que és definitiu en via administrativa o tràmit qualificat, l'interessat/da pot recórrer potestativament en reposició, davant d'aquest mateix òrgan i en el termini d'un mes, comptadors des de la data de notificació de l'acord, o impugnar-lo directament davant dels jutjats contenciosos administratius de la província de Girona en el termini de dos mesos mitjançant la interposició d'un recurs contenciós administratiu. Si opta per recórrer en reposició, el recurs contenciós administratiu no es podrà interposar fins que el recurs de reposició es resolgui expressament o es desestimi de manera presumpta. El recurs de reposició s'entendrà desestimat de manera presumpta si en el termini d'un mes des de la seva interposició no s'ha notificat a l'interessat/da la seva resolució. No obstant, l'interessat pot interposar qualsevol altre recurs que cregui convenient al seu dret.

Ho mana i signa, i signa el president, Sr. Guillem Barranqueras Aragon, a Ripoll de la qual cosa com a secretari en dono fe.

Guillem Barranqueras Aragon
President

Gerard Soldevila i Freixa
Secretari