DOCUMENT
PROJECT

ÒRGAN
CONTRACTACIÓ

EXPEDIENT
X2025001346

SIGNATURES
1.- Óscar Soria García / num:19794, 18/06/2025 13:11
2.- AGUSTI PERE FIGUERAS (R: B17646563), 18/06/2025 14:29
3.- Ajuntament de Fornells de la Selva. Diligència: aprovat inicialment per la Junta de Govern Local de l'Ajuntament de Fornells de la Selva, en sessió de data 19 de juny de 2025. El Secretari.

Codi Segur de Verificació: 135b87f5-fa06-4e85-97be-f8c3473b47c5
Origen: Administració
Identificador document original: ES_L01170736_2025_32431938
Data d'impressió: 05/09/2025 11:31:00
Pàgina 1 de 334

Diligència: aprovat inicialment per la Junta de Govern Local de l'Ajuntament de Fornells de la Selva, en sessió de data 19 de juny de 2025. El Secretari.

A B M Consulting
especialistes en enginyeria de l'aigua i territori



A B M

Óscar Soria García / num:19794

Firmado digitalmente por Óscar Soria García / num:19794
Fecha: 2025.06.18 13:11:09 +02'00'

PROJECTE CONSTRUCTIU DE LES OBRES DE MILLORA DE L'EFICIÈNCIA DE LA XARXA D'AIGUA POTABLE DELS CARRERS AMADEU VIVES I PIRINEUS DE FORNELLS DE LA SELVA

Maig 2025

AJUNTAMENT DE FORNELLS DE LA SELVA

Avda. Països Catalans, 50,
17457 Riudellots de la Selva,
Girona. Espanya

Tel. +34 972 477 718
Fax +34 972 478 014
email. abm@abm.cat

www.abm.cat

AJUNTAMENT DE FORNELLS DE LA SELVA
Aquest document és una còpia simple del document electrònic original. Comprovi l'autenticitat del document a https://fornellsdelaselva.emunicipis.ddgi.cat/OAC/ValidarDoc.jsp - Utilitzi el 'Codi Segur de Verificació' que apareix a la capçalera.

DOCUMENT
PROJECT

ÒRGAN
CONTRACTACIÓ

EXPEDIENT
X2025001346

SIGNATURES
1.- Oscar Soria Garcia / num:19794, 18/06/2025 13:11
2.- AGUSTI PERE FIGUERAS (R: B17646563), 18/06/2025 14:29
3.- Ajuntament de Fornells de la Selva. Diligència: aprovat inicialment per la Junta de Govern Local de l'Ajuntament de Fornells de la Selva, en sessió de data 19 de juny de 2025. El Secretari.

Codi Segur de Verificació: 135b87f5-fa06-4e85-97be-f8c3473b47c5
Origen: Administració
Identificador document original: ES_L01170736_2025_32431938
Data d'impressió: 05/09/2025 11:31:00
Pàgina 2 de 334

PROJECTE CONSTRUCTIU DE LES OBRES DE MILLORA DE L'EFICIÈNCIA DE LA XARXA D'AIGUA POTABLE DELS CARRERS AMADEU VIVES I PIRINEUS DE FORNELLS DE LA SELVA

ÍNDEX GENERAL

DOCUMENT NÚM. 1: MEMÒRIA I ANNEXOS

MEMÒRIA

ANNEXOS

Annex núm. 1 .- Recopilació i anàlisi de la informació existent
Annex núm. 2 .- Informe geològic
Annex núm. 3 .- Reportatge fotogràfic
Annex núm. 4 .- Càlculs hidràulics
Annex núm. 5 .- Pla d'obra
Annex núm. 6 .- Justificació de preus
Annex núm. 7 .- Estudi de seguretat i salut
Annex núm. 8 .- Gestió de residus
Annex núm. 9 .- Serveis afectats

DOCUMENT NÚM.2: PLÀNOLS

Plànol núm. 1. Situació, emplaçament i índex
Plànol núm. 2. Planta general
Plànol núm. 3. Xarxa actual
Plànol núm. 3.1. Fase 1: Carrer Amadeu Vives
Plànol núm. 3.2. Fase 2: Carrer Pirineus
Plànol núm. 4. Xarxa futura
Plànol núm. 4.1. Fase 1: Carrer Amadeu Vives
Plànol núm. 4.2. Fase 2: Carrer Pirineus
Plànol núm. 5. Seccions tipus i detalls
Plànol núm. 6. Serveis afectats
Plànol núm. 6.1. Fase 1: Carrer Amadeu Vives
Plànol núm. 6.2. Fase 2: Carrer Pirineus

DOCUMENT NÚM. 3: PLEC DE CONDICIONS

DOCUMENT NÚM. 4: PRESSUPOST

Amidaments
Quadre de preus núm. 1
Quadre de preus núm. 2
Pressupost
Resum de pressupost
Pressupost general

AJUNTAMENT DE FORNELLS DE LA SELVA
Aquest document és una còpia simple del document electrònic original. Comprovi l'autenticitat del document a https://fornellsdelaselva.emunicipis.ddgi.cat/OAC/ValidarDoc.jsp - Utilitzi el 'Codi Segur de Verificació' que apareix a la capçalera.

Codi Segur de Verificació: 135b87f5-fa06-4e85-97be-f8c3473b47c5
Origen: Administració
Identificador document original: ES_L01170736_2025_32431938
Data d'impressió: 05/09/2025 11:31:00
Pàgina 3 de 334

SIGNATURES
1.- Òscar Soria García / num:19794, 18/06/2025 13:11
2.- AGUSTI PERE FIGUERAS (R: B17646563), 18/06/2025 14:29
3.- Ajuntament de Fornells de la Selva. Diligència: aprovat inicialment per la Junta de Govern Local de l'Ajuntament de Fornells de la Selva, en sessió de data 19 de juny de 2025. El Secretari.

DOCUMENT NÚM. 1: MEMÒRIA I ANNEXOS

AJUNTAMENT DE FORNELLS DE LA SELVA
Aquest document és una còpia simple del document electrònic original. Comprovi l'autenticitat del document a https://fornellsdelaselva.emunicipis.ddgi.cat/OAC/ValidarDoc.jsp - Utilitzi el 'Codi Segur de Verificació' que apareix a la capçalera.

Codi Segur de Verificació: 135b87f5-fa06-4e85-97be-f8c3473b47c5
Origen: Administració
Identificador document original: ES_L01170736_2025_32431938
Data d'impressió: 05/09/2025 11:31:00
Pàgina 4 de 334

SIGNATURES
1.- Òscar Soria García / num:19794, 18/06/2025 13:11
2.- AGUSTI PERE FIGUERAS (R: B17646563), 18/06/2025 14:29
3.- Ajuntament de Fornells de la Selva. Diligència: aprovat inicialment per la Junta de Govern Local de l'Ajuntament de Fornells de la Selva, en sessió de data 19 de juny de 2025. El Secretari.

AJUNTAMENT DE FORNELLS DE LA SELVA
Aquest document és una còpia simple del document electrònic original. Comprovi l'autenticitat del document a https://fornellsdelaselva.emunicipis.ddgi.cat/OAC/ValidarDoc.jsp - Utilitzi el 'Codi Segur de Verificació' que apareix a la capçalera.

Codi Segur de Verificació: 135b87f5-fa06-4e85-97be-f8c3473b47c5
Origen: Administració
Identificador document original: ES_L01170736_2025_32431938
Data d'impressió: 05/09/2025 11:31:00
Pàgina 5 de 334

SIGNATURES
1.- Òscar Soria García / num:19794, 18/06/2025 13:11
2.- AGUSTI PERE FIGUERAS (R: B17646563), 18/06/2025 14:29
3.- Ajuntament de Fornells de la Selva. Diligència: aprovat inicialment per la Junta de Govern Local de l'Ajuntament de Fornells de la Selva, en sessió de data 19 de juny de 2025. El Secretari.

MEMÒRIA

AJUNTAMENT DE FORNELLS DE LA SELVA
Aquest document és una còpia simple del document electrònic original. Comprovi l'autenticitat del document a https://fornellsdelaselva.emunicipis.ddgi.cat/OAC/ValidarDoc.jsp - Utilitzi el 'Codi Segur de Verificació' que apareix a la capçalera.

Codi Segur de Verificació: 135b87f5-fa06-4e85-97be-f8c3473b47c5
Origen: Administració
Identificador document original: ES_L01170736_2025_32431938
Data d'impressió: 05/09/2025 11:31:00
Pàgina 6 de 334

SIGNATURES
1.- Òscar Soria García / num:19794, 18/06/2025 13:11
2.- AGUSTI PERE FIGUERAS (R: B17646563), 18/06/2025 14:29
3.- Ajuntament de Fornells de la Selva. Diligència: aprovat inicialment per la Junta de Govern Local de l'Ajuntament de Fornells de la Selva, en sessió de data 19 de juny de 2025. El Secretari.

AJUNTAMENT DE FORNELLS DE LA SELVA
Aquest document és una còpia simple del document electrònic original. Comprovi l'autenticitat del document a https://fornellsdelaselva.emunicipis.ddgi.cat/OAC/ValidarDoc.jsp - Utilitzi el 'Codi Segur de Verificació' que apareix a la capçalera.

DOCUMENT
PROJECT

ÒRGAN
CONTRACTACIÓ

EXPEDIENT
X2025001346

SIGNATURES
1.- Oscar Soria Garcia / num:19794, 18/06/2025 13:11
2.- AGUSTI PERE FIGUERAS (R: B17646563), 18/06/2025 14:29
3.- Ajuntament de Fornells de la Selva. Diligència: aprovat inicialment per la Junta de Govern Local de l'Ajuntament de Fornells de la Selva, en sessió de data 19 de juny de 2025. El Secretari.

Codi Segur de Verificació: 135b87f5-fa06-4e85-97be-f8c34473b47c5
Origen: Administració
Identificador document original: ES_L01170736_2025_32431938
Data d'impressió: 05/09/2025 11:31:00
Pàgina 7 de 334

PROJECTE CONSTRUCTIU DE LES OBRES DE MILLORA DE L'EFICIÈNCIA DE LA XARXA D'AIGUA POTABLE DELS CARRERS AMADEU VIVES I PIRINEUS DE FORNELLS DE LA SELVA

MEMÒRIA

ÍNDEX

1. ANTECEDENTS I SITUACIÓ ACTUAL 3
2. OBJECTIU DEL PROJECTE 3
3. CARTOGRAFIA I TOPOGRAFIA 3
4. GEOLOGIA I GEOTÈCNIA 3
5. JUSTIFICACIÓ DE LA SOLUCIÓ ADOPTADA 4
5.1. Fases d'execució 4
5.2. Criteris de disseny i càlculs hidràulics 4
5.3. Descripció de les actuacions 4
5.3.1. Fase 1 4
5.3.2. Fase 2 4
6. DESCRIPCIÓ DE LES OBRES 5
6.1. Canonada 5
6.2. Hidrants 5
6.3. Ventoses i desguassos 5
6.4. Vàlvules de seccionament 5
6.5. Escomeses 5
6.6. Reposicions 6
7. SERVEIS AFECTATS / EXISTENTS 6
8. EXPROPIACIONS 6
9. ACCESSIBILITAT I SUPRESSIÓ DE BARRERES 6
10. GESTIÓ DE RESIDUS 6
11. CONTROL DE QUALITAT 7
12. SEGURETAT I SALUT 7
13. PLA DE TREBALLS, TERMINI D'EXECUCIÓ I TERMINI DE GARANTIA 7
14. EXECUCIÓ DE LES OBRES I DIVISIÓ EN LOTS 7
15. TIPUS D'OBRA 7
16. PRESSUPOST 8
17. JUSTIFICACIÓ DE PREUS 8
18. REVISIÓ DE PREUS 8
19. CLASSIFICACIÓ DEL CONTRACTISTA 8
20. DOCUMENTS QUE CONTÉ EL PROJECTE 9
21. DECLARACIÓ D'OBRA COMPLETA 10
22. CONCLUSIÓ 10

AJUNTAMENT DE FORNELLS DE LA SELVA
Aquest document és una còpia simple del document electrònic original. Comprovi l'autenticitat del document a https://fornellsdelaselva.emunicipis.ddgi.cat/OAC/ValidarDoc.jsp - Utilitzi el 'Codi Segur de Verificació' que apareix a la capçalera.

Codi Segur de Verificació: 135b87f5-fa06-4e85-97be-f8c3473b47c5
Origen: Administració
Identificador document original: ES_L01170736_2025_32431938
Data d'impressió: 05/09/2025 11:31:00
Pàgina 8 de 334

SIGNATURES
1.- Òscar Soria García / num:19794, 18/06/2025 13:11
2.- AGUSTI PERE FIGUERAS (R: B17646563), 18/06/2025 14:29
3.- Ajuntament de Fornells de la Selva. Diligència: aprovat inicialment per la Junta de Govern Local de l'Ajuntament de Fornells de la Selva, en sessió de data 19 de juny de 2025. El Secretari.

AJUNTAMENT DE FORNELLS DE LA SELVA
Aquest document és una còpia simple del document electrònic original. Comprovi l'autenticitat del document a https://fornellsdelaselva.emunicipis.ddgi.cat/OAC/ValidarDoc.jsp - Utilitzi el 'Codi Segur de Verificació' que apareix a la capçalera.

DOCUMENT
PROJECT
ÒRGAN
CONTRACTACIÓ
EXPEDIENT
X2025001346
SIGNATURES
1.- Oscar Soria García / num:19794, 18/06/2025 13:11
2.- AGUSTI PERE FIGUERAS (R: B17646563), 18/06/2025 14:29
3.- Ajuntament de Fornells de la Selva. Diligència: aprovat inicialment per la Junta de Govern Local de l'Ajuntament de Fornells de la Selva, en sessió de data 19 de juny de 2025. El Secretari.
Codi Segur de Verificació: 135b87f5-fa06-4e85-97be-f8c34473b47c5
Origen: Administració
Identificador document original: ES_L01170736_2025_32431938
Data d'impressió: 05/09/2025 11:31:00
Pàgina 9 de 334

1. ANTECEDENTS I SITUACIÓ ACTUAL

Fornells de la Selva és un municipi de la comarca del Gironès, amb una extensió de 11,9 Km². El municipi té una població censada de 2.781 habitants (IDESCAT, 2024) i compta amb 1.100 abonats a la xarxa d'abastament d'aigua potable (Prodaisa, 2022).

L'abastament de Fornells de la Selva s'alimenta a partir de tres captacions, dos pous i una connexió d'aigua en alta a Girona, que impulsen l'aigua al dipòsit de capçalera, on es realitza l'addicció d'hipoclorit sòdic per potabilitzar l'aigua. Posteriorment l'aigua tractada es distribueix a la xarxa del municipi de Fornells.

Actualment l'abastament del municipi de Fornells de la Selva disposa de comptadors a totes les captacions i en el dipòsit de capçalera que estan connectats al sistema actual de telecontrol de l'abastament.

Degut a l'orografia del terreny la distribució de l'aigua es realitza mitjançant dos grups de pressió. Cadascun d'aquests grups dona pressió a dues xarxes totalment independents.

El volum total d'aigua subministrat des dels dipòsits de capçalera a l'any 2022 a la xarxa de Fornells de la Selva va ser de 306.478 m³/any, mentre que el volum total registrat va ser de 182.359 m³/any. Partint d'aquests valors, es calcula que el rendiment mig de les xarxes és d'aproximadament un 59,50%.

Part de la xarxa de subministrament és antiga, i ha superat amb escreix la seva via útil. Entre aquests trams s'hi troben els carrers Amadeu Vives i Pirineus.

En data 26 de juny del 2023, el Departament d'Acció Climàtica, Alimentació i Agenda Rural publica al Diari Oficial de la Generalitat de Catalunya les bases reguladores d'una línia de subvencions adreçades als ens locals per a la realització d'actuacions per a la millora i renovació de les xarxes de subministrament d'aigua en baixa i per a la millora de la digitalització dels sistemes de gestió de l'aigua urbana dels municipis de Catalunya.

Fruit d'aquesta convocatòria, l'Ajuntament de Fornells de la Selva encomanà a Prodaisa la redacció de la "Memòria valorada per la millora de l'eficiència de la xarxa d'aigua dels carrers Pirineus i Amadeu Vives. Municipi de Fornells de la Selva" per tal de definir i valorar les actuacions per a la millora i renovació de subministrament d'aigua en aquests carrers, amb la finalitat de reduir les pèrdues d'aigua a la xarxa de distribució urbana en baixa.

En data de 22 de maig de 2024, l'Agència Catalana de l'Aigua atorga definitivament una subvenció de 123.901,09 € a l'Ajuntament de Fornells de la Selva per l'execució de les actuacions que figuren a la memòria valorada, amb el requisit previ de redactar el corresponent projecte constructiu.

En data de març de 2025, l'Ajuntament de Fornells de la Selva encarrega a ABM la redacció del present "Projecte constructiu de les obres de millora de l'eficiència de la xarxa d'aigua potable dels carrers Amadeu Vives i Pirineus de Fornells de la Selva", amb la finalitat de definir constructivament les actuacions contemplades a la memòria valorada antecedent.

2. OBJECTIU DEL PROJECTE

L'objectiu dels treballs és redactar un projecte constructiu que inclogui el disseny, tots els detalls constructius, així com el procediment constructiu per a la seva execució, i el pressupost detallat de les actuacions incloses a la memòria valorada antecedent.

3. CARTOGRAFIA I TOPOGRAFIA

Per la realització del present projecte s'ha utilitzat la cartografia a escales 1:50.000, 1:5.000 i 1:1000 de l'Institut Cartogràfic i Geològic de Catalunya. S'han utilitzat també les ortofotomapes a escala 1:25.000. 1:5.000, 1:2.500 i 1:1.000 de l'ICGC.

El projecte s'ha redactat en base al sistema de referència cartogràfic ETRS89.

4. GEOLOGIA I GEOTÈCNIA

Fornells de la Selva està situat a la vall mitjana de l'Onyar, estès a banda i banda del riu, en el sector conegut com al pla de Girona. S'inscriu en la unitat geomorfològica de la depressió de la Selva.

Els dipòsits més representatius a l'àmbit municipal corresponen als sediments al·luvials de la conca del riu Onyar i, en la zona més llunyana del riu, materials terciaris d'origen lacustre característics de la cubeta de la Selva.

A partir de l'anàlisi inclòs a l'annex núm. 2 (Informe geològic), es conclou que la geologia de la zona presenta un nivell geotècnic que correspon a dipòsits al·luvials/col·luvials i lacustres, formats principalment per graves sorrenques i argiles gravoses. Des del punt de vista geomecànic, aquesta unitat correspon a un sòl granular amb un component cohesiu mig a baix de compacitat baixa, presenta un grau d'excavabilitat ALT (mitjançant mètodes convencionals). Es preveu que les rases s'hagin d'entibar per a poder-les executar amb parets verticals.

Donades les característiques dels diferents materials es de preveure que aquests es podran aprofitar com a reblerts de les rases o elements localitzats.

AJUNTAMENT DE FORNELLS DE LA SELVA
Aquest document és una còpia simple del document electrònic original. Comprovi l'autenticitat del document a https://fornellsdelaselva.emunicipis.ddgi.cat/OAC/ValidarDoc.jsp - Utilitzi el 'Codi Segur de Verificació' que apareix a la capçalera.

DOCUMENT PROJECT
ÒRGAN CONTRACTACIÓ
EXPEDIENT X2025001346
SIGNATURES
1.- Oscar Soria Garcia / num:19794, 18/06/2025 13:11
2.- AGUSTI PERE FIGUERAS (R: B17646563), 18/06/2025 14:29
3.- Ajuntament de Fornells de la Selva. Diligència: aprovat inicialment per la Junta de Govern Local de l'Ajuntament de Fornells de la Selva, en sessió de data 19 de juny de 2025. El Secretari.
Codi Segur de Verificació: 135b87f5-fa06-4e85-97be-f8c3473b47c5
Origen: Administració
Identificador document original: ES_L01170736_2025_32431938
Data d'impressió: 05/09/2025 11:31:00
Pàgina 10 de 334

5. JUSTIFICACIÓ DE LA SOLUCIÓ ADOPTADA

5.1. Fases d'execució

Les obres es divideixen en dos fases diferenciades:

- **Fase 1.** Carrer Amadeu Vives.
- **Fase 2.** Carrer Pirineus.

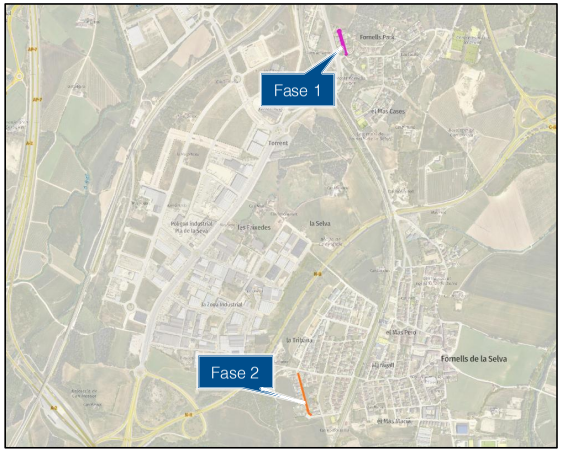


Figura 1. Imatge del traçat de les canonades de les fases.

5.2. Criteris de disseny i càlculs hidràulics

Els criteris utilitzats pel dimensionat hidràulic del sistema, inclòs a l'annex núm. 4 (càlculs hidràulics) a la present memòria, són els que es mostren a continuació.

- S'utilitzen canonades de PEAD a pressió nominal mínima de 10 atm.
  - 125 mm per canonades amb hidrants connectats (C/ Amadeu Vives).
  - 63 mm per canonades sense hidrants connectats (C/ Pirineus).
- La canonada de subministrament del C/ Amadeu Vives es dimensiona per garantir el cabal necessari per l'hidrant connectat (extraordinari).
- Es considera l'ús de dos hidrants durant dues hores, essent aquest cabal de 1000 l/min per cada hidrant. La pressió de sortida per la boca de l'hidrant serà superior a 102 kPa (10,4 mca).
- La velocitat òptima de l'aigua en una canonada es resumeix a la taula següent:

Diàmetre en mm	Velocitat en m/s
De 50 a 100	0.6
De 100 a 175	0.7
De 200 a 300	0.8
De 300 a 400	0.9
De 400 a 500	1

Taula 1. Velocitats òptimes de funcionament per una canonada d'impulsió

- La pressió nominal de la canonada haurà de ser superior a la pressió normal de funcionament del sistema inclòs els transitoris de la conducció.
- Les pressions a la xarxa han de ser menors de 60 mca.
- El dimensionat es realitza a partir de la formulació de Darcy-Weisbach.

5.3. Descripció de les actuacions

5.3.1. Fase 1

A la Taula 2 es resumeixen les característiques de les actuacions incloses a la fase 1.

Paràmetre	Valor	Unitats
Longitud total de canonades, DN 125	221	m
Núm. de desguassos	1	Ut
Núm. de vàlvules de comporta	2	Ut
Núm. d'hidrants	1	Ut
Núm. d'escomeses, DN32	10	Ut

Taula 2. Característiques de la canonada de la fase 1.

5.3.2. Fase 2

A la Taula 3 es resumeixen les característiques de les actuacions incloses a la fase 2.

Paràmetre		Valor	Unitats
Longitud total de canonades, DN63		211	m
Núm. de vàlvules de comporta		1	Ut
Núm. d'escomeses	DN32	6	Ut
	DN40	1	Ut

Taula 3. Característiques de la canonada de la fase 2.

AJUNTAMENT DE FORNELLS DE LA SELVA
Aquest document és una còpia simple del document electrònic original. Comprovi l'autenticitat del document a https://fornellsdelaselva.emunicipis.ddgi.cat/OAC/ValidarDoc.jsp - Utilitzi el 'Codi Segur de Verificació' que apareix a la capçalera.

DOCUMENT
PROJECT

ÒRGAN
CONTRACTACIÓ

EXPEDIENT
X2025001346

SIGNATURES
1.- Oscar Soria Garcia / num:19794, 18/06/2025 13:11
2.- AGUSTI PERE FIGUERAS (R: B17646563), 18/06/2025 14:29
3.- Ajuntament de Fornells de la Selva. Diligència: aprovat inicialment per la Junta de Govern Local de l'Ajuntament de Fornells de la Selva, en sessió de data 19 de juny de 2025. El Secretari.

Codi Segur de Verificació: 135b87f5-fa06-4e85-97be-f8c3473b47c5
Origen: Administració
Identificador document original: ES_L01170736_2025_32431938
Data d'impressió: 05/09/2025 11:31:00
Pàgina 11 de 334

6. DESCRIPCIÓ DE LES OBRES

6.1. Canonada

Les conduccions es renovaran amb canonades de polietilè d'alta densitat d'alta densitat de 63 i 125 mm de diàmetre nominal i pressió nominal de 10 bar (PE100 DN125 PN10) La longitud de canonades a renovar és de 432 metres.

La fase 1 del projecte contempla la renovació d'una canonada de 221 m de longitud que segueix les voreres del C/ Amadeu Vives amb una canonada DN125. Les rases a executar variaran en funció del punt de la via, intercalant trams sota asfalt i sota voreres de panot, formigó i sense paviment.

La fase 2 del projecte contempla la renovació de la canonada de la vorera est del C/ Pirineus, mitjançant una canonada de 211 m de longitud. Les rases a executar variaran en funció del punt de la via, intercalant trams sota paviment asfàltic i sota voreres de panot i formigó.

Les canonades s'instal·laran a sobre d'un llit de sorra a dins d'una rasa que tindrà una profunditat mínima d'1,00 m i es recobrirà amb sorra fina compactada fins uns 10 cm per damunt de la generatriu superior de la canonada. Es senyalitzarà el recorregut de la canonada mitjançant la col·locació d'una banda de material plàstic. El replè s'efectuarà amb material de la pròpia excavació, garbellat per eliminar els elements gruixuts, i/o d'aportació, compactat per capes de 25 cm de gruix fins a assolir una densitat de compactació del 95 % del valor òptim de l'assaig Próctor Modificat.

Les connexions de les noves canonades a la xarxa existent es portaran a terme per part de la companyia concessionària del servei d'aigua potable.

6.2. Hidrants

Segons la Instrucció Tècnica Complementària SP 120:2010, qualsevol punt d'una façana a nivell de rasant ha de ser ubicat a menys de 100 metres d'un hidrant.

Els hidrants s'instal·len en canonades de diàmetre mínim de 125 mm, que garanteixen el funcionament adequat dels mateixos tant per cabal com per pressió.

Es renovarà i s'instal·larà un total 1 nou hidrant a la fase 1, situat al mateix emplaçament que l'existent, que ha de permetre l'extinció d'incendis en tot l'àmbit del projecte constructiu.

6.3. Ventoses i desguassos

Les ventoses són un tipus d'element que s'instal·la als punts alts de la xarxa. La seva funció es permetre l'entrada d'aire a la canonada quan aquesta es buida per evitar que la pressió atmosfèrica l'aixafi.

Els desguassos es tracten de derivacions en T de la canonada amb una vàlvula de comporta que permet el seu buidat. Per aquest motiu s'instal·la en punts baixos.

A la xarxa projectada es renovarà i instal·larà 1 desguàs a la fase 1, situat al mateix punt que l'existent.

6.4. Vàlvules de seccionament

S'instal·laran vàlvules de comporta que permetin sectoritzar tots els trams de canonada entre creuaments de la xarxa, minimitzant així els problemes als usuaris de la resta de la xarxa en cas d'averies o intervencions en un tram específic. Per aquesta finalitat es preveu renovar i instal·lar un total de 3 vàlvules de comporta.

6.5. Escomeses

El present projecte constructiu inclou les escomeses per als abonats, des de la canonada principal del carrer fins al comptador de l'abonat.

Les escomeses inclouen una canonada de DN32 o DN40, segons el diàmetre existent, connectada a la xarxa mitjançant un collaret de presa, una vàlvula de comporta amb trampilló i un comptador intel·ligent amb telelectura.

Aquests treballs d'instal·lació seran executats per l'empresa Concessionària del Servei Municipal d'abastament d'aigua potable.

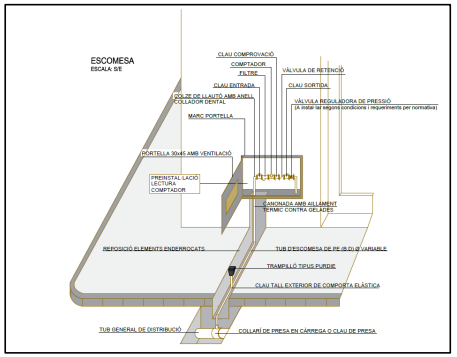


Figura 2. Esquema de connexió a la xarxa d'abastament

AJUNTAMENT DE FORNELLS DE LA SELVA
Aquest document és una còpia simple del document electrònic original. Comprovi l'autenticitat del document a https://fornellsdelaselva.emunicipis.ddgi.cat/OAC/ValidarDoc.jsp - Utilitzi el 'Codi Segur de Verificació' que apareix a la capçalera.

DOCUMENT
PROJECT
ÒRGAN
CONTRACTACIÓ
EXPEDIENT
X2025001346
SIGNATURES
1.- Oscar Soria Garcia / num:19794, 18/06/2025 13:11
2.- AGUSTI PERE FIGUERAS (R: B17646563), 18/06/2025 14:29
3.- Ajuntament de Fornells de la Selva. Diligència: aprovat inicialment per la Junta de Govern Local de l'Ajuntament de Fornells de la Selva, en sessió de data 19 de juny de 2025. El Secretari.
Codi Segur de Verificació: 135b87f5-fa06-4e85-97be-f8c3473b47c5
Origen: Administració
Identificador document original: ES_L01170736_2025_32431938
Data d'impressió: 05/09/2025 11:31:00
Pàgina 12 de 334

6.6. Reposicions

En els trams on la canonada transcorre sota asfalt es preveu la reposició del ferm amb una capa de formigó HM-20 de 20 cm, sota una capa de rodament de 5 cm de mescla bituminosa contínua en calent AC 16 D.

Als trams sota vorera de formigó, aquestes es restituiran amb un ferm de 15 cm de formigó en massa HM-30 amb acabat reglejat. En voreres de panot, aquest es reposarà sobre una capa de 10 cm de formigó HM-20.

Per últim, els trams de vorera sense pavimentar es reposaran amb vorera de formigó en massa.

7. SERVEIS AFECTATS / EXISTENTS

Els treballs per determinar quines instal·lacions i serveis es veuran afectats per les obres de millora de l'eficiència de la xarxa d'aigua potable dels carrers Amadeu Vives i Pirineus de Fornells de la Selva han consistit en consultes efectuades a les companyies de serveis i organismes per conèixer quins serveis hi ha a la zona del projecte. L'objectiu final és estudiar quines instal·lacions i serveis, siguin públics o privats, puguin ésser afectats per les obres del projecte i definir i valorar la seva modificació o restitució.

Per a la realització dels treballs s'ha comptat amb els plànols del projecte i la cartografia a escala 1:1000 i s'han efectuat les consultes pertinents a través de la plataforma eWise d'Acefat (HTTP://EWISE.ACEFAT.COM). La investigació realitzada ha permès recopilar la informació que es recull en aquest annex per identificar cadascun dels tipus de servei i la companyia propietària.

A partir de les dades inicials, s'han iniciat contactes amb les companyies propietàries de les instal·lacions, segons els tipus i característiques dels serveis, i s'han verificat les afeccions amb les dades de camp preses i per tal d'obtenir la situació i tipus de les instal·lacions subterrànies, d'acord amb la informació aproximada subministrada per les companyies propietàries.

Com s'esmenta anteriorment, la informació de serveis existents és la que han proporcionat les companyies o bé a través d'Acefat. La situació dels serveis en els plànols és orientativa i per tant és responsabilitat del contractista de l'obra la seva localització per evitar afectacions a l'obra. La informació reflectida en els plànols, té la validesa segons el període indicat per cada companyia i és el contractista qui haurà de verificar aquesta informació abans d'iniciar les obres.

Amb les dades obtingudes, s'ha confeccionat la taula resum amb la indicació del servei afectat, propietari, número d'ordre, així com la solució adoptada i el pressupost d'execució per contracte de l'obra a realitzar, que s'inclou en l'annex núm. 9.

8. EXPROPIACIONS

Per a l'execució de les obres incloses al *Projecte constructiu de les obres de millora de l'eficiència de la xarxa d'aigua potable dels carrers Amadeu Vives i Pirineus de Fornells de la Selva* tots els espais ocupats seran de titularitat pública.

9. ACCESSIBILITAT I SUPRESSIÓ DE BARRERES

Les obres i instal·lacions s'han projectat d'acord amb el *Orden TMA/851/2021, de 23 de julio, por la que se desarrolla el documento técnico de condiciones básicas de accesibilidad y no discriminación para el acceso y la utilización de los espacios públicos urbanizados, la Llei 13/2014, del 30 d'octubre d'accessibilitat i* el *Decret 209/2023, de 28 de novembre, pel qual s'aprova el Codi d'accessibilitat de Catalunya (que sorgeix del desplegament de la llei).*

Als efectes del que determina aquest últim decret, bona part de les obres projectades en aquest projecte són obres de xarxes de serveis soterrades i obres de pavimentació de vials urbans. Les obres de pavimentació són les que tenen incidència sobre l'accessibilitat perquè es considerarien a l'apartat de barreres arquitectòniques urbanístiques; a aquest efecte s'ha tingut en compte que les restitucions de paviment no suposin la creació de barreres arquitectòniques addicionals.

10. GESTIÓ DE RESIDUS

Durant les obres es generaran una sèrie de residus que hauran de ser gestionats correctament, amb la finalitat de minimitzar qualsevol impacte sobre l'entorn.

Segons l'article 4 del Real Decret 105/2008, d'1 de febrer, pel que es regula la producció i gestió dels residus de construcció i demolició, s'ha d'estimar el volum dels residus de construcció i demolició que es generarà en l'obra en l'Estudi de Gestió de Residus.

L'annex núm. 8 d'aquesta memòria inclou l'Estudi Gestió de Residus per tal realitzar el seguiment i control dels residus de construcció i d'enderrocs generats en obra. El pressupost inclou les partides corresponent a la gestió de residus, ja sigui de forma explícita en el capítol corresponent o be inclòs dins les pròpies partides d'obra.

AJUNTAMENT DE FORNELLS DE LA SELVA
Aquest document és una còpia simple del document electrònic original. Comprovi l'autenticitat del document a https://fornellsdelaselva.emunicipis.ddgi.cat/OAC/ValidarDoc.jsp - Utilitzi el 'Codi Segur de Verificació' que apareix a la capçalera.

DOCUMENT
PROJECT
ÒRGAN
CONTRACTACIÓ
EXPEDIENT
X2025001346
SIGNATURES
1.- Oscar Soria García / num:19794, 18/06/2025 13:11
2.- AGUSTI PERE FIGUERAS (R: B17646563), 18/06/2025 14:29
3.- Ajuntament de Fornells de la Selva. Diligència: aprovat inicialment per la Junta de Govern Local de l'Ajuntament de Fornells de la Selva, en sessió de data 19 de juny de 2025. El Secretari.
Codi Segur de Verificació: 135b87f5-fa06-4e85-97be-f8c34473b47c5
Origen: Administració
Identificador document original: ES_L01170736_2025_32431938
Data d'impressió: 05/09/2025 11:31:00
Pàgina 13 de 334

11. CONTROL DE QUALITAT

A tots els efectes, el cost dels assajos i proves de control de qualitat es consideren inclosos en el pressupost de les obres que haurà d'assumir el contractista, sempre que aquest cost no superi l'1,0 % del pressupost del projecte.

12. SEGURETAT I SALUT

En acompliment de l'article 4rt. del Reial Decret 1627/1997 de 24 d'octubre, i de l'apartat 1 paràgraf g) de l'article 233 de la Llei 9/2017, del 8 de novembre, de Contractes del Sector Públic, per la qual es transposen a l'ordenament jurídic espanyol les directives del Parlament Europeu i del Consell 2014/23/UE i 2014/24/UE, de 26 de febrer de 2014, en l'annex núm. 7 s'inclou un Estudi de Seguretat i Salut bàsic en el qual s'indiquen les mesures de seguretat i mesures preventives per evitar possibles accidents i/o malalties professionals.

El pressupost de Seguretat i Salut (PEM) puja la quantitat de: **DOS MIL euros (2.000,00 €)**.

13. PLA DE TREBALLS, TERMINI D'EXECUCIÓ I TERMINI DE GARANTIA

En acompliment de l'article 132 del Reial Decret 1098/2001 de 12 d'octubre, del Reglament General de la Llei de contractes de les administracions públiques, i de l'apartat 1 paràgraf e) de l'article 233 de la Llei 9/2017, del 8 de novembre, de Contractes del Sector Públic, per la qual es transposen a l'ordenament jurídic espanyol les directives del Parlament Europeu i del Consell 2014/23/UE i 2014/24/UE, de 26 de febrer de 2014, s'elabora l'annex núm. 5 Pla d'obra, on s'estudia amb caràcter indicatiu el possible desenvolupament de les obres.

Amb els volums d'obra mesurats i els rendiments habituals, tenint en compte les característiques de les obres projectades, es proposa que el termini d'execució de totes les obres incloses en aquest projecte sigui de: **SIS (6) mesos**.

El termini de garantia de les obres es fixa en un any a partir de la data de la seva recepció. Aquest període es considera suficient per a poder observar el comportament de les obres i poder corregir qualsevol defecte que s'hi pugui detectar.

14. EXECUCIÓ DE LES OBRES I DIVISIÓ EN LOTS

La Directiva 2014/24/UE determina que els poders adjudicadors han d'estudiar la conveniència de dividir els contractes en lots "sense deixar de gaudir de la llibertat de decidir de forma autònoma i basant-se en les raons que estimi oportunes, sense estar subjecte a supervisió administrativa o judicial".

I d'acord amb l'article 5 del Decret Llei 3/2016 de 31 de maig, de mesures urgents en matèria de Contractació Pública en relació amb l'aplicació de determinades disposicions de l'esmentada Directiva, i la Llei 9/2017 de 8 de novembre de Contractes del Sector Públic on segons el supòsit "b" de l'article 99 determina:

> *[...] b) El fet de que, la realització independent de les diverses prestacions compreses en l'objecte del contracte dificultés la correcta execució del mateix des del punt de vista tècnic; o bé que el risc per a la correcta execució del contracte procedeixi de la naturalesa de l'objecte del mateix, a l'implicar la necessitat de coordinar l'execució de les diferents prestacions, qüestió que es podria veure impossibilitada per la seva divisió en lots i execució per una pluralitat de contractistes diferents. [...]*

L'obra descrita abasta un àmbit concret i continu d'acord amb els plànols del projecte, i el pla de treballs previstos per la seva execució defineix una seqüència d'activitats que defineixen un camí crític amb activitats entrelligades entre sí. La divisió per lots d'aquesta obra provocaria que l'execució del contracte fos excessivament difícil o onerosa des del punt de vista tècnic i incrementaria l'esforç d'haver de coordinar els diferents contractistes per als diversos lots la qual cosa podria comportar un greu risc de soscavar l'execució adequada del contracte. Per tant, es conclou que el present projecte no es podrà licitar en diferents lots

15. TIPUS D'OBRA

La Llei 9/2017, del 8 de novembre, de Contractes del Sector Públic classifica, en el seu article núm. 232, les obres segons el seu objecte i naturalesa en els següents grups:

a) Obres de primer establiment, reforma, restauració, rehabilitació o gran reparació.
b) Obres de reparació simple.
c) Obres de conservació i manteniment.
d) Obres de demolició.

Així mateix, el Decret 179/1995, de 13 de juny, pel qual s'aprova el Reglament d'obres, activitats i serveis dels ens locals, en el seu article 12 classifica les obres segons el seu objecte i naturalesa, d'acord amb els següents grups:

AJUNTAMENT DE FORNELLS DE LA SELVA
Aquest document és una còpia simple del document electrònic original. Comprovi l'autenticitat del document a https://fornellsdelaselva.emunicipis.ddgi.cat/OAC/ValidarDoc.jsp - Utilitzi el 'Codi Segur de Verificació' que apareix a la capçalera.

DOCUMENT
PROJECT
ÒRGAN
CONTRACTACIÓ
EXPEDIENT
X2025001346
SIGNATURES
1.- Oscar Soria Garcia / num:19794, 18/06/2025 13:11
2.- AGUSTI PERE FIGUERAS (R: B17646563), 18/06/2025 14:29
3.- Ajuntament de Fornells de la Selva. Diligència: aprovat inicialment per la Junta de Govern Local de l'Ajuntament de Fornells de la Selva, en sessió de data 19 de juny de 2025. El Secretari.
Codi Segur de Verificació: 135b87f5-fa06-4e85-97be-f8c34473b47c5
Origen: Administració
Identificador document original: ES_L01170736_2025_32431938
Data d'impressió: 05/09/2025 11:31:00
Pàgina 14 de 334

a) Obres de primer establiment, reforma o gran reparació.
b) Obres de reparacions menors.
c) Obres de conservació i manteniment.

La naturalesa de l'obra d'aquest projecte s'emmarca dins la categoria d'Obres de primer establiment, reforma o gran reparació, entenent com a obra de reforma el conjunt d'obres d'ampliació, modernització, adaptació o reforç d'un bé immoble existent.

16. PRESSUPOST

El pressupost de les obres s'ha efectuat tenint en compte els costos actuals de mà d'obra, dels materials i de la maquinària, per poder formar els preus de les diverses unitats d'obra, tal i com es justifica a l'annex núm. 6. Els esmentats preus unitaris inclouen la part proporcional de les despeses d'assaigs de Control de Qualitat. Aplicant aquests preus als amidaments fets a partir dels plànols del projecte, s'ha elaborat el pressupost de les obres, el qual s'inclou com a document núm. 4 d'aquest projecte, i del qual s'obté el següent resum:

Pressupost general d'execució material: **NORANTA-SET MIL CINC-CENTS SEIXANTA euros amb VINT-I-TRES cèntims (97.560,23 €).**

El pressupost d'execució per contracte s'ha obtingut aplicant sobre l'anterior un 13% en concepte de despeses generals i un 6% de benefici industrial, resultant en un Pressupost general d'execució per contracte (sense IVA): **CENT SETZE MIL NORANTA-SIS euros amb SEIXANTA-SET cèntims (116.096,67 €).**

A la suma anterior s'ha afegit un 21% en concepte de l'Impost sobre el Valor Afegit (IVA), resultant finalment un Pressupost general d'execució per contracte (amb IVA): **CENT QUARANTA MIL QUATRE-CENTS SETANTA-SIS euros amb NORANTA-SET cèntims (140.476,97 €).**

17. JUSTIFICACIÓ DE PREUS

La justificació de preus d'aquest projecte es basa en el banc de preus BEDEC en la versió 2025-01 pel que fa a les obres d'enginyeria civil. A l'annex núm. 6 de justificació de preus es detallen tots els preus de la mà d'obra, els materials, la maquinària i les partides d'obra.

18. REVISIÓ DE PREUS

D'acord amb l'article 103 de la Llei 9/2017, de 8 de novembre, de Contractes del Sector Públic, modificat per la Llei 11/2023, de 8 de maig, de transposició de Directives de la Unió Europea en matèria d'accessibilitat de determinats productes i serveis, migració de persones altament qualificades, tributària i digitalització d'actuacions notarials i registrals; i per la que es modifica la Llei 12/2011, de 27 de maig, sobre responsabilitat civil per danys nuclears o produïts per materials radioactius; la revisió de preus és aplicable quan hagi transcorregut un any (12 mesos) des de la formalització del contracte i s'hagi executat, com a mínim, el 20% de l'import del mateix.

Atès que el termini previst d'execució de les obres és menor als 12 mesos, no procedeix la inclusió en el Plec de Clàusules Administratives Particulars de l'obra de referència cap clàusula de revisió de preus.

19. CLASSIFICACIÓ DEL CONTRACTISTA

La categoria deis contractes d'execució d'obra serà determinada per la seva anualitat mitjana, el càlcul de la qual es farà segons la normativa contractual vigent, amb el PEC del projecte IVA exclòs.

D'acord amb la Llei 9/2017, del 8 de novembre, de Contractes del Sector Públic, per la qual es transposen a l'ordenament jurídic espanyol les directives del Parlament Europeu i del Consell 2014/23/UE i 2014/24/UE, de 26 de febrer de 2014, i el Reial Decret 1098/2001 de 12 d'octubre, modificat pel RD 773/2015, de 28 d'agost, el qual s'aprova el Reglament General de la Llei de Contractes de les Administracions Públiques, a continuació es proposa la classificació que ha de ser exigida als contractistes per admetre'ls a la licitació d'execució d'aquestes obres:

Grup:	**E** Hidràuliques
Subgrup:	**1** Abastaments i sanejaments
Categoria:	**1** (inferior o igual a 150.000 € d'anualitat)

No obstant, d'acord amb l'article 77 de la Llei 9/2017 del 8 de novembre, de Contractes del Sector Públic, no és exigible la classificació del contractista per part de les administracions per a l'execució de contractes d'obres que el seu el valor estimat sigui inferior a 500.000 euros (IVA exclòs).

En aquest cas, el contractista podrà acreditar la seva solvència tant mitjançant la seva classificació com a contractista d'obres en el grup o subgrup de classificació que correspongui al contracte, o bé acreditant el compliment dels requisits específics de solvència exigits ens els plecs del contracte.

AJUNTAMENT DE FORNELLS DE LA SELVA
Aquest document és una còpia simple del document electrònic original. Comprovi l'autenticitat del document a https://fornellsdelaselva.emunicipis.ddgi.cat/OAC/ValidarDoc.jsp - Utilitzi el 'Codi Segur de Verificació' que apareix a la capçalera.

DOCUMENT
PROJECT
ÒRGAN
CONTRACTACIÓ
EXPEDIENT
X2025001346
SIGNATURES
1.- Oscar Soria Garcia / num:19794, 18/06/2025 13:11
2.- AGUSTI PERE FIGUERAS (R: B17646563), 18/06/2025 14:29
3.- Ajuntament de Fornells de la Selva. Diligència: aprovat inicialment per la Junta de Govern Local de l'Ajuntament de Fornells de la Selva, en sessió de data 19 de juny de 2025. El Secretari.
Codi Segur de Verificació: 135b87f5-fa06-4e85-97be-f8c3473b47c5
Origen: Administració
Identificador document original: ES_L01170736_2025_32431938
Data d'impressió: 05/09/2025 11:31:00
Pàgina 15 de 334

20. DOCUMENTS QUE CONTÉ EL PROJECTE

D'acord amb l'article 233 de la LCAP, per als projectes d'obres de primer establiment, reforma o gran reparació amb pressupost base de licitació (IVA exclòs) inferior a 500.000,00 euros, es pot simplificar, refondre o fins i tot suprimir, algun o alguns dels documents del projecte constructiu d'acord amb el què preveu la Llei. Per tant, tenint en compte l'abast i l'import estimat de les obres, es considera suficient la redacció d'un projecte simplificat o reduït que inclou els següents documents:

DOCUMENT NÚM. 1: MEMÒRIA I ANNEXOS

MEMÒRIA

ANNEXOS

- Annex núm. 1 .- Recopilació i anàlisi de la informació existent
- Annex núm. 2 .- Informe geològic
- Annex núm. 3 .- Reportatge fotogràfic
- Annex núm. 4 .- Càlculs hidràulics
- Annex núm. 5 .- Pla d'obra
- Annex núm. 6 .- Justificació de preus
- Annex núm. 7 .- Estudi de Seguretat i Salut
- Annex núm. 8 .- Gestió de residus
- Annex núm. 9 .- Serveis afectats

DOCUMENT NÚM.2: PLÀNOLS

- Plànol núm. 1. Situació, emplaçament i índex
- Plànol núm. 2. Planta general
- Plànol núm. 3. Xarxa actual
  - Plànol núm. 3.1. Fase 1: Carrer Amadeu Vives
  - Plànol núm. 3.2. Fase 2: Carrer Pirineus
- Plànol núm. 4. Xarxa futura
  - Plànol núm. 4.1. Fase 1: Carrer Amadeu Vives
  - Plànol núm. 4.2. Fase 2: Carrer Pirineus
- Plànol núm. 5. Seccions tipus i detalls
- Plànol núm. 6. Serveis afectats
  - Plànol núm. 6.1. Fase 1: Carrer Amadeu Vives
  - Plànol núm. 6.2. Fase 2: Carrer Pirineus

DOCUMENT NÚM. 3: PLEC DE CONDICIONS

DOCUMENT NÚM. 4: PRESSUPOST

- Amidaments
- Quadre de preus núm. 1
- Quadre de preus núm. 2
- Pressupost
- Resum de pressupost
- Pressupost general

AJUNTAMENT DE FORNELLS DE LA SELVA
Aquest document és una còpia simple del document electrònic original. Comprovi l'autenticitat del document a https://fornellsdelaselva.emunicipis.ddgi.cat/OAC/ValidarDoc.jsp - Utilitzi el 'Codi Segur de Verificació' que apareix a la capçalera.

21. DECLARACIÓ D'OBRA COMPLETA

En acompliment de l'article 127 del Reial Decret 1098/2001 de 12 d'octubre, pel que s'aprova el Reglament General de la Llei de Contractes de les Administracions Públiques, i de l'article 233 de la Llei 9/2017, del 8 de novembre, de Contractes del Sector Públic, per la qual es transposen a l'ordenament jurídic espanyol les directives del Parlament Europeu i del Consell 2014/23/UE i 2014/24/UE, de 26 de febrer de 2014, es manifesta que el projecte comprèn una obra completa en el sentit exigit en l'article 125 del Reial Decret 1098/2001 de 12 d'octubre, ja que conté tots i cadascun dels elements que són precisos per a la utilització de l'obra i és susceptible d'ésser lliurada a l'ús general.


Així mateix, es fa constar que l'obra compleix els requisits exigits per la Llei 3/2007 de 4 de juliol de l'Obra Pública i concretament allò reflectit a l'article 18 de la mateixa.

22. CONCLUSIÓ

Amb tot el que s'ha exposat en aquesta memòria, i amb els documents que constitueixen aquest projecte, es considera que es verifiquen els objectius de la seva redacció i es sotmet a l'aprovació dels organismes competents.

Fornells de la Selva, maig de 2025

El redactor del projecte,

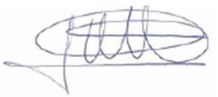

Oscar Soria Garcia
Enginyer Industrial
Col·legiat núm. 19.794
ABM, Serveis d'Enginyeria i Consulting, S.L.

DOCUMENT
PROJECT

ÒRGAN
CONTRACTACIÓ

EXPEDIENT
X2025001346

SIGNATURES
1.- Oscar Soria Garcia / num:19794, 18/06/2025 13:11
2.- AGUSTI PERE FIGUERAS (R: B17646563), 18/06/2025 14:29
3.- Ajuntament de Fornells de la Selva. Diligència: aprovat inicialment per la Junta de Govern Local de l'Ajuntament de Fornells de la Selva, en sessió de data 19 de juny de 2025. El Secretari.

Codi Segur de Verificació: 135b87f5-fa06-4e85-97be-f8c3473b47c5
Origen: Administració
Identificador document original: ES_L01170736_2025_32431938
Data d'impressió: 05/09/2025 11:31:00
Pàgina 16 de 334

AJUNTAMENT DE FORNELLS DE LA SELVA
Aquest document és una còpia simple del document electrònic original. Comprovi l'autenticitat del document a https://fornellsdelaselva.emunicipis.ddgi.cat/OAC/ValidarDoc.jsp - Utilitzi el 'Codi Segur de Verificació' que apareix a la capçalera.

Codi Segur de Verificació: 135b87f5-fa06-4e85-97be-f8c3473b47c5
Origen: Administració
Identificador document original: ES_L01170736_2025_32431938
Data d'impressió: 05/09/2025 11:31:00
Pàgina 17 de 334

SIGNATURES
1.- Òscar Soria García / num:19794, 18/06/2025 13:11
2.- AGUSTI PERE FIGUERAS (R: B17646563), 18/06/2025 14:29
3.- Ajuntament de Fornells de la Selva. Diligència: aprovat inicialment per la Junta de Govern Local de l'Ajuntament de Fornells de la Selva, en sessió de data 19 de juny de 2025. El Secretari.

ANNEXOS

AJUNTAMENT DE FORNELLS DE LA SELVA
Aquest document és una còpia simple del document electrònic original. Comprovi l'autenticitat del document a https://fornellsdelaselva.emunicipis.ddgi.cat/OAC/ValidarDoc.jsp - Utilitzi el 'Codi Segur de Verificació' que apareix a la capçalera.

Codi Segur de Verificació: 135b87f5-fa06-4e85-97be-f8c3473b47c5
Origen: Administració
Identificador document original: ES_L01170736_2025_32431938
Data d'impressió: 05/09/2025 11:31:00
Pàgina 18 de 334

SIGNATURES
1.- Òscar Soria García / num:19794, 18/06/2025 13:11
2.- AGUSTI PERE FIGUERAS (R: B17646563), 18/06/2025 14:29
3.- Ajuntament de Fornells de la Selva. Diligència: aprovat inicialment per la Junta de Govern Local de l'Ajuntament de Fornells de la Selva, en sessió de data 19 de juny de 2025. El Secretari.

AJUNTAMENT DE FORNELLS DE LA SELVA
Aquest document és una còpia simple del document electrònic original. Comprovi l'autenticitat del document a https://fornellsdelaselva.emunicipis.ddgi.cat/OAC/ValidarDoc.jsp - Utilitzi el 'Codi Segur de Verificació' que apareix a la capçalera.

Codi Segur de Verificació: 135b87f5-fa06-4e85-97be-f8c3473b47c5
Origen: Administració
Identificador document original: ES_L01170736_2025_32431938
Data d'impressió: 05/09/2025 11:31:00
Pàgina 19 de 334

SIGNATURES
1.- Òscar Soria García / num:19794, 18/06/2025 13:11
2.- AGUSTI PERE FIGUERAS (R: B17646563), 18/06/2025 14:29
3.- Ajuntament de Fornells de la Selva. Diligència: aprovat inicialment per la Junta de Govern Local de l'Ajuntament de Fornells de la Selva, en sessió de data 19 de juny de 2025. El Secretari.

ANNEX NÚM. 1. RECOPILACIÓ I ANÀLISI DE LA INFORMACIÓ EXISTENT

AJUNTAMENT DE FORNELLS DE LA SELVA
Aquest document és una còpia simple del document electrònic original. Comprovi l'autenticitat del document a https://fornellsdelaselva.emunicipis.ddgi.cat/OAC/ValidarDoc.jsp - Utilitzi el 'Codi Segur de Verificació' que apareix a la capçalera.

Codi Segur de Verificació: 135b87f5-fa06-4e85-97be-f8c3473b47c5
Origen: Administració
Identificador document original: ES_L01170736_2025_32431938
Data d'impressió: 05/09/2025 11:31:00
Pàgina 20 de 334

SIGNATURES

1.- Òscar Soria García / num:19794, 18/06/2025 13:11
2.- AGUSTI PERE FIGUERAS (R: B17646563), 18/06/2025 14:29
3.- Ajuntament de Fornells de la Selva. Diligència: aprovat inicialment per la Junta de Govern Local de l'Ajuntament de Fornells de la Selva, en sessió de data 19 de juny de 2025. El Secretari.

AJUNTAMENT DE FORNELLS DE LA SELVA
Aquest document és una còpia simple del document electrònic original. Comprovi l'autenticitat del document a https://fornellsdelaselva.emunicipis.ddgi.cat/OAC/ValidarDoc.jsp - Utilitzi el 'Codi Segur de Verificació' que apareix a la capçalera.

DOCUMENT
PROJECT

ÒRGAN
CONTRACTACIÓ

EXPEDIENT
X2025001346

SIGNATURES
1.- Oscar Soria Garcia / num:19794, 18/06/2025 13:11
2.- AGUSTI PERE FIGUERAS (R: B17646563), 18/06/2025 14:29
3.- Ajuntament de Fornells de la Selva. Diligència: aprovat inicialment per la Junta de Govern Local de l'Ajuntament de Fornells de la Selva, en sessió de data 19 de juny de 2025. El Secretari.

Codi Segur de Verificació: 135b87f5-fa06-4e85-97be-f8c3473b47c5
Origen: Administració
Identificador document original: ES_L01170736_2025_32431938
Data d'impressió: 05/09/2025 11:31:00
Pàgina 21 de 334

ANNEX NÚM. 1: RECOPILACIÓ I ANÀLISI DE LA INFORMACIÓ EXISTENT

ÍNDEX

1. INTRODUCCIÓ 3

2. DOCUMENTACIÓ 3

APÈNDIX 1.- EXTRACTE DE LA MEMÒRIA I PLÀNOLS DE LA MEMÒRIA VALORADA "MILLORA DE L'EFICIÈNCIA DE LA XARXA D'AIGUA DELS CARRERS PIRINEUS I AMADEU VIVES. MUNICIPI DE FORNELLS DE LA SELVA". 5

AJUNTAMENT DE FORNELLS DE LA SELVA
Aquest document és una còpia simple del document electrònic original. Comprovi l'autenticitat del document a https://fornellsdelaselva.emunicipis.ddgi.cat/OAC/ValidarDoc.jsp - Utilitzi el 'Codi Segur de Verificació' que apareix a la capçalera.

Codi Segur de Verificació: 135b87f5-fa06-4e85-97be-f8c3473b47c5
Origen: Administració
Identificador document original: ES_L01170736_2025_32431938
Data d'impressió: 05/09/2025 11:31:00
Pàgina 22 de 334

SIGNATURES
1.- Òscar Soria García / num:19794, 18/06/2025 13:11
2.- AGUSTI PERE FIGUERAS (R: B17646563), 18/06/2025 14:29
3.- Ajuntament de Fornells de la Selva. Diligència: aprovat inicialment per la Junta de Govern Local de l'Ajuntament de Fornells de la Selva, en sessió de data 19 de juny de 2025. El Secretari.

AJUNTAMENT DE FORNELLS DE LA SELVA
Aquest document és una còpia simple del document electrònic original. Comprovi l'autenticitat del document a https://fornellsdelaselva.emunicipis.ddgi.cat/OAC/ValidarDoc.jsp - Utilitzi el 'Codi Segur de Verificació' que apareix a la capçalera.

DOCUMENT
PROJECT

ÒRGAN
CONTRACTACIÓ

EXPEDIENT
X2025001346

Codi Segur de Verificació: 135b87f5-fa06-4e85-97be-f8c3473b47c5
Origen: Administració
Identificador document original: ES_L01170736_2025_32431938
Data d'impressió: 05/09/2025 11:31:00
Pàgina 23 de 334

SIGNATURES
1.- Oscar Soria Garcia / num:19794, 18/06/2025 13:11
2.- AGUSTI PERE FIGUERAS (R: B17646563), 18/06/2025 14:29
3.- Ajuntament de Fornells de la Selva. Diligència: aprovat inicialment per la Junta de Govern Local de l'Ajuntament de Fornells de la Selva, en sessió de data 19 de juny de 2025. El Secretari.

1. INTRODUCCIÓ

En aquest annex s'inclou la documentació utilitzada per la redacció del present projecte constructiu.

2. DOCUMENTACIÓ

- Extracte de la memòria i plànols de la memòria valorada "*Millora de l'eficiència de la xarxa d'aigua dels carrers Pirineus i Amadeu Vives. Municipi de Fornells de la Selva*".

AJUNTAMENT DE FORNELLS DE LA SELVA
Aquest document és una còpia simple del document electrònic original. Comprovi l'autenticitat del document a https://fornellsdelaselva.emunicipis.ddgi.cat/OAC/ValidarDoc.jsp - Utilitzi el 'Codi Segur de Verificació' que apareix a la capçalera.

Codi Segur de Verificació: 135b87f5-fa06-4e85-97be-f8c3473b47c5
Origen: Administració
Identificador document original: ES_L01170736_2025_32431938
Data d'impressió: 05/09/2025 11:31:00
Pàgina 24 de 334

SIGNATURES
1.- Òscar Soria García / num:19794, 18/06/2025 13:11
2.- AGUSTI PERE FIGUERAS (R: B17646563), 18/06/2025 14:29
3.- Ajuntament de Fornells de la Selva. Diligència: aprovat inicialment per la Junta de Govern Local de l'Ajuntament de Fornells de la Selva, en sessió de data 19 de juny de 2025. El Secretari.

AJUNTAMENT DE FORNELLS DE LA SELVA
Aquest document és una còpia simple del document electrònic original. Comprovi l'autenticitat del document a https://fornellsdelaselva.emunicipis.ddgi.cat/OAC/ValidarDoc.jsp - Utilitzi el 'Codi Segur de Verificació' que apareix a la capçalera.

DOCUMENT
PROJECT

ÒRGAN
CONTRACTACIÓ

EXPEDIENT
X2025001346

Codi Segur de Verificació: 135b87f5-fa06-4e85-97be-f8c3473b47c5
Origen: Administració
Identificador document original: ES_L01170736_2025_32431938
Data d'impressió: 05/09/2025 11:31:00
Pàgina 25 de 334

SIGNATURES
1.- Òscar Soria García / num:19794, 18/06/2025 13:11
2.- AGUSTI PERE FIGUERAS (R: B17646563), 18/06/2025 14:29
3.- Ajuntament de Fornells de la Selva. Diligència: aprovat inicialment per la Junta de Govern Local de l'Ajuntament de Fornells de la Selva, en sessió de data 19 de juny de 2025. El Secretari.

APÈNDIX 1.- Extracte de la memòria i plànols de la memòria valorada "Millora de l'eficiència de la xarxa d'aigua dels carrers Pirineus i Amadeu Vives. Municipi de Fornells de la Selva".

AJUNTAMENT DE FORNELLS DE LA SELVA
Aquest document és una còpia simple del document electrònic original. Comprovi l'autenticitat del document a https://fornellsdelaselva.emunicipis.ddgi.cat/OAC/ValidarDoc.jsp - Utilitzi el 'Codi Segur de Verificació' que apareix a la capçalera.

Codi Segur de Verificació: 135b87f5-fa06-4e85-97be-f8c3473b47c5
Origen: Administració
Identificador document original: ES_L01170736_2025_32431938
Data d'impressió: 05/09/2025 11:31:00
Pàgina 26 de 334

SIGNATURES

1.- Òscar Soria García / num:19794, 18/06/2025 13:11
2.- AGUSTI PERE FIGUERAS (R: B17646563), 18/06/2025 14:29
3.- Ajuntament de Fornells de la Selva. Diligència: aprovat inicialment per la Junta de Govern Local de l'Ajuntament de Fornells de la Selva, en sessió de data 19 de juny de 2025. El Secretari.

AJUNTAMENT DE FORNELLS DE LA SELVA
Aquest document és una còpia simple del document electrònic original. Comprovi l'autenticitat del document a https://fornellsdelaselva.emunicipis.ddgi.cat/OAC/ValidarDoc.jsp - Utilitzi el 'Codi Segur de Verificació' que apareix a la capçalera.

DOCUMENT
PROJECT

ÒRGAN
CONTRACTACIÓ

EXPEDIENT
X2025001346

SIGNATURES
1.- Oscar Soria Garcia / num:19794, 18/06/2025 13:11
2.- AGUSTI PERE FIGUERAS (R: B17646563), 18/06/2025 14:29
3.- Ajuntament de Fornells de la Selva. Diligència: aprovat inicialment per la Junta de Govern Local de l'Ajuntament de Fornells de la Selva, en sessió de data 19 de juny de 2025. El Secretari.

Codi Segur de Verificació: 135b87f5-fa06-4e85-97be-f8c34473b47c5
Origen: Administració
Identificador document original: ES_L01170736_2025_32431938
Data d'impressió: 05/09/2025 11:31:00
Pàgina 27 de 334

MEMÒRIA VALORADA MILLORA DE L'EFICIÈNCIA DE LA XARXA D'AIGUA DELS CARRERS PIRINEUS I AMADEU VIVES

ANY 2023

MUNICIPI DE FORNELLS DE LA SELVA

PRODAISA

ÍNDEX

MEMÒRIA 1

1. ANTECEDENTS 2
2. OBJECTE DE LA MEMÒRIA 4
3. OBJECTE DE L'ACTUACIÓ 4
4. SOLUCIÓ PLANTEJADA 5
5. DESCRIPCIÓ DE LES OBRES OBJECTE DE LA MEMÒRIA 5
6. CRONOGRAMA D'EXECUCIÓ D'OBRA 6
   6.1- Permisos i/o autoritzacions 8
7. JUSTIFICACIÓ DE LA VIABILITAT TÈCNICA DE L'ACTUACIÓ 8
   7.1- Estimació del volum de pèrdues a eliminar 9
   7.2 Pla director d'abastament i distribució d'aigua al municipi 10
8. RESUM DEL PRESSUPOST 10

PRESSUPOST 11

PLÀNOLS 16

AJUNTAMENT DE FORNELLS DE LA SELVA
Aquest document és una còpia simple del document electrònic original. Comprovi l'autenticitat del document a https://fornellsdelaselva.emunicipis.ddgi.cat/OAC/ValidarDoc.jsp - Utilitzi el 'Codi Segur de Verificació' que apareix a la capçalera.

DOCUMENT
PROJECT

ÒRGAN
CONTRACTACIÓ

EXPEDIENT
X2025001346

SIGNATURES
1.- Oscar Soria Garcia / num:19794, 18/06/2025 13:11
2.- AGUSTI PERE FIGUERAS (R: B17646563), 18/06/2025 14:29
3.- Ajuntament de Fornells de la Selva. Diligència: aprovat inicialment per la Junta de Govern Local de l'Ajuntament de Fornells de la Selva, en sessió de data 19 de juny de 2025. El Secretari.

Codi Segur de Verificació: 135b87f5-fa06-4e85-97be-f8c3473b47c5
Origen: Administració
Identificador document original: ES_L01170736_2025_32431938
Data d'impressió: 05/09/2025 11:31:00
Pàgina 28 de 334

MEMÒRIA

1. ANTECEDENTS

Fornells de la Selva és un municipi de la comarca del Gironès que forma part de l'àrea urbana de la ciutat de Girona. Al nord limita amb el municipi de Girona; al sud, amb els de Riudellots de la Selva i Campllong; a l'est, amb els de Quart i Llambilles; i a l'oest, amb els de Vilablareix i Aiguaviva. Fornells de la Selva té una població censada de 2.693 habitants (IDESCAT, 2022) i compta amb 1.100 abonats.

L'abastament de Fornells de la Selva s'abasteix de tres captacions, dos pous i una connexió d'aigua en alta a Girona, que impulsen l'aigua al dipòsit de capçalera, on es realitza l'addició d'hipoclorit sòdic per potabilitzar l'aigua. Posteriorment l'aigua tractada es distribueix a la xarxa del municipi de Fornells.

Actualment l'abastament del municipi de Fornells de la Selva disposa de comptadors a totes les captacions i en el dipòsit de capçalera que estan connectats al sistema actual de telecontrol de l'abastament.


Degut a l'orografia del terreny la distribució de l'aigua es realitza mitjançant dos grups de pressió. Cadascun d'aquests grups dona pressió a dues xarxes totalment independents.

La xarxa d'abastament de Fornells de la Selva majoritàriament és mallada i té una longitud mitjana de 53,67 km. Els principals materials utilitzats són el Polietilè (86,4%) i el PVC (12,9%). Els diàmetres de les canonades varien entre 32 mm i 250 mm, amb una gran varietat de diàmetres intermedis essent els més comuns els compresos entre DN110 i DN160.

A continuació s'adjunta l'esquema de funcionament de l'abastament de Fornells de la Selva:

AJUNTAMENT DE FORNELLS DE LA SELVA
Aquest document és una còpia simple del document electrònic original. Comprovi l'autenticitat del document a https://fornellsdelaselva.emunicipis.ddgi.cat/OAC/ValidarDoc.jsp - Utilitzi el 'Codi Segur de Verificació' que apareix a la capçalera.

DOCUMENT
PROJECT
ÒRGAN
CONTRACTACIÓ
EXPEDIENT
X2025001346
SIGNATURES
1.- Oscar Soria Garcia / num:19794, 18/06/2025 13:11
2.- AGUSTI PERE FIGUERAS (R: B17646563), 18/06/2025 14:29
3.- Ajuntament de Fornells de la Selva. Diligència: aprovat inicialment per la Junta de Govern Local de l'Ajuntament de Fornells de la Selva, en sessió de data 19 de juny de 2025. El Secretari.
Codi Segur de Verificació: 135b87f5-fa06-4e85-97be-f8c3473b47c5
Origen: Administració
Identificador document original: ES_L01170736_2025_32431938
Data d'impressió: 05/09/2025 11:31:00
Pàgina 29 de 334

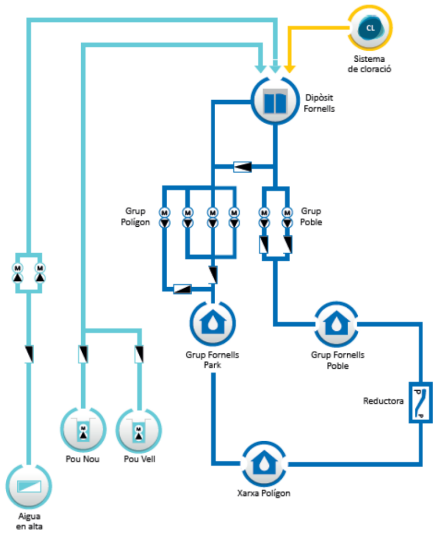

Part de la xarxa de subministrament és antiga, i ha superat amb escreix la seva via útil. Concretament el sector de la xarxa instal·lada conformada pels carrers Pirineus i Amadeus Vives.

Aquest sector de la xarxa de Fornells de la Selva presenta deficiències estructurals que provoca que sigui la zona on apareixen les fuites més rellevants i conseqüentment pèrdues d'aigua. Per aquest motiu és necessari actuar amb l'objectiu de millorar l'eficiència de la xarxa municipal i alhora garantir un bon servei als usuaris.

Es proposa renovar aquest sector de xarxa.

2. OBJECTE DE LA MEMÒRIA

En data 26 de juny del 2023, el **Departament d'acció climàtica, alimentació i Agenda Rural** publica al Diari Oficial de la Generalitat de Catalunya les bases reguladores d'una línia de subvencions, adreçades als ens locals, per a la realització d'actuacions per a la millora i renovació de les xarxes de subministrament d'aigua en baixa i per a la millora de la digitalització dels sistemes de gestió de l'aigua urbana dels municipis de Catalunya.

Per aquesta raó, l'Ajuntament de Fornells de la Selva ha encarregat a PRODAISA la redacció d'aquesta memòria valorada per definir i valorar **les actuacions per a la millora i renovació de subministrament d'aigua en baixa del municipi amb la finalitat de reduir les pèrdues d'aigua a la xarxa de distribució urbana en baixa.**

3. OBJECTE DE L'ACTUACIÓ

Actualment l'abastament de Fornells de la Selva disposa de comptador volumètric a les captacions i tots els abonats connectats a la xarxa, un total de 1.100 comptadors domèstics. Amb les dades que es registren d'aquest cabalímetre és possible comptabilitzar la quantitat de pèrdues d'aigua potable que hi ha a la xarxa.

A continuació s'adjunta les dades dels consums del municipi:

Dades de consums	
Població censada	2.693
Número abonats	1.100
Consum en alta	306.478 m^3/any
Consum en baixa	182.359 m^3/any
Rendiment de la xarxa	59,50 %

En el darrer any 2022 hi ha hagut diverses avaries en el sector, essent les de major dimensió respecte a la repercussió de pèrdua d'aigua i en la gestió del servei.

La renovació de la xarxa reduirà el número d'avaries millorant el rendiment hidràulic de l'abastament. Per tant, l'actuació proposada permetrà estalviar aigua i conseqüentment millorar l'adaptació del municipi al canvi climàtic.

AJUNTAMENT DE FORNELLS DE LA SELVA
Aquest document és una còpia simple del document electrònic original. Comprovi l'autenticitat del document a https://fornellsdelaselva.emunicipis.ddgi.cat/OAC/ValidarDoc.jsp - Utilitzi el 'Codi Segur de Verificació' que apareix a la capçalera.

DOCUMENT
PROJECT
ÒRGAN
CONTRACTACIÓ
EXPEDIENT
X2025001346
SIGNATURES
1.- Oscar Soria Garcia / num:19794, 18/06/2025 13:11
2.- AGUSTI PERE FIGUERAS (R: B17646563), 18/06/2025 14:29
3.- Ajuntament de Fornells de la Selva. Diligència: aprovat inicialment per la Junta de Govern Local de l'Ajuntament de Fornells de la Selva, en sessió de data 19 de juny de 2025. El Secretari.
Codi Segur de Verificació: 135b87f5-fa06-4e85-97be-f8c3473b47c5
Origen: Administració
Identificador document original: ES_L01170736_2025_32431938
Data d'impressió: 05/09/2025 11:31:00
Pàgina 30 de 334

4. SOLUCIÓ PLANTEJADA

Amb l'objectiu **de millorar l'eficiència de la xarxa municipal i reduir les fuites d'aigua a la xarxa de distribució urbana en baixa**, maximitzar l'estalvi d'aigua i incrementar la garantia del sistema, es pretén renovar un tram de xarxa mitjançant **la substitució de la xarxa de distribució del Carrer Pirineus i el Carrer Amadeu Vives.**

L'actuació pretén renovar 427 m de xarxa compresos així com les escomeses i comptadors domiciliaris. La renovació d'aquestes canonades també contempla l'augment de diàmetres que permeti el compliment de la normativa contra incendis. **Amb aquestes actuacions es reduirà el número d'avaries i el percentatge d'aigua incontrolada.**

5. DESCRIPCIÓ DE LES OBRES OBJECTE DE LA MEMÒRIA

L'obra proposada de renovació i millora la xarxa de d'abastament d'aigua en baixa de Fornells de la Selva es pretén **executar en dues fases** per tal de minimitzar les incidències al servei d'aigua als abonats i garantir la continuïtat d'aquest servei.

- **Fase 1**: Carrer Amadeu Vives
- **Fase 2**: Carrer Pirineus

Prèviament a l'inici de les obres de cada fase, caldrà instal·lar un provisional d'obra per garantir el subministrament del servei d'aigua als abonats afectats per l'actuació. També serà necessari adoptar una adequada senyalització relacionada amb l'ordenació adoptada i abalisament que destaqui la presència dels límits de l'obra.

A les dues fases consistirà en la renovació de les canonades existents i obsoletes que es troben instal·lades en els trams definits per canonada de polietilè de diàmetre adequat. Per a cada actuació es requerirà fer rasa, tall de paviment i excavació de rasa per a la instal·lació de la nova xarxa.

També es preveu la instal·lació vàlvules de seccionament i accessoris necessaris pel correcte funcionament de la xarxa en els punts definits en el disseny de xarxa projectada que s'adjunten en l'apartat *plànols* de la memòria valorada. Per a cada un dels elements hidràulics es construirà un pou de registre, de 300 mm o 600 mm de diàmetre, segons conveniència.

Instal·lada la nova xarxa amb els accessoris corresponents, s'haurà de realitzar connexions a la xarxa de distribució existent mitjançant la col·locació de vàlvules de comporta.

Finalment es substituiran totes les escomeses d'aigua potable del sector on s'opera, col·locant un armari de comptador a la façana de l'habitatge amb el corresponent comptador.

Les unitats a instal·lar de cada element, metres de canonada i diàmetre a col·locar amb la corresponent rasa està definit en el pressupost adjunt.

6. CRONOGRAMA D'EXECUCIÓ D'OBRA

El termini d'execució que es proposa quatre mesos i mig (4,5) mesos, a partir del replanteig i com a termini de garantia és de dotze (12) mesos a partir de la recepció.

A continuació s'adjunta el cronograma previst d'execució d'obra:

AJUNTAMENT DE FORNELLS DE LA SELVA
Aquest document és una còpia simple del document electrònic original. Comprovi l'autenticitat del document a https://fornellsdelaselva.emunicipis.ddgi.cat/OAC/ValidarDoc.jsp - Utilitzi el 'Codi Segur de Verificació' que apareix a la capçalera.

DOCUMENT
PROJECT

ÒRGAN
CONTRACTACIÓ

EXPEDIENT
X2025001346

Codi Segur de Verificació: 135b87f5-fa06-4e85-97be-f8c3473b47c5
Origen: Administració
Identificador document original: ES_L01170736_2025_32431938
Data d'impressió: 05/09/2025 11:31:00
Pàgina 31 de 334

SIGNATURES
1.- Òscar Soria García / num:19794, 18/06/2025 13:11
2.- AGUSTI PERE FIGUERAS (R: B17646563), 18/06/2025 14:29
3.- Ajuntament de Fornells de la Selva. Diligència: aprovat inicialment per la Junta de Govern Local de l'Ajuntament de Fornells de la Selva, en sessió de data 19 de juny de 2025. El Secretari.

DURACIÓ OBRA: 4,5 mesos	MES 1				MES 2				MES 3				MES 4				MES 5			
	S1	S2	S3	S4	S5	S6	S7	S8	S9	S10	S11	S12	S13	S14	S15	S16	S17	S18	S19	S20
MILLORA DE L'EFICIÈNCIA DE LA XARXA DEL SERVEI D'AIGUA MUNICIPAL																				
PLA DE SEGURETAT I SALUT																				
SERVEIS AFECTATS																				
REPLANTEIG OBRA																				
FASE 1: Substitució carrer Amadeu Vives																				
FASE 1.1: Intal·lació canonada provisional																				
FASE 1.2: Localització del servei existent																				
FASE 1.3: Instal·ladó canonada																				
FASE 1.3.1: Obertura de rasa																				
FASE 1.3.2: Subministrament, col·locació de canonades i accessoris																				
FASE 1.3.3: Connexions																				
FASE 1.3.4: Construcció de Pous de registre																				
FASE 1.4: Reposició de la rasa i de paviment																				
FASE 1.5: Escomesa																				
FASE 2: Substitució carrers Pirineus																				
FASE 2.1: Intal·lació canonada provisional																				
FASE 2.2: Localització del servei existent																				
FASE 2.3: Instal·ladó canonada																				
FASE 2.3.1: Obertura de rasa																				
FASE 2.3.2: Subministrament, col·locació de canonades i accessoris																				
FASE 2.3.3: Connexions																				
FASE 2.3.4: Construcció de Pous de registre																				
FASE 2.4: Reposició de la rasa i de paviment																				
FASE 2.5: Escomesa																				
FASE 3: Treballs finals																				
FASE 3.1: Proves de carrega																				
FASE 3.2: Normalització del servei																				
SEGURETAT I SALUT A L'OBRA																				
CONTROL DE QUALITAT I MEDIAMBIENTAL																				

6.1.- Permisos i/o autoritzacions

Les actuacions que es preveuen realitzar a la present memòria valorada, són treballs que s'executaran en via pública. Per aquest motiu no es requereix cap permís ni autorització abans d'iniciar l'execució de l'obra que no siguin propis del mateix ajuntament.

7. JUSTIFICACIÓ DE LA VIABILITAT TÈCNICA DE L'ACTUACIÓ

L'Ajuntament de Fornells de la Selva pretén executar una única actuació que implica la **renovació d'elements de les xarxes de distribució d'aigua com canonades, vàlvules i altres elements que estan en mal estat i han finalitzat la seva vida útil, per reduir pèrdues d'aigua en el sistema**. Això representa la substitució d'un tram de xarxa en el que es coneix que existeixen pèrdues d'aigua com a conseqüència del seu grau de deteriorament.

Actualment aquest sector de xarxa on es vol dur a terme l'actuació subministra aigua potable a 14 abonats, és a dir, a uns 52 vilatans.

La infraestructura de l'abastament està tan deteriorada que provoca pèrdues d'aigua constants. Els trams on es pretén actuar, no s'hi ha executat cap actuació de renovació o millora i és on apareixen més avaries. Per aquest motiu, tècnicament és important la seva substitució per retirar canonades actuals per noves i solventar la situació actual.

La seva execució és tècnicament viable pels següents motius:

- Els treballs es realitzen tots en via pública, sense afectar cap propietat privada.
- S'instal·larà prèviament un provisional d'obres per garantir en tot moment la continuïtat del servei d'aigua
- L'Ajuntament disposa de plànols actualitzats de servei que permet saber de la ubicació i disseny de l'estat de la xarxa i per tant, garantir el coneixement dels punts on s'ha de realitzar les connexions i demés fases de l'obra
- El disseny projectat millorarà la qualitat del servei actual

AJUNTAMENT DE FORNELLS DE LA SELVA
Aquest document és una còpia simple del document electrònic original. Comprovi l'autenticitat del document a https://fornellsdelaselva.emunicipis.ddgi.cat/OAC/ValidarDoc.jsp - Utilitzi el 'Codi Segur de Verificació' que apareix a la capçalera.

DOCUMENT
PROJECT
ÒRGAN
CONTRACTACIÓ
EXPEDIENT
X2025001346
SIGNATURES
1.- Oscar Soria Garcia / num:19794, 18/06/2025 13:11
2.- AGUSTI PERE FIGUERAS (R: B17646563), 18/06/2025 14:29
3.- Ajuntament de Fornells de la Selva. Diligència: aprovat inicialment per la Junta de Govern Local de l'Ajuntament de Fornells de la Selva, en sessió de data 19 de juny de 2025. El Secretari.
Codi Segur de Verificació: 135b87f5-fa06-4e85-97be-f8c3473b47c5
Origen: Administració
Identificador document original: ES_L01170736_2025_32431938
Data d'impressió: 05/09/2025 11:31:00
Pàgina 32 de 334

7.1- Estimació del volum de pèrdues a eliminar

Actualment l'abastament de Fornells de la Selva disposa de comptador volumètric a la captació i al dipòsits i a tots els abonats connectats a la xarxa, un total de 1.100 comptadors. Gràcies a aquest control es possible comptabilitzar la quantitat de pèrdues d'aigua potable que hi ha a la xarxa.

El volum d'aigua subministrat des del dipòsit l'any 2022 per a tot l'abastament va ser de 306.478 m^3/any mentre que el volum total registrat ha estat de 182.359 m^3/any. Partint d'aquests valors, es calcula que el rendiment de la xarxa d'abastament de Fornells de la Selva és d'aproximadament 59,50 %, és a dir, **un 40,5% d'aigua incontrolada**.

Durant l'any 2022 s'han reparat avaries fortuïtes, de les quals part d'aquestes no són visibles al carrer perquè l'aigua s'escola cap a la claveguera o bé al subsol creant petits camins subterranis que costen de detectar. Això implica que la localització sigui més complexa i es tardi més temps a resoldre's.

Per aquesta raó es proposa substituir aquest sector de xarxa reduint així el número d'avaries i conseqüentment millorar el rendiment hidràulic de l'abastament.

Amb l'execució de l'actuació descrita, **s'estima un volum de pèrdues a eliminar de 3.276 m^3 d'aigua a l'any.**

Aquesta quantitat d'aigua estalviada es calcula partint dels següents criteris:

- Volum d'aigua perduda a l'avaria: 3,5 m3/h
- Temps mig de detectar, localitzar i reparar una avaria: 3 dies
- Número d'avaries a l'any: 13 avaries

7.2 Pla director d'abastament i distribució d'aigua al municipi

El municipi disposa d'un Pla director d'abastament d'aigua potable redactat l'any 2017.

En aquest pla, concretament a la proposta d'actuacions (Fitxa 4 i Fitxa 5), contempla la següent actuació:

- **Renovació de la xarxa de distribució de Fornells Park**
- **Mallat de la xarxa i substitució de la zona Tribana (renovació carrer Pirineus)**

8. RESUM DEL PRESSUPOST

El pressupost d'execució d'obra, sense IVA, **CENT QUARANTA-SIS MIL TRES-CENTS VUITANTA-VUIT EUROS AMB CINQUANTA-DOS CÈNTIMS (146.388,52€)**

40320192L ENRIC PICÓ (C:A17063579)
Firmado digitalmente por 40320192L ENRIC PICÓ (C:A17063579)
Fecha: 2023.09.19 16:50:50 +02'00'

AJUNTAMENT DE FORNELLS DE LA SELVA
Aquest document és una còpia simple del document electrònic original. Comprovi l'autenticitat del document a https://fornellsdelaselva.emunicipis.ddgi.cat/OAC/ValidarDoc.jsp - Utilitzi el 'Codi Segur de Verificació' que apareix a la capçalera.

DOCUMENT
PROJECT

ÒRGAN
CONTRACTACIÓ

EXPEDIENT
X2025001346

SIGNATURES
1.- Oscar Soria Garcia / num:19794, 18/06/2025 13:11
2.- AGUSTI PERE FIGUERAS (R: B17646563), 18/06/2025 14:29
3.- Ajuntament de Fornells de la Selva. Diligència: aprovat inicialment per la Junta de Govern Local de l'Ajuntament de Fornells de la Selva, en sessió de data 19 de juny de 2025. El Secretari.

Codi Segur de Verificació: 135b87f5-fa06-4e85-97be-f8c3473b47c5
Origen: Administració
Identificador document original: ES_L01170736_2025_32431938
Data d'impressió: 05/09/2025 11:31:00
Pàgina 33 de 334

PRESSUPOST

AMIDAMENT	UT.	DESCRIPCIÓ	PREU	TOTAL
		01. FASE 1 - CARRER AMADEUS VIVES		
		01.01. TREBALLS PRÈVIS		
1,00	PA	Partida alçada a justificar per l'execució de by-pass de la xarxa d'abastament durant l'execució de les obres i les corresponents connexions a escomeses per tal de mantenir l'abastament als veïns durant les obres. Inclou el desmuntatge un cop instal·lada la nova xarxa.	2.560,00	2.560,00
				2.560,00

AMIDAMENT	UT.	DESCRIPCIÓ	PREU	TOTAL
		01.02. OBRA CIVIL		
2,00	UT	Obertura de cata de 1,00x1,00 ml sobre formigó/asfalt/vorera.	310,00	620,00
450,00	ML	Tall de formigó/asfalt/vorera amb disc.	6,95	3.125,48
135,00	M2	Arrencament de paviment de formigó/asfalt/vorera.	37,80	5.103,00
225,00	ML	Excavació de rasa, de 0,40 x 1,00 ml de profunditat, amb mitjans mecànics, en qualsevol tipus de terreny, EXCLÒS ROCA, per a conducció d'aigua. Inclou obertura, llit i recobriment de canonada amb sorra fina, replè amb material estret de la pròpia excavació i compactació.	30,50	6.862,50
43,20	M3	Càrrega i transport de terres a terreny autoritzat (esponjament teòric 20%)	8,21	354,72
26,33	M3	Càrrega i transport de runes a abocador autoritzat (esponjament teòric 30%)	53,89	1.418,90
13,50	M3	Estesa i piconatge de material granular.	42,00	567,00
135,00	M2	Reposició de paviment de formigó de 15 cm.	51,20	6.912,00
129,60	M2	Reposició d'aglomerat asfàltic en calent.	70,80	9.175,68
4,20	M2	Reposició de panot	65,45	274,89
3,00	UT	Construcció de pou de registre de DN600 mm de fins a 1,00 ml de profunditat mitjançant formació de mitja canya amb rajol ceràmic resistent i arqueta tronco-cònica prefabricada de formigó aferrat amb morter de ciment portland. Inclou marc i tapa homologades de fundició dúctil.	690,00	2.070,00
3,00	UT	Repicat i reconstrucció de pou de registre existent amb morter de ciment portland.	350,00	1.050,00
1,00	PA	Localització de serveis afectats i posterior reposició	1.360,00	1.360,00
				38.894,17

AMIDAMENT	UT.	DESCRIPCIÓ	PREU	TOTAL
		01.03. AIGUA POTABLE		
216,00	ML	Subministrament i col·locació de canonada de PE.AD.PN-10 DN125 mm. 10at. Segons normativa UNE i AENOR en PE-100. Inclou banda blava senyalitzadora.	25,11	5.423,76
1,00	UT	Subministrament i col·locació d'hidrant contraincendis H100 , ràcord barcelona, comporta elàstica, eix d'acer inoxidable i volant muntat sobre tub PE.AD.PN-10.	986,85	986,85
3,00	UT	Subministrament i col·locació de vàlvula de comporta elàstica amb eix d'acer inoxidable "Belgicast" homologada per Cia. de PN 10/16 amb brides DN100 mm. muntada sobre tub PE.AD.DN125 mm. Inclou cargols zincats i juntes elastomèriques.	431,36	1.294,08
1,00	UT	Subministrament i col·locació de derivació en T electrosoldable de PE.AD.PN-10 DN125/125 mm.	117,38	117,38
10,00	UT	Subministrament i col·locació de colze 45º/90º injectable PE.AD.PN-10 DN125 mm.	80,40	804,00
1,00	UT	Subministrament i col·locació de tap injectable de PE.AD.PN-10 DN125 mm.	62,83	68,70

AJUNTAMENT DE FORNELLS DE LA SELVA
Aquest document és una còpia simple del document electrònic original. Comprovi l'autenticitat del document a https://fornellsdelaselva.emunicipis.ddgi.cat/OAC/ValidarDoc.jsp - Utilitzi el 'Codi Segur de Verificació' que apareix a la capçalera.

DOCUMENT
PROJECT
ÒRGAN
CONTRACTACIÓ
EXPEDIENT
X2025001346
SIGNATURES
1.- Oscar Soria Garcia / num:19794, 18/06/2025 13:11
2.- AGUSTI PERE FIGUERAS (R: B17646563), 18/06/2025 14:29
3.- Ajuntament de Fornells de la Selva. Diligència: aprovat inicialment per la Junta de Govern Local de l'Ajuntament de Fornells de la Selva, en sessió de data 19 de juny de 2025. El Secretari.
Codi Segur de Verificació: 135b87f5-fa06-4e85-97be-f8c34473b47c5
Origen: Administració
Identificador document original: ES_L01170736_2025_32431938
Data d'impressió: 05/09/2025 11:31:00
Pàgina 34 de 334

AMIDAMENT	UT.	DESCRIPCIÓ	PREU	TOTAL
		01.03. AIGUA POTABLE		
1,00	UT	**Connexió 1:** a xarxa municipal d'aigua potable existent de PE DN125 mm mitjançant col·locació de vàlvula DN100 mm i accessoris . Tot completament instal·lat i provat a **realitzar per la Companyia Concessionària del servei d'aigua potable.**	1.865,00	1.865,00
7,00	UT	Treballs d'instal·lació d'escomesa equipada de 32 mm, replicar façana per a nou armari de comptador i subministrament i col·locació de comptador. Inclou obra civil.	1.365,00	9.555,00
1,00	UT	Assaig estàtic de prova de càrrega de la nova xarxa	362,90	362,90
				20.477,67
		01. TOTAL FASE 1 - CARRER AMADEUS VIVES		**61.931,84**

AMIDAMENT	UT.	DESCRIPCIÓ	PREU	TOTAL
		02. FASE 2 - CARRER PIRINEUS		
		02.01. TREBALLS PRÈVIS		
1,00	PA	Partida alçada a justificar per l'execució de by-pass de la xarxa d'abastament durant l'execució de les obres i les corresponents connexions a escomeses per tal de mantenir l'abastament als veïns durant les obres. Inclou el desmuntatge un cop instal·lada la nova xarxa.	2.560,00	2.560,00
				2.560,00

AMIDAMENT	UT.	DESCRIPCIÓ	PREU	TOTAL
		02.02. OBRA CIVIL		
2,00	UT	Obertura de cata de 1,00x1,00 ml sobre formigó/asfalt/vorera.	310,00	620,00
436,00	ML	Tall de formigó/asfalt/vorera amb disc.	6,95	3.028,24
130,80	M2	Arrencament de paviment de formigó/asfalt/vorera.	37,80	4.944,24
218,00	ML	Excavació de rasa, de 0,40 x 1,00 ml de profunditat, amb mitjans mecànics, en qualsevol tipus de terreny, EXCLÒS ROCA, per a conducció d'aigua. Inclou obertura, llit i recobriment de canonada amb sorra fina, replé amb material extret de la pròpia excavació i compactació.	30,50	6.649,00
41,86	M3	Càrrega i transport de terres a terreny autoritzat (esponjament teòric 20%)	8,21	343,71
25,51	M3	Càrrega i transport de runes a abocador autoritzat (esponjament teòric 30%)	53,89	1.374,71
13,08	M3	Estesa i piconatge de material granular.	42,00	549,36
130,80	M2	Reposició de paviment de formigó de 15 cm.	51,20	6.696,96
126,60	M2	Reposició d'aglomerat asfàltic en calent.	70,80	8.963,28
3,60	M2	Reposició de panot.	65,45	235,62
1,00	UT	Construcció de pou de registre de DN600 mm de fins a 1,00 ml de profunditat mitjançant formació de mitja canya amb rajol ceràmic resistent i arqueta tronco-cònica prefabricada de formigó aferrat amb morter de ciment portland. Inclou marc i tapa homologades de fundició dúctil.	690,00	690,00
2,00	UT	Replicat i reconstrucció de pou de registre existent amb morter de ciment portland.	350,00	700,00
1,00	PA	Localització de serveis afectats i posterior reposició	1.360,00	1.360,00
				36.155,12

AMIDAMENT	UT.	DESCRIPCIÓ	PREU	TOTAL
		02.03. AIGUA POTABLE		
211,00	ML	Subministrament i col·locació de canonada de PE.AD.PN-10 DN63 mm. 10at. Segons normativa UNE i AENOR en PE-100. Inclou banda blava senyalitzadora.	14,60	3.080,60
1,00	UT	Subministrament i col·locació de vàlvula de comporta elàstica amb eix d'acer inoxidable "Belgicast" homologada per Cia, de PN 10/16 amb brides DN65 mm. muntada sobre tub PE.AD.DN63 mm. Inclou cargols zincats i juntes elastomèriques.	297,81	297,81
1,00	UT	Subministrament i col·locació de derivació en T electrosoldable de PE.AD.PN-10 DN63/63 mm.	55,25	55,25
5,00	UT	Subministrament i col·locació de colze 45º/90º injectable PE.AD.PN-10 DN63 mm.	48,52	242,60
1,00	UT	Subministrament i col·locació de tap injectable de PE.AD.PN-10 DN63 mm.	33,20	33,20
1,00	UT	**Connexió 2:** a xarxa municipal de PE DN63 mm mitjançant col·locació d'accessoris necessaris pel correcte muntatge. Tot completament instal·lat i provat a **realitzar per la Companyia Concessionària del servei d'aigua potable.**	1.250,00	1.250,00
1,00	UT	**Connexió 3:** a xarxa municipal de PE DN63 mm mitjançant col·locació d'accessoris necessaris pel correcte muntatge. Tot completament instal·lat i provat a **realitzar per la Companyia Concessionària del servei d'aigua potable.**	1.050,00	1.050,00
1,00	UT	Treballs d'instal·lació d'escomesa equipada de 40 mm, replicar façana per a nou armari de comptador i subministrament i col·locació de comptador. Inclou obra civil.	965,00	965,00
6,00	UT	Treballs d'instal·lació d'escomesa equipada de 32 mm, replicar façana per a nou armari de comptador i subministrament i col·locació de comptador. Inclou obra civil.	865,00	5.190,00
1,00	UT	Assaig estàtic de prova de càrrega de la nova xarxa	362,90	362,90
				12.527,36
		02. TOTAL FASE 2 - CARRER PIRINEUS		**51.242,48**

AJUNTAMENT DE FORNELLS DE LA SELVA
Aquest document és una còpia simple del document electrònic original. Comprovi l'autenticitat del document a https://fornellsdelaselva.emunicipis.ddgi.cat/OAC/ValidarDoc.jsp - Utilitzi el 'Codi Segur de Verificació' que apareix a la capçalera.

DOCUMENT
PROJECT

ÒRGAN
CONTRACTACIÓ

EXPEDIENT
X2025001346

SIGNATURES
1.- Oscar Soria Garcia / num:19794, 18/06/2025 13:11
2.- AGUSTI PERE FIGUERAS (R: B17646563), 18/06/2025 14:29
3.- Ajuntament de Fornells de la Selva. Diligència: aprovat inicialment per la Junta de Govern Local de l'Ajuntament de Fornells de la Selva, en sessió de data 19 de juny de 2025. El Secretari.

Codi Segur de Verificació: 135b87f5-fa06-4e85-97be-f8c3473b47c5
Origen: Administració
Identificador document original: ES_L01170736_2025_32431938
Data d'impressió: 05/09/2025 11:31:00
Pàgina 35 de 334

RESUM PRESSUPOST OBRA

DESCRIPCIÓ	TOTAL
01.01.TREBALLS PREVIS	2.560,00
01.02.OBRA CIVIL	38.894,17
01.03.AIGUA POTABLE	20.477,67
01. TOTAL FASE 1 - CARRER AMADEUS VIVES	**61.931,84**
02.01.TREBALLS PREVIS	2.560,00
02.02.OBRA CIVIL	36.155,12
02.03.AIGUA POTABLE	12.527,36
02. TOTAL FASE 2 - CARRER PIRINEUS	**51.242,48**
IMPREVISTOS	6.150,78
SEGURETAT I SALUT	2.460,31
CONTROL DE QUALITAT	1.230,16
TOTAL PRESSUPOST D'EXECUCIÓ DE MATERIAL	123.015,57
13 % DESPESES GENERALS SOBRE P.E.M.	15.992,02
6 % BENEFICI INDUSTRIAL SOBRE P.E.M.	7.380,93
TOTAL PRESSUPOST D'OBRA	**146.388,52**
PROJECTE EXECUTIU	5.123,60
DIRECCIÓ D'OBRA	4.391,66
SUBTOTAL	**155.903,78**
21 % IVA	32.739,79
TOTAL PRESSUPOST D'OBRA PER CONTRACTE	**188.643,57**

PLÀNOLS

AJUNTAMENT DE FORNELLS DE LA SELVA
Aquest document és una còpia simple del document electrònic original. Comprovi l'autenticitat del document a https://fornellsdelaselva.emunicipis.ddgi.cat/OAC/ValidarDoc.jsp - Utilitzi el 'Codi Segur de Verificació' que apareix a la capçalera.


DOCUMENT
PROJECT

ÒRGAN
CONTRACTACIÓ

EXPEDIENT
X2025001346

SIGNATURES
1.- Oscar Soria Garcia / num:19794, 18/06/2025 13:11
2.- AGUSTI PERE FIGUERAS (R: B17646563), 18/06/2025 14:29
3.- Ajuntament de Fornells de la Selva. Diligència: aprovat inicialment per la Junta de Govern Local de l'Ajuntament de Fornells de la Selva, en sessió de data 19 de juny de 2025. El Secretari.

Codi Segur de Verificació: 135b87f5-fa06-4e85-97be-f8c3473b47c5
Origen: Administració
Identificador document original: ES_L01170736_2025_32431938
Data d'impressió: 05/09/2025 11:31:00
Pàgina 36 de 334

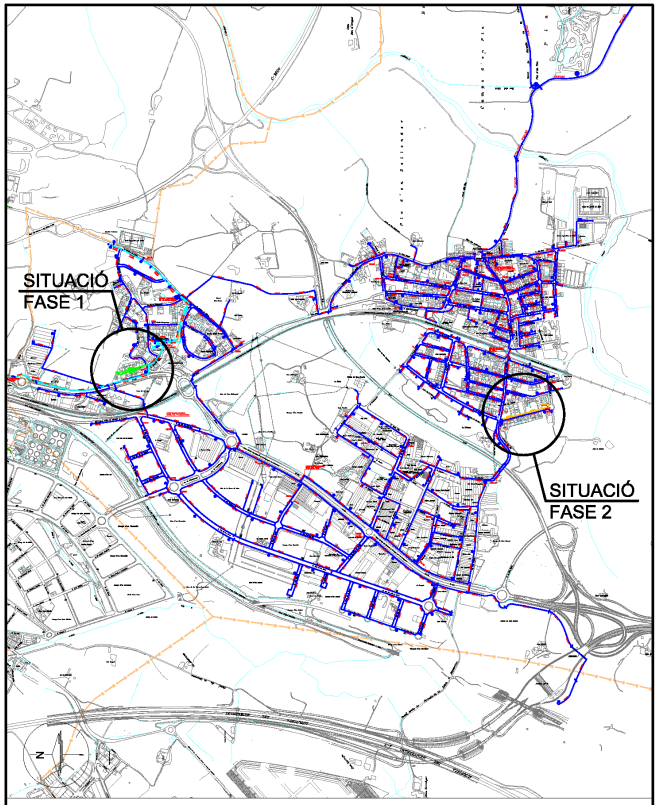


LLEGENDA

CANONADA DISTRIBUCIÓ · CANONADA GRUP PRESSIÓ · CANONADA IMPULSIÓ · TRAÇAT LÍNIA ELÈCTRICA · VÁLVULA COMPORTA · VÁLVULA DE RETENCIÓ · VÁLVULA DESCÀRREGA · VENTOSA · HIDRANT · BOCA DE REG · FONT · BOMBA · COMPTADOR · ESCOMESA · CON REDUCCIÓ · QUADRE ELÈCTRIC · CANONADA PROJECTADA

PRO. Nº1958 - AC - 19.09.23

PRODAISA
c/Astúries, nº 9
Girona 17.003
Telf. 972.20.20.78
Fax. 972.22.44.51

TÍTOL	REMODELACIÓ DE LA XARXA D'AIGUA POTABLE DE FORNELLS TERME MUNICIPAL DE FORNELLS DE LA SELVA (EL GIRONÈS)			
PLÀNOL	SITUACIÓ	ESCALA 1/15000		NÚM. 1
REF. CAD	O:\FORNELLS\PROJECTES\PRO-1958 MILLORES XARXA.dwg	DIBUIXAT ADRIÀ CULLA	APROVAT ENRIC PICÓ	DATA SETEMBRE 2023

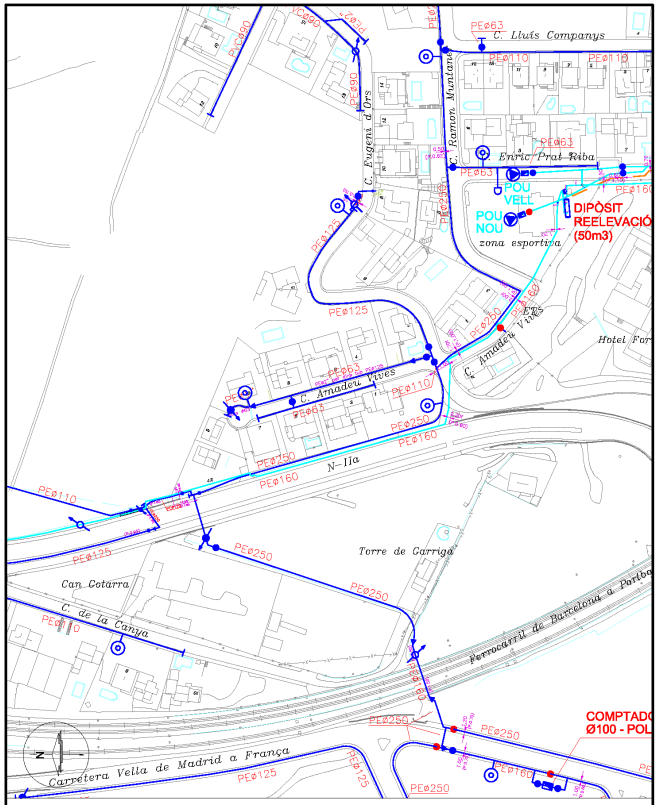

LLEGENDA

CANONADA DISTRIBUCIÓ · CANONADA GRUP PRESSIÓ · CANONADA IMPULSIÓ · TRAÇAT LÍNIA ELÈCTRICA · VÁLVULA COMPORTA · VÁLVULA DE RETENCIÓ · VÁLVULA DESCÀRREGA · VENTOSA · HIDRANT · BOCA DE REG · FONT · BOMBA · COMPTADOR · ESCOMESA · CON REDUCCIÓ · QUADRE ELÈCTRIC

PRO. Nº1958 - AC - 19.09.23

PRODAISA
c/Astúries, nº 9
Girona 17.003
Telf. 972.20.20.78
Fax. 972.22.44.51

TÍTOL	REMODELACIÓ DE LA XARXA D'AIGUA POTABLE DE FORNELLS TERME MUNICIPAL DE FORNELLS DE LA SELVA (EL GIRONÈS)			
PLÀNOL	TRAÇAT XARXA - ESTAT ACTUAL - FASE 1	ESCALA 1/2000		NÚM. 2
REF. CAD	O:\FORNELLS\PROJECTES\PRO-1958 MILLORES XARXA.dwg	DIBUIXAT ADRIÀ CULLA	APROVAT ENRIC PICÓ	DATA SETEMBRE 2023

AJUNTAMENT DE FORNELLS DE LA SELVA
Aquest document és una còpia simple del document electrònic original. Comprovi l'autenticitat del document a https://fornellsdelaselva.emunicipis.ddgi.cat/OAC/ValidarDoc.jsp - Utilitzi el 'Codi Segur de Verificació' que apareix a la capçalera.


DOCUMENT
PROJECT

ÒRGAN
CONTRACTACIÓ

EXPEDIENT
X2025001346

SIGNATURES
1.- Oscar Soria Garcia / num:19794, 18/06/2025 13:11
2.- AGUSTI PERE FIGUERAS (R: B17646563), 18/06/2025 14:29
3.- Ajuntament de Fornells de la Selva. Diligència: aprovat inicialment per la Junta de Govern Local de l'Ajuntament de Fornells de la Selva, en sessió de data 19 de juny de 2025. El Secretari.

Codi Segur de Verificació: 135b87f5-fa06-4e85-97be-f8c3473b47c5
Origen: Administració
Identificador document original: ES_L01170736_2025_32431938
Data d'impressió: 05/09/2025 11:31:00
Pàgina 37 de 334

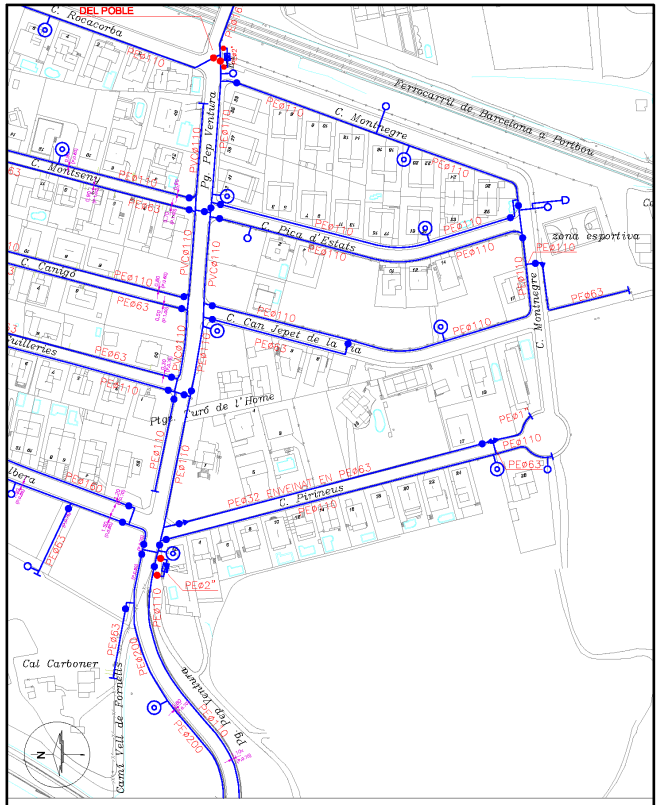

LLEGENDA

CANONADA DISTRIBUCIÓ	VÁLVULA COMPORTA	HIDRANT	COMPTADOR
CANONADA GRUP PRESSIÓ	VÁLVULA DE RETENCIÓ	BOCA DE REG	ESCOMESA
CANONADA IMPULSIÓ	VÁLVULA DESCÀRREGA	FONT	CON REDUCCIÓ
TRAÇAT LÍNIA ELÈCTRICA	VENTOSA	BOMBA	QUADRE ELÈCTRIC


PRO. Nº1958 - AC - 19.09.23

PRODAISA
c/Astúries, nº 9
Girona 17.003
Telf. 972.20.20.78
Fax. 972.22.44.51

TÍTOL: REMODELACIÓ DE LA XARXA D'AIGUA POTABLE DE FORNELLS
TERME MUNICIPAL DE FORNELLS DE LA SELVA (EL GIRONÈS)

PLÀNOL: TRAÇAT XARXA - ESTAT ACTUAL - FASE 2
ESCALA: 1/2000
NÚM.: 3

REF. CAD	DIBUIXAT	APROVAT	DATA
O:\FORNELLS\PROJECTES\PRO-1958 MILLORES XARXA.dwg	ADRIÀ CULLA	ENRIC PICÓ	SETEMBRE 2023

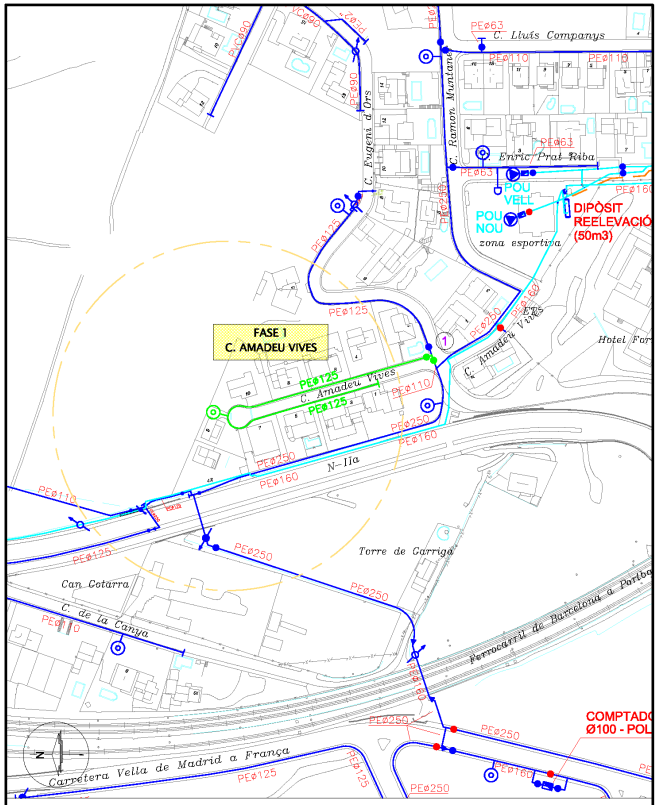

LLEGENDA

CANONADA DISTRIBUCIÓ	VÁLVULA COMPORTA	HIDRANT	COMPTADOR	CANONADA PROJECTADA
CANONADA GRUP PRESSIÓ	VÁLVULA DE RETENCIÓ	BOCA DE REG	ESCOMESA	
CANONADA IMPULSIÓ	VÁLVULA DESCÀRREGA	FONT	CON REDUCCIÓ	
TRAÇAT LÍNIA ELÈCTRICA	VENTOSA	BOMBA	QUADRE ELÈCTRIC	

PRO. Nº1958 - AC - 19.09.23

PRODAISA
c/Astúries, nº 9
Girona 17.003
Telf. 972.20.20.78
Fax. 972.22.44.51

TÍTOL: REMODELACIÓ DE LA XARXA D'AIGUA POTABLE DE FORNELLS
TERME MUNICIPAL DE FORNELLS DE LA SELVA (EL GIRONÈS)

PLÀNOL: TRAÇAT XARXA PROJECTADA - FASE 1
ESCALA: 1/2000
NÚM.: 4

REF. CAD	DIBUIXAT	APROVAT	DATA
O:\FORNELLS\PROJECTES\PRO-1958 MILLORES XARXA.dwg	ADRIÀ CULLA	ENRIC PICÓ	SETEMBRE 2023

AJUNTAMENT DE FORNELLS DE LA SELVA
Aquest document és una còpia simple del document electrònic original. Comprovi l'autenticitat del document a https://fornellsdelaselva.emunicipis.ddgi.cat/OAC/ValidarDoc.jsp - Utilitzi el 'Codi Segur de Verificació' que apareix a la capçalera.


DOCUMENT
PROJECT

ÒRGAN
CONTRACTACIÓ

EXPEDIENT
X2025001346

SIGNATURES
1.- Oscar Soria Garcia / num:19794, 18/06/2025 13:11
2.- AGUSTI PERE FIGUERAS (R: B17646563), 18/06/2025 14:29
3.- Ajuntament de Fornells de la Selva. Diligència: aprovat inicialment per la Junta de Govern Local de l'Ajuntament de Fornells de la Selva, en sessió de data 19 de juny de 2025. El Secretari.

Codi Segur de Verificació: 135b87f5-fa06-4e85-97be-f8c3473b47c5
Origen: Administració
Identificador document original: ES_L01170736_2025_32431938
Data d'impressió: 05/09/2025 11:31:00
Pàgina 38 de 334

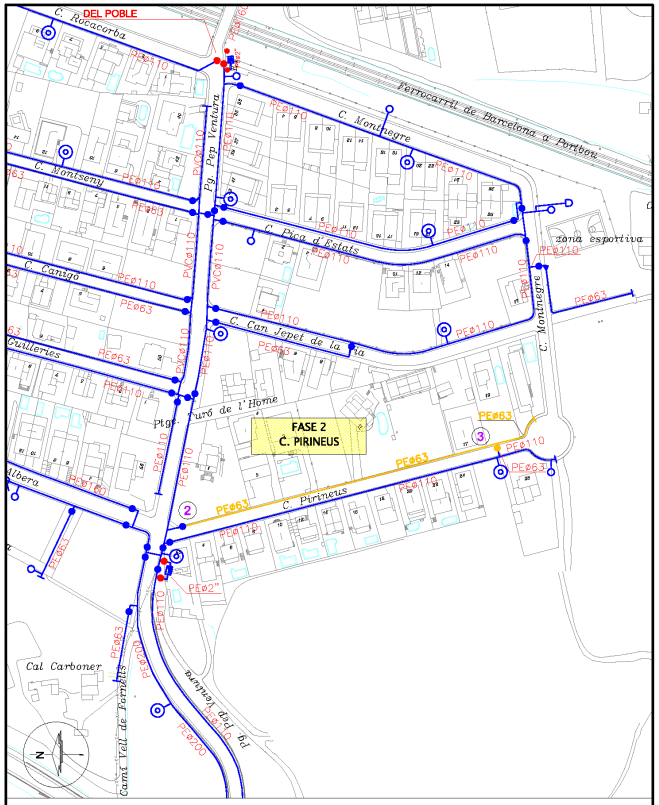

PRO. Nº1958 - AC - 19.09.23

PRODAIS
c/Astúries, nº 9
Girona 17.003
Telf. 972.20.20.78
Fax. 972.22.44.51

TÍTOL: REMODELACIÓ DE LA XARXA D'AIGUA POTABLE DE FORNELLS
TERME MUNICIPAL DE FORNELLS DE LA SELVA (EL GIRONÈS)

PLÀNOL: TRAÇAT XARXA PROJECTADA - FASE 2
ESCALA: 1/2000
NÚM.: 5

REF. CAD	DIBUIXAT	APROVAT	DATA
O:\FORNELLS\PROJECTES\PRO-1958 MILLORES XARXA.dwg	ADRIÀ CULLA	ENRIC PICÓ	SETEMBRE 2023

AJUNTAMENT DE FORNELLS DE LA SELVA
Aquest document és una còpia simple del document electrònic original. Comprovi l'autenticitat del document a https://fornellsdelaselva.emunicipis.ddgi.cat/OAC/ValidarDoc.jsp - Utilitzi el 'Codi Segur de Verificació' que apareix a la capçalera.

Codi Segur de Verificació: 135b87f5-fa06-4e85-97be-f8c3473b47c5
Origen: Administració
Identificador document original: ES_L01170736_2025_32431938
Data d'impressió: 05/09/2025 11:31:00
Pàgina 39 de 334

SIGNATURES
1.- Òscar Soria García / num:19794, 18/06/2025 13:11
2.- AGUSTI PERE FIGUERAS (R: B17646563), 18/06/2025 14:29
3.- Ajuntament de Fornells de la Selva. Diligència: aprovat inicialment per la Junta de Govern Local de l'Ajuntament de Fornells de la Selva, en sessió de data 19 de juny de 2025. El Secretari.

ANNEX NÚM. 2. INFORME GEOLÒGIC

AJUNTAMENT DE FORNELLS DE LA SELVA
Aquest document és una còpia simple del document electrònic original. Comprovi l'autenticitat del document a https://fornellsdelaselva.emunicipis.ddgi.cat/OAC/ValidarDoc.jsp - Utilitzi el 'Codi Segur de Verificació' que apareix a la capçalera.

Codi Segur de Verificació: 135b87f5-fa06-4e85-97be-f8c3473b47c5
Origen: Administració
Identificador document original: ES_L01170736_2025_32431938
Data d'impressió: 05/09/2025 11:31:00
Pàgina 40 de 334

SIGNATURES
1.- Òscar Soria García / num:19794, 18/06/2025 13:11
2.- AGUSTI PERE FIGUERAS (R: B17646563), 18/06/2025 14:29
3.- Ajuntament de Fornells de la Selva. Diligència: aprovat inicialment per la Junta de Govern Local de l'Ajuntament de Fornells de la Selva, en sessió de data 19 de juny de 2025. El Secretari.

AJUNTAMENT DE FORNELLS DE LA SELVA
Aquest document és una còpia simple del document electrònic original. Comprovi l'autenticitat del document a https://fornellsdelaselva.emunicipis.ddgi.cat/OAC/ValidarDoc.jsp - Utilitzi el 'Codi Segur de Verificació' que apareix a la capçalera.

DOCUMENT
PROJECT

ÒRGAN
CONTRACTACIÓ

EXPEDIENT
X2025001346

SIGNATURES
1.- Oscar Soria Garcia / num:19794, 18/06/2025 13:11
2.- AGUSTI PERE FIGUERAS (R: B17646563), 18/06/2025 14:29
3.- Ajuntament de Fornells de la Selva. Diligència: aprovat inicialment per la Junta de Govern Local de l'Ajuntament de Fornells de la Selva, en sessió de data 19 de juny de 2025. El Secretari.

Codi Segur de Verificació: 135b87f5-fa06-4e85-97be-f8c34473b47c5
Origen: Administració
Identificador document original: ES_L01170736_2025_32431938
Data d'impressió: 05/09/2025 11:31:00
Pàgina 41 de 334

ANNEX NÚM. 2: INFORME GEOLÒGIC

ÍNDEX

1. INTRODUCCIÓ 3
2. CONTEXT GEOLÒGIC 3
3. GEOLOGIA I GEOTÈCNIA 4
3.1. Unitat Nplac 4
3.2. Unitat Qtd 4
4. GEOTÈCNIA 4
5. CONCLUSIONS I RECOMANACIONS 4

AJUNTAMENT DE FORNELLS DE LA SELVA
Aquest document és una còpia simple del document electrònic original. Comprovi l'autenticitat del document a https://fornellsdelaselva.emunicipis.ddgi.cat/OAC/ValidarDoc.jsp - Utilitzi el 'Codi Segur de Verificació' que apareix a la capçalera.

Codi Segur de Verificació: 135b87f5-fa06-4e85-97be-f8c3473b47c5
Origen: Administració
Identificador document original: ES_L01170736_2025_32431938
Data d'impressió: 05/09/2025 11:31:00
Pàgina 42 de 334

SIGNATURES
1.- Òscar Soria García / num:19794, 18/06/2025 13:11
2.- AGUSTI PERE FIGUERAS (R: B17646563), 18/06/2025 14:29
3.- Ajuntament de Fornells de la Selva. Diligència: aprovat inicialment per la Junta de Govern Local de l'Ajuntament de Fornells de la Selva, en sessió de data 19 de juny de 2025. El Secretari.

AJUNTAMENT DE FORNELLS DE LA SELVA
Aquest document és una còpia simple del document electrònic original. Comprovi l'autenticitat del document a https://fornellsdelaselva.emunicipis.ddgi.cat/OAC/ValidarDoc.jsp - Utilitzi el 'Codi Segur de Verificació' que apareix a la capçalera.

1. INTRODUCCIÓ

Per a la caracterització geològica i geotècnica dels materials que seran afectats per les obres s'ha emprat la informació disponible al Pla d'Ordenació Urbanística Municipal.

També s'han consultat els mapes geològics de l'Institut Geològic de Catalunya d'on s'han extret les diferents unitats geològiques presents en l'àmbit dels treballs, així com la base de prospeccions geotècniques.

2. CONTEXT GEOLÒGIC

Fornells de la Selva està situat a la vall mitjana de l'Onyar, estès a banda i banda del riu, en el sector conegut com al pla de Girona.

S'inscriu en la unitat geomorfològica de la depressió de la Selva, que es troba al nord-est de Catalunya, en la part sud-est de les comarques gironines. Sota la denominació genèrica de depressió de la Selva s'agrupen les diferents zones deprimides que formen part de la depressió Prelitoral Catalana i que s'estenen des del nord-est de la fosa tectònica del Vallès fins a l'extrem sud de la serralada Transversal. Els límits de la plana de la Selva coincideixen amb els de les conques de l'Onyar i de la Riera de Santa Coloma.

La depressió de la Selva és una plana situada entre 100 i 150 m per sobre del nivell del mar i que administrativament es reparteix entre les comarques de la Selva i del Gironès. Queda encerclada a l'oest i al nord-oest pel massís de les Guilleries, al nord per la serralada Transversal, a l'est pel massís de les Gavarres i al sud-est i al sud per la serralada de la Selva Marítima. Al sud-oest limita amb els turons de Maçanet. El relleu és format per un conjunt de turons aplanats que, cap a llevant, enllacen transicionalment amb el sistema de glacis excavats al peu del massís de les Gavarres i de la serralada de la Selva Marítima, i a ponent limiten bruscament amb els relleus del massís de les Guilleries. Les valls són amples i poc encaixades. La xarxa hidrogràfica queda integrada per la conca del riu Onyar i els seus afluents, que ocupa la part central i nord i la conca de la riera de Santa Coloma de Farners i els seus afluents, al sud.

Morfoestructuralment la depressió de la Selva integra un sistema de zones enfonsades que formen part de la depressió Prelitoral Catalana i que s'estenen des del nord-est de la fossa tectònica del Vallès fins a l'extrem sud de la serralada Transversal. En conjunt conformen una zona deprimida que queda encaixada entre les serralades litoral i prelitoral dels Catalànids. Així, a l'est limita amb el massís de les Gavarres, al sud-est i al sud amb la serralada de la Selva Marítima i a l'oest amb el massís de les Guilleries. L'extrem meridional de la depressió de la Selva limita amb el llindar de Maçanet, un bloc lleugerament elevat que la separa de la fossa del Vallès.

A la plana de la Selva hi aflora un ampli espectre de materials, així tant en els massissos que l'envolten hi trobem roques del Paleozoic, essencialment plutòniques i hipabissals, mentre que la fossa és reblerta de sediments detrítics neògens i quaternaris aportats pels cursos fluvio-torrencials provinent dels massissos que l'encerclen.

Les roques sedimentàries aflorants a la depressió de la Selva corresponen a sediments del Cenozoic i més concretament materials terciaris (Paleogen i Neogen) i materials quaternaris. Les primeres són poc freqüents i es troben fora de l'entorn de Fornells, mentre que els materials presents corresponen a dipòsits del quaternari (dipòsits d'acumulació de materials detrítics procedents de les serralades immediates).

Els dipòsits més representatius a l'àmbit municipal corresponen als sediments al·luvials de la conca del riu Onyar i, en la zona més llunyana del riu, materials terciaris d'origen lacustre característics de la cubeta de la Selva. L'àrea objecte d'estudi se situa damunt de les unitats geològiques següents:

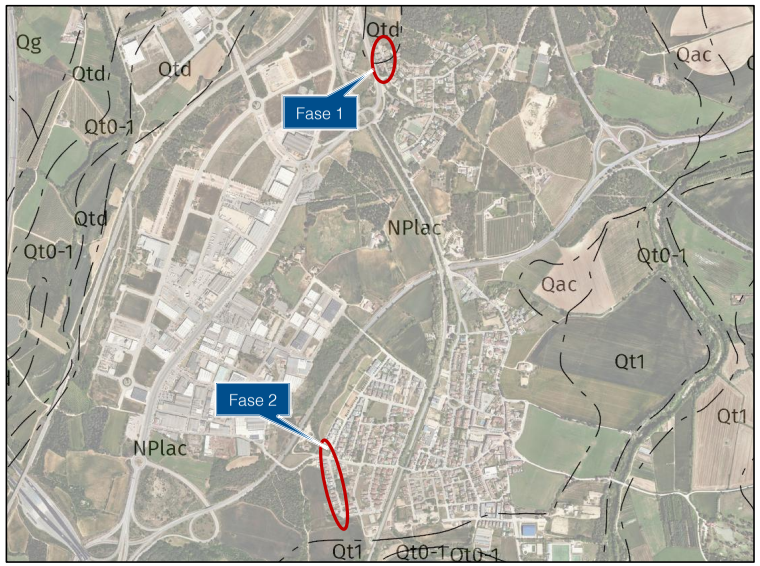


Figura 1. Mapa geològic de l'àmbit d'estudi.

DOCUMENT
PROJECT
ÒRGAN
CONTRACTACIÓ
EXPEDIENT
X2025001346
SIGNATURES
1.- Oscar Soria García / num:19794, 18/06/2025 13:11
2.- AGUSTI PERE FIGUERAS (R: B17646563), 18/06/2025 14:29
3.- Ajuntament de Fornells de la Selva. Diligència: aprovat inicialment per la Junta de Govern Local de l'Ajuntament de Fornells de la Selva, en sessió de data 19 de juny de 2025. El Secretari.
Codi Segur de Verificació: 135b87f5-fa06-4e85-97be-f8c34473b47c5
Origen: Administració
Identificador document original: ES_L01170736_2025_32431938
Data d'impressió: 05/09/2025 11:31:00
Pàgina 43 de 334
AJUNTAMENT DE FORNELLS DE LA SELVA
Aquest document és una còpia simple del document electrònic original. Comprovi l'autenticitat del document a https://fornellsdelaselva.emunicipis.ddgi.cat/OAC/ValidarDoc.jsp - Utilitzi el 'Codi Segur de Verificació' que apareix a la capçalera.

DOCUMENT
PROJECT
ÒRGAN
CONTRACTACIÓ
EXPEDIENT
X2025001346
SIGNATURES
1.- Oscar Soria Garcia / num:19794, 18/06/2025 13:11
2.- AGUSTI PERE FIGUERAS (R: B17646563), 18/06/2025 14:29
3.- Ajuntament de Fornells de la Selva. Diligència: aprovat inicialment per la Junta de Govern Local de l'Ajuntament de Fornells de la Selva, en sessió de data 19 de juny de 2025. El Secretari.
Codi Segur de Verificació: 135b87f5-fa06-4e85-97be-f8c3473b47c5
Origen: Administració
Identificador document original: ES_L01170736_2025_32431938
Data d'impressió: 05/09/2025 11:31:00
Pàgina 44 de 334

3. GEOLOGIA I GEOTÈCNIA

3.1. Unitat Nplac

Aquests materials es troben formats per llims i sorres arcòsiques de colors clars amb nivells prims de sorres argiloses, argiles i conglomerats. D'acord amb les prospeccions properes, a l'àmbit de projecte aquesta unitat es mostra en forma de sorres llimoses amb fracció d'argiles, de color marró. Són materials sedimentaris d'origen lacustre del Pliocè, que reomplen la cubeta de la Selva, ubicant-se en una zona més llunyana dels materials al·luvials de la terrassa de l'Onyar. Aquesta unitat es troba present en part de la **fase 1** i la totalitat de la **fase 2**.

3.2. Unitat Qtd

Aquests materials es troben formats per lutites i graves. D'acord amb les prospeccions properes, a l'àmbit de projecte aquesta unitat es mostra en forma d'argiles sorrenques de color marró, amb consistència tova i plàstiques. Es tracta de materials de terrasses fluvials del riu Güell degradades del Pleistocè superior-Holocè. Aquesta unitat es troba present en part de la **fase 1**.

4. GEOTÈCNIA

Ambdós materials geològics es poden contemplar com una única unitat geotècnica formada per alternances de sorres llimoses i argiles sorrenques.

Des del punt de vista geomecànic, aquesta unitat correspon a un sòl granular amb un component cohesiu baix a mig i de compacitat baixa. El conjunt d'aquest materials presenta un grau d'excavabilitat ALT (mitjançant mètodes convencionals). Es preveu que les rases s'hagin d'entibar per a poder-les executar amb parets verticals.

Donades les característiques dels diferents materials es de preveure que aquests es podran aprofitar com a reblerts de les rases o elements localitzats.

5. CONCLUSIONS I RECOMANACIONS

De les informacions extretes de la informació consultada es conclou que:

A partir de les característiques geomecàniques dels materials, s'ha diferenciat 1 nivell geotècnic, que corresponen a:

- NIVELL 1: Correspon a dipòsits al·luvials/col·luvials i lacustres, formats principalment per graves sorrenques i argiles gravoses. Des del punt de vista geomecànic, aquesta unitat correspon a un sòl granular amb un component cohesiu mig a baix de compacitat baixa, presenta un grau d'excavabilitat ALT (mitjançant mètodes convencionals). Es preveu que les rases s'hagin d'entibar per a poder-les executar amb parets verticals.

AJUNTAMENT DE FORNELLS DE LA SELVA
Aquest document és una còpia simple del document electrònic original. Comprovi l'autenticitat del document a https://fornellsdelaselva.emunicipis.ddgi.cat/OAC/ValidarDoc.jsp - Utilitzi el 'Codi Segur de Verificació' que apareix a la capçalera.

Codi Segur de Verificació: 135b87f5-fa06-4e85-97be-f8c3473b47c5
Origen: Administració
Identificador document original: ES_L01170736_2025_32431938
Data d'impressió: 05/09/2025 11:31:00
Pàgina 45 de 334

SIGNATURES
1.- Òscar Soria García / num:19794, 18/06/2025 13:11
2.- AGUSTI PERE FIGUERAS (R: B17646563), 18/06/2025 14:29
3.- Ajuntament de Fornells de la Selva. Diligència: aprovat inicialment per la Junta de Govern Local de l'Ajuntament de Fornells de la Selva, en sessió de data 19 de juny de 2025. El Secretari.

ANNEX NÚM. 3. REPORTATGE FOTOGRÀFIC

AJUNTAMENT DE FORNELLS DE LA SELVA
Aquest document és una còpia simple del document electrònic original. Comprovi l'autenticitat del document a https://fornellsdelaselva.emunicipis.ddgi.cat/OAC/ValidarDoc.jsp - Utilitzi el 'Codi Segur de Verificació' que apareix a la capçalera.

Codi Segur de Verificació: 135b87f5-fa06-4e85-97be-f8c3473b47c5
Origen: Administració
Identificador document original: ES_L01170736_2025_32431938
Data d'impressió: 05/09/2025 11:31:00
Pàgina 46 de 334

SIGNATURES
1.- Òscar Soria García / num:19794, 18/06/2025 13:11
2.- AGUSTI PERE FIGUERAS (R: B17646563), 18/06/2025 14:29
3.- Ajuntament de Fornells de la Selva. Diligència: aprovat inicialment per la Junta de Govern Local de l'Ajuntament de Fornells de la Selva, en sessió de data 19 de juny de 2025. El Secretari.

AJUNTAMENT DE FORNELLS DE LA SELVA
Aquest document és una còpia simple del document electrònic original. Comprovi l'autenticitat del document a https://fornellsdelaselva.emunicipis.ddgi.cat/OAC/ValidarDoc.jsp - Utilitzi el 'Codi Segur de Verificació' que apareix a la capçalera.

DOCUMENT
PROJECT

ÒRGAN
CONTRACTACIÓ

EXPEDIENT
X2025001346

SIGNATURES
1.- Oscar Soria Garcia / num:19794, 18/06/2025 13:11
2.- AGUSTI PERE FIGUERAS (R: B17646563), 18/06/2025 14:29
3.- Ajuntament de Fornells de la Selva. Diligència: aprovat inicialment per la Junta de Govern Local de l'Ajuntament de Fornells de la Selva, en sessió de data 19 de juny de 2025. El Secretari.

Codi Segur de Verificació: 135b87f5-fa06-4e85-97be-f8c3473b47c5
Origen: Administració
Identificador document original: ES_L01170736_2025_32431938
Data d'impressió: 05/09/2025 11:31:00
Pàgina 47 de 334

ANNEX NÚM. 3: REPORTATGE FOTOGRÀFIC

ÍNDEX

1. INTRODUCCIÓ 3
2. FASE 1: CARRER AMADEU VIVES 3
3. FASE 2: CARRER PIRINEUS 4

AJUNTAMENT DE FORNELLS DE LA SELVA
Aquest document és una còpia simple del document electrònic original. Comprovi l'autenticitat del document a https://fornellsdelaselva.emunicipis.ddgi.cat/OAC/ValidarDoc.jsp - Utilitzi el 'Codi Segur de Verificació' que apareix a la capçalera.

Codi Segur de Verificació: 135b87f5-fa06-4e85-97be-f8c3473b47c5
Origen: Administració
Identificador document original: ES_L01170736_2025_32431938
Data d'impressió: 05/09/2025 11:31:00
Pàgina 48 de 334

SIGNATURES
1.- Òscar Soria García / num:19794, 18/06/2025 13:11
2.- AGUSTI PERE FIGUERAS (R: B17646563), 18/06/2025 14:29
3.- Ajuntament de Fornells de la Selva. Diligència: aprovat inicialment per la Junta de Govern Local de l'Ajuntament de Fornells de la Selva, en sessió de data 19 de juny de 2025. El Secretari.

AJUNTAMENT DE FORNELLS DE LA SELVA
Aquest document és una còpia simple del document electrònic original. Comprovi l'autenticitat del document a https://fornellsdelaselva.emunicipis.ddgi.cat/OAC/ValidarDoc.jsp - Utilitzi el 'Codi Segur de Verificació' que apareix a la capçalera.

DOCUMENT
PROJECT

ÒRGAN
CONTRACTACIÓ

EXPEDIENT
X2025001346

SIGNATURES
1.- Oscar Soria Garcia / num:19794, 18/06/2025 13:11
2.- AGUSTI PERE FIGUERAS (R: B17646563), 18/06/2025 14:29
3.- Ajuntament de Fornells de la Selva. Diligència: aprovat inicialment per la Junta de Govern Local de l'Ajuntament de Fornells de la Selva, en sessió de data 19 de juny de 2025. El Secretari.

Codi Segur de Verificació: 135b87f5-fa06-4e85-97be-f8c3473b47c5
Origen: Administració
Identificador document original: ES_L01170736_2025_32431938
Data d'impressió: 05/09/2025 11:31:00
Pàgina 49 de 334

1. INTRODUCCIÓ

Aquest document té per objecte fer una recopilació fotogràfica de l'àmbit dels treballs.

2. FASE 1: CARRER AMADEU VIVES



Fotografia 1. Punt de connexió a la xarxa existent a l'encreuament amb el C/ Eugeni d'Ors (connexió 1).



Fotografia 2. Tram amb vorera sense pavimentar al costat oest.



Fotografia 3. Creuament de la xarxa d'aigua potable a anul·lar.

AJUNTAMENT DE FORNELLS DE LA SELVA
Aquest document és una còpia simple del document electrònic original. Comprovi l'autenticitat del document a https://fornellsdelaselva.emunicipis.ddgi.cat/OAC/ValidarDoc.jsp - Utilitzi el 'Codi Segur de Verificació' que apareix a la capçalera.

DOCUMENT
PROJECT

ÒRGAN
CONTRACTACIÓ

EXPEDIENT
X2025001346

SIGNATURES
1.- Oscar Soria Garcia / num:19794, 18/06/2025 13:11
2.- AGUSTI PERE FIGUERAS (R: B17646563), 18/06/2025 14:29
3.- Ajuntament de Fornells de la Selva. Diligència: aprovat inicialment per la Junta de Govern Local de l'Ajuntament de Fornells de la Selva, en sessió de data 19 de juny de 2025. El Secretari.

Codi Segur de Verificació: 135b87f5-fa06-4e85-97be-f8c34473b47c5
Origen: Administració
Identificador document original: ES_L01170736_2025_32431938
Data d'impressió: 05/09/2025 11:31:00
Pàgina 50 de 334



Fotografia 4. Cul de sac de l'extrem nord del carrer.

3. FASE 2: CARRER PIRINEUS



Fotografia 5. Punt de connexió a la xarxa existent (connexió 2).



Fotografia 6. Tram en vorera de formigó en massa.



Fotografia 7. Punt de connexió a xarxa existent (connexió 3) i bombeig d'aigües residuals.

AJUNTAMENT DE FORNELLS DE LA SELVA
Aquest document és una còpia simple del document electrònic original. Comprovi l'autenticitat del document a https://fornellsdelaselva.emunicipis.ddgi.cat/OAC/ValidarDoc.jsp - Utilitzi el 'Codi Segur de Verificació' que apareix a la capçalera.

Codi Segur de Verificació: 135b87f5-fa06-4e85-97be-f8c3473b47c5
Origen: Administració
Identificador document original: ES_L01170736_2025_32431938
Data d'impressió: 05/09/2025 11:31:00
Pàgina 51 de 334

SIGNATURES
1.- Òscar Soria García / num:19794, 18/06/2025 13:11
2.- AGUSTI PERE FIGUERAS (R: B17646563), 18/06/2025 14:29
3.- Ajuntament de Fornells de la Selva. Diligència: aprovat inicialment per la Junta de Govern Local de l'Ajuntament de Fornells de la Selva, en sessió de data 19 de juny de 2025. El Secretari.

ANNEX NÚM. 4. CÀLCULS HIDRÀULICS

AJUNTAMENT DE FORNELLS DE LA SELVA
Aquest document és una còpia simple del document electrònic original. Comprovi l'autenticitat del document a https://fornellsdelaselva.emunicipis.ddgi.cat/OAC/ValidarDoc.jsp - Utilitzi el 'Codi Segur de Verificació' que apareix a la capçalera.

Codi Segur de Verificació: 135b87f5-fa06-4e85-97be-f8c3473b47c5
Origen: Administració
Identificador document original: ES_L01170736_2025_32431938
Data d'impressió: 05/09/2025 11:31:00
Pàgina 52 de 334

SIGNATURES
1.- Òscar Soria García / num:19794, 18/06/2025 13:11
2.- AGUSTI PERE FIGUERAS (R: B17646563), 18/06/2025 14:29
3.- Ajuntament de Fornells de la Selva. Diligència: aprovat inicialment per la Junta de Govern Local de l'Ajuntament de Fornells de la Selva, en sessió de data 19 de juny de 2025. El Secretari.

AJUNTAMENT DE FORNELLS DE LA SELVA
Aquest document és una còpia simple del document electrònic original. Comprovi l'autenticitat del document a https://fornellsdelaselva.emunicipis.ddgi.cat/OAC/ValidarDoc.jsp - Utilitzi el 'Codi Segur de Verificació' que apareix a la capçalera.

DOCUMENT
PROJECT

ÒRGAN
CONTRACTACIÓ

EXPEDIENT
X2025001346

Codi Segur de Verificació: 135b87f5-fa06-4e85-97be-f8c3473b47c5
Origen: Administració
Identificador document original: ES_L01170736_2025_32431938
Data d'impressió: 05/09/2025 11:31:00
Pàgina 53 de 334

SIGNATURES
1.- Oscar Soria García / num:19794, 18/06/2025 13:11
2.- AGUSTI PERE FIGUERAS (R: B17646563), 18/06/2025 14:29
3.- Ajuntament de Fornells de la Selva. Diligència: aprovat inicialment per la Junta de Govern Local de l'Ajuntament de Fornells de la Selva, en sessió de data 19 de juny de 2025. El Secretari.

ANNEX NÚM. 4: CÀLCULS HIDRÀULICS

ÍNDEX

1. INTRODUCCIÓ 3
2. ESQUEMA DE FUNCIONAMENT DE LA XARXA D'ABASTAMENT 3
3. CABALS DE DISSENY 3
3.1. Distribució 3
3.2. Contra-incendis 3
4. DIMENSIONAT DE LES CANONADES DE DISTRIBUCIÓ EN BAIXA 4
4.1. Criteris de disseny de les canonades i el sistema 4
4.2. Metodologia de càlcul 4
4.2.1. Pèrdues de càrrega 5
4.3. Sortida gràfica del model EPANET 6
4.4. Determinació de diàmetres de canonada 6
4.5. Emplaçament d'hidrants 6
4.6. Models i resultats 6
4.6.1. Funcionament de la xarxa existent (Pla Director d'Abastament) 6
4.6.2. Funcionament de la xarxa projectada 7
5. CONCLUSIONS 8

AJUNTAMENT DE FORNELLS DE LA SELVA
Aquest document és una còpia simple del document electrònic original. Comprovi l'autenticitat del document a https://fornellsdelaselva.emunicipis.ddgi.cat/OAC/ValidarDoc.jsp - Utilitzi el 'Codi Segur de Verificació' que apareix a la capçalera.

Codi Segur de Verificació: 135b87f5-fa06-4e85-97be-f8c3473b47c5
Origen: Administració
Identificador document original: ES_L01170736_2025_32431938
Data d'impressió: 05/09/2025 11:31:00
Pàgina 54 de 334

SIGNATURES
1.- Òscar Soria García / num:19794, 18/06/2025 13:11
2.- AGUSTI PERE FIGUERAS (R: B17646563), 18/06/2025 14:29
3.- Ajuntament de Fornells de la Selva. Diligència: aprovat inicialment per la Junta de Govern Local de l'Ajuntament de Fornells de la Selva, en sessió de data 19 de juny de 2025. El Secretari.

AJUNTAMENT DE FORNELLS DE LA SELVA
Aquest document és una còpia simple del document electrònic original. Comprovi l'autenticitat del document a https://fornellsdelaselva.emunicipis.ddgi.cat/OAC/ValidarDoc.jsp - Utilitzi el 'Codi Segur de Verificació' que apareix a la capçalera.

DOCUMENT
PROJECT
ÒRGAN
CONTRACTACIÓ
EXPEDIENT
X2025001346
SIGNATURES
1.- Oscar Soria Garcia / num:19794, 18/06/2025 13:11
2.- AGUSTI PERE FIGUERAS (R: B17646563), 18/06/2025 14:29
3.- Ajuntament de Fornells de la Selva. Diligència: aprovat inicialment per la Junta de Govern Local de l'Ajuntament de Fornells de la Selva, en sessió de data 19 de juny de 2025. El Secretari.
Codi Segur de Verificació: 135b87f5-fa06-4e85-97be-f8c3473b47c5
Origen: Administració
Identificador document original: ES_L01170736_2025_32431938
Data d'impressió: 05/09/2025 11:31:00
Pàgina 55 de 334

1. INTRODUCCIÓ

En aquest annex s'efectuen els càlculs hidràulics pel dimensionat de les noves canonades dels carrers Amadeu Vives i Pirineus de Fornells de la Selva.

2. ESQUEMA DE FUNCIONAMENT DE LA XARXA D'ABASTAMENT

L'abastament de Fornells de la Selva s'abasteix de tres captacions, dos pous i una connexió d'aigua en alta a Girona, que impulsen l'aigua al dipòsit de capçalera, on es realitza l'addicció d'hipoclorit sòdic per potabilitzar l'aigua. Posteriorment l'aigua tractada es distribueix a la xarxa del municipi de Fornells.

Degut a l'orografia del terreny la distribució de l'aigua es realitza mitjançant dos grups de pressió. Cadascun d'aquests grups dona pressió a dues xarxes totalment independents.

La xarxa d'abastament de Fornells de la Selva majoritàriament és mallada i té una longitud mitjana de 53,67 km. Els principals materials utilitzats són el Polietilè (86,4%) i el PVC (12,9%). Els diàmetres de les canonades varien entre 32 mm i 250 mm, amb una gran varietat de diàmetres intermedis essent els més comuns els compresos entre DN110 i DN160.

A continuació s'adjunta l'esquema de funcionament de l'abastament de Fornells de la Selva:

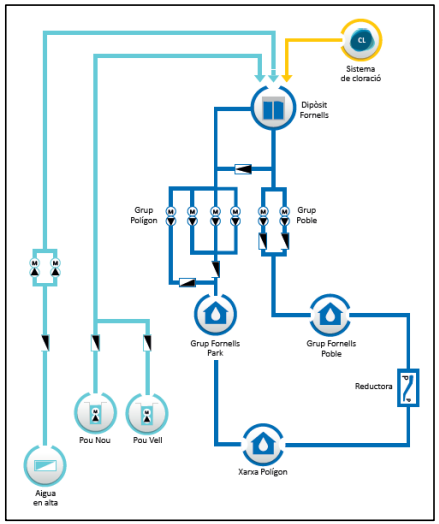


Figura 1. Esquema de funcionament de l'abastament de Fornells de la Selva.

3. CABALS DE DISSENY

3.1. Distribució

Actualment l'abastament de Fornells de la Selva disposa de comptador volumètric a les captacions i tots els abonats connectats a la xarxa, un total de 1.100 comptadors domèstics. Amb les dades que es registren d'aquest cabalímetre és possible comptabilitzar la quantitat de pèrdues d'aigua potable que hi ha a la xarxa. A continuació s'adjunta les dades dels consums del municipi:

Dades de consums	
Població censada	2.693
Número abonats	1.100
Consum en alta	306.478 m^3/any
Consum en baixa	182.359 m^3/any
Rendiment de la xarxa	59,50 %

Taula 1. Cabals subministrats l'any 2022.

3.2. Contra-incendis

La Instrucció Tècnica Complementària SP 120:2010 (*Sistemes d'hidrants d'incendi per a ús exclusiu de bombers*) estableix els requeriments que han de complir els hidrants per extinció d'incendis. Aquells a tenir en compte durant el disseny de la xarxa són els següents:

- Han d'estar emplaçats a la via pública o espais d'accessibilitat equivalent per a vehicles de bombers, i a una distància tal que qualsevol punt d'una façana a nivell de rasant estigui a menys de 100 metres d'un hidrant.
- Els hidrants exteriors han de ser de tipus de columna hidrant a l'exterior (CHE) o hidrant en arqueta.
- El disseny i l'alimentació de la xarxa que suporti els hidrants ha de considerar la hipòtesi del consum més desfavorable amb l'ús simultani de dos hidrants immediats durant dues hores, i el cabal a cadascun d'ells ha de ser de 1.000 l/min. La pressió de sortida per cada boca d'hidrant ha de ser superior a 102 kPa (10,4 mca).

En conseqüència, el cabal total que ha de suportar la xarxa és de 33,33 litres per segon. Amb aquest cabal, s'ha de garantir una pressió als hidrants en funcionament de 10,4 metres de columna d'aigua (mca).

Els hidrants s'instal·len en canonades de DN 125 mm, que garanteixen el funcionament adequat dels mateixos tant per cabal com per pressió.

AJUNTAMENT DE FORNELLS DE LA SELVA
Aquest document és una còpia simple del document electrònic original. Comprovi l'autenticitat del document a https://fornellsdelaselva.emunicipis.ddgi.cat/OAC/ValidarDoc.jsp - Utilitzi el 'Codi Segur de Verificació' que apareix a la capçalera.

DOCUMENT
PROJECT
ÒRGAN
CONTRACTACIÓ
EXPEDIENT
X2025001346
SIGNATURES
1.- Oscar Soria Garcia / num:19794, 18/06/2025 13:11
2.- AGUSTI PERE FIGUERAS (R: B17646563), 18/06/2025 14:29
3.- Ajuntament de Fornells de la Selva. Diligència: aprovat inicialment per la Junta de Govern Local de l'Ajuntament de Fornells de la Selva, en sessió de data 19 de juny de 2025. El Secretari.
Codi Segur de Verificació: 135b87f5-fa06-4e85-97be-f8c34473b47c5
Origen: Administració
Identificador document original: ES_L01170736_2025_32431938
Data d'impressió: 05/09/2025 11:31:00
Pàgina 56 de 334

4. DIMENSIONAT DE LES CANONADES DE DISTRIBUCIÓ EN BAIXA

4.1. Criteris de disseny de les canonades i el sistema

Les noves canonades de distribució es dimensionen per garantir el compliment de la normativa contra incendis. Aquesta actuació es proposa al Pla Director d'Abastament de Fornells de la Selva, on s'indiquen les actuacions necessàries per complir amb al normativa contra incendis (Llei 3/2010, Instrucció Tècnica Complementària SP120/10 i la INT/324/2012). Aquesta normativa com a punts més destacats exigeix:

- Els hidrants exteriors han de ser de tipus de columna hidrant a l'exterior (CHE) o hidrant en arqueta.
- Aquests hidrants han d'estar emplaçats a la via pública o espais d'accessibilitat equivalent per a vehicles de bombers, i a una distància tal que **qualsevol punt d'una façana a nivell de rasant estigui a menys de 100 metres d'un hidrant**.
- El disseny i l'alimentació de la xarxa que suporti els hidrants ha de considerar la hipòtesi del consum més desfavorable amb **l'ús simultani de dos hidrants immediats durant dues hores, i el cabal a cadascun d'ells ha de ser de 1000 l/min**. La pressió de sortida per cada boca d'hidrant ha de ser superior a 102kPa (10,4 mca).

En conseqüència, el sistema ha de garantir una reserva de 240 m³ per a l'ús dels hidrants en les condicions descrites a la normativa, i el cabal total que ha de suportar la xarxa és de 33,33 litres per segon. Amb aquest cabal, s'ha de garantir una pressió als hidrants en funcionament de 10,4 metres de columna d'aigua (mca).

Prenent en consideració aquests valors, i atenent al fet que el cabal requerit per al correcte funcionament dels hidrants és major al requerit per l'abastament de la població, els requeriments dels hidrants determinen el dimensionament hidràulic de la xarxa.

- S'utilitzen canonades de PEAD a pressió nominal mínima de 10 atm.
    - 125 mm per canonades amb hidrants connectats (C/ Amadeu Vives).
    - 63 mm per canonades sense hidrants connectats (C/ Pirineus).
- La canonada de subministrament del C/ Amadeu Vives es dimensiona per garantir el cabal necessari per l'hidrant connectat (extraordinari).
- Es considera l'ús de dos hidrants durant dues hores, essent aquest cabal de 1000 l/min per cada hidrant. La pressió de sortida per la boca de l'hidrant serà superior a 102 kPa (10,4 mca).
- La velocitat òptima de l'aigua en una canonada es resumeix a la taula següent:

Diàmetre en mm	*Velocitat en m/s*
De 50 a 100	*0.6*
De 100 a 175	*0.7*
De 200 a 300	*0.8*
De 300 a 400	*0.9*
De 400 a 500	*1*

Taula 2. Velocitats òptimes de funcionament per una canonada d'impulsió

- La pressió nominal de la canonada haurà de ser superior a la pressió normal de funcionament del sistema inclòs els transitoris de la conducció.
- Les pressions a la xarxa han de ser menors de 60 mca.
- El dimensionat es realitza a partir de la formulació de Darcy-Weisbach.

Alhora en aquest annex es comprova el correcte funcionament de la xarxa per al correcte subministrament als abonats a la xarxa d'aigua potable de Fornells de la Selva.

4.2. Metodologia de càlcul

La metodologia utilitzada pel càlcul de la xarxa és la següent:

- Determinació del cabal de disseny a partir de les previsions de consum futur i requisits per hidrants.
- Determinació dels diàmetres de canonada segons els criteris establerts a l'apartat anterior.
- Emplaçament dels hidrants assegurant el compliment dels requisits d'ubicació i nombre necessari.
- Comprovació de la idoneïtat de les instal·lacions i equips d'abastament existents.
- Simulació de la xarxa (actual i projectada) per a consum futur i extinció d'incendis.
- Iteracions fins dimensionat i anàlisi de resultats.

Pel dimensionat de la connexió d'aigua potable s'utilitza un model hidràulic específicament dissenyat per a xarxes d'aigua potable. Concretament, s'utilitza el programa EPANET. Aquest programa permet realitzar simulacions en períodes prolongats del comportament hidràulic de les xarxes de subministrament a pressió. El programa calcula les pèrdues de càrrega mitjançant les fórmules de Darcy-Weisbach i contempla les pèrdues menors en colzes, accessoris, etc…

AJUNTAMENT DE FORNELLS DE LA SELVA
Aquest document és una còpia simple del document electrònic original. Comprovi l'autenticitat del document a https://fornellsdelaselva.emunicipis.ddgi.cat/OAC/ValidarDoc.jsp - Utilitzi el 'Codi Segur de Verificació' que apareix a la capçalera.

DOCUMENT
PROJECT

ÒRGAN
CONTRACTACIÓ

EXPEDIENT
X2025001346

SIGNATURES
1.- Oscar Soria Garcia / num:19794, 18/06/2025 13:11
2.- AGUSTI PERE FIGUERAS (R: B17646563), 18/06/2025 14:29
3.- Ajuntament de Fornells de la Selva. Diligència: aprovat inicialment per la Junta de Govern Local de l'Ajuntament de Fornells de la Selva, en sessió de data 19 de juny de 2025. El Secretari.

Codi Segur de Verificació: 135b87f5-fa06-4e85-97be-f8c34473b47c5
Origen: Administració
Identificador document original: ES_L01170736_2025_32431938
Data d'impressió: 05/09/2025 11:31:00
Pàgina 57 de 334

4.2.1. Pèrdues de càrrega

El model té en compte les pèrdues de càrregues primàries i secundàries. Les pèrdues de càrrega en una instal·lació d'impulsió es poden calcular amb l'expressió de l'equació següent:

$$\Delta h = \Delta h_c + \Delta h_L \qquad [1]$$

On:

Δh: pèrdues de càrrega totals en la instal·lació (m.c.a.)

Δhc: pèrdues de càrrega continues (m.c.a.)

ΔhL: pèrdues de càrrega localitzades en elements singulars (m.c.a.)

4.2.1.1. Pèrdues primàries

Les pèrdues primàries o continues són les pèrdues degudes al fregament de l'aigua en la canonada i es poden determinar amb la fórmula universal per la pèrdua de càrrega de Darcy-Weisbach que es mostra en l'equació següent.

$$J = \frac{\Delta h}{L} = \frac{f}{ID} \cdot \frac{v^2}{2 \cdot g} \qquad [2]$$

On:

J: pèrdues de càrrega continues per unitat de longitud de canonada (m.c.a./m)

Δh: pèrdues de càrrega continuades en la canonada (m.c.a.)

ID: diàmetre intern de la canonada (m)

v: velocitat del fluid (m/s)

g: acceleració de la gravetat (m/s^2)

f: coeficient de fregament (adimensional)

El coeficient de fregament és funció del règim fluidodinàmic (avaluat amb el nombre de Reynolds), del diàmetre de canonada i de la rugositat de la canonada (funció del material). Per règims fluidodinàmics turbulents de transició, es pot utilitzar la fórmula logarítmica de Colebrook-White, que es mostra en l'equació següent.

$$f = \frac{0{,}25}{\left(\log\left(\frac{K}{3{,}71 \cdot ID} + \frac{2{,}51}{\mathrm{Re} \cdot \sqrt{f}}\right)\right)^2} \qquad [3]$$

On:

f: coeficient de fregament (adimensional)

K: rugositat absoluta de la canonada (m)

ID: diàmetre intern de la canonada (m)

Re: relació entre esforços inercials i esforços viscosos de Reynolds (adimensional), calculada amb l'equació següent

$$\mathrm{Re} = \frac{ID \cdot v \cdot \rho}{\mu} \qquad [4]$$

On:

ID: diàmetre intern de la canonada (m)

v: velocitat del fluid (m/s)

ρ: densitat del fluid (m3/s)

μ: viscositat cinemàtica del fluid (m^2/s)

La viscositat d'un fluid depèn de la temperatura, per una temperatura de 20,00ºC, la viscositat és de 1,01·10^{-3} Pa·s.

4.2.1.2. Pèrdues de càrrega localitzades

Les pèrdues de càrrega localitzades són degudes a elements singulars. La pèrdua de càrrega que provoca un element singular es pot calcular amb l'expressió de següent.

$$\Delta h_L = k \cdot \frac{v^2}{2 \cdot g} \qquad [5]$$

On:

ΔhL: pèrdua de càrrega en un element singular (m.c.a.)

k: coeficient adimensional que és funció de l'element

v: velocitat del fluid en dins la canonada (m/s)

g: acceleració de la gravetat (m/s2)

Per tant, les pèrdues de càrrega localitzades es poden expressar com l'equació següent.

$$\Delta h_L = \frac{v^2}{2 \cdot g} \cdot \sum n_i \cdot k_i \qquad [6]$$

On:

ni: nombre d'elements singulars d'un determinat tipus

AJUNTAMENT DE FORNELLS DE LA SELVA
Aquest document és una còpia simple del document electrònic original. Comprovi l'autenticitat del document a https://fornellsdelaselva.emunicipis.ddgi.cat/OAC/ValidarDoc.jsp - Utilitzi el 'Codi Segur de Verificació' que apareix a la capçalera.

ki: coeficient d'un determinat element singular

A la següent taula es mostren el tipus d'elements singulars que componen la instal·lació amb els corresponents valors de k.

Coeficients de pèrdues puntuals	
Element	**K**
T amb flux principal	0,6
T amb flux per la branca	1,8
Colze	1,14
Comporta oberta	0,2
Reducció	1,15
Vàlvula anti-retorn	2
Entrada a dipòsit	1
Vàlvula reguladora	10
Filtre caça pedres	0,7


Taula 3. Valors de K per a pèrdues puntuals en elements

4.3. Sortida gràfica del model EPANET

La llegenda de colors que es mostraran en les simulacions fetes és la següent:



En els esquemes obtinguts de l'EPANET es mostraran les velocitats de les canonades i les pressions a dins d'aquestes, tal com es mostra a la figura següent

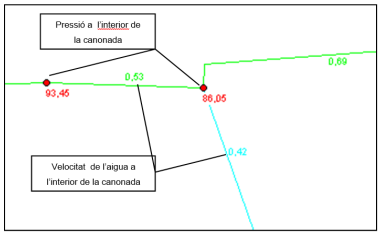

4.4. Determinació de diàmetres de canonada

S'utilitzen canonades de fosa dúctil i polietilè d'alta densitat (PEAD) de pressió nominal de 10 bars (PN10). Les canonades es diferencien en dos grups:

1. **Xarxa principal.** Les canonades tenen un diàmetre mínim de 125 mm i s'hi instal·len hidrants per extinció d'incendis. És el cas de la canonada de la fase 1 (C/ Amadeu Vives).
2. **Xarxa secundària.** Destinada únicament a abastament d'aigua potable en carrers secundaris. S'estableix un diàmetre mínim de 63 mm. És el cas de la canonada de la fase 2 (C/ Pirineus).

4.5. Emplaçament d'hidrants

Segons la Instrucció Tècnica Complementària SP 120:2010, qualsevol punt d'una façana a nivell de rasant ha de ser ubicat a menys de 100 metres d'un hidrant.

Els hidrants s'instal·len en canonades de diàmetre de 125 mm, que garanteixen el funcionament adequat dels mateixos tant per cabal com per pressió.

S'instal·larà un hidrant que substituirà l'existent al C/ Amadeu Vives.

4.6. Models i resultats

4.6.1. Funcionament de la xarxa existent (Pla Director d'Abastament)

Segons el Pla Director d'Abastament de l'any 2019, la xarxa d'abastament de Fornells de la Selva, en condicions de consum màxim (hora punta) té una pressió mitjana de 44,97 mca. Tenint en compte la distribució dels valors de pressió observats (Figura 2), el 76% de les pressions es troben entre 30 i 55 mca.

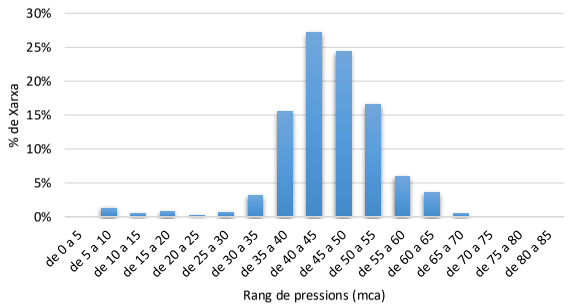


Figura 2. Diagnosi actual amb cabal màxim (hora punta) del PDA de Fornells de la Selva.

ÒRGAN CONTRACTACIÓ
EXPEDIENT X2025001346
DOCUMENT PROJECT

SIGNATURES
1.- Oscar Soria Garcia / num:19794, 18/06/2025 13:11
2.- AGUSTI PERE FIGUERAS (R: B17646563), 18/06/2025 14:29
3.- Ajuntament de Fornells de la Selva. Diligència: aprovat inicialment per la Junta de Govern Local de l'Ajuntament de Fornells de la Selva, en sessió de data 19 de juny de 2025. El Secretari.

Codi Segur de Verificació: 135b87f5-fa06-4e85-97be-f8c3473b47c5
Origen: Administració
Identificador document original: ES_L01170736_2025_32431938
Data d'impressió: 05/09/2025 11:31:00
Pàgina 58 de 334

AJUNTAMENT DE FORNELLS DE LA SELVA
Aquest document és una còpia simple del document electrònic original. Comprovi l'autenticitat del document a https://fornellsdelaselva.emunicipis.ddgi.cat/OAC/ValidarDoc.jsp - Utilitzi el 'Codi Segur de Verificació' que apareix a la capçalera.

DOCUMENT
PROJECT

ÒRGAN
CONTRACTACIÓ

EXPEDIENT
X2025001346

SIGNATURES
1.- Oscar Soria Garcia / num:19794, 18/06/2025 13:11
2.- AGUSTI PERE FIGUERAS (R: B17646563), 18/06/2025 14:29
3.- Ajuntament de Fornells de la Selva. Diligència: aprovat inicialment per la Junta de Govern Local de l'Ajuntament de Fornells de la Selva, en sessió de data 19 de juny de 2025. El Secretari.

Codi Segur de Verificació: 135b87f5-fa06-4e85-97be-f8c3473b47c5
Origen: Administració
Identificador document original: ES_L01170736_2025_32431938
Data d'impressió: 05/09/2025 11:31:00
Pàgina 59 de 334

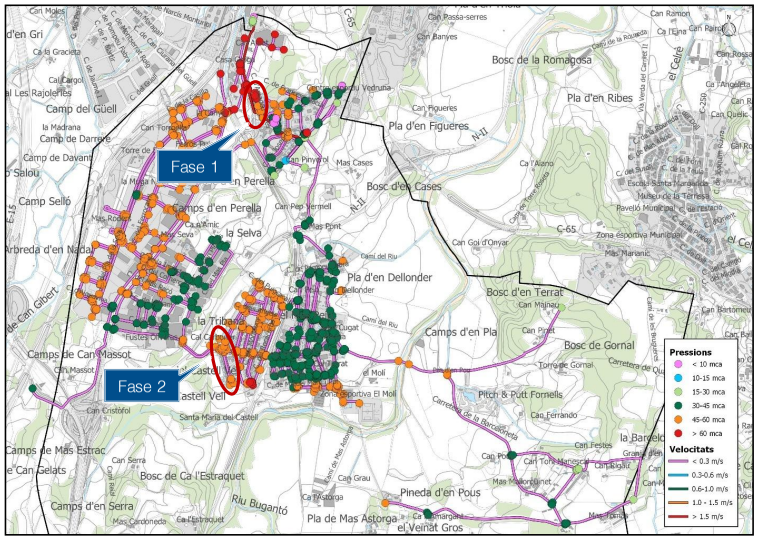


Figura 3. Rangs de pressions observats en la diagnosi actual amb cabal màxim (hora punta) del PDA.

En un escenari de consum punta, les canonades d'ambdós fases presenten pressions superiors als 45 mca, que en el cas del C/ Amadeu Vives (fase 1) poden superar els 60mca. Malgrat això, l'hidrant instal·lat al C/ Amadeu Vives no pot complir els requeriments contra incendis ja que està connectat a una canonada de diàmetre reduït.

4.6.2. Funcionament de la xarxa projectada

A continuació es mostra el model actualitzat de la xarxa de Fornells de la Selva incorporant les noves canonades a projectades. Per al nou model es contemplen els següents aspectes:

- La canonada de la fase 1 es modelitza amb l'hidrant en funcionament, al tractar-se d'un escenari molt més restrictiu que el funcionament habitual.
- La fase 2 no té cap hidrant connectat, però es modelitza amb l'hidrant més proper (situat a la vorera oposada del carrer) en funcionament, per verificar que no compromet el seu grau de compliment normatiu.

4.6.2.1. Funcionament contra-incendis

Amb l'objectiu de complir amb la normativa vigent descrita als apartats anteriors, s'instal·larà un hidrant al C/ Amadeu Vives, al mateix emplaçament de l'existent.

A continuació es mostra la modelització de la xarxa proposada en el cas de funcionament de l'hidrant.

Tal com es mostra al model, el tub proposat garanteix el compliment de la normativa contra-incendis, ja que amb un cabal de 16,67 l/s l'hidrant del C/ Amadeu Vives disposa de 57,27 mca de pressió.

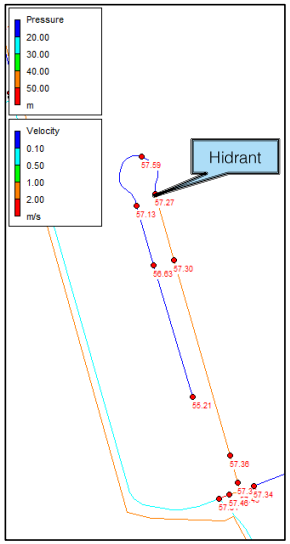


Figura 4 Funcionament de la xarxa proposada contra-incendis (pressions i cabals) al C/ Amadeu Vives.

AJUNTAMENT DE FORNELLS DE LA SELVA
Aquest document és una còpia simple del document electrònic original. Comprovi l'autenticitat del document a https://fornellsdelaselva.emunicipis.ddgi.cat/OAC/ValidarDoc.jsp - Utilitzi el 'Codi Segur de Verificació' que apareix a la capçalera.

DOCUMENT
PROJECT
ÒRGAN
CONTRACTACIÓ
EXPEDIENT
X2025001346
SIGNATURES
1.- Oscar Soria Garcia / num:19794, 18/06/2025 13:11
2.- AGUSTI PERE FIGUERAS (R: B17646563), 18/06/2025 14:29
3.- Ajuntament de Fornells de la Selva. Diligència: aprovat inicialment per la Junta de Govern Local de l'Ajuntament de Fornells de la Selva, en sessió de data 19 de juny de 2025. El Secretari.
Codi Segur de Verificació: 135b87f5-fa06-4e85-97be-f8c34473b47c5
Origen: Administració
Identificador document original: ES_L01170736_2025_32431938
Data d'impressió: 05/09/2025 11:31:00
Pàgina 60 de 334

D'altra banda, la canonada de la fase 2 (C/ Pirineus) no compromet el correcte funcionament de l'hidrant situat a l'altra banda del carrer, com es pot verificar a continuació:

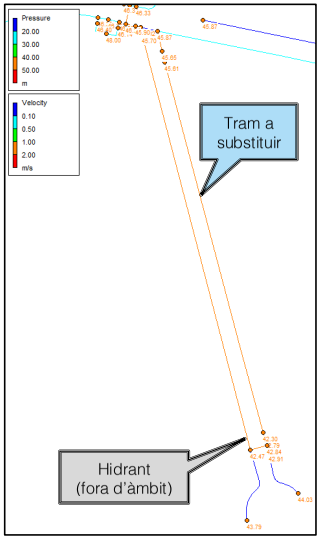


Figura 5. Funcionament de la xarxa proposada contra-incendis (pressions i velocitats) al C/ Pirineus.

5. CONCLUSIONS

A partir dels càlculs efectuats es poden indicar les següents conclusions:

En règim extraordinari:

- Instal·lant una canonada de PEAD DN125 PN10 al C/ Amadeu Vives es garantirà el subministrament de l'hidrant situat en el carrer.
- La velocitat que assolirà l'aigua a la canonada serà sempre inferior a 5 m/s, dins dels valors límits aconsellables, per tant, es considera que el diàmetre de la canonada DN125 és adequat.
- La pressió nominal de la canonada és àmpliament superior a la pressió normal de funcionament del sistema en tota la longitud.
- D'acord amb els càlculs efectuats, la pressió a l'hidrant serà de 57,27 mca, superiors al mínim de 10,4 mca requerit.
- Instal·lant una canonada de PEAD DN63 PN10 a la vorera est del C/ Pirineus no s'interferirà negativament en el funcionament de l'hidrant situat a la vorera contrària.

En règim ordinari:

- Es garanteix el cabal ordinari a qualsevol punt de consum.
- La pressió nominal de la canonada és àmpliament superior a la pressió normal de funcionament del sistema en tota la longitud.

AJUNTAMENT DE FORNELLS DE LA SELVA
Aquest document és una còpia simple del document electrònic original. Comprovi l'autenticitat del document a https://fornellsdelaselva.emunicipis.ddgi.cat/OAC/ValidarDoc.jsp - Utilitzi el 'Codi Segur de Verificació' que apareix a la capçalera.

Codi Segur de Verificació: 135b87f5-fa06-4e85-97be-f8c3473b47c5
Origen: Administració
Identificador document original: ES_L01170736_2025_32431938
Data d'impressió: 05/09/2025 11:31:00
Pàgina 61 de 334

SIGNATURES
1.- Òscar Soria García / num:19794, 18/06/2025 13:11
2.- AGUSTI PERE FIGUERAS (R: B17646563), 18/06/2025 14:29
3.- Ajuntament de Fornells de la Selva. Diligència: aprovat inicialment per la Junta de Govern Local de l'Ajuntament de Fornells de la Selva, en sessió de data 19 de juny de 2025. El Secretari.

ANNEX NÚM. 5. PLA D'OBRA

AJUNTAMENT DE FORNELLS DE LA SELVA
Aquest document és una còpia simple del document electrònic original. Comprovi l'autenticitat del document a https://fornellsdelaselva.emunicipis.ddgi.cat/OAC/ValidarDoc.jsp - Utilitzi el 'Codi Segur de Verificació' que apareix a la capçalera.

Codi Segur de Verificació: 135b87f5-fa06-4e85-97be-f8c3473b47c5
Origen: Administració
Identificador document original: ES_L01170736_2025_32431938
Data d'impressió: 05/09/2025 11:31:00
Pàgina 62 de 334

SIGNATURES
1.- Òscar Soria García / num:19794, 18/06/2025 13:11
2.- AGUSTI PERE FIGUERAS (R: B17646563), 18/06/2025 14:29
3.- Ajuntament de Fornells de la Selva. Diligència: aprovat inicialment per la Junta de Govern Local de l'Ajuntament de Fornells de la Selva, en sessió de data 19 de juny de 2025. El Secretari.

AJUNTAMENT DE FORNELLS DE LA SELVA
Aquest document és una còpia simple del document electrònic original. Comprovi l'autenticitat del document a https://fornellsdelaselva.emunicipis.ddgi.cat/OAC/ValidarDoc.jsp - Utilitzi el 'Codi Segur de Verificació' que apareix a la capçalera.

DOCUMENT
PROJECT

ÒRGAN
CONTRACTACIÓ

EXPEDIENT
X2025001346

SIGNATURES
1.- Oscar Soria Garcia / num:19794, 18/06/2025 13:11
2.- AGUSTI PERE FIGUERAS (R: B17646563), 18/06/2025 14:29
3.- Ajuntament de Fornells de la Selva. Diligència: aprovat inicialment per la Junta de Govern Local de l'Ajuntament de Fornells de la Selva, en sessió de data 19 de juny de 2025. El Secretari.

Codi Segur de Verificació: 135b87f5-fa06-4e85-97be-f8c3473b47c5
Origen: Administració
Identificador document original: ES_L01170736_2025_32431938
Data d'impressió: 05/09/2025 11:31:00
Pàgina 63 de 334

ANNEX NÚM. 5: PLA D'OBRA

ÍNDEX

1. TERMINI D'EXECUCIÓ EN MESOS....3
2. PROGRAMA D'OBRES....3
3. DIAGRAMA DE BARRES....4
4. PREVISIÓ DE CERTIFICACIONS....5

AJUNTAMENT DE FORNELLS DE LA SELVA
Aquest document és una còpia simple del document electrònic original. Comprovi l'autenticitat del document a https://fornellsdelaselva.emunicipis.ddgi.cat/OAC/ValidarDoc.jsp - Utilitzi el 'Codi Segur de Verificació' que apareix a la capçalera.

Codi Segur de Verificació: 135b87f5-fa06-4e85-97be-f8c3473b47c5
Origen: Administració
Identificador document original: ES_L01170736_2025_32431938
Data d'impressió: 05/09/2025 11:31:00
Pàgina 64 de 334

SIGNATURES

1.- Òscar Soria García / num:19794, 18/06/2025 13:11
2.- AGUSTI PERE FIGUERAS (R: B17646563), 18/06/2025 14:29
3.- Ajuntament de Fornells de la Selva. Diligència: aprovat inicialment per la Junta de Govern Local de l'Ajuntament de Fornells de la Selva, en sessió de data 19 de juny de 2025. El Secretari.

AJUNTAMENT DE FORNELLS DE LA SELVA
Aquest document és una còpia simple del document electrònic original. Comprovi l'autenticitat del document a https://fornellsdelaselva.emunicipis.ddgi.cat/OAC/ValidarDoc.jsp - Utilitzi el 'Codi Segur de Verificació' que apareix a la capçalera.

DOCUMENT
PROJECT

ÒRGAN
CONTRACTACIÓ

EXPEDIENT
X2025001346

SIGNATURES
1.- Oscar Soria Garcia / num:19794, 18/06/2025 13:11
2.- AGUSTI PERE FIGUERAS (R: B17646563), 18/06/2025 14:29
3.- Ajuntament de Fornells de la Selva. Diligència: aprovat inicialment per la Junta de Govern Local de l'Ajuntament de Fornells de la Selva, en sessió de data 19 de juny de 2025. El Secretari.

Codi Segur de Verificació: 135b87f5-fa06-4e85-97be-f8c3473b47c5
Origen: Administració
Identificador document original: ES_L01170736_2025_32431938
Data d'impressió: 05/09/2025 11:31:00
Pàgina 65 de 334

1. TERMINI D'EXECUCIÓ EN MESOS

Amb els volums d'obra mesurats i els rendiments habituals, tenint en compte les característiques de les obres projectades, es proposa que el termini d'execució de les obres incloses en aquest projecte sigui de: **SIS (6) mesos**.

Es proposa fixar el termini de garantia de les obres en un any a partir de la data de la seva recepció. Aquest període es considera suficient per a poder observar el comportament de les obres i poder corregir qualsevol defecte que s'hi pugui detectar.

2. PROGRAMA D'OBRES

El pla d'obra s'ha realitzat segons l'article 132 del Reial Decret 1098/2001 de 12 d'octubre, del Reglament General de la Llei de contractes de les administracions públiques, i de l'apartat 1 paràgraf e) de l'article 233 de la Llei 9/2017, del 8 de novembre, de Contractes del Sector Públic, per la qual es transposen a l'ordenament jurídic espanyol les directives del Parlament Europeu i del Consell 2014/23/UE i 2014/24/UE, de 26 de febrer de 2014,

A continuació es presenta el diagrama de barres del pla d'obres i l'historial de les certificacions temporals.

AJUNTAMENT DE FORNELLS DE LA SELVA
Aquest document és una còpia simple del document electrònic original. Comprovi l'autenticitat del document a https://fornellsdelaselva.emunicipis.ddgi.cat/OAC/ValidarDoc.jsp - Utilitzi el 'Codi Segur de Verificació' que apareix a la capçalera.

DOCUMENT
PROJECT

ÒRGAN
CONTRACTACIÓ

EXPEDIENT
X2025001346

SIGNATURES
1.- Oscar Soria Garcia / num:19794, 18/06/2025 13:11
2.- AGUSTI PERE FIGUERAS (R: B17646563), 18/06/2025 14:29
3.- Ajuntament de Fornells de la Selva. Diligència: aprovat inicialment per la Junta de Govern Local de l'Ajuntament de Fornells de la Selva, en sessió de data 19 de juny de 2025. El Secretari.

Codi Segur de Verificació: 135b87f5-fa06-4e85-97be-f8c34473b47c5
Origen: Administració
Identificador document original: ES_L01170736_2025_32431938
Data d'impressió: 05/09/2025 11:31:00
Pàgina 66 de 334

3. DIAGRAMA DE BARRES

PROJECTE CONSTRUCTIU DE LES OBRES DE MILLORA DE L´EFICIÈNCIA DE LA XARXA D´AIGUA POTABLE DELS CARRERS AMADEU VIVES I PIRINEUS DE FORNELLS DE LA SELVA

Durada prevista dels treballs d'execució de l'obra = 6 mesos

MESOS	1				2				3				4				5				6			
SETMANES	1	2	3	4	5	6	7	8	9	10	11	12	1	2	3	4	5	6	7	8	9	10	11	12
FASE 1: Carrer Amadeu Vives																								
Treballs previs i enderrocs																								
Moviment de terres																								
Canonades																								
Arquetes																								
Equips Mecànics																								
Reposicions																								
Serveis afectats																								
FASE 2: Carrer Pirineus																								
Treballs previs i enderrocs																								
Moviment de terres																								
Canonades																								
Arquetes																								
Equips Mecànics																								
Reposicions																								
Serveis afectats																								
Gestio de residus																								
Gestió de residus																								
Varis																								
Seguretat i salut																								
Altres																								
	1929,2	2808,1	2808,1	4224,3	4224,3	6842,6	5483,9	5483,9	6740,6	6740,6	5324,4	5324,38	1806	2570,4	2570,4	3526,6	3526,6	4586,7	3351,2	3351,2	4062,3	4062,3	3106	3106,05
PEM PARCIAL	**11.769,76 €**				**22.034,74 €**				**24.129,96 €**				**10.473,37 €**				**14.815,76 €**				**14.336,65 €**			
PEM ACUMULAT	**11.769,76 €**				**33.804,50 €**				**57.934,46 €**				**68.407,82 €**				**83.223,58 €**				**97.560,23 €**			

AJUNTAMENT DE FORNELLS DE LA SELVA
Aquest document és una còpia simple del document electrònic original. Comprovi l'autenticitat del document a https://fornellsdelaselva.emunicipis.ddgi.cat/OAC/ValidarDoc.jsp - Utilitzi el 'Codi Segur de Verificació' que apareix a la capçalera.

DOCUMENT
PROJECT


ÒRGAN
CONTRACTACIÓ

EXPEDIENT
X2025001346

SIGNATURES
1.- Oscar Soria Garcia / num:19794, 18/06/2025 13:11
2.- AGUSTI PERE FIGUERAS (R: B17646563), 18/06/2025 14:29
3.- Ajuntament de Fornells de la Selva. Diligència: aprovat inicialment per la Junta de Govern Local de l'Ajuntament de Fornells de la Selva, en sessió de data 19 de juny de 2025. El Secretari.

Codi Segur de Verificació: 135b87f5-fa06-4e85-97be-f8c3473b47c5
Origen: Administració
Identificador document original: ES_L01170736_2025_32431938
Data d'impressió: 05/09/2025 11:31:00
Pàgina 67 de 334

4. PREVISIÓ DE CERTIFICACIONS

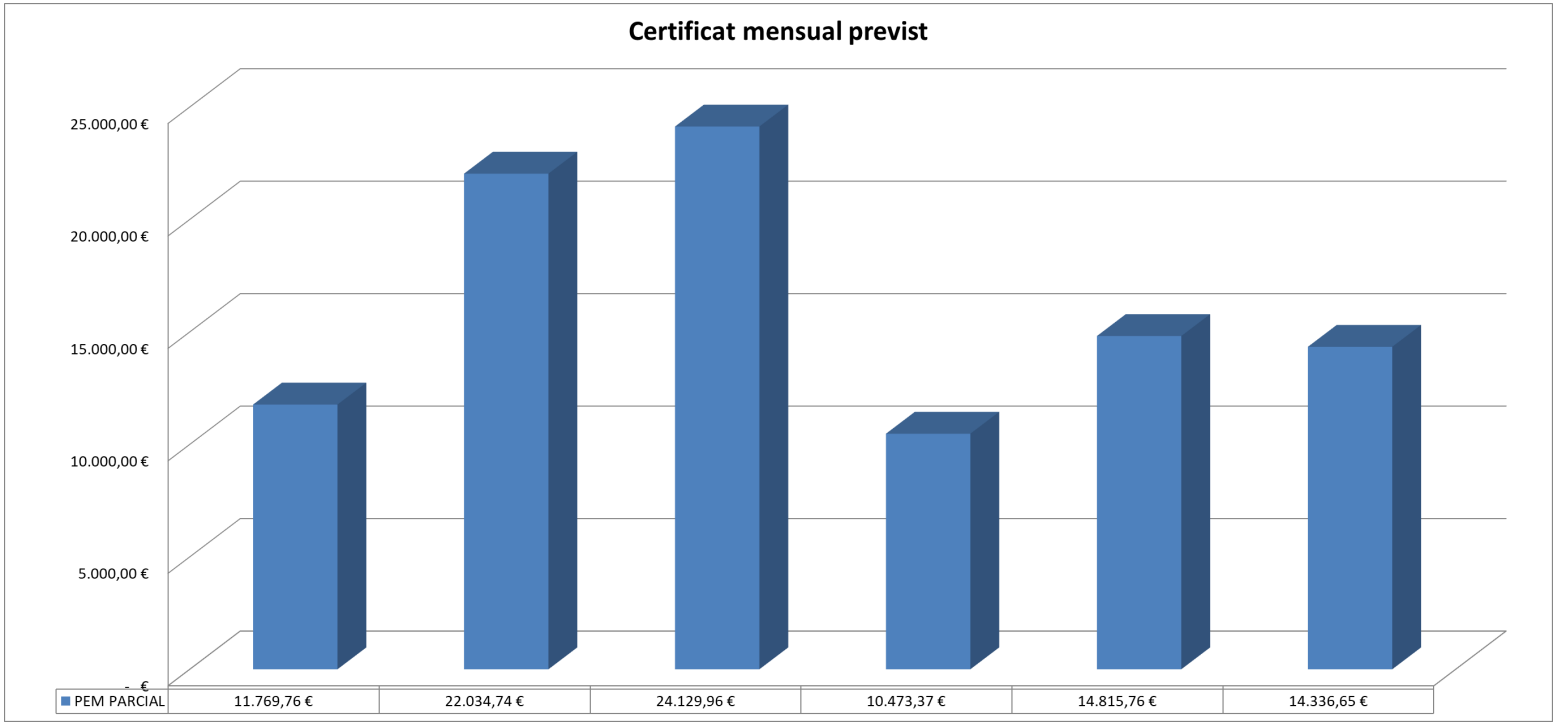

AJUNTAMENT DE FORNELLS DE LA SELVA
Aquest document és una còpia simple del document electrònic original. Comprovi l'autenticitat del document a https://fornellsdelaselva.emunicipis.ddgi.cat/OAC/ValidarDoc.jsp - Utilitzi el 'Codi Segur de Verificació' que apareix a la capçalera.

Codi Segur de Verificació: 135b87f5-fa06-4e85-97be-f8c3473b47c5
Origen: Administració
Identificador document original: ES_L01170736_2025_32431938
Data d'impressió: 05/09/2025 11:31:00
Pàgina 68 de 334

SIGNATURES
1.- Òscar Soria García / num:19794, 18/06/2025 13:11
2.- AGUSTI PERE FIGUERAS (R: B17646563), 18/06/2025 14:29
3.- Ajuntament de Fornells de la Selva. Diligència: aprovat inicialment per la Junta de Govern Local de l'Ajuntament de Fornells de la Selva, en sessió de data 19 de juny de 2025. El Secretari.

AJUNTAMENT DE FORNELLS DE LA SELVA
Aquest document és una còpia simple del document electrònic original. Comprovi l'autenticitat del document a https://fornellsdelaselva.emunicipis.ddgi.cat/OAC/ValidarDoc.jsp - Utilitzi el 'Codi Segur de Verificació' que apareix a la capçalera.

Codi Segur de Verificació: 135b87f5-fa06-4e85-97be-f8c3473b47c5
Origen: Administració
Identificador document original: ES_L01170736_2025_32431938
Data d'impressió: 05/09/2025 11:31:00
Pàgina 69 de 334

SIGNATURES
1.- Òscar Soria García / num:19794, 18/06/2025 13:11
2.- AGUSTI PERE FIGUERAS (R: B17646563), 18/06/2025 14:29
3.- Ajuntament de Fornells de la Selva. Diligència: aprovat inicialment per la Junta de Govern Local de l'Ajuntament de Fornells de la Selva, en sessió de data 19 de juny de 2025. El Secretari.

ANNEX NÚM. 6. JUSTIFICACIÓ DE PREUS

AJUNTAMENT DE FORNELLS DE LA SELVA
Aquest document és una còpia simple del document electrònic original. Comprovi l'autenticitat del document a https://fornellsdelaselva.emunicipis.ddgi.cat/OAC/ValidarDoc.jsp - Utilitzi el 'Codi Segur de Verificació' que apareix a la capçalera.

Codi Segur de Verificació: 135b87f5-fa06-4e85-97be-f8c3473b47c5
Origen: Administració
Identificador document original: ES_L01170736_2025_32431938
Data d'impressió: 05/09/2025 11:31:00
Pàgina 70 de 334

SIGNATURES
1.- Òscar Soria García / num:19794, 18/06/2025 13:11
2.- AGUSTI PERE FIGUERAS (R: B17646563), 18/06/2025 14:29
3.- Ajuntament de Fornells de la Selva. Diligència: aprovat inicialment per la Junta de Govern Local de l'Ajuntament de Fornells de la Selva, en sessió de data 19 de juny de 2025. El Secretari.

AJUNTAMENT DE FORNELLS DE LA SELVA
Aquest document és una còpia simple del document electrònic original. Comprovi l'autenticitat del document a https://fornellsdelaselva.emunicipis.ddgi.cat/OAC/ValidarDoc.jsp - Utilitzi el 'Codi Segur de Verificació' que apareix a la capçalera.

DOCUMENT
PROJECT

ÒRGAN
CONTRACTACIÓ

EXPEDIENT
X2025001346

SIGNATURES
1.- Oscar Soria Garcia / num:19794, 18/06/2025 13:11
2.- AGUSTI PERE FIGUERAS (R: B17646563), 18/06/2025 14:29
3.- Ajuntament de Fornells de la Selva. Diligència: aprovat inicialment per la Junta de Govern Local de l'Ajuntament de Fornells de la Selva, en sessió de data 19 de juny de 2025. El Secretari.

Codi Segur de Verificació: 135b87f5-fa06-4e85-97be-f8c3473b47c5
Origen: Administració
Identificador document original: ES_L01170736_2025_32431938
Data d'impressió: 05/09/2025 11:31:00
Pàgina 71 de 334

ANNEX NÚM. 6: JUSTIFICACIÓ DE PREUS

ÍNDEX

1. INTRODUCCIÓ 3
2. LLISTAT DE PREUS DESCOMPOSTOS 3

AJUNTAMENT DE FORNELLS DE LA SELVA
Aquest document és una còpia simple del document electrònic original. Comprovi l'autenticitat del document a https://fornellsdelaselva.emunicipis.ddgi.cat/OAC/ValidarDoc.jsp - Utilitzi el 'Codi Segur de Verificació' que apareix a la capçalera.

Codi Segur de Verificació: 135b87f5-fa06-4e85-97be-f8c3473b47c5
Origen: Administració
Identificador document original: ES_L01170736_2025_32431938
Data d'impressió: 05/09/2025 11:31:00
Pàgina 72 de 334

SIGNATURES
1.- Òscar Soria García / num:19794, 18/06/2025 13:11
2.- AGUSTI PERE FIGUERAS (R: B17646563), 18/06/2025 14:29
3.- Ajuntament de Fornells de la Selva. Diligència: aprovat inicialment per la Junta de Govern Local de l'Ajuntament de Fornells de la Selva, en sessió de data 19 de juny de 2025. El Secretari.

AJUNTAMENT DE FORNELLS DE LA SELVA
Aquest document és una còpia simple del document electrònic original. Comprovi l'autenticitat del document a https://fornellsdelaselva.emunicipis.ddgi.cat/OAC/ValidarDoc.jsp - Utilitzi el 'Codi Segur de Verificació' que apareix a la capçalera.

DOCUMENT
PROJECT

ÒRGAN
CONTRACTACIÓ

EXPEDIENT
X2025001346

Codi Segur de Verificació: 135b87f5-fa06-4e85-97be-f8c3473b47c5
Origen: Administració
Identificador document original: ES_L01170736_2025_32431938
Data d'impressió: 05/09/2025 11:31:00
Pàgina 73 de 334

SIGNATURES
1.- Oscar Soria Garcia / num:19794, 18/06/2025 13:11
2.- AGUSTI PERE FIGUERAS (R: B17646563), 18/06/2025 14:29
3.- Ajuntament de Fornells de la Selva. Diligència: aprovat inicialment per la Junta de Govern Local de l'Ajuntament de Fornells de la Selva, en sessió de data 19 de juny de 2025. El Secretari.

1. INTRODUCCIÓ

Aquest annex té per objecte justificar els preus utilitzats per l'elaboració del pressupost del present projecte constructiu. La justificació de preus d'aquest projecte es basa en el banc de preus BEDEC en la versió 2025-01 pel que fa a les obres d'enginyeria civil, complementats amb ofertes de diferents fabricants.

2. LLISTAT DE PREUS DESCOMPOSTOS

A continuació s'adjunta el llistat de justificació de preus descompostos inclosos en el pressupost de les obres

AJUNTAMENT DE FORNELLS DE LA SELVA
Aquest document és una còpia simple del document electrònic original. Comprovi l'autenticitat del document a https://fornellsdelaselva.emunicipis.ddgi.cat/OAC/ValidarDoc.jsp - Utilitzi el 'Codi Segur de Verificació' que apareix a la capçalera.

Codi Segur de Verificació: 135b87f5-fa06-4e85-97be-f8c3473b47c5
Origen: Administració
Identificador document original: ES_L01170736_2025_32431938
Data d'impressió: 05/09/2025 11:31:00
Pàgina 74 de 334

SIGNATURES
1.- Òscar Soria García / num:19794, 18/06/2025 13:11
2.- AGUSTI PERE FIGUERAS (R: B17646563), 18/06/2025 14:29
3.- Ajuntament de Fornells de la Selva. Diligència: aprovat inicialment per la Junta de Govern Local de l'Ajuntament de Fornells de la Selva, en sessió de data 19 de juny de 2025. El Secretari.

AJUNTAMENT DE FORNELLS DE LA SELVA
Aquest document és una còpia simple del document electrònic original. Comprovi l'autenticitat del document a https://fornellsdelaselva.emunicipis.ddgi.cat/OAC/ValidarDoc.jsp - Utilitzi el 'Codi Segur de Verificació' que apareix a la capçalera.

EXPEDIENT
X2025001346
ÒRGAN
CONTRACTACIÓ
DOCUMENT
PROJECT
SIGNATURES
1.- Oscar Soria García / num:19794, 18/06/2025 13:11
2.- AGUSTI PERE FIGUERAS (R: B17646563), 18/06/2025 14:29
3.- Ajuntament de Fornells de la Selva. Diligència: aprovat inicialment per la Junta de Govern Local de l'Ajuntament de Fornells de la Selva, en sessió de data 19 de juny de 2025. El Secretari.
Codi Segur de Verificació: 135b87f5-fa06-4e85-97be-f8c3473b47c5
Origen: Administració
Identificador document original: ES_L01170736_2025_32431938
Data d'impressió: 05/09/2025 11:31:00
Pàgina 75 de 334

JUSTIFICACIÓ DE PREUS

MA D'OBRA

CODI	UA	DESCRIPCIÓ	PREU	
A01-FEPD	h	Ajudant electricista	22,18000	€
A01-FEPE	h	Ajudant lampista	22,18000	€
A01-FEPH	h	Ajudant muntador	22,21000	€
A0D-0007	h	Manobre	19,95000	€
A0E-000A	h	Manobre especialista	21,07000	€
A0F-000B	h	Oficial 1a	25,19000	€
A0F-000E	h	Oficial 1a electricista	26,04000	€
A0F-000N	h	Oficial 1a lampista	26,04000	€
A0F-000R	h	Oficial 1a muntador	26,04000	€
A0F-000S	h	Oficial 1a d'obra pública	25,19000	€
A0F-000T	h	Oficial 1a paleta	25,19000	€

Projecte constructiu de les obres de millora de l´eficiència de la xarxa d´aigua potable
dels carrers Amadeu Vives i Pirineus de Fornells de la Selva

JUSTIFICACIÓ DE PREUS

MAQUINÀRIA

CODI	UA	DESCRIPCIÓ	PREU	
C1105A00	h	Retroexcavadora amb martell trencador	68,04000	€
C111-0055	h	Compressor amb un martell pneumàtic	15,69000	€
C111-0056	h	Compressor amb dos martells pneumàtics	16,51000	€
C115-00EE	h	Retroexcavadora amb martell trencador	68,04000	€
C1311440	h	Pala carregadora sobre pneumàtics de 15 a 20 t	111,35000	€
C138-00KQ	h	Pala carregadora sobre pneumàtics de 15 a 20 t	111,35000	€
C13A-00FQ	h	Safata vibrant combustible amb placa de 60 cm	5,95000	€
C13A-00FR	h	Compactador combustible duplex manual de 700 kg	8,43000	€
C13C-00LP	h	Retroexcavadora sobre pneumàtics de 8 a 10 t	61,31000	€
C150-002X	h	Camió cistella de 10 m d'alçària com a màxim	59,49000	€
C152-0039	h	Camió grua de 5 t	70,94000	€
C152-003B	h	Camió grua	67,39000	€
C154-003K	h	Camió per a transport de 20 t	73,66000	€
C154-003M	h	Camió per a transport de 12 t	58,78000	€
C154-003N	h	Camió per a transport de 7 t	49,31000	€
C172-003J	h	Camió amb bomba de formigonar	183,31000	€
C173-005K	h	Corró vibratori per a formigons i betums autopropulsat pneumàtic	77,46000	€
C175-00G4	h	Estenedora per a paviments de mescla bituminosa	62,47000	€
C176-00FX	h	Formigonera de 165 l	2,22000	€
C178-00GF	h	Màquina tallajunts amb disc de diamant per a paviment	8,90000	€
C207-00E1	h	Equip i elements auxiliars per a tall oxiacetilènic	9,10000	€
C20F-00LZ	h	Màquina de pulverització sense aire, amb un cabal de 8 a 12 l/min a 3000 psi (206 bar), relació min. 28:1	10,23000	€
C20K-00DP	h	Regle vibratori	5,81000	€
C20L-00DO	h	Remolinador mecànic	6,60000	€
C20P-WLSF	h	Equip i elements auxiliars per a soldadura per electrofusió de canonades de polietilè, diàmetre nominal DN 20 a 630, de funcionament manual i control de la soldadura automàtic, alimentació elèctrica monofàsica a 230 V, potència 3,6 kW, grau de protecció IP54	4,69000	€

AJUNTAMENT DE FORNELLS DE LA SELVA
Aquest document és una còpia simple del document electrònic original. Comprovi l'autenticitat del document a https://fornellsdelaselva.emunicipis.ddgi.cat/OAC/ValidarDoc.jsp - Utilitzi el 'Codi Segur de Verificació' que apareix a la capçalera.

EXPEDIENT
X2025001346
ÒRGAN
CONTRACTACIÓ
DOCUMENT
PROJECT
SIGNATURES
1.- Oscar Soria Garcia / num:19794, 18/06/2025 13:11
2.- AGUSTI PERE FIGUERAS (R: B17646563), 18/06/2025 14:29
3.- Ajuntament de Fornells de la Selva. Diligència: aprovat inicialment per la Junta de Govern Local de l'Ajuntament de Fornells de la Selva, en sessió de data 19 de juny de 2025. El Secretari.
Codi Segur de Verificació: 135b87f5-fa06-4e85-97be-f8c3473b47c5
Origen: Administració
Identificador document original: ES_L01170736_2025_32431938
Data d'impressió: 05/09/2025 11:31:00
Pàgina 76 de 334

JUSTIFICACIÓ DE PREUS

MATERIALS

CODI	UA	DESCRIPCIÓ	PREU	
B011-05ME	m3	Aigua	2,21000	€
B03E-.5OG	m3	Terra procedent de préstec, inclòs cànon per extracció i transport a l'obra	7,01000	€
B03L-05N5	t	Sorra de pedrera de 0 a 3,5 mm	22,14000	€
B03L-05N7	t	Sorra de pedrera per a morters	22,62000	€
B054-06DH	kg	Calç aèria hidratada CL 90-S, en sacs	0,35000	€
B055-0661	t	Ciment pòrtland CEM I 32,5 R segons UNE-EN 197-1, en sacs	154,76000	€
B055-067M	t	Ciment pòrtland amb filler calcari CEM II/B-L 32,5 R segons UNE-EN 197-1, en sacs	149,95000	€
B069-2A9P	m3	Formigó d'ús no estructural HNE-15/P/40 de resistència a compressió 15 N/mm2, consistència plàstica i grandària màxima del granulat 40 mm	96,28000	€
B069-I5I9	m3	Formigó d'ús no estructural HNE-20/F/20 de resistència a compressió 20 N/mm2, consistència fluïda i grandària màxima del granulat 20 mm	104,43000	€
B06E-12GU	m3	Formigó HM-30/B / 20 / I + E de consistència tova, grandària màxima del granulat 20 mm, amb >= 275 kg/m3 de ciment, apte per a classe d'exposició I + E	116,28000	€
B06F1-I0IL	m3	Formigó en massa HM - 20 / B / 20 / X0 amb una quantitat de ciment de 200 kg/m3 i relació aigua ciment =< 0.6	104,23000	€
B06F1-I4HH	m3	Formigó en massa HM - 20 / B / 10 / X0 amb una quantitat de ciment de 200 kg/m3 i relació aigua ciment =< 0.6	104,77000	€
B07L-1PYA	t	Morter per a ram de paleta, classe M 5 (5 N/mm2), a granel, de designació (G) segons norma UNE-EN 998-2	49,01000	€
B081-06U6	kg	Additiu inclusor aire/plastificant per a morter, segons la norma UNE-EN 934-3	1,84000	€
B0F1A-075F	u	Maó calat, de 290x140x100 mm, per a revestir, categoria I, HD, segons la norma UNE-EN 771-1	0,25000	€
B2RA-28US	t	Disposició controlada en dipòsit autoritzat inclòs el cànon sobre la deposició controlada dels residus de la construcció, segons la LLEI 8/2008, de residus barrejats inerts amb una densitat 1 t/m3, procedents de construcció o demolició, amb codi 17 01 07 segons la Llista Europea de Residus	30,38000	€
B2RA-M8VV	t	Disposició controlada en dipòsit autoritzat inclòs el cànon sobre la deposició controlada dels residus de la construcció, segons la LLEI 8/2008, de residus d'aglomerat asfàltic no perillosos amb una densitat 1,45 t/m3, procedents de construcció o demolició, amb codi 17 03 02 segons la Llista Europea de Residus	15,73000	€
B2RB-HFVL	t	Disposició de terres no contaminades de densitat aparent 1,6 t/m3, a valoritzador de materials naturals excavats amb codi VNME	4,74000	€
B896-HYEA	kg	Pintura poliuretà bicomponent	9,04000	€
B963-0GU2	m	Peça recta de formigó amb rigola, per a vorades, doble capa, 35x20 cm	9,85000	€
B9E2-0HON	m2	Panot gris de 20x20x2,5 cm, classe 1a, preu mitjà	8,40000	€
B9H7-3522	t	Mescla bituminosa en calent, fabricada a temperatura normal, tipus AC 8 surf B 50/70 D, amb tractament amb pintura tricomponent acrílic poliuretà	232,32000	€
BDD4-0LVJ	u	Graó per a pou de registre d'acer galvanitzat, de 300x300x300 mm, amb rodó de D= 18 mm	5,11000	€
BDD5-H4XW	u	Con de formigó prefabricat de 100X60X60 cm de dimensions per a brocal de pou, amb junt encadellat	55,14000	€
BDG0-1C2A	m	Banda continua de senyalització per a canalitzacions soterrades de 30 cm d'amplària, de polipropilè	0,38000	€
BDK5-1KI8	u	Bastiment circular i tapa circular de fosa dúctil per a pou de registre, abatible, pas lliure de 600 mm i classe D400 segons norma UNE-EN 124	131,36000	€
BFB3-.96W	m	Tub de polietilè de designació PE 100, diàmetre nominal DN 125, pressió nominal PN 10 (SDR 17), subministrat en barres de 6 m, fabricació segons norma UNE-EN 12201-2	12,49000	€
BFB3-0999	m	Tub de polietilè de designació PE 100, diàmetre nominal DN 63, pressió nominal PN 10 (SDR 17), subministrat en barres de 6 m, fabricació segons norma UNE-EN 12201-2	3,41000	€
BFB3-W62O	m	Tub de polietilè de designació PE 100, diàmetre nominal DN 90, pressió nominal PN 10 (SDR 17), subministrat en rotlle, fabricació segons norma UNE-EN 12201-2	6,92000	€
BFWF-W63M	u	Accessori per a tubs de polietilè de densitat alta, de 90 mm de diàmetre nominal exterior, de plàstic, 16 bar de pressió nominal, per a electrosoldadura	21,19000	€

Projecte constructiu de les obres de millora de l´eficiència de la xarxa d´aigua potable
dels carrers Amadeu Vives i Pirineus de Fornells de la Selva

JUSTIFICACIÓ DE PREUS

MATERIALS

CODI	UA	DESCRIPCIÓ	PREU	
BFYH-0A3N	u	Part proporcional d'elements de muntatge per a tubs de polietilè de densitat alta, de 125 mm de diàmetre nominal exterior, de 10 bar de pressió nominal, per a soldar	0,95000	€
BFYH-0A6I	u	Part proporcional d'elements de muntatge per a tubs de polietilè de densitat alta, de 63 mm de diàmetre nominal exterior, de 10 bar de pressió nominal, per a soldar	0,25000	€
BFYH-W65J	u	Part proporcional d'elements de muntatge per a tubs de polietilè de densitat alta, de 90 mm de diàmetre nominal exterior, de 16 bar de pressió nominal, electrosoldadura	0,17000	€
BHW8-06IY	u	Part proporcional d'accessoris per a columnes	45,62000	€
BJM35-.8FZ	u	Treballs d'obra civil per l'execució d'escomesa consistents en l'enderroc de paviment (asfalt, panot, etc.), obra civil d'excavació de rasa, llit de sorra, banda de senyalització, reblert de rasa i reposició de paviment existent, col·locació del pericó, així com la construcció de l'armari o col·locació d'armari prefabricat, aliniat a línia de façana o tanca exterior de la parcel·la, amb tapa homologada, per la col·locació de comptador.	307,00000	€
BJM35-.8G0	u	Escomesa de diàmetre nominal de 32mm preparada per a connexió amb xarxa d'aigua domèstica, amb collaret de presa embridat de diàmetre nominal de 32 mm, vàlvula de comporta de diàmetre nominal 32mm PN10 enroscada i trampillo tipus purdie 145x145 de la marca AVK o equivalent, sobre llit de sorra. Inclou els accessoris necessaris pel seu correcte funcionament.	300,33000	€
BM23-H5C5	u	Hidrant per a soterrar model HIDN100B de la marca Benito o equivalent, segons norma UNE-EN 14339:2006, amb les següents característiques: - Connexió vertical embridada: DN100 (4") - Pressió nominal: 1,6 MPa (16 bar) - Pressió de prova: 2,5 MPa (25 bar) - Material del cos: fosa dúctil - Ràcord i tap: 100 mm tipus BOMBER segons norma UNE-23400 - Sistema de tancament: materials d'acer inoxidable i llautó 14301 segons norma EN10088-1.	290,87000	€
BMY0-H5CT	u	Part proporcional d'elements especials i de muntatge per a hidrants soterrats	25,82000	€
BN12-.050	u	Subministrament de vàlvula de comporta elàstica amb eix d'acer inoxidable Belgicast o equivalent homologada per Cia, de PN 10/16 amb brides DN50 mm, muntada sobre tub PEAD DN63 mm segons plec d'especificacions tècniques. Inclou cargols zincats i juntes elastormèriques.	80,32000	€
BN12-.080	u	Subministrament de vàlvula de comporta elàstica amb eix d'acer inoxidable Belgicast o equivalent homologada per Cia, de PN 10/16 amb brides DN80 mm, muntada sobre tub PEAD DN125 mm segons plec d'especificacions tècniques. Inclou cargols zincats i juntes elastormèriques.	228,48000	€
BN12-.100	u	Subministrament de vàlvula de comporta elàstica amb eix d'acer inoxidable Belgicast o equivalent homologada per Cia, de PN 10/16 amb brides DN100 mm, muntada sobre tub PEAD DN100/125 mm segons plec d'especificacions tècniques. Inclou cargols zincats i juntes elastormèriques.	285,60000	€

AJUNTAMENT DE FORNELLS DE LA SELVA
Aquest document és una còpia simple del document electrònic original. Comprovi l'autenticitat del document a https://fornellsdelaselva.emunicipis.ddgi.cat/OAC/ValidarDoc.jsp - Utilitzi el 'Codi Segur de Verificació' que apareix a la capçalera.

DOCUMENT
PROJECT

ÒRGAN
CONTRACTACIÓ

EXPEDIENT
X2025001346

SIGNATURES
1.- Oscar Soria Garcia / num:19794, 18/06/2025 13:11
2.- AGUSTI PERE FIGUERAS (R: B17646563), 18/06/2025 14:29
3.- Ajuntament de Fornells de la Selva. Diligència: aprovat inicialment per la Junta de Govern Local de l'Ajuntament de Fornells de la Selva, en sessió de data 19 de juny de 2025. El Secretari.

Codi Segur de Verificació: 135b87f5-fa06-4e85-97be-f8c3473b47c5
Origen: Administració
Identificador document original: ES_L01170736_2025_32431938
Data d'impressió: 05/09/2025 11:31:00
Pàgina 77 de 334

JUSTIFICACIÓ DE PREUS

ELEMENTS COMPOSTOS

CODI	UA	DESCRIPCIÓ					PREU
B07F-0LT4	m3	Morter de ciment pòrtland amb filler calcari CEM II/B-L i sorra, amb 250 kg/m3 de ciment, amb una proporció en volum 1:6 i 5 N/mm2 de resistència a compressió, elaborat a l'obra	**Rend.:**	**1,000**		**97,63000**	€
			Unitats		Preu	Parcial	Import
Ma d'obra							
A0E-000A	h	Manobre especialista	1,000	/R x	21,07000 =	21,07000	
				Subtotal:		21,07000	21,07000
Maquinària							
C176-00FX	h	Formigonera de 165 l	0,700	/R x	2,22000 =	1,55400	
				Subtotal:		1,55400	1,55400
Materials							
B055-067M	t	Ciment pòrtland amb filler calcari CEM II/B-L 32,5 R segons UNE-EN 197-1, en sacs	0,250	x	149,95000 =	37,48750	
B03L-05N7	t	Sorra de pedrera per a morters	1,630	x	22,62000 =	36,87060	
B011-05ME	m3	Aigua	0,200	x	2,21000 =	0,44200	
				Subtotal:		74,80010	74,80010
		DESPESES AUXILIARS		1,00	%		0,21070
		COST DIRECTE					97,63480
		COST EXECUCIÓ MATERIAL					**97,63480**
B07F-0LT6	m3	Morter mixt de ciment pòrtland amb filler calcari CEM II/B-L, calç i sorra, amb 200 kg/m3 de ciment, amb una proporció en volum 1:2:10 i 2,5 N/mm2 de resistència a compressió, elaborat a l'obra	**Rend.:**	**1,000**		**228,99000**	€
			Unitats		Preu	Parcial	Import
Ma d'obra							
A0E-000A	h	Manobre especialista	1,050	/R x	21,07000 =	22,12350	
				Subtotal:		22,12350	22,12350
Maquinària							
C176-00FX	h	Formigonera de 165 l	0,725	/R x	2,22000 =	1,60950	
				Subtotal:		1,60950	1,60950
Materials							
B011-05ME	m3	Aigua	0,200	x	2,21000 =	0,44200	
B054-06DH	kg	Calç aèria hidratada CL 90-S, en sacs	400,000	x	0,35000 =	140,00000	
B03L-05N7	t	Sorra de pedrera per a morters	1,530	x	22,62000 =	34,60860	
B055-067M	t	Ciment pòrtland amb filler calcari CEM II/B-L 32,5 R segons UNE-EN 197-1, en sacs	0,200	x	149,95000 =	29,99000	
				Subtotal:		205,04060	205,04060

JUSTIFICACIÓ DE PREUS

ELEMENTS COMPOSTOS

CODI	UA	DESCRIPCIÓ					PREU
			DESPESES AUXILIARS		1,00	%	0,22124
			COST DIRECTE				228,99484
			COST EXECUCIÓ MATERIAL				**228,99484**
B07G-0MR9	m3	Morter de ciment amb ciment pòrtland CEM I i sorra, amb additiu inclusor aire/plastificant i 250 kg/m3 de ciment, amb una proporció en volum 1:6 i 5 N/mm2 de resistència a compressió, elaborat a l'obra	**Rend.:**	**1,000**		**99,76000**	€
			Unitats		Preu	Parcial	Import
Ma d'obra							
A0E-000A	h	Manobre especialista	1,000	/R x	21,07000 =	21,07000	
				Subtotal:		21,07000	21,07000
Maquinària							
C176-00FX	h	Formigonera de 165 l	0,700	/R x	2,22000 =	1,55400	
				Subtotal:		1,55400	1,55400
Materials							
B055-0661	t	Ciment pòrtland CEM I 32,5 R segons UNE-EN 197-1, en sacs	0,250	x	154,76000 =	38,69000	
B081-06U6	kg	Additiu inclusor aire/plastificant per a morter, segons la norma UNE-EN 934-3	0,500	x	1,84000 =	0,92000	
B03L-05N7	t	Sorra de pedrera per a morters	1,630	x	22,62000 =	36,87060	
B011-05ME	m3	Aigua	0,200	x	2,21000 =	0,44200	
				Subtotal:		76,92260	76,92260
		DESPESES AUXILIARS		1,00	%		0,21070
		COST DIRECTE					99,75730
		COST EXECUCIÓ MATERIAL					**99,75730**

AJUNTAMENT DE FORNELLS DE LA SELVA
Aquest document és una còpia simple del document electrònic original. Comprovi l'autenticitat del document a https://fornellsdelaselva.emunicipis.ddgi.cat/OAC/ValidarDoc.jsp - Utilitzi el 'Codi Segur de Verificació' que apareix a la capçalera.

DOCUMENT
PROJECT

ÒRGAN
CONTRACTACIÓ

EXPEDIENT
X2025001346

SIGNATURES
1.- Oscar Soria Garcia / num:19794, 18/06/2025 13:11
2.- AGUSTI PERE FIGUERAS (R: B17646563), 18/06/2025 14:29
3.- Ajuntament de Fornells de la Selva. Diligència: aprovat inicialment per la Junta de Govern Local de l'Ajuntament de Fornells de la Selva, en sessió de data 19 de juny de 2025. El Secretari.

Codi Segur de Verificació: 135b87f5-fa06-4e85-97be-f8c3473b47c5
Origen: Administració
Identificador document original: ES_L01170736_2025_32431938
Data d'impressió: 05/09/2025 11:31:00
Pàgina 78 de 334

JUSTIFICACIÓ DE PREUS

PARTIDES D'OBRA

NÚM	CODI	UA	DESCRIPCIÓ		PREU
P-1	P2143-.001	m2	Demolició de paviment o base de formigó de qualsevol gruix amb mitjans mecànics o manuals. Tria i acumulació dels residus a obra amb contenidors, sacs o altres sistemes i càrrega del material d'enderroc per al seu transport.Tot inclòs completament acabat.	Rend.: 0,085	29,45 €

				Unitats		Preu		Parcial	Import
Ma d'obra									
	A0D-0007	h	Manobre	0,0017	/R x	19,95000	=	0,39900	
			Subtotal:					0,39900	0,39900
Maquinària									
	C1105A00	h	Retroexcavadora amb martell trencador	0,0167	/R x	68,04000	=	13,36786	
	C1311440	h	Pala carregadora sobre pneumàtics de 15 a 20 t	0,0109	/R x	111,35000	=	14,27900	
			Subtotal:					27,64686	27,64686
			DESPESES AUXILIARS			1,00	%		0,00399
			COST DIRECTE						28,04985
			DESPESES INDIRECTES			5,00	%		1,40249
			COST EXECUCIÓ MATERIAL						**29,45234**

NÚM	CODI	UA	DESCRIPCIÓ		PREU
P-2	P2146-DJ30	m2	Demolició de paviment de mescla bituminosa de fins a 20 cm de gruix, d'amplària més d'1 m amb retroexcavadora amb martell trencador i càrrega sobre camió amb mitjans mecànics	Rend.: 0,593	7,16 €

				Unitats		Preu		Parcial	Import
Maquinària									
	C115-00EE	h	Retroexcavadora amb martell trencador	0,054	/R x	68,04000	=	6,19589	
	C138-00KQ	h	Pala carregadora sobre pneumàtics de 15 a 20 t	0,0033	/R x	111,35000	=	0,61965	
			Subtotal:					6,81554	6,81554
			COST DIRECTE						6,81554
			DESPESES INDIRECTES			5,00	%		0,34078
			COST EXECUCIÓ MATERIAL						**7,15632**

NÚM	CODI	UA	DESCRIPCIÓ		PREU
P-3	P2146-HYI0	m2	Demolició de paviment de panots col·locats sobre base de formigó, inclòs la demolició de la base, amb compressor i càrrega sobre camió amb mitjans manuals.	Rend.: 1,000	30,20 €

				Unitats		Preu		Parcial	Import
Ma d'obra									
	A0E-000A	h	Manobre especialista	0,60878	/R x	21,07000	=	12,82699	
	A0D-0007	h	Manobre	0,60878	/R x	19,95000	=	12,14516	
			Subtotal:					24,97215	24,97215
Maquinària									
	C111-0056	h	Compressor amb dos martells pneumàtics	0,20699	/R x	16,51000	=	3,41740	

Projecte constructiu de les obres de millora de l´eficiència de la xarxa d´aigua potable
dels carrers Amadeu Vives i Pirineus de Fornells de la Selva

JUSTIFICACIÓ DE PREUS

PARTIDES D'OBRA

				Subtotal:				3,41740	3,41740
			DESPESES AUXILIARS			1,50	%		0,37458
			COST DIRECTE						28,76413
			DESPESES INDIRECTES			5,00	%		1,43821
			COST EXECUCIÓ MATERIAL						**30,20234**

NÚM	CODI	UA	DESCRIPCIÓ		PREU
P-4	P2149-DJ68	m	Demolició de vorada amb rigola de formigó col·locada sobre terra amb mitjans mecànics i càrrega sobre camió	Rend.: 0,295	35,81 €

				Unitats		Preu		Parcial	Import
Ma d'obra									
	A0E-000A	h	Manobre especialista	0,134	/R x	21,07000	=	9,57078	
			Subtotal:					9,57078	9,57078
Maquinària									
	C13C-00LP	h	Retroexcavadora sobre pneumàtics de 8 a 10 t	0,100	/R x	61,31000	=	20,78305	
	C111-0056	h	Compressor amb dos martells pneumàtics	0,067	/R x	16,51000	=	3,74973	
			Subtotal:					24,53278	24,53278
			COST DIRECTE						34,10356
			DESPESES INDIRECTES			5,00	%		1,70518
			COST EXECUCIÓ MATERIAL						**35,80874**

NÚM	CODI	UA	DESCRIPCIÓ		PREU
P-5	P214E-H8NJ	u	Desmuntatge i càrrega sobre camió de senyal vertical de trànsit existent, de qualsevol tipus, inclòs suports i demolició de fonamentacions	Rend.: 1,000	37,39 €

				Unitats		Preu		Parcial	Import
Ma d'obra									
	A0E-000A	h	Manobre especialista	0,500	/R x	21,07000	=	10,53500	
	A0F-000B	h	Oficial 1a	0,350	/R x	25,19000	=	8,81650	
			Subtotal:					19,35150	19,35150
Maquinària									
	C13C-00LP	h	Retroexcavadora sobre pneumàtics de 8 a 10 t	0,0566	/R x	61,31000	=	3,47015	
	C115-00EE	h	Retroexcavadora amb martell trencador	0,067	/R x	68,04000	=	4,55868	
	C152-0039	h	Camió grua de 5 t	0,067	/R x	70,94000	=	4,75298	
	C207-00E1	h	Equip i elements auxiliars per a tall oxiacetilènic	0,350	/R x	9,10000	=	3,18500	
			Subtotal:					15,96681	15,96681
			DESPESES AUXILIARS			1,50	%		0,29027
			COST DIRECTE						35,60858
			DESPESES INDIRECTES			5,00	%		1,78043
			COST EXECUCIÓ MATERIAL						**37,38901**

AJUNTAMENT DE FORNELLS DE LA SELVA
Aquest document és una còpia simple del document electrònic original. Comprovi l'autenticitat del document a https://fornellsdelaselva.emunicipis.ddgi.cat/OAC/ValidarDoc.jsp - Utilitzi el 'Codi Segur de Verificació' que apareix a la capçalera.

DOCUMENT PROJECT
ÒRGAN CONTRACTACIÓ
EXPEDIENT X2025001346
SIGNATURES
1.- Oscar Soria Garcia / num:19794, 18/06/2025 13:11
2.- AGUSTI PERE FIGUERAS (R: B17646563), 18/06/2025 14:29
3.- Ajuntament de Fornells de la Selva. Diligència: aprovat inicialment per la Junta de Govern Local de l'Ajuntament de Fornells de la Selva, en sessió de data 19 de juny de 2025. El Secretari.
Codi Segur de Verificació: 135b87f5-fa06-4e85-97be-f8c3473b47c5
Origen: Administració
Identificador document original: ES_L01170736_2025_32431938
Data d'impressió: 05/09/2025 11:31:00
Pàgina 79 de 334

JUSTIFICACIÓ DE PREUS

PARTIDES D'OBRA

NÚM	CODI	UA	DESCRIPCIÓ		PREU
P-6	P214W-FEMI	m	Tall en paviment de mescla bituminosa, formigó o vorera de 10 cm de fondària com a mínim amb màquina tallajunts amb disc de diamant per a paviment, per a delimitar la zona a demolir. Inclou càrrega.	Rend.: 1,023	3,89 €

				Unitats		Preu		Parcial	Import
Ma d'obra									
	A0E-000A	h	Manobre especialista	0,125	/R x	21,07000	=	2,57454	
			Subtotal:					2,57454	2,57454
Maquinària									
	C178-00GF	h	Màquina tallajunts amb disc de diamant per a paviment	0,125	/R x	8,90000	=	1,08749	
			Subtotal:					1,08749	1,08749
			DESPESES AUXILIARS			1,50	%		0,03862
			COST DIRECTE						3,70065
			DESPESES INDIRECTES			5,00	%		0,18503
			COST EXECUCIÓ MATERIAL						**3,88568**

NÚM	CODI	UA	DESCRIPCIÓ		PREU
P-7	P21DH-JEV9	u	Desmuntatge de llumenera, columna exterior, accessoris i elements de subjecció, de fins a 6 m d'alçària, com a màxim, enderroc de fonament de formigó a mà i amb compressor, aplec per a posterior aprofitament i càrrega manual de runa sobre camió o contenidor.	Rend.: 1,000	218,90 €

				Unitats		Preu		Parcial	Import
Ma d'obra									
	A0E-000A	h	Manobre especialista	2,54707	/R x	21,07000	=	53,66676	
	A0D-0007	h	Manobre	1,27354	/R x	19,95000	=	25,40712	
	A0F-000E	h	Oficial 1a electricista	0,45281	/R x	26,04000	=	11,79117	
			Subtotal:					90,86505	90,86505
Maquinària									
	C111-0055	h	Compressor amb un martell pneumàtic	2,54707	/R x	15,69000	=	39,96353	
	C152-003B	h	Camió grua	1,13203	/R x	67,39000	=	76,28750	
			Subtotal:					116,25103	116,25103
			DESPESES AUXILIARS			1,50	%		1,36298
			COST DIRECTE						208,47906
			DESPESES INDIRECTES			5,00	%		10,42395
			COST EXECUCIÓ MATERIAL						**218,90301**

Projecte constructiu de les obres de millora de l´eficiència de la xarxa d´aigua potable
dels carrers Amadeu Vives i Pirineus de Fornells de la Selva

JUSTIFICACIÓ DE PREUS

PARTIDES D'OBRA

NÚM	CODI	UA	DESCRIPCIÓ		PREU
P-8	P21G7-49KP	m	Demolició de pou de diàmetre 80 cm, de parets de 15 cm de maó, inclòs tapa, amb mitjans mecànics i càrrega sobre camió.	Rend.: 1,000	7,02 €

				Unitats		Preu		Parcial	Import
Maquinària									
	C13C-00LP	h	Retroexcavadora sobre pneumàtics de 8 a 10 t	0,109	/R x	61,31000	=	6,68279	
			Subtotal:					6,68279	6,68279
			COST DIRECTE						6,68279
			DESPESES INDIRECTES			5,00	%		0,33414
			COST EXECUCIÓ MATERIAL						**7,01693**

NÚM	CODI	UA	DESCRIPCIÓ		PREU
P-9	P221B-.EL7	m3	Excavació de rasa en terreny i pou de fins a 2 m de fondària, en sols i sols de transit realitzada amb retroexcavadora i amb les terres deixades a la vora o càrrega sobre camió, amb presència de serveis, inclós estintolaments i entibacions.	Rend.: 0,591	25,16 €

				Unitats		Preu		Parcial	Import
Maquinària									
	C154-003N	h	Camió per a transport de 7 t	0,128	/R x	49,31000	=	10,67966	
	C13C-00LP	h	Retroexcavadora sobre pneumàtics de 8 a 10 t	0,128	/R x	61,31000	=	13,27865	
			Subtotal:					23,95831	23,95831
			COST DIRECTE						23,95831
			DESPESES INDIRECTES			5,00	%		1,19792
			COST EXECUCIÓ MATERIAL						**25,15623**

NÚM	CODI	UA	DESCRIPCIÓ		PREU
P-10	P221K-TG42	m3	Excavació de cala en terreny no classificat, amb mitjans manuals i amb les terres deixades a la vora	Rend.: 0,554	159,15 €

				Unitats		Preu		Parcial	Import
Ma d'obra									
	A0D-0007	h	Manobre	4,000	/R x	19,95000	=	144,04332	
			Subtotal:					144,04332	144,04332
Maquinària									
	C13A-00FQ	h	Safata vibrant combustible amb placa de 60 cm	0,500	/R x	5,95000	=	5,37004	
			Subtotal:					5,37004	5,37004
			DESPESES AUXILIARS			1,50	%		2,16065
			COST DIRECTE						151,57401
			DESPESES INDIRECTES			5,00	%		7,57870
			COST EXECUCIÓ MATERIAL						**159,15271**

AJUNTAMENT DE FORNELLS DE LA SELVA
Aquest document és una còpia simple del document electrònic original. Comprovi l'autenticitat del document a https://fornellsdelaselva.emunicipis.ddgi.cat/OAC/ValidarDoc.jsp - Utilitzi el 'Codi Segur de Verificació' que apareix a la capçalera.

DOCUMENT
PROJECT

ÒRGAN
CONTRACTACIÓ

EXPEDIENT
X2025001346

SIGNATURES
1.- Oscar Soria Garcia / num:19794, 18/06/2025 13:11
2.- AGUSTI PERE FIGUERAS (R: B17646563), 18/06/2025 14:29
3.- Ajuntament de Fornells de la Selva. Diligència: aprovat inicialment per la Junta de Govern Local de l'Ajuntament de Fornells de la Selva, en sessió de data 19 de juny de 2025. El Secretari.

Codi Segur de Verificació: 135b87f5-fa06-4e85-97be-f8c3473b47c5
Origen: Administració
Identificador document original: ES_L01170736_2025_32431938
Data d'impressió: 05/09/2025 11:31:00
Pàgina 80 de 334

JUSTIFICACIÓ DE PREUS

PARTIDES D'OBRA

NÚM	CODI	UA	DESCRIPCIÓ						PREU
P-11	P2241-52ST	m2	Repàs i piconatge de sòl de rasa de fins a 1,5 m d'amplària, amb compactació del 95% PM	Rend.: 1,000				2,72	€
				Unitats		Preu	Parcial		Import
Ma d'obra									
	A0D-0007	h	Manobre	0,063	/R x	19,95000 =	1,25685		
	A0E-000A	h	Manobre especialista	0,044	/R x	21,07000 =	0,92708		
					Subtotal:		2,18393		2,18393
Maquinària									
	C13A-00FR	h	Compactador combustible duplex manual de 700 kg	0,044	/R x	8,43000 =	0,37092		
					Subtotal:		0,37092		0,37092
					DESPESES AUXILIARS	1,50 %			0,03276
					COST DIRECTE				2,58761
					DESPESES INDIRECTES	5,00 %			0,12938
					COST EXECUCIÓ MATERIAL				**2,71699**
P-12	P2255-.PGG	m3	Rebliment i piconatge de rasa d'amplària fins a 1,5 m, amb material procedent de préstec, en tongades de gruix de fins a 25 cm, utilitzant picó vibrant, amb compactació del 95% PM	Rend.: 1,000				21,63	€
				Unitats		Preu	Parcial		Import
Ma d'obra									
	A0E-000A	h	Manobre especialista	0,160	/R x	21,07000 =	3,37120		
					Subtotal:		3,37120		3,37120
Maquinària									
	C13C-00LP	h	Retroexcavadora sobre pneumàtics de 8 a 10 t	0,121	/R x	61,31000 =	7,41851		
	C13A-00FR	h	Compactador combustible duplex manual de 700 kg	0,160	/R x	8,43000 =	1,34880		
					Subtotal:		8,76731		8,76731
Materials									
	B03E-.5OG	m3	Terra procedent de préstec, inclòs cànon per extracció i transport a l'obra	1,200	x	7,01000 =	8,41200		
					Subtotal:		8,41200		8,41200
					DESPESES AUXILIARS	1,50 %			0,05057
					COST DIRECTE				20,60108
					DESPESES INDIRECTES	5,00 %			1,03005
					COST EXECUCIÓ MATERIAL				**21,63113**
P-13	P2255-DPGG	m3	Rebliment i piconatge de rasa d'amplària fins a 1,5 m, amb material seleccionat de la pròpia excavació, en tongades de gruix de fins a 25 cm, utilitzant picó vibrant de combustible, amb compactació del 95% PM	Rend.: 1,000				12,80	€
				Unitats		Preu	Parcial		Import
Ma d'obra									

JUSTIFICACIÓ DE PREUS

PARTIDES D'OBRA

NÚM	CODI	UA	DESCRIPCIÓ						PREU
	A0E-000A	h	Manobre especialista	0,160	/R x	21,07000 =	3,37120		
					Subtotal:		3,37120		3,37120
Maquinària									
	C13C-00LP	h	Retroexcavadora sobre pneumàtics de 8 a 10 t	0,121	/R x	61,31000 =	7,41851		
	C13A-00FR	h	Compactador combustible duplex manual de 700 kg	0,160	/R x	8,43000 =	1,34880		
					Subtotal:		8,76731		8,76731
					DESPESES AUXILIARS	1,50 %			0,05057
					COST DIRECTE				12,18908
					DESPESES INDIRECTES	5,00 %			0,60945
					COST EXECUCIÓ MATERIAL				**12,79853**
P-14	P2255-DPIQ	m3	Rebliment i piconatge de rasa amb sorra, utilitzant picó vibrant.	Rend.: 1,000				51,45	€
				Unitats		Preu	Parcial		Import
Ma d'obra									
	A0E-000A	h	Manobre especialista	0,200	/R x	21,07000 =	4,21400		
					Subtotal:		4,21400		4,21400
Maquinària									
	C13A-00FQ	h	Safata vibrant combustible amb placa de 60 cm	0,200	/R x	5,95000 =	1,19000		
	C13C-00LP	h	Retroexcavadora sobre pneumàtics de 8 a 10 t	0,060	/R x	61,31000 =	3,67860		
					Subtotal:		4,86860		4,86860
Materials									
	B03L-05N5	t	Sorra de pedrera de 0 a 3,5 mm	1,800	x	22,14000 =	39,85200		
					Subtotal:		39,85200		39,85200
					DESPESES AUXILIARS	1,50 %			0,06321
					COST DIRECTE				48,99781
					DESPESES INDIRECTES	5,00 %			2,44989
					COST EXECUCIÓ MATERIAL				**51,44770**
P-15	P2R6-.I5G	m3	Transport de residus inerts o no especials a instal·lació autoritzada de gestió de residus, amb camió per a transport de 12 t.	Rend.: 0,190				16,24	€
				Unitats		Preu	Parcial		Import
Maquinària									
	C154-003M	h	Camió per a transport de 12 t	0,050	/R x	58,78000 =	15,46842		
					Subtotal:		15,46842		15,46842
					COST DIRECTE				15,46842
					DESPESES INDIRECTES	5,00 %			0,77342
					COST EXECUCIÓ MATERIAL				**16,24184**

AJUNTAMENT DE FORNELLS DE LA SELVA
Aquest document és una còpia simple del document electrònic original. Comprovi l'autenticitat del document a https://fornellsdelaselva.emunicipis.ddgi.cat/OAC/ValidarDoc.jsp - Utilitzi el 'Codi Segur de Verificació' que apareix a la capçalera.

DOCUMENT
PROJECT

Codi Segur de Verificació: 135b87f5-fa06-4e85-97be-f8c3473b47c5
Origen: Administració
Identificador document original: ES_L01170736_2025_32431938
Data d'impressió: 05/09/2025 11:31:00
Pàgina 81 de 334

ÒRGAN
CONTRACTACIÓ

EXPEDIENT
X2025001346

SIGNATURES
1.- Oscar Soria García / num:19794, 18/06/2025 13:11
2.- AGUSTI PERE FIGUERAS (R: B17646563), 18/06/2025 14:29
3.- Ajuntament de Fornells de la Selva. Diligència: aprovat inicialment per la Junta de Govern Local de l'Ajuntament de Fornells de la Selva, en sessió de data 19 de juny de 2025. El Secretari.

JUSTIFICACIÓ DE PREUS

PARTIDES D'OBRA

NÚM	CODI	UA	DESCRIPCIÓ		PREU
P-16	P2RA-IQFO	m3	Disposició controlada en dipòsit autoritzat inclòs el cànon sobre la deposició controlada dels residus de la construcció, segons la LLEI 8/2008, de residus barrejats inerts amb una densitat 1 t/m3, procedents de construcció o demolició, amb codi 17 01 07 segons la Llista Europea de Residus	Rend.: 1,000	31,90 €

			Unitats		Preu		Parcial	Import
Materials								
	B2RA-28US	t	1,000	x	30,38000	=	30,38000	
		Subtotal:					30,38000	30,38000
		COST DIRECTE						30,38000
		DESPESES INDIRECTES			5,00	%		1,51900
		COST EXECUCIÓ MATERIAL						**31,89900**

NÚM	CODI	UA	DESCRIPCIÓ		PREU
P-17	P2RA-M8VT	m3	Disposició controlada en dipòsit autoritzat inclòs el cànon sobre la deposició controlada dels residus de la construcció, segons la LLEI 8/2008, de residus d'aglomerat asfàltic no perillosos amb una densitat 1,45 t/m3, procedents de construcció o demolició, amb codi 17 03 02 segons la Llista Europea de Residus	Rend.: 1,000	23,95 €

			Unitats		Preu		Parcial	Import
Materials								
	B2RA-M8VV	t	1,450	x	15,73000	=	22,80850	
		Subtotal:					22,80850	22,80850
		COST DIRECTE						22,80850
		DESPESES INDIRECTES			5,00	%		1,14043
		COST EXECUCIÓ MATERIAL						**23,94893**

NÚM	CODI	UA	DESCRIPCIÓ		PREU
P-18	P2RB-HG0V	m3	Disposició de terres no contaminades de densitat aparent 1,6 t/m3, a valoritzador de materials naturals excavats amb codi VNME	Rend.: 1,000	7,96 €

			Unitats		Preu		Parcial	Import
Materials								
	B2RB-HFVL	t	1,600	x	4,74000	=	7,58400	

Projecte constructiu de les obres de millora de l´eficiència de la xarxa d´aigua potable
dels carrers Amadeu Vives i Pirineus de Fornells de la Selva

JUSTIFICACIÓ DE PREUS

PARTIDES D'OBRA

NÚM	CODI	UA	DESCRIPCIÓ	PREU

			Subtotal:				7,58400	7,58400
			COST DIRECTE					7,58400
			DESPESES INDIRECTES		5,00	%		0,37920
			COST EXECUCIÓ MATERIAL					**7,96320**

NÚM	CODI	UA	DESCRIPCIÓ		PREU
P-19	P931-10RHF	m3	Base de formigó de formigó en massa HM - 20 / B / 20 / X0 amb una quantitat de ciment de 200 kg/m3 i relació aigua ciment =< 0.6, abocat mitjançant bombeig amb estesa i vibratge manual, amb acabat reglejat	Rend.: 1,000	153,40 €

			Unitats		Preu		Parcial	Import
Ma d'obra								
	A0F-000S	h	0,133	/R x	25,19000	=	3,35027	
	A0D-0007	h	0,400	/R x	19,95000	=	7,98000	
		Subtotal:					11,33027	11,33027
Maquinària								
	C20K-00DP	h	0,133	/R x	5,81000	=	0,77273	
	C172-003J	h	0,133	/R x	183,31000	=	24,38023	
		Subtotal:					25,15296	25,15296
Materials								
	B06F1-I0IL	m3	Formigó en massa HM - 20 / B / 20 / X0 amb una quantitat de ciment de 200 kg/m3 i relació aigua ciment =< 0.6	1,050 x	104,23000	=	109,44150	
		Subtotal:					109,44150	109,44150
		DESPESES AUXILIARS			1,50	%		0,16995
		COST DIRECTE						146,09468
		DESPESES INDIRECTES			5,00	%		7,30473
		COST EXECUCIÓ MATERIAL						**153,39942**

NÚM	CODI	UA	DESCRIPCIÓ		PREU
P-20	P968-E2Y5	m	Vorada recta de peces de formigó amb rigola, doble capa, de 35x20 cm, col·locada sobre base de formigó d'ús no estructural de 20 a 25 cm d'alçària i rejuntada amb morter	Rend.: 1,000	39,33 €

			Unitats		Preu		Parcial	Import
Ma d'obra								
	A0D-0007	h	0,421	/R x	19,95000	=	8,39895	
	A0F-000S	h	0,280	/R x	25,19000	=	7,05320	
		Subtotal:					15,45215	15,45215
Materials								
	B963-0GU2	m	Peça recta de formigó amb rigola, per a vorades, doble capa, 35x20 cm	1,050 x	9,85000	=	10,34250	
	B07L-1PYA	t	Morter per a ram de paleta, classe M 5 (5 N/mm2), a granel, de designació (G) segons norma UNE-EN 998-2	0,0021 x	49,01000	=	0,10292	

AJUNTAMENT DE FORNELLS DE LA SELVA
Aquest document és una còpia simple del document electrònic original. Comprovi l'autenticitat del document a https://fornellsdelaselva.emunicipis.ddgi.cat/OAC/ValidarDoc.jsp - Utilitzi el 'Codi Segur de Verificació' que apareix a la capçalera.

DOCUMENT
PROJECT

ÒRGAN
CONTRACTACIÓ

EXPEDIENT
X2025001346

SIGNATURES
1.- Oscar Soria García / num:19794, 18/06/2025 13:11
2.- AGUSTI PERE FIGUERAS (R: B17646563), 18/06/2025 14:29
3.- Ajuntament de Fornells de la Selva. Diligència: aprovat inicialment per la Junta de Govern Local de l'Ajuntament de Fornells de la Selva, en sessió de data 19 de juny de 2025. El Secretari.

Codi Segur de Verificació: 135b87f5-fa06-4e85-97be-f8c3473b47c5
Origen: Administració
Identificador document original: ES_L01170736_2025_32431938
Data d'impressió: 05/09/2025 11:31:00
Pàgina 82 de 334

JUSTIFICACIÓ DE PREUS

PARTIDES D'OBRA

NÚM	CODI	UA	DESCRIPCIÓ					PREU
	B069-2A9P	m3	Formigó d'ús no estructural HNE-15/P/40 de resistència a compressió 15 N/mm2, consistència plàstica i grandària màxima del granulat 40 mm	0,1177	x	96,28000	= 11,33216	
					Subtotal:		21,77758	21,77758
				DESPESES AUXILIARS		1,50 %		0,23178
				COST DIRECTE				37,46151
				DESPESES INDIRECTES		5,00 %		1,87308
				COST EXECUCIÓ MATERIAL				**39,33459**

P-21 **P9E1-V6RA** m2 Paviment de panot per a vorera gris de 20x20x2,5 cm, classe 1a, preu mitjà, sobre suport de 3 cm de morter amb additius, col·locat a truc de maceta amb morter mixt 1:2:10 i beurada de ciment pòrtland — **Rend.: 0,781** — **52,16** €

				Unitats		Preu		Parcial	Import
Ma d'obra									
	A0D-0007	h	Manobre	0,43995	/R x	19,95000	=	11,23816	
	A0F-000S	h	Oficial 1a d'obra pública	0,5796	/R x	25,19000	=	18,69414	
						Subtotal:		29,93230	29,93230
Materials									
	B011-05ME	m3	Aigua	0,001	x	2,21000	=	0,00221	
	B055-067M	t	Ciment pòrtland amb filler calcari CEM II/B-L 32,5 R segons UNE-EN 197-1, en sacs	0,00306	x	149,95000	=	0,45885	
	B9E2-0HON	m2	Panot gris de 20x20x2,5 cm, classe 1a, preu mitjà	1,020	x	8,40000	=	8,56800	
	B07F-0LT6	m3	Morter mixt de ciment pòrtland amb filler calcari CEM II/B-L, calç i sorra, amb 200 kg/m3 de ciment, amb una proporció en volum 1:2:10 i 2,5 N/mm2 de resistència a compressió, elaborat a l'obra	0,0315	x	228,99484	=	7,21334	
	B07G-0MR9	m3	Morter de ciment amb ciment pòrtland CEM I i sorra, amb additiu inclusor aire/plastificant i 250 kg/m3 de ciment, amb una proporció en volum 1:6 i 5 N/mm2 de resistència a compressió, elaborat a l'obra	0,0306	x	99,75730	=	3,05257	
						Subtotal:		19,29497	19,29497
				DESPESES AUXILIARS		1,50 %			0,44898
				COST DIRECTE					49,67625
				DESPESES INDIRECTES		5,00 %			2,48381
				COST EXECUCIÓ MATERIAL					**52,16007**

P-22 **P9G6-.XOK** m3 Paviment de formigó amb formigó HM-30/B / 20 / I + E de consistència tova, grandària màxima del granulat 20 mm, amb >= 275 kg/m3 de ciment, apte per a classe d'exposició I + E, amb acabat remolinat mecànic — **Rend.: 1,000** — **188,54** €

				Unitats		Preu		Parcial	Import
Ma d'obra									
	A0D-0007	h	Manobre	1,46667	/R x	19,95000	=	29,26007	
	A0F-000T	h	Oficial 1a paleta	1,000	/R x	25,19000	=	25,19000	

Projecte constructiu de les obres de millora de l´eficiència de la xarxa d´aigua potable
dels carrers Amadeu Vives i Pirineus de Fornells de la Selva

JUSTIFICACIÓ DE PREUS

PARTIDES D'OBRA

NÚM	CODI	UA	DESCRIPCIÓ					PREU
					Subtotal:		54,45007	54,45007
Maquinària								
	C20L-00DO	h	Remolinador mecànic	0,33333	/R x	6,60000	= 2,19998	
					Subtotal:		2,19998	2,19998
Materials								
	B06E-12GU	m3	Formigó HM-30/B / 20 / I + E de consistència tova, grandària màxima del granulat 20 mm, amb >= 275 kg/m3 de ciment, apte per a classe d'exposició I + E	1,050	x	116,28000	= 122,09400	
					Subtotal:		122,09400	122,09400
				DESPESES AUXILIARS		1,50 %		0,81675
				COST DIRECTE				179,56080
				DESPESES INDIRECTES		5,00 %		8,97804
				COST EXECUCIÓ MATERIAL				**188,53884**

P-23 **P9H5-CUOK** m2 Paviment de paviment de mescla bituminosa en calent amb Capa de rodadura 6cm, fabricada a temperatura normal, tipus AC 8 surf B 50/70 D, amb tractament amb pintura tricomponent acrílic poliuretà — **Rend.: 0,806** — **82,64** €

				Unitats		Preu		Parcial	Import
Ma d'obra									
	A0D-0007	h	Manobre	0,100	/R x	19,95000	=	2,47519	
	A0F-000S	h	Oficial 1a d'obra pública	0,600	/R x	25,19000	=	18,75186	
						Subtotal:		21,22705	21,22705
Maquinària									
	C175-00G4	h	Estenedora per a paviments de mescla bituminosa	0,050	/R x	62,47000	=	3,87531	
	C20F-00LZ	h	Màquina de pulverització sense aire, amb un cabal de 8 a 12 l/min a 3000 psi (206 bar), relació min. 28:1	0,010	/R x	10,23000	=	0,12692	
	C173-005K	h	Corró vibratori per a formigons i betums autopropulsat pneumàtic	0,050	/R x	77,46000	=	4,80521	
	C154-003K	h	Camió per a transport de 20 t	0,150	/R x	73,66000	=	13,70844	
	C13A-00FQ	h	Safata vibrant combustible amb placa de 60 cm	0,080	/R x	5,95000	=	0,59057	
						Subtotal:		23,10645	23,10645
Materials									
	B9H7-3522	t	Mescla bituminosa en calent, fabricada a temperatura normal, tipus AC 8 surf B 50/70 D, amb tractament amb pintura tricomponent acrílic poliuretà	0,096	x	232,32000	=	22,30272	
	B896-HYEA	kg	Pintura poliuretà bicomponent	1,300	x	9,04000	=	11,75200	
						Subtotal:		34,05472	34,05472
				DESPESES AUXILIARS		1,50 %			0,31841
				COST DIRECTE					78,70663
				DESPESES INDIRECTES		5,00 %			3,93533
				COST EXECUCIÓ MATERIAL					**82,64196**

AJUNTAMENT DE FORNELLS DE LA SELVA
Aquest document és una còpia simple del document electrònic original. Comprovi l'autenticitat del document a https://fornellsdelaselva.emunicipis.ddgi.cat/OAC/ValidarDoc.jsp - Utilitzi el 'Codi Segur de Verificació' que apareix a la capçalera.

DOCUMENT PROJECT
ÒRGAN CONTRACTACIÓ
EXPEDIENT X2025001346
SIGNATURES
1.- Oscar Soria Garcia / num:19794, 18/06/2025 13:11
2.- AGUSTI PERE FIGUERAS (R: B17646563), 18/06/2025 14:29
3.- Ajuntament de Fornells de la Selva. Diligència: aprovat inicialment per la Junta de Govern Local de l'Ajuntament de Fornells de la Selva, en sessió de data 19 de juny de 2025. El Secretari.
Codi Segur de Verificació: 135b87f5-fa06-4e85-97be-f8c3473b47c5
Origen: Administració
Identificador document original: ES_L01170736_2025_32431938
Data d'impressió: 05/09/2025 11:31:00
Pàgina 83 de 334

JUSTIFICACIÓ DE PREUS

PARTIDES D'OBRA

NÚM	CODI	UA	DESCRIPCIÓ					PREU
P-24	PBBY-MC0N	u	Col·locació de suport de senyal vertical de <= 3 m d'alçària, per a suport de senyalització vertical, fixat a una base de formigó d'ús no estructural HNE-20/F/20 de resistència a compressió 20 N/mm2, consistència fluïda i grandària màxima del granulat 20 mm.	Rend.:	1,000			58,06 €

				Unitats		Preu		Parcial	Import
Ma d'obra									
	A01-FEPH	h	Ajudant muntador	1,02245	/R x	22,21000	=	22,70861	
	A0F-000R	h	Oficial 1a muntador	1,02245	/R x	26,04000	=	26,62460	
			Subtotal:					49,33321	49,33321
Materials									
	B069-I5I9	m3	Formigó d'ús no estructural HNE-20/F/20 de resistència a compressió 20 N/mm2, consistència fluïda i grandària màxima del granulat 20 mm	0,050	x	104,43000	=	5,22150	
			Subtotal:					5,22150	5,22150
			DESPESES AUXILIARS			1,50	%		0,74000
			COST DIRECTE						55,29471
			DESPESES INDIRECTES			5,00	%		2,76474
			COST EXECUCIÓ MATERIAL						**58,05944**

NÚM	CODI	UA	DESCRIPCIÓ					PREU
P-25	PDB1-115UQ	u	Formació de solera de formigó en massa HM - 20 / B / 20 / X0 amb una quantitat de ciment de 200 kg/m3 i relació aigua ciment =< 0.6 de 20 cm de gruix i de planta circular de1,4 m de diàmetre. Totalment acabada	Rend.:	1,000			53,77 €

				Unitats		Preu		Parcial	Import
Ma d'obra									
	A0F-000S	h	Oficial 1a d'obra pública	0,198	/R x	25,19000	=	4,98762	
	A0D-0007	h	Manobre	0,198	/R x	19,95000	=	3,95010	
			Subtotal:					8,93772	8,93772
Materials									
	B06F1-I0IL	m3	Formigó en massa HM - 20 / B / 20 / X0 amb una quantitat de ciment de 200 kg/m3 i relació aigua ciment =< 0.6	0,4043	x	104,23000	=	42,14019	
			Subtotal:					42,14019	42,14019
			DESPESES AUXILIARS			1,50	%		0,13407
			COST DIRECTE						51,21198
			DESPESES INDIRECTES			5,00	%		2,56060
			COST EXECUCIÓ MATERIAL						**53,77257**

JUSTIFICACIÓ DE PREUS

PARTIDES D'OBRA

NÚM	CODI	UA	DESCRIPCIÓ					PREU
P-26	PDB4-46K6	m	Paret per a pou circular de D=100 cm, de 15 cm de gruix de maó calat, arrebossada i lliscada per dins amb morter de ciment 1:6	Rend.:	1,000			276,26 €

				Unitats		Preu		Parcial	Import
Ma d'obra									
	A0D-0007	h	Manobre	4,647	/R x	19,95000	=	92,70765	
	A0F-000T	h	Oficial 1a paleta	4,647	/R x	25,19000	=	117,05793	
			Subtotal:					209,76558	209,76558
Materials									
	B011-05ME	m3	Aigua	0,006	x	2,21000	=	0,01326	
	B055-067M	t	Ciment pòrtland amb filler calcari CEM II/B-L 32,5 R segons UNE-EN 197-1, en sacs	0,016	x	149,95000	=	2,39920	
	B0F1A-075F	u	Maó calat, de 290x140x100 mm, per a revestir, categoria I, HD, segons la norma UNE-EN 771-1	120,016	x	0,25000	=	30,00400	
	B07F-0LT4	m3	Morter de ciment pòrtland amb filler calcari CEM II/B-L i sorra, amb 250 kg/m3 de ciment, amb una proporció en volum 1:6 i 5 N/mm2 de resistència a compressió, elaborat a l'obra	0,1821	x	97,63480	=	17,77930	
			Subtotal:					50,19576	50,19576
			DESPESES AUXILIARS			1,50	%		3,14648
			COST DIRECTE						263,10782
			DESPESES INDIRECTES			5,00	%		13,15539
			COST EXECUCIÓ MATERIAL						**276,26321**

NÚM	CODI	UA	DESCRIPCIÓ					PREU
P-27	PDBE-H98L	u	Brocal per a pou format per un con asimètric de formigó prefabricat de dimensions 100X60X60 cm, amb junt encadellat, col·locat sobre anell de pou de registre, inclús segellat de junts i rebut de graons amb morter mixt 1:2:10, elaborat a l'obra amb formigó de 165 l	Rend.:	1,000			104,07 €

				Unitats		Preu		Parcial	Import
Ma d'obra									
	A0D-0007	h	Manobre	0,550	/R x	19,95000	=	10,97250	
	A0F-000S	h	Oficial 1a d'obra pública	0,550	/R x	25,19000	=	13,85450	
			Subtotal:					24,82700	24,82700
Maquinària									
	C152-003B	h	Camió grua	0,110	/R x	67,39000	=	7,41290	
			Subtotal:					7,41290	7,41290
Materials									
	BDD5-H4X	u	Con de formigó prefabricat de 100X60X60 cm de dimensions per a brocal de pou, amb junt encadellat	1,000	x	55,14000	=	55,14000	
	BDD4-0LVJ	u	Graó per a pou de registre d'acer galvanitzat, de 300x300x300 mm, amb rodó de D= 18 mm	2,000	x	5,11000	=	10,22000	
	B07F-0LT6	m3	Morter mixt de ciment pòrtland amb filler calcari CEM II/B-L, calç i sorra, amb 200 kg/m3 de ciment, amb una proporció en volum 1:2:10 i 2,5 N/mm2 de resistència a compressió, elaborat a l'obra	0,005	x	228,99484	=	1,14497	

AJUNTAMENT DE FORNELLS DE LA SELVA
Aquest document és una còpia simple del document electrònic original. Comprovi l'autenticitat del document a https://fornellsdelaselva.emunicipis.ddgi.cat/OAC/ValidarDoc.jsp - Utilitzi el 'Codi Segur de Verificació' que apareix a la capçalera.

DOCUMENT
PROJECT

ÒRGAN
CONTRACTACIÓ

EXPEDIENT
X2025001346

SIGNATURES
1.- Oscar Soria Garcia / num:19794, 18/06/2025 13:11
2.- AGUSTI PERE FIGUERAS (R: B17646563), 18/06/2025 14:29
3.- Ajuntament de Fornells de la Selva. Diligència: aprovat inicialment per la Junta de Govern Local de l'Ajuntament de Fornells de la Selva, en sessió de data 19 de juny de 2025. El Secretari.

Codi Segur de Verificació: 135b87f5-fa06-4e85-97be-f8c3473b47c5
Origen: Administració
Identificador document original: ES_L01170736_2025_32431938
Data d'impressió: 05/09/2025 11:31:00
Pàgina 84 de 334

JUSTIFICACIÓ DE PREUS

PARTIDES D'OBRA

NÚM	CODI	UA	DESCRIPCIÓ			PREU
				Subtotal:	66,50497	66,50497
				DESPESES AUXILIARS 1,50 %		0,37241
				COST DIRECTE		99,11728
				DESPESES INDIRECTES 5,00 %		4,95586
				COST EXECUCIÓ MATERIAL		**104,07314**

P-28 **PDBF-DFWY** u Bastiment circular de fosa dúctil per a pou de registre i tapa abatible, pas lliure de 600 mm de diàmetre i classe D400 segons norma UNE-EN 124 col·locat amb morter **Rend.: 1,000** **159,49** €

				Unitats		Preu		Parcial	Import
Ma d'obra									
	A0D-0007	h	Manobre	0,410	/R x	19,95000	=	8,17950	
	A0F-000S	h	Oficial 1a d'obra pública	0,410	/R x	25,19000	=	10,32790	
					Subtotal:			18,50740	18,50740
Materials									
	B07L-1PYA	t	Morter per a ram de paleta, classe M 5 (5 N/mm2), a granel, de designació (G) segons norma UNE-EN 998-2	0,0357	x	49,01000	=	1,74966	
	BDK5-1KI8	u	Bastiment circular i tapa circular de fosa dúctil per a pou de registre, abatible, pas lliure de 600 mm i classe D400 segons norma UNE-EN 124	1,000	x	131,36000	=	131,36000	
					Subtotal:			133,10966	133,10966
				DESPESES AUXILIARS 1,50 %					0,27761
				COST DIRECTE					151,89467
				DESPESES INDIRECTES 5,00 %					7,59473
				COST EXECUCIÓ MATERIAL					**159,48940**

P-29 **PDG5-HA2I** m Banda contínua de plàstic de color de 30 cm d'amplària, col·locada al llarg de la rasa a 20 cm per sobre de la canalització **Rend.: 1,000** **0,64** €

				Unitats		Preu		Parcial	Import
Ma d'obra									
	A01-FEPH	h	Ajudant muntador	0,010	/R x	22,21000	=	0,22210	
					Subtotal:			0,22210	0,22210
Materials									
	BDG0-1C2A	m	Banda contínua de senyalització per a canalitzacions soterrades de 30 cm d'amplària, de polipropilè	1,020	x	0,38000	=	0,38760	
					Subtotal:			0,38760	0,38760

Projecte constructiu de les obres de millora de l´eficiència de la xarxa d´aigua potable
dels carrers Amadeu Vives i Pirineus de Fornells de la Selva

JUSTIFICACIÓ DE PREUS

PARTIDES D'OBRA

NÚM	CODI	UA	DESCRIPCIÓ			PREU
				DESPESES AUXILIARS 1,50 %		0,00333
				COST DIRECTE		0,61303
				DESPESES INDIRECTES 5,00 %		0,03065
				COST EXECUCIÓ MATERIAL		**0,64368**

P-30 **PFB3-.063** m Tub de polietilè de designació PE 100, de 63 mm de diàmetre nominal, de 10 bar de pressió nominal, sèrie SDR 17, UNE-EN 12201-2, soldat i col·locat al fons de la rasa. Inclós part proporcional d'elements de connexió i muntatge (brides, valones, colzes etc..). També inclou part proporcional de treballs de neteja i desinfecció i proves de pressió i estanquitat **Rend.: 0,698** **17,75** €

				Unitats		Preu		Parcial	Import
Ma d'obra									
	A01-FEPH	h	Ajudant muntador	0,080	/R x	22,21000	=	2,54556	
	A0F-000R	h	Oficial 1a muntador	0,080	/R x	26,04000	=	2,98453	
					Subtotal:			5,53009	5,53009
Maquinària									
	C13C-00LP	h	Retroexcavadora sobre pneumàtics de 8 a 10 t	0,080	/R x	61,31000	=	7,02693	
	C20P-WLSF	h	Equip i elements auxiliars per a soldadura per electrofusió de canonades de polietilè, diàmetre nominal DN 20 a 630, de funcionament manual i control de la soldadura automàtic, alimentació elèctrica monofàsica a 230 V, potència 3,6 kW, grau de protecció IP54	0,080	/R x	4,69000	=	0,53754	
					Subtotal:			7,56447	7,56447
Materials									
	BFYH-0A6I	u	Part proporcional d'elements de muntatge per a tubs de polietilè de densitat alta, de 63 mm de diàmetre nominal exterior, de 10 bar de pressió nominal, per a soldar	1,000	x	0,25000	=	0,25000	
	BFB3-0999	m	Tub de polietilè de designació PE 100, diàmetre nominal DN 63, pressió nominal PN 10 (SDR 17), subministrat en barres de 6 m, fabricació segons norma UNE-EN 12201-2	1,020	x	3,41000	=	3,47820	
					Subtotal:			3,72820	3,72820
				DESPESES AUXILIARS 1,50 %					0,08295
				COST DIRECTE					16,90571
				DESPESES INDIRECTES 5,00 %					0,84529
				COST EXECUCIÓ MATERIAL					**17,75100**

P-31 **PFB3-.6D8** m Tub de polietilè de designació PE 100, de 125 mm de diàmetre nominal, de 10 bar de pressió nominal, sèrie SDR 17, UNE-EN 12201-2, soldat i col·locat al fons de la rasa. Inclós part proporcional d'elements de connexió i muntatge (brides, valones, colzes etc..). També inclou part proporcional de treballs de neteja i desinfecció i proves de pressió i estanquitat **Rend.: 0,568** **31,38** €

AJUNTAMENT DE FORNELLS DE LA SELVA
Aquest document és una còpia simple del document electrònic original. Comprovi l'autenticitat del document a https://fornellsdelaselva.emunicipis.ddgi.cat/OAC/ValidarDoc.jsp - Utilitzi el 'Codi Segur de Verificació' que apareix a la capçalera.

DOCUMENT PROJECT
ÒRGAN CONTRACTACIÓ
EXPEDIENT X2025001346
SIGNATURES
1.- Oscar Soria García / num:19794, 18/06/2025 13:11
2.- AGUSTI PERE FIGUERAS (R: B17646563), 18/06/2025 14:29
3.- Ajuntament de Fornells de la Selva. Diligència: aprovat inicialment per la Junta de Govern Local de l'Ajuntament de Fornells de la Selva, en sessió de data 19 de juny de 2025. El Secretari.
Codi Segur de Verificació: 135b87f5-fa06-4e85-97be-f8c3473b47c5
Origen: Administració
Identificador document original: ES_L01170736_2025_32431938
Data d'impressió: 05/09/2025 11:31:00
Pàgina 85 de 334

JUSTIFICACIÓ DE PREUS

PARTIDES D'OBRA

NÚM	CODI	UA	DESCRIPCIÓ						PREU
				Unitats		Preu		Parcial	Import
Ma d'obra									
	A0F-000R	h	Oficial 1a muntador	0,080	/R x	26,04000	=	3,66761	
	A01-FEPH	h	Ajudant muntador	0,080	/R x	22,21000	=	3,12817	
					Subtotal:			6,79578	6,79578
Maquinària									
	C20P-WLSF	h	Equip i elements auxiliars per a soldadura per electrofusió de canonades de polietilè, diàmetre nominal DN 20 a 630, de funcionament manual i control de la soldadura automàtic, alimentació elèctrica monofàsica a 230 V, potència 3,6 kW, grau de protecció IP54	0,080	/R x	4,69000	=	0,66056	
	C13C-00LP	h	Retroexcavadora sobre pneumàtics de 8 a 10 t	0,080	/R x	61,31000	=	8,63521	
					Subtotal:			9,29577	9,29577
Materials									
	BFYH-0A3N	u	Part proporcional d'elements de muntatge per a tubs de polietilè de densitat alta, de 125 mm de diàmetre nominal exterior, de 10 bar de pressió nominal, per a soldar	1,000	x	0,95000	=	0,95000	
	BFB3-.96W	m	Tub de polietilè de designació PE 100, diàmetre nominal DN 125, pressió nominal PN 10 (SDR 17), subministrat en barres de 6 m, fabricació segons norma UNE-EN 12201-2	1,020	x	12,49000	=	12,73980	
					Subtotal:			13,68980	13,68980
			DESPESES AUXILIARS		1,50	%			0,10194
			COST DIRECTE						29,88329
			DESPESES INDIRECTES		5,00	%			1,49416
			COST EXECUCIÓ MATERIAL						**31,37745**

P-32 **PFB3-.CN1** u Connexió 1: a xarxa municipal d'aigua potable existent de PE DN125 mm mitjançant col·locació de vàlvula DN100 mm i accessoris . Tot completament instal.lat i provat a realitzar per la Companyia Concessionària del servei d'aigua potable. **Rend.: 0,522** **1.864,53** €

				Unitats		Preu		Parcial	Import
Ma d'obra									
	A0F-000R	h	Oficial 1a muntador	8,000	/R x	26,04000	=	399,08046	
	A01-FEPH	h	Ajudant muntador	8,000	/R x	22,21000	=	340,38314	
					Subtotal:			739,46360	739,46360
Maquinària									
	C13C-00LP	h	Retroexcavadora sobre pneumàtics de 8 a 10 t	8,000	/R x	61,31000	=	939,61686	
	C20P-WLSF	h	Equip i elements auxiliars per a soldadura per electrofusió de canonades de polietilè, diàmetre nominal DN 20 a 630, de funcionament manual i control de la soldadura automàtic, alimentació elèctrica monofàsica a 230 V, potència 3,6 kW, grau de protecció IP54	8,000	/R x	4,69000	=	71,87739	
					Subtotal:			1.011,49425	1.011,49425

JUSTIFICACIÓ DE PREUS

PARTIDES D'OBRA

NÚM	CODI	UA	DESCRIPCIÓ						PREU
Materials									
	BFB3-.96W	m	Tub de polietilè de designació PE 100, diàmetre nominal DN 125, pressió nominal PN 10 (SDR 17), subministrat en barres de 6 m, fabricació segons norma UNE-EN 12201-2	1,020	x	12,49000	=	12,73980	
	BFYH-0A3N	u	Part proporcional d'elements de muntatge per a tubs de polietilè de densitat alta, de 125 mm de diàmetre nominal exterior, de 10 bar de pressió nominal, per a soldar	1,000	x	0,95000	=	0,95000	
					Subtotal:			13,68980	13,68980
			DESPESES AUXILIARS		1,50	%			11,09195
			COST DIRECTE						1.775,73960
			DESPESES INDIRECTES		5,00	%			88,78698
			COST EXECUCIÓ MATERIAL						**1.864,52658**

P-33 **PFB3-.CN2** u Connexió 2: a xarxa municipal de PE DN63 mm mitjançant col·locació d'accessoris necessaris pel correcte muntatge. Tot completament instal.lat i provat a realitzar per la Companyia Concessionària del servei d'aigua potable. **Rend.: 0,782** **1.249,39** €

				Unitats		Preu		Parcial	Import
Ma d'obra									
	A0F-000R	h	Oficial 1a muntador	8,000	/R x	26,04000	=	266,39386	
	A01-FEPH	h	Ajudant muntador	8,000	/R x	22,21000	=	227,21228	
					Subtotal:			493,60614	493,60614
Maquinària									
	C13C-00LP	h	Retroexcavadora sobre pneumàtics de 8 a 10 t	8,000	/R x	61,31000	=	627,21228	
	C20P-WLSF	h	Equip i elements auxiliars per a soldadura per electrofusió de canonades de polietilè, diàmetre nominal DN 20 a 630, de funcionament manual i control de la soldadura automàtic, alimentació elèctrica monofàsica a 230 V, potència 3,6 kW, grau de protecció IP54	8,000	/R x	4,69000	=	47,97954	
					Subtotal:			675,19182	675,19182
Materials									
	BFB3-.96W	m	Tub de polietilè de designació PE 100, diàmetre nominal DN 125, pressió nominal PN 10 (SDR 17), subministrat en barres de 6 m, fabricació segons norma UNE-EN 12201-2	1,020	x	12,49000	=	12,73980	
	BFYH-0A3N	u	Part proporcional d'elements de muntatge per a tubs de polietilè de densitat alta, de 125 mm de diàmetre nominal exterior, de 10 bar de pressió nominal, per a soldar	1,000	x	0,95000	=	0,95000	
					Subtotal:			13,68980	13,68980

AJUNTAMENT DE FORNELLS DE LA SELVA
Aquest document és una còpia simple del document electrònic original. Comprovi l'autenticitat del document a https://fornellsdelaselva.emunicipis.ddgi.cat/OAC/ValidarDoc.jsp - Utilitzi el 'Codi Segur de Verificació' que apareix a la capçalera.

DOCUMENT
PROJECT

ÒRGAN
CONTRACTACIÓ

EXPEDIENT
X2025001346

SIGNATURES
1.- Oscar Soria García / num:19794, 18/06/2025 13:11
2.- AGUSTI PERE FIGUERAS (R: B17646563), 18/06/2025 14:29
3.- Ajuntament de Fornells de la Selva. Diligència: aprovat inicialment per la Junta de Govern Local de l'Ajuntament de Fornells de la Selva, en sessió de data 19 de juny de 2025. El Secretari.

Codi Segur de Verificació: 135b87f5-fa06-4e85-97be-f8c3473b47c5
Origen: Administració
Identificador document original: ES_L01170736_2025_32431938
Data d'impressió: 05/09/2025 11:31:00
Pàgina 86 de 334

JUSTIFICACIÓ DE PREUS

PARTIDES D'OBRA

NÚM	CODI	UA	DESCRIPCIÓ			PREU
			DESPESES AUXILIARS	1,50	%	7,40409
			COST DIRECTE			1.189,89185
			DESPESES INDIRECTES	5,00	%	59,49459
			COST EXECUCIÓ MATERIAL			**1.249,38644**

P-34 PFB3-.CN3 u Connexió 3: a xarxa municipal de PE DN63 mm mitjançant col·locació d'accessoris necessaris pel correcte muntatge. Tot completament instal.lat i provat a realitzar per la Companyia Concessionària del servei d'aigua potable. **Rend.: 0,933** **1.049,51** €

				Unitats		Preu		Parcial	Import
Ma d'obra									
	A01-FEPH	h	Ajudant muntador	8,000	/R x	22,21000	=	190,43944	
	A0F-000R	h	Oficial 1a muntador	8,000	/R x	26,04000	=	223,27974	
			Subtotal:					413,71918	413,71918
Maquinària									
	C20P-WLSF	h	Equip i elements auxiliars per a soldadura per electrofusió de canonades de polietilè, diàmetre nominal DN 20 a 630, de funcionament manual i control de la soldadura automàtic, alimentació elèctrica monofàsica a 230 V, potència 3,6 kW, grau de protecció IP54	8,000	/R x	4,69000	=	40,21436	
	C13C-00LP	h	Retroexcavadora sobre pneumàtics de 8 a 10 t	8,000	/R x	61,31000	=	525,70204	
			Subtotal:					565,91640	565,91640
Materials									
	BFYH-0A3N	u	Part proporcional d'elements de muntatge per a tubs de polietilè de densitat alta, de 125 mm de diàmetre nominal exterior, de 10 bar de pressió nominal, per a soldar	1,000	x	0,95000	=	0,95000	
	BFB3-.96W	m	Tub de polietilè de designació PE 100, diàmetre nominal DN 125, pressió nominal PN 10 (SDR 17), subministrat en barres de 6 m, fabricació segons norma UNE-EN 12201-2	1,020	x	12,49000	=	12,73980	
			Subtotal:					13,68980	13,68980
			DESPESES AUXILIARS	1,50	%				6,20579
			COST DIRECTE						999,53117
			DESPESES INDIRECTES	5,00	%				49,97656
			COST EXECUCIÓ MATERIAL						**1.049,50773**

P-35 PFB3-00D2 u Manteniment del servei d'abastament d'aigua potable durant el termini d'execució de les obres, incloent connexions a xarxa en servei, provisionals als abonats i desmuntatge un cop instal·lada la nova xarxa. **Rend.: 1,000** **2.560,00** €

			COST DIRECTE			2.438,09524
			DESPESES INDIRECTES	5,00	%	121,90476
			COST EXECUCIÓ MATERIAL			**2.560,0000**

Projecte constructiu de les obres de millora de l´eficiència de la xarxa d´aigua potable
dels carrers Amadeu Vives i Pirineus de Fornells de la Selva

JUSTIFICACIÓ DE PREUS

PARTIDES D'OBRA

NÚM	CODI	UA	DESCRIPCIÓ			PREU

P-36 PHR0-.REP u Reposició de fanal de 6 m d'alçària, col·locat sobre dau de formigó **Rend.: 1,000** **205,60** €

				Unitats		Preu		Parcial	Import
Ma d'obra									
	A0F-000E	h	Oficial 1a electricista	0,530	/R x	26,04000	=	13,80120	
	A01-FEPD	h	Ajudant electricista	0,530	/R x	22,18000	=	11,75540	
	A0D-0007	h	Manobre	0,250	/R x	19,95000	=	4,98750	
			Subtotal:					30,54410	30,54410
Maquinària									
	C150-002X	h	Camió cisterna de 10 m d'alçària com a màxim	0,530	/R x	59,49000	=	31,52970	
	C152-003B	h	Camió grua	0,530	/R x	67,39000	=	35,71670	
			Subtotal:					67,24640	67,24640
Materials									
	BHW8-06IY	u	Part proporcional d'accessoris per a columnes	1,000	x	45,62000	=	45,62000	
	B06F1-I4HH	m3	Formigó en massa HM - 20 / B / 10 / X0 amb una quantitat de ciment de 200 kg/m3 i relació aigua ciment =< 0.6	0,4928	x	104,77000	=	51,63066	
			Subtotal:					97,25066	97,25066
			DESPESES AUXILIARS	2,50	%				0,76360
			COST DIRECTE						195,80476
			DESPESES INDIRECTES	5,00	%				9,79024
			COST EXECUCIÓ MATERIAL						**205,59500**

P-37 PJM45-.232 u Treballs d'instal·lació d'escomesa a la FASE 2 a executar per l'empresa Concessionària del Servei Municipal d'abastament d'aigua potable, consistent en escomesa de diàmetre nominal de 32mm preparada per a connexió amb xarxa d'aigua domèstica, amb collaret de presa embridat de diàmetre nominal de 32 mm, vàlvula de comporta de diàmetre nominal 32mm PN10 enroscada i trampillo tipus purdie 145x145 de la marca AVK o equivalent. Inclou subministrament i col·locació de comptador i accessoris necessaris pel correcte funcionament de l'escomesa. **Rend.: 3,369** **422,12** €

				Unitats		Preu		Parcial	Import
Ma d'obra									
	A0F-000N	h	Oficial 1a lampista	7,000	/R x	26,04000	=	54,10508	
	A01-FEPE	h	Ajudant lampista	7,000	/R x	22,18000	=	46,08489	
			Subtotal:					100,18997	100,18997
Materials									
	BJM35-.8G0	u	Escomesa de diàmetre nominal de 32mm preparada per a connexió amb xarxa d'aigua domèstica, amb collaret de presa embridat de diàmetre nominal de 32 mm, vàlvula de comporta de diàmetre nominal 32mm PN10 enroscada i trampillo tipus purdie 145x145 de la marca AVK o equivalent, sobre llit de sorra. Inclou els accessoris necessaris pel seu correcte funcionament.	1,000	x	300,33000	=	300,33000	

AJUNTAMENT DE FORNELLS DE LA SELVA
Aquest document és una còpia simple del document electrònic original. Comprovi l'autenticitat del document a https://fornellsdelaselva.emunicipis.ddgi.cat/OAC/ValidarDoc.jsp - Utilitzi el 'Codi Segur de Verificació' que apareix a la capçalera.

DOCUMENT
PROJECT

ÒRGAN
CONTRACTACIÓ

EXPEDIENT
X2025001346

SIGNATURES
1.- Oscar Soria García / num:19794, 18/06/2025 13:11
2.- AGUSTI PERE FIGUERAS (R: B17646563), 18/06/2025 14:29
3.- Ajuntament de Fornells de la Selva. Diligència: aprovat inicialment per la Junta de Govern Local de l'Ajuntament de Fornells de la Selva, en sessió de data 19 de juny de 2025. El Secretari.

Codi Segur de Verificació: 135b87f5-fa06-4e85-97be-f8c3473b47c5
Origen: Administració
Identificador document original: ES_L01170736_2025_32431938
Data d'impressió: 05/09/2025 11:31:00
Pàgina 87 de 334

JUSTIFICACIÓ DE PREUS

PARTIDES D'OBRA

NÚM	CODI	UA	DESCRIPCIÓ	PREU

					Subtotal:		300,33000	300,33000
				DESPESES AUXILIARS	1,50	%		1,50285
				COST DIRECTE				402,02282
				DESPESES INDIRECTES	5,00	%		20,10114
				COST EXECUCIÓ MATERIAL				**422,12396**

P-38 **PJM45-.ABK** u Treballs d'obra civil per l'execució d'escomesa consistents en l'enderroc de paviment (asfalt, panot, etc.), obra civil d'excavació de rasa, llit de sorra, banda de senyalització, reblert de rasa i reposició de paviment existent, subministrament i col·locació del periçó, així com la construcció de l'armari o col·locació d'armari prefabricat, alineat a línia de façana o tanca exterior de la parcel·la, amb tapa homologada, per la col·locació de comptador. **Rend.: 0,425** **443,27** €

				Unitats		Preu		Parcial	Import
Ma d'obra									
	A0F-000N	h	Oficial 1a lampista	1,000	/R x	26,04000	=	61,27059	
	A01-FEPE	h	Ajudant lampista	1,000	/R x	22,18000	=	52,18824	
					Subtotal:			113,45883	113,45883
Materials									
	BJM35-.8FZ	u	Treballs d'obra civil per l'execució d'escomesa consistents en l'enderroc de paviment (asfalt, panot, etc.), obra civil d'excavació de rasa, llit de sorra, banda de senyalització, reblert de rasa i reposició de paviment existent, col·locació del perició, així com la construcció de l'armari o col·locació d'armari prefabricat, aliniat a línia de façana o tanca exterior de la parcel·la, amb tapa homologada, per la col·locació de comptador.	1,000	x	307,00000	=	307,00000	
					Subtotal:			307,00000	307,00000
				DESPESES AUXILIARS	1,50	%		1,70188	
				COST DIRECTE				422,16071	
				DESPESES INDIRECTES	5,00	%		21,10804	
				COST EXECUCIÓ MATERIAL				**443,26875**	

P-39 **PJM45-.E32** u Treballs d'instal·lació d'escomesa a la FASE 1 a executar per l'empresa Concessionària del Servei Municipal d'abastament d'aigua potable, consistent en escomesa de diàmetre nominal de 32mm preparada per a connexió amb xarxa d'aigua domèstica, amb collaret de presa embridat de diàmetre nominal de 32 mm, vàlvula de comporta de diàmetre nominal 32mm PN10 enroscada i trampillo tipus purdie 145x145 de la marca AVK o equivalent. Inclou subministrament i col·locació de comptador i accessoris necessaris pel correcte funcionament de l'escomesa. **Rend.: 0,594** **920,96** €

Projecte constructiu de les obres de millora de l´eficiència de la xarxa d´aigua potable
dels carrers Amadeu Vives i Pirineus de Fornells de la Selva

JUSTIFICACIÓ DE PREUS

PARTIDES D'OBRA

NÚM	CODI	UA	DESCRIPCIÓ	PREU

				Unitats		Preu		Parcial	Import
Ma d'obra									
	A0F-000N	h	Oficial 1a lampista	7,000	/R x	26,04000	=	306,86869	
	A01-FEPE	h	Ajudant lampista	7,000	/R x	22,18000	=	261,38047	
					Subtotal:			568,24916	568,24916
Materials									
	BJM35-.8G0	u	Escomesa de diàmetre nominal de 32mm preparada per a connexió amb xarxa d'aigua domèstica, amb collaret de presa embridat de diàmetre nominal de 32 mm, vàlvula de comporta de diàmetre nominal 32mm PN10 enroscada i trampillo tipus purdie 145x145 de la marca AVK o equivalent, sobre llit de sorra. Inclou els accessoris necessaris pel seu correcte funcionament.	1,000	x	300,33000	=	300,33000	
					Subtotal:			300,33000	300,33000
				DESPESES AUXILIARS	1,50	%		8,52374	
				COST DIRECTE				877,10290	
				DESPESES INDIRECTES	5,00	%		43,85514	
				COST EXECUCIÓ MATERIAL				**920,95804**	

P-40 **PJM45-.E40** u Treballs d'instal·lació d'escomesa a la FASE 2 a executar per l'empresa Concessionària del Servei Municipal d'abastament d'aigua potable, consistent en escomesa de diàmetre nominal de 40mm preparada per a connexió amb xarxa d'aigua domèstica, amb collaret de presa embridat de diàmetre nominal de 40 mm, vàlvula de comporta de diàmetre nominal 40mm PN10 enroscada i trampillo tipus purdie 145x145 de la marca AVK o equivalent. Inclou subministrament i col·locació de comptador i accessoris necessaris pel correcte funcionament de l'escomesa. **Rend.: 1,746** **521,38** €

				Unitats		Preu		Parcial	Import
Ma d'obra									
	A01-FEPE	h	Ajudant lampista	7,000	/R x	22,18000	=	88,92325	
	A0F-000N	h	Oficial 1a lampista	7,000	/R x	26,04000	=	104,39863	
					Subtotal:			193,32188	193,32188
Materials									
	BJM35-.8G0	u	Escomesa de diàmetre nominal de 32mm preparada per a connexió amb xarxa d'aigua domèstica, amb collaret de presa embridat de diàmetre nominal de 32 mm, vàlvula de comporta de diàmetre nominal 32mm PN10 enroscada i trampillo tipus purdie 145x145 de la marca AVK o equivalent, sobre llit de sorra. Inclou els accessoris necessaris pel seu correcte funcionament.	1,000	x	300,33000	=	300,33000	
					Subtotal:			300,33000	300,33000

AJUNTAMENT DE FORNELLS DE LA SELVA
Aquest document és una còpia simple del document electrònic original. Comprovi l'autenticitat del document a https://fornellsdelaselva.emunicipis.ddgi.cat/OAC/ValidarDoc.jsp - Utilitzi el 'Codi Segur de Verificació' que apareix a la capçalera.

DOCUMENT
PROJECT

ÒRGAN
CONTRACTACIÓ

EXPEDIENT
X2025001346

SIGNATURES
1.- Oscar Soria Garcia / num:19794, 18/06/2025 13:11
2.- AGUSTI PERE FIGUERAS (R: B17646563), 18/06/2025 14:29
3.- Ajuntament de Fornells de la Selva. Diligència: aprovat inicialment per la Junta de Govern Local de l'Ajuntament de Fornells de la Selva, en sessió de data 19 de juny de 2025. El Secretari.

Codi Segur de Verificació: 135b87f5-fa06-4e85-97be-f8c3473b47c5
Origen: Administració
Identificador document original: ES_L01170736_2025_32431938
Data d'impressió: 05/09/2025 11:31:00
Pàgina 88 de 334

JUSTIFICACIÓ DE PREUS

PARTIDES D'OBRA

NÚM	CODI	UA	DESCRIPCIÓ			PREU
			DESPESES AUXILIARS	1,50	%	2,89983
			COST DIRECTE			496,55171
			DESPESES INDIRECTES	5,00	%	24,82759
			COST EXECUCIÓ MATERIAL			**521,37929**

P-41 **PM23-.86Q** u Hidrant per a soterrar model HIDN100B de la marca Benito o equivalent, segons norma UNE-EN 14339:2006, amb les següents característiques: - Connexió vertical embridada: DN100 (4") - Pressió nominal: 1,6 MPa (16 bar) - Pressió de prova: 2,5 MPa (25 bar) - Material del cos: fosa dúctil - Ràcord i tap: 100 mm tipus BOMBER segons norma UNE-23400 - Sistema de tancament: materials d'acer inoxidable i llautó 14301 segons norma EN10088-1.

Totalment instal·lat i provat

Rend.: 0,338 **1.093,21** €

				Unitats		Preu		Parcial	Import
Ma d'obra									
	A01-FEPH	h	Ajudant muntador	5,000	/R x	22,21000	=	328,55030	
	A0F-000R	h	Oficial 1a muntador	5,000	/R x	26,04000	=	385,20710	
			Subtotal:					713,75740	713,75740
Materials									
	BM23-H5C5	u	Hidrant per a soterrar model HIDN100B de la marca Benito o equivalent, segons norma UNE-EN 14339:2006, amb les següents característiques: - Connexió vertical embridada: DN100 (4") - Pressió nominal: 1,6 MPa (16 bar) - Pressió de prova: 2,5 MPa (25 bar) - Material del cos: fosa dúctil - Ràcord i tap: 100 mm tipus BOMBER segons norma UNE-23400 - Sistema de tancament: materials d'acer inoxidable i llautó 14301 segons norma EN10088-1.	1,000	x	290,87000	=	290,87000	
	BMY0-H5CT	u	Part proporcional d'elements especials i de muntatge per a hidrants soterrats	1,000	x	25,82000	=	25,82000	
			Subtotal:					316,69000	316,69000
			DESPESES AUXILIARS			1,50	%		10,70636
			COST DIRECTE						1.041,15376
			DESPESES INDIRECTES			5,00	%		52,05769
			COST EXECUCIÓ MATERIAL						**1.093,21145**

P-42 **PN12-.050** u Subministrament i col·locació de vàlvula de comporta elàstica amb eix d'acer inoxidable Belgicast o equivalent homologada per Cia, de PN 10/16 amb brides DN50 mm. Inclou cargols zincats i juntes elastormèriques.

Rend.: 0,211 **297,41** €

				Unitats		Preu		Parcial	Import
Ma d'obra									

JUSTIFICACIÓ DE PREUS

PARTIDES D'OBRA

NÚM	CODI	UA	DESCRIPCIÓ						PREU
	A0F-000R	h	Oficial 1a muntador	1,620	/R x	26,04000	=	199,92796	
			Subtotal:					199,92796	199,92796
Materials									
	BN12-.050	u	Subministrament de vàlvula de comporta elàstica amb eix d'acer inoxidable Belgicast o equivalent homologada per Cia, de PN 10/16 amb brides DN50 mm, muntada sobre tub PEAD DN63 mm segons plec d'especificacions tècniques. Inclou cargols zincats i juntes elastormèriques.	1,000	x	80,32000	=	80,32000	
			Subtotal:					80,32000	80,32000
			DESPESES AUXILIARS			1,50	%		2,99892
			COST DIRECTE						283,24688
			DESPESES INDIRECTES			5,00	%		14,16234
			COST EXECUCIÓ MATERIAL						**297,40922**

P-43 **PN12-.100** u Subministrament i col·locació de vàlvula de comporta elàstica amb eix d'acer inoxidable Belgicast o equivalent homologada per Cia, de PN 10/16 amb brides DN100 mm. Inclou cargols zincats i juntes elastormèriques.

Rend.: 0,342 **431,34** €

				Unitats		Preu		Parcial	Import
Ma d'obra									
	A0F-000R	h	Oficial 1a muntador	1,620	/R x	26,04000	=	123,34737	
			Subtotal:					123,34737	123,34737
Materials									
	BN12-.100	u	Subministrament de vàlvula de comporta elàstica amb eix d'acer inoxidable Belgicast o equivalent homologada per Cia, de PN 10/16 amb brides DN100 mm, muntada sobre tub PEAD DN100/125 mm segons plec d'especificacions tècniques. Inclou cargols zincats i juntes elastormèriques.	1,000	x	285,60000	=	285,60000	
			Subtotal:					285,60000	285,60000
			DESPESES AUXILIARS			1,50	%		1,85021
			COST DIRECTE						410,79758
			DESPESES INDIRECTES			5,00	%		20,53988
			COST EXECUCIÓ MATERIAL						**431,33746**

P-44 **PN12-.D80** u Desguàs DN80 format per vàlvula de comporta manual amb brides, de cos curt, de 80 mm de diàmetre nominal, de 16 bar de PN, cos de fosa nodular EN-GJS-500-7 (GGG50) i tapa de fosa nodular EN-GJS-500-7 (GGG50), amb revestiment de resina epoxi (250 micres), comporta de fosa+EPDM i tancament de seient elàstic, eix d'acer inoxidable 1.4021 (AISI 420), amb accionament per volant de fosa. Inclou canonada de polietilè PE100 DN90 PN10 i accessoris de connexió. Tot instal·lat i provat en fons de rasa i pericó de canalització soterrada.

Rend.: 1,000 **314,34** €

AJUNTAMENT DE FORNELLS DE LA SELVA
Aquest document és una còpia simple del document electrònic original. Comprovi l'autenticitat del document a https://fornellsdelaselva.emunicipis.ddgi.cat/OAC/ValidarDoc.jsp - Utilitzi el 'Codi Segur de Verificació' que apareix a la capçalera.

DOCUMENT PROJECT
ÒRGAN CONTRACTACIÓ
EXPEDIENT X2025001346
SIGNATURES
1.- Oscar Soria García / num:19794, 18/06/2025 13:11
2.- AGUSTI PERE FIGUERAS (R: B17646563), 18/06/2025 14:29
3.- Ajuntament de Fornells de la Selva. Diligència: aprovat inicialment per la Junta de Govern Local de l'Ajuntament de Fornells de la Selva, en sessió de data 19 de juny de 2025. El Secretari.
Codi Segur de Verificació: 135b87f5-fa06-4e85-97be-f8c34473b47c5
Origen: Administració
Identificador document original: ES_L01170736_2025_32431938
Data d'impressió: 05/09/2025 11:31:00
Pàgina 89 de 334

JUSTIFICACIÓ DE PREUS

PARTIDES D'OBRA

NÚM	CODI	UA	DESCRIPCIÓ	Unitats		Preu		Parcial	PREU Import
Ma d'obra									
	A01-FEPH	h	Ajudant muntador	1,1541	/R x	22,21000	=	25,63256	
	A0F-000R	h	Oficial 1a muntador	1,1541	/R x	26,04000	=	30,05276	
					Subtotal:			55,68532	55,68532
Maquinària									
	C20P-WLSF	h	Equip i elements auxiliars per a soldadura per electrofusió de canonades de polietilè, diàmetre nominal DN 20 a 630, de funcionament manual i control de la soldadura automàtic, alimentació elèctrica monofàsica a 230 V, potència 3,6 kW, grau de protecció IP54	0,1667	/R x	4,69000	=	0,78182	
					Subtotal:			0,78182	0,78182
Materials									
	BFYH-W65J	u	Part proporcional d'elements de muntatge per a tubs de polietilè de densitat alta, de 90 mm de diàmetre nominal exterior, de 16 bar de pressió nominal, electrosoldadura	1,000	x	0,17000	=	0,17000	
	BN12-.080	u	Subministrament de vàlvula de comporta elàstica amb eix d'acer inoxidable Belgicast o equivalent homologada per Cia, de PN 10/16 amb brides DN80 mm, muntada sobre tub PEAD DN125 mm segons plec d'especificacions tècniques. Inclou cargols zincats i juntes elastormèriques.	1,000	x	228,48000	=	228,48000	
	BFB3-W62O	m	Tub de polietilè de designació PE 100, diàmetre nominal DN 90, pressió nominal PN 10 (SDR 17), subministrat en rotlle, fabricació segons norma UNE-EN 12201-2	1,020	x	6,92000	=	7,05840	
	BFWF-W63	u	Accessori per a tubs de polietilè de densitat alta, de 90 mm de diàmetre nominal exterior, de plàstic, 16 bar de pressió nominal, per a electrosoldadura	0,300	x	21,19000	=	6,35700	
					Subtotal:			242,06540	242,06540
			DESPESES AUXILIARS		1,50 %				0,83528
			COST DIRECTE						299,36782
			DESPESES INDIRECTES		5,00 %				14,96839
			COST EXECUCIÓ MATERIAL						**314,33621**

JUSTIFICACIÓ DE PREUS

PARTIDES ALÇADES

NÚM	CODI	UA	DESCRIPCIÓ		PREU
	PXPA-00D1	pa	Partida alçada a justificar per l'afectació als serveis existents	**Rend.: 1,000**	**1.360,00** €
			COST DIRECTE		1.360,00000
			COST EXECUCIÓ MATERIAL		**1.360,0000**
	PXPA-00DO	pa	Partida alçada a justificar a disposició de la direcció de les obres	**Rend.: 1,000**	**2.400,00** €
			COST DIRECTE		2.400,00000
			COST EXECUCIÓ MATERIAL		**2.400,0000**
	PXPA-0SIS	pa	Partida alçada d'abonament íntegre per la Seguretat i Salut a l'obra	**Rend.: 1,000**	**2.000,00** €
			COST DIRECTE		2.000,00000
			COST EXECUCIÓ MATERIAL		**2.000,0000**
	PXPA-1VA0	pa	Partida alçada a justificar a la gestió de Residus diversos.	**Rend.: 1,000**	**500,00** €
			COST DIRECTE		500,00000
			COST EXECUCIÓ MATERIAL		**500,0000**
	PXPA-T101	pa	Partida alçada a justificar per a la seguretat vial, senyalització, abalisament i desviaments provisionals durant l'execució de les obres, segons indicació de la Direcció de l'Obra	**Rend.: 1,000**	**2.000,00** €
			COST DIRECTE		2.000,00000
			COST EXECUCIÓ MATERIAL		**2.000,0000**

AJUNTAMENT DE FORNELLS DE LA SELVA
Aquest document és una còpia simple del document electrònic original. Comprovi l'autenticitat del document a https://fornellsdelaselva.emunicipis.ddgi.cat/OAC/ValidarDoc.jsp - Utilitzi el 'Codi Segur de Verificació' que apareix a la capçalera.

Codi Segur de Verificació: 135b87f5-fa06-4e85-97be-f8c3473b47c5
Origen: Administració
Identificador document original: ES_L01170736_2025_32431938
Data d'impressió: 05/09/2025 11:31:00
Pàgina 90 de 334

SIGNATURES
1.- Òscar Soria García / num:19794, 18/06/2025 13:11
2.- AGUSTI PERE FIGUERAS (R: B17646563), 18/06/2025 14:29
3.- Ajuntament de Fornells de la Selva. Diligència: aprovat inicialment per la Junta de Govern Local de l'Ajuntament de Fornells de la Selva, en sessió de data 19 de juny de 2025. El Secretari.

AJUNTAMENT DE FORNELLS DE LA SELVA
Aquest document és una còpia simple del document electrònic original. Comprovi l'autenticitat del document a https://fornellsdelaselva.emunicipis.ddgi.cat/OAC/ValidarDoc.jsp - Utilitzi el 'Codi Segur de Verificació' que apareix a la capçalera.

Codi Segur de Verificació: 135b87f5-fa06-4e85-97be-f8c3473b47c5
Origen: Administració
Identificador document original: ES_L01170736_2025_32431938
Data d'impressió: 05/09/2025 11:31:00
Pàgina 91 de 334

SIGNATURES
1.- Òscar Soria García / num:19794, 18/06/2025 13:11
2.- AGUSTI PERE FIGUERAS (R: B17646563), 18/06/2025 14:29
3.- Ajuntament de Fornells de la Selva. Diligència: aprovat inicialment per la Junta de Govern Local de l'Ajuntament de Fornells de la Selva, en sessió de data 19 de juny de 2025. El Secretari.

ANNEX NÚM. 7. ESTUDI DE SEGURETAT I SALUT

AJUNTAMENT DE FORNELLS DE LA SELVA
Aquest document és una còpia simple del document electrònic original. Comprovi l'autenticitat del document a https://fornellsdelaselva.emunicipis.ddgi.cat/OAC/ValidarDoc.jsp - Utilitzi el 'Codi Segur de Verificació' que apareix a la capçalera.

Codi Segur de Verificació: 135b87f5-fa06-4e85-97be-f8c3473b47c5
Origen: Administració
Identificador document original: ES_L01170736_2025_32431938
Data d'impressió: 05/09/2025 11:31:00
Pàgina 92 de 334

SIGNATURES
1.- Òscar Soria García / num:19794, 18/06/2025 13:11
2.- AGUSTI PERE FIGUERAS (R: B17646563), 18/06/2025 14:29
3.- Ajuntament de Fornells de la Selva. Diligència: aprovat inicialment per la Junta de Govern Local de l'Ajuntament de Fornells de la Selva, en sessió de data 19 de juny de 2025. El Secretari.

AJUNTAMENT DE FORNELLS DE LA SELVA
Aquest document és una còpia simple del document electrònic original. Comprovi l'autenticitat del document a https://fornellsdelaselva.emunicipis.ddgi.cat/OAC/ValidarDoc.jsp - Utilitzi el 'Codi Segur de Verificació' que apareix a la capçalera.

DOCUMENT
PROJECT

ÒRGAN
CONTRACTACIÓ

EXPEDIENT
X2025001346

SIGNATURES
1.- Oscar Soria Garcia / num:19794, 18/06/2025 13:11
2.- AGUSTI PERE FIGUERAS (R: B17646563), 18/06/2025 14:29
3.- Ajuntament de Fornells de la Selva. Diligència: aprovat inicialment per la Junta de Govern Local de l'Ajuntament de Fornells de la Selva, en sessió de data 19 de juny de 2025. El Secretari.

Codi Segur de Verificació: 135b87f5-fa06-4e85-97be-f8c34473b47c5
Origen: Administració
Identificador document original: ES_L01170736_2025_32431938
Data d'impressió: 05/09/2025 11:31:00
Pàgina 93 de 334

ANNEX NÚM. 7: ESTUDI DE SEGURETAT I SALUT BÀSIC

ÍNDEX

1. OBJECTIU DE L'ESTUDI 3
2. DESCRIPCIÓ DE L'OBRA 3
3. PROCEDIMENTS, EQUIPS TÈCNICS I MITJANS AUXILIARS A UTILITZAR EN L'EXECUCIÓ DE L'OBRA 3
4. RISCOS I MESURES PREVENTIVES 4
4.1. A les excavacions, moviment de terres: 4
4.2. Per feines de paleteria en general: 4
4.3. Per les feines de muntatge de les instal·lacions: 5
5. SISTEMES I MEDIS AUXILIARS PREVENTIUS 5
5.1. Senyalització dels riscos 5
5.1.1. Senyalització dels riscos del treball 5
5.2. Senyalització vial 5
5.3. Medis auxiliars 5
6. RISCOS DE DANYS EXTRAPROFESSIONALS I A TERCERS I LA SEVA PREVENCIÓ 5
7. INSTAL.LACIONS PROVISIONALS D'HIGIENE I BENESTAR 6
7.1. Serveis comuns 6
7.2. Serveis sanitaris i primers auxilis 6
8. FORMACIÓ I INFORMACIÓ EN SEGURETAT I SALUT EN EL TREBALL 6
9. ORGANITZACIÓ GENERAL DE L'OBRA 6
10. PLA DE SEGURETAT I SALUT EN EL TREBALL 7
11. GESTIÓ I CONTROL DE LA SEGURETAT I SALUT 7
12. PLEC DE CONDICIONS PARTICULARS 7
12.1. Legislació general aplicable 7
12.2. Implantació d'obra 7
12.3. Maquinària pesada 8
12.4. Màquines portàtils 8
12.5. Mitjans auxiliars 8
12.6. Proteccions personals 9
12.7. Mesures i proteccions col·lectives 9

AJUNTAMENT DE FORNELLS DE LA SELVA
Aquest document és una còpia simple del document electrònic original. Comprovi l'autenticitat del document a https://fornellsdelaselva.emunicipis.ddgi.cat/OAC/ValidarDoc.jsp - Utilitzi el 'Codi Segur de Verificació' que apareix a la capçalera.

Codi Segur de Verificació: 135b87f5-fa06-4e85-97be-f8c3473b47c5
Origen: Administració
Identificador document original: ES_L01170736_2025_32431938
Data d'impressió: 05/09/2025 11:31:00
Pàgina 94 de 334

SIGNATURES
1.- Òscar Soria García / num:19794, 18/06/2025 13:11
2.- AGUSTI PERE FIGUERAS (R: B17646563), 18/06/2025 14:29
3.- Ajuntament de Fornells de la Selva. Diligència: aprovat inicialment per la Junta de Govern Local de l'Ajuntament de Fornells de la Selva, en sessió de data 19 de juny de 2025. El Secretari.

AJUNTAMENT DE FORNELLS DE LA SELVA
Aquest document és una còpia simple del document electrònic original. Comprovi l'autenticitat del document a https://fornellsdelaselva.emunicipis.ddgi.cat/OAC/ValidarDoc.jsp - Utilitzi el 'Codi Segur de Verificació' que apareix a la capçalera.

DOCUMENT
PROJECT
ÒRGAN
CONTRACTACIÓ
EXPEDIENT
X2025001346
SIGNATURES
1.- Oscar Soria Garcia / num:19794, 18/06/2025 13:11
2.- AGUSTI PERE FIGUERAS (R: B17646563), 18/06/2025 14:29
3.- Ajuntament de Fornells de la Selva. Diligència: aprovat inicialment per la Junta de Govern Local de l'Ajuntament de Fornells de la Selva, en sessió de data 19 de juny de 2025. El Secretari.
Codi Segur de Verificació: 135b87f5-fa06-4e85-97be-f8c34473b47c5
Origen: Administració
Identificador document original: ES_L01170736_2025_32431938
Data d'impressió: 05/09/2025 11:31:00
Pàgina 95 de 334

1. OBJECTIU DE L'ESTUDI

Aquest estudi té per objectiu complir amb les determinacions que fixa el Real decret 1627/1997 de 24 d'octubre, pel qual s'estableixen les disposicions mínimes de seguretat i salut a les obres de construcció o d'enginyeria civil.

Segons l'article 4, l'obligatorietat de redactar un estudi de seguretat i salut en els projectes d'obra es basa en el compliment d'algun dels següents supòsits:

- El pressupost d'execució per contracte inclòs en el projecte és igual o superior als 450.759,08€ (75 MPTA.)
- La duració estimada de les obres és superior a 30 dies laborables, utilitzant a més de 20 treballadors simultàniament.
- El volum de mà d'obra estimada, entenen com a tal la suma dels dies de treball total dels treballadors a l'obra, és superior a 500.
- Les obres de túnels, galeries, conduccions subterrànies i preses.

El present "Projecte constructiu de les obres de millora de l'eficiència de la xarxa d'aigua potable dels carrers Amadeu Vives i Pirineus de Fornells de la Selva" no s'inclou en cap dels supòsits anteriors i per tant s'elabora un Estudi Bàsic de Seguretat i Salut.

2. DESCRIPCIÓ DE L'OBRA

Les obres consisteixen en la renovació de la xarxa d'aigua potable existent als Carrers Amadeu Vives i Pirineus de Fornells de la Selva per millorar la seva eficiència.

3. PROCEDIMENTS, EQUIPS TÈCNICS I MITJANS AUXILIARS A UTILITZAR EN L'EXECUCIÓ DE L'OBRA

En coherència amb el resum per capítols del pressupost de l'obra i el pla d'execució de l'obra es defineixen els següents procediments, equips tècnics i mitjans auxiliars a utilitzar en l'execució de l'obra.

Treballs previs i demolicions

- Eines manuals (martell trencador)
- Compressor
- Generador

Moviment de terres, excavacions

- Maquinària d'excavació
- Maquinària de moviment de terres
- Camió grua
- Retroexcavadora
- Eines manuals

Obres d'urbanització

- Camions
- Camions formigonera
- Encofrats
- Formigoneres
- Camió-grua
- Eines manuals

Obres de fàbrica

- Camions
- Camions formigonera
- Encofrats
- Formigoneres
- Camió-bomba de formigonar
- Camió-grua
- Eines manuals
- Excavadora amb martell trencador

Acabats i neteja

AJUNTAMENT DE FORNELLS DE LA SELVA
Aquest document és una còpia simple del document electrònic original. Comprovi l'autenticitat del document a https://fornellsdelaselva.emunicipis.ddgi.cat/OAC/ValidarDoc.jsp - Utilitzi el 'Codi Segur de Verificació' que apareix a la capçalera.

DOCUMENT
PROJECT
ÒRGAN
CONTRACTACIÓ
EXPEDIENT
X2025001346
SIGNATURES
1.- Oscar Soria Garcia / num:19794, 18/06/2025 13:11
2.- AGUSTI PERE FIGUERAS (R: B17646563), 18/06/2025 14:29
3.- Ajuntament de Fornells de la Selva. Diligència: aprovat inicialment per la Junta de Govern Local de l'Ajuntament de Fornells de la Selva, en sessió de data 19 de juny de 2025. El Secretari.
Codi Segur de Verificació: 135b87f5-fa06-4e85-97be-f8c3473b47c5
Origen: Administració
Identificador document original: ES_L01170736_2025_32431938
Data d'impressió: 05/09/2025 11:31:00
Pàgina 96 de 334

- Eines manuals

4. RISCOS I MESURES PREVENTIVES

4.1. A les excavacions, moviment de terres:

Riscos:

- Atropellaments i col·lisions, en especial marxa en darrera i en girs inesperats de les màquines.
- Caigudes del material d'excavació des de la cullera.
- Caigudes del mecànic en pujar i baixar de la màquina.
- Circular amb el bolquet aixecat.
- Fallida de frens i direccions en camions.
- Caiguda de pedres i agregats durant la marxa del camió basculant.
- Caigudes de la cullera en reparacions.
- Caiguda dins la zona d'excavació.
- Atropellament i col·lisions en l'entrada i sortida de camions.
- Bolcada de les màquines.

Mesures col·lectives de protecció:

- No es permetrà l'accés del personal a la zona d'influència de la maquinària mòbil.
- Talussos adequats per a la prevenció de riscs per petites esllavissades i desplomes.
- Abans d'iniciar l'excavació, es consultarà amb els organismes competents si existeixen línies elèctriques, clavegueram, telèfon, pous negres, fosses sèptiques, etc.
- Formació i conservació d'un retall en vora de rampa, per a topada de vehicles.
- No apilar materials en zones de trànsit, mantenint les vies lliures.
- Màquines proveïdes de dispositiu sonor i llum blanca de marxa en darrere.
- Zona de trànsit de camions, perfectament senyalitzada de forma que tota persona tingui idea del moviment dels mateixos.
- Cabina amb protecció anti-bolcada.
- El control de trànsit es realitzarà amb l'auxili d'un operari prèviament format.
- Camions amb cabina protegida.

Mesures individuals de protecció:

- Casc homologat.
- Ulleres anti-pols en cas necessari.
- Orelleres anti-soroll.
- Cinturó anti-vibratori pel maquinista.
- Botes de goma per a tot el personal en cas necessari.
- Vestits d'aigua per a tot el personal en cas necessari.

4.2. Per feines de paleteria en general:

Riscos:

- Caigudes de personal al mateix o a diferent nivell
- Caigudes de materials al mateix o a diferent nivell
- Projecció de partícules
- Fiblades amb objectes punxants
- Cops contra objectes
- Ferides per punxament als peu o a les mans
- Ferides per tall als peus o a les mans
- Esquitxos de formigó als ulls
- Dermatosis provocades pel ciment
- Erosions i contusions per manipulació
- Atropellaments per maquinària o vehicles
- Atrapaments per la maquinària

Mesures de protecció col·lectives:

- Neteja de la zona de treball.
- Protecció contra contactes elèctrics indirectes de la maquinària.
- Protecció amb carcasses o pantalles dels elements mòbils de les màquines.

Mesures de protecció individuals:

- Casc de seguretat.
- Ulleres front a la projecció de partícules.
- Cinturó de seguretat.
- Guants de cuiro.
- Botes de canya alta de goma.
- Calçat amb plantilla d'acer.

AJUNTAMENT DE FORNELLS DE LA SELVA
Aquest document és una còpia simple del document electrònic original. Comprovi l'autenticitat del document a https://fornellsdelaselva.emunicipis.ddgi.cat/OAC/ValidarDoc.jsp - Utilitzi el 'Codi Segur de Verificació' que apareix a la capçalera.

DOCUMENT
PROJECT
ÒRGAN
CONTRACTACIÓ
EXPEDIENT
X2025001346
SIGNATURES
1.- Oscar Soria Garcia / num:19794, 18/06/2025 13:11
2.- AGUSTI PERE FIGUERAS (R: B17646563), 18/06/2025 14:29
3.- Ajuntament de Fornells de la Selva. Diligència: aprovat inicialment per la Junta de Govern Local de l'Ajuntament de Fornells de la Selva, en sessió de data 19 de juny de 2025. El Secretari.
Codi Segur de Verificació: 135b87f5-fa06-4e85-97be-f8c34473b47c5
Origen: Administració
Identificador document original: ES_L01170736_2025_32431938
Data d'impressió: 05/09/2025 11:31:00
Pàgina 97 de 334

4.3. Per les feines de muntatge de les instal·lacions:

Riscos:

- Caigudes al mateix i diferent nivell.
- Electrocucions.
- Cremades produïdes per descàrregues elèctriques.
- Talls en les mans.
- Atrapades dels dits en l'ajut, en el moment d'introduir el cable en els conductes.

Mesures de protecció col·lectives:

- Zones de treball netes i ordenades.
- Zones de treball ben enllumenades.
- Les escales de ma a utilitzar seran d'estisora.
- Les plataformes de les bastides utilitzades seran de 60 cm. d'amplada i comptaran amb barana, barra intermitja i entornpeu de 20 cm. en cas de superar-se els 2 m. d'alçada.

Mesures de protecció individuals:

- Casc de seguretat.
- Guants aïllants (en proves de tensió).
- Calçat aïllant (en proves de tensió).

5. SISTEMES I MEDIS AUXILIARS PREVENTIUS

5.1. Senyalització dels riscos

La prevenció dissenyada, per a millorar la seva eficàcia, requereix la utilització d'una senyalització adequada. A continuació s'adjunta una relació de les senyals més comuns segons la seva finalitat.

5.1.1. Senyalització dels riscos del treball

Com a complement de la protecció col·lectiva i dels equips de protecció individual previstos, es decideix la utilització d'una senyalització normalitzada que recordi en tot moment els riscos existents a tots els que treballen a l'obra. El plec de condicions defineix el necessari per a l'ús d'aquesta senyalització. La senyalització escollida és la del llistat que s'ofereix a continuació, a mode informatiu.

- Advertència risc elèctric
- Banda d'advertència de perill
- Prohibit el pas a vianants.
- Senyal d'ús obligatori del casc.
- Senyal de perill de caigudes.

5.2. Senyalització vial

Les obres afectaran al Carrer Amadeu Vives i a l'encreuament d'aquest amb el C/ Eugeni d'Ors, que estaran oberts al trànsit durant l'execució de les obres, de manera que es prendran les mesures de senyalització oportunes per tal d'advertir del perill als vehicles que hi circulin. La senyalització provisional necessària s'haurà d'efectuar d'acord amb la Norma 8.3-IC " Señalización de obras".
El tipus de senyalització que s'haurà d'utilitzar inclou :

- Senyal triangular de perill d'obres
- Senyal circular de limitació de velocitat
- Cons
- Tanques mòbils.
- Línia de balises lluminoses

5.3. Medis auxiliars

- Tanca perimetral rígida.
- Tanca new-jersey rígida
- Xarxes de seguretat.
- Alarmes acústiques i lluminoses a les màquines i vehicles en moviment.

6. RISCOS DE DANYS EXTRAPROFESSIONALS I A TERCERS I LA SEVA PREVENCIÓ

Existeix el risc sobre els usuaris dels camins, vehicles i vianants.
Riscos:

- Els derivats del trànsit intern de l'obra: moviment de vehicles i màquines (risc de col·lisions o atropellament de persones alienes a l'obra.
- Caigudes a diferent nivell
- Talls o punxades

Mesures de prevenció:

- Cartells de prohibit el pas a les persones alienes a les obres
- Personal dedicat exclusivament a la regulació del trànsit.
- Senyalització obligatòria d'acord amb la Norma de Carreteras 8.3-IC

AJUNTAMENT DE FORNELLS DE LA SELVA
Aquest document és una còpia simple del document electrònic original. Comprovi l'autenticitat del document a https://fornellsdelaselva.emunicipis.ddgi.cat/OAC/ValidarDoc.jsp - Utilitzi el 'Codi Segur de Verificació' que apareix a la capçalera.

DOCUMENT
PROJECT
ÒRGAN
CONTRACTACIÓ
EXPEDIENT
X2025001346
SIGNATURES
1.- Oscar Soria García / num:19794, 18/06/2025 13:11
2.- AGUSTI PERE FIGUERAS (R: B17646563), 18/06/2025 14:29
3.- Ajuntament de Fornells de la Selva. Diligència: aprovat inicialment per la Junta de Govern Local de l'Ajuntament de Fornells de la Selva, en sessió de data 19 de juny de 2025. El Secretari.
Codi Segur de Verificació: 135b87f5-fa06-4e85-97be-f8c34473b47c5
Origen: Administració
Identificador document original: ES_L01170736_2025_32431938
Data d'impressió: 05/09/2025 11:31:00
Pàgina 98 de 334

7. INSTAL.LACIONS PROVISIONALS D'HIGIENE I BENESTAR

7.1. Serveis comuns

Es disposarà d'un mòdul de vestuaris i serveis higiènics. El vestuari disposarà de caselles individuals amb clau i seients. Els serveis higiènics tindran lavabo i una dutxa amb aigua freda i calenta per cada deu treballadors, i un WC per cada vint-i-cinc treballadors, disposant de miralls. Per a la neteja i conservació dels locals, es disposarà d'un treballador amb la dedicació necessària.

7.2. Serveis sanitaris i primers auxilis

- *Reconeixement mèdic*

Tot el personal que comenci a treballar en l'obra haurà de passar un reconeixement mèdic previ al treball, i que serà repetit en el període d'un any.

S'analitzarà l'aigua destinada al consum dels treballadors per tal de garantir la seva potabilitat, si no procedeix de la xarxa de proveïment de la població.

- *Farmaciola*

Es disposarà d'una farmaciola contenint el material especificat en l'Ordenança General de Seguretat i Higiene en el Treball.

Contingut:

. Aigua oxigenada
. Alcohol de 96 º
. Tintura de iode
. Mercurocromi
. Amoníac
. Gasa estèril
. Cotó hidròfil
. Benes
. Esparadrap
. Antiespasmòdics
. Analgèsics
. Tònics cardíacs d'urgències
. Torniquet
. Bosses per aigua o gel
. Guants esterilitzats
. Xeringues d'un sol ús
. Termòmetre clínic

- *Assistència a accidentats*

S'haurà d'informar a l'obra de l'emplaçament dels diferents Centre Mèdics a on hauran de traslladar-se els accidentats pel seu més ràpid i efectiu tractament.

És molt convenient disposar a l'obra, i en lloc ben visible, d'una llista de telèfons i direccions dels centres assignats per a urgències, ambulàncies, taxis, etc., per garantir un ràpid transport dels accidentats als centres d'assistència.

8. FORMACIÓ I INFORMACIÓ EN SEGURETAT I SALUT EN EL TREBALL

- Tot el personal ha de rebre en ingressar a l'obra, una exposició dels mètodes de treball i els riscos que aquests poden crear, juntament amb les mesures de seguretat que hauran de prendre i fer servir.
- Triant el personal més qualificat, es farà un curs de socorrisme i primers auxilis, de forma que l'obra disposi de personal qualificat en cas de màxima urgència.
- Es convocaran reunions periòdiques, per part de l'empresa, per impartir matèria de seguretat i salut en el treball.

9. ORGANITZACIÓ GENERAL DE L'OBRA

Abans d'iniciar els treballs s'estudiaran els següents punts:

- Pla d'abassegament: es determinaran les àrees d'abassegament del material de manera que no interfereixin en fases posteriors de l'obra i que després es puguin buidar i netejar amb facilitat.
- Pla d'ordre i neteja: ordre en els treballs; hi haurà medis auxiliars per poder contenir els residus (sacs i contenidors); quan s'acabin els treballs s'hauran de recollir tots els residus i les restes de materials; no s'escamparà brutícia pels voltants de l'obra.
- Pla de revisió i manteniment periòdic de la maquinària, responsabilitat inherent al contractista.
- Pla d'emergència i primers auxilis: en un lloc visible es deixarà una relació amb les adreces i telèfons dels principals serveis i organismes públics i privats pels casos d'emergència (dispensari municipal, farmàcies, ambulàncies i hospital més proper).
- Es tindrà cura de les petites lesions que pugui patir el personal de l'obra amb la farmaciola que hi haurà d'haver a peu d'obra, subministrada per la mútua patronal d'accidents de treball a la qual estigui adscrit el contractista.
- La farmaciola s'haurà d'equipar periòdicament i contindrà, com a mínim, el següent material: alcohol, aigua oxigenada, iode, benes de diferents mides, esparadrap, tiretes, pomada antisèptica, liniment, benes elàstiques, analgèsics, bicarbonat, pomada antihistamínica, pomada per cremades, pinces, tisores i cotó.

AJUNTAMENT DE FORNELLS DE LA SELVA
Aquest document és una còpia simple del document electrònic original. Comprovi l'autenticitat del document a https://fornellsdelaselva.emunicipis.ddgi.cat/OAC/ValidarDoc.jsp - Utilitzi el 'Codi Segur de Verificació' que apareix a la capçalera.

DOCUMENT
PROJECT
ÒRGAN
CONTRACTACIÓ
EXPEDIENT
X2025001346
SIGNATURES
1.- Oscar Soria Garcia / num:19794, 18/06/2025 13:11
2.- AGUSTI PERE FIGUERAS (R: B17646563), 18/06/2025 14:29
3.- Ajuntament de Fornells de la Selva. Diligència: aprovat inicialment per la Junta de Govern Local de l'Ajuntament de Fornells de la Selva, en sessió de data 19 de juny de 2025. El Secretari.
Codi Segur de Verificació: 135b87f5-fa06-4e85-97be-f8c3473b47c5
Origen: Administració
Identificador document original: ES_L01170736_2025_32431938
Data d'impressió: 05/09/2025 11:31:00
Pàgina 99 de 334

10. PLA DE SEGURETAT I SALUT EN EL TREBALL

El Pla de Seguretat el redactarà el contractista adjudicatari de l'obra, que, en funció del seu propi sistema d'execució de l'obra analitzarà, estudiarà, desenvoluparà i complementarà les previsions fetes a l'Estudi de Seguretat I Salut en el Treball.

Una vegada realitzat el pla el constructor el presentarà al Coordinador de Seguretat i Salut en el Treball en fase d'execució d'obra, el qual l'aprovarà si s'escau. En aquest cas, el constructor el presentarà al Departament de Treball.

El contractista, un cop aprovat el Pla, en facilitarà una còpia, a efectes de coneixement i seguiment, al Comitè de Seguretat i Salut en el Treball o en el seu defecte al representant dels treballadors en el centre de treball i empresa.

11. GESTIÓ I CONTROL DE LA SEGURETAT I SALUT

L'organització funcional de la seguretat i salut a l'obra serà responsabilitat del contractista, el qual nomenarà un responsable a peu d'obra, que actuarà sota el seguiment i control del coordinador de seguretat i salut nomenat pel promotor de les obres.

12. PLEC DE CONDICIONS PARTICULARS

12.1. Legislació general aplicable

És d'aplicació tota la normativa vigent sobre seguretat i salut en el treball, la qual no es reprodueix per qüestió d'economia documental.

Tot i així, es fa un esment especial a la **Llei de Prevenció de Riscos Laborals, 31/1995 de 8 de novembre**, i els següents reglaments:

- Serveis de Prevenció, R.D. 39/1997 de 17 de gener
- Senyalització de Seguretat i Salut en el Treball, R.D. 485/1997 de 14 d'abril
- Llocs de Treball, R.D. 486/1997 de 14 d'abril
- Manipulació Manual de Càrregues, R.D. 487/1997 de 14 d'abril
- Pantalles de Visualització, R.D. 488/1997 de 14 d'abril
- Utilització d'equips de protecció individual, R.D. 773/1997, de 30 de maig
- Utilització d'equips de treball, R.D. 1215/1997, de 18 de juliol
- **Obres de construcció, R.D. 1627/1997, de 24 d'octubre.**

12.2. Implantació d'obra

SENYALITZACIÓ

La normativa sobre senyalització en el treball queda recollida en el R.D. 485/97 de 14 d'abril. Com a principals punts cal tenir en compte que les funcions bàsiques de la senyalització han de ser les següents:

- Cridar l'atenció dels treballadors sobre l'existència de determinats riscos, prohibicions o obligacions.
- Alertar als treballadors quan es produeixi una determinada situació d'emergència on facin falta mesures urgents de protecció o evacuació.
- Facilitar als treballadors la localització i identificació de determinats mitjans o Instal·lacions de protecció, evacuació, emergència o primers auxilis.
- Orientar als treballadors que realitzin determinades operacions perilloses.

En funció del significat del senyal, aquesta es classifica en senyal de:

- Prohibició: Prohibeix un comportament que pot ocasionar perill
- Obligació: Obliga a un comportament determinat
- Advertència: Assenyala un risc o perill determinat
- Salvament: Assenyala les sortides d'emergència, primers auxilis o altres dispositius de salvament
- Indicativa: Proporciona diferents informacions d'interès.

VESTIDORS I SERVEIS HIGIÈNICS

Com a mínim, compliran els requisits de resistència assenyalats en les accions gravitatòries d'edificació i la seva estabilitat complirà els mateixos coeficients de seguretat.

L'aigua serà de la xarxa pública, en cas contrari caldrà tenir anàlisi de potabilitat.

INSTAL·LACIÓ ELÈCTRICA PROVISIONAL

La instal·lació elèctrica provisional complirà, com a mínim, els següents requisits:

- Els equips de protecció magnetotèrmic i diferencials, així com quadres de maniobra hauran d'estar en perfecte estat de funcionament.
- Els cables elèctrics no es podran estendre directament sobre el sòl de manera que es pugui transitar amb vehicles per sobre.
- No es podran fer, en cap cas, les connexions a terra a través de les conduccions d'aigua.
- No s'accedirà amb conductors elèctrics a ambients explosius o inflamables.
- No es faran reparacions de maquinària en tensió.
- Al costat del quadre elèctric caldrà que hi hagi col·locat un extintor.

AJUNTAMENT DE FORNELLS DE LA SELVA
Aquest document és una còpia simple del document electrònic original. Comprovi l'autenticitat del document a https://fornellsdelaselva.emunicipis.ddgi.cat/OAC/ValidarDoc.jsp - Utilitzi el 'Codi Segur de Verificació' que apareix a la capçalera.

DOCUMENT
PROJECT
ÒRGAN
CONTRACTACIÓ
EXPEDIENT
X2025001346
SIGNATURES
1.- Oscar Soria García / num:19794, 18/06/2025 13:11
2.- AGUSTI PERE FIGUERAS (R: B17646563), 18/06/2025 14:29
3.- Ajuntament de Fornells de la Selva. Diligència: aprovat inicialment per la Junta de Govern Local de l'Ajuntament de Fornells de la Selva, en sessió de data 19 de juny de 2025. El Secretari.
Codi Segur de Verificació: 135b87f5-fa06-4e85-97be-f8c34473b47c5
Origen: Administració
Identificador document original: ES_L01170736_2025_32431938
Data d'impressió: 05/09/2025 11:31:00
Pàgina 100 de 334

12.3. Maquinària pesada

CAMIÓ-GRUA

- El camió-grua normalment , dins de l'obra, serà de lloguer. Per tant, correspon a l'empresa que la lloga la seguretat dels seus treballadors.
- No es podrà superar la capacitat de càrrega del ganxo instal·lat.
- No es podrà superar la capacitat de càrrega de la grua instal·lada sobre el camió.
- Abans d'aixecar una càrrega caldrà comprovar la llargada màxima del braç.
- Les maniobres sense visibilitat hauran de ser dirigides per un senyalista.
- Es prohibeix passar el braç de la grua, amb càrrega o sense, per damunt del personal.
- En cas d'entrar en contacte amb una línia elèctrica caldrà demanar auxili amb la botzina i no es podrà abandonar la cabina encara que no hi hagi contacte elèctric. Mentre tant ningú no podrà tocar el camió-grua.
- Abans de començar qualsevol desplaçament caldrà assegurar-se de què el braç de la grua està immobilitzat.
- La càrrega no es podrà arrossegar ni fer estirades brusques.
- No es podrà aixecar una sola càrrega a l'hora. La diversitat d'objectes pot ocasionar problemes.
- Abans d'aixecar la càrrega caldrà assegurar-se de què la màquina està estabilitzada.
- No és permesa l'entrada a la cabina de persones que no estiguin capacitades per a tal fi.
- Tots els ganxos i eslingues que s'utilitzin caldrà que disposin del corresponent pestell de seguretat.
- A la cabina de comandament caldrà disposar d'un extintor d'incendis.

GRUA AUTOPORTANT

- La grua autoportant normalment, dins de l'obra, serà de lloguer. Per tant correspon a l'empresa que la lloga la seguretat dels seus treballadors.
- Queda expressament prohibit l'estacionament i desplaçament de la grua autoportant a una distància igual o inferior a 2 metres del límit de les rases o talls en el terreny. En cas de ser necessari l'apropament a zones per sota d'aquests valors caldrà blindar la zona afectada i col·locar un topall ferm per a les rodes del darrera.
- No s'hissaran càrregues si prèviament no s'han posat en servei els peus hidràulics d'estabilització de la grua.
- El ganxo sempre disposarà del pestell de seguretat.
- Caldrà estar, en tot moment, alerta de possibles deformacions del terreny en les operacions de càrrega i transport de càrregues.
- Queda prohibit estar o realitzar treballs en un radi de 5 m. al voltant de la grua, i dins del radi d'acció de les càrregues suspeses.
- Queda prohibit utilitzar la grua per arrossegar càrregues.
- Queda prohibit utilitzar la grua com a plataforma de treball del personal.

PALA CARREGADORA / PALA RETROEXCAVADORA

- Per evitar el risc de caiguda d'objectes sobre la cabina de comandament de la màquina caldrà que la cabina estigui dotada de protecció contra impactes i bolcs.
- Caldrà revisar periòdicament tots els punts d'escapament del motor per evitar que a la cabina hi arribin gasos tòxics.
- -Per evitar les conseqüències d'incendi la pala portarà un extintor timbrat i amb les revisions al dia.
- Queda prohibit l'accés a la pala de persones que no estiguin expressament autoritzades.
- L'oli del sistema hidràulic és inflamable. Abans de soldar algun tub del sistema hidràulic, caldrà buidar i netejar d'oli.
- En la utilització d'aire a pressió caldrà protegir-se amb una mascareta de filtre mecànic, una granota de cotó, un davantal de cuir i uns guants de cuir.
- Per evitar el risc del bolc de la pala caldrà instal·lar topalls al final del recorregut, ubicats a un mínim de 2 m. del cap del talús. El cap del talús se senyalitzarà amb cinta de senyalització groga i negre.
- La pala estarà dotada de senyal acústic automàtic de retrocés.

12.4. Màquines portàtils

De manera genèrica totes les màquines portàtils compliran, com a mínim, els següents requisits:

- Els motors elèctrics de les màquines portaran doble aïllament.
- Les màquines que funcionen mitjançant corretges caldrà que estiguin tancades per les seves carcasses protectores.
- Les màquines amb discos de moviment mecànic estaran protegides amb carcasses completes, que sense necessitat d'aixecar-les permetin veure el tall fet.
- Les màquines amb funcionament irregular o avariades es retiraran de l'obra fins a la seva reparació o substitució.
- En cas de soroll per sobre de límit admissible caldrà utilitzar auriculars aïllants o amortidors del soroll.
- En cas de pols elevada caldrà utilitzar mascaretes aïllants de la pols.
- Queda prohibit l'abandonament de màquines en qualsevol lloc de l'obra o plataformes de les bastides, tot i estar desconnectades del subministrament elèctric.

12.5. Mitjans auxiliars

ESCALES DE MÀ

- Tindran la longitud necessària per salvar l'altura que faci falta més 100 cm. de seguretat.
- Inferiorment la base de les escales estarà rematada amb materials antilliscants.
- L'angle d'inclinació amb el paviment en posició d'ús serà aproximadament de 75º.
- Si són metàl·liques estaran protegides contra la corrosió, no estaran suplementades amb

AJUNTAMENT DE FORNELLS DE LA SELVA
Aquest document és una còpia simple del document electrònic original. Comprovi l'autenticitat del document a https://fornellsdelaselva.emunicipis.ddgi.cat/OAC/ValidarDoc.jsp - Utilitzi el 'Codi Segur de Verificació' que apareix a la capçalera.

DOCUMENT
PROJECT
ÒRGAN
CONTRACTACIÓ
EXPEDIENT
X2025001346
SIGNATURES
1.- Oscar Soria Garcia / num:19794, 18/06/2025 13:11
2.- AGUSTI PERE FIGUERAS (R: B17646563), 18/06/2025 14:29
3.- Ajuntament de Fornells de la Selva. Diligència: aprovat inicialment per la Junta de Govern Local de l'Ajuntament de Fornells de la Selva, en sessió de data 19 de juny de 2025. El Secretari.
Codi Segur de Verificació: 135b87f5-fa06-4e85-97be-f8c3473b47c5
Origen: Administració
Identificador document original: ES_L01170736_2025_32431938
Data d'impressió: 05/09/2025 11:31:00
Pàgina 101 de 334

- trams soldats, i els graons tindran estries antilliscants.
- Si l'escala és de tisora tindrà a la part superior un topall de seguretat de màxima obertura, i a la part mitja una cadeneta de limitació d'obertura màxima.
- Les escales de tisora no es podran utilitzar com escales de mà.
- Per risc de caiguda intolerable, queda prohibit a l'obra l'ús d'escales de mà per salvar alçades iguals o superiors a 5 m.

12.6. Proteccions personals

Les condicions mínimes que han de complir els EPI són les que marca el Reglament (UE) 2016/425 del Parlament Europeu i el Consell, de 9 de març de 2016, relatiu als equips de protecció individual i pel que es deroga la Directiva 89/686/CEE del Consell.

REQUISITS GENERALS APLICABLES A TOT TIPUS D'EPI :

- Cal que el seu disseny sigui ergonòmic, de tal manera que l'usuari pugui realitzar de manera normal l'activitat que l'exposa al risc, i tenir una protecció tan alta com sigui possible.
- El tipus de protecció haurà de ser adequat als diferents nivells de risc.
- En condicions normals d'ús no poden produir molèsties, efectes nocius, ni provocar impediments per adoptar diferents postures durant la realització de l'activitat.
- Seran el més lleugers possible sense perjudici, però, a la seva solidesa.
- Disposaran d'un catàleg explicatiu del fabricant on hi figurarà: el nom i adreça del fabricant; les instruccions d'ús, emmagatzematge, neteja, manteniment, revisió, i desinfecció; els rendiments obtinguts en els exàmens tècnics; els accessoris que pot fer servir l'EPI i les característiques dels recanvis; la classe de protecció que ofereix; la data de caducitat; i l'explicació de les marques que porti.
- Les marques d'identificació de l'EPI seran pictogrames que es podran llegir durant tota la vida que se li calculi a l'EPI.
- Caldrà que l'EPI es pugui treure, posar o ajustar sense cap tipus d'eina.
- Dintre dels EPI es distingiran tres categories:
    - Categoria 1: Són EPI contra riscos mínims, tals com agressions mecàniques d'efectes superficials, agressions amb productes poc nocius i amb efectes reversibles, i riscos per manipulació de peces calentes que no exposin a l'usuari a temperatures superiors als 50ºC. S'inclouen dins d'aquesta categoria els guants d'ús generals, els guants de protecció contra detergents, els didals d'ús professionals,...
    - Categoria 2: S'inclouen dins d'aquesta categoria els EPI, que no reunint les condicions de la categoria 1, no estan dissenyats per a la magnitud del risc de la categoria 3.
    - Categoria 3: Són els EPI dissenyats per protegir a l'usuari de qualsevol perill mortal o que pugui perjudicar greument i de forma irreversible la seva salut. S'inclouen dins d'aquesta categoria: els equips de protecció respiratòria filtrant que protegeixen contra aerosols i gasos tòxics o radioactius, els equips aïllants de protecció respiratòria de l'atmosfera, inclosos els destinats a la immersió, els equips d'intervenció en mitjans càlids que tinguin un efecte comparable a una temperatura ambient igual o superior als 100 º C, en flames o en projeccions de materials en fusió, els equips d'intervenció en mitjans freds que tinguin un efecte comparable a una temperatura ambient igual o inferior als 50ºC, els destinats a la protecció de les caigudes des d'una alçada determinada, i els destinats a protegir contra riscos elèctrics en tensions perilloses o alta tensió.

REQUISITS COMPLEMENTARIS A VARIS TIPUS D'EPI:

- Quan portin un sistema d'ajustament, una vegada ajustat no podrà desajustar-se, en condicions normals d'ús, sense la voluntat de l'usuari.
- Si cobreix una part del cos, l'EPI estarà, sempre que sigui possible, suficientment ventilat.
- Els EPI de cara, ulls i vies respiratòries limitaran al mínim el camp de visió de l'usuari, i seran compatibles amb l'ús de lentilles o ulleres.
- Si l'EPI està sotmès a envelliment, en cas de què no es pogués determinar amb exactitud la seva durada, el fabricant afegirà al seu catàleg informatiu alguna dada que serveixi a l'usuari per determinar el termini raonable de caducitat.
- Si durant la seva utilització l'EPI té el risc de quedar enganxat per un objecte en moviment i constituir un perill per a l'usuari haurà de tenir una resistència màxima per sobre de la que es trencarà algun dels seus components per eliminar el perill.

12.7. Mesures i proteccions col·lectives

De forma genèrica durant el transcurs de l'obra es compliran els següents requisits:

- Mantenir netes les zones de treball.
- Elecció del personal idoni per la conducció de màquines, elevadors i grues.
- Senyalització de les zones de treball.
- Utilització de mitjans acústics d' avís en maniobres de maquinària.
- Senyalitzar àrees de trànsit de vianants, personal i maquinària.
- Localitzar i senyalitzar les Instal·lacions públiques existents.
- No treballar en nivells sobreposats.
- Prohibició de presència de personal en la zona de transport o elevació de material.
- Prohibició dels mitjans de transport de material per dur personal.
- Revisió freqüent de la maquinària.
- Evitar els salts de nivell del personal sense mitjans auxiliars de baixada i pujada.
- Extreure claus i altres elements de la fusta utilitzada.

AJUNTAMENT DE FORNELLS DE LA SELVA
Aquest document és una còpia simple del document electrònic original. Comprovi l'autenticitat del document a https://fornellsdelaselva.emunicipis.ddgi.cat/OAC/ValidarDoc.jsp - Utilitzi el 'Codi Segur de Verificació' que apareix a la capçalera.

- Vigilància extrema en les operacions d' encofrat.
- Emmagatzematge de material ordenat en zones que no afectin el pas de personal.
- Proteccions corresponents a cada tipus de maquinària que s'utilitzi.
- Connexions elèctriques provisionals amb mecanismes estancs.
- Estabilitat i bona subjecció en l'elevació de material.
- Rentat freqüent de tot l'equip de protecció individual.
- No s'entrarà en contacte directe amb cap mena de material sense dur les proteccions individuals.
- Dur a terme les tasques des de posicions estables, sense perill de caigudes.

Fornells de la Selva, maig de 2025

El redactor del projecte,



Oscar Soria Garcia
Enginyer Industrial
Col·legiat núm. 19.794
ABM, Serveis d'Enginyeria i Consulting, S.L.

DOCUMENT
PROJECT

ÒRGAN
CONTRACTACIÓ

EXPEDIENT
X2025001346

Codi Segur de Verificació: 135b87f5-fa06-4e85-97be-f8c3473b47c5
Origen: Administració
Identificador document original: ES_L01170736_2025_32431938
Data d'impressió: 05/09/2025 11:31:00
Pàgina 102 de 334

SIGNATURES
1.- Oscar Soria Garcia / num:19794, 18/06/2025 13:11
2.- AGUSTI PERE FIGUERAS (R: B17646563), 18/06/2025 14:29
3.- Ajuntament de Fornells de la Selva. Diligència: aprovat inicialment per la Junta de Govern Local de l'Ajuntament de Fornells de la Selva, en sessió de data 19 de juny de 2025. El Secretari.

AJUNTAMENT DE FORNELLS DE LA SELVA
Aquest document és una còpia simple del document electrònic original. Comprovi l'autenticitat del document a https://fornellsdelaselva.emunicipis.ddgi.cat/OAC/ValidarDoc.jsp - Utilitzi el 'Codi Segur de Verificació' que apareix a la capçalera.

Codi Segur de Verificació: 135b87f5-fa06-4e85-97be-f8c3473b47c5
Origen: Administració
Identificador document original: ES_L01170736_2025_32431938
Data d'impressió: 05/09/2025 11:31:00
Pàgina 103 de 334

SIGNATURES
1.- Òscar Soria García / num:19794, 18/06/2025 13:11
2.- AGUSTI PERE FIGUERAS (R: B17646563), 18/06/2025 14:29
3.- Ajuntament de Fornells de la Selva. Diligència: aprovat inicialment per la Junta de Govern Local de l'Ajuntament de Fornells de la Selva, en sessió de data 19 de juny de 2025. El Secretari.

ANNEX NÚM. 8. GESTIÓ DE RESIDUS

AJUNTAMENT DE FORNELLS DE LA SELVA
Aquest document és una còpia simple del document electrònic original. Comprovi l'autenticitat del document a https://fornellsdelaselva.emunicipis.ddgi.cat/OAC/ValidarDoc.jsp - Utilitzi el 'Codi Segur de Verificació' que apareix a la capçalera.

Codi Segur de Verificació: 135b87f5-fa06-4e85-97be-f8c3473b47c5
Origen: Administració
Identificador document original: ES_L01170736_2025_32431938
Data d'impressió: 05/09/2025 11:31:00
Pàgina 104 de 334

SIGNATURES
1.- Òscar Soria García / num:19794, 18/06/2025 13:11
2.- AGUSTI PERE FIGUERAS (R: B17646563), 18/06/2025 14:29
3.- Ajuntament de Fornells de la Selva. Diligència: aprovat inicialment per la Junta de Govern Local de l'Ajuntament de Fornells de la Selva, en sessió de data 19 de juny de 2025. El Secretari.

AJUNTAMENT DE FORNELLS DE LA SELVA
Aquest document és una còpia simple del document electrònic original. Comprovi l'autenticitat del document a https://fornellsdelaselva.emunicipis.ddgi.cat/OAC/ValidarDoc.jsp - Utilitzi el 'Codi Segur de Verificació' que apareix a la capçalera.

DOCUMENT
PROJECT

ÒRGAN
CONTRACTACIÓ

EXPEDIENT
X2025001346

SIGNATURES
1.- Oscar Soria Garcia / num:19794, 18/06/2025 13:11
2.- AGUSTI PERE FIGUERAS (R: B17646563), 18/06/2025 14:29
3.- Ajuntament de Fornells de la Selva. Diligència: aprovat inicialment per la Junta de Govern Local de l'Ajuntament de Fornells de la Selva, en sessió de data 19 de juny de 2025. El Secretari.

Codi Segur de Verificació: 135b87f5-fa06-4e85-97be-f8c3473b47c5
Origen: Administració
Identificador document original: ES_L01170736_2025_32431938
Data d'impressió: 05/09/2025 11:31:00
Pàgina 105 de 334

ANNEX NÚM. 8: GESTIÓ DE RESIDUS

ÍNDEX

1. ANTECEDENTS 3
2. MARC LEGAL 3
2.1. Gestió de residus de construcció i enderrocs 3
2.2. Medi ambient 5
3. OBJECTIU I METODOLOGIA 8
4. MINIMITZACIÓ I PREVENCIÓ DE RESIDUS 9
5. IDENTIFICACIÓ I QUANTIFICACIÓ DE RESIDUS 10
5.1. Introducció 10
5.2. Tipologia de residus 10
5.3. Quantificació dels residus directes 11
5.4. Quantificació dels residus indirectes 11
6. MESURES DE PREVENCIÓ I MINIMITZACIÓ DELS RESIDUS A L'OBRA 15
6.1. Mesures genèriques de minimització de residus 15
6.1.1. Fase de redacció del projecte i programació de l'obra 15
6.1.2. Fase d'execució de l'obra 15
6.2. Mesures específiques de minimització de residus 16
6.2.1. Emmagatzematge i adquisició de materials d'obra. 16
6.2.2. Restes i sobrants de formigó 16
6.2.3. Parc de maquinària 16
7. MESURES DE SEPARACIÓ DE RESIDUS A L'OBRA 17
7.1. Consideracions generals 17
7.2. Residus no especials 17
7.3. Residus especials 19
8. OPERACIONS DE REUTILITZACIÓ, VALORITZACIÓ O ELIMINACIÓ DE RESIDUS 19
8.1. Consideracions generals 19
8.2. Reutilització de residus 20
8.3. Tractament extern dels residus 20
9. PRESCRIPCIONS TÈCNIQUES PER A LA GESTIÓ DELS RESIDUS A L'OBRA 21
10. FORMACIÓ DEL PERSONAL A L'OBRA 22
11. PRESSUPOST 22
12. GESTIÓ DELS RESIDUS DURANT L'EXECUCIÓ DE L'OBRA 23

AJUNTAMENT DE FORNELLS DE LA SELVA
Aquest document és una còpia simple del document electrònic original. Comprovi l'autenticitat del document a https://fornellsdelaselva.emunicipis.ddgi.cat/OAC/ValidarDoc.jsp - Utilitzi el 'Codi Segur de Verificació' que apareix a la capçalera.

Codi Segur de Verificació: 135b87f5-fa06-4e85-97be-f8c3473b47c5
Origen: Administració
Identificador document original: ES_L01170736_2025_32431938
Data d'impressió: 05/09/2025 11:31:00
Pàgina 106 de 334

SIGNATURES

1.- Òscar Soria García / num:19794, 18/06/2025 13:11
2.- AGUSTI PERE FIGUERAS (R: B17646563), 18/06/2025 14:29
3.- Ajuntament de Fornells de la Selva. Diligència: aprovat inicialment per la Junta de Govern Local de l'Ajuntament de Fornells de la Selva, en sessió de data 19 de juny de 2025. El Secretari.

AJUNTAMENT DE FORNELLS DE LA SELVA
Aquest document és una còpia simple del document electrònic original. Comprovi l'autenticitat del document a https://fornellsdelaselva.emunicipis.ddgi.cat/OAC/ValidarDoc.jsp - Utilitzi el 'Codi Segur de Verificació' que apareix a la capçalera.

DOCUMENT
PROJECT
ÒRGAN
CONTRACTACIÓ
EXPEDIENT
X2025001346
SIGNATURES
1.- Oscar Soria García / num:19794, 18/06/2025 13:11
2.- AGUSTI PERE FIGUERAS (R: B17646563), 18/06/2025 14:29
3.- Ajuntament de Fornells de la Selva. Diligència: aprovat inicialment per la Junta de Govern Local de l'Ajuntament de Fornells de la Selva, en sessió de data 19 de juny de 2025. El Secretari.
Codi Segur de Verificació: 135b87f5-fa06-4e85-97be-f8c3473b47c5
Origen: Administració
Identificador document original: ES_L01170736_2025_32431938
Data d'impressió: 05/09/2025 11:31:00
Pàgina 107 de 334

1. ANTECEDENTS

El sector de la construcció engloba un conjunt d'activitats que generen una elevada quantitat de residus Procedents tant de la construcció de noves infraestructures i edificacions com de la demolició d'immobles i infraestructures antigues.

Davant d'aquesta situació, sorgeix la necessitat de disposar d'una normativa bàsica i específica per als residus de la construcció i demolició, que estableixi els requisits mínims per a la seva producció i gestió, amb l'objecte de promoure la seva prevenció, reutilització, reciclatge, valorització i adequat tractament dels materials destinats a l'eliminació.

2. MARC LEGAL

Durant les obres, tal i com s'ha descrit anteriorment, es generaran una sèrie de residus que hauran de ser gestionats correctament, amb la finalitat de minimitzar qualsevol impacte sobre l'entorn.

La gestió de residus es troba emmarcada legalment per la següent normativa:

2.1. Gestió de residus de construcció i enderrocs

- **Ley 7/2022, de 8 de abril,** de residuos y suelos contaminados para una economía circular (BOE 9/04/2022).
- **Decret Legislatiu 1/2009,** de 21 de juliol, pel qual s'aprova el Text refós de la Llei reguladora dels residus (DOGC 28/7/2009), modificat per Llei 9/2011 (DOGC 30/12/2011), Llei 5/2012 (DOGC 23/3/2012) i desplegat per D16/2010 (DOGC 18/2/2010).
- **Decret 89/2010**, de 29 de juny, pel qual s'aprova el Programa de gestió de residus de la construcció de Catalunya (PROGROC), es regula la producció i gestió dels residus de la construcció i demolició, i el cànon sobre la deposició controlada dels residus de la construcció (DOGC 6/07/2010).
- **Real Decreto 105/2008,** de 01-02-2008, por el que se regula la producción y gestión de los residuos de construcción y demolición (BOE 13/02/2008).
- **Real Decreto 646/2020**, de 7 de julio, por el que se regula la eliminación de residuos mediante depósito en vertedero.
- **Ley 5/2013,** de 11 de junio, por la que se modifican la Ley 16/2002, de 1 de julio, de prevención y control integrados de la contaminación y la Ley 22/2011, de 28 de julio, de residuos y suelos contaminados (BOE 12/06/2013).
- **Real Decreto 553/2020** por el que se regula el traslado de residuos en el interior del territorio español,
- **Decret 245/1993**, de 14 de setembre, d'aprovació del Estatuts de la Junta de Residus.
- **Decret 327/1993**, de 9 de desembre, d'organització i funcionament del Consell Assessor de la Gestió dels residus industrials de Catalunya.
- **Decreto 152/2017**, de 17 de octubre, sobre la clasificación, la codificación y las vías de gestión de los residuos en Cataluña
- **Ordre MAB/329/2003**, de 15 de juliol de 2003, per la qual s'aprova el procediment telemàtic relacionat amb la formalització de la documentació de control i seguiment de residus i la sol·licitud d'inscripció al Registre de productors de residus industrials de Catalunya.
- **Ordre MAB/401/2003,** de 19 de setembre de 2003, per al qual s'aprova el procediment de presentació telemàtica de la Declaració anual de residus industrials.
- **Ordre MAH/36/2008**, de 24 de gener, per la qual es dóna publicitat a les taxes vigents que gestiona l'Agència de Residus de Catalunya.
- **Real Decreto 1055/2022**, de 27 diciembre, de envases y residuos de envases
- **Real Decreto 1086/2020,** de 9 de diciembre, por el que se regulan y flexibilizan determinadas condiciones de aplicación de las disposiciones de la Unión Europea en materia de higiene de la producción y comercialización de los productos alimenticios y se regulan actividades excluidas de su ámbito de aplicación.
- **Real Decreto 106/2008**, de 01-02-2008, sobre pilas y acumuladores y la gestión ambiental de sus residuos.
- **Real Decreto 255/2003**, de 28 de febrero de 2003, por el que se aprueba el Reglamento sobre clasificación, envasado y etiquetado de preparados peligrosos.
- **Real Decreto 108/1991**, de 1 de febrero, sobre prevención y reducción de la contaminación del medio ambiente producida por el amianto.
- **Real Decreto 1310/1990**, de 29 de octubre, por el que se regula la utilización de los lodos de depuración del sector agrario.
- **Real Decreto 258/1989**, de 10 de marzo, sobre Normativa General sobre vertidos de sustancias peligrosas desde tierra.
- **Ley 7/2022**, de 8 de abril, de residuos y suelos contaminados para una economía circular.
- **Real Decreto 265/2021**, de 13 de abril, sobre los vehículos al final de su vida útil y por el que se modifica el Reglamento General de Vehículos, aprobado por el Real Decreto 2822/1998, de 23 de diciembre.

AJUNTAMENT DE FORNELLS DE LA SELVA
Aquest document és una còpia simple del document electrònic original. Comprovi l'autenticitat del document a https://fornellsdelaselva.emunicipis.ddgi.cat/OAC/ValidarDoc.jsp - Utilitzi el 'Codi Segur de Verificació' que apareix a la capçalera.

DOCUMENT
PROJECT
ÒRGAN
CONTRACTACIÓ
EXPEDIENT
X2025001346
SIGNATURES
1.- Oscar Soria Garcia / num:19794, 18/06/2025 13:11
2.- AGUSTI PERE FIGUERAS (R: B17646563), 18/06/2025 14:29
3.- Ajuntament de Fornells de la Selva. Diligència: aprovat inicialment per la Junta de Govern Local de l'Ajuntament de Fornells de la Selva, en sessió de data 19 de juny de 2025. El Secretari.
Codi Segur de Verificació: 135b87f5-fa06-4e85-97be-f8c3473b47c5
Origen: Administració
Identificador document original: ES_L01170736_2025_32431938
Data d'impressió: 05/09/2025 11:31:00
Pàgina 108 de 334

- **Orden PRE/468/2008**, de 15 de febrero, por la que se publica el Acuerdo de Consejo de Ministros, por el que se aprueba el Plan Nacional Integral de subproductos de origen animal no destinados al consumo humano.
- **Llei 7/2011**, de 27 de juliol, de mesures fiscals i financeres.
- **Llei 8/2008**, de 10 de juliol, de finançament de les infraestructures de gestió dels residus i dels cànons sobre la disposició del rebuig dels residus.
- **Decret 323/1994**, de 4 de novembre, pel qual es regulen les instal·lacions d'incineració de residus i els límits de les seves emissions a l'atmosfera.
- **Decret 1/1997**, de 7 de gener, sobre la disposició del rebuig dels residus en dipòsits controlats.
- **Decret 27/1999**, de 9 de febrer, de la gestió dels residus sanitaris.
- **Decret 93/1999**, de 6 d'abril, de procediment de gestió de residus.
- **Decret 217/1999**, de 27 de juliol, sobre la gestió dels vehicles fora d'ús.
- **Decret 153/2019**, de 3 de juliol, de gestió de la fertilització del sòl i de les dejeccions ramaderes i d'aprovació del programa d'actuació a les zones vulnerables en relació amb la contaminació per nitrats que procedeixen de fonts agràries.
- **Decret 219/2001**, d'1 d'agost, pel qual es deroga la disposició addicional tercera del Decret 93/1999, de 6 d'abril, sobre procediments de gestió de residus.
- **Decret 80/2002**, de 19 de febrer, regulador de les condicions per a la incineració de residus.
- **Decret 476/2004**, de 28 de desembre, pel qual es designen noves zones vulnerables en relació amb la contaminació de nitrats procedents de fonts agràries.
- **Decret 50/2005**, de 29 de març, pel qual es desplega la Llei 4/2004, d'1 de juliol, reguladora del procés d'adequació de les activitats existents a la Llei 3/1998, de 27 de febrer, i de modificació pel Decret 220/2001, de gestió de les dejeccions ramaderes.
- **Decret 32/2009**, de 24 de febrer, sobre la caloització d'escòries siderúrgiques.
- **Decret 69/2009**, de 28 d'abril, pel qual s'estableixen els criteris i els procediments d'admissió de residus en els dipòsits controlats.
- **Reial Decret 210/2018,** de 6 d'abril, pel qual s'aprova el Programa de prevenció i gestió de residus i recursos de Catalunya (PRECAT20).
- **Decret 87/2010**, de 29 de juny, pel qual s'aprova el Programa de gestió de residus municipals de Catalunya (PROGREMIC) i es regula el procediment de distribució de la recaptació dels cànons sobre la disposició del rebuig dels residus municipals.
- **Real Decreto 679/2006**, de 2 de junio, por el que se regula la gestión de los aceites industriales usados. Deroga Orden del 28/2/1989.
- **Real Decreto 110/2015**, de 20 de febrero, sobre residuos de aparatos eléctricos y electrónicos.
- **Real Decreto 1619/2005**, de 30 de diciembre, sobre la gestión de neumáticos fuera de uso.
- **Real Decreto 1378/1999**, de 27-08-1999, por el que se establecen medidas para la eliminación y gestión de los policlorobifenilos, policloroterfenilos y aparatos que los contengan.
- **Real Decreto 228/2006**, de 24 de febrero, por el que se modifica el Real Decreto 1378/1999, de 27-08-1999, por el que se establecen medidas para la eliminación y gestión de los policlorobifenilos, policloroterfenilos y aparatos que los contengan.
- **Resolució MAH/3210/2005**, de 26 d'octubre, per la qual es dóna publicitat a l'aprovació per part del Consell de Direcció de l'Agència de Residus de Catalunya, en la seva sessió d'11 de juliol de 2005, de la revisió del Programa de gestió de residus de la construcció (2001-2006) per al període 2004-2006.
- **Resolució MAH/2244/2006**, de 6 de juny, per la qual es dóna publicitat a l'aprovació de la revisió del Programa de gestió de residus municipals de Catalunya per part del Consell de Direcció de l'Agència de Residus de Catalunya.
- **Decret 366/2011**, de 12-07-2011, pel qual s'aproven els Estatuts de l'Agència de Salut Pública de Catalunya.
- **Ordre 06-09-1988** sobre prescripcions en el tractament i l'eliminació dels olis usats.
- **Ordre 15-02-1996**, sobre valorització d'escòries.
- **Ordre 09-09-1986** de limitació de l'ús dels policlorobifenils i els policloroterfenils.
- **Orden 18-04-1991**, por la que se establecen normas para reducir la contaminación producida por los residuos de las industrias del dióxido de titanio.
- **Resolución 09-04-2001** por la que se dispone la publicación del Acuerdo de Consejo de Ministros de 06-04-2001, por el que se aprueba el Plan Nacional de Descontaminación y Eliminación de Policlorobifenilos (PCB), Policloroterfenilos (PCT) y Aparatios que los contengan (2001-2010).

AJUNTAMENT DE FORNELLS DE LA SELVA
Aquest document és una còpia simple del document electrònic original. Comprovi l'autenticitat del document a https://fornellsdelaselva.emunicipis.ddgi.cat/OAC/ValidarDoc.jsp - Utilitzi el 'Codi Segur de Verificació' que apareix a la capçalera.

DOCUMENT
PROJECT
ÒRGAN
CONTRACTACIÓ
EXPEDIENT
X2025001346
SIGNATURES
1.- Oscar Soria Garcia / num:19794, 18/06/2025 13:11
2.- AGUSTI PERE FIGUERAS (R: B17646563), 18/06/2025 14:29
3.- Ajuntament de Fornells de la Selva. Diligència: aprovat inicialment per la Junta de Govern Local de l'Ajuntament de Fornells de la Selva, en sessió de data 19 de juny de 2025. El Secretari.
Codi Segur de Verificació: 135b87f5-fa06-4e85-97be-f8c3473b47c5
Origen: Administració
Identificador document original: ES_L01170736_2025_32431938
Data d'impressió: 05/09/2025 11:31:00
Pàgina 109 de 334

- **Resolución 28-04-1995** por la que se dispone la publicación del acuerdo del Consejo de Ministros de 17-02-1995, por el que se aprueba el Plan Nacional de Residuos Peligrosos.
- **Directiva 2010/75/UE** del Parlamento Europeo y del Consejo, de 24-11-2010, sobre las emisiones industriales (prevención y control integrados de la contaminación).
- **Decisión de Ejecución UE 2016/902** de la Comisión, de 30-05-2016, por la que se establecen las conclusiones sobre las mejoras técnicas disponibles (MTD) para los sistemas comunes de tratamiento y gestión de aguas y gases residuales en el sector químico conforme a la Directiva 2010/75/UE del Parlamento Europeo y del consejo.
- **Corr. err. Decisión de Ejecución UE 2016/902** de la Comisión, de 30-05-2016, por la que se establecen las conclusiones sobre las mejoras técnicas disponibles (MTD) para los sistemas comunes de tratamiento y gestión de aguas y gases residuales en el sector químico conforme a la Directiva 2010/75/UE del Parlamento Europeo y del consejo.
- Directiva **2000/60/CE** del Parlamento Europeo y del Consejo, de 23 de octubre de 2000, por la que se establece un marco comunitario de actuación en el ámbito de la política de aguas.
- **Decret 197/2016**, de 23 de febrer, sobre la comunicació prèvia en matèria de residus i sobre els registres generals de persones productores i gestores de residus de Catalunya.
- **Real Decreto 209/2018** de 6 d'abril, por el que se aprueba el Plan Territorial Sectorial de Infraestructuras de Gestión de Residuos Municipales de Catalunya (PINFRECAT20).
- **Orden PRE/772/2016**, de 19-05-2016, por la que se modifica la operación R1 del anexo IV del Real Decreto 219/2013, de 22-03-2013, sobre restricciones a la utilización de determinadas sustancias peligrosas en aparatos eléctricos y electrónicos. BOE. Nº 123.21-05-2106.
- **Orden AAA/699/2016**, de 09-05-2016, por la que se modifica la operación R1 del anexo II de la Ley 22/2011, de 28-07-2011, de residuos y suelos contaminados.
- **Real Decreto Legislativo 1/2016**, de 16-12-2016, por el que se aprueba el texto refundido de la Ley de prevención y control integrados de la contaminación. BOE.Nº 316.31-12-2016.
- **Decret 399/1996**, de 12 de desembre, pel qual es regula el règim jurídic del fons econòmic previst al Decret Legislatiu 2/1991, de 26 de setembre, pel qual s'aprova la refosa de textos legals vigents en matèria de residus industrials.
- **Llei 9/2011**, del 29 de desembre, de promoció de l'activitat econòmica.

2.2. Medi ambient

- **Llei 20/2009**, del 4 de desembre, de prevenció i control ambiental de les activitats (PCAA), (DOGC 11/12/2009), derogada parcialment per la Llei 16/2015.
- **Llei 16/2015**, del 21 de juliol, de simplificació de l'activitat administrativa de l'Administració de la Generalitat i dels governs locals de Catalunya i d'impuls de l'activitat econòmica (DOGC 24/07/2015).
- **Llei 18/2020,** del 28 de desembre, de facilitació de l'activitat econòmica
- **Decret 60/2015,** de 28 d'abril, sobre les entitats col·laboradores de medi ambient (DOGC 30/04/2015).
- **Ley 34/2007**, de 15 de noviembre de 2007, de calidad del aire y protección de la atmósfera (BOE 16/11/2007).
- **Real Decreto 100/2011,** de 28 de enero 2011, por el que se actualiza el catálogo de actividades potencialmente contaminadoras de la atmósfera y se establecen las disposiciones básicas para su aplicación (BOE 29/01/2011).
- **Real Decreto 656/2017,** de 23 de junio, por el que se aprueba el Reglamento de Almacenamiento de Productos Químicos y sus Instrucciones Técnicas Complementarias MIE APQ 0 a 10.
- **Ley 27/2006**, de 18 de julio, por la que se regulan los derechos de acceso a la información, de participación pública y de acceso a la justicia en materia de medio ambiente (incorpora las Directivas 2003/4/CE i 2003/35/CE).
- **Ley 21/2013** de 9 de diciembre, de evaluación ambiental. (BOE del 11/12/2013).
- **Ley 62/2003**, de 30 de diciembre, de medidas fiscales, administrativas y del orden social.
- **Real Decreto 102/2011,** de 28 de enero, relativo a la mejora de la calidad del aire.
- **Real Decreto 815/2013**, de 18 de octubre, por el que se regula el suministro de información sobre emisiones y de desarrollo de la Ley 16/2002, de 01-07-2002, de prevención y control integrados de la contaminación.
- **Real Decreto 508/2007,** de 20 de abril, por el que se regula el suministro de información sobre emisiones del Reglamento E-PRTR y de las autorizaciones ambientales integradas.
- **Real Decreto 252/2006**, de 3 de marzo, por el que se revisan los objetivos de reciclado y valoración establecidos en la Ley 11/1997, de 24 de abril, de Envases y Residuos de Envases, y por el que se modifica el Reglamento para su desarrollo y ejecución, aprobado por el Real Decreto 782/1998, de 30 de abril.

AJUNTAMENT DE FORNELLS DE LA SELVA
Aquest document és una còpia simple del document electrònic original. Comprovi l'autenticitat del document a https://fornellsdelaselva.emunicipis.ddgi.cat/OAC/ValidarDoc.jsp - Utilitzi el 'Codi Segur de Verificació' que apareix a la capçalera.

DOCUMENT
PROJECT

ÒRGAN
CONTRACTACIÓ

EXPEDIENT
X2025001346

SIGNATURES
1.- Oscar Soria García / num:19794, 18/06/2025 13:11
2.- AGUSTI PERE FIGUERAS (R: B17646563), 18/06/2025 14:29
3.- Ajuntament de Fornells de la Selva. Diligència: aprovat inicialment per la Junta de Govern Local de l'Ajuntament de Fornells de la Selva, en sessió de data 19 de juny de 2025. El Secretari.

Codi Segur de Verificació: 135b87f5-fa06-4e85-97be-f8c34473b47c5
Origen: Administració
Identificador document original: ES_L01170736_2025_32431938
Data d'impressió: 05/09/2025 11:31:00
Pàgina 110 de 334

- **Real Decreto 315/2006**, de 17 de marzo, por el que se crea el Consejo para la Sostenibilidad, Innovación y Calidad de la Edificación.
- **Real Decreto –Ley 4/2001**, de 16-02-2001, aplicable a la valorización energética de harinas de origen animal procedentes de la transformación de despojos y cadáveres de animales.
- **Decret 396/2006**, de 17 d'octubre, pel qual es regula la intervenció ambiental en el procediment de llicència urbanística per a millora de finques rústiques que s'efectuïn amb aportació de terres procedents d'obres de la construcció.
- **Llei 12/2006**, de 27 de juliol, de mesures en matèria de medi ambient i de modificació de les Lleis 3/1988 i 22/2003, relatives a la protecció dels animals, de la Llei 12/1985, d'espais naturals, de la Llei 9/1995, de l'accés motoritzat al medi ambient, i de la Llei 4/2004, relativa al procés d'adequació de les activitats d'incidència ambiental.
- **Decret 308/2011**, de 05-04-2011, pel qual es deroguen diverses disposicions reglamentàries, referides a les matèries de competència del Departament de Territori i Sostenibilitat.
- **Ordre TES/132/2015, de** 05-05-2015, per la qual es dóna publicitat a la relació de les taxes vigents que gestiona el Departament de Territori i Sostenibilitat.
- **Directiva 2001/42/CE**, del Parlamento Europeo y del Consejo de 27-06-2001, relativa a la evaluación de los efectos de determinados planes y programas en el medio ambiente.
- **Real decreto 9/2005**, del 14-01-2005, por el que se establece la relación de actividades potencialmente contaminantes del suelo y los criterios estándares para la declaración de suelos contaminados.
- **Ordre 06-06-1988** de desenvolupament parcial del Decret 343/1983, de 15-07-1983, sobre normes de protecció del medi ambient d'aplicació a les activitats extractives.
- **Llei 26/2009**, del 23-12-2009, de mesures fiscals, financeres i administratives, que deroga parcialment el Decret Legislatiu 3/2003.
- **Directiva 2008/50/CE** del Parlamento Europeo y del consejo, de 21-05-2008, relativa a la calidad del aire ambiente y a una atmósfera más limpia en Europa.
- **Reglamento CE 715/2007** del Parlamento Europeo y del Consejo, de 20-06-2007, sobre la homologación de tipo de los vehículos de motor por lo que se refiere a las emisiones procedentes de turismos y vehículos comerciales ligeros (Euro 5 y Euro 6) y sobre el acceso a la información relativa a la reparación y el mantenimiento de los vehículos.
- **Directiva 2014/80/UE** de la Comisión, de 20-06-2014, que modifica el anexo II de la Directiva 2006/118/CE del Parlamento Europeo y del Consejo, relativa a la protección de las aguas subterráneas contra la contaminación y el deterioro.
- **Resolución 11-09-2003**, de la Secretaría General de Medio Ambiente, por la que se dispone la publicación del Acuerdo de 25-07-2003, que aprueba el Programa Nacional de reducción progresiva de emisiones nacionales de Dióxido de azufre (SO_2), óxidos de nitrógenos (NOx), compuestos orgánicos volátiles (COV) y amoniaco (NH_3).
- **Real Decreto 367/2010**, de 26-03-2010, de modificación de diversos reglamentos del área de medio ambiente oara su adaptación a la Ley 17/2009, de 23-11-2009, sobre el libre acceso a las actividades de servicio y su ejercicio, y a la Ley 25/2009, de 22-12-2009, de modificación de diversas leyes para su adaptación a la Ley de libre acceso a actividades de servicios y su ejercicio.
- **Ley 34/2007**, de 15 de noviembre, de calidad del aire y protección a la atmósfera.
- **Llei 22/1983**, de 2 de novembre, de protecció de l'Ambient Atmosfèric.
- **Decret 322/1987**, de 23 de setembre, de desplegament de la Llei 22/1983, de 21-11-1983, de Protecció de l'Ambient Atmosfèric.
- **Llei 7/1989**, de 5 de juny, de modificació parcial de la Llei 22/1983 de Protecció de l'Ambient Atmosfèric.
- **Llei 6/1996**, de 18 de juny, de modificació de la Llei 22/1983, de 21-11-1983, de Protecció de l'Ambient Atmosfèric.
- **Acord GOV/127/2014**, de 23 de setembre, pel qual s'aprova el Pla d'actuacio per a la millora de la qualitat de l'aire a les zones de protecció especial de l 'ambient atmosfèric.
- **Directiva 2009/31/CE** del Parlamento Europeo y del Consejo, de 23-04-2009, relativa al almacenamiento geológico de dióxido de carbono y por la que se modifican la Directiva 85/337/CEE del consejo, las Directivas 2000/60CE, 2001/80/CE, 2004/35/CE, 2006/12/CE, 2008/1/CE y el Reglamento CE 1013/2006 del Parlamento Europeo y del Consejo.
- **Real Decreto 1406/1989**, de 10 de noviembre, por el que se impone limitaciones a la comercialización y uso de ciertas sustancias y preparados peligrosos.
- **Orden 07-12-2001** modificando el Real Decreto 1406/1989 de 10-11 que impone limitaciones a la comercialización y al uso de ciertas sustancias y preparados peligrosos.

AJUNTAMENT DE FORNELLS DE LA SELVA
Aquest document és una còpia simple del document electrònic original. Comprovi l'autenticitat del document a https://fornellsdelaselva.emunicipis.ddgi.cat/OAC/ValidarDoc.jsp - Utilitzi el 'Codi Segur de Verificació' que apareix a la capçalera.

DOCUMENT
PROJECT
ÒRGAN
CONTRACTACIÓ
EXPEDIENT
X2025001346
SIGNATURES
1.- Oscar Soria García / num:19794, 18/06/2025 13:11
2.- AGUSTI PERE FIGUERAS (R: B17646563), 18/06/2025 14:29
3.- Ajuntament de Fornells de la Selva. Diligència: aprovat inicialment per la Junta de Govern Local de l'Ajuntament de Fornells de la Selva, en sessió de data 19 de juny de 2025. El Secretari.
Codi Segur de Verificació: 135b87f5-fa06-4e85-97be-f8c3473b47c5
Origen: Administració
Identificador document original: ES_L01170736_2025_32431938
Data d'impressió: 05/09/2025 11:31:00
Pàgina 111 de 334

- **Real Decreto 1114/2006**, de 29 de septiembre, por el que se modifica el Real Decreto 1406/1989, de 10-11-1989, por el que se imponen limitaciones a la comercialización y al uso de ciertas sustancias y preparados peligrosos.
- **Directiva 92/43/CEE**, de 21 de maig, relativa a la conservació dels hàbits naturals i la fauna i flora (Directiva Hàbitats).
- **Real Decreto 1997/1995**, de 7 de diciembre, por el que se establece medidas para contribuir a garantizar la biodiversidad mediante la conservación de los hábitats naturales y de la fauna y flora silvestres.
- **Real Decreto 139/2011**, de 4 de febrero, para el desarrollo del Listado de Especies Silvestres en Régimen de Protección Especial y del Catálogo Español de Especies Amenazadas.
- **Ley 42/2007**, de13 de diciembre, del Patrimonio Natural y de la Biodiversidad.
- **Ordre 05-11-1984**, sobre protecció de plantes de la flora autòctona amenaçada a Catalunya.
- **Llei 12/1985**, de 13 de juny, d'espais naturals, modificada pel D. Leg. 11/1994, de 26 de juliol, de la Generalitat de Catalunya.
- **Decret 120/1989**, de 17 d'abril, sobre declaració d'arbredes monumentals, d'interès comarcal i d'interès local.
- **Decret 328/1992**, de 14 de desembre, del Pla d'espais naturals, de la Generalitat de Catalunya.
- **Decret 64/1995**, de 7 de març, pel qual s'estableixen mesures de prevenció d'incendis forestals.
- **Decret 130/1998**, de 12 de maig, pel qual s'estableixen mesures de prevenció d'incendis forestals en les àrees d'influència de carreteres.
- **Decret 166/1998**, de 8 de juliol, de regulació de l'accés motoritzat al medi natural.
- **Decret 316/2011**, de 12-04-2011, pel qual es deroguen diverses disposicions reglamentàries referides a les matèries de competència del Departament d'Agricultura, Ramaderia, Pesca, Alimentació i Medi Natural.
- **Ley 7/2022**, de 08-04-2022, de residuos y suelos contaminados para una economia circular.
- **Decret 98/2015**, de 09-06-2015, del Consell per a la Prevenció i la Gestió dels Residus a Catalunya.
- **Ley 26/2007**, de 23-10-2007, de Responsabilidad Medioambiental.
- **Ley 11/1997**, de 24-04-1997 de envases y residuos de envases.
- **Real Decreto 363/1995**, de 10-03-1995, por el que se aprueba el Reglamento sobre notificación de sustancias nuevas y clasificación, envasado y etiquetado de sustancias peligrosas.
- **Real Decreto 128/2022**, de 15 de febrero, sobre instal·lacions portuarias receptores de desechos de buques.
- **Decret 64/1982**, de 9 de març, pel qual s'aprova la reglamentació parcial del tractament de les desfets i residus.
- **Llei 12/2006**, del 27 de juliol, de mesures en matèria de medi ambient i de modificació de les lleis 3/1988 i 22/2003, relatives a la protecció dels animals, de la Llei 12/1985, d'espais naturals, de la Llei 9/1995, de l'accés motoritzat al medi natural, i de la Llei 4/2004, relativa al procés d'adequació de les activitats d'incidència ambiental.
- **Ordre MAH/153/2007**, de 04-05-2007, per la qual s'aprova el procediment de la presentació telemàtica dels informes preliminars de situació d'acord amb l'establert al Reial Decret 9/2005 de 14-01-2005, pel qual s'estableix la relació de les activitats potencialment contaminants del sòl i els criteris estàndards per a la declaració de sòls contaminants.
- **Orden AAA/1351/2016**, de 29-07-2016, por la que se modifica el anexo del Real Decreto 139/2011, de 04-02-2011, para el desarrollo del Listado de Especies Silvestres en Régimen de Protección Especial y del Catálogo Español de Especies Amenazadas.
- **Ordre TES/271/2016**, de 05-10-2016, de declaració d'arbres i arbredes monumentals. DOGC. Nº7227.17-10-2016.
- **Directiva UE 2016/2284** del Parlamento Europeo y del Consejo, de 14-12-2016, relativa a la reducción de las emisiones nacionales de determinados contaminantes atmosféricos, por la que se modifica la Directiva 2003/35/CE y se deroga la Directiva 2001/81/CE. DOUE.L-344.17-12-2016.
- **Real Decreto 39/2017,** de 27-01-2017, por el que se modifica el Real Decreto 102/2011, de 28-01-2011, relativo a la mejora de la calidad del aire. BOE Nº 24.28-01-2017.
- **Llei 7/1989, de 5 de juny** que modifica la Llei 22/1983, de 21 de novembre, de Protecció de l'ambient atmosfèric.
- **Corr. err. Real Decreto 39/2017,** de 27-01-2017, por el que se modifica el Real Decreto 102/2011, de 28-01-2011, relativo a la mejora de la calidad del aire.
- **Real Decreto 265/2021**, de 13-04-2021, sobre los vehículos al final de su vida útil y por el que se modifica el Reglamento General de Vehículos, aprobado por el Real Decreto 2822/1998, de 23-12-1998.

AJUNTAMENT DE FORNELLS DE LA SELVA
Aquest document és una còpia simple del document electrònic original. Comprovi l'autenticitat del document a https://fornellsdelaselva.emunicipis.ddgi.cat/OAC/ValidarDoc.jsp - Utilitzi el 'Codi Segur de Verificació' que apareix a la capçalera.

DOCUMENT
PROJECT
ÒRGAN
CONTRACTACIÓ
EXPEDIENT
X2025001346
SIGNATURES
1.- Oscar Soria García / num:19794, 18/06/2025 13:11
2.- AGUSTI PERE FIGUERAS (R: B17646563), 18/06/2025 14:29
3.- Ajuntament de Fornells de la Selva. Diligència: aprovat inicialment per la Junta de Govern Local de l'Ajuntament de Fornells de la Selva, en sessió de data 19 de juny de 2025. El Secretari.
Codi Segur de Verificació: 135b87f5-fa06-4e85-97be-f8c3473b47c5
Origen: Administració
Identificador document original: ES_L01170736_2025_32431938
Data d'impressió: 05/09/2025 11:31:00
Pàgina 112 de 334

- **Decret 137/2014**, de 07-10-2014, sobre mesures per evitar la introducció i propagació d'organismes nocius especialment perillosos per als vegetals i productes vegetals
- **Sentencia 53/2017,** de 11-05-2017. Recurso de inconstitucionalidad 1410-2014. Interpuesto por el Consejo Ejecutivo de la Generalitat de Cataluña en relación con la Ley 21/2013, de 09-12-2013, de evaluación ambiental. Competencias sobre medio ambiente: nulidad de la atribución de carácter básico a diversos preceptos legales que regulan el régimen de resolución de discrepancias y las evaluaciones ambientales estratégicas y de proyectos; interpretación conforme de diferentes preceptos legales sobre las mismas materias y en relación con las consultas de otros Estados en sus procedimientos de evaluación ambiental (STC 13/1998). Votos particulares. BOE. Nº 142.15-06-2017.
- **Llei 16/2017,** de 01-08-2017, del canvi climàtic.

3. OBJECTIU I METODOLOGIA

Segons el que s'ha exposat, l'objecte del present Annex és la redacció de l'estudi de gestió de residus per al **Projecte constructiu de les obres de millora de l'eficiència de la xarxa d'aigua potable dels carrers Amadeu Vives i Pirineus de Fornells de la Selva.**

D'aquesta manera, un cop identificats els residus que es generaran en l'obra projectada, es realitza una estimació de la quantitat dels mateixos. Per obtenir aquesta estimació s'ha utilitzat el programa de Simulació de Residus, publicat per l'Institut de Tecnologia de la Construcció (ITEC). Seguidament, es desenvolupen les mesures de prevenció i minimització de de residus a l'obra, així com les operacions de reutilització, valorització o eliminació de residus.

Finalment, s'ha estimat el pressupost de la gestió de residus a partir de la quantificació obtinguda.

AJUNTAMENT DE FORNELLS DE LA SELVA
Aquest document és una còpia simple del document electrònic original. Comprovi l'autenticitat del document a https://fornellsdelaselva.emunicipis.ddgi.cat/OAC/ValidarDoc.jsp - Utilitzi el 'Codi Segur de Verificació' que apareix a la capçalera.

DOCUMENT
PROJECT
ÒRGAN
CONTRACTACIÓ
EXPEDIENT
X2025001346
SIGNATURES
1.- Oscar Soria Garcia / num:19794, 18/06/2025 13:11
2.- AGUSTI PERE FIGUERAS (R: B17646563), 18/06/2025 14:29
3.- Ajuntament de Fornells de la Selva. Diligència: aprovat inicialment per la Junta de Govern Local de l'Ajuntament de Fornells de la Selva, en sessió de data 19 de juny de 2025. El Secretari.
Codi Segur de Verificació: 135b87f5-fa06-4e85-97be-f8c3473b47c5
Origen: Administració
Identificador document original: ES_L01170736_2025_32431938
Data d'impressió: 05/09/2025 11:31:00
Pàgina 113 de 334

4. MINIMITZACIÓ I PREVENCIÓ DE RESIDUS

En termes generals, es preveu que les obres compleixin una sèrie de requisits que asseguraran una bona gestió dels residus on, a més de tenir en compte la finalitat dels mateixos, també s'establiran vies per prevenir i minimitzar la seva producció i per reduir el volum de residu destinat a tractament extern mitjançant la reutilització de restes i materials dins la mateixa obra.

D'aquesta manera es preveu que durant l'execució de l'obra es tinguin en compte les mesures que a continuació s'enumeren, ja que afecten de manera genèrica al conjunt de l'obra o bé a algun dels seus aspectes particulars. La identificació de les accions principals en relació a la minimització i prevenció dels residus es realitza a través del següent qüestionari, a mode de control de bones pràctiques:

FITXA PER ASSENYALAR LES ACCIONS DE MINIMITZACIÓ I PREVENCIÓ DES DE		SI	NO
1	S'ha programat el volum de terres excavades per minimitzar els sobrants de terra i per utilitzar-los al mateix emplaçament?	☑	☐
2	Els sistemes constructius són sistemes industrialitzats i prefabricats que es munten a obra sense gairebé generar residus?	☐	☐
3	S'ha optimitzat les seccions resistents, per tendir a reduir el pes de la construcció i, per tant, la quantitat de material a emprar?	☑	☐
4	S'empren sistemes d'encofrat reutilitzables?	☐	☐
5	S'ha detectat aquelles partides que poden admetre materials reutilitzats de la pròpia obra. La reutilització dels materials en la pròpia obra, fa que perdin la consideració de residus, cal reutilitzar aquells materials que continguin unes característiques físiques/químiques adequades i regulades en el Plec de Prescripcions Tècniques.	☑	☐
6	S'ha previst el pas d'instal·lacions per cel rasos registrables i envans de cartró guix per evitar la realització de regates durant la fase d'instal·lacions?	☐	☐
7	S'ha modulat el projecte (paviments, acabats de façana, obertures, divisòries, etc.) per minimitzar els retalls?	☑	☐
8	S'ha dissenyat l'edifici tenint en compte criteris de desconstrucció o desmuntabilitat? (Considerar en el procés de disseny unir de manera irreversible només aquells materials que tenen el mateix potencial de reciclabilitat, o bé preveure fixacions fàcilment desmuntables, de manera que sigui viable la seva separació una vegada finalitzada la seva vida útil). Per exemple, el formigó té un gran potencial de reciclabilitat i existeixen plantes recicladores d'aquest material. Però en el cas que es trobi unit a un material plàstic, la seva reciclabilitat es veurà dificultada si no s'ha previst que aquests materials es puguin separar amb facilitat. - solucions d'impermeabilització o d'aïllament tèrmic no adherit - solucions de parquet flotant front l'encolat - solucions de façanes industrialitzades - solucions d'estructures industrialitzades - solucions de paviments continus	☐	☐
9	Des d'un punt de vista de la disminució de la producció dels residus d'una forma global, s'han utilitzat materials que incorporin material reciclat (residus) en la seva producció?	☐	☑
10	Es preveu que les diferents subcontractes gestionin els seus propis residus a obra.	☑	☐
11	En cas d'enderroc, s'ha detectat aquelles partides que poden admetre materials reutilitzats de la pròpia obra. La reutilització dels materials en la pròpia obra, fa que perdin la consideració de residus, cal reutilitzar aquells materials que continguin unes característiques físiques/ químiques adequades i regulades en el Plec de Prescripcions Tècniques.	☐	☐
12	S'aprofitaran retalls durant la posada en obra i s'intentarà realitzar els talls amb precisió, de manera que es puguin aprofitar ambdues parts.		
13	Es protegiran especialment amb elements de protecció els materials d'acabats susceptibles de malmetre's.	☑	☐

AJUNTAMENT DE FORNELLS DE LA SELVA
Aquest document és una còpia simple del document electrònic original. Comprovi l'autenticitat del document a https://fornellsdelaselva.emunicipis.ddgi.cat/OAC/ValidarDoc.jsp - Utilitzi el 'Codi Segur de Verificació' que apareix a la capçalera.

DOCUMENT
PROJECT

ÒRGAN
CONTRACTACIÓ

EXPEDIENT
X2025001346

SIGNATURES
1.- Oscar Soria Garcia / num:19794, 18/06/2025 13:11
2.- AGUSTI PERE FIGUERAS (R: B17646563), 18/06/2025 14:29
3.- Ajuntament de Fornells de la Selva. Diligència: aprovat inicialment per la Junta de Govern Local de l'Ajuntament de Fornells de la Selva, en sessió de data 19 de juny de 2025. El Secretari.

Codi Segur de Verificació: 135b87f5-fa06-4e85-97be-f8c3473b47c5
Origen: Administració
Identificador document original: ES_L01170736_2025_32431938
Data d'impressió: 05/09/2025 11:31:00
Pàgina 114 de 334

5. IDENTIFICACIÓ I QUANTIFICACIÓ DE RESIDUS

5.1. Introducció

En aquest apartat s'identifiquen les tipologies de residus que es preveu que es generin, en funció de la tipologia d'obra i les fases d'actuació. Posteriorment, es classifiquen els residus previstos mitjançant el Codi Europeu de Residus (CER), identificant-se la seva naturalesa (especial, no especial o inert) i les seves possibles gestions (valoritzacions o tractaments).

Una vegada determinats els residus que es preveu que es generin, es realitzarà una estimació de les quantitats que es produiran a partir del programa de Simulació de Residus, elaborat per l'Institut de Tecnologia de la Construcció (ITEC).

5.2. Tipologia de residus

Tenint en compte la tipologia d'obra, a la taula següent s'identifiquen els residus que s'ha previst que es generin, el seu origen i la classificació segons el Catàleg Europeu de Residus.

Segons l'article 3 del Real Decret 105/2008, de 1 de febrer, pel que es regula la producció i la gestió dels residus de construcció i demolició, sobre l'àmbit d'aplicació, s'especifica que aquesta norma és aplicable als residus de construcció i demolició a excepció, entre d'altres, de les terres i pedres no contaminades per substàncies perilloses reutilitzades a la mateixa obra, en una obra diferent o en una activitat de restauració, condicionament o rebliment, sempre que es pugui acreditar de forma fefaent la seva destinació a reutilització.

RESIDU	ORIGEN	CODI RESIDU	CODI VAL	CODI TDR	CLASSIFICACIÓ	
					NE	E
OLIS MINERALS NO CLORATS DE MOTOR, DE TRANSMISSIÓ MECÀNICA I LUBRICANTS	• Operacions manteniment de maquinària	130205	V22	-		X
ENVASOS DE PAPER I CARTRÓ	• Restes d'embalatges	150101	V11, V51, V85, V61	T12	X	
ENVASOS METÀL·LICS	• Restes d'embalatges	150104	V51, V41	T12	X	
ENVASOS QUE CONTENEN SUBSTÀNCIES PERILLOSES O ESTAN CONTAMINATS PER AQUESTES	• Restes d'embalatges substàncies perilloses	150110	V51	T21, T36, T13		X
ENVASOS METÀL·LICS, INCLOSOS ELS RECIPIENTS A PRESSIÓ BUITS, QUE CONTENEN UNA MATRIU SÒLIDA I POROSA PERILLOSA	• Restes d'embalatges, aerosols	150111	-	T32		X
ABSORBENTS, MATERIALS DE FILTRACIÓ, DRAPS DE NETEJA I ROBA PROTECTORA CONTAMINATS PER SUBSTÀNCIES PERILLOSES	• Operacions manteniment de maquinària	150202	V13, V41	T24, T21, T22, T13, T31, T36		X
PNEUMÀTICS FORA D'ÚS	• Operacions manteniment de maquinària	160103	V52, V61	T36, T21, T12	X	
FILTRES D'OLI	• Operacions manteniment de maquinària	160107	V22, V41	-		X
PILES ALCALINES (EXCEPTE 160603)	• Activitat d'oficina i altres	160604	V44	-	X	
ALTRES PILES I ACUMULADORS	• Activitat d'oficina i altres	160605	V44	-	X	
FORMIGÓ	• Restes de formigó utilitzat en la construcció • Restes d'encofrats • Neteja de formigoneres	170101	V71	T15, T11	X (I)	
MESCLES DE FORMIGÓ, MAONS, TEULES I MATERIALS CERÀMICS, (DIFERENTS DE LES DE 170106)	• Restes d'enderroc i altres	170107	V71	T12, T15	X (I)	
FUSTA	• Fustes d'encofrats • Restes d'embalatges	170201	V15, V61	-	X	
PLÀSTIC	• Restes d'embalatges	170203	V12	T12	X	
MESCLES BITUMINOSES DIFERENTS A LES DE 170301	• Condicionament plataforma	170302	V71	T12	X	
FERRO I ACER	• Restes d'armadures dels encofrats • Restes de metall de les estructures	170405	V41	-	X	
METALLS MESCLATS	• Restes d'armadures dels encofrats • Restes de metall de les estructures	170407	V41	-	X	
TERRA I PEDRES QUE CONTENEN SUBSTÀNCIES PERILLOSES	• Vessaments accidentals	170503	-	T25, T33, T24, T13		X

AJUNTAMENT DE FORNELLS DE LA SELVA
Aquest document és una còpia simple del document electrònic original. Comprovi l'autenticitat del document a https://fornellsdelaselva.emunicipis.ddgi.cat/OAC/ValidarDoc.jsp - Utilitzi el 'Codi Segur de Verificació' que apareix a la capçalera.

DOCUMENT PROJECT
ÒRGAN CONTRACTACIÓ
EXPEDIENT X2025001346
SIGNATURES
1.- Oscar Soria Garcia / num:19794, 18/06/2025 13:11
2.- AGUSTI PERE FIGUERAS (R: B17646563), 18/06/2025 14:29
3.- Ajuntament de Fornells de la Selva. Diligència: aprovat inicialment per la Junta de Govern Local de l'Ajuntament de Fornells de la Selva, en sessió de data 19 de juny de 2025. El Secretari.
Codi Segur de Verificació: 135b87f5-fa06-4e85-97be-f8c3473b47c5
Origen: Administració
Identificador document original: ES_L01170736_2025_32431938
Data d'impressió: 05/09/2025 11:31:00
Pàgina 115 de 334

RESIDU	ORIGEN	CODI RESIDU	CODI VAL	CODI TDR	CLASSIFICACIÓ	
					NE	E
RESIDUS MESCLATS DE CONSTRUCCIÓ I DEMOLICIÓ DIFERENTS DE 170901, 170902 I 170903	• Restes d'enderroc i altres	170904	V71	T15, T33, T36	X (I)	
RESIDUS BIODEGRADABLES	• Restes de poda, d'esbrossada	200201	V83, V81, V85	-	X	
MESCLES DE RESIDUS MUNICIPALS	• Activitat d'oficina	200301	-	T21, T12, T62, T36	X	
LLOTS DE FOSSES SÈPTIQUES	• Activitat d'oficina i altres	200304	V83, V81, V85	T31	X	
RESIDUS DE PINTURA I VERNÍS QUE CONTENEN DISSOLVENTS ORGÀNICS O ALTRES SUBSTÀNCIES PERILLOSES	• Treballs de topografia	080111	V61, V21, V91	T24, T21		X
RESIDUS DE TÒNER PER IMPRESSIÓ QUE CONTENEN SUBTÀNCIES PERILLOSES	• Activitat d'oficina	080317	V54	T13		X
RESIDUS DE TÒNER PER IMPRESSIÓ DIFERENTS DE 080317	• Activitat d'oficina	080318	V54	T12	X	

VAL: Codi valorització; TDR: Codi tractament i deposició del rebuig segons l'Agència Catalana de Residus
Classificació: Residu no especial (NE); Residu Especial (E), Inert (I)
Font: Elaboració pròpia.

En aquest sentit cal esmentar que la gestió de les terres sobrants de l'obra que no han patit modificacions en la seva composició s'especifiquen i es calculen en altres apartats del Projecte.

5.3. Quantificació dels residus directes

En el pressupost de l'obra s'inclou la gestió dels residus directes que es deriven de les pròpies partides d'enderrocs i moviment de terres, com són les terres sobrants o els inerts resultants d'un enderroc. A continuació s'adjunta la taula resum resultant del pressupost de l'obra:

- **Fase 1**

RESIDUS DIRECTES PARTIDES PRESSUPOST		
	m^3	Tones
Terres sobrants no contaminades	115,46	184,74
Residus d'enderrocs asfàltic no perillosos	0,59	0,85
Residus d'enderrocs de formigó inerts	27,28	39,56
TOTAL	143,33	225,15

- **Fase 2**

RESIDUS DIRECTES PARTIDES PRESSUPOST		
	m^3	Tones
Terres sobrants no contaminades	94,44	151,10
Residus d'enderrocs asfàltic no perillosos	0,23	0,34
Residus d'enderrocs de formigó inerts	22,88	33,18
TOTAL	117,55	184,62

5.4. Quantificació dels residus indirectes

Segons l'article 4 del Real Decreto 105/2008, de 1 de febrero, por el que se regula la producción y gestión de los residuos de construcción y demolición, s'ha d'estimar el volum dels residus de construcció i demolició que es generarà en obra en l'Estudi de Gestió de Residus.

Per tant, en el present apartat s'elabora una estimació del volum de residus de demolició o enderrocs que es generen en obra.

La classificació dels residus es basa en la codificació dels residus d'enderrocs del Catàleg Europeu de Residus (CER), definida en l'aparat 5.2 del present annex. L'elaboració de l'estimació del volum d'enderrocs s'ha de realitzar mitjançant una taula tipus que s'adjunta en el present apartat

Les caselles en groc són les que s'han d'emplenar amb la informació generada pel contractista.

Taula 1: Format de taula per estimar el volum de residus d'enderrocs generats en obra.

Capítol	XXXXXX	PLÀSTIC	FUSTA	RUNA	FERRALLA	PAPER I CARTRÓ	RESTES VEGETALS	RESIDUS ESPECIALS
		Volum (m^3)	Volum (m^3)	Volum (m^3)	Volum (m^3)	Volum (m^3)	Volum (m^3)	Volum (m^3)
Subcapítol	XXXXX	xxxx	xxxx	xxxx	xxxx	xxxx	xxxx	xxxx

En el present apartat s'elabora una estimació del volum de residus de construcció que es generen en obra.

Segons l'article 4 del Real Decreto 105/2008, de 1 de febrero, por el que se regula la producción y gestión de los residuos de construcción y demolición, s'ha d'estimar el volum dels residus de construcció i demolició que es generarà en obra en l'Estudi de Gestió de Residus.

AJUNTAMENT DE FORNELLS DE LA SELVA
Aquest document és una còpia simple del document electrònic original. Comprovi l'autenticitat del document a https://fornellsdelaselva.emunicipis.ddgi.cat/OAC/ValidarDoc.jsp - Utilitzi el 'Codi Segur de Verificació' que apareix a la capçalera.

DOCUMENT
PROJECT
ÒRGAN
CONTRACTACIÓ
EXPEDIENT
X2025001346
SIGNATURES
1.- Oscar Soria Garcia / num:19794, 18/06/2025 13:11
2.- AGUSTI PERE FIGUERAS (R: B17646563), 18/06/2025 14:29
3.- Ajuntament de Fornells de la Selva. Diligència: aprovat inicialment per la Junta de Govern Local de l'Ajuntament de Fornells de la Selva, en sessió de data 19 de juny de 2025. El Secretari.
Codi Segur de Verificació: 135b87f5-fa06-4e85-97be-f8c3473b47c5
Origen: Administració
Identificador document original: ES_L01170736_2025_32431938
Data d'impressió: 05/09/2025 11:31:00
Pàgina 116 de 334

L'estimació del volum de residus de construcció en l'obra s'ha fet a partir dels imports econòmics dels subcapítols d'obra considerats en el pressupost d'execució.

S'adjunta taula per realitzar la esmentada estimació i considerar el següent:

- La taula incorpora un factor de conversió per a cada tipologia de residu que es genera per a cada subcapítol.

Factor conversió (Fc): factor de conversió de volum (m³) per unitat d'euro.

- Les caselles que no tenen factor de conversió assignat, indiquen que no es produeix aquella tipologia de residu per aquell subcapítol.
- Les caselles en color groc són les que s'han d'emplenar amb la informació generada pel contractista.
- Per calcular el volum de Residus Especials s'ha de multiplicar el Factor de conversió (Fc) pel Pressupost Total de l'obra.

Per a l'estimació de la generació dels residus, no s'ha considerat el fet que alguns dels residus generats poden ser reutilitzats a l'obra.

AJUNTAMENT DE FORNELLS DE LA SELVA
Aquest document és una còpia simple del document electrònic original. Comprovi l'autenticitat del document a https://fornellsdelaselva.emunicipis.ddgi.cat/OAC/ValidarDoc.jsp - Utilitzi el 'Codi Segur de Verificació' que apareix a la capçalera.

5.4.1. Fase 1

Capítol	XARXA AIGUA POTABLE	PRESSUPOST SUBCAPÍTOL	PLÀSTIC		FUSTA		RUNA		FERRALLA		PAPER I CARTRÓ		RESTES VEGETALS	
			Fc	Volum (m³)	Fc	Volum (m³)	Fc	Volum (m³)	Fc	Volum (m³)	Fc	Volum (m³)	Fc	Volum (m³)
Subcapítol	*AIGUA POTABLE*	51.087,65	0,0001	5,108765	0,00004	2,043506	0,0002	10,21753	-	-	-	-	-	-
Subtotal		51.087,65		5,108765		2,043506		10,21753						
Capítol	**SEGURETAT I SALUT**	**PRESSUPOST SUBCAPÍTOL**	PLÀSTIC		FUSTA		RUNA		FERRALLA		PAPER I CARTRÓ		RESTES VEGETALS	
			Fc	Volum (m³)	Fc	Volum (m³)	Fc	Volum (m³)	Fc	Volum (m³)	Fc	Volum (m³)	Fc	Volum (m³)
Subcapítol	*SEGURETAT I SALUT*	1.000,00	-	-	-	-	-	-	-	-	0,00004	0,04	-	-
Subtotal		1.000,00										0,04		
TOTALS		**PRESSUPOST TOTAL**	PLÀSTIC		FUSTA		RUNA		FERRALLA		PAPER I CARTRÓ		RESTES VEGETALS	
			Fc	Volum (m³)	Fc	Volum (m³)	Fc	Volum (m³)	Fc	Volum (m³)	Fc	Volum (m³)	Fc	Volum (m³)
TOTALS		**52.087,65**	**-**	**5,11**	**-**	**2,04**	**-**	**10,22**	**-**	**0,00**	**-**	**0,04**	**-**	**0,00**

TOTALS	**PRESSUPOST TOTAL**	RESIDUS ESPECIALS	
		Fc	Volum (m³)
TOTALS	**52.087,65**	**0,00004**	**2,08**

PRESSUPOST D'EXECUCIÓ MATERIAL	**PRESSUPOST TOTAL**
TOTALS +PAJ	**58.244,37**

5.4.2. Fase 2

Capítol	XARXA AIGUA POTABLE	PRESSUPOST SUBCAPÍTOL	PLÀSTIC		FUSTA		RUNA		FERRALLA		PAPER I CARTRÓ		RESTES VEGETALS	
			Fc	Volum (m³)	Fc	Volum (m³)	Fc	Volum (m³)	Fc	Volum (m³)	Fc	Volum (m³)	Fc	Volum (m³)
Subcapítol	*AIGUA POTABLE*	32.778,97	0,0001	3,277897	0,00004	1,3111588	0,0002	6,555794	-	-	-	-	-	-
Subtotal		32.778,97		3,277897		1,3111588		6,555794						
Capítol	**SEGURETAT I SALUT**	**PRESSUPOST SUBCAPÍTOL**	PLÀSTIC		FUSTA		RUNA		FERRALLA		PAPER I CARTRÓ		RESTES VEGETALS	
			Fc	Volum (m³)	Fc	Volum (m³)	Fc	Volum (m³)	Fc	Volum (m³)	Fc	Volum (m³)	Fc	Volum (m³)
Subcapítol	*SEGURETAT I SALUT*	1.000,00	-	-	-	-	-	-	-	-	0,00004	0,04	-	-
Subtotal		1.000,00										0,04		
TOTALS		**PRESSUPOST TOTAL**	PLÀSTIC		FUSTA		RUNA		FERRALLA		PAPER I CARTRÓ		RESTES VEGETALS	
			Fc	Volum (m³)	Fc	Volum (m³)	Fc	Volum (m³)	Fc	Volum (m³)	Fc	Volum (m³)	Fc	Volum (m³)
TOTALS		**33.778,97**	**-**	**3,28**	**-**	**1,31**	**-**	**6,56**	**-**	**0,00**	**-**	**0,04**	**-**	**0,00**

TOTALS	**PRESSUPOST TOTAL**	RESIDUS ESPECIALS	
		Fc	Volum (m³)
TOTALS	**33.778,97**	**0,00004**	**1,35**

PRESSUPOST D'EXECUCIÓ MATERIAL	**PRESSUPOST TOTAL**
TOTALS +PAJ	**39.315,86**

DOCUMENT PROJECT
ÒRGAN CONTRACTACIÓ
EXPEDIENT X2025001346

SIGNATURES
1.- Oscar Soria Garcia / num:19794, 18/06/2025 13:11
2.- AGUSTI PERE FIGUERAS (R: B17646563), 18/06/2025 14:29
3.- Ajuntament de Fornells de la Selva. Diligència: aprovat inicialment per la Junta de Govern Local de l'Ajuntament de Fornells de la Selva, en sessió de data 19 de juny de 2025. El Secretari.

Codi Segur de Verificació: 135b87f5-fa06-4e85-97be-f8c34473b47c5
Origen: Administració
Identificador document original: ES_L01170736_2025_32431938
Data d'impressió: 05/09/2025 11:31:00
Pàgina 117 de 334

AJUNTAMENT DE FORNELLS DE LA SELVA
Aquest document és una còpia simple del document electrònic original. Comprovi l'autenticitat del document a https://fornellsdelaselva.emunicipis.ddgi.cat/OAC/ValidarDoc.jsp - Utilitzi el 'Codi Segur de Verificació' que apareix a la capçalera.

DOCUMENT
PROJECT
ÒRGAN
CONTRACTACIÓ
EXPEDIENT
X2025001346
SIGNATURES
1.- Oscar Soria Garcia / num:19794, 18/06/2025 13:11
2.- AGUSTI PERE FIGUERAS (R: B17646563), 18/06/2025 14:29
3.- Ajuntament de Fornells de la Selva. Diligència: aprovat inicialment per la Junta de Govern Local de l'Ajuntament de Fornells de la Selva, en sessió de data 19 de juny de 2025. El Secretari.
Codi Segur de Verificació: 135b87f5-fa06-4e85-97be-f8c3473b47c5
Origen: Administració
Identificador document original: ES_L01170736_2025_32431938
Data d'impressió: 05/09/2025 11:31:00
Pàgina 118 de 334

6. MESURES DE PREVENCIÓ I MINIMITZACIÓ DELS RESIDUS A L'OBRA

En aquest capítol es relacionen les mesures que s'aplicaran a l'obra amb la finalitat de preveure i minimitzar la producció de residus.

6.1. Mesures genèriques de minimització de residus

En tots els casos es realitzarà una separació i classificació dels residus en origen, segons la seva naturalesa, per tal de permetre la seva reutilització en la pròpia obra o bé el seu reciclatge. Es tindrà en compte especialment la separació dels residus especials i perillosos segons la seva naturalesa.

Les actuacions que poden tenir repercussió sobre la minimització dels residus durant les obres són diverses i afecten pràcticament totes les fases de l'obra. En aquest cas, un dels aspectes més rellevants a considerar és la planificació de les activitats constructives, ja que facilita la identificació de la producció de residus en cada fase d'obra i permet preveure el reciclatge del rebuig en altres fases.

En relació a aquest aspecte, a continuació s'esmenta un seguit de consideracions a tenir en compte en cada etapa de l'obra, per tal de minimitzar la producció de residus.

6.1.1. Fase de redacció del projecte i programació de l'obra

Per tal de minimitzar la generació de residus, a continuació es relacionen les mesures que s'han tingut en compte durant la fase de redacció del Projecte Constructiu i que s'hauran de tenir en compte també durant la fase de programació de l'obra. Aquestes mesures són les següents:

- Preveure, en el mateix projecte, la quantitat i naturalesa dels residus que es generaran en l'obra. En aquest cas, cal recordar que l'objectiu del present Apèndix és preveure i quantificar les fraccions de residu que es generaran ambla finalitat d'augmentar l'eficàcia de la seva gestió.
- Optimitzar la quantitat de materials, ajustant-los als estrictament necessaris per a l'execució de l'obra, ja que un excés de materials, a més de ser car, és origen demés residus sobrants d'execució.
- Preveure l'aplec dels materials fora de zones de tràfec de l'obra, de forma que romanguin ben embalats i protegits fins al moment de la seva utilització, amb la finalitat d'evitar que el trencament de peces doni lloc a residus.
- Preveure les zones d'aplec i emmagatzematge de residus al llarg de l'obra, especialment dels classificats com a perillosos o especials evitant que es barregin amb els no perillosos. Una barreja entre les diferents tipologies de residus contaminaria els no perillosos i eliminaria el seu potencial de reutilitzacióo reciclatge.
- Gestionar els residus originats de la manera més eficaç possible per reduir la quantitat i millorar-ne la valorització. En aquest sentit, el Projecte inclou, per una banda, el present Annex sobre la gestió externa i, d'altra banda, durant la planificació de l'obra es recomana l'elaboració d'un Pla de gestió residus propi que optimitzi la seva gestió. dels residus generats durant l'obra, en el qual es proposen mesures per a la seva minimització, reciclatge i/o gestió

Finalment, durant la planificació de l'obra s'haurà de preveure la realització de reunions amb el personal de l'obra per a donar a conèixer la problemàtica de la generació i gestió dels residus i els aspectes relacionats amb la seva minimització.

6.1.2. Fase d'execució de l'obra

Les mesures de caràcter general a aplicar en la fase d'execució de l'obra són les següents:

- Fomentar, mitjançant reunions informatives periòdiques amb el personal de l'obra, l'interès per reduir els recursos utilitzats i el volum de residus originats.
- Comprovar que tots aquells que intervenen a l'obra (incloses les subcontractes) coneguin les seves obligacions en relació amb els residus i que acompleixin les directrius del Pla de residus.
- Aplicar a la pròpia obra les operacions de reutilització de residus establertes en les fases de projecte i de programació.
- Incrementar, d'una manera prudent i sempre que sigui tècnicament viable, el nombre de vegades que els mitjans auxiliars, com els encofrats i motlles, es posin a l'obra, ja que un cop usats es convertiran en residus.
- Establir una zona especial per a l'aplec de materials, protegida d'accions que puguin inutilitzar-los.
- Disposar dels contenidors més adequats per a cada tipus de material sobrant. A més, la separació selectiva s'ha d'efectuar en el moment en què s'originen els residus.
- El control dels residus des del moment en que es produeixen és la manera més eficaç de reduir-ne la quantitat. Això vol dir que han de romandre sota control des del primer moment, en recipients preparats per al seu emmagatzematge, perquè si es mesclen amb altres de diferents, la posterior separació incrementa els costos de gestió i disminueix el seu potencial de reciclatge.
- Supervisar el moviment dels residus, de forma que no en quedin restes descontrolades.

AJUNTAMENT DE FORNELLS DE LA SELVA
Aquest document és una còpia simple del document electrònic original. Comprovi l'autenticitat del document a https://fornellsdelaselva.emunicipis.ddgi.cat/OAC/ValidarDoc.jsp - Utilitzi el 'Codi Segur de Verificació' que apareix a la capçalera.

DOCUMENT
PROJECT
ÒRGAN
CONTRACTACIÓ
EXPEDIENT
X2025001346
SIGNATURES
1.- Oscar Soria Garcia / num:19794, 18/06/2025 13:11
2.- AGUSTI PERE FIGUERAS (R: B17646563), 18/06/2025 14:29
3.- Ajuntament de Fornells de la Selva. Diligència: aprovat inicialment per la Junta de Govern Local de l'Ajuntament de Fornells de la Selva, en sessió de data 19 de juny de 2025. El Secretari.
Codi Segur de Verificació: 135b87f5-fa06-4e85-97be-f8c3473b47c5
Origen: Administració
Identificador document original: ES_L01170736_2025_32431938
Data d'impressió: 05/09/2025 11:31:00
Pàgina 119 de 334

- Mantenir el seguiment previst sobre els materials potencialment perillosos, separant-los en el moment en què es generin i dipositant-los, degudament classificats i protegits, en emplaçaments específics de l'obra fins que un gestor autoritzat en completi la valorització.
- Transportar els recipients que continguin residus en vehicles de caixa coberta. Els recipients, ja siguin contenidors, sacs, barrils, o la pròpia caixa del camió que transporta els residus, han d'estar coberts, de manera que els moviments i les accions a què es troben sotmesos no siguin causa d'un abocament descontrolat o una caiguda de material.
- Impedir les males pràctiques que, de forma indirecta, originen residus imprevistos i el malbaratament de materials durant l'execució de l'obra.

6.2. Mesures específiques de minimització de residus

6.2.1. Emmagatzematge i adquisició de materials d'obra.

Les operacions d'adquisició de material per a l'obra i el seu posterior emmagatzematge fins a la utilització final poden comportar increments en la producció de residus, ja que en el cas que es realitzi una incorrecta manipulació o aplec de materials recentment adquirits, aquests es convertiran en residus. Per aquest motiu, també caldrà aplicar les següents mesures:

- Adquirir només la quantitat de material necessari d'acord amb el ritme d'execució de l'obra, evitant l'acumulació de material en la mateixa, ja que comportaria una disminució de la superfície disponible per altres tasques i un augment del risc que part del material es faci malbé i esdevingui un residu.
- Emmagatzemar ordenadament els materials per tal de no generar residus innecessaris en espais allunyats de les zones de tràfec de l'obra.
- Protegir del sol, la pluja i la humitat els materials susceptibles i les eines mitjançant lones i/o elements separadors del sòl.
- Es recomana que els contractes de subministrament de materials incloguin un apartat en què es defineixi clarament que el subministrador dels materials i productes de l'obra es faci càrrec dels embalatges en què es transporten fins l'obra.
- Manipular amb cura els materials susceptibles d'originar residus potencialment perillosos.
- Prioritzar l'ús de productes procedents del reciclatge de residus de la construcció davant l'adquisició de materials nous.
- Emmagatzemar els materials segons les indicacions del fabricant, consultant les fitxes de seguretat per tal de respectar el volum d'apilament màxim, les condicions atmosfèriques, etc.
- Disposar d'un directori de compradors/venedors potencials de materials usats o reciclats propers a la ubicació de l'obra.

6.2.2. Restes i sobrants de formigó

Per tal d'evitar l'abocament incontrolat d'aquesta tipologia de residus, els sobrants de formigó i la neteja de les canaletes tindrà lloc en indrets delimitats com a punts de neteja, situats a les proximitats de les zones d'execució o que siguin de pas obligatori per a les formigoneres (accessos), seguint els criteris següents:

- Tant si es construeixen basses per la neteja dels sobrants de formigó com si s'utilitzen contenidors estancs, per la seva ubicació s'escolliran terrenys pràcticament plans, sense risc d'inestabilitat o erosió intensa, situats en les zones de pas de les formigoneres i sempre dins de l'àmbit de la pròpia obra.
- Les basses de recollida de sobrants de formigó hauran de ser impermeabilitzades. En el cas d'utilitzar contenidors, aquests hauran de ser estancs.
- Els punts de recollida s'ubicaran allunyats d'aigües superficials i subterrànies amb freàtics elevats, així com a xarxes de sanejament o abastament d'aigua.
- Es senyalitzarà convenientment la seva ubicació.

Per tal de minimitzar els sobrants de formigó i d'altres barreges, es prepararan les quantitats necessàries en cada moment. En cas que es produeixin sobrants, s'aprofitaran sempre que sigui possible en la millora d'accessos, zones de trànsit, etc.

Aquest material podrà ser eliminat als abocadors generals de l'obra com a residu inert.

6.2.3. Parc de maquinària

El parc de maquinària és la zona destinada a l'aplec de la maquinària de l'obra mentre aquesta no està intervenint en les actuacions previstes en la mateixa. Tanmateix, és la zona en la que es duran a terme les operacions de manteniment i reparació bàsiques que podran donar lloc a la generació d'una certa quantitat de residus.

Les mesures aplicables per a la minimització de residus en aquesta zona passen per la identificació prèvia de les fraccions de residus potencialment generables i per la limitació de les tasques de manteniment permeses en aquestes zones. Així, les mesures es concreten de la següent manera:

- Sempre que sigui tècnicament viable, les operacions de manteniment de la flota de vehicles i maquinària es realitzaran en un taller especialitzat.

AJUNTAMENT DE FORNELLS DE LA SELVA
Aquest document és una còpia simple del document electrònic original. Comprovi l'autenticitat del document a https://fornellsdelaselva.emunicipis.ddgi.cat/OAC/ValidarDoc.jsp - Utilitzi el 'Codi Segur de Verificació' que apareix a la capçalera.

DOCUMENT
PROJECT
ÒRGAN
CONTRACTACIÓ
EXPEDIENT
X2025001346
SIGNATURES
1.- Oscar Soria Garcia / num:19794, 18/06/2025 13:11
2.- AGUSTI PERE FIGUERAS (R: B17646563), 18/06/2025 14:29
3.- Ajuntament de Fornells de la Selva. Diligència: aprovat inicialment per la Junta de Govern Local de l'Ajuntament de Fornells de la Selva, en sessió de data 19 de juny de 2025. El Secretari.
Codi Segur de Verificació: 135b87f5-fa06-4e85-97be-f8c3473b47c5
Origen: Administració
Identificador document original: ES_L01170736_2025_32431938
Data d'impressió: 05/09/2025 11:31:00
Pàgina 120 de 334

- Quan no sigui possible realitzar les operacions de manteniment de vehicles i maquinària al taller, aquestes tasques es realitzaran en condicions controlades en àrees prèviament delimitades, i s'impermeabilitzarà la superfície de treball amb plàstics o lones per impedir la contaminació del sòl.
- L'obra disposarà de materials absorbents en quantitat suficient per contenir qualsevol possible vessament accidental que es pugui produir a la zona del parc de maquinària.
- L'oli lubricant usat es retirarà de forma que s'impedeixi la transferència de contaminants al substrat o a les aigües superficials.

7. MESURES DE SEPARACIÓ DE RESIDUS A L'OBRA

7.1. Consideracions generals

En aquest apartat es defineixen les mesures necessàries per a permetre la separació dels residus en origen, en base a les tipologies de residus identificades anteriorment. Una bona separació en origen serà bàsica tant per permetre la reutilització de residus en l'obra, com per valoritzar els residus externament.

A continuació s'adjunten una sèrie de consideracions genèriques a tenir en compte per assegurar una correcta gestió i segregació dels residus a l'obra:

- Donar-se d'alta com a productor de residus industrials davant l'Agència de Residus de Catalunya i donar-se de baixa un cop finalitzi l'obra.
- Realitzar sessions informatives al personal de l'obra en les que es donin a conèixer les obligacions en relació amb els residus i que permetin donar compliment al Pla de Residus.
- Establir una zona protegida i delimitada per a l'aplec de residus, amb els contenidors adequats per a cada residu.
- Realitzar una separació selectiva dels residus en origen i supervisar el moviment dels residus per evitar que quedin restes descontrolades.
- Supervisar el moviment dels residus, per evitar que quedin restes descontrolades.
- Vigilar que els residus líquids i orgànics no es barregin amb altres per tal d'evitar contaminacions.
- Realitzar el seguiment dels materials potencialment perillosos, separant-los en el moment en el que es generin i dipositant-los, degudament classificats i protegits, en emplaçaments específics dins l'obra.
- El gestor autoritzat proporcionarà còpia del full de seguiment quan retiri els residus.
- En funció de la tipologia de residu, es contactarà amb el gestor autoritzat perquè complimenti la fitxa d'acceptació i la presenti a l'Agència de residus degudament segellada.
- Els registres derivats de la gestió de residus s'emmagatzemaran per un període de cinc anys.

7.2. Residus no especials

Segons el què s'ha indicat fins ara, la primera de les opcions possibles per a la gestió de residus ha de ser la reutilització dins la mateixa obra, ja que no només aporta avantatges des del punt de vista ambiental, sinó també des del punt de vista econòmic. D'aquesta manera es minimitzen els residus originats d'una forma menys complexa i costosa que el reciclatge.

Els residus especials queden exclosos de les operacions de reutilització interna, ja que hauran de ser aïllats per a ser sotmesos a un tractament especial o bé dipositar-los en un abocador específic.

Tenint en compte la tipologia de l'obra, els residus que s'han identificat com a reutilitzables dins la mateixa obra són els següents:

- Fusta: En aquest cas s'allargarà el màxim possible la reutilització de la fusta, sempre que sigui tècnicament viable, en diverses operacions auxiliars de l'obra. Un cop finalitzada l'obra, aquesta fusta passarà a ser un residu.
- Metalls: Com en el cas anterior, aquests materials també es poden reutilitzar en operacions i instal·lacions auxiliars de l'obra. Un cop finalitzada l'obra, aquest material es tractarà com un residu.

Tal com s'ha comentat, els residus reutilitzables es convertiran en residu un cop acabada l'obra i, per tant, s'hauran de gestionar externament segons els criteris establerts en l'apartat de tractament extern dels residus.

Tenint en compte la previsió de residus generats durant la fase d'execució de les obres, la seva tipologia i quantitat, i segons els requisits del Reial Decret 150/2008, en la següent fitxa s'especifiquen els contenidors necessaris a l'obra per a realitzar la gestió interna dels residus.

AJUNTAMENT DE FORNELLS DE LA SELVA
Aquest document és una còpia simple del document electrònic original. Comprovi l'autenticitat del document a https://fornellsdelaselva.emunicipis.ddgi.cat/OAC/ValidarDoc.jsp - Utilitzi el 'Codi Segur de Verificació' que apareix a la capçalera.

DOCUMENT
PROJECT
ÒRGAN
CONTRACTACIÓ
EXPEDIENT
X2025001346
SIGNATURES
1.- Oscar Soria Garcia / num:19794, 18/06/2025 13:11
2.- AGUSTI PERE FIGUERAS (R: B17646563), 18/06/2025 14:29
3.- Ajuntament de Fornells de la Selva. Diligència: aprovat inicialment per la Junta de Govern Local de l'Ajuntament de Fornells de la Selva, en sessió de data 19 de juny de 2025. El Secretari.
Codi Segur de Verificació: 135b87f5-fa06-4e85-97be-f8c3473b47c5
Origen: Administració
Identificador document original: ES_L01170736_2025_32431938
Data d'impressió: 05/09/2025 11:31:00
Pàgina 121 de 334

FITXA DE LA GESTIÓ DELS RESIDUS DINTRE DE L'OBRA		
1	**Separació segons tipologia de residus**	Especificar el tipus de separació selectiva prevista per tal de preveure un espai a l'obra. Cal recordar que, segons el RD 105/2008, d'1 de febrer, s'ha de preveure una separació en obra de les següents fraccions, quan de forma individualitzada per cadascuna d'elles, la quantitat prevista de generació per al total de l'obra superi les següents quantitats indicades a continuació. ☐ Formigó: 80 T ☐ Maons, teules, ceràmics: 40 T ☐ Metall: 2 T ☑ Fusta: 1 T ☐ Vidre: 1 T ☑ Plàstic: 0,5 T ☐ Paper i Cartró: 0,5 T
	Especials	☑ zona habilitada pels Residus Especials (amb tants bidons com calgui) La legislació de Residus Especials obliga a tenir una zona adequada per a l'emmagatzematge d'aquest tipus de residu. Entre d'altres recomanacions, es destaquen les següents: - No tenir-los emmagatzemats a l'obra més de 6 mesos. - El contenidor de residus especials haurà de situar-se en un lloc pla i fora del trànsit habitual de la maquinària d'obra, per tal d'evitar vessaments accidentals - Senyalitzar correctament els diferents contenidors on s'hagin de situar els envasos dels productes Especials, tenint en compte les incompatibilitats segons els símbols de perillositat representats en les etiquetes. - Tapar els contenidors i protegir-los de la pluja, la radiació, etc. - Emmagatzemar els bidons que contenen líquids perillosos (olis, desencofrants, etc.) en posició vertical i sobre cubetes de retenció de líquids per tal d'evitar fuites - Impermeabilitzar el terra on se situïn els contenidors de residus especials
	Inerts	☑ contenidor per Inerts barrejats ☐ contenidor per Inerts Formigó ☐ contenidor per Inerts Ceràmica ☐ contenidor per altres inerts ☑ contenidor o zona d'aplec per terres que van a abocador
	No especials	☐ contenidor per metall ☑ contenidor per fusta ☑ contenidor per plàstic ☐ contenidor per paper i cartró ☑ contenidor per la resta de residus No Especials barrejats ☐ contenidor per TOTS els residus No Especials barrejats
	Inerts + No especials	☐ contenidor amb Inerts i No Especials barrejats (**) (**) Només quan sigui tècnicament inviable. En aquest cas, derivar-ho cap a un gestor que li faci un tractament previ.
2	**Reciclatge de residus petris inerts en la pròpia obra**	Indicar, si s'escau, la quantitat de residus petris que es preveu matxucar a l'obra per reutilitzar, posteriorment, en el mateix emplaçament. Quantitat de residus que es preveu reciclar i que s'evita portar a l'abocador: (kg): _____ (m3): _____ Quantitat d'àrid matxucat resultant: (cal tenir en compte que l'àrid resultant, una vegada matxucat serà, aproximadament, un 30% menor al volum inicial de residus petris) (kg): _____ (m3): _____

MODEL DE FITXA DE LA GESTIÓ DELS RESIDUS DINTRE DE L'OBRA		
3	**Senyalització dels contenidors**	Els contenidors s'hauran de senyalitzar en funció del tipus de residu que continguin, d'acord amb la separació selectiva prevista.
	Inerts 	Residus admesos: ceràmica, formigó, pedres, etc. CODIS CER: 170107, 170504, ... (codis admesos en els dipòsits de terres i runes)
	No Especials barrejats 	Residus admesos: fusta, metall, plàstic, paper i cartró, cartró-guix, etc. CODIS CER: 170201, 170407, 150101, 170203, 170401, ... (codis admesos en dipòsits de residus No Especials). Aquest símbol identifica als residus No Especials barrejats, no obstant, en cas d'optar per una separació selectiva més exigent, caldria un cartell específic per a cada tipus de residu: Fusta  Ferralla  Paper i cartró  Plàstic  Cables elèctrics 
	Especials 	CODIS CER: (els codis dependran dels tipus de residus). Aquest símbol identifica als residus Especials de manera genèrica i pot servir per senyalitzar la zona d'aplec habilitada pels residus Especials, no obstant, a l'hora d'emmagatzemar-los cal tenir en compte els símbols de perillositat que identifiquen a cadascun i senyalitzar els bidons o contenidors d'acord amb la legislació de residus Especials.

En referència a la tipologia i quantitat dels contenidors i, tenint en compte el tipus d'obra plantejada així com l'experiència d'altres obres, es preveu que els residus disposin d'un espai destinat a la seva classificació.

Abans de l'inici de les obres s'haurà de presentar un plànol on es representa la distribució proposada per a la ubicació dels punts nets o zones de recollida i emmagatzematge de residus al llarg de l'obra. Aquests espais disposaran de zones d'acopi i/o contenidors per a la recollida de materials com runa, ferralla, fusta, plàstic i paper-cartró, que hauran d'estar correctament identificats i senyalitzats.

Així doncs, els contenidors necessaris a l'obra per a la gestió dels residus inerts i no especials seran els següents:

- Contenidor de 9 m³ per la segregació de les restes de metalls.
- Contenidor de 9 m³ per la segregació de les fustes.
- Contenidor de 9 m³ per la segregació del plàstic.
- Contenidor de 9 m³ per la segregació del paper i el cartró.
- Contenidor de 9 m³ per inerts.

AJUNTAMENT DE FORNELLS DE LA SELVA
Aquest document és una còpia simple del document electrònic original. Comprovi l'autenticitat del document a https://fornellsdelaselva.emunicipis.ddgi.cat/OAC/ValidarDoc.jsp - Utilitzi el 'Codi Segur de Verificació' que apareix a la capçalera.

DOCUMENT
PROJECT
ÒRGAN
CONTRACTACIÓ
EXPEDIENT
X2025001346
Codi Segur de Verificació: 135b87f5-fa06-4e85-97be-f8c3473b47c5
Origen: Administració
Identificador document original: ES_L01170736_2025_32431938
Data d'impressió: 05/09/2025 11:31:00
Pàgina 122 de 334
SIGNATURES
1.- Oscar Soria Garcia / num:19794, 18/06/2025 13:11
2.- AGUSTI PERE FIGUERAS (R: B17646563), 18/06/2025 14:29
3.- Ajuntament de Fornells de la Selva. Diligència: aprovat inicialment per la Junta de Govern Local de l'Ajuntament de Fornells de la Selva, en sessió de data 19 de juny de 2025. El Secretari.

Condicions generals d'emmagatzematge:

- Les zones d'aplec o els contenidors hauran d'estar correctament identificats, per tal d'evitar una mala segregació de residus.
- Les etiquetes identificadores hauran de ser de gran format i resistents a l'aigua preferiblement.
- Per a la ubicació de les zones d'aplec o contenidors s'evitarà utilitzar zones properes a la xarxa de sanejament de la zona.
- Es procurarà no sobrecarregar els contenidors destinats al transport dels residus donat que un contenidor excessivament ple és més difícil de maniobrar i transportar i pot donar lloc a la caiguda de residus.
- Es podran emmagatzemar com a màxim durant un període de dos anys.

La zona d'oficines i serveis disposarà de bidons o recipients similars per a la recollida de residus assimilables a domèstics (vidre, plàstic, llaunes, etc), que hauran de buidar-se i traslladar el seu contingut als punts nets generals de l'obra.

7.3. Residus especials

La generació de residus especials o perillosos (aerosols, olis minerals, terres contaminades, tòner d'impressora, productes químics de laboratori, piles, fluorescents, etc.) es preveu que serà baixa tenint en compte la resta de residus generats. Aquests residus s'hauran de recollir i emmagatzemar en recipients estancs i coberts, tenint en compte les següents consideracions:

Condicions generals d'emmagatzematge:

- El punt de recollida de residus especials ha d'estar condicionat per tal d'evitar que els residus entrin en contacte directe amb el sòl (impermeabilització de la zona, recipients estancs, etc.) i a resguard de les inclemències meteorològiques.
- El punt de recollida de residus perillosos haurà de disposar de sistemes de prevenció i contenció per a possibles vessaments accidentals de residus líquids (muret de seguretat, material absorbent, etc).
- La identificació del residu a recollir en cada contenidor ha de seguir les normes d'etiquetatge de residus perillosos descrites en la Ley 7/2022, comprovant específicament que en l'etiqueta s'inclogui la data d'inici d'emmagatzematge del residu i que aquesta no sobrepassi els 6 mesos.
- Tots els residus hauran de dipositar-se en el contenidor corresponent, de manera que no s'ajuntin productes que puguin reaccionar al barrejar-se.
- Els residus perillosos no s'emmagatzemaran a l'obra per un període superior a sis mesos. En cas necessari, si hi ha raons justificades en base a l'estimació de producció de residus especials i la durada de l'obra, es sol·licitarà a l'Agència de Residus de Catalunya el permís corresponent d'emmagatzematge de residus especials a l'obra per un període superior a sis mesos.

Els mitjans previstos en obra per a la recollida i separació dels residus especials són els

següents:

- 1 bidó estanc de 200 litres per la recollida d'olis minerals.
- 1 bidó estanc de 200 litres per la recollida d'envasos de substàncies perilloses i altres residus especials.
- 1 bidó estanc de 200 litres per la recollida d'envasos metàl·lics que contenen un matriu sòlida i porosa perillosa.
- 1 bidó estanc de 200 litres per absorbents, materials de filtració, draps de neteja i roba protectora contaminada per substàncies perilloses.
- 1 bidó estanc de 200 litres per la recollida de filtres d'oli.
- 1 bidó estanc de 200 litres per la recollida de terres contaminades.

A la següent fitxa s'identifiquen els possibles residus perillosos que poden sorgir directament de les activitats d'obra.

8. OPERACIONS DE REUTILITZACIÓ, VALORITZACIÓ O ELIMINACIÓ DE RESIDUS

8.1. Consideracions generals

Segons la tipologia de residus generada i la planificació de la seva generació realitzada, en primer lloc s'identificaran aquelles fraccions i quantitats de residus que poden ser reutilitzats dins de la mateixa obra.

Per als residus que no puguin ser reutilitzats, es prioritzaran les operacions de valorització o reciclatge extern a centres que permetin allargar la vida útil del material mitjançant la seva transformació o trituració (fomentant per exemple l'obtenció d'àrids reciclats, reciclatge de fusta, reciclatge d'acer o ferro, etc.).

L'ultima opció a considerar en cas que les alternatives anteriors no siguin possibles és l'abocament controlat dels residus en abocadors controlats autoritzats.

Durant la fase d'obres es generaran un seguit de tipologies de residus la gestió dels quals s'emmarca legalment tant a nivell autonòmic com estatal. A nivell català la normativa vigent es basa en el Decret

AJUNTAMENT DE FORNELLS DE LA SELVA
Aquest document és una còpia simple del document electrònic original. Comprovi l'autenticitat del document a https://fornellsdelaselva.emunicipis.ddgi.cat/OAC/ValidarDoc.jsp - Utilitzi el 'Codi Segur de Verificació' que apareix a la capçalera.

DOCUMENT
PROJECT

ÒRGAN
CONTRACTACIÓ

EXPEDIENT
X2025001346

SIGNATURES
1.- Oscar Soria Garcia / num:19794, 18/06/2025 13:11
2.- AGUSTI PERE FIGUERAS (R: B17646563), 18/06/2025 14:29
3.- Ajuntament de Fornells de la Selva. Diligència: aprovat inicialment per la Junta de Govern Local de l'Ajuntament de Fornells de la Selva, en sessió de data 19 de juny de 2025. El Secretari.

Codi Segur de Verificació: 135b87f5-fa06-4e85-97be-f8c3473b47c5
Origen: Administració
Identificador document original: ES_L01170736_2025_32431938
Data d'impressió: 05/09/2025 11:31:00
Pàgina 123 de 334

Legislatiu 1/2009, de 21 de juliol, pel qual s'aprova el Text refós de la Llei reguladora dels residus, que deroga les anteriors disposicions en aquesta matèria i el Decret 89/2010, de 29 de juny, pel qual s'aprova el Programa de gestió de residus de la construcció de Catalunya (PROGROC), es regula la producció i gestió dels residus de la construcció i demolició, i del cànon sobre la deposició controlada dels residus de la construcció. A nivell estatal, es troba regulada per la Llei 7/2022, de 8 d'abril, de residus i sòls contaminats per una economia circular, a més de les disposicions que estableix el Reial Decret 105/2008, de 1 de febrer, pel que es regula la producció i gestió dels residus de la construcció i demolició.

8.2. Reutilització de residus

La primera de les opcions possibles per a la gestió de residus ha de ser la utilització dins de la mateixa obra, ja que no només aporta avantatges des del punt de vista ambiental, sinó també des del punt de vista econòmic. Es tracta d'una manera de minimitzar els residus originats d'una forma menys complexa i costosa que el reciclatge.

Tal i com s'ha comentat anteriorment, les terres d'excavació no es consideren un residu, atès que es tracta de terres netes, sense cap modificació de la seva composició original i per tant no es tracta en el present annex. Les seves possibles gestions s'especifiquen en l'annex de Mesures correctores d'impacte ambiental, prioritzant la seva reutilització en altres obres i la utilització com a millora de terrenys o per a la restauració d'activitats extractives, deixant com a última opció la gestió a través d'un abocador de terres i runes.

Els residus especials queden exclosos de les operacions de reutilització de residus per la seva perillositat. Aquests hauran de ser aïllats per ser sotmesos a un tractament especial o bé dipositar-los en un abocador específic.

8.3. Tractament extern dels residus

Existeixen dos tipus de tractament extern a realitzar sobre els residus a través d'un gestor autoritzat, essent els següents: valorització i eliminació.

Es defineix la valorització de residus com tot procediment que permet l'aprofitament dels recursos continguts en els residus. En la valorització dels residus s'inclouen dos processos: el reciclatge i la valorització energètica. El reciclatge engloba les gestions realitzades amb els residus amb la finalitat d'extreure'n algun recurs material, mentre que la valorització energètica fa referència a les gestions d'aprofitament energètic dels residus com a combustibles.

Els residus que o bé no poden esser valoritzats o reutilitzats, de forma general, seran dipositats en abocadors. Si la naturalesa del residu és inert, els residus es dipositaran en un abocador controlat autoritzat que evitarà l'afectació sobre el paisatge. Però si els residus són perillosos, hauran de dipositar-se en un abocador específic per aquest tipus de productes i, en alguns casos, hauran de ser sotmesos a un tractament especial perquè deixin de representar una amenaça per al medi.

A la fitxa següent es detalla la gestió externa dels residus generats durant l'obra.

8.3.1. Fase 1

FITXA RESUM DE GESTIÓ DELS RESIDUS FORA DE L'OBRA						
4	**Destí dels residus segons tipologia**	Identificar els recicladors, plantes de transferència o dipòsits propers a l'entorn de l'obra on es proposa gestionar els residus de la construcció:				
	Inerts	Quantitat estimada		Gestor		Observacions
		Tones	m3	Codi	Nom	
	☐ Reciclatge					
	☐ Planta de transferència					
	☐ Planta de selecció					
	☐ Dipòsit					
	☑ Deposició de terres i runes	239,966	153,550			Terres i runes
	Residus No Especials	Quantitat estimada		Gestor		Observacions
		Tones	m3	Codi	Nom	
	Reciclatge:					
	☐ Reciclatge de metall	0,000	0,000			
	☑ Reciclatge de fusta	1,226	2,044			
	☑ Reciclatge de plàstic	4,700	5,109			
	☑ Reciclatge paper-cartró	0,008	0,040			
	☐ Reciclatge altres					
	☐ Planta de transferència					
	☐ Planta de selecció					
	☐ Dipòsit					
	Residus Especials	Quantitat estimada		Gestor		Observacions
		Tones	m3	Codi	Nom	
	☑ Instal·lació de gestió de residus especials	2,084	2,084			

AJUNTAMENT DE FORNELLS DE LA SELVA
Aquest document és una còpia simple del document electrònic original. Comprovi l'autenticitat del document a https://fornellsdelaselva.emunicipis.ddgi.cat/OAC/ValidarDoc.jsp - Utilitzi el 'Codi Segur de Verificació' que apareix a la capçalera.

DOCUMENT
PROJECT

ÒRGAN
CONTRACTACIÓ

EXPEDIENT
X2025001346

SIGNATURES
1.- Oscar Soria Garcia / num:19794, 18/06/2025 13:11
2.- AGUSTI PERE FIGUERAS (R: B17646563), 18/06/2025 14:29
3.- Ajuntament de Fornells de la Selva. Diligència: aprovat inicialment per la Junta de Govern Local de l'Ajuntament de Fornells de la Selva, en sessió de data 19 de juny de 2025. El Secretari.

Codi Segur de Verificació: 135b87f5-fa06-4e85-97be-f8c3473b47c5
Origen: Administració
Identificador document original: ES_L01170736_2025_32431938
Data d'impressió: 05/09/2025 11:31:00
Pàgina 124 de 334

8.3.2. Fase 2

FITXA RESUM DE GESTIÓ DELS RESIDUS FORA DE L'OBRA						
4	**Destí dels residus segons tipologia**	Identificar els recicladors, plantes de transferència o dipòsits propers a l'entorn de l'obra on es proposa gestionar els residus de la construcció:				
	Inerts	Quantitat estimada		Gestor		Observacions
		Tones	m3	Codi	Nom	
	☐ Reciclatge					
	☐ Planta de transferència					
	☐ Planta de selecció					
	☐ Dipòsit					
	☑ Deposició de terres i runes	194,122	124,108			Terres i runes
	Residus No Especials	Quantitat estimada		Gestor		Observacions
		Tones	m3	Codi	Nom	
	Reciclatge:					
	☐ Reciclatge de metall	0,000	0,000			
	☑ Reciclatge de fusta	0,787	1,311			
	☑ Reciclatge de plàstic	3,016	3,278			
	☑ Reciclatge paper-cartró	0,008	0,040			
	☐ Reciclatge altres					
	☐ Planta de transferència					
	☐ Planta de selecció					
	☐ Dipòsit					
	Residus Especials	Quantitat estimada		Gestor		Observacions
		Tones	m3	Codi	Nom	
	☑ Instal·lació de gestió de residus especials	1,351	1,351			

Segons les diferents tipologies dels residus obtinguts, el seu destí i/o gestor pot ser també diferent. Per la obtenció d'informació del gestor de residus més proper cal consultar la pàgina web de l'Agència Catalana de Residus:

http://www.arc-cat.net/ca/home.asp

9. PRESCRIPCIONS TÈCNIQUES PER A LA GESTIÓ DELS RESIDUS A L'OBRA

Els residus hauran de segregar-se a la mateixa obra a través de contenidors, abassegaments separatius o altres mitjans de manera que s'identifiqui clarament el tipus de residu. Per tal d'aconseguir la separació dels residus es duran a terme les següents accions:

- Adequació de diferents superfícies o recipients per a la segregació correcta dels residus: restes de formigó, ferralla, fustes, runa, banals etc.

En cada tall d'obra es disposarà de bidons o recipients similars per a residus orgànics, llaunes i plàstics, vidres i aerosols si la naturalesa del treball exigeix el seu ús. Els demés residus com restes de ferralla, fusta i altres es podran aplegar separadament.

Aquests recipients hauran de buidar-se i traslladar el seu contingut als punts nets generals de l'obra, almenys, un cop per setmana.

- Identificació mitjançant cartells de la ubicació dels diferents residus: Identificació del residu; Codi d'identificació segons el Catàleg Europeu de Residus; Nom, direcció i telèfon del titular dels residus.

Abans de l'inici de les obres s'haurà de planificar la contractació d'un gestor autoritzat i el condicionament de l'acopi dels residus generats per tal que aquests es puguin segregar correctament des del començament de la fase constructiva.

Durant la construcció de l'obra s'anirà realitzant un control dels volums de residus generats i de la correcta gestió de cadascun d'ells.

Gestió de residus no especials:

S'aconsella que la gestió dels residus no especials en obra sigui la següent:

- Establir zones o contenidors clarament identificats d'emmagatzematge i abassegament de material, segons les necessitats i l'evolució dels treballs d'obra.

  Al definir les diferents àrees s'aconsella prendre les mesures necessàries per tal d'aconseguir:

  a) La mínima afecció visual de les zones d'abassegament i emmagatzematge,

  b) Les mínimes emissions de pols en les zones d'accés i de moviment de terres,

  c) La situació de les zones d'abassegament i emmagatzematge dins dels límits físics de l'obra, sense afectar a vies públiques, xarxes de sanejament, a excepció que es disposi d'un permís exprés de l'autoritat competent

- Identificar tots els contenidors de recollida de residus no especials mitjançant etiquetes de gran format i resistents a l'aigua.

AJUNTAMENT DE FORNELLS DE LA SELVA
Aquest document és una còpia simple del document electrònic original. Comprovi l'autenticitat del document a https://fornellsdelaselva.emunicipis.ddgi.cat/OAC/ValidarDoc.jsp - Utilitzi el 'Codi Segur de Verificació' que apareix a la capçalera.

DOCUMENT
PROJECT
ÒRGAN
CONTRACTACIÓ
EXPEDIENT
X2025001346
SIGNATURES
1.- Oscar Soria Garcia / num:19794, 18/06/2025 13:11
2.- AGUSTI PERE FIGUERAS (R: B17646563), 18/06/2025 14:29
3.- Ajuntament de Fornells de la Selva. Diligència: aprovat inicialment per la Junta de Govern Local de l'Ajuntament de Fornells de la Selva, en sessió de data 19 de juny de 2025. El Secretari.
Codi Segur de Verificació: 135b87f5-fa06-4e85-97be-f8c3473b47c5
Origen: Administració
Identificador document original: ES_L01170736_2025_32431938
Data d'impressió: 05/09/2025 11:31:00
Pàgina 125 de 334

- Es procurarà no sobrecarregar els contenidors destinats al transport dels residus ja que un contenidor excessivament ple és més difícil de maniobrar i transportar i pot donar lloc a la caiguda de residus.
- Es podran emmagatzemar com a màxim durant dos anys.
- S'aconsella que els residus procedents de la neteja de canaletes de les formigoneres i els sobrants de formigó segueixin un procediment concret, basat en la localització de punts específics de recollida definits prèviament. Les zones de recollida i neteja de les formigoneres hauran de complir les següents condicions:
  a) Ubicar-les en indrets propers als talls d'obra oberts.
  b) Localitzar-les en indrets visibles i de fàcil accés.
  c) Senyalitzar-les convenientment.
  d) Incorporar sistemes d'impermeabilització per tal d'evitar la contaminació del sòl (làmines plàstiques o revestiment de formigó en el cas de basses realitzades directament al terreny), o bé col·locar contenidors estancs.
- Les restes menors de conglomerat es recolliran i es traslladaran a un lloc d'aplec d'aquests materials almenys, dos cops per setmana.

Gestió de residus especials:

S'aconsella que la gestió dels residus especials tingui en compte les recomanacions següents:

- Cada residu haurà de dipositar-se, al llarg de la jornada laboral, en els contenidors o zones habilitades per a la seva deposició. Aquests punts de deposició estaran situats en una zona delimitada i clarament senyalitzada.
- Els contenidors per a residus perillosos s'hauran de col·locar en una zona on no estiguin en contacte directe amb el terra o condicionar-la com a tal (impermeabilització de la zona, recipients estancs, etc.).
- Es prendran les mesures necessàries per evitar vessaments accidentals (muret de seguretat, material absorbent, etc.).
- L'emmagatzematge de residus especials haurà d'estar protegit de les inclemències meteorològiques.
- Tots els residus hauran de dipositar-se en el contenidor corresponent, de manera que no s'ajuntin productes que puguin reaccionar al barrejar-se.
- La identificació del residu a recollir en cada contenidor ha de seguir les normes d'etiquetatge de residus perillosos descrites en la Ley 7/2022, comprovant específicament que en l'etiqueta s'inclogui la data d'inici d'emmagatzematge del residu i que aquesta no sobrepassi els 6 mesos.
- El temps màxim per l'emmagatzematge de residus especials és de 6 mesos.

10. FORMACIÓ DEL PERSONAL A L'OBRA

Es realitzarà un programa de formació del personal en matèria de residus, de realització obligatòria per part del Contractista i d'assistència preceptiva per tots els treballadors abans de la seva incorporació, que inclogui proves de comprensió.

El contingut bàsic d'aquesta formació haurà de ser, com a mínim, el següent:

- Normativa d'aplicació
- Tipologia de residus: no especials i especials.
- Identificació de les activitats generadores de residus
- Organització de l'obra: punts de recollida en obra.
- Mesures de gestió:
  - Separació i emmagatzematge de residus.
  - Eliminació dels residus.
- Mesures d'actuació davant abocaments accidentals.

11. PRESSUPOST

El pressupost (PEM) de la gestió de residus de la fase 1 ascendeix a **TRES MIL NOU-CENTS CINQUANTA-SIS euros amb SETANTA-DOS cèntims (3.956,72 €).**

OBRA 01 PRESSUPOST LOT 1: CARRER AMADEU VIVES
CAPÍTOL 08 GESTIÓ DE RESIDUS

NUM.	CODI	UA	DESCRIPCIÓ	PREU	AMIDAMENT	IMPORT
1	PXPA-1VA0	pa	Partida alçada a justificar a la gestió de Residus diversos. (P - 0)	500,00	1,000	500,00
2	P2R6-.I5G	m3	Transport de residus inerts o no especials a instal·lació autoritzada de gestió de residus, amb camió per a transport de 12 t. (P - 15)	16,24	115,461	1.875,09
3	P2RB-HG0V	m3	Disposició de terres no contaminades de densitat aparent 1,6 t/m3, a valoritzador de materials naturals excavats amb codi VNME (P - 18)	7,96	87,590	697,22
4	P2RA-M8VT	m3	Disposició controlada en dipòsit autoritzat inclòs el cànon sobre la deposició controlada dels residus de la construcció, segons la LLEI 8/2008, de residus d'aglomerat asfàltic no perillosos amb una densitat 1,45 t/m3, procedents de construcció o demolició, amb codi 17 03 02 segons la Llista Europea de Residus (P - 17)	23,95	0,588	14,08
5	P2RA-IQFO	m3	Disposició controlada en dipòsit autoritzat inclòs el cànon sobre la deposició controlada dels residus de la construcció, segons la LLEI 8/2008, de residus barrejats inerts amb una densitat 1 t/m3, procedents de construcció o demolició, amb codi 17 01 07 segons la Llista Europea de Residus (P - 16)	31,90	27,283	870,33
TOTAL	CAPÍTOL		01.08			**3.956,72**

AJUNTAMENT DE FORNELLS DE LA SELVA
Aquest document és una còpia simple del document electrònic original. Comprovi l'autenticitat del document a https://fornellsdelaselva.emunicipis.ddgi.cat/OAC/ValidarDoc.jsp - Utilitzi el 'Codi Segur de Verificació' que apareix a la capçalera.

El pressupost (PEM) de la gestió de residus de la fase 2 ascendeix a **TRES MIL TRES-CENTS TRENTA-SIS euros amb VUITANTA-NOU cèntims (3.336,89 €).**

OBRA 01 PRESSUPOST LOT 2: CARRER PIRINEUS
CAPÍTOL 08 GESTIÓ DE RESIDUS

NUM.	CODI	UA	DESCRIPCIÓ	PREU	AMIDAMENT	IMPORT
1	PXPA-1VA0	pa	Partida alçada a justificar a la gestió de Residus diversos. (P - 0)	500,00	1,000	500,00
2	P2R6-.I5G	m3	Transport de residus inerts o no especials a instal·lació autoritzada de gestió de residus, amb camió per a transport de 12 t. (P - 14)	16,24	94,436	1.533,64
3	P2RB-HG0V	m3	Disposició de terres no contaminades de densitat aparent 1,6 t/m3, a valoritzador de materials naturals excavats amb codi VNME (P - 17)	7,96	71,320	567,71
4	P2RA-M8VT	m3	Disposició controlada en dipòsit autoritzat inclòs el cànon sobre la deposició controlada dels residus de la construcció, segons la LLEI 8/2008, de residus d'aglomerat asfàltic no perillosos amb una densitat 1,45 t/m3, procedents de construcció o demolició, amb codi 17 03 02 segons la Llista Europea de Residus (P - 16)	23,95	0,234	5,60
5	P2RA-IQFO	m3	Disposició controlada en dipòsit autoritzat inclòs el cànon sobre la deposició controlada dels residus de la construcció, segons la LLEI 8/2008, de residus barrejats inerts amb una densitat 1 t/m3, procedents de construcció o demolició, amb codi 17 01 07 segons la Llista Europea de Residus (P - 15)	31,90	22,882	729,94
TOTAL	CAPÍTOL		01.08			3.336,89

12. GESTIÓ DELS RESIDUS DURANT L'EXECUCIÓ DE L'OBRA

Les operacions a portar a terme referent a la gestió de residus durant l'execució de l'obra per part del contractista seran les següents:

- Redactat del Pla de Residus definitiu respectant els criteris establerts en el present Estudi de Gestió de Residus.
- Caracterització del terreny mitjançant estudi geotècnic, si s'escau, prèvia implantació i es gestiona com a residu especial cas que es tracti d'un terreny contaminat.
- Reutilització de terres, restes de materials que no s'han disposat en obra, encofrats, palets de fusta, bidons...
- Reciclatge de materials com l'acer, cristall, paper, cartró, plàstics, reciclatge de matèria orgànica en abonament...
- Aprofitament energètic de restes inaprofitables de fustes, matèria orgànica, etc. Confirmar que l'escenari més adequat per situar la zona de classificació i emmagatzematge de residus d'obra, intercanvi amb gestors, de tractament de residus, etc., és el definit al present Estudi, i, en cas que no ho sigui, definir una ubicació més adequada.
- Col·locació d'un plànol a l'entrada de l'obra, on es senyala amb claredat la zona de classificació i disposició dels residus de construcció en els diferents contenidors i els materials que es poden dipositar, a més d'altres propostes dirigides a millora la gestió dels residus.
- Separació dels residus en funció de les possibilitats de valoració.
- Senyalització dels contenidors indicant el tipus de residu que poden admetre.
- Separació i disposició dels residus inerts en contenidors en funció de les possibilitats de recuperació i requisits de gestió (com els elements de guix disminueixen considerablement les possibilitats de reciclatge dels materials petris a causa dels problemes d'expansivitat que ocasionen, es recomana gestionar-los per separat de la fracció pètria anomenada runa neta).
- Matxucat dels residus petris en obra per reaprofitar-los en el mateix emplaçament, deixant constància escrita de la quantitat.
- Gestió dels residus inerts mitjançant un gestor autoritzat.
- Disposició de residus en abocador autoritzat de productes perillosos, materials amb contingut d'asbests o amiant, piles i bateries, pintures, restes amb hidrocarburs, olis, etc.
- Reciclat dels dissolvents per mitjà de destil·ladores o per mitjà d'empreses que proporcionen aquest servei.
- Reutilització de dissolvents i les substàncies utilitzades en la neteja d'equips i eines.
- Previ inici de la fase d'execució, es portaran a terme jornades informatives amb l'objectiu de la sensibilització mediambiental del personal de l'obra o de la subcontrata.
- Es vetllarà perquè els residus siguin gestionats per la subcontracta que els genera, sobretot en el cas dels residus especials, atenent sempre les instruccions del fabricant i d'acord amb la legislació vigent.
- Es farà un seguiment per detectar possibles abocaments incontrolats. En cas de detecció es procedirà immediatament al seu control i neteja.
- Es crearà un protocol d'actuació per a dur a terme les operacions que tinguin risc de vessament de substàncies potencialment contaminants.

DOCUMENT PROJECT
ÒRGAN CONTRACTACIÓ
EXPEDIENT X2025001346
SIGNATURES
1.- Oscar Soria Garcia / num:19794, 18/06/2025 13:11
2.- AGUSTI PERE FIGUERAS (R: B17646563), 18/06/2025 14:29
3.- Ajuntament de Fornells de la Selva. Diligència: aprovat inicialment per la Junta de Govern Local de l'Ajuntament de Fornells de la Selva, en sessió de data 19 de juny de 2025. El Secretari.
Codi Segur de Verificació: 135b87f5-fa06-4e85-97be-f8c34473b47c5
Origen: Administració
Identificador document original: ES_L01170736_2025_32431938
Data d'impressió: 05/09/2025 11:31:00
Pàgina 126 de 334

AJUNTAMENT DE FORNELLS DE LA SELVA
Aquest document és una còpia simple del document electrònic original. Comprovi l'autenticitat del document a https://fornellsdelaselva.emunicipis.ddgi.cat/OAC/ValidarDoc.jsp - Utilitzi el 'Codi Segur de Verificació' que apareix a la capçalera.

Codi Segur de Verificació: 135b87f5-fa06-4e85-97be-f8c3473b47c5
Origen: Administració
Identificador document original: ES_L01170736_2025_32431938
Data d'impressió: 05/09/2025 11:31:00
Pàgina 127 de 334

SIGNATURES
1.- Òscar Soria García / num:19794, 18/06/2025 13:11
2.- AGUSTI PERE FIGUERAS (R: B17646563), 18/06/2025 14:29
3.- Ajuntament de Fornells de la Selva. Diligència: aprovat inicialment per la Junta de Govern Local de l'Ajuntament de Fornells de la Selva, en sessió de data 19 de juny de 2025. El Secretari.

ANNEX NÚM. 9. SERVEIS AFECTATS

AJUNTAMENT DE FORNELLS DE LA SELVA
Aquest document és una còpia simple del document electrònic original. Comprovi l'autenticitat del document a https://fornellsdelaselva.emunicipis.ddgi.cat/OAC/ValidarDoc.jsp - Utilitzi el 'Codi Segur de Verificació' que apareix a la capçalera.

Codi Segur de Verificació: 135b87f5-fa06-4e85-97be-f8c3473b47c5
Origen: Administració
Identificador document original: ES_L01170736_2025_32431938
Data d'impressió: 05/09/2025 11:31:00
Pàgina 128 de 334

SIGNATURES
1.- Òscar Soria García / num:19794, 18/06/2025 13:11
2.- AGUSTI PERE FIGUERAS (R: B17646563), 18/06/2025 14:29
3.- Ajuntament de Fornells de la Selva. Diligència: aprovat inicialment per la Junta de Govern Local de l'Ajuntament de Fornells de la Selva, en sessió de data 19 de juny de 2025. El Secretari.

AJUNTAMENT DE FORNELLS DE LA SELVA
Aquest document és una còpia simple del document electrònic original. Comprovi l'autenticitat del document a https://fornellsdelaselva.emunicipis.ddgi.cat/OAC/ValidarDoc.jsp - Utilitzi el 'Codi Segur de Verificació' que apareix a la capçalera.

DOCUMENT
PROJECT

ÒRGAN
CONTRACTACIÓ

EXPEDIENT
X2025001346

SIGNATURES
1.- Oscar Soria Garcia / num:19794, 18/06/2025 13:11
2.- AGUSTI PERE FIGUERAS (R: B17646563), 18/06/2025 14:29
3.- Ajuntament de Fornells de la Selva. Diligència: aprovat inicialment per la Junta de Govern Local de l'Ajuntament de Fornells de la Selva, en sessió de data 19 de juny de 2025. El Secretari.

Codi Segur de Verificació: 135b87f5-fa06-4e85-97be-f8c3473b47c5
Origen: Administració
Identificador document original: ES_L01170736_2025_32431938
Data d'impressió: 05/09/2025 11:31:00
Pàgina 129 de 334

AJUNTAMENT DE FORNELLS DE LA SELVA
Aquest document és una còpia simple del document electrònic original. Comprovi l'autenticitat del document a https://fornellsdelaselva.emunicipis.ddgi.cat/OAC/ValidarDoc.jsp - Utilitzi el 'Codi Segur de Verificació' que apareix a la capçalera.

ANNEX NÚM. 9: SERVEIS AFECTATS

ÍNDEX

1. INTRODUCCIÓ 2
2. COMPANYIES DE SERVEIS 2
3. SERVEIS EXISTENTS 2
4. SERVEIS AFECTATS 2

APÈNDIX 1.- INFORMACIÓ OBTINGUDA DE LA PLATAFORMA EWISE 5
APÈNDIX 2.- INFORMACIÓ OBTINGUDA DEL POUM. 27

DOCUMENT
PROJECT
ÒRGAN
CONTRACTACIÓ
EXPEDIENT
X2025001346
SIGNATURES
1.- Oscar Soria García / num:19794, 18/06/2025 13:11
2.- AGUSTI PERE FIGUERAS (R: B17646563), 18/06/2025 14:29
3.- Ajuntament de Fornells de la Selva. Diligència: aprovat inicialment per la Junta de Govern Local de l'Ajuntament de Fornells de la Selva, en sessió de data 19 de juny de 2025. El Secretari.
Codi Segur de Verificació: 135b87f5-fa06-4e85-97be-f8c34473b47c5
Origen: Administració
Identificador document original: ES_L01170736_2025_32431938
Data d'impressió: 05/09/2025 11:31:00
Pàgina 130 de 334

1. INTRODUCCIÓ

En aquest annex es recullen els serveis de subministrament de la zona d'actuació i les possibles afeccions durant l'execució de les noves instal·lacions. Les dades de serveis recopilades corresponen a les següents companyies:

- Informació facilitada pels ens municipals corresponent als serveis existents del municipi.
- Informació obtinguda de la plataforma web http://ewise.acefat.com
- Visites de camp

En l'Apèndix 1 s'adjunta la informació rebuda per part de les companyies en format digital. Aquesta informació així com la resta d'informació rebuda s'inclou al plànol de serveis afectats del document núm. 2. Plànols

Amb tot, el contractista, abans del començament de les obres, haurà de demanar a les entitats corresponents els plànols corresponents als serveis urbans que puguin ser afectats i els corresponents desviaments si s'escau.

2. COMPANYIES DE SERVEIS

La informació facilitada per les companyies no garanteix la ubicació exacta dels serveis grafiats i per tant, es preveu en el pressupost cales per a la seva localització en obra així com una partida alçada a justificar per el cas que alguns dels serveis es vegin afectats finalment degut a que no es trobin situats a la posició indicada.

3. SERVEIS EXISTENTS

Dins la zona de projecte, s'ha detectat la presència de nombrosos serveis afectats pel projecte.

En concret s'ha detectat la presència dels següents serveis:

- Xarxa elèctrica
- Xarxa sanejament
- Xarxa de telefonia
- Enllumenat públic
- Xarxa de gas

4. SERVEIS AFECTATS

A continuació es recull en forma de taula els diferents serveis que interfereixen en l'àmbit dels treballs. La nomenclatura emprada per a la seva identificació és la mateixa que la inclosa al plànol de serveis del Document núm. 2 Plànols.

La tipologia de serveis localitzats ha estat:

- Telefonia
- Baixa tensió
- Sanejament
- Enllumenat públic
- Gas

La gran majoria de les afeccions son creuaments que es resoldran mitjançant estintolaments i entibacions inclosos en la partida d'excavació de la rasa, o bé amb creuaments a una cota superior del servei interceptat. En altres casos es produeixen paral·lelismes.

En tot moment es respectaran les distàncies mínimes entre serveis.

A continuació es mostra el llistat dels serveis afectats per les dues fases en què es divideix el projecte.

AJUNTAMENT DE FORNELLS DE LA SELVA
Aquest document és una còpia simple del document electrònic original. Comprovi l'autenticitat del document a https://fornellsdelaselva.emunicipis.ddgi.cat/OAC/ValidarDoc.jsp - Utilitzi el 'Codi Segur de Verificació' que apareix a la capçalera.

DOCUMENT
PROJECT

ÒRGAN
CONTRACTACIÓ

EXPEDIENT
X2025001346

SIGNATURES
1.- Oscar Soria Garcia / num:19794, 18/06/2025 13:11
2.- AGUSTI PERE FIGUERAS (R: B17646563), 18/06/2025 14:29
3.- Ajuntament de Fornells de la Selva. Diligència: aprovat inicialment per la Junta de Govern Local de l'Ajuntament de Fornells de la Selva, en sessió de data 19 de juny de 2025. El Secretari.

Codi Segur de Verificació: 135b87f5-fa06-4e85-97be-f8c3473b47c5
Origen: Administració
Identificador document original: ES_L01170736_2025_32431938
Data d'impressió: 05/09/2025 11:31:00
Pàgina 131 de 334

FASE 1 - C. AMADEU VIVES

Id	Servei	Tipus afecció	Descripció	Afecció	Solució
1	Sanejament	Creuament	Claveguera en gravetat	Creuament a diferent alçada	Creuament per cota superior
2	Xarxa elèctrica BT	Creuament	Cablejat soterrat	Creuament a diferent alçada.	Estintolament
3	Telefonia	Creuament	Cablejat soterrat	Creuament a diferent alçada.	Estintolament
4	Xarxa elèctrica BT	Paral·lelisme	Cablejat soterrat	Traçat paral·lel	Manteniment de la separació mínima
5	Telefonia	Paral·lelisme	Cablejat soterrat	Traçat paral·lel	Manteniment de la separació mínima
6	Xarxa elèctrica BT	Creuament	Cablejat soterrat	Creuament a diferent alçada	Estintolament
7	Xarxa elèctrica BT	Creuament	Cablejat soterrat	Creuament a diferent alçada	Estintolament
8	Xarxa elèctrica BT	Creuament	Cablejat soterrat	Creuament a diferent alçada	Estintolament
9	Xarxa elèctrica BT	Creuament	Cablejat soterrat	Creuament a diferent alçada.	Estintolament
10	Sanejament	Creuament	Claveguera en gravetat	Creuament a diferent alçada	Creuament per cota superior
11	Xarxa elèctrica BT	Creuament	Cablejat soterrat	Creuament a diferent alçada	Estintolament
12	Xarxa elèctrica BT	Paral·lelisme	Cablejat soterrat	Traçat paral·lel	Manteniment de la separació mínima
13	Telefonia	Creuament	Cablejat soterrat	Creuament a diferent alçada	Estintolament
14	Telefonia	Creuament	Cablejat soterrat	Creuament a diferent alçada	Estintolament
15	Enllumenat públic	Paral·lelisme	Cablejat soterrat	Traçat paral·lel	Manteniment de la separació mínima
16	Telefonia	Paral·lelisme	Cablejat soterrat	Traçat paral·lel	Manteniment de la separació mínima
17	Xarxa elèctrica BT	Creuament	Cablejat soterrat	Creuament a diferent alçada	Estintolament
18	Xarxa elèctrica BT	Creuament	Cablejat soterrat	Creuament a diferent alçada	Estintolament
19	Telefonia	Creuament	Cablejat soterrat	Creuament a diferent alçada	Estintolament

FASE 2 - C. PIRINEUS

Id	Servei	Tipus afecció	Descripció	Afecció	Solució
1	Sanejament	Paral·lelisme	Tub d'impulsió	Traçat paral·lel	Manteniment de la separació mínima
2	Xarxa elèctrica BT	Creuament	Cablejat soterrat	Creuament a diferent alçada	Estintolament
3	Gas	Creuament	Tub soterrat	Creuament a diferent alçada	Estintolament
4	Gas	Paral·lelisme	Tub soterrat	Traçat paral·lel	Manteniment de la separació mínima
5	Gas	Creuament	Tub soterrat	Creuament a diferent alçada	Estintolament
6	Gas	Paral·lelisme	Tub soterrat	Traçat paral·lel	Manteniment de la separació mínima
7	Xarxa elèctrica BT	Creuament	Cablejat soterrat	Creuament a diferent alçada	Estintolament
8	Sanejament	Creuament	Tub d'impulsió	Creuament a diferent alçada	Creuament per cota superior
9	Gas	Creuament	Tub soterrat	Creuament a diferent alçada	Estintolament
10	Telefonia	Paral·lelisme	Cablejat soterrat	Traçat paral·lel	Manteniment de la separació mínima
11	Xarxa elèctrica BT	Creuament	Cablejat soterrat	Creuament a diferent alçada	Estintolament
12	Enllumenat públic	Paral·lelisme	Cablejat soterrat	Traçat paral·lel	Manteniment de la separació mínima

AJUNTAMENT DE FORNELLS DE LA SELVA
Aquest document és una còpia simple del document electrònic original. Comprovi l'autenticitat del document a https://fornellsdelaselva.emunicipis.ddgi.cat/OAC/ValidarDoc.jsp - Utilitzi el 'Codi Segur de Verificació' que apareix a la capçalera.

Codi Segur de Verificació: 135b87f5-fa06-4e85-97be-f8c3473b47c5
Origen: Administració
Identificador document original: ES_L01170736_2025_32431938
Data d'impressió: 05/09/2025 11:31:00
Pàgina 132 de 334

SIGNATURES
1.- Òscar Soria García / num:19794, 18/06/2025 13:11
2.- AGUSTI PERE FIGUERAS (R: B17646563), 18/06/2025 14:29
3.- Ajuntament de Fornells de la Selva. Diligència: aprovat inicialment per la Junta de Govern Local de l'Ajuntament de Fornells de la Selva, en sessió de data 19 de juny de 2025. El Secretari.

AJUNTAMENT DE FORNELLS DE LA SELVA
Aquest document és una còpia simple del document electrònic original. Comprovi l'autenticitat del document a https://fornellsdelaselva.emunicipis.ddgi.cat/OAC/ValidarDoc.jsp - Utilitzi el 'Codi Segur de Verificació' que apareix a la capçalera.

DOCUMENT
PROJECT

ÒRGAN
CONTRACTACIÓ

EXPEDIENT
X2025001346

Codi Segur de Verificació: 135b87f5-fa06-4e85-97be-f8c3473b47c5
Origen: Administració
Identificador document original: ES_L01170736_2025_32431938
Data d'impressió: 05/09/2025 11:31:00
Pàgina 133 de 334

SIGNATURES
1.- Òscar Soria García / num:19794, 18/06/2025 13:11
2.- AGUSTI PERE FIGUERAS (R: B17646563), 18/06/2025 14:29
3.- Ajuntament de Fornells de la Selva. Diligència: aprovat inicialment per la Junta de Govern Local de l'Ajuntament de Fornells de la Selva, en sessió de data 19 de juny de 2025. El Secretari.

AJUNTAMENT DE FORNELLS DE LA SELVA
Aquest document és una còpia simple del document electrònic original. Comprovi l'autenticitat del document a https://fornellsdelaselva.emunicipis.ddgi.cat/OAC/ValidarDoc.jsp - Utilitzi el 'Codi Segur de Verificació' que apareix a la capçalera.

Apèndix 1.- Informació obtinguda de la plataforma EWISE.


Codi Segur de Verificació: 135b87f5-fa06-4e85-97be-f8c3473b47c5
Origen: Administració
Identificador document original: ES_L01170736_2025_32431938
Data d'impressió: 05/09/2025 11:31:00
Pàgina 134 de 334


SIGNATURES
1.- Òscar Soria García / num:19794, 18/06/2025 13:11
2.- AGUSTI PERE FIGUERAS (R: B17646563), 18/06/2025 14:29
3.- Ajuntament de Fornells de la Selva. Diligència: aprovat inicialment per la Junta de Govern Local de l'Ajuntament de Fornells de la Selva, en sessió de data 19 de juny de 2025. El Secretari.

AJUNTAMENT DE FORNELLS DE LA SELVA
Aquest document és una còpia simple del document electrònic original. Comprovi l'autenticitat del document a https://fornellsdelaselva.emunicipis.ddgi.cat/OAC/ValidarDoc.jsp - Utilitzi el 'Codi Segur de Verificació' que apareix a la capçalera.

Codi Segur de Verificació: 135b87f5-fa06-4e85-97be-f8c3473b47c5
Origen: Administració
Identificador document original: ES_L01170736_2025_32431938
Data d'impressió: 05/09/2025 11:31:00
Pàgina 135 de 334

SIGNATURES
1.- Oscar Soria García / num:19794, 18/06/2025 13:11
2.- AGUSTI PERE FIGUERAS (R: B17646563), 18/06/2025 14:29
3.- Ajuntament de Fornells de la Selva. Diligència: aprovat inicialment per la Junta de Govern Local de l'Ajuntament de Fornells de la Selva, en sessió de data 19 de juny de 2025. El Secretari.

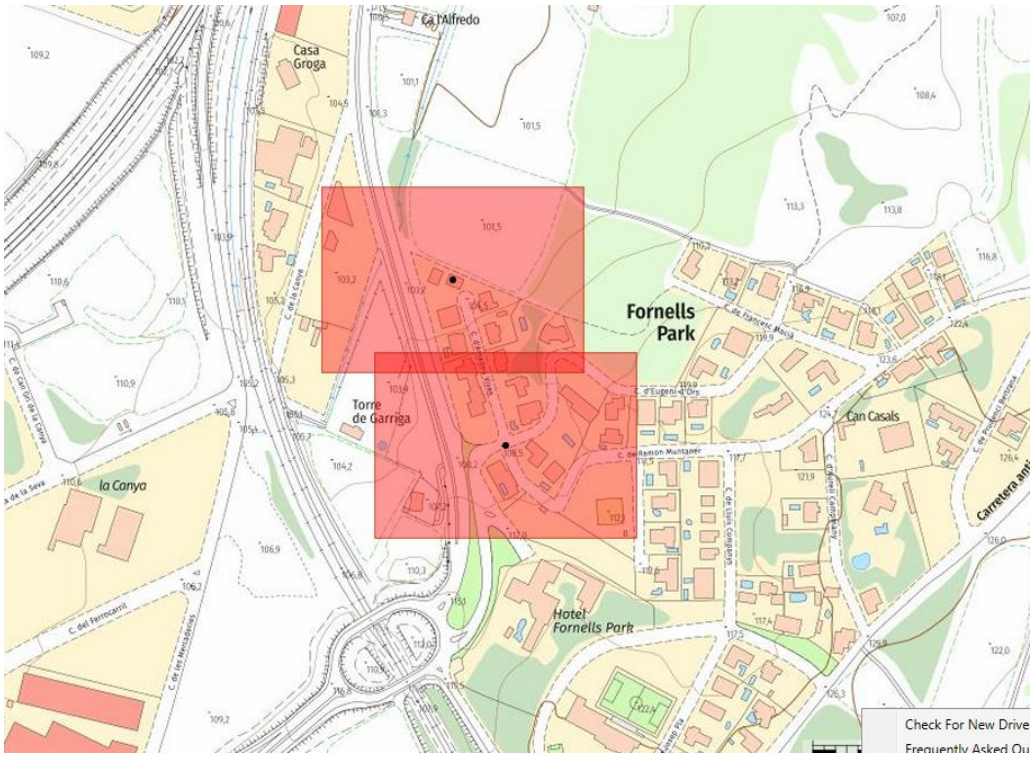

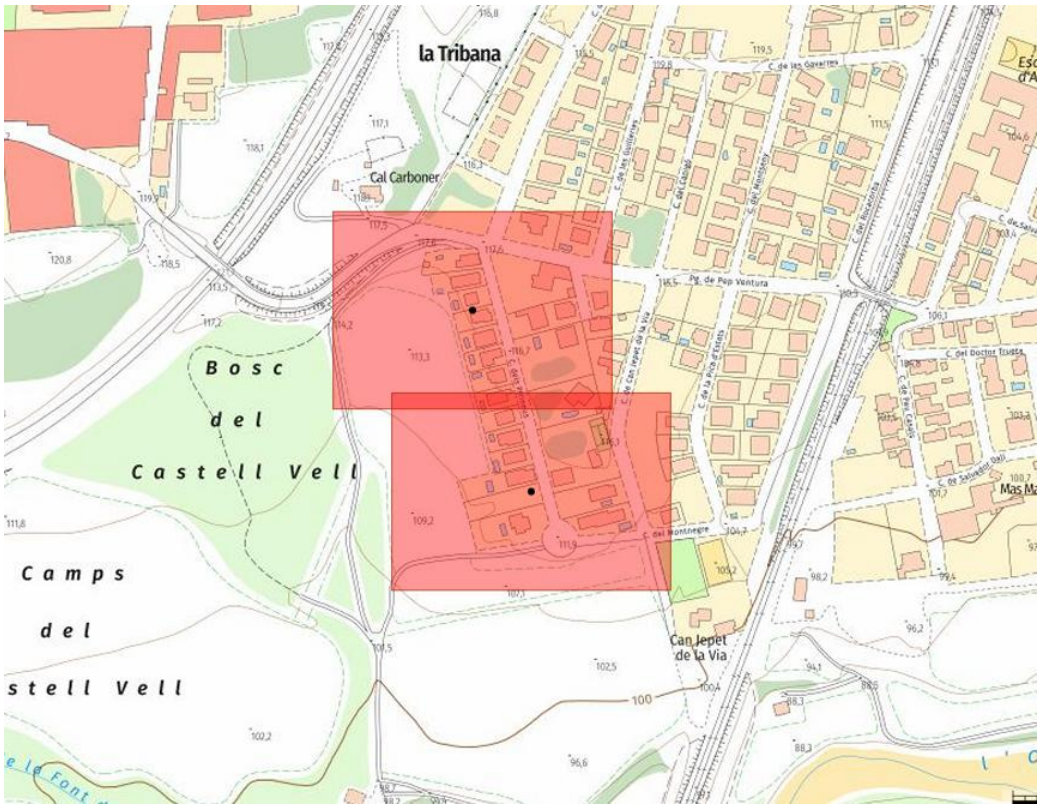

AJUNTAMENT DE FORNELLS DE LA SELVA
Aquest document és una còpia simple del document electrònic original. Comprovi l'autenticitat del document a https://fornellsdelaselva.emunicipis.ddgi.cat/OAC/ValidarDoc.jsp - Utilitzi el 'Codi Segur de Verificació' que apareix a la capçalera.

DOCUMENT
PROJECT

ÒRGAN
CONTRACTACIÓ

EXPEDIENT
X2025001346

SIGNATURES
1.- Oscar Soria García / num:19794, 18/06/2025 13:11
2.- AGUSTI PERE FIGUERAS (R: B17646563), 18/06/2025 14:29
3.- Ajuntament de Fornells de la Selva. Diligència: aprovat inicialment per la Junta de Govern Local de l'Ajuntament de Fornells de la Selva, en sessió de data 19 de juny de 2025. El Secretari.

Codi Segur de Verificació: 135b87f5-fa06-4e85-97be-f8c34473b47c5
Origen: Administració
Identificador document original: ES_L01170736_2025_32431938
Data d'impressió: 05/09/2025 11:31:00
Pàgina 136 de 334

e-distribución

Ref: 780908

Señores:

En relación a su solicitud con fecha 02/04/2025, Ref: 780908, les adjuntamos el grafiado de los planos solicitados correspondientes a las instalaciones subterráneas de EDISTRIBUCIÓN Redes Digitales S.L.U.

Por otro lado, les indicamos que los datos facilitados son a título orientativo, ya que pueden haber resultado afectados por la topografía del terreno y/o otros trabajos, y tienen validez para el proyecto.

Les recordamos que de acuerdo con la Orden TIC 341 de 22 de julio a la hora de la ejecución de este proyecto, deberán volver a solicitarnos servicios y, dependiendo de la zona de afectación, realizar el reconocimiento y firma de la Acta de Control.

Quedamos a su disposición para cualquier duda y aprovechamos la ocasión para saludarles.

Anexos:
Planos, numerados 780908 - 19371569 - BT, 780908 - 19371566 - BT, 780908 - 19371567 - BT, 780908 - 19371547 - AT-MT, 780908 - 19371548 - AT-MT, 780908 - 19371549 - AT-MT, 780908 - 19371550 - AT-MT, 780908 - 19371568 - BT





AJUNTAMENT DE FORNELLS DE LA SELVA
Aquest document és una còpia simple del document electrònic original. Comprovi l'autenticitat del document a https://fornellsdelaselva.emunicipis.ddgi.cat/OAC/ValidarDoc.jsp - Utilitzi el 'Codi Segur de Verificació' que apareix a la capçalera.

Codi Segur de Verificació: 135b87f5-fa06-4e85-97be-f8c3473b47c5
Origen: Administració
Identificador document original: ES_L01170736_2025_32431938
Data d'impressió: 05/09/2025 11:31:00
Pàgina 137 de 334

SIGNATURES
1.- Òscar Soria García / num:19794, 18/06/2025 13:11
2.- AGUSTI PERE FIGUERAS (R: B17646563), 18/06/2025 14:29
3.- Ajuntament de Fornells de la Selva. Diligència: aprovat inicialment per la Junta de Govern Local de l'Ajuntament de Fornells de la Selva, en sessió de data 19 de juny de 2025. El Secretari.

AJUNTAMENT DE FORNELLS DE LA SELVA
Aquest document és una còpia simple del document electrònic original. Comprovi l'autenticitat del document a https://fornellsdelaselva.emunicipis.ddgi.cat/OAC/ValidarDoc.jsp - Utilitzi el 'Codi Segur de Verificació' que apareix a la capçalera.


A B M Consulting


Projecte constructiu de les obres de millora de l'eficiència de la xarxa d'aigua potable dels carrers Amadeu Vives i Pirineus de Fornells de la Selva


Annex núm. 9. Serveis afectats

Codi Segur de Verificació: 135b87f5-fa06-4e85-97be-f8c3473b47c5
Origen: Administració
Identificador document original: ES_L01170736_2025_32431938
Data d'impressió: 05/09/2025 11:31:00
Pàgina 138 de 334

SIGNATURES
1.- Oscar Soria García / num:19794, 18/06/2025 13:11
2.- AGUSTI PERE FIGUERAS (R: B17646563), 18/06/2025 14:29
3.- Ajuntament de Fornells de la Selva. Diligència: aprovat inicialment per la Junta de Govern Local de l'Ajuntament de Fornells de la Selva, en sessió de data 19 de juny de 2025. El Secretari.

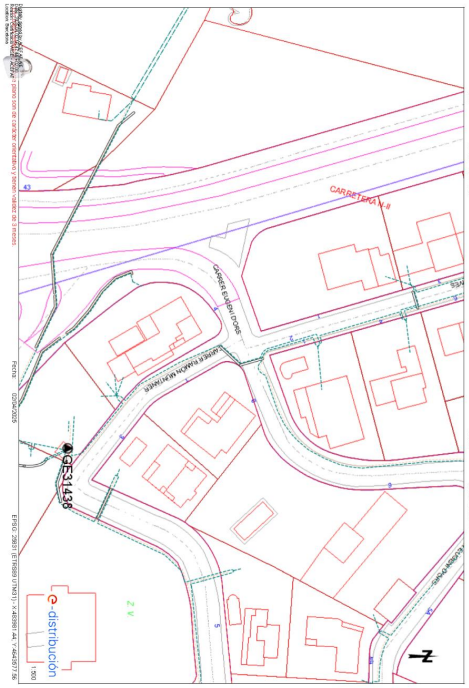

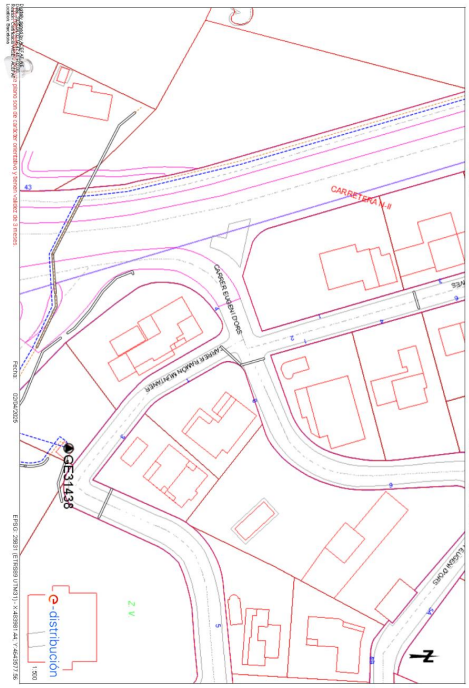

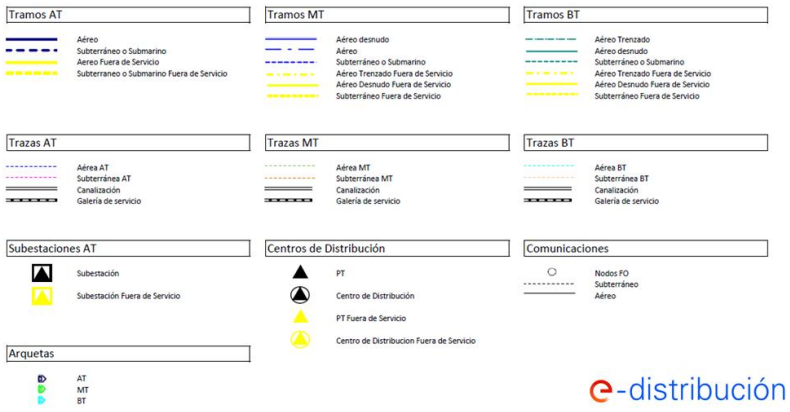

A | B | M Consulting

Projecte constructiu de les obres de millora de l'eficiència de la xarxa d'aigua potable dels carrers Amadeu Vives i Primeus de Fornells de la Selva

Annex núm. 9: Serveis afectats

AJUNTAMENT DE FORNELLS DE LA SELVA
Aquest document és una còpia simple del document electrònic original. Comprovi l'autenticitat del document a https://fornellsdelaselva.emunicipis.ddgi.cat/OAC/ValidarDoc.jsp - Utilitzi el 'Codi Segur de Verificació' que apareix a la capçalera.

DOCUMENT
PROJECT

ÒRGAN
CONTRACTACIÓ

EXPEDIENT
X2025001346

SIGNATURES
1.- Oscar Soria García / num:19794, 18/06/2025 13:11
2.- AGUSTI PERE FIGUERAS (R: B17646563), 18/06/2025 14:29
3.- Ajuntament de Fornells de la Selva. Diligència: aprovat inicialment per la Junta de Govern Local de l'Ajuntament de Fornells de la Selva, en sessió de data 19 de juny de 2025. El Secretari.

Codi Segur de Verificació: 135b87f5-fa06-4e85-97be-f8c3473b47c5
Origen: Administració
Identificador document original: ES_L01170736_2025_32431938
Data d'impressió: 05/09/2025 11:31:00
Pàgina 139 de 334

e-distribución

RECOMENDACIONES BÁSICAS EN LA REALIZACIÓN DE OBRAS CON EXISTENCIA DE RED ELÉCTRICA

RECOMENDACIONES DE SEGURIDAD

1. Como cumplimiento del artículo 24 apartado 2 de la Ley 31 de 1995 de Prevención de Riesgos Laborales, les informamos de los riesgos inherentes a la propia instalación eléctrica: riesgo de paso de corriente y riesgo de cortocircuito.

2. El personal que efectúe la apertura, en el momento de realización de catas para la localización de cables eléctricos, añada a su equipo de protección individual (EPI), elementos que aumenten la seguridad personal ante posibles contactos eléctricos, directos e indirectos, y cortocircuitos, tales como:

   a) Guantes aislantes que se puedan colocar debajo de los de protección mecánica.

   b) Botas aislantes

   c) Gafas de protección

3. Señalizar la zona de existencia de cables.

4. No descubrir los cables hasta que no sea necesario.

5. Mantener descubiertos los cables el menor tiempo posible.

6. Si se ha de trabajar en proximidad de cables descubiertos, taparlos con placas de neopreno y si están en el paso de personas disponer de elementos que eviten pisar los cables.

7. Sujetar los cables mediante placas de neopreno y cuerdas aislantes, si por motivos de ejecución de la obra hubiera cables descolgados, de forma que no queden forzados ni con ángulos cerrados, de forma que mantengan su posición inicial.

8. Realizar las operaciones 5 y 6 bajo supervisión de personal cualificado.

e-distribución

RECOMENDACIONES BÁSICAS EN LA REALIZACIÓN DE OBRAS CON EXISTENCIA DE RED ELÉCTRICA

RECOMENDACIONES PARA LA REALIZACIÓN DE CATAS


Realizar las catas manualmente, ayudándose de la paleta para hacer micro catas de 20 cm. de profundidad.

Se recomienda que la anchura de la cata sea de 60 cm. en el sentido de la canalización y de 50 cm. como mínimo en sentido transversal a cada lado de:

- La futura traza de la canalización.
- La cota del eje de la canalización.

RESTITUCIÓN DE LAS PROTECCIONES DE LOS CABLES

Las líneas eléctricas deben quedar protegidas de posibles agresiones externas, y por ello se han de señalizar y proteger. Una vez se haya descubierto un cable o cables eléctricos se debe restituir las protecciones tal como indica la figura siguiente y atendiendo a los procedimientos de EDISTRIBUCIÓN Redes Digitales S.L.U. DMH001 (MT) y CML003 (BT).

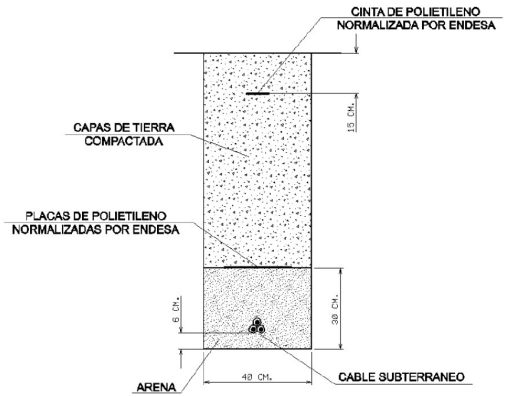

AJUNTAMENT DE FORNELLS DE LA SELVA
Aquest document és una còpia simple del document electrònic original. Comprovi l'autenticitat del document a https://fornellsdelaselva.emunicipis.ddgi.cat/OAC/ValidarDoc.jsp - Utilitzi el 'Codi Segur de Verificació' que apareix a la capçalera.

DOCUMENT
PROJECT

ÒRGAN
CONTRACTACIÓ

EXPEDIENT
X2025001346

SIGNATURES
1.- Oscar Soria García / num:19794, 18/06/2025 13:11
2.- AGUSTI PERE FIGUERAS (R: B17646563), 18/06/2025 14:29
3.- Ajuntament de Fornells de la Selva. Diligència: aprovat inicialment per la Junta de Govern Local de l'Ajuntament de Fornells de la Selva, en sessió de data 19 de juny de 2025. El Secretari.

Codi Segur de Verificació: 135b87f5-fa06-4e85-97be-f8c3473b47c5
Origen: Administració
Identificador document original: ES_L01170736_2025_32431938
Data d'impressió: 05/09/2025 11:31:00
Pàgina 140 de 334

e-distribución

RECOMENDACIONES BÁSICAS EN LA REALIZACIÓN DE OBRAS CON EXISTENCIA DE RED ELÉCTRICA

En caso de dudas o configuraciones complejas, consultar con la Zona de Distribución correspondiente de EDISTRIBUCIÓN Redes Digitales S.L.U.

Todas estas indicaciones quedan supeditadas a las instrucciones puntuales del personal técnico de EDISTRIBUCIÓN Redes Digitales S.L.U.

SEPARACIÓN DE SERVICIOS

Se debe seguir lo ordenado en el Decreto 120/1992 de 28 de Abril, modificado parcialmente por el Decreto 196/1992, así como lo indicado en la Orden del 5 de julio de 1993 (DOG 1782 11-8-93).

nedgia Catalunya Grupo Naturgy

Condicionantes Particulares Nedgia Catalunya, S.A.

Es de nuestro interés poner en su conocimiento los condicionantes que habrá de observar en los trabajos en proximidad de instalaciones propiedad de Nedgia Catalunya, S.A. y/o Gas Natural Redes GLP, S.A. (en adelante NEDGIA):

- La información aportada es confidencial y de uso exclusivo para el que se solicita, siendo responsabilidad del solicitante el uso indebido de la misma.
- El plano que se les envía refleja la situación aproximada de las instalaciones propiedad de NEDGIA.
- Los datos contenidos en los planos tienen carácter orientativo: corresponden a lo registrado en nuestros archivos hasta el día de la fecha, lo cual no puede ser interpretado como garantía absoluta de responder fielmente a la realidad de la ubicación de las instalaciones grafiadas.
- La información refleja la situación de las redes en el momento de su instalación. Esta información puede haber variado desde entonces por actuaciones de terceros en la zona, de forma que tanto la posición de la red, como las referencias fijas pueden haber sido alteradas respecto a lo reflejado en los planos. En consecuencia, por razones de seguridad se recomienda realizar los trabajos de excavación a mano en las inmediaciones de las redes de NEDGIA.
- **Si el inicio de la ejecución material de los trabajos objeto de esta solicitud es posterior a tres meses de la fecha actual, deberá solicitar de nuevo los servicios existentes para garantizar el grado de actualización de la información.**
- El envío de esta información no supone la autorización ni conformidad por parte de NEDGIA al proyecto de obra en curso, ni exonera a quienes lo ejecutaran de las responsabilidades en que incurran por daños y perjuicios a nuestras instalaciones.
- En la zona solicitada pueden existir instalaciones de gas propiedad de clientes cuyos trazados no se han incluido en los planos anexados.
- La entidad solicitante comunicará el inicio de sus actividades a NEDGIA **al menos con 72 horas de antelación**, dirigiéndose a Servicios Técnicos de la provincia correspondiente, enviando al efecto el escrito que se anexa al final de estos condicionantes. **Es imprescindible citar en la misma la referencia indicada en la solicitud de la información a través de la plataforma de internet.** La dirección de envío de esta documentación es uinicio@nedgia.es:
- Si fuera necesario realizar calas de investigación deberán realizarse en presencia de personal de NEDGIA.
- **El Grupo Naturgy ha tomado la decisión de introducir paulatinamente la tubería de polietileno PE 100 de color negro para la distribución de gas.**
  - El tubo de PE 100 negro se identifica con franjas longitudinales amarillas distribuidas uniformemente por toda la superficie del tubo. De esta forma se diferencia de otros tubos negros utilizados en otros servicios como por ejemplo la distribución de agua que utiliza PE 100 negro con franjas azules.
  - **Las franjas longitudinales serán (4) para todos los diámetros hasta 200 mm y seis a ocho (6-8) para DN 250 y 315 mm, para que, al menos una franja, sea visible desde cualquier ángulo una vez colocado el tubo en la zanja.**

AJUNTAMENT DE FORNELLS DE LA SELVA
Aquest document és una còpia simple del document electrònic original. Comprovi l'autenticitat del document a https://fornellsdelaselva.emunicipis.ddgi.cat/OAC/ValidarDoc.jsp - Utilitzi el 'Codi Segur de Verificació' que apareix a la capçalera.

DOCUMENT
PROJECT
ÒRGAN
CONTRACTACIÓ
EXPEDIENT
X2025001346
SIGNATURES
1.- Oscar Soria García / num:19794, 18/06/2025 13:11
2.- AGUSTI PERE FIGUERAS (R: B17646563), 18/06/2025 14:29
3.- Ajuntament de Fornells de la Selva. Diligència: aprovat inicialment per la Junta de Govern Local de l'Ajuntament de Fornells de la Selva, en sessió de data 19 de juny de 2025. El Secretari.
Codi Segur de Verificació: 135b87f5-fa06-4e85-97be-f8c3473b47c5
Origen: Administració
Identificador document original: ES_L01170736_2025_32431938
Data d'impressió: 05/09/2025 11:31:00
Pàgina 141 de 334

- **El tubo de PE 100 negro con bandas amarillas tiene la misma instalación que el tubo de PE 100 naranja:**
  - La banda de señalización se seguirá colocando como siempre a una distancia de 20-30 cm por encima de la generatriz superior de la conducción de gas.
  - Con el tubo PE100 negro con bandas amarillas se instalarán las mismas protecciones que las utilizadas con el tubo de PE 100 naranja en instalaciones junto a otros servicios (agua, luz... etc.)

- Las tuberías e instalaciones de gas no están diseñadas para soportar sobrecarga de maquinaria pesada, por lo que si han de situarse grúas o circular vehículos sobre las mismas que pudieran originar daños, deberá ponerse esta circunstancia en conocimiento de NEDGIA con objeto de establecer los pasos necesarios debidamente señalizados y protegidos con losas de hormigón, chapas de acero o similar.
- Queda prohibido el acopio de materiales o equipos sobre las canalizaciones de gas y sus instalaciones como arquetas, tomas de potencial, respiraderos, etc., garantizándose en todo momento el acceso a la canalización de gas a fin de efectuar los trabajos de mantenimiento y conservación adecuados.
- Si se producen desmontes en las proximidades de la tubería, pudiendo en su situación final provocar deslizamientos o movimientos del terreno soporte de la conducción, deberán ser objeto de un estudio particular, determinando en cada caso, si no las hubiera, las protecciones adecuadas, al objeto de evitar los mismos.
- En el caso de uso de explosivos a menos de 300 m. de las canalizaciones de gas, su uso estará limitado, de acuerdo al condicionado específico que se fije al efecto. En todo caso, se ha de contar con una autorización especial del Órgano Territorial Competente, basada en un estudio previo de vibraciones que garantice que la velocidad de las partículas en el emplazamiento de la tubería no supere en ningún momento los 30 mm/s.
- Siempre que por la ejecución de los trabajos las instalaciones de gas afectadas queden al descubierto, se comunicará al responsable indicado de NEDGIA, procediendo el contratista a proteger y soportar la tubería de gas de acuerdo a las indicaciones de éste. Esta circunstancia se mantendrá el tiempo mínimo imprescindible y las canalizaciones se taparán en presencia de técnicos de NEDGIA.
- Los tramos al descubierto de tuberías de acero, se protegerán con manta antirroca para evitar desperfectos en el recubrimiento y, si por cualquier circunstancia, se produjera algún daño en el mismo, será reparado antes de enterrar la canalización. En caso contrario se puede originar un punto de corrosión acelerado que desembocaría en una perforación de la tubería.
- Las tuberías de acero al carbono están protegidas contra la corrosión mediante un revestimiento aislante y un sistema eléctrico de protección catódica. Para el correcto funcionamiento de esta protección es de vital importancia la integridad de dicho revestimiento. Se comunicará a NEDGIA cualquier daño que se advierta en el mismo.
- En el caso de tuberías de acerose instalarán una o varias cajas de toma de potencial (a facilitar por NEDGIA) de acuerdo a las indicaciones de los técnicos de NEDGIA, con objeto de medir y calibrar la posible influencia de la Protección Catódica a los gasoductos y viceversa.

- En el caso de que se efectúen compactaciones, siempre se contactará con el personal de Servicio Técnico designado por NEDGIA de dicha zona para que les proporcione la normativa adecuada para llevar a cabo dicha actuación, asegurando queésta se realizará de forma que la transmisión de vibraciones a la tubería de gas no supere los 30 mm por segundo.
- La Empresa que ejecute trabajos en las proximidades de instalaciones de NEDGIA deberá estar en posesión de los planos de las instalaciones existentes en la zona.
- Deberá comunicarse a NEDGIA la aparición de cualquier registro o accesorio complementario de la instalación de gas, identificado como tal, o que presumiblemente se crea pueda formar parte de ella, siempre que no esté definido en los planos de servicios suministrados.
  En este sentido se indica que en las proximidades de las tuberías de gas pueden existir otras canalizaciones complementarias destinadas a la transmisión de datos, por lo que deberán extremarse las precauciones cuando se realicen trabajos en sus inmediaciones.
- Si los trabajos a realizar afectan a tapas de registros, válvulas, respiraderos o tapas de acceso a instalaciones será necesario restituirlas a la nueva cota de rasante, dejando las instalaciones afectadas libres de materiales de obra.
- En el supuesto de sufrir daños en sus instalaciones, NEDGIA se reserva el derecho a emprender las acciones legales que considere oportunas, así como reclamar las indemnizaciones a que haya lugar.
- Todos los daños a personas e instalaciones que pudieran producirse como consecuencia de las obras, serán por cuenta y riesgo del promotor o ejecutor de las mismas, incluso los derivados de un eventual corte de suministro de gas.
- Con objeto de garantizar la seguridad de las personas y de las instalaciones, cuando las obras a realizar sean canalizaciones (eléctricas, agua, comunicaciones, etc.), se tendrá en cuenta la exigencia de distancias mínimas de separación en paralelismos y cruzamientos entre servicios de acuerdo a la reglamentación vigente y se debe comprobar, mediante el código de colores, la presión de la red próxima a su actuación. Se adjunta tabla resumen:

DISTANCIA	RANGO	CRUCE	PARALELISMO
MÍNIMA	MOP < 5 bar	0,2 m	0,2 m
	MOP >= 5 bar(*)	0,2 m	0,4 m
Recomendada	MOP < 5 bar	0,6 m	0,4 m
	MOP >= 5 bar (*)	0,8 m	0,6 (1) m

(1) 2,5 m en zona semiurbana y 5 m en zona rural
(*) Para P> 16 bar y distancia <10 metros es necesario consultar condiciones a Distribuidora.

AJUNTAMENT DE FORNELLS DE LA SELVA
Aquest document és una còpia simple del document electrònic original. Comprovi l'autenticitat del document a https://fornellsdelaselva.emunicipis.ddgi.cat/OAC/ValidarDoc.jsp - Utilitzi el 'Codi Segur de Verificació' que apareix a la capçalera.

DOCUMENT
PROJECT

ÒRGAN
CONTRACTACIÓ

EXPEDIENT
X2025001346

Codi Segur de Verificació: 135b87f5-fa06-4e85-97be-f8c3473b47c5
Origen: Administració
Identificador document original: ES_L01170736_2025_32431938
Data d'impressió: 05/09/2025 11:31:00
Pàgina 142 de 334

SIGNATURES
1.- Oscar Soria García / num:19794, 18/06/2025 13:11
2.- AGUSTI PERE FIGUERAS (R: B17646563), 18/06/2025 14:29
3.- Ajuntament de Fornells de la Selva. Diligència: aprovat inicialment per la Junta de Govern Local de l'Ajuntament de Fornells de la Selva, en sessió de data 19 de juny de 2025. El Secretari.

nedgia Catalunya Grupo Naturgy

En el caso de que no puedan mantenerse las distancias mínimas indicadas debe informarse a NEDGIA, para adoptar las medidas de protección que se consideren convenientes de acuerdo a la siguiente puntualización:

- Contigua a la zona de servidumbre permanente existe una zona de seguridad, definida en la Norma UNE 60.305.83, que se extiende hasta 2.5, 5 ó 10 metros a cada lado del eje de la canalización, en la cual la ejecución de la excavaciones u obras puede representar un cambio en las condiciones de seguridad de la misma y en la que no se dan las limitaciones ni se prohíben las obras incluidas como prohibidas en la zona de servidumbre de paso, siempre que se informe previamente al titular de la instalación, para la adopción de las acciones oportunas que eviten los riesgos potenciales para la canalización.

- Los trabajos en proximidad se efectuarán con medios manuales quedando prohibido por razones de seguridad la utilización de medios mecánicos, las precauciones se intensificarán a 0,40 m sobre la cota estimada de la tubería o ante la aparición de la malla o banda amarilla de señalización, permitiéndose exclusivamente el uso de martillo mecánico de mano para la rotura del pavimento.
- Las obras de túneles, vaciado de terrenos, perforación dirigida, etc., que pueden afectar a la tubería por debajo o lateralmente requerirán especial atención.
- Para dar cumplimiento a la legislación vigente en materia de prevención de riesgos laborales, le informamos de los riesgos de las instalaciones:
  - Al objeto de dar cumplimiento a lo establecido en el R.D. 171/2004 sobre coordinación de actividades empresariales, y para garantizar la seguridad de sus trabajadores, NEDGIA informa a la empresa solicitante que las instalaciones representadas en los planos adjuntos se encuentran en régimen normal de explotación, es decir, CON gas a presión.
  - Se prohíbe hacer fuego o emplear elementos que produzcan chispas en las inmediaciones de las instalaciones de gas.
  - En el caso de que se detecte una fuga o se perciba olor a gas, deben de suspenderse inmediatamente todo tipo de trabajos en el entorno de la instalación y avisar de inmediato al Centro de Control de Atención de Urgencias de NEDGIA, comunicando esta circunstancia.
  - El solicitante queda obligado a adoptar las medidas preventivas que sean necesarias de acuerdo a los condicionantes de instalación mencionados anteriormente y aquellas otras que pudieran ser necesarias en función de los riesgos de la actividad a desarrollar. Así mismo queda obligado a transmitir las medidas preventivas derivadas del párrafo anterior a sus trabajadores o terceros que pudiera contratar.
  - En la ejecución de los trabajos que realice deberá respetar lo dispuesto en el RD 1627/1997 Disposiciones Mínimas de Seguridad y Salud en Obras de Construcción.
  - En esta información de riesgos no se contemplan los riesgos derivados del trabajo a realizar por los trabajadores de la empresa solicitante o sus empresas de contrata, siendo responsabilidad de ésta o de sus empresas de contrata la evaluación de los mismos y la adopción de las medidas preventivas que sean necesarias.
  - Si para ello fuese necesario disponer de más información acerca de las instalaciones, rogamos nos lo soliciten por escrito y con anterioridad al inicio de los trabajos.

nedgia Catalunya Grupo Naturgy

- Ponemos a su disposición el teléfono del CCAU (Centro de Control deAtención de Urgencias) de NEDGIA para que comuniquen de inmediato cualquier incidencia que pueda suponer riesgo:**900.750.750 (24 horas durante todos los días del año)**

ESTAS INSTRUCCIONES ESTARÁN DISPONIBLES PERMANENTEMENTE EN EL LUGAR DE TRABAJO

AJUNTAMENT DE FORNELLS DE LA SELVA
Aquest document és una còpia simple del document electrònic original. Comprovi l'autenticitat del document a https://fornellsdelaselva.emunicipis.ddgi.cat/OAC/ValidarDoc.jsp - Utilitzi el 'Codi Segur de Verificació' que apareix a la capçalera.

DOCUMENT
PROJECT
ÒRGAN
CONTRACTACIÓ
EXPEDIENT
X2025001346
SIGNATURES
1.- Oscar Soria García / num:19794, 18/06/2025 13:11
2.- AGUSTI PERE FIGUERAS (R: B17646563), 18/06/2025 14:29
3.- Ajuntament de Fornells de la Selva. Diligència: aprovat inicialment per la Junta de Govern Local de l'Ajuntament de Fornells de la Selva, en sessió de data 19 de juny de 2025. El Secretari.
Codi Segur de Verificació: 135b87f5-fa06-4e85-97be-f8c3473b47c5
Origen: Administració
Identificador document original: ES_L01170736_2025_32431938
Data d'impressió: 05/09/2025 11:31:00
Pàgina 143 de 334

nedgia Catalunya Grupo Naturgy

CONDICIONANTES TÉCNICOS.

Nos ponemos a su disposición para estudiar los Condicionantes Técnicos, específicos a su tipología de obra, o las soluciones posibles para minimizar las interferencias entre las obras a ejecutar y las instalaciones de gas existentes en la zona.
Para ello, es necesario que se ponga en contacto con nosotros y que nos faciliten su documentación (planos, detalles, memorias, etc.) de la obra a realizar en las proximidades de la red de gas natural en la siguiente dirección de correo electrónico:
SSPPgasTramitaciones@leangridsservices.com

MODIFICACIÓN DE INSTALACIONES.

Si fuera necesario modificar el emplazamiento de nuestras instalaciones es preciso que, previamente al inicio de las obras, se realice por escrito la correspondiente solicitud de desvío indicando como referencia el nº de solicitud de información, al objeto de proceder a la firma del acuerdo correspondiente y efectuar el pago de la cantidad establecida.
Las solicitudes deben dirigirse a la web de la distribuidora:
www.nedgia.es/conexiones-y-actuaciones-en-la-red/actuaciones-sobre-la-red-existente

Nedgia Catalunya, S.A.
Gas Natural Redes GLP, S.A.

nedgia Catalunya Grupo Naturgy

NOTIFICACIÓN DE INICIO DE OBRAQUE AFECTA A CANALIZACIÓN DE GAS

Ntra Refª: *(cítese inexcusablemente la referencia indicada en la solicitud de información realizada a través de la Plataforma web)*

DESTINATARIO: Empresa *Distribuidora / Servicios Técnicos*:.....

Dirección: .....

Tel:.....
Fax:.....

- Razón Social de la empresa ejecutora de las obras: .....
- Domicilio de la empresa ejecutora de las obras: .....
- Lugar de las obras: .....
- Denominación de la obra: .....
- Objeto de la obra: .....
- Fecha de inicio de ejecución de obras: .....
- Duración prevista de las obras: .....
- Nombre del Jefe de Obra: .....
- Teléfono de contacto con el Jefe de Obra: .....
- Observaciones: .....

Aceptando respetar las obligaciones y normas facilitadas por Nedgia Catalunya, S.A. y Gas Natural Redes GLP, S.A. y utilizarlas adecuadamente para evitar daños en la instalaciones de distribución de gas durante los trabajos que se desarrollen en sus inmediaciones (R.D. 919/2006).

(Lugar y fecha) ..... a..... de ..... de .....

Empresa Constructora
P.P.

Fdo. (*Indíquese nombre y apellidos)*

AJUNTAMENT DE FORNELLS DE LA SELVA
Aquest document és una còpia simple del document electrònic original. Comprovi l'autenticitat del document a https://fornellsdelaselva.emunicipis.ddgi.cat/OAC/ValidarDoc.jsp - Utilitzi el 'Codi Segur de Verificació' que apareix a la capçalera.

DOCUMENT
PROJECT

ÒRGAN
CONTRACTACIÓ

EXPEDIENT
X2025001346

SIGNATURES
1.- Oscar Soria García / num:19794, 18/06/2025 13:11
2.- AGUSTI PERE FIGUERAS (R: B17646563), 18/06/2025 14:29
3.- Ajuntament de Fornells de la Selva. Diligència: aprovat inicialment per la Junta de Govern Local de l'Ajuntament de Fornells de la Selva, en sessió de data 19 de juny de 2025. El Secretari.

Codi Segur de Verificació: 135b87f5-fa06-4e85-97be-f8c3473b47c5
Origen: Administració
Identificador document original: ES_L01170736_2025_32431938
Data d'impressió: 05/09/2025 11:31:00
Pàgina 144 de 334

nedgia Catalunya Grupo Naturgy

INTRODUCCIÓN DE LA TUBERÍA DE POLIETILENO DE COLOR NEGRO

En la cartografía disponible en la web de información de servicios existentes (eWise), correspondiente a las redes de distribución de NEDGIA, se identificará la tubería de Polietileno de color negro con un código diferente al objeto de facilitar su identificación previa antes del inicio de la obra:

Código PN: Tubería de Polietileno Negro instalada

Código PE: Tubería de Polietileno Naranja/Amarillo instalado




El Grupo Naturgy ha tomado la decisión de introducir paulatinamente la tubería de polietileno PE 100 de color negro para la distribución de gas.

- El tubo de PE 100 negro se identifica con franjas longitudinales amarillas distribuidas uniformemente por toda la superficie del tubo. De esta forma se diferencia de otros tubos negros utilizados en otros servicios como por ejemplo la distribución de agua que utiliza PE 100 negro con franjas azules.
- **Las franjas longitudinales serán (4) para todos los diámetros hasta 200 mm y seis a ocho (6-8) para DN 250 y 315 mm, para que, al menos una franja, sea visible desde cualquier ángulo una vez colocado el tubo en la zanja.**
- **El tubo de PE 100 negro con bandas amarillas tiene la misma instalación que el tubo de PE 100 naranja:**
  - La banda de señalización se seguirá colocando como siempre a una distancia de 20-30 cm por encima de la generatriz superior de la conducción de gas.
  - Con el tubo PE100 negro con bandas amarillas se instalarán las mismas protecciones que las utilizadas con el tubo de PE 100 naranja en instalaciones junto a otros servicios (agua, luz... etc.)

nedgia Catalunya Grupo Naturgy

Ejemplo de visualización

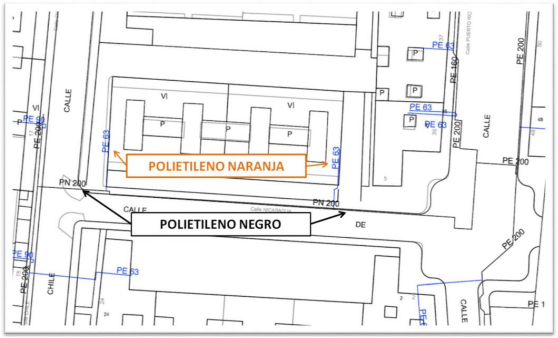

2505 I_A09_SSAA

AJUNTAMENT DE FORNELLS DE LA SELVA
Aquest document és una còpia simple del document electrònic original. Comprovi l'autenticitat del document a https://fornellsdelaselva.emunicipis.ddgi.cat/OAC/ValidarDoc.jsp - Utilitzi el 'Codi Segur de Verificació' que apareix a la capçalera.


DOCUMENT
PROJECT


ÒRGAN
CONTRACTACIÓ


EXPEDIENT
X2025001346

Codi Segur de Verificació: 135b87f5-fa06-4e85-97be-f8c34473b47c5
Origen: Administració
Identificador document original: ES_L01170736_2025_32431938
Data d'impressió: 05/09/2025 11:31:00
Pàgina 145 de 334

SIGNATURES
1.- Oscar Soria Garcia / num:19794, 18/06/2025 13:11
2.- AGUSTI PERE FIGUERAS (R: B17646563), 18/06/2025 14:29
3.- Ajuntament de Fornells de la Selva. Diligència: aprovat inicialment per la Junta de Govern Local de l'Ajuntament de Fornells de la Selva, en sessió de data 19 de juny de 2025. El Secretari.

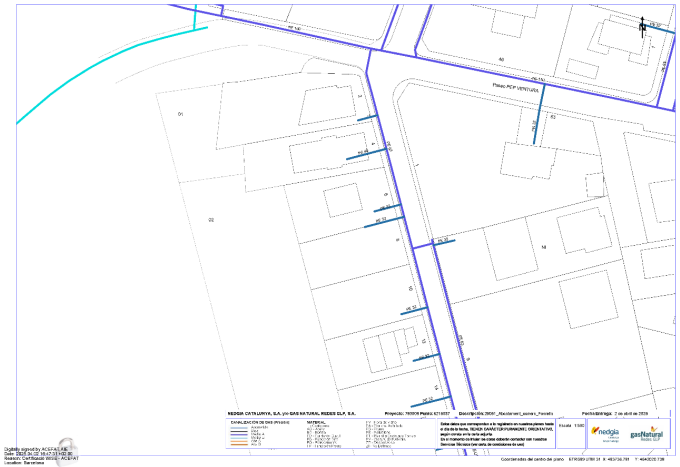

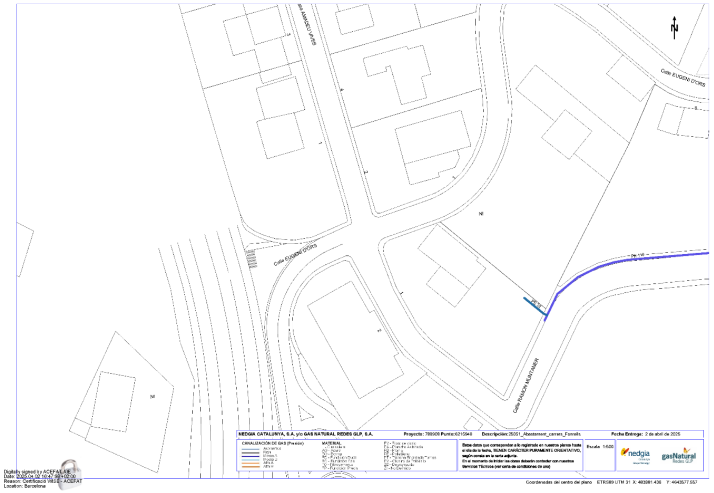

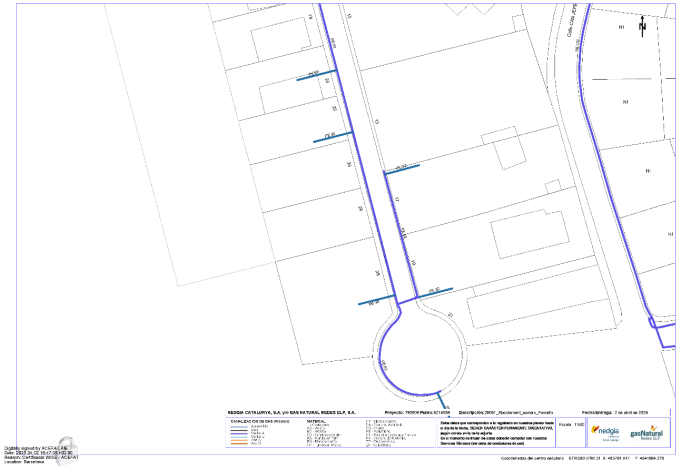

AJUNTAMENT DE FORNELLS DE LA SELVA
Aquest document és una còpia simple del document electrònic original. Comprovi l'autenticitat del document a https://fornellsdelaselva.emunicipis.ddgi.cat/OAC/ValidarDoc.jsp - Utilitzi el 'Codi Segur de Verificació' que apareix a la capçalera.

Telefónica

S/Referencia:

N/Referencia: 780908-19371558

Fecha: 02/04/2025

Asunto: **Registro de Servicios**

Apreciados señores,

Nos complace remitirles la información solicitada referente a la obra situada en:

P_(483981,436/4643577.557)
Projecte: 780908
Coordenades: 483981.436,4643577.557

CONDICIONANTES TÉCNICOS PARTICULARES DE LA INFRAESTRUCTURA DE TELEFÓNICA DE ESPAÑA

La información aportada es confidencial y de uso exclusivo para el que se solicita, siendo responsabilidad del solicitante el uso indebido de la misma.

El envío de esta información no supone la autorización ni conformidad por parte de Telefónica de España al proyecto de obra relacionado ni exonera a quienes lo ejecutaran de las responsabilidades en que incurran por daños y perjuicios a nuestras instalaciones.

INFORMACIÓN SOBRE PLANOS

La situación de la infraestructura reflejada en planos tiene carácter **orientativo**, por lo que la localización real de nuestras instalaciones puede diferir ya que los distintos elementos de la red están sometidos a constates modificaciones que pueden no estar recogidas en la información gráfica suministrada.

Por este motivo, las infraestructuras subterráneas se reflejan sin coordenadas geográficas ni acotaciones de distancia a elementos del dominio público y cualquier interpretación basada exclusivamente en distancias escalables puede resultar errónea.

Los planos contienen únicamente información de infraestructura canalizada. No se aporta información sobre los cables telefónicos.

Si el inicio de ejecución material de los trabajos objeto de esta solicitud es posterior a tres meses de la fecha de obtención a través de la plataforma digital, deberá solicitar de nuevo los servicios existentes para garantizar la actualización de la información.

Si en alguna zona se tuviera constancia de que pudieran existir redes telefónicas por la presencia de elementos visibles de estas redes (por ejemplo: tapas de arquetas, tapas de Cámaras de Registro, salidas de cable a fachada, etc.) incluso si dicha infraestructura no se encuentre reflejada en planos, el procedimiento adecuado para determinar su ubicación exacta sería la realización de catas.

Adicionalmente, si fuese necesario descubrir o cruzar en algún punto la infraestructura telefónica existente, los trabajos deberán realizarse siempre con medios exclusivamente manuales, quedando expresamente prohibido el uso de medios mecánicos tales como retroexcavadoras o similares.

Cuando sea necesaria la señalización de los cables sobre el terreno, pueden solicitarlo a Telefónica de España siempre con una antelación mínima de 48 horas llamando al 900 111 002 y cuando la locución solicite el número de teléfono en avería volver a marcar 900 111 002 para que la llamada sea atendida por un agente. En esta llamada se debe indicar explícitamente que solicitan generar un boletín de señalización.

En caso de realizarse labores de refuerzo del firme o pavimentación que afectase a los registros existentes (tapas de arquetas) las citadas tapas deberán ser colocadas a la misma rasante final de la nueva pavimentación, y los marcos de dichas tapas se cimentarán mediante hormigón de alta resistencia en toda su superficie de apoyo, evitando en todo momento huecos que permitan el hundimiento o flexión de dicho marco. Por motivos de seguridad, los citados registros deben quedar libres de cualquier obstáculo que impida su apertura por personal autorizado.

Los elementos exteriores de la instalación telefónica que resulten afectados por las obras serán reinstalados por el contratista adjudicatario de la obra y a sus expensas.

En todo caso se respetará la normativa vigente en lo que se refiere a cruces y paralelismos con otras instalaciones respetando las distancias reglamentarias en relación con el prisma de hormigón, así como las protecciones a colocar en caso de necesidad.

En el caso de paralelismo, se evitará mediante una capa separadora el contacto directo entre el hormigón de la nueva canalización con el hormigón de la existente y en el caso de cruce, la nueva canalización deberá discurrir por debajo de la existente.

DESCUBIERTOS DE CANALIZACIONES

Siempre que por la ejecución de los trabajos las instalaciones de Telefónica queden al descubierto, se asegurarán las paredes de la zanja mediante entibación, y se tomarán las medidas oportunas que garanticen la indeformabilidad y defensa contra golpes del prisma de hormigón. Si por alguna circunstancia se produjeran daños en el mismo, será reparado antes de enterrar la canalización.

Al hacer el trazado de la zanja se pondrá especial cuidado en evitar en lo posible el encuentro con canalizaciones de Telefónica

La reposición de la canalización descubierta deberá contemplar la instalación de una banda señalizadora en todo el ancho/largo de la canalización, situada sobre el material granular todo uno, convenientemente compactado, y cubierto con una placa de hormigón de al menos 30cm de espesor, previo al enlosado o pavimentado. Los tubos y estructuras que queden al descubierto se soportarán según normativa técnica.

En caso de Averías y Emergencias relacionadas con la red de Telefónica de España, se debe llamar al 900 111 002 y cuando la locución solicite el número de teléfono en avería volver a marcar 900 111 002 para que la llamada sea atendida por un agente.

COMUNICACIÓN DE PROYECTOS DE SERVICIOS AFECTADOS

Cuando sea necesario comunicar proyectos de Servicios Afectados a Telefónica, deberá remitir correo electrónico a VARIACIONES_PLANTA_EXTERIOR@TELEFONICA.COM adjuntando la documentación relevante en formato **.PDF** o facilitando en el propio correo electrónico el enlace desde el que descargar el referido proyecto, evitando el envío de documentación en papel y CDs/DVDs.

DOCUMENT PROJECT
ÒRGAN CONTRACTACIÓ
EXPEDIENT X2025001346
SIGNATURES
1.- Oscar Soria García / num:19794, 18/06/2025 13:11
2.- AGUSTI PERE FIGUERAS (R: B17646563), 18/06/2025 14:29
3.- Ajuntament de Fornells de la Selva. Diligència: aprovat inicialment per la Junta de Govern Local de l'Ajuntament de Fornells de la Selva, en sessió de data 19 de juny de 2025. El Secretari.
Codi Segur de Verificació: 135b87f5-fa06-4e85-97be-f8c3473b47c5
Origen: Administració
Identificador document original: ES_L01170736_2025_32431938
Data d'impressió: 05/09/2025 11:31:00
Pàgina 146 de 334
AJUNTAMENT DE FORNELLS DE LA SELVA
Aquest document és una còpia simple del document electrònic original. Comprovi l'autenticitat del document a https://fornellsdelaselva.emunicipis.ddgi.cat/OAC/ValidarDoc.jsp - Utilitzi el 'Codi Segur de Verificació' que apareix a la capçalera.

DOCUMENT
PROJECT

ÒRGAN
CONTRACTACIÓ

EXPEDIENT
X2025001346

SIGNATURES
1.- Oscar Soria García / num:19794, 18/06/2025 13:11
2.- AGUSTI PERE FIGUERAS (R: B17646563), 18/06/2025 14:29
3.- Ajuntament de Fornells de la Selva. Diligència: aprovat inicialment per la Junta de Govern Local de l'Ajuntament de Fornells de la Selva, en sessió de data 19 de juny de 2025. El Secretari.

Codi Segur de Verificació: 135b87f5-fa06-4e85-97be-f8c3473b47c5
Origen: Administració
Identificador document original: ES_L01170736_2025_32431938
Data d'impressió: 05/09/2025 11:31:00
Pàgina 147 de 334

SOLICITUD DE MODIFICACIÓN DEL TRAZADO DE INSTALACIONES TELEFÓNICAS

Es imprescindible que el solicitante de la modificación del trazado de instalaciones telefónicas sea el promotor de las obras o en su defecto, la empresa adjudicataria de las obras, en cuyo caso deberá aportar el contrato firmado con el promotor que justifique la adjudicación del proyecto que requiere modificar el trazado de las instalaciones telefónicas. Telefónica de España no gestionará ninguna petición que provenga de otro solicitante.

Si para la correcta ejecución de las obras fuera necesario modificar el trazado de las instalaciones telefónicas, se deberá realizar con carácter previo al inicio de las obras y preferiblemente en la fase de redacción del proyecto, la correspondiente solicitud de modificación del trazado de instalaciones telefónicas enviando correo electrónico a VARIACIONES_PLANTA_EXTERIOR@TELEFONICA.COM adjuntando la siguiente documentación:

- Solicitud por escrito debidamente cumplimentada y firmada por el promotor de la obra
- Planos del proyecto en los que se refleje la solución propuesta para modificar el trazado de las instalaciones telefónicas propiedad de Telefónica de España
- Número de solicitud proporcionado por la plataforma que facilita la información y cartografía digital de los servicios afectados.

Las obras necesarias para modificar el trazado de las instalaciones telefónicas deberán consensuarse con Telefónica de España realizando la interlocución a través del mencionado correo electrónico y se tomará como punto de partida la solución propuesta por el promotor o empresa contratista adjudicataria.

AVISO SOBRE CONFIDENCIALIDAD: La información contenida en este documento tiene carácter confidencial y es propiedad de TELEFÓNICA DE ESPAÑA DE ESPAÑA, S.A.U. En consecuencia no está permitida su divulgación, comunicación a terceros o reproducción total o parcial por cualquier medio, ya sea mecánico o electrónico, incluyendo esta prohibición la traducción, uso de ilustraciones o planos, microfilmación, envío por redes o almacenamiento en bases de datos o ficheros en cualquier formato, sin autorización expresa de TELEFÓNICA DE ESPAÑA, S.A.U. TELEFÓNICA DE ESPAÑA, S.A.U. se reserva el uso de actuaciones legales en caso de incumplimiento.

Telefónica

S/Referencia:

N/Referencia: 780908-19371555

Fecha: 02/04/2025

Asunto: **Registro de Servicios**

Apreciados señores,

Nos complace remitirles la información solicitada referente a la obra situada en:

P_(483736.781/4642080.738)
Projecte: 780908
Coordenades: 483736.781,4642020.738

CONDICIONANTES TÉCNICOS PARTICULARES DE LA INFRAESTRUCTURA DE TELEFÓNICA DE ESPAÑA

La información aportada es confidencial y de uso exclusivo para el que se solicita, siendo responsabilidad del solicitante el uso indebido de la misma.

El envío de esta información no supone la autorización ni conformidad por parte de Telefónica de España al proyecto de obra relacionado ni exonera a quienes lo ejecutaran de las responsabilidades en que incurran por daños y perjuicios a nuestras instalaciones.

INFORMACIÓN SOBRE PLANOS

La situación de la infraestructura reflejada en planos tiene carácter **orientativo**, por lo que la localización real de nuestras instalaciones puede diferir ya que los distintos elementos de la red están sometidos a constates modificaciones que pueden no estar recogidas en la información gráfica suministrada.

Por este motivo, las infraestructuras subterráneas se reflejan sin coordenadas geográficas ni acotaciones de distancia a elementos del dominio público y cualquier interpretación basada exclusivamente en distancias escalables puede resultar errónea.

Los planos contienen únicamente información de infraestructura canalizada. No se aporta información sobre los cables telefónicos.

Si el inicio de ejecución material de los trabajos objeto de esta solicitud es posterior a tres meses de la fecha de obtención a través de la plataforma digital, deberá solicitar de nuevo los servicios existentes para garantizar la actualización de la información.

Si en alguna zona se tuviera constancia de que pudieran existir redes telefónicas por la presencia de elementos

AJUNTAMENT DE FORNELLS DE LA SELVA
Aquest document és una còpia simple del document electrònic original. Comprovi l'autenticitat del document a https://fornellsdelaselva.emunicipis.ddgi.cat/OAC/ValidarDoc.jsp - Utilitzi el 'Codi Segur de Verificació' que apareix a la capçalera.

DOCUMENT
PROJECT
ÒRGAN
CONTRACTACIÓ
EXPEDIENT
X2025001346
SIGNATURES
1.- Oscar Soria García / num:19794, 18/06/2025 13:11
2.- AGUSTI PERE FIGUERAS (R: B17646563), 18/06/2025 14:29
3.- Ajuntament de Fornells de la Selva. Diligència: aprovat inicialment per la Junta de Govern Local de l'Ajuntament de Fornells de la Selva, en sessió de data 19 de juny de 2025. El Secretari.
Codi Segur de Verificació: 135b87f5-fa06-4e85-97be-f8c3473b47c5
Origen: Administració
Identificador document original: ES_L01170736_2025_32431938
Data d'impressió: 05/09/2025 11:31:00
Pàgina 148 de 334

visibles de estas redes (por ejemplo: tapas de arquetas, tapas de Cámaras de Registro, salidas de cable a fachada, etc.) incluso si dicha infraestructura no se encuentre reflejada en planos, el procedimiento adecuado para determinar su ubicación exacta sería la realización de catas.

Adicionalmente, si fuese necesario descubrir o cruzar en algún punto la infraestructura telefónica existente, los trabajos deberán realizarse siempre con medios exclusivamente manuales, quedando expresamente prohibido el uso de medios mecánicos tales como retroexcavadoras o similares.

Cuando sea necesaria la señalización de los cables sobre el terreno, pueden solicitarlo a Telefónica de España siempre con una antelación mínima de 48 horas llamando al 900 111 002 y cuando la locución solicite el número de teléfono en avería volver a marcar 900 111 002 para que la llamada sea atendida por un agente. En esta llamada se debe indicar explícitamente que solicitan generar un boletín de señalización.

En caso de realizarse labores de refuerzo del firme o pavimentación que afectase a los registros existentes (tapas de arquetas) las citadas tapas deberán ser colocadas a la misma rasante final de la nueva pavimentación, y los marcos de dichas tapas se cimentarán mediante hormigón de alta resistencia en toda su superficie de apoyo, evitando en todo momento huecos que permitan el hundimiento o flexión de dicho marco. Por motivos de seguridad, los citados registros deben quedar libres de cualquier obstáculo que impida su apertura por personal autorizado.

Los elementos exteriores de la instalación telefónica que resulten afectados por las obras serán reinstalados por el contratista adjudicatario de la obra y a sus expensas.

En todo caso se respetará la normativa vigente en lo que se refiere a cruces y paralelismos con otras instalaciones respetando las distancias reglamentarias en relación con el prisma de hormigón, así como las protecciones a colocar en caso de necesidad.

En el caso de paralelismo, se evitará mediante una capa separadora el contacto directo entre el hormigón de la nueva canalización con el hormigón de la existente y en el caso de cruce, la nueva canalización deberá discurrir por debajo de la existente.

DESCUBIERTOS DE CANALIZACIONES

Siempre que por la ejecución de los trabajos las instalaciones de Telefónica queden al descubierto, se asegurarán las paredes de la zanja mediante entibación, y se tomarán las medidas oportunas que garanticen la indeformabilidad y defensa contra golpes del prisma de hormigón. Si por alguna circunstancia se produjeran daños en el mismo, será reparado antes de enterrar la canalización.

Al hacer el trazado de la zanja se pondrá especial cuidado en evitar en lo posible el encuentro con canalizaciones de Telefónica

La reposición de la canalización descubierta deberá contemplar la instalación de una banda señalizadora en todo el ancho/largo de la canalización, situada sobre el material granular todo uno, convenientemente compactado, y cubierto con una placa de hormigón de al menos 30cm de espesor, previo al enlosado o pavimentado. Los tubos y estructuras que queden al descubierto se soportarán según normativa técnica.

En caso de Averías y Emergencias relacionadas con la red de Telefónica de España, se debe llamar al 900 111 002 y cuando la locución solicite el número de teléfono en avería volver a marcar 900 111 002 para que la llamada sea atendida por un agente.

COMUNICACIÓN DE PROYECTOS DE SERVICIOS AFECTADOS

Cuando sea necesario comunicar proyectos de Servicios Afectados a Telefónica, deberá remitir correo electrónico a VARIACIONES_PLANTA_EXTERIOR@TELEFONICA.COM adjuntando la documentación relevante en formato **.PDF** o facilitando en el propio correo electrónico el enlace desde el que descargar el referido proyecto, evitando el envío de documentación en papel y CDs/DVDs.

SOLICITUD DE MODIFICACIÓN DEL TRAZADO DE INSTALACIONES TELEFÓNICAS

Es imprescindible que el solicitante de la modificación del trazado de instalaciones telefónicas sea el promotor de las obras o en su defecto, la empresa adjudicataria de las obras, en cuyo caso deberá aportar el contrato firmado con el promotor que justifique la adjudicación del proyecto que requiere modificar el trazado de las instalaciones telefónicas. Telefónica de España no gestionará ninguna petición que provenga de otro solicitante.

Si para la correcta ejecución de las obras fuera necesario modificar el trazado de las instalaciones telefónicas, se deberá realizar con carácter previo al inicio de las obras y preferiblemente en la fase de redacción del proyecto, la correspondiente solicitud de modificación del trazado de instalaciones telefónicas enviando correo electrónico a VARIACIONES_PLANTA_EXTERIOR@TELEFONICA.COM adjuntando la siguiente documentación:

- Solicitud por escrito debidamente cumplimentada y firmada por el promotor de la obra
- Planos del proyecto en los que se refleje la solución propuesta para modificar el trazado de las instalaciones telefónicas propiedad de Telefónica de España
- Número de solicitud proporcionado por la plataforma que facilita la información y cartografía digital de los servicios afectados.

Las obras necesarias para modificar el trazado de las instalaciones telefónicas deberán consensuarse con Telefónica de España realizando la interlocución a través del mencionado correo electrónico y se tomará como punto de partida la solución propuesta por el promotor o empresa contratista adjudicataria.

AVISO SOBRE CONFIDENCIALIDAD: La información contenida en este documento tiene carácter confidencial y es propiedad de TELEFÓNICA DE ESPAÑA DE ESPAÑA, S.A.U. En consecuencia no está permitida su divulgación, comunicación a terceros o reproducción total o parcial por cualquier medio, ya sea mecánico o electrónico, incluyendo esta prohibición la traducción, uso de ilustraciones o planos, microfilmación, envío por redes o almacenamiento en bases de datos o ficheros en cualquier formato, sin autorización expresa de TELEFÓNICA DE ESPAÑA, S.A.U. TELEFÓNICA DE ESPAÑA, S.A.U. se reserva el uso de actuaciones legales en caso de incumplimiento.

AJUNTAMENT DE FORNELLS DE LA SELVA
Aquest document és una còpia simple del document electrònic original. Comprovi l'autenticitat del document a https://fornellsdelaselva.emunicipis.ddgi.cat/OAC/ValidarDoc.jsp - Utilitzi el 'Codi Segur de Verificació' que apareix a la capçalera.

DOCUMENT
PROJECT

ÒRGAN
CONTRACTACIÓ

EXPEDIENT
X2025001346

SIGNATURES
1.- Oscar Soria García / num:19794, 18/06/2025 13:11
2.- AGUSTI PERE FIGUERAS (R: B17646563), 18/06/2025 14:29
3.- Ajuntament de Fornells de la Selva. Diligència: aprovat inicialment per la Junta de Govern Local de l'Ajuntament de Fornells de la Selva, en sessió de data 19 de juny de 2025. El Secretari.

Codi Segur de Verificació: 135b87f5-fa06-4e85-97be-f8c3473b47c5
Origen: Administració
Identificador document original: ES_L01170736_2025_32431938
Data d'impressió: 05/09/2025 11:31:00
Pàgina 149 de 334

Telefónica

S/Referencia:

N/Referencia: 780908-19371556

Fecha: 02/04/2025

Asunto: **Registro de Servicios**

Apreciados señores,

Nos complace remitirles la información solicitada referente a la obra situada en:

P_(483781.017/4641964.279)
Projecte: 780908
Coordenades: 483781.017,4641884.279

CONDICIONANTES TÉCNICOS PARTICULARES DE LA INFRAESTRUCTURA DE TELEFÓNICA DE ESPAÑA

La información aportada es confidencial y de uso exclusivo para el que se solicita, siendo responsabilidad del solicitante el uso indebido de la misma.

El envío de esta información no supone la autorización ni conformidad por parte de Telefónica de España al proyecto de obra relacionado ni exonera a quienes lo ejecutaran de las responsabilidades en que incurran por daños y perjuicios a nuestras instalaciones.

INFORMACIÓN SOBRE PLANOS

La situación de la infraestructura reflejada en planos tiene carácter **orientativo**, por lo que la localización real de nuestras instalaciones puede diferir ya que los distintos elementos de la red están sometidos a constates modificaciones que pueden no estar recogidas en la información gráfica suministrada.

Por este motivo, las infraestructuras subterráneas se reflejan sin coordenadas geográficas ni acotaciones de distancia a elementos del dominio público y cualquier interpretación basada exclusivamente en distancias escalables puede resultar errónea.

Los planos contienen únicamente información de infraestructura canalizada. No se aporta información sobre los cables telefónicos.

Si el inicio de ejecución material de los trabajos objeto de esta solicitud es posterior a tres meses de la fecha de obtención a través de la plataforma digital, deberá solicitar de nuevo los servicios existentes para garantizar la actualización de la información.

Si en alguna zona se tuviera constancia de que pudieran existir redes telefónicas por la presencia de elementos visibles de estas redes (por ejemplo: tapas de arquetas, tapas de Cámaras de Registro, salidas de cable a fachada, etc.) incluso si dicha infraestructura no se encuentre reflejada en planos, el procedimiento adecuado para determinar su ubicación exacta sería la realización de catas.

Adicionalmente, si fuese necesario descubrir o cruzar en algún punto la infraestructura telefónica existente, los trabajos deberán realizarse siempre con medios exclusivamente manuales, quedando expresamente prohibido el uso de medios mecánicos tales como retroexcavadoras o similares.

Cuando sea necesaria la señalización de los cables sobre el terreno, pueden solicitarlo a Telefónica de España siempre con una antelación mínima de 48 horas llamando al 900 111 002 y cuando la locución solicite el número de teléfono en avería volver a marcar 900 111 002 para que la llamada sea atendida por un agente. En esta llamada se debe indicar explícitamente que solicitan generar un boletín de señalización.

En caso de realizarse labores de refuerzo del firme o pavimentación que afectase a los registros existentes (tapas de arquetas) las citadas tapas deberán ser colocadas a la misma rasante final de la nueva pavimentación, y los marcos de dichas tapas se cimentarán mediante hormigón de alta resistencia en toda su superficie de apoyo, evitando en todo momento huecos que permitan el hundimiento o flexión de dicho marco. Por motivos de seguridad, los citados registros deben quedar libres de cualquier obstáculo que impida su apertura por personal autorizado.

Los elementos exteriores de la instalación telefónica que resulten afectados por las obras serán reinstalados por el contratista adjudicatario de la obra y a sus expensas.

En todo caso se respetará la normativa vigente en lo que se refiere a cruces y paralelismos con otras instalaciones respetando las distancias reglamentarias en relación con el prisma de hormigón, así como las protecciones a colocar en caso de necesidad.

En el caso de paralelismo, se evitará mediante una capa separadora el contacto directo entre el hormigón de la nueva canalización con el hormigón de la existente y en el caso de cruce, la nueva canalización deberá discurrir por debajo de la existente.

DESCUBIERTOS DE CANALIZACIONES

Siempre que por la ejecución de los trabajos las instalaciones de Telefónica queden al descubierto, se asegurarán las paredes de la zanja mediante entibación, y se tomarán las medidas oportunas que garanticen la indeformabilidad y defensa contra golpes del prisma de hormigón. Si por alguna circunstancia se produjeran daños en el mismo, será reparado antes de enterrar la canalización.

Al hacer el trazado de la zanja se pondrá especial cuidado en evitar en lo posible el encuentro con canalizaciones de Telefónica

La reposición de la canalización descubierta deberá contemplar la instalación de una banda señalizadora en todo el ancho/largo de la canalización, situada sobre el material granular todo uno, convenientemente compactado, y cubierto con una placa de hormigón de al menos 30cm de espesor, previo al enlosado o pavimentado. Los tubos y estructuras que queden al descubierto se soportarán según normativa técnica.

En caso de Averías y Emergencias relacionadas con la red de Telefónica de España, se debe llamar al 900 111 002 y cuando la locución solicite el número de teléfono en avería volver a marcar 900 111 002 para que la llamada sea atendida por un agente.

COMUNICACIÓN DE PROYECTOS DE SERVICIOS AFECTADOS

Cuando sea necesario comunicar proyectos de Servicios Afectados a Telefónica, deberá remitir correo electrónico a VARIACIONES_PLANTA_EXTERIOR@TELEFONICA.COM adjuntando la documentación relevante en formato **.PDF** o facilitando en el propio correo electrónico el enlace desde el que descargar el referido proyecto, evitando el envío de documentación en papel y CDs/DVDs.

AJUNTAMENT DE FORNELLS DE LA SELVA
Aquest document és una còpia simple del document electrònic original. Comprovi l'autenticitat del document a https://fornellsdelaselva.emunicipis.ddgi.cat/OAC/ValidarDoc.jsp - Utilitzi el 'Codi Segur de Verificació' que apareix a la capçalera.

DOCUMENT
PROJECT

ÒRGAN
CONTRACTACIÓ

EXPEDIENT
X2025001346

SIGNATURES
1.- Oscar Soria García / num:19794, 18/06/2025 13:11
2.- AGUSTI PERE FIGUERAS (R: B17646563), 18/06/2025 14:29
3.- Ajuntament de Fornells de la Selva. Diligència: aprovat inicialment per la Junta de Govern Local de l'Ajuntament de Fornells de la Selva, en sessió de data 19 de juny de 2025. El Secretari.

Codi Segur de Verificació: 135b87f5-fa06-4e85-97be-f8c3473b47c5
Origen: Administració
Identificador document original: ES_L01170736_2025_32431938
Data d'impressió: 05/09/2025 11:31:00
Pàgina 150 de 334

SOLICITUD DE MODIFICACIÓN DEL TRAZADO DE INSTALACIONES TELEFÓNICAS

Es imprescindible que el solicitante de la modificación del trazado de instalaciones telefónicas sea el promotor de las obras o en su defecto, la empresa adjudicataria de las obras, en cuyo caso deberá aportar el contrato firmado con el promotor que justifique la adjudicación del proyecto que requiere modificar el trazado de las instalaciones telefónicas. Telefónica de España no gestionará ninguna petición que provenga de otro solicitante.

Si para la correcta ejecución de las obras fuera necesario modificar el trazado de las instalaciones telefónicas, se deberá realizar con carácter previo al inicio de las obras y preferiblemente en la fase de redacción del proyecto, la correspondiente solicitud de modificación del trazado de instalaciones telefónicas enviando correo electrónico a VARIACIONES_PLANTA_EXTERIOR@TELEFONICA.COM adjuntando la siguiente documentación:

- Solicitud por escrito debidamente cumplimentada y firmada por el promotor de la obra
- Planos del proyecto en los que se refleje la solución propuesta para modificar el trazado de las instalaciones telefónicas propiedad de Telefónica de España
- Número de solicitud proporcionado por la plataforma que facilita la información y cartografía digital de los servicios afectados.

Las obras necesarias para modificar el trazado de las instalaciones telefónicas deberán consensuarse con Telefónica de España realizando la interlocución a través del mencionado correo electrónico y se tomará como punto de partida la solución propuesta por el promotor o empresa contratista adjudicataria.

AVISO SOBRE CONFIDENCIALIDAD: La información contenida en este documento tiene carácter confidencial y es propiedad de TELEFÓNICA DE ESPAÑA DE ESPAÑA, S.A.U. En consecuencia no está permitida su divulgación, comunicación a terceros o reproducción total o parcial por cualquier medio, ya sea mecánico o electrónico, incluyendo esta prohibición la traducción, uso de ilustraciones o planos, microfilmación, envío por redes o almacenamiento en bases de datos o ficheros en cualquier formato, sin autorización expresa de TELEFÓNICA DE ESPAÑA, S.A.U. TELEFÓNICA DE ESPAÑA, S.A.U. se reserva el uso de actuaciones legales en caso de incumplimiento.

Telefónica

S/Referencia:

N/Referencia: 780908-19371557

Fecha: 02/04/2025

Asunto: **Registro de Servicios**

Apreciados señores,

Nos complace remitirles la información solicitada referente a la obra situada en:

P_(483939.005/4643710.267)
Projecte: 780908
Coordenades: 483939.005,4643710.267

CONDICIONANTES TÉCNICOS PARTICULARES DE LA INFRAESTRUCTURA DE TELEFÓNICA DE ESPAÑA

La información aportada es confidencial y de uso exclusivo para el que se solicita, siendo responsabilidad del solicitante el uso indebido de la misma.

El envío de esta información no supone la autorización ni conformidad por parte de Telefónica de España al proyecto de obra relacionado ni exonera a quienes lo ejecutaran de las responsabilidades en que incurran por daños y perjuicios a nuestras instalaciones.

INFORMACIÓN SOBRE PLANOS

La situación de la infraestructura reflejada en planos tiene carácter **orientativo**, por lo que la localización real de nuestras instalaciones puede diferir ya que los distintos elementos de la red están sometidos a constates modificaciones que pueden no estar recogidas en la información gráfica suministrada.

Por este motivo, las infraestructuras subterráneas se reflejan sin coordenadas geográficas ni acotaciones de distancia a elementos del dominio público y cualquier interpretación basada exclusivamente en distancias escalables puede resultar errónea.

Los planos contienen únicamente información de infraestructura canalizada. No se aporta información sobre los cables telefónicos.

Si el inicio de ejecución material de los trabajos objeto de esta solicitud es posterior a tres meses de la fecha de obtención a través de la plataforma digital, deberá solicitar de nuevo los servicios existentes para garantizar la actualización de la información.

Si en alguna zona se tuviera constancia de que pudieran existir redes telefónicas por la presencia de elementos

AJUNTAMENT DE FORNELLS DE LA SELVA
Aquest document és una còpia simple del document electrònic original. Comprovi l'autenticitat del document a https://fornellsdelaselva.emunicipis.ddgi.cat/OAC/ValidarDoc.jsp - Utilitzi el 'Codi Segur de Verificació' que apareix a la capçalera.

DOCUMENT
PROJECT

ÒRGAN
CONTRACTACIÓ

EXPEDIENT
X2025001346

SIGNATURES
1.- Oscar Soria García / num:19794, 18/06/2025 13:11
2.- AGUSTI PERE FIGUERAS (R: B17646563), 18/06/2025 14:29
3.- Ajuntament de Fornells de la Selva. Diligència: aprovat inicialment per la Junta de Govern Local de l'Ajuntament de Fornells de la Selva, en sessió de data 19 de juny de 2025. El Secretari.

Codi Segur de Verificació: 135b87f5-fa06-4e85-97be-f8c3473b47c5
Origen: Administració
Identificador document original: ES_L01170736_2025_32431938
Data d'impressió: 05/09/2025 11:31:00
Pàgina 151 de 334

visibles de estas redes (por ejemplo: tapas de arquetas, tapas de Cámaras de Registro, salidas de cable a fachada, etc.) incluso si dicha infraestructura no se encuentre reflejada en planos, el procedimiento adecuado para determinar su ubicación exacta sería la realización de catas.

Adicionalmente, si fuese necesario descubrir o cruzar en algún punto la infraestructura telefónica existente, los trabajos deberán realizarse siempre con medios exclusivamente manuales, quedando expresamente prohibido el uso de medios mecánicos tales como retroexcavadoras o similares.

Cuando sea necesaria la señalización de los cables sobre el terreno, pueden solicitarlo a Telefónica de España siempre con una antelación mínima de 48 horas llamando al 900 111 002 y cuando la locución solicite el número de teléfono en avería volver a marcar 900 111 002 para que la llamada sea atendida por un agente. En esta llamada se debe indicar explícitamente que solicitan generar un boletín de señalización.

En caso de realizarse labores de refuerzo del firme o pavimentación que afectase a los registros existentes (tapas de arquetas) las citadas tapas deberán ser colocadas a la misma rasante final de la nueva pavimentación, y los marcos de dichas tapas se cimentarán mediante hormigón de alta resistencia en toda su superficie de apoyo, evitando en todo momento huecos que permitan el hundimiento o flexión de dicho marco. Por motivos de seguridad, los citados registros deben quedar libres de cualquier obstáculo que impida su apertura por personal autorizado.

Los elementos exteriores de la instalación telefónica que resulten afectados por las obras serán reinstalados por el contratista adjudicatario de la obra y a sus expensas.

En todo caso se respetará la normativa vigente en lo que se refiere a cruces y paralelismos con otras instalaciones respetando las distancias reglamentarias en relación con el prisma de hormigón, así como las protecciones a colocar en caso de necesidad.

En el caso de paralelismo, se evitará mediante una capa separadora el contacto directo entre el hormigón de la nueva canalización con el hormigón de la existente y en el caso de cruce, la nueva canalización deberá discurrir por debajo de la existente.

DESCUBIERTOS DE CANALIZACIONES

Siempre que por la ejecución de los trabajos las instalaciones de Telefónica queden al descubierto, se asegurarán las paredes de la zanja mediante entibación, y se tomarán las medidas oportunas que garanticen la indeformabilidad y defensa contra golpes del prisma de hormigón. Si por alguna circunstancia se produjeran daños en el mismo, será reparado antes de enterrar la canalización.

Al hacer el trazado de la zanja se pondrá especial cuidado en evitar en lo posible el encuentro con canalizaciones de Telefónica

La reposición de la canalización descubierta deberá contemplar la instalación de una banda señalizadora en todo el ancho/largo de la canalización, situada sobre el material granular todo uno, convenientemente compactado, y cubierto con una placa de hormigón de al menos 30cm de espesor, previo al enlosado o pavimentado. Los tubos y estructuras que queden al descubierto se soportarán según normativa técnica.

En caso de Averías y Emergencias relacionadas con la red de Telefónica de España, se debe llamar al 900 111 002 y cuando la locución solicite el número de teléfono en avería volver a marcar 900 111 002 para que la llamada sea atendida por un agente.

COMUNICACIÓN DE PROYECTOS DE SERVICIOS AFECTADOS

Cuando sea necesario comunicar proyectos de Servicios Afectados a Telefónica, deberá remitir correo electrónico a VARIACIONES_PLANTA_EXTERIOR@TELEFONICA.COM adjuntando la documentación relevante en formato **.PDF** o facilitando en el propio correo electrónico el enlace desde el que descargar el referido proyecto, evitando el envío de documentación en papel y CDs/DVDs.

SOLICITUD DE MODIFICACIÓN DEL TRAZADO DE INSTALACIONES TELEFÓNICAS

Es imprescindible que el solicitante de la modificación del trazado de instalaciones telefónicas sea el promotor de las obras o en su defecto, la empresa adjudicataria de las obras, en cuyo caso deberá aportar el contrato firmado con el promotor que justifique la adjudicación del proyecto que requiere modificar el trazado de las instalaciones telefónicas. Telefónica de España no gestionará ninguna petición que provenga de otro solicitante.

Si para la correcta ejecución de las obras fuera necesario modificar el trazado de las instalaciones telefónicas, se deberá realizar con carácter previo al inicio de las obras y preferiblemente en la fase de redacción del proyecto, la correspondiente solicitud de modificación del trazado de instalaciones telefónicas enviando correo electrónico a VARIACIONES_PLANTA_EXTERIOR@TELEFONICA.COM adjuntando la siguiente documentación:

- Solicitud por escrito debidamente cumplimentada y firmada por el promotor de la obra
- Planos del proyecto en los que se refleje la solución propuesta para modificar el trazado de las instalaciones telefónicas propiedad de Telefónica de España
- Número de solicitud proporcionado por la plataforma que facilita la información y cartografía digital de los servicios afectados.

Las obras necesarias para modificar el trazado de las instalaciones telefónicas deberán consensuarse con Telefónica de España realizando la interlocución a través del mencionado correo electrónico y se tomará como punto de partida la solución propuesta por el promotor o empresa contratista adjudicataria.

AVISO SOBRE CONFIDENCIALIDAD: La información contenida en este documento tiene carácter confidencial y es propiedad de TELEFÓNICA DE ESPAÑA DE ESPAÑA, S.A.U. En consecuencia no está permitida su divulgación, comunicación a terceros o reproducción total o parcial por cualquier medio, ya sea mecánico o electrónico, incluyendo esta prohibición la traducción, uso de ilustraciones o planos, microfilmación, envío por redes o almacenamiento en bases de datos o ficheros en cualquier formato, sin autorización expresa de TELEFÓNICA DE ESPAÑA, S.A.U. TELEFÓNICA DE ESPAÑA, S.A.U. se reserva el uso de actuaciones legales en caso de incumplimiento.

AJUNTAMENT DE FORNELLS DE LA SELVA
Aquest document és una còpia simple del document electrònic original. Comprovi l'autenticitat del document a https://fornellsdelaselva.emunicipis.ddgi.cat/OAC/ValidarDoc.jsp - Utilitzi el 'Codi Segur de Verificació' que apareix a la capçalera.


DOCUMENT
PROJECT


ÒRGAN
CONTRACTACIÓ


EXPEDIENT
X2025001346


SIGNATURES
1.- Oscar Soria Garcia / num:19794, 18/06/2025 13:11
2.- AGUSTI PERE FIGUERAS (R: B17646563), 18/06/2025 14:29
3.- Ajuntament de Fornells de la Selva. Diligència: aprovat inicialment per la Junta de Govern Local de l'Ajuntament de Fornells de la Selva, en sessió de data 19 de juny de 2025. El Secretari.

Codi Segur de Verificació: 135b87f5-fa06-4e85-97be-f8c34473b47c5
Origen: Administració
Identificador document original: ES_L01170736_2025_32431938
Data d'impressió: 05/09/2025 11:31:00
Pàgina 152 de 334

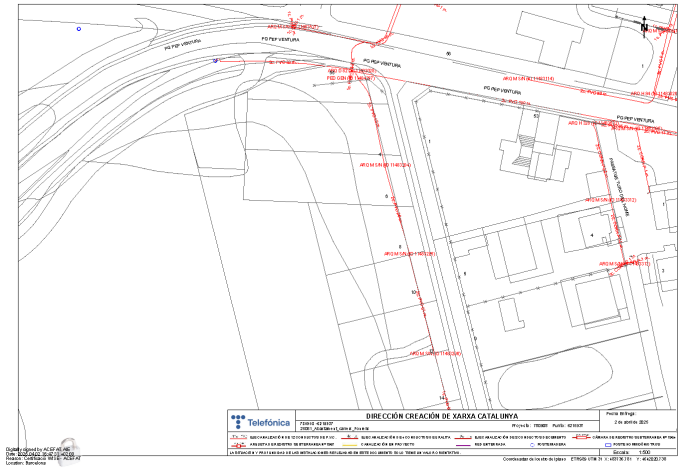

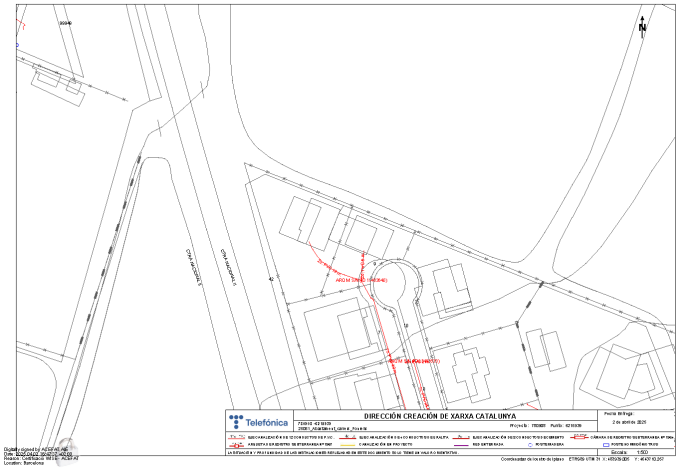

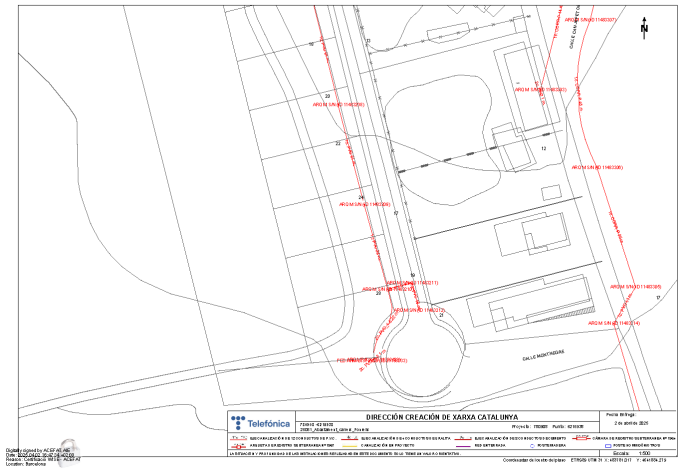

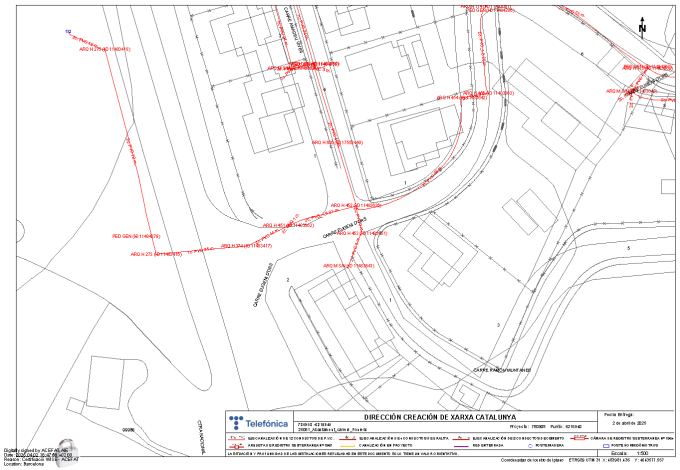

AJUNTAMENT DE FORNELLS DE LA SELVA
Aquest document és una còpia simple del document electrònic original. Comprovi l'autenticitat del document a https://fornellsdelaselva.emunicipis.ddgi.cat/OAC/ValidarDoc.jsp - Utilitzi el 'Codi Segur de Verificació' que apareix a la capçalera.

DOCUMENT
PROJECT

ÒRGAN
CONTRACTACIÓ

EXPEDIENT
X2025001346

SIGNATURES
1.- Oscar Soria García / num:19794, 18/06/2025 13:11
2.- AGUSTI PERE FIGUERAS (R: B17646563), 18/06/2025 14:29
3.- Ajuntament de Fornells de la Selva. Diligència: aprovat inicialment per la Junta de Govern Local de l'Ajuntament de Fornells de la Selva, en sessió de data 19 de juny de 2025. El Secretari.

Codi Segur de Verificació: 135b87f5-fa06-4e85-97be-f8c3473b47c5
Origen: Administració
Identificador document original: ES_L01170736_2025_32431938
Data d'impressió: 05/09/2025 11:31:00
Pàgina 153 de 334

Servicios Afectados VODAFONE-ONO
Av. Diagonal 123
08005 Barcelona
servicios.afectados.catalunya@vodafone.com

Código de servicio afectado:
780908-19371559

Barcelona, a 02/04/2025


Estimados Señores,


Por la presente, les adjuntamos el plano donde están representados gráficamente nuestros servicios en respuesta a su escrito, donde se nos solicitaba la posible existencia de los mismos en el ámbito del asunto de este mensaje.

También les indicamos que los datos facilitados son a título orientativo y no se podrá eludir ninguna responsabilidad alegando que la información aportada sea defectuosa ya que puede resultar afectada por la topografía del terreno, por modificaciones pendientes de nuestro entorno gráfico o por obras que pudieran realizarse desde el transcurso de esta petición hasta la ejecución de su proyecto.

En caso de afección de nuestros servicios o para cualquier consulta, pueden dirigirse a la dirección de correo electrónico servicios.afectados.catalunya@vodafone.com utilizando el código de servicio afectado aportado en la cabecera.

Conservación de Red
Servicios Afectados Catalunya

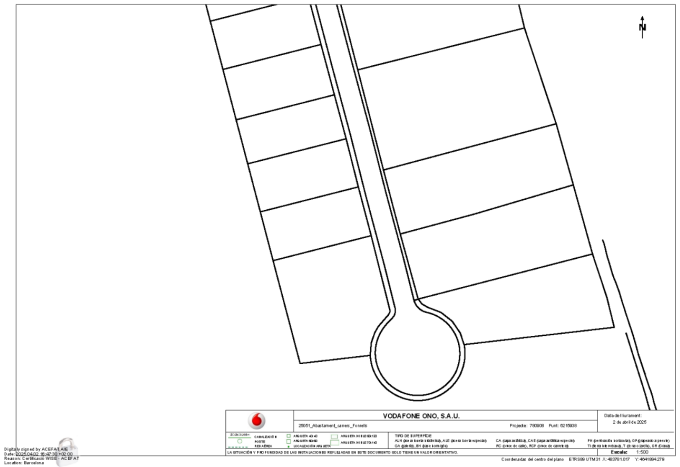

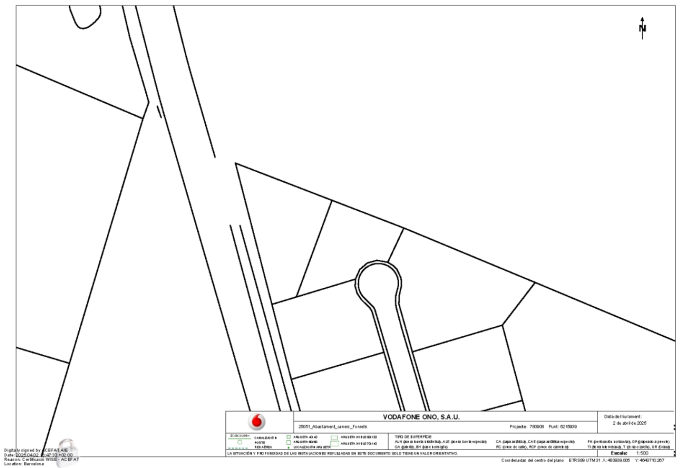

AJUNTAMENT DE FORNELLS DE LA SELVA
Aquest document és una còpia simple del document electrònic original. Comprovi l'autenticitat del document a https://fornellsdelaselva.emunicipis.ddgi.cat/OAC/ValidarDoc.jsp - Utilitzi el 'Codi Segur de Verificació' que apareix a la capçalera.


DOCUMENT
PROJECT

ÒRGAN
CONTRACTACIÓ

EXPEDIENT
X2025001346

Codi Segur de Verificació: 135b87f5-fa06-4e85-97be-f8c34473b47c5
Origen: Administració
Identificador document original: ES_L01170736_2025_32431938
Data d'impressió: 05/09/2025 11:31:00
Pàgina 154 de 334

SIGNATURES
1.- Oscar Soria García / num:19794, 18/06/2025 13:11
2.- AGUSTI PERE FIGUERAS (R: B17646563), 18/06/2025 14:29
3.- Ajuntament de Fornells de la Selva. Diligència: aprovat inicialment per la Junta de Govern Local de l'Ajuntament de Fornells de la Selva, en sessió de data 19 de juny de 2025. El Secretari.

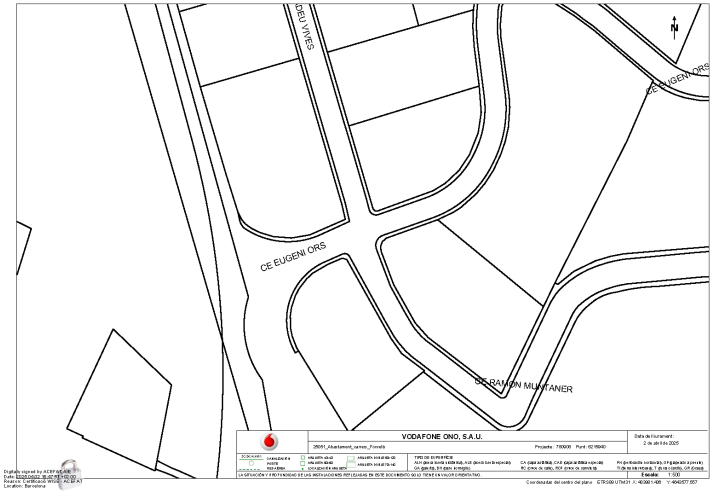

AJUNTAMENT DE FORNELLS DE LA SELVA
Aquest document és una còpia simple del document electrònic original. Comprovi l'autenticitat del document a https://fornellsdelaselva.emunicipis.ddgi.cat/OAC/ValidarDoc.jsp - Utilitzi el 'Codi Segur de Verificació' que apareix a la capçalera.

DOCUMENT
PROJECT

ÒRGAN
CONTRACTACIÓ

EXPEDIENT
X2025001346

Codi Segur de Verificació: 135b87f5-fa06-4e85-97be-f8c3473b47c5
Origen: Administració
Identificador document original: ES_L01170736_2025_32431938
Data d'impressió: 05/09/2025 11:31:00
Pàgina 155 de 334

SIGNATURES
1.- Òscar Soria García / num:19794, 18/06/2025 13:11
2.- AGUSTI PERE FIGUERAS (R: B17646563), 18/06/2025 14:29
3.- Ajuntament de Fornells de la Selva. Diligència: aprovat inicialment per la Junta de Govern Local de l'Ajuntament de Fornells de la Selva, en sessió de data 19 de juny de 2025. El Secretari.

AJUNTAMENT DE FORNELLS DE LA SELVA
Aquest document és una còpia simple del document electrònic original. Comprovi l'autenticitat del document a https://fornellsdelaselva.emunicipis.ddgi.cat/OAC/ValidarDoc.jsp - Utilitzi el 'Codi Segur de Verificació' que apareix a la capçalera.

Apèndix 2.- Informació obtinguda del POUM.

Codi Segur de Verificació: 135b87f5-fa06-4e85-97be-f8c3473b47c5
Origen: Administració
Identificador document original: ES_L01170736_2025_32431938
Data d'impressió: 05/09/2025 11:31:00
Pàgina 156 de 334


SIGNATURES

1.- Òscar Soria García / num:19794, 18/06/2025 13:11
2.- AGUSTI PERE FIGUERAS (R: B17646563), 18/06/2025 14:29
3.- Ajuntament de Fornells de la Selva. Diligència: aprovat inicialment per la Junta de Govern Local de l'Ajuntament de Fornells de la Selva, en sessió de data 19 de juny de 2025. El Secretari.

AJUNTAMENT DE FORNELLS DE LA SELVA
Aquest document és una còpia simple del document electrònic original. Comprovi l'autenticitat del document a https://fornellsdelaselva.emunicipis.ddgi.cat/OAC/ValidarDoc.jsp - Utilitzi el 'Codi Segur de Verificació' que apareix a la capçalera.

Codi Segur de Verificació: 135b87f5-fa06-4e85-97be-f8c3473b47c5
Origen: Administració
Identificador document original: ES_L01170736_2025_32431938
Data d'impressió: 05/09/2025 11:31:00
Pàgina 157 de 334

SIGNATURES
1.- Oscar Soria García / num:19794, 18/06/2025 13:11
2.- AGUSTI PERE FIGUERAS (R: B17646563), 18/06/2025 14:29
3.- Ajuntament de Fornells de la Selva. Diligència: aprovat inicialment per la Junta de Govern Local de l'Ajuntament de Fornells de la Selva, en sessió de data 19 de juny de 2025. El Secretari.

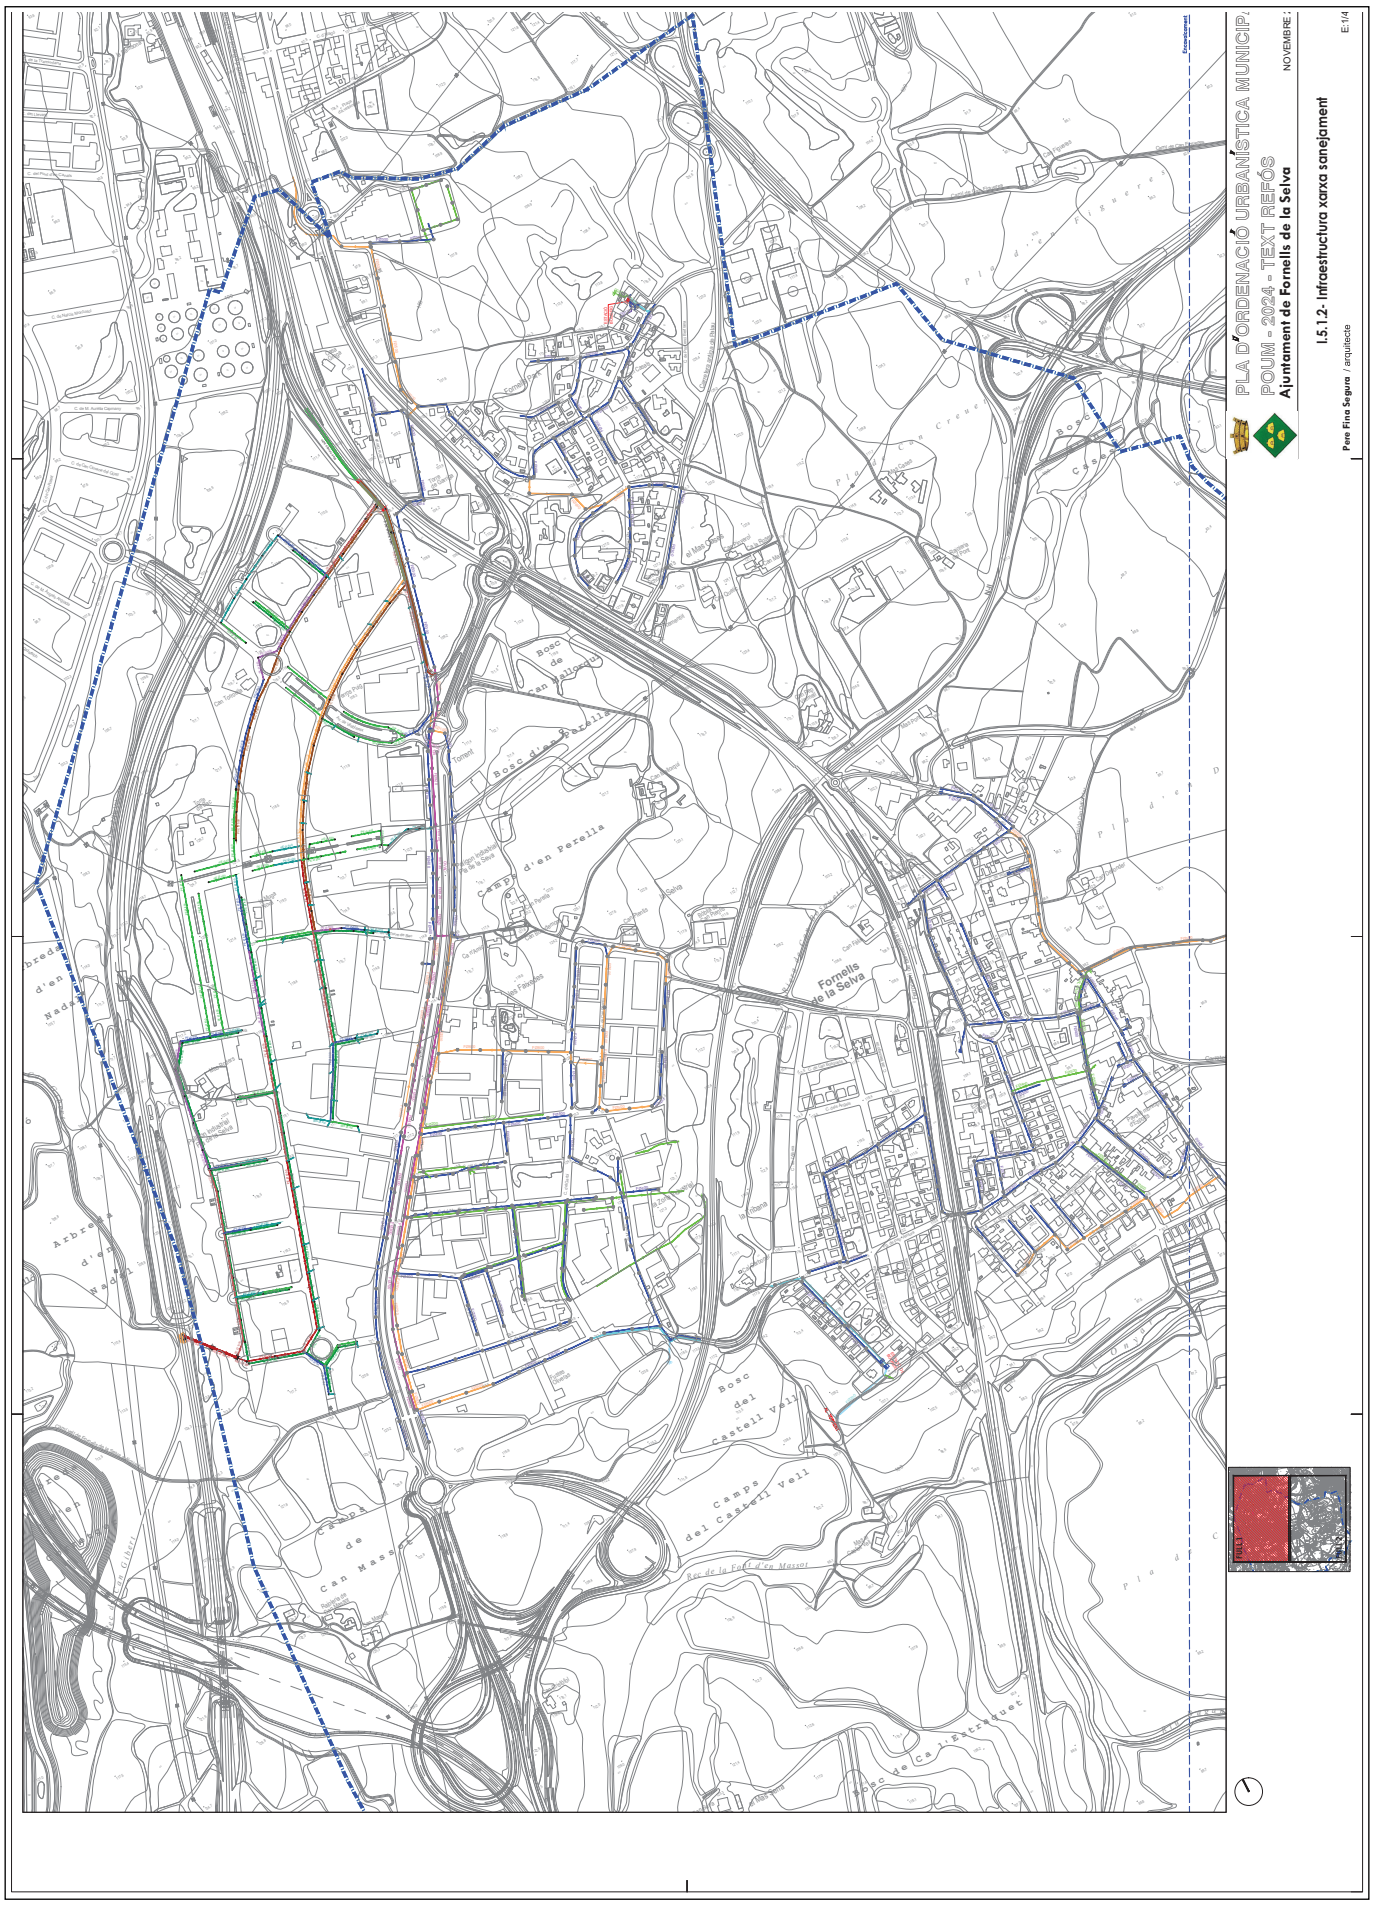

AJUNTAMENT DE FORNELLS DE LA SELVA
Aquest document és una còpia simple del document electrònic original. Comprovi l'autenticitat del document a https://fornellsdelaselva.emunicipis.ddgi.cat/OAC/ValidarDoc.jsp - Utilitzi el 'Codi Segur de Verificació' que apareix a la capçalera.

Codi Segur de Verificació: 135b87f5-fa06-4e85-97be-f8c3473b47c5
Origen: Administració
Identificador document original: ES_L01170736_2025_32431938
Data d'impressió: 05/09/2025 11:31:00
Pàgina 158 de 334

SIGNATURES

1.- Òscar Soria García / num:19794, 18/06/2025 13:11
2.- AGUSTI PERE FIGUERAS (R: B17646563), 18/06/2025 14:29
3.- Ajuntament de Fornells de la Selva. Diligència: aprovat inicialment per la Junta de Govern Local de l'Ajuntament de Fornells de la Selva, en sessió de data 19 de juny de 2025. El Secretari.

AJUNTAMENT DE FORNELLS DE LA SELVA
Aquest document és una còpia simple del document electrònic original. Comprovi l'autenticitat del document a https://fornellsdelaselva.emunicipis.ddgi.cat/OAC/ValidarDoc.jsp - Utilitzi el 'Codi Segur de Verificació' que apareix a la capçalera.

DOCUMENT	ÒRGAN	EXPEDIENT
PROJECT	CONTRACTACIÓ	X2025001346

Codi Segur de Verificació: 135b87f5-fa06-4e85-97be-f8c3473b47c5
Origen: Administració
Identificador document original: ES_L01170736_2025_32431938
Data d'impressió: 05/09/2025 11:31:00
Pàgina 159 de 334

SIGNATURES
1.- Òscar Soria García / num:19794, 18/06/2025 13:11
2.- AGUSTI PERE FIGUERAS (R: B17646563), 18/06/2025 14:29
3.- Ajuntament de Fornells de la Selva. Diligència: aprovat inicialment per la Junta de Govern Local de l'Ajuntament de Fornells de la Selva, en sessió de data 19 de juny de 2025. El Secretari.

AJUNTAMENT DE FORNELLS DE LA SELVA
Aquest document és una còpia simple del document electrònic original. Comprovi l'autenticitat del document a https://fornellsdelaselva.emunicipis.ddgi.cat/OAC/ValidarDoc.jsp - Utilitzi el 'Codi Segur de Verificació' que apareix a la capçalera.

PLA D'ORDENACIÓ URBANÍSTICA MUNICIPAL
POUM - 2024 - TEXT REFÓS
Ajuntament de Fornells de la Selva
NOVEMBRE 2024

I.5.2.1 - Infraestructura xarxa aigua potable

E:1/40

Pere Fina Segura / arquitecte

INFORMACIÓ CARTOGRÀFICA

LLEGENDA

Codi Segur de Verificació: 135b87f5-fa06-4e85-97be-f8c3473b47c5
Origen: Administració
Identificador document original: ES_L01170736_2025_32431938
Data d'impressió: 05/09/2025 11:31:00
Pàgina 160 de 334

SIGNATURES

1.- Òscar Soria García / num:19794, 18/06/2025 13:11
2.- AGUSTI PERE FIGUERAS (R: B17646563), 18/06/2025 14:29
3.- Ajuntament de Fornells de la Selva. Diligència: aprovat inicialment per la Junta de Govern Local de l'Ajuntament de Fornells de la Selva, en sessió de data 19 de juny de 2025. El Secretari.


AJUNTAMENT DE FORNELLS DE LA SELVA
Aquest document és una còpia simple del document electrònic original. Comprovi l'autenticitat del document a https://fornellsdelaselva.emunicipis.ddgi.cat/OAC/ValidarDoc.jsp - Utilitzi el 'Codi Segur de Verificació' que apareix a la capçalera.

DOCUMENT	ÒRGAN	EXPEDIENT
PROJECT	CONTRACTACIÓ	X2025001346

Codi Segur de Verificació: 135b87f5-fa06-4e85-97be-f8c3473b47c5
Origen: Administració
Identificador document original: ES_L01170736_2025_32431938
Data d'impressió: 05/09/2025 11:31:00
Pàgina 161 de 334

SIGNATURES
1.- Oscar Soria García / num:19794, 18/06/2025 13:11
2.- AGUSTI PERE FIGUERAS (R: B17646563), 18/06/2025 14:29
3.- Ajuntament de Fornells de la Selva. Diligència: aprovat inicialment per la Junta de Govern Local de l'Ajuntament de Fornells de la Selva, en sessió de data 19 de juny de 2025. El Secretari.

AJUNTAMENT DE FORNELLS DE LA SELVA
Aquest document és una còpia simple del document electrònic original. Comprovi l'autenticitat del document a https://fornellsdelaselva.emunicipis.ddgi.cat/OAC/ValidarDoc.jsp - Utilitzi el 'Codi Segur de Verificació' que apareix a la capçalera.

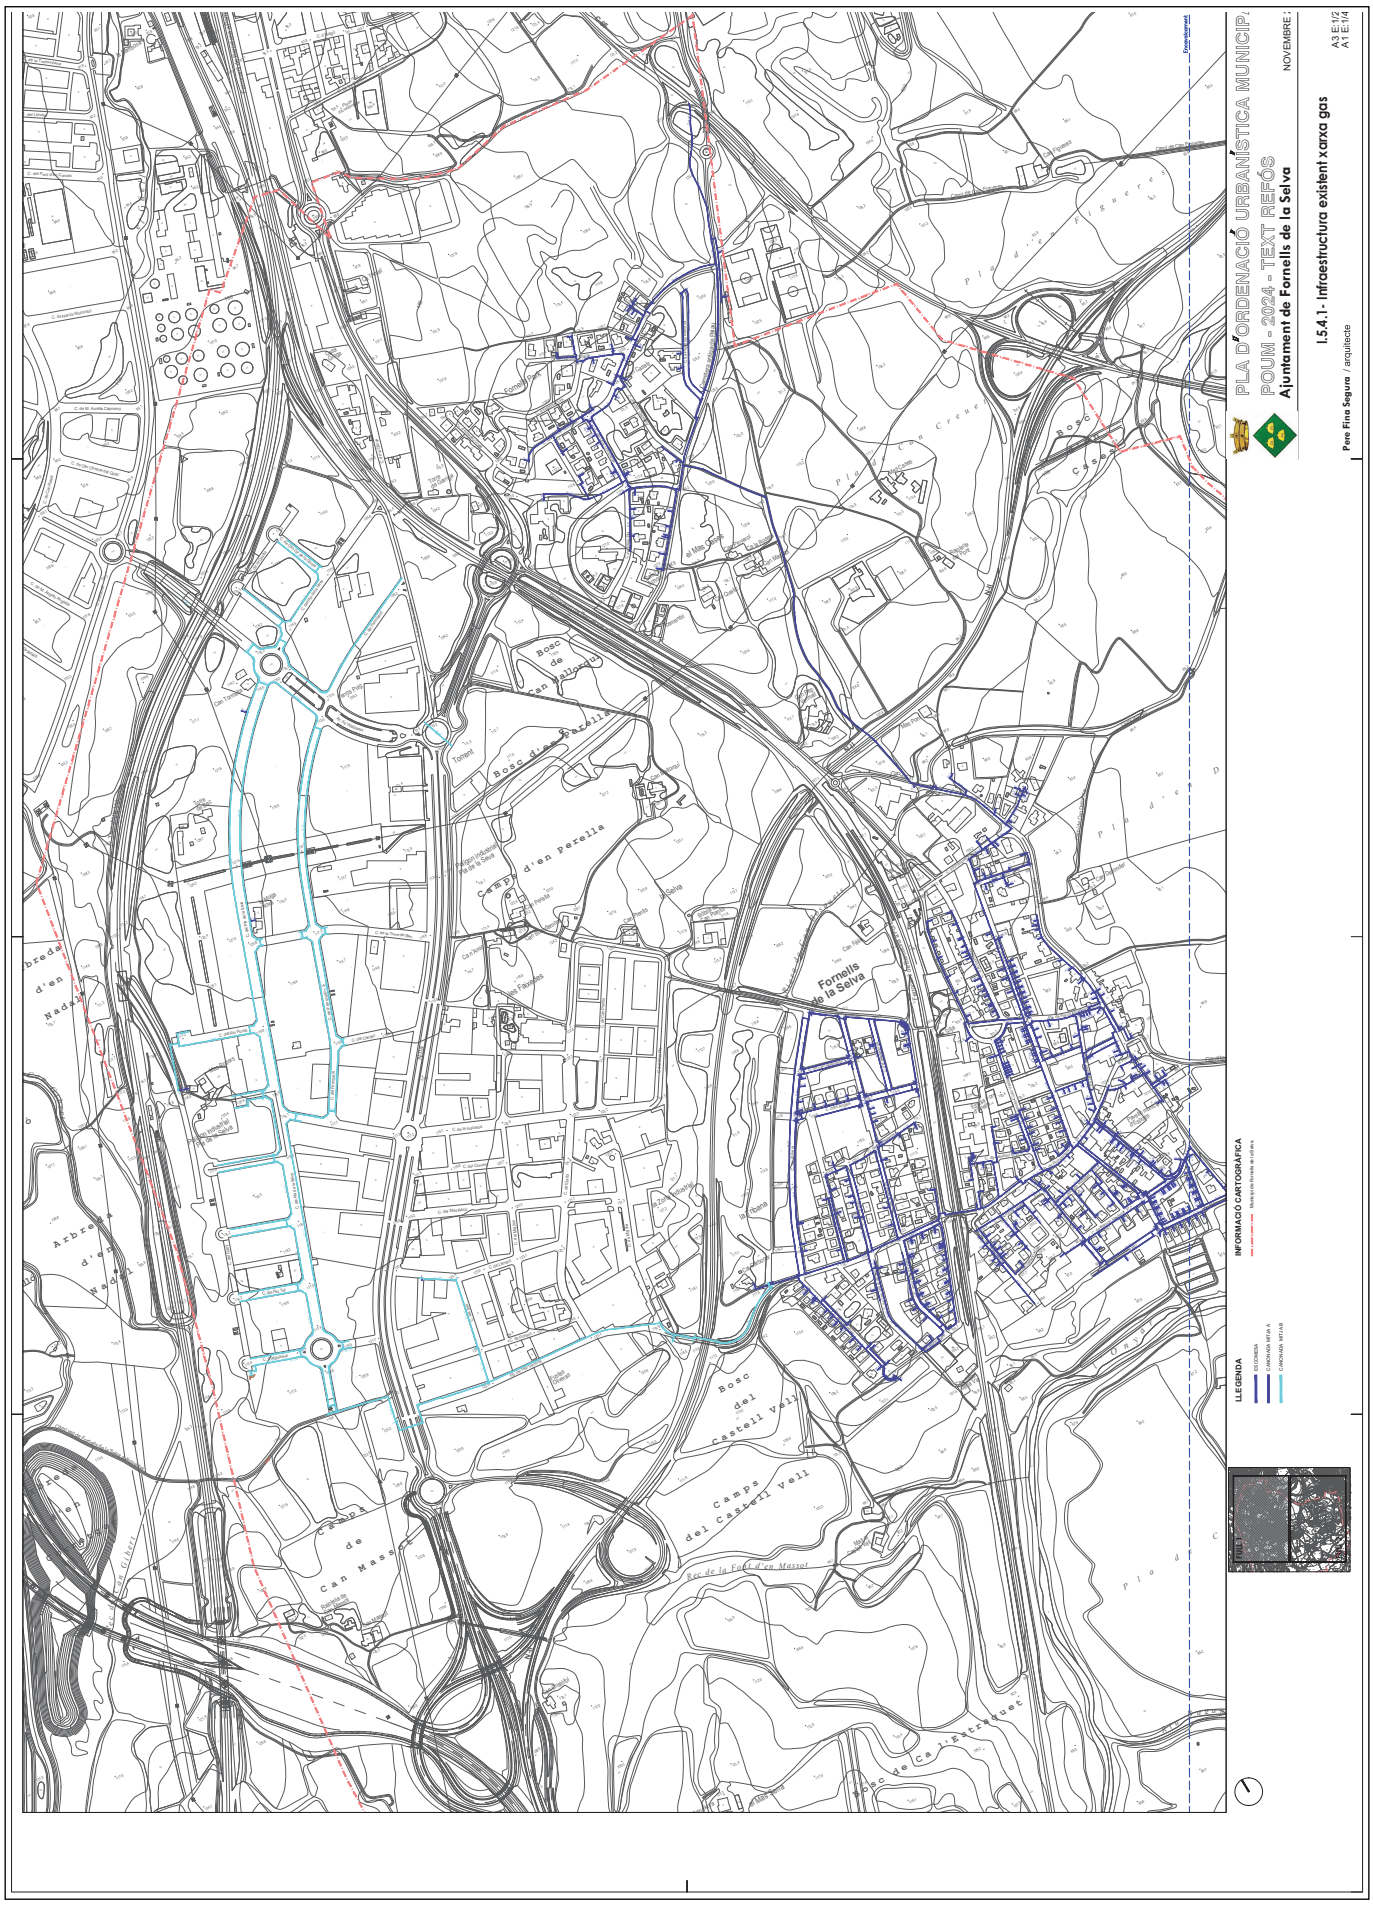

Codi Segur de Verificació: 135b87f5-fa06-4e85-97be-f8c3473b47c5
Origen: Administració
Identificador document original: ES_L01170736_2025_32431938
Data d'impressió: 05/09/2025 11:31:00
Pàgina 162 de 334

SIGNATURES


1.- Òscar Soria García / num:19794, 18/06/2025 13:11
2.- AGUSTI PERE FIGUERAS (R: B17646563), 18/06/2025 14:29
3.- Ajuntament de Fornells de la Selva. Diligència: aprovat inicialment per la Junta de Govern Local de l'Ajuntament de Fornells de la Selva, en sessió de data 19 de juny de 2025. El Secretari.

AJUNTAMENT DE FORNELLS DE LA SELVA
Aquest document és una còpia simple del document electrònic original. Comprovi l'autenticitat del document a https://fornellsdelaselva.emunicipis.ddgi.cat/OAC/ValidarDoc.jsp - Utilitzi el 'Codi Segur de Verificació' que apareix a la capçalera.

DOCUMENT	ÒRGAN	EXPEDIENT
PROJECT	CONTRACTACIÓ	X2025001346

Codi Segur de Verificació: 135b87f5-fa06-4e85-97be-f8c3473b47c5
Origen: Administració
Identificador document original: ES_L01170736_2025_32431938
Data d'impressió: 05/09/2025 11:31:00
Pàgina 163 de 334

SIGNATURES
1.- Oscar Soria García / num:19794, 18/06/2025 13:11
2.- AGUSTI PERE FIGUERAS (R: B17646563), 18/06/2025 14:29
3.- Ajuntament de Fornells de la Selva. Diligència: aprovat inicialment per la Junta de Govern Local de l'Ajuntament de Fornells de la Selva, en sessió de data 19 de juny de 2025. El Secretari.

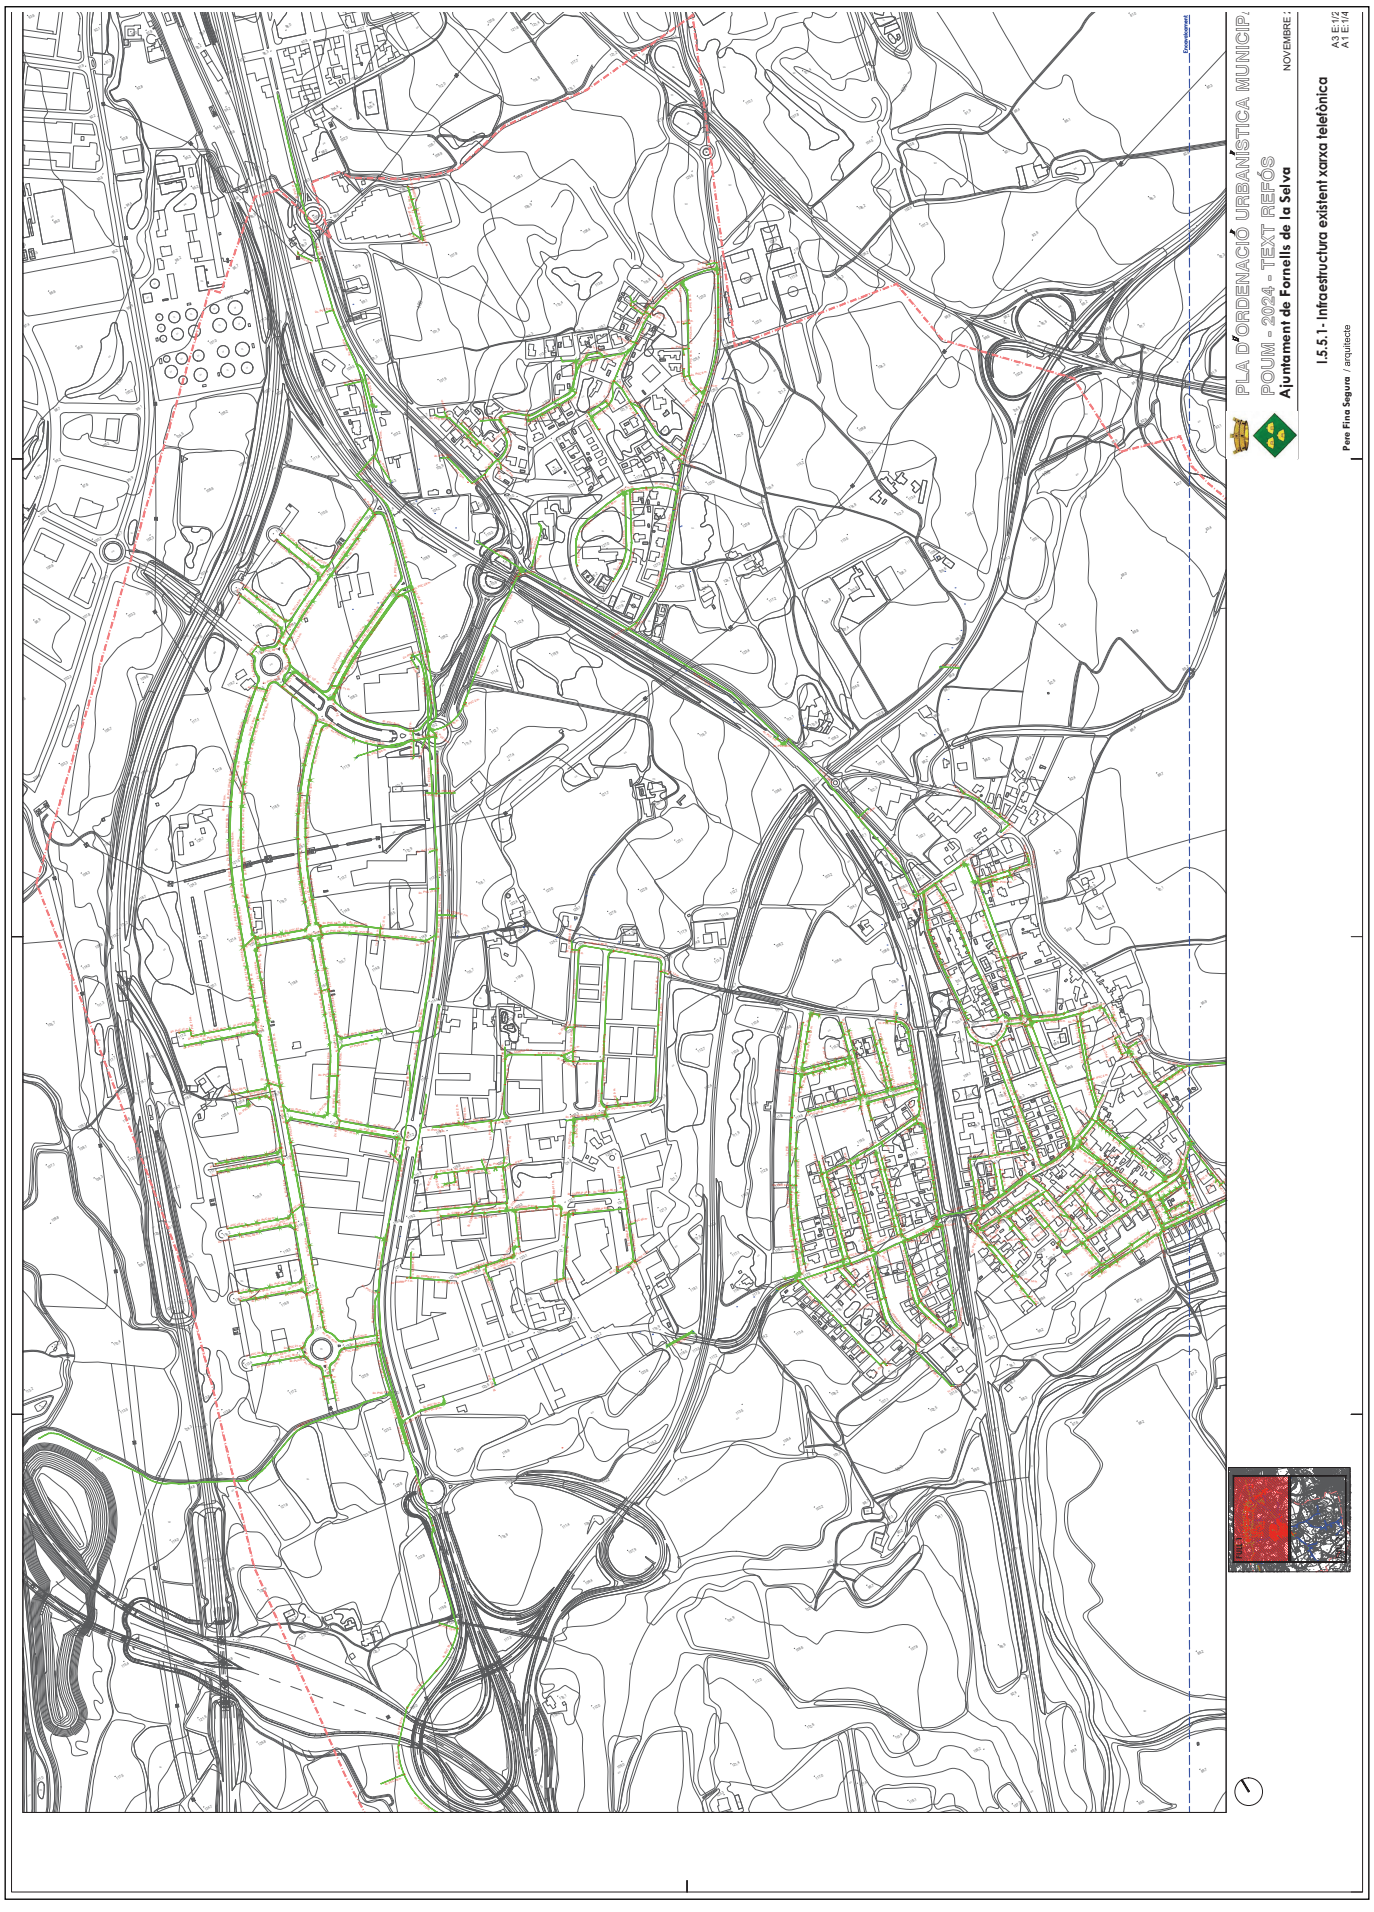

AJUNTAMENT DE FORNELLS DE LA SELVA
Aquest document és una còpia simple del document electrònic original. Comprovi l'autenticitat del document a https://fornellsdelaselva.emunicipis.ddgi.cat/OAC/ValidarDoc.jsp - Utilitzi el 'Codi Segur de Verificació' que apareix a la capçalera.

Codi Segur de Verificació: 135b87f5-fa06-4e85-97be-f8c3473b47c5
Origen: Administració
Identificador document original: ES_L01170736_2025_32431938
Data d'impressió: 05/09/2025 11:31:00
Pàgina 164 de 334

SIGNATURES
1.- Òscar Soria García / num:19794, 18/06/2025 13:11
2.- AGUSTI PERE FIGUERAS (R: B17646563), 18/06/2025 14:29
3.- Ajuntament de Fornells de la Selva. Diligència: aprovat inicialment per la Junta de Govern Local de l'Ajuntament de Fornells de la Selva, en sessió de data 19 de juny de 2025. El Secretari.

AJUNTAMENT DE FORNELLS DE LA SELVA
Aquest document és una còpia simple del document electrònic original. Comprovi l'autenticitat del document a https://fornellsdelaselva.emunicipis.ddgi.cat/OAC/ValidarDoc.jsp - Utilitzi el 'Codi Segur de Verificació' que apareix a la capçalera.

Codi Segur de Verificació: 135b87f5-fa06-4e85-97be-f8c3473b47c5
Origen: Administració
Identificador document original: ES_L01170736_2025_32431938
Data d'impressió: 05/09/2025 11:31:00
Pàgina 165 de 334

SIGNATURES
1.- Òscar Soria García / num:19794, 18/06/2025 13:11
2.- AGUSTI PERE FIGUERAS (R: B17646563), 18/06/2025 14:29
3.- Ajuntament de Fornells de la Selva. Diligència: aprovat inicialment per la Junta de Govern Local de l'Ajuntament de Fornells de la Selva, en sessió de data 19 de juny de 2025. El Secretari.

DOCUMENT NÚM. 2: PLÀNOLS

AJUNTAMENT DE FORNELLS DE LA SELVA
Aquest document és una còpia simple del document electrònic original. Comprovi l'autenticitat del document a https://fornellsdelaselva.emunicipis.ddgi.cat/OAC/ValidarDoc.jsp - Utilitzi el 'Codi Segur de Verificació' que apareix a la capçalera.

DOCUMENT
PROJECT

ÒRGAN
CONTRACTACIÓ

EXPEDIENT
X2025001346

SIGNATURES
1.- Oscar Soria Garcia / num:19794, 18/06/2025 13:11
2.- AGUSTI PERE FIGUERAS (R: B17646563), 18/06/2025 14:29
3.- Ajuntament de Fornells de la Selva. Diligència: aprovat inicialment per la Junta de Govern Local de l'Ajuntament de Fornells de la Selva, en sessió de data 19 de juny de 2025. El Secretari.

Codi Segur de Verificació: 135b87f5-fa06-4e85-97be-f8c3473b47c5
Origen: Administració
Identificador document original: ES_L01170736_2025_32431938
Data d'impressió: 05/09/2025 11:31:00
Pàgina 166 de 334



ÍNDEX DE PLÀNOLS


PROJECTE CONSTRUCTIU DE LES OBRES DE MILLORA DE L'EFICIÈNCIA DE LA XARXA D'AIGUA POTABLE DELS CARRERS AMADEU VIVES I PIRINEUS DE FORNELLS DE LA SELVA.

01	SITUACIÓ, EMPLAÇAMENT I ÍNDEX	01
02	PLANTA GENERAL	01
03	XARXA ACTUAL	
03.1	TRAM FASE 1	01
03.2	TRAM FASE 2	02
04	XARXA FUTURA	
04.1	TRAM FASE 1	01
04.2	TRAM FASE 2	02
05	SECCIONS TIPUS I DETALLS	02
06	SERVEIS AFECTATS	
06.1	TRAM FASE 1	01
06.2	TRAM FASE 2	02

EMPLAÇAMENT
E:1/25.000



SITUACIÓ
E:1/100.000

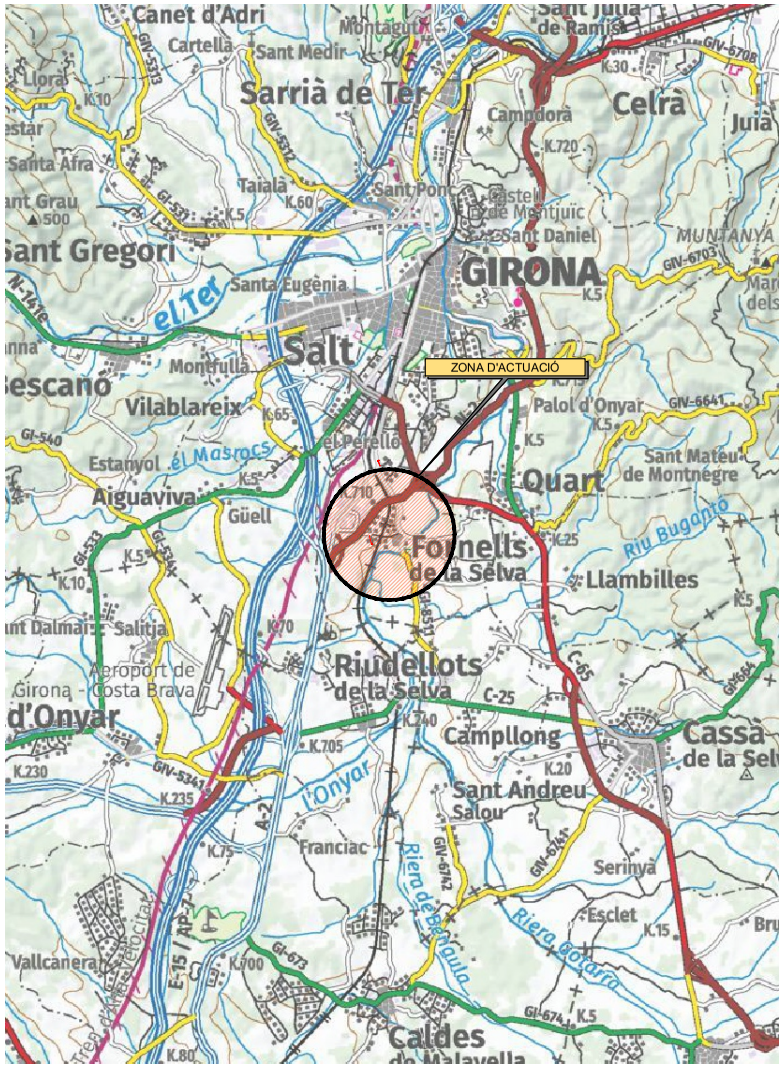

A B M Consulting	AJUNTAMENT DE FORNELLS DE LA SELVA	TÍTOL DEL PROJECTE: PROJECTE CONSTRUCTIU DE LES OBRES DE MILLORA DE L'EFICIÈNCIA DE LA XARXA D'AIGUA POTABLE DELS CARRERS AMADEU VIVES I PIRINEUS DE FORNELLS DE LA SELVA	L'ENGINYER AUTOR DEL PROJECTE: OSCAR SORIA GARCIA, El Col·legiat núm.: 19.794	DATA: MAIG 2025	TÍTOL DEL PLÀNOL: SITUACIÓ, EMPLAÇAMENT I ÍNDEX	ESCALA: DIVERSES	PLÀNOL NÚM.: 01 / FULL: 1/1

AJUNTAMENT DE FORNELLS DE LA SELVA
Aquest document és una còpia simple del document electrònic original. Comprovi l'autenticitat del document a https://fornellsdelaselva.emunicipis.ddgi.cat/OAC/ValidarDoc.jsp - Utilitzi el 'Codi Segur de Verificació' que apareix a la capçalera.

DOCUMENT
PROJECT

ÒRGAN
CONTRACTACIÓ

EXPEDIENT
X2025001346

SIGNATURES
1.- Oscar Soria Garcia / num:19794, 18/06/2025 13:11
2.- AGUSTI PERE FIGUERAS (R: B17646563), 18/06/2025 14:29
3.- Ajuntament de Fornells de la Selva. Diligència: aprovat inicialment per la Junta de Govern Local de l'Ajuntament de Fornells de la Selva, en sessió de data 19 de juny de 2025. El Secretari.

Codi Segur de Verificació: 135b87f5-fa06-4e85-97be-f8c34473b47c5
Origen: Administració
Identificador document original: ES_L01170736_2025_32431938
Data d'impressió: 05/09/2025 11:31:00
Pàgina 167 de 334



A B M Consulting

AJUNTAMENT DE FORNELLS DE LA SELVA

TÍTOL DEL PROJECTE:
PROJECTE CONSTRUCTIU DE LES OBRES DE MILLORA DE L'EFICIÈNCIA DE LA XARXA D'AIGUA POTABLE DELS CARRERS AMADEU VIVES I PIRINEUS DE FORNELLS DE LA SELVA

L'ENGINYER AUTOR DEL PROJECTE:
OSCAR SORIA GARCIA, El
Col·legiat núm.: 19.794

DATA:
MAIG 2025

TÍTOL DEL PLÀNOL:
PLANTA GENERAL

ESCALA:
1/10000


PLANOL NÚM.: 02
FULL: 1/1

AJUNTAMENT DE FORNELLS DE LA SELVA
Aquest document és una còpia simple del document electrònic original. Comprovi l'autenticitat del document a https://fornellsdelaselva.emunicipis.ddgi.cat/OAC/ValidarDoc.jsp - Utilitzi el 'Codi Segur de Verificació' que apareix a la capçalera.

Codi Segur de Verificació: 135b87f5-fa06-4e85-97be-f8c3473b47c5
Origen: Administració
Identificador document original: ES_L01170736_2025_32431938
Data d'impressió: 05/09/2025 11:31:00
Pàgina 168 de 334

SIGNATURES


1.- Oscar Soria García / num:19794, 18/06/2025 13:11
2.- AGUSTI PERE FIGUERAS (R: B17646563), 18/06/2025 14:29
3.- Ajuntament de Fornells de la Selva. Diligència: aprovat inicialment per la Junta de Govern Local de l'Ajuntament de Fornells de la Selva, en sessió de data 19 de juny de 2025. El Secretari.

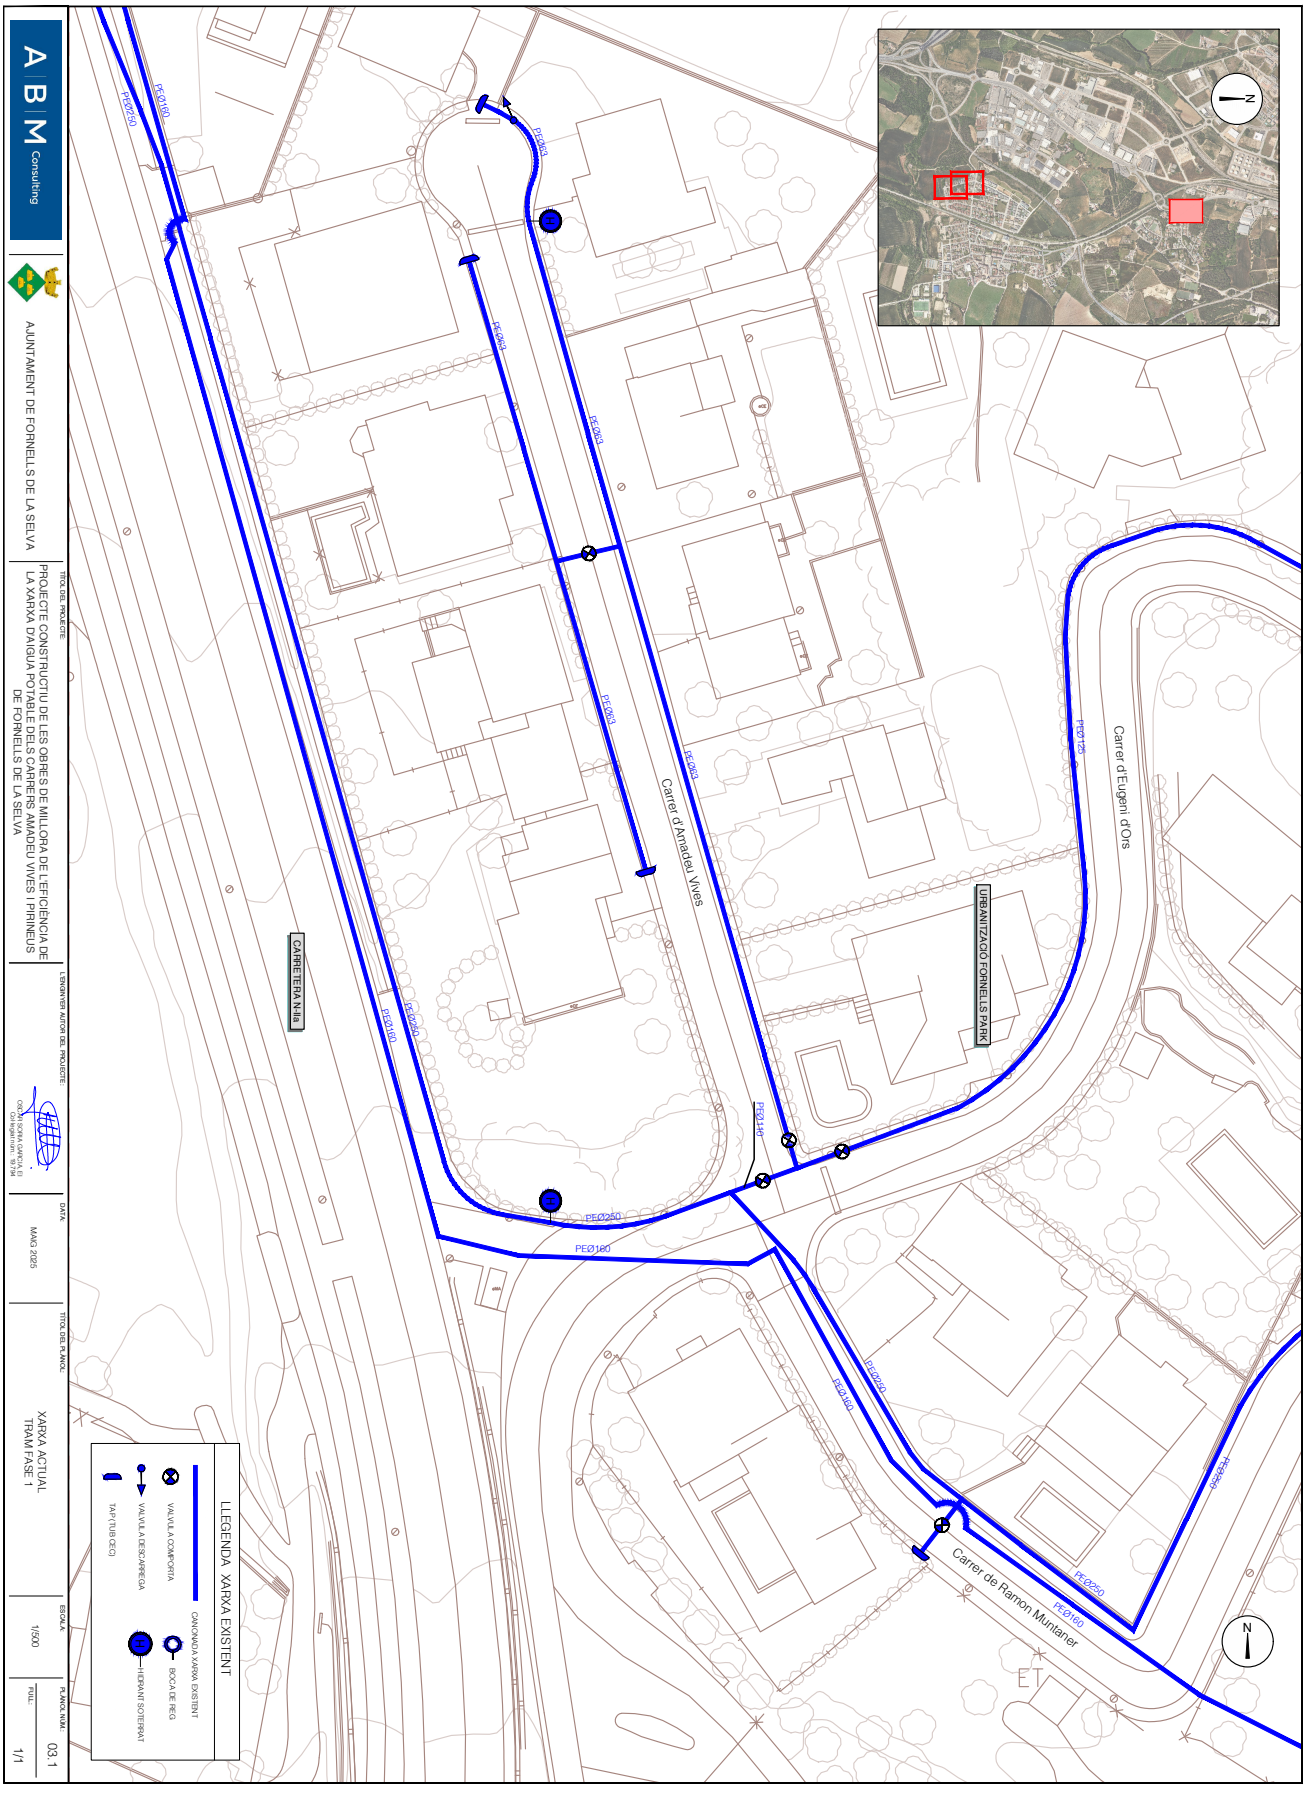

AJUNTAMENT DE FORNELLS DE LA SELVA
Aquest document és una còpia simple del document electrònic original. Comprovi l'autenticitat del document a https://fornellsdelaselva.emunicipis.ddgi.cat/OAC/ValidarDoc.jsp - Utilitzi el 'Codi Segur de Verificació' que apareix a la capçalera.

Codi Segur de Verificació: 135b87f5-fa06-4e85-97be-f8c3473b47c5
Origen: Administració
Identificador document original: ES_L01170736_2025_32431938
Data d'impressió: 05/09/2025 11:31:00
Pàgina 169 de 334

SIGNATURES
1.- Oscar Soria García / num:19794, 18/06/2025 13:11
2.- AGUSTI PERE FIGUERAS (R: B17646563), 18/06/2025 14:29
3.- Ajuntament de Fornells de la Selva. Diligència: aprovat inicialment per la Junta de Govern Local de l'Ajuntament de Fornells de la Selva, en sessió de data 19 de juny de 2025. El Secretari.

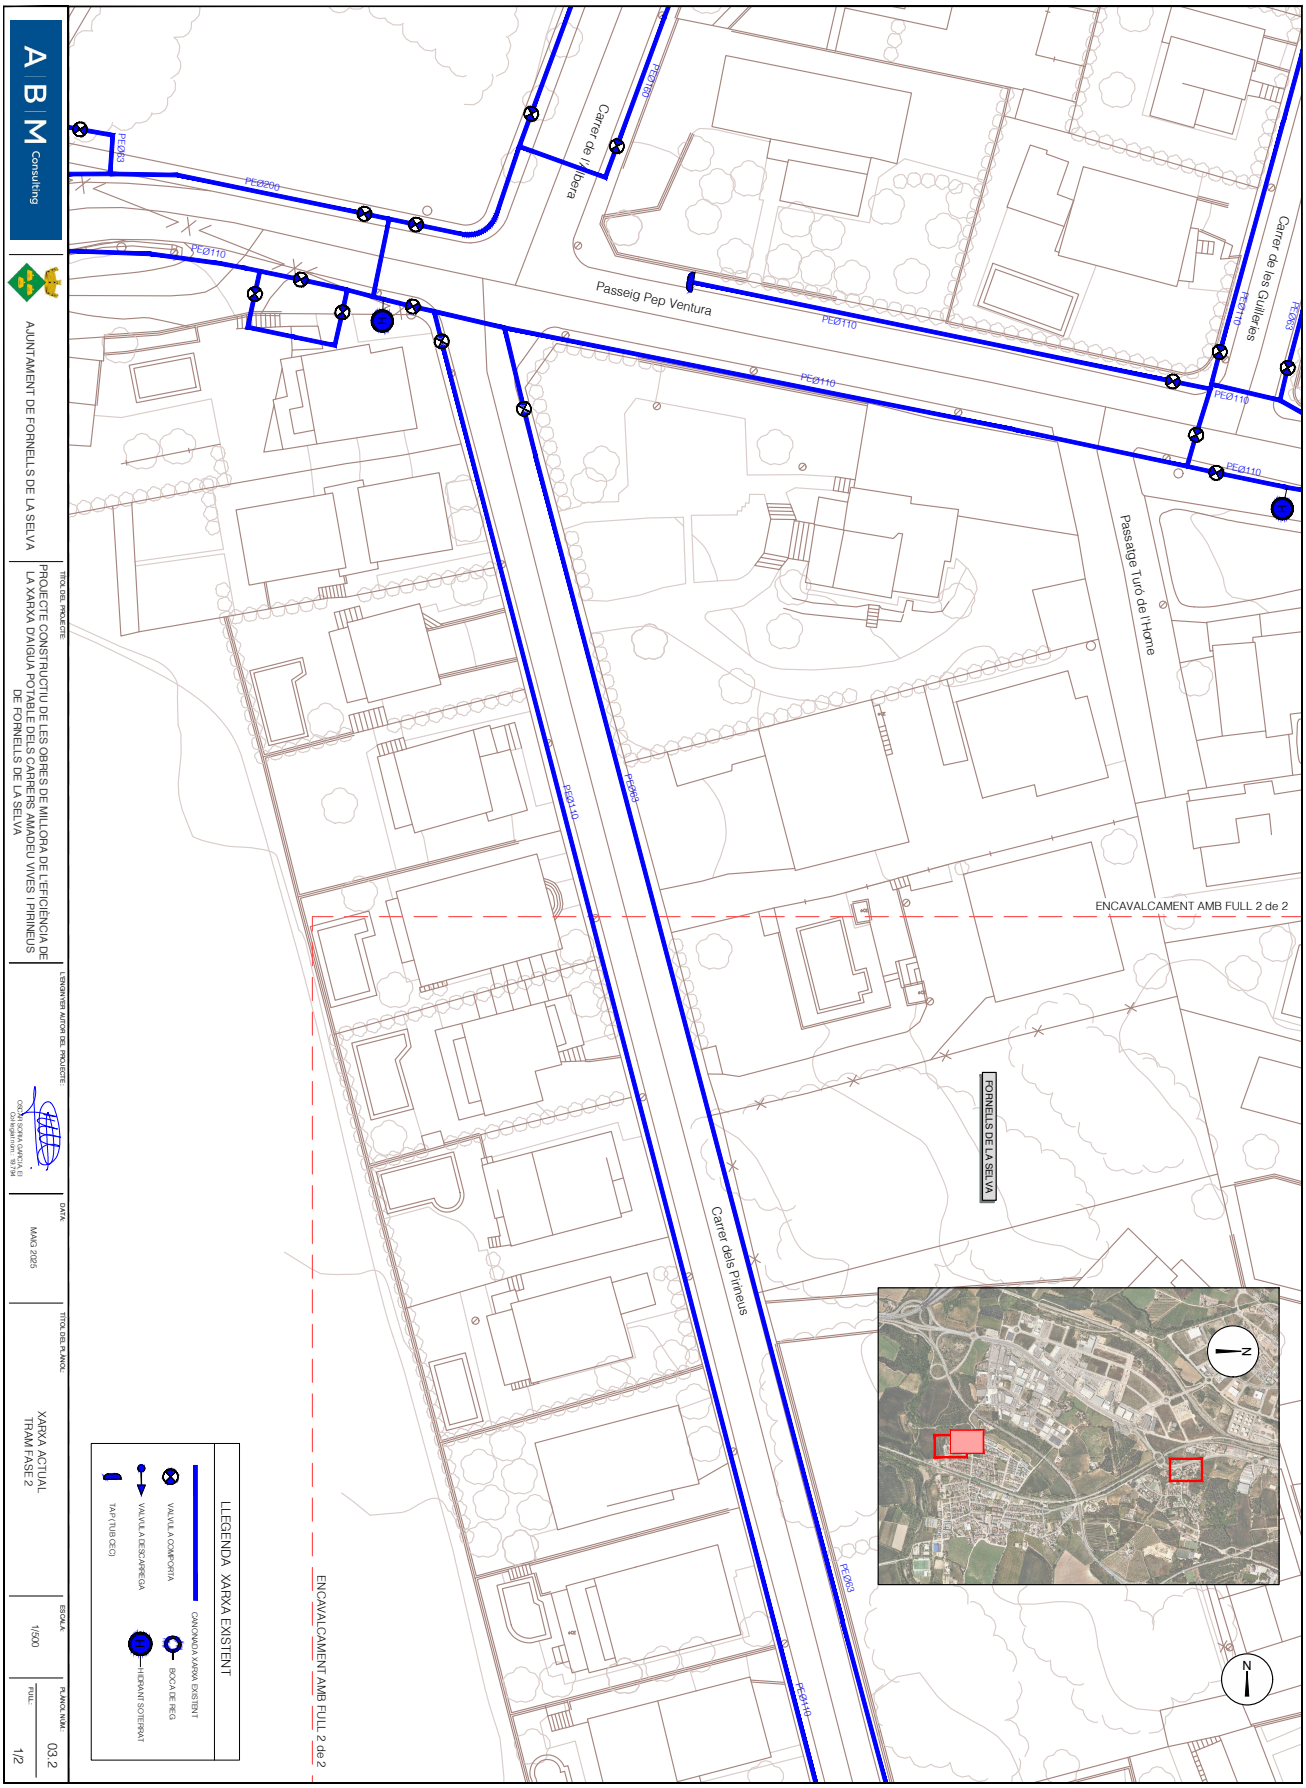


AJUNTAMENT DE FORNELLS DE LA SELVA
Aquest document és una còpia simple del document electrònic original. Comprovi l'autenticitat del document a https://fornellsdelaselva.emunicipis.ddgi.cat/OAC/ValidarDoc.jsp - Utilitzi el 'Codi Segur de Verificació' que apareix a la capçalera.

Codi Segur de Verificació: 135b87f5-fa06-4e85-97be-f8c3473b47c5
Origen: Administració
Identificador document original: ES_L01170736_2025_32431938
Data d'impressió: 05/09/2025 11:31:00
Pàgina 170 de 334

SIGNATURES

1.- Òscar Soria García / num:19794, 18/06/2025 13:11
2.- AGUSTI PERE FIGUERAS (R: B17646563), 18/06/2025 14:29
3.- Ajuntament de Fornells de la Selva. Diligència: aprovat inicialment per la Junta de Govern Local de l'Ajuntament de Fornells de la Selva, en sessió de data 19 de juny de 2025. El Secretari.

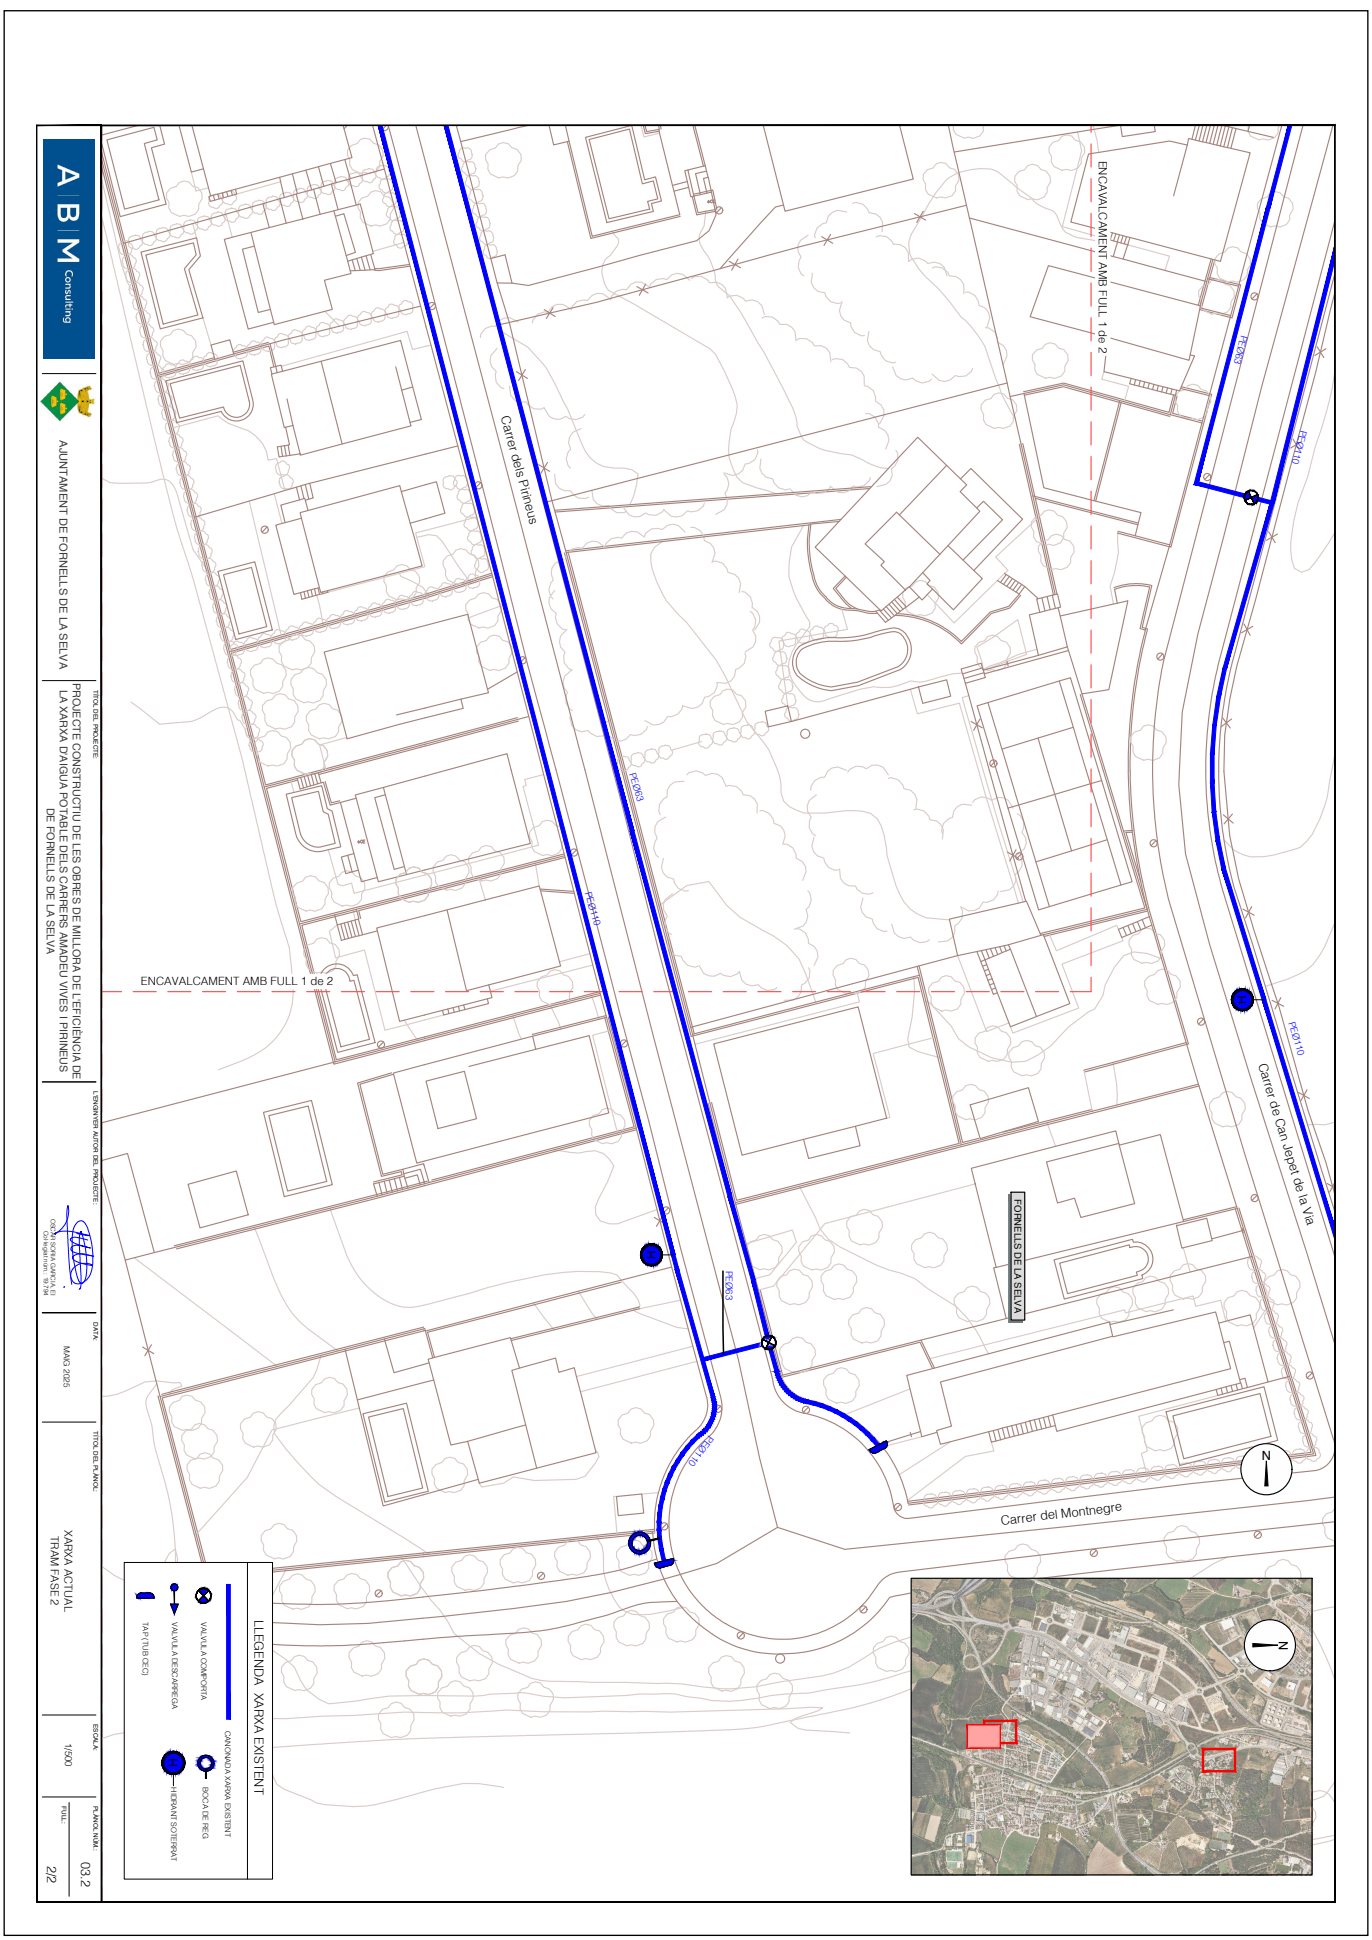


AJUNTAMENT DE FORNELLS DE LA SELVA
Aquest document és una còpia simple del document electrònic original. Comprovi l'autenticitat del document a https://fornellsdelaselva.emunicipis.ddgi.cat/OAC/ValidarDoc.jsp - Utilitzi el 'Codi Segur de Verificació' que apareix a la capçalera.

Codi Segur de Verificació: 135b87f5-fa06-4e85-97be-f8c3473b47c5
Origen: Administració
Identificador document original: ES_L01170736_2025_32431938
Data d'impressió: 05/09/2025 11:31:00
Pàgina 171 de 334

SIGNATURES

1.- Oscar Soria García / num:19794, 18/06/2025 13:11
2.- AGUSTI PERE FIGUERAS (R: B17646563), 18/06/2025 14:29
3.- Ajuntament de Fornells de la Selva. Diligència: aprovat inicialment per la Junta de Govern Local de l'Ajuntament de Fornells de la Selva, en sessió de data 19 de juny de 2025. El Secretari.

AJUNTAMENT DE FORNELLS DE LA SELVA
Aquest document és una còpia simple del document electrònic original. Comprovi l'autenticitat del document a https://fornellsdelaselva.emunicipis.ddgi.cat/OAC/ValidarDoc.jsp - Utilitzi el 'Codi Segur de Verificació' que apareix a la capçalera.

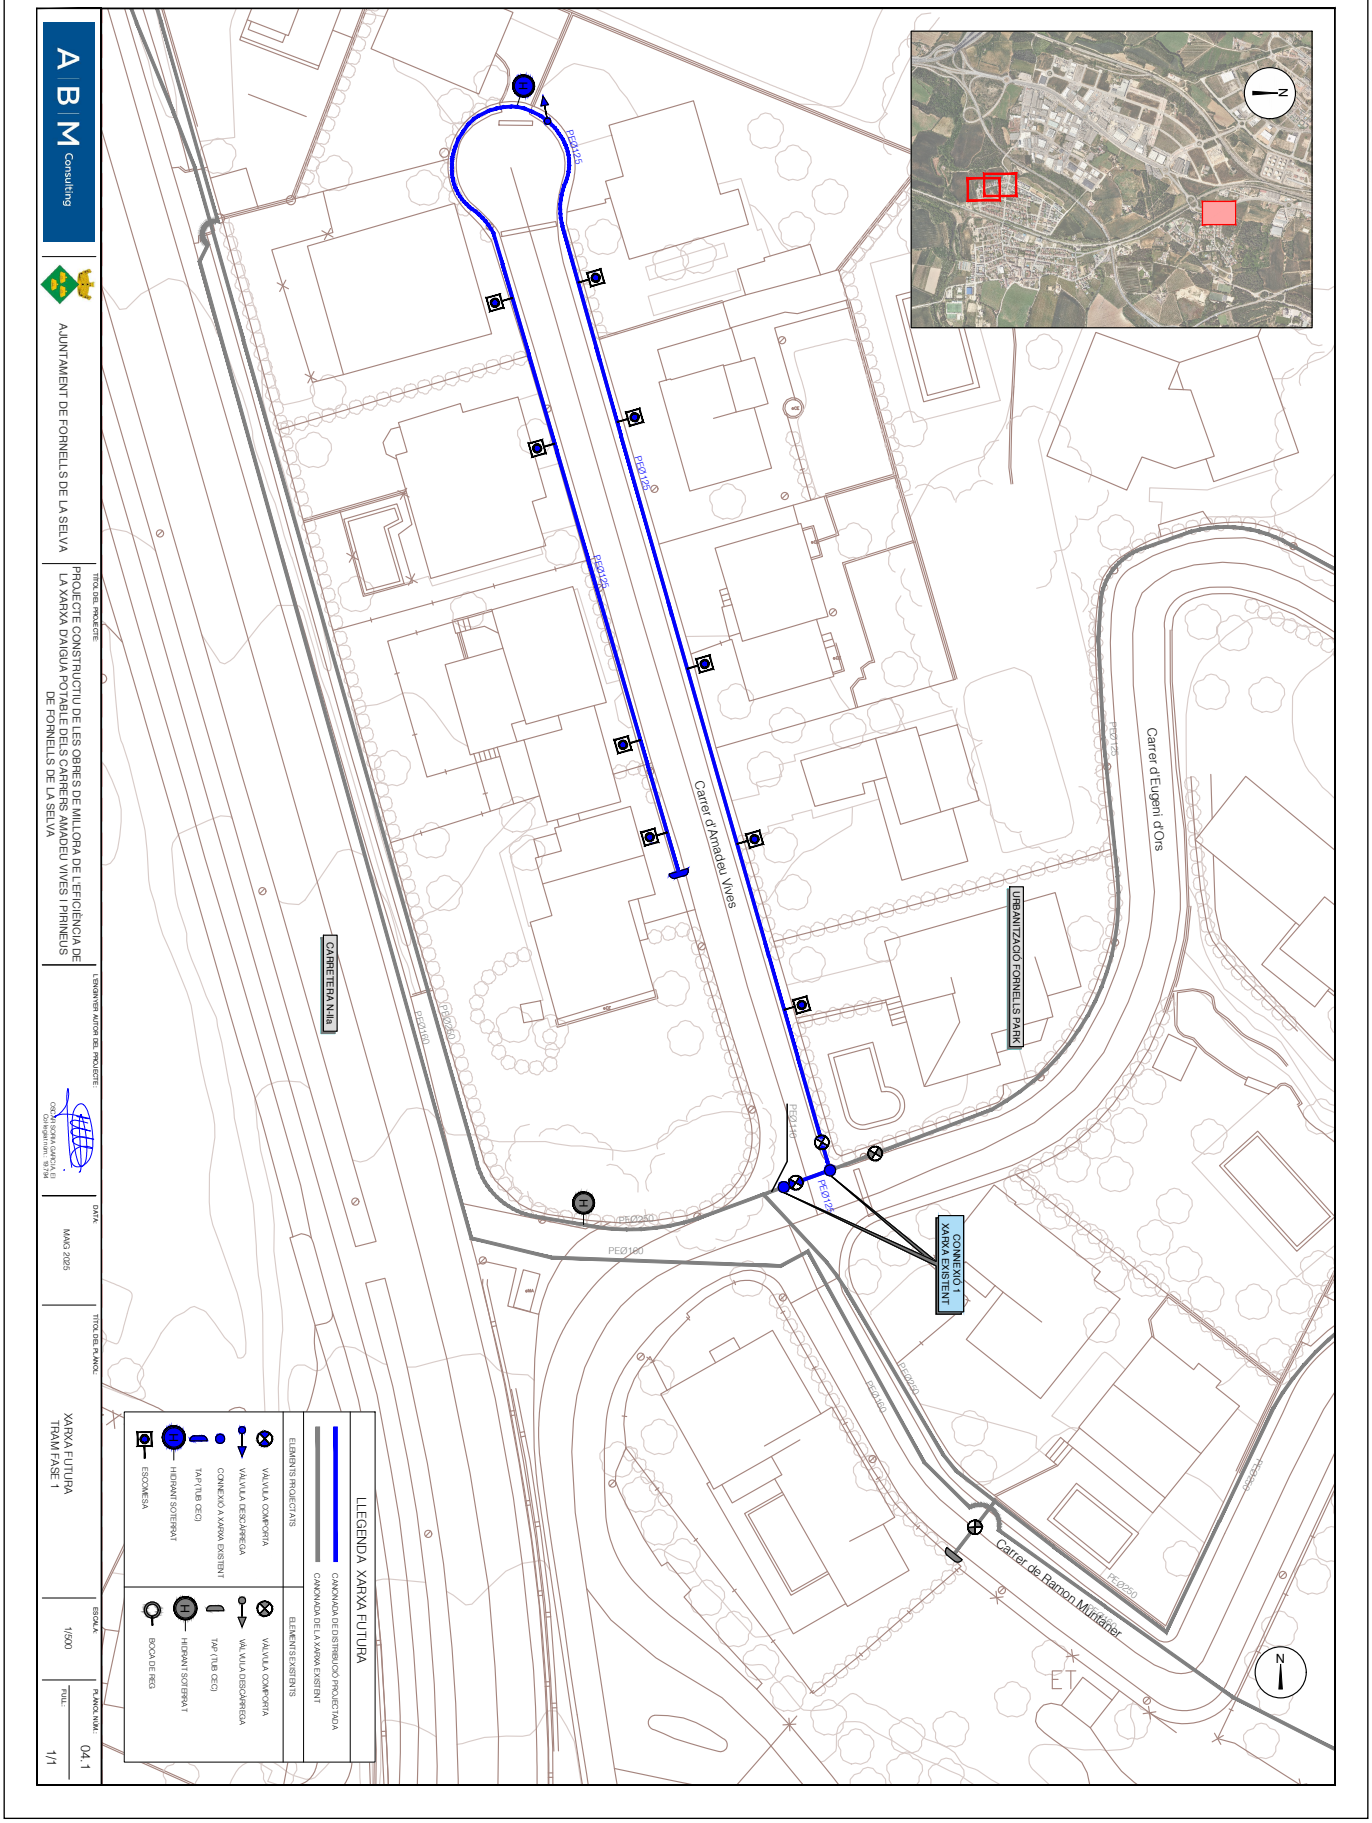
A B M Consulting
AJUNTAMENT DE FORNELLS DE LA SELVA
TÍTOL DEL PROJECTE
PROJECTE CONSTRUCTIU DE LES OBRES DE MILLORA DE L'EFICIÈNCIA DE LA XARXA D'AIGUA POTABLE DELS CARRERS AMADEU VIVES I PIRINEUS DE FORNELLS DE LA SELVA
L'ENGINYER AUTOR DEL PROJECTE:
DATA
MAIG 2025
TÍTOL DEL PLÀNOL
XARXA FUTURA
TRAM FASE 1
ESCALA
1/500
PLÀNOL NÚM.
04.1
FULL
1/1
LLEGENDA XARXA FUTURA
CANONADA DE DISTRIBUCIÓ PROJECTADA
CANONADA DE LA XARXA EXISTENT
ELEMENTS PROJECTATS
VÁLVULA COMPORTA
VÁLVULA DESCÀRREGA
CONNEXIÓ A XARXA EXISTENT
TAP (TUB CEC)
HIDRANT SOTERRAT
ESCOMESA
ELEMENTS EXISTENTS
VÁLVULA COMPORTA
VÁL VULA DESCÀRREGA
TAP (TUB CEC)
HIDRANT SOTERRAT
BOCCA DE REG
CARRETERA N-IIa
Carrer d'Amadeu Vives
Carrer d'Eugeni d'Ors
Carrer de Ramon Muntaner
URBANITZACIÓ FORNELLS PARK
CONNEXIÓ 1 XARXA EXISTENT
PE0125
PE0126
DOCUMENT
PROJECT

ÒRGAN
CONTRACTACIÓ

EXPEDIENT
X2025001346

Codi Segur de Verificació: 135b87f5-fa06-4e85-97be-f8c34473b47c5
Origen: Administració
Identificador document original: ES_L01170736_2025_32431938
Data d'impressió: 05/09/2025 11:31:00
Pàgina 172 de 334

SIGNATURES
1.- Oscar Soria Garcia / num:19794, 18/06/2025 13:11
2.- AGUSTI PERE FIGUERAS (R: B17646563), 18/06/2025 14:29
3.- Ajuntament de Fornells de la Selva. Diligència: aprovat inicialment per la Junta de Govern Local de l'Ajuntament de Fornells de la Selva, en sessió de data 19 de juny de 2025. El Secretari.

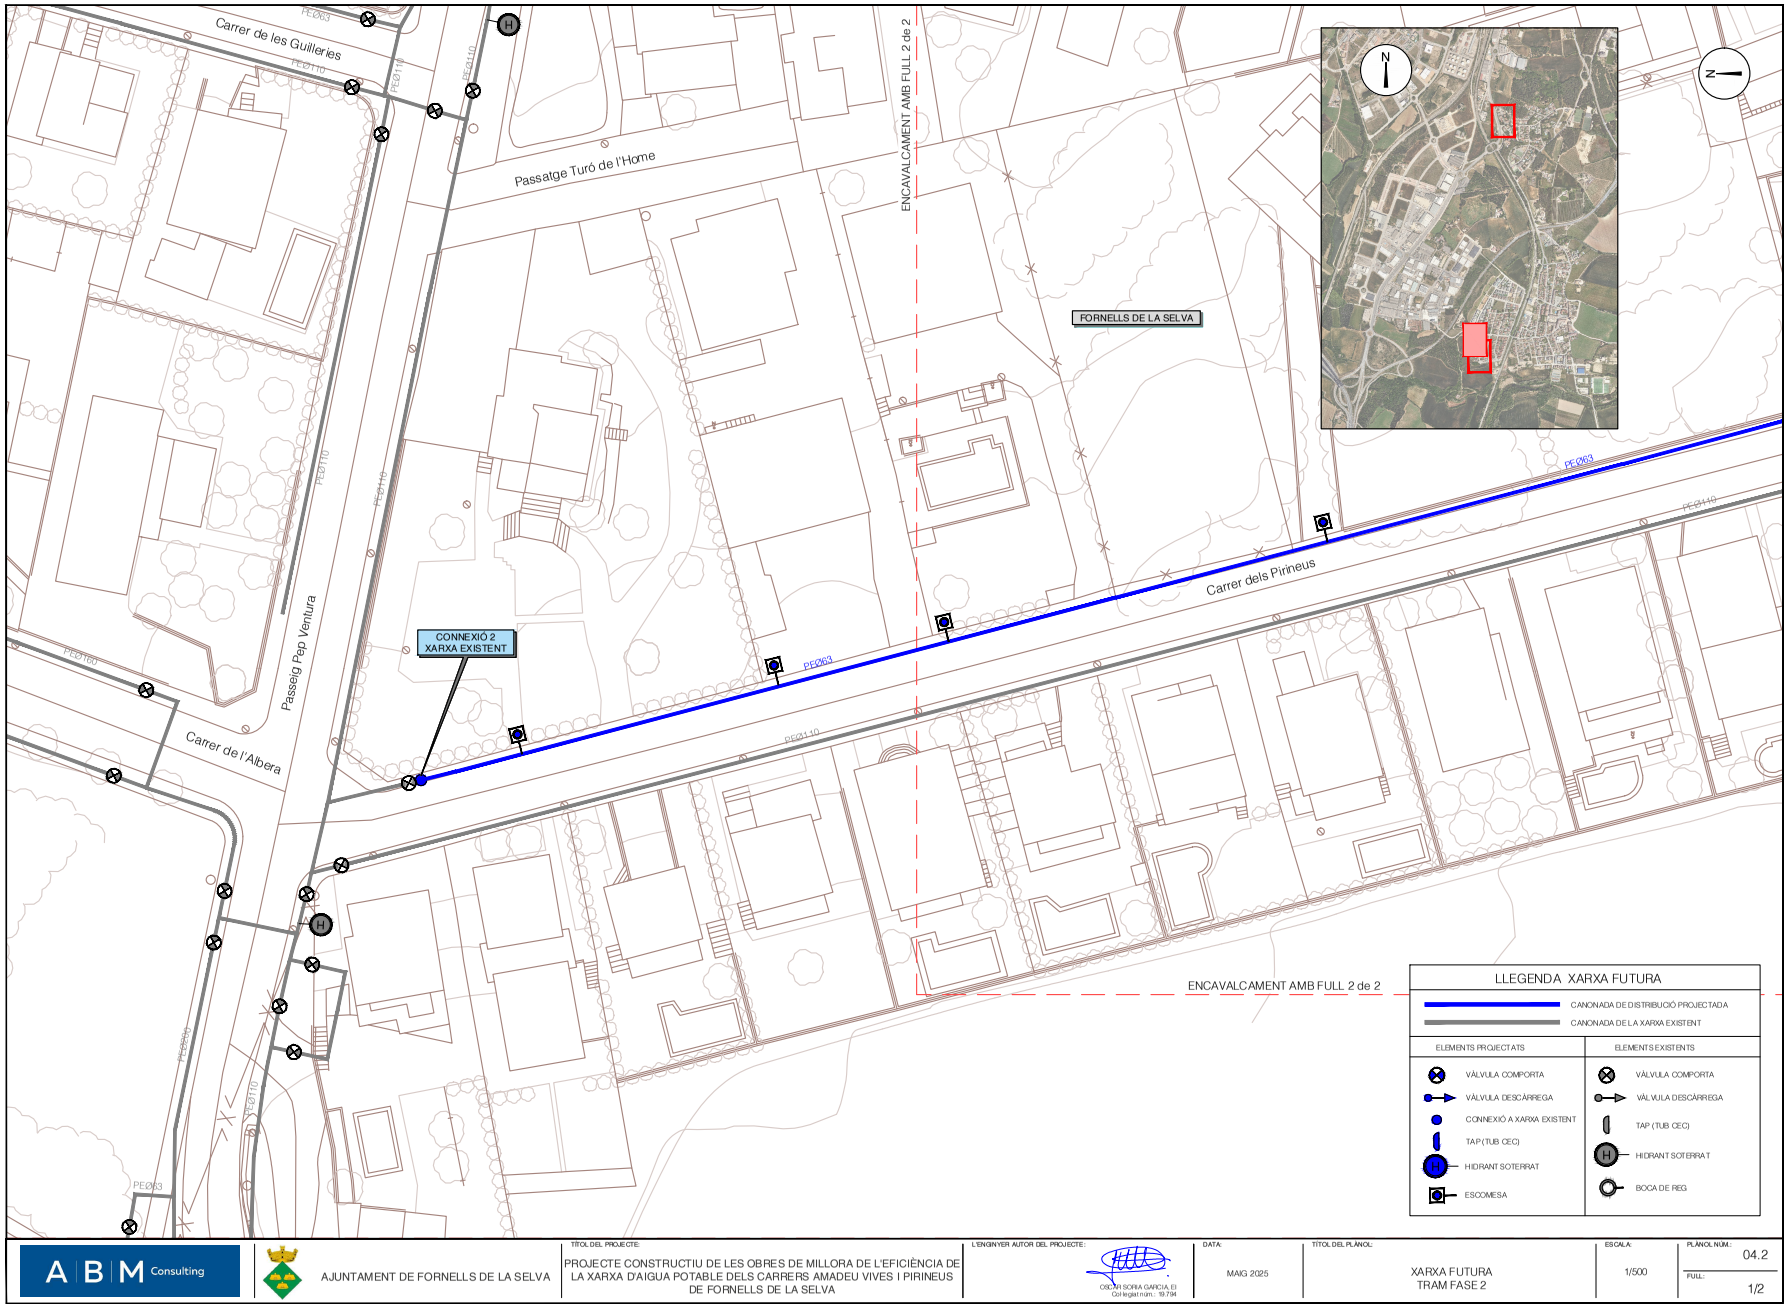

A B M Consulting

AJUNTAMENT DE FORNELLS DE LA SELVA

TÍTOL DEL PROJECTE:
PROJECTE CONSTRUCTIU DE LES OBRES DE MILLORA DE L'EFICIÈNCIA DE LA XARXA D'AIGUA POTABLE DELS CARRERS AMADEU VIVES I PIRINEUS DE FORNELLS DE LA SELVA

L'ENGINYER AUTOR DEL PROJECTE:
OSCAR SORIA GARCIA, EI
Col·legiat núm.: 19.794

DATA:
MAIG 2025

TÍTOL DEL PLÀNOL:
XARXA FUTURA
TRAM FASE 2

ESCALA:
1/500

PLÀNOL NÚM.: 04.2
FULL: 1/2

AJUNTAMENT DE FORNELLS DE LA SELVA
Aquest document és una còpia simple del document electrònic original. Comprovi l'autenticitat del document a https://fornellsdelaselva.emunicipis.ddgi.cat/OAC/ValidarDoc.jsp - Utilitzi el 'Codi Segur de Verificació' que apareix a la capçalera.


DOCUMENT
PROJECT

ÒRGAN
CONTRACTACIÓ

EXPEDIENT
X2025001346

SIGNATURES
1.- Oscar Soria Garcia / num:19794, 18/06/2025 13:11
2.- AGUSTI PERE FIGUERAS (R: B17646563), 18/06/2025 14:29
3.- Ajuntament de Fornells de la Selva. Diligència: aprovat inicialment per la Junta de Govern Local de l'Ajuntament de Fornells de la Selva, en sessió de data 19 de juny de 2025. El Secretari.

Codi Segur de Verificació: 135b87f5-fa06-4e85-97be-f8c3473b47c5
Origen: Administració
Identificador document original: ES_L01170736_2025_32431938
Data d'impressió: 05/09/2025 11:31:00
Pàgina 173 de 334

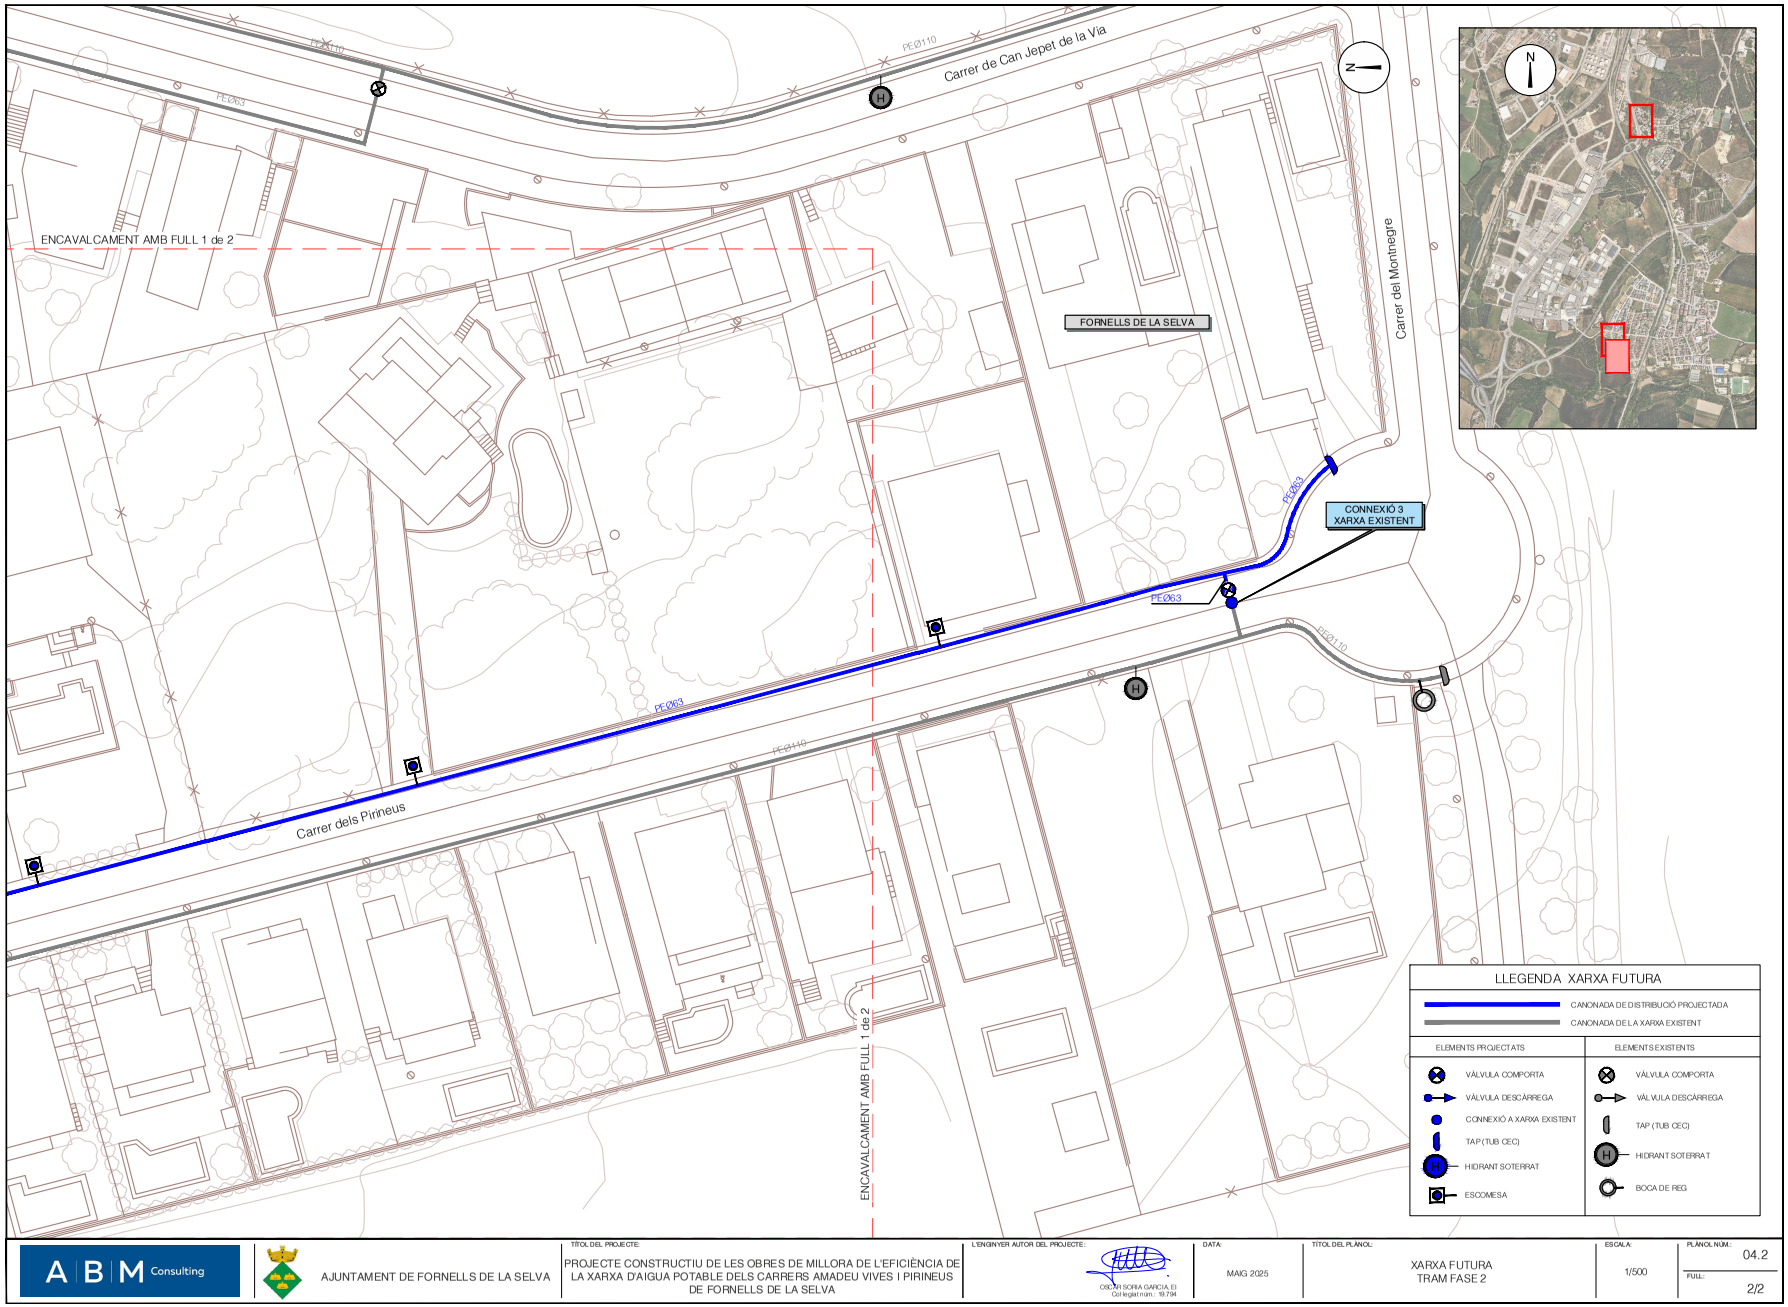

A B M Consulting

AJUNTAMENT DE FORNELLS DE LA SELVA

TÍTOL DEL PROJECTE:
PROJECTE CONSTRUCTIU DE LES OBRES DE MILLORA DE L'EFICIÈNCIA DE LA XARXA D'AIGUA POTABLE DELS CARRERS AMADEU VIVES I PIRINEUS DE FORNELLS DE LA SELVA

L'ENGINYER AUTOR DEL PROJECTE:
OSCAR SORIA GARCIA, El
Col·legiat núm.: 19.794

DATA:
MAIG 2025

TÍTOL DEL PLÀNOL:
XARXA FUTURA
TRAM FASE 2

ESCALA:
1/500

PLÀNOL NÚM.: 04.2
FULL: 2/2

AJUNTAMENT DE FORNELLS DE LA SELVA
Aquest document és una còpia simple del document electrònic original. Comprovi l'autenticitat del document a https://fornellsdelaselva.emunicipis.ddgi.cat/OAC/ValidarDoc.jsp - Utilitzi el 'Codi Segur de Verificació' que apareix a la capçalera.

DOCUMENT
PROJECT


ÒRGAN
CONTRACTACIÓ

EXPEDIENT
X2025001346

SIGNATURES
1.- Oscar Soria Garcia / num:19794, 18/06/2025 13:11
2.- AGUSTI PERE FIGUERAS (R: B17646563), 18/06/2025 14:29
3.- Ajuntament de Fornells de la Selva. Diligència: aprovat inicialment per la Junta de Govern Local de l'Ajuntament de Fornells de la Selva, en sessió de data 19 de juny de 2025. El Secretari.


Codi Segur de Verificació: 135b87f5-fa06-4e85-97be-f8c34473b47c5
Origen: Administració
Identificador document original: ES_L01170736_2025_32431938
Data d'impressió: 05/09/2025 11:31:00
Pàgina 174 de 334

TAPA I MARC PER POUS DE REGISTRE
S/E

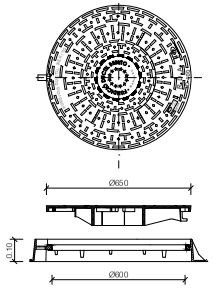


CARACTERÍSTIQUES DE LA TAPA DE REGISTRE
COMPLEIXEN LES NORMES UNE 36-118-73,

FUNDICIÓ GRAFIT ESFEROIDAL DÚCTIL
CÀRREGA DE ROTURA=40 TM (pes=65 Kg)
TAPA DE REGISTRE (GTS) VENTILADA O
NO VENTILADA AMB DISPOSITIU
ANTIRROBATORI

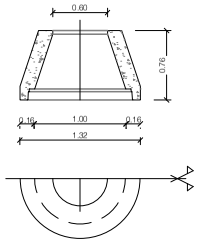


CON DE REDUCCIÓ Ø1000/600 mm
ALÇAT LATERAL

VÀLVULA DE DESGUÀS

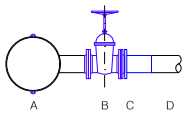


TIPUS	ARQUETA DOBLE
DESCRIPCIÓ	DN 50 SOBRE PE DE DN VARIS
A	COLLARÍ DN VARIS/50
B	VÀLVULA COMPORTA DN50
C	PORTABRIDA I BRIDA VALONA DN50
D	CANONADA DESGUÀS PEAD DN50 PN 10


PECES PREFABRICADES PER POUS DE REGISTRE
S/E

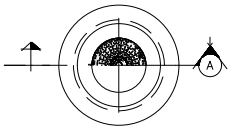


ESCOMESA
S/E

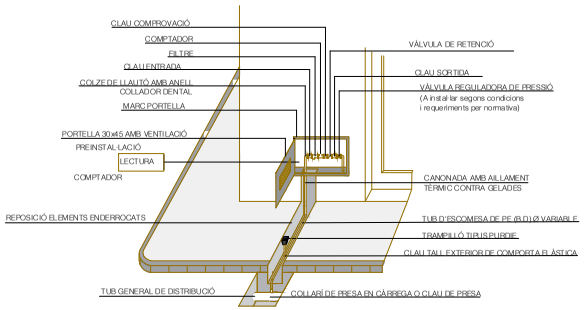

DETALL PATES

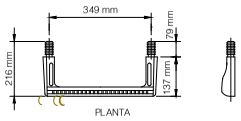


HIDRANT PER INCENDIS DN-100 PN-10 RÀCORD BARCELONA
ESCALA S/E

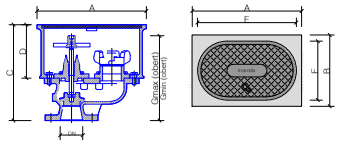

DN	A	B	C	D	E	F	Gmin	Gmax
100	500	300	391	210	397	222	366	408

DEGUÀS DOBLE
SECCIÓ POUS DE REGISTRE Ø1200/600 mm
(PER VÀLVULES DE DESGUÀS AMB DOBLE ARQUETA)
1/50

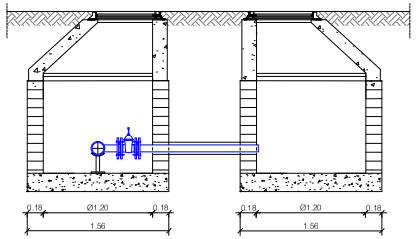

ABM Consulting	AJUNTAMENT DE FORNELLS DE LA SELVA	TÍTOL DEL PROJECTE: PROJECTE CONSTRUCTIU DE LES OBRES DE MILLORA DE L'EFICIÈNCIA DE LA XARXA D'AIGUA POTABLE DELS CARRERS AMADEU VIVES I PIRINEUS DE FORNELLS DE LA SELVA	L'ENGINYER AUTOR DEL PROJECTE: OSCAR SORIA GARCIA, El Col·legiat núm.: 19.794	DATA: MAIG 2025
TÍTOL DEL PLÀNOL: SECCIONS TIPUS I DETALLS	ESCALA: DIVERSES	PLÀNOL NÚM.: 05	FULL: 1/2	

AJUNTAMENT DE FORNELLS DE LA SELVA
Aquest document és una còpia simple del document electrònic original. Comprovi l'autenticitat del document a https://fornellsdelaselva.emunicipis.ddgi.cat/OAC/ValidarDoc.jsp - Utilitzi el 'Codi Segur de Verificació' que apareix a la capçalera.

DOCUMENT
PROJECT

ÒRGAN
CONTRACTACIÓ


EXPEDIENT
X2025001346

SIGNATURES
1.- Oscar Soria Garcia / num:19794, 18/06/2025 13:11
2.- AGUSTI PERE FIGUERAS (R: B17646563), 18/06/2025 14:29
3.- Ajuntament de Fornells de la Selva. Diligència: aprovat inicialment per la Junta de Govern Local de l'Ajuntament de Fornells de la Selva, en sessió de data 19 de juny de 2025. El Secretari.

Codi Segur de Verificació: 135b87f5-fa06-4e85-97be-f8c3473b47c5
Origen: Administració
Identificador document original: ES_L01170736_2025_32431938
Data d'impressió: 05/09/2025 11:31:00
Pàgina 175 de 334


SECCIÓ TIPUS RASA CANONADA SOTA CARRERS ASFALTATS

ESCALA 1/20

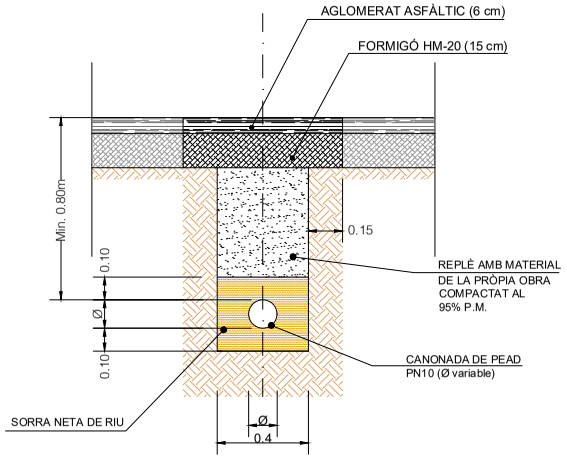


SECCIÓ TIPUS RASA CANONADA SOTA VORERA DE PANOT

ESCALA 1/20

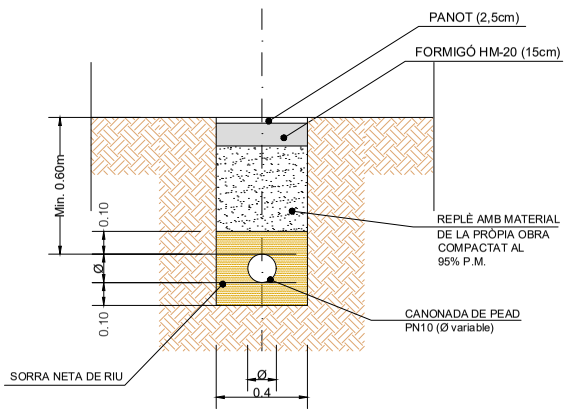

SECCIÓ TIPUS RASA CANONADA SOTA VORERA DE FORMIGÓ

ESCALA 1/20

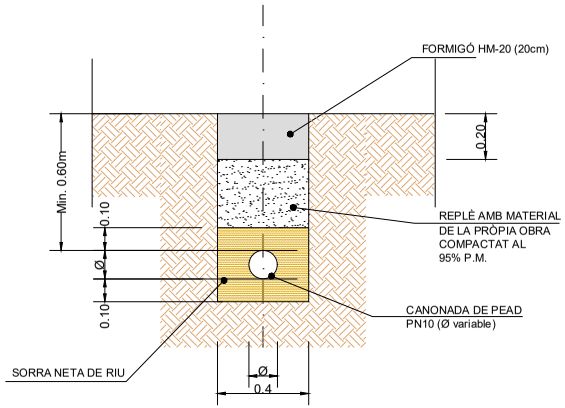


A B M Consulting	AJUNTAMENT DE FORNELLS DE LA SELVA	TÍTOL DEL PROJECTE: PROJECTE CONSTRUCTIU DE LES OBRES DE MILLORA DE L'EFICIÈNCIA DE LA XARXA D'AIGUA POTABLE DELS CARRERS AMADEU VIVES I PIRINEUS DE FORNELLS DE LA SELVA	L'ENGINYER AUTOR DEL PROJECTE: OSCAR SORIA GARCIA, El Col·legiat núm.: 19.794	DATA: MAIG 2025	TÍTOL DEL PLÀNOL: SECCIONS TIPUS I DETALLS	ESCALA: 1/20	PLÀNOL NÚM.: 05 FULL: 2/2

AJUNTAMENT DE FORNELLS DE LA SELVA
Aquest document és una còpia simple del document electrònic original. Comprovi l'autenticitat del document a https://fornellsdelaselva.emunicipis.ddgi.cat/OAC/ValidarDoc.jsp - Utilitzi el 'Codi Segur de Verificació' que apareix a la capçalera.

Codi Segur de Verificació: 135b87f5-fa06-4e85-97be-f8c3473b47c5
Origen: Administració
Identificador document original: ES_L01170736_2025_32431938
Data d'impressió: 05/09/2025 11:31:00
Pàgina 176 de 334

SIGNATURES
1.- Oscar Soria García / num:19794, 18/06/2025 13:11
2.- AGUSTI PERE FIGUERAS (R: B17646563), 18/06/2025 14:29
3.- Ajuntament de Fornells de la Selva. Diligència: aprovat inicialment per la Junta de Govern Local de l'Ajuntament de Fornells de la Selva, en sessió de data 19 de juny de 2025. El Secretari.

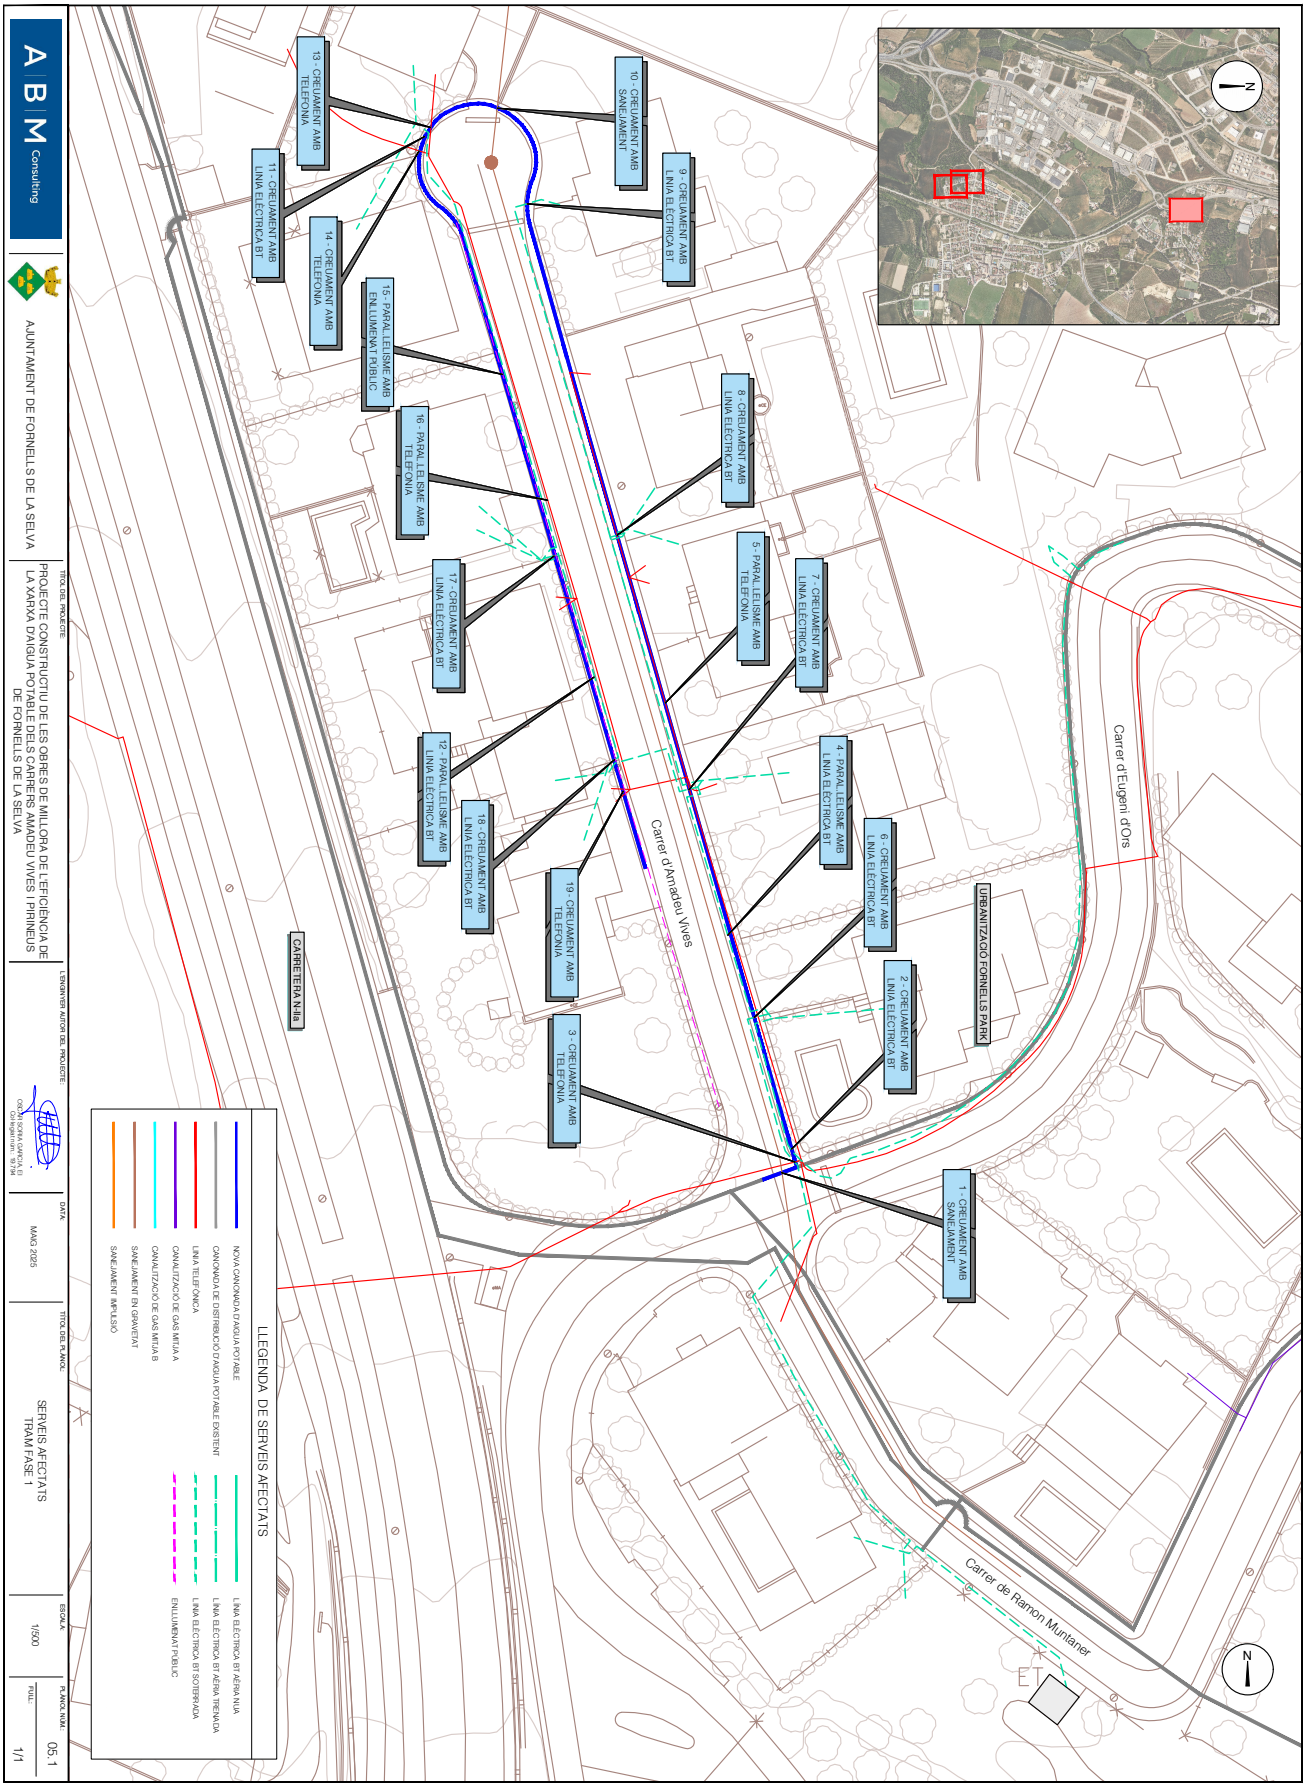

AJUNTAMENT DE FORNELLS DE LA SELVA
Aquest document és una còpia simple del document electrònic original. Comprovi l'autenticitat del document a https://fornellsdelaselva.emunicipis.ddgi.cat/OAC/ValidarDoc.jsp - Utilitzi el 'Codi Segur de Verificació' que apareix a la capçalera.


DOCUMENT
PROJECT

ÒRGAN
CONTRACTACIÓ

EXPEDIENT
X2025001346

SIGNATURES
1.- Oscar Soria Garcia / num:19794, 18/06/2025 13:11
2.- AGUSTI PERE FIGUERAS (R: B17646563), 18/06/2025 14:29
3.- Ajuntament de Fornells de la Selva. Diligència: aprovat inicialment per la Junta de Govern Local de l'Ajuntament de Fornells de la Selva, en sessió de data 19 de juny de 2025. El Secretari.

Codi Segur de Verificació: 135b87f5-fa06-4e85-97be-f8c3473b47c5
Origen: Administració
Identificador document original: ES_L01170736_2025_32431938
Data d'impressió: 05/09/2025 11:31:00
Pàgina 177 de 334

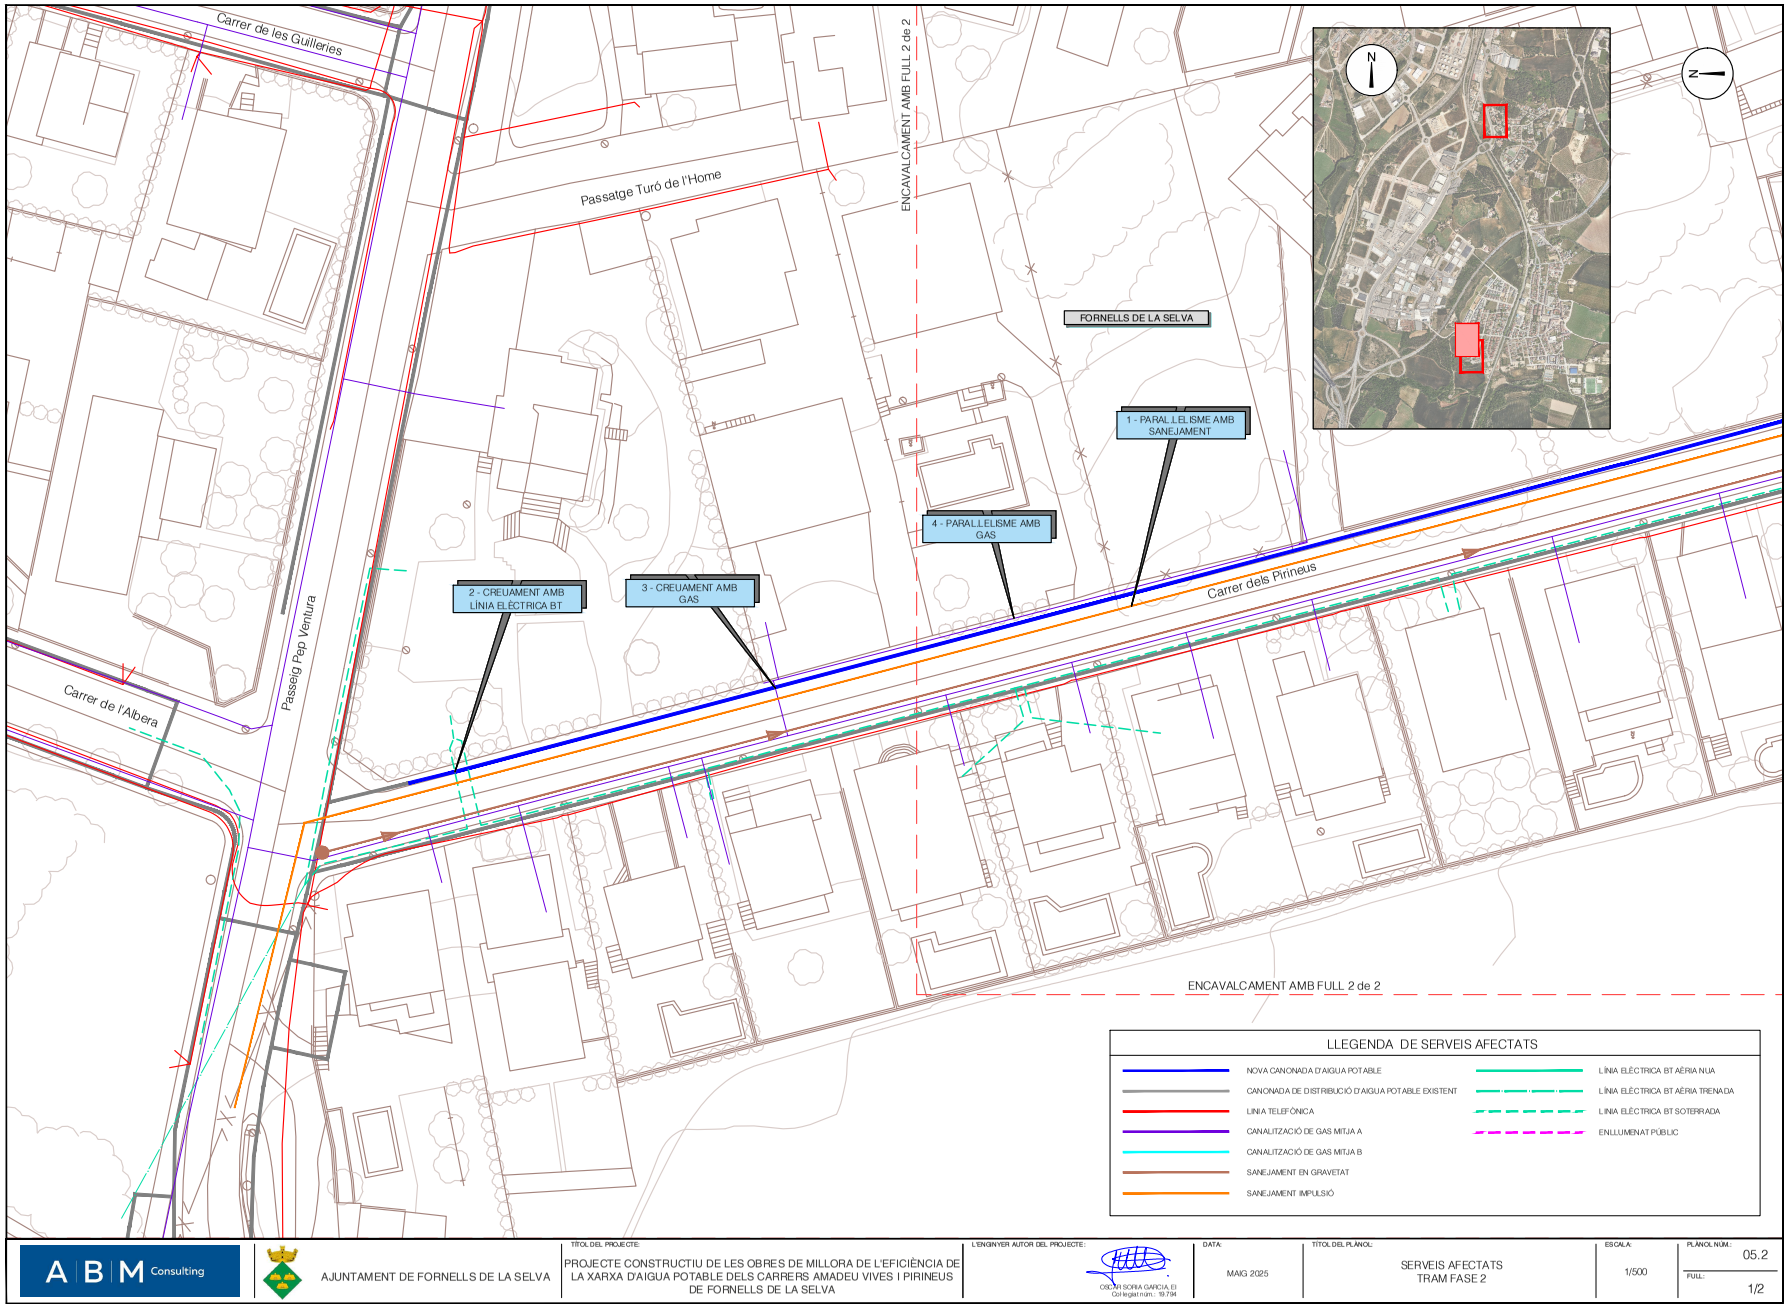

A B M Consulting

AJUNTAMENT DE FORNELLS DE LA SELVA

TÍTOL DEL PROJECTE:
PROJECTE CONSTRUCTIU DE LES OBRES DE MILLORA DE L'EFICIÈNCIA DE LA XARXA D'AIGUA POTABLE DELS CARRERS AMADEU VIVES I PIRINEUS DE FORNELLS DE LA SELVA

L'ENGINYER AUTOR DEL PROJECTE:
OSCAR SORIA GARCIA, El
Col·legiat núm.: 19.794

DATA:
MAIG 2025

TÍTOL DEL PLÀNOL:
SERVEIS AFECTATS
TRAM FASE 2

ESCALA:
1/500

PLÀNOL NÚM.: 05.2
FULL: 1/2

AJUNTAMENT DE FORNELLS DE LA SELVA
Aquest document és una còpia simple del document electrònic original. Comprovi l'autenticitat del document a https://fornellsdelaselva.emunicipis.ddgi.cat/OAC/ValidarDoc.jsp - Utilitzi el 'Codi Segur de Verificació' que apareix a la capçalera.


DOCUMENT
PROJECT

ÒRGAN
CONTRACTACIÓ

EXPEDIENT
X2025001346

SIGNATURES
1.- Oscar Soria Garcia / num:19794, 18/06/2025 13:11
2.- AGUSTI PERE FIGUERAS (R: B17646563), 18/06/2025 14:29
3.- Ajuntament de Fornells de la Selva. Diligència: aprovat inicialment per la Junta de Govern Local de l'Ajuntament de Fornells de la Selva, en sessió de data 19 de juny de 2025. El Secretari.

Codi Segur de Verificació: 135b87f5-fa06-4e85-97be-f8c34473b47c5
Origen: Administració
Identificador document original: ES_L01170736_2025_32431938
Data d'impressió: 05/09/2025 11:31:00
Pàgina 178 de 334

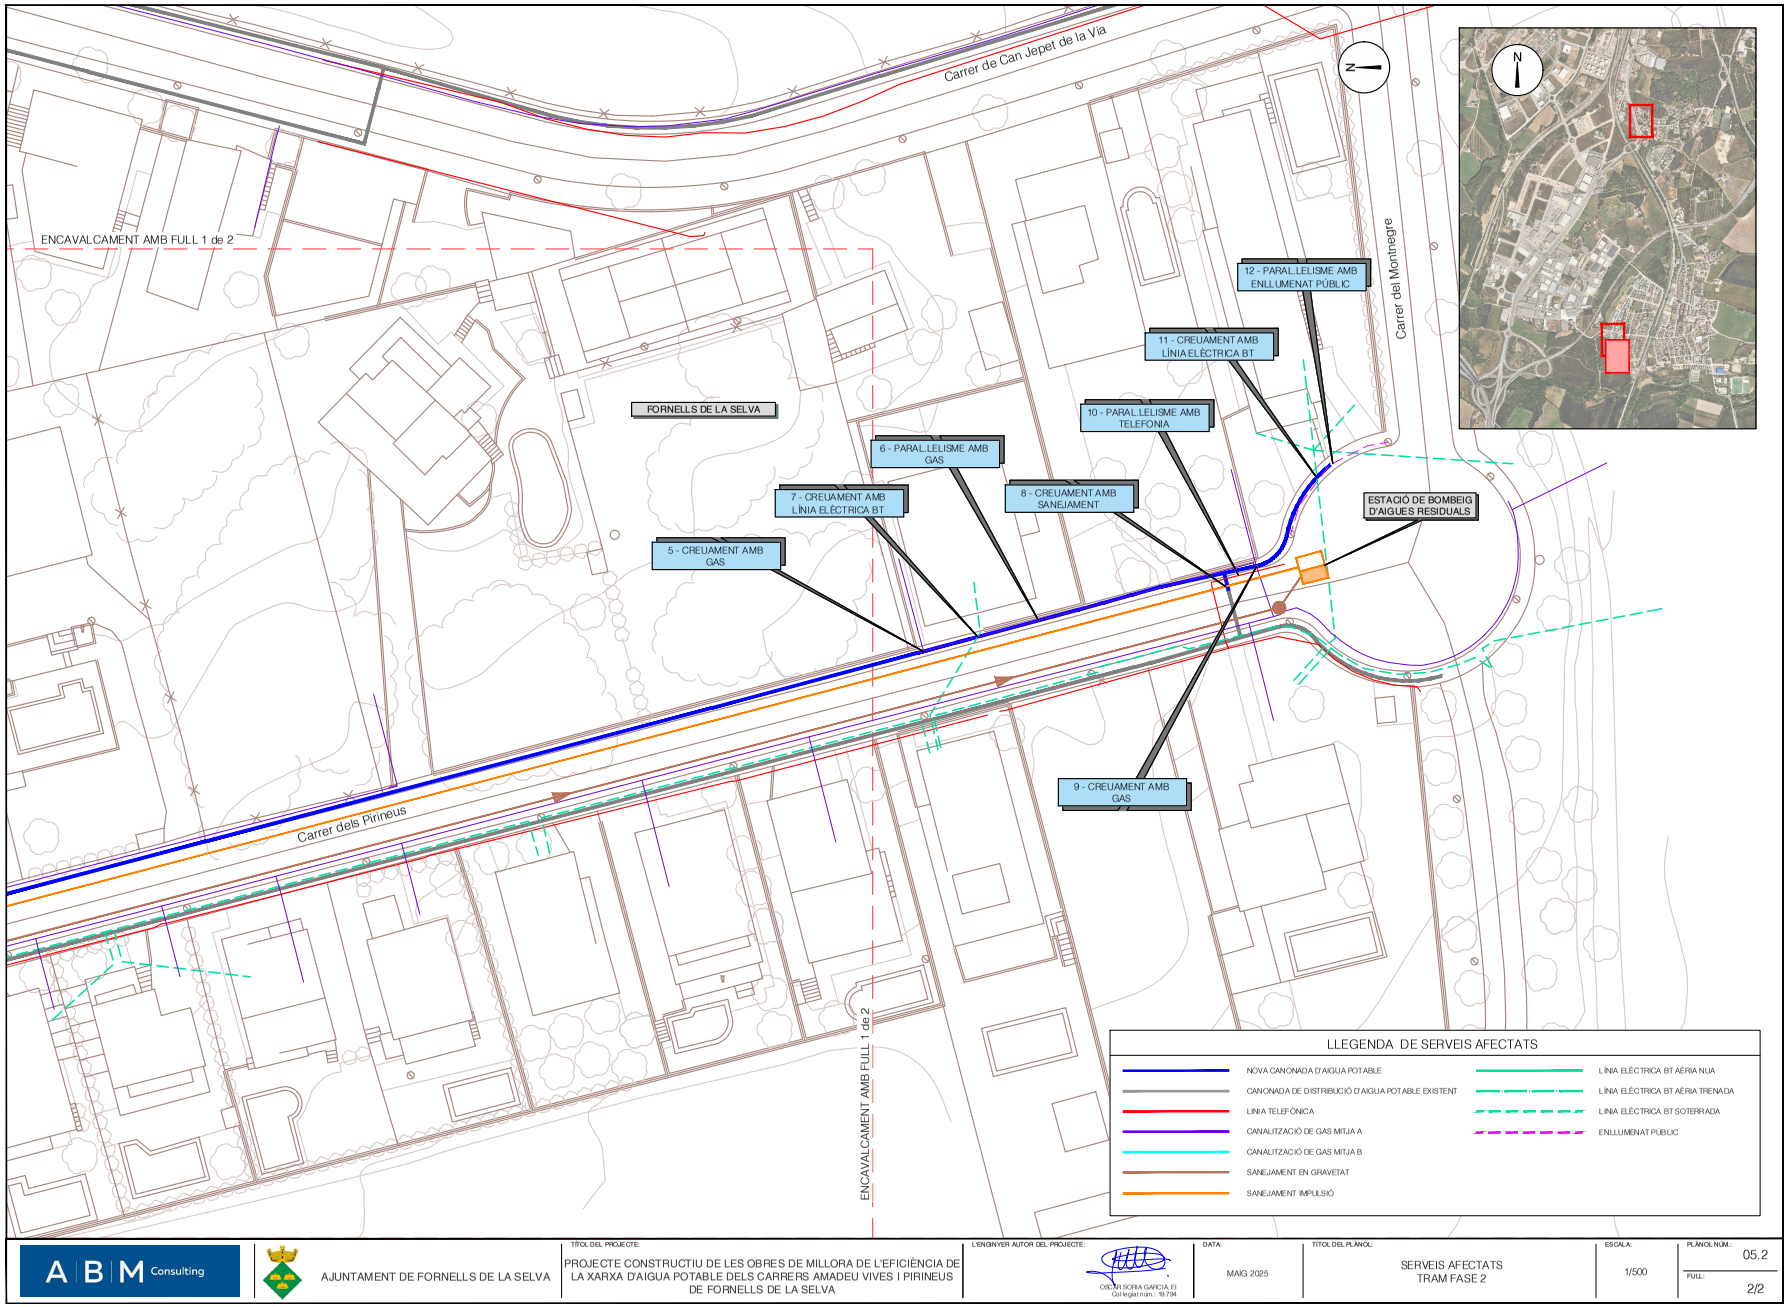

A B M Consulting

AJUNTAMENT DE FORNELLS DE LA SELVA

TÍTOL DEL PROJECTE:
PROJECTE CONSTRUCTIU DE LES OBRES DE MILLORA DE L'EFICIÈNCIA DE LA XARXA D'AIGUA POTABLE DELS CARRERS AMADEU VIVES I PIRINEUS DE FORNELLS DE LA SELVA

L'ENGINYER AUTOR DEL PROJECTE:
OSCAR SORIA GARCIA, El
Col·legiat núm.: 19.794

DATA:
MAIG 2025

TÍTOL DEL PLÀNOL:
SERVEIS AFECTATS
TRAM FASE 2

ESCALA:
1/500

PLANOL NÚM.: 05.2
FULL: 2/2

AJUNTAMENT DE FORNELLS DE LA SELVA
Aquest document és una còpia simple del document electrònic original. Comprovi l'autenticitat del document a https://fornellsdelaselva.emunicipis.ddgi.cat/OAC/ValidarDoc.jsp - Utilitzi el 'Codi Segur de Verificació' que apareix a la capçalera.

Codi Segur de Verificació: 135b87f5-fa06-4e85-97be-f8c3473b47c5
Origen: Administració
Identificador document original: ES_L01170736_2025_32431938
Data d'impressió: 05/09/2025 11:31:00
Pàgina 179 de 334

SIGNATURES
1.- Òscar Soria García / num:19794, 18/06/2025 13:11
2.- AGUSTI PERE FIGUERAS (R: B17646563), 18/06/2025 14:29
3.- Ajuntament de Fornells de la Selva. Diligència: aprovat inicialment per la Junta de Govern Local de l'Ajuntament de Fornells de la Selva, en sessió de data 19 de juny de 2025. El Secretari.

DOCUMENT NÚM. 3: PLEC DE CONDICIONS

AJUNTAMENT DE FORNELLS DE LA SELVA
Aquest document és una còpia simple del document electrònic original. Comprovi l'autenticitat del document a https://fornellsdelaselva.emunicipis.ddgi.cat/OAC/ValidarDoc.jsp - Utilitzi el 'Codi Segur de Verificació' que apareix a la capçalera.

Codi Segur de Verificació: 135b87f5-fa06-4e85-97be-f8c3473b47c5
Origen: Administració
Identificador document original: ES_L01170736_2025_32431938
Data d'impressió: 05/09/2025 11:31:00
Pàgina 180 de 334

SIGNATURES
1.- Òscar Soria García / num:19794, 18/06/2025 13:11
2.- AGUSTI PERE FIGUERAS (R: B17646563), 18/06/2025 14:29
3.- Ajuntament de Fornells de la Selva. Diligència: aprovat inicialment per la Junta de Govern Local de l'Ajuntament de Fornells de la Selva, en sessió de data 19 de juny de 2025. El Secretari.

AJUNTAMENT DE FORNELLS DE LA SELVA
Aquest document és una còpia simple del document electrònic original. Comprovi l'autenticitat del document a https://fornellsdelaselva.emunicipis.ddgi.cat/OAC/ValidarDoc.jsp - Utilitzi el 'Codi Segur de Verificació' que apareix a la capçalera.

DOCUMENT
PROJECT

ÒRGAN
CONTRACTACIÓ

EXPEDIENT
X2025001346

SIGNATURES
1.- Oscar Soria Garcia / num:19794, 18/06/2025 13:11
2.- AGUSTI PERE FIGUERAS (R: B17646563), 18/06/2025 14:29
3.- Ajuntament de Fornells de la Selva. Diligència: aprovat inicialment per la Junta de Govern Local de l'Ajuntament de Fornells de la Selva, en sessió de data 19 de juny de 2025. El Secretari.

Codi Segur de Verificació: 135b87f5-fa06-4e85-97be-f8c34473b47c5
Origen: Administració
Identificador document original: ES_L01170736_2025_32431938
Data d'impressió: 05/09/2025 11:31:00
Pàgina 181 de 334

PROJECTE CONSTRUCTIU DE LES OBRES DE MILLORA DE L'EFICIÈNCIA DE LA XARXA D'AIGUA POTABLE DELS CARRERS AMADEU VIVES I PIRINEUS DE FORNELLS DE LA SELVA

PLEC DE CONDICIONS

ÍNDEX

1. INTRODUCCIÓ 3
1.1. Prescripcions i generalitats 3
1.2. Àmbit d'aplicació 3
1.3. Disposicions tècniques legals a tenir en compte 3
1.3.1. Enginyeria civil 3
1.3.2. Urbanització 9
1.3.3. Construcció 16
1.3.4. Gestió de residus de construcció i enderrocs 25
1.3.5. Medi ambient 28
1.3.6. Prevenció de riscos laborals 32
2. PLEC DE CONDICIONS TÈCNIQUES GENERALS 35
2.1. Règim jurídic 35
2.2. Coneixement dels documents contractuals 35
2.3. Classificació del Contractista 35
2.4. Representació de l'administració 35
2.5. Representació personal i oficina d'obra del Contractista 36
2.6. Comunicacions amb l'administració 36
2.7. Permisos i llicències 36
2.8. Iniciació i avanç de les obres 36
2.9. Replanteig de les obres 36
2.10. Termini d'execució 37
2.11. Programa de treball 37
2.12. Despeses de caràcter general a càrrec del Contractista 37
2.13. Responsabilitat del Contractista durant l'execució d'obres 37
2.14. Execució i control de les obres 38
2.15. Accés a les obres 38
2.16. Subcontractes 38
2.17. Mà d'obra 38
2.18. Maquinària i mitjans auxiliars 38
2.19. Materials 39
2.19.1. Condicions generals 39
2.19.2. Procedència dels materials 39
2.19.3. Materials no inclosos en el plec 39
2.19.4. Materials inadequats 39

AJUNTAMENT DE FORNELLS DE LA SELVA
Aquest document és una còpia simple del document electrònic original. Comprovi l'autenticitat del document a https://fornellsdelaselva.emunicipis.ddgi.cat/OAC/ValidarDoc.jsp - Utilitzi el 'Codi Segur de Verificació' que apareix a la capçalera.

DOCUMENT
PROJECT
ÒRGAN
CONTRACTACIÓ
EXPEDIENT
X2025001346
SIGNATURES
1.- Oscar Soria Garcia / num:19794, 18/06/2025 13:11
2.- AGUSTI PERE FIGUERAS (R: B17646563), 18/06/2025 14:29
3.- Ajuntament de Fornells de la Selva. Diligència: aprovat inicialment per la Junta de Govern Local de l'Ajuntament de Fornells de la Selva, en sessió de data 19 de juny de 2025. El Secretari.
Codi Segur de Verificació: 135b87f5-fa06-4e85-97be-f8c3473b47c5
Origen: Administració
Identificador document original: ES_L01170736_2025_32431938
Data d'impressió: 05/09/2025 11:31:00
Pàgina 182 de 334

2.19.5. Responsabilitat del Contractista 39
2.19.6. Amuntegament, amidament i aprofitament de materials 39
2.20. Instal·lacions auxiliars d'obra i obres auxiliars 40
2.21. Senyalització de les obres i protecció del trànsit 40
2.22. Construcció i conservació dels desviaments 40
2.23. Protecció d'encreuament amb altres serveis 40
2.24. Precaució contra incendis 41
2.25. Conservació del paisatge 41
2.26. Plànols de detall de les obres 41
2.27. Assaigs de control 41
2.28. Control de qualitat 41
2.29. Facilitats per a la inspecció 42
2.30. Modificacions del projecte d'obra 42
2.31. Contradiccions i omissions del projecte 42
2.32. Amidament i abonament 42
2.32.1. Unitats d'obra no incloses en aquest projecte 42
2.32.2. Reserva per materials, elements i instal·lacions especials 42
2.32.3. Obres que no són d'abonament 43
2.32.4. Partides alçades 43
2.32.5. Materials en dipòsit 43
2.32.6. Obres incompletes 43
2.32.7. Obres i materials de pagament en cas de rescissió del Contracte 43
2.32.8. Normes complementàries d'amidament i pagament 43
2.32.9. Contradiccions 43
2.32.10. Certificacions 44
2.33. Suspensió de les obres 44
2.34. Obligació de redactar els plànols final d'obra 44
2.35. Neteja final de les obres 44
2.36. Conservació de les obres executades 44
2.37. Recepció provisional 44
2.38. Recepció definitiva 45
2.39. Resolució del contracte 45
2.40. Termini de garantia 45
2.41. Penalitzacions 45
3. PLEC DE CONDICIONS TÈCNIQUES PARTICULARS 46
4. ESPECIFICACIONS TÈCNIQUES DELS EQUIPS PROJECTATS 103
4.1. Hidrants 103
4.2. Vàlvules 108
4.3. Accessoris de connexió en canonada 110
5. SIGNATURA 112

AJUNTAMENT DE FORNELLS DE LA SELVA
Aquest document és una còpia simple del document electrònic original. Comprovi l'autenticitat del document a https://fornellsdelaselva.emunicipis.ddgi.cat/OAC/ValidarDoc.jsp - Utilitzi el 'Codi Segur de Verificació' que apareix a la capçalera.

DOCUMENT
PROJECT
ÒRGAN
CONTRACTACIÓ
EXPEDIENT
X2025001346
SIGNATURES
1.- Oscar Soria García / num:19794, 18/06/2025 13:11
2.- AGUSTI PERE FIGUERAS (R: B17646563), 18/06/2025 14:29
3.- Ajuntament de Fornells de la Selva. Diligència: aprovat inicialment per la Junta de Govern Local de l'Ajuntament de Fornells de la Selva, en sessió de data 19 de juny de 2025. El Secretari.
Codi Segur de Verificació: 135b87f5-fa06-4e85-97be-f8c34473b47c5
Origen: Administració
Identificador document original: ES_L01170736_2025_32431938
Data d'impressió: 05/09/2025 11:31:00
Pàgina 183 de 334

1. INTRODUCCIÓ

1.1. Prescripcions i generalitats

El present Plec de Prescripcions Tècniques, juntament amb el que es disposa a la Llei de Contractes de l'Estat i en el Reglament per a la seva aplicació, així com en el Plec de Clàusules Administratives Generals per a la contractació d'obres de l'Estat, regirà en la realització de les obres del "*Projecte constructiu de les obres de millora de l'eficiència de la xarxa d'aigua potable dels carrers Amadeu Vives i Pirineus de Fornells de la Selva*".

A més de les prescripcions contingudes en aquest Plec, seran d'aplicació les que, relatives al tipus d'obres d'aquest projecte, apareixen al Codi Estructural (RD 470/2021); en el Plec de Prescripcions Tècniques Generals per a obres de carreteres i ponts (PG-3); en el Plec General de Condicions per a la Recepció de Conglomerats Hidràulics; i, en general, en els Reglaments, Normes, Instruccions o Plecs oficials vigents que guardin relació amb les esmentades obres, amb les seves instal·lacions complementàries i amb els treballs necessaris per realitzar-les.

Si es trobessin disposicions en els esmentats documents i en aquest Plec que condicionin de forma diferent algun concepte, serà aleshores vàlida la prescripció més restrictiva

La ubicació, forma i dimensions de les obres podran modificar-se durant la seva construcció, principalment per adaptar-les a les característiques del terreny que aparegui en efectuar les excavacions. Aquestes modificacions es faran solament mitjançant ordre per escrit del Director d'Obra i seran d'obligat compliment per al Contractista, dins del que, sobre el particular, disposa la Llei de Contractes de l'Estat i el Reglament per a la seva aplicació.

1.2. Àmbit d'aplicació

Les prescripcions d'aquest Plec, seran d'aplicació a totes les obres compreses al present Projecte. A tots els articles del present Plec de Condicions s'entendrà que el seu contingut regeix per a les matèries que expressen els seus títols en quant no s'oposin a allò establert a la Llei de Bases de la Administració Local, al Reglament General de Contractació i en el Plec de Clàusules Administratives Generals. En cas contrari sempre serà primer el contingut d'aquestes disposicions.

1.3. Disposicions tècniques legals a tenir en compte

A més del que s'especifica en el Plec de Prescripcions Tècniques Particulars s'acompliran les prescripcions, en quant puguin afectar a les obres, de les disposicions, normes i reglaments, que es relacionen a continuació.

En cas de contradicció entre Plec i Norma, queda a judici del Director d'Obra decidir les prescripcions a complir.

1.3.1. Enginyeria civil

GENERAL

- Ley 9/2017, del 8 de noviembre, de Contratos del Sector Público, por la que se transponen al ordenamiento jurídico español las Directivas del Parlamento Europeo y del Consejo 2014/23/UE y 2014/24/UE, de 26-02-2014.
- Corr.err. Ley 9/2017, de 08-11-2017, de Contratos del Sector Público, por la que se transponen al ordenamiento jurídico español las Directivas del Parlamento Europeo y del Consejo 2014/23/UE y 2014/24/UE, de 26-02-2014.BOE.Nº 126.24-05-2018
- Resolución 07-05-2018, de la Secretaría de Estado de Infraestructuras, Transporte y Vivienda, por la que se fija la cuantía del valor estimado de contratación a los efectos previstos en el artículo 324.5 de la Ley 9/2017, de 08-11-2017, de Contratos del Sector Público.
- Real Decreto 1098/2001, de 12-10-2001, que aprueba el Reglamento General de la Ley de contratos de las administraciones públicas (BOE 26/10/2001).
- Llei 3/2007, de 4 d'abril, de l'obra pública (DOGC: 06.07.07).
- Real Decreto 1359/2011, de 07-10-2011, por el que se aprueba la relación de materiales básicos y las fórmulas-tipo generales de revisión de precios de los contratos de obras y de contratos de suministro de fabricación de armamento y equipamiento de las Administraciones Públicas (BOE 26/10/2011).
- Ley 37/2015, de 29 de septiembre, de Carreteras (BOE 30/09/2015).
- Real Decreto 1812/1994, de 2 de septiembre, por el que se aprueba el Reglamento General de Carreteras (BOE del 23). Modificado por el Real Decreto 1911/1997, de 19 de diciembre, (BOE del 10 de enero de 1998), por el Real Decreto 597/1999, de 16 de abril (BOE del 29 e abril de 1999) y por el Real Decreto 114/2001, de 9 de febrero (BOE del 21 de febrero de 2001). La Orden Ministerial de 16 de diciembre de 1997 del Ministerio de Fomento desarrolla algunos de sus artículos.
- Decret legislatiu 2/2009, de 25 d'agost, pel qual s'aprova el Text refós de la Llei de Carreteres.
- Decret 293/2003, de 18 de novembre de 2003, pel qual s'aprova el Reglament de carreteres.
- Ley 21/2013 de 9 de diciembre, de evaluación ambiental. (BOE del 11/12/2013).
- Real Decreto 445/2023, de 13 de junio, por el que se modifican los anejos I, II y III de la Ley 21/2013, de 9 de diciembre, de evaluación ambiental.

AJUNTAMENT DE FORNELLS DE LA SELVA
Aquest document és una còpia simple del document electrònic original. Comprovi l'autenticitat del document a https://fornellsdelaselva.emunicipis.ddgi.cat/OAC/ValidarDoc.jsp - Utilitzi el 'Codi Segur de Verificació' que apareix a la capçalera.

DOCUMENT
PROJECT
ÒRGAN
CONTRACTACIÓ
EXPEDIENT
X2025001346
SIGNATURES
1.- Oscar Soria García / num:19794, 18/06/2025 13:11
2.- AGUSTI PERE FIGUERAS (R: B17646563), 18/06/2025 14:29
3.- Ajuntament de Fornells de la Selva. Diligència: aprovat inicialment per la Junta de Govern Local de l'Ajuntament de Fornells de la Selva, en sessió de data 19 de juny de 2025. El Secretari.
Codi Segur de Verificació: 135b87f5-fa06-4e85-97be-f8c34473b47c5
Origen: Administració
Identificador document original: ES_L01170736_2025_32431938
Data d'impressió: 05/09/2025 11:31:00
Pàgina 184 de 334

- Real Decreto 876/2014, de 10 de octubre, por el que se aprueba el Reglamento General de Costas (BOE 11/10/2014).
- Orden Circular 37/2016, de 29 de enero, Base de precios de referencia de la Dirección General de Carreteras
- Nota de Servicio 8/2014 de 3 de diciembre de 2014. Recomendaciones para la redacción de los proyectos de trazado de carreteras.
- Nota de Servicio 9/2014 de 4 de diciembre de 2014. Recomendaciones para la redacción de los proyectos de construcción de carreteras.
- Nota de Servicio 1/2015 de 17 de junio de 2015. Pliego de Prescripciones Técnicas Particulares para la redacción estudios informativos de la Red de Carreteras del Estado.
- Real Decreto 773/2015, de 28-08-2015, por el que se modificant determinados preceptos del Reglamento General de la Ley de Contratos de las Administraciones Públicas, aprobado por el Real Decreto 1098/2001, de 12-10-2001.
- Decreto 3854/1970, de 31 de diciembre, por el que se aprueba el Pliego de Cláusulas Administrativas Generales para la Contratación de Obras del Estado.09.
- Llei 5/2017, del 28-03-2017, de mesures fiscals, administratives, financeres i del sector públic i de creació i regulació dels impostos sobre grans establiments comercials, sobre estades en establiments turístics, sobre elements radiotòxics, sobre begudes ensucrades envasades i sobre emissions de diòxid de carboni.
- Decret Llei 3/2016, de 3-05-2016, de mesures urgents en matèria de contractació pública.
- Orden PCI/566/2019, de 21-05-2019, por la que se publica el Acuerdo 12-04-2019 del Consejo de Ministros por el que se aprueba el Plan para el impulso de contratación pública socialmente responsable en el marco de la Ley 9/2017, de 08-11-2107, de Contratos del Sector Público, por la que se transponen al ordenamiento jurídico espanyol las Directivas del Parlamento Europeo y del Consejo 2014/23/UE y 2014/24/UE, de 26-02-2014.
- Real Decreto-Ley 14/2019, de 31-10-2019, por el que se adoptan medidas urgentes por razoens de reguridad pública en materia de administración digital, contratación del sector público y telecomunicacions.
- Orden Circular 2/2019, de 18 de diciembre, sobre instruccions internes y documentos técnicos de la Dirección General de Carreteras, no reglamentarios ni sometidos a publicación en boletín oficial.
- Acord GOV/55/2020, de 31-03-2020, pel qual s'aproven els objectius i el contingut mínim de l'Estratègia catalana de contractació pública.
- Llei 2/2021, del 29-12-2021, de mesures fiscals, financeres, administratives i del sector púnic.
- Corr. Err. Llei 2/2021, del 29 de desembre del 2021 , de mesures fiscals, financeres, administratives i del sector públic
- Real Decreto 668/2022, de 01-08-2022, por el que se modifica el Reglamento General de Costas, aprobado por el Real Decreto 876/2014, de 10-10-2014.
- Orden Circular 2/2022, sobre actualización de la base de precios de referencia de la Dirección General de Carreteras.
- Nota de Servicio 4/2023, Instrucciones para la emisión de los informes preceptivos y vinculantes relativos a las solicitudes de autorización de transportes especiales a los que hace referencia el articulo 108 del Reglamento General de Carreteras.
- Reglamento Delegado UE 2023/2495 de la Comisión de 15-11-2023 que modifica la Directiva 2014/UE del Parlamento Europeo y del Consejo, por lo que se refiere a los umbrales para los contratos públicos de obras, suministros y servicios y los concursos de proyectos.
- Orden Circular 4/2023, Procedimiento para la justificación de precios en la D.G.C y base de precios de apoyo.
- Orden Circular 5/2023, Procedimiento para la realización de los estudios de riesgo de anteproyectos, proyectos y obras de la dirección general de carreteras.

PLEC DE PRESCRIPCIONS TÈCNIQUES GENERALS

- OM 6/02/1976, "PG-3/75, Pliego de Prescripciones Técnicas Generales para obras de carreteras" (BOE 7/07/1976).
- ORDEN de 27 de diciembre de 1999 por la que se actualizan determinados artículos del pliego de prescripciones técnicas generales para obras de carreteras y puentes en lo relativo a conglomerantes hidráulicos y ligantes hidrocarbonados. (BOE 22/01/2000).
- ORDEN FOM/475/2002, de 13 febrero, por la que se actualizan determinados artículos del Pliego de Prescripciones Técnicas Generales para Obras de Carreteras y Puentes relativos a Hormigones y Aceros. (BOE 6/03/2002).
- ORDEN FOM/1382/2002, de 16 mayo, por la que se actualizan determinados artículos del pliego de prescripciones técnicas generales para obras de carreteras y puentes relativos a la construcción de explanaciones, drenajes y cimentaciones. (BOE 11/06/02).

AJUNTAMENT DE FORNELLS DE LA SELVA
Aquest document és una còpia simple del document electrònic original. Comprovi l'autenticitat del document a https://fornellsdelaselva.emunicipis.ddgi.cat/OAC/ValidarDoc.jsp - Utilitzi el 'Codi Segur de Verificació' que apareix a la capçalera.

DOCUMENT
PROJECT
ÒRGAN
CONTRACTACIÓ
EXPEDIENT
X2025001346
SIGNATURES
1.- Oscar Soria García / num:19794, 18/06/2025 13:11
2.- AGUSTI PERE FIGUERAS (R: B17646563), 18/06/2025 14:29
3.- Ajuntament de Fornells de la Selva. Diligència: aprovat inicialment per la Junta de Govern Local de l'Ajuntament de Fornells de la Selva, en sessió de data 19 de juny de 2025. El Secretari.
Codi Segur de Verificació: 135b87f5-fa06-4e85-97be-f8c34473b47c5
Origen: Administració
Identificador document original: ES_L01170736_2025_32431938
Data d'impressió: 05/09/2025 11:31:00
Pàgina 185 de 334

- ORDEN FOM/891/2004, de 1 marzo, por la que se actualizan determinados artículos del pliego de prescripciones técnicas generales para obras de carreteras y puentes relativos a firmes y pavimentos. (BOE 6/04/04).
- Orden FOM/2523/2014, de 12 de diciembre, por la que se actualizan determinados artículos del pliego de prescripciones técnicas generales para obras de carreteras y puentes, relativos a materiales básicos, a firmes y pavimentos, y a señalización, balizamiento y sistemas de contención de vehículos.
- Corr. err. Orden FOM/2523/2014, de 12 de diciembre, por la que se actualizan determinados artículos del pliego de prescripciones técnicas generales para obras de carreteras y puentes, relativos a materiales básicos, a firmes y pavimentos, y señalización, balizamiento y sistemas de contenidos de vehículos.
- OC 21/2007 Sobre el uso y especificaciones que deben cumplir los ligantes y mezclas bituminosas que incorporen caucho procedente de neumáticos fuera de uso (NFU).
- OC 24/2008 Sobre el Pliego de Prescripciones Técnicas Generales para Obras de carreteras y puentes (PG-3). Artículos: 542- Mezclas bituminosas en caliente tipo hormigón bituminoso y 543- Mezclas bituminosas para capas de rodadura. Mezclas drenantes y discontinuas.
- OC 21bis/2009 Sobre betunes mejorados y betunes modificados de alta viscosidad con caucho procedente de neumáticos fuera de uso (NFU) y criterios a tener en cuenta para su fabricación in situ y almacenamiento en obra.
- OC 29/2011 Sobre ligantes bituminosos y microaglomerados en frío.
- Orden FOM/510/2018, de 08-05-2018, por la que se modifica la Orden FOM/2523/2014, de 12-12-2014, por la que se actualizan determinados artículos del pliego de prescripciones técnicas generales para obras de carreteras y puentes, relativos a materiales básicos, a firmes y pavimentos, y a señalización, balizamiento y sistemas de contención de vehículos.BOE.Nº 124.22-05-2018.
- Orden Circular OC 1/2023 sobre actualización de espesores de las capas y tipos de mezclas bituminosas y semicalientes en la norma 6.1 IC “Secciones de firmes”.
- Orden Circular 1/2023 sobre actualización de espesores de las capas y tipos de mezclas bituminosas y semicalientes en la norma 6.1 IC “Secciones de firmes”.
- Orden Circular 2/2023 sobre la reutilización de capes de firmes y pavimentos bituminosos.

TRAÇAT

- Orden FOM/273/2016, de 19 de febrero, por la que se aprueba la Norma 3.1-IC Trazado de la Instrucción de Carreteras (BOE 4/03/2016).
- Orden circular 32/12, de 14 de diciembre, sobre guia de nudos viarios.
- “Manual per al disseny de les vies cicilistes de Catalunya”, del Departament de Política Territorial i Obres Públiques
- “Guia de criteris ambientals en els projectes de Vies Verdes”, elaborada per la Generalitat de Catalunya
- “Guia de recomendaciones para el diseño de infraestructura ciclista” del Ministerio de Transporte, Movilidad y Agenda Urbana (Mitma) del 2023.

DRENATGE

- Orden FOM/298/2016, de 15 de febrero, por la que se aprueba la norma 5.2 - IC Drenaje superficial de la Instrucción de Carreteras (BOE 10/03/2016).
- Corr.err. Orden FOM/298/2016, por la que se aprueba la norma 5.2-IC drenaje superficial de la Instrucción de Carreteras.
- Orden Circular 17/2003, de 23 de diciembre, sobre Recomendaciones para el proyecto y construcción del drenaje subterráneo en obras de carretera.
- Máximas lluvias diarias en la España peninsular. Dirección General de Carreteras, 1999. Contiene programa informático y mapa a escala 1:800.000.
- Cálculo hidrometeorológico de caudales máximos en pequeñas cuencas naturales, Dirección General de Carreteras, mayo de 1987.
- Orden FOM/185/2017, de 10 de febrero, por la que se modifican la orden FOM/298/2016, de 15 de febrero, por la que se aprueba la norma 5.2-IC drenaje superficial de la Instrucción de Carreteras y la Orden FOM/534/2014, de 20 de marzo, por la que se aprueba la norma 8.1-IC señalización vertical de la Instrucción de Carreteras.
- Resolución 26-03-2018, de la Dirección General de Carreteras, por la que se actualizan determinades tablas de la norma 5.2 IC sobre drenaje superficial de la instrucción de carreteras.
- Nota técnica NT 04/2020, de diciembre 2020. Zanjas drenantes transversales en las transiciones entre secciones en desmonte y terraplén en sentido descente de la rasante

GEOLOGIA I GEOTÈCNIA

- Guía para el proyecto y la ejecución de muros de escollera en obras de carretera, agosto de 2006. Esta publicación anula a las anteriores Recomendaciones para el diseño y construcción

AJUNTAMENT DE FORNELLS DE LA SELVA
Aquest document és una còpia simple del document electrònic original. Comprovi l'autenticitat del document a https://fornellsdelaselva.emunicipis.ddgi.cat/OAC/ValidarDoc.jsp - Utilitzi el 'Codi Segur de Verificació' que apareix a la capçalera.

DOCUMENT
PROJECT
ÒRGAN
CONTRACTACIÓ
EXPEDIENT
X2025001346
SIGNATURES
1.- Oscar Soria García / num:19794, 18/06/2025 13:11
2.- AGUSTI PERE FIGUERAS (R: B17646563), 18/06/2025 14:29
3.- Ajuntament de Fornells de la Selva. Diligència: aprovat inicialment per la Junta de Govern Local de l'Ajuntament de Fornells de la Selva, en sessió de data 19 de juny de 2025. El Secretari.
Codi Segur de Verificació: 135b87f5-fa06-4e85-97be-f8c34473b47c5
Origen: Administració
Identificador document original: ES_L01170736_2025_32431938
Data d'impressió: 05/09/2025 11:31:00
Pàgina 186 de 334

de muros de escollera en obras de carreteras de 1998 y al capítulo 5 de la publicación Tipología de muros de carretera.

- Guía para el proyecto y la ejecución de micropilotes en obras de carretera. Dirección General de Carreteras, octubre de 2005.
- Guía para el diseño y la ejecución de anclajes al terreno en obras de carretera. Dirección General de Carreteras, 2ª edición revisada - junio de 2003.
- Guía de cimentaciones en obras de carreteras. Dirección General de Carreteras, 3ª edición revisada - diciembre de 2009.
- Tipología de muros de carretera. Dirección General de Carreteras, 2ª edición revisada – julio de 2002.
- Protección contra desprendimientos de rocas. Pantallas dinámicas. Dirección General de Carreteras 1996.
- Manual para el proyecto y ejecución de estructuras de suelo reforzado. Dirección General de Carreteras, enero de 1989.
- Guia para el proyecto de cimentaciones en obres de carretera con Eurocódigo 7 – Bases del proyecto geotècnico, junio de 2019
- Guía para el proyecto de cimentaciones en obras de carretera con Eurocódigo 7: Cimentaciones superficiales, junio de 2019

PONTS I ESTRUCTURES

- Real decreto 470/2021, de 29 de junio, por el que se aprueba el Código Estructural.
- Corr. Err. Real Decreto 470/2021, de 29-06-2021, por el que se aprueba el Código Estructural.
- Guía para la concepción de puentes integrales en carreteras. Dirección General de Carreteras, septiembre de 2000.
- Obras de paso de nueva construcción. Conceptos generales. Dirección General de Carreteras, mayo de 2000.
- Real Decreto 637/2007, de 18 de mayo, por el que se aprueba la Norma de construcción sismorresistente: puentes (NCSP-07) (BOE del 2 de junio de 2007).
- Real Decreto 997/2002, de 27 de septiembre, por el que se aprueba la norma de construcción sismorresistente: parte general y edificación (NCSR-02) (BOE del 11 de octubre de 2002).
- Orden FOM/2842/2011, de 29 de septiembre, por la que se aprueba la Instrucción sobre las acciones a considerar en el proyecto de puentes de carretera (IAP-11) (BOE de 21 de octubre de 2011).
- Orden Circular 11/2002, de 27 de noviembre, sobre criterios a tener en cuenta en el proyecto y construcción de puentes con elementos prefabricados de hormigón estructural.
- Manual de aplicación de las Recomendaciones RPM - RPX / 95. Dirección General de Carreteras, septiembre 2000.
- Recomendaciones para el proyecto de puentes mixtos para carreteras (RPX-95). Dirección General de Carreteras, 1996.
- Recomendaciones para la realización de pruebas de carga de recepción en puentes de carreteras. Dirección General de Carreteras, 1999.
- Orden FOM/3818/2007, de 10 de diciembre, por la que se dictan instrucciones complementarias para la utilización de elementos auxiliares de obra en la construcción de puentes de carretera. (BOE del 27 de diciembre de 2007).
- Nota de servicio 3/2007, de 14 de marzo de 2007, sobre instrucciones para la utilización de cimbras autolanzables (móviles) en la construcción de puentes de carretera.
- Nota de servicio 4/2001, de 27 de Abril de 2001, sobre pintura de barandas, pretiles metálicos y barandillas a utilizar en la red de carreteras del Estado gestionada por la Dirección General de Carreteras.
- Nota de Servicio de la Subdirección General de Construcción, de 28 de julio de 1992, sobre losas de transición en obras de paso.
- Nota técnica sobre aparatos de apoyo para puentes de carretera, Dirección General de Carreteras, 1995.
- Nota de servicio, de 9 de marzo de 2007, sobre la realización de inspecciones de nivel básico en obras de fábrica (muros y obras de contención, obras de paso y túneles) de la Red de Carreteras del Estado.
- Nota de servicio sobre actuaciones y operaciones en obras de paso dentro de los contratos de conservación. (enero 1995).
- Guía para la realización de inspecciones principales de obras de paso en la Red de Carreteras del Estado. Dirección General de Carreteras, abril de 2012.

AJUNTAMENT DE FORNELLS DE LA SELVA
Aquest document és una còpia simple del document electrònic original. Comprovi l'autenticitat del document a https://fornellsdelaselva.emunicipis.ddgi.cat/OAC/ValidarDoc.jsp - Utilitzi el 'Codi Segur de Verificació' que apareix a la capçalera.

DOCUMENT
PROJECT
ÒRGAN
CONTRACTACIÓ
EXPEDIENT
X2025001346
SIGNATURES
1.- Oscar Soria García / num:19794, 18/06/2025 13:11
2.- AGUSTI PERE FIGUERAS (R: B17646563), 18/06/2025 14:29
3.- Ajuntament de Fornells de la Selva. Diligència: aprovat inicialment per la Junta de Govern Local de l'Ajuntament de Fornells de la Selva, en sessió de data 19 de juny de 2025. El Secretari.
Codi Segur de Verificació: 135b87f5-fa06-4e85-97be-f8c3473b47c5
Origen: Administració
Identificador document original: ES_L01170736_2025_32431938
Data d'impressió: 05/09/2025 11:31:00
Pàgina 187 de 334

- Guía de inspecciones básicas de obras de paso. Dirección General de Carreteras, diciembre de 2009.
- Guía para la realización del inventario de obras de paso. Dirección General de Carreteras, diciembre de 2009.
- Real Decreto 256/2016, de 10-06-2016, por el que se aprueba la instrucción para la recepción de Cementos (RC-16)
- Corr.err. Real Decreto 256/2016, de 10-06-2016, por el que se aprueba la Instrucción para la recepción de Cementos (RC-16).
- Resolució TES/1005/2018, de 25-04-2018, per la qual s'estableixen els criteris per a l'otorgament del Distintiu de garantia de qualitat ambiental als productes de formigó amb material reciclat.
- Real Decreto 605/2006, de 19 de mayo por el que se aprueban los procedimientos para la aplicación de la norma UNE-EN 197-2:2000 a los Cementos no sujetos al marcado CE y a los centros de distribución de cualquier tipo de cemento.
- Orden circular 1/2019, de 18 de marzo, sobre aplicación de los eurocódigos a los proyectos de carreteres.
- Guia para el proyecto sísmico de puentes y carreteras de agosto 2019
- Guía para el proyecto frente a fatiga de puentes metálicos y mixtos de carretera, agosto 2019
- Resolució ACC/544/2022, de 24 de febrer de 2022, per la qual es prorroguen per tres anys els criteris ambientals de diverses categories del Distintiu de garantia de qualitat ambiental
- Nota de Servicio 3/2023 de conservación de las obres de paso en el ámbito de los contratos de conservación y explotación de la RCE.

TÚNELS

- Real Decreto 635/2006, de 26 de mayo, sobre requisitos mínimos de seguridad en los túneles de carreteras del Estado. (BOE 27 de mayo; corrección de errores BOE 31 de julio).
- Corr. err. Real Decreto 635/2006, de 26/05/2006, sobre requisitos mínimos de Seguridad en los túneles de carreteras del Estado.
- Orden Circular 27/2008 sobre metodología de inspección de túneles.
- Resolución 30 de mayo de 2012, del Secretario de Estado de Infraestructuras, Transporte y Vivienda, por la que se aprueba la metodología de análisis de riesgo en túneles de la Red de Carreteras del Estado.
- Instrucciones, de 12 de junio de 2012, sobre medidas a adoptar por las Demarcaciones de Carreteras para reducir el consumo de energía eléctrica en las instalaciones de alumbrado.
- Instrucciones Complementarias, de 19 de mayo de 2011, sobre actuaciones a realizar por las Demarcaciones de Carreteras para reducir el consumo de energía eléctrica en las instalaciones de alumbrado público.
- Nota de Servicio 3/2010, de 16 de junio, sobre actuaciones a realizar por las Demarcaciones de Carreteras para reducir el consumo de energía en las instalaciones de alumbrado.
- Nota de Servicio 2/2006, de 23 de junio, sobre instrucciones complementarias para la utilización de elementos auxiliares de obra en la construcción de túneles.
- Nota de Servicio 3/2006, de 18 de julio, relativa a la adaptación al Real Decreto 635/2006, sobre requisitos mínimos de seguridad en túneles de carreteras del Estado.
- Orden Circular 33/2013 sobre manual de explotación de los túneles de la Red de Carreteras del Estado.

FERMS I PAVIMENTS

- Orden FOM/3460/2003, de 28 de noviembre, por la que se aprueba la Norma 6.1-IC "Secciones de firme", de la Instrucción de Carreteras (BOE del 12 de diciembre de 2003).
- Orden FOM/3459/2003, de 28 de noviembre, por la que se aprueba la Norma 6.3-IC: "Rehabilitación de firmes", de la Instrucción de Carreteras (BOE del 12 de diciembre de 2003, corrección de erratas BOE del 25 de mayo de 2004).
- Guía para la actualización del inventario de firmes de la Red de Carreteras del Estado Dirección General de Carreteras, septiembre 2011.
- Guía para el replanteo de las obras de conservación de firmes Dirección General de Carreteras - Subdirección de Conservación y Explotación, junio 1998.
- Orden Circular 20/2006, de 22 de septiembre de 2006, sobre recepción de obras de carreteras que incluyan firmes y pavimentos.
- Nota de Servicio 5/2006, de 22 de septiembre de 2006, sobre explanaciones y capes de firme tratadas con cemento.
- Nota de Servicio 2/2015, de 3 de julio, sobre el sellado de grietas en pavimientos bituminosos.
- Nota de Servicio 3/2011, de 4 de octubre, sobre criterios a tener en cuenta en la redacción de los proyectos de rehabilitación estructural y/o superficial de firmes.
- Orden Circular 3/2019, de 18 de diciembre, sobre mezclas bituminoses tipo SMA

AJUNTAMENT DE FORNELLS DE LA SELVA
Aquest document és una còpia simple del document electrònic original. Comprovi l'autenticitat del document a https://fornellsdelaselva.emunicipis.ddgi.cat/OAC/ValidarDoc.jsp - Utilitzi el 'Codi Segur de Verificació' que apareix a la capçalera.

- Nota técnica 01/2020 de 2 de octubre de 2020 para el proyecto y la ejecución de lechadas de cal como sistema de riesgo de adherència
- Nota técnica 02/2020 de 23 de octubre de 2020 sustitución de un betún mejorada con caucho (BC) por la combinación de un betún de penetración y un aditivo de caucho en la fabricación de mezclas bituminoses en caliente
- Nota técnica 03/2020 de diciembre de 2020 sobre el empleo de árido siderúrgico en firmes y pavimentos
- Nota técnica 01/2022 sobre la utilización del Ensayo Fénix en el control de la calidad de las obras de firmes con mezclas bituminosas.
- Orden Circular 3/2022 Sobre mezclas ultradelgadas AUTL.
- Orden Circular OC 1/2023 sobre actualización de espesores de las capas y tipos de mezclas bituminosas en caliente y semicaliente en la Norma 6.1 IC "Secciones de firme".
- Orden Circular OC 2/2023 sobre la reutilización de capas de firmes y pavimentos bituminosos.
- Orden Circular OC 1/2024 sobre materiales compuestos de áridos y emulsión bituminsa, fabricados en obra a temperatura ambiente, denominados grvaemulsión, tratamientos superficiales mediante riesgos con gravilla, microaglomerados en frío y mezclas bituminosas abiertas en frío.

EQUIPAMENT VIAL

Senyalització vertical

- Real Decreto 334/1982, de 12 de febrero, sobre señalización de carreteras, aeropuertos, estaciones ferroviarias, de autobuses y marítimas y servicios públicos de interés general en el ámbito de las Comunidades Autónomas con otra lengua oficial distinta del castellano (BOE del 27 de febrero de 1982).
- Real Decreto 2296/1981, de 3 de agosto, sobre señalización de carreteras, aeropuertos, estaciones ferroviarias, de autobuses y marítimas y servicios públicos de interés general en el ámbito territorial de las Comunidades Autónomas (BOE del 9 de octubre de 1981).
- ORDEN FOM/534/2014, de 20 de marzo, por la que se aprueba la norma 8.1-IC señalización vertical de la Instrucción de Carreteras. (BOE 5/04/2014).
- Resolución de 1 de junio de 2009, de la Dirección General de Tráfico, por la que se aprueba el Manual de Señalización Variable (BOE del 13 de junio de 2009). Corrección de errores BOE del 23 de junio de 2009.
- Manual del Sistema de Señalización turística homologada (fecha publicación 28/08/2014).
- Catálogo de nombres primarios y secundarios. Junio de 1998.
- Señales verticales de circulación. Tomo I. Características de las señales. Dirección General de Carreteras, marzo de 1992.
- Señales verticales de circulación. Tomo II. Catálogo y significado de las señales. Dirección General de Carreteras, junio de 1992.
- Orden FOM/185/2017, de 10 de febrero, por la que se modifican la orden FOM/298/2016, de 15 de febrero, por la que se aprueba la norma 5.2-IC drenaje superficial de la Instrucción de Carreteras y la Orden FOM/534/2014, de 20 de marzo, por la que se aprueba la norma 8.1-IC señalización vertical de la Instrucción de Carreteras.
- Orden Circular 38/2016, sobre la aplicación de la disposición transitoria única de la Orden FOM/534/2015, de 20 de marzo, por la que se aprueba la norma 8.1 IC Señalización vertical de la Instrucción de Carreteras.
- "Manual de senyalització d'orientació en rutes cicloturísitques i vies cilistes" d'octubre de 2017 del Departament de Territori i Sostenibilitat
- Real Decreto 929/2020 de 27-10-2020, sobre Seguridad operacional e interoperacional ferroviarias

Senyalització horitzontal

- Orden, de 16 de julio de 1987, por la que se aprueba la Norma 8.2- IC sobre marcas viales, (BOE del 4 de agosto y 29 de septiembre de 1987).
- Nota de Servicio 2/2007, de 15 de febrero, sobre los criterios de aplicación y de mantenimiento de las características de la señalización horizontal.
- Criterios para la REDACCIÓN DE LOS PROYECTOS DE MARCAS VIALES, de 30 de junio de 1998
- Guía para el proyecto y ejecución de obras de señalización horizontal. Dirección General de Carreteras, diciembre 2012.

Senyalització d'obres

- Orden de 31 de agosto de 1987, por la que se aprueba la Instrucción 8.3-IC sobre señalización, balizamiento, defensa, limpieza y terminación de obras fijas fuera de poblado (BOE del 18 de septiembre de 1987).

DOCUMENT PROJECT
ÒRGAN CONTRACTACIÓ
EXPEDIENT X2025001346
SIGNATURES
1.- Oscar Soria Garcia / num:19794, 18/06/2025 13:11
2.- AGUSTI PERE FIGUERAS (R: B17646563), 18/06/2025 14:29
3.- Ajuntament de Fornells de la Selva. Diligència: aprovat inicialment per la Junta de Govern Local de l'Ajuntament de Fornells de la Selva, en sessió de data 19 de juny de 2025. El Secretari.
Codi Segur de Verificació: 135b87f5-fa06-4e85-97be-f8c3473b47c5
Origen: Administració
Identificador document original: ES_L01170736_2025_32431938
Data d'impressió: 05/09/2025 11:31:00
Pàgina 188 de 334

AJUNTAMENT DE FORNELLS DE LA SELVA
Aquest document és una còpia simple del document electrònic original. Comprovi l'autenticitat del document a https://fornellsdelaselva.emunicipis.ddgi.cat/OAC/ValidarDoc.jsp - Utilitzi el 'Codi Segur de Verificació' que apareix a la capçalera.

- Orden Circular 15/2003, de 13 de octubre, sobre señalización de los tramos afectados por la puesta en servicio de las obras. –Remate de obras–.
- Orden Circular 16/2003, de 20 de noviembre, sobre intensificación y ubicación de carteles de obras.
- Nota de Servicio 5/2001, de 27 de abril, sobre hitos empleados en las inauguraciones de obras a utilizar en la red de carreteras del Estado, gestionada por la Dirección General de Carreteras.
- Nota Interior, de 9 de marzo de 2009, sobre el nuevo modelo del cartel de obras.
- Manual de ejemplos de señalización de obras fijas. Dirección General de Carreteras, 1997. Como aplicación de la Norma 8.3-IC sobre Señalización de Obras.
- Señalización móvil de obras. Dirección General de Carreteras, 1997. Adecuación de la Norma 8.3-IC sobre Señalización de Obras.

Elements d'abalisament

- Orden Circular 309/90 C y E, de 15 de enero, sobre hitos de arista.
- **Nota de Servicio 01/2021** sobre la cartelería de instal·lacions, el equipamiento de los vehículos de conservación y explotación y elementos de balizamiento en la Red de Carreteras del Estado.
- **Orden Circular 3/2023** sobre bandas sonoras longitudinales fresadas.

Sistemes de contenció de vehicles

- Orden Circular 35/2014, de 19 de mayo de 2014, sobre criterios de aplicación de sistemas de contención de vehículos.
- Orden Circular OC 06/2023 sobre elementos de balizamiento retrorreflectantes

IL·LUMINACIÓ

- Real Decreto 1890/2008, de 14 de noviembre, por el que se aprueba el Reglamento de eficiencia energética en instalaciones de alumbrado exterior y sus Instrucciones técnicas complementarias EA-01 a EA-07 (BOE del 19 de noviembre de 2008).
- Orden Circular 36/2015, de 24 de febrero, sobre criterios a aplicar en la iluminación de carreteras a cielo abierto y túneles. Tomos I y II.
- Resolució ACC/2338/2023, de 25-06-2023, per la qual s'aprova el Mapa de protecció envers la contaminació lumínica a Catalunya..
- Resolució ACC/299/2024, de 02-02-2024, per la qual es modifica el Mapa de la protecció envers la contaminació lúminica a Catalunya, aprovat per la Resolució ACC/2338/2023, de 25-06-2023, pel que als municipus d'Esterri d'Aneu i Rialp.

1.3.2. Urbanització

GENERAL

- Llei 23/1983, de 21 de novembre, de política territorial.
- Ley 8/2005, de 8 de junio, de Protección, Gestión y Ordenación del Paisaje.
- Decreto 343/2006, de 19 de septiembre, por el que se desarrolla la Ley 8/2005, de 8 de junio, de protección, gestión y ordenación del paisaje, y se regulan los estudios e informes de impacto e integración paisajística.
- Real Decreto Legislativo 7/2015, de 30 de octubre, por el que se aprueba el texto refundido de la Ley de Suelo y Rehabilitación Urbana (BOE 31/10/2015).
- Llei 3/2012 Modificació del Text refós de la Llei d'urbanisme (DOGC 29/2/2012).
- Decret Legislatiu 1/2010 Text refós de la Llei d'urbanisme (DOGC 5/8/2010).
- Decret 64/2014, de 13 de maig, pel qual s'aprova el Reglament sobre protecció de la legalitat urbanística (DOGC 15/05/2014)
- Llei 3/2009 de regularització i millora d'urbanitzacions amb dèficits urbanístics (DOGC 19/03/2009)
- Decret 305/2006, de 18 de juliol, pel qual s'aprova el Reglament d'urbanisme (DOGC 24/7/2006).
- Real Decreto 314/2006 por el que se aprueba el Código Técnico de la Edificación (CTE) db si 5 Seguridad en caso de incendio – Intervencón de los bomberos
- Código Técnico de la Edificación DB SI 5 Seguridad en caso de incendio. Intervención de los bomberos (BOE 28/03/2006).
- Real Decreto 2267/2004, Reglamento de seguridad en caso de incendio en establecimientos industriales, RSCIEI. Anexo II (BOE 17/12/2004).
- Llei 5/2003, de 22 d'abril, de mesures de prevenció dels incendis forestals en les urbanitzacions sense continuïtat immediata amb la trama urbana.
- Decret 123/2005, de mesures de prevenció dels incendis forestals en les urbanitzacions sense continuïtat immediata amb la trama urbana (DOGC núm. 4407 de 16/06/2005).
- Decret 209/2023, de 28 de novembre, pel qual s'aprova el Codi d'accessibilitat de Catalunya.

DOCUMENT PROJECT
ÒRGAN CONTRACTACIÓ
EXPEDIENT X2025001346

SIGNATURES
1.- Oscar Soria García / num:19794, 18/06/2025 13:11
2.- AGUSTI PERE FIGUERAS (R: B17646563), 18/06/2025 14:29
3.- Ajuntament de Fornells de la Selva. Diligència: aprovat inicialment per la Junta de Govern Local de l'Ajuntament de Fornells de la Selva, en sessió de data 19 de juny de 2025. El Secretari.

Codi Segur de Verificació: 135b87f5-fa06-4e85-97be-f8c3473b47c5
Origen: Administració
Identificador document original: ES_L01170736_2025_32431938
Data d'impressió: 05/09/2025 11:31:00
Pàgina 189 de 334

AJUNTAMENT DE FORNELLS DE LA SELVA
Aquest document és una còpia simple del document electrònic original. Comprovi l'autenticitat del document a https://fornellsdelaselva.emunicipis.ddgi.cat/OAC/ValidarDoc.jsp - Utilitzi el 'Codi Segur de Verificació' que apareix a la capçalera.

DOCUMENT
PROJECT

ÒRGAN
CONTRACTACIÓ

EXPEDIENT
X2025001346

SIGNATURES
1.- Oscar Soria García / num:19794, 18/06/2025 13:11
2.- AGUSTI PERE FIGUERAS (R: B17646563), 18/06/2025 14:29
3.- Ajuntament de Fornells de la Selva. Diligència: aprovat inicialment per la Junta de Govern Local de l'Ajuntament de Fornells de la Selva, en sessió de data 19 de juny de 2025. El Secretari.

Codi Segur de Verificació: 135b87f5-fa06-4e85-97be-f8c34473b47c5
Origen: Administració
Identificador document original: ES_L01170736_2025_32431938
Data d'impressió: 05/09/2025 11:31:00
Pàgina 190 de 334

- Real Decreto 505/2007, de 20 de abril, por el que se aprueban las condiciones básicas de accesibilidad y no discriminación de las personas con discapacidad para el acceso y utilización de los espacios públicos urbanizados y edificaciones. (BOE 11/05/2007).
- Llei 9/2003, de mobilitat (DOGC 27/6/2003).
- Decret 344/2006, de 19 de setembre, de regulació dels estudis d'avaluació de la mobilitat generada. (Correcció d'errada en el DOGC núm. 4750, pàg. 45207, de 30.10.2006).
- Llei 6/2009, del 28 d'abril, d'avaluació ambiental de plans i programes.
- Ley 21/2013 de 9 de diciembre, de evaluación ambiental. (BOE del 11/12/2013).
- Real Decreto 445/2023, de 13 de junio, por el que se modifican los anejos I, II y III de la Ley 21/2013, de 9 de diciembre, de evaluación ambiental.
- Llei 13/2014, del 30 d'octubre, d'accessibilitat (DOGC núm 6742 de 4/11/2014).
- Decret 166/1998, de 8 de juliol, de regulació de l'accés motoritzat al medi natural.
- ACORD GOV/112/2006, de 5 de setembre, pel qual es designen zones d'especial protecció per a les aus (ZEPA) i s'aprova la proposta de llocs d'importància comunitària (LIC).
- Directiva 2009/147/CE, del Parlamento Europeo y del Consejo, de 30 de noviembre, relativa a la conservación de las aves.
- Directiva 2007/60/CE del Parlamento Europeo y del Consejo, de 23-10-2007, relativa a la evaluación y gestión de los riesgos de inundación.
- Llei 5/2017, del 28-03-2017, de mesures fiscals, administratives, financeres i del sector públic i de creació i regulació dels impostos sobre grans establiments comercials, sobre estades en establiments turístics, sobre elements radiotòxics, sobre begudes ensucrades envasades i sobre emissions de diòxid de carboni.
- Ordre TES/195/2019, de 29-10-2019, sobre normalització de les claus urbanístiques i els requeriments tècnics de presentació dels instruments de planejament urbanístics.
- Decret Llei 16/2019, de mesures urgents per a l'emergència climàtica i l'impuls a les energies renovables.
- Llei 8/2020, del 30-07-2020, de protecció i ordenació del litoral.
- Decret Llei 24/2021 de 26-10-2021, d'acceleració del desplegament de les energies renovables distribuïdes i participades
- Real Decreto 450/2022 de 14-06-2022 por el que se modifica el Código Técnico de la Edificación, aprovado por el Real Decreto 314/2006, de 17-03-2006.
- Corr. Err. Real Decreto 450/2022, de 14-06-2022, por el que se modifica el Código Técnico de la Edificación, aprobado por el Real Decreto 314/2006, de 17-03-2006.

VIALITAT

- Orden FOM/3460/2003, de 28 de noviembre, por la que se aprueba la norma 6.1-IC: "Secciones de firme", de la instrucción de Carreteras (BOE 12/12/2003).
- Orden FOM/3459/2003, de 28 de noviembre, por la que se aprueba la norma 6.3-IC: "Rehabilitación de firmes", de la Instrucción de carreteras (BOE 12/12/2003).
- Orden FOM/273/2016, de 19-02-2016, por la que se aprueba la Norma 3.1-IC Trazado, de la Instrucción de Carreteras.
- Orden 2/07/1976, "PG-3/88, Pliego de Prescripciones Técnicas Generales para obras de carreteras" (BOE 2/07/1976 i 7/07/1976 respectivamente).
- ORDEN FOM/475/2002, de 13 febrero, por la que se actualizan determinados artículos del Pliego de Prescripciones Técnicas Generales para Obras de Carreteras y Puentes relativos a Hormigones y Aceros. (BOE 6/3/2002)
- OM 6/02/1976, "PG-3/75, Pliego de Prescripciones Técnicas Generales para obras de carreteras" (BOE 7/07/1976).
- ORDEN FOM/475/2002, de 13 febrero, por la que se actualizan determinados artículos del Pliego de Prescripciones Técnicas Generales para Obras de Carreteras y Puentes relativos a Hormigones y Aceros. (BOE 6/03/2002).
- ORDEN FOM/1382/2002, de 16 mayo, por la que se actualizan determinados artículos del pliego de prescripciones técnicas generales para obras de carreteras y puentes relativos a la construcción de explanaciones, drenajes y cimentaciones. (BOE 11/06/02).
- ORDEN FOM/891/2004, de 1 marzo, por la que se actualizan determinados artículos del pliego de prescripciones técnicas generales para obras de carreteras y puentes relativos a firmes y pavimentos. (BOE 6/04/04).
- OC 21/2007 Sobre el uso y especificaciones que deben cumplir los ligantes y mezclas bituminosas que incorporen caucho procedente de neumáticos fuera de uso (NFU).
- OC 24/2008 Sobre el Pliego de Prescripciones Técnicas Generales para Obras de carreteras y puentes (PG-3). Artículos: 542- Mezclas bituminosas en caliente tipo hormigón bituminoso y 543- Mezclas bituminosas para capas de rodadura. Mezclas drenantes y discontinuas.

AJUNTAMENT DE FORNELLS DE LA SELVA
Aquest document és una còpia simple del document electrònic original. Comprovi l'autenticitat del document a https://fornellsdelaselva.emunicipis.ddgi.cat/OAC/ValidarDoc.jsp - Utilitzi el 'Codi Segur de Verificació' que apareix a la capçalera.

DOCUMENT
PROJECT
ÒRGAN
CONTRACTACIÓ
EXPEDIENT
X2025001346
SIGNATURES
1.- Oscar Soria García / num:19794, 18/06/2025 13:11
2.- AGUSTI PERE FIGUERAS (R: B17646563), 18/06/2025 14:29
3.- Ajuntament de Fornells de la Selva. Diligència: aprovat inicialment per la Junta de Govern Local de l'Ajuntament de Fornells de la Selva, en sessió de data 19 de juny de 2025. El Secretari.
Codi Segur de Verificació: 135b87f5-fa06-4e85-97be-f8c3473b47c5
Origen: Administració
Identificador document original: ES_L01170736_2025_32431938
Data d'impressió: 05/09/2025 11:31:00
Pàgina 191 de 334

- OC 21bis/2009 Sobre betunes mejorados y betunes modificados de alta viscosidad con caucho procedente de neumáticos fuera de uso (NFU) y criterios a tener en cuenta para su fabricación in situ y almacenamiento en obra.
- OC 29/2011 Sobre ligantes bituminosos y microaglomerados en frío.
- Orden 31-08-1987 Instrucción de carreteras 8.3-IC "Señalización, balizamiento, defensa, limpieza y terminación de obras fijas en obras fuera de poblado".
- Orden 16-07-1987 de Instrucción de carreteras 8.2-IC "Marcas Viales".
- Orden FOM/3053/2008, de 23-09-2008, por la que se aprueba la instrucción Técnica para la instalación de reductores de velocidad y bandas transversales de alerta en carreteras de la Red de Carreteras del Estado.
- Orden 28-09-1989 de modificación del artículo 104 de la Orden 02-07-1976 de Pliegos de prescripciones técnicas generales para obras de carreteras.
- Llei 4/2006,de 31-03-2006, ferroviària.
- Real Decreto 1428/2003, de 21-11-2003, por el que se aprueba el Reglamento General de Circulación para la aplicación y desarrollo del texto articulado de la Ley sobre tráfico, circulación de vehículos a motor y Seguridad vial, aprobado por el Real Decreto legislativo 339/1990, de 02-03-1990.
- Orden FOM/3671/2007, de 24-09-2007, por la que se aprueba la instrucción sobre las acciones a considerar en el proyecto de puentes de ferrocarril
- Corrección de errores Orden FOM/3671/2007, de 24-09-2007, por la que se aprueba la instrucción sobre las acciones a considerar en el proyecto de Puentes de ferrocarril (IAPF-07),
- Ordenances municipals.

GENÈRIC INSTAL·LACIONS URBANES

- Decret 120/1992 del Departament d'Indústria i Energia de la Generalitat de Catalunya: Característiques que han de complir les proteccions a instal·lar entre les xarxes dels diferents subministraments públics que discorren pel subsòl (DOGC núm. 1606 de 12/06/1992).
- Decret 196/1992 del Departament d'Indústria i Energia de la Generalitat de Catalunya pel que es modifica l'apartat a) del preàmbul i el punt 1.2 de l'article 1 del Decret 120/1992 (DOGC núm. 1649 de 25/09/1992).
- ORDRE TIC/341/2003, de 22 de juliol, per la qual s'aprova el procediment de control aplicable a les obres que afectin la xarxa de distribució elèctrica soterrada.
- Especificacions Tècniques de les companyies subministradores dels diferents serveis.
- Normes UNE de materials, sistemes o mètodes de col·locació i càlcul.

XARXES PROVEÏMENTS AIGUA POTABLE

- Real Decreto 670/2013, de 06 septiembre, por el que se modifica el Reglamento del Dominio Público Hidráulico aprobado por el Real Decreto 849/1986, de 11-04-1986, en materia de registro de aguas y criterios de valoración de daños al dominio público hidráulico (BOE 21/09/2013). Corr. Err. Real Decreto 670/2013 (BOE 8/11/2013).
- Real Decreto 606/2003, de 23 de mayo, por el que se modifica el RD 849/1986, de 11 de abril, por el que se aprueba el Reglamento del Dominio Público Hidráulico (BOE 6/6/2003).
- Decret Legislatiu 3/2003, de 4 de novembre de 2003, Text refós legislació en matèria d'aigües de Catalunya (DOGC 21/11/2003).
- Real Decreto 3/2023, de 10 de enero, por el que se establecen los criterios técnico-sanitarios de la calidad del agua de consumo, su control y suministro.
- Real Decreto Legislativo 1/2001, de 20 de julio, por el que se aprueba el texto refundido de la Ley de Aguas.
- Real Decreto 1085/2024, de 22 de octubre, por el que se aprueba el Reglamento de reutilización del agua y se modifican diversos reales decretos que regulan la gestión del agua.
- Reglamento (UE) 2020/741 del Parlamento Europeo y del Consejo de 25 de mayo de 2020 relativo a los requisitos mínimos para la reutilización del agua.
- Real Decreto 849/1986, de 11 de abril, por el que se aprueba el Reglamento del Dominio Público Hidráulico y modificaciones posteriores.
- Orden 28/07/1974, se aprueba el Pliego de prescripciones técnicas generales para tuberías de abastecimiento de agua (BOE 2/10/1974).
- Orden 23/12/1975 por la que se aprueba la norma tecnològica NTE-IFR71975, "Instalaciones de fontaneria abastecimineto
- Orden 23/08/1974 por la que se aprueba la norma tecnològica NTE-IFR/1974, "Instalaciones de fontaneria Riego"
- Norma Tecnológica NTE-IFA/1976, "Instalaciones de fontanería: Abastecimiento".
- Norma Tecnológica NTE-IFR/1974, "Instalaciones de fontanería: Riego".

AJUNTAMENT DE FORNELLS DE LA SELVA
Aquest document és una còpia simple del document electrònic original. Comprovi l'autenticitat del document a https://fornellsdelaselva.emunicipis.ddgi.cat/OAC/ValidarDoc.jsp - Utilitzi el 'Codi Segur de Verificació' que apareix a la capçalera.

DOCUMENT
PROJECT

ÒRGAN
CONTRACTACIÓ

EXPEDIENT
X2025001346

SIGNATURES
1.- Oscar Soria García / num:19794, 18/06/2025 13:11
2.- AGUSTI PERE FIGUERAS (R: B17646563), 18/06/2025 14:29
3.- Ajuntament de Fornells de la Selva. Diligència: aprovat inicialment per la Junta de Govern Local de l'Ajuntament de Fornells de la Selva, en sessió de data 19 de juny de 2025. El Secretari.

Codi Segur de Verificació: 135b87f5-fa06-4e85-97be-f8c34473b47c5
Origen: Administració
Identificador document original: ES_L01170736_2025_32431938
Data d'impressió: 05/09/2025 11:31:00
Pàgina 192 de 334

- Reglament general del servei metropolità d'abastament domiciliari d'aigua a l'àmbit metropolità. Consell metropolità de 13/03/2003 i rectificacions posteriors.
- Directiva (UE) 2020/2184 del Parlamento Europeo y al Consejo de 16 de diciembre de 2020 relativa a la calidad de las aguas destinades al consumo humano (versión refundida).
- Orden SCO/1591/2005 de 30-05-2005, sobre sistema de información nacional de agua de consumo.
- Orden SCO/778/2009, de 17 de marzo, sobre métodos alternativos para el análisis microbiológico del agua de consumo humano.
- Real Decreto 638/2016, de 09-12-2016, por el que se modifica el Reglamento del Dominio Público Hidráulico aprobado por el Real Decreto 849/1986, de 11-04-1986, el Reglamento de Planificación Hidrológica, aprobado por el Real Decreto 907/2007, de 06-07-2007, y otros reglamentos en materia de gestión de riesgos de inundación, caudales ecológicos, reservas hidrológicas y vertidos de aguas residuales. BOE.Nº 314.29-12-2016.
- Real Decreto 314/2016, de 29 de julio, por el que se modifican el Real Decreto 140/2003, de 7 de febrero, por el que se establecen los criterios sanitarios de la calidad del agua de consumo humano, el Real Decreto 1798/2010, de 30 de diciembre, por el que se regula la explotación y comercialización de aguas minerales naturales y aguas de manantial envasadas para consumo humano, y el Real Decreto 1799/2010, de 30 de diciembre, por el que se regula el proceso de elaboración y comercialización de aguas preparadas envasadas para el consumo humano.
- Corr.err. Real Decreto 314/2016, de 29-07-2016, por el que se modifican el Real Decreto 140/2003, de 07-02-2003, por el que se establecen los criterios sanitarios de la calidad del agua de consumo humano, el Real Decreto 1798/2010, de 30-12-2010, por el que se regula la explotación y comercialización de aguas minerales naturales y aguas de manantial envasadas para consumo humano, y el Real Decreto 1799/2010, de 30-12-2010, por el que se regula el proceso de elaboración y comercialización de aguas preparadas envasadas para el consumo humano. BOE.Nº 316.31-12-2016.
- Resolución 22-06-2017, del Congreso de los Diputados por la que se ordena la publicación del Acuerdo de convalidación del Real Decreto-Ley 10/2017, de 09-06-2017, por el que se adoptan medidas urgentes para paliar los efectos producidos por la sequía en determinadas cuencas hodrogràficas y se modifica el texto refundido de la Ley de Aguas, aprobado por el Real Decreto Legislativo 1/2001, de 20-07-2001.
- Real Decreto-Ley 10/2017, de 09-06-2017, por el que se adoptan medidas urgentes para paliar los efectos producidos por la sequía en determinadas cuencas hidrográficas y se modifica el texto refundido de la Ley de Aguas, aprobado por el Real Decreto Legislativo 1/2001, de 20-07-2001.
- Ley 1/2018, de 06-03-2018, por la que se adoptan medidas urgentes para paliar los efectos producidos por la sequía en determinades cuencas hodrogràficas y se modifica el textp refundido de la Ley de Aguas, aprobado por Real Decretp Legislativo 1/2001, de 20-07-2001.
- Real Decreto 902/2018, de 20-07-2018, por el que se modifican el Real Decreto 140/2003, de 7 de febrero, por el que se establecen los criterios sanitarios de la calidad del agua de consumo humano, y las especificaciones de los métodos de anàlisis del Real Decreto 1798/2010, de 30 de diciembre, por el que se regula la explotación y comercialización de aguas minerales naturales y aguas de manatial envasadas para consumo humano, y del Real Decreto 1799/2010, de 30 de diciembre, por el que se regula el proceso de elaboración y comercialización de aguas preparades envasadas para el consumo humano.
- Sentencia 03-10-2018, de la Sala Tercera del Tribunal Supremo, que estima parcialment el recurso interpuesto contra los artículos 1, apartados 9º, 26º, 27º y 32º, y el ariculo 2º, apartados 2 y 3º del Real Decreto 638/2016, de 09-12-2016, por el que se modifica el Reglamento del Dominio Público Hidráulico, aprobado por el Real Decreto 907/2007, de 06-07-2007 y otros Reglamentos en materia de gestión de riesgos de inundacions, caudales ecológicos, reserves hidrológicas y vertidos de aguas residuales, por el que se incosporan o dan nueva redacción a los aricules 49 quáter, 49 quinquies, 315 n) y 316 i), así como la Disposición Transitoria Quinta del Reglamento del Dominio Público Hidráulico y a los artículos 4, 18.1º del Reglamento de la Planificación Hidrológica, y se declara la nulidad del articulo 49 quinquies, apartado segundo del Reglamento de Dominio Público Hidràulico.
- Orden APA/1401/2018, de 14-12-2018, por la que se determina el ámbito territorial de aplicación de algunes de las medidas previstes en la Ley 1/2018, de 06-03-2018, por la que se adoptan medidas urgenters para pal·liar los efector producidos por la sequía en determinades cuencas hidrogràficas y se modifica el texto refundido de la Ley de Aguas, aprobado por Real Decreto Legislativo1/2001, de 20-07-2001.
- Directiva UE 2020/2184 del Parlamento Europeo y del Consejo de 16/12/2020 relativa a la calidad de las aguas destinades al consumo humano.
- Real Decreto 3/2023, de 10 de enero, por el que se establecen los criterios técnico-sanitarios de la calidad del agua de consumo, su control y suministro.
- Decret Llei 1/2023, de 28-02-2023, pel qual s'estableixen mesures extraordinàriei urgents per fer front a la situació de sequera excepcional en l'àmbit del districte de conca fluvial de Catalunya.

AJUNTAMENT DE FORNELLS DE LA SELVA
Aquest document és una còpia simple del document electrònic original. Comprovi l'autenticitat del document a https://fornellsdelaselva.emunicipis.ddgi.cat/OAC/ValidarDoc.jsp - Utilitzi el 'Codi Segur de Verificació' que apareix a la capçalera.

DOCUMENT
PROJECT
ÒRGAN
CONTRACTACIÓ
EXPEDIENT
X2025001346
SIGNATURES
1.- Oscar Soria García / num:19794, 18/06/2025 13:11
2.- AGUSTI PERE FIGUERAS (R: B17646563), 18/06/2025 14:29
3.- Ajuntament de Fornells de la Selva. Diligència: aprovat inicialment per la Junta de Govern Local de l'Ajuntament de Fornells de la Selva, en sessió de data 19 de juny de 2025. El Secretari.
Codi Segur de Verificació: 135b87f5-fa06-4e85-97be-f8c3473b47c5
Origen: Administració
Identificador document original: ES_L01170736_2025_32431938
Data d'impressió: 05/09/2025 11:31:00
Pàgina 193 de 334

- Correcció d'errades al Decret llei 1/2023, de 28-02-2023, pel qual s'estableixen mesures extraordinàries i urgents per fer front a la situació de sequera excepcional en l'àmbit del districte de conca fluvial de Catalunya.
- Resolució ACC/596/2023, de 22-02-2023, per la qual s'aprova la Guia per a la realització d'auditories sobre l'eficiència hidràulica d'un servei d'abastament de l'Agència Catalana de l'Aigua.
- Real Decreto-Ley 4/2023, de 11-05-2023, por el que se adoptan medidas urgentes en materia agrária y de aguas en respuesta a la sequía y al agravamiento de las condiciones del sector primario derivado del conflicto bélico en Ucrania y de las condiciones climatologicas, así como de promoción del uso del transporte público colectivo terrestre por parte de los jóvenes y prevención de riesgos laborales en episodios de elevada temperaturas.
- Real Decreto 665/2023, de 18-07-2023, por el que se modifica el Reglamento del Dominio Público Hidráulico, aprobado por el Real Decreto 849/1986, de 11-04-1986; el Reglamento de la Administración Pública del Agua, aprobado por Real Decreto 927/1988, de 29-07-1988; y el Real Decreto 9/2005, de 14-01-2005, por el que se establece la relación de actividades potencialment contaminantes del suelo y los criterios estándares para la declaración de suelos contaminados,

Hidrants d'incendi

- Llei 3/2010, del 18 de febrer, de prevenció i seguretat en matèria d'incendis en establiments, activitats, infraestructures i edificis, derogada parcialment per la Llei 16/2015.
- Llei 16/2015, del 21 de juliol, de simplificació de l'activitat administrativa de l'Administració de la Generalitat i dels governs locals de Catalunya i d'impuls de l'activitat econòmica (DOGC 24/07/2015).
- Real Decreto 2267/2004, de 3 de diciembre, por el que se aprueba el Reglamento de seguridad contra incendios en los establecimientos industriales.
- Código Técnico de la Edificación, CTE: Real Decreto 314/2006, de 17 de marzo de 2006 (BOE 28/03/2006) modificado por el Real Decreto 1371/2007 (BOE 23/10/2007), Orden VIV 984/2009 (BOE 23/4/2009), sus correcciones de errores (BOE 20/12/2007 y 25/1/2008) y por el Real Decreto 173/2010 (BOE 11.03.10).
- INT/324/2012, d'11 d'octubre, per la qual s'aproven les instruccions tècniques complementàries genèriques de prevenció i seguretat en matèria d'incendis en establiments, activitats, infraestructures i edificis

XARXES DE SANEJAMENT I ABOCAMENTS D'AIGUA

- Directiva 2006/118/CE del Parlament Europeu i del Consell, de 12 de desembre de 2006, relativa a la protecció de les aigües subterrànies contra la contaminació i el deteriorament.
- Ley 10/2001, de 5 de julio, del Plan Hidrológico Nacional.
- Ley 11/2005, de 22 de junio que modifica la ley 10/2001 de 5 de julio del Plan Hidrológico Nacional.
- Decret 130/2003, de 13 de maig, pel qual s'aprova el Reglament dels serveis públics de sanejament (DOGC 29/05/2003).
- Ley 11/2014, de 03 de julio, por la que se modifica la ley 26/2007, de 23-10-2007, de Responsabilidad Medioambiental (BOE 4/07/2014).
- Decret 119/2001, de 2 de maig, pel qual s'aproven les mesures ambientals de prevenció i correcció de la contaminació de les aigües per nitrats (DOGC 17/05/2001).
- Directiva 2000/60/CE del Parlament Europeu i del Consell de 23 d'octubre del 2000 per la qual s'estableix un marc comunitari d'actuació en l'àmbit de la política d'aigües.
- Real Decreto-Ley 11/1995, de 28 de diciembre, por el que se establecen las normes aplicables al tratamiento de las aguas residuales urbanas. (BOE 30/12/1995).
- Real Decreto 1290/2012, de 7 de septiembre, por el que se modifica el Reglamento del Dominio Público Hidráulico, aprobado por el Real Decreto 849/1986, de 11 abril, y el Real Decreto 509/1996, de 15 de marzo, de desarrollo del Real Decreto-ley 11/1995, de 28 de diciembre, por el que se establecen las normas aplicables al tratamiento de las aguas residuales urbanas. Corrección de errores BOE 18/10/2012.
- Real Decreto 2116/1998, de 02-10-1998, por el que se modifica el Real Decreto 509/1996, de 15-03-1996, de desarrollo del Real Decreto-Ley 11/1995 de 28-12-1995, por el que se establecen las normas aplicables al tratamiento de las aguas residuales urbanas (BOE 20/10/1998).
- Real decreto 1514/2009, de 2 de octubre, por el que se regula la protección de las aguas subterráneas contra la contaminación y el deterioro (BOE 22/10/2009).
- Real Decreto 1075/2015, de 27-11-2015, por el que se modifica el anexo II del Real Decreto 1514/2009, de 02-10-2009, por el que se regula la protección de las aguas subterráneas contra la contaminación y el deterioro.

AJUNTAMENT DE FORNELLS DE LA SELVA
Aquest document és una còpia simple del document electrònic original. Comprovi l'autenticitat del document a https://fornellsdelaselva.emunicipis.ddgi.cat/OAC/ValidarDoc.jsp - Utilitzi el 'Codi Segur de Verificació' que apareix a la capçalera.

DOCUMENT
PROJECT

ÒRGAN
CONTRACTACIÓ

EXPEDIENT
X2025001346

SIGNATURES
1.- Oscar Soria Garcia / num:19794, 18/06/2025 13:11
2.- AGUSTI PERE FIGUERAS (R: B17646563), 18/06/2025 14:29
3.- Ajuntament de Fornells de la Selva. Diligència: aprovat inicialment per la Junta de Govern Local de l'Ajuntament de Fornells de la Selva, en sessió de data 19 de juny de 2025. El Secretari.

Codi Segur de Verificació: 135b87f5-fa06-4e85-97be-f8c34473b47c5
Origen: Administració
Identificador document original: ES_L01170736_2025_32431938
Data d'impressió: 05/09/2025 11:31:00
Pàgina 194 de 334

- Real decreto 2090/2008 de 22 de diciembre, por el que se aprueba el Reglamento de desarrollo parcial de la Ley 26/2007, de 23 de octubre, de Responsabilidad Medioambiental. (BOE 23/12/2008).
- Real Decreto 9/2005, de 14 de enero, por el que se establece la relación de actividades potencialmente contaminantes del suelo y los criterios y estándares para la declaración de suelos contaminados (BOE 18/01/2005).
- Ley 22/1988, de 28 de julio de 1988, de Costas (BOE 29/07/1988).
- Orden de 15 de septiembre de 1986 por el que se aprueba el Pliego de Prescripciones Técnicas Generales para Tuberías de Saneamiento de Poblaciones (BOE 23/09/1986).
- Directiva 2013/39/UE del Parlamento Europeo y del Consejo de 12 de agosto de 2013 por la que se modifican las Directivas 2000/60/CE y 2008/105/CE en cuanto a las sustancias prioritarias en el ámbito de la política de aguas.
- Ley 5/2013, de 11 de junio, por la que se modifican la Ley 16/2002, de 1 de julio, de prevención y control integrados de la contaminación y la Ley 22/2011, de 28 de julio, de residuos y suelos contaminados (BOE 12/06/2013).
- Real Decreto 1315/1992, de 30-10-1992, que modifica parcialmente el Reglamento del Dominio Público Hidráulico aprobado por el Real Decreto 849/1986, de 11-04-1986.
- Resolución de 10 de julio de 2006, de la Secretaría General para el Territorio y la Biodiversidad, por la cual se declaran las Zonas Sensibles en las Cuencas Hidrográficas Intercomunitarias.
- Real Decreto 9/2008, de 11-01-2008, por el que se modifica el Reglamento del Dominio Público Hidráulico, aprobado por el Real Decreto 849/1986, de 11-04-1986.
- Decret 83/1996, de 05-03-1996, sobre mesures de regularització d'abocaments d'aigües residuals.
- Acord GOV/5/2014, de 21-01-2014, pel qual es revisen les zones sensibles del Districte de conca fluvial de Catalunya i de les zones costaneres.
- Ordre MAH/122/2004 de 13-04-2004 per la qual s'aproven els models de declaració d'abocament.
- Decret 47/2005 de 22-03-2005, que modifica el Decret 103/2000, de 06-03-2005 que aprova el Reglament dels tributs gestionats per l'Agència Catalana de l'Aigua.
- Directiva 2008/32/CE del Parlament Europeu i del Consell d'11 de març de 2008 que modifica la Directiva 2000/60/CE per la qual s'estableix un marc comunitari d'actuació en l'àmbit de la política d'aigües, pel que fa a les competències d'execució atribuïdes a la Comissió.
- Reial Decret-Llei 4/2007, de 13 d'abril, pel qual es modifica el text refós de la Llei d'Aigües, aprovat pel Reial Decret Legislatiu 1/2001, de 20 de juliol.
- Decret Legislatiu 3/2003, de 4 de novembre, pel que s'aprova el text refós de la legislació en matèria d'aigües de Catalunya.
- Directiva 2008/56/CE del Parlamento Europeo y del Consejo, de 17-06-2008, por la que se establece un marco de acción comunitaria para la política del medio marino (Directiva marco sobre la estrategia marina).
- Ley 26/2007, de 23-10-2007, de Responsabilidad Medioambiental.
- Real Decreto Legislativo 1/2016, de 16-12-2016, por el que se aprueba el texto refundido de la Ley de prevención y control integrados de la contaminación. BOE.Nº 316.31-12-2016.
- Real Decreto 817/2015, de 11-09-2015, por el que se establecen los criterios de seguimiento y evaluación del estado de las aguas superficiales y las normas de calidad ambiental.
- Directiva (UE) 2024/3019 del Parlamento Europeo y del Consejo, de 27 de noviembre de 2024, sobre el tratamiento de las aguas residuales urbanas, (versión refundida).
- Resolució TES/757/2019, de 22-03-2019, per la qual es revisa la declaració de les zones sensibles del Districte de conca fluvial de Catalunya i de les zones Costaneres.
- Corr. Err. Directiva 2000/60/CE del Parlamento Europeo y del Consejo, de 23-10-2000, por la que se establece un marco comunitario de actuación en el ámbto de la política de aguas.
- Orden TED/801/2021, de 14-07-2021, por la que se aprueba el Plan Nacional de depuración, saneamiento, eficiencia, ahorro y reutilización.
- Decret Llei 1/2023, de 28-02-2023, pel qual s'estableixen mesures extraordinàriei urgents per fer front a la situació de sequera excepcional en l'àmbit del districte de conca fluvial de Catalunya.
- Acord GOV/51/2013, de 14-03-2023, pel qual s'aprova el Programa de mesures de l'àmbit hidrològic del Pla de gestió del risc d'inundació del districte de conca fluvial de Catalunya oer ak oeríode 2022-2027.
- Decret 91/2023, de 16-05-2023, pel qual s'aprova el Pla de gestió del districte de conca fluvial de Catalunya pel període 2022-2027.

AJUNTAMENT DE FORNELLS DE LA SELVA
Aquest document és una còpia simple del document electrònic original. Comprovi l'autenticitat del document a https://fornellsdelaselva.emunicipis.ddgi.cat/OAC/ValidarDoc.jsp - Utilitzi el 'Codi Segur de Verificació' que apareix a la capçalera.

DOCUMENT
PROJECT
ÒRGAN
CONTRACTACIÓ
EXPEDIENT
X2025001346
SIGNATURES
1.- Oscar Soria García / num:19794, 18/06/2025 13:11
2.- AGUSTI PERE FIGUERAS (R: B17646563), 18/06/2025 14:29
3.- Ajuntament de Fornells de la Selva. Diligència: aprovat inicialment per la Junta de Govern Local de l'Ajuntament de Fornells de la Selva, en sessió de data 19 de juny de 2025. El Secretari.
Codi Segur de Verificació: 135b87f5-fa06-4e85-97be-f8c3473b47c5
Origen: Administració
Identificador document original: ES_L01170736_2025_32431938
Data d'impressió: 05/09/2025 11:31:00
Pàgina 195 de 334

- Corr. Err. Decret 91/2023, de 16-05-2023, pel qual s'aprova el Pla de Festió del districte de conca fluvial de Catalunya pel període 2022-2027.

  Àmbit municipal o supramunicipal:

- Ordenances municipals

XARXES DE GAS CANALITZAT

- Real Decreto 919/2006 "Reglamento técnico de distribución y utilización de combustibles gaseosos y sus instrucciones complementarias" (BOE 4/09/2006).
  - ITC-ICG 01 Instalaciones de distribución de combustibles gaseosos por canalización.
  - ITC-ICG 03 Instalaciones de almacenamiento de gases licuados del petróleo (GLP) en depósitos fijos.
- Orden 18/11/1974 por la que se aprueba el Reglamento de redes y acometidas de combustibles gaseosos, se incluyen las modificaciones de la orden 26/10/1983 y la orden 18/11/74, por la que se aprueba el Reglamento de redes y acometidas de combustibles gaseosos derogado en lo que se oponga al que dispone el "Reglamento técnico de distribución y utilización de combustibles gaseosos y sus instrucciones técnicas complementarias", aprobado por el RD 919/2006.
- Real Decreto 2913/1973, "Reglamento general del servicio público de gases combustibles" (BOE 21/11/1973, modificación BOE 21/5/75; 20/2/84) derogado en lo que se oponga al que dispone el "Reglamento técnico de distribución y utilización de combustibles gaseosos y sus instrucciones técnicas complementarias", aprobado por el RD 919/2006.

XARXES DE DISTRIBUCIO D'ENERGIA ELÈCTRICA

General

- Llei 54/1997, de 27 de novembre, del Sector elèctric (BOE 28/11/1997) i successives modificacions.
- Ley 24/2013, de 26 diciembre, del Sector Eléctrico (BOE 27/12/2013).
- Ley 17/2013, de 29-10-2013, para la garantía del suministro e incremento de la competencia en los sistemas eléctricos insulares y extrapeninsulares (BOE 30/10/2013).
- Real Decreto 1955/2000, por el que se regulan las actividades de transporte, distribución, comercialitzación de instalaciones de energía eléctrica (BOE 27/12/2000) y corrección de errores (BOE 13/03/2001).
- Llei 18/2008, del 23 de desembre, de garantia i qualitat del subministrament elèctric. (Correcció d'errada en el DOGC núm. 5307, pàg. 6092, de 29.1.2009).
- Real Decreto 1066/2001, de 28 de septiembre, por el que se aprueba el Reglamento que establece condiciones de protección del dominio público radioeléctrico, restriccions a las emisiones radioeléctricas y medidas de protección sanitaria frente a emisiones radioeléctricas.
- Real Decreto-Ley 1/2019, de 11-01-2019, de medidas urgentes para adecuar las competencias de la Comisión Nacional de los Mercados y la Competéncia a las exigències derivades del derecho comunitario en relación a las Directivas 2009/72/CE y 2009/73/CE del Parlamento Europeo y del Consejo, de 13-07-2009, sobre normas comunes para el mercado interior de la electricidad y del gas natural.
- Real Decreto-ley 14/2022, de 01-08-2022, de medidas de sostenibilidad econòmica en el àmbito del transporte, en materia de becas y ayudas al estudio, así como de medidas de ahorro, eficiencia energètica y de reducción de la dependència energètica del gas natural.

Alta Tensió

- Real Decreto 223/2008 "Condiciones técnicas y garantías de seguridad en líneas eléctricas de alta tensión y sus instrucciones técnicas complementarias, ITC-LAT 01 a 09" (BOE: 19/3/2008) modificat pel Real Decreto 560/2010 (BOE 22/5/2010).
- Resolució ECF/4548/2006, de 29 de desembre. Normes tècniques particulars de Fecsa-Endesa relatives a les instal·lacions de xarxa i a les instal·lacions d'enllaç. (DOGC núm. 4827 de 22/2/2007).
- Resolución 17-04-2021, de la Dirección General de Industria y de la Pequeña y Mediana Empresa, por la que se actualiza el listado de normes de la instrucci´n técnica complementaria ITC-LAT-02 del Reglamento sobre condiciones técnicas de Seguridad en líneas eléctricas de alta tensión, aprobado por el Real Decrreto 223/2008, de 15-02-2008.
- Real Decreto 809/2021, de 21-09-2021, por el que se aprueba el Reglamento de equipos a presión y sus instruccions técnicas complementarias.
- Resolución 29-06-2023, de la Dirección General de Industria y de la Pequeña y Mediana Empresa por la que se actualiza el listado de normes del Anexo V del Reglamento de equipos a presión, aprobado por el Real Decreto 809/2021, de 21/09/2021.

Baixa Tensió

- Real Decreto 842/2002 por el que se aprueba el Reglamento Electrotécnico de Baja Tensión. (BOE núm. 224 18/09/2002). En particular:

AJUNTAMENT DE FORNELLS DE LA SELVA
Aquest document és una còpia simple del document electrònic original. Comprovi l'autenticitat del document a https://fornellsdelaselva.emunicipis.ddgi.cat/OAC/ValidarDoc.jsp - Utilitzi el 'Codi Segur de Verificació' que apareix a la capçalera.

ITC BT-06 Redes aéreas para distribución en baja tensión

ITC BT-07 Redes subterráneas para distribución en baja tensión

ITC BT-08 Sistemas de conexión del neutro y de las masas en redes de distribución

ITC-BT-09 Instalaciones de alumbrado exterior

ITC BT-10 Previsión de cargas para suministros en baja tensión

ITC BT-11 Redes de distribución de energía eléctrica. Acometidas

- Resolució ECF/4548/2006, de 29 de desembre. Normes tècniques particulars de Fecsa-Endesa relatives a les instal·lacions de xarxa i a les instal·lacions d'enllaç (DOGC núm. 4827 de 22/2/2007)

  NTP - LABT Línies aèries de baixa tensió

  NTP - LSBT Línies subterrànies de baixa tensió

- Resolución 09-01-2020 de la Dirección General de Industria y de la Pequeña y Mediana Empresa por la que se actualiza el listado de normes de la instrucción técnica complementaria ITC-BT-02 del Reglamento electrotécnico para baja tensión, aprobado por el Real Dereto 842/2002.

Centres de Transformació

- Resolució ECF/4548/2006, de 29 de desembre. Normes tècniques particulars de Fecsa-Endesa relatives a les instal·lacions de xarxa i a les instal·lacions d'enllaç (DOGC 22/2/2007)

  NTP – CT Centres de transformació en edificis

  NTP – CTR Centres de transformació l'entorn rural

- Real Decreto 337/2014, de 09-05-2014, por el que se aprueban el Reglamento sobre condiciones técnicas y garantías de seguridad en instalaciones eléctricas de alta tensión y sus Instrucciones Técnicas Complementarias ITC-RAT 01 a 23.

Enllumenat públic

- Real Decreto 1890/2008 Reglamento de eficiencia energética en instalaciones de alumbrado exterior y sus instrucciones técnicas complementarias EA-01 a EA-07. (BOE 19/11/2008).
- Llei 6/2001, d'ordenació ambiental de l'enllumenat per a la protecció del medi ambient (DOGC 12/06/2001).
- Real Decreto 842/2002 por el que se aprueba el Reglamento Electrotécnico de Baja Tensión, ITC-BT-09 Instalaciones de alumbrado exterior. (BOE 18/09/2002).
- Orden 18-07-1978, por la que se aprueba la Norma Tecnológica NTE-IEE/1978. "Instalaciones de electricidad: Alumbrado exterior".
- Resolució TES/2809/2011, de 29 de novembre, per la qual es dóna publicitat a la sentència del Tribunal Superior de Justícia de Catalunya, de 07-12-2007, que va declarar nul de ple dret el Decret 82/2005, de 03-05-2005, pel qual s'aprova el Reglament de desenvolupament de la Llei 6/2001, de 31-05-2001, d'ordenació ambiental de l'enllumenat per a la protecció del medi nocturn.
- Real Decreto 542/2020, de 26-05-2020,por el que se modifican y derogan diferentes disposicions en materia de calidad y Seguridad industrial.

XARXES DE TELECOMUNICACIONS

- Especificacions tècniques de les Companyies

1.3.3. Construcció

GENERAL

- Ley 38/1999 de 5 de noviembre, de Ordenación de la Edificación, (LOE) (BOE 06/11/99), modificación: Ley 53/2002, (BOE 31/12/02).
- Real Decreto 314/2006, de 17 de marzo de 2006, Código Técnico de la Edificación (CTE) (BOE 28/03/2006) modificado por el RD 1371/2007 (BOE 23/10/2007), Orden VIV 984/2009 (BOE 23/4/2009), sus correcciones de errores (BOE 20/12/2007 y 25/1/2008) y por el RD 173/2010 (BOE 11.03.10).
- Ley 8/2013, de 26 de junio, de rehabilitación, regeneración y renovación urbanas y (BOE 27/6/2013).
- Reglamento (UE) nº 305/2011 del Parlamento Europeo y del Consejo, de 9 de marzo de 2011, por el que se establecen condiciones armonizadas para la comercialización de productos de construcción y se deroga la Directiva 89/106/CEE del Consejo.
- Real Decreto 462/1971 de 11 de marzo por el que se dictan las Normas para la redacción de proyectos y dirección de obras de edificación, modificado por el Real Decreto 129/1985 de 23 de enero (BOE 7/02/1985).
- Orden 9/06/1971 de Normas sobre el libro de Órdenes y asistencias en obras de edificación (BOE17/6/71), corrección de errores (BOE 6/07/1971) y modificada por la orden 17/07/1971 (BOE 24/7/91).
- Ley 21/2013 de 9 de diciembre, de evaluación ambiental. (BOE del 11/12/2013) .

DOCUMENT PROJECT
ÒRGAN CONTRACTACIÓ
EXPEDIENT X2025001346
SIGNATURES
1.- Oscar Soria García / num:19794, 18/06/2025 13:11
2.- AGUSTI PERE FIGUERAS (R: B17646563), 18/06/2025 14:29
3.- Ajuntament de Fornells de la Selva. Diligència: aprovat inicialment per la Junta de Govern Local de l'Ajuntament de Fornells de la Selva, en sessió de data 19 de juny de 2025. El Secretari.
Codi Segur de Verificació: 135b87f5-fa06-4e85-97be-f8c3473b47c5
Origen: Administració
Identificador document original: ES_L01170736_2025_32431938
Data d'impressió: 05/09/2025 11:31:00
Pàgina 196 de 334
AJUNTAMENT DE FORNELLS DE LA SELVA
Aquest document és una còpia simple del document electrònic original. Comprovi l'autenticitat del document a https://fornellsdelaselva.emunicipis.ddgi.cat/OAC/ValidarDoc.jsp - Utilitzi el 'Codi Segur de Verificació' que apareix a la capçalera.

DOCUMENT
PROJECT
ÒRGAN
CONTRACTACIÓ
EXPEDIENT
X2025001346
SIGNATURES
1.- Oscar Soria Garcia / num:19794, 18/06/2025 13:11
2.- AGUSTI PERE FIGUERAS (R: B17646563), 18/06/2025 14:29
3.- Ajuntament de Fornells de la Selva. Diligència: aprovat inicialment per la Junta de Govern Local de l'Ajuntament de Fornells de la Selva, en sessió de data 19 de juny de 2025. El Secretari.
Codi Segur de Verificació: 135b87f5-fa06-4e85-97be-f8c34473b47c5
Origen: Administració
Identificador document original: ES_L01170736_2025_32431938
Data d'impressió: 05/09/2025 11:31:00
Pàgina 197 de 334

- Real Decreto 129/1985, de 23-01, por el que se modifican los Decretos 462/1971, de 11-03 y 469/1972, de 24-02, referentes a Dirección de Obras de Edificación y Cédula de Habitabilidad.
- Orden 28-01-1972 por la que se regula el certificado final de Dirección de obres.
- Real Decreto 570/1981, de 06-03-1981, por el que se faculta al Ministerio de Obras Públicas y Urbanismo para modificar el Anexo al Real Decreto 3565/1972, de 23-12-1972. Que aprueba las Normas Tecnológicas de Edificación-NTE.
- Real Decreto 1371/2007, de 19-10-2007, por el que se aprueba el documento básico "DB-HR Protección frente al ruido" del Código Técnico de la Edificación (CTE) y se modifica el Real Decreto 314/2006, de 17-03-2006, por el que se aprueba el Código Técnico de la Edificación (CTE).
- Corrección error Real Decreto 1371/2007, de 19-10-2007, por el que se aprueba el documento básico "DB-HR Protección frente al ruido" del Código Técnico de la Edificación (CTE) y se modifica el Real Decreto 314/2006, de 17-03-2006, por el que se aprueba el Código Técnico de la Edificación (CTE).
- Comunicación 2018/C92/06 de la Comisión en el marco de la aplicación del Reglamento UE 305/2011 del Parlamento Europeo y del Consejo por el que se establecen condiciones armonizadas para la comercialización de productos de construcción y se deroga la Directiva 89/106/CEE del Consejo (Publicación de títulos y referencias de normas armonizadas conforme a la legislación sobre armonización de la Unión.) En caso de conflicto, las disposiciones del Reglamento UE 305/2011 prevalecerán sobre lo establecido en las normas armonizadas.
- Llei 5/2017, del 28-03-2017, de mesures fiscals, administratives, financeres i del sector públic i de creació i regulació dels impostos sobre grans establiments comercials, sobre estades en establiments turístics, sobre elements radiotòxics, sobre begudes ensucrades envasades i sobre emissions de diòxid de carboni.
- Decisión Delegada UE 2018/779 de la Comisión de 19-02-2018, relativa a los sitemas aplicables para evaluar y verificar la constància de las prestacions de los paneles sándwich con recubrimiento metálico destinados al uso estructural de conformidad con el Reglamento UE 305/2011 del Parlamento Europeo y del Consejo.
- Ley 9/2018, de 05-12-2018, por la que se modifica la Ley 21/2013, de 09-12-2013, de evaluación ambiental, la Ley 21/2015, de 20-07-2015, por la que se modifica la Ley 43/2003, de 21-11-2003, de Montes y la Ley 1/2005, de 09-03-2005, por la que se regula el régimen del comercio de derechos de emisión de efecto invernadero.
- Llei 5/2020, del 29-04-2020, de mesures fiscals, financeres, administratives i del sector públic i de creació de l'impost sobre les instal·lacions que incideixen en el medi ambient.
- Real Decreto 542/2020, de 26-05-2020, por la que se modificant y derogant diferentes disposicions en materia de calidad y Seguridad industrial.
- Comunicación 2018/C417/07, de la Comisión en el marco de la aplicación del Reglamento UE 305/2011 del Parlamento Europeo y del Consejo, por el que se establecen condiciones armonizadas para la comercialización de productos de construcción y se deroga la Directiva 89/105/CEE de Consejo.
- Llei 3/2023, del 16-03-2023, de mesures fiscals, financeres, administratives i del sector públic per al 2023.
- Real Decreto 450/2022 de 14-06-2022 por el que se modifica el Código Técnico de la Edificación, aprovado por el Real Decreto 314/2006, de 17-03-2006.
- Corr. Err. Real Decreto 450/2022, de 14-06-2022, por el que se modifica el Código Técnico de la Edificación, aprobado por el Real Decreto 314/2006, de 17-03-2006.
- Reglamento Delegado (UE) n.º 574/2014 de la Comisión, de 21 de febrero de 2014, que modifica el anexo III del Reglamento (UE) n.º 305/2011 del Parlamento Europeo y del Consejo en lo relativo al modelo que debe utilizarse para emitir una declaración de prestaciones de productos de construcción.
- Real Decreto 445/2023, de 13-06-2023, por el que se modifican los anexos I, II y III de la Ley 21/2013, de 09-12-2023, de evaluación ambiental.

REQUISITS BÀSICS DE QUALITAT DE L'EDIFICACIÓ

ÚS DE L'EDIFICI

Habitatge

- Llei 18/2007, del 28 de desembre, del dret a l'habitatge (DOGC: 9/1/2008) i correcció errades (DOGC 7/2/2008).
- Decret 141/2012 de 30 d'octubre, pel qual es regulen les condicions mínimes d'habitabilitat dels habitatges i la cèdula d'habitabilitat (DOGC 2/11/2012). Incorpora condicions d'accessibilitat per als edificis d'habitatge, tant elements comuns com a l'interior de l'habitatge.
- Decret 282/1991 de 24 de desembre, relatiu a l'Acreditació de determinats requisits prèviament a l'inici de la construcció dels habitatge (DOGC:15/01/92) Requisits documentals per iniciar les obres.
- Llei 1/2022, del 3 de març de 2022, de modificació de la Llei 18/2007, la Llei 24/2015 i la Llei 4/2016 per a afrontar l'emergència en l'àmbit de l'habitatge.

AJUNTAMENT DE FORNELLS DE LA SELVA
Aquest document és una còpia simple del document electrònic original. Comprovi l'autenticitat del document a https://fornellsdelaselva.emunicipis.ddgi.cat/OAC/ValidarDoc.jsp - Utilitzi el 'Codi Segur de Verificació' que apareix a la capçalera.

DOCUMENT
PROJECT
ÒRGAN
CONTRACTACIÓ
EXPEDIENT
X2025001346
SIGNATURES
1.- Oscar Soria Garcia / num:19794, 18/06/2025 13:11
2.- AGUSTI PERE FIGUERAS (R: B17646563), 18/06/2025 14:29
3.- Ajuntament de Fornells de la Selva. Diligència: aprovat inicialment per la Junta de Govern Local de l'Ajuntament de Fornells de la Selva, en sessió de data 19 de juny de 2025. El Secretari.
Codi Segur de Verificació: 135b87f5-fa06-4e85-97be-f8c3473b47c5
Origen: Administració
Identificador document original: ES_L01170736_2025_32431938
Data d'impressió: 05/09/2025 11:31:00
Pàgina 198 de 334

Llocs de treball

- Real Decreto 486/1997 por el que se establecen las disposiciones mínimas de seguridad y salud en los lugares de trabajo (BOE 24/04/97). Modifica y deroga algunos capítulos de la "Ordenanza de Seguridad e Higiene en el trabajo". (O. 09/03/1971)

Accessibilitat

- Real Decreto 505/2007, de 20-04-2007, por el que se aprueban las condiciones básicas de accesibilidad y no discriminación de las personas con discapacidad para el acceso y utilización de los espacios públicos urbanizados y edificaciones (BOE 11/5/2007). Desarrollo de la LIONDAU, Ley de Igualdad de oportunidades y no discriminación y acceso universal. I acceso y utilización de los espacios públicos urbanizados y edificaciones.
- CTE Part I Exigències bàsiques de seguretat d'utilització i accessibilitat, SUA
- CTE DB Document Bàsic SUA Seguretat d'utilització i accessibilitat
- Real Decreto 314/2006, de 17 de marzo de 2006 (BOE 28/03/2006),por el que se aprueba el Código Técnico de la Edificación, modificado por el RD 1371/2007 (BOE 23/10/2007), Orden VIV 984/2009 (BOE 23/4/2009), sus correcciones de errores (BOE 20/12/2007 y 25/1/2008) y por el RD 173/2010 (BOE 11.03.10).
- Llei 13/2014, del 30 d'octubre, d'accessibilitat (DOGC núm 6742 de 4/11/2014).
- Real Decreto 173/2010, de 19-02-2010, por el que se modifica el Código Técnico de la Edificación (CTE), aprobados por el Real Decreto 314/2006, de 17-03-2006, en materia de accesibilidad y no discriminación de las personas con discapacidad.
- Ley 15/1995, de 30 de mayo, sobre límites del dominio sobre inmuebles para eliminar barreras arquitectónicas a las personas con discapacidad.
- Decret 209/2023, de 28 de novembre, pel qual s'aprova el Codi d'accessibilitat de Catalunya.

Seguretat estructural

- CTE Part I Exigències bàsiques de Seguretat Estructural, SE
- CTE DB SE Document Bàsic Seguretat Estructural, Bases de càlcul
- CTE DB SE AE Document Bàsic Accions a l'edificació
- Real Decreto 314/2006, de 17 de marzo de 2006 (BOE 28/03/2006),por el que se aprueba el Código Técnico de la Edificación, modificado por el RD 1371/2007 (BOE 23/10/2007), Orden VIV 984/2009 (BOE 23/4/2009), sus correcciones de errores (BOE 20/12/2007 y 25/1/2008) y por el RD 173/2010 (BOE 11.03.10).

Seguretat en cas d'incendi

- CTE Part I Exigències bàsiques de seguretat en cas d'incendi, SI
- CTE DB SI Document Bàsic Seguretat en cas d'Incendi

RD 314/2006, de 17 de marzo de 2006 (BOE 28/03/2006) modificado por el RD 1371/2007 (BOE 23/10/2007), Orden VIV 984/2009 (BOE 23/4/2009), sus correcciones de errores (BOE 20/12/2007 y 25/1/2008) y por el RD 173/2010 (BOE 11.03.10).

- Real Decreto 2267/2004, de 3 de diciembre, por el que se aprueba el Reglamento de seguridad contra incendios en los establecimientos industriales (RSCIEI). (BOE 17/12/2004) y sus correcciones de errores (BOE 5/03/2005).
- Llei 3/2010 de prevenció i seguretat en matèria d'incendis en establiments, activitats, infraestructures i edificis (DOGC 10/03/10), derogada parcialment per la Llei 16/2015.
- Llei 16/2015, del 21 de juliol, de simplificació de l'activitat administrativa de l'Administració de la Generalitat i dels governs locals de Catalunya i d'impuls de l'activitat econòmica (DOGC 24/07/2015).
- Real Decreto 513/2017, de 22-05-2017, por el que se aprueba el Reglamento de instalaciones de protección contra incendios. BOE.Nº 139.12-06-2017
- Instrucció Tècnica Complementària SP-138.Protecció enfront el fum de les escales especialment protegides. DOGC .s/n.31-07-2017
- INT/324/2012, d'11 d'octubre, per la qual s'aproven les instruccions tècniques complementàries genèriques de prevenció i seguretat en matèria d'incendis en establiments, activitats, infraestructures i edificis.
- Ordenances municipals

Seguretat d'utilització i accessibilitat:

- CTE Part I Exigències bàsiques de seguretat d'utilització i accessibilitat, SUA
- CTE DB SUA Document Bàsic Seguretat d'Utilització i Accessibilitat

SUA-1 Seguretat enfront al risc de caigudes

SUA-2 Seguretat enfront al risc d'impacte o enganxades

SUA-3 Seguretat enfront al risc "d'aprisionament"

SUA-5 Seguretat enfront al risc causat per situacions d'alta ocupació

SUA-6 Seguretat enfront al risc d'ofegament

AJUNTAMENT DE FORNELLS DE LA SELVA
Aquest document és una còpia simple del document electrònic original. Comprovi l'autenticitat del document a https://fornellsdelaselva.emunicipis.ddgi.cat/OAC/ValidarDoc.jsp - Utilitzi el 'Codi Segur de Verificació' que apareix a la capçalera.

DOCUMENT
PROJECT
ÒRGAN
CONTRACTACIÓ
EXPEDIENT
X2025001346
SIGNATURES
1.- Oscar Soria García / num:19794, 18/06/2025 13:11
2.- AGUSTI PERE FIGUERAS (R: B17646563), 18/06/2025 14:29
3.- Ajuntament de Fornells de la Selva. Diligència: aprovat inicialment per la Junta de Govern Local de l'Ajuntament de Fornells de la Selva, en sessió de data 19 de juny de 2025. El Secretari.
Codi Segur de Verificació: 135b87f5-fa06-4e85-97be-f8c3473b47c5
Origen: Administració
Identificador document original: ES_L01170736_2025_32431938
Data d'impressió: 05/09/2025 11:31:00
Pàgina 199 de 334

SUA-7 Seguretat enfront al risc causat per vehicles en moviment

SUA-8 Seguretat enfront al risc causat pel llamp

SUA-9 Accessibilitat

- Real Decreto 314/2006, de 17 de marzo de 2006 (BOE 28/03/2006),por el que se aprueba el Código Técnico de la Edificación, modificado por el RD 1371/2007 (BOE 23/10/2007), Orden VIV 984/2009 (BOE 23/4/2009), sus correcciones de errores (BOE 20/12/2007 y 25/1/2008) y por el RD 173/2010 (BOE 11.03.10).
- Llei 9/2014, del 31 de juliol, de la seguretat industrial dels establiments, les instal·lacions i els productes (DOGC 5/08/2014).

Salubritat:

- CTE Part I Exigències bàsiques d'Habitabilitat Salubritat, HS
- CTE DB HS Document Bàsic Salubritat

HS 1 Protecció enfront de la humitat

HS 2 Recollida i evacuació de residus

HS 3 Qualitat de l'aire interior

HS 4 Subministrament d'aigua

HS 5 Evacuació d'aigües

- Real Decreto 314/2006, de 17 de marzo de 2006 (BOE 28/03/2006) modificado por el Real Decreto 1371/2007 (BOE 23/10/2007), Orden VIV 984/2009 (BOE 23/4/2009), sus correcciones de errores (BOE 20/12/2007 y 25/1/2008) y por el Real Decreto 173/2010 (BOE 11.03.10).
- Decret 21/2006, de 14 de febrer, pel qual es regula l'adaptació de criteris ambientals i d'ecoeficiència en els edificis (DOGC 16/02/2006) modificat pel Decret 111/2009 (DOGC:16/7/2009).
- Orden FOM/588/2017, de 15-06-2017, por la que se modifican el Documento Básico DB-HE "Ahorro de energía" y el Documento Básico DB-HS "Salubridad", del Código Técnico de la Edificación, aprobado por Real Decreto 314/2006, de 17-03-2006.BOE.Nº 149.23-06-2017.
- **Real Decreto 732/2019**, de 20-12-2019, por el que se modifica el Código Técnico de la Edificación, aprobado por el Real Decreto 314/2006, de 17-03-2006.

Protecció enfront el soroll

- CTE Part I Exigències bàsiques d'Habitabilitat Protecció davant del soroll, HR
- CTE DB HR Document Bàsic Protecció davant del soroll
- Real Decreto 314/2006, de 17 de marzo de 2006 (BOE 28/03/2006),por el que se aprueba el Código Técnico de la Edificación, modificado por el RD 1371/2007 (BOE 23/10/2007), Orden VIV 984/2009 (BOE 23/4/2009), sus correcciones de errores (BOE 20/12/2007 y 25/1/2008) y por el RD 173/2010 (BOE 11.03.10).
- Ley 37/2003 de 17 de noviembre, del ruido (BOE 18/11/2003).
- Real Decreto 1367/2007, de 19-10-2007, por la que se desarrolla la Ley 37/2003, de 17-11-2003, del Ruido, en lo referente a la zonificación acústica, objetivos de calidad y emisiones acústicas (BOE 23/10/2007).
- Decret 176/2009, de 10 de novembre, pel qual s'aprova el Reglament de la Llei 16/2002, de 28-06-2002, de protecció contra la contaminació acústica, i se n'adapten els annexos (DOGC 16/11/2009).
- Directiva 2002/49/CE, de 25 de juny, sobre avaluació i gestió del soroll ambiental.
- Real Decreto 212/2002, de 22 de febrero, por el que se regulan las emisiones sonoras en el entorno a determinadas máquinas de uso al aire libre.
- Real Decreto 1513/2005, de 16 de diciembre, por la que se desarrolla la Ley 31/2003, de 17-11-2003, del Ruido, en lo referente a la evaluación y gestión del ruido ambiental.
- Real Decreto 524/2006, de 28 de abril, por el que se modifica el Real Decreto 212/2002, de 22-02-2002, por el que se regulan las emisiones sonoras en el entorno debidas a determinadas máquinas de uso al aire libre.
- Directiva UE 2015/996, de la Comisión, de 19-05-2015, por la que se establecen métodos comunes de evaluación del ruido en virtud de la Directiva 2002/49/CE del Parlamento Europeo.
- Corr. Err. Directiva UE 2015/996 de la Comision, de 19-05-2015, por la que se establecen métodos comunes de evaluación del ruido en virtud de la Directiva 2002/49/CE del Parlamento Europeo y del Consejo.
- Reglamento UE 2019/1243, del Parlamento Europeo y del Consejo, de 20-06-019, por el que se adapta a los artículos 290 y 291 del Tratado de Funcionamiento de la Unión Europea una serie de datos jurídicos que prevén el recurso al procedimiento de reglamentación con control.
- Directiva UE 2020/367 de la Comisión de 04-03-2020 por la que se modifica el anexo III de la Directiva 2002/49/CE del Parlamento Europeo y del Consejo en lo relativo al establecimiento de métodos de evaluación para los efectos nocivos del ruido ambiental.

AJUNTAMENT DE FORNELLS DE LA SELVA
Aquest document és una còpia simple del document electrònic original. Comprovi l'autenticitat del document a https://fornellsdelaselva.emunicipis.ddgi.cat/OAC/ValidarDoc.jsp - Utilitzi el 'Codi Segur de Verificació' que apareix a la capçalera.

DOCUMENT
PROJECT

ÒRGAN
CONTRACTACIÓ

EXPEDIENT
X2025001346

SIGNATURES
1.- Oscar Soria García / num:19794, 18/06/2025 13:11
2.- AGUSTI PERE FIGUERAS (R: B17646563), 18/06/2025 14:29
3.- Ajuntament de Fornells de la Selva. Diligència: aprovat inicialment per la Junta de Govern Local de l'Ajuntament de Fornells de la Selva, en sessió de data 19 de juny de 2025. El Secretari.

Codi Segur de Verificació: 135b87f5-fa06-4e85-97be-f8c34473b47c5
Origen: Administració
Identificador document original: ES_L01170736_2025_32431938
Data d'impressió: 05/09/2025 11:31:00
Pàgina 200 de 334

- Real Decreto 1038/2012, de 06-07-2012, por el que se modifica el Real Decreto 1367/2007, de 19-10-2007, por el que se desarrolla la Ley 37/2003, de 17-11-2003, del ruido, en lo referente a zonificación acústica, objetivos de calidad y emisiones acústicas.
- Orden PCM/542/2021, de 31-05-2021, por la que se modifica el Anexo III del Real Decreto 1513/2005, de 16-12-2005, por el que se desarrolla la Ley 37/2003, de 17-11-2003, del Ruido en lo referente a la evaluación y gestión del ruido ambiental.
- Directiva delegada UE 2021/1226 de la Comisión de 21-12-2020 por la que se modifcia, para adaptarlo al progreso y técnico, el anexo II de la Directiva 2002/49/CE del Parlamento Europeo y del Consejo en cuanto a los métodos comunes para la evaluación del ruido.
- Orden PCM/80/2022, de 07-02-2022, por lo que se modifica el anexo II del Real Decreto 1513/2005, de 16-12-2005, por el que se desarrolla la Ley 37/2003, de 17-11-2003, del ruido en lo referente a la evaluación y gestión del ruido ambiental.
- Ordenances municipals

Estalvi d'energia

- CTE Part I Exigències bàsiques d'estalvi d'energia, HE
- CTE DB HE Document Bàsic Estalvi d'Energia

HE-1 Limitació de la demanda energètica

HE-2 Rendiment de les Instal·lacions Tèrmiques

HE-4 Contribució solar mínima d'aigua calenta sanitària

HE-5 Contribució fotovoltaica mínima d'energia elèctrica

- Real Decreto 314/2006, de 17 de marzo de 2006 (BOE 28/03/2006) modificado por el Real Decreto 1371/2007 (BOE 23/10/2007), Orden VIV 984/2009 (BOE 23/4/2009), sus correcciones de errores (BOE 20/12/2007 y 25/1/2008) y por el Real Decreto 173/2010 (BOE 11.03.10).
- Orden FOM/1635/2013, de 10-09-2013, por la que se actualiza el Documento Básico DB-HE "Ahorro de Energía", del Código Técnico de la Edificación, aprobado por Real Decreto 314/2006, de 17-03-2006 (BOE 8/11/2013).
- Orden FOM/588/2017, de 15-06-2017, por la que se modifican el Documento Básico DB-HE "Ahorro de energía" y el Documento Básico DB-HS "Salubridad", del Código Técnico de la Edificación, aprobado por Real Decreto 314/2006, de 17-03-2006.BOE.Nº 149.23-06-2017
- Real Decreto 732/2019, de 20-12-2019, por el que se modifica el Código Técnico de la Edificación, aprobado por el Real Decreto 314/2006, de 17-03-2006.

NORMATIVA DELS SISTEMES CONSTRUCTIUS DE L'EDIFICI

Sistemes estructurals

- CTE DB SE Document Bàsic Seguretat Estructural, Bases de càlcul
- CTE DB SE AE Document Bàsic Accions a l'edificació
- CTE DB SE C Document Bàsic Fonaments
- CTE DB SE A Document Bàsic Acer
- CTE DB SE M Document Bàsic Fusta
- CTE DB SE F Document Bàsic Fàbrica
- CTE DB SI 6 Resistència al foc de l'estructura i Annexes C, D, E, F
- Real Decreto 314/2006, de 17 de marzo de 2006 (BOE 28/03/2006),por el que se aprueba el Código Técnico de la Edificación, modificado por el RD 1371/2007 (BOE 23/10/2007), Orden VIV 984/2009 (BOE 23/4/2009), sus correcciones de errores (BOE 20/12/2007 y 25/1/2008) y por el RD 173/2010 (BOE 11.03.10).
- Real Decreto 997/2002, de 27-09-2002, por el que se aprueba la Norma de construcción sismorresistente: parte general y edificación (NCSR-02) (BOE 11/10/2002).
- Ordre 18-01-1994, d'aprovació de la Norma reglamentària NRE-AEOR-93, sobre accions a l'edificació en les obres de rehabilitació estructural dels sostres d'edificis d'habitatges (DOGC: 28/1/94).
- Orden 16-09-1985, por la que se aprueba la norma tecnológica de la edificación NTE-EHV "estructures de hormigón armado:vigas". Revisión.
- Decret 179/1995, pel qual s'aprova el Reglament d'obres, activitats i serveis dels ens locals (ROAS).
- Correcció d'error Decret 179/1995, pel qual s'aprova el Reglament d'obres, activitats i serveis del ens locals (DOGC núm 2066, 23-06-1995).
- Real Decreto 996/1999, de 11-06-1999, que modifica el Real Decreto 1177/1992, de 02-10-1992, que reestructura la comisión permanente del hormigón y el Real Decreto 2661/1998, de 11-12-1998, que aprueba la "Instrucción de Hormigón Estructural" (EHE).
- Real Decreto 470/2021, de 29 de Junio, por el que se aprueba el Código Estructural.
- **Corr. Err Real Decreto 470/2021**, de 29-06-2021, por el que se aprueba el Código Estructural.

Sistemes constructius

AJUNTAMENT DE FORNELLS DE LA SELVA
Aquest document és una còpia simple del document electrònic original. Comprovi l'autenticitat del document a https://fornellsdelaselva.emunicipis.ddgi.cat/OAC/ValidarDoc.jsp - Utilitzi el 'Codi Segur de Verificació' que apareix a la capçalera.

DOCUMENT
PROJECT
ÒRGAN
CONTRACTACIÓ
EXPEDIENT
X2025001346
SIGNATURES
1.- Oscar Soria Garcia / num:19794, 18/06/2025 13:11
2.- AGUSTI PERE FIGUERAS (R: B17646563), 18/06/2025 14:29
3.- Ajuntament de Fornells de la Selva. Diligència: aprovat inicialment per la Junta de Govern Local de l'Ajuntament de Fornells de la Selva, en sessió de data 19 de juny de 2025. El Secretari.
Codi Segur de Verificació: 135b87f5-fa06-4e85-97be-f8c34473b47c5
Origen: Administració
Identificador document original: ES_L01170736_2025_32431938
Data d'impressió: 05/09/2025 11:31:00
Pàgina 201 de 334

- CTE DB HS 1 Protecció enfront de la humitat
- CTE DB HR Protecció davant del soroll
- CTE DB HE 1 Limitació de la demanda energètica
- CTE DB SE AE Accions en l'edificació
- CTE DB SE F Fàbrica i altres
- CTE DB SI Seguretat en cas d'Incendi, SI 1 i SI 2, Annex F
- CTE DB SUA Seguretat d'Utilització i Accessibilitat, SUA 1 i SUA 2
- Código Técnico de la Edificación, CTE
- Real Decreto 314/2006, de 17 de marzo de 2006 (BOE 28/03/2006),por el que se aprueba el Código Técnico de la Edificación, modificado por el RD 1371/2007 (BOE 23/10/2007), Orden VIV 984/2009 (BOE 23/4/2009), sus correcciones de errores (BOE 20/12/2007 y 25/1/2008) y por el RD 173/2010 (BOE 11.03.10).
- Decret 209/2023, de 28 de novembre, pel qual s'aprova el Codi d'accessibilitat de Catalunya.
- Decret 111/2009, de 14 de juliol, de modificació del Decret 21/2006, de 14 de febrer, pel qual es regula l'adopció de criteris ambientals i d'ecoeficiència en els edificis (DOGC 16/7/2009).
- Decret 21/2006, de 14-12-2006, pel qual es regula l'adaptació de criteris ambientals i d'ecoeficiència en els edificis.
- Correcció d'errors Decret 21/2006, de 14-02-2006, pel qual es regula l'adaptació de criteris ambientals i d'ecoeficiència en els edificis.

<u>Sistema de condicionaments, instal·lacions i serveis</u>

Instal·lacions d'ascensors:

- Real Decreto 88/2013, de 08 de febrero, por el que se aprueba la Instrucción Técnica Complementaria AEM 1 «Ascensores» del Reglamento de aparatos de elevación y manutención, aprobado por Real Decreto 2291/1985, de 08 noviembre (BOE 22/02/2013).
- Real Decreto 2291/1985 de 08 de noviembre por el que se aprueba el Reglamento de Aparatos de Elevación y Manutención de los mismos (RAE) (BOE 11/12/1985) derogado parcialmente por el RD 1314/1997.
- Orden de 31 de marzo de 1981 por la que se fijan las condiciones técnicas mínimas exigibles a los ascensores y se dan normas para efectuar las revisiones generales periódicas de los mismos (BOE 20/04/81).
- Resolución de 3 de abril de 1997, por la que se autoriza la instalación de ascensores sin cuarto de máquinas (BOE 23/4/97), y sus correcciones de errores (BOE 23/5/97).
- Resolución de 10 de septiembre de 1998, por la que se autoriza la instalación de ascensores con máquinas en foso (BOE: 25/9/98).
- Instrucció 6/2013, de 03-09-2013, de la direcció general d'Energia, Mines i Seguretat Industrial, per la qual s'aproven els procediments d'actuació dels organismes de control en l'àmbit reglamentari dels ascensors.
- Ordre EMO/254/2013, de 10-10-2013, per la qual es regula l'aplicació a Catalunya del Reial decret 88/2013, de 08-02-2013, pel qual s'aprova la Instrucció tècnica complementària AEM 1 "Ascensors" del Reglament d'aparells d'elevació i manutenció, aprovat pel Reial decret 2291/1985, de 08-11-1985.
- Orden 30-07-1974 por la que se determinan las condiciones que deben reunir los aparatos elevadores de propulsión hidràulica y las normes para la aprobación de sus equipos impulsores.
- Real Decreto 474/1988 de 30-03 por el que se dictan las disposiciones de aplicación de la Directiva del Consejo de las Comunidades Europeas 84/528/CEE sobre aparatos elevadores y de manejo mecánico.
- Real Decreto 203/2016, de 20-05-2016, por el que se establecen los requisitos esenciales de seguridad para la comercialización de ascensores y componentes de seguridad para ascensores.
- Real Decreto 298/2021, de 27-04-2021, por el que se modifican diversas normas reglamentarias en materia de Seguridad industrial.

Instal·lacions de recollida i evacuació de residus:

- CTE DB HS 2 Recollida i evacuació de residus

Real Decreto 314/2006, de 17 de marzo de 2006 (BOE 28/03/2006),por el que se aprueba el Código Técnico de la Edificación, modificado por el RD 1371/2007 (BOE 23/10/2007), Orden VIV 984/2009 (BOE 23/4/2009), sus correcciones de errores (BOE 20/12/2007 y 25/1/2008) y por el RD 173/2010 (BOE 11.03.10).

- Ordenances municipals

<u>Instal·lacions d'aigua:</u>

- CTE DB HS 4 Subministrament d'aigua

AJUNTAMENT DE FORNELLS DE LA SELVA
Aquest document és una còpia simple del document electrònic original. Comprovi l'autenticitat del document a https://fornellsdelaselva.emunicipis.ddgi.cat/OAC/ValidarDoc.jsp - Utilitzi el 'Codi Segur de Verificació' que apareix a la capçalera.

RD 314/2006, de 17 de marzo de 2006 (BOE 28/03/2006) modificado por el RD 1371/2007 (BOE 23/10/2007), Orden VIV 984/2009 (BOE 23/4/2009), sus correcciones de errores (BOE 20/12/2007 y 25/1/2008) y por el RD 173/2010 (BOE 11.03.10)

- CTE DB HE 4 Contribució solar mínima d'aigua calenta sanitària

  RD 314/2006, de 17 de marzo de 2006 (BOE 28/03/2006) modificado por el RD 1371/2007 (BOE 23/10/2007), Orden VIV 984/2009 (BOE 23/4/2009), sus correcciones de errores (BOE 20/12/2007 y 25/1/2008) y por el RD 173/2010 (BOE 11.03.10).

- Real Decreto 3/2023, de 10 de enero, por el que se establecen los criterios técnico-sanitarios de la calidad del agua de consumo, su sontrol y subministro

- Real Decreto 487/2022, de 21 de junio, por el que se establecen los requisitos sanitarios para al prevención y el control de la legionelosis.

- Real Decreto 809/2021, de 21 de septiembre, por el que se aprueba el Reglamento de equipos a presión y sus instruccions técnicas complementarias.

- Decret 111/2009, de 14 de juliol, de modificació del Decret 21/2006, de 14 de febrer, pel qual es regula l'adopció de criteris ambientals i d'ecoeficiència en els edificis (DOGC 16/7/2009)

- Decret 352/2004, de 27-07-2004, pel qual s'estableixen les condicions higienicosanitàries per a la prevenció i el control de la legionel·losi (DOGC 29/07/2004).

- Decret 202/1998 de 30 de juliol pel qual s'estableixen mesures de foment per a l'estalvi d'aigua en determinats edificis i habitatges (d'aplicació obligatòria als edificis destinats a serveis públics de la Generalitat de Catalunya, així com en els habitatges finançats amb ajuts atorgats o gestionats per la Generalitat de Catalunya) (DOGC 06/08/98).

- Real Decreto 742/2013, de 27 de septiembre, por el que se establecen los criterios técnico-sanitarios de las piscinas (BOE 11/10/2013).

- Real Decreto 314/2016, de 29 de julio, por el que se modifican el Real Decreto 140/2003, de 7 de febrero, por el que se establecen los criterios sanitarios de la calidad del agua de consumo humano, el Real Decreto 1798/2010, de 30 de diciembre, por el que se regula la explotación y comercialización de aguas minerales naturales y aguas de manantial envasadas para consumo humano, y el Real Decreto 1799/2010, de 30 de diciembre, por el que se regula el proceso de elaboración y comercialización de aguas preparadas envasadas para el consumo humano.

- Corr.err. Real Decreto 314/2016, de 29-07-2016, por el que se modifican el Real Decreto 140/2003, de 07-02-2003, por el que se establecen los criterios sanitarios de la calidad del agua de consumo humano, el Real Decreto 1798/2010, de 30-12-2010, por el que se regula la explotación y comercialización de aguas minerales naturales y aguas de manantial envasadas para consumo humano, y el Real Decreto 1799/2010, de 30-12-2010, por el que se regula el proceso de elaboración y comercialización de aguas preparadas envasadas para el consumo humano. BOE.Nº 316.31-12-2016

- Real Decreto 3/2023, de 10 de enero, por el que se establecen los criterios técnico-sanitarios de la calidad del agua de consumo, su control y suministro.

- Ordenances municipals

<u>Instal·lacions d'evacuació</u>

- CTE DB HS 5 Evacuació d'aigües

  RD 314/2006, de 17 de marzo de 2006 (BOE 28/03/2006) modificado por el RD 1371/2007 (BOE 23/10/2007), Orden VIV 984/2009 (BOE 23/4/2009), sus correcciones de errores (BOE 20/12/2007 y 25/1/2008) y por el RD 173/2010 (BOE 11.03.10).

- Decret 111/2009, de 14 de juliol, de modificació del Decret 21/2006, de 14 de febrer, pel qual es regula l'adopció de criteris ambientals i d'ecoeficiència en els edificis (DOGC 16/7/2009).

- Ordenances municipals

<u>Instal·lacions tèrmiques</u>

- CTE DB HE 2 Rendiment de les Instal·lacions Tèrmiques (remet al RITE)

  RD 314/2006, de 17 de marzo de 2006 (BOE 28/03/2006) modificado por el RD 1371/2007 (BOE 23/10/2007), Orden VIV 984/2009 (BOE 23/4/2009), sus correcciones de errores (BOE 20/12/2007 y 25/1/2008) y por el RD 173/2010 (BOE 11.03.10).

- Real Decreto 1027/2007, de 20-07-2007, por el que se aprueba el Reglamento de Instalaciones Térmicas en los Edificios (RITE) (BOE: 29/8/2007 y sus correcciones de errores (BOE 28/2/2008) y modificado por el Real Decreto 238/2013 (BOE 05/09/2013).

- Instrucció 2/2015, de 03-06-2015, de la Direcció general d'Energia, Mines i Seguretat Industrial, en relació a l'aplicació a Catalunya, del Reial Decret 1027/2007, de 20-07-2007, pel qual s'aprova el Reglament d'instal·lacions tèrmiques als edificis i les seves modificacions posteriors. (DOGC 03/06/2015).

- Real Decreto 187/2011, de 18-02-2011, relativo al establecimiento de requisitos de diseño ecológico aplicables a los productos relacionados con la energía (BOE 3/03/2011).

- Decret 352/2004, de 27-07-2004, pel qual s'estableixen les condicions higienicosanitàries per a la prevenció i el control de la legionel·losi. (DOGC 29/07/2004).

DOCUMENT
PROJECT

ÒRGAN
CONTRACTACIÓ

EXPEDIENT
X2025001346

SIGNATURES
1.- Oscar Soria García / num:19794, 18/06/2025 13:11
2.- AGUSTI PERE FIGUERAS (R: B17646563), 18/06/2025 14:29
3.- Ajuntament de Fornells de la Selva. Diligència: aprovat inicialment per la Junta de Govern Local de l'Ajuntament de Fornells de la Selva, en sessió de data 19 de juny de 2025. El Secretari.

Codi Segur de Verificació: 135b87f5-fa06-4e85-97be-f8c3473b47c5
Origen: Administració
Identificador document original: ES_L01170736_2025_32431938
Data d'impressió: 05/09/2025 11:31:00
Pàgina 202 de 334

AJUNTAMENT DE FORNELLS DE LA SELVA
Aquest document és una còpia simple del document electrònic original. Comprovi l'autenticitat del document a https://fornellsdelaselva.emunicipis.ddgi.cat/OAC/ValidarDoc.jsp - Utilitzi el 'Codi Segur de Verificació' que apareix a la capçalera.

DOCUMENT
PROJECT
ÒRGAN
CONTRACTACIÓ
EXPEDIENT
X2025001346
SIGNATURES
1.- Oscar Soria García / num:19794, 18/06/2025 13:11
2.- AGUSTI PERE FIGUERAS (R: B17646563), 18/06/2025 14:29
3.- Ajuntament de Fornells de la Selva. Diligència: aprovat inicialment per la Junta de Govern Local de l'Ajuntament de Fornells de la Selva, en sessió de data 19 de juny de 2025. El Secretari.
Codi Segur de Verificació: 135b87f5-fa06-4e85-97be-f8c3473b47c5
Origen: Administració
Identificador document original: ES_L01170736_2025_32431938
Data d'impressió: 05/09/2025 11:31:00
Pàgina 203 de 334

- Real Decreto 178/2021, de 23-03-2021, por el que se modifica el real Decreto 1027/2007, de 20-07-2007, por el que se aprueba el Reglamento de Instalaciones Tèrmicas en los Edificios.
- Nota aclaratoria para la aplicación del Real Decreto 178/2021, de 23-03-2021, por el que se modifica el Real Decreto 1027/2007, de 20-7-2007, por el que se aprueba el Reglamento de instal·laciones térmicas en los edificios.

Instal·lacions de ventilació

- CTE DB HS 3 Calidad del aire interior

  RD 314/2006, de 17 de marzo de 2006 (BOE 28/03/2006) modificado por el RD 1371/2007 (BOE 23/10/2007), Orden VIV 984/2009 (BOE 23/4/2009), sus correcciones de errores (BOE 20/12/2007 y 25/1/2008) y por el RD 173/2010 (BOE 11.03.10).
- Real Decreto 1027/2007, de 20-07-2007, por el que se aprueba el Reglamento de Instalaciones Térmicas en los Edificios (RITE) (BOE: 29/8/2007 y sus correcciones de errores (BOE 28/2/2008) y modificado por el Real Decreto 238/2013 (BOE 05/09/2013).
- Instrucció 2/2015, de 03-06-2015, de la Direcció general d'Energia, Mines i Seguretat Industrial, en relació a l'aplicació a Catalunya, del Reial Decret 1027/2007, de 20-07-2007, pel qual s'aprova el Reglament d'instal·lacions tèrmiques als edificis i les seves modificacions posteriors. (DOGC 03/06/2015).
- CTE DB SI 3.7 Control de humos

  RD 314/2006, de 17 de marzo de 2006 (BOE 28/03/2006) modificado por el RD 1371/2007 (BOE 23/10/2007), Orden VIV 984/2009 (BOE 23/4/2009), sus correcciones de errores (BOE 20/12/2007 y 25/1/2008) y por el RD 173/2010 (BOE 11.03.10).
- Real Decreto 2267/2004, 03-12-2004, por el que se aprueba el Reglamento de seguridad contra incendios en los establecimientos industriales (RSCIEI) (BOE 17/12/2004).

Instal·lacions de combustibles

Gas natural i GLP:

- Real Decreto 919/2006, de 28-07-2006, por la que se aprueba el Reglamento técnico de distribución y utilización de combustibles gaseosos y sus instrucciones técnicas complementarias ICG 01 a 11 (BOE 4/9/2006).
- Decreto 2913/1973, de 26-10-1973 por el que se aprueba el Reglamento general del servicio público de gases combustibles (BOE: 21/11/73) y sus modificaciones (BOE 21/5/75; 20/2/84), derogado en todo lo que se oponga al que dispone el "Reglamento técnico de distribución y utilización de combustibles gaseosos y sus instrucciones técnicas complementarias", aprobado por el RD 919/2006.
- Reglamento de redes y acometidas de combustibles gaseosos e instrucciones

  O 18/11/74 (BOE: 6/12/74) modificació (BOE: 8/11/83; 23/7/84), derogat en tot allò que contradiguin o s'oposin al que es disposa al "Reglamento técnico de distribución y utilización de combustibles gaseosos y sus instrucciones técnicas complementarias", aprovat pel RD 919/2006.
- Orden 18-11-1974, por el que se aprueba el Reglamento de redes y acometidas de combustibles gaseosos e instrucciones MIG.
- Real Decreto 298/2021, de 27-04-2021, por el que se modifican diversas normas reglamentarias en materia de Seguridad industrial.
- Real Decreto 542/2020, de 26 de mayo , por el que se modificant y derogan diferentes disposicions en matèria de calidad y Seguridad industrial.

Gas-oil

- Real Decreto 1523/1999 Instrucción Técnica Complementaria MI-IP-03 "Instalaciones Petrolíferas para uso propio" (BOE 22/10/1999).

Instal·lacions d'electricitat

- Real Decreto 842/2002, de 02 agosto 2002, por el que se aprueba el Reglamento electrotécnico para baja tensión (REBT) (BOE 18/09/02).
- CTE DB HE-5 Contribució fotovoltaica mínima d'energia eléctrica

  RD 314/2006, de 17 de marzo de 2006 (BOE 28/03/2006) modificado por el RD 1371/2007 (BOE 23/10/2007), Orden VIV 984/2009 (BOE 23/4/2009), sus correcciones de errores (BOE 20/12/2007 y 25/1/2008) y por el RD 173/2010 (BOE 11.03.10). Modificado por FOM/1635/2013.
- Real Decreto 1955/2000 de 01 de diciembre, regula las actividades de transporte, distribución, comercialización, suministro y procedimientos de autorización de instalaciones de energía eléctrica. (BOE: 27/12/2000). Obligació de centre de transformació, distàncies línies elèctriques.
- Real Decreto 223/2008, de 15-02-2008, por el que se aprueban el Reglamento sobre condiciones técnicas y garantías de seguridad en líneas eléctricas de alta tensión y sus instrucciones técnicas complementarias ITC-LAT 01 a 09 (BOE 19/3/2008).
- Real Decreto 1699/2011, de 18 de noviembre, por el que se regula la conexión a red de instalaciones de producción de energía eléctrica de pequeña potencia (BOE 08/12/2011).

AJUNTAMENT DE FORNELLS DE LA SELVA
Aquest document és una còpia simple del document electrònic original. Comprovi l'autenticitat del document a https://fornellsdelaselva.emunicipis.ddgi.cat/OAC/ValidarDoc.jsp - Utilitzi el 'Codi Segur de Verificació' que apareix a la capçalera.

- Decret 352/2001 de 18 de desembre sobre el procediment administratiu aplicable a les instal·lacions d'energia solar fotovoltaica connectades a la xarxa eléctrica (DOGC 02.01.02)
- Resolució ECF/4548/2006, de 29-12-2006, per la qual s'aproven a Fecsa-Endesa les Normes tècniques particulars relatives a les instal·lacions de xarxa i a les instal·lacions (DOGC 22/2/2007).
- Instrucció 9/2004 de 10 de maig, de la Direcció General d'Energia, Mines i Seguretat Industrial sobre condicions de seguretat en les instal·lacions elèctriques de Baixa Tensió d'habitatges (DOGC 10/05/2004) .
- Resolució 04-11-1988, per la qual s'estableix un certificat sobre compliment de les distàncies reglamentàries d'obres i construccions a línies elèctriques (DOGC 30/11/1988).
- Real Decreto 337/2014, de 09-05-2014, por el que se aprueban el Reglamento sobre condiciones técnicas y garantías de seguridad en instalaciones eléctricas de alta tensión y sus Instrucciones Técnicas Complementarias ITC-RAT 01 a 23.
- Real Decreto 647/2020, de 07-07-2020, por el que se regulan aspectos necesarios para la implementación de los códigos de red de conexión de determinades instal·lacions eléctricas.
- Real Decreto 298/2021, de 27-04-2021, por el que se modifican diversas normas reglamentarias en materia de Seguridad industrial.
- Real Decreto 809/2021, de 21-09-2021, por el que se aprueba el Reglamento de equipos a presión y sus instruccions técnicas complementarias.

Instal·lacions d'il·luminació

- CTE DB HE-3 Eficiencia energética de las instalaciones de iluminación
- Código Técnico de la Edificación, CTE

  RD 314/2006, de 17 de marzo de 2006 (BOE 28/03/2006) modificado por el RD 1371/2007 (BOE 23/10/2007), Orden VIV 984/2009 (BOE 23/4/2009), sus correcciones de errores (BOE 20/12/2007 y 25/1/2008) y por el RD 173/2010 (BOE 11.03.10). Modificat per FOM/1635/2013.
- CTE DB SUA-4 Seguretat enfront al risc causat per il·luminació inadequada
- Código Técnico de la Edificación, CTE

  RD 314/2006, de 17 de marzo de 2006 (BOE 28/03/2006) modificado por el RD 1371/2007 (BOE 23/10/2007), Orden VIV 984/2009 (BOE 23/4/2009), sus correcciones de errores (BOE 20/12/2007 y 25/1/2008) y por el RD 173/2010 (BOE 11.03.10)
- Real Decreto 842/2002, de 02-08-2002, por el que se aprueba el Reglamento electrotécnico para baja tensión (REBT) (BOE 18/09/02).

Instal·lacions de telecomunicacions

- Real Decreto Ley 1/1998, de 27 de febrero por el que se establece el Régimen jurídico de las infraestructuras comunes en los edificios para acceso a los servicios de telecomunicación (BOE 28/02/98); modificación Ley 10/2005 (BOE 15/06/2005); modificación Ley 38/99 (BOE 6/11/99).
- Real Decreto 346/2011, de 11 de marzo, por el que se aprueba el Reglamento regulador de las infraestructuras comunes de telecomunicaciones (ICT) para el acceso a los servicios de telecomunicación en el interior de las edificaciones (BOE 1/04/2011).
- Orden ITC/1077/2006, de 06-04-2006, por la que se establece el procedimiento a seguir en las instalaciones colectivas de recepción de televisión en el proceso de su adecuación para la recepción de la televisión digital terrestre (TDT) y se modifican determinados aspectos administrativos y técnicos de las infraestructuras comunes de telecomunicación en el interior de los edificios (BOE 13/4/2006).

Instal·lacions de protecció contra incendis

- CTE DB SI 4 Instal·lacions de protecció en cas d'incendi

  RD 314/2006, de 17 de marzo de 2006 (BOE 28/03/2006) modificado por el RD 1371/2007 (BOE 23/10/2007), Orden VIV 984/2009 (BOE 23/4/2009), sus correcciones de errores (BOE 20/12/2007 y 25/1/2008) y por el RD 173/2010 (BOE 11.03.10).
- Real Decreto 2267/2004, 03-12-2004, por el que se aprueba el Reglamento de seguridad contra incendios en los establecimientos industriales (RSCIEI). (BOE: 17/12/2004).
- Real Decreto 513/2017, de 22 de mayo, por el que se aprueba el Reglamento de las instal·lacions de protección contra incendios.
- Resolució EMC/970/2019, de 05-04-2019, per la qual es fa pública la Instrucció 1/2019, de la Direcció General d'Energia, Seguretat Industrial i Seguretat Minera, en relació al procediment a seguir en l'aplicació de la disposició transitòria quarta del Reglament d'instal·lacions de protecció contra incendis (RIPCI), aprovat pel Reial Decret 513/2017, de 22-05-2017, sobre la primera inspecció periòdica de les instal·lacions existents.

Instal·lacions de protecció al llamp

- CTE DB SUA-8 i Annex B Seguretat enfront al risc causat per l'acció del llamp

DOCUMENT PROJECT
ÒRGAN CONTRACTACIÓ
EXPEDIENT X2025001346

SIGNATURES
1.- Oscar Soria García / num:19794, 18/06/2025 13:11
2.- AGUSTI PERE FIGUERAS (R: B17646563), 18/06/2025 14:29
3.- Ajuntament de Fornells de la Selva. Diligència: aprovat inicialment per la Junta de Govern Local de l'Ajuntament de Fornells de la Selva, en sessió de data 19 de juny de 2025. El Secretari.

Codi Segur de Verificació: 135b87f5-fa06-4e85-97be-f8c34473b47c5
Origen: Administració
Identificador document original: ES_L01170736_2025_32431938
Data d'impressió: 05/09/2025 11:31:00
Pàgina 204 de 334

AJUNTAMENT DE FORNELLS DE LA SELVA
Aquest document és una còpia simple del document electrònic original. Comprovi l'autenticitat del document a https://fornellsdelaselva.emunicipis.ddgi.cat/OAC/ValidarDoc.jsp - Utilitzi el 'Codi Segur de Verificació' que apareix a la capçalera.

RD 314/2006, de 17 de marzo de 2006 (BOE 28/03/2006) modificado por el RD 1371/2007 (BOE 23/10/2007), Orden VIV 984/2009 (BOE 23/4/2009), sus correcciones de errores (BOE 20/12/2007 y 25/1/2008) y por el RD 173/2010 (BOE 11.03.10).

Certificació energètica dels edificis

- Real Decreto 390/2021, de 1 de junio, por el que se aprueba el procedimiento básico para la certificación de la eficiència energètica de los edificios.
- Orden FOM/588/2017, de 15-06-2017, por la que se modifican el Documento Básico DB-HE "Ahorro de energía" y el Documento Básico DB-HS "Salubridad", del Código Técnico de la Edificación, aprobado por Real Decreto 314/2006, de 17-03-2006.BOE.Nº 149.23-06-2017.
- Orden TED/845/2023, de 18-07-2023, por la que se aprueba el catálogo de medidas estandarizadas de eficiencia energética.
- Orden TED 815/2023, de 18-07-2023, por la que se desarrolla parcialmente el Real Decreto 36/2023, de 24-01-2023, por el que se establece un Sistema de Certificados de Ahorro Energético.

CONTROL DE QUALITAT

Marc general:

- Código Técnico de la Edificación, CTE

RD 314/2006, de 17 de marzo de 2006 (BOE 28/03/2006) modificado por el RD 1371/2007 (BOE 23/10/2007), Orden VIV 984/2009 (BOE 23/4/2009), sus correcciones de errores (BOE 20/12/2007 y 25/1/2008) y por el RD 173/2010 (BOE 11.03.10).

- Decret 375/1988, d'1 de desembre, sobre control de qualitat de l'edificació (DOGC 28/12/88) correcció d'errades (DOGC: 24/2/89) desplegament (DOGC: 24/2/89, 11/10/89, 22/6/92 i 12/9/94).
- Decret 149/2017, de 17-10-2017, de les entitats de controls de qualitat de l'edificació i dels laboratoris d'assaigs per al control de qualitat de l'edificació.
- Real Decreto 470/2021, de 29 de Junio, por el que se aprueba el Código Estructural.
- Corr. Err. Real Decreto 470/2021, de 29-06-2021, por el que se aprueba el Código Estructural.

Normatives de productes, equips i sistemes

- Real Decreto 842/2013, de 31 de octubre, por el que se aprueba la clasificación de los productos de construcción y de los elementos constructivos en función de sus propiedades de reacción y de resistencia frente al fuego.
- Resolución 30-01-1997, Dirección General de la Vivienda, la Arquitectura y el Urbanismo, por la que se actualizan las fichas de autorización de uso de sistemas de forjados (BOE 06/03/1997).
- Ordre 12-04-1985, d'aprovació de les recomanacions sobre l'ús de les cendres volants en el formigó (recomanacions UC-85) (DOGC: 3/5/1985).
- Resolució 22-06-1998, per la qual es dóna publicitat a l'Acord 09-06-1998 del Govern de la Generalitat, pel qual es fixen els criteris per a la utilització en l'obra pública de determinats productes utilitzats en la construcció (DOGC 3/8/1998).
- Resolució TES/624/2015, de 30 de març, per la qual s'estableixen els criteris ambientals per a l'atorgament del distintiu de garantia de qualitat ambiental als productes amb propietats-prestacions d'aïllament acústic i/o tèrmic amb material reciclat (DOGC 09/04/2015).
- Real Decreto 256/2016, de 10-06-2016, por el que se aprueba la instrucción para la recepción de Cementos (RC-16).
- Corr.err. Real Decreto 256/2016, de 10-06-2016, por el que se aprueba la Instrucción para la recepción de Cementos (RC-16).

LLIBRE DE L'EDIFICI

- Ley 38/1999 de 5 de noviembre, de Ordenación de la Edificación, (LOE) (BOE 06/11/99),modificación: Ley 53/2002, (BOE 31/12/02). Modificada pels Pressupostos generals de l'estat per a l'any 2003. art. 105
- Código Técnico de la Edificación, CTE
- Real Decreto 314/2006, de 17 de marzo de 2006 (BOE 28/03/2006) modificado por el RD 1371/2007 (BOE 23/10/2007), Orden VIV 984/2009 (BOE 23/4/2009), sus correcciones de errores (BOE 20/12/2007 y 25/1/2008) y por el RD 173/2010 (BOE 11.03.10).
- Decret 67/2015, de 05-05-2015, per al foment del deure de conservació, manteniment i rehabilitació dels edificis d'habitatges, mitjançant les inspeccions tècniques i el llibre de l'edifici.
- Decret 67/2015, de 05-05-2015, per al foment del deure de conservació, manteniment i rehabilitació dels edificis d'habitatges, mitjançant les inspeccions tècniques i el llibre de l'edifici.
- Ley 10/2022, de 14-06-2022, de medidas urgentes para impulsar la actividad de rehabilitación edificatoria en el contexto del Plan de Recuperación, Transformación y Resilencia.

1.3.4. Gestió de residus de construcció i enderrocs

- Ley 7/2022, de 8 de abril, de residuos y suelos contaminados para una economía circular (BOE 9/04/2022).

DOCUMENT PROJECT
ÒRGAN CONTRACTACIÓ
EXPEDIENT X2025001346
SIGNATURES
1.- Oscar Soria García / num:19794, 18/06/2025 13:11
2.- AGUSTI PERE FIGUERAS (R: B17646563), 18/06/2025 14:29
3.- Ajuntament de Fornells de la Selva. Diligència: aprovat inicialment per la Junta de Govern Local de l'Ajuntament de Fornells de la Selva, en sessió de data 19 de juny de 2025. El Secretari.
Codi Segur de Verificació: 135b87f5-fa06-4e85-97be-f8c34473b47c5
Origen: Administració
Identificador document original: ES_L01170736_2025_32431938
Data d'impressió: 05/09/2025 11:31:00
Pàgina 205 de 334

AJUNTAMENT DE FORNELLS DE LA SELVA
Aquest document és una còpia simple del document electrònic original. Comprovi l'autenticitat del document a https://fornellsdelaselva.emunicipis.ddgi.cat/OAC/ValidarDoc.jsp - Utilitzi el 'Codi Segur de Verificació' que apareix a la capçalera.

DOCUMENT
PROJECT
ÒRGAN
CONTRACTACIÓ
EXPEDIENT
X2025001346
SIGNATURES
1.- Oscar Soria García / num:19794, 18/06/2025 13:11
2.- AGUSTI PERE FIGUERAS (R: B17646563), 18/06/2025 14:29
3.- Ajuntament de Fornells de la Selva. Diligència: aprovat inicialment per la Junta de Govern Local de l'Ajuntament de Fornells de la Selva, en sessió de data 19 de juny de 2025. El Secretari.
Codi Segur de Verificació: 135b87f5-fa06-4e85-97be-f8c3473b47c5
Origen: Administració
Identificador document original: ES_L01170736_2025_32431938
Data d'impressió: 05/09/2025 11:31:00
Pàgina 206 de 334

- Decret Legislatiu 1/2009, de 21 de juliol, pel qual s'aprova el Text refós de la Llei reguladora dels residus (DOGC 28/7/2009), modificat per Llei 9/2011 (DOGC 30/12/2011), Llei 5/2012 (DOGC 23/3/2012) i desplegat per D16/2010 (DOGC 18/2/2010).
- Decret 89/2010, de 29 de juny, pel qual s'aprova el Programa de gestió de residus de la construcció de Catalunya (PROGROC), es regula la producció i gestió dels residus de la construcció i demolició, i el cànon sobre la deposició controlada dels residus de la construcció (DOGC 6/07/2010).
- Real Decreto 105/2008, de 01-02-2008, por el que se regula la producción y gestión de los residuos de construcción y demolición (BOE 13/02/2008).
- Ley 5/2013, de 11 de junio, por la que se modifican la Ley 16/2002, de 1 de julio, de prevención y control integrados de la contaminación y la Ley 22/2011, de 28 de julio, de residuos y suelos contaminados (BOE 12/06/2013).
- Decret 245/1993, de 14 de setembre, d'aprovació del Estatuts de la Junta de Residus.
- Decret 327/1993, de 9 de desembre, d'organització i funcionament del Consell Assessor de la Gestió dels residus industrials de Catalunya.
- Ordre MAB/329/2003, de 15 de juliol de 2003, per la qual s'aprova el procediment telemàtic relacionat amb la formalització de la documentació de control i seguiment de residus i la sol·licitud d'inscripció al Registre de productors de residus industrials de Catalunya.
- Ordre MAB/401/2003, de 19 de setembre de 2003, per al qual s'aprova el procediment de presentació telemàtica de la Declaració anual de residus industrials.
- Ordre MAH/36/2008, de 24 de gener, per la qual es dóna publicitat a les taxes vigents que gestiona l'Agència de Residus de Catalunya.
- Real Decreto 646/2020, de 07-07-2020, por el que se regula la eliminación de residus mediante depósito en vertedero.
- Real Decreto 1086/2020, de 9 de diciembre, por el que se regulan y flexibilizan determinadas condiciones de aplicación de las disposiciones de la Unión Europea en materia de higiene de la producción y comercialización de los productos alimenticios y se regulan actividades excluidas de su ámbito de aplicación.
- Real Decreto 324/2000, de 3 de marzo, por lo que se establecen normas básicas de ordenación de las explotaciones porcinas.
- Real Decreto 306/2020, de 11 de febrero, por el que se establecen normas básicas de ordenación de las granjas porcinas intensivas, y se modifica la normativa básica de ordenación de las explotaciones de ganado porcino extensivo.
- Real Decreto 106/2008, de 01-02-2008, sobre pilas y acumuladores y la gestión ambiental de sus residuos.
- Real Decreto 1055/2022, de 27 de diciembre, de envases y residus de envases.
- Real Decreto 255/2003, de 28 de febrero de 2003, por el que se aprueba el Reglamento sobre clasificación, envasado y etiquetado de preparados peligrosos.
- Real Decreto 108/1991, de 1 de febrero, sobre prevención y reducción de la contaminación del medio ambiente producida por el amianto.
- Real Decreto 1310/1990, de 29 de octubre, por el que se regula la utilización de los lodos de depuración del sector agrario.
- Real Decreto 258/1989, de 10 de marzo, sobre Normativa General sobre vertidos de sustancias peligrosas desde tierra.
- Real Decreto 265/2021, de 13 de abril, sobre los vehículos al final de su vida útil y por el que se modifica el Reglamento General de Vehículos, aprobado por el Real Decreto 2822/1998, de 23 de diciembre.
- Orden PRE/468/2008, de 15 de febrero, por la que se publica el Acuerdo de Consejo de Ministros, por el que se aprueba el Plan Nacional Integral de subproductos de origen animal no destinados al consumo humano.
- Llei 7/2011, de 27 de juliol, de mesures fiscals i financeres.
- Llei 8/2008, de 10 de juliol, de finançament de les infraestructures de gestió dels residus i dels cànons sobre la disposició del rebuig dels residus.
- Decret 323/1994, de 4 de novembre, pel qual es regulen les instal·lacions d'incineració de residus i els límits de les seves emissions a l'atmosfera.
- Decret 1/1997, de 7 de gener, sobre la disposició del rebuig dels residus en dipòsits controlats.
- Decret 27/1999, de 9 de febrer, de la gestió dels residus sanitaris.
- Decret 93/1999, de 6 d'abril, de procediment de gestió de residus.
- Decret 217/1999, de 27 de juliol, sobre la gestió dels vehicles fora d'ús.

AJUNTAMENT DE FORNELLS DE LA SELVA
Aquest document és una còpia simple del document electrònic original. Comprovi l'autenticitat del document a https://fornellsdelaselva.emunicipis.ddgi.cat/OAC/ValidarDoc.jsp - Utilitzi el 'Codi Segur de Verificació' que apareix a la capçalera.

DOCUMENT
PROJECT
ÒRGAN
CONTRACTACIÓ
EXPEDIENT
X2025001346
SIGNATURES
1.- Oscar Soria García / num:19794, 18/06/2025 13:11
2.- AGUSTI PERE FIGUERAS (R: B17646563), 18/06/2025 14:29
3.- Ajuntament de Fornells de la Selva. Diligència: aprovat inicialment per la Junta de Govern Local de l'Ajuntament de Fornells de la Selva, en sessió de data 19 de juny de 2025. El Secretari.
Codi Segur de Verificació: 135b87f5-fa06-4e85-97be-f8c34473b47c5
Origen: Administració
Identificador document original: ES_L01170736_2025_32431938
Data d'impressió: 05/09/2025 11:31:00
Pàgina 207 de 334

- Real Decreto 153/2019, de 3 de juliol, de gestió de la fertilització del sòli de les dejeccions ramaderes i d'aprovacio´del programa d'actuació a les zones vulnerables en relació amb la contaminació per nitrats que procedeixen de fonts agràries.
- Decret 219/2001, d'1 d'agost, pel qual es deroga la disposició addicional tercera del Decret 93/1999, de 6 d'abril, sobre procediments de gestió de residus.
- Decret 80/2002, de 19 de febrer, regulador de les condicions per a la incineració de residus.
- Decret 476/2004, de 28 de desembre, pel qual es designen noves zones vulnerables en relació amb la contaminació de nitrats procedents de fonts agràries.
- Decret 50/2005, de 29 de març, pel qual es desplega la Llei 4/2004, d'1 de juliol, reguladora del procés d'adequació de les activitats existents a la Llei 3/1998, de 27 de febrer, i de modificació pel Decret 220/2001, de gestió de les dejeccions ramaderes.
- Decret 32/2009, de 24 de febrer, sobre la caloritzacio d'escòries siderúrgiques.
- Decret 69/2009, de 28 d'abril, pel qual s'estableixen els criteris i els procediments d'admissió de residus en els dipòsits controlats.
- Decret 88/2010, de 29 de juny, pel qual s'aprova el Programa de gestió de residus industrials de Catalunya (PROGRIC) i es modifica el Decret 93/1999, de 6 d'abril, sobre procediments de gestió de residus.
- Decret 87/2010, de 29 de juny, pel qual s'aprova el Programa de gestió de residus municipals de Catalunya (PROGREMIC) i es regula el procediment de distribució de la recaptació dels cànons sobre la disposició del rebuig dels residus municipals.
- Real Decreto 679/2006, de 2 de junio, por el que se regula la gestión de los aceites industriales usados. Deroga Orden del 28/2/1989.
- Real Decreto 110/2015, de 20 de febrero, sobre residuos de aparatos eléctricos y electrónicos.
- Real Decreto 1619/2005, de 30 de diciembre, sobre la gestión de neumáticos fuera de uso.
- Real Decreto 1378/1999, de 27-08-1999, por el que se establecen medidas para la eliminación y gestión de los policlorobifenilos, policloroterfenilos y aparatos que los contengan.
- Reial Decret 228/2006, de 24 de febrero, por el que se modifica el Real Decreto 1378/1999, de 27-08-1999, por el que se establecen medidas para la eliminación y gestión de los policlorobifenilos, policloroterfenilos y aparatos que los contengan.
- Resolució MAH/3210/2005, de 26 d'octubre, per la qual es dóna publicitat a l'aprovació per part del Consell de Direcció de l'Agència de Residus de Catalunya, en la seva sessió d'11 de juliol de 2005, de la revisió del Programa de gestió de residus de la construcció (2001-2006) per al període 2004-2006.
- Resolució MAH/2244/2006, de 6 de juny, per la qual es dóna publicitat a l'aprovació de la revisió del Programa de gestió de residus municipals de Catalunya per part del Consell de Direcció de l'Agència de Residus de Catalunya.
- Decret 366/2011, de 12-07-2011, pel qual s'aproven els Estatuts de l'Agència de Salut Pública de Catalunya.
- Ordre 06-09-1988 sobre prescripcions en el tractament i l'eliminació dels olis usats.
- Ordre 15-02-1996, sobre valorització d'escòries.
- Ordre 09-09-1986 de limitació de l'ús dels policlorobifenils i els policloroterfenils.
- Orden 18-04-1991, por la que se establecen normas para reducir la contaminación producida por los residuos de las industrias del dióxido de titanio.
- Resolución 09-04-2001 por la que se dispone la publicación del Acuerdo de Consejo de Ministros de 06-04-2001, por el que se aprueba el Plan Nacional de Descontaminación y Eliminación de Policlorobifenilos (PCB), Policloroterfenilos (PCT) y Aparatios que los contengan (2001-2010).
- Resolución 28-04-1995 por la que se dispone la publicación del acuerdo del Consejo de Ministros de 17-02-1995, por el que se aprueba el Plan Nacional de Residuos Peligrosos.
- Directiva 2010/75/UE del Parlamento Europeo y del Consejo, de 24-11-2010, sobre las emisiones industriales (prevención y control integrados de la contaminación).
- Decisión de Ejecución UE 2016/902 de la Comisión, de 30-05-2016, por la que se establecen las conclusiones sobre las mejoras técnicas disponibles (MTD) para los sistemas comunes de tratamiento y gestión de aguas y gases residuales en el sector químico conforme a la Directiva 2010/75/UE del Parlamento Europeo y del consejo.
- Corr. err. Decisión de Ejecución UE 2016/902 de la Comisión, de 30-05-2016, por la que se establecen las conclusiones sobre las mejoras técnicas disponibles (MTD) para los sistemas comunes de tratamiento y gestión de aguas y gases residuales en el sector químico conforme a la Directiva 2010/75/UE del Parlamento Europeo y del consejo.
- Decret 197/2016, de 23 de febrer, sobre la comunicació prèvia en matèria de residus i sobre els registres generals de persones productores i gestores de residus de Catalunya.

AJUNTAMENT DE FORNELLS DE LA SELVA
Aquest document és una còpia simple del document electrònic original. Comprovi l'autenticitat del document a https://fornellsdelaselva.emunicipis.ddgi.cat/OAC/ValidarDoc.jsp - Utilitzi el 'Codi Segur de Verificació' que apareix a la capçalera.

DOCUMENT
PROJECT
ÒRGAN
CONTRACTACIÓ
EXPEDIENT
X2025001346
SIGNATURES
1.- Oscar Soria Garcia / num:19794, 18/06/2025 13:11
2.- AGUSTI PERE FIGUERAS (R: B17646563), 18/06/2025 14:29
3.- Ajuntament de Fornells de la Selva. Diligència: aprovat inicialment per la Junta de Govern Local de l'Ajuntament de Fornells de la Selva, en sessió de data 19 de juny de 2025. El Secretari.
Codi Segur de Verificació: 135b87f5-fa06-4e85-97be-f8c34473b47c5
Origen: Administració
Identificador document original: ES_L01170736_2025_32431938
Data d'impressió: 05/09/2025 11:31:00
Pàgina 208 de 334

- Orden PRE/772/2016, de 19-05-2016, por la que se modifica la operación R1 del anexo IV del Real Decreto 219/2013, de 22-03-2013, sobre restricciones a la utilización de determinadas sustancias peligrosas en aparatos eléctricos y electrónicos. BOE. Nº 123.21-05-2106.
- Orden AAA/699/2106, de 09-05-2016, por la que se modifica la operación R1 del anexo II de la Ley 22/2011, de 28-07-2011, de residuos y suelos contaminados.
- Real Decreto Legislativo 1/2016, de 16-12-2016, por el que se aprueba el texto refundido de la Ley de prevención y control integrados de la contaminación. BOE.Nº 316.31-12-2016.
- Decret 399/1996, de 12 de desembre, pel qual es regula el règim jurídic del fons econòmic previst al Decret Legislatiu 2/1991, de 26 de setembre, pel qual s'aprova la refosa de textos legals vigents en matèria de residus industrials.
- Llei 9/2011, del 29 de desembre, de promoció de l'activitat econòmica.
- Decret 152/2017, de 17 d'octubre, sobre la classificació, la codificació i les vies de gestió dels residus a Catalunya.
- Orden APM/1007/2017, de 10-10-2017, sobre normas generales de valorización de materiales naturales excavados para su utilización en operaciones de relleno y obras distintas a aquellas en las que se generaron.BOE.Nº 254.21-10-2017.
- Reial Decret 210/2018, de 06-04-20185, pel qual s'aprova el Programa de prevenció i gestió de residus i recursos de Catalunya (PRECAT20).
- Reial Decret 209/2018, de 06-04-2018, pel qual s'aprova el Pla territorial sectorial d'infraestructures de gestió de residus municipals de Catalunya (PINFRECAT20) (publicat al BOE Nº92 de 16-04-2018). Deroga el Decret 16/2010.
- Real Decreto 1364/2018, de 02-11-2018, por el que se modifica el Real Decreto 219/2013, de 22-03-2013, sobre restriccciones a la utilización de determinades sustáncias peligrosas en aparatos eléctricos y electrónicos.
- Reial Decret 210/2018, de 06-04-2018, pel qual s'aprova el Programa de prevenció i gestió de residus i recursos de Catalunya (PRECAT20).
- Decret Llei 7/2020, de mesures urgents en matèria de contractació pública, de salut i gestió de residus sanitaris, de transparència de transport públic i en matèria tributària i econòmica.
- Real Decreto 553/2020, de 02-06-2020, por lo que se regula el traslado de residus en el interior del territorio del Estado.
- Decret Llei 26/2020, de 23-06-2020, de mesures extraordinàries en matèria sanitària i administrativa.
- Real Decreto 731/2020, de 04-08-2020, por el que se modifica el Real Decreto 1619/2005 de 30-12-2005, sobre la gestión de neumàticos fuera de uso.
- Real Decreto 646/2020, de 07-07-2020, por el que se regula la eliminación de residus mediante depósito en vertedero.
- Orden PCM/810/2020, de 31-08-2020, por la que se modificant los Anexos III y IV del Real Decreto 219/2013, de 22-03-2013, sobre restriccions a la utilización de determinades sustancias peligrosas en aparatos eléctricos y electronicos.
- Ordre VEH/66/2021, de 16-03-2021, per la qual s'aprova l'aplicació del Tramitador electrònic de recursos especials en matèria de contractació pública (TREC).
- Decret 153/2019, de 03-07-2019, de gestió de la fertilització del sòl i de les dejeccions ramaderes i d'aprovació del programa d'actuació a les zones vulnerables en relació amb la contaminació per nitrats que procedeixen de fonts agràries.
- Real Decreto 265/2021, de 13-04-2021, sobre los vehículos al final de su vida útil por le que se modifica el Reglamento General de Vehículos, aprobado por el Real Decreto 2822/1998 de 23-12-1998.
- Ley 7/2022, de 8 de abril, de residus y suelos contaminados para una economia circular.
- Ordre ACC/25/2023, de 10-02-2023, per la qual es modifiquen els annexos 2, 3 i 8 del Decret 153/2019, de 03-5-2019, de gestió de la fertilització del sòl i de les dejeccions ramaderes i d'aprovació del programa d'actuació a les zones vulnerables en relació amb la contaminació per nitrats queprocedeixen de fonts agràries.
- Real Decreto 1055/2022, de 27-12-2022, de envases y residuos de envases.

1.3.5. Medi ambient

- Llei 20/2009, del 4 de desembre, de prevenció i control ambiental de les activitats (PCAA), (DOGC 11/12/2009), derogada parcialment per la Llei 16/2015.
- Llei 16/2015, del 21 de juliol, de simplificació de l'activitat administrativa de l'Administració de la Generalitat i dels governs locals de Catalunya i d'impuls de l'activitat econòmica (DOGC 24/07/2015).
- Decret 60/2015, de 28 d'abril, sobre les entitats col·laboradores de medi ambient (DOGC 30/04/2015).

AJUNTAMENT DE FORNELLS DE LA SELVA
Aquest document és una còpia simple del document electrònic original. Comprovi l'autenticitat del document a https://fornellsdelaselva.emunicipis.ddgi.cat/OAC/ValidarDoc.jsp - Utilitzi el 'Codi Segur de Verificació' que apareix a la capçalera.

DOCUMENT
PROJECT

ÒRGAN
CONTRACTACIÓ

EXPEDIENT
X2025001346

SIGNATURES
1.- Oscar Soria García / num:19794, 18/06/2025 13:11
2.- AGUSTI PERE FIGUERAS (R: B17646563), 18/06/2025 14:29
3.- Ajuntament de Fornells de la Selva. Diligència: aprovat inicialment per la Junta de Govern Local de l'Ajuntament de Fornells de la Selva, en sessió de data 19 de juny de 2025. El Secretari.

Codi Segur de Verificació: 135b87f5-fa06-4e85-97be-f8c34473b47c5
Origen: Administració
Identificador document original: ES_L01170736_2025_32431938
Data d'impressió: 05/09/2025 11:31:00
Pàgina 209 de 334

- Ley 34/2007, de 15 de noviembre de 2007, de calidad del aire y protección de la atmósfera (BOE 16/11/2007).
- Real Decreto 100/2011, de 28 de enero 2011, por el que se actualiza el catálogo de actividades potencialmente contaminadoras de la atmósfera y se establecen las disposiciones básicas para su aplicación (BOE 29/01/2011).
- Ley 27/2006, de 18 de julio, por la que se regulan los derechos de acceso a la información, de participación pública y de acceso a la justicia en materia de medio ambiente (incorpora las Directivas 2003/4/CE i 2003/35/CE).
- Ley 21/2013 de 9 de diciembre, de evaluación ambiental. (BOE del 11/12/2013).
- Real Decreto 445/2023, de 13 de junio, por el que se modifican los anejos I, II y III de la Ley 21/2013, de 9 de diciembre, de evaluación ambiental.
- Ley 62/2003, de 30 de diciembre, de medidas fiscales, administrativas y del orden social.
- Real Decreto 102/2011, de 28 de enero, relativo a la mejora de la calidad del aire.
- Real Decreto 815/2013, de 18 de octubre, por el que se regula el suministro de información sobre emisiones y de desarrollo de la Ley 16/2002, de 01-07-2002, de prevención y control integrados de la contaminación.
- Real Decreto 508/2007, de 20 de abril, por el que se regula el suministro de información sobre emisiones del Reglamento E-PRTR y de las autorizaciones ambientales integradas.
- Real Decreto 252/2006, de 3 de marzo, por el que se revisan los objetivos de reciclado y valoración establecidos en la Ley 11/1997, de 24 de abril, de Envases y Residuos de Envases, y por el que se modifica el Reglamento para su desarrollo y ejecución, aprobado por el Real Decreto 782/1998, de 30 de abril.
- Real Decreto –Ley 4/2001, de 16-02-2001, aplicable a la valorización energética de harinas de origen animal procedentes de la transformación de despojos y cadáveres de animales.
- Decret 396/2006, de 17 d'octubre, pel qual es regula la intervenció ambiental en el procediment de llicència urbanística per a millora de finques rústiques que s'efectuïn amb aportació de terres procedents d'obres de la construcció.
- Llei 12/2006, de 27 de juliol, de mesures en matèria de medi ambient i de modificació de les Lleis 3/1988 i 22/2003, relatives a la protecció dels animals, de la Llei 12/1985, d'espais naturals, de la Llei 9/1995, de l'accés motoritzat al medi ambient, i de la Llei 4/2004, relativa al procés d'adequació de les activitats d'incidència ambiental.
- Decret 308/2011, de 05-04-2011, pel qual es deroguen diverses disposicions reglamentàries, referides a les matèries de competència del Departament de Territori i Sostenibilitat.
- Decret 143/2003, de 10 de juny, de modificació del Decret 136/1999, de18 de maig, pel qual s'aprova el Reglament general de desplegament de la Llei 3/1998, de 27 de febrer, de la intervenció integral de l'Administració ambiental, i se n'adapten els annexos.
- Llei 18/2020, del 28 de desembre, de facilitació de l'activitat econòmica.
- Decret 136/1999, de 18 de maig, pel qual s'aprova el Reglament general de desplegament de la llei 3/1998 de la intervenció integral de l'Administració ambiental i s'adapten els seus annexos.
- Directiva 2001/42/CE, del Parlamento Europeo y del Consejo de 27-06-2001, relativa a la evaluación de los efectos de determinados planes y programas en el medio ambiente.
- Real decreto 9/2005, del 14-01-2005, por el que se establece la relación de actividades potencialmente contaminantes del suelo y los criterios estándares para la declaración de suelos contaminados.
- Ordre 06-06-1988 de desenvolupament parcial del Decret 343/1983, de 15-07-1983, sobre normes de protecció del medi ambient d'aplicació a les activitats extractives.
- Llei 26/2009, del 23-12-2009, de mesures fiscals, financeres i administratives, que deroga parcialment el Decret Legislatiu 3/2003.
- Directiva 2008/50/CE del Parlamento Europeo y del consejo, de 21-05-2008, relativa a la calidad del aire ambiente y a una atmósfera más limpia en europa.
- Reglamento CE 715/2007 del Parlamento Europeo y del Consejo, de 20-06-2007, sobre la homologación de tipo de los vehículos de motor por lo que se refiere a las emisiones procedentes de turismos y vehículos comerciales ligeros (Euro 5 y Euro 6) y sobre el acceso a la información relativa a la reparación y el mantenimiento de los vehículos.
- Directiva 2014/80/UE de la Comisión, de 20-06-2014, que modifica el anexo II de la Directiva 2006/118/CE del Parlamento Europeo y del Consejo, relativa a la protección de las aguas subterráneas contra la contaminación y el deterioro.
- Resolución de 11 de septiembre de 2003, de la Secretaría General de Medio Ambiente, por la que se dispone la publicación del Acuerdo de 25-07-2003, que aprueba el Programa Nacional de reducción progresiva de emisiones nacionales de Dióxido de azufre (SO_2), óxidos de nitrógenos (NOx), compuestos orgánicos volátiles (COV) y amoniaco (NH_3).
- Real Decreto 367/2010, de 26-03-2010, de modificación de diversos reglamentos del área de medio ambiente para su adaptación a la Ley 17/2009, de 23-11-2009, sobre el libre acceso a las

AJUNTAMENT DE FORNELLS DE LA SELVA
Aquest document és una còpia simple del document electrònic original. Comprovi l'autenticitat del document a https://fornellsdelaselva.emunicipis.ddgi.cat/OAC/ValidarDoc.jsp - Utilitzi el 'Codi Segur de Verificació' que apareix a la capçalera.

DOCUMENT
PROJECT
ÒRGAN
CONTRACTACIÓ
EXPEDIENT
X2025001346
SIGNATURES
1.- Oscar Soria Garcia / num:19794, 18/06/2025 13:11
2.- AGUSTI PERE FIGUERAS (R: B17646563), 18/06/2025 14:29
3.- Ajuntament de Fornells de la Selva. Diligència: aprovat inicialment per la Junta de Govern Local de l'Ajuntament de Fornells de la Selva, en sessió de data 19 de juny de 2025. El Secretari.
Codi Segur de Verificació: 135b87f5-fa06-4e85-97be-f8c34473b47c5
Origen: Administració
Identificador document original: ES_L01170736_2025_32431938
Data d'impressió: 05/09/2025 11:31:00
Pàgina 210 de 334

actividades de servicio y su ejercicio, y a la Ley 25/2009, de 22-12-2009, de modificación de diversas leyes para su adaptación a la Ley de libre acceso a actividades de servicios y su ejercicio.

- Llei 22/1983, de 2 de novembre, de protecció de l'Ambient Atmosfèric.
- Decret 322/1987, de 23 de setembre, de desplegament de la Llei 22/1983, de 21-11-1983, de Protecció de l'Ambient Atmosfèric.
- Llei 7/1989, de 5 de juny, de modificació parcial de la Llei 22/1983 de Protecció de l'Ambient Atmosfèric.
- Llei 6/1996, de 18 de juny, de modificació de la Llei 22/1983, de 21-11-1983, de Protecció de l'Ambient Atmosfèric.
- Acord GOV/127/2014, de 23 de setembre, pel qual s'aprova el Pla d'actuacio per a la millora de la qualitat de l'aire a les zones de protecció especial de l 'ambient atmosfèric.
- Directiva 2009/31/CE del Parlamento Europeo y del Consejo, de 23-04-2009, relativa al almacenamiento geológico de dióxido de carbono y por la que se modifican la Directiva 85/337/CEE del consejo, las Directivas 2000/60CE, 2001/80/CE, 2004/35/CE, 2006/12/CE, 2008/1/CE y el Reglamento CE 1013/2006 del Parlamento Europeo y del Consejo.
- Real Decreto 1406/1989, de 10 de noviembre, por el que se impone limitaciones a la comercialización y uso de ciertas sustancias y preparados peligrosos.
- Orden 07-12-2001 modificando el Real Decreto 1406/1989 de 10-11 que impone limitaciones a la comercialización y al uso de ciertas sustancias y preparados peligrosos.
- Real Decreto 1114/2006, de 29 de septiembre, por el que se modifica el Real Decreto 1406/1989, de 10-11-1989, por el que se imponen limitaciones a la comercialización y al uso de ciertas sustancias y preparados peligrosos.
- Directiva 92/43/CEE, de 21 de maig, relativa a la conservació dels hàbits naturals i la fauna i flora (Directiva Hàbitats).
- Real Decreto 1997/1995, de 7 de diciembre, por el que se establece medidas para contribuir a garantizar la biodiversidad mediante la conservación de los hábitats naturales y de la fauna y flora silvestres.
- Real Decreto 139/2011, de 4 de febrero, para el desarrollo del Listado de Especies Silvestres en Régimen de Protección Especial y del Catálogo Español de Especies Amenazadas.
- Ley 42/2007, de13 de diciembre, del Patrimonio Natural y de la Biodiversidad.
- Ordre 05-11-1984, sobre protecció de plantes de la flora autòctona amenaçada a Catalunya.
- Llei 12/1985, de 13 de juny, d'espais naturals, modificada pel D. Leg. 11/1994, de 26 de juliol, de la Generalitat de Catalunya.
- Decret 120/1989, de 17 d'abril, sobre declaració d'arbredes monumentals, d'interès comarcal i d'interès local.
- Decret 328/1992, de 14 de desembre, del Pla d'espais naturals, de la Generalitat de Catalunya.
- Decret 64/1995, de 7 de març, pel qual s'estableixen mesures de prevenció d'incendis forestals.
- Decret 130/1998, de 12 de maig, pel qual s'estableixen mesures de prevenció d'incendis forestals en les àrees d'influència de carreteres.
- Decret 166/1998, de 8 de juliol, de regulació de l'accés motoritzat al medi natural.
- Decret 316/2011, de 12-04-2011, pel qual es deroguen diverses disposicions reglamentàries referides a les matèries de competència del Departament d'Agricultura, Ramaderia, Pesca, Alimentació i Medi Natural.
- Decret 98/2015, de 09-06-2015, del Consell per a la Prevenció i la Gestió dels Residus a Catalunya.
- Ley 26/2007, de 23-10-2007, de Responsabilidad Medioambiental.
- Ley 11/1997, de 24-04-1997 de envases y residuos de envases.
- Real Decreto 363/1995, de 10-03-1995, por el que se aprueba el Reglamento sobre notificación de sustancias nuevas y clasificación, envasado y etiquetado de sustancias peligrosas.
- Decret 64/1982, de 9 de març, pel qual s'aprova la reglamentació parcial del tractament de les deixalleries i residus.
- Llei 12/2006, del 27 de juliol, de mesures en matèria de medi ambient i de modificació de les lleis 3/1988 i 22/2003, relatives a la protecció dels animals, de la Llei 12/1985, d'espais naturals, de la Llei 9/1995, de l'accés motoritzat al medi natural, i de la Llei 4/2004, relativa al procés d'adequació de les activitats d'incidència ambiental.
- Ordre MAH/153/2007, de 04-05-2007, per la qual s'aprova el procediment de la presentació telemàtica dels informes preliminars de situació d'acord amb l'establert al Reial Decret 9/2005 de 14-01-2005, pel qual s'estableix la relació de les activitats potencialment contaminants del sòl i els criteris estàndards per a la declaració de sòls contaminants.

AJUNTAMENT DE FORNELLS DE LA SELVA
Aquest document és una còpia simple del document electrònic original. Comprovi l'autenticitat del document a https://fornellsdelaselva.emunicipis.ddgi.cat/OAC/ValidarDoc.jsp - Utilitzi el 'Codi Segur de Verificació' que apareix a la capçalera.

DOCUMENT
PROJECT
ÒRGAN
CONTRACTACIÓ
EXPEDIENT
X2025001346
SIGNATURES
1.- Oscar Soria García / num:19794, 18/06/2025 13:11
2.- AGUSTI PERE FIGUERAS (R: B17646563), 18/06/2025 14:29
3.- Ajuntament de Fornells de la Selva. Diligència: aprovat inicialment per la Junta de Govern Local de l'Ajuntament de Fornells de la Selva, en sessió de data 19 de juny de 2025. El Secretari.
Codi Segur de Verificació: 135b87f5-fa06-4e85-97be-f8c34473b47c5
Origen: Administració
Identificador document original: ES_L01170736_2025_32431938
Data d'impressió: 05/09/2025 11:31:00
Pàgina 211 de 334

- Orden AAA/1351/2016, de 29-07-2016, por la que se modifica el anexo del Real Decreto 139/2011, de 04-02-2011, para el desarrollo del Listado de Especies Silvestres en Régimen de Protección Especial y del Catálogo Español de Especies Amenazadas.
- Ordre TES/271/2016, de 05-10-2016, de declaració d'arbres i arbredes monumentals. DOGC. Nº7227.17-10-2016.
- Directiva UE 2016/2284 del Parlamento Europeo y del Consejo, de 14-12-2016, relativa a la reducción de las emisiones nacionales de determinados contaminantes atmosféricos, por la que se modifica la Directiva 2003/35/CE y se deroga la Directiva 2001/81/CE. DOUE.L-344.17-12-2016.
- Real Decreto 39/2017, de 27-01-2017, por el que se modifica el Real Decreto 102/2011, de 28-01-2011, relativo a la mejora de la calidad del aire. BOE Nº 24.28-01-2017.
- Llei 7/1989, de 5 de juny que modifica la Llei 22/1983, de 21 de novembre, de Protecció de l'ambient atmosfèric.
- Corr. err. Real Decreto 39/2017, de 27-01-2017, por el que se modifica el Real Decreto 102/2011, de 28-01-2011, relativo a la mejora de la calidad del aire.
- Real Decreto 265/2021, de 13 de abril, sobre los vehículos al final de su vida úil y por el que se modifica el Reglamento General de Vehículos, aprobado por el Real Decreto 2822/1998, de 23 de diciembre.
- Decret 137/2014, de 07-10-2014, sobre mesures per evitar la introducció i propagació d'organismes nocius especialment perillosos per als vegetals i productes vegetals
- Sentencia 53/2017, de 11-05-2017. Recurso de inconstitucionalidad 1410-2014. Interpuesto por el Consejo Ejecutivo de la Generalitat de Cataluña en relación con la Ley 21/2013, de 09-12-2013, de evaluación ambiental. Competencias sobre medio ambiente: nulidad de la atribución de carácter básico a diversos preceptos legales que regulan el régimen de resolución de discrepancias y las evaluaciones ambientales estratégicas y de proyectos; interpretación conforme de diferentes preceptos legales sobre las mismas materias y en relación con las consultas de otros Estados en sus procedimientos de evaluación ambiental (STC 13/1998). Votos particulares. BOE.Nº 142.15-06-2017
- Llei 16/2017, de 01-08-2017, del canvi climàtic.
- Directiva UE 2017/2096 de la Comisión, de 15 de noviembre de 2017, por la que se modifica el anexo II de la Directiva 2000/53/CE del Parlamento Europeo y del Consejo, relativa a los vehículos al final de su vida útil.
- Real Decreto 1042/2017, de 22-12-2017, sobre la limitación de las emisiones a la atmosfera de determinados agentes contaminantes procedentes de las instal·lacions de combustión medianes y por el que se actualiza el anexo IV de la Ley 34/2007, 15-11-2007, de calidad del aire y protección de la atmosfera.
- Corr. err. Real Decreto 1042/2017, sobre la limitacion de las emisiones a la atmosfera de determinados agentes contaminantes procedentes de las instal·lacions de combustión medianes y por el que se actualiza el anexo IV de la Ley 34/2007, 15-11-2007, de calidad del aire y de protección de la atmosfera.
- Directiva 2008/98/CE del Parlamento Europeo y del Consejo, de 19-11-2008, sobre los residus y por la que se derogant determinades Directivas.
- Directiva UE 2018/849, del Parlamento Europeo y del Consejo, de 30-05-2018, por la que se modificant la Directiva 2000/53/CE relativa a los vehículos al final de su vida útil, la Directiva 2006/66/CE relativa a las piles y acumuladores y a los residus de piles y acumuladores y la Directiva 2012/19/UE sobre residus de aparatos elésctricos y Electrónicos.
- Directiva UE 2018/851 del Parlamento Europeo y del Consejo, de 30-05-2018, por la que se modifica la Directiva 2008/98/CE sobre residuos.
- Ley 7/2018, de 20-07-2018, de modificación de la Ley 42/2007, de 13-12-2007, del Patrimonio Natural y de la Biodiversidad.
- Real Decreto 656/2017, de 23 de junio, por la que se aprueba el Reglamento de Almacenamiento de Productos Químicos y sus Instrucciones Técnicas Complementarias MIE APQ 0 a 10.
- Acord GOV/103/2018, de 16-10-2018, pel qual es crea la Comissió per a l'estudi dels efectes de la qualitat de l'aire i les immissions acústiques i electromagnètiques sobre la salut i el medi ambient a Catalunya.
- Decret 248/2018, de 20-11-2018, de la Comissió del Fons per a la Protecció de l'Ambient Atmosfèric.
- Orden PCI/1319/2018, de 07-12-2018, por la que se modifica el Anexo II del Real Decreto 1513/2005, de 16/12/2005, por el que se desarrolla la Ley 37/2003, de 17-11-2003, del ruido, en lo referente a la evaluación del ruido ambiental.
- Corr. Err. Orden PCI/1319/2018, de 07-12-2018, por la que se modifica el anexo II del Real Decreto 1513/2005, de 16-12-2005, por el que se desarrolla la Ley 37/2003, de 17-11-2003, de ruido, en lo referente a la evaluación del ruido natural.

AJUNTAMENT DE FORNELLS DE LA SELVA
Aquest document és una còpia simple del document electrònic original. Comprovi l'autenticitat del document a https://fornellsdelaselva.emunicipis.ddgi.cat/OAC/ValidarDoc.jsp - Utilitzi el 'Codi Segur de Verificació' que apareix a la capçalera.

DOCUMENT
PROJECT

ÒRGAN
CONTRACTACIÓ

EXPEDIENT
X2025001346

SIGNATURES
1.- Oscar Soria García / num:19794, 18/06/2025 13:11
2.- AGUSTI PERE FIGUERAS (R: B17646563), 18/06/2025 14:29
3.- Ajuntament de Fornells de la Selva. Diligència: aprovat inicialment per la Junta de Govern Local de l'Ajuntament de Fornells de la Selva, en sessió de data 19 de juny de 2025. El Secretari.

Codi Segur de Verificació: 135b87f5-fa06-4e85-97be-f8c34473b47c5
Origen: Administració
Identificador document original: ES_L01170736_2025_32431938
Data d'impressió: 05/09/2025 11:31:00
Pàgina 212 de 334

- Reglamento UE 2018/1999 del Parlamento Europeo y del Consejo, de 11-12-2018, sobre la gobernanza de la Unión de la Energía y de la Acción por el Clima, y por el que se modifican los Reglamentos CE 663/2009 y CE 715/2009 del Parlamento Europeo y del Consejo, las Directivas 94/22/CE, 98/70/CE, 2009/31/CE, 2009/73/CE, 2010/31/UE, 2012/27/UE y 2013/30/UE del Parlamento Europeo y del Consejo y las Directivas 2009/119/CE y UE 2015/652 del Consejo, y se deroga el Reglamento UE 525/2013 del Parlamento Europeo y del Consejo.
- Resolución TES/2728/2019, de 22-10-2019, per la qual es declara zona d'especial protecció de la qualitat acústica (ZEPQA) el Parc Nacional d'Aigüestortes i Estany de Sant Maurici i la seva zona perifèrica.
- Corr. Err. Directiva UE 2018/851 del Parlamento Europeo y del Consejo, de 30-05-2018, por la que se modifica la Directiva 2008/98/CE sobre los residuos.
- Resolución 10-01-2020, de la Dirección General de Biodiversidad y Calidad Ambiental por la que se publica el Programa Nacional de Control de la Contaminación Atmosférica.
- Llei 9/2019, del 23/12/2019, de modificació de la Llei 16/2017, del canvi climàtic, pel que fa a l'impost sobre les emissions de diòxid de carboni dels vehicles de tracció mecànica.
- Decret Llei 16/2019, de mesures urgents per a l'emergència climàtica i l'impuls a les energies renovables.
- Resolució 687/XII del Parlament de Catalunya, de validació del Decret llei 16/2019, del 26-11-2019, de mesures urgents per a l'emergéncia climàtica i l'impuls a les energies renovables.
- Directiva Delegada UE 2020/363 de la Comisión de 17-12-2019, por la que se modifica el anexo II de la Directiva 2000/53/CE del Parlamento Europeo y del Consejo, relativa a los vehículos al final de su vida útil, por lo que respecta a determinades extenciones a la utilización de plomo y compuestos de plomo en Componentes.
- Actualització dels criteris de substanciabilitat de les modificacions de les activitats de la llei 20/2009, del 04-12-2009, de prevenció i control ambiental d'activitats.
- Real Decreto 265/2021, de 13 de abril, sobre los vehículos al final de su vida úil y por el que se modifica el Reglamento General de Vehículos, aprobado por el Real Decreto 2822/1998, de 23 de diciembre.
- Reglamento UE 2021/1119 del Parlamento Europeo y del Consejo de 30-06-2021 por el que se establece el marco para lograr la neutralidad climàtica y se modificant los Reglamentos CE 401/2009 y UE 2018/1999 ("Legislación europea sobre el clima").
- Decret Llei 24/2021, de 26-10-2021, d'acceleració del desplegament de les energies renovables distribuïdes i participades.
- Orden TED/980/2021, de 20-09-2021, por la que se modifcia el Anexo del Real Decreto 139/2011, de 04-02-2011, para el desarrollo del Listado de Especies Silvestres en Régimen de Protección Especial y del Catálogo Español de Especies Amenazadas.
- Acord GOV/127/2014, de 23-09-2014, pel qual s'aprova el Pla d'actuació per a la millora de la qualitat de l'aire a les zones de protecció especial de l'ambient atmostfèric.
- Real Decreto 128/2022, de 15-02-2022, sobre instal·lacions portuarias receptores de desechos de buques.
- Ley 7/2022, de 8 de abril, de residus y suelos contaminados para una economia circular.
- Ley 9/2022, de 14-06-2022, de Calidad dela Arquitectura.
- Decret 172/2022, de 20-09-2022, del Catàleg de fauna salvatge autòctona amenaçada i de mesures de protecció i de conservació de la fauna salcatge autòctona protegida.
- Corr. Err. Real Decreto 34/2023, de 24-01-2023, por el que se modificant el Real Decreto 102/2011, de 28-01-2011, relativo a la mejora de la calidad del aire, el Reglamento de emisiones Industriales y de desarrollo de la ley 16/2022, e 01-07-2022, de prevención y control integrados de la contaminación, aprobado mediante el Real Decreto 815/2013, de materia de residuos.
- Real Decreto 34/2023, de 24-01-2023, por el que se modifican el Real Decreto 102/2011, de 28-01-2011, relativo a la mejora de la calidad del aire, el Reglamento de emisiones Industriales y de desarrollo de la Ley 16/2022, de 01-07-2002, de prevención y control integrados, de la contaminación, aprobado mediante el Real Decreto 815/2013, de 18-10-2013, y el Real Decreto 208/2022, de 22-03-2022, sobre las garantías financieras en materia de residus.
- Real Decreto 445/2023, de 13-06-2023, por el que se modifican los anexos I, II y III de la Ley 21/2013, de 09-12-2023, de evaluación ambiental.
- Orden TER/115/2023, de 12-05-2023, por la que se da publicidad a la relación de tasas vigentes que gestiona el Departamento de Territorio.
- Directiva Delegada UE 2024/299 de la Comisión de 27-10-2023 por lo que se modifica la Directiva UE 2016/2284 del Parlamento Europeo y del Consejo, relativa a la metodología para la presentación de informes sobre las proyecciones de emisiones de determinados contaminantes atmosféricos.

1.3.6. Prevenció de riscos laborals

DISPOSICIONS BÀSIQUES

AJUNTAMENT DE FORNELLS DE LA SELVA
Aquest document és una còpia simple del document electrònic original. Comprovi l'autenticitat del document a https://fornellsdelaselva.emunicipis.ddgi.cat/OAC/ValidarDoc.jsp - Utilitzi el 'Codi Segur de Verificació' que apareix a la capçalera.

- Ley 38/1999 de 5 de noviembre, de Ordenación de la Edificación, (LOE) (BOE 06/11/99),modificación: Ley 53/2002, (BOE 31/12/02). Modificada pels Pressupostos generals de l'estat per a l'any 2003. art. 105.
- Ley 32/2006, de 18 octubre, reguladora de la subcontratación en el Sector de la Construcción (BOE 19/10/2006).
- Real Decreto 1109/2007, de 24 de agosto, por el que se desarrolla la ley 32/2006, de 18 octubre, reguladora de la subcontratación en el Sector de la Construcción.
- Real Decreto 337/2010 de 19 de marzo, por el que se modifica el Real Decreto 39/1997, de 17 de enero, por el que se aprueba el Reglamento de los servicios de prevención; el Real Decreto 1109/2007 de 24 de Agosto, por el que se desarrolla la Ley 32/2006, de 18 octubre, reguladora de la subcontratación en el Sector de la Construcción.
- Ley 31/1995, de 08-11-1995, de Prevención de Riesgos Laborales (BOE 10/11/1995).
- Real Decreto 171/2004, 30 de enero, por el que se desarrolla el artículo 24 de la Ley 31/1995, 08-11-1995, de Prevención de Riesgos Laborales, en materia de coordinación de actividades empresariales (BOE 31/01/2004).
- Ley 54/2003 de 12 desembre, de reforma del marco normativo de la prevención de riesgos laborales (BOE 13/12/2003).
- Real Decreto 486/1997 de 14 de abril por el que se establecen las disposiciones mínimas de seguridad y salud en los lugares de trabajo (BOE 23/04/1997).
- Real Decreto 1627/1997, de 24-10, por el que se establecen las disposiciones mínimas de seguridad y de salud en las obras de construcción (BOE 25/10/1997).
- Reial decret 604/2006, de 19 de maig, pel qual es modifiquen el Reial decret 39/1997, pel qual s'aprova el Reglament dels serveis de prevenció, i el Reial decret 1627/1997, pel qual s'estableixen les disposicions mínimes de seguretat i salut en les obres de construcció.
- Ordre TIN/2504/2010, de 20 de setembre, que desenvolupa el Reglament dels Serveis de Prevenció respecte a l'acreditació de serveis de prevenció, la memòria d'activitats preventives i l'autorització per auditar el sistema preventiu de les empreses.
- Ordre TIN/1071/2010, de 27 d'abril, sobre els requisits i dades que han de reunir les comunicacions d'obertura o de represa d'activitats en els centres de treball.
- Decret 171/2010, de 16 de novembre, del registre de delegats i delegades de prevenció
- Decret 10/2009, de 27 de gener, de creació del Registre d'empreses sancionades per infraccions molt greus en matèria de prevenció de riscos laborals i del procediment per a la seva publicació.
- Real Decreto 216/1999, de 05-02, sobre disposiciones mínimas de Seguridad y salud en el Trabajo en el ámbito de las empresas de Trabajo temporal.
- Decret 102/2008, de 06/05/2008, de creació del Registre d'Empreses Acreditades de Catalunya per intervenir en el procés de contractació en el sector de la construcció.
- Real Decreto 614/2001 de 08-06 sobre disposiciones mínimas para la protección de la salud y Seguridad de los trabajadores frente al riesgo eléctrico.
- Ordre ESS/2259/2015, de 22-10-2015, por la que se modifica la Orden TIN/2504/2010, de 20-09-2010, por la que se aprueba el Reglamento de los Servicios de Prevención, en lo referido a la acreditación de entidades Especialidades como Servicios de prevención, memòria de actividades preventives y autorización para realitzar la actividad de auditoria del sistema de prevención de las empreses.
- Directiva EU 2019/130, del Parlamento Europeo y del Consejo, de 16-01-2019, por la que se modifica la Directiva 2004/37/CE relativa a la protección de los trabajadores contra los riesgos relacionados con la exposición a agentes carcirogénicos o mutágenos durante el trabajo.
- Orden Circular 12/2003, de 15 de septiembre de 2003, sobre medidas de prevención extraordinaria en obras con afectación a líneas ferroviarias.
- Declaración 2020/C212/03 de la Comisión tras la presentación de la Directiva UE 2020/739 de la Comisión al Parlamento Europeo y al Consejo en lo que respecta a la prevención y la protección de la salud y la seguridad de los trabajadores expuestos o que puedan estar expuestos al SARS-CoV-2.
- Directiva UE 2020/739 de la comisión de 03-06-2020 por la que se modifica el anexo III de la Directiva 2000/54/CE del Parlamento Europeo y del Consejo en lo que respecta a la inclusión del SARS-CoV-2 en la lista de agentes biológicos que son patógenos humanos conocidos, así como la Directiva UE 2019/1833 de la Comisión.
- **Resolució SLT/915/2022**, de 31-03-2022, per la qual s'estableixen les mesures en matèria de salut pública per a la contenció del brot epidèmic de la pandèmia de COVID-19 al territori de Catalunya.
- **Real Decreto -Ley 4/2023,** por el que se adoptan medidas urgentes en materia agraria y de aguas en respuesta a la sequía y al agravamiento de las condiciones del sector primario

DOCUMENT
PROJECT

ÒRGAN
CONTRACTACIÓ

EXPEDIENT
X2025001346

SIGNATURES
1.- Oscar Soria García / num:19794, 18/06/2025 13:11
2.- AGUSTI PERE FIGUERAS (R: B17646563), 18/06/2025 14:29
3.- Ajuntament de Fornells de la Selva. Diligència: aprovat inicialment per la Junta de Govern Local de l'Ajuntament de Fornells de la Selva, en sessió de data 19 de juny de 2025. El Secretari.

Codi Segur de Verificació: 135b87f5-fa06-4e85-97be-f8c34473b47c5
Origen: Administració
Identificador document original: ES_L01170736_2025_32431938
Data d'impressió: 05/09/2025 11:31:00
Pàgina 213 de 334

AJUNTAMENT DE FORNELLS DE LA SELVA
Aquest document és una còpia simple del document electrònic original. Comprovi l'autenticitat del document a https://fornellsdelaselva.emunicipis.ddgi.cat/OAC/ValidarDoc.jsp - Utilitzi el 'Codi Segur de Verificació' que apareix a la capçalera.

DOCUMENT
PROJECT
ÒRGAN
CONTRACTACIÓ
EXPEDIENT
X2025001346
SIGNATURES
1.- Oscar Soria Garcia / num:19794, 18/06/2025 13:11
2.- AGUSTI PERE FIGUERAS (R: B17646563), 18/06/2025 14:29
3.- Ajuntament de Fornells de la Selva. Diligència: aprovat inicialment per la Junta de Govern Local de l'Ajuntament de Fornells de la Selva, en sessió de data 19 de juny de 2025. El Secretari.
Codi Segur de Verificació: 135b87f5-fa06-4e85-97be-f8c34473b47c5
Origen: Administració
Identificador document original: ES_L01170736_2025_32431938
Data d'impressió: 05/09/2025 11:31:00
Pàgina 214 de 334

derivado del conflicto bélico en Ucrania y de las condiciones climatologicas, así como de promoción del uso del treansporte público colectivo terrestre por parte de los jóvenes y prevención de riesgos laborales en episodios de elevadas temperaturas.

- Real Decreto 1029/2022, de 20-12-2022, por el que se aprueba el Reglamento sobre protección de la salud contra los riesgos derivados de la exposición a las radiaciones ionizantes.
- Resolución 06-09-2023, de la Dirección General de Tráfico, por la que se registra y publica el VII Convenio Colectivo general en el sector de la construcción.
- Resolución 25-10-2023, de la Dirección General de Trabajo, por la que se registra y publica el Acuerdo relativo a la corrección de erratas del texto articulado del VII Convenio colectivo general del sector de la construcción.

ORGANISMES

- Real Decreto 39/1997 de 17 de enero, por el que se aprueba el Reglamento de los servicios de prevención (BOE 31/01/1997).

SENYALITZACIÓ

- Real Decreto 485/1997 de 14-04 sobre disposiciones mínimas en materia de señalización de seguridad y salud en el trabajo (BOE 23/04/1997).

MANIPULACIÓ MANUAL DE CÀRREGUES

- Real Decreto 487/1997 de 14 de abril sobre disposiciones mínimas de seguridad y de salud relativas a la manipulación manual de cargas que entrañe riesgos, en particular dorsolumbares para los trabajadores (BOE 23/04/1997).

PANTALLES DE VISUALITACIÓ DE DADES

- Real Decreto 488/1997 de 14 abril sobre disposiciones mínimas de seguridad y de salud relativas al trabajo con equipos que incluyen pantallas de visualización (BOE 23/04/1997).
- Reglamento UE 2019/1243, del Parlamento Europeo y del Consejo, por el que se adapta a los artículos 290 y 291 del Tratado de Funcionamiento de la Unión Europea una sèrie de actos jurídicos que prevén el recurso al procedimiento de reglamentación con control.

EQUIPS I ROBA DE PROTECCIÓ PERSONAL

- Real Decreto 773/1997 de 30 de mayo, sobre disposiciones mínimas de seguridad y salud relativas a la utilización por los trabajadores de equipos de protección individual (EPIs) (BOE 12/06/1997).
- Real Decreto 1215/1997 de 18 de julio, por el que se establecen las disposiciones mínimas de seguridad y salud para la utilización por los trabajadores de los equipos de trabajo (BOE 7/08/1997).
- Real Decreto 2177/2004 de12 de noviembre, por el que se modifica el Real Decreto 1215/1997 de 18 de julio, por el que se establecen las disposiciones mínimas de seguridad y salud para la utilización por los trabajadores de los equipos de trabajo en materia de trabajos temporales en altura
- Real Decreto 374/2001, de 06-04 sobre la protección de la salud y Seguridad de los trabajadores contra los riesgos relacionados con los agentes químicos durante el Trabajo.
- Directiva UE 2019/1832 de la Comisión de 24-10-2019, por la que se modifica los annexos I, II y III de la Directiva 89/656/CEE del Consejo en lo que respecta a las adaptacions de caràcter estrictamente técnico.
- Corr. Err. Directiva UE 2019/1832 de la comisión, de 24-10-2019, por la que se modificant los annexos I, II y III de la Directiva 89/656/CEE del Consejo en lo que respecta a las adaptacions de carácter estrictamente técnico.
- Real Decreto 1076/2021, de 07-12-2021,por el que se modifica el Real Decreto 773/1997, de 30-05-1997, sobre disposicions mínimes de Seguridad y salud relatives a la utilización por los trabajadores de equipos de protección individual.
- Ley 2/2021, de 29-03-2021, de medidas urgentes de prevención, contención y coordinación para hacer frente a la crisis sanitaria ocasionada por el COVID-19.

SOROLLS I VIBRACIONS

- Real Decreto 286/2006, de 10 de marzo, sobre la protección de la salud y la seguridad de los trabajadores contra los riesgos relacionados con la exposición al ruido (BOE 11/03/2006).
- Real Decreto 1311/2005, de 04-11-2005, sobre la protección de la salud y la seguridad de los trabajadores frente a los riesgos derivados o que puedan derivarse de la exposición a vibraciones mecánicas.
- Real Decreto 330/2009, de 13 de marzo, por el que se modifica el Real Decreto 1311/2005, de 4 de noviembre, sobre la protección de la salud y la Seguridad de los trabajadores frente a los riesgos derivados o que puedan derivarse de la exposicion a vibraciones mecánicas. (BOE 73 de 26/03/2009).
- Corr. Err. Real Decreto 286/2006, de 10-03-2006, sobre la protección de la salud y la Seguridad de los trabajadores contra los riesgos relacionados con la exposición al ruido.

AJUNTAMENT DE FORNELLS DE LA SELVA
Aquest document és una còpia simple del document electrònic original. Comprovi l'autenticitat del document a https://fornellsdelaselva.emunicipis.ddgi.cat/OAC/ValidarDoc.jsp - Utilitzi el 'Codi Segur de Verificació' que apareix a la capçalera.

DOCUMENT
PROJECT
ÒRGAN
CONTRACTACIÓ
EXPEDIENT
X2025001346
SIGNATURES
1.- Oscar Soria Garcia / num:19794, 18/06/2025 13:11
2.- AGUSTI PERE FIGUERAS (R: B17646563), 18/06/2025 14:29
3.- Ajuntament de Fornells de la Selva. Diligència: aprovat inicialment per la Junta de Govern Local de l'Ajuntament de Fornells de la Selva, en sessió de data 19 de juny de 2025. El Secretari.
Codi Segur de Verificació: 135b87f5-fa06-4e85-97be-f8c3473b47c5
Origen: Administració
Identificador document original: ES_L01170736_2025_32431938
Data d'impressió: 05/09/2025 11:31:00
Pàgina 215 de 334

FORMACIÓ

- Decret 277/1998, de 21 d'octubre, sobre l'acreditació i l'expedició dels certificats als professionals per al desenvolupament de funcions en matèria de prevenció de riscos laborals i la creació del Registre de certificacions de formació.
- Decret 365/2004, de 24 d'agost, pel qual s'estableix el currículum del cicle formatiu de grau superior de prevenció de riscos professionals.

SERVEIS DE PREVENCIÓ

- Decret 277/1997, de 17 d'octubre, sobre l'acreditació, autorització i creació del registre de serveis de prevenció aliens i d'entitats o de persones autoritzades per realitzar auditories, i d'empreses exemptes.

MÚTUES

- **Resolució EMT/3867/2022**, de 05-12-2022, per la qual s'aproven les activitats preventives que han de desenvolupar a Catalunya les mútues col·laboradores amb la Seguretat Social durant l'any 2023.

Quantes altres disposicions, normes i reglaments que, pel seu caràcter general i contingut, afectin a les Obres i hagin entrat en vigor en el moment de l'adjudicació d'aquestes.

Aquests Plecs de Condicions i Normes seran d'aplicació en tots aquells casos en que no es contradigui el que està disposat expressament al Present Plec de Prescripcions Tècniques. En cas de contradicció entre Plec i Norma, queda a judici del Director d'Obra decidir les prescripcions a complir.

Quantes altres disposicions, normes i reglaments que, pel seu caràcter general i contingut, afectin a les Obres i hagin entrat en vigor en el moment de l'adjudicació d'aquestes.

Aquests Plecs de Condicions i Normes seran d'aplicació en tots aquells casos en que no es contradigui el que està disposat expressament al Present Plec de Prescripcions Tècniques. En cas de contradicció entre Plec i Norma, queda a judici del Director d'Obra decidir les prescripcions a complir.

2. PLEC DE CONDICIONS TÈCNIQUES GENERALS

2.1. Règim jurídic

El Contracte corresponent al present Projecte es regirà per la Llei i Reglament de Contractes de l'Estat i per les prescripcions dels Plecs de Clàusules Administratives Particulars i Generals.

El Contractista està obligat a complir totes les disposicions que s'estableixin en el Plec de Clàusules Administratives Generals pel que es refereix a les disposicions legals en matèria laboral, seguretat social, seguretat i salut en el treball, propietat industrial i comercial, protecció a la indústria nacional, etc., que estiguin vigents durant el període d'execució de les obres. També està obligat a complir, sota la seva responsabilitat, totes les disposicions de caràcter social contingudes en el Reglament General de Treball en la Indústria de la Construcció i aplicables en torn del règim local del treball, o que posteriorment es dictin, i la Llei de Protecció a la Indústria Nacional i el Reglament que la desenvolupa, així com les restants que siguin aplicables o que puguin dictar-se.

El Contractista renuncia al fur del seu domicili social en totes les qüestions que sorgeixin amb motiu de les obres**.**

2.2. Coneixement dels documents contractuals

El desconeixement del Contracte en qualsevol dels seus termes, dels documents annexos que formen el mateix, de les Instruccions, Plecs o Normes de tota classe promulgats per l'Administració que puguin tenir aplicació a l'execució del pactat, i especialment dels enumerats en el Capítol I del Plec, no eximirà al Contractista de l'obligació del seu compliment.

El Contractista haurà de revisar, immediatament després d'haver-los rebut, tots els plànols que li hagin estat facilitats i informar, en el termini màxim de trenta (30) dies, per escrit al Director d'Obra, sobre qualsevol error o omissió que aprecia en ells. En el cas que no trobi cap contradicció haurà d'establir-ho, en el mateix termini i de la mateixa forma.

2.3. Classificació del Contractista

La classificació del Contractista s'indica a la Memòria del Projecte.

2.4. Representació de l'administració

L'Administració designarà un tècnic competent com a Director d'Obra, que serà responsable de la comprovació i vigilància de la correcta realització de l'obra contractada.

El Director d'Obra resoldrà qualsevol qüestió que sorgeixi referent a la qualitat dels materials emprats de les diferents unitats d'obra contractades, interpretació de Plànols i especificacions i, en general, tots els

AJUNTAMENT DE FORNELLS DE LA SELVA
Aquest document és una còpia simple del document electrònic original. Comprovi l'autenticitat del document a https://fornellsdelaselva.emunicipis.ddgi.cat/OAC/ValidarDoc.jsp - Utilitzi el 'Codi Segur de Verificació' que apareix a la capçalera.

problemes que es plantegin durant l'execució dels treballs encomanats, sempre que estiguin dins de les atribucions que li concedeixi la Legislació vigent sobre el particular.

2.5. Representació personal i oficina d'obra del Contractista

El Contractista haurà de designar un representant, anomenat Delegat del Contractista en el Plec, amb plens poders per responsabilitzar-se directament de l'execució de les obres. És condició "sine qua non" que aquest Delegat sigui titulat superior o mig, especialista en construcció d'obres civils. D'ell dependrà l'equip d'obra mínim exigit d'acord amb el plec de licitació de les obres (cap d'obra, topògraf, etc). Les seves experiències professionals hauran d'ésser acceptades per l'Administració.

El Delegat del Contractista haurà de residir en un punt proper a l'obra i no podrà absentar-se més de sis (6) dies hàbils al mes amb un màxim de quinze (15) dies al trimestre, a més a més sempre ho tindrà que posar en coneixement de l'Administració. Haurà d'estar assabentat del projecte per poder actuar davant l'Administració com a Delegat del Contractista.

El Cap d'Obra haurà de tenir autoritat suficient i experiència provada per executar les obres que dicti la Direcció de l'Obra, relatives al compliment de Contracte.

Excepte per a aquells casos en els que el Reglament General de Contractació o el Plec de Clàusules Administratives Generals estableixin els terminis precisos, el Delegat està obligat a prendre la decisió que estimi pertinent, quan sigui requerit per l'Administració, en un termini màxim de tres (3) dies, incloent-hi el temps emprat en realitzar totes les consultes que precisi.

El Contractista entregarà a la Direcció d'Obra, per a la seva aprovació si procedeix i amb la periodicitat que aquest determina, la relació de tot el personal que hagi de treballar en les obres. Qualsevol persona emprada pel Contractista que, a judici del Director d'Obra, observi mala conducta, sigui negligent o incompetent en les seves labors haurà d'ésser separada de l'obra, havent-se de substituir el més ràpid possible i mai en un termini superior a deu (10) dies.

El Contractista haurà d'instal·lar, abans del començament de les obres i mantenir-la mentre durin, una oficina d'obra en el lloc que considera més apropiat, prèvia conformitat del Director d'Obra. El Contractista haurà de conservar en ella, necessàriament, almenys una copia autoritzada dels documents contractuals del Projecte i Llibre d'Ordres. L'Administració li subministrarà una còpia dels esmentats documents abans de la data en que tingui lloc la comprovació del replanteig. El Contractista no podrà procedir al canvi o trasllat de l'oficina d'obra sense autorització del Director d'Obra.

2.6. Comunicacions amb l'administració

El Llibre d'Ordres s'obrirà en la data de comprovació de replanteig i es tancarà en la recepció definitiva.

Durant aquest període de temps estarà a disposició de la Direcció de l'Obra que, quan sigui procedent, anotarà en ell les ordres, instruccions i comunicacions que estimi oportunes, autoritzant-les amb la seva signatura.

El Contractista estarà també obligat a transcriure en l'esmentat Llibre totes les ordres o instruccions que rebi per escrit del Director d'Obra i a signar, als efectes procedents, l'oportú acús de rebut, sense perjudici de la necessitat d'una posterior autorització de tals transcripcions per aquell, amb la seva signatura, en el Llibre indicat.

Efectuada la recepció definitiva, el Llibre d'Ordres passarà a poder de l'Administració, si bé podrà ser consultat en tot moment pel Contractista.

2.7. Permisos i llicències

El Contractista haurà d'obtenir, al seu càrrec, tots els permisos o llicències necessàries per a l'execució de les Obres, exceptuant els corresponents a l'expropiació de les zones definides en el Projecte.

2.8. Iniciació i avanç de les obres

El Contractista iniciarà les Obres tan aviat com rebi l'ordre de la Direcció d'Obra, i començarà els treballs en els punts que s'assenyalin. La seva realització s'efectuarà de manera que pugui garantir-se el seu acabament, d'acord amb el Projecte que va servir de base al Contracte, en els terminis programats.

2.9. Replanteig de les obres

El replanteig és una comprovació general del projecte i s'efectuarà d'acord amb el disposat al reglament General de Contractació i al Plec de Clàusules Administratives Generals.

La Direcció d'Obra serà responsable de verificar els replanteigs necessaris per a la seva execució i subministrarà al Contractista tota la informació que es precisi perquè les Obres puguin ser realitzades.

Totes les despeses del replanteig i la seva comprovació, així com les que s'ocasionin en verificar els replantejaments parcials, seran a compte del Contractista

Es realitzarà deixant sobre el terreny senyals de permanència garantida. Durant la construcció es fixarà, en relació amb ells la situació en planta i alçat de qualsevol element o part de les Obres.

A l'Acta que s'ha d'aixecar del mateix, el Contractista farà constar expressament que s'ha comprovat a plena satisfacció seva, la completa correspondència, en planta i cotes relatives, entre la situació dels senyals fixos, tant de planimetria com d'altimetria, que s'han constituït en el terreny i els homòlegs indicats en els plànols i que aquests senyals són suficients per poder determinar perfectament, en planta

DOCUMENT PROJECT
ÒRGAN CONTRACTACIÓ
EXPEDIENT X2025001346

SIGNATURES
1.- Oscar Soria García / num:19794, 18/06/2025 13:11
2.- AGUSTI PERE FIGUERAS (R: B17646563), 18/06/2025 14:29
3.- Ajuntament de Fornells de la Selva. Diligència: aprovat inicialment per la Junta de Govern Local de l'Ajuntament de Fornells de la Selva, en sessió de data 19 de juny de 2025. El Secretari.

Codi Segur de Verificació: 135b87f5-fa06-4e85-97be-f8c3473b47c5
Origen: Administració
Identificador document original: ES_L01170736_2025_32431938
Data d'impressió: 05/09/2025 11:31:00
Pàgina 216 de 334

AJUNTAMENT DE FORNELLS DE LA SELVA
Aquest document és una còpia simple del document electrònic original. Comprovi l'autenticitat del document a https://fornellsdelaselva.emunicipis.ddgi.cat/OAC/ValidarDoc.jsp - Utilitzi el 'Codi Segur de Verificació' que apareix a la capçalera.

DOCUMENT
PROJECT
ÒRGAN
CONTRACTACIÓ
EXPEDIENT
X2025001346
SIGNATURES
1.- Oscar Soria Garcia / num:19794, 18/06/2025 13:11
2.- AGUSTI PERE FIGUERAS (R: B17646563), 18/06/2025 14:29
3.- Ajuntament de Fornells de la Selva. Diligència: aprovat inicialment per la Junta de Govern Local de l'Ajuntament de Fornells de la Selva, en sessió de data 19 de juny de 2025. El Secretari.
Codi Segur de Verificació: 135b87f5-fa06-4e85-97be-f8c3473b47c5
Origen: Administració
Identificador document original: ES_L01170736_2025_32431938
Data d'impressió: 05/09/2025 11:31:00
Pàgina 217 de 334

i alçat, qualsevol part de l'obra projectada Si no fossin suficients per poder determinar perfectament alguna part d'obra, o haguessin desaparegut des de la redacció del Projecte, es reconstruiran els que es necessitin per tal que es pugui donar aprovació a l'Acta.

El Director de l'Obra podrà executar per sí mateix o delegant en altre, tants replanteigs parcials com cregui convenient perquè les Obres es realitzin d'acord al Projecte i a les modificacions d'aquest aprovades.

Les operacions de replanteig es faran en presència del Director de l'Obra i el Contractista o persona en qui delegui.

2.10. Termini d'execució

El termini d'execució començarà a contar des de la data de la firma de l'Acta de Replanteig.

Excepte si es modifica en el Plec de Clàusules Administratives Particulars, el termini d'execució de les obres serà l'indicat a la Memòria i aquests estaran comptats des del moment que fixa el Reglament General de Contractació.

Dins dels quinze (15) dies següents a la data en que se li notifiqui l'autorització per iniciar les obres, el Contractista haurà de presentar al Director d'Obra un programa de treball ajustat a les dates contractuals, i en el que s'especificaran els terminis parcials i data d'acabament de les diferents obres.

L'incompliment del termini d'execució dels terminis parcials del programa per causes imputades al Contractista, podria donar lloc a l'aplicació de sancions conforme al previst per l'esmentat Reglament.

2.11. Programa de treball

Abans del començament de les Obres, el Contractista sotmetrà a l'aprovació de l'Administració un programa de treball, amb especificacions dels terminis parcials i data d'acabament de les diferents unitats d'obra, compatible amb el termini total d'execució. Aquest pla, una vegada aprovat, s'incorporarà a aquest Plec i adquirirà, per tant, caràcter contractual.

El Contractista presentarà, tanmateix, una relació completa dels serveis, equips i maquinària que es compromet a utilitzar en cada una de les etapes del Pla. Els mitjans proposats quedaran adscrits a l'Obra sense que, en cap cas, el Contractista pugui retirar-los sense autorització de l'Administració.

Encara que l'Administració hagi aprovat el programa de treball, el Contractista haurà de posar en coneixement del Director d'Obra la finalització dels treballs per a inspecció i aprovació, així com l'inici d'altres per a la seva aprovació.

L'acceptació del Pla i de la relació de mitjans auxiliars proposats no implicarà exempció alguna de responsabilitat pel Contractista en cas d'incompliment dels terminis parcials o totals convinguts.

2.12. Despeses de caràcter general a càrrec del Contractista

Queden a càrrec del Contractista les despeses que origini el replanteig general de les Obres o la seva comprovació, i els replanteigs parcials d'aquestes, així com el dret d'inspecció que legalment estigui autoritzat al personal facultatiu, els de construcció, remoguda i retirada de tota classe de construccions auxiliars; els de lloguer o adquisició de terrenys per a dipòsits de maquinària i materials; els de protecció d'amuntegaments o de les pròpies Obres contra tot deteriorament, mal o incendi, acomplint els requisits vigents per a l'emmagatzematge d'explosius i carburants; els de neteja i evacuació de deixalles i escombraries; els de construcció i conservació durant el termini de la seva utilització de petites rampes provisionals d'accés a trams parcials o totalment acabats; els de conservació durant el mateix termini de tota classe de desviaments que no es facin aprofitant carreteres existents; els de conservació de desguassos; els de subministrament, col·locació i conservació de senyals de trànsit i altres recursos necessaris per proporcionar seguretat dins de les Obres; els de remoguda de les instal·lacions, eines materials i neteja general de l'Obra a l'acabament dels muntatges, conservació i retirada d'instal·lacions pel subministrament d'aigua i energia elèctrica necessària per a les Obres, així com l'adquisició de les esmentades aigües i energia; de les instal·lacions provisionals per la correcta atenció, ordre i acompliment de la reglamentació sobre higiene i seguretat en el treball; els de retirada de materials refusats i correcció de les deficiències observades i posades de manifest pels corresponents assaigs i proves.

En els casos de resolució de Contracte qualsevulla que sigui la causa que la motivi, estaran a càrrec del Contractista les despeses originades per liquidació, així com les de retirada dels mitjans auxiliars emprats o no en l'execució de les Obres.

2.13. Responsabilitat del Contractista durant l'execució d'obres

Els serveis públics o privats que resultin afectats durant l'execució de les obres hauran d'ésser reparats a càrrec del Contractista, de manera immediata. Les persones que resultin perjudicades hauran d'ésser compensades adequadament, a càrrec del Contractista.

Les propietats públiques o privades que resultin afectades hauran d'ésser reparades a càrrec del Contractista, restablint les primitives condicions o compensant els danys i perjudicis causats de qualsevol altre manera acceptable.

De la mateixa manera, el Contractista serà responsable de tots els objectes que es trobin o descobreixin durant l'execució de les Obres, havent de donar notícia immediata de les troballes a la Direcció de'Obra i col·locar-los sota custòdia.

Especialment adoptarà les mesures necessàries per tal d'evitar la contaminació de rius, llacs i dipòsits d'aigua per efecte dels combustibles, olis, lligants o qualsevol altre material que pugui ésser perjudicial, durant l'execució de les Obres.

AJUNTAMENT DE FORNELLS DE LA SELVA
Aquest document és una còpia simple del document electrònic original. Comprovi l'autenticitat del document a https://fornellsdelaselva.emunicipis.ddgi.cat/OAC/ValidarDoc.jsp - Utilitzi el 'Codi Segur de Verificació' que apareix a la capçalera.

DOCUMENT
PROJECT
ÒRGAN
CONTRACTACIÓ
EXPEDIENT
X2025001346
SIGNATURES
1.- Oscar Soria Garcia / num:19794, 18/06/2025 13:11
2.- AGUSTI PERE FIGUERAS (R: B17646563), 18/06/2025 14:29
3.- Ajuntament de Fornells de la Selva. Diligència: aprovat inicialment per la Junta de Govern Local de l'Ajuntament de Fornells de la Selva, en sessió de data 19 de juny de 2025. El Secretari.
Codi Segur de Verificació: 135b87f5-fa06-4e85-97be-f8c3473b47c5
Origen: Administració
Identificador document original: ES_L01170736_2025_32431938
Data d'impressió: 05/09/2025 11:31:00
Pàgina 218 de 334

El Contractista podrà utilitzar en les obres de contracte, la pedra, grava, sorres o el material seleccionat que trobi en les excavacions, materials que s'abonaran d'acord amb els preus que per a ells s'hagin establert en el Contracte. En qualsevol cas, el Contractista haurà de proveir els materials necessaris per executar aquelles parts de l'Obra, la realització de les quals s'hagi previst executar amb materials utilitzats en altres unitats.

Seran a compte del Contractista les indemnitzacions per perjudicis ocasionats a tercers com a conseqüència d'accidents de tràfic derivats del moviment de la maquinària de l'obra.

El Contractista resta obligat a adoptar les mesures d'ordre i seguretat necessàries per a la bona i segura marxa dels treballs.

En tot cas, el Contractista serà únicament i exclusivament el responsable, durant l'execució de les obres, de tots els accidents o perjudicis que pugui tenir el seu personal, o que pugui causar-los a alguna altra persona o entitat. En conseqüència, el Contractista assumirà totes les responsabilitats annexes al compliment de la Llei sobre accidents de treball, i disposicions posteriors. Serà d'obligació pel constructor, la contractació de l'Assegurança contra el risc per incapacitat permanent o mort dels seus treballadors.

2.14. Execució i control de les obres

Les obres s'executaran d'acord amb les dimensions i instruccions dels plànols, les prescripcions contingudes en el Plec i les ordres de la Direcció d'Obra el qual resoldrà les qüestions que es plantegin referents a la interpretació o a la falta de definició.

El Director d'Obra subministrarà al Contractista tota la informació que calgui per tal que les obres es puguin realitzar.

Les unitats d'obra no incloses explícitament en aquest Plec per dificultat de determinació, improbable utilització o per canvis en l'execució de les Obres, es realitzaran d'acord amb el costum, regles de bona construcció i les indicacions de la Direcció de l'Obra.

2.15. Accés a les obres

Excepte prescripció específica en algun document contractual, seran a compte i risc del Contractista, totes les vies de comunicació i les instal·lacions auxiliars per transport, tals com carreteres, camins, sendes, passarel·les, muntacàrregues per al accés de persones, transports de materials a l'obra, etc.

Aquestes vies de comunicació i instal·lacions auxiliars seran gestionades, projectades, construïdes, conservades, mantingudes i operades, així com demolides, desmuntades, retirades, abandonades o lliurades per usos posteriors per compte i risc del Contractista.

El Contractista haurà d'obtenir de l'autoritat competent les oportunes autoritzacions i permisos per a la utilització de les vies i instal·lacions, tant de caràcter públic com privat.

2.16. Subcontractes

Cap part de les Obres podrà ser subcontractada sense consentiment previ de la Direcció d'Obra de les mateixes.

Les sol·licituds per cedir qualsevol part del contracte hauran de formular-se per escrit i acompanyar-se amb un testimoni que acrediti que l'organització que s'ha d'encarregar dels treballs que han de ser objecte de subcontracte està particularment capacitada i equipada per a la seva execució. L'acceptació del subcontracte no eximirà al Contractista de la seva responsabilitat contractual.

A més de les prescripcions que estableix el Reglament General de Contractació, es tindran en compte les següents especificacions:

- El Contractista no subcontractarà cap part del contracte sense permís escrit de l'Administració.
- Les sol·licituds per cedir qualsevol part del Contracte s'hauran de formular per escrit. La Direcció d'Obra podrà demanar qualsevol informació addicional abans de decidir si procedeix concedir la subcontractació.
- El Contractista no podrà conferir en els subcontractes cap dret o concessió que ell no tingui adjudicat a través del Contracte.

2.17. Mà d'obra

La mà d'obra necessària per a l'ús dels materials serà la corrent a les pràctiques de bona construcció i muntatge. A tal efecte, la Direcció d'Obra podrà disposar en cada cas, la manera com han de preparar-se els materials i l'obra, per a que es trobin disponibles per a la seva utilització, en harmonia amb la utilització que en cada cas, al seu judici, hagin de presentar.

2.18. Maquinària i mitjans auxiliars

El Contractista està obligat, sota la seva responsabilitat a proveir-se i disposar en obra de totes les màquines, útils i mitjans auxiliars necessaris per a l'execució de les obres, en les condicions de qualitat, potència, capacitat de producció i en quantitat suficient per a complir totes les condicions del contracte, així com a manejar-los, mantenir-los, conservar-los i utilitzar-los adequada i correctament.

La maquinària i els mitjans auxiliars que s'hagin d'utilitzar per a l'execució de les obres, hauran d'estar disponibles a peu d'obra amb suficient antelació al començament del treball corresponent, per que puguin ser examinats i autoritzats, en el seu cas, pel Director d'Obra.

L'equip quedarà adscrit a l'obra en tant estiguin en execució les unitats en que s'ha d'utilitzar, no es podrà retirar sense consentiment exprés de la Direcció l'Obra i havent estat reemplaçats els elements

AJUNTAMENT DE FORNELLS DE LA SELVA
Aquest document és una còpia simple del document electrònic original. Comprovi l'autenticitat del document a https://fornellsdelaselva.emunicipis.ddgi.cat/OAC/ValidarDoc.jsp - Utilitzi el 'Codi Segur de Verificació' que apareix a la capçalera.

DOCUMENT
PROJECT
ÒRGAN
CONTRACTACIÓ
EXPEDIENT
X2025001346
SIGNATURES
1.- Oscar Soria García / num:19794, 18/06/2025 13:11
2.- AGUSTI PERE FIGUERAS (R: B17646563), 18/06/2025 14:29
3.- Ajuntament de Fornells de la Selva. Diligència: aprovat inicialment per la Junta de Govern Local de l'Ajuntament de Fornells de la Selva, en sessió de data 19 de juny de 2025. El Secretari.
Codi Segur de Verificació: 135b87f5-fa06-4e85-97be-f8c3473b47c5
Origen: Administració
Identificador document original: ES_L01170736_2025_32431938
Data d'impressió: 05/09/2025 11:31:00
Pàgina 219 de 334

avariats o inutilitzats sempre que la reparació exigeixi terminis que aquell estimi han d'alterar el programa de treball.

Si durant l'execució de les obres el Director d'Obra observés que, per canvi de les condicions de treball o per qualsevol altre motiu, els equips autoritzats no fossin idonis al fi proposat i al compliment del programa de treball, hauran de ser substituïts, o incrementats en nombre, per altres que ho siguin.

El Contractista no podrà reclamar si, en el curs dels treballs i per al compliment del contracte, es veiés obligat a augmentar la importància de la maquinària, dels equips o de les plantes i dels medis auxiliars, en qualitat, potència, capacitat de producció o en nombre, o a modificar-lo respecte de les seves previsions.

Totes les despeses que s'originin pel compliment d'aquest article, es consideren incloses en els preus de les unitats corresponents i, en conseqüència, no seran abonades separadament, malgrat expressa indicació en contrari que figuri en algun document contractual.

2.19. Materials

2.19.1. Condicions generals

Tots els materials que s'utilitzin a les obres hauran d'acomplir les condicions que s'estableixen en aquest Plec i ser aprovats per la Direcció d'Obra.

També hauran de ser examinats i assajats abans de la seva acceptació. L'acceptació, en qualsevol moment, d'un material no serà obstacle per a que sigui rebutjat en el futur si es troben defectes de qualitat o uniformitat. Qualsevol treball que es realitzi amb materials no assajats o no aprovats per la Direcció d'Obra, podrà ser considerat com defectuós.

Serà obligació del Contractista avisar a la Direcció d'Obra de les procedències dels materials que vagin a ser utilitzats, amb anticipació suficient del moment de fer-los servir, per a que puguin executar-se els assaigs oportuns.

Tot material que no acompleixi les especificacions o hagi estat rebutjat, serà retirat de l'Obra immediatament, excepte si té autorització del Director d'Obra.

En el cas de que algun material o característica no haguessin estat suficientment definits, haurà de suposar-se que és el de millor qualitat que existeix al mercat dins la seva classe, i que haurà d'acomplir la normativa tècnica vigent.

El transport, manipulació i ús dels materials es farà de manera que no quedin alterades les seves característiques, no es deteriorin les seves formes o dimensions, ni impliquin risc per a la salut dels treballadors.

2.19.2. Procedència dels materials

Quan la procedència dels materials no es fixi en el Projecte, el Contractista els obtindrà de les pedreres, jaciments i fonts de subministrament que estimi oportú. No obstant haurà de tenir en compte les recomanacions sobre procedència de materials que assenyalen els documents informatius del Projecte i les observacions complementàries que pugui fer el Director de l'Obra.

El Contractista justificarà a la Direcció de l'Obra, amb antelació suficient, les procedències dels materials que es proposa utilitzar aportant, quan ho sol·liciti el Director de l'Obra, les mostres i dades necessàries per demostrar la seva acceptabilitat, tant pel que fa a qualitat com a quantitat.

Quan s'assenyali la procedència dels materials explícitament en el Projecte o en els Plànols, el Contractista utilitzarà obligatòriament aquestes procedències. Si posteriorment es comprovés que aquestes procedències són inadequades o insuficients, el Director de l'Obra fixarà les noves i proposarà la modificació de preus i del Programa de Treball, si això fos necessari i/o es contemplés en el Contracte.

2.19.3. Materials no inclosos en el plec

Els materials no inclosos en el present Plec seran de provada qualitat, havent de presentar el Contractista, per aconseguir l'aprovació del Director d'Obra, tots els catàlegs, mostres, informes i certificats dels corresponents fabricants que s'estimin necessaris. Si la informació no es considera suficient, es podran exigir els assaigs oportuns dels materials a utilitzar, que seran rebutjats quan, a judici del Director d'Obra, no reuneixin les condicions necessàries per a la finalitat a que es destinen.

2.19.4. Materials inadequats

Quan els materials no satisfacin el que, en cada cas particular, es determina en els articles anteriors, el Contractista s'atendrà a allò que sobre aquest punt ordeni per escrit el Director d'Obra, per al compliment d'allò preceptuat en els respectius articles del present Plec.

Com a norma general, el Contractista retirarà en el termini de cinc (5) dies un cop efectuada la recepció, aquells materials, ferramentes o màquines que rebutgi la Direcció de l'Obra, substituint-les per altres de característiques adequades.

2.19.5. Responsabilitat del Contractista

La recepció dels materials no exclou la responsabilitat del Contractista per a la seva qualitat, i quedarà subsistint fins que es rebin les obres en que aquests materials s'hagin d'utilitzar.

2.19.6. Amuntegament, amidament i aprofitament de materials

Els materials s'emmagatzemaran de manera que s'asseguri la preservació de la seva qualitat i per tant l'acceptació per la utilització a l'Obra, requisits que hauran de ser comprovats en el moment de la seva utilització.

AJUNTAMENT DE FORNELLS DE LA SELVA
Aquest document és una còpia simple del document electrònic original. Comprovi l'autenticitat del document a https://fornellsdelaselva.emunicipis.ddgi.cat/OAC/ValidarDoc.jsp - Utilitzi el 'Codi Segur de Verificació' que apareix a la capçalera.

DOCUMENT
PROJECT
ÒRGAN
CONTRACTACIÓ
EXPEDIENT
X2025001346
SIGNATURES
1.- Oscar Soria Garcia / num:19794, 18/06/2025 13:11
2.- AGUSTI PERE FIGUERAS (R: B17646563), 18/06/2025 14:29
3.- Ajuntament de Fornells de la Selva. Diligència: aprovat inicialment per la Junta de Govern Local de l'Ajuntament de Fornells de la Selva, en sessió de data 19 de juny de 2025. El Secretari.
Codi Segur de Verificació: 135b87f5-fa06-4e85-97be-f8c3473b47c5
Origen: Administració
Identificador document original: ES_L01170736_2025_32431938
Data d'impressió: 05/09/2025 11:31:00
Pàgina 220 de 334

Les superfícies emprades com a zones d'amuntegament hauran de recondicionar-se una vegada acabada la utilització dels materials amuntegats en elles, de manera que puguin recuperar el seu aspecte original. Totes les despeses requerides per això aniran a càrrec del Contractista.

El Contractista haurà de situar, en els punts que designi la Direcció de les Obres, les balances o instal·lacions necessàries per efectuar els amidaments per pes requerides i la seva utilització haurà d'anar precedida de la corresponent aprovació del Director d'Obra.

Els materials que hagin d'abonar-se per unitat de volum seran mesurats en principi, sobre vehicles adequats, en els punts en que hagin d'utilitzar-se. Aquests vehicles hauran de ser prèviament aprovats pel Director d'Obra i, a no ser que tots ells tinguin una capacitat uniforme, cada vehicle autoritzat portarà una marca, clarament llegible, que indiqui la seva capacitat en les condicions utilitzades per a la seva aprovació. Quan s'autoritzi la conversió de pes a volum, o viceversa, els factors de conversió seran definits pel Director d'Obra qui, per escrit, justificarà al Contractista els valors adoptats.

2.20. Instal·lacions auxiliars d'obra i obres auxiliars

Constitueix obligació del contractista el Projecte, la construcció, conservació i explotació, desmuntatge, demolició i retirada d'obra de totes les instal·lacions auxiliars d'obra i de les obres auxiliars, necessàries per a l'execució de les obres definitives.

Es consideren instal·lacions auxiliars d'obra las que, sense caràcter limitatiu, s'indiquen a continuació:

- Oficines del Contractista
- Instal·lacions per servei del personal
- Instal·lacions per al servei de seguretat i vigilància
- Laboratoris, magatzems, tallers i parc del Contractista
- Instal·lacions d'àrids; fabricació, transport i col·locació del formigó, fabricació de mescles bituminoses, excepte si en el contracte d'adjudicació s'indiqués altra cosa.
- Instal·lacions de subministrament d'energia elèctrica i enllumenat per a les obres
- Instal·lacions de subministrament d'aigua
- Qualsevol altre instal·lació que el Contractista necessiti per a l'execució de l'obra

Es consideraran com a obres auxiliars les necessàries per a l'execució de les obres definitives que, sense caràcter limitatiu, s'indiquen a continuació:

- Obres per al desviament de corrents d'aigües superficials, tal com a talls, canalitzacions, etc.
- Obres de drenatge, recollida i evacuació de les aigües en les zones de treball
- Obres de protecció i defensa contra inundacions
- Obres per esgotaments o per rebaixar el nivell freàtic
- Estrebades, sosteniments i consolidació del terreny en obres a cel obert i subterrànies
- Obres provisionals de desviament de la circulació de persones o vehicles, requerits per a l'execució de les obres del contracte.

Durant la vigència del contracte, serà a compte i risc del Contractista, el funcionament, la conservació i el manteniment de totes les instal·lacions auxiliars d'obra i obres auxiliars.

2.21. Senyalització de les obres i protecció del trànsit

La senyalització de les Obres durant la seva execució es farà d'acord amb l'Ordre Ministerial del 14 de març de 1960, els aclariments complementaris que es recullen a l'O.M. nº 67/1960 de la Direcció General de Carreteres i altres disposicions actualment vigents al respecte, o que poguessin fer-se executives abans de la finalització de les Obres, i en tot cas en la forma i condicions que indiqui el Director d'Obra.

L'execució de les Obres es programarà i realitzarà de manera que les molèsties que es derivin pel trànsit siguin mínimes. La part de plataforma per la que es canalitzi el trànsit ha de mantenir-se en perfectes condicions per la circulació. En iguals condicions s'hauran de mantenir els desviaments precisos.

2.22. Construcció i conservació dels desviaments

Si l'execució de les Obres exigís la construcció de desviaments provisionals o rampes d'accés a trams parcials o totalment acabats, aquests es construiran d'acord a les característiques que figuren en els corresponents Plànols de detall i documents que es redactin durant l'Obra i s'abonaran d'igual manera que les restants obres contractades. La seva conservació durant el termini d'utilització estarà a càrrec del Contractista.

En tot cas, l'execució de les Obres es programarà i realitzarà de manera que les molèsties que es derivin pel trànsit siguin mínimes i el Contractista adoptarà les mesures necessàries per a la seva perfecta regulació.

Si les circumstàncies ho requereixen, la Direcció de les obres podrà exigir la col·locació de semàfors.

2.23. Protecció d'encreuament amb altres serveis

Aquest article es refereix a la realització de l'obra necessària per a protecció de l'encreuament de qualsevol de les obres d'aquest projecte amb qualsevol altre servei (línia elèctrica, línia telefònica, canonada d'aigua potable, etc.).

Aquestes obres es realitzaran d'acord a allò perpetuat a les Normes, Instruccions o Plecs oficials corresponents i es subjectaran al que prescrigui l'Empresa propietària del servei, estant tots els materials, instal·lacions i operacions necessàries compreses en el preu corresponent.

AJUNTAMENT DE FORNELLS DE LA SELVA
Aquest document és una còpia simple del document electrònic original. Comprovi l'autenticitat del document a https://fornellsdelaselva.emunicipis.ddgi.cat/OAC/ValidarDoc.jsp - Utilitzi el 'Codi Segur de Verificació' que apareix a la capçalera.

DOCUMENT
PROJECT
ÒRGAN
CONTRACTACIÓ
EXPEDIENT
X2025001346
Codi Segur de Verificació: 135b87f5-fa06-4e85-97be-f8c34473b47c5
Origen: Administració
Identificador document original: ES_L01170736_2025_32431938
Data d'impressió: 05/09/2025 11:31:00
Pàgina 221 de 334
SIGNATURES
1.- Oscar Soria Garcia / num:19794, 18/06/2025 13:11
2.- AGUSTI PERE FIGUERAS (R: B17646563), 18/06/2025 14:29
3.- Ajuntament de Fornells de la Selva. Diligència: aprovat inicialment per la Junta de Govern Local de l'Ajuntament de Fornells de la Selva, en sessió de data 19 de juny de 2025. El Secretari.

2.24. Precaució contra incendis

El Contractista haurà d'atendre's a les disposicions vigents per a la prevenció i control d'incendis, així com a les que dicti la Direcció de les Obres.

En tot cas, adoptarà les mesures necessàries per evitar que s'encenin focs innecessaris, i serà responsable de la propagació dels que es requereixin per a l'execució de les Obres, així com dels mals i perjudicis que per aquest motiu es produeixin.

2.25. Conservació del paisatge

El Contractista posarà especial atenció a l'efecte que puguin tenir les diferents operacions i instal·lacions que necessiti realitzar per a la consecució del Contracte sobre l'estètica i el paisatge de les zones en que es trobin situades les Obres.

En aquest sentit, es tindrà cura que els arbres, fites, tanques, petrils i altres elements que puguin ser perjudicats durant les Obres, siguin degudament protegits per evitar possibles destrosses que, en cas de produir-se, seran restaurades a càrrec seu.

De la mateixa manera, tindrà cura el seu emplaçament i el sentit estètic de les seves instal·lacions, construccions, dipòsits i amuntegaments que, en tot cas, hauran de ser prèviament autoritzats pel Director d'Obra.

2.26. Plànols de detall de les obres

A petició de la Direcció d'Obra, el Contractista prepararà tots els Plànols de detall que s'estimin necessaris per a l'execució de les obres contractades. Els Plànols esmentats es sotmetran a l'aprovació del Director d'Obra, acompanyats si cal per les Memòries i Càlculs justificatius que es requereixin per a la seva major comprensió.

2.27. Assaigs de control

Els assaigs i reconeixements verificats durant l'execució dels treballs no tenen altre caràcter que el de simples antecedents per a la recepció. En conseqüència, l'admissió de materials o de peces, en qualsevol forma que es realitzi abans de la recepció definitiva, no atenua les obligacions de solucionar o reposar que el Contractista contreu si les obres i instal·lacions resulten inacceptables, parcial o totalment en l'acte de reconeixement final i prova de recepció.

Els assaigs es realitzaran d'acord amb la normativa actual.

2.28. Control de qualitat

El Pla de Control de Qualitat té per objecte organitzar i valorar els assaigs a realitzar per les diferents unitats d'obra i materials utilitzats en les obres.

Aquest Pla de Control de Qualitat és independent del Pla d'Autocontrol de Qualitat que fixi el Contractista.

La Direcció d'Obra té facultat de realitzar els reconeixements, comprovacions i assaigs que cregui adients en qualsevol moment, havent el Contractista d'oferir-li assistència humana i material que necessiti. Les despeses que això produiria no seran d'abonament al Contractista.

En fase de licitació, el Contractista presentarà un Pla d'Autocontrol de Qualitat de les obres. A l'inici de l'obra s'actualitzarà aquest Pla d'acord entre Contractista i Direcció d'Obra. El Contractista executarà al seu càrrec aquest Pla d'Autocontrol de Qualitat actualitzat.

La Direcció de l'Obra supervisarà l'execució per part del Contractista del Pla d'Autocontrol de Qualitat, analitzant-ne i validant-ne els resultats.

Independentment dels assaigs inclosos en el Pla d'Autocontrol de Qualitat esmentat en el paràgraf anterior, l'Administració executarà els assaigs que fixi el Director de les obres en el marc del Pla de Control de Qualitat de l'Obra i a partir del nivell mínim exigit en l'annex de Control de Qualitat del projecte base de la licitació. Aquesta execució es realitzarà en els laboratoris dels seus serveis tècnics o en els laboratoris que consideri adients i que a aquests efectes haguessin estat homologats. El cost d'aquests assaigs es repercutiran sobre el Contractista de l'obra, essent al seu càrrec fins l'u (1%) per cent del pressupost de licitació, d'acord amb el Decret 77/1984 de 4 de març (DOG núm. 428, 25.04.1984), i la resta abonable mitjançant la partida alçada a justificar establerta al pressupost per aquest concepte.

En fase de replanteig de l'obra el Contractista presentarà per a la seva aprovació per part de la Direcció d'Obra, una proposta de laboratori de control de qualitat homologat per realitzar el Pla de Control de Qualitat de les obres i on es fixi un termini per a la realització i lliurament de com a mínim, tots els assaigs inclosos en l'annex de Control de Qualitat del projecte base de la licitació.

El Contractista serà el responsable dels endarreriments i les conseqüències que aquests produeixin, produïts pels incompliments dels terminis fixats pel lliurament dels assaigs de control de qualitat del Pla de Control de Qualitat de les Obres i que es repercuteixin sobre el Contractista d'acord amb el Decret 77/1984 de 4 de març (DOG núm. 428, 25.04.1984).

Quan el Contractista executés obres que resultessin defectuoses en geometria i/o qualitat, segons els materials o mètodes de treball utilitzats, el Director de les obres apreciarà la possibilitat o no de corregir-les i en funció d'això disposarà:

- Les mesures a adoptar per a procedir a la correcció de les corregibles, dins del termini que s'assenyali.
- Les incorregibles, on la separació entre característiques obtingudes i especificades no comprometi la funcionalitat ni la capacitat de servei, seran tractades a elecció del Director d'Obra, com a incorregibles en que quedi compromesa la seva funcionalitat i capacitat de servei, o acceptades

AJUNTAMENT DE FORNELLS DE LA SELVA
Aquest document és una còpia simple del document electrònic original. Comprovi l'autenticitat del document a https://fornellsdelaselva.emunicipis.ddgi.cat/OAC/ValidarDoc.jsp - Utilitzi el 'Codi Segur de Verificació' que apareix a la capçalera.

previ acord amb el Contractista, amb una penalització econòmica.

- Les incorregibles en que quedin compromeses la funcionalitat i la capacitat de servei, seran enderrocades i reconstruïdes a càrrec del Contractista, dins del termini que s'assenyali.

Totes aquestes obres no seran d'abonament fins a trobar-se en les condicions especificades, i en cas de no ser reconstruïdes en el termini concedit, el Director de les obres podrà encarregar la seva reparació a tercers, per compte del Contractista.

El Director d'Obra podrà, durant el curs de les obres o prèviament a la recepció d'aquestes, realitzar quantes proves cregui adients per a comprovar el compliment de condicions i l'adequat comportament de l'obra executada. Aquestes proves es realitzaran sempre en presència del Contractista que, per la seva part, està obligat a donar quantes facilitats es necessitin per a la seva correcta realització i a posar a disposició els mitjans auxiliars i personal que faci falta a tal objecte. De les proves que es realitzin s'aixecarà Acta que es tindrà present per a la recepció de l'obra.

En cas que el Contractista de les obres no disposi de marcat CE o en cas que s'hagi d'augmentar la freqüència d'assaigs prevista inicialment al Pla de Control de Qualitat del projecte per causa de les no conformitats, serà a càrrec seu l'increment que això comporti en el cost dels assaigs de control de qualitat de l'obra.

2.29. Facilitats per a la inspecció

El Contractista proporcionarà al Director d'Obra i als seus Delegats tota classe de facilitats per als replantejaments, així com per a la inspecció de la mà d'obra en tots els treballs, amb l'objecte de comprovar el compliment de les condicions establertes en el Plec, permetent l'accés a qualsevol part de l'obra, àdhuc als tallers o fabriques on es produeixin els materials o es realitzin treballs per a les obres.

2.30. Modificacions del projecte d'obra

Si l'execució de les Obres implica la necessitat ineludible d'introduir certes modificacions en el Projecte, durant el seu desenvolupament, el Director d'Obra podrà ordenar o proposar les modificacions que consideri necessàries d'acord amb aquest Plec i la Legislació vigent sobre la matèria.

2.31. Contradiccions i omissions del projecte

En el cas que apareguin contradiccions entre els Documents contractuals (Plec de Prescripcions tècniques particulars, plànols i quadre de preus), la interpretació correspondrà al Director de l'Obra, establint el criteri general que, salvant indicació contraria, preval el que estigui establert en el Plec de Prescripcions Tècniques Particulars.

Concretament, en el cas de contradicció entre la Memòria i els Plànols, prevaldrà aquests sobre la Memòria. Entre la Memòria i el Pressupost prevaldrà aquest sobre la Memòria.

En el cas de contradicció entre el Plec de Prescripcions Tècniques Particulars i els Quadres de Preus, prevaldrà el Plec sobre el Quadre de Preus. Dins del Pressupost, en el cas d'haver-hi contradicció entre el Quadre de Preus i el Pressupost, prevaldrà el Quadre de Preus sobre el Pressupost.

El Quadre de Preus nº 1 prevaldrà sobre el Quadre de Preus nº 2, i sobre aquest, prevaldrà el que estigui expressat en lletra sobre l'escrit en xifres.

Els treballs mencionats en el Plec de Condicions i omesos en els Plànols o viceversa, hauran d'ésser executats com si fossin exposats en els dos documents. En cas de contradicció entre els Plànols i el Plec de Condicions, prevaldrà allò prescrit en aquest últim.

Les omissions en els Plànols i Plecs de Condicions i les descripcions errònies dels detalls de l'Obra que siguin indispensables per portar a terme l'esperit o intenció exposats en els esmentats documents i que, per ús o costum, hauran de ser realitzats, no només no eximiran el Contractista de l'obligació d'executar aquests detalls d'obra omesos o erròniament descrits, sinó que, al contrari, hauran de ser executats com si haguessin estat completament i correcta especificats en els Plànols i Plec de Condicions.

El Contractista estarà obligat a posar en coneixement del Director d'Obra, el més aviat possible, qualsevol discrepància que observi entre els diferents plànols del Projecte, o qualsevol altre circumstància sorgida durant l'execució dels treballs que doni lloc a possibles modificacions del Projecte.

Si es trobessin disposicions en els esmentats documents i en aquest Plec que condicionin de forma diferent algun concepte, serà aleshores vàlida la prescripció més restrictiva.

Totes les comunicacions entre el Director d'Obra i el Contractista s'enviaran amb una copia a l'objecte de que el destinatari la signi, posant en el seu acabament "assabentat", i la retorni en el termini màxim de cinc (5) dies fent constar la data del retorn.

2.32. Amidament i abonament

2.32.1. Unitats d'obra no incloses en aquest projecte

Les obres no previstes en el Projecte i que calgui realitzar a judici del Director de l'Obra, es pagaran aplicant els preus unitaris del Quadre de Preus.

Caldrà generar el corresponent preu nou que haurà de ser aprovat per l'Òrgan de contractació per tal de ser incorporat a l'expedient contractual.

2.32.2. Reserva per materials, elements i instal·lacions especials

L'Administració es reserva el dret d'adquirir per sí mateixa aquells materials propis o elements que per la seva naturalesa especial no siguin d'utilització normal en les Obres, o estiguin subjectes a la situació dels mercats en el moment de l'execució; podent, d'acord amb aquest apartat, contractar separadament

DOCUMENT PROJECT
ÒRGAN CONTRACTACIÓ
EXPEDIENT X2025001346
SIGNATURES
1.- Oscar Soria Garcia / num:19794, 18/06/2025 13:11
2.- AGUSTI PERE FIGUERAS (R: B17646563), 18/06/2025 14:29
3.- Ajuntament de Fornells de la Selva. Diligència: aprovat inicialment per la Junta de Govern Local de l'Ajuntament de Fornells de la Selva, en sessió de data 19 de juny de 2025. El Secretari.
Codi Segur de Verificació: 135b87f5-fa06-4e85-97be-f8c3473b47c5
Origen: Administració
Identificador document original: ES_L01170736_2025_32431938
Data d'impressió: 05/09/2025 11:31:00
Pàgina 222 de 334

AJUNTAMENT DE FORNELLS DE LA SELVA
Aquest document és una còpia simple del document electrònic original. Comprovi l'autenticitat del document a https://fornellsdelaselva.emunicipis.ddgi.cat/OAC/ValidarDoc.jsp - Utilitzi el 'Codi Segur de Verificació' que apareix a la capçalera.

DOCUMENT
PROJECT
ÒRGAN
CONTRACTACIÓ
EXPEDIENT
X2025001346
SIGNATURES
1.- Oscar Soria Garcia / num:19794, 18/06/2025 13:11
2.- AGUSTI PERE FIGUERAS (R: B17646563), 18/06/2025 14:29
3.- Ajuntament de Fornells de la Selva. Diligència: aprovat inicialment per la Junta de Govern Local de l'Ajuntament de Fornells de la Selva, en sessió de data 19 de juny de 2025. El Secretari.
Codi Segur de Verificació: 135b87f5-fa06-4e85-97be-f8c3473b47c5
Origen: Administració
Identificador document original: ES_L01170736_2025_32431938
Data d'impressió: 05/09/2025 11:31:00
Pàgina 223 de 334

subministrament i col·locació de tots o part dels esmentats materials, sense que el Contractista tingui dret a cap reclamació.

Si aquest fos el cas, el Contractista donarà tota classe de facilitats per a la instal·lació i realització de proves per part de la casa subministradora o instal·ladora.

2.32.3. Obres que no són d'abonament

No es pagaran les obres que no s'ajustin al Projecte o a les prescripcions per escrit del Director de l'Obra en contra i que el Contractista hagi executat per error, per comoditat o per conveniència.

2.32.4. Partides alçades

Les partides alçades compreses en aquest Projecte queden classificades com a "Partides Alçades a justificar" i "Partides Alçades d'abonament íntegre".

Es consideren "Partides Alçades a justificar" les susceptibles de ser mesurades en totes les seves parts en unitats d'obra amb preus unitaris. Aquestes s'abonaran als preus del contracte, d'acord amb les seves condicions i al resultat de les mesures corresponents.

Quan els preus d'una o vàries unitats d'obra de les que integren una partida alçada a justificar no figurin incloses en els quadres de preus, es procedirà conforme al que s'ha disposat en el paràgraf segon de l'article 150 del Reglament General de contractació de l'Estat.

Perquè la introducció dels nous preus així determinats no es consideri modificació del Projecte s'hauran d'ajustar a les condicions de l'article 242.4.ii de la Llei de contractes (9/2017).

Es consideren "Partides Alçades d'abonament íntegre" aquelles que es refereixin a treballs definits en els documents contractuals del Projecte i no siguin susceptibles de mesurament segons el Plec.

Les partides alçades d'abonament íntegre s'abonaran al Contractista en la seva totalitat, un cop finalitzats els treballs o obres a les quals es refereixen d'acord amb les condicions del contracte i sense perjudici del que pugui establir el Plec de prescripcions tècniques particulars respecte del seu abonament fraccionat en casos justificats.

Quan l'especificació dels treballs o obres constituïts d'una partida alçada d'abonament íntegre figuri de manera incompleta, imprecisa o insuficient al final de la seva execució, s'atindrà a les instruccions que dicti per escrit el Director d'Obra, contra les quals podrà alçar-se el Contractista, en cas de disconformitat, en la forma que estableix el Reglament General de Contractació de l'Estat.

2.32.5. Materials en dipòsit

En cap cas s'abonarà al Contractista cap material que no estigui col·locat en dipòsit. Quan procedeixi, aquest materials s'abonaran d'acord al Plec de Clàusules Administratives Generals.

Si el terreny utilitzat per al dipòsit del material és de propietat particular, no es farà l'abonament fins el seu ús en obra, excepte si el Contractista presenta documentació suficient, a judici del Director d'Obra, en la que el propietari del terreny reconegui que el material arreplegat és propietat de l'Administració i que està satisfet el lloguer pel temps que el material pugui ocupar el terreny.

2.32.6. Obres incompletes

Quan per rescissió o altra causa sigui precís valorar obres incompletes, s'aplicaran els preus i descomposicions que figuren en el quadre de preus número dos (2), sense que es pugui pretendre la valoració de qualsevol descompte de forma diferent.

En cap cas tindrà dret el Contractista a reclamació fonamentada en insuficiència o omissió dels elements que componen el preu contingut en el quadre esmentat.

En el cas que durant l'obligat reconeixement es trobessin defectes o danys, deguts a deficiències en l'execució de l'obra i no a l'ús del que s'ha construït, durant el termini de garantia, la Direcció d'Obra ha de dictar les instruccions oportunes al Contractista per a la deguda reparació del que s'ha construït, i concedir-li un termini per a això durant el qual continua encarregat de la conservació de les obres, sense dret a percebre cap quantitat per ampliació del termini de garantia.

2.32.7. Obres i materials de pagament en cas de rescissió del Contracte

Pel cas de rescissió del Contracte, qualsevol que fos la causa, no seran de pagament més obres incompletes que les que constitueixin unitats completes definides en el Quadre de Preus, sense que es pugui demanar la valoració d'unitats d'obra fraccionades en una altra forma que la que s'estableix en el Quadre esmentat. Qualsevol altra operació realitzada, material utilitzat o unitats que no estiguin totalment acabades, no seran objecte de pagament, llevat d'amuntegaments i/o obres especials d'infraestructura.

2.32.8. Normes complementàries d'amidament i pagament

Per totes les unitats no definides i que consten en el Quadre de Preus del Projecte, s'entén que el pagament correspon a l'obra totalment executada i acabada d'acord amb el Plec de Condicions, incloent mà d'obra, materials, estris i maquinària precisa i totes les despeses ocasionades per deixar l'obra realitzada de conformitat amb allò prescrit al present Projecte.

2.32.9. Contradiccions

En tot allò que no es contradigui amb el que s'ha exposat en aquest Capítol, seran d'aplicació als efectes d'amidament i abonament de les obres, les disposicions contingudes al vigent Plec de Clàusules Administratives Generals per a la Contractació d'Obres de l'Estat.

AJUNTAMENT DE FORNELLS DE LA SELVA
Aquest document és una còpia simple del document electrònic original. Comprovi l'autenticitat del document a https://fornellsdelaselva.emunicipis.ddgi.cat/OAC/ValidarDoc.jsp - Utilitzi el 'Codi Segur de Verificació' que apareix a la capçalera.

DOCUMENT
PROJECT

ÒRGAN
CONTRACTACIÓ

EXPEDIENT
X2025001346

SIGNATURES
1.- Oscar Soria Garcia / num:19794, 18/06/2025 13:11
2.- AGUSTI PERE FIGUERAS (R: B17646563), 18/06/2025 14:29
3.- Ajuntament de Fornells de la Selva. Diligència: aprovat inicialment per la Junta de Govern Local de l'Ajuntament de Fornells de la Selva, en sessió de data 19 de juny de 2025. El Secretari.

Codi Segur de Verificació: 135b87f5-fa06-4e85-97be-f8c34473b47c5
Origen: Administració
Identificador document original: ES_L01170736_2025_32431938
Data d'impressió: 05/09/2025 11:31:00
Pàgina 224 de 334

2.32.10. Certificacions

Les obres executades es pagaran al Contractista per mitjà de certificacions mensuals que incloguin relacions valorades de les obres realment executades en el període a que fa referència

Els imports de les certificacions seran considerats a compte de la liquidació final, sense que això impliqui l'acceptació o la conformitat amb les obres certificades, que queda suspesa fins a la recepció, i per tant susceptible de realitzar canvis que per consumar aquest fet es sol·licitessin per part de l'Administració.

2.33. Suspensió de les obres

En cas que fos necessari realitzar suspensions temporals, parcials o totals, o suspensió definitiva de les obres, s'aplicarà el que dicta al respecte el Reglament General de Contractació i el Plec de Clàusules Administratives Generals.

2.34. Obligació de redactar els plànols final d'obra

El Contractista està obligat a redactar, al seu càrrec, els Plànols final d'Obra (Plànols "as built") a mida que es vagin executant les diferents unitats d'obra.

El Director d'Obra podrà exigir-los sempre que ho consideri oportú i en particular en el moment de la certificació de la unitat corresponent

2.35. Neteja final de les obres

Una vegada que les Obres s'hagin acabat, totes les instal·lacions de dipòsits i edificis, de caràcter temporal i pel servei de l'Obra, hauran de ser remoguts i els llocs del seu emplaçament restaurats a la seva forma original.

De la mateixa manera hauran de tractar-se els camins provisionals, inclosos els accessos a préstecs o pedreres, els quals s'abandonaran tan aviat com no sigui necessària la seva utilització. Tanmateix, es condicionaran, de la millor manera que sigui possible, procurant que quedin en condicions acceptables.

Tot això s'executarà de manera que les zones afectades quedin completament netes i en condicions estètiques d'acord amb el paisatge circumdant.

Aquests treballs es consideraran inclosos en el contracte i, per tant, no seran objecte d'abonaments directes per la seva realització.

2.36. Conservació de les obres executades

El Contractista queda compromès a conservar, al seu càrrec, i fins que siguin rebudes provisionalment, totes les obres que integrin el Projecte.

De la mateixa manera queda obligat a la conservació de les obres durant un termini de garantia, a partir de la data de la recepció provisional, havent de substituir, al seu càrrec, qualsevol part d'aquestes que hagi experimentat desplaçament o sofert deteriorament per negligència o altres motius que li siguin imputables o com a conseqüència dels agents atmosfèrics previsibles o qualsevol altra causa que no es pugui considerar com inevitable.

El Contractista no rebrà cap partida per la conservació de les Obres durant el termini de garantia, ja que les despeses corresponents es consideren incloses en els preus unitaris contractats.

2.37. Recepció provisional

El Contractista comunicarà per escrit al Director d'Obra la data prevista per a la finalització de les Obres amb una antelació de trenta (30) dies hàbils, el qual ho comunicarà a l'Administració qui nomenarà el seu Representant per a la recepció provisional i qui, al mateix temps, fixarà la data per a aquesta mateixa, comunicant-la per escrit al Contractista i al Director d'Obra.

A la recepció de les obres al seu acabament haurà de concórrer un facultatiu designat per part de l'Administració representant d'aquesta, el facultatiu encarregat per la direcció de les obres i el Contractista assistit, si ho desitja, pel seu facultatiu.

Si es troben les obres en bon estat i segons les prescripcions previstes, un funcionari tècnic designat per part de l'Administració contractant i representant d'aquesta les donarà per rebudes, aixecant-se la corresponent acta, i començant aleshores el termini de garantia. Si les obres no es trobessin en estat de ser rebudes es farà constar a l'acta i el Director d'Obra senyalarà els detectes observats i detallarà les instruccions precises, establint un termini per remeiar-los.

Si esgotat aquest termini el Contractista no ho hagués efectuat, se li podrà concedir un nou termini improrrogable o declarar resolt el contracte.

El Contractista haurà d'assistir a la recepció o perdrà la possibilitat de fer constar reclamacions en Acta.

S'aixecarà per triplicat un Acta de la recepció que firmaran el Representant de l'Administració, el Director d'Obra i el Contractista.

AJUNTAMENT DE FORNELLS DE LA SELVA
Aquest document és una còpia simple del document electrònic original. Comprovi l'autenticitat del document a https://fornellsdelaselva.emunicipis.ddgi.cat/OAC/ValidarDoc.jsp - Utilitzi el 'Codi Segur de Verificació' que apareix a la capçalera.

DOCUMENT
PROJECT
ÒRGAN
CONTRACTACIÓ
EXPEDIENT
X2025001346
SIGNATURES
1.- Oscar Soria García / num:19794, 18/06/2025 13:11
2.- AGUSTI PERE FIGUERAS (R: B17646563), 18/06/2025 14:29
3.- Ajuntament de Fornells de la Selva. Diligència: aprovat inicialment per la Junta de Govern Local de l'Ajuntament de Fornells de la Selva, en sessió de data 19 de juny de 2025. El Secretari.
Codi Segur de Verificació: 135b87f5-fa06-4e85-97be-f8c34473b47c5
Origen: Administració
Identificador document original: ES_L01170736_2025_32431938
Data d'impressió: 05/09/2025 11:31:00
Pàgina 225 de 334

2.38. Recepció definitiva

Passat el termini de garantia i després dels tràmits reglamentaris, es procedirà a efectuar la recepció definitiva de les Obres, una vegada realitzat l'oportú reconeixement d'aquestes, i en el cas que totes elles es trobin en les condicions degudes.

Les obres que no tinguin una finalitat pràctica com els sondeigs i prospeccions que hagin resultat infructuoses o que per la seva naturalesa necessitin treballs que excedeixin el concepte de conservació, com els de dragat, no s'exigirà termini de garantia. Podran ser objecte de recepció parcial aquelles parts de l'obra susceptibles de ser executades per fases que puguin ser lliurades a l'ús públic, segons lo establert en el contracte.

Al procedir a la recepció definitiva de les Obres, s'aixecarà per triplicat l'Acta corresponent que, una vegada firmada pel Representant de l'Administració, el Director d'Obra i el Contractista s'elevarà a l'aprovació de l'Administració corresponent.

Dins el termini de 6 (sis) mesos a partir de la data de l'acta de recepció es tindrà que acordar i ser notificada al Contractista la liquidació corresponent i abonar-li el saldo resultant, en el seu cas.

Si es produís un retard en el pagament del saldo de liquidació, el Contractista tindrà dret a percebre l'interès legal del mateix, incrementat en 1,5 punts a partir dels 6 (sis) mesos següents a la recepció.

2.39. Resolució del contracte

La resolució del contracte es regirà per allò establert en el Reglament General de Contractació i en les Clàusules del Capítol cinquè (V) del Plec de Clàusules Administratives Generals.

A més a més es tindrà en compte el següent:

- En cas de rescissió es donarà al Contractista un termini, a determinar per l'Administració, per a que utilitzi el material arreplegat i acabi aquelles unitats d'obres incompletes que decideixi el Director d'Obra. En cas de negar-s'hi, l'Administració podrà incautar-se mitjançant. Acta i en presencia del Contractista o del seu representant, dels materials i mitjans auxiliars precisos per realitzar aquella terminació; si no existissin a l'obra tals materials i equips en la mesura de les obres realitzades, es prescindirà d'aquelles parts que el Director d'Obra estimi que es deterioraran com a conseqüència de la paralització, resultant obres inútils.
- Si la rescissió és deguda a incompliment del Contracte per part del Contractista, els mitjans auxiliars d'aquests podran ésser utilitzats per l'Administració per a l'acabament de les obres mitjançant l'abonament d'un preu contradictori. En el cas que el Director d'Obra i el Contractista no es posessin d'acord sobre el preu, en el termina de quinze (15) dies decidirà, inapel·lable, l'Administració.
- Si alguna part de les obres inacabades resulten no sols inútils sinó perjudicials i perilloses per a terceres persones, el Contractista estarà obligat a acabar-les segons les condicions del paràgraf anterior, o restituir les condicions del terreny anteriors a la seva intervenció. En cas de negar-s'hi, l'Administració realitzarà els treballs que estimi necessaris per eliminar aquests perills, deduint el seu valor de la liquidació de les obres realitzades pel Contractista.
- Qualsevol que sigui la causa que motivi la rescissió del Contracte, les despeses de liquidació, així com les originades per la retirada dels mitjans auxiliars, seran de compte del Contractista.

2.40. Termini de garantia

El termini de garantia començarà a comptar des de la data de l'Acta de Recepció Provisional

2.41. Penalitzacions

El Contractista adjudicatari de les obres serà penalitzat per cada dia hàbil que excedeixi del termini d'execució de les obres previst en el Projecte. L'esmentada penalització serà, en el seu cas, descomptada de la liquidació de les obres.

AJUNTAMENT DE FORNELLS DE LA SELVA
Aquest document és una còpia simple del document electrònic original. Comprovi l'autenticitat del document a https://fornellsdelaselva.emunicipis.ddgi.cat/OAC/ValidarDoc.jsp - Utilitzi el 'Codi Segur de Verificació' que apareix a la capçalera.

DOCUMENT
PROJECT

ÒRGAN
CONTRACTACIÓ

EXPEDIENT
X2025001346

SIGNATURES
1.- Oscar Soria Garcia / num:19794, 18/06/2025 13:11
2.- AGUSTI PERE FIGUERAS (R: B17646563), 18/06/2025 14:29
3.- Ajuntament de Fornells de la Selva. Diligència: aprovat inicialment per la Junta de Govern Local de l'Ajuntament de Fornells de la Selva, en sessió de data 19 de juny de 2025. El Secretari.

Codi Segur de Verificació: 135b87f5-fa06-4e85-97be-f8c3473b47c5
Origen: Administració
Identificador document original: ES_L01170736_2025_32431938
Data d'impressió: 05/09/2025 11:31:00
Pàgina 226 de 334

3. PLEC DE CONDICIONS TÈCNIQUES PARTICULARS

A continuació es descriuen les característiques de les unitats d'obra utilitzades. S'inclouen els codis i nom de les unitats del pressupost i la seva forma d'execució, control, amidament i abonament, i normativa d'aplicació.

ÍNDEX

B MATERIALS I COMPOSTOS ... 48
B0 MATERIALS BÀSICS ... 48
B01 LÍQUIDS ... 48
B03 GRANULATS ... 49
B05 AGLOMERANTS I CONGLOMERANTS ... 52
B06 FORMIGONS ... 56
B07 MORTERS DE COMPRA ... 58
B08 ADDITIUS, ADDICIONS I PRODUCTES DE TRACTAMENT PER A FORMIGONS, MORTERS I BEURADES ... 60
B0F MATERIALS BÀSICS DE CERÀMICA ... 63
B8 REVESTIMENTS ... 64
B89 MATERIALS PER A PINTURES ... 65
B9 MATERIAL PER A PAVIMENTS ... 67
B96 MATERIALS PER A VORADES ... 67
B9E MATERIALS PER A PAVIMENTS DE PANOTS I MOSAICS HIDRÀULICS ... 69
B9H MATERIALS PER A PAVIMENTS BITUMINOSOS ... 70
BD MATERIALS PER A EVACUACIÓ, CANALITZACIÓ I VENTILACIÓ ESTÀTICA ... 72
BDD MATERIALS PER A POUS DE REGISTRE ... 72
BDG MATERIALS PER A CANALITZACIONS ... 73
BDK MATERIALS PER A PERICONS DE CANALITZACIONS ... 74
BF TUBS I ACCESSORIS PER A GASOS I FLUIDS ... 75
BFB TUBS I ACCESSORIS DE POLIETILÈ ... 75
BFW ACCESSORIS GENÈRICS DE TUBS PER A GASOS I FLUIDS ... 77
BFY PARTS PROPORCIONALS D'ELEMENTS DE MUNTATGE DE TUBS DE GASOS I FLUIDS ... 77
BH MATERIALS PER A INSTAL·LACIONS D'ENLLUMENAT ... 77
BHW PARTS PROPORCIONALS D'ACCESSORIS PER A INSTAL·LACIONS D'ENLLUMENAT ... 77
BM MATERIALS PER A INSTAL·LACIONS CONTRA INCENDIS, PROTECCIÓ CONTRA DESCÀRREGUES ATMOSFÈRIQUES I SEGURE TAT ... 78
BM2 MATERIALS PER A EXTINCIÓ D'INCENDIS AMB AIGUA ... 78
BMY PARTS PROPORCIONALS D'ELEMENTS ESPECIALS PER A INSTAL·LACIONS CONTRA INCENDIS 78
BN VÀLVULES, FILTRES, BOMBES I GRUPS DE PRESSIÓ ... 79
BN1 VÀLVULES DE COMPORTA ... 79
P PARTIDES D'OBRA I CONJUNTS ... 80
P2 DEMOLICIONS, ENDERROCS, MOVIMENTS DE TERRES I GESTIÓ DE RESIDUS ... 80
P21 ENDERROCS, DEMOLICIONS, ARRENCADES, REPICATS I DESMUNTATGES ... 80
P22 MOVIMENTS DE TERRES ... 85
P2R GESTIÓ DE RESIDUS I MATERIAL D'EXCAVACIÓ ... 89
P9 FERMS I PAVIMENTS ... 90
P93 BASES, SOLERES I RECRESCUDES ... 90
P96 VORALS I VORADES ... 91
P9E PAVIMENTS DE PANOT I RAJOLA HIDRÀULICA ... 92
P9G PAVIMENTS DE FORMIGÓ ... 93
P9H PAVIMENTS DE MESCLA BITUMINOSA ... 93
PD INSTAL·LACIONS D'EVACUACIÓ, CANALITZACIÓ I VENTILACIÓ ESTÀTICA ... 95
PDB SOLERES I PARETS PER A POUS DE REGISTRE ... 95
PDG CANALITZACIONS DE SERVEIS ... 98
PF TUBS I ACCESSORIS PER A GASOS I FLUIDS ... 98

AJUNTAMENT DE FORNELLS DE LA SELVA
Aquest document és una còpia simple del document electrònic original. Comprovi l'autenticitat del document a https://fornellsdelaselva.emunicipis.ddgi.cat/OAC/ValidarDoc.jsp - Utilitzi el 'Codi Segur de Verificació' que apareix a la capçalera.

DOCUMENT
PROJECT
ÒRGAN
CONTRACTACIÓ
EXPEDIENT
X2025001346
SIGNATURES
1.- Oscar Soria Garcia / num:19794, 18/06/2025 13:11
2.- AGUSTI PERE FIGUERAS (R: B17646563), 18/06/2025 14:29
3.- Ajuntament de Fornells de la Selva. Diligència: aprovat inicialment per la Junta de Govern Local de l'Ajuntament de Fornells de la Selva, en sessió de data 19 de juny de 2025. El Secretari.
Codi Segur de Verificació: 135b87f5-fa06-4e85-97be-f8c3473b47c5
Origen: Administració
Identificador document original: ES_L01170736_2025_32431938
Data d'impressió: 05/09/2025 11:31:00
Pàgina 227 de 334
AJUNTAMENT DE FORNELLS DE LA SELVA
Aquest document és una còpia simple del document electrònic original. Comprovi l'autenticitat del document a https://fornellsdelaselva.emunicipis.ddgi.cat/OAC/ValidarDoc.jsp - Utilitzi el 'Codi Segur de Verificació' que apareix a la capçalera.

PFB TUBS I ACCESSORIS DE POLIETILÈ 98
PH INSTAL·LACIONS D'ENLLUMENAT 100
PHR ELEMENT DE SUPORT AMB IL·LUMINACIÓ INCORPORADA 100
PJ INSTAL·LACIONS DE LAMPISTERIA, REG, PISCINES, APARELLS SANITARIS I AIGUA CALENTA SANITÀRIA 101
PJM ELEMENTS DE MESURA, CONTROL I REGULACIÓ 101
PM INSTAL·LACIONS CONTRA INCENDIS, DESCÀRREGUES ATMOSFÈRIQUES I DE SEGURETAT 101
PM2 INSTAL·LACIONS D'EXTINCIÓ D'INCENDIS AMB AIGUA 101
PN VÀLVULES, FILTRES, BOMBES I GRUPS DE PRESSIÓ 102
PN1 VÀLVULES DE COMPORTA 102

DOCUMENT PROJECT
ÒRGAN CONTRACTACIÓ
EXPEDIENT X2025001346
SIGNATURES
1.- Oscar Soria Garcia / num:19794, 18/06/2025 13:11
2.- AGUSTI PERE FIGUERAS (R: B17646563), 18/06/2025 14:29
3.- Ajuntament de Fornells de la Selva. Diligència: aprovat inicialment per la Junta de Govern Local de l'Ajuntament de Fornells de la Selva, en sessió de data 19 de juny de 2025. El Secretari.
Codi Segur de Verificació: 135b87f5-fa06-4e85-97be-f8c3473b47c5
Origen: Administració
Identificador document original: ES_L01170736_2025_32431938
Data d'impressió: 05/09/2025 11:31:00
Pàgina 228 de 334

B MATERIALS I COMPOSTOS

B0 MATERIALS BÀSICS

B01 LÍQUIDS

B011 NEUTRES

0.- ELEMENTS QUE CONTEMPLA EL PLEC

B011-05ME.

1.- DEFINICIÓ I CARACTERÍSTIQUES DELS ELEMENTS

Aigües utilitzades per algun dels usos següents:
- Confecció de formigó
- Confecció de morter
- Confecció de pasta de guix
- Reg de plantacions
- Conglomerats de grava-ciment, terra-ciment, grava-emulsió, etc.
- Humectació de bases o subbases
- Humectació de peces ceràmiques, de ciment, etc.

CARACTERÍSTIQUES GENERALS:
Poden ser utilitzades les aigües potables i les sancionades com a acceptables per la pràctica.
Es poden utilitzar aigües de mar o salines anàlogues per a la confecció o curat de formigons sense armadura. Per a la confecció de formigó armat o pretesat es prohibeix l'ús d'aquestes aigües, tret del cas que es facin estudis especials.
Es podrà utilitzar aigua reciclada provinent del rentat dels camions formigonera a la pròpia central de formigó, sempre que compleixi les especificacions anteriors i la seva densitat sigui <= 1,3 g/m3 i la densitat total sigui <=1,1 g/cm
L'aigua a utilitzar tant en el curat com en la pastada del formigó, no ha de contenir cap substància perjudicial en quantitats que puguin afectar a les propietats del formigó o a la protecció de l'armat.
Si ha d'utilitzar-se per a la confecció o el curat de formigó o de morters i no hi ha antecedents de la seva utilització o aquesta presenta algun dubte s'haurà de verificar que acompleix totes aquestes característiques:
- Exponent d'hidrogen pH (UNE 83952): >= 5
- Total de substàncies dissoltes (UNE 83957): <= 15 g/l (15.000 ppm)
- Sulfats, expressats en SO4- (UNE 83956)
  - Ciment tipus SR: <= 5 g/l (5.000 ppm)
  - Altres tipus de ciment: <= 1 g/l (1.000 ppm)
- Ió clor, expressat en Cl- (UNE 7178)
  - Aigua per a formigó armat: <= 3 g/l (3.000 ppm)
  - Aigua per a formigó pretesat: <= 1 g/l (1.000 ppm)
  - Aigua per a formigó en massa amb armadura de fissuració: <= 3 g/l (3.000 ppm)
- Hidrats de carboni (UNE 7132): 0
- Substàncies orgàniques solubles en èter (UNE 7235): <= 15 g/l (15.000 ppm)

Ió clor total aportat per components d'un formigó no pot superar:
- Pretensat: <= 0,2% pes de ciment
- Armat: <= 0,4% pes de ciment
- En massa amb armadura de fissuració: <= 0,4% pes de ciment

2.- CONDICIONS DE SUBMINISTRAMENT I EMMAGATZEMATGE

Subministrament i emmagatzematge: De manera que no s'alterin les seves condicions.

3.- UNITAT I CRITERIS D'AMIDAMENT

Unitat d'amidament: la indicada a la descripció de l'element
Criteri d'amidament: quantitat necessària subministrada a l'obra

4.- NORMATIVA DE COMPLIMENT OBLIGATORI

Real Decreto 1247/2008, de 18 de julio, por el que se aprueba la Instrucción de Hormigón Estructural (EHE-08).

5.- CONDICIONS DE CONTROL DE RECEPCIÓ

OPERACIONS DE CONTROL:

Abans de l'inici de l'obra i si no es tenen antecedents de l'aigua que es vol utilitzar, o es tenen dubtes, s'ha d'analitzar l'aigua per determinar:

- Exponent d'hidrogen pH (UNE 83952)
- Contingut de substàncies dissoltes (UNE 83957)
- Contingut de sulfats, expressats en SO4 (UNE 83956)
- Contingut en ió clor Cl- (UNE 7178)
- Contingut d'hidrats de carboni (UNE 7132)
- Contingut de substàncies orgàniques solubles en èter (UNE 7235)

En cas d'utilitzar aigua potable de la xarxa de subministrament, no serà obligatori realitzar els assajos anteriors.

En altres casos, la DF o el Responsable de la recepció en el cas de centrals de formigó preparat o de prefabricats, s'ha de disposar la realització dels assajos en laboratoris contemplats en l'apartat 78.2.2.1 de l'EHE, per tal de comprovar el compliment de les especificacions de l'article 27 de l'EHE.

CRITERIS DE PRESA DE MOSTRES:

Els controls s'han de realitzar segons les instruccions de la DF i la norma EHE, realitzant-se la presa de mostres segons la UNE 83951.

INTERPRETACIÓ DE RESULTATS I ACTUACIONS EN CAS D'INCOMPLIMENT:

No s'ha d'acceptar l'aigua que no compleixi les especificacions, ni per a l'amasat ni per al curat.

B011- AIGUA

0.- ELEMENTS QUE CONTEMPLA EL PLEC

B011-05ME.

AJUNTAMENT DE FORNELLS DE LA SELVA
Aquest document és una còpia simple del document electrònic original. Comprovi l'autenticitat del document a https://fornellsdelaselva.emunicipis.ddgi.cat/OAC/ValidarDoc.jsp - Utilitzi el 'Codi Segur de Verificació' que apareix a la capçalera.

DOCUMENT
PROJECT

ÒRGAN
CONTRACTACIÓ

EXPEDIENT
X2025001346

SIGNATURES
1.- Oscar Soria Garcia / num:19794, 18/06/2025 13:11
2.- AGUSTI PERE FIGUERAS (R: B17646563), 18/06/2025 14:29
3.- Ajuntament de Fornells de la Selva. Diligència: aprovat inicialment per la Junta de Govern Local de l'Ajuntament de Fornells de la Selva, en sessió de data 19 de juny de 2025. El Secretari.

Codi Segur de Verificació: 135b87f5-fa06-4e85-97be-f8c3473b47c5
Origen: Administració
Identificador document original: ES_L01170736_2025_32431938
Data d'impressió: 05/09/2025 11:31:00
Pàgina 229 de 334

1.- DEFINICIÓ I CONDICIONS DELS ELEMENTS
Aigües utilitzades per algun dels usos següents:
- Confecció de formigó
- Confecció de morter
- Confecció de pasta de guix
- Reg de plantacions
- Conglomerats de grava-ciment, terra-ciment, grava-emulsió, etc.
- Humectació de bases o subbases
- Humectació de peces ceràmiques, de ciment, etc.

CARACTERÍSTIQUES GENERALS:
Poden ser utilitzades les aigües potables i les sancionades com a acceptables per la pràctica.
Es poden utilitzar aigües de mar o salines anàlogues per a la confecció o curat de formigons sense armadura. Per a la confecció de formigó armat o pretesat es prohibeix l'ús d'aquestes aigües, tret del cas que es facin estudis especials.
Es podrà utilitzar aigua reciclada provinent del rentat dels camions formigonera a la pròpia central de formigó, sempre que compleixi les especificacions anteriors i la seva densitat sigui <= 1,3 g/cm3 i la densitat total sigui <=1,1 g/cm3
L'aigua a utilitzar tant en el curat com en la pastada del formigó, no ha de contenir cap substància perjudicial en quantitats que puguin afectar a les propietats del formigó o a la protecció de l'armat.
Si ha d'utilitzar-se per a la confecció o el curat de formigó o de morters i no hi ha antecedents de la seva utilització o aquesta presenta algun dubte s'haurà de verificar que acompleix totes aquestes característiques:
- Exponent d'hidrogen pH (UNE 83952): >= 5
- Total de substàncies dissoltes (UNE 83957): <= 15 g/l (15.000 ppm)
- Sulfats, expressats en SO4- (UNE 83956) - Ciment tipus SR,SRC: <= 5 g/l (5.000 ppm) - Altres tipus de ciment: <= 1 g/l (1.000 ppm)
- Ió clor, expressat en Cl- (UNE 83958) - Aigua per a formigó pretesat: <= 1 g/l (1.000 ppm) - Aigua per a formigó armat: <= 2 g/l - Aigua per a formigó en massa amb armadura de fissuració: <= 2 g/l
- Hidrats de carboni(UNE 83959) : 0
- Substàncies orgàniques solubles en èter (UNE 83960): <= 15 g/l (15.000 ppm)

Álcalis Na2O: >= 1,5 g/l
Ió clor total aportat per components d'un formigó no pot superar:
- Pretensat: <= 0,2% pes de ciment
- Armat: <= 0,4% pes de ciment
- En massa amb armadura de fissuració: <= 0,4% pes de ciment

2.- CONDICIONS DE SUBMINISTRAMENT I EMMAGATZEMATGE
Subministrament i emmagatzematge: De manera que no s'alterin les seves condicions.
3.- UNITAT I CRITERI D'AMIDAMENT
Unitat d'amidament: la indicada a la descripció de l'element
Criteri d'amidament: quantitat necessària subministrada a l'obra
4.- NORMATIVA DE COMPLIMENT OBLIGATORI
Real Decreto 470/2021, de 29 de junio, por el que se aprueba el Código Estructural.
5.- CONDICIONS DE CONTROL DE RECEPCIÓ
OPERACIONS DE CONTROL:
Abans de l'inici de l'obra i si no es tenen antecedents de l'aigua que es vol utilitzar, o es tenen dubtes, s'ha d'analitzar l'aigua per determinar:
- Exponent d'hidrogen pH (UNE 83952)
- Contingut de substàncies dissoltes (UNE 83957)
- Contingut de sulfats, expressats en SO4 (UNE 83956)

Contingut en ió clor Cl- (UNE 83958)
- Contingut d'hidrats de carboni (UNE 83959)
- Contingut de substàncies orgàniques solubles en èter (UNE 83960)

En cas d'utilitzar aigua potable de la xarxa de subministrament, no serà obligatori realitzar els assajos anteriors.
En altres casos, la DF o el Responsable de la recepció en el cas de centrals de formigó preparat o de prefabricats, s'ha de disposar la realització dels assajos en laboratoris contemplats en l'apartat 78.2.2.1, per tal de comprovar el compliment de les especificacions de l'article 29 del CODI ESTRUCTURAL.
CRITERIS DE PRESA DE MOSTRES:
Els controls s'han de realitzar segons les instruccions de la DF i el CODI ESTRUCTURAL, realitzant-se la presa de mostres segons la UNE 83951.
INTERPRETACIÓ DE RESULTATS I ACTUACIONS EN CAS D'INCOMPLIMENT:
No s'ha d'acceptar l'aigua que no compleixi les especificacions, ni per a l'amasat ni per al curat.

B03 GRANULATS

B03E- TERRA

0.- ELEMENTS QUE CONTEMPLA EL PLEC

B03E-.5OG.

1.- DEFINICIÓ I CONDICIONS DELS ELEMENTS
Terres naturals provinents d'excavació i d'aportació.
S'han considerat els tipus següents:
- Terra seleccionada
- Terra adequada
- Terra tolerable
- Terra sense classificar

TERRA SENSE CLASSIFICAR:
La composició granulomètrica i el seu tipus han de ser els adequats al seu ús i els que es defineixin a la partida d'obra on intervingui o, si no hi consta, els que estableixi explícitament la DF.
TERRA SELECCIONADA:
Contingut de matèria orgànica (UNE 103204): < 0,2%
Contingut sals solubles en aigua, inclòs guix (NLT 114): < 0,2%
Mida màxima : <= 100 mm
Material que passa pel tamís 0,40 UNE: < =15%
o en cas contrari, ha de complir:
- Material que passa pel tamís 2 UNE: < 80%
- Material que passa pel tamís 0,40 UNE: < 75%
- Material que passa pel tamís 0,080 UNE: < 25%
- Límit líquid (UNE 103-103): < 30%
- Índex de plasticitat (UNE 103-103 i 103-104): < 10

Índex CBR (UNE 103502):
- Coronament de terraplè: >= 5
- Nucli o fonament de terraplè: >= 3
- En reblert localitzat amb compactació al 95% PN: >= 3

TERRA ADEQUADA:
Contingut de matèria orgànica (UNE 103204): < 1%
Contingut sals solubles en aigua, inclòs guix (NLT 114): < 0,2%
Mida màxima : <= 100 mm
Material que passa pel tamís 2 UNE: < 80%
Material que passa pel tamís 0,080 UNE: < 35%
Límit líquid (UNE 103103): < 40
Si el Límit líquid es > 30, ha de complir:
- Índex de plasticitat (UNE 103-103 i 103-104): > 4

Índex CBR (UNE 103502):
- Coronament de terraplè: >= 5
- Nucli o fonament de terraplè: >= 3
- En reblert localitzat amb compactació al 95% PN: >= 10
- En reblert localitzat per a trasdós d'obra de fàbrica: >= 20

TERRA TOLERABLE:
Han de complir alguna de les dues condicions granulomètriques següents (UNE 103101):
- Material que passa pel tamís 20 UNE: > 70%
- Material que passa pel tamís 0,08 UNE: >= 35%

Contingut de matèria orgànica (UNE 103204): < 2%

AJUNTAMENT DE FORNELLS DE LA SELVA
Aquest document és una còpia simple del document electrònic original. Comprovi l'autenticitat del document a https://fornellsdelaselva.emunicipis.ddgi.cat/OAC/ValidarDoc.jsp - Utilitzi el 'Codi Segur de Verificació' que apareix a la capçalera.

DOCUMENT
PROJECT

ÒRGAN
CONTRACTACIÓ

EXPEDIENT
X2025001346

SIGNATURES
1.- Oscar Soria Garcia / num:19794, 18/06/2025 13:11
2.- AGUSTI PERE FIGUERAS (R: B17646563), 18/06/2025 14:29
3.- Ajuntament de Fornells de la Selva. Diligència: aprovat inicialment per la Junta de Govern Local de l'Ajuntament de Fornells de la Selva, en sessió de data 19 de juny de 2025. El Secretari.

Codi Segur de Verificació: 135b87f5-fa06-4e85-97be-f8c3473b47c5
Origen: Administració
Identificador document original: ES_L01170736_2025_32431938
Data d'impressió: 05/09/2025 11:31:00
Pàgina 230 de 334

Contingut guix (NLT 115): < 5%
Contingut sals solubles en aigua, diferents del guix (NLT 114): < 1%
Límit líquid (UNE 103103): < 65%
Si el límit líquid és > 40, ha de complir:
- Índex plasticitat (UNE 103-103 i 103-104): > 73% (Límit líquid-20)
Assentament en assaig de colapse (NLT 254): < 1%
Mostra preparada segons assaig PN (UNE 103-500) a 0,2 MPa
Inflament lliure (UNE 103-601): < 3%
Mostra preparada segons assaig PN (UNE 103-500)
Índex CBR (UNE 103502):
- Nucli o fonament de terraplè >= 3
2.- CONDICIONS DE SUBMINISTRAMENT I EMMAGATZEMATGE
Subministrament i emmagatzematge: En camió de trabuc i s'han de distribuir en piles uniformes en tota l'àrea de treball. S'ha de procurar estendre-les al llarg del mateix dia, de manera que no se n'alterin les condicions.
3.- UNITAT I CRITERI D'AMIDAMENT
Unitat d'amidament: la indicada a la descripció de l'element
Criteri d'amidament: quantitat necessària subministrada a l'obra
4.- NORMATIVA DE COMPLIMENT OBLIGATORI
* Orden de 6 de febrero de 1976 por la que se aprueba el Pliego de Prescripciones Técnicas Generales para Obras de Carreteras y Puentes (PG-3).
* Orden FOM/1382/2002 de 16 de mayo, por la que se actualizan determinados artículos del pliego de prescripciones técnicas generales para obras de carreteras y puentes relativos a la construcción de explanaciones, drenajes y cimentaciones (PG-3).
5.- CONDICIONS DE CONTROL DE RECEPCIÓ
OPERACIONS DE CONTROL EN TERRAPLENS
Abans de començar el terraplè, quan hi hagi canvi de procedència del material, o amb la freqüència indicada durant la seva execució, es realitzaran amb una freqüència d'1 cada 5.000 m3 els següents assaigs d'identificació del material:
- Assaig granulomètric (UNE 103101)
- Determinació dels límits d'Atterberg (UNE 103-103 i UNE 103104)
- Matèria orgànica (UNE 103204).
- Assaig Próctor Normal (UNE 103500)
- Assaig CBR (UNE 103502)
OPERACIONS DE CONTROL EN REBLERTS
Abans de començar el reblert, quan hagi canvi de procedència del material, o amb la freqüència indicada durant la seva execució, es realitzaran els següents assaigs d'identificació del material cada 2500 m3:
- Assaig granulomètric (UNE 103101)
- Determinació dels límits d'Atterberg (UNE 103103 i UNE 103104)
- Contingut de matèria orgànica (UNE 103204)
- Contingut de sals solubles (inclòs guix) (NLT 114)
- Assaig Próctor Normal (UNE 103500)
- Assaig CBR (UNE 103502)
Cada 750 m3 durant l'execució del reblert, es realitzarà un assaig Próctor Modificat (UNE 103501) com a referència al control de compactació.
CRITERIS DE PRESA DE MOSTRES:
S'han de seguir les instruccions de la DF i els criteris de les normes de procediment indicades en cada assaig.
INTERPRETACIÓ DE RESULTATS I ACTUACIONS EN CAS D'INCOMPLIMENT:
Els resultats dels assaigs d'identificació han de complir estrictament les especificacions indicades, en cas contrari, no s'autoritzarà l'ús del material corresponent en l'execució.

B03L- SORRA

0.- ELEMENTS QUE CONTEMPLA EL PLEC

B03L-05N5,B03L-05N7.

1.- DEFINICIÓ I CONDICIONS DELS ELEMENTS
Sorra procedent de roques calcàries, roques granítiques, marbres blancs i durs, o sorra procedent del reciclatge de residus de la construcció i demolició en una planta legalment autoritzada per al tractament d'aquest tipus de residu.
S'han considerat els tipus següents:
- Sorra de marbre blanc
- Sorra per a confecció de formigons, d'origen:
Sorra per a confecció de formigons, d'origen: - De pedra calcària - De pedra granítica
- Sorra per a confecció de morters
- Sorra per a reblert de rases amb canonades
- Sorres procedents de reciclatge de residus de la construcció i demolicions
CARACTERÍSTIQUES GENERALS:
El contractista ha de sotmetre a l'aprovació de la DF les pedreres o dipòsits d'on s'han d'obtenir els àrids, aportant tots els elements justificatius que cregués convenients o que li fossin requerits pel Director d'Obra, entre d'altres:
- Classificació geològica.
- Estudi de morfologia.
- Aplicacions anteriors.
La DF ha de poder refusar totes aquelles procedències que, al seu criteri, obligarien a un control massa freqüent dels materials que se n'extraguessin.
Els grànuls han de tenir forma arrodonida o polièdrica.
La composició granulomètrica ha de ser l'adequada al seu ús, o si no consta, la que estableixi explícitament la DF.
No ha de tenir margues o altres materials estranys.
Contingut de pirites o d'altres sulfurs oxidables: 0%
Contingut de matèria orgànica (UNE-EN 1744-1): Color més clar que el patró
Contingut de terrossos d'argila (UNE 7133): <= 1% en pes
Els àrids no han de ser reactius amb el ciment. No s'utilitzaran àrids procedents de roques toves, friables, poroses, etc., ni els que continguin nòduls de guix, compostos ferrosos, sulfurs oxidables, etc, en quantitats superiors a les contemplades al CODI ESTRUCTURAL.
Els àrids reciclats hauran de complir amb les especificacions de l'article 30 del CODI ESTRUCTURAL. A més, els que provinguin de formigons estructurals sans, o de resistència elevada, han de ser adequats per a la fabricació de formigó reciclat estructural, complint una sèrie de requisits:
- Dimensió mínima permesa = 4 mm
- Terrossos d'argila per a un formigó amb menys del 20% d'àrid reciclat: <= 0,6%
- Terrossos d'argila per a un formigó amb 100% d'àrid reciclat: <= 0,25%
- Absorció d'aigua per a un formigó amb menys del 20% d'àrid reciclat: <= 7%
- Absorció d'aigua per a un formigó amb més del 20% d'àrid reciclat: <= 5%
- Coeficient de Los Ángeles: <= 40
- Continguts màxims d'impureses: - Material ceràmic: <= 5% del pes - Partícules lleugeres: <= 1% del pes - Asfalt: <= 1% del pes - Altres: <= 1,0 % del pes
En els valors de les especificacions no citades, es mantenen els establerts en l'article 30 del CODI ESTRUCTURAL.
SORRA DE MARBRE BLANC:
Barreja amb granulats blancs diferents del marbre: 0%
SORRA PER A LA CONFECCIÓ DE FORMIGONS:
Es denomina sorra a la barreja de les diferents fraccions d'àrid fi que s'utilitzen per a la confecció del formigó
Designació: d/D - IL - N
d/D: Fracció granulomètrica, d tamany mínim i D tamany màxim
IL: Presentació, R rodat, T triturat (matxuqueig) i M barreja
N: Naturalesa de l'àrid (C, calcari; S, silici; G,granític; O, ofita; B, basalt; D, dolomític; Q, traquita; I, fonolita; V, varis; A, artificial i R, reciclat
Mida dels granuls (Tamís 4 UNE-EN 933-2): <= 4 mm
Material retingut pel tamís 0,063 (UNE_EN 933-2) i que sura en un líquid de pes específic 20 kN/m3 (UNE EN 1744-1): <= 0,5% en pes
Compostos de sofre expressats en SO3 i referits a granulat sec (UNE-EN 1744-1): <= 1% en pes
Reactivitat potencial amb els àlcalis del ciment (UNE 146507-2)

AJUNTAMENT DE FORNELLS DE LA SELVA
Aquest document és una còpia simple del document electrònic original. Comprovi l'autenticitat del document a https://fornellsdelaselva.emunicipis.ddgi.cat/OAC/ValidarDoc.jsp - Utilitzi el 'Codi Segur de Verificació' que apareix a la capçalera.

DOCUMENT
PROJECT

ÒRGAN
CONTRACTACIÓ

EXPEDIENT
X2025001346

SIGNATURES
1.- Oscar Soria Garcia / num:19794, 18/06/2025 13:11
2.- AGUSTI PERE FIGUERAS (R: B17646563), 18/06/2025 14:29
3.- Ajuntament de Fornells de la Selva. Diligència: aprovat inicialment per la Junta de Govern Local de l'Ajuntament de Fornells de la Selva, en sessió de data 19 de juny de 2025. El Secretari.

Codi Segur de Verificació: 135b87f5-fa06-4e85-97be-f8c3473b47c5
Origen: Administració
Identificador document original: ES_L01170736_2025_32431938
Data d'impressió: 05/09/2025 11:31:00
Pàgina 231 de 334

Sulfats solubles en àcid, expressats en SO3 i referits al granulat sec (UNE-EN 1744-1): <= 0,8% en pes
Clorurs expressats en Cl- i referits al granulat sec (UNE-EN 1744-1):
- Formigó armat o en massa amb armadures de fissuració: <= 0,05% en pes
- Formigó pretesat: <= 0,03% en pes
Ió clor total aportat per components d'un formigó no pot superar:
- Pretensat: <= 0,2% pes de ciment
- Armat: <= 0,4% pes de ciment
- En massa amb armadura de fissuració: <= 0,4% pes de ciment
Estabilitat (UNE-EN 1367-2):
- Pèrdua de pes amb sulfat sòdic: <= 10%
- Pèrdua de pes amb sulfat magnèsic: <= 15%
Pèrdua de pes amb sulfat magnèsic (UNE-EN 1367-2) quan el formigó estigui sotmès a una classe d'exposició XF, i l'àrid fi tingui una absorció d'aigua >1%: <= 15%
Coeficient de friabilitat (UNE 83115)
- Per formigons d'alta resistència: < 40
- Formigons en massa o armats amb Fck<=30 N/mm2: < 50
Els àrids no han de presentar reactivitat potencial amb els àlcalis del formigó. Per a comprovar-ho, s'ha de realitzar en primer lloc un anàlisi petrogràfic, per a obtenir el tipus de reactivitat que, en el seu cas, puguin presentar. Si d'aquest estudi es dedueix la possibilitat de reactivitat àlcali sílice o àlcali sílicat, s'ha de realitzar l'assaig descrit a l'UNE 146.508 EX. Si el tipus de reactivitat potencial és àlcali carbonat, s'ha de realitzar l'assaig descrit a l'UNE 146.507 EX Part 2.
La corba granulomètrica de l'àrid fi, ha d'estar compresa dins del fus següent:

	Material retingut acumulat, en % en pes,en els tamisos						
Límits	4 mm	2 mm	1 mm	0,5 mm	0,25 mm	0,125 mm	0,063 mm
Superior	0	4	16	40	70	77	(1)
Inferior	15	38	60	82	94	100	100

(1) Aquest valor varia en funció del tipus i origen de l'àrid.
SORRA DE PEDRA GRANÍTICA PER A LA CONFECCIÓ DE FORMIGONS:
Contingut màxim de fins que passen pel tamís 0,063 mm (UNE-EN 933-1):
- Granulat gruixut: - Qualsevol tipus: <= 1,5% en pes
- Granulat fí: - Granulat arrodonit: <= 6% en pes - Granulat de matxuqueig no calcarí per a obres sotmeses a exposició XS, XD, XA,XF o XM: <= 6% en pes - Granulat de matxuqueig no calcari per a obres sotmeses a exposició X0 o XC i no sotmeses a cap classe d'exposició XA, XF o XM: <= 10% en pes
Equivalent de sorra (EAV)(UNE_EN 933-8):
- Per a obres en ambients X0, XC: >= 70
- Resta de casos: >= 75
Absorció d'aigua (UNE-EN 1097-6): <= 5%
SORRA DE PEDRA CALCÀRIA PER A LA CONFECCIÓ DE FORMIGONS:
Contingut màxim de fins que passen pel tamís 0,063 mm (UNE-EN 933-1):
- Granulat gruixut: - Qualsevol tipus: <= 1,5% en pes
- Granulat fí: - Granulat arrodonit: <= 6% en pes - Granulat de matxuqueig calcarí per a obres sotmeses a exposició XS, XD, XA, XF o XM: <= 10% en pes - Granulat de matxuqueix calcarí per a obres sotmeses a exposició X0 o XC i no sotmesa a cap classe d'exposició XA,XF o XM: <= 16% en pes.
Valor blau de metilè(UNE 83130):
- Per a obres sotmeses a exposició X0 o XC: <= 0,6% en pes
- Resta de casos: <= 0,3% en pes
SORRA PER A LA CONFECCIÓ DE MORTERS:
La composició granulomètrica ha de quedar dintre dels límits següents:

Tamís UNE 7-050 mm	Percentatge en pes que passa pel tamís	Condicions
5,00	A	A = 100
2,50	B	60 <= B <= 100
1,25	C	30 <= C <= 100
0,63	D	15 <= D <= 70
0,32	E	5 <= E <= 50
0,16	F	0 <= F <= 30
0,08	G	0 <= G <= 15
Altres condicions		C - D <= 50 D - E <= 50 C - E <= 70

Mida dels grànuls: <= 1/3 del gruix del junt
Contingut de matèries perjudicials: <= 2%
GRANULATS PROCEDENTS DE RECICLATGE DE RESIDUS DE LA CONSTRUCCIÓ I DEMOLICIONS:
El material ha de procedir d'una planta autoritzada legalment per al tractament de residus de la construcció.
El material no ha de ser susceptible de cap mena de meteorització o d'alteració física o química sota les condicions més desfavorables que presumiblement es puguin donar al lloc d'utilització.
No han de donar lloc, amb l'aigua, a dissolucions que puguin causar danys a estructures, capes de ferms, o contaminar el sòl o corrents d'aigua.
S'ha considerat que l'ús serà el reblert de rases amb canonades.
Per a qualsevol utilització diferent d'aquesta, es requereix l'acceptació expressa de la direcció facultativa i la justificació mitjançant els assaigs que pertoquin que es compleixen les condicions requerides per a l'us al que es pretén destinar.
2.- CONDICIONS DE SUBMINISTRAMENT I EMMAGATZEMATGE
Subministrament i emmagatzematge: De manera que no s'alterin les seves condicions.
Cada remesa de sorra s'ha de descarregar en una zona ja preparada de sòl sec.
Les sorres de tipus diferents s'han d'emmagatzemar per separat.
Els àrids s'han d'emmagatzemar de tal manera que quedin protegits contra la contaminació, i evitant la seva possible segregació, sobretot durant el seu transport. Es recomana emmagatzemar-los sota cobert per evitar els canvis de temperatura del granulat, i en un terreny sec i net destinat a l'apilament dels àrids. Les sorres d'altres tipus s'han d'emmagatzemar per separat.
3.- UNITAT I CRITERI D'AMIDAMENT
Unitat d'amidament: la indicada a la descripció de l'element
Criteri d'amidament: quantitat necessària subministrada a l'obra
4.- NORMATIVA DE COMPLIMENT OBLIGATORI
SORRA PER A LA CONFECCIÓ DE FORMIGONS:
Real Decreto 470/2021, de 29 de junio, por el que se aprueba el Código Estructural.
SORRA PER A LA CONFECCIÓ DE MORTERS:
Real Decreto 470/2021, de 29 de junio, por el que se aprueba el Código Estructural.
UNE-EN 12620:2003 Áridos para hormigón.
Documento Básico de Seguridad estructural Fábrica DB-SE-F, parte II del CTE, aprobado por el Real Decreto 314/2006.
SORRES PER A ALTRES USOS:
No hi ha normativa de compliment obligatori.
5.- CONDICIONS DE CONTROL DE RECEPCIÓ
CONDICIONS DE MARCATGE I CONTROL DE LA DOCUMENTACIÓ:
L'entrega de granulat a l'obra ha d'anar acompanyada d'un full de subministrament proporcionat pel subministrador, en el que hi han de constar com a mínim les següents dades:
- Identificació del subministrador
- Número del certificat de marcatge CE o indicació d'autoconsum
- Número de sèrie de la fulla de subministrament
- Nom de la cantera
- Data del lliurament
- Nom del peticionari
- Designació de l'àrid segons l'article 30.2 del CODI ESTRUCTURAL
- Quantitat de granulat subministrat
- Identificació del lloc de subministrament
El fabricant ha de proporcionar la informació relativa a la granulometria i a les toleràncies de l'àrid subministrat.

AJUNTAMENT DE FORNELLS DE LA SELVA
Aquest document és una còpia simple del document electrònic original. Comprovi l'autenticitat del document a https://fornellsdelaselva.emunicipis.ddgi.cat/OAC/ValidarDoc.jsp - Utilitzi el 'Codi Segur de Verificació' que apareix a la capçalera.

DOCUMENT
PROJECT

ÒRGAN
CONTRACTACIÓ

EXPEDIENT
X2025001346

SIGNATURES
1.- Oscar Soria Garcia / num:19794, 18/06/2025 13:11
2.- AGUSTI PERE FIGUERAS (R: B17646563), 18/06/2025 14:29
3.- Ajuntament de Fornells de la Selva. Diligència: aprovat inicialment per la Junta de Govern Local de l'Ajuntament de Fornells de la Selva, en sessió de data 19 de juny de 2025. El Secretari.

Codi Segur de Verificació: 135b87f5-fa06-4e85-97be-f8c3473b47c5
Origen: Administració
Identificador document original: ES_L01170736_2025_32431938
Data d'impressió: 05/09/2025 11:31:00
Pàgina 232 de 334

El subministrador ha de posar a disposició de la DF en el cas que aquesta ho sol·liciti, la documentació següent, que acredita el marcatge CE, segons el sistema d'avaluació de conformitat aplicable, d'acord amb el que disposa l'apartat 7.2.1 del CTE: - Productes per a carreteres i altres treballs d'obres públiques i edificació de Funcio: Aplicacions que exigeixen requisits de seguretat molt estrictes*. * Requisits que han de ser definits per lleis, reglaments i normes administratives nacionals de cada estat membre, - Productes per a edificació, fabricació de productes de formigó prefabricat, carreteres i altres treballs d'obres públiques de Funcio: Aplicacions que exigeixen requisits de seguretat molt estrictes*. * Requisits que han de ser definits per lleis, reglaments i normes administratives nacionals de cada estat membre: - Sistema 2+: Declaració de Prestacions - Productes per a edificació, fabricació de productes de formigó prefabricat, carreteres i altres treballs d'obres públiques de Funcio: Aplicacions que no exigeixen requisits de seguretat molt estrictes*. * Requisits que han de ser definits per lleis, reglaments i normes administratives nacionals de cada estat membre, - Productes per a carreteres i altres treballs d'obres públiques i edificació de Funcio: Aplicacions que no exigeixen requisits de seguretat molt estrictes*. * Requisits que han de ser definits per lleis, reglaments i normes administratives nacionals de cada estat membre: - Sistema 4: Declaració de Prestacions
El símbol de marcatge de conformitat CE s'ha d'estampar d'acord amb la Directiva 93/68CE i ha d'estar visible sobre el producte o sobre etiqueta, embalatge o documentació comercial i ha d'anar acompanyat de la següent informació:
- Número d'identificació de l'organisme de certificació
- Nom o marca d'identificació i direcció del fabricant
- Les dues últimes xifres de l'any d'impressió del marcatge
- Referència a la norma (UNE-EN 12620)
- Descripció del producte (nom genèric, material, ús previst)
- Designació del producte
- Informació de les característiques essencials aplicables
A la documentació del marcatge haurà d'indicar:
- Nom del laboratori que ha realitzat els assajos
- Data d'emissió del certificat
- Garantia de que el tractament estadístic és l'exigit en el marcatge
- Estudi de fins que justifiqui experimentalment el seu ús, en el cas que hi hagi àrids que no compleixen amb l'article 30.4.1 del CODI ESTRUCTURAL.
L'àrid reciclat ha d'incloure en la seva documentació:
- Naturalesa del material
- Planta productora de l'àrid i empresa transportista de la runa
- Presència d'impureses
- Detalls de la seva procedència
- Altre informació que resulti rellevant
OPERACIONS DE CONTROL:
Els àrids han de disposar del marcatge CE, de tal manera que la comprovació de la seva idoneïtat per al seu ús es farà mitjançant un control documental del marcatge per tal de determinar el compliment de les especificacions del projecte i de l'article 30 del CODI ESTRUCTURAL.
En el cas d'àrids d'autoconsum, el Constructor o el Subministrador ha d'aportar un certificat d'assaig, de com a màxim tres mesos d'antiguitat, realitzat en un laboratori de control dels contemplats en l'article 17.2.2.1 del CODI ESTRUCTURAL, que verifiqui el compliment de les especificacions de l'àrid subministrat respecte l'article 30 del CODI ESTRUCTURAL.
La DF ha de poder valorar el nivell de garantia del distintiu, i en cas de no disposar de suficient informació, ha de poder determinar l'execució de comprovacions mitjançant assaigs.
La DF, a més, ha de valorar si realitzar una inspecció a la planta de fabricació, a poder ser, abans del subministra de l'àrid, per comprovar la idoneïtat per a la seva fabricació. En cas necessari, la DF ha de poder realitzar els assaigs següents per a verificar la conformitat de les especificacions:
- Matèria orgànica (UNE-EN 1744-1).
- Terrossos d'argila (UNE 7133).
- Material retingut pel garbell 0.063 UNE (UNE EN 933-2) i que sura en un líquid de pes especific 2 (UNE EN 1744-1).
- Compostos de sofre (SO3)- respecte al granulat sec (UNE-EN 1744-1).
- Sulfats solubles en àcid (UNE-EN 1744-1).
- Contingut d'Ió CL- (UNE-EN 1744-1).
- Assaig petrogràfic
- Reactivitat potencial amb els àlcalis del ciment (UNE 146-507 i UNE 146-508).
- Equivalent de sorra (UNE-EN 933-8).
- Absorció d'aigua (UNE-EN 1097-6).
- Assaig d'identificació per raigs X.
- Pèrdua de pes amb sulfat magnèsic (UNE-EN 1367-2)
- Assaig granulomètric (UNE-EN 933-2)
- Coeficient de friabilitat (UNE 83115)
Un cop s'hagi realitzat l'apilament, s'ha de realitzar una inspecció visual, i si es considera necessari, s'han de prendre mostres per realitzar els assaigs corresponents.
S'ha de poder acceptar la sorra que no compleixi amb els requisits sempre i quan mitjançant rentat, cribatge o mescla, assoleixi les condicions exigides.
CRITERIS DE PRESA DE MOSTRES:
Els controls s'han de realitzar segons les instruccions de la DF i el CODI ESTRUCTURAL.
INTERPRETACIÓ DE RESULTATS I ACTUACIONS EN CAS D'INCOMPLIMENT:
No s'ha d'acceptar la sorra que no compleixi totes les especificacions indicades al plec de condicions. Si la granulometria no s'ajusta a la utilitzada per a l'establiment de les dosificacions aprovades, s'hauran de projectar i aprovar noves fórmules de treball.
No s'han d'utilitzar àrids fins els quals l'equivalent de sorra sigui inferior a:
- 70, en obres sotmeses a les classes X0 o XC
- 75, en la resta de casos
En cas que les sorres procedents del matxuqueig de roques calcàries o de roques dolomítiques que no compleixin l'especificació de l'equivalent de sorra, s'han de poder acceptar si l'assaig del blau de metilè (UNE-EN 933-9) compleix el següent:
- Per a obres amb classe general d'exposició classe X0 o XC: <= 0,6% en pes
- Resta de casos: <= 0,3% en pes
Si el valor del blau de metilè fos superior als valors anteriors, i es presentin dubtes de la presència d'argila en els fins, s'ha de poder realitzar un assaig de rajos X per a la seva detecció i identificació: s'ha de poder utilitzar l'àrid fi si les argiles són del tipus caolinita o illita, i si les propietats del formigó amb aquest àrid són les mateixes que les d'un que tingui els mateixos components però sense els fins.
S'han de poder utilitzar sorres rodades, o procedents de roques matxucades, o escòries siderúrgiques adequades, en la fabricació de formigó d'ús no estructural.

B05 AGLOMERANTS I CONGLOMERANTS

B054- CALÇ

0.- ELEMENTS QUE CONTEMPLA EL PLEC

B054-06DH.

1.- DEFINICIÓ I CONDICIONS DELS ELEMENTS
Conglomerant obtingut per calcinació de materials calcaris, format principalment per òxids o hidròxids de calci amb o sense òxids o hidròxids de magnesi i quantitats menors d'òxids de silici, ferro i alumini.
S'han considerat els tipus següents:
- Calç aèria càlcica (CL): - Hidratada en pols: CL 90-S - Hidratada en pasta: CL 90-S PL
- Calç hidràulica natural (NHL): - Calç hidràulica natural 2: NHL 2 - Calç hidràulica natural 3,5: NHL 3,5 - Calç hidràulica natural 5: NHL 5
CALÇ AÈRIA HIDRATADA CL 90:
Si conté additius, aquests no han d'afectar a les propietats dels morters.

AJUNTAMENT DE FORNELLS DE LA SELVA
Aquest document és una còpia simple del document electrònic original. Comprovi l'autenticitat del document a https://fornellsdelaselva.emunicipis.ddgi.cat/OAC/ValidarDoc.jsp - Utilitzi el 'Codi Segur de Verificació' que apareix a la capçalera.

DOCUMENT
PROJECT

ÒRGAN
CONTRACTACIÓ

EXPEDIENT
X2025001346

SIGNATURES
1.- Oscar Soria Garcia / num:19794, 18/06/2025 13:11
2.- AGUSTI PERE FIGUERAS (R: B17646563), 18/06/2025 14:29
3.- Ajuntament de Fornells de la Selva. Diligència: aprovat inicialment per la Junta de Govern Local de l'Ajuntament de Fornells de la Selva, en sessió de data 19 de juny de 2025. El Secretari.

Codi Segur de Verificació: 135b87f5-fa06-4e85-97be-f8c3473b47c5
Origen: Administració
Identificador document original: ES_L01170736_2025_32431938
Data d'impressió: 05/09/2025 11:31:00
Pàgina 233 de 334

Les característiques següents han de complir amb els valors declarats pel fabricant, assajats segons la norma corresponent, dins del límit de tolerància indicat, en el seu cas.
Contingut de CaO + MgO, segons UNE-EN 459-2: >= 90
Contingut de MgO, segons UNE-EN 459-2: <= 5
Contingut de SO3, segons UNE-EN 459-2: <= 2
Contingut de CO2, segons UNE-EN 459-2: <= 4
Contingut de calç útil, segons UNE-EN 459-2: >= 80
Estabilitat de volum, segons UNE-EN 459-2:
- Calç en pasta: compleix l'assaig
- Calç en pols: - Mètode de referència: <= 2 mm - Mètode alternatiu: <= 20 mm
Mida de partícula de la calç en pols, segons UNE-EN 459-2:
- Material retingut al tamís 0,09 mm: <= 7%
- Material retingut al tamís 0,2 mm: <= 2%
Penetració de la calç en pols, segons UNE-EN 459-2: > 10 i < 50 mm
CALÇ AÈRIA HIDRATADA EN PASTA:
Estarà amarada i barrejada amb aigua, en la quantitat adient per a obtenir una pasta de consistència adequada a l'ús destinat.
No tindrà grumolls ni principis d'aglomeració.
CALÇ HIDRÀULICA NATURAL:
Les característiques següents han de complir amb els valors declarats pel fabricant, assajats segons la norma corresponent, dins del límit de tolerància indicat, en el seu cas.
Resistència a compressió, segons UNE-EN 459-2:
- Calç del tipus NHL 2: >= 2 a <= 7 Mpa, als 28 dies
- Calç del tipus NHL 3,5: >= 3,5 a <= 10 Mpa, als 28 dies
- Calç del tipus NHL 5: - Als 7 dies: >= 2 MPa - Als 28 dies: >= 5 a <= 15 MPa
Temps d'adormiment, segons UNE-EN 459-2:
- Inicial: > 1 h
- Final: - Calç del tipus NHL 2: <= 40 h - Calç del tipus NHL 3,5: <= 30 h
- Calç del tipus NHL 5: <= 15 h
Contingut en aire segons UNE-EN 459-2: <= 5%
Contingut de SO3, segons UNE-EN 459-2: =< 2
Contingut de calç útil, segons UNE-EN 459-2:
- Calç del tipus NHL 2: >= 35
- Calç del tipus NHL 3,5: >= 25
- Calç del tipus NHL 5: >= 15
Estabilitat de volum, segons UNE-EN 459-2:
- Mètode de referència: <= 2 mm
- Mètode alternatiu: <= 20 mm
Mida de partícula, segons UNE-EN 459-2:
- Material retingut al tamís 0,09 mm: <= 15%
- Material retingut al tamís 0,2 mm: <= 2%
Penetració, segons UNE-EN 459-2: > 10 i < 50 mm
CALÇ PER A ESTABILITZACIÓ DE TERRES EN CARRETERES:
S'utilitzaran calços aèries vives del tipus CL 90-Q i calços aèries hidratades del tipus CL 90-S.
Tindran un aspecte homogeni i no un estat grumollós o aglomerat.
Compliran les especificacions de la taula 200.1 de l'article 200 del PG3, determinades segons la norma UNE-EN 459-2.
Contingut d'aigua lliure de les calços hidratades, segons UNE-EN 459-2: < 2% en pes.
2.- CONDICIONS DE SUBMINISTRAMENT I EMMAGATZEMATGE
Subministrament: S'ha de transportar en cisternes pressuritzades dotades de mitjans pneumàtics o mecànics que permetin el ràpid transvasament a sitges d'emmagatzematge. Aquestes han de ser estanques.
A les obres de poc volum el subministrament podrà ser en sacs, de manera que no experimenti alteració de les seves característiques.
Emmagatzematge: Es tindran en compte les normes indicades en les fitxes de seguretat per a les classes de calç. Aquestes fitxes de seguretat han de ser les recomanades oficialment o, en el seu defecte, les facilitades pel subministrador.
3.- UNITAT I CRITERI D'AMIDAMENT
Unitat d'amidament: la indicada a la descripció de l'element
Criteri d'amidament: quantitat necessària subministrada a l'obra
4.- NORMATIVA DE COMPLIMENT OBLIGATORI
NORMATIVA GENERAL:
UNE-EN 459-1:2016 Cales para la construcción. Parte 1: Definiciones, especificaciones y criterios de conformidad.
* UNE-EN 459-2:2011 Cales para la construcción. Parte 2: Métodos de ensayo.
CALÇ PER A ESTABILITZACIÓ DE TERRES EN CARRETERES:
Orden de 6 de febrero de 1976 por la que se aprueba el Pliego de Prescripciones Técnicas Generales para Obras de Carreteras y Puentes (PG-3).
Orden FOM/2523/2014, de 12 de diciembre, por la que se actualizan determinados artículos del Pliego de Prescripciones Técnicas Generales para Obras de Carreteras y Puentes, relativos a materiales básicos, a firmes y pavimentos, y a señalización, balizamiento y sistemas de contención de vehículos (PG-3).
* UNE 80502:2014 Cales vivas o hidratadas utilizadas en la mejora y/o estabilización de suelos.
5.- CONDICIONS DE CONTROL DE RECEPCIÓ
CONDICIONS DE MARCATGE I CONTROL DE LA DOCUMENTACIÓ:
El subministrador ha de posar a disposició de la DF en el cas que aquesta ho sol·liciti, la documentació següent, que acredita el marcatge CE, segons el sistema d'avaluació de conformitat aplicable, d'acord amb el que disposa l'apartat 7.2.1 del CTE: - Productes per a preparació de conglomerant per a morters de ram de paleta, arrebossat i lliscat, per a la fabricació d'altres productes de construcció i per a aplicacions en enginyeria civil: - Sistema 2+: Declaració de Prestacions
Per a cada remesa caldrà un albarà i la informació d'etiquetatge i marcatge CE de la norma UNE-EN 459-1.
A l'albarà hi ha de constar com a mínim la informació següent:
- Nom i adreça del fabricant i de l'empresa subministradora
- Data de subministrament i de fabricació
- Identificació del vehicle de transport
- Quantitat subministrada
- Denominació comercial, quan la tingui, i tipus de calç subministrada (UNE-EN 459-1)
- Nom i adreça del comprador i destí
- Referència de la comanda
- El marcatge CE ha d'incloure, com a mínim, la informació següent: - Símbol del marcatge CE - Nombre identificador de l'organisme de certificació - Nom o marca distintiva d'identificació i adreça registrada del fabricant - Els dos darrers dígits de la data del primer marcatge - Nombre de referència de la Declaració de Prestacions - Referència a l'UNE EN 459-1 - Descripció del producte: nom genèric, tipus i ús previst - Informació sobre les característiques essencials incloses a la norma UNE-EN 459-1
OPERACIONS DE CONTROL:
Les tasques de control a realitzar són les següents:
- Inspecció de les condicions de subministrament de la calç, i verificació documental de que els valors declarats pel fabricant en els documents que acompanyen el marcatge CE són conforme a les especificacions exigides.
- Si es detecten anomalies durant el transport, emmagatzematge o manipulació, la DF podrà disposar que es realitzin els següents assaigs de control de recepció, segons UNE-EN 459-2: - Contingut d'òxids de calci i magnesi - Contingut de diòxid de carboni - Contingut de calç útil Ca (Oh) 2 - Mida de partícula
- Control addicional quan la calç ha estat emmagatzemada en condicions atmosfèriques normals durant un període superior a 2 mesos, o inferior, quan ha estat emmagatzemada en ambients humits o condicions atmosfèriques desfavorables. Sobre una mostra representativa de la calç emmagatzemada es realitzaran els següents assaigs: - Contingut de diòxid de carboni - Mida de partícula
Els mètodes d'assaigs es descriuen a la UNE-EN 459-2.
CRITERIS DE PRESA DE MOSTRES:
Les mostres s'han de prendre segons l'indicat a l'article 200 del PG3 i els criteris que exposi la DF.
Es considera com un lot, que s'acceptarà o rebutjarà en bloc:
- La quantitat de calç de la mateixa classe i procedència rebuda mensualment.
- Si mensualment es reben més de 200 t, el lot serà aquesta quantitat o fracció.
De cada lot es prendran dues mostres, segons el procediment indicat a la norma UNE-EN 459-2. Una per realitzar els assaigs de control de recepció i l'altra per als assaigs

AJUNTAMENT DE FORNELLS DE LA SELVA
Aquest document és una còpia simple del document electrònic original. Comprovi l'autenticitat del document a https://fornellsdelaselva.emunicipis.ddgi.cat/OAC/ValidarDoc.jsp - Utilitzi el 'Codi Segur de Verificació' que apareix a la capçalera.

de contrast, que es conservarà durant almenys 100 dies en recipient adequat i estanc.
Es prendrà una tercera mostra si el subministrador de calç ho sol·licita.
INTERPRETACIÓ DE RESULTATS I ACTUACIONS EN CAS D'INCOMPLIMENT:
La DF ha d'indicar les mesures a adoptar en el cas que no es compleixin les especificacions establertes al plec.
La remesa no s'ha d'acceptar si, en el moment d'obrir el recipient que la conté apareix en estat grumollós o aglomerat.

B055- CIMENT

0.- ELEMENTS QUE CONTEMPLA EL PLEC

B055-067M,B055-0661.

1.- DEFINICIÓ I CONDICIONS DELS ELEMENTS
Conglomerant hidràulic format per diferents materials inorgànics finament dividits que, amassats amb aigua, formen una pasta que, mitjançant un procés d'hidratació, endureix i un cop endurit conserva la seva resistència i estabilitat fins i tot sota l'aigua.
S'han considerat els ciments regulats per la norma RC-16 amb les característiques següents:
- Ciments comuns (CEM)
- Ciments d'aluminat de calci (CAC)
- Ciments blancs (BL)
- Ciments resistens a l'aigua de mar (MR)

CARACTERÍSTIQUES GENERALS:
En el cas de que el material s'utilitzi en obra pública, l'acord de Govern de la Generalitat de Catalunya de 9 de juny de 1998, exigeix que els materials siguin de qualitat certificada o puguin acreditar un nivell de qualitat equivalent, segons les normes aplicables als estats membres de la Unió Europea o de l'Associació Europea de Lliure Canvi.
També en aquest cas, es procurarà que els esmentats materials disposin de l'etiqueta ecològica europea, regulada en el Reglament (CE) nº 66/2010 o bé altres distintius de la Comunitat Europea.
Ha de ser un material granular molt fi i estadísticament homogeni en la seva composició.
El ciment ha de ser capaç, si es dosifica i barreja adequadament amb aigua i granulats, de produir un morter o un formigó que conservi la seva traballabilitat en un temps prou llarg i assolir, al final de períodes definits, els nivells especificats de resistència i mantenir estabilitat de volum a llarg termini.
No ha de tenir grumolls ni principis d'aglomeració.
En activitats manuals en les que hi hagi risc de contacte amb la pell i d'acord amb l'establert a l'Ordre Presidencial 1954/2004 de 22 de juny, no s'han d'utilitzar o comercialitzar ciments amb un contingut de crom (VI) superior a dos parts per milió del pes sec del ciment.
CIMENTS COMUNS (CEM):
Estaran subjectes al marcatge CE de conformitat amb el que disposen els Reials Decrets 1328/1995 de 28 de juliol i 256/2016 de 10 de juny.
Els components han de complir els requisits especificats en el capítol 5 de la norma UNE-EN 197-1.
Tipus de ciments:
- Ciment Pòrtland: CEM I
- Ciment Pòrtland amb addicions: CEM II
- Ciment Pòrtland amb escòries de forn alt: CEM III
- Ciment putzolànic: CEM IV
- Ciment compost: CEM V

Alguns d'aquests tipus es divideixen en subtipus, segons el contingut de l'addició o barreja d'addicions presents en el ciment. Segons aquest contingut creixent els subtipus poden ser A, B o C.
Addicions del clínker pòrtland (K):
- Escòria de forn alt: S
- Fum de sílice: D
- Putzolana natural: P
- Putzolana natural calcinada: Q
- Cendra volant Sicília: V
- Cendra volant calcària: W
- Esquist calcinat: T
- Filler calcari L: L
- Filler calcari LL: LL

Relació entre denominació i designació dels ciments comuns segons el tipus, subtipus i addicions:

Denominació	Designació
Ciment pòrtland	CEM I
Ciment pòrtland amb escòria	CEM II/A-S CEM II/B-S
Ciment pòrtland amb fum de sílice	CEM II/A-D
Ciment pòrtland amb Putzolana	CEM II/A-P CEM II/B-P CEM II/A-Q CEM II/B-Q
Ciment pòrtland amb cendres volants	CEM II/A-V CEM II/B-V CEM II/A-W CEM II/B-W
Ciment pòrtland amb esquist calcinat	CEM II/A-T CEM II/B-T
Ciment pòrtland amb filler calcari	CEM II/A-L CEM II/B-L CEM II/A-LL CEM II/B-LL
Ciment pòrtland mixt	CEM II/A-M CEM II/B-M
Ciment amb escòries de forn alt	CEM III/A CEM III/B CEM III/C
Ciment putzolànic	CEM IV/A CEM IV/B
Ciment compost	CEM V/A CEM V/B

En ciments pòrtland mixtos CEM II/A-M i CEM II/B-M, en ciments putzolànics CEM IV/A i CEM IV/B i en ciments compostos CEM V/A i CEM V/B els components principals a més del clínker han de ser declarats a la designació del ciment.
La composició dels diferents ciments comuns ha de ser l'especificada al capítol 6 de la norma UNE-EN 197-1.
Els ciments comuns han de complir les exigències mecàniques, físiques, químiques i de durabilitat especificades al capítol 7 de la norma UNE-EN 197-1.
CIMENTS D'ALUMINAT DE CALÇ (CAC):
Ciment obtingut per una mescla de materials aluminosos i calcàris.
Estaran subjectes al marcatge CE de conformitat amb el que disposa el Reial Decret 256/2016, de 10 de juny.

DOCUMENT PROJECT
ÒRGAN CONTRACTACIÓ
EXPEDIENT X2025001346
SIGNATURES
1.- Oscar Soria Garcia / num:19794,18/06/2025 13:11
2.- AGUSTI PERE FIGUERAS (R: B17646563), 18/06/2025 14:29
3.- Ajuntament de Fornells de la Selva. Diligència: aprovat inicialment per la Junta de Govern Local de l'Ajuntament de Fornells de la Selva, en sessió de data 19 de juny de 2025. El Secretari.
Codi Segur de Verificació: 135b87f5-fa06-4e85-97be-f8c3473b47c5
Origen: Administració
Identificador document original: ES_L01170736_2025_32431938
Data d'impressió: 05/09/2025 11:31:00
Pàgina 234 de 334
AJUNTAMENT DE FORNELLS DE LA SELVA
Aquest document és una còpia simple del document electrònic original. Comprovi l'autenticitat del document a https://fornellsdelaselva.emunicipis.ddgi.cat/OAC/ValidarDoc.jsp - Utilitzi el 'Codi Segur de Verificació' que apareix a la capçalera.

Han de complir les exigències mecàniques, físiques i químiques especificades a UNE-EN 14647.
CIMENTS BLANCS (BL):
Han d'estar subjectes al Reial Decret 1313/1988 i seran aquells definits a la norma UNE 80305 i homòlegs de les normes UNE-EN 197-1 (ciments comuns) i UNE-EN 413-1 (ciments de ram de paleta) que compleixin amb l'especificació de blancor.
Índex de blancor (UNE 80117): >= 85
D'acord amb el Real Decret 1313/1988 de 28 d'octubre i L'Ordre Ministerial de 17 de gener de 1989, han de portar el Certificat de Conformitat amb Requisits Reglamentaris (CCRR).
La composició, així com les prescripcions mecàniques, físiques, químiques i de durabilitat que han de complir els ciments comuns blancs són les mateixes que les especificades per als ciments comuns a la norma UNE-EN 197-1.
La composició, així com les prescripcions mecàniques, físiques i químiques que ha de complir el ciment blanc de ram de paleta (BL 22,5 X) són les mateixes que les especificades per al ciment homòleg a la norma UNE-EN 413-1.
CIMENTS RESISTENTS A L'AIGUA DE MAR (MR):
D'acord amb el Real Decret 1313/1988 de 28 d'octubre i L'Ordre Ministerial de 17 de gener de 1989, han de portar el Certificat de Conformitat amb Requisits Reglamentaris (CCRR).
Relació entre denominació i designació dels ciments resistents a l'aigua de mar segons el tipus, subtipus i addicions:

Denominació	Designació
Ciment pòrtland	I
Ciment pòrtland amb escòria	II/A-S II/B-S
Ciment pòrtland amb fum de sílice	II/A-D
Ciment pòrtland amb Putzolana	II/A-P II/B-P
Ciment pòrtland amb cendres volants	II/A-V II/B-V
Ciment amb escòries de forn alt	III/A III/B III/C
Ciment putzolànic	IV/A IV/B
Ciment compost	CEM V/A

Les especificacions generals en quan a composició i a exigències mecàniques, físiques, químiques i de durabilitat que han de complir són les corresponents als ciments comuns homòlegs de la norma UNE-EN 197-1.
Han de complir els requisits addicionals especificats al capítol 7.2 de la norma UNE 80303-2.
2.- CONDICIONS DE SUBMINISTRAMENT I EMMAGATZEMATGE
Subministrament: de manera que no s'alterin les seves característiques.
Si el ciment es subministra a granel s'ha d'emmagatzemar en sitges.
Si el ciment es subministra en sacs, s'han d'emmagatzemar en un lloc sec, ventilat, protegit de la intempèrie i sense contacte directe amb la terra, de manera que no s'alterin les seves condicions.
Temps màxim d'emmagatzematge dels ciments:
- Classes 22,5 i 32,5: 3 mesos
- Classes 42,5 : 2 mesos
- Classes 52,5 : 1 mes

3.- UNITAT I CRITERI D'AMIDAMENT
Unitat d'amidament: la indicada a la descripció de l'element
Criteri d'amidament: quantitat necessària subministrada a l'obra
4.- NORMATIVA DE COMPLIMENT OBLIGATORI
Real Decreto 1313/1988, de 28 de octubre, por el se declara obligatoria la homologación de los cementos para la fabricación de hormigones y morteros para todo tipo de obras y productos prefabricados.
Orden de 17 de enero de 1989 por la que se establece la certificación de conformidad a normas como alternativa de la homologación de los cementos para la fabricación de hormigones y morteros para todo tipo de obras y productos prefabricados.
Real Decreto 1328/1995, de 28 de julio, por el que se modifica, en aplicación de la Directiva 93/68/CEE, las disposiciones para la libre circulación de productos de construcción, aprobadas por el Real Decreto 1630/1992, de 29 de diciembre.
Real Decreto 256/2016, de 10 de junio, por el que se aprueba la Instrucción para la recepción de cementos (RC-16).
UNE-EN 197-1:2000 Cemento. Parte 1: Composición, especificaciones y criterios de conformidad de los cementos comunes.
UNE-EN 14647:2006 Cemento de aluminato de calcio. Composición, especificaciones y criterios de conformidad.
UNE 80305:2001 Cementos blancos.
UNE 80303-2:2001 Cementos con características adicionales. Parte 2: Cementos resistentes al agua de mar.
5.- CONDICIONS DE CONTROL DE RECEPCIÓ
CONDICIONS DE MARCATGE I CONTROL DE LA DOCUMENTACIÓ EN CIMENTS COMUNS (CEM) I CIMENTS DE CALÇ (CAC):
El subministrador ha de posar a disposició de la DF en el cas que aquesta ho sol·liciti, la documentació següent, que acredita el marcatge CE, segons el sistema d'avaluació de conformitat aplicable, d'acord amb el que disposa l'apartat 7.2.1 del CTE: - Productes per a preparació de formigó, morter, beurades i altres mescles per a construcció i per a la fabricació de productes de construcció, - Productes per a elaboració de formigó, morter, pasta i altres mescles per a construcció i per a la fabricació de productes de construcció: - Sistema 1+: Declaració de Prestacions
El símbol normalitzat del marcatge CE ha d'anar acompanyat de la següent informació com a mínim:
- el número identificador del organisme certificador que ha intervingut en el control de producció
- nom o marca distintiva d'identificació i adreça enregistrada del fabricant
- número del certificat CE de conformitat
- les dues últimes xifres de l'any en que el fabricant va posar el marcatge CE
- indicacions que permetin identificar el producte així com les seves característiques i prestacions declarades atenent a les seves especificacions tècniques
- referència a la norma harmonitzada corresponent
- designació normalitzada del ciment indicant el tipus, subtipus (segons els components principals) i classe resistent
- en el seu cas, informació addicional referent al contingut de clorurs, al límit superior de pèrdua per calcinació de cendra volant i/o additiu emprat

Sobre el mateix embalatge, el marcatge CE es pot simplificar, i inclourà com a mínim:
- el símbol normalitzat del marcatge CE
- en el seu cas, el número del certificat CE de conformitat
- nom o marca distintiva d'identificació i adreça enregistrada del fabricant
- els dos últims dígits de l'any en que el fabricant va posar el marcatge
- referència al número de la norma harmonitzada corresponent

En aquest cas, la informació complerta del marcatge o etiquetat CE haurà d'apareixer també a l'albarà o documentació que acompanya al lliurament.
A l'albarà hi han de figurar les dades següents:
- número de referència de la comanda
- nom i adreça del comprador i punt de destí del ciment
- identificació del fabricant i de l'empresa de subministrament
- designació normalitzada del ciment subministrat conforme a la instrucció RC-16
- quantitat que es subministra
- en el seu cas, referència a los dades de l'etiquetat corresponent al marcatge CE
- data de subministrament
- identificació del vehicle que el transporta

DOCUMENT PROJECT
ÒRGAN CONTRACTACIÓ
EXPEDIENT X2025001346
SIGNATURES
1.- Oscar Soria García / num:19794, 18/06/2025 13:11
2.- AGUSTI PERE FIGUERAS (R: B17646563), 18/06/2025 14:29
3.- Ajuntament de Fornells de la Selva. Diligència: aprovat inicialment per la Junta de Govern Local de l'Ajuntament de Fornells de la Selva, en sessió de data 19 de juny de 2025. El Secretari.
Codi Segur de Verificació: 135b87f5-fa06-4e85-97be-f8c3473b47c5
Origen: Administració
Identificador document original: ES_L01170736_2025_32431938
Data d'impressió: 05/09/2025 11:31:00
Pàgina 235 de 334
AJUNTAMENT DE FORNELLS DE LA SELVA
Aquest document és una còpia simple del document electrònic original. Comprovi l'autenticitat del document a https://fornellsdelaselva.emunicipis.ddgi.cat/OAC/ValidarDoc.jsp - Utilitzi el 'Codi Segur de Verificació' que apareix a la capçalera.

DOCUMENT
PROJECT
ÒRGAN
CONTRACTACIÓ
EXPEDIENT
X2025001346
SIGNATURES
1.- Oscar Soria García / num:19794, 18/06/2025 13:11
2.- AGUSTI PERE FIGUERAS (R: B17646563), 18/06/2025 14:29
3.- Ajuntament de Fornells de la Selva. Diligència: aprovat inicialment per la Junta de Govern Local de l'Ajuntament de Fornells de la Selva, en sessió de data 19 de juny de 2025. El Secretari.
Codi Segur de Verificació: 135b87f5-fa06-4e85-97be-f8c3473b47c5
Origen: Administració
Identificador document original: ES_L01170736_2025_32431938
Data d'impressió: 05/09/2025 11:31:00
Pàgina 236 de 334

CONDICIONS DE MARCATGE I CONTROL DE LA DOCUMENTACIÓ EN CIMENTS BLANCS (BL) I CIMENTS RESISTENTS A L'AIGUA DE MAR (MR):
A l'albarà hi han de figurar les dades següents:
- número de referència de la comanda
- nom i adreça del comprador i punt de destí dels ciment
- identificació del fabricant i de l'adreça de subministrament
- designació normalitzada del ciment subministrat segons el Reial Decret 256/2016, de 10 de juny
- contrasenya del Certificat de Conformitat amb els Requisits Reglamentaris
- quantitat que es subministra
- identificació del vehicle que transporta el ciment
- en el seu cas, l'etiquetatge corresponent al marcatge CE
- En el cas de ciments envasats, aquests han de mostrar als seus envasos la següent informació:
- nom o marca identificativa i adreça complerta del fabricant i de la fàbrica
- designació normalitzada del ciment subministrat conforme la present instrucció
- contrasenya del Certificat de Conformitat amb els Requisits Reglamentaris
- dates de fabricació i d'envasat (indicant setmana i any)
- condicions específiques aplicables a la manipulació i utilització del producte
El fabricant ha de facilitar, si li demanen, les dades següents:
- Inici i final d'adormiment
- Si s'han incorporat additius, informació detallada de tots ells i dels seus efectes
OPERACIONS DE CONTROL:
La recepció del ciment haurà d'incloure al menys, dues fases obligatòries:
- Una primera fase de comprovació de la documentació
- Una segona fase d'inspecció visual del subministrament
Es pot donar una tercera fase, si el responsable de recepció ho considera oportú, de comprovació del tipus i classe de ciment i de les característiques físiques químiques i mecàniques mitjançant la realització d'assaigs d'identificació i, si es el cas, d'assaigs complementaris.
Per a la primera fase, al iniciar el subministrament el Responsable de recepció ha de comprovar que la documentació es la requerida. Aquesta documentació estarà compresa per:
- Albarà o full de subministrament.
- Etiquetatge
- Documents de conformitat, com pot ser el marcatge CE o bé la Certificació de Conformitat del Reial Decret 1313/1988
- Pel cas dels ciments no subjectes al marcatge CE, el certificat de garantia del fabricant signat.
- Si els ciments disposen de distintius de qualitat, caldrà també la documentació precisa de reconeixements del distintiu.
En la segona fase, un cop superada la fase de control documental, cal sotmetre el ciment a una inspecció visual per comprovar que no ha patit alteracions o barreges indesitjades.
La tercera fase s'activarà quan es pugui preveure possibles defectes o en el cas que el Responsable així ho estableixi per haver donat resultats no conformes en les fases anteriors o per haver detectat defectes en l'ús de ciments d'anteriors remeses.
En aquest supòsit es duran terme, abans de començar l'obra i cada 200 t de ciment de la mateixa designació i procedència durant l'execució, assaigs d'acord amb l'establer en els Annexes 5 i 6 de la RC-16.
CRITERIS DE PRESA DE MOSTRES:
Les mostres es prendran segons l'indicat en la RC-16. Per a cada lot de control sotmès a assaig s'extrauran tres mostres, una per tal de realitzar els assaigs de comprovació de la composició, l'altra per als assaigs físics, mecànics i químics i l'altra per a ser conservada preventivament.
INTERPRETACIÓ DE RESULTATS I ACTUACIONS EN CAS D'INCOMPLIMENT:
A efectes de la fase primera, no s'aprovarà l'ús de ciments els quals el etiquetatge i la documentació no es correspongui amb el ciment sol·licitat, quan la documentació no estigui completa i quan no es reuneixin tots els requisits establerts.
A efectes de la segona fase, no s'aprovarà l'ús de ciments que presentin símptomes de meteorització rellevant, que continguí cossos estranys i que no resulti homogènia en el seu aspecte o color.
A efectes de la tercera fase, no s'aprovarà l'ús de ciments que no compleixin els criteris establerts en l'apartat A5.5 de la RC-16.
Quan no es compleixi alguna de les prescripcions del ciment assajat, es repetiran els assaigs per duplicat, sobre dues mostres obtingudes de l'aplec existent a obra.
S'acceptarà el lot únicament si els resultats obtinguts en les dues mostres són satisfactoris.

B06 FORMIGONS

B069- FORMIGÓ D'ÚS NO ESTRUCTURAL

0.- ELEMENTS QUE CONTEMPLA EL PLEC

B069-2A9P,B069-I5I9.

1.- DEFINICIÓ I CONDICIONS DELS ELEMENTS
Formigons que no aporten responsabilitat estructural a la construcció, però col·laboren a millorar la durabilitat del formigó estructural (formigons de neteja) o aporten el volum necessari d'un material resistent per a conformar la geometria requerida per un fi concret.
S'han considerat els materials següents:
- Formigons de neteja, destinats a evitar la contaminació de les armadures i la dessecació del formigó estructural al procés d'abocat
- Formigó no estructural destinat a conformar volums de material resistent
CARACTERÍSTIQUES GENERALS:
Els ciments que es poden utilitzar en formigó no estructural són:
- Prefabricats no estructurals: Ciments comuns excepte CEM II/A-Q, CEM II/B-Q, CEM II/A-W, CEM II/B-W, CEM II/A-T, CEM II/B-T, CEM III/C
- Formigons de neteja i replens de rases: Ciments comuns
- Altres formigons executats a l'obra: Ciment per a usos especials ESP VI-1 i ciments comuns excepte CEM II/A-Q, CEM II/B-Q, CEM II/A-W, CEM II/B-W, CEM II/A-T, CEM II/B-T, CEM III/C
Els àrids a utilitzar poden ser sorres i graves rodades o procedents de matxuqueig, o escòries siderúrgiques adequades. S'ha de poder utilitzar fins a un 100% d'àrid gros reciclat, sempre que compleixi amb les especificacions de l'article 30.8 del CODI ESTRUCTURAL amb respecte a les condicions físico-mecàniques i als requisits químics.
S'hauran d'utilitzar additius reductors d'aigua, ja que els formigons d'ús no estructural contenen poc ciment.
Els components del formigó, la seva dosificació, el procés de fabricació i el transport han d'estar d'acord amb les prescripcions del CODI ESTRUCTURAL.
El control dels components s'ha de realitzar d'acord als àmbits 0101, 0521, 0531, 0701 i 1011.
Els formigons de neteja han de tenir una dosificació mínima de 150 kg/m3 de ciment.
La mida màxima del granulat es recomanable sigui inferior a 30 mm.
Es tipificaran de la manera següent: HL-150/C/TM, on C = consistència i TM= mida màxima del granulat.
Els formigons no estructurals han de tenir una resistència característica mínima de 15 N/mm2, i es recomanable que la mida màxima del granulat sigui inferior a 40 mm.
Es tipificaran HNE-15/C/TM, on C= consistència i TM = mida màxima del granulat.
S'ha d'utilitzar preferentment, formigó de resistència 15 N/mm2, tret que la DF indiqui el contrari.
En cap cas la proporció en pes de l'additiu no ha de superar el 5% del pes del ciment utilitzat.
Si s'utilitzen cendres volants no han de superar el 35% del pes del ciment.
Classe resistent del ciment: >= 32,5
Contingut de ciment: >= 150 kg/m3
Assentament en el con d'Abrams (UNE EN 12350-2):
Consistència seca: 0 - 2 cm
Consistència plàstica: 3-4 cm

AJUNTAMENT DE FORNELLS DE LA SELVA
Aquest document és una còpia simple del document electrònic original. Comprovi l'autenticitat del document a https://fornellsdelaselva.emunicipis.ddgi.cat/OAC/ValidarDoc.jsp - Utilitzi el 'Codi Segur de Verificació' que apareix a la capçalera.

DOCUMENT
PROJECT
ÒRGAN
CONTRACTACIÓ
EXPEDIENT
X2025001346
SIGNATURES
1.- Oscar Soria García / num:19794, 18/06/2025 13:11
2.- AGUSTI PERE FIGUERAS (R: B17646563), 18/06/2025 14:29
3.- Ajuntament de Fornells de la Selva. Diligència: aprovat inicialment per la Junta de Govern Local de l'Ajuntament de Fornells de la Selva, en sessió de data 19 de juny de 2025. El Secretari.
Codi Segur de Verificació: 135b87f5-fa06-4e85-97be-f8c3473b47c5
Origen: Administració
Identificador document original: ES_L01170736_2025_32431938
Data d'impressió: 05/09/2025 11:31:00
Pàgina 237 de 334

Consistència tova: 5-9 cm
Toleràncies:
- Assentament en el con d'Abrams:
Consistència seca: ± 1 cm
Consistència plàstica o tova: ± 1 cm
Toleràncies respecte de la dosificació:
- Contingut de ciment, en pes: ± 3%
- Contingut de granulats, en pes: ± 3%
- Contingut d'aigua: ± 3%
- Contingut d'additius: ± 5%
- Contingut d'addicions: ± 3%
2.- CONDICIONS DE SUBMINISTRAMENT I EMMAGATZEMATGE
Subministrament: En camions formigonera.
El formigó ha d'arribar a l'obra sense alteracions en les seves característiques, formant una barreja homogènia i sense haver iniciat l'adormiment.
Queda expressament prohibit l'addició al formigó de qualsevol quantitat d'aigua o altres substàncies que puguin alterar la composició original.
Emmagatzematge: No es pot emmagatzemar.
3.- UNITAT I CRITERI D'AMIDAMENT
Unitat d'amidament: la indicada a la descripció de l'element
Criteri d'amidament: quantitat necessària subministrada a l'obra
4.- NORMATIVA DE COMPLIMENT OBLIGATORI
Real Decreto 470/2021, de 29 de junio, por el que se aprueba el Código Estructural.

B06F FORMIGONS ESTRUCTURALS (CE)

B06F1- FORMIGÓ ESTRUCTURAL EN MASSA AMB CIMENT GRIS I GRANULAT NATURAL (CE)

0.- ELEMENTS QUE CONTEMPLA EL PLEC

B06E-12GU, B06F1-I0IL,B06F1-I4HH.

1.- DEFINICIÓ I CONDICIONS DELS ELEMENTS
Formigó amb o sense addicions (cendres volants o fum de sílice), elaborat en una central formigonera legalment autoritzada d'acord amb el títol 4t. de la llei 21/1992 de 16 de juliol d'indústria i el Real Decret 559/2010, de 7 de maig.
CARACTERÍSTIQUES DELS FORMIGONS D'ÚS ESTRUCTURAL:
Els components del formigó, la seva dosificació, el procés de fabricació i el transport han d'estar d'acord amb les prescripcions del CODI ESTRUCTURAL.
La designació del formigó fabricat en central es pot fer per propietats o per dosificació i s'expressarà, com a mínim, la següent informació:
- Consistència
- Grandària màxima del granulat
- Tipus d'ambient al que s'exposarà el formigó
- Resistència característica a compressió per als formigons designats per propietats
- Contingut de ciment expressat en kg/m3, per als formigons designats per dosificació
- La indicació de l'ús estructural que ha de tenir el formigó: en massa, armat o pretesat
La designació per propietats s'ha de fer d'acord amb el format: T-R/C/TM/A
- T: Indicatiu que serà HM per al formigó en massa, HA pel formigó armat, i HP per al formigó pretesat
- R: Resistència característica a compressió, en N/mm2 (20-25-30-35-40-45-50-55-60-70-80-90-100)
- C: Lletra indicativa del tipus de consistència: L Líquida, F fluida, B tova, P plàstica i S seca
- TM: Grandària màxima del granulat en mm.
- A: Designació de l'ambient al que s'exposarà el formigó
En els formigons designats per propietats, el subministrador ha d'establir la composició de la mescla del formigó, garantint al peticionari les característiques especificades de grandària màxima del granulat, consistència i resistència característica, així com les limitacions derivades del tipus d'ambient especificat (contingut de ciment i relació aigua/ciment).
En els formigons designats per dosificació, el peticionari es responsable de la congruència de les característiques especificades de grandària màxima del granulat, consistència i contingut en ciment per metre cúbic de formigó, i el subministrador les haurà de garantir, indicant també, la relació aigua/ciment que ha emprat.
En els formigons amb característiques especials o d'altres de les especificades a la designació, les garanties i les dades que el subministrador hagi d'aportar, s'han d'especificar abans de l'inici del subministrament.
El formigó ha de complir amb les exigències de qualitat que estableix l'article 43.2 del CODI ESTRUCTURAL.
Si el formigó està destinat a una obra amb armadures pretesades, podrà contenir cendres volants sense que aquestes excedeixin el 20% del pes del ciment, i si es tracta de fum de silici no podrà excedir el 10%
Si el formigó està destinat a obres de formigó en massa o armat, la DF pot autoritzar l'us de cendres volants o fum de silici per la seva confecció. En estructures d'edificació, si s'utilitzen cendres volants no han de superar el 35% del pes del ciment. Si s'utilitza fum de silici no ha de superar el 10% del pes del ciment. La quantitat mínima de ciment s'especifica a l'article 43.2.1 del CODI ESTRUCTURAL.
La central que subministri formigó amb cendres volants realitzarà un control sobre la producció segons l'art. 32 del CODI ESTRUCTURAL i ha de posar els resultats de l'anàlisi a l'abast de la DF, o disposarà d'un distintiu de qualitat oficialment reconegut
Les cendres volants han de complir en qualsevol cas les especificacions de la norma UNE_EN 450.
Els additius hauran de ser del tipus que estableix l'article 31.2 del CODI ESTRUCTURAL i complir l'UNE EN 934-2
En cap cas la proporció en pes de l'additiu no ha de superar el 5% del pes del ciment utilitzat.
Classificació dels formigons per la seva resistència a compressió:
- Si fck <= 50 N/mm2 , resistència standard
- Si fck > 50 N/mm2 , alta resistència
Valor mínim de la resistència:
- Formigons en massa >= 20 N/mm2
- Formigons armats o pretesats >= 25 N/mm2
Tipus de ciment:
- Formigó en massa: Ciments comuns excepte els tipus CEM II/A-Q, CEM II/B-Q, CEM II/A-W, CEM II/B-W, CEM II/A-T, CEM II/B-T i CEM III/C (UNE-EN 197-1), Ciments per a usos especials ESP VI-1 (UNE 80307).
- Formigó armat: Ciments comuns excepte els tipus CEM II/A-Q, CEM II/B-Q, CEM II/A-W, CEM II/B-W, CEM II/A-T, CEM II/B-T, CEM III/C i CEM V/B (UNE-EN 197-1).
- Formigó pretesat: Ciments comuns tipus CEM I, CEM II/A-D, CEM II/A-V, CEM II/A-P i CEM II/A-M(V,P) (UNE-EN 197-1).
- Es considera inclòs dins dels ciments comuns els ciments blancs (UNE 80305).
- Es consideren inclosos els ciments de característiques addicionals com els resistents als sulfats i/o a l'aigua de mar (UNE 80303-1 i UNE 80303-2), i els de baix calor d'hidratació (UNE-EN 14216).
Classe del ciment: 32,5 N
Densitats dels formigons:
- Formigons en massa (HM): - 2.250 kg/m3 si fck <=40 N/mm2 - 2.300 kg/m3 si fck > 40 N/mm2
Formigons armats i pretensats (HA-HP): 2400 kg/m3
El contingut mínim de ciment ha d'estar d'acord amb les prescripcions del CODI ESTRUCTURAL, en funció de la classe d'exposició (taula 43.2.1.a). La quantitat mínima de ciment considerant el tipus d'exposició més favorable ha de ser:
- Obres de formigó en massa: >= 200 kg/m3
- Obres de formigó armat: >= 250 kg/m3
- Obres de formigó pretesat: >= 275 kg/m3
- A totes les obres: <= 500 kg/m3
La relació aigua/ciment ha d'estar d'acord amb les prescripcions del CODI ESTRUCTURAL, en funció de la classe d'exposició (taula 43.2.1.a). La relació aigua/ciment considerant el tipus d'exposició més favorable ha de ser:

AJUNTAMENT DE FORNELLS DE LA SELVA
Aquest document és una còpia simple del document electrònic original. Comprovi l'autenticitat del document a https://fornellsdelaselva.emunicipis.ddgi.cat/OAC/ValidarDoc.jsp - Utilitzi el 'Codi Segur de Verificació' que apareix a la capçalera.

DOCUMENT
PROJECT
ÒRGAN
CONTRACTACIÓ
EXPEDIENT
X2025001346
SIGNATURES
1.- Oscar Soria Garcia / num:19794, 18/06/2025 13:11
2.- AGUSTI PERE FIGUERAS (R: B17646563), 18/06/2025 14:29
3.- Ajuntament de Fornells de la Selva. Diligència: aprovat inicialment per la Junta de Govern Local de l'Ajuntament de Fornells de la Selva, en sessió de data 19 de juny de 2025. El Secretari.
Codi Segur de Verificació: 135b87f5-fa06-4e85-97be-f8c3473b47c5
Origen: Administració
Identificador document original: ES_L01170736_2025_32431938
Data d'impressió: 05/09/2025 11:31:00
Pàgina 238 de 334

- Formigó en massa: <= 0,65
- Formigó armat: <= 0,65
- Formigó pretesat: <= 0,60

Assentament en el con d'Abrams (UNE EN 12350-2):
- Consistència seca: 0 - 20 mm
- Consistència plàstica: 30 - 40 mm
- Consistència tova: 50 - 90 mm
- Consistència fluida: 100-150 mm
- Consistència líquida: 160-200 mm

La consistència (L) líquida només es podrà aconseguir mitjançant additiu superfluidificant

Ió clor total aportat per components d'un formigó no pot superar:
- Pretensat: <= 0,2% pes de ciment
- Armat: <= 0,4% pes de ciment
- En massa amb armadura de fissuració: <= 0,4% pes de ciment

Quantitat total de fins (sedàs 0,063) al formigó, corresponents als granulats i al ciment:
- Si l'aigua és standard: < 200 kg/m3
- Si l'aigua és reciclada: < 210 kg/m3
- Toleràncies:
- Assentament en el con d'Abrams: - Consistència seca: ± 1 cm - Consistència plàstica: ± 1 cm - Consistència tova: ± 1 cm - Consistència fluida: ± 1 cm
- Consistència líquida: ± 1 cm

FORMIGONS PER A PILOTS FORMIGONATS "IN SITU"

Tamany màxim del granulat. El més petit dels següents valors:
- <= 32 mm
- <= 1/4 separació entre barres d'acer longitudinals

Dosificacions de pastat:
- Contingut de ciment: - Formigons abocats en sec: >= 325 kg/m3 - Formigons submergits: >= 375 kg/m3
- Relació aigua-ciment (A/C): < 0,6
- Contingut de fins d <0,125 (ciment inclòs): - Granulat gruixut d > 8 mm: >= 400 kg/m3 - Granulat gruixut d <= 8 mm: >= 450 kg/m3

Consistència del formigó:

Assentament con d'Abrams(mm)	Condicions d'ús
130 <= H <= 180	- Formigó abocat en sec
H >= 160	- Formigó bombejat, submergit o abocat sota aigua amb tub tremie
H >= 180	- Formigó submergit, abocat sota fluid estabilitzador amb tub tremie

El formigó ha de tenir la docilitat i fluïdesa adequada, i aquests valors s'han de mantenir durant tot el procés de formigonat, per tal d'evitar embussos als tubs de formigonar.

FORMIGONS PER A PANTALLES FORMIGONADES "IN SITU"

Contingut mímin de ciment en funció de la grandària màxima del granulat:

Grandària màxima del granulat(mm)	Contingut mínim de ciment(kg)
32	350
25	370
20	385
16	400

Grandària màxima del granulat. El més petit dels següents valors:
- <= 32 mm
- <= 1/4 separació entre barres d'acer longitudinals

Dosificacions de pastat:
- Contingut de ciment en pantalles contínues de formigó armat: - Formigons abocats en sec: >= 325 kg/m3 - Formigons submergits: >= 375 kg/m3
- Relació aigua-ciment: 0,45 < A/C < 0,6
- Contingut de fins d <=0,125 mm (ciment inclòs): - Granulat gruixut D <= 16 mm: <= 450 kg/m3 - Granulat gruixut D > 16 mm: = 400 kg/m3
- Assentament al con d'Abrams: 160 < A < 220 mm

El formigó ha de tenir la docilitat i fluïdesa adequada, i aquests valors s'han de mantenir durant tot el procés de formigonat, per tal d'evitar embussos als tubs de formigonar.

FORMIGÓ PER A PAVIMENTS

La fabricació del formigó no es podrà iniciar fins que la DF no hagi aprovat la fórmula de treball i el corresponent tram de prova (apartat d'execució). Aquesta fórmula inclourà:
- La identificació de cada fracció d'àrid i la seva proporció ponderal en sec
- La granulometria de la mescla d'àrids per als tamisos 40 mm; 25 mm; 20 mm; 12,5 mm; 8 mm; 4 mm; 2 mm; 1 mm; 0,500 mm; 0,250 mm; 0,125 mm; i 0,063 mm UNE EN 933-2.
- La dosificació de ciment, aigua i, si és el cas de cada additiu, referides a amassada
- La resistència característica a flexotracció a 7 i a 28 dies.
- La consistència del formigó fresc, i el contingut d'aire ocluït.

El pes total de partícules que passen pel tamís 0,125 mm UNE EN 933-2 no serà major de 450 kg/m3, inclòs el ciment.

Contingut de ciment: >= 300 kg/m3

Relació aigua/ciment: <= 0,46

Assentament en el con d'Abrams (UNE 83313): 2 - 6 cm

Proporció d'aire ocluït (UNE 83315): <= 6%

En zones sotmeses a nevades o gelades serà obligatòria la utilització d'un inclusor d'aire, i en aquest cas, la proporció d'aire ocluit en el formigó fresc no serà inferior al 4,5 % en volum.

Toleràncies:

Assentament en el con d'Abrams: ± 1 cm

2.- CONDICIONS DE SUBMINISTRAMENT I EMMAGATZEMATGE

Subministrament: En camions formigonera.

Queda expressament prohibit l'addició al formigó de qualsevol quantitat d'aigua o altres substàncies que puguin alterar la composició original.

Emmagatzematge: No es pot emmagatzemar.

3.- UNITAT I CRITERI D'AMIDAMENT

Unitat d'amidament: la indicada a la descripció de l'element

Criteri d'amidament: quantitat necessària subministrada a l'obra

4.- NORMATIVA DE COMPLIMENT OBLIGATORI

Real Decreto 470/2021, de 29 de junio, por el que se aprueba el Código Estructural.

B07 MORTERS DE COMPRA

B07F- MORTER SENSE ADDITIUS

0.- ELEMENTS QUE CONTEMPLA EL PLEC

B07F-0LT4,B07F-0LT6.

1.- DEFINICIÓ I CONDICIONS DELS ELEMENTS

Mescla feta amb sorra, ciment, aigua i calç si és el cas.

CARACTERÍSTIQUES GENERALS:

Tipus de ciment:
- Ciments comuns excepte els tipus CEM II/A
- Ciments de ram de paleta MC
- Ciments blancs BL, quan ho requereixi l'exigència de blancor

Morters per a fàbriques:

AJUNTAMENT DE FORNELLS DE LA SELVA
Aquest document és una còpia simple del document electrònic original. Comprovi l'autenticitat del document a https://fornellsdelaselva.emunicipis.ddgi.cat/OAC/ValidarDoc.jsp - Utilitzi el 'Codi Segur de Verificació' que apareix a la capçalera.

DOCUMENT
PROJECT
ÒRGAN
CONTRACTACIÓ
EXPEDIENT
X2025001346
SIGNATURES
1.- Oscar Soria Garcia / num:19794, 18/06/2025 13:11
2.- AGUSTI PERE FIGUERAS (R: B17646563), 18/06/2025 14:29
3.- Ajuntament de Fornells de la Selva. Diligència: aprovat inicialment per la Junta de Govern Local de l'Ajuntament de Fornells de la Selva, en sessió de data 19 de juny de 2025. El Secretari.
Codi Segur de Verificació: 135b87f5-fa06-4e85-97be-f8c3473b47c5
Origen: Administració
Identificador document original: ES_L01170736_2025_32431938
Data d'impressió: 05/09/2025 11:31:00
Pàgina 239 de 334

- Resistència a compressió: <= 0,75 x Resistència a compressió de la peça - Morter ordinari (UNE-EN 998-2) en fàbrica no armada: >= M1 - Morter ordinari (UNE-EN 998-2) en fàbrica armada: >= M5 - Morter de junt prim o morter lleuger (UNE-EN 998-2): >= M5
Ha d'estar pastat de forma que s'obtingui una mescla homogènia i sense segregacions.
2.- CONDICIONS DE SUBMINISTRAMENT I EMMAGATZEMATGE
Per a l'elaboració i la utilització del morter, la temperatura ambient ha d'estar entre 5°C i 40°C.
La formigonera ha d'estar neta abans de l'elaboració del morter.
No s'han de mesclar morters de composició diferent.
S'ha d'aplicar abans que passin 2 h des de la pastada.
3.- UNITAT I CRITERI D'AMIDAMENT
m3 de volum necessari elaborat a l'obra.
4.- NORMATIVA DE COMPLIMENT OBLIGATORI
Documento Básico de Seguridad estructural Fábrica DB-SE-F, parte II del CTE, aprobado por el Real Decreto 314/2006.
5.- CONDICIONS DE CONTROL DE RECEPCIÓ
OPERACIONS DE CONTROL:
Les tasques de control a realitzar són les següents:
- Inspecció visual de les condicions de subministrament i recepció del certificat de qualitat del fabricant, d'acord a les exigències del plec de condicions, incloent els resultats corresponents de resistència a compressió (UNE EN 1015-11).
En cas de no presentar aquests resultats, o que la DF tingui dubtes de la seva representativitat, es realitzaran aquests assaigs sobre el material rebut, a càrrec del contractista.
CRITERIS DE PRESA DE MOSTRES:
Els controls s'han de realitzar segons les instruccions de la DF.
INTERPRETACIÓ DE RESULTATS I ACTUACIONS EN CAS D'INCOMPLIMENT:
No es podran utilitzar a l'obra morters sense el corresponent certificat de garantia del fabricant, d'acord a les condicions exigides.
Els valors de consistència i resistència a compressió han de correspondre a les especificacions de projecte.

B07G- MORTER AMB ADDITIUS

0.- ELEMENTS QUE CONTEMPLA EL PLEC

B07G-0MR9.

1.- DEFINICIÓ I CONDICIONS DELS ELEMENTS
Mescla feta amb sorra, ciment, aigua i calç si és el cas, i eventualment additius.
S'han considerat els següents additius:
- Inclusor d'aire
- Hidròfug
- Colorant
CARACTERÍSTIQUES GENERALS:
Tipus de ciment:
- Ciments comuns excepte els tipus CEM II/A
- Ciments de ram de paleta MC
- Ciments blancs BL, quan ho requereixi l'exigència de blancor
Morters per a fàbriques:
- Resistència a compressió: <= 0,75 x Resistència a compressió de la peça - Morter ordinari (UNE-EN 998-2) en fàbrica no armada: >= M1 - Morter ordinari (UNE-EN 998-2) en fàbrica armada: >= M5 - Morter de junt prim o morter lleuger (UNE-EN 998-2): >= M5
Ha d'estar pastat de forma que s'obtingui una mescla homogènia i sense segregacions.
2.- CONDICIONS DE SUBMINISTRAMENT I EMMAGATZEMATGE
Per a l'elaboració i la utilització del morter, la temperatura ambient ha d'estar entre 5°C i 40°C.
La formigonera ha d'estar neta abans de l'elaboració del morter.
L'additiu s'ha d'afegir seguint les instruccions del fabricant, en quan a proporcions, moment d'incorporació a la barreja i temps de pastat i utilització.
No s'han de mesclar morters de composició diferent.
S'ha d'aplicar abans que passin 2 h des de la pastada.
3.- UNITAT I CRITERI D'AMIDAMENT
m3 de volum necessari elaborat a l'obra.
4.- NORMATIVA DE COMPLIMENT OBLIGATORI
Documento Básico de Seguridad estructural Fábrica DB-SE-F, parte II del CTE, aprobado por el Real Decreto 314/2006.
5.- CONDICIONS DE CONTROL DE RECEPCIÓ
OPERACIONS DE CONTROL:
Les tasques de control a realitzar són les següents:
- Inspecció visual de les condicions de subministrament i recepció del certificat de qualitat del fabricant, d'acord a les exigències del plec de condicions, incloent els resultats corresponents de resistència a compressió (UNE EN 1015-11).
En cas de no presentar aquests resultats, o que la DF tingui dubtes de la seva representativitat, es realitzaran aquests assaigs sobre el material rebut, a càrrec del contractista.
CRITERIS DE PRESA DE MOSTRES:
Els controls s'han de realitzar segons les instruccions de la DF.
INTERPRETACIÓ DE RESULTATS I ACTUACIONS EN CAS D'INCOMPLIMENT:
No es podran utilitzar a l'obra morters sense el corresponent certificat de garantia del fabricant, d'acord a les condicions exigides.
Els valors de consistència i resistència a compressió han de correspondre a les especificacions de projecte.

B07L- MORTER PER A RAM DE PALETA

0.- ELEMENTS QUE CONTEMPLA EL PLEC

B07L-1PYA.

1.- DEFINICIÓ I CONDICIONS DELS ELEMENTS
Barreja d'un o més conglomerants minerals amb granulats triats i additius especials.
- Morter de ram de paleta
CARACTERÍSTIQUES GENERALS:
No ha de tenir grumolls ni principis d'aglomeració.
MORTER DE RAM DE PALETA:
Mescla formada per un o varis conglomerants inorgànics, granulats, aigua i addicions o additius (en el seu cas), per a fàbriques d'obra ceràmica (façanes, murs, pilars, envans) com a material d'unió i rejuntat.
S'han considerat els tipus següents:
- Morter d'us corrent (G): sense característiques especials
- Morter per a junts i capes fines (T): Morter dissenyat amb una mida màxima del granulat menor o igual al valor que figura especificat
- Morter de ram de paleta lleuger (L): Morter dissenyat que la seva densitat (endurit i sec), es inferior o igual al valor que figura especificat
La classe del morter es defineix per la lletra M seguida del valor de la resistència a compressió mínima declarada pel fabricant en N/mm2.
En els morters prescrits, el fabricant declararà la proporció de tots els components de la mescla, en volum o en pes.
Les característiques següents han de complir amb els valors declarats pel fabricant, assajades segons la norma corresponent:
- Característiques dels morters frescos: - Temps d'us (EN 1015-9) - Contingut en ions clorur (EN-EN 1015-17): <= 0,1% - Contingut en aire (EN 1015-7) o (EN 1015-6) si s'han utilitzat granulats porosos
- Característiques dels morters endurits: - Resistència a compressió (EN 1015-11)
- Resistència d'unió (adhesió) (EN 1052-3) - Absorció d'aigua (EN 1015-18) - Permeabilitat al vapor d'aigua (EN 1745) - Densitat (morter endurit i sec) (EN

AJUNTAMENT DE FORNELLS DE LA SELVA
Aquest document és una còpia simple del document electrònic original. Comprovi l'autenticitat del document a https://fornellsdelaselva.emunicipis.ddgi.cat/OAC/ValidarDoc.jsp - Utilitzi el 'Codi Segur de Verificació' que apareix a la capçalera.

DOCUMENT
PROJECT
ÒRGAN
CONTRACTACIÓ
EXPEDIENT
X2025001346
SIGNATURES
1.- Oscar Soria García / num:19794, 18/06/2025 13:11
2.- AGUSTI PERE FIGUERAS (R: B17646563), 18/06/2025 14:29
3.- Ajuntament de Fornells de la Selva. Diligència: aprovat inicialment per la Junta de Govern Local de l'Ajuntament de Fornells de la Selva, en sessió de data 19 de juny de 2025. El Secretari.
Codi Segur de Verificació: 135b87f5-fa06-4e85-97be-f8c3473b47c5
Origen: Administració
Identificador document original: ES_L01170736_2025_32431938
Data d'impressió: 05/09/2025 11:31:00
Pàgina 240 de 334

1015-10) - Conductivitat tèrmica (EN 1745) - Durabilitat (resistència als cicles de gel/desgel) (comprovat segons les disposicions que li siguin aplicables)
- Característiques addicionals per als morters lleugers: - Densitat (UNE-EN 1015-10): <= 1300 kg/m3
- Característiques addicionals per als morters per a junts i capes fines: - Mida màxima del granulat (EN 1015-1): <= 2 mm - Temps obert o temps de correcció (EN 1015-9)
- Reacció davant del foc: - Material amb contingut de matèria orgànica <= 1,0%: Classe A1 - Material amb contingut de matèria orgànica > 1,0%: Classe segons UNE-EN 13501-1
2.- CONDICIONS DE SUBMINISTRAMENT I EMMAGATZEMATGE
Subministrament: en envasos tancats hermèticament.
Emmagatzematge: En el seu envàs d'origen i en llocs secs, sense contacte directe amb el terra i protegit de la intempèrie, de manera que no se n'alterin les condicions inicials.
3.- UNITAT I CRITERI D'AMIDAMENT
Unitat d'amidament: la indicada a la descripció de l'element
Criteri d'amidament: quantitat necessària subministrada a l'obra
4.- NORMATIVA DE COMPLIMENT OBLIGATORI
MORTER DE RAM DE PALETA:
UNE-EN 998-2:2004 Especificaciones de los morteros para albañilería. Parte 2: Morteros para albañilería.
5.- CONDICIONS DE CONTROL DE RECEPCIÓ
CONDICIONS DE MARCATGE I CONTROL DE LA DOCUMENTACIÓ EN MORTER DE RAM DE PALETA:
El subministrador ha de posar a disposició de la DF en el cas que aquesta ho sol·liciti, la documentació següent, que acredita el marcatge CE, segons el sistema d'avaluació de conformitat aplicable, d'acord amb el que disposa l'apartat 7.2.1 del CTE: - Productes per a murs, pilars i particions (morters dissenyats*). * Morter amb una composició i sistema de fabricació escollits pel fabricant per tal d'obtenir les propietats especificades (concepte de prestació): - Sistema 2+: Declaració de Prestacions - Productes per a murs, pilars i particions (morters prescrits*). * Morter que es fabrica en unes proporcions predeterminades i que les seves propietats depenen de les proporcions dels components que s'han declarat (concepte de recepta):
- Sistema 4: Declaració de Prestacions
A l'embalatge o a l'albarà de lliurament han de constar-hi les dades següents:
- Referència a la norma UNE-EN 998-2
- Nom del fabricant
- Codi o data de fabricació
- Tipus de morter
- Temps d'us
- Contingut en clorurs
- Contingut en aire
- Proporció dels components (morters prescrits)
- Resistència a compressió o classe de resistència a compressió
- Resistència d'unió (adhesió)
- Absorció d'aigua
- Permeabilitat al vapor d'aigua
- Densitat
- Conductivitat tèrmica
- Durabilitat
- Mida màxima del granulat
- Temps obert o temps de correcció
- Reacció davant el foc
- Marcatge CE de conformitat amb el que disposa el Reial Decret 1328/1995, de 28 de juliol
OPERACIONS DE CONTROL EN MORTERS DE RAM DE PALETA:
Inspecció visual de les condicions de subministrament i recepció del certificat de qualitat del fabricant, segons les exigències del plec de condicions.
Abans de l'inici de l'obra, i amb freqüència setmanal durant la seva execució, es comprovarà la consistència del morter mitjançant el mètode establert a l'UNE EN 1015-4, i es prepararà una sèrie de 3 provetes prismàtiques de 4x4x16 cm per tal d'obtenir la resistència a compressió (UNE-EN 1015-11)
CRITERIS DE PRESA DE MOSTRES EN MORTERS DE RAM DE PALETA:
Els controls es realitzaran segons les instruccions de la DF i les indicacions de la UNE-EN 1015-11.
INTERPRETACIÓ DELS RESULTATS I ACTUACIONS EN CAS D'INCOMPLIMENT, EN MORTERS DE RAM DE PALETA:
No es podran utilitzar a l'obra morters sense el corresponent certificat de garantia del fabricant, d'acord a les condicions exigides.
El valor de resistència a compressió obtingut ha de correspondre a les especificacions de projecte:
- Si resulta superior al 90% de la de projecte, s'acceptarà el lot.
- Si resulta inferior al 90% s'encarregarà un càlcul estructural que determini el coeficient de seguretat del element corresponent. S'acceptarà el lot si aquest coeficient no és inferior al 90 % del previst en el projecte.

B08 ADDITIUS, ADDICIONS I PRODUCTES DE TRACTAMENT PER A FORMIGONS, MORTERS I BEURADES

B081- ADDITIU

0.- ELEMENTS QUE CONTEMPLA EL PLEC

B081-06U6.

1.- DEFINICIÓ I CONDICIONS DELS ELEMENTS
Additius són aquelles substàncies o productes que a l'incorporar-se als morters, formigons o beurades, en el moment de pastar-los o prèviament, en una proporció no superior al 5% del pes del ciment, produeixen modificacions al formigó, morter o beurada, en estat fresc i/o endurit, d'alguna de les seves característiques, propietats habituals o del seu comportament.
S'han considerat els elements següents:
- Additius per a formigó: - Inclusor d'aire - Reductor d'aigua/plastificant - Reductor d'aigua d'alta activitat/superplastificant - Retenidor d'aigua - Accelerador d'adormiment - Hidròfug - Inhibidor de l'adormiment
- Additius per a morters: - Inclusor d'aire/plastificant - Inhibidor de l'adormiment per a morter fortament retardat
ADDITIUS:
El fabricant ha d'indicar les proporcions adequades de dosificació del producte, ha de garantir-ne l'efectivitat i que no produeixi alteracions en les característiques mecàniques o químiques del formigó o morter.
Ha de tenir un aspecte homogeni.
El color ha de ser uniforme i s'ha d'ajustar a l'especificat pel fabricant.
Les característiques següents han de complir amb els valors declarats pel fabricant, assajades segons la norma corresponent, dins del límit de tolerància indicat, en el seu cas:
Característiques essencials:
- Efecte sobre la corrossió: No ha d'afavorir la corrosió de l'acer embegut en el material.
- Contingut en alcalins (Na2O, equivalent) (UNE-EN 480-12): <= valor especificat pel fabricant
Característiques complementàries:
- Component actiu (UNE-EN 480-6): Sense variacions respecte a l'espectre de referència especificat pel fabricant
- Densitat relativa, en additius líquids (D) (ISO 758): - D >= 1,10: ± 0,03 - D <= 1,10: ± 0,02
- Contingut en extracte sec convencional (T) (EN 480-8): - T >= 20%: >= 0,95 T, < 1,05 T - T < 20%>= 0,90 T, < 1,10 T
- pH (ISO 4316): ± 1 o dins dels límits declarats pel fabricant
ADDITIUS I COLORANTS PER A FORMIGÓ:
Els additius que modifiquin el comportament reològic del formigó o el temps d'adormiment, hauran de complir les condicions de l'UNE EN 934-2 .

AJUNTAMENT DE FORNELLS DE LA SELVA
Aquest document és una còpia simple del document electrònic original. Comprovi l'autenticitat del document a https://fornellsdelaselva.emunicipis.ddgi.cat/OAC/ValidarDoc.jsp - Utilitzi el 'Codi Segur de Verificació' que apareix a la capçalera.

Limitacions d'ús d'additius
- Clorur càlcic i productes amb clorurs, sulfurs, sulfits: prohibits en formigó armat i pretesat
- Airejants: prohibits en pretesats ancorats per adherència
- Plastificants amb efecte airejant: Seran admesos si l'aire oclós és <=6% en volum (UNE EN 12350-7)
Ió clor total aportat per components d'un formigó no pot superar:
- Pretensat: <= 0,2% pes de ciment
- Armat: <= 0,4% pes de ciment
- En massa amb armadura de fissuració: <= 0,4% pes de ciment
ADDITIUS PER A FORMIGONS:
Característiques essencials:
- Contingut total de clorurs (ISO 1158): <= 0,10%, <= valor especificat pel fabricant
Característiques complementàries:
- Contingut clorurs solubles en aigua (UNE-EN 480-10): <= 0,10%, <= valor especificat pel fabricant
ADDITIU PER A FORMIGÓ INCLUSOR D'AIRE:
Característiques essencials:
- Contingut d'aire en el formigó fresc, en volum (UNE-EN 12350-7): >= 2,5%
- Contingut d'aire total, en volum (UNE-EN 12350-7): 4 - 6%
- Factor d'espaiament dels buits en el formigó endurit (UNE-EN 480-11): <= 0,200 mm
- Resistència a compressió a 28 dies del formigó amb additiu, en relació al formigó testimoni sense additiu (UNE-EN 12390-3): >= 75%
No s'han d'utilitzar agents airejants amb formigons excessivament fluids.
La proporció d'aire al formigó s'ha de controlar de forma regular a l'obra.
No es pot mesclar amb d'altres tipus d'additius sense l'autorització prèvia de la DF.
Característiques complementàries:
- Diàmetre de les bombolles (D): 10 <= D <= 1000 micres
ADDITIU PER A FORMIGÓ, REDUCTOR D'AIGUA/PLASTIFICANT:
L'additiu reductor d'aigua/plastificant és un producte per a incorporar durant el pastat del formigó que té per objecte disminuir la quantitat d'aigua per a una mateixa consistència o augmentar l'assentament en con per una mateixa quantitat d'aigua.
Característiques essencials:
- Reducció d'aigua (UNE-EN 12350-2 o EN 12350-5): >= 5%
- Resistència a compressió a 7 i 28 dies del formigó amb additiu, en relació al formigó testimoni sense additiu (UNE-EN 12390-3): >= 110%
- Contingut d'aire en el formigó fresc, en volum (UNE-EN 12350-7): <= 2%
Els valors s'han pres en relació al mateix formigó sense additiu, a igual consistència.
ADDITIU PER A FORMIGÓ REDUCTOR D'AIGUA D'ALTA ACTIVITAT/SUPERPLASTIFICANT:
L'additiu reductor d'aigua d'alta activitat /superplastificant, és un producte per a incorporar durant el pastat del formigó que té per objecte disminuir fortament la quantitat d'aigua per a una mateixa consistència o augmentar considerablement l'assentament en con per una mateixa quantitat d'aigua.
Característiques essencials:
- Contingut d'aire en el formigó fresc, en volum (UNE-EN 12350-7): <= 2%
- Valors en relació al mateix formigó sense additiu a igual consistencia: - Reducció d'aigua (UNE-EN 12350-2 o EN 12350-5): >= 12% - Resistència a compressió (UNE-EN 12390-3): - 1 dia: >= 140% - 28 dies: >= 115%
- Valors en relació al mateix formigó sense additu, a igual relació aigua/ciment:
- Consistència: - Assentament en con (UNE-EN 12350-2): >= 120 mm - Escorriment (EN 12350-5): >= 160 mm - Manteniment de la consistència (UNE-EN 12350-2 o EN 12350-5): >= 30 min després de l'addició, no ha de ser inferior a la consistència inicial - Resistència a compressió a 28 dies >= 90% - Contingut en aire <= 2% en volum
ADDITIU PER A FORMIGÓ, RETENIDOR D'AIGUA:
Additiu que redueix la pèrdua d'aigua, en dismunir l'exsudació.
Característiques essencials:
- Exsudació (UNE-EN 480-4): <= 50%
- Contingut d'aire en el formigó fresc, en volum (UNE-EN 12350-7): <= 2%
- Resistència a compressió a 28 dies del formigó amb additiu, en relació al formigó testimoni sense additiu (UNE-EN 12390-3): >= 80%
Els valors s'han pres en relació al mateix formigó sense additiu, a igual consistència.
ADDITIU PER A FORMIGÓ, HIDRÒFUG:
L'additiu hidròfug és un producte que s'afegeix al formigó o morter en el moment de pastar-lo i que té com a funció principal incrementar la resistència al pas de l'aigua sota pressió a la pasta endurida. Actua disminuint la capilaritat.
Característiques essencials:
- Absorció capil·lar a 7 dies, en massa (UNE-EN 450-5): <= 50%
- Absorció capil·lar a 28 dies, en massa (UNE-EN 450-5): <= 60%
- Resistència a compressió a 28 dies del formigó amb additiu, en relació al formigó testimoni sense additiu (UNE-EN 12390-3): >= 85%
- Contingut d'aire en el formigó fresc, en volum (UNE-EN 12350-7): <= 2%
Els valors s'han pres en relació al mateix formigó sense additiu, a igual consistència.
ADDITIU PER A FORMIGÓ, INHIBIDOR D'ADORMIMENT:
L'additiu inhibidor de l'adormiment és un líquid que s'incorpora en el moment de pastar el formigó o morter i té per objecte retardar l'inici de l'adormiment.
El retard de l'enduriment del formigó ha de ser de manera que, al cap de dos o tres dies, la resistència assolida sigui la mateixa que sense l'additiu.
Característiques essencials:
- Temps d'adormiment (UNE-EN 480-2): - Inici d'adormiment: >= al del morter de referència + 90 min - Final d'adormiment: <= al del morter de referència + 360 min
- Resistència a compressió del formigó amb additiu, en relació al formigó testimoni sense additiu (UNE-EN 12390-3): - 7 dies: >= 80% - 28 dies: >= 90%
- Contingut d'aire en el formigó fresc, en volum (UNE-EN 12350-7): <= 2%
- Reducció d'aigua: >= 5%
Els valors s'han pres en relació al mateix formigó sense additiu, a igual consistència.
ADDITIU PER A FORMIGÓ, ACCELERADOR DE L'ADORMIMENT:
L'additiu per a gunitats és un producte per a incorporar durant el pastat del formigó que té per objecte accelerar el procés d'adormiment.
S'ha de dosificar amb un sistema mecànic que asseguri la regularitat i la precisió de la proporció desitjada d'additiu.
Ha de ser compatible amb el ciment, àrids, fum de sílice i fibres, en ordre a garantir en el formigó projectat les condicions requerides de resistència, tant en primera edat com en la seva evolució en el temps i també en relació a la durabilitat de l'obra.
No ha de començar a actuar fins el moment d'afegir l'aigua.
Característiques essencials:
- Temps d'adormiment (UNE-EN 480-2): - Inici d'adormiment (a 20°C): >= 30 min
- Final d'adormiment (a 5°C): <=60%
- Resistència a compressió del formigó amb additiu, en relació al formigó testimoni sense additiu (UNE-EN 12390-3): - 28 dies: >= 80% - 90 dies: >= que la del formigó d'assaig a 28 dies
- Contingut d'aire en el formigó fresc, en volum (UNE-EN 12350-7): <= 2%
Final de l'adormiment segons la dosificació (assaig Vicat):
- 2%: <= 90 min
- 3%: <= 30 min
- 4%: <= 3 min
- 5%: <= 2 min
Els valors s'han pres en relació al mateix formigó sense additiu, a igual consistència.
ADDITIUS PER A MORTERS:
Característiques essencials:
- Contingut total de clorurs (ISO 1158): <= valor especificat pel fabricant
- Resistència a compressió a 28 dies (UNE-EN 1015-11): >= 70% que la del morter testimoni
Característiques complementàries:
- Contingut clorurs solubles en aigua (UNE-EN 480-10): <= valor especificat pel fabricant
ADDITIU PER A MORTER INCLUSOR D'AIRE/PLASTIFICANT:

DOCUMENT PROJECT
ÒRGAN CONTRACTACIÓ
EXPEDIENT X2025001346
SIGNATURES
1.- Oscar Soria García / num:19794, 18/06/2025 13:11
2.- AGUSTI PERE FIGUERAS (R: B17646563), 18/06/2025 14:29
3.- Ajuntament de Fornells de la Selva. Diligència: aprovat inicialment per la Junta de Govern Local de l'Ajuntament de Fornells de la Selva, en sessió de data 19 de juny de 2025. El Secretari.
Codi Segur de Verificació: 135b87f5-fa06-4e85-97be-f8c3473b47c5
Origen: Administració
Identificador document original: ES_L01170736_2025_32431938
Data d'impressió: 05/09/2025 11:31:00
Pàgina 241 de 334
AJUNTAMENT DE FORNELLS DE LA SELVA
Aquest document és una còpia simple del document electrònic original. Comprovi l'autenticitat del document a https://fornellsdelaselva.emunicipis.ddgi.cat/OAC/ValidarDoc.jsp - Utilitzi el 'Codi Segur de Verificació' que apareix a la capçalera.

DOCUMENT
PROJECT
ÒRGAN
CONTRACTACIÓ
EXPEDIENT
X2025001346
SIGNATURES
1.- Oscar Soria García / num:19794, 18/06/2025 13:11
2.- AGUSTI PERE FIGUERAS (R: B17646563), 18/06/2025 14:29
3.- Ajuntament de Fornells de la Selva. Diligència: aprovat inicialment per la Junta de Govern Local de l'Ajuntament de Fornells de la Selva, en sessió de data 19 de juny de 2025. El Secretari.
Codi Segur de Verificació: 135b87f5-fa06-4e85-97be-f8c3473b47c5
Origen: Administració
Identificador document original: ES_L01170736_2025_32431938
Data d'impressió: 05/09/2025 11:31:00
Pàgina 242 de 334

Additiu que millora la traballabilitat o que permet una reducció del contingut d'aigua, per incorporació en el pastat, d'una quantitat de petites bombolles d'aire uniformement distribuïdes, que queden retingudes després de l'enduriment.
Característiques essencials:
- Contingut d'aire (EN 1015-7 mètode A): - Després d'un pastat normalitzat: A= 17 ± 3% en volum - Després d'1 h en repòs: >= A - 3% - Després d'un pastat llarg: <= A + 5, >= A - 5%
Característiques complementàries:
- Reducció d'aigua en massa (UNE EN-480-13): >= 8%
Els valors s'han pres en relació al mateix morter sense additiu, a igual consistència.
ADDITIU PER A MORTER INHIBIDOR DE L'ADORMIMENT:
L'additiu inhibidor de l'adormiment s'incorpora en el moment del pastat i té per objecte retardar l'inici de l'adormiment.
Característiques essencials: - Després d'un pastat normalitzat: A= 17 ± 3% en volum - Després de 28 h en repòs: >= 0,70 A% - Després d'un pastat llarg: <= A + 5, >= A - 5%
- Contingut d'aire (EN 1015-7 mètode A):
Característiques complementàries:
- Consistència després de 28 h en repòs (EN 1015-4): ± 15 mm del valor inicial
- Resistència a la penetració després de 52 h (EN 1015-9): >= 5 N/mm2 que la del morter d'assaig amb additiu
Els valors s'han pres en relació al mateix morter sense additiu, a igual consistència.
2.- CONDICIONS DE SUBMINISTRAMENT I EMMAGATZEMATGE
SUBMINISTRAMENT I EMMAGATZEMATGE EN ADDITIUS I COLORANTS:
Subministrament: En envasos tancats hermèticament, sense alteracions i amb etiquetatge.
Emmagatzematge: En llocs protegits de la intempèrie i de manera que no s'alterin les seves característiques.
El transport i emmagatzematge s'ha de fer de forma que s'eviti la contaminació i la variació de les propietats per factors físics o químics, com ara glaçades o altes temperatures.
3.- UNITAT I CRITERI D'AMIDAMENT
Unitat d'amidament: la indicada a la descripció de l'element
Criteri d'amidament: quantitat necessària subministrada a l'obra
4.- NORMATIVA DE COMPLIMENT OBLIGATORI
ADDITIUS PER A FORMIGONS:
UNE-EN 934-2:2002 Aditivos para hormigones, morteros y pastas. Parte 2: Aditivos para hormigones. Definiciones, requisitos, conformidad, marcado y etiquetado.
UNE-EN 934-2:2002/A1:2005 Aditivos para hormigones, morteros y pastas. Parte 2: Aditivos para hormigones. Definiciones, requisitos, conformidad, marcado y etiquetado.
UNE-EN 934-2:2002/A2:2006 Aditivos para hormigones, morteros y pastas. Parte 2: Aditivos para hormigones. Definiciones, requisitos, conformidad, marcado y etiquetado.
ADDITIUS PER A MORTERS:
UNE-EN 934-3:2004 Aditivos para hormigones, morteros y pastas. Parte 3: Aditivos para morteros para albañilería. Definiciones, requisitos, conformidad, marcado y etiquetado.
UNE-EN 934-3:2004/AC:2005 Aditivos para hormigones, morteros y pastas. Parte 3: Aditivos para morteros para albañilería. Definiciones, requisitos, conformidad, marcado y etiquetado.
ÚS PER A FORMIGONS:
Real Decreto 470/2021, de 29 de junio, por el que se aprueba el Código Estructural.
5.- CONDICIONS DE CONTROL DE RECEPCIÓ
CONDICIONS DE MARCATGE I CONTROL DE LA DOCUMENTACIÓ EN ADDITIUS:
El subministrador ha de posar a disposició de la DF en el cas que aquesta ho sol·liciti, la documentació següent, que acredita el marcatge CE, segons el sistema d'avaluació de conformitat aplicable, d'acord amb el que disposa l'apartat 7.2.1 del CTE: - Productes per a morter per a ram de paleta, - Productes per a formigó: - Sistema 2+: Declaració de Prestacions
El subministrament del producte ha de venir acompanyat del certificat de qualitat corresponent i la fitxa tècnica del fabricant. A més, ha d'incloure la designació de l'additiu d'acord a la norma UNE EN 934-2.
El certificat ha d'indicar les proporcions adequades de dosificació del producte, i indicar la seva funció principal; també ha de garantir la seva efectivitat i que no produeixi alteracions en les característiques mecàniques o químiques del formigó o morter.
La documentació ha d'incloure també:
- Nom del laboratori
- Si no es un laboratori públic, ha d'exposar la declaració d'estar acreditat per a realitzar els assaigs
- Data d'emissió del certificat
- Garantia de que el tractament estadístic és equivalent
L'entrega d'additius haurà d'anar acompanyada d'una full de subministrament proporcionat pel subministrador, on hi ha de constar com a mínim les següents dades:
- Identificació del Subministrador
- Número del certificat de marcatge CE
- Número de sèrie del full de subministrament
- Identificació del Peticionari
- Data del lliurament
- Quantitat subministrada
- Designació de l'additiu segons Art. 31.2 en el CODI ESTRUCTURAL
- Identificació del lloc de subministrament
CONDICIONS DE MARCATGE I CONTROL DE LA DOCUMENTACIÓ EN ADDITIUS PER A FORMIGÓ:
A l'embalatge o bé a l'albarà de lliurament, hi ha de constar la següent informació com a mínim:
- Designació (d'acord amb l'apartat 8 de la norma UNE-EN 934-2)
- El nom del lot i fàbrica de producció
- Requisits per a l'emmagatzematge, inclòs límit de temps a partir del qual les propietats ja no estan garantides
- Instruccions d'homogeneització abans del seu ús, en el seu cas
- Instruccions d'us i precaucions relatives a la seguretat
- Interval d'ús recomanat pel fabricant
- Han de portar el marcatge CE de conformitat amb el que disposa el Reial Decret 1328/1995, de 28 de juliol. El símbol normalitzat CE s'ha d'acompanyar de la següent informació: - Número d'identificació de l'organisme de certificació - Nom o marca d'identificació del fabricant - Les 2 últimes xifres de l'any d'impressió del marcatge - Referència a la norma EN 934-2 - Descripció del producte (nom genèric, material, ús previst, etc.) - Designació del producte - Informació de les característiques essencials aplicables amb els valors declarats, en el seu cas
CONDICIONS DE MARCATGE I CONTROL DE LA DOCUMENTACIÓ EN ADDITIUS PER A MORTER:
A l'embalatge o bé a l'albarà de lliurament, hi ha de constar la següent informació com a mínim:
- Designació (d'acord amb l'apartat 8 de la norma UNE-EN 934-3)
- El nom del lot i fàbrica de producció
- Requisits per a l'emmagatzematge, inclòs límit de temps a partir del qual les propietats ja no estan garantides
- Instruccions d'us i precaucions relatives a la seguretat
- Interval d'ús recomanat pel fabricant
- Han de portar el marcatge CE de conformitat amb el que disposa el Reial Decret 1328/1995, de 28 de juliol. El símbol normalitzat CE s'ha d'acompanyar de la següent informació: - Número d'identificació de l'organisme de certificació - Nom o identificació i direcció registrada del fabricant - Les 2 últimes xifres de l'any d'impressió del marcatge - Número del certificat de conformitat CE del control de producció en fàbrica, en el seu cas - Referència a la norma EN 934-3 - Descripció del producte (nom genèric, material, ús previst, etc.) - Designació del producte - Informació de les característiques essencials aplicables amb els valors declarats, en el seu cas
OPERACIONS DE CONTROL:
Les tasques de control a realitzar són les següents:
- Control del subministrament del material, amb recepció del corresponent certificat de qualitat d'acord a les condicions exigides.

AJUNTAMENT DE FORNELLS DE LA SELVA
Aquest document és una còpia simple del document electrònic original. Comprovi l'autenticitat del document a https://fornellsdelaselva.emunicipis.ddgi.cat/OAC/ValidarDoc.jsp - Utilitzi el 'Codi Segur de Verificació' que apareix a la capçalera.

DOCUMENT
PROJECT
ÒRGAN
CONTRACTACIÓ
EXPEDIENT
X2025001346
SIGNATURES
1.- Oscar Soria García / num:19794, 18/06/2025 13:11
2.- AGUSTI PERE FIGUERAS (R: B17646563), 18/06/2025 14:29
3.- Ajuntament de Fornells de la Selva. Diligència: aprovat inicialment per la Junta de Govern Local de l'Ajuntament de Fornells de la Selva, en sessió de data 19 de juny de 2025. El Secretari.
Codi Segur de Verificació: 135b87f5-fa06-4e85-97be-f8c3473b47c5
Origen: Administració
Identificador document original: ES_L01170736_2025_32431938
Data d'impressió: 05/09/2025 11:31:00
Pàgina 243 de 334

La DF ha de poder valorar el nivell de garantia del distintiu, i en cas de no disposar de suficient informació, ha de poder determinar l'execució de comprovacions mitjançant assaigs.
OPERACIONS DE CONTROL EN ADDITIUS PER A FORMIGÓ:
Cada cop que canviï el subministrador, i al menys en una ocasió al llarg de l'obra, s'han de realitzar els assaigs identificatius del producte (UNE-EN 934-2).
OPERACIONS DE CONTROL EN ADDITIU INCLUSOR D'AIRE PER A FORMIGÓ:
Cada cop que canviï el subministrador, i al menys en una ocasió al llarg de l'obra, s'ha de realitzar l'assaig de quantitat d'aire ocluït (UNE-EN 12350-7).
CRITERIS DE PRESA DE MOSTRES:
S'han de seguir les instruccions de la DF i els criteris indicats a les normes UNE corresponents i el CODI ESTRUCTURAL en addició de fums de sílice.
INTERPRETACIÓ DE RESULTATS I ACTUACIONS EN CAS D'INCOMPLIMENT EN ADDITIUS:
La conformitat dels additius que disposin de marcatge CE, s'ha de comprovar mitjançant la verificació documental de que els valors declarats en els documents que acompanyen al marcatge, permeten deduir el compliment de les especificacions contemplades en projecte i en l'article 31 del CODI ESTRUCTURAL.
En el cas dels additius que no disposin del marcatge CE, el Constructor, o el Subministrador del formigó o dels elements prefabricats, haurà d'aportar un certificat d'assaig, amb una antiguitat inferior a 6 mesos, realitzat per un laboratori de control autoritzat, que demostri la conformitat de l'additiu vers les especificacions de l'article 31 del CODI ESTRUCTURAL, amb un nivell de garantia estadística equivalent a l'exigit pels additius amb marcatge CE a la norma UNE EN 934-2.

B0F MATERIALS BÀSICS DE CERÀMICA

B0F1 MAONS CERÀMICS

B0F1A- MAÓ CALAT

0.- ELEMENTS QUE CONTEMPLA EL PLEC

B0F1A-075F.

1.- DEFINICIÓ I CONDICIONS DELS ELEMENTS
Peces d'argila cuita utilitzades en el ram de paleta (façanes vistes o revestides, estructures portants i no portants, murs i divisòries interiors, tant a edificació com a enginyeria civil)
S'han considerat els tipus següents:
En funció de la densitat aparent:
- Peces LD, amb una densitat aparent menor o igual a 1000 kg/m3, per a parets revestides
- Peces HD, peces per a elements sense revestir o per a revestir i amb una densitat aparent més gran de 1000 kg/m3
En funció del nivell de confiança de les peces respecte a la resistència a la compressió:
- Peces de categoria I: peces amb una resistència a compressió declarada amb probabilitat de no assolir-se inferior al 5%.
- Peces de categoria II: peces que no compleixen el nivell de confiança especificat per la categoria I.
En funció del volum i disposició de forats:
- Peces massisses
- Peces calades
- Peces alleugerides
- Peces foradades
CARACTERÍSTIQUES GENERALS:
Les peces han de presentar regularitat de dimensions i de forma.
No ha de tenir esquerdes, forats, exfoliacions, ni escrostonaments d'arestes.
Si és de cara vista no ha de tenir imperfeccions, taques, cremades, etc. i la uniformitat de color en el maó i en el conjunt de les remeses ha de complir les condicions subjectives requerides per la DF.
La disposició dels forats ha de ser de manera que no hi hagi risc de que apareguin fissures en els envanets i parets de la peça durant la seva manipulació o col·locació.
Ha de tenir una textura uniforme. Està suficientment cuit si s'aprecia un so agut en ser colpejat i un color uniforme en fracturar-se.
El fabricant ha de declarar la dimensions nominals de les peces en mil·límetres i en l'ordre de llarg, ample i alt.
Volum de forats:
- Massís: <= 25%
- Calat: <= 45%
- Alleugerit: <= 55%
- Foradat: <= 70%
Volum de cada forat: <= 12,5%
Gruix total dels envanets (relació amb el gruix total):
- Massís: >= 37,5%
- Calat: >= 30%
- Alleugerit: >= 20%
Les característiques següents han de complir amb els valors declarats pel fabricant, assajades segons la norma corresponent, dins del límit de tolerància indicat, en el seu cas:
Característiques essencials en peces per a ús en elements amb requisits estructurals:
- Resistència mitja a compressió (UNE-EN 772-1): >= 5 N/mm2, >= valor declarat pel fabricant, amb indicació de categoria I o II
- Adherència (UNE-EN 1052-3): >= valor declarat pel fabricant
- Contingut en sals solubles actives (UNE-EN 772-5): <= valor declarat pel fabricant, amb indicació de la seva categoria
Característiques essencials en peces per a ús en elements amb exigències davant el foc:
- Classe de reacció al foc: exigència en funció del contingut en massa o volum, de materials orgànics distribuïts de forma homogènia: - Peces amb <= 1,0%: A1 - Peces amb > 1,0% (UNE-EN 13501-1)
Característiques essencials en peces per a ús en elements amb exigències acústiques:
- Tolerància en les dimensions (UNE-EN 772-16): <= valor declarat pel fabricant, amb indicació de la categoria
- Forma de la peça (UNE-EN 771-1)
- Especificacions dels forats: Disposició, volum, superfície, gruix dels envanets (UNE-EN 772-3)
- Densitat absoluta (UNE-EN 772-13):
- Tolerancia de la densitat (UNE-EN 772-13): El valor declarat pel fabricant ha d'estar dins dels límits següents en funció de la categoria. - D1: <= 10% - D2: <= 5% - Dm: <= desviació declarada pel fabricant en %
Característiques essencials en peces per als usos previstos en l'apartat 4.1 del DB HE 1:
- Propietats tèrmiques (UNE-EN 1745)
- Permeabilitat al vapor d'aigua (UNE-EN 1745)
Els pinyols de calç no han de reduir la resistència de la peça (després de l'assaig reiteratiu sobre aigua en ebullició i la dessecació posterior a una temperatura de 105°C) en més de 10% si el maó és per a revestir i un 5% si es de cara vista, ni han de provocar més escrostonaments dels admesos un cop s'hagi submergit en aigua un temps mínim de 24 h.
PECES LD:
Les característiques següents han de complir amb els valors declarats pel fabricant, assajades segons la norma corresponent, dins del límit de tolerància indicat, en el seu cas:
Característiques essencials:
- Per a ús de cara vista o amb protecció de morter de capa fina: - Durabilitat (resistència gel/desgel)
Característiques essencials en peces per a ús en elements amb requisits estructurals:

AJUNTAMENT DE FORNELLS DE LA SELVA
Aquest document és una còpia simple del document electrònic original. Comprovi l'autenticitat del document a https://fornellsdelaselva.emunicipis.ddgi.cat/OAC/ValidarDoc.jsp - Utilitzi el 'Codi Segur de Verificació' que apareix a la capçalera.

DOCUMENT
PROJECT

ÒRGAN
CONTRACTACIÓ

EXPEDIENT
X2025001346

SIGNATURES
1.- Oscar Soria Garcia / num:19794, 18/06/2025 13:11
2.- AGUSTI PERE FIGUERAS (R: B17646563), 18/06/2025 14:29
3.- Ajuntament de Fornells de la Selva. Diligència: aprovat inicialment per la Junta de Govern Local de l'Ajuntament de Fornells de la Selva, en sessió de data 19 de juny de 2025. El Secretari.

Codi Segur de Verificació: 135b87f5-fa06-4e85-97be-f8c3473b47c5
Origen: Administració
Identificador document original: ES_L01170736_2025_32431938
Data d'impressió: 05/09/2025 11:31:00
Pàgina 244 de 334

- Per a peces perforades horitzontalment amb una dimensió >= 400 mm i envanets exteriors < a 12 mm que hagin d'anar revestides amb un lliscat: - Expansió per humitat (UNE-EN 772-19)
- Per a ús de cara vista o amb protecció de morter de capa fina: - Contingut en sals solubles actives (UNE-EN 772-5): El valor declarat pel fabricant ha d'estar dins dels límits especificats a l'UNE-EN 771-1 en funció de la categoria

Característiques essencials en peces per a ús en elements amb exigències acústiques:
- Densitat aparent (UNE-EN 772-13): <= 1000 kg/m3

PECES HD:
Les característiques següents han de complir amb els valors declarats pel fabricant, assajades segons la norma corresponent, dins del límit de tolerància indicat, en el seu cas:

Característiques essencials:
- Durabilitat (resistència gel/desgel): Indicació de la categoria en funció del grau d'exposició

Característiques essencials en peces per a ús en elements amb requisits estructurals:
- Expansió per humitat (UNE-EN 772-19)
- Per a ús de cara vista o amb protecció de morter de capa fina: - Contingut en sals solubles actives (UNE-EN 772-5): El valor declarat pel fabricant ha d'estar dins dels límits especificats a l'UNE-EN 771-1 en funció de la categoria

Característiques essencials en peces per a ús en elements amb exigències acústiques:
- Densitat aparent (UNE-EN 772-13): >= 1000 kg/m3

Característiques essencials en peces per a ús en cara vista o en barreres anticapil·laritat:
- Absorció d'aigua: <= valor declarat pel fabricant - Cara vista (UNE-EN 771-1)
- Barreres anticapil.laritat (UNE-EN 772-7)

Característiques complementàries:
- Succió immersió 60 ±2 s (UNE-EN 772-11) : <= valor declarat pel fabricant

2.- CONDICIONS DE SUBMINISTRAMENT I EMMAGATZEMATGE
Subministrament: Empaquetats sobre palets, de manera no totalment hermètica.
Emmagatzematge: De manera que no es trenquin o s'escantonin. No han d'estar en contacte amb terres que continguin solucions salines, ni amb productes que puguin modificar les seves característiques (cendres, fertilitzants, greixos, etc.).

3.- UNITAT I CRITERI D'AMIDAMENT
Unitat d'amidament: la indicada a la descripció de l'element
Criteri d'amidament: quantitat necessària subministrada a l'obra

4.- NORMATIVA DE COMPLIMENT OBLIGATORI
UNE-EN 771-1:2003 Especificaciones de piezas para fábrica de albañilería. Parte 1: Piezas de arcilla cocida.
UNE-EN 771-1:2003/A1:2006 Especificaciones de piezas para fábrica de albañilería. Parte 1: Piezas de arcilla cocida.
Documento Básico de Seguridad estructural Fábrica DB-SE-F, parte II del CTE, aprobado por el Real Decreto 314/2006.

5.- CONDICIONS DE CONTROL DE RECEPCIÓ
CONDICIONS DE MARCATGE I CONTROL DE LA DOCUMENTACIÓ:
Si el material ha de ser component del full principal del tancament exterior d'un edifici, el fabricant ha de declarar els valors de les propietats hídriques següents, d'acord amb l'especificat en l'apartat 4.1 del DB HS 1:
- Absorció d'aigua per capil·laritat
- Succió o tasa d'absorció d'aigua inicial (kg/m2.min)
- Absorció d'aigua a llarg termini o per immersió total (% o g/m3)

El subministrador ha de posar a disposició de la DF en el cas que aquesta ho sol·liciti, la documentació següent, que acredita el marcatge CE, segons el sistema d'avaluació de conformitat aplicable, d'acord amb el que disposa l'apartat 7.2.1 del CTE: - Productes per a murs, pilars i particions (peces Categoria I*). * Peces amb una resistència a compressió declarada amb una probabilitat d'error inferior o igual al 5%. Es pot determinar amb el valor mitjà o amb el valor característic: - Sistema 2+: Declaració de Prestacions - Productes per a murs, pilars i particions (peces Categoria II**). ** Peces amb una resistència a compressió declarada amb una probabilitat d'error superior al 5%. Es pot determinar amb el valor mitjà o amb el valor característic: - Sistema 4: Declaració de Prestacions

A l'embalatge o a l'albarà de lliurament han de constar-hi les dades següents:
- Classificació segons DB-SE-F (Taula 4.1)
- Marcatge CE de conformitat amb el que disposa el Reial Decret 1328/1995, de 28 de juliol. El símbol normalitzat del marcatge CE s'ha d'acompanyar de la següent informació: - Numero d'identificació del organisme notificat (només per al sistema 2+) - Marca del fabricant i lloc d'origen - Dos últims dígits del any en que s'ha imprès el marcat CE. - Número del certificat de conformitat del control de producció a fàbrica, en el seu cas - Referència a la norma EN 771-1
- Descripció de producte: nom generic, material, dimensions, .. i ús al que va destinat. - Informació de les característiques essencials segons annex ZA de l'UNE-EN 771-1

OPERACIONS DE CONTROL:
El control de recepció de material verificarà que les característiques dels materials són coincidents amb l'establert en la DT. Aquest control ha de complir l'especificat en l'apartat 7.2 del CTE.
Control de documentació: documents d'origen (full de subministrament i etiquetat), certificat de garantia del fabricant, en el seu cas, (signat per persona física) i els documents de conformitat o autoritzacions administratives exigides, inclòs la documentació corresponent al marcatge CE quan sigui pertinent.
Control mitjançant distintius de qualitat i avaluacions d'idoneïtat: En el cas que el fabricant disposi de marques de qualitat, ha d'aportar-ne la documentació corresponent.
Control de recepció mitjançant assaigs: Si el material disposa d'una marca legalment reconeguda a un país de la CEE (Marcatge CE, AENOR, etc.) es podrà prescindir dels assaigs de control de recepció de les característiques del material garantides per la marca; i la DF sol·licitarà en aquest cas, els resultats dels assaigs corresponents al subministrament rebut. En qualsevol cas, la DF podrà sol·licitar assaigs de control de recepció si ho creu convenient.
Les peces de categoria I tindran una resistència declarada. El fabricant aportarà la documentació que acrediti que el valor declarat de la resistència a compressió s'obtingui segons estableix l'UNE-EN 771-3 i assajades segons l'UNE-EN 772-1, i l'existència d'un pla de control de producció industrial que doni garanties.
Les peces de categoria II tindran una resistència a compressió declarada igual al valor mig obtingut en assaig segons UNE-EN 772-1, tot i que el nivell de confiança pot resultar inferior al 95%.
En el cas que es realitzi el control mitjançant assaigs, s'ha de fer les comprovacions següents:
- Abans de començar l'obra de cada 45000 unitats que arribin a l'obra, s'ha de determinar la resistència a la compressió d'una mostra de 6 maons, segons la norma UNE-EN 772-1.

CRITERIS DE PRESA DE MOSTRES:
S'han de seguir les instruccions de la DF i els criteris de les normes de procediment indicades en cada assaig.

INTERPRETACIÓ DE RESULTATS I ACTUACIONS EN CAS D'INCOMPLIMENT:
Si en els terminis establerts al començar l'obra no es fa l'entrega dels certificats de qualitat del fabricant, es realitzarà una sèrie completa d'assaigs sobre el material rebut a càrrec del Contractista.
En general, els resultats dels assaigs sobre totes les peces de les mostres han de complir les condicions especificades.
En el cas de la resistència a compressió, el valor a comparar amb l'especificació s'obtindrà amb la fórmula: Rck = Rc - 1,64 s, essent:
- s: Desviació típica (n-1), s ^2 = (Rci Rc) ^2/(n-1)
- Rc: Valor mig de les resistències de les provetes
- Rci: Valor de resistència de cada proveta
- n: Nombre de provetes assajades

En cas d'incompliment en un assaig, es repetirà, a càrrec del contractista, sobre el doble numero de mostres del mateix lot, acceptant-ne aquest, quan els resultats obtinguts siguin conformes a les especificacions exigides.
- En element estructural incloure la verificació: - En el cas de l'assaig de massa, es prendrà com a resultat el valor mig de les 6 determinacions realitzades.

B8 REVESTIMENTS

AJUNTAMENT DE FORNELLS DE LA SELVA
Aquest document és una còpia simple del document electrònic original. Comprovi l'autenticitat del document a https://fornellsdelaselva.emunicipis.ddgi.cat/OAC/ValidarDoc.jsp - Utilitzi el 'Codi Segur de Verificació' que apareix a la capçalera.

DOCUMENT
PROJECT
ÒRGAN
CONTRACTACIÓ
EXPEDIENT
X2025001346
SIGNATURES
1.- Oscar Soria Garcia / num:19794, 18/06/2025 13:11
2.- AGUSTI PERE FIGUERAS (R: B17646563), 18/06/2025 14:29
3.- Ajuntament de Fornells de la Selva. Diligència: aprovat inicialment per la Junta de Govern Local de l'Ajuntament de Fornells de la Selva, en sessió de data 19 de juny de 2025. El Secretari.
Codi Segur de Verificació: 135b87f5-fa06-4e85-97be-f8c3473b47c5
Origen: Administració
Identificador document original: ES_L01170736_2025_32431938
Data d'impressió: 05/09/2025 11:31:00
Pàgina 245 de 334

B89 MATERIALS PER A PINTURES

B896- PINTURA

0.- ELEMENTS QUE CONTEMPLA EL PLEC

B896-HYEA.

1.- DEFINICIÓ I CONDICIONS DELS ELEMENTS
Pintures, pastes i esmalts.
S'han considerat els tipus següents:
- Pintura a la cola: Pintura a l'aigua formada per un aglomerant a base de coles cel·lulòsiques o anilàcies i pigments resistents als àlcalis
- Pintura a la calç: Dissolució en aigua, l'aglutinant i el pigment de la qual és l'hidròxid de calç o la calç apagada
- Pintura al ciment: Dissolució en aigua de ciment blanc tractat i pigments resistents a l'alcalinitat
- Pintura al làtex: Pintura a base de polímers vinílics en dispersió
- Pintura plàstica: Pintura formada per un aglomerant a base d'un polímer sintètic, en dispersió aquosa i pigments càrrega-estenedors resistents als àlcalis i a la intempèrie
- Pintura acrílica: Pintura formada per copolímers acrílics amb pigments i càrregues inorgàniques, en una dispersió aquosa. Seca a l'aire per evaporació del dissolvent
- Esmalt gras: Pintura formada per olis secants barrejats amb resines dures, naturals o sintètiques i dissolvents
- Esmalt sintètic: Pintura formada per un aglomerant de resines alquídiques, soles o modificades, pigments resistents als àlcalis i a la intempèrie i additius modificadors de la brillantor. Seca a l'aire per evaporació del dissolvent
- Esmalt de poliuretà d'un component: Pintura formada per un aglomerant de resines de poliuretà, soles o modificades, que catalitzen amb la humitat atmosfèrica i pigments resistents als àlcalis i a la intempèrie, dissolta en dissolvents adequats
- Esmalt de poliuretà de dos components: Pintura formada per copolímers de resines de poliuretà fluïdificades i pigmentades. Seca per polimerització mitjançant un catalitzador
- Esmalt de poliuretà uretanat: Pintura formada per resines uretanades
- Esmalt epoxi: Revestiment de resines epoxi, format per dos components: un enduridor i una resina, que cal barrejar abans de l'aplicació. Seca per reacció química dels dos components
- Esmalt en dispersió acrílica: Copolímers acrílics en una emulsió aquosa
- Esmalt de clorcautxú: Seca a l'aire per evaporació del dissolvent
- Pasta plàstica de picar: Pintura formada per un vehicle a base d'un polímer sintètic, en dispersió aquosa i pigments càrrega-estenedors resistents als àlcalis i la intempèrie
PINTURA A LA COLA:
Característiques de la pel·lícula líquida:
- Amb l'envàs ple i al cap de 3 minuts d'agitació (INTA 16 32 03) no ha de tenir coàguls, pells, dipòsits durs ni flotació de pigments.
- Ha de tenir una consistència adequada per a la seva aplicació amb brotxa o amb corró. Ha de fer córrer la brotxa, ha de fluir, ha d'anivellar bé i ha de deixar una capa uniforme després de l'assecat
- Finor de mòlta dels pigments (INTA 16 02 55): < 50 micres
- Temperatura d'inflamació (INTA 16 02 32A): Ininflamable
- Temps d'assecatge a 23°C ± 2°C i 50% ± 5% HR (INTA 16 02 29): - Al tacte: 2 h
- Totalment sec: 4 h
Característiques de la pel·lícula seca:
- La pintura ha de ser de color estable.
- Adherència (UNE 48032): <= 2
PINTURA A LA CALÇ:
Un cop preparada ha de tenir una consistència adequada per a la seva aplicació amb brotxa, corró o procediments neumàtics fins a l'impregnació dels porus de la superfície a tractar.
Després d'assecar-se s'han d'aplicar dues capes d'acabat.
Un cop seca, ha de ser resistent a la intempèrie, ha d'endurir amb la humitat i el temps i ha de tenir propietats microbicides.
PINTURA AL CIMENT:
Un cop preparada ha de tenir una consistència adequada per a la seva aplicació amb brotxa, corró o pistola fins a l'impregnació de la superfície a tractar.
Un cop seca ha de ser resistent a la intempèrie.
PINTURA AL LÀTEX:
Característiques de la pel·lícula líquida:
- Amb l'envàs ple i al cap de 3 minuts d'agitació (INTA 16 32 03) no ha de tenir coàguls, pells, ni dipòsits durs
- Un cop preparada ha de fer córrer la brotxa, ha de fluir, ha d'anivellar bé i ha de deixar una capa uniforme després de l'assecat
- Temps d'assecatge a 23°C ± 2°C i 50% ± 5% HR (INTA 16 02 29): - Al tacte: < 30
- Totalment sec: < 2 h
Característiques de la pel·lícula seca:
- Adherència (UNE 48032): <= 2
PINTURA PLÀSTICA:
Característiques de la pel·lícula líquida:
- La pintura continguda al seu envàs original recentment obert, no ha de presentar senyals de putrefacció, pells ni materies extranyes.
- Amb l'envàs ple i sotmesa a agitació (UNE_EN 21513 i UNE 48-083) no ha de tenir coàguls, pells, dipòsits durs ni flotació de pigments
- Ha de tenir una consistència adequada per a la seva aplicació amb brotxa o amb corró. Ha de fer córrer la brotxa, ha de fluir, ha d'anivellar bé i ha de deixar una capa uniforme després de l'assecat
- Finor de mòlta dels pigments (INTA 16 02 55): < 50 micres
- Temps d'assecatge a 23°C ± 2°C i 50% ± 5% HR (INTA 16 02 29): - Al tacte: < 1 h - Totalment sec: < 2 h
- Pes específic: - Pintura per a interiors: < 16 kN/m3 - Pintura per a exteriors: < 15 kN/m3
- Rendiment: > 6 m2/kg
- Relació volum pigments + càrregues/volum pigments, pes càrregues, aglomerat sòlid (PVC): < 80%
Característiques de la pel·lícula seca:
- La pintura ha de ser de color estable, i per a exteriors, insaponificable.
- Adherència (UNE 48032): <= 2
- Capacitat de recobriment (UNE 48259): Relació constant >= 0,98
- Resistència al rentat (DIN 53778): - Pintura plàstica per a interiors o pasta plàstica: >= 1000 cicles - Pintura plàstica per a exteriors: >= 5000 cicles
- Solidesa a la llum (NF-T-30.057): Ha de complir
- Transmissió del vapor d'aigua (NF-T-30.018): Ha de complir
PINTURA PLÀSTICA PER A EXTERIORS:
Resistència a la immersió (UNE 48-144): No s'observen canvis o defectes
Resistència a la intempèrie (DIN 18363): Ha de complir
Resistència a l'abrasió (NF-T-30.015): Ha de complir
Resistència a la calor (UNE 48-033): Ha de complir
PINTURA ACRÍLICA:
Característiques de la pel·lícula líquida:
- Un cop preparada ha de tenir una consistència adequada per a la seva aplicació amb brotxa, corró o procediments pneumàtics
- Temps d'assecatge a 23°C ± 2°C i 50% ± 5% HR (INTA 16 02 29): - Al tacte: < 4 h - Totalment sec: < 14 h
Característiques de la pel·lícula seca:
- La pintura ha de ser de color estable i insaponificable.
- Ha de ser resistent a la intempèrie.
ESMALT GRAS:
Un cop preparada ha de tenir una consistència adequada per a la seva aplicació amb brotxa, corró o pistola fins a l'impregnació de la superfície a tractar.
Temperatura d'inflamació (INTA 16 02 32A): > 30°C
Temps d'assecatge a 23°C ± 2°C i 50% ± 5% HR (INTA 16 02 29):
- Al tacte: < 1 h
- Totalment sec: < 6 h

AJUNTAMENT DE FORNELLS DE LA SELVA
Aquest document és una còpia simple del document electrònic original. Comprovi l'autenticitat del document a https://fornellsdelaselva.emunicipis.ddgi.cat/OAC/ValidarDoc.jsp - Utilitzi el 'Codi Segur de Verificació' que apareix a la capçalera.

DOCUMENT
PROJECT

ÒRGAN
CONTRACTACIÓ

EXPEDIENT
X2025001346

SIGNATURES
1.- Oscar Soria García / num:19794, 18/06/2025 13:11
2.- AGUSTI PERE FIGUERAS (R: B17646563), 18/06/2025 14:29
3.- Ajuntament de Fornells de la Selva. Diligència: aprovat inicialment per la Junta de Govern Local de l'Ajuntament de Fornells de la Selva, en sessió de data 19 de juny de 2025. El Secretari.

Codi Segur de Verificació: 135b87f5-fa06-4e85-97be-f8c3473b47c5
Origen: Administració
Identificador document original: ES_L01170736_2025_32431938
Data d'impressió: 05/09/2025 11:31:00
Pàgina 246 de 334

AJUNTAMENT DE FORNELLS DE LA SELVA
Aquest document és una còpia simple del document electrònic original. Comprovi l'autenticitat del document a https://fornellsdelaselva.emunicipis.ddgi.cat/OAC/ValidarDoc.jsp - Utilitzi el 'Codi Segur de Verificació' que apareix a la capçalera.

Un cop sec, ha de tenir bona resistència al fregament i al rentat.
ESMALT SINTÈTIC:
No ha de tenir resines fenòliques (INTA 16 04 23) ni de colofonia (INTA 16 04 22).
Característiques de la pel·lícula líquida:
- Amb l'envàs ple i al cap de 3 minuts d'agitació (INTA 16 32 03) no ha de tenir coàguls, pells, dipòsits durs ni flotació de pigments.
- Ha de tenir la consistència adequada per a la seva aplicació amb brotxa. Ha de fer córrer la brotxa, ha de fluir bé i ha de deixar una capa uniforme després de l'assecatge.
- Finor de mòlta dels pigments (INTA 16 02 55): < 25 micres
- Temperatura d'inflamació (INTA 16 02 32A): > 30°C
- Temps d'assecatge a 23°C ± 2°C i 50% ± 5% HR (INTA 16 02 29): - Al tacte: < 3 h - Totalment sec: < 8 h
- Material volàtil (INTA 16 02 31): >= 70 ± 5%
- Rendiment per a una capa de 30 micres: >= 5 m2/kg
- Índex d'anivellament a 23 ± 2°C i 50 ± 5% HR (INTA 16 02 89): >= 5
- Índex de despreniments a 23 ± 2°C i 50 ± 5% HR (INTA 16 02 88): >= 4
Característiques de la pel·lícula seca:
- La pintura ha de ser de color estable i insaponificable.
- Adherència (UNE 48032): <= 2
- Ha de ser resistent a la intempèrie (INTA 16 06 02).
- Envelliment accelerat (INTA 16 06 55): < 6 unitats pèrdua de lluminositat (INTA 16 02 08)
- Resistència a l'abrasió (UNE 56818): Danys moderats
- Esgrogueïment accelerat per colors amb reflectància aparent superior al 80% (INTA 160.603): < 0,12
ESMALT DE POLIURETÀ D'UN COMPONENT:
Característiques de la pel·lícula líquida:
- Amb l'envàs ple i al cap de 3 minuts d'agitació (INTA 16 32 03) no ha de tenir coàguls, pells, dipòsits durs ni flotació de pigments.
- Ha de tenir la consistència adequada per a la seva aplicació amb brotxa. Ha de fer córrer la brotxa, ha de fluir bé i ha de deixar una capa uniforme després de l'assecatge.
- Temperatura d'inflamació (INTA 16 02 32A): > 30°C
- Temps d'assecatge a 23°C ± 2°C i 50% ± 5% HR (INTA 16 02 29): - Al tacte: < 3 h - Totalment sec: < 8 h
- Índex d'anivellament a 23 ± 2°C i 50 ± 5% HR (INTA 16 02 89): >= 5
- Índex de despreniments a 23 ± 2°C i 50 ± 5% HR (INTA 16 02 88): >= 4
Característiques de la pel·lícula seca:
- La pintura ha de ser de color estable i insaponificable.
- Adherència (UNE 48032): <= 2
- Ha de ser resistent a la intempèrie (INTA 16 06 02).
- Envelliment accelerat (INTA 16 06 05): < 6 unitats pèrdua de lluminositat (INTA 16 02 08)
- Resistència a l'abrasió (UNE 56818): Danys petits
- Adherència i resistència a l'impacte:

	A les 24 h	Al cap de 7 dies
Adherència al quadriculat:	100%	100%
Impacte directe o indirecte:		
Bola de 12,5 des de 50 cm (INTA 160.266)	Bé	Ha de complir

- Resistència a la càrrega concentrada en moviment (UNE 56-814): Danys moderats
- Resistència a la càrrega rodant (UNE 56-815): Danys petits
- Resistència a la càrrega arrossegada (UNE 56-816): Danys petits
- Resistència al ratllat (UNE 48-173): Resistent
- Resistència a la calor (UNE 48-033): Ha de complir
- Resistència química: - A l'àcid cítric al 10%: 15 dies - A l'acid làctic al 5%: 15 dies - A l'àcid acètic al 5%: 15 dies - A l'oli de cremar: Cap modificació - Al xilol: Cap modificació - Al clorur sòdic al 20%: 15 dies - A l'aigua: 15 dies
ESMALT DE POLIURETÀ DE DOS COMPONENTS:
Cal barrejar els dos components abans de l'aplicació.
Característiques de la pel·lícula líquida:
- Ha de tenir la consistència adequada per a la seva aplicació amb brotxa. Ha de fer córrer la brotxa, ha de fluir bé i ha de deixar una capa uniforme després de l'assecatge.
- Temperatura d'inflamació (INTA 16 02 32A): > 30°C
- Temps d'assecatge a 23°C ± 2°C i 50% ± 5% HR (INTA 16 02 29): - Al tacte: < 3 h - Totalment sec: < 8 h
Característiques de la pel·lícula seca:
- La pintura ha de ser de color estable i insaponificable.
- Adherència (UNE 48032): <= 2
- Ha de ser resistent a la intempèrie (INTA 16 06 02).
- Envelliment accelerat (INTA 16 06 55): < 6 unitats pèrdua de lluminositat (INTA 16 02 08)
- Resistència a l'abrasió (UNE 56818): Danys petits
- Ha de tenir bona resistència química als àcids diluïts, als hidrocarburs, les sals i als detergents.
ESMALT DE POLIURETÀ URETANAT:
Un cop preparada ha de tenir una consistència adequada per a la seva aplicació amb brotxa, corró o pistola fins a l'impregnació de la superfície a tractar.
Temps d'assecatge a 20°C: 1 - 2 h
Ha de tenir bona resistència a l'aigua salada i al sol.
ESMALT DE DISPERSIÓ ACRÍLICA:
Un cop preparada ha de tenir una consistència adequada per a la seva aplicació amb brotxa, corró o pistola fins a l'impregnació de la superfície a tractar.
Temperatura d'inflamació (INTA 16 02 32A): Ininflamable
Temps d'assecatge a 23°C ± 2°C i 50% ± 5% HR (INTA 16 02 29):
- Al tacte: < 20 min
- Totalment sec: < 1 h
ESMALT DE CLORCAUTXÚ:
Un cop preparada ha de tenir una consistència adequada per a la seva aplicació amb brotxa o corró.
Temps d'assecatge a 23°C ± 2°C i 50% ± 5% HR (INTA 16 02 29):
- Al tacte: < 30 min
- Totalment sec: < 2 h
Ha de ser resistent a l'aigua dolça i salada, als àcids i als àlcalis.
ESMALT EPOXI:
Un cop preparada ha de tenir una consistència adequada per a la seva aplicació amb brotxa, corró o pistola.
Temperatura d'inflamació (INTA 16 02 29): > 30°C
Temps d'assecatge a 23°C ± 2°C i 50% ± 5% HR (INTA 16 02 29):
- Al tacte: < 30 min
- Totalment sec: < 10 h
Ha de tenir bona resistència al desgast.
Ha de ser resistent a l'àcid làctic 1%, acètic 10%, clorhídric 20%, cítric 30%, sosa i solucions bàsiques, als hidrocarburs (benzina, querosè) als olis animals i vegetals, a l'aigua, als detergents i a l'alcohol etílic 10%.
Resistència mecànica (després de 7 dies de polimerització):
- Tracció: >= 16 N/mm2
- Compressió: >= 85 N/mm2
Resistència a la temperatura: 80°C
PASTA PLÀSTICA DE PICAR:
Característiques de la pel·lícula líquida:
- Amb l'envàs ple i al cap de 3 minuts d'agitació (INTA 16 32 03) no ha de tenir coàguls, pells, dipòsits durs ni flotació de pigments.
- Ha de tenir una consistència adequada.
- Finor de mòlta dels pigments (INTA 16 02 55): < 50 micres
- Temps d'assecatge a 23°C ± 2°C i 50% ± 5% HR (INTA 16 02 29): - Al tacte: < 1 h - Totalment sec: < 2 h
- Pes específic: < 17 kN/m3
- Relació: volum del pigment/volum de la resina (PVC): < 80%
Característiques de la pel·lícula seca:
- La pintura ha de ser de color estable i insaponificable.

DOCUMENT
PROJECT
ÒRGAN
CONTRACTACIÓ
EXPEDIENT
X2025001346
SIGNATURES
1.- Oscar Soria Garcia / num:19794, 18/06/2025 13:11
2.- AGUSTI PERE FIGUERAS (R: B17646563), 18/06/2025 14:29
3.- Ajuntament de Fornells de la Selva. Diligència: aprovat inicialment per la Junta de Govern Local de l'Ajuntament de Fornells de la Selva, en sessió de data 19 de juny de 2025. El Secretari.
Codi Segur de Verificació: 135b87f5-fa06-4e85-97be-f8c3473b47c5
Origen: Administració
Identificador document original: ES_L01170736_2025_32431938
Data d'impressió: 05/09/2025 11:31:00
Pàgina 247 de 334

- Adherència (UNE 48032): <= 2
- Resistència al rentat (DIN 53778): - Pintura plàstica per a interiors o pasta plàstica: >= 1000 cicles - Pintura plàstica per a exteriors: >= 5000 cicles
- Solidesa a la llum (NF-T-30.057): Ha de complir
- Transmissió del vapor d'aigua (NF-T-30.018): Ha de complir
- Resistència a la immersió (UNE 48-144): No s'observen canvis o defectes
- Resistència a la intempèrie (DIN 18363): Ha de complir
- Resistència a l'abrasió (NF-T-30.015): Ha de complir
- Resistència a la calor (UNE 48-033): Ha de complir

2.- CONDICIONS DE SUBMINISTRAMENT I EMMAGATZEMATGE

PINTURA A LA COLA, AL LÀTEX, ACRÍLICA, PLÀSTICA, ESMALT GRAS, SINTÈTIC, DE POLIURETÀ, DE DISPERSIÓ ACRÍLICA, EPOXI I PASTA DE PICAR:

Subministrament: En pots o bidons.

Emmagatzematge: En llocs ventilats i no exposats al sol, dins del seu envàs tancat i sense contacte amb el terra. S'ha de preservar de les gelades.

PINTURA A LA CALÇ:

Subministrament de la calç aèria en terrossos o envasada.

La calç hidràulica ha de subministrar-se en pols.

Emmagatzematge: En llocs ventilats i no exposats al sol, dins del seu envàs tancat i sense contacte amb el terra. S'ha de preservar de les gelades.

PINTURA AL CIMENT:

Subministrament: En pols, en envasos adequats.

Emmagatzematge: En llocs ventilats i no exposats al sol, dins del seu envàs tancat i sense contacte amb el terra. S'ha de preservar de les gelades.

3.- UNITAT I CRITERI D'AMIDAMENT

Unitat d'amidament: la indicada a la descripció de l'element

Criteri d'amidament: quantitat necessària subministrada a l'obra

4.- NORMATIVA DE COMPLIMENT OBLIGATORI

No hi ha normativa de compliment obligatori.

5.- CONDICIONS DE CONTROL DE RECEPCIÓ

CONDICIONS DE MARCATGE I CONTROL DE LA DOCUMENTACIÓ EN PINTURA A LA COLA, AL LÀTEX, ACRÍLICA, PLÀSTICA, ESMALT GRAS, SINTÈTIC, DE POLIURETÀ, DE DISPERSIÓ ACRÍLICA, EPOXI I PASTA DE PICAR:

A cada envàs hi ha d'haver les dades següents:
- Identificació del fabricant
- Nom comercial del producte
- Identificació del producte
- Codi d'identificació
- Pes net o volum del producte
- Data de caducitat
- Instruccions d'ús
- Dissolvents adequats
- Límits de temperatura
- Temps d'assecatge al tacte, total i de repintat
- Toxicitat i inflamabilitat
- Proporció de la barreja i temps d'utilització, en els productes de dos components
- Color i acabat, en la pintura plàstica o al làtex i en l'esmalt sintètic, de poliuretà

CONDICIONS DE MARCATGE I CONTROL DE LA DOCUMENTACIÓ EN PINTURA A LA CALÇ:

A cada envàs hi ha d'haver les dades següents:
- Identificació del fabricant
- Nom comercial del producte
- Identificació del producte
- Codi d'identificació
- Pes net o volum del producte
- Toxicitat i inflamabilitat

CONDICIONS DE MARCATGE I CONTROL DE LA DOCUMENTACIÓ EN PINTURA AL CIMENT:

A cada envàs hi ha d'haver les dades següents:
- Identificació del fabricant
- Nom comercial del producte
- Identificació del producte
- Codi d'identificació
- Pes net o volum del producte
- Instruccions d'ús
- Temps d'estabilitat de la barreja
- Temperatura mínima d'aplicació
- Temps d'assecatge
- Rendiment teòric en m/l
- Color

OPERACIONS DE CONTROL:

Els punts de control més destacables són els següents:
- En cada subministrament d'esmalt, es comprovarà que l'etiquetatge dels envasos contingui les dades exigides a les especificacions.

El control de recepció de material verificarà que les característiques dels materials són coincidents amb l'establert en la DT. Aquest control ha de complir l'especificat en l'apartat 7.2 del CTE.

Control de documentació: documents d'origen (full de subministrament i etiquetat), certificat de garantia del fabricant, en el seu cas, (signat per persona física) i els documents de conformitat o autoritzacions administratives exigides, inclòs la documentació corresponent al marcatge CE quan sigui pertinent.

Control mitjançant distintius de qualitat i avaluacions d'idoneïtat: En el cas que el fabricant disposi de marques de qualitat, ha d'aportar-ne la documentació corresponent.

Control de recepció mitjançant assaigs: Si el material disposa d'una marca legalment reconeguda a un país de la CEE (Marcatge CE, AENOR, etc.) es podrà prescindir dels assaigs de control de recepció de les característiques del material garantides per la marca; i la DF sol·licitarà en aquest cas, els resultats dels assaigs corresponents al subministrament rebut. En qualsevol cas, la DF podrà sol·licitar assaigs de control de recepció si ho creu convenient.
- Comprovació de l'estat de conservació de la pintura, en un 10 % dels pots rebuts (INTA 16 02 26).

OPERACIONS DE CONTROL EN PINTURA PLÀSTICA:
- Recepció del certificat de qualitat del fabricant, on constin els resultats dels assaigs següents: - Determinació de la finor de mòlta dels pigments INTA 16.02.55 (10.57) - Temps d'assecatge INTA 16.02.29 (6.57) - Pes específic UNE EN ISO 2811-1 - Capacitat de cobriment en humitat INTA 16.02.62(9.82) - Capacitat de cobriment en sec INTA 16.02.61(2.58) - Conservació de la pintura (cada 100 m2) INTA 16.02.26 En cas de no rebre aquests resultats abans del inici de l'activitat, o que la DF no els consideri representatius, el contractista haurà de realitzar els assaigs corresponents, al seu càrrec i fora del pressupost d'autocontrol.

CRITERIS DE PRESA DE MOSTRES:

Els controls s'han de realitzar segons les instruccions de la DF i els criteris indicats a les normes de procediment corresponents.

INTERPRETACIÓ DE RESULTATS I ACTUACIONS EN CAS D'INCOMPLIMENT:

No s'acceptaran els pots de pintura que no estiguin degudament etiquetats i/o certificats, així com els que presentin mal estat de conservació i/o emmagatzematge.

En cas d'observar deficiències en l'estat de conservació d'un pot, es rebutjarà la unitat corresponent i s'incrementarà la inspecció, en primera instància, fins al 20 % dels pots subministrats. Si es continuen observant irregularitats, es passarà a controlar el 100% del subministrament.

Els assaigs d'identificació han de resultar d'acord a les especificacions del plec i a les condicions garantides en el certificat del material. En cas d'incompliment, es realitzarà l'assaig sobre dues mostres més del mateix lot, acceptant-ne el conjunt sempre que els dos resultats estiguin d'acord a dites especificacions.

B9 MATERIAL PER A PAVIMENTS

B96 MATERIALS PER A VORADES

B963- PEÇA RECTA DE FORMIGÓ AMB RIGOLA, PER A VORADES

0.- ELEMENTS QUE CONTEMPLA EL PLEC

AJUNTAMENT DE FORNELLS DE LA SELVA
Aquest document és una còpia simple del document electrònic original. Comprovi l'autenticitat del document a https://fornellsdelaselva.emunicipis.ddgi.cat/OAC/ValidarDoc.jsp - Utilitzi el 'Codi Segur de Verificació' que apareix a la capçalera.

DOCUMENT
PROJECT

ÒRGAN
CONTRACTACIÓ

EXPEDIENT
X2025001346

SIGNATURES
1.- Oscar Soria Garcia / num:19794, 18/06/2025 13:11
2.- AGUSTI PERE FIGUERAS (R: B17646563), 18/06/2025 14:29
3.- Ajuntament de Fornells de la Selva. Diligència: aprovat inicialment per la Junta de Govern Local de l'Ajuntament de Fornells de la Selva, en sessió de data 19 de juny de 2025. El Secretari.

Codi Segur de Verificació: 135b87f5-fa06-4e85-97be-f8c3473b47c5
Origen: Administració
Identificador document original: ES_L01170736_2025_32431938
Data d'impressió: 05/09/2025 11:31:00
Pàgina 248 de 334

B963-0GU2.

1.- DEFINICIÓ I CONDICIONS DELS ELEMENTS
Peça prefabricada de formigó no armat de forma prismàtica, massissa i amb una secció transversal adequada a les superfícies exteriors a les que delimita.
S'han considerat els tipus següents:
- Monocapa: Peça formada per un sol tipus de formigó
- Doble capa: Peça amb diferents tipus de formigó en la seva estructura principal i en la seva capa superficial
S'han considerat les formes següents:
- Recta
- Corba
- Recta amb rigola
- Per a guals
CARACTERÍSTIQUES GENERALS:
La peça ha de tenir un color i una textura uniformes a tota la superfície.
La cara vista no ha de tenir esquerdes, escantonaments ni altres defectes.
Les cares horitzontals han de ser planes i paral·leles.
El cantells poden ser bisellats, arrodonits, corbs o xamfranats.
No han de ser visibles els granulats del morter en la capa vista.
La textura i el color no han de presentar diferències significatives respecte de qualsevol mostra facilitada pel fabricant i aprovada pel comprador.
En el cas de peces bicapa, no ha d'existir separació entre les dues capes.
En les peces de color, pot estar acolorida la capa superficial o tota la peça.
Gruix de la capa vista: >= 4 mm
Classes en funció de la resistència climàtica:
- Classe 1 (marcat A): sense mesura del % d'absorció d'aigua
- Classe 2 (marcat B): <= 6% d'absorció d'aigua
- Classe 3 (marcat D): valor mitjà <= 1 kg/m2 de pèrdua de massa després de l'assaig glaç-desglaç; cap valor unitari > 1,5
Classes en funció de la resistència al desgast per abrasió:
- Classe 1 (marcat F): sense mesura d'aquesta característica
- Classe 3 (marcat H): <= 23 mm
- Classe 4 (marcat I): <= 20 mm
Classes en funció de la resistència a flexió:
- Classe 1 (marcat S): valor mitjà: >= 3,5 MPa; valor unitari: >= 2,8 MPa
- Classe 2 (marcat T): valor mitjà: >= 5,0 MPa; valor unitari: >= 4,0 MPa
- Classe 3 (marcat U): valor mitjà: >= 6,0 MPa; valor unitari: >= 4,8 MPa
Les característiques dimensionals, físiques i mecàniques han de complir les especificacions de la norma UNE-EN 1340 i s'han de determinar segons aquesta norma.
Toleràncies:
- Desviació de la llargària respecte de la llargària nominal: ± 1% al mm més pròxim, >= 4 mm, <= 10 mm
- Desviació d'altres dimensions, excepte el radi: - Cares vistes: ± 3% al mm més pròxim, >= 3 mm, <= 5 mm - Altres parts: ± 5% al mm més pròxim, >= 3 mm, <= 10 mm
- Desviació màxima respecte de la planor i la rectitud en les cares planes i cantells rectes: - Dispositiu de mesura de 300 mm de llargària: ± 1,5 mm - Dispositiu de mesura de 400 mm de llargària: ± 2 mm - Dispositiu de mesura de 500 mm de llargària: ±2,5 mm - Dispositiu de mesura de 800 mm de llargària: ± 4 mm
2.- CONDICIONS DE SUBMINISTRAMENT I EMMAGATZEMATGE
Subministrament i emmagatzematge: De manera que no s'alterin les seves condicions.
3.- UNITAT I CRITERI D'AMIDAMENT
Unitat d'amidament: la indicada a la descripció de l'element
Criteri d'amidament: quantitat necessària subministrada a l'obra
4.- NORMATIVA DE COMPLIMENT OBLIGATORI
UNE-EN 1340:2004 Bordillos prefabricados de hormigón. Especificaciones y métodos de ensayo.
UNE 127340:2006 Bordillos prefabricados de hormigón. Especificaciones y métodos de ensayo. Complemento nacional a la Norma UNE-EN 1340.
5.- CONDICIONS DE CONTROL DE RECEPCIÓ
CONDICIONS DE MARCATGE I CONTROL DE LA DOCUMENTACIÓ:
A l'albarà de lliurament, hi ha de constar la següent informació com a mínim:
- Identificació del fabricant o la fàbrica
- Data d'entrega del producte, quan es produeix abans de la considerada com a apta per a l'ús
- Identificació de les classes en relació a la resistència climàtica, la resistència a l'abrasió i la resistència a la flexió
- Referència a la norma UNE-EN 1340
- Identificació del producte
- Marcat CE de conformitat amb el que disposa el Reial Decret 1328/1995, de 28 de juliol
Sobre un 0,5 % de les peces, amb un mínim d'una unitat per paquet, o a l'embalatge quan no sigui reutilitzat, hi ha de constar la següent informació:
- Identificació del fabricant o la fàbrica
- Data de producció
- Data d'entrega del producte, quan es produeix abans de la considerada com a apta per a l'ús.
- Identificació de les classes en relació a la resistència climàtica, la resistència a l'abrasió i la resistència a la flexió
- Referència a la norma UNE-EN 1340
- A l'embalatge: marcat CE de conformitat amb el que disposa el Reial Decret 1328/1995, de 28 de juliol
El subministrador ha de posar a disposició de la DF en el cas que aquesta ho sol·liciti, la documentació següent, que acredita el marcatge CE, segons el sistema d'avaluació de conformitat aplicable, d'acord amb el que disposa l'apartat 7.2.1 del CTE: - Productes per a usos interns incloent les premises de transport públic de Nivell o Classe: A1*. * Productes o materials que no necessiten sotmetre's a assaig de reacció al foc (per exemple productes o materials de la classe A1 conformement a la Decisió 96/603/CE, i les seves modificacions), - Productes per a cobertes de Nivell o Classe: es considera que satisfan els requisits enfront del foc extern **. ** Decisió de la Comissió 2000/553/CE, modificada, - Productes per a ús extern i acabat de carrers, cobrint àrees externes de circulació de vianants i de vehicles:
- Sistema 4: Declaració de Prestacions
OPERACIONS DE CONTROL:
Els punts de control més destacables són els següents:
- En cada subministrament, es realitzaran els controls següents: - Inspecció visual del material, identificació de les marques corresponents (UNE-EN 1339, UNE-EN 1340) i recepció del certificat de qualitat del fabricant. - Control dimensional sobre un 10 % de les peces rebudes (UNE-EN 1339, UNE-EN 1340)
- Per a cada subministrador diferent, es prendran 3 mostres (sèries) de 3 peces cadascuna, per tal de realitzar els següents assaigs: - Resistència a flexió (UNE-EN 1340) - Absorció d'aigua (UNE-EN 1340) - Resistència a compressió de testimonis extrets de les peces de vorada (UNE-EN 12390-3)
En cas que el material disposi de la Marca AENOR, o una altra legalment reconeguda a un país de l'UE, s'ha de poder prescindir dels assaigs de control de recepció. La DF ha de sol·licitar, en aquest cas, els resultats dels assaigs corresponents al subministrament rebut, segons control de producció establert a la marca de qualitat del producte.
CRITERIS DE PRESA DE MOSTRES:
Les mostres es prendran a l'atzar segons les instruccions de la DF i els criteris de la norma UNE-EN 1339, UNE-EN 1340.
INTERPRETACIÓ DE RESULTATS I ACTUACIONS EN CAS D'INCOMPLIMENT:
No s'acceptaran les peces que no superin la inspecció visual, que no estiguin correctament identificades o que no arribin acompanyades del certificat de qualitat del fabricant.
La totalitat de les peces sobre les que es realitza el control geomètric, han de complir les especificacions del plec. En cas d'incompliment, s'incrementarà el control, en primer lloc, fins al 20% de les peces rebudes, i si continuen observant-se irregularitats, fins al 100% del subministrament.
En els assaigs de resistència a flexió i absorció d'aigua, s'han de complir, en cada una de les 3 mostres, les condicions de valor mitjà i valor individual indicats a les especificacions. Si una sèrie no compleix aquest requisit, es podran realitzar contrassaigs sobre dues mostres més (de 3 peces cadascuna) procedents del mateix lot, acceptant-ne el conjunt si ambdues resulten conformes a l'especifica't.

AJUNTAMENT DE FORNELLS DE LA SELVA
Aquest document és una còpia simple del document electrònic original. Comprovi l'autenticitat del document a https://fornellsdelaselva.emunicipis.ddgi.cat/OAC/ValidarDoc.jsp - Utilitzi el 'Codi Segur de Verificació' que apareix a la capçalera.

DOCUMENT
PROJECT

ÒRGAN
CONTRACTACIÓ

EXPEDIENT
X2025001346

SIGNATURES
1.- Oscar Soria Garcia / num:19794, 18/06/2025 13:11
2.- AGUSTI PERE FIGUERAS (R: B17646563), 18/06/2025 14:29
3.- Ajuntament de Fornells de la Selva. Diligència: aprovat inicialment per la Junta de Govern Local de l'Ajuntament de Fornells de la Selva, en sessió de data 19 de juny de 2025. El Secretari.

Codi Segur de Verificació: 135b87f5-fa06-4e85-97be-f8c3473b47c5
Origen: Administració
Identificador document original: ES_L01170736_2025_32431938
Data d'impressió: 05/09/2025 11:31:00
Pàgina 249 de 334

B9E MATERIALS PER A PAVIMENTS DE PANOTS I MOSAICS HIDRÀULICS

B9E2- PANOT PER A VORERA

0.- ELEMENTS QUE CONTEMPLA EL PLEC

B9E2-0HON.

1.- DEFINICIÓ I CONDICIONS DELS ELEMENTS
Peça prefabricada feta amb ciment, granulats i eventualment amb colorants, per a pavimentació.
S'han considerat les peces següents:
- Panot gris per a voreres
- Panot de color amb tacs per a pas de vianants
CARACTERÍSTIQUES GENERALS:
La peça ha de tenir un color i una textura uniformes a tota la superfície.
La cara vista no ha de tenir esquerdes, escantonaments ni altres defectes.
Les cares horitzontals han de ser planes i paral·leles.
El cantells de la cara vista han de ser bisellats o arrodonits.
No han de ser visibles els granulats del morter en la capa vista.
La textura i el color no han de presentar diferències significatives respecte de qualsevol mostra facilitada pel fabricant i aprovada pel comprador.
Les peces poden ser monocapa, amb un sols tipus de formigó, o bicapa, amb diferents tipus en la seva estructura principal i en la seva capa superficial.
En el cas de peces bicapa, no ha d'existir separació entre les dues capes.
En les peces de color, pot estar acolorida la capa superficial o tota la peça.
La forma d'expressió de les mesures sempre ha de ser: Llargària x amplària x gruix.
Llargària: <= 1 m
Relació entre la llargària total i el gruix: > 4
Gruix de la capa vista: >= 4 mm
Les característiques dimensionals, físiques i mecàniques han de complir les especificacions de la norma UNE-EN 1339 i s'han de determinar segons aquesta norma.
Toleràncies:
- Desviació de la llargària respecte de la llargària nominal: - Classe 1 (marcat N): ± 5 mm - Classe 2 (marcat P): - Dimensions nominals de la peça <= 600 mm: ± 2 mm - Dimensions nominals de la peça > 600 mm: ± 3 mm - Classe 3 (marcat R): ± 2 mm
- Desviació de l'amplària respecte de l'amplària nominal: - Classe 1 (marcat N): ± 5 mm - Classe 2 (marcat P): - Dimensions nominals de la peça <= 600 mm: ± 2 mm - Dimensions nominals de la peça > 600 mm: ± 3 mm - Classe 3 (marcat R): ± 2 mm
- Desviació del gruix respecte del gruix nominal: - Classe 1 (marcat N): ± 3 mm - Classe 2 (marcat P): - Dimensions nominals de la peça <= 600 mm: ± 3 mm - Dimensions nominals de la peça > 600 mm: ± 3 mm - Classe 3 (marcat R): ± 2 mm
- Diferència entre dues mesures de llargària, amplària i gruix d'una mateixa peça: <= 3 mm
- Diferència màxima entre la llargària de dues diagonals (peces amb diagonals superiors a 300 mm): - Classe 1 (marcat J): - Llargària <= 850 mm: 5 mm - Llargària > 850 mm: 8 mm - Classe 2 (marcat K): - Llargària <= 850 mm: 3 mm - Llargària > 850 mm: 6 mm - Classe 3 (marcat L): - Llargària <= 850 mm: 2 mm - Llargària > 850 mm: 4 mm
- Desviació màxima sobre la planor i curvatura de la cara vista plana (peces de dimensió màxima superior a 300 mm): - Dispositiu de mesura de 300 mm de llargària: - Convexitat màxima: 1,5 mm - Concavitat màxima: 1 mm
- Dispositiu de mesura de 400 mm de llargària: - Convexitat màxima: 2 mm
- Concavitat màxima: 1,5 mm - Dispositiu de mesura de 500 mm de llargària:
- Convexitat màxima: 2,5 mm - Concavitat màxima: 1,5 mm - Dispositiu de mesura de 800 mm de llargària: - Convexitat màxima: 4 mm - Concavitat màxima: 2,5 mm

2.- CONDICIONS DE SUBMINISTRAMENT I EMMAGATZEMATGE
Subministrament: Empaquetats sobre palets.
Emmagatzematge: En llocs protegits contra els impactes.
3.- UNITAT I CRITERI D'AMIDAMENT
Unitat d'amidament: la indicada a la descripció de l'element
Criteri d'amidament: quantitat necessària subministrada a l'obra
4.- NORMATIVA DE COMPLIMENT OBLIGATORI
UNE-EN 1339:2004 Baldosas de hormigón. Especificaciones y métodos de ensayo.
5.- CONDICIONS DE CONTROL DE RECEPCIÓ
CONDICIONS DE MARCATGE I CONTROL DE LA DOCUMENTACIÓ:
El subministrador ha de posar a disposició de la DF en el cas que aquesta ho sol·liciti, la documentació següent, que acredita el marcatge CE, segons el sistema d'avaluació de conformitat aplicable, d'acord amb el que disposa l'apartat 7.2.1 del CTE: - Productes per a usos interns incloent les premises de transport públic de Nivell o Classe: A1*. * Productes o materials que no necessiten sotmetre's a assaig de reacció al foc (per exemple productes o materials de la classe A1 conformement a la Decisió 96/603/CE, i les seves modificacions), - Productes per a cobertes de Nivell o Classe: es considera que satisfan els requisits enfront del foc extern **. ** Decisió de la Comissió 2000/553/CE, modificada, - Productes per a ús extern i acabat de carrers, cobrint àrees externes de circulació de vianants i de vehicles:
- Sistema 4: Declaració de Prestacions
A l'albarà de lliurament, hi ha de constar la següent informació com a mínim:
- Identificació del fabricant o la fàbrica
- Data en que el producte és declarat apte per a l'ús en el cas de que es lliure amb anterioritat a la mencionada data
- Identificació del producte segons la classificació de la norma UNE-EN 1339 i els valors declarats pel fabricant: - Dimensions nominals - Resistència climàtica
- Resistència a flexió - Resistència al desgast per abrasió - Resistència al lliscament/patinatge - Càrrega de trencament - Comportament davant el foc
- Referència a la norma UNE-EN 1339
- Identificació del producte
- Marcatge CE de conformitat amb el que disposa el Reial Decret 1328/1995, de 28 de juliol. El símbol normalitzat CE s'ha d'acompanyar de la següent informació: - Nom o marca identificativa del fabricant - Direcció registrada del fabricant
- Les 2 últimes xifres de l'any d'impressió del marcatge - Referència a la norma EN 1339 - El tipus de producte i l'ús o usos previstos - Informació sobre les característiques/mandats a declarar
Per als productes destinats a àrees exteriors de circulació de vianants i vehicles, incloses les zones delimitades per als transports públics, ha de constar a més: - Resistència al trencament - Resistència al patinat/lliscament - Durabilitat
Per als productes destinats a paviments d'ús interior: - Reacció al foc - Resistència a la ruptura - Resistència al patinat/lliscament - Durabilitat
- Conductivitat tèrmica (si procedeix)
Els productes destinats a ús en cobertes: - Comportament davant del foc extern:es considera satisfactori
OPERACIONS DE CONTROL:
- En cada subministrament, es realitzaran els controls següents: - Inspecció visual del material, identificació de les marques corresponents (UNE-EN 1339) i recepció del certificat de qualitat del fabricant. - Control dimensional sobre un 10 % de les peces rebudes (UNE-EN 1339)
- Per a cada subministrador diferent, es prendran 9 mostres (6 de 3 peces cadascuna i 3 de 6 peces) per tal de realitzar els següents assaigs (UNE-EN 1339) - Sobre 3 mostres de 3 peces: - Absorció d'aigua - Gelabilitat - Permeabilitat i absorció d'aigua per la cara vista - Resistència al xoc
- Sobre 3 mostres de 6 peces cadascuna - Resistència a flexió - Estructura - Resistència al desgast per abrasió (2 peces de cada mostra)
- Recepció del certificat de garantia de qualitat del fabricant. En cas de que el material disposi de la Marca AENOR, o altre legalment reconeguda a un país de la CEE, es podrà prescindir dels assaigs de control de recepció. La DF sol·licitarà en aquest cas, els resultats dels assaigs corresponents al subministra rebut, segons control de producció establert en la marca de qualitat de producte.
CRITERIS DE PRESA DE MOSTRES:

AJUNTAMENT DE FORNELLS DE LA SELVA
Aquest document és una còpia simple del document electrònic original. Comprovi l'autenticitat del document a https://fornellsdelaselva.emunicipis.ddgi.cat/OAC/ValidarDoc.jsp - Utilitzi el 'Codi Segur de Verificació' que apareix a la capçalera.

DOCUMENT
PROJECT
ÒRGAN
CONTRACTACIÓ
EXPEDIENT
X2025001346
SIGNATURES
1.- Oscar Soria Garcia / num:19794, 18/06/2025 13:11
2.- AGUSTI PERE FIGUERAS (R: B17646563), 18/06/2025 14:29
3.- Ajuntament de Fornells de la Selva. Diligència: aprovat inicialment per la Junta de Govern Local de l'Ajuntament de Fornells de la Selva, en sessió de data 19 de juny de 2025. El Secretari.
Codi Segur de Verificació: 135b87f5-fa06-4e85-97be-f8c3473b47c5
Origen: Administració
Identificador document original: ES_L01170736_2025_32431938
Data d'impressió: 05/09/2025 11:31:00
Pàgina 250 de 334

Les mostres es prendran a l'atzar segons les instruccions de la DF i els criteris de la norma UNE-EN 1339.
INTERPRETACIÓ DE RESULTATS I ACTUACIONS EN CAS D'INCOMPLIMENT:
No s'acceptaran les peces que no superin la inspecció visual, que no estiguin correctament identificades o que no arribin acompanyades del certificat de qualitat del fabricant.
La totalitat de les peces sobre les que es realitza el control geomètric, han de complir les especificacions del plec. En cas d'incompliment, s'incrementarà el control, en primer lloc, fins al 20% de les peces rebudes, i si continuen observant-se irregularitats, fins al 100% del subministrament.
En els assaigs de control del lot, el resultat de cada sèrie (valor mitjà dels resultats de les peces de cada mostra) ha de complir les especificacions. Si una sèrie no compleix aquest requisit, es podran realitzar contrassaigs sobre dues mostres més procedents del mateix lot, acceptant-se el conjunt si ambdues resulten conformes a l'especificat.

B9H MATERIALS PER A PAVIMENTS BITUMINOSOS

B9H1- MESCLA BITUMINOSA CONTÍNUA EN CALENT TIPUS AC

1.- DEFINICIÓ I CONDICIONS DELS ELEMENTS
Combinació d'un lligant hidrocarbonat, granulats (inclòs els pols mineral) amb ganulometria continua i, eventualment, additius, de manera que totes les partícules del granulat quedin recobertes per una pel·lícula homogènia de lligant, prèviament escalfats (excepte, eventualment, el pols mineral d'aportació), la qual posada en obra es realitza a una temperatura molt superior a la d'ambient.
S'han considerat els tipus següents:
- Mescla bituminosa continua: Mescla tipus formigó bituminós, amb granulometria continua i eventualment additius.
CARACTERÍSTIQUES GENERALS:
La mescla ha de tenir un aspecte homogeni, sense segregacions o escuma. No ha d'estar carbonitzada o sobreescalfada.
Requisits dels materials constitutius:
- Lligant utilitzat pot ser dels tipus següents: - B: Betum de pavimentació segons UNE-EN 12591 - PMB: Betum modificat amb polímers segons UNE-EN 14023 - Betum de grau alt segons UNE-EN 13924 - BC: Betum de pavimentació modificat amb cautxú - PMBC: Betum modificat amb polímers, amb addició de cautxú segons UNE-EN 14023
- Els granulats i el filler afegit utilitzats en la mescla han de complir les especificacions de la UNE-EN 13043, en funció de l'ús previst
- La quantitat de filler afegit ha de ser l'especificada
- En mescles amb asfalt reciclat s'ha d'especificar la mescla origen de l'asfalt.
- La granulometria màxima dels granulats de l'asfalt reciclat no ha de ser més gran que la granulometria màxima de la mescla. Les propietats dels granulats de l'asfalt reciclat han de complir els requisits especificats per als granulats de la mescla.
- Cal declarar la naturalesa i propietats dels additius utilitzats
Les característiques següents han de complir amb els valors declarats pel fabricant, assajades segons la norma corresponent, dins del límit de tolerància indicat, en el seu cas:
- Característiques generals de la mescla: - Composició: La granulometria s'ha d'expressar en percentatge en massa del granulat total. Els continguts de lligant i d'additius s'han d'expressar en percentatges en massa de la mescla total. Els percentatges que passen pels tamisos, amb excepció del tamís de 0,063 mm, s'han d'expressar amb una aproximació de l'1%, per al contingut de lligant, el percentatge que passi pel tamís de 0,063 mm i qualsevol contingut d'additius, s'ha d'expressar amb una aproximació del 0,1% - Granulometria: Els requisits per a la granulometria s'han d'expressar en forma dels valors màxim i mínim per selecció dels percentatges que passen pels tamisos 1,4 D, D, 2 mm i 0,063 mm. - El material quan es descarregui del mesclador, ha de tenir un aspecte homogeni amb els granulats totalment recoberts pel lligant i no han de tenir evidències d'aglomeracions dels granulats fins - Reacció al foc: La classificació respecte a la reacció al foc (Euroclasses) s'ha de determinar d'acord amb la norma UNE-EN 13501-1. - Resistència als combustibles, en aeroports (UNE-EN 13108-20): El material ha d'estar classificat en alguna de les categories següents: bona, moderada, pobre o sense requisit
MESCLES CONTINUES:
La designació del formigó asfàltic pot realitzar-se mitjançant dos sistemes:
- Procediment empíric: Especificació de la dosificació i requisits dels materials constitutius
- Procediment fonamental: Especificació de les característiques funcionals
El Codi de designació de la mescla s'ha de formular: AC D surf/base/bin lligant granulometria:
- AC: Formigó asfàltic
- D: Granulometria màxima del granulat
- surf/base/bin: ús previst, capa de rodadura/base/intermitja
- lligant: designació del lligant utilitzat
- granulometria: designació del tipus de granulometria al que correspon la mescla; densa (D), semidensa (S) o grossa (G)
- MAM:si la mescla es de mòdul alt
Requisits dels materials constitutius:
- En les mescles amb especificació empírica, el grau del betum ha de complir amb els valors especificats.
- En mescles amb especificació empírica per a capes de rodadura amb més del 10% en massa sobre el total de la mescla, d'asfalt reciclat provinent de mescles de betum de pavimentació, el lligant ha de complir amb l'especificat en l'apartat 4.2.2.2. de la UNE-EN 13108-1
- En mescles amb especificació empírica per a capes base o intermèdies amb més del 20% en massa sobre el total de la mescla, d'asfalt reciclat provinent de mescles de betum de pavimentació, el lligant ha de complir amb l'especificat en l'apartat 4.2.2.3. de la UNE-EN 13108-1 - Els tamisos de mida D i de mides compreses entre D i 2 mm s'han de seleccionar dels següents: - Sèrie bàsica més la sèrie 1 (UNE-EN 13043): 4 mm, 5,6 mm, 8 mm, 11,2 mm, 16 mm, 22,4 mm, 31,5 mm - Sèrie bàsica més la sèrie 2 (UNE-EN 13043): 4 mm, 6,3 mm, 8 mm, 10 mm, 12,5 mm, 14 mm, 16 mm, 20 mm, 31,5 mm
El percentatge que passa pels tamisos D, 2 mm i 0,063 mm de la corba granulomètrica seleccionada, no ha d'excedir dels valors màxim i mínim especificats en la taula 1 o 2 de la UNE-EN 13108-1 - Contingut de forats (UNE-EN 13108-20): Ha d'estar entre els valors màxim i mínim seleccionats de les categories del contingut de forats de les taules 3 i 4 de l'UNE-EN 13108-1. - Sensibilitat a l'aigua (UNE-EN 13108-20): El valor declarat pel fabricant ha de ser igual o superior al corresponent a la categoria de coeficient de resistència a la tracció indirecta ITSR, segons l'especificat a la taula 5 de l'UNE-EN 13108-1. - Resistència a l'abrasió amb pneumàtics clavetejats (UNE-EN 13108-20): El valor declarat pel fabricant ha de ser igual o inferior al corresponent a la categoria del material, segons l'especificat a la taula 6 de l'UNE-EN 13108-1. - Resistència a la deformació permanent (UNE-EN 13108-20): El valor declarat pel fabricant ha de ser igual o inferior al corresponent a la categoria del material, segons l'especificat a les taules 7, 8 i 9 de l'UNE-EN 13108-1. - Resistència als fluids anti-gel, en aeroports (UNE-EN 13108-20): El valor declarat pel fabricant ha de ser igual o superior al corresponent a la classificació del material en alguna de les categories especificades a la taula 10 de l'UNE-EN 13108-1. - Temperatura de la mescla (UNE-EN 12697-13): En betum de grau de pavimentació la temperatura màxima de la mescla declarada pel fabricant, ha de ser menor que el límit superior especificat a la taula 11 de l'UNE-EN 13108-1. El fabricant ha de declarar la temperatura mínima en el moment de distribució de la mescla. En betums modificats, de grau alt de duresa o additius, es pot aplicar temperatures diferents. En aquest cas aquestes temperatures han d'estar declarades pel fabricant.
- Característiques de la mescla amb especificació empírica: - Contingut d'asfalt reciclat procedent de mescles de betum modificat o amb additiu modificador i/o en mescles amb betum modificat o modificador: - Capes de rodadura: <= 10% en massa - Capes de regularització, intermèdies o base: <= 20% en massa - Granulometria: S'ha de complir l'especificat en l'article 5.3.1.2 de la UNE-EN 13108-1 - Contingut de lligant: El valor declarat pel fabricant ha de ser com a

AJUNTAMENT DE FORNELLS DE LA SELVA
Aquest document és una còpia simple del document electrònic original. Comprovi l'autenticitat del document a https://fornellsdelaselva.emunicipis.ddgi.cat/OAC/ValidarDoc.jsp - Utilitzi el 'Codi Segur de Verificació' que apareix a la capçalera.

DOCUMENT
PROJECT

ÒRGAN
CONTRACTACIÓ

EXPEDIENT
X2025001346

SIGNATURES
1.- Oscar Soria García / num:19794, 18/06/2025 13:11
2.- AGUSTI PERE FIGUERAS (R: B17646563), 18/06/2025 14:29
3.- Ajuntament de Fornells de la Selva. Diligència: aprovat inicialment per la Junta de Govern Local de l'Ajuntament de Fornells de la Selva, en sessió de data 19 de juny de 2025. El Secretari.

Codi Segur de Verificació: 135b87f5-fa06-4e85-97be-f8c3473b47c5
Origen: Administració
Identificador document original: ES_L01170736_2025_32431938
Data d'impressió: 05/09/2025 11:31:00
Pàgina 251 de 334

mínim el corresponent a la categoria del producte segons l'especificat a la taula 13 de la UNE-EN 13108-1 - Additius: El fabricant ha d'especificar el tipus i la quantitat de cada additiu constitutiu - Valors Marshall, en aeroports (UNE-EN 13108-20): Els valors declarats pel fabricant han de complir l'especificat a l'article 5.3.2 de l'UNE-EN 13108-1, en funció de la categoria del material. - Percentatge de forats reblerts de betum (UNE-EN 13108-20): El valor declarat pel fabricant ha de complir els límits corresponents a la classificació del material en alguna de les categories especificades a les taules 18 i 19 de l'UNE-EN 13108-1.
- Percentatge de forats en el granulat mineral (UNE-EN 13108-20): El valor declarat pel fabricant ha de ser igual o superior al corresponent a la classificació del material en alguna de les categories especificades a la taula 20 de l'UNE-EN 13108-1.
- Contingut mínim de forats després de 10 revolucions (UNE-EN 13108-20): El valor declarat pel fabricant ha de complir els límits corresponents a la classificació del material en alguna de les categories especificades a la taula 21 de l'UNE-EN 13108-1.
- Característiques de la mescla amb especificació fonamental: - Contingut de lligant: >=3% - Rigidesa (UNE-EN 13108-20): Els valors declarats pel fabricant han de complir els valors màxim i mínim corresponents a la classificació del material en alguna de les categories especificades a les taules 22 i 23 de l'UNE-EN 13108-1.
- Resistència a la deformació permanent. Assaig de compressió triaxial (UNE-EN 13108-20): Els valors declarats pel fabricant han de complir els valors màxims corresponents a la classificació del material en alguna de les categories especificades a la taula 24 de l'UNE-EN 13108-1. - Resistència a la fatiga (UNE-EN 13108-20): El valor declarat pel fabricant ha de complir el límit corresponent a la classificació del material en alguna de les categories especificades a la taula 25 de l'UNE-EN 13108-1.
MESCLES BITUMINOSES DE MÒDUL ALT:
El contingut de materials procedents de fresat de mescles bituminoses en calent, no pot superar el 10% de la massa total de la mescla.
Mòdul dinàmic a 20°C (UNE-EN 12697-26): >= 11.000 MPa
Resistència a la fatiga (30Hz a 20°C segons annex D UNE-EN 12697-24): >= 100 micres/m (valor de la deformació per a 1 milió de cicles)
CARACTERÍSTIQUES DE LES MESCLES CONTÍNUES PER A ÚS EN CARRETERES:
S'han considerat les mescles per a ferms de carreteres contemplades en l'article 542 del PG 3:
- Mescla bituminosa: Formigó asfàltic per a ús en ferms com a capa de rodadura, intermèdia, regularització o base
- Mescla bituminosa de mòdul alt: Formigó asfàltic per a ús en ferms com a capa intermèdia o base
El tipus i composició de la mescla ha de complir amb les especificacions de la norma UNE-EN 13108-1 complementades amb les indicacions dels epígrafs 542.3 i 542.5 del PG 3 vigent.
El lligant ha de complir les especificacions del article 542.2.2 del PG 3; el tipus de lligant hidrocarbonat segons la funció de la capa, ha d'estar entre els definits a les taules 542.1a o 542.1b del PG 3 segons correspongui.
Els granulats han de complir les indicacions del epígraf 542.2.3 del PG 3 vigent.
2.- CONDICIONS DE SUBMINISTRAMENT I EMMAGATZEMATGE
Subministrament: La mescla s'ha de transportar amb camions de caixa llisa i estanca, neta i tractada per a evitar l'adherència de la mescla.
La forma i alçària de la caixa ha de ser de manera que, en l'abocament en l'estenedora, el camió només la toqui mitjançant els rodets previstos per a aquest fi.
Durant el transport s'ha de protegir la mescla amb lones o altres cobertures, per tal d'evitar el refredament.
La mescla s'ha d'aplicar immediatament.
3.- UNITAT I CRITERI D'AMIDAMENT
Unitat d'amidament: la indicada a la descripció de l'element
Criteri d'amidament: quantitat necessària subministrada a l'obra
Aquest criteri inclou l'abonament del lligant hidrocarbonat i del pols mineral d'aportació utilitzats en la confecció de la mescla bituminosa.
4.- NORMATIVA DE COMPLIMENT OBLIGATORI
MESCLES CONTINUES:
UNE-EN 13108-1:2008 Mezclas bituminosas. Especificaciones de materiales. Parte 1: Hormigón bituminoso.

MESCLES PER A ÚS EN CARRETERES:
Orden de 6 de febrero de 1976 por la que se aprueba el Pliego de Prescripciones Técnicas Generales para Obras de Carreteras y Puentes (PG-3).
Orden FOM/2523/2014, de 12 de diciembre, por la que se actualizan determinados artículos del Pliego de Prescripciones Técnicas Generales para Obras de Carreteras y Puentes, relativos a materiales básicos, a firmes y pavimentos, y a señalización, balizamiento y sistemas de contención de vehículos (PG-3).
5.- CONDICIONS DE CONTROL DE RECEPCIÓ
CONDICIONS DE MARCATGE I CONTROL DE LA DOCUMENTACIÓ:
A l'albarà d'entrega o en la documentació que acompanya al producte, ha de constar com a mínim, la informació següent:
- Identificació del fabricant i de la planta de mescla
- Codi d'identificació de la mescla
- Com s'ha d'obtenir la totalitat dels detalls per tal de demostrar la conformitat amb l'UNE-EN
- Detalls de tots els additius
- Mescles contínues - Designació de la mescla segons l'apartat 7 de la UNE-EN 13108-1 - Detalls de la conformitat amb els apartats 5.2.8 i 5.2.9 de la UNE-EN 13108-1 en mescles per a ús en aeroports
- Marcatge CE de conformitat amb el que disposa el Reial Decret 1328/1995, de 28 de juliol. El símbol normalitzat del marcatge CE s'ha d'acompanyar de la següent informació: - Número d'identificació de l'organisme de certificació - Nom o marca d'identificació i direcció registrada del fabricant - Les dues últimes xifres de l'any d'impressió del marcatge - El numero del certificat de conformitat CE o del certificat de control de producció en fàbrica - Referència a la norma europea EN - Descripció del producte: nom genèric, material i ús previst
- Informació de les característiques essencials segons annex ZA de l'UNE-EN
El subministrador ha de posar a disposició de la DF en el cas que aquesta ho sol·liciti, la documentació següent, que acredita el marcatge CE, segons el sistema d'avaluació de conformitat aplicable, d'acord amb el que disposa l'apartat 7.2.1 del CTE:
- Productes per a carreteres i altres vies de trànsit: - Sistema 2+: Declaració de Prestacions - Productes per a usos subjectes a reglamentacions sobre reacció al foc de Nivell o Classe: A***, D, E, F o CWFT****, - Productes per a usos subjectes a reglamentacions sobre reacció al foc de Nivell o Classe: A***, D, E, F o CWFT****. **** CWFT Classificació sense més assajos (basat en una Decisió de la Comissió publicada): - Sistema 4: Declaració de Prestacions - Productes per a usos subjectes a reglamentacions sobre reacció al foc de Nivell o Classe: (A, B, C)**. ** Materials el comportament dels quals enfront del foc no té perquè canviar durant el procés de producció: - Sistema 3: Declaració de Prestacions - Productes per a usos subjectes a reglamentacions sobre reacció al foc de Nivell o Classe: (A, B, C)*. * Materials el comportament dels quals enfront del foc pot ser que canviï durant el procés de producció (en general, aquells de composició química, per exemple, retardants del foc, o aquells en els quals un canvi en la seva composició pot dur a canvis en la seva reacció enfront del foc): - Sistema 1: Declaració de Prestacions
En el cas que el material declari contingut reciclat, el fabricant ha de mostrar, si se li demana, la documentació que acrediti aquest contingut.
CONDICIONS DE MARCATGE I CONTROL DE LA DOCUMENTACIÓ EN MESCLES BITUMINOSES PER A ÚS EN CARRETERES:
El fabricant ha de lliurar per a la seva aprovació la documentació relativa a la fórmula de treball indicada al epígraf 542.5.1 del PG 3 vigent.
OPERACIONS DE CONTROL EN MESCLES BITUMINOSES PER A ÚS EN CARRETERES:
Inspecció visual de les condicions de subministrament i recepció de la documentació del fabricant.
Cal fer una verificació documental de que els valors declarats en els documents que acompanyen el marcatge CE compleixen amb les especificacions definides en aquest plec.
- MESCLES CONTINUES:
- La DF pot disposar de les comprovacions o assaigs addicionals que consideri oportuns, en aquest cas s'han de realitzar segons l'especificat en l'apartat 542.9 del PG 3.
CRITERIS DE PRESA DE MOSTRES EN MESCLES BITUMINOSES PER A ÚS EN CARRETERES:

AJUNTAMENT DE FORNELLS DE LA SELVA
Aquest document és una còpia simple del document electrònic original. Comprovi l'autenticitat del document a https://fornellsdelaselva.emunicipis.ddgi.cat/OAC/ValidarDoc.jsp - Utilitzi el 'Codi Segur de Verificació' que apareix a la capçalera.

DOCUMENT
PROJECT

ÒRGAN
CONTRACTACIÓ

EXPEDIENT
X2025001346

SIGNATURES
1.- Oscar Soria Garcia / num:19794, 18/06/2025 13:11
2.- AGUSTI PERE FIGUERAS (R: B17646563), 18/06/2025 14:29
3.- Ajuntament de Fornells de la Selva. Diligència: aprovat inicialment per la Junta de Govern Local de l'Ajuntament de Fornells de la Selva, en sessió de data 19 de juny de 2025. El Secretari.

Codi Segur de Verificació: 135b87f5-fa06-4e85-97be-f8c3473b47c5
Origen: Administració
Identificador document original: ES_L01170736_2025_32431938
Data d'impressió: 05/09/2025 11:31:00
Pàgina 252 de 334

Els criteris de presa de mostres, per als assajos de materials i els de la mescla son els indicats als articles 542.9 i 543.9 del PG 3, segons correspongui.
Els controls s'han de realitzar segons les instruccions de la DF.
INTERPRETACIÓ DE RESULTATS I ACTUACIONS EN CAS D'INCOMPLIMENT:
No s'han d'utilitzar en les obres mescles sense la documentació exigida.
S'han de rebutjar les mescles que els valors declarats pel fabricant incompleixin amb les especificacions del plec de condicions.

BD MATERIALS PER A EVACUACIÓ, CANALITZACIÓ I VENTILACIÓ ESTÀTICA

BDD MATERIALS PER A POUS DE REGISTRE

BDD4- GRAÓ PER A POU DE REGISTRE

0.- ELEMENTS QUE CONTEMPLA EL PLEC

BDD4-0LVJ.

1.- DEFINICIÓ I CONDICIONS DELS ELEMENTS
Dispositius de cobriment i tancament per a pous, pericons, embornals o interceptors i materials complementaris per a pous de registre.
S'han considerat els elements següents:
- Complements per a pou de registre: - Graó d'acer galvanitzat - Graó de fosa
- Fleix d'acer inoxidable i anells d'expansió per a junt d'estanquitat entre el tub i el pou de registre
ELEMENTS DE FOSA:
Les peces han de ser netes, lliures de sorra solta, d'òxid o de qualsevol altre tipus de residu.
No ha de tenir defectes superficials (esquerdes, rebaves, bufaments, inclusions de sorra, gotes fredes, etc.).
GRAÓ D'ACER GALVANITZAT:
Graó de rodó d'acer llis, AE 215 L, fabricat per laminació en calent.
El graó ha de portar una platina d'acer soldada a cada un dels seus extrems, per a facilitar l'ancoratge.
Tots els segments del graó han d'estar continguts en el mateix pla.
La peça ha d'estar protegida amb una galvanització per immersió en calent.
El recobriment ha d'estar ben adherit. Ha de ser llis, sense taques, discontinuïtats, exfoliacions, etc.
Resistència a la tracció: 340 - 500 N/mm2
Límit elàstic (UNE 7-474): >= 220 N/mm2
Allargament a la ruptura: >= 23%
Característiques del galvanitzat:
- Densitat del metall dipositat: = 6,4 kg/dm3
- Massa del recobriment (UNE 37-501): = 610 g/m2
- Gruix (UNE 37-501): 85 micres
- Puresa del zenc (UNE 37.302): = 98,5%
- Adherència (UNE 37-501): sense exfoliacions ni despreniments
- Continuïtat del revestiment (UNE 37-501) : sense despreniments
Toleràncies:
- Dimensions: ± 2 mm
- Guerxament: ± 1 mm
- Diàmetre del rodó: - 5%
GRAÓ DE FOSA:
Graó emmotllat amb fosa de tipus nodular.
El grafit ha d'aparèixer en forma esferoïdal en una superfície >= 85% de la peça.
Ha de ser plana. Ha de tenir la forma i els gruixos adequats per a suportar les càrregues de servei.
A cada peça ha d'haver-hi la marca del fabricant.
Resistència a la tracció de la fosa (UNE 36-118): >= 380 N/mm2
Allargament a la ruptura: >= 17%
Contingut de perlita: <= 5%
Contingut de cementita a les zones d'encastament: <= 4%
Toleràncies:
- Dimensions: ± 2 mm
- Guerxament: ± 1 mm
2.- CONDICIONS DE SUBMINISTRAMENT I EMMAGATZEMATGE
GRAÓ:
Subministrament: Empaquetats sobre palets.
Emmagatzematge: En llocs secs i ventilats, de manera que no s'alterin les seves característiques.
3.- UNITAT I CRITERI D'AMIDAMENT
Unitat d'amidament: la indicada a la descripció de l'element
Criteri d'amidament: quantitat necessària subministrada a l'obra
4.- NORMATIVA DE COMPLIMENT OBLIGATORI
GRAÓ D'ACER GALVANITZAT:
No hi ha normativa de compliment obligatori.
GRAÓ DE FOSA:
* UNE 36118:1973 Fundición con grafito esferoidal. Tipos y condiciones de recepción y suministro de piezas moldeadas.
5.- CONDICIONS DE CONTROL DE RECEPCIÓ
OPERACIONS DE CONTROL EN GRAONS:
Les tasques de control a realitzar són les següents:
- Comprovació del marcatge CE en cada entrega.
- Al cas de graons d'acer galvanitzat, una vegada per cada 10 unitats: - Assaig d'adherència d'un recobriment galvanitzat (UNE-EN ISO 1461) - Determinació de la massa per unitat de superfície d'una pel·lícula de galvanitzat (UNE-EN ISO 1461)
CRITERIS DE PRESA DE MOSTRES:
Les operacions de control s'han de realitzar segons les indicacions de la DF.
INTERPRETACIÓ DE RESULTATS I ACTUACIONS EN CAS D'INCOMPLIMENT:

BDD5- PEÇA PER A POU DE REGISTRE CIRCULAR (D)

0.- ELEMENTS QUE CONTEMPLA EL PLEC

BDD5-H4XW.

1.- DEFINICIÓ I CONDICIONS DELS ELEMENTS
Peces prefabricades de formigó amb els extrems acabats amb encaix, obtingudes per un procés d'emmotllament i compactació per vibrocompressió d'un formigó amb o sense armadura, per a la formació de pou de registre.
S'han considerat els elements següents:
- Peça per a les parets del pou, amb o sense escala d'acer galvanitzat
- Peça reductora (con asimètric) per a passar de les dimensions del pou a les de la tapa, amb o sense escala d'acer galvanitzat
- Peça per a la base del pou, amb o sense escala d'acer galvanitzat
- Llosa reductora o per a l'adaptació del bastiment
CARACTERÍSTIQUES GENERALS:
Els ciments, els àrids, l'aigua de pastat i els possibles additius han de complir la legislació vigent. L'ús de fibres està autoritzat en la mesura en que siguin compatibles amb els altres constituents del formigó i no perjudiquin les seves propietats. No s'han d'admetre barrejes de ciments de diferents tipus o procedències.
Un cop endurit ha de ser homogeni i compacte. La superfície interior ha de ser regular i llisa. Es permeten petites irregularitats locals que no disminueixin la qualitat intrínseca ni el funcionament del pou. No s'han d'admetre on puguin afectar l'estanquitat.
Ha de tenir un color uniforme.
La peça, dessecada a l'aire en posició vertical, ha d'emetre un so clar en colpejar-la amb un martell.
Les peces de DN >= 1000 mm han de ser de formigó armat.

AJUNTAMENT DE FORNELLS DE LA SELVA
Aquest document és una còpia simple del document electrònic original. Comprovi l'autenticitat del document a https://fornellsdelaselva.emunicipis.ddgi.cat/OAC/ValidarDoc.jsp - Utilitzi el 'Codi Segur de Verificació' que apareix a la capçalera.

DOCUMENT
PROJECT
ÒRGAN
CONTRACTACIÓ
EXPEDIENT
X2025001346
SIGNATURES
1.- Oscar Soria Garcia / num:19794, 18/06/2025 13:11
2.- AGUSTI PERE FIGUERAS (R: B17646563), 18/06/2025 14:29
3.- Ajuntament de Fornells de la Selva. Diligència: aprovat inicialment per la Junta de Govern Local de l'Ajuntament de Fornells de la Selva, en sessió de data 19 de juny de 2025. El Secretari.
Codi Segur de Verificació: 135b87f5-fa06-4e85-97be-f8c3473b47c5
Origen: Administració
Identificador document original: ES_L01170736_2025_32431938
Data d'impressió: 05/09/2025 11:31:00
Pàgina 253 de 334

Les peces amb escala d'acer galvanitzat han de portar incorporats i fixats sòlidament, graons d'acer galvanitzat separats aproximadament 30 cm entre ells, 50 cm de la solera i 25 cm de la superfície.
Càrrega de trencament: Ha de complir les especificacions de la norma UNE 127917.
Quantia mínima d'armadures (peces armades):
- Alçats i cons: 2,0 cm2/m secció vertical, 0,15 cm2 en qualsevol tipus d'alçat
- Solera de les peces de base: 2,5 cm2/m en 2 direccions ortogonals
- Lloses: 2,5 cm2/m en 2 direccions ortogonals, amb reforç al voltant de l'orifici d'obertura
El recobriment mínim de les armadures ha de ser el de la grandària màxima de l'àrid, amb un mínim de 20 mm per a lloses i de 15 mm per a la resta de mòduls.
Gruix mínim de paret de les peces de base, de recrescut i còniques:
- Per a DN <= 1000 mm: >= 120 mm
- Per a 1000 mm < DN <= 1500 mm: >= 160 mm (per a la solera de D=1500 mm, un gruix de 200 mm)
- Per a DN > 1500 mm: >= 200 mm
Gruix mínim de paret de les lloses:
- Per a DN <= 1200 mm: >= 150 mm
- Per a 1200 mm < DN <= 1800 mm: >= 200 mm
Llargària de l'encaix: >= 2,5 cm
Irregularitats de la superfície del formigó:
- Diàmetre dels buits: <= 15 mm
- Profunditat dels buits: <= 6 mm
- Amplària de fissures: <= 0,15 mm
Gelabilitat (20 cicles de gel-desgel): Ha de complir
Estanquitat a 1 bar de pressió interior (THM): No hi ha d'haver pèrdues abans de 10 min
Pressió interior de ruptura (THM): >= 2 bar
Toleràncies:
- Diàmetre interior: ± (2 + 0,01 DN) mm, (Màxim de ± 15 mm)
- Dimensions interiors en peces quadrades o rectangulars: ± 5 mm
- Gruix de paret: ± 5%
- Alçària (el valor més gran de): ± 1,5%, ± 10 mm
- Rectitut generatrius interiors (el més gran de): ± 1,0% alçària útil, ± 10 mm
- Desviació de les cares respecte a una recta en peces quadrades o rectangulars: ± 0,5%
- Ortogonalitat d'extrems (UNE 127917): - Per a DN <= 1000 mm: <= 10 mm - Per a DN > 1000 mm, el menor valor de: ± 20 mm, ± 0,01 DN
- Planor dels extrems: - Per a DN <= 1000 mm: <= 10 mm - Per a DN > 1000 mm, el menor valor de: ± 20 mm, ± 0,01 DN
- Ovalació de les peces circulars no reductores (diferència de diàmetre interior màxim i mínim als extrems): ± 0,5% diàmetre nominal
- Ondulacions o desigualtats: <= 5 mm
- Rugositats: <= 1 mm
PEÇA REDUCTORA (CON ASIMÈTRIC):
L'extrem inferior ha d'acabar amb un encaix i l'extrem superior ha d'acabar amb un tall recte, pla i perpendicular a l'eix del pou.
La conicitat del mòdul ha de ser excèntrica de manera que tingui una generatriu vertical.
PEÇA DE BASE:
L'extrem superior ha d'acabar amb un encaix i l'extrem inferior ha de quedar tancat i ha de ser pla i perpendicular a l'eix del pou.
Ha de tenir preparats els forats per als tubs d'entrada i de sortida d'aigües, o bé ha de portar incorporats sòlidament encastats a la paret dels mòduls uns tubs de llargària <= 50 cm.
Pendent superior dels llits hidràulics: >= 5%
Alçària dels llits hidràulics:
- Tipus A: El valor del diàmetre nominal del tub de sortida, i no més gran de 400 mm
- Tipus B: La meitat del diàmetre nominal del tub de diàmetre nominal que incideixi en el pou
2.- CONDICIONS DE SUBMINISTRAMENT I EMMAGATZEMATGE
Subministrament: Amb les precaucions necessàries per que no s'alterin les seves característiques.

El subministrador ha de posar a disposició de la DF en el cas que aquesta ho sol·liciti, la documentació següent, que acredita el marcatge CE, segons el sistema d'avaluació de conformitat aplicable, d'acord amb el que disposa l'apartat 7.2.1 del CTE: - Productes per a permetre l'accés a la xarxa de sanejament o evacuació d'aigües negres, així com aireació i ventilació, per exemple, dins de les instal·lacions sota la calçada, àrees d'aparcament, vorals estabilitzats i a l'exterior d'edificis:
- Sistema 4: Declaració de Prestacions
Tots els mòduls, del tipus que sigui, han d'anar marcats amb la següent informació com a mínim:
- Nom del fabricant o marca comercial
- Número de la norma UNE-EN 1917
- Data de fabricació (any, mes, dia)
- Identificació del material constituent de l'element - HM per a tubs de formigó en massa - HA per a tubs de formigó armat - HF per a tubs de formigó amb fibres d'acer
- Identificació d'una tercera entitat certificadora
- Diàmetre nominal en mm
- Alçària útil
- Sèrie resistent (N-normal, R-reforçada)
- Tipus de ciment si aquest tingues alguna característica especial
- En els mòduls de base: els diàmetres de les incorporacions d'entrada i sortida
- Identificació de les condicions d'ús diferents de les condicions normals
- Identificació de la utilització particular prevista, si fos el cas
- Han de portar el marcat CE de conformitat amb el que disposa el Reial Decret 1328/1995, de 28 de juliol
Emmagatzematge: En llocs protegits del sol, les gelades i els impactes.
3.- UNITAT I CRITERI D'AMIDAMENT
Unitat d'amidament: la indicada a la descripció de l'element
Criteri d'amidament: quantitat necessària subministrada a l'obra
4.- NORMATIVA DE COMPLIMENT OBLIGATORI
UNE-EN 1917:2003 Pozos de registro y cámaras de inspección de hormigón en masa, hormigón armado y hormigón con fibras de acero.
UNE 127917:2005 Pozos de registro y cámaras de inspección de hormigón en masa, de hormigón con fibra de acero y de hormigón armado.Complemento nacional a la Norma UNE-EN 1917.

BDG MATERIALS PER A CANALITZACIONS

BDG0- BANDA CONTINUA DE SENYALITZACIÓ

0.- ELEMENTS QUE CONTEMPLA EL PLEC

BDG0-1C2A.

1.- DEFINICIÓ I CONDICIONS DELS ELEMENTS
Materials auxiliars per a canalitzacions de servei, com ara el fil guia, els connectors, els separadors, els obturadors, la banda o malla de senyalització o les plaques de protección.
CARACTERÍSTIQUES GENERALS:
El material, la seva qualitat i les característiques físiques, mecàniques i dimensionals, han de ser compatibles amb les del tub, i no han de fer disminuir les d'aquest en cap de les seves aplicacions.
2.- CONDICIONS DE SUBMINISTRAMENT I EMMAGATZEMATGE
Subministrament: A l'albarà de lliurament han de constar les característiques d'identificació següents:
Material
Tipus
Emmagatzematge: En llocs protegits contra els impactes, la pluja, les humitats i dels raigs del sol.

AJUNTAMENT DE FORNELLS DE LA SELVA
Aquest document és una còpia simple del document electrònic original. Comprovi l'autenticitat del document a https://fornellsdelaselva.emunicipis.ddgi.cat/OAC/ValidarDoc.jsp - Utilitzi el 'Codi Segur de Verificació' que apareix a la capçalera.

3.- UNITAT I CRITERI D'AMIDAMENT
Unitat composada pel conjunt de peces necessàries per a muntar 1 m de tub.
4.- NORMATIVA DE COMPLIMENT OBLIGATORI
UNE 133100-1:2002 Infraestructuras para redes de telecomunicaciones. Parte 1: Canalizaciones subterráneas.
Real Decreto 223/2008, de 15 de febrero, por el que se aprueban el Reglamento sobre condiciones técnicas y garantías de seguridad en líneas eléctricas de alta tensión y sus instrucciones técnicas complementarias ITC-LAT 01 a 09.

BDK MATERIALS PER A PERICONS DE CANALITZACIONS

BDK5- BASTIMENT I TAPA DE FOSA DÚCTIL PER A REGISTRE

0.- ELEMENTS QUE CONTEMPLA EL PLEC

BDK5-1KI8.

1.- DEFINICIÓ I CONDICIONS DELS ELEMENTS
Dispositius de cobriment i tancament per a pous, pericons, embornals o interceptors i materials complementaris per a pous de registre.
S'han considerat els elements següents:
- Bastiment i tapa per a pous i pericons de registre de canalitzacions
S'han considerat els materials següents per a tapes i reixes
- Fosa gris
- Fosa dúctil
- Acer
BASTIMENT I TAPA O BASTIMENT I REIXA:
La peça ha de tenir la forma i els gruixos adequats per a suportar les càrregues del trànsit.
Els dispositius de cobriment i tancament utilitzats en zones de circulació de vianants i/o de vehicles, s'han de classificar segons la norma UNE-EN 124, en alguna de les classes següents:
- Classe A 15: Zones susceptibles de ser utilitzades només per vianants i ciclistes.
- Classe B 125: Voreres, zones de vianants i superfícies semblants, àrees d'estacionament i aparcaments de varis pisos per a cotxes.
- Classe C 250: Vorals i cunetes de carrers, que mesurada a partir de la vorada de la vorera s'estèn en un màxim de 0,5 m sobre la calçada i 0,2 m sobre la vorera
- Classe D 400: Calçades de carreteres (inclòs carrers de vianants), vorals estabilitzats i zones d'aparcament per a tot tipus de vehícles.
- Classe E 600: Zones per les que circul·len vehicles de gran tonelatje (paviments d'aeroports, molls, etc.).
- Classe F 900: Zones sotmeses a càrregues particularment elevades (paviments d'aeroports)
Tots els elements que formen el dispositiu han d'estar protegits contra la corrossió.
El dispositiu ha d'estar lliure de defectes que puguin perjudicar el seu bon estat per tal de ser utilitzat.
Les tapes o reixes metàl·liques, han de tenir la superfície superior antilliscant.
Quan estiguin combinat un metall amb el formigó, o qualsevol altre material, ambdós han de tenir una adherència satisfactoria.
Els dispositius han de ser compatibles amb els seus assentaments. El conjunt no ha de produir soroll al trepitjar-lo.
Les tapes o reixes han d'estar asegurades en la seva posició contra el desplaçament degut al trànsit amb una fondària d'encastament suficient o amb un dispositiu de tancament.
La tapa o reixa ha de quedar asegurada dins del bastiment per algún dels següents procediments:
- Amb un dispositiu de tanca
- Amb suficient massa superficial
- Amb una característica especifica en el diseny
El disseny d'aquests procediments ha de permetre que la tapa o reixa es pugui obrir amb una eina d'us normal.
El disseny del conjunt ha de garantir la posició correcta de la tapa o reixa en relació amb el bastiment.
S'han de preveure dispositius que permetin garantir un desbloquejament de la tapa o reixa i la seva obertura.
La tapa o reixa ha de recolzar-se en el bastiment en tot el seu perímetre. La pressió del recolzament corresponent a la càrrega d'assaig no ha de superar els 7,5 N/mm2. El recolzament ha de contribuir a l'estabilitat de la reixa o tapa en condicions d'us.
L'alçària del bastiment dels dispositus de tancament de les classes D 400, E 600 i F 900, ha de ser com a mínim de 100 mm.
La superfície superior de les reixes, tapes i bastiment ha de ser plana, només les reixes de la classe D 400 poden tenir una superfície cóncava.
El pas lliure dels dispositius de tancament utilitzats com a pas d'home, s'han d'ajustar a les normes de seguretat en funció del lloc a on s'instal·lin. En general han de tenir un diàmetre mínim de 600 mm.
La franquicia total entre els diferents elements dels dispositius de cobriment i tancament, han de complir les especificacions següents:
- Un o dos elements: - Pas lliure <= 400 mm: =< 7 mm - Pas lliure > 400 mm: =< 9 mm
- Tres o més elements: - Franquícia del conjunt: <= 15 mm - Franquícia de cada element individual: <= 5 mm
Fondària d'encastament (classes D 400 a F 900): >= 50 mm
Toleràncies:
- Planor: ± 1% del pas lliure; <= 6 mm
- Dimensions: ± 1 mm
- Guerxament: ± 2 mm
Si el dispositiu de tancament te forats de ventilació, aquests han de complir les condicions següents:
Superfície de ventilació:
- Pas lliure <= 600 mm: >= 5% de la superfície d'un cercle, amb un diàmetre igual a la pas lliure
- Pas lliure > 600 mm: >= 140 cm2
Dimensions dels forats de ventilació:
- Ranures: - Llargària: <= 170 mm - Amplària: - Classes A 15 a B 125: 18-25 mm - Classes C 250 a F 900: 18-32 mm
- Forats: - Diàmetre: - Classes A 15 a B 125: 18-38 mm - Classes C 250 a F 900: 30-38 mm
BASTIMENT AMB REIXA O TAPA PRACTICABLE:
El conjunt ha d'obrir i tancar correctament.
Un cop tancada, la tapa o reixa ha de quedar enrasada amb el bastiment.
L'angle respecte a la horitzontal, de la reixa oberta, ha de ser com a mínim de 100°.
ELEMENTS AMB RECOBRIMENT DE PINTURA BITUMINOSA:
El recobriment de pintura bituminosa, ha de formar una capa contínua que ha de cobrir a l'element completament.
Ha de tenir un color, una lluentor i una textura uniformes.
La pintura ha d'estar ben adherida al suport, no ha de tenir bullofes, escrostonament, ni altres defectes superficials.
DISPOSITIUS DE FORMIGÓ ARMAT:
En els dispositius de tancament de les classes A 15 a D 400 de formigó armat, les arestes i superfícies de contacte entre el bastiment i la tapa, han d'estar protegides amb una xapa de fosa o d'acer galvanitzat en calent.
- A 15: >= 2 mm
- B 125: >= 3 mm
- C 250: >= 5 mm
- D 400: >= 6 mm
- E 600 i F 900: A determinar en funció de cada disseny
Gruix mínim de fosa o d'acer:
Resistència característica a la compressió del formigó després de 28 dies:
- Classe B 15 a F 900: >= 40 N/mm2
- Classe A 15: >= 25 N/mm2
Gruix del recobriment de formigó de l'armadura d'acer: >= 20 mm
ELEMENTS DE FOSA:

DOCUMENT PROJECT
ÒRGAN CONTRACTACIÓ
EXPEDIENT X2025001346
SIGNATURES
1.- Oscar Soria Garcia / num:19794, 18/06/2025 13:11
2.- AGUSTI PERE FIGUERAS (R: B17646563), 18/06/2025 14:29
3.- Ajuntament de Fornells de la Selva. Diligència: aprovat inicialment per la Junta de Govern Local de l'Ajuntament de Fornells de la Selva, en sessió de data 19 de juny de 2025. El Secretari.
Codi Segur de Verificació: 135b87f5-fa06-4e85-97be-f8c3473b47c5
Origen: Administració
Identificador document original: ES_L01170736_2025_32431938
Data d'impressió: 05/09/2025 11:31:00
Pàgina 254 de 334

AJUNTAMENT DE FORNELLS DE LA SELVA
Aquest document és una còpia simple del document electrònic original. Comprovi l'autenticitat del document a https://fornellsdelaselva.emunicipis.ddgi.cat/OAC/ValidarDoc.jsp - Utilitzi el 'Codi Segur de Verificació' que apareix a la capçalera.

DOCUMENT
PROJECT

ÒRGAN
CONTRACTACIÓ

EXPEDIENT
X2025001346

SIGNATURES
1.- Oscar Soria Garcia / num:19794, 18/06/2025 13:11
2.- AGUSTI PERE FIGUERAS (R: B17646563), 18/06/2025 14:29
3.- Ajuntament de Fornells de la Selva. Diligència: aprovat inicialment per la Junta de Govern Local de l'Ajuntament de Fornells de la Selva, en sessió de data 19 de juny de 2025. El Secretari.

Codi Segur de Verificació: 135b87f5-fa06-4e85-97be-f8c3473b47c5
Origen: Administració
Identificador document original: ES_L01170736_2025_32431938
Data d'impressió: 05/09/2025 11:31:00
Pàgina 255 de 334

La fosa ha de ser gris, de grafit laminar (fosa gris normal, conforme a la norma UNE-EN 1561) o de grafit esferoïdal (fosa nodular o dúctil, conforme a la norma UNE-EN 1563).
Les peces han de ser netes, lliures de sorra solta, d'òxid o de qualsevol altre tipus de residu.
No ha de tenir defectes superficials (esquerdes, rebaves, bufaments, inclusions de sorra, gotes fredes, etc.).
2.- CONDICIONS DE SUBMINISTRAMENT I EMMAGATZEMATGE
BASTIMENT I TAPA O REIXA:
Subministrament: Embalats en caixes. Cada caixa ha de portar escrit el nombre de peces que conté i les seves dimensions.
Emmagatzematge: En posició horitzontal sobre superfícies planes i rígides per tal d'evitar deformacions o danys que alterin les seves característiques.
3.- UNITAT I CRITERI D'AMIDAMENT
Unitat d'amidament: la indicada a la descripció de l'element
Criteri d'amidament: quantitat necessària subministrada a l'obra
4.- NORMATIVA DE COMPLIMENT OBLIGATORI
BASTIMENT I TAPA O BASTIMENT I REIXA:
UNE-EN 124:1995 Dispositivos de cubrimiento y de cierre para zonas de circulación utilizadas por peatones y vehículos. Principios de construcción, ensayos de tipo, marcado, control de calidad.
5.- CONDICIONS DE CONTROL DE RECEPCIÓ
CONDICIONS DE MARCATGE I CONTROL DE LA DOCUMENTACIÓ:
La tapa o reixa i el bastiment han de tenir marcades de forma indeleble les indicacions següents:
- El codi de la norma UNE EN 124
- La classe segons la norma UNE EN 124
- El nom o sigles de fabricant i el lloc de fabricació
- Referència, marca o certificació si en tè
OPERACIONS DE CONTROL EN BASTIMENTS, TAPES I REIXES DE FOSA:
Les tasques de control a realitzar són les següents:
- Recepció del certificat de qualitat del fabricant, d'acord a les condicions del plec.
CRITERIS DE PRESA DE MOSTRES:
Les operacions de control s'han de realitzar segons les indicacions de la DF.
INTERPRETACIÓ DE RESULTATS I ACTUACIONS EN CAS D'INCOMPLIMENT:
No s'acceptarà l'ús de materials que no arribin acompanyats del corresponent certificat de qualitat del fabricant.
En cas de disconformitat d'un control geomètric o de pes, es rebutjarà la peça assajada i s'incrementarà el control, en primer lloc, fins al 20% de les peces, i en cas de seguir observant deficiències, fins al 100% del subministrament.

BF TUBS I ACCESSORIS PER A GASOS I FLUIDS

BFB TUBS I ACCESSORIS DE POLIETILÈ

BFB3- TUB DE POLIETILÈ DE DENSITAT ALTA, PER A XARXES DE DISTRIBUCIÓ D'AIGUA

0.- ELEMENTS QUE CONTEMPLA EL PLEC

BFB3-.96W,BFB3-W62O,BFB3-0999.

1.- DEFINICIÓ I CONDICIONS DELS ELEMENTS
Tubs extruïts de polietilè de densitat alta per a transport i distribució d'aigua a pressió a temperatures fins a 40°C.
CARACTERÍSTIQUES GENERALS:
En el cas de que el material s'utilitzi en obra pública, l'acord de Govern de la Generalitat de Catalunya de 9 de juny de 1998, exigeix que els materials siguin de qualitat certificada o puguin acreditar un nivell de qualitat equivalent, segons les normes aplicables als estats membres de la Unió Europea o de l'Associació Europea de Lliure Canvi.
També en aquest cas, es procurarà que els esmentats materials disposin de l'etiqueta ecològica europea, regulada en el Reglament (CE) nº 66/2010 o bé altres distintius de la Comunitat Europea.
El tub ha de tenir la superfície llisa, sense ondulacions. No ha de tenir bombolles, esquerdes ni d'altres defectes.
Els extrems han d'estar nets i tallats perpendicularment a l'eix.
Els tubs han d'anar marcats regularment al llarg de la seva longitud (amb una separació entre marques =< 1 m), de manera permanent i llegible, de tal manera que el marcat no provoqui punts d'iniciació de fissures, o altres tipus de falles i que el emmagatzematge, exposició a la intempèrie, manipulació, instal·lació i ús normals no n'afectin a la llegibilitat.
La informació mínima requerida ha de ser la següent:
- Referència a la norma EN 12201
- Identificació del fabricant
- Dimensions (diàmetre nominal x gruix nominal), expressats en mm
- Sèrie SDR a la que pertany
- Material i designació normalitzada
- Pressió nominal en bar
- Període de producció (data o codi)
Les bobines han d'anar marcades seqüencialment, amb la llargària en metres, que indicarà la llargària romanent sobre la bobina
El tub ha de ser de color blau o negre amb bandes blaves, com a indicació de la seva aptitud per a ús alimentari.
Pressió de treball en funció de la temperatura utilització (T=temperatura utilització, Pn=pressió nominal):
0°C < T <= 20°C: 1 x Pn
20°C < T <= 30°C: 0,87 x Pn
30°C < T <= 40°C: 0,74 x Pn
Índex de fluïdesa:
- PE 40 (EN ISO 1133 a 190°C i càrrega de 2,16 kg durant 10 min): 0,2 g/10 min a 1,4 g/10 min
- PE 100 (EN ISO 1133 a 190°C i càrrega de 5 kg durant 10 min): 0,2 g/10 min a 1,4 g/10 min
Pressió de la prova hidràulica a 20°C:

Designació tub	Pressió de prova a 20°C (bar)
PE 40	7,0 MPa
PE 100	12,4 MPa

Gruix de la paret i les seves tolerències:

	SÈRIE							
	SDR 7,4		SDR 11		SDR 17		SDR 26	
	Pressió nominal, PN (bar)							
PE 40	PN 10		PN 6		-		PN 4	
PE 100	-		PN 16		PN 10		PN 6	
	Gruix de paret, e (mm)							
DN (mm)	mín.	màx.	mín.	màx.	mín.	màx.	mín.	màx.
16	2,3	2,7	-	-	-	-	-	-
20	3,0	3,4	2,0	2,3	-	-	-	-
25	3,5	4,0	2,3	2,7	-	-	-	-
32	4,4	5,0	3,0	3,4	2,0	2,3	-	-

AJUNTAMENT DE FORNELLS DE LA SELVA
Aquest document és una còpia simple del document electrònic original. Comprovi l'autenticitat del document a https://fornellsdelaselva.emunicipis.ddgi.cat/OAC/ValidarDoc.jsp - Utilitzi el 'Codi Segur de Verificació' que apareix a la capçalera.

DOCUMENT
PROJECT

ÒRGAN
CONTRACTACIÓ

EXPEDIENT
X2025001346

SIGNATURES
1.- Oscar Soria Garcia / num:19794, 18/06/2025 13:11
2.- AGUSTI PERE FIGUERAS (R: B17646563), 18/06/2025 14:29
3.- Ajuntament de Fornells de la Selva. Diligència: aprovat inicialment per la Junta de Govern Local de l'Ajuntament de Fornells de la Selva, en sessió de data 19 de juny de 2025. El Secretari.

Codi Segur de Verificació: 135b87f5-fa06-4e85-97be-f8c3473b47c5
Origen: Administració
Identificador document original: ES_L01170736_2025_32431938
Data d'impressió: 05/09/2025 11:31:00
Pàgina 256 de 334

AJUNTAMENT DE FORNELLS DE LA SELVA
Aquest document és una còpia simple del document electrònic original. Comprovi l'autenticitat del document a https://fornellsdelaselva.emunicipis.ddgi.cat/OAC/ValidarDoc.jsp - Utilitzi el 'Codi Segur de Verificació' que apareix a la capçalera.

40	5,5	6,2	3,7	4,2	2,4	2,8	-	-
50	6,9	7,7	4,6	5,2	3,0	3,4	2,0	2,3
63	8,6	9,6	5,8	6,5	3,8	4,3	2,5	2,9
75	10,3	11,5	6,8	7,6	4,5	5,1	2,9	3,3
90	12,3	13,7	8,2	9,2	5,4	6,1	3,5	4,0
110	15,1	16,8	10,0	11,1	6,6	7,4	4,2	4,8
125	17,1	19,0	11,4	12,7	7,4	8,3	4,8	5,4
140	19,2	21,3	12,7	14,1	8,3	9,3	5,4	6,1
160	21,9	24,2	14,6	16,2	9,5	10,6	6,2	7,0
180	24,6	27,2	16,4	18,2	10,7	11,9	6,9	7,7
200	27,4	30,3	18,2	20,2	11,9	13,2	7,7	8,6
225	30,8	34,0	20,5	22,7	13,4	14,9	8,6	9,6
250	34,2	37,8	22,7	25,1	14,8	16,4	9,6	10,7
280	38,3	42,3	25,4	28,1	16,6	18,4	10,7	11,9
315	43,1	47,6	28,6	31,6	18,7	20,7	12,1	13,5
355	48,5	53,5	32,2	35,6	21,1	23,4	13,6	15,1
400	54,7	60,3	36,3	40,1	23,7	26,2	15,3	17,0
450	61,5	67,8	40,9	45,1	26,7	29,5	17,2	19,1
500	-	-	45,4	50,1	29,7	32,8	19,1	21,2
560	-	-	50,8	56,0	33,2	36,7	21,4	23,7
630	-	-	57,2	63,1	37,4	41,3	24,1	26,7
710	-	-	-	-	42,2	46,5	27,2	30,1
800	-	-	-	-	47,4	52,3	30,6	33,8
900	-	-	-	-	53,3	58,8	34,4	38,3
1000	-	-	-	-	59,3	65,4	38,2	42,2

Diàmetre exterior mig i ovalització absoluta:

DN (mm)	Diàmetre exterior mig		Ovalització màxima
	mín.	màx.	
16	16,0	16,3	1,2
20	20,0	20,3	1,2
25	25,0	25,3	1,2
32	32,0	32,3	1,3
40	40,0	40,4	1,4
50	50,0	50,4	1,4
63	63,0	63,4	1,5
75	75,0	75,5	1,6
90	90,0	90,6	1,8
110	110,0	110,7	2,2
125	125,0	125,8	2,5
140	140,0	140,9	2,8
160	160,0	161,0	3,2
180	180,0	181,1	3,6
200	200,0	201,2	4,0
225	225,0	226,4	4,5
250	250,0	251,5	5,0
280	280,0	281,7	9,8
315	315,0	316,9	11,1
355	355,0	357,2	12,5
400	400,0	402,4	14,0
450	450,0	452,7	15,6
500	500,0	503,0	17,5
560	560,0	563,4	19,6
630	630,0	633,8	22,1
710	710,0	716,4	-
800	800,0	807,2	-
900	900,0	908,1	-
1000	1000,0	1009,0	-

La verificació de les mesures s'ha de fer d'acord amb l'UNE-EN 12201-2.

2.- CONDICIONS DE SUBMINISTRAMENT I EMMAGATZEMATGE

Subministrament: En rotlles o en trams rectes.

El tub subministrat en rotlles ha d'enrotllar-se de tal manera que es previngui la deformació localitzada.

El diàmetre interior mínim de la bobina no ha de ser inferior a 18 vegades el diàmetre nominal.

Emmagatzematge: En llocs protegits contra els impactes.

Els trams rectes s'han d'apilar horitzontalment sobre superfícies planes i l'alçària de la pila ha de ser <= 1,5 m.

Els rotlles s'han de col·locar horitzontalment sobre superfícies planes.

3.- UNITAT I CRITERI D'AMIDAMENT

Unitat d'amidament: la indicada a la descripció de l'element

Criteri d'amidament: quantitat necessària subministrada a l'obra

4.- NORMATIVA DE COMPLIMENT OBLIGATORI

UNE-EN 12201-1:2003 Sistemas de canalización en materiales plásticos para conducción de agua. Polietileno (PE). Parte 1: Generalidades

UNE-EN 12201-1:2004 ERRATUM Sistemas de canalización en materiales plásticos para conducción de agua. Polietileno (PE). Parte 1: Generalidades.

UNE-EN 12201-2:2003 Sistemas de canalización en materiales plásticos para conducción de agua. Polietileno (PE). Parte 2: Tubos.

UNE-EN 12201-2:2003/1M:2005 Sistemas de canalización en materiales plásticos para conducción de agua. Polietileno (PE). Parte 2: Tubos.

UNE-EN 12201-2:2004 ERRATUM Sistemas de canalización en materiales plásticos para conducción de agua. Polietileno (PE). Parte 2: Tubos.

* UNE-EN 1555-2:2003 Sistemas de canalización en materiales plásticos para el suministro de combustibles gaseosos. Polietileno (PE). Parte 2: Tubos.

5.- CONDICIONS DE CONTROL DE RECEPCIÓ

CONDICIONS DE MARCATGE I CONTROL DE LA DOCUMENTACIÓ:

Cada tub ha de portar marcades, a distàncies < 1 m, de forma indeleble i ben visible les dades següents:

- Número de la Norma del Sistema: EN 1555
- Nom o marca del fabricant
- Per a tubs dn<=32 mm - Diàmetre exterior nominal x gruix paret
- Per a tubs dn>32 mm - Diàmetre exterior nominal, dn - SDR
- Grau de tolerància
- Material i designació
- Informació del fabricant que permeti la traçabilitat del producte
- Referència al fluid intern que transporta el tub
- Color de marcat negre, groc o negre amb bandes d'identificació grogues

OPERACIONS DE CONTROL:

Les tasques de control a realitzar són les següents:

- Sol·licitar al fabricant els certificats de les característiques tècniques dels materials.
- Control de la documentació tècnica subministrada.
- Control de recepció dels materials i lloc d'emplaçament.
- Contrastar la documentació amb els materials i amb els requeriments de la instal·lació segons projecte. (Verificar el marcatge a tubs i accessoris).
- Realització d'informe amb els resultats del control efectuat.

CRITERIS DE PRESA DE MOSTRES:

DOCUMENT
PROJECT
ÒRGAN
CONTRACTACIÓ
EXPEDIENT
X2025001346
SIGNATURES
1.- Oscar Soria Garcia / num:19794, 18/06/2025 13:11
2.- AGUSTI PERE FIGUERAS (R: B17646563), 18/06/2025 14:29
3.- Ajuntament de Fornells de la Selva. Diligència: aprovat inicialment per la Junta de Govern Local de l'Ajuntament de Fornells de la Selva, en sessió de data 19 de juny de 2025. El Secretari.
Codi Segur de Verificació: 135b87f5-fa06-4e85-97be-f8c3473b47c5
Origen: Administració
Identificador document original: ES_L01170736_2025_32431938
Data d'impressió: 05/09/2025 11:31:00
Pàgina 257 de 334

S'ha de comprovar per mostreig a cada recepció.
INTERPRETACIÓ DE RESULTATS I ACTUACIONS EN CAS D'INCOMPLIMENT:
Ha de ser refusat el material que no compleixi amb els requeriments del projecte.

BFW ACCESSORIS GENÈRICS DE TUBS PER A GASOS I FLUIDS

0.- ELEMENTS QUE CONTEMPLA EL PLEC

BFWF-W63M.

1.- DEFINICIÓ I CARACTERÍSTIQUES DELS ELEMENTS

Conjunt d'accessoris per a tubs i per a recobriments aïllants de tubs (colzes, derivacions, reduccions, etc.), utilitzats en instal·lacions d'edificació i d'urbanització per a la total execució de la conducció o xarxa a la qual pertanyin.

CARACTERÍSTIQUES GENERALS:
El material, la seva qualitat i les característiques físiques, mecàniques i dimensionals, han de ser compatibles amb les del tub, i no han de fer disminuir les d'aquest en cap de les seves aplicacions.

2.- CONDICIONS DE SUBMINISTRAMENT I EMMAGATZEMATGE

Subministrament: A l'albarà de lliurament han de constar les característiques d'identificació següents:
- Material
- Tipus
- Diàmetres

Emmagatzematge: En llocs protegits contra els impactes, la pluja, les humitats i dels raigs del sol.

3.- UNITAT I CRITERIS D'AMIDAMENT

Unitat composada pel conjunt de peces necessàries per a muntar 1 m de tub.

4.- NORMATIVA DE COMPLIMENT OBLIGATORI

La mateixa normativa que s'apliqui als tubs, en funció dels fluids que transportin.

BFWF- ACCESSORI PER A TUB DE POLIETILÈ

0.- ELEMENTS QUE CONTEMPLA EL PLEC

BFWF-W63M.

1.- DEFINICIÓ I CONDICIONS DELS ELEMENTS
Conjunt d'accessoris per a tubs i per a recobriments aïllants de tubs (colzes, derivacions, reduccions, etc.), utilitzats en instal·lacions d'edificació i d'urbanització per a la total execució de la conducció o xarxa a la qual pertanyin.
CARACTERÍSTIQUES GENERALS:
El material, la seva qualitat i les característiques físiques, mecàniques i dimensionals, han de ser compatibles amb les del tub, i no han de fer disminuir les d'aquest en cap de les seves aplicacions.
2.- CONDICIONS DE SUBMINISTRAMENT I EMMAGATZEMATGE
Subministrament: A l'albarà de lliurament han de constar les característiques d'identificació següents:
- Material
- Tipus
- Diàmetres
Emmagatzematge: En llocs protegits contra els impactes, la pluja, les humitats i dels raigs del sol.
3.- UNITAT I CRITERI D'AMIDAMENT
Unitat composada pel conjunt de peces necessàries per a muntar 1 m de tub.
4.- NORMATIVA DE COMPLIMENT OBLIGATORI
La mateixa normativa que s'apliqui als tubs, en funció dels fluids que transportin.

BFY PARTS PROPORCIONALS D'ELEMENTS DE MUNTATGE DE TUBS DE GASOS I FLUIDS

BFYH- PART PROPORCIONAL D'ELEMENTS DE MUNTATGE PER A TUBS DE POLIETILÈ

0.- ELEMENTS QUE CONTEMPLA EL PLEC

BFYH-0A3N,BFYH-W65J,BFYH-0A6I.

1.- DEFINICIÓ I CONDICIONS DELS ELEMENTS
Conjunt d'elements especials per a l'execució de conduccions.
S'han considerat els tipus següents:
- Per a tubs (materials per a la unió entre tubs o entre tubs i accessoris)
- Per aïllaments tèrmics (material per a la unió i subjecció, cintes adhesives, etc.)
CARACTERÍSTIQUES GENERALS:
El material, la qualitat, els diàmetres, etc., han de ser els adequats per al tub, i no han de fer disminuir les característiques pròpies del conjunt de la instal·lació en cap de les seves aplicacions.
2.- CONDICIONS DE SUBMINISTRAMENT I EMMAGATZEMATGE
Subministrament: A l'albarà de lliurament han de constar les característiques d'identificació següents:
- Material
- Tipus
- Diàmetres
Emmagatzematge: En llocs protegits contra els impactes, la pluja, les humitats i dels raigs del sol.
3.- UNITAT I CRITERI D'AMIDAMENT
Unitat composada pel conjunt de peces necessàries per a muntar 1 m de tub.
4.- NORMATIVA DE COMPLIMENT OBLIGATORI
La mateixa normativa que s'apliqui als tubs, en funció dels fluids que transportin.

BH MATERIALS PER A INSTAL·LACIONS D'ENLLUMENAT

BHW PARTS PROPORCIONALS D'ACCESSORIS PER A INSTAL·LACIONS D'ENLLUMENAT

BHW8- PART PROPORCIONAL D'ACCESSORIS PER A ELEMENTS DE SUPORT DE LLUMS EXTERIORS

0.- ELEMENTS QUE CONTEMPLA EL PLEC

BHW8-06IY.

1.- DEFINICIÓ I CONDICIONS DELS ELEMENTS

AJUNTAMENT DE FORNELLS DE LA SELVA
Aquest document és una còpia simple del document electrònic original. Comprovi l'autenticitat del document a https://fornellsdelaselva.emunicipis.ddgi.cat/OAC/ValidarDoc.jsp - Utilitzi el 'Codi Segur de Verificació' que apareix a la capçalera.

DOCUMENT
PROJECT
ÒRGAN
CONTRACTACIÓ
EXPEDIENT
X2025001346
SIGNATURES
1.- Òscar Soria García / num:19794, 18/06/2025 13:11
2.- AGUSTI PERE FIGUERAS (R: B17646563), 18/06/2025 14:29
3.- Ajuntament de Fornells de la Selva. Diligència: aprovat inicialment per la Junta de Govern Local de l'Ajuntament de Fornells de la Selva, en sessió de data 19 de juny de 2025. El Secretari.
Codi Segur de Verificació: 135b87f5-fa06-4e85-97be-f8c3473b47c5
Origen: Administració
Identificador document original: ES_L01170736_2025_32431938
Data d'impressió: 05/09/2025 11:31:00
Pàgina 258 de 334

Part proporcional d'accessoris per a muntar lluminàries, carrils de suport per a llums, projectors o elements de control, regulació o encesa d'instal·lacions d'il·luminació.
CARACTERÍSTIQUES GENERALS:
El material, la qualitat, les dimensions, etc. han de ser adequats per a les lluminàries, i no han de fer disminuir les característiques pròpies del conjunt de la instal·lació en cap de les seves aplicacions.
2.- CONDICIONS DE SUBMINISTRAMENT I EMMAGATZEMATGE
Subministrament: A l'albarà de lliurament han de constar les característiques d'identificació següents:
- Material
- Tipus
- Dimensions en cm
Emmagatzematge: En llocs protegits contra els impactes, la pluja, les humitats i dels raigs del sol.
3.- UNITAT I CRITERI D'AMIDAMENT
Unitat composada pel conjunt d'accessoris necessaris per instal·lar un llum.
4.- NORMATIVA DE COMPLIMENT OBLIGATORI
No hi ha normativa de compliment obligatori.

BM MATERIALS PER A INSTAL·LACIONS CONTRA INCENDIS, PROTECCIÓ CONTRA DESCÀRREGUES ATMOSFÈRIQUES I SEGURE TAT

BM2 MATERIALS PER A EXTINCIÓ D'INCENDIS AMB AIGUA

BM23- HIDRANT SOTERRAT AMB PERICÓ DE REGISTRE (D)

0.- ELEMENTS QUE CONTEMPLA EL PLEC

BM23-H5C5.

1.- DEFINICIÓ I CONDICIONS DELS ELEMENTS
Hidrant.
S'han considerat els tipus següents:
- De columna seca
- De columna humida
- Per a soterrar en pericó
CARACTERÍSTIQUES GENERALS:
Els enllaços ràpids o racords han de tenir la forma i dimensions especificades a la norma UNE 23400.
Pressió de treball: <= 30 bar
Material de construcció: Fosa
Material dels eixos d'accionament de la vàlvula: Acer inoxidable
Material de la vàlvula: Bronze
Material de l'obturador de la vàlvula: Goma sintètica
Material dels enllaços ràpids (racords) : Aliatge d'alumini per a forja anoditzat
Gruix de l'anoditzat dels racords: >= 20 micres
Característiques mecàniques del material dels racords:
- Resistència a la tracció: >= 29,5 kg/mm2
- Mòdul d'elasticitat: >= 24,5 kg/mm2
- Allargament: >= 8%
- Duresa Brinell: 95 aproximadament
HIDRANT DE COLUMNA SECA:
Ha d'estar format per:
- Un cos superior que conté l'accionador de la vàlvula de tancament inferior i les boques de connexió amb enllaç ràpid amb una tapa agafada amb una cadena.
- Un element intermedi que uneix el cos superior amb la vàlvula inferior. En cas d'impacte s'ha de trencar l'element intermedi del cos superior i l'eix d'accionament de la vàlvula que hi passa; així s'evita el desperfecte de la vàlvula.
- Vàlvula de tancament inferior de comporta o de bola, que es connecta a la xarxa, en posició de tancament; ha de permetre buidar l'aigua dels dos elements superiors i evitar que es puguin gelar.
- Els tres elements han d'estar embridats entre ells.
HIDRANT DE COLUMNA HUMIDA:
Ha d'estar format per:
- Un cos tubular amb un extrem tapat i l'altre amb una brida per a la seva connexió a la xarxa.
- Dues vàlvules de tancament de comporta o de bola, situades a la part de l'extrem tapat, amb les boques de connexió proveïdes d'enllaç ràpid, amb tapes agafades amb una cadena.
HIDRANT SOTERRAT EN PERICÓ:
Ha d'estar format per:
- Un pericó de registre
- Una vàlvula de tancament de comporta o de bola, amb una boca amb brida per a la seva connexió a la xarxa i amb una corba proveïda d'enllaç ràpid i d'una tapa agafada amb una cadena.
- El pericó ha de dur un joc de marc i tapa de fosa.
2.- CONDICIONS DE SUBMINISTRAMENT I EMMAGATZEMATGE
Subministrament: Empaquetats en caixes.
Emmagatzematge: En llocs protegits contra els impactes.
3.- UNITAT I CRITERI D'AMIDAMENT
Unitat d'amidament: la indicada a la descripció de l'element
Criteri d'amidament: quantitat necessària subministrada a l'obra
4.- NORMATIVA DE COMPLIMENT OBLIGATORI
NORMATIVA GENERAL:
Real Decreto 513/2017, de 22 de mayo, por el que se aprueba el Reglamento de instalaciones de protección contra incendios.
Corrección de errores del Real Decreto 513/2017, de 22 de mayo, por el que se aprueba el Reglamento de instalaciones de protección contra incendios.
Resolució de 22 de març de 1995, de designació del laboratori general d'assaigs i investigacions com a organisme de control per la certificació de productes, d'acord amb el Reial Decret 1942/1993, que aprova el reglament CPI.
UNE 23400-2:1998 Material de lucha contra incendios. Racores de conexión de 45 mm.
UNE 23400-3:1998 Material de lucha contra incendios. Racores de conexión de 70 mm.
UNE 23400-4:1998 Material de lucha contra incendios. Racores de conexión de 100 mm.
UNE 23400-5:1998 Material de lucha contra incendios. Racores de conexión.
Procedimientos de verificación.
HIDRANTS SOTERRATS EN PERICÓ:
UNE-EN 14339:2006 Hidrantes contra incendios bajo tierra.

BMY PARTS PROPORCIONALS D'ELEMENTS ESPECIALS PER A INSTAL·LACIONS CONTRA INCENDIS

BMY0- PART PROPORCIONAL D'ELEMENTS ESPECIALS PER A INSTAL·LACIONS D'EXTINCIÓ (D)

0.- ELEMENTS QUE CONTEMPLA EL PLEC

BMY0-H5CT.

1.- DEFINICIÓ I CONDICIONS DELS ELEMENTS
Accessoris per a instal·lacions de protecció contra incendis.
S'han considerat els elements següents:
- Part proporcional d'elements especials per a hidrants
- Part proporcional d'elements especials per a columnes seques
- Part proporcional d'elements especials per a boques d'incendi

AJUNTAMENT DE FORNELLS DE LA SELVA
Aquest document és una còpia simple del document electrònic original. Comprovi l'autenticitat del document a https://fornellsdelaselva.emunicipis.ddgi.cat/OAC/ValidarDoc.jsp - Utilitzi el 'Codi Segur de Verificació' que apareix a la capçalera.

DOCUMENT
PROJECT
ÒRGAN
CONTRACTACIÓ
EXPEDIENT
X2025001346
SIGNATURES
1.- Oscar Soria Garcia / num:19794, 18/06/2025 13:11
2.- AGUSTI PERE FIGUERAS (R: B17646563), 18/06/2025 14:29
3.- Ajuntament de Fornells de la Selva. Diligència: aprovat inicialment per la Junta de Govern Local de l'Ajuntament de Fornells de la Selva, en sessió de data 19 de juny de 2025. El Secretari.
Codi Segur de Verificació: 135b87f5-fa06-4e85-97be-f8c34473b47c5
Origen: Administració
Identificador document original: ES_L01170736_2025_32431938
Data d'impressió: 05/09/2025 11:31:00
Pàgina 259 de 334

- Part proporcional d'elements especials per a detectors-extintors automàtics
- Part proporcional d'elements especials per a vàlvules de control i d'alarma

CARACTERÍSTIQUES GENERALS:
El material i les seves característiques han de ser adequats per a la instal·lació i no han de fer disminuir, en cap cas, la seva qualitat i bon funcionament.

2.- CONDICIONS DE SUBMINISTRAMENT I EMMAGATZEMATGE
Subministrament: A l'albarà de lliurament han de constar les característiques d'identificació següents:
- Material
- Tipus
- Diàmetre o d'altres dimensions

Emmagatzematge: En llocs protegits contra els impactes, la pluja, les humitats i dels raigs del sol.

3.- UNITAT I CRITERI D'AMIDAMENT
Unitat composada pel conjunt d'elements especials necessaris per al muntatge d'un element.

4.- NORMATIVA DE COMPLIMENT OBLIGATORI
Resolució de 22 de març de 1995, de designació del laboratori general d'assaigs i investigacions com a organisme de control per la certificació de productes, d'acord amb el Reial Decret 1942/1993, que aprova el reglament CPI.
Real Decreto 513/2017, de 22 de mayo, por el que se aprueba el Reglamento de instalaciones de protección contra incendios.
Corrección de errores del Real Decreto 513/2017, de 22 de mayo, por el que se aprueba el Reglamento de instalaciones de protección contra incendios.

BN VÀLVULES, FILTRES, BOMBES I GRUPS DE PRESSIÓ

BN1 VÀLVULES DE COMPORTA

BN12 VÀLVULES DE COMPORTA MANUALS AMB BRIDES

0.- ELEMENTS QUE CONTEMPLA EL PLEC

BN12-.100,BN12-.080,BN12-.050.

1.- DEFINICIÓ I CARACTERÍSTIQUES DELS ELEMENTS

Vàlvules de comporta manuals de 10 i 16 bar de pressió nominal, amb connexió per brides.
CARACTERÍSTIQUES GENERALS:
Ha d'estar formada per:
- Cos amb connexió per brides
- Sistema de tancament en forma de falca, de desplaçament vertical i accionament per volant
- Premsaestopa d'estanquitat sobre l'eix d'accionament del sistema de tancament

En el cos ha d'haver-hi gravada la pressió de treball.
Pressió de prova segons pressió nominal:
- Pressió nominal 10 bar: >= 15 bar
- Pressió nominal 16 bar: >= 24 bar

2.- CONDICIONS DE SUBMINISTRAMENT I EMMAGATZEMATGE

Subministrament: En caixes, amb tots els accessoris, peces per als junts i elements de connexió.
Emmagatzematge: En llocs protegits de la intempèrie i d'impactes.

3.- UNITAT I CRITERIS D'AMIDAMENT

Unitat d'amidament: la indicada a la descripció de l'element
Criteri d'amidament: quantitat necessària subministrada a l'obra

4.- NORMATIVA DE COMPLIMENT OBLIGATORI

No hi ha normativa de compliment obligatori.

BN12- VÀLVULA DE COMPORTA MANUAL AMB BRIDES

0.- ELEMENTS QUE CONTEMPLA EL PLEC

BN12-.100,BN12-.080,BN12-.050.

1.- DEFINICIÓ I CONDICIONS DELS ELEMENTS

Vàlvules de comporta manuals de 10 i 16 bar de pressió nominal, amb connexió per brides.
CARACTERÍSTIQUES GENERALS:
Ha d'estar formada per:
- Cos amb connexió per brides
- Sistema de tancament en forma de falca, de desplaçament vertical i accionament per volant
- Premsaestopa d'estanquitat sobre l'eix d'accionament del sistema de tancament

En el cos ha d'haver-hi gravada la pressió de treball.
Pressió de prova segons pressió nominal:
- Pressió nominal 10 bar: >= 15 bar
- Pressió nominal 16 bar: >= 24 bar

2.- CONDICIONS DE SUBMINISTRAMENT I EMMAGATZEMATGE

Subministrament: En caixes, amb tots els accessoris, peces per als junts i elements de connexió.
Emmagatzematge: En llocs protegits de la intempèrie i d'impactes.

3.- UNITAT I CRITERI D'AMIDAMENT

Unitat d'amidament: la indicada a la descripció de l'element
Criteri d'amidament: quantitat necessària subministrada a l'obra

4.- NORMATIVA DE COMPLIMENT OBLIGATORI

No hi ha normativa de compliment obligatori.

AJUNTAMENT DE FORNELLS DE LA SELVA
Aquest document és una còpia simple del document electrònic original. Comprovi l'autenticitat del document a https://fornellsdelaselva.emunicipis.ddgi.cat/OAC/ValidarDoc.jsp - Utilitzi el 'Codi Segur de Verificació' que apareix a la capçalera.

DOCUMENT
PROJECT

ÒRGAN
CONTRACTACIÓ

EXPEDIENT
X2025001346

SIGNATURES
1.- Oscar Soria Garcia / num:19794, 18/06/2025 13:11
2.- AGUSTI PERE FIGUERAS (R: B17646563), 18/06/2025 14:29
3.- Ajuntament de Fornells de la Selva. Diligència: aprovat inicialment per la Junta de Govern Local de l'Ajuntament de Fornells de la Selva, en sessió de data 19 de juny de 2025. El Secretari.

Codi Segur de Verificació: 135b87f5-fa06-4e85-97be-f8c3473b47c5
Origen: Administració
Identificador document original: ES_L01170736_2025_32431938
Data d'impressió: 05/09/2025 11:31:00
Pàgina 260 de 334

P PARTIDES D'OBRA I CONJUNTS

P2 DEMOLICIONS, ENDERROCS, MOVIMENTS DE TERRES I GESTIÓ DE RESIDUS

P21 ENDERROCS, DEMOLICIONS, ARRENCADES, REPICATS I DESMUNTATGES

P214 DESMUNTATGES O ENDERROCS D'ELEMENTS DE CONSTRUCCIÓ

P2143 ARRENCADA DE PAVIMENTS I SOLERES
P2143- ARRENCADA DE PAVIMENTS I SOLERES

0.- ELEMENTS QUE CONTEMPLA EL PLEC

P2143-.001.

1.- DEFINICIÓ I CONDICIONS DE LES PARTIDES D'OBRA EXECUTADES
Demolició d'elements de vialitat, arrencada de paviments o soleres o desmuntatge de paviments.
L'enderroc i l'arrencada, pressuposen que el material resultant no te cap utilitat i serà transportat a un abocador.
S'han considerat els elements següents:
- Vorada col·locada sobre terra o formigó
- Rigola de formigó o de panots col·locats sobre formigó
- Paviment de formigó, panots, llambordins o mescla bituminosa
- Paviment de rajola ceràmica, pedra natural, llambordins o còdols
- Material sintètic i capa d'anivellació
- Terratzo i capa de sorra
- Solera de formigó
- Esglaó
- Revestiment d'esglaó
- Recrescut de morter de ciment
- Sòcol de fusta, ceràmic o de pedra
En actuacions de reparació, s'han considerat els graus de dificultat següents:
- Grau de dificultat associat a la mobilitat en l'actuació: - Sense dificultat de mobilitat: actuacions en què hi ha una interferència pròpia de l'entorn on es desenvolupen. - Amb dificultat de mobilitat: actuacions en entorns amb dificultat de mobilitat i/o amb el material aplegat lluny de la zona de treball: - Actuacions amb dificultat d'accessibilitat, per la poca mobilitat de la maquinària, per l'elevada presència de guals particulars i passos de vianants, per la impossibilitat d'ubicar una plataforma de treball lateral, per la impossibilitat d'ocupació de la calçada per fer l'aplec de materials que impliqui fer l'actuació per fases per tal de mantenir el pas de vianants i/o per estar en una zona amb tràfic rodat important - Actuacions en les què els materials estan aplegats lluny de la zona de treball per manca d'espai en la proximitat d'on s'executen les tasques.
- Grau de dificultat associat a l'àmbit de l'actuació en funció de l'amplària de la vorera, calçada o plataforma única
- Grau de dificultat associat a la presència d'elements externs a l'actuació: - Sense afectació per serveis o elements de mobiliari urbà: actuacions sense serveis (canalitzacions d'aigua, semàfors, enllumenat, etc.) ni elements urbans de grans dimensions (marquesines, mòduls d'aparcament de bicicletes, etc.) que interfereixin (o que puguin interferir) en les tasques - Amb afectació per serveis o elements de mobiliari urbà: actuacions amb serveis (canalitzacions d'aigua, semàfors, enllumenat, etc.) o elements urbans de grans dimensions (marquesines, mòduls d'aparcament de bicicletes, etc) que interfereixen en les tasques.
- Grau de dificultat associat a l'abast de l'actuació
L'execució de la unitat d'obra inclou les operacions següents:
Enderrocs o arrencades:
- Preparació de la zona de treball
- Demolició de l'element amb els mitjans adients
- Trossejament i apilada de la runa
- Càrrega de runa sobre camió
CONDICIONS GENERALS:
Els materials han de quedar suficientment trossejats i apilats per tal de facilitar-ne la càrrega, en funció dels mitjans de què es disposin i de les condicions de transport.
Els materials han de quedar apilats i emmagatzemats en funció de l'ús a que es destinin (transport a abocador, reutilització, eliminació en obra, etc.).
Un cop acabats els treballs, la base ha de quedar neta de restes de material.
2.- CONDICIONS DEL PROCÉS D'EXECUCIÓ
No s'ha de treballar amb pluja, neu o vent superior als 60 km/h.
S'ha de seguir l'ordre de treballs previst a la DT.
El contractista ha d'elaborar un programa de treball que ha de ser aprovat per la DF abans d'iniciar els treballs, on s'ha d'especificar, com a mínim:
- Mètode d'enderroc i fases
- Estabilitat de les construccions en cada fase, apuntalaments necessaris
- Estabilitat i protecció de les construccions i elements de l'entorn i els que s'han de conservar
- Manteniment i substitució provisional dels serveis afectats pels treballs
- Mitjans d'evacuació i especificació de les zones d'abocament dels productes d'enderroc
- Cronograma dels treballs
- Pautes de control i mesures de seguretat i salut
La part per a enderrocar no ha de tenir instal·lacions en servei (aigua, gas, electricitat, etc.).
El paviment no ha de tenir conductes d'instal·lació en servei a la part per arrencar, s'han de desmuntar els aparells d'instal·lació i de mobiliari existents, així com qualsevol element que pugui destorbar la feina.
S'han de protegir els elements de servei públic que puguin resultar afectats per les obres.
La zona afectada per les obres ha de quedar convenientment senyalitzada.
L'execució dels treballs no han de produir desperfectes, molèsties o perjudicar les construccions, bens o persones de l'entorn.
S'ha d'evitar la formació de pols, pel que cal regar les parts que s'hagin de demolir i carregar.
En cas d'imprevistos (terrenys inundats, olors de gas, etc.) o quan l'enderrocament pugui afectar les construccions veïnes, s'han de suspendre les obres i avisar a la DF.
L'operació de càrrega de runa s'ha de fer amb les precaucions necessàries, per tal d'aconseguir les condicions de seguretat suficients.
S'han d'eliminar els elements que puguin entorpir els treballs de retirada i càrrega de runa.
Els materials d'aplec i posterior reaprofitament s'han de situar en una zona amplia i arrecerada.
S'ha de complir la normativa vigent en matèria mediambiental, de seguretat i salut i d'emmagatzematge i transport de productes de construcció.
ARRENCADA DE PAVIMENTS SITUATS SOBRE SOSTRES:
El paviment s'aixecarà abans de procedir a l'enderroc de l'element resistent en el qual està col·locat, sense afectar la capa de compressió del sostre ni debilitar les voltes, bigues o biguetes.
No es dipositarà runa damunt de les bastides.
No s'acumularà runa en tanques, murs i suports pròpies que hagin de mantenir-se dempeus o d'edificacions i elements aliens a l'enderroc.
No s'acumularà runa amb un pes superior a 100 kg/m2 damunt dels sostres, en cap cas.
3.- UNITAT I CRITERI D'AMIDAMENT
ENDERROC D'ESGLAÓ, ARRENCADA DE REVESTIMENT D'ESGLAÓ, DE SÒCOL, DE VORADA O RIGOLA:
m de llargària realment enderrocada, segons les especificacions de la DT.
m de llargària realment enderrocada, segons les especificacions de la DT.
ENDERROC D'ESCOCELL:
Unitat realment enderrocada, segons les especificacions de la DT.
ENDERROC DE SOLERA LLEUGERAMENT ARMADA, ARRENCADA I DESMUNTATGE DE PAVIMENT, ARRENCADA DE RECRESCUT:
m2 de superfície amidada segons les especificacions de la DT.
ENDERROC DE SOLERA DE FORMIGÓ EN MASSA:

AJUNTAMENT DE FORNELLS DE LA SELVA
Aquest document és una còpia simple del document electrònic original. Comprovi l'autenticitat del document a https://fornellsdelaselva.emunicipis.ddgi.cat/OAC/ValidarDoc.jsp - Utilitzi el 'Codi Segur de Verificació' que apareix a la capçalera.

DOCUMENT
PROJECT
ÒRGAN
CONTRACTACIÓ
EXPEDIENT
X2025001346
SIGNATURES
1.- Oscar Soria Garcia / num:19794, 18/06/2025 13:11
2.- AGUSTI PERE FIGUERAS (R: B17646563), 18/06/2025 14:29
3.- Ajuntament de Fornells de la Selva. Diligència: aprovat inicialment per la Junta de Govern Local de l'Ajuntament de Fornells de la Selva, en sessió de data 19 de juny de 2025. El Secretari.
Codi Segur de Verificació: 135b87f5-fa06-4e85-97be-f8c3473b47c5
Origen: Administració
Identificador document original: ES_L01170736_2025_32431938
Data d'impressió: 05/09/2025 11:31:00
Pàgina 261 de 334

m3 de volum amidat segons les especificacions de la DT.
4.- NORMATIVA DE COMPLIMENT OBLIGATORI
* Orden de 6 de febrero de 1976 por la que se aprueba el Pliego de Prescripciones Técnicas Generales para Obras de Carreteras y Puentes (PG-3).
* Orden FOM/1382/2002 de 16 de mayo, por la que se actualizan determinados artículos del pliego de prescripciones técnicas generales para obras de carreteras y puentes relativos a la construcción de explanaciones, drenajes y cimentaciones (PG-3).
* Orden de 10 de febrero de 1975, por la que se aprueba la Norma Tecnológica de la Edificación. NTE-ADD/1975: Acondicionamiento del terreno. Desmontes. Demoliciones.

P2146- DEMOLICIÓ DE PAVIMENTS I BASES

0.- ELEMENTS QUE CONTEMPLA EL PLEC

P2146-HYI0,P2146-DJ30.

1.- DEFINICIÓ I CONDICIONS DE LES PARTIDES D'OBRA EXECUTADES
Demolició d'elements de vialitat, arrencada de paviments o soleres o desmuntatge de paviments.
S'han considerat els elements següents:
- Vorada col·locada sobre terra o formigó
- Rigola de formigó o de panots col·locats sobre formigó
- Escocell de formigó
- Paviment de formigó, panots, llambordins o mescla bituminosa
En actuacions de reparació, s'han considerat els graus de dificultat següents:
- Grau de dificultat associat a la mobilitat en l'actuació: - Sense dificultat de mobilitat: actuacions en què hi ha una interferència pròpia de l'entorn on es desenvolupen. - Amb dificultat de mobilitat: actuacions en entorns amb dificultat de mobilitat i/o amb el material aplegat lluny de la zona de treball: - Actuacions amb dificultat d'accessibilitat, per la poca mobilitat de la maquinària, per l'elevada presència de guals particulars i passos de vianants, per la impossibilitat d'ubicar una plataforma de treball lateral, per la impossibilitat d'ocupació de la calçada per fer l'aplec de materials que impliqui fer l'actuació per fases per tal de mantenir el pas de vianants i/o per estar en una zona amb tràfic rodat important - Actuacions en les què els materials estan aplegats lluny de la zona de treball per manca d'espai en la proximitat d'on s'executen les tasques.
- Grau de dificultat associat a l'àmbit de l'actuació en funció de l'amplària de la vorera, calçada o plataforma única
- Grau de dificultat associat a la presència d'elements externs a l'actuació: - Sense afectació per serveis o elements de mobiliari urbà: actuacions sense serveis (canalitzacions d'aigua, semàfors, enllumenat, etc.) ni elements urbans de grans dimensions (marquesines, mòduls d'aparcament de bicicletes, etc.) que interfereixin (o que puguin interferir) en les tasques - Amb afectació per serveis o elements de mobiliari urbà: actuacions amb serveis (canalitzacions d'aigua, semàfors, enllumenat, etc.) o elements urbans de grans dimensions (marquesines, mòduls d'aparcament de bicicletes, etc) que interfereixen en les tasques.
- Grau de dificultat associat a l'abast de l'actuació
L'execució de la unitat d'obra inclou les operacions següents:
- Preparació de la zona de treball
- Demolició de l'element amb els mitjans adients
- Trossejament i apilada de la runa
CONDICIONS GENERALS:
Els materials han de quedar suficientment trossejats i apilats per tal de facilitar-ne la càrrega, en funció dels mitjans de què es disposin i de les condicions de transport.
Els materials han de quedar apilats i emmagatzemats en funció de l'ús a que es destinin (transport a abocador, reutilització, eliminació en obra, etc.).
Un cop acabats els treballs, la base ha de quedar neta de restes de material.
2.- CONDICIONS DEL PROCÉS D'EXECUCIÓ
No s'ha de treballar amb pluja, neu o vent superior als 60 km/h.
S'ha de seguir l'ordre de treballs previst a la DT.
El contractista ha d'elaborar un programa de treball que ha de ser aprovat per la DF abans d'iniciar els treballs, on s'ha d'especificar, com a mínim:
- Mètode d'enderroc i fases
- Estabilitat de les construccions en cada fase, apuntalaments necessaris
- Estabilitat i protecció de les construccions i elements de l'entorn i els que s'han de conservar
- Manteniment i substitució provisional dels serveis afectats pels treballs
- Mitjans d'evacuació i especificació de les zones d'abocament dels productes d'enderroc
- Cronograma dels treballs
- Pautes de control i mesures de seguretat i salut
La part per a enderrocar no ha de tenir instal·lacions en servei (aigua, gas, electricitat, etc.).
El paviment no ha de tenir conductes d'instal·lació en servei a la part per arrencar, s'han de desmuntar els aparells d'instal·lació i de mobiliari existents, així com qualsevol element que pugui destorbar la feina.
S'han de protegir els elements de servei públic que puguin resultar afectats per les obres.
La zona afectada per les obres ha de quedar convenientment senyalitzada.
L'execució dels treballs no han de produir desperfectes, molèsties o perjudicar les construccions, bens o persones de l'entorn.
S'ha d'evitar la formació de pols, pel que cal regar les parts que s'hagin de demolir i carregar.
En cas d'imprevistos (terrenys inundats, olors de gas, etc.) o quan l'enderrocament pugui afectar les construccions veïnes, s'han de suspendre les obres i avisar a la DF.
L'operació de càrrega de runa s'ha de fer amb les precaucions necessàries, per tal d'aconseguir les condicions de seguretat suficients.
S'han d'eliminar els elements que puguin entorpir els treballs de retirada i càrrega de runa.
S'ha de complir la normativa vigent en matèria mediambiental, de seguretat i salut i d'emmagatzematge i transport de productes de construcció.
3.- UNITAT I CRITERI D'AMIDAMENT
m de llargària realment enderrocada, segons les especificacions de la DT.
ENDERROC O FRESAT DE PAVIMENT:
m2 de paviment realment enderrocat, segons les especificacions de la DT.
4.- NORMATIVA DE COMPLIMENT OBLIGATORI
* Orden de 6 de febrero de 1976 por la que se aprueba el Pliego de Prescripciones Técnicas Generales para Obras de Carreteras y Puentes (PG-3).
* Orden FOM/1382/2002 de 16 de mayo, por la que se actualizan determinados artículos del pliego de prescripciones técnicas generales para obras de carreteras y puentes relativos a la construcción de explanaciones, drenajes y cimentaciones (PG-3).
* Orden de 10 de febrero de 1975, por la que se aprueba la Norma Tecnológica de la Edificación. NTE-ADD/1975: Acondicionamiento del terreno. Desmontes. Demoliciones.

P2149- DEMOLICIÓ DE VORADA AMB RIGOLA

0.- ELEMENTS QUE CONTEMPLA EL PLEC

P2149-DJ68.

1.- DEFINICIÓ I CONDICIONS DE LES PARTIDES D'OBRA EXECUTADES
Demolició d'elements de vialitat, arrencada de paviments o soleres o desmuntatge de paviments.
S'han considerat els elements següents:
- Vorada col·locada sobre terra o formigó
- Rigola de formigó o de panots col·locats sobre formigó
- Escocell de formigó
- Paviment de formigó, panots, llambordins o mescla bituminosa

AJUNTAMENT DE FORNELLS DE LA SELVA
Aquest document és una còpia simple del document electrònic original. Comprovi l'autenticitat del document a https://fornellsdelaselva.emunicipis.ddgi.cat/OAC/ValidarDoc.jsp - Utilitzi el 'Codi Segur de Verificació' que apareix a la capçalera.

DOCUMENT
PROJECT
ÒRGAN
CONTRACTACIÓ
EXPEDIENT
X2025001346
SIGNATURES
1.- Oscar Soria Garcia / num:19794, 18/06/2025 13:11
2.- AGUSTI PERE FIGUERAS (R: B17646563), 18/06/2025 14:29
3.- Ajuntament de Fornells de la Selva. Diligència: aprovat inicialment per la Junta de Govern Local de l'Ajuntament de Fornells de la Selva, en sessió de data 19 de juny de 2025. El Secretari.
Codi Segur de Verificació: 135b87f5-fa06-4e85-97be-f8c3473b47c5
Origen: Administració
Identificador document original: ES_L01170736_2025_32431938
Data d'impressió: 05/09/2025 11:31:00
Pàgina 262 de 334

En actuacions de reparació, s'han considerat els graus de dificultat següents:
- Grau de dificultat associat a la mobilitat en l'actuació: - Sense dificultat de mobilitat: actuacions en què hi ha una interferència pròpia de l'entorn on es desenvolupen. - Amb dificultat de mobilitat: actuacions en entorns amb dificultat de mobilitat i/o amb el material aplegat lluny de la zona de treball: - Actuacions amb dificultat d'accessibilitat, per la poca mobilitat de la maquinària, per l'elevada presència de guals particulars i passos de vianants, per la impossibilitat d'ubicar una plataforma de treball lateral, per la impossibilitat d'ocupació de la calçada per fer l'aplec de materials que impliqui fer l'actuació per fases per tal de mantenir el pas de vianants i/o per estar en una zona amb tràfic rodat important - Actuacions en les què els materials estan aplegats lluny de la zona de treball per manca d'espai en la proximitat d'on s'executen les tasques.
- Grau de dificultat associat a l'àmbit de l'actuació en funció de l'amplària de la vorera, calçada o plataforma única
- Grau de dificultat associat a la presència d'elements externs a l'actuació: - Sense afectació per serveis o elements de mobiliari urbà: actuacions sense serveis (canalitzacions d'aigua, semàfors, enllumenat, etc.) ni elements urbans de grans dimensions (marquesines, mòduls d'aparcament de bicicletes, etc.) que interfereixin (o que puguin interferir) en les tasques - Amb afectació per serveis o elements de mobiliari urbà: actuacions amb serveis (canalitzacions d'aigua, semàfors, enllumenat, etc.) o elements urbans de grans dimensions (marquesines, mòduls d'aparcament de bicicletes, etc) que interfereixen en les tasques.
- Grau de dificultat associat a l'abast de l'actuació
L'execució de la unitat d'obra inclou les operacions següents:
- Preparació de la zona de treball
- Demolició de l'element amb els mitjans adients
- Trossejament i apilada de la runa
CONDICIONS GENERALS:
Els materials han de quedar suficientment trossejats i apilats per tal de facilitar-ne la càrrega, en funció dels mitjans de què es disposin i de les condicions de transport.
Els materials han de quedar apilats i emmagatzemats en funció de l'ús a que es destinin (transport a abocador, reutilització, eliminació en obra, etc.).
Un cop acabats els treballs, la base ha de quedar neta de restes de material.
2.- CONDICIONS DEL PROCÉS D'EXECUCIÓ
No s'ha de treballar amb pluja, neu o vent superior als 60 km/h.
S'ha de seguir l'ordre de treballs previst a la DT.
El contractista ha d'elaborar un programa de treball que ha de ser aprovat per la DF abans d'iniciar els treballs, on s'ha d'especificar, com a mínim:
- Mètode d'enderroc i fases
- Estabilitat de les construccions en cada fase, apuntalaments necessaris
- Estabilitat i protecció de les construccions i elements de l'entorn i els que s'han de conservar
- Manteniment i substitució provisional dels serveis afectats pels treballs
- Mitjans d'evacuació i especificació de les zones d'abocament dels productes d'enderroc
- Cronograma dels treballs
- Pautes de control i mesures de seguretat i salut
La part per a enderrocar no ha de tenir instal·lacions en servei (aigua, gas, electricitat, etc.).
El paviment no ha de tenir conductes d'instal·lació en servei a la part per arrencar, s'han de desmuntar els aparells d'instal·lació i de mobiliari existents, així com qualsevol element que pugui destorbar la feina.
S'han de protegir els elements de servei públic que puguin resultar afectats per les obres.
La zona afectada per les obres ha de quedar convenientment senyalitzada.
L'execució dels treballs no han de produir desperfectes, molèsties o perjudicar les construccions, bens o persones de l'entorn.
S'ha d'evitar la formació de pols, pel que cal regar les parts que s'hagin de demolir i carregar.
En cas d'imprevistos (terrenys inundats, olors de gas, etc.) o quan l'enderrocament pugui afectar les construccions veïnes, s'han de suspendre les obres i avisar a la DF.
L'operació de càrrega de runa s'ha de fer amb les precaucions necessàries, per tal d'aconseguir les condicions de seguretat suficients.
S'han d'eliminar els elements que puguin entorpir els treballs de retirada i càrrega de runa.
S'ha de complir la normativa vigent en matèria mediambiental, de seguretat i salut i d'emmagatzematge i transport de productes de construcció.
3.- UNITAT I CRITERI D'AMIDAMENT
ENDERROC D'ESGLAÓ, ARRENCADA DE REVESTIMENT D'ESGLAÓ, DE SÒCOL, DE VORADA O RIGOLA:
m de llargària realment enderrocada, segons les especificacions de la DT.
ENDERROC D'ESCOCELL:
Unitat realment enderrocada, segons les especificacions de la DT.
4.- NORMATIVA DE COMPLIMENT OBLIGATORI
* Orden de 6 de febrero de 1976 por la que se aprueba el Pliego de Prescripciones Técnicas Generales para Obras de Carreteras y Puentes (PG-3).
* Orden FOM/1382/2002 de 16 de mayo, por la que se actualizan determinados artículos del pliego de prescripciones técnicas generales para obras de carreteras y puentes relativos a la construcción de explanaciones, drenajes y cimentaciones (PG-3).
* Orden de 10 de febrero de 1975, por la que se aprueba la Norma Tecnológica de la Edificación. NTE-ADD/1975: Acondicionamiento del terreno. Desmontes. Demoliciones.

P214E- DESMUNTATGE O DEMOLICIÓ D'ELEMENTS DE SEGURETAT I PROTECCIÓ (D)

0.- ELEMENTS QUE CONTEMPLA EL PLEC

P214E-H8NJ.

P214E - DESMUNTATGE O DEMOLICIÓ D'ELEMENTS DE SEGURETAT I PROTECCIÓ
1.- DEFINICIÓ I CONDICIONS DE LES PARTIDES D'OBRA EXECUTADES
Demolició o desmuntatge d'elements de seguretat, protecció i senyalització, amb mitjans mecànics i càrrega sobre camió.
S'han considerat els tipus següents:
-Desmuntatge de barrera de seguretat flexible i demolició d'ancoratges clavats a terra
-Desmuntatge de barrera de seguretat flexible i demolició d'ancoratges amb base de formigó
-Demolició de barrera de seguretat rígida de formigó
-Desmuntatge de barana metàl·lica
-Desmuntatge de reixa i ancoratges
-Desmuntatge de senyal de trànsit
En actuacions de reparació, s'han considerat els graus de dificultat següents:
- Grau de dificultat associat a la mobilitat en l'actuació:
- Sense dificultat de mobilitat: actuacions en què hi ha una interferència pròpia de l'entorn on es desenvolupen.
- Amb dificultat de mobilitat: actuacions en entorns amb dificultat de mobilitat i/o amb el material aplegat lluny de la zona de treball:
- Actuacions amb dificultat d'accessibilitat, per la poca mobilitat de la maquinària, per l'elevada presència de guals particulars i passos de vianants, per la impossibilitat d'ubicar una plataforma de treball lateral, per la impossibilitat d'ocupació de la calçada per fer l'aplec de materials que impliqui fer l'actuació per fases per tal de mantenir el pas de vianants i/o per estar en una zona amb tràfic rodat important
- Actuacions en les què els materials estan aplegats lluny de la zona de treball per manca d'espai en la proximitat d'on s'executen les tasques.
- Grau de dificultat associat a l'àmbit de l'actuació en funció de l'amplària de la vorera, calçada o plataforma única
- Grau de dificultat associat a la presència d'elements externs a l'actuació:
- Sense afectació per serveis o elements de mobiliari urbà: actuacions sense serveis (canalitzacions d'aigua, semàfors, enllumenat, etc.) ni elements urbans de grans dimensions (marquesines, mòduls d'aparcament de bicicletes, etc.) que interfereixin (o que puguin interferir) en les tasques

AJUNTAMENT DE FORNELLS DE LA SELVA
Aquest document és una còpia simple del document electrònic original. Comprovi l'autenticitat del document a https://fornellsdelaselva.emunicipis.ddgi.cat/OAC/ValidarDoc.jsp - Utilitzi el 'Codi Segur de Verificació' que apareix a la capçalera.

DOCUMENT PROJECT
ÒRGAN CONTRACTACIÓ
EXPEDIENT X2025001346
SIGNATURES
1.- Oscar Soria García / num:19794, 18/06/2025 13:11
2.- AGUSTI PERE FIGUERAS (R: B17646563), 18/06/2025 14:29
3.- Ajuntament de Fornells de la Selva. Diligència: aprovat inicialment per la Junta de Govern Local de l'Ajuntament de Fornells de la Selva, en sessió de data 19 de juny de 2025. El Secretari.
Codi Segur de Verificació: 135b87f5-fa06-4e85-97be-f8c3473b47c5
Origen: Administració
Identificador document original: ES_L01170736_2025_32431938
Data d'impressió: 05/09/2025 11:31:00
Pàgina 263 de 334

- Amb afectació per serveis o elements de mobiliari urbà: actuacions amb serveis (canalitzacions d'aigua, semàfors, enllumenat, etc.) o elements urbans de grans dimensions (marquesines, mòduls d'aparcament de bicicletes, etc) que interfereixen en les tasques.
- Grau de dificultat associat a l'abast de l'actuació

L'execució de la unitat d'obra inclou les operacions següents:
-Preparació de la zona de treball
-Arrencada o desmuntatge de l'element amb els mitjans adients
-Trossejament i apilada de l'element arrencat
-Aplec dels elements desmuntats
-Càrrega dels elements arrencats sobre el camió

CONDICIONS GENERALS:
Les restes de la demolició han de quedar suficientment trossejades i apilades per tal de facilitar-ne la càrrega, en funció dels mitjans de què es disposi i de les condicions de transport.
Els elements desmuntats han de quedar apilats per tal de facilitar-ne la càrrega.
Els materials han de quedar apilats i emmagatzemats en funció de l'ús a que es destinin (transport a abocador, reutilització, eliminació en obra, etc.).
Un cop acabats els treballs, la base ha de quedar neta de restes de material i en condicions d'ús.

2.- CONDICIONS DEL PROCÉS D'EXECUCIÓ
No s'ha de treballar amb pluja, neu o vent superior als 60 km/h.
S'ha de seguir l'ordre de treballs previst a la DT.
S'han de separar les bandes i els terminals, treient primer els elements d'unió, perns i femelles, i després les peces separadores.
S'han de protegir els elements de servei públic que puguin resultar afectats per les obres.
La zona afectada per les obres ha de quedar convenientment senyalitzada.
L'execució dels treballs no han de produir desperfectes, molèsties o perjudicar les construccions, bens o persones de l'entorn.
S'ha d'evitar la formació de pols, pel que cal regar les parts que s'hagin de demolir i carregar.
En cas d'imprevistos (terrenys inundats, olors de gas, etc.) o quan l'enderrocament pugui afectar les construccions veïnes, s'han de suspendre les obres i avisar a la DF.
L'operació de càrrega de runa s'ha de fer amb les precaucions necessàries, per tal d'aconseguir les condicions de seguretat suficients.
S'han d'eliminar els elements que puguin entorpir els treballs de retirada i càrrega de runa.
S'ha de complir la normativa vigent en matèria mediambiental, de seguretat i salut i d'emmagatzematge i transport de productes de construcció.

3.- UNITAT I CRITERI D'AMIDAMENT
m de llargària realment enderrocada, segons les especificacions de la DT.
DESMUNTATGE O DEMOLICIÓ DE BARRERA DE SEGURETAT, BARANA O BALAUSTRADA:
m de llargària realment desmuntada o enderrocada, segons les especificacions de la DT.
DESMUNTATGE DE REIXA:
m2 realment executat, amidat segons les especificacions de la DT.
DESMUNTATGE DE SENYAL DE TRÀNSIT O ARRENCADA D'ESCALA DE GAT:
Unitat de quantitat realment executada segons les especificacions de la DT.

4.- NORMATIVA DE COMPLIMENT OBLIGATORI
DESMUNTATGE O ENDERROC EN OBRA CIVIL:
*Orden de 6 de febrero de 1976 por la que se aprueba el Pliego de Prescripciones Técnicas Generales para Obras de Carreteras y Puentes (PG-3).

*Orden FOM/1382/2002 de 16 de mayo, por la que se actualizan determinados artículos del pliego de prescripciones técnicas generales para obras de carreteras y puentes relativos a la construcción de explanaciones, drenajes y cimentaciones (PG-3).

P214W- TALL AMB DISC EN PAVIMENT PER MARCAR LÍMIT DEMOLICIÓ

0.- ELEMENTS QUE CONTEMPLA EL PLEC

P214W-FEMI.

1.- DEFINICIÓ I CONDICIONS DE LES PARTIDES D'OBRA EXECUTADES
Tall fet amb maquina tallajunts en un paviment que s'ha de demolir, per tal de delimitar la zona afectada, i que en fer la demolició els límits del paviment que resti siguin rectes i uniformes.
Ha d'estar feta al lloc indicat a la DT, amb les modificacions introduides al replanteig previ, aprovades per la DF.
Toleràncies d'execució:
- Replanteig: ± 10 mm

2.- CONDICIONS DEL PROCÉS D'EXECUCIÓ
No s'ha de treballar amb pluja, neu o vent superior als 60 km/h.
S'ha de seguir l'ordre de treballs previst a la DT.
El contractista ha d'elaborar un programa de treball que ha de ser aprovat per la DF abans d'iniciar els treballs, on s'ha d'especificar, com a mínim:
- Mètode d'enderroc i fases
- Estabilitat de les construccions en cada fase, apuntalaments necessaris
- Estabilitat i protecció de les construccions i elements de l'entorn i els que s'han de conservar
- Manteniment i substitució provisional dels serveis afectats pels treballs
- Mitjans d'evacuació i especificació de les zones d'abocament dels productes d'enderroc
- Cronograma dels treballs
- Pautes de control i mesures de seguretat i salut

3.- UNITAT I CRITERI D'AMIDAMENT
m de llargària realment enderrocada, segons les especificacions de la DT.
TALL DE PAVIMENT:
m de llargària executada realment, amidada segons les especificacions del projecte, comprovada i acceptada expressament per la DF.

4.- NORMATIVA DE COMPLIMENT OBLIGATORI
* Orden de 6 de febrero de 1976 por la que se aprueba el Pliego de Prescripciones Técnicas Generales para Obras de Carreteras y Puentes (PG-3).
* Orden FOM/1382/2002 de 16 de mayo, por la que se actualizan determinados artículos del pliego de prescripciones técnicas generales para obras de carreteras y puentes relativos a la construcción de explanaciones, drenajes y cimentaciones (PG-3).

P21D DESMUNTATGES D'ELEMENTS D'INSTAL·LACIONS

P21DH- DESMUNTATGE DE SUPORT DE LÍNIES ELÈCTRIQUES I LLUMENERA

0.- ELEMENTS QUE CONTEMPLA EL PLEC

P21DH-JEV9.

1.- DEFINICIÓ I CONDICIONS DE LES PARTIDES D'OBRA EXECUTADES
Arrencada, desmuntatge i enderroc, càrrega i transport a abocador, magatzem o lloc de nova col·locació d'elements d'instal·lacions de gas, elèctriques, lampisteria o d'enllumenat.
S'han considerat les unitats d'obra següents:
- Arrencada de llum superficial
- Desmuntatge de llum superficial
- Desmuntatge de fanal
- Desmuntatge de braç mural
- Desmuntatge de pals de suports de línies elèctriques

En actuacions de reparació, s'han considerat els graus de dificultat següents:

AJUNTAMENT DE FORNELLS DE LA SELVA
Aquest document és una còpia simple del document electrònic original. Comprovi l'autenticitat del document a https://fornellsdelaselva.emunicipis.ddgi.cat/OAC/ValidarDoc.jsp - Utilitzi el 'Codi Segur de Verificació' que apareix a la capçalera.

DOCUMENT
PROJECT

ÒRGAN
CONTRACTACIÓ

EXPEDIENT
X2025001346

SIGNATURES
1.- Oscar Soria Garcia / num:19794, 18/06/2025 13:11
2.- AGUSTI PERE FIGUERAS (R: B17646563), 18/06/2025 14:29
3.- Ajuntament de Fornells de la Selva. Diligència: aprovat inicialment per la Junta de Govern Local de l'Ajuntament de Fornells de la Selva, en sessió de data 19 de juny de 2025. El Secretari.

Codi Segur de Verificació: 135b87f5-fa06-4e85-97be-f8c3473b47c5
Origen: Administració
Identificador document original: ES_L01170736_2025_32431938
Data d'impressió: 05/09/2025 11:31:00
Pàgina 264 de 334

- Grau de dificultat associat a la mobilitat en l'actuació: - Sense dificultat de mobilitat: actuacions en què hi ha una interferència pròpia de l'entorn on es desenvolupen. - Amb dificultat de mobilitat: actuacions en entorns amb dificultat de mobilitat i/o amb el material aplegat lluny de la zona de treball: - Actuacions amb dificultat d'accessibilitat, per la poca mobilitat de la maquinària, per l'elevada presència de guals particulars i passos de vianants, per la impossibilitat d'ubicar una plataforma de treball lateral, per la impossibilitat d'ocupació de la calçada per fer l'aplec de materials que impliqui fer l'actuació per fases per tal de mantenir el pas de vianants i/o per estar en una zona amb trâfic rodat important - Actuacions en les què els materials estan aplegats lluny de la zona de treball per manca d'espai en la proximitat d'on s'executen les tasques.
- Grau de dificultat associat a l'àmbit de l'actuació en funció de l'amplària de la vorera, calçada o plataforma única
- Grau de dificultat associat a la presència d'elements externs a l'actuació: - Sense afectació per serveis o elements de mobiliari urbà: actuacions sense serveis (canalitzacions d'aigua, semàfors, enllumenat, etc.) ni elements urbans de grans dimensions (marquesines, mòduls d'aparcament de bicicletes, etc.) que interfereixin (o que puguin interferir) en les tasques - Amb afectació per serveis o elements de mobiliari urbà: actuacions amb serveis (canalitzacions d'aigua, semàfors, enllumenat, etc.) o elements urbans de grans dimensions (marquesines, mòduls d'aparcament de bicicletes, etc) que interfereixen en les tasques.
- Grau de dificultat associat a l'abast de l'actuació
L'execució de la unitat d'obra inclou les operacions següents:
- Operacions de preparació
- Desconnexió de la xarxa d'alimentació, i protecció dels terminals, en el seu cas
- Desmuntatge o arrencada dels elements
- Enderroc dels fonaments si es el cas
- Neteja de la superfície de les restes de runa
- Càrrega, transport i descàrrega a les zones autoritzades d'abocament de la runa i dels materials de rebuig generats i condicionament de l'abocador
- Càrrega, transport al magatzem o lloc de nova utilització dels materials que indica la DT, descàrrega i classificació
CONDICIONS GENERALS:
Els materials han de quedar apilats i emmagatzemats en funció de l'ús a que es destinin (transport a abocador, reutilització, eliminació en obra, etc.).
2.- CONDICIONS DEL PROCÉS D'EXECUCIÓ
No s'ha de treballar amb pluja, neu o vent superior als 60 km/h.
S'ha de seguir l'ordre de treballs previst a la DT.
La xarxa ha d'estar fora de servei.
Si la xarxa o l'element a desmuntar conté fluids, aquests s'han de buidar.
Els elements s'han de desmuntar amb les eines apropiades.
Es tindrà especial cura amb els elements que s'han de tornar a muntar en un altre lloc.
Els elements grans i pesats s'han de subjectar i manipular pels punts d'ancoratge disposats per a aquest fi. Si aquests punts es varen retirar durant el muntatge, aleshores es tornaran a muntar.
Es farà servir la maquinària adequada per a la manipulació dels elements a desmuntar (grues, cistelles, etc.).
Qualsevol conducció que empalmi amb l'element ha de quedar obturada. Si es tracta d'un element elèctric, l'extrem de la part que no es retira ha de quedar convenientment protegit.
S'han de protegir els elements de servei públic que puguin resultar afectats per les obres.
La zona afectada per les obres ha de quedar convenientment senyalitzada.
Cal prendre les mesures de precaució necessàries per aconseguir unes condicions de seguretat suficients i evitar danys a les construccions pròximes.
S'han de senyalar els elements que hagin de conservar-se intactes, segons s'indiqui en la Documentació Tècnica o, en el seu defecte, la DF.
Els treballs s'han de fer de manera que molestin el mínim als possibles afectats.
S'ha d'evitar la formació de pols, pel que cal regar les parts que s'hagin de demolir i carregar.
En cas d'imprevistos (olors de gas, etc.) o quan les operacions que es realitzin puguin afectar les construccions veïnes, s'han de suspendre les obres i avisar a la DF.
L'operació de càrrega de runa s'ha de fer amb les precaucions necessàries, per tal d'aconseguir les condicions de seguretat suficients.
S'han d'eliminar els elements que puguin entorpir els treballs de retirada i càrrega de runa.
El transport s'ha de realitzar en un vehicle adequat, per al material que es desitgi transportar, proveït dels elements que calen per al seu desplaçament correcte.
Durant el transport s'ha de protegir el material perquè no es produeixin pèrdues en el trajecte.
En cas d'utilització d'abocador, el contractista no podrà abocar material procedent de l'obra sense que prèviament estigui aprovat l'abocador pel Director d'Obra i per la comissió de seguiment mediambiental, en el cas que estigui constituïda.
3.- UNITAT I CRITERI D'AMIDAMENT
DESMUNTATGE DE SUPORT DE LÍNIES ELÈCTRIQUES I LLUMENERA:
Unitat d'element realment arrencat o desmuntat segons les especificacions de la DT.
4.- NORMATIVA DE COMPLIMENT OBLIGATORI
No hi ha normativa de compliment obligatori.

P21G ENDERROCS D'ELEMENTS D'INSTAL·LACIONS

P21G7- DEMOLICIÓ DE POU

0.- ELEMENTS QUE CONTEMPLA EL PLEC

P21G7-49KP.

1.- DEFINICIÓ I CONDICIONS DE LES PARTIDES D'OBRA EXECUTADES
Demolició d'elements que formen part d'una xarxa de sanejament o de drenatge, amb mitjans manuals o mecànics.
S'han considerat els elements següents:
- Claveguera, clavegueró o cuneta de formigó amb o sense solera de formigó
- Pou, embornal o interceptor de maó amb o sense solera de formigó
- Canonada d'acer corrugat de 200 cm de diàmetre com a màxim
L'execució de la unitat d'obra inclou les operacions següents:
- Preparació de la zona de treball
- Enderroc de l'element amb els mitjans adients
- Tall d'armadures i elements metàl·lics
- Trossejament i apilada de la runa
- Càrrega de la runa sobre el camió
CONDICIONS GENERALS:
Els materials han de quedar suficientment trossejats i apilats per tal de facilitar-ne la càrrega, en funció dels mitjans de què es disposin i de les condicions de transport.
Els materials han de quedar apilats i emmagatzemats en funció de l'ús a que es destinin (transport a abocador, reutilització, eliminació en obra, etc.).
Un cop acabats els treballs, la base ha de quedar neta de restes de material.
2.- CONDICIONS DEL PROCÉS D'EXECUCIÓ
No s'ha de treballar amb pluja, neu o vent superior als 60 km/h.
S'ha de seguir l'ordre de treballs previst a la DT.
L'excavació del terreny circumdant s'ha de fer alternativament a ambdós costats, de manera que mantinguin el mateix nivell.
Ha d'estar fora de servei.
Qualsevol conducció que empalmi amb l'element ha de quedar obturada.
S'han de protegir els elements de servei públic que puguin resultar afectats per les obres.
La zona afectada per les obres ha de quedar convenientment senyalitzada.

AJUNTAMENT DE FORNELLS DE LA SELVA
Aquest document és una còpia simple del document electrònic original. Comprovi l'autenticitat del document a https://fornellsdelaselva.emunicipis.ddgi.cat/OAC/ValidarDoc.jsp - Utilitzi el 'Codi Segur de Verificació' que apareix a la capçalera.

DOCUMENT
PROJECT
ÒRGAN
CONTRACTACIÓ
EXPEDIENT
X2025001346
SIGNATURES
1.- Oscar Soria Garcia / num:19794, 18/06/2025 13:11
2.- AGUSTI PERE FIGUERAS (R: B17646563), 18/06/2025 14:29
3.- Ajuntament de Fornells de la Selva. Diligència: aprovat inicialment per la Junta de Govern Local de l'Ajuntament de Fornells de la Selva, en sessió de data 19 de juny de 2025. El Secretari.
Codi Segur de Verificació: 135b87f5-fa06-4e85-97be-f8c3473b47c5
Origen: Administració
Identificador document original: ES_L01170736_2025_32431938
Data d'impressió: 05/09/2025 11:31:00
Pàgina 265 de 334

L'execució dels treballs no han de produir desperfectes, molèsties o perjudicar les construccions, bens o persones de l'entorn.
S'ha d'evitar la formació de pols, pel que cal regar les parts que s'hagin de demolir i carregar.
En cas d'imprevistos (terrenys inundats, olors de gas, etc.) o quan l'enderrocament pugui afectar les construccions veïnes, s'han de suspendre les obres i avisar a la DF.
L'operació de càrrega de runa s'ha de fer amb les precaucions necessàries, per tal d'aconseguir les condicions de seguretat suficients.
La runa s'ha de desinfectar abans de ser transportada.
S'han d'eliminar els elements que puguin entorpir els treballs de retirada i càrrega de runa.
S'ha de complir la normativa vigent en matèria mediambiental, de seguretat i salut i d'emmagatzematge i transport de productes de construcció.
3.- UNITAT I CRITERI D'AMIDAMENT
CLAVEGUERÓ, CANONADA, INTERCEPTOR, CUNETA O CONDUCTES D'EVACUACIÓ:
m de llargària realment enderrocada, segons les especificacions de la DT.
POU:
m de fondària realment enderrocada, segons les especificacions de la DT.
4.- NORMATIVA DE COMPLIMENT OBLIGATORI
* Orden de 6 de febrero de 1976 por la que se aprueba el Pliego de Prescripciones Técnicas Generales para Obras de Carreteras y Puentes (PG-3).
* Orden FOM/1382/2002 de 16 de mayo, por la que se actualizan determinados artículos del pliego de prescripciones técnicas generales para obras de carreteras y puentes relativos a la construcción de explanaciones, drenajes y cimentaciones (PG-3).

P22 MOVIMENTS DE TERRES

P221 EXCAVACIONS

P221B- EXCAVACIÓ DE RASA I POU

0.- ELEMENTS QUE CONTEMPLA EL PLEC

P221B-.EL7.

1.- DEFINICIÓ I CONDICIONS DE LES PARTIDES D'OBRA EXECUTADES
Conjunt d'operacions per obrir rases i pous de fonaments, o de pas d'instal·lacions, realitzades amb mitjans mecànics o manuals, de forma contínua o realitzades per dames.
En actuacions de reparació, s'han considerat els graus de dificultat següents:
- Grau de dificultat associat a la mobilitat en l'actuació: - Sense dificultat de mobilitat: actuacions en què hi ha una interferència pròpia de l'entorn on es desenvolupen. - Amb dificultat de mobilitat: actuacions en entorns amb dificultat de mobilitat i/o amb el material aplegat lluny de la zona de treball: - Actuacions amb dificultat d'accessibilitat, per la poca mobilitat de la maquinària, per l'elevada presència de guals particulars i passos de vianants, per la impossibilitat d'ubicar una plataforma de treball lateral, per la impossibilitat d'ocupació de la calçada per fer l'aplec de materials que impliqui fer l'actuació per fases per tal de mantenir el pas de vianants i/o per estar en una zona amb tràfic rodat important - Actuacions en les què els materials estan aplegats lluny de la zona de treball per manca d'espai en la proximitat d'on s'executen les tasques.
- Grau de dificultat associat a l'àmbit de l'actuació en funció de l'amplària de la vorera, calçada o plataforma única
- Grau de dificultat associat a la presència d'elements externs a l'actuació: - Sense afectació per serveis o elements de mobiliari urbà: actuacions sense serveis (canalitzacions d'aigua, semàfors, enllumenat, etc.) ni elements urbans de grans dimensions (marquesines, mòduls d'aparcament de bicicletes, etc.) que interfereixin (o que puguin interferir) en les tasques - Amb afectació per serveis o elements de mobiliari urbà: actuacions amb serveis (canalitzacions d'aigua, semàfors, enllumenat, etc.) o elements urbans de grans dimensions (marquesines, mòduls d'aparcament de bicicletes, etc) que interfereixen en les tasques.
- Grau de dificultat associat a l'abast de l'actuació
L'execució de la unitat d'obra inclou les operacions següents:
- Preparació de la zona de treball
- Situació dels punts topogràfics exteriors a l'excavació
- Replanteig de la zona a excavar i determinació de l'ordre d'execució de les dames si és el cas
- Excavació de les terres
- Càrrega de les terres sobre camió, contenidor, o formació de cavallons a la vora de la rasa, segons indiqui la partida d'obra
- Reblert i compactació de les terres en cas necessari
CONDICIONS GENERALS:
Es considera terreny fluix, el capaç de ser foradat amb pala, que té un assaig SPT < 20.
Es considera terreny compacte, el capaç de ser foradat amb pic (no amb pala), que té un assaig SPT entre 20 i 50.
Es considera terreny de trànsit, el capaç de ser foradat amb màquina o escarificadora (no amb pic), que té un assaig SPT > 50 sense rebot.
Es considera terreny no classificat, des del capaç de ser foradat amb pala, que té un assaig SPT < 20, fins al capaç de ser foradat amb màquina o escarificadora (no amb pic), que té un assaig SPT > 50 sense rebot.
Es considera roca la que pot ser foradada amb compressor (no amb màquina), que té un rebot a l'assaig SPT.
L'element excavat ha de tenir la forma i les dimensions especificades en la DT, o en el seu defecte, les que determini la DF.
El fons de l'excavació ha de quedar anivellat.
El fons de l'excavació no ha de tenir material engrunat o fluix i les esquerdes i els forats han de quedar reblerts.
Els talussos perimetrals han de ser els fixats per la DF.
Els talussos han de tenir el pendent especificat a la DT.
La qualitat de terreny del fons de l'excavació requereix l'aprovació explícita de la DF.
Toleràncies d'execució:
- Dimensions: ± 5%, ± 50 mm
- Planor: ± 40 mm/m
- Replanteig: < 0,25%, ± 100 mm
- Nivells: ± 50 mm
- Aplomat o talús de les cares laterals: ± 2°
2.- CONDICIONS DEL PROCÉS D'EXECUCIÓ
CONDICIONS GENERALS:
No s'ha de treballar amb pluja, neu o vent superior als 60 km/h.
S'han de protegir els elements de servei públic que puguin resultar afectats per les obres.
S'han d'eliminar els elements que puguin entorpir els treballs d'execució de la partida.
S'ha de seguir l'ordre dels treballs previst per la DF.
Abans de començar els treballs, es farà un replanteig previ que ha de ser aprovat per la DF.
Hi ha d'haver punts fixos de referència exteriors a la zona de treball, als quals s'hi han de referir totes les lectures topogràfiques.
Si cal fer rampes per accedir a la zona de treball, han de tenir les característiques següents:
- Amplària: >= 4,5 m
- Pendent: - Trams rectes: <= 12% - Corbes: <= 8% - Trams abans de sortir a la via de llargària >= 6 m: <= 6%
- El talús ha de ser fixat per la DF.
La finalització de l'excavació de pous o rases per a fonaments o de lloses de fonamentació, s'ha de fer just abans de la col·locació del formigó de neteja, per mantenir la qualitat del sol.
Si això no fos possible, es deixarà una capa de 10 a 15 cm sense excavar fins al moment que es pugui formigonar la capa de neteja.

AJUNTAMENT DE FORNELLS DE LA SELVA
Aquest document és una còpia simple del document electrònic original. Comprovi l'autenticitat del document a https://fornellsdelaselva.emunicipis.ddgi.cat/OAC/ValidarDoc.jsp - Utilitzi el 'Codi Segur de Verificació' que apareix a la capçalera.

DOCUMENT
PROJECT

ÒRGAN
CONTRACTACIÓ

EXPEDIENT
X2025001346

SIGNATURES
1.- Oscar Soria Garcia / num:19794, 18/06/2025 13:11
2.- AGUSTI PERE FIGUERAS (R: B17646563), 18/06/2025 14:29
3.- Ajuntament de Fornells de la Selva. Diligència: aprovat inicialment per la Junta de Govern Local de l'Ajuntament de Fornells de la Selva, en sessió de data 19 de juny de 2025. El Secretari.

Codi Segur de Verificació: 135b87f5-fa06-4e85-97be-f8c3473b47c5
Origen: Administració
Identificador document original: ES_L01170736_2025_32431938
Data d'impressió: 05/09/2025 11:31:00
Pàgina 266 de 334

Cal extreure les roques suspeses, les terres i els materials amb perill de despreniment.
Cal extreure del fons de l'excavació qualsevol element susceptible de formar un punt de resistència local diferent de la resta, com ara roques, restes de fonaments, bosses de material tou, etc, i rebaixar el fons de l'excavació per tal que la sabata tingui un recolzament homogeni.
No s'han d'acumular terres o materials a la vora de l'excavació.
No s'ha de treballar simultàniament en zones superposades.
S'ha d'estrebar sempre que consti al projecte i quan ho determini la DF. L'estrebada ha de complir les especificacions fixades al seu plec de condicions.
S'han d'estrebar els terrenys engrunats i quan, en fondàries superiors a 1,30 m, es doni algun dels casos següents:
- S'hagi de treballar a dins
- Es treballi en una zona immediata que pugui resultar afectada per una possible esllavissada
- Hagi de quedar oberta en acabar la jornada de treball
També sempre que, per altres causes (càrregues veïnes, etc.) ho determini la DF.
S'ha de preveure un sistema de desguàs per tal d'evitar acumulació d'aigua dins l'excavació.
S'ha d'impedir l'entrada d'aigües superficials.
Si apareix aigua en l'excavació s'han de prendre les mesures necessàries per esgotar-la.
Els esgotaments s'han de fer sense comprometre l'estabilitat dels talussos i les obres veïnes, i s'han de mantenir mentre durin els treballs de fonamentació. Caldrà verificar en terrenys argilosos, si cal fer un sanejament del fons de l'excavació.
Els treballs s'han de fer de manera que molestin el mínim als possibles afectats.
En cas d'imprevistos (terrenys inundats, olors de gas, restes de construccions, etc.) s'han de suspendre els treballs i avisar la DF.
No s'ha de rebutjar cap material obtingut de l'excavació sense l'autorització expressa de la DF.
S'ha d'evitar la formació de pols, pel que cal regar les parts que s'hagin de carregar.
L'operació de càrrega s'ha de fer amb les precaucions necessàries per a aconseguir unes condicions de seguretat suficients.
S'ha de complir la normativa vigent en matèria mediambiental, de seguretat i salut i d'emmagatzematge i transport de productes de construcció.
Les terres s'han de treure de dalt a baix sense soscavar-les.
L'aportació de terres per a correcció de nivells ha de ser la mínima possible, de les mateixes existents i de compacitat igual.
S'ha de tenir en compte el sentit d'estratificació de les roques.
S'han de mantenir els dispositius de desguàs necessaris, per tal de captar i reconduir els corrents d'aigua interns, en els talussos.
3.- UNITAT I CRITERI D'AMIDAMENT
m3 de volum excavat segons les especificacions de la DT, amidat com a diferència entre els perfils transversals del terreny aixecats abans de començar les obres i els perfils teòrics assenyalats als plànols, amb les modificacions aprovades per la DF.
No s'ha d'abonar l'excés d'excavació que s'hagi produït sense l'autorització de la DF, ni la càrrega i el transport del material ni els treballs que calguin per a reomplir-lo.
Inclou la càrrega, allisada de talussos, esgotaments per pluja o inundació i quantes operacions faci falta per a una correcta execució de les obres.
També estan inclosos en el preu el manteniment dels camins de comunicació entre el desmunt i les zones on han d'anar les terres, la seva creació, i la seva eliminació, si s'escau.
Tan sols s'han d'abonar els esllavissaments no provocats, sempre que s'hagin observat totes les prescripcions relatives a excavacions, entibacions i voladures.
4.- NORMATIVA DE COMPLIMENT OBLIGATORI
OBRES D'EDIFICACIÓ:
Documento Básico de Seguridad estructural de cimientos DB-SE-C, parte II del CTE, aprobado por el Real Decreto 314/2006.

P221K- EXCAVACIÓ DE CALA

0.- ELEMENTS QUE CONTEMPLA EL PLEC

P221K-TG42.

P221K - EXCAVACIÓ DE CALA
1.- DEFINICIÓ I CONDICIONS DE LES PARTIDES D'OBRA EXECUTADES
Conjunt d'operacions necessàries per obrir rases i pous de fonaments realitzades amb mitjans mecànics o amb utilització d'explosius.
En actuacions de reparació, s'han considerat els graus de dificultat següents:
- Grau de dificultat associat a la mobilitat en l'actuació:
- Sense dificultat de mobilitat: actuacions en què hi ha una interferència pròpia de l'entorn on es desenvolupen.
- Amb dificultat de mobilitat: actuacions en entorns amb dificultat de mobilitat i/o amb el material aplegat lluny de la zona de treball:
- Actuacions amb dificultat d'accessibilitat, per la poca mobilitat de la maquinària, per l'elevada presència de guals particulars i passos de vianants, per la impossibilitat d'ubicar una plataforma de treball lateral, per la impossibilitat d'ocupació de la calçada per fer l'aplec de materials que impliqui fer l'actuació per fases per tal de mantenir el pas de vianants i/o per estar en una zona amb tràfic rodat important
- Actuacions en les què els materials estan aplegats lluny de la zona de treball per manca d'espai en la proximitat d'on s'executen les tasques.
- Grau de dificultat associat a l'àmbit de l'actuació en funció de l'amplària de la vorera, calçada o plataforma única
- Grau de dificultat associat a la presència d'elements externs a l'actuació:
- Sense afectació per serveis o elements de mobiliari urbà: actuacions sense serveis (canalitzacions d'aigua, semàfors, enllumenat, etc.) ni elements urbans de grans dimensions (marquesines, mòduls d'aparcament de bicicletes, etc.) que interfereixin (o que puguin interferir) en les tasques
- Amb afectació per serveis o elements de mobiliari urbà: actuacions amb serveis (canalitzacions d'aigua, semàfors, enllumenat, etc.) o elements urbans de grans dimensions (marquesines, mòduls d'aparcament de bicicletes, etc) que interfereixen en les tasques.
- Grau de dificultat associat a l'abast de l'actuació
L'execució de la unitat d'obra inclou les operacions següents:
-Preparació de la zona de treball
-Situació dels punts topogràfics exteriors a l'excavació
-Replanteig de la zona a excavar i determinació de l'ordre d'execució de les dames si és el cas
-Excavació de les terres
-Càrrega de les terres sobre camió, contenidor, o formació de cavallons a la vora de la rasa, segons indiqui la partida d'obra
-Reblert i compactació de les terres en cas necessari
CONDICIONS GENERALS:
Es considera terreny fluix, el capaç de ser foradat amb pala, que té un assaig SPT < 20.
Es considera terreny compacte, el capaç de ser foradat amb pic (no amb pala), que té un assaig SPT entre 20 i 50.
Es considera terreny de trànsit, el capaç de ser foradat amb màquina o escarificadora (no amb pic), que té un assaig SPT > 50 sense rebot.
Es considera terreny no classificat, des del capaç de ser foradat amb pala, que té un assaig SPT < 20, fins al capaç de ser foradat amb màquina o escarificadora (no amb pic), que té un assaig SPT > 50 sense rebot.
Es considera roca la que pot ser foradada amb compressor (no amb màquina), que té un rebot a l'assaig SPT.
L'element excavat ha de tenir la forma i les dimensions especificades en la DT, o en el seu defecte, les que determini la DF.
El fons de l'excavació ha de quedar anivellat.
El fons de l'excavació no ha de tenir material engrunat o fluix i les esquerdes i els forats han de quedar reblerts.

AJUNTAMENT DE FORNELLS DE LA SELVA
Aquest document és una còpia simple del document electrònic original. Comprovi l'autenticitat del document a https://fornellsdelaselva.emunicipis.ddgi.cat/OAC/ValidarDoc.jsp - Utilitzi el 'Codi Segur de Verificació' que apareix a la capçalera.

DOCUMENT
PROJECT
ÒRGAN
CONTRACTACIÓ
EXPEDIENT
X2025001346
SIGNATURES
1.- Oscar Soria Garcia / num:19794, 18/06/2025 13:11
2.- AGUSTI PERE FIGUERAS (R: B17646563), 18/06/2025 14:29
3.- Ajuntament de Fornells de la Selva. Diligència: aprovat inicialment per la Junta de Govern Local de l'Ajuntament de Fornells de la Selva, en sessió de data 19 de juny de 2025. El Secretari.
Codi Segur de Verificació: 135b87f5-fa06-4e85-97be-f8c3473b47c5
Origen: Administració
Identificador document original: ES_L01170736_2025_32431938
Data d'impressió: 05/09/2025 11:31:00
Pàgina 267 de 334

Els talussos perimetrals han de ser els fixats per la DF.
Els talussos han de tenir el pendent especificat a la DT.
La qualitat de terreny del fons de l'excavació requereix l'aprovació explícita de la DF.
Toleràncies d'execució:
-Dimensions: ± 5%, ± 50 mm
-Planor: ± 40 mm/m
-Replanteig: < 0,25%, ± 100 mm
-Nivells: ± 50 mm
-Aplomat o talús de les cares laterals: ± 2°
2.- CONDICIONS DEL PROCÉS D'EXECUCIÓ
CONDICIONS GENERALS:
No s'ha de treballar amb pluja, neu o vent superior als 60 km/h.
S'han de protegir els elements de servei públic que puguin resultar afectats per les obres.
S'han d'eliminar els elements que puguin entorpir els treballs d'execució de la partida.
S'ha de seguir l'ordre dels treballs previst per la DF.
Abans de començar els treballs, es farà un replanteig previ que ha de ser aprovat per la DF.
Hi ha d'haver punts fixos de referència exteriors a la zona de treball, als quals s'hi han de referir totes les lectures topogràfiques.
Si cal fer rampes per accedir a la zona de treball, han de tenir les característiques següents:
-Amplària: >= 4,5 m
-Pendent:
-Trams rectes: <= 12%
-Corbes: <= 8%
-Trams abans de sortir a la via de llargària >= 6 m: <= 6%
-El talús ha de ser fixat per la DF.
La finalització de l'excavació de pous o rases per a fonaments o de lloses de fonamentació, s'ha de fer just abans de la col·locació del formigó de neteja, per mantenir la qualitat del sol.
Si això no fos possible, es deixarà una capa de 10 a 15 cm sense excavar fins al moment que es pugui formigonar la capa de neteja.
Cal extreure les roques suspeses, les terres i els materials amb perill de despreniment.
Cal extreure del fons de l'excavació qualsevol element susceptible de formar un punt de resistència local diferent de la resta, com ara roques, restes de fonaments, bosses de material tou, etc, i rebaixar el fons de l'excavació per tal que la sabata tingui un recolzament homogeni.
No s'han d'acumular terres o materials a la vora de l'excavació.
No s'ha de treballar simultàniament en zones superposades.
S'ha d'estrebar sempre que consti al projecte i quan ho determini la DF. L'estrebada ha de complir les especificacions fixades al seu plec de condicions.
S'han d'estrebar els terrenys engrunats i quan, en fondàries superiors a 1,30 m, es doni algun dels casos següents:
-S'hagi de treballar a dins
-Es treballi en una zona immediata que pugui resultar afectada per una possible esllavissada
-Hagi de quedar oberta en acabar la jornada de treball
També sempre que, per altres causes (càrregues veïnes, etc.) ho determini la DF.
S'ha de preveure un sistema de desguàs per tal d'evitar acumulació d'aigua dins l'excavació.
S'ha d'impedir l'entrada d'aigües superficials.
Si apareix aigua en l'excavació s'han de prendre les mesures necessàries per esgotar-la.
Els esgotaments s'han de fer sense comprometre l'estabilitat dels talussos i les obres veïnes, i s'han de mantenir mentre durin els treballs de fonamentació. Caldrà verificar en terrenys argilosos, si cal fer un sanejament del fons de l'excavació.
Els treballs s'han de fer de manera que molestin el mínim als possibles afectats.
En cas d'imprevistos (terrenys inundats, olors de gas, restes de construccions, etc.) s'han de suspendre els treballs i avisar la DF.
No s'ha de rebutjar cap material obtingut de l'excavació sense l'autorització expressa de la DF.
S'ha d'evitar la formació de pols, pel que cal regar les parts que s'hagin de carregar.
L'operació de càrrega s'ha de fer amb les precaucions necessàries per a aconseguir unes condicions de seguretat suficients.
S'ha de complir la normativa vigent en matèria mediambiental, de seguretat i salut i d'emmagatzematge i transport de productes de construcció.
Les terres s'han de treure de dalt a baix sense soscavar-les.
L'aportació de terres per a correcció de nivells ha de ser la mínima possible, de les mateixes existents i de compacitat igual.
S'ha de tenir en compte el sentit d'estratificació de les roques.
S'han de mantenir els dispositius de desguàs necessaris, per tal de captar i reconduir els corrents d'aigua interns, en els talussos.
3.- UNITAT I CRITERI D'AMIDAMENT
m3 de volum excavat segons les especificacions de la DT, amidat com a diferència entre els perfils transversals del terreny aixecats abans de començar les obres i els perfils teòrics assenyalats als plànols, amb les modificacions aprovades per la DF.
No s'ha d'abonar l'excés d'excavació que s'hagi produït sense l'autorització de la DF, ni la càrrega i el transport del material ni els treballs que calguin per a reomplir-lo.
Inclou la càrrega, allisada de talussos, esgotaments per pluja o inundació i quantes operacions faci falta per a una correcta execució de les obres.
També estan inclosos en el preu el manteniment dels camins de comunicació entre el desmunt i les zones on han d'anar les terres, la seva creació, i la seva eliminació, si s'escau.
Tan sols s'han d'abonar els esllavissaments no provocats, sempre que s'hagin observat totes les prescripcions relatives a excavacions, entibacions i voladures.
4.- NORMATIVA DE COMPLIMENT OBLIGATORI
OBRES D'EDIFICACIÓ:
Documento Básico de Seguridad estructural de cimientos DB-SE-C, parte II del CTE, aprobado por el Real Decreto 314/2006.

P224 REPÀS I PICONATGE D'ELEMENTS EXCAVATS

P2241- REPÀS I PICONATGE DE RASA, ESPLANADA O CAIXA DE PAVIMENT

0.- ELEMENTS QUE CONTEMPLA EL PLEC

P2241-52ST.

1.- DEFINICIÓ I CONDICIONS DE LES PARTIDES D'OBRA EXECUTADES
Conjunt d'operacions necessàries per a conseguir l'acabat geomètric de l'element.
S'han considerat els elements següents:
- Sòl de rasa
- Esplanada
- Caixa de paviment
L'execució de la unitat d'obra inclou les operacions següents:
- Preparació de la zona de treball (no inclou entibació)
- Situació dels punts topogràfics
- Execució del repàs
- Compactació de les terres, en el seu cas
CONDICIONS GENERALS:
El repàs s'ha de fer poc abans de completar l'element.
El fons ha de quedar horitzontal, pla i anivellat.
L'acord entre el sòl i els paraments de la rasa ha de formar un angle recte.
L'aportació de terres per a correccions de nivell ha de ser mínima, de les mateixes existents i d'igual compacitat.
Toleràncies d'execució:

AJUNTAMENT DE FORNELLS DE LA SELVA
Aquest document és una còpia simple del document electrònic original. Comprovi l'autenticitat del document a https://fornellsdelaselva.emunicipis.ddgi.cat/OAC/ValidarDoc.jsp - Utilitzi el 'Codi Segur de Verificació' que apareix a la capçalera.

DOCUMENT
PROJECT
ÒRGAN
CONTRACTACIÓ
EXPEDIENT
X2025001346
SIGNATURES
1.- Oscar Soria Garcia / num:19794, 18/06/2025 13:11
2.- AGUSTI PERE FIGUERAS (R: B17646563), 18/06/2025 14:29
3.- Ajuntament de Fornells de la Selva. Diligència: aprovat inicialment per la Junta de Govern Local de l'Ajuntament de Fornells de la Selva, en sessió de data 19 de juny de 2025. El Secretari.
Codi Segur de Verificació: 135b87f5-fa06-4e85-97be-f8c3473b47c5
Origen: Administració
Identificador document original: ES_L01170736_2025_32431938
Data d'impressió: 05/09/2025 11:31:00
Pàgina 268 de 334

- Horitzontalitat prevista: ± 20 mm/m
- Planor: ± 20 mm/m
- Nivells: ± 50 mm

2.- CONDICIONS DEL PROCÉS D'EXECUCIÓ

La qualitat del terreny després del repàs, necessita l'aprovació explícita de la DF.
En cas d'imprevistos (terrenys inundats, olors de gas, restes de construccions, etc.) s'han de suspendre els treballs i avisar la DF.

3.- UNITAT I CRITERI D'AMIDAMENT

m2 de superfície amidada segons les especificacions de la DT.

4.- NORMATIVA DE COMPLIMENT OBLIGATORI

No hi ha normativa de compliment obligatori.

P225 REBLERT, ESTESA I PICONATGE DE TERRES

P2255- REBLIMENT I PICONATGE DE RASA

0.- ELEMENTS QUE CONTEMPLA EL PLEC

P2255-DPIQ,P2255-DPGG,P2255-.PGG.

1.- DEFINICIÓ I CONDICIONS DE LES PARTIDES D'OBRA EXECUTADES

Reblert, estesa i piconatge de terres o granulats en zones que per la seva extensió reduïda, per precaucions especials o per altra motiu no permeti l'ús de la maquinària amb els que normalment s'executa el terraplè.

S'han considerat els tipus següents:

- Rebliment i piconatge de rasa amb terres
- Reblert de rases amb canonades o instal·lacions amb sorra natural o sorra de reciclatge de residus de la construcció o demolicions, provenint d'una planta legalment autoritzada per al tractament d'aquests residus
- Reblert de rases i pous per a drenatges, amb graves naturals o graves de reciclatge de residus de la construcció o demolicions, provenint d'una planta legalment autoritzada per al tractament d'aquests residus

L'execució de la unitat d'obra inclou les operacions següents:

- Preparació de la zona de treball
- Situació dels punts topogràfics
- Aportació del material en cas de graves, tot-u, o granulats reciclats
- Execució del rebliment
- Humectació o dessecació, en cas necessari
- Compactació de les terres

CONDICIONS GENERALS:

Les zones del reblert son les mateixes que les definides per als terraplens: Coronament, nucli, zona exterior i fonament.
Les tongades han de tenir un gruix uniforme i han de ser sensiblement paral·leles a la rasant.
El material de cada tongada ha de tenir les mateixes característiques.
El gruix de cada tongada ha de ser l'adequat per tal d'obtenir el grau de compactació exigit amb els mitjans que es disposen.
En cap cas el grau de compactació de cada tongada ha de ser inferior al més alt que tinguin els sòls adjacents, en el mateix nivell.
La composició granulomètrica de la grava ha de complir les condicions de filtratge fixades per la DF, en funció dels terrenys adjacents i del sistema previst d'evacuació d'aigua.
Les terres han de complir les especificacions fixades al seu plec de condicions.
La composició granulomètrica del tot-u ha de complir les especificacions fixades al seu plec de condicions.
En tota la superfície s'ha d'arribar, com a mínim, al grau de compactació previst expressat com a percentatge sobre la densitat màxima obtinguda en l'assaig Pròctor Modificat (UNE 103501).

RASA:

Toleràncies d'execució:

- Planor: ± 20 mm/m
- Nivells: ± 30 mm

RASA PER A INSTAL·LACIÓ DE TUBERIES:

El reblert ha d'estar format per dues zones:

- La zona baixa a una alçària fins a 30 cm per damunt de la generatriu superior del tub
- La zona alta, la resta de la rasa

El material de la zona baixa no ha de tenir matèria orgànica. El material de la zona alta ha de ser de forma que no produeixi danys a la canonada instal·lada.

2.- CONDICIONS DEL PROCÉS D'EXECUCIÓ

CONDICIONS GENERALS:

S'han de suspendre els treballs en cas de pluja quan la temperatura ambient sigui inferior a 0°C en el cas de graves o de tot-u, o inferior a 2°C en la resta de materials.
S'han de protegir els elements de servei públic que puguin resultar afectats per les obres.
S'han d'eliminar els elements que puguin entorpir els treballs d'execució de la partida.
Hi ha d'haver punts fixos de referència exteriors a la zona de treball, als quals s'hi han de referir totes les lectures topogràfiques.
Excepte en les rases de drenatje, en la resta de casos s'ha d'eliminar els materials inestables, turba o argila tova de la base per al rebliment.
L'ampliació o recrescuda de reblerts existents s'han de preparar de forma que es garanteixi la unió amb el nou reblert.
Les zones que per la seva forma puguin retenir aigua a la seva superfície s'han de corregir abans de l'execució.
El material s'ha d'estendre per tongades successives i uniformes, sensiblement paral·leles a la rasant final, i amb un gruix <= 25 cm.
No s'ha d'estendre cap tongada fins que la inferior compleixi les condicions exigides.
El material de cada tongada ha de tenir les característiques uniformes; en cas de no ser així, es buscaria la uniformitat mesclant-los amb els mitjans adequats.
Un cop estesa la tongada, si fos necessari, s'ha d'humitejar fins arribar al contingut òptim d'humitat, de manera uniforme.
Si el grau d'humitat de la tongada és superior a l'exigit, s'ha de dessecar mitjançant l'addició i mescla de materials secs o d'altres procediments adients.
S'han de mantenir els pendents i dispositius de desguàs necessaris per tal d'evitar entollaments, sense perill d'erosió.
Després de la pluja no s'ha d'estendre una nova tongada fins que l'última s'hagi assecat bé, o s'ha d'escarificar afegint la tongada següent més seca, de forma que l'humitat resultant sigui l'adient.
En l'execució de reblerts en contacte amb estructures de contenció, les tongades situades a ambdós costats de l'element han de quedar al mateix nivell.
Abans de la compactació cal comprovar que l'estructura amb la que estigui en contacte, ha assolit la resistència necessària.
Quan s'utilitzi corró vibratori per a compactar, ha de donar-se al final unes passades sense aplicar-hi vibració.
S'ha d'evitar el pas de vehicles per sobre de les capes en execució, fins que la compactació s'hagi completat.
S'ha de complir la normativa vigent en matèria mediambiental, de seguretat i salut i d'emmagatzematge i transport de productes de construcció.
Els treballs s'han de fer de manera que molestin el mínim als possibles afectats.
En cas d'imprevistos, s'han de suspendre les obres i avisar a la DF.

RASA PER A INSTAL·LACIÓ DE TUBERIES:

El reblert definitiu s'ha de fer un cop aprobada la instal·lació per la DF.
S'ha de compactar amb les precaucions necessàries per a no produïr moviments ni danys a la canonada instal·lada.

GRAVES PER A DRENATGES:

S'ha d'evitar l'exposició prolongada del material a la intempèrie.
El material s'ha d'emmagatzemar i d'utilitzar de forma que s'eviti la seva disgregació i contaminació. En cas de trobar zones segregades o contaminades per

AJUNTAMENT DE FORNELLS DE LA SELVA
Aquest document és una còpia simple del document electrònic original. Comprovi l'autenticitat del document a https://fornellsdelaselva.emunicipis.ddgi.cat/OAC/ValidarDoc.jsp - Utilitzi el 'Codi Segur de Verificació' que apareix a la capçalera.

DOCUMENT
PROJECT
ÒRGAN
CONTRACTACIÓ
EXPEDIENT
X2025001346
SIGNATURES
1.- Oscar Soria Garcia / num:19794, 18/06/2025 13:11
2.- AGUSTI PERE FIGUERAS (R: B17646563), 18/06/2025 14:29
3.- Ajuntament de Fornells de la Selva. Diligència: aprovat inicialment per la Junta de Govern Local de l'Ajuntament de Fornells de la Selva, en sessió de data 19 de juny de 2025. El Secretari.
Codi Segur de Verificació: 135b87f5-fa06-4e85-97be-f8c3473b47c5
Origen: Administració
Identificador document original: ES_L01170736_2025_32431938
Data d'impressió: 05/09/2025 11:31:00
Pàgina 269 de 334

pols, per contacte amb la superfície de base o per inclusió de materials estranys, cal procedir a la seva eliminació.
Els treballs s'han de fer de manera que s'eviti la contaminació de la grava amb materials estranys.
Quan la tongada hagi d'estar constituïda per materials de granulometria diferent, s'ha de crear entre ells una superfície contínua de separació.
3.- UNITAT I CRITERI D'AMIDAMENT
m3 de volum amidat segons les especificacions de la DT.
La partida d'obra inclou el subministrament i aportació del material en cas de graves, tot-u o material provinent del reciclatge de residus de la construcció, i no està inclòs en cas de que es tracti de terres.
4.- NORMATIVA DE COMPLIMENT OBLIGATORI
* Orden de 6 de febrero de 1976 por la que se aprueba el Pliego de Prescripciones Técnicas Generales para Obras de Carreteras y Puentes (PG-3).
* Orden FOM/1382/2002 de 16 de mayo, por la que se actualizan determinados artículos del pliego de prescripciones técnicas generales para obras de carreteras y puentes relativos a la construcción de explanaciones, drenajes y cimentaciones (PG-3).
5.- CONDICIONS DE CONTROL D'EXECUCIÓ I DE L'OBRA ACABADA
OPERACIONS DE CONTROL:
Les tasques de control a realitzar són les següents:
- Inspecció visual de la base sobre la que s'assentarà el reblert.
- Inspecció visual del material a la descàrrega dels camions, retirant el que presenti restes de terra vegetal, matèria orgànica o pedres de grandària superior a l'admissible.
- Control de l'estesa: comprovació visual del gruix i amplada de les tongades d'execució i control de la temperatura ambient.
- Control de compactació. Es considera com a lot de control, el material compactat en un dia, corresponent a una mateixa procedència i tongada d'estesa, amb una superfície màxima de 150 m2. Es realitzaran 5 determinacions de la humitat i densitat in-situ (ASTM D 30-17).
- Assaig de placa de càrrega (DIN 18134), cada 450 m2, i al menys un cop per capa de reblert. En la zona d'aplicació de la placa es determinarà la humitat in-situ (NLT-103).
- Presa de coordenades i cotes a banda i banda i sobre l'eix de la plataforma en la coronació del reblert, i control de l'amplada de la tongada estesa, cada 20 m lineals com a màxim.
- Inspecció visual per a detectar punts baixos capaços de retenir aigua.
CRITERIS DE PRESA DE MOSTRES:
Es seguiran els criteris que en cada cas, indiqui la DF. En general, els punts de control de densitat i humitat estaran uniformement repartits en sentit longitudinal i aleatòriament distribuïts en la secció transversal de la tongada. En el cas de reblerts d'estreps o elements en els que es pugui produir una transició brusca de rigidesa, la distribució dels punts de control de compactació serà uniforme, a 50 cm dels paraments.
INTERPRETACIÓ DE RESULTATS I ACTUACIONS EN CAS D'INCOMPLIMENT:
No es podrà iniciar l'execució del reblert sense corregir els defectes observats a la base d'assentament.
Donada la rapidesa de la cadena operativa "extracció-compactació", la inspecció visual té una importància fonamental en el control dels reblerts, tant a nivell de materials com per a l'estesa.
La densitat obtinguda després de la compactació en coronació haurà de ser superior al 100 % de la màxima obtinguda en el Próctor Modificat (UNE 103501), i del 95 % en la resta de zones. En tot cas, la densitat ha de ser >= a la de les zones contigües al replè.
El contingut d'humitat de les capes compactades no serà causa de rebuig, excepte en el cas d'utilitzar, per causes justificades, sòls amb característiques expansives amb un inflament lliure <= 5%.
El valor del mòdul d'elasticitat (segon cicle) obtingut a la placa de càrrega ha de complir les limitacions establertes al plec de condicions.
En cas d'incompliment, el contractista corregirà la capa executada, per recompactació o substitució del material. En general, es treballarà sobre tota la tongada afectada (lot), a menys que el defecte de compactació estigui clarament localitzat. Els assaigs de comprovació de la compactació s'intensificaran al doble sobre les capes corregides.
Qualsevol altre cas d'execució incorrecta serà responsabilitat del Contractista, i la seva obligació serà reparar sense cost algun els errors que hagin sorgit.

P2R GESTIÓ DE RESIDUS I MATERIAL D'EXCAVACIÓ

P2R6- CÀRREGA I TRANSPORT DE RESIDUS A INSTAL·LACIÓ AUTORITZADA

0.- ELEMENTS QUE CONTEMPLA EL PLEC

P2R6-.I5G.

P2R6 - CÀRREGA I TRANSPORT DE RESIDUS A INSTAL·LACIÓ AUTORITZADA
1.- DEFINICIÓ I CONDICIONS DE LES PARTIDES D'OBRA EXECUTADES
Operacions destinades a la gestió dels residus generats en l'obra: residu de construcció o demolició o material d'excavació.
S'han considerat les operacions següents:
-Transport o càrrega i transport del residu: material procedent d'excavació o residu de construcció o demolició
-Subministrament i recollida del contenidor dels residus
CÀRREGA I TRANSPORT DE MATERIAL D'EXCAVACIÓ I RESIDUS:
L'operació de càrrega s'ha de fer amb les precaucions necessàries per a aconseguir unes condicions de seguretat suficients.
S'ha d'evitar que es barregin terres no contaminades procedents d'excavació no contaminats amb altres residus d'enderroc, o terres contaminades.
Els vehicles de transport han de portar els elements adequats a fi d'evitar alteracions perjudicials del material.
El contenidor ha d'estar adaptat al material que ha de transportar.
El trajecte que s'ha de recórrer ha de complir les condicions d'amplària lliure i de pendent adequades a la maquinària que s'utilitzi.
TRANSPORT DINS DE LA OBRA:
Transport de terres i material d'excavació o del rebaix, o residus de la construcció, entre dos punts de la mateixa obra.
Les àrees d'abocada han de ser les que defineixi el "Pla de Gestió de Residus de la Construcció i Enderrocs" de l'obra.
L'abocada s'ha de fer al lloc i amb el gruix de capa indicats al "Pla de Gestió de Residus de la Construcció i els Enderrocs" de l'obra.
Les terres han de complir les especificacions del seu plec de condicions en funció del seu ús, i cal que tinguin l'aprovació de la DF.
TRANSPORT A INSTAL.LACIÓ EXTERNA DE GESTIÓ DE RESIDUS:
El material de rebuig que el "Pla de Gestió de Residus de la Construcció i els Enderrocs" i el que la DF no accepti per a reutilitzar en obra, s'ha de transportar a una instal·lació externa autoritzada, per tal de rebre el tractament definitiu.
El contractista ha de lliurar al promotor un certificat on s'indiqui, com a mínim:
-Identificació del productor dels residus
-Identificació del posseïdor dels residus
-Identificació de l'obra de la qual prové el residu i en el seu cas, el número de llicència d'obra
-Identificació del gestor autoritzat que ha rebut el residu i si aquest no fa la gestió de valorització o eliminació final del residu, la identificació, cal indicar també qui farà aquesta gestió
-Quantitat en t i m3 del residu gestionat i la seva codificació segons codi LER
2.- CONDICIONS DEL PROCÉS D'EXECUCIÓ
CÀRREGA I TRANSPORT DE MATERIAL D'EXCAVACIÓ I RESIDUS:
El transport s'ha de realitzar en un vehicle adequat, per al material que es desitgi transportar, proveït dels elements que calen per al seu desplaçament correcte.
Durant el transport s'ha de protegir el material de manera que no es produeixin pèrdues en els trajectes utilitzats.
RESIDUS DE LA CONSTRUCCIÓ:

AJUNTAMENT DE FORNELLS DE LA SELVA
Aquest document és una còpia simple del document electrònic original. Comprovi l'autenticitat del document a https://fornellsdelaselva.emunicipis.ddgi.cat/OAC/ValidarDoc.jsp - Utilitzi el 'Codi Segur de Verificació' que apareix a la capçalera.

DOCUMENT
PROJECT
ÒRGAN
CONTRACTACIÓ
EXPEDIENT
X2025001346
SIGNATURES
1.- Oscar Soria Garcia / num:19794, 18/06/2025 13:11
2.- AGUSTI PERE FIGUERAS (R: B17646563), 18/06/2025 14:29
3.- Ajuntament de Fornells de la Selva. Diligència: aprovat inicialment per la Junta de Govern Local de l'Ajuntament de Fornells de la Selva, en sessió de data 19 de juny de 2025. El Secretari.
Codi Segur de Verificació: 135b87f5-fa06-4e85-97be-f8c3473b47c5
Origen: Administració
Identificador document original: ES_L01170736_2025_32431938
Data d'impressió: 05/09/2025 11:31:00
Pàgina 270 de 334

La manipulació dels materials s'ha de fer amb les proteccions adequades a la perillositat del mateix.
3.- UNITAT I CRITERI D'AMIDAMENT
TRANSPORT DE MATERIAL D'EXCAVACIÓ O RESIDUS:
m3 de volum amidat amb el criteri de la partida d'obra d'excavació que li correspongui, incrementat amb el coeficient d'esponjament indicat en el plec de condicions tècniques, o qualsevol altre acceptat prèviament i expressament per la DF. La unitat d'obra no inclou les despeses d'abocament ni de manteniment de l'abocador.
RESIDUS DE LA CONSTRUCCIÓ:
Es considera un increment per esponjament d'un 35%.
4.- NORMATIVA DE COMPLIMENT OBLIGATORI
Real Decreto 105/2008, de 1 de febrero, por el que se regula la producción y gestión de los residuos de construcción y demolición.

Decret Legislatiu 1/2009, de 21 de juliol, pel qual s'aprova el Text refós de la Llei reguladora dels residus.

Ley 7/2022, de 8 de abril, de residuos y suelos contaminados para una economía circular.

Real Decreto 108/1991, de 1 de febrero, sobre la prevención y reducción de la contaminación del medio ambiente producida por el amianto.

Decret 89/2010, de 29 de juny, pel qual s'aprova el Programa de gestió de residus de la construcció de Catalunya (PROGROC), es regula la producció i gestió dels residus de la construcció i demolició, i el cànon sobre la deposició controlada dels residus de la construcció.

Real Decreto 553/2020, de 2 de junio, por el que se regula el traslado de residuos en el interior del territorio del Estado.

Decret 152/2017, de 17 d'octubre, sobre la classificació, la codificació i les vies de gestió dels residus a Catalunya.

P2RA- DISPOSICIÓ DE RESIDUS INSTAL·LACIÓ AUTORITZADA

0.- ELEMENTS QUE CONTEMPLA EL PLEC

P2RA-M8VT,P2RA-IQFO.

1.- DEFINICIÓ I CONDICIONS DE LES PARTIDES D'OBRA EXECUTADES
Operacions destinades a la gestió dels residus generats en l'obra: residu de construcció o demolició o material d'excavació.
S'han considerat les operacions següents:
- Deposició del residu no reutilitzat en la instal·lació autoritzada de gestió on se li aplicarà el tractament de valorització, selecció i emmagatzematge o eliminació
- Deposició controlada a dipòsit autoritzat de residus d'amiant-ciment, amb codi LER 170605.
- Deposició controlada a dipòsit autoritzat de residus d'amiant friable o en pols, amb codi LER 170601
En cas d'amiant el material s'ha de transportar a una instal·lació externa autoritzada, per tal de rebre el tractament definitiu, d'acord amb l'especificat al Pla de treball i al Pla de gestió de residus.
El contractista ha de lliurar al promotor un certificat on s'indiqui, com a mínim:
- Identificació del productor dels residus
- Identificació del posseïdor dels residus
- Identificació de l'obra de la qual prové el residu i en el seu cas, el número de llicència d'obra
- Identificació del gestor autoritzat que ha rebut el residu i si aquest no fa la gestió de valorització o eliminació final del residu, la identificació, cal indicar també qui farà aquesta gestió
- Quantitat en t i m3 del residu gestionat i la seva codificació segons codi LER
DISPOSICIÓ DE RESIDUS:
Cada fracció s'ha de dipositar al lloc adequat legalment autoritzat per a que se li apliqui el tipus de tractament especificat en la DT: valorització, emmagatzematge o eliminació.
2.- CONDICIONS DEL PROCÉS D'EXECUCIÓ
RESIDUS DE LA CONSTRUCCIÓ:
La manipulació dels materials s'ha de fer amb les proteccions adequades a la perillositat del mateix.
3.- UNITAT I CRITERI D'AMIDAMENT
DISPOSICIÓ DE RESIDUS DE CONSTRUCCIÓ O DEMOLICIO INERTS O NO ESPECIALS I DE MATERIAL D'EXCAVACIÓ:
m3 de volum de cada tipus de residu dipositat a l'abocador o centre de recollida corresponent.
DISPOSICIÓ DE RESIDUS DE CONSTRUCCIÓ O DEMOLICIÓ ESPECIALS:
kg de pes de cada tipus de residu dipositat a l'abocador o centre de recollida corresponent.
DISPOSICIÓ DE RESIDUS:
La unitat d'obra inclou totes les despeses per la disposició de cada tipus de residu al centre corresponent.
Inclou el cànon d'abocament del residu a dipòsit controlat segons el que determina la Llei 8/2008, el pagament del qual queda suspès segons la Llei 7/2011.
La empresa receptora del residu ha de facilitar al constructor la informació necessària per complimentar el certificat de disposició de residus, d'acord amb l'article 5.3 del REAL DECRETO 105/2008.
4.- NORMATIVA DE COMPLIMENT OBLIGATORI
Real Decreto 105/2008, de 1 de febrero, por el que se regula la producción y gestión de los residuos de construcción y demolición.
Decret Legislatiu 1/2009, de 21 de juliol, pel qual s'aprova el Text refós de la Llei reguladora dels residus.
Ley 7/2022, de 8 de abril, de residuos y suelos contaminados para una economía circular.
Real Decreto 108/1991, de 1 de febrero, sobre la prevención y reducción de la contaminación del medio ambiente producida por el amianto.
Llei 8/2008, del 10 de juliol, de finançament de les infraestructures de gestió dels residus i dels cànons sobre la disposició del rebuig dels residus.
Llei 7/2011, del 27 de juliol, de mesures fiscals i financeres.
Decret 89/2010, de 29 de juny, pel qual s'aprova el Programa de gestió de residus de la construcció de Catalunya (PROGROC), es regula la producció i gestió dels residus de la construcció i demolició, i el cànon sobre la deposició controlada dels residus de la construcció.
Decret 152/2017, de 17 d'octubre, sobre la classificació, la codificació i les vies de gestió dels residus a Catalunya.
Real Decreto 396/2006, de 31 de marzo. por el que se establecen las disposiciones mínimas de seguridad y salud aplicables a los trabajos con riesgo de exposición al amianto.

P9 FERMS I PAVIMENTS

P93 BASES, SOLERES I RECRESCUDES

P931- BASE DE FORMIGÓ

0.- ELEMENTS QUE CONTEMPLA EL PLEC

P931-10RHF.

AJUNTAMENT DE FORNELLS DE LA SELVA
Aquest document és una còpia simple del document electrònic original. Comprovi l'autenticitat del document a https://fornellsdelaselva.emunicipis.ddgi.cat/OAC/ValidarDoc.jsp - Utilitzi el 'Codi Segur de Verificació' que apareix a la capçalera.

DOCUMENT
PROJECT

ÒRGAN
CONTRACTACIÓ

EXPEDIENT
X2025001346

SIGNATURES
1.- Oscar Soria García / num:19794, 18/06/2025 13:11
2.- AGUSTI PERE FIGUERAS (R: B17646563), 18/06/2025 14:29
3.- Ajuntament de Fornells de la Selva. Diligència: aprovat inicialment per la Junta de Govern Local de l'Ajuntament de Fornells de la Selva, en sessió de data 19 de juny de 2025. El Secretari.

Codi Segur de Verificació: 135b87f5-fa06-4e85-97be-f8c3473b47c5
Origen: Administració
Identificador document original: ES_L01170736_2025_32431938
Data d'impressió: 05/09/2025 11:31:00
Pàgina 271 de 334

1.- DEFINICIÓ I CONDICIONS DE LES PARTIDES D'OBRA EXECUTADES
Formació de subbase o base de formigó per a suport de paviment.
Es considera estesa i vibració manual la col·locació del formigó amb regle vibratori, i estesa i vibració mecànica la col·locació del formigó amb estenedora.
En actuacions de reparació, s'han considerat els graus de dificultat següents:
- Grau de dificultat associat a la mobilitat en l'actuació: - Sense dificultat de mobilitat: actuacions en què hi ha una interferència pròpia de l'entorn on es desenvolupen. - Amb dificultat de mobilitat: actuacions en entorns amb dificultat de mobilitat i/o amb el material aplegat lluny de la zona de treball: - Actuacions amb dificultat d'accessibilitat, per la poca mobilitat de la maquinària, per l'elevada presència de guals particulars i passos de vianants, per la impossibilitat d'ubicar una plataforma de treball lateral, per la impossibilitat d'ocupació de la calçada per fer l'aplec de materials que impliqui fer l'actuació per fases per tal de mantenir el pas de vianants i/o per estar en una zona amb tràfic rodat important - Actuacions en les què els materials estan aplegats lluny de la zona de treball per manca d'espai en la proximitat d'on s'executen les tasques.
- Grau de dificultat associat a l'àmbit de l'actuació en funció de l'amplària de la vorera, calçada o plataforma única
- Grau de dificultat associat a la presència d'elements externs a l'actuació: - Sense afectació per serveis o elements de mobiliari urbà: actuacions sense serveis (canalitzacions d'aigua, semàfors, enllumenat, etc.) ni elements urbans de grans dimensions (marquesines, mòduls d'aparcament de bicicletes, etc.) que interfereixin (o que puguin interferir) en les tasques - Amb afectació per serveis o elements de mobiliari urbà: actuacions amb serveis (canalitzacions d'aigua, semàfors, enllumenat, etc.) o elements urbans de grans dimensions (marquesines, mòduls d'aparcament de bicicletes, etc) que interfereixen en les tasques.
- Grau de dificultat associat a l'abast de l'actuació
L'execució de la unitat d'obra inclou les operacions següents:
- Preparació i comprovació de la superfície d'assentament
- Muntatge d'encofrats
- Col·locació del formigó
- Execució de junts de dilatació i formigonament
- Protecció del formigó fresc i curat
- Desmuntatge dels encofrats
CONDICIONS GENERALS:
La superfície acabada ha d'estar reglejada.
No ha de tenir esquerdes ni discontinuïtats.
Ha de formar una superfície plana amb una textura uniforme i s'ha d'ajustar a les alineacions i a les rasants previstes.
Ha de tenir junts de dilatació fets a distàncies no superiors a 25 m; han de ser de 2 cm d'amplària i han d'estar plens d'un material flexible.
Els junts de formigonat han de ser de tot el gruix i s'ha de procurar de fer-los coincidir amb els junts de retracció.
La resistència característica del formigó es comprovarà d'acord amb l'article 57 del CODI ESTRUCTURAL.
Toleràncies d'execució:
- Gruix: - 15 mm
- Nivell: ± 10 mm
2.- CONDICIONS DEL PROCÉS D'EXECUCIÓ
El formigonament s'ha de fer a una temperatura ambient entre 5°C i 40°C.
S'han d'aturar els treballs quan la pluja pugui llevar la capa superficial del formigó fresc.
S'ha de vibrar fins aconseguir una massa compacta i sense que es produeixin segregacions.
Durant l'adormiment i fins que s'aconsegueixi el 70% de la resistència prevista, s'ha de mantenir humida la superfície del formigó amb els mitjans necessaris segons el tipus de ciment utilitzat i les condicions climatològiques del lloc.
Aquest procés ha de durar com a mínim:
- 15 dies en temps calorós i sec
- 7 dies en temps humit
La capa no s'ha de trepitjar durant les 24 h següents a la seva formació.
3.- UNITAT I CRITERI D'AMIDAMENT
m3 de volum amidat segons les especificacions de la DT.
4.- NORMATIVA DE COMPLIMENT OBLIGATORI
Real Decreto 470/2021, de 29 de junio, por el que se aprueba el Código Estructural.

P96 VORALS I VORADES

P968- VORADA RECTA DE PECES DE FORMIGÓ AMB RIGOLA

0.- ELEMENTS QUE CONTEMPLA EL PLEC

P968-E2Y5.

1.- DEFINICIÓ I CONDICIONS DE LES PARTIDES D'OBRA EXECUTADES
Formació de vorada amb materials diferents.
S'han considerat les unitats d'obra següents:
- Vorada de peces pedra o de formigó col·locades sobre base de formigó
En actuacions de reparació, s'han considerat els graus de dificultat següents:
- Grau de dificultat associat a la mobilitat en l'actuació: - Sense dificultat de mobilitat: actuacions en què hi ha una interferència pròpia de l'entorn on es desenvolupen. - Amb dificultat de mobilitat: actuacions en entorns amb dificultat de mobilitat i/o amb el material aplegat lluny de la zona de treball: - Actuacions amb dificultat d'accessibilitat, per la poca mobilitat de la maquinària, per l'elevada presència de guals particulars i passos de vianants, per la impossibilitat d'ubicar una plataforma de treball lateral, per la impossibilitat d'ocupació de la calçada per fer l'aplec de materials que impliqui fer l'actuació per fases per tal de mantenir el pas de vianants i/o per estar en una zona amb tràfic rodat important - Actuacions en les què els materials estan aplegats lluny de la zona de treball per manca d'espai en la proximitat d'on s'executen les tasques.
- Grau de dificultat associat a l'àmbit de l'actuació en funció de l'amplària de la vorera, calçada o plataforma única
- Grau de dificultat associat a la presència d'elements externs a l'actuació: - Sense afectació per serveis o elements de mobiliari urbà: actuacions sense serveis (canalitzacions d'aigua, semàfors, enllumenat, etc.) ni elements urbans de grans dimensions (marquesines, mòduls d'aparcament de bicicletes, etc.) que interfereixin (o que puguin interferir) en les tasques - Amb afectació per serveis o elements de mobiliari urbà: actuacions amb serveis (canalitzacions d'aigua, semàfors, enllumenat, etc.) o elements urbans de grans dimensions (marquesines, mòduls d'aparcament de bicicletes, etc) que interfereixen en les tasques.
- Grau de dificultat associat a l'abast de l'actuació
L'execució de la unitat d'obra inclou les operacions següents:
- Preparació i comprovació de la superfície d'assentament
- Col·locació del formigó de la base
- Col·locació de les peces de la vorada rejuntades amb morter
VORADA DE PEDRA O FORMIGÓ:
L'element col·locat ha de tenir un aspecte uniforme, net, sense escantonaments ni d'altres defectes.
S'ha d'ajustar a les alineacions previstes i ha de sobresortir de 10 a 15 cm per damunt de la rigola.
Els junts entre les peces han de ser <= 1 cm i han de quedar rejuntats amb morter.
En el cas de la col·locació sobre base de formigó, ha de quedar assentada 5 cm sobre el llit de formigó.
Dimensions de la base de formigó (al seu cas):
- Amplària de la base de formigó: Gruix de la vorada + 5 cm
- Gruix de la base de formigó: 4 cm
Pendent transversal: >= 2%
Toleràncies d'execució:
- Replanteig: ± 10 mm (no acumulatius)
- Nivell: ± 10 mm
- Planor: ± 4 mm/2 m (no acumulatius)

AJUNTAMENT DE FORNELLS DE LA SELVA
Aquest document és una còpia simple del document electrònic original. Comprovi l'autenticitat del document a https://fornellsdelaselva.emunicipis.ddgi.cat/OAC/ValidarDoc.jsp - Utilitzi el 'Codi Segur de Verificació' que apareix a la capçalera.

DOCUMENT
PROJECT

ÒRGAN
CONTRACTACIÓ

EXPEDIENT
X2025001346

SIGNATURES
1.- Oscar Soria Garcia / num:19794, 18/06/2025 13:11
2.- AGUSTI PERE FIGUERAS (R: B17646563), 18/06/2025 14:29
3.- Ajuntament de Fornells de la Selva. Diligència: aprovat inicialment per la Junta de Govern Local de l'Ajuntament de Fornells de la Selva, en sessió de data 19 de juny de 2025. El Secretari.

Codi Segur de Verificació: 135b87f5-fa06-4e85-97be-f8c3473b47c5
Origen: Administració
Identificador document original: ES_L01170736_2025_32431938
Data d'impressió: 05/09/2025 11:31:00
Pàgina 272 de 334

2.- CONDICIONS DEL PROCÉS D'EXECUCIÓ
CONDICIONS GENERALS:
S'ha de treballar a una temperatura ambient que oscil·li entre els 5°C i els 40°C i sense pluges.
Hi ha d'haver punts fixos de referència exteriors a la zona de treball, als quals s'hi han de referir totes les lectures topogràfiques.
No s'ha de treballar amb pluja, neu o vent superior als 60 km/h.
L'abocada del formigó s'ha de fer sense que es produeixin disgregacions i s'ha de vibrar fins aconseguir una massa compacta.
Per a realitzar junts de formigonat no previstos en el projecte, cal l'autorització i les indicacions explícites de la DF.
Les peces s'han de col·locar abans que el formigó comenci el seu adormiment.
Durant l'adormiment i fins aconseguir el 70% de la resistència prevista s'ha de mantenir humida la superfície del formigó. Aquest procés ha de ser, com a mínim, de 3 dies.
3.- UNITAT I CRITERI D'AMIDAMENT
m de llargària amidada segons les especificacions de la DT.
4.- NORMATIVA DE COMPLIMENT OBLIGATORI
No hi ha normativa de compliment obligatori.
5.- CONDICIONS DE CONTROL D'EXECUCIÓ I DE L'OBRA ACABADA
CONTROL D'EXECUCIÓ. OPERACIONS DE CONTROL:
Els punts de control més destacables són els següents:
- Control d'execució i acabats de la base de formigó sobre la que es col·loquen les peces de vorada o de rigola.
- Control de l'aspecte de les peces abans de la seva col·locació.
- Inspecció visual del procediment d'execució, d'acord a les condicions del plec i al procediment adoptat
CONTROL DE L'OBRA ACABADA. OPERACIONS DE CONTROL:
Els punts de control més destacables són els següents:
Inspecció visual de la unitat acabada.
- Comprovació topogràfica de les alineacions i condicions generals d'acabat.
CRITERIS DE PRESA DE MOSTRES:
Els controls s'han de realitzar segons les instruccions de la DF.
INTERPRETACIÓ DE RESULTATS I ACTUACIONS EN CAS D'INCOMPLIMENT:
Correcció per part del contractista de les irregularitats observades.

P9E PAVIMENTS DE PANOT I RAJOLA HIDRÀULICA

P9E1- PAVIMENT DE PANOT

0.- ELEMENTS QUE CONTEMPLA EL PLEC

P9E1-V6RA.

1.- DEFINICIÓ I CONDICIONS DE LES PARTIDES D'OBRA EXECUTADES
Formació de paviments de panot.
S'han considerat els casos següents:
- Paviments de panot col·locats a l'estesa amb sorra-ciment, amb o sense suport de 3 cm de sorra
- Paviments de panot col·locats a truc de maceta amb morter, amb o sense suport de 3 cm de sorra
En actuacions de reparació, s'han considerat els graus de dificultat següents:
- Grau de dificultat associat a la mobilitat en l'actuació: - Sense dificultat de mobilitat: actuacions en què hi ha una interferència pròpia de l'entorn on es desenvolupen. - Amb dificultat de mobilitat: actuacions en entorns amb dificultat de mobilitat i/o amb el material aplegat lluny de la zona de treball: - Actuacions amb dificultat d'accessibilitat, per la poca mobilitat de la maquinària, per l'elevada presència de guals particulars i passos de vianants, per la impossibilitat d'ubicar una plataforma de treball lateral, per la impossibilitat d'ocupació de la calçada per fer l'aplec de materials que impliqui fer l'actuació per fases per tal de mantenir el pas de vianants i/o per estar en una zona amb tràfic rodat important - Actuacions en les què els materials estan aplegats lluny de la zona de treball per manca d'espai en la proximitat d'on s'executen les tasques.
- Grau de dificultat associat a l'àmbit de l'actuació en funció de l'amplària de la vorera, calçada o plataforma única
- Grau de dificultat associat a la presència d'elements externs a l'actuació: - Sense afectació per serveis o elements de mobiliari urbà: actuacions sense serveis (canalitzacions d'aigua, semàfors, enllumenat, etc.) ni elements urbans de grans dimensions (marquesines, mòduls d'aparcament de bicicletes, etc.) que interfereixin (o que puguin interferir) en les tasques - Amb afectació per serveis o elements de mobiliari urbà: actuacions amb serveis (canalitzacions d'aigua, semàfors, enllumenat, etc.) o elements urbans de grans dimensions (marquesines, mòduls d'aparcament de bicicletes, etc) que interfereixen en les tasques.
- Grau de dificultat associat a l'abast de l'actuació
L'execució de la unitat d'obra inclou les operacions següents:
En la col·locació a l'estesa amb sorra-ciment:
- Preparació i comprovació de la superfície d'assentament
- Col·locació de la capa de sorra, en el seu cas
- Col·locació de la sorra-ciment
- Col·locació de les peces de panot
- Humectació de la superfície
- Confecció i col·locació de la beurada
En la col·locació a truc de maceta amb morter:
- Preparació i comprovació de la superfície d'assentament
- Col·locació de la capa de sorra, en el seu cas
- Col·locació de la capa de morter
- Humectació de les peces per col·locar
- Col·locació de les peces
- Humectació de la superfície
- Confecció i col·locació de la beurada
CONDICIONS GENERALS:
El paviment ha de formar una superfície plana,sense resalts entre peces, uniforme i s'ha d'ajustar a les alineacions i a les rasants previstes.
En el paviment no hi ha d'haver peces escantonades, taques ni d'altres defectes superficials.
Les peces han d'estar col·locades a tocar i alineades.
Les peces han de quedar ben assentades, amb la cara més polida o més ample a dalt.
Les peces han d'estar disposades formant alineacions rectes, segons l'especejament definit en la DT.
Excepte en les zones classificades com d'ús restringit pel CTE no s'admetran les discontinuïtats següents en el propi paviment ni en els encontres d'aquest amb altres elements:
- Imperfeccions o irregularitats que suposin una diferència de nivell de més de 6 mm
- Els desnivells que no superin els 50 mm s'han de resoldre amb una pendent que no excedeixi del 25%
- En les zones interiors de circulació de persones, no presentarà perforacions o forats pels que es pugui introduir una esfera de 15 mm de diàmetre
Els acords del paviment han de quedar fets contra les voreres o els murets.
Ha de tenir junts laterals de contracció cada 25 m2, de 2 cm de gruix, segellats amb sorra. Aquests junts han d'estar el més aprop possible dels junts de contracció de la base.
Els junts que no siguin de contracció han de quedar plens de beurada de ciment pòrtland.
Pendent transversal: >= 2%
Toleràncies d'execució:
- Nivell: ± 10 mm
- Planor: ± 4 mm/2 m
- Rectitud dels junts: ± 3 mm/2 m
- Replanteig: ± 10 mm
2.- CONDICIONS DEL PROCÉS D'EXECUCIÓ
S'han de col·locar començant per les vorades o els murets.
Una vegada col·locades les peces s'ha d'estendre la beurada.

AJUNTAMENT DE FORNELLS DE LA SELVA
Aquest document és una còpia simple del document electrònic original. Comprovi l'autenticitat del document a https://fornellsdelaselva.emunicipis.ddgi.cat/OAC/ValidarDoc.jsp - Utilitzi el 'Codi Segur de Verificació' que apareix a la capçalera.

DOCUMENT
PROJECT
ÒRGAN
CONTRACTACIÓ
EXPEDIENT
X2025001346
SIGNATURES
1.- Oscar Soria Garcia / num:19794, 18/06/2025 13:11
2.- AGUSTI PERE FIGUERAS (R: B17646563), 18/06/2025 14:29
3.- Ajuntament de Fornells de la Selva. Diligència: aprovat inicialment per la Junta de Govern Local de l'Ajuntament de Fornells de la Selva, en sessió de data 19 de juny de 2025. El Secretari.
Codi Segur de Verificació: 135b87f5-fa06-4e85-97be-f8c3473b47c5
Origen: Administració
Identificador document original: ES_L01170736_2025_32431938
Data d'impressió: 05/09/2025 11:31:00
Pàgina 273 de 334

No s'ha de trepitjar després d'haver-se abeurat, fins al cap de 24 h a l'estiu i 48 h a l'hivern.
COL·LOCACIÓ AMB MORTER I JUNTS REBLERTS AMB BEURADA:
S'han de suspendre els treballs quan la temperatura sigui < 5°C.
Les peces per col·locar han de tenir la humitat necessària per tal que no absorbeixin l'aigua del morter.
3.- UNITAT I CRITERI D'AMIDAMENT
m2 de superfície executada d'acord amb les especificacions de la DT, amb deducció de la superfície corresponent a obertures interiors, d'acord amb els criteris següents:
- Obertures <= 1,5 m2: No es dedueixen
- Obertures > 1,5 m2: Es dedueix el 100%
Aquests criteris inclouen l'acabament específic dels acords a les vores, sense que comporti l'ús de materials diferents d'aquells que normalment conformen la unitat.
4.- NORMATIVA DE COMPLIMENT OBLIGATORI
PAVIMENT COL·LOCAT SOBRE MORTER O LLIT DE SORRA
No hi ha normativa de compliment obligatori.
5.- CONDICIONS DE CONTROL D'EXECUCIÓ I DE L'OBRA ACABADA
CONTROL D'EXECUCIÓ. OPERACIONS DE CONTROL:
Els punts de control més destacables són els següents:
- Control d'execució i acabats de la base de formigó sobre la que es col·loquen les peces de panot.
- Control de l'aspecte de les peces abans de la seva col·locació.
- Inspecció del procés d'execució, d'acord a les indicacions del plec.
- Comprovació topogràfica de les alineacions i condicions generals d'acabat.
CONTROL DE L'OBRA ACABADA. OPERACIONS DE CONTROL:
- Inspecció visual de la unitat acabada.
- Comprovació topogràfica de les alineacions i condicions generals d'acabat.
CRITERIS DE PRESA DE MOSTRES:
Els controls s'han de fer segons les indicacions de la DF.
CONTROL D'EXECUCIÓ. INTERPRETACIÓ DE RESULTATS I ACTUACIONS EN CAS D'INCOMPLIMENT:
Correcció per part del contractista, dels defectes de col·locació segons les instruccions de la DF.
CONTROL DE L'OBRA ACABADA. INTERPRETACIÓ DE RESULTATS I ACTUACIONS EN CAS D'INCOMPLIMENT:
Correcció per part del contractista de les irregularitats observades.

P9G PAVIMENTS DE FORMIGÓ

P9G6- PAVIMENT DE FORMIGÓ

0.- ELEMENTS QUE CONTEMPLA EL PLEC

P9G6-.XOK.

1.- DEFINICIÓ I CONDICIONS DE LES PARTIDES D'OBRA EXECUTADES
Paviments de formigó vibrat amb o sense fibres i sense additius.
L'execució de la unitat d'obra inclou les operacions següents:
- Preparació i comprovació de la superfície d'assentament
- Col·locació de l'armadura, si és el cas
- Col·locació i vibratge del formigó
- Realització de la textura superficial
- Protecció del formigó i cura
CONDICIONS GENERALS:
No hi ha d'haver esquerdes ni discontinuïtats.
La superfície acabada ha d'estar remolinada mecànicament o lliscada.
Ha de tenir la textura uniforme, amb la planor i el nivell previstos.
Hi ha d'haver junts transversals de retracció cada 25 m2 amb distàncies entre ells no superiors als 5 m. Els junts han de ser d'una fondària >= 1/3 del gruix i d'una amplària de 3 mm, i han de complir les especificacions del seu plec de condicions.
Hi ha d'haver junts de dilatació, a distàncies no superiors als 30 m, de tot el gruix del paviment. També s'han de deixar junts en els acords amb d'altres elements constructius. Aquests junts han de ser d'1 cm d'amplària i han d'estar reblerts amb poliestirè expandit.
Els junts de formigonament han de ser de tot el gruix del paviment i s'ha de procurar que coincideixin amb els junts de retracció.
La resistència característica del formigó es comprovarà d'acord amb l'article 57 del CODI ESTRUCTURAL.
Toleràncies d'execució:
- Gruix: ± 10% del gruix
- Nivell: ± 10 mm
- Planor: - En direcció longitudinal: ± 3 mm amb regla de 3 m - En direcció transversal: ± 6 mm amb regla de 3 m - Voreres i rampes en qualsevol direcció: ± 6 mm amb regla de 3 m
2.- CONDICIONS DEL PROCÉS D'EXECUCIÓ
El formigonament s'ha de fer a una temperatura ambient entre 5°C i 40°C.
S'ha de vibrar fins a aconseguir una massa compacta, sense que es produeixin segregacions.
Durant el temps de cura i fins a aconseguir el 70% de la resistència prevista, s'ha de mantenir la superfície del formigó humida. Aquest procés ha de durar com a mínim:
- 15 dies en temps calorós i sec
- 7 dies en temps humit
El paviment no s'ha de trepitjar durant les 24 h següents a la seva formació.
3.- UNITAT I CRITERI D'AMIDAMENT
m2 de superfície amidada segons les especificacions del projecte, amb deducció de la superfície corresponent a obertures, d'acord amb els criteris següents:
- Obertures <= 1 m2: No es dedueixen
- Obertures > 1 m2: Es dedueix el 100%
Aquests criteris inclouen l'acabament específic dels acords amb les vores, sense que comporti l'ús de material diferents d'aquells que normalment conformen la unitat.
4.- NORMATIVA DE COMPLIMENT OBLIGATORI
Real Decreto 470/2021, de 29 de junio, por el que se aprueba el Código Estructural.

P9H PAVIMENTS DE MESCLA BITUMINOSA

P9H5- PAVIMENT DE MESCLA BITUMINOSA CONTÍNUA EN CALENT

0.- ELEMENTS QUE CONTEMPLA EL PLEC

P9H5-CUOK.

1.- DEFINICIÓ I CONDICIONS DE LES PARTIDES D'OBRA EXECUTADES
Mescla bituminosa tipus formigó bituminós, resultat de la combinació d'un betum asfàltic, granulats amb granulometria continua, pols mineral, i eventualment additius, de manera que totes les partícules del granulat quedin recobertes per una pel·lícula homogènia de lligant, fabricada, col·locada i compactada, a una temperatura molt superior a la d'ambient.
En actuacions de reparació, s'han considerat els graus de dificultat següents:
- Grau de dificultat associat a la mobilitat en l'actuació: - Sense dificultat de mobilitat: actuacions en què hi ha una interferència pròpia de l'entorn on es desenvolupen. - Amb dificultat de mobilitat: actuacions en entorns amb dificultat de mobilitat i/o amb el material aplegat lluny de la zona de treball: - Actuacions amb dificultat d'accessibilitat, per la poca mobilitat de la maquinària, per l'elevada presència de guals particulars i passos de vianants, per la impossibilitat d'ubicar una plataforma de treball lateral, per la impossibilitat d'ocupació de la calçada per fer l'aplec de materials que impliqui fer l'actuació per fases per tal de mantenir el pas de vianants i/o per estar en una zona amb tràfic rodat important - Actuacions en les què els materials estan aplegats lluny de la zona de treball per manca d'espai en la proximitat d'on s'executen les tasques.

AJUNTAMENT DE FORNELLS DE LA SELVA
Aquest document és una còpia simple del document electrònic original. Comprovi l'autenticitat del document a https://fornellsdelaselva.emunicipis.ddgi.cat/OAC/ValidarDoc.jsp - Utilitzi el 'Codi Segur de Verificació' que apareix a la capçalera.

DOCUMENT
PROJECT

ÒRGAN
CONTRACTACIÓ

EXPEDIENT
X2025001346

SIGNATURES
1.- Oscar Soria Garcia / num:19794, 18/06/2025 13:11
2.- AGUSTI PERE FIGUERAS (R: B17646563), 18/06/2025 14:29
3.- Ajuntament de Fornells de la Selva. Diligència: aprovat inicialment per la Junta de Govern Local de l'Ajuntament de Fornells de la Selva, en sessió de data 19 de juny de 2025. El Secretari.

Codi Segur de Verificació: 135b87f5-fa06-4e85-97be-f8c3473b47c5
Origen: Administració
Identificador document original: ES_L01170736_2025_32431938
Data d'impressió: 05/09/2025 11:31:00
Pàgina 274 de 334

- Grau de dificultat associat a l'àmbit de l'actuació en funció de l'amplària de la vorera, calçada o plataforma única
- Grau de dificultat associat a la presència d'elements externs a l'actuació: - Sense afectació per serveis o elements de mobiliari urbà: actuacions sense serveis (canalitzacions d'aigua, semàfors, enllumenat, etc.) ni elements urbans de grans dimensions (marquesines, mòduls d'aparcament de bicicletes, etc.) que interfereixin (o que puguin interferir) en les tasques - Amb afectació per serveis o elements de mobiliari urbà: actuacions amb serveis (canalitzacions d'aigua, semàfors, enllumenat, etc.) o elements urbans de grans dimensions (marquesines, mòduls d'aparcament de bicicletes, etc) que interfereixen en les tasques.
- Grau de dificultat associat a l'abast de l'actuació

L'execució de la unitat d'obra inclou les operacions següents:

- Estudi de la mescla i obtenció de la fórmula de treball i aprovació d'aquesta per la DO
- Realització del tram de prova i aprovació d'aquest per la DO
- Comprovació de la superfície d'assentament
- Extensió de la mescla
- Compactació de la mescla
- Execució de juntsde construcció
- Protecció del paviment acabat

CONDICIONS GENERALS:

La superfície acabada ha de ser de textura homogènia, uniforme i sense segregacions.
S'ha d'ajustar als perfils previstos, en la seva rasant, gruix i amplària.
Ha de tenir el pendent transversal que s'especifiqui a la DT.
La densitat obtinguda segons s'indica en l'apartat 542.9.3.2.1 del PG-3 no ha de ser inferior als valors següents:

- Capes de gruix >= 6 cm: 98%
- Capes de gruix < 6 cm: 97%

L'índex de Regularitat Internacional (IRI), segons NLT 330, PG-3/75 MD-11/00/(FOM 2523/2014), obtingut segons l'indicat en l'apartat 542.9.4 del PG-3 ha de complir els valors de les taules 542.14.a o 542.14.b del PG-3.
En capes de rodadura la macrotextura superficial obtinguda amb el mètode volumètric (UNE-EN 13036-1) i la resistència al lliscament transversal (UNE 41201 IN) han de ser iguals o mes grans que els valors de la taula 542.15 del PG 3.
Toleràncies d'execució:

- Amplària del semiperfil: No s'admeten amplàries inferiors a les teòriques

Nivell de les capes intermitges i de rodadura: ± 10 mm
Nivell de la capa base: ± 15 mm

- Gruix de la capa: No s'admeten gruixos inferiors al teòrics

2.- CONDICIONS DEL PROCÉS D'EXECUCIÓ

L'equip de treball, central de fabricació, mitjans de transport, equip d'estesa i equip de compactació, ha de complir les especificacions de l'article 542.4 del PG-3.
S'ha de realitzar un tram de prova, amb una longitud no inferior a la definida en el Plec de Prescripcions Tècniques Particulars. La DF ha de determinar si es pot acceptar la realització del tram de prova com a part integrant de l'obra en construcció.
A la vista dels resultats obtinguts, el Director d'Obra ha de definir si és acceptable o no la fórmula de treball i si són acceptables o no els equips proposats pel Contractista.
Durant l'execució del tram de prova s'ha d'analitzar la correspondència, al seu cas, entre els mètodes de control de la dosificació del lligant hidrocarbonat i de la densitat in situ establerts als Plecs de Prescripcions Tècniques Particulars, i altres mètodes ràpids de control.
Excepte autorització expressa del Director d'Obra, s'han de suspendre els treballs quan la temperatura ambient a l'ombra sigui inferior a 5°C, excepte si el gruix de la capa a estendre fos inferior a 5 cm, en aquest cas el límit serà de 8°C. Amb vent intens, després de gelades o a taulers d'estructures, la DF ha de poder augmentar aquests límits, en funció dels resultats de compactació obtinguts. Tampoc es permet la posada a l'obra en cas de precipitacions atmosfèriques.
La capa no s'ha d'estendre fins que s'hagi comprovat que la superfície sobre la que ha d'assentar-se té les condicions de qualitat i formes previstes, amb les toleràncies establertes. Si en aquesta superfície hi ha defectes o irregularitats que excedeixen les tolerables, s'han de corregir abans de l'execució de la partida d'obra, d'acord amb les instruccions de la DF.
La regularitat superficial de la capa sobre la que s'ha d'estendre la mescla, ha de complir l'indicat als articles 510 i 513 del PG-3. Sobre aquesta capa s'ha d'haver aplicat un reg d'imprimació o d'adherència, que ha de complir l'especificat en els articles 530 ó 531 del PG-3.
Si la superfície estigués constituïda per un paviment hidrocarbonat, i aquest fos heterogeni, s'hauran d'eliminar mitjançant fressat els sobrants de lligant i segellar les zones massa permeables, segons les instruccions del Director d'Obra. Es comprovarà especialment que transcorregut el termini de trencament del lligant dels tractaments aplicats, no queden restes d'aigua a la superfície. També, si ha passat mol temps des de la aplicació, es verificarà que la seva capacitat d'unió amb la mescla bituminosa no ha disminuït de forma perjudicial; en caso contrari, el Director de las Obres podrà ordenar la execució d'un reg d'adherència addicional.
L'estesa de la mescla s'ha de fer mecànicament començant per la vora inferior de la capa i amb la major continuïtat possible, per franges horitzontals. L'amplària de les franges s'ha d'estudiar per a que hi hagi el menor nombre de juntspossible.
Després d'haver estès i compactat una franja, s'ha d'estendre la següent mentre la vora de la primera es trobi encara calent i en condicions de ser compactada; en cas contrari s'ha d'executar un junt longitudinal.
L'estenedora s'ha de regular de forma que la superfície de la capa estesa resulti llisa i uniforme, sense segregacions ni arrossegaments, i amb un gruix tal que, un cop compactada, s'ajusti a la rasant i secció transversal indicades a la DT del Projecte, amb les toleràncies indicades a l'epígraf 542.7.2 del PG 3.
L'estesa s'ha de fer amb la major continuïtat possible, ajustant la velocitat de l'estenedora a la producció de la central de fabricació de manera que aquella no s'aturi. En cas de parada, es comprovarà que la temperatura de la mescla a estendre, en la tolva de l'estenedora i a sota d'aquesta, no baixi de la prescrita en la fórmula de treball per a l'inici de compactació, en cas contrari cal executar un junt transversal.
En obres sense manteniment de la circulació, per a carreteres amb calçades separades amb superfícies a estendre superiors a 70 000 m2, es realitzarà la extensió de qualsevol capa bituminosa a ample complet, treballant si fos necessari amb 2 o mes estenedores lleugerament desfasades, evitant juntslongitudinals. A la resta de situacions, després d'haver estes i compactat una franja, s'estendrà la següent mentre la vora de la primera estigui encara calenta i en condicions de ser compactada; en caso contrario, s'executarà un junt longitudinal.
La compactació s'ha de fer segons el pla aprovat per la DO en funció dels resultats del tram de proves fins que se assoleixi la densitat especificada a l'epígraf 542.7.1. S'haurà de fer a la temperatura mes alta possible sense superar la màxima prescrita a la fórmula de treball i sense que es produeixin desplaçaments de la mescla estesa, i es continuarà, mentre la mescla estigui en condicions de ser compactada i la seva temperatura no sigui inferior a la mínima prescrita a la fórmula de treball.
En mescles bituminoses fabricades amb betums millorats o modificats amb cautxú i en mescles bituminoses amb addició de cautxú, es continuarà obligatòriament el procés de compactació fins que la temperatura de la mescla baixi de la mínima establerta a la fórmula de treball, encara que s'hages assolit prèviament la densitat especificada a l'epígraf 542.7.1.
La compactació s'ha de fer longitudinalment, de manera continua i sistemàtica. Si l'estesa de la mescla bituminosa es fa per franges, en compactar una d'aquestes s'ha d'ampliar la zona de compactació per tal que inclogui 15 cm de l'anterior, com a mínim.
Els corrons han de portar la seva roda motriu del costat més pròxim a l'estenedora; els seus canvis de direcció s'han de fer sobre la mescla que ja s'ha compactat, i els seus canvis de sentit s'han de fer amb suavitat. S'ha de cuidar que els elements de compactació estiguin nets i, si és precís, humits.
En el cas en que hi hagi juntz, s'ha de procurar que els juntstransversals de capes sobreposades quedin a un mínim de 5 m un de l'altra, i que els longitudinals quedin desplaçades a un mínim de 15 cm un de l'altra.
A l'estendre franges longitudinals contigües, si la temperatura de l'estesa en primer lloc no fos superior al mínim fixat en la fórmula de treball per acabar la compactació, la vora d'aquesta franja s'ha de tallar verticalment, deixant al

AJUNTAMENT DE FORNELLS DE LA SELVA
Aquest document és una còpia simple del document electrònic original. Comprovi l'autenticitat del document a https://fornellsdelaselva.emunicipis.ddgi.cat/OAC/ValidarDoc.jsp - Utilitzi el 'Codi Segur de Verificació' que apareix a la capçalera.

DOCUMENT
PROJECT
ÒRGAN
CONTRACTACIÓ
EXPEDIENT
X2025001346
SIGNATURES
1.- Oscar Soria Garcia / num:19794, 18/06/2025 13:11
2.- AGUSTI PERE FIGUERAS (R: B17646563), 18/06/2025 14:29
3.- Ajuntament de Fornells de la Selva. Diligència: aprovat inicialment per la Junta de Govern Local de l'Ajuntament de Fornells de la Selva, en sessió de data 19 de juny de 2025. El Secretari.
Codi Segur de Verificació: 135b87f5-fa06-4e85-97be-f8c3473b47c5
Origen: Administració
Identificador document original: ES_L01170736_2025_32431938
Data d'impressió: 05/09/2025 11:31:00
Pàgina 275 de 334

descobert una superfície plana i vertical. Se li ha d'aplicar una capa uniforme i lleugera de reg d'adherència segons l'article 531 del PG 3, deixant trencar l'emulsió suficientment. A continuació, s'ha d'escalfar el junt i estendre la següent franja contra ella.
Els junts transversals en capes de rodadura s'han de compactar transversalment, i s'ha de disposar els recolzaments necessaris per als elements de compactació.
La capa executada només es pot obrir a la circulació quan assoleixi la temperatura ambient en tot el seu gruix, o be, prèvia autorització de la DF, quan assoleixi la temperatura de 60°C. En aquest cas s'han d'evitar les parades i canvis de direcció sobre la capa fins que aquesta assoleixi la temperatura ambient.
3.- UNITAT I CRITERI D'AMIDAMENT
PAVIMENTS DE MESCLA BITUMINOSA CONTÍNUA:
t de pes segons tipus, mesurades multiplicant els amples de cada capa segons amb les seccions tipus especificades a la DT, pels gruixos mitjos i les densitats mitjanes obtingudes dels assaigs de control de cada lot.
L'abonament dels treballs de preparació de la superfície d'assentament correspon a la unitat d'obra de la capa subjacent.
No són d'abonament en aquesta unitat d'obra els regs d'emprimació o d'adherència.
4.- NORMATIVA DE COMPLIMENT OBLIGATORI
Orden FOM/3460/2003, de 28 de noviembre, por lo que se aprueba la norma 6.1-IC Secciones del firme, de la Instrucción Técnica de Carreteras.
Orden de 6 de febrero de 1976 por la que se aprueba el Pliego de Prescripciones Técnicas Generales para Obras de Carreteras y Puentes (PG-3).
Orden FOM/2523/2014, de 12 de diciembre, por la que se actualizan determinados artículos del Pliego de Prescripciones Técnicas Generales para Obras de Carreteras y Puentes, relativos a materiales básicos, a firmes y pavimentos, y a señalización, balizamiento y sistemas de contención de vehículos (PG-3).
5.- CONDICIONS DE CONTROL D'EXECUCIÓ I DE L'OBRA ACABADA
CONTROL D'EXECUCIÓ. OPERACIONS DE CONTROL:
Abans d'iniciar-se la posada a l'obra de cada tipus de mescla bituminosa en calent.
Execució d'un tram de prova, per comprovar:
- La fórmula de treball
- Els equips proposats pel contractista
- La forma específica d'actuació dels equips
- La correspondència entre els mètodes de control de fabricació i els resultats in situ
En l'execució d'una capa:
- Inspecció visual de l'aspecte de la mescla i mesura de la temperatura de la mescla i la temperatura ambient, al descarregar en l'estenedora o equip de transferència
- Presa de mostres i preparació de provetes segons UNE-EN 12697-30 si la mida màxima del granulat es 22 mm o segons UNE-EN 12697-32 per a mides màximes del granulat superiors, al menys un cop al dia i al menys un cop per lot determinat segons el menor dels valors següents: - 500 m de calçada - 3.500 m2 de calçada - la fracció construïda diàriament
- Determinar el contingut de forats segons UNE-EN 12697-8 de les provetes anteriors
- Determinar la densitat aparent segons UNE-EN 12697-6 amb el mètode d'assaig de l'annex B de l'UNE-EN 13108-20
- Determinació per a cada lot de la densitat de referència per a compactació
- Dosificació del lligant segons UNE-EN 12697-1, amb la freqüència que estableixi el DO, sobre les mostres de les provetes
- Granulometria dels granulats extrets segons UNE-EN 12697-2, amb la freqüència que estableixi el DO, sobre les mostres de les provetes
- Gruix de l'estesa, mitjançant punxó graduat amb la freqüència que estableixi el DO
- Que el nombre i tipus de compactadors son els aprovats
- Que funcionen els dispositius d'humectació, neteja i protecció dels compactadors
- El llast, pes total i en el seu cas, pressió d'inflament dels dels compactadors
- La frqüència i l'amplitud en els compactadors vibratoris
- Nombre de passades de cada compactador
- Temperatura de la superfície de la capa en acabar la compactació
Aquests controls es faran d'acord amb les indicacions de l'epígraf 542.9.4 del PG 3.
CONTROL DE L'OBRA ACABADA. OPERACIONS DE CONTROL:
Es considerarà un lot, que s'acceptarà o rebutjarà en bloc, al menor que resulti d'aplicar els següents criteris:
- 500 m de calçada
- 3.500 m2 de calçada
- la fracció construïda diàriament
Extracció de testimonis, en punts aleatoris, en un nombre més gran o igual a 3 per lot per determinar:
- Densitat aparent i el gruix segons UNE-EN 12697-6, considerant les condicions d'assaig de l'annex B de l'UNE-EN 13108-20
Comprovació d'adherència entre capes segons NLT-382
- Control de la regularitat superficial, en trams de 1000 m de llarg, 24 h després de la seva execució i abans d'estendre la capa següent, determinant l'IRI segons NLT 330, i epígraf 542.9.4 del PG 3
En capes de rodadura:
Macrotextura superficial segons UNE-EN 13036-1, controlada diariament a 3 punts del lot triat aleatoriament
- Determinació de la resistència al lliscament, segons NLT 336, de tota la llargària de la obra, abans de la posada en servei.
Aquests controls es faran d'acord amb les indicacions de l'epígraf 542.9.4 del PG 3.
CONTROL DE L'OBRA ACABADA. INTERPRETACIÓ DE RESULTATS I ACTUACIONS EN CAS D'INCOMPLIMENT:
El lot de control de la unitat acabada s'ha d'acceptar o rebutjar globalment.
Els criteris d'acceptació o rebuig de la unitat acabada, i les actuacions en cas d'incompliment d'algun dels paràmetres de control son els indicats a l'epígraf 542.10 del PG 3.

PD INSTAL·LACIONS D'EVACUACIÓ, CANALITZACIÓ I VENTILACIÓ ESTÀTICA

PDB SOLERES I PARETS PER A POUS DE REGISTRE

PDB1- SOLERA DE FORMIGÓ PER A POUS DE REGISTRE

0.- ELEMENTS QUE CONTEMPLA EL PLEC

PDB1-115UQ.

1.- DEFINICIÓ I CONDICIONS DE LES PARTIDES D'OBRA EXECUTADES
Solera de formigó o llambordins, per a pous de registre.
S'han considerat els tipus següents:
- Solera de formigó en massa, recte o amb forma de mitja canya.
- Soleres de formigó amb armadura lleugera
L'execució de la unitat d'obra inclou les operacions següents:
Solera de formigó:
- Comprovació de la superfície d'assentament
- Col·locació del formigó de la solera i de la mitja canya, en el seu cas
- Cura del formigó
CONDICIONS GENERALS:
La solera ha de quedar anivellada i a la fondària prevista a la DT, excepte la zona de la mitja canya, ha de quedar plana.
El formigó ha de ser uniforme i continu. No ha de tenir esquerdes o defectes de formigonament com disgregacions o buits a la massa.
La secció de la solera no ha de quedar disminuïda en cap punt.
La resistència característica del formigó es comprovarà d'acord amb l'article 57 del CODI ESTRUCTURAL.
SOLERA DE FORMIGÓ:
Toleràncies d'execució:
- Desviació lateral: - Línia de l'eix: ± 24 mm - Dimensions interiors: ± 5 D, < 12 mm
(D = la dimensió interior màxima expressada en m)
- Nivell soleres: ± 12 mm

AJUNTAMENT DE FORNELLS DE LA SELVA
Aquest document és una còpia simple del document electrònic original. Comprovi l'autenticitat del document a https://fornellsdelaselva.emunicipis.ddgi.cat/OAC/ValidarDoc.jsp - Utilitzi el 'Codi Segur de Verificació' que apareix a la capçalera.

DOCUMENT
PROJECT
ÒRGAN
CONTRACTACIÓ
EXPEDIENT
X2025001346
SIGNATURES
1.- Oscar Soria Garcia / num:19794, 18/06/2025 13:11
2.- AGUSTI PERE FIGUERAS (R: B17646563), 18/06/2025 14:29
3.- Ajuntament de Fornells de la Selva. Diligència: aprovat inicialment per la Junta de Govern Local de l'Ajuntament de Fornells de la Selva, en sessió de data 19 de juny de 2025. El Secretari.
Codi Segur de Verificació: 135b87f5-fa06-4e85-97be-f8c3473b47c5
Origen: Administració
Identificador document original: ES_L01170736_2025_32431938
Data d'impressió: 05/09/2025 11:31:00
Pàgina 276 de 334

- Gruix (e): - e <= 30 cm: + 0,05 e (<= 12 mm), - 8 mm - e > 30 cm: + 0,05 e (<= 16 mm), - 0,025 e (<= -10 mm)
- Planor: ± 10 mm/m
SOLERES DE FORMIGÓ AMB ARMADURA LLEUGERA:
Els diàmetres, la forma, les dimensions i la disposició de les armadures han de ser les especificades a la DT.
Les barres no han de tenir defectes superficials ni esquerdes.
Les armadures han de ser netes, no han de tenir òxid no adherent, pintura, greix, ni d'altres substàncies perjudicials.
2.- CONDICIONS DEL PROCÉS D'EXECUCIÓ
CONDICIONS GENERALS:
La temperatura ambient per a formigonar ha d'estar entre 5°C i 40°C.
El formigó s'ha de posar a l'obra abans que s'iniciï el seu adormiment. L'abocada s'ha de fer de manera que no es produeixin disgregacions. S'ha de compactar.
Els treballs s'han de realitzar amb el pou lliure d'aigua i terres engrunades.
SOLERES DE FORMIGÓ AMB ARMADURA LLEUGERA:
El doblegat de l'armadura s'ha de realitzar en fred.
No s'han d'adreçar colzes excepte si es pot verificar que no es faran malbé.
S'han de col·locar separadors per a garantir el recobriment mínim i no han de produir fissures ni filtracions al formigó. La disposició dels separadors ha de complir l'especificat en la taula 49.8.2 del CODI ESTRUCTURAL.
3.- UNITAT I CRITERI D'AMIDAMENT
Unitat mesurada segons les especificacions de la DT.
Aquest criteri no inclou la preparació de la superfície d'assentament.
4.- NORMATIVA DE COMPLIMENT OBLIGATORI
Real Decreto 470/2021, de 29 de junio, por el que se aprueba el Código Estructural.

PDB4- PARET PER A POU DE REGISTRE CIRCULAR AMB FÀBRICA DE MAÓ

0.- ELEMENTS QUE CONTEMPLA EL PLEC

PDB4-46K6.

1.- DEFINICIÓ I CONDICIONS DE LES PARTIDES D'OBRA EXECUTADES
Formació de parets per a pous de registre circulars, quadrats o rectangulars i la col·locació dels elements complementaris.
S'han considerat els materials següents per a les parets del pou:
- Maons ceràmics agafats amb morter, amb arrebossat i lliscat interior de la paret i eventualment, esquerdejat exterior
- Peces prefabricades de formigó agafades amb morter
L'execució de la unitat d'obra inclou les operacions següents:
Parets:
- Comprovació de la superfície de recolzament
- Col/locació de les peces agafades amb morter
- Acabat de les parets, en el seu cas
- Comprovació de l'estanquitat del pou
PARET PER A POU:
El pou ha de ser estable i resistent.
Les parets del pou han de quedar aplomades, excepte en el tram previ al coronament, on s'ha d'anar reduint les dimensions del pou fins arribar a les de la tapa.
Les generatrius o la cara corresponents als graons d'accés han de quedar aplomades de dalt a baix.
Els junts han d'estar plens de morter.
El nivell del coronament ha de permetre la col·locació del bastiment i la tapa enrasats amb el paviment.
La superfície interior ha de ser llisa i estanca.
Han de quedar preparats els orificis, a diferent nivell, d'entrada i sortida de la conducció.
Toleràncies d'execució:
- Secció interior del pou: ± 50 mm
- Aplomat total: ± 10 mm
PARET DE PECES PREFABRICADES DE FORMIGÓ:
La paret ha d'estar constituïda per peces prefabricades de formigó agafades amb morter, recolzades a sobre d'un element resistent.
La peça superior ha de ser reductora per a passar de les dimensions del pou a les de la tapa.
PARET DE MAÓ:
Els maons han d'estar col·locats a trencajunts i les filades han de ser horitzontals.
La paret ha de quedar recolzada sobre una solera de formigó.
La superfície interior ha de quedar revestida amb un arrebossat de gruix uniforme i ben adherit a la paret, i acabat amb un lliscat de pasta de ciment pòrtland.
El revestiment, un cop sec, ha de ser llis, sense fissures, forats o d'altres defectes. No ha de ser polsegós.
Gruix dels junts: <= 1,5 cm
Gruix de l'arrebossat i el lliscat: <= 2 cm
Toleràncies d'execució:
- Horitzontalitat de les filades: ± 2 mm/m
- Gruix de l'arrebossat i el lliscat: ± 2 mm
PARET EXTERIOR ACABADA AMB UN ESQUERDEJAT EXTERIOR:
La superfície exterior ha de quedar coberta sense discontinuïtats amb un esquerdejat ben adherit a la paret.
Gruix de l'esquerdejat: <= 1,8 cm
2.- CONDICIONS DEL PROCÉS D'EXECUCIÓ
PARET PER A POU:
Els treballs s'han de fer a una temperatura ambient entre 5°C i 35°C, sense pluja.
PARET DE PECES PREFABRICADES DE FORMIGÓ:
La col·locació s'ha de realitzar sense que les peces rebin cops.
PARET DE MAÓ:
Els maons per col·locar han de tenir la humitat necessària per tal que no absorbeixin l'aigua del morter.
L'obra s'ha d'aixecar per filades senceres.
Els arrebossats s'han d'aplicar un cop sanejades i humitejades les superfícies que els han de rebre.
El lliscat s'ha de fer en una sola operació.
3.- UNITAT I CRITERI D'AMIDAMENT
PARET PER A POU:
m de fondària amidada segons les especificacions de la DT.
4.- NORMATIVA DE COMPLIMENT OBLIGATORI
Documento Básico de Salubridad DB-HS, parte II del CTE, aprobado por el Real Decreto 314/2006.
* Orden de 6 de febrero de 1976 por la que se aprueba el Pliego de Prescripciones Técnicas Generales para Obras de Carreteras y Puentes (PG-3).
* Orden FOM/1382/2002 de 16 de mayo, por la que se actualizan determinados artículos del pliego de prescripciones técnicas generales para obras de carreteras y puentes relativos a la construcción de explanaciones, drenajes y cimentaciones (PG-3).

PDBE- BROCAL PER A POU PREFABRICAT, COL·LOCAT (D)

0.- ELEMENTS QUE CONTEMPLA EL PLEC

PDBE-H98L.

1.- DEFINICIÓ I CONDICIONS DE LES PARTIDES D'OBRA EXECUTADES
Formació de parets per a pous de registre circulars, quadrats o rectangulars i la col·locació dels elements complementaris.
S'han considerat els materials següents per a les parets del pou:
- Maons ceràmics agafats amb morter, amb arrebossat i lliscat interior de la paret i eventualment, esquerdejat exterior
- Peces prefabricades de formigó agafades amb morter
L'execució de la unitat d'obra inclou les operacions següents:

AJUNTAMENT DE FORNELLS DE LA SELVA
Aquest document és una còpia simple del document electrònic original. Comprovi l'autenticitat del document a https://fornellsdelaselva.emunicipis.ddgi.cat/OAC/ValidarDoc.jsp - Utilitzi el 'Codi Segur de Verificació' que apareix a la capçalera.

DOCUMENT
PROJECT

ÒRGAN
CONTRACTACIÓ

EXPEDIENT
X2025001346

SIGNATURES
1.- Oscar Soria García / num:19794, 18/06/2025 13:11
2.- AGUSTI PERE FIGUERAS (R: B17646563), 18/06/2025 14:29
3.- Ajuntament de Fornells de la Selva. Diligència: aprovat inicialment per la Junta de Govern Local de l'Ajuntament de Fornells de la Selva, en sessió de data 19 de juny de 2025. El Secretari.

Codi Segur de Verificació: 135b87f5-fa06-4e85-97be-f8c3473b47c5
Origen: Administració
Identificador document original: ES_L01170736_2025_32431938
Data d'impressió: 05/09/2025 11:31:00
Pàgina 277 de 334

Parets:
- Comprovació de la superfície de recolzament
- Col/locació de les peces agafades amb morter
- Acabat de les parets, en el seu cas
- Comprovació de l'estanquitat del pou
PARET PER A POU:
El pou ha de ser estable i resistent.
Les parets del pou han de quedar aplomades, excepte en el tram previ al coronament, on s'ha d'anar reduint les dimensions del pou fins arribar a les de la tapa.
Les generatrius o la cara corresponents als graons d'accés han de quedar aplomades de dalt a baix.
Els junts han d'estar plens de morter.
El nivell del coronament ha de permetre la col·locació del bastiment i la tapa enrasats amb el paviment.
La superfície interior ha de ser llisa i estanca.
Han de quedar preparats els orificis, a diferent nivell, d'entrada i sortida de la conducció.
Toleràncies d'execució:
- Secció interior del pou: ± 50 mm
- Aplomat total: ± 10 mm
PARET DE PECES PREFABRICADES DE FORMIGÓ:
La paret ha d'estar constituïda per peces prefabricades de formigó agafades amb morter, recolzades a sobre d'un element resistent.
La peça superior ha de ser reductora per a passar de les dimensions del pou a les de la tapa.
PARET DE MAÓ:
Els maons han d'estar col·locats a trencajunts i les filades han de ser horitzontals.
La paret ha de quedar recolzada sobre una solera de formigó.
La superfície interior ha de quedar revestida amb un arrebossat de gruix uniforme i ben adherit a la paret, i acabat amb un lliscat de pasta de ciment pòrtland.
El revestiment, un cop sec, ha de ser llis, sense fissures, forats o d'altres defectes. No ha de ser polsegós.
Gruix dels junts: <= 1,5 cm
Gruix de l'arrebossat i el lliscat: <= 2 cm
Toleràncies d'execució:
- Horitzontalitat de les filades: ± 2 mm/m
- Gruix de l'arrebossat i el lliscat: ± 2 mm
PARET EXTERIOR ACABADA AMB UN ESQUERDEJAT EXTERIOR:
La superfície exterior ha de quedar coberta sense discontinuïtats amb un esquerdejat ben adherit a la paret.
Gruix de l'esquerdejat: <= 1,8 cm
2.- CONDICIONS DEL PROCÉS D'EXECUCIÓ
PARET PER A POU:
Els treballs s'han de fer a una temperatura ambient entre 5°C i 35°C, sense pluja.
PARET DE PECES PREFABRICADES DE FORMIGÓ:
La col·locació s'ha de realitzar sense que les peces rebin cops.
PARET DE MAÓ:
Els maons per col·locar han de tenir la humitat necessària per tal que no absorbeixin l'aigua del morter.
L'obra s'ha d'aixecar per filades senceres.
Els arrebossats s'han d'aplicar un cop sanejades i humitejades les superfícies que els han de rebre.
El lliscat s'ha de fer en una sola operació.
3.- UNITAT I CRITERI D'AMIDAMENT
ELEMENTS COMPLEMENTARIS:
Unitat mesurada segons les especificacions de la DT.
4.- NORMATIVA DE COMPLIMENT OBLIGATORI
* Orden de 6 de febrero de 1976 por la que se aprueba el Pliego de Prescripciones Técnicas Generales para Obras de Carreteras y Puentes (PG-3).
* Orden FOM/1382/2002 de 16 de mayo, por la que se actualizan determinados artículos del pliego de prescripciones técnicas generales para obras de carreteras y puentes relativos a la construcción de explanaciones, drenajes y cimentaciones (PG-3).

PDBF- BASTIMENT I TAPA CIRCULAR PER A POU DE REGISTRE, COL·LOCATS

0.- ELEMENTS QUE CONTEMPLA EL PLEC

PDBF-DFWY.

1.- DEFINICIÓ I CONDICIONS DE LES PARTIDES D'OBRA EXECUTADES
Formació de parets per a pous de registre circulars, quadrats o rectangulars i la col·locació dels elements complementaris.
S'han considerat els elements complementaris de pous de registre, següents.
- Bastiment i tapa
- Graó d'acer galvanitzat
- Graó de ferro colat
- Junt d'estanquitat amb fleixos d'acer inoxidable i anelles d'expansió
L'execució de la unitat d'obra inclou les operacions següents:
En el bastiment i tapa:
- Comprovació de la superfície de recolzament
- Col·locació del morter d'anivellament
- Col·locació del conjunt de bastiment i tapa, agafat amb morter
BASTIMENT I TAPA:
El bastiment col·locat ha de quedar ben assentat sobre les parets de l'element que s'ha de tapar, anivellades prèviament amb morter.
Ha de quedar sòlidament travat per una anella perimetral de morter.
L'anella no ha de provocar el trencament del paviment perimetral i no ha de sortir lateralment de les parets del pou.
La tapa ha de quedar recolzada a sobre del bastiment a tot el seu perímetre. No ha de tenir moviments que puguin provocar el seu trencament per impacte o bé produir sorolls.
Un cop col·locada la tapa, el dispositiu de fixació ha de garantir que només podrà ser retirada per personal autoritzat i que no podrà tenir desplaçaments accidentals.
Les tapes practicables, han d'obrir i tancar correctament.
La part superior del bastiment i la tapa ha de quedar al mateix pla que el paviment perimetral i mantenir el seu pendent.
Toleràncies d'execució:
- Nivell entre la tapa i el paviment: ± 2 mm
- Ajust lateral entre bastiment i tapa: ± 4 mm
- Nivell entre tapa i paviment: ± 5 mm
2.- CONDICIONS DEL PROCÉS D'EXECUCIÓ
CONDICIONS GENERALS:
El procés de col·locació no ha de produir desperfectes, ni ha de modificar les condicions exigides per al material.
3.- UNITAT I CRITERI D'AMIDAMENT
ELEMENTS COMPLEMENTARIS:
Unitat mesurada segons les especificacions de la DT.
4.- NORMATIVA DE COMPLIMENT OBLIGATORI
* Orden de 6 de febrero de 1976 por la que se aprueba el Pliego de Prescripciones Técnicas Generales para Obras de Carreteras y Puentes (PG-3).
* Orden FOM/1382/2002 de 16 de mayo, por la que se actualizan determinados artículos del pliego de prescripciones técnicas generales para obras de carreteras y puentes relativos a la construcción de explanaciones, drenajes y cimentaciones (PG-3).
5.- CONDICIONS DE CONTROL D'EXECUCIÓ I DE L'OBRA ACABADA
CONTROL D'EXECUCIÓ. OPERACIONS DE CONTROL EN BASTIMENTS I TAPES DE FOSA:
Les tasques de control a realitzar són les següents:
- Seguiment del procés de col·locació.
CONTROL DE L'OBRA ACABADA. OPERACIONS DE CONTROL EN BASTIMENTS I TAPES DE FOSA:
Les tasques de control a realitzar són les següents:
- Inspecció de les condicions d'assentament del bastiment
- Comprovació de les toleràncies d'ajust i de nivell respecte al paviment
CRITERIS DE PRESA DE MOSTRES:

AJUNTAMENT DE FORNELLS DE LA SELVA
Aquest document és una còpia simple del document electrònic original. Comprovi l'autenticitat del document a https://fornellsdelaselva.emunicipis.ddgi.cat/OAC/ValidarDoc.jsp - Utilitzi el 'Codi Segur de Verificació' que apareix a la capçalera.

DOCUMENT
PROJECT
ÒRGAN
CONTRACTACIÓ
EXPEDIENT
X2025001346
SIGNATURES
1.- Oscar Soria Garcia / num:19794, 18/06/2025 13:11
2.- AGUSTI PERE FIGUERAS (R: B17646563), 18/06/2025 14:29
3.- Ajuntament de Fornells de la Selva. Diligència: aprovat inicialment per la Junta de Govern Local de l'Ajuntament de Fornells de la Selva, en sessió de data 19 de juny de 2025. El Secretari.
Codi Segur de Verificació: 135b87f5-fa06-4e85-97be-f8c3473b47c5
Origen: Administració
Identificador document original: ES_L01170736_2025_32431938
Data d'impressió: 05/09/2025 11:31:00
Pàgina 278 de 334

El control es realitzarà sobre totes les unitats existents a l'obra.
INTERPRETACIÓ DE RESULTATS I ACTUACIONS EN CAS D'INCOMPLIMENT:
Correcció per part del contractista de les irregularitats observades.

PDG CANALITZACIONS DE SERVEIS

PDG5- MATERIALS AUXILIARS PER A CANALITZACIONS DE SERVEIS, COL·LOCATS

0.- ELEMENTS QUE CONTEMPLA EL PLEC

PDG5-HA2I.

1.- DEFINICIÓ I CONDICIONS DE LES PARTIDES D'OBRA EXECUTADES
Subministrament i col·locació d'una banda contínua de plàstic de color, de 30 cm d'amplària, col·locada al llarg de la rasa a 20 cm per sobre de la canonada, com a malla senyalitzadora.
L'execució de la unitat d'obra inclou les operacions següents:
- Comprovació i preparació de la superfície on s'ha d'estendre la banda
- Col·locació de la banda
CONDICIONS GENERALS:
Ha d'estar situada al nivell previst, i a la vertical de la canonada o instal·lació que senyalitza.
Ha de cobrir completament tot el recorregut de la mateixa.
Ha de ser de color i ha de tenir inscripcions que corresponguin al tipus d'instal·lació, d'acord amb les instruccions i normativa de la companyia titular del servei.
Cavalcaments: >= 20 cm
Toleràncies d'execució:
- Nivell: ± 20 mm
2.- CONDICIONS DEL PROCÉS D'EXECUCIÓ
No s'ha de treballar amb pluja, neu o vent superior als 60 km/h.
S'ha de seguir l'ordre dels treballs previst per la DF.
Abans de començar els treballs de muntatge, s'ha de fer un replanteig que ha de ser aprovat per la DF.
No s'han d'acumular terres o materials a la vora de l'excavació.
No s'ha de treballar simultàniament en zones superposades.
S'ha d'estrebar sempre que consti al projecte i quan ho determini la DF. L'estrebada ha de complir les especificacions fixades al seu plec de condicions.
Hi ha d'haver punts fixos de referència exteriors a la zona de treball, als quals s'hi han de referir totes les lectures topogràfiques.
La banda s'ha de col·locar sobre un terreny compactat, i quan s'hagi comprovat el nivell.
L'aportació de terres per a correcció de nivells ha de ser la mínima possible, de les mateixes existents i de compacitat igual.
Cal cobrir amb terres la banda a mida que es va estenent.
S'ha de complir la normativa vigent en matèria mediambiental, de seguretat i salut i d'emmagatzematge i transport de productes de construcció.
3.- UNITAT I CRITERI D'AMIDAMENT
m de llargària executat segons les especificacions de la DT.
4.- NORMATIVA DE COMPLIMENT OBLIGATORI
No hi ha normativa de compliment obligatori.

PF TUBS I ACCESSORIS PER A GASOS I FLUIDS

PFB TUBS I ACCESSORIS DE POLIETILÈ

PFB3 TUB DE POLIETILÈ DE DENSITAT ALTA, PER A XARXES DE DISTRIBUCIÓ D'AIGUA, COL·LOCAT

PFB3- TUB DE POLIETILÈ DE DENSITAT ALTA, PER A XARXES DE DISTRIBUCIÓ D'AIGUA, COL·LOCAT

0.- ELEMENTS QUE CONTEMPLA EL PLEC

PFB3-00D2,PFB3-.6D8,PFB3-.CN1,PFB3-.063,PFB3-.CN2,PFB3-.CN3.

1.- DEFINICIÓ I CONDICIONS DE LES PARTIDES D'OBRA EXECUTADES
Canalitzacions amb tub de polietilè per a transport i distribució de fluids a pressió i la col·locació d'accessoris en canalitzacions soterrades amb unions soldades, col·locats superficialment o al fons de la rasa.
S'han considerat els tipus de material següents:
- Polietilè extruït de densitat alta per al transport d'aigua a pressió amb una temperatura de servei fins a 40°C
S'han considerat els graus de dificultat de muntatge per als tubs, següents:
- Grau baix, que correspon a una xarxa de trams llargs, amb pocs accessoris i situada en llocs fàcilment accessibles (muntants, instal·lacions d'hidrants, etc.).
- Grau mitjà, que correspon a una xarxa equilibrada en trams lineals i amb accessoris (distribucions d'aigua, gas, calefacció, etc.)
- Grau alt, que correspon a una xarxa amb predomini d'accessoris (sala de calderes, instal·lació de bombeig, etc.)
- Sense especificació del grau de dificultat que correspon a una xarxa on es poden donar trams lineals, equilibrats i amb predomini d'accessoris indistintament al llarg del seu recorregut (instal·lacions d'obres d'enginyeria civil, etc.)
S'han considerat els tipus d'unió següents:
- Soldada (per a tubs de polietilè de densitat alta i mitjana)
- Connectada a pressió (per a tubs de polietilè de densitat alta i baixa)
L'execució de la unitat d'obra inclou les operacions següents:
- Comprovació i preparació del pla de suport (en canalitzacions per soterrar)
- Replanteig de la conducció
- Col·locació de l'element en la seva posició definitiva
- Execució de totes les unions necessàries
- Neteja de la canonada
- Retirada de l'obra de retalls de tubs, materials per a junts, etc.
No s'inclou, en les instal·lacions sense especificació del grau de dificultat, la col·locació d'accessoris. La variació del grau de dificultat en els diferents trams de la xarxa no permet fixar la repercussió d'accessoris; per això, la seva col·locació es considera una unitat d'obra diferent.
CONDICIONS GENERALS:
La posició ha de ser la reflectida a la DT o, en el seu defecte, la indicada per la DF.
Els junts han de ser estancs a la pressió de prova, han de resistir els esforços mecànics i no han de produir alteracions apreciables en el règim hidràulic de la canonada.
Ha d'estar feta la prova de pressió.
Totes les unions, canvis de direcció i sortides de ramals s'han de fer únicament per mitjà dels accessoris normalitzats. Les unions s'han de fer amb accessoris que pressionin la cara exterior del tub o bé soldats per testa, segons sigui el tipus d'unió definit per a la canalització.
El pas a través d'elements estructurals s'ha de fer amb passamurs i l'espai que quedi s'ha d'omplir amb material elàstic. Els passamurs han de sobresortir >= 3 mm del parament. Dins del passamurs no hi pot quedar cap accessori.
El tub de polietilè extruït es pot corbar en fred amb els següents radis de curvatura:

	Polietilè densitat alta	Polietilè densitat baixa i mitjana
A 0°C	<= 50 x Dn	<= 40 x Dn

AJUNTAMENT DE FORNELLS DE LA SELVA
Aquest document és una còpia simple del document electrònic original. Comprovi l'autenticitat del document a https://fornellsdelaselva.emunicipis.ddgi.cat/OAC/ValidarDoc.jsp - Utilitzi el 'Codi Segur de Verificació' que apareix a la capçalera.

A 20°C	<= 20 x Dn	<= 15 x Dn

Entre 0°C i 20°C el radi de curvatura pot determinar-se per interpolació lineal.
COL·LOCACIÓ SUPERFICIAL:
Els tubs han de ser accessibles. Les canonades s'han d'estendre perpendicularment o paral·lelament respecte a l'estructura de l'edifici. Les horitzontals han de passar preferentment a prop del paviment o del sostre.
Els dispositius de suport han d'estar situats de tal manera que garanteixin l'estabilitat i l'alineació del tub.
Sobre envans, els suports s'han de fixar amb tacs i visos, i a les parets, s'han d'encastar. Si l'abraçadora del suport és metàl·lica, entre ella i el tub s'ha d'interposar una anella elàstica.
Donat l'elevat coeficient de dilatació lineal, cal que els punts singulars (suports, canvis de direcció, ramals, trams llargs, etc.), permetin al tub efectuar els moviments axials de dilatació.
La canonada no pot travessar xemeneies ni conductes.
Distància entre suports:
- Tub polietilè densitat alta:
- Trams verticals: DN x 20 mm
- Trams horitzontals: DN x 15 mm
COL·LOCACIÓ SOTERRADA:
La fondària de la rasa ha de permetre que el tub descansi sobre un llit de sorra de riu. Pel seu damunt hi ha d'haver un reblert de terra ben piconada per tongades de 20 cm. Les primeres capes que envolten el tub cal piconar-les amb cura.
Gruix del llit de sorra:
- Polietilè extruït: >= 5 cm
- Polietilè reticulat: >= 10 cm
Gruix del reblert: (sense trànsit rodat):
- Polietilè extruït: >= 60 cm
- Polietilè reticulat: >= 50 cm
Gruix del reblert: (amb trànsit rodat): >= 80 cm
El tub s'ha de col·locar dins la rasa serpentejant lleugerament per a permetre les contraccions i dilatacions degudes a canvis de temperatura.
Per tal de contrarestar les reaccions axials que es produeixen en circular el fluid, els punts singulars (corbes, reduccions, etc.), han d'estar ancorades a daus massissos de formigó.
En cas de coincidència de canonades d'aigua potable i de sanejament, les d'aigua potable han de passar per un pla superior a les de sanejament i han d'anar separades tangencialment 100 cm.
Per damunt del tub s'ha de fer un reblert de terres compactades, que han de complir l'especificat en el seu plec de condicions.
2.- CONDICIONS DEL PROCÉS D'EXECUCIÓ
CONDICIONS GENERALS:
La descàrrega i manipulació dels elements s'ha de fer de forma que no rebin cops.
Per a fer la unió dels tubs no s'han de forçar ni deformar els extrems.
La unió entre els tubs i altres elements d'obra s'ha de fer garantint la no transmissió de càrregues, la impermeabilitat i l'adherència amb les parets.
Cada cop que s'interromp el muntatge, cal tapar els extrems oberts.
L'estesa del tub s'ha de fer desenrotllant tangencialment el rotlle, fent-lo rodar verticalment sobre el terreny.
En les unions elàstiques l'extrem llis del tub s'ha de netejar i lubrificar amb un lubrificant autoritzat pel fabricant del tub, abans de fer la connexió.
L'extrem del tub s'ha d'aixamfranar.
Si s'ha de tallar un tub, cal fer-ho perpendicularment a l'eix i eliminar les rebaves.
Si s'ha d'aplicar un accessori de compressió cal aixamfranar l'aresta exterior.
El tub s'ha d'encaixar sense moviments de torsió.
S'ha d'utilitzar un equip de soldadura que garanteixi l'alineació dels tubs i l'aplicació de la pressió adequada per a fer la unió.
Un cop acabada la instal·lació s'ha de netejar interiorment i fer-hi passar aigua per arrossegar les brosses.
En el cas que la canonada sigui per abastament d'aigua, cal fer un tractament de depuració bacteriològic després de rentar-la.
COL·LOCACIÓ SOTERRADA:
Abans de baixar els elements a la rasa la DF ha d'examinar-los, rebutjant els que presentin algun defecte.
Abans de la col·locació dels elements cal comprovar que la rasant, l'amplària, la fondària i el nivell freàtic de la rasa corresponen als especificats en la DT. En cas contrari cal avisar la DF.
El fons de la rasa ha d'estar net abans de baixar els elements.
Si la canonada té un pendent > 10% s'ha de muntar en sentit ascendent. Si no es pot fer d'aquesta manera, cal fixar-la provisionalment per evitar el lliscament dels tubs.
Els tubs s'han de calçar i colzar per a impedir el seu moviment.
Col·locats els elements al fons de la rasa, s'ha de comprovar que el seu interior és lliure d'elements que puguin impedir el seu assentament o funcionament correctes (terres, pedres, eines de treball, etc.).
Les canonades i les rases s'han de mantenir lliures d'aigua, esgotant amb bomba o deixant desguassos a l'excavació.
No s'han de muntar trams de més de 100 m de llarg sense fer un reblert parcial de la rasa deixant el junts descoberts. Aquest reblert ha de complir les especificacions tècniques del reblert de la rasa.
Un cop situada la canonada a la rasa, parcialment reblerta excepte a les unions, s'han de fer les proves de pressió interior i d'estanquitat segons la normativa vigent.
No es pot procedir al reblert de les rases sense l'autorització expressa de la DF.
Els daus d'ancoratge s'han de fer una vegada enllestida la instal·lació. S'han de col·locar de forma que els junts de les canonades i dels accessoris siguin accessibles per a la seva reparació.
3.- UNITAT I CRITERI D'AMIDAMENT
TUBS:
m de llargària instal·lada, amidada segons les especificacions de la DT, entre els eixos dels elements o dels punts per connectar.
Aquest criteri inclou les pèrdues de material per retalls i els empalmaments que s'hagin efectuat.
En les instal·lacions amb grau de dificultat especificat, inclou, a més, la repercussió de les peces especials per col·locar.
COL·LOCACIÓ SOTERRADA:
No s'inclouen en aquest criteri els daus de formigó per a l'ancoratge dels tubs ni les brides metàl·liques per a la subjecció dels mateixos.
4.- NORMATIVA DE COMPLIMENT OBLIGATORI
La normativa ha de ser l'específica a l'ús a què es destini.
5.- CONDICIONS DE CONTROL D'EXECUCIÓ I DE L'OBRA ACABADA
CONTROL D'EXECUCIÓ. OPERACIONS DE CONTROL:
Les tasques de control a realitzar són les següents:
- Comprovació de la correcta implantació de les conduccions a l'obra segons el traçat previst.
- Control visual de l'execució de la instal·lació, comprovant: - Suportació - Verticalitat i pendents a trams horitzontals segons destí de la instal·lació - Utilització dels accessoris adequats a empalmaments i entroncaments - Distància a altres elements i conduccions.
- Realització de proves d'estanquitat i resistència mecànica
- Realització de proves d'estanquitat i evacuació a instal·lacions de sanejament.
CONTROL DE L'OBRA ACABADA. OPERACIONS DE CONTROL:
Les tasques de control a realitzar són les següents:
- Manteniment de la instal·lació.
- Realització i emissió d'informe amb resultats dels controls i dels assaigs realitzats i de quantificació dels mateixos.
CRITERIS DE PRESA DE MOSTRES:
S'ha de comprovar la totalitat de la instal·lació.
INTERPRETACIÓ DE RESULTATS I ACTUACIONS EN CAS D'INCOMPLIMENT:
En cas de deficiències de material o execució, si es pot esmenar sense canviar materials, s'ha de procedir a fer-ho. En cas contrari, s'ha de procedir a canviar tot el material afectat.
En cas de manca d'elements o discrepàncies amb el projecte, s'ha de procedir a l'adequació, d'acord amb el que determini la DF.

DOCUMENT PROJECT
ÒRGAN CONTRACTACIÓ
EXPEDIENT X2025001346
SIGNATURES
1.- Oscar Soria Garcia / num:19794, 18/06/2025 13:11
2.- AGUSTI PERE FIGUERAS (R: B17646563), 18/06/2025 14:29
3.- Ajuntament de Fornells de la Selva. Diligència: aprovat inicialment per la Junta de Govern Local de l'Ajuntament de Fornells de la Selva, en sessió de data 19 de juny de 2025. El Secretari.
Codi Segur de Verificació: 135b87f5-fa06-4e85-97be-f8c3473b47c5
Origen: Administració
Identificador document original: ES_L01170736_2025_32431938
Data d'impressió: 05/09/2025 11:31:00
Pàgina 279 de 334
AJUNTAMENT DE FORNELLS DE LA SELVA
Aquest document és una còpia simple del document electrònic original. Comprovi l'autenticitat del document a https://fornellsdelaselva.emunicipis.ddgi.cat/OAC/ValidarDoc.jsp - Utilitzi el 'Codi Segur de Verificació' que apareix a la capçalera.

DOCUMENT
PROJECT

ÒRGAN
CONTRACTACIÓ

EXPEDIENT
X2025001346

SIGNATURES
1.- Oscar Soria García / num:19794, 18/06/2025 13:11
2.- AGUSTI PERE FIGUERAS (R: B17646563), 18/06/2025 14:29
3.- Ajuntament de Fornells de la Selva. Diligència: aprovat inicialment per la Junta de Govern Local de l'Ajuntament de Fornells de la Selva, en sessió de data 19 de juny de 2025. El Secretari.

Codi Segur de Verificació: 135b87f5-fa06-4e85-97be-f8c3473b47c5
Origen: Administració
Identificador document original: ES_L01170736_2025_32431938
Data d'impressió: 05/09/2025 11:31:00
Pàgina 280 de 334

PH INSTAL·LACIONS D'ENLLUMENAT

PHR ELEMENT DE SUPORT AMB IL·LUMINACIÓ INCORPORADA

PHR0- ELEMENT DE SUPORT DE COLUMNA AMB LLUMENERA, COL·LOCAT

0.- ELEMENTS QUE CONTEMPLA EL PLEC

PHR0-.REP.

1.- DEFINICIÓ I CONDICIONS DE LES PARTIDES D'OBRA EXECUTADES
Columna de xapa d'acer amb base-platina, coronament amb o sense platina, amb elements d'enllumenat incorporats, fixada amb perns d'ancoratge a un dau de formigó.
Es contemplen els següents tipus de columnes:
- Columnes amb el llum muntat a l'extrem, amb difusor a una cara, a dues cares, o simètric
- Columnes de suport amb projectors fixats al llarg dels fust
L'execució de la unitat d'obra inclou les operacions següents:
- Preparació de la zona de treball
- Replanteig de la unitat d'obra
- Execució del fonament
- L'hissat, fixació i anivellament del suport
- Connexió a la xarxa elèctrica i la de terra
- Col·locació dels llums o projectors en la seva posició i connexió dels mateixos
- Retirada de l'obra de les restes d'embalatges, retalls de cables, tubs, etc.
FONAMENT:
El material per a l'execució del fonament ha de ser formigó de la resistència especificada a la DT del projecte.
El formigó col·locat no ha de tenir disgregacions o buits a la massa.
Després del formigonament les armadures han de mantenir la posició prevista a la DT.
La secció de l'element no ha de quedar disminuïda en cap punt per la introducció d'elements de l'encofrat ni d'altres.
Els defectes que s'hagin produït en formigonar s'han de reparar de seguida, prèvia aprovació de la DF.
L'element acabat ha de tenir una superfície uniforme, sense irregularitats.
En el cas d'utilitzar matacà, les pedres han de quedar distribuïdes uniformement dins de la massa de formigó sense que es toquin entre elles.
Resistència característica estimada del formigó (Fest): >= 0,9 Fck
(Fck = Resistència de projecte del formigó a compressió)
Gruix màxim de la tongada:
- Consistència seca: <= 15 cm
- Consistència plàstica: <= 25 cm
- Consistència tova: <= 30 cm
Assentament en el con d'Abrams: 3 - 5 cm
Dimensions mínimes del dau de formigó (alt x ample x fondo):
- Columnes de fins a 6 m d'alçària: 0,6 x 0,6 x 0,6 m
- Columnes de 7, 8 ó 9 m d'alçària: 0,8 x 0,8 x 0,8 m
- Columnes de 10 ó 11 m d'alçària: 0,8 x 0,8 x 1,0 m
- Columnes de 13, 14 ó 15 m d'alçària: 1,0 x 1,0 x 1,3 m
- Columnes d'alçària superior a 16 m: Es determinarà en funció de l'alçària real de la columna
Toleràncies d'execució:
- Posició de les armadures: ± 10 mm (no acumulatius)
- Planor dels paraments ocults: ± 25 mm/2 m
HISSAT, FIXACIÓ I ANIVELLAMENT DEL SUPORT:
Ha de quedar en posició vertical. Queda expressament prohibit l'ús de falques per tal d'aconsseguir l'aplomat definitiu de la columna.
Ha de quedar fixada sòlidament a la base de formigó pels seus perns.
La fixació de la platina de base als perns s'ha de fer mitjançant volanderes, femelles i contrafemelles.
La base-platina d'unió ha de quedar per sota del nivell del paviment.
La part inferior de la portella ha de quedar aproximadament a 300 mm de la rasant del paviment.
Toleràncies d'execució:
- Verticalitat: ± 10 mm/3 m
- Posició: ± 50 mm
CONNEXIÓ AMB LA XARXA ELÈCTRICA:
Tots els conductors han de quedar connectats als borns corresponents.
Ha de quedar connectat al conductor de terra mitjançant la pressió de terminal, cargol i femelles.
Les connexions elèctriques han d'estar fetes a dintre de les caixes de connexió.
Un cop acabades les tasques de muntatge no pot quedar en tensió cap punt accessible de la instal·lació fora dels punts de connexió.
FIXACIÓ DELS LLUMS O PROJECTORS:
Tots els materials que intervenen en la instal·lació han de ser compatibles entre si. Per aquest motiu, el muntatge i les connexions dels equips han d'estar fets amb els materials i accessoris subministrats pel fabricant, o expressament aprovats per aquest.
2.- CONDICIONS DEL PROCÉS D'EXECUCIÓ
CONDICIONS GENERALS:
Abans de començar els treballs de muntatge, s'ha de fer un replanteig que ha de ser aprovat per la DF.
El muntatge s'ha de fer seguint les instruccions de la documentació tècnica del fabricant. S'ha de seguir la seqüència de muntatge proposada pel fabricant.
Tots els elements s'han d'inspeccionar abans de la seva col·locació.
La seva instal·lació no ha d'alterar les característiques de l'aparell.
S'ha de comprovar que les característiques tècniques de l'aparell corresponguin a les especificades al projecte.
La instal·lació elèctrica s'ha de fer sense tensió a la línia.
S'ha d'utilitzar un camió-grua per descarregar i manipular el pal durant la seva fixació.
Durant el muntatge s'ha de deixar lliure i acotada una zona de radi igual a l'alçària del pal més 5 m.
Cal que la zona de treball quedi degudament senyalitzada amb una tanca i llums vermells durant la nit.
FONAMENT:
Abans d'executar la partida estarà feta la base, complint les especificacions de la DT.
La temperatura ambient per formigonar estarà entre 5°C i 40°C.
La temperatura dels elements on es fa l'abocament serà superior als 0°C.
No es formigonarà si hi ha risc de gelades en les següents 48 hores des de l'abocament del formigó.
No es pot formigonar amb pluja sense l'aprovació expressa de la DF.
El formigó s'abocarà abans de que comenci el seu adormiment.
El temps de transport del formigó serà inferior a 1 hora si es fa amb camions formigonera i de mitja hora si es fa amb camions de trabuc. El temps màxim de posada en obra del formigó és de 2 hores des de la seva fabricació.
No es posaran en contacte formigons fabricats amb tipus de ciments incompatibles entre ells.
L'abocament del formigó es farà des d'una altura inferior a 1,5 m, sense que es produeixin disgregacions.
Abans de formigonar els junts, es retirarà la capa superficial de morter, i s'humidificarà la superfície.
La compactació es realitzarà per vibratge.
Durant l'adormiment s'evitaran sobrecàrregues i vibracions que puguin provocar la fissuració de l'element.
El curat es farà aplicant un producte filmògen o bé recobrint les superfícies amb una membrana impermeable subjecta a l'exterior de la peça.
3.- UNITAT I CRITERI D'AMIDAMENT
Unitat de quantitat instal·lada, mesurada segons les especificacions de la DT.
4.- NORMATIVA DE COMPLIMENT OBLIGATORI

AJUNTAMENT DE FORNELLS DE LA SELVA
Aquest document és una còpia simple del document electrònic original. Comprovi l'autenticitat del document a https://fornellsdelaselva.emunicipis.ddgi.cat/OAC/ValidarDoc.jsp - Utilitzi el 'Codi Segur de Verificació' que apareix a la capçalera.

DOCUMENT
PROJECT
ÒRGAN
CONTRACTACIÓ
EXPEDIENT
X2025001346
SIGNATURES
1.- Oscar Soria Garcia / num:19794, 18/06/2025 13:11
2.- AGUSTI PERE FIGUERAS (R: B17646563), 18/06/2025 14:29
3.- Ajuntament de Fornells de la Selva. Diligència: aprovat inicialment per la Junta de Govern Local de l'Ajuntament de Fornells de la Selva, en sessió de data 19 de juny de 2025. El Secretari.
Codi Segur de Verificació: 135b87f5-fa06-4e85-97be-f8c3473b47c5
Origen: Administració
Identificador document original: ES_L01170736_2025_32431938
Data d'impressió: 05/09/2025 11:31:00
Pàgina 281 de 334

Real Decreto 1890/2008, de 14 de noviembre, por el que se aprueba el Reglamento de eficiencia energética en instalaciones de alumbrado exterior y sus Instrucciones técnicas complementarias EA-01 a EA-07.
Real Decreto 842/2002 de 2 de agosto, por el que se aprueba el Reglamento Electrotécnico de Baja Tensión. REBT 2002.
UNE-EN 40-2:2006 Columnas y báculos de alumbrado. Parte 2: Requisitos generales y dimensiones.
UNE-EN 40-5:2003 Columnas y báculos de alumbrado. Parte 5: Requisitos para las columnas y báculos de alumbrado de acero.

PJ INSTAL·LACIONS DE LAMPISTERIA, REG, PISCINES, APARELLS SANITARIS I AIGUA CALENTA SANITÀRIA

PJM ELEMENTS DE MESURA, CONTROL I REGULACIÓ

PJM45- COMPTADOR D'AIGUA AMB CONNEXIÓ EMBRIDADA, COL.LOCAT

0.- ELEMENTS QUE CONTEMPLA EL PLEC

PJM45-.E32,PJM45-.232,PJM45-.E40.

1.- DEFINICIÓ I CONDICIONS DE LES PARTIDES D'OBRA EXECUTADES
Aquest plec de condicions tècniques es vàlid per a les següents partides d'obra:
- Comptadors d'aigua amb unions roscades o embridades connectats a una bateria o a un ramal.
- Elements per a la lectura centralitzada de comptadors electrònics
Es consideren incloses dins d'aquesta unitat d'obra les operacions següents:
Per a la col·locació de comptadors:
- Replanteig de la unitat d'obra
- Preparació de les unions
- Col·locació del comptador
- Connexió a la xarxa de fluid amb els seus accessoris corresponents
- Prova de servei
- Retirada de l'obre dels embalatges, restes de materials, etc.
Per a la col·locació del punts de lectura centralitzada:
- Replanteig d'unitat d'obra
- Col·locació del punt de lectura centralitzada
- Execució de les connexions elèctriques
- Comprovació del funcionament
- Retirada de l'obre dels embalatges, restes de materials, etc.
COL.LOCACIÓ DE COMPTADORS:
El comptador ha de quedar instal·lat dins d'una cambra de fàcil accés i amb suficients mitjans d'il·luminació i d'evacuació.
Cal que quedi suficientment separat dels paraments que l'envolten, de manera que es pugui instal·lar i manipular.
Les connexions amb les conduccions d'entrada i de sortida no han de tenir fuites, han de ser enroscades i amb junt de material elàstic.
Abans i després del comptador ha de quedar instal·lada una aixeta de pas i una vàlvula de retenció si el comptador no la porta incorporada, segons les especificacions del seu plec de condicions.
La posició ha de ser la fixada a la DT.
Ha d'estar feta la prova d'instal·lació.
Toleràncies d'instal·lació:
- Posició: ± 20 mm
2.- CONDICIONS DEL PROCÉS D'EXECUCIÓ
CONDICIONS GENERALS:
Abans de començar els treballs de muntatge, s'ha de fer un replanteig que ha de ser aprovat per la DF.
S'ha de comprovar que les característiques del producte corresponen a les especificades al projecte.
Els materials s'han d'inspeccionar abans de la seva col·locació.
La seva instal·lació no ha d'alterar les característiques dels elements.
La col·locació de l'element s'ha de fer seguint les indicacions del fabricant.
Un cop instal·lat, s'ha de procedir a la retirada de l'obra de tots els materials sobrants (embalatges, retalls de cables, etc.).
COL.LOCACIÓ DE COMPTADORS:
No es retiraran les proteccions de les boques de connexió fins que no es procedeixi a la seva unió.
Les unions roscades s'han de preparar amb estopa, pasta o cintes d'estanquitat.
L'enroscada, en el seu cas, s'ha de fer sense forçar ni malmetre la rosca.
3.- UNITAT I CRITERI D'AMIDAMENT
Unitat de quantitat instal·lada, mesurada segons les especificacions de la DT.
4.- NORMATIVA DE COMPLIMENT OBLIGATORI
Documento Básico de Salubridad DB-HS, parte II del CTE, aprobado por el Real Decreto 314/2006.
5.- CONDICIONS DE CONTROL D'EXECUCIÓ I DE L'OBRA ACABADA
CONTROL D'EXECUCIÓ. OPERACIONS DE CONTROL EN COMPTADORS:
Els punts de control més destacables són els següents:
- Comprovació de la correcta implantació dels materials i equips.
- Verificar la correcta instal·lació i dimensions dels elements de la cambra d'escomesa o armari de comptador i elements següents : - Clau de pas general - Comptador homologat - Filtres amb malla d'entre 25 i 50um - Clau de pas posterior al comptador (si és prevista) - Vàlvula de retenció - Sistema de reducció de pressió - Protecció contra condensacions / tèrmiques / esforços mecànics / sorolls - Existència de desguàs - Condicions mínimes de subministre - Estalvi d'aigua - Senyalització
- Verificar les dimensions de la cambra d'escomesa o armari de comptador
- Verificar l'assaig de resistència mecànica i Estanqueitat.
CONTROL DE L'OBRA ACABADA. OPERACIONS DE CONTROL EN COMPTADORS:
- Realització i emissió d'informe amb resultats dels controls i mesures realitzades.
CRITERIS DE PRESA DE MOSTRES EN COMPTADORS:
Es comprovarà globalment
INTERPRETACIÓ DE RESULTATS I ACTUACIONS EN CAS D'INCOMPLIMENT EN COMPTADORS:
Es donarà per bona la prova d'estanquitat quan no hi hagi variacions de pressió al manómetre.
En cas de deficiències de material o execució, si es pot esmenar sense canviar materials, s'ha de procedir a fer-ho. En cas contrari, s'ha de procedir a canviar tot el material afectat.
En cas de manca d'elements o discrepàncies amb el projecte, s'ha de procedir a l'adequació, d'acord amb el que determini la DF.

PM INSTAL·LACIONS CONTRA INCENDIS, DESCÀRREGUES ATMOSFÈRIQUES I DE SEGURETAT

PM2 INSTAL·LACIONS D'EXTINCIÓ D'INCENDIS AMB AIGUA

PM23- HIDRANT (D)

0.- ELEMENTS QUE CONTEMPLA EL PLEC

PM23-.86Q.

1.- DEFINICIÓ I CONDICIONS DE LES PARTIDES D'OBRA EXECUTADES
Hidrant.
S'han considerat els tipus següents:
- De columna seca
- De columna humida
- Soterrat en pericó

AJUNTAMENT DE FORNELLS DE LA SELVA
Aquest document és una còpia simple del document electrònic original. Comprovi l'autenticitat del document a https://fornellsdelaselva.emunicipis.ddgi.cat/OAC/ValidarDoc.jsp - Utilitzi el 'Codi Segur de Verificació' que apareix a la capçalera.

DOCUMENT
PROJECT
ÒRGAN
CONTRACTACIÓ
EXPEDIENT
X2025001346
SIGNATURES
1.- Oscar Soria García / num:19794, 18/06/2025 13:11
2.- AGUSTI PERE FIGUERAS (R: B17646563), 18/06/2025 14:29
3.- Ajuntament de Fornells de la Selva. Diligència: aprovat inicialment per la Junta de Govern Local de l'Ajuntament de Fornells de la Selva, en sessió de data 19 de juny de 2025. El Secretari.
Codi Segur de Verificació: 135b87f5-fa06-4e85-97be-f8c3473b47c5
Origen: Administració
Identificador document original: ES_L01170736_2025_32431938
Data d'impressió: 05/09/2025 11:31:00
Pàgina 282 de 334

L'execució de la unitat d'obra inclou les operacions següents:
Hidrants de columna seca:
- Fixació de la columna a la base
- Connexió a la xarxa d'alimentació
- Recobriment de protecció de la part soterrada
Hidrants de columna humida:
- Fixació de la columna a la base.
- Connexió a la xarxa d'alimentació.
Hidrants soterrats en pericó:
- Fixació del conjunt al fons del pericó.
- Connexió a la xarxa d'alimentació.
CONDICIONS GENERALS:
La posició ha de ser la reflectida a la DT o, en el seu defecte, la indicada per la DF.
Toleràncies d'instal·lació:
- Posició: ± 30 mm
- Aplomat: <= 5 mm
HIDRANTS DE COLUMNA:
La columna ha de quedar vertical i fixada sòlidament a la base.
Només ha de sobresortir del paviment el cos superior.
La part soterrada ha de quedar protegida de la corrosió amb pintures, cintes asfàltiques, etc., que han de complir les condicions fixades en el plec de condicions de la seva partida d'obra.
El maniguet de ruptura de l'eix d'accionament de la vàlvula de tancament, ha de quedar dins de l'element intermedi.
El reblert immediat a la boca de buidatge cal que sigui porós, per a permetre l'absorció de l'aigua evacuada.
HIDRANTS DE COLUMNA HUMIDA:
La columna ha de quedar vertical i fixada sòlidament a la base.
HIDRANTS SOTERRATS EN PERICÓ:
L'eix d'enllaç ràpid ha de quedar vertical i encarat cap amunt. Tot el conjunt ha de quedar fixat sòlidament al fons del pericó, que ha de complir les condicions fixades en el plec de condicions de la seva partida d'obra.
La vàlvula de tancament i les unions han de ser estanques a la pressió de treball.
Ha d'anar connectat a la xarxa d'alimentació.
Les boques han de quedar tapades amb les tapes corresponents.
2.- CONDICIONS DEL PROCÉS D'EXECUCIÓ
No hi han condicions específiques del procés d'instal·lació.
3.- UNITAT I CRITERI D'AMIDAMENT
Unitat de quantitat instal·lada, mesurada segons les especificacions de la DT.
4.- NORMATIVA DE COMPLIMENT OBLIGATORI
Real Decreto 513/2017, de 22 de mayo, por el que se aprueba el Reglamento de instalaciones de protección contra incendios.
Corrección de errores del Real Decreto 513/2017, de 22 de mayo, por el que se aprueba el Reglamento de instalaciones de protección contra incendios.
Resolució de 22 de març de 1995, de designació del laboratori general d'assaigs i investigacions com a organisme de control per la certificació de productes, d'acord amb el Reial Decret 1942/1993, que aprova el reglament CPI.

PN VÀLVULES, FILTRES, BOMBES I GRUPS DE PRESSIÓ

PN1 VÀLVULES DE COMPORTA

PN12 VÀLVULES DE COMPORTA MANUALS EMBRIDADES

PN12- VÀLVULA DE COMPORTA MANUAL AMB BRIDES, MUNTADA

0.- ELEMENTS QUE CONTEMPLA EL PLEC

PN12-.100,PN12-.D80,PN12-.050.

1.- DEFINICIÓ I CONDICIONS DE LES PARTIDES D'OBRA EXECUTADES
Vàlvules de comporta motoritzades o manuals, roscades, embridades o d'extrems ranurats, muntades.
S'han considerat els tipus de col·locació següents:
- Muntades superficialment
- Muntades en pericó de canalització soterrada
L'execució de la unitat d'obra inclou les operacions següents:
- Neteja de l'interior del tubs i de les unions
- Preparació de les unions amb els elements d'estanqueitat
- Connexió de la vàlvula als tubs
- Prova de servei
CONDICIONS GENERALS:
Els eixos de la vàlvula i de la canonada han de quedar alineats.
La maneta o volant de la vàlvula ha de ser accessible.
Les vàlvules s'han d'instal·lar situades de manera que es puguin realitzar tasques de manteniment de les diferents parts.
Tant el premsaestopes de la vàlvula com les connexions amb la canonada han de ser estanques a la pressió de treball.
S'ha de deixar connectada a la xarxa corresponent, en condicions de funcionament.
La pressió exercida pel premsaestopes sobre l'eix d'accionament no ha d'impedir la maniobra del volant amb la mà.
La posició ha de ser la reflectida a la DT o, en el seu defecte, la indicada per la DF.
Toleràncies d'instal·lació:
- Posició: ± 30 mm
MUNTADES SUPERFICIALMENT:
L'eix d'accionament ha de quedar horitzontal, o en qualsevol posició radial per sobre del pla horitzontal.
La distància entre la vàlvula i la paret ha de ser la necessària perque pugui girar el cos, un cop desmuntat l'eix d'accionament del sistema de tancament.
MUNTADES EN PERICÓ:
L'eix d'accionament ha de quedar vertical, amb el volant cap amunt, i ha de coincidir amb el centre del pericó.
La distància entre la vàlvula i el fons del pericó ha de ser la necessària perquè pugui girar el cos un cop desmuntat l'eix d'accionament del sistema de tancament.
La distància entre la vàlvula i el fons del pericó ha de ser la necessària perquè es puguin col·locar i treure tots els cargols de les brides.
2.- CONDICIONS DEL PROCÉS D'EXECUCIÓ
Abans de la instal·lació de la vàlvula s'ha de netejar l'interior dels tubs.
Abans de realitzar la unió entre els tubs i les vàlvules cal fer la comprovació que extrems estan ben acabats, nets, sense rebaves i amb els condicions correctes per realitzar la unió.
La descàrrega i manipulació de les vàlvules s'ha de fer de forma que no rebin cops.
Les connexions dels diferents elements s'han de realitzar seguint les indicacions del fabricant i amb les eines adequades per tal de no malmetre les diferents peces.
L'estanquitat de les unions s'ha de realitzar mitjançant els junts adequats.
La unió entre els tubs i vàlvules s'ha de fer garantint la no transmissió de càrregues, la impermeabilitat i l'adherència amb les parets.
Un cop acabada la instal·lació, s'ha de netejar interiorment fent-hi passar aigua perquè arrossegui les brosses i els gasos destil·lats produïts pel lubricant o per l'adhesiu i el netejador. No s'ha de fer servir en aquesta operació cap tipus de dissolvent.
En el cas que la canonada sigui per abastament d'aigua, cal fer un tractament de depuració bacteriològic després de rentar-la.
3.- UNITAT I CRITERI D'AMIDAMENT
Unitat de quantitat instal·lada, mesurada segons les especificacions de la DT.
4.- NORMATIVA DE COMPLIMENT OBLIGATORI
La normativa ha de ser l'específica a l'ús a què es destini.

AJUNTAMENT DE FORNELLS DE LA SELVA
Aquest document és una còpia simple del document electrònic original. Comprovi l'autenticitat del document a https://fornellsdelaselva.emunicipis.ddgi.cat/OAC/ValidarDoc.jsp - Utilitzi el 'Codi Segur de Verificació' que apareix a la capçalera.

DOCUMENT
PROJECT

ÒRGAN
CONTRACTACIÓ

EXPEDIENT
X2025001346

SIGNATURES
1.- Oscar Soria García / num:19794, 18/06/2025 13:11
2.- AGUSTI PERE FIGUERAS (R: B17646563), 18/06/2025 14:29
3.- Ajuntament de Fornells de la Selva. Diligència: aprovat inicialment per la Junta de Govern Local de l'Ajuntament de Fornells de la Selva, en sessió de data 19 de juny de 2025. El Secretari.

Codi Segur de Verificació: 135b87f5-fa06-4e85-97be-f8c3473b47c5
Origen: Administració
Identificador document original: ES_L01170736_2025_32431938
Data d'impressió: 05/09/2025 11:31:00
Pàgina 283 de 334

4. ESPECIFICACIONS TÈCNIQUES DELS EQUIPS PROJECTATS

4.1. Hidrants

BENITO

INDICE

1- DESCRIPCIÓN DEL PRODUCTO 2
Hidrante modelo HIDN100B 2
2- CARACTERÍSTICAS GENERALES 2
3- PLANOS 4
4- INSTALACIÓN Y PUESTA EN SERVICIO 8
5- INSTALACIÓN EN CALZADA 9
6- MANTENIMIENTO 9

BENITO

1- DESCRIPCIÓN DEL PRODUCTO

Hidrante modelo HIDN100B

Los modelos de hidrantes bajo nivel están diseñados para ser instalados en zonas donde el espacio en aceras es reducido, especialmente en calles de grandes ciudades. Estos hidrantes siempre deben estar acompañados de la señalización adecuada para facilitar su rápida localización en caso de emergencia.

El modelo HIDN100B está fabricado de acuerdo con la norma UNE-EN 14339:2006 para hidrantes contra incendios bajo tierra. Esta norma es de obligatorio cumplimiento, tal como lo exige el Reglamento de Instalaciones de Protección Contra Incendios bajo nivel (RIPCI), establecido en el Real Decreto 1942/1993, la Orden de Procedimiento del 16 de abril de 1998 y la Directiva de Productos de Construcción 89/106/CEE. El cumplimiento de estas normativas se garantiza mediante los certificados emitidos por AENOR, el organismo encargado de acreditar la conformidad con el marcado CE



2- CARACTERÍSTICAS GENERALES

- **Conexión vertical embridada**: DN100 (4").
- **Presión nominal**: 1,6 MPa (16 bar).
- **Presión de prueba**: 2.5 MPa (25 bar).
- **Factor Kv (métrico)**: Según la norma 14339, $Q = Kv * \sqrt{P}$, Q (m^3/h); P (bar): 194.
- **Material del cuerpo**: El cuerpo del hidrante está fabricado en fundición dúctil.
- **Racor y tapón:** El hidrante está equipado con racor y tapón con rosca de 100 mm tipo BOMBERO, conforme a la norma UNE 23400.

El hidrante está diseñado con fundición dúctil, asegurando una geometría, tamaño y peso optimizados para un rendimiento óptimo. Su construcción garantiza máxima eficiencia en el uso, así como una alta calidad en el funcionamiento del hidrante.

El sistema de cierre está compuesto por materiales de acero inoxidable y latón 14301, según la norma EN10088-1. De esta manera, todos los componentes en contacto continuo con el agua son altamente resistentes a la corrosión y al envejecimiento, asegurando una larga vida útil del producto.

AJUNTAMENT DE FORNELLS DE LA SELVA
Aquest document és una còpia simple del document electrònic original. Comprovi l'autenticitat del document a https://fornellsdelaselva.emunicipis.ddgi.cat/OAC/ValidarDoc.jsp - Utilitzi el 'Codi Segur de Verificació' que apareix a la capçalera.

DOCUMENT
PROJECT

ÒRGAN
CONTRACTACIÓ

EXPEDIENT
X2025001346

SIGNATURES
1.- Oscar Soria García / num:19794, 18/06/2025 13:11
2.- AGUSTI PERE FIGUERAS (R: B17646563), 18/06/2025 14:29
3.- Ajuntament de Fornells de la Selva. Diligència: aprovat inicialment per la Junta de Govern Local de l'Ajuntament de Fornells de la Selva, en sessió de data 19 de juny de 2025. El Secretari.

Codi Segur de Verificació: 135b87f5-fa06-4e85-97be-f8c3473b47c5
Origen: Administració
Identificador document original: ES_L01170736_2025_32431938
Data d'impressió: 05/09/2025 11:31:00
Pàgina 284 de 334

BENITO

La fijación de la tuerca del conjunto de accionamiento y el racor de rosca modelo a determinar es mediante tornillos de acero inoxidable DIN 933 A2-70 M10*030 14301según EN1008

Ubicados según plano para facilitar su manipulación y mantenimiento.

Arqueta Completa con Cerco y Tapa:

- **Instalación**: La arqueta está diseñada para una instalación directa, lo que reduce la necesidad de obra civil adicional. Verifica que el cerco y la tapa se ajusten adecuadamente para garantizar una instalación segura y estable.
- **Ajuste del Desnivel**: La capacidad de ajustar la arqueta según el desnivel de la calle es esencial para una correcta alineación y funcionamiento del sistema. Mediante una varilla de 10cm de largo y dimensión M12 con 6 tuercas de acero inoxidable de M12 en cada costado, asegúrate de hacer los ajustes necesarios durante la instalación.

Fabricación en Fundición Dúctil:

- **Norma**: La arqueta está fabricada en fundición dúctil según la norma UNE 1561. Este material ofrece una buena resistencia al impacto y la abrasión, lo que es ideal para condiciones de uso exigentes.


Personalización:

- **Escudo e Inscripciones**: La tapa puede personalizarse con el escudo del ayuntamiento o la compañía de agua, así como con las inscripciones "INCENDIOS" o "BOMBEROS". estas personalizaciones se realizan según las especificaciones requeridas para cumplir con los estándares locales o institucionales.



BENITO

3- PLANOS

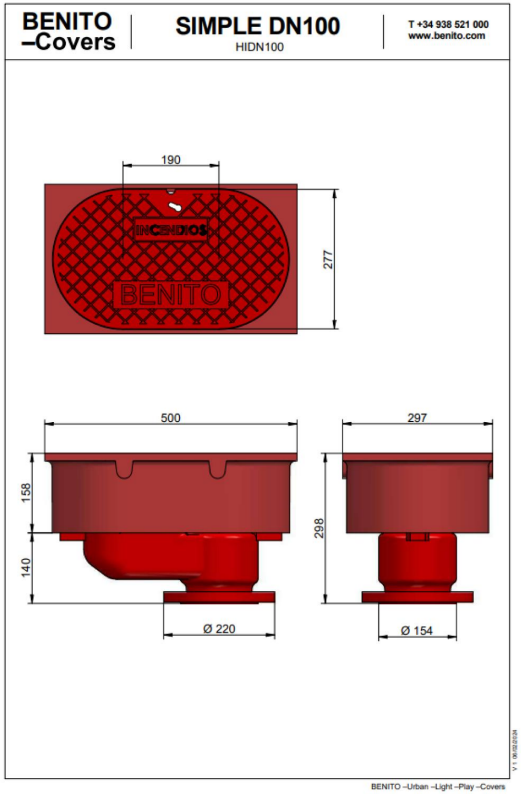

AJUNTAMENT DE FORNELLS DE LA SELVA
Aquest document és una còpia simple del document electrònic original. Comprovi l'autenticitat del document a https://fornellsdelaselva.emunicipis.ddgi.cat/OAC/ValidarDoc.jsp - Utilitzi el 'Codi Segur de Verificació' que apareix a la capçalera.

DOCUMENT
PROJECT

ÒRGAN
CONTRACTACIÓ


EXPEDIENT
X2025001346

SIGNATURES
1.- Oscar Soria Garcia / num:19794, 18/06/2025 13:11
2.- AGUSTI PERE FIGUERAS (R: B17646563), 18/06/2025 14:29
3.- Ajuntament de Fornells de la Selva. Diligència: aprovat inicialment per la Junta de Govern Local de l'Ajuntament de Fornells de la Selva, en sessió de data 19 de juny de 2025. El Secretari.

Codi Segur de Verificació: 135b87f5-fa06-4e85-97be-f8c3473b47c5
Origen: Administració
Identificador document original: ES_L01170736_2025_32431938
Data d'impressió: 05/09/2025 11:31:00
Pàgina 285 de 334

BENITO

BENITO –Covers | **SIMPLE DN100** HIDN100 | T +34 938 521 000 www.benito.com

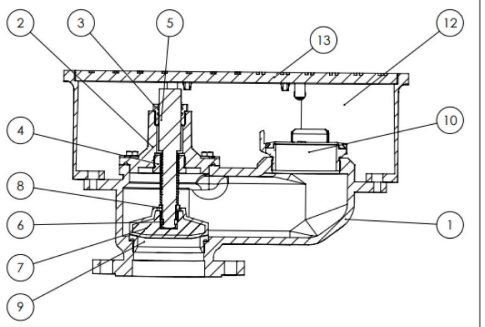


N.º DE ELEMENTO	N.º DE PIEZA	CANTIDAD
1	CUERPO-N DN-100	1
2	CUERPO ESTOPADA	1
3	TAPON TUERCA PRENSA-ESTOPA	1
4	TUERCA TORNILLO MANIOBRA	1
5	TORNILLO MANIOBRA	1
6	dos medios casquillos EXTREMO TORNILLO MANIOBRA	1
7	JUNTA GOMA DN-100 B.LLOBREGAT	1
8	TUERCA REC. GOMA CIERRE	1
9	ARO BASE CIERRE	1
10	RACOR 100 ALUMINI	1
12	CAJA-N	1
13	TAPA-N	1

BENITO –Urban –Light –Play –Covers

5

BENITO

BENITO –Covers | **DOBLE DN100-70-70** HIDN1002x70 | T +34 938 521 000 www.benito.com

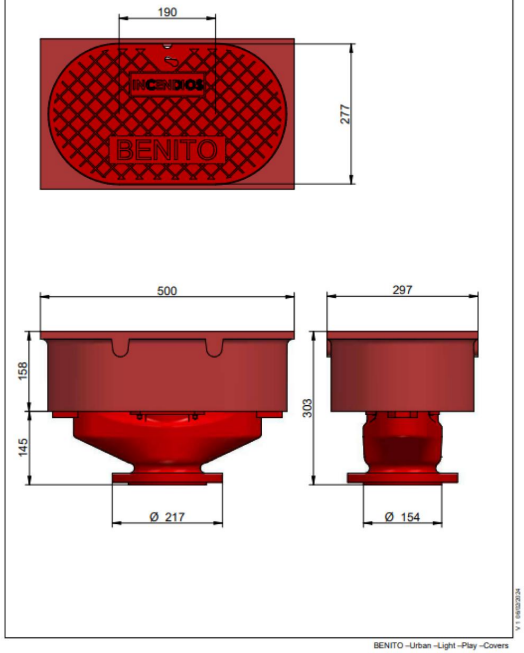

BENITO –Urban –Light –Play –Covers

6

AJUNTAMENT DE FORNELLS DE LA SELVA
Aquest document és una còpia simple del document electrònic original. Comprovi l'autenticitat del document a https://fornellsdelaselva.emunicipis.ddgi.cat/OAC/ValidarDoc.jsp - Utilitzi el 'Codi Segur de Verificació' que apareix a la capçalera.

DOCUMENT
PROJECT


ÒRGAN
CONTRACTACIÓ

EXPEDIENT
X2025001346

SIGNATURES
1.- Oscar Soria Garcia / num:19794, 18/06/2025 13:11
2.- AGUSTI PERE FIGUERAS (R: B17646563), 18/06/2025 14:29
3.- Ajuntament de Fornells de la Selva. Diligència: aprovat inicialment per la Junta de Govern Local de l'Ajuntament de Fornells de la Selva, en sessió de data 19 de juny de 2025. El Secretari.

Codi Segur de Verificació: 135b87f5-fa06-4e85-97be-f8c3473b47c5
Origen: Administració
Identificador document original: ES_L01170736_2025_32431938
Data d'impressió: 05/09/2025 11:31:00
Pàgina 286 de 334

BENITO

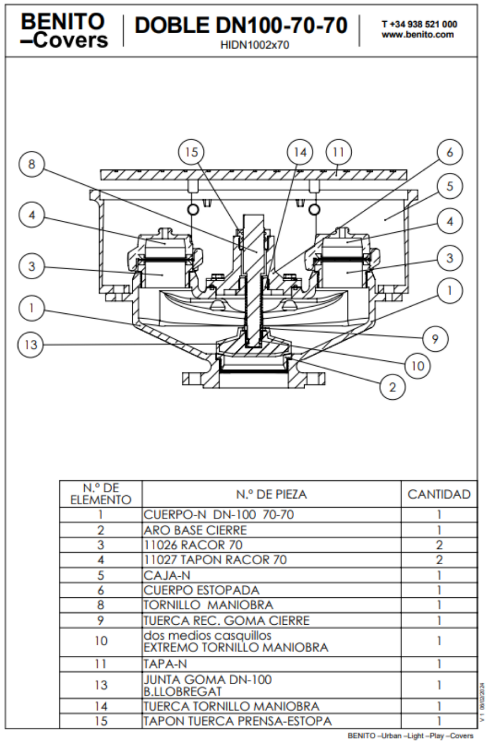

N.º DE ELEMENTO	N.º DE PIEZA	CANTIDAD
1	CUERPO-N DN-100 70-70	1
2	ARO BASE CIERRE	1
3	11026 RACOR 70	2
4	11027 TAPON RACOR 70	2
5	CAJA-N	1
6	CUERPO ESTOPADA	1
8	TORNILLO MANIOBRA	1
9	TUERCA REC. GOMA CIERRE	1
10	dos medios casquillos EXTREMO TORNILLO MANIOBRA	1
11	TAPA-N	1
13	JUNTA GOMA DN-100 B.LLOBREGAT	1
14	TUERCA TORNILLO MANIOBRA	1
15	TAPON TUERCA PRENSA-ESTOPA	1

BENITO –Urban –Light –Play –Covers

BENITO

4- INSTALACIÓN Y PUESTA EN SERVICIO

Instrucciones para la correcta manipulación, instalación y mantenimiento de hidrantes Llobregat.

Uso adecuado de herramientas: Siempre utilice las llaves de accionamiento apropiadas al operar los hidrantes de Llobregat, garantizando un manejo seguro y eficiente.

- **Inspección tras la recepción:** Al recibir los hidrantes, verifique cuidadosamente si han sufrido daños durante el transporte. Asegúrese también de que cumplen con las especificaciones técnicas requeridas. Todos los hidrantes de Llobregat son sometidos a rigurosos ensayos y embalados correctamente para proteger su integridad.
- **Condiciones de almacenamiento:** Es crucial que los hidrantes se almacenen en un lugar limpio y seco para evitar deterioros. El embalaje debe reponerse inmediatamente si ha sido retirado para su inspección. Manipule los hidrantes con cuidado y use cintas de amarre adecuadas al moverlos.
- **Elección del lugar de instalación:** La ubicación de los hidrantes debe tener en cuenta factores como su fácil acceso, la orientación de las bocas, posibles obstrucciones, la proximidad a edificios protegidos, y la cercanía a carreteras. Esto garantizará un acceso rápido y seguro en situaciones de emergencia.
- **Identificación y señalización:** Tras la instalación, los hidrantes deben ser claramente identificados mediante etiquetas o señalización visible para facilitar su localización en caso de necesidad.

Proceso de instalación:

- **Limpieza y comprobación:** Antes de proceder con la instalación, asegúrese de que tanto el hidrante como sus conexiones están libres de suciedad y daños. Verifique su funcionamiento abriendo y cerrando la válvula antes de colocarlo en su sitio. Mantenga el hidrante cerrado hasta que esté completamente instalado en la zanja.
- **Instalación segura:** El hidrante debe estar firmemente asentado en el terreno, asegurándose de que el suelo tiene la resistencia necesaria para evitar daños tanto al hidrante como a la red de distribución. Este paso es vital para garantizar la durabilidad y estabilidad del sistema.
- **Soporte de la red:** Asegúrese de que la red de tuberías está bien sujeta para evitar que haya tensiones o movimientos que puedan afectar al hidrante o a las válvulas cercanas.
- **Verificación post instalación:** Tras instalar el hidrante, realice una revisión para confirmar que todo funciona correctamente.
- **Apertura y operación del hidrante:** Al abrir el hidrante, hágalo lentamente para evitar variaciones bruscas de presión. Gire la llave de accionamiento una vuelta por segundo hasta que esté completamente abierto.
- **Purgado del sistema:** Retire los tapones del hidrante y abra la válvula hasta que el agua fluya limpia, eliminando cualquier residuo que pueda haber en las tuberías que pueda obstruir el paso del agua o dañar la válvula y las bocas de salida.
- **Eliminación de aire:** Con la válvula completamente abierta, deje salir el aire por las bocas. Una vez que solo salga agua, cierre las tapas y verifique que no haya fugas en las conexiones, bridas o juntas.

AJUNTAMENT DE FORNELLS DE LA SELVA
Aquest document és una còpia simple del document electrònic original. Comprovi l'autenticitat del document a https://fornellsdelaselva.emunicipis.ddgi.cat/OAC/ValidarDoc.jsp - Utilitzi el 'Codi Segur de Verificació' que apareix a la capçalera.

DOCUMENT
PROJECT
ÒRGAN
CONTRACTACIÓ
EXPEDIENT
X2025001346
SIGNATURES
1.- Oscar Soria García / num:19794, 18/06/2025 13:11
2.- AGUSTI PERE FIGUERAS (R: B17646563), 18/06/2025 14:29
3.- Ajuntament de Fornells de la Selva. Diligència: aprovat inicialment per la Junta de Govern Local de l'Ajuntament de Fornells de la Selva, en sessió de data 19 de juny de 2025. El Secretari.
Codi Segur de Verificació: 135b87f5-fa06-4e85-97be-f8c3473b47c5
Origen: Administració
Identificador document original: ES_L01170736_2025_32431938
Data d'impressió: 05/09/2025 11:31:00
Pàgina 287 de 334

BENITO

Cerrar completamente la válvula principal. Cerrar los hidrantes es crítico y se debe hacer muy despacio, una vuelta cada segundo. Cerrar el hidrante rápido puede causar aumentos de presión o golpe de ariete, y puede debilitar la red. Comprobar que el agua no pasa y es estanco a la presión de la instalación.

Después de todas estas comprobaciones, el hidrante está listo para su funcionamiento.

5- INSTALACIÓN EN CALZADA

Para asegurar una correcta distribución de los hidrantes en relación con el edificio a proteger, es importante tener en cuenta las siguientes recomendaciones:

1- La boca del hidrante debe estar orientada de manera perpendicular a la fachada, quedando de espaldas a esta.
2- La distancia entre cada hidrante y la fachada del área protegida debe oscilar entre 5 y 15 metros.
3- Para que una zona se considere cubierta por hidrantes, la distancia máxima a cualquier hidrante debe ser menor a 100 metros en áreas urbanas y 40 metros en otras zonas, siempre teniendo en cuenta el trayecto real.
4- En áreas industriales, debe haber una caseta con equipamiento a menos de 40 metros de recorrido real desde cada hidrante.

6- MANTENIMIENTO

Utilice siempre las llaves de accionamiento del hidrante para estas operaciones.

Las operaciones de mantenimiento de los hidrantes son fáciles y rápidas, y pueden ser realizadas por un solo operario.

Los hidrantes deben ser inspeccionados al menos cada 3 y cada 6 meses, durante la primavera y el otoño. También se recomienda su revisión inmediatamente después de haber sido utilizados en un incendio o en situaciones como el riego de calles, entre otras.
Las inspecciones deben realizarse de la siguiente manera:

INSPECCIONES CADA 3 MESES:

1. Comprobar la accesibilidad a su entorno.
2. Inspección visual, estado de la pintura, comprobando la estanqueidad del conjunto.
3. Quitar los tapones de las bocas de salida, engrasar las roscas y comprobar el estado de las juntas de los racores.
4. Comprobar la señalización de los hidrantes y se recomienda comprobar si tiene hielo en su interior, que la válvula del hidrante esté cerrada y que la tuerca de accionamiento no esté dañada.
5. 5. Registrar todas estas operaciones.

INSPECCIONES CADA 6 MESES (junto con las que se deben hacer cada 3 meses):

1. Comprobar el buen funcionamiento del husillo (apertura y cierre). Engrasar la tuerca de accionamiento. Abrir y cerrar el hidrante, comprobando el funcionamiento correcto de la

BENITO

válvula principal. Abrir un hidrante rápidamente podría causar fluctuaciones de presión, por ello los hidrantes deben ser abiertos despacio. Cerrar el hidrante rápido puede causar aumentos de presión o golpe de ariete y puede debilitar la red.
2. Con la válvula completamente abierta, dejar las bocas abiertas para que salga el aire. Cuando el aire haya salido completamente y aparezca el agua, tapar las bocas y comprobar si hay fugas en racores, brida de conexión, drenaje y juntas.
3. Cerrar completamente la válvula principal. Comprobar que el agua no pasa y es estanco a la presión de la instalación. Después de las comprobaciones colocar y apretar las tapas de los racores de salida.
4. Limpiar el hidrante si es necesario.
5. Asegurarse que todas las válvulas de la instalación están abiertas completamente.
6. Registrar todas estas operaciones.

INSPECCIONES CADA AÑO:

Verificar la estanqueidad de los tapones. Registrar todas estas operaciones.

INSPECCIONES CADA 5 AÑOS:

Cambiar las juntas de los racores. Adicionalmente se recomienda comprobar anualmente los caudales y presiones de diseño en el punto hidráulicamente más desfavorable de la red, estando en funcionamiento el número total de salidas determinadas por la superficie del sector de incendio y el nivel de riesgo. Registrar todas estas operaciones.

AJUNTAMENT DE FORNELLS DE LA SELVA
Aquest document és una còpia simple del document electrònic original. Comprovi l'autenticitat del document a https://fornellsdelaselva.emunicipis.ddgi.cat/OAC/ValidarDoc.jsp - Utilitzi el 'Codi Segur de Verificació' que apareix a la capçalera.

DOCUMENT
PROJECT

ÒRGAN
CONTRACTACIÓ

EXPEDIENT
X2025001346

SIGNATURES
1.- Oscar Soria García / num:19794, 18/06/2025 13:11
2.- AGUSTI PERE FIGUERAS (R: B17646563), 18/06/2025 14:29
3.- Ajuntament de Fornells de la Selva. Diligència: aprovat inicialment per la Junta de Govern Local de l'Ajuntament de Fornells de la Selva, en sessió de data 19 de juny de 2025. El Secretari.

Codi Segur de Verificació: 135b87f5-fa06-4e85-97be-f8c3473b47c5
Origen: Administració
Identificador document original: ES_L01170736_2025_32431938
Data d'impressió: 05/09/2025 11:31:00
Pàgina 288 de 334

4.2. Vàlvules

VÁLVULA DE COMPUERTA AVK, EMBRIDADA, PN10/16 **06/30-0035**
EN558 S.14 (F4), eje acero inox, tornillos A2

Las válvulas de compuerta AVK se diseñan con calidad en cada detalle. La compuerta está completamente vulcanizada con EPDM certificado para agua potable. Cuenta con una excelente durabilidad por la capacidad del caucho de recuperar su forma original, por el proceso de vulcanización de doble unión y por el robusto diseño de la compuerta. El sistema de empaquetadura de triple seguridad, un eje de alta resistencia y la protección completa contra la corrosión, aseguran una fiabilidad inigualable.

Descripción del producto:
Válvula de compuerta embridada según EN558 S.14 (F4). Para agua potable y líquidos neutros hasta una temperatura máxima de 70° C

Normas:
- Diseñado según EN 1074 parte 1 y 2, Diseñado según EN 1171
- Distancia entre caras según EN558 Tabla 2 Serie Básica 14
- Bridas y orificios según EN1092-2 (ISO 7005-2), PN10/16

Ensayos/certificados:
- Pruebas hidráulicas según EN 1074-1 y 2 / EN 12266
- Asiento: 1.1 x PN (en bar), Cuerpo: 1.5 x PN (en bar). Ensayo del par de cierre.
- Aprobación según DIN-DVGW. Certificado NW-6203BN0117
- Certificado según ACS. Certificado 23 ACC NY 508
- Aprobación según KIWA. Certificado K 6320
- Aprobación según ÖVGW. Certificado W 1.417
- Certificada según SVGW. Certificado No. 0301-4606

Características:
- Tuerca fija, integrada en la compuerta, evita vibraciones y asegura durabilidad
- Compuerta completamente vulcanizada con EPDM certificado agua potable y con zapatas integradas que facilitan una suave operación
- Gran orificio cónico en el hueco del eje en la compuerta que previene el estancamiento del agua
- Compuerta y cuerpo con guías que garantizan un funcionamiento estable
- Eje de acero inoxidable con anillo de paro de la compuerta y rosca laminada para una alta resistencia
- Collarín de empuje que proporciona la fijación del eje y bajos pares de funcionamiento
- Empaquetadura de triple seguridad con un sellado superior de NBR, un cojinete de poliamida con cuatro juntas tóricas de NBR y un manguito inferior de EPDM
- Junta de EPDM alojada entre cuerpo y tapa
- Tornillos de acero inoxidable sellados con silicona y protegidos por la junta de la tapa
- Paso total. Bajo para de maniobra
- Revestimiento de epoxi según EN14901 y DIN 3476-1, certificado GSK
- DN 450-600 están equipados con cojinetes de rodillos de acero inoxidable que proporcionan bajos pares de maniobra, con una brida superior según ISO 5211, con orejeta de elevación y con opción de by-pass de DN 50 (en DN500-600)

Accesorios:
Capuchón, volante, eje de extensión, boca de llave, bridas de acoplamiento y bridas doble cámara.



Expect... AVK


Los diseños, materiales y especificaciones están sujetos a cambios sin previo aviso debido al continuo desarrollo de nuestra gama de productos.

©2024 AVK GROUP A/S

fmar -27-may.-2024 09:56

1/3

VÁLVULA DE COMPUERTA AVK, EMBRIDADA, PN10/16 **06/30-0035**
EN558 S.14 (F4), eje acero inox, tornillos A2

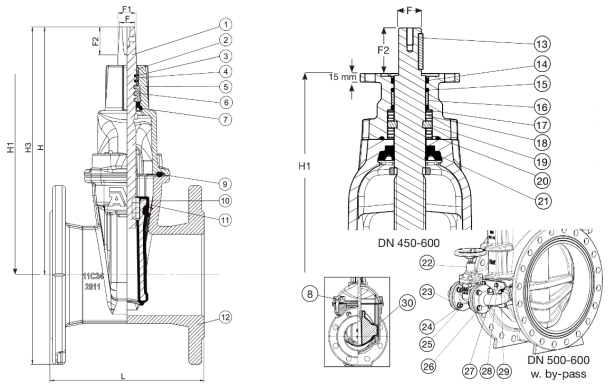

Despiece:

1.	Eje	Acero inoxidable 1.4104 (430F)	16.	Cojinete	Poliamida
2.	Sellado superior	Caucho NBR	17.	Arandela de empuje	Acero inoxidable 1.4104 (430F)
3.	Junta tórica	Caucho NBR	18.	Cojinete de rodillos	Acero inoxidable
4.	Cojinete	Poliamida	19.	Collarín de empuje	Acero inoxidable 1.4104 (430F)
5.	Tapa	Fundición dúctil GJS-500-7	20.	Junta tórica	Caucho NBR
6.	Collarín de empuje	Latón CW602N, RDZ	21.	Manguito inferior	Caucho EPDM
7.	Manguito inferior	Caucho EPDM	22.	Válvula del by-pass	Fundición dúctil GJS-500-7
8.	Tornillo de la tapa	Acero inox A2, sellado con silicona	23.	Codo del by-pass	Fundición dúctil GJS-500-7
9.	Junta de la tapa	Caucho EPDM	24.	Arandela	Acero inoxidable A2
10.	Tuerca integrada (1)	Latón CW626N, RDZ	25.	Tuerca	Acero inoxidable A2
11.	Compuerta	Fund. dúctil, encapsulada en EPDM	26.	Tornillo	Acero inoxidable A2
12.	Cuerpo	Fundición dúctil GJS-500-7	27.	Tornillo	Acero inoxidable A2
13.	Chaveta	Acero inoxidable	28.	Arandela	Acero inoxidable A2
14.	Sellado superior	Caucho NBR	29.	Placa para by-pass	Fundición dúctil GJS-500-7
15.	Junta tórica	Caucho NBR	30.	Guía de la compuerta	Poliamida

Los componentes pueden ser sustituidos por materiales de clase equivalente o superior sin previo aviso.

1) DN450-600: Latón ECO CW724R, RDZ

Los diseños, materiales y especificaciones están sujetos a cambios sin previo aviso debido al continuo desarrollo de nuestra gama de productos.

©2024 AVK GROUP A/S

fmar -27-may.-2024 09:56

2/3

AJUNTAMENT DE FORNELLS DE LA SELVA
Aquest document és una còpia simple del document electrònic original. Comprovi l'autenticitat del document a https://fornellsdelaselva.emunicipis.ddgi.cat/OAC/ValidarDoc.jsp - Utilitzi el 'Codi Segur de Verificació' que apareix a la capçalera.

DOCUMENT
PROJECT

Codi Segur de Verificació: 135b87f5-fa06-4e85-97be-f8c3473b47c5
Origen: Administració
Identificador document original: ES_L01170736_2025_32431938
Data d'impressió: 05/09/2025 11:31:00
Pàgina 289 de 334

ÒRGAN
CONTRACTACIÓ

EXPEDIENT
X2025001346

SIGNATURES
1.- Oscar Soria Garcia / num:19794, 18/06/2025 13:11
2.- AGUSTI PERE FIGUERAS (R: B17646563), 18/06/2025 14:29
3.- Ajuntament de Fornells de la Selva. Diligència: aprovat inicialment per la Junta de Govern Local de l'Ajuntament de Fornells de la Selva, en sessió de data 19 de juny de 2025. El Secretari.

VÁLVULA DE COMPUERTA AVK, EMBRIDADA, PN10/16 — 06/30-0035

EN558 S.14 (F4), eje acero inox, tornillos A2

Referencias y dimensiones:

Referencia AVK	DN	Brida	L	H	H1	H3	F	F1	F2	Peso teórico
	mm	Taladrado	mm	mm	mm	mm	mm	mm	mm	kg
06-040-30-0146499	40	PN10/16	140	194	-	269	14	16	30	8,0
06-050-30-0146499	50	PN10/16	150	208	-	290	14	16	30	9,0
06-065-30-0146499	65	PN10/16	170	244	-	337	17	20	34	11
06-065-30-0946499	60/65	PN10/16	170	305		337	17	22	38	10
06-080-30-0146499	80	PN10/16	180	282	-	382	17	20	34	13
06-100-30-0146499	100	PN10/16	190	305	-	415	19	22	34	15
06-125-30-0146499	125	PN10/16	200	346	-	471	19	22	34	19
06-150-30-0146499	150	PN10/16	210	401	-	543	19	22	34	27
06-200-30-0046499	200	PN10	230	490	-	660	24	28	42	41
06-200-30-0146499	200	PN16	230	490	-	660	24	28	42	41
06-250-30-0046499	250	PN10	250	625	-	825	27	31	47	66
06-250-30-0146499	250	PN16	250	625	-	825	27	31	47	66
06-300-30-0046487	300	PN10	270	706	-	934	27	31	47	91
06-300-30-0146487	300	PN16	270	706	-	934	27	31	47	91
06-350-30-006	350	PN10	290	924	-	1184	32	37	55	165
06-350-30-016	350	PN16	290	924	-	1184	32	37	55	165
06-400-30-006	400	PN10	310	951	-	1241	32	37	55	182
06-400-30-016	400	PN16	310	951	-	1241	32	37	55	181
06-450-30-006 (1)	450	PN10	330	1167	1087	1487	Ø30	-	75	407
06-450-30-016 (1)	450	PN16	330	1167	1087	1487	Ø30	-	75	407
06-500-30-006 (1)	500	PN10	350	1142	1062	1500	Ø30	-	75	430
06-500-30-0060011 (2)	500	PN10	350	1142	1062	1500	Ø30	-	75	439
06-500-30-016 (1)	500	PN16	350	1142	1062	1500	Ø30	-	75	430
06-500-30-0160011 (2)	500	PN16	350	1142	1062	1500	Ø30	-	75	459
06-600-30-006 (1)	600	PN10	390	1285	1205	1705	Ø30	-	75	593
06-600-30-0060011 (2)	600	PN10	390	1285	1205	1705	Ø30	-	75	602
06-600-30-016 (1)	600	PN16	390	1285	1205	1705	Ø30	-	75	613
06-600-30-0160011 (2)	600	PN16	390	1285	1205	1705	Ø30	-	75	622

(1) Con brida F14 y eje B3-30mm
(2) Con brida F14 y bypass. Eje B3-30mm

Comentarios:
El Potencial de Calentamiento Global (GWP) para cada válvula se calcula como GWP por kilo de válvula multiplicado por el peso teórico de la válvula. El GWP por kilo de válvula se ha calculado para las fases A1-A3 (desde la cuna a la puerta) como se declara en la Declaración Ambiental de Producto (ref. no. S-P-09366) que se encuentra en las descargas para esta válvula en nuestro buscador de productos en www.avkvalvukas.com . La EPD cumple con ISO 14025:2006 y EN 15804:2012+A2:2019/AC:2021 y se basa en las Reglas de categoría de producto PCR 2019:14 Productos de construcción (código UN CPC: 412).

Nota: Para comparar los valores de GWP, tenga en cuenta que las EPD dentro de la misma categoría de producto pero registradas en diferentes programas de EPD, o que no cumplen con la norma EN 15804, pueden no ser directamente comparables. Para obtener más información sobre la comparabilidad, consulte la página 2 de la EPD.

Los diseños, materiales y especificaciones están sujetos a cambios sin previo aviso debido al continuo desarrollo de nuestra gama de productos.
©2024 AVK GROUP A/S

VÁLVULA DE REGISTRO AVK, FD, PN16 — 03/00-010

Unión por roscas hembras

Las válvulas de registro AVK están diseñadas teniendo en cuenta la calidad en cada detalle. La compuerta está completamente vulcanizada con EPDM certificado para agua potable. Cuenta con una excelente durabilidad por la capacidad del caucho de recuperar su forma original, por el proceso de vulcanización de doble unión y por el robusto diseño de la compuerta. El sistema de empaquetadura de triple seguridad, un eje de alta resistencia y la protección completa contra la corrosión, aseguran una fiabilidad inigualable.

Descripción del producto:
Válvula de registro de unión por roscas hembras. Para agua potable y líquidos neutros a una temperatura máxima de 70°C

Normas:
- Diseñado según EN 1074 parte 1 y 2, Diseñado según EN 1171

Ensayos/certificados:
- Pruebas hidráulicas según EN 1074-1 y 2 / EN 12266
- Asiento: 1.1 x PN (en bar). Cuerpo: 1.5 x PN (en bar). Ensayo del par de cierre.
- Certificado según ACS. Certificado 23 ACC NY 508
- Aprobada según OVGW. Certificado W 1.418
- Aprobada según tipo 1350 para Suecia, certificado por KIWA

Características:
- Compuerta de latón con bajo contenido de plomo CW626N vulcanizada con caucho EPDM certificado para agua potable y con guías y un perfil de caucho especial que garantizan pares de cierre bajos
- Eje de acero inoxidable de rosca laminada para una alta resistencia
- Collarín de empuje que proporciona la fijación del eje y bajos pares de funcionamiento
- Empaquetadura de triple seguridad con un sellado superior de NBR, un cojinete de poliamida con cuatro juntas tóricas y un manguito inferior de EPDM
- Junta de EPDM alojada entre cuerpo y tapa
- Tornillos de acero inoxidable sellados con silicona y protegidos por la junta de la tapa
- Paso total
- Bajo par de maniobra
- Revestimiento de epoxi según EN14901 y DIN 3476-1, certificado GSK

Accesorios:
Volante, capuchón, eje de extensión, boca de llave y collarines



Expect... AVK

Los diseños, materiales y especificaciones están sujetos a cambios sin previo aviso debido al continuo desarrollo de nuestra gama de productos.
©2024 AVK GROUP A/S

AJUNTAMENT DE FORNELLS DE LA SELVA
Aquest document és una còpia simple del document electrònic original. Comprovi l'autenticitat del document a https://fornellsdelaselva.emunicipis.ddgi.cat/OAC/ValidarDoc.jsp - Utilitzi el 'Codi Segur de Verificació' que apareix a la capçalera.

DOCUMENT
PROJECT


ÒRGAN
CONTRACTACIÓ

EXPEDIENT
X2025001346

SIGNATURES
1.- Oscar Soria Garcia / num:19794, 18/06/2025 13:11
2.- AGUSTI PERE FIGUERAS (R: B17646563), 18/06/2025 14:29
3.- Ajuntament de Fornells de la Selva. Diligència: aprovat inicialment per la Junta de Govern Local de l'Ajuntament de Fornells de la Selva, en sessió de data 19 de juny de 2025. El Secretari.

Codi Segur de Verificació: 135b87f5-fa06-4e85-97be-f8c34473b47c5
Origen: Administració
Identificador document original: ES_L01170736_2025_32431938
Data d'impressió: 05/09/2025 11:31:00
Pàgina 290 de 334

VÁLVULA DE REGISTRO AVK, FD, PN16 **03/00-010**
Unión por roscas hembras

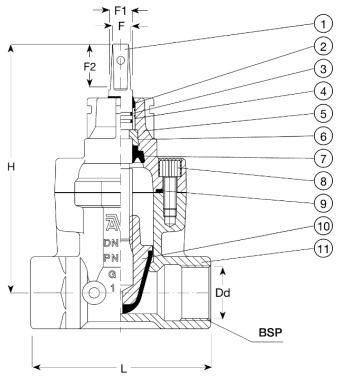

Despiece:

1.	Eje	Acero inoxidable 1.4104 (430F)	7.	Manguito inferior	Caucho EPDM
2.	Sellado superior	Caucho NBR	8.	Tornillo de la tapa	Acero inox A2, sellado con silicona
3.	Junta tórica	Caucho NBR	9.	Junta de la tapa	Caucho EPDM
4.	Cojinete	Poliamida	10.	Compuerta	Latón CW626N, RDZ + EPDM
5.	Tapa	Fundición dúctil GJS-500-7	11.	Cuerpo	Fundición dúctil GJS-500-7
6.	Collarín de empuje	Latón CW602N, RDZ			


Los componentes pueden ser sustituidos por materiales de clase equivalente o superior sin previo aviso.

Referencias y dimensiones:

Referencia AVK	DN	Dd	BSP internal.	PN	L	H	F	F1	F2	Peso teórico
	mm	mm	ISO 228 G, inch		mm	mm	mm	mm	mm	kg
03-025-00-0046499	25	25	3/4"	PN16	115	163	12	15	35	2,4
03-032-00-0046499	25	32	1"	PN16	115	163	12	15	35	2,4
03-040-00-0046499	32	40	1 1/4"	PN16	130	176	12	15	35	2,6
03-050-00-001	40	50	1 1/2"	PN16	150	203	12	15	35	4,7
03-063-00-001	50	63	2"	PN16	178	213	12	15	35	6,4

Los diseños, materiales y especificaciones están sujetos a cambios sin previo aviso debido al continuo desarrollo de nuestra gama de productos.
©2024 AVK GROUP A/S
fmar -27-may.-2024 09:46

4.3. Accessoris de connexió en canonada

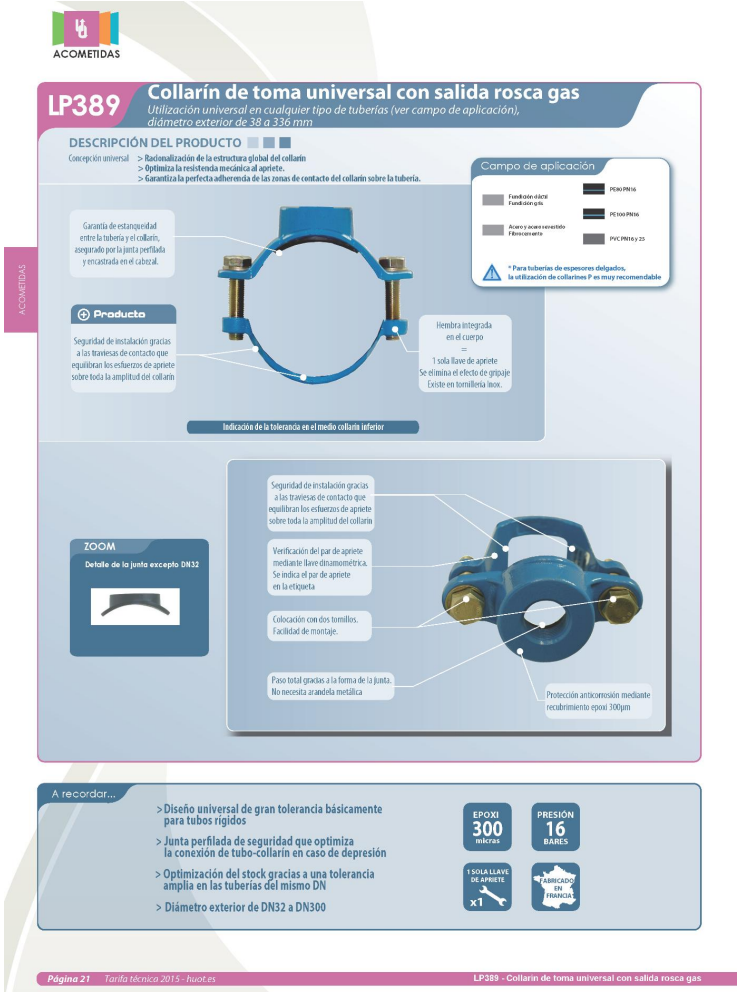

AJUNTAMENT DE FORNELLS DE LA SELVA
Aquest document és una còpia simple del document electrònic original. Comprovi l'autenticitat del document a https://fornellsdelaselva.emunicipis.ddgi.cat/OAC/ValidarDoc.jsp - Utilitzi el 'Codi Segur de Verificació' que apareix a la capçalera.

DOCUMENT
PROJECT

ÒRGAN
CONTRACTACIÓ

EXPEDIENT
X2025001346

SIGNATURES
1.- Oscar Soria García / num:19794, 18/06/2025 13:11
2.- AGUSTI PERE FIGUERAS (R: B17646563), 18/06/2025 14:29
3.- Ajuntament de Fornells de la Selva. Diligència: aprovat inicialment per la Junta de Govern Local de l'Ajuntament de Fornells de la Selva, en sessió de data 19 de juny de 2025. El Secretari.

Codi Segur de Verificació: 135b87f5-fa06-4e85-97be-f8c3473b47c5
Origen: Administració
Identificador document original: ES_L01170736_2025_32431938
Data d'impressió: 05/09/2025 11:31:00
Pàgina 291 de 334


ACOMETIDAS


Collarín de toma universal con salida rosca gas — LP389


Utilización universal en cualquier tipo de tuberías (ver campo de aplicación), diámetro exterior de 38 a 336 mm

ESPECIFICACIONES TÉCNICAS

Referencia Tom. Estn.	Tom. Inox	DN	Rosca pulgada(s)	Tole-rancia diam. (mm)	L (mm)	H máx. (mm)	Peso (kg)	Tornillería 2 tors
389.3332	389.3332I	32	1"1/4	38-42	115	52	0,670	M10x60*
389.1540	389.1540I	40	1/2"	48-60	134	57	1,000	M10x65
389.2040	389.2040I		3/4"					
389.2640	389.2640I		1"					
389.3340	389.3340I		1"1/4					
389.1550	389.1550I	50	1/2"	59-71	144	67,5	1,170	M10x65
389.2050	389.2050I		3/4"					
389.2650	389.2650I		1"					
389.3350	389.3350I		1"1/4					
389.4050	389.4050I		1"1/2					
389.5050	389.5050I		2"					
389.1565	389.1565I	65	1/2"	69-80	148	76	1,120	M10x65
389.2065	389.2065I		3/4"					
389.2665	389.2665I		1"					
389.3365	389.3365I		1"1/4					
389.4065	389.4065I		1"1/2					
389.5065	389.5065I		2"					
389.1580	389.1580I	80	1/2"	88-109	163	86,5	1,250	M10x65
389.2080	389.2080I		3/4"					
389.2680	389.2680I		1"					
389.3380	389.3380I		1"1/4					
389.4080	389.4080I		1"1/2					
389.5080	389.5080I		2"					
389.15100	389.15100I	100	1/2"	107-128	186	96	1,350	M10x70
389.20100	389.20100I		3/4"					
389.26100	389.26100I		1"					
389.33100	389.33100I		1"1/4					
389.40100	389.40100I		1"1/2					
389.50100	389.50100I		2"					
389.15125	389.15125I	125	1/2"	132-152	210	108	1,400	M10x80
389.20125	389.20125I		3/4"					
389.26125	389.26125I		1"					
389.33125	389.33125I		1"1/4					
389.40125	389.40125I		1"1/2					
389.50125	389.50125I		2"					
389.15150	389.15150I	150	1/2"	158-182	240	123	1,480	M10x80
389.20150	389.20150I		3/4"					
389.26150	389.26150I		1"					
389.33150	389.33150I		1"1/4					
389.40150	389.40150I		1"1/2					
389.50150	389.50150I		2"					
389.15175	389.15175I	175	1/2"	192-207	265	135	1,920	M16x100
389.20175	389.20175I		3/4"					
389.26175	389.26175I		1"					
389.33175	389.33175I		1"1/4					
389.40175	389.40175I		1"1/2					
389.50175	389.50175I		2"					
389.15200	389.15200I	200	1/2"	217-234	292	149	2,540	M16x100
389.20200	389.20200I		3/4"					
389.26200	389.26200I		1"					
389.33200	389.33200I		1"1/4					
389.40200	389.40200I		1"1/2					
389.50200	389.50200I		2"					
389.15225	389.15225I	225	1/2"	240-267	325	165	2,280	M16x120
389.20225	389.20225I		3/4"					
389.26225	389.26225I		1"					
389.33225	389.33225I		1"1/4					
389.40225	389.40225I		1"1/2					
389.50225	389.50225I		2"					
389.15250	389.15250I	250	1/2"	270-288	346	176	2,460	M16x120
389.20250	389.20250I		3/4"					
389.26250	389.26250I		1"					
389.33250	389.33250I		1"1/4					
389.40250	389.40250I		1"1/2					
389.50250	389.50250I		2"					
389.15275	389.15275I	275	1/2"	292-311	369	187	2,640	M16x120
389.20275	389.20275I		3/4"					
389.26275	389.26275I		1"					
389.33275	389.33275I		1"1/4					
389.40275	389.40275I		1"1/2					
389.50275	389.50275I		2"					
389.15300	389.15300I	300	1/2"	311-336	394	187	2,780	M16x120
389.20300	389.20300I		3/4"					
389.26300	389.26300I		1"					
389.33300	389.33300I		1"1/4					
389.40300	389.40300I		1"1/2					
389.50300	389.50300I		2"					

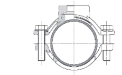

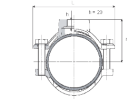

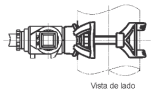

Vista de lado



Cuerpo	fundición GJS - EN 1563
Rosca	rosca hembra de paso gas ISO 228-1
Junta de estanqueidad	caucho NF EN 681-1 temperatura del fluido inferior a 40ºC
Tornillo de bloqueo	tornillo hexagonal en acero inoxidable clase A2 (304)
Protección anti corrosión	epoxi, espesor medio de 300 micras

Test de resistencia mecánica según protocolo HUOT: 150Nm. Test de estanqueidad según protocolo HUOT: 16 bares/1h con apriete de 30 y 50Nm según tubería.
Test de corrosión según la norma ISO 9227:1990. Los certificados de ensayo realizados según las normas en vigor están disponibles bajo demanda.

Todos nuestros productos son reciclables


Collarín de toma para tuberías de PVC/PE. Serie 1300

Belgicast



- El collarín de toma permite apretar los tornillos a tope, consiguiéndose la estanquidad.
- Está fabricado en fundición nodular GGG 40 con recubrimiento de resina epoxi de 200 micras de espesor. Junta de cierre estanco: EPDM, según norma UNE EN 681/1.
- Equipado con tornillos inoxidables A2-DIN 933 y arandelas inoxidables AISI 304-DIN 125.

MATERIAL: GGG 40
USO: tuberías de PVC y PE
PN 10/16

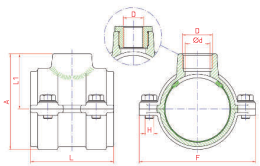

REF.	Ø TUBO	D ¼"	d	L	L1	A	F	H	PESO Kg
1301-0012	32	½"	15	65	39	65	91	M8x20	0.8
1302-0034	32	¾"	20	65	39	65	91	M8x20	0.8
1303-0012	40	½"	15	65	42	82	99	M8x20	1
1304-0034	40	¾"	20	65	45	85	99	M8x20	1
1305-1000	40	1"	26	65	51	91	99	M8x20	1
1306-0034	50	¾"	20	90	50	85	114	M10x25	1.4
1307-1000	50	1"	26	90	56	91	114	M10x25	1.4
1308-0014	50	1 ¼"	34	90	56	91	114	M10x25	1.4
1309-0034	63	¾"	20	90	56	98.5	129	M10x25	1.7
1309-1000	63	1"	26	90	62	104.5	129	M10x25	1.7
1310-1014	63	1 ¼"	34	90	62	104.5	129	M10x25	1.7
1311-1012	63	1 ½"	40	90	70	110.5	129	M10x25	1.7
1312-2000	63	2"	52	90	70	110.5	129	M10x25	1.7
1313-1000	75	1"	26	115	68	116.5	141	M10x25	2.3
1314-1014	75	1 ¼"	34	115	68	116.5	141	M10x25	2.3
1315-1012	75	1 ½"	40	115	76	124.5	141	M10x25	2.3
1316-2000	75	2"	52	115	76	124.5	141	M10x25	2.3
1317-1000	90	1"	26	115	76	132	161	M12x25	2.8
1318-1014	90	1 ¼"	34	115	76	132	161	M12x25	2.8
1319-1012	90	1 ½"	40	115	83	139	161	M12x25	2.8
1320-2000	90	2"	52	115	83	139	161	M12x25	2.8
1321-1000	110	1"	26	115	86	153	189	M12x25	3.5
1322-1014	110	1 ¼"	34	115	86	153	189	M12x25	3.5
1323-1012	110	1 ½"	40	115	93	160	189	M12x25	3.5
1324-2000	110	2"	52	115	93	160	189	M12x25	3.5
1325-1000	125	1"	26	115	93	167.5	204	M12x25	3.8
1326-1014	125	1 ¼"	34	115	93	167.5	204	M12x25	3.8
1327-1012	125	1 ½"	40	115	100	174.5	204	M12x25	3.8
1328-2000	125	2"	52	115	100	174.5	204	M12x25	3.8
1329-1000	140	1"	26	140	101	183	219	M12x25	4.7
1330-1014	140	1 ¼"	34	140	101	183	219	M12x25	4.7
1331-1012	140	1 ½"	40	140	108	190	219	M12x25	4.7
1332-2000	140	2"	52	140	108	190	219	M12x25	4.7
1333-1000	160	1"	26	140	111	203	239	M12x25	5.2
1334-1014	160	1 ¼"	34	140	111	203	239	M12x25	5.2
1335-1012	160	1 ½"	40	140	118	210	239	M12x25	5.2
1336-2000	160	2"	52	140	118	210	239	M12x25	5.2
1337-1000	180	1"	26	180	121	223	259	M12x25	7.7
1338-1014	180	1 ¼"	34	180	121	223	259	M12x25	7.7
1339-1012	180	1 ½"	40	180	128	230	259	M12x25	7.7
1340-2000	180	2"	52	180	128	230	259	M12x25	7.7
1341-1000	200	1"	26	180	131	243	279	M12x25	8
1342-1014	200	1 ¼"	34	180	131	243	279	M12x25	8
1343-1012	200	1 ½"	40	180	138	250	279	M12x25	8
1344-2000	200	2"	52	180	138	250	279	M12x25	8
1345-1000	225	1"	26	180	143	267.5	304	M12x25	9
1346-1014	225	1 ¼"	34	180	143	267.5	304	M12x25	9
1347-1012	225	1 ½"	40	180	151	275.5	304	M12x25	9
1348-2000	225	2"	52	180	151	275.5	304	M12x25	9
1349-1000	250	1"	26	180	156	293	329	M12x25	9.8
1350-1014	250	1 ¼"	34	180	156	293	329	M12x25	9.8
1351-1012	250	1 ½"	40	180	163	300	329	M12x25	9.8
1352-2000	250	2"	52	180	163	300	329	M12x25	9.8
1353-1000	280	1"	26	180	171	323	359	M12x25	10.6
1354-1014	280	1 ¼"	34	180	171	323	359	M12x25	10.6
1355-1012	280	1 ½"	40	180	178	330	359	M12x25	10.6
1356-2000	280	2"	52	180	178	330	359	M12x25	10.6
1357-1000	315	1"	26	180	188	357.5	394	M12x25	13
1358-1014	315	1 ¼"	34	180	188	357.5	394	M12x25	13
1359-1012	315	1 ½"	40	180	196	365.5	394	M12x25	13
1360-2000	315	2"	52	180	196	365.5	394	M12x25	13

SALIDA

Ø mm	½"	¾"	1"	1 ¼"	1 ½"	2"
32	●	●	X	X	X	X
40	●	●	●	X	X	X
50	○	●	●	●	X	X
63	○	●	●	●	●	●
75	○	○	●	●	●	●
90	○	○	●	●	●	●
110	○	○	●	●	●	●
125	○	○	●	●	●	●
140	○	○	●	●	●	●
160	○	○	●	●	●	●
180	○	○	●	●	●	●
200	○	○	●	●	●	●
225	○	○	○	○	○	●
250	○	○	○	●	○	●
280	○	○	○	○	○	●
315	○	○	○	○	○	●


● Diseño standard
○ Salidas reducidas con reducción de latón bajo consulta

AJUNTAMENT DE FORNELLS DE LA SELVA
Aquest document és una còpia simple del document electrònic original. Comprovi l'autenticitat del document a https://fornellsdelaselva.emunicipis.ddgi.cat/OAC/ValidarDoc.jsp - Utilitzi el 'Codi Segur de Verificació' que apareix a la capçalera.

5. SIGNATURA

Fornells de la Selva, maig de 2025

El redactor del projecte,

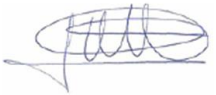

Oscar Soria Garcia
Enginyer Industrial
Col·legiat núm. 19.794
ABM, Serveis d'Enginyeria i Consulting, S.L.

DOCUMENT
PROJECT

ÒRGAN
CONTRACTACIÓ

EXPEDIENT
X2025001346

SIGNATURES
1.- Oscar Soria Garcia / num:19794, 18/06/2025 13:11
2.- AGUSTI PERE FIGUERAS (R: B17646563), 18/06/2025 14:29
3.- Ajuntament de Fornells de la Selva. Diligència: aprovat inicialment per la Junta de Govern Local de l'Ajuntament de Fornells de la Selva, en sessió de data 19 de juny de 2025. El Secretari.

Codi Segur de Verificació: 135b87f5-fa06-4e85-97be-f8c34473b47c5
Origen: Administració
Identificador document original: ES_L01170736_2025_32431938
Data d'impressió: 05/09/2025 11:31:00
Pàgina 292 de 334

AJUNTAMENT DE FORNELLS DE LA SELVA
Aquest document és una còpia simple del document electrònic original. Comprovi l'autenticitat del document a https://fornellsdelaselva.emunicipis.ddgi.cat/OAC/ValidarDoc.jsp - Utilitzi el 'Codi Segur de Verificació' que apareix a la capçalera.

Codi Segur de Verificació: 135b87f5-fa06-4e85-97be-f8c3473b47c5
Origen: Administració
Identificador document original: ES_L01170736_2025_32431938
Data d'impressió: 05/09/2025 11:31:00
Pàgina 293 de 334

SIGNATURES
1.- Òscar Soria García / num:19794, 18/06/2025 13:11
2.- AGUSTI PERE FIGUERAS (R: B17646563), 18/06/2025 14:29
3.- Ajuntament de Fornells de la Selva. Diligència: aprovat inicialment per la Junta de Govern Local de l'Ajuntament de Fornells de la Selva, en sessió de data 19 de juny de 2025. El Secretari.

DOCUMENT NÚM. 4: PRESSUPOST

AJUNTAMENT DE FORNELLS DE LA SELVA
Aquest document és una còpia simple del document electrònic original. Comprovi l'autenticitat del document a https://fornellsdelaselva.emunicipis.ddgi.cat/OAC/ValidarDoc.jsp - Utilitzi el 'Codi Segur de Verificació' que apareix a la capçalera.

Codi Segur de Verificació: 135b87f5-fa06-4e85-97be-f8c3473b47c5
Origen: Administració
Identificador document original: ES_L01170736_2025_32431938
Data d'impressió: 05/09/2025 11:31:00
Pàgina 294 de 334

SIGNATURES
1.- Òscar Soria García / num:19794, 18/06/2025 13:11
2.- AGUSTI PERE FIGUERAS (R: B17646563), 18/06/2025 14:29
3.- Ajuntament de Fornells de la Selva. Diligència: aprovat inicialment per la Junta de Govern Local de l'Ajuntament de Fornells de la Selva, en sessió de data 19 de juny de 2025. El Secretari.

AJUNTAMENT DE FORNELLS DE LA SELVA
Aquest document és una còpia simple del document electrònic original. Comprovi l'autenticitat del document a https://fornellsdelaselva.emunicipis.ddgi.cat/OAC/ValidarDoc.jsp - Utilitzi el 'Codi Segur de Verificació' que apareix a la capçalera.

Codi Segur de Verificació: 135b87f5-fa06-4e85-97be-f8c3473b47c5
Origen: Administració
Identificador document original: ES_L01170736_2025_32431938
Data d'impressió: 05/09/2025 11:31:00
Pàgina 295 de 334

SIGNATURES
1.- Òscar Soria García / num:19794, 18/06/2025 13:11
2.- AGUSTI PERE FIGUERAS (R: B17646563), 18/06/2025 14:29
3.- Ajuntament de Fornells de la Selva. Diligència: aprovat inicialment per la Junta de Govern Local de l'Ajuntament de Fornells de la Selva, en sessió de data 19 de juny de 2025. El Secretari.

AMIDAMENTS

AJUNTAMENT DE FORNELLS DE LA SELVA
Aquest document és una còpia simple del document electrònic original. Comprovi l'autenticitat del document a https://fornellsdelaselva.emunicipis.ddgi.cat/OAC/ValidarDoc.jsp - Utilitzi el 'Codi Segur de Verificació' que apareix a la capçalera.

Codi Segur de Verificació: 135b87f5-fa06-4e85-97be-f8c3473b47c5
Origen: Administració
Identificador document original: ES_L01170736_2025_32431938
Data d'impressió: 05/09/2025 11:31:00
Pàgina 296 de 334

SIGNATURES

1.- Òscar Soria García / num:19794, 18/06/2025 13:11
2.- AGUSTI PERE FIGUERAS (R: B17646563), 18/06/2025 14:29
3.- Ajuntament de Fornells de la Selva. Diligència: aprovat inicialment per la Junta de Govern Local de l'Ajuntament de Fornells de la Selva, en sessió de data 19 de juny de 2025. El Secretari.

AJUNTAMENT DE FORNELLS DE LA SELVA
Aquest document és una còpia simple del document electrònic original. Comprovi l'autenticitat del document a https://fornellsdelaselva.emunicipis.ddgi.cat/OAC/ValidarDoc.jsp - Utilitzi el 'Codi Segur de Verificació' que apareix a la capçalera.

DOCUMENT
PROJECT

ÒRGAN
CONTRACTACIÓ

EXPEDIENT
X2025001346

SIGNATURES
1.- Oscar Soria García / num:19794, 18/06/2025 13:11
2.- AGUSTI PERE FIGUERAS (R: B17646563), 18/06/2025 14:29
3.- Ajuntament de Fornells de la Selva. Diligència: aprovat inicialment per la Junta de Govern Local de l'Ajuntament de Fornells de la Selva, en sessió de data 19 de juny de 2025. El Secretari.

Codi Segur de Verificació: 135b87f5-fa06-4e85-97be-f8c3473b47c5
Origen: Administració
Identificador document original: ES_L01170736_2025_32431938
Data d'impressió: 05/09/2025 11:31:00
Pàgina 297 de 334

AMIDAMENTS

Obra 01 PRESSUPOST 25051
Capítol 00 PARÀMETRES

NUM.	CODI	UA	DESCRIPCIÓ
1	ZPL1-LCAN	m	FASE 1 - Longitud de canonada

AMIDAMENT DIRECTE 220,660

NUM.	CODI	UA	DESCRIPCIÓ
2	ZPL1-LASF	m	FASE 1 - Longitud de canonada sota asfalt

AMIDAMENT DIRECTE 5,000

NUM.	CODI	UA	DESCRIPCIÓ
3	ZPL1-AASF	m2	FASE 1 - Superfície paviment mescla bituminosa

Num.	Text	Tipus	[C]	[D]	[E]	[F]	TOTAL	Fórmula
1		C	Longitud	Ample				
2	01.00/ZPL1-LASF FASE 1 - Longitud de canonada sota asfalt	V	5,000	0,700			3,500	C#*D#*E#*F#
4		C	Unitats	Longitud	Ample			
5	01.00/ZPL1-NARV FASE 1 - Nombre d'arquetes en vorera	V	3,000	1,500	0,400		1,800	C#*D#*E#*F#
6	01.00/ZPL1-NAMB FASE 1 - Nombre d'arquetes totalment sota asfalt	V	2,000	1,500	1,500		4,500	C#*D#*E#*F#

TOTAL AMIDAMENT 9,800

NUM.	CODI	UA	DESCRIPCIÓ
4	ZPL1-LNPA	m	FASE 1 - Longitud de canonada sota vorera sense pavimentar

AMIDAMENT DIRECTE 23,300

NUM.	CODI	UA	DESCRIPCIÓ
5	ZPL1-LFOR	m	FASE 1 - Longitud de canonada sota vorera de formigó

Num.	Text	Tipus	[C]	[D]	[E]	[F]	TOTAL	Fórmula
1			23,740				23,740	C#*D#*E#*F#
2			3,340				3,340	C#*D#*E#*F#

TOTAL AMIDAMENT 27,080

NUM.	CODI	UA	DESCRIPCIÓ
6	ZPL1-AFOR	m2	FASE 1 - Superfície paviment formigó

Num.	Text	Tipus	[C]	[D]	[E]	[F]	TOTAL	Fórmula
1		C	Longitud	Ample				
2	01.00/ZPL1-LFOR FASE 1 - Longitud de canonada sota vorera de formigó	V	27,080	0,400			10,832	C#*D#*E#*F#

TOTAL AMIDAMENT 10,832

NUM.	CODI	UA	DESCRIPCIÓ
7	ZPL1-LPAN	m	FASE 1 - Longitud de canonada sota vorera de panot

Num.	Text	Tipus	[C]	[D]	[E]	[F]	TOTAL	Fórmula
1		C	Longitud	Unitats				
2	01.00/ZPL1-LCAN FASE 1 - Longitud de canonada	V	220,660				220,660	C#*D#*E#*F#
3	01.00/ZPL1-LASF FASE 1 - Longitud de canonada sota asfalt	V	5,000	-1,000			-5,000	C#*D#*E#*F#
4	01.00/ZPL1-LNPA FASE 1 - Longitud de canonada sota vorera sense pavimentar	V	23,300	-1,000			-23,300	C#*D#*E#*F#

EUR

Projecte constructiu de les obres de millora de l´eficiència de la xarxa d´aigua potable
dels carrers Amadeu Vives i Pirineus de Fornells de la Selva

AMIDAMENTS

Num.	Text	Tipus	[C]	[D]	[E]	[F]	TOTAL	Fórmula
5	01.00/ZPL1-LFOR FASE 1 - Longitud de canonada sota vorera de formigó	V	27,080	-1,000			-27,080	C#*D#*E#*F#

TOTAL AMIDAMENT 165,280

NUM.	CODI	UA	DESCRIPCIÓ
8	ZPL1-APAN	m2	FASE 1 - Superfície paviment panot

Num.	Text	Tipus	[C]	[D]	[E]	[F]	TOTAL	Fórmula
1		C	Longitud	Ample				
2	01.00/ZPL1-LPAN FASE 1 - Longitud de canonada sota vorera de panot	V	165,280	0,400			66,112	C#*D#*E#*F#
4		C	Unitats	Longitud	Ample			
5	01.00/ZPL1-NARV FASE 1 - Nombre d'arquetes en vorera	V	3,000	1,500	1,000		4,500	C#*D#*E#*F#

TOTAL AMIDAMENT 70,612

NUM.	CODI	UA	DESCRIPCIÓ
9	ZPL1-VEXC	m3	FASE 1 - Volum d'excavació

Num.	Text	Tipus	[C]	[D]	[E]	[F]	TOTAL	Fórmula
1		C	Longitud	Ample	Alçada			
2	01.00/ZPL1-LCAN FASE 1 - Longitud de canonada	V	220,660	0,400	0,825		72,818	C#*D#*E#*F#
4		C	Unitats	Longitud	Ample	Alçada		
5	01.00/ZPL1-NARQ FASE 1 - Nombre d'arquetes	V	5,000	1,500	1,500	1,000	11,250	C#*D#*E#*F#

TOTAL AMIDAMENT 84,068

NUM.	CODI	UA	DESCRIPCIÓ
10	ZPL1-VSOR	m3	FASE 1 - Volum de sorra

Num.	Text	Tipus	[C]	[D]	[E]	[F]	TOTAL	Fórmula
1		C	Longitud	Ample	Alçada			
2	01.00/ZPL1-LCAN FASE 1 - Longitud de canonada	V	220,660	0,400	0,325		28,686	C#*D#*E#*F#
4	Deducció tub	C	Longitud	Diametre	Diametre	-pi/4		
5	01.00/ZPL1-LCAN FASE 1 - Longitud de canonada	V	220,660	0,125	0,125	-0,785	-2,707	C#*D#*E#*F#

TOTAL AMIDAMENT 25,979

NUM.	CODI	UA	DESCRIPCIÓ
11	ZPL1-VREB	m3	FASE 1 - Volum de reblert de rasa

Num.	Text	Tipus	[C]	[D]	[E]	[F]	TOTAL	Fórmula
1	01.00/ZPL1-VEXC FASE 1 - Volum d'excavació	V	84,068				84,068	C#*D#*E#*F#
3	Deducció sorra i tub	C	Longitud	Ample	Alçada	Unitats		
4	01.00/ZPL1-LCAN FASE 1 - Longitud de canonada	V	220,660	0,400	0,325	-1,000	-28,686	C#*D#*E#*F#

TOTAL AMIDAMENT 55,382

NUM.	CODI	UA	DESCRIPCIÓ
12	ZPL1-NESC	u	FASE 1 - Nombre d'escomeses

AMIDAMENT DIRECTE 10,000

NUM.	CODI	UA	DESCRIPCIÓ
13	ZPL1-NVAL	u	FASE 1 - Nombre de vàlvules de comporta

EUR

AJUNTAMENT DE FORNELLS DE LA SELVA
Aquest document és una còpia simple del document electrònic original. Comprovi l'autenticitat del document a https://fornellsdelaselva.emunicipis.ddgi.cat/OAC/ValidarDoc.jsp - Utilitzi el 'Codi Segur de Verificació' que apareix a la capçalera.

DOCUMENT
PROJECT

ÒRGAN
CONTRACTACIÓ

EXPEDIENT
X2025001346

SIGNATURES
1.- Oscar Soria Garcia / num:19794, 18/06/2025 13:11
2.- AGUSTI PERE FIGUERAS (R: B17646563), 18/06/2025 14:29
3.- Ajuntament de Fornells de la Selva. Diligència: aprovat inicialment per la Junta de Govern Local de l'Ajuntament de Fornells de la Selva, en sessió de data 19 de juny de 2025. El Secretari.

Codi Segur de Verificació: 135b87f5-fa06-4e85-97be-f8c3473b47c5
Origen: Administració
Identificador document original: ES_L01170736_2025_32431938
Data d'impressió: 05/09/2025 11:31:00
Pàgina 298 de 334

AMIDAMENTS

AMIDAMENT DIRECTE 2,000

14 ZPL1-NHID u FASE 1 - Nombre d'hidrants

AMIDAMENT DIRECTE 1,000

15 ZPL1-NDES u FASE 1 - Nombre de vàlvules de descàrrrega

AMIDAMENT DIRECTE 1,000

16 ZPL1-NARQ u FASE 1 - Nombre d'arquetes

Num.	Text	Tipus	[C]	[D]	[E]	[F]	TOTAL	Fórmula
1	01.00/ZPL1-NVAL FASE 1 - Nombre de vàlvules de comporta	V	2,000				2,000	C#*D#*E#*F#
2	01.00/ZPL1-NHID FASE 1 - Nombre d'hidrants	V	1,000				1,000	C#*D#*E#*F#
3	01.00/ZPL1-NDES FASE 1 - Nombre de vàlvules de descàrrrega	V	1,000	2,000			2,000	C#*D#*E#*F#

TOTAL AMIDAMENT 5,000

17 ZPL1-NAMB u FASE 1 - Nombre d'arquetes totalment sota asfalt

Num.	Text	Tipus	[C]	[D]	[E]	[F]	TOTAL	Fórmula
1	Vàlvula connexió		1,000				1,000	C#*D#*E#*F#
2	Segona arqueta descàrrega		1,000				1,000	C#*D#*E#*F#

TOTAL AMIDAMENT 2,000

18 ZPL1-NARV u FASE 1 - Nombre d'arquetes en vorera

Num.	Text	Tipus	[C]	[D]	[E]	[F]	TOTAL	Fórmula
1	01.00/ZPL1-NARQ FASE 1 - Nombre d'arquetes	V	5,000				5,000	C#*D#*E#*F#
2	01.00/ZPL1-NAMB FASE 1 - Nombre d'arquetes totalment sota asfalt	V	2,000	-1,000			-2,000	C#*D#*E#*F#

TOTAL AMIDAMENT 3,000

19 ZPL2-LCAN m FASE 2 - Longitud de canonada

AMIDAMENT DIRECTE 210,530

20 ZPL2-LASF m FASE 2 - Longitud de canonada sota asfalt

AMIDAMENT DIRECTE 1,500

21 ZPL2-AASF m2 FASE 2 - Superfície paviment mescla bituminosa

Num.	Text	Tipus	[C]	[D]	[E]	[F]	TOTAL	Fórmula
1		C	Longitud	Ample				
2	01.00/ZPL2-LASF FASE 2 - Longitud de canonada sota asfalt	V	1,500	0,700			1,050	C#*D#*E#*F#
4		C	Unitats	Longitud	Ample			
5	01.00/ZPL2-NARV FASE 2 - Nombre d'arquetes en vorera	V	1,000	1,500	0,400		0,600	C#*D#*E#*F#

EUR

Projecte constructiu de les obres de millora de l´eficiència de la xarxa d´aigua potable
dels carrers Amadeu Vives i Pirineus de Fornells de la Selva

AMIDAMENTS

6	01.00/ZPL2-NVAL FASE 2 - Nombre de vàlvules de comporta	V	1,000	1,500	1,500		2,250	C#*D#*E#*F#

TOTAL AMIDAMENT 3,900

22 ZPL2-LFOR m FASE 2 - Longitud de canonada sota vorera de formigó

AMIDAMENT DIRECTE 80,900

23 ZPL2-AFOR m2 FASE 2 - Superfície paviment formigó

Num.	Text	Tipus	[C]	[D]	[E]	[F]	TOTAL	Fórmula
1		C	Longitud	Ample				
2	01.00/ZPL2-LFOR FASE 2 - Longitud de canonada sota vorera de formigó	V	80,900	0,400			32,360	C#*D#*E#*F#

TOTAL AMIDAMENT 32,360

24 ZPL2-LPAN m FASE 2 - Longitud de canonada sota vorera de panot

Num.	Text	Tipus	[C]	[D]	[E]	[F]	TOTAL	Fórmula
1	01.00/ZPL2-LCAN FASE 2 - Longitud de canonada	V	210,530				210,530	C#*D#*E#*F#
2	01.00/ZPL2-LFOR FASE 2 - Longitud de canonada sota vorera de formigó	V	80,900	-1,000			-80,900	C#*D#*E#*F#
3	01.00/ZPL2-LASF FASE 2 - Longitud de canonada sota asfalt	V	1,500	-1,000			-1,500	C#*D#*E#*F#

TOTAL AMIDAMENT 128,130

25 ZPL2-APAN m2 FASE 2 - Superfície paviment panot

Num.	Text	Tipus	[C]	[D]	[E]	[F]	TOTAL	Fórmula
1		C	Longitud	Ample				
2	01.00/ZPL2-LPAN FASE 2 - Longitud de canonada sota vorera de panot	V	128,130	0,400			51,252	C#*D#*E#*F#
4		C	Unitats	Longitud	Ample			
5	01.00/ZPL2-NARV FASE 2 - Nombre d'arquetes en vorera	V	1,000	1,500	1,000		1,500	C#*D#*E#*F#

TOTAL AMIDAMENT 52,752

26 ZPL2-VEXC m3 FASE 2 - Volum d'excavació

Num.	Text	Tipus	[C]	[D]	[E]	[F]	TOTAL	Fórmula
1		C	Longitud	Ample	Alçada			
2	01.00/ZPL2-LCAN FASE 2 - Longitud de canonada	V	210,530	0,400	0,763		64,254	C#*D#*E#*F#
4		C	Unitats	Longitud	Ample	Alçada		
5	01.00/ZPL2-NARQ FASE 2 - Nombre d'arquetes	V	2,000	1,500	1,500	1,000	4,500	C#*D#*E#*F#

TOTAL AMIDAMENT 68,754

27 ZPL2-VSOR m3 FASE 2 - Volum de sorra

Num.	Text	Tipus	[C]	[D]	[E]	[F]	TOTAL	Fórmula
1		C	Longitud	Ample	Alçada			

EUR

AJUNTAMENT DE FORNELLS DE LA SELVA
Aquest document és una còpia simple del document electrònic original. Comprovi l'autenticitat del document a https://fornellsdelaselva.emunicipis.ddgi.cat/OAC/ValidarDoc.jsp - Utilitzi el 'Codi Segur de Verificació' que apareix a la capçalera.

DOCUMENT
PROJECT

ÒRGAN
CONTRACTACIÓ

EXPEDIENT
X2025001346

SIGNATURES
1.- Oscar Soria García / num:19794, 18/06/2025 13:11
2.- AGUSTI PERE FIGUERAS (R: B17646563), 18/06/2025 14:29
3.- Ajuntament de Fornells de la Selva. Diligència: aprovat inicialment per la Junta de Govern Local de l'Ajuntament de Fornells de la Selva, en sessió de data 19 de juny de 2025. El Secretari.

Codi Segur de Verificació: 135b87f5-fa06-4e85-97be-f8c3473b47c5
Origen: Administració
Identificador document original: ES_L01170736_2025_32431938
Data d'impressió: 05/09/2025 11:31:00
Pàgina 299 de 334

AMIDAMENTS

2	01.00/ZPL2-LCAN FASE 2 - Longitud de canonada	V	210,530	0,400	0,263		22,148	C#*D#*E#*F#
4	Deducció tub	C	Longitud	Diametre	Diametre	-pi/4		
5	01.00/ZPL2-LCAN FASE 2 - Longitud de canonada	V	210,530	0,063	0,063	-0,785	-0,656	C#*D#*E#*F#

TOTAL AMIDAMENT 21,492

28 ZPL2-VREB m3 FASE 2 - Volum de reblert de rasa

Num.	Text	Tipus	[C]	[D]	[E]	[F]	TOTAL	Fórmula
1	01.00/ZPL2-VEXC FASE 2 - Volum d'excavació	V	68,754				68,754	C#*D#*E#*F#
3	Deducció sorra i tub	C	Longitud	Ample	Alçada	Unitats		
4	01.00/ZPL2-LCAN FASE 2 - Longitud de canonada	V	210,530	0,400	0,263	-1,000	-22,148	C#*D#*E#*F#

TOTAL AMIDAMENT 46,606

29 ZPL2-NE32 u FASE 2 - Nombre d'escomeses DN32

AMIDAMENT DIRECTE 6,000

30 ZPL2-NE40 u FASE 2 - Nombre d'escomeses DN40

AMIDAMENT DIRECTE 1,000

31 ZPL2-NVAL u FASE 2 - Nombre de vàlvules de comporta

AMIDAMENT DIRECTE 1,000

32 ZPL2-NARQ u FASE 2 - Nombre d'arquetes

Num.	Text	Tipus	[C]	[D]	[E]	[F]	TOTAL	Fórmula
1	01.00/ZPL2-NVAL FASE 2 - Nombre de vàlvules de comporta	V	1,000				1,000	C#*D#*E#*F#
2	Connexió xarxa existent inici carrer		1,000				1,000	C#*D#*E#*F#

TOTAL AMIDAMENT 2,000

33 ZPL2-NARV u FASE 2 - Nombre d'arquetes en vorera

Num.	Text	Tipus	[C]	[D]	[E]	[F]	TOTAL	Fórmula
1	Connexió xarxa existent inici carrer		1,000				1,000	C#*D#*E#*F#

TOTAL AMIDAMENT 1,000

Obra 01 PRESSUPOST 25051
Capítol 01 FASE 1: CARRER AMADEU VIVES
Títol 3 01 TREBALLS PREVIS I DEMOLICIONS

NUM.	CODI	UA	DESCRIPCIÓ
1	P221K-TG42	m3	Excavació de cala en terreny no classificat, amb mitjans manuals i amb les terres deixades a la vora

Num.	Text	Tipus	[C]	[D]	[E]	[F]	TOTAL	Fórmula
1		C	Unitats	Longitud	Ample	Alçada		
2	Cates de serveis varis		2,000	1,000	1,000	1,000	2,000	C#*D#*E#*F#

EUR

Projecte constructiu de les obres de millora de l´eficiència de la xarxa d´aigua potable
dels carrers Amadeu Vives i Pirineus de Fornells de la Selva

AMIDAMENTS

TOTAL AMIDAMENT 2,000

2 PFB3-00D2 u Manteniment del servei d'abastament d'aigua potable durant el termini d'execució de les obres, incloent connexions a xarxa en servei, provisionals als abonats i desmuntatge un cop instal·lada la nova xarxa.

AMIDAMENT DIRECTE 1,000

3 P214W-FEMI m Tall en paviment de mescla bituminosa, formigó o vorera de 10 cm de fondària com a mínim amb màquina tallajunts amb disc de diamant per a paviment, per a delimitar la zona a demolir. Inclou càrrega.

Num.	Text	Tipus	[C]	[D]	[E]	[F]	TOTAL	Fórmula
1		C	Longitud	Unitats				
2	01.00/ZPL1-LPAN FASE 1 - Longitud de canonada sota vorera de panot	V	165,280	2,000			330,560	C#*D#*E#*F#
3	01.00/ZPL1-LFOR FASE 1 - Longitud de canonada sota vorera de formigó	V	27,080	2,000			54,160	C#*D#*E#*F#
4	01.00/ZPL1-LASF FASE 1 - Longitud de canonada sota asfalt	V	5,000	2,000			10,000	C#*D#*E#*F#

TOTAL AMIDAMENT 394,720

4 P2146-HYI0 m2 Demolició de paviment de panots col·locats sobre base de formigó, inclòs la demolició de la base, amb compressor i càrrega sobre camió amb mitjans manuals.

Num.	Text	Tipus	[C]	[D]	[E]	[F]	TOTAL	Fórmula
1	01.00/ZPL1-APAN FASE 1 - Superfície paviment panot	V	70,612				70,612	C#*D#*E#*F#

TOTAL AMIDAMENT 70,612

5 P2143-.001 m2 Demolició de paviment o base de formigó de qualsevol gruix amb mitjans mecànics o manuals. Tria i acumulació dels residus a obra amb contenidors, sacs o altres sistemes i càrrega del material d'enderroc per al seu transport.Tot inclòs completament acabat.

Num.	Text	Tipus	[C]	[D]	[E]	[F]	TOTAL	Fórmula
1	01.00/ZPL1-AFOR FASE 1 - Superfície paviment formigó	V	10,832				10,832	C#*D#*E#*F#

TOTAL AMIDAMENT 10,832

6 P2146-DJ30 m2 Demolició de paviment de mescla bituminosa de fins a 20 cm de gruix, d'amplària més d'1 m amb retroexcavadora amb martell trencador i càrrega sobre camió amb mitjans mecànics

Num.	Text	Tipus	[C]	[D]	[E]	[F]	TOTAL	Fórmula
1	01.00/ZPL1-AASF FASE 1 - Superfície paviment mescla bituminosa	V	9,800				9,800	C#*D#*E#*F#

TOTAL AMIDAMENT 9,800

7 P2149-DJ68 m Demolició de vorada amb rigola de formigó col·locada sobre terra amb mitjans mecànics i càrrega sobre camió

Num.	Text	Tipus	[C]	[D]	[E]	[F]	TOTAL	Fórmula
1		C	Unitats	Ample				
2	Creuaments		3,000	1,000			3,000	C#*D#*E#*F#
3	01.00/ZPL1-NARV FASE 1 - Nombre d'arquetes en vorera	V	3,000	1,500			4,500	C#*D#*E#*F#

EUR

AJUNTAMENT DE FORNELLS DE LA SELVA
Aquest document és una còpia simple del document electrònic original. Comprovi l'autenticitat del document a https://fornellsdelaselva.emunicipis.ddgi.cat/OAC/ValidarDoc.jsp - Utilitzi el 'Codi Segur de Verificació' que apareix a la capçalera.

DOCUMENT
PROJECT

ÒRGAN
CONTRACTACIÓ

EXPEDIENT
X2025001346

SIGNATURES
1.- Oscar Soria Garcia / num:19794, 18/06/2025 13:11
2.- AGUSTI PERE FIGUERAS (R: B17646563), 18/06/2025 14:29
3.- Ajuntament de Fornells de la Selva. Diligència: aprovat inicialment per la Junta de Govern Local de l'Ajuntament de Fornells de la Selva, en sessió de data 19 de juny de 2025. El Secretari.

Codi Segur de Verificació: 135b87f5-fa06-4e85-97be-f8c3473b47c5
Origen: Administració
Identificador document original: ES_L01170736_2025_32431938
Data d'impressió: 05/09/2025 11:31:00
Pàgina 300 de 334

AMIDAMENTS

TOTAL AMIDAMENT 7,500

8 P21G7-49KP m Demolició de pou de diàmetre 80 cm, de parets de 15 cm de maó, inclòs tapa, amb mitjans mecànics i càrrega sobre camió.

Num.	Text	Tipus	[C]	[D]	[E]	[F]	TOTAL	Fórmula
1	01.00/ZPL1-NARQ FASE 1 - Nombre d'arquetes	V	5,000				5,000	C#*D#*E#*F#

TOTAL AMIDAMENT 5,000

9 P214E-H8NJ u Desmuntatge i càrrega sobre camió de senyal vertical de trànsit existent, de qualsevol tipus, inclòs suports i demolició de fonamentacions

Num.	Text	Tipus	[C]	[D]	[E]	[F]	TOTAL	Fórmula
1	Panel "sense sortida"		1,000				1,000	C#*D#*E#*F#

TOTAL AMIDAMENT 1,000

10 P21DH-JEV9 u Desmuntatge de llumenera, columna exterior, accessoris i elements de subjecció, de fins a 6 m d'alçària, com a màxim, enderroc de fonament de formigó a mà i amb compressor, aplec per a posterior aprofitament i càrrega manual de runa sobre camió o contenidor.

Num.	Text	Tipus	[C]	[D]	[E]	[F]	TOTAL	Fórmula
1	Previsió		4,000				4,000	C#*D#*E#*F#

TOTAL AMIDAMENT 4,000

Obra 01 PRESSUPOST 25051
Capítol 01 FASE 1: CARRER AMADEU VIVES
Titol 3 02 MOVIMENTS DE TERRES

NUM.	CODI	UA	DESCRIPCIÓ
1	P221B-.EL7	m3	Excavació de rasa en terreny i pou de fins a 2 m de fondària, en sols i sols de transit realitzada amb retroexcavadora i amb les terres deixades a la vora o càrrega sobre camió, amb presència de serveis, inclós estintolaments i entibacions.

Num.	Text	Tipus	[C]	[D]	[E]	[F]	TOTAL	Fórmula
1	01.00/ZPL1-VEXC FASE 1 - Volum d'excavació	V	84,068				84,068	C#*D#*E#*F#

TOTAL AMIDAMENT 84,068

2 P2241-52ST m2 Repàs i piconatge de sòl de rasa de fins a 1,5 m d'amplària, amb compactació del 95% PM

Num.	Text	Tipus	[C]	[D]	[E]	[F]	TOTAL	Fórmula
1		C	Longitud	Ample				
2	01.00/ZPL1-LCAN FASE 1 - Longitud de canonada	V	220,660	0,400			88,264	C#*D#*E#*F#

TOTAL AMIDAMENT 88,264

3 P2255-DPIQ m3 Rebliment i piconatge de rasa amb sorra, utilitzant picó vibrant.

Num.	Text	Tipus	[C]	[D]	[E]	[F]	TOTAL	Fórmula
1	01.00/ZPL1-VSOR FASE 1 - Volum de sorra	V	25,979				25,979	C#*D#*E#*F#

EUR

Projecte constructiu de les obres de millora de l´eficiència de la xarxa d´aigua potable
dels carrers Amadeu Vives i Pirineus de Fornells de la Selva

AMIDAMENTS

TOTAL AMIDAMENT 25,979

4 P2255-DPGG m3 Rebliment i piconatge de rasa d'amplària fins a 1,5 m, amb material seleccionat de la pròpia excavació, en tongades de gruix de fins a 25 cm, utilitzant picó vibrant de combustible, amb compactació del 95% PM

Num.	Text	Tipus	[C]	[D]	[E]	[F]	TOTAL	Fórmula
1		C	V total	%				
2	01.00/ZPL1-VREB FASE 1 - Volum de reblert de rasa	V	55,382	0,200			11,076	C#*D#*E#*F#

TOTAL AMIDAMENT 11,076

5 P2255-.PGG m3 Rebliment i piconatge de rasa d'amplària fins a 1,5 m, amb material procedent de préstec, en tongades de gruix de fins a 25 cm, utilitzant picó vibrant, amb compactació del 95% PM

Num.	Text	Tipus	[C]	[D]	[E]	[F]	TOTAL	Fórmula
1		C	V total	%				
2	01.00/ZPL1-VREB FASE 1 - Volum de reblert de rasa	V	55,382	0,800			44,306	C#*D#*E#*F#

TOTAL AMIDAMENT 44,306

Obra 01 PRESSUPOST 25051
Capítol 01 FASE 1: CARRER AMADEU VIVES
Titol 3 03 CANONADES

NUM.	CODI	UA	DESCRIPCIÓ
1	PDG5-HA2I	m	Banda contínua de plàstic de color de 30 cm d'amplària, col·locada al llarg de la rasa a 20 cm per sobre de la canalització

Num.	Text	Tipus	[C]	[D]	[E]	[F]	TOTAL	Fórmula
1	01.00/ZPL1-LCAN FASE 1 - Longitud de canonada	V	220,660				220,660	C#*D#*E#*F#

TOTAL AMIDAMENT 220,660

2 PFB3-.6D8 m Tub de polietilè de designació PE 100, de 125 mm de diàmetre nominal, de 10 bar de pressió nominal, sèrie SDR 17, UNE-EN 12201-2, soldat i col·locat al fons de la rasa. Inclós part proporcional d'elements de connexió i muntatge (brides, valones, colzes etc..). També inclou part proporcional de treballs de neteja i desinfecció i proves de pressió i estanquitat

Num.	Text	Tipus	[C]	[D]	[E]	[F]	TOTAL	Fórmula
1	01.00/ZPL1-LCAN FASE 1 - Longitud de canonada	V	220,660				220,660	C#*D#*E#*F#
2	Retalls		31,340				31,340	C#*D#*E#*F#

TOTAL AMIDAMENT 252,000

3 PFB3-.CN1 u Connexió 1: a xarxa municipal d'aigua potable existent de PE DN125 mm mitjançant col·locació de vàlvula DN100 mm i accessoris . Tot completament instal.lat i provat a realitzar per la Companyia Concessionària del servei d'aigua potable.

AMIDAMENT DIRECTE 1,000

Obra 01 PRESSUPOST 25051
Capítol 01 FASE 1: CARRER AMADEU VIVES

EUR

AJUNTAMENT DE FORNELLS DE LA SELVA
Aquest document és una còpia simple del document electrònic original. Comprovi l'autenticitat del document a https://fornellsdelaselva.emunicipis.ddgi.cat/OAC/ValidarDoc.jsp - Utilitzi el 'Codi Segur de Verificació' que apareix a la capçalera.

EXPEDIENT
X2025001346
ÒRGAN
CONTRACTACIÓ
SIGNATURES
1.- Oscar Soria García / num:19794, 18/06/2025 13:11
2.- AGUSTI PERE FIGUERAS (R: B17646563), 18/06/2025 14:29
3.- Ajuntament de Fornells de la Selva. Diligència: aprovat inicialment per la Junta de Govern Local de l'Ajuntament de Fornells de la Selva, en sessió de data 19 de juny de 2025. El Secretari.
DOCUMENT
PROJECT
Codi Segur de Verificació: 135b87f5-fa06-4e85-97be-f8c34473b47c5
Origen: Administració
Identificador document original: ES_L01170736_2025_32431938
Data d'impressió: 05/09/2025 11:31:00
Pàgina 301 de 334

AMIDAMENTS

Titol 3 04 ARQUETES

NUM.	CODI	UA	DESCRIPCIÓ
1	PDB1-115UQ	u	Formació de solera de formigó en massa HM - 20 / B / 20 / X0 amb una quantitat de ciment de 200 kg/m3 i relació aigua ciment =< 0.6 de 20 cm de gruix i de planta circular de1,4 m de diàmetre. Totalment acabada

Num.	Text	Tipus	[C]	[D]	[E]	[F]	TOTAL	Fórmula
1	01.00/ZPL1-NARQ FASE 1 - Nombre d'arquetes	V	5,000				5,000	C#*D#*E#*F#

TOTAL AMIDAMENT 5,000

2	PDB4-46K6	m	Paret per a pou circular de D=100 cm, de 15 cm de gruix de maó calat, arrebossada i lliscada per dins amb morter de ciment 1:6

Num.	Text	Tipus	[C]	[D]	[E]	[F]	TOTAL	Fórmula
1		C	Unitats	Alçada				
2	01.00/ZPL1-NARQ FASE 1 - Nombre d'arquetes	V	5,000	0,600			3,000	C#*D#*E#*F#

TOTAL AMIDAMENT 3,000

3	PDBE-H98L	u	Brocal per a pou format per un con asimètric de formigó prefabricat de dimensions 100X60X60 cm, amb junt encadellat, col·locat sobre anell de pou de registre, inclús segellat de junts i rebut de graons amb morter mixt 1:2:10, elaborat a l'obra amb formigó de 165 l

Num.	Text	Tipus	[C]	[D]	[E]	[F]	TOTAL	Fórmula
1	01.00/ZPL1-NARQ FASE 1 - Nombre d'arquetes	V	5,000				5,000	C#*D#*E#*F#

TOTAL AMIDAMENT 5,000

4	PDBF-DFWY	u	Bastiment circular de fosa dúctil per a pou de registre i tapa abatible, pas lliure de 600 mm de diàmetre i classe D400 segons norma UNE-EN 124 col·locat amb morter

Num.	Text	Tipus	[C]	[D]	[E]	[F]	TOTAL	Fórmula
1	01.00/ZPL1-NARQ FASE 1 - Nombre d'arquetes	V	5,000				5,000	C#*D#*E#*F#

TOTAL AMIDAMENT 5,000

Obra 01 PRESSUPOST 25051
Capítol 01 FASE 1: CARRER AMADEU VIVES
Titol 3 05 EQUIPS MECÀNICS

NUM.	CODI	UA	DESCRIPCIÓ
1	PM23-.86Q	u	Hidrant per a soterrar model HIDN100B de la marca Benito o equivalent, segons norma UNE-EN 14339:2006, amb les següents característiques: - Connexió vertical embridada: DN100 (4") - Pressió nominal: 1,6 MPa (16 bar) - Pressió de prova: 2,5 MPa (25 bar) - Material del cos: fosa dúctil - Ràcord i tap: 100 mm tipus BOMBER segons norma UNE-23400 - Sistema de tancament: materials d'acer inoxidable i llautó 14301 segons norma EN10088-1. Totalment instal·lat i provat

Num.	Text	Tipus	[C]	[D]	[E]	[F]	TOTAL	Fórmula

EUR

Projecte constructiu de les obres de millora de l´eficiència de la xarxa d´aigua potable
dels carrers Amadeu Vives i Pirineus de Fornells de la Selva

AMIDAMENTS

Num.	Text	Tipus	[C]	[D]	[E]	[F]	TOTAL	Fórmula
1	01.00/ZPL1-NHID FASE 1 - Nombre d'hidrants	V	1,000				1,000	C#*D#*E#*F#

TOTAL AMIDAMENT 1,000

2	PN12-.100	u	Subministrament i col·locació de vàlvula de comporta elàstica amb eix d'acer inoxidable Belgicast o equivalent homologada per Cia, de PN 10/16 amb brides DN100 mm. Inclou cargols zincats i juntes elastomèriques.

Num.	Text	Tipus	[C]	[D]	[E]	[F]	TOTAL	Fórmula
1	01.00/ZPL1-NVAL FASE 1 - Nombre de vàlvules de comporta	V	2,000				2,000	C#*D#*E#*F#

TOTAL AMIDAMENT 2,000

3	PJM45-.ABK	u	Treballs d'obra civil per l'execució d'escomesa consistents en l'enderroc de paviment (asfalt, panot, etc.), obra civil d'excavació de rasa, llit de sorra, banda de senyalització, reblert de rasa i reposició de paviment existent, subministrament i col·locació del pericó, així com la construcció de l'armari o col·locació d'armari prefabricat, alineat a línia de façana o tanca exterior de la parcel·la, amb tapa homologada, per la col·locació de comptador.

Num.	Text	Tipus	[C]	[D]	[E]	[F]	TOTAL	Fórmula
1	01.00/ZPL1-NESC FASE 1 - Nombre d'escomeses	V	10,000				10,000	C#*D#*E#*F#

TOTAL AMIDAMENT 10,000

4	PJM45-.E32	u	Treballs d'instal·lació d'escomesa a la FASE 1 a executar per l'empresa Concessionària del Servei Municipal d'abastament d'aigua potable, consistent en escomesa de diàmetre nominal de 32mm preparada per a connexió amb xarxa d'aigua domèstica, amb collaret de presa embridat de diàmetre nominal de 32 mm, vàlvula de comporta de diàmetre nominal 32mm PN10 enroscada i trampillo tipus purdie 145x145 de la marca AVK o equivalent. Inclou subministrament i col·locació de comptador i accessoris necessaris pel correcte funcionament de l'escomesa.

Num.	Text	Tipus	[C]	[D]	[E]	[F]	TOTAL	Fórmula
1	01.00/ZPL1-NESC FASE 1 - Nombre d'escomeses	V	10,000				10,000	C#*D#*E#*F#

TOTAL AMIDAMENT 10,000

5	PN12-.D80	u	Desguàs DN80 format per vàlvula de comporta manual amb brides, de cos curt, de 80 mm de diàmetre nominal, de 16 bar de PN, cos de fosa nodular EN-GJS-500-7 (GGG50) i tapa de fosa nodular EN-GJS-500-7 (GGG50), amb revestiment de resina epoxi (250 micres), comporta de fosa+EPDM i tancament de seient elàstic, eix d'acer inoxidable 1.4021 (AISI 420), amb accionament per volant de fosa. Inclou canonada de polietilè PE100 DN90 PN10 i accessoris de connexió. Tot instal·lat i provat en fons de rasa i pericó de canalització soterrada.

Num.	Text	Tipus	[C]	[D]	[E]	[F]	TOTAL	Fórmula
1	01.00/ZPL1-NDES FASE 1 - Nombre de vàlvules de descàrrrega	V	1,000				1,000	C#*D#*E#*F#

TOTAL AMIDAMENT 1,000

Obra 01 PRESSUPOST 25051
Capítol 01 FASE 1: CARRER AMADEU VIVES
Titol 3 06 REPOSICIONS

NUM.	CODI	UA	DESCRIPCIÓ
1	P9E1-V6RA	m2	Paviment de panot per a vorera gris de 20x20x2,5 cm, classe 1a, preu mitjà, sobre suport de 3 cm de morter amb additius, col·locat a truc de maceta amb morter mixt 1:2:10 i beurada de ciment pòrtland

EUR

AJUNTAMENT DE FORNELLS DE LA SELVA
Aquest document és una còpia simple del document electrònic original. Comprovi l'autenticitat del document a https://fornellsdelaselva.emunicipis.ddgi.cat/OAC/ValidarDoc.jsp - Utilitzi el 'Codi Segur de Verificació' que apareix a la capçalera.

DOCUMENT
PROJECT

ÒRGAN
CONTRACTACIÓ

EXPEDIENT
X2025001346

SIGNATURES
1.- Oscar Soria Garcia / num:19794, 18/06/2025 13:11
2.- AGUSTI PERE FIGUERAS (R: B17646563), 18/06/2025 14:29
3.- Ajuntament de Fornells de la Selva. Diligència: aprovat inicialment per la Junta de Govern Local de l'Ajuntament de Fornells de la Selva, en sessió de data 19 de juny de 2025. El Secretari.

Codi Segur de Verificació: 135b87f5-fa06-4e85-97be-f8c3473b47c5
Origen: Administració
Identificador document original: ES_L01170736_2025_32431938
Data d'impressió: 05/09/2025 11:31:00
Pàgina 302 de 334

AMIDAMENTS

Num.	Text	Tipus	[C]	[D]	[E]	[F]	TOTAL	Fórmula
1	01.00/ZPL1-APAN FASE 1 - Superfície paviment panot	V	70,612				70,612	C#*D#*E#*F#

TOTAL AMIDAMENT 70,612

2 P9H5-CUOK m2 Paviment de paviment de mescla bituminosa en calent amb Capa de rodadura 6cm, fabricada a temperatura normal, tipus AC 8 surf B 50/70 D, amb tractament amb pintura tricomponent acrílic poliuretà

Num.	Text	Tipus	[C]	[D]	[E]	[F]	TOTAL	Fórmula
1	01.00/ZPL1-AASF FASE 1 - Superfície paviment mescla bituminosa	V	9,800				9,800	C#*D#*E#*F#

TOTAL AMIDAMENT 9,800

3 P931-10RHF m3 Base de formigó de formigó en massa HM - 20 / B / 20 / X0 amb una quantitat de ciment de 200 kg/m3 i relació aigua ciment =< 0.6, abocat mitjançant bombeig amb estesa i vibratge manual, amb acabat reglejat

Num.	Text	Tipus	[C]	[D]	[E]	[F]	TOTAL	Fórmula
1		C	Longitud	Gruix				
2	01.00/ZPL1-APAN FASE 1 - Superfície paviment panot	V	70,612	0,150			10,592	C#*D#*E#*F#
3	01.00/ZPL1-AASF FASE 1 - Superfície paviment mescla bituminosa	V	9,800	0,150			1,470	C#*D#*E#*F#

TOTAL AMIDAMENT 12,062

4 P9G6-.XOK m3 Paviment de formigó amb formigó HM-30/B / 20 / I + E de consistència tova, grandària màxima del granulat 20 mm, amb >= 275 kg/m3 de ciment, apte per a classe d'exposició I + E, amb acabat remolinat mecànic

Num.	Text	Tipus	[C]	[D]	[E]	[F]	TOTAL	Fórmula
1		C	Longitud	Ample	Gruix			
2	01.00/ZPL1-LNPA FASE 1 - Longitud de canonada sota vorera sense pavimentar	V	23,300	0,700	0,200		3,262	C#*D#*E#*F#
4		C	Àrea	Gruix				
5	01.00/ZPL1-AFOR FASE 1 - Superfície paviment formigó	V	10,832	0,200			2,166	C#*D#*E#*F#

TOTAL AMIDAMENT 5,428

5 P968-E2Y5 m Vorada recta de peces de formigó amb rigola, doble capa, de 35x20 cm, col·locada sobre base de formigó d'ús no estructural de 20 a 25 cm d'alçària i rejuntada amb morter

Num.	Text	Tipus	[C]	[D]	[E]	[F]	TOTAL	Fórmula
1		C	Unitats	Ample				
2	Creuaments		3,000	1,000			3,000	C#*D#*E#*F#
3	01.00/ZPL1-NARV FASE 1 - Nombre d'arquetes en vorera	V	3,000	1,500			4,500	C#*D#*E#*F#

TOTAL AMIDAMENT 7,500

6 PBBY-MC0N u Col·locació de suport de senyal vertical de <= 3 m d'alçària, per a suport de senyalització vertical, fixat a una base de formigó d'ús no estructural HNE-20/F/20 de resistència a compressió 20 N/mm2, consistència fluïda i grandària màxima del granulat 20 mm.

Num.	Text	Tipus	[C]	[D]	[E]	[F]	TOTAL	Fórmula
1	Panel "sense sortida"		1,000				1,000	C#*D#*E#*F#

EUR

Projecte constructiu de les obres de millora de l´eficiència de la xarxa d´aigua potable
dels carrers Amadeu Vives i Pirineus de Fornells de la Selva

AMIDAMENTS

TOTAL AMIDAMENT 1,000

7 PHR0-.REP u Reposició de fanal de 6 m d'alçària, col·locat sobre dau de formigó

Num.	Text	Tipus	[C]	[D]	[E]	[F]	TOTAL	Fórmula
1	Previsió		4,000				4,000	C#*D#*E#*F#

TOTAL AMIDAMENT 4,000

Obra 01 PRESSUPOST 25051
Capítol 01 FASE 1: CARRER AMADEU VIVES
Titol 3 07 SERVEIS AFECTATS

NUM.	CODI	UA	DESCRIPCIÓ
1	PXPA-00D1	pa	Partida alçada a justificar per l'afectació als serveis existents

AMIDAMENT DIRECTE 1,000

Obra 01 PRESSUPOST 25051
Capítol 01 FASE 1: CARRER AMADEU VIVES
Titol 3 08 GESTIÓ DE RESIDUS

NUM.	CODI	UA	DESCRIPCIÓ
1	PXPA-1VA0	pa	Partida alçada a justificar a la gestió de Residus diversos.

AMIDAMENT DIRECTE 1,000

2 P2R6-.I5G m3 Transport de residus inerts o no especials a instal·lació autoritzada de gestió de residus, amb camió per a transport de 12 t.

Num.	Text	Tipus	[C]	[D]	[E]	[F]	TOTAL	Fórmula
1	Terres	T						
3	Excavació	C	Volum					
4	01.00/ZPL1-VEXC FASE 1 - Volum d'excavació	V	84,068				84,068	C#*D#*E#*F#
5								C#*D#*E#*F#
6	Deducció reblert pròpia obra	C	Vol total	Deducció				
7	01.00/ZPL1-VREB FASE 1 - Volum de reblert de rasa	V	55,382	-,2			-11,076	C#*D#*E#*F#
8								C#*D#*E#*F#
9	Esponjament	%	20,000				14,598	PERPARCIAL(G1:G8,C9)
10	Subtotal	S					87,590	SUMSUBTOT AL(G1:G9)
11								C#*D#*E#*F#
12	Mescla bituminosa	T						
14		C	Àrea	Gruix				
15	01.00/ZPL1-AASF FASE 1 - Superfície paviment mescla bituminosa	V	9,800	0,060			0,588	C#*D#*E#*F#
16	Subtotal	S					0,588	SUMSUBTOT AL(G11:G15)
18	Formigó	T						
20	Paviments i bases de formigó en massa i panot	C	Àrea	Gruix				
21	01.00/ZPL1-APAN FASE 1 - Superfície paviment panot	V	70,612	0,200			14,122	C#*D#*E#*F#

EUR

AJUNTAMENT DE FORNELLS DE LA SELVA
Aquest document és una còpia simple del document electrònic original. Comprovi l'autenticitat del document a https://fornellsdelaselva.emunicipis.ddgi.cat/OAC/ValidarDoc.jsp - Utilitzi el 'Codi Segur de Verificació' que apareix a la capçalera.

DOCUMENT
PROJECT

ÒRGAN
CONTRACTACIÓ

EXPEDIENT
X2025001346

SIGNATURES
1.- Oscar Soria García / num:19794, 18/06/2025 13:11
2.- AGUSTI PERE FIGUERAS (R: B17646563), 18/06/2025 14:29
3.- Ajuntament de Fornells de la Selva. Diligència: aprovat inicialment per la Junta de Govern Local de l'Ajuntament de Fornells de la Selva, en sessió de data 19 de juny de 2025. El Secretari.

Codi Segur de Verificació: 135b87f5-fa06-4e85-97be-f8c3473b47c5
Origen: Administració
Identificador document original: ES_L01170736_2025_32431938
Data d'impressió: 05/09/2025 11:31:00
Pàgina 303 de 334

AMIDAMENTS

22	01.00/ZPL1-AFOR FASE 1 - Superfície paviment formigó	V	10,832	0,200			2,166	C#*D#*E#*F#
23	01.00/ZPL1-AASF FASE 1 - Superfície paviment mescla bituminosa	V	9,800	0,150			1,470	C#*D#*E#*F#
24								C#*D#*E#*F#
25	Vorades	C	Unitats	Longitud	Alçada	Ample		
26	Creuaments		3,000	1,000	0,350	0,200	0,210	C#*D#*E#*F#
27	01.00/ZPL1-NARV FASE 1 - Nombre d'arquetes en vorera	V	3,000	1,500	0,350	0,200	0,315	C#*D#*E#*F#
29	Arquetes	C	Unitats	Volum				
30	01.00/ZPL1-NARQ FASE 1 - Nombre d'arquetes	V	5,000	0,800			4,000	C#*D#*E#*F#
32	Escomeses	C	Unitats	Volum				
33	01.00/ZPL1-NESC FASE 1 - Nombre d'escomeses	V	10,000	0,500			5,000	C#*D#*E#*F#
35	Subtotal	S					27,283	SUMSUBTOTAL(G17:G34)
36								C#*D#*E#*F#
37	Total	O					115,461	SUMORIGEN(G1:G36)

TOTAL AMIDAMENT 115,461

3 P2RB-HG0V m3 Disposició de terres no contaminades de densitat aparent 1,6 t/m3, a valoritzador de materials naturals excavats amb codi VNME

Num.	Text	Tipus	[C]	[D]	[E]	[F]	TOTAL	Fórmula
1	Excavació	C	Volum					
2	01.00/ZPL1-VEXC FASE 1 - Volum d'excavació	V	84,068				84,068	C#*D#*E#*F#
4	Deducció reblert pròpia obra	C	Vol total	Deducció				
5	01.00/ZPL1-VREB FASE 1 - Volum de reblert de rasa	V	55,382	-0,200			-11,076	C#*D#*E#*F#
7	Esponjament	P	20,000				14,598	PERORIGEN(G1:G6,C7)

TOTAL AMIDAMENT 87,590

4 P2RA-M8VT m3 Disposició controlada en dipòsit autoritzat inclòs el cànon sobre la deposició controlada dels residus de la construcció, segons la LLEI 8/2008, de residus d'aglomerat asfàltic no perillosos amb una densitat 1,45 t/m3, procedents de construcció o demolició, amb codi 17 03 02 segons la Llista Europea de Residus

Num.	Text	Tipus	[C]	[D]	[E]	[F]	TOTAL	Fórmula
1		C	Àrea	Gruix				
2	01.00/ZPL1-AASF FASE 1 - Superfície paviment mescla bituminosa	V	9,800	0,060			0,588	C#*D#*E#*F#

TOTAL AMIDAMENT 0,588

5 P2RA-IQFO m3 Disposició controlada en dipòsit autoritzat inclòs el cànon sobre la deposició controlada dels residus de la construcció, segons la LLEI 8/2008, de residus barrejats inerts amb una densitat 1 t/m3, procedents de construcció o demolició, amb codi 17 01 07 segons la Llista Europea de Residus

Num.	Text	Tipus	[C]	[D]	[E]	[F]	TOTAL	Fórmula
1	Paviments i bases de formigó en massa i panot	C	Àrea	Gruix				
2	01.00/ZPL1-APAN FASE 1 - Superfície paviment panot	V	70,612	0,200			14,122	C#*D#*E#*F#
3	01.00/ZPL1-AFOR FASE 1 - Superfície paviment formigó	V	10,832	0,200			2,166	C#*D#*E#*F#

Projecte constructiu de les obres de millora de l´eficiència de la xarxa d´aigua potable
dels carrers Amadeu Vives i Pirineus de Fornells de la Selva

AMIDAMENTS

4	01.00/ZPL1-AASF FASE 1 - Superfície paviment mescla bituminosa	V	9,800	0,150			1,470	C#*D#*E#*F#
6	Vorades	C	Unitats	Longitud	Alçada	Ample		
7	Creuaments		3,000	1,000	0,350	0,200	0,210	C#*D#*E#*F#
8	01.00/ZPL1-NARV FASE 1 - Nombre d'arquetes en vorera	V	3,000	1,500	0,350	0,200	0,315	C#*D#*E#*F#
10	Arquetes	C	Unitats	Volum				
11	01.00/ZPL1-NARQ FASE 1 - Nombre d'arquetes	V	5,000	0,800			4,000	C#*D#*E#*F#
13	Escomeses	C	Unitats	Volum				
14	01.00/ZPL1-NESC FASE 1 - Nombre d'escomeses	V	10,000	0,500			5,000	C#*D#*E#*F#

TOTAL AMIDAMENT 27,283

Obra 01 PRESSUPOST 25051
Capítol 02 FASE 2: CARRER PIRINEUS
Titol 3 01 TREBALLS PREVIS I DEMOLICIONS

NUM.	CODI	UA	DESCRIPCIÓ
1	P221K-TG42	m3	Excavació de cala en terreny no classificat, amb mitjans manuals i amb les terres deixades a la vora

Num.	Text	Tipus	[C]	[D]	[E]	[F]	TOTAL	Fórmula
1		C	Unitats	Longitud	Ample	Alçada		
2	Cates de serveis varis		2,000	1,000	1,000	1,000	2,000	C#*D#*E#*F#

TOTAL AMIDAMENT 2,000

2 PFB3-00D2 u Manteniment del servei d'abastament d'aigua potable durant el termini d'execució de les obres, incloent connexions a xarxa en servei, provisionals als abonats i desmuntatge un cop instal·lada la nova xarxa.

AMIDAMENT DIRECTE 1,000

3 P214W-FEMI m Tall en paviment de mescla bituminosa, formigó o vorera de 10 cm de fondària com a mínim amb màquina tallajunts amb disc de diamant per a paviment, per a delimitar la zona a demolir. Inclou càrrega.

Num.	Text	Tipus	[C]	[D]	[E]	[F]	TOTAL	Fórmula
1		C	Longitud	Unitats				
2	01.00/ZPL2-LPAN FASE 2 - Longitud de canonada sota vorera de panot	V	128,130	2,000			256,260	C#*D#*E#*F#
3	01.00/ZPL2-LFOR FASE 2 - Longitud de canonada sota vorera de formigó	V	80,900	2,000			161,800	C#*D#*E#*F#
4	01.00/ZPL2-LASF FASE 2 - Longitud de canonada sota asfalt	V	1,500	2,000			3,000	C#*D#*E#*F#

TOTAL AMIDAMENT 421,060

4 P2146-HYI0 m2 Demolició de paviment de panots col·locats sobre base de formigó, inclòs la demolició de la base, amb compressor i càrrega sobre camió amb mitjans manuals.

Num.	Text	Tipus	[C]	[D]	[E]	[F]	TOTAL	Fórmula
1	01.00/ZPL2-APAN FASE 2 - Superfície paviment panot	V	52,752				52,752	C#*D#*E#*F#

TOTAL AMIDAMENT 52,752

5 P2143-.001 m2 Demolició de paviment o base de formigó de qualsevol gruix amb mitjans mecànics o manuals. Tria i acumulació dels residus a obra amb contenidors, sacs o altres sistemes i càrrega del material d'enderroc per al seu transport.Tot inclòs completament acabat.

AJUNTAMENT DE FORNELLS DE LA SELVA
Aquest document és una còpia simple del document electrònic original. Comprovi l'autenticitat del document a https://fornellsdelaselva.emunicipis.ddgi.cat/OAC/ValidarDoc.jsp - Utilitzi el 'Codi Segur de Verificació' que apareix a la capçalera.

EXPEDIENT
X2025001346
ÒRGAN
CONTRACTACIÓ
SIGNATURES
1.- Oscar Soria Garcia / num:19794, 18/06/2025 13:11
2.- AGUSTI PERE FIGUERAS (R: B17646563), 18/06/2025 14:29
3.- Ajuntament de Fornells de la Selva. Diligència: aprovat inicialment per la Junta de Govern Local de l'Ajuntament de Fornells de la Selva, en sessió de data 19 de juny de 2025. El Secretari.
DOCUMENT
PROJECT
Codi Segur de Verificació: 135b87f5-fa06-4e85-97be-f8c3473b47c5
Origen: Administració
Identificador document original: ES_L01170736_2025_32431938
Data d'impressió: 05/09/2025 11:31:00
Pàgina 304 de 334

AMIDAMENTS

Num.	Text	Tipus	[C]	[D]	[E]	[F]	TOTAL	Fórmula
1	01.00/ZPL2-AFOR FASE 2 - Superfície paviment formigó	V	32,360				32,360	C#*D#*E#*F#

TOTAL AMIDAMENT 32,360

6 P2146-DJ30 m2 Demolició de paviment de mescla bituminosa de fins a 20 cm de gruix, d'amplària més d'1 m amb retroexcavadora amb martell trencador i càrrega sobre camió amb mitjans mecànics

Num.	Text	Tipus	[C]	[D]	[E]	[F]	TOTAL	Fórmula
1	01.00/ZPL2-AASF FASE 2 - Superfície paviment mescla bituminosa	V	3,900				3,900	C#*D#*E#*F#

TOTAL AMIDAMENT 3,900

7 P2149-DJ68 m Demolició de vorada amb rigola de formigó col·locada sobre terra amb mitjans mecànics i càrrega sobre camió

Num.	Text	Tipus	[C]	[D]	[E]	[F]	TOTAL	Fórmula
1		C	Unitats	Ample				
2	Creuaments		1,000	1,000			1,000	C#*D#*E#*F#
3	01.00/ZPL2-NARV FASE 2 - Nombre d'arquetes en vorera	V	1,000	1,500			1,500	C#*D#*E#*F#

TOTAL AMIDAMENT 2,500

8 P21G7-49KP m Demolició de pou de diàmetre 80 cm, de parets de 15 cm de maó, inclòs tapa, amb mitjans mecànics i càrrega sobre camió.

Num.	Text	Tipus	[C]	[D]	[E]	[F]	TOTAL	Fórmula
1	01.00/ZPL2-NARQ FASE 2 - Nombre d'arquetes	V	2,000				2,000	C#*D#*E#*F#

TOTAL AMIDAMENT 2,000

9 P21DH-JEV9 u Desmuntatge de llumenera, columna exterior, accessoris i elements de subjecció, de fins a 6 m d'alçària, com a màxim, enderroc de fonament de formigó a mà i amb compressor, aplec per a posterior aprofitament i càrrega manual de runa sobre camió o contenidor.

Num.	Text	Tipus	[C]	[D]	[E]	[F]	TOTAL	Fórmula
1	Previsió		1,000				1,000	C#*D#*E#*F#

TOTAL AMIDAMENT 1,000

Obra 01 PRESSUPOST 25051
Capítol 02 FASE 2: CARRER PIRINEUS
Títol 3 02 MOVIMENTS DE TERRES

NUM.	CODI	UA	DESCRIPCIÓ
1	P221B-.EL7	m3	Excavació de rasa en terreny i pou de fins a 2 m de fondària, en sols i sols de transit realitzada amb retroexcavadora i amb les terres deixades a la vora o càrrega sobre camió, amb presència de serveis, inclós estintolaments i entibacions.

Num.	Text	Tipus	[C]	[D]	[E]	[F]	TOTAL	Fórmula
1	01.00/ZPL2-VEXC FASE 2 - Volum d'excavació	V	68,754				68,754	C#*D#*E#*F#

AMIDAMENTS

TOTAL AMIDAMENT 68,754

2 P2241-52ST m2 Repàs i piconatge de sòl de rasa de fins a 1,5 m d'amplària, amb compactació del 95% PM

Num.	Text	Tipus	[C]	[D]	[E]	[F]	TOTAL	Fórmula
1		C	Longitud	Ample				
2	01.00/ZPL2-LCAN FASE 2 - Longitud de canonada	V	210,530	0,400			84,212	C#*D#*E#*F#

TOTAL AMIDAMENT 84,212

3 P2255-DPIQ m3 Rebliment i piconatge de rasa amb sorra, utilitzant picó vibrant.

Num.	Text	Tipus	[C]	[D]	[E]	[F]	TOTAL	Fórmula
1	01.00/ZPL2-VSOR FASE 2 - Volum de sorra	V	21,492				21,492	C#*D#*E#*F#

TOTAL AMIDAMENT 21,492

4 P2255-DPGG m3 Rebliment i piconatge de rasa d'amplària fins a 1,5 m, amb material seleccionat de la pròpia excavació, en tongades de gruix de fins a 25 cm, utilitzant picó vibrant de combustible, amb compactació del 95% PM

Num.	Text	Tipus	[C]	[D]	[E]	[F]	TOTAL	Fórmula
1		C	V total	%				
2	01.00/ZPL2-VREB FASE 2 - Volum de reblert de rasa	V	46,606	0,200			9,321	C#*D#*E#*F#

TOTAL AMIDAMENT 9,321

5 P2255-.PGG m3 Rebliment i piconatge de rasa d'amplària fins a 1,5 m, amb material procedent de préstec, en tongades de gruix de fins a 25 cm, utilitzant picó vibrant, amb compactació del 95% PM

Num.	Text	Tipus	[C]	[D]	[E]	[F]	TOTAL	Fórmula
1		C	V total	%				
2	01.00/ZPL2-VREB FASE 2 - Volum de reblert de rasa	V	46,606	0,800			37,285	C#*D#*E#*F#

TOTAL AMIDAMENT 37,285

Obra 01 PRESSUPOST 25051
Capítol 02 FASE 2: CARRER PIRINEUS
Títol 3 03 CANONADES

NUM.	CODI	UA	DESCRIPCIÓ
1	PDG5-HA2I	m	Banda contínua de plàstic de color de 30 cm d'amplària, col·locada al llarg de la rasa a 20 cm per sobre de la canalització

Num.	Text	Tipus	[C]	[D]	[E]	[F]	TOTAL	Fórmula
1	01.00/ZPL2-LCAN FASE 2 - Longitud de canonada	V	210,530				210,530	C#*D#*E#*F#

TOTAL AMIDAMENT 210,530

2 PFB3-.063 m Tub de polietilè de designació PE 100, de 63 mm de diàmetre nominal, de 10 bar de pressió nominal, sèrie SDR 17, UNE-EN 12201-2, soldat i col·locat al fons de la rasa. Inclós part proporcional d'elements de connexió i muntatge (brides, valones, colzes etc..). També inclou part proporcional de treballs de neteja i desinfecció i proves de pressió i estanquitat

AJUNTAMENT DE FORNELLS DE LA SELVA
Aquest document és una còpia simple del document electrònic original. Comprovi l'autenticitat del document a https://fornellsdelaselva.emunicipis.ddgi.cat/OAC/ValidarDoc.jsp - Utilitzi el 'Codi Segur de Verificació' que apareix a la capçalera.

DOCUMENT
PROJECT

ÒRGAN
CONTRACTACIÓ

EXPEDIENT
X2025001346

SIGNATURES
1.- Oscar Soria García / num:19794, 18/06/2025 13:11
2.- AGUSTI PERE FIGUERAS (R: B17646563), 18/06/2025 14:29
3.- Ajuntament de Fornells de la Selva. Diligència: aprovat inicialment per la Junta de Govern Local de l'Ajuntament de Fornells de la Selva, en sessió de data 19 de juny de 2025. El Secretari.

Codi Segur de Verificació: 135b87f5-fa06-4e85-97be-f8c3473b47c5
Origen: Administració
Identificador document original: ES_L01170736_2025_32431938
Data d'impressió: 05/09/2025 11:31:00
Pàgina 305 de 334

AMIDAMENTS

Num.	Text	Tipus	[C]	[D]	[E]	[F]	TOTAL	Fórmula
1	01.00/ZPL2-LCAN FASE 2 - Longitud de canonada	V	210,530				210,530	C#*D#*E#*F#
2	Retalls		29,470				29,470	C#*D#*E#*F#

TOTAL AMIDAMENT 240,000

3 PFB3-.CN2 u

Connexió 2: a xarxa municipal de PE DN63 mm mitjançant col·locació d'accessoris necessaris pel correcte muntatge. Tot completament instal.lat i provat a realitzar per la Companyia Concessionària del servei d'aigua potable.

Num.	Text	Tipus	[C]	[D]	[E]	[F]	TOTAL	Fórmula
1	Connexió inici carrer		1,000				1,000	C#*D#*E#*F#

TOTAL AMIDAMENT 1,000

4 PFB3-.CN3 u

Connexió 3: a xarxa municipal de PE DN63 mm mitjançant col·locació d'accessoris necessaris pel correcte muntatge. Tot completament instal.lat i provat a realitzar per la Companyia Concessionària del servei d'aigua potable.

Num.	Text	Tipus	[C]	[D]	[E]	[F]	TOTAL	Fórmula
1	Connexió travessada carrer		1,000				1,000	C#*D#*E#*F#

TOTAL AMIDAMENT 1,000

Obra 01 PRESSUPOST 25051
Capítol 02 FASE 2: CARRER PIRINEUS
Titol 3 04 ARQUETES

NUM.	CODI	UA	DESCRIPCIÓ
1	PDB1-115UQ	u	Formació de solera de formigó en massa HM - 20 / B / 20 / X0 amb una quantitat de ciment de 200 kg/m3 i relació aigua ciment =< 0.6 de 20 cm de gruix i de planta circular de1,4 m de diàmetre. Totalment acabada

Num.	Text	Tipus	[C]	[D]	[E]	[F]	TOTAL	Fórmula
1	01.00/ZPL2-NARQ FASE 2 - Nombre d'arquetes	V	2,000				2,000	C#*D#*E#*F#

TOTAL AMIDAMENT 2,000

2 PDB4-46K6 m

Paret per a pou circular de D=100 cm, de 15 cm de gruix de maó calat, arrebossada i lliscada per dins amb morter de ciment 1:6

Num.	Text	Tipus	[C]	[D]	[E]	[F]	TOTAL	Fórmula
1		C	Unitats	Alçada				
2	01.00/ZPL2-NARQ FASE 2 - Nombre d'arquetes	V	2,000	0,600			1,200	C#*D#*E#*F#

TOTAL AMIDAMENT 1,200

3 PDBE-H98L u

Brocal per a pou format per un con asimètric de formigó prefabricat de dimensions 100X60X60 cm, amb junt encadellat, col·locat sobre anell de pou de registre, inclús segellat de junts i rebut de graons amb morter mixt 1:2:10, elaborat a l'obra amb formigó de 165 l

Num.	Text	Tipus	[C]	[D]	[E]	[F]	TOTAL	Fórmula
1	01.00/ZPL2-NARQ FASE 2 - Nombre d'arquetes	V	2,000				2,000	C#*D#*E#*F#

Projecte constructiu de les obres de millora de l´eficiència de la xarxa d´aigua potable
dels carrers Amadeu Vives i Pirineus de Fornells de la Selva

AMIDAMENTS

TOTAL AMIDAMENT 2,000

4 PDBF-DFWY u

Bastiment circular de fosa dúctil per a pou de registre i tapa abatible, pas lliure de 600 mm de diàmetre i classe D400 segons norma UNE-EN 124 col·locat amb morter

Num.	Text	Tipus	[C]	[D]	[E]	[F]	TOTAL	Fórmula
1	01.00/ZPL2-NARQ FASE 2 - Nombre d'arquetes	V	2,000				2,000	C#*D#*E#*F#

TOTAL AMIDAMENT 2,000

Obra 01 PRESSUPOST 25051
Capítol 02 FASE 2: CARRER PIRINEUS
Titol 3 05 EQUIPS MECÀNICS

NUM.	CODI	UA	DESCRIPCIÓ
1	PN12-.050	u	Subministrament i col·locació de vàlvula de comporta elàstica amb eix d'acer inoxidable Belgicast o equivalent homologada per Cia, de PN 10/16 amb brides DN50 mm. Inclou cargols zincats i juntes elastomèriques.

Num.	Text	Tipus	[C]	[D]	[E]	[F]	TOTAL	Fórmula
1	01.00/ZPL2-NVAL FASE 2 - Nombre de vàlvules de comporta	V	1,000				1,000	C#*D#*E#*F#

TOTAL AMIDAMENT 1,000

2 PJM45-.ABK u

Treballs d'obra civil per l'execució d'escomesa consistents en l'enderroc de paviment (asfalt, panot, etc.), obra civil d'excavació de rasa, llit de sorra, banda de senyalització, reblert de rasa i reposició de paviment existent, subministrament i col·locació del perició, així com la construcció de l'armari o col·locació d'armari prefabricat, alineat a línia de façana o tanca exterior de la parcel·la, amb tapa homologada, per la col·locació de comptador.

Num.	Text	Tipus	[C]	[D]	[E]	[F]	TOTAL	Fórmula
1	01.00/ZPL2-NE32 FASE 2 - Nombre d'escomeses DN32	V	6,000				6,000	C#*D#*E#*F#
2	01.00/ZPL2-NE40 FASE 2 - Nombre d'escomeses DN40	V	1,000				1,000	C#*D#*E#*F#

TOTAL AMIDAMENT 7,000

3 PJM45-.232 u

Treballs d'instal·lació d'escomesa a la FASE 2 a executar per l'empresa Concessionària del Servei Municipal d'abastament d'aigua potable, consistent en escomesa de diàmetre nominal de 32mm preparada per a connexió amb xarxa d'aigua domèstica, amb collaret de presa embridat de diàmetre nominal de 32 mm, vàlvula de comporta de diàmetre nominal 32mm PN10 enroscada i trampillo tipus purdie 145x145 de la marca AVK o equivalent. Inclou subministrament i col·locació de comptador i accessoris necessaris pel correcte funcionament de l'escomesa.

Num.	Text	Tipus	[C]	[D]	[E]	[F]	TOTAL	Fórmula
1	01.00/ZPL2-NE32 FASE 2 - Nombre d'escomeses DN32	V	6,000				6,000	C#*D#*E#*F#

TOTAL AMIDAMENT 6,000

4 PJM45-.E40 u

Treballs d'instal·lació d'escomesa a la FASE 2 a executar per l'empresa Concessionària del Servei Municipal d'abastament d'aigua potable, consistent en escomesa de diàmetre nominal de 40mm preparada per a connexió amb xarxa d'aigua domèstica, amb collaret de presa embridat de diàmetre nominal de 40 mm, vàlvula de comporta de diàmetre nominal 40mm PN10 enroscada i trampillo tipus purdie 145x145 de la marca AVK o equivalent. Inclou subministrament i col·locació de comptador i accessoris necessaris pel correcte funcionament de l'escomesa.

AJUNTAMENT DE FORNELLS DE LA SELVA
Aquest document és una còpia simple del document electrònic original. Comprovi l'autenticitat del document a https://fornellsdelaselva.emunicipis.ddgi.cat/OAC/ValidarDoc.jsp - Utilitzi el 'Codi Segur de Verificació' que apareix a la capçalera.

DOCUMENT
PROJECT

ÒRGAN
CONTRACTACIÓ

EXPEDIENT
X2025001346

SIGNATURES
1.- Oscar Soria García / num:19794, 18/06/2025 13:11
2.- AGUSTI PERE FIGUERAS (R: B17646563), 18/06/2025 14:29
3.- Ajuntament de Fornells de la Selva. Diligència: aprovat inicialment per la Junta de Govern Local de l'Ajuntament de Fornells de la Selva, en sessió de data 19 de juny de 2025. El Secretari.

Codi Segur de Verificació: 135b87f5-fa06-4e85-97be-f8c3473b47c5
Origen: Administració
Identificador document original: ES_L01170736_2025_32431938
Data d'impressió: 05/09/2025 11:31:00
Pàgina 306 de 334

AMIDAMENTS

Num.	Text	Tipus	[C]	[D]	[E]	[F]	TOTAL	Fórmula
1	01.00/ZPL2-NE40 FASE 2 - Nombre d'escomeses DN40	V	1,000				1,000	C#*D#*E#*F#

TOTAL AMIDAMENT 1,000

Obra 01 PRESSUPOST 25051
Capítol 02 FASE 2: CARRER PIRINEUS
Titol 3 06 REPOSICIONS

NUM.	CODI	UA	DESCRIPCIÓ
1	P9E1-V6RA	m2	Paviment de panot per a vorera gris de 20x20x2,5 cm, classe 1a, preu mitjà, sobre suport de 3 cm de morter amb additius, col·locat a truc de maceta amb morter mixt 1:2:10 i beurada de ciment pòrtland

Num.	Text	Tipus	[C]	[D]	[E]	[F]	TOTAL	Fórmula
1	01.00/ZPL2-APAN FASE 2 - Superfície paviment panot	V	52,752				52,752	C#*D#*E#*F#

TOTAL AMIDAMENT 52,752

2	P9H5-CUOK	m2	Paviment de paviment de mescla bituminosa en calent amb Capa de rodadura 6cm, fabricada a temperatura normal, tipus AC 8 surf B 50/70 D, amb tractament amb pintura tricomponent acrílic poliuretà

Num.	Text	Tipus	[C]	[D]	[E]	[F]	TOTAL	Fórmula
1	01.00/ZPL2-AASF FASE 2 - Superfície paviment mescla bituminosa	V	3,900				3,900	C#*D#*E#*F#

TOTAL AMIDAMENT 3,900

3	P931-10RHF	m3	Base de formigó de formigó en massa HM - 20 / B / 20 / X0 amb una quantitat de ciment de 200 kg/m3 i relació aigua ciment =< 0.6, abocat mitjançant bombeig amb estesa i vibratge manual, amb acabat reglejat

Num.	Text	Tipus	[C]	[D]	[E]	[F]	TOTAL	Fórmula
1		C	Longitud	Gruix				
2	01.00/ZPL2-APAN FASE 2 - Superfície paviment panot	V	52,752	0,150			7,913	C#*D#*E#*F#
3	01.00/ZPL2-AASF FASE 2 - Superfície paviment mescla bituminosa	V	3,900	0,150			0,585	C#*D#*E#*F#

TOTAL AMIDAMENT 8,498

4	P9G6-.XOK	m3	Paviment de formigó amb formigó HM-30/B / 20 / I + E de consistència tova, grandària màxima del granulat 20 mm, amb >= 275 kg/m3 de ciment, apte per a classe d'exposició I + E, amb acabat remolinat mecànic

Num.	Text	Tipus	[C]	[D]	[E]	[F]	TOTAL	Fórmula
1		C	Àrea	Gruix				
2	01.00/ZPL2-AFOR FASE 2 - Superfície paviment formigó	V	32,360	0,200			6,472	C#*D#*E#*F#

TOTAL AMIDAMENT 6,472

5	P968-E2Y5	m	Vorada recta de peces de formigó amb rigola, doble capa, de 35x20 cm, col·locada sobre base de formigó d'ús no estructural de 20 a 25 cm d'alçària i rejuntada amb morter

Num.	Text	Tipus	[C]	[D]	[E]	[F]	TOTAL	Fórmula
1		C	Unitats	Ample				

EUR

Projecte constructiu de les obres de millora de l´eficiència de la xarxa d´aigua potable
dels carrers Amadeu Vives i Pirineus de Fornells de la Selva

AMIDAMENTS

2	Creuaments		1,000	1,000			1,000	C#*D#*E#*F#
3	01.00/ZPL2-NARV FASE 2 - Nombre d'arquetes en vorera	V	1,000	1,500			1,500	C#*D#*E#*F#

TOTAL AMIDAMENT 2,500

6	PHR0-.REP	u	Reposició de fanal de 6 m d'alçària, col·locat sobre dau de formigó

Num.	Text	Tipus	[C]	[D]	[E]	[F]	TOTAL	Fórmula
1	Previsió		1,000				1,000	C#*D#*E#*F#

TOTAL AMIDAMENT 1,000

Obra 01 PRESSUPOST 25051
Capítol 02 FASE 2: CARRER PIRINEUS
Titol 3 07 SERVEIS AFECTATS

NUM.	CODI	UA	DESCRIPCIÓ
1	PXPA-00D1	pa	Partida alçada a justificar per l'afectació als serveis existents

AMIDAMENT DIRECTE 1,000

Obra 01 PRESSUPOST 25051
Capítol 02 FASE 2: CARRER PIRINEUS
Titol 3 08 GESTIÓ DE RESIDUS

NUM.	CODI	UA	DESCRIPCIÓ
1	PXPA-1VA0	pa	Partida alçada a justificar a la gestió de Residus diversos.

AMIDAMENT DIRECTE 1,000

2	P2R6-.I5G	m3	Transport de residus inerts o no especials a instal·lació autoritzada de gestió de residus, amb camió per a transport de 12 t.

Num.	Text	Tipus	[C]	[D]	[E]	[F]	TOTAL	Fórmula
1	Terres	T						
3	Excavació	C	Volum					
4	01.00/ZPL2-VEXC FASE 2 - Volum d'excavació	V	68,754				68,754	C#*D#*E#*F#
6	Deducció reblert pròpia obra	C	Vol total	Deducció				
7	01.00/ZPL2-VREB FASE 2 - Volum de reblert de rasa	V	46,606	-,2			-9,321	C#*D#*E#*F#
9	Esponjament	%	20,000				11,887	PERPARCIAL(G1:G8,C9)
10	Subtotal	S					71,320	SUMSUBTOTAL(G1:G9)
12	Mescla bituminosa	T						
14		C	Àrea	Gruix				
15	01.00/ZPL2-AASF FASE 2 - Superfície paviment mescla bituminosa	V	3,900	0,060			0,234	C#*D#*E#*F#
16	Subtotal	S					0,234	SUMSUBTOTAL(G11:G15)
18	Formigó	T						
20	Paviments i bases de formigó en massa i panot	C	Àrea	Gruix				
21	01.00/ZPL2-APAN FASE 2 - Superfície paviment panot	V	52,752	0,200			10,550	C#*D#*E#*F#

EUR

AJUNTAMENT DE FORNELLS DE LA SELVA
Aquest document és una còpia simple del document electrònic original. Comprovi l'autenticitat del document a https://fornellsdelaselva.emunicipis.ddgi.cat/OAC/ValidarDoc.jsp - Utilitzi el 'Codi Segur de Verificació' que apareix a la capçalera.

EXPEDIENT X2025001346
ÒRGAN CONTRACTACIÓ
SIGNATURES
1.- Oscar Soria Garcia / num:19794, 18/06/2025 13:11
2.- AGUSTI PERE FIGUERAS (R: B17646563), 18/06/2025 14:29
3.- Ajuntament de Fornells de la Selva. Diligència: aprovat inicialment per la Junta de Govern Local de l'Ajuntament de Fornells de la Selva, en sessió de data 19 de juny de 2025. El Secretari.
DOCUMENT PROJECT
Codi Segur de Verificació: 135b87f5-fa06-4e85-97be-f8c34473b47c5
Origen: Administració
Identificador document original: ES_L01170736_2025_32431938
Data d'impressió: 05/09/2025 11:31:00
Pàgina 307 de 334

AMIDAMENTS

22	01.00/ZPL2-AFOR FASE 2 - Superfície paviment formigó	V	32,360	0,200			6,472	C#*D#*E#*F#
23	01.00/ZPL2-AASF FASE 2 - Superfície paviment mescla bituminosa	V	3,900	0,150			0,585	C#*D#*E#*F#
25	Vorades	C	Unitats	Longitud	Alçada	Ample		
26	Creuaments		1,000	1,000	0,350	0,200	0,070	C#*D#*E#*F#
27	01.00/ZPL2-NARV FASE 2 - Nombre d'arquetes en vorera	V	1,000	1,500	0,350	0,200	0,105	C#*D#*E#*F#
29	Arquetes	C	Unitats	Volum				
30	01.00/ZPL2-NARQ FASE 2 - Nombre d'arquetes	V	2,000	0,800			1,600	C#*D#*E#*F#
32	Escomeses	C	Unitats	Volum				
33	01.00/ZPL2-NE32 FASE 2 - Nombre d'escomeses DN32	V	6,000	0,500			3,000	C#*D#*E#*F#
34	01.00/ZPL2-NE40 FASE 2 - Nombre d'escomeses DN40	V	1,000	0,500			0,500	C#*D#*E#*F#
36	Subtotal	S					22,882	SUMSUBTOTAL(G17:G35)
38	Total	O					94,436	SUMORIGEN(G1:G37)

TOTAL AMIDAMENT 94,436

3 P2RB-HG0V m3 Disposició de terres no contaminades de densitat aparent 1,6 t/m3, a valoritzador de materials naturals excavats amb codi VNME

Num.	Text	Tipus	[C]	[D]	[E]	[F]	TOTAL	Fórmula
1	Excavació	C	Volum					
2	01.00/ZPL2-VEXC FASE 2 - Volum d'excavació	V	68,754				68,754	C#*D#*E#*F#
4	Deducció reblert pròpia obra	C	Vol total	Deducció				
5	01.00/ZPL2-VREB FASE 2 - Volum de reblert de rasa	V	46,606	-0,200			-9,321	C#*D#*E#*F#
7	Esponjament	P	20,000				11,887	PERORIGEN(G1:G6,C7)

TOTAL AMIDAMENT 71,320

4 P2RA-M8VT m3 Disposició controlada en dipòsit autoritzat inclòs el cànon sobre la deposició controlada dels residus de la construcció, segons la LLEI 8/2008, de residus d'aglomerat asfàltic no perillosos amb una densitat 1,45 t/m3, procedents de construcció o demolició, amb codi 17 03 02 segons la Llista Europea de Residus

Num.	Text	Tipus	[C]	[D]	[E]	[F]	TOTAL	Fórmula
1		C	Àrea	Gruix				
2	01.00/ZPL2-AASF FASE 2 - Superfície paviment mescla bituminosa	V	3,900	0,060			0,234	C#*D#*E#*F#

TOTAL AMIDAMENT 0,234

5 P2RA-IQFO m3 Disposició controlada en dipòsit autoritzat inclòs el cànon sobre la deposició controlada dels residus de la construcció, segons la LLEI 8/2008, de residus barrejats inerts amb una densitat 1 t/m3, procedents de construcció o demolició, amb codi 17 01 07 segons la Llista Europea de Residus

Num.	Text	Tipus	[C]	[D]	[E]	[F]	TOTAL	Fórmula
1	Paviments i bases de formigó en massa i panot	C	Àrea	Gruix				
2	01.00/ZPL2-APAN FASE 2 - Superfície paviment panot	V	52,752	0,200			10,550	C#*D#*E#*F#
3	01.00/ZPL2-AFOR FASE 2 - Superfície paviment formigó	V	32,360	0,200			6,472	C#*D#*E#*F#

Projecte constructiu de les obres de millora de l´eficiència de la xarxa d´aigua potable
dels carrers Amadeu Vives i Pirineus de Fornells de la Selva

AMIDAMENTS

4	01.00/ZPL2-AASF FASE 2 - Superfície paviment mescla bituminosa	V	3,900	0,150			0,585	C#*D#*E#*F#
6	Vorades	C	Unitats	Longitud	Alçada	Ample		
7	Creuaments		1,000	1,000	0,350	0,200	0,070	C#*D#*E#*F#
8	01.00/ZPL2-NARV FASE 2 - Nombre d'arquetes en vorera	V	1,000	1,500	0,350	0,200	0,105	C#*D#*E#*F#
10	Arquetes	C	Unitats	Volum				
11	01.00/ZPL2-NARQ FASE 2 - Nombre d'arquetes	V	2,000	0,800			1,600	C#*D#*E#*F#
13	Escomeses	C	Unitats	Volum				
14	01.00/ZPL2-NE32 FASE 2 - Nombre d'escomeses DN32	V	6,000	0,500			3,000	C#*D#*E#*F#
15	01.00/ZPL2-NE40 FASE 2 - Nombre d'escomeses DN40	V	1,000	0,500			0,500	C#*D#*E#*F#

TOTAL AMIDAMENT 22,882

Obra 01 PRESSUPOST 25051
Capítol 03 NO TRAMIFICAT
Titol 3 01 SEGURETAT I SALUT

NUM.	CODI	UA	DESCRIPCIÓ
1	PXPA-0SIS	pa	Partida alçada d'abonament íntegre per la Seguretat i Salut a l'obra

AMIDAMENT DIRECTE 1,000

Obra 01 PRESSUPOST 25051
Capítol 03 NO TRAMIFICAT
Titol 3 02 ALTRES PARTIDES ALÇADES

NUM.	CODI	UA	DESCRIPCIÓ
1	PXPA-00DO	pa	Partida alçada a justificar a disposició de la direcció de les obres

AMIDAMENT DIRECTE 1,000

NUM.	CODI	UA	DESCRIPCIÓ
2	PXPA-T101	pa	Partida alçada a justificar per a la seguretat vial, senyalització, abalisament i desviaments provisionals durant l'execució de les obres, segons indicació de la Direcció de l'Obra

AMIDAMENT DIRECTE 1,000

AJUNTAMENT DE FORNELLS DE LA SELVA
Aquest document és una còpia simple del document electrònic original. Comprovi l'autenticitat del document a https://fornellsdelaselva.emunicipis.ddgi.cat/OAC/ValidarDoc.jsp - Utilitzi el 'Codi Segur de Verificació' que apareix a la capçalera.

Codi Segur de Verificació: 135b87f5-fa06-4e85-97be-f8c3473b47c5
Origen: Administració
Identificador document original: ES_L01170736_2025_32431938
Data d'impressió: 05/09/2025 11:31:00
Pàgina 308 de 334

SIGNATURES

1.- Òscar Soria García / num:19794, 18/06/2025 13:11
2.- AGUSTI PERE FIGUERAS (R: B17646563), 18/06/2025 14:29
3.- Ajuntament de Fornells de la Selva. Diligència: aprovat inicialment per la Junta de Govern Local de l'Ajuntament de Fornells de la Selva, en sessió de data 19 de juny de 2025. El Secretari.

AJUNTAMENT DE FORNELLS DE LA SELVA
Aquest document és una còpia simple del document electrònic original. Comprovi l'autenticitat del document a https://fornellsdelaselva.emunicipis.ddgi.cat/OAC/ValidarDoc.jsp - Utilitzi el 'Codi Segur de Verificació' que apareix a la capçalera.

Codi Segur de Verificació: 135b87f5-fa06-4e85-97be-f8c3473b47c5
Origen: Administració
Identificador document original: ES_L01170736_2025_32431938
Data d'impressió: 05/09/2025 11:31:00
Pàgina 309 de 334

SIGNATURES
1.- Òscar Soria García / num:19794, 18/06/2025 13:11
2.- AGUSTI PERE FIGUERAS (R: B17646563), 18/06/2025 14:29
3.- Ajuntament de Fornells de la Selva. Diligència: aprovat inicialment per la Junta de Govern Local de l'Ajuntament de Fornells de la Selva, en sessió de data 19 de juny de 2025. El Secretari.

QUADRE DE PREUS NÚM. 1

AJUNTAMENT DE FORNELLS DE LA SELVA
Aquest document és una còpia simple del document electrònic original. Comprovi l'autenticitat del document a https://fornellsdelaselva.emunicipis.ddgi.cat/OAC/ValidarDoc.jsp - Utilitzi el 'Codi Segur de Verificació' que apareix a la capçalera.

Codi Segur de Verificació: 135b87f5-fa06-4e85-97be-f8c3473b47c5
Origen: Administració
Identificador document original: ES_L01170736_2025_32431938
Data d'impressió: 05/09/2025 11:31:00
Pàgina 310 de 334

SIGNATURES
1.- Òscar Soria García / num:19794, 18/06/2025 13:11
2.- AGUSTI PERE FIGUERAS (R: B17646563), 18/06/2025 14:29
3.- Ajuntament de Fornells de la Selva. Diligència: aprovat inicialment per la Junta de Govern Local de l'Ajuntament de Fornells de la Selva, en sessió de data 19 de juny de 2025. El Secretari.

AJUNTAMENT DE FORNELLS DE LA SELVA
Aquest document és una còpia simple del document electrònic original. Comprovi l'autenticitat del document a https://fornellsdelaselva.emunicipis.ddgi.cat/OAC/ValidarDoc.jsp - Utilitzi el 'Codi Segur de Verificació' que apareix a la capçalera.

EXPEDIENT
X2025001346

ÒRGAN
CONTRACTACIÓ

SIGNATURES
1.- Oscar Soria García / num:19794, 18/06/2025 13:11
2.- AGUSTI PERE FIGUERAS (R: B17646563), 18/06/2025 14:29
3.- Ajuntament de Fornells de la Selva. Diligència: aprovat inicialment per la Junta de Govern Local de l'Ajuntament de Fornells de la Selva, en sessió de data 19 de juny de 2025. El Secretari.

DOCUMENT
PROJECT

Codi Segur de Verificació: 135b87f5-fa06-4e85-97be-f8c34473b47c5
Origen: Administració
Identificador document original: ES_L01170736_2025_32431938
Data d'impressió: 05/09/2025 11:31:00
Pàgina 311 de 334

QUADRE DE PREUS NÚMERO 1

NÚMERO	CODI	UA	DESCRIPCIÓ	PREU
P-1	P2143-.001	m2	Demolició de paviment o base de formigó de qualsevol gruix amb mitjans mecànics o manuals. Tria i acumulació dels residus a obra amb contenidors, sacs o altres sistemes i càrrega del material d'enderroc per al seu transport.Tot inclòs completament acabat. (VINT-I-NOU EUROS AMB QUARANTA-CINC CÈNTIMS)	29,45 €
P-2	P2146-DJ30	m2	Demolició de paviment de mescla bituminosa de fins a 20 cm de gruix, d'amplària més d'1 m amb retroexcavadora amb martell trencador i càrrega sobre camió amb mitjans mecànics (SET EUROS AMB SETZE CÈNTIMS)	7,16 €
P-3	P2146-HYI0	m2	Demolició de paviment de panots col·locats sobre base de formigó, inclòs la demolició de la base, amb compressor i càrrega sobre camió amb mitjans manuals. (TRENTA EUROS AMB VINT CÈNTIMS)	30,20 €
P-4	P2149-DJ68	m	Demolició de vorada amb rigola de formigó col·locada sobre terra amb mitjans mecànics i càrrega sobre camió (TRENTA-CINC EUROS AMB VUITANTA-UN CÈNTIMS)	35,81 €
P-5	P214E-H8NJ	u	Desmuntatge i càrrega sobre camió de senyal vertical de trànsit existent, de qualsevol tipus, inclòs suports i demolició de fonamentacions (TRENTA-SET EUROS AMB TRENTA-NOU CÈNTIMS)	37,39 €
P-6	P214W-FEMI	m	Tall en paviment de mescla bituminosa, formigó o vorera de 10 cm de fondària com a mínim amb màquina tallajunts amb disc de diamant per a paviment, per a delimitar la zona a demolir. Inclou càrrega. (TRES EUROS AMB VUITANTA-NOU CÈNTIMS)	3,89 €
P-7	P21DH-JEV9	u	Desmuntatge de llumenera, columna exterior, accessoris i elements de subjecció, de fins a 6 m d'alçària, com a màxim, enderroc de fonament de formigó a mà i amb compressor, aplec per a posterior aprofitament i càrrega manual de runa sobre camió o contenidor. (DOS-CENTS DIVUIT EUROS AMB NORANTA CÈNTIMS)	218,90 €
P-8	P21G7-49KP	m	Demolició de pou de diàmetre 80 cm, de parets de 15 cm de maó, inclòs tapa, amb mitjans mecànics i càrrega sobre camió. (SET EUROS AMB DOS CÈNTIMS)	7,02 €
P-9	P221B-.EL7	m3	Excavació de rasa en terreny i pou de fins a 2 m de fondària, en sols i sols de transit realitzada amb retroexcavadora i amb les terres deixades a la vora o càrrega sobre camió, amb presència de serveis, inclós estintolaments i entibacions. (VINT-I-CINC EUROS AMB SETZE CÈNTIMS)	25,16 €
P-10	P221K-TG42	m3	Excavació de cala en terreny no classificat, amb mitjans manuals i amb les terres deixades a la vora (CENT CINQUANTA-NOU EUROS AMB QUINZE CÈNTIMS)	159,15 €
P-11	P2241-52ST	m2	Repàs i piconatge de sòl de rasa de fins a 1,5 m d'amplària, amb compactació del 95% PM (DOS EUROS AMB SETANTA-DOS CÈNTIMS)	2,72 €
P-12	P2255-.PGG	m3	Rebliment i piconatge de rasa d'amplària fins a 1,5 m, amb material procedent de préstec, en tongades de gruix de fins a 25 cm, utilitzant picó vibrant, amb compactació del 95% PM (VINT-I-UN EUROS AMB SEIXANTA-TRES CÈNTIMS)	21,63 €
P-13	P2255-DPGG	m3	Rebliment i piconatge de rasa d'amplària fins a 1,5 m, amb material seleccionat de la pròpia excavació, en tongades de gruix de fins a 25 cm, utilitzant picó vibrant de combustible, amb compactació del 95% PM (DOTZE EUROS AMB VUITANTA CÈNTIMS)	12,80 €

Projecte constructiu de les obres de millora de l´eficiència de la xarxa d´aigua potable
dels carrers Amadeu Vives i Pirineus de Fornells de la Selva

QUADRE DE PREUS NÚMERO 1

NÚMERO	CODI	UA	DESCRIPCIÓ	PREU
P-14	P2255-DPIQ	m3	Rebliment i piconatge de rasa amb sorra, utilitzant picó vibrant. (CINQUANTA-UN EUROS AMB QUARANTA-CINC CÈNTIMS)	51,45 €
P-15	P2R6-.I5G	m3	Transport de residus inerts o no especials a instal·lació autoritzada de gestió de residus, amb camió per a transport de 12 t. (SETZE EUROS AMB VINT-I-QUATRE CÈNTIMS)	16,24 €
P-16	P2RA-IQFO	m3	Disposició controlada en dipòsit autoritzat inclòs el cànon sobre la deposició controlada dels residus de la construcció, segons la LLEI 8/2008, de residus barrejats inerts amb una densitat 1 t/m3, procedents de construcció o demolició, amb codi 17 01 07 segons la Llista Europea de Residus (TRENTA-UN EUROS AMB NORANTA CÈNTIMS)	31,90 €
P-17	P2RA-M8VT	m3	Disposició controlada en dipòsit autoritzat inclòs el cànon sobre la deposició controlada dels residus de la construcció, segons la LLEI 8/2008, de residus d'aglomerat asfàltic no perillosos amb una densitat 1,45 t/m3, procedents de construcció o demolició, amb codi 17 03 02 segons la Llista Europea de Residus (VINT-I-TRES EUROS AMB NORANTA-CINC CÈNTIMS)	23,95 €
P-18	P2RB-HG0V	m3	Disposició de terres no contaminades de densitat aparent 1,6 t/m3, a valoritzador de materials naturals excavats amb codi VNME (SET EUROS AMB NORANTA-SIS CÈNTIMS)	7,96 €
P-19	P931-10RHF	m3	Base de formigó de formigó en massa HM - 20 / B / 20 / X0 amb una quantitat de ciment de 200 kg/m3 i relació aigua ciment =< 0.6, abocat mitjançant bombeig amb estesa i vibratge manual, amb acabat reglejat (CENT CINQUANTA-TRES EUROS AMB QUARANTA CÈNTIMS)	153,40 €
P-20	P968-E2Y5	m	Vorada recta de peces de formigó amb rigola, doble capa, de 35x20 cm, col·locada sobre base de formigó d'ús no estructural de 20 a 25 cm d'alçària i rejuntada amb morter (TRENTA-NOU EUROS AMB TRENTA-TRES CÈNTIMS)	39,33 €
P-21	P9E1-V6RA	m2	Paviment de panot per a vorera gris de 20x20x2,5 cm, classe 1a, preu mitjà, sobre suport de 3 cm de morter amb additius, col·locat a truc de maceta amb morter mixt 1:2:10 i beurada de ciment pòrtland (CINQUANTA-DOS EUROS AMB SETZE CÈNTIMS)	52,16 €
P-22	P9G6-.XOK	m3	Paviment de formigó amb formigó HM-30/B / 20 / I + E de consistència tova, grandària màxima del granulat 20 mm, amb >= 275 kg/m3 de ciment, apte per a classe d'exposició I + E, amb acabat remolinat mecànic (CENT VUITANTA-VUIT EUROS AMB CINQUANTA-QUATRE CÈNTIMS)	188,54 €
P-23	P9H5-CUOK	m2	Paviment de paviment de mescla bituminosa en calent amb Capa de rodadura 6cm, fabricada a temperatura normal, tipus AC 8 surf B 50/70 D, amb tractament amb pintura tricomponent acrílic poliuretà (VUITANTA-DOS EUROS AMB SEIXANTA-QUATRE CÈNTIMS)	82,64 €
P-24	PBBY-MC0N	u	Col·locació de suport de senyal vertical de <= 3 m d'alçària, per a suport de senyalització vertical, fixat a una base de formigó d'ús no estructural HNE-20/F/20 de resistència a compressió 20 N/mm2, consistència fluïda i grandària màxima del granulat 20 mm. (CINQUANTA-VUIT EUROS AMB SIS CÈNTIMS)	58,06 €
P-25	PDB1-115UQ	u	Formació de solera de formigó en massa HM - 20 / B / 20 / X0 amb una quantitat de ciment de 200 kg/m3 i relació aigua ciment =< 0.6 de 20 cm de gruix i de planta circular de1,4 m de diàmetre. Totalment acabada (CINQUANTA-TRES EUROS AMB SETANTA-SET CÈNTIMS)	53,77 €

AJUNTAMENT DE FORNELLS DE LA SELVA
Aquest document és una còpia simple del document electrònic original. Comprovi l'autenticitat del document a https://fornellsdelaselva.emunicipis.ddgi.cat/OAC/ValidarDoc.jsp - Utilitzi el 'Codi Segur de Verificació' que apareix a la capçalera.

DOCUMENT
PROJECT

ÒRGAN
CONTRACTACIÓ

EXPEDIENT
X2025001346

SIGNATURES
1.- Oscar Soria Garcia / num:19794, 18/06/2025 13:11
2.- AGUSTI PERE FIGUERAS (R: B17646563), 18/06/2025 14:29
3.- Ajuntament de Fornells de la Selva. Diligència: aprovat inicialment per la Junta de Govern Local de l'Ajuntament de Fornells de la Selva, en sessió de data 19 de juny de 2025. El Secretari.

Codi Segur de Verificació: 135b87f5-fa06-4e85-97be-f8c3473b47c5
Origen: Administració
Identificador document original: ES_L01170736_2025_32431938
Data d'impressió: 05/09/2025 11:31:00
Pàgina 312 de 334

QUADRE DE PREUS NÚMERO 1

NÚMERO	CODI	UA	DESCRIPCIÓ	PREU
P-26	PDB4-46K6	m	Paret per a pou circular de D=100 cm, de 15 cm de gruix de maó calat, arrebossada i lliscada per dins amb morter de ciment 1:6 (DOS-CENTS SETANTA-SIS EUROS AMB VINT-I-SIS CÈNTIMS)	276,26 €
P-27	PDBE-H98L	u	Brocal per a pou format per un con asimètric de formigó prefabricat de dimensions 100X60X60 cm, amb junt encadellat, col·locat sobre anell de pou de registre, inclús segellat de junts i rebut de graons amb morter mixt 1:2:10, elaborat a l'obra amb formigó de 165 l (CENT QUATRE EUROS AMB SET CÈNTIMS)	104,07 €
P-28	PDBF-DFWY	u	Bastiment circular de fosa dúctil per a pou de registre i tapa abatible, pas lliure de 600 mm de diàmetre i classe D400 segons norma UNE-EN 124 col·locat amb morter (CENT CINQUANTA-NOU EUROS AMB QUARANTA-NOU CÈNTIMS)	159,49 €
P-29	PDG5-HA2I	m	Banda contínua de plàstic de color de 30 cm d'amplària, col·locada al llarg de la rasa a 20 cm per sobre de la canalització (ZERO EUROS AMB SEIXANTA-QUATRE CÈNTIMS)	0,64 €
P-30	PFB3-.063	m	Tub de polietilè de designació PE 100, de 63 mm de diàmetre nominal, de 10 bar de pressió nominal, sèrie SDR 17, UNE-EN 12201-2, soldat i col·locat al fons de la rasa. Inclós part proporcional d'elements de connexió i muntatge (brides, valones, colzes etc..). També inclou part proporcional de treballs de neteja i desinfecció i proves de pressió i estanquitat (DISSET EUROS AMB SETANTA-CINC CÈNTIMS)	17,75 €
P-31	PFB3-.6D8	m	Tub de polietilè de designació PE 100, de 125 mm de diàmetre nominal, de 10 bar de pressió nominal, sèrie SDR 17, UNE-EN 12201-2, soldat i col·locat al fons de la rasa. Inclós part proporcional d'elements de connexió i muntatge (brides, valones, colzes etc..). També inclou part proporcional de treballs de neteja i desinfecció i proves de pressió i estanquitat (TRENTA-UN EUROS AMB TRENTA-VUIT CÈNTIMS)	31,38 €
P-32	PFB3-.CN1	u	Connexió 1: a xarxa municipal d'aigua potable existent de PE DN125 mm mitjançant col·locació de vàlvula DN100 mm i accessoris . Tot completament instal.lat i provat a realitzar per la Companyia Concessionària del servei d'aigua potable. (MIL VUIT-CENTS SEIXANTA-QUATRE EUROS AMB CINQUANTA-TRES CÈNTIMS)	1.864,53 €
P-33	PFB3-.CN2	u	Connexió 2: a xarxa municipal de PE DN63 mm mitjançant col·locació d'accessoris necessaris pel correcte muntatge. Tot completament instal.lat i provat a realitzar per la Companyia Concessionària del servei d'aigua potable. (MIL DOS-CENTS QUARANTA-NOU EUROS AMB TRENTA-NOU CÈNTIMS)	1.249,39 €
P-34	PFB3-.CN3	u	Connexió 3: a xarxa municipal de PE DN63 mm mitjançant col·locació d'accessoris necessaris pel correcte muntatge. Tot completament instal.lat i provat a realitzar per la Companyia Concessionària del servei d'aigua potable. (MIL QUARANTA-NOU EUROS AMB CINQUANTA-UN CÈNTIMS)	1.049,51 €
P-35	PFB3-00D2	u	Manteniment del servei d'abastament d'aigua potable durant el termini d'execució de les obres, incloent connexions a xarxa en servei, provisionals als abonats i desmuntatge un cop instal·lada la nova xarxa. (DOS MIL CINC-CENTS SEIXANTA EUROS)	2.560,00 €
P-36	PHR0-.REP	u	Reposició de fanal de 6 m d'alçària, col·locat sobre dau de formigó (DOS-CENTS CINC EUROS AMB SEIXANTA CÈNTIMS)	205,60 €
P-37	PJM45-.232	u	Treballs d'instal·lació d'escomesa a la FASE 2 a executar per l'empresa Concessionària del Servei Municipal d'abastament d'aigua potable, consistent en escomesa de diàmetre nominal de 32mm preparada per a connexió amb xarxa d'aigua domèstica, amb collaret de presa embridat de diàmetre nominal de 32 mm, vàlvula de comporta de diàmetre nominal 32mm PN10 enroscada i trampillo tipus purdie 145x145 de la marca AVK o equivalent. Inclou subministrament i col·locació de comptador i accessoris necessaris pel correcte funcionament de l'escomesa. (QUATRE-CENTS VINT-I-DOS EUROS AMB DOTZE CÈNTIMS)	422,12 €

Projecte constructiu de les obres de millora de l´eficiència de la xarxa d´aigua potable
dels carrers Amadeu Vives i Pirineus de Fornells de la Selva

QUADRE DE PREUS NÚMERO 1

NÚMERO	CODI	UA	DESCRIPCIÓ	PREU
P-38	PJM45-.ABK	u	Treballs d'obra civil per l'execució d'escomesa consistents en l'enderroc de paviment (asfalt, panot, etc.), obra civil d'excavació de rasa, llit de sorra, banda de senyalització, reblert de rasa i reposició de paviment existent, subministrament i col·locació del pericó, així com la construcció de l'armari o col·locació d'armari prefabricat, alineat a línia de façana o tanca exterior de la parcel·la, amb tapa homologada, per la col·locació de comptador. (QUATRE-CENTS QUARANTA-TRES EUROS AMB VINT-I-SET CÈNTIMS)	443,27 €
P-39	PJM45-.E32	u	Treballs d'instal·lació d'escomesa a la FASE 1 a executar per l'empresa Concessionària del Servei Municipal d'abastament d'aigua potable, consistent en escomesa de diàmetre nominal de 32mm preparada per a connexió amb xarxa d'aigua domèstica, amb collaret de presa embridat de diàmetre nominal de 32 mm, vàlvula de comporta de diàmetre nominal 32mm PN10 enroscada i trampillo tipus purdie 145x145 de la marca AVK o equivalent. Inclou subministrament i col·locació de comptador i accessoris necessaris pel correcte funcionament de l'escomesa. (NOU-CENTS VINT EUROS AMB NORANTA-SIS CÈNTIMS)	920,96 €
P-40	PJM45-.E40	u	Treballs d'instal·lació d'escomesa a la FASE 2 a executar per l'empresa Concessionària del Servei Municipal d'abastament d'aigua potable, consistent en escomesa de diàmetre nominal de 40mm preparada per a connexió amb xarxa d'aigua domèstica, amb collaret de presa embridat de diàmetre nominal de 40 mm, vàlvula de comporta de diàmetre nominal 40mm PN10 enroscada i trampillo tipus purdie 145x145 de la marca AVK o equivalent. Inclou subministrament i col·locació de comptador i accessoris necessaris pel correcte funcionament de l'escomesa. (CINC-CENTS VINT-I-UN EUROS AMB TRENTA-VUIT CÈNTIMS)	521,38 €
P-41	PM23-.86Q	u	Hidrant per a soterrar model HIDN100B de la marca Benito o equivalent, segons norma UNE-EN 14339:2006, amb les següents característiques: - Connexió vertical embridada: DN100 (4") - Pressió nominal: 1,6 MPa (16 bar) - Pressió de prova: 2,5 MPa (25 bar) - Material del cos: fosa dúctil - Ràcord i tap: 100 mm tipus BOMBER segons norma UNE-23400 - Sistema de tancament: materials d'acer inoxidable i llautó 14301 segons norma EN10088-1. Totalment instal·lat i provat (MIL NORANTA-TRES EUROS AMB VINT-I-UN CÈNTIMS)	1.093,21 €
P-42	PN12-.050	u	Subministrament i col·locació de vàlvula de comporta elàstica amb eix d'acer inoxidable Belgicast o equivalent homologada per Cia, de PN 10/16 amb brides DN50 mm. Inclou cargols zincats i juntes elastormèriques. (DOS-CENTS NORANTA-SET EUROS AMB QUARANTA-UN CÈNTIMS)	297,41 €
P-43	PN12-.100	u	Subministrament i col·locació de vàlvula de comporta elàstica amb eix d'acer inoxidable Belgicast o equivalent homologada per Cia, de PN 10/16 amb brides DN100 mm. Inclou cargols zincats i juntes elastormèriques. (QUATRE-CENTS TRENTA-UN EUROS AMB TRENTA-QUATRE CÈNTIMS)	431,34 €
P-44	PN12-.D80	u	Desguàs DN80 format per vàlvula de comporta manual amb brides, de cos curt, de 80 mm de diàmetre nominal, de 16 bar de PN, cos de fosa nodular EN-GJS-500-7 (GGG50) i tapa de fosa nodular EN-GJS-500-7 (GGG50), amb revestiment de resina epoxi (250 micres), comporta de fosa+EPDM i tancament de seient elàstic, eix d'acer inoxidable 1.4021 (AISI 420), amb accionament per volant de fosa. Inclou canonada de polietilè PE100 DN90 PN10 i accessoris de connexió. Tot instal·lat i provat en fons de rasa i pericó de canalització soterrada. (TRES-CENTS CATORZE EUROS AMB TRENTA-QUATRE CÈNTIMS)	314,34 €

AJUNTAMENT DE FORNELLS DE LA SELVA
Aquest document és una còpia simple del document electrònic original. Comprovi l'autenticitat del document a https://fornellsdelaselva.emunicipis.ddgi.cat/OAC/ValidarDoc.jsp - Utilitzi el 'Codi Segur de Verificació' que apareix a la capçalera.

DOCUMENT
PROJECT

ÒRGAN
CONTRACTACIÓ

EXPEDIENT
X2025001346

SIGNATURES
1.- Oscar Soria Garcia / num:19794, 18/06/2025 13:11
2.- AGUSTI PERE FIGUERAS (R: B17646563), 18/06/2025 14:29
3.- Ajuntament de Fornells de la Selva. Diligència: aprovat inicialment per la Junta de Govern Local de l'Ajuntament de Fornells de la Selva, en sessió de data 19 de juny de 2025. El Secretari.

Codi Segur de Verificació: 135b87f5-fa06-4e85-97be-f8c34473b47c5
Origen: Administració
Identificador document original: ES_L01170736_2025_32431938
Data d'impressió: 05/09/2025 11:31:00
Pàgina 313 de 334

QUADRE DE PREUS NÚMERO 1

NÚMERO	CODI	UA	DESCRIPCIÓ	PREU

Fornells de la Selva, maig de 2025
El redactor del projecte,

Oscar Soria Garcia
Enginyer Industrial
Col·legiat núm. 19.794
ABM, Serveis d´Enginyeria i Consulting, S.L.

AJUNTAMENT DE FORNELLS DE LA SELVA
Aquest document és una còpia simple del document electrònic original. Comprovi l'autenticitat del document a https://fornellsdelaselva.emunicipis.ddgi.cat/OAC/ValidarDoc.jsp - Utilitzi el 'Codi Segur de Verificació' que apareix a la capçalera.

Codi Segur de Verificació: 135b87f5-fa06-4e85-97be-f8c3473b47c5
Origen: Administració
Identificador document original: ES_L01170736_2025_32431938
Data d'impressió: 05/09/2025 11:31:00
Pàgina 314 de 334

SIGNATURES
1.- Òscar Soria García / num:19794, 18/06/2025 13:11
2.- AGUSTI PERE FIGUERAS (R: B17646563), 18/06/2025 14:29
3.- Ajuntament de Fornells de la Selva. Diligència: aprovat inicialment per la Junta de Govern Local de l'Ajuntament de Fornells de la Selva, en sessió de data 19 de juny de 2025. El Secretari.

AJUNTAMENT DE FORNELLS DE LA SELVA
Aquest document és una còpia simple del document electrònic original. Comprovi l'autenticitat del document a https://fornellsdelaselva.emunicipis.ddgi.cat/OAC/ValidarDoc.jsp - Utilitzi el 'Codi Segur de Verificació' que apareix a la capçalera.

Codi Segur de Verificació: 135b87f5-fa06-4e85-97be-f8c3473b47c5
Origen: Administració
Identificador document original: ES_L01170736_2025_32431938
Data d'impressió: 05/09/2025 11:31:00
Pàgina 315 de 334

SIGNATURES
1.- Òscar Soria García / num:19794, 18/06/2025 13:11
2.- AGUSTI PERE FIGUERAS (R: B17646563), 18/06/2025 14:29
3.- Ajuntament de Fornells de la Selva. Diligència: aprovat inicialment per la Junta de Govern Local de l'Ajuntament de Fornells de la Selva, en sessió de data 19 de juny de 2025. El Secretari.

QUADRE DE PREUS NÚM. 2

AJUNTAMENT DE FORNELLS DE LA SELVA
Aquest document és una còpia simple del document electrònic original. Comprovi l'autenticitat del document a https://fornellsdelaselva.emunicipis.ddgi.cat/OAC/ValidarDoc.jsp - Utilitzi el 'Codi Segur de Verificació' que apareix a la capçalera.

Codi Segur de Verificació: 135b87f5-fa06-4e85-97be-f8c3473b47c5
Origen: Administració
Identificador document original: ES_L01170736_2025_32431938
Data d'impressió: 05/09/2025 11:31:00
Pàgina 316 de 334

SIGNATURES
1.- Òscar Soria García / num:19794, 18/06/2025 13:11
2.- AGUSTI PERE FIGUERAS (R: B17646563), 18/06/2025 14:29
3.- Ajuntament de Fornells de la Selva. Diligència: aprovat inicialment per la Junta de Govern Local de l'Ajuntament de Fornells de la Selva, en sessió de data 19 de juny de 2025. El Secretari.

AJUNTAMENT DE FORNELLS DE LA SELVA
Aquest document és una còpia simple del document electrònic original. Comprovi l'autenticitat del document a https://fornellsdelaselva.emunicipis.ddgi.cat/OAC/ValidarDoc.jsp - Utilitzi el 'Codi Segur de Verificació' que apareix a la capçalera.

EXPEDIENT
X2025001346
ÒRGAN
CONTRACTACIÓ
SIGNATURES
1.- Oscar Soria García / num:19794, 18/06/2025 13:11
2.- AGUSTI PERE FIGUERAS (R: B17646563), 18/06/2025 14:29
3.- Ajuntament de Fornells de la Selva. Diligència: aprovat inicialment per la Junta de Govern Local de l'Ajuntament de Fornells de la Selva, en sessió de data 19 de juny de 2025. El Secretari.
DOCUMENT
PROJECT
Codi Segur de Verificació: 135b87f5-fa06-4e85-97be-f8c3473b47c5
Origen: Administració
Identificador document original: ES_L01170736_2025_32431938
Data d'impressió: 05/09/2025 11:31:00
Pàgina 317 de 334

QUADRE DE PREUS NÚMERO 2

NÚMERO	CODI	UA	DESCRIPCIÓ	PREU
P-1	P2143-.001	m2	Demolició de paviment o base de formigó de qualsevol gruix amb mitjans mecànics o manuals. Tria i acumulació dels residus a obra amb contenidors, sacs o altres sistemes i càrrega del material d'enderroc per al seu transport.Tot inclòs completament acabat.	**29,45** €
			Altres conceptes	29,45000 €
P-2	P2146-DJ30	m2	Demolició de paviment de mescla bituminosa de fins a 20 cm de gruix, d'amplària més d'1 m amb retroexcavadora amb martell trencador i càrrega sobre camió amb mitjans mecànics	**7,16** €
			Altres conceptes	7,16000 €
P-3	P2146-HYI0	m2	Demolició de paviment de panots col·locats sobre base de formigó, inclòs la demolició de la base, amb compressor i càrrega sobre camió amb mitjans manuals.	**30,20** €
			Altres conceptes	30,20000 €
P-4	P2149-DJ68	m	Demolició de vorada amb rigola de formigó col·locada sobre terra amb mitjans mecànics i càrrega sobre camió	**35,81** €
			Altres conceptes	35,81000 €
P-5	P214E-H8NJ	u	Desmuntatge i càrrega sobre camió de senyal vertical de trànsit existent, de qualsevol tipus, inclòs suports i demolició de fonamentacions	**37,39** €
			Altres conceptes	37,39000 €
P-6	P214W-FEM	m	Tall en paviment de mescla bituminosa, formigó o vorera de 10 cm de fondària com a mínim amb màquina tallajunts amb disc de diamant per a paviment, per a delimitar la zona a demolir. Inclou càrrega.	**3,89** €
			Altres conceptes	3,89000 €
P-7	P21DH-JEV	u	Desmuntatge de llumenera, columna exterior, accessoris i elements de subjecció, de fins a 6 m d'alçària, com a màxim, enderroc de fonament de formigó a mà i amb compressor, aplec per a posterior aprofitament i càrrega manual de runa sobre camió o contenidor.	**218,90** €
			Altres conceptes	218,90000 €
P-8	P21G7-49K	m	Demolició de pou de diàmetre 80 cm, de parets de 15 cm de maó, inclòs tapa, amb mitjans mecànics i càrrega sobre camió.	**7,02** €
			Altres conceptes	7,02000 €
P-9	P221B-.EL7	m3	Excavació de rasa en terreny i pou de fins a 2 m de fondària, en sols i sols de transit realitzada amb retroexcavadora i amb les terres deixades a la vora o càrrega sobre camió, amb presència de serveis, inclós estintolaments i entibacions.	**25,16** €
			Altres conceptes	25,16000 €
P-10	P221K-TG42	m3	Excavació de cala en terreny no classificat, amb mitjans manuals i amb les terres deixades a la vora	**159,15** €
			Altres conceptes	159,15000 €
P-11	P2241-52ST	m2	Repàs i piconatge de sòl de rasa de fins a 1,5 m d'amplària, amb compactació del 95% PM	**2,72** €
			Altres conceptes	2,72000 €
P-12	P2255-.PGG	m3	Rebliment i piconatge de rasa d'amplària fins a 1,5 m, amb material procedent de préstec, en tongades de gruix de fins a 25 cm, utilitzant picó vibrant, amb compactació del 95% PM	**21,63** €
	B03E-.5OG	m3	Terra procedent de préstec, inclòs cànon per extracció i transport a l'obra	8,41200 €
			Altres conceptes	13,21800 €
P-13	P2255-DPG	m3	Rebliment i piconatge de rasa d'amplària fins a 1,5 m, amb material seleccionat de la pròpia excavació, en tongades de gruix de fins a 25 cm, utilitzant picó vibrant de combustible, amb compactació del 95% PM	**12,80** €
			Altres conceptes	12,80000 €
P-14	P2255-DPIQ	m3	Rebliment i piconatge de rasa amb sorra, utilitzant picó vibrant.	**51,45** €

Projecte constructiu de les obres de millora de l´eficiència de la xarxa d´aigua potable
dels carrers Amadeu Vives i Pirineus de Fornells de la Selva

QUADRE DE PREUS NÚMERO 2

NÚMERO	CODI	UA	DESCRIPCIÓ	PREU
	B03L-05N5	t	Sorra de pedrera de 0 a 3,5 mm	39,85200 €
			Altres conceptes	11,59800 €
P-15	P2R6-.I5G	m3	Transport de residus inerts o no especials a instal·lació autoritzada de gestió de residus, amb camió per a transport de 12 t.	**16,24** €
			Altres conceptes	16,24000 €
P-16	P2RA-IQFO	m3	Disposició controlada en dipòsit autoritzat inclòs el cànon sobre la deposició controlada dels residus de la construcció, segons la LLEI 8/2008, de residus barrejats inerts amb una densitat 1 t/m3, procedents de construcció o demolició, amb codi 17 01 07 segons la Llista Europea de Residus	**31,90** €
	B2RA-28US	t	Disposició controlada en dipòsit autoritzat inclòs el cànon sobre la deposició controlada dels residus de la construcció, segons la LLEI 8/2008, de residus barrejats inerts amb una densitat 1 t/m3, procedents de construcció o demolició, amb codi 17 01 07 segons la Llista Europea de Residus	30,38000 €
			Altres conceptes	1,52000 €
P-17	P2RA-M8VT	m3	Disposició controlada en dipòsit autoritzat inclòs el cànon sobre la deposició controlada dels residus de la construcció, segons la LLEI 8/2008, de residus d'aglomerat asfàltic no perillosos amb una densitat 1,45 t/m3, procedents de construcció o demolició, amb codi 17 03 02 segons la Llista Europea de Residus	**23,95** €
	B2RA-M8VV	t	Disposició controlada en dipòsit autoritzat inclòs el cànon sobre la deposició controlada dels residus de la construcció, segons la LLEI 8/2008, de residus d'aglomerat asfàltic no perillosos amb una densitat 1,45 t/m3, procedents de construcció o demolició, amb codi 17 03 02 segons la Llista Europea de Residus	22,80850 €
			Altres conceptes	1,14150 €
P-18	P2RB-HG0V	m3	Disposició de terres no contaminades de densitat aparent 1,6 t/m3, a valoritzador de materials naturals excavats amb codi VNME	**7,96** €
	B2RB-HFVL	t	Disposició de terres no contaminades de densitat aparent 1,6 t/m3, a valoritzador de materials naturals excavats amb codi VNME	7,58400 €
			Altres conceptes	0,37600 €
P-19	P931-10RHF	m3	Base de formigó de formigó en massa HM - 20 / B / 20 / X0 amb una quantitat de ciment de 200 kg/m3 i relació aigua ciment =< 0.6, abocat mitjançant bombeig amb estesa i vibratge manual, amb acabat reglejat	**153,40** €
	B06F1-I0IL	m3	Formigó en massa HM - 20 / B / 20 / X0 amb una quantitat de ciment de 200 kg/m3 i relació aigua ciment =< 0.6	109,44150 €
			Altres conceptes	43,95850 €
P-20	P968-E2Y5	m	Vorada recta de peces de formigó amb rigola, doble capa, de 35x20 cm, col·locada sobre base de formigó d'ús no estructural de 20 a 25 cm d'alçària i rejuntada amb morter	**39,33** €
	B963-0GU2	m	Peça recta de formigó amb rigola, per a vorades, doble capa, 35x20 cm	10,34250 €
	B07L-1PYA	t	Morter per a ram de paleta, classe M 5 (5 N/mm2), a granel, de designació (G) segons norma UNE-EN 998-2	0,10292 €
	B069-2A9P	m3	Formigó d'ús no estructural HNE-15/P/40 de resistència a compressió 15 N/mm2, consistència plàstica i grandària màxima del granulat 40 mm	11,33216 €
			Altres conceptes	17,55242 €
P-21	P9E1-V6RA	m2	Paviment de panot per a vorera gris de 20x20x2,5 cm, classe 1a, preu mitjà, sobre suport de 3 cm de morter amb additius, col·locat a truc de maceta amb morter mixt 1:2:10 i beurada de ciment pòrtland	**52,16** €
	B9E2-0HON	m2	Panot gris de 20x20x2,5 cm, classe 1a, preu mitjà	8,56800 €
	B055-067M	t	Ciment pòrtland amb filler calcari CEM II/B-L 32,5 R segons UNE-EN 197-1, en sacs	0,45885 €
	B011-05ME	m3	Aigua	0,00221 €

AJUNTAMENT DE FORNELLS DE LA SELVA
Aquest document és una còpia simple del document electrònic original. Comprovi l'autenticitat del document a https://fornellsdelaselva.emunicipis.ddgi.cat/OAC/ValidarDoc.jsp - Utilitzi el 'Codi Segur de Verificació' que apareix a la capçalera.

DOCUMENT
PROJECT

ÒRGAN
CONTRACTACIÓ

EXPEDIENT
X2025001346

SIGNATURES
1.- Oscar Soria Garcia / num:19794, 18/06/2025 13:11
2.- AGUSTI PERE FIGUERAS (R: B17646563), 18/06/2025 14:29
3.- Ajuntament de Fornells de la Selva. Diligència: aprovat inicialment per la Junta de Govern Local de l'Ajuntament de Fornells de la Selva, en sessió de data 19 de juny de 2025. El Secretari.

Codi Segur de Verificació: 135b87f5-fa06-4e85-97be-f8c3473b47c5
Origen: Administració
Identificador document original: ES_L01170736_2025_32431938
Data d'impressió: 05/09/2025 11:31:00
Pàgina 318 de 334

QUADRE DE PREUS NÚMERO 2

NÚMERO	CODI	UA	DESCRIPCIÓ	PREU	
			Altres conceptes	43,13094	€
P-22				**188,54**	**€**
	P9G6-.XOK	m3	Paviment de formigó amb formigó HM-30/B / 20 / I + E de consistència tova, grandària màxima del granulat 20 mm, amb >= 275 kg/m3 de ciment, apte per a classe d'exposició I + E, amb acabat remolinat mecànic		
	B06E-12GU	m3	Formigó HM-30/B / 20 / I + E de consistència tova, grandària màxima del granulat 20 mm, amb >= 275 kg/m3 de ciment, apte per a classe d'exposició I + E	122,09400	€
			Altres conceptes	66,44600	€
P-23				**82,64**	**€**
	P9H5-CUOK	m2	Paviment de paviment de mescla bituminosa en calent amb Capa de rodadura 6cm, fabricada a temperatura normal, tipus AC 8 surf B 50/70 D, amb tractament amb pintura tricomponent acrílic poliuretà		
	B896-HYEA	kg	Pintura poliuretà bicomponent	11,75200	€
	B9H7-3522	t	Mescla bituminosa en calent, fabricada a temperatura normal, tipus AC 8 surf B 50/70 D, amb tractament amb pintura tricomponent acrílic poliuretà	22,30272	€
			Altres conceptes	48,58528	€
P-24				**58,06**	**€**
	PBBY-MC0	u	Col·locació de suport de senyal vertical de <= 3 m d'alçària, per a suport de senyalització vertical, fixat a una base de formigó d'ús no estructural HNE-20/F/20 de resistència a compressió 20 N/mm2, consistència fluïda i grandària màxima del granulat 20 mm.		
	B069-I5I9	m3	Formigó d'ús no estructural HNE-20/F/20 de resistència a compressió 20 N/mm2, consistència fluïda i grandària màxima del granulat 20 mm	5,22150	€
			Altres conceptes	52,83850	€
P-25				**53,77**	**€**
	PDB1-115U	u	Formació de solera de formigó en massa HM - 20 / B / 20 / X0 amb una quantitat de ciment de 200 kg/m3 i relació aigua ciment =< 0.6 de 20 cm de gruix i de planta circular de1,4 m de diàmetre. Totalment acabada		
	B06F1-I0IL	m3	Formigó en massa HM - 20 / B / 20 / X0 amb una quantitat de ciment de 200 kg/m3 i relació aigua ciment =< 0.6	42,14019	€
			Altres conceptes	11,62981	€
P-26				**276,26**	**€**
	PDB4-46K6	m	Paret per a pou circular de D=100 cm, de 15 cm de gruix de maó calat, arrebossada i lliscada per dins amb morter de ciment 1:6		
	B0F1A-075F	u	Maó calat, de 290x140x100 mm, per a revestir, categoria I, HD, segons la norma UNE-EN 771-1	30,00400	€
	B011-05ME	m3	Aigua	0,01326	€
	B055-067M	t	Ciment pòrtland amb filler calcari CEM II/B-L 32,5 R segons UNE-EN 197-1, en sacs	2,39920	€
			Altres conceptes	243,84354	€
P-27				**104,07**	**€**
	PDBE-H98L	u	Brocal per a pou format per un con asimètric de formigó prefabricat de dimensions 100X60X60 cm, amb junt encadellat, col·locat sobre anell de pou de registre, inclús segellat de junts i rebut de graons amb morter mixt 1:2:10, elaborat a l'obra amb formigó de 165 l		
	BDD4-0LVJ	u	Graó per a pou de registre d'acer galvanitzat, de 300x300x300 mm, amb rodó de D= 18 mm	10,22000	€
	BDD5-H4XW	u	Con de formigó prefabricat de 100X60X60 cm de dimensions per a brocal de pou, amb junt encadellat	55,14000	€
			Altres conceptes	38,71000	€
P-28				**159,49**	**€**
	PDBF-DFW	u	Bastiment circular de fosa dúctil per a pou de registre i tapa abatible, pas lliure de 600 mm de diàmetre i classe D400 segons norma UNE-EN 124 col·locat amb morter		
	BDK5-1KI8	u	Bastiment circular i tapa circular de fosa dúctil per a pou de registre, abatible, pas lliure de 600 mm i classe D400 segons norma UNE-EN 124	131,36000	€
	B07L-1PYA	t	Morter per a ram de paleta, classe M 5 (5 N/mm2), a granel, de designació (G) segons norma UNE-EN 998-2	1,74966	€
			Altres conceptes	26,38034	€

Projecte constructiu de les obres de millora de l´eficiència de la xarxa d´aigua potable
dels carrers Amadeu Vives i Pirineus de Fornells de la Selva

QUADRE DE PREUS NÚMERO 2

NÚMERO	CODI	UA	DESCRIPCIÓ	PREU	
P-29				**0,64**	**€**
	PDG5-HA2I	m	Banda contínua de plàstic de color de 30 cm d'amplària, col·locada al llarg de la rasa a 20 cm per sobre de la canalització		
	BDG0-1C2A	m	Banda continua de senyalització per a canalitzacions soterrades de 30 cm d'amplària, de polipropilè	0,38760	€
			Altres conceptes	0,25240	€
P-30				**17,75**	**€**
	PFB3-.063	m	Tub de polietilè de designació PE 100, de 63 mm de diàmetre nominal, de 10 bar de pressió nominal, sèrie SDR 17, UNE-EN 12201-2, soldat i col·locat al fons de la rasa. Inclós part proporcional d'elements de connexió i muntatge (brides, valones, colzes etc..). També inclou part proporcional de treballs de neteja i desinfecció i proves de pressió i estanquitat		
	BFB3-0999	m	Tub de polietilè de designació PE 100, diàmetre nominal DN 63, pressió nominal PN 10 (SDR 17), subministrat en barres de 6 m, fabricació segons norma UNE-EN 12201-2	3,47820	€
	BFYH-0A6I	u	Part proporcional d'elements de muntatge per a tubs de polietilè de densitat alta, de 63 mm de diàmetre nominal exterior, de 10 bar de pressió nominal, per a soldar	0,25000	€
			Altres conceptes	14,02180	€
P-31				**31,38**	**€**
	PFB3-.6D8	m	Tub de polietilè de designació PE 100, de 125 mm de diàmetre nominal, de 10 bar de pressió nominal, sèrie SDR 17, UNE-EN 12201-2, soldat i col·locat al fons de la rasa. Inclós part proporcional d'elements de connexió i muntatge (brides, valones, colzes etc..). També inclou part proporcional de treballs de neteja i desinfecció i proves de pressió i estanquitat		
	BFYH-0A3N	u	Part proporcional d'elements de muntatge per a tubs de polietilè de densitat alta, de 125 mm de diàmetre nominal exterior, de 10 bar de pressió nominal, per a soldar	0,95000	€
	BFB3-.96W	m	Tub de polietilè de designació PE 100, diàmetre nominal DN 125, pressió nominal PN 10 (SDR 17), subministrat en barres de 6 m, fabricació segons norma UNE-EN 12201-2	12,73980	€
			Altres conceptes	17,69020	€
P-32				**1.864,53**	**€**
	PFB3-.CN1	u	Connexió 1: a xarxa municipal d'aigua potable existent de PE DN125 mm mitjançant col·locació de vàlvula DN100 mm i accessoris . Tot completament instal.lat i provat a realitzar per la Companyia Concessionària del servei d'aigua potable.		
	BFB3-.96W	m	Tub de polietilè de designació PE 100, diàmetre nominal DN 125, pressió nominal PN 10 (SDR 17), subministrat en barres de 6 m, fabricació segons norma UNE-EN 12201-2	12,73980	€
	BFYH-0A3N	u	Part proporcional d'elements de muntatge per a tubs de polietilè de densitat alta, de 125 mm de diàmetre nominal exterior, de 10 bar de pressió nominal, per a soldar	0,95000	€
			Altres conceptes	1.850,84020	€
P-33				**1.249,39**	**€**
	PFB3-.CN2	u	Connexió 2: a xarxa municipal de PE DN63 mm mitjançant col·locació d'accessoris necessaris pel correcte muntatge. Tot completament instal.lat i provat a realitzar per la Companyia Concessionària del servei d'aigua potable.		
	BFB3-.96W	m	Tub de polietilè de designació PE 100, diàmetre nominal DN 125, pressió nominal PN 10 (SDR 17), subministrat en barres de 6 m, fabricació segons norma UNE-EN 12201-2	12,73980	€
	BFYH-0A3N	u	Part proporcional d'elements de muntatge per a tubs de polietilè de densitat alta, de 125 mm de diàmetre nominal exterior, de 10 bar de pressió nominal, per a soldar	0,95000	€
			Altres conceptes	1.235,70020	€
P-34				**1.049,51**	**€**
	PFB3-.CN3	u	Connexió 3: a xarxa municipal de PE DN63 mm mitjançant col·locació d'accessoris necessaris pel correcte muntatge. Tot completament instal.lat i provat a realitzar per la Companyia Concessionària del servei d'aigua potable.		
	BFYH-0A3N	u	Part proporcional d'elements de muntatge per a tubs de polietilè de densitat alta, de 125 mm de diàmetre nominal exterior, de 10 bar de pressió nominal, per a soldar	0,95000	€
	BFB3-.96W	m	Tub de polietilè de designació PE 100, diàmetre nominal DN 125, pressió nominal PN 10 (SDR 17), subministrat en barres de 6 m, fabricació segons norma UNE-EN 12201-2	12,73980	€
			Altres conceptes	1.035,82020	€
P-35	PFB3-00D2	u	Manteniment del servei d'abastament d'aigua potable durant el termini d'execució de les obres, incloent connexions a xarxa en servei, provisionals als abonats i desmuntatge un cop instal·lada la nova xarxa.	**2.560,00**	**€**

AJUNTAMENT DE FORNELLS DE LA SELVA
Aquest document és una còpia simple del document electrònic original. Comprovi l'autenticitat del document a https://fornellsdelaselva.emunicipis.ddgi.cat/OAC/ValidarDoc.jsp - Utilitzi el 'Codi Segur de Verificació' que apareix a la capçalera.

DOCUMENT
PROJECT

ÒRGAN
CONTRACTACIÓ

EXPEDIENT
X2025001346

SIGNATURES
1.- Oscar Soria García / num:19794, 18/06/2025 13:11
2.- AGUSTI PERE FIGUERAS (R: B17646563), 18/06/2025 14:29
3.- Ajuntament de Fornells de la Selva. Diligència: aprovat inicialment per la Junta de Govern Local de l'Ajuntament de Fornells de la Selva, en sessió de data 19 de juny de 2025. El Secretari.

Codi Segur de Verificació: 135b87f5-fa06-4e85-97be-f8c3473b47c5
Origen: Administració
Identificador document original: ES_L01170736_2025_32431938
Data d'impressió: 05/09/2025 11:31:00
Pàgina 319 de 334

QUADRE DE PREUS NÚMERO 2

NÚMERO	CODI	UA	DESCRIPCIÓ	PREU	
			Sense descomposició	2.560,00000	€
P-36	PHR0-.REP	u	Reposició de fanal de 6 m d'alçària, col·locat sobre dau de formigó	**205,60**	**€**
	B06F1-I4HH	m3	Formigó en massa HM - 20 / B / 10 / X0 amb una quantitat de ciment de 200 kg/m3 i relació aigua ciment =< 0.6	51,63066	€
	BHW8-06IY	u	Part proporcional d'accessoris per a columnes	45,62000	€
			Altres conceptes	108,34934	€
P-37	PJM45-.232	u	Treballs d'instal·lació d'escomesa a la FASE 2 a executar per l'empresa Concessionària del Servei Municipal d'abastament d'aigua potable, consistent en escomesa de diàmetre nominal de 32mm preparada per a connexió amb xarxa d'aigua domèstica, amb collaret de presa embridat de diàmetre nominal de 32 mm, vàlvula de comporta de diàmetre nominal 32mm PN10 enroscada i trampillo tipus purdie 145x145 de la marca AVK o equivalent. Inclou subministrament i col·locació de comptador i accessoris necessaris pel correcte funcionament de l'escomesa.	**422,12**	**€**
	BJM35-.8G0	u	Escomesa de diàmetre nominal de 32mm preparada per a connexió amb xarxa d'aigua domèstica, amb collaret de presa embridat de diàmetre nominal de 32 mm, vàlvula de comporta de diàmetre nominal 32mm PN10 enroscada i trampillo tipus purdie 145x145 de la marca AVK o equivalent, sobre llit de sorra. Inclou els accessoris necessaris pel seu correcte funcionament.	300,33000	€
			Altres conceptes	121,79000	€
P-38	PJM45-.ABK	u	Treballs d'obra civil per l'execució d'escomesa consistents en l'enderroc de paviment (asfalt, panot, etc.), obra civil d'excavació de rasa, llit de sorra, banda de senyalització, reblert de rasa i reposició de paviment existent, subministrament i col·locació del pericó, així com la construcció de l'armari o col·locació d'armari prefabricat, alineat a línia de façana o tanca exterior de la parcel·la, amb tapa homologada, per la col·locació de comptador.	**443,27**	**€**
	BJM35-.8FZ	u	Treballs d'obra civil per l'execució d'escomesa consistents en l'enderroc de paviment (asfalt, panot, etc.), obra civil d'excavació de rasa, llit de sorra, banda de senyalització, reblert de rasa i reposició de paviment existent, col·locació del pericó, així com la construcció de l'armari o col·locació d'armari prefabricat, aliniat a línia de façana o tanca exterior de la parcel·la, amb tapa homologada, per la col·locació de comptador.	307,00000	€
			Altres conceptes	136,27000	€
P-39	PJM45-.E32	u	Treballs d'instal·lació d'escomesa a la FASE 1 a executar per l'empresa Concessionària del Servei Municipal d'abastament d'aigua potable, consistent en escomesa de diàmetre nominal de 32mm preparada per a connexió amb xarxa d'aigua domèstica, amb collaret de presa embridat de diàmetre nominal de 32 mm, vàlvula de comporta de diàmetre nominal 32mm PN10 enroscada i trampillo tipus purdie 145x145 de la marca AVK o equivalent. Inclou subministrament i col·locació de comptador i accessoris necessaris pel correcte funcionament de l'escomesa.	**920,96**	**€**
	BJM35-.8G0	u	Escomesa de diàmetre nominal de 32mm preparada per a connexió amb xarxa d'aigua domèstica, amb collaret de presa embridat de diàmetre nominal de 32 mm, vàlvula de comporta de diàmetre nominal 32mm PN10 enroscada i trampillo tipus purdie 145x145 de la marca AVK o equivalent, sobre llit de sorra. Inclou els accessoris necessaris pel seu correcte funcionament.	300,33000	€
			Altres conceptes	620,63000	€
P-40	PJM45-.E40	u	Treballs d'instal·lació d'escomesa a la FASE 2 a executar per l'empresa Concessionària del Servei Municipal d'abastament d'aigua potable, consistent en escomesa de diàmetre nominal de 40mm preparada per a connexió amb xarxa d'aigua domèstica, amb collaret de presa embridat de diàmetre nominal de 40 mm, vàlvula de comporta de diàmetre nominal 40mm PN10 enroscada i trampillo tipus purdie 145x145 de la marca AVK o equivalent. Inclou subministrament i col·locació de comptador i accessoris necessaris pel correcte funcionament de l'escomesa.	**521,38**	**€**

Projecte constructiu de les obres de millora de l´eficiència de la xarxa d´aigua potable
dels carrers Amadeu Vives i Pirineus de Fornells de la Selva

QUADRE DE PREUS NÚMERO 2

NÚMERO	CODI	UA	DESCRIPCIÓ	PREU	
	BJM35-.8G0	u	Escomesa de diàmetre nominal de 32mm preparada per a connexió amb xarxa d'aigua domèstica, amb collaret de presa embridat de diàmetre nominal de 32 mm, vàlvula de comporta de diàmetre nominal 32mm PN10 enroscada i trampillo tipus purdie 145x145 de la marca AVK o equivalent, sobre llit de sorra. Inclou els accessoris necessaris pel seu correcte funcionament.	300,33000	€
			Altres conceptes	221,05000	€
P-41	PM23-.86Q	u	Hidrant per a soterrar model HIDN100B de la marca Benito o equivalent, segons norma UNE-EN 14339:2006, amb les següents característiques: - Connexió vertical embridada: DN100 (4") - Pressió nominal: 1,6 MPa (16 bar) - Pressió de prova: 2,5 MPa (25 bar) - Material del cos: fosa dúctil - Ràcord i tap: 100 mm tipus BOMBER segons norma UNE-23400 - Sistema de tancament: materials d'acer inoxidable i llautó 14301 segons norma EN10088-1. Totalment instal·lat i provat	**1.093,21**	**€**
	BM23-H5C5	u	Hidrant per a soterrar model HIDN100B de la marca Benito o equivalent, segons norma UNE-EN 14339:2006, amb les següents característiques: - Connexió vertical embridada: DN100 (4") - Pressió nominal: 1,6 MPa (16 bar) - Pressió de prova: 2,5 MPa (25 bar) - Material del cos: fosa dúctil - Ràcord i tap: 100 mm tipus BOMBER segons norma UNE-23400 - Sistema de tancament: materials d'acer inoxidable i llautó 14301 segons norma EN10088-1.	290,87000	€
	BMY0-H5CT	u	Part proporcional d'elements especials i de muntatge per a hidrants soterrats	25,82000	€
			Altres conceptes	776,52000	€
P-42	PN12-.050	u	Subministrament i col·locació de vàlvula de comporta elàstica amb eix d'acer inoxidable Belgicast o equivalent homologada per Cia, de PN 10/16 amb brides DN50 mm. Inclou cargols zincats i juntes elastormèriques.	**297,41**	**€**
	BN12-.050	u	Subministrament de vàlvula de comporta elàstica amb eix d'acer inoxidable Belgicast o equivalent homologada per Cia, de PN 10/16 amb brides DN50 mm, muntada sobre tub PEAD DN63 mm segons plec d'especificacions tècniques. Inclou cargols zincats i juntes elastormèriques.	80,32000	€
			Altres conceptes	217,09000	€
P-43	PN12-.100	u	Subministrament i col·locació de vàlvula de comporta elàstica amb eix d'acer inoxidable Belgicast o equivalent homologada per Cia, de PN 10/16 amb brides DN100 mm. Inclou cargols zincats i juntes elastormèriques.	**431,34**	**€**
	BN12-.100	u	Subministrament de vàlvula de comporta elàstica amb eix d'acer inoxidable Belgicast o equivalent homologada per Cia, de PN 10/16 amb brides DN100 mm, muntada sobre tub PEAD DN100/125 mm segons plec d'especificacions tècniques. Inclou cargols zincats i juntes elastormèriques.	285,60000	€
			Altres conceptes	145,74000	€
P-44	PN12-.D80	u	Desguàs DN80 format per vàlvula de comporta manual amb brides, de cos curt, de 80 mm de diàmetre nominal, de 16 bar de PN, cos de fosa nodular EN-GJS-500-7 (GGG50) i tapa de fosa nodular EN-GJS-500-7 (GGG50), amb revestiment de resina epoxi (250 micres), comporta de fosa+EPDM i tancament de seient elàstic, eix d'acer inoxidable 1.4021 (AISI 420), amb accionament per volant de fosa. Inclou canonada de polietilè PE100 DN90 PN10 i accessoris de connexió. Tot instal·lat i provat en fons de rasa i perició de canalització soterrada.	**314,34**	**€**
	BFYH-W65J	u	Part proporcional d'elements de muntatge per a tubs de polietilè de densitat alta, de 90 mm de diàmetre nominal exterior, de 16 bar de pressió nominal, electrosoldadura	0,17000	€
	BN12-.080	u	Subministrament de vàlvula de comporta elàstica amb eix d'acer inoxidable Belgicast o equivalent homologada per Cia, de PN 10/16 amb brides DN80 mm, muntada sobre tub PEAD DN125 mm segons plec d'especificacions tècniques. Inclou cargols zincats i juntes elastormèriques.	228,48000	€

AJUNTAMENT DE FORNELLS DE LA SELVA
Aquest document és una còpia simple del document electrònic original. Comprovi l'autenticitat del document a https://fornellsdelaselva.emunicipis.ddgi.cat/OAC/ValidarDoc.jsp - Utilitzi el 'Codi Segur de Verificació' que apareix a la capçalera.

DOCUMENT
PROJECT

ÒRGAN
CONTRACTACIÓ

EXPEDIENT
X2025001346

SIGNATURES
1.- Oscar Soria Garcia / num:19794, 18/06/2025 13:11
2.- AGUSTI PERE FIGUERAS (R: B17646563), 18/06/2025 14:29
3.- Ajuntament de Fornells de la Selva. Diligència: aprovat inicialment per la Junta de Govern Local de l'Ajuntament de Fornells de la Selva, en sessió de data 19 de juny de 2025. El Secretari.

Codi Segur de Verificació: 135b87f5-fa06-4e85-97be-f8c34473b47c5
Origen: Administració
Identificador document original: ES_L01170736_2025_32431938
Data d'impressió: 05/09/2025 11:31:00
Pàgina 320 de 334

QUADRE DE PREUS NÚMERO 2

NÚMERO	CODI	UA	DESCRIPCIÓ	PREU	
	BFB3-W62O	m	Tub de polietilè de designació PE 100, diàmetre nominal DN 90, pressió nominal PN 10 (SDR 17), subministrat en rotlle, fabricació segons norma UNE-EN 12201-2	7,05840	€
	BFWF-W63M	u	Accessori per a tubs de polietilè de densitat alta, de 90 mm de diàmetre nominal exterior, de plàstic, 16 bar de pressió nominal, per a electrosoldadura	6,35700	€
			Altres conceptes	72,27460	€

Fornells de la Selva, maig de 2025
El redactor del projecte,

Oscar Soria Garcia
Enginyer Industrial
Col·legiat núm. 19.794
ABM, Serveis d´Enginyeria i Consulting, S.L.

AJUNTAMENT DE FORNELLS DE LA SELVA
Aquest document és una còpia simple del document electrònic original. Comprovi l'autenticitat del document a https://fornellsdelaselva.emunicipis.ddgi.cat/OAC/ValidarDoc.jsp - Utilitzi el 'Codi Segur de Verificació' que apareix a la capçalera.

Codi Segur de Verificació: 135b87f5-fa06-4e85-97be-f8c3473b47c5
Origen: Administració
Identificador document original: ES_L01170736_2025_32431938
Data d'impressió: 05/09/2025 11:31:00
Pàgina 321 de 334

SIGNATURES
1.- Òscar Soria García / num:19794, 18/06/2025 13:11
2.- AGUSTI PERE FIGUERAS (R: B17646563), 18/06/2025 14:29
3.- Ajuntament de Fornells de la Selva. Diligència: aprovat inicialment per la Junta de Govern Local de l'Ajuntament de Fornells de la Selva, en sessió de data 19 de juny de 2025. El Secretari.

PRESSUPOST

AJUNTAMENT DE FORNELLS DE LA SELVA
Aquest document és una còpia simple del document electrònic original. Comprovi l'autenticitat del document a https://fornellsdelaselva.emunicipis.ddgi.cat/OAC/ValidarDoc.jsp - Utilitzi el 'Codi Segur de Verificació' que apareix a la capçalera.

Codi Segur de Verificació: 135b87f5-fa06-4e85-97be-f8c3473b47c5
Origen: Administració
Identificador document original: ES_L01170736_2025_32431938
Data d'impressió: 05/09/2025 11:31:00
Pàgina 322 de 334

SIGNATURES

1.- Òscar Soria García / num:19794, 18/06/2025 13:11
2.- AGUSTI PERE FIGUERAS (R: B17646563), 18/06/2025 14:29
3.- Ajuntament de Fornells de la Selva. Diligència: aprovat inicialment per la Junta de Govern Local de l'Ajuntament de Fornells de la Selva, en sessió de data 19 de juny de 2025. El Secretari.

AJUNTAMENT DE FORNELLS DE LA SELVA
Aquest document és una còpia simple del document electrònic original. Comprovi l'autenticitat del document a https://fornellsdelaselva.emunicipis.ddgi.cat/OAC/ValidarDoc.jsp - Utilitzi el 'Codi Segur de Verificació' que apareix a la capçalera.

DOCUMENT
PROJECT

ÒRGAN
CONTRACTACIÓ

EXPEDIENT
X2025001346

SIGNATURES
1.- Oscar Soria García / num:19794, 18/06/2025 13:11
2.- AGUSTI PERE FIGUERAS (R: B17646563), 18/06/2025 14:29
3.- Ajuntament de Fornells de la Selva. Diligència: aprovat inicialment per la Junta de Govern Local de l'Ajuntament de Fornells de la Selva, en sessió de data 19 de juny de 2025. El Secretari.

Codi Segur de Verificació: 135b87f5-fa06-4e85-97be-f8c3473b47c5
Origen: Administració
Identificador document original: ES_L01170736_2025_32431938
Data d'impressió: 05/09/2025 11:31:00
Pàgina 323 de 334

PRESSUPOST

Obra	01	Pressupost 25051
Capítol	01	FASE 1: CARRER AMADEU VIVES
Títol 3	01	TREBALLS PREVIS I DEMOLICIONS

NUM.	CODI	UA	DESCRIPCIÓ	PREU	AMIDAMENT	IMPORT
1	P221K-TG42	m3	Excavació de cala en terreny no classificat, amb mitjans manuals i amb les terres deixades a la vora (P - 10)	159,15	2,000	318,30
2	PFB3-00D2	u	Manteniment del servei d'abastament d'aigua potable durant el termini d'execució de les obres, incloent connexions a xarxa en servei, provisionals als abonats i desmuntatge un cop instal·lada la nova xarxa. (P - 35)	2.560,00	1,000	2.560,00
3	P214W-FEMI	m	Tall en paviment de mescla bituminosa, formigó o vorera de 10 cm de fondària com a mínim amb màquina tallajunts amb disc de diamant per a paviment, per a delimitar la zona a demolir. Inclou càrrega. (P - 6)	3,89	394,720	1.535,46
4	P2146-HYI0	m2	Demolició de paviment de panots col·locats sobre base de formigó, inclòs la demolició de la base, amb compressor i càrrega sobre camió amb mitjans manuals. (P - 3)	30,20	70,612	2.132,48
5	P2143-.001	m2	Demolició de paviment o base de formigó de qualsevol gruix amb mitjans mecànics o manuals. Tria i acumulació dels residus a obra amb contenidors, sacs o altres sistemes i càrrega del material d'enderroc per al seu transport.Tot inclòs completament acabat. (P - 1)	29,45	10,832	319,00
6	P2146-DJ30	m2	Demolició de paviment de mescla bituminosa de fins a 20 cm de gruix, d'amplària més d'1 m amb retroexcavadora amb martell trencador i càrrega sobre camió amb mitjans mecànics (P - 2)	7,16	9,800	70,17
7	P2149-DJ68	m	Demolició de vorada amb rigola de formigó col·locada sobre terra amb mitjans mecànics i càrrega sobre camió (P - 4)	35,81	7,500	268,58
8	P21G7-49KP	m	Demolició de pou de diàmetre 80 cm, de parets de 15 cm de maó, inclòs tapa, amb mitjans mecànics i càrrega sobre camió. (P - 8)	7,02	5,000	35,10
9	P214E-H8NJ	u	Desmuntatge i càrrega sobre camió de senyal vertical de trànsit existent, de qualsevol tipus, inclòs suports i demolició de fonamentacions (P - 5)	37,39	1,000	37,39
10	P21DH-JEV9	u	Desmuntatge de llumenera, columna exterior, accessoris i elements de subjecció, de fins a 6 m d'alçària, com a màxim, enderroc de fonament de formigó a mà i amb compressor, aplec per a posterior aprofitament i càrrega manual de runa sobre camió o contenidor. (P - 7)	218,90	4,000	875,60

TOTAL	**Títol 3**	**01.01.01**	**8.152,08**

Obra	01	Pressupost 25051
Capítol	01	FASE 1: CARRER AMADEU VIVES
Títol 3	02	MOVIMENTS DE TERRES

NUM.	CODI	UA	DESCRIPCIÓ	PREU	AMIDAMENT	IMPORT
1	P221B-.EL7	m3	Excavació de rasa en terreny i pou de fins a 2 m de fondària, en sols i sols de transit realitzada amb retroexcavadora i amb les terres deixades a la vora o càrrega sobre camió, amb presència de serveis, inclós estintolaments i entibacions. (P - 9)	25,16	84,068	2.115,15
2	P2241-52ST	m2	Repàs i piconatge de sòl de rasa de fins a 1,5 m d'amplària, amb compactació del 95% PM (P - 11)	2,72	88,264	240,08
3	P2255-DPIQ	m3	Rebliment i piconatge de rasa amb sorra, utilitzant picó vibrant. (P - 14)	51,45	25,979	1.336,62
4	P2255-DPGG	m3	Rebliment i piconatge de rasa d'amplària fins a 1,5 m, amb material seleccionat de la pròpia excavació, en tongades de gruix de fins a 25 cm, utilitzant picó vibrant de combustible, amb compactació del 95% PM (P - 13)	12,80	11,076	141,77
5	P2255-.PGG	m3	Rebliment i piconatge de rasa d'amplària fins a 1,5 m, amb material procedent de préstec, en tongades de gruix de fins a 25 cm, utilitzant picó vibrant, amb compactació del 95% PM (P - 12)	21,63	44,306	958,34

EUR

Projecte constructiu de les obres de millora de l´eficiència de la xarxa d´aigua potable
dels carrers Amadeu Vives i Pirineus de Fornells de la Selva

PRESSUPOST

TOTAL	**Títol 3**	**01.01.02**	**4.791,96**

Obra	01	Pressupost 25051
Capítol	01	FASE 1: CARRER AMADEU VIVES
Títol 3	03	CANONADES

NUM.	CODI	UA	DESCRIPCIÓ	PREU	AMIDAMENT	IMPORT
1	PDG5-HA2I	m	Banda contínua de plàstic de color de 30 cm d'amplària, col·locada al llarg de la rasa a 20 cm per sobre de la canalització (P - 29)	0,64	220,660	141,22
2	PFB3-.6D8	m	Tub de polietilè de designació PE 100, de 125 mm de diàmetre nominal, de 10 bar de pressió nominal, série SDR 17, UNE-EN 12201-2, soldat i col·locat al fons de la rasa. Inclós part proporcional d'elements de connexió i muntatge (brides, valones, colzes etc..). També inclou part proporcional de treballs de neteja i desinfecció i proves de pressió i estanquitat (P - 31)	31,38	252,000	7.907,76
3	PFB3-.CN1	u	Connexió 1: a xarxa municipal d'aigua potable existent de PE DN125 mm mitjançant col·locació de vàlvula DN100 mm i accessoris . Tot completament instal.lat i provat a realitzar per la Companyia Concessionària del servei d'aigua potable. (P - 32)	1.864,53	1,000	1.864,53

TOTAL	**Títol 3**	**01.01.03**	**9.913,51**

Obra	01	Pressupost 25051
Capítol	01	FASE 1: CARRER AMADEU VIVES
Títol 3	04	ARQUETES

NUM.	CODI	UA	DESCRIPCIÓ	PREU	AMIDAMENT	IMPORT
1	PDB1-115UQ	u	Formació de solera de formigó en massa HM - 20 / B / 20 / X0 amb una quantitat de ciment de 200 kg/m3 i relació aigua ciment =< 0.6 de 20 cm de gruix i de planta circular de1,4 m de diàmetre. Totalment acabada (P - 25)	53,77	5,000	268,85
2	PDB4-46K6	m	Paret per a pou circular de D=100 cm, de 15 cm de gruix de maó calat, arrebossada i lliscada per dins amb morter de ciment 1:6 (P - 26)	276,26	3,000	828,78
3	PDBE-H98L	u	Brocal per a pou format per un con asimètric de formigó prefabricat de dimensions 100X60X60 cm, amb junt encadellat, col·locat sobre anell de pou de registre, inclús segellat de junts i rebut de graons amb morter mixt 1:2:10, elaborat a l'obra amb formigó de 165 l (P - 27)	104,07	5,000	520,35
4	PDBF-DFWY	u	Bastiment circular de fosa dúctil per a pou de registre i tapa abatible, pas lliure de 600 mm de diàmetre i classe D400 segons norma UNE-EN 124 col·locat amb morter (P - 28)	159,49	5,000	797,45

TOTAL	**Títol 3**	**01.01.04**	**2.415,43**

Obra	01	Pressupost 25051
Capítol	01	FASE 1: CARRER AMADEU VIVES
Títol 3	05	EQUIPS MECÀNICS

NUM.	CODI	UA	DESCRIPCIÓ	PREU	AMIDAMENT	IMPORT
1	PM23-.86Q	u	Hidrant per a soterrar model HIDN100B de la marca Benito o equivalent, segons norma UNE-EN 14339:2006, amb les següents característiques: - Connexió vertical embridada: DN100 (4") - Pressió nominal: 1,6 MPa (16 bar) - Pressió de prova: 2,5 MPa (25 bar) - Material del cos: fosa dúctil - Ràcord i tap: 100 mm tipus BOMBER segons norma UNE-23400 - Sistema de tancament: materials d'acer inoxidable i llautó 14301	1.093,21	1,000	1.093,21

EUR

AJUNTAMENT DE FORNELLS DE LA SELVA
Aquest document és una còpia simple del document electrònic original. Comprovi l'autenticitat del document a https://fornellsdelaselva.emunicipis.ddgi.cat/OAC/ValidarDoc.jsp - Utilitzi el 'Codi Segur de Verificació' que apareix a la capçalera.

DOCUMENT
PROJECT

ÒRGAN
CONTRACTACIÓ

EXPEDIENT
X2025001346

SIGNATURES
1.- Oscar Soria García / num:19794, 18/06/2025 13:11
2.- AGUSTI PERE FIGUERAS (R: B17646563), 18/06/2025 14:29
3.- Ajuntament de Fornells de la Selva. Diligència: aprovat inicialment per la Junta de Govern Local de l'Ajuntament de Fornells de la Selva, en sessió de data 19 de juny de 2025. El Secretari.

Codi Segur de Verificació: 135b87f5-fa06-4e85-97be-f8c3473b47c5
Origen: Administració
Identificador document original: ES_L01170736_2025_32431938
Data d'impressió: 05/09/2025 11:31:00
Pàgina 324 de 334

PRESSUPOST

		segons norma EN10088-1. Totalment instal·lat i provat (P - 41)			
2	PN12-.100	u	Subministrament i col·locació de vàlvula de comporta elàstica amb eix d'acer inoxidable Belgicast o equivalent homologada per Cia, de PN 10/16 amb brides DN100 mm. Inclou cargols zincats i juntes elastomèriques. (P - 43)	431,34	2,000	862,68
3	PJM45-.ABK	u	Treballs d'obra civil per l'execució d'escomesa consistents en l'enderroc de paviment (asfalt, panot, etc.), obra civil d'excavació de rasa, llit de sorra, banda de senyalització, reblert de rasa i reposició de paviment existent, subministrament i col·locació del pericó, així com la construcció de l'armari o col·locació d'armari prefabricat, alineat a línia de façana o tanca exterior de la parcel·la, amb tapa homologada, per la col·locació de comptador. (P - 38)	443,27	10,000	4.432,70
4	PJM45-.E32	u	Treballs d'instal·lació d'escomesa a la FASE 1 a executar per l'empresa Concessionària del Servei Municipal d'abastament d'aigua potable, consistent en escomesa de diàmetre nominal de 32mm preparada per a connexió amb xarxa d'aigua domèstica, amb collaret de presa embridat de diàmetre nominal de 32 mm, vàlvula de comporta de diàmetre nominal 32mm PN10 enroscada i trampillo tipus purdie 145x145 de la marca AVK o equivalent. Inclou subministrament i col·locació de comptador i accessoris necessaris pel correcte funcionament de l'escomesa. (P - 39)	920,96	10,000	9.209,60
5	PN12-.D80	u	Desguàs DN80 format per vàlvula de comporta manual amb brides, de cos curt, de 80 mm de diàmetre nominal, de 16 bar de PN, cos de fosa nodular EN-GJS-500-7 (GGG50) i tapa de fosa nodular EN-GJS-500-7 (GGG50), amb revestiment de resina epoxi (250 micres), comporta de fosa+EPDM i tancament de seient elàstic, eix d'acer inoxidable 1.4021 (AISI 420), amb accionament per volant de fosa. Inclou canonada de polietilè PE100 DN90 PN10 i accessoris de connexió. Tot instal·lat i provat en fons de rasa i pericó de canalització soterrada. (P - 44)	314,34	1,000	314,34

TOTAL Títol 3 **01.01.05** **15.912,53**

Obra	01	Pressupost 25051
Capítol	01	FASE 1: CARRER AMADEU VIVES
Títol 3	06	REPOSICIONS

NUM.	CODI	UA	DESCRIPCIÓ	PREU	AMIDAMENT	IMPORT
1	P9E1-V6RA	m2	Paviment de panot per a vorera gris de 20x20x2,5 cm, classe 1a, preu mitjà, sobre suport de 3 cm de morter amb additius, col·locat a truc de maceta amb morter mixt 1:2:10 i beurada de ciment pòrtland (P - 21)	52,16	70,612	3.683,12
2	P9H5-CUOK	m2	Paviment de paviment de mescla bituminosa en calent amb Capa de rodadura 6cm, fabricada a temperatura normal, tipus AC 8 surf B 50/70 D, amb tractament amb pintura tricomponent acrílic polireturetà (P - 23)	82,64	9,800	809,87
3	P931-10RHF	m3	Base de formigó de formigó en massa HM - 20 / B / 20 / X0 amb una quantitat de ciment de 200 kg/m3 i relació aigua ciment =< 0.6, abocat mitjançant bombeig amb estesa i vibratge manual, amb acabat reglejat (P - 19)	153,40	12,062	1.850,31
4	P9G6-.XOK	m3	Paviment de formigó amb formigó HM-30/B / 20 / I + E de consistència tova, grandària màxima del granulat 20 mm, amb >= 275 kg/m3 de ciment, apte per a classe d'exposició I + E, amb acabat remolinat mecànic (P - 22)	188,54	5,428	1.023,40
5	P968-E2Y5	m	Vorada recta de peces de formigó amb rigola, doble capa, de 35x20 cm, col·locada sobre base de formigó d'ús no estructural de 20 a 25 cm d'alçària i rejuntada amb morter (P - 20)	39,33	7,500	294,98
6	PBBY-MC0N	u	Col·locació de suport de senyal vertical de <= 3 m d'alçària, per a suport de senyalització vertical, fixat a una base de formigó d'ús no estructural HNE-20/F/20 de resistència a compressió 20 N/mm2, consistència fluïda i grandària màxima del granulat 20 mm. (P - 24)	58,06	1,000	58,06

PRESSUPOST

7	PHR0-.REP	u	Reposició de fanal de 6 m d'alçària, col·locat sobre dau de formigó (P - 36)	205,60	4,000	822,40

TOTAL Títol 3 **01.01.06** **8.542,14**

Obra	01	Pressupost 25051
Capítol	01	FASE 1: CARRER AMADEU VIVES
Títol 3	07	SERVEIS AFECTATS

NUM.	CODI	UA	DESCRIPCIÓ	PREU	AMIDAMENT	IMPORT
1	PXPA-00D1	pa	Partida alçada a justificar per l'afectació als serveis existents (P - 0)	1.360,00	1,000	1.360,00

TOTAL Títol 3 **01.01.07** **1.360,00**

Obra	01	Pressupost 25051
Capítol	01	FASE 1: CARRER AMADEU VIVES
Títol 3	08	GESTIÓ DE RESIDUS

NUM.	CODI	UA	DESCRIPCIÓ	PREU	AMIDAMENT	IMPORT
1	PXPA-1VA0	pa	Partida alçada a justificar a la gestió de Residus diversos. (P - 0)	500,00	1,000	500,00
2	P2R6-.I5G	m3	Transport de residus inerts o no especials a instal·lació autoritzada de gestió de residus, amb camió per a transport de 12 t. (P - 15)	16,24	115,461	1.875,09
3	P2RB-HG0V	m3	Disposició de terres no contaminades de densitat aparent 1,6 t/m3, a valoritzador de materials naturals excavats amb codi VNME (P - 18)	7,96	87,590	697,22
4	P2RA-M8VT	m3	Disposició controlada en dipòsit autoritzat inclòs el cànon sobre la deposició controlada dels residus de la construcció, segons la LLEI 8/2008, de residus d'aglomerat asfàltic no perillosos amb una densitat 1,45 t/m3, procedents de construcció o demolició, amb codi 17 03 02 segons la Llista Europea de Residus (P - 17)	23,95	0,588	14,08
5	P2RA-IQFO	m3	Disposició controlada en dipòsit autoritzat inclòs el cànon sobre la deposició controlada dels residus de la construcció, segons la LLEI 8/2008, de residus barrejats inerts amb una densitat 1 t/m3, procedents de construcció o demolició, amb codi 17 01 07 segons la Llista Europea de Residus (P - 16)	31,90	27,283	870,33

TOTAL Títol 3 **01.01.08** **3.956,72**

Obra	01	Pressupost 25051
Capítol	02	FASE 2: CARRER PIRINEUS
Títol 3	01	TREBALLS PREVIS I DEMOLICIONS

NUM.	CODI	UA	DESCRIPCIÓ	PREU	AMIDAMENT	IMPORT
1	P221K-TG42	m3	Excavació de cala en terreny no classificat, amb mitjans manuals i amb les terres deixades a la vora (P - 10)	159,15	2,000	318,30
2	PFB3-00D2	u	Manteniment del servei d'abastament d'aigua potable durant el termini d'execució de les obres, incloent connexions a xarxa en servei, provisionals als abonats i desmuntatge un cop instal·lada la nova xarxa. (P - 35)	2.560,00	1,000	2.560,00
3	P214W-FEMI	m	Tall en paviment de mescla bituminosa, formigó o vorera de 10 cm de fondària com a mínim amb màquina tallajunts amb disc de diamant per a paviment, per a delimitar la zona a demolir. Inclou càrrega. (P - 6)	3,89	421,060	1.637,92
4	P2146-HYI0	m2	Demolició de paviment de panots col·locats sobre base de formigó, inclòs la demolició de la base, amb compressor i càrrega sobre camió amb mitjans manuals. (P - 3)	30,20	52,752	1.593,11

AJUNTAMENT DE FORNELLS DE LA SELVA
Aquest document és una còpia simple del document electrònic original. Comprovi l'autenticitat del document a https://fornellsdelaselva.emunicipis.ddgi.cat/OAC/ValidarDoc.jsp - Utilitzi el 'Codi Segur de Verificació' que apareix a la capçalera.

DOCUMENT
PROJECT

ÒRGAN
CONTRACTACIÓ

EXPEDIENT
X2025001346

SIGNATURES
1.- Oscar Soria García / num:19794, 18/06/2025 13:11
2.- AGUSTI PERE FIGUERAS (R: B17646563), 18/06/2025 14:29
3.- Ajuntament de Fornells de la Selva. Diligència: aprovat inicialment per la Junta de Govern Local de l'Ajuntament de Fornells de la Selva, en sessió de data 19 de juny de 2025. El Secretari.

Codi Segur de Verificació: 135b87f5-fa06-4e85-97be-f8c3473b47c5
Origen: Administració
Identificador document original: ES_L01170736_2025_32431938
Data d'impressió: 05/09/2025 11:31:00
Pàgina 325 de 334

PRESSUPOST

5	P2143-.001	m2	Demolició de paviment o base de formigó de qualsevol gruix amb mitjans mecànics o manuals. Tria i acumulació dels residus a obra amb contenidors, sacs o altres sistemes i càrrega del material d'enderroc per al seu transport.Tot inclòs completament acabat. (P - 1)	29,45	32,360	953,00
6	P2146-DJ30	m2	Demolició de paviment de mescla bituminosa de fins a 20 cm de gruix, d'amplària més d'1 m amb retroexcavadora amb martell trencador i càrrega sobre camió amb mitjans mecànics (P - 2)	7,16	3,900	27,92
7	P2149-DJ68	m	Demolició de vorada amb rigola de formigó col·locada sobre terra amb mitjans mecànics i càrrega sobre camió (P - 4)	35,81	2,500	89,53
8	P21G7-49KP	m	Demolició de pou de diàmetre 80 cm, de parets de 15 cm de maó, inclòs tapa, amb mitjans mecànics i càrrega sobre camió. (P - 8)	7,02	2,000	14,04
9	P21DH-JEV9	u	Desmuntatge de llumenera, columna exterior, accessoris i elements de subjecció, de fins a 6 m d'alçària, com a màxim, enderroc de fonament de formigó a mà i amb compressor, aplec per a posterior aprofitament i càrrega manual de runa sobre camió o contenidor. (P - 7)	218,90	1,000	218,90

TOTAL Títol 3 **01.02.01** **7.412,72**

Obra 01 Pressupost 25051
Capítol 02 FASE 2: CARRER PIRINEUS
Títol 3 02 MOVIMENTS DE TERRES

NUM.	CODI	UA	DESCRIPCIÓ	PREU	AMIDAMENT	IMPORT
1	P221B-.EL7	m3	Excavació de rasa en terreny i pou de fins a 2 m de fondària, en sols i sols de transit realitzada amb retroexcavadora i amb les terres deixades a la vora o càrrega sobre camió, amb presència de serveis, inclós estintolaments i entibacions. (P - 9)	25,16	68,754	1.729,85
2	P2241-52ST	m2	Repàs i piconatge de sòl de rasa de fins a 1,5 m d'amplària, amb compactació del 95% PM (P - 11)	2,72	84,212	229,06
3	P2255-DPIQ	m3	Rebliment i piconatge de rasa amb sorra, utilitzant picó vibrant. (P - 14)	51,45	21,492	1.105,76
4	P2255-DPGG	m3	Rebliment i piconatge de rasa d'amplària fins a 1,5 m, amb material seleccionat de la pròpia excavació, en tongades de gruix de fins a 25 cm, utilitzant picó vibrant de combustible, amb compactació del 95% PM (P - 13)	12,80	9,321	119,31
5	P2255-.PGG	m3	Rebliment i piconatge de rasa d'amplària fins a 1,5 m, amb material procedent de préstec, en tongades de gruix de fins a 25 cm, utilitzant picó vibrant, amb compactació del 95% PM (P - 12)	21,63	37,285	806,47

TOTAL Títol 3 **01.02.02** **3.990,45**

Obra 01 Pressupost 25051
Capítol 02 FASE 2: CARRER PIRINEUS
Títol 3 03 CANONADES

NUM.	CODI	UA	DESCRIPCIÓ	PREU	AMIDAMENT	IMPORT
1	PDG5-HA2I	m	Banda contínua de plàstic de color de 30 cm d'amplària, col·locada al llarg de la rasa a 20 cm per sobre de la canalització (P - 29)	0,64	210,530	134,74
2	PFB3-.063	m	Tub de polietilè de designació PE 100, de 63 mm de diàmetre nominal, de 10 bar de pressió nominal, sèrie SDR 17, UNE-EN 12201-2, soldat i col·locat al fons de la rasa. Inclós part proporcional d'elements de connexió i muntatge (brides, valones, colzes etc..). També inclou part proporcional de treballs de neteja i desinfecció i proves de pressió i estanquitat (P - 30)	17,75	240,000	4.260,00
3	PFB3-.CN2	u	Connexió 2: a xarxa municipal de PE DN63 mm mitjançant col·locació d'accessoris necessaris pel correcte muntatge. Tot completament instal.lat i provat a realitzar per la Companyia Concessionària del servei d'aigua potable. (P - 33)	1.249,39	1,000	1.249,39

PRESSUPOST

4	PFB3-.CN3	u	Connexió 3: a xarxa municipal de PE DN63 mm mitjançant col·locació d'accessoris necessaris pel correcte muntatge. Tot completament instal.lat i provat a realitzar per la Companyia Concessionària del servei d'aigua potable. (P - 34)	1.049,51	1,000	1.049,51

TOTAL Títol 3 **01.02.03** **6.693,64**

Obra 01 Pressupost 25051
Capítol 02 FASE 2: CARRER PIRINEUS
Títol 3 04 ARQUETES

NUM.	CODI	UA	DESCRIPCIÓ	PREU	AMIDAMENT	IMPORT
1	PDB1-115UQ	u	Formació de solera de formigó en massa HM - 20 / B / 20 / X0 amb una quantitat de ciment de 200 kg/m3 i relació aigua ciment =< 0.6 de 20 cm de gruix i de planta circular de1,4 m de diàmetre. Totalment acabada (P - 25)	53,77	2,000	107,54
2	PDB4-46K6	m	Paret per a pou circular de D=100 cm, de 15 cm de gruix de maó calat, arrebossada i lliscada per dins amb morter de ciment 1:6 (P - 26)	276,26	1,200	331,51
3	PDBE-H98L	u	Brocal per a pou format per un con asimètric de formigó prefabricat de dimensions 100X60X60 cm, amb junt encadellat, col·locat sobre anell de pou de registre, inclús segellat de junts i rebut de graons amb morter mixt 1:2:10, elaborat a l'obra amb formigó de 165 l (P - 27)	104,07	2,000	208,14
4	PDBF-DFWY	u	Bastiment circular de fosa dúctil per a pou de registre i tapa abatible, pas lliure de 600 mm de diàmetre i classe D400 segons norma UNE-EN 124 col·locat amb morter (P - 28)	159,49	2,000	318,98

TOTAL Títol 3 **01.02.04** **966,17**

Obra 01 Pressupost 25051
Capítol 02 FASE 2: CARRER PIRINEUS
Títol 3 05 EQUIPS MECÀNICS

NUM.	CODI	UA	DESCRIPCIÓ	PREU	AMIDAMENT	IMPORT
1	PN12-.050	u	Subministrament i col·locació de vàlvula de comporta elàstica amb eix d'acer inoxidable Belgicast o equivalent homologada per Cia, de PN 10/16 amb brides DN50 mm. Inclou cargols zincats i juntes elastomèriques. (P - 42)	297,41	1,000	297,41
2	PJM45-.ABK	u	Treballs d'obra civil per l'execució d'escomesa consistents en l'enderroc de paviment (asfalt, panot, etc.), obra civil d'excavació de rasa, llit de sorra, banda de senyalització, reblert de rasa i reposició de paviment existent, subministrament i col·locació del pericó, així com la construcció de l'armari o col·locació d'armari prefabricat, alineat a línia de façana o tanca exterior de la parcel·la, amb tapa homologada, per la col·locació de comptador. (P - 38)	443,27	7,000	3.102,89
3	PJM45-.232	u	Treballs d'instal·lació d'escomesa a la FASE 2 a executar per l'empresa Concessionària del Servei Municipal d'abastament d'aigua potable, consistent en escomesa de diàmetre nominal de 32mm preparada per a connexió amb xarxa d'aigua domèstica, amb collaret de presa embridat de diàmetre nominal de 32 mm, vàlvula de comporta de diàmetre nominal 32mm PN10 enroscada i trampillo tipus purdie 145x145 de la marca AVK o equivalent. Inclou subministrament i col·locació de comptador i accessoris necessaris pel correcte funcionament de l'escomesa. (P - 37)	422,12	6,000	2.532,72
4	PJM45-.E40	u	Treballs d'instal·lació d'escomesa a la FASE 2 a executar per l'empresa Concessionària del Servei Municipal d'abastament d'aigua potable, consistent en escomesa de diàmetre nominal de 40mm preparada per a connexió amb xarxa d'aigua domèstica, amb collaret de presa embridat de diàmetre nominal de 40 mm, vàlvula de comporta de diàmetre nominal 40mm PN10 enroscada i trampillo tipus	521,38	1,000	521,38

AJUNTAMENT DE FORNELLS DE LA SELVA
Aquest document és una còpia simple del document electrònic original. Comprovi l'autenticitat del document a https://fornellsdelaselva.emunicipis.ddgi.cat/OAC/ValidarDoc.jsp - Utilitzi el 'Codi Segur de Verificació' que apareix a la capçalera.

DOCUMENT
PROJECT

ÒRGAN
CONTRACTACIÓ

EXPEDIENT
X2025001346

SIGNATURES
1.- Oscar Soria García / num:19794, 18/06/2025 13:11
2.- AGUSTI PERE FIGUERAS (R: B17646563), 18/06/2025 14:29
3.- Ajuntament de Fornells de la Selva. Diligència: aprovat inicialment per la Junta de Govern Local de l'Ajuntament de Fornells de la Selva, en sessió de data 19 de juny de 2025. El Secretari.

Codi Segur de Verificació: 135b87f5-fa06-4e85-97be-f8c3473b47c5
Origen: Administració
Identificador document original: ES_L01170736_2025_32431938
Data d'impressió: 05/09/2025 11:31:00
Pàgina 326 de 334

PRESSUPOST

purdie 145x145 de la marca AVK o equivalent. Inclou subministrament i col·locació de comptador i accessoris necessaris pel correcte funcionament de l'escomesa.
(P - 40)

TOTAL Títol 3 **01.02.05** **6.454,40**

Obra 01 Pressupost 25051
Capitol 02 FASE 2: CARRER PIRINEUS
Títol 3 06 REPOSICIONS

NUM.	CODI	UA	DESCRIPCIÓ	PREU	AMIDAMENT	IMPORT
1	P9E1-V6RA	m2	Paviment de panot per a vorera gris de 20x20x2,5 cm, classe 1a, preu mitjà, sobre suport de 3 cm de morter amb additius, col·locat a truc de maceta amb morter mixt 1:2:10 i beurada de ciment pòrtland (P - 21)	52,16	52,752	2.751,54
2	P9H5-CUOK	m2	Paviment de paviment de mescla bituminosa en calent amb Capa de rodadura 6cm, fabricada a temperatura normal, tipus AC 8 surf B 50/70 D, amb tractament amb pintura tricomponent acrílic poliuretà (P - 23)	82,64	3,900	322,30
3	P931-10RHF	m3	Base de formigó de formigó en massa HM - 20 / B / 20 / X0 amb una quantitat de ciment de 200 kg/m3 i relació aigua ciment =< 0.6, abocat mitjançant bombeig amb estesa i vibratge manual, amb acabat reglejat (P - 19)	153,40	8,498	1.303,59
4	P9G6-.XOK	m3	Paviment de formigó amb formigó HM-30/B / 20 / I + E de consistència tova, grandària màxima del granulat 20 mm, amb >= 275 kg/m3 de ciment, apte per a classe d'exposició I + E, amb acabat remolinat mecànic (P - 22)	188,54	6,472	1.220,23
5	P968-E2Y5	m	Vorada recta de peces de formigó amb rigola, doble capa, de 35x20 cm, col·locada sobre base de formigó d'ús no estructural de 20 a 25 cm d'alçària i rejuntada amb morter (P - 20)	39,33	2,500	98,33
6	PHR0-.REP	u	Reposició de fanal de 6 m d'alçària, col·locat sobre dau de formigó (P - 36)	205,60	1,000	205,60

TOTAL Títol 3 **01.02.06** **5.901,59**

Obra 01 Pressupost 25051
Capitol 02 FASE 2: CARRER PIRINEUS
Títol 3 07 SERVEIS AFECTATS

NUM.	CODI	UA	DESCRIPCIÓ	PREU	AMIDAMENT	IMPORT
1	PXPA-00D1	pa	Partida alçada a justificar per l'afectació als serveis existents (P - 0)	1.360,00	1,000	1.360,00

TOTAL Títol 3 **01.02.07** **1.360,00**

Obra 01 Pressupost 25051
Capitol 02 FASE 2: CARRER PIRINEUS
Títol 3 08 GESTIÓ DE RESIDUS

NUM.	CODI	UA	DESCRIPCIÓ	PREU	AMIDAMENT	IMPORT
1	PXPA-1VA0	pa	Partida alçada a justificar a la gestió de Residus diversos. (P - 0)	500,00	1,000	500,00
2	P2R6-.I5G	m3	Transport de residus inerts o no especials a instal·lació autoritzada de gestió de residus, amb camió per a transport de 12 t. (P - 15)	16,24	94,436	1.533,64
3	P2RB-HG0V	m3	Disposició de terres no contaminades de densitat aparent 1,6 t/m3, a valoritzador de materials naturals excavats amb codi VNME (P - 18)	7,96	71,320	567,71
4	P2RA-M8VT	m3	Disposició controlada en dipòsit autoritzat inclòs el cànon sobre la deposició controlada dels residus de la construcció, segons la LLEI 8/2008, de residus d'aglomerat asfàltic no perillosos amb una densitat 1,45 t/m3, procedents de construcció o demolició, amb codi 17 03 02 segons la Llista Europea de Residus (P - 17)	23,95	0,234	5,60

EUR

PRESSUPOST

5	P2RA-IQFO	m3	Disposició controlada en dipòsit autoritzat inclòs el cànon sobre la deposició controlada dels residus de la construcció, segons la LLEI 8/2008, de residus barrejats inerts amb una densitat 1 t/m3, procedents de construcció o demolició, amb codi 17 01 07 segons la Llista Europea de Residus (P - 16)	31,90	22,882	729,94

TOTAL Títol 3 **01.02.08** **3.336,89**

Obra 01 Pressupost 25051
Capitol 03 NO TRAMIFICAT
Títol 3 01 SEGURETAT I SALUT

NUM.	CODI	UA	DESCRIPCIÓ	PREU	AMIDAMENT	IMPORT
1	PXPA-0SIS	pa	Partida alçada d'abonament íntegre per la Seguretat i Salut a l'obra (P - 0)	2.000,00	1,000	2.000,00

TOTAL Títol 3 **01.03.01** **2.000,00**

Obra 01 Pressupost 25051
Capitol 03 NO TRAMIFICAT
Títol 3 02 ALTRES PARTIDES ALÇADES

NUM.	CODI	UA	DESCRIPCIÓ	PREU	AMIDAMENT	IMPORT
1	PXPA-00DO	pa	Partida alçada a justificar a disposició de la direcció de les obres (P - 0)	2.400,00	1,000	2.400,00
2	PXPA-T101	pa	Partida alçada a justificar per a la seguretat vial, senyalització, abalisament i desviaments provisionals durant l'execució de les obres, segons indicació de la Direcció de l'Obra (P - 0)	2.000,00	1,000	2.000,00

TOTAL Títol 3 **01.03.02** **4.400,00**

EUR

AJUNTAMENT DE FORNELLS DE LA SELVA
Aquest document és una còpia simple del document electrònic original. Comprovi l'autenticitat del document a https://fornellsdelaselva.emunicipis.ddgi.cat/OAC/ValidarDoc.jsp - Utilitzi el 'Codi Segur de Verificació' que apareix a la capçalera.

Codi Segur de Verificació: 135b87f5-fa06-4e85-97be-f8c3473b47c5
Origen: Administració
Identificador document original: ES_L01170736_2025_32431938
Data d'impressió: 05/09/2025 11:31:00
Pàgina 327 de 334

SIGNATURES
1.- Òscar Soria García / num:19794, 18/06/2025 13:11
2.- AGUSTI PERE FIGUERAS (R: B17646563), 18/06/2025 14:29
3.- Ajuntament de Fornells de la Selva. Diligència: aprovat inicialment per la Junta de Govern Local de l'Ajuntament de Fornells de la Selva, en sessió de data 19 de juny de 2025. El Secretari.

RESUM DEL PRESSUPOST

AJUNTAMENT DE FORNELLS DE LA SELVA
Aquest document és una còpia simple del document electrònic original. Comprovi l'autenticitat del document a https://fornellsdelaselva.emunicipis.ddgi.cat/OAC/ValidarDoc.jsp - Utilitzi el 'Codi Segur de Verificació' que apareix a la capçalera.

Codi Segur de Verificació: 135b87f5-fa06-4e85-97be-f8c3473b47c5
Origen: Administració
Identificador document original: ES_L01170736_2025_32431938
Data d'impressió: 05/09/2025 11:31:00
Pàgina 328 de 334

SIGNATURES
1.- Òscar Soria García / num:19794, 18/06/2025 13:11
2.- AGUSTI PERE FIGUERAS (R: B17646563), 18/06/2025 14:29
3.- Ajuntament de Fornells de la Selva. Diligència: aprovat inicialment per la Junta de Govern Local de l'Ajuntament de Fornells de la Selva, en sessió de data 19 de juny de 2025. El Secretari.

AJUNTAMENT DE FORNELLS DE LA SELVA
Aquest document és una còpia simple del document electrònic original. Comprovi l'autenticitat del document a https://fornellsdelaselva.emunicipis.ddgi.cat/OAC/ValidarDoc.jsp - Utilitzi el 'Codi Segur de Verificació' que apareix a la capçalera.

DOCUMENT
PROJECT

ÒRGAN
CONTRACTACIÓ

EXPEDIENT
X2025001346

Codi Segur de Verificació: 135b87f5-fa06-4e85-97be-f8c3473b47c5
Origen: Administració
Identificador document original: ES_L01170736_2025_32431938
Data d'impressió: 05/09/2025 11:31:00
Pàgina 329 de 334

SIGNATURES
1.- Oscar Soria Garcia / num:19794, 18/06/2025 13:11
2.- AGUSTI PERE FIGUERAS (R: B17646563), 18/06/2025 14:29
3.- Ajuntament de Fornells de la Selva. Diligència: aprovat inicialment per la Junta de Govern Local de l'Ajuntament de Fornells de la Selva, en sessió de data 19 de juny de 2025. El Secretari.

RESUM DE PRESSUPOST

NIVELL 3 : Titol 3			Import
Titol 3	01.01.01	TREBALLS PREVIS I DEMOLICIONS	8.152,08
Titol 3	01.01.02	MOVIMENTS DE TERRES	4.791,96
Titol 3	01.01.03	CANONADES	9.913,51
Titol 3	01.01.04	ARQUETES	2.415,43
Titol 3	01.01.05	EQUIPS MECÀNICS	15.912,53
Titol 3	01.01.06	REPOSICIONS	8.542,14
Titol 3	01.01.07	SERVEIS AFECTATS	1.360,00
Titol 3	01.01.08	GESTIÓ DE RESIDUS	3.956,72
Capítol	**01.01**	**FASE 1: CARRER AMADEU VIVES**	**55.044,37**
Titol 3	01.02.01	TREBALLS PREVIS I DEMOLICIONS	7.412,72
Titol 3	01.02.02	MOVIMENTS DE TERRES	3.990,45
Titol 3	01.02.03	CANONADES	6.693,64
Titol 3	01.02.04	ARQUETES	966,17
Titol 3	01.02.05	EQUIPS MECÀNICS	6.454,40
Titol 3	01.02.06	REPOSICIONS	5.901,59
Titol 3	01.02.07	SERVEIS AFECTATS	1.360,00
Titol 3	01.02.08	GESTIÓ DE RESIDUS	3.336,89
Capítol	**01.02**	**FASE 2: CARRER PIRINEUS**	**36.115,86**
Titol 3	01.03.01	SEGURETAT I SALUT	2.000,00
Titol 3	01.03.02	ALTRES PARTIDES ALÇADES	4.400,00
Capítol	**01.03**	**NO TRAMIFICAT**	**6.400,00**
		97.560,23	

NIVELL 2 : Capítol			Import
Capítol	01.01	FASE 1: CARRER AMADEU VIVES	55.044,37
Capítol	01.02	FASE 2: CARRER PIRINEUS	36.115,86
Capítol	01.03	NO TRAMIFICAT	6.400,00
Obra	**01**	**Pressupost 25051**	**97.560,23**
		97.560,23	

NIVELL 1 : Obra			Import
Obra	01	Pressupost 25051	97.560,23
			97.560,23

euros

AJUNTAMENT DE FORNELLS DE LA SELVA
Aquest document és una còpia simple del document electrònic original. Comprovi l'autenticitat del document a https://fornellsdelaselva.emunicipis.ddgi.cat/OAC/ValidarDoc.jsp - Utilitzi el 'Codi Segur de Verificació' que apareix a la capçalera.

Codi Segur de Verificació: 135b87f5-fa06-4e85-97be-f8c3473b47c5
Origen: Administració
Identificador document original: ES_L01170736_2025_32431938
Data d'impressió: 05/09/2025 11:31:00
Pàgina 330 de 334

SIGNATURES

1.- Òscar Soria García / num:19794, 18/06/2025 13:11
2.- AGUSTI PERE FIGUERAS (R: B17646563), 18/06/2025 14:29
3.- Ajuntament de Fornells de la Selva. Diligència: aprovat inicialment per la Junta de Govern Local de l'Ajuntament de Fornells de la Selva, en sessió de data 19 de juny de 2025. El Secretari.

AJUNTAMENT DE FORNELLS DE LA SELVA
Aquest document és una còpia simple del document electrònic original. Comprovi l'autenticitat del document a https://fornellsdelaselva.emunicipis.ddgi.cat/OAC/ValidarDoc.jsp - Utilitzi el 'Codi Segur de Verificació' que apareix a la capçalera.

Codi Segur de Verificació: 135b87f5-fa06-4e85-97be-f8c3473b47c5
Origen: Administració
Identificador document original: ES_L01170736_2025_32431938
Data d'impressió: 05/09/2025 11:31:00
Pàgina 331 de 334

SIGNATURES
1.- Òscar Soria García / num:19794, 18/06/2025 13:11
2.- AGUSTI PERE FIGUERAS (R: B17646563), 18/06/2025 14:29
3.- Ajuntament de Fornells de la Selva. Diligència: aprovat inicialment per la Junta de Govern Local de l'Ajuntament de Fornells de la Selva, en sessió de data 19 de juny de 2025. El Secretari.

PRESSUPOST GENERAL

AJUNTAMENT DE FORNELLS DE LA SELVA
Aquest document és una còpia simple del document electrònic original. Comprovi l'autenticitat del document a https://fornellsdelaselva.emunicipis.ddgi.cat/OAC/ValidarDoc.jsp - Utilitzi el 'Codi Segur de Verificació' que apareix a la capçalera.

Codi Segur de Verificació: 135b87f5-fa06-4e85-97be-f8c3473b47c5
Origen: Administració
Identificador document original: ES_L01170736_2025_32431938
Data d'impressió: 05/09/2025 11:31:00
Pàgina 332 de 334

SIGNATURES

1.- Òscar Soria García / num:19794, 18/06/2025 13:11
2.- AGUSTI PERE FIGUERAS (R: B17646563), 18/06/2025 14:29
3.- Ajuntament de Fornells de la Selva. Diligència: aprovat inicialment per la Junta de Govern Local de l'Ajuntament de Fornells de la Selva, en sessió de data 19 de juny de 2025. El Secretari.

AJUNTAMENT DE FORNELLS DE LA SELVA
Aquest document és una còpia simple del document electrònic original. Comprovi l'autenticitat del document a https://fornellsdelaselva.emunicipis.ddgi.cat/OAC/ValidarDoc.jsp - Utilitzi el 'Codi Segur de Verificació' que apareix a la capçalera.

DOCUMENT
PROJECT

ÒRGAN
CONTRACTACIÓ

EXPEDIENT
X2025001346

Codi Segur de Verificació: 135b87f5-fa06-4e85-97be-f8c3473b47c5
Origen: Administració
Identificador document original: ES_L01170736_2025_32431938
Data d'impressió: 05/09/2025 11:31:00
Pàgina 333 de 334

SIGNATURES
1.- Oscar Soria Garcia / num:19794, 18/06/2025 13:11
2.- AGUSTI PERE FIGUERAS (R: B17646563), 18/06/2025 14:29
3.- Ajuntament de Fornells de la Selva. Diligència: aprovat inicialment per la Junta de Govern Local de l'Ajuntament de Fornells de la Selva, en sessió de data 19 de juny de 2025. El Secretari.

PRESSUPOST D'EXECUCIÓ PER CONTRACTE

PRESSUPOST D'EXECUCIÓ MATERIAL.....		97.560,23
13 % Despeses generals SOBRE 97.560,23.....		12.682,83
6 % Benefici industrial SOBRE 97.560,23.....		5.853,61
	Subtotal	116.096,67
21 % IVA SOBRE 116.096,67.....		24.380,30
TOTAL PRESSUPOST PER CONTRACTE	€	140.476,97

Aquest pressupost d'execució per contracte puja a

(CENT QUARANTA MIL QUATRE-CENTS SETANTA-SIS EUROS AMB NORANTA-SET CÈNTIMS)

Fornells de la Selva, maig de 2025
El redactor del projecte,

Oscar Soria Garcia
Enginyer Industrial
Col·legiat núm. 19.794
ABM, Serveis d´Enginyeria i Consulting, S.L.

AJUNTAMENT DE FORNELLS DE LA SELVA
Aquest document és una còpia simple del document electrònic original. Comprovi l'autenticitat del document a https://fornellsdelaselva.emunicipis.ddgi.cat/OAC/ValidarDoc.jsp - Utilitzi el 'Codi Segur de Verificació' que apareix a la capçalera.

Codi Segur de Verificació: 135b87f5-fa06-4e85-97be-f8c3473b47c5
Origen: Administració
Identificador document original: ES_L01170736_2025_32431938
Data d'impressió: 05/09/2025 11:31:00
Pàgina 334 de 334

SIGNATURES
1.- Òscar Soria García / num:19794, 18/06/2025 13:11
2.- AGUSTI PERE FIGUERAS (R: B17646563), 18/06/2025 14:29
3.- Ajuntament de Fornells de la Selva. Diligència: aprovat inicialment per la Junta de Govern Local de l'Ajuntament de Fornells de la Selva, en sessió de data 19 de juny de 2025. El Secretari.

AJUNTAMENT DE FORNELLS DE LA SELVA
Aquest document és una còpia simple del document electrònic original. Comprovi l'autenticitat del document a https://fornellsdelaselva.emunicipis.ddgi.cat/OAC/ValidarDoc.jsp - Utilitzi el 'Codi Segur de Verificació' que apareix a la capçalera.