REMODELACIÓ DE LA PLAÇA JAVREZAC

Sant Antoni de Vilamajor

Exp: 2196/2024

MARÇ 2025

Ajuntament de
Sant Antoni
de Vilamajor

M S P A I S A T G E, SCPP
Passatge Riera 8, TIANA
www.mspaisatge.com
info@mspaisatge.com

INDEX

MEMÒRIA

1. DADES GENERALS
   - 1.1 OBJECTE
   - 1.2 DADES GENERAL DEL PROJECTE
   - 1.3 AGENTS
2. INFORMACIÓ PRÈVIA
   - 1.4 ANTECEDENTS
   - 1.5 ESTAT ACTUAL
   - 1.6 DEMANDES DEL CONSISTORI
3. PROJECTE
   - 1.7 CRITERIS DEL PROJECTE
   - 1.8 TREBALLS PREVIS
   - 1.9 DESCRIPCIÓ DEL PROJECTE
4. SERVEIS AFECTATS
5. ESCOMESES DE SERVEIS
6. TERMINI D'EXECUCIÓ
7. PLANIFICACIÓ DE LES OBRES
8. PERIODE DE GARANTIA
9. JUSTIFICACIÓ DE PREUS
10. CLASSIFICACIÓ DEL CONTRATISTA
11. JUSTIFICACIO EXPRESSA DE QUE EL PROJECTE COMPRÈN UNA OBRA COMPLETA
12. DOCUMENTS QUE CONTÉ EL PROJECTE
13. RESUM DEL PRESSUPOST
14. NORMATIVA APLICABLE

ANNEXOS

- ANNEX 1: ESTUDI PREVI
- ANNEX 2: SERVEIS EXISTENTS
- ANNEX 3: TREBALLS PREVIS
- ANNEX 4: PAVIMENTS, ESTRUCTURES I MOBILIARI
- ANNEX 5: VEGETACIÓ
- ANNEX 6: MANTENIMENT
- ANNEX 7: REG I DRENATGE
- ANNEX 8: INSTAL.LACIÓ D'ENLLUMENAT

PLANOLS

PRESSUPOST

- AMIDAMENTS
- PRESSUPOST
- RESUM DEPRESSUPOST
- QUADRE DE PREUS I
- QUADRE DE PREUS II

PLEC DE CONDICIONS

ESTUDI DE SEGURETAT I SALUT

DOCUMENT 1:

MEMÒRIA

1. DADES GENERALS

1.1 OBJECTE

L'objecte d'aquest Projecte és el desenvolupament en fase de Projecte Executiu de la Plaça Javrezac a Sant Antoni de Vilamajor, en base a l'Estudi que es va fer, al juny del 2024, per part de la Diputació de Barcelona on després d'analitzar l'espai i les necessitats plantejades per l'Ajuntament es van presentar dues opcions de remodelació. Aquest projecte desenvolupa l'opció 1 .

1.2 DADES GENERAL DEL PROJECTE

PLAÇA JAVREZAC

Superfície	1.267 m^2
Ubicació	Sant Antoni de Vilamajor
Província	Barcelona

1.3 AGENTS

Promotor	Ajuntament de Sant Antoni de Vilamajor.
Adreça	Plaça Montseny, 5
Projectistes	Mireia Fernández Terricabras, enginyera agrícola i paisatgista Mireia Rubio Coll, biòloga i paisatgista
Adreça	Passatge Riera 8, TIANA (BARCELONA)





2. INFORMACIÓ PRÈVIA

1.4 ANTECEDENTS

La voluntat de remodelar la Plaça Javrezac per part de l'Ajuntament respon a la necessitat de resoldre les problemàtiques detectades, ocasionades principalment per una densitat elevada de lledoners, plantats en vorera, que estan malmeten estructures dels veïns així com aixecament de paviments, alhora que se li dona un nou ús a aquest espai, tenint en compte la ubicació del municipi al peu del Montseny.

1.5 ESTAT ACTUAL

La plaça de Javrezac, tal com s'explica en l'annex 1-Estudi Previ, està situada en l'extrem sud del municipi, en una zona, majoritàriament, d'habitatges unifamiliars, que es va urbanitzar a l'any 2000. Antigament era una zona de conreus, perifèrica, de l'antic traçat del municipi al costat de l'església de Sant Antoni Abad. Cap als anys 1990, aquesta zona desenvolupa un creixement de habitatges unifamiliars, on roman aquest espai rectangular, de superfície de 1.300 m^2.

Es una plaça tancada, ja que queda envoltada per habitatges amb dos accessos que coincideixen amb el carrer de Jarvrezac.

Es caracteritza per ser una plaça, majoritàriament de sauló amb una vorera perimetral, d'uns 3m d'amplada, de formigó, amb uns encintats de llamborda prefabricada de formigó, coincidint amb els escocells. L'arbrat, també perimetral està representat majoritàriament per lledoners, *Celtis australis* i dues oliveres en format multitronc, *Olea europaea*.

El desenvolupament radicular dels lledoners ha generat problemes de trencament de paviment i estructures com els murs dels jardins dels habitatges veïns.

L'enllumenat, també perimetral, sota les capçades dels lledoners, ha fet que, per garantir un enllumenat eficient i segur de la plaça, calgués instal·lar una columna central tipus Prim.

El mobiliari també perimetral fa que l'ús d'aquest espai quedi molt reduït.

Els equipament que trobem son uns elements de jocs infantils i una escultura d'acer Corten de més de 4 m d'alçada de l'escultor Josep Plandiura, tots ells situats en la part nord-est de la plaça, deixant la resta de l'espai totalment buit.

La plaça disposa d'una arqueta de registre d'aigua potable, just en la vorera que dona al carrer Javrezac per l'accés sud.



Plànol estat actual



Zona de jocs



Escultura



Zona de jocs



Zona de jocs



Vorera amb afectacions per arrels

1.6 DEMANDES DEL CONSISTORI

Davant de la necessitat de remodelar aquest espai el consistori fa les següents demandes que ha de complir el present projecte:

- Respectar el caràcter tranquil de l'espai.
- Millorar l'accessibilitat: Hi ha dos accessos per la part central, que són la continuïtat del carrer Javrezac, que el travessa, però l'accés es fa a través de la vorera, que volta tota la plaça, sense gual, el que fa que no sigui un espai totalment accessible.
- Mantenir els tres accessos particulars als habitatges de forma còmoda i accessible.
- Replantejar la ubicació de l'arbrat dins la plaça. Els arbres actuals presenten arrels estrangulants i superficials, afectant paviments i estructures, així com un desenvolupament desigual.
- Millorar la biodiversitat i valor paisatgístic de la plaça, que suposi un canvi.
- Descartar equipaments infantils i esportius, ja que es troben en altres espais propers.
- Garantir el drenatge de la plaça situat al punt més baix.
- Millorar els sistema d'il.luminació.

3. PROJECTE

3.1. CRITERIS DEL PROJECTE

Els criteris principals d'actuació són:

MILLORA DE L'ACCESSIBILITAT

Pujant la cota de la plaça i anivellant-la amb el paviment perimetral, per crear una plataforma única totalment accessible.

Facilitant l'accés dels veïns que tenen entrada, des de la plaça, als seus habitatges.

MILLORA DE LA SEGURETAT

Evitant espais foscos i amagats, amb una il·luminació correcte en tota la plaça i, treballant amb l'alçada de la vegetació, evitant arbustiva massa alta.

Construint un encintat per accedir còmodament als habitatges i generant camins prou amples per garantir l'accés de vehicles de seguretat en cas de que fos necessari.

ESPAIS DE GAUDI I ÚS VEÏNAL

Projectant un espai que estimuli la tranquil·litat i contemplació.

MILLORA AMBIENTAL

Incrementant el nombre i diversitat d'espècies d'arbrat en el centre de la plaça per crear ombra i sensació de frescor, actuant com a refugi climàtic, i zones d'ombreig grans, així com la incorporació d'altres estrats de vegetació.

Millorant la biodiversitat, atraient amb la vegetació fauna auxiliar que ha d'ajudar a combatre possibles plagues.

Millora del terreny existent i de la retenció i percolació de l'aigua en el terreny.

3.2. TREBALLS PREVIS

Per tal de dur a terme el projecte de remodelació de la Plaça Javrezac s'hauran de dur a terme un seguit de treballs previs que s'enumeren a continuació:

- Demolició i retirada de vorera

- Retirada del lledoners
- Retirada d'equipaments de joc infantil
- Retirada de mobiliari
- Trasplantament de dos exemplars d'oliveres dins de la plaça.

3.3. DESCRIPCIÓ DEL PROJECTE

El projecte de remodelació contempla com a prioritari solucionar els problemes generats per l'arbrat existent i oferir espais d'estada i ombreig a la part central de la plaça, així com la millora de la seva accessibilitat i biodiversitat.

Es manté l'estructura però serà una plaça de caire molt més vegetat i divers, el que el converteix en un jardí.

Alhora, i per tal de fer-la adapatada, es puja l'actual nivell del sauló fins l'alçada de la nova vorera, que es reconstrueix de nou, amb un llambordí, i es fan accessibles els dos accessos pel carrer Javrezac, que conduiran cap a un oval central, es forma de lloc de trobada on es situa el mobiliari. Un segon oval, configura una placeta més arrecerada, on esta l'escultura.

L'element principal que articularà el nou traçat d'aquesta plaça serà la vegetació, traslladant l'arbrat a la part central i deixant una nova vorera perimetral lliure per a la circulació dels vianants, de tal manera que es situarà dins dels parterres vegetats o dins de la zona de sauló. Els nous parterres d'arbustives i herbàcies volten i tanquen els espais d'estada.

Es retiren els elements de jocs infantils, deixant l'escultura existent com a element singular; i es col·loca un nou mobiliari i sistema d'il·luminació, que canvia substancialment l'aspecte de la plaça cap a un jardí.

S'augmenta la diversitat d'aquest estrat, passat de dues espècies, amb domini principal d'una, el lledoner, a nous espècies diferents, cap d'ella dominant respecte les altres, amb format capçada i multitronc, que ofereixen interès estacional tant per floracions com per canvis de cromatisme de les fulles, així com interès des d'un punt de vista de la biodiversitat ja que atrauen insectes pol·linitzadors o són font d'aliment pel fruit que ofereixen, i s'incrementa la canòpia, per tal d'oferir un ombreig al voltant del 60% en els mesos més calorosos. Es mantenen i trasplanten dues oliveres existents.

Els parterres d'arbustives de l'extrem sud, tindran una topografia deprimida cap al centre per tal de recollir un mínim d'aigua en èpoques de fortes pluges. La seva finalitat no és substituir el sistema de drenatge existent en el punt més baix de la plaça, on queda ubicada una reixa continua de desguàs que connecta amb el clavegueram, però sí millorar la infiltració d'aigua retenint aquesta en cas de fortes pluges i així reduir alhora possibles efectes d'escorrentia durant aquests episodis.

Es treballa amb vegetació arbustiva i herbàcia de diferents alçades, però sempre garantint la seguretat dins la plaça, sense generat punts foscos o amagats degut a l'alçada de la vegetació.

Principalment s'han triat espècies que tolerin l'ombra, i aquelles que requereixen més sol s'han situat en els parterres de més insolació.

El paviment principal és el sauló, que és un paviment tou i que fa disminuir la temperatura a l'estiu, amb pendents cap a les zones vegetades. Per altra banda, la vorera es reconstrueix però amb peces prefabricades de formigó, tipus llamborda, en color sorra.



1 -Accessos adaptats a la plaça

2 -Accessos posteriors als habitatges veïnals

3 -Plaça central arbrada

4 -Espai d'estada envoltant l'escultura existent

5 -Vorera perimetral al mateix nivell de la plaça

6 -Parterres envoltant la plaça lleugerament deprimits.

Es complementen els paviments amb un de triturat ceràmic, en la segona plaça al voltant de l'escultura.

Es construeix una nova reixa de drenatge en el punt més baix.

Els parterres es tanquen, per evitar l'accés a persones i animals, amb un límit de ferro i corda.

Es renova totalment la il·luminació amb fanals perimetrals en vorera i en la plaça central així com lluminàries encastades per els camins secundaris i per il·luminar l'escultura existent. En aquest darrer cas les lluminàries seran RGBW per poder donar tonalitats a la llum projectada segons demanda. Les llumeneres seran subministrades per l'Ajuntament.

Per últim, es refaran els accessos d'entrada amb dos guals de peça prefabricada de formigó i es col·locaran dues pilones de fusta, retràctils, per banda.

4. SERVEIS AFECTATS

Segons les dades consultades i la informació proporcionada per els Serveis Tècnics, els serveis que transcorren per l'àmbit són:

- Clavegueram
- Xarxa de reg
- Enllumenat

5. ESCOMESES DE SERVEIS

No caldran noves escomeses de serveis.

6. TERMINI D'EXECUCIÓ

El termini d'execució és de 4 mesos. Amb independència de les possibles penalitzacions per incompliment dels terminis parcials que es podrien produir, l'incompliment del termini final produirà una penalització progressiva per cada setmana de retard, que s'avaluarà d'acord amb els criteris establerts en el Plec de clàusules administratives.

El Contractista estarà obligat a respondre dels danys i perjudicis davant de l'òrgan de contractació, que hauria de suportar a causa de l'incompliment del termini contractual.

7. PLANIFICACIÓ DE LES OBRES

El termini d' execució de les obres objecte del present projecte s'estima en un total de 4 mesos a partir de la data de la signatura de l' Acta d'inici. L'execució de les diferents unitats d' obra s' adaptarà al dipositat en els Plecs de Condicions i al Pla d' obra del projecte executiu. L'empresa contractista haurà de presentar un pla propi.

El procés d' execució seguirà l'esquema següent:

- Senyalització de l'obra i mesures de seguretat
- Demolicions de paviment i retirada de mobiliari i elements d'il·luminació així com gestió de residus
- Tala i retirada d'arbrat
- Moviments de terra i excavacions
- Connexions d'instal·lacions
- Instal·lació d'arquetes, automatismes del sistema de llum i aigua.
- Pavimentació
- Jardineria i substrats
- Col·locació de mobiliari i tancaments de la vegetació
- Retolació

Caldrà tenir en compte la previsió de la plantació, tant pel fa al subministrament de la planta com l'època idònia de plantació.

8. PERIODE DE GARANTIA

Es fixa un període de garantia d'UN ANY des de la recepció de les obres. Durant aquest període, el Contractista serà responsable d'executar en obra tota classe de correccions i reparacions que es considerin necessàries per a que les obres compleixin totalment per als termes d' expedició del certificat final del període de garantia, les condiciones del projecte i execució. Serà a més responsable de la conservació de les plantacions i instal·lacions.

9. JUSTIFICACIÓ DE PREUS

La justificació de preus d'aquest projecte es basa en el banc de preus de l'Institut Tecnològic de la Construcció a la seva última versió, realitzat amb el 13 % de costos indirectes i els costos de mà d'obra, maquinària i materials de mercat i el 6 % de benefici industrial.

Les partides alçades es defineixen en pressupost i cal justificar-les fefaentment davant la direcció facultativa.

10. CLASSIFICACIÓ DEL CONTRATISTA

Segons el que preveu el Reglament General de Contractació de l'Estat (Decret 3410/75 de 25 de novembre) s'inclou a continuació la proposta de classificació del Contractista que opti

a l' adjudicació del present contracte d'obra, d' acord amb el que disposa l' article 293 d' aquest.

El Reglament indica que per a la determinació de la classificació a exigir s' aplicaran les normes vigents. S' aplica el Reglament General de la Llei de Contractes de les Administracions Públiques (Reial Decret 1098/2001), de 12 d'octubre, B.O.E n 257, de 26 d' octubre de 2001).

La proposta de classificació del contractista de l' obra civil és la següent:

Grup A: Moviments de terres i perforacions
Subgrup 2: Explanacions
Grup G : Vials i pistes
Subgrup 6: Obres vials sense qualificació específica
Grup K: Especials
Sugrup 6: Jardineria i plantacions.

11. JUSTIFICACIO EXPRESSA DE QUE EL PROJECTE COMPRÈN UNA OBRA COMPLETA

El projecte de Millora de la Biodiversitat i Resiliència del Parc Central i Nou Parc Central és una obra completa que és susceptible de ser lliurada de forma unitària per a l'ús general, conté els elements necessaris per a la utilització correcta de l'obra, incloses les instal·lacions i està subjecte a les instruccions tècniques d'obligat compliment. Per tant, es dóna compliment a: - Allò indicat en l'article 107 de la Llei de contractes del sector públic (Llei 30/2007 de 30 d'octubre). - L' exigit pel Reglament General de la Llei de contractes de les administracions públiques, aprovat per Reial Decret 1098/2001 de 12 d'octubre, i concretament amb allò establert en el seu article 127 relatiu al fet que els projectes han de referir-se necessàriament a obres completes.

12. DOCUMENTS QUE CONTÉ EL PROJECTE

DOC 1: MEMÒRIA I ANNEXES

DOC 2: DOCUMENTACIÓ GRÀFICA

DOC 3: PRESSUPOST

DOC 4: PLEC DE CONDICIONS

DOC 5: ESTUDI DE SEGURETAT I SALUT

13. RESUM DEL PRESSUPOST

El pressupost per al coneixement de l'administració ascendeix a la quantitat de CENT NOURANA MIL DOS-CENTS VUITANTA-QUATRE EUROS AMB QUARANTA-TRES CÈNTIMS (**190.284,43 €)** iva inclòs.

PRESSUPOST PLAÇA JAVREZAC	
PRESSUPOST D'EXECUCIO MATERIAL	132.151,14 €
DESPESES DIRECTES (13%)	17.179,65 €
BENEFICI INDUSTRIAL (6%)	7.929,07 €
	157.259,86 €
IVA (21%)	33.024,57 €
TOTAL	**190.284,43 €**

14. NORMATIVA APLICABLE

Pel que fa a la contractació en el sector públic:

- Llei 9/2017, de 8 de novembre, de Contractes del Sector Públic (LCSP).

- Reial Decret 1098/2001, de 12 d'octubre, pel qual s'aprova el Reglament general de la Llei de Contractes de les Administracions Públics (RGLCAP).

Pel que fa pròpiament als projectes, d'entre el marc normatiu d'aplicació europeu, estatal, autonòmic i local, s'hauran de considerar especialment:

- Decisión 2000/532/EC, Llista europea de residus

- Real Decreto 505/2007, de 20 d'abril, pel qual s'aproven les condicions bàsiques d'accessibilitat i no discriminació de les persones amb discapacitat per a l'accés i utilització dels espais públics urbanitzats i edificacions (BOE 11/05/2007), incloent la modificació posterior.

- Orden TMA/851/2021, de 23 de juliol, per la que es desenvolupa el document tècnic de condicions de bàsiques d'accessibilitat i no discriminació per a l'accés i la utilització dels espais públics urbanitzats (BOE 06-08-2021).

- Decret 209/2023, de 28 de novembre, pel qual s'aprova el Codi d'accessibilitat de Catalunya.

- Decret Legislatiu 3/2003, de 4 de novembre de 2003, pel qual s'aprova el Text refós de la legislació en matèria d'aigües de Catalunya (DOGC 21-11-2003), incloent les modificacions posteriors.

- Llei 9/2003, de 13 de juny, de mobilitat (DOGC 27-06-2003), incloent la modificació posterior.

Alhora, també pel que fa pròpiament als projectes, s'hauran de considerar les Normes Tècniques de Jardineria i Paisatgisme (NTJ), que constitueixen un conjunt de documents tècnics d'ampli reconeixement i consens entre el sector professional dedicat a les esmentades especialitats.

EQUIP REDACTOR

Tiana, març de 2025

Mireia Fernández Terricabras
Enginyera Tècnica Agrícola i paisatgista
Col. 2560

FERNANDEZ TERRICABRAS MIREIA - 46341162A
Firmado digitalmente por FERNANDEZ TERRICABRAS MIREIA - 46341162A
Fecha: 2025.03.17 13:12:06 +01'00'

Mireia Rubio Coll
Biòloga i paisatgista
Col.21885

43686442N MIREIA RUBIO (R: J62762802)
Firmado digitalmente por 43686442N MIREIA RUBIO (R: J62762802)
Fecha: 2025.03.17 13:12:19 +01'00'

ANNEXOS

ANNEX 1: ESTUDI PREVI

ANNEX 2: SERVEIS EXISTENTS

ANNEX 3: TREBALLS PREVIS

ANNEX 4: PAVIMENTS, ESTRUCTURES I MOBILIARI

ANNEX 5: VEGETACIÓ

ANNEX 6: MANTENIMENT

ANNEX 7: REG I DRENATGE

ANNEX 8: INSTAL.LACIÓ D'ENLLUMENAT

ANNEX 1 ESTUDI PREVI

1. INTRODUCCIÓ

2. ESTUDI PREVI

2.1.ESTAT ACTUAL

2. 2. ANALISI DE L'ESPAI

2.3. DEMANDES DEL CONSISTORI

PLÀNOLS DE L'ANALISI

1. INTRODUCCIÓ

L'objecte d'aquest Projecte és el desenvolupament en fase de Projecte Executiu de la Plaça Javrezac a Sant Antoni de Vilamajor, en base a l'Estudi que es va fer, al juny del 2024, per part de la Diputació de Barcelona on després d'analitzar l'espai i les necessitats plantejades per l'Ajuntament. La remodelació suposa l'eliminació de l'arbrat d'alineació i de la vorera, i un canvi de de disseny de la plaça, situant la vegetació al centre i convertint-la en un lloc d'estada sense jocs infantils.
La reforma suposa canvi de paviments, enllumenat, vegetació, reg i mobiliari.
La superfície total és de 1.267 m^2.

2. ESTUDI PREVI

L'estudi previ, es va realitzar l'any 2023, fruit d'una inquietud de l'Ajuntament, per els problemes ocasionats principalment per la plantació dels lledoners. En aquest estudi s'analitzaren els problemes i els requeriments de l'Ajuntament, donant lloc a dos propostes. L'estudi va ser realitzat per el mateix equip redactor, ms paisatge, essent encarregat per la Diputació de Barcelona.

A continuació es presenta resumidament part de l'estudi on es va analitzar l'espai actual amb les seves problemàtiques i aspectes a millorar, amb un ampli reportatge fotogràfic – s'adjunten els plànols-.

Per últim es fa ver una prova de permeabilitat, que també s'adjunta en aquest annex.

2.1. ESTAT ACTUAL

La plaça de Javrezac està situada en l'extrem sud del municipi, en una zona, majoritàriament, d'habitatges unifamiliars, que es va urbanitzar a l'any 2000. Antigament era una zona de conreus, perifèrica, de l'antic traçat del municipi al costat de l'església de Sant Antoni Abad. Cap als anys 1990, aquesta zona desenvolupa un creixement de habitatges unifamiliars, on roman aquest espai rectangular, de superfície de 1.267 m^2.
És una plaça tancada per els murs i límits dels habitatges que l'envolten, excepte per el carrer que el travessa – el carrer de Javrezac, que connecta l'església de Sant Antoni amb la perifèria de la vila. Aquest carrer desapareix com a tal a la plaça, però visual i físicament és una evidència. Aquests accessos es fan amb una vorera amplia limitada a vehicles de serveis.
La plaça és pràcticament plana, amb un lleuger pendent d'1 % de nord a sud, i la major part de la seva superfície està ocupada per sauló compactat. En el perímetre apareix una vorera d' uns 3 m d' ample, en la qual es troba l'arbrat d'alineació.



Zona urbana del municipi

La superfície de sauló es troba deprimida respecte de la vorera perimetral de formigó. Els dos elements que dominen l'espai són, per una banda, l'arbrat perifèric i, per l'altre, l'escultura de ferro corten, obra de l'escultor Josep Plandiura, d'uns 4 m d'alçada.

La vorera, de 3m d'amplada, és de formigó amb unes línies de separació construïdes amb llamborda prefabricada de formigó, coincidint amb els escocells, i a cada 5 m de distància. L'arbrat per tant, està situat en el perímetre, en escocells quadrats de 1 x 1 m, i són lledoners, *Celtis australis*, exceptuant dues oliveres, *Olea europae*a, en dues cantonades, en escocells rodons. No hi ha més vegetació, només una mica de prat que creix al voltant de l'escultura. En total hi ha 20 arbres. El paviment de sauló, està deprimit entre 5 i 20 cm, perquè ha anat minvant.

Els equipaments els conformen un conjunt de jocs infantils: dues molles, dos gronxadors, un joc d'equilibri i una torre de fusta, ja molt desgastats. Es completa la plaça amb un seguit de bancs i papereres, també deteriorats i vells.

La il·luminació és de dos tipus: un fanal petit d'alçada 3 m, situat a les quatre cantonades, que dona una il·luminació insuficient per tot l'espai ,i una torre model Prim amb tres focus situada al centre, i que es va instal·lar amb posterioritat per compensar aquesta manca de llum.

La plaça disposa d'una arqueta de registre d'aigua potable, just en la vorera que dona al carrer Javrezac per l'accés sud de la plaça.





Zona de jocs



Zona de sauló



Vorera amb afectacions per arrels



Zona de jocs



Escultura

2. 2. ANALISI DE L'ESPAI

El motiu de l'estudi de remodelació de la Plaça ve donat per el problema que genera la densitat desmesurada d'arbres plantats en el perímetre, agreujada per el tipus d'espècie plantada.


PROBLEMÀTICA DE L'ARBRAT

L'espècie predominant a la plaça és el *Celtis australis*, lledoner, que es caracteritza per la seva gran envergadura i potencia del seu sistema radicular, que sovint genera problemes en paviments. Tot l'arbrat està situat perimetralment sobre vorera, a una altíssima densitat i en escocells de mida petita per aquest tipus d'espècie.

Els problemes que es generen com a conseqüència són:

- Competència a nivell de capçades i creixement desigual dels arbres.
- Arrels estrangulants i per tant, risc de caiguda i baix desenvolupament.
- Aixecament de paviments degut a la força del sistema radicular i a l'elevada densitat de l'arbrat.

D'una banda, les opcions de tractament d'aquestes incidències no garanteix que no es reprodueixin o que s'afecti a la salut de l'arbrat. Per altre banda, es tracta d'exemplars adults, molts d'ells amb arrels estrangulants i no és viable el seu transplantament.
Es per això que es proposa l'eliminació i substitució de l'arbrat existent per espècies menys agressives a nivell radicular i amb distribució central i fora de paviment dur.

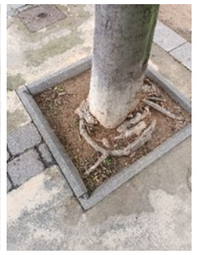
La futura remodelació d'aquest espai ha de resoldre altres aspectes com:

L'ACCESSIBILITAT
La plaça envoltada per una vorera es troba en una cota inferior, i no és del tot accessible, un dels objectius es que el paviment i la plaça es trobin a la mateixa alçada, en plataforma única, afavorint així l'accessibilitat a tot l'espai.

MOBILIARI
Actualment el mobiliari es situa en els extrems de la plaça, no hi ha cap element per seure dins de la pròpia plaça, i es troben en llocs molt arraconats. Aquest s'hauria d'adaptar a les noves necessitats que es generin amb la remodelació, tant en quan a la seva ubicació com als models proposats.

SEGURETAT
El creixement de les capçades dels arbres existents juntament amb un nombre insuficient d' elements d'enllumenat, així com la seva distribució en les quatre cantonades de l'espai, han fet necessària un lluminària central per donar més seguretat a la plaça. La ubicació del mobiliari en els espais més foscos no donen sensació de seguretat a les nits.

L' anàlisi general valora altres aspectes en detall:

PAVIMENTS
- El sauló, situat en la part central de la plaça, s'ha anat perdent i en la part baixa de la plaça es presenta deprimit, generant un graó poc accessible, essent superior a 20 cm en alguna zona.
- En general s'observa una compactació del paviment que el converteix en un material força impermeable amb un efecte negatiu per el desenvolupament de la vegetació, el que acaba provocant arrels superficials dels arbres.
- La vorera, de paviment de formigó, està força malmesa per l'aixecament i trencament que provoquen les arrel dels arbres. Això, té com a conseqüència la incomoditat de circular per la vorera, amb el risc que suposa també que algú pugui ensopegar. D'altra banda la presència de l'arbrat en vorera la fa més estreta. En conjunt la vorera esdevé un espai incòmode i gens accessible.




VEGETACIÓ
- Poca diversitat de vegetació. Només hi ha un estrat, l'arbori, representat principalment per el *Celtis australis*, que, com s'ha esmentat abans és una espècie molt vigorosa, que està provocant problemes a nivell de paviment i estructura.
- Dues oliveres, *Olea europaea*, de port multitronc, que creixent a l'ombra del lledoners, minvant el seu desenvolupament i vigorositat.
- La situació perimetral de l'arbrat, genera molta ombra en l'entorn i en els habitatges, mentre que la zona central es troba mancada d'ombra.

ESTRUCTURES
- En la zona sud-est de la plaça està ubicada una escultura, obra de J.Plandiura, d'acer corten que s'ha anat deteriorant, principalment en la part baixa, presentant trencaments i forats que poden resultar perillosos per als infants. Caldria fer un estudi de l'estat de la base i ancoratges.

SERVEIS
IL·LUMINACIÓ
- La il·luminació consta de quatre fanals baixos, un en cada cantonada, que s'han revelat insuficient amb el creixement de les capçades dels arbres i, que s'ha compensat amb la instal·lació, en el centre de la plaça d'una torre Prim. La dimensió i estètica d'aquesta lluminària no sintonitza amb l'entorn i està sobredimensionada en alçada.

DRENATGE

- S'observa, però, una acumulació d'aigua a la cantonada sud-oest i per tant un possible problema de drenatge que pot provocar problemes de cara a un nou disseny. Es fa una prova de permeabilitat per tal d'assegurar la viabilitat de futurs plantacions. El resum de la prova i resultats es presenten en el capítol 2.4.

Per tant es conclou:

PAVIMENTS	Retirada de paviment perimetral de la plaça i anivellar la plaça per fer-la accessible.
VEGETACIÓ	Retirada de l'arbrat, a excepció de les Oliveres que es replantaran dins la plaça. Millorar la zona d'ombreig i incrementar la vegetació i estrats.
IL.LUMINACIÓ	Establir un tipus d'il·luminació més baixa i lligada amb el caràcter de l'espai.
DRENATGE	Millorar la percolació i retenció de l'aigua dins la plaça.
MOBILIARI	Actualització del mobiliari.

2.3. DEMANDES DEL CONSISTORI

Les propostes han de donar resposta a les demandes de l'Ajuntament i també resoldre certs problemes detectats. El municipi disposa de diferents parcs amb zones renovades de jocs a l'aire lliure per totes les edats i de circuits per fer esport i saludables. El plantejament que es fa l'Ajuntament de la nova plaça sempre passa per respectar la tranquil·litat d'aquest espai i evitar un canvi en el tipus d'ús actual.

En visites i posterior reunió amb els responsables polítics i tècnics del consistori s'apunten els següents criteris:

- Les propostes han de respectar el seu caràcter d'espai tranquil.
- Millorar l'accessibilitat: Hi ha dos accessos per la part central, que són la continuïtat del carrer Javrezac, que el travessa, però l'accés es fa a través de la vorera, que volta tota la plaça, sense gual, el que fa que no sigui un espai totalment accessible.
- Cal mantenir els tres accessos particulars als habitatges de forma còmoda i accessible.
- Replantejar la ubicació de l'arbrat dins la plaça. Els arbres actuals presenten arrels estrangulants i superficials, afectant paviments i estructures, així com un desenvolupament desigual.
- Millorar la biodiversitat i valor paisatgístic de la plaça, que suposi un canvi.
- Es descarten els equipaments infantils i esportius, ja que es troben en altres espais propers. Es comenta la possibilitat d'encabir un biblioniu.
- S'ha d'assegurar el drenatge de la plaça situat al punt més baix.
- L'escultura, es pot o no mantenir en el lloc, sense una directriu clara.

2.4. PROVA DE PERMEABILITAT

Es va dur a terme una prova de permeabilitat el mes de novembre de 2023, segons es detalla *en Annex 1 de l'estudi realitzat al 2023 – Prova de permeabilitat*- on a més de fer l'assaig, es pot observar els diferents estrats del sòl, en el punt que es va considerar més desfavorable.

En la prova es va observar els horitzons actuals, comprovant que hi ha una primera capa d'uns 30 cm de de sauló, (que percola més ràpidament), i uns estrats posteriors, amb més llims i argila (que percolen més lentament).


S'observen tres horitzons diferenciats:

	HORITZÓ	FONDÀRIA	CARACTERISTIQUES
1	SUPERIOR	30 cm	*Terreny compactat, amb presència d'argiles i llims, però, mínimament esponjat. Color clar. Presència d'arrels.*
2	SEGON	20 cm	*Terreny compactat amb presència de llims i argiles. Més dens que l'anterior. Presència d'arrels*
3	INFERIOR	30 cm	*Terreny compactat i dur. Argiles. Poca presència d'arrels.*



El resultat de la prova confirma que el terreny és moderadament permeable i que no ha de suposar un problema d'estancament, ja que en les primeres 24 hores drena les tres quartes parts de l'aigua. Així i tot, és recomanable fer una bona esmena i tractament del sòl de plantació, especialment de l'arbrat, en futures plantacions.

PLÀNOLS DE L'ANALISI

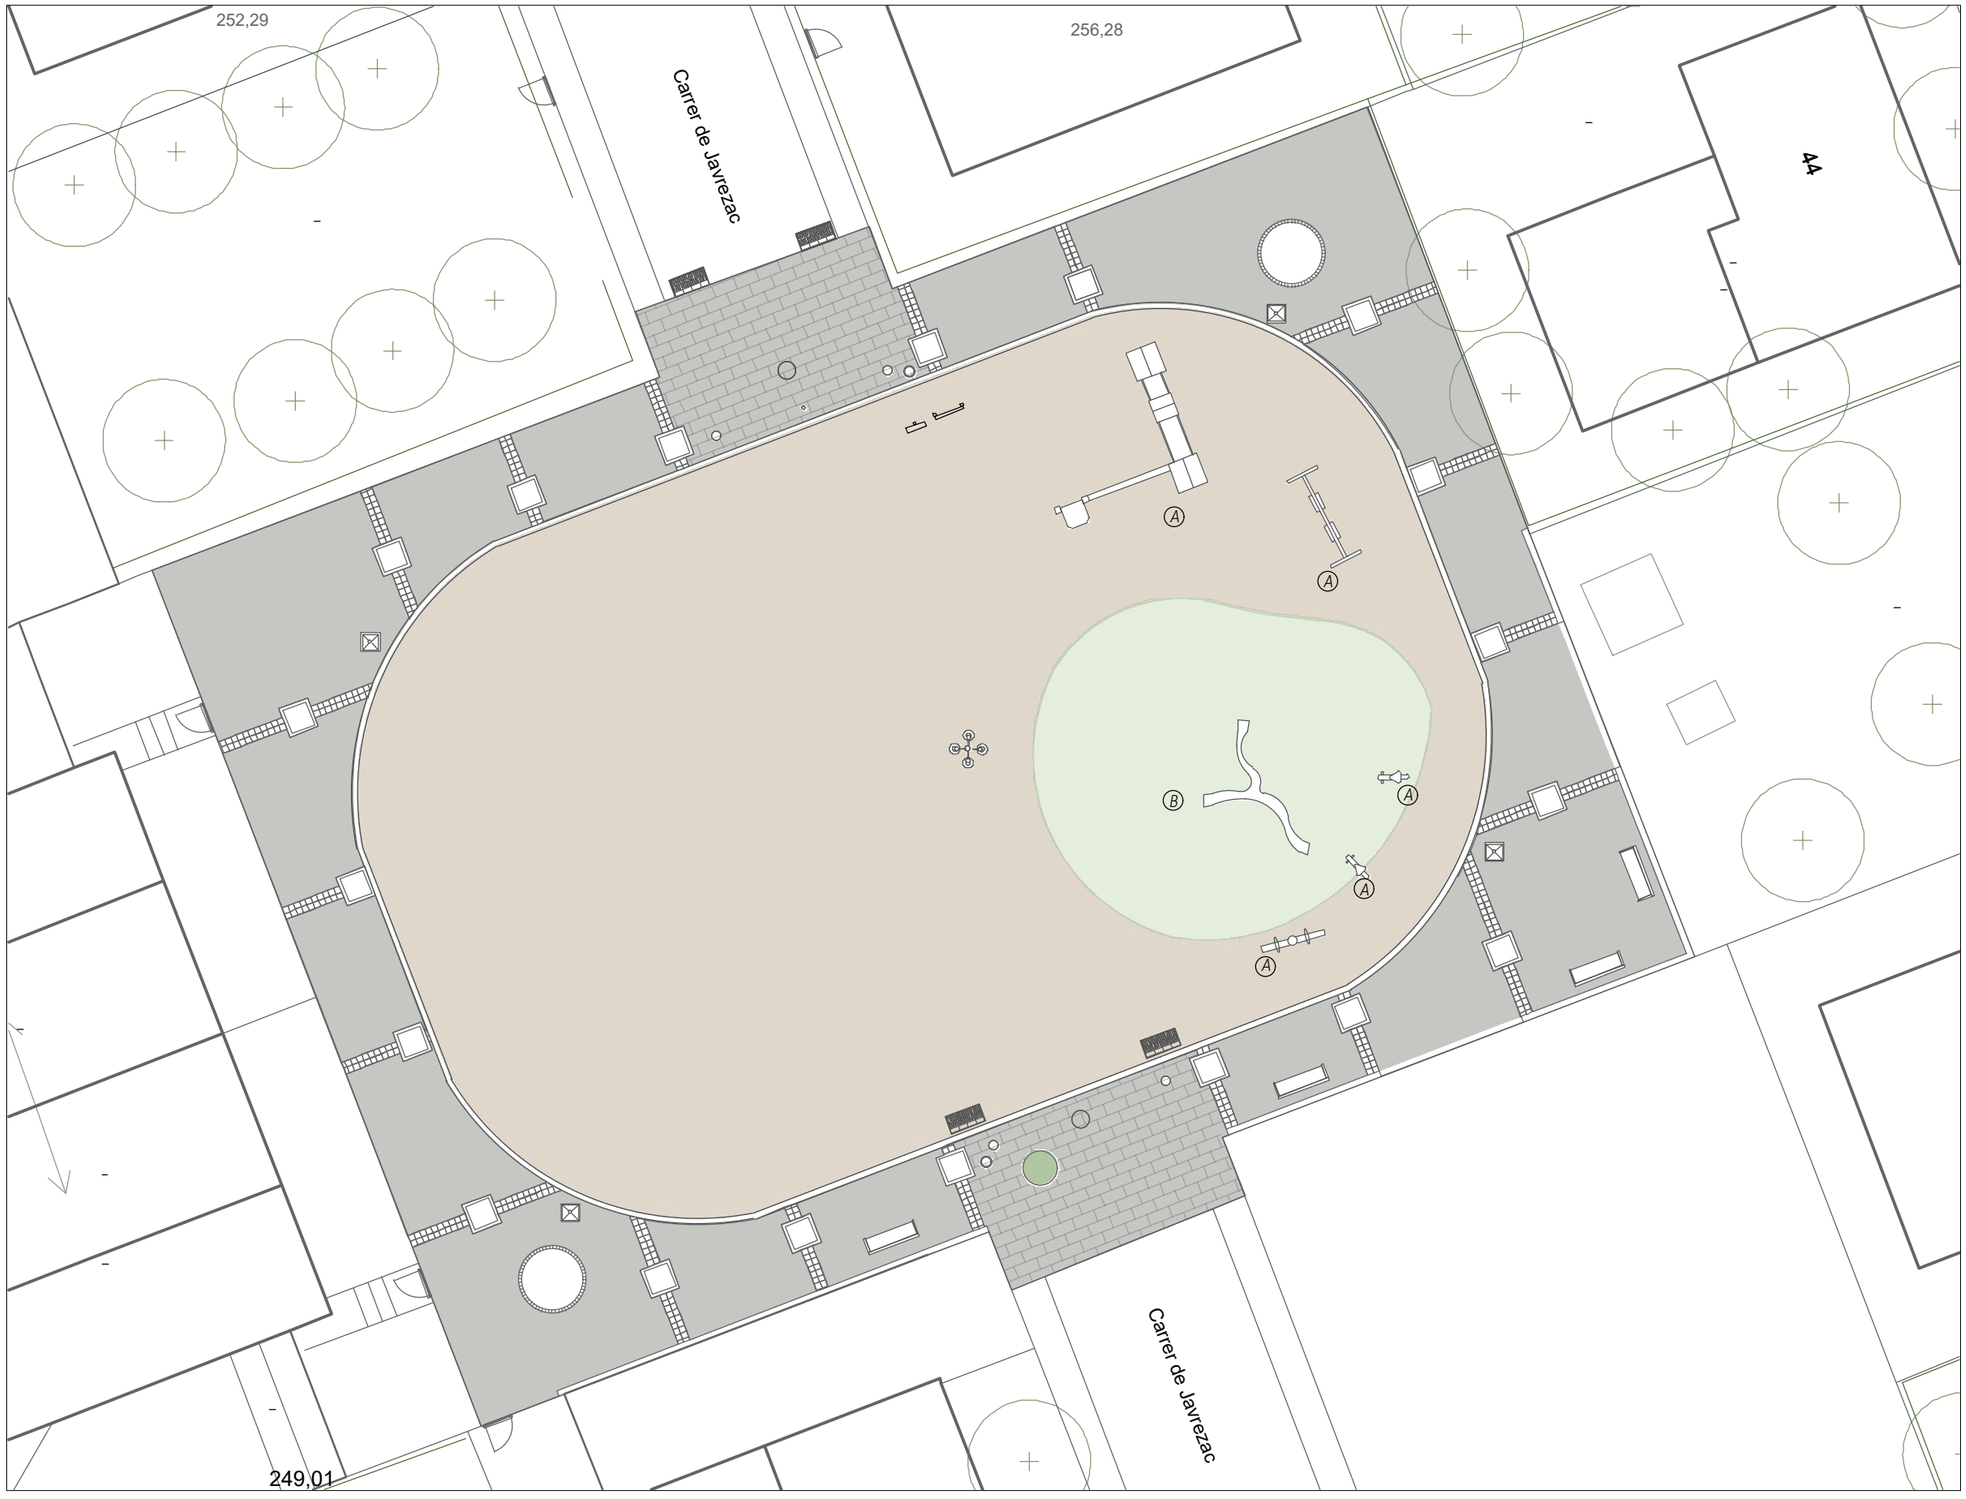

PAVIMENTS

- *Sauló - 660m²*
- *Paviment de formigó continu - 260 m²*
- *Paviment de peces prefabricades de formigó -85 m²*
- *Paviment de llambordes de formigó- 125 m²*
- *Escocells- 19 unitats*
- *Escocell rodó- 2 unitats*

MOBILIARI

- *Banc- 4 unitats*
- *Paperera- 2 unitats*
- *Pilona- 4 unitats*
- *Rètol-1 unitat*
- *Dispensador de bosses-1 unitat*

IL·LUMINACIÓ

- *Columna Prim amb quatre lluminàries-1 unitat*
- *Fanal-4 unitats*

DRENATGE

- *Reixa de desguàs*

ALTRES ELEMENTS

- (A) *Àrea de jocs infantils:*
  2 u. motlles simples
  1 u. molla doble
  1 u.Gronxador doble
  1u. Joc Torre equilibri
- (B) *Escultura d'acer corten*

C:\Users\USUARIO\Dropbox\24-21-PLAÇA JAVREZAC\01-MEMORIA\ANNEXOS\1_ANNEX ESTUDI BÀSIC\ESTUDI PREV.dwg

PROMOTOR AJUNTAMENT DE SANT ANTONI DE VILAMAJOR	**ms paisatge** Passatge Riera 8, TIANA Info@mspaisatge.com www.mspaisatge.com	PROJECTE EXECUTIU DE REMODELACIÓ DE LA PLAÇA JAVREZAC SANT ANTONI DE VILAMAJOR	**ESCALA** 1:200 **DATA** NOV-24	**ORIGINAL** DINA-3	**PLANOL** ESTAT ACTUAL ESTRUCTURES	**NÚM DE PLANOL** 1.1



VEGETACIÓ


- *Celtis australis - 19 unitats*
- *Olea europaea (multitronc) -2 unitats*
- *Jardinera de ferro - 1 unitat*
- *Prat - 112 m²*





C:\Users\USUARIO\Dropbox\24-21-PLAÇA JAVREZAC\01-MEMORIA\ANNEXOS\1_ANNEX ESTUDI BÀSIC\ESTUDI PREV1.dwg

PROMOTOR AJUNTAMENT DE SANT ANTONI DE VILAMAJOR	**ms paisatge** Passatge Riera 8, TIANA Info@mspaisatge.com www.mspaisatge.com	PROJECTE EXECUTIU DE REMODELACIÓ DE LA PLAÇA JAVREZAC SANT ANTONI DE VILAMAJOR	**ESCALA** 1.200 **DATA** NOV-24	**ORIGINAL** DINA-3	**PLANOL** ESTAT ACTUAL-VEGETACIÓ	**NÚM DE PLANOL** 1.2

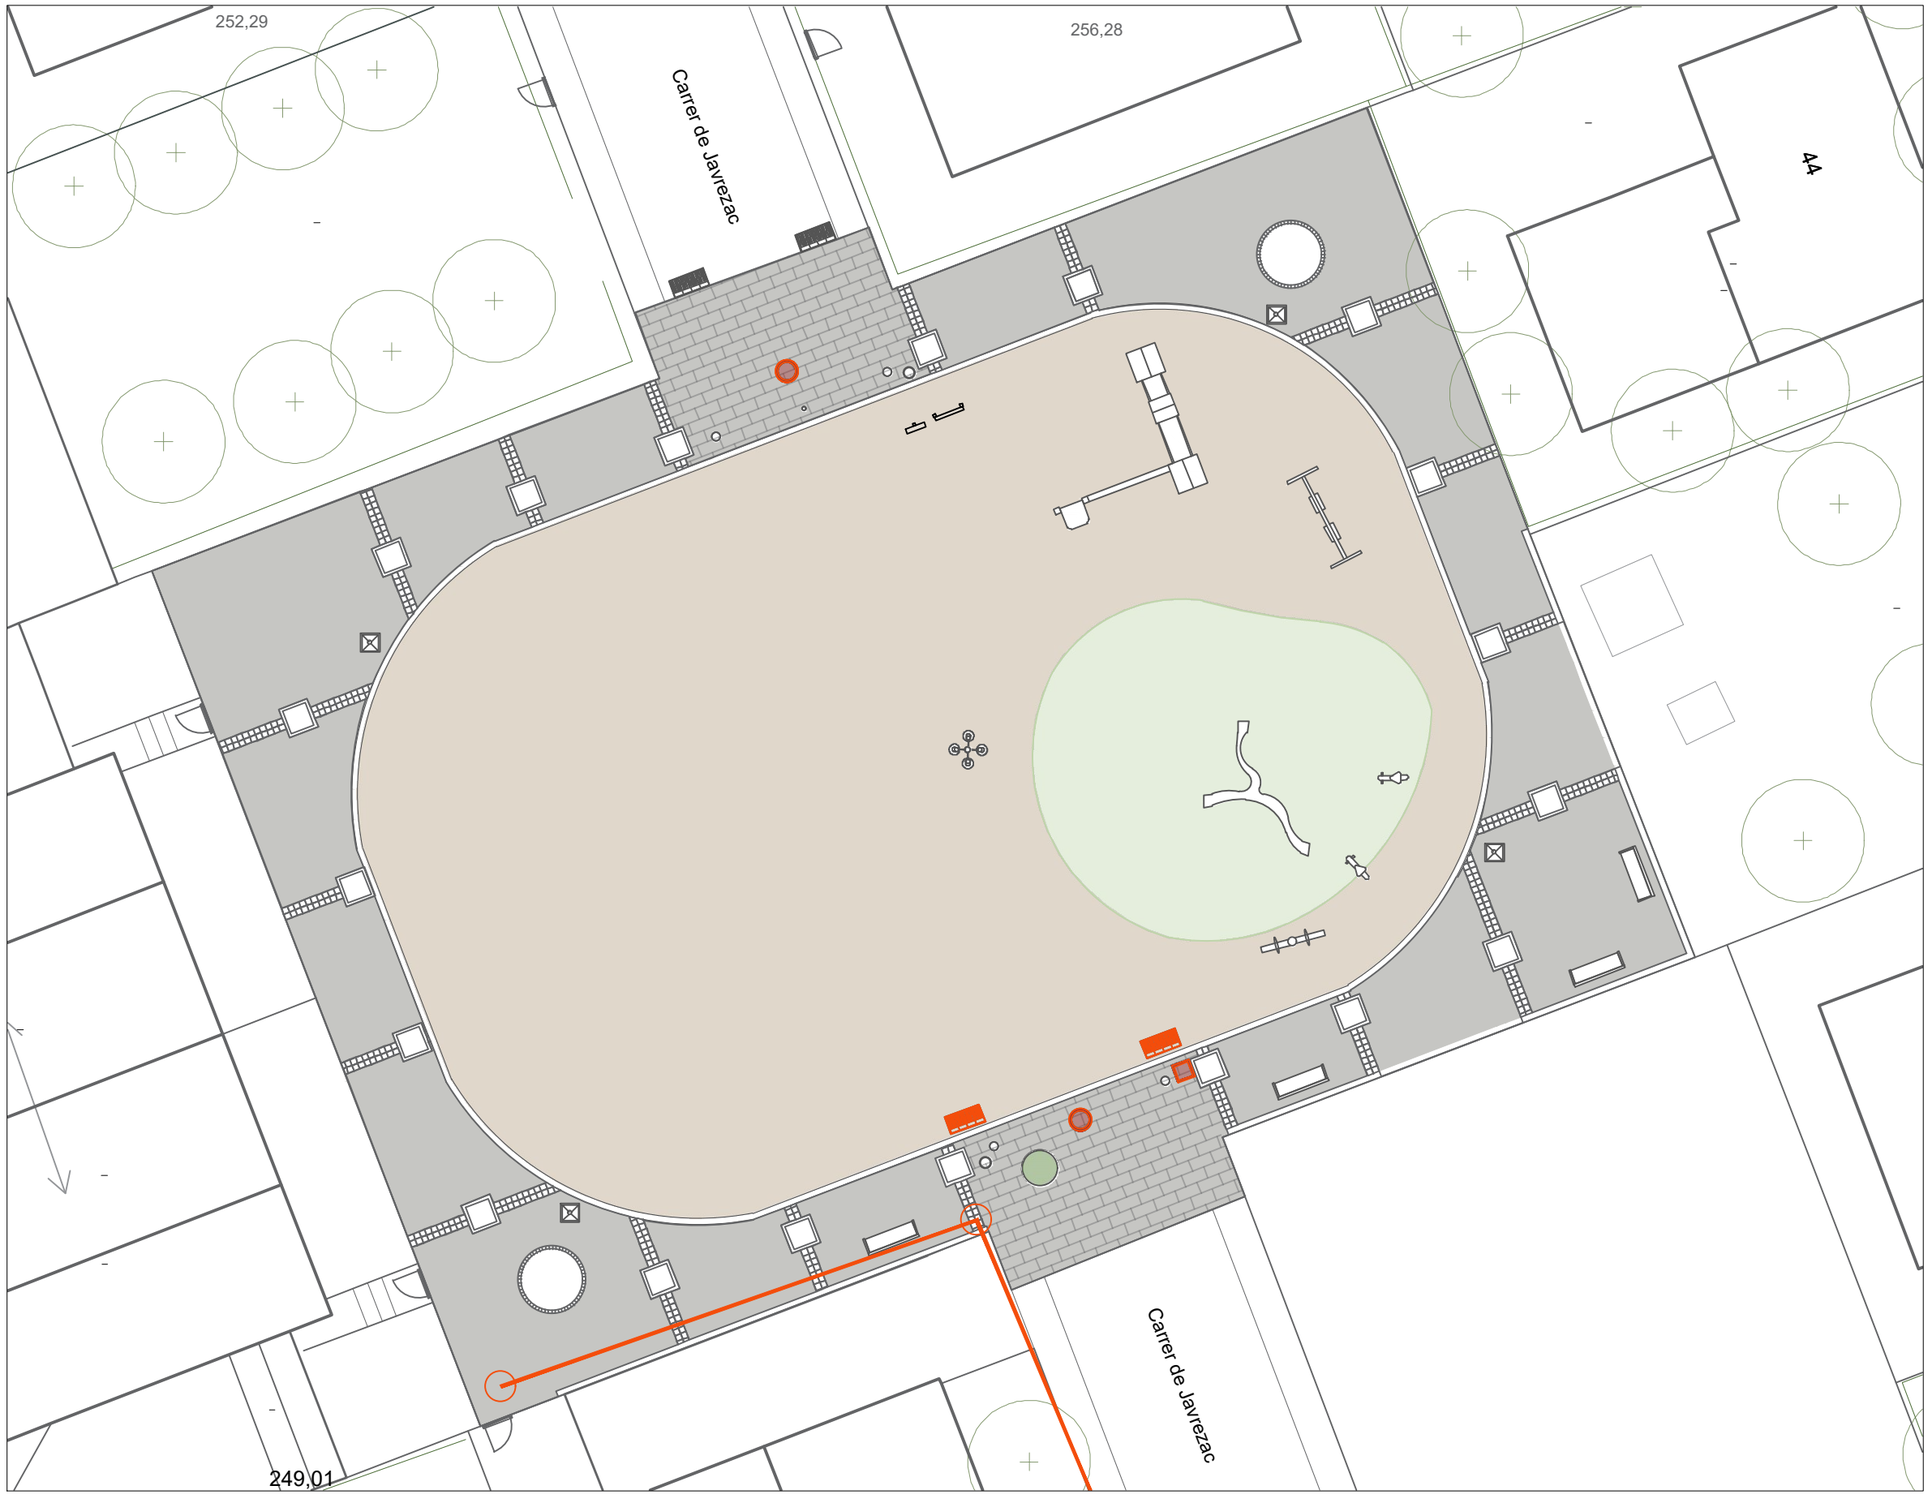


SERVEIS

- Poste telèfònica
- Cablejat aèri telefòn
- Registre clavegueram
- Reixa de desguàs
- Registre reg

C:\Users\USUARIO\Dropbox\24-21-PLAÇA JAVREZAC\01-MEMORIA\ANNEXOS\1_ANNEX ESTUDI BASIC\ESTUDI PREVI.dwg

PROMOTOR AJUNTAMENT DE SANT ANTONI DE VILAMAJOR	**ms paisatge** Passatge Riera 8, TIANA Info@mspaisatge.com www.mspaisatge.com	PROJECTE EXECUTIU DE REMODELACIÓ DE LA PLAÇA JAVREZAC SANT ANTONI DE VILAMAJOR	**ESCALA** 1:200 **DATA** NOV-24 **ORIGINAL** DINA-3	**PLANOL** ESTAT ACTUAL- INSTAL·LACIONS EXISTENTS	**NÚM DE PLANOL** 1.3

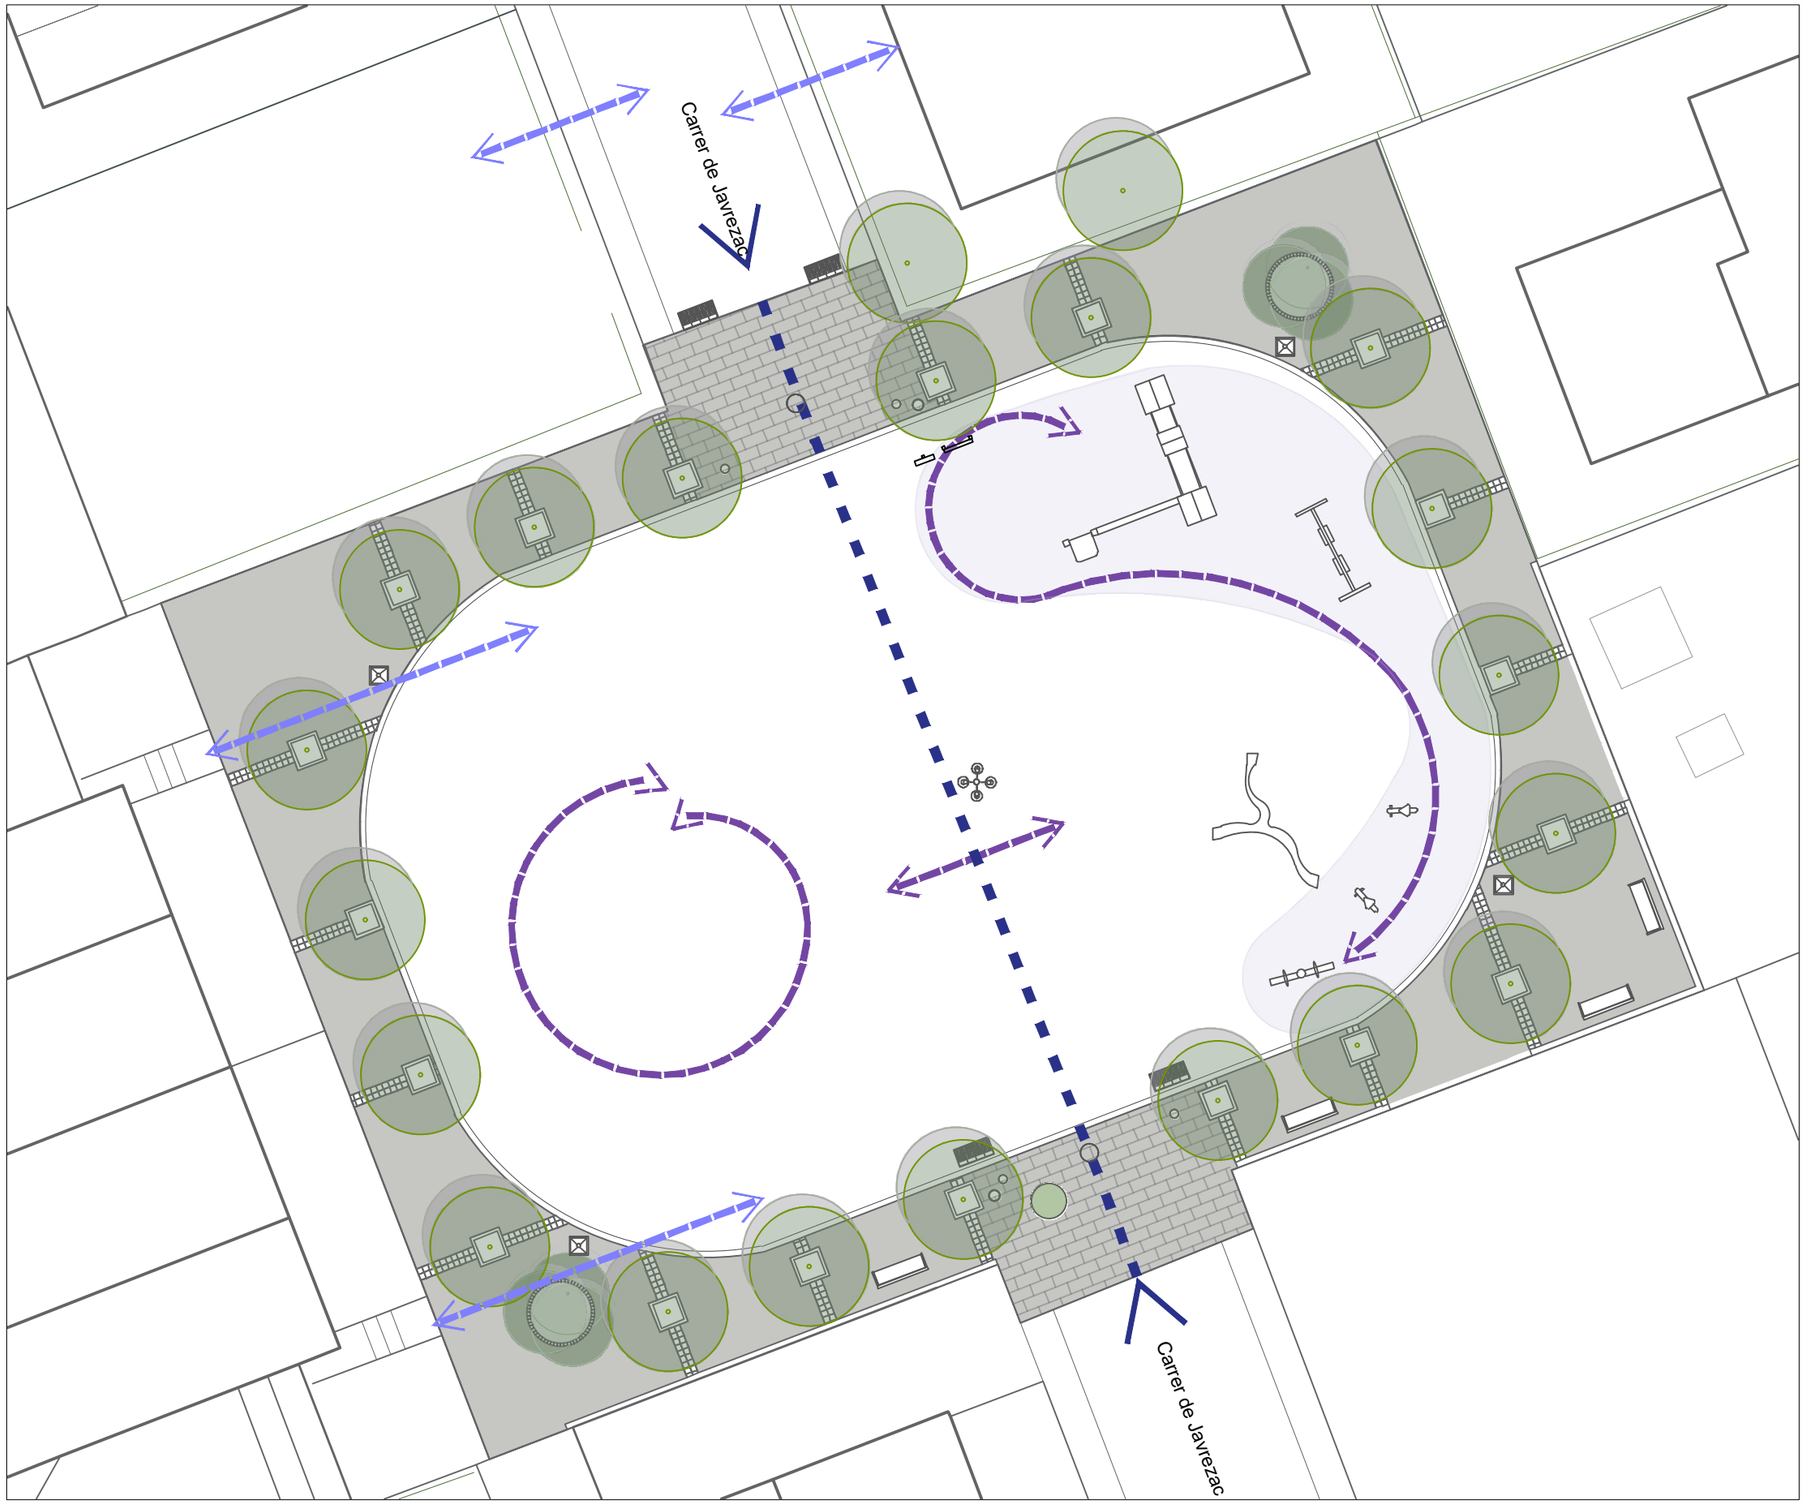

CIRCULACIÓ

Circulació dins la plaça


Accés a habitatges

Connexió entre vials

Espai d'ús intensiu

C:\Users\USUARIO\Dropbox\24-21-PLAÇA JAVREZAC\01-MEMORIA\ANNEXOS\1_ANNEX ESTUDI BÀSIC\ESTUDI PREVI.dwg

PROMOTOR AJUNTAMENT DE SANT ANTONI DE VILAMAJOR	**ms paisatge** Passatge Riera 8, TIANA Info@mspaisatge.com www.mspaisatge.com	PROJECTE EXECUTIU DE REMODELACIÓ DE LA PLAÇA JAVREZAC SANT ANTONI DE VILAMAJOR	**ESCALA** 1:200 **DATA** NOV-24	**ORIGINAL** DINA-3	**PLANOL** CIRCULACIÓ	**NÚM DE PLANOL** 2.1

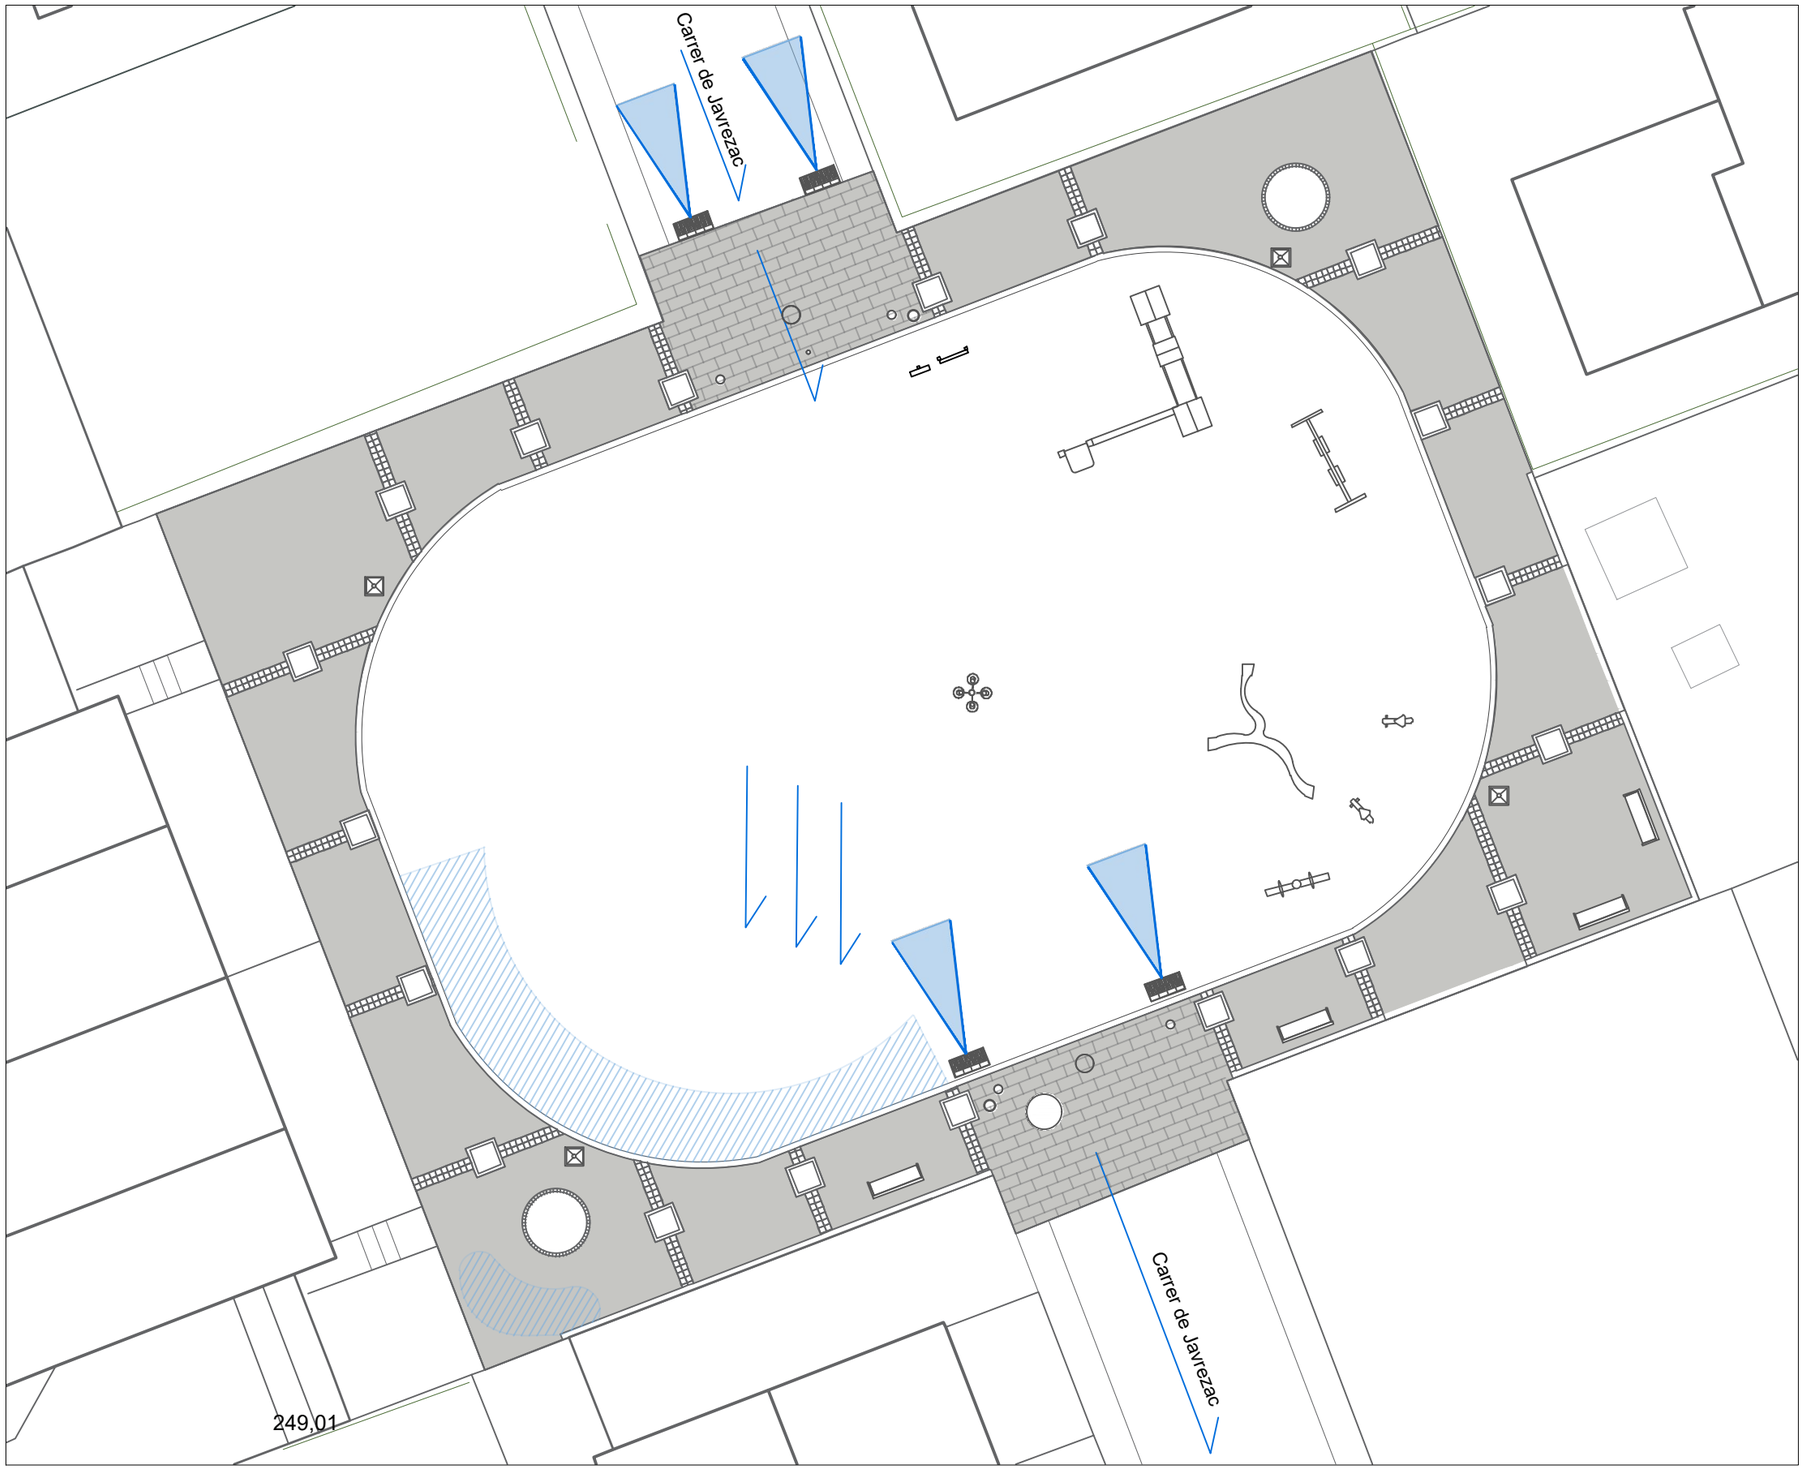

DRENATGES

Reixes de desguàs

Pendent

Espai d'acumulació d'aigua

C:\Users\USUARIO\Dropbox\24-21-PLAÇA JAVREZAC\01-MEMORIA\ANNEXOS\1_ANNEX ESTUDI BÀSIC\ESTUDI PREVI.dwg

PROMOTOR AJUNTAMENT DE SANT ANTONI DE VILAMAJOR	**ms paisatge** Passatge Riera 8, TIANA Info@mspaisatge.com www.mspaisatge.com	PROJECTE EXECUTIU DE REMODELACIÓ DE LA PLAÇA JAVREZAC SANT ANTONI DE VILAMAJOR	**ESCALA** 1:200 **DATA** NOV-24 **ORIGINAL** DINA-3	**PLANOL** PLANEJAMENT URBANÍSTIC	**NÚM DE PLANOL** 2.2

Arbres amb arrels espirilitzades







Arrels superficials





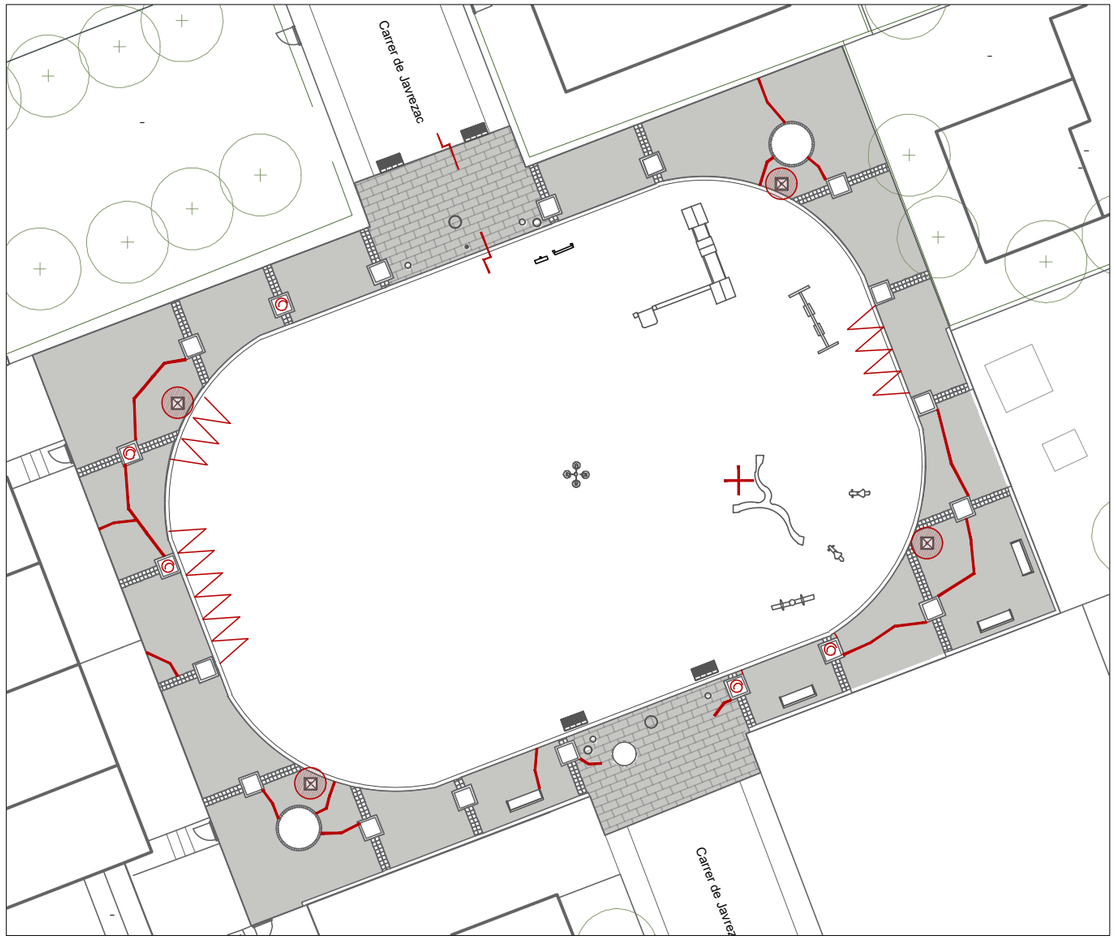

Fanals sota capçada d'arbres

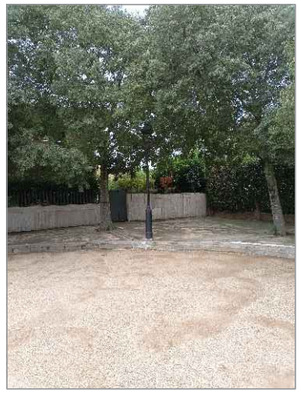



Deteriorament escultura





Aixecament de paviment per arrels superficials





Espai no accessible





C:\Users\USUARIO\Dropbox\24-21-PLAÇA JAVREZAC\01-MEMORIA\ANNEXOS\1 ANNEX ESTUDI BÀSIC\ESTUDI PREV.I.dwg

PROMOTOR AJUNTAMENT DE SANT ANTONI DE VILAMAJOR	**ms paisatge** Passatge Riera 8, TIANA Info@mspaisatge.com www.mspaisatge.com	PROJECTE EXECUTIU DE REMODELACIÓ DE LA PLAÇA JAVREZAC SANT ANTONI DE VILAMAJOR	**ESCALA** 1:200 **DATA** NOV-24	**ORIGINAL** DINA-3	**PLANOL** PUNTS CONFLICTIUS	**NÚM DE PLANOL** 2.3

ANNEX 2 SERVEIS EXISTENT

1. INTRODUCCIÓ
2. SERVEIS EXISTENTS
   1.1 SERVEIS AFECTATS
   1.2 SERVEIS NO AFECTATS

CLAVEGUERAM

AIGUA POTABLE

LLUM

TELEFONIA

GAS

1. INTRODUCCIÓ

L'objecte d'aquest Projecte és el desenvolupament en fase de Projecte Executiu de la Plaça Javrezac a Sant Antoni de Vilamajor, en base a l'Estudi que es va fer, al juny del 2024, per part de la Diputació de Barcelona on després d'analitzar l'espai i les necessitats plantejades per l'Ajuntament. La remodelació suposa l'eliminació de l'arbrat d'alineació i de la vorera, i un canvi de de disseny de la plaça, situant la vegetació al centre i convertint-la en un lloc d'estada sense jocs infantils.
La reforma suposa canvi de paviments, enllumenat, vegetació, reg i mobiliari.
La superfície total és de 1.267 m^2.

2. SERVEIS EXISTENTS

Un cop efectuada la consulta dels diferents serveis del Municipi a les entitats distribuïdores, s'adjunten plànols i respostes de la consulta.

1.1 SERVEIS AFECTATS


Els serveis afectats, situats en la plaça i que es poden veure afectats per les obres són:

- Clavegueram: la línia de clavegueram i pous de drenatge travessa la plaça per el Carrer Javrezac.
- Aigua potable: la línia d'aigua també passa travessant la plaça de forma transversal unint el Carrer Javrezac i disposa d'un ramal només en la vorera oest.
- Llum: la llum entra per el carrer Javrezac i es desvia per sota la vorera oest.
- Telefonia: Un dels punts de telefonia s'ubica en la cantonada sud-oest de la plaça.

1.2 SERVEIS NO AFECTATS

S'adjunta informació de la distribució del Gas, que segons consulta, no passa per la plaça.

CLAVEGUERAM

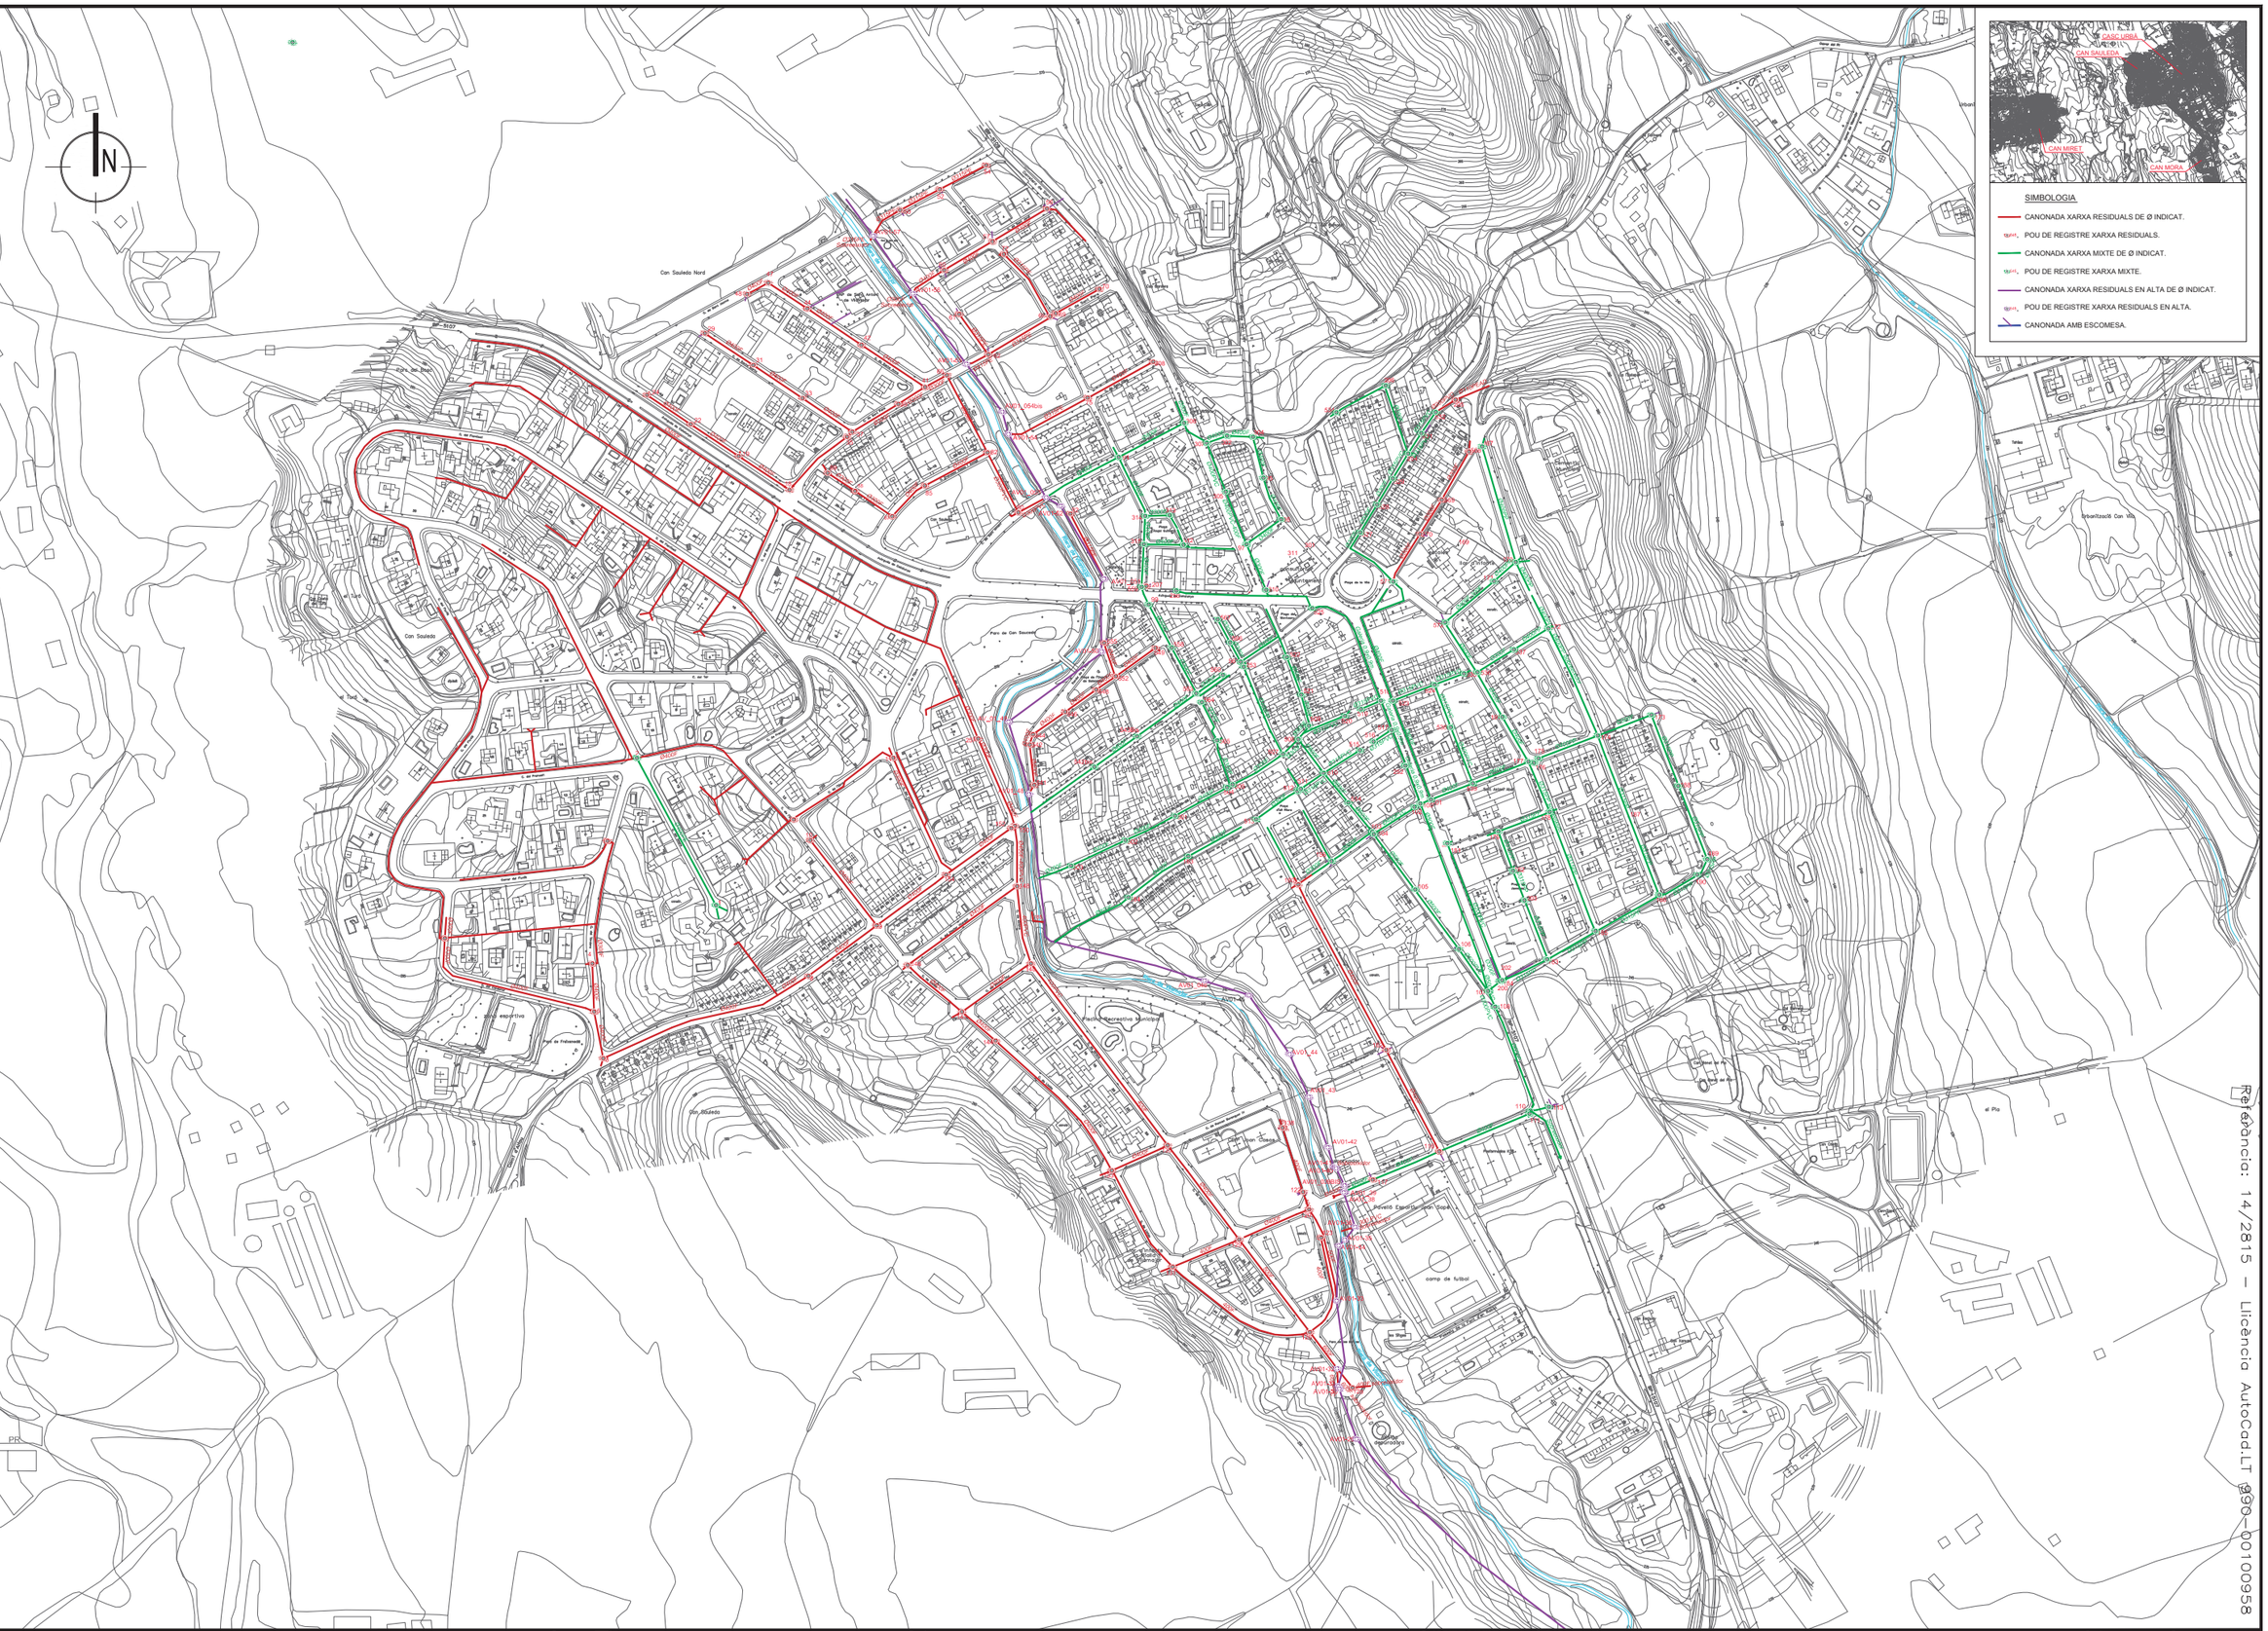

Referència: 14/2815 – Llicència AutoCad.LT 2000–00100958

AJUNTAMENT DE
SANT ANTONI DE VILAMAJOR

Aigües de Catalunya

TÍTOL DEL PROJECTE
PLÀ DIRECTOR DE LA XARXA DE CLAVEGUERAM
DE SANT ANTONI DE VILAMAJOR.

ESCALA ORIGINAL:
A3: 1/5.000
A1: 1/2.500

TÍTOL DEL PLÀNOL
ESTAT ACTUAL XARXA RESIDUALS:
SECTOR CASC URBA I SECTOR CAN SAULEDA.

NOM ARXIU CAD: 2815-04-EACT RESI.dwg

NÚM. 4
Full 1 de 2

DATA
MARÇ
2.016

CONSULTOR: Aigües de Catalunya — AIGÜES DE CATALUNYA S.A.

XARXA CLAVEGUERAM

Ajuntament de Sant Antoni de Vilamajor

PROJECTE: Inventari de la xarxa de sanejament de Sant Antoni de Vilamajor **DATA:** Desembre / 14

Num. Pou: **182**

Coordenades ETRS89 **Cota Tapa :** 248.71
X: 450290.508
Y: 4613460.414

Situació: Plaça de Javrezac

Croquis:



Foto:



CARACTERÍSTIQUES

Ús del pou: Aigües mixtes

Estat del pou: Acceptable

A: Secció tub ∅ (mm): 315
Cota de sortida (m): 247,38
Material: PP

B: Secció tub ∅ (mm): 300
Cota d'entrada (m): 247,68
Material: Formigó

C: Secció tub ∅ (mm): 315
Cota d'entrada (m): 247,38
Material: PP

D: Secció tub ∅ (mm):
Cota d'entrada (m):
Material:

E: Secció tub ∅ (mm):
Cota d'entrada (m):
Material:

F: Secció tub ∅ (mm):
Cota d'entrada (m):
Material:

Observacions:

CONSULTOR: Aigües de Catalunya — AIGÜES DE CATALUNYA S.A.

XARXA CLAVEGUERAM

Ajuntament de Sant Antoni de Vilamajor

PROJECTE: Inventari de la xarxa de sanejament de Sant Antoni de Vilamajor **DATA:** Desembre / 14

Num. Pou: **203**

Coordenades ETRS89 **Cota Tapa :** 248.16
X: 450300.057
Y: 4613435.79

Situació: Plaça de Javrezac

Croquis:

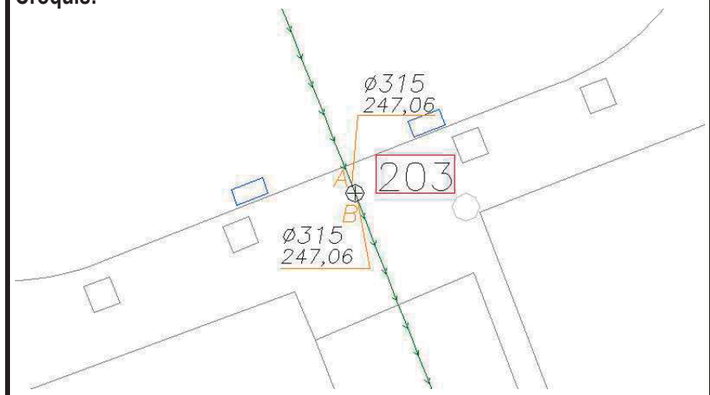


Foto:



CARACTERÍSTIQUES

Ús del pou: Aigües mixtes

Estat del pou: Acceptable

A: Secció tub ∅ (mm): 315
Cota de sortida (m): 247,06
Material: PP

B: Secció tub ∅ (mm): 315
Cota d'entrada (m): 247,06
Material: PP

C: Secció tub ∅ (mm):
Cota d'entrada (m):
Material:

D: Secció tub ∅ (mm):
Cota d'entrada (m):
Material:


E: Secció tub ∅ (mm):
Cota d'entrada (m):
Material:

F: Secció tub ∅ (mm):
Cota d'entrada (m):
Material:

Observacions:

AIGUA POTABLE


Parc de Can Sauceda
Plaça de Unze de Setembre
Carrer de Joaquim Blume
Carrer d'Alfou
Carrer Vell
Carrer de Joan Marcegall
Carrer de Mossèn Cinto Verdaguer
Carrer de Jaume Balmes
Carrer de Francesc Macià
Carrer de Girona
Carrer Doctor Vilardell
Plaça d'en Rierany
Carrer de Pau Casals
Carrer de Tarragona
Carrer de Lleida
Carrer de Mar
Carrer de Sant
Carrer de Sant Antoni
Carrer de Sant Roc
Carrer de Sant Sebastià
Carrer de Sant Vicenç
Carrer de Sant Pere
Carrer de Sant Pau
Carrer de Sant Jaume
Carrer de Sant Miquel
Carrer de Sant Joan
Carrer de Sant Josep

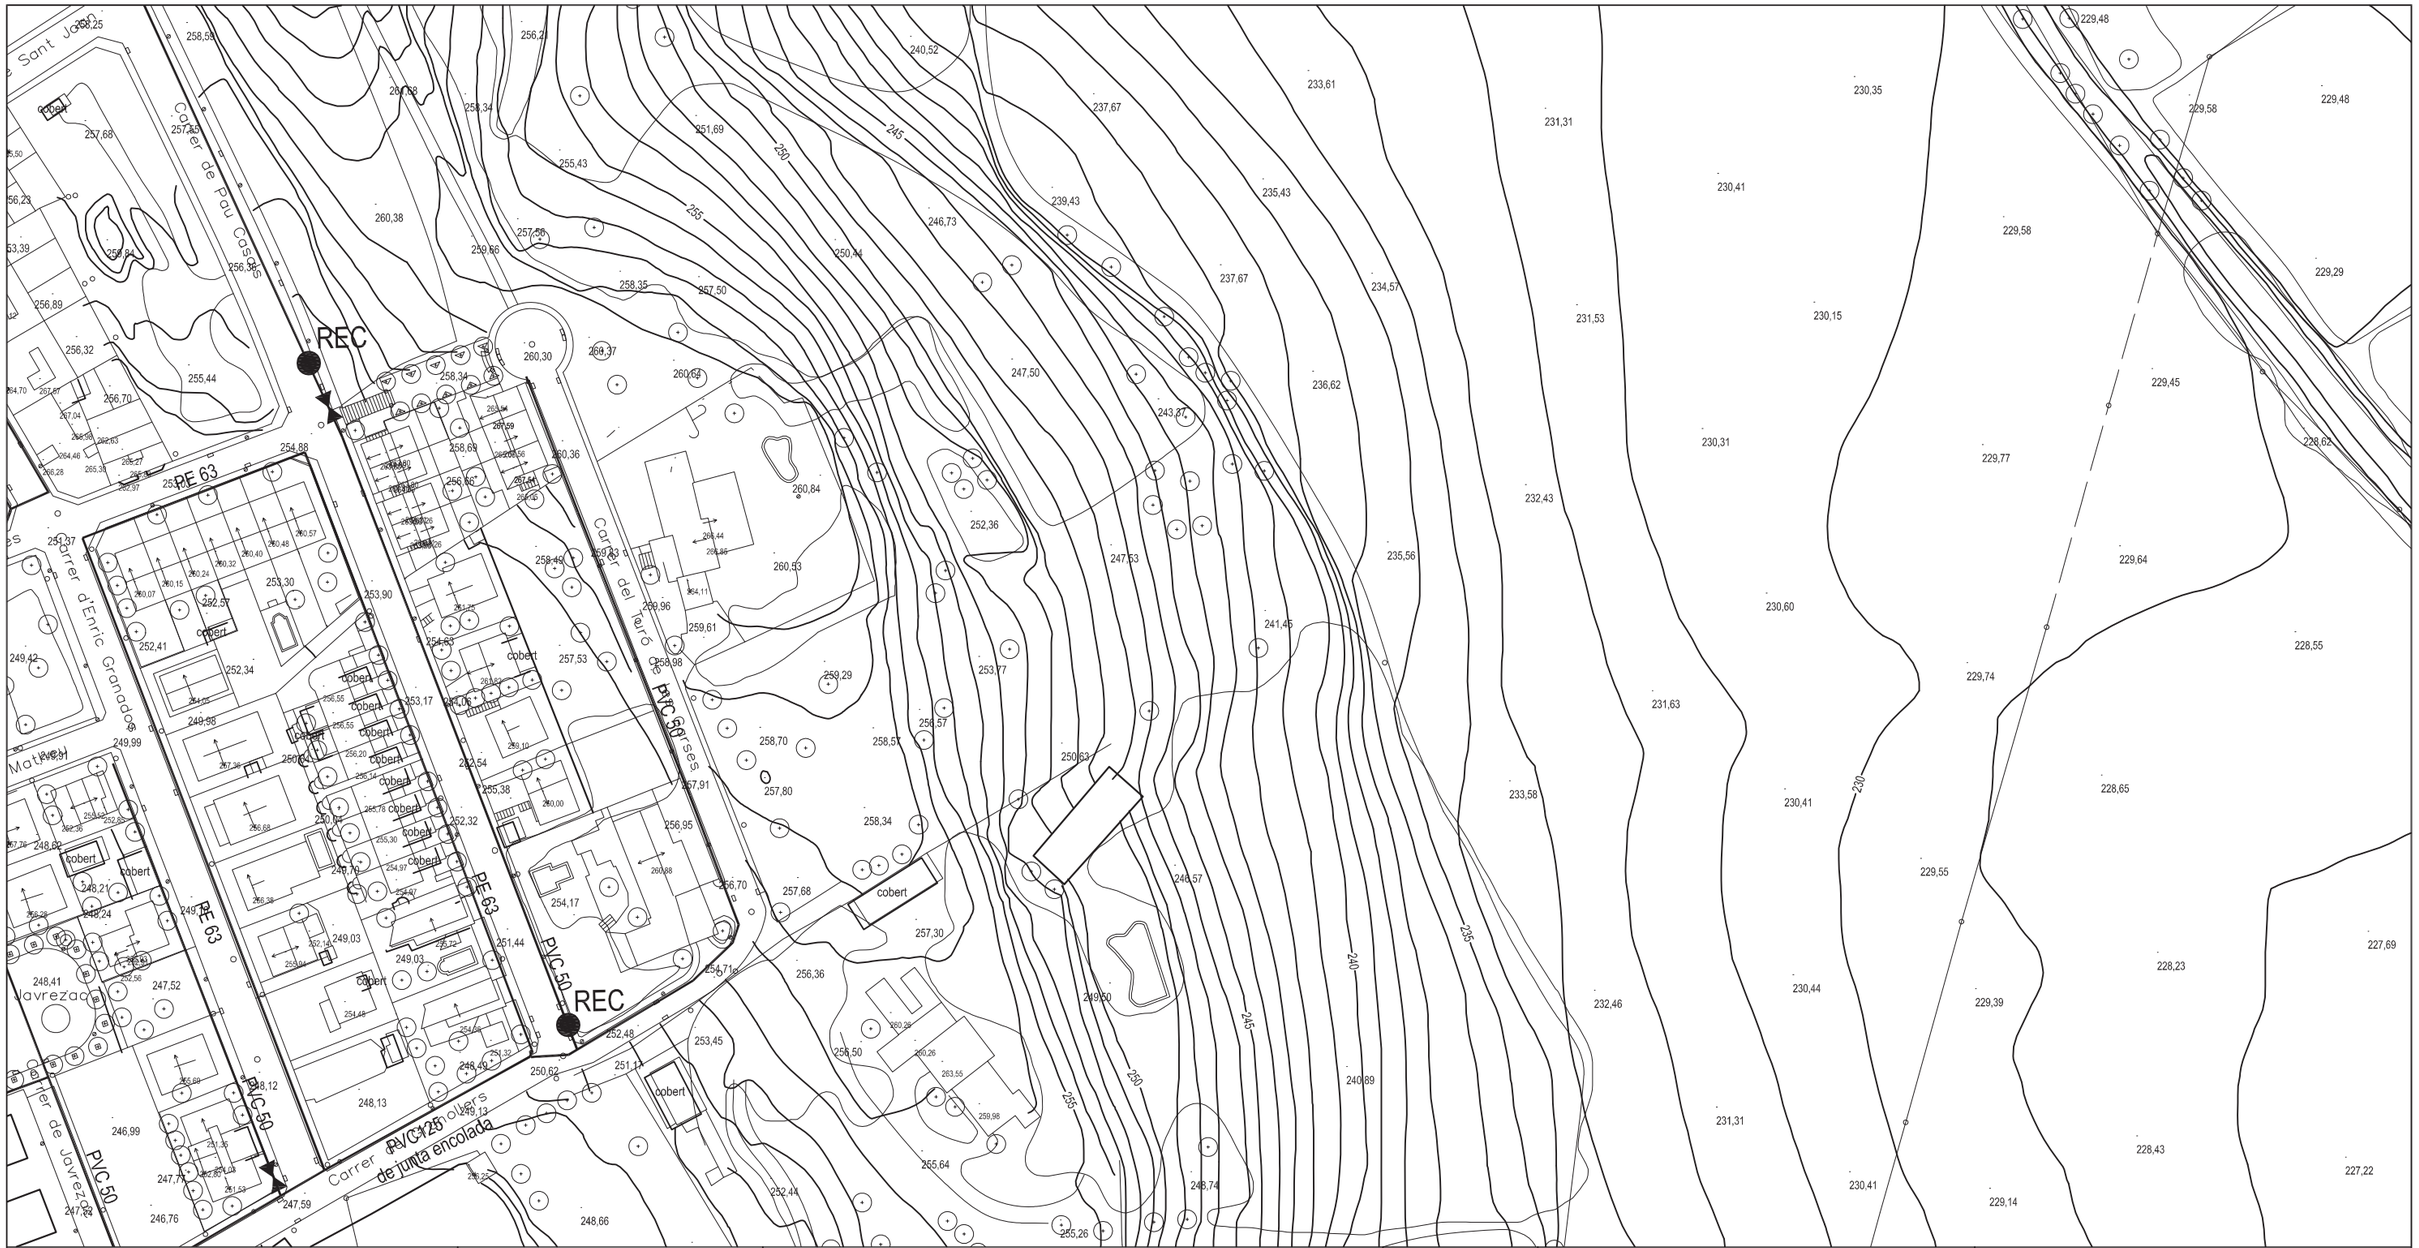

AJUNTAMENT DE
SANT ANTONI DE VILAMAJOR

Aigües de Catalunya

XARXA D'AIGUA POTABLE
DE
SANT ANTONI DE VILAMAJOR

ESCALA:	1/1.000
REF:	R-4231
DATA:	ABRIL 2013

LLEGENDA

FC - FIBROCIMENT
FE - FERRO
PE - POLIETILÈ
FS - FOSA
PVC - POLICLORUR DE VINIL
CANONADA D'IMPULSIÓ
DESGUÀS

FULL **09**

12

LLUM

Ref: 750534

Señores:

En relación a su solicitud con fecha 10/09/2024, Ref: 750534, les adjuntamos el grafiado de los planos solicitados correspondientes a las instalaciones subterráneas de EDISTRIBUCIÓN Redes Digitales S.L.U.

Por otro lado, les indicamos que los datos facilitados son a título orientativo, ya que pueden haber resultado afectados por la topografía del terreno y/o otros trabajos, y tienen una validez máxima de 3 meses.

En consecuencia deberán verificar, antes de iniciar las obras, las posibles afectaciones en la red eléctrica con la realización de catas manuales o con medios tecnológicos avanzados, como escáners y aparatos detectores, que permitan localizar adecuadamente las líneas eléctricas en la zona afectada por la obra.

Con la finalidad de realizar el reconocimiento y firma del Acta de Control, de acuerdo con lo establecido en la Orden TIC/341/2003, les comunicamos que nuestro representante para este asunto es el Sr./Sra.: Guillem Soler Duran, Teléfono: 93 860 82 00, Correo electrónico:TIC@ingenieros-im3.com, quien se pondrá en contacto con Uds. para fijar la fecha y hora, dentro del plazo de diez días hábiles desde la fecha de la presente, al objeto de efectuar dicho reconocimiento y firma del Acta.

En aplicación del artículo 24, apartado 2, de la Ley 31 de 1995 de Prevención de Riesgos Laborales, cúmplenos informarles de los riesgos inherentes a la propia instalación eléctrica: Riesgo de paso de corriente y riesgo de cortocircuito, las medidas preventivas se incluyen en el Anexo 10 “Recomendaciones básicas en la realización de obras con existencia de red eléctrica subterránea”.

Saludos,

Anexos:
“Recomendaciones básicas en la realización de obras con existencia de red eléctrica subterránea”
Planos, numerados 750534 - 18811829 - AT-MT, 750534 - 18812040 - BT

RECOMENDACIONES BÁSICAS EN LA REALIZACIÓN DE OBRAS CON EXISTENCIA DE RED ELÉCTRICA

RECOMENDACIONES DE SEGURIDAD

1. Como cumplimiento del artículo 24 apartado 2 de la Ley 31 de 1995 de Prevención de Riesgos Laborales, les informamos de los riesgos inherentes a la propia instalación eléctrica: riesgo de paso de corriente y riesgo de cortocircuito.

2. El personal que efectúe la apertura, en el momento de realización de catas para la localización de cables eléctricos, añada a su equipo de protección individual (EPI), elementos que aumenten la seguridad personal ante posibles contactos eléctricos, directos e indirectos, y cortocircuitos, tales como:

   a) Guantes aislantes que se puedan colocar debajo de los de protección mecánica.

   b) Botas aislantes

   c) Gafas de protección

3. Señalizar la zona de existencia de cables.

4. No descubrir los cables hasta que no sea necesario.

5. Mantener descubiertos los cables el menor tiempo posible.

6. Si se ha de trabajar en proximidad de cables descubiertos, taparlos con placas de neopreno y si están en el paso de personas disponer de elementos que eviten pisar los cables.

7. Sujetar los cables mediante placas de neopreno y cuerdas aislantes, si por motivos de ejecución de la obra hubiera cables descolgados, de forma que no queden forzados ni con ángulos cerrados, de forma que mantengan su posición inicial.

8. Realizar las operaciones 5 y 6 bajo supervisión de personal cualificado.

RECOMENDACIONES PARA LA REALIZACIÓN DE CATAS


Realizar las catas manualmente, ayudándose de la paleta para hacer micro catas de 20 cm. de profundidad.

Se recomienda que la anchura de la cata sea de 60 cm. en el sentido de la canalización y de 50 cm. como mínimo en sentido transversal a cada lado de:

- La futura traza de la canalización.
- La cota del eje de la canalización.

RESTITUCIÓN DE LAS PROTECCIONES DE LOS CABLES

Las líneas eléctricas deben quedar protegidas de posibles agresiones externas, y por ello se han de señalizar y proteger. Una vez se haya descubierto un cable o cables eléctricos se debe restituir las protecciones tal como indica la figura siguiente y atendiendo a los procedimientos de EDISTRIBUCIÓN Redes Digitales S.L.U. DMH001 (MT) y CML003 (BT).

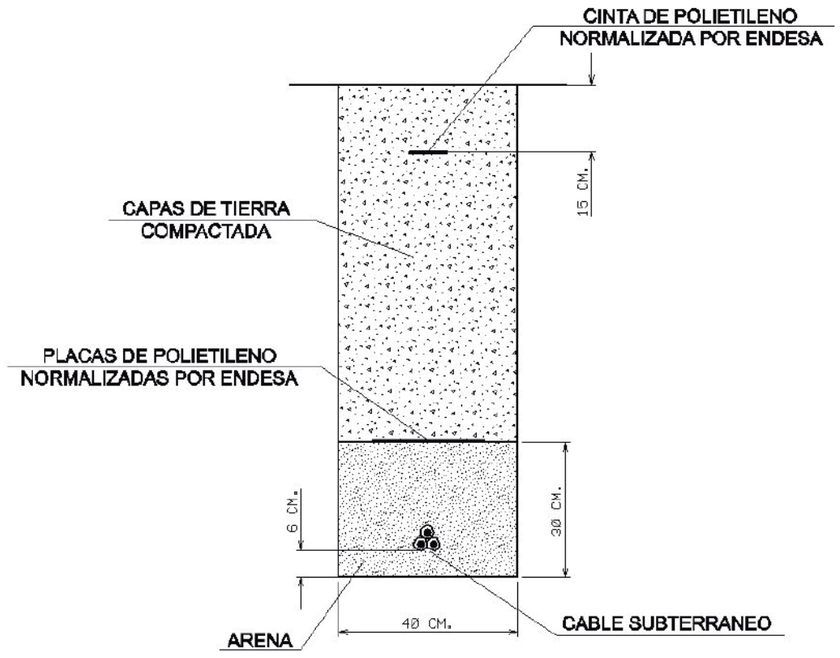

RECOMENDACIONES BÁSICAS EN LA REALIZACIÓN DE OBRAS CON EXISTENCIA DE RED ELÉCTRICA

En caso de dudas o configuraciones complejas, consultar con la Zona de Distribución correspondiente de EDISTRIBUCIÓN Redes Digitales S.L.U.

Todas estas indicaciones quedan supeditadas a las instrucciones puntuales del personal técnico de EDISTRIBUCIÓN Redes Digitales S.L.U.

SEPARACIÓN DE SERVICIOS

Se debe seguir lo ordenado en el Decreto 120/1992 de 28 de Abril, modificado parcialmente por el Decreto 196/1992, así como lo indicado en la Orden del 5 de julio de 1993 (DOG 1782 11-8-93).

Tramos AT

- Aéreo
- Subterráneo o Submarino
- Aereo Fuera de Servicio
- Subterraneo o Submarino Fuera de Servicio

Tramos MT

- Aéreo desnudo
- Aéreo
- Subterráneo o Submarino
- Aéreo Trenzado Fuera de Servicio
- Aéreo Desnudo Fuera de Servicio
- Subterráneo Fuera de Servicio

Tramos BT

- Aéreo Trenzado
- Aéreo desnudo
- Subterráneo o Submarino
- Aéreo Trenzado Fuera de Servicio
- Aéreo Desnudo Fuera de Servicio
- Subterráneo Fuera de Servicio

Trazas AT

- Aérea AT
- Subterránea AT
- Canalización
- Galería de servicio

Trazas MT

- Aérea MT
- Subterránea MT
- Canalización
- Galería de servicio

Trazas BT

- Aérea BT
- Subterránea BT
- Canalización
- Galería de servicio

Subestaciones AT

- Subestación
- Subestación Fuera de Servicio

Centros de Distribución

- PT
- Centro de Distribución
- PT Fuera de Servicio
- Centro de Distribucion Fuera de Servicio

Comunicaciones


- Nodos FO
- Subterráneo
- Aéreo

Arquetas

- AT
- MT
- BT

e-distribución

Ref: 750534 Plano: MAPA ÍNDICE

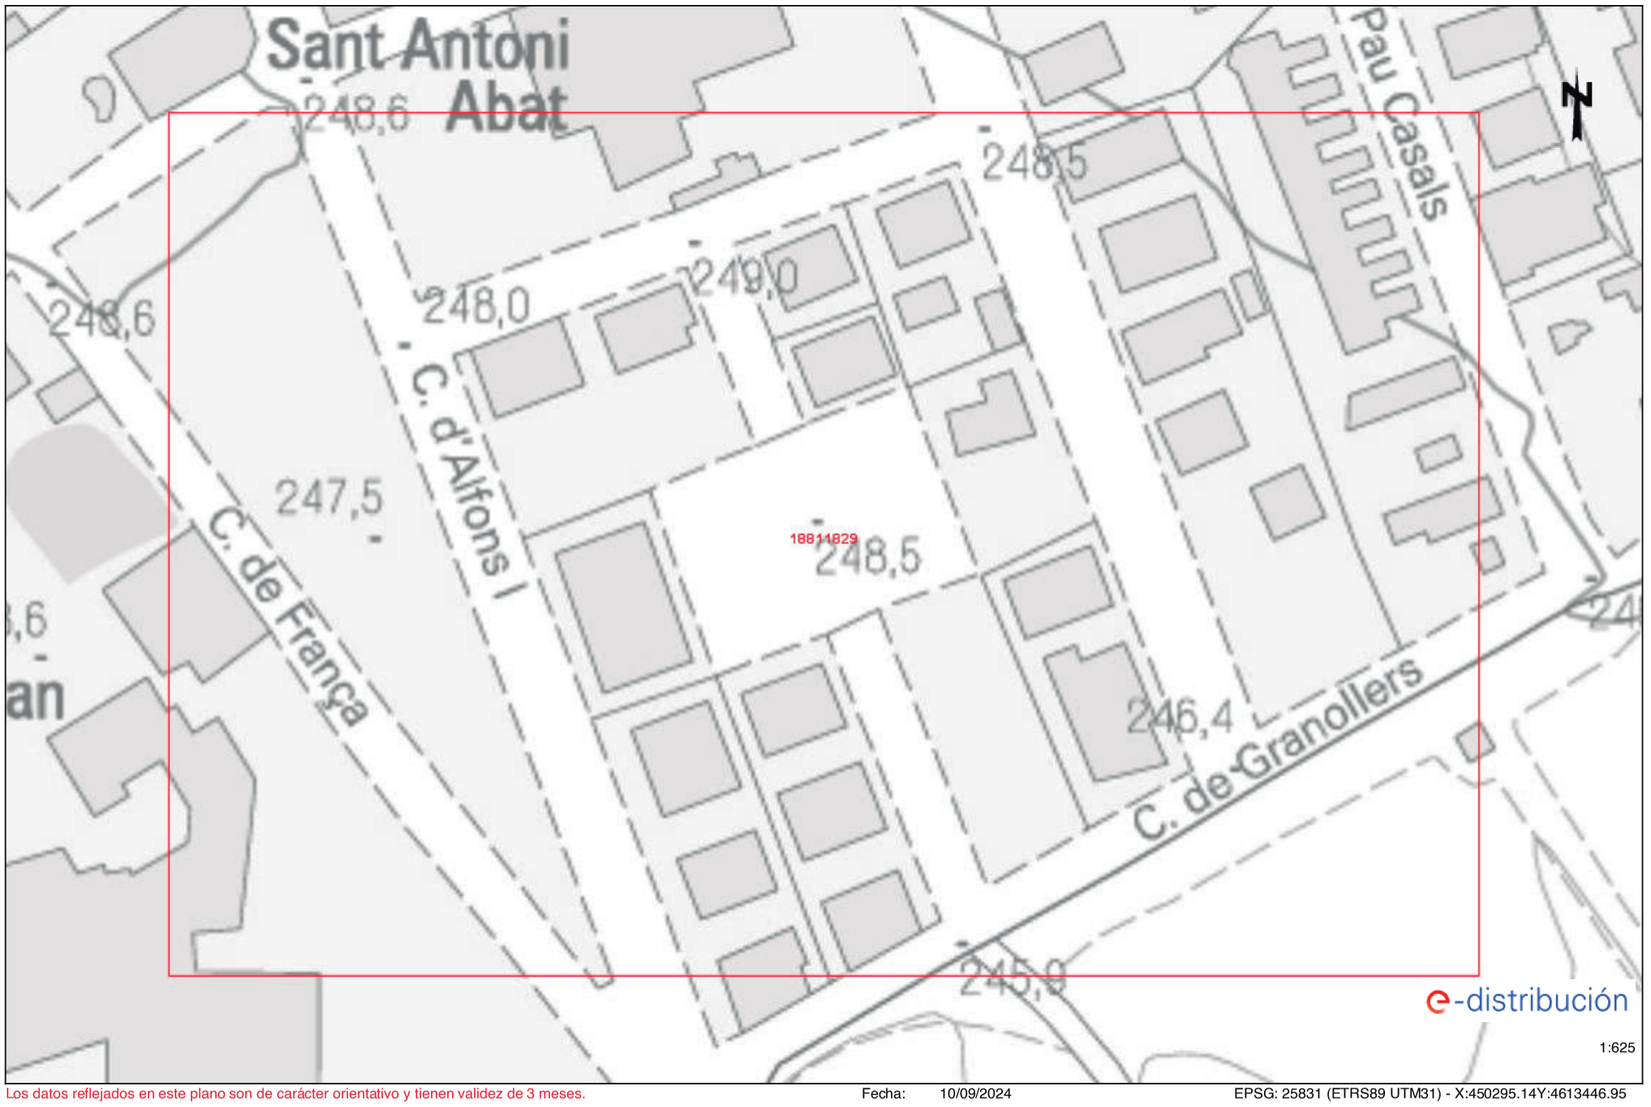

Los datos reflejados en este plano son de carácter orientativo y tienen validez de 3 meses. Fecha: 10/09/2024 EPSG: 25831 (ETRS89 UTM31) - X:450295.14Y:4613446.95

Ref: 750534 - 18811829 Plano: AFECTACIÓN BT



Los datos reflejados en este plano son de carácter orientativo y tienen validez de 3 meses. Fecha: 10/09/2024 EPSG: 25831 (ETRS89 UTM31) - X:450295.15; Y:4613446.96

TELEFONIA

S/Referencia:

N/Referencia: 750534-18811831

Fecha: 10/09/2024

Asunto: **Registro de Servicios**

Apreciados señores,

Nos complace remitirles la información solicitada referente a la obra situada en:

P_(450295.148/4613446.956)
Projecte: 750534
Coordenades: 450295.148,4613446.956

CONDICIONANTES TÉCNICOS PARTICULARES DE LA INFRAESTRUCTURA DE TELEFÓNICA DE ESPAÑA

La información aportada es confidencial y de uso exclusivo para el que se solicita, siendo responsabilidad del solicitante el uso indebido de la misma.

El envío de esta información no supone la autorización ni conformidad por parte de Telefónica de España al proyecto de obra relacionado ni exonera a quienes lo ejecutaran de las responsabilidades en que incurran por daños y perjuicios a nuestras instalaciones.

INFORMACIÓN SOBRE PLANOS

La situación de la infraestructura reflejada en planos tiene carácter **orientativo**, por lo que la localización real de nuestras instalaciones puede diferir ya que los distintos elementos de la red están sometidos a constates modificaciones que pueden no estar recogidas en la información gráfica suministrada.

Por este motivo, las infraestructuras subterráneas se reflejan sin coordenadas geográficas ni acotaciones de distancia a elementos del dominio público y cualquier interpretación basada exclusivamente en distancias escalables puede resultar errónea.

Los planos contienen únicamente información de infraestructura canalizada. No se aporta información sobre los cables telefónicos.

Si el inicio de ejecución material de los trabajos objeto de esta solicitud es posterior a tres meses de la fecha de obtención a través de la plataforma digital, deberá solicitar de nuevo los servicios existentes para garantizar la actualización de la información.

Si en alguna zona se tuviera constancia de que pudieran existir redes telefónicas por la presencia de elementos visibles de estas redes (por ejemplo: tapas de arquetas, tapas de Cámaras de Registro, salidas de cable a fachada, etc.) incluso si dicha infraestructura no se encuentre reflejada en planos, el procedimiento adecuado para determinar su ubicación exacta sería la realización de catas.

Adicionalmente, si fuese necesario descubrir o cruzar en algún punto la infraestructura telefónica existente, los trabajos deberán realizarse siempre con medios exclusivamente manuales, quedando expresamente prohibido el uso de medios mecánicos tales como retroexcavadoras o similares.

Cuando sea necesaria la señalización de los cables sobre el terreno, pueden solicitarlo a Telefónica de España siempre con una antelación mínima de 48 horas llamando al 900 111 002 y cuando la locución solicite el número de teléfono en avería volver a marcar 900 111 002 para que la llamada sea atendida por un agente. En esta llamada se debe indicar explícitamente que solicitan generar un boletín de señalización.

En caso de realizarse labores de refuerzo del firme o pavimentación que afectase a los registros existentes (tapas de arquetas) las citadas tapas deberán ser colocadas a la misma rasante final de la nueva pavimentación, y los marcos de dichas tapas se cimentarán mediante hormigón de alta resistencia en toda su superficie de apoyo, evitando en todo momento huecos que permitan el hundimiento o flexión de dicho marco. Por motivos de seguridad, los citados registros deben quedar libres de cualquier obstáculo que impida su apertura por personal autorizado.

Los elementos exteriores de la instalación telefónica que resulten afectados por las obras serán reinstalados por el contratista adjudicatario de la obra y a sus expensas.

En todo caso se respetará la normativa vigente en lo que se refiere a cruces y paralelismos con otras instalaciones respetando las distancias reglamentarias en relación con el prisma de hormigón, así como las protecciones a colocar en caso de necesidad.

En el caso de paralelismo, se evitará mediante una capa separadora el contacto directo entre el hormigón de la nueva canalización con el hormigón de la existente y en el caso de cruce, la nueva canalización deberá discurrir por debajo de la existente.

DESCUBIERTOS DE CANALIZACIONES

Siempre que por la ejecución de los trabajos las instalaciones de Telefónica queden al descubierto, se asegurarán las paredes de la zanja mediante entibación, y se tomarán las medidas oportunas que garanticen la indeformabilidad y defensa contra golpes del prisma de hormigón. Si por alguna circunstancia se produjeran daños en el mismo, será reparado antes de enterrar la canalización.

Al hacer el trazado de la zanja se pondrá especial cuidado en evitar en lo posible el encuentro con canalizaciones de Telefónica

La reposición de la canalización descubierta deberá contemplar la instalación de una banda señalizadora en todo el ancho/largo de la canalización, situada sobre el material granular todo uno, convenientemente compactado, y cubierto con una placa de hormigón de al menos 30cm de espesor, previo al enlosado o pavimentado. Los tubos y estructuras que queden al descubierto se soportarán según normativa técnica.

En caso de Averías y Emergencias relacionadas con la red de Telefónica de España, se debe llamar al 900 111 002 y cuando la locución solicite el número de teléfono en avería volver a marcar 900 111 002 para que la llamada sea atendida por un agente.

COMUNICACIÓN DE PROYECTOS DE SERVICIOS AFECTADOS

Cuando sea necesario comunicar proyectos de Servicios Afectados a Telefónica, deberá remitir correo electrónico a VARIACIONES_PLANTA_EXTERIOR@TELEFONICA.COM adjuntando la documentación relevante en formato **.PDF** o facilitando en el propio correo electrónico el enlace desde el que descargar el referido proyecto, evitando el envío de documentación en papel y CDs/DVDs.

SOLICITUD DE MODIFICACIÓN DEL TRAZADO DE INSTALACIONES TELEFÓNICAS


Es imprescindible que el solicitante de la modificación del trazado de instalaciones telefónicas sea el promotor de las obras o en su defecto, la empresa adjudicataria de las obras, en cuyo caso deberá aportar el contrato firmado con el promotor que justifique la adjudicación del proyecto que requiere modificar el trazado de las instalaciones telefónicas. Telefónica de España no gestionará ninguna petición que provenga de otro solicitante.

Si para la correcta ejecución de las obras fuera necesario modificar el trazado de las instalaciones telefónicas, se deberá realizar con carácter previo al inicio de las obras y preferiblemente en la fase de redacción del proyecto, la correspondiente solicitud de modificación del trazado de instalaciones telefónicas enviando correo electrónico a VARIACIONES_PLANTA_EXTERIOR@TELEFONICA.COM adjuntando la siguiente documentación:

- Solicitud por escrito debidamente cumplimentada y firmada por el promotor de la obra
- Planos del proyecto en los que se refleje la solución propuesta para modificar el trazado de las instalaciones telefónicas propiedad de Telefónica de España
- Número de solicitud proporcionado por la plataforma que facilita la información y cartografía digital de los servicios afectados.

Las obras necesarias para modificar el trazado de las instalaciones telefónicas deberán consensuarse con Telefónica de España realizando la interlocución a través del mencionado correo electrónico y se tomará como punto de partida la solución propuesta por el promotor o empresa contratista adjudicataria.

AVISO SOBRE CONFIDENCIALIDAD: La información contenida en este documento tiene carácter confidencial y es propiedad de TELEFÓNICA DE ESPAÑA DE ESPAÑA, S.A.U. En consecuencia no está permitida su divulgación, comunicación a terceros o reproducción total o parcial por cualquier medio, ya sea mecánico o electrónico, incluyendo esta prohibición la traducción, uso de ilustraciones o planos, microfilmación, envío por redes o almacenamiento en bases de datos o ficheros en cualquier formato, sin autorización expresa de TELEFÓNICA DE ESPAÑA, S.A.U. TELEFÓNICA DE ESPAÑA, S.A.U. se reserva el uso de actuaciones legales en caso de incumplimiento.

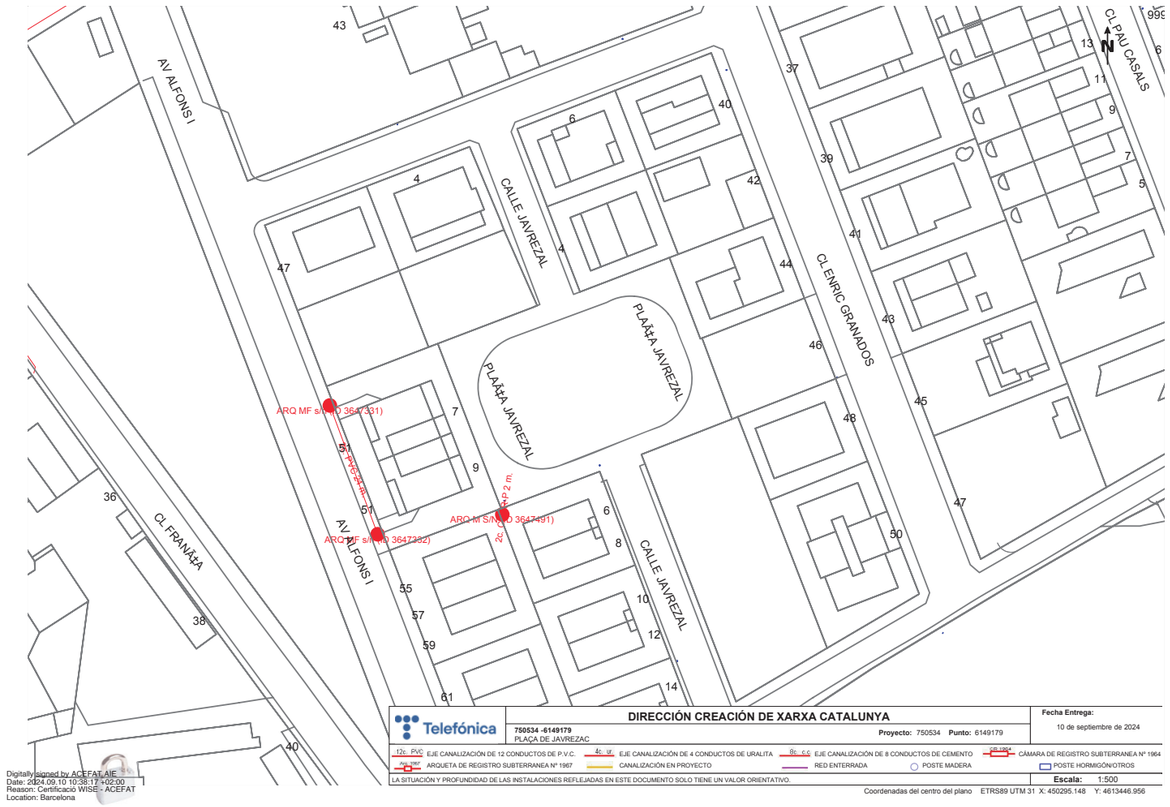

Digitally signed by ACEFAT AIE
Date: 2024.09.10 10:38:17 +02:00
Reason: Certificació WISE - ACEFAT
Location: Barcelona

GAS

Condicionantes Particulares Nedgia Catalunya, S.A.

Es de nuestro interés poner en su conocimiento los condicionantes que habrá de observar en los trabajos en proximidad de instalaciones propiedad de Nedgia Catalunya, S.A. y/o Gas Natural Redes GLP, S.A. (en adelante NEDGIA):

- La información aportada es confidencial y de uso exclusivo para el que se solicita, siendo responsabilidad del solicitante el uso indebido de la misma.
- El plano que se les envía refleja la situación aproximada de las instalaciones propiedad de NEDGIA.
- Los datos contenidos en los planos tienen carácter orientativo: corresponden a lo registrado en nuestros archivos hasta el día de la fecha, lo cual no puede ser interpretado como garantía absoluta de responder fielmente a la realidad de la ubicación de las instalaciones grafiadas.
- La información refleja la situación de las redes en el momento de su instalación. Esta información puede haber variado desde entonces por actuaciones de terceros en la zona, de forma que tanto la posición de la red, como las referencias fijas pueden haber sido alteradas respecto a lo reflejado en los planos. En consecuencia, por razones de seguridad se recomienda realizar los trabajos de excavación a mano en las inmediaciones de las redes de NEDGIA.
- **Si el inicio de la ejecución material de los trabajos objeto de esta solicitud es posterior a tres meses de la fecha actual, deberá solicitar de nuevo los servicios existentes para garantizar el grado de actualización de la información.**
- El envío de esta información no supone la autorización ni conformidad por parte de NEDGIA al proyecto de obra en curso, ni exonera a quienes lo ejecutaran de las responsabilidades en que incurran por daños y perjuicios a nuestras instalaciones.
- En la zona solicitada pueden existir instalaciones de gas propiedad de clientes cuyos trazados no se han incluido en los planos anexados.
- La entidad solicitante comunicará el inicio de sus actividades a NEDGIA **al menos con 72 horas de antelación**, dirigiéndose a Servicios Técnicos de la provincia correspondiente, enviando al efecto el escrito que se anexa al final de estos condicionantes. **Es imprescindible citar en la misma la referencia indicada en la solicitud de la información a través de la plataforma de internet.** La dirección de envío de esta documentación es uinicio@nedgia.es:
- Si fuera necesario realizar calas de investigación deberán realizarse en presencia de personal de NEDGIA.
- **El Grupo Naturgy ha tomado la decisión de introducir paulatinamente la tubería de polietileno PE 100 de color negro para la distribución de gas.**
    - El tubo de PE 100 negro se identifica con franjas longitudinales amarillas distribuidas uniformemente por toda la superficie del tubo. De esta forma se diferencia de otros tubos negros utilizados en otros servicios como por ejemplo la distribución de agua que utiliza PE 100 negro con franjas azules.
    - **Las franjas longitudinales serán (4) para todos los diámetros hasta 200 mm y seis a ocho (6-8) para DN 250 y 315 mm, para que, al menos una franja, sea visible desde cualquier ángulo una vez colocado el tubo en la zanja.**

nedgia
Catalunya
Grupo Naturgy

    - **El tubo de PE 100 negro con bandas amarillas tiene la misma instalación que el tubo de PE 100 naranja:**
        - La banda de señalización se seguirá colocando como siempre a una distancia de 20-30 cm por encima de la generatriz superior de la conducción de gas.
        - Con el tubo PE100 negro con bandas amarillas se instalarán las mismas protecciones que las utilizadas con el tubo de PE 100 naranja en instalaciones junto a otros servicios (agua, luz…etc.)
- Las tuberías e instalaciones de gas no están diseñadas para soportar sobrecarga de maquinaria pesada, por lo que si han de situarse grúas o circular vehículos sobre las mismas que pudieran originar daños, deberá ponerse esta circunstancia en conocimiento de NEDGIA con objeto de establecer los pasos necesarios debidamente señalizados y protegidos con losas de hormigón, chapas de acero o similar.
- Queda prohibido el acopio de materiales o equipos sobre las canalizaciones de gas y sus instalaciones como arquetas, tomas de potencial, respiraderos, etc., garantizándose en todo momento el acceso a la canalización de gas a fin de efectuar los trabajos de mantenimiento y conservación adecuados.
- Si se producen desmontes en las proximidades de la tubería, pudiendo en su situación final provocar deslizamientos o movimientos del terreno soporte de la conducción, deberán ser objeto de un estudio particular, determinando en cada caso, si no las hubiera, las protecciones adecuadas, al objeto de evitar los mismos.
- En el caso de uso de explosivos a menos de 300 m. de las canalizaciones de gas, su uso estará limitado, de acuerdo al condicionado específico que se fije al efecto. En todo caso, se ha de contar con una autorización especial del Órgano Territorial Competente, basada en un estudio previo de vibraciones que garantice que la velocidad de las partículas en el emplazamiento de la tubería no supere en ningún momento los 30 mm/s.
- Siempre que por la ejecución de los trabajos las instalaciones de gas afectadas queden al descubierto, se comunicará al responsable indicado de NEDGIA, procediendo el contratista a proteger y soportar la tubería de gas de acuerdo a las indicaciones de éste. Esta circunstancia se mantendrá el tiempo mínimo imprescindible y las canalizaciones se taparán en presencia de técnicos de NEDGIA.
- Los tramos al descubierto de tuberías de acero, se protegerán con manta antirroca para evitar desperfectos en el recubrimiento y, si por cualquier circunstancia, se produjera algún daño en el mismo, será reparado antes de enterrar la canalización. En caso contrario se puede originar un punto de corrosión acelerado que desembocaría en una perforación de la tubería.
- Las tuberías de acero al carbono están protegidas contra la corrosión mediante un revestimiento aislante y un sistema eléctrico de protección catódica. Para el correcto funcionamiento de esta protección es de vital importancia la integridad de dicho revestimiento. Se comunicará a NEDGIA cualquier daño que se advierta en el mismo.
- En el caso de tuberías de acerose instalarán una o varias cajas de toma de potencial (a facilitar por NEDGIA) de acuerdo a las indicaciones de los técnicos de NEDGIA, con objeto de medir y calibrar la posible influencia de la Protección Catódica a los gasoductos y viceversa.

- En el caso de que se efectúen compactaciones, siempre se contactará con el personal de Servicio Técnico designado por NEDGIA de dicha zona para que les proporcione la normativa adecuada para llevar a cabo dicha actuación, asegurando queésta se realizará de forma que la transmisión de vibraciones a la tubería de gas no supere los 30 mm por segundo.
- La Empresa que ejecute trabajos en las proximidades de instalaciones de NEDGIA deberá estar en posesión de los planos de las instalaciones existentes en la zona.
- Deberá comunicarse a NEDGIA la aparición de cualquier registro o accesorio complementario de la instalación de gas, identificado como tal, o que presumiblemente se crea pueda formar parte de ella, siempre que no esté definido en los planos de servicios suministrados.
  En este sentido se indica que en las proximidades de las tuberías de gas pueden existir otras canalizaciones complementarias destinadas a la transmisión de datos, por lo que deberán extremarse las precauciones cuando se realicen trabajos en sus inmediaciones.
- Si los trabajos a realizar afectan a tapas de registros, válvulas, respiraderos o tapas de acceso a instalaciones será necesario restituirlas a la nueva cota de rasante, dejando las instalaciones afectadas libres de materiales de obra.
- En el supuesto de sufrir daños en sus instalaciones, NEDGIA se reserva el derecho a emprender las acciones legales que considere oportunas, así como reclamar las indemnizaciones a que haya lugar.
- Todos los daños a personas e instalaciones que pudieran producirse como consecuencia de las obras, serán por cuenta y riesgo del promotor o ejecutor de las mismas, incluso los derivados de un eventual corte de suministro de gas.
- Con objeto de garantizar la seguridad de las personas y de las instalaciones, cuando las obras a realizar sean canalizaciones (eléctricas, agua, comunicaciones, etc.), se tendrá en cuenta la exigencia de distancias mínimas de separación en paralelismos y cruzamientos entre servicios de acuerdo a la reglamentación vigente y se debe comprobar, mediante el código de colores, la presión de la red próxima a su actuación. Se adjunta tabla resumen:

DISTANCIA	RANGO	CRUCE	PARALELISMO
MÍNIMA	MOP < 5 bar	0,2 m	0,2 m
	MOP >= 5 bar(*)	0,2 m	0,4 m
Recomendada	MOP < 5 bar	0,6 m	0,4 m
	MOP >= 5 bar (*)	0,8 m	0,6 (1) m

(1) 2,5 m en zona semiurbana y 5 m en zona rural
(*) Para P> 16 bar y distancia <10 metros es necesario consultar condiciones a Distribuidora.

En el caso de que no puedan mantenerse las distancias mínimas indicadas debe informarse a NEDGIA, para adoptar las medidas de protección que se consideren convenientes de acuerdo a la siguiente puntualización:

- Contigua a la zona de servidumbre permanente existe una zona de seguridad, definida en la Norma UNE 60.305.83, que se extiende hasta 2.5, 5 ó 10 metros a cada lado del eje de la canalización, en la cual la ejecución de la excavaciones u obras puede representar un cambio en las condiciones de seguridad de la misma y en la que no se dan las limitaciones ni se prohíben las obras incluidas como prohibidas en la zona de servidumbre de paso, siempre que se informe previamente al titular de la instalación, para la adopción de las acciones oportunas que eviten los riesgos potenciales para la canalización.

- Los trabajos en proximidad se efectuarán con medios manuales quedando prohibido por razones de seguridad la utilización de medios mecánicos, las precauciones se intensificarán a 0,40 m sobre la cota estimada de la tubería o ante la aparición de la malla o banda amarilla de señalización, permitiéndose exclusivamente el uso de martillo mecánico de mano para la rotura del pavimento.
- Las obras de túneles, vaciado de terrenos, perforación dirigida, etc., que pueden afectar a la tubería por debajo o lateralmente requerirán especial atención.
- Para dar cumplimiento a la legislación vigente en materia de prevención de riesgos laborales, le informamos de los riesgos de las instalaciones:
  - Al objeto de dar cumplimiento a lo establecido en el R.D. 171/2004 sobre coordinación de actividades empresariales, y para garantizar la seguridad de sus trabajadores, NEDGIA informa a la empresa solicitante que las instalaciones representadas en los planos adjuntos se encuentran en régimen normal de explotación, es decir, CON gas a presión.
  - Se prohíbe hacer fuego o emplear elementos que produzcan chispas en las inmediaciones de las instalaciones de gas.
  - En el caso de que se detecte una fuga o se perciba olor a gas, deben de suspenderse inmediatamente todo tipo de trabajos en el entorno de la instalación y avisar de inmediato al Centro de Control de Atención de Urgencias de NEDGIA, comunicando esta circunstancia.
  - El solicitante queda obligado a adoptar las medidas preventivas que sean necesarias de acuerdo a los condicionantes de instalación mencionados anteriormente y aquellas otras que pudieran ser necesarias en función de los riesgos de la actividad a desarrollar. Así mismo queda obligado a transmitir las medidas preventivas derivadas del párrafo anterior a sus trabajadores o terceros que pudiera contratar.
  - En la ejecución de los trabajos que realice deberá respetar lo dispuesto en el RD 1627/1997 Disposiciones Mínimas de Seguridad y Salud en Obras de Construcción.
  - En esta información de riesgos no se contemplan los riesgos derivados del trabajo a realizar por los trabajadores de la empresa solicitante o sus empresas de contrata, siendo responsabilidad de ésta o de sus empresas de contrata la evaluación de los mismos y la adopción de las medidas preventivas que sean necesarias.
  - Si para ello fuese necesario disponer de más información acerca de las instalaciones, rogamos nos lo soliciten por escrito y con anterioridad al inicio de los trabajos.

- Ponemos a su disposición el teléfono del CCAU (Centro de Control deAtención de Urgencias) de NEDGIA para que comuniquen de inmediato cualquier incidencia que pueda suponer riesgo:**900.750.750 (24 horas durante todos los días del año)**

ESTAS INSTRUCCIONES ESTARÁN DISPONIBLES PERMANENTEMENTE EN EL LUGAR DE TRABAJO

MODIFICACIÓN DE INSTALACIONES Y CONDICIONANTES TÉCNICOS

Si fuera necesario modificar el emplazamiento de nuestras instalaciones es preciso que, previamente al inicio de las obras, se realice por escrito la correspondiente solicitud de desvío indicando como referencia el nº de solicitud de información, al objeto de proceder a la firma del acuerdo correspondiente y efectuar el pago de la cantidad establecida. Las solicitudes deben dirigirse a la siguiente dirección:

OFICINA TÉCNICA
Plaça del Gas, 1. Edificio C Planta 1.
08003. BARCELONA.

O bien a la dirección de correo electrónico: SSPPgasTramitaciones@leangridsservices.com

Asimismo, nos ponemos a su disposición para estudiar los Condicionantes Técnicos, específicos a su tipología de obra, o las soluciones posibles para minimizar las interferencias entre las obras a ejecutar y las instalaciones de gas existentes en la zona.

Para ello, es necesario que se ponga en contacto con esta Unidad y que nos faciliten su documentación (planos, detalles, memorias, etc.) de la obra a realizar en las proximidades de la red de NEDGIA.

Nedgia Catalunya, S.A.
Gas Natural Redes GLP, S.A.

NOTIFICACIÓN DE INICIO DE OBRAQUE AFECTA A CANALIZACIÓN DE GAS

Ntra Refª: *(cítese inexcusablemente la referencia indicada en la solicitud de información realizada a través de la Plataforma web)*

DESTINATARIO: Empresa *Distribuidora / Servicios Técnicos:*.....

Dirección: .....

Tel:.....
Fax:.....

- Razón Social de la empresa ejecutora de las obras: .....
- Domicilio de la empresa ejecutora de las obras: .....
- Lugar de las obras: .....
- Denominación de la obra: .....
- Objeto de la obra: .....
- Fecha de inicio de ejecución de obras: .....
- Duración prevista de las obras: .....
- Nombre del Jefe de Obra: .....
- Teléfono de contacto con el Jefe de Obra: .....
- Observaciones: .....

Aceptando respetar las obligaciones y normas facilitadas por Nedgia Catalunya, S.A. y Gas Natural Redes GLP, S.A. y utilizarlas adecuadamente para evitar daños en la instalaciones de distribución de gas durante los trabajos que se desarrollen en sus inmediaciones (R.D. 919/2006).

(Lugar y fecha) ..... a..... de ..... de .....

Empresa Constructora
P.P.

Fdo. (*Indíquese nombre y apellidos)*

INTRODUCCIÓN DE LA TUBERÍA DE POLIETILENO DE COLOR NEGRO

En la cartografía disponible en la web de información de servicios existentes (eWise), correspondiente a las redes de distribución de NEDGIA, se identificará la tubería de Polietileno de color negro con un código diferente al objeto de facilitar su identificación previa antes del inicio de la obra:

Código PN: Tubería de Polietileno Negro instalada


Código PE: Tubería de Polietileno Naranja/Amarillo instalado



El Grupo Naturgy ha tomado la decisión de introducir paulatinamente la tubería de polietileno PE 100 de color negro para la distribución de gas.

- El tubo de PE 100 negro se identifica con franjas longitudinales amarillas distribuidas uniformemente por toda la superficie del tubo. De esta forma se diferencia de otros tubos negros utilizados en otros servicios como por ejemplo la distribución de agua que utiliza PE 100 negro con franjas azules.
- **Las franjas longitudinales serán (4) para todos los diámetros hasta 200 mm y seis a ocho (6-8) para DN 250 y 315 mm, para que, al menos una franja, sea visible desde cualquier ángulo una vez colocado el tubo en la zanja.**
- **El tubo de PE 100 negro con bandas amarillas tiene la misma instalación que el tubo de PE 100 naranja:**
  - La banda de señalización se seguirá colocando como siempre a una distancia de 20-30 cm por encima de la generatriz superior de la conducción de gas.
  - Con el tubo PE100 negro con bandas amarillas se instalarán las mismas protecciones que las utilizadas con el tubo de PE 100 naranja en instalaciones junto a otros servicios (agua, luz…etc.)

Ejemplo de visualización

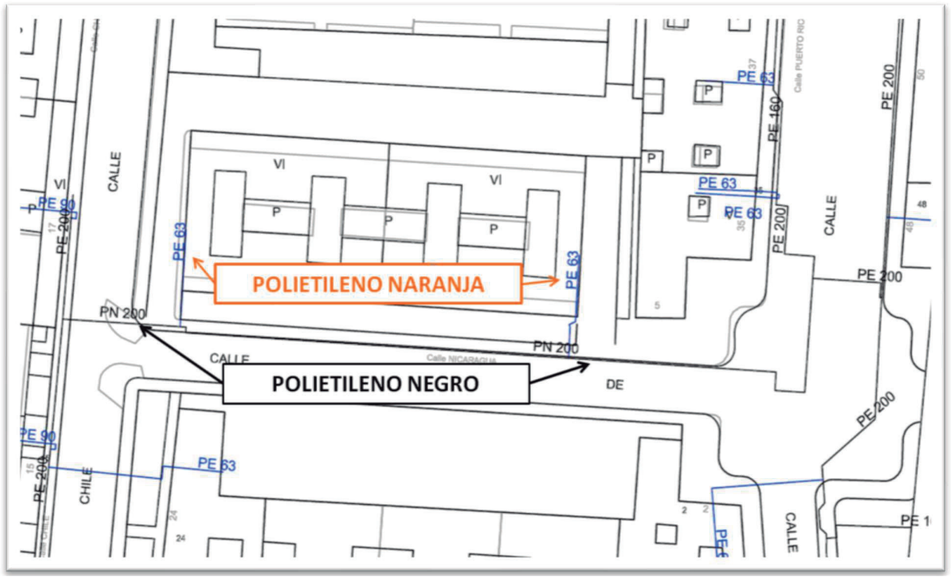



Digitally signed by ACEFAT AIE
Date: 2024.09.10 10:38:19 +02:00
Reason: Certificació WISE - ACEFAT
Location: Barcelona

ANNEX 3 TREBALLS PREVIS

1. INTRODUCCIÓ
2. TREBALLS PREVIS
   1.1 INTRODUCCIÓ
3. EXCAVACIONS
4. ALTRES

1. INTRODUCCIÓ


L'objecte d'aquest Projecte és el desenvolupament en fase de Projecte Executiu de la Plaça Javrezac a Sant Antoni de Vilamajor, en base a l'Estudi que es va fer, al juny del 2024, per part de la Diputació de Barcelona on després d'analitzar l'espai i les necessitats plantejades per l'Ajuntament. La remodelació suposa l'eliminació de l'arbrat d'alineació i de la vorera, i un canvi de de disseny de la plaça, situant la vegetació al centre i convertint-la en un lloc d'estada sense jocs infantils.
La reforma suposa canvi de paviments, enllumenat, vegetació, reg i mobiliari.
La superfície total és de 1.267 m^2.

2. TREBALLS PREVIS

1.1 INTRODUCCIÓ

Els treballs previs consisteixen en la retirada de tots els elements, tant vius com inerts del terreny, conseqüència de l'anàlisi previ exposat en l'annex 1 i, dels problemes causants generats per els lledoners.

Es conserva només l'escultura, i rocs que l'envolten, part del paviment de sauló i les dues oliveres que es sotmetran a un transplantament.

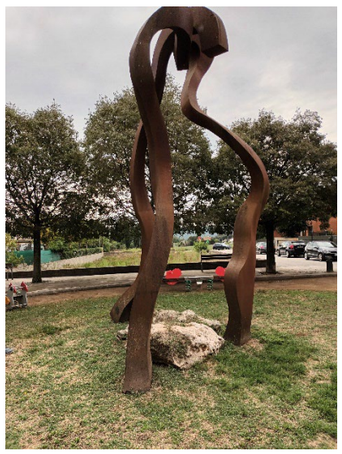




ENDERROCS

Retirada del paviment: retirada de tota la vorera perimetral, incloent la base, escocells i bordó. També s'inclou les bases de formigó dels diferents elements exposats endavant.

RETIRADA D'ELEMENTS

Cal procedir a la retirada de tots els elements de mobiliari o altres estructures, algunes seran reutilitzades.

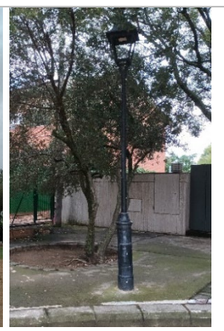ELEMENT	IMATGE	UNITATS
BANCS		4 unitats
PAPERERES	 	2 unitats
FANALS	 	1 torre prim gran 4 fanals petits

JOCS INFANTILS I ALTRES EQUIPAMENTS		1 caseta 1 groxador doble 2 molles simples 1 molla doble 1 torre 1 rètol
REIXA DE DESGUÀS		2 reixes

Els elements reaprofitables caldrà portar-los al magatzem dels serveis municipals.

ELEMENT	IMATGE	UNITATS
EQUIPAMENTS		1 expenedor de bosses i rètol
PILONES I JARDINERES		4 pilones 1 jardinera

TREBALLS EN ARBRAT

Tots els lledoners es retiren (19 exemplars grans). Cal fer la tala controlada amb un trepador/a donat la proximitat dels habitatges i emprar una destoconadora per retirar tot el sistema radicular.

Les oliveres existents, es podaran prèviament seguint indicacions de la DF, i es trasplantaran amb un pa de terra gran (almenys 1.5 m de diàmetre) i s'enguixaran. L'acopi es farà a l'obra o bé en l'espai que disposi la DF, mentre no es puguin plantar en el seu lloc definitiu. Cal tenir en compte, que la plantació d'aquests dos exemplars ha de mantenir la mateixa orientació, i es important procedir en el moment d'extracció a un marcatge del nord.

3. EXCAVACIONS

Es preveu un anivellament per fer els nous calaixos dels paviments durs un cop retirat tot el material i, reomplert dels forats, d'enretirada de les bases de formigó dels equipaments i retirada del sistema radicular de l'arbrat.

Els paviments tous es col·locaran sobre el existent, donat que es puja l'alçada de la plaça i s'enrasa amb la nova vorada.

Es preveu una lleugera excavació d'uns 30 cm de fondària en dos dels parterres segons plànol de moviments de terres, que un cop col·locat el nou paviment serà de 50 cm.

4. ALTRES

Per tal de ser sostenible, l'obra contempla el màxim aprofitament dels materials, i evitar generar residus.

El residu més gran es el dels paviment, que es proposar triturar en obra i recuperar com a base de parterres, zones de plantació i base de tot-u del nou paviment.

El cost del triturat es preveu en el pressupost.

ANNEX 4 PAVIMENTS I ESTRUCTURES

1. INTRODUCCIÓ
2. PAVIMENTS
   2.1 SUPERFICIES DURES
   2.2 SUPERFICIES TOVES I ÀRIDS
3. ESTRUCTURES
   3.1 TANCAMENTS I BARRERES
4. MOBILIARI
   4.1 FONT DE BOCA
   4.2 SEIENTS
   4.3 PAPERERA
5. QUADRE RESUM

FITXES TÈCNIQUES

1. INTRODUCCIÓ

L'objecte d'aquest Projecte és el desenvolupament en fase de Projecte Executiu de la Plaça Javrezac a Sant Antoni de Vilamajor, en base a l'Estudi que es va fer, al juny del 2024, per part de la Diputació de Barcelona on després d'analitzar l'espai i les necessitats plantejades per l'Ajuntament. La remodelació suposa l'eliminació de l'arbrat d'alineació i de la vorera, i un canvi de de disseny de la plaça, situant la vegetació al centre i convertint-la en un lloc d'estada sense jocs infantils.
La reforma suposa canvi de paviments, enllumenat, vegetació, reg i mobiliari.
La superfície total és de 1.267 m^2.

2. PAVIMENTS

2.1 SUPERFICIES DURES

Les trobem en el perímetre de la plaça, construint la vorera i els passos cap al carrer en forma de gual. El material triat es formigó prefabricat en color marró-groguec, tant per el paviment com per el encintat d'aquest.

Els materials i peces son de la casa Breinco o similar:

PAVIMENT VORERA	Llamborda prefabricada Tegula Six de 20 x 10 x 10, color Mediterrani, de la casa Breinco o equivalent, col·locada sobre una base de formigó i una capa de sorra.
VORADA DE PAVIMENT	Peça prefabricada de formigó model T3 de 100 x 17 x 28 cm , color Mediterrani, de la casa Breinco o equivalent, col·locada sobre formigó.
ENCINTAT DELS PARTERRES	Llamborda prefabricada Tegula Six de 20 x 10 x 10, color Mediterrani, de la casa Breinco o equivalent, col·locada sobre una base de formigó i una capa de sorra.
GUAL	Conjunt de peces de formigó prefabricat model V57 PG en color Mediterrani de la casa Breinco o equivalent.
FORMIGÓ AMB FIBRES DE POLIPROPILÉ	Com a lligament de les llambordes i fixacions, es farà servir el formigó amb fibres de polipropilè fet a l'obra del tipus HA-20/B/20/IIa+E de consistència tova, grandària màxima del granulat 20 mm, escampat mitjançant bombeig, estesa i vibratge manual, remolinat mecànic afegint 4 kg/m2 de pols de quars gris, segons detalls constructius.



Llamborda



Encintat parterres



Gual

NOTA: Com a tot-u es reaprofitarà el paviment enderrocat en treballs previs, triturant en obra i podent-ho fer servir com a base dels drenatge, tot-u dels paviments i drenatges dels escocells de l'arbrat i plantacions.

2.2 SUPERFICIES TOVES I ÀRIDS

SAULÓ
El paviment tou actual és sauló compactat, però les obertures de rases i la plantació d'arbrat en diferents, juntament amb l'elevació del nivell de la plaça a cota de vorera suposarà la reposició d'aquest i recol·locació.

TRITURAT CERÀMIC
S'utilitza com a paviment en la zona de l'escultura, de granulometria 12-200 mm, col·locat sobre paviment de sauló compactat i estabilitzat amb geocel·les de polipropilè, i 10 cm de fondària.

PER A EXCOIXINAT
L'encoixinat es farà amb àrids de 3 a 8 mm de calibre, de color a determinar, per cobrir les noves plantacions (parterres i jardins de pluja/franges) com a encoixinat -10 cm de fondària-, per tal d'evitar males herbes i evapotranspiració.



Sauló compactat



Gravilla a granel amb canto viu



Triturat ceramic

3. ESTRUCTURES

3.1 TANCAMENTS I BARRERES

TANCA PER PLANTACIONS
Per tal de protegir les plantacions es preveu el tancament temporal (d'almenys 1 any) dels parterres. Els tancaments proposats seran amb rodons de fusta i malla.

- Tanca de estaques de fusta de secció quadrada de 6 x 6 cm i malla metàl·lica cinegètica d'alçada sobre el terreny 60 cm, clavats en el terreny i amb malla cinegètica lligada amb una resistència del cablejat de 440-540N/mm^2. Malla galvanitzada, de gruix 1.9 mm i distància entre fileres metàl·liques de 10 cm.

PILONA PER CARRER
Pilona extraible de fusta de pi tractada per exteriors amb protecció fungicida, insecticida i hidrófuga, de secció quadrada, de 1000 mm d'alçària i de 135x135mm, ancorada sobre peça metàl·lica. Model casa ADO o similar. En total 4 unitats.



Tancament parterres



Pilona

4. MOBILIARI

4.1 FONT DE BOCA

MODEL ACCESS DE BENITO URBAN
Font adaptada fabricada amb columna triangular d'acer amb tractament Ferrus, procés protector del ferro que garanteix una òptima resistència a la corrosió. Alçada 1 m, ancorada sobre dau de formigó, mitjançant tres ancoratges de ferro.

4.2 SEIENTS

Cadira individual model Luxemburg, d'alumini i tractada en color Cedar Green.

4.3 PAPERERA

Paperera de boca estreta tipus model Arcoiris de Fundició Fàbregas o equivalent, de planxa perforada d'acer, d'una capacitat de 80 l, amb obertura abatible; ancorada en dau de formigó e incloent la tornilleria.



Font Access



Cadira Luxemburg



Paperera

5. QUADRE RESUM

QUADRE RESUM ANNEX PAVIMENTS I ESTRUCTURES		
PAVIMENT DUR	UBICACIÓ	MEDICIÓ
Paviment de llamborda Tegula Six de 20 x 10 x 10	VORERA	394 m2
Peça prefabricada de formigó model T3	BORDÓ	116 ml
Llamborda prefabricada Tegula Six de 20 x 10 x 10	ENCINTAT PARTERRES	162 ml
Conjunt de peces de formigó prefabricat model V57 PG en color Mediterrani de la casa Breinco o equivalent.	GUAL	18 ml
PAVIMENT TOU		
Paviment de sauló	CAMINS I PLAÇA	67,87 m3
Triturat ceràmic	PLACETA ESCULTURA	5,3 m3
Encoixinat amb grava de 3/8 mm de calibre	SOBRE PARTERRES	36 m3
ESTRUCTURES		
Tanca per plantacions		221 ml
Pilones		4 u
MOBILIARI		
Font de boca model Access de Benito Urban		1 u
Cadira model Luxemburg		9 u
Paperera		2 u

FITXES TÈCNIQUES




04

tegula® / terana® six

C'est la combinaison parfaite d'un pavé rectangulaire et d'une finition rustique de grande qualité décorative comme le TEGULA® / TERANA®. Le TEGULA® / TERANA® SIX est idéal pour des chemins d'entrée aux habitations, des promenades et des patios où les charges de trafic ne sont pas importantes. L'alliance des couleurs douces et la disposition à 90° lui donnent une apparence traditionnelle parfaite.

És la combinació perfecta d'una llamborda rectangular amb un acabat rústic d'alta qualitat decorativa com el de TEGULA® / TERANA®. El TEGULA® / TERANA® SIX és ideal per als camins d'entrada als habitatges, passeigs i patis on les càrregues de trànsit no són importants. La combinació de colors suaus i la disposició de 90° li confereix un aspecte tradicional impecable.

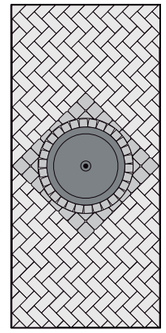


Pose en chevrons droits
Patró a 90º
TEGULA SIX 20x10x6cm
Pour les zones de trafic léger
Per a àrees de trànsit lleuger



Modèle de joint croisés
Patró a trenajants
TEGULA SIX 20x10x6cm



Pose en chevrons en diagonale
Patró espina de peix
TEGULA SIX 20x10x6cm
Pour les zones de trafic léger
Per a àrees de trànsit lleuger

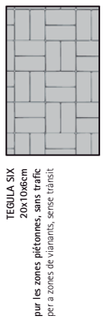

TEGULA SIX 20x10x6cm
pur les zones piétonnes, sans trafic
per a zones de vianants, sense trànsit

Solution pour un regard circulaire avec TACO 8x8x6cm
Solució per a un registre circular amb TACO 8x8x6cm

Une protection de surface qui protège et la saleté permanente et facilite l'entretien.
Protecció superficial que protegeix de la brutícia permanent i simplifica el manteniment.

Entretien NETTOYAGE

20x10x6/8/10
50 u/m²

20x10x6/8/10/12cm
50 u/m²

trafic routier lourd
12cm d'épaisseur
trànsit rodat pesat
12cm de gruix

10x10x8cm
100 u/m²

10x10x8cm
100 u/m²

trafic routier
8-10cm d'épaisseur
trànsit rodat
8-10cm de gruix

trafic routier léger
6cm d'épaisseur
trànsit rodat lleuger
6cm de gruix

terana® six
avec séparateurs 3mm
amb separadors de 3mm

tegula® six
avec séparateurs 3mm
amb separadors de 3mm



Place Rafael Alberti, St. Feliu de Llobregat.
Terana® six 20x10x6cm.
Ref. Marfil, desierto, arena et méditerranéo


Plaça Rafael Alberti, St. Feliu de Llobregat.
Terana® six 20x10x6cm.
Ref. Marfil, desierto, arena i mediterrani

BORDILLO RECTO


breinco

REVISIÓN	1	05/2021


BARCELONA 100 x 23 x 24 cm

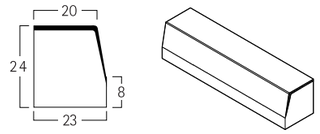


T1 100 x 12 x 20 cm

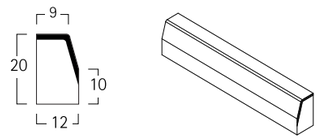


T2 100 x 15 x 25 cm

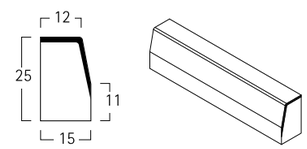


T3 100 x 17 x 28 cm

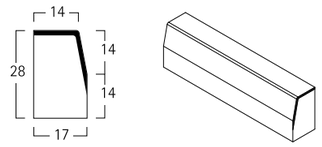

T5 100 x 22 x 30 cm

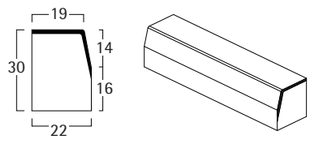

Detalle colocación

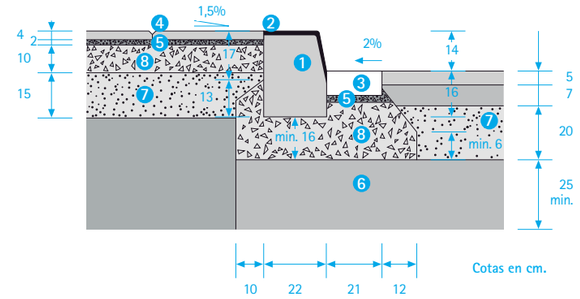

1. BORDILLO RECTO T5
2. Doble capa
3. RIGOLA 20 x 20 x 8cm.
4. Pavimento
5. Mortero de cemento
6. Sub base granular
7. Base granular
8. Hormigón


Acabados

standard



mediterráneo · ceniza · marfil · desierto · arena · cor-ten · white · metal · black · grey

Petra top complete

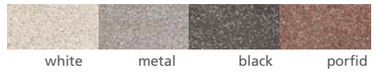

white · metal · black · porfid

= CALIDAD + SOSTENIBILIDAD
40% árido reciclado

get inspired

breincosmart

CERTIFIED by breinco


breincocycle

VADOS PEATONALES


breinco

REVISIÓN	1	05/2021


vado peatonal v57pg

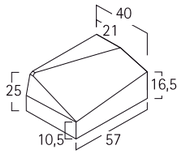


v57pg lateral izquierdo
para bordillo t2, t3, t5
40 x 57 x 25 cm

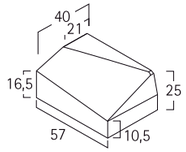


v57pg lateral derecho
para bordillo t2, t3, t5
40 x 57 x 25 cm

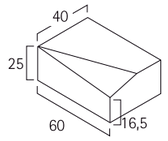


v57pg lateral T derecho
para bordillo t2, t3, t5
40 x 60 x 25 cm

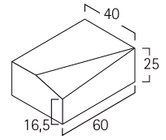

v57pg lateral T izquierdo
para bordillo t2, t3, t5
40 x 60 x 25 cm

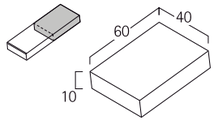


v57pg media central
para bordillo t2, t3, t5
40 x 60 x 10 cm

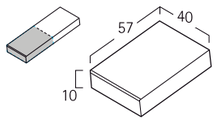

v57pg media central
para bordillo t2, t3, t5
40 x 57 x 10 cm


PLANTA

1. **BORDILLO RECTO T3**
   100L x 17P/D x 28H cm
2. **RIGOLA**
   20 x 20 x 8cm
3. **Lateral T**
   40L x 60P/D x 25H cm
4. **Vado Lateral izquierdo**
   40L x 57P/D x 25H cm
5. **Vado Lateral derecho**
   40L x 57P/D x 25H cm
6. **2p. Media Central**
   40L x 57P/D x 10H cm y
   40L x 60P/D x 10H cm

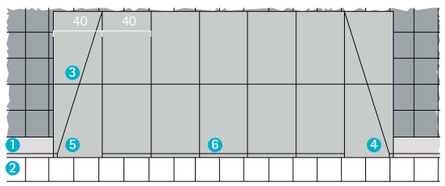

Cotas en cm.

PERSPECTIVA

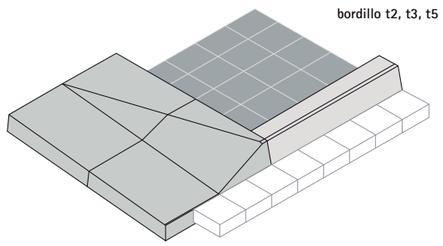

Acabados

standard



Petra top complete



= CALIDAD + SOSTENIBILIDAD
40% árido reciclado

get inspired

breincosmart

CERTIFIED by breinco

breincocycle

PILONA EXTRAÍBLE
PINO



Ref. PPINOE

Pilona extraíble de madera tratada modelo Pino para exterior, ideal para delimitación de carreteras y caminos en entornos rurales (caminos, pueblos, zonas rústicas, entradas de restaurantes, hoteles,...). Base extraíble de acero galvanizado.

MODELOS:
Pino..... **Ref. PPINOE**
Pino Eco .....**Ref. PPIN002E**

OPCIONAL:
- Banda reflectante blanca Nivel 2.
- Otros diámetros y medidas a consultar.

ACCESORIOS:
- 1 argolla para pilona. **Ref. S1AP**
- 2 argollas para pilona. **Ref. S2AP**
- Cadena galvanizada ø 6 mm. **Ref. CG6100**
- Candado latón 40 mm. arco acero. **Ref. CNMCAD40**








Opcional.

MEDIDAS:
Anchura: 150x150 mm.
Altura vista: 800 mm.
Altura total: 1000 mm.

MEDIDAS OPCIÓN ECO:
Anchura: 136x136 mm.
Altura vista: 800 mm.
Altura total: 1000 mm.

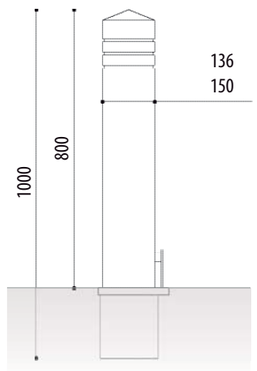

ADO, SA. se reserva el derecho a modificar las especificaciones de los productos sin previo aviso.

MÁS INFORMACIÓN EN: www.adosa.es | ado@adosa.es
Oficina, Fábrica y Almacén logístico: c/ Acer 37-43 Pol. Ind. Les Guixeres - 08915 Badalona. - **Tel. 93.456 03 03** (8 lín.)
Oficina zona centro: Pso. Castellana, 141 Plt. 20 - Edificio Cuzco IV - 28046 Madrid. - **Tel. 91 577 90 95**
Exposición y Ventas: c/ Indústria 173 bajos - 08025 Barcelona. - **Tel. 93 456 03 02**
Almacén logístico: Camí del crist . Pol. ind. 2 parcela 5. 08340 Vilassar de Mar. - **Tel. 93 395 79 17**

BENITO
–Mobiliario Urbano

Fuente

Access

UM542




Access
UM550G



Dual
UM540I



Fuente fabricada con columna triangular de acero con tratamiento Ferrus, proceso protector del hierro que garantiza una óptima resistencia a la corrosión.

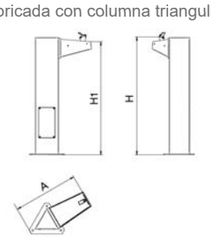

Ref.	A	B	H	H1
UM542	510	-	1000	1004



Manual de mantenimiento | Ficha de proyecto | CAD | Catálogo | Instrucciones montage | BIM | Imagen HD


La mejora y evolución constante de nuestros productos, puede provocar algunas modificaciones en las especificacions técnicas y caracteristicas de los mismos sin previo aviso.


El tratamiento Ferrus se compone de tres capas que se aplican después de limpiar toda la suciedad y las impurezas mediante granallado y consiste en un baño electrolítico, seguido de una capa de imprimación epoxi y un último recubrimiento de pintura poliéster color gris martelé.

Embellecedor color verde RAL 6029. Salpicadero en acero inoxidable brillante y satinado.
Gritería ergonómica. Ecológica: con caudal de agua regulable que facilita el ahorro del consumo de agua.

Anclaje recomendado: Mediante tres pernos de expansión M12, según superficie y proyecto.



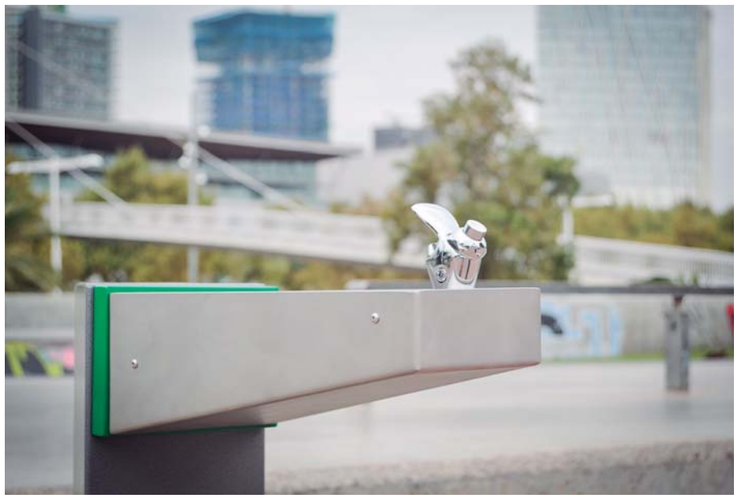

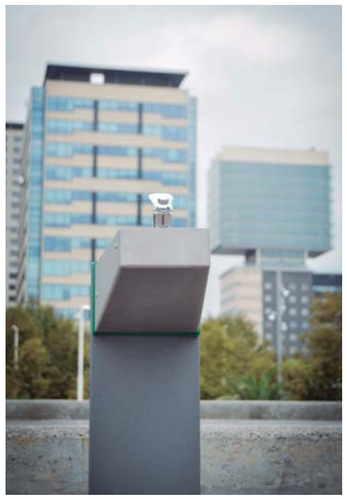



La mejora y evolución constante de nuestros productos, puede provocar algunas modificaciones en las especificacions técnicas y caracteristicas de los mismos sin previo aviso.


BENITO NOVATILU
info@benito.com
tel. 93 852 1000


C-2012


Papeleta modelo Arcoiris, con sombrero abatible, fabricada en acero, con una capacidad de 80 Litros.
Dimensiones: 510 x 333 x 1025 mm.

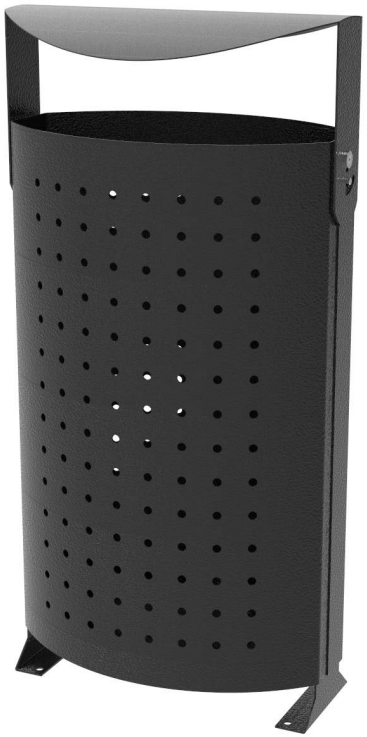

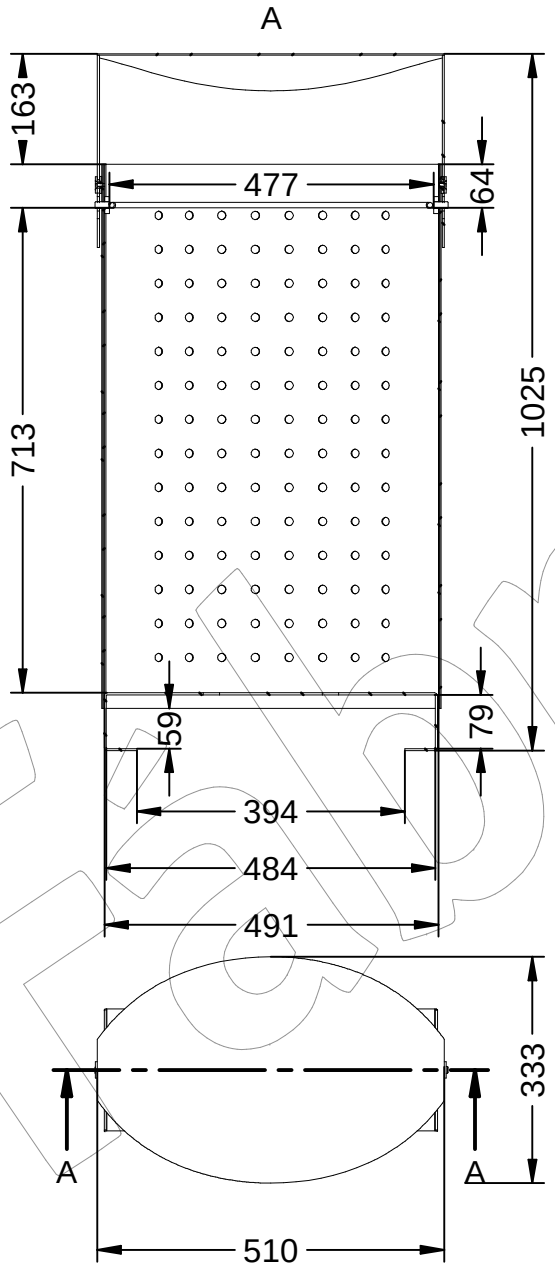


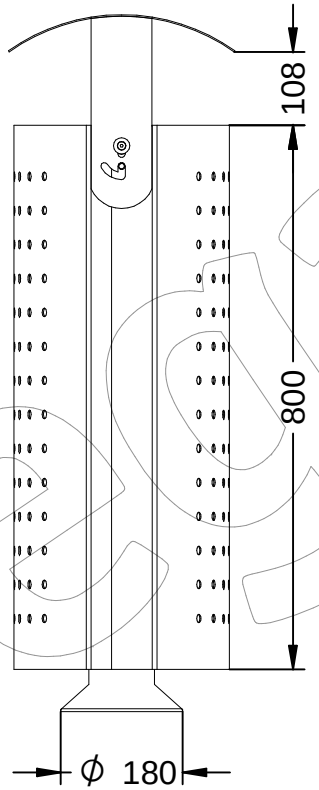

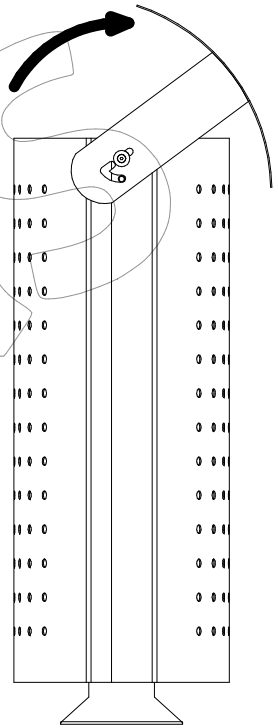

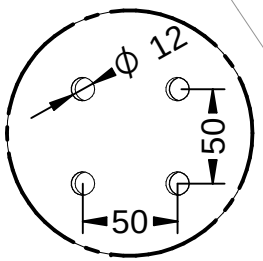

Diámetro del agujero: ϕ 12 mm.
Distancia entre agujeros: 50 mm.

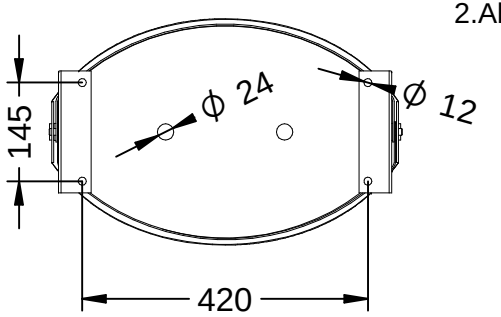

La abertura de la papelera se realiza siguiendo el siguiente procedimiento:

1.Desplazar la tapa verticalmente.
2.Abatir para facilitar la extracción de la bolsa.

Tornillería de anclaje no incluida con la papelera, se recomienda el tornillo de anclaje **T-11-L M8x80 mm.**



Documento no contractual - Document no contractual - Non-contractual document - Non-contractual document - Documento não contratual

ANNEX 5 VEGETACIÓ

1. INTRODUCCIÓ
2. VEGETACIÓ
   2.1 PLANTACIONS D'ARBRAT
   2.2 PLANTACIONS D'ARBUSTIVA I HERBÀCIA
3. TREBALLS DE PLANTACIÓ
   3.1 ARBRAT
   3.2 PLANTA ARBUSTIVA
   3.3 TASQUES DE MANTENIMENT
4. PROTECCIÓ DE L'ARBRAT DURANT LES OBRES
5. CARACTERITZACIÓ DE LES TERRES I SUBSTRATS
6. CALENDARI DE PLANTACIÓ
7. SUBMINISTRAMENT DEL MATERIAL VEGETAL
8. ASPECTES GENERALS DE JARDINERIA
9. NORMATIVA
   9.1 FASE CONSTRUCTIVA
   9.2 FASE DE MANTENIMENT

1. INTRODUCCIÓ

L'objecte d'aquest Projecte és el desenvolupament en fase de Projecte Executiu de la Plaça Javrezac a Sant Antoni de Vilamajor, en base a l'Estudi que es va fer, al juny del 2024, per part de la Diputació de Barcelona on després d'analitzar l'espai i les necessitats plantejades per l'Ajuntament. La remodelació suposa l'eliminació de l'arbrat d'alineació i de la vorera, i un canvi de de disseny de la plaça, situant la vegetació al centre i convertint-la en un lloc d'estada sense jocs infantils.

La reforma suposa canvi de paviments, enllumenat, vegetació, reg i mobiliari.

La superfície total és de 1.267 m^2.

La vegetació és la protagonista d'aquest projecte i la que ens ajuda a articular els diferents espais i circulacions dins la Plaça. En aquest annex es fa referència a les diverses plantacions que s'han de dur a terme: arbrat, arbustiva i herbàcia. També, als condicionants de plantació i material vegetal.

2. VEGETACIÓ

Per tal de fer la tria de les espècies que han de conformar el present espai s'ha tingut en compte els següents articles del Pla d'Ordenació Urbanística Municipal de Sant Antoni de Vilamajor.

Article 40. Desenvolupament

b) La tria d'espècies estarà sempre subjecte a aprovació municipal, i s'adaptarà a l'espai realment disponible per tal que els arbres puguin assolir la seva alçada, port i estructura natural, minimitzant les necessitats de poda per control de la forma o el volum.

Article 48. Condicions d'ordenació dels parcs i jardins urbans i dels jardins locals.

3.f) No es podran usar espècies invasores, sobretot les al·lòctones, en especial en els espais lliures l'objectiu principal dels quals sigui la conservació o recuperació d'un espai natural.

2.1 PLANTACIONS D'ARBRAT

Un dels elements més importants d'aquest projecte és la plantació del nou arbrat, amb un total de 23 exemplars nous i el trasplantament de dues oliveres multitronc existents, amb un representació de 9 espècies diferents, el que suposa un increment significatiu de la diversitat.

Es treballa amb espècies que puguin ser resistents a la sequera i a la calor, però també espècies que ofereixin uns beneficis ecosistèmics elevats, des del punt de vista de la capacitat d'intercepció de pluja i la seva cobertura per garantir una canòpia significativa, al voltant del 50% de la superfície total. També s'ha valorat la capacitat de ser pols atractius per a la fauna, com a refugi i aliment i oferir un atractiu paisatgístic. S'ha defugit de agrupacions monoespecífiques, com ens trobem actualment amb el lledoner, o que hi hagi una especies que predomini sobre la resta. S'ha buscat enriquir l'espai amb biodiversitat.

El port predominant amb el que treballa és el de capçada, si bé hi ha do espècies que es presenten en format multitronc, com es el cas de les oliveres existents, *Olea europaea*, que es trasplanten dins de la plaça i les sureres, *Quercus suber*. Aquest format permet donar un aspecte més semblant a un jardí.

Les especies i unitats d'arbrat es representa en la següent taula:

ARBRES CAPÇADA

ESPECIE	UNTATS	PERÍMETRE
Acer buergerianum	4	18/20
Gleditsia triacanthos "Skyline"	2	18/20
Morus alba "Fruitless"	3	18/20
Prunus serrulata Kwanzan	4	18/20
Quercus ilex	4	18/20
Zelkova serrata	1	18/20
Ziziphus jujuba	3	18/20

ARBRE MULTITRONC

ESPECIE	UNTATS	ALÇADA
Quercus suber	4	300/350
Olea europaea (existent)	2	EXISTENT

Les espècies triades mostren interès al llarg de l'any per la floració o el cromatisme de la fulla, així com se atraients de fauna, ja sigui pel pol·len o nèctar com per els fruit. Que produeix.

2.2 PLANTACIONS D'ARBUSTIVA I HERBÀCIA

Les plantacions d'arbustives i herbàcies es projecten amb l'objectiu de millorar la biodiversitat de la Plaça alhora que incrementen el seu valor paisatgístic.

Es treballa en cinc parterres de les següents dimensions:

PARTERRE 1	20,0
PARTERRE 2	80,4
PARTERRE 3	99,3
PARTERRE 4	30,3
PARTERRE 5	161,0
TOTAL	**391,0**

Les espècies triades responen als següents criteris:

- Especies autòctones o adaptades a condicions del medi.
- Especies de plantes atraients de fauna útil, ja sigui pel pol·len, el nèctar o pel fruit que produeixen.
- Especies amb interès per la floració, la fulla, forma o textura que ofereixen al conjunt.

Les plantacions es distribueixen al llarg dels cinc parterres, amb variacions d'espècies segons l'exposició.

QUADRE 1: Nombre de plantes per parterres i mida.

ESPECIE	CONTENIDOR	PARTERRE 1	PARTERRE 2	PARTERRE 3	PARTERRE 4	PARTERRE 5	TOTAL
		UNTATS	UNTATS	UNTATS	UNTATS	UNTATS	UNITATS
Achillea terracota	*C 1,3l*					39	39
Acanthus mollis	*C 2.5l*	8	31	29			68
Bergenia crassifolia	*C 2l*	27	41	29			97
Choisya Aztec Pearl	*C 10l*		8	7			15
Ceratostigma plumbaginoides	*C 2l*					96	96
Diclipteria suberecta	*C 3l*			17		29	46
Dianella tasmanica "Wyeena"	*C 2.5l*		11	9			20
Escallonia "Red Dream"	*C 5l*					32	32
Euphorbia x martinii	*C 3l*			9	29	15	53
Farfugium japonicum	*C 3l*	7	28	18			53
Gomphrena globosa "Fireworks	*C 1l*	6	29	21			56
Hemerocallis Easrliana	*C 1.3l*					59	59
Hypericum calycinum	*C 2l*	21	62	51			134
Iris japonica	*C 1.3l*				29	42	71
Liriope muscari "Big Blue"	*C 1.3l*		58	24			82
Muehlenbeckia complexa	*C 2l*					28	28
Nepeta racemosa "Walker's Low"	*C 2.5l*			46			46
Phlomis "Edward Bowles"	*C 3l*	3		21	7	34	65
Pittosporum tobira "Nanum"	*C 10l*					27	27
Raphiolepis x indica "Springtime"	*C 10l*	5	6	8			19
Salvia x jamensis	*C 3l*				17	27	44
Salvia nemerosa "Caradonna"	*C 3l*				9	50	59
Teucrium chamaedrys	*C 2.5l*				9		9
Teucrium hyrcanicum	*C 2l*	12	38	38		39	127
Tulbaghia violacea	*C 1.3l*					132	132
Verbena bonariensis	*C 1.3l*			20			20
TOTAL							**1497**

QUADRE 2: Mida de les plantes i època de floracions.

ARBUSTIVES I HERBÀCIES

ESPECIE	ALÇADA	AMPLADA	FLORACIÓ
			I II III IV V VI VII VIII IX X XI XII
Acanthus mollis	60/80	60/80	
Bergenia crassifolia	20/30	30/40	
Farfugium japonicum	50/60	50/60	
Gomphrena globosa "Fireworks	90/120	90/120	
Hypericum calycinum	20/30	30/40	
Phlomis "Edward Bowles"	60/100	60/100	
Raphiolepis x indica "Springtime"	100/150	100/150	
Teucrium hyrcanicum	90/100	70/80	

ESPECIE	ALÇADA	AMPLADA	FLORACIÓ
			I II III IV V VI VII VIII IX X XI XII
Acanthus mollis	60/80	60/80	
Bergenia crassifolia	20/30	30/40	
Choisya Aztec Pearl	125/150	100/125	
Dianella tasmanica "Wyeena"	80/90	80/90	
Farfugium japonicum	50/60	50/60	
Gomphrena globosa "Fireworks	90/120	90/120	
Hypericum calycinum	20/30	30/40	
Liriope muscari "Big Blue"	30/35	20/30	
Raphiolepis x indica "Springtime"	100/150	100/150	
Teucrium hyrcanicum	90/100	70/80	

ESPECIE	ALÇADA	AMPLADA	FLORACIÓ
			I II III IV V VI VII VIII IX X XI XII
Acanthus mollis	60/80	60/80	
Bergenia crassifolia	20/30	30/40	
Choisya Aztec Pearl	125/150	100/125	
Diclipteria suberecta	30/40	50/60	
Dianella tasmanica "Wyeena"	80/90	80/90	
Euphorbia x martinii	50/60	50/60	
Farfugium japonicum	50/60	50/60	
Gomphrena globosa "Fireworks	90/120	90/120	
Hypericum calycinum	20/30	30/40	
Liriope muscari "Big Blue"	30/35	20/30	
Nepeta racemosa "Walker's Low"	60/90	75/90	
Phlomis "Edward Bowles"	60/100	60/100	
Raphiolepis x indica "Springtime"	100/150	100/150	
Teucrium hyrcanicum	90/100	70/80	
Verbena bonariensis	100/110	70/80	

ESPECIE	ALÇADA	AMPLADA	FLORACIÓ
			I II III IV V VI VII VIII IX X XI XII
Euphorbia x martinii	50/60	50/60	
Iris japonica	40/50	40/50	
Phlomis "Edward Bowles"	60/100	60/100	
Salvia x jamensis	60/80	40/60	
Salvia nemerosa "Caradonna"	50/60	50/60	
Teucrium chamaedrys	25/30	30/40	

ESPECIE	ALÇADA	AMPLADA	FLORACIÓ
			I II III IV V VI VII VIII IX X XI XII
Achillea terracota	40/60	30/40	
Ceratostigma plumbaginoides	20/30	20/30	
Diclipteria suberecta	30/40	50/60	
Escallonia "Read Dream"	40/60	40/60	
Euphorbia x martinii	50/60	50/60	
Hemerocallis Earlianna	50/70	30/40	
Iris japonica	40/50	40/50	
Muehlenbeckia complexa	80/100	80/100	
Phlomis "Edward Bowles"	60/100	60/100	
Pittosporum tobira "Nanum"	60/80	80/100	
Salvia x jamensis	60/80	40/60	
Salvia nemerosa "Caradonna"	50/60	50/60	
Teucrium hyrcanicum	90/100	70/80	
Tulbaghia violacea	40/60	30/40	
Verbena bonariensis	100/110	70/80	

IMATGES 1: ARBRAT NOU



Acer buergerianum



Gleditsia triacanthos "Skyline"



Morus alba "Fruitless"



Prunus serrulata Kwanzan



Quercus ilex



Zelkova serrata



Ziziphus jujuba



Quercus suber

IMATGE 2: ARBUSTIVA I HERBÀCIA


Achillea terracota


Acanthus mollis


Bergenia crassifolia


Choisya Aztec Pearl


Ceratostigma plumbaginoides


Diclipteria suberecta


Dianella tasmanica "Wyeena"


Escallonia "Read Dream"


Euphorbia x martinii


Farfugium japonicum


Gomphrena globosa "Fireworks


Hemerocallis Easrliana


Hypericum calycinum


Iris japonica


Liriope muscari "Big Blue"


Muehlenbeckia complexa


Nepeta racemosa "Walker's Low"


Phlomis "Edward Bowles"


Pittosporum tobira "Nanum"


Raphiolepis x indica "Springtime"


Salvia x jamensis "Caradonna"


Salvia nemerosa


Teucrium chamaedrys


Teucrium hyrcanicum


Tulbaghia violacea



Verbena bonariensis

3. TREBALLS DE PLANTACIÓ

3.1 ARBRAT

El diàmetre del clot de plantació haurà de ser com a mínim de 1,5 vegades l'amplada del sistema radicular de l'arbre a arrel nua o del diàmetre del pa de terra. La profunditat del clot de plantació dependrà del sistema radicular o de l'alçada del pa de terra. El fons del clot de plantació s'ha de descompactar. Si el terreny es presenta molt compactat s'aconsella fer clots de plantació de forma angular o radial. Les parets del clot han d'estar soltes per evitar que esdevinguin un obstacle impermeable pel desenvolupament de les arrels.

Es col·locarà l'arbre en el centre del clot de plantació i es comprovarà el nivell del coll de l'arbre, de manera que després de la plantació el coll ha de quedar a uns centímetres per sobre del nivell del terreny que l'envolta.

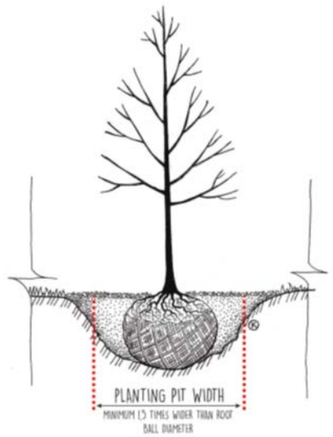

Mida mínima del clot de plantació




Ubicació del pa de terra en el clot de plantació

Si l'arbre es subministra a arrel nua s'hauran d'estendre uniformement i, de forma manual, les arrels.


En el cas que el subministrament es faci amb pa de terra, la part superior de la malla de fil ferro es retirarà o alliberarà suficientment per permetre el creixement de l'arbre. En aquest punt es col·locaran dos tutors per arbre. Els tutors seran de 8 cm de diàmetre i llargada 200 cm; de fusta tractada per exteriors.

Durant el procés de plantació es regarà el clot de plantació obert per tal de minimitzar la formació de bosses d'aire. Aquest reg ha de saturar uniformement el volum del sòl de tot el forat.

El clot s'omplirà per capes, mantenint l'arbre dret. En cada capa es compactarà lleugerament el material per evitar que quedin espais oberts sota i al voltant del sistema radicular. Les diferents capes s'omplirà amb les capes de cada estrat. Les capes inferiors amb la terra estreta de la part inferior i les superiors amb la capa de la part superior.

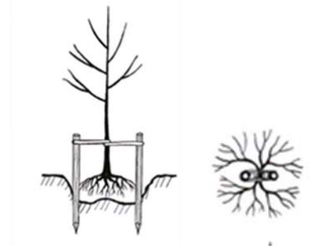

Sistema d'ancoratge mitjançant tutors

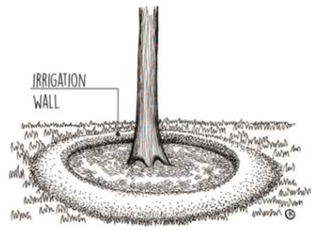

Olla per mantenir reg

Un cop feta la plantació es regarà en profunditat.

Un cop plantat s'han de fer les primeres setmanes aportacions de reg amb cuba, almenys les 4 primeres setmanes, però caldrà consultar a la DF.

3.2 PLANTA ARBUSTIVA

Es plantarà en massa, retirant el substrat excessivament compactat i llaurant l'espai de plantació. Es proporcionarà un nou substrat en tota una capa uniforme d'almenys 10 cm que es barrejarà amb el terreny existent. Les densitats i distàncies estan definides en els quadres d'amidaments i detalls. Varia segons desenvolupament i mida de la planta, però s'han triat mides compreses entre C-1L fins a C-25L per arbustives grans, tot i que la mida majoritària és de C-3L i C-2L.

3.3 TASQUES DE MANTENIMENT

Un cop realitzada la plantació és realitzaran els regs necessaris per garantir la implantació i supervivència de les plantacions. La freqüència d'inspecció i manteniment serà alta els tres primers mesos i dependrà de l'època de plantació. Veure annex manteniment.

4. PROTECCIÓ DE L'ARBRAT DURANT LES OBRES

Durant els treballs de construcció, els arbres són susceptibles de patir danys irreparables. L'obertura de rases, la compactació del terreny, la impermeabilització del sòl, són factors que cal preveure a l'hora de treballar al voltant dels arbres. És important, per tant, seguir les següents directrius de protecció dels arbres:

No compactar el terreny al voltant dels arbres. Cal evitar obrir rases a menys de 1m del coll dels arbres.

No s'abocaran productes tòxics ni restes de construcció al voltant dels arbres.

No es farà aplec de materials ni es col·locarà la caseta d'obra sota la projecció de la capçada.

No es podran utilitzar els arbres com a suport de tanques, senyals o instal·lacions elèctriques o similars.

En cas d'afectacions al sistema radicular, caldrà valorar una possible poda correctora de la capçada per a contrarestar l'eventual pèrdua d'arrels.

Si no existeix una tanca d'obra o separació entre els arbres i els vials principals de circulació de l'obra, caldrà protegir els arbres amb una tanca de fusta de 1,2-1,8 m d'alçada, a una distància de 2 m de la capçada (5 m en arbres columnars).

Pel que fa a l'arbrat existent que es conserva, abans de l'inici de les obres es protegiran mitjançant taulons de fusta que envoltin el tronc i, quan sigui possible, amb una tanca que rodegi la projecció de la capçada per evitar les compactacions i els treballs en la zona radicular més sensible. En les actuacions que s'hagin de realitzar inevitablement en aquesta zona caldrà que es descobreixin les arrels amb un sistema d'aire comprimit o bé amb mitjans manuals evitant malmetre-les.

A més a més, cada arbre de nova plantació portarà dos tutors de 8 x 200 cm, clavats al terreny i units entre si per una llata de la mateixa fusta.

5. CARACTERITZACIÓ DE LES TERRES I SUBSTRATS

El projecte proposa la utilització de terra vegetal adobada i garbellada per a jardineria, de categoria alta, exempta de patògens, contaminants i males herbes que es barrejarà al 50 % amb les terres existent, previ control de qualitat i proves de drenatge un cop emprades.

Es barreja la terra de jardineria per plantació amb el terreny existent i un percentatge del 15 % de graves granítiques. Cal fer un forat de plantació de 40 cm de fondària i barrejar un 50 % de terra extreta amb un 50 % de terra de jardineria, juntament amb la grava.

Sota l'espai de plantació de cada parterre s'omplirà amb una capa de graves de 15 cm de gruix de 20-25 mm de calibre per tal de garantir un bon drenatge del parterre, ja que estan projectats de forma còncava per acumular cert grau d'humitat i aigua en episodis de pluges.

Per a la plantació és important fer una clot al voltant de cada individu plantat, encara que les plantacions siguin en massa.

La terra subministrada a l'obra ha de ser, en general, de textura franc-sorrenca, amb un 3-5% de matèria orgànica, amb una conductivitat elèctrica inferior al 2 mmho/cm i complir la resta de característiques esmentades en el plec de condicions tècniques. Ha de drenar bé i no ha de fer cap tipus d'olor.

Les característiques que ha d'acreditar les terres de **nova aportació** amb les següents característiques i que es barrejarà amb l'existent.

COMPONENT	FUNCIÓ
COMPOST VEGETAL	Esmena orgànica húmica. Aportació de matèria orgànica i nutrients d'origen orgànic
SAULÓ	Sorra granítica Facilita el drenatge i aeració del sòl
TERRA NATURAL	Material Franc-sorrenc Afavoreix la capacitat de retenció d'aigua i de nutrients del sòl
ADOB MINERAL	Adob de fons (20-10-5+2 Mg) Aportació de nutrients

PARÀMETRE	UNITAT	VALOR
HUMITAT	%	15-20
MATÈRIA ORGÀNICA	% s.m.s	10-20
pH	-	7.0-8.0
CONDUCTIVITAT	mS/m	70-120
GRANULOMETRÍA	-	<10mm (95% de les partícules)

6. CALENDARI DE PLANTACIÓ

El calendari de plantació presentat a continuació s'hauria de tenir present de cara a l'execució del procés de plantació per tal d'optimitzar-ne els resultats al màxim.

FACTORS A CONSIDERAR			EPOCA DE PLANTACIÓ											
TIPOLOGIA	ORIGEN CLIMÀTIC (zona)	TIPUS DE PRESENTACIÓ	G	F	M	A	M	J	J	A	S	O	N	D
Arbrat	Temperat fred	Pa de terra												
		Conenidor												
	Càlid	Pa de terra												
		Conenidor												
Coníferes		Contenidor o pa de terra												

FACTORS A CONSIDERAR			EPOCA DE PLANTACIÓ											
TIPOLOGIA	TIPUS DE PRESENTACIÓ		G	F	M	A	M	J	J	A	S	O	N	D
Arbust	Contenidor													
Herbàcies	Contenidor													

Época preferent *Época complementària*

7. SUBMINISTRAMENT DEL MATERIAL VEGETAL

Les espècies presents en el llistat adjunt es troben disponibles comercialment en les presentacions i mides indicades.

Pel que fa a l'època de subministrament del material vegetal, a més a més de tenir en compte els calendaris de plantació adjunts, s'ha de tenir present l'època de disponibilitat d'algunes espècies. S'haurà de tenir present en el moment d'adjudicació de l'obra la verificació de la disponibilitat i/o possibilitat de cultiu per encàrrec de la vegetació prevista.

Tota la planta subministrada haurà de tenir una relació equilibrada entre els diferents paràmetres bàsics de qualitat del material vegetal. El desenvolupament de la part aèria ha de ser homogènia i estructurada segons les característiques de cada espècie i assolir les dimensions mínimes descrites en la caracterització de la vegetació.

El sistema radicular haurà de ser proporcional i equilibrat al desenvolupament de la part aèria i el pa d'arrels ha d'ocupar tot el volum de terra disponible al contenidor, de tal manera que en treure la planta del test el pa d'arrels surti sencer amb tota la terra del contenidor com un volum homogeni i compacte. Però no haurà de presentar massa colmatació d'arrels ni arrels circulars o espiralitzants.

En cap cas la planta pot mostrar signes de malformacions, cops, ferides, etc. tant al sistema radicular com a l'aeri. De la mateixa manera que el material vegetal no pot tenir presencia de qualsevol plaga o malaltia ni signes d'haver-la patit recentment.

8. ASPECTES GENERALS DE JARDINERIA

Per garantir l'estabilitat i protecció dels arbres de nova plantació, es preveu la col·locació de un sistema de dos tutors de fusta en cada arbre.

Tot el material vegetal s'ha de regar manualment i de forma obligatòria immediatament a la seva plantació. S'ha de garantir un mínim de 75 litres d'aigua per unitat d'arbre plantat i de 15 litres per a les arbustives.

L'empresa contractista ha de garantir el manteniment de tot el material vegetal plantat fins a la recepció definitiva de l'obra.

El promotor i la D.F. es reserven el dret de rebutjar qualsevol unitat de planta malmesa, mal plantada, o amb desperfectes originats per cops, ferides i d'altres desperfectes originats durant la fase d'obra i manteniment. No s'autoritzaran les plantacions, principalment les d'espècies arbustives sense tenir la xarxa de boques de reg i el sistema de reg en funcionament.

Per tal de garantir el subministrament d'arbres i arbustos amb la qualitat i dimensió adients, es considera de suma importància la realització dels marcatges i de les reserves de totes les unitats de plantes als vivers de producció, un cop formalitzada l'adjudicació a l'empresa contractista.

L'empresa adjudicatària de l'execució de les obres tindrà l'obligació de fer les visites pertinents als vivers de l'especialitat amb la propietat i/o el tècnic especialista en paisatgisme de la direcció d'obra, aquests tècnics hauran de validar i marcar els arbres als vivers proposats per l'empresa adjudicatària.

El manteniment previst durant els dos primer anys consisteix en mantenir el reg i unes podes tardanes – en cas de que sigui necessari-, però que haurà de ser especialment intens els primers sis mesos quan la planta fa l'establiment. Aquest sis mesos corren a càrreg del contractista.

Donat, que el projecte preveu, tant a nivell conceptual com a nivell econòmic, el manteniment de tots elements vegetals previstos al projecte durant el primer any, les baixes o marres, tant d'arbrat com d'arbustives seran responsabilitat i aniran a càrrec del contractista encarregat d'executar els treballs d'enjardinament.

9. NORMATIVA

9.1 FASE CONSTRUCTIVA

Normes Tecnològiques de Jardineria:

NTJ 07-F ARBUSTS

NTJ 07-G MATES I SUBARBUSTS

NTJ 07-H PLANTES HERBÀCIES PERENNES

NTJ 07-N GESPES I PRATS

NTJ 07-Z TRANSPORT, RECEPCIÓ I APLEGADA EN VIVER D'OBRA

NTJ 08 B- TREBALLS DE PLANTACIÓ

NTJ 08 G SEMBRA I IMPLANTACIÓ DE GESPES I PRATS

NTJ 04R-2 INSTAL·LACIONS DE SISTEMES DE REG: REGS LOCALITZATS, SUPERFICIALS I ENTERRATS.

NTJ 05-A ENCOIXINATS

NTJ 05 T- TIERRES DE JARDINERIA I RECEBOS

NTJ 07-A QUALITAT GENERAL DEL MATERIAL VEGETAL

NTJ 02A- APLEGADA DE TERRA VEGETAL D'OBRA

NTJ 04R-1 INSTAL·LACIONS DE SISTEMES DE REG: REGS AERIS PER ASPERSIÓ I DIFUSIÓ.

NTJ 01L- RECOMENACIONS DE PROJECTE D'INFRAESTRUCTURES DE REG

Plantación de árboles. Estándar Europeo de plantación de Árboles.

9.2 FASE DE MANTENIMENT

PLECS DE PRESCRIPCIONS TÈCNIQUES DE MANTENIMENT DELS ESPAIS VERDS. FUNDACIO DE NORMES TECNOLOGIQUE DE JARDINERIA.

NTJ 14A- ESPECIFICACIONS GENERALS DE MANTENIMENT

NTJ 14 D- MANTENIMENT PLANTES ARBUSTIVES

NTJ 14G- MANTENIMENT DE GESPES NO ESPORTIVES I PRATS

ANNEX 6 DIRECTRIUS DE MANTENIMENT

1. INTRODUCCIÓ
2. MANTENIMENT
   1.1 ESTABLIMENT DE LA PLANTA HERBÀCIA, TAPISSANT I ARBUSTIVA
   1.2 MANTENIMENT DE LA VEGETACIÓ PRIMER ANY
   1.3 MANTENIMENT DE LA VEGETACIÓ PRIMER ANY
3. GESTIÓ DEL REG
   1.4 FREQUENCIA I TEMPORITZACIÓ DE REG:
4. PRESSUPOST I FREQUENCIES DEL MANTENIMENT

1. INTRODUCCIÓ

L'objecte d'aquest Projecte és el desenvolupament en fase de Projecte Executiu de la Plaça Javrezac a Sant Antoni de Vilamajor, en base a l'Estudi que es va fer, al juny del 2024, per part de la Diputació de Barcelona on després d'analitzar l'espai i les necessitats plantejades per l'Ajuntament. La remodelació suposa l'eliminació de l'arbrat d'alineació i de la vorera, i un canvi de de disseny de la plaça, situant la vegetació al centre i convertint-la en un lloc d'estada sense jocs infantils.
La reforma suposa canvi de paviments, enllumenat, vegetació, reg i mobiliari.
La superfície total és de 1.267 m^2.

2. DIRECTRIUS GENERALS DE MANTENIMENT

Una de les claus per l'èxit de les intervencions que es proposen en el present projecte, és el correcte manteniment que ens asseguri plantacions sanes i ben desenvolupades. Per això, cal seguir unes directrius, en quant a tasques de jardineria i també establir uns regs adients.

La tipologia de les noves plantacions ens apropa més a establir un pla de manteniment que a la llarga ha de ser de baix manteniment.

El primer any, que és el d'implantació, serà necessària una freqüència més elevada, mentre que en els següents any, el manteniment serà menor i el consum d'aigua també.

Les podes seran necessàries per la formació de l'arbrat en els primers anys, no obstant, les masses denses d'arbustives es mantindran poc alterades per afavorir refugis de fauna i afavorir el seu desenvolupament natural.

El període de manteniment per part de la constructora és de mig any a comptar des de la recepció de l'obra, durant les quals s'han de mantenir en correcte estat les tanques de protecció de vegetació. Un cop finalitzat aquest període, es durà a terme el traspàs a la brigada municipal.

2.1. ESTABLIMENT DE LA PLANTA HERBÀCIA, TAPISSANT I ARBUSTIVA

És d'obligat compliment el tancament de les superfícies acabades d'implantar fins a la recepció d'obra, tal com s'estableix en l'annex d'estructures, amb una tanca cinegètica, que cal reposar si es fa malbé.
Es reposaran totes les falles dins del període de garantia de l'obra establert.

2.2. MANTENIMENT DE LA VEGETACIÓ PRIMER ANY

2.2.1. ARBRAT

- **Poda de formació:** només un cop l'any, a l'hivern, respectant el seu port natural. Es una tasca més freqüent els primers anys, que es redueix amb el pas dels anys.
- **Eliminació de rebrots i neteja d'escossells:** entrecavat en la zona d'escocell mantenint el clot de reg, almenys dos cops per any.
- **Reg:** Valorar la possible reducció del reg, de manera successiva, i fer regs profunds, abundants, i menys freqüents, per tal d'afavorir el creixement del sistema radicular. . Cal garantir un reg de 70 l/per arbre, cada cop que es fa un reg.
  La freqüència del reg serà més alta els mesos d'estiu i primavera i han de ser profunds però espaiats (cada 15 dies en establiment).
- **Adobat:** Si és necessari, es realitzarà un adobat amb adobs de lenta alliberació. Un cop establert l'arbre es pot desfer l'olla i aplicar un bon encoixinat, que caldrà mantenir-ho en condicions òptimes. Aquest manteniment s'acompanyarà amb els tractaments fitosanitaris que calguin.
- **Tutoratge:** El tutoratge ha d'estar en perfectes condicions fins assolir la seva funció i mantenir-se almenys durant dos anys.
- **Reposició de falles:** Es reposaran totes les falles dins del període de garantia de l'obra establert. Els arbres disposaran d'un any de garantia sigui qui sigui el responsable del manteniment. La constructora podrà vigilar i controlar que el manteniment realitzat per tercers és l'adient.
- **Control de malures:** Inspecció especialment en època de pluges de malures i plagues de les plantes, i tractament d'aquestes evitant la utilització de productes químics o reduint-los al mínim.

2.2.2. ARBUSTOS, HERBÀCIA I PLANTA TAPISSANT

- **Poda:** Estudiant l'època de floració i fructificació de cada espècie, en la mesura del possible, es podarà només un cop l'any a primavera o tardor, respectant el seu port natural.
- **Eliminació de rebrots de plantes invasores o adventícies:** Eliminar, el més ràpid possible, els rebrots de la vegetació catalogada com a invasora, o de comportament invasor o adventícies que poden créixer en el nostre cultiu. Aquestes espècies colonitzen

espais en els que es vol afavorir un altre tipus de vegetació. Aquesta tasca es més freqüent el primer any, però es va reduint considerablement a llarg de la implantació.

- **Reg:** Valorar la possible reducció del reg, de manera successiva, i fer regs profunds, abundants, i menys freqüents, per tal d'afavorir el creixement del sistema radicular. Freqüència igual a la planta herbàcia**.** Cal regar els arbustos fins que assoleixin un desenvolupament equilibrat. Els regs han de ser profunds i espaiats.
- **Control de malures:** Inspecció especialment en època de pluges de malures i plagues de les plantes, i tractament d'aquestes evitant la utilització de productes químics o reduint-los al mínim.

2.3. MANTENIMENT ANYS SUCCESIUS

2.3.1. ARBRAT

Els treballs de manteniment dels arbres dels jardins consisteixen fonamentalment en la poda, ja sigui de formació, de neteja o d'aixecament de capçada; i entrecavat d'escocells. Cal tenir especial cura en l'arbrat, que es la part de la infraestructura verda més important.

Per altra banda cal garantir que les capçades del nou arbrat no impliqui cap interferència amb l'enllumenat ni amb el pas, puntual, dels vehicles pesats, i per tant els arbres s'han de mantenir en forma tronco-cònica.

2.3.2. ARBUSTOS

Dos cops a l'any, a principis d'estiu i d'hivern, es procedeix a la poda de formació i manteniment dels arbustos, sempre intentant mantenir el port natural i només podar si es necessari. Entre finals d'hivern i principis de primavera.

En el cas del arbustos que poden actuar de refugi de fauna, s'haurà de tenir en compte les feines de manteniment atenent als cicles vitals de la fauna que acullen. Així doncs en el cas d'arbustos que ofereixen fruits durant l'hivern, les poden es realitzaran a finals d'aquesta estació. Si son arbustos que poden esdevenir refugi per la nidificació d'espècies, també es tindrà en compte alhora de planificar les tasques de manteniment.

2.3.3. ARBUSTOS BAIXOS, HERBÀCIES I ENTAPISSANTS

Realitzar feines de poda i pinçament, que s'acostumen a fer a l'hivern, a principis de primavera i finals d'estiu, però en realitat es un retall petit perquè es vol mantenir el port natural de la planta. La poda permet controlar el desenvolupament de la planta i donar-li la forma desitjada i el pinçament afavoreix l'aparició de més branques i, per tant, que la planta sigui més espessa. Als mesos de març i abril, s'ha de fer un entrecavat de la terra de la plantació, i es farà adobat i tractaments fitosanitaris necessaris.

Pel que fa a les espècies vivaces, poden tenir una durada de dos a tres anys i, per tant s'ha de tenir en compte la reposició a la tardor o primavera. En tots els casos cal preveure la reposició d'aquells exemplars que hagin patit baixes, per evitar buits i la degeneració del parterre.

Cal tenir en compte que hi haurà un seguit d'espècies que caldrà reposar en un període de 5 anys.

NOTA: Les freqüències de les tasques es detallen en el capítol 4, d'aquest annex.

3. GESTIÓ DEL REG

Els temps actuals i les espècies implantades, han de poder sobreviure a partir del segon any amb una reducció del temps de reg. Segons els criteris establerts en projecte, l'objectiu es reduir la quantitat d'aigua que s'aporta en almenys un 30% en un termini d'un any. Els regs han de ser més abundants però més espaiats en el temps, sobretot en les estacions de l'any plujoses. Cal una revisió freqüent del temps de reg així com la comprovació de fuites i d'emissors malmesos.

3.1. FREQUENCIA I TEMPORITZACIÓ DE REG

La freqüència de reg anirà disminuint a mida que passin els anys i la planta estigui desenvolupada. El millor moment per regar es quan fa menys calor, es a dir, a primera hora del matí o a última de la tarda.

Es preferible regar menys vegades però en profunditat, per tal que l'aigua arribi en fondària i les arrels es desenvolupin millor.

3.1.1. ARBRAT

El reg de l'arbrat es podrà tancar passat tres-quatre anys, podent-se activar només en estius molt secs. Es recomana un reg en profunditat en plantació i regar sempre després de fortes ventades.

Les freqüències recomanades i dosi són:

ANY DE PLANTACIÓ DE L' ARBRAT (1ER ANY)

	REG LOCALITZAT	DOSI (litres)	FREQUENCIA
PRIMAVERA	51'	75	3 dies/mes
ESTIU	51'	75	6 dies/mes
TARDOR	51'	75	1 dies/mes
HIVERN	51'	75	1 dies/mes

ANY 2-3-4 DE L'ARBRAT

	REG LOCALITZAT	DOSI (litres)	FREQUENCIA
PRIMAVERA	51'	75	2 dies/set
ESTIU	51'	75	3-4dies/set
TARDOR	51'	75	1 dies/set
HIVERN	51'	75	1 dies/set

3.1.2. PLANTA HERBÀCIA I ARBUSTIVA

ANY D'ESTABLIMENT ARBUSTIVA I HERBÀCIA (1ER ANY)

	REG LOCALITZAT	FREQÜÈNCIA
PRIMAVERA	23'	3 dies/mes
ESTIU	23'	6 dies/mes
TARDOR	23'	2 dies/set
HIVERN	23'	1 dies/set

ANYS DE MANTENIMENT ARBUSTIVA I HERBÀCIA (A PARTIR DE 2-3ER ANY)

	REG LOCALITZAT	FREQÜÈNCIA
PRIMAVERA	23'	2 dies/mes
ESTIU	23'	4 dies/mes
TARDOR	23'	2 dies/mes
HIVERN	23'	1 dies/mes

3.1.3. NETEJA DE MECANISMES

Cal una revisió i mensual del sistema, que consisteix en purgar les canonades si es necessari i la neteja d'arquetes.

4. PRESSUPOST I FREQUENCIES DEL MANTENIMENT

A continuació es detallen les freqüències per tasques i preu corresponent.

PRIMER ANY DE MANTENIMENT

ELEMENT VEGETAL	TASCA MANTENIMENT	OCT	NOV	DES	GEN	FEB	MAR	ABR	MAI	JUN	JUL	AGO	SET	FREQ. ANY	Preu €/m2 sup<500m2	Superficie m2 executat	Import Pem€
ARBUSTIVA I HERBÀCIA	Aportació d'adob mineral							1						1	0,50	382	191
	Aportació de terres o àrids (segons necessitats)													1	0,50	382	191
	Aportació d'encoixinament (segons necessitats)	1												1	0,40	382	153
	Neteja males herbes i flor seca*	1		1		1		1		1	1	1	1	8	0,70	382	2139
	Poda i pinçament	1						1						2	1,50	382	1146
	*varia en funció d'epoca d'establiment de la vegetació															TOTAL ARBUSTIVA I HERBACIA	3.820,00 €

ELEMENT VEGETAL	TASCA MANTENIMENT	OCT	NOV	DES	GEN	FEB	MAR	ABR	MAI	JUN	JUL	AGO	SET	FREQ. ANY	Preu € UT<10	UT executat	Import Pem€
ARBRE	Aportació d'adob mineral							1						1	3,50	27	41
	Realç i formació (arbrat de 1a, 2a i 3a)				1									1	17,00	27	216
	Entrecavat i neteja d'escocells							1				1		2	8,00	27	216
																TOTAL ARBRAT	472,50 €

TOTAL MANTENIMENT any 1	**4.292,50 €**

SEGON I TERCER ANY DE MANTENIMENT

ELEMENT VEGETAL	TASCA MANTENIMENT	OCT	NOV	DES	GEN	FEB	MAR	ABR	MAI	JUN	JUL	AGO	SET	FREQ. ANY	Preu €/m2 sup<500m2	Superficie m2 executat	Import Pem€
ARBUSTIVA I HERBÀCIA	Aportació d'adob mineral							1						1	0,50	382	191
	Aportació de terres o àrids (segons necessitats)													1	0,50	382	191
	Aportació d'encoixinament (segons necessitats)													0	0,40	382	0
	Neteja males herbes i flor seca	1						1		1	1			4	0,70	382	1070
	Poda i pinçament	1						1						2	0,90	382	688
																TOTAL ARBUSTIVA I HERBACIA	2.139,20 €

ELEMENT VEGETAL	TASCA MANTENIMENT	OCT	NOV	DES	GEN	FEB	MAR	ABR	MAI	JUN	JUL	AGO	SET	FREQ. ANY	Preu € UT<10	UT executat	Import Pem€
ARBRE	Aportació d'adob mineral							1						1	3,50	27	41
	Realç i formació (arbrat de 1a, 2a i 3a)				1									1	17,00	27	216
	Entrecavat i neteja d'escocells							1				1		2	8,00	27	216
																TOTAL ARBRAT	472,50 €

TOTAL MANTENIMENT any 2-3	**2.611,70 €**

ANNEX 7 REG I DRENATGE

1. INTRODUCCIÓ
2. XARXA DE REG
   2.1 XARXA PRIMÀRIA DE REG AUTOMÀTIC
   2.2 CONTROL DE REG
   2.3 XARXA SECUNDÀRIA DE REG
   2.4 REG LOCALITZAT
   2.5 DISSENY AGRONÒMIC DE LA XARXA REG
   2.6 DISSENY HIDRÀULIC XARXA DE REG
   2.7 SECTORITZACIÓ
   2.8 BOQUES DE REG
3. SISTEMA DE DRENATGE
4. NORMATIVA

FITXES TECNIQUES SISTEMA DE REG

FITXES TECNIQUES SISTEMA DE DRENATGE

1. INTRODUCCIÓ

L'objecte d'aquest Projecte és el desenvolupament en fase de Projecte Executiu de la Plaça Javrezac a Sant Antoni de Vilamajor, en base a l'Estudi que es va fer, al juny del 2024, per part de la Diputació de Barcelona on després d'analitzar l'espai i les necessitats plantejades per l'Ajuntament. La remodelació suposa l'eliminació de l'arbrat d'alineació i de la vorera, i un canvi de de disseny de la plaça, situant la vegetació al centre i convertint-la en un lloc d'estada sense jocs infantils.
La reforma suposa canvi de paviments, enllumenat, vegetació, reg i mobiliari.
La superfície total és de 1.267 m^2.

2. XARXA DE REG

La xarxa de reg proposta preveu l'ús d'aigua potable, a través de la connexió existent a la plaça. Es preveu una connexió amb canonada principal de 50 mm i amb derivació per a cada sector de reg localitzat de 40 mm en el cas dels parterres d'arbustives, i de 50mm per l'arbrat. Les boques de reg s'alimentaran amb canonada de 50 mm.

2.1 XARXA PRIMÀRIA DE REG AUTOMÀTIC

L'alimentació dels sectors es farà amb un tub de PEBD enterrat de secció de 50mm, de 10atm, alimentari, que tindrà vàlvules de tall per tal de sectoritzar la xarxa primària segons es detalla al plànol.

Tots els tubs d'aigua que passin en zones pavimentades de formigó o equivalent (paviments durs) hauran d'estar entubats amb tubs de polietilè corrugat de dimensions dues vegades més gran que el diàmetre interior del tub.

2.2 CONTROL DE REG

AUTOMATISMES

El control del reg es farà amb un programador de 6 sortides de 9v, tipus Hunter Node o similar situat dins el pericó de sectorització, situat en una de les arquetes. El programador tindrà sis sortides per els 5 sectors de reg, deixant un lliure.

Des del programador es distribuirà el cablejat per el control de les electrovàlvules.

Totes les electrovàlvules es trobaran instal·lades dins un pericó d'obra, ubicat al costat de l'existent de reg situat en la vorera sud est, en la sortida pel carrer Javrezac.
Les electrovàlvules de sectorització seran del model PGV de la casa Hunter o similar:

- 4 unitats d'electrovàlvules d'1 1/2" model PGV-151 o similar, per sectors d'arbustives
- 1 unitats d'electrovàlvula de 2'' model-201 o similar, per arbrat

Les electrovàlvules estan connectades amb triple by-pass amb aixetes de boles, tal com es veu en detall.

La connexió dels programadors amb les electrovàlvules es fa amb cable amb conductor de coure de 0.6/1KV de tensió assignada , amb designació RZ-1-K(AS) multipolar, de secció 6x2.5 mm2.

FILTRES I VÀLVULES

Davant de cada electrovàlvula de reg per degotadors, es posarà un filtre per evitar obturacions en els goters:

- Filtre de 1-1/2" de diàmetre, metàl·lic, amb element filtrant de malla de 300 micres, sense vàlvula de purga, roscat.
- Vàlvula reductora de pressió de diàmetre nominal 1''1/2'', de 25 bars de pressió màxima.

2.3 XARXA SECUNDÀRIA DE REG

La canonada d'alimentació dels sector es farà amb tub de PEBD enterrat de secció de 40mm de 10 atm, alimentari que sortirà de cada electrovàlvula, arribant a cadascuna de les graelles de reg del parterre i també per el sector de l'arbrat.

2.4 REG LOCALITZAT

REG LOCALITZAT DE PARTERRES

Els parterres i l'arbrat es reguen amb reg localitzat. La separació entre línies de reg serà de 40 cm. Les línies de goters formaran recorreguts lineals perpendiculars al pendent del terreny. La separació dels goters dins la canonada serà cada 30 cm.

- Canonada model PLD de Hunter o similar de fàcil instal·lació, amb goters antidescàrrega i autocompensants de pressió, que proporciona un cabal constat en tots els degotadors i autonetejables.

  Model:

  - PLD de 16 mm

  Característiques:

  - Pressió: 0.59 a 4.14 bar
  - Cabal: 2.3 l/h
  - Temperatura: Aigua: fins 38º

    Ambient: fins 52º
  - Filtratge necessari: 125 micres

- Vàlvula de desguàs al final de cada tram, col·locada dins una arqueta circular de plàstic individual.
- Vàlvula de descàrrega automàtica en els punts més alts dels parterres del talús.

REG LOCALITZAT DE L'ARBRAT

Els nous arbres es regaran en un sol sector independent per tal de poder establir una freqüència de reg diferent i, a la llarga, poder inutilitzar-lo.

Es recomana que formin una anella que almenys garanteixi una pluviometria de 75 l/h amb una doble anella.

SECTORITZADOR

El consum total del reg és de 7.595 l/h. Es sectoritza tenint en compte els següents criteris:

- Tipologia de vegetació: arbustiva, herbàcia i arbrat.
- Cabal de consum de sector, que no supera els 2.000 l/h.

El reg queda sectoritzat, tal com s'ha comentat a l'inici d'aquest apartat en 5 sectors situats en 1 arqueta de 120 x 60 cm i controlats per un programador. Aquest sectors són tots de reg localitzat, 4 per a parterres d'arbustives i herbàcies i 1 per a reg del nou arbrat.

2.5 DISSENY AGRONÒMIC DE LA XARXA REG

Les necessitats d'aigua dels conreus agrícoles i gespes ornamentals han estat establerts en laboratori i en estudis de camp, mesurant la pèrdua d'aigua per les plantes (Eto) i corregint aquesta segons el tipus de conreu (factor espècie o Ks). En les zones ornamentals i jardins s'estableixen dos correccions més: una segons la densitat de la plantació (Kd) i una altra segons el microclima esperat (Kmc).

La determinació dels coeficients per calcular les necessitats de reg (temps de reg necessari) dels jardins són els següents:

Factor espècie (Ks) En jardins amb barreja d'espècies de diferents necessitats cal considerar el valor de les més exigents.

	MINIM	MÀXIM
Molt Baix	0.0	0.1
Baix	0.1	0.3
Moderat	0.4	0.6
Elevat	0.7	0.9

Factor densitat (Kd) Depèn de les cobertes de vegetació existents.

	MINIM	MÀXIM	
Baix	0.5	0.9	Jardins joves amb vegetació dispersa
Moderat	1.0		Zones denses amb na sola espècie o bé una dominant
Elevat	1.1	1.4	Zones denses amb diferents espècies i extractes de vegetació

Tenint en compte que la vegetació es planta a terra en parterre amb diversitat d'espècies, es considerarà el valor elevat de 1.1.

Factor microclima (Kmo)

	MÍNIM	MÀXIM	
Baix	0.5	0.9	Zones en ombra o protegides del vent.
Moderat	1.0		Condicions de camp obert sense vent
Elevat	1.1	1.4	Zones fonts de calor, paviments o ventades

Per la situació de l'àmbit de projecte es consideren unes necessitats baixes(0.9) ja que la plantació es troba majoritàriament en cara Nord-Est.

Amb tot això i prenent una Eto de referència en el mes de major evapotranspiració (juliol) de 6.3mm, amb una uniformitat del sistema de reg triat del 100% i una pluviometria dels emissors seleccionats de 20mm, dona un temps màxim previst de reg en el moment de major demanda hídrica:

- Temps de reg dels sectors d'arbustiva (en minuts): 23 min
- Temps de reg dels sectors d'arbres (en minuts): 60 min

2.6 DISSENY HIDRÀULIC XARXA DE REG

Segons el cabal màxim que pot proporcionar el comptador previst, deixant un marge de seguretat sobre el cabal màxim subministrat pel comptador superior al 10% i en funció dels emissors de reg triats, s'ha sectoritzat el reg de la següent manera:

COMPTADOR	VALVULA	Emissor	vegetació	m3/h	temps reg (min)	Consum diari (m3)
1	1	Degotador	Arbust-herbàcia	1.88		
	2	Degotador	Arbust-herbàcia	1.81		
	3	Degotador	Arbust-herbàcia	1.56		
	4	Degotador	Arbust-herbàcia	1.92		
	5	Degotador	Arbrat	0.42		
	Total				Temps màxim reg (h)	**3.9**
					Consum màxim reg (m3/dia)	**2.49**

D'altra banda tenint en compte les velocitats màximes admeses en les canonades (1.5m/s en xarxa primària i 2m/s xarxa secundaria) es verifica que els diàmetres de canonada triats per a la instal·lació compleixin aquest requisit, així els cabals màxims que poden circular per les canonades son:

- PEBD 10 atm 50 mm - 10.0 m^3/h (xarxa secundària – 1.5 m/s)
- PEBD 10 atm 40mm - 4.0 m^3/h (xarxa secundària – 1.5 m/s)
- PEBD 10 atm 25mm - 2.0 m^3/h (ramals-– 2 m/s)

Les canonades seleccionades han estat les següents:

TIPUS	DIÀMETRE
0 - canonada primària	50
1 - canonada secundària	50 40
2 – Ramal tancament parterres	25

Per últim, s'estableix la pressió mínima necessària a l'inici en 4.3 bar, segons càlculs de pèrdua de carrega que s'adjunten en el sector més desfavorable i utilitzant les següents formules de càlcul.

Hazen – Williams (1903)

$$f = \frac{13.69 \cdot g}{c^{1.85} \cdot v^{0.15} \cdot D^{0.17}}$$

$$h_c = \frac{10.7}{c^{1.85} \cdot D^{4.87}} \cdot Q^{1.85} \cdot L$$

Càlcul de pèrdua de càrrega en sector més desfavorable és pel sector de l'arbrat- s5

TUBERIA	TRAMO	LONGITUD (m)	Q(l/s)	Dint (mm)	H(mca)	v (m/s)	F	N	hfs
PRIMÀRIA		5	2.7	40.8	0.24	2.07	0.47	5	0.11
SECUNDÀRIA		132	2.7	40.8	5.22	2.07	0.38	27	1.98
								mca	2.1
								bar	0.2

No hi ha pèrdua de càrrega per desnivell, ja que la plaça és plana.

Pèrdues de càrrega funcionament emissors	10	mca
Pèrdues de càrrega sector + desfavorable	2.1	mca
Desnivell canonades (+/-)	0	m
Pèrdues de càrrega accessoris	0,63	mca
Pèrdues de càrrega electrovàlvula	2	mca
Pèrdues de càrrega escomesa	1	mca
PRESSIÓ NECESSARIA INICI (bar)	**1.6 bar**	

Segons els càlculs efectuats de Pèrdua de Càrrega en el cas més desfavorable del sector 5, i degut al llarga distància entre inici i final del sector, considerem necessària una pressió d'escomesa de 2 bar per garantir correctament el reg fins al punt més desfavorable del reg.

2.7 SECTORITZACIÓ

ESPAI	SECTOR	SUPERFÍCIE (m^2)	DISTANCIA LINIES (m)	DISTÀNCIA GOTERS (m)	UNITATS GOTERS	CABAL UNITARI (l/h)	CABAL PARTERRE
ARBUSTIVA-HERBÀCIA	DEG-1	103	0,4	0,3	857	2,20	1886
ARBUSTIVA-HERBÀCIA	DEG-2	99	0,4	0,3	824	2,20	1813
ARBUSTIVA-HERBÀCIA	DEG-3	85	0,4	0,3	708	2,20	1557
ARBUSTIVA-HERBÀCIA	DEG-4	105	0,4	0,3	874	2,20	1923
	SECTOR		**Nº ARBRES**	**Nº GOTERS/ARBRE**	**Nº GOTERS**	**CABAL GOTER L/H**	**CABAL L/H**
ARBRAT	DEG-5		27	7	189	2,20	416

TOTAL CONSUM REG l/h	7595

CONSUM HÍDRIC

Superfície (m^2)	392	95
Tipus vegetació	Arbustiva	Arbres
Factor d'espècie (Ke)	0,4	0,4
Densitat de plantació	Alt	Mitjà
Factor de densitat (kd)	1,1	1
Microclima	Baix	Baix
Factor de microclima (km)	0,9	0,9
Textura sòl	Franco-argilosa	Franco-argilosa
Tipus de reg	Degoteig	Degoteig

Factor de reg	0,9	0,9
Control de reg	sí	sí
Consum anual (m^3)	89,2	19,59
Consum anual (l/m2 any)	227,56	206,22

DOSIS I FREQÜÈNCIA DE REG

TIPUS VEGETACIÓ	DOSIS REG (mm)	NÚMERO DE REGS											
		GEN	FEB	MAR	ABR	MAI	JUN	JUL	AGO	SET	OCT	NOV	DES	ANY
ARBUSTIVA	7,11	1	1		1	3	8	7	8	2			1	32
ARBRAT	7,11	1	1		1	2	7	7	7	2			1	29

2.8 BOQUES DE REG

La xarxa de boques de reg proposada està formada per un total de 2 boques de reg, distribuïdes de tal manera que entre elles no hi hagi una distància superior de 50m, per tal que es pugui garantir un reg manual amb mànegues de 25 m.

La xarxa de boques de reg està formada per canonades de PE de baixa densitat alimentaria, de 10 atm. El punt de connexió serà el de l'escomesa situada al carrer Javrezac (accés sud) i en la vorera davant de l'accés dels habitatges, on existeix una escomesa d'aigua potable.

Les boques de reg es podran fer servir per a fer regs de suport o en cas de que el reg per gotes presentes alguna averia.

3. SISTEMA DE DRENATGE

Les reixes de desguàs existents situades a la banda sud, es substitueix per una correguda de 6 m de longitud que quedarà enrasada a nivell pavimentat de la plaça.

Aquesta reixa correguda és de fundació, practicable, de 30 cm d'amplada i es connecta en els dos extrems als dos pous existents (POU 182 I POU 203) segons s'indica en annex 2 de serveis existents.

S'adjunta en les fitxes tècniques el model de reixa proposat, model D-3AV, de Fundició Fàbregas o similar.

4. NORMATIVA

NORMES TECNOGIQUES DE JARDINERIA.

NTJ C 01I	Recomanacions de projecte d'infraestructures de reg
NTJ 04R P1	Instal·lacions de sistemes de reg. Regs Aeris per aspersió i per difusió
NTJ 04R P2	Instal·lacions de sistemes de reg. Regs localitzats superficial i enterrat
NTJ 04S	Sistemes de control i gestió d'instal·lacions de reg

FITXES TECNIQUES SISTEMA DE REG

KITS DE CONTROL DE ZONA DE GOTEO

APLICACIÓN
Microrriego Residencial/Comercial

LOS KITS DE CONTROL DE GOTEO INCLUYEN UNA VÁLVULA, UN FILTRO Y UN REGULADOR DE PRESIÓN PARA UN CONTROL TOTAL.

CARACTERÍSTICAS

- Montado en fábrica y verificado
- Componentes de alta calidad (pantalla filtro SS, tapón de descarga estándar, tapa del regulador de línea)
- Sistema de limpieza de la malla del diafragma Filter Sentry™ en los kits ICZ
- Amplio rango de caudales para cubrir la mayoría de instalaciones de microrriego

ESPECIFICACIONES DE FUNCIONAMIENTO

ACZ-075:
- Regulación de presión: de 1,7 a 2,8 bar; de 170 a 280 kPa
- Caudal: 1,9 a 56 l/min
- Presión de funcionamiento: de 1,4 a 8 bar; de 140 a 800 kPa
- Temperatura de funcionamiento: hasta 66°C
- Filtro de acero inoxidable de 150 micras

PCZ-101:
- Regulación de presión: de 1,7 a 2,8 bar; de 170 a 280 kPa
- Caudal: de 1,9 a 56 l/min
- Presión de funcionamiento: de 1,4 a 8 bar; de 140 a 800 kPa
- Temperatura de funcionamiento: hasta 66°C
- Filtro de acero inoxidable de 150 micras
- Disponible con roscas BSP (entrada BSP 1" x salida de ¾")

ICZ-101:
- Regulación de presión: de 1,7 a 2,8 bar; de 170 a 280
- Caudal: de 2,5 a 75 l/min
- Presión de funcionamiento: de 1,4 a 8 bar;de 140 a 800 kPa
- Temperatura de funcionamiento: hasta 66°C
- Filtro acero inoxidable de 150 micras

ICZ-151:
- Regulación de presión: 2,8 bar; 280 kPa
- Caudal: de 75 a 227 l/min
- Presión de funcionamiento: de 1,4 a 8 bar; de 140 a 800 kPa
- Temperatura de funcionamiento: hasta 66°C
- Filtro acero inoxidable de 120 micras

ESPECIFICACIONES DE FUNCIONAMIENTO DEL SOLENOIDE


Solenoide resistente: 24 VCA, 370 mA corriente de irrupción, 190 mA corriente de mantenimiento, 60 ciclos; 475 mA corriente de irrupción, 230 mA corriente de mantenimiento, 50 ciclos

OPCIONES INSTALADAS DE FÁBRICA

regulador de 1,7 a 2,8 bares (ACZ-075, PCZ-101, ICZ-101)

OPCIONES INSTALADAS POR EL USUARIO

Identificación de agua reciclada para ACZ-075 y PCZ-101 (Ref 269205)
Identificación de agua reciclada para ICZ-101 (Ref. 561205)

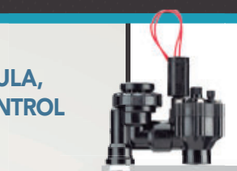

ACZ-075: 36 cm (altura) x 28 cm (longitud) x 7,5 cm (anchura) entrada de 19 mm x salida de 19 mm



PCZ-101: 15 cm (altura) x 33 cm (anchura) x 7,5 cm (profundidad) entrada de 25 mm x salida de 19 mm



ICZ-101: 15 cm (altura) x 33 cm (anchura) x 7,5 cm (profundidad) entrada de 25 mm x salida de 25 mm



ICZ-151: 30,5 cm (altura) x 56 cm (anchura) x 30,5 cm (profundidad) entrada de 32 mm x salida de 25 mm

COMOESPECIFICAR

www.hunterindustries.com/DRIPKITS

MODELOS	ENTRADA/ SALIDA	OPCIONES
ACZ-075 = Válvula PGV-ASV de 19 mm (¾") con sistema de filtro HY075 de 19 mm (¾")	B = Roscas BSP	25 = regulador de 1,7 bares (25 kPa) (excepto ICZ-151) 40 = regulador de 2,8 bares (40 kPa)
PCZ-101 = Válvula en línea PGV de 25 mm (1") con sistema de filtro HY100 de 25 mm (1")		
ICZ-101 = Válvula en línea ICV de 25 mm (1") con sistema de filtro HY100 de 25 mm (1")		
ICZ-151 = Válvula en línea de ICV de 32 mm (1½") con sistema de filtro HY100 de 25 mm (1")		



HY100

EJEMPLOS


ACZ-075 - 25	Válvula PGV-ASV de 19 mm (¾") con sistema de filtro de ¾" HY075 y regulador de 1,7 bar (25 PSI)
PCZ-101 - 25	Válvula PGV en línea de 25 mm (1") con sistema de filtro HY100 de 1" y regulador de 1,7 bar (25 PSI)
ICZ-101 - 40	Válvula ICV en línea de 25 mm (1") con sistema de filtro HY100 de 1" y regulador de 2,8 bar (40 PSI)

Tablas adicionales en página 118

GOTEO / MICRO

GOTEO / MICRO

DISEÑO

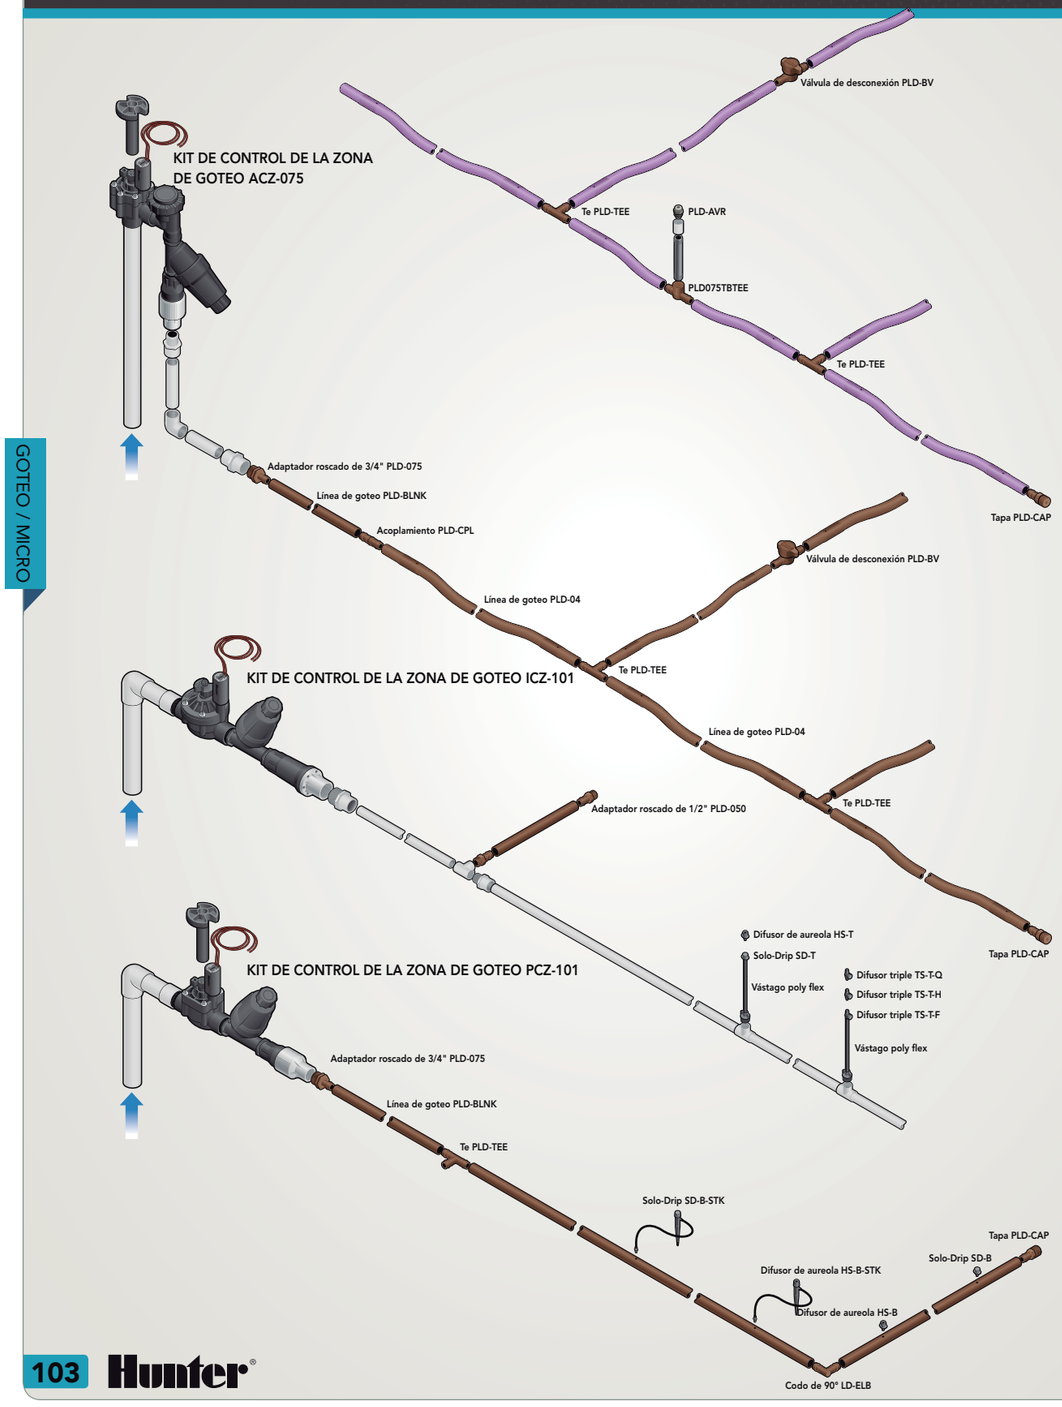

VÁLVULA ANTISIFÓN

JB-J2-011

La válvula de aire o antisifón de Netafim® es un dispositivo pensado para controlar la presencia de aire dentro de los bloques de riego por goteo que permite la evacuación de aire al inicio de cada riego y se cierra hidráulicamente cuando se presuriza la cámara. Una vez se cierra el paso de agua, la válvula se abre y permite la entrada de aire dentro de los laterales de riego, evitando el efecto de succión en los goteros. Está especialmente indicada en sectores de riego por goteo subterráneo. Su instalación alarga la vida útil de los sistemas.

- De estructura compacta, simple y confiable.
- Resistente a productos químicos no concentrados y fertilizantes.
- Resistente a la radiación UV.
- No es sensible a la mala calidad del agua.




MODO DE FUNCIONAMIENTO

- La válvula está abierta al inicio del riego.
- Durante el llenado del sistema el aire sale en gran cantidad por la válvula.
- El cierre se realiza cuando el agua presuriza la cámara y cierra el paso de aire y agua.


DATOS TÉCNICOS

- Presión de cierre: 0,5 bar.
- Presión máxima: 4 bar.
- Capacidad de succión: 1,7 l/s.
- Materiales: Nylor reforzado, PP y E.P.D.M.
- Conexiones: 1/2” Rosca macho.

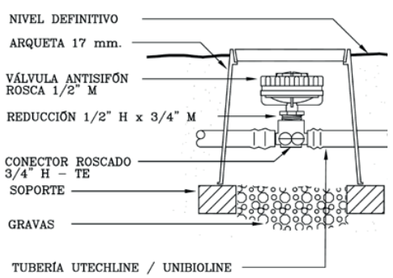

RECOMENDACIONES DE INSTALACIÓN

- Instalar las válvulas de aire en el punto mas elevado del sector de riego.
- Si el bloque de riego es llano, se puede instalar la válvula antisifón justo después de la electroválvula.
- Los laterales de riego deben estar interconectados desde el punto donde se instala la válvula antisifón.
- Instalar las válvulas en arquetas circulares con un lecho de grava en la base.

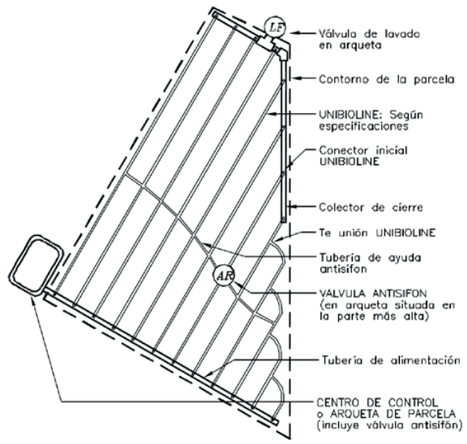

Barcelona: +34 935 737 422 · **Madrid:** +34 916 746 050 · **Málaga:** +34 952 244 624 · **Murcia:** +34 968 898 002 · **Sevilla:** +34 955 981 990 · **Valencia:** +34 961 667 013 · **Portugal:** +351 243 329 097 · **Marruecos:** +212 522 862 258

Fabricado por:

V. OCT22

Las especificaciones técnicas descritas y el contenido del presente documento son válidos en su fecha de emisión. Riegos Iberia Regaber, S.A. se reserva el derecho a modificar las características técnicas de los productos y a realizar cambios en la información contenida en este documento. Para solicitar información adicional, contacte con nosotros: www.regaber.com/contacto

VÁLVULAS DE LAVADO AUTOMÁTICAS

JB-J2-011

Las válvulas de lavado automáticas eliminan automáticamente la suciedad en las líneas de gotero desde el inicio del ciclo de riego.

Las válvulas de lavado trabajan según el sistema normalmente abierto: comienzan a limpiar cuando las líneas no están presurizadas. Permiten la limpieza de la suciedad de las líneas hasta alcanzar la presión de riego. El sistema ayuda a prolongar la vida del gotero evitando obstrucciones y manteniendo un riego uniforme en toda la línea.

CARACTERÍSTICAS TÉCNICAS

- Membrana de control de la válvula.
- Normalmente abierta.
- Presión de cierre: 0,3 bar.
- Materiales:
  - **Membrana**: Silicona.
  - **Junta**: EPDM.
  - **Tuerca**: PP.
  - **Cuerpo**: PP o Acetal.

VÁLVULA DE LAVADO PARA PARED DELGADA



Diámetro Nominal	Grosor de pared	Diametro Interno (mm)
16	4 - 45 (0,1 - 1,1)	16,0 (0,630)
22	6 - 25 (0,15 - 0,63)	22,0 (0,875)
25	6 - 25 (0,15 - 0,63)	25,0 (0,990)
Presión Máxima Recomendada	4 bar	



CONEXIÓN DENTADA



Diámetro Nominal	16
	20
Presión Máxima Recomendada	6 bar

VÁLVULA ROSCA HEMBRA



Diámetro Nominal	3/4” BSPT
Presión Máxima Recomendada	10 bar

VÁLVULA ROSCA MACHO



Diámetro Nominal	3/4” BSPT
Presión Máxima Recomendada	10 bar

CONEXIÓN NUT LOCK



Diámetro Nominal	16
	20
Presión Máxima Recomendada	10 bar

Barcelona: +34 935 737 422 · **Madrid:** +34 916 746 050 · **Málaga:** +34 952 244 624 · **Murcia:** +34 968 898 002 · **Sevilla:** +34 955 981 990 · **Valencia:** +34 961 667 013 · **Portugal:** +351 243 329 097 · **Marruecos:** +212 522 862 258

V. JUL2019

Las especificaciones técnicas descritas y el contenido del presente documento son válidos en su fecha de emisión. Riegos Iberia Regaber, S.A. se reserva el derecho a modificar las características técnicas de los productos y a realizar cambios en la información contenida en este documento. Para solicitar información adicional, contacte con nosotros: www.regaber.com/contacto

PGV

Conexión: **1" (25 mm), 1½" (40 mm), 2" (50 mm)**
Caudal: **0,05 a 9 m³/hr**
Caudal: **0,7 a 150 l/min**

CARACTERÍSTICAS

- Conexión rosca: 1" (25 mm), 1½" (40 mm) y 2" (50 mm)
- La purga manual interna y externa permite una activación rápida y sencilla a "nivel de la válvula"
- Diseño durable con tornillos para una máxima resistencia
- Diseño de junta de diafragma con doble reborde para un rendimiento superior sin pérdidas
- Los solenoide latch CC admiten los programadores Hunter con pilas
- Los tornillos cautivos de la tapa permiten un mantenimiento de la válvula sin problemas
- La posibilidad de caudal bajo permite utilizar los productos de riego localizado de Hunter
- Solenoide encapsulado de 24 V CA con émbolo cautivo para un mantenimiento sin problemas
- Temperatura máxima: 66 °C
- Período de garantía: 2 años
- ▸ Regulador de caudal
- ▸ Maneta de identificación de agua reciclada
- ▸ Compatible con Accu-Sync™

ESPECIFICACIONES DE FUNCIONAMIENTO

- Caudal:
  - PGV-100: de 0,05 a 9 m³/hr de 0,7 a 150 l/min
  - PGV-101: de 0,05 a 9 m³/hr de 0,7 a 150 l/min
  - PGV-151: de 5 a 27 m³/hr de 75 a 450 l/min
  - PGV-201: de 5 a 34 m³/hr de 75 a 570 l/min
- Intervalo de presión recomendado: de 1,5 a 10 bar; de 150 a 1.000 kPa

ESPECIFICACIONES DEL SOLENOIDE

- Solenoide de 24 VAC
  - 350 mA en arranque, 190mA en mantenimiento, 60 HZ
  - 370 mA en arranque, 210mA en mantenimiento, 50 HZ

OPCIONES INSTALADAS DE FÁBRICA

- Válvula sin solenoide
- Solenoide latch CC

OPCIONES INSTALADAS POR EL USUARIO

- Tapa conducto solenoide (P/N 464322)
- Solenoide latch CC (P/N 458200)
- Regulador de presión Accu-Sync
- Maneta identificativa de agua reciclada para los modelos PGV-101 (P/N 269205) y PGV-151/201 (P/N 607105)

▸ = *Descripciones detalladas de funciones avanzadas en la página 73*



PGV-100G
Conexión: 1" (25 mm)
Altura: 13 cm
Longitud: 11 cm
Anchura: 6 cm



PGV-101G
Conexión: 1" (25 mm)
Altura: 13 cm
Longitud: 11 cm
Anchura: 6 cm



PGV-151
Conexión: 1½" (40 mm)
Altura: 19 cm
Longitud: 14,5 cm
Anchura: 11 cm



PGV-201
Conexión: 2" (50 mm)
Altura: 20 cm
Longitud: 17 cm
Anchura: 13 cm

PGV – ESPECIFICACIONES: ORDEN 1 + 2 + 3 + 4

1 Modelo	2 Entrada/Salida	3 Opciones (Instalado De Fábrica)	4 Opciones (Instalado Por El Usuario)
PGV-100G = Válvula en línea de 1" (25 mm) sin control de caudal **PGV-101G** = Válvula en línea de 1" (25 mm) con control de caudal **PGV-100A** = Válvula en ángulo de 1" (25 mm) sin control de caudal **PGV-101A** = Válvula en ángulo de 1" (25 mm) con control de caudal **PGV-151** = Válvula en línea/ángulo de 40 mm (1 ½" BSP) con control de caudal **PGV-201** = Válvula en línea/ángulo de 50 mm (2" BSP) con control de caudal	**(en blanco)** = NPT hembra **S** = liso x liso *(excepto PGV-151 y PGV-201)* **B** = Roscas BSP	**(en blanco)** = Sin opción **DC** = Solenoide tipo "latch" DC **LS** = Válvula sin solenoide	**(en blanco)** = Sin opción **R** = Maneta de identificación de agua reciclada (excepto PGV-100) **DC** = Solenoide tipo "latch" DC **CC** = Tapa de conductos del solenoide **AS-ADJ** = Regulador de presión ajustable Accu-Sync **AS-xx*** = Accu-Sync Regulador de presión **xx*** Indicar el modelo de Accu-Sync elegido: **20*** = *1,4 bar*, **30*** = *2,1 bar*, **40*** = *2,8 bar* **50*** = *3,5 bar*, **70*** = *4,8 bar*
PGV-100 = Válvula en línea de 1" (25 mm) sin control de caudal **PGV-101** = Válvula en línea de 1" (25 mm) con control de caudal	**MM** = Macho x macho (NPT) **MMB** = Male x male (BSP)		

Ejemplos:
PGV-101G - B - DC = Válvula en línea de 1" (25 mm) con control de caudal y solenoide tipo "latch" DC
PGV-151 - B - AS = Válvula en línea/ángulo de 1½" (40 mm) con control de caudal, roscas BSP x 1" barb, y regulador de presión Accu-Sync™

PGV, PÉRDIDA DE PRESIÓN EN BAR

Caudal m³/hr	1" En línea	1½" En línea	1½" En ángulo	2" En línea	2" En ángulo
0,3	0,1				
1,0	0,1				
2,5	0,1				
3,5	0,2				
4,5	0,2	0,2	0,2	0,1	0,1
7,0	0,4	0,2	0,2	0,1	0,1
8,0	1,0	0,2	0,2	0,1	0,1
9,0	1,0	0,2	0,2	0,1	0,1
11,0		0,3	0,2	0,1	0,1
13,5		0,3	0,3	0,1	0,1
18,0		0,4	0,4	0,2	0,1
22,5		0,6	0,5	0,3	0,2
27,0		0,8	0,8	0,4	0,3
30,5				0,6	0,5
34,0				0,7	0,6

PGV, PÉRDIDA DE PRESIÓN EN kPa

Caudal l/min	1" En línea	1½" En línea	1½" En ángulo	2" En línea	2" En ángulo
4	8				
20	9,5				
40	13				
55	11				
75	22	20	22	4	9
95	31	20	21	5,5	9
115	62	21	21	7,5	9,5
135	112	22	21	9	10
150	136	25	23	12	11
200		27	24	14	12
325		47	41	26	19
400		65	59	33	24
500		96	92	43	32
625				56	45
775				74	64

RIEGO RESIDENCIAL Y COMERCIAL
Built on Innovation



01 **Versátil:** Los modelos van de 1 a 6 estaciones con una amplia gama de características

02 **Impermeable:** El NODE puede funcionar sumergido en hasta 3,5 metros de agua

03 **Opción de energía solar:** Instale el kit de panel solar para lograr el funcionamiento libre de mantenimiento

NODE CON OPCIÓN DE PANEL SOLAR

Control, fiable operado por pilas sin la necesidad de una conexión eléctrica

Para instalaciones aisladas o áreas con restricciones eléctricas, o para necesidades especiales de zonas de goteo, el NODE Hunter es la solución inteligente y de confianza. El NODE se instala en una válvula solenoide de forma fácil y rápida, sin tornillos, taladros,, ni cables adicionales. La construcción sólida y el exterior impermeable de la unidad garantizan su resistencia a las condiciones severas de una arqueta de electroválvulas. Una vez instalado en la arqueta, el NODE funciona con una o dos pilas de 9V, las cuales brindan alimentación estándar o prolongada a lo largo de la temporada. Además de la fiabilidad excepcional, el NODE cuenta con una pantalla LCD fácil de programar, la capacidad de controlar una válvula maestra, y usa la programación estándar de los programadores Hunter, con tres programas y cuatro horas de arranque por programa. La variedad de opciones de programación y su resistente fiabilidad convierten al NODE en un programador de riego compacto pero potente, con la flexibilidad añadida de alimentación con pilas.

El kit de panel solar (SPNODE) opcional del NODE elimina la necesidad de pilas, y ofrece operación libre de mantenimiento al aprovechar la energía solar. Una vez conectado, el panel solar suministra el 100% de la energía del programador, y elimina la necesidad de usar pilas alcalinas. Estas innovaciones ecológicas evitan daños al medio ambiente y permiten el funcionamiento del programador sin necesidad de mantenimiento.

Para obtener más información, visite hunterindustries.com.au/NODE para obtener información más detallada.

CARACTERÍSTICAS Y ESPECIFICACIONES DEL NODE Y EL KIT DE PANEL SOLAR

Funciones

- Alimentado por pilas con indicador de carga de la pila
- Tipo: Fijo
- Número de estaciones: 1, 2, 4, 6
- Caja: Carcasa impermeable para interiores/exteriores
- Programas independientes: 3
- Horas de arranque por programa: 4
- Tiempo de riego máximo por estación: 6 h
- Ajuste estacional global
- Funcionamiento de válvula maestra (disponible en modelos de 2, 4 y 6 estaciones)
- El kit de panel solar ofrece funcionamiento libre de mantenimiento
- La memoria Easy Retrieve™ guarda y restaura programas
- Apagado programable por hasta 99 días
- Ciclo manual
- Anulación del sensor de lluvia
- Período de garantía: 2 años

Especificaciones

- Funciona solamente con solenoides tipo “latch” de CC (P/N 458200)
- Bomba/válvula maestra (modelos multiestación)
- Entradas para sensor alámbrico: 1
- Fuente de alimentación: Pila de 9 voltios (hasta dos) o panel solar con celda de carga
- IP68, CE, FCC, C-tick

Modelo



NODE-100
Diámetro: 8,9 cm
Altura: 6,4 cm



NODE-100-LS
NODE-200
NODE-400
NODE-600
Diámetro: 8,9 cm
Altura: 6,4 cm



NODE-100-VALVE (roscas NPT)
NODE-100-VALVE-B (roscas BSP)
Diámetro: 8,9 cm
Altura: 6,4 cm



SPNODE (Kit de panel solar)
Altura: 8,3 cm
Ancho: 7,6 cm
Profundidad: 1,6 cm

NODE	
Modelo	**Descripción**
NODE-100	Programador de una estación (incluye el solenoide de tipo “latch” CC)
NODE-100-LS	Programador de una estación (el solenoide de tipo “latch” CC se vende por separado)
NODE-200	Programador de dos estaciones (el solenoide de tipo “latch” CC se vende por separado)
NODE-400	Programador de cuatro estaciones (el solenoide de tipo “latch” CC se vende por separado)
NODE-600	Programador de seis estaciones (el solenoide de tipo “latch” CC se vende por separado)
NODE-100-VALVE	Programador de una estación con válvula PGV-101G y solenoide de tipo “latch” CC (roscas NPT)
NODE-100-VALVE-B	Programador de una estación con válvula PGV-101G-B y solenoide de tipo “latch” CC (roscas BSP)

DISTANCIA MÁXIMA DE CABLEADO	
Sección del cable	**Distancia máxima (m)**
1 mm	30

OPCIONES *(especificar por separado)*	
Opciones*	**Descripción**
458200	Solenoide de tipo “latch” CC
SPNODE	Kit de panel solar NODE

Notas:
* Especificar por separado

Sitio web hunterindustries.com.au | **Atención al cliente** +1 760-752-6037 | **Servicio técnico** +1 760-591-7383

Lo que más nos motiva es contribuir al éxito de nuestros clientes. Aunque nuestra pasión por la innovación y la ingeniería está presente en todo lo que hacemos, es nuestro compromiso ofrecerle una asistencia excepcional lo que lo anime a seguir formando parte de la familia de clientes de Hunter en los próximos años.

Gregory R. Hunter, CEO de Hunter Industries

© 2018 Hunter Industries Incorporated INT-946 C 11/18


FITXES TECNIQUES SISTEMA DE DRENATGE


D-3AV


Reja y marco imbornal abatible tipo IMPU, de fundición dúctil.


Revision: 01 - 01/12/2020




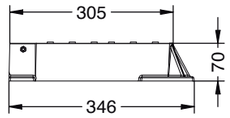

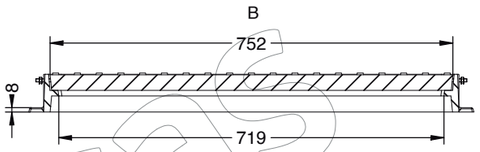

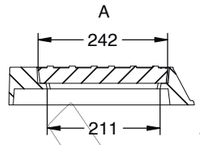

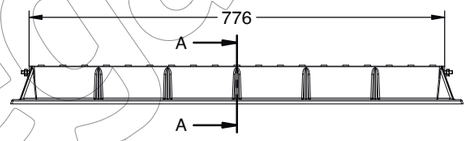

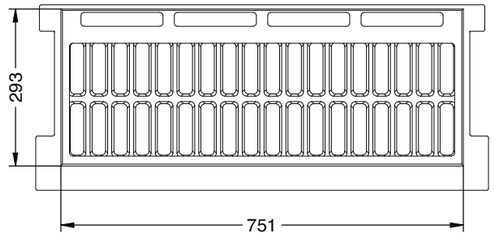

Fundición Dúctil Fábregas S.A.U.
grupfabregas.com

D-3AV

Reja y marco imbornal abatible tipo IMPU, de fundición dúctil.

Revision: 01 - 01/12/2020



-ES-

Descripción: Reja y marco imbornal abatible tipo IMPU con marco alto.

Material: Fundición Dúctil EN-GJS-500-7.

Acabado: Pintado negro asfáltico.

Norma: EN 124-2.
Clase: C-250.

Embalaje: Paletizado y plastificado.

Capacidad de absorción: 1002,64 cm^2.

-CA-

Descripció: Reixa i marc embornal abatible tipus IMPU amb marc alt.

Material: Fosa Dúctil EN-GJS-500-7.

Acabat: Pintat negre asfàltic.

Norma: EN 124-2.
Classe: C-250.

Embalatge: Paletitzat i plastificat.

Capacitat d'absorció: 1002,64 cm^2.

-EN-

Description: Grille and folding scupper frame type IMPU with high frame.

Material: Ductile Iron EN-GJS-500-7.

Paint finish: Asphalt black painted.

Standard: EN 124-2.
Class: C-250.

Packaging: Palletized and laminated.

Capacidad de absorción: 1002,64 cm^2.

-FR-

Description: Grille et châssis pliant type IMPU avec châssis haut.

Matériau: Fonte ductile EN-GJS-500-7.

Finition: Peinture noire asphalte.

Norme: EN 124-2.
Classe: C-250.

Emballage: Palettisé et laminé.

Capacité d'absorption: 1002,64 cm^2.

-PT-

Descrição: Grelha e moldura dobrável tipo IMPU com moldura alta.

Material: Ferro dúctil EN-GJS-500-7.

Acabamento: Asfalto pintado de preto.

Padrão: EN 124-2.
Classe: C-250.

Embalagem: Paletizada e laminada.

Capacidade de absorção: 1002,64 cm^2.

Fundición Dúctil Fábregas S.A.U.
grupfabregas.com

ANNEX 9 ENLLUMENAT

MEMÒRIA TÈCNICA D'IL·LUMINACIÓ EXTERIOR

PLAÇA JAVREZAC A SANT ANTONI DE VILAMAJOR



ACTIVITAT: **ENLLUMENAT EXTERIOR**

LOCALITAT: **SANT ANTONI DE VILAMAJOR**

Març de 2025

ÍNDEX

1. MEMÒRIA 3
   - 1.1 ANTECEDENTS 3
   - 1.2 OBJECTE 3
   - 1.3 DADES DEL TITULAR 3
   - 1.4 EQUIP REDACTOR 3
   - 1.5 NORMATIVA APLICABLE 4
   - 1.6 UBICACIÓ 4
   - 1.7 DESCRIPCIÓ DE LA INSTAL·LACIÓ ACTUAL 4
   - 1.8 MATERIAL PROPOSAT 5
     - 1.8.1 LLUMENERA 5
     - 1.8.2 PROJECTOR 5
     - 1.8.3 COLUMNA 6
   - 1.9 SOLUCIÓ TÈCNICA PROPOSADA 7
     - 1.9.1 OBRA CIVIL 7
     - 1.9.2 INSTAL·LACIÓ ELÈCTRICA 7
   - 1.10 PRESSUPOST 9
   - 1.11 CONCLUSIONS 9
2. ANNEXOS 10
   - 2.1 CÀLCULS ELÈCTRICS - CAIGUDA DE TENSIÓ 11
   - 2.2 PLÀNOL – INSTAL·LACIÓ ELÈCTRICA 12
   - 2.3 ESTUDI LUMÍNIC 14
   - 2.4 FITXES TÈCNIQUES DELS MATERIALS 31
3. PRESSUPOST 45
   - 3.1 JUSTIFICACIÓ DE PREUS 46
   - 3.2 QUADRE DE PREUS núm.1 62
   - 3.3 QUADRE DE PREUS núm.2 66
   - 3.4 PRESSUPOST 72
   - 3.5 RESUM 76
   - 3.6 ÚLTIM FULL 78

1. MEMÒRIA

1.1 ANTECEDENTS

L'Ajuntament de Sant Antoni de Vilamajor adjudica la redacció del "**PROJECTE EXECUTIU DE REMODELACIÓ DE LA PLAÇA JAVREZAC SANT ANTONI DE VILAMAJOR**" a l'empresa MS Paisatge. En el marc d'aquest projecte de remodelació, l'empresa MS Paisatge sol·licita a Zhalex l'elaboració d'una memòria tècnica amb la solució, càlculs elèctrics, plànols i el pressupost corresponents a la part d'instal·lació d'enllumenat exterior de la plaça.

1.2 OBJECTE

L'objecte d'aquesta memòria és especificar les condicions tècniques, d'execució i econòmiques, per a la il·luminació exterior de la Plaça Javrezac situada al municipi de Sant Antoni de Vilamajor.

1.3 DADES DEL TITULAR

Titular:	Ajuntament de Sant Antoni de Vilamajor
NIF:	P-0819700-F
Adreça:	Plaça del Montseny, 5
Municipi:	Sant Antoni de Vilamajor
CP:	08459
Telèfon:	938 45 24 00

1.4 EQUIP REDACTOR

MSPAISATGE

Passatge Riera, 8, 08391 Tiana, Barcelona

Daniel Bennasar Sans Enginyer Industrial Col·legiat 12.384	Zhalex 101, S.L. CIF: B-44.907.905 08820 El Prat de Llobregat

1.5 NORMATIVA APLICABLE

Referent a la legislació aplicable de la instal·lació, a continuació es posa de manifest que aquest projecte, en tots els seus punts, s'ha realitzat d'acord a les normes:

- Reial Decret 842/2002, de 2 d'agost, pel qual s'aprova el Reglament Electrotècnic per a Baixa Tensió i les Instruccions Tècniques Complementàries.
- Reial Decret 1890/2008, de 14 de novembre, pel qual s'aprova el Reglament d'Eficiència Energètica en Instal·lacions d'Enllumenat Exterior.
- DECRET 190/2015, de 25 d'agost, de desplegament de la Llei 6/2001, de 31 de maig, d'ordenació ambiental de l'enllumenament per a la protecció del medi nocturn
- Llei 6/2001, de 31 de maig, d'ordenació ambiental de l'enllumenament per a la protecció del medi nocturn.
- DECRET 192/2023, de 7 de novembre, de la seguretat industrial dels establiments,
- les instal·lacions i els productes.
- Llei 3/2015, de l'11 de març, de mesures fiscals, financeres i administratives, que en el seu article 79 fa una modificació de la Llei 6/2001
- Requeriments tècnics exigibles per lluminàries amb tecnologia LED d'enllumenat exterior del IDAE.

Quan es faci referència a un mètode o Norma compresa a qualsevol de les anteriors publicacions, es donarà per entès que es refereix a l'ÚLTIM mètode o Norma que s'hagi publicat fins el moment.

També seran d'obligat compliment totes aquelles normes existents que malgrat no aparèixer en el llistat anterior siguin d'aplicació.

1.6 UBICACIÓ

Les actuacions necessàries per a la il·luminació exterior es duran a terme a la ubicació objecte del projecte, a la Plaça Javrezac situada al municipi de Sant Antoni de Vilamajor.

1.7 DESCRIPCIÓ DE LA INSTAL·LACIÓ ACTUAL

Actualment la il·luminació existent de la plaça, aquesta de forma rectangular, consta de 4 fanals ubicats a cadascun dels vèrtexs del perímetre, així com una columna central amb 4 projectors, situada al mig de la plaça. No es disposa d'informació referent al traçat de línies elèctriques

existents, tanmateix, es coneix que la il·luminació de la plaça es derivarà de l'enllumenat públic existent, el qual es troba situat al carrer d'accés a la plaça.

1.8 MATERIAL PROPOSAT

En aquest apartat es detallen les característiques del material proposat per a la il·luminació de la Plaça Javrezac del municipi de Sant Antoni de Vilamajor.

Als annexos poden consultar-se les fitxes tècniques dels materials.

1.8.1 LLUMENERA

- **MODEL SIENA 12 W DE BENITO** o equivalent. (7 uts. amb òptica A3 i 4 uts. amb òptica A1)



Les seves característiques principals són:

- Material cos: Fosa d'alumini injectat a pressió del tipus EN AC-43000, EN AC-43100, EN AC-43400, EN AC-44100, EN AC-47100 segons la norma UNE EN 1706.
- Difusor (tancament cavitat òptica): Vidre Temperat de 5 mm. Filtra els UV.
- Cargols: Acer Inoxidable 18/8 - AISI 304.
- Cos: Doble Cavitat: Driver / Mòdul Leds.
- Juntes d'estanquitat: Escuma de Silicona.
- Índex de protecció IP de la lluminària: 66.
- Índex de protecció IP del Grup Òptic: 66.
- Índex de protecció IK: 10.
- Fixació: Fixació Top Ø60mm.
- Orientable: Lluminària no orientable.
- Manteniment: Obertura superior.

1.8.2 PROJECTOR

- **MODEL IRIS DE BENITO** o equivalent. (4 uts. de 20 W a camí i 2 uts. RGBW de 60 W a escultura)



Les seves característiques principals són:


- Material cos: Fosa d'alumini injectat a pressió del tipus EN AC-43000, EN AC-43100, EN AC-43400, EN AC-44100, EN AC-47100 segons la norma UNE EN 1706.
- Difusor (tancament cavitat òptica): Vidre Temperat de 5 mm. Filtra els UV.
- Cargols: Acer Inoxidable 18/8 - AISI 304.
- Cos: Doble Cavitat: Driver / Mòdul Leds.
- Juntes d'estanquitat: Escuma de Silicona.
- Índex de protecció IP de la lluminària: IP68.
- Índex de protecció IP del Grup Òptic: IP68.
- Índex de protecció IK: IK10.
- Vida Mitjana dels LED - L90B10: hores >100.000.

Certificacions Seguretat: EN 60598-1 / EN 60598-2-5 / EN 62493 / IEC 62471. Certificacions EMC: EN 55015 / EN 61547 / EN 61000-3-2 / EN 61000-3-3 / EN 61347-2-13 / EN 61347-1 / EN 62384. Altres Certificacions: IEC 62262 / EN 13032-4 / EN 62717 / EN 6272-1 / EN 6272-2-1 / EN 61643-11.

Els projectors RGBW portaran incorporat un node i estaran configurats per tenir un control remot tipus ONfield.

1.8.3 COLUMNA

- **MODEL OSLO DE BENITO** o equivalent. (11 uts. de 3,6 m d'alçada).

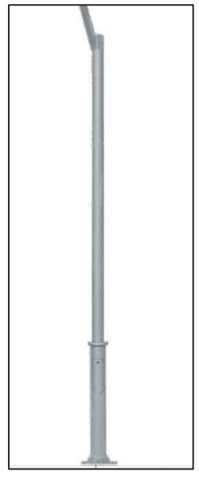

Les seves característiques principals són:

- Columna cilíndrica bisecció.
- Fabricada en acer S-235 JR amb acabats mitjançant galvanització en calenta i pintat al forn.
- 3,6m d'altura.
- Fixació TOP Ø60.
- Espessor:3 mm.
- Acabat en oxirón negre.

1.9 SOLUCIÓ TÈCNICA PROPOSADA

L'objectiu de la memòria és dotar de sistemes d'il·luminació a la Plaça Javrezac. Per aconseguir-ho, la solució tècnica es divideix en dues fases:

- Primera fase: l'obra civil per a la instal·lació elèctrica.
- Segona fase: la instal·lació elèctrica pròpiament dita.

1.9.1 OBRA CIVIL

En el marc de les actuacions previstes per als treballs d'il·luminació, es requereixen diversos treballs d'obra civil, que es detallen a continuació:

- Canalitzacions

Les canalitzacions s'executaran seguint el traçat de la instal·lació elèctrica definit en els plànols del projecte, i es dimensionaran d'acord a les necessitats tècniques de la instal·lació. Amb els càlculs realitzats, es determina que les dimensions de les canalitzacions seran de profunditat 40cm i 40cm d'ample per a instal·lar tub corrugat de 63 mm de diàmetre i cablejat de 4x1x16mm^2, secció determinada en els càlculs elèctrics adjunts a l'annex.

- Arquetes

A més, s'instal·larà una arqueta de dimensions 40x40 cm en cada fanal i en punts estratègics necessaris amb la finalitat de facilitar l'accés i manteniment de la instal·lació, es poden observar als plànols.

- Fonamentació de formigó per a columnes

D'altra banda, el projecte contempla la instal·lació d'un total d'11 unitats de columnes cilíndriques d'altura 3,6 m. Per a això, serà necessari realitzar les fonamentacions de formigó HM-30 de dimensions adaptades a les característiques del terreny i a les necessitats estructurals de la columna, base quadrada 50x50 cm i 65 cm de profunditat.

1.9.2 INSTAL·LACIÓ ELÈCTRICA

Els treballs d'instal·lació elèctrica per a la remodelació de la Plaça Javrezac, a Sant Antoni de Vilamajor, s'emmarquen dins dels treballs generals de remodelació de la plaça, que inclouen també la renovació del paviment. A causa de les intervencions previstes, es durà a terme una demolició parcial del terreny, la qual cosa podria afectar la instal·lació elèctrica existent.

- Renovació de la instal·lació elèctrica existent

Es proposa la renovació completa de la instal·lació elèctrica de la plaça, atès que l'abast del projecte d'il·luminació no és molt extens, es recomana partir d'una instal·lació nova i renovada. En aquest sentit, no es reutilitzarà cap dels tubs ni el cablejat existent. No obstant això, si durant l'execució es verifica que algunes canalitzacions i cables existents estan en bon estat, es podrà procedir a la seva reutilització, sempre que es realitzin les proves corresponents (com les proves d'aïllament) i sigui aprovat per la direcció facultativa i els tècnics responsables.

En cas de reutilitzar elements existents, els cables i canalitzacions que es considerin en bon estat seran utilitzats per dotar d'electricitat al primer punt de llum de la nova instal·lació.

- Disseny de la nova instal·lació

La nova instal·lació es dissenyarà connectant tots els punts de llum des del punt d'enllumenat públic més pròxim a la plaça (10-4-017), situat en la C/ Javrezac, tal com es pot observar als plànols. En el traçat soterrat els conductors aniran estesos a l'interior de tub flexible de plàstic corrugat de Ø 63 mm, les connexions entre els punts de llum es realitzaran amb cablejat de coure unipolar tipus RV-K 0,6/1kV 4x1x16 mm² com s'ha determinat en els càlculs elèctrics adjunts en l'annex.

El cable de 4x1x16 mm² arribarà fins a la caixa de connexions de cada columna i:

- Per a llumeneres, des de la caixa de connexions amb protecció mitjançant fusibles de 6A partirà un cable de coure baixant tipus RV-K 0,6/1kV de 3G2,5 mm² per alimentar la llumenera corresponent, les llumeneres model SIENA de 12W de potència.
- Per als projectors empotrables, des de la caixa de connexions del fanal més proper amb protecció mitjançant fusibles de 2A partirà un cable de coure tipus RV-K 0,6/1kV de 3G2,5 mm², enterrat en tub de plàstic corrugat D32 mm per alimentar el projector empotrable. Els projectors empotrables model IRIS de 20 W ubicats als camins de la plaça i model IRIS RGBW de 60 W instal·lats a la zona de l'escultura.

Es pot observar a la representació de la instal·lació elèctrica adjunta als annexos.

- Xarxa de connexió a terra

Per a la instal·lació de la posada a terra, es disposarà un cable de terra constituït per conductor de coure nu de 35 mm² de secció, que seguirà el recorregut del circuit exteriorment al tub de protecció. Es contempla la instal·lació de 4 unitats de pica de terra de diàmetre 14 mm i longitud 1,5 m en els punts de llum corresponents als finals de línia (10-4-036, F06, F10 i F11), mitjançant brida per a la connexió del cable amb la pica. Així mateix, es contempla la instal·lació de cable de coure unipolar H07Z1-K 750V 16 mm² per a la unió entre la xarxa equipotencial de terra i la posta a terra de cada fanal.

- Regulació de flux

Els Drivers Tridonic Advance de les llumeneres i empotrables hauran de tenir una regulació de flux bassada en el següent horari:

- T1: Encès – 22h00 100%
- T2: 22h00 – 00h00 80%
- T3: 00h00 – 05h00 60%
- T4: 05h00 – 07h00 80%
- T5: 07h00 – Apagat 100%

- Consideracions tècniques addicionals

Atès que no es disposa d'informació detallada sobre la instal·lació d'enllumenat públic existent, els tècnics responsables hauran de verificar, amb els càlculs adjunts a aquesta memòria, que l'addició

dels nous punts de llum a la sortida d'enllumenat públic considerada, no superi el 3% de caiguda de tensió.

Les connexions entre els punts de llum s'han dissenyat de manera ordenada, amb derivacions que permeten optimitzar tant l'ús de tubs com de cablejat. A més, es recomana evitar al màxim la instal·lació de canalitzacions en terrenys amb vegetació per a reduir les possibles afectacions a la flora i a l'entorn natural.

1.10 PRESSUPOST

El pressupost de la present memòria ascendeix a:

RESUM DE PRESSUPOST Data: 14/03/25 Pàg.: 1

NIVELL 2: CAPÍTULO			Import
Capítulo	01.01	OBRA CIVIL	1.745,38
Capítulo	01.02	INSTAL·LACIÓ ELÉCTRICA	21.627,87
Capítulo	01.03	LEGALITZACIÓ	1.160,57
Obra	**01**	**Pressupost IL·LUMINACIÓ**	**24.533,82**
			24.533,82

NIVELL 1: OBRA			Import
Obra	01	Pressupost IL·LUMINACIÓ	24.533,82
			24.533,82

PRESSUPOST D'EXECUCIÓ PER CONTRACTE Pag. 1

PRESSUPOST D'EXECUCIÓ MATERIAL		24.533,82
13 % Despeses generals SOBRE 24.533,82		3.189,40
6 % Benefici industrial SOBRE 24.533,82		1.472,03
	Subtotal	29.195,25
21 % IVA SOBRE 29.195,25		6.131,00
TOTAL PRESSUPOST PER CONTRACTE	€	35.326,25

Aquest pressupost d'execució per contracte puja a la quantitat de:

(TRENTA-CINC MIL TRES-CENTS VINT-I-SIS EUROS AMB VINT-I-CINC CÈNTIMS)

1.11 CONCLUSIONS

Amb tot l'exposat en la present memòria, i la resta de documentació que l'acompanya, es consideren suficientment detallats els motius que han conduït a la redacció de la present memòria.

Daniel Bennasar Sans

Zhalex 101, S.L.

Col·legiat 12.384

Daniel Bennasar Sans / num:12384

Firmado digitalmente por Daniel Bennasar Sans / num:12384
Nombre de reconocimiento (DN): c=ES, st=Barcelona, o=Col·legi d'Enginyers Industrials de Catalunya / COEIC / 0016, ou=Col·legiat, title=Enginyer Industrial, sn=Bennasar Sans, givenName=Daniel, serialNumber=43075356J, cn=Daniel Bennasar Sans / num:12384, email=dbennasar@gmail.com
Fecha: 2025.03.14 11:37:29 +01'00'

2. ANNEXOS

2.1 CÀLCULS ELÈCTRICS - CAIGUDA DE TENSIÓ

SORTIDA Plaça Javrezac		POTÈNCIA INSTAL·LADA		P.A. ACUM.	INTEN.	SECCIÓ	LONG.	CAIGUDA DE TENSIÓ		RESISTÈNCIA		INTEN. DE CORTOCIR.	TENSIÓ	F.C.
TRAM PPAL.		PARCIAL (W)	ACUM. (W)	(VA)	(A)	(mm^2)	(m)	PARCIAL	ACUM.	PARCIAL (Ω)	ACUM. (Ω)	(kA)	(V)	
10-4-017	F01	12,0	402,0	723,60	1,099	16,0	22,0	0,012%	0,012%	0,024	0,024	13,333	230/400	1,8
F01	F07	132,0	260,0	468,00	0,711	16,0	19,0	0,007%	0,018%	0,020	0,044	7,273	230/400	1,8
F07	F08	12,0	128,0	230,40	0,350	16,0	10,0	0,002%	0,020%	0,011	0,055	5,818	230/400	1,8
F08	F09	52,0	84,0	151,20	0,230	16,0	13,0	0,001%	0,021%	0,014	0,069	4,638	230/400	1,8
F09	F10	32,0	32,0	57,60	0,088	16,0	12,0	0,001%	0,022%	0,013	0,082	3,902	230/400	1,8


SORTIDA Plaça Javrezac		POTÈNCIA INSTAL·LADA		P.A. ACUM.	INTEN.	SECCIÓ	LONG.	CAIGUDA DE TENSIÓ		RESISTÈNCIA		INTEN. DE CORTOCIR.	TENSIÓ	F.C.
DERIVACIÓ 1		PARCIAL (W)	ACUM. (W)	(VA)	(A)	(mm^2)	(m)	PARCIAL	ACUM.	PARCIAL (Ω)	ACUM. (Ω)	(kA)	(V)	
F01	F02	12,0	94,0	169,20	0,257	16,0	28,0	0,003%	0,015%	0,030	0,054	5,926	230/400	1,8
F02	F03	12,0	82,0	147,60	0,224	16,0	28,0	0,003%	0,018%	0,030	0,084	3,810	230/400	1,8
F03	10-4-036	70,0	70,0	126,00	0,191	16,0	28,0	0,003%	0,021%	0,030	0,114	2,807	230/400	1,8

SORTIDA Plaça Javrezac		POTÈNCIA INSTAL·LADA		P.A. ACUM.	INTEN.	SECCIÓ	LONG.	CAIGUDA DE TENSIÓ		RESISTÈNCIA		INTEN. DE CORTOCIR.	TENSIÓ	F.C.
DERIVACIÓ 2		PARCIAL (W)	ACUM. (W)	(VA)	(A)	(mm^2)	(m)	PARCIAL	ACUM.	PARCIAL (Ω)	ACUM. (Ω)	(kA)	(V)	
F01	F04	12,0	36,0	64,80	0,098	16,0	23,0	0,001%	0,013%	0,025	0,049	6,531	230/400	1,8
F04	F05	12,0	24,0	43,20	0,066	16,0	28,0	0,001%	0,014%	0,030	0,079	4,051	230/400	1,8
F05	F06	12,0	12,0	21,60	0,033	16,0	28,0	0,000%	0,014%	0,030	0,109	2,936	230/400	1,8

SORTIDA Plaça Javrezac		POTÈNCIA INSTAL·LADA		P.A. ACUM.	INTEN.	SECCIÓ	LONG.	CAIGUDA DE TENSIÓ		RESISTÈNCIA		INTEN. DE CORTOCIR.	TENSIÓ	F.C.
DERIVACIÓ 3		PARCIAL (W)	ACUM. (W)	(VA)	(A)	(mm^2)	(m)	PARCIAL	ACUM.	PARCIAL (Ω)	ACUM. (Ω)	(kA)	(V)	
F08	F11	32,0	32,0	57,60	0,088	16,0	12,0	0,001%	0,020%	0,013	0,068	4,706	230/400	1,8


2.2 PLÀNOL – INSTAL·LACIÓ ELÈCTRICA

2.3 ESTUDI LUMÍNIC

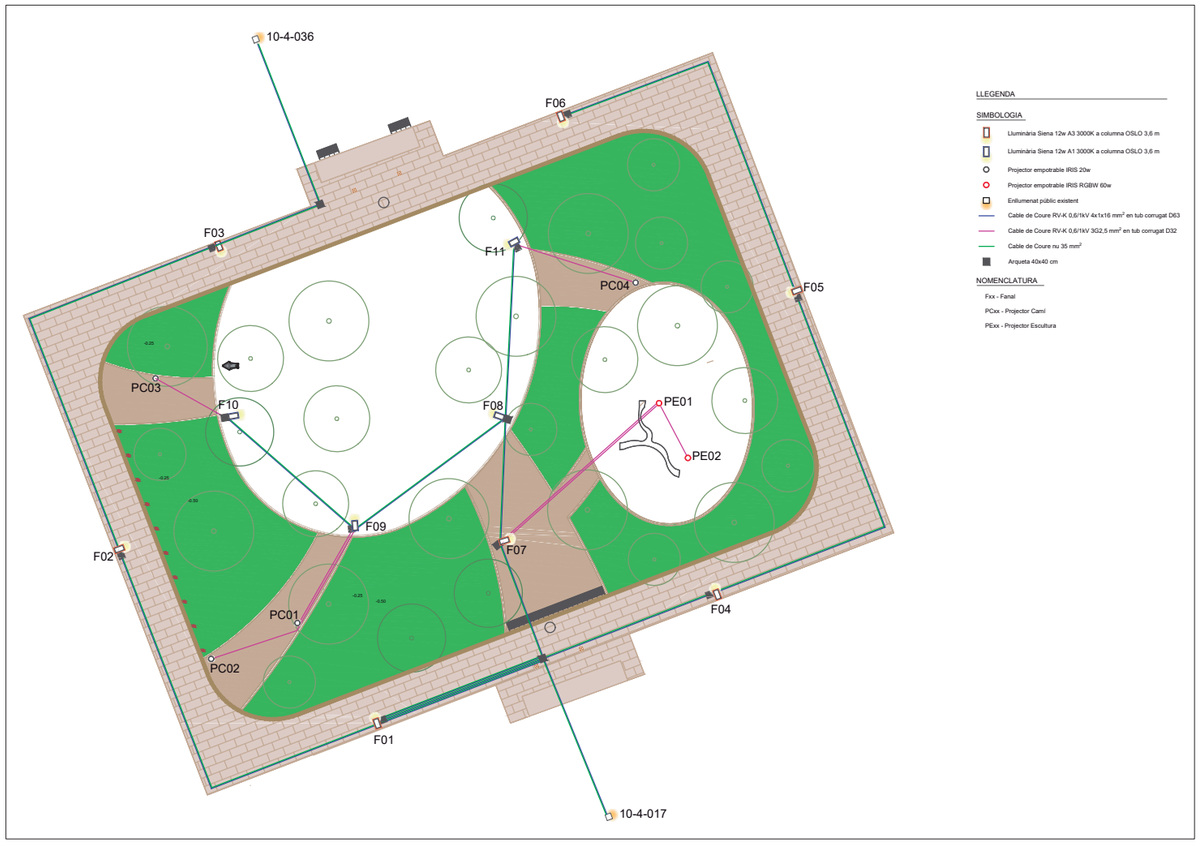

BENITO

BENITO

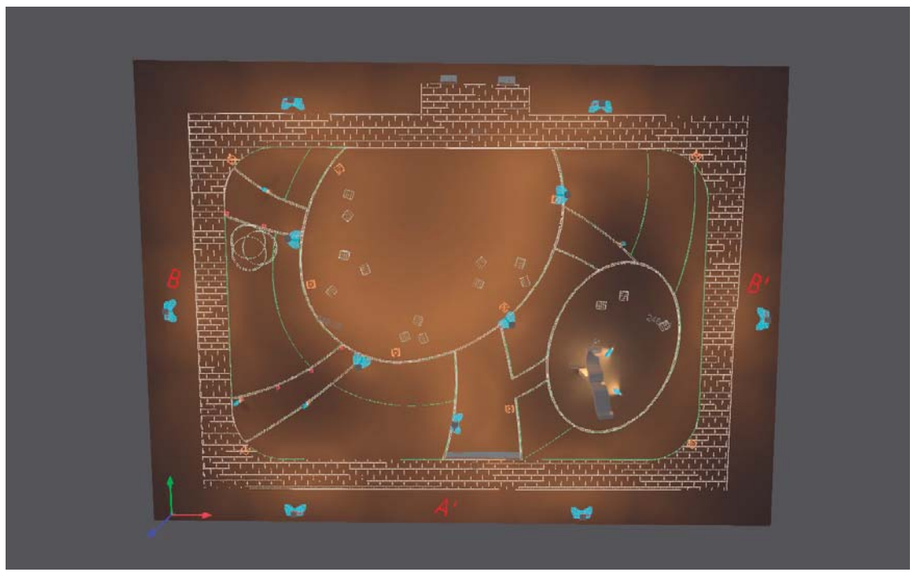

2024_1361_ Plaça Javrezac - Sant Antoni de Vilamajor

ESTUDIO REALIZADO CON MÓDULOS Y LUMINARIAS DE BENITO

4x SIENA 12w A1 3000K
7x SIENA 12w A3 3000K
2x IRIS 20W C3
4x IRIS 60w RGN+W

Contenido

Portada 1
Contenido 2
Contactos 3
Imágenes 4
Lista de luminarias 6

Terreno

Plano de situación de luminarias 7
Objetos de cálculo / Escena de luz 1 12
Zona central / Escena de luz 1 / Iluminancia perpendicular 14
Camí central / Escena de luz 1 / Iluminancia perpendicular 15
Camí 1 / Escena de luz 1 / Iluminancia perpendicular 16

Created with DIALux

Contactos


LIGHTING Dept.


BENITO
08500 - BARCELONA

T +34 961 401 000
info@benito.com


2024_1361_ Plaça Javrezac - Sant Antoni de Vilamajor

Imágenes

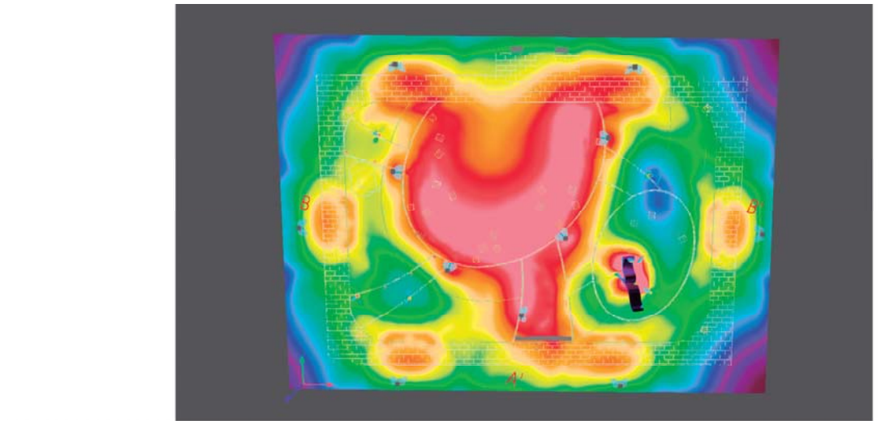

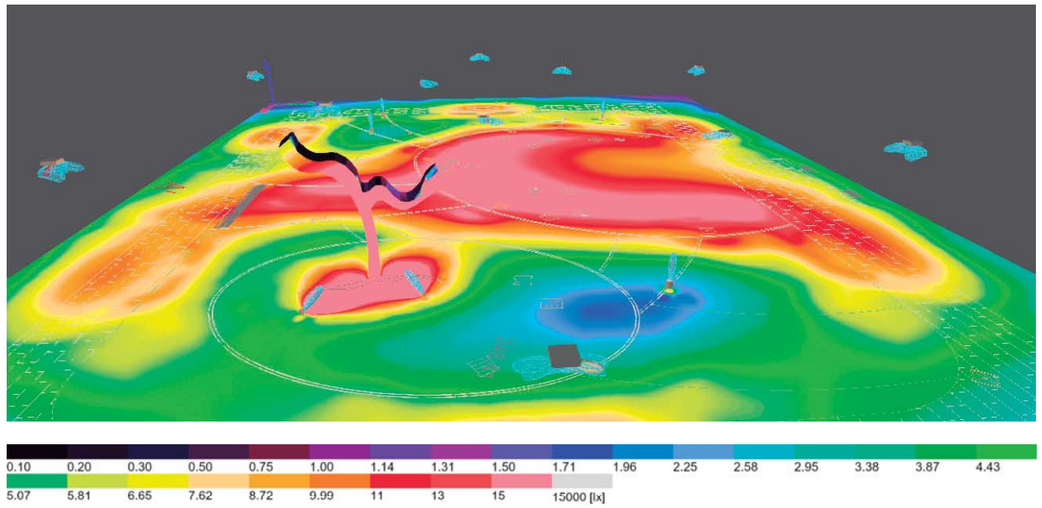

Imágenes

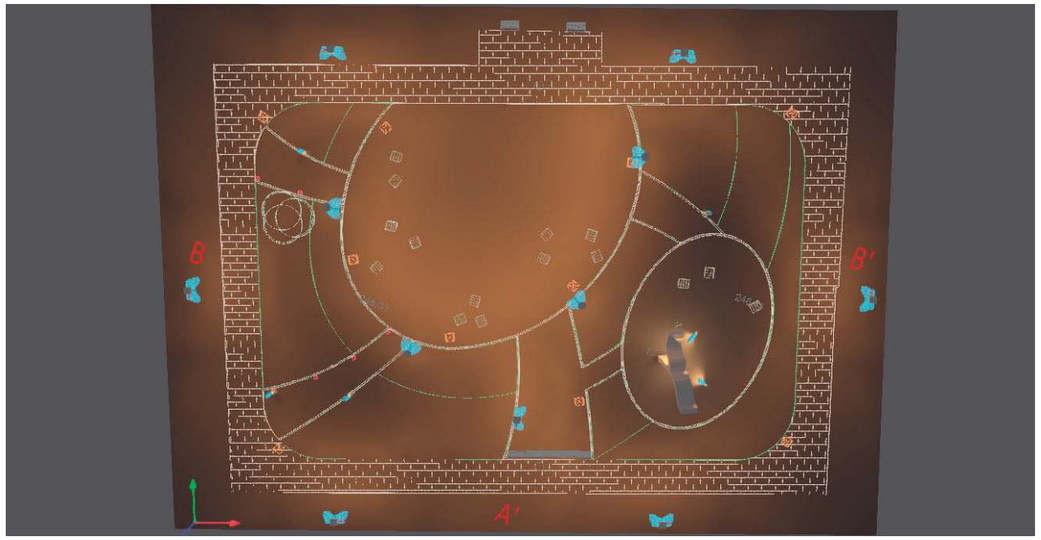


Lista de luminarias

Φ_{total}	P_{total}	Rendimiento lumínico
44311 lm	412.0 W	107.6 lm/W

Uni.	Fabricante	N° de artículo	Nombre del artículo	P	Φ	Rendimiento lumínico
4	Benito	ALIS20 A1 3	SIENA 20 A1 3000K 24	12.0 W	1555 lm	129.6 lm/W
7	Benito	ALS20 A3 3	SIENA 20 A3 3000K 16	12.0 W	1353 lm	112.8 lm/W
2	Benito	APIR20 C3	IRIS 20 C3 12	20.0 W	1838 lm	91.9 lm/W
4	Benito	APIR60 C3 RGB+W	IRIS 60 C3 RGB+W 28	60.0 W	6236 lm	103.9 lm/W


Terreno

Plano de situación de luminarias

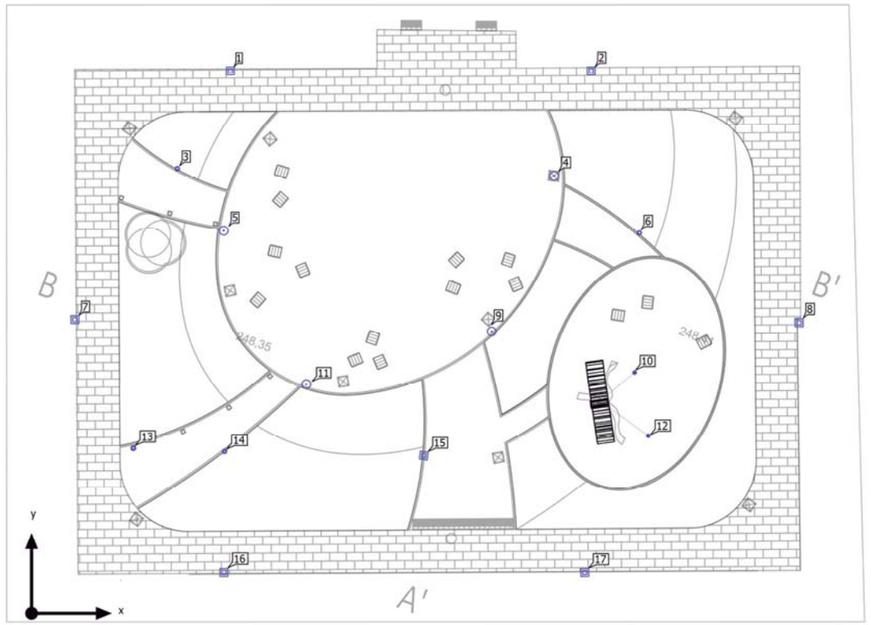

Terreno

Plano de situación de luminarias

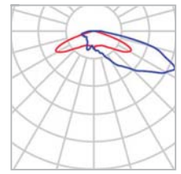


Fabricante	Benito	P	12.0 W
N° de artículo	ALIS20 A1 3	$\Phi_{Luminaria}$	1555 lm
Nombre del artículo	SIENA 20 A1 3000K 24		
Lámpara	1x BENITO-NOVATILU (5050)		

Luminarias individuales

X	Y	Altura de montaje	Rotación de	MF	Luminaria
30.565 m	25.585 m	4.100 m	0.0° / -0.0° / 90.0°	0.85	4
11.237 m	22.388 m	4.100 m	0.0° / -0.0° / -98.0°	0.85	5
26.910 m	16.503 m	4.100 m	0.0° / -0.0° / 47.0°	0.85	9
16.072 m	13.383 m	4.100 m	0.0° / -0.0° / -21.0°	0.85	11

Terreno

Plano de situación de luminarias

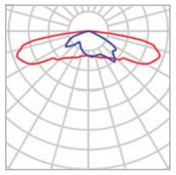

Fabricante	Benito	P	12.0 W
N° de artículo	ALS20 A3 3	$\Phi_{Luminaria}$	1353 lm
Nombre del artículo	SIENA 20 A3 3000K 16		
Lámpara	1x BENITO-NOVATILU (5050)		

Luminarias individuales

X	Y	Altura de montaje	Rotación de	MF	Luminaria
11.626 m	31.723 m	4.100 m	0.0° / -0.0° / 180.0°	0.85	1
32.731 m	31.724 m	4.100 m	0.0° / -0.0° / 180.0°	0.85	2
2.534 m	17.203 m	4.100 m	0.0° / -0.0° / -90.0°	0.85	7
44.895 m	17.020 m	4.100 m	0.0° / -0.0° / 90.0°	0.85	8
22.940 m	9.210 m	4.100 m	0.0° / -0.0° / -97.0°	0.85	15
11.251 m	2.395 m	4.100 m	0.0° / -0.0° / -0.0°	0.85	16
32.356 m	2.396 m	4.100 m	0.0° / -0.0° / 2.0°	0.85	17

2024_1361_ Plaça Javrezac - Sant Antoni de Vilamajor

Terreno

Plano de situación de luminarias



Fabricante	Benito	P	20.0 W
N° de artículo	APIR20 C3	$\Phi_{Luminaria}$	1838 lm
Nombre del artículo	IRIS 20 C3 12		
Lámpara	1x BENITO-NOVATILU (5050)		


Luminarias individuales

X	Y	Altura de montaje	Rotación de	MF	Luminaria
35.309 m	14.110 m	0.120 m	20.0° / 124.2° / 26.8°	0.85	10
36.112 m	10.339 m	0.120 m	-16.3° / 119.1° / -26.7°	0.85	12

BENITO
Expertos en Iluminación Eficiente
08500 - Barcelona
www.benito.com

Terreno

Plano de situación de luminarias

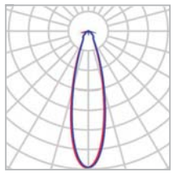


Fabricante	Benito	P	60.0 W
N° de artículo	APIR60 C3 RGB+W	$\Phi_{Luminaria}$	6236 lm
Nombre del artículo	IRIS 60 C3 RGB+W 28		
Lámpara	1x BENITO-NOVATILU (5050)		


Luminarias individuales

X	Y	Altura de montaje	Rotación de	MF	Luminaria
8.528 m	26.017 m	0.120 m	-0.0° / -180.0° / -0.0°	0.85	3
35.544 m	22.258 m	0.120 m	-0.0° / -180.0° / -0.0°	0.85	6
5.943 m	9.631 m	0.120 m	-0.0° / -180.0° / -0.0°	0.85	13
11.288 m	9.455 m	0.120 m	-0.0° / -180.0° / -0.0°	0.85	14

Terreno (Escena de luz 1)

Objetos de cálculo

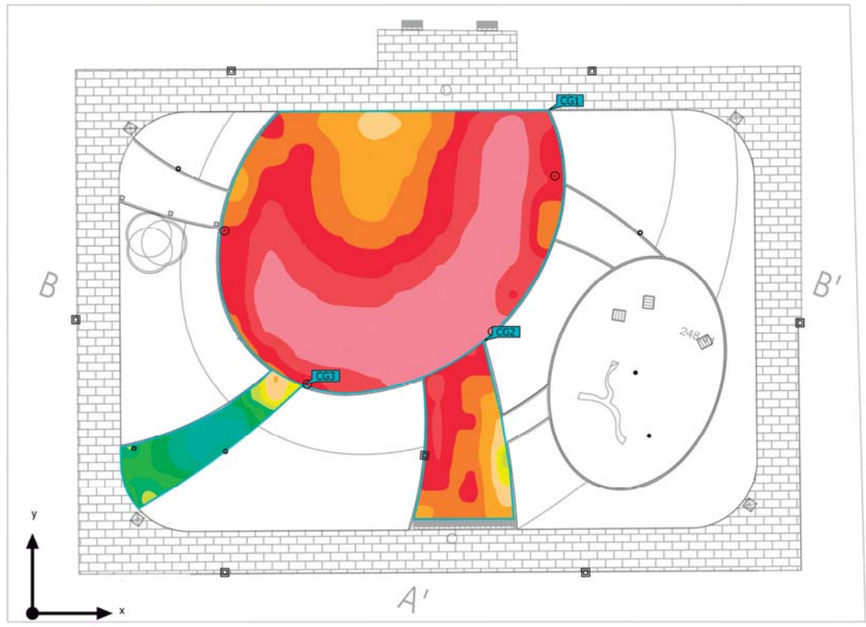

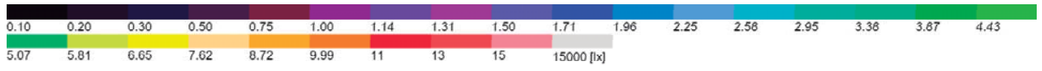

Terreno (Escena de luz 1)

Objetos de cálculo


Superficie de cálculo

Propiedades	Ē	$E_{mín}$	$E_{máx}$	U_o (g_1)	g_2	Índice
Zona central Iluminancia perpendicular Altura: 0.000 m	13.3 lx	8.34 lx	18.1 lx	0.63	0.46	CG1
Camí central Iluminancia perpendicular Altura: 0.000 m	10.9 lx	6.34 lx	13.6 lx	0.58	0.47	CG2
Camí 1 Iluminancia perpendicular Altura: 0.000 m	4.56 lx	2.99 lx	8.78 lx	0.66	0.34	CG3

Perfil de uso: Configuración DIALux predeterminada (5.1.4 Estándar (área de tránsito al aire libre))

Terreno (Escena de luz 1)

Zona central

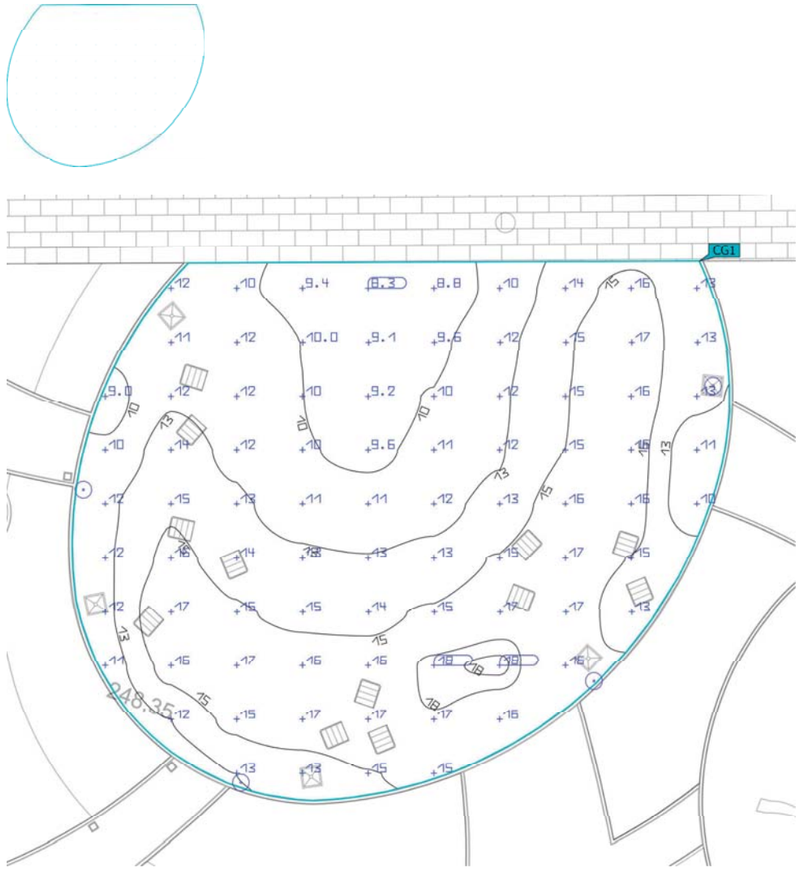

Propiedades	Ē	$E_{mín}$	$E_{máx}$	U_o (g_1)	g_2	Índice
Zona central Iluminancia perpendicular Altura: 0.000 m	13.3 lx	8.34 lx	18.1 lx	0.63	0.46	CG1

Perfil de uso: Configuración DIALux predeterminada (5.1.4 Estándar (área de tránsito al aire libre))

Terreno (Escena de luz 1)

Camí central



Propiedades	Ē	$E_{mín}$	$E_{máx}$	U_o (g_1)	g_2	Índice
Camí central Iluminancia perpendicular Altura: 0.000 m	10.9 lx	6.34 lx	13.6 lx	0.58	0.47	CG2

Perfil de uso: Configuración DIALux predeterminada (5.1.4 Estándar (área de tránsito al aire libre))

Terreno (Escena de luz 1)

Camí 1



Propiedades	Ē	$E_{mín}$	$E_{máx}$	U_o (g_1)	g_2	Índice
Camí 1 Iluminancia perpendicular Altura: 0.000 m	4.56 lx	2.99 lx	8.78 lx	0.66	0.34	CG3

Perfil de uso: Configuración DIALux predeterminada (5.1.4 Estándar (área de tránsito al aire libre))

2.4 FITXES TÈCNIQUES DELS MATERIALS

ALS

Luminaria

SIENA



Luminaria Residencial. Su diseño moderno recuerda las luminarias clásicas de 4 caras (ochocentistas o Villa). Muy adecuada en ambientes residenciales urbanos. Se fija a columna de 60mm o de 76mm mediante un adaptador incorporado. Se adapta a distintos entornos, desde viales residenciales a plazas y zonas ajardinadas. Potencia disponible hasta 100W gracias a su gran capacidad de disipación térmica. De gran robustez y fiabilidad. Preparada para cualquier sistema de telegestión.

VENTAJAS:

Alta eficiencia. Hasta 145 lm/W reales
Doble cavidad, Driver y Grupo Óptico
Adaptable a Ø60mm o Ø76mm
18 Distribuciones lumínicas distintas
Disposición perimetral de los LEDs para minimizar sombras.
Compatible Zhaga (Book 15)
Ready 4IoT. Preparada para la conectividad

APLICACIONES:

Centros Históricos
Calles Residenciales (Zonas 30)
Zonas Peatonales
Calles Comerciales y Turísticas
Plazas
Áreas Verdes; Parques y Jardines

Ficha de proyecto | CAD | Catálogo | Instrucciones montage | Imagen HD

BENITO


info@benito.com
tel. 93 852 1000

V. 2024-02-23 | La mejora y evolución constante de nuestros productos, puede provocar algunas modificaciones en las especificaciones técnicas y características de los mismos sin previo aviso.

CARACTERÍSTICAS:

Material cuerpo:	Fundición de aluminio inyectado a presión del tipo EN AC-43000, EN AC-43100, EN AC-43400, EN AC-44100, EN AC-47100 según la norma UNE EN 1706.
Difusor (cerramiento cavidad óptica):	Vidrio Templado de 5 mm. Filtra los UV.
Tornillería:	Acero Inoxidable 18/8 - AISI 304
Cuerpo:	Doble Cavidad: Driver / Módulo LEDs
Juntas de estanqueidad:	Espuma de Silicona
Índice de protección IP de la luminaria:	66
Índice de protección IP del Grupo Óptico:	66
Índice de protección IK:	10
Disipación térmica de los LEDs:	Disipación térmica a través del cuerpo de la luminaria, sin aletas externas ni fluidos conductores. Disipación pasiva por convección y asegurando el contacto térmico de los módulos de LEDs a través de material de transferencia térmica de alta conductividad.
Válvula anti condensación:	Válvula de compensación de presiones que asegura la evacuación de la humedad, evitando la condensación, manteniendo el grado de estanqueidad IP de la luminaria.
Pintura y acabados:	Recubrimiento de pintura en polvo de poliéster, pulverizado electrostáticamente i sublimado al horno. Resistente a la corrosión.
Color:	Color Negro Mate y otros colores bajo pedido
Fijación:	Fijación Top Ø60mm y Ø76mm
Orientable:	Luminaria no orientable
Mantenimiento:	Apertura superior. Módulos reemplazables: LEDs, Drivers, SPD.
Altura de montaje recomendada:	3 - 6 m
Driver:	Driver regulable y programable de corriente constante. Incorporado dentro de la luminaria, precableado.
Reducción de Flujo:	Driver Regulable 0-10V, programable en 5 niveles y con opción DALI 2. Con las características de Wireless, AOC, MTP, DTL
Ready4IOT - Connectividad:	- Multinivel Temporizado o Media Noche Virtual - Ready4IoT - Reducción de flujo en Cabecera - Doble Nivel con Línea de Mando
Protector de sobretensiones (SPD):	Protector de Sobretensiones Transitorias (SPD) de 10kV y 20kA Tipo 2. Conexión serie con termofusible de desconexión para una protección más efectiva al final de la vida del SPD.

PLANO:

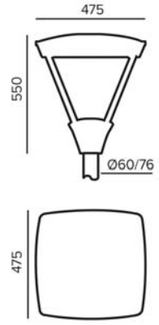

INSTALACIÓN:




V. 2024-02-23 | La mejora y evolución constante de nuestros productos, pueden provocar algunas modificaciones en las especificacions técnicas y características de los mismos sin previo aviso.

AMBAR 2200K 2700K 3000K 4000K 5000K


CUADRO TÉCNICO:

					Flujo Lumínico Real (T) =85ºC)		Flujo Lumínico Inicial (T) =25ºC)	
	REF.	Nº LEDs	Potencia W	I Driver mA	Flujo lm	Eficiencia lm/W	Flujo lm	Eficiencia lm/W
SIENA	ALS	32	20	188	2842	142	3240	162
		32	40	375	5642	141	6432	161
		32	60	563	8443	141	9625	160
		48	80	500	11193	140	12760	160
		48	100	625	13900	139	15846	158

Flujos Lumínicos y Eficiencias a 4000ºK y CRI>70.
Tolerancia del flujo lumínico < +/-3%.
Valores sujetos a cambios sin previo aviso en función del Binning de los LEDs.

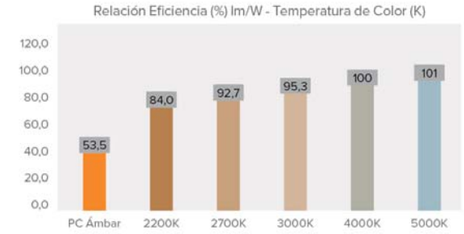

FOTOMETRÍAS:

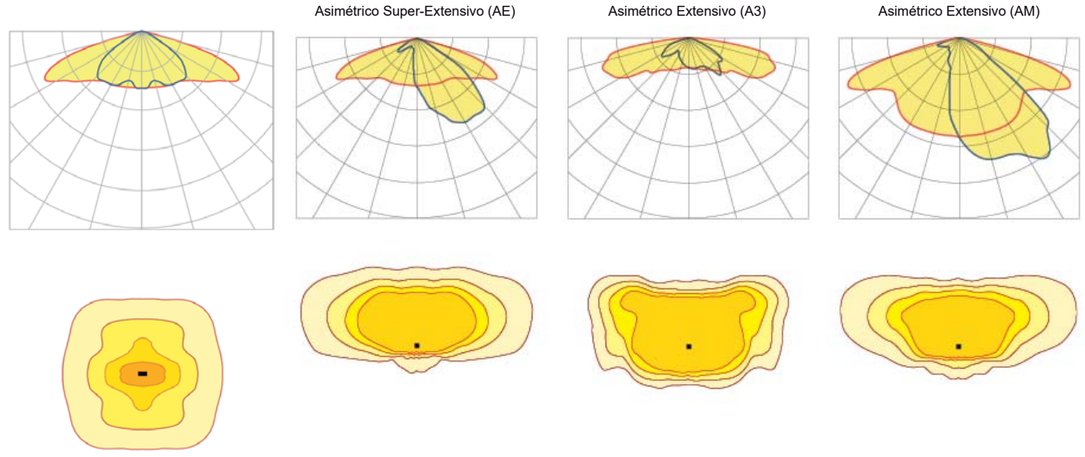

*Muestra 4 distribuciones lumínicas recomendadas. Consultar las 18 tipologías.

V. 2024-02-23 | La mejora y evolución constante de nuestros productos, pueden provocar algunas modificaciones en las especificacions técnicas y características de los mismos sin previo aviso.

BENITO
info@benito.com
tel. 93 852 1000

MÓDULO LED'S:	
Módulo de LEDs:	BENITO-NOVATILU Formato Zhaga de 8 y 16 LEDs. Consultar Temperaturas de Color, CRI y Distribuciones Lumínicas
Módulo substituible:	SI
LED:	5050
Nº de LED's:	32 - 48
Formato PCBs:	4 Zhaga (Book 15) 2x4 o 4 Zhaga (Book 15) 2x6
Eficiencia nominal del LED:	172
Temperatura de Color:	PC Ámbar, 2K2, 2K7, 3K, 4K, 5K
Rendimiento Cromático CRI:	>70 (opcional >80)
Vida Media de los LED - L90B10:	L90B10 >100.000 horas

ESPECIFICACIONES ÓPTICAS:		
Sistema Óptico:		Lentes de PMMA 2x2
Distribución Lumínica:		18 Distribuciones Lumínicas disponibles
Flujo Hemisferio Superior (FHS) ULOR:		0%
Flujo Hemisferio Inferior DLOR:		100%
Índice de Deslumbramiento:		Entre D5 y D6 (depende de la distribución lumínica)
Categoría Intensidad Luminosa:		Entre G*4 y G*6 (depende de la distribución lumínica)
Flujo Luminoso CIE nº3:		>95%
Seguridad Fotobiológica:		RG0 (exento de riesgo)
Flujo lumínico Inicial Tj=25ºC (hasta):	lm	15846
Eficiencia Luminaria Inicial Tj=25ºC (hasta):	lm/W	162
Flujo lumínico Real Tj=85ºC (UNE EN 13032-4) (hasta):	lm	13900
Eficiencia Luminaria Real Tj=85ºC (UNE EN 13032-4) (hasta):	lm/W	142

ESPECIFICACIONES ELÉCTRICAS:		
Potencia máxima nominal (LED's):	W	90
Potencia máxima consumida (Luminaria):	W	100
Rango de Potencias:	W	20-100W
Corriente máxima del LED:	mA	<312 (<50% Imax)
Clase de Protección Eléctrica IEC:		Clase I y II
Protector de Sobretensiones (SPD):		Protector de Sobretensiones Transitorias (SPD) de 10kV y 20kA Tipo 2. Conexión serie con termofusible de desconexión para una protección más efectiva al final de la vida del SPD.
Nivel de protección de tensión modo común y diferencial (SPD) Udc:	kV	10 y NTC opcional
Corriente máxima de descarga (8/20) (SPD):	kA	20
Desconexión Térmica de la Fase (SPD):		SI
Tensión de Entrada:	Vac	220-240
Tensión de Entrada (rango máximo):	Vac	198-264
Frecuencia de Entrada:	Hz	47-63
Corriente de arranque:	A	<65
Duración del pico de arranque:	ms	<0,3
Eficiencia del Driver:		>90%
Factor de potencia 100% consumo:		>0,98
Factor de potencia 50% consumo:		>0,95
Distorsión Harmónica Total (THD):		<10
Consumo de Energia en reposo:	W	<0,4
Clasificación Energética:		A++ IPEA>1,15

CONDICIONES DE TRABAJO:		
Vida Media de los LED - L90B10:	horas	>100.000
Vida Media del Driver a Tp<70ºC:	horas	100.000
Vida Media de la Luminaria L90B10 (TM-21):	horas	
Temperatura ambiente de trabajo:	ºC	de -35°C a +50°C
Superficie al viento:	m2	0,070
Test anti vibraciones (15Hz en 3 ejes):		
Período de Garantía:	años	5 años (opcional hasta 10)

DIMENSIONES EMBALAJE:		
Peso neto	kg	12
Peso Bruto	kg	13,5
Dimensiones Luminaria (LxAxH)	mm	475x475x520
Dimensiones Embalaje (LxAxH)	mm	490x490x550
Unidades por Embalaje		1
Cantidad por contenedor de 20"		176
Cantidad por contenedor de 40"		384

CERTIFICACIONES:	
Certificaciones Seguridad:	EN 60598-1 / EN 60598-2-3 / EN 62493 / IEC 62471
Certificaciones EMC:	EN 55015 / EN 61547 / EN 61000-3-2 / EN 61000-3-3 / EN 61347-2-13 / EN 61347-1 / EN 62384
Otras Certificaciones:	IEC 62262 / EN 13032-4 / EN 62717 / EN 6272-1 / EN 6272-2-1 / EN 61643-11

Certificaciones Empresa

V. 2024-02-23 | La mejora y evolución constante de nuestros productos, puede provocar algunas modificaciones en las especificacions técnicas y características de los mismos sin previo aviso.

APIR

Proyector
IRIS RGBW



Proyector empotrable a nivel de suelo con tecnología RGBW de forma circular con cierre de vidrio templado endurecido de 10mm y un grado de resistencia hasta 2000kg según EN 60598-2-13. Familia con tres medidas distintas y un amplio rango de potencias, entre 20W y 60W. Preparada para regulación mediante protocolo DMX-512.

VENTAJAS:

Alta eficiencia. Hasta 100 lm / W reales.
3 Medidas diferentes. De 20W hasta 60W.
Cuerpo de inyección de aluminio.
Vidrio templado endurecido de 10mm de gran robustez
Control de regulación mediante protocolo DMX-512.
Anillo de silicona impermeable resistente a altas temperaturas, plástico PP resistente a la corrosión
Tornillería y marco de acero inoxidable

APLICACIONES:

Calles Comerciales y Turísticas
Arquitectural; Edificios y Monumentos
Luz de acentuación; Árboles y Esculturas

DETALLES:



Resistencia en peso estático hasta 5000kg.



Ópticas con efecto antideslumbrante.

Ficha de proyecto | CAD | Imagen HD


V. 2024-02-23 | La mejora y evolución constante de nuestros productos, puede provocar algunas modificaciones en las especificacions técnicas y características de los mismos sin previo aviso.

BENITO
info@benito.com
tel. 93 852 1000

CARACTERÍSTICAS:

Material cuerpo:	Fundición de aluminio inyectado a presión del tipo EN AC-43000, EN AC-43100, EN AC-43400, EN AC-44100, EN AC-47100 según la norma UNE EN 1706.
Difusor (cerramiento cavidad óptica):	Vidrio Templado de 5 mm. Filtra los UV.
Tornillería:	Acero Inoxidable 18/8 - AISI 304
Cuerpo:	Doble Cavidad: Driver / Módulo LEDs
Juntas de estanqueidad:	Espuma de Silicona
Índice de protección IP de la luminaria:	IP68
Índice de protección IP del Grupo Óptico:	IP68
Índice de protección IK:	IK10
Disipación térmica de los LEDs:	Disipación térmica a través del cuerpo de la luminaria, sin aletas externas ni fluidos conductores. Disipación pasiva por convección y asegurando el contacto térmico de los módulos de LEDs a traves de material de transferencia térmica de alta conductividad.
Válvula anti condensación:	Válvula de compensación de presiones que asegura la evacuación de la humedad, evitando la condensación, manteniendo el grado de estanqueidad IP de la luminaria.
Pintura y acabados:	Resistent a la corrosió
Color:	Cromado
Fijación:	Enrasado a través de base de fijación
Orientable:	Ver otros models
Mantenimiento:	Módulos reemplazables: LEDs, Driver, Decoder, SPD.
Altura de montaje recomendada:	Proyección hasta8 m
Driver:	Driver regulable y programable de corriente constante. Incorporado dentro de la luminaria, precableado sobre placa de acero galvanizada.
Reducción de Flujo:	Driver Regulable mediante protocolo DMX-512 a través de decodificador.
Ready4IOT - Connectividad:	Control del regulación compatible con cualquier sistema DMX-512. Opcionalmente se puede suministrar un controlador con memorias internas de escenas lumínicas calendarizadas. Incluye software de programación.
Protector de sobretensiones (SPD):	Protector de Sobretensiones Transitorias (SPD) de 10kV y 20kA Tipo 2. Conexión serie con termofusible de desconexión para una protección más efectiva al final de la vida del SPD.

PLANO:

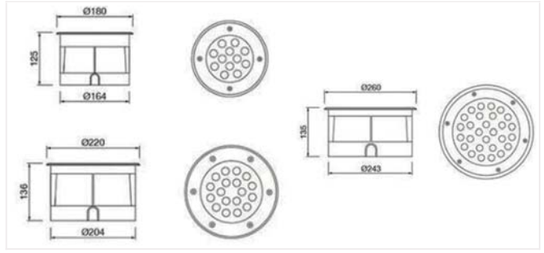


V. 2024-02-23 | La mejora y evolución constante de nuestros productos, puede provocar algunas modificaciones en las especificacions técnicas y características de los mismos sin previo aviso.

CUADRO TÉCNICO:


	REF.	Nº LEDs	Potencia W	I Driver mA	Flujo Lumínico Real (T) =85ºC) Flujo lm	Flujo Lumínico Real (T) =85ºC) Eficiencia lm/W	Flujo Lumínico Inicial (T) =25ºC) Flujo lm	Flujo Lumínico Inicial (T) =25ºC) Eficiencia lm/W
P IRIS C5 RGBW	APIR25C5	12	25	641	2500	100	2800	112
	APIR40C5	18	40	684	3760	96	4280	107
	APIR60C5	28	60	659	5520	92	6182	103

Flujos Lumínicos y Eficiencias a 4000ºK y CRI>70.
Tolerancia del flujo lumínico < +/-3%.
Valores sujetos a cambios sin previo aviso en función del Binning de los LEDs.

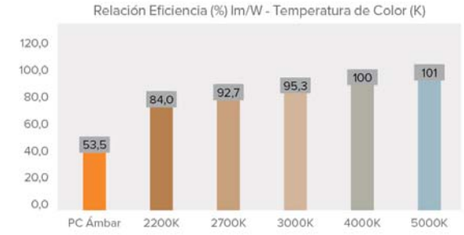

FOTOMETRÍAS:

Circular 30º (C3) | Circular 50º (C5) | Elíptica (E)

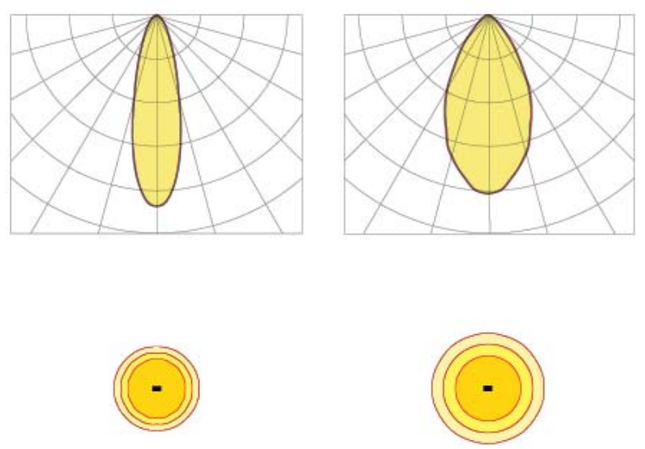

*Muestra 4 distribuciones lumínicas recomendadas. Consultar las 18 tipologías.

V. 2024-02-23 | La mejora y evolución constante de nuestros productos, puede provocar algunas modificaciones en las especificacions técnicas y características de los mismos sin previo aviso.

BENITO info@benito.com tel. 93 852 1000

MÓDULO LED'S:	
Módulo de LEDs:	BENITO-NOVATILU Formato Zhaga de 8, 12 y 16 LEDs. Consultar Temperaturas de Color, CRI y Distribuciones Lumínicas.
Módulo substituible:	Si
LED:	LUXEON 3535
Nº de LED's:	28
Formato PCBs:	Disposicón circular. Opcional Zhaga
Eficiencia nominal del LED:	112
Temperatura de Color:	R - G - B - W
Rendimiento Cromático CRI:	
Vida Media de los LED - L90B10:	L90B10 >100.000 horas

ESPECIFICACIONES ÓPTICAS:		
Sistema Óptico:		Lentes de PMMA cónicas
Distribución Lumínica:		3 Distribuciones Lumínicas disponibles
Flujo Hemisferio Superior (FHS) ULOR:		0%
Flujo Hemisferio Inferior DLOR:		100%
Índice de Deslumbramiento:		Entre D5 y D6 (depende de la distribución lumínica)
Categoría Intensidad Luminosa:		Entre G*4 y G*6 (depende de la distribución lumínica)
Flujo Luminoso CIE nº3:		>95%
Seguridad Fotobiológica:		RG0 (exento de riesgo)
Flujo lumínico Inicial Tj=25ºC (hasta):	lm	6182
Eficiencia Luminaria Inicial Tj=25ºC (hasta):	lm/W	103
Flujo lumínico Real Tj=85ºC (UNE EN 13032-4) (hasta):	lm	5520
Eficiencia Luminaria Real Tj=85ºC (UNE EN 13032-4) (hasta):	lm/W	92

ESPECIFICACIONES ELÉCTRICAS:		
Potencia máxima nominal (LED's):	W	56
Potencia máxima consumida (Luminaria):	W	60
Rango de Potencias:	W	20W - 60W
Corriente máxima del LED:	mA	<500 (<50% Imax)
Clase de Protección Eléctrica IEC:		Clase I y II
Protector de Sobretensiones (SPD):		Protector de Sobretensiones Transitorias (SPD) de 10kV y 20kA Tipo 2. Conexión serie con termofusible de desconexión para una protección más efectiva al final de la vida del SPD.
Nivel de protección de tensión modo común y diferencial (SPD) Udc:	kV	10 y NTC opcional
Corriente máxima de descarga (8/20) (SPD):	kA	20
Desconexión Térmica de la Fase (SPD):		SI
Tensión de Entrada:	Vac	220-240
Tensión de Entrada (rango máximo):	Vac	198-264
Frecuencia de Entrada:	Hz	47-63
Corriente de arranque:	A	<65
Duración del pico de arranque:	ms	<0,3
Eficiencia del Driver:		>90%
Factor de potencia 100% consumo:		>0,98
Factor de potencia 50% consumo:		>0,95
Distorsión Harmónica Total (THD):		<10
Consumo de Energia en reposo:	W	<0,4
Clasificación Energética:		A++ IPEA>1,15

CONDICIONES DE TRABAJO:		
Vida Media de los LED - L90B10:	horas	>100.000
Vida Media del Driver a Tp<70ºC:	horas	100.000
Vida Media de la Luminaria L90B10 (TM-21):	horas	72.167
Temperatura ambiente de trabajo:	ºC	de -35°C a +50°C
Superficie al viento:	m2	0,039
Test anti vibraciones (15Hz en 3 ejes):		
Período de Garantía:	años	5 años (opcional hasta 10)

DIMENSIONES EMBALAJE:		
Peso neto	kg	9.8
Peso Bruto	kg	10.5
Dimensiones Luminaria (LxAxH)	mm	540x275x170
Dimensiones Embalaje (LxAxH)	mm	580x315x210
Unidades por Embalaje		2
Cantidad por contenedor de 20"		1344
Cantidad por contenedor de 40"		2898

CERTIFICACIONES:	
Certificaciones Seguridad:	EN 60598-1 / EN 60598-2-5 / EN 62493 / IEC 62471
Certificaciones EMC:	EN 55015 / EN 61547 / EN 61000-3-2 / EN 61000-3-3 / EN 61347-2-13 / EN 61347-1 / EN 62384
Otras Certificaciones:	IEC 62262 / EN 13032-4 / EN 62717 / EN 6272-1 / EN 6272-2-1 / EN 61643-11

Certificaciones Empresa

ISO 9001 ISO 50001 ISO 14001 ISO 45001

V. 2024-02-23 | La mejora y evolución constante de nuestros productos, puede provocar algunas modificaciones en las especificacions técnicas y caracteristicas de los mismos sin previo aviso.

La mejora y evolución constante de nuestros productos, puede provocar algunas modificaciones en las especificacions técnicas y caracteristicas de los mismos sin previo aviso.

BENITO
info@benito.com
tel. 93 852 1000


BENITO
–Alumbrado Público

Columna
Oslo
ICNI36



Columna cilíndrica bisección fabricada en acero S-235 JR galvanizada en caliente de 3,6, 4 y 5 m de altura para fijación TOP Ø60. Espesor: 3 mm.
Opcional: Acabado en negro texturado RAL 9005.



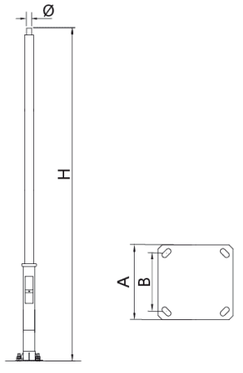

Ref.	H	Ø	A	B	T
ICNI36	3600	60	300	200	M18x500
ICNI40	4000	60	300	200	M18x500
ICNI50	5000	60	300	200	M18x500

Ficha de proyecto | CAD | Catálogo | Imagen HD

BENITO
NOVATILU
info@benito.com
tel. 93 852 1000



ILDL



ILLIM



ILGL



La mejora y evolución constante de nuestros productos, puede provocar algunas modificaciones en las especificacions técnicas y caracteristicas de los mismos sin previo aviso.


1465/4P-1 M

DESCRIPCIÓN GENERAL

Caja de conexión, derivación y protección mediante fusibles. Diseñada y adaptada para ser utilizada en columnas o báculos de alumbrado público.

Admite cartuchos fusibles cilíndricos de tamaño 10x38, según UNE21103 alojados en la tapa permitiendo el corte del circuito protegido al ser retirada de ésta.

Los bornes de conexión están estañados de forma que admiten tanto cables de cobre como de aluminio.

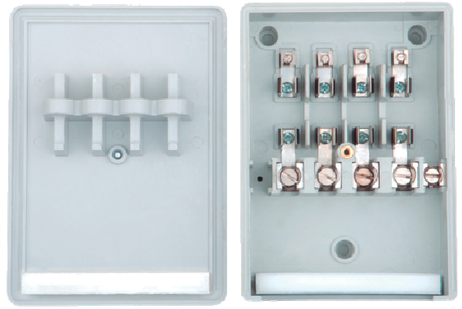

NORMATIVA

Envolventes vacías destinadas a los conjuntos de aparamenta de baja tensión UNE EN 62208:2004.
Grado de protección proporcionado por las envolventes UNE 20324.
Grados de protección proporcionados por las envolventes de materiales eléctricos contra los impactos mecánicos externos UNE EN 50102.
Clase térmica de los materiales UNE 60085.
Conjunto de aparamenta de baja tensión. Conjuntos de series y conjuntos derivados de serie UNE-EN 61439-1.
Auto-extinguible hilo incandescente UNE EN 60695-2-10.
Directiva de Material Eléctrico (B.T.) 2014/35/UE.
Directiva sobre la compatibilidad electromagnética 2014/30/UE.

CARACTERISTICAS TECNICAS

Envolvente fabricada en poliéster prensado en caliente, reforzado con fibra de vidrio, color gris RAL 7035.
Protección contra polvo y agua IP13 y contra impactos IK08.
Doble aislamiento.
Auto extinguible a 960º.
Clase 105ºC.
Resistente a las principales agresiones químicas, ambientales y a la acción de los UV.
Bornes fabricados en latón estañado.
Capacidad bornes de salida 6 mm^2.
Cierre de la tapa mediante tornillo de latón.

Envolvente Referencia	Código	Dimensiones (mm) Altura	Anchura	Profundidad	nº Bornes de entrada	Capacidad bornes de entrada	nº Bornes de salida
1465/4P-1 M	AC41022	165	120	73	5	4x35 + 1x25 mm^2	4

BENITO NOVATILU
info@benito.com
tel. 93 852 1000

Cables 0.6/1 kV

RV-K 0,6/1 kV





Descripción

Los cables RV-K 0,6/1kV son los indicados para el transporte y distribución de energía eléctrica en baja tensión. Recomendado para conexiones industriales, acometidas, distribución interna y otras instalaciones fijas. Adecuados para instalaciones en interiores y exteriores, sobre soportes al aire, en tubos o enterrados.

Dada su gran flexibilidad son muy apropiados para instalaciones complejas y de gran dificultad.

Normas de referencia: UNE 21123, HD 603 S1 e IEC 60502

Aplicaciones

Según el REBT 2002, para las siguientes instalaciones:

- ITC-BT 07 Redes subterráneas para distribución en baja tensión
- ITC-BT 09 Redes de alimentación subterránea para instalaciones de alumbrado exterior
- ITC-BT 11 Redes de distribución de energía eléctrica. Acometidas subterráneas
- ITC-BT 20 Instalaciones interiores o receptoras
- ITC-BT 30 Instalaciones en locales de características especiales

Adecuados para instalaciones interiores y exteriores, sobre soportes al aire, en tubos o enterrados.

Características Técnicas

1. Conductor	Cobre electrolítico flexible (Clase V) según UNE-EN 60228, EN 60228 e IEC 60228
2. Aislamiento	Polietileno reticulado (XLPE) tipo DIX 3 según UNE 21123, HD 603 S1 e IEC 60502-1
3. Cubierta	PVC tipo DMV-18 según UNE 21123, HD 603 S1 e IEC 60502
Tensión nominal	0,6/1 kV
Tensión de ensayo	3.500 V C.A.
Temperatura máxima	90 ºC
Temperatura mínima	-15 ºC Según ensayos normativos de frío
Temperatura mínima de instalación	0º C Según UNE 21123
Colores	Según UNE 21089 y HD 308 S2 (marcados con colores para menos de cinco conductores), UNE-EN 50334 y EN 50334 (marcados por inscripción para más de cinco conductores)
No propagación de la llama	Según UNE-EN 60332-1-2, EN 60332-1-2 e IEC 60332-1-2
Resistencia UV	Ensayo climático según UNE 211605

Los datos contenidos en esta página, son meramente informativos, no constituyendo compromiso contractual de ningún tipo por parte de Cables RCT. 14 de noviembre de 2024
Así mismo Cables RCT, dentro de su proceso de mejora continua, se reserva el derecho de modificar sus especificaciones técnicas sin previo aviso.

Cables 0.6/1 kV

RV-K 0,6/1 kV

Dimensiones

Sección (mm2)	Resistencia a 20 °C (Ohm/km)	Diámetro Exterior (mm)	Peso (kg/km)	Clase
1x1,5	13,3	5,64	43	Eca
1x2,5	7,98	6,04	55	Eca
1x4	4,95	5,9	61	Eca
1x6	3,3	6,54	82	Eca
1x10	1,91	7,3	122	Eca
1x16	1,21	8,5	181	Eca
1x25	0,78	10,24	270	Eca
1x35	0,554	11,55	366	Eca
1x50	0,386	13,1	500	Eca
1x70	0,272	15,05	689	Eca
1x95	0,206	17,6	907	Eca
1x120	0,161	19,4	1131	Eca
1x150	0,129	21,8	1415	Eca
1x185	0,106	23,6	1703	Eca
1x240	0,0801	26,8	2295	Eca
1x300	0,0641	29,9	2817	Eca
1x400	0,0486	33,2	3630	Eca
2x1,5	13,3	8,22	92	Eca
2x2,5	7,98	9,1	120	Eca
2x4	4,95	10,04	158	Eca
2x6	3,3	11,2	210	Eca
2x10	1,91	13,2	309	Eca
2x16	1,21	16,5	537	Eca
2x25	0,78	20,79	837	Eca
2x35	0,554	22,6	1062	Eca
2x50	0,386	25,7	1436	Eca

Sección (mm2)	Resistencia a 20 °C (Ohm/km)	Diámetro Exterior (mm)	Peso (kg/km)	Clase
3x1,5	13,3	8,84	109	Eca
3x2,5	7,98	9,68	145	Eca
3x4	4,95	10,88	199	Eca
3x6	3,3	11,95	262	Eca
3x10	1,91	14	394	Eca
3x16	1,21	17,53	670	Eca
3x25	0,78	22,03	1037	Eca
3x35	0,554	24,3	1362	Eca
3x50	0,386	27,6	1838	Eca
4x1,5	13,3	9,6	131	Eca
4x2,5	7,98	10,6	176	Eca
4x4	4,95	11,8	243	Eca
4x6	3,3	13,16	328	Eca
4x10	1,91	15,2	503	Eca
4x16	1,21	19,08	830	Eca
4x25	0,78	23,99	1278	Eca
4x35	0,554	27,13	1740	Eca
4x50	0,386	30,8	2364	Eca
5x1,5	13,3	10,36	156	Eca
5x2,5	7,98	11,4	211	Eca
5x4	4,95	12,89	293	Eca
5x6	3,3	14,47	401	Eca
5x10	1,91	17	616	Eca
5x16	1,21	20,82	1003	Eca
5x25	0,78	26,6	1577	Eca
5x35	0,554	29,6	2104	Eca
5x50	0,386	34,5	2931	Eca

cablesrct.com

Sede ZARAGOZA
T. 976 500 120
info@rct.es

Delegación BARCELONA
T. 933 079 562
barna@rct.es

Delegación MADRID
T. 916 918 548
madrid@rct.es

Delegación SEVILLA
T. 954 354 946
sevilla@rct.es

Delegación VALENCIA
T. 963 759 070
valencia@rct.es

DOCUMENT 2:

DOCUMENTACIÓ GRÀFICA

INDEX PLÀNOLS PROJECTE

01. 01. UBICACIÓ

01.02. PLANEJAMENT URBANÍSTIC

01.03. ESTAT ACTUAL-ESTRUCTURES I PAVIMENTS

01.04. ESTAT ACTUAL-VEGETACIÓ

01.05. TREBALLS PREVIS

02. 01. PLANTA GENERAL PROPOSTA

02. 02. PLANTA GENERAL PROPOSTA: SECCIO TRANSVERSAL

02. 03. PLANTA GENERAL PROPOSTA: SECCIÓ LONGITUDINAL

03. 01. PAVIMENTS I MOBILIARI

03. 02. DETALLS PAVIMENTS

03. 03. DETALLS PAVIMENTS I PARTERRES

03.04. DETALLS TANCAMENTS

04.01 VEGETACIÓ: ARBRAT

04.02. VEGETACIÓ: ARBUSTIVA I HERBÀCIA

04.03. DISTRIBUCIÓ PARTERRES 1-2

04.04. DISTRIBUCIÓ PARTERRE 3-4

04.05. DISTRIBUCIÓ PARTERRE 5

04.06. IMATGES ARBRAT

04.07. IMATGES ARBUSTIVA I HERBÀCIA

05.01. SISTEMA DE REG AUTOMATIC

05.02. FONT AIGUA POTABLE I DRENATGE

05.03. DETALL DE REG

05.04. DETALL DE REG

05.05. DETALL DE REG

05.06. DETALL DE REG

05.07. DETALL DE REG

05.08. DETALL DE REG

05.09. DETALL DE REG

05.10. DETALL DE REG

05.11. DETALL DE REG

06. 01. SISTEMA D'ENLLUMENAT

07. 01. TOPOGRAFIA MODIFICADA


08. 01. ACOTACIONS

43686442N
MIREIA RUBIO
(R: J62762802)


Firmado digitalmente por 43686442N MIREIA RUBIO (R: J62762802)
Fecha: 2025.03.17 13:13:14 +01'00'




Provincia- Barcelonés
Comarca - Vallés Oriental

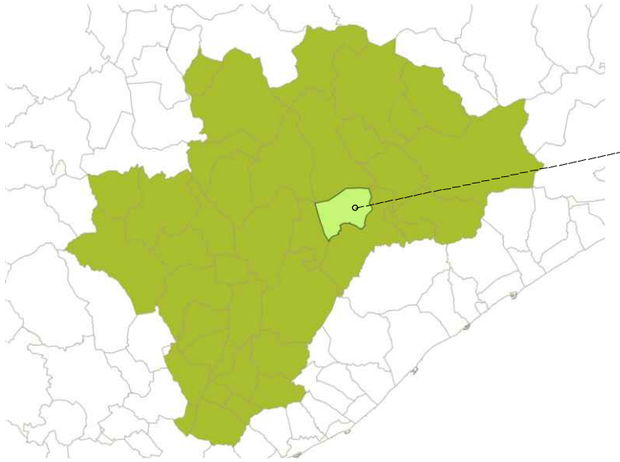


Sant Antoni de Vilamajor
Població (2022) - 6.483 hab.
Superfície (Km^2) - 13,70
Densitat (hab/Km^2) - 473,2
Altitud (m) - 258

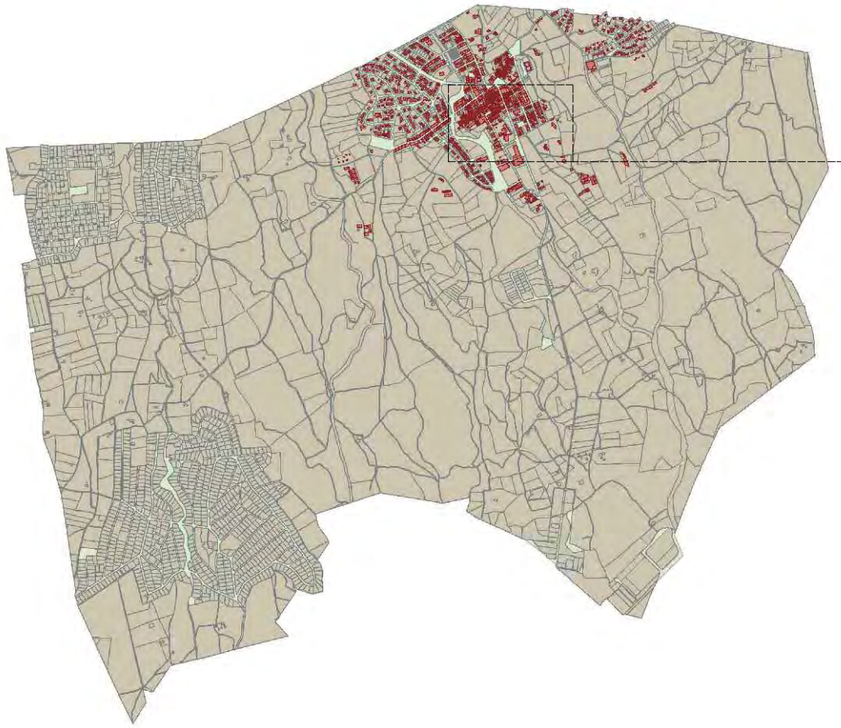

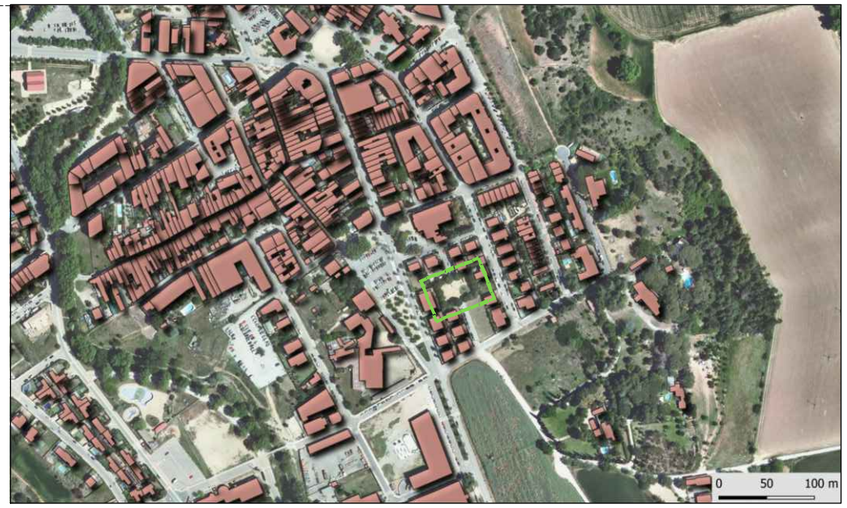

C:\Users\USUARIO\Dropbox\24-21-PLAÇA JAVREZAC\02-CAD\1-ESTAT_ACTUAL.dwg

PROMOTOR AJUNTAMENT DE SANT ANTONI DE VILAMAJOR	**ms paisatge** Passatge Riera 8, TIANA Info@mspaisatge.com www.mspaisatge.com	PROJECTE EXECUTIU DE REMODELACIÓ DE LA PLAÇA JAVREZAC SANT ANTONI DE VILAMAJOR	**ESCALA** **ORIGINAL** DINA-3 **DATA** GENER-25	**PLANOL** UBICACIÓ	**NÚM DE PLANOL** 1.1

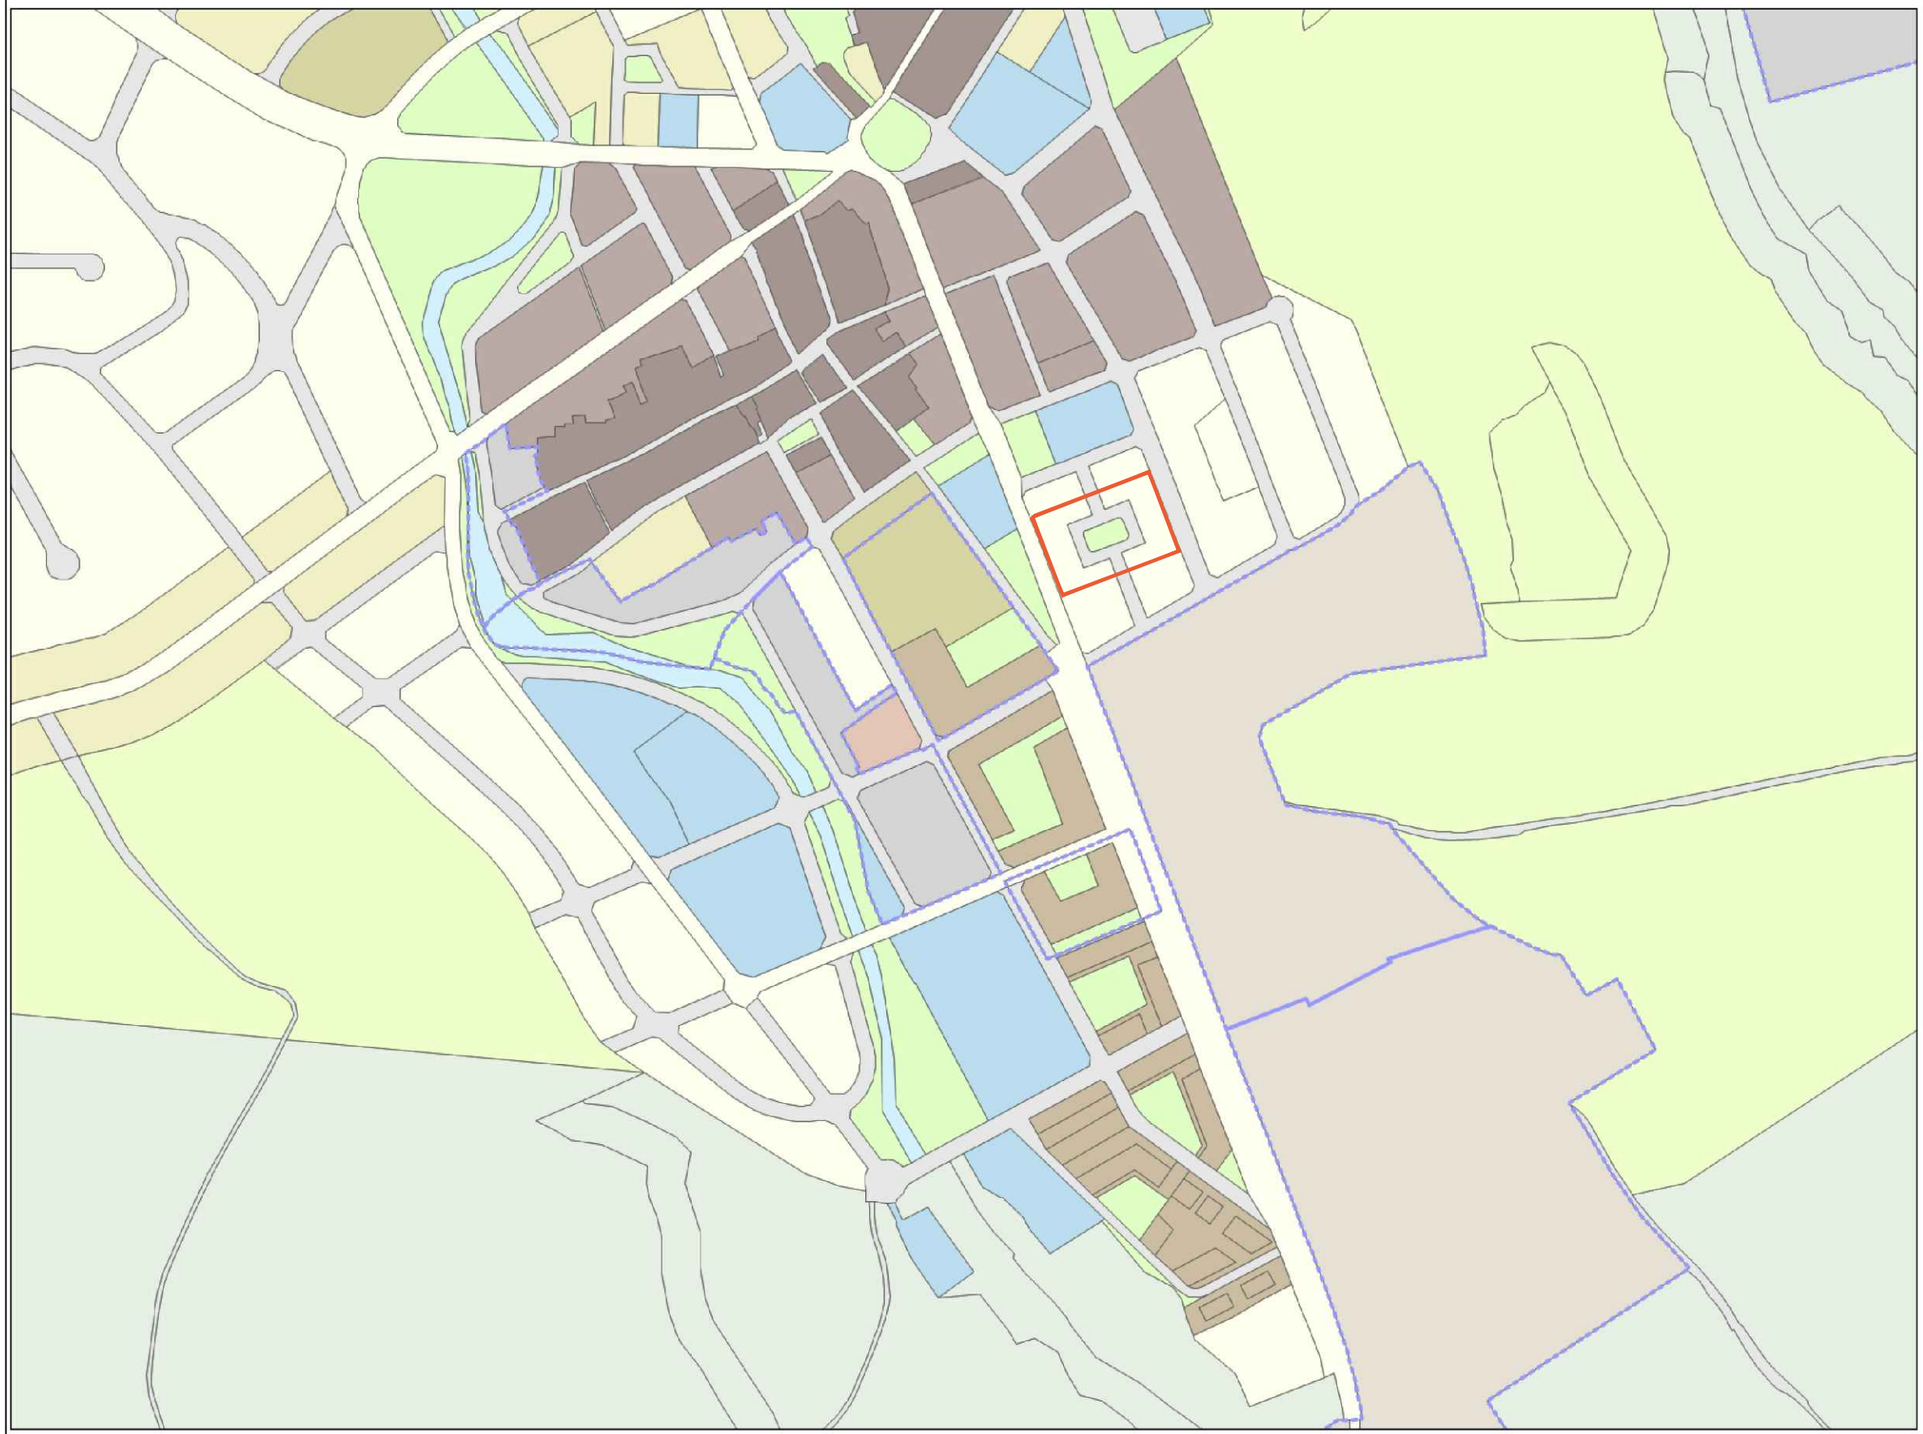

LLEGENDA

MUC SINTÈTIC

Límit municipal

CLASSIFICACIÓ DEL SÒL

Límit sòl urbà consolidat SUC
Límit sòl urbà no consolidat SNC
Límit sòl urbanitzable delimitat SUD
Límit sòl urbanitzable no delimitat SND

SUC Sòl urbà consolidat
SNC Sòl urbà no consolidat
SUD Sòl urbanitzable delimitat
SND Sòl urbanitzable no delimitat
SNU Sòl no urbanitzable

SECTORS DE PLANEJAMENT

Límit de sector de desenvolupament
Límit de sector transversal

QUALIFICACIONS

SISTEMES

SX Viari
SX0, SX1 Eixos estructurants
SX7, SX8
SXa Aparcament
SF Ferroviari
SA Aeroportuari
SP Portuari
SH Hidràulic
SC Costaner
SV Espais lliures públics
SD Habitatge dotacional públic
SE Equipaments
ST Serveis tècnics

SÒL URBÀ

R1 Nucli antic
R2 Urbà tradicional
R3 Ordenació tancada
R4 Ordenació oberta
R5 Habitatges en filera
R6 Habitatges aïllats o adossats
A1 Industrial
A2 Serveis
A3 Logística
M1 Reforma urbana
M2 Conservació
M3 Mixtos

SÒL URBANITZABLE

D1 Desenvolupament residencial
D2 Desenvolupament activitat econòmica
D3 Desenvolupament mixt
D4 Altres desenvolupaments
D5 Urbanitzable no delimitat

SÒL NO URBANITZABLE

N1 Ordinari
N2 Protecció local
N3 Protecció reglada
N4 Activitat autoritzada
N5 Sector desclassificat per pla director

PROTECCIONS TRANSVERSALS

Límit protecció transversal

XARXES PROJECTADES

Xarxes projectades

PLANEJAMENT TERRITORIAL SINTÈTIC

ESPAIS OBERTS DE PROTECCIÓ ESPECIAL

Sòl de protecció especial
Sòl d'alt valor agrícola

ESPAIS OBERTS DE PROTECCIÓ TERRITORIAL

Sòl de potencial interès estratègic de muntanya
Sòl d'interès agrari i/o paisatgístic
Sòl de potencial interès estratègic
Sòl de preservació de corredors d'infraestructures
Sòl de riscos i afectacions

ESPAIS OBERTS DE PROTECCIÓ PREVENTIVA

Sòl de protecció preventiva

Cartografia base: Institut Cartogràfic de Catalunya

MUC
Mapa urbanístic de Catalunya

Generalitat de Catalunya
Departament de Territori i Sostenibilitat
Direcció General d'Ordenació del Territori i Urbanisme


Escala 1:5000 (a DIN-A4)

MUC. Mapa de valor informatiu

Data impressió: 18/03/2024

C:\Users\USUARIO\Dropbox\24-21-PLAÇA JAVREZAC\02-CAD\1-ESTAT_ACTUAL.dwg

PROMOTOR AJUNTAMENT DE SANT ANTONI DE VILAMAJOR	**ms paisatge** Passatge Riera 8, TIANA Info@mspaisatge.com www.mspaisatge.com	PROJECTE EXECUTIU DE REMODELACIÓ DE LA PLAÇA JAVREZAC SANT ANTONI DE VILAMAJOR	**ESCALA**	**ORIGINAL** DINA-3	**PLANOL** PLANEJAMENT URBANÍSTIC	**NÚM DE PLANOL** 1.2
			DATA GENER-25			

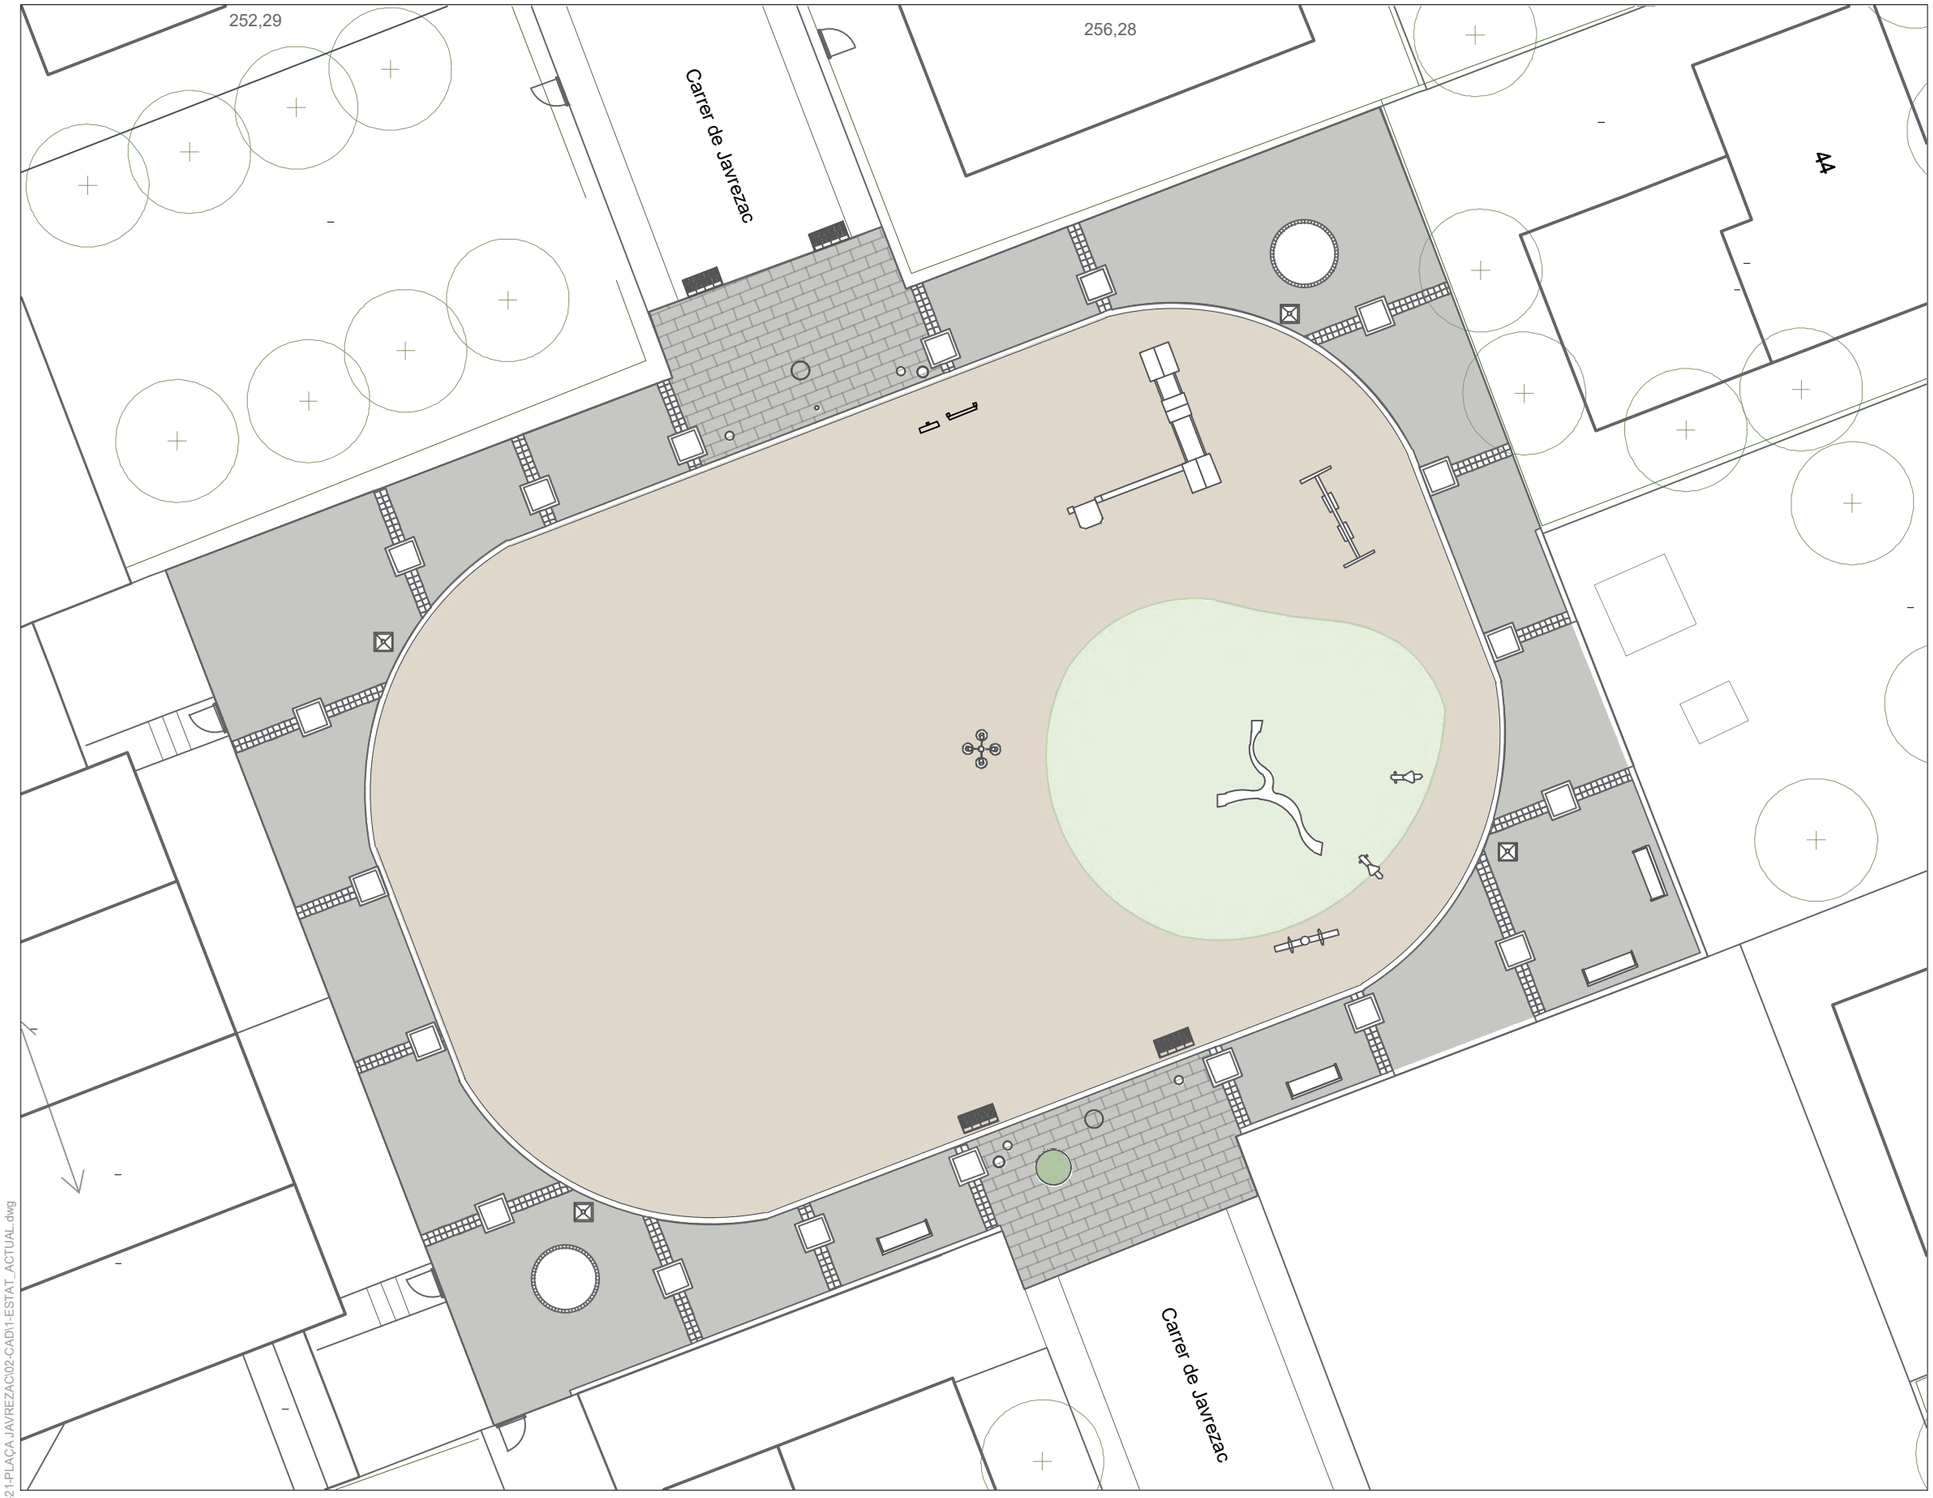

PAVIMENTS

- *Sauló - 660m²*
- *Paviment de formigó continu - 260 m²*
- *Paviment de peces prefabricades de formigó -85 m²*
- *Paviment de llambordes de formigó- 125 m²*
- *Escocells- 19 unitats*
- *Escocell rodó- 2 unitats*

MOBILIARI

- *Banc- 4 unitats*
- *Paperera- 2 unitats*
- *Pilona- 4 unitats*
- *Rètol-1 unitat*
- *Dispensador de bosses-1 unitat*

IL·LUMINACIÓ

- *Columna Prim amb quatre lluminàries-1 unitat*
- *Fanal-4 unitats*

DRENATGE

- *Reixa de desguàs*

ALTRES ELEMENTS

- (A) *Àrea de jocs infantils:*
  2 u. molles simples
  1 u. molla doble
  1 u.Gronxador doble
  1u. Joc Torre equilibri
- (B) *Escultura d'acer corten*

C:\Users\USUARIO\Dropbox\24-21-PLAÇA JAVREZAC\02-CAD\1-ESTAT_ACTUAL.dwg

PROMOTOR AJUNTAMENT DE SANT ANTONI DE VILAMAJOR	**ms paisatge** Passatge Riera 8, TIANA Info@mspaisatge.com www.mspaisatge.com	PROJECTE EXECUTIU DE REMODELACIÓ DE LA PLAÇA JAVREZAC SANT ANTONI DE VILAMAJOR	**ESCALA** 1:200 **DATA** GENER-25	**ORIGINAL** DINA-3	**PLANOL** ESTAT ACTUAL ESTRUCTURES I PAVIMENTS **NÚM DE PLANOL** 1.3




VEGETACIÓ

- *Celtis australis - 19 unitats*
- *Olea europaea (multitronc) -2 unitats*
- *Jardinera de ferro - 1 unitat*
- *Prat - 112 m²*

C:\Users\USUARIO\Dropbox\24-21-PLAÇA JAVREZAC\02-CAD\1-ESTAT_ACTUAL.dwg

PROMOTOR AJUNTAMENT DE SANT ANTONI DE VILAMAJOR	**ms paisatge** Passatge Riera 8, TIANA Info@mspaisatge.com www.mspaisatge.com	PROJECTE EXECUTIU DE REMODELACIÓ DE LA PLAÇA JAVREZAC SANT ANTONI DE VILAMAJOR	**ESCALA** 1:200 **DATA** GENER-25	**ORIGINAL** DINA-3	**PLANOL** ESTAT ACTUAL-VEGETACIÓ	**NÚM DE PLANOL** 1.4

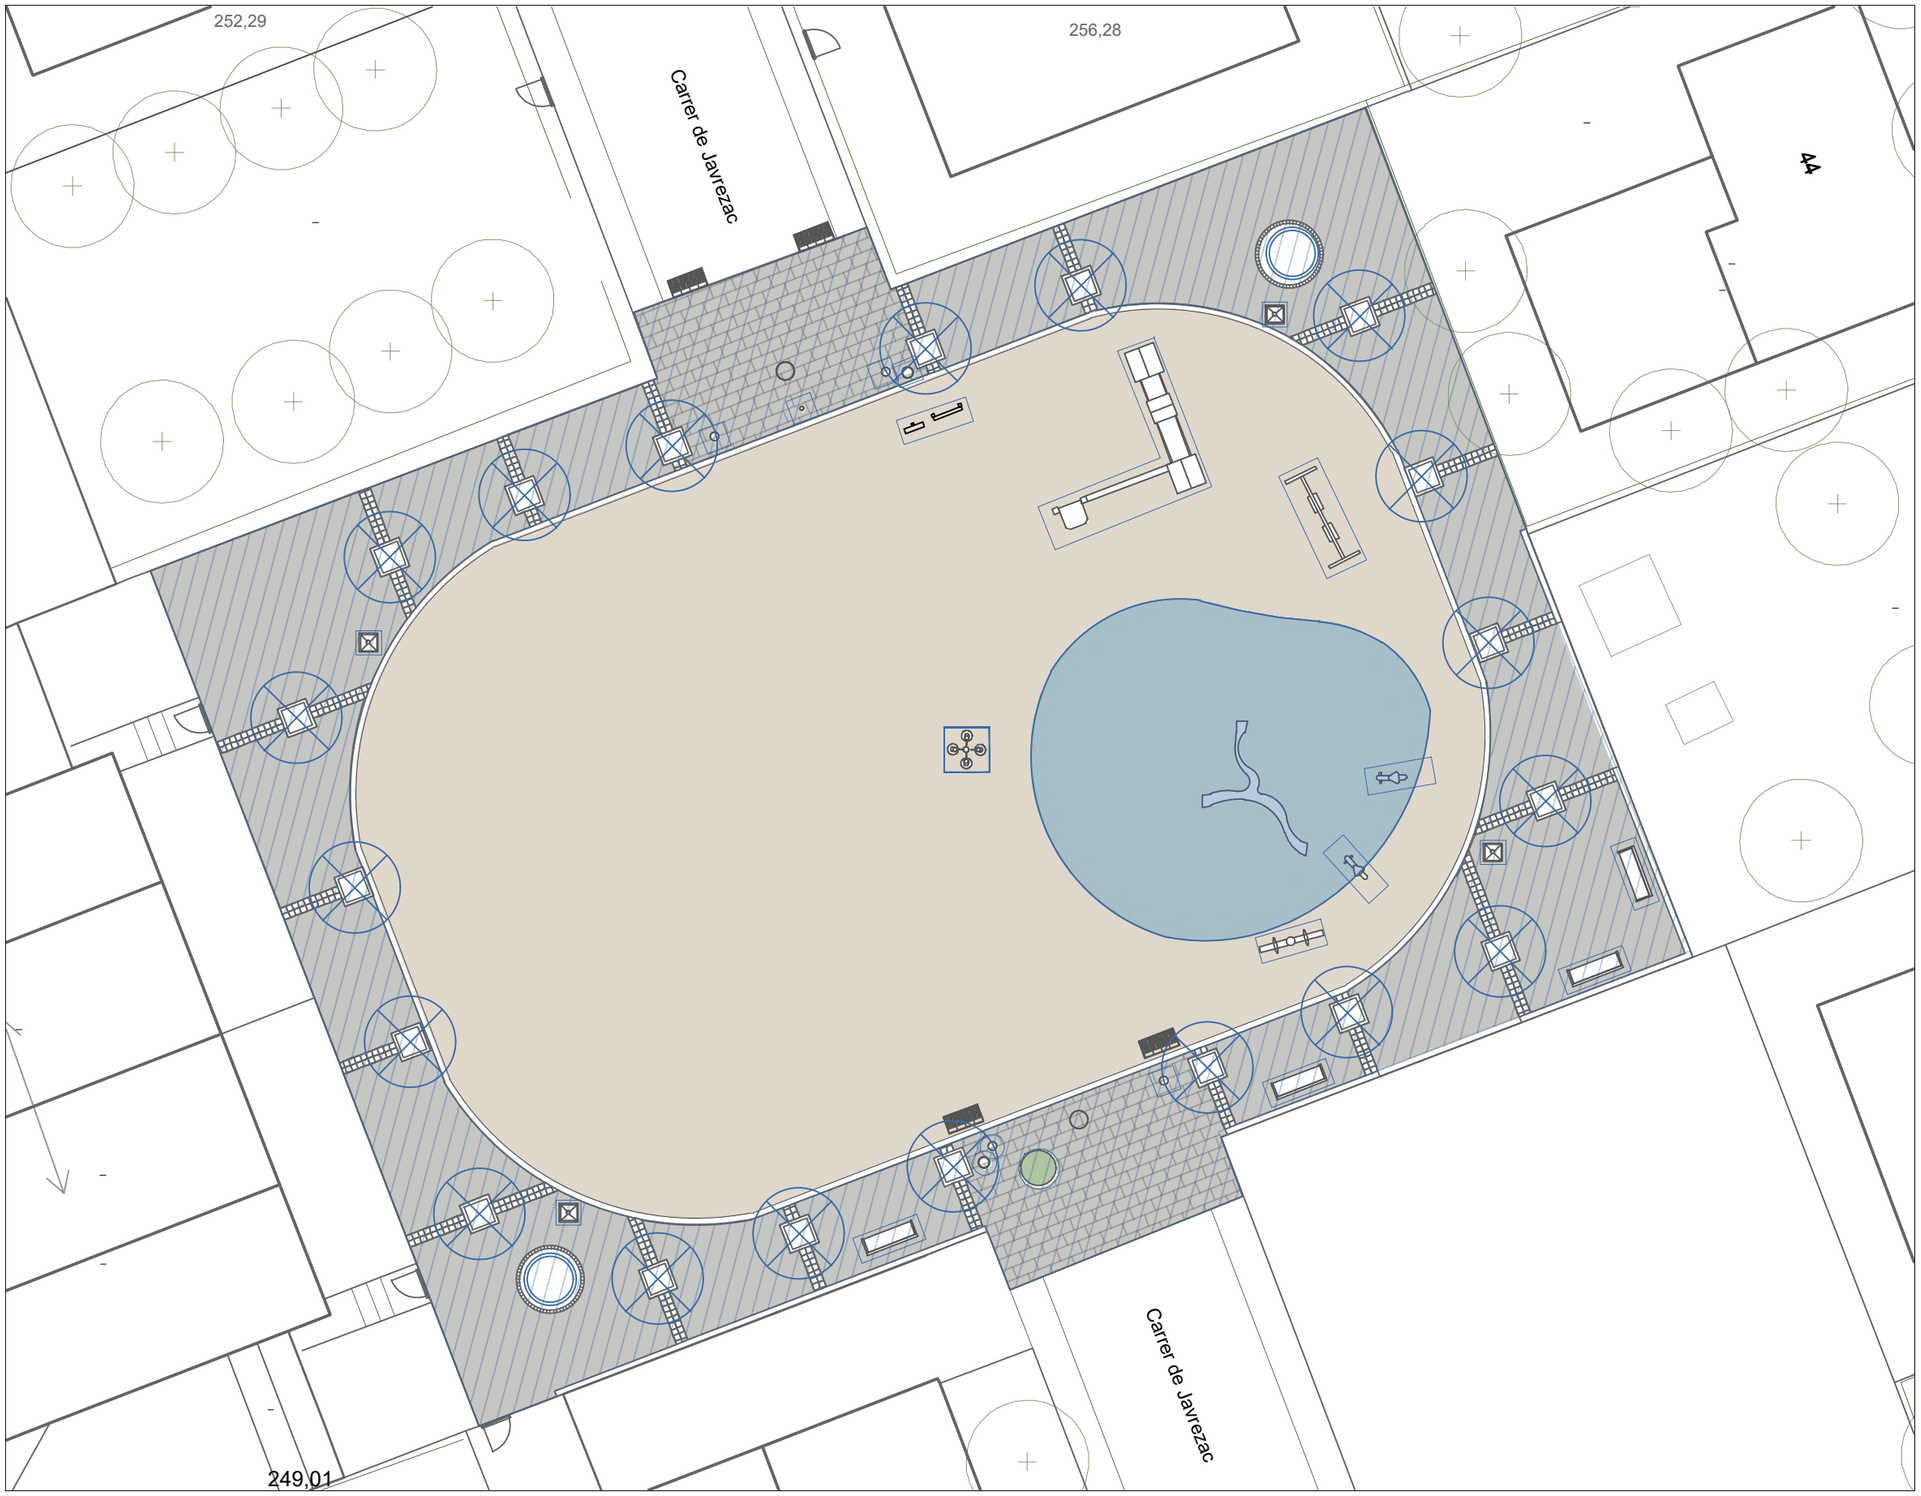

TREBALL PREVIS

Arbres a treure- 19 unitats

Arbres a trasplantar- 2 unitats

Elements a treure:
- Bancs-4 unitats
- Paperera- 2 unitats
- Jocs infantils
- Rètol + expenedor
- Columna lluminària model Prim- 1 unitat
- Fanals- 4unitat
- Reixes de desguàs-2 unitats
- Pilones de ferro- 4 unitats
- Jardinera de ferro-1 unitat

Paviment a eliminar-360 m^2

Prat a eliminar-100 m^2 aproximat

C:\Users\USUARIO\Dropbox\24-21-PLAÇA JAVREZAC\02-CAD\1-ESTAT_ACTUAL.dwg

PROMOTOR AJUNTAMENT DE SANT ANTONI DE VILAMAJOR	**ms paisatge** Passatge Riera 8, TIANA Info@mspaisatge.com www.mspaisatge.com	PROJECTE EXECUTIU DE REMODELACIÓ DE LA PLAÇA JAVREZAC SANT ANTONI DE VILAMAJOR	**ESCALA** 1:200 **DATA** GENER-25	**ORIGINAL** DINA-3	**PLANOL** TREBALLS PREVIS	**NÚM DE PLANOL** 1.5



1 -Accessos adaptats a la plaça

2 -Accessos posteriors als habitatges veïnals

3 -Plaça central arbrada

4 -Espai d'estada envoltant l'escultura existent

5 -Vorera perimetral al mateix nivell de la plaça


6 -Parterres envoltant la plaça lleugerament deprimits.

C:\Users\USUARIO\Dropbox\24-21-PLAÇA JAVREZAC\02-CAD\2-PROPOSTA.dwg

PROMOTOR AJUNTAMENT DE SANT ANTONI DE VILAMAJOR	**ms paisatge** Passatge Riera 8, TIANA Info@mspaisatge.com www.mspaisatge.com	PROJECTE EXECUTIU DE REMODELACIÓ DE LA PLAÇA JAVREZAC SANT ANTONI DE VILAMAJOR	**ESCALA** 1:175 **ORIGINAL** DINA-3 **DATA** GENER-25	**PLANOL** PLANTA GENERAL PROPOSTA	**NÚM DE PLANOL** 2.1




SECCIO A-A'

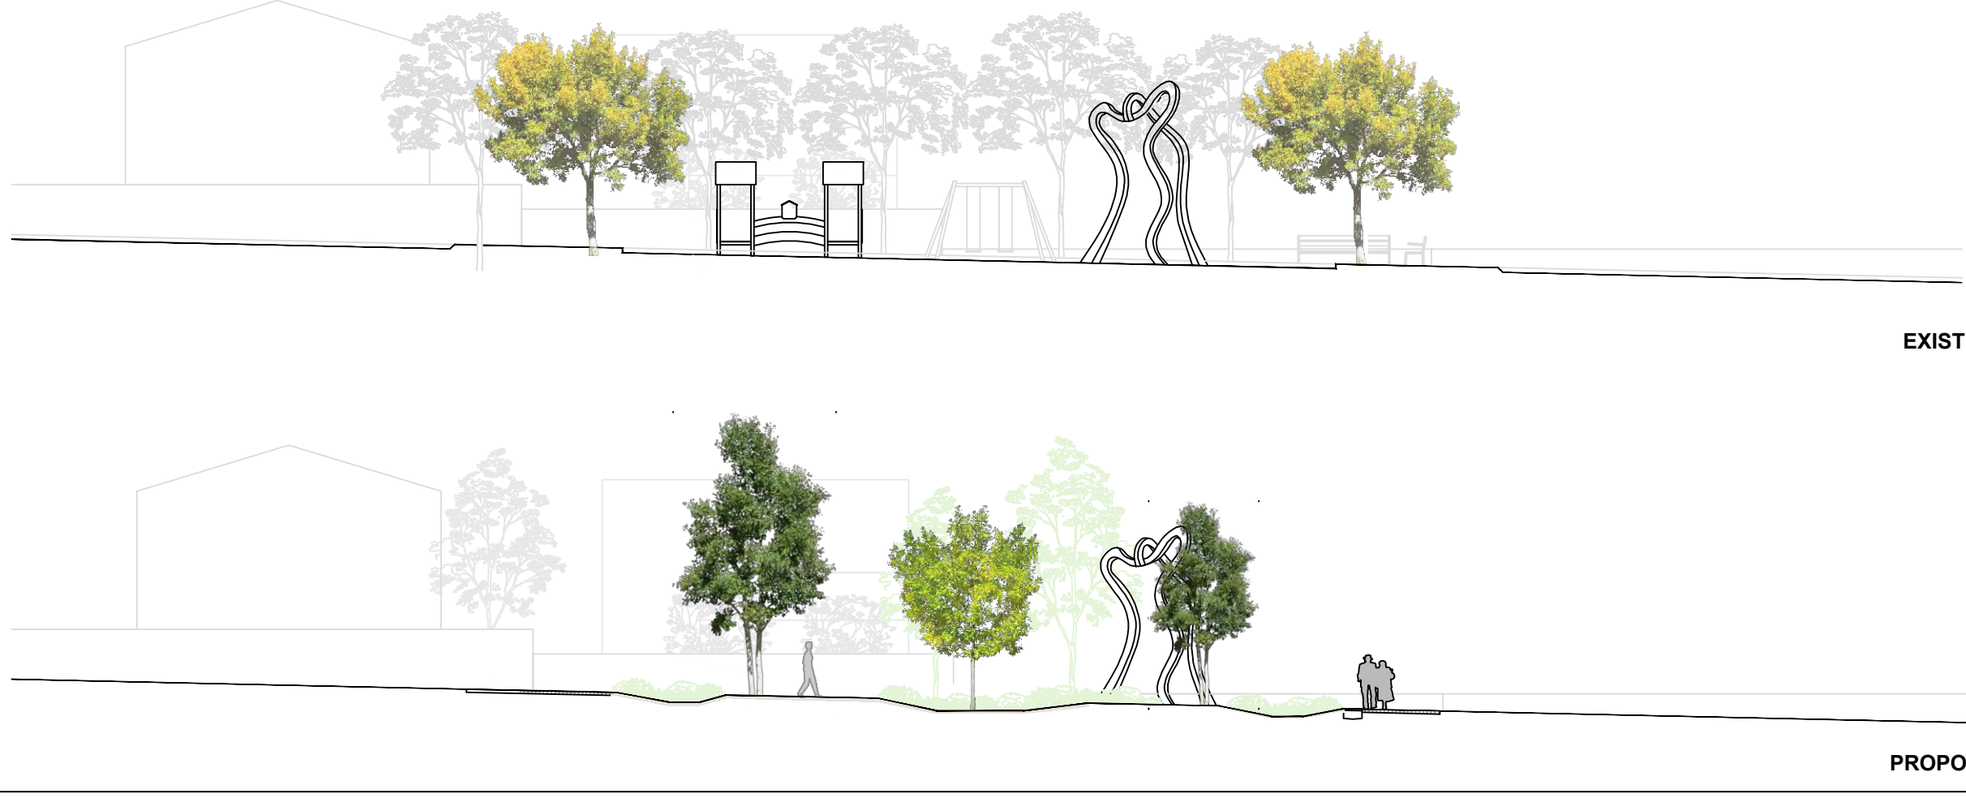

C:\Users\USUARIO\Dropbox\24-21-PLAÇA JAVREZAC\02-CAD\2-PROPOSTA.dwg

PROMOTOR AJUNTAMENT DE SANT ANTONI DE VILAMAJOR	**ms paisatge** Passatge Riera 8, TIANA Info@mspaisatge.com www.mspaisatge.com	PROJECTE EXECUTIU DE REMODELACIÓ DE LA PLAÇA JAVREZAC SANT ANTONI DE VILAMAJOR	**ESCALA** 1:200 **DATA** GENER-25	**ORIGINAL** DINA-3	**PLANOL** SECCIÓ TRANSVERSAL	**NÚM DE PLANOL** 2.2

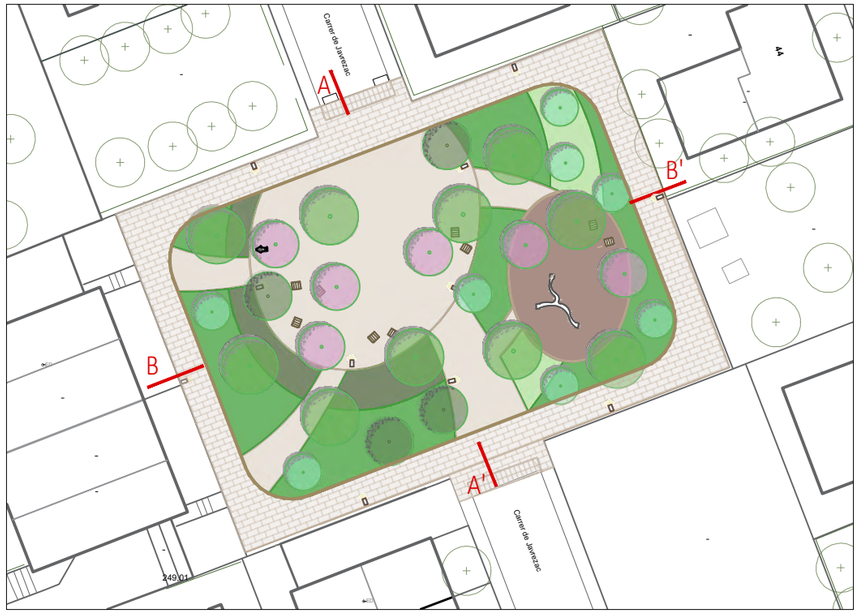


SECCIO B



C:\Users\USUARIO\Dropbox\24-21-PLAÇA JAVREZAC\02-CAD\2-PROPOSTA.dwg

PROMOTOR AJUNTAMENT DE SANT ANTONI DE VILAMAJOR	**ms paisatge** Passatge Riera 8, TIANA Info@mspaisatge.com www.mspaisatge.com	PROJECTE EXECUTIU DE REMODELACIÓ DE LA PLAÇA JAVREZAC SANT ANTONI DE VILAMAJOR	**ESCALA** 1:200 **ORIGINAL** DINA-3 **DATA** GENER-25	**PLANOL** SECCIÓ LONGITUDINAL	**NÚM DE PLANOL** 2.3

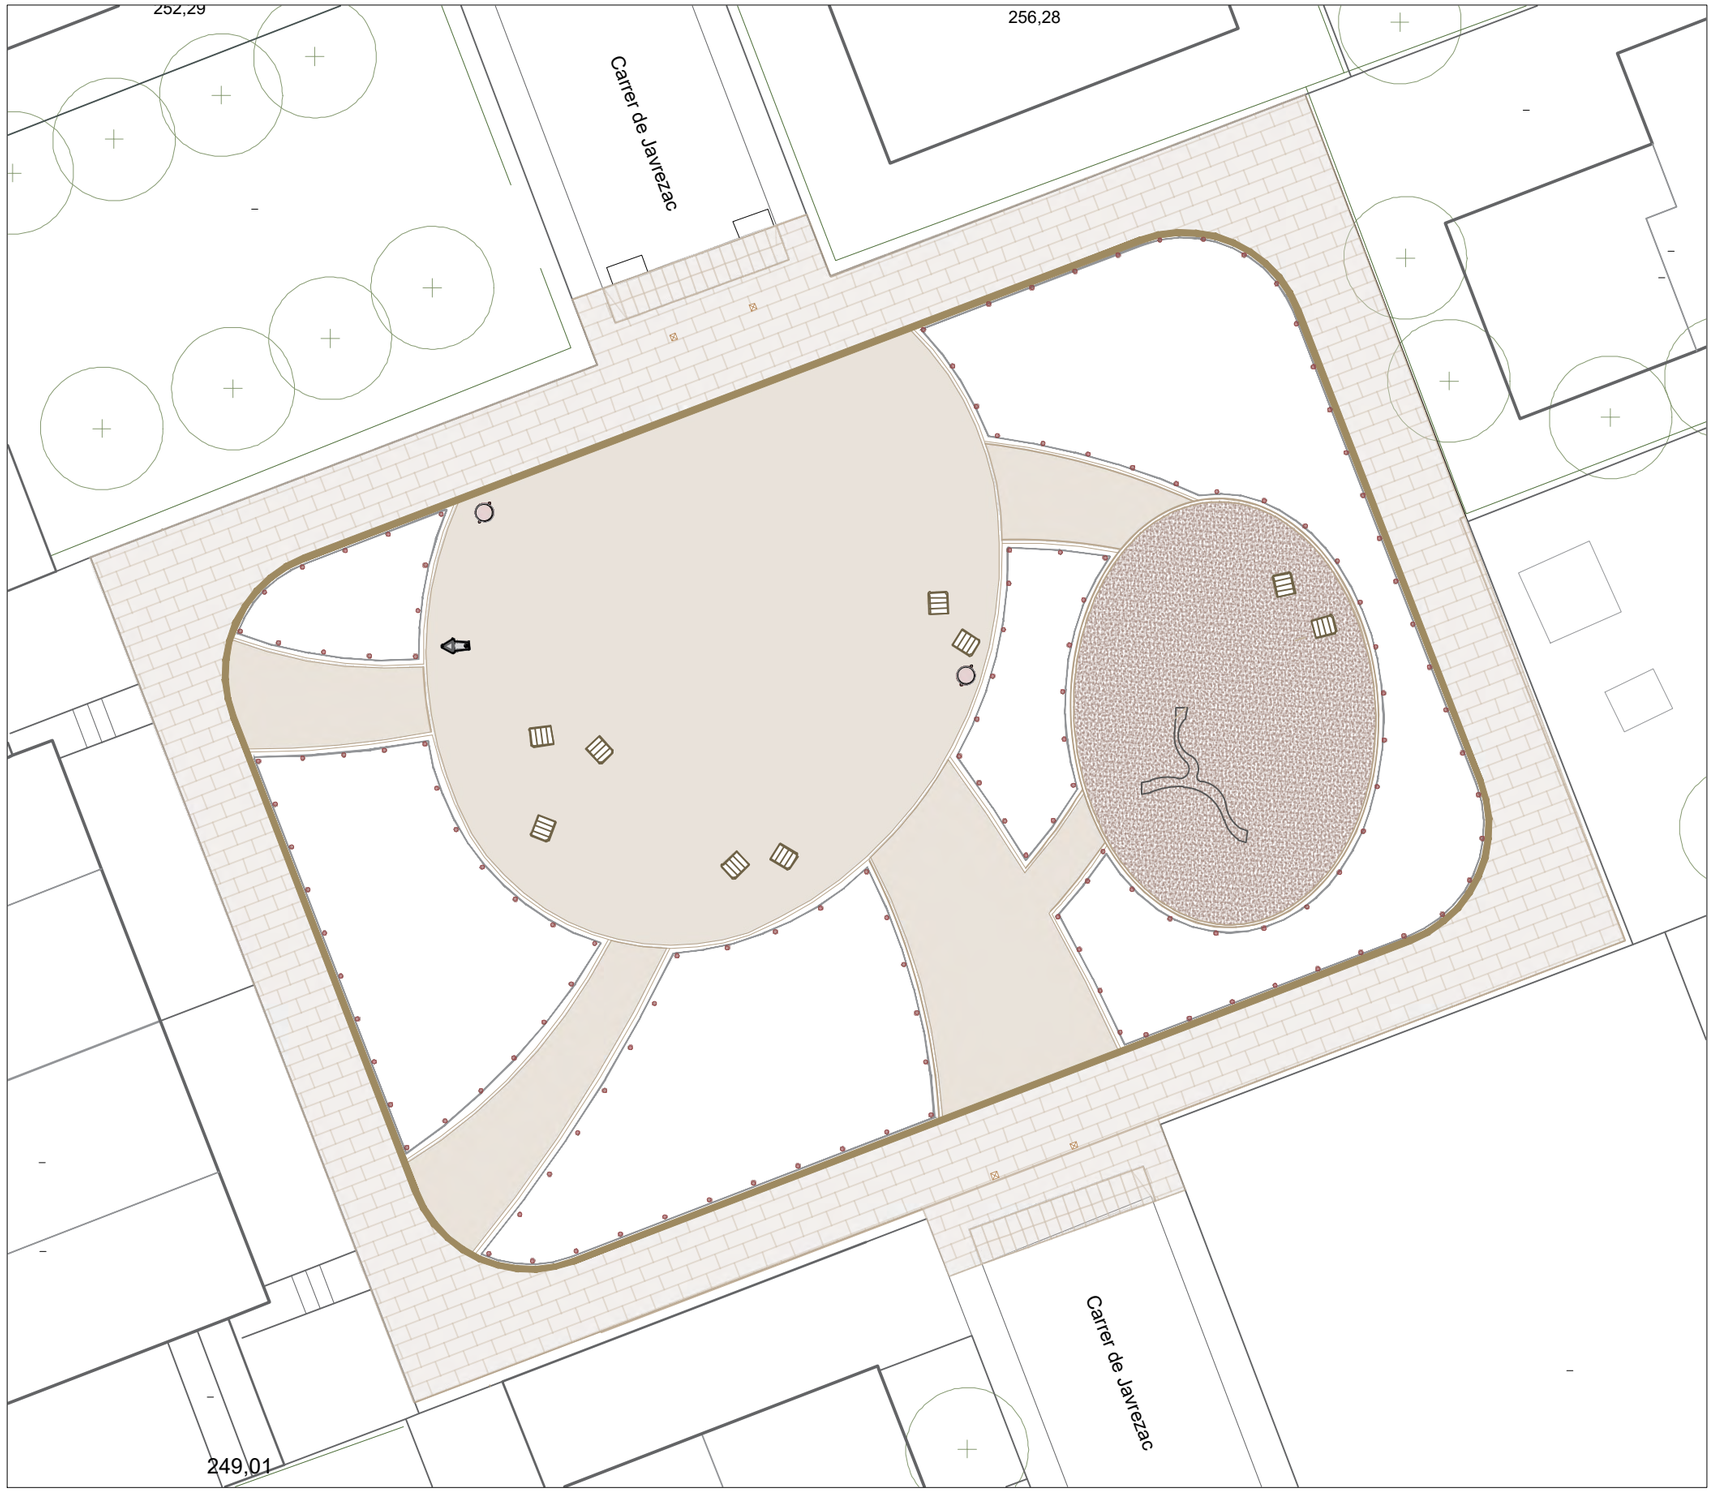

PAVIMENTS

Paviment de llamborda de formigó prefabricada model Tegula Six de Breinco o similar de 20 x 10 x 8 cm de color Mediterrani

Peça bordó recte T3 100x 17x28 cm color Mediterrani de Breinco o similar

Encintat per delimitar parterres amb llamborda prefabricada de formigó model Tegula de Breinco o similar de 20 x 10 x 10 cm de color Mediterrani

Paviment de ceràmica triturada de 12-20 mm col·locat sobre malla estabilitzadora de graves

Paviment de sauló

MOBILIARI

Cadira model Luxemburgo color Cedar Green

Font model Access de Benito Urban o similar

Tanca dels parterres amb rodó de ferro, doble anella i corda

Paperera trabucable tipus model C-23X de Fabregas Fundició o similar

Pilona de fusta de pi extraible de 100 x 13.6 cm de secció quadrada de Ado o similar










C:\Users\USUARIO\Dropbox\24-21-PLAÇA JAVREZAC\02-CAD\2-PROPOSTA.dwg


PROMOTOR AJUNTAMENT DE SANT ANTONI DE VILAMAJOR	**ms paisatge** Passatge Riera 8, TIANA Info@mspaisatge.com www.mspaisatge.com	PROJECTE EXECUTIU DE REMODELACIÓ DE LA PLAÇA JAVREZAC SANT ANTONI DE VILAMAJOR	**ESCALA** 1:200 **ORIGINAL** DINA-3 **DATA** GENER-25	**PLANOL** PAVIMENTS I MOBILIARI	**NÚM DE PLANOL** 3.1


01_ PAVIMENT DE SAULÓ-PLAÇA

 

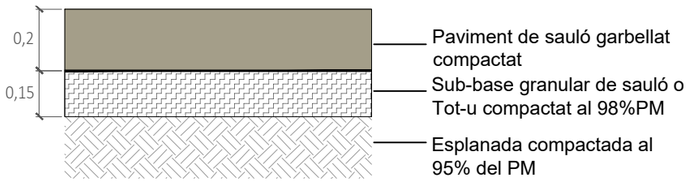



02_ PAVIMENT DE LLAMBORDA TEGULA SIX-VORERA

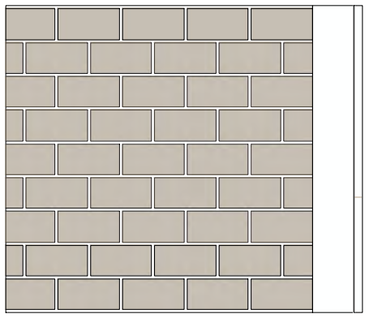

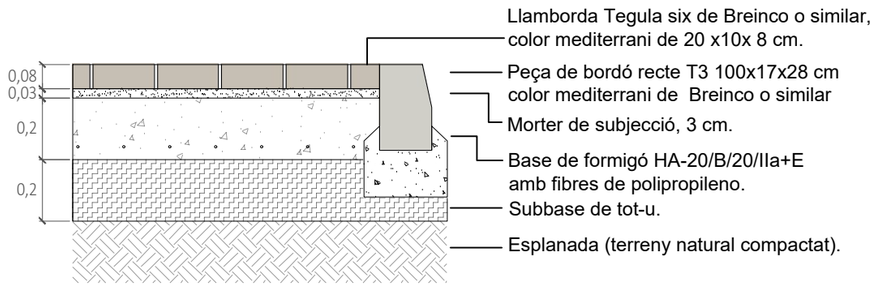


03_ PAVIMENT DE TRITURAT CERÀMIC-ESPAI ESCULTURA

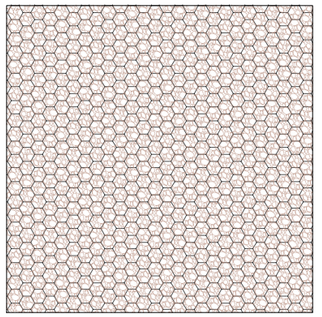


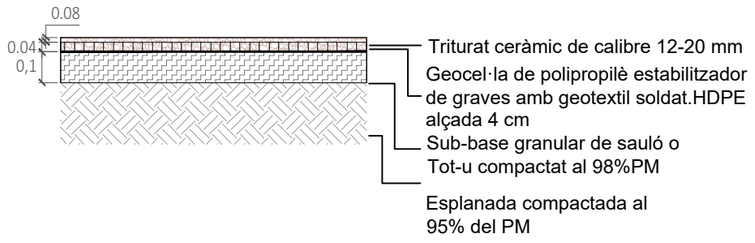

04- GUAL VIANANTS-ENTRADA NORD-SUD

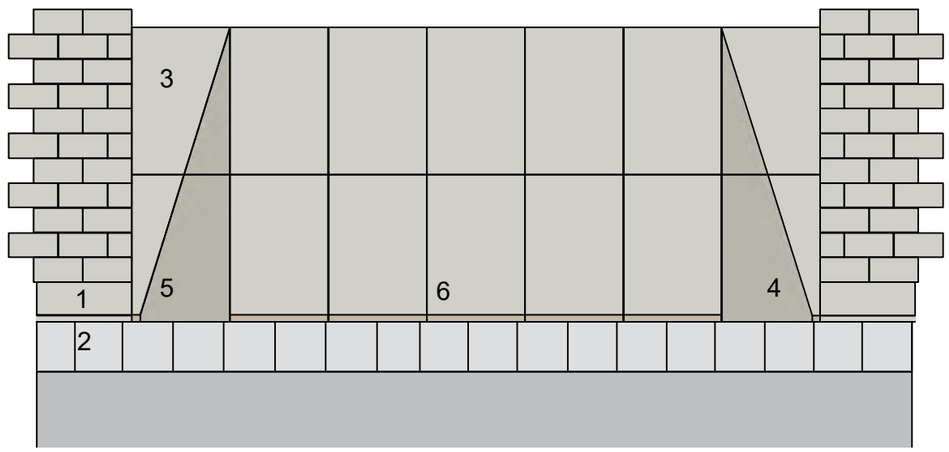

escala1/25

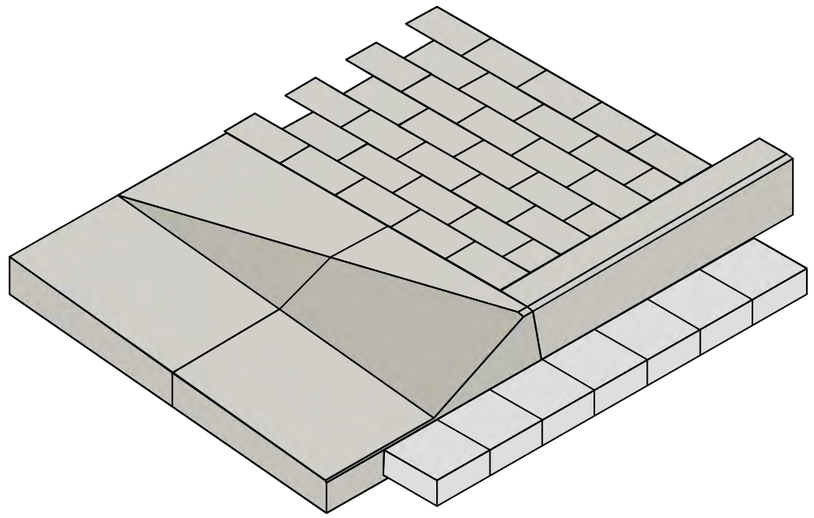


1. Peça de bordó recte T3, 100L x 17 l
2. Rigola, 20x20x8 xm
3. Peça Lateral, 40L x 60P/D x 25H cm
4. Gual Lateral esquerra, 40L x 57P/D
5. Gual Lateral dret, 40L x 57P/D x 25l
6. 2p. peça mitja Central
   40L x 57P/D x 10H cm
   40L x 60P/D x 10H cm


C:\Users\USUARIO\Dropbox\24-21-PLAÇA JAVREZAC\02-CAD\2-PROPOSTA.dwg

PROMOTOR AJUNTAMENT DE SANT ANTONI DE VILAMAJOR	**ms paisatge** Passatge Riera 8, TIANA Info@mspaisatge.com www.mspaisatge.com	PROJECTE EXECUTIU DE REMODELACIÓ DE LA PLAÇA JAVREZAC SANT ANTONI DE VILAMAJOR	**ESCALA** 1:20 **ORIGINAL** DINA-3 **DATA** GENER-25	**PLANOL** DETALLS PAVIMENTS	**NÚM DE PLANOL** 3.2


ENTREGUES PAVIMENTS

PAVIMENT DE TRITURAT CERÀMIC - PARTERRE

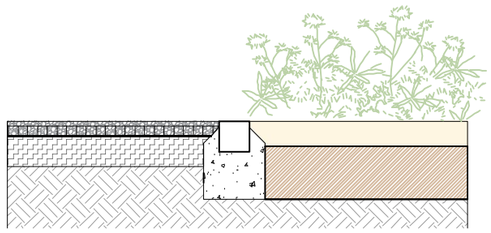

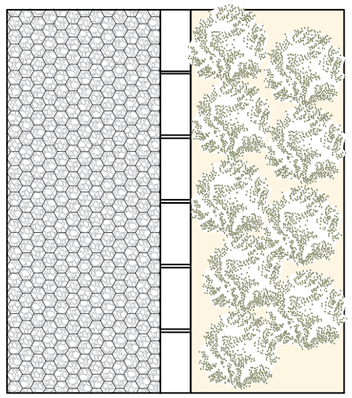


PAVIMENT DE SAULÓ - PARTERRE

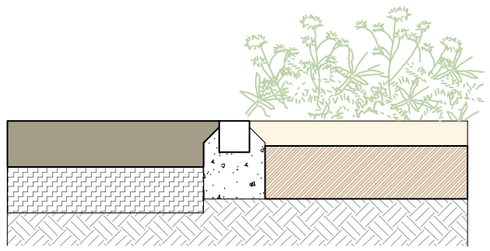




PAVIMENT DE SAULÓ - PAVIMENT DE LLAMBORDA



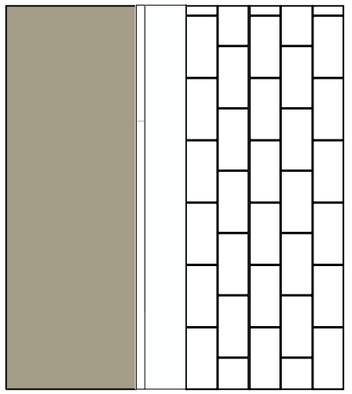

DETALL PARTERRES DE PLANTACIÓ

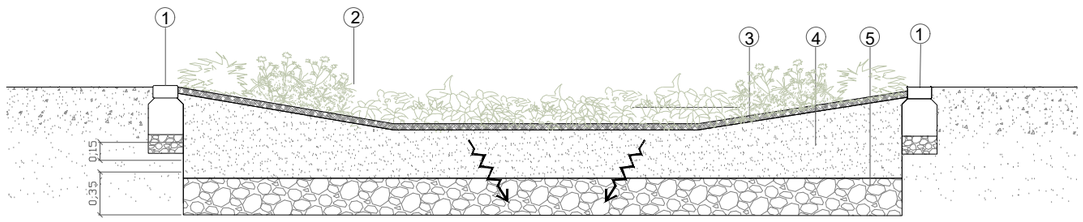

ESCALA 1/50

① Bordó de llamborda model Tegula Six, 20x10x8 cm, de Breinco color Mediterrani o similar

② Excavació de 70 cm (per sota nivell de vorera) i depressió superficial de 30 cm.

③ Encoixinat d'àrid de 8 -12 mm de calibre, gruix 10 cm


④ Mescla de terra vegetal amb graves i sorra, segons descripció memòria

⑤ Capa de graves de 50 a 80 mm de calibre.

C:\Users\USUARIO\Dropbox\24-21-PLAÇA JAVREZAC\02-CAD\2-PROPOSTA.dwg


PROMOTOR AJUNTAMENT DE SANT ANTONI DE VILAMAJOR	**ms paisatge** Passatge Riera 8, TIANA Info@mspaisatge.com www.mspaisatge.com	PROJECTE EXECUTIU DE REMODELACIÓ DE LA PLAÇA JAVREZAC SANT ANTONI DE VILAMAJOR	**ESCALA** 1:20 **ORIGINAL** DINA-3 **DATA** GENER-25	**PLANOL** DETALLS PAVIMENT I PARTERRES	**NÚM DE PLANOL** 3.3

DETALL PILONA DE FUSTA

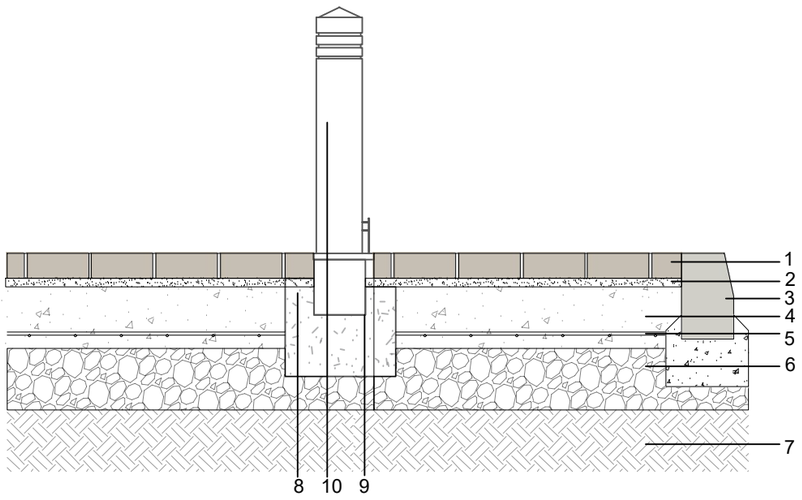

1. Llamborda Tegula six de Breinco o similar, color mediterrani de 20 x10x 8 cm.
2. Morter de subjecció , 3 cm
3. Peça de bordó recte T3, 100x17x28 cm color mediterrani de Breinco o similar
4. Base de formigó ha-20/b/20/IIa+E amb fibres de polipropileno.
5. Armadura de ferro, 15x15x0.8 cm
6. Subbase de tot-u
7. Esplanada de terreny natural
8. Dau de formigó
9. Base extraible galvanitzada
10. Pilona de fusta tractada de pi extraible de 100 cm d'alçada de Ado o similar


DETALL LÍMIT DE RODONS DE FERRO I DOBLE CORDA

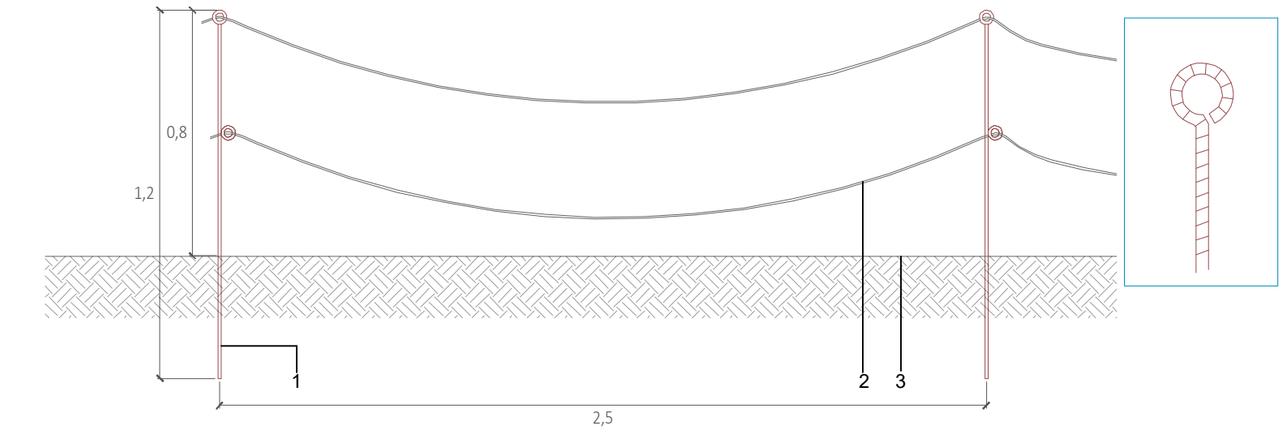

1. Rodó de ferro de Ø 2 cm - clavat 40 cm amb dues anelles soldades
2. Corda de sisal de Ø 2 cm
3. Nivell de terra

C:\Users\USUARIO\Dropbox\24-21-PLAÇA JAVREZAC\02-CAD\2-PROPOSTA.dwg

PROMOTOR AJUNTAMENT DE SANT ANTONI DE VILAMAJOR	**ms paisatge** Passatge Riera 8, TIANA Info@mspaisatge.com www.mspaisatge.com	PROJECTE EXECUTIU DE REMODELACIÓ DE LA PLAÇA JAVREZAC SANT ANTONI DE VILAMAJOR	**ESCALA** 1:20 **ORIGINAL** DINA-3 **DATA** GENER-25	**PLANOL** DETALLS TANCAMENTS	**NÚM DE PLANOL** 3.4

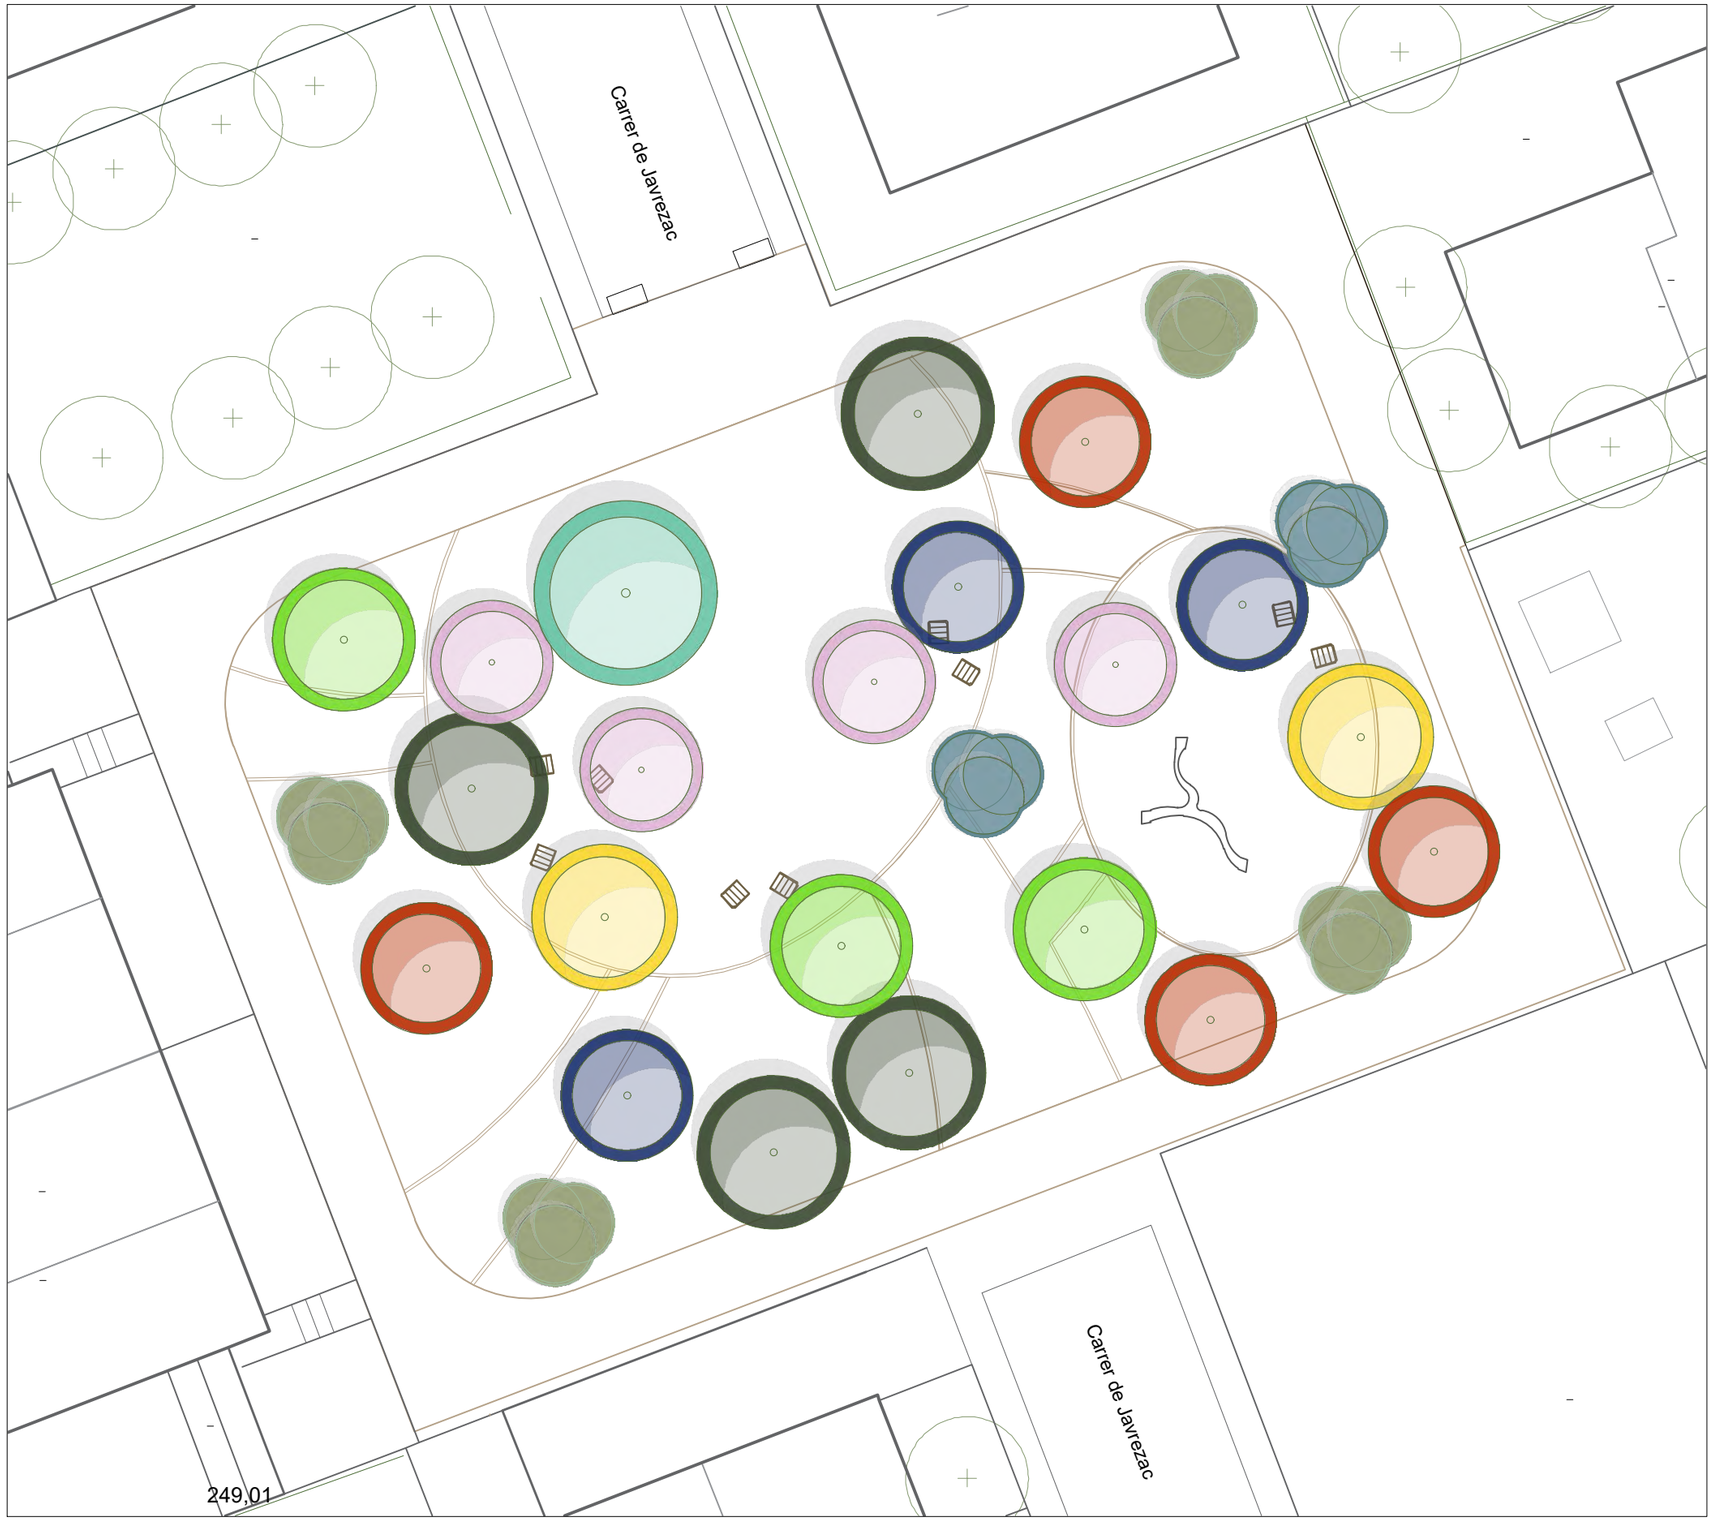


ARBRAT PROPOSTA

- *Acer buergerianum*
- *Gleditsia triacanthos "Skyline"*
- *Morus alba "Fruitless"*
- *Prunus serrulata Kwanzan*
- *Quercus ilex*
- *Zelkova serrata*
- *Ziziphus jujuba*
- *Quercus suber (multitronc)*
- *Olea europaea (transplantat)*

C:\Users\USUARIO\Dropbox\24-21-PLAÇA JAVREZAC\02-CAD\2-PROPOSTA.dwg

PROMOTOR AJUNTAMENT DE SANT ANTONI DE VILAMAJOR	**ms paisatge** Passatge Riera 8, TIANA Info@mspaisatge.com www.mspaisatge.com	PROJECTE EXECUTIU DE REMODELACIÓ DE LA PLAÇA JAVREZAC SANT ANTONI DE VILAMAJOR	**ESCALA** 1:200 **ORIGINAL** DINA-3 **DATA** GENER-25	**PLANOL** VEGETACIÓ-ARBRAT	**NÚM DE PLANOL** 4.1

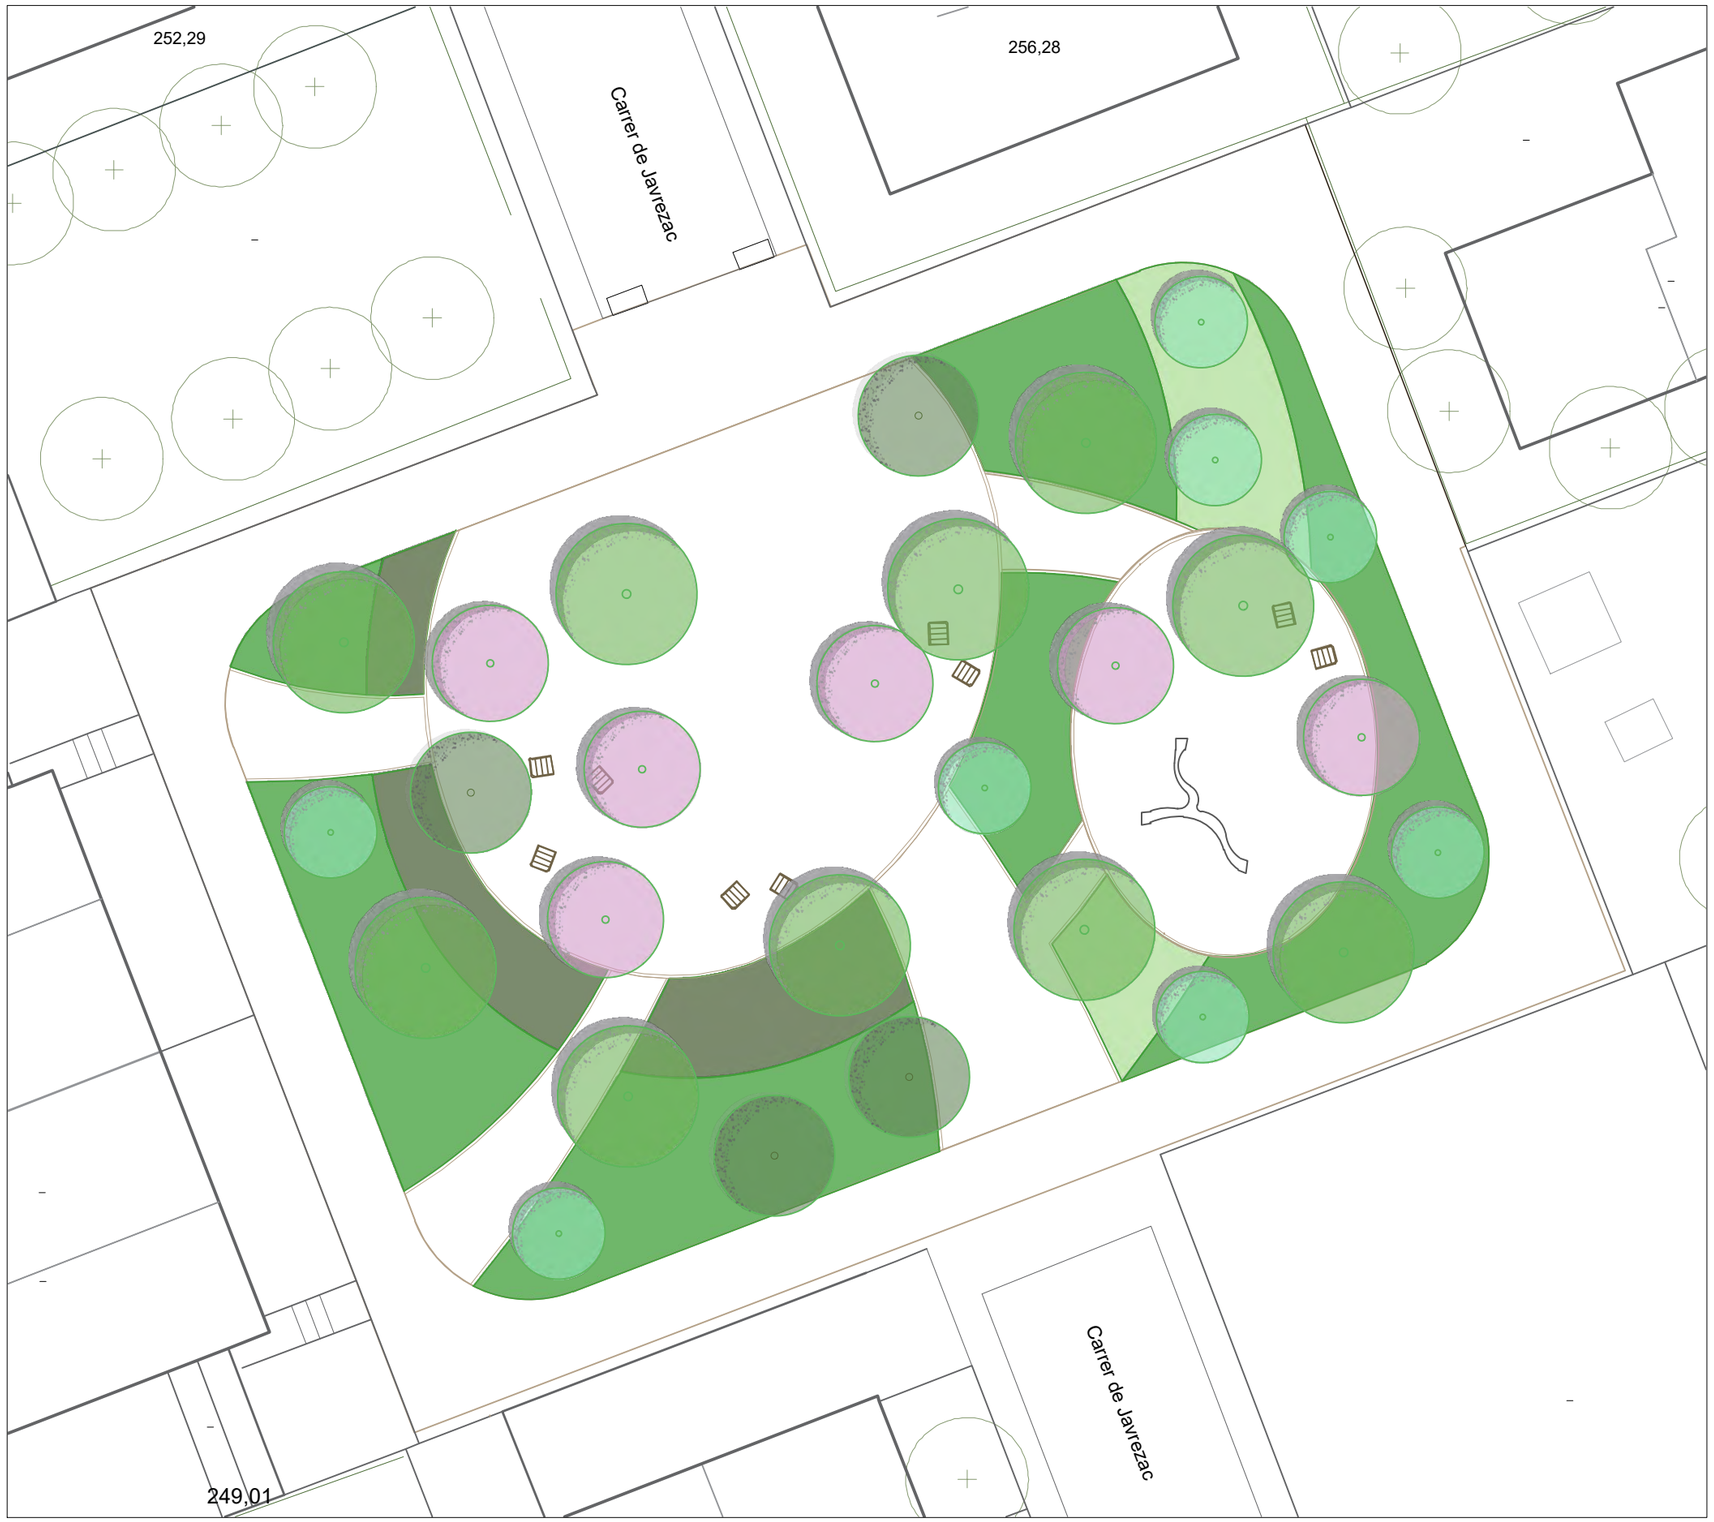

ARBUSTIVA I HERBACIA

Parterre arbustives-alçada 50-100 cm

Choysia "Aztec Pearl"
Raphiolepis x indica "Springtime"
Gomphrena globosa "Fireworks"
Acanthus molle
Teucrium hircanicum

Parterre arbustives-alçada max 50 cm

Achillea terracota
Bergenia crassifolia
Dianella tasmanica "Wyeena"
Diclipteria suberecta
Escallonia "Red Dream"
Euphorbia x martinii
Farfugium japonicum "Aureomaculata"
Hemerocallis Earliana
Hypericum calycinum
Liriope muscari "Big Blue"
Nepeta racemosa "Walker's Low"
Phlomis Edward Bowles
Pittosporum tobira "Nanum"
Raphiolepis x indica "Springtime"
Salvia x jamensis
Salvia nemerosa "Caradonna"
Teucrium chamaedrys
Teucrium hyrcanicum
Tulbaghia violacea
Verbena bonariensis

Bulbosas-rizomatosas

Iris japonica


Parterre tapissants- alçada max. 30 cm

Ceratostigma plumbaginoides
Muehlenbeckia complexa

C:\Users\USUARIO\Dropbox\24-21-PLAÇA JAVREZAC\02-CAD\2-PROPOSTA.dwg


PROMOTOR AJUNTAMENT DE SANT ANTONI DE VILAMAJOR	**ms paisatge** Passatge Riera 8, TIANA Info@mspaisatge.com www.mspaisatge.com	PROJECTE EXECUTIU DE REMODELACIÓ DE LA PLAÇA JAVREZAC SANT ANTONI DE VILAMAJOR	**ESCALA** 1:200 **ORIGINAL** DINA-3 **DATA** GENER-25	**PLANOL** VEGETACIÓ-ARBUSTIVA I HERBACIA	**NÚM DE PLANOL** 4.2

PARTERRE 1

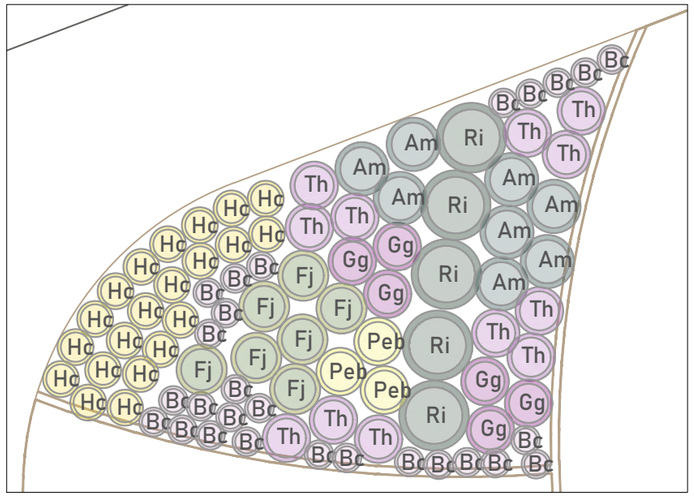

PARTERRE 2



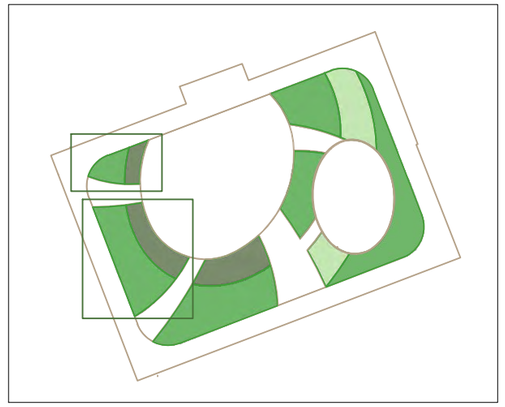

PARTERRE-1

Am	*Acanthus mollis*	8
Bc	*Bergenia crassifolia*	27
Fj	*Farfugium japonicum*	7
Gg	*Gomphrena globosa "Fireworks"*	6
Hc	*Hypericum calycinum*	21
Peb	*Phlomis "Edward Bowles"*	3
Ri	*Raphiolepis x indica "Springtime"*	5
Th	*Teucrium hyrcanicum*	12


PARTERRE-2


Am	*Acanthus mollis*	31
Bc	*Bergenia crassifolia*	41
Cha	*Choisya Aztec Pearl*	8
Dt	*Dianella tasmanica "Wyeena"*	11
Fj	*Farfugium japonicum*	28
Gg	*Gomphrena globosa "Fireworks"*	29
Hc	*Hypericum calycinum*	62
Lm	*Liriope muscari "Big Blue"*	58
Ri	*Raphiolepis x indica "Springtime"*	6
Th	*Teucrium hyrcanicum*	38

C:\Users\USUARIO\Dropbox\24-21-PLAÇA JAVREZAC\02-CAD\2-PROPOSTA.dwg


PROMOTOR AJUNTAMENT DE SANT ANTONI DE VILAMAJOR	**ms paisatge** Passatge Riera 8, TIANA Info@mspaisatge.com www.mspaisatge.com	PROJECTE EXECUTIU DE REMODELACIÓ DE LA PLAÇA JAVREZAC SANT ANTONI DE VILAMAJOR	**ESCALA** 1:75 **DATA** GENER-25	**ORIGINAL** DINA-3	**PLANOL** DISTRIBUCIÓ PARTERRE 1-2	**NÚM DE PLANOL** 4.3

PARTERRE 3

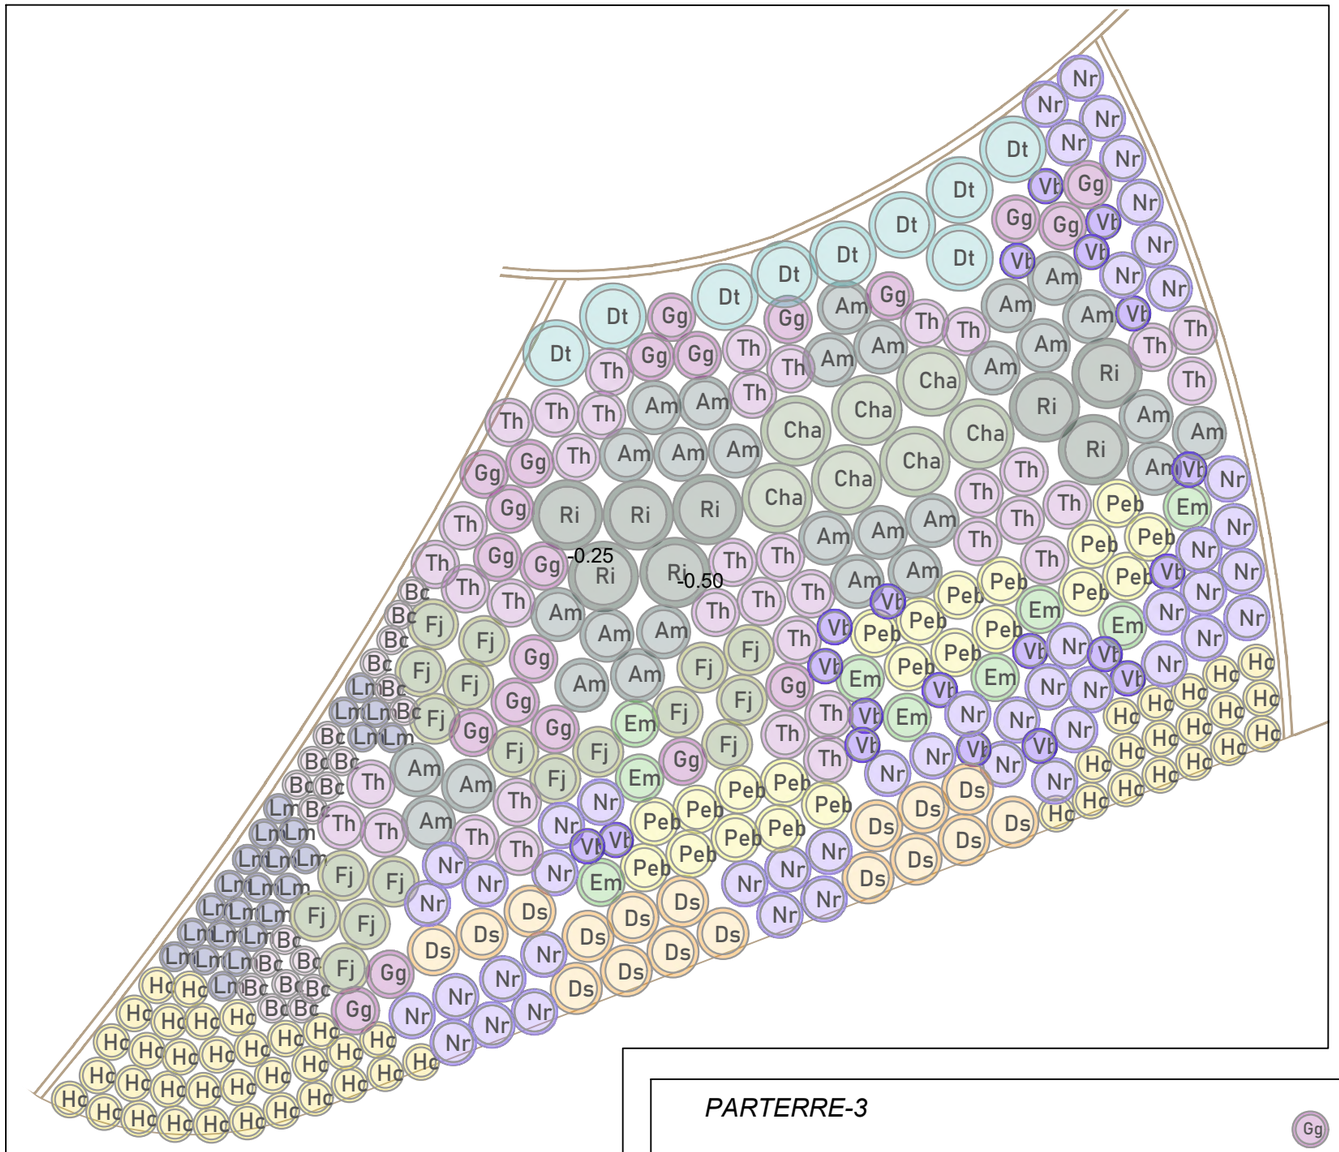

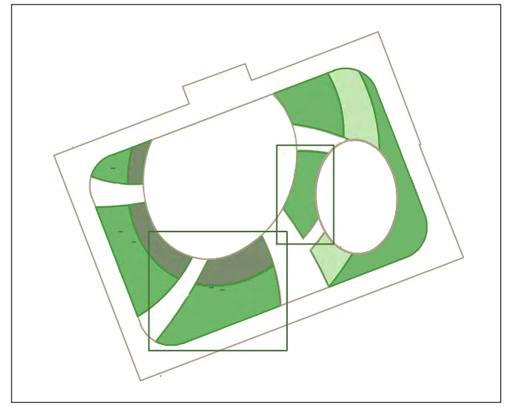

PARTERRE4

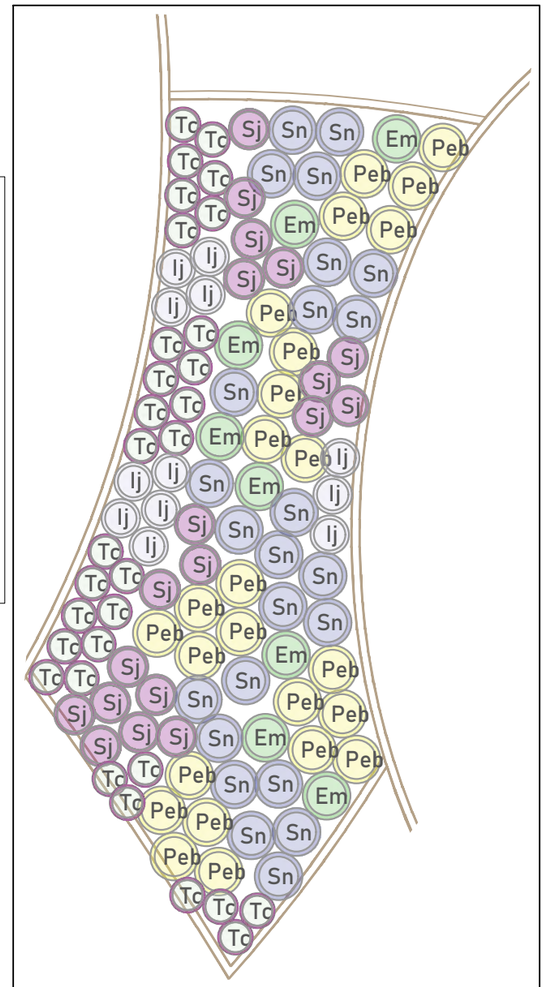

PARTERRE-4

Em	*Euphorbia x martinii*	29
Ij	*Iris japonica*	29
Peb	*Phlomis "Edward Bowles"*	7
Sj	*Salvia x jamensis*	17
Sn	*Salvia nemerosa*	9
Tc	*Teucrium chamaedrys*	9

PARTERRE-3

Am	*Acanthus mollis*	29
Bc	*Bergenia crassifolia*	29
Cha	*Choisya Aztec Pearl*	7
Ds	*Diclipteria suberecta*	17
Dt	*Dianella tasmanica "Wyeena"*	9
Em	*Euphorbia x martinii*	9
Fj	*Farfugium japonicum*	18
Gg	*Gomphrena globosa "Fireworks"*	21
Hc	*Hypericum calycinum*	51
Lm	*Liriope muscari "Big Blue"*	24
Nr	*Nepeta racemosa"Walker's Low"*	46
Peb	*Phlomis "Edward Bowles"*	21
Ri	*Raphiolepis x indica "Springtime"*	8
Th	*Teucrium hyrcanicum*	38
Vb	*Verbena bonariensis*	20

C:\Users\USUARIO\Dropbox\24-21-PLAÇA JAVREZAC\02-CAD\2-PROPOSTA.dwg

PROMOTOR
AJUNTAMENT DE SANT ANTONI DE VILAMAJOR

ms paisatge
Passatge Riera 8, TIANA
Info@mspaisatge.com
www.mspaisatge.com


PROJECTE EXECUTIU DE REMODELACIÓ DE LA PLAÇA JAVREZAC
SANT ANTONI DE VILAMAJOR

ESCALA 1:75
ORIGINAL DINA-3
DATA GENER-25

PLANOL
DISTRIBUCIÓ PARTERRE 3-4


NÚM DE PLANOL
4.4

PARTERRE 5

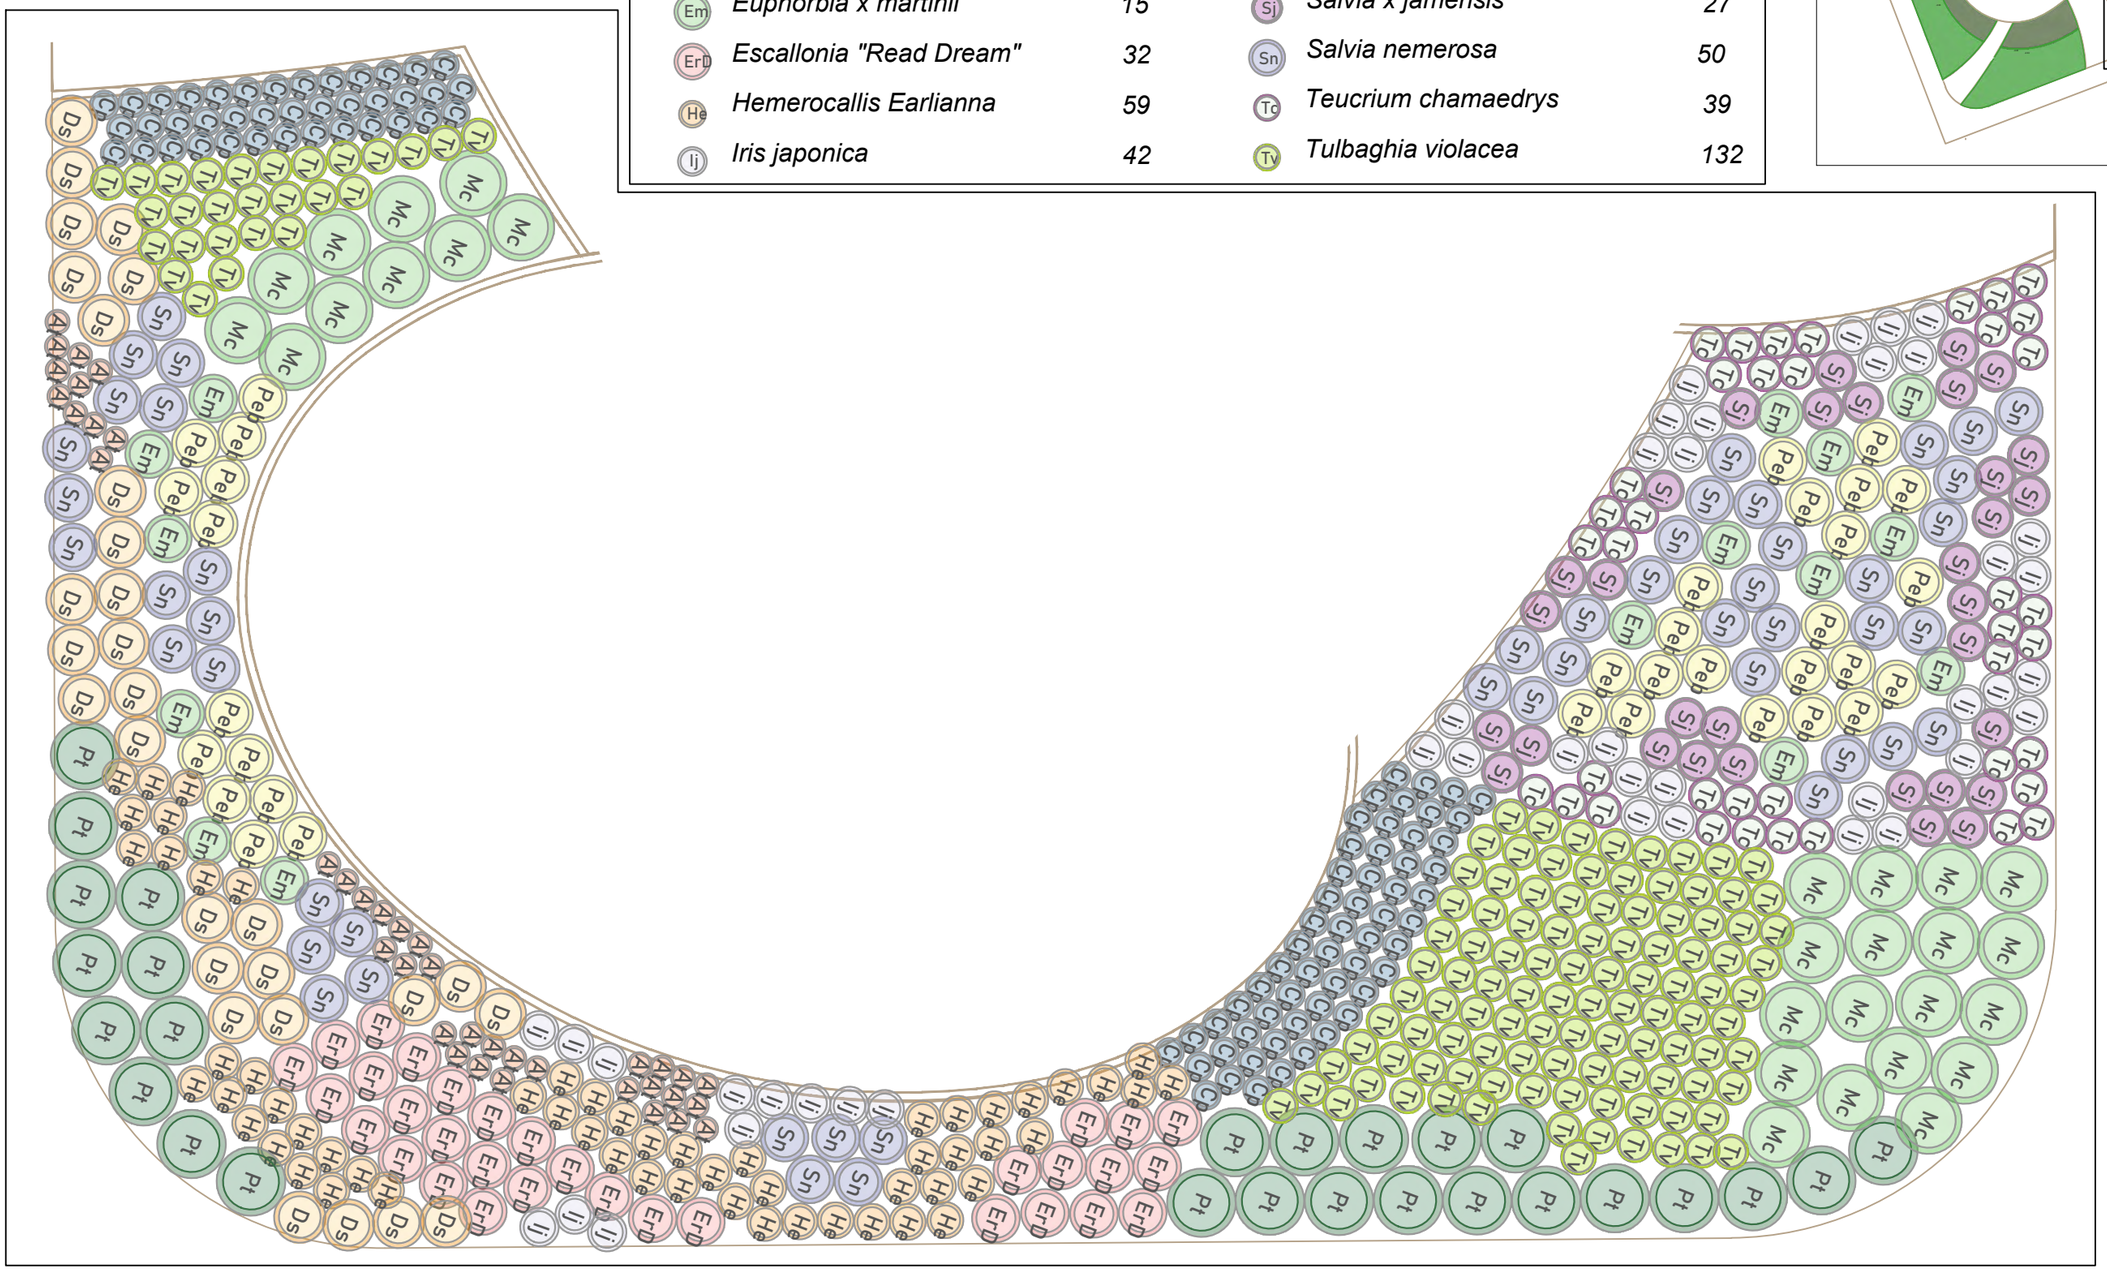

PARTERRE-5

At	*Achillea terracota*	39	Mc	*Muehlenbeckia complexa*	28
Cp	*Ceratostigma plumbaginoides*	96	Peb	*Phlomis "Edward Bowles"*	34
Ds	*Diclipteria suberecta*	29	Pt	*Pittosporum tobira "Nanum"*	27
Em	*Euphorbia x martinii*	15	Sj	*Salvia x jamensis*	27
ErD	*Escallonia "Read Dream"*	32	Sn	*Salvia nemerosa*	50
He	*Hemerocallis Earlianna*	59	Tc	*Teucrium chamaedrys*	39
Ij	*Iris japonica*	42	Tv	*Tulbaghia violacea*	132

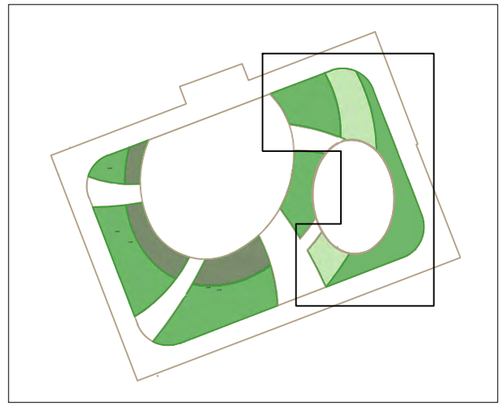

C:\Users\USUARIO\Dropbox\24-21-PLAÇA JAVREZAC\02-CAD\2-PROPOSTA.dwg

PROMOTOR AJUNTAMENT DE SANT ANTONI DE VILAMAJOR	**ms paisatge** Passatge Riera 8, TIANA Info@mspaisatge.com www.mspaisatge.com	PROJECTE EXECUTIU DE REMODELACIÓ DE LA PLAÇA JAVREZAC SANT ANTONI DE VILAMAJOR	**ESCALA** 1:75 **DATA** GENER-25	**ORIGINAL** DINA-3	**PLANOL** DISTRIBUCIÓ PARTERRE 5	**NÚM DE PLANOL** 4.5



Acer buergerianum



Gleditsia triacanthos "Skyline"



Morus alba "Fruitless"



Prunus serrulata Kwanzan



Quercus ilex



Zelkova serrata



Ziziphus jujuba



Quercus suber



Olea europaea

C:\Users\USUARIO\Dropbox\24-21-PLAÇA JAVREZAC\02-CAD\2-PROPOSTA.dwg

PROMOTOR AJUNTAMENT DE SANT ANTONI DE VILAMAJOR	**ms paisatge** Passatge Riera 8, TIANA Info@mspaisatge.com www.mspaisatge.com	PROJECTE EXECUTIU DE REMODELACIÓ DE LA PLAÇA JAVREZAC SANT ANTONI DE VILAMAJOR	**ESCALA** 1:200 **ORIGINAL** DINA-3 **DATA** GENER-25	**PLANOL** VEGETACIÓ-IMATGES ARBRAT	**NÚM DE PLANOL** 4.6

VEGETACIÓ- ESPAI 2: PLAÇA DE L'AMUSIC

IMATGES VEGETACIÓ-ARBUSTIVA I HERBÀCIA


Acanthus molle


Caryopteris clandonensis


Choisya "Aztec Pearl"


Gomphrena globosa "Fireworks"


Nepeta tuberosa


Raphiolepis x indica "Springtime"


Teucrium hircanicum


Achillea Terracota


Bergenia Crassifolia


Escallonia "Read Dream"


Euphorbia x martinii


Farfugium japonicum "Aureomaculata"


Hemerocallis Earliana


Hypericum calycinum


Nephrolepis cordifolia


Salvia nemerosa "Caradonna"


Verbena rigida


Allium sphaerocephalon


Iris japonica


Iris x germanica


Iris unguilularis


Dianthus carthusianorum


Ceratostigma plumbaginoides



Thymus capitatus


Armenia pseudoarmenia Bellerina


Falkia repens

C:\Users\USUARIO\Dropbox\24-21-PLAÇA JAVREZAC\02-CAD\2-PROPOSTA.dwg

PROMOTOR AJUNTAMENT DE SANT ANTONI DE VILAMAJOR	**ms paisatge** Passatge Riera 8, TIANA Info@mspaisatge.com www.mspaisatge.com	PROJECTE EXECUTIU DE REMODELACIÓ DE LA PLAÇA JAVREZAC SANT ANTONI DE VILAMAJOR	**ESCALA** 1:200 **ORIGINAL** DINA-3 **DATA** GENER-25	**PLANOL** VEGETACIÓ-IMATGES ARBUSTIVES I HERBÀCIES	**NÚM DE PLANOL** 4.7

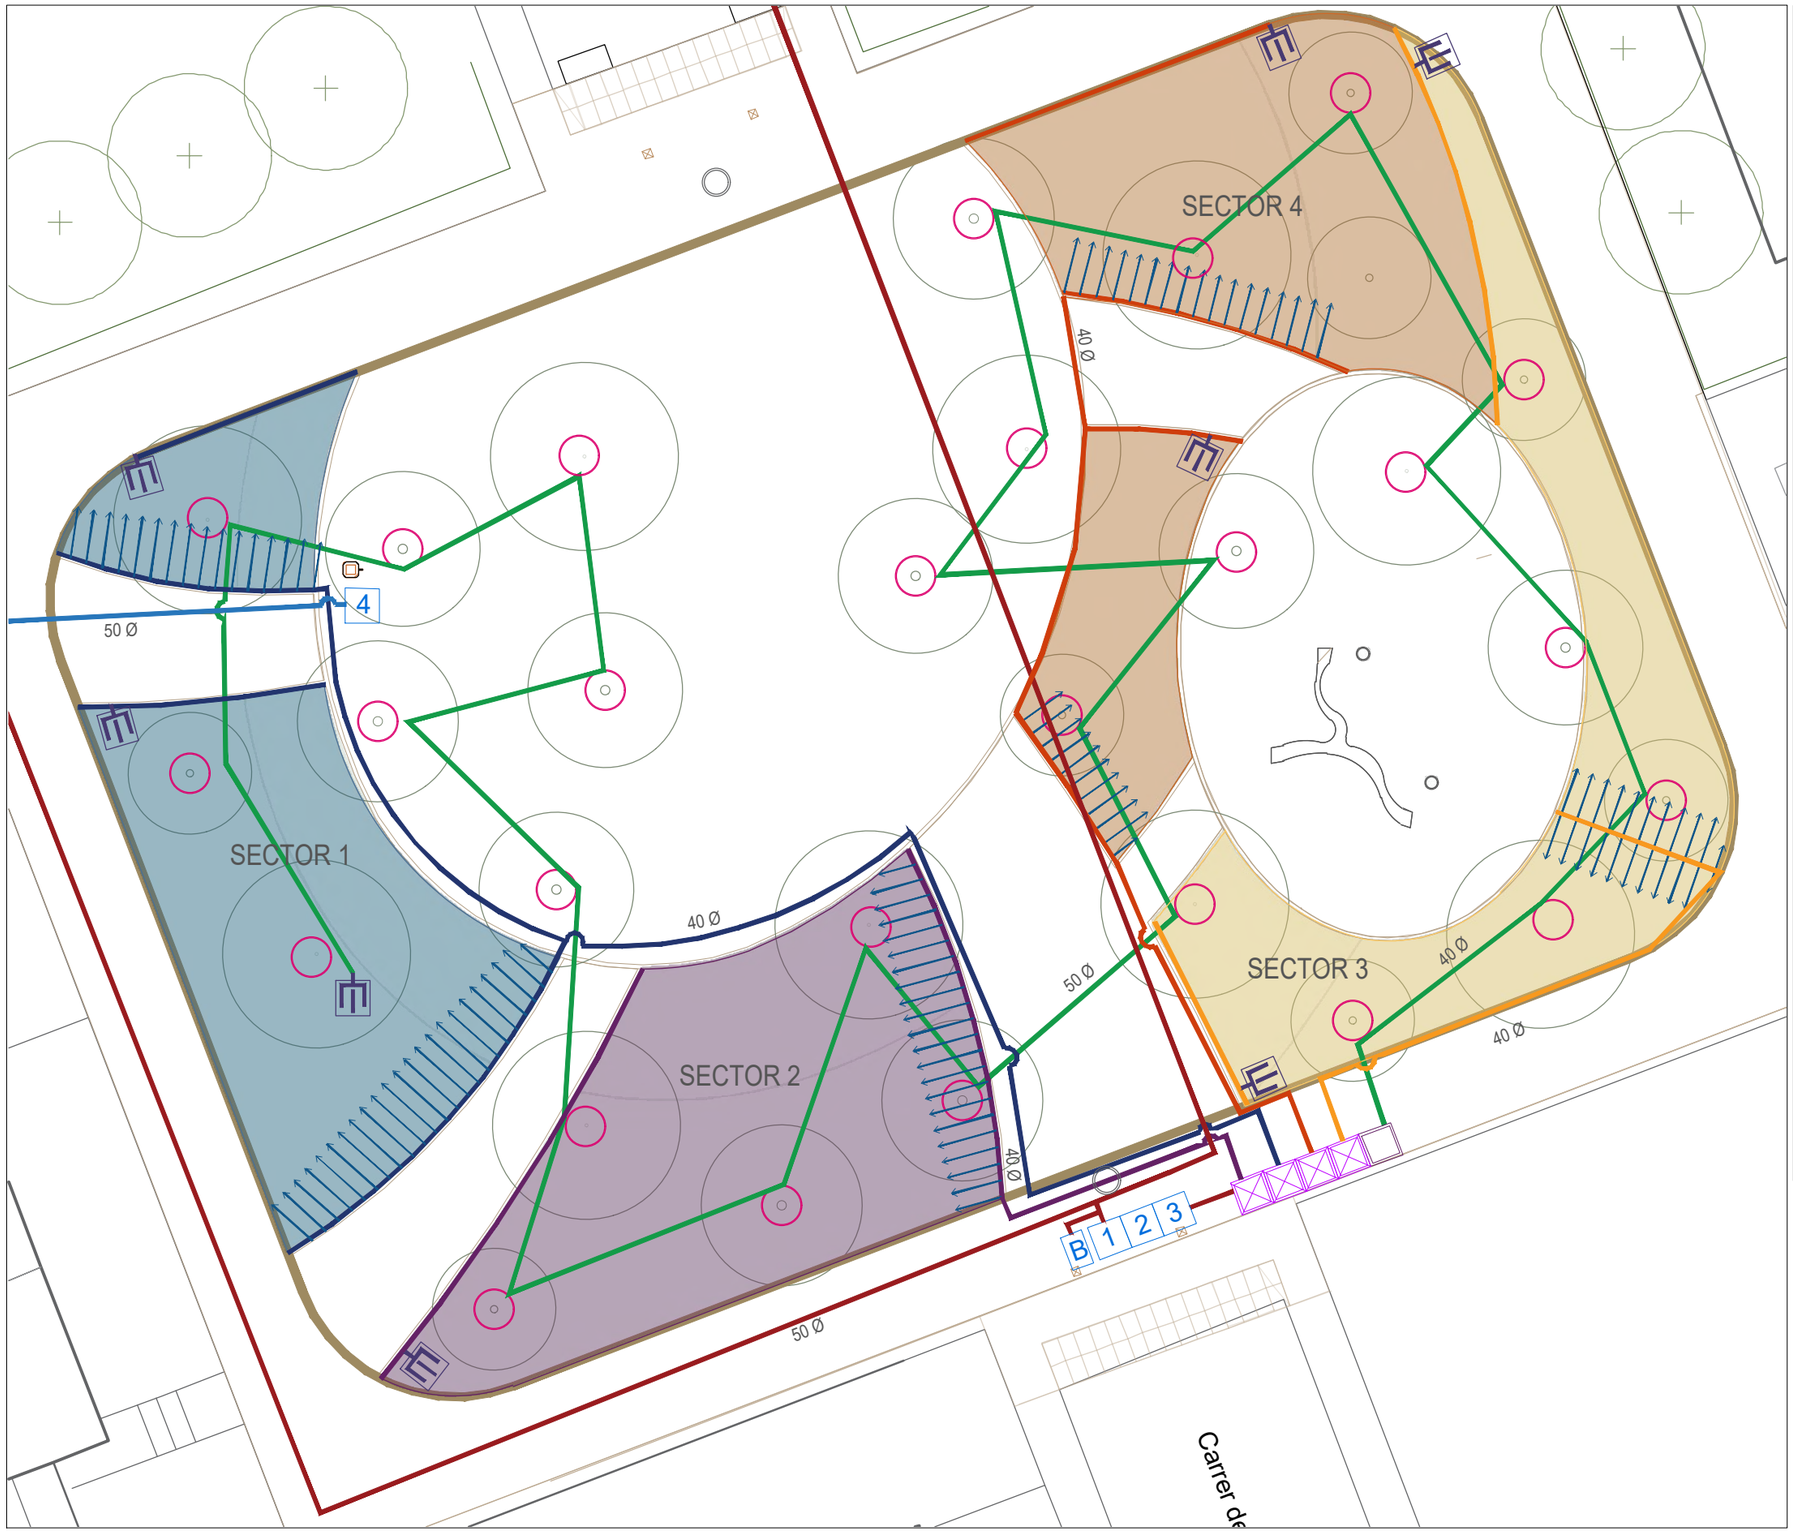

1 *Pericó amb clau de pas*

2 *Escomesa de reg (comptador-clau de pas-vàlvula antiretorn i derivació)*

3 *Arqueta derivació de reg*

4 *Arqueta escomesa font potable*

Xarxa primària pe 50 mm Ø 10 atm. baixa densitat alimentària (reg aigua potable)-xarxa existent

Pericó sectorial arbrat

Pericó sectorial arbustiva-herbàcia

Programador programador 9v de 6 estacions model NODE de Hunter o siilar

Xarxa secundària p.e. 32 mm baixa densitat alimentària (degoteig parterres arbustives)

- *SECTOR 1*
- *SECTOR 2*
- *SECTOR 3*
- *SECTOR 4*

Xarxa secundària p.e. 40 mm baixa densitat alimentària (degoteig arbrat)

- *SECTOR 5*

Illa de degotadors inserits cada 33 cm de 2.3l/h 16 mm Ø4atm. auto-compensants (degoteis parterre)

Vàlvula de descàrrega o de drenatge automàtica ubicada dintre de pericó (reg degoteig)

Anell obert degotadors inserits 33 cm 7 ut de 3.5 l/h p.e. 16 mm Ø 4 atm. auto-compensant amb tub dren 50 mm (reg degoteig arbrat)

Passatub

C:\Users\USUARIO\Dropbox\24-21-PLAÇA JAVREZAC\02-CAD\3-REG.dwg

PROMOTOR
AJUNTAMENT DE SANT ANTONI DE VILAMAJOR


ms paisatge
Passatge Riera 8, TIANA
Info@mspaisatge.com
www.mspaisatge.com

PROJECTE EXECUTIU DE REMODELACIÓ DE LA PLAÇA JAVREZAC
SANT ANTONI DE VILAMAJOR

ESCALA 1:175
ORIGINAL DINA-3
DATA GENER-25

PLANOL
INSTAL·LACIÓ DE REG

NÚM DE PLANOL
5.1

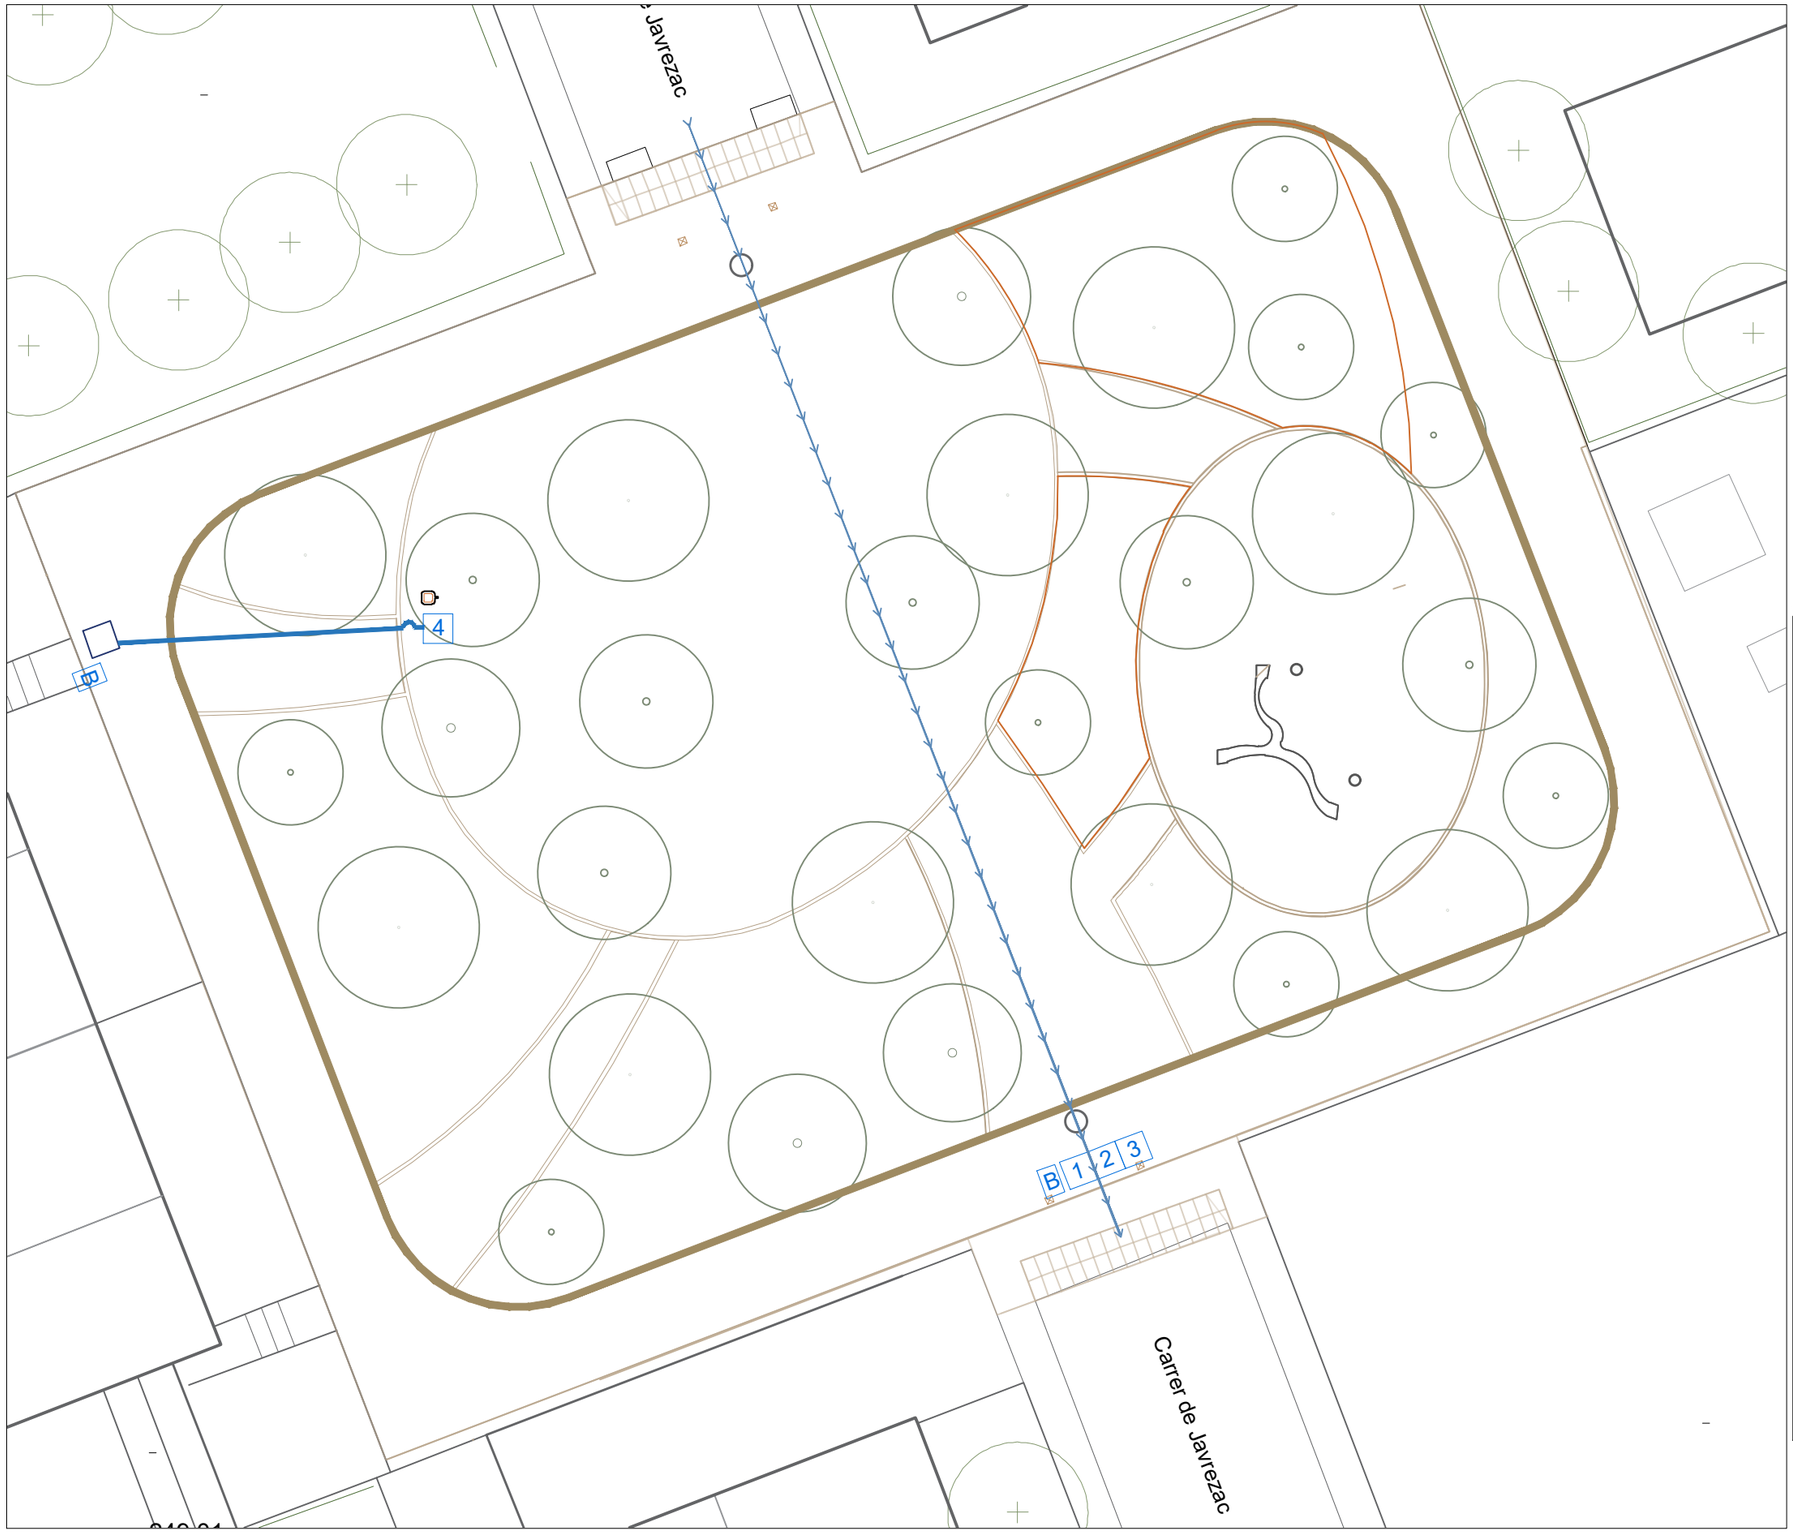

1 *Pericó amb clau de pas*

2 *Escomesa de reg (comptador-clau de pas-vàlvula antiretorn i derivació)*

3 *Arqueta derivació de reg*

4 *Arqueta escomesa font potable*


Passatub


Font aigua potable model Acces de Benito Urban o similar

Canal de desguàs amb reixa continua de fundició connect al clavegueram

Registre de clavegueram existent

DETALL ENTREGA CANAL I REIXA DE FUNDICIÓ E1/30

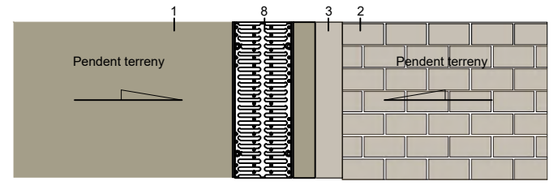

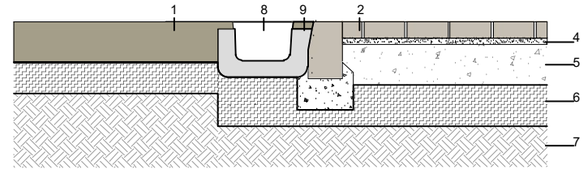

1- Paviment de sauló garbellat i compactat

2 -Llamborda Tegula six de Breinco o similar, color mediterrani de 20 x10x 8 cm.

3 -Peça de bordó recte T3 100x17x28 cm color mediterrani de Breinco o similar

4 -Morter de subjecció, 3 cm.

5 -Base de formigó amb fibres de polipropilè

6 -Subbase de tot-u.

7 -Esplanada (terreny natural compactat).


8 -Reixa i canal de fundició

C:\Users\USUARIO\Dropbox\24-21-PLAÇA JAVREZAC\02-CAD\3-REG.dwg

PROMOTOR AJUNTAMENT DE SANT ANTONI DE VILAMAJOR	**ms paisatge** Passatge Riera 8, TIANA Info@mspaisatge.com www.mspaisatge.com	PROJECTE EXECUTIU DE REMODELACIÓ DE LA PLAÇA JAVREZAC SANT ANTONI DE VILAMAJOR	**ESCALA** 1:175 **DATA** GENER-25 **ORIGINAL** DINA-3	**PLANOL** FONT D'AIGUA POTABLE I DRENATGES	**NÚM DE PLANOL** 5.2

ESQUEMA INSTAL·LACIÓ REG
ARQUETA A

DETALL 01

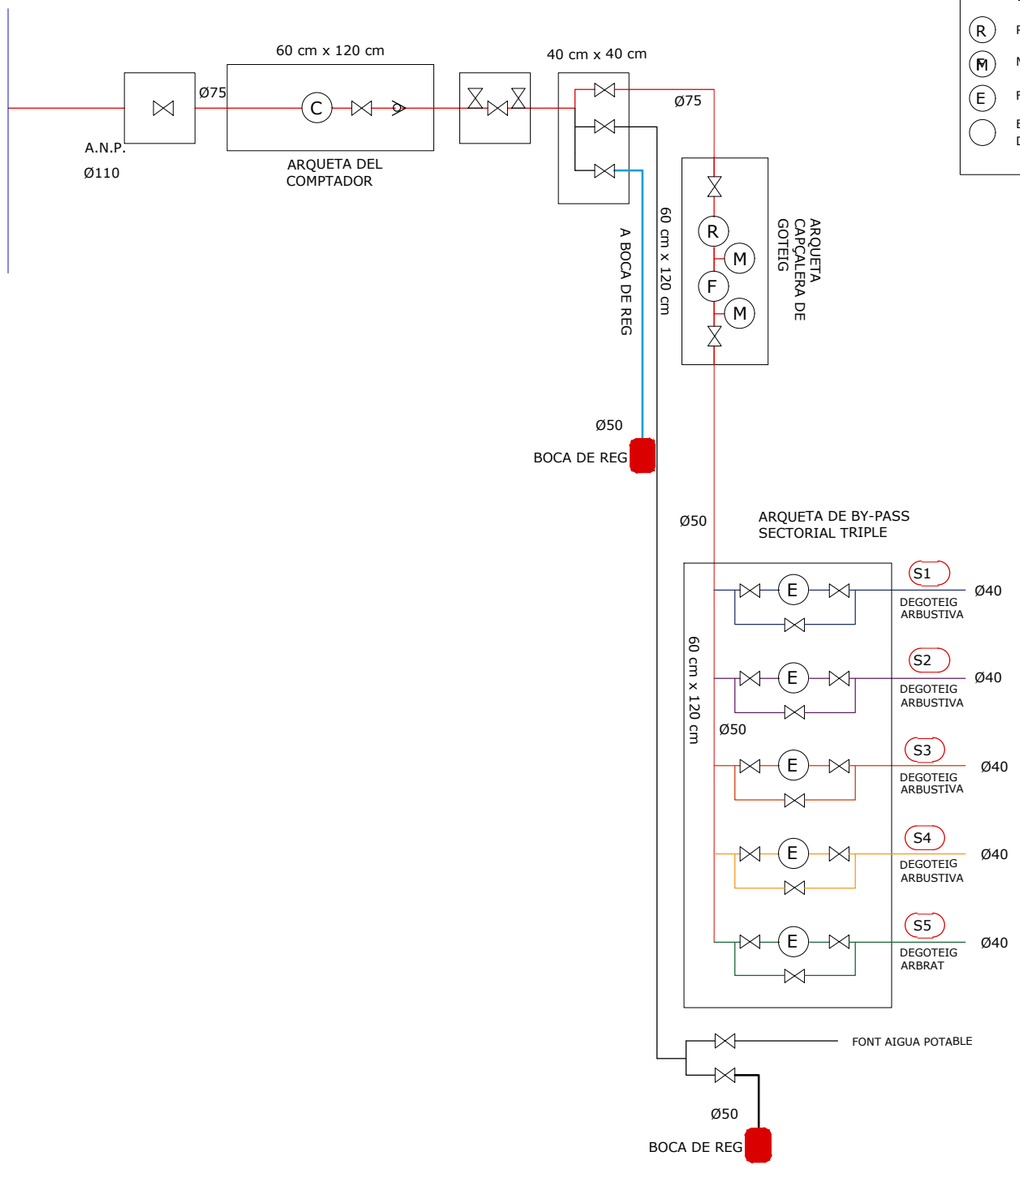

LLEGENDA

- C — COMPTADOR
- CLAU DE PAS
- VÀLVULA ANTIRETORN
- R — REGULADOR DE PRESSIÓ
- M — MANOMETRE
- E — FILTRE
- ELECTROVÀLVULA PER INSTAL·LACIÓ DE REG DE MATERIAL PLÀSTIC AMB SELENOIDE


C:\Users\USUARIO\Dropbox\24-21-PLAÇA JAVREZAC\02-CAD\4-DETALL REG GOTER.dwg

PROMOTOR AJUNTAMENT DE SANT ANTONI DE VILAMAJOR	**ms paisatge** Passatge Riera 8, TIANA Info@mspaisatge.com www.mspaisatge.com	PROJECTE EXECUTIU DE REMODELACIÓ DE LA PLAÇA JAVREZAC SANT ANTONI DE VILAMAJOR	**ESCALA** **ORIGINAL** DINA-3 **DATA** GENER-25	**PLANOL** DETALLS DE REG	**NÚM DE PLANOL** 5.3

DETALL 02


ARQUETA PER A L'ALLOTJAMENT DEL COMPTADOR I DE LA SEVA CLAU DE PAS

DETALL PLANTA ARQUETA

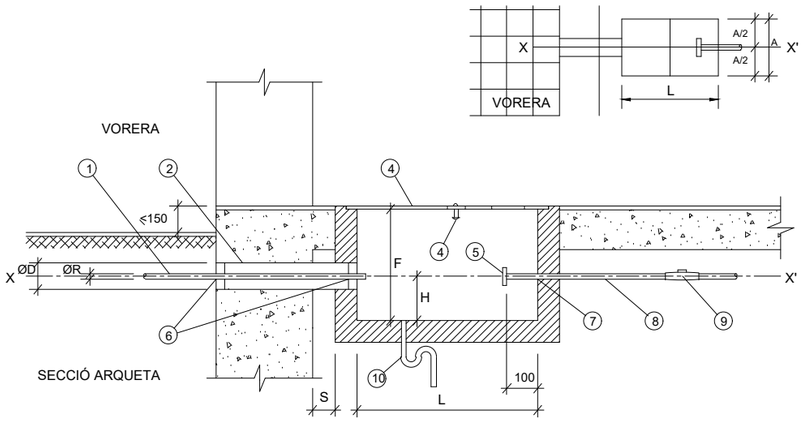

Núm.	DESCRIPCIÓ (figura)	Col.locació a càrrec de	OBSERVACIONS
1	Ramal (connexió de servei)	AGBAR	Ø R (consultar la taula)
2	Tub passamurs	CLIENT	Ø D (consultar la taula i la nota "e")
3	Tapa (composta per mòduls)	CLIENT	dimensions mòdul/aprox.): Ax400 a 500mm.
4	Tirador ocultable	CLIENT	
5	Accessori d'acoblament	CLIENT	ØDN (consultar la taula)
6-7	Forats de pas	CLIENT	a rejuntar (veure nota "g")
8	Tub muntant	CLIENT	
9	Vàlvula antiretorn	CLIENT	
10	Desguàs natural-suficient	CLIENT	

	Ramal Ø R	ARQUETA L	A	F	Ø D	H	ACCESSORI D'ACOBLAMENT DN	model	forats	ALÇATS
	20	800	400	400	100	150	ENLLAÇ FEMELLA BOJA DE 1" (rosca WG)			
	30	800	400	400	100	150	32 (1 1/2")	1	4	BRIDA: (PN 16)
	40	1000	600	400	100	150	40 (2")	1	4	
(*)	Especial	1200	600	600	200	200	65 (2 1/2")	2	4	
	60	1800	700	700	200	200	65 (2 1/2")	2	4	
	80	1800	700	700	250	200	80 (3")	3	8	
	100	2000	800	800	250	210	100 (4")	3	8	
	150	2200	900	900	300	240	150 (6")	3	8	
	200	2500	900	1000	350	260	200 (8")	3	12	

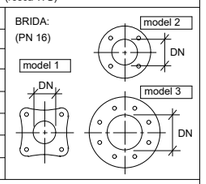

(*) Cas específic "ramal de Ø60 mm. amb comptador de DN 40 mm."

a - Dimensions expressades en mil.límetres (mm.), llevat de les indicades expressament en altres unitats.

b - L'eix X-X' (compartit pel tub passamurs 2 i pel tub muntant 8 , aixi com l'arqueta, hauran de resultar perpendiculars a l'eix del vial, llevat de casos excepcionals (a consultar).

c - L'interior de l'arqueta estarà impermeabilitzat i lliscat.

d - La distància "s" del mur a l'inici de l'arqueta serà la mínima possible.

e - El tub passamurs 2 es collarà de forma que el forat quedi impermeabilitzat.

f - La brida 5 serà PN16 i el seu diàmetre estarà d'acord amb el de la connexió de servei i no amb el del tub mutant.

g - Els forats de pas 6 i 7 del ramal i del tub muntant es rejuntaran de manera que s'asseguri l'estanqueitat de l'interior de l'arqueta.


h - La tapa 3 haurà de ser de fàcil obertura i resistencia a les càrregues que hagin de transitar per damunt seu.


DETALL 03

CARACTERÍSTIQUES ESCOMESES

PETICIÓ m3/h				
DE	FINS A	APAREIX EN CONTRACTE	COMPTADOR	DIÀMETRE RAMAL
0,00	2,49	1,60	15	20
2,50	2,99	2,50	20	30
3,00	3,99	4,00	20	30
4,00	6,29	6,30	25	40
6,30	7,99	10	30	40
8,00	15,99	16	40	60
16,00	24,99	25	50	60
25,00	29,99	30	65	80
30,00	39,99	40	65	80
40,00	62,99	63	80	100
63,00	100,00	100	100	150

DETALLS TAPA COMPTADOR

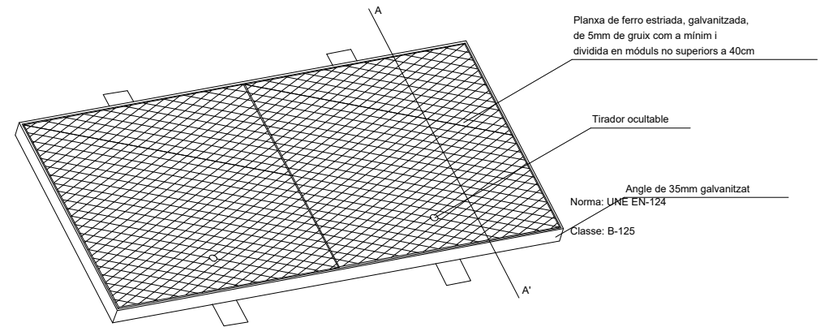

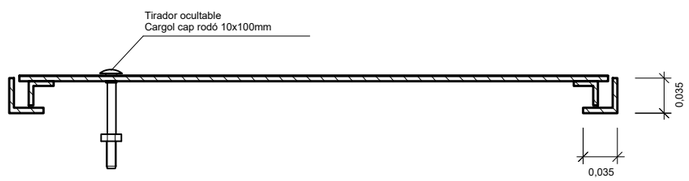


SECCIÓ A-A'


C:\Users\USUARIO\Dropbox\24-21-PLAÇA JAVREZAC\02-CAD\4-DETALL REG GOTER.dwg

PROMOTOR AJUNTAMENT DE SANT ANTONI DE VILAMAJOR	**ms paisatge** Passatge Riera 8, TIANA Info@mspaisatge.com www.mspaisatge.com	PROJECTE EXECUTIU DE REMODELACIÓ DE LA PLAÇA JAVREZAC SANT ANTONI DE VILAMAJOR	**ESCALA** 1:25 **ORIGINAL** DINA-3 **DATA** GENER-25	**PLANOL** DETALLS DE REG	**NÚM DE PLANOL** 5.4

DETALL 04

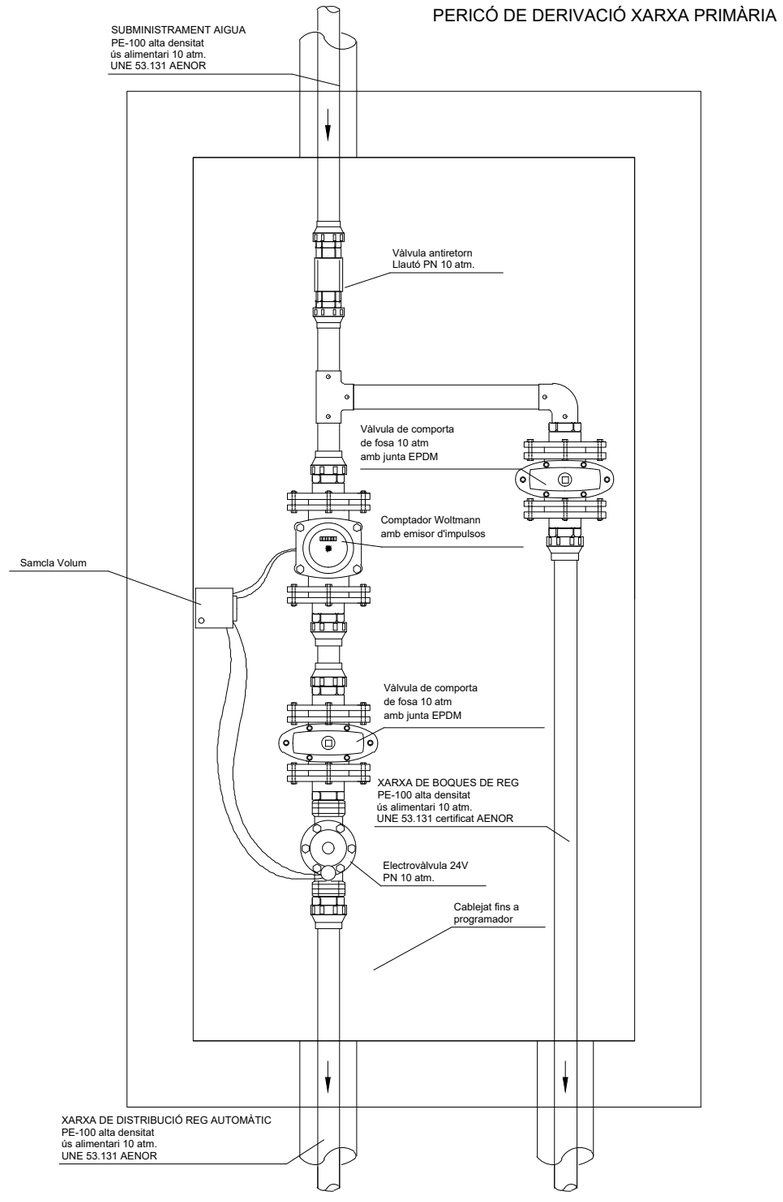

DETALL 05

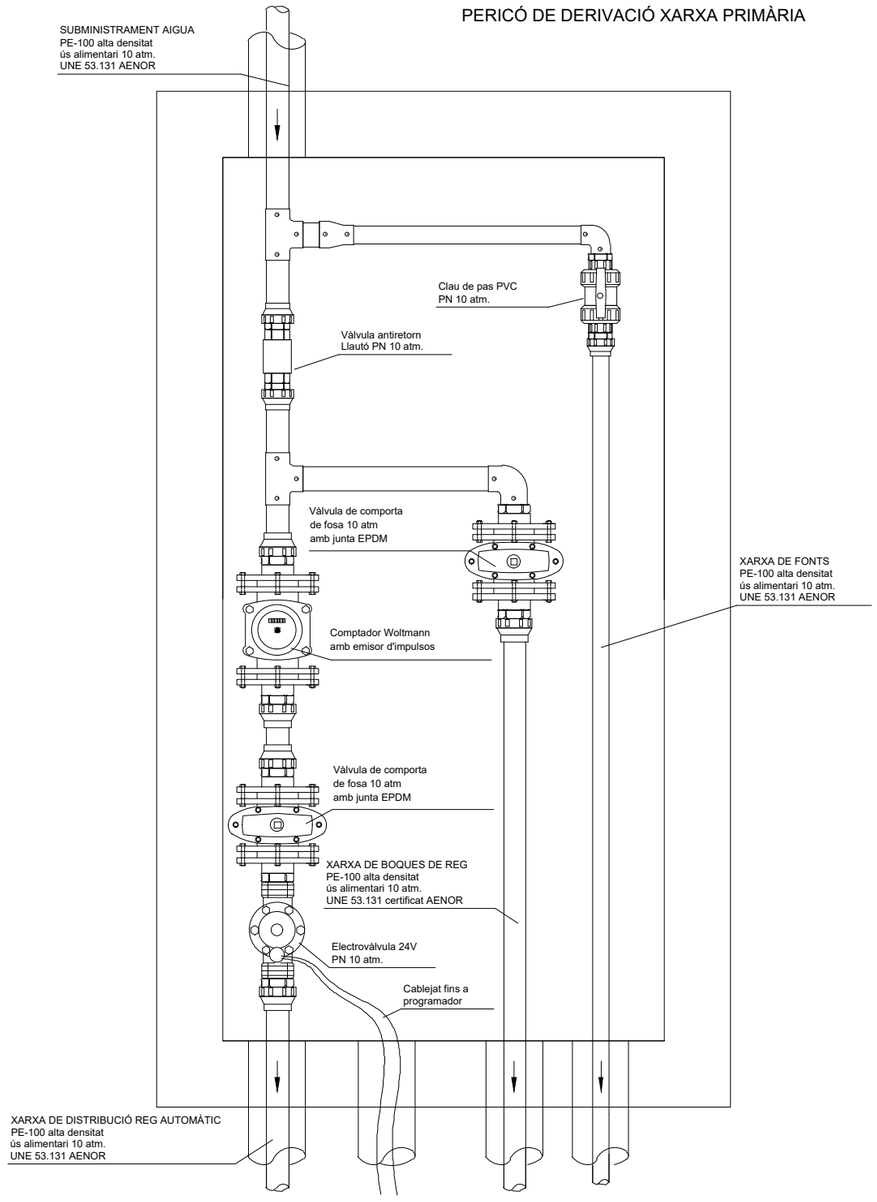


C:\Users\USUARIO\Dropbox\24-21-PLAÇA JAVREZAC\02-CAD\4-DETALL REG GOTER.dwg


PROMOTOR AJUNTAMENT DE SANT ANTONI DE VILAMAJOR	**ms paisatge** Passatge Riera 8, TIANA Info@mspaisatge.com www.mspaisatge.com	PROJECTE EXECUTIU DE REMODELACIÓ DE LA PLAÇA JAVREZAC SANT ANTONI DE VILAMAJOR	**ESCALA** 1:150 **DATA** GENER-25 **ORIGINAL** DINA-3	**PLANOL** DETALLS DE REG	**NÚM DE PLANOL** 5.5

DETALL 06


RASES XARXA PRIMARIA
SOTA VORERA

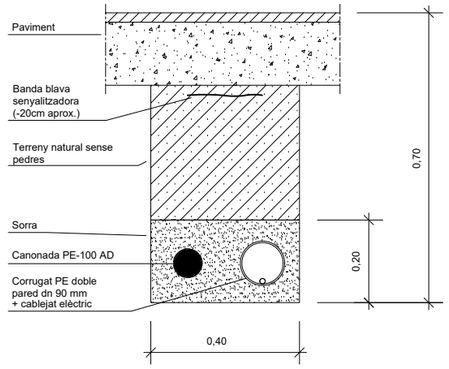

SOTA PARTERRE

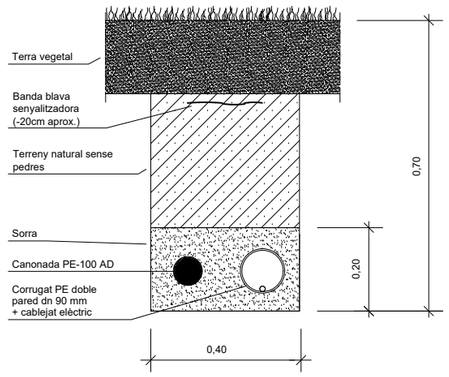


SOTA CALÇADA

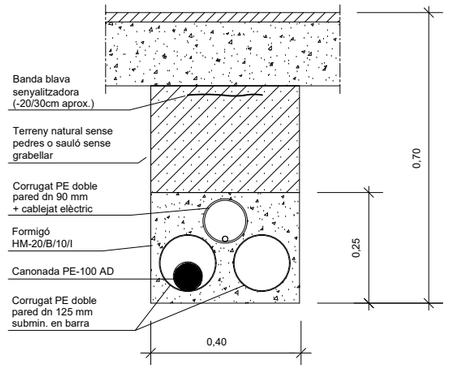


DETALL 07


RASES XARXA SECUNDARIA
SOTA VORERA

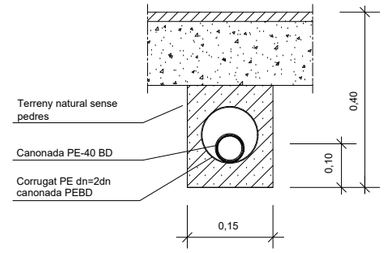

SOTA PARTERRE

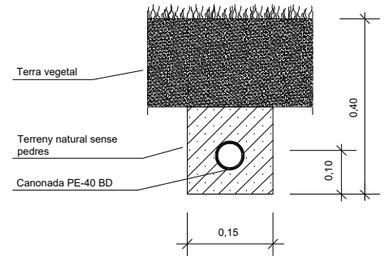

SOTA CALÇADA

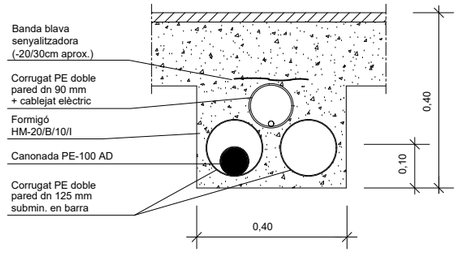


C:\Users\USUARIO\Dropbox\24-21-PLAÇA JAVREZAC\02-CAD\4-DETALL REG GOTER.dwg


PROMOTOR AJUNTAMENT DE SANT ANTONI DE VILAMAJOR	**ms paisatge** Passatge Riera 8, TIANA Info@mspaisatge.com www.mspaisatge.com	PROJECTE EXECUTIU DE REMODELACIÓ DE LA PLAÇA JAVREZAC SANT ANTONI DE VILAMAJOR	**ESCALA** 1:25 **DATA** GENER-25 **ORIGINAL** DINA-3	**PLANOL** DETALLS DE REG	**NÚM DE PLANOL** 5.6


TAPES i PERICONS


DETALL 08


PERICÓ I TAPA 60X60 CM

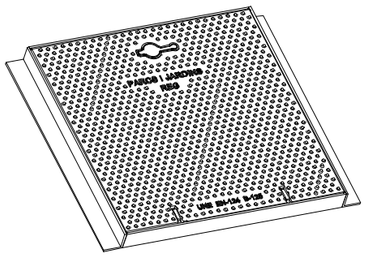


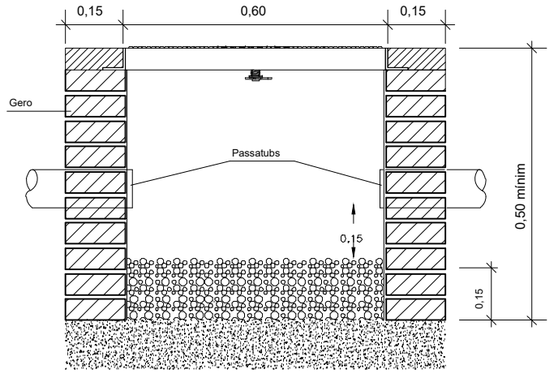

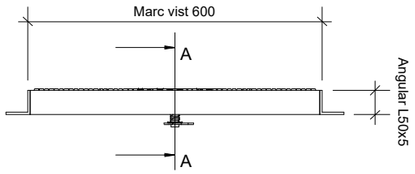


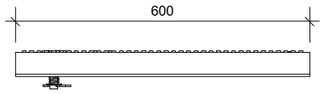

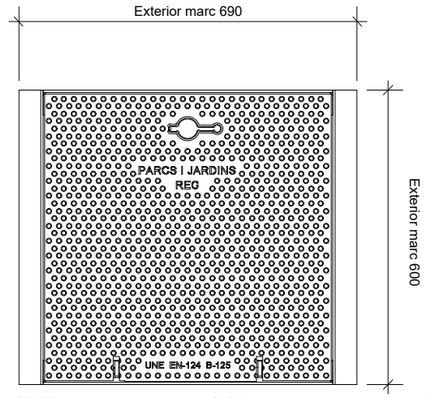

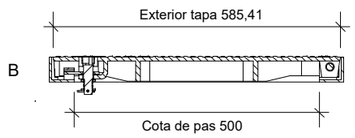

SECCIÓ A-A

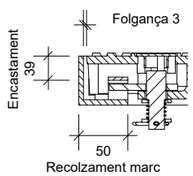

DETALL B

Material:

- Tapa; Fosa dúctil GGG40
- Marc: Acer

Pes: 36,930 kg

Acabat:


- Tapa: Pintada negre asfàltic
- Marc: Galvanitzat

Norma: UNE EN-124


Classe: B-125

DETALL 09

PERICÓ 60x60cm

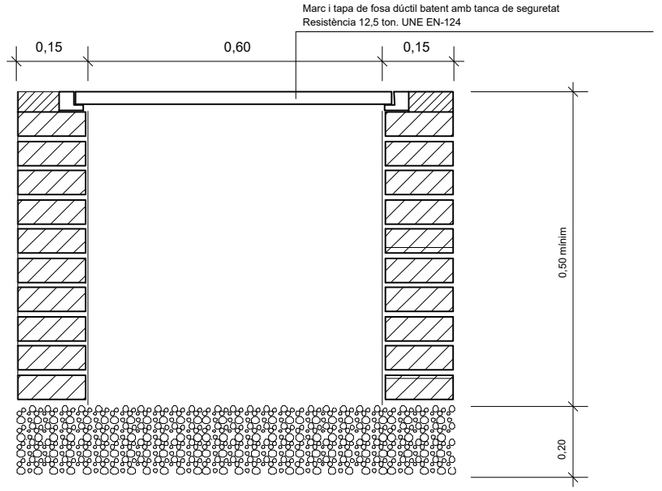

PERICÓ 40x40cm

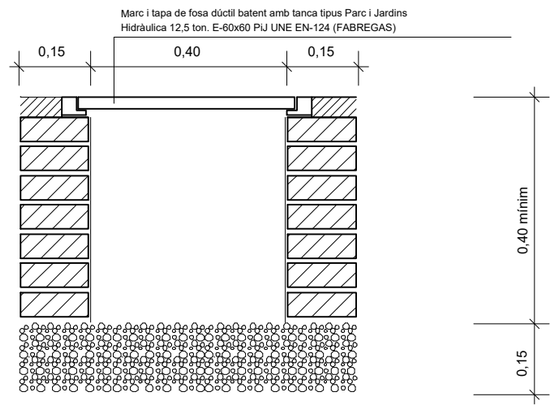


C:\Users\USUARIO\Dropbox\24-21-PLAÇA JAVREZAC\02-CAD\4-DETALL REG GOTER.dwg


PROMOTOR AJUNTAMENT DE SANT ANTONI DE VILAMAJOR	**ms paisatge** Passatge Riera 8, TIANA Info@mspaisatge.com www.mspaisatge.com	PROJECTE EXECUTIU DE REMODELACIÓ DE LA PLAÇA JAVREZAC SANT ANTONI DE VILAMAJOR	**ESCALA** 1:25 **DATA** GENER-25 **ORIGINAL** DINA-3	**PLANOL** DETALLS DE REG	**NÚM DE PLANOL** 5.7

DETALL 10

ESQUEMA BY-PASS SECTORIAL

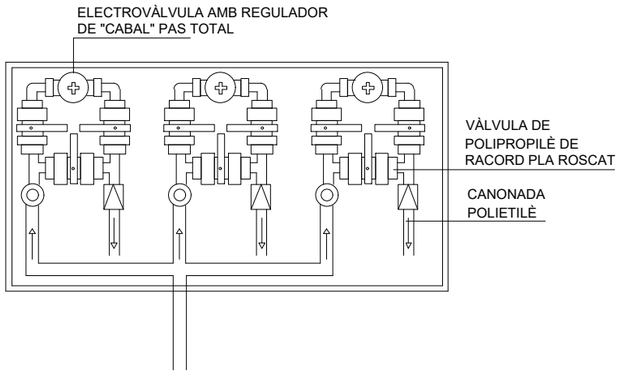


REGISTRE BY-PASS SECTORIAL

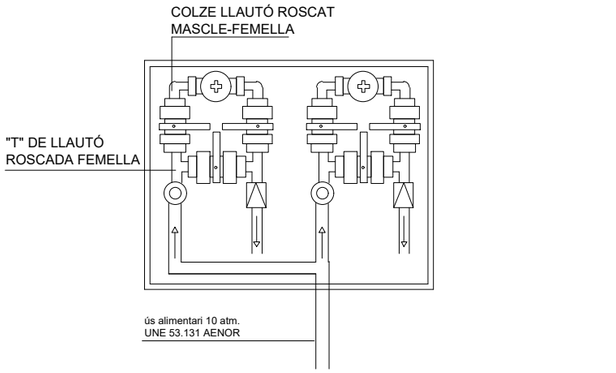

DETALL 11

PERICÓ AMB CAPÇAL DE REG PER DEGOTEIG 9V

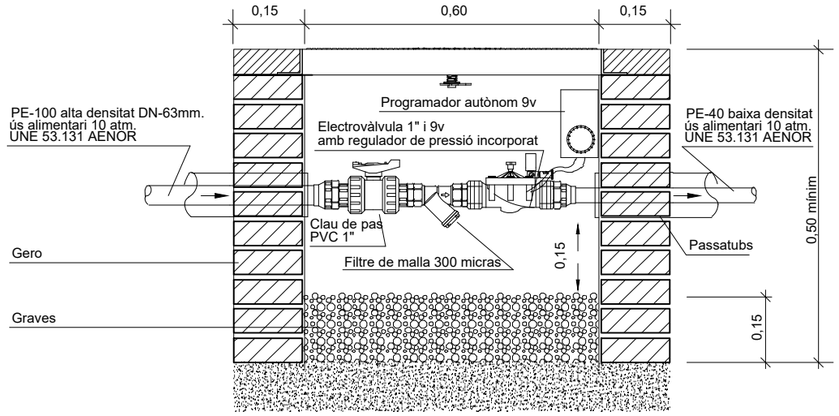


C:\Users\USUARIO\Dropbox\24-21-PLAÇA JAVREZAC\02-CAD\4-DETALL REG GOTER.dwg


PROMOTOR AJUNTAMENT DE SANT ANTONI DE VILAMAJOR	**ms paisatge** Passatge Riera 8, TIANA Info@mspaisatge.com www.mspaisatge.com	PROJECTE EXECUTIU DE REMODELACIÓ DE LA PLAÇA JAVREZAC SANT ANTONI DE VILAMAJOR	**ESCALA** 1:150 **ORIGINAL** DINA-3 **DATA** GENER-25	**PLANOL** DETALLS DE REG	**NÚM DE PLANOL** 5.8

DETALL 12 XARXA DE DEGOTEIG ARBRAT DETALL 13


DETALL REG ARBRE EN SAULÓ

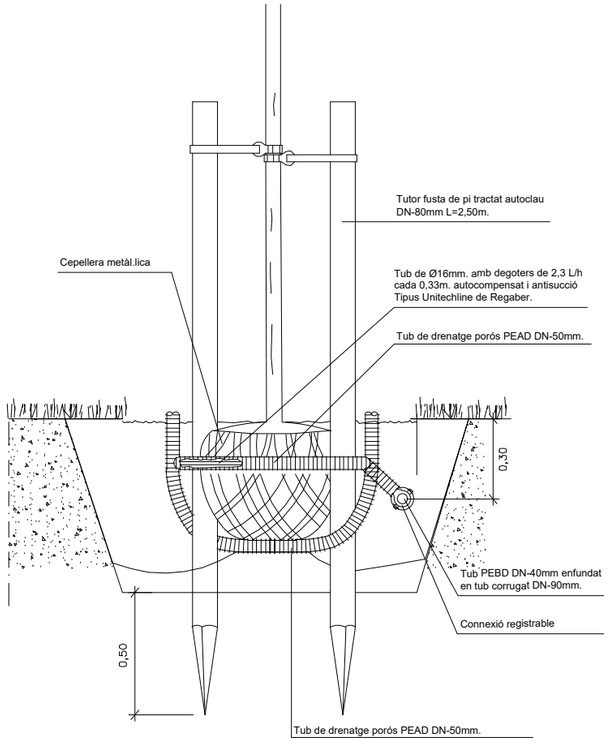


PLANTA

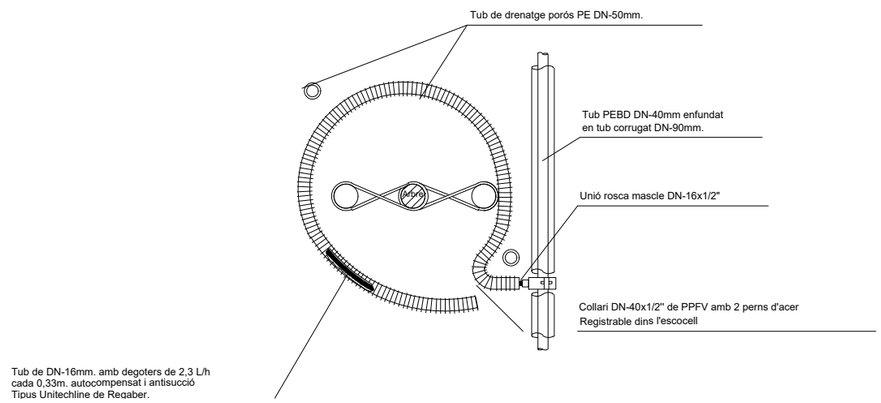

PERICÓ AMB VÀLVULA DE VENTOSA

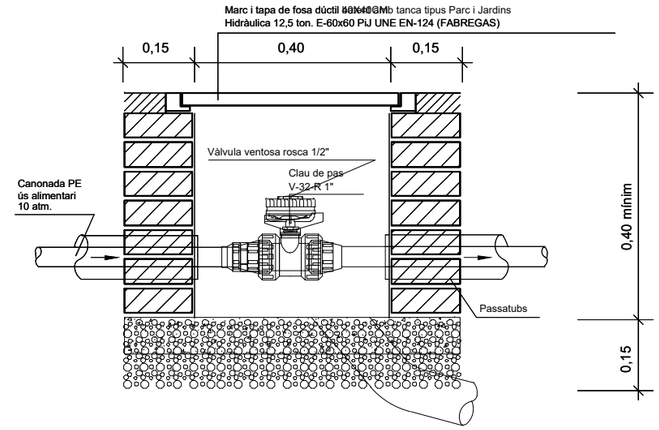


PERICÓ AMB VÀLVULA MANUAL PER RENTAT

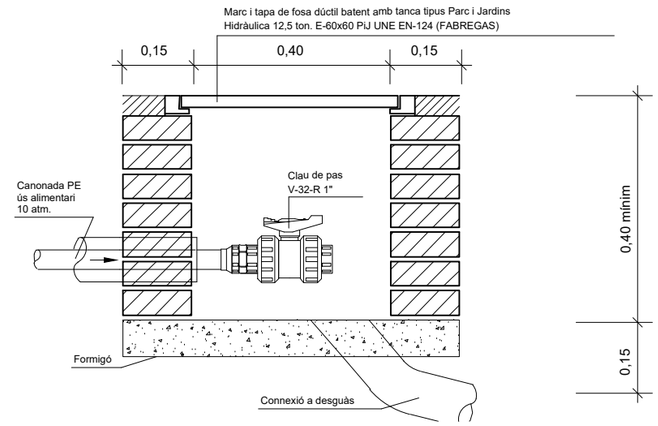


C:\Users\USUARIO\Dropbox\24-21-PLAÇA JAVREZAC\02-CAD\4-DETALL REG GOTER.dwg

PROMOTOR AJUNTAMENT DE SANT ANTONI DE VILAMAJOR	**ms paisatge** Passatge Riera 8, TIANA Info@mspaisatge.com www.mspaisatge.com	PROJECTE EXECUTIU DE REMODELACIÓ DE LA PLAÇA JAVREZAC SANT ANTONI DE VILAMAJOR	**ESCALA** 1:150 **ORIGINAL** DINA-3 **DATA** GENER-25	**PLANOL** DETALLS DE REG	**NÚM DE PLANOL** 5.9


XARXA DE DEGOTEIG ARBUSTIVA — DETALL 14

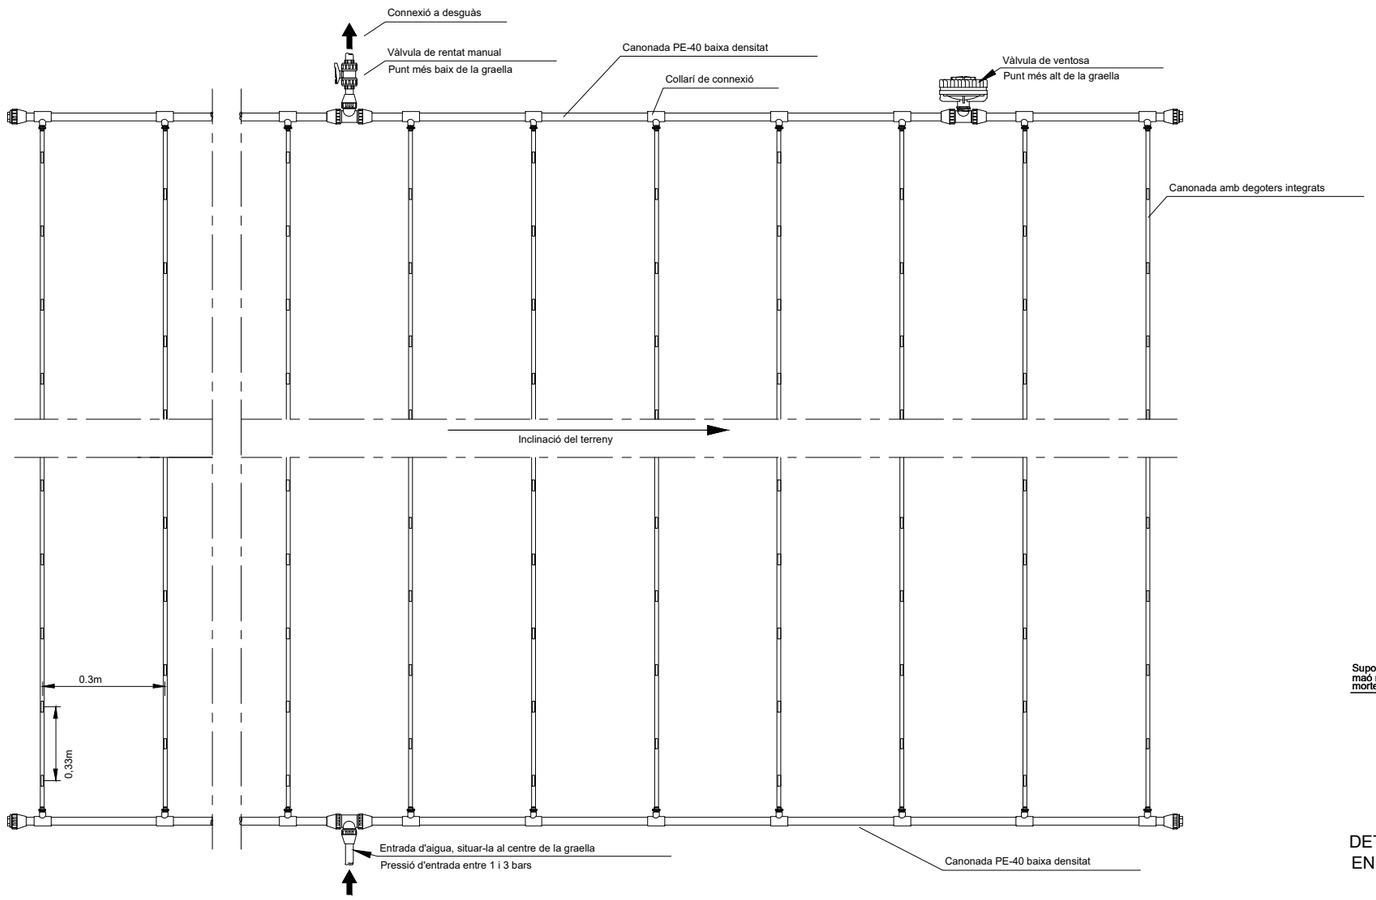


Longitud màxima de la canonada			
Cabal degoters (l/h)	Distància entre els degoters (m)	Pressió d'entrada (bar)	Longitud màxima de la canonada (m)
2.3	0.33	1	79
		1.7	104
		2.4	121
		3.1	126
		3.8	147
	0.4	1	85
		1.7	108
		2.4	127
		3.1	141
		3.8	148
	0.5	1	100
		1.7	129
		2.4	152
		3.1	162
		3.8	169

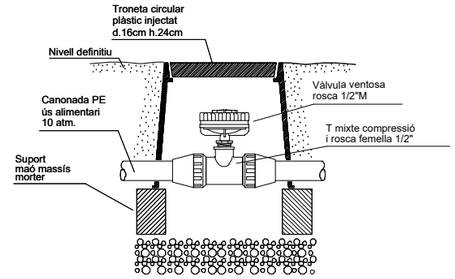

DETALL VÀLVULA DE VENTOSA
EN PERICÓ DE PLÀSTIC

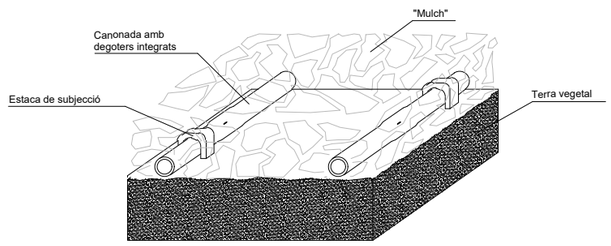

DEGOTER COBERT AMB ENCOIXINAT

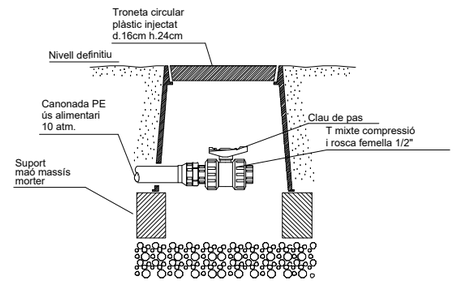


DETALL CLAU DE PAS PER RENTAR
AMB DESGUÀS EN PERICÓ DE PLÀSTIC

C:\Users\USUARIO\Dropbox\24-21-PLAÇA JAVREZAC\02-CAD\4-DETALL REG GOTER.dwg


PROMOTOR AJUNTAMENT DE SANT ANTONI DE VILAMAJOR	**ms paisatge** Passatge Riera 8, TIANA Info@mspaisatge.com www.mspaisatge.com	PROJECTE EXECUTIU DE REMODELACIÓ DE LA PLAÇA JAVREZAC SANT ANTONI DE VILAMAJOR	**ESCALA** 1:25 **DATA** GENER-25	**ORIGINAL** DINA-3	**PLANOL** DETALLS DE REG	**NÚM DE PLANOL** 5.10

DETALL 15

ESQUEMA GENERAL XARXA DE REG ARBRAT

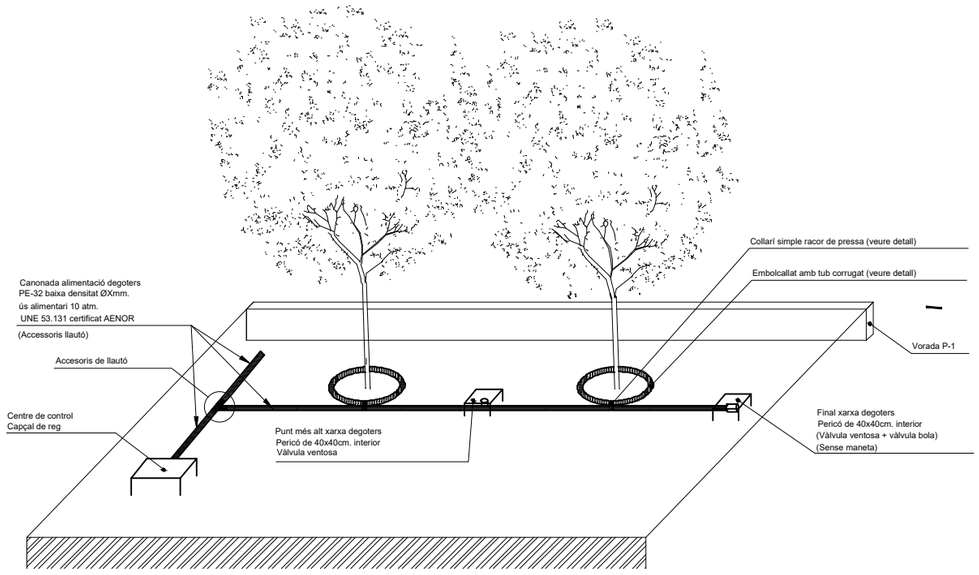



TUBULARS I CONNEXIONS BOQUES DE REG EN PAVIMENTS
ESC:S/E

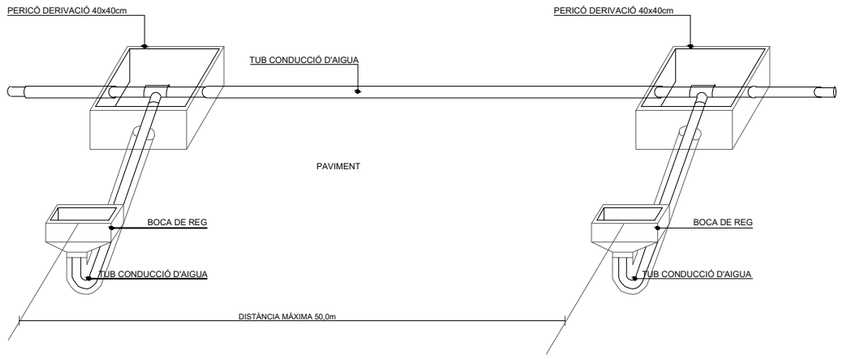


DETALL 16


DETALL BOCA DE REG BV-05-63 DE BELGICAST AMB RÀCORD TIPUS BARCELONA
ESC: 1/5

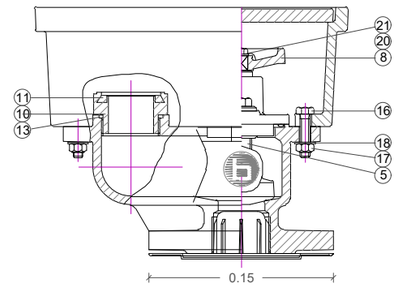

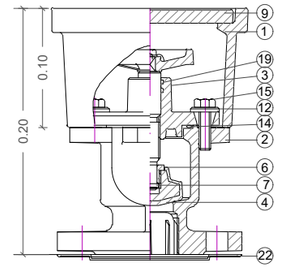


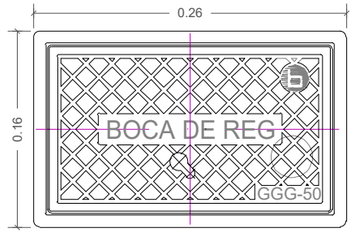

DETALL TANCAMENT ARQUETA

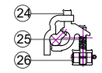

CLAU ARQUETA

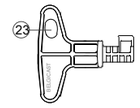

MARCA	DENOMINACION	NºPIEZAS	MATERIAL	NORMA	OBSERVACIONES
1	CUERPO ARQUETA	1	GG-25		
2	CUERPO	1	GG-25		
3	TAPA	1	GG-25		
4	CIERRE	1	GG-25/NBR		
5	EJE	1	2H13, ACERO		
6	TUERCA DE CIERRE	1	LATON	DIN 17660	CuZn39Pb2
7	ARANDELA DE CIERRE	1	LATON	DIN 17660	CuZn39Pb2
8	VOLANTE	1	POLIAMIDA		
9	TAPA DE ARQUETA	1	GGG-50	DIN EN 1563	
10	RACOR	1	ALUMINIO		Ak9
11	JUNTA RACOR	1	NBR/EPDM	UNE 53571	
12	ARANDELA CUERPO-TAPA	2	2H13, ACERO		Ø10.5x4 DIN-125
13	JUNTA PLANA CUERPO-RACOR	1	NBR	ASTM D2000	Ø45xØ55x3
14	JUNTA CUERPO-TAPA	1	NBR	ASTM D2000	Ø60x5 TIPO OS:70A
15	TORNILLO CUERPO-TAPA	2			M10x35 DIN-933
16	TORNILLO ARQUETA	2			M8x35 DIN-933
17	TUERCA ARQUETA	2			M8 DIN-934
18	ARANDELA ARQUETA	2			Ø8.4 DIN-125
19	JUNTA TAPA	2	NBR	ASTM D2000	Ø17.3x2.4 TIPO OR:70A
20	TORNILLO VOLANTE	1			M6x15 DIN-933
21	ARANDELA VOLANTE	1			Ø6.4 DIN-125
22	TAPA BRIDA	1	PE		
23	LLAVE DE ARQUETA	1	PA+20% FV		
24	GATILLO	1	BRONCE Rg.5	DIN 1705	
25	MUELLE	1	X12 CrNi 18 8	DIN 17440	
26	PASADOR DE ALETAS	1	X5 CrNi 18 10	DIN 17440	DIN 94 Ø3x30

C:\Users\USUARIO\Dropbox\24-21-PLAÇA JAVREZAC\02-CAD\4-DETALL REG GOTER.dwg

PROMOTOR AJUNTAMENT DE SANT ANTONI DE VILAMAJOR	**ms paisatge** Passatge Riera 8, TIANA Info@mspaisatge.com www.mspaisatge.com	PROJECTE EXECUTIU DE REMODELACIÓ DE LA PLAÇA JAVREZAC SANT ANTONI DE VILAMAJOR	**ESCALA** 1:25 **ORIGINAL** DINA-3 **DATA** GENER-25	**PLANOL** DETALLS DE REG	**NÚM DE PLANOL** 5.11



LLEGENDA

SIMBOLOGIA

- Lluminària Siena 12w A3 3000K a columna OSLO 3,6 m
- Lluminària Siena 12w A1 3000K a columna OSLO 3,6 m
- Projector empotrable IRIS 20w
- Projector empotrable IRIS RGBW 60w
- Enllumenat públic existent
- Cable de Coure RV-K 0,6/1kV 4x1x16 mm^2 en tub corrugat D63
- Cable de Coure RV-K 0,6/1kV 3G2,5 mm^2 en tub corrugat D32
- Cable de Coure nu 35 mm^2
- Arqueta 40x40 cm

NOMENCLATURA


Fxx - Fanal

PCxx - Projector Camí

PExx - Projector Escultura


C:\Users\USUARIO\Dropbox\24-21-PLAÇA JAVREZAC\02-CAD\6-IL·LUMINACIO-V4-rev1.dwg

PROMOTOR AJUNTAMENT DE SANT ANTONI DE VILAMAJOR	**ms paisatge** Passatge Riera 8, TIANA Info@mspaisatge.com www.mspaisatge.com	PROJECTE EXECUTIU DE REMODELACIÓ DE LA PLAÇA JAVREZAC SANT ANTONI DE VILAMAJOR	**ESCALA** 1/75 **ORIGINAL** DINA-3 **DATA** GENER-25	**PLANOL** IL·LUMINACIÓ	**NÚM DE PLANOL** 6.1

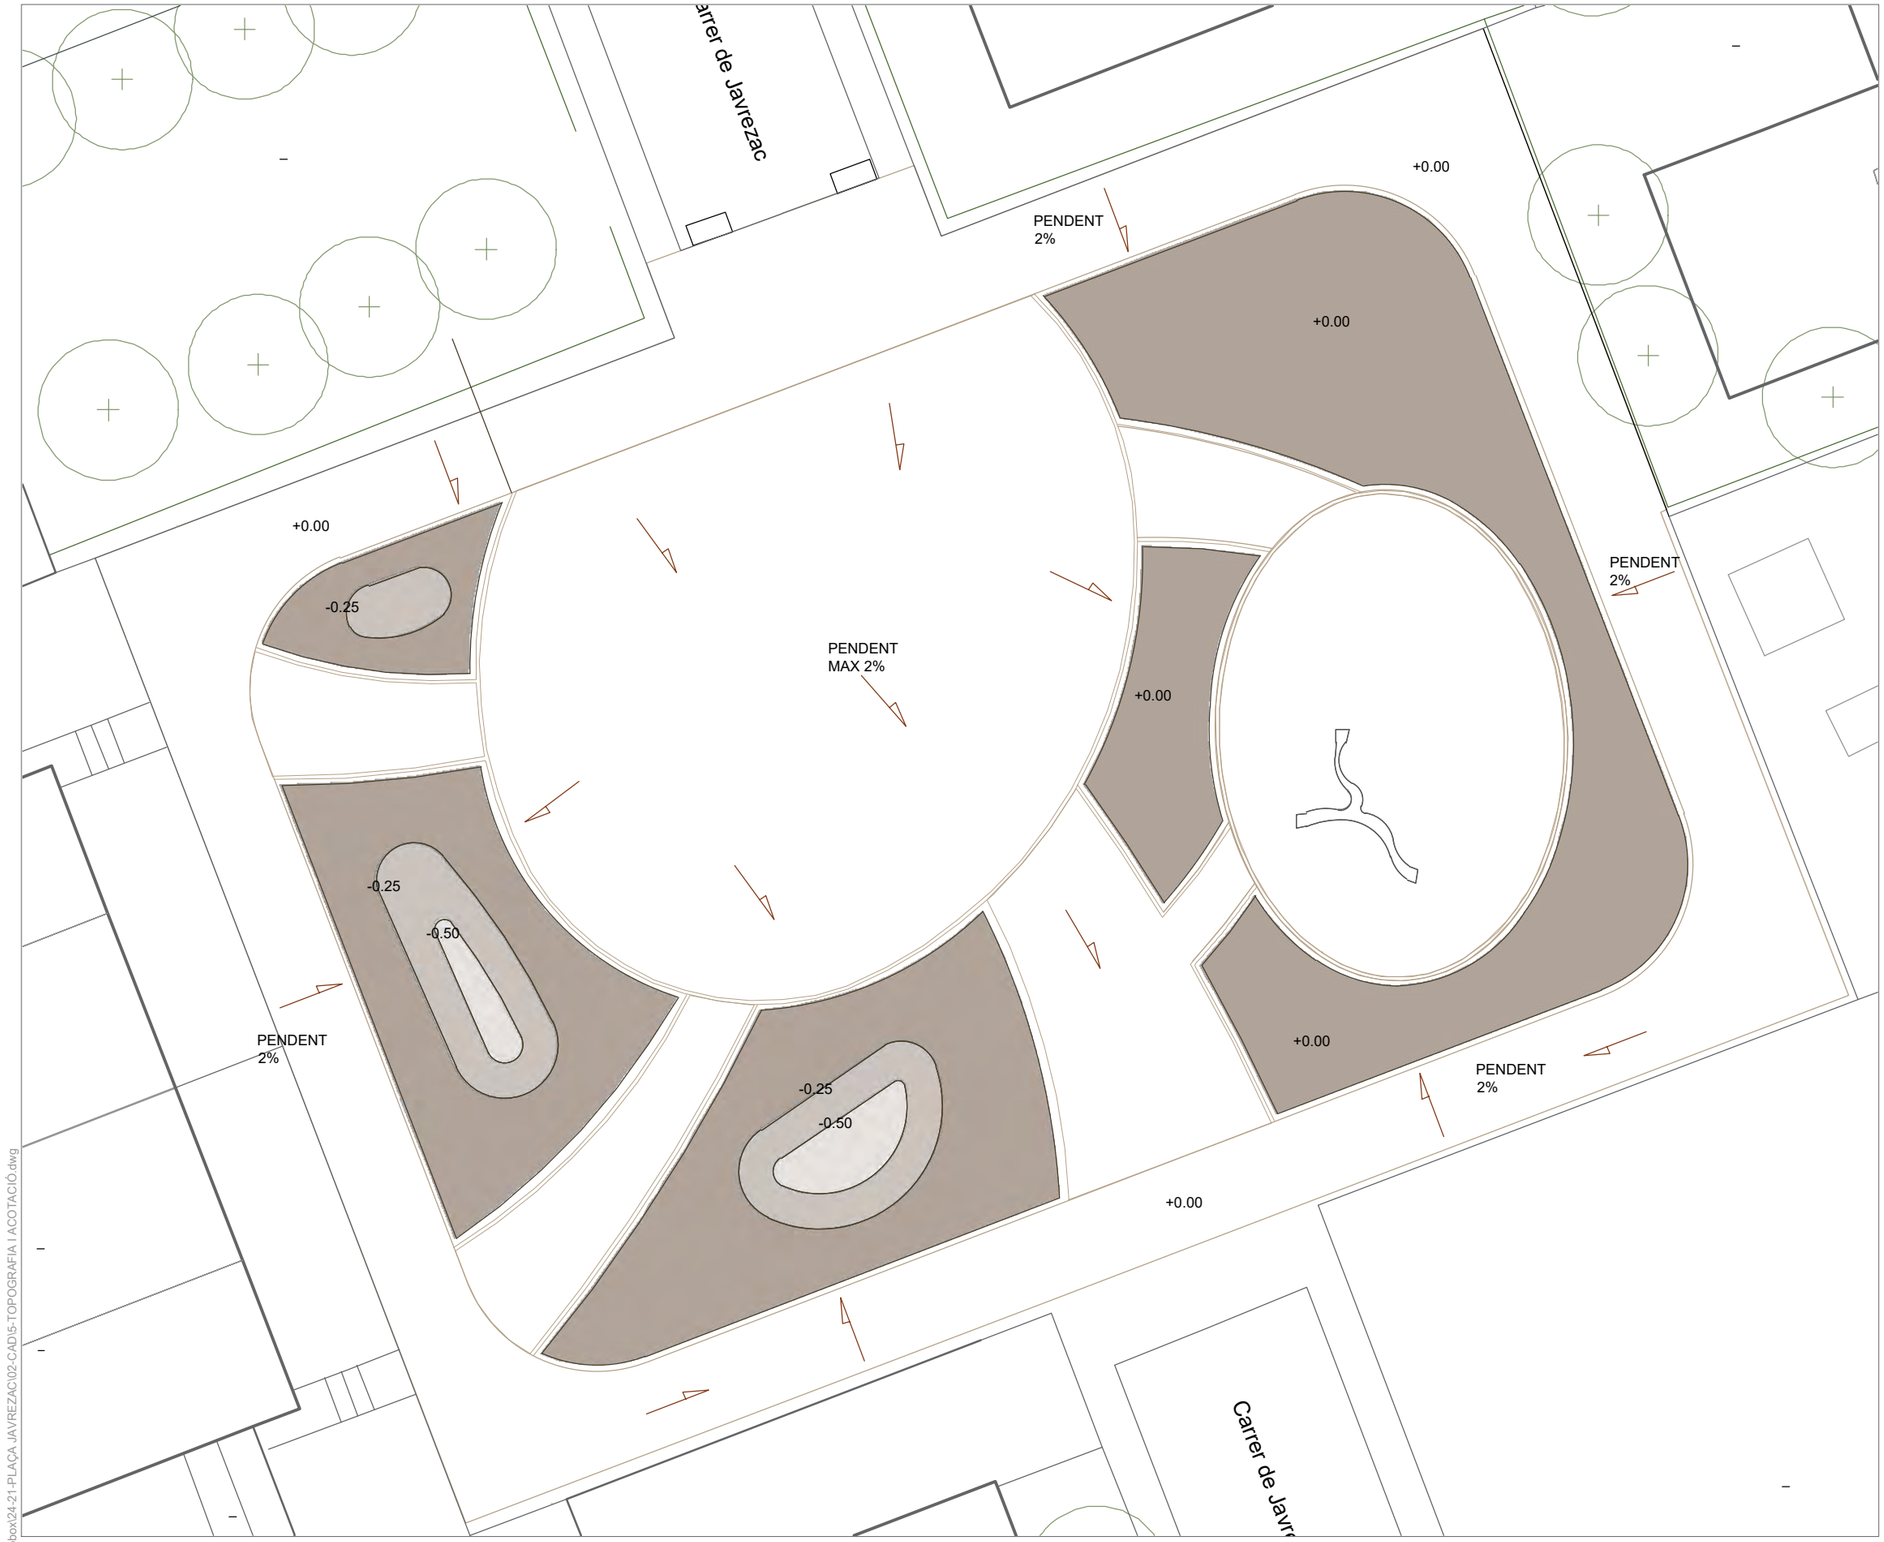

PROMOTOR AJUNTAMENT DE SANT ANTONI DE VILAMAJOR	**ms paisatge** Passatge Riera 8, TIANA Info@mspaisatge.com www.mspaisatge.com	PROJECTE EXECUTIU DE REMODELACIÓ DE LA PLAÇA JAVREZAC SANT ANTONI DE VILAMAJOR	**ESCALA** 1:175 **ORIGINAL** DINA-3 **DATA** GENER-25	**PLANOL** TOPOGRAFIA MODIFICADA	**NÚM DE PLANOL** 7.1

C:\Users\USUARIO\Dropbox\24-21-PLAÇA JAVREZAC\02-CAD\5-TOPOGRAFIA I ACOTACIÓ.dwg

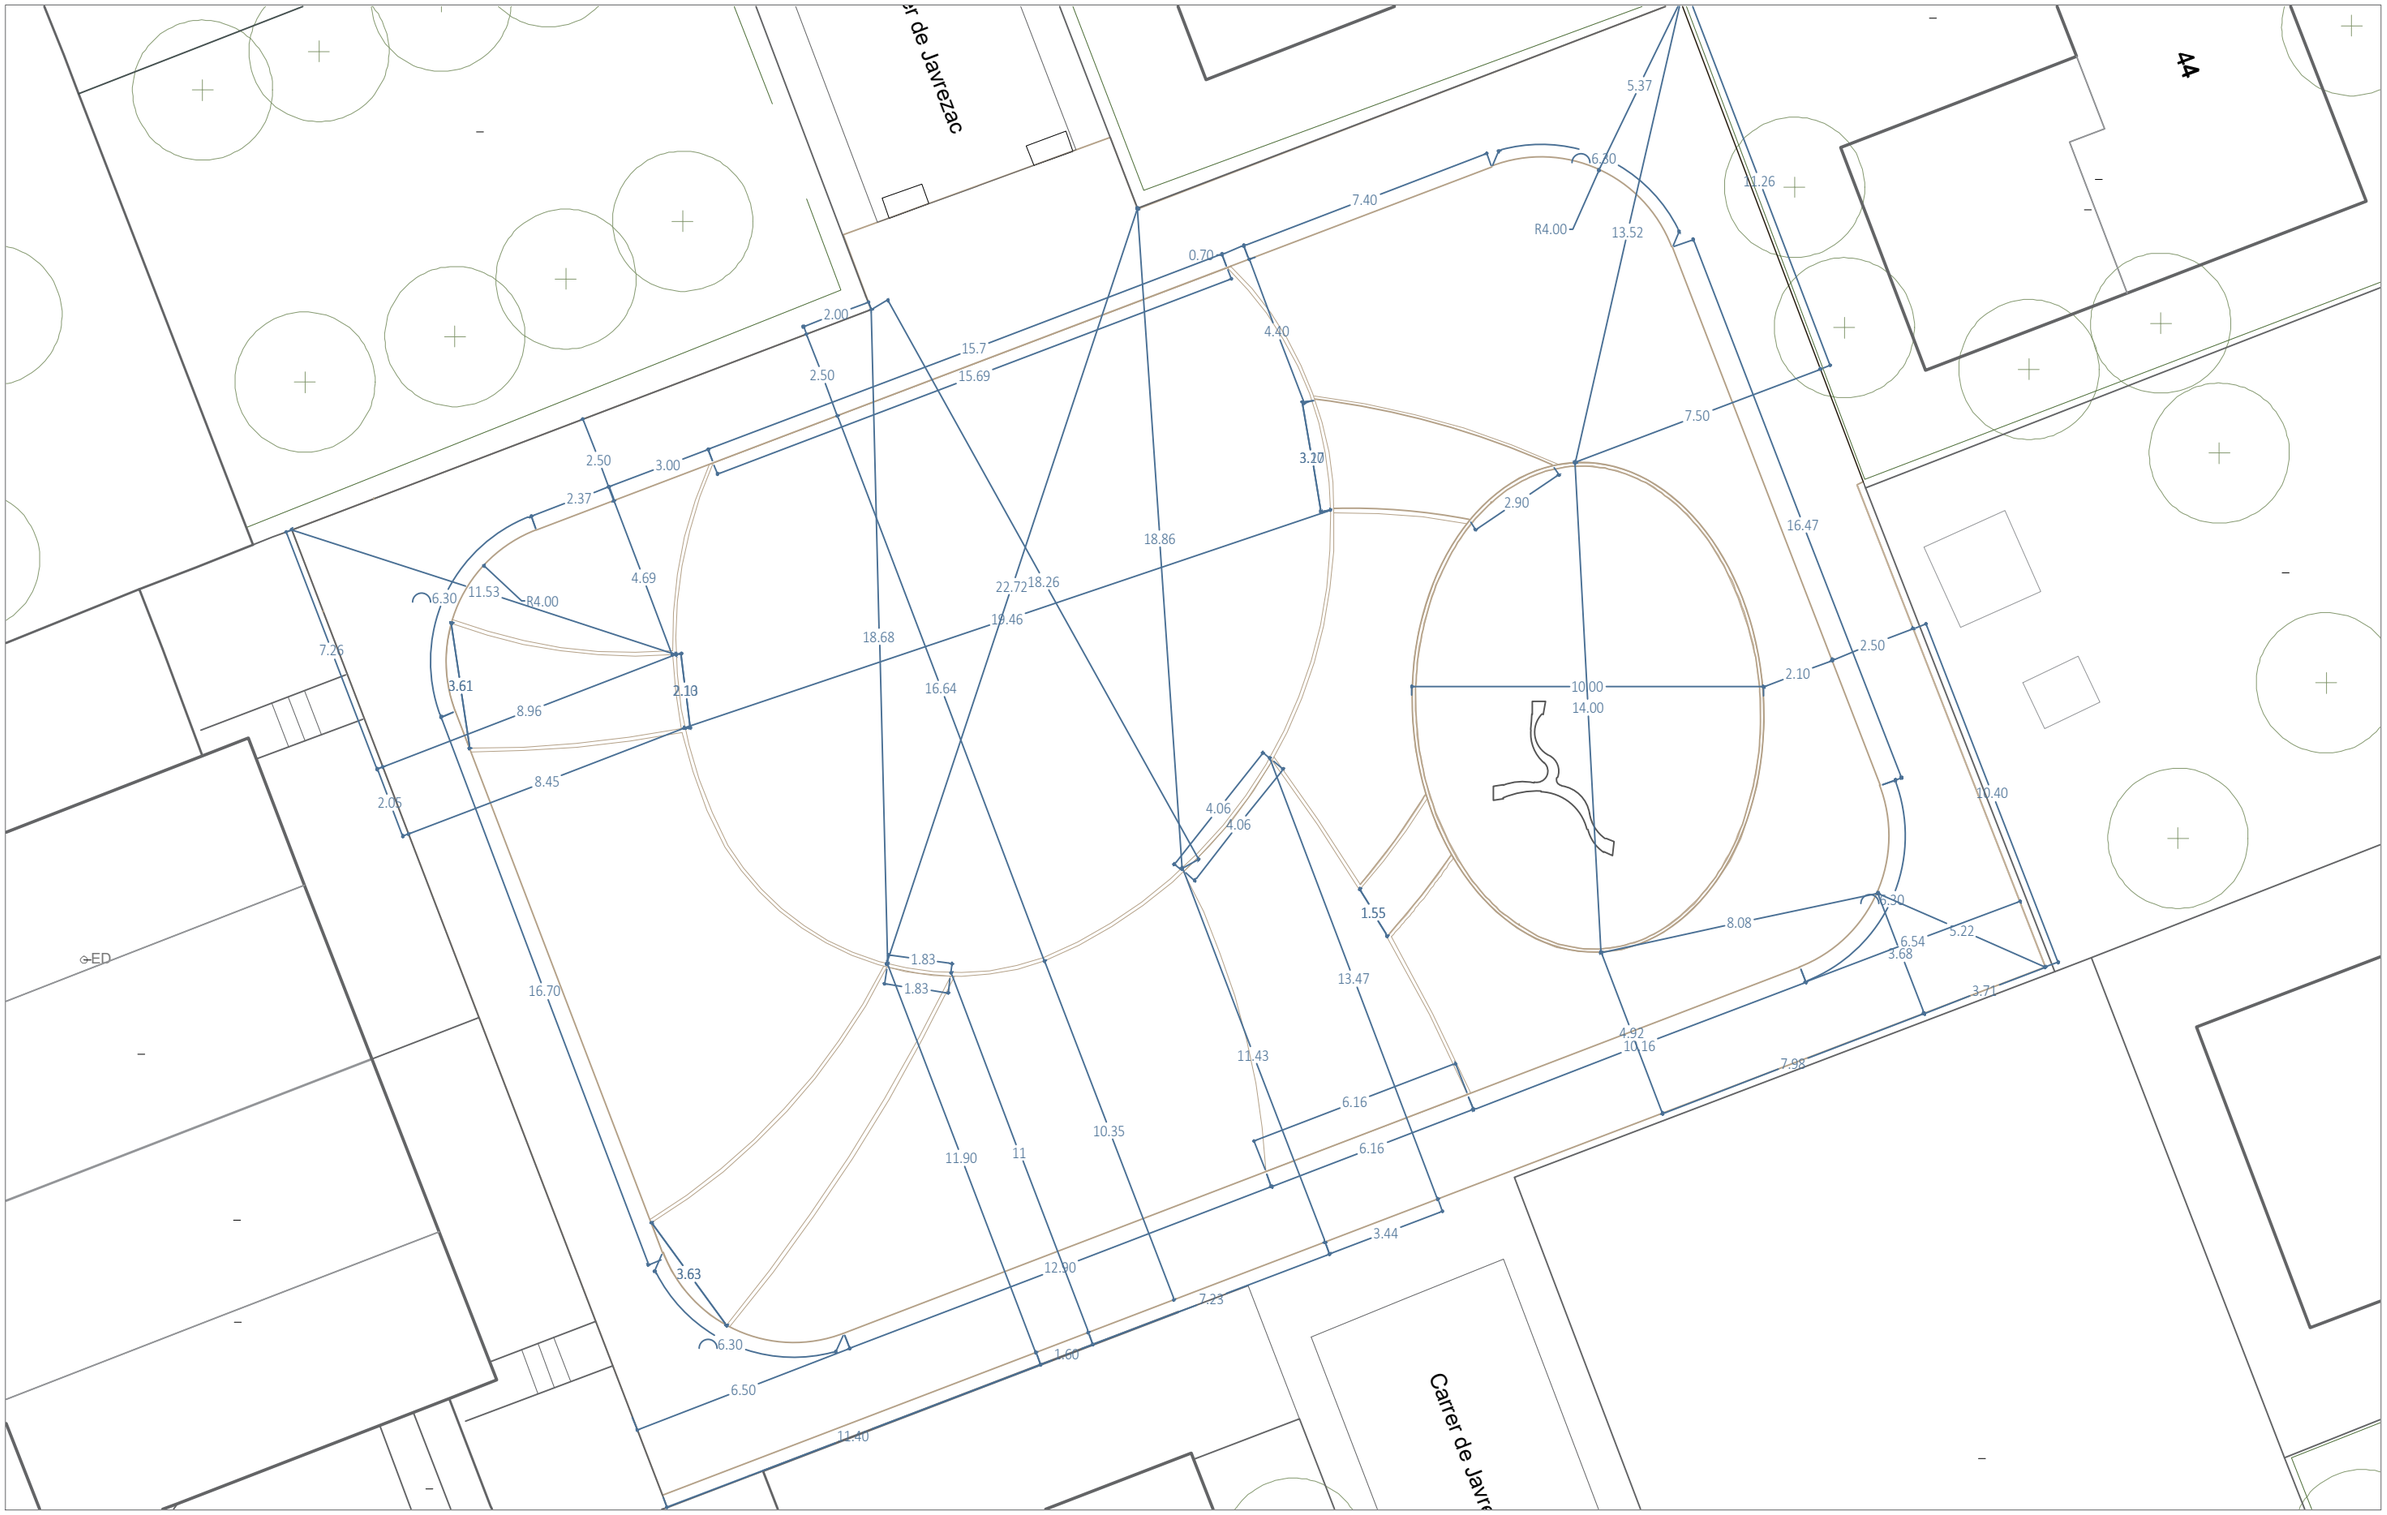

C:\Users\USUARIO\Dropbox\24-21-PLAÇA JAVREZAC\02-CAD\5-TOPOGRAFIA I ACOTACIÓ.dwg

PROMOTOR AJUNTAMENT DE SANT ANTONI DE VILAMAJOR	**ms paisatge** Passatge Riera 8, TIANA Info@mspaisatge.com www.mspaisatge.com	PROJECTE EXECUTIU DE REMODELACIÓ DE LA PLAÇA JAVREZAC SANT ANTONI DE VILAMAJOR	**ESCALA** 1:175 **DATA** GENER-25 **ORIGINAL** DINA-3	**PLANOL** ACOTACIONS	**NÚM DE PLANOL** 8.1

DOCUMENT 3:

PRESSUPOST

AMIDAMENTS

PRESSUPOST

RESUM DE PRESSUPOST

QUADRE DE PREU i

QUADRE DE PREUS ii

AMIDAMENTS

AMIDAMENTS

Obra 01 PRESUPUESTO 2421-B
Capítol 01 TREBALLS PREVIS

NUM.	CODI	UA	DESCRIPCIÓ
1	F2131223	m3	Enderroc de fonament de formigó en massa, amb compressor i càrrega manual i mecànica de runa sobre camió

Num.	Text	Tipus	[C]	[D]	[E]	[F]	TOTAL	Fórmula
1	Vorera actual		360,000	0,250			90,000	C#*D#*E#*F#
2	Retirada base dels jocs		3,000	0,450			1,350	C#*D#*E#*F#

TOTAL AMIDAMENT 91,350

2 F221C472 m3 Excavació per a caixa de paviment en terreny compacte (SPT 20-50), realitzada amb pala excavadora i càrrega directa sobre camió

Num.	Text	Tipus	[C]	[D]	[E]	[F]	TOTAL	Fórmula
1	Nova pavimentacio		367,000	0,100			36,700	C#*D#*E#*F#
2	Zona de plantació en parterre 1,2 i 3		222,000	0,350			77,700	C#*D#*E#*F#

TOTAL AMIDAMENT 114,400

3 MS242101 p.a Retirada de mobiliari i jocs infantils i transport a magatzem municipal

AMIDAMENT DIRECTE 1,000

4 F228U005 m3 Reblert i piconat de rases, extradós de pous, embornals i tronetes, per a una amplària en el fons de rasa inferior a 0,80 metres i fins a 3 metres de fondària, segons PG-3, estesa, anivellament i compactació al 95 % P.M. en primeres tongades i 98 % P.M. a la tongada de coronació. Totalment col·locat

Num.	Text	Tipus	[C]	[D]	[E]	[F]	TOTAL	Fórmula
1	Espai jocs infantils		10,000				10,000	C#*D#*E#*F#
2	Clots d'arbrat		0,500	19,000			9,500	C#*D#*E#*F#
3	Extra		5,000				5,000	C#*D#*E#*F#

TOTAL AMIDAMENT 24,500

5 F21R1165 u Tala controlada directa d'arbre < 6 m d'alçària, arrencant la soca, aplec de la brossa generada i càrrega sobre camió grua amb pinça, i transport de la mateixa a planta de compostatge (no més lluny de 20 km)

Num.	Text	Tipus	[C]	[D]	[E]	[F]	TOTAL	Fórmula
1	Celtis		19,000				19,000	C#*D#*E#*F#

TOTAL AMIDAMENT 19,000

6 2421MS012 p.a Trinxat i esmicolat dels formigó per reciclar-ho dins l'obra, incloent maquinària necessària, trasllats i acopi del material i ma d'obra.

AMIDAMENT DIRECTE 1,000

7 F21H1441 u Desmuntatge de llumenera, columna exterior, accessoris i elements de subjecció, de fins a 4 m d'alçària, com a màxim, enderroc de fonament de formigó a mà i amb compressor, aplec per a posterior aprofitament i càrrega manual de runa sobre camió o contenidor

AMIDAMENT DIRECTE 4,000

8 F21H1A41 u Desmuntatge de llumenera, columna exterior, accessoris i elements de subjecció, de fins a 10 m d'alçària, com a màxim, enderroc de fonament de formigó a mà i amb compressor, aplec per a posterior aprofitament i càrrega manual de runa sobre camió o contenidor

REFORMA DE LA PLAÇA JAVREZAC

AMIDAMENT DIRECTE 1,000

9 2421MS011 pa Ajudes i retirades d'altres elements. Partida a justificar

AMIDAMENT DIRECTE 1,000

Obra 01 PRESUPUESTO 2421-B
Capítol 02 PAVIMENTS

NUM.	CODI	UA	DESCRIPCIÓ
1	F9A1201K	m3	Paviment de sauló, amb estesa i piconatge del material al 99 % del PM

Num.	Text	Tipus	[C]	[D]	[E]	[F]	TOTAL	Fórmula
1	Superficie saulo		381,850	0,150			57,278	C#*D#*E#*F#
2	Base de l'oval de triturat		106,000	0,100			10,600	C#*D#*E#*F#

TOTAL AMIDAMENT 67,878

2 F9AN201K m3 Paviment de gresa amb estesa i piconatge del material al 99 % del PM

Num.	Text	Tipus	[C]	[D]	[E]	[F]	TOTAL	Fórmula
1	Superficie gresa		106,000	0,050			5,300	C#*D#*E#*F#

TOTAL AMIDAMENT 5,300

3 E9S1132M m2 Entramat de plàstic, de forma hexagonal per estabilitzar graves, de color gris o blanc, col·locat i fixat amb puntes metàl.liques segons detall.

AMIDAMENT DIRECTE 106,000

4 F9F1D14N1MS m Paviment de peça de bordó per encintat de paviment, model T3 100X17X28 cm de la casa Breinco o similar en color Mediterraneo sobre base de formigó segons detall.

Num.	Text	Tipus	[C]	[D]	[E]	[F]	TOTAL	Fórmula
1	Encintat paviment vorera		116,000				116,000	C#*D#*E#*F#

TOTAL AMIDAMENT 116,000

5 F9F1D14MMR m2 Paviment per a vorera de peça de prefabricada de formigó model Tegula SIX 20 x 20 x 8 cm de la casa Breinco o similar en color Mediterraneo sobre llit de sorra segons detall constructiu

Num.	Text	Tipus	[C]	[D]	[E]	[F]	TOTAL	Fórmula
1	Vorera		373,000				373,000	C#*D#*E#*F#

TOTAL AMIDAMENT 373,000

6 F9F1D14M1MS m Paviment de peça de prefabricada de formigó per encintat, model Tegula Six 20x 20 x 8 cm de la casa Breinco o similar en color Mediterraneo sobre base de formigó segons detall.

Num.	Text	Tipus	[C]	[D]	[E]	[F]	TOTAL	Fórmula
1	Encintat parterres		162,000				162,000	C#*D#*E#*F#

TOTAL AMIDAMENT 162,000

7 F985U100 m Gual per a vianants de 120 cm d'amplada de peces de formigó prefabricat model V57 PG Petra de Breinco o equivalent, amb part proporcional de caps de remat i forats per a papereres i semàfor, col·locat amb base de formigó i rejuntat amb morter

Num.	Text	Tipus	[C]	[D]	[E]	[F]	TOTAL	Fórmula
1			6,000	1,500	2,000		18,000	C#*D#*E#*F#

TOTAL AMIDAMENT **18,000**

8 F939U100 m3 Base de formigó amb àrid reciclat H-ZERO o equivlent, tipus HRM-20/B/20/I, de consistència plàstica i grandària màxima del granulat 20 mm, escampat amb transport interior mecànic, estesa i vibratge mecànic i acabat remolinat manual, inclòs tall junt d'1/3 del gruix, reg de cura i part proporcional d'encofrats laterals

Num.	Text	Tipus	[C]	[D]	[E]	[F]	TOTAL	Fórmula
1	Nou paviment		373,000	0,200			74,600	C#*D#*E#*F#
2	Encintat parterres		162,000	0,300	0,200		9,720	C#*D#*E#*F#
3	Gual		18,000	0,200			3,600	C#*D#*E#*F#

TOTAL AMIDAMENT **87,920**

9 F931R01J m3 Base de tot-u artificial procedent de granulats reciclats de formigó, amb estesa i piconatge del material al 98% del PM

Num.	Text	Tipus	[C]	[D]	[E]	[F]	TOTAL	Fórmula
1	Nou paviment		373,000	0,200			74,600	C#*D#*E#*F#
2	Encintat parterres		162,000	0,300	0,200		9,720	C#*D#*E#*F#
3	Gual		18,000	0,200			3,600	C#*D#*E#*F#

TOTAL AMIDAMENT **87,920**

Obra 01 PRESUPUESTO 2421-B
Capítol 03 VEGETACIO
Subcapítol 01 TERRES I SUBSTRATS

NUM.	CODI	UA	DESCRIPCIÓ
1	FR26U010	m2	Fresatge de terreny amb motocultor, en dues passades creuades

Num.	Text	Tipus	[C]	[D]	[E]	[F]	TOTAL	Fórmula
1	Zona de plantació arbustiva		391,000				391,000	C#*D#*E#*F#

TOTAL AMIDAMENT **391,000**

2 FR2GUZ70 u Excavació de clot de plantació de dimensions 1,20x1,20x0,70 m, amb mitjans mecànics

AMIDAMENT DIRECTE **23,000**

3 FR3MUZ10 m3 Subministrament, estesa i reperfilat de substracte per vegetació mediterranea composició de 40% de sauló, 50% de grava, garbellat, amb10 %mo sms estes, amb mitjans mecànics i manuals, pedra de granulometria 5-8mm i sorra, segons es detalla en memòria, inclou excavació per col.locació.

Num.	Text	Tipus	[C]	[D]	[E]	[F]	TOTAL	Fórmula
1			391,000	0,300			117,300	C#*D#*E#*F#
2			23,000	0,250			5,750	C#*D#*E#*F#

TOTAL AMIDAMENT **123,050**

4 F93MR01J m3 Material drenant en base de parterres i clots de plantació procedent de material reciclat de formigó de la mateixa obra, amb estesa i piconatge del material al 98% del PM. Inclou triturat, transport dins obra i col.locació.

Num.	Text	Tipus	[C]	[D]	[E]	[F]	TOTAL	Fórmula

1	Base per plantacions		391,000	0,150			58,650	C#*D#*E#*F#

TOTAL AMIDAMENT **58,650**

Obra 01 PRESUPUESTO 2421-B
Capítol 03 VEGETACIO
Subcapítol 02 ARBRAT

NUM.	CODI	UA	DESCRIPCIÓ
1	FR6P0116	u	Esporga i transplantament i plantació d'arbre existent, de 50 a 100 cm de circumferència, amb pa de terra. inclou l'esporga (recollida de restes i transport a instal·lació autoritzada de gestió de residus), la preparació del pa de terra, l'arrencada, el transport dins l'obra, l'obertura del forat de plantació de 1,2x1,2x0,7 m, la substitució de la terra per terra de jardineria tipus A, la plantació, el tractament fungicida radicular, la incorporació d'adob d'alliberament lent, formació de l'escocell, regs amb mànega, l'adreçament en cas necessari i el manteniment fins a la recepció de l'obra

Num.	Text	Tipus	[C]	[D]	[E]	[F]	TOTAL	Fórmula
1	Oliveres existents		2,000				2,000	C#*D#*E#*F#

TOTAL AMIDAMENT **2,000**

2 FR43661B u Subministrament de Gleditsia triacanthos Skyline de perímetre de 18 a 20 cm, amb l'arrel nua

AMIDAMENT DIRECTE **2,000**

3 FR41212B u Subministrament d'Acer buergerianum de perímetre de 18 a 20 cm, amb pa de terra de diàmetre mínim 57 cm i profunditat mínima 39,9 cm segons fórmules NTJ

AMIDAMENT DIRECTE **4,000**

4 FR44543C u Subministrament de Morus alba Fruitless de perímetre de 20 a 25 cm, en contenidor de 500 l

AMIDAMENT DIRECTE **3,000**

5 FR44FJ2B u Subministrament de Prunus serrulata Kanzan de perímetre de 18 a 20 cm, amb pa de terra de diàmetre mínim 57 cm i profunditat mínima 39,9 cm segons fórmules NTJ

AMIDAMENT DIRECTE **4,000**

6 GR45162B u Subministrament de Quercus ilex de perímetre de 18 a 20 cm, amb pa de terra de diàmetre mínim 57 cm i profunditat mínima 39,9 cm segons fórmules NTJ

AMIDAMENT DIRECTE **4,000**

7 FR45E22B u Subministrament de Zelkova serrata de perímetre de 18 a 20 cm, amb pa de terra de diàmetre mínim 57 cm i profunditat mínima 39,9 cm segons fórmules NTJ

AMIDAMENT DIRECTE **1,000**

8 FR4ME429 u Subministrament de Ziziphus jujuba de perímetre de 12/16 cm, en contenidor de diàmetre mínim 45 cm i profunditat mínima 31,5 cm segons fórmules NTJ

AMIDAMENT DIRECTE **3,000**

9 GR4M162B u Subministrament de Quercus suber (MULTITRONC) de perímetre de 18 a 20 cm, i alçada 300/350 cm amb pa de terra

AMIDAMENT DIRECTE **4,000**

10 FR612359 u Plantació d'arbre planifoli amb pa de terra o contenidor, de 18 a 25 cm de perímetre de tronc a 1 m d'alçària (a partir del coll de l'arrel), excavació de clot de plantació de 100x100x80 cm amb mitjans mecànics, en un pendent inferior al 25 %, reblert del clot amb substitució total de terra de l'excavació per sorra rentada i compost (70%-30%), primer reg i càrrega de les terres sobrants a camió

AMIDAMENT DIRECTE **25,000**

11 FRZ22813 u Aspratge doble d'arbre mitjançant 2 rolls de fusta de pi tractada en autoclau de secció circular, de 8 cm de diàmetre i 2 m de llargària, clavat al fons del forat de plantació 30 cm, i amb 2 abraçadores regulables de goma o cautxú

AMIDAMENT DIRECTE **27,000**

Obra 01 PRESUPUESTO 2421-B
Capítol 03 VEGETACIO
Subcapítol 03 ARBUSTIVA I HERBÀCIA

NUM.	CODI	UA	DESCRIPCIÓ
1	FR4M4411	u	Subministrament d'Achillea terracota en contenidor d'1,3 l

Num.	Text	Tipus	[C]	[D]	[E]	[F]	TOTAL	Fórmula
1	p5		39,000				39,000	C#*D#*E#*F#

TOTAL AMIDAMENT **39,000**

2 FR493633 u Subministrament d'Acanthus mollis d'alçària de 30 a 40 cm, en contenidor de 2,5 l

Num.	Text	Tipus	[C]	[D]	[E]	[F]	TOTAL	Fórmula
1	p1		8,000				8,000	C#*D#*E#*F#
2	p2		31,000				31,000	C#*D#*E#*F#
3	p3		29,000				29,000	C#*D#*E#*F#

TOTAL AMIDAMENT **68,000**

3 FR4A9421 u Subministrament de Bergenia crassifolia en contenidor de 2 l

Num.	Text	Tipus	[C]	[D]	[E]	[F]	TOTAL	Fórmula
1	p1		27,000				27,000	C#*D#*E#*F#
2	p2		41,000				41,000	C#*D#*E#*F#
3	p3		29,000				29,000	C#*D#*E#*F#

TOTAL AMIDAMENT **97,000**

4 FR4A563N u Subministrament de Diclipteria suberecta d'alçària de 30 a 40 cm, en contenidor de 3 l

Num.	Text	Tipus	[C]	[D]	[E]	[F]	TOTAL	Fórmula
1	p3		17,000				17,000	C#*D#*E#*F#
2	p5		29,000				29,000	C#*D#*E#*F#

TOTAL AMIDAMENT **46,000**

5 FR4MN2434 u Subministrament de Dianella tasmanica Wyeena en C2-5L

Num.	Text	Tipus	[C]	[D]	[E]	[F]	TOTAL	Fórmula
1	p2		11,000				11,000	C#*D#*E#*F#
2	p3		9,000				9,000	C#*D#*E#*F#

TOTAL AMIDAMENT **20,000**

6 FR4MM4L33 u Subministrament d'Euphorbia martinii d'alçària de 30 a 50 cm, en contenidor de 3 l

Num.	Text	Tipus	[C]	[D]	[E]	[F]	TOTAL	Fórmula
1	p3		9,000				9,000	C#*D#*E#*F#
2	p4		29,000				29,000	C#*D#*E#*F#
3	p5		15,000				15,000	C#*D#*E#*F#

TOTAL AMIDAMENT **53,000**

7 FR4G5B3M u Subministrament de Gomphrena fireworks en C-1L

Num.	Text	Tipus	[C]	[D]	[E]	[F]	TOTAL	Fórmula
1	p1		6,000				6,000	C#*D#*E#*F#
2	p2		29,000				29,000	C#*D#*E#*F#
3	p3		21,000				21,000	C#*D#*E#*F#

TOTAL AMIDAMENT **56,000**

8 FR4DR21M u Subministrament d'Hemerocallis earlianna, en contenidor d'1,3 l

Num.	Text	Tipus	[C]	[D]	[E]	[F]	TOTAL	Fórmula
1	p5		59,000				59,000	C#*D#*E#*F#

TOTAL AMIDAMENT **59,000**

9 FR4T3812 u Subministrament d'Iris japonica d'alçària de 20 a 30 cm, en contenidor d'1,3 l

Num.	Text	Tipus	[C]	[D]	[E]	[F]	TOTAL	Fórmula
1	p4		29,000				29,000	C#*D#*E#*F#
2	p5		42,000				42,000	C#*D#*E#*F#

TOTAL AMIDAMENT **71,000**

10 FR4EK61R u Subministrament Liriope muscari Big Blue d'alçària de 15 a 20 cm, en contenidor d'1,3 l

Num.	Text	Tipus	[C]	[D]	[E]	[F]	TOTAL	Fórmula
1	p2		58,000				58,000	C#*D#*E#*F#
2	p3		24,000				24,000	C#*D#*E#*F#

TOTAL AMIDAMENT **82,000**

11 ER4HB23M u Subministrament de Muelhenbeckia complexa en contenidor de 2 l

Num.	Text	Tipus	[C]	[D]	[E]	[F]	TOTAL	Fórmula
1	p5		28,000				28,000	C#*D#*E#*F#

TOTAL AMIDAMENT **28,000**

12 FR4GA43M u Subministrament de Phlomis Edward Bowles d'alçària de 20 a 30 cm, en contenidor de 3 l

Num.	Text	Tipus	[C]	[D]	[E]	[F]	TOTAL	Fórmula
1	p1		3,000				3,000	C#*D#*E#*F#
2	p3		21,000				21,000	C#*D#*E#*F#
3	p4		7,000				7,000	C#*D#*E#*F#

4	p5		34,000				34,000	C#*D#*E#*F#

TOTAL AMIDAMENT 65,000

13 FR4JMG8AM u Subministrament de Verbena bonariensis en C-1.3 L

Num.	Text	Tipus	[C]	[D]	[E]	[F]	TOTAL	Fórmula
1	p3		20,000				20,000	C#*D#*E#*F#

TOTAL AMIDAMENT 20,000

14 FR4DMGAM u Subministrament de Raphiolepis x indica 'Springtime'' en contenidor de 10 l

Num.	Text	Tipus	[C]	[D]	[E]	[F]	TOTAL	Fórmula
1	p1		5,000				5,000	C#*D#*E#*F#
2	p2		6,000				6,000	C#*D#*E#*F#
3	p3		8,000				8,000	C#*D#*E#*F#

TOTAL AMIDAMENT 19,000

15 FR4M8471 u Subministrament de Choisya Aztec Pearl en contenidor de 10 l

Num.	Text	Tipus	[C]	[D]	[E]	[F]	TOTAL	Fórmula
2	p2		8,000				8,000	C#*D#*E#*F#
3	p3		7,000				7,000	C#*D#*E#*F#

TOTAL AMIDAMENT 15,000

16 FR4GAB11 u Subministrament de Ceratostigma plumbaginoides en contenidor d'2 l

Num.	Text	Tipus	[C]	[D]	[E]	[F]	TOTAL	Fórmula
1	p5		96,000				96,000	C#*D#*E#*F#

TOTAL AMIDAMENT 96,000

17 FR4D2B3M u Subministrament d'Escallonia 'Red Dream' en contenidor de 5 l

Num.	Text	Tipus	[C]	[D]	[E]	[F]	TOTAL	Fórmula
1	p5		32,000				32,000	C#*D#*E#*F#

TOTAL AMIDAMENT 32,000

18 FR4D6831 u Subministrament de Farfugium japonicum en contenidor de 3 l

Num.	Text	Tipus	[C]	[D]	[E]	[F]	TOTAL	Fórmula
1	p1		7,000				7,000	C#*D#*E#*F#
2	p2		28,000				28,000	C#*D#*E#*F#
3	p3		18,000				18,000	C#*D#*E#*F#

TOTAL AMIDAMENT 53,000

19 FR4DT621 u Subministrament d'Hypericum calycinum en contenidor de 2 l

Num.	Text	Tipus	[C]	[D]	[E]	[F]	TOTAL	Fórmula
1	p1		21,000				21,000	C#*D#*E#*F#
2	p2		62,000				62,000	C#*D#*E#*F#
3	p3		51,000				51,000	C#*D#*E#*F#

TOTAL AMIDAMENT 134,000

20 FR4ND812 u Subministrament de Nepeta racemosa 'Walker'sLow' d'alçària de 15 a 20 cm, en contenidor d'2,5 l

Num.	Text	Tipus	[C]	[D]	[E]	[F]	TOTAL	Fórmula
1	p3		46,000				46,000	C#*D#*E#*F#

TOTAL AMIDAMENT 46,000

21 FR4JBP13 u Subministrament de Tulbaghia violacea d'alçària de 20 a 30 cm, en contenidor d'1,3 l

Num.	Text	Tipus	[C]	[D]	[E]	[F]	TOTAL	Fórmula
1	p5		132,000				132,000	C#*D#*E#*F#

TOTAL AMIDAMENT 132,000

22 FR4Z4612 u Subministrament de Teucrium hyrcanicum d'alçària de 20 a 40 cm, en contenidor d'2 l

Num.	Text	Tipus	[C]	[D]	[E]	[F]	TOTAL	Fórmula
1	p1		12,000				12,000	C#*D#*E#*F#
2	p2		38,000				38,000	C#*D#*E#*F#
3	p3		38,000				38,000	C#*D#*E#*F#
4	p5		39,000				39,000	C#*D#*E#*F#

TOTAL AMIDAMENT 127,000

23 FR4Z9SMM u Subministrament de Salvia nemorosa Caradonna d'alçària de 30 a 40 cm, en contenidor de 3 l

Num.	Text	Tipus	[C]	[D]	[E]	[F]	TOTAL	Fórmula
1	p4		9,000				9,000	C#*D#*E#*F#
2	p5		50,000				50,000	C#*D#*E#*F#

TOTAL AMIDAMENT 59,000

24 GR4H9S3M u Subministrament de Salvia x jamensis d'alçària de 30 a 40 cm, en contenidor de 3 l

Num.	Text	Tipus	[C]	[D]	[E]	[F]	TOTAL	Fórmula
1	p4		17,000				17,000	C#*D#*E#*F#
2	p5		27,000				27,000	C#*D#*E#*F#

TOTAL AMIDAMENT 44,000

25 FR4SKDA1 u Subministrament de Pittosporum tobira 'Nana' en contenidor de 5 l

Num.	Text	Tipus	[C]	[D]	[E]	[F]	TOTAL	Fórmula
1	p5		27,000				27,000	C#*D#*E#*F#

TOTAL AMIDAMENT 27,000

26 GR4J461M u Subministrament de Teucrium chamaedrys d'alçària de 20 a 40 cm, en contenidor d'2,5 l

Num.	Text	Tipus	[C]	[D]	[E]	[F]	TOTAL	Fórmula
1	p4		10,000				10,000	C#*D#*E#*F#

TOTAL AMIDAMENT 10,000

AMIDAMENTS

27 FR662441 u Plantació d'arbust o arbre de petit format en contenidor de 5 a 10 l, excavació de clot de plantació de 45x45x30 cm amb mitjans manuals, en un pendent inferior al 35 %, reblert del clot amb terra de l'excavació i primer reg

AMIDAMENT DIRECTE 93,000

28 FR66222B u Plantació d'arbust o arbre de petit format en contenidor d'1,5 a 3 l, excavació de clot de plantació de 30x30x30 cm amb mitjans manuals, en un pendent inferior al 35 %, reblert del clot amb terra de l'excavació barrejada amb un 10% de compost i primer reg

AMIDAMENT DIRECTE 1.404,000

29 FR3M1CM01 m2 Acabat superficial de 10 cm de gruix, amb grava granítica de 12 mm com a màxim, subministrada a granel i escampada amb retroexcavadora petita i mitjans manuals.

Num.	Text	Tipus	[C]	[D]	[E]	[F]	TOTAL	Fórmula
1	Parterres com encoixinat		390,000				390,000	C#*D#*E#*F#

TOTAL AMIDAMENT 390,000

Obra 01 PRESUPUESTO 2421-B
Capítol 04 INSTAL.LACIO DE REG
Subcapítol 01 AUTOMATISMES I PROGRAMADOR

NUM.	CODI	UA	DESCRIPCIÓ

1 FDK2UR18 u Pericó per un o dos capçals de reg de 60x60x60 cm lliures interiors, format per parets de maó calat de 15 cm de gruix totalment arrebossades amb morter 1:3, sobre base drenant de 20 cm de grava. Inclou l'excavació amb mitjans mecànics o manuals, marc i tapa articulada de fosa dúctil de 62x62 cm de resistència B125 amb tancament de seguretat i relleu antilliscant tipus Norfond o equivalent, i qualsevol material o mà d'obra necessària per deixar la unitat d'obra totalment acabada.

AMIDAMENT DIRECTE 1,000

2 FDK2UR20 u Pericó doble per a varis capçals de reg de 120x60x60cm, format per parets de maó calat de 15 cm de gruix arrebossades amb morter 1:3 i sobre base drenant de 20 cm de gruix de grava. Inclou l'excavació amb mitjans mecànics o manuals, marc i tapa articulada doble de fosa dúctil de 117x60 cm de resistència B125, amb tancament de seguretat i relleu antilliscant, tipus Norfond o equivalent, i qualsevol material o mà d'obra necessària per deixar la unitat d'obra totalment acabada

AMIDAMENT DIRECTE 1,000

3 FG312734 m Cable con conductor de cobre de 0,6/ 1kV de tensión asignada, con designación RZ1-K (AS), multipolar, de sección 6 x 2,5 mm2, con cubierta del cable de poliolefinas con baja emisión humos, colocado en tubo

AMIDAMENT DIRECTE 5,000

4 FJSBU235 u Electrovàlvula de rosca femella d'1 1/2" DN, amb alimentació del relè a 9v, tipus PGA de Rain Bird, per a pressions entre 1 i 10 bar, amb regulador de cabal, amb cos i tapa de PVC, possibilitat d'obertura manual actuant sobre el relè, purgat intern, totalment col·locada en pericó soterrat, incloses les connexions amb la xarxa d'aigua i les connexions elèctriques

AMIDAMENT DIRECTE 4,000

5 FJSA1061 u Programador de reg amb alimentació a 9 V, sistema de programació per teclat al programador, preu mitjà, per a un nombre màxim de 6 estacions, muntat superficialment, connectat als aparells de control, als elements gobernats, programat i comprovat

AMIDAMENT DIRECTE 1,000

AMIDAMENTS

Obra 01 PRESUPUESTO 2421-B
Capítol 04 INSTAL.LACIO DE REG
Subcapítol 02 XARXA PRIMARIA

NUM.	CODI	UA	DESCRIPCIÓ

1 FDKZA8M u Bypass mestre, amb electrovàlvula de 3' i sortida de 63 mm, quatre vàvlules de bola

AMIDAMENT DIRECTE 1,000

2 FDK2UR18 u Pericó per un o dos capçals de reg de 60x60x60 cm lliures interiors, format per parets de maó calat de 15 cm de gruix totalment arrebossades amb morter 1:3, sobre base drenant de 20 cm de grava. Inclou l'excavació amb mitjans mecànics o manuals, marc i tapa articulada de fosa dúctil de 62x62 cm de resistència B125 amb tancament de seguretat i relleu antilliscant tipus Norfond o equivalent, i qualsevol material o mà d'obra necessària per deixar la unitat d'obra totalment acabada.

AMIDAMENT DIRECTE 3,000

3 E222B232 m3 Excavació de rasa per a pas d'instal·lacions fins a 1 m de fondària, en terreny fluix (SPT 20-50), realitzada amb retroexcavadora i amb les terres deixades a la vora

Num.	Text	Tipus	[C]	[D]	[E]	[F]	TOTAL	Fórmula
1	PRIMARIA FONT		10,000	0,500	0,300		1,500	C#*D#*E#*F#
2	ARQUETES		10,000	0,500	0,300		1,500	C#*D#*E#*F#
3			40,000	0,500	0,300		6,000	C#*D#*E#*F#

TOTAL AMIDAMENT 9,000

4 E222B23M m3 Tancament de rasa per a pas d'instal·lacions fins a 1 m de fondària, en terreny fluix (SPT 20-50), realitzada amb retroexcavadora

Num.	Text	Tipus	[C]	[D]	[E]	[F]	TOTAL	Fórmula
1	PRIMARIA FONT		10,000	0,500	0,300		1,500	C#*D#*E#*F#
2	ARQUETES		10,000	0,500	0,300		1,500	C#*D#*E#*F#
3								C#*D#*E#*F#
4								C#*D#*E#*F#
5								C#*D#*E#*F#
6								C#*D#*E#*F#
7								C#*D#*E#*F#

TOTAL AMIDAMENT 3,000

5 FG22TH1K m Tub corbable corrugat de polietilè, de doble capa, llisa la interior i corrugada l'exterior, de 90 mm de diàmetre nominal, aïllant i no propagador de la flama, resistència a l'impacte de 20 J, resistència a compressió de 450 N, muntat com a canalització soterrada

Num.	Text	Tipus	[C]	[D]	[E]	[F]	TOTAL	Fórmula
1	Passatubs		60,000				60,000	C#*D#*E#*F#

TOTAL AMIDAMENT 60,000

6 2421MS01021 pa Partida alçada a justificar de tasques de connexió amb reg actual, obertura de rases i tancament per connexions i passatubs

AMIDAMENT DIRECTE 1,000

AMIDAMENTS

Capítol 04 INSTAL.LACIO DE REG
Subcapítol 03 XARXA SECUNDARIA

NUM.	CODI	UA	DESCRIPCIÓ
1	FJS51732	m	Canonada per a reg per degoteig de 17 mm de diàmetre, amb degoters autocompensats integrats cada 33 cm, instal·lada soterrada 10 cm, amb l'obertura i el tancament de la rasa inclosos

Num.	Text	Tipus	[C]	[D]	[E]	[F]	TOTAL	Fórmula
1	Superficie de parterres		391,000	2,500			977,500	C#*D#*E#*F#

TOTAL AMIDAMENT **977,500**

2	FJS5CM01	u	Anella oberta per a reg d'arbres formada per 7 m formant dos anelles concèntriques, de canonada de 16 mm amb degoter integrat autocompensant i antisucció, tipus Unitecline o equivalent, amb un total de 21 unitats de goters de 2,3 l cada 0,33 m, amb marcatge identificatiu d'aigua no potable. Finalitzada amb tap terminal i collaret de connexió a la xarxa de PPFV amb dos perns. Inclou la protecció amb tub de drenatge de 50 mm i el soterrament a 15 cm

AMIDAMENT DIRECTE **25,000**

3	FFB28455	m	Tub de polietilè de designació PE 40, de 50 mm de diàmetre nominal, de 10 bar de pressió nominal, sèrie SDR 7,4, UNE-EN 12201-2, connectat a pressió, amb grau de dificultat mig, utilitzant accessoris de plàstic, i col·locat al fons de la rasa

Num.	Text	Tipus	[C]	[D]	[E]	[F]	TOTAL	Fórmula
1	Connexió font		10,000				10,000	C#*D#*E#*F#
2	arbrat		126,000				126,000	C#*D#*E#*F#

TOTAL AMIDAMENT **136,000**

4	FFB27455	m	Tub de polietilè de designació PE 40, de 40 mm de diàmetre nominal, de 10 bar de pressió nominal, sèrie SDR 7,4, UNE-EN 12201-2, connectat a pressió, amb grau de dificultat mig, utilitzant accessoris de plàstic, i col·locat al fons de la rasa

Num.	Text	Tipus	[C]	[D]	[E]	[F]	TOTAL	Fórmula
1	sector 1		51,000				51,000	C#*D#*E#*F#
2	sector 2		20,000				20,000	C#*D#*E#*F#
3	sector 3		31,000				31,000	C#*D#*E#*F#
4	sector 4		18,000				18,000	C#*D#*E#*F#

TOTAL AMIDAMENT **120,000**

5	FFB2535U	m	Tub de polietilè de densitat baixa PE32 i ús alimentari, de 25 mm de diàmetre nominal exterior, 6 bar de pressió nominal, segons UNE-EN 12201, connectat a pressió, inclou part proporcional d'accessoris i mà d'obra per a deixar l'unitat d'obra totalment acabada i provada segons PCT.

Num.	Text	Tipus	[C]	[D]	[E]	[F]	TOTAL	Fórmula
1	S1		12,000				12,000	C#*D#*E#*F#
2	S2		11,000				11,000	C#*D#*E#*F#
3	S3		20,000				20,000	C#*D#*E#*F#
4	S4		11,000				11,000	C#*D#*E#*F#
5	EXTRA		5,000				5,000	C#*D#*E#*F#

TOTAL AMIDAMENT **59,000**

6	F222UR05	m	Excavació amb mitjans manuals de rasa per a instal·lació de xarxa secundària de reg de 15 cm d'amplària per 30 cm de fondària, reblert i compactació amb terres seleccionades sense pedres de la pròpia excavació

Num.	Text	Tipus	[C]	[D]	[E]	[F]	TOTAL	Fórmula

REFORMA DE LA PLAÇA JAVREZAC

1	sector 1	51,000	0,300	0,300		4,590	C#*D#*E#*F#
2	sector 2	20,000	0,300	0,300		1,800	C#*D#*E#*F#
3	sector 3	31,000	0,300	0,300		2,790	C#*D#*E#*F#
4	sector 4	18,000	0,300	0,300		1,620	C#*D#*E#*F#
5	sector 5	126,000	0,300	0,300		11,340	C#*D#*E#*F#
6	TANCAMENT	60,000	0,300	0,300		5,400	C#*D#*E#*F#

TOTAL AMIDAMENT **27,540**

7	E222B23M	m3	Tancament de rasa per a pas d'instal·lacions fins a 1 m de fondària, en terreny fluix (SPT 20-50), realitzada amb retroexcavadora

Num.	Text	Tipus	[C]	[D]	[E]	[F]	TOTAL	Fórmula
1	sector 1		51,000	0,300	0,300		4,590	C#*D#*E#*F#
2	sector 2		20,000	0,300	0,300		1,800	C#*D#*E#*F#
3	sector 3		31,000	0,300	0,300		2,790	C#*D#*E#*F#
4	sector 4		18,000	0,300	0,300		1,620	C#*D#*E#*F#
5	sector 5		126,000	0,300	0,300		11,340	C#*D#*E#*F#
6	TANCAMENT		60,000	0,300	0,300		5,400	C#*D#*E#*F#

TOTAL AMIDAMENT **27,540**

8	FJS5R101	u	Vàlvula antidrenant per a instal·lació de reg per degoteig, de material plàstic, de 1/2" de diàmetre, intal·lada en pericó

AMIDAMENT DIRECTE **8,000**

9	EN748C17	u	Vàlvula reductora de pressió amb rosca, de diàmetre nominal 1´´1/2, de 25 bar de pressió màxima i amb un diferencial màxim regulable entre 0,5 i 10bar, de llautó, preu mitjà i muntada superficialment

AMIDAMENT DIRECTE **5,000**

10	EN353307	u	Vàlvula de bola manual connectada a pressió, d'acer inoxidable 1.4404 (AISI 316L), de 15 mm de diàmetre nominal, col·locada superficialment

AMIDAMENT DIRECTE **15,000**

11	FNER25M1	u	Filtre per a instal·lació de reg d'1´´1/2 de diàmetre, metàl.lic, amb element filtrant de malla de 300 micres, sense vàlvula de purga, muntat roscat, per electrovalvules de goter

AMIDAMENT DIRECTE **5,000**

Obra 01 PRESUPUESTO 2421-B
Capítol 04 INSTAL.LACIO DE REG
Subcapítol 04 BOQUES DE REG

NUM.	CODI	UA	DESCRIPCIÓ
1	FJS1U065	u	Boca de reg amb cos de fosa, brida d'entrada de DN 65 mm i ràcord de connexió tipus Barcelona de 70 mm de diàmetre, pericó i tapa de fosa i vàlvula de tancament amb junt EPDM, revestida amb pintura epoxi i amb petit material metàl·lic per a connexió amb la canonada, instal·lada

AMIDAMENT DIRECTE **2,000**

2	FFB28455	m	Tub de polietilè de designació PE 40, de 50 mm de diàmetre nominal, de 10 bar de pressió nominal, sèrie SDR 7,4, UNE-EN 12201-2, connectat a pressió, amb grau de dificultat mig, utilitzant accessoris de plàstic, i col·locat al fons de la rasa

			AMIDAMENT DIRECTE	**10,000**
3	FG22RJ1M	m	Tub corbable corrugat de PVC, de 140 mm de diàmetre nominal, aïllant i no propagador de la flama, resistència a l'impacte de 12 J, resistència a compressió de 250 N, muntat com a canalització soterrada	
			AMIDAMENT DIRECTE	**10,000**
4	FMS0501	PA	Ajudes a paleta. Partida a justificar	
			AMIDAMENT DIRECTE	**1,000**
5	242104041	pa	Connexió de la font	
			AMIDAMENT DIRECTE	**1,000**

Obra 01 PRESUPUESTO 2421-B
Capítol 05 MOBILIARI I ALTRES

NUM.	CODI	UA	DESCRIPCIÓ
1	FQ43MC010	u	Pilona extraible de fusta de pi per exteriors amb protecció fungicida, insecticida i hidrófuga, de secció quadrada, de 1000 mm d'alçària i de 135x135mm, ancorada sobre peça metàl.lica, segons especificacions tècniques en annex
			AMIDAMENT DIRECTE **4,000**
2	FQ11GC1N	u	Suministre i col.locacio de cadira model LUXEMBURGO, o similar, amb protecció fungicida insecticida i hidròfuga, acabat incolor, amb respatller, suports i recolzabraços, fixada amb daus de morter. Colors Cedar Green.
			AMIDAMENT DIRECTE **9,000**
3	FQ3MUQ20	u	Font per a exteriors d'acer quadrada tipus Acces de Benito Urban SLU o equivalent, amb protecció antioxidant i pintura de partícules metàl·liques,100 cm d'alçària, amb aixeta temporitzada, ancorada amb dau de formigó. Totalment instal·lada.
			AMIDAMENT DIRECTE **1,000**
4	FDK2UR90	u	Pericó per a canalitzacions de reg de 40x40x40 cm lliures interiors, format per parets de maó calat de 15 cm de gruix arrebossades amb morter 1:3, sobre base drenant de 20 cm de gruix de grava de 15 mm de diàmetre. Inclou l'excavació amb mitjans mecànics o manuals, tapa de fosa dúctil de 40x40 cm de resistència B-125, amb tancament de seguretat i qualsevol material o mà d'obra necessària per deixar la unitat d'obra totalment acabada.

Num.	Text	Tipus	[C]	[D]	[E]	[F]	TOTAL	Fórmula
1	font		1,000				1,000	C#*D#*E#*F#

TOTAL AMIDAMENT **1,000**

5	F6AM13Y1G	m	Subministrament i col.locació de tanca per a plantacions amb estaques de fusta tractada tornejats de disposicióí vertical, de 6 x 6 cm de secció que sobresurten sobre el terreny 60 cm d'alçària, clavada a terra i lligada amb una malla cinegètica d'acer galvanitzat de gruix 1.9 mm formant quadrat 10 x 10 cm amb una resistència del cablejat de 440-540 N/ mm2, segons s'indica en detall constructiu.
			AMIDAMENT DIRECTE **221,000**
6	PQ22MICDR	u	Paperera de peu de planxa d'acer galvanitzat, de 80 l de capacitat, model Arcoiris C-2012, de Fundició Fàbregas o equivalent, de diemnsions 510 x 333x 1025 cm, per a col·locació encastada ancorada amb dau de formigó, en entorn urbà amb dificultat de mobilitat, en voreres > 5 m d'amplària o calçada/plataforma única > 12 m d'amplària, sense afectació per serveis o elements de mobiliari urbà.

			AMIDAMENT DIRECTE	**2,000**

Obra 01 PRESUPUESTO 2421-B
Capítol 06 INSTAL.LACIO ENLLUMENAT
Subcapítol 01 OBRA CIVIL

NUM.	CODI	UA	DESCRIPCIÓ
1	P010050	ut	Formació d'arqueta de pas, enregistrable, enterrada, construïda amb fàbrica de maó ceràmic massís, de 1/2 peu de gruix, rebut amb morter de ciment, industrial, M-5, de dimensions interiors 40x40x40 cm, sobre solera de formigó en massa HM-30/B/20/I+Qb de 15 cm de gruix, formació de pendent mínim del 2%, amb el mateix tipus de formigó, esquerdejada i brunyida interiorment amb morter de ciment, industrial, amb additiu hidròfug, M-15 formant arestes i cantonades a mitja canya, tancada superiorment amb marc i tapa de fosa classe C-250 de 40x40 cm segons UNE-EN 124; prèvia excavació amb mitjans manuals i posterior empleno del trasdós amb material granular. Fins i tot morter per a segellament de juntes amb tapa de registre.
			AMIDAMENT DIRECTE **13,000**

Obra 01 PRESUPUESTO 2421-B
Capítol 06 INSTAL.LACIO ENLLUMENAT
Subcapítol 02 INSTAL·LACIÓ ELÈCTRICA

NUM.	CODI	UA	DESCRIPCIÓ
1	P030010	ut	Instal·lació de llumenera LED model SIENA de 12W de potència amb núm. de referència (ALS20 A3 3) SIENA 20 A3 3000K 16 del fabricant BENITO o equivalent. Suministre de llumenera per part de l'Ajuntament. Les seves característiques són les següents: Potència: 12W. Òptica: A3. Temperatura de color: 3000K. Driver Tridonic Advance. Material cos: Fosa d'alumini injectat a pressió del tipus EN AC-43000, EN AC-43100, EN AC-43400, EN AC-44100, EN AC-47100 segons la norma UNE EN 1706. Difusor (tancament cavitat òptica): Vidre Temperat de 5 mm. Filtra els UV. Caragols: Acer Inoxidable 18/8 - AISI 304. Cos: Doble Cavitat: Driver / Mòdul Leds. Juntes d'estanquitat: Escuma de Silicona. Índex de protecció IP de la lluminària: 66. Índex de protecció IP del Grup Òptic: 66. Índex de protecció IK: 10. Fixació: Fixació Top Ø60mm. Orientable: Lluminària no orientable. Manteniment: Obertura superior. Inclou muntatge, instal·lació i correcta orientació segons projecte de llumenera sobre suport amb subministrament i instal·lació de cable baixant de coure RV-K 0,6/1kV 3G2,5 mm2. I mitjans d'elevació necessaris. Ports de transport inclosos. Totalment instal·lada, connectada i en funcionament.
			AMIDAMENT DIRECTE **7,000**
2	P030015	ut	Instal·lació de projector LED model IRIS de 20W de potència amb núm. de referència (APIR20 C3) IRIS 20 C3 12 del fabricant BENITO o equivalent. Subministre de la llumenera per part de l'Ajuntament. Les seves característiques són les següents: Potència: 20 W. Driver Tridonic Advance. Dimensions Lluminària (LxAxH) mm: 180x125x164. Material cos: Fosa d'alumini injectat a pressió del tipus EN AC-43000, EN AC-43100, EN AC-43400, EN AC-44100, EN AC-47100 segons la norma UNE EN 1706. Difusor (tancament cavitat òptica): Vidre Temperat de 5 mm. Filtra els UV. Caragols: Acer Inoxidable 18/8 - AISI 304. Cos: Doble Cavitat: Driver / Mòdul Leds. Juntes d'estanquitat: Escuma de Silicona. Índex de protecció IP de la lluminària: IP68. Índex de protecció IP del Grup Òptic: IP68. Índex de protecció IK: IK10. Vida Mitjana dels LED - L90B10: hores >100.000. Certificacions Seguretat: EN 60598-1 / EN 60598-2-5 / EN 62493 / IEC 62471. Certificacions EMC: EN 55015 / EN 61547 / EN 61000-3-2 / EN 61000-3-3 / EN 61347-2-13 / EN 61347-1 / EN 62384. Altres Certificacions: IEC 62262 / EN 13032-4 / EN 62717 / EN 6272-1 / EN 6272-2-1 / EN 61643-11. Inclou muntatge i instal·lació segons projecte. Ports de transport inclosos. Totalment instal·lat, connectat i en funcionament.
			AMIDAMENT DIRECTE **4,000**
3	P030020	ut	Instal·lació de projector LED model IRIS de 60W de potència amb núm. de referència (APIR60 C3 RGB+W) IRIS 60 C3 RGB+W 28 del fabricant BENITO o equivalent. Subministre de la llumenera per part de l'Ajuntament. Les seves característiques són les següents:

Potència: 60W. Temperatura de color: R - G - B - W. Dimensions Lluminària (LxAxH) mm: 260x135x244. Material cos: Fosa d'alumini injectat a pressió del tipus EN AC-43000, EN AC-43100, EN AC-43400, EN AC-44100, EN AC-47100 segons la norma UNE EN 1706. Difusor (tancament cavitat òptica): Vidre Temperat de 5 mm. Filtra els UV. Caragols: Acer Inoxidable 18/8 - AISI 304. Cos: Doble Cavitat: Driver / Mòdul Leds. Juntes d'estanquitat: Escuma de Silicona. Índex de protecció IP de la lluminària: IP68. Índex de protecció IP del Grup Òptic: IP68. Índex de protecció IK: IK10. Vida Mitjana dels LED - L90B10: hores >100.000.
Certificacions Seguretat: EN 60598-1 / EN 60598-2-5 / EN 62493 / IEC 62471. Certificacions EMC: EN 55015 / EN 61547 / EN 61000-3-2 / EN 61000-3-3 / EN 61347-2-13 / EN 61347-1 / EN 62384. Altres Certificacions: IEC 62262 / EN 13032-4 / EN 62717 / EN 6272-1 / EN 6272-2-1 / EN 61643-11.

Inclou muntatge i instal·lació segons projecte. Inclou node ONField per a control remot. Ports de transport inclosos.
Totalment instal·lat, connectat, configurat i en funcionament.

AMIDAMENT DIRECTE **2,000**

4 P030050 ut Programació bàsica i rellotge ONField per a control de projectors RGBW.

AMIDAMENT DIRECTE **1,000**

5 P030030 ut Subministre i instal·lació de columna cilíndrica model OSLO d' altura 3,6 m amb núm. de referència (ICNI36) del fabricant BENITO o equivalent.
Les seves característiques són les següents:
Columna cilíndrica bisecció fabricada en acer S-235 JR amb acabats mitjançant galvanització en calenta i pintat al forn de 3,6m d'altura per a fixació TOP Ø60. Espessor:3 mm. Acabat en oxirón negre. Inclou perns d'ancoratge.

Inclou fonamentació de formigó HM-30 de dimensions base quadrada 500x500 mm i profunditat 650 mm i caixa de connexions i proteccions amb fusibles de 6A per a llumenera i 2A per a projector empotrable.
Totalment col·locada, instal·lada segons projecte i anivellada. Ports de transport inclosos.

AMIDAMENT DIRECTE **11,000**

6 P02M0015 m Subministre i instal·lació de Cable de coure unipolar tipus RV-K 0,6/1kV 4x1x16 mm2, canalització soterrada amb tub de plàstic corrugat D63 mm soterrat i part proporcional de cinta senyalitzadora de l'existència de canalització elèctrica soterrada.
Total i correctament instal·lat.

AMIDAMENT DIRECTE **223,000**

7 P020025 m Subministre i instal·lació de Cable de coure tipus RV-K 0,6/1kV 3G2,5 mm2 en tub de plàstic corrugat D32 mm soterrat desde caixa de fusibles a projectors empotrables.
Totalment i correctament instal·lat.

AMIDAMENT DIRECTE **60,000**

8 P020020 m Subministre i instal·lació de Conductor de coure nu, de 1x35 mm².
Totalment i correctament instal·lat.

AMIDAMENT DIRECTE **223,000**

9 P020011 ut Subministre i instal·lació de Cable de coure unipolar de 16 mm2 de secció H07Z1-K 750V per a unió entre xarxa equipotencial de terra i posta a terra del fanal. Inclou brida cos de llautó i cargols d'acer electrogalvanitzat per a connexió del cable de posta a terra.
Total i correctament instal·lat.

AMIDAMENT DIRECTE **13,000**

10 P020010 ut Subministre i instal·lació d' elèctrode per a xarxa de presa de terra cobreado amb 300 µm, fabricat en acer, de 14 mm de diàmetre i 1,5 m de longitud.

Inclou brida unifilar cos de llautó i caragols d'acer electrogalvanizado per a connexió del cable amb la pica.

AMIDAMENT DIRECTE **4,000**

11 P030005 ut Instal·lació de llumenera LED model SIENA de 12W de potència amb núm. de referència (ALIS20 A1 3) SIENA 20 A1 3000K 24 del fabricant BENITO o equivalent.
Les seves característiques són les següents:
Potència: 12W. Òptica: A1. Temperatura de color: 3000K. Driver Tridonic Advance. Material cos: Fosa d'alumini injectat a pressió del tipus EN AC-43000, EN AC-43100, EN AC-43400, EN AC-44100, EN AC-47100 segons la norma UNE EN 1706. Difusor (tancament cavitat òptica): Vidre Temperat de 5 mm. Filtra els UV. Caragols: Acer Inoxidable 18/8 - AISI 304. Cos: Doble Cavitat: Driver / Mòdul Leds. Juntes d'estanquitat: Escuma de Silicona. Índex de protecció IP de la lluminària: 66. Índex de protecció IP del Grup Òptic: 66. Índex de protecció IK: 10. Fixació: Fixació Top Ø60mm. Orientable: Lluminària no orientable. Manteniment: Obertura superior.

Inclou muntatge, instal·lació i correcta orientació segons projecte de llumenera sobre suport amb subministrament i instal·lació de cable baixant de coure RV-K 0,6/1kV 3G2,5 mm2. I mitjans d'elevació necessaris. Ports de transport inclosos. La llumenera serà subministrada per l'Ajuntament.
Totalment instal·lada, connectada i en funcionament.

AMIDAMENT DIRECTE **4,000**

Obra 01 PRESUPUESTO 2421-B
Capítol 06 INSTAL.LACIO ENLLUMENAT
Subcapítol 03 LEGALITZACIÓ

NUM.	CODI	UA	DESCRIPCIÓ
1	P040010	ut	Redacció de documentació per a legalització de la nova instal·lació elèctrica. Inclou presentació, gestió, cost i taxes dels documents que sol·liciti la Direcció Facultativa, com ara projectes o memòries tècniques, certificats d'instal·lació elèctrica, inspecció OCA, segons el REBT i el REEIAE, i Documents de declaració responsable de les instal·lacions registrades al canal empresa de la Generalitat de Catalunya.

AMIDAMENT DIRECTE **1,000**

Obra 01 PRESUPUESTO 2421-B
Capítol 07 DRENATGE

NUM.	CODI	UA	DESCRIPCIÓ
1	FD5ZAK7J	u	Reixa practicable, per a interceptor de fosa grisa, de 982x290x76 mm i 87 kg de pes i col·locada ancorada al formigó

Num.	Text	Tipus	[C]	[D]	[E]	[F]	TOTAL	Fórmula
1	Unitats		6,000				6,000	C#*D#*E#*F#

TOTAL AMIDAMENT **6,000**

2	F93M5H51	m3	Base de formigó HM-20/B/20/I, amb fibres de polipropilè, de consistència tova i grandària màxima del granulat 20 mm, abocat amb transport interior mecànic amb estesa i vibratge manual, amb acabat reglejat

Num.	Text	Tipus	[C]	[D]	[E]	[F]	TOTAL	Fórmula
1	Per a col.locacio de reixa		6,000	0,150			0,900	C#*D#*E#*F#

TOTAL AMIDAMENT **0,900**

3	F931201J	m3	Base de tot-u artificial, amb estesa i piconatge del material al 98% del PM

Num.	Text	Tipus	[C]	[D]	[E]	[F]	TOTAL	Fórmula

AMIDAMENTS

1	Per a col.locacio de reixa		6,000	0,150		0,900	C#*D#*E#*F#

TOTAL AMIDAMENT 0,900

4 F222U905 m3 Excavació amb mitjans mecànics de rases i pous d'amplària de fons d'excavació inferior a 0,80 metres i profunditat màxima 3 metres,en terres de qualsevol tipus (no classificades), amidat sobre perfil. Extracció a la vora dels productes resultants. Inclou la part proporcional d'ajudes manuals i els possibles esgotaments.

Num.	Text	Tipus	[C]	[D]	[E]	[F]	TOTAL	Fórmula
1	Excavacio		5,870	0,900	0,500		2,642	C#*D#*E#*F#

TOTAL AMIDAMENT 2,642

5 FJSAMHBAU u Connexió a clavagueram

AMIDAMENT DIRECTE 2,000

6 2421MS1001 p.a Adaptació del clavegueram existent, partida d'extres a justificar

AMIDAMENT DIRECTE 1,000

Obra 01 PRESUPUESTO 2421-B
Capítol 09 MANTENIMENT

NUM.	CODI	UA	DESCRIPCIÓ
1	FRMMUM25	m2	Manteniment semestral integral d'arbustiva, entapissant o herbàcia sense manta antiherbes. Inclou les tasques definides en l'Annex 6 a més de les escardes, l'adobat, els tractaments fitosanitaris, l'esporga, control del reg, neteja i la reposició del mulch.

AMIDAMENT DIRECTE 391,000

2 FRMMUM10 u Manteniment semestral integral d'arbrat amb instal·lació de reg automàtic, inclou la reposició i recol·locació de les brides i els tutors i els tractaments fitosanitaris necessaris i la revisió del funcionament del sistema de reg. Inclou els materials de jardineria, les eines, la maquinaria, els vehicles i els elements de seguretat necessaris per al manteniment total. Inclou el transport de les restes vegetals a instal·lació autoritzada de gestió de residus i totes les tasques definides en l'Annex 6 de manteniment.

Num.	Text	Tipus	[C]	[D]	[E]	[F]	TOTAL	Fórmula
1			27,000				27,000	C#*D#*E#*F#

TOTAL AMIDAMENT 27,000

Obra 01 PRESUPUESTO 2421-B
Capítol 10 GESTIO DE RESIDUS

NUM.	CODI	UA	DESCRIPCIÓ
1	F2R4UQ05	m3	Càrrega, transport i descàrrega a dipòsit autoritza (qualsevol distància) de la terra i dels productes resultants de l'excavació (fins i tot el cànon de deposició controlada dels reisduos de la construcció). Mesurat sobre perfil

Num.	Text	Tipus	[C]	[D]	[E]	[F]	TOTAL	Fórmula
1	Vorera actual		360,000	0,100			36,000	C#*D#*E#*F#
2	Retirada base dels jocs		3,000	0,450			1,350	C#*D#*E#*F#

TOTAL AMIDAMENT 37,350

2 F2RA9RC0 m3 Disposició controlada en planta de compostage de residus vegetals bruts barrejats amb terra o altres residus no vegetals no perillosos amb una densitat 0,75 t/m3, procedents de poda o sega, amb codi 20 02 01 segons la Llista Europea de Residus

AMIDAMENTS

Num.	Text	Tipus	[C]	[D]	[E]	[F]	TOTAL	Fórmula
1	Arbrat		19,000	2,000			38,000	C#*D#*E#*F#

TOTAL AMIDAMENT 38,000

Obra 01 PRESUPUESTO 2421-B
Capítol 11 SEGURETAT I SALUT

NUM.	CODI	UA	DESCRIPCIÓ
1	MS0701	P.A	Partida alçada per provisió d'equips i estructures per la Seguretat i Salut en l'obra

AMIDAMENT DIRECTE 1,000

2 H6AA2111 M TANCA, DE 2 M D'ALÇÀRIA, D'ACER GALVANITZAT, AMB MALLA ELECTROSOLDADA DE 90X150 MM I DE 4,5 I 3,5 MM DE D. BASTIDOR DE 3,50X2 M DE TUB DE 40 MM DE D. FIXAT A PEUS PREFABRICATS DE FORMIGÓ, I AMB EL DESMUNTATGE INCLÒS

Num.	Text	Tipus	[C]	[D]	[E]	[F]	TOTAL	Fórmula
1	Tancament obra seguretat i salut/mes		50,000	3,000			150,000	C#*D#*E#*F#

TOTAL AMIDAMENT 150,000

PRESSUPOST

PRESSUPOST

Obra	01	Presupuesto 2421-b	
Capítol	01	TREBALLS PREVIS	

NUM.	CODI	UA	DESCRIPCIÓ	PREL	AMIDAMENT	IMPORT
1	F2131223	m3	Enderroc de fonament de formigó en massa, amb compressor i càrrega manual i mecànica de runa sobre camió (P - 12)	37,49	91,350	3.424,71
2	F221C472	m3	Excavació per a caixa de paviment en terreny compacte (SPT 20-50), realitzada amb pala excavadora i càrrega directa sobre camió (P - 16)	3,85	114,400	440,44
3	MS242101	p.a	Retirada de mobiliari i jocs infantils i transport a magatzem municipal (P - 103)	420,00	1,000	420,00
4	F228U005	m3	Reblert i piconat de rases, extradós de pous, embornals i tronetes, per a una amplària en el fons de rasa inferior a 0,80 metres i fins a 3 metres de fondària, segons PG-3, estesa, anivellament i compactació al 95 % P.M. en primeres tongades i 98 % P.M. a la tongada de coronació. Totalment col·locat (P - 19)	9,63	24,500	235,94
5	F21R1165	u	Tala controlada directa d'arbre < 6 m d'alçària, arrencant la soca, aplec de la brossa generada i càrrega sobre camió grua amb pinça, i transport de la mateixa a planta de compostatge (no més lluny de 20 km) (P - 15)	383,88	19,000	7.293,72
6	2421MS012	p.a	Trinxat i esmicolat dels formigó per reciclar-ho dins l'obra, incloent maquinària necessària, trasllats i acopi del material i ma d'obra. (P - 5)	2.250,00	1,000	2.250,00
7	F21H1441	u	Desmuntatge de llumenera, columna exterior, accessoris i elements de subjecció, de fins a 4 m d'alçària, com a màxim, enderroc de fonament de formigó a mà i amb compressor, aplec per a posterior aprofitament i càrrega manual de runa sobre camió o contenidor (P - 13)	54,46	4,000	217,84
8	F21H1A41	u	Desmuntatge de llumenera, columna exterior, accessoris i elements de subjecció, de fins a 10 m d'alçària, com a màxim, enderroc de fonament de formigó a mà i amb compressor, aplec per a posterior aprofitament i càrrega manual de runa sobre camió o contenidor (P - 14)	138,93	1,000	138,93
9	2421MS011	pa	Ajudes i retirades d'altres elements. Partida a justificar (P - 4)	300,00	1,000	300,00

TOTAL Capítol 01.01 14.721,58

Obra	01	Presupuesto 2421-b	
Capítol	02	PAVIMENTS	

NUM.	CODI	UA	DESCRIPCIÓ	PREL	AMIDAMENT	IMPORT
1	F9A1201K	m3	Paviment de sauló, amb estesa i piconatge del material al 99 % del PM (P - 29)	32,59	67,878	2.212,14
2	F9AN201K	m3	Paviment de gresa amb estesa i piconatge del material al 99 % del PM (P - 30)	54,17	5,300	287,10
3	E9S1132M	m2	Entramat de plàstic, de forma hexagonal per estabilitzar graves, de color gris o blanc, col·locat i fixat amb puntes metàl.liques segons detall. (P - 8)	26,40	106,000	2.798,40
4	F9F1D14N1MS	m	Paviment de peça de bordó per encintat de paviment, model T3 100X17X28 cm de la casa Breinco o similar en color Mediterraneo sobre base de formigó segons detall. (P - 33)	35,06	116,000	4.066,96
5	F9F1D14MMR	m2	Paviment per a vorera de peça de prefabricada de formigó model Tegula SIX 20 x 20 x 8 cm de la casa Breinco o similar en color Mediterraneo sobre llit de sorra segons detall constructiu (P - 32)	40,90	373,000	15.255,70
6	F9F1D14M1MS	m	Paviment de peça de prefabricada de formigó per encintat, model Tegula Six 20x 20 x 8 cm de la casa Breinco o similar en color Mediterraneo sobre base de formigó segons detall. (P - 31)	28,21	162,000	4.570,02
7	F985U100	m	Gual per a vianants de 120 cm d'amplada de peces de formigó prefabricat model V57 PG Petra de Breinco o equivalent, amb part proporcional de caps de remat i forats per a papereres i semàfor,	160,22	18,000	2.883,96

PRESSUPOST

			col·locat amb base de formigó i rejuntat amb morter (P - 28)			
8	F939U100	m3	Base de formigó amb àrid reciclat H-ZERO o equivlent, tipus HRM-20/B/20/I, de consistència plàstica i grandària màxima del granulat 20 mm, escampat amb transport interior mecànic, estesa i vibratge mecànic i acabat remolinat manual, inclòs tall junt d'1/3 del gruix, reg de cura i part proporcional d'encofrats laterals (P - 25)	80,70	87,920	7.095,14
9	F931R01J	m3	Base de tot-u artificial procedent de granulats reciclats de formigó, amb estesa i piconatge del material al 98% del PM (P - 24)	24,61	87,920	2.163,71

TOTAL Capítol 01.02 41.333,13

Obra	01	Presupuesto 2421-b	
Capítol	03	VEGETACIO	
Subcapítol	01	TERRES I SUBSTRATS	

NUM.	CODI	UA	DESCRIPCIÓ	PREL	AMIDAMENT	IMPORT
1	FR26U010	m2	Fresatge de terreny amb motocultor, en dues passades creuades (P - 57)	1,00	391,000	391,00
2	FR2GUZ70	u	Excavació de clot de plantació de dimensions 1,20x1,20x0,70 m, amb mitjans mecànics (P - 58)	9,47	23,000	217,81
3	FR3MUZ10	m3	Subministrament, estesa i reperfilat de substracte per vegetació mediterranea composició de 40% de sauló, 50% de grava, garbellat, amb10 %mo sms estes, amb mitjans mecànics i manuals, pedra de granulometria 5-8mm i sorra, segons es detalla en memòria, inclou excavació per col.locació. (P - 59)	36,21	123,050	4.455,64
4	F93MR01J	m3	Material drenant en base de parterres i clots de plantació procedent de material reciclat de formigó de la mateixa obra, amb estesa i piconatge del material al 98% del PM. Inclou triturat, transport dins obra i col.locació. (P - 27)	24,61	58,650	1.443,38

TOTAL Subcapítol 01.03.01 6.507,83

Obra	01	Presupuesto 2421-b	
Capítol	03	VEGETACIO	
Subcapítol	02	ARBRAT	

NUM.	CODI	UA	DESCRIPCIÓ	PREL	AMIDAMENT	IMPORT
1	FR6P0116	u	Esporga i transplantament i plantació d'arbre existent, de 50 a 100 cm de circumferència, amb pa de terra. inclou l'esporga (recollida de restes i transport a instal·lació autoritzada de gestió de residus), la preparació del pa de terra, l'arrencada, el transport dins l'obra, l'obertura del forat de plantació de 1,2x1,2x0,7 m, la substitució de la terra per terra de jardineria tipus A, la plantació, el tractament fungicida radicular, la incorporació d'adob d'alliberament lent, formació de l'escocell, regs amb mànega, l'adreçament en cas necessari i el manteniment fins a la recepció de l'obra (P - 93)	263,13	2,000	526,26
2	FR43661B	u	Subministrament de Gleditsia triacanthos Skyline de perímetre de 18 a 20 cm, amb l'arrel nua (P - 62)	86,25	2,000	172,50
3	FR41212B	u	Subministrament d'Acer buergerianum de perímetre de 18 a 20 cm, amb pa de terra de diàmetre mínim 57 cm i profunditat mínima 39,9 cm segons fórmules NTJ (P - 61)	97,02	4,000	388,08
4	FR44543C	u	Subministrament de Morus alba Fruitless de perímetre de 20 a 25 cm, en contenidor de 500 l (P - 63)	152,88	3,000	458,64
5	FR44FJ2B	u	Subministrament de Prunus serrulata Kanzan de perímetre de 18 a 20 cm, amb pa de terra de diàmetre mínim 57 cm i profunditat mínima 39,9 cm segons fórmules NTJ (P - 64)	178,67	4,000	714,68
6	GR45162B	u	Subministrament de Quercus ilex de perímetre de 18 a 20 cm, amb pa de terra de diàmetre mínim 57 cm i profunditat mínima 39,9 cm segons fórmules NTJ (P - 97)	184,58	4,000	738,32

7	FR45E22B	u	Subministrament de Zelkova serrata de perímetre de 18 a 20 cm, amb pa de terra de diàmetre mínim 57 cm i profunditat mínima 39,9 cm segons fórmules NTJ (P - 65)	129,36	1,000	129,36
8	FR4ME429	u	Subministrament de Ziziphus jujuba de perímetre de 12/16 cm, en contenidor de diàmetre mínim 45 cm i profunditat mínima 31,5 cm segons fórmules NTJ (P - 82)	250,00	3,000	750,00
9	GR4M162B	u	Subministrament de Quercus suber (MULTITRONC) de perímetre de 18 a 20 cm, i alçada 300/350 cm amb pa de terra (P - 100)	375,00	4,000	1.500,00
10	FR612359	u	Plantació d'arbre planifoli amb pa de terra o contenidor, de 18 a 25 cm de perímetre de tronc a 1 m d'alçària (a partir del coll de l'arrel), excavació de clot de plantació de 100x100x80 cm amb mitjans mecànics, en un pendent inferior al 25 %, reblert del clot amb substitució total de terra de l'excavació per sorra rentada i compost (70%-30%), primer reg i càrrega de les terres sobrants a camió (P - 90)	91,98	25,000	2.299,50
11	FRZ22813	u	Aspratge doble d'arbre mitjançant 2 rolls de fusta de pi tractada en autoclau de secció circular, de 8 cm de diàmetre i 2 m de llargària, clavat al fons del forat de plantació 30 cm, i amb 2 abraçadores regulables de goma o cautxú (P - 96)	21,86	27,000	590,22

TOTAL Subcapítol 01.03.02 **8.267,56**

Obra 01 Presupuesto 2421-b
Capítol 03 VEGETACIO
Subcapítol 03 ARBUSTIVA I HERBÀCIA

NUM.	CODI	UA	DESCRIPCIÓ	PREL	AMIDAMENT	IMPORT
1	FR4M4411	u	Subministrament d'Achillea terracota en contenidor d'1,3 l (P - 80)	2,00	39,000	78,00
2	FR493633	u	Subministrament d'Acanthus mollis d'alçària de 30 a 40 cm, en contenidor de 2,5 l (P - 66)	3,00	68,000	204,00
3	FR4A9421	u	Subministrament de Bergenia crassifolia en contenidor de 2 l (P - 68)	3,40	97,000	329,80
4	FR4A563N	u	Subministrament de Diclipteria suberecta d'alçària de 30 a 40 cm, en contenidor de 3 l (P - 67)	3,00	46,000	138,00
5	FR4MN2434	u	Subministrament de Dianella tasmanica Wyeena en C2-5L (P - 84)	4,60	20,000	92,00
6	FR4MM4L33	u	Subministrament d'Euphorbia martinii d'alçària de 30 a 50 cm, en contenidor de 3 l (P - 83)	4,20	53,000	222,60
7	FR4G5B3M	u	Subministrament de Gomphrena fireworks en C-1L (P - 75)	2,00	56,000	112,00
8	FR4DR21M	u	Subministrament d'Hemerocallis earlianna, en contenidor d'1,3 l (P - 72)	3,00	59,000	177,00
9	FR4T3812	u	Subministrament d'Iris japonica d'alçària de 20 a 30 cm, en contenidor d'1,3 l (P - 87)	2,27	71,000	161,17
10	FR4EK61R	u	Subministrament Liriope muscari Big Blue d'alçària de 15 a 20 cm, en contenidor d'1,3 l (P - 74)	2,80	82,000	229,60
11	ER4HB23M	u	Subministrament de Muelhenbeckia complexa en contenidor de 2 l (P - 11)	2,80	28,000	78,40
12	FR4GA43M	u	Subministrament de Phlomis Edward Bowles d'alçària de 20 a 30 cm, en contenidor de 3 l (P - 76)	3,50	65,000	227,50
13	FR4JMG8AM	u	Subministrament de Verbena bonariensis en C-1.3 L (P - 79)	2,40	20,000	48,00
14	FR4DMGAM	u	Subministrament de Raphiolepis x indica 'Springtime'' en contenidor de 10 l (P - 71)	10,00	19,000	190,00
15	FR4M8471	u	Subministrament de Choisya Aztec Pearl en contenidor de 10 l (P - 81)	32,00	15,000	480,00
16	FR4GAB11	u	Subministrament de Ceratostigma plumbaginoides en contenidor d'2 l (P - 77)	3,20	96,000	307,20
17	FR4D2B3M	u	Subministrament d'Escallonia 'Red Dream' en contenidor de 5 l (P - 69)	12,00	32,000	384,00
18	FR4D6831	u	Subministrament de Farfugium japonicum en contenidor de 3 l (P - 70)	4,02	53,000	213,06
19	FR4DT621	u	Subministrament d'Hypericum calycinum en contenidor de 2 l (P - 73)	2,58	134,000	345,72

20	FR4ND812	u	Subministrament de Nepeta racemosa 'Walker'sLow' d'alçària de 15 a 20 cm, en contenidor d'2,5 l (P - 85)	5,00	46,000	230,00
21	FR4JBP13	u	Subministrament de Tulbaghia violacea d'alçària de 20 a 30 cm, en contenidor d'1,3 l (P - 78)	2,44	132,000	322,08
22	FR4Z4612	u	Subministrament de Teucrium hyrcanicum d'alçària de 20 a 40 cm, en contenidor d'2 l (P - 88)	4,00	127,000	508,00
23	FR4Z9SMM	u	Subministrament de Salvia nemorosa Caradonna d'alçària de 30 a 40 cm, en contenidor de 3 l (P - 89)	3,00	59,000	177,00
24	GR4H9S3M	u	Subministrament de Salvia x jamensis d'alçària de 30 a 40 cm, en contenidor de 3 l (P - 98)	3,41	44,000	150,04
25	FR4SKDA1	u	Subministrament de Pittosporum tobira 'Nana' en contenidor de 5 l (P - 86)	17,00	27,000	459,00
26	GR4J461M	u	Subministrament de Teucrium chamaedrys d'alçària de 20 a 40 cm, en contenidor d'2,5 l (P - 99)	3,20	10,000	32,00
27	FR662441	u	Plantació d'arbust o arbre de petit format en contenidor de 5 a 10 l, excavació de clot de plantació de 45x45x30 cm amb mitjans manuals, en un pendent inferior al 35 %, reblert del clot amb terra de l'excavació i primer reg (P - 92)	8,66	93,000	805,38
28	FR66222B	u	Plantació d'arbust o arbre de petit format en contenidor d'1,5 a 3 l, excavació de clot de plantació de 30x30x30 cm amb mitjans manuals, en un pendent inferior al 35 %, reblert del clot amb terra de l'excavació barrejada amb un 10% de compost i primer reg (P - 91)	4,15	1.404,000	5.826,60
29	FR3M1CM01	m2	Acabat superficial de 10 cm de gruix, amb grava granítica de 12 mm com a màxim, subministrada a granel i escampada amb retroexcavadora petita i mitjans manuals. (P - 60)	5,56	390,000	2.168,40

TOTAL Subcapítol 01.03.03 **14.696,55**

Obra 01 Presupuesto 2421-b
Capítol 04 INSTAL.LACIO DE REG
Subcapítol 01 AUTOMATISMES I PROGRAMADOR

NUM.	CODI	UA	DESCRIPCIÓ	PREL	AMIDAMENT	IMPORT
1	FDK2UR18	u	Pericó per un o dos capçals de reg de 60x60x60 cm lliures interiors, format per parets de maó calat de 15 cm de gruix totalment arrebossades amb morter 1:3, sobre base drenant de 20 cm de grava. Inclou l'excavació amb mitjans mecànics o manuals, marc i tapa articulada de fosa dúctil de 62x62 cm de resistència B125 amb tancament de seguretat i relleu antilliscant tipus Norfond o equivalent, i qualsevol material o mà d'obra necessària per deixar la unitat d'obra totalment acabada. (P - 35)	337,04	1,000	337,04
2	FDK2UR20	u	Pericó doble per a varis capçals de reg de 120x60x60cm, format per parets de maó calat de 15 cm de gruix arrebossades amb morter 1:3 i sobre base drenant de 20 cm de gruix de grava. Inclou l'excavació amb mitjans mecànics o manuals, marc i tapa articulada doble de fosa dúctil de 117x60 cm de resistència B125, amb tancament de seguretat i relleu antilliscant, tipus Norfond o equivalent, i qualsevol material o mà d'obra necessària per deixar la unitat d'obra totalment acabada (P - 36)	674,08	1,000	674,08
3	FG312734	m	Cable con conductor de cobre de 0,6/ 1kV de tensión asignada, con designación RZ1-K (AS), multipolar, de sección 6 x 2,5 mm2, con cubierta del cable de poliolefinas con baja emisión humos, colocado en tubo (P - 44)	5,19	5,000	25,95
4	FJSBU235	u	Electrovàlvula de rosca femella d'1 1/2" DN, amb alimentació del relè a 9v, tipus PGA de Rain Bird, per a pressions entre 1 i 10 bar, amb regulador de cabal, amb cos i tapa de PVC, possibilitat d'obertura manual actuant sobre el relè, purgat intern, totalment col·locada en pericó soterrat, incloses les connexions amb la xarxa d'aigua i les connexions elèctriques (P - 51)	104,21	4,000	416,84

5	FJSA1061	u	Programador de reg amb alimentació a 9 V, sistema de programació per teclat al programador, preu mitjà, per a un nombre màxim de 6 estacions, muntat superficialment, connectat als aparells de control, als elements gobernats, programat i comprovat (P - 49)	185,99	1,000	185,99

TOTAL Subcapítol 01.04.01 1.639,90

Obra 01 Presupuesto 2421-b
Capítol 04 INSTAL.LACIO DE REG
Subcapítol 02 XARXA PRIMARIA

NUM.	CODI	UA	DESCRIPCIÓ	PREL	AMIDAMENT	IMPORT
1	FDKZA8M	u	Bypass mestre, amb electrovàlvula de 3' i sortida de 63 mm, quatre vàvlules de bola (P - 38)	230,11	1,000	230,11
2	FDK2UR18	u	Pericó per un o dos capçals de reg de 60x60x60 cm lliures interiors, format per parets de maó calat de 15 cm de gruix totalment arrebossades amb morter 1:3, sobre base drenant de 20 cm de grava. Inclou l'excavació amb mitjans mecànics o manuals, marc i tapa articulada de fosa dúctil de 62x62 cm de resistència B125 amb tancament de seguretat i relleu antilliscant tipus Norfond o equivalent, i qualsevol material o mà d'obra necessària per deixar la unitat d'obra totalment acabada. (P - 35)	337,04	3,000	1.011,12
3	E222B232	m3	Excavació de rasa per a pas d'instal·lacions fins a 1 m de fondària, en terreny fluix (SPT 20-50), realitzada amb retroexcavadora i amb les terres deixades a la vora (P - 6)	7,28	9,000	65,52
4	E222B23M	m3	Tancament de rasa per a pas d'instal·lacions fins a 1 m de fondària, en terreny fluix (SPT 20-50), realitzada amb retroexcavadora (P - 7)	3,72	3,000	11,16
5	FG22TH1K	m	Tub corbable corrugat de polietilè, de doble capa, llisa la interior i corrugada l'exterior, de 90 mm de diàmetre nominal, aïllant i no propagador de la flama, resistència a l'impacte de 20 J, resistència a compressió de 450 N, muntat com a canalització soterrada (P - 43)	2,92	60,000	175,20
6	2421MS01021	pa	Partida alçada a justificar de tasques de connexió amb reg actual, obertura de rases i tancament per connexions i passatubs (P - 3)	350,00	1,000	350,00

TOTAL Subcapítol 01.04.02 1.843,11

Obra 01 Presupuesto 2421-b
Capítol 04 INSTAL.LACIO DE REG
Subcapítol 03 XARXA SECUNDARIA

NUM.	CODI	UA	DESCRIPCIÓ	PREL	AMIDAMENT	IMPORT
1	FJS51732	m	Canonada per a reg per degoteig de 17 mm de diàmetre, amb degoters autocompensats integrats cada 33 cm, instal·lada soterrada 10 cm, amb l'obertura i el tancament de la rasa inclosos (P - 46)	3,62	977,500	3.538,55
2	FJS5CM01	u	Anella oberta per a reg d'arbres formada per 7 m formant dos anelles concèntriques, de canonada de 16 mm amb degoter integrat autocompensant i antisucció, tipus Unitecline o equivalent, amb un total de 21 unitats de goters de 2,3 l cada 0,33 m, amb marcatge identificatiu d'aigua no potable. Finalitzada amb tap terminal i collaret de connexió a la xarxa de PPFV amb dos perns. Inclou la protecció amb tub de drenatge de 50 mm i el soterrament a 15 cm (P - 47)	20,75	25,000	518,75
3	FFB28455	m	Tub de polietilè de designació PE 40, de 50 mm de diàmetre nominal, de 10 bar de pressió nominal, sèrie SDR 7,4, UNE-EN 12201-2, connectat a pressió, amb grau de dificultat mig, utilitzant accessoris de plàstic, i col·locat al fons de la rasa (P - 41)	10,29	136,000	1.399,44
4	FFB27455	m	Tub de polietilè de designació PE 40, de 40 mm de diàmetre nominal, de 10 bar de pressió nominal, sèrie SDR 7,4, UNE-EN 12201-2, connectat a pressió, amb grau de dificultat mig, utilitzant accessoris de plàstic, i col·locat al fons de la rasa (P - 40)	8,28	120,000	993,60

5	FFB2535U	m	Tub de polietilè de densitat baixa PE32 i ús alimentari, de 25 mm de diàmetre nominal exterior, 6 bar de pressió nominal, segons UNE-EN 12201, connectat a pressió, inclou part proporcional d'accessoris i mà d'obra per a deixar l'unitat d'obra totalment acabada i provada segons PCT. (P - 39)	3,62	59,000	213,58
6	F222UR05	m	Excavació amb mitjans manuals de rasa per a instal·lació de xarxa secundària de reg de 15 cm d'amplària per 30 cm de fondària, reblert i compactació amb terres seleccionades sense pedres de la pròpia excavació (P - 18)	4,38	27,540	120,63
7	E222B23M	m3	Tancament de rasa per a pas d'instal·lacions fins a 1 m de fondària, en terreny fluix (SPT 20-50), realitzada amb retroexcavadora (P - 7)	3,72	27,540	102,45
8	FJS5R101	u	Vàlvula antidrenant per a instal·lació de reg per degoteig, de material plàstic, de 1/2" de diàmetre, intal·lada en pericó (P - 48)	27,49	8,000	219,92
9	EN748C17	u	Vàlvula reductora de pressió amb rosca, de diàmetre nominal 1´´1/2, de 25 bar de pressió màxima i amb un diferencial màxim regulable entre 0,5 i 10bar, de llautó, preu mitjà i muntada superficialment (P - 10)	171,79	5,000	858,95
10	EN353307	u	Vàlvula de bola manual connectada a pressió, d'acer inoxidable 1.4404 (AISI 316L), de 15 mm de diàmetre nominal, col·locada superficialment (P - 9)	15,99	15,000	239,85
11	FNER25M1	u	Filtre per a instal·lació de reg d'1´´1/2 de diàmetre, metàl.lic, amb element filtrant de malla de 300 micres, sense vàlvula de purga, muntat roscat, per electrovalvules de goter (P - 53)	41,47	5,000	207,35

TOTAL Subcapítol 01.04.03 8.413,07

Obra 01 Presupuesto 2421-b
Capítol 04 INSTAL.LACIO DE REG
Subcapítol 04 BOQUES DE REG

NUM.	CODI	UA	DESCRIPCIÓ	PREL	AMIDAMENT	IMPORT
1	FJS1U065	u	Boca de reg amb cos de fosa, brida d'entrada de DN 65 mm i ràcord de connexió tipus Barcelona de 70 mm de diàmetre, pericó i tapa de fosa i vàlvula de tancament amb junt EPDM, revestida amb pintura epoxi i amb petit material metàl·lic per a connexió amb la canonada, instal·lada (P - 45)	266,32	2,000	532,64
2	FFB28455	m	Tub de polietilè de designació PE 40, de 50 mm de diàmetre nominal, de 10 bar de pressió nominal, sèrie SDR 7,4, UNE-EN 12201-2, connectat a pressió, amb grau de dificultat mig, utilitzant accessoris de plàstic, i col·locat al fons de la rasa (P - 41)	10,29	10,000	102,90
3	FG22RJ1M	m	Tub corbable corrugat de PVC, de 140 mm de diàmetre nominal, aïllant i no propagador de la flama, resistència a l'impacte de 12 J, resistència a compressió de 250 N, muntat com a canalització soterrada (P - 42)	5,37	10,000	53,70
4	FMS0501	PA	Ajudes a paleta. Partida a justificar (P - 52)	200,00	1,000	200,00
5	242104041	pa	Connexió de la font (P - 1)	200,00	1,000	200,00

TOTAL Subcapítol 01.04.04 1.089,24

Obra 01 Presupuesto 2421-b
Capítol 05 MOBILIARI I ALTRES

NUM.	CODI	UA	DESCRIPCIÓ	PREL	AMIDAMENT	IMPORT
1	FQ43MC010	u	Pilona extraible de fusta de pi per exteriors amb protecció fungicida, insecticida i hidrófuga, de secció quadrada, de 1000 mm d'alçària i de 135x135mm, ancorada sobre peça metàl.lica, segons especificacions tècniques en annex (P - 56)	152,95	4,000	611,80

2	FQ11GC1N	u	Suministre i col.locacio de cadira model LUXEMBURGO, o similar, amb protecció fungicida insecticida i hidròfuga, acabat incolor, amb respatller, suports i recolzabraços, fixada amb daus de morter. Colors Cedar Green. (P - 54)	397,83	9,000	3.580,47
3	FQ3MUQ20	u	Font per a exteriors d'acer quadrada tipus Acces de Benito Urban SLU o equivalent, amb protecció antioxidant i pintura de partícules metàl·liques,100 cm d'alçària, amb aixeta temporitzada, ancorada amb dau de formigó. Totalment instal·lada. (P - 55)	1.178,62	1,000	1.178,62
4	FDK2UR90	u	Pericó per a canalitzacions de reg de 40x40x40 cm lliures interiors, format per parets de maó calat de 15 cm de gruix arrebossades amb morter 1:3, sobre base drenant de 20 cm de gruix de grava de 15 mm de diàmetre. Inclou l'excavació amb mitjans mecànics o manuals, tapa de fosa dúctil de 40x40 cm de resistència B-125, amb tancament de seguretat i qualsevol material o mà d'obra necessària per deixar la unitat d'obra totalment acabada. (P - 37)	120,01	1,000	120,01
5	F6AM13Y1G	m	Subministrament i col.locació de tanca per a plantacions amb estaques de fusta tractada tornejats de disposicióí vertical, de 6 x 6 cm de secció que sobresurten sobre el terreny 60 cm d'alçària, clavada a terra i lligada amb una malla cinegètica d'acer galvanitzat de gruix 1.9 mm formant quadrat 10 x 10 cm amb una resistència del cablejat de 440-540 N/ mm2, segons s'indica en detall constructiu. (P - 22)	13,76	221,000	3.040,96
6	PQ22MICDR	u	Paperera de peu de planxa d'acer galvanitzat, de 80 l de capacitat, model Arcoiris C-2012, de Fundició Fàbregas o equivalent, de diemnsions 510 x 333x 1025 cm, per a col·locació encastada ancorada amb dau de formigó, en entorn urbà amb dificultat de mobilitat, en voreres > 5 m d'amplària o calçada/plataforma única > 12 m d'amplària, sense afectació per serveis o elements de mobiliari urbà. (P - 117)	326,26	2,000	652,52

TOTAL Capítol 01.05 **9.184,38**

Obra 01 Presupuesto 2421-b
Capítol 06 INSTAL.LACIO ENLLUMENAT
Subcapítol 01 OBRA CIVIL

NUM.	CODI	UA	DESCRIPCIÓ	PREL	AMIDAMENT	IMPORT
1	P010050	ut	Formació d'arqueta de pas, enregistrable, enterrada, construïda amb fàbrica de maó ceràmic massís, de 1/2 peu de gruix, rebut amb morter de ciment, industrial, M-5, de dimensions interiors 40x40x40 cm, sobre solera de formigó en massa HM-30/B/20/I+Qb de 15 cm de gruix, formació de pendent mínim del 2%, amb el mateix tipus de formigó, esquerdejada i brunyida interiorment amb morter de ciment, industrial, amb additiu hidròfug, M-15 formant arestes i cantonades a mitja canya, tancada superiorment amb marc i tapa de fosa classe C-250 de 40x40 cm segons UNE-EN 124; prèvia excavació amb mitjans manuals i posterior empleno del trasdós amb material granular. Fins i tot morter per a segellament de juntes amb tapa de registre. (P - 104)	134,26	13,000	1.745,38

TOTAL Subcapítol 01.06.01 **1.745,38**

Obra 01 Presupuesto 2421-b
Capítol 06 INSTAL.LACIO ENLLUMENAT
Subcapítol 02 INSTAL·LACIÓ ELÈCTRICA

NUM.	CODI	UA	DESCRIPCIÓ	PREL	AMIDAMENT	IMPORT
1	P030005	ut	Instal·lació de llumenera LED model SIENA de 12W de potència amb núm. de referència (ALIS20 A1 3) SIENA 20 A1 3000K 24 del fabricant BENITO o equivalent. Les seves característiques són les següents: Potència: 12W. Òptica: A1. Temperatura de color: 3000K. Driver Tridonic Advance. Material cos: Fosa d'alumini injectat a pressió del	45,84	4,000	183,36

			tipus EN AC-43000, EN AC-43100, EN AC-43400, EN AC-44100, EN AC-47100 segons la norma UNE EN 1706. Difusor (tancament cavitat òptica): Vidre Temperat de 5 mm. Filtra els UV. Caragols: Acer Inoxidable 18/8 - AISI 304. Cos: Doble Cavitat: Driver / Mòdul Leds. Juntes d'estanquitat: Escuma de Silicona. Índex de protecció IP de la Iluminària: 66. Índex de protecció IP del Grup Òptic: 66. Índex de protecció IK: 10. Fixació: Fixació Top Ø60mm. Orientable: Lluminària no orientable. Manteniment: Obertura superior. Inclou muntatge, instal·lació i correcta orientació segons projecte de llumenera sobre suport amb subministrament i instal·lació de cable baixant de coure RV-K 0,6/1kV 3G2,5 mm2. I mitjans d'elevació necessaris. Ports de transport inclosos. La llumenera serà subministrada per l'Ajuntament. Totalment instal·lada, connectada i en funcionament. (P - 110)			
2	P030010	ut	Instal·lació de llumenera LED model SIENA de 12W de potència amb núm. de referència (ALS20 A3 3) SIENA 20 A3 3000K 16 del fabricant BENITO o equivalent. Suministre de llumenera per part de l'Ajuntament. Les seves característiques són les següents: Potència: 12W. Òptica: A3. Temperatura de color: 3000K. Driver Tridonic Advance. Material cos: Fosa d'alumini injectat a pressió del tipus EN AC-43000, EN AC-43100, EN AC-43400, EN AC-44100, EN AC-47100 segons la norma UNE EN 1706. Difusor (tancament cavitat òptica): Vidre Temperat de 5 mm. Filtra els UV. Caragols: Acer Inoxidable 18/8 - AISI 304. Cos: Doble Cavitat: Driver / Mòdul Leds. Juntes d'estanquitat: Escuma de Silicona. Índex de protecció IP de la Iluminària: 66. Índex de protecció IP del Grup Òptic: 66. Índex de protecció IK: 10. Fixació: Fixació Top Ø60mm. Orientable: Lluminària no orientable. Manteniment: Obertura superior. Inclou muntatge, instal·lació i correcta orientació segons projecte de llumenera sobre suport amb subministrament i instal·lació de cable baixant de coure RV-K 0,6/1kV 3G2,5 mm2. I mitjans d'elevació necessaris. Ports de transport inclosos. Totalment instal·lada, connectada i en funcionament. (P - 111)	45,84	7,000	320,88
3	P030015	ut	Instal·lació de projector LED model IRIS de 20W de potència amb núm. de referència (APIR20 C3) IRIS 20 C3 12 del fabricant BENITO o equivalent. Subministre de la llumenera per part de l'Ajuntament. Les seves característiques són les següents: Potència: 20 W. Driver Tridonic Advance. Dimensions Lluminària (LxAxH) mm: 180x125x164. Material cos: Fosa d'alumini injectat a pressió del tipus EN AC-43000, EN AC-43100, EN AC-43400, EN AC-44100, EN AC-47100 segons la norma UNE EN 1706. Difusor (tancament cavitat òptica): Vidre Temperat de 5 mm. Filtra els UV. Caragols: Acer Inoxidable 18/8 - AISI 304. Cos: Doble Cavitat: Driver / Mòdul Leds. Juntes d'estanquitat: Escuma de Silicona. Índex de protecció IP de la Iluminària: IP68. Índex de protecció IP del Grup Òptic: IP68. Índex de protecció IK: IK10. Vida Mitjana dels LED - L90B10: hores >100.000. Certificacions Seguretat: EN 60598-1 / EN 60598-2-5 / EN 62493 / IEC 62471. Certificacions EMC: EN 55015 / EN 61547 / EN 61000-3-2 / EN 61000-3-3 / EN 61347-2-13 / EN 61347-1 / EN 62384. Altres Certificacions: IEC 62262 / EN 13032-4 / EN 62717 / EN 6272-1 / EN 6272-2-1 / EN 61643-11. Inclou muntatge i instal·lació segons projecte. Ports de transport inclosos. Totalment instal·lat, connectat i en funcionament. (P - 112)	36,48	4,000	145,92
4	P030020	ut	Instal·lació de projector LED model IRIS de 60W de potència amb núm. de referència (APIR60 C3 RGB+W) IRIS 60 C3 RGB+W 28 del fabricant BENITO o equivalent. Subministre de la llumenera per part de l'Ajuntament. Les seves característiques són les següents: Potència: 60W. Temperatura de color: R - G - B - W. Dimensions	16,04	2,000	32,08

			Lluminària (LxAxH) mm: 260x135x244. Material cos: Fosa d'alumini injectat a pressió del tipus EN AC-43000, EN AC-43100, EN AC-43400, EN AC-44100, EN AC-47100 segons la norma UNE EN 1706. Difusor (tancament cavitat òptica): Vidre Temperat de 5 mm. Filtra els UV. Caragols: Acer Inoxidable 18/8 - AISI 304. Cos: Doble Cavitat: Driver / Mòdul Leds. Juntes d'estanquitat: Escuma de Silicona. Índex de protecció IP de la lluminària: IP68. Índex de protecció IP del Grup Òptic: IP68. Índex de protecció IK: IK10. Vida Mitjana dels LED - L90B10: hores >100.000. Certificacions Seguretat: EN 60598-1 / EN 60598-2-5 / EN 62493 / IEC 62471. Certificacions EMC: EN 55015 / EN 61547 / EN 61000-3-2 / EN 61000-3-3 / EN 61347-2-13 / EN 61347-1 / EN 62384. Altres Certificacions: IEC 62262 / EN 13032-4 / EN 62717 / EN 62272-1 / EN 6272-2-1 / EN 61643-11. Inclou muntatge i instal·lació segons projecte. Inclou node ONField per a control remot. Ports de transport inclosos. Totalment instal·lat, connectat, configurat i en funcionament. (P - 113)			
5	P030050	ut	Programació bàsica i rellotge ONField per a control de projectors RGBW. (P - 115)	852,79	1,000	852,79
6	P030030	ut	Subministre i instal·lació de columna cilíndrica model OSLO d' altura 3,6 m amb núm. de referència (ICNI36) del fabricant BENITO o equivalent. Les seves característiques són les següents: Columna cilíndrica bisecció fabricada en acer S-235 JR amb acabats mitjançant galvanització en calenta i pintat al forn de 3,6m d'altura per a fixació TOP Ø60. Espessor:3 mm. Acabat en oxirón negre. Inclou perns d'ancoratge. Inclou fonamentació de formigó HM-30 de dimensions base quadrada 500x500 mm i profunditat 650 mm i caixa de connexions i proteccions amb fusibles de 6A per a llumenera i 2A per a projector empotrable. Totalment col·locada, instal·lada segons projecte i anivellada. Ports de transport inclosos. (P - 114)	641,64	11,000	7.058,04
7	P02M0015	m	Subministre i instal·lació de Cable de coure unipolar tipus RV-K 0,6/1kV 4x1x16 mm2, canalització soterrada amb tub de plàstic corrugat D63 mm soterrat i part proporcional de cinta senyalitzadora de l'existència de canalització elèctrica soterrada. Total i correctament instal·lat. (P - 109)	13,78	223,000	3.072,94
8	P020025	m	Subministre i instal·lació de Cable de coure tipus RV-K 0,6/1kV 3G2,5 mm2 en tub de plàstic corrugat D32 mm soterrat desde caixa de fusibles a projectors empotrables. Totalment i correctament instal·lat. (P - 108)	2,75	60,000	165,00
9	P020020	m	Subministre i instal·lació de Conductor de coure nu, de 1x35 mm². Totalment i correctament instal·lat. (P - 107)	6,17	223,000	1.375,91
10	P020011	ut	Subministre i instal·lació de Cable de coure unipolar de 16 mm2 de secció H07Z1-K 750V per a unió entre xarxa equipotencial de terra i posta a terra del fanal. Inclou brida cos de llautó i cargols d'acer electrogalvanitzat per a connexió del cable de posta a terra. Total i correctament instal·lat. (P - 106)	9,81	13,000	127,53
11	P020010	ut	Subministre i instal·lació d' elèctrode per a xarxa de presa de terra cobreado amb 300 µm, fabricat en acer, de 14 mm de diàmetre i 1,5 m de longitud. Inclou brida unifilar cos de llautó i caragols d'acer electrogalvanizado per a connexió del cable amb la pica. (P - 105)	20,06	4,000	80,24

TOTAL Subcapítol 01.06.02 13.414,69

Obra	01	Presupuesto 2421-b
Capítol	06	INSTAL.LACIO ENLLUMENAT
Subcapítol	03	LEGALITZACIÓ

NUM.	CODI	UA	DESCRIPCIÓ	PREL	AMIDAMENT	IMPORT
1	P040010	ut	Redacció de documentació per a legalització de la nova instal·lació elèctrica. Inclou presentació, gestió, cost i taxes dels documents que sol·liciti la Direcció Facultativa, com ara projectes o memòries tècniques, certificats d'instal·lació elèctrica, inspecció OCA, segons el REBT i el REEIAE, i Documents de declaració responsable de les instal·lacions registrades al canal empresa de la Generalitat de Catalunya. (P - 116)	1.160,57	1,000	1.160,57

TOTAL Subcapítol 01.06.03 1.160,57

Obra	01	Presupuesto 2421-b	
Capítol	07	DRENATGE	

NUM.	CODI	UA	DESCRIPCIÓ	PREL	AMIDAMENT	IMPORT
1	FD5ZAK7J	u	Reixa practicable, per a interceptor de fosa grisa, de 982x290x76 mm i 87 kg de pes i col·locada ancorada al formigó (P - 34)	59,88	6,000	359,28
2	F93M5H51	m3	Base de formigó HM-20/B/20/I, amb fibres de polipropilè, de consistència tova i grandària màxima del granulat 20 mm, abocat amb transport interior mecànic amb estesa i vibratge manual, amb acabat reglejat (P - 26)	151,54	0,900	136,39
3	F931201J	m3	Base de tot-u artificial, amb estesa i piconatge del material al 98% del PM (P - 23)	32,25	0,900	29,03
4	F222U905	m3	Excavació amb mitjans mecànics de rases i pous d'amplària de fons d'excavació inferior a 0,80 metres i profunditat màxima 3 metres,en terres de qualsevol tipus (no classificades), amidat sobre perfil. Extracció a la vora dels productes resultants. Inclou la part proporcional d'ajudes manuals i els possibles esgotaments. (P - 17)	15,64	2,642	41,32
5	FJSAMHBAU	u	Connexió a clavagueram (P - 50)	134,24	2,000	268,48
6	2421MS1001	p.a	Adaptació del clavegueram existent, partida d'extres a justificar (P - 2)	550,00	1,000	550,00

TOTAL Capítol 01.07 1.384,50

Obra	01	Presupuesto 2421-b
Capítol	09	MANTENIMENT

NUM.	CODI	UA	DESCRIPCIÓ	PREL	AMIDAMENT	IMPORT
1	FRMMUM25	m2	Manteniment semestral integral d'arbustiva, entapissant o herbàcia sense manta antiherbes. Inclou les tasques definides en l'Annex 6 a més de les escardes, l'adobat, els tractaments fitosanitaris, l'esporga, control del reg, neteja i la reposició del mulch. (P - 95)	4,30	391,000	1.681,30
2	FRMMUM10	u	Manteniment semestral integral d'arbrat amb instal·lació de reg automàtic, inclou la reposició i recol·locació de les brides i els tutors i els tractaments fitosanitaris necessaris i la revisió del funcionament del sistema de reg. Inclou els materials de jardineria, les eines, la maquinaria, els vehicles i els elements de seguretat necessaris per al manteniment total. Inclou el transport de les restes vegetals a instal·lació autoritzada de gestió de residus i totes les tasques definides en l'Annex 6 de manteniment. (P - 94)	16,88	27,000	455,76

TOTAL Capítol 01.09 2.137,06

Obra	01	Presupuesto 2421-b
Capítol	10	GESTIO DE RESIDUS

PRESSUPOST

NUM.	CODI	UA	DESCRIPCIÓ	PREU	AMIDAMENT	IMPORT
1	F2R4UQ05	m3	Càrrega, transport i descàrrega a dipòsit autoritza (qualsevol distància) de la terra i dels productes resultants de l'excavació (fins i tot el cànon de deposició controlada dels reisduos de la construcció). Mesurat sobre perfil (P - 20)	19,40	37,350	724,59
2	F2RA9RC0	m3	Disposició controlada en planta de compostage de residus vegetals bruts barrejats amb terra o altres residus no vegetals no perillosos amb una densitat 0,75 t/m3, procedents de poda o sega, amb codi 20 02 01 segons la Llista Europea de Residus (P - 21)	43,50	38,000	1.653,00
TOTAL	**Capítol**		**01.10**			**2.377,59**

Obra	01	Presupuesto 2421-b
Capítol	11	SEGURETAT I SALUT

NUM.	CODI	UA	DESCRIPCIÓ	PREU	AMIDAMENT	IMPORT
1	MS0701	P.A	Partida alçada per provisió d'equips i estructures per la Seguretat i Salut en l'obra (P - 102)	1.200,00	1,000	1.200,00
2	H6AA2111	M	TANCA, DE 2 M D'ALÇÀRIA, D'ACER GALVANITZAT, AMB MALLA ELECTROSOLDADA DE 90X150 MM I DE 4,5 I 3,5 MM DE D. BASTIDOR DE 3,50X2 M DE TUB DE 40 MM DE D. FIXAT A PEUS PREFABRICATS DE FORMIGÓ, I AMB EL DESMUNTATGE INCLÒS (P - 101)	6,90	150,000	1.035,00
TOTAL	**Capítol**		**01.11**			**2.235,00**

RESUM DEPRESSUPOST

RESUM DE PRESSUPOST

Data: 17/03/25 Pàg.: 1

NIVELL 2 : Capítol			Import
Capítol	01.01	TREBALLS PREVIS	14.721,58
Capítol	01.02	PAVIMENTS	41.333,13
Capítol	01.03	VEGETACIO	29.471,94
Capítol	01.04	INSTAL.LACIO DE REG	12.985,32
Capítol	01.05	MOBILIARI I ALTRES	9.184,38
Capítol	01.06	INSTAL.LACIO ENLLUMENAT	16.320,64
Capítol	01.07	DRENATGE	1.384,50
Capítol	01.09	MANTENIMENT	2.137,06
Capítol	01.10	GESTIO DE RESIDUS	2.377,59
Capítol	01.11	SEGURETAT I SALUT	2.235,00
Obra	**01**	**Presupuesto 2421-b**	**132.151,14**
		132.151,14	

NIVELL 1 : Obra			Import
Obra	01	Presupuesto 2421-b	132.151,14
			132.151,14

REFORMA DE LA PLAÇA JAVREZAC

PRESSUPOST D'EXECUCIÓ PER CONTRACTE

Pàg. 1

PRESSUPOST D'EXECUCIÓ MATERIAL.....		132.151,14
13 % SOBRE 132.151,14.....		17.179,65
6 % SOBRE 132.151,14.....		7.929,07
Subtotal		157.259,86
21 % IVA SOBRE 157.259,86.....		33.024,57
TOTAL PRESSUPOST PER CONTRACTE	€	190.284,43

Aquest pressupost d'execució per contracte puja a

(CENT NORANTA MIL DOS-CENTS VUITANTA-QUATRE EUROS AMB QUARANTA-TRES CÈNTIMS)

FERNANDEZ TERRICABRAS MIREIA - 46341162A

Firmado digitalmente por FERNANDEZ TERRICABRAS MIREIA - 46341162A
Fecha: 2025.03.17 13:14:08 +01'00'

43686442N MIREIA RUBIO (R: J62762802)

Firmado digitalmente por 43686442N MIREIA RUBIO (R: J62762802)
Fecha: 2025.03.17 13:13:58 +01'00'

QUADRE DE PREUS I

QUADRE DE PREUS NÚMERO 1

NÚMERO	CODI	UA	DESCRIPCIÓ	PREU
P- 1	242104041	pa	Connexió de la font (DOS-CENTS EUROS)	200,00 €
P- 2	2421MS1001	p.a	Adaptació del clavegueram existent, partida d'extres a justificar (CINC-CENTS CINQUANTA EUROS)	550,00 €
P- 3	2421MS01021	pa	Partida alçada a justificar de tasques de connexió amb reg actual, obertura de rases i tancament per connexions i passatubs (TRES-CENTS CINQUANTA EUROS)	350,00 €
P- 4	2421MS011	pa	Ajudes i retirades d'altres elements. Partida a justificar (TRES-CENTS EUROS)	300,00 €
P- 5	2421MS012	p.a	Trinxat i esmicolat dels formigó per reciclar-ho dins l'obra, incloent maquinària necessària, trasllats i acopi del material i ma d'obra. (DOS MIL DOS-CENTS CINQUANTA EUROS)	2.250,00 €
P- 6	E222B232	m3	Excavació de rasa per a pas d'instal·lacions fins a 1 m de fondària, en terreny fluix (SPT 20-50), realitzada amb retroexcavadora i amb les terres deixades a la vora (SET EUROS AMB VINT-I-VUIT CÈNTIMS)	7,28 €
P- 7	E222B23M	m3	Tancament de rasa per a pas d'instal·lacions fins a 1 m de fondària, en terreny fluix (SPT 20-50), realitzada amb retroexcavadora (TRES EUROS AMB SETANTA-DOS CÈNTIMS)	3,72 €
P- 8	E9S1132M	m2	Entramat de plàstic, de forma hexagonal per estabilitzar graves, de color gris o blanc, col·locat i fixat amb puntes metàl.liques segons detall. (VINT-I-SIS EUROS AMB QUARANTA CÈNTIMS)	26,40 €
P- 9	EN353307	u	Vàlvula de bola manual connectada a pressió, d'acer inoxidable 1.4404 (AISI 316L), de 15 mm de diàmetre nominal, col·locada superficialment (QUINZE EUROS AMB NORANTA-NOU CÈNTIMS)	15,99 €
P- 10	EN748C17	u	Vàlvula reductora de pressió amb rosca, de diàmetre nominal 1´´1/2, de 25 bar de pressió màxima i amb un diferencial màxim regulable entre 0,5 i 10bar, de llautó, preu mitjà i muntada superficialment (CENT SETANTA-UN EUROS AMB SETANTA-NOU CÈNTIMS)	171,79 €
P- 11	ER4HB23M	u	Subministrament de Muelhenbeckia complexa en contenidor de 2 l (DOS EUROS AMB VUITANTA CÈNTIMS)	2,80 €
P- 12	F2131223	m3	Enderroc de fonament de formigó en massa, amb compressor i càrrega manual i mecànica de runa sobre camió (TRENTA-SET EUROS AMB QUARANTA-NOU CÈNTIMS)	37,49 €
P- 13	F21H1441	u	Desmuntatge de llumenera, columna exterior, accessoris i elements de subjecció, de fins a 4 m d'alçària, com a màxim, enderroc de fonament de formigó a mà i amb compressor, aplec per a posterior aprofitament i càrrega manual de runa sobre camió o contenidor (CINQUANTA-QUATRE EUROS AMB QUARANTA-SIS CÈNTIMS)	54,46 €
P- 14	F21H1A41	u	Desmuntatge de llumenera, columna exterior, accessoris i elements de subjecció, de fins a 10 m d'alçària, com a màxim, enderroc de fonament de formigó a mà i amb compressor, aplec per a posterior aprofitament i càrrega manual de runa sobre camió o contenidor (CENT TRENTA-VUIT EUROS AMB NORANTA-TRES CÈNTIMS)	138,93 €
P- 15	F21R1165	u	Tala controlada directa d'arbre < 6 m d'alçària, arrencant la soca, aplec de la brossa generada i càrrega sobre camió grua amb pinça, i transport de la mateixa a planta de compostatge (no més lluny de 20 km) (TRES-CENTS VUITANTA-TRES EUROS AMB VUITANTA-VUIT CÈNTIMS)	383,88 €
P- 16	F221C472	m3	Excavació per a caixa de paviment en terreny compacte (SPT 20-50), realitzada amb pala excavadora i càrrega directa sobre camió (TRES EUROS AMB VUITANTA-CINC CÈNTIMS)	3,85 €

REFORMA DE LA PLACA JAVREZAC

QUADRE DE PREUS NÚMERO 1

NÚMERO	CODI	UA	DESCRIPCIÓ	PREU
P- 17	F222U905	m3	Excavació amb mitjans mecànics de rases i pous d'amplària de fons d'excavació inferior a 0,80 metres i profunditat màxima 3 metres,en terres de qualsevol tipus (no classificades), amidat sobre perfil. Extracció a la vora dels productes resultants. Inclou la part proporcional d'ajudes manuals i els possibles esgotaments. (QUINZE EUROS AMB SEIXANTA-QUATRE CÈNTIMS)	15,64 €
P- 18	F222UR05	m	Excavació amb mitjans manuals de rasa per a instal·lació de xarxa secundària de reg de 15 cm d'amplària per 30 cm de fondària, reblert i compactació amb terres seleccionades sense pedres de la pròpia excavació (QUATRE EUROS AMB TRENTA-VUIT CÈNTIMS)	4,38 €
P- 19	F228U005	m3	Reblert i piconat de rases, extradós de pous, embornals i tronetes, per a una amplària en el fons de rasa inferior a 0,80 metres i fins a 3 metres de fondària, segons PG-3, estesa, anivellament i compactació al 95 % P.M. en primeres tongades i 98 % P.M. a la tongada de coronació. Totalment col·locat (NOU EUROS AMB SEIXANTA-TRES CÈNTIMS)	9,63 €
P- 20	F2R4UQ05	m3	Càrrega, transport i descàrrega a dipòsit autoritza (qualsevol distància) de la terra i dels productes resultants de l'excavació (fins i tot el cànon de deposició controlada dels reisduos de la construcció). Mesurat sobre perfil (DINOU EUROS AMB QUARANTA CÈNTIMS)	19,40 €
P- 21	F2RA9RC0	m3	Disposició controlada en planta de compostage de residus vegetals bruts barrejats amb terra o altres residus no vegetals no perillosos amb una densitat 0,75 t/m3, procedents de poda o sega, amb codi 20 02 01 segons la Llista Europea de Residus (QUARANTA-TRES EUROS AMB CINQUANTA CÈNTIMS)	43,50 €
P- 22	F6AM13Y1G	m	Subministrament i col.locació de tanca per a plantacions amb estaques de fusta tractada tornejats de disposicióI vertical, de 6 x 6 cm de secció que sobresurten sobre el terreny 60 cm d'alçària, clavada a terra i lligada amb una malla cinegètica d'acer galvanitzat de gruix 1.9 mm formant quadrat 10 x 10 cm amb una resistència del cablejat de 440-540 N/ mm2, segons s'indica en detall constructiu. (TRETZE EUROS AMB SETANTA-SIS CÈNTIMS)	13,76 €
P- 23	F931201J	m3	Base de tot-u artificial, amb estesa i piconatge del material al 98% del PM (TRENTA-DOS EUROS AMB VINT-I-CINC CÈNTIMS)	32,25 €
P- 24	F931R01J	m3	Base de tot-u artificial procedent de granulats reciclats de formigó, amb estesa i piconatge del material al 98% del PM (VINT-I-QUATRE EUROS AMB SEIXANTA-UN CÈNTIMS)	24,61 €
P- 25	F939U100	m3	Base de formigó amb àrid reciclat H-ZERO o equivlent, tipus HRM-20/B/20/I, de consistència plàstica i grandària màxima del granulat 20 mm, escampat amb transport interior mecànic, estesa i vibratge mecànic i acabat remolinat manual, inclòs tall junt d'1/3 del gruix, reg de cura i part proporcional d'encofrats laterals (VUITANTA EUROS AMB SETANTA CÈNTIMS)	80,70 €
P- 26	F93M5H51	m3	Base de formigó HM-20/B/20/I, amb fibres de polipropilè, de consistència tova i grandària màxima del granulat 20 mm, abocat amb transport interior mecànic amb estesa i vibratge manual, amb acabat reglejat (CENT CINQUANTA-UN EUROS AMB CINQUANTA-QUATRE CÈNTIMS)	151,54 €
P- 27	F93MR01J	m3	Material drenant en base de parterres i clots de plantació procedent de material reciclat de formigó de la mateixa obra, amb estesa i piconatge del material al 98% del PM. Inclou triturat, transport dins obra i col.locació. (VINT-I-QUATRE EUROS AMB SEIXANTA-UN CÈNTIMS)	24,61 €
P- 28	F985U100	m	Gual per a vianants de 120 cm d'amplada de peces de formigó prefabricat model V57 PG Petra de Breinco o equivalent, amb part proporcional de caps de remat i forats per a papereres i semàfor, col·locat amb base de formigó i rejuntat amb morter (CENT SEIXANTA EUROS AMB VINT-I-DOS CÈNTIMS)	160,22 €
P- 29	F9A1201K	m3	Paviment de sauló, amb estesa i piconatge del material al 99 % del PM (TRENTA-DOS EUROS AMB CINQUANTA-NOU CÈNTIMS)	32,59 €

QUADRE DE PREUS NÚMERO 1

NÚMERO	CODI	UA	DESCRIPCIÓ	PREU
P- 30	F9AN201K	m3	Paviment de gresa amb estesa i piconatge del material al 99 % del PM (CINQUANTA-QUATRE EUROS AMB DISSET CÈNTIMS)	54,17 €
P- 31	F9F1D14M1MS	m	Paviment de peça de prefabricada de formigó per encintat, model Tegula Six 20x 20 x 8 cm de la casa Breinco o similar en color Mediterraneo sobre base de formigó segons detall. (VINT-I-VUIT EUROS AMB VINT-I-UN CÈNTIMS)	28,21 €
P- 32	F9F1D14MMR	m2	Paviment per a vorera de peça de prefabricada de formigó model Tegula SIX 20 x 20 x 8 cm de la casa Breinco o similar en color Mediterraneo sobre llit de sorra segons detall constructiu (QUARANTA EUROS AMB NORANTA CÈNTIMS)	40,90 €
P- 33	F9F1D14N1MS	m	Paviment de peça de bordó per encintat de paviment, model T3 100X17X28 cm de la casa Breinco o similar en color Mediterraneo sobre base de formigó segons detall. (TRENTA-CINC EUROS AMB SIS CÈNTIMS)	35,06 €
P- 34	FD5ZAK7J	u	Reixa practicable, per a interceptor de fosa grisa, de 982x290x76 mm i 87 kg de pes i col·locada ancorada al formigó (CINQUANTA-NOU EUROS AMB VUITANTA-VUIT CÈNTIMS)	59,88 €
P- 35	FDK2UR18	u	Pericó per un o dos capçals de reg de 60x60x60 cm lliures interiors, format per parets de maó calat de 15 cm de gruix totalment arrebossades amb morter 1:3, sobre base drenant de 20 cm de grava. Inclou l'excavació amb mitjans mecànics o manuals, marc i tapa articulada de fosa dúctil de 62x62 cm de resistència B125 amb tancament de seguretat i relleu antilliscant tipus Norfond o equivalent, i qualsevol material o mà d'obra necessària per deixar la unitat d'obra totalment acabada. (TRES-CENTS TRENTA-SET EUROS AMB QUATRE CÈNTIMS)	337,04 €
P- 36	FDK2UR20	u	Pericó doble per a varis capçals de reg de 120x60x60cm, format per parets de maó calat de 15 cm de gruix arrebossades amb morter 1:3 i sobre base drenant de 20 cm de gruix de grava. Inclou l'excavació amb mitjans mecànics o manuals, marc i tapa articulada doble de fosa dúctil de 117x60 cm de resistència B125, amb tancament de seguretat i relleu antilliscant, tipus Norfond o equivalent, i qualsevol material o mà d'obra necessària per deixar la unitat d'obra totalment acabada (SIS-CENTS SETANTA-QUATRE EUROS AMB VUIT CÈNTIMS)	674,08 €
P- 37	FDK2UR90	u	Pericó per a canalitzacions de reg de 40x40x40 cm lliures interiors, format per parets de maó calat de 15 cm de gruix arrebossades amb morter 1:3, sobre base drenant de 20 cm de gruix de grava de 15 mm de diàmetre. Inclou l'excavació amb mitjans mecànics o manuals, tapa de fosa dúctil de 40x40 cm de resistència B-125, amb tancament de seguretat i qualsevol material o mà d'obra necessària per deixar la unitat d'obra totalment acabada. (CENT VINT EUROS AMB UN CÈNTIMS)	120,01 €
P- 38	FDKZA8M	u	Bypass mestre, amb electrovàlvula de 3' i sortida de 63 mm, quatre vàvlules de bola (DOS-CENTS TRENTA EUROS AMB ONZE CÈNTIMS)	230,11 €
P- 39	FFB2535U	m	Tub de polietilè de densitat baixa PE32 i ús alimentari, de 25 mm de diàmetre nominal exterior, 6 bar de pressió nominal, segons UNE-EN 12201, connectat a pressió, inclou part proporcional d'accessoris i mà d'obra per a deixar l'unitat d'obra totalment acabada i provada segons PCT. (TRES EUROS AMB SEIXANTA-DOS CÈNTIMS)	3,62 €
P- 40	FFB27455	m	Tub de polietilè de designació PE 40, de 40 mm de diàmetre nominal, de 10 bar de pressió nominal, sèrie SDR 7,4, UNE-EN 12201-2, connectat a pressió, amb grau de dificultat mig, utilitzant accessoris de plàstic, i col·locat al fons de la rasa (VUIT EUROS AMB VINT-I-VUIT CÈNTIMS)	8,28 €
P- 41	FFB28455	m	Tub de polietilè de designació PE 40, de 50 mm de diàmetre nominal, de 10 bar de pressió nominal, sèrie SDR 7,4, UNE-EN 12201-2, connectat a pressió, amb grau de dificultat mig, utilitzant accessoris de plàstic, i col·locat al fons de la rasa (DEU EUROS AMB VINT-I-NOU CÈNTIMS)	10,29 €
P- 42	FG22RJ1M	m	Tub corbable corrugat de PVC, de 140 mm de diàmetre nominal, aïllant i no propagador de la flama, resistència a l'impacte de 12 J, resistència a compressió de 250 N, muntat com a canalització soterrada (CINC EUROS AMB TRENTA-SET CÈNTIMS)	5,37 €

REFORMA DE LA PLACA JAVREZAC

QUADRE DE PREUS NÚMERO 1

NÚMERO	CODI	UA	DESCRIPCIÓ	PREU
P- 43	FG22TH1K	m	Tub corbable corrugat de polietilè, de doble capa, llisa la interior i corrugada l'exterior, de 90 mm de diàmetre nominal, aïllant i no propagador de la flama, resistència a l'impacte de 20 J, resistència a compressió de 450 N, muntat com a canalització soterrada (DOS EUROS AMB NORANTA-DOS CÈNTIMS)	2,92 €
P- 44	FG312734	m	Cable con conductor de cobre de 0,6/ 1kV de tensión asignada, con designación RZ1-K (AS), multipolar, de sección 6 x 2,5 mm2, con cubierta del cable de poliolefinas con baja emisión humos, colocado en tubo (CINC EUROS AMB DINOU CÈNTIMS)	5,19 €
P- 45	FJS1U065	u	Boca de reg amb cos de fosa, brida d'entrada de DN 65 mm i ràcord de connexió tipus Barcelona de 70 mm de diàmetre, pericó i tapa de fosa i vàlvula de tancament amb junt EPDM, revestida amb pintura epoxi i amb petit material metàl·lic per a connexió amb la canonada, instal·lada (DOS-CENTS SEIXANTA-SIS EUROS AMB TRENTA-DOS CÈNTIMS)	266,32 €
P- 46	FJS51732	m	Canonada per a reg per degoteig de 17 mm de diàmetre, amb degoters autocompensats integrats cada 33 cm, instal·lada soterrada 10 cm, amb l'obertura i el tancament de la rasa inclosos (TRES EUROS AMB SEIXANTA-DOS CÈNTIMS)	3,62 €
P- 47	FJS5CM01	u	Anella oberta per a reg d'arbres formada per 7 m formant dos anelles concèntriques, de canonada de 16 mm amb degoter integrat autocompensant i antisucció, tipus Unitecline o equivalent, amb un total de 21 unitats de goters de 2,3 l cada 0,33 m, amb marcatge identificatiu d'aigua no potable. Finalitzada amb tap terminal i collaret de connexió a la xarxa de PPFV amb dos perns. Inclou la protecció amb tub de drenatge de 50 mm i el soterrament a 15 cm (VINT EUROS AMB SETANTA-CINC CÈNTIMS)	20,75 €
P- 48	FJS5R101	u	Vàlvula antidrenant per a instal·lació de reg per degoteig, de material plàstic, de 1/2" de diàmetre, intal·lada en pericó (VINT-I-SET EUROS AMB QUARANTA-NOU CÈNTIMS)	27,49 €
P- 49	FJSA1061	u	Programador de reg amb alimentació a 9 V, sistema de programació per teclat al programador, preu mitjà, per a un nombre màxim de 6 estacions, muntat superficialment, connectat als aparells de control, als elements gobernats, programat i comprovat (CENT VUITANTA-CINC EUROS AMB NORANTA-NOU CÈNTIMS)	185,99 €
P- 50	FJSAMHBAU	u	Connexió a clavagueram (CENT TRENTA-QUATRE EUROS AMB VINT-I-QUATRE CÈNTIMS)	134,24 €
P- 51	FJSBU235	u	Electrovàlvula de rosca femella d'1 1/2" DN, amb alimentació del relè a 9v, tipus PGA de Rain Bird, per a pressions entre 1 i 10 bar, amb regulador de cabal, amb cos i tapa de PVC, possibilitat d'obertura manual actuant sobre el relè, purgat intern, totalment col·locada en pericó soterrat, incloses les connexions amb la xarxa d'aigua i les connexions elèctriques (CENT QUATRE EUROS AMB VINT-I-UN CÈNTIMS)	104,21 €
P- 52	FMS0501	PA	Ajudes a paleta. Partida a justificar (DOS-CENTS EUROS)	200,00 €
P- 53	FNER25M1	u	Filtre per a instal·lació de reg d'1´´1/2 de diàmetre, metàl.lic, amb element filtrant de malla de 300 micres, sense vàlvula de purga, muntat roscat, per electrovalvules de goter (QUARANTA-UN EUROS AMB QUARANTA-SET CÈNTIMS)	41,47 €
P- 54	FQ11GC1N	u	Suministre i col.locacio de cadira model LUXEMBURGO, o similar, amb protecció fungicida insecticida i hidròfuga, acabat incolor, amb respatller, suports i recolzabraços, fixada amb daus de morter. Colors Cedar Green. (TRES-CENTS NORANTA-SET EUROS AMB VUITANTA-TRES CÈNTIMS)	397,83 €
P- 55	FQ3MUQ20	u	Font per a exteriors d'acer quadrada tipus Acces de Benito Urban SLU o equivalent, amb protecció antioxidant i pintura de partícules metàl·liques,100 cm d'alçària, amb aixeta temporitzada, ancorada amb dau de formigó. Totalment instal·lada. (MIL CENT SETANTA-VUIT EUROS AMB SEIXANTA-DOS CÈNTIMS)	1.178,62 €
P- 56	FQ43MC010	u	Pilona extraible de fusta de pi per exteriors amb protecció fungicida, insecticida i hidrófuga, de secció quadrada, de 1000 mm d'alçària i de 135x135mm, ancorada sobre peça metàl.lica, segons especificacions tècniques en annex (CENT CINQUANTA-DOS EUROS AMB NORANTA-CINC CÈNTIMS)	152,95 €

QUADRE DE PREUS NÚMERO 1

NÚMERO	CODI	UA	DESCRIPCIÓ	PREU
P- 57	FR26U010	m2	Fresatge de terreny amb motocultor, en dues passades creuades (UN EUROS)	1,00 €
P- 58	FR2GUZ70	u	Excavació de clot de plantació de dimensions 1,20x1,20x0,70 m, amb mitjans mecànics (NOU EUROS AMB QUARANTA-SET CÈNTIMS)	9,47 €
P- 59	FR3MUZ10	m3	Subministrament, estesa i reperfilat de substracte per vegetació mediterranea composició de 40% de sauló, 50% de grava, garbellat, amb10 %mo sms estes, amb mitjans mecànics i manuals, pedra de granulometria 5-8mm i sorra, segons es detalla en memòria, inclou excavació per col.locació. (TRENTA-SIS EUROS AMB VINT-I-UN CÈNTIMS)	36,21 €
P- 60	FR3M1CM01	m2	Acabat superficial de 10 cm de gruix, amb grava granítica de 12 mm com a màxim, subministrada a granel i escampada amb retroexcavadora petita i mitjans manuals. (CINC EUROS AMB CINQUANTA-SIS CÈNTIMS)	5,56 €
P- 61	FR41212B	u	Subministrament d'Acer buergerianum de perímetre de 18 a 20 cm, amb pa de terra de diàmetre mínim 57 cm i profunditat mínima 39,9 cm segons fórmules NTJ (NORANTA-SET EUROS AMB DOS CÈNTIMS)	97,02 €
P- 62	FR43661B	u	Subministrament de Gleditsia triacanthos Skyline de perímetre de 18 a 20 cm, amb l'arrel nua (VUITANTA-SIS EUROS AMB VINT-I-CINC CÈNTIMS)	86,25 €
P- 63	FR44543C	u	Subministrament de Morus alba Fruitless de perímetre de 20 a 25 cm, en contenidor de 500 l (CENT CINQUANTA-DOS EUROS AMB VUITANTA-VUIT CÈNTIMS)	152,88 €
P- 64	FR44FJ2B	u	Subministrament de Prunus serrulata Kanzan de perímetre de 18 a 20 cm, amb pa de terra de diàmetre mínim 57 cm i profunditat mínima 39,9 cm segons fórmules NTJ (CENT SETANTA-VUIT EUROS AMB SEIXANTA-SET CÈNTIMS)	178,67 €
P- 65	FR45E22B	u	Subministrament de Zelkova serrata de perímetre de 18 a 20 cm, amb pa de terra de diàmetre mínim 57 cm i profunditat mínima 39,9 cm segons fórmules NTJ (CENT VINT-I-NOU EUROS AMB TRENTA-SIS CÈNTIMS)	129,36 €
P- 66	FR493633	u	Subministrament d'Acanthus mollis d'alçària de 30 a 40 cm, en contenidor de 2,5 l (TRES EUROS)	3,00 €
P- 67	FR4A563N	u	Subministrament de Diclipteria suberecta d'alçària de 30 a 40 cm, en contenidor de 3 l (TRES EUROS)	3,00 €
P- 68	FR4A9421	u	Subministrament de Bergenia crassifolia en contenidor de 2 l (TRES EUROS AMB QUARANTA CÈNTIMS)	3,40 €
P- 69	FR4D2B3M	u	Subministrament d'Escallonia 'Red Dream' en contenidor de 5 l (DOTZE EUROS)	12,00 €
P- 70	FR4D6831	u	Subministrament de Farfugium japonicum en contenidor de 3 l (QUATRE EUROS AMB DOS CÈNTIMS)	4,02 €
P- 71	FR4DMGAM	u	Subministrament de Raphiolepis x indica 'Springtime'' en contenidor de 10 l (DEU EUROS)	10,00 €
P- 72	FR4DR21M	u	Subministrament d'Hemerocallis earlianna, en contenidor d'1,3 l (TRES EUROS)	3,00 €
P- 73	FR4DT621	u	Subministrament d'Hypericum calycinum en contenidor de 2 l (DOS EUROS AMB CINQUANTA-VUIT CÈNTIMS)	2,58 €
P- 74	FR4EK61R	u	Subministrament Liriope muscari Big Blue d'alçària de 15 a 20 cm, en contenidor d'1,3 l (DOS EUROS AMB VUITANTA CÈNTIMS)	2,80 €
P- 75	FR4G5B3M	u	Subministrament de Gomphrena fireworks en C-1L (DOS EUROS)	2,00 €

REFORMA DE LA PLACA JAVREZAC

QUADRE DE PREUS NÚMERO 1

NÚMERO	CODI	UA	DESCRIPCIÓ	PREU
P- 76	FR4GA43M	u	Subministrament de Phlomis Edward Bowles d'alçària de 20 a 30 cm, en contenidor de 3 l (TRES EUROS AMB CINQUANTA CÈNTIMS)	3,50 €
P- 77	FR4GAB11	u	Subministrament de Ceratostigma plumbaginoides en contenidor d'2 l (TRES EUROS AMB VINT CÈNTIMS)	3,20 €
P- 78	FR4JBP13	u	Subministrament de Tulbaghia violacea d'alçària de 20 a 30 cm, en contenidor d'1,3 l (DOS EUROS AMB QUARANTA-QUATRE CÈNTIMS)	2,44 €
P- 79	FR4JMG8AM	u	Subministrament de Verbena bonariensis en C-1.3 L (DOS EUROS AMB QUARANTA CÈNTIMS)	2,40 €
P- 80	FR4M4411	u	Subministrament d'Achillea terracota en contenidor d'1,3 l (DOS EUROS)	2,00 €
P- 81	FR4M8471	u	Subministrament de Choisya Aztec Pearl en contenidor de 10 l (TRENTA-DOS EUROS)	32,00 €
P- 82	FR4ME429	u	Subministrament de Ziziphus jujuba de perímetre de 12/16 cm, en contenidor de diàmetre mínim 45 cm i profunditat mínima 31,5 cm segons fórmules NTJ (DOS-CENTS CINQUANTA EUROS)	250,00 €
P- 83	FR4MM4L33	u	Subministrament d'Euphorbia martinii d'alçària de 30 a 50 cm, en contenidor de 3 l (QUATRE EUROS AMB VINT CÈNTIMS)	4,20 €
P- 84	FR4MN2434	u	Subministrament de Dianella tasmanica Wyeena en C2-5L (QUATRE EUROS AMB SEIXANTA CÈNTIMS)	4,60 €
P- 85	FR4ND812	u	Subministrament de Nepeta racemosa 'Walker'sLow' d'alçària de 15 a 20 cm, en contenidor d'2,5 l (CINC EUROS)	5,00 €
P- 86	FR4SKDA1	u	Subministrament de Pittosporum tobira 'Nana' en contenidor de 5 l (DISSET EUROS)	17,00 €
P- 87	FR4T3812	u	Subministrament d'Iris japonica d'alçària de 20 a 30 cm, en contenidor d'1,3 l (DOS EUROS AMB VINT-I-SET CÈNTIMS)	2,27 €
P- 88	FR4Z4612	u	Subministrament de Teucrium hyrcanicum d'alçària de 20 a 40 cm, en contenidor d'2 l (QUATRE EUROS)	4,00 €
P- 89	FR4Z9SMM	u	Subministrament de Salvia nemorosa Caradonna d'alçària de 30 a 40 cm, en contenidor de 3 l (TRES EUROS)	3,00 €
P- 90	FR612359	u	Plantació d'arbre planifoli amb pa de terra o contenidor, de 18 a 25 cm de perímetre de tronc a 1 m d'alçària (a partir del coll de l'arrel), excavació de clot de plantació de 100x100x80 cm amb mitjans mecànics, en un pendent inferior al 25 %, reblert del clot amb substitució total de terra de l'excavació per sorra rentada i compost (70%-30%), primer reg i càrrega de les terres sobrants a camió (NORANTA-UN EUROS AMB NORANTA-VUIT CÈNTIMS)	91,98 €
P- 91	FR66222B	u	Plantació d'arbust o arbre de petit format en contenidor d'1,5 a 3 l, excavació de clot de plantació de 30x30x30 cm amb mitjans manuals, en un pendent inferior al 35 %, reblert del clot amb terra de l'excavació barrejada amb un 10% de compost i primer reg (QUATRE EUROS AMB QUINZE CÈNTIMS)	4,15 €
P- 92	FR662441	u	Plantació d'arbust o arbre de petit format en contenidor de 5 a 10 l, excavació de clot de plantació de 45x45x30 cm amb mitjans manuals, en un pendent inferior al 35 %, reblert del clot amb terra de l'excavació i primer reg (VUIT EUROS AMB SEIXANTA-SIS CÈNTIMS)	8,66 €

QUADRE DE PREUS NÚMERO 1

NÚMERO	CODI	UA	DESCRIPCIÓ	PREU
P- 93	FR6P0116	u	Esporga i transplantament i plantació d'arbre existent, de 50 a 100 cm de circumferència, amb pa de terra. inclou l'esporga (recollida de restes i transport a instal·lació autoritzada de gestió de residus), la preparació del pa de terra, l'arrencada, el transport dins l'obra, l'obertura del forat de plantació de 1,2x1,2x0,7 m, la substitució de la terra per terra de jardineria tipus A, la plantació, el tractament fungicida radicular, la incorporació d'adob d'alliberament lent, formació de l'escocell, regs amb mànega, l'adreçament en cas necessari i el manteniment fins a la recepció de l'obra (DOS-CENTS SEIXANTA-TRES EUROS AMB TRETZE CÈNTIMS)	263,13 €
P- 94	FRMMUM10	u	Manteniment semestral integral d'arbrat amb instal·lació de reg automàtic, inclou la reposició i recol·locació de les brides i els tutors i els tractaments fitosanitaris necessaris i la revisió del funcionament del sistema de reg. Inclou els materials de jardineria, les eines, la maquinaria, els vehicles i els elements de seguretat necessaris per al manteniment total. Inclou el transport de les restes vegetals a instal·lació autoritzada de gestió de residus i totes les tasques definides en l'Annex 6 de manteniment. (SETZE EUROS AMB VUITANTA-VUIT CÈNTIMS)	16,88 €
P- 95	FRMMUM25	m2	Manteniment semestral integral d'arbustiva, entapissant o herbàcia sense manta antiherbes. Inclou les tasques definides en l'Annex 6 a més de les escardes, l'adobat, els tractaments fitosanitaris, l'esporga, control del reg, neteja i la reposició del mulch. (QUATRE EUROS AMB TRENTA CÈNTIMS)	4,30 €
P- 96	FRZ22813	u	Aspratge doble d'arbre mitjançant 2 rolls de fusta de pi tractada en autoclau de secció circular, de 8 cm de diàmetre i 2 m de llargària, clavat al fons del forat de plantació 30 cm, i amb 2 abraçadores regulables de goma o cautxú (VINT-I-UN EUROS AMB VUITANTA-SIS CÈNTIMS)	21,86 €
P- 97	GR45162B	u	Subministrament de Quercus ilex de perímetre de 18 a 20 cm, amb pa de terra de diàmetre mínim 57 cm i profunditat mínima 39,9 cm segons fórmules NTJ (CENT VUITANTA-QUATRE EUROS AMB CINQUANTA-VUIT CÈNTIMS)	184,58 €
P- 98	GR4H9S3M	u	Subministrament de Salvia x jamensis d'alçària de 30 a 40 cm, en contenidor de 3 l (TRES EUROS AMB QUARANTA-UN CÈNTIMS)	3,41 €
P- 99	GR4J461M	u	Subministrament de Teucrium chamaedrys d'alçària de 20 a 40 cm, en contenidor d'2,5 l (TRES EUROS AMB VINT CÈNTIMS)	3,20 €
P- 100	GR4M162B	u	Subministrament de Quercus suber (MULTITRONC) de perímetre de 18 a 20 cm, i alçada 300/350 cm amb pa de terra (TRES-CENTS SETANTA-CINC EUROS)	375,00 €
P- 101	H6AA2111	M	TANCA, DE 2 M D'ALÇÀRIA, D'ACER GALVANITZAT, AMB MALLA ELECTROSOLDADA DE 90X150 MM I DE 4,5 I 3,5 MM DE D. BASTIDOR DE 3,50X2 M DE TUB DE 40 MM DE D. FIXAT A PEUS PREFABRICATS DE FORMIGÓ, I AMB EL DESMUNTATGE INCLÒS (SIS EUROS AMB NORANTA CÈNTIMS)	6,90 €
P- 102	MS0701	P.A	Partida alçada per provisió d'equips i estructures per la Seguretat i Salut en l'obra (MIL DOS-CENTS EUROS)	1.200,00 €
P- 103	MS242101	p.a	Retirada de mobiliari i jocs infantils i transport a magatzem municipal (QUATRE-CENTS VINT EUROS)	420,00 €
P- 104	P010050	ut	Formació d'arqueta de pas, enregistrable, enterrada, construïda amb fàbrica de maó ceràmic massís, de 1/2 peu de gruix, rebut amb morter de ciment, industrial, M-5, de dimensions interiors 40x40x40 cm, sobre solera de formigó en massa HM-30/B/20/I+Qb de 15 cm de gruix, formació de pendent mínim del 2%, amb el mateix tipus de formigó, esquerdejada i brunyida interiorment amb morter de ciment, industrial, amb additiu hidròfug, M-15 formant arestes i cantonades a mitja canya, tancada superiorment amb marc i tapa de fosa classe C-250 de 40x40 cm segons UNE-EN 124; prèvia excavació amb mitjans manuals i posterior empleno del trasdós amb material granular. Fins i tot morter per a segellament de juntes amb tapa de registre. (CENT TRENTA-QUATRE EUROS AMB VINT-I-SIS CÈNTIMS)	134,26 €

REFORMA DE LA PLACA JAVREZAC

QUADRE DE PREUS NÚMERO 1

NÚMERO	CODI	UA	DESCRIPCIÓ	PREU
P- 105	P020010	ut	Subministre i instal·lació d' elèctrode per a xarxa de presa de terra cobreado amb 300 µm, fabricat en acer, de 14 mm de diàmetre i 1,5 m de longitud. Inclou brida unifilar cos de llautó i caragols d'acer electrogalvanizado per a connexió del cable amb la pica. (VINT EUROS AMB SIS CÈNTIMS)	20,06 €
P- 106	P020011	ut	Subministre i instal·lació de Cable de coure unipolar de 16 mm2 de secció H07Z1-K 750V per a unió entre xarxa equipotencial de terra i posta a terra del fanal. Inclou brida cos de llautó i cargols d'acer electrogalvanitzat per a connexió del cable de posta a terra. Total i correctament instal·lat. (NOU EUROS AMB VUITANTA-UN CÈNTIMS)	9,81 €
P- 107	P020020	m	Subministre i instal·lació de Conductor de coure nu, de 1x35 mm². Totalment i correctament instal·lat. (SIS EUROS AMB DISSET CÈNTIMS)	6,17 €
P- 108	P020025	m	Subministre i instal·lació de Cable de coure tipus RV-K 0,6/1kV 3G2,5 mm2 en tub de plàstic corrugat D32 mm soterrat desde caixa de fusibles a projectors empotrables. Totalment i correctament instal·lat. (DOS EUROS AMB SETANTA-CINC CÈNTIMS)	2,75 €
P- 109	P02M0015	m	Subministre i instal·lació de Cable de coure unipolar tipus RV-K 0,6/1kV 4x1x16 mm2, canalització soterrada amb tub de plàstic corrugat D63 mm soterrat i part proporcional de cinta senyalitzadora de l'existència de canalització elèctrica soterrada. Total i correctament instal·lat. (TRETZE EUROS AMB SETANTA-VUIT CÈNTIMS)	13,78 €
P- 110	P030005	ut	Instal·lació de llumenera LED model SIENA de 12W de potència amb núm. de referència (ALIS20 A1 3) SIENA 20 A1 3000K 24 del fabricant BENITO o equivalent. Les seves característiques són les següents: Potència: 12W. Òptica: A1. Temperatura de color: 3000K. Driver Tridonic Advance. Material cos: Fosa d'alumini injectat a pressió del tipus EN AC-43000, EN AC-43100, EN AC-43400, EN AC-44100, EN AC-47100 segons la norma UNE EN 1706. Difusor (tancament cavitat òptica): Vidre Temperat de 5 mm. Filtra els UV. Caragols: Acer Inoxidable 18/8 - AISI 304. Cos: Doble Cavitat: Driver / Mòdul Leds. Juntes d'estanquitat: Escuma de Silicona. Índex de protecció IP de la lluminària: 66. Índex de protecció IP del Grup Òptic: 66. Índex de protecció IK: 10. Fixació: Fixació Top Ø60mm. Orientable: Lluminària no orientable. Manteniment: Obertura superior. Inclou muntatge, instal·lació i correcta orientació segons projecte de llumenera sobre suport amb subministrament i instal·lació de cable baixant de coure RV-K 0,6/1kV 3G2,5 mm2. I mitjans d'elevació necessaris. Ports de transport inclosos. La llumenera serà subministrada per l'Ajuntament. Totalment instal·lada, connectada i en funcionament. (QUARANTA-CINC EUROS AMB VUITANTA-QUATRE CÈNTIMS)	45,84 €
P- 111	P030010	ut	Instal·lació de llumenera LED model SIENA de 12W de potència amb núm. de referència (ALS20 A3 3) SIENA 20 A3 3000K 16 del fabricant BENITO o equivalent. Suministre de llumenera per part de l'Ajuntament. Les seves característiques són les següents: Potència: 12W. Òptica: A3. Temperatura de color: 3000K. Driver Tridonic Advance. Material cos: Fosa d'alumini injectat a pressió del tipus EN AC-43000, EN AC-43100, EN AC-43400, EN AC-44100, EN AC-47100 segons la norma UNE EN 1706. Difusor (tancament cavitat òptica): Vidre Temperat de 5 mm. Filtra els UV. Caragols: Acer Inoxidable 18/8 - AISI 304. Cos: Doble Cavitat: Driver / Mòdul Leds. Juntes d'estanquitat: Escuma de Silicona. Índex de protecció IP de la lluminària: 66. Índex de protecció IP del Grup Òptic: 66. Índex de protecció IK: 10. Fixació: Fixació Top Ø60mm. Orientable: Lluminària no orientable. Manteniment: Obertura superior. Inclou muntatge, instal·lació i correcta orientació segons projecte de llumenera sobre suport amb subministrament i instal·lació de cable baixant de coure RV-K 0,6/1kV 3G2,5 mm2. I mitjans d'elevació necessaris. Ports de transport inclosos. Totalment instal·lada, connectada i en funcionament. (QUARANTA-CINC EUROS AMB VUITANTA-QUATRE CÈNTIMS)	45,84 €

QUADRE DE PREUS NÚMERO 1

NÚMERO	CODI	UA	DESCRIPCIÓ	PREU
P- 112	P030015	ut	Instal·lació de projector LED model IRIS de 20W de potència amb núm. de referència (APIR20 C3) IRIS 20 C3 12 del fabricant BENITO o equivalent. Subministre de la llumenera per part de l'Ajuntament. Les seves característiques són les següents: Potència: 20 W. Driver Tridonic Advance. Dimensions Lluminària (LxAxH) mm: 180x125x164. Material cos: Fosa d'alumini injectat a pressió del tipus EN AC-43000, EN AC-43100, EN AC-43400, EN AC-44100, EN AC-47100 segons la norma UNE EN 1706. Difusor (tancament cavitat òptica): Vidre Temperat de 5 mm. Filtra els UV. Caragols: Acer Inoxidable 18/8 - AISI 304. Cos: Doble Cavitat: Driver / Mòdul Leds. Juntes d'estanquitat: Escuma de Silicona. Índex de protecció IP de la lluminària: IP68. Índex de protecció IP del Grup Òptic: IP68. Índex de protecció IK: IK10. Vida Mitjana dels LED - L90B10: hores >100.000. Certificacions Seguretat: EN 60598-1 / EN 60598-2-5 / EN 62493 / IEC 62471. Certificacions EMC: EN 55015 / EN 61547 / EN 61000-3-2 / EN 61000-3-3 / EN 61347-2-13 / EN 61347-1 / EN 62384. Altres Certificacions: IEC 62262 / EN 13032-4 / EN 62717 / EN 6272-1 / EN 6272-2-1 / EN 61643-11. Inclou muntatge i instal·lació segons projecte. Ports de transport inclosos. Totalment instal·lat, connectat i en funcionament. (TRENTA-SIS EUROS AMB QUARANTA-VUIT CÈNTIMS)	36,48 €
P- 113	P030020	ut	Instal·lació de projector LED model IRIS de 60W de potència amb núm. de referència (APIR60 C3 RGB+W) IRIS 60 C3 RGB+W 28 del fabricant BENITO o equivalent. Subministre de la llumenera per part de l'Ajuntament. Les seves característiques són les següents: Potència: 60W. Temperatura de color: R - G - B - W. Dimensions Lluminària (LxAxH) mm: 260x135x244. Material cos: Fosa d'alumini injectat a pressió del tipus EN AC-43000, EN AC-43100, EN AC-43400, EN AC-44100, EN AC-47100 segons la norma UNE EN 1706. Difusor (tancament cavitat òptica): Vidre Temperat de 5 mm. Filtra els UV. Caragols: Acer Inoxidable 18/8 - AISI 304. Cos: Doble Cavitat: Driver / Mòdul Leds. Juntes d'estanquitat: Escuma de Silicona. Índex de protecció IP de la lluminària: IP68. Índex de protecció IP del Grup Òptic: IP68. Índex de protecció IK: IK10. Vida Mitjana dels LED - L90B10: hores >100.000. Certificacions Seguretat: EN 60598-1 / EN 60598-2-5 / EN 62493 / IEC 62471. Certificacions EMC: EN 55015 / EN 61547 / EN 61000-3-2 / EN 61000-3-3 / EN 61347-2-13 / EN 61347-1 / EN 62384. Altres Certificacions: IEC 62262 / EN 13032-4 / EN 62717 / EN 6272-1 / EN 6272-2-1 / EN 61643-11. Inclou muntatge i instal·lació segons projecte. Inclou node ONField per a control remot. Ports de transport inclosos. Totalment instal·lat, connectat, configurat i en funcionament. (SETZE EUROS AMB QUATRE CÈNTIMS)	16,04 €
P- 114	P030030	ut	Subministre i instal·lació de columna cilíndrica model OSLO d' altura 3,6 m amb núm. de referència (ICNI36) del fabricant BENITO o equivalent. Les seves característiques són les següents: Columna cilíndrica bisecció fabricada en acer S-235 JR amb acabats mitjançant galvanització en calenta i pintat al forn de 3,6m d'altura per a fixació TOP Ø60. Espessor:3 mm. Acabat en oxirón negre. Inclou perns d'ancoratge. Inclou fonamentació de formigó HM-30 de dimensions base quadrada 500x500 mm i profunditat 650 mm i caixa de connexions i proteccions amb fusibles de 6A per a llumenera i 2A per a projector empotrable. Totalment col·locada, instal·lada segons projecte i anivellada. Ports de transport inclosos. (SIS-CENTS QUARANTA-UN EUROS AMB SEIXANTA-QUATRE CÈNTIMS)	641,64 €
P- 115	P030050	ut	Programació bàsica i rellotge ONField per a control de projectors RGBW. (VUIT-CENTS CINQUANTA-DOS EUROS AMB SETANTA-NOU CÈNTIMS)	852,79 €
P- 116	P040010	ut	Redacció de documentació per a legalització de la nova instal·lació elèctrica. Inclou presentació, gestió, cost i taxes dels documents que sol·liciti la Direcció Facultativa, com ara projectes o memòries tècniques, certificats d'instal·lació elèctrica, inspecció OCA, segons el REBT i el REEIAE, i Documents de declaració responsable de les instal·lacions registrades al canal empresa de la Generalitat de Catalunya. (MIL CENT SEIXANTA EUROS AMB CINQUANTA-SET CÈNTIMS)	1.160,57 €

REFORMA DE LA PLACA JAVREZAC

QUADRE DE PREUS NÚMERO 1

P- 117	PQ22MICDR	u	Paperera de peu de planxa d'acer galvanitzat, de 80 l de capacitat, model Arcoiris C-2012, de Fundició Fàbregas o equivalent, de diemnsions 510 x 333x 1025 cm, per a col·locació encastada ancorada amb dau de formigó, en entorn urbà amb dificultat de mobilitat, en voreres > 5 m d'amplària o calçada/plataforma única > 12 m d'amplària, sense afectació per serveis o elements de mobiliari urbà. (TRES-CENTS VINT-I-SIS EUROS AMB VINT-I-SIS CÈNTIMS)	326,26 €

QUADRE DE PREUS II

QUADRE DE PREUS NÚMERO 2

NÚMERO	CODI	UA	DESCRIPCIÓ	PREU
P- 1	242104041	pa	Connexió de la font	**200,00 €**
			Sense descomposició	200,00 €
P- 2	2421MS1001	p.a	Adaptació del clavegueram existent, partida d'extres a justificar	**550,00 €**
			Sense descomposició	550,00 €
P- 3	2421MS01021	pa	Partida alçada a justificar de tasques de connexió amb reg actual, obertura de rases i tancament per connexions i passatubs	**350,00 €**
			Sense descomposició	350,00 €
P- 4	2421MS011	pa	Ajudes i retirades d'altres elements. Partida a justificar	**300,00 €**
			Sense descomposició	300,00 €
P- 5	2421MS012	p.a	Trinxat i esmicolat dels formigó per reciclar-ho dins l'obra, incloent maquinària necessària, trasllats i acopi del material i ma d'obra.	**2.250,00 €**
			Sense descomposició	2.250,00 €
P- 6	E222B232	m3	Excavació de rasa per a pas d'instal·lacions fins a 1 m de fondària, en terreny fluix (SPT 20-50), realitzada amb retroexcavadora i amb les terres deixades a la vora	**7,28 €**
			Altres conceptes	7,28 €
P- 7	E222B23M	m3	Tancament de rasa per a pas d'instal·lacions fins a 1 m de fondària, en terreny fluix (SPT 20-50), realitzada amb retroexcavadora	**3,72 €**
			Altres conceptes	3,72 €
P- 8	E9S1132M	m2	Entramat de plàstic, de forma hexagonal per estabilitzar graves, de color gris o blanc, col·locat i fixat amb puntes metàl.liques segons detall.	**26,40 €**
			Altres conceptes	26,40 €
P- 9	EN353307	u	Vàlvula de bola manual connectada a pressió, d'acer inoxidable 1.4404 (AISI 316L), de 15 mm de diàmetre nominal, col·locada superficialment	**15,99 €**
	BN353300		Vàlvula de bola manual per a unions a pressió, d'acer inoxidable 1.4404 (AISI 316L) i de 15 mm de diàmetre nominal	11,29000 €
			Altres conceptes	4,70 €
P- 10	EN748C17	u	Vàlvula reductora de pressió amb rosca, de diàmetre nominal 1´´1/2, de 25 bar de pressió màxima i amb un diferencial màxim regulable entre 0,5 i 10bar, de llautó, preu mitjà i muntada superficialment	**171,79 €**
	BN748C10		Vàlvula reductora de pressió amb rosca, de diàmetre nominal 1´´1/2, de 25 bar de pressió màxima i amb un diferencial màxim regulable entre 19 i 24 bar, de llautó, preu mitjà	155,00000 €
			Altres conceptes	16,79 €
P- 11	ER4HB23M	u	Subministrament de Muelhenbeckia complexa en contenidor de 2 l	**2,80 €**
			Altres conceptes	2,80 €
P- 12	F2131223	m3	Enderroc de fonament de formigó en massa, amb compressor i càrrega manual i mecànica de runa sobre camió	**37,49 €**
			Altres conceptes	37,49 €
P- 13	F21H1441	u	Desmuntatge de llumenera, columna exterior, accessoris i elements de subjecció, de fins a 4 m d'alçària, com a màxim, enderroc de fonament de formigó a mà i amb compressor, aplec per a posterior aprofitament i càrrega manual de runa sobre camió o contenidor	**54,46 €**
			Altres conceptes	54,46 €

REFORMA DE LA PLAÇA JAVREZAC

QUADRE DE PREUS NÚMERO 2

NÚMERO	CODI	UA	DESCRIPCIÓ	PREU
P- 14	F21H1A41	u	Desmuntatge de llumenera, columna exterior, accessoris i elements de subjecció, de fins a 10 m d'alçària, com a màxim, enderroc de fonament de formigó a mà i amb compressor, aplec per a posterior aprofitament i càrrega manual de runa sobre camió o contenidor	**138,93 €**
			Altres conceptes	138,93 €
P- 15	F21R1165	u	Tala controlada directa d'arbre < 6 m d'alçària, arrencant la soca, aplec de la brossa generada i càrrega sobre camió grua amb pinça, i transport de la mateixa a planta de compostatge (no més lluny de 20 km)	**383,88 €**
	B2RA9SB0		Deposició controlada a planta de compostage de residus vegetals nets no perillosos amb una densitat 0.5 t/m3, procedents de poda o sega, amb codi 200201 segons la Llista Europea de Residus (ORDEN MAM/304/2002)	4,50000 €
	B2RA9TD0		Deposició controlada a planta de compostage de residus de troncs i soques no perillosos amb una densitat 0.9 t/m3, procedents de poda o sega, amb codi 200201 segons la Llista Europea de Residus (ORDEN MAM/304/2002)	37,50000 €
			Altres conceptes	341,88 €
P- 16	F221C472	m3	Excavació per a caixa de paviment en terreny compacte (SPT 20-50), realitzada amb pala excavadora i càrrega directa sobre camió	**3,85 €**
			Altres conceptes	3,85 €
P- 17	F222U905	m3	Excavació amb mitjans mecànics de rases i pous d'amplària de fons d'excavació inferior a 0,80 metres i profunditat màxima 3 metres,en terres de qualsevol tipus (no classificades), amidat sobre perfil. Extracció a la vora dels productes resultants. Inclou la part proporcional d'ajudes manuals i els possibles esgotaments.	**15,64 €**
			Altres conceptes	15,64 €
P- 18	F222UR05	m	Excavació amb mitjans manuals de rasa per a instal·lació de xarxa secundària de reg de 15 cm d'amplària per 30 cm de fondària, reblert i compactació amb terres seleccionades sense pedres de la pròpia excavació	**4,38 €**
			Altres conceptes	4,38 €
P- 19	F228U005	m3	Reblert i piconat de rases, extradós de pous, embornals i tronetes, per a una amplària en el fons de rasa inferior a 0,80 metres i fins a 3 metres de fondària, segons PG-3, estesa, anivellament i compactació al 95 % P.M. en primeres tongades i 98 % P.M. a la tongada de coronació. Totalment col·locat	**9,63 €**
			Altres conceptes	9,63 €
P- 20	F2R4UQ05	m3	Càrrega, transport i descàrrega a dipòsit autoritza (qualsevol distància) de la terra i dels productes resultants de l'excavació (fins i tot el cànon de deposició controlada dels reisduos de la construcció). Mesurat sobre perfil	**19,40 €**
	B2RA7LP0		Disposició controlada en dipòsit autoritzat de residus de terra inerts amb una densitat 1,6 t/m3, procedents d'excavació, amb codi 17 05 04 segons la Llista Europea de Residus	4,50000 €
			Altres conceptes	14,90 €
P- 21	F2RA9RC0	m3	Disposició controlada en planta de compostage de residus vegetals bruts barrejats amb terra o altres residus no vegetals no perillosos amb una densitat 0,75 t/m3, procedents de poda o sega, amb codi 20 02 01 segons la Llista Europea de Residus	**43,50 €**
	B2RA9RC0		Disposició controlada en planta de compostage de residus vegetals bruts barrejats amb terra o altres residus no vegetals no perillosos amb una densitat 0,75 t/m3, procedents de poda o sega, amb codi 20 02 01 segons la Llista Europea de Residus	43,50000 €
			Altres conceptes	0,00 €

QUADRE DE PREUS NÚMERO 2

NÚMERO	CODI	UA	DESCRIPCIÓ	PREU
P- 22	F6AM13Y1G	m	Subministrament i col.locació de tanca per a plantacions amb estaques de fusta tractada tornejats de disposicióI vertical, de 6 x 6 cm de secció que sobresurten sobre el terreny 60 cm d'alçària, clavada a terra i lligada amb una malla cinegètica d'acer galvanitzat de gruix 1.9 mm formant quadrat 10 x 10 cm amb una resistència del cablejat de 440-540 N/ mm2, segons s'indica en detall constructiu.	**13,76 €**
	MALLA		Malla cinegetica de 10 x 10 mm	4,20000 €
	POSTDEFUSTA		Post de fusta H.1m	2,85000 €
			Altres conceptes	6,71 €
P- 23	F931201J	m3	Base de tot-u artificial, amb estesa i piconatge del material al 98% del PM	**32,25 €**
	B0111000		Aigua	0,08350 €
	B0372000		Tot-u artificial	18,52650 €
			Altres conceptes	13,64 €
P- 24	F931R01J	m3	Base de tot-u artificial procedent de granulats reciclats de formigó, amb estesa i piconatge del material al 98% del PM	**24,61 €**
	B0111000		Aigua	0,08350 €
	B037R000		Tot-u artificial procedent de granulats reciclats de formigó	17,71000 €
			Altres conceptes	6,82 €
P- 25	F939U100	m3	Base de formigó amb àrid reciclat H-ZERO o equivlent, tipus HRM-20/B/20/I, de consistència plàstica i grandària màxima del granulat 20 mm, escampat amb transport interior mecànic, estesa i vibratge mecànic i acabat remolinat manual, inclòs tall junt d'1/3 del gruix, reg de cura i part proporcional d'encofrats laterals	**80,70 €**
	B069U100		Formigó HRM-20/B/20/I amb àrid reciclat H-ZERO, de consistència tova, grandària màxima del granulat 20 mm, amb >= 200 kg/m3 de ciment, apte per a classe d'exposició I	70,89000 €
			Altres conceptes	9,81 €
P- 26	F93M5H51	m3	Base de formigó HM-20/B/20/I, amb fibres de polipropilè, de consistència tova i grandària màxima del granulat 20 mm, abocat amb transport interior mecànic amb estesa i vibratge manual, amb acabat reglejat	**151,54 €**
	B064300B		Formigó HM-20/B/20/I de consistència tova, grandària màxima del granulat 20 mm, amb >= 200 kg/m3 de ciment, apte per a classe d'exposició I	119,10000 €
			Altres conceptes	32,44 €
P- 27	F93MR01J	m3	Material drenant en base de parterres i clots de plantació procedent de material reciclat de formigó de la mateixa obra, amb estesa i piconatge del material al 98% del PM. Inclou triturat, transport dins obra i col.locació.	**24,61 €**
	B0111000		Aigua	0,08350 €
	B037R000		Tot-u artificial procedent de granulats reciclats de formigó	17,71000 €
			Altres conceptes	6,82 €
P- 28	F985U100	m	Gual per a vianants de 120 cm d'amplada de peces de formigó prefabricat model V57 PG Petra de Breinco o equivalent, amb part proporcional de caps de remat i forats per a papereres i semàfor, col·locat amb base de formigó i rejuntat amb morter	**160,22 €**
	B06NN14C		Formigó d'ús no estructural de resistència a compressió15 N/mm2, consistència plàstica i grandària màxima del granulat 40 mm, HNE-15/P/40	5,88439 €
	B0710250		Morter per a ram de paleta, classe M 5 (5 N/mm2), a granel, de designació (G) segons norma UNE-EN 998-2	0,06186 €
	B985U100		Gual per a vianants de 120 cm d'amplada de peces de formigó prefabricat model V57 PG Petra de Breinco o equivalent, amb part proporcional de caps de remat i forats per a papereres i semàfor	137,45000 €
			Altres conceptes	16,82 €
P- 29	F9A1201K	m3	Paviment de sauló, amb estesa i piconatge del material al 99 % del PM	**32,59 €**
	B0111000		Aigua	0,08350 €

QUADRE DE PREUS NÚMERO 2

NÚMERO	CODI	UA	DESCRIPCIÓ	PREU
	B0321000		Sauló sense garbellar	19,12450 €
			Altres conceptes	13,38 €
P- 30	F9AN201K	m3	Paviment de gresa amb estesa i piconatge del material al 99 % del PM	**54,17 €**
	B0111000		Aigua	0,08350 €
	TRITURAT		Triturat ceramicc	35,65000 €
			Altres conceptes	18,44 €
P- 31	F9F1D14M1MS	m	Paviment de peça de prefabricada de formigó per encintat, model Tegula Six 20x 20 x 8 cm de la casa Breinco o similar en color Mediterraneo sobre base de formigó segons detall.	**28,21 €**
	B0310500		Sorra de pedrera de 0 a 3,5 mm	2,60100 €
	TEGSIX		Tegula Six	5,35500 €
			Altres conceptes	20,25 €
P- 32	F9F1D14MMR	m2	Paviment per a vorera de peça de prefabricada de formigó model Tegula SIX 20 x 20 x 8 cm de la casa Breinco o similar en color Mediterraneo sobre llit de sorra segons detall constructiu	**40,90 €**
	B0310500		Sorra de pedrera de 0 a 3,5 mm	2,60100 €
	TEGSIX		Tegula Six	26,01000 €
			Altres conceptes	12,29 €
P- 33	F9F1D14N1MS	m	Paviment de peça de bordó per encintat de paviment, model T3 100X17X28 cm de la casa Breinco o similar en color Mediterraneo sobre base de formigó segons detall.	**35,06 €**
	B0310500		Sorra de pedrera de 0 a 3,5 mm	2,60100 €
			Altres conceptes	32,46 €
P- 34	FD5ZAK7J	u	Reixa practicable, per a interceptor de fosa grisa, de 982x290x76 mm i 87 kg de pes i col·locada ancorada al formigó	**59,88 €**
	BD5ZAK90		Reixa per a interceptor, de fosa grisa de 982x290x76 mm i 87 kg de pes	57,58000 €
			Altres conceptes	2,30 €
P- 35	FDK2UR18	u	Pericó per un o dos capçals de reg de 60x60x60 cm lliures interiors, format per parets de maó calat de 15 cm de gruix totalment arrebossades amb morter 1:3, sobre base drenant de 20 cm de grava. Inclou l'excavació amb mitjans mecànics o manuals, marc i tapa articulada de fosa dúctil de 62x62 cm de resistència B125 amb tancament de seguretat i relleu antilliscant tipus Norfond o equivalent, i qualsevol material o mà d'obra necessària per deixar la unitat d'obra totalment acabada.	**337,04 €**
	B0332020		Grava de pedrera de pedra granítica, per a drens	2,56230 €
	B064300C		Formigó HM-20/P / 20 / I de consistència plàstica, grandària màxima del granulat 20 mm, amb >= 200 kg/m3 de ciment, apte per a classe d'exposició I	40,23000 €
	B0F1D2A1		Maó calat, de 290x140x100 mm, per a revestir, categoria I, HD, segons la norma UNE-EN 771-1	15,20000 €
	BDKZU019		Bastiment i tapa articulada de fosa dúctil tipus Norfond o equivalent, de 62 x 62 cm de resistència B125 amb tancament de seguretat i relleu antilliscant	198,45000 €
			Altres conceptes	80,60 €
P- 36	FDK2UR20	u	Pericó doble per a varis capçals de reg de 120x60x60cm, format per parets de maó calat de 15 cm de gruix arrebossades amb morter 1:3 i sobre base drenant de 20 cm de gruix de grava. Inclou l'excavació amb mitjans mecànics o manuals, marc i tapa articulada doble de fosa dúctil de 117x60 cm de resistència B125, amb tancament de seguretat i relleu antilliscant, tipus Norfond o equivalent, i qualsevol material o mà d'obra necessària per deixar la unitat d'obra totalment acabada	**674,08 €**
	B0332020		Grava de pedrera de pedra granítica, per a drens	5,12460 €
	B064300C		Formigó HM-20/P / 20 / I de consistència plàstica, grandària màxima del granulat 20 mm, amb >= 200 kg/m3 de ciment, apte per a classe d'exposició I	80,46000 €

QUADRE DE PREUS NÚMERO 2

NÚMERO	CODI	UA	DESCRIPCIÓ	PREU
	B0F1D2A1		Maó calat, de 290x140x100 mm, per a revestir, categoria I, HD, segons la norma UNE-EN 771-1	30,40000 €
	BDKZU019		Bastiment i tapa articulada de fosa dúctil tipus Norfond o equivalent, de 62 x 62 cm de resistència B125 amb tancament de seguretat i relleu antilliscant	396,90000 €
			Altres conceptes	161,20 €
P- 37	FDK2UR90	u	Pericó per a canalitzacions de reg de 40x40x40 cm lliures interiors, format per parets de maó calat de 15 cm de gruix arrebossades amb morter 1:3, sobre base drenant de 20 cm de gruix de grava de 15 mm de diàmetre. Inclou l'excavació amb mitjans mecànics o manuals, tapa de fosa dúctil de 40x40 cm de resistència B-125, amb tancament de seguretat i qualsevol material o mà d'obra necessària per deixar la unitat d'obra totalment acabada.	**120,01 €**
	B0332020		Grava de pedrera de pedra granítica, per a drens	1,14318 €
	B064300C		Formigó HM-20/P / 20 / I de consistència plàstica, grandària màxima del granulat 20 mm, amb >= 200 kg/m3 de ciment, apte per a classe d'exposició I	25,47900 €
	B0F1D2A1		Maó calat, de 290x140x100 mm, per a revestir, categoria I, HD, segons la norma UNE-EN 771-1	6,65000 €
	BDKZ3150		Bastiment i tapa per a pericó de serveis de fosa grisa de 420x420x40 mm i de 25 kg de pes	20,22000 €
			Altres conceptes	66,52 €
P- 38	FDKZA8M	u	Bypass mestre, amb electrovàlvula de 3' i sortida de 63 mm, quatre vàvlules de bola	**230,11 €**
	B0710150		Morter per a ram de paleta, classe M 5 (5 N/mm2), en sacs, de designació (G) segons norma UNE-EN 998-2	0,07169 €
	BDKZA810		Bastiment quadrat i tapa quadrada llisa d'acer inoxidable, de 600x600 mm, per a pericó de serveis	210,05000 €
			Altres conceptes	19,99 €
P- 39	FFB2535U	m	Tub de polietilè de densitat baixa PE32 i ús alimentari, de 25 mm de diàmetre nominal exterior, 6 bar de pressió nominal, segons UNE-EN 12201, connectat a pressió, inclou part proporcional d'accessoris i mà d'obra per a deixar l'unitat d'obra totalment acabada i provada segons PCT.	**3,62 €**
	BFB2530U		Tub de polietilè de densitat baixa PE32 i ús alimentari, de 25 mm de diàmetre nominal, de 6 bar de pressió nominal segons UNE-EN 12201	0,54060 €
	BFWB2505		Accessori per a tubs de polietilè de densitat baixa, de 25 mm de diàmetre nominal exterior, de plàstic, per a connectar a pressió	0,34650 €
	BFYB2505		Part proporcional d'elements de muntatge per a tubs de polietilè de densitat baixa, de 25 mm de diàmetre nominal exterior, per a connectar a pressió	0,05000 €
			Altres conceptes	2,68 €
P- 40	FFB27455	m	Tub de polietilè de designació PE 40, de 40 mm de diàmetre nominal, de 10 bar de pressió nominal, sèrie SDR 7,4, UNE-EN 12201-2, connectat a pressió, amb grau de dificultat mig, utilitzant accessoris de plàstic, i col·locat al fons de la rasa	**8,28 €**
	BFB27400		Tub de polietilè de designació PE 40, de 40 mm de diàmetre nominal, de 10 bar de pressió nominal, sèrie SDR 7,4, segons la norma UNE-EN 12201-2	1,11180 €
	BFWB2705		Accessori per a tubs de polietilè de densitat baixa, de 40 mm de diàmetre nominal exterior, de plàstic, per a connectar a pressió	1,65900 €
	BFYB2705		Part proporcional d'elements de muntatge per a tubs de polietilè de densitat baixa, de 40 mm de diàmetre nominal exterior, per a connectar a pressió	0,14000 €
			Altres conceptes	5,37 €
P- 41	FFB28455	m	Tub de polietilè de designació PE 40, de 50 mm de diàmetre nominal, de 10 bar de pressió nominal, sèrie SDR 7,4, UNE-EN 12201-2, connectat a pressió, amb grau de dificultat mig, utilitzant accessoris de plàstic, i col·locat al fons de la rasa	**10,29 €**
	BFB28400		Tub de polietilè de designació PE 40, de 50 mm de diàmetre nominal, de 10 bar de pressió nominal, sèrie SDR 7,4, segons la norma UNE-EN 12201-2	1,71360 €
	BFWB2805		Accessori per a tubs de polietilè de densitat baixa, de 50 mm de diàmetre nominal exterior, de plàstic, per a connectar a pressió	2,32800 €
	BFYB2805		Part proporcional d'elements de muntatge per a tubs de polietilè de densitat baixa, de 50 mm de diàmetre nominal exterior, per a connectar a pressió	0,21000 €

QUADRE DE PREUS NÚMERO 2

NÚMERO	CODI	UA	DESCRIPCIÓ	PREU
			Altres conceptes	6,04 €
P- 42	FG22RJ1M	m	Tub corbable corrugat de PVC, de 140 mm de diàmetre nominal, aïllant i no propagador de la flama, resistència a l'impacte de 12 J, resistència a compressió de 250 N, muntat com a canalització soterrada	**5,37 €**
	BG22140		Tub corbable coarrugat de 140 mm	4,08000 €
			Altres conceptes	1,29 €
P- 43	FG22TH1K	m	Tub corbable corrugat de polietilè, de doble capa, llisa la interior i corrugada l'exterior, de 90 mm de diàmetre nominal, aïllant i no propagador de la flama, resistència a l'impacte de 20 J, resistència a compressió de 450 N, muntat com a canalització soterrada	**2,92 €**
	BG22TH10		Tub corbable corrugat de polietilè, de doble capa, llisa la interior i corrugada l'exterior, de 90 mm de diàmetre nominal, aïllant i no propagador de la flama , resistència a l'impacte de 20 J, resistència a compressió de 450 N, per a canalitzacions soterrades	1,63200 €
			Altres conceptes	1,29 €
P- 44	FG312734	m	Cable con conductor de cobre de 0,6/ 1kV de tensión asignada, con designación RZ1-K (AS), multipolar, de sección 6 x 2,5 mm2, con cubierta del cable de poliolefinas con baja emisión humos, colocado en tubo	**5,19 €**
	BG312730		Cable con conductor de cobre de 0,6/ 1kV de tensión asignada, con designación RZ1-K (AS), multipolar, de sección 6 x 2,5 mm2, con cubierta del cable de poliolefinas con baja emisión humos	4,47780 €
			Altres conceptes	0,71 €
P- 45	FJS1U065	u	Boca de reg amb cos de fosa, brida d'entrada de DN 65 mm i ràcord de connexió tipus Barcelona de 70 mm de diàmetre, pericó i tapa de fosa i vàlvula de tancament amb junt EPDM, revestida amb pintura epoxi i amb petit material metàl·lic per a connexió amb la canonada, instal·lada	**266,32 €**
	BJS1U065		Boca de reg amb cos de fosa, brida d'entrada de DN 65 mm i ràcord de connexió tipus Barcelona de 70 mm de diàmetre, pericó i tapa de fosa i vàlvula de tancament amb junt EPDM, revestida amb pintura epoxi	184,10000 €
	BJS1UZ10		Petit material metàl·lic per a connexió de la boca de reg amb la canonada	30,00000 €
			Altres conceptes	52,22 €
P- 46	FJS51732	m	Canonada per a reg per degoteig de 17 mm de diàmetre, amb degoters autocompensats integrats cada 33 cm, instal·lada soterrada 10 cm, amb l'obertura i el tancament de la rasa inclosos	**3,62 €**
	BFYB2305		Part proporcional d'elements de muntatge per a tubs de polietilè de densitat baixa, de 16 mm de diàmetre nominal exterior, per a connectar a pressió	0,02000 €
	BJS51730		Tub per a reg per degoteig de 17 mm de diàmetre, amb degoters autocompensats integrats cada 33 cm	1,29150 €
			Altres conceptes	2,31 €
P- 47	FJS5CM01	u	Anella oberta per a reg d'arbres formada per 7 m formant dos anelles concèntriques, de canonada de 16 mm amb degoter integrat autocompensant i antisucció, tipus Unitecline o equivalent, amb un total de 21 unitats de goters de 2,3 l cada 0,33 m, amb marcatge identificatiu d'aigua no potable. Finalitzada amb tap terminal i collaret de connexió a la xarxa de PPFV amb dos perns. Inclou la protecció amb tub de drenatge de 50 mm i el soterrament a 15 cm	**20,75 €**
	BD5AUU50		Tub per a drenatge de PVC corrugat de paret simple i DN 50	4,76000 €
	BFWB1505		Accessori per a tubs de polietilè de densitat alta, de 25 mm de diàmetre nominal exterior, de plàstic, per a connectar a pressió	2,37000 €
	BJS5U010		Tub de polietilè de densitat baixa de 16 mm de diàmetre exterior, amb gotejadors termosoldats interiorment, autocompensant i antisucció tipus Unitecline o equivalent, per a un cabal de 2,3 l/h, amb una separació entre gotejadors de 33 cm	8,40000 €
			Altres conceptes	5,22 €

QUADRE DE PREUS NÚMERO 2

NÚMERO	CODI	UA	DESCRIPCIÓ	PREU
P- 48	FJS5R101	u	Vàlvula antidrenant per a instal·lació de reg per degoteig, de material plàstic, de 1/2" de diàmetre, intal·lada en pericó	**27,49 €**
	BJS5R100		Vàlvula antidrenant o de rentat automàtica per a instal·lacio de reg per degoteig, de material plàstic, de 1/2" de diàmetre	4,18000 €
			Altres conceptes	23,31 €
P- 49	FJSA1061	u	Programador de reg amb alimentació a 9 V, sistema de programació per teclat al programador, preu mitjà, per a un nombre màxim de 6 estacions, muntat superficialment, connectat als aparells de control, als elements gobernats, programat i comprovat	**185,99 €**
	BJSA1061		Programador de reg amb alimentació a 9 V, sistema de programació per teclat al programador, preu mitjà, per a un nombre màxim de 6 estacions	148,32000 €
			Altres conceptes	37,67 €
P- 50	FJSAMHBAU	u	Connexió a clavagueram	**134,24 €**
	BM3		p.p. de petit material per a la connexió de clavegueram	80,00000 €
			Altres conceptes	54,24 €
P- 51	FJSBU235	u	Electrovàlvula de rosca femella d'1 1/2" DN, amb alimentació del relè a 9v, tipus PGA de Rain Bird, per a pressions entre 1 i 10 bar, amb regulador de cabal, amb cos i tapa de PVC, possibilitat d'obertura manual actuant sobre el relè, purgat intern, totalment col·locada en pericó soterrat, incloses les connexions amb la xarxa d'aigua i les connexions elèctriques	**104,21 €**
	BJSBU235		Electrovàlvula de rosca femella tipus PGA de Rain Bird o equivalent, d'1 1/2" DN, amb alimentació del relè a 9 VCA, per a pressions entre 1 i 10 bar, amb regulador de cabal, amb cos i tapa de PVC, tancament gradual, possibilitat d'obertura manual actuant sobre el relè, purgat intern	79,03000 €
			Altres conceptes	25,18 €
P- 52	FMS0501	PA	Ajudes a paleta. Partida a justificar	**200,00 €**
			Sense descomposició	200,00 €
P- 53	FNER25M1	u	Filtre per a instal·lació de reg d'1´´1/2 de diàmetre, metàl.lic, amb element filtrant de malla de 300 micres, sense vàlvula de purga, muntat roscat, per electrovalvules de goter	**41,47 €**
			Altres conceptes	41,47 €
P- 54	FQ11GC1N	u	Suministre i col.locacio de cadira model LUXEMBURGO, o similar, amb protecció fungicida insecticida i hidròfuga, acabat incolor, amb respatller, suports i recolzabraços, fixada amb daus de morter. Colors Cedar Green.	**397,83 €**
	B0714000		Morter sintètic epoxi de resines epoxi	9,08000 €
	LUXEMBURG		Cadira luxemburg amb respatller i recolzabraços	350,00000 €
			Altres conceptes	38,75 €
P- 55	FQ3MUQ20	u	Font per a exteriors d'acer quadrada tipus Acces de Benito Urban SLU o equivalent, amb protecció antioxidant i pintura de partícules metàl·liques,100 cm d'alçària, amb aixeta temporitzada, ancorada amb dau de formigó. Totalment instal·lada.	**1.178,62 €**
	BQ3ZU005		Part proporcional d'accessoris i elements de muntatge per a connexió a la xarxa d'aigua potable i a la xarxa de sanejament de fonts per a exteriors	27,62000 €
			Altres conceptes	1.151,00 €
P- 56	FQ43MC010	u	Pilona extraible de fusta de pi per exteriors amb protecció fungicida, insecticida i hidrófuga, de secció quadrada, de 1000 mm d'alçària i de 135x135mm, ancorada sobre peça metàl.lica, segons especificacions tècniques en annex	**152,95 €**
	BQ43C010		Pilona de fusta tropical amb protecció fungicida, insecticida i hidrófuga, de secció quadrada, de 1000 mm d'alçària i de 150x150mm, per a encastar	133,58000 €
			Altres conceptes	19,37 €

QUADRE DE PREUS NÚMERO 2

NÚMERO	CODI	UA	DESCRIPCIÓ	PREU
P- 57	FR26U010	m2	Fresatge de terreny amb motocultor, en dues passades creuades	**1,00 €**
			Altres conceptes	1,00 €
P- 58	FR2GUZ70	u	Excavació de clot de plantació de dimensions 1,20x1,20x0,70 m, amb mitjans mecànics	**9,47 €**
			Altres conceptes	9,47 €
P- 59	FR3MUZ10	m3	Subministrament, estesa i reperfilat de substracte per vegetació mediterranea composició de 40% de sauló, 50% de grava, garbellat, amb10 %mo sms estes, amb mitjans mecànics i manuals, pedra de granulometria 5-8mm i sorra, segons es detalla en memòria, inclou excavació per col.locació.	**36,21 €**
	B0310040		Sorra de pedrera per a drens	3,33600 €
	B0331R10		Grava de pedrera de pedra calcària, de grandària màxima 16 mm, per a formigons	3,20800 €
	BR3PAM01		Substrat per vegetació de textura sorrenca o franca-sorrenca, adobat, cribat amb malla de 15 mm, amb %MO SMS superior al 5%	12,17600 €
			Altres conceptes	17,49 €
P- 60	FR3M1CM01	m2	Acabat superficial de 10 cm de gruix, amb grava granítica de 12 mm com a màxim, subministrada a granel i escampada amb retroexcavadora petita i mitjans manuals.	**5,56 €**
	GRAVETA		graveta per acabat-10 cm	1,75000 €
			Altres conceptes	3,81 €
P- 61	FR41212B	u	Subministrament d'Acer buergerianum de perímetre de 18 a 20 cm, amb pa de terra de diàmetre mínim 57 cm i profunditat mínima 39,9 cm segons fórmules NTJ	**97,02 €**
	BR41212B		Acer buergerianum de perímetre de 18 a 20 cm, amb pa de terra de diàmetre mínim 57 cm i profunditat mínima 39,9 cm segons fórmules NTJ	97,02000 €
			Altres conceptes	0,00 €
P- 62	FR43661B	u	Subministrament de Gleditsia triacanthos Skyline de perímetre de 18 a 20 cm, amb l'arrel nua	**86,25 €**
	BR43661B		Gleditsia triacanthos Skyline de perímetre de 18 a 20 cm, amb l'arrel nua	86,25000 €
			Altres conceptes	0,00 €
P- 63	FR44543C	u	Subministrament de Morus alba Fruitless de perímetre de 20 a 25 cm, en contenidor de 500 l	**152,88 €**
	BR44543C		Morus alba Fruitless de perímetre de 20 a 25 cm, en contenidor de 500 l	152,88000 €
			Altres conceptes	0,00 €
P- 64	FR44FJ2B	u	Subministrament de Prunus serrulata Kanzan de perímetre de 18 a 20 cm, amb pa de terra de diàmetre mínim 57 cm i profunditat mínima 39,9 cm segons fórmules NTJ	**178,67 €**
	BR44FJ2B		Prunus serrulata Kanzan de perímetre de 18 a 20 cm, amb pa de terra de diàmetre mínim 57 cm i profunditat mínima 39,9 cm segons fórmules NTJ	178,67000 €
			Altres conceptes	0,00 €
P- 65	FR45E22B	u	Subministrament de Zelkova serrata de perímetre de 18 a 20 cm, amb pa de terra de diàmetre mínim 57 cm i profunditat mínima 39,9 cm segons fórmules NTJ	**129,36 €**
	BR45E22B		Zelkova serrata de perímetre de 18 a 20 cm, amb pa de terra de diàmetre mínim 57 cm i profunditat mínima 39,9 cm segons fórmules NTJ	129,36000 €
			Altres conceptes	0,00 €
P- 66	FR493633	u	Subministrament d'Acanthus mollis d'alçària de 30 a 40 cm, en contenidor de 2,5 l	**3,00 €**
	BR493633		Acanthus mollis d'alçària de 30 a 40 cm, en contenidor de 3 l	3,00000 €
			Altres conceptes	0,00 €

QUADRE DE PREUS NÚMERO 2

NÚMERO	CODI	UA	DESCRIPCIÓ	PREU
P- 67	FR4A563N	u	Subministrament de Diclipteria suberecta d'alçària de 30 a 40 cm, en contenidor de 3 l	**3,00 €**
	DICLIPTERIA		Diclipteria suberecta d'alçària de 30 a 40 cm, en contenidor de 3 l	3,00000 €
			Altres conceptes	0,00 €
P- 68	FR4A9421	u	Subministrament de Bergenia crassifolia en contenidor de 2 l	**3,40 €**
	BR4A9421		Bergenia crassifolia en contenidor de 2 l	3,40000 €
			Altres conceptes	0,00 €
P- 69	FR4D2B3M	u	Subministrament d'Escallonia 'Red Dream' en contenidor de 5 l	**12,00 €**
			Altres conceptes	12,00 €
P- 70	FR4D6831	u	Subministrament de Farfugium japonicum en contenidor de 3 l	**4,02 €**
	BR4D6831		Farfugium japonicum en contenidor de 3 l	4,02000 €
			Altres conceptes	0,00 €
P- 71	FR4DMGAM	u	Subministrament de Raphiolepis x indica 'Springtime'' en contenidor de 10 l	**10,00 €**
			Altres conceptes	10,00 €
P- 72	FR4DR21M	u	Subministrament d'Hemerocallis earlianna, en contenidor d'1,3 l	**3,00 €**
	HEARLIANNA		Hemerocallis earlianna, en contenidor d'1,3 l	3,00000 €
			Altres conceptes	0,00 €
P- 73	FR4DT621	u	Subministrament d'Hypericum calycinum en contenidor de 2 l	**2,58 €**
	BR4DT621		Hypericum calycinum en contenidor de 2 l	2,58000 €
			Altres conceptes	0,00 €
P- 74	FR4EK61R	u	Subministrament Liriope muscari Big Blue d'alçària de 15 a 20 cm, en contenidor d'1,3 l	**2,80 €**
	LBIGBLUE		Liriope muscari Big Blue, C-1.5L	2,80000 €
			Altres conceptes	0,00 €
P- 75	FR4G5B3M	u	Subministrament de Gomphrena fireworks en C-1L	**2,00 €**
	GOMPHRENA		Gomphrena fireworks en C-1L	2,00000 €
			Altres conceptes	0,00 €
P- 76	FR4GA43M	u	Subministrament de Phlomis Edward Bowles d'alçària de 20 a 30 cm, en contenidor de 3 l	**3,50 €**
	PHEB		Phlomis Edward Bowles d'alçària de 20 a 30 cm, en contenidor de 3 l	3,50000 €
			Altres conceptes	0,00 €
P- 77	FR4GAB11	u	Subministrament de Ceratostigma plumbaginoides en contenidor d'2 l	**3,20 €**
			Altres conceptes	3,20 €
P- 78	FR4JBP13	u	Subministrament de Tulbaghia violacea d'alçària de 20 a 30 cm, en contenidor d'1,3 l	**2,44 €**
	BR4JBP13		Tulbaghia violacea d'alçària de 20 a 30 cm, en contenidor d'1,3 l	2,44000 €
			Altres conceptes	0,00 €
P- 79	FR4JMG8AM	u	Subministrament de Verbena bonariensis en C-1.3 L	**2,40 €**
			Altres conceptes	2,40 €
P- 80	FR4M4411	u	Subministrament d'Achillea terracota en contenidor d'1,3 l	**2,00 €**
	ACHITERRA		Achillea terracota en contenidor d'1,3 l	2,00000 €

QUADRE DE PREUS NÚMERO 2

NÚMERO	CODI	UA	DESCRIPCIÓ	PREU
			Altres conceptes	0,00 €
P- 81	FR4M8471	u	Subministrament de Choisya Aztec Pearl en contenidor de 10 l	**32,00 €**
			Altres conceptes	32,00 €
P- 82	FR4ME429	u	Subministrament de Ziziphus jujuba de perímetre de 12/16 cm, en contenidor de diàmetre mínim 45 cm i profunditat mínima 31,5 cm segons fórmules NTJ	**250,00 €**
	ZIZI		iziphus jujuba de perímetre de 12/16 cm	250,00000 €
			Altres conceptes	0,00 €
P- 83	FR4MM4L33	u	Subministrament d'Euphorbia martinii d'alçària de 30 a 50 cm, en contenidor de 3 l	**4,20 €**
			Altres conceptes	4,20 €
P- 84	FR4MN2434	u	Subministrament de Dianella tasmanica Wyeena en C2-5L	**4,60 €**
	DIATAS		Dianella tasmanica Wyeena en C2-5L	4,60000 €
			Altres conceptes	0,00 €
P- 85	FR4ND812	u	Subministrament de Nepeta racemosa 'Walker'sLow' d'alçària de 15 a 20 cm, en contenidor d'2,5 l	**5,00 €**
	NEPRAC		Nepeta racemosa 'Walker'sLow' d'alçària de 15 a 20 cm, en contenidor d'2,5 l	5,00000 €
			Altres conceptes	0,00 €
P- 86	FR4SKDA1	u	Subministrament de Pittosporum tobira 'Nana' en contenidor de 5 l	**17,00 €**
	PITNAN10		Pittosporum tobira nana 10 L	17,00000 €
			Altres conceptes	0,00 €
P- 87	FR4T3812	u	Subministrament d'Iris japonica d'alçària de 20 a 30 cm, en contenidor d'1,3 l	**2,27 €**
	BR4E3812		Iris germanica de altura de 20 a 30 cm, en contenedor de 1,3 l	2,27000 €
			Altres conceptes	0,00 €
P- 88	FR4Z4612	u	Subministrament de Teucrium hyrcanicum d'alçària de 20 a 40 cm, en contenidor d'2 l	**4,00 €**
	TEUHYR		Teucrium hyrcanicum d'alçària de 20 a 40 cm, en contenidor d'2 l	4,00000 €
			Altres conceptes	0,00 €
P- 89	FR4Z9SMM	u	Subministrament de Salvia nemorosa Caradonna d'alçària de 30 a 40 cm, en contenidor de 3 l	**3,00 €**
			Altres conceptes	3,00 €
P- 90	FR612359	u	Plantació d'arbre planifoli amb pa de terra o contenidor, de 18 a 25 cm de perímetre de tronc a 1 m d'alçària (a partir del coll de l'arrel), excavació de clot de plantació de 100x100x80 cm amb mitjans mecànics, en un pendent inferior al 25 %, reblert del clot amb substitució total de terra de l'excavació per sorra rentada i compost (70%-30%), primer reg i càrrega de les terres sobrants a camió	**91,98 €**
	B0111000		Aigua	0,26720 €
	B0315600		Sorra de riu rentada de 0,1 a 0,5 mm	32,91120 €
	BR341110		Compost de classe I, d'origen vegetal, segons NTJ 05C, subministrat a granel	9,77280 €
			Altres conceptes	49,03 €
P- 91	FR66222B	u	Plantació d'arbust o arbre de petit format en contenidor d'1,5 a 3 l, excavació de clot de plantació de 30x30x30 cm amb mitjans manuals, en un pendent inferior al 35 %, reblert del clot amb terra de l'excavació barrejada amb un 10% de compost i primer reg	**4,15 €**
	B0111000		Aigua	0,00835 €

QUADRE DE PREUS NÚMERO 2

NÚMERO	CODI	UA	DESCRIPCIÓ	PREU
	BR341150		Compost de classe I, d'origen vegetal, segons NTJ 05C, subministrat en sacs de 0,8 m3	0,15088 €
			Altres conceptes	3,99 €
P- 92	FR662441	u	Plantació d'arbust o arbre de petit format en contenidor de 5 a 10 l, excavació de clot de plantació de 45x45x30 cm amb mitjans manuals, en un pendent inferior al 35 %, reblert del clot amb terra de l'excavació i primer reg	**8,66 €**
	B0111000		Aigua	0,02004 €
			Altres conceptes	8,64 €
P- 93	FR6P0116	u	Esporga i transplantament i plantació d'arbre existent, de 50 a 100 cm de circumferència, amb pa de terra. inclou l'esporga (recollida de restes i transport a instal·lació autoritzada de gestió de residus), la preparació del pa de terra, l'arrencada, el transport dins l'obra, l'obertura del forat de plantació de 1,2x1,2x0,7 m, la substitució de la terra per terra de jardineria tipus A, la plantació, el tractament fungicida radicular, la incorporació d'adob d'alliberament lent, formació de l'escocell, regs amb mànega, l'adreçament en cas necessari i el manteniment fins a la recepció de l'obra	**263,13 €**
	B2RA9SB0		Deposició controlada a planta de compostage de residus vegetals nets no perillosos amb una densitat 0.5 t/m3, procedents de poda o sega, amb codi 200201 segons la Llista Europea de Residus (ORDEN MAM/304/2002)	1,21500 €
	BR3BU010		Adob d'alliberament lent tipus Fertigreen-Premium (15-6-16+2MGO) o equivalent	0,21800 €
	BR3PAM01		Substrat per vegetació de textura sorrenca o franca-sorrenca, adobat, cribat amb malla de 15 mm, amb %MO SMS superior al 5%	15,22000 €
			Altres conceptes	246,48 €
P- 94	FRMMUM10	u	Manteniment semestral integral d'arbrat amb instal·lació de reg automàtic, inclou la reposició i recol·locació de les brides i els tutors i els tractaments fitosanitaris necessaris i la revisió del funcionament del sistema de reg. Inclou els materials de jardineria, les eines, la maquinaria, els vehicles i els elements de seguretat necessaris per al manteniment total. Inclou el transport de les restes vegetals a instal·lació autoritzada de gestió de residus i totes les tasques definides en l'Annex 6 de manteniment.	**16,88 €**
	BRZ22510		Abraçadora regulable de goma o cautxú per a aspratges	0,08200 €
	BRZZU010		Petit material per a instal·lacions i treballs en zones verdes	0,92000 €
	BRZZU015		Accessoris i petit material per a reg	0,92000 €
			Altres conceptes	14,96 €
P- 95	FRMMUM25	m2	Manteniment semestral integral d'arbustiva, entapissant o herbàcia sense manta antiherbes. Inclou les tasques definides en l'Annex 6 a més de les escardes, l'adobat, els tractaments fitosanitaris, l'esporga, control del reg, neteja i la reposició del mulch.	**4,30 €**
	BRZZU010		Petit material per a instal·lacions i treballs en zones verdes	1,84000 €
			Altres conceptes	2,46 €
P- 96	FRZ22813	u	Aspratge doble d'arbre mitjançant 2 rolls de fusta de pi tractada en autoclau de secció circular, de 8 cm de diàmetre i 2 m de llargària, clavat al fons del forat de plantació 30 cm, i amb 2 abraçadores regulables de goma o cautxú	**21,86 €**
	BRZ21810		Estaca de fusta de pi tractada en autoclau, de secció circular, de 8 cm de diàmetre i 2 m de llargària	8,14000 €
	BRZ22510		Abraçadora regulable de goma o cautxú per a aspratges	0,82000 €
			Altres conceptes	12,90 €
P- 97	GR45162B	u	Subministrament de Quercus ilex de perímetre de 18 a 20 cm, amb pa de terra de diàmetre mínim 57 cm i profunditat mínima 39,9 cm segons fórmules NTJ	**184,58 €**
	BR45162B		Quercus ilex de perímetre de 18 a 20 cm, amb pa de terra de diàmetre mínim 57 cm i profunditat mínima 39,9 cm segons fórmules NTJ	184,58000 €

REFORMA DE LA PLAÇA JAVREZAC

QUADRE DE PREUS NÚMERO 2

NÚMERO	CODI	UA	DESCRIPCIÓ	PREU
			Altres conceptes	0,00 €
P- 98	GR4H9S3M	u	Subministrament de Salvia x jamensis d'alçària de 30 a 40 cm, en contenidor de 3 l	**3,41 €**
	BR4H9S34		Salvia x jamensis d'alçària de 30 a 40 cm, en contenidor de 3 l	3,41000 €
			Altres conceptes	0,00 €
P- 99	GR4J461M	u	Subministrament de Teucrium chamaedrys d'alçària de 20 a 40 cm, en contenidor d'2,5 l	**3,20 €**
			Altres conceptes	3,20 €
P- 100	GR4M162B	u	Subministrament de Quercus suber (MULTITRONC) de perímetre de 18 a 20 cm, i alçada 300/350 cm amb pa de terra	**375,00 €**
	QUESUB		Quercus suber multitronc 300/350	375,00000 €
			Altres conceptes	0,00 €
P- 101	H6AA2111	M	TANCA, DE 2 M D'ALÇÀRIA, D'ACER GALVANITZAT, AMB MALLA ELECTROSOLDADA DE 90X150 MM I DE 4,5 I 3,5 MM DE D. BASTIDOR DE 3,50X2 M DE TUB DE 40 MM DE D. FIXAT A PEUS PREFABRICATS DE FORMIGÓ, I AMB EL DESMUNTATGE INCLÒS	**6,90 €**
	B6AA211A		TANCA MÒBIL, DE 2 M D'ALÇÀRIA, D'ACER GALVANITZAT, AMB MALLA ELECTROSOLDADA DE 90X150 MM I DE 4,5 I 3,5 MM DE D, BASTIDOR DE 3,50X2 M DE TUB DE 40 MM DE D PER A FIXAR A PEUS PREFABRICATS DE FORMIGÓ, PER A 20 USOS	0,88000 €
	B6AZAF0A		DAU DE FORMIGÓ DE 38 KG PER A PEU DE TANCA MÒBIL DE MALLA D'ACER I PER A 20 USOS	0,04200 €
			Altres conceptes	5,98 €
P- 102	MS0701	P.A	Partida alçada per provisió d'equips i estructures per la Seguretat i Salut en l'obra	**1.200,00 €**
			Sense descomposició	1.200,00 €
P- 103	MS242101	p.a	Retirada de mobiliari i jocs infantils i transport a magatzem municipal	**420,00 €**
			Sense descomposició	420,00 €
P- 104	P010050	ut	Formació d'arqueta de pas, enregistrable, enterrada, construïda amb fàbrica de maó ceràmic massís, de 1/2 peu de gruix, rebut amb morter de ciment, industrial, M-5, de dimensions interiors 40x40x40 cm, sobre solera de formigó en massa HM-30/B/20/I+Qb de 15 cm de gruix, formació de pendent mínim del 2%, amb el mateix tipus de formigó, esquerdejada i brunyida interiorment amb morter de ciment, industrial, amb additiu hidròfug, M-15 formant arestes i cantonades a mitja canya, tancada superiorment amb marc i tapa de fosa classe C-250 de 40x40 cm segons UNE-EN 124; prèvia excavació amb mitjans manuals i posterior empleno del trasdós amb material granular. Fins i tot morter per a segellament de juntes amb tapa de registre.	**134,26 €**
			Sense descomposició	134,26 €
P- 105	P020010	ut	Subministre i instal·lació d' elèctrode per a xarxa de presa de terra cobreado amb 300 µm, fabricat en acer, de 14 mm de diàmetre i 1,5 m de longitud. Inclou brida unifilar cos de llautó i caragols d'acer electrogalvanizado per a connexió del cable amb la pica.	**20,06 €**
	M020030		Elèctrode per a xarxa de presa de terra cobreado amb 300 µm, fabricat en acer, de 14 mm de diàmetre i 1,5 m de longitud.	11,50000 €
			Altres conceptes	8,56 €
P- 106	P020011	ut	Subministre i instal·lació de Cable de coure unipolar de 16 mm2 de secció H07Z1-K 750V per a unió entre xarxa equipotencial de terra i posta a terra del fanal. Inclou brida cos de llautó i cargols d'acer electrogalvanitzat per a connexió del cable de posta a terra. Total i correctament instal·lat.	**9,81 €**

QUADRE DE PREUS NÚMERO 2

NÚMERO	CODI	UA	DESCRIPCIÓ	PREU
	M020010		Cable de coure unipolar de 16mm2 de secció H07Z1-K 750V.	3,63000 €
	M020012		Brida cos de llautó i cargols d'acer electrogalvanitzat per a connexió del cable de posta a terra.	1,51000 €
			Altres conceptes	4,67 €
P- 107	P020020	m	Subministre i instal·lació de Conductor de coure nu, de 1x35 mm². Totalment i correctament instal·lat.	**6,17 €**
	M020020		Conductor de coure nu, de 1x35 mm².	5,31000 €
			Altres conceptes	0,86 €
P- 108	P020025	m	Subministre i instal·lació de Cable de coure tipus RV-K 0,6/1kV 3G2,5 mm2 en tub de plàstic corrugat D32 mm soterrat desde caixa de fusibles a projectors empotrables. Totalment i correctament instal·lat.	**2,75 €**
	M020005		Cable de coure tipus RV-K 0,6/1kV 3G2,5 mm2.	1,25000 €
	M020025		Tub flexible corrugat plàstic de diàmetre nominal exterior 32 mm. Muntatge soterrat, inclou material auxiliar i de fixació necessari.	0,64000 €
			Altres conceptes	0,86 €
P- 109	P02M0015	m	Subministre i instal·lació de Cable de coure unipolar tipus RV-K 0,6/1kV 4x1x16 mm2, canalització soterrada amb tub de plàstic corrugat D63 mm soterrat i part proporcional de cinta senyalitzadora de l'existència de canalització elèctrica soterrada. Total i correctament instal·lat.	**13,78 €**
	M020015		Cable de coure tipus RV-K 0,6/1kV 4x6 mm2.	11,04000 €
	M020023		Tub flexible corrugat plàstic de diàmetre nominal exterior 63 mm. Muntatge soterrat, inclou material auxiliar i de fixació necessari.	1,27000 €
	M020050		Cinta senyalitzadora de l'existència de canalització elèctrica soterrada.	0,13000 €
			Altres conceptes	1,34 €
P- 110	P030005	ut	Instal·lació de llumenera LED model SIENA de 12W de potència amb núm. de referència (ALIS20 A1 3) SIENA 20 A1 3000K 24 del fabricant BENITO o equivalent. Les seves característiques són les següents: Potència: 12W. Òptica: A1. Temperatura de color: 3000K. Driver Tridonic Advance. Material cos: Fosa d'alumini injectat a pressió del tipus EN AC-43000, EN AC-43100, EN AC-43400, EN AC-44100, EN AC-47100 segons la norma UNE EN 1706. Difusor (tancament cavitat òptica): Vidre Temperat de 5 mm. Filtra els UV. Caragols: Acer Inoxidable 18/8 - AISI 304. Cos: Doble Cavitat: Driver / Mòdul Leds. Juntes d'estanquitat: Escuma de Silicona. Índex de protecció IP de la lluminària: 66. Índex de protecció IP del Grup Òptic: 66. Índex de protecció IK: 10. Fixació: Fixació Top Ø60mm. Orientable: Lluminària no orientable. Manteniment: Obertura superior. Inclou muntatge, instal·lació i correcta orientació segons projecte de llumenera sobre suport amb subministrament i instal·lació de cable baixant de coure RV-K 0,6/1kV 3G2,5 mm2. I mitjans d'elevació necessaris. Ports de transport inclosos. La llumenera serà subministrada per l'Ajuntament. Totalment instal·lada, connectada i en funcionament.	**45,84 €**
	M020005		Cable de coure tipus RV-K 0,6/1kV 3G2,5 mm2.	4,50000 €
			Altres conceptes	41,34 €

QUADRE DE PREUS NÚMERO 2

NÚMERO	CODI	UA	DESCRIPCIÓ	PREU
P- 111	P030010	ut	Instal·lació de llumenera LED model SIENA de 12W de potència amb núm. de referència (ALS20 A3 3) SIENA 20 A3 3000K 16 del fabricant BENITO o equivalent. Suministre de llumenera per part de l'Ajuntament. Les seves característiques són les següents: Potència: 12W. Òptica: A3. Temperatura de color: 3000K. Driver Tridonic Advance. Material cos: Fosa d'alumini injectat a pressió del tipus EN AC-43000, EN AC-43100, EN AC-43400, EN AC-44100, EN AC-47100 segons la norma UNE EN 1706. Difusor (tancament cavitat òptica): Vidre Temperat de 5 mm. Filtra els UV. Caragols: Acer Inoxidable 18/8 - AISI 304. Cos: Doble Cavitat: Driver / Mòdul Leds. Juntes d'estanquitat: Escuma de Silicona. Índex de protecció IP de la lluminària: 66. Índex de protecció IP del Grup Òptic: 66. Índex de protecció IK: 10. Fixació: Fixació Top Ø60mm. Orientable: Lluminària no orientable. Manteniment: Obertura superior. Inclou muntatge, instal·lació i correcta orientació segons projecte de llumenera sobre suport amb subministrament i instal·lació de cable baixant de coure RV-K 0,6/1kV 3G2,5 mm2. I mitjans d'elevació necessaris. Ports de transport inclosos. Totalment instal·lada, connectada i en funcionament.	**45,84 €**
	M020005		Cable de coure tipus RV-K 0,6/1kV 3G2,5 mm2.	4,50000 €
			Altres conceptes	41,34 €
P- 112	P030015	ut	Instal·lació de projector LED model IRIS de 20W de potència amb núm. de referència (APIR20 C3) IRIS 20 C3 12 del fabricant BENITO o equivalent. Subministre de la llumenera per part de l'Ajuntament. Les seves característiques són les següents: Potència: 20 W. Driver Tridonic Advance. Dimensions Lluminària (LxAxH) mm: 180x125x164. Material cos: Fosa d'alumini injectat a pressió del tipus EN AC-43000, EN AC-43100, EN AC-43400, EN AC-44100, EN AC-47100 segons la norma UNE EN 1706. Difusor (tancament cavitat òptica): Vidre Temperat de 5 mm. Filtra els UV. Caragols: Acer Inoxidable 18/8 - AISI 304. Cos: Doble Cavitat: Driver / Mòdul Leds. Juntes d'estanquitat: Escuma de Silicona. Índex de protecció IP de la lluminària: IP68. Índex de protecció IP del Grup Òptic: IP68. Índex de protecció IK: IK10. Vida Mitjana dels LED - L90B10: hores >100.000. Certificacions Seguretat: EN 60598-1 / EN 60598-2-5 / EN 62493 / IEC 62471. Certificacions EMC: EN 55015 / EN 61547 / EN 61000-3-2 / EN 61000-3-3 / EN 61347-2-13 / EN 61347-1 / EN 62384. Altres Certificacions: IEC 62262 / EN 13032-4 / EN 62717 / EN 6272-1 / EN 6272-2-1 / EN 61643-11. Inclou muntatge i instal·lació segons projecte. Ports de transport inclosos. Totalment instal·lat, connectat i en funcionament.	**36,48 €**
			Altres conceptes	36,48 €

QUADRE DE PREUS NÚMERO 2

NÚMERO	CODI	UA	DESCRIPCIÓ	PREU
P- 113	P030020	ut	Instal·lació de projector LED model IRIS de 60W de potència amb núm. de referència (APIR60 C3 RGB+W) IRIS 60 C3 RGB+W 28 del fabricant BENITO o equivalent. Subministre de la llumenera per part de l'Ajuntament. Les seves característiques són les següents: Potència: 60W. Temperatura de color: R - G - B - W. Dimensions Lluminària (LxAxH) mm: 260x135x244. Material cos: Fosa d'alumini injectat a pressió del tipus EN AC-43000, EN AC-43100, EN AC-43400, EN AC-44100, EN AC-47100 segons la norma UNE EN 1706. Difusor (tancament cavitat òptica): Vidre Temperat de 5 mm. Filtra els UV. Caragols: Acer Inoxidable 18/8 - AISI 304. Cos: Doble Cavitat: Driver / Mòdul Leds. Juntes d'estanquitat: Escuma de Silicona. Índex de protecció IP de la lluminària: IP68. Índex de protecció IP del Grup Òptic: IP68. Índex de protecció IK: IK10. Vida Mitjana dels LED - L90B10: hores >100.000. Certificacions Seguretat: EN 60598-1 / EN 60598-2-5 / EN 62493 / IEC 62471. Certificacions EMC: EN 55015 / EN 61547 / EN 61000-3-2 / EN 61000-3-3 / EN 61347-2-13 / EN 61347-1 / EN 62384. Altres Certificacions: IEC 62262 / EN 13032-4 / EN 62717 / EN 6272-1 / EN 6272-2-1 / EN 61643-11. Inclou muntatge i instal·lació segons projecte. Inclou node ONField per a control remot. Ports de transport inclosos. Totalment instal·lat, connectat, configurat i en funcionament.	**16,04 €**
			Altres conceptes	16,04 €
P- 114	P030030	ut	Subministre i instal·lació de columna cilíndrica model OSLO d' altura 3,6 m amb núm. de referència (ICNI36) del fabricant BENITO o equivalent. Les seves característiques són les següents: Columna cilíndrica bisecció fabricada en acer S-235 JR amb acabats mitjançant galvanització en calenta i pintat al forn de 3,6m d'altura per a fixació TOP Ø60. Espessor:3 mm. Acabat en oxirón negre. Inclou perns d'ancoratge. Inclou fonamentació de formigó HM-30 de dimensions base quadrada 500x500 mm i profunditat 650 mm i caixa de connexions i proteccions amb fusibles de 6A per a llumenera i 2A per a projector empotrable. Totalment col·locada, instal·lada segons projecte i anivellada. Ports de transport inclosos.	**641,64 €**
	M020040		Caixa de connexió, derivació i protecció mitjançant fusibles amb núm de referència 1465/4P-1 M de CLAVED. Les seves característiques són les següents: Dimensions: Alt: 165 mm. Ample: 120 mm. Profund: 73 mm. Envolupant fabricada en polièster premsat en calent, reforçat amb fibra de vidre, color gris RAL 7035. Protecció contra pols i aigua IP13 i contra impactes IK08. Doble aïllament. Acte extingible a 960°. Classe 105 °C. Resistent a les principals agressions químiques, ambientals i a l'acció dels UV. Borns fabricats en llautó estranyat. Capacitat borns de sortida 6 mm2. Tancament de la tapa mitjançant caragol de llautó. Inclou fusibles de protecció de 6A per a llumenera i 2A per a projector empotrable.	15,30000 €
	M030030		Columna cilíndrica model OSLO d'altura 3,6 m amb núm. de referència (ICNI36) del fabricant BENITO. Les seves característiques són les següents: Columna cilíndrica bisecció fabricada en acer S-235 JR amb acabats mitjançant galvanització en calenta i pintat al forn de 3,6m d'altura per a fixació TOP Ø60. Espessor:3 mm. Acabat en oxirón negre. Inclou perns d'ancoratge. Ports de transport inclosos.	266,89000 €
	P010030		Formació de dau de formigó HM-30 de dimensions base quadrada 500x500 mm i profunditat 650 mm per a base de columna cilíndrica d'alçada 3600 mm. Inclou la col·locació de tubs per la canalització elèctrica i col·locació de perns d'ancoratge.	145,53000 €

REFORMA DE LA PLAÇA JAVREZAC

QUADRE DE PREUS NÚMERO 2

NÚMERO	CODI	UA	DESCRIPCIÓ	PREU
			Altres conceptes	213,92 €
P- 115	P030050	ut	Programació bàsica i rellotge ONField per a control de projectors RGBW.	**852,79 €**
			Sense descomposició	852,79 €
P- 116	P040010	ut	Redacció de documentació per a legalització de la nova instal·lació elèctrica. Inclou presentació, gestió, cost i taxes dels documents que sol·liciti la Direcció Facultativa, com ara projectes o memòries tècniques, certificats d'instal·lació elèctrica, inspecció OCA, segons el REBT i el REEIAE, i Documents de declaració responsable de les instal·lacions registrades al canal empresa de la Generalitat de Catalunya.	**1.160,57 €**
			Sense descomposició	1.160,57 €
P- 117	PQ22MICDR	u	Paperera de peu de planxa d'acer galvanitzat, de 80 l de capacitat, model Arcoiris C-2012, de Fundició Fàbregas o equivalent, de diemnsions 510 x 333x 1025 cm, per a col·locació encastada ancorada amb dau de formigó, en entorn urbà amb dificultat de mobilitat, en voreres > 5 m d'amplària o calçada/plataforma única > 12 m d'amplària, sense afectació per serveis o elements de mobiliari urbà.	**326,26 €**
			Altres conceptes	326,26 €

DOCUMENT 4:

PLEC DE CONDICIONS

B MATERIALS
B0 MATERIALS BÀSICS
B01 LÍQUIDS
B011 NEUTRES
B0 MATERIALS BÀSICS
B03 GRANULATS
B031 SORRES
B0 MATERIALS BÀSICS
B03 GRANULATS
B033 GRAVES
B0 MATERIALS BÀSICS
B03 GRANULATS
B037 TOT-U
B0 MATERIALS BÀSICS
B05 AGLOMERANTS I CONGLOMERANTS
B051 CIMENTS
B0 MATERIALS BÀSICS
B06 FORMIGONS DE COMPRA
B069- FORMIGÓ D'ÚS NO ESTRUCTURAL
B0 MATERIALS BÀSICS
B06 FORMIGONS DE COMPRA
B06G FORMIGÓ ESTRUCTURAL EN MASSA AMB CIMENT GRIS I GRANULAT NATURAL
B0 MATERIALS BÀSICS
B06 FORMIGONS DE COMPRA
B06N FORMIGONS D'ÚS NO ESTRUCTURAL
B0 MATERIALS BÀSICS
B0A FERRETERIA
B0AK- CLAU
B0 MATERIALS BÀSICS
B0A FERRETERIA
B0AM- FILFERRO
B0 MATERIALS BÀSICS
B0B ACER I METALL EN PERFILS O BARRES
B0B8- MALLA ELECTROSOLDADA DE BARRES CORRUGADES D'ACER
B0 MATERIALS BÀSICS
B0D MATERIALS PER A ENCOFRATS I APUNTALAMENTS
B0D2 TAULONS
B0 MATERIALS BÀSICS
B0D MATERIALS PER A ENCOFRATS I APUNTALAMENTS
B0D2 TAULONS
B0D21- TAULÓ
B0 MATERIALS BÀSICS
B0D MATERIALS PER A ENCOFRATS I APUNTALAMENTS
B0D3 LLATES
B0 MATERIALS BÀSICS
B9 MATERIALS PER A PAVIMENTS
B96 MATERIALS PER A VORADES
B965 PECES RECTES DE FORMIGÓ PER A VORADES
BD MATERIALS PER A EVACUACIÓ, CANALITZACIÓ I VENTILACIÓ ESTÀTICA
BD5 MATERIALS PER A DRENATGES
BD5Z MATERIALS AUXILIARS PER A DRENATGES
BR MATERIALS PER A JARDINERIA I PER A MESURES CORRECTORES D'IMPACTE AMBIENTAL
BR3 CONDICIONADORS QUÍMICS I BIOLÒGICS DEL SÒL I MATERIALS PER A ACABATS SUPERFICIALS
BR3P TERRES I SUBSTRATS PER A JARDINERIA
BR MATERIALS PER A JARDINERIA I PER A MESURES CORRECTORES D'IMPACTE AMBIENTAL
BR4 ARBRES I PLANTES
D ELEMENTS COMPOSTOS
D0 ELEMENTS COMPOSTOS BÀSICS
D03 GRANULATS
D039 SORRES-CIMENT
D0 ELEMENTS COMPOSTOS BÀSICS
D07 MORTERS I PASTES
D070 MORTERS SENSE ADDITIUS
E PARTIDES D'OBRA D'EDIFICACIÓ
E9 PAVIMENTS
E93 SOLERES I RECRESCUDES
E93S SOLERA DE FORMIGÓ
E9 PAVIMENTS
E9S PAVIMENTS METÀL·LICS

F PARTIDES D'OBRA D'URBANITZACIÓ
F2 DEMOLICIONS, MOVIMENTS DE TERRES I GESTIÓ DE RESIDUS
F21 DEMOLICIONS
F219 DEMOLICIONS D'ELEMENTS DE VIALITAT
F2 DEMOLICIONS, MOVIMENTS DE TERRES I GESTIÓ DE RESIDUS
F21 DEMOLICIONS
F219 DEMOLICIONS D'ELEMENTS DE VIALITAT
F219M DEMOLICIONS D'ELEMENTS DE VIALITAT
F2 DEMOLICIONS, MOVIMENTS DE TERRES I GESTIÓ DE RESIDUS
F21 DEMOLICIONS
F21R ARRENCADA D'ELEMENTS VEGETALS
F2 DEMOLICIONS, MOVIMENTS DE TERRES I GESTIÓ DE RESIDUS
F22 MOVIMENTS DE TERRES
F221 EXCAVACIONS PER A REBAIX DEL TERRENY
F2 DEMOLICIONS, MOVIMENTS DE TERRES I GESTIÓ DE RESIDUS
F22 MOVIMENTS DE TERRES
F222 EXCAVACIONS DE RASES I POUS
F2 DEMOLICIONS, MOVIMENTS DE TERRES I GESTIÓ DE RESIDUS
F22 MOVIMENTS DE TERRES
F227 REPÀS I PICONATGE DE TERRES
F2 DEMOLICIONS, MOVIMENTS DE TERRES I GESTIÓ DE RESIDUS
F2R GESTIÓ DE RESIDUS
F2R3 TRANSPORT DE RESIDUS D'EXCAVACIÓ A INSTAL·LACIÓ AUTORITZADA DE GESTIÓ DE RESIDUS
F2 DEMOLICIONS, MOVIMENTS DE TERRES I GESTIÓ DE RESIDUS
F2R GESTIÓ DE RESIDUS
F2R5 TRANSPORT DE RESIDUS DE CONSTRUCCIÓ O DEMOLICIÓ A INSTAL·LACIÓ AUTORITZADA DE GESTIÓ DE RESIDUS
F2 DEMOLICIONS, MOVIMENTS DE TERRES I GESTIÓ DE RESIDUS
F2R GESTIÓ DE RESIDUS
F2RA DISPOSICIÓ DE RESIDUS A INSTAL·LACIÓ AUTORITZADA DE GESTIÓ DE RESIDUS
F9 PAVIMENTS
F92 SUBBASES
F921 SUBBASES DE TOT-U
F9 PAVIMENTS
F96 VORADES
FD SANEJAMENT I CANALITZACIONS
FD5 DRENATGES
FD5Z ELEMENTS AUXILIARS PER A DRENATGES
FH INSTAL·LACIONS D'ENLLUMENAT
FQ MOBILIARI URBÀ
FQ1 BANCS
FR JARDINERIA
FR1 OPERACIONS PRÈVIES
FR11 DESBROSSADA I NETEJA DEL TERRENY
FR JARDINERIA
FR2 CONDICIONAMENT FÍSIC DEL SÒL
FR2G EXCAVACIÓ DE CLOTS I RASES DE PLANTACIÓ
FR JARDINERIA
FR3 CONDICIONAMENT QUÍMIC I BIOLÒGIC DEL SÒL I ACABATS SUPERFICIALS
FR3M APORTACIÓ DE MATERIALS PER A ACABATS SUPERFICIALS
FR JARDINERIA
FR3 CONDICIONAMENT QUÍMIC I BIOLÒGIC DEL SÒL I ACABATS SUPERFICIALS
FR3P APORTACIÓ DE TERRES I SUBSTRATS PER A JARDINERIA
FR JARDINERIA
FR3 CONDICIONAMENT QUÍMIC I BIOLÒGIC DEL SÒL I ACABATS SUPERFICIALS
FR3S APORTACIÓ DE MATERIALS PER A ACABATS SUPERFICIALS
FR JARDINERIA
FR4 SUBMINISTRAMENT D'ARBRES I DE PLANTES
FR JARDINERIA
FR6 PLANTACIONS I TRASPLANTAMENTS D'ARBRES I PLANTES
G MANTENIMENT PARCS I JARDINS
G9 FERMS I PAVIMENTS
G9J REGS SENSE GRANULATS
GD INSTAL·LACIONS D'EVACUACIÓ, CANALITZACIÓ I VENTILACIÓ ESTÀTICA
GD5 DRENATGES
GD5F CUNETA REVESTIDA DE FORMIGÓ
M TIPOLOGIA M
M2 DEMOLICIONS, MOVIMENTS DE TERRES I GESTIÓ DE RESIDUS
M21 DEMOLICIONS

PLEC DE CONDICIONS PARTICULARS

B MATERIALS

B0 MATERIALS BÀSICS

B01 LÍQUIDS

B011 NEUTRES

0.- ELEMENTS QUE CONTEMPLA EL PLEC

B0111000.

1.- DEFINICIÓ I CARACTERÍSTIQUES DELS ELEMENTS

Aigües utilitzades per algun dels usos següents:
- Confecció de formigó
- Confecció de morter
- Confecció de pasta de guix
- Reg de plantacions
- Conglomerats de grava-ciment, terra-ciment, grava-emulsió, etc.
- Humectació de bases o subbases
- Humectació de peces ceràmiques, de ciment, etc.

CARACTERÍSTIQUES GENERALS:
Poden ser utilitzades les aigües potables i les sancionades com a acceptables per la pràctica.
Es poden utilitzar aigües de mar o salines anàlogues per a la confecció o curat de formigons sense armadura. Per a la confecció de formigó armat o pretesat es prohibeix l'ús d'aquestes aigües, tret del cas que es facin estudis especials.
Es podrà utilitzar aigua reciclada provinent del rentat dels camions formigonera a la pròpia central de formigó, sempre que compleixi les especificacions anteriors i la seva densitat sigui <= 1,3 g/cm3 i la densitat total sigui <=1,1 g/cm3
L'aigua a utilitzar tant en el curat com en la pastada del formigó, no ha de contenir cap substància perjudicial en quantitats que puguin afectar a les propietats del formigó o a la protecció de l'armat.
Si ha d'utilitzar-se per a la confecció o el curat de formigó o de morters i no hi ha antecedents de la seva utilització o aquesta presenta algun dubte s'haurà de verificar que acompleix totes aquestes característiques:
- Exponent d'hidrogen pH (UNE 83952): >= 5
- Total de substàncies dissoltes (UNE 83957): <= 15 g/l (15.000 ppm)
- Sulfats, expressats en SO4- (UNE 83956)
  - Ciment tipus SR,SRC: <= 5 g/l (5.000 ppm)
  - Altres tipus de ciment: <= 1 g/l (1.000 ppm)
- Ió clor, expressat en Cl- (UNE 83958)
  - Aigua per a formigó pretesat: <= 1 g/l (1.000 ppm)
  - Aigua per a formigó armat: <= 2 g/l
  - Aigua per a formigó en massa amb armadura de fissuració: <= 2 g/l
- Hidrats de carboni(UNE 83959) : 0
- Substàncies orgàniques solubles en èter (UNE 83960): <= 15 g/l (15.000 ppm)

Álcalis Na2O: >= 1,5 g/l
Ió clor total aportat per components d'un formigó no pot superar:
- Pretensat: <= 0,2% pes de ciment
- Armat: <= 0,4% pes de ciment
- En massa amb armadura de fissuració: <= 0,4% pes de ciment

2.- CONDICIONS DE SUBMINISTRAMENT I EMMAGATZEMATGE

Subministrament i emmagatzematge: De manera que no s'alterin les seves condicions.

3.- UNITAT I CRITERIS D'AMIDAMENT

Unitat d'amidament: la indicada a la descripció de l'element
Criteri d'amidament: quantitat necessària subministrada a l'obra

4.- NORMATIVA DE COMPLIMENT OBLIGATORI

Real Decreto 470/2021, de 29 de junio, por el que se aprueba el Código Estructural.

5.- CONDICIONS DE CONTROL DE RECEPCIÓ

OPERACIONS DE CONTROL:

Abans de l'inici de l'obra i si no es tenen antecedents de l'aigua que es vol utilitzar, o es tenen dubtes, s'ha d'analitzar l'aigua per determinar:

- Exponent d'hidrogen pH (UNE 83952)
- Contingut de substàncies dissoltes (UNE 83957)
- Contingut de sulfats, expressats en SO4 (UNE 83956)

Contingut en ió clor Cl- (UNE 83958)

- Contingut d'hidrats de carboni (UNE 83959)
- Contingut de substàncies orgàniques solubles en èter (UNE 83960)

En cas d'utilitzar aigua potable de la xarxa de subministrament, no serà obligatori realitzar els assajos anteriors.
En altres casos, la DF o el Responsable de la recepció en el cas de centrals de formigó preparat o de prefabricats, s'ha de disposar la realització dels assajos en laboratoris contemplats en l'apartat 78.2.2.1, per tal de comprovar el compliment de les especificacions de l'article 29 del CODI ESTRUCTURAL.

CRITERIS DE PRESA DE MOSTRES:

Els controls s'han de realitzar segons les instruccions de la DF i el CODI ESTRUCTURAL, realitzant-se la presa de mostres segons la UNE 83951.

INTERPRETACIÓ DE RESULTATS I ACTUACIONS EN CAS D'INCOMPLIMENT:

No s'ha d'acceptar l'aigua que no compleixi les especificacions, ni per a l'amasat ni per al curat.

B0 MATERIALS BÀSICS

B03 GRANULATS

B031 SORRES

0.- ELEMENTS QUE CONTEMPLA EL PLEC

B0310020.

1.- DEFINICIÓ I CARACTERÍSTIQUES DELS ELEMENTS

Sorra procedent de roques calcàries, roques granítiques, marbres blancs i durs, o sorra procedent del reciclatge de residus de la construcció i demolició en una planta legalment autoritzada per al tractament d'aquest tipus de residu.
S'han considerat els tipus següents:
- Sorra de marbre blanc
- Sorra per a confecció de formigons, d'origen:

Sorra per a confecció de formigons, d'origen:
  - De pedra calcària
  - De pedra granítica
- Sorra per a confecció de morters
- Sorra per a reblert de rases amb canonades
- Sorres procedents de reciclatge de residus de la construcció i demolicions

CARACTERÍSTIQUES GENERALS:
El contractista ha de sotmetre a l'aprovació de la DF les pedreres o dipòsits d'on s'han d'obtenir els àrids, aportant tots els elements justificatius que cregués convenients o que li fossin requerits pel Director d'Obra, entre d'altres:
- Classificació geològica.
- Estudi de morfologia.
- Aplicacions anteriors.

La DF ha de poder refusar totes aquelles procedències que, al seu criteri, obligarien a un control massa freqüent dels materials que se n'extraguessin.
Els grànuls han de tenir forma arrodonida o polièdrica.
La composició granulomètrica ha de ser l'adequada al seu ús, o si no consta, la que estableixi explícitament la DF.
No ha de tenir margues o altres materials estranys.
Contingut de pirites o d'altres sulfurs oxidables: 0%
Contingut de matèria orgànica (UNE-EN 1744-1): Color més clar que el patró
Contingut de terrossos d'argila (UNE 7133): <= 1% en pes
Els àrids no han de ser reactius amb el ciment. No s'utilitzaran àrids procedents de roques toves, friables, poroses, etc., ni els que continguin nòduls de guix, compostos ferrosos, sulfurs oxidables, etc, en quantitats superiors a les contemplades al CODI ESTRUCTURAL.
Els àrids reciclats hauran de complir amb les especificacions de l'article 30 del CODI ESTRUCTURAL. A més, els que provinguin de formigons estructurals sans, o de resistència elevada, han de ser adequats per a la fabricació de formigó reciclat estructural, complint una sèrie de requisits:
- Dimensió mínima permesa = 4 mm
- Terrossos d'argila per a un formigó amb menys del 20% d'àrid reciclat: <= 0,6%
- Terrossos d'argila per a un formigó amb 100% d'àrid reciclat: <= 0,25%
- Absorció d'aigua per a un formigó amb menys del 20% d'àrid reciclat: <= 7%
- Absorció d'aigua per a un formigó amb més del 20% d'àrid reciclat: <= 5%
- Coeficient de Los Ángeles: <= 40
- Continguts màxims d'impureses:
  - Material ceràmic: <= 5% del pes
  - Partícules lleugeres: <= 1% del pes
  - Asfalt: <= 1% del pes
  - Altres: <= 1,0 % del pes

En els valors de les especificacions no citades, es mantenen els establerts en l'article 30 del CODI ESTRUCTURAL.
SORRA DE MARBRE BLANC:
Barreja amb granulats blancs diferents del marbre: 0%
SORRA PER A LA CONFECCIÓ DE FORMIGONS:
Es denomina sorra a la barreja de les diferents fraccions d'àrid fi que s'utilitzen per a la confecció del formigó
Designació: d/D - IL - N
d/D: Fracció granulomètrica, d tamany mínim i D tamany màxim
IL: Presentació, R rodat, T triturat (matxuqueig) i M barreja
N: Naturalesa de l'àrid (C, calcari; S, silici; G,granític; O, ofita; B, basalt; D, dolomític; Q, traquita; I, fonolita; V, varis; A, artificial i R, reciclat
Mida dels granuls (Tamís 4 UNE-EN 933-2): <= 4 mm
Material retingut pel tamís 0,063 (UNE_EN 933-2) i que sura en un líquid de pes específic 20 kN/m3 (UNE EN 1744-1): <= 0,5% en pes
Compostos de sofre expressats en SO3 i referits a granulat sec (UNE-EN 1744-1): <= 1% en pes
Reactivitat potencial amb els àlcalis del ciment (UNE 146507-2)
Sulfats solubles en àcid, expressats en SO3 i referits al granulat sec (UNE-EN 1744-1): <= 0,8% en pes
Cloruns expressats en Cl- i referits al granulat sec (UNE-EN 1744-1):
- Formigó armat o en massa amb armadures de fissuració: <= 0,05% en pes
- Formigó pretesat: <= 0,03% en pes

ló clor total aportat per components d'un formigó no pot superar:
- Pretensat: <= 0,2% pes de ciment
- Armat: <= 0,4% pes de ciment
- En massa amb armadura de fissuració: <= 0,4% pes de ciment

Estabilitat (UNE-EN 1367-2):
- Pèrdua de pes amb sulfat sòdic: <= 10%
- Pèrdua de pes amb sulfat magnèsic: <= 15%

Pèrdua de pes amb sulfat magnèsic (UNE-EN 1367-2) quan el formigó estigui sotmès a una classe d'exposició XF, i l'àrid fi tingui una absorció d'aigua >1%: <= 15%
Coeficient de friabilitat (UNE 83115)
- Per formigons d'alta resistència: < 40
- Formigons en massa o armats amb Fck<=30 N/mm2: < 50

Els àrids no han de presentar reactivitat potencial amb els àlcalis del formigó. Per a comprovar-ho, s'ha de realitzar en primer lloc un anàlisi petrogràfic, per a obtenir el tipus de reactivitat que, en el seu cas, puguin presentar. Si d'aquest estudi es dedueix la possibilitat de reactivitat àlcali sílice o àlcali silicat, s'ha de realitzar l'assaig descrit a l'UNE 146.508 EX. Si el tipus de reactivitat potencial és àlcali carbonat, s'ha de realitzar l'assaig descrit a l'UNE 146.507 EX Part 2.
La corba granulomètrica de l'àrid fi, ha d'estar compresa dins del fus següent:

	Material retingut acumulat, en % en pes,en els tamisos						
Límits	4 mm	2 mm	1 mm	0,5 mm	0,25 mm	0,125 mm	0,063 mm
Superior	0	4	16	40	70	77	(1)
Inferior	15	38	60	82	94	100	100

(1) Aquest valor varia en funció del tipus i origen de l'àrid.
SORRA DE PEDRA GRANÍTICA PER A LA CONFECCIÓ DE FORMIGONS:
Contingut màxim de fins que passen pel tamís 0,063 mm (UNE-EN 933-1):
- Granulat gruixut:
  - Qualsevol tipus: <= 1,5% en pes
- Granulat fí:
  - Granulat arrodonit: <= 6% en pes
  - Granulat de matxuqueig no calcari per a obres sotmeses a exposició XS, XD, XA,XF o XM: <= 6% en pes
  - Granulat de matxuqueig no calcari per a obres sotmeses a exposició X0 o XC i no sotmeses a cap classe d'exposició XA, XF o XM: <= 10% en pes

Equivalent de sorra (EAV)(UNE_EN 933-8):
- Per a obres en ambients X0, XC: >= 70
- Resta de casos: >= 75

Absorció d'aigua (UNE-EN 1097-6): <= 5%
SORRA DE PEDRA CALCÀRIA PER A LA CONFECCIÓ DE FORMIGONS:
Contingut màxim de fins que passen pel tamís 0,063 mm (UNE-EN 933-1):
- Granulat gruixut:
  - Qualsevol tipus: <= 1,5% en pes
- Granulat fí:
  - Granulat arrodonit: <= 6% en pes
  - Granulat de matxuqueig calcari per a obres sotmeses a exposició XS, XD, XA, XF o XM: <= 10% en pes
  - Granulat de matxuqueix calcari per a obres sotmeses a exposició X0 o XC i no sotmesa a cap classe d'exposició XA,XF o XM: <= 16% en pes.

Valor blau de metilè(UNE 83130):
- Per a obres sotmeses a exposició X0 o XC: <= 0,6% en pes
- Resta de casos: <= 0,3% en pes

SORRA PER A LA CONFECCIÓ DE MORTERS:
La composició granulomètrica ha de quedar dintre dels límits següents:

Tamís UNE 7-050 mm	Percentatge en pes que passa pel tamís	Condicions
5,00	A	A = 100
2,50	B	60 <= B <= 100

1,25	C	30 <= C <= 100
0,63	D	15 <= D <= 70
0,32	E	5 <= E <= 50
0,16	F	0 <= F <= 30
0,08	G	0 <= G <= 15
Altres condicions		C - D <= 50 D - E <= 50 C - E <= 70

Mida dels gränuls: <= 1/3 del gruix del junt
Contingut de matèries perjudicials: <= 2%
GRANULATS PROCEDENTS DE RECICLATGE DE RESIDUS DE LA CONSTRUCCIÓ I DEMOLICIONS:
El material ha de procedir d'una planta autoritzada legalment per al tractament de residus de la construcció.
El material no ha de ser susceptible de cap mena de meteorització o d'alteració física o química sota les condicions més desfavorables que presumiblement es puguin donar al lloc d'utilització.
No han de donar lloc, amb l'aigua, a dissolucions que puguin causar danys a estructures, capes de ferms, o contaminar el sòl o corrents d'aigua.
S'ha considerat que l'ús serà el reblert de rases amb canonades.
Per a qualsevol utilització diferent d'aquesta, es requereix l'acceptació expressa de la direcció facultativa i la justificació mitjançant els assaigs que pertoquin que es compleixen les condicions requerides per a l'us al que es pretén destinar.

2.- CONDICIONS DE SUBMINISTRAMENT I EMMAGATZEMATGE

Subministrament i emmagatzematge: De manera que no s'alterin les seves condicions.
Cada remesa de sorra s'ha de descarregar en una zona ja preparada de sòl sec.
Les sorres de tipus diferents s'han d'emmagatzemar per separat.
Els àrids s'han d'emmagatzemar de tal manera que quedin protegits contra la contaminació, i evitant la seva possible segregació, sobretot durant el seu transport. Es recomana emmagatzemar-los sota cobert per evitar els canvis de temperatura del granulat, i en un terreny sec i net destinat a l'apilament dels àrids. Les sorres d'altres tipus s'han d'emmagatzemar per separat.

3.- UNITAT I CRITERIS D'AMIDAMENT

Unitat d'amidament: la indicada a la descripció de l'element
Criteri d'amidament: quantitat necessària subministrada a l'obra

4.- NORMATIVA DE COMPLIMENT OBLIGATORI

SORRA PER A LA CONFECCIÓ DE FORMIGONS:
Real Decreto 470/2021, de 29 de junio, por el que se aprueba el Código Estructural.
SORRA PER A LA CONFECCIÓ DE MORTERS:
Real Decreto 470/2021, de 29 de junio, por el que se aprueba el Código Estructural.
UNE-EN 12620:2003 Áridos para hormigón.
Documento Básico de Seguridad estructural Fábrica DB-SE-F, parte II del CTE, aprobado por el Real Decreto 314/2006.
GRANULATS PROCEDENTS DE RECICLATGE DE RESIDUS DE LA CONSTRUCCIÓ I DEMOLICIONS:
Decret Legislatiu 1/2009, de 21 de juliol, pel qual s'aprova el Text refós de la Llei reguladora dels residus.
SORRES PER A ALTRES USOS:
No hi ha normativa de compliment obligatori.

5.- CONDICIONS DE CONTROL DE RECEPCIÓ

CONDICIONS DE MARCATGE I CONTROL DE LA DOCUMENTACIÓ:

L'entrega de granulat a l'obra ha d'anar acompanyada d'un full de subministrament proporcionat pel subministrador, en el que hi han de constar com a mínim les següents dades:

- Identificació del subministrador
- Número del certificat de marcatge CE o indicació d'autoconsum
- Número de sèrie de la fulla de subministrament
- Nom de la cantera
- Data del lliurament
- Nom del peticionari
- Designació de l'àrid segons l'article 30.2 del CODI ESTRUCTURAL
- Quantitat de granulat subministrat
- Identificació del lloc de subministrament

El fabricant ha de proporcionar la informació relativa a la granulometria i a les toleràncies de l'àrid subministrat.

El subministrador ha de posar a disposició de la DF en el cas que aquesta ho sol·liciti, la documentació següent, que acredita el marcatge CE, segons el sistema d'avaluació de conformitat aplicable, d'acord amb el que disposa l'apartat 7.2.1 del CTE:

- Productes per a carreteres i altres treballs d'obres públiques i edificació de Funcio: Aplicacions que exigeixen requisits de seguretat molt estrictes*. * Requisits que han de ser definits per lleis, reglaments i normes administratives nacionals de cada estat membre,

- Productes per a edificació, fabricació de productes de formigó prefabricat, carreteres i altres treballs d'obres públiques de Funcio: Aplicacions que exigeixen requisits de seguretat molt estrictes*. * Requisits que han de ser definits per lleis, reglaments i normes administratives nacionals de cada estat membre:

  - Sistema 2+: Declaració de Prestacions

- Productes per a edificació, fabricació de productes de formigó prefabricat, carreteres i altres treballs d'obres públiques de Funcio: Aplicacions que no exigeixen requisits de seguretat molt estrictes*. * Requisits que han de ser definits per lleis, reglaments i normes administratives nacionals de cada estat membre,

- Productes per a carreteres i altres treballs d'obres públiques i edificació de Funcio: Aplicacions que no exigeixen requisits de seguretat molt estrictes*. * Requisits que han de ser definits per lleis, reglaments i normes administratives nacionals de cada estat membre:

  - Sistema 4: Declaració de Prestacions

El símbol de marcatge de conformitat CE s'ha d'estampar d'acord amb la Directiva 93/68CE i ha d'estar visible sobre el producte o sobre etiqueta, embalatge o documentació comercial i ha d'anar acompanyat de la següent informació:

- Número d'identificació de l'organisme de certificació
- Nom o marca d'identificació i direcció del fabricant
- Les dues últimes xifres de l'any d'impressió del marcatge
- Referència a la norma (UNE-EN 12620)
- Descripció del producte (nom genèric, material, ús previst)
- Designació del producte
- Informació de les característiques essencials aplicables

A la documentació del marcatge haurà d'indicar:

- Nom del laboratori que ha realitzat els assajos
- Data d'emissió del certificat
- Garantia de que el tractament estadístic és l'exigit en el marcatge
- Estudi de fins que justifiqui experimentalment el seu ús, en el cas que hi hagi àrids que no compleixen amb l'article 30.4.1 del CODI ESTRUCTURAL.

L'àrid reciclat ha d'incloure en la seva documentació:

- Naturalesa del material
- Planta productora de l'àrid i empresa transportista de la runa
- Presència d'impureses
- Detalls de la seva procedència
- Altre informació que resulti rellevant

En el cas que el material declari contingut reciclat, el fabricant ha de mostrar, si se li demana, la documentació que acrediti aquest contingut.

OPERACIONS DE CONTROL:

Els àrids han de disposar del marcatge CE, de tal manera que la comprovació de la seva idoneïtat per al seu ús es farà mitjançant un control documental del marcatge per tal de determinar el compliment de les especificacions del projecte i de l'article 30 del CODI ESTRUCTURAL.

En el cas d'àrids d'autoconsum, el Constructor o el Subministrador ha d'aportar un certificat d'assaig, de com a màxim tres mesos d'antiguitat, realitzat en un laboratori de control dels contemplats en l'article 17.2.2.1 del CODI ESTRUCTURAL, que verifiqui el compliment de les especificacions de l'àrid subministrat respecte l'article 30 del CODI ESTRUCTURAL.

La DF ha de poder valorar el nivell de garantia del distintiu, i en cas de no disposar de suficient informació, ha de poder determinar l'execució de comprovacions mitjançant assaigs.

La DF, a més, ha de valorar si realitzar una inspecció a la planta de fabricació, a poder ser, abans del subministra de l'àrid, per comprovar la idoneïtat per a la seva fabricació. En cas necessari, la DF ha de poder realitzar els assaigs següents per a verificar la conformitat de les especificacions:

- Matèria orgànica (UNE-EN 1744-1).
- Terrossos d'argila (UNE 7133).
- Material retingut pel garbell 0.063 UNE (UNE EN 933-2) i que sura en un líquid de pes específic 2 (UNE EN 1744-1).
- Compostos de sofre (SO3)- respecte al granulat sec (UNE-EN 1744-1).
- Sulfats solubles en àcid (UNE-EN 1744-1).
- Contingut d'ió CL- (UNE-EN 1744-1).
- Assaig petrogràfic
- Reactivitat potencial amb els àlcalis del ciment (UNE 146-507 i UNE 146-508).
- Equivalent de sorra (UNE-EN 933-8).
- Absorció d'aigua (UNE-EN 1097-6).
- Assaig d'identificació per raigs X.
- Pèrdua de pes amb sulfat magnèsic (UNE-EN 1367-2)
- Assaig granulomètric (UNE-EN 933-2)
- Coeficient de friabilitat (UNE 83115)

Un cop s'hagi realitzat l'apilament, s'ha de realitzar una inspecció visual, i si es considera necessari, s'han de prendre mostres per realitzar els assaigs corresponents.

S'ha de poder acceptar la sorra que no compleixi amb els requisits sempre i quan mitjançant rentat, cribatge o mescla, assoleixi les condicions exigides.

CRITERIS DE PRESA DE MOSTRES:

Els controls s'han de realitzar segons les instruccions de la DF i el CODI ESTRUCTURAL.

INTERPRETACIÓ DE RESULTATS I ACTUACIONS EN CAS D'INCOMPLIMENT:

No s'ha d'acceptar la sorra que no compleixi totes les especificacions indicades al plec de condicions. Si la granulometria no s'ajusta a la utilitzada per a l'establiment de les dosificacions aprovades, s'hauran de projectar i aprovar noves fórmules de treball.

No s'han d'utilitzar àrids fins els quals l'equivalent de sorra sigui inferior a:

- 70, en obres sotmeses a les classes X0 o XC
- 75, en la resta de casos

En cas que les sorres procedents del matxuqueig de roques calcàries o de roques dolomítiques que no compleixin l'especificació de l'equivalent de sorra, s'han de poder acceptar si l'assaig del blau de metilè (UNE-EN 933-9) compleix el següent:

- Per a obres amb classe general d'exposició classe X0 o XC: <= 0,6% en pes
- Resta de casos: <= 0,3% en pes

Si el valor del blau de metilè fos superior als valors anteriors, i es presentin dubtes de la presència d'argila en els fins, s'ha de poder realitzar un assaig de rajos X per a la seva detecció i identificació: s'ha de poder utilitzar l'àrid fi si les argiles són del tipus caolinita o illita, i si les propietats del formigó amb aquest àrid són les mateixes que les d'un que tingui els mateixos components però sense els fins.

S'han de poder utilitzar sorres rodades, o procedents de roques matxucades, o escòries siderúrgiques adequades, en la fabricació de formigó d'ús no estructural.

B0 MATERIALS BÀSICS

B03 GRANULATS

B033 GRAVES

0.- ELEMENTS QUE CONTEMPLA EL PLEC

B0332S10.

1.- DEFINICIÓ I CARACTERÍSTIQUES DELS ELEMENTS

Granulats utilitzats per a algun dels usos següents:
- Confecció de formigons
- Confecció de barreges grava-ciment per a paviments
- Material per a drenatges
- Material per a paviments

El seu origen pot ser:
- Granulats naturals, procedents d'un jaciment natural
- Granulats naturals, obtinguts per matxucament de roques naturals
- Granulats procedents d'escòries siderúrgiques refredades per aire
- Granulats procedents del reciclatge de residus de la construcció o demolicions, provenints d'una planta legalment autoritzada per al tractament d'aquests residus

Els granulats naturals poden ser:
- De pedra granítica
- De pedra calcària

Els granulats procedents del reciclatge d'enderrocs de la construcció que s'han considerat són els següents:
- Granulats reciclats provinents de construcció de maó
- Granulats reciclats provinents de formigó
- Granulats reciclats mixtes
- Granulats reciclats prioritariament naturals

CARACTERÍSTIQUES GENERALS:
El contractista ha de sotmetre a l'aprovació de la DF les pedreres o dipòsits d'on s'han d'obtenir els àrids, aportant tots els elements justificatius que cregués convenients o que li fossin requerits pel Director d'Obra, entre d'altres:
- Classificació geològica.
- Estudi de morfologia.
- Aplicacions anteriors.

La DF ha de poder refusar totes aquelles procedències que, al seu criteri, obligarien a un control massa freqüent dels materials que se n'extraguessin.
CARACTERÍSTIQUES GENERALS DELS GRANULATS RECICLATS
Els granulats procedents de reciclatge d'enderrocs no han de contenir en cap cas restes provinents de construccions amb patologies estructurals, com ara ciment aluminós, granulats amb sulfurs, sílice amorfa o corrosió de les armadures.
Els grànuls han de tenir forma arrodonida o polièdrica.
La composició granulomètrica ha de ser l'adequada al seu ús i ha de ser la que es defineix a la partida d'obra en què intervingui o, si no hi consta, la que estableixi explícitament la DF.
Han de ser nets, resistents i de granulometria uniforme.
No han de tenir pols, brutícia, argila, margues o d'altres matèries estranyes.
Diàmetre mínim: 98% retingut tamís 4 (UNE-EN 933-2)
Els àrids reciclats hauran de complir amb les especificacions de l'article 30 del CODI ESTRUCTURAL. A més, els que provinguin de formigons estructurals sans, o de resistència elevada, han de ser adequats per a la fabricació de formigó reciclat estructural, complint una sèrie de requisits:
- Dimensió mínima permesa = 4 mm
- Terrossos d'argila per a un formigó amb menys del 20% d'àrid reciclat: <= 0,6%
- Terrossos d'argila per a un formigó amb 100% d'àrid reciclat: <= 0,25%
- Absorció d'aigua per a un formigó amb menys del 20% d'àrid reciclat: <= 7%
- Absorció d'aigua per a un formigó amb més del 20% d'àrid reciclat: <= 5%
- Coeficient de Los Ángeles: <= 40
- Continguts màxims d'impureses:
  - Material ceràmic: <= 5% del pes
  - Partícules lleugeres: <= 1% del pes
  - Asfalt: <= 1% del pes
  - Altres: <= 1,0 % del pes

En els valors de les especificacions no citades, es mantenen els establerts en l'article 30 del CODI ESTRUCTURAL.
GRANULATS PROCEDENTS DE RECICLATGE DE RESIDUS DE LA CONSTRUCCIÓ I DEMOLICIONS:
El material ha de procedir d'una planta autoritzada legalment per al tractament de residus de la construcció.
El material no ha de ser susceptible de cap mena de meteorització o d'alteració física o química sota les condicions més desfavorables que presumiblement es puguin donar al lloc d'utilització.
No han de donar lloc, amb l'aigua, a dissolucions que puguin causar danys a estructures, capes de ferms, o contaminar el sòl o corrents d'aigua.
GRANULATS RECICLATS PROVINENTS DE CONSTRUCCIÓ DE MAÓ:
El seu origen ha de ser construccions de maó, amb un contingut final de ceràmica superior al 10% en pes.
Contingut de maó + morters + formigons: >= 90% en pes
Contingut d'elements metàl·lics: Nul
Ús admissible: Reblerts per a drenatges i protecció de cobertes
GRANULATS RECICLATS PROVINENTS DE FORMIGONS:
El seu origen ha de ser de construccions de formigó, sense barreja d'altres enderrocs.
Contingut de formigó: > 95%
Contingut d'elements metàl·lics: Nul
Ús admissible:
- Drenatges
- Formigons de resistència característica <= 20 N/mm2
- Protecció de cobertes
- Bases i subbases de paviments

GRANULATS RECICLATS MIXTES:
El seu origen ha de ser enderrocs de construccions de maó i formigó, amb una densitat dels elements massissos > 1600 kg/m3.
Contingut de ceràmica: <= 10% en pes
Contingut total de matxuca de formigó + maó + morter: >= 95% en pes
Contingut d'elements metàl·lics: Nul
Ús admissible:
- Drenatges
- Formigons en massa

GRANULATS RECICLATS PRIORITARIAMENT NATURALS:
Granulats obtinguts de pedrera amb incorporació d'un 20% de granulats reciclats provinents de formigó.
Ús admissible:
- Drenatges i formigons.

S'han considerat les següents utilitzacions de les graves:
- Per a confecció de formigons
- Per a drens
- Per a paviments
- Per a confecció de mescles grava-ciment tipus GC-1 o GC-2

GRANULATS PROCEDENTS D'ESCORIES SIDERÚRGIQUES
Contingut de silicats inestables: Nul
Contingut de compostos fèrrics: Nul
GRAVA PER A LA CONFECCIÓ DE FORMIGONS:
Es denomina grava a la barreja de les diferents fraccions de granulat gruixut que s'utilitzen per a la confecció del formigó
Designació: d/D - IL - N
d/D: Fracció granulomètrica, d tamany mínim i D tamany màxim
IL: Presentació, R rodat, T triturat (matxuqueig) i M barreja
N: Naturalesa de l'àrid (C, calcari; S, silici; G,granític; O, ofita; B, basalt; D, dolomític; Q, traquita; I, fonolita; V, varis; A, artificial i R, reciclat
La grandària màxima D d'un granulat gruixut (grava) utilitzat per la confecció de formigó serà menor que les següents dimensions:
- 0,8 de la distància lliure horitzontal entre beines o armadures que formin grup, o entre un parament de la peça i una beina o armadura que formi un angle >45º (amb la direcció de formigonat)
- 1,25 de la distància entre un parament de la peça i una beina o armadura que formi un angle <=45º (amb la direcció de formigonat)
- 0,25 de la dimensió mínima de la peça que es formigona amb les excepcions següents:
  - Lloses superiors de sostres, amb TMA < 0,4 del gruix mínim
  - Peces d'execució molt curosa i elements en els que l'efecte de la paret de l'encofrat sigui reduït (sostres encofrats a una sola cara), amb TMA < 0,33 del gruix mínim

Quan el formigó passi entre vàries armadures, l'àrid gruixut serà el mínim valor entre el primer punt i el segon del paràgraf anterior.
Tot el granulat ha de ser d'una mida inferior al doble del límit més petit aplicable a cada cas.
Contingut de matèria orgànica (UNE-EN 1744-1): Color més clar que el patró
Fins que passen pel tamís 0,063 (UNE-EN 933-2):
- Per a graves calcàries i granítiques: <= 1,5% en pes
- Granulats, reciclats de formigó o prioritariament naturals: < 3%
- Per a granulats reciclats mixtos: < 5%

L'índex de llenques per a un granulat gruixut segons UNE-EN 933-3: <= 35%
Material retingut pel tamís 0,063 (UNE_EN 933-2) i que sura en un líquid de pes específic 20 kN/m3 (UNE EN 1744-1):
- Granulats naturals <= 1% en pes

Compostos de sofre expressats en SO3 i referits a granulat sec (UNE-EN 1744-1):
- Granulats naturals: <= 1% en pes
- Granulats d'escòries siderúrgiques: <= 2% en pes
- Granulats reciclats mixtos: <= 1% en pes
- Granulats amb sulfurs de ferro oxidables en forma de pirrotina: <= 0,1% en pes
- Altres granulats: <= 0,4% en pes

Sulfats solubles en àcids, expressats en SO3 i referits a granulat sec (UNE-EN 1744-1):
- Granulats naturals: <= 0,8% en pes
- Granulats d'escòries siderúrgiques: <= 1% en pes

Cloruns expressats en Cl- i referits a granulat sec (UNE-EN 1744-1):
- Formigó armat o en massa amb armadura de fissuració: <= 0,05% en massa
- Formigó pretesat: <= 0,03% en massa

Ió clor total aportat per components d'un formigó no pot superar:
- Pretensat: <= 0,2% pes de ciment
- Armat: <= 0,4% pes de ciment

- En massa amb armadura de fissuració: <= 0,4% pes de ciment

Contingut de pirites o d'altres sulfurs: 0%
Contingut d'ió Cl-:
- Granulats reciclats mixtos: < 0,06%

El contingut de matèria orgànica que sura en un líquid de pes específic 2 segons la UNE-EN 1744-1(Apart.) 14.2 serà <= 1% per a granulats gruixuts.
Contingut de materials no petris (roba, fusta, paper...):
- Granulats reciclats provinents de formigó o mixtos: < 0,5%
- Altres granulats: Nul

Contingut de restes d'asfalt:
- Granulat reciclat mixt o provinent de formigó: < 0,5%
- Altres granulats: Nul

Reactivitat:
- Àlcali-sílici o àlcali-silicat (Mètode químic UNE 146-507-1 EX o Mètode accelerat UNE 146-508 EX): Nul·la
- Àlcali-carbonat (Mètode químic UNE 146-507-2): Nul·la

Estabilitat (UNE-EN 1367-2):
- Pèrdua de pes amb sulfat magnèsic: <= 18%

Resistència a la fragmentació segons UNE-EN 1097-2 (Assaig de los Ángeles):
- Granulats gruixuts naturals: <= 40

Absorció d'aigua:
- Granulats gruixuts naturals (UNE-EN 1097-6): < 5%
- Granulats reciclats provinents de formigó: < 10%
- Granulats reciclats mixtos: < 18%
- Granulats reciclats prioritariament naturals: < 5%

Pèrdua de pes amb cinc cicle de sulfat de magnesi segons UNE-EN 1367-2:
- Granulats gruixuts naturals: <= 18%

Els àrids no han de presentar reactivitat potencial amb els àlcalis del formigó. Per a comprovar-ho, s'ha de realitzar en primer lloc un anàlisi petrogràfic, per a obtenir el tipus de reactivitat que, en el seu cas, puguin presentar. Si d'aquest estudi es dedueix la possibilitat de reactivitat àlcali sílice o àlcali silicat, s'ha de realitzar l'assaig descrit a l'UNE 146.508 EX. Si el tipus de reactivitat potencial és àlcali carbonat, s'ha de realitzar l'assaig descrit a l'UNE 146.507 EX Part 2.
Els àrids no han de ser reactius amb el ciment. No s'utilitzaran àrids procedents de roques toves, friables, poroses, etc., ni els que continguin nòduls de guix, compostos ferrosos, sulfurs oxidables, etc, en quantitats superiors a les contemplades al CODI ESTRUCTURAL.
GRAVA PER A DRENATGES:
El granulat ha de ser procedent d'un jaciment natural, del matxuqueig de roques naturals, o del reciclatge d'enderrocs. No ha de presentar restes d'argila, margues o altres materials estranys.
La mida màxima dels grànuls ha de ser de 76 mm (tamís 80 UNE) i el garbellat ponderal acumulat pel tamís 0,08 UNE ha de ser <= 5%. La composició granulomètrica ha de ser fixada explícitament per la DF segons les característiques del terreny per drenar i del sistema de drenatge.
Plasticitat: No plàstic
Coeficient de desgast (assaig "Los Ángeles" UNE-EN 1097-2): <= 40
Equivalent de sorra (UNE-EN 933-8): > 30
Condicions generals de filtratge:
- F15/d85: < 5
- F15/d15: < 5
- F50/d50: < 5

(Fx = grandària superior de la fracció x% en pes del material filtrant, dx = grandària superior de la proporció x% del terreny a drenar)
A més, el coeficient d'uniformitat del filtre ha de ser:
- F60/F10: <20

Condicions de la granulometria en funció del sistema previst d'evacuació de l'aigua:
- Per a tubs perforats: F85/Diàmetre de l'orifici: > 1
- Per a tubs amb juntes obertes: F85/ Obertura de la junta: > 1,2
- Per a tubs de formigó porós: F85/d15 de l'àrid del tub: > 0,2
- Si es drena per metxinals: F85/ diàmetre del metxinal: > 1

Quan no sigui possible trobar un material granular d'aquestes condicions es faran filtres granulars compostos de vàries capes. La més gruixuda es col·locarà al costat del sistema d'evacuació. Aquesta complirà les condicions de filtre respecte a la següent i així successivament fins arribar al replè o al terreny natural. Es podrà recórrer a l'ús de filtres geotèxtils.
Quan el terreny natural estigui constituït per materials amb graves i boles a efectes del compliment de les condicions anteriors, s'atendrà únicament a la corba granulomètrica de la fracció del mateix inferior a 25 mm.
Si el terreny no és cohesiu i està compost per sorra fina i llims, el material drenant haurà de complir, a més de les condicions generals de filtre, la condició: F15 > 1 mm.
Si el terreny natural és cohesiu, compacte i homogeni, sense restes de sorra o llims, les condicions de filtre 1 i 2 s'han de substituir per: 0,1 mm > F15 > 0,4 mm
En els drens cecs, el material de la zona permeable central haurà de complir les següents condicions:
- Mida màxima de l'àrid: Entre 20 mm i 80 mm
- Coeficient d'uniformitat: F60/F10 < 4

Si s'utilitza granulats reciclats s'ha de comprovar que l'inflament (assaig CBR (NLT-111)) sigui inferior al 2% (UNE 103502).

2.- CONDICIONS DE SUBMINISTRAMENT I EMMAGATZEMATGE

CONDICIONS GENERALS:
Subministrament i emmagatzematge: De manera que no s'alterin les seves condicions.
Cada remesa de grava s'ha de descarregar en una zona ja preparada de sòl sec
Les graves de tipus diferents s'han d'emmagatzemar per separat
Els àrids s'emmagatzemaran de tal manera que quedin protegits contra la contaminació, i evitant la seva possible segregació, sobretot durant el seu transport. Es recomana emmagatzemar-los sota cobert per evitar els canvis de temperatura del granulat.

3.- UNITAT I CRITERIS D'AMIDAMENT

Unitat d'amidament: la indicada a la descripció de l'element
Criteri d'amidament: quantitat necessària subministrada a l'obra

4.- NORMATIVA DE COMPLIMENT OBLIGATORI

GRAVA PER A LA CONFECCIÓ DE FORMIGONS:
Real Decreto 470/2021, de 29 de junio, por el que se aprueba el Código Estructural.
UNE-EN 12620:2003 Áridos para hormigón.
GRAVA PER A PAVIMENTS:
* Orden de 6 de febrero de 1976 por la que se aprueba el Pliego de Prescripciones Técnicas Generales para Obras de Carreteras y Puentes (PG-3).
GRAVA PER A DRENATGES:
Orden FOM/298/2016, de 15 de febrero, por la que se aprueba la norma 5.2-IC drenaje superficial de la Instrucción de Carreteras.

5.- CONDICIONS DE CONTROL DE RECEPCIÓ

CONDICIONS DE MARCATGE I CONTROL DE LA DOCUMENTACIÓ:

L'entrega de granulat a l'obra ha d'anar acompanyada d'un full de subministrament proporcionat pel subministrador, en el que hi han de constar com a mínim les següents dades:

- Identificació del subministrador
- Número del certificat de marcatge CE o indicació d'autoconsum
- Número de sèrie de la fulla de subministrament
- Nom de la cantera o planta subministradora en cas de material reciclat
- Data del lliurament
- Nom del peticionari
- Designació de l'àrid segons l'article 30.2 del CODI ESTRUCTURAL
- Quantitat de granulat subministrat
- Identificació del lloc de subministrament

El fabricant ha de proporcionar la informació relativa a la granulometria i a les toleràncies de l'àrid subministrat.

El subministrador ha de posar a disposició de la DF en el cas que aquesta ho sol·liciti, la documentació següent, que acredita el marcatge CE, segons el sistema d'avaluació de conformitat aplicable, d'acord amb el que disposa l'apartat 7.2.1 del CTE:

- Productes per a carreteres i altres treballs d'obres públiques i edificació de Funcio: Aplicacions que exigeixen requisits de seguretat molt estrictes*. * Requisits que han de ser definits per lleis, reglaments i normes administratives nacionals de cada estat membre,

- Productes per a edificació, fabricació de productes de formigó prefabricat, carreteres i altres treballs d'obres públiques de Funcio: Aplicacions que exigeixen requisits de seguretat molt estrictes*. * Requisits que han de ser definits per lleis, reglaments i normes administratives nacionals de cada estat membre:

  - Sistema 2+: Declaració de Prestacions

- Productes per a edificació, fabricació de productes de formigó prefabricat, carreteres i altres treballs d'obres públiques de Funcio: Aplicacions que no exigeixen requisits de seguretat molt estrictes*. * Requisits que han de ser definits per lleis, reglaments i normes administratives nacionals de cada estat membre,

- Productes per a carreteres i altres treballs d'obres públiques i edificació de Funcio: Aplicacions que no exigeixen requisits de seguretat molt estrictes*. * Requisits que han de ser definits per lleis, reglaments i normes administratives nacionals de cada estat membre:

  - Sistema 4: Declaració de Prestacions

El símbol de marcatge de conformitat CE s'ha d'estampar d'acord amb la Directiva 93/68CE i ha d'estar visible sobre el producte o sobre etiqueta, embalatge o documentació comercial i ha d'anar acompanyat de la següent informació:

- Número d'identificació de l'organisme de certificació
- Nom o marca d'identificació i direcció del fabricant
- Les dues últimes xifres de l'any d'impressió del marcatge
- Referència a la norma (UNE-EN 12620)
- Descripció del producte (nom genèric, material, ús previst)
- Designació del producte
- Informació de les característiques essencials aplicables

A la documentació del marcatge haurà d'indicar:

- Nom del laboratori que ha realitzat els assajos
- Data d'emissió del certificat
- Garantia de que el tractament estadístic és l'exigit en el marcatge
- Estudi de fins que justifiqui experimentalment el seu ús, en el cas que hi hagi àrids que no compleixen amb l'article 30.4.1 del CODI ESTRUCTURAL.

L'àrid reciclat ha d'incloure en la seva documentació:

- Naturalesa del material
- Planta productora de l'àrid i empresa transportista de la runa
- Presència d'impureses
- Detalls de la seva procedència
- Altre informació que resulti rellevant

En el cas que el material declari contingut reciclat, el fabricant ha de mostrar, si se li demana, la documentació que acrediti aquest contingut.

El subministrador de granulats procedents de reciclatge, ha d'aportar la documentació que garanteixi el compliment de les especificacions establertes en el CODI ESTRUCTURAL, si el material s'ha d'utilitzar en la confecció de formigons.

OPERACIONS DE CONTROL:

Els àrids han de disposar del marcatge CE, de tal manera que la comprovació de la seva idoneïtat per al seu ús es farà mitjançant un control documental del marcatge per tal de determinar el compliment de les especificacions del projecte i de l'article 30 del CODI ESTRUCTURAL.

En el cas d'àrids d'autoconsum, el Constructor o el Subministrador ha d'aportar un certificat d'assaig, de com a màxim tres mesos d'antiguitat, realitzat en un laboratori de control dels contemplats en l'article 17.2.2.1 del CODI ESTRUCTURAL, que verifiqui el compliment de les especificacions de l'àrid subministrat respecte l'article 30 del CODI ESTRUCTURAL.

La DF ha de poder valorar el nivell de garantia del distintiu, i en cas de no disposar de suficient informació, ha de poder determinar l'execució de comprovacions mitjançant assaigs.

La DF, a més, ha de valorar si realitzar una inspecció a la planta de fabricació, a poder ser, abans del subministra de l'àrid, per comprovar la idoneïtat per a la seva fabricació. En cas necessari, la DF ha de poder realitzar els assaigs següents per a verificar la conformitat de les especificacions:

- Índex de llenques (UNE-EN 933-3).
- Terrossos d'argila (UNE 7133)
- Partícules toves (UNE 7134)
- Coeficient de forma (UNE EN 933-4)
- Material retingut pel garbell 0.063 UNE (UNE EN 933-2) i que sura en un líquid de pes específic 2 (UNE EN 1744-1).
- Compostos de sofre (SO3)- respecte al granulat sec (UNE-EN 1744-1).
- Contingut en ió clor Cl- (UNE-EN 1744-1)
- Assaig petrogràfic
- Reactivitat potencial amb els àlcalis del ciment (UNE 146-507 i UNE 146-508).
- Estabilitat, resistència a l'atac del sulfat magnèsic (UNE-EN 1367-2).
- Absorció d'aigua (UNE-EN 1097-6).
- Resistència al desgast Los Angeles (UNE-EN 1097-2).
- Assaig d'identificació per raigs X.
- Assaig granulomètric (UNE-EN 933-2)

OPERACIONS DE CONTROL EN GRAVA PER A DRENATGES:

Les tasques de control a realitzar són les següents:

- Inspecció visual del material i recepció del certificat de procedència i qualitat corresponent.
- Abans de començar el reblert, quan hagi canvi de procedència del material, o cada 2000 m3 durant la seva execució, es realitzaran els següents assaigs d'identificació del material:
  - Assaig granulomètric del material filtrant (UNE EN 933-1)
  - Assaig granulomètric del material adjacent (UNE 103101)
  - Desgast de "Los Ángeles" (UNE EN 1097-2)

S'ha de demanar un certificat de procedència del material, que en el cas d'àrids naturals ha de contenir:

- Classificació geològica
- Estudi de morfologia

- Aplicacions anteriors
- Assaigs d'identificació del material

CRITERIS DE PRESA DE MOSTRES:

Els controls s'han de realitzar segons les instruccions de la DF i el CODI ESTRUCTURAL.

CRITERIS DE PRESA DE MOSTRES EN GRAVA PER A DRENATGES:

S'han de seguir les instruccions de la DF i els criteris de les normes de procediment indicades en cada assaig.

INTERPRETACIÓ DE RESULTATS I ACTUACIONS EN CAS D'INCOMPLIMENT:

No s'acceptarà la grava que no compleixi totes les especificacions indicades al plec. Si la granulometria no s'ajusta a la utilitzada per a l'establiment de les dosificacions aprovades, s'hauran de projectar i aprovar noves fórmules de treball.

INTERPRETACIÓ DE RESULTATS I ACTUACIÓ EN CAS D'INCOMPLIMENT EN GRAVA PER A DRENATGES:

Els resultats dels assaigs d'identificació han de complir estrictament les especificacions indicades, en cas contrari, no s'ha d'autoritzar l'ús del material corresponent en l'execució del reblert.

B0 MATERIALS BÀSICS

B03 GRANULATS

B037 TOT-U

0.- ELEMENTS QUE CONTEMPLA EL PLEC

B0372000.

1.- DEFINICIÓ I CARACTERÍSTIQUES DELS ELEMENTS

Material granular de granulometria contínua.
S'han considerat els tipus següents:
- Tot-u natural: format bàsicament per partícules no triturades procedents de graveres o dipòsits naturals, sòls naturals o una barreja de tots dos.
- Tot-u artificial: compost d'àrids procedents de la trituració, total o parcial, de pedra de cantera o de grava natural.
- Tot-u artificial procedent de materials granulars reciclats.

CARACTERÍSTIQUES GENERALS:
El tipus de material utilitzat ha de ser l'indicat a la DT o en el seu defecte el que determini la DF.
La composició granulomètrica ha de ser l'adequada al seu ús i ha de ser la que es defineix a la partida d'obra en què intervingui o, si no hi consta, la que estableixi explícitament la DF.
El granulat ha de tenir forma arrodonida o polièdrica, i ha de ser net, resistent i de granulometria uniforme.
No ha de ser susceptible de cap tipus de meteorització o alteració física o química apreciable sota les condicions possibles més desfavorables.
No ha de donar lloc, amb l'aigua, a dissolucions que puguin afectar a estructures, a d'altres capes de ferm, o contaminar el sòl o corrents d'aigua.
Els materials estaran exempts de tot tipus de matèries estranyes que puguin afectar la durabilitat de la capa on es col·loqui.
TOT-U PER A ÚS EN FERMS DE CARRETERES:
S'utilitzarà tot-u artificial compost d'àrids procedents de la trituració, total o parcial, de pedra de cantera o de grava natural.
Es podran utilitzar materials granulars reciclats, àrids reciclats de residus de construcció i demolició, àrids siderúrgics, subproductes i productes inerts de rebuig per a les categories de trànsit pesat T2 a T4, sempre que compleixin amb les prescripcions tècniques exigides a l'article 510 del PG3 vigent.
Composició química:
- Contingut ponderal en sofre total (S), segons UNE-EN 1744-1, en cas que el material estigui en contacte amb capes tractades amb ciment: < 0,5%
- A la resta: < 1%
- Contingut de sulfats solubles en aigua (SO3), segons UNE-EN 1744-1, en cas d'àrids reciclats procedents de demolicions de formigó: < 0,7%

Proporció de partícules total i parcialment triturades de l'àrid gruixut, segons UNE-EN 933-5: ha de complir el fixat a la taula 510.1.a del PG3 vigent.
Proporció de partícules totalment arrodonides de l'àrid gruixut, segons UNE-EN 933-5: ha de complir el fixat a la taula 510.1.b del PG3 vigent.
Índex de llenques, segons UNE-EN 933-3: < 35
Coeficient de desgast "Los Angeles", segons UNE-EN 1097-2:
- Categoria de trànsit pesat T00 a T2:
  - Àrids per a tot-u: < 30
  - Materials reciclats procedents de ferms de carretera o àrids siderúrgics (ZAD20): < 35
- Categoria de trànsit pesat T3, T4 i vorals:
  - Àrids per a tot-u: < 35
  - Materials reciclats procedents de ferms de carretera o àrids siderúrgics (ZAD20): < 40

Contingut de fins de l'àrid gruixut que passa pel tamís 0,063 mm, segons UNE-EN 933-1: < 1% en massa
Equivalent de sorra (SE4)(Annex A de l'UNE-EN 933-8):
- Fracció 0/4 del material:
  - T00 a T1: > 40
  - T2 a T4 i vorals de T00 a T2: > 35
  - Vorals de T3 i T4: > 30

Blau de metilè (Annex A de la UNE-EN 933-9) en cas d'incompliment de l'equivalent de sorra:
- Fracció 0/0,125 del material: < 10 g/kg i a més:
  - T00 a T1: > 35
  - T2 a T4 i vorals de T00 a T2: > 30
  - Vorals de T3 i T4: > 25

Plasticitat:
- Categoria de trànsit pesat T00 a T4: No plàstic, segons UNE 103103 i UNE 103104
- Vorals sense pavimentar de les categories T32, T41 i T42:
  - Índex de plasticitat, segons UNE 103103 i UNE 103104: < 10
  - Límit líquid, segons UNE 103103: < 30

Granulometria, segons UNE-EN 933-1, estarà compresa entre els següents valors:

Tamís UNE-EN 933-2 (mm)	Tamisatge ponderal acumulat (%) ZA 0/32	ZA 0/20	ZAD 0/20
40	100	--	--
32	88-100	100	100
20	65-90	75-100	65-100
12,5	52-76	60-86	47-78
8	40-63	45-73	30-58
4	26-45	31-45	14-37
2	15-32	20-40	0-15
0,500	7-21	9-24	0-6
0,250	4-16	5-18	0-4
0,063	0-9	0-9	0-2

La fracció retinguda pel tamís 0.063 mm, segons UNE-EN 933-2, ha de ser inferior a 2/3 a la fracció retinguda pel tamís 0,250 mm, segons UNE-EN 933-2.
Si el material procedeix de reciclatge de residus de construcció i demolició, haurà de complir:
- Pèrdua en l'assaig de sulfat de magnesi, segons UNE-EN 1367-2: < 18%

Si s'utilitza àrid siderúrgic d'acereries, haurà de complir:
- Expansivitat, segons UNE-EN 1744-1: < 5%
- Índex granulomètric d'envelliment segons NLT-361: < 1%
- Contingut de calç lliure, segons UNE-EN 1744-1: < 0,5%

Si s'utilitza àrid siderúrgic d'alt forn, haurà de complir:

- Desintegració per silicat bicàlcic o per ferro, segons UNE-EN 1744-1: Nul

Les característiques essencials del tot-u per a ús en capes estructurals de ferms, establertes a la taula ZA.1 de la norma UNE-EN 13242, compliran amb els valors declarats pel fabricant, assajats segons la norma corresponent, dins del límit de tolerància indicat, en el seu cas.

2.- CONDICIONS DE SUBMINISTRAMENT I EMMAGATZEMATGE

Subministrament i emmagatzematge: De manera que no s'alterin les seves condicions.

3.- UNITAT I CRITERIS D'AMIDAMENT

Unitat d'amidament: la indicada a la descripció de l'element
Criteri d'amidament: quantitat necessària subministrada a l'obra

4.- NORMATIVA DE COMPLIMENT OBLIGATORI

* Orden de 6 de febrero de 1976 por la que se aprueba el Pliego de Prescripciones Técnicas Generales para Obras de Carreteras y Puentes (PG-3).
* Orden FOM/2523/2014, de 12 de diciembre, por la que se actualizan determinados artículos del Pliego de Prescripciones Técnicas Generales para Obras de Carreteras y Puentes, relativos a materiales básicos, a firmes y pavimentos, y a señalización, balizamiento y sistemas de contención de vehículos (PG-3).
TOT-U PER A ÚS EN FERMS DE CARRETERES:
Orden FOM/3460/2003, de 28 de noviembre, por lo que se aprueba la norma 6.1-IC Secciones del firme, de la Instrucción Técnica de Carreteras.
UNE-EN 13242:2003+A1:2008 Áridos para capas granulares y capas tratadas con conglomerados hidráulicos para uso en capas estructurales de firmes.

5.- CONDICIONS DE CONTROL DE RECEPCIÓ

CONDICIONS DE MARCATGE I CONTROL DE LA DOCUMENTACIÓ:
Per a ús en ferms de carreteres ha de disposar del marcatge CE, segons l'Annex ZA de la norma UNE-EN 13242.

El subministrador ha de posar a disposició de la DF si aquesta ho demana, la següent documentació, que acredita el marcatge CE, segons el sistema d'avaluació de conformitat aplicable:

- Productes per a carreteres i altres treballs d'obres públiques de Funcio: Aplicacions que exigeixen requisits de seguretat molt estrictes*. * Requisits que han de ser definits per lleis, reglaments i normes administratives nacionals de cada estat membre:

  - Sistema 2+: Declaració de Prestacions

- Productes per a carreteres i altres treballs d'obres públiques de Funcio: Aplicacions que no exigeixen requisits de seguretat molt estrictes*. * Requisits que han de ser definits per lleis, reglaments i normes administratives nacionals de cada estat membre:

  - Sistema 4: Declaració de Prestacions

A l'embalatge o a l'albarà de lliurament han de figurar les dades següents:

- Marcatge CE de conformitat amb el que disposa la Directiva 93/68/CEE. El símbol normalitzat del Marcatge CE s'ha d'acompanyar de la següent informació:
  - Número d'identificació de l'organisme notificat (només per al sistema 2+).
  - Nom o marca d'identificació i direcció inscrita del fabricant.
  - Dos últims dígits de l'any en que s'ha imprès el marcatge CE.
  - Número de certificat de control de producció de fàbrica (només per al sistema 2+).
  - Referència a la norma EN 13242.
  - Descripció del producte: nom genèric, material, dimensions,...i ús previst.
  - Informació de les característiques essencials de la taula ZA.1 de la norma UNE-EN 13242.

En el cas que el material declari contingut reciclat, el fabricant ha de mostrar, si se li demana, la documentació que acrediti aquest contingut.

OPERACIONS DE CONTROL:

El control de recepció del material verificarà que les característiques dels materials són coincidents amb l'establert a la DT.

S'ha d'examinar el material i es rebutjarà el que a primera vista contingui matèries estranyes o mides superiors al màxim acceptat en la fórmula de treball.

Control de documentació: documents d'origen (full de subministrament i etiquetat), certificat de garantia del fabricant, en el seu cas, (signat per persona física) i els documents de conformitat o autoritzacions administratives exigides, inclòs la documentació corresponent al marcatge CE quan sigui pertinent.

Control de recepció mitjançant assaigs: Si el material disposa d'una marca legalment reconeguda a un país de la CEE (Marcatge CE, AENOR, etc.) es podrà prescindir dels assaigs de control de recepció de les característiques del material garantides per la marca; i la DF sol·licitarà en aquest cas, els resultats dels assaigs corresponents al subministrament rebut. En qualsevol cas, la DF podrà sol·licitar assaigs de control de recepció si ho creu convenient.

En el cas d'àrids fabricats en el propi lloc de construcció de l'obra, de cada procedència es prendran mostres, segons UNE-EN 932-1 i per a cadascuna d'elles es determinarà:

- Assaig granulomètric, segons UNE-EN 933-1.
- Límit líquid i índex de plasticitat, segons UNE 103103 i UNE 103104.
- Coeficient de "Los Angeles", segons UNE-EN 1097-2.
- Equivalent de sorra, segons Annex A de la UNE EN 933-8 i, en el seu cas, blau de metilè, segons Annex A de la UNE-EN 933-9.
- Índex de llenques, segons UNE-EN 933-3.
- Proporció de les cares de fractura de l'àrid gruixut, segons UNE-EN 933-5.
- Humitat natural, segons UNE-EN 1097-5.
- Contingut ponderal en sofre total, segons UNE-EN 1744-1.
- Contingut de fins de l'àrid gruixut, segons UNE-EN 933-1.

En el cas de tot-u fabricat en central que no tinguin marcatge CE, es realitzaran els següents assaigs d'identificació i caracterització del material:

- Per a cada 1000 m3 o fracció diària i sobre 2 mostres:
  - Assaig granulomètric, segons UNE EN 933-1.
  - Humitat natural, segons UNE-EN 1097-5.
- Per a cada 5000 m3, o 1 cop a la setmana si el volum executat és menor:
  - Pròctor Modificat, segons UNE-EN 13.286-2.
  - Equivalent de sorra, segons Annex A de la UNE-EN 933-8 i, en el seu cas, blau de metilè, segons Annex A de la UNE-EN 933-9.
  - En el seu cas, límit líquid i índex de plasticitat, segons UNE 103103 i UNE 103104.
  - Contingut de fins de l'àrid gruixut, segons UNE-EN 933-1.
- Per a cada 20000 m3 o 1 cop al mes si el volum executat és menor:

- Índex de llenques, segons UNE-EN 933-3.
- Proporció de les cares de fractura de l'àrid gruixut, segons UNE-EN 933-5.
- Coeficient de "Los Angeles", segons UNE-EN 1097-2.
- Contingut ponderal en sofre total, segons UNE-EN 1744-1.

El Director de les obres podrà reduir a la meitat la freqüència dels assaigs si considera que els materials són suficientment homogenis, o si en el control de recepció de la unitat acabada s'han aprovat 10 lots consecutius.

CRITERIS DE PRESA DE MOSTRES:

En el cas de tot-u fabricat en central es prendran mostres a la sortida del mesclador. En els altres casos es podran prendre mostres en els aplecs i es seguiran les instruccions de la DF i els criteris de les normes de procediment indicades a cada assaig .

INTERPRETACIÓ DE RESULTATS I ACTUACIONS EN CAS D'INCOMPLIMENT:

Els resultats dels assaigs d'identificació han de complir estrictament les especificacions indicades, en cas contrari, no s'autoritzarà l'ús del material corresponent.

B0 MATERIALS BÀSICS

B05 AGLOMERANTS I CONGLOMERANTS

B051 CIMENTS

0.- ELEMENTS QUE CONTEMPLA EL PLEC

B0512401.

1.- DEFINICIÓ I CARACTERÍSTIQUES DELS ELEMENTS

Conglomerant hidràulic format per diferents materials inorgànics finament dividits que, amassats amb aigua, formen una pasta que, mitjançant un procés d'hidratació, endureix i un cop endurit conserva la seva resistència i estabilitat fins i tot sota l'aigua.
S'han considerat els ciments regulats per la norma RC-08 amb les característiques següents:
- Ciments comuns (CEM)
- Ciments d'aluminat de calci (CAC)
- Ciments blancs (BL)
- Ciments resistens a l'aigua de mar (MR)

CARACTERÍSTIQUES GENERALS:
En el cas de que el material s'utilitzi en obra pública, l'acord de Govern de la Generalitat de Catalunya de 9 de juny de 1998, exigeix que els materials siguin de qualitat certificada o puguin acreditar un nivell de qualitat equivalent, segons les normes aplicables als estats membres de la Unió Europea o de l'Associació Europea de Lliure Canvi.
També en aquest cas, es procurarà que els esmentats materials disposin de l'etiqueta ecològica europea, regulada en el Reglament 880/1992/CEE o bé altres distintius de la Comunitat Europea.
Ha de ser un material granular molt fi i estadísticament homogeni en la seva composició.
El ciment ha de ser capaç, si es dosifica i barreja adequadament amb aigua i granulats, de produir un morter o un formigó que conservi la seva traballabilitat en un temps prou llarg i assolir, al final de períodes definits, els nivells especificats de resistència i mantenir estabilitat de volum a llarg termini.
No ha de tenir grumolls ni principis d'aglomeració.
En activitats manuals en les que hi hagi risc de contacte amb la pell i d'acord amb l'establert a l'Ordre Presidencial 1954/2004 de 22 de juny, no s'han d'utilitzar o comercialitzar ciments amb un contingut de crom (VI) superior a dos parts per milió del pes sec del ciment.
CIMENTS COMUNS (CEM):
Estaran subjectes al marcatge CE de conformitat amb el que disposen els Reials Decrets 1328/1995 de 28 de juliol i 256/2016 de 10 de juny.
Els components han de complir els requisits especificats en el capítol 5 de la norma UNE-EN 197-1.
Tipus de ciments:
- Ciment Pòrtland: CEM I
- Ciment Pòrtland amb addicions: CEM II
- Ciment Pòrtland amb escòries de forn alt: CEM III
- Ciment putzolànic: CEM IV
- Ciment compost: CEM V

Alguns d'aquests tipus es divideixen en subtipus, segons el contingut de l'addició o barreja d'addicions presents en el ciment. Segons aquest contingut creixent els subtipus poden ser A, B o C.
Addicions del clinker pòrtland (K):
- Escòria de forn alt: S
- Fum de sílice: D
- Putzolana natural: P
- Putzolana natural calcinada: Q
- Cendra volant Sicília: V
- Cendra volant calcària: W
- Esquist calcinat: T
- Filler calcari L: L
- Filler calcari LL: LL

Relació entre denominació i designació dels ciments comuns segons el tipus, subtipus i addicions:

Denominació	Designació
Ciment pòrtland	CEM I
Ciment pòrtland amb escòria	CEM II/A-S
	CEM II/B-S
Ciment pòrtland amb fum de sílice	CEM II/A-D
Ciment pòrtland amb Putzolana	CEM II/A-P
	CEM II/B-P
	CEM II/A-Q
	CEM II/B-Q
Ciment pòrtland amb cendres volants	CEM II/A-V
	CEM II/B-V
	CEM II/A-W
	CEM II/B-W
Ciment pòrtland amb esquist calcinat	CEM II/A-T
	CEM II/B-T
Ciment pòrtland amb filler calcari	CEM II/A-L
	CEM II/B-L
	CEM II/A-LL
	CEM II/B-LL
Ciment pòrtland mixt	CEM II/A-M
	CEM II/B-M
Ciment amb escòries de forn alt	CEM III/A
	CEM III/B
	CEM III/C
Ciment putzolànic	CEM IV/A
	CEM IV/B

Ciment compost	CEM V/A CEM V/B

En ciments pòrtland mixtos CEM II/A-M i CEM II/B-M, en ciments putzolànics CEM IV/A i CEM IV/B i en ciments compostos CEM V/A i CEM V/B els components principals a més del clinker han de ser declarats a la designació del ciment.
La composició dels diferents ciments comuns ha de ser l'especificada al capítol 6 de la norma UNE-EN 197-1.
Els ciments comuns han de complir les exigències mecàniques, físiques, químiques i de durabilitat especificades al capítol 7 de la norma UNE-EN 197-1.
CIMENTS D'ALUMINAT DE CALÇ (CAC):
Ciment obtingut per una mescla de materials aluminosos i calcàris.
Estaran subjectes al marcatge CE de conformitat amb el que disposa el Reial Decret 256/2016, de 10 de juny.
Han de complir les exigències mecàniques, físiques i químiques especificades a UNE-EN 14647.
CIMENTS BLANCS (BL):
Han d'estar subjectes al Reial Decret 1313/1988 i seran aquells definits a la norma UNE 80305 i homòlegs de les normes UNE-EN 197-1 (ciments comuns) i UNE-EN 413-1 (ciments de ram de paleta) que compleixin amb l'especificació de blancor.
Índex de blancor (UNE 80117): >= 85
D'acord amb el Real Decret 1313/1988 de 28 d'octubre i L'Ordre Ministerial de 17 de gener de 1989, han de portar el Certificat de Conformitat amb Requisits Reglamentaris (CCRR).
La composició, així com les prescripcions mecàniques, físiques, químiques i de durabilitat que han de complir els ciments comuns blancs són les mateixes que les especificades per als ciments comuns a la norma UNE-EN 197-1.
La composició, així com les prescripcions mecàniques, físiques i químiques que ha de complir el ciment blanc de ram de paleta (BL 22,5 X) són les mateixes que les especificades per al ciment homòleg a la norma UNE-EN 413-1.
CIMENTS RESISTENTS A L'AIGUA DE MAR (MR):
D'acord amb el Real Decret 1313/1988 de 28 d'octubre i L'Ordre Ministerial de 17 de gener de 1989, han de portar el Certificat de Conformitat amb Requisits Reglamentaris (CCRR).
Relació entre denominació i designació dels ciments resistents a l'aigua de mar segons el tipus, subtipus i addicions:

Denominació	Designació
Ciment pòrtland	I
Ciment pòrtland amb escòria	II/A-S II/B-S
Ciment pòrtland amb fum de sílice	II/A-D
Ciment pòrtland amb Putzolana	II/A-P II/B-P
Ciment pòrtland amb cendres volants	II/A-V II/B-V
Ciment amb escòries de forn alt	III/A III/B III/C
Ciment putzolànic	IV/A IV/B
Ciment compost	CEM V/A

Les especificacions generals en quan a composició i a exigències mecàniques, físiques, químiques i de durabilitat que han de complir són les corresponents als ciments comuns homòlegs de la norma UNE-EN 197-1.
Han de complir els requisits addicionals especificats al capítol 7.2 de la norma UNE 80303-2.

2.- CONDICIONS DE SUBMINISTRAMENT I EMMAGATZEMATGE

Subministrament: de manera que no s'alterin les seves característiques.
Si el ciment es subministra a granel s'ha d'emmagatzemar en sitges.
Si el ciment es subministra en sacs, s'han d'emmagatzemar en un lloc sec, ventilat, protegit de la intempèrie i sense contacte directe amb la terra, de manera que no s'alterin les seves condicions.
Temps màxim d'emmagatzematge dels ciments:
- Classes 22,5 i 32,5: 3 mesos
- Classes 42,5 : 2 mesos
- Classes 52,5 : 1 mes

3.- UNITAT I CRITERIS D'AMIDAMENT

Unitat d'amidament: la indicada a la descripció de l'element
Criteri d'amidament: quantitat necessària subministrada a l'obra

4.- NORMATIVA DE COMPLIMENT OBLIGATORI

Real Decreto 1313/1988, de 28 de octubre, por el se declara obligatoria la homologación de los cementos para la fabricación de hormigones y morteros para todo tipo de obras y productos prefabricados.
Orden de 17 de enero de 1989 por la que se establece la certificación de conformidad a normas como alternativa de la homologación de los cementos para la fabricación de hormigones y morteros para todo tipo de obras y productos prefabricados.
Real Decreto 1328/1995, de 28 de julio, por el que se modifica, en aplicación de la Directiva 93/68/CEE, las disposiciones para la libre circulación de productos de construcción, aprobadas por el Real Decreto 1630/1992, de 29 de diciembre.
Real Decreto 256/2016, de 10 de junio, por el que se aprueba la Instrucción para la recepción de cementos (RC-16).
UNE-EN 197-1:2000 Cemento. Parte 1: Composición, especificaciones y criterios de conformidad de los cementos comunes.
UNE-EN 14647:2006 Cemento de aluminato de calcio. Composición, especificaciones y criterios de conformidad.
UNE 80305:2001 Cementos blancos.
UNE 80303-2:2001 Cementos con características adicionales. Parte 2: Cementos resistentes al agua de mar.

5.- CONDICIONS DE CONTROL DE RECEPCIÓ

CONDICIONS DE MARCATGE I CONTROL DE LA DOCUMENTACIÓ EN CIMENTS COMUNS (CEM) I CIMENTS DE CALÇ (CAC):

El subministrador ha de posar a disposició de la DF en el cas que aquesta ho sol·liciti, la documentació següent, que acredita el marcatge CE, segons el sistema d'avaluació de conformitat aplicable, d'acord amb el que disposa l'apartat 7.2.1 del CTE:

- Productes per a preparació de formigó, morter, beurades i altres mescles per a construcció i per a la fabricació de productes de construcció,

- Productes per a elaboració de formigó, morter, pasta i altres mescles per a construcció i per a la fabricació de productes de construcció:

  - Sistema 1+: Declaració de Prestacions

El símbol normalitzat del marcatge CE ha d'anar acompanyat de la següent informació com a mínim:

- el número identificador del organisme certificador que ha intervingut en el control de producció
- nom o marca distintiva d'identificació i adreça enregistrada del fabricant
- número del certificat CE de conformitat
- les dues últimes xifres de l'any en que el fabricant va posar el marcatge CE
- indicacions que permetin identificar el producte així com les seves característiques i prestacions declarades atenent a les seves especificacions tècniques
- referència a la norma harmonitzada corresponent
- designació normalitzada del ciment indicant el tipus, subtipus (segons els components principals) i classe resistent
- en el seu cas, informació addicional referent al contingut de clorurs, al límit superior de pèrdua per calcinació de cendra volant i/o additiu emprat

Sobre el mateix embalatge, el marcatge CE es pot simplificar, i inclourà com a mínim:

- el símbol normalitzat del marcatge CE

- en el seu cas, el número del certificat CE de conformitat
- nom o marca distintiva d'identificació i adreça enregistrada del fabricant
- els dos últims dígits de l'any en que el fabricant va posar el marcatge
- referència al número de la norma harmonitzada corresponent

En aquest cas, la informació complerta del marcatge o etiquetat CE haurà d'apareixer també a l'albarà o documentació que acompanya al lliurament.

A l'albarà hi han de figurar les dades següents:

- número de referència de la comanda
- nom i adreça del comprador i punt de destí del ciment
- identificació del fabricant i de l'empresa de subministrament
- designació normalitzada del ciment subministrat conforme a la instrucció RC-08
- quantitat que es subministra
- en el seu cas, referència a los dades de l'etiquetat corresponent al marcatge CE
- data de subministrament
- identificació del vehicle que el transporta

CONDICIONS DE MARCATGE I CONTROL DE LA DOCUMENTACIÓ EN CIMENTS BLANCS (BL) I CIMENTS RESISTENTS A L'AIGUA DE MAR (MR):

A l'albarà hi han de figurar les dades següents:

- número de referència de la comanda
- nom i adreça del comprador i punt de destí dels ciment
- identificació del fabricant i de l'adreça de subministrament
- designació normalitzada del ciment subministrat segons el Reial Decret 256/2016, de 10 de juny
- contrasenya del Certificat de Conformitat amb els Requisits Reglamentaris
- quantitat que es subministra
- identificació del vehicle que transporta el ciment
- en el seu cas, l'etiquetatge corresponent al marcatge CE
- En el cas de ciments envasats, aquests han de mostrar als seus envasos la següent informació:
- nom o marca identificativa i adreça complerta del fabricant i de la fàbrica
- designació normalitzada del ciment subministrat conforme la present instrucció
- contrasenya del Certificat de Conformitat amb els Requisits Reglamentaris
- dates de fabricació i d'envasat (indicant setmana i any)
- condicions específiques aplicables a la manipulació i utilització del producte

El fabricant ha de facilitar, si li demanen, les dades següents:

- Inici i final d'adormiment
- Si s'han incorporat additius, informació detallada de tots ells i dels seus efectes

OPERACIONS DE CONTROL:

La recepció del ciment haurà d'incloure al menys, dues fases obligatòries:

- Una primera fase de comprovació de la documentació
- Una segona fase d'inspecció visual del subministrament

Es pot donar una tercera fase, si el responsable de recepció ho considera oportú, de comprovació del tipus i classe de ciment i de les característiques físiques químiques i mecàniques mitjançant la realització d'assaigs d'identificació i, si es el cas, d'assaigs complementaris.

Per a la primera fase, al iniciar el subministrament el Responsable de recepció ha de comprovar que la documentació es la requerida. Aquesta documentació estarà compresa per:

- Albarà o full de subministrament.
- Etiquetatge
- Documents de conformitat, com pot ser el marcatge CE o bé la Certificació de Conformitat del Reial Decret 1313/1988
- Pel cas dels ciments no subjectes al marcatge CE, el certificat de garantia del fabricant signat.
- Si els ciments disposen de distintius de qualitat, caldrà també la documentació precisa de reconeixements del distintiu.

En la segona fase, un cop superada la fase de control documental, cal sotmetre el ciment a una inspecció visual per comprovar que no ha patit alteracions o barreges indesitjades.

La tercera fase s'activarà quan es pugui preveure possibles defectes o en el cas que el Responsable així ho estableixi per haver donat resultats no conformes en les fases anteriors o per haver detectat defectes en l'ús de ciments d'anteriors remeses.

En aquest supòsit es duran terme, abans de començar l'obra i cada 200 t de ciment de la mateixa designació i procedència durant l'execució, assaigs d'acord amb l'establer en els Annexes 5 i 6 de la RC-08.

CRITERIS DE PRESA DE MOSTRES:

Les mostres es prendran segons l'indicat en la RC-08. Per a cada lot de control sotmès a assaig s'extrauran tres mostres, una per tal de realitzar els assaigs de comprovació de la composició, l'altra per als assaigs físics, mecànics i químics i l'altra per a ser conservada preventivament.

INTERPRETACIÓ DE RESULTATS I ACTUACIONS EN CAS D'INCOMPLIMENT:

A efectes de la fase primera, no s'aprovarà l'ús de ciments els quals el etiquetatge i la documentació no es correspongui amb el ciment sol·licitat, quan la documentació no estigui completa i quan no es reuneixin tots els requisits establerts.

A efectes de la segona fase, no s'aprovarà l'ús de ciments que presentin símptomes de meteorització rellevant, que contingui cossos estranys i que no resulti homogènia en el seu aspecte o color.

A efectes de la tercera fase, no s'aprovarà l'ús de ciments que no compleixin els criteris establerts en l'apartat A5.5 de la RC-08.

Quan no es compleixi alguna de les prescripcions del ciment assajat, es repetiran els assaigs per duplicat, sobre dues mostres obtingudes de l'aplec existent a obra. S'acceptarà el lot únicament si els resultats obtinguts en les dues mostres són satisfactoris.

B0 MATERIALS BÀSICS

B06 FORMIGONS DE COMPRA

B069- FORMIGÓ D'ÚS NO ESTRUCTURAL

0.- ELEMENTS QUE CONTEMPLA EL PLEC

B069-I4L6.

1.- DEFINICIÓ I CONDICIONS DELS ELEMENTS
Formigons que no aporten responsabilitat estructural a la construcció, però col·laboren a millorar la durabilitat del formigó estructural (formigons de neteja) o aporten el volum necessari d'un material resistent per a conformar la geometria requerida per un fi concret.
S'han considerat els materials següents:
- Formigons de neteja, destinats a evitar la contaminació de les armadures i la dessecació del formigó estructural al procés d'abocat
- Formigó no estructural destinat a conformar volums de material resistent
CARACTERÍSTIQUES GENERALS:
Els ciments que es poden utilitzar en formigó no estructural són:
- Prefabricats no estructurals: Ciments comuns excepte CEM II/A-Q, CEM II/B-Q, CEM II/A-W, CEM II/B-W, CEM II/A-T, CEM II/B-T, CEM III/C
- Formigons de neteja i replens de rases: Ciments comuns
- Altres formigons executats a l'obra: Ciment per a usos especials ESP VI-1 i ciments comuns excepte CEM II/A-Q, CEM II/B-Q, CEM II/A-W, CEM II/B-W, CEM II/A-T, CEM II/B-T, CEM III/C
Els àrids a utilitzar poden ser sorres i graves rodades o procedents de matxuqueig, o escòries siderúrgiques adequades. S'ha de poder utilitzar fins a un 100% d'àrid gros reciclat, sempre que compleixi amb les especificacions de l'article 30.8 del CODI ESTRUCTURAL amb respecte a les condicions físico-mecàniques i als requisits químics.
S'hauran d'utilitzar additius reductors d'aigua, ja que els formigons d'ús no estructural contenen poc ciment.
Els components del formigó, la seva dosificació, el procés de fabricació i el transport han d'estar d'acord amb les prescripcions del CODI ESTRUCTURAL.
El control dels components s'ha de realitzar d'acord als àmbits 0101, 0521, 0531, 0701 i 1011.
Els formigons de neteja han de tenir una dosificació mínima de 150 kg/m3 de ciment.
La mida màxima del granulat es recomanable sigui inferior a 30 mm.
Es tipificaran de la manera següent: HL-150/C/TM, on C = consistència i TM= mida màxima del granulat.
Els formigons no estructurals han de tenir una resistència característica mínima de 15 N/mm2, i es recomanable que la mida màxima del granulat sigui inferior a 40 mm.
Es tipificaran HNE-15/C/TM, on C= consistència i TM = mida màxima del granulat.
S'ha d'utilitzar preferentment, formigó de resistència 15 N/mm2, tret que la DF indiqui el contrari.
En cap cas la proporció en pes de l'additiu no ha de superar el 5% del pes del ciment utilitzat.
Si s'utilitzen cendres volants no han de superar el 35% del pes del ciment.
Classe resistent del ciment: >= 32,5
Contingut de ciment: >= 150 kg/m3
Assentament en el con d'Abrams (UNE EN 12350-2):
Consistència seca: 0 - 2 cm
Consistència plàstica: 3-4 cm
Consistència tova: 5-9 cm
Toleràncies:
- Assentament en el con d'Abrams:
Consistència seca: ± 1 cm
Consistència plàstica o tova: ± 1 cm
Toleràncies respecte de la dosificació:
- Contingut de ciment, en pes: ± 3%
- Contingut de granulats, en pes: ± 3%
- Contingut d'aigua: ± 3%
- Contingut d'additius: ± 5%
- Contingut d'addicions: ± 3%
2.- CONDICIONS DE SUBMINISTRAMENT I EMMAGATZEMATGE
Subministrament: En camions formigonera.
El formigó ha d'arribar a l'obra sense alteracions en les seves característiques, formant una barreja homogènia i sense haver iniciat l'adormiment.
Queda expressament prohibit l'addició al formigó de qualsevol quantitat d'aigua o altres substàncies que puguin alterar la composició original.
Emmagatzematge: No es pot emmagatzemar.
3.- UNITAT I CRITERI D'AMIDAMENT
Unitat d'amidament: la indicada a la descripció de l'element
Criteri d'amidament: quantitat necessària subministrada a l'obra
4.- NORMATIVA DE COMPLIMENT OBLIGATORI
Real Decreto 470/2021, de 29 de junio, por el que se aprueba el Código Estructural.

B0 MATERIALS BÀSICS

B06 FORMIGONS DE COMPRA

B06G FORMIGÓ ESTRUCTURAL EN MASSA AMB CIMENT GRIS I GRANULAT NATURAL

0.- ELEMENTS QUE CONTEMPLA EL PLEC

B06GI2C8.

1.- DEFINICIÓ I CARACTERÍSTIQUES DELS ELEMENTS

Formigó amb o sense addicions (cendres volants o fum de sílice), elaborat en una central formigonera legalment autoritzada d'acord amb el títol 4t. de la llei 21/1992 de 16 de juliol d'indústria i el Real Decret 697/1995 de 28 d'abril.
CARACTERÍSTIQUES DELS FORMIGONS D'ÚS ESTRUCTURAL:
Els components del formigó, la seva dosificació, el procés de fabricació i el transport han d'estar d'acord amb les prescripcions del CODI ESTRUCTURAL.
La designació del formigó fabricat en central es pot fer per propietats o per dosificació i s'expressarà, com a mínim, la següent informació:
- Consistència
- Grandària màxima del granulat
- Tipus d'ambient al que s'exposarà el formigó
- Resistència característica a compressió per als formigons designats per propietats
- Contingut de ciment expressat en kg/m3, per als formigons designats per dosificació
- La indicació de l'ús estructural que ha de tenir el formigó: en massa, armat o pretesat
La designació per propietats s'ha de fer d'acord amb el format: T-R/C/TM/A
- T: Indicatiu que serà HM per al formigó en massa, HA pel formigó armat, i HP per al formigó pretesat
- R: Resistència característica a compressió, en N/mm2 (20-25-30-35-40-45-50-55-60-70-80-90-100)
- C: Lletra indicativa del tipus de consistència: L Líquida, F fluida, B tova, P plàstica i S seca
- TM: Grandària màxima del granulat en mm.
- A: Designació de l'ambient al que s'exposarà el formigó
En els formigons designats per propietats, el subministrador ha d'establir la composició de la mescla del formigó, garantint al peticionari les característiques especificades de grandària màxima del granulat, consistència i resistència característica, així com les limitacions derivades del tipus d'ambient especificat (contingut de ciment i relació aigua/ciment).
En els formigons designats per dosificació, el peticionari es responsable de la congruència de les característiques especificades de grandària màxima del granulat, consistència i contingut en ciment per metre cúbic de formigó, i el subministrador les haurà de garantir, indicant també, la relació aigua/ciment que ha emprat.
En els formigons amb característiques especials o d'altres de les especificades a la designació, les garanties i les dades que el subministrador hagi d'aportar, s'han d'especificar abans de l'inici del subministrament.
El formigó ha de complir amb les exigències de qualitat que estableix l'article 43.2 del CODI ESTRUCTURAL.
Si el formigó està destinat a una obra amb armadures pretesades, podrà contenir cendres volants sense que aquestes excedeixin el 20% del pes del ciment, i si es tracta de fum de silici no podrà excedir el 10%
Si el formigó està destinat a obres de formigó en massa o armat, la DF pot autoritzar l'us de cendres volants o fum de silici per la seva confecció. En estructures d'edificació, si s'utilitzen cendres volants no han de superar el 35% del pes del ciment. Si s'utilitza

fum de silici no ha de superar el 10% del pes del ciment. La quantitat mínima de ciment s'especifica a l'article 43.2.1 del CODI ESTRUCTURAL.
La central que subministri formigó amb cendres volants realitzarà un control sobre la producció segons l'art. 32 del CODI ESTRUCTURAL i ha de posar els resultats de l'anàlisi a l'abast de la DF, o disposarà d'un distintiu de qualitat oficialment reconegut
Les cendres volants han de complir en qualsevol cas les especificacions de la norma UNE_EN 450.
Els additius hauran de ser del tipus que estableix l'article 31.2 del CODI ESTRUCTURAL i complir l'UNE EN 934-2
En cap cas la proporció en pes de l'additiu no ha de superar el 5% del pes del ciment utilitzat.
Classificació dels formigons per la seva resistència a compressió:
- Si fck <= 50 N/mm2 , resistència standard
- Si fck > 50 N/mm2 , alta resistència

Valor mínim de la resistència:
- Formigons en massa >= 20 N/mm2
- Formigons armats o pretesats >= 25 N/mm2

Tipus de ciment:
- Formigó en massa: Ciments comuns excepte els tipus CEM II/A-Q, CEM II/B-Q, CEM II/A-W, CEM II/B-W, CEM II/A-T, CEM II/B-T i CEM III/C (UNE-EN 197-1), Ciments per a usos especials ESP VI-1 (UNE 80307).
- Formigó armat: Ciments comuns excepte els tipus CEM II/A-Q, CEM II/B-Q, CEM II/A-W, CEM II/B-W, CEM II/A-T, CEM II/B-T, CEM III/C i CEM V/B (UNE-EN 197-1).
- Formigó pretesat: Ciments comuns tipus CEM I, CEM II/A-D, CEM II/A-V, CEM II/A-P i CEM II/A-M(V,P) (UNE-EN 197-1).
- Es considera inclòs dins dels ciments comuns els ciments blancs (UNE 80305).
- Es consideren inclosos els ciments de característiques addicionals com els resistents als sulfats i/o a l'aigua de mar (UNE 80303-1 i UNE 80303-2), i els de baix calor d'hidratació (UNE-EN 14216).

Classe del ciment: 32,5 N
Densitats dels formigons:
- Formigons en massa (HM):
  - 2.250 kg/m3 si fck <=40 N/mm2
  - 2.300 kg/m3 si fck > 40 N/mm2

Formigons armats i pretensats (HA-HP): 2400 kg/m3
El contingut mínim de ciment ha d'estar d'acord amb les prescripcions del CODI ESTRUCTURAL, en funció de la classe d'exposició (taula 43.2.1.a). La quantitat mínima de ciment considerant el tipus d'exposició més favorable ha de ser:
- Obres de formigó en massa: >= 200 kg/m3
- Obres de formigó armat: >= 250 kg/m3
- Obres de formigó pretesat: >= 275 kg/m3
- A totes les obres: <= 500 kg/m3

La relació aigua/ciment ha d'estar d'acord amb les prescripcions del CODI ESTRUCTURAL, en funció de la classe d'exposició (taula 43.2.1.a). La relació aigua/ciment considerant el tipus d'exposició més favorable ha de ser:
- Formigó en massa: <= 0,65
- Formigó armat: <= 0,65
- Formigó pretesat: <= 0,60

Assentament en el con d'Abrams (UNE EN 12350-2):
- Consistència seca: 0 - 20 mm
- Consistència plàstica: 30 - 40 mm
- Consistència tova: 50 - 90 mm
- Consistència fluida: 100-150 mm
- Consistència líquida: 160-200 mm

La consistència (L) líquida només es podrà aconseguir mitjançant additiu superfluidificant
Ió clor total aportat per components d'un formigó no pot superar:
- Pretensat: <= 0,2% pes de ciment
- Armat: <= 0,4% pes de ciment
- En massa amb armadura de fissuració: <= 0,4% pes de ciment

Quantitat total de fins (sedàs 0,063) al formigó, corresponents als granulats i al ciment:
- Si l'aigua és standard: < 200 kg/m3
- Si l'aigua és reciclada: < 210 kg/m3
- Toleràncies:
- Assentament en el con d'Abrams:
  - Consistència seca: ± 1 cm
  - Consistència plàstica: ± 1 cm
  - Consistència tova: ± 1 cm
  - Consistència fluida: ± 1 cm
  - Consistència líquida: ± 1 cm

FORMIGONS PER A PILOTS FORMIGONATS "IN SITU"
Tamany màxim del granulat. El més petit dels següents valors:
- <= 32 mm
- <= 1/4 separació entre barres d'acer longitudinals

Dosificacions de pastat:
- Contingut de ciment:
  - Formigons abocats en sec: >= 325 kg/m3
  - Formigons submergits: >= 375 kg/m3
- Relació aigua-ciment (A/C): < 0,6
- Contingut de fins d <0,125 (ciment inclòs):
  - Granulat gruixut d > 8 mm: >= 400 kg/m3
  - Granulat gruixut d <= 8 mm: >= 450 kg/m3

Consistència del formigó:

Assentament con d'Abrams(mm)	Condicions d'ús
130 <= H <= 180	- Formigó abocat en sec
H >= 160	- Formigó bombejat, submergit o abocat sota aigua amb tub tremie
H >= 180	- Formigó submergit, abocat sota fluid estabilitzador amb tub tremie

El formigó ha de tenir la docilitat i fluïdesa adequada, i aquests valors s'han de mantenir durant tot el procés de formigonat, per tal d'evitar embussos als tubs de formigonar.
FORMIGONS PER A PANTALLES FORMIGONADES "IN SITU"
Contingut mímin de ciment en funció de la grandària màxima del granulat:

Grandària màxima del granulat(mm)	Contingut mínim de ciment(kg)
32	350
25	370
20	385
16	400

Grandària màxima del granulat. El més petit dels següents valors:
- <= 32 mm
- <= 1/4 separació entre barres d'acer longitudinals

Dosificacions de pastat:
- Contingut de ciment en pantalles contínues de formigó armat:
  - Formigons abocats en sec: >= 325 kg/m3
  - Formigons submergits: >= 375 kg/m3
- Relació aigua-ciment: 0,45 < A/C < 0,6
- Contingut de fins d <=0,125 mm (ciment inclòs):
  - Granulat gruixut D <= 16 mm: <= 450 kg/m3
  - Granulat gruixut D > 16 mm: = 400 kg/m3
- Assentament al con d'Abrams: 160 < A < 220 mm

El formigó ha de tenir la docilitat i fluïdesa adequada, i aquests valors s'han de mantenir durant tot el procés de formigonat, per tal d'evitar embussos als tubs de formigonar.
FORMIGÓ PER A PAVIMENTS
La fabricació del formigó no es podrà iniciar fins que la DF no hagi aprovat la fórmula de treball i el corresponent tram de prova (apartat d'execució). Aquesta fórmula inclourà:
- La identificació de cada fracció d'àrid i la seva proporció ponderal en sec
- La granulometria de la mescla d'àrids per als tamisos 40 mm; 25 mm; 20 mm; 12,5 mm; 8 mm; 4 mm; 2 mm; 1 mm; 0,500 mm; 0,250 mm; 0,125 mm; i 0,063 mm UNE EN 933-2.
- La dosificació de ciment, aigua i, si és el cas de cada additiu, referides a amassada
- La resistència característica a flexotracció a 7 i a 28 dies.
- La consistència del formigó fresc, i el contingut d'aire ocluït.

El pes total de partícules que passen pel tamís 0,125 mm UNE EN 933-2 no serà major de 450 kg/m3, inclòs el ciment.
Contingut de ciment: >= 300 kg/m3

Relació aigua/ciment: <= 0,46
Assentament en el con d'Abrams (UNE 83313): 2 - 6 cm
Proporció d'aire ocluït (UNE 83315): <= 6%
En zones sotmeses a nevades o gelades serà obligatòria la utilització d'un inclusor d'aire, i en aquest cas, la proporció d'aire ocluit en el formigó fresc no serà inferior al 4,5 % en volum.
Toleràncies:
Assentament en el con d'Abrams: ± 1 cm

2.- CONDICIONS DE SUBMINISTRAMENT I EMMAGATZEMATGE

Subministrament: En camions formigonera.
Queda expressament prohibit l'addició al formigó de qualsevol quantitat d'aigua o altres substàncies que puguin alterar la composició original.
Emmagatzematge: No es pot emmagatzemar.

3.- UNITAT I CRITERIS D'AMIDAMENT

Unitat d'amidament: la indicada a la descripció de l'element
Criteri d'amidament: quantitat necessària subministrada a l'obra

4.- NORMATIVA DE COMPLIMENT OBLIGATORI

Real Decreto 470/2021, de 29 de junio, por el que se aprueba el Código Estructural.

B0 MATERIALS BÀSICS

B06 FORMIGONS DE COMPRA

B06N FORMIGONS D'ÚS NO ESTRUCTURAL

0.- ELEMENTS QUE CONTEMPLA EL PLEC

B06NN12C.

1.- DEFINICIÓ I CARACTERÍSTIQUES DELS ELEMENTS

Formigons que no aporten responsabilitat estructural a la construcció, però col·laboren a millorar la durabilitat del formigó estructural (formigons de neteja) o aporten el volum necessari d'un material resistent per a conformar la geometria requerida per un fi concret.
S'han considerat els materials següents:
- Formigons de neteja, destinats a evitar la contaminació de les armadures i la dessecació del formigó estructural al procés d'abocat
- Formigó no estructural destinat a conformar volums de material resistent

CARACTERÍSTIQUES GENERALS:
Els ciments que es poden utilitzar en formigó no estructural són:
- Prefabricats no estructurals: Ciments comuns excepte CEM II/A-Q, CEM II/B-Q, CEM II/A-W, CEM II/B-W, CEM II/A-T, CEM II/B-T, CEM III/C
- Formigons de neteja i replens de rases: Ciments comuns
- Altres formigons executats a l'obra: Ciment per a usos especials ESP VI-1 i ciments comuns excepte CEM II/A-Q, CEM II/B-Q, CEM II/A-W, CEM II/B-W, CEM II/A-T, CEM II/B-T, CEM III/C

Els àrids a utilitzar poden ser sorres i graves rodades o procedents de matxuqueig, o escòries siderúrgiques adequades. S'ha de poder utilitzar fins a un 100% d'àrid gros reciclat, sempre que compleixi amb les especificacions de l'article 30.8 del CODI ESTRUCTURAL amb respecte a les condicions físico-mecàniques i als requisits químics.
S'hauran d'utilitzar additius reductors d'aigua, ja que els formigons d'ús no estructural contenen poc ciment.
Els components del formigó, la seva dosificació, el procés de fabricació i el transport han d'estar d'acord amb les prescripcions del CODI ESTRUCTURAL.
El control dels components s'ha de realitzar d'acord als àmbits 0101, 0521, 0531, 0701 i 1011.
Els formigons de neteja han de tenir una dosificació mínima de 150 kg/m3 de ciment.
La mida màxima del granulat es recomanable sigui inferior a 30 mm.
Es tipificaran de la manera següent: HL-150/C/TM, on C = consistència i TM= mida màxima del granulat.
Els formigons no estructurals han de tenir una resistència característica mínima de 15 N/mm2, i es recomanable que la mida màxima del granulat sigui inferior a 40 mm.
Es tipificaran HNE-15/C/TM, on C= consistència i TM = mida màxima del granulat.
S'ha d'utilitzar preferentment, formigó de resistència 15 N/mm2, tret que la DF indiqui el contrari.
En cap cas la proporció en pes de l'additiu no ha de superar el 5% del pes del ciment utilitzat.
Si s'utilitzen cendres volants no han de superar el 35% del pes del ciment.
Classe resistent del ciment: >= 32,5
Contingut de ciment: >= 150 kg/m3
Assentament en el con d'Abrams (UNE EN 12350-2):
Consistència seca: 0 - 2 cm
Consistència plàstica: 3-4 cm
Consistència tova: 5-9 cm
Toleràncies:
- Assentament en el con d'Abrams:

Consistència seca: ± 1 cm
Consistència plàstica o tova: ± 1 cm
Toleràncies respecte de la dosificació:
- Contingut de ciment, en pes: ± 3%
- Contingut de granulats, en pes: ± 3%
- Contingut d'aigua: ± 3%
- Contingut d'additius: ± 5%
- Contingut d'addicions: ± 3%

Formigons que no aporten responsabilitat estructural a la construcció, però col·laboren a millorar la durabilitat del formigó estructural (formigons de neteja) o aporten el volum necessari d'un material resistent per a conformar la geometria requerida per un fi concret.
S'han considerat els materials següents:
- Formigons de neteja, destinats a evitar la contaminació de les armadures i la dessecació del formigó estructural al procés d'abocat
- Formigó no estructural destinat a conformar volums de material resistent

CARACTERÍSTIQUES GENERALS:
Els ciments que es poden utilitzar en formigó no estructural són:
- Prefabricats no estructurals: Ciments comuns excepte CEM II/A-Q, CEM II/B-Q, CEM II/A-W, CEM II/B-W, CEM II/A-T, CEM II/B-T, CEM III/C
- Formigons de neteja i replens de rases: Ciments comuns
- Altres formigons executats a l'obra: Ciment per a usos especials ESP VI-1 i ciments comuns excepte CEM II/A-Q, CEM II/B-Q, CEM II/A-W, CEM II/B-W, CEM II/A-T, CEM II/B-T, CEM III/C

Els àrids a utilitzar poden ser sorres i graves rodades o procedents de matxuqueig, o escòries siderúrgiques adequades. S'ha de poder utilitzar fins a un 100% d'àrid gros reciclat, sempre que compleixi amb les especificacions de l'article 30.8 del CODI ESTRUCTURAL amb respecte a les condicions físico-mecàniques i als requisits químics.
S'hauran d'utilitzar additius reductors d'aigua, ja que els formigons d'ús no estructural contenen poc ciment.
Els components del formigó, la seva dosificació, el procés de fabricació i el transport han d'estar d'acord amb les prescripcions del CODI ESTRUCTURAL.
El control dels components s'ha de realitzar d'acord als àmbits 0101, 0521, 0531, 0701 i 1011.
Els formigons de neteja han de tenir una dosificació mínima de 150 kg/m3 de ciment.
La mida màxima del granulat es recomanable sigui inferior a 30 mm.
Es tipificaran de la manera següent: HL-150/C/TM, on C = consistència i TM= mida màxima del granulat.
Els formigons no estructurals han de tenir una resistència característica mínima de 15 N/mm2, i es recomanable que la mida màxima del granulat sigui inferior a 40 mm.
Es tipificaran HNE-15/C/TM, on C= consistència i TM = mida màxima del granulat.
S'ha d'utilitzar preferentment, formigó de resistència 15 N/mm2, tret que la DF indiqui el contrari.
En cap cas la proporció en pes de l'additiu no ha de superar el 5% del pes del ciment utilitzat.
Si s'utilitzen cendres volants no han de superar el 35% del pes del ciment.
Classe resistent del ciment: >= 32,5
Contingut de ciment: >= 150 kg/m3
Assentament en el con d'Abrams (UNE EN 12350-2):

Consistència seca: 0 - 2 cm
Consistència plàstica: 3-4 cm
Consistència tova: 5-9 cm
Toleràncies:
- Assentament en el con d'Abrams:
Consistència seca: ± 1 cm
Consistència plàstica o tova: ± 1 cm
Toleràncies respecte de la dosificació:
- Contingut de ciment, en pes: ± 3%
- Contingut de granulats, en pes: ± 3%
- Contingut d'aigua: ± 3%
- Contingut d'additius: ± 5%
- Contingut d'addicions: ± 3%

2.- CONDICIONS DE SUBMINISTRAMENT I EMMAGATZEMATGE

Subministrament: En camions formigonera.
El formigó ha d'arribar a l'obra sense alteracions en les seves característiques, formant una barreja homogènia i sense haver iniciat l'adormiment.
Queda expressament prohibit l'addició al formigó de qualsevol quantitat d'aigua o altres substàncies que puguin alterar la composició original.
Emmagatzematge: No es pot emmagatzemar.
Subministrament: En camions formigonera.
El formigó ha d'arribar a l'obra sense alteracions en les seves característiques, formant una barreja homogènia i sense haver iniciat l'adormiment.
Queda expressament prohibit l'addició al formigó de qualsevol quantitat d'aigua o altres substàncies que puguin alterar la composició original.
Emmagatzematge: No es pot emmagatzemar.

3.- UNITAT I CRITERIS D'AMIDAMENT

Unitat d'amidament: la indicada a la descripció de l'element
Criteri d'amidament: quantitat necessària subministrada a l'obra
Unitat d'amidament: la indicada a la descripció de l'element
Criteri d'amidament: quantitat necessària subministrada a l'obra

4.- NORMATIVA DE COMPLIMENT OBLIGATORI

Real Decreto 470/2021, de 29 de junio, por el que se aprueba el Código Estructural.

Real Decreto 470/2021, de 29 de junio, por el que se aprueba el Código Estructural.

B0 MATERIALS BÀSICS

B0A FERRETERIA

B0AK- CLAU

0.- ELEMENTS QUE CONTEMPLA EL PLEC

B0AK-07AS.

1.- DEFINICIÓ I CONDICIONS DELS ELEMENTS
Elements metàl·lics per a subjectar coses introduint-los mitjançant cops o impactes.
S'han considerat els elements següents:
- Claus d'acer
- Claus de coure
- Claus d'acer galvanitzat
Claus són tiges metàl·liques, punxagudes d'un extrem i amb una cabota a l'altre.
CARACTERÍSTIQUES GENERALS:
Han de tenir la forma, mides i resistències adequats als elements que han d'unir.
Han de ser rectes, amb la punta afilada i regular.
Els claus d'acer han de complir les determinacions de les normes UNE 17-032, UNE 17-033, UNE 17-034, UNE 17-035 i UNE 17-036.
ACABAT SUPERFICIAL GALVANITZAT:
El seu recobriment de zinc ha de ser llis, sense discontinuïtats, ni exfoliacions i no ha de tenir taques ni d'altres imperfeccions superficials.
Protecció de galvanitzat: >= 275 g/m2
Puresa del zinc, en pes: >= 98,5%
Toleràncies dels claus i tatxes:
- Llargària: ± 1 D
2.- CONDICIONS DE SUBMINISTRAMENT I EMMAGATZEMATGE
Subministrament: Empaquetats.
Emmagatzematge: En llocs protegits de la pluja i la humitat.
3.- UNITAT I CRITERI D'AMIDAMENT
Unitat d'amidament: la indicada a la descripció de l'element
Criteri d'amidament: quantitat necessària subministrada a l'obra
4.- NORMATIVA DE COMPLIMENT OBLIGATORI
CLAUS I TATXES:
UNE 17032:1966 Puntas redondeadas de cabeza plana lisa. Medidas.
UNE 17033:1966 Puntas redondeadas de cabeza plana rayada. Medidas.
UNE 17034:1966 Puntas redondeadas de cabeza plana ancha.
UNE 17035:1966 Puntas de cabeza cónica.
UNE 17036:1966 Puntas redondeadas de cabeza perdida.

B0 MATERIALS BÀSICS

B0A FERRETERIA

B0AM- FILFERRO

0.- ELEMENTS QUE CONTEMPLA EL PLEC

B0AM-078F.

1.- DEFINICIÓ I CONDICIONS DELS ELEMENTS
Fil d'acer dolç, flexible i tenaç, obtingut per estiratge en fred o per trefilatge.
S'han considerat els tipus següents:
- Filferro d'acer
- Filferro d'acer galvanitzat
- Filferro d'acer plastificat
- Filferro recuit
CARACTERÍSTIQUES GENERALS:
Ha de ser de secció constant i uniforme.
Ha de complir les especificacions de la norma UNE 36722.
ACABAT SUPERFICIAL GALVANITZAT:
El seu recobriment de zinc ha de ser homogeni, llis, sense discontinuïtats, escames, grans, rugositats o esquerdes, no ha de tenir taques ni d'altres imperfeccions superficials.
La masa mínima del recobriment de zinc (UNE 37-504)ha de complir les especificacions de les taules I i II de l'UNE 37-506.

Resisténcia a la tracció (UNE 37-504):
- Qualitat G1 o G2: 1770 N/mm2
- Qualitat G3: 1570 N/mm2
Adherència del recobriment (UNE 37-504): Ha de complir
Puresa del zinc (UNE 37-504): >= 98,5%
Toleràncies:
- Diàmetre: ± 2% diàmetre nominal
FILFERRO D'ACER PLASTIFICAT:
Filferro d'acer de baix contingut de carboni, galvanitzat en calent, amb un recobriment orgànic de PVC aplicat per extrusió o sinterització.
El recobriment de PVC ha de complir les especificacions de l'apartat 6.3 de l'UNE 36-732.
La concentricitat i l'adherència del recobriment de PVC ha de complir les especificacions del article 6.5 UNE 36-732.
Característiques del galvanitzat: G-1B (UNE 37-506)
Resistència a la tracció:
- Qualitat recuit: =< 600 N/mm2
- Qualitat dur: > 600 N/mm2
Toleràncies:
- Diàmetre: taula 1 UNE 36-732
2.- CONDICIONS DE SUBMINISTRAMENT I EMMAGATZEMATGE
Subministrament: En rotlles. A l'embalatge o albarà de lliurament hi han de constar les dades següents:
- Identificació del fabricant o nom comercial
- Identificació del producte
- Diàmetre i llargària dels rotlles
Emmagatzematge: En llocs secs i protegits de la intempèrie.
3.- UNITAT I CRITERI D'AMIDAMENT
Unitat d'amidament: la indicada a la descripció de l'element
Criteri d'amidament: quantitat necessària subministrada a l'obra
4.- NORMATIVA DE COMPLIMENT OBLIGATORI
FILFERRO D'ACER:
* UNE 36722:1974 Alambre de acero de bajo contenido en carbono. Medidas y tolerancias.
FILFERRO D'ACER GALVANITZAT:
* UNE 37506:1983 Alambres de acero galvanizados en caliente para usos generales. Designación de calidades. Caracterisicas generales.
* UNE 37502:1983 Alambres de acero galvanizados en caliente. Condiciones técnicas de suministro.
FILFERRO PLASTIFICAT:
* UNE 36732:1995 Alambres de acero y productos de alambre para cerramientos. Recubrimientos orgánicos sobre el alambre. Recubrimientos de poli(cloruro de vinilo).

B0 MATERIALS BÀSICS

B0B ACER I METALL EN PERFILS O BARRES

B0B8- MALLA ELECTROSOLDADA DE BARRES CORRUGADES D'ACER

0.- ELEMENTS QUE CONTEMPLA EL PLEC

B0B8-107V.

1.- DEFINICIÓ I CONDICIONS DELS ELEMENTS
Acer per a armadures passives d'elements de formigó:
S'han considerat els elements següents:
- Malla electrosoldada
CARACTERÍSTIQUES GENERALS:
En el cas de que el material s'utilitzi en obra pública, l'acord de Govern de la Generalitat de Catalunya de 9 de juny de 1998, exigeix que els materials siguin de qualitat certificada o puguin acreditar un nivell de qualitat equivalent, segons les normes aplicables als estats membres de la Unió Europea o de l'Associació Europea de Lliure Canvi.
També en aquest cas, es procurarà que els esmentats materials disposin de l'etiqueta ecològica europea, regulada en el Reglament (CE) nº 66/2010 o bé altres distintius de la Comunitat Europea.
Els productes d'acer per a armadures passives no han de tenir defectes superficials ni fissures.
L'armadura ha de ser neta, sense taques de greix, d'oli, de pintura, de pols o de qualsevol altre matèria perjudicial.
Els filferros llisos només es poden utilitzar com elements de connexió d'armadures bàsiques electrosoldades en gelosia.
Les barres corrugades han de tenir al menys dues files de corrugues transversals, uniformement distribuïdes al llarg de tota la llargària. Dins de cada fila, les corrugues han d'estar uniformement espaiades.
Les característiques següents han de complir amb els valors declarats pel fabricant, assajades segons la norma corresponent, dins del límit de tolerància indicat, en el seu cas:
- Diàmetre nominal: s'ha d'ajustar als valors especificats a la taula 6 de la UNE-EN 10080. - Diàmetres nominals <= 10,00 mm: Variació en intervals de mig mm - Diàmetres nominals > 10,00 mm: Variació en unitats senceres de mm
- Dimensions i geometria de les corrugues: Ha de complir l'especificat en l'apartat 7.4.2 de la UNE-EN 10080.
- Massa per metre: El valor nominal ha de ser l'especificat en la taula 6 de la UNE-EN 10080, en relació amb el diàmetre nominal i l'àrea nominal de la secció transversal
- Secció equivalent: >= 95,5% Secció nominal
- Aptitud al doblegat: - Assaig doblegat amb angle >= 180º (UNE-EN 10080, UNE-EN ISO 15630-1): No s'ha d'apreciar trencaments o fissures - Assaig doblegat -desdoblegat amb angle >= 90º (UNE-EN 10080, UNE-EN ISO 15630-1): No s'ha d'apreciar trencaments o fissures
Tensió d'adherència (assaig de la biga UNE-EN 10080):
- Tensió d'adherència: - D < 8 mm: >= 6,88 N/mm2 - 8 mm <= D <= 32 mm: >= (7,84-0,12 D) N/mm2 - D > 32 mm: >= 4,00 N/mm2
- Tensió de última d'adherència: - D < 8 mm: >= 11,22 N/mm2 - 8 mm <= D <= 32 mm: >= (12,74-0,19 D) N/mm2 - D > 32 mm: >= 6,66 N/mm2
- Composició química (% en massa):

	C	Ceq	S	P	Cu	N
	%màx.	%màx.	%màx.	%màx.	%màx.	%màx.
Colada	0,22	0,050	0,050	0,050	0,800	0,012
Producte	0,24	0,052	0,055	0,055	0,850	0,014

Ceq = Carboni equivalent
Es pot superar el valor màxim per al Carboni en un 0,03% en massa, si el valor del Carboni equivalent disminueix en un 0,02% en massa.
Les característiques anteriors s'han de determinar segons la norma UNE-EN ISO 15630-1.
FILFERROS CORRUGATS I FILFERROS LLISOS:
Filferros corrugats son els que compleixen els requisits establerts per la UNE-EN 10080 per a la fabricació de malles electrosoldades o armadures bàsiques electrosoldades en gelosia.
Filferros llisos son els que compleixen els requisits establerts per la UNE-EN 10080 per a la fabricació d'elements de connexió en armadures bàsiques electrosoldades en gelosia.
Els diàmetres nominals dels filferros corrugats s'han d'ajustar a la sèrie (mm):
5-5,5-6-6,5-7-7,5-8-8,5-9-9,5-10-10,5-11-11,5-12-14 mm
Les característiques següents han de complir amb els valors declarats pel fabricant, assajades segons la norma corresponent, dins del límit de tolerància indicat, en el seu cas:
- Característiques mecàniques: - B 500 T - Límit elàstic fy: >= 500 N/mm2 - Càrrega unitària de trencament fs: >= 550 N/mm2 - Allargament al trencament: >= 8% - Relació f/fy: >= 1,03
Les característiques anteriors s'han de determinar segons la norma UNE-EN ISO 15630-1.
MALLA ELECTROSOLDADA:
Armadura formada per la disposició de barres corrugades o filferros corrugats, longitudinals i transversals, de diàmetre nominal igual o diferent, que es creuen entre sí perpendicularment i que els seus punts de contacte queden units mitjançant soldadura elèctrica, realitzada en una instal·lació industrial aliena a l'obra.
La composició de la malla pot ser barres corrugades o filferros corrugats, però no la barreja d'ambdós.
Els components d'un panell poden ser elements simples o aparellats.
El producte s'ha de designar segons l'especificat en l'apartat 5.2 de la UNE-EN 10080:
- Descripció de la forma
- Referència a la norma EN
- Dimensions nominals: Dimensions dels components, dimensions del panell, separació entre elements i sobrellargs
- Classes tècniques dels acers
Els components de la malla han de complir les especificacions que els hi son aplicables segons siguin barres o filferros.
Les característiques següents han de complir amb els valors declarats pel fabricant, assajades segons la norma corresponent,

dins del límit de tolerància indicat, en el seu cas:
- Càrrega de desenganxament de les unions soldades (Fs): 0,25 fy x An
- (An = Secció transversal nominal del més gran dels elements de la unió en malles simples o d'un dels elements aparellats, en malles dobles)
- Diàmetres relatius dels elements: - Malles simples: dmín <= 0,6 dmàx
(dmín: diàmetre nominal de l'armadura transversal, dmàx: diàmetre nominal de l'armadura més gruixuda) - Malles elements aparellats: 0,7 ds <= dt <= 1,25 ds
(ds: diàmetre nominal de les armadures simples; dt: diàmetre nominal de les armadures aparellades)
- Separació entre armadures longitudinals i transversals: <= 50 mm
- Sobrellargs (prolongació de les barres transversals més enllà de l'última barra longitudinal): 25 mm
Toleràncies:
- Llargària i amplària: ± 25 mm o ± 0,5% (la més gran)
- Separació entre armadures: ± 15 mm o ± 7,5% (la més gran)
Les característiques anteriors s'han de determinar segons la norma UNE-EN ISO 15630-1.
2.- CONDICIONS DE SUBMINISTRAMENT I EMMAGATZEMATGE
Emmagatzematge: en llocs en els que restin protegits de la pluja, l'humitat del terra i l'eventual agressivitat de l'ambient.
Es classificaran segons el tipus, qualitat, diàmetre i procedència.
Abans de la seva utilització i en especial despres de períodes llargs d'emmagatzematge en obra, s'ha d'inspeccionar la superfície per tal de comprovar que no hi hagi alteracions superficials.
Pèrdua de pes després de l'eliminació d'òxid superficial amb raspall de filferros: < 1%
3.- UNITAT I CRITERI D'AMIDAMENT
Unitat d'amidament: la indicada a la descripció de l'element
Criteri d'amidament: quantitat necessària subministrada a l'obra
4.- NORMATIVA DE COMPLIMENT OBLIGATORI
Real Decreto 470/2021, de 29 de junio, por el que se aprueba el Código Estructural.
UNE-EN 10080:2006 Acero para el armado del hormigón. Acero soldable para armaduras de hormigón armado. Generalidades.

B0 MATERIALS BÀSICS

B0D MATERIALS PER A ENCOFRATS I APUNTALAMENTS

B0D2 TAULONS

0.- ELEMENTS QUE CONTEMPLA EL PLEC

B0D21-07OY.

1.- DEFINICIÓ I CARACTERÍSTIQUES DELS ELEMENTS

Tauló de fusta que prové de troncs sans de fibres rectes, uniformes, apretades i paral·leles.
CARACTERÍSTIQUES GENERALS:
Les cares han de ser planes, escairades i han de tenir les arestes vives.
Els extrems han d'estar acabats mitjançant tall de serra, a escaire.
Ha de conservar les seves característiques per al nombre d'usos previstos.
No ha de tenir signes de putrefacció, corcs, fongs, nusos morts, estelles, semes ni descoloracions.
Es poden admetre esquerdes superficials produïdes per la dessecació que no afectin les característiques de la fusta.
Pes específic aparent (UNE 56-531) (P):): 4 <= P <= 6 kN/m3
Contingut d'humitat (UNE 56-529): <= 15%
Higroscopicitat (UNE 56-532): Normal
Coeficient de contracció volumètrica (UNE 56533) (C): 0,35% <= C <= 0,55%
Coeficient d'elasticitat:
- Fusta de pi: Aprox. 15000 N/mm2
- Fusta d'avet: Aprox. 14000 N/mm2

Duresa (UNE 56-534): <= 4
Resistència a la compressió (UNE 56-535):
- En la direcció paral·lela a les fibres: >= 30 N/mm2
- En la direcció perpendicular a les fibres: >= 10 N/mm2
Resistència a la tracció (UNE 56-538):
- En la direcció paral·lela a les fibres: >= 30 N/mm2
- En la direcció perpendicular a les fibres: >= 2,5 N/mm2
Resistència a la flexió (UNE 56-537): >= 30 N/mm2
Resistència a l'esforç tallant: >= 5 N/mm2
Resistència al clivellament (UNE 56-539): >= 1,5 N/mm2
Toleràncies:
- Llargària nominal: + 50 mm, - 25 mm
- Amplària nominal: ± 2 mm

Classe	Gruix nominal (mm)		
	< 50	50 a 75	> 75
	Tolerància (mm)		
T1	±3	±4	+6,-3
T2	±2	±3	+5,-2
T3	±1,5	±1,5	±1,5

- Fletxa: ± 5 mm/m
- Torsió: ± 2°

2.- CONDICIONS DE SUBMINISTRAMENT I EMMAGATZEMATGE

Subministrament: De manera que no s'alterin les seves condicions.
Emmagatzematge: De manera que no es deformin i en llocs secs i ventilats, sense contacte directe amb el terra.

3.- UNITAT I CRITERIS D'AMIDAMENT

Unitat d'amidament: la indicada a la descripció de l'element
Criteri d'amidament: quantitat necessària subministrada a l'obra

4.- NORMATIVA DE COMPLIMENT OBLIGATORI

No hi ha normativa de compliment obligatori.

B0 MATERIALS BÀSICS

B0D MATERIALS PER A ENCOFRATS I APUNTALAMENTS

B0D2 TAULONS

B0D21- TAULÓ

0.- ELEMENTS QUE CONTEMPLA EL PLEC

B0D21-07OY.

1.- DEFINICIÓ I CONDICIONS DELS ELEMENTS
Tauló de fusta que prové de troncs sans de fibres rectes, uniformes, apretades i paral·leles.
CARACTERÍSTIQUES GENERALS:
Les cares han de ser planes, escairades i han de tenir les arestes vives.
Els extrems han d'estar acabats mitjançant tall de serra, a escaire.
Ha de conservar les seves característiques per al nombre d'usos previstos.
No ha de tenir signes de putrefacció, corcs, fongs, nusos morts, estelles, semes ni descoloracions.
Es poden admetre esquerdes superficials produïdes per la dessecació que no afectin les característiques de la fusta.
Pes específic aparent (UNE 56-531) (P):): 4 <= P <= 6 kN/m3
Contingut d'humitat (UNE 56-529): <= 15%
Higroscopicitat (UNE 56-532): Normal
Coeficient de contracció volumètrica (UNE 56533) (C): 0,35% <= C <= 0,55%
Coeficient d'elasticitat:
- Fusta de pi: Aprox. 15000 N/mm2
- Fusta d'avet: Aprox. 14000 N/mm2
Duresa (UNE 56-534): <= 4
Resistència a la compressió (UNE 56-535):
- En la direcció paral·lela a les fibres: >= 30 N/mm2
- En la direcció perpendicular a les fibres: >= 10 N/mm2
Resistència a la tracció (UNE 56-538):
- En la direcció paral·lela a les fibres: >= 30 N/mm2
- En la direcció perpendicular a les fibres: >= 2,5 N/mm2
Resistència a la flexió (UNE 56-537): >= 30 N/mm2
Resistència a l'esforç tallant: >= 5 N/mm2
Resistència al clivellament (UNE 56-539): >= 1,5 N/mm2
Toleràncies:
- Llargària nominal: + 50 mm, - 25 mm
- Amplària nominal: ± 2 mm

Classe	Gruix nominal (mm)		
	< 50	50 a 75	> 75
	Tolerància (mm)		
T1	±3	±4	+6,-3
T2	±2	±3	+5,-2
T3	±1,5	±1,5	±1,5

- Fletxa: ± 5 mm/m
- Torsió: ± 2°
2.- CONDICIONS DE SUBMINISTRAMENT I EMMAGATZEMATGE
Subministrament: De manera que no s'alterin les seves condicions.
Emmagatzematge: De manera que no es deformin i en llocs secs i ventilats, sense contacte directe amb el terra.
3.- UNITAT I CRITERI D'AMIDAMENT
Unitat d'amidament: la indicada a la descripció de l'element
Criteri d'amidament: quantitat necessària subministrada a l'obra
4.- NORMATIVA DE COMPLIMENT OBLIGATORI
No hi ha normativa de compliment obligatori.

B0 MATERIALS BÀSICS

B0D MATERIALS PER A ENCOFRATS I APUNTALAMENTS

B0D3 LLATES

0.- ELEMENTS QUE CONTEMPLA EL PLEC

B0D31-07P4.

1.- DEFINICIÓ I CARACTERÍSTIQUES DELS ELEMENTS

Llata de fusta que prové de troncs sans de fibres rectes, uniformes, compactes i paral·leles.
CARACTERÍSTIQUES GENERALS:
Les cares han de ser planes, escairades i han de tenir les arestes vives.
Els extrems han d'estar acabats mitjançant tall de serra, a escaire.
Ha de conservar les seves característiques per al nombre d'usos previstos.
No ha de tenir signes de putrefacció, corcs, fongs, nusos morts, estelles, semes ni descoloracions.
Es poden admetre esquerdes superficials produïdes per la dessecació que no afectin les característiques de la fusta.
Pes específic aparent (UNE 56-531) (P):): 4 <= P <= 6 kN/m3
Contingut d'humitat (UNE 56-529): <= 15%
Higroscopicitat (UNE 56-532): Normal
Coeficient de contracció volumètrica (UNE 56533) (C): 0,35% <= C <= 0,55%
Coeficient d'elasticitat:
- Fusta de pi: Aprox. 15000 N/mm2
- Fusta d'avet: Aprox. 14000 N/mm2
Duresa (UNE 56-534): <= 4
Resistència a la compressió (UNE 56-535):
- En la direcció paral·lela a les fibres: >= 30 N/mm2
- En la direcció perpendicular a les fibres: >= 10 N/mm2
Resistència a la tracció (UNE 56-538):
- En la direcció paral·lela a les fibres: >= 30 N/mm2
- En la direcció perpendicular a les fibres: >= 2,5 N/mm2
Resistència a la flexió (UNE 56-537): >= 30 N/mm2
Resistència a l'esforç tallant: >= 5 N/mm2
Resistència al clivellament (UNE 56-539): >= 1,5 N/mm2
Toleràncies:
- Llargària nominal: + 50 mm, - 25 mm
- Amplària nominal: ± 2 mm

Classe	Gruix nominal (mm)		
	< 50	50 a 75	> 75
	Tolerància (mm)		
T1	±3	±4	+6,-3
T2	±2	±3	+5,-2
T3	±1,5	±1,5	±1,5

- Fletxa: ± 5 mm/m
- Torsió: ± 2°

2.- CONDICIONS DE SUBMINISTRAMENT I EMMAGATZEMATGE

Subministrament: De manera que no s'alterin les seves condicions.
Emmagatzematge: De manera que no es deformin i en llocs secs i ventilats, sense contacte directe amb el terra.

3.- UNITAT I CRITERIS D'AMIDAMENT

Unitat d'amidament: la indicada a la descripció de l'element
Criteri d'amidament: quantitat necessària subministrada a l'obra

4.- NORMATIVA DE COMPLIMENT OBLIGATORI

No hi ha normativa de compliment obligatori.

B0 MATERIALS BÀSICS

B9 MATERIALS PER A PAVIMENTS

B96 MATERIALS PER A VORADES

B965 PECES RECTES DE FORMIGÓ PER A VORADES

0.- ELEMENTS QUE CONTEMPLA EL PLEC

B96513C0,B965130.

1.- DEFINICIÓ I CARACTERÍSTIQUES DELS ELEMENTS

Peça prefabricada de formigó no armat de forma prismàtica, massissa i amb una secció transversal adequada a les superfícies exteriors a les que delimita.
S'han considerat els tipus següents:
- Monocapa: Peça formada per un sol tipus de formigó
- Doble capa: Peça amb diferents tipus de formigó en la seva estructura principal i en la seva capa superficial

S'han considerat les formes següents:
- Recta
- Corba
- Recta amb rigola
- Per a guals

CARACTERÍSTIQUES GENERALS:
La peça ha de tenir un color i una textura uniformes a tota la superfície.
La cara vista no ha de tenir esquerdes, escantonaments ni altres defectes.
Les cares horitzontals han de ser planes i paral·leles.
El cantells poden ser bisellats, arrodonits, corbs o xamfranats.
No han de ser visibles els granulats del morter en la capa vista.
La textura i el color no han de presentar diferències significatives respecte de qualsevol mostra facilitada pel fabricant i aprovada pel comprador.
En el cas de peces bicapa, no ha d'existir separació entre les dues capes.
En les peces de color, pot estar acolorida la capa superficial o tota la peça.
La forma d'expressió de les mesures ha de ser: Alçària x amplària.
Gruix de la capa vista: >= 4 mm
Classes en funció de la resistència climàtica:
- Classe 1 (marcat A): sense mesura del % d'absorció d'aigua
- Classe 2 (marcat B): <= 6% d'absorció d'aigua
- Classe 3 (marcat D): valor mitjà <= 1 kg/m2 de pèrdua de massa després de l'assaig glaç-desglaç; cap valor unitari > 1,5

Classes en funció de la resistència al desgast per abrasió:
- Classe 1 (marcat F): sense mesura d'aquesta característica
- Classe 3 (marcat H): <= 23 mm
- Classe 4 (marcat I): <= 20 mm

Classes en funció de la resistència a flexió:
- Classe 1 (marcat S): valor mitjà: >= 3,5 MPa; valor unitari: >= 2,8 MPa
- Classe 2 (marcat T): valor mitjà: >= 5,0 MPa; valor unitari: >= 4,0 MPa
- Classe 3 (marcat U): valor mitjà: >= 6,0 MPa; valor unitari: >= 4,8 MPa

Les característiques dimensionals, físiques i mecàniques han de complir les especificacions de la norma UNE-EN 1340 i s'han de determinar segons aquesta norma.
Toleràncies:
- Desviació de la llargària respecte de la llargària nominal: ± 1% al mm més pròxim, >= 4 mm, <= 10 mm
- Desviació d'altres dimensions, excepte el radi:
  - Cares vistes: ± 3% al mm més pròxim, >= 3 mm, <= 5 mm
  - Altres parts: ± 5% al mm més pròxim, >= 3 mm, <= 10 mm
- Desviació màxima respecte de la planor i la rectitud en les cares planes i cantells rectes:
  - Dispositiu de mesura de 300 mm de llargària: ± 1,5 mm
  - Dispositiu de mesura de 400 mm de llargària: ± 2 mm
  - Dispositiu de mesura de 500 mm de llargària: ±2,5 mm
  - Dispositiu de mesura de 800 mm de llargària: ± 4 mm

2.- CONDICIONS DE SUBMINISTRAMENT I EMMAGATZEMATGE

Subministrament i emmagatzematge: De manera que no s'alterin les seves condicions.

3.- UNITAT I CRITERIS D'AMIDAMENT

Unitat d'amidament: la indicada a la descripció de l'element
Criteri d'amidament: quantitat necessària subministrada a l'obra

4.- NORMATIVA DE COMPLIMENT OBLIGATORI

UNE-EN 1340:2004 Bordillos prefabricados de hormigón. Especificaciones y métodos de ensayo.
UNE 127340:2006 Bordillos prefabricados de hormigón. Especificaciones y métodos de ensayo. Complemento nacional a la Norma UNE-EN 1340.

5.- CONDICIONS DE CONTROL DE RECEPCIÓ

CONDICIONS DE MARCATGE I CONTROL DE LA DOCUMENTACIÓ:

A l'albarà de lliurament, hi ha de constar la següent informació com a mínim:

- Identificació del fabricant o la fàbrica
- Data d'entrega del producte, quan es produeix abans de la considerada com a apta per a l'ús
- Identificació de les classes en relació a la resistència climàtica, la resistència a l'abrasió i la resistència a la flexió
- Referència a la norma UNE-EN 1340
- Identificació del producte
- Marcat CE de conformitat amb el que disposa el Reial Decret 1328/1995, de 28 de juliol

Sobre un 0,5 % de les peces, amb un mínim d'una unitat per paquet, o a l'embalatge quan no sigui reutilitzat, hi ha de constar la següent informació:

- Identificació del fabricant o la fàbrica
- Data de producció
- Data d'entrega del producte, quan es produeix abans de la considerada com a apta per a l'ús.
- Identificació de les classes en relació a la resistència climàtica, la resistència a l'abrasió i la resistència a la flexió
- Referència a la norma UNE-EN 1340
- A l'embalatge: marcat CE de conformitat amb el que disposa el Reial Decret 1328/1995, de 28 de juliol

El subministrador ha de posar a disposició de la DF en el cas que aquesta ho sol·liciti, la documentació següent, que acredita el marcatge CE, segons el sistema d'avaluació de conformitat aplicable, d'acord amb el que disposa l'apartat 7.2.1 del CTE:

- Productes per a usos interns incloent les premises de transport públic de Nivell o Classe: A1*. * Productes o materials que no necessiten sotmetre's a assaig de reacció al foc (per exemple productes o materials de la classe A1 conformement a la Decisió 96/603/CE, i les seves modificacions),

- Productes per a cobertes de Nivell o Classe: es considera que satisfan els requisits enfront del foc extern **. ** Decisió de la Comissió 2000/553/CE, modificada,

- Productes per a ús extern i acabat de carrers, cobrint àrees externes de circulació de vianants i de vehicles:

  - Sistema 4: Declaració de Prestacions

OPERACIONS DE CONTROL:

Els punts de control més destacables són els següents:

- En cada subministrament, es realitzaran els controls següents:
  - Inspecció visual del material, identificació de les marques corresponents (UNE-EN 1339, UNE-EN 1340) i recepció del certificat de qualitat del fabricant.
  - Control dimensional sobre un 10 % de les peces rebudes (UNE-EN 1339, UNE-EN 1340)
- Per a cada subministrador diferent, es prendran 3 mostres (sèries) de 3 peces cadascuna, per tal de realitzar els següents assaigs:
  - Resistència a flexió (UNE-EN 1340)
  - Absorció d'aigua (UNE-EN 1340)
  - Resistència a compressió de testimonis extrets de les peces de vorada (UNE-EN 12390-3)

En cas que el material disposi de la Marca AENOR, o una altra legalment reconeguda a un país de l'UE, s'ha de poder prescindir dels assaigs de control de recepció. La DF ha de sol·licitar, en aquest cas, els resultats dels assaigs corresponents al subministrament rebut, segons control de producció establert a la marca de qualitat del producte.

CRITERIS DE PRESA DE MOSTRES:

Les mostres es prendran a l'atzar segons les instruccions de la DF i els criteris de la norma UNE-EN 1339, UNE-EN 1340.

INTERPRETACIÓ DE RESULTATS I ACTUACIONS EN CAS D'INCOMPLIMENT:

No s'acceptaran les peces que no superin la inspecció visual, que no estiguin correctament identificades o que no arribin acompanyades del certificat de qualitat del fabricant.

La totalitat de les peces sobre les que es realitza el control geomètric, han de complir les especificacions del plec. En cas d'incompliment, s'incrementarà el control, en primer lloc, fins al 20% de les peces rebudes, i si continuen observant-se irregularitats, fins al 100% del subministrament.

En els assaigs de resistència a flexió i absorció d'aigua, s'han de complir, en cada una de les 3 mostres, les condicions de valor mitjà i valor individual indicats a les especificacions. Si una sèrie no compleix aquest requisit, es podran realitzar contrassaigs sobre dues mostres més (de 3 peces cadascuna) procedents del mateix lot, acceptant-ne el conjunt si ambdues resulten conformes a l'especifica't.

BD MATERIALS PER A EVACUACIÓ, CANALITZACIÓ I VENTILACIÓ ESTÀTICA

BD5 MATERIALS PER A DRENATGES

BD5Z MATERIALS AUXILIARS PER A DRENATGES

0.- ELEMENTS QUE CONTEMPLA EL PLEC

BD5ZJJJ1,BD5Z3K30,BD5ZAU3U.

1.- DEFINICIÓ I CARACTERÍSTIQUES DELS ELEMENTS

Dispositius de cobriment i tancament per a pous, pericons, embornals o interceptors i materials complementaris per a pous de registre.
S'han considerat els elements següents:
- Bastiment i reixa practicable o fixa per a embornals
- Bastiment de perfil d'acer, amb o sense traves
- Reixa practicable o fixa

S'han considerat els materials següents per a tapes i reixes
- Fosa gris
- Fosa dúctil
- Acer

BASTIMENT I TAPA O BASTIMENT I REIXA:
La peça ha de tenir la forma i els gruixos adequats per a suportar les càrregues del trànsit.
Els dispositius de cobriment i tancament utilitzats en zones de circulació de vianants i/o de vehicles, s'han de classificar segons la norma UNE-EN 124, en alguna de les classes següents:
- Classe A 15: Zones susceptibles de ser utilitzades només per vianants i ciclistes.
- Classe B 125: Voreres, zones de vianants i superfícies semblants, àrees d'estacionament i aparcaments de varis pisos per a cotxes.
- Classe C 250: Vorals i cunetes de carrers, que mesurada a partir de la vorada de la vorera s'extèn en un màxim de 0,5 m sobre la calçada i 0,2 m sobre la vorera
- Classe D 400: Calçades de carreteres (inclòs carrers de vianants), vorals estabilitzats i zones d'aparcament per a tot tipus de vehícles.
- Classe E 600: Zones per les que circul·len vehicles de gran tonelatje (paviments d'aeroports, molls, etc.).
- Classe F 900: Zones sotmeses a càrregues particularment elevades (paviments d'aeroports)

Tots els elements que formen el dispositiu han d'estar protegits contra la corrossió.
El dispositiu ha d'estar lliure de defectes que puguin perjudicar el seu bon estat per tal de ser utilitzat.
Les tapes o reixes metàl·liques, han de tenir la superfície superior antilliscant.
Quan estiguin combinat un metall amb el formigó, o qualsevol altre material, ambdós han de tenir una adherència satisfactoria.
Els dispositius han de ser compatibles amb els seus assentaments. El conjunt no ha de produir soroll al trepitjar-lo.
Les tapes o reixes han d'estar asegurades en la seva posició contra el desplaçament degut al trànsit amb una fondària d'encastament suficient o amb un dispositiu de tancament.
La tapa o reixa ha de quedar asegurada dins del bastiment per algún dels següents procediments:
- Amb un dispositiu de tanca
- Amb suficient massa superficial
- Amb una característica específica en el diseny

El disseny d'aquests procediments ha de permetre que la tapa o reixa es pugui obrir amb una eina d'us normal.
El disseny del conjunt ha de garantir la posició correcta de la tapa o reixa en relació amb el bastiment.
S'han de preveure dispositius que permetin garantir un desbloquejament de la tapa o reixa i la seva obertura.
La tapa o reixa ha de recolzar-se en el bastiment en tot el seu perímetre. La pressió del recolzament corresponent a la càrrega d'assaig no ha de superar els 7,5 N/mm2. El recolzament ha de contribuir a l'estabilitat de la reixa o tapa en condicions d'us.
L'alçària del bastiment dels dispositus de tancament de les classes D 400, E 600 i F 900, ha de ser com a mínim de 100 mm.
La superfície superior de les reixes, tapes i bastiment ha de ser plana, només les reixes de la classe D 400 poden tenir una superfície cóncava.
La franquicia total entre els diferents elements dels dispositius de cobriment i tancament, han de complir les especificacions següents:
- Un o dos elements:
  - Pas lliure <= 400 mm: =< 7 mm
  - Pas lliure > 400 mm: =< 9 mm
- Tres o més elements:
  - Franquícia del conjunt: <= 15 mm
  - Franquícia de cada element individual: <= 5 mm

Fondària d'encastament (classes D 400 a F 900): >= 50 mm
Toleràncies:
- Planor: ± 1% del pas lliure; <= 6 mm

- Dimensions: ± 1 mm
- Guerxament: ± 2 mm

Si el dispositiu de tancament te forats de ventilació, aquests han de complir les condicions següents:
Superfície de ventilació:
- Pas lliure <= 600 mm: >= 5% de la superfície d'un cercle, amb un diàmetre igual a la pas lliure
- Pas lliure > 600 mm: >= 140 cm2

Dimensions dels forats de ventilació:
- Ranures:
  - Llargària: <= 170 mm
  - Amplària:
    - Classes A 15 a B 125: 18-25 mm
    - Classes C 250 a F 900: 18-32 mm
- Forats:
  - Diàmetre:
    - Classes A 15 a B 125: 18-38 mm
    - Classes C 250 a F 900: 30-38 mm

BASTIMENT AMB REIXA O TAPA PRACTICABLE:
El conjunt ha d'obrir i tancar correctament.
Un cop tancada, la tapa o reixa ha de quedar enrasada amb el bastiment.
L'angle respecte a la horitzontal, de la reixa oberta, ha de ser com a mínim de 100º.
REIXA:
Les dimensions dels intervals entre brèndoles han d'estar determinades en funció de la capacitat de desgüàs de la reixa i han d'estar uniformement repartits en l'obertura lliure.
La superfície d'absorció no ha de ser menor que el 30% de l'obertura lliure.
L'amplària i llargària màxims dels espais entre brèndoles, ha de complir l'especificat a l'apartat 7.9.1 i 7.9.2 de l'UNE-EN 124.
BASTIMENT:
Ha de ser pla i ben escairat.
Els perfils que el formen han de ser rectes quan el bastiment és rectangular.
Ha de portar potes d'ancoratge distribuïdes uniformement i, com a mínim, una a cada angle si el bastiment és rectangular i tres si és circular.
Separació entre potes d'ancoratge: <= 60 cm
Llargària dels elements de fixació: >= 30 mm
Toleràncies:
- Alçària del bastiment: ± 1,5 mm
- Amplària (sempre que l'encaix de la reixa sigui el correcte): <= 0,25% llargària
- Rectitud dels perfils: Fletxa: <= 0,25% llargària
- Dimensions exteriors del bastiment: ± 2 mm

BASTIMENT D'ACER GALVANITZAT AMB TRAVES:
Ha d'anar reforçat amb traves soldades de tub de secció quadrada o de passamà del mateix material.
Separació entre traves: <= 100 cm
Dimensions del tub de travada: 20 x 20 mm
Alçària del passamà de travada: 60 mm
REIXA FIXA:
Ha de portar potes d'ancoratge distribuïdes uniformement i, com a mínim, una a cada angle si el bastiment és rectangular i tres si és circular.
Separació entre potes d'ancoratge: <= 60 cm
Llargària dels elements de fixació: >= 30 mm
ELEMENTS AMB RECOBRIMENT DE PINTURA BITUMINOSA:
El recobriment de pintura bituminosa, ha de formar una capa contínua que ha de cobrir a l'element completament.
Ha de tenir un color, una lluentor i una textura uniformes.
La pintura ha d'estar ben adherida al suport, no ha de tenir bullofes, escrostonament, ni altres defectes superficials.
DISPOSITIUS DE TANCAMENT D'ACER:
Gruix: >= 2,75 mm
Gruix i massa del galvanitzat:
- Gruix de l'acer >= 2,75 a < 5 mm: >= 50 micres i 350 g/m2
- Gruix de l'acer >= 5 mm: >= 65 micres i 450 g/m2

ELEMENTS DE FOSA:
La fosa ha de ser gris, de grafit laminar (fosa gris normal, conforme a la norma UNE-EN 1561) o de grafit esferoïdal (fosa nodular o dúctil, conforme a la norma UNE-EN 1563).
Les peces han de ser netes, lliures de sorra solta, d'òxid o de qualsevol altre tipus de residu.
No ha de tenir defectes superficials (esquerdes, rebaves, bufaments, inclusions de sorra, gotes fredes, etc.).

BASTIMENT I TAPA O REIXA DE FOSA GRISA:
La fosa ha de ser grisa, amb grafit en vetes fines repartides uniformement i sense zones de fosa blanca.
Les dimensions de la cara inferior han de ser més petites que les corresponents a la cara superior.
Quan la peça hagi de portar potes d'ancoratge, aquestes han de ser de la mateixa colada.
Resistència a tracció de la fosa, proveta cilíndrica (UNE 36-111): >= 180 N/mm2
Duresa Brinell (UNE_EN_ISO 6506/1): >= 155 HB
Contingut de ferrita, a 100 augments: <= 10%
Contingut de fòsfor: <= 0,15%
Contingut de sofre: <= 0,14%
ELEMENTS D'ACER GALVANITZAT:
Ha de ser de perfils conformats d'acer S235JR, soldats.
El conjunt ha d'estar lligat sòlidament amb soldadura.
El recobriment de zinc ha d'estar ben adherit. Ha de ser llis, sense discontinuïtats, exfoliacions ni taques.
Límit elàstic de l'acer: >= 240 N/mm2
Resistència a tracció de l'acer: >= 340 N/mm2
Massa de recobriment del galvanitzat: >= 360 g/m2
Puresa del zinc de recobriment: >= 98,5%

2.- CONDICIONS DE SUBMINISTRAMENT I EMMAGATZEMATGE

BASTIMENT:
Subministrament: Amb les proteccions necessàries perquè arribi a l'obra amb les condicions exigides i amb l'escairat previst.
Emmagatzematge: En posició horitzontal sobre superfícies planes i rígides per tal d'evitar deformacions o danys que alterin les seves característiques.
BASTIMENT I TAPA O REIXA:
Subministrament: Embalats en caixes. Cada caixa ha de portar escrit el nombre de peces que conté i les seves dimensions.
Emmagatzematge: En posició horitzontal sobre superfícies planes i rígides per tal d'evitar deformacions o danys que alterin les seves característiques.

3.- UNITAT I CRITERIS D'AMIDAMENT

Unitat d'amidament: la indicada a la descripció de l'element
Criteri d'amidament: quantitat necessària subministrada a l'obra

4.- NORMATIVA DE COMPLIMENT OBLIGATORI

BASTIMENT I TAPA O BASTIMENT I REIXA:
UNE-EN 124:1995 Dispositivos de cubrimiento y de cierre para zonas de circulación utilizadas por peatones y vehículos. Principios de construcción, ensayos de tipo, marcado, control de calidad.
ELEMENTS DE FOSA GRIS:
* UNE 36111:1973 Fundición gris. Tipos, características y condiciones de suministro de piezas moldeadas.

5.- CONDICIONS DE CONTROL DE RECEPCIÓ

CONDICIONS DE MARCATGE I CONTROL DE LA DOCUMENTACIÓ:

La tapa o reixa i el bastiment han de tenir marcades de forma indeleble les indicacions següents:

- El codi de la norma UNE EN 124
- La classe segons la norma UNE EN 124
- El nom o sigles de fabricant i el lloc de fabricació
- Referència, marca o certificació si en tè

OPERACIONS DE CONTROL EN BASTIMENTS, TAPES I REIXES DE FOSA:

Les tasques de control a realitzar són les següents:

- Recepció del certificat de qualitat del fabricant, d'acord a les condicions del plec.

CRITERIS DE PRESA DE MOSTRES:

Les operacions de control s'han de realitzar segons les indicacions de la DF.

INTERPRETACIÓ DE RESULTATS I ACTUACIONS EN CAS D'INCOMPLIMENT:

No s'acceptarà l'ús de materials que no arribin acompanyats del corresponent certificat de qualitat del fabricant.

En cas de disconformitat d'un control geomètric o de pes, es rebutjarà la peça assajada i s'incrementarà el control, en primer lloc, fins al 20% de les peces, i en cas de seguir observant deficiències, fins al 100% del subministrament.

BR MATERIALS PER A JARDINERIA I PER A MESURES CORRECTORES D'IMPACTE AMBIENTAL

BR3 CONDICIONADORS QUÍMICS I BIOLÒGICS DEL SÒL I MATERIALS PER A ACABATS SUPERFICIALS

BR3P TERRES I SUBSTRATS PER A JARDINERIA

0.- ELEMENTS QUE CONTEMPLA EL PLEC

BR3PUF05,BR3PAM01.

1.- DEFINICIÓ I CARACTERÍSTIQUES DELS ELEMENTS

Terres, substrats i mulch per al condicionament del sòl.
S'han considerat els tipus següents:
- Terra vegetal
- Terra àcida
- Terra volcànica
- Escorça de pi
- Encoixinament per a hidrosembra

TERRA VEGETAL:
No ha de tenir elements estranys ni llavors de males herbes.
La terra no adobada ha de ser natural, provinent de la capa superficial d'un terreny i amb un alt contingut de matèria orgànica.
La terra adobada ha de ser natural, provinent de la capa superficial d'un terreny i amb incorporació d'adobs orgànics.
Mida dels materials petris: <= 20 mm
Mida dels terrossos:
- Terra vegetal garbellada: <= 16 mm
- Terra vegetal no garbellada: <= 40 mm

Composició granulomètrica:
- Sorra: 50 - 75%
- Llim i argila: < 30%
- Calç: < 10%
- Matèria orgànica (MO): 2% <= MO <= 10%

Composició química:
- Nitrogen: 1/1000
- Fósfor total (P2O5 assimilable): 150 ppm (0,3%)
- Potasi (K2O assimilable): 80 ppm (0,1/1000)
- pH: 6 <= pH <= 7,5

TERRA DE BOSC O TERRA ÀCIDA:
Terra natural provinent de la capa superficial d'un bosc de plantes acidòfiles.
Composició granulomètrica:
- Sorra: 50 - 75%
- Llim i argila: < 30%
- Calç: < 10%
- Matèria orgànica: > 4%

Composició química:
- Nitrogen: 1/1000
- Fósfor total (P2O5 assimilable): 150 ppm (0,3%)
- Potasi (K2O assimilable): 80 ppm (0,1/1000)
- pH: 5 <= pH <= 6,5

TERRA VOLCÀNICA:
Terra natural de terrenys eruptius, provinent d'abocador.
Granulometria: 4 - 16 mm
Calç: < 10%
Densitat aparent seca: 680 kg/m3
ESCORÇA DE PI:
Escorça de pi triturada i completament fermentada.
Calç: < 10%
pH: 6
Densitat aparent seca: 230 kg/m3
ENCOIXINAMENT HIDROSEMBRES:
Encoixinament de fibra semi-curta compost de cel·lulosa desfibrada, palla de cereal triturada i paper reciclat.
No ha d'afectar a la germinació i posterior desenvolupament de les llavors.
Grandària màxima: 25 mm
Composició:
- Cel·lulosa desfibrada: 40%
- Palla de cereal: 50%
- Paper reciclat: 60%

2.- CONDICIONS DE SUBMINISTRAMENT I EMMAGATZEMATGE

TERRA VEGETAL, DE BOSC, ÀCIDA O ROLDOR DE PI:
Subministrament: En sacs o a granel.
Emmagatzematge: De manera que no s'alterin les seves característiques.
ENCOIXINAMENT HIDROSEMBRES:
Subministrament: En bales empaquetades.
Emmagatzematge: De manera que no s'alterin les seves característiques.

3.- UNITAT I CRITERIS D'AMIDAMENT

Unitat d'amidament: la indicada a la descripció de l'element
Criteri d'amidament: quantitat necessària subministrada a l'obra

4.- NORMATIVA DE COMPLIMENT OBLIGATORI

No hi ha normativa de compliment obligatori.

5.- CONDICIONS DE CONTROL DE RECEPCIÓ

CONDICIONS DE MARCATGE I CONTROL DE LA DOCUMENTACIÓ:

En els sacs han de figurar les dades següents:

- Identificació del producte
- Nom del fabricant o marca comercial
- Pes net

OPERACIONS DE CONTROL:

- Inspecció visual del material subministrat, comprovant la correcte identificació tal i com s'indica a les especificacions.

- Recepció del certificat de garantia, d'acord a les condicions especificades, i si és el cas, dels documents acreditatius de la disposició de l'etiqueta ecològica europea.
- Abans de començar l'aportació de terres i substrats per a jardineria, i amb una freqüència de 10.000 m3, es realitzaran els assaigs corresponents a l'anàlisi estàndard de terra vegetal, amb la determinació de:
  - Rang de textures pel mètode granulomètric per sedimentació discontínua.
  - Anàlisi del PH (en H2O 1:2,5).
  - Anàlisi del contingut en sodi (ppm) pel mètode de fotometria de flama.
  - Anàlisi de la conductivitat elèctrica (prova prèvia de salinitat).
  - Anàlisi del carbonat càlcic equivalent i anàlisi del contingut en nutrients (P, K, Mg, Calci, N orgànic i amoniacal) pels mètodes químics 4, 15, 16 (b), 8, segons MOA III

CRITERIS DE PRESA DE MOSTRES:

Els controls s'han de realitzar segons les instruccions de la DF i els criteris indicats a les normes de procediment corresponents.

INTERPRETACIÓ DE RESULTATS I ACTUACIONS EN CAS D'INCOMPLIMENT:

No s'acceptaran materials que no arribin correctament identificats i acompanyats del certificat de garantia corresponent. Els productes a utilitzar s'ajustaran a les condicions exigides al plec de condicions tècniques.

BR MATERIALS PER A JARDINERIA I PER A MESURES CORRECTORES D'IMPACTE AMBIENTAL

BR4 ARBRES I PLANTES

0.- ELEMENTS QUE CONTEMPLA EL PLEC

BR4BVD38,BR44F22A,BR41262B.

1.- DEFINICIÓ I CARACTERÍSTIQUES DELS ELEMENTS

Espècies vegetals subministrades a peu d'obra.
S'han considerat els tipus següents:
- Arbres planifolis
- Coníferes i resinoses
- Palmeres i palmiformes
- Arbusts
- Plantes de petit port
- Llavors de barreges de cespitoses
- Pans d'herba de barreges de cespitoses

S'han considerat les formes de subministrament següents:
- En contenidor
- Amb pa de terra
- Amb l'arrel nua
- Llavors
- Pa d'herba

CONDICIONS GENERALS:
L'espècie vegetal s'ha d'adquirir en un viver acreditat i legalment reconegut o, en tot cas, en empreses de reconeguda solvència.

Les plantes han de tenir identitat i puresa de lot adequades en relació al gènere o espècie a què pertanyin, i si es el cas també respecte al cultivar.
Les plantes han d'haver estat cultivades d'acord amb les necessitats de l'espècie o cultivar, edat i localització.
Han d'haver rebut una adequada formació (poda, retall, pinçament, asprada, etc).
La qualitat de la part aèria de les plantes ha de complir les especificacions de l'article 4.4.2 de la norma NTJ 07A.
La qualitat de la part subterrània de les plantes ha de complir les especificacions de l'article 4.4.3 de la norma NTJ 07A.
L'espècie vegetal ha de complir la legislació vigent sobre sanitat vegetal, especialment pel que fa al control d'organismes nocius de quarantena, així com d'altres plagues i malalties que puguin afectar la qualitat i valor d'utilització del material vegetal.
Les espècies que legalment estiguin regulades, han d'anar acompanyades del passaport sanitari.
No ha de presentar ferides o desperfectes a la seva part aèria o radical, ni símptomes d'haver-los patit anteriorment.
Quan el subministrament és amb arrel nua, han de presentar un sistema radical ben ramificat, la capçada aclarida, però no podada excessivament, amb un equilibri entre la part aèria i la part subterrània. Les arrels han de presentar talls nets i recents sense ferides ni macadures. No es recomanable que hi hagin arrels seccionades de diàmetre superior a 3 cm en els arbres, o superiors a 2 cm en els arbusts.
Quan el subministrament és en contenidor o amb pa de terra, les arrels han de tenir el pa de terra adequat per a l'espècie i mida de l'arbre.
Els pans de terra han d'estar protegits amb materials que es puguin degradar abans d'un any i mig en ser soterrats, i que no produeixin afectacions a les plantes. El pa de terra ha d'estar intacte, compacte i ple d'arrels.
La planta ha de tenir les mides d'alçada, diàmetre del tronc, mida del pa de terra o mida del contenidor, que s'indiquin a la unitat d'obra. La verificació d'aquestes dades s'ha de fer d'acord amb les indicacions de la norma NTJ 07A.
CONÍFERES I RESINOSES:
La tija ha de mostrar el seu port natural, amb la ramificació i la frondositat pròpies de la seva espècie i mida.
Les fulles han de presentar un bon estat vegetatiu.
L'alçària correspon a la distància des del coll de l'arrel fins a la part més distant al mateix.
El fullatge ha de tenir el color típic de l'espècie-varietat, segons l'època.
Les coníferes han d'estar totalment ramificades des de la base, segons l'hàbit de creixement de l'espècie-varietat.
ARBRES PLANIFOLIS:
La circumferència correspon al perímetre mesurat a un metre del coll de l'arrel.
Per als arbres de tronc múltiple, el perímetre total es la suma dels perímetres individuals.
Quan el subministrament és en contenidor o amb pa de terra, les arrels han de tenir el pa de terra adequat per a l'espècie i mida de l'arbre.
Alçaria del pa de terra:
- Arbres de fulla caduca: Diàmetre del pa de terra x 0,7
- Arbres de fulla persistent: Diàmetre del pa de terra x 1,2

No es poden admetre plantes amb talls visibles de les arrels superiors a 1/8 del perímetre del tronc.
PALMERES I PALMIFORMES:
L'estípit ha de tenir la forma i l'estructura pròpies de la seva mida. Si son palmeres unicaules, l'estípit ha de ser recte i vertical.
No han de tenir ferides, osques o concavitats al tronc. L'estípit no ha de tenir estrangulacions.
Tindrà una senyal que indiqui l'orientació Nord en el seu lloc de cultiu original.
El gruix de l'estípit correspon al mesurat a 1,30 m per sobre del coll de l'arrel.
L'alçària correspon a la distància des del coll de l'arrel al punt d'inserció dels primers palmons.
S'han de presentar-se amb les fulles lligades i les exteriors retallades.
En les palmeres subministrades en contenidor, la distància mínima entre l'estípit i el interior del contenidor ha de ser de 25 cm.
Toleràncies:
- Alçària: ± 5%

CESPITOSES:
Les barreges de llavors i la composició dels pans d'herba, s'han de correspondre amb les especificacions de la DT, i en el seu defecte s'han de triar d'acord amb les indicacions de la norma NTJ 07N, en els seus annexes I,II i III, en funció de les condicions climàtiques, edàfiques, d'us i d'aspecte desitjat.
CESPITOSES EN BARREJA DE LLAVORS:
La barreja de llavors ha de ser d'una puresa i tenir un poder germinatiu iguals o superiors als indicats a la taula del l'ANNEX IV de la norma NTJ 07N, en funció de les especies utilitzades
Ha de ser en la proporció que s'indiqui a l'etiqueta de qualitat i garantia.
Les llavors no poden mostrar defectes causats per malalties, plagues, fisiopaties, deficiències de nutrició o fitotoxicitat deguda a tractaments fitosanitaris que redueixin el valor o la qualificació per al seu ús.
Han d'estar netes de materials inerts, llavors de males herbes i de llavors d'altres plantes cultivades. Les proporcions admissibles no superaran en cap cas les indicades al quadre I.5 de l'ANNEX I de la norma NTJ 07N.
CESPITOSES EN PA D'HERBA:
Ha de provenir de l'extracció de plaques de gespa de prats existents, amb una edat superior als 10 mesos i amb pa de terra de gruix suficient per al tipus i grandària de l'herbàcia.
S'ha de mantenir de manera que no es deteriori la base de terra ni el sistema radical de l'herba.

Els talls de les plaques han de ser nets al llarg de tot el seu gruix i de superfície aèria uniforme i no han de tenir zones sense vegetació.
El pa d'herba ha de tenir una forma regular.
Gruix de la coberta vegetal: 1,5 cm
Subministrament per plaques:
- Dimensions: >= 30x30 cm

Subministrament en rotlles:
- Amplària: >= 40 cm
- Llargària: <= 250 cm

Toleràncies:
- Gruix de la coberta vegetal: ± 0,5 cm

ARBUSTS I PLANTES DE PETIT PORT:
Les branques principals de l'arbust (que neixen directament del tronc) han de neixer del terç inferior de la planta, han d'estar regularment distribuïdes i han de tenir una llargària i gruix proporcional a la resta de la planta.
Les arrels han de donar, com a mínim, una volta a la seva base.
L'arbust enfiladís ha d'estar provist del seu tutor.
L'aigua de l'estany o de la font on visquin plantes aquàtiques ha d'estar neta, no ha de ser salina ni calcària i ha de tenir una temperatura temperada.

2.- CONDICIONS DE SUBMINISTRAMENT I EMMAGATZEMATGE

Per a la preparació, càrrega, transport i descàrrega de les plantes, s'han de seguir les indicacions de la norma NTJ 07Z, d'acord amb cada tipus de planta i de presentació.
ARBRES, ARBUSTS I PLANTES DE PETIT PORT:
Subministrament: en lots de plantes d'una única identitat, amb la mateixa forma de presentació. Les plantes d'un lot han de tenir totes la mateixa edat, origen i han de ser homogènies en els seves dimensions.
El transport s'ha de fer protegint la part aèria del sol i dels efectes del vent, si la planta te fulles, i la part radical si la presentació es amb arrel nua o amb pa de terra.
Emmagatzematge: Si no s'ha de fer la plantació directament en descarregar, cal aplegar-les en un viver, a l'obra.
Les plantes amb arrel nua o amb pa de terra s'aplegaran col·locant la part radical en una rasa, coberta amb palla o sauló o algun material porós.
El viver estarà en un lloc protegit del vent i del sol directe.
BARREGES DE LLAVORS:
Subministrament: En sacs o caixes, precintats i etiquetats d'acord amb les indicacions de l'apartat 8 de la norma NTJ 07N.
Emmagatzemament: Dins del seu envàs, en local sec, ventilat. L'envàs no ha d'estar en contacte amb el terra.
PA D'HERBA:
Sobre palets, protegits amb malla transpirable. L'alçada de les piles als palets ha de ser inferior a 2,5 m.
El transport s'ha de fer protegint els pans d'herba del sol, preferentment a primera hora del dia. Si això no es possible cal utilitzar camions frigorífics.
El material s'ha de descarregar en una zona d'ombra, propera al lloc d'utilització, i no es pot emmagatzemar. S'ha de col·locar el mateix dia en el que es subministra, i sense que passin 24 h de la seva extracció en temps calorós, i 3 dies amb temps fresc.

3.- UNITAT I CRITERIS D'AMIDAMENT

Unitat d'amidament: la indicada a la descripció de l'element
Criteri d'amidament: quantitat necessària subministrada a l'obra

4.- NORMATIVA DE COMPLIMENT OBLIGATORI

NORMATIVA GENERAL:
* NTJ 07A:2007 Normes Tecnològiques de Jardineria i Paisatgisme. Subministrament del material vegetal. Qualitat general del material vegetal.
CONÍFERES I RESINOSES:
* NTJ 07C:1995 Normes Tecnològiques de Jardineria i Paisatgisme. Subministrament del material vegetal. Coníferes i resinoses.
PALMERES:
* NTJ 07P:1997 Normes Tecnològiques de Jardineria i Paisatgisme. Subministrament del material vegetal. Palmeres.
ARBRES DE FULLA CADUCA:
* NTJ 07D:1996 Normes Tecnològiques de Jardineria i Paisatgisme. Subministrament del material vegetal. Arbres de fulla caduca.
ARBRES DE FULLA PERSISTENT:
* NTJ 07E:1997 Normes Tecnològiques de Jardineria i Paisatgisme. Subministrament del material vegetal. Arbres de fulla perenne.
ARBUSTS:
* NTJ 07F:1998 Normes Tecnològiques de Jardineria i Paisatgisme. Subministrament del material vegetal. Arbusts.
ENFILADISSES:
* NTJ 07I:1995 Normes Tecnològiques de Jardineria i Paisatgisme. Subministrament del material vegetal. Enfiladisses.
CESPITOSES:
* NTJ 08S:1993 Normes Tecnològiques de Jardineria i Paisatgisme. Implantació del material vegetal. Sembres i gespes.

5.- CONDICIONS DE CONTROL DE RECEPCIÓ

CONDICIONS DE MARCATGE I CONTROL DE LA DOCUMENTACIÓ:

S'ha de subministrar acompanyada de:

- La guia fitosanitària corresponent
- Etiqueta amb el nom botànic i grandària correcta
- Procedència comercial del material vegetal
- Assenyalada la part nord de la planta al viver

CONDICIONS DE MARCATGE I CONTROL DE LA DOCUMENTACIÓ EN BARREJA DE LLAVORS:

Han de portar marcades de forma indeleble i ben visible les dades següents:

- Gènere, espècie i varietat
- Qualitat i poder germinatiu
- Nom del subministrador
- Data de caducitat

OPERACIONS DE CONTROL:

Els punts de control més destacables són els següents:

- Comprovació de les condicions de subministrament i identificació.
- Inspecció visual de les plantes rebudes i verificació de les condicions exigides al plec.
- Control de les condicions d'emmagatzematge (si és el cas).

LLAVORS PER HIDROSEMBRES

- Recepció dels certificats de garantia del fabricant, d'acord a les condicions exigides.
- Inspecció visual de les condicions de subministrament i identificació.
- Es realitzaran els següents controls d'identificació, un cop per cada tipus d'hidrosembra que intervingui en l'obra:
- Anàlisi de puresa específica amb informació de la composició.
- Percentatge de germinació per espècie.
- Amidament i anàlisi del contingut de llavors, aigua, adob, mulch i altres components de la hidrosemba, espècies herbàcies i espècies arbustives, mitjançant el pes de la matèria seca (a 105º C) d'una mostra de la barreja abans de l'aplicació.

CRITERIS DE PRESA DE MOSTRES:

Els controls s'han de realitzar segons les instruccions de la DF.

LLAVORS PER HIDROSEMBRES

S'han de seguir les instruccions de la DF i els criteris de les normes de procediment indicades en cada assaig.

INTERPRETACIÓ DE RESULTATS I ACTUACIONS EN CAS D'INCOMPLIMENT:

No s'acceptaran plantes que no arribin correctament identificades i acompayades dels certificats de garantia corresponents.

LLAVORS PER HIDROSEMBRES

No s'acceptaran els materials que incompleixin les especificacions indicades al Plec.

D ELEMENTS COMPOSTOS

D0 ELEMENTS COMPOSTOS BÀSICS

D03 GRANULATS

D039 SORRES-CIMENT

0.- ELEMENTS QUE CONTEMPLA EL PLEC

D0391311.

1.- DEFINICIÓ I CARACTERÍSTIQUES DELS ELEMENTS

Mescla de sorra, ciment i eventualment calç, sense aigua, per a formar un morter en afegir-li l'aigua una vegada estès.
CARACTERÍSTIQUES GENERALS:
Les característiques de la mescla (granulometria, etc.), han de ser les especificades al projecte o les fixades per la DF.
Ha d'estar mesclada de forma que s'obtingui una mescla homogènia i sense segregacions.

2.- CONDICIONS D'EXECUCIÓ I D'UTILITZACIÓ

La mescla s'ha de fer immediatament abans de la utilització per tal d'evitar emmagatzematges.
La mescladora ha d'estar neta abans de l'elaboració de la mescla.

3.- UNITAT I CRITERIS D'AMIDAMENT

m3 de volum necessari elaborat a l'obra.

4.- NORMATIVA DE COMPLIMENT OBLIGATORI

No hi ha normativa de compliment obligatori.

D0 ELEMENTS COMPOSTOS BÀSICS

D07 MORTERS I PASTES

D070 MORTERS SENSE ADDITIUS

0.- ELEMENTS QUE CONTEMPLA EL PLEC

D0701641.

1.- DEFINICIÓ I CARACTERÍSTIQUES DELS ELEMENTS

Mescla feta amb sorra, ciment, aigua i calç si és el cas.
CARACTERÍSTIQUES GENERALS:
Tipus de ciment:
- Ciments comuns excepte els tipus CEM II/A
- Ciments de ram de paleta MC
- Ciments blancs BL, quan ho requereixi l'exigència de blancor

Morters per a fàbriques:
- Resistència a compressió: <= 0,75 x Resistència a compressió de la peça
  - Morter ordinari (UNE-EN 998-2) en fàbrica no armada: >= M1
  - Morter ordinari (UNE-EN 998-2) en fàbrica armada: >= M5
  - Morter de junt prim o morter lleuger (UNE-EN 998-2): >= M5

Ha d'estar pastat de forma que s'obtingui una mescla homogènia i sense segregacions.

2.- CONDICIONS D'EXECUCIÓ I D'UTILITZACIÓ

Per a l'elaboració i la utilització del morter, la temperatura ambient ha d'estar entre 5°C i 40°C.
La formigonera ha d'estar neta abans de l'elaboració del morter.
No s'han de mesclar morters de composició diferent.
S'ha d'aplicar abans que passin 2 h des de la pastada.

3.- UNITAT I CRITERIS D'AMIDAMENT

m3 de volum necessari elaborat a l'obra.

4.- NORMATIVA DE COMPLIMENT OBLIGATORI

Documento Básico de Seguridad estructural Fábrica DB-SE-F, parte II del CTE, aprobado por el Real Decreto 314/2006.

5.- CONDICIONS DE CONTROL D'EXECUCIÓ

OPERACIONS DE CONTROL:

Les tasques de control a realitzar són les següents:

- Inspecció visual de les condicions de subministrament i recepció del certificat de qualitat del fabricant, d'acord a les exigències del plec de condicions, incloent els resultats corresponents de resistència a compressió (UNE EN 1015-11).

En cas de no presentar aquests resultats, o que la DF tingui dubtes de la seva representativitat, es realitzaran aquests assaigs sobre el material rebut, a càrrec del contractista.

CRITERIS DE PRESA DE MOSTRES:

Els controls s'han de realitzar segons les instruccions de la DF.

INTERPRETACIÓ DE RESULTATS I ACTUACIONS EN CAS D'INCOMPLIMENT:

No es podran utilitzar a l'obra morters sense el corresponent certificat de garantia del fabricant, d'acord a les condicions exigides.

Els valors de consistència i resistència a compressió han de correspondre a les especificacions de projecte.

E PARTIDES D'OBRA D'EDIFICACIÓ

E9 PAVIMENTS

E93 SOLERES I RECRESCUDES

E93S SOLERA DE FORMIGÓ

0.- ELEMENTS QUE CONTEMPLA EL PLEC

E93SLVFU.

1.- DEFINICIÓ I CONDICIONS DE LES PARTIDES D'OBRA EXECUTADES

2.- CONDICIONS DEL PROCÉS D'EXECUCIÓ

3.- UNITAT I CRITERIS D'AMIDAMENT

4.- NORMATIVA DE COMPLIMENT OBLIGATORI

E9 PAVIMENTS

E9S PAVIMENTS METÀL·LICS

0.- ELEMENTS QUE CONTEMPLA EL PLEC

E9S1132M.

1.- DEFINICIÓ I CONDICIONS DE LES PARTIDES D'OBRA EXECUTADES

Formació de paviment metàl·lic.
S'han considerat els tipus següents:
- Amb peces d'entramat d'acer galvanitzat amb platines
- Amb planxes d'acer galvanitzat

S'han considerat les col·locacions següents:
- Amb fixacions mecàniques
- Amb soldadura

L'execució de la unitat d'obra inclou les operacions següents:
- Replanteig
- Comprovació, preparació i neteja de la superfície d'assentament
- Col·locació prèvia, repartiment i anivellat de les peces
- Fixació definitiva i neteja

CONDICIONS GENERALS:
El paviment col·locat ha de tenir un aspecte uniforme, net i sense defectes.
No hi ha d'haver ressalts entre les peces ni celles o rebaves a les unions.
Les peces que formen el paviment no han de tenir cops, bonys, ratlles al galvanitzat, o d'altres defectes visibles.
Han de quedar al nivell definit per la DT o, en el seu defecte, al que especifiqui la DF.
Les peces han d'estar recolzades i fixades al suport formant una superfície plana i llisa.

S'han de respectar els junts estructurals.
Toleràncies d'execució:
- Nivell: ± 5 mm
- Planor: ± 4 mm/2 m
- Horitzontalitat: ± 2 mm/2 m
- Ressalts entre peces: < 2 mm

COL·LOCACIÓ AMB SOLDADURA:
Els cantells de les peces no han de tenir òxid adherit, rebaves, estries o irregularitats que dificultin el contacte amb l'element que s'han d'unir.
Si el perfil està galvanitzat, la col·locació de l'element no ha de produir desperfectes en el recobriment del zenc.
L'element no s'ha d'adreçar un cop col·locat definitivament.
No es permet reblir amb soldadura els forats que han estat practicats a l'estructura per a disposar cargols provisionals de muntatge.
El material d'aportació utilitzat ha de ser apropiat als materials a soldar i al procediment de soldadura.
Les característiques mecàniques del material d'aportació han de ser superiors a les del material base.
La soldadura no ha de tenir cap defecte que constitueixi seqüència en una llargària superior a 150 mm, ja sigui osca, fissura, inclusió d'escòria o porus.
Toleràncies d'execució:
- Dimensions dels cordons de soldadura:
  - De 15 mm, com a màxim: ± 0,5 mm
  - De 16 a 50 mm: ± 1,0 mm
  - De 51 a 150 mm: ± 2,0 mm
  - De més de 150 mm: ± 3,0 mm

2.- CONDICIONS DEL PROCÉS D'EXECUCIÓ

S'ha de treballar a una temperatura ambient que oscil·li entre els 5°C i els 40°C, sense pluja.
El suport ha de ser sec i net, i ha de complir les condicions de planor i nivell que s'exigeixin al paviment acabat.
Abans de començar els treballs, es farà un replanteig previ que ha de ser aprovat per la DF.
El procés de col·locació no ha d'afectar a la qualitat dels materials.
S'ha de comprovar que les característiques del producte corresponen a les especificades al projecte.
COL·LOCACIÓ AMB FIXACIONS MECÀNIQUES:
Els cargols han d'entrar perpendicularment al pla de la placa, i la penetració del cap ha de ser la correcta.
COL·LOCACIÓ AMB SOLDADURA:
La secció de l'element no ha de quedar disminuida pels sistemes de muntatges utilitzats.
No s'han de començar les unions de muntatge fins que no s'hagi comprovat que la posició dels elements de cada unió coincideix exactament amb la posició definitiva.
Els procediments autoritzats per a realitzar unions soldades són:
- Per arc elèctric manual amb elèctrode revestit
- Per arc amb fil tubular, sense protecció gasosa
- Per arc submergit amb fil/filferro
- Per arc submergit amb elèctrode nu
- Per arc amb gas inert
- Per arc amb gas actiu
- Per arc amb fil tubular, amb protecció de gas actiu
- Per arc amb fil tubular, amb protecció de gas inert
- Per arc amb elèctrode de wolfram i gas inert
- Per arc de connectors

Les soldadures s'han de fer protegides dels efectes directes del vent, de la pluja i de la neu.
A l'obra i a disposició del personal encarregat de soldar hi ha d'haver un pla de soldatge, que ha d'incloure, com a mínim, els detalls, mida i tipus de les unions, especificacions dels tipus d'electròdes i preescalfament, seqüència de soldadura, limitacions a la soldadura discontinua i comprovacions intermèdies, girs o voltes de les peces necessàries per la soldadura, detall de les fixacions provisionals, disposicions en front l'esquinçament laminar, referència al pla d'inspecció i assaigs, i tots els requeriments per al identificació de les soldadures.
Les soldadures s'han de fer per soldadors certificats per un organisme acreditat i qualificats segons l'UNE-EN 287-1.
La coordinació de les tasques de soldadura s'ha de fer per soldadors qualificats i amb experiència amb el tipus d'operació que supervisen.
Abans de començar a soldar s'ha de verificar que les superfícies i vores a soldar són adequades al procés de soldadura i que estan lliures de fissures.
Totes les superfícies a soldar s'han de netejar de qualsevol material que pugui afectar negativament la qualitat de la soldadura o perjudicar el procés de soldatge. S'han de mantenir seques i lliures de condensacions.

Els components a soldar han d'estar correctament col·locats i fixos en la seva posició mitjançant dispositius adequats o soldadures de punteig, de manera que les unions a soldar siguin accessibles i visibles per al soldador. No s'han d'introduir soldadures addicionals.
Els dispositius provisionals utilitzats per al muntatge de l'estructura, s'han de retirar sense fer malbé les peces.
No s'ha d'accelerar el refredament de les soldadures amb mitjans artificials.
Els cordons de soldadura successius no han de produir osques.
Després de fer un cordó de soldadura i abans de fer el següent, cal netejar l'escòria per mitjà d'una picola i d'un raspall.
No s'han d'utilitzar materials de protecció que perjudiquin la qualitat de la soldadura a menys de 150 mm de la zona a soldar.
Les soldadures i el metall base adjacent no s'han de pintar sense haver eliminat prèviament l'escòria.

3.- UNITAT I CRITERIS D'AMIDAMENT

m2 de superfície amidada segons les especificacions del projecte, amb deducció de la superfície corresponent a obertures, d'acord amb els criteris següents:
- Obertures <= 1 m2: No es dedueixen
- Obertures > 1 m2: Es dedueix el 100%

Aquests criteris inclouen l'acabament específic dels acords amb les vores, sense que comporti l'ús de material diferents d'aquells que normalment conformen la unitat.

4.- NORMATIVA DE COMPLIMENT OBLIGATORI

No hi ha normativa de compliment obligatori.

F PARTIDES D'OBRA D'URBANITZACIÓ

F2 DEMOLICIONS, MOVIMENTS DE TERRES I GESTIÓ DE RESIDUS

F21 DEMOLICIONS

F219 DEMOLICIONS D'ELEMENTS DE VIALITAT

0.- ELEMENTS QUE CONTEMPLA EL PLEC

F2194AB1,F219MU002.

1.- DEFINICIÓ I CONDICIONS DE LES PARTIDES D'OBRA EXECUTADES

Demolició d'elements de vialitat, arrencada de paviments o soleres o desmuntatge de paviments.
Tall fet amb maquina tallajunts en un paviment que s'ha de demolir, per tal de delimitar la zona afectada, i que en fer la demolició els límits del paviment que resti siguin rectes i uniformes.
S'han considerat els elements següents:
- Vorada col·locada sobre terra o formigó
- Rigola de formigó o de panots col·locats sobre formigó
- Escocell de formigó
- Paviment de formigó, panots, llambordins o mescla bituminosa

En actuacions de reparació, s'han considerat els graus de dificultat següents:
- Grau de dificultat associat a la mobilitat en l'actuació:
  - Sense dificultat de mobilitat: actuacions en què hi ha una interferència pròpia de l'entorn on es desenvolupen.
  - Amb dificultat de mobilitat: actuacions en entorns amb dificultat de mobilitat i/o amb el material aplegat lluny de la zona de treball:
    - Actuacions amb dificultat d'accessibilitat, per la poca mobilitat de la maquinària, per l'elevada presència de guals particulars i passos de vianants, per la impossibilitat d'ubicar una plataforma de treball lateral, per la impossibilitat d'ocupació de la calçada per fer l'aplec de materials que impliqui fer l'actuació per fases per tal de mantenir el pas de vianants i/o per estar en una zona amb tràfic rodat important
    - Actuacions en les què els materials estan aplegats lluny de la zona de treball per manca d'espai en la proximitat d'on s'executen les tasques.
- Grau de dificultat associat a l'àmbit de l'actuació en funció de l'amplària de la vorera, calçada o plataforma única
- Grau de dificultat associat a la presència d'elements externs a l'actuació:
  - Sense afectació per serveis o elements de mobiliari urbà: actuacions sense serveis (canalitzacions d'aigua, semàfors, enllumenat, etc.) ni elements urbans de grans dimensions (marquesines, mòduls d'aparcament de bicicletes, etc.) que interfereixin (o que puguin interferir) en les tasques
  - Amb afectació per serveis o elements de mobiliari urbà: actuacions amb serveis (canalitzacions d'aigua, semàfors, enllumenat, etc.) o elements urbans de grans dimensions (marquesines, mòduls d'aparcament de bicicletes, etc) que interfereixen en les tasques.
- Grau de dificultat associat a l'abast de l'actuació

L'execució de la unitat d'obra inclou les operacions següents:
- Preparació de la zona de treball
- Demolició de l'element amb els mitjans adients
- Trossejament i apilada de la runa

CONDICIONS GENERALS:
Ha d'estar feta al lloc indicat a la DT, amb les modificacions introduides al replanteig previ, aprovades per la DF.
Els materials han de quedar suficientment trossejats i apilats per tal de facilitar-ne la càrrega, en funció dels mitjans de què es disposin i de les condicions de transport.
Els materials han de quedar apilats i emmagatzemats en funció de l'ús a que es destinin (transport a abocador, reutilització, eliminació en obra, etc.).
Un cop acabats els treballs, la base ha de quedar neta de restes de material.
Toleràncies d'execució:
- Replanteig: ± 10 mm

2.- CONDICIONS DEL PROCÉS D'EXECUCIÓ

No s'ha de treballar amb pluja, neu o vent superior als 60 km/h.
S'ha de seguir l'ordre de treballs previst a la DT.
El contractista ha d'elaborar un programa de treball que ha de ser aprovat per la DF abans d'iniciar els treballs, on s'ha d'especificar, com a mínim:
- Mètode d'enderroc i fases
- Estabilitat de les construccions en cada fase, apuntalaments necessaris
- Estabilitat i protecció de les construccions i elements de l'entorn i els que s'han de conservar
- Manteniment i substitució provisional dels serveis afectats pels treballs
- Mitjans d'evacuació i especificació de les zones d'abocament dels productes d'enderroc
- Cronograma dels treballs
- Pautes de control i mesures de seguretat i salut

La part per a enderrocar no ha de tenir instal·lacions en servei (aigua, gas, electricitat, etc.).
El paviment no ha de tenir conductes d'instal·lació en servei a la part per arrencar, s'han de desmuntar els aparells d'instal·lació i de mobiliari existents, així com qualsevol element que pugui destorbar la feina.
S'han de protegir els elements de servei públic que puguin resultar afectats per les obres.
La zona afectada per les obres ha de quedar convenientment senyalitzada.
L'execució dels treballs no han de produir desperfectes, molèsties o perjudicar les construccions, bens o persones de l'entorn.
S'ha d'evitar la formació de pols, pel que cal regar les parts que s'hagin de demolir i carregar.
En cas d'imprevistos (terrenys inundats, olors de gas, etc.) o quan l'enderrocament pugui afectar les construccions veïnes, s'han de suspendre les obres i avisar a la DF.
L'operació de càrrega de runa s'ha de fer amb les precaucions necessàries, per tal d'aconseguir les condicions de seguretat suficients.
S'han d'eliminar els elements que puguin entorpir els treballs de retirada i càrrega de runa.
S'ha de complir la normativa vigent en matèria mediambiental, de seguretat i salut i d'emmagatzematge i transport de productes de construcció.

3.- UNITAT I CRITERIS D'AMIDAMENT

ENDERROC D'ESGLAÓ, ARRENCADA DE REVESTIMENT D'ESGLAÓ, DE SÒCOL, DE VORADA, RIGOLA O ESCOCELL:
m de llargària realment enderrocada, segons les especificacions de la DT.
ENDERROC O FRESAT DE PAVIMENT:
m2 de paviment realment enderrocat, segons les especificacions de la DT.
TALL DE PAVIMENT:
m de llargària executada realment, amidada segons les especificacions del projecte, comprovada i acceptada expressament per la DF.

4.- NORMATIVA DE COMPLIMENT OBLIGATORI

* Orden de 6 de febrero de 1976 por la que se aprueba el Pliego de Prescripciones Técnicas Generales para Obras de Carreteras y Puentes (PG-3).

* Orden FOM/1382/2002 de 16 de mayo, por la que se actualizan determinados artículos del pliego de prescripciones técnicas generales para obras de carreteras y puentes relativos a la construcción de explanaciones, drenajes y cimentaciones (PG-3).

* Orden de 10 de febrero de 1975, por la que se aprueba la Norma Tecnológica de la Edificación. NTE-ADD/1975: Acondicionamiento del terreno. Desmontes. Demoliciones.

F2 DEMOLICIONS, MOVIMENTS DE TERRES I GESTIÓ DE RESIDUS

F21 DEMOLICIONS

F219 DEMOLICIONS D'ELEMENTS DE VIALITAT

F219M DEMOLICIONS D'ELEMENTS DE VIALITAT

0.- ELEMENTS QUE CONTEMPLA EL PLEC

F219MU002.

1.- DEFINICIÓ I CONDICIONS DE LES PARTIDES D'OBRA EXECUTADES

Demolició d'elements de vialitat, arrencada de paviments o soleres o desmuntatge de paviments.
Tall fet amb maquina tallajunts en un paviment que s'ha de demolir, per tal de delimitar la zona afectada, i que en fer la demolició els límits del paviment que resti siguin rectes i uniformes.
S'han considerat els elements següents:
- Vorada col·locada sobre terra o formigó
- Rigola de formigó o de panots col·locats sobre formigó
- Paviment de formigó, panots, llambordins o mescla bituminosa

L'execució de la unitat d'obra inclou les operacions següents:
- Preparació de la zona de treball
- Demolició de l'element amb els mitjans adients
- Trossejament i apilada de la runa

CONDICIONS GENERALS:
Ha d'estar feta al lloc indicat a la DT, amb les modificacions introduides al replanteig previ, aprovades per la DF.
Els materials han de quedar suficientment trossejats i apilats per tal de facilitar-ne la càrrega, en funció dels mitjans de què es disposin i de les condicions de transport.
Els materials han de quedar apilats i emmagatzemats en funció de l'ús a que es destinin (transport a abocador, reutilització, eliminació en obra, etc.).
Un cop acabats els treballs, la base ha de quedar neta de restes de material.
Toleràncies d'execució:
- Replanteig: ± 10 mm

2.- CONDICIONS DEL PROCÉS D'EXECUCIÓ

No s'ha de treballar amb pluja, neu o vent superior als 60 km/h.
S'ha de seguir l'ordre de treballs previst a la DT.

El contractista ha d'elaborar un programa de treball que ha de ser aprovat per la DF abans d'iniciar els treballs, on s'ha d'especificar, com a mínim:
- Mètode d'enderroc i fases
- Estabilitat de les construccions en cada fase, apuntalaments necessaris
- Estabilitat i protecció de les construccions i elements de l'entorn i els que s'han de conservar
- Manteniment i substitució provisional dels serveis afectats pels treballs
- Mitjans d'evacuació i especificació de les zones d'abocament dels productes d'enderroc
- Cronograma dels treballs
- Pautes de control i mesures de seguretat i salut

La part per a enderrocar no ha de tenir instal·lacions en servei (aigua, gas, electricitat, etc.).
El paviment no ha de tenir conductes d'instal·lació en servei a la part per arrencar, s'han de desmuntar els aparells d'instal·lació i de mobiliari existents, així com qualsevol element que pugui destorbar la feina.
S'han de protegir els elements de servei públic que puguin resultar afectats per les obres.
La zona afectada per les obres ha de quedar convenientment senyalitzada.
L'execució dels treballs no han de produir desperfectes, molèsties o perjudicar les construccions, bens o persones de l'entorn.
S'ha d'evitar la formació de pols, pel que cal regar les parts que s'hagin de demolir i carregar.
En cas d'imprevistos (terrenys inundats, olors de gas, etc.) o quan l'enderrocament pugui afectar les construccions veïnes, s'han de suspendre les obres i avisar a la DF.
L'operació de càrrega de runa s'ha de fer amb les precaucions necessàries, per tal d'aconseguir les condicions de seguretat suficients.
S'han d'eliminar els elements que puguin entorpir els treballs de retirada i càrrega de runa.
S'ha de complir la normativa vigent en matèria mediambiental, de seguretat i salut i d'emmagatzematge i transport de productes de construcció.

3.- UNITAT I CRITERIS D'AMIDAMENT

ENDERROC D'ESGLAÓ, ARRENCADA DE REVESTIMENT D'ESGLAÓ, DE SÒCOL, DE VORADA O RIGOLA:
m de llargària realment enderrocada, segons les especificacions de la DT.
ENDERROC O FRESAT DE PAVIMENT:
m2 de paviment realment enderrocat, segons les especificacions de la DT.
TALL DE PAVIMENT:
m de llargària executada realment, amidada segons les especificacions del projecte, comprovada i acceptada expressament per la DF.

4.- NORMATIVA DE COMPLIMENT OBLIGATORI

* Orden de 6 de febrero de 1976 por la que se aprueba el Pliego de Prescripciones Técnicas Generales para Obras de Carreteras y Puentes (PG-3).
* Orden FOM/1382/2002 de 16 de mayo, por la que se actualizan determinados artículos del pliego de prescripciones técnicas generales para obras de carreteras y puentes relativos a la construcción de explanaciones, drenajes y cimentaciones (PG-3).
* Orden de 10 de febrero de 1975, por la que se aprueba la Norma Tecnológica de la Edificación. NTE-ADD/1975: Acondicionamiento del terreno. Desmontes. Demoliciones.

F2 DEMOLICIONS, MOVIMENTS DE TERRES I GESTIÓ DE RESIDUS

F21 DEMOLICIONS

F21R ARRENCADA D'ELEMENTS VEGETALS

0.- ELEMENTS QUE CONTEMPLA EL PLEC

F21R1165,F21RUS10.

1.- DEFINICIÓ I CONDICIONS DE LES PARTIDES D'OBRA EXECUTADES

Arrencada d'arbres, arrels i part aèria, amb càrrega manual o mecànica sobre camió o contenidor.
L'execució de la unitat d'obra inclou les operacions següents:
- Preparació de la zona de treball
- Tala de les branques
- Tall del tronc
- Arrencada de la soca i arrels principals
- Trossejament i apilada de les branques i arrels
- Càrrega sobre el camió o contenidor de branques, arrels i brossa resultant
- Reblert del clot amb terres adequades

CONDICIONS GENERALS:
Els materials han de quedar suficientment trossejats i apilats per tal de facilitar-ne la càrrega, en funció dels mitjans de què es disposin i de les condicions de transport.
Els materials han de quedar apilats i emmagatzemats en funció de l'ús a que es destinin (transport a abocador, reutilització, eliminació en obra, etc.).
Un cop acabats els treballs, la base ha de quedar neta de restes de material.
El forat de la soca ha de quedar reblert amb terres adequades, compactades amb el mateix grau que les del voltant.
No han de quedar soterrades al terreny arrels de diàmetre superior a 10 cm.

2.- CONDICIONS DEL PROCÉS D'EXECUCIÓ

No s'ha de treballar amb pluja, neu o vent superior als 60 km/h.
Només s'ha d'arrencar els arbres indicats a la DT.
El contractista ha d'elaborar un programa de treball que ha de ser aprovat per la DF abans d'iniciar els treballs, on s'ha d'especificar, com a mínim:
- Mètode d'enderroc i fases
- Estabilitat de les construccions en cada fase, apuntalaments necessaris
- Estabilitat i protecció de les construccions i elements de l'entorn i els que s'han de conservar
- Manteniment i substitució provisional dels serveis afectats pels treballs
- Mitjans d'evacuació i especificació de les zones d'abocament dels productes d'enderroc
- Cronograma dels treballs
- Pautes de control i mesures de seguretat i salut

S'han de talar primer les branques laterals, deixant net el tronc.
S'ha de garantir que la caiguda del tronc no afectarà a cap construcció o servei públic.
S'han de protegir els elements de servei públic que puguin resultar afectats per les obres.
La zona afectada per les obres ha de quedar convenientment senyalitzada.
L'execució dels treballs no han de produir desperfectes, molèsties o perjudicar les construccions, bens o persones de l'entorn.
S'ha d'evitar la formació de pols, pel que cal regar les parts que s'hagin de demolir i carregar.
En acabar la jornada no s'han de deixar trams d'obra amb perill d'inestabilitat.
En cas d'imprevistos (terrenys inundats, olors de gas, etc.) o quan l'enderrocament pugui afectar les construccions veïnes, s'han de suspendre les obres i avisar a la DF.
L'operació de càrrega de runa s'ha de fer amb les precaucions necessàries, per tal d'aconseguir les condicions de seguretat suficients.
S'han d'eliminar els elements que puguin entorpir els treballs de retirada i càrrega de runa.
S'ha de complir la normativa vigent en matèria mediambiental, de seguretat i salut i d'emmagatzematge i transport de productes de construcció.

3.- UNITAT I CRITERIS D'AMIDAMENT

Unitat d'arbre realment arrencat, aprovat per la DF

4.- NORMATIVA DE COMPLIMENT OBLIGATORI

* Orden de 10 de febrero de 1975, por la que se aprueba la Norma Tecnológica de la Edificación. NTE-ADD/1975: Acondicionamiento del terreno. Desmontes. Demoliciones.

F2 DEMOLICIONS, MOVIMENTS DE TERRES I GESTIÓ DE RESIDUS

F22 MOVIMENTS DE TERRES

F221 EXCAVACIONS PER A REBAIX DEL TERRENY

0.- ELEMENTS QUE CONTEMPLA EL PLEC

F221UC40.

1.- DEFINICIÓ I CONDICIONS DE LES PARTIDES D'OBRA EXECUTADES

Excavacions amb finalitats diverses, que tenen com a resultat el rebaix del terreny.
S'han considerat els tipus següents:
- Neteja i esbrossada del terreny
- Excavació per a caixa de paviment
- Excavació per a rebaix
- Excavació de roca a cel obert amb morter expansiu

En actuacions de reparació, s'han considerat els graus de dificultat següents:
- Grau de dificultat associat a la mobilitat en l'actuació:
  - Sense dificultat de mobilitat: actuacions en què hi ha una interferència pròpia de l'entorn on es desenvolupen.
  - Amb dificultat de mobilitat: actuacions en entorns amb dificultat de mobilitat i/o amb el material aplegat lluny de la zona de treball:
    - Actuacions amb dificultat d'accessibilitat, per la poca mobilitat de la maquinària, per l'elevada presència de guals particulars i passos de vianants, per la impossibilitat d'ubicar una plataforma de treball lateral, per la impossibilitat d'ocupació de la calçada per fer l'aplec de materials que impliqui fer l'actuació per fases per tal de mantenir el pas de vianants i/o per estar en una zona amb tràfic rodat important
    - Actuacions en les què els materials estan aplegats lluny de la zona de treball per manca d'espai en la proximitat d'on s'executen les tasques.
- Grau de dificultat associat a l'àmbit de l'actuació en funció de l'amplària de la vorera, calçada o plataforma única
- Grau de dificultat associat a la presència d'elements externs a l'actuació:
  - Sense afectació per serveis o elements de mobiliari urbà: actuacions sense serveis (canalitzacions d'aigua, semàfors, enllumenat, etc.) ni elements urbans de grans dimensions (marquesines, mòduls d'aparcament de bicicletes, etc.) que interfereixin (o que puguin interferir) en les tasques
  - Amb afectació per serveis o elements de mobiliari urbà: actuacions amb serveis (canalitzacions d'aigua, semàfors, enllumenat, etc.) o elements urbans de grans dimensions (marquesines, mòduls d'aparcament de bicicletes, etc) que interfereixen en les tasques.
- Grau de dificultat associat a l'abast de l'actuació

L'execució de la unitat d'obra inclou les operacions següents:
Excavació per esplanació, rebaix, buidat de soterrani o caixa de paviment:
- Preparació de la zona de treball
- Situació dels punts topogràfics
- Excavació de les terres
- Càrrega de les terres sobre camió o contenidor, en el seu cas

Neteja i esbrossada del terreny:
- Preparació de la zona de treball
- Situació dels punts topogràfics
- Protecció dels elements que s'han de conservar
- Retirada de la capa superficial del terreny (10-15 cm) amb la vegetació i la brossa
- Càrrega dels materials sobre camió

Excavació de roca amb morter expansiu:
- Preparació de la zona de treball
- Situació de les referències topogràfiques externes
- Perforació de la roca d'acord amb un pla de treball preestablert
- Introducció del morter a les perforacions
- Trossejat de les restes amb martell trencador
- Càrrega de la runa sobre camió o contenidor

CONDICIONS GENERALS:
Es considera terreny fluix, el capaç de ser foradat amb pala, que té un assaig SPT < 20.
Es considera terreny compacte, el capaç de ser foradat amb pic (no amb pala), que té un assaig SPT entre 20 i 50.
Es considera terreny de trànsit, el capaç de ser foradat amb màquina o escarificadora (no amb pic), que té un assaig SPT > 50 sense rebot.
Es considera terreny no classificat, des del capaç de ser foradat amb pala, que té un assaig SPT < 20, fins al capaç de ser foradat amb màquina o escarificadora (no amb pic), que té un assaig SPT > 50 sense rebot.
Es considera roca de resistència baixa, la que amb dificultat es deixa ratllar amb navalla, que té un assaig de resistència a la compressió simple entre 5 i 25 MPa.
Es considera roca de resistència mitja, la que es pot trencar amb un cop de martell i que no es deixa ratllar amb navalla, que té un assaig de resistència a la compressió simple entre 25 i 50 MPa.
Es considera roca de resistència alta, la que necessita més d'un cop de martell per trencar-se, que té un assaig de resistència a la compressió simple entre 50 i 100 MPa.
Es considera que la càrrega de terres sobre camió és directa quan l'existència de rampa o d'altres condicionants de l'obra permeten que els mitjans d'excavació realitzin l'excavació i la càrrega de terres.
Es considera que la càrrega de terres sobre camió és indirecta quan la inexistència de rampa o d'altres condicionants de l'obra no permeten que els mitjans d'excavació realitzin la càrrega de terres i és necessària la utilització d'una altra màquina per a aquesta funció.
NETEJA I ESBROSSADA DEL TERRENY:
S'ha de retirar la capa superficial del terreny i qualsevol material existent (brossa, arrels, runa, escombraries, etc.), que puguin destorbar el desenvolupament de treballs posteriors.
L'àmbit d'actuació ha de quedar limitat pel sector de terreny destinat a l'edificació i la zona influenciada pel procés de l'obra.
S'ha de deixar una superfície adequada per al desenvolupament dels treballs posteriors, lliure d'arbres, de plantes, de deixalles i d'altres elements existents, sense fer malbé les construccions, els arbres, etc., que s'han de conservar.
Els forats existents i els que resultin de les operacions d'esbrossada (extracció d'arrels, etc.), han de quedar reblerts amb les terres de la mateixa qualitat que el sòl i amb el mateix grau de compactació.
S'han de conservar en zona a part les terres o els elements que la DF determini.
S'han de traslladar a un abocador autoritzat tots els materials que la DF no hagi acceptat com a útils.
EXCAVACIÓ PER A ESPLANACIÓ, REBAIX DEL TERRENY O BUIDAT DE SOTERRANI:
L'excavació per a caixes de paviments s'aplica en superfícies petites o mitjanes i amb una profunditat exactament definida, amb lleugeres dificultats de maniobra de màquines o camions.
S'entén que el rebaix es fa en superfícies mitjanes o grans, sense problemes de maniobrabilitat de màquines o de camions.
El fons de l'excavació s'ha de deixar pla, anivellat o amb la inclinació prevista.
S'han de deixar els talussos perimetrals que fixi la DF.
L'aportació de terres per a correccions del nivell ha de ser mínima, de la mateixa terra existent i amb la mateixa compacitat.
La qualitat del terreny al fons de l'excavació requereix l'aprovació explícita de la DF.
Les terres que determini la DF s'han de conservar en una zona a part. La resta s'ha de transportar a un abocador autoritzat.
Toleràncies d'execució:
- Replanteig: ± 100 mm
- Nivells: + 10 mm, - 50 mm
- Planor: ± 40 mm/m
- Angle del talús: ± 2°

2.- CONDICIONS DEL PROCÉS D'EXECUCIÓ

CONDICIONS GENERALS:
No s'ha de treballar quan plou, neva o fa vent superior als 60 km/h.
En cas d'imprevistos (terrenys inundats, olors de gas, restes de construccions, etc.) s'han de suspendre els treballs i avisar la DF.
Si cal fer rampes per accedir a la zona de treball, han de tenir les característiques següents:
- Amplària: >= 4,5 m
- Pendent:
  - Trams rectes: <= 12%
  - Corbes: <= 8%
  - Trams abans de sortir a la via de llargària >= 6 m: <= 6%
- El talús ha de ser fixat per la DF.

EXCAVACIÓ PER A ESPLANACIÓ, REBAIX DEL TERRENY O BUIDAT DE SOTERRANI:
Les terres s'han d'extreure de dalt a baix, sense soscavar-les.
No s'han d'acumular terres o materials a la vora de l'excavació.
S'han d'extreure les terres o els materials amb perill de desprendiment.
S'ha d'impedir l'entrada d'aigües superficials. Cal preveure un sistema de desguàs a fi d'evitar l'acumulació d'aigua dins de l'excavació.

EXCAVACIÓ AMB MORTER EXPANSIU:
Cal fer un programa de les perforacions i del procés del reblert amb morter i extracció de la roca.
En fer les perforacions, cal verificar que no es produeixen danys a estructures properes. Si es donés aquest cas, cal evitar l'ús de barrines percussores i fer els forats exclusivament per rotació.

3.- UNITAT I CRITERIS D'AMIDAMENT

NETEJA I ESBROSSADA:
m2 de superfície realment executada, amidada segons les especificacions de la DT.
No inclou la tala d'arbres.
EXCAVACIÓ:
m3 de volum excavat segons les especificacions de la DT, amidat com a diferència entre els perfils transversals del terreny aixecats abans de començar les obres i els perfils teòrics assenyalats als plànols, amb les modificacions aprovades per la DF.
No s'ha d'abonar l'excés d'excavació que s'hagi produït sense l'autorització de la DF, ni la càrrega i el transport del material ni els treballs que calguin per a reomplir-lo.
Inclou la càrrega, allisada de talussos, esgotaments per pluja o inundació i quantes operacions faci falta per a una correcta execució de les obres.
També estan inclosos en el preu el manteniment dels camins de comunicació entre el desmunt i les zones on han d'anar les terres, la seva creació, i la seva eliminació, si s'escau.
Tan sols s'han d'abonar els esllavissaments no provocats, sempre que s'hagin observat totes les prescripcions relatives a excavacions, entibacions i voladures.

4.- NORMATIVA DE COMPLIMENT OBLIGATORI

Documento Básico de Seguridad estructural de cimientos DB-SE-C, parte II del CTE, aprobado por el Real Decreto 314/2006.

F2 DEMOLICIONS, MOVIMENTS DE TERRES I GESTIÓ DE RESIDUS

F22 MOVIMENTS DE TERRES

F222 EXCAVACIONS DE RASES I POUS

0.- ELEMENTS QUE CONTEMPLA EL PLEC

F2221242.

1.- DEFINICIÓ I CONDICIONS DE LES PARTIDES D'OBRA EXECUTADES

Conjunt d'operacions per obrir rases i pous de fonaments, o de pas d'instal·lacions, realitzades amb mitjans mecànics o manuals, de forma contínua o realitzades per dames.
Conjunt d'operacions necessàries per obrir rases i pous de fonaments realitzades amb mitjans mecànics o amb utilització d'explosius.
En actuacions de reparació, s'han considerat els graus de dificultat següents:
- Grau de dificultat associat a la mobilitat en l'actuació:
  - Sense dificultat de mobilitat: actuacions en què hi ha una interferència pròpia de l'entorn on es desenvolupen.
  - Amb dificultat de mobilitat: actuacions en entorns amb dificultat de mobilitat i/o amb el material aplegat lluny de la zona de treball:
    - Actuacions amb dificultat d'accessibilitat, per la poca mobilitat de la maquinària, per l'elevada presència de guals particulars i passos de vianants, per la impossibilitat d'ubicar una plataforma de treball lateral, per la impossibilitat d'ocupació de la calçada per fer l'aplec de materials que impliqui fer l'actuació per fases per tal de mantenir el pas de vianants i/o per estar en una zona amb tràfic rodat important
    - Actuacions en les què els materials estan aplegats lluny de la zona de treball per manca d'espai en la proximitat d'on s'executen les tasques.
- Grau de dificultat associat a l'àmbit de l'actuació en funció de l'amplària de la vorera, calçada o plataforma única

- Grau de dificultat associat a la presència d'elements externs a l'actuació:
  - Sense afectació per serveis o elements de mobiliari urbà: actuacions sense serveis (canalitzacions d'aigua, semàfors, enllumenat, etc.) ni elements urbans de grans dimensions (marquesines, mòduls d'aparcament de bicicletes, etc.) que interfereixin (o que puguin interferir) en les tasques
  - Amb afectació per serveis o elements de mobiliari urbà: actuacions amb serveis (canalitzacions d'aigua, semàfors, enllumenat, etc.) o elements urbans de grans dimensions (marquesines, mòduls d'aparcament de bicicletes, etc) que interfereixen en les tasques.
- Grau de dificultat associat a l'abast de l'actuació

L'execució de la unitat d'obra inclou les operacions següents:
- Preparació de la zona de treball
- Situació dels punts topogràfics exteriors a l'excavació
- Replanteig de la zona a excavar i determinació de l'ordre d'execució de les dames si és el cas
- Excavació de les terres
- Càrrega de les terres sobre camió, contenidor, o formació de cavallons a la vora de la rasa, segons indiqui la partida d'obra

CONDICIONS GENERALS:
Es considera terreny fluix, el capaç de ser foradat amb pala, que té un assaig SPT < 20.
Es considera terreny compacte, el capaç de ser foradat amb pic (no amb pala), que té un assaig SPT entre 20 i 50.
Es considera terreny de trànsit, el capaç de ser foradat amb màquina o escarificadora (no amb pic), que té un assaig SPT > 50 sense rebot.
Es considera terreny no classificat, des del capaç de ser foradat amb pala, que té un assaig SPT < 20, fins al capaç de ser foradat amb màquina o escarificadora (no amb pic), que té un assaig SPT > 50 sense rebot.
Es considera roca la que pot ser foradada amb compressor (no amb màquina), que té un rebot a l'assaig SPT.
L'element excavat ha de tenir la forma i les dimensions especificades en la DT, o en el seu defecte, les que determini la DF.
El fons de l'excavació ha de quedar anivellat.
El fons de l'excavació no ha de tenir material engrunat o fluix i les esquerdes i els forats han de quedar reblerts.
Els talussos perimetrals han de ser els fixats per la DF.
Els talussos han de tenir el pendent especificat a la DT.
La qualitat de terreny del fons de l'excavació requereix l'aprovació explícita de la DF.
Toleràncies d'execució:
- Dimensions: ± 5%, ± 50 mm
- Planor: ± 40 mm/m
- Replanteig: < 0,25%, ± 100 mm
- Nivells: ± 50 mm
- Aplomat o talús de les cares laterals: ± 2°

2.- CONDICIONS DEL PROCÉS D'EXECUCIÓ

CONDICIONS GENERALS:
No s'ha de treballar amb pluja, neu o vent superior als 60 km/h.
S'han de protegir els elements de servei públic que puguin resultar afectats per les obres.
S'han d'eliminar els elements que puguin entorpir els treballs d'execució de la partida.
S'ha de seguir l'ordre dels treballs previst per la DF.
Abans de començar els treballs, es farà un replanteig previ que ha de ser aprovat per la DF.
Hi ha d'haver punts fixos de referència exteriors a la zona de treball, als quals s'hi han de referir totes les lectures topogràfiques.
Si cal fer rampes per accedir a la zona de treball, han de tenir les característiques següents:
- Amplària: >= 4,5 m
- Pendent:
  - Trams rectes: <= 12%
  - Corbes: <= 8%
  - Trams abans de sortir a la via de llargària >= 6 m: <= 6%
- El talús ha de ser fixat per la DF.

La finalització de l'excavació de pous o rases per a fonaments o de lloses de fonamentació, s'ha de fer just abans de la col·locació del formigó de neteja, per mantenir la qualitat del sol.
Si això no fos possible, es deixarà una capa de 10 a 15 cm sense excavar fins al moment que es pugui formigonar la capa de neteja.
Cal extreure les roques suspeses, les terres i els materials amb perill de despreniment.
Cal extreure del fons de l'excavació qualsevol element susceptible de formar un punt de resistència local diferent de la resta, com ara roques, restes de fonaments, bosses de material tou, etc, i rebaixar el fons de l'excavació per tal que la sabata tingui un recolzament homogeni.
No s'han d'acumular terres o materials a la vora de l'excavació.
No s'ha de treballar simultàniament en zones superposades.

S'ha d'estrebar sempre que consti al projecte i quan ho determini la DF. L'estrebada ha de complir les especificacions fixades al seu plec de condicions.
S'han d'estrebar els terrenys engrunats i quan, en fondàries superiors a 1,30 m, es doni algun dels casos següents:
- S'hagi de treballar a dins
- Es treballi en una zona immediata que pugui resultar afectada per una possible esllavissada
- Hagi de quedar oberta en acabar la jornada de treball

També sempre que, per altres causes (càrregues veïnes, etc.) ho determini la DF.
S'ha de preveure un sistema de desguàs per tal d'evitar acumulació d'aigua dins l'excavació.
S'ha d'impedir l'entrada d'aigües superficials.
Si apareix aigua en l'excavació s'han de prendre les mesures necessàries per esgotar-la.
Els esgotaments s'han de fer sense comprometre l'estabilitat dels talussos i les obres veïnes, i s'han de mantenir mentre durin els treballs de fonamentació. Caldrà verificar en terrenys argilosos, si cal fer un sanejament del fons de l'excavació.
Els treballs s'han de fer de manera que molestin el mínim possible als afectats.
En cas d'imprevistos (terrenys inundats, olors de gas, restes de construccions, etc.) s'han de suspendre els treballs i avisar la DF.
No s'ha de rebutjar cap material obtingut de l'excavació sense l'autorització expressa de la DF.
S'ha d'evitar la formació de pols, pel que cal regar les parts que s'hagin de carregar.
L'operació de càrrega s'ha de fer amb les precaucions necessàries per a aconseguir unes condicions de seguretat suficients.
S'ha de complir la normativa vigent en matèria mediambiental, de seguretat i salut i d'emmagatzematge i transport de productes de construcció.
Les terres s'han de treure de dalt a baix sense soscavar-les.
L'aportació de terres per a correcció de nivells ha de ser la mínima possible, de les mateixes existents i de compacitat igual.
S'ha de tenir en compte el sentit d'estratificació de les roques.
S'han de mantenir els dispositius de desguàs necessaris, per tal de captar i reconduir els corrents d'aigua interns, en els talussos.
EXCAVACIÓ DE RASES EN PRESÈNCIA DE SERVEIS
Quan l'excavació es realitzi amb mitjans mecànics, cal que un operari extern al maquinista supervisi l'acció de la cullera o el martell, alertant de la presència de serveis.

3.- UNITAT I CRITERIS D'AMIDAMENT

m3 de volum excavat segons les especificacions de la DT, amidat com a diferència entre els perfils transversals del terreny aixecats abans de començar les obres i els perfils teòrics assenyalats als plànols, amb les modificacions aprovades per la DF.
No s'ha d'abonar l'excés d'excavació que s'hagi produït sense l'autorització de la DF, ni la càrrega i el transport del material ni els treballs que calguin per a reomplir-lo.
Inclou la càrrega, allisada de talussos, esgotaments per pluja o inundació i quantes operacions faci falta per a una correcta execució de les obres.
També estan inclosos en el preu el manteniment dels camins de comunicació entre el desmunt i les zones on han d'anar les terres, la seva creació, i la seva eliminació, si s'escau.
Tan sols s'han d'abonar els esllavissaments no provocats, sempre que s'hagin observat totes les prescripcions relatives a excavacions, entibacions i voladures.

4.- NORMATIVA DE COMPLIMENT OBLIGATORI

OBRES D'EDIFICACIÓ:

Documento Básico de Seguridad estructural de cimientos DB-SE-C, parte II del CTE, aprobado por el Real Decreto 314/2006.

OBRES D'ENGINYERIA CIVIL:

* Orden de 6 de febrero de 1976 por la que se aprueba el Pliego de Prescripciones Técnicas Generales para Obras de Carreteras y Puentes (PG-3).

* Orden de 28 de septiembre de 1989 por la que se modifica el artículo 104 del Pliego de Prescripciones Técnicas Generales para Obras de Carreteras y Puentes (PG-3).

* Orden FOM/1382/2002 de 16 de mayo, por la que se actualizan determinados artículos del pliego de prescripciones técnicas generales para obras de carreteras y puentes relativos a la construcción de explanaciones, drenajes y cimentaciones (PG-3).

Real Decreto 863/1985 de 2 de abril, por el que se aprueba el Reglamento General de Normas Básicas de Seguridad Minera.

Orden de 20 de marzo de 1986 por la que se aprueban determinadas Instrucciones Técnicas complementarias relativas a los capítulos IV,V,VII,IX y X del Reglamento General de Normas Básicas de Seguridad Minera

F2 DEMOLICIONS, MOVIMENTS DE TERRES I GESTIÓ DE RESIDUS

F22 MOVIMENTS DE TERRES

F227 REPÀS I PICONATGE DE TERRES

0.- ELEMENTS QUE CONTEMPLA EL PLEC

F227T00A,F227U105.

1.- DEFINICIÓ I CONDICIONS DE LES PARTIDES D'OBRA EXECUTADES

Conjunt d'operacions necessàries per a conseguir l'acabat geomètric de l'element.
S'han considerat els elements següents:
- Sòl de rasa
- Esplanada
- Caixa de paviment

L'execució de la unitat d'obra inclou les operacions següents:
- Preparació de la zona de treball (no inclou entibació)
- Situació dels punts topogràfics
- Execució del repàs
- Compactació de les terres, en el seu cas

CONDICIONS GENERALS:
El repàs s'ha de fer poc abans de completar l'element.
El fons ha de quedar horitzontal, pla i anivellat.
L'acord entre el sòl i els paraments de la rasa ha de formar un angle recte.
L'aportació de terres per a correccions de nivell ha de ser mínima, de les mateixes existents i d'igual compacitat.
Toleràncies d'execució:
- Horitzontalitat prevista: ± 20 mm/m
- Planor: ± 20 mm/m
- Nivells: ± 50 mm

2.- CONDICIONS DEL PROCÉS D'EXECUCIÓ

La qualitat del terreny després del repàs, necessita l'aprovació explícita de la DF.
En cas d'imprevistos (terrenys inundats, olors de gas, restes de construccions, etc.) s'han de suspendre els treballs i avisar la DF.

3.- UNITAT I CRITERIS D'AMIDAMENT

m2 de superfície amidada segons les especificacions de la DT.

4.- NORMATIVA DE COMPLIMENT OBLIGATORI

No hi ha normativa de compliment obligatori.

F2 DEMOLICIONS, MOVIMENTS DE TERRES I GESTIÓ DE RESIDUS

F2R GESTIÓ DE RESIDUS

F2R3 TRANSPORT DE RESIDUS D'EXCAVACIÓ A INSTAL·LACIÓ AUTORITZADA DE GESTIÓ DE RESIDUS

0.- ELEMENTS QUE CONTEMPLA EL PLEC

F2R35037.

1.- DEFINICIÓ I CONDICIONS DE LES PARTIDES D'OBRA EXECUTADES

Operacions destinades a la gestió dels residus generats en l'obra: residu de construcció o demolició o material d'excavació.
S'han considerat les operacions següents:
- Transport o càrrega i transport del residu: material procedent d'excavació o residu de construcció o demolició
- Subministrament i recollida del contenidor dels residus

CÀRREGA I TRANSPORT DE MATERIAL D'EXCAVACIÓ I RESIDUS:
L'operació de càrrega s'ha de fer amb les precaucions necessàries per a aconseguir unes condicions de seguretat suficients.
S'ha d´evitar que es barregin terres no contaminades procedents d'excavació no contaminats amb altres residus d'enderroc, o terres contaminades.
Els vehicles de transport han de portar els elements adequats a fi d'evitar alteracions perjudicials del material.
El contenidor ha d'estar adaptat al material que ha de transportar.
El trajecte que s'ha de recórrer ha de complir les condicions d'amplària lliure i de pendent adequades a la maquinària que s'utilitzi.
TRANSPORT DINS DE LA OBRA:
Transport de terres i material d'excavació o del rebaix, o residus de la construcció, entre dos punts de la mateixa obra.
Les àrees d'abocada han de ser les que defineixi el "Pla de Gestió de Residus de la Construcció i Enderrocs" de l'obra.
L'abocada s'ha de fer al lloc i amb el gruix de capa indicats al "Pla de Gestió de Residus de la Construcció i els Enderrocs" de l'obra.
Les terres han de complir les especificacions del seu plec de condicions en funció del seu ús, i cal que tinguin l'aprovació de la DF.
TRANSPORT DE MATERIAL D'EXCAVACIÓ NO CONTAMINAT A ALTRE OBRA O CENTRE DE VALORITZACIÓ:
Els materials procedents de la excavació no contaminats es poden transportar a altre obra o a una instal•lació registrada de valorització per reutilitzar-los posteriorment.
Els materials procedents d'excavació no contaminats no poden contenir materials no naturals com ara restes de formigó, ceràmica, metalls, plàstics, fustes etc.

No poden procedir de sols que hagin suportat activitats potencialment contaminants definides al Real Decreto 9/2005 de 14 de gener, o presentin indicis d'estar contaminats.
El contractista ha de lliurar al promotor un certificat on s'indiqui, com a mínim:
- Identificació del productor de les terres
- Identificació de l'obra de la qual provenen les terres i en el seu cas, el número de llicència d'obra
- Quantitat en t i m3 de terres i la seva codificació segons codi LER
- Identificació de les persones o entitats jurídiques que han rebut les terres per la seva valorització.

TRANSPORT A INSTAL.LACIÓ EXTERNA DE GESTIÓ DE RESIDUS:
El material de rebuig que el "Pla de Gestió de Residus de la Construcció i els Enderrocs" i el que la DF no accepti per a reutilitzar en obra, s'ha de transportar a una instal·lació externa autoritzada, per tal de rebre el tractament definitiu.
El contractista ha de lliurar al promotor un certificat on s'indiqui, com a mínim:
- Identificació del productor dels residus
- Identificació del posseïdor dels residus
- Identificació de l'obra de la qual prové el residu i en el seu cas, el número de llicència d'obra
- Identificació del gestor autoritzat que ha rebut el residu i si aquet no fa la gestió de valorització o eliminació final del residu, la identificació, cal indicar també qui farà aquesta gestió
- Quantitat en t i m3 del residu gestionat i la seva codificació segons codi LER

2.- CONDICIONS DEL PROCÉS D'EXECUCIÓ

CÀRREGA I TRANSPORT DE MATERIAL D'EXCAVACIÓ I RESIDUS:
El transport s'ha de realitzar en un vehicle adequat, per al material que es desitgi transportar, proveït dels elements que calen per al seu desplaçament correcte.
El material d'excavació no contaminat que es vulgui utilitzar en reblerts a l'obra o fora de la mateixa, no s'ha de barrejar amb

altres residus en cap moment.
Durant el transport s'ha de protegir el material de manera que no es produeixin pèrdues en els trajectes utilitzats.
RESIDUS DE LA CONSTRUCCIÓ:
La manipulació dels materials s'ha de fer amb les proteccions adequades a la perillositat del mateix.

3.- UNITAT I CRITERIS D'AMIDAMENT

TRANSPORT DE MATERIAL D'EXCAVACIÓ O RESIDUS:
m3 de volum amidat amb el criteri de la partida d'obra d'excavació que li correspongui, incrementat amb el coeficient d'esponjament indicat en el plec de condicions tècniques, o qualsevol altre acceptat prèviament i expressament per la DF.
La unitat d'obra no inclou les despeses d'abocament ni de manteniment de l'abocador.
TERRES:
Es considera un increment per esponjament, respecte al volum teòric excavat, amb els criteris següents:
- Excavacions en terreny fluix: 15%
- Excavacions en terreny compacte: 20%
- Excavacions en terreny de trànsit: 25%
- Excavacions en roca: 25%

4.- NORMATIVA DE COMPLIMENT OBLIGATORI

Real Decreto 105/2008, de 1 de febrero, por el que se regula la producción y gestión de los residuos de construcción y demolición.

Decret Legislatiu 1/2009, de 21 de juliol, pel qual s'aprova el Text refós de la Llei reguladora dels residus.

Ley 7/2022, de 8 de abril, de residuos y suelos contaminados para una economía circular.

Orden APM/1007/2017, de 10 de octubre, sobre normas generales de valorización de materiales naturales excavados para su utilización en operaciones de relleno y obras distintas a aquéllas en las que se generaron.

Decret 89/2010, de 29 de juny, pel qual s'aprova el Programa de gestió de residus de la construcció de Catalunya (PROGROC), es regula la producció i gestió dels residus de la construcció i demolició, i el cànon sobre la deposició controlada dels residus de la construcció.

Real Decreto 553/2020, de 2 de junio, por el que se regula el traslado de residuos en el interior del territorio del Estado.

Decret 152/2017, de 17 d'octubre, sobre la classificació, la codificació i les vies de gestió dels residus a Catalunya.

F2 DEMOLICIONS, MOVIMENTS DE TERRES I GESTIÓ DE RESIDUS

F2R GESTIÓ DE RESIDUS

F2R5 TRANSPORT DE RESIDUS DE CONSTRUCCIÓ O DEMOLICIÓ A INSTAL·LACIÓ AUTORITZADA DE GESTIÓ DE RESIDUS

0.- ELEMENTS QUE CONTEMPLA EL PLEC

F2R5423A.

1.- DEFINICIÓ I CONDICIONS DE LES PARTIDES D'OBRA EXECUTADES

Operacions destinades a la gestió dels residus generats en l'obra: residu de construcció o demolició o material d'excavació.
S'han considerat les operacions següents:

- Transport o càrrega i transport del residu: material procedent d'excavació o residu de construcció o demolició
- Subministrament i recollida del contenidor dels residus

RESIDUS ESPECIALS:
Els residus especials sempre s'han de separar.
Els residus especials s'han de dipositar en una zona d'emmagatzematge separada de la resta.
Temps màxim d'emmagatzematge: 6 mesos.
Els materials potencialment perillosos han d'estar separats per tipus compatibles i emmagatzemats en bidons o contenidors adequats, amb indicació del tipus de perillositat.
El contenidor de residus especials ha de situar-se en un lloc pla, fora del trànsit habitual de la maquinària d'obra, per tal d'evitar vessaments accidentals
Cal senyalitzar convenientment els diferents contenidors de residus especials, tenint en compte les incompatibilitats segons els símbols de perillositat representat en les etiquetes.
Els contenidors de residus especials han d'estar tapats i protegits de la pluja i la radiació solar excessiva.
Els bidons que contenen líquids perillosos (olis, desencofrants, etc.) s'han d'emmagatzemar en posició vertical i sobre cubetes de retenció de líquids per tal d'evitar fuites.
Els contenidors de residus especials s'han de col·locar sobre un terra impermeabilitzat.
CÀRREGA I TRANSPORT DE MATERIAL D'EXCAVACIÓ I RESIDUS:
L'operació de càrrega s'ha de fer amb les precaucions necessàries per a aconseguir unes condicions de seguretat suficients.
S'ha d´evitar que es barregin terres no contaminades procedents d'excavació no contaminats amb altres residus d'enderroc, o terres contaminades.
Els vehicles de transport han de portar els elements adequats a fi d'evitar alteracions perjudicials del material.
El contenidor ha d'estar adaptat al material que ha de transportar.
El trajecte que s'ha de recórrer ha de complir les condicions d'amplària lliure i de pendent adequades a la maquinària que s'utilitzi.
TRANSPORT DINS DE LA OBRA:
Transport de terres i material d'excavació o del rebaix, o residus de la construcció, entre dos punts de la mateixa obra.
Les àrees d'abocada han de ser les que defineixi el "Pla de Gestió de Residus de la Construcció i Enderrocs" de l'obra.
L'abocada s'ha de fer al lloc i amb el gruix de capa indicats al "Pla de Gestió de Residus de la Construcció i els Enderrocs" de l'obra.
Les terres han de complir les especificacions del seu plec de condicions en funció del seu ús, i cal que tinguin l'aprovació de la DF.
TRANSPORT A INSTAL.LACIÓ EXTERNA DE GESTIÓ DE RESIDUS:
El material de rebuig que el "Pla de Gestió de Residus de la Construcció i els Enderrocs" i el que la DF no accepti per a reutilitzar en obra, s'ha de transportar a una instal·lació externa autoritzada, per tal de rebre el tractament definitiu.
El contractista ha de lliurar al promotor un certificat on s'indiqui, com a mínim:
- Identificació del productor dels residus
- Identificació del posseïdor dels residus
- Identificació de l'obra de la qual prové el residu i en el seu cas, el número de llicència d'obra
- Identificació del gestor autoritzat que ha rebut el residu i si aquet no fa la gestió de valorització o eliminació final del residu, la identificació, cal indicar també qui farà aquesta gestió
- Quantitat en t i m3 del residu gestionat i la seva codificació segons codi LER

2.- CONDICIONS DEL PROCÉS D'EXECUCIÓ

CÀRREGA I TRANSPORT DE MATERIAL D'EXCAVACIÓ I RESIDUS:
El transport s'ha de realitzar en un vehicle adequat, per al material que es desitgi transportar, proveït dels elements que calen per al seu desplaçament correcte.
Durant el transport s'ha de protegir el material de manera que no es produeixin pèrdues en els trajectes utilitzats.
RESIDUS DE LA CONSTRUCCIÓ:
La manipulació dels materials s'ha de fer amb les proteccions adequades a la perillositat del mateix.

3.- UNITAT I CRITERIS D'AMIDAMENT

TRANSPORT DE MATERIAL D'EXCAVACIÓ O RESIDUS:
m3 de volum amidat amb el criteri de la partida d'obra d'excavació que li correspongui, incrementat amb el coeficient d'esponjament indicat en el plec de condicions tècniques, o qualsevol altre acceptat prèviament i expressament per la DF.
La unitat d'obra no inclou les despeses d'abocament ni de manteniment de l'abocador.
RESIDUS DE LA CONSTRUCCIÓ:
Es considera un increment per esponjament d'un 35%.

4.- NORMATIVA DE COMPLIMENT OBLIGATORI

Real Decreto 105/2008, de 1 de febrero, por el que se regula la producción y gestión de los residuos de construcción y demolición.

Decret Legislatiu 1/2009, de 21 de juliol, pel qual s'aprova el Text refós de la Llei reguladora dels residus.

Ley 7/2022, de 8 de abril, de residuos y suelos contaminados para una economía circular.

Real Decreto 108/1991, de 1 de febrero, sobre la prevención y reducción de la contaminación del medio ambiente producida por el amianto.

Decret 89/2010, de 29 de juny, pel qual s'aprova el Programa de gestió de residus de la construcció de Catalunya (PROGROC), es regula la producció i gestió dels residus de la construcció i demolició, i el cànon sobre la deposició controlada dels residus de la construcció.

Real Decreto 553/2020, de 2 de junio, por el que se regula el traslado de residuos en el interior del territorio del Estado.

Decret 152/2017, de 17 d'octubre, sobre la classificació, la codificació i les vies de gestió dels residus a Catalunya.

F2 DEMOLICIONS, MOVIMENTS DE TERRES I GESTIÓ DE RESIDUS

F2R GESTIÓ DE RESIDUS

F2RA DISPOSICIÓ DE RESIDUS A INSTAL·LACIÓ AUTORITZADA DE GESTIÓ DE RESIDUS

0.- ELEMENTS QUE CONTEMPLA EL PLEC

F2RA73G1,F2RA7LP0.

1.- DEFINICIÓ I CONDICIONS DE LES PARTIDES D'OBRA EXECUTADES

Operacions destinades a la gestió dels residus generats en l'obra: residu de construcció o demolició o material d'excavació.
S'han considerat les operacions següents:
- Deposició del residu no reutilitzat en la instal·lació autoritzada de gestió on se li aplicarà el tractament de valorització, selecció i emmagatzematge o eliminació

DISPOSICIÓ DE RESIDUS:
Cada fracció s'ha de dipositar al lloc adequat legalment autoritzat per a que se li apliqui el tipus de tractament especificat en la DT: valorització, emmagatzematge o eliminació.

2.- CONDICIONS DEL PROCÉS D'EXECUCIÓ

RESIDUS DE LA CONSTRUCCIÓ:
La manipulació dels materials s'ha de fer amb les proteccions adequades a la perillositat del mateix.

3.- UNITAT I CRITERIS D'AMIDAMENT

DISPOSICIÓ DE RESIDUS DE CONSTRUCCIÓ O DEMOLICIO INERTS O NO ESPECIALS I DE MATERIAL D'EXCAVACIÓ:
m3 de volum de cada tipus de residu dipositat a l'abocador o centre de recollida corresponent.
DISPOSICIÓ DE RESIDUS DE CONSTRUCCIÓ O DEMOLICIÓ ESPECIALS:
kg de pes de cada tipus de residu dipositat a l'abocador o centre de recollida corresponent.
DISPOSICIÓ DE RESIDUS:
La unitat d'obra inclou totes les despeses per la disposició de cada tipus de residu al centre corresponent.
Inclou el cànon d'abocament del residu a dipòsit controlat segons el que determina la Llei 8/2008, el pagament del qual queda suspès segons la Llei 7/2011.

La empresa receptora del residu ha de facilitar al constructor la informació necessària per complimentar el certificat de disposició de residus, d'acord amb l'article 5.3 del REAL DECRETO 105/2008.

4.- NORMATIVA DE COMPLIMENT OBLIGATORI

Real Decreto 105/2008, de 1 de febrero, por el que se regula la producción y gestión de los residuos de construcción y demolición.

Decret Legislatiu 1/2009, de 21 de juliol, pel qual s'aprova el Text refós de la Llei reguladora dels residus.

Ley 7/2022, de 8 de abril, de residuos y suelos contaminados para una economía circular.

Real Decreto 108/1991, de 1 de febrero, sobre la prevención y reducción de la contaminación del medio ambiente producida por el amianto.

Llei 8/2008, del 10 de juliol, de finançament de les infraestructures de gestió dels residus i dels cànons sobre la disposició del rebuig dels residus.

Llei 7/2011, del 27 de juliol, de mesures fiscals i financeres.

Decret 89/2010, de 29 de juny, pel qual s'aprova el Programa de gestió de residus de la construcció de Catalunya (PROGROC), es regula la producció i gestió dels residus de la construcció i demolició, i el cànon sobre la deposició controlada dels residus de la construcció.

Decret 152/2017, de 17 d'octubre, sobre la classificació, la codificació i les vies de gestió dels residus a Catalunya.

F9 PAVIMENTS

F92 SUBBASES

F921 SUBBASES DE TOT-U

0.- ELEMENTS QUE CONTEMPLA EL PLEC

F921201J.

1.- DEFINICIÓ I CONDICIONS DE LES PARTIDES D'OBRA EXECUTADES

Subbases o bases de tot-u per a paviments.
En actuacions de reparació, s'han considerat els graus de dificultat següents:
- Grau de dificultat associat a la mobilitat en l'actuació:
  - Sense dificultat de mobilitat: actuacions en què hi ha una interferència pròpia de l'entorn on es desenvolupen.
  - Amb dificultat de mobilitat: actuacions en entorns amb dificultat de mobilitat i/o amb el material aplegat lluny de la zona de treball:
    - Actuacions amb dificultat d'accessibilitat, per la poca mobilitat de la maquinària, per l'elevada presència de guals particulars i passos de vianants, per la impossibilitat d'ubicar una plataforma de treball lateral, per la impossibilitat d'ocupació de la calçada per fer l'aplec de materials que impliqui fer l'actuació per fases per tal de mantenir el pas de vianants i/o per estar en una zona amb tràfic rodat important
    - Actuacions en les què els materials estan aplegats lluny de la zona de treball per manca d'espai en la proximitat d'on s'executen les tasques.
- Grau de dificultat associat a l'àmbit de l'actuació en funció de l'amplària de la vorera, calçada o plataforma única
- Grau de dificultat associat a la presència d'elements externs a l'actuació:
  - Sense afectació per serveis o elements de mobiliari urbà: actuacions sense serveis (canalitzacions d'aigua, semàfors,

enllumenat, etc.) ni elements urbans de grans dimensions (marquesines, mòduls d'aparcament de bicicletes, etc.) que interfereixin (o que puguin interferir) en les tasques

- Amb afectació per serveis o elements de mobiliari urbà: actuacions amb serveis (canalitzacions d'aigua, semàfors, enllumenat, etc.) o elements urbans de grans dimensions (marquesines, mòduls d'aparcament de bicicletes, etc) que interfereixen en les tasques.

- Grau de dificultat associat a l'abast de l'actuació

L'execució de la unitat d'obra inclou les operacions següents:

- Preparació i comprovació de la superfície d'assentament
- Aportació de material
- Estesa, humectació (si és necessària), i compactació de cada tongada
- Allisada de la superfície de l'última tongada

CONDICIONS GENERALS:

El material que s'utilitzi ha de complir les especificacions fixades en el plec de condicions corresponent.

Es pot utilitzar material granular reciclat de residus de la construcció o demolicions, provinent de planta autoritzada legalment per al tractament d'aquests residus.

La superfície de la capa ha de quedar plana i a nivell amb les rasants previstes a la DT.

La capa ha de tenir el pendent especificat a la DT o, en el seu defecte, el que especifiqui la DF.

La capa quedarà correctament anivellada de manera que no hi hagi zones que retinguin aigua sobre la seva superfície.

En tota la superfície s'ha d'arribar, com a mínim, al grau de compactació previst expressat com a percentatge sobre la densitat màxima obtinguda a l'assaig Pròctor Modificat, segons UNE-EN 13286-2.

BASE I SUBBASE PER A FERMS DE CARRETERES:

En capes de ferm de carreteres el tot-u utilitzat procedirà de la trituració, total o parcial, de pedra de cantera o grava natural.

Es podran utilitzar materials granulars reciclats, àrids reciclats de residus de construcció i demolició, àrids siderúrgics, subproductes i productes inerts de rebuig per a les categories de trànsit pesat T2 a T4.

Grau de compactació:

- Carreteres amb categoria de trànsit pesat T00 a T2: >= 100% PM, segons UNE 13286-2.
- Carreteres amb categoria de trànsit pesat T3, T4 i vorals: >= 98% PM, segons UNE 13286-2.

Valor del mòdul de deformació vertical Ev2 (assaig de càrrega de placa estàtica de 300 mm), segons UNE 103808:

- Categoria d'esplanada E3:
  - Categoria de trànsit pesat T00 a T2: >= 200 MPa
  - Categoria de trànsit pesat T1: >= 180 MPa
  - Categoria de trànsit pesat T2: >= 150 MPa
  - Categoria de trànsit pesat T3: >= 120 MPa
  - Categoria de trànsit pesat T4 i vorals: >= 100 MPa
- Categoria d'esplanada E2:
  - Categoria de trànsit pesat T1: >= 150 MPa
  - Categoria de trànsit pesat T2: >= 120 MPa
  - Categoria de trànsit pesat T3: >= 100 MPa
  - Categoria de trànsit pesat T4 i vorals: >= 80 MPa
- Categoria d'esplanada E1:
  - Categoria de trànsit pesat T2: >= 100 MPa
  - Categoria de trànsit pesat T3: >= 80 MPa
  - Categoria de trànsit pesat T4 i vorals: >= 80 MPa

A més, la relació Ev2/ Ev1 serà < a 2,2.

L'índex de Regularitat superficial IRI (NLT-330): Ha de complir amb els valors de la taula 510.7 del PG3 vigent.

Toleràncies d'execució:

- Rasant: + 0, -15 mm de la teòrica, en carreteres T00 a T2; + 0, -20 mm de la teòrica, en la resta de casos.
- Amplària: - 0 mm de la prevista en els plànols de seccions tipus.
- Gruix: - 0 mm del previst en els plànols de seccions tipus.

2.- CONDICIONS DEL PROCÉS D'EXECUCIÓ

CONDICIONS GENERALS:

El tot-u estarà exempt de tot tipus de matèries estranyes que puguin afectar la durabilitat de la capa.

L'equip d'estesa ha de complir les especificacions de l'article 510.4.4 del PG3 vigent.

La capa no s'ha d'estendre fins que s'hagi comprovat que la superfície sobre la que ha d'assentar-se té les condicions de qualitat i formes previstes, amb les toleràncies establertes.

Si en aquesta superfície hi ha defectes o irregularitats que excedeixen les tolerables, s'han de corregir abans de l'execució de la partida d'obra, d'acord amb les instruccions de la DF.

En el cas que el tot-u no es fabriqui a central, abans d'estendre un tongada, es procedirà a la seva homogeneïtzació i humidificació, si es considera necessari.

Durant les operacions de transport es prendran les degudes precaucions per a evitar les segregacions i les variacions d'humitat.

L'equip de compactació complirà les especificacions de l'article 510.4.5 del PG3 vigent.

L'estesa s'ha de realitzar, prenent cura d'evitar segregacions i contaminacions, en tongades de gruix no superior a 30 cm.

Totes les aportacions d'aigua han de fer-se abans de la compactació. Després, l'única humectació admissible és la de la preparació per a col·locar la capa següent.

La compactació s'ha de fer de forma continua i sistemàtica disposant l'equip necessari per a aconseguir la densitat exigida.

Si l'estesa del tot-u es fa per franges, la compactació ha d'incloure 15 cm de l'anterior, com a mínim.

Les zones que, per la seva reduïda extensió, el seu pendent o la seva proximitat a obres de pas o desguàs, murs o estructures, no permetin la utilització de l'equip habitual, s'han de compactar amb els mitjans adequats al cas per tal d'aconseguir la densitat prevista.

No s'autoritza el pas de vehicles i maquinària fins que la capa no s'hagi consolidat definitivament. Els defectes que es derivin d'aquest incompliment han de ser reparats pel contractista segons les indicacions de la DF.

BASE I SUBBASE PER A FERMS DE CARRETERES:

La fabricació de tot-u per al seu ús en ferms de carretera amb categoria de trànsit pesant T00 a T2 es farà en central i no "in situ". L'addició de l'aigua de compactació també s'ha de fer a central excepte quan la DF autoritzi el contrari.

El material es pot utilitzar sempre que les condicions climatològiques no hagin produït alteracions en la seva humitat de tal manera que es superen els valors següents:

- T00 a T1: ± 1 % respecte de la humitat òptima
- T2 a T4 i vorals: ± 1,5 / + 1 % respecte de la humitat óptima

Es realitzarà un tram de prova, amb una longitud no inferior a la definida en el Plec de Prescripcions Tècniques Particulars. La DF definirà si es pot acceptar la realització del tram de prova com a part integrant de l'obra en construcció.

A la vista dels resultats obtinguts, el Director d'Obra ha de definir si és acceptable o no la fórmula de treball i si són acceptables o no els equips proposats pel Contractista.

3.- UNITAT I CRITERIS D'AMIDAMENT

m3 de volum amidat segons les especificacions de la DT.

L'abonament dels treballs de preparació de la superfície d'assentament correspon a la unitat d'obra de la capa subjacent.

No són d'abonament els sobreamples laterals ni els necessaris per a compensar la minva de gruixos de capes subjacents.

4.- NORMATIVA DE COMPLIMENT OBLIGATORI

* Orden de 6 de febrero de 1976 por la que se aprueba el Pliego de Prescripciones Técnicas Generales para Obras de Carreteras y Puentes (PG-3).

* Orden FOM/2523/2014, de 12 de diciembre, por la que se actualizan determinados artículos del Pliego de Prescripciones Técnicas Generales para Obras de Carreteras y Puentes, relativos a materiales básicos, a firmes y pavimentos, y a señalización, balizamiento y sistemas de contención de vehículos (PG-3).

BASE I SUBBASE PER A FERMS DE CARRETERES:

Orden FOM/3460/2003, de 28 de noviembre, por lo que se aprueba la norma 6.1-IC Secciones del firme, de la Instrucción Técnica de Carreteras.

5.- CONDICIONS DE CONTROL D'EXECUCIÓ I DE L'OBRA ACABADA

CONTROL D'EXECUCIÓ. OPERACIONS DE CONTROL EN FERMS DE CARRETERES:

Abans d'iniciar la posada en obra del tot-u s'executarà un tram de prova per a comprovar:

- La fórmula de treball.
- La forma d'actuació dels equips d'extensió i compactació.
- El pla de compactació.
- La correspondència entre els mètodes de control que estableix el Plec de Prescripcions Tècniques Particulars o mitjançant assaig i els resultats "in situ".

Les tasques de control a realitzar són les següents:

- Inspecció visual del material a la descàrrega dels camions, retirant el que presenti restes de terra vegetal, matèria orgànica o pedres de grandària superior a l'admissible.
- Inspecció visual de l'estat de la superfície sobre la que s'ha d'estendre la capa.

- Gruix de la capa estesa mitjançant punxó graduat amb la freqüència que estableixi el DO.
- Humitat en el moment de la compactació, mitjançant procediment aprovat pel DO.
- Composició i forma d'actuació de l'equip de posada en obra i compactació.
- Inspecció visual de l'estat de la superfície després del pas d'un camió carregat sobre ella.
- Inspecció visual per a detectar punts baixos capaços de retenir aigua.

CONTROL DE L'OBRA ACABADA. OPERACIONS DE CONTROL EN FERMS DE CARRETERES:

Es considera com un lot de control el menor que resulti d'aplicar els 3 criteris següents aplicats sobre una tongada:

- Una longitud de 500 de calçada
- Una superfície de 3.500 m2 de calçada
- La fracció construïda diàriament

Els assajos "in situ" i presa de mostres es faran en punts escollits aleatòriament, amb un punt per hm com a mínim.

Les tasques de control a realitzar són les següents:

- Determinació de la humitat i de la densitat, en 7 punts escollits aleatòriament per cada lot.
- Assaig de càrrega de placa de 300 mm de diàmetre, segons UNE 103808, per lot. Determinació de la humitat natural, segons UNE 103808, en el mateix lloc que l'assaig de càrrega.
- Comparació entre la rasant acabada i l'establerta en el projecte, en l'eix, ruptura de peralt, en el cas que n'hi hagi i cantells de perfils transversals.
- Comprovació de l'amplada de la capa i el gruix en perfils transversals cada 20 m.
- Control de la regularitat superficial mitjançant la determinació de l'índex de Regularitat Internacional (IRI) (NLT 330), en trams de 1000 m, després de 24 h de la seva execució i abans de l'extensió de la següent capa.

CONTROL DE L'OBRA ACABADA. INTERPRETACIÓ DE RESULTATS I ACTUACIONS EN CAS D'INCOMPLIMENT EN FERMS DE CARRETERES:

El lot de control definit (500 m de calçada, 3500 m2 de calçada o fracció construïda diàriament) s'haurà d'acceptar o rebutjar globalment.

Les condicions d'acceptació són les següents:

- Densitat:
  - La densitat mitjana obtinguda no deurà ser inferior a l'especificada; no més de 2 individus de la mostra assajada podran presentar resultats individuals per sota de la prescrita en més de 2 punts percentuals. Si la densitat mitja obtinguda és inferior, es tornarà a compactar fins a aconseguir la densitat especificada.
- Humitat:
  - Els resultats obtinguts tindran caràcter informatiu i no constituiran, per si mateixos, causa de rebuig o acceptació.
- Capacitat de suport:
  - El mòdul de deformació vertical Ev2 i la relació de mòduls Ev2/Ev1 no han de ser inferiors als especificats a l'article 510.7.2 del PG3 vigent. En cas contrari es tornarà a compactar fins que s'obtinguin aquests valors.
- Gruix:
  - El gruix mig obtingut no ha de ser inferior al previst en els Plànols de Projecte. En cas d'incompliment es procedirà de la següent manera:
    - Si és superior o igual al 85% de l'especificat i no hi ha problemes d'entollament, s'acceptarà la capa sempre que es compensi la minva de gruix amb el gruix addicional a la capa superior, per compte del Contractista.
    - Si és inferior o igual al 85% de l'especificat, s'ha d'escarificar la capa en una profunditat de 15 cm com a mínim, s'afegirà el material necessari de les mateixes característiques i es tornarà a compactar i a refinar la capa per compte del Contractista.
  - No s'admetrà que més d'un 15% de la llargària del lot tingui un gruix inferior a l'especificat en els Plànols en més d'un 10%. En cas d'incompliment es dividirà el lot en 2 parts iguals i sobre cada un d'ells s'aplicaran els criteris anteriors.
- Rasant:
  - Les diferències de cota entre la superfície obtinguda i l'establerta en els Plànols del Projecte no superarà les toleràncies especificades a l'article 510.7.3 del PG3 vigent, ni existiran zones que retinguin aigua:
    - Si la tolerància es supera per defecte i no hi ha problemes d'entollament, s'acceptarà la superfície sempre que es compensi la minva amb el gruix addicional necessari, per compte del Contractista.
    - Si la tolerància es supera per excés, aquest es corregirà per compte del Contractista.
- Regularitat superficial:
  - Quan els resultats obtinguts excedeixin els límits establerts, es procedirà de la següent manera:
    - Si excedeixen en menys d'un 10% de la llargària del tram controlat s'aplicarà una penalització econòmica del 10%.
    - Si excedeixen en més del 10% de la llargària del tram controlat, s'ha d'escarificar la capa en una profunditat mínima de 15 cm i es tornarà a compactar i refinar per compte del Contractista.

F9 PAVIMENTS

F96 VORADES

0.- ELEMENTS QUE CONTEMPLA EL PLEC

F965U001,F96MU001.

1.- DEFINICIÓ I CONDICIONS DE LES PARTIDES D'OBRA EXECUTADES

Formació de vorada amb materials diferents.
S'han considerat les unitats d'obra següents:
- Vorada de peces pedra o de formigó col·locades sobre base de formigó
- Vorades de planxa d'acer galvanitzat
- Vorades de planxa d'acer amb acabat "CORTEN"

En actuacions de reparació, s'han considerat els graus de dificultat següents:
- Grau de dificultat associat a la mobilitat en l'actuació:
  - Sense dificultat de mobilitat: actuacions en què hi ha una interferència pròpia de l'entorn on es desenvolupen.
  - Amb dificultat de mobilitat: actuacions en entorns amb dificultat de mobilitat i/o amb el material aplegat lluny de la zona de treball:
    - Actuacions amb dificultat d'accessibilitat, per la poca mobilitat de la maquinària, per l'elevada presència de guals particulars i passos de vianants, per la impossibilitat d'ubicar una plataforma de treball lateral, per la impossibilitat d'ocupació de la calçada per fer l'aplec de materials que impliqui fer l'actuació per fases per tal de mantenir el pas de vianants i/o per estar en una zona amb tràfic rodat important
    - Actuacions en les què els materials estan aplegats lluny de la zona de treball per manca d'espai en la proximitat d'on

s'executen les tasques.
- Grau de dificultat associat a l'àmbit de l'actuació en funció de l'amplària de la vorera, calçada o plataforma única
- Grau de dificultat associat a la presència d'elements externs a l'actuació:
  - Sense afectació per serveis o elements de mobiliari urbà: actuacions sense serveis (canalitzacions d'aigua, semàfors, enllumenat, etc.) ni elements urbans de grans dimensions (marquesines, mòduls d'aparcament de bicicletes, etc.) que interfereixin (o que puguin interferir) en les tasques
  - Amb afectació per serveis o elements de mobiliari urbà: actuacions amb serveis (canalitzacions d'aigua, semàfors, enllumenat, etc.) o elements urbans de grans dimensions (marquesines, mòduls d'aparcament de bicicletes, etc) que interfereixen en les tasques.
- Grau de dificultat associat a l'abast de l'actuació
L'execució de la unitat d'obra inclou les operacions següents:
- Preparació i comprovació de la superfície d'assentament
- Col·locació del formigó de la base
- Col·locació de les peces de la vorada rejuntades amb morter
Vorada de planxa d'acer:
- Replanteig
- Col·locació prèvia, aplomat i anivellat
- Fixació definitiva i neteja
VORADA DE PEDRA O FORMIGÓ:
L'element col·locat ha de tenir un aspecte uniforme, net, sense escantonaments ni d'altres defectes.
S'ha d'ajustar a les alineacions previstes i ha de sobresortir de 10 a 15 cm per damunt de la rigola.
Els junts entre les peces han de ser <= 1 cm i han de quedar rejuntats amb morter.
En el cas de la col·locació sobre base de formigó, ha de quedar assentada 5 cm sobre el llit de formigó.
Dimensions de la base de formigó (al seu cas):
- Amplària de la base de formigó: Gruix de la vorada + 5 cm
- Gruix de la base de formigó: 4 cm
Pendent transversal: >= 2%
Toleràncies d'execució:
- Replanteig: ± 10 mm (no acumulatius)
- Nivell: ± 10 mm
- Planor: ± 4 mm/2 m (no acumulatius)
VORADA DE PLANXA D'ACER:
La vorada col·locada ha de tenir un aspecte uniforme, net i sense defectes.
Ha de quedar aplomada.
S'ha d'ajustar a les alineacions previstes, i a de sobresortir de la rígola l'alçària indicada a la DT
La part superior de la vorada ha de quedar al mateix pla que el paviment de la vorera, en cap cas ha de sobresortir.
Ha de quedar subjecte a la base amb les potes d'ancoratge.
La unió de la vorada amb el paviment de la vorera ha d'estar segellada en tot el seu perímetre.
Formació de vorada amb materials diferents.
S'han considerat les unitats d'obra següents:
- Vorada de peces pedra o de formigó col·locades sobre base de formigó
En actuacions de reparació, s'han considerat els graus de dificultat següents:
- Grau de dificultat associat a la mobilitat en l'actuació:
  - Sense dificultat de mobilitat: actuacions en què hi ha una interferència pròpia de l'entorn on es desenvolupen.
  - Amb dificultat de mobilitat: actuacions en entorns amb dificultat de mobilitat i/o amb el material aplegat lluny de la zona de treball:
    - Actuacions amb dificultat d'accessibilitat, per la poca mobilitat de la maquinària, per l'elevada presència de guals particulars i passos de vianants, per la impossibilitat d'ubicar una plataforma de treball lateral, per la impossibilitat d'ocupació de la calçada per fer l'aplec de materials que impliqui fer l'actuació per fases per tal de mantenir el pas de vianants i/o per estar en una zona amb tràfic rodat important
    - Actuacions en les què els materials estan aplegats lluny de la zona de treball per manca d'espai en la proximitat d'on s'executen les tasques.
- Grau de dificultat associat a l'àmbit de l'actuació en funció de l'amplària de la vorera, calçada o plataforma única
- Grau de dificultat associat a la presència d'elements externs a l'actuació:
  - Sense afectació per serveis o elements de mobiliari urbà: actuacions sense serveis (canalitzacions d'aigua, semàfors, enllumenat, etc.) ni elements urbans de grans dimensions (marquesines, mòduls d'aparcament de bicicletes, etc.) que interfereixin (o que puguin interferir) en les tasques
  - Amb afectació per serveis o elements de mobiliari urbà: actuacions amb serveis (canalitzacions d'aigua, semàfors, enllumenat, etc.) o elements urbans de grans dimensions (marquesines, mòduls d'aparcament de bicicletes, etc) que interfereixen en les tasques.
- Grau de dificultat associat a l'abast de l'actuació
L'execució de la unitat d'obra inclou les operacions següents:
- Preparació i comprovació de la superfície d'assentament
- Col·locació del formigó de la base
- Col·locació de les peces de la vorada rejuntades amb morter
VORADA DE PEDRA O FORMIGÓ:
L'element col·locat ha de tenir un aspecte uniforme, net, sense escantonaments ni d'altres defectes.
S'ha d'ajustar a les alineacions previstes i ha de sobresortir de 10 a 15 cm per damunt de la rigola.
Els junts entre les peces han de ser <= 1 cm i han de quedar rejuntats amb morter.
En el cas de la col·locació sobre base de formigó, ha de quedar assentada 5 cm sobre el llit de formigó.
Pendent transversal: >= 2%
Toleràncies d'execució:
- Replanteig: ± 10 mm (no acumulatius)
- Nivell: ± 10 mm
- Planor: ± 4 mm/2 m (no acumulatius)

2.- CONDICIONS DEL PROCÉS D'EXECUCIÓ

CONDICIONS GENERALS:
S'ha de treballar a una temperatura ambient que oscil·li entre els 5°C i els 40°C i sense pluges.
Hi ha d'haver punts fixos de referència exteriors a la zona de treball, als quals s'hi han de referir totes les lectures topogràfiques.
No s'ha de treballar amb pluja, neu o vent superior als 60 km/h.
L'abocada del formigó s'ha de fer sense que es produeixin disgregacions i s'ha de vibrar fins aconseguir una massa compacta.
Per a realitzar junts de formigonat no previstos en el projecte, cal l'autorització i les indicacions explícites de la DF.
Les peces s'han de col·locar abans que el formigó comenci el seu adormiment.
Durant l'adormiment i fins aconseguir el 70% de la resistència prevista s'ha de mantenir humida la superfície del formigó. Aquest procés ha de ser, com a mínim, de 3 dies.
VORADA DE PLANXA D'ACER:
Abans de començar els treballs es farà un replanteig previ que ha de ser aprovat per la DF
El procés de col·locació no ha d'afectar a la qualitat dels materials.
Es posarà especial cura de no ratllar el recobriment d'acabat de la planxa d'acer.
S'ha de comprovar que les característiques del producte corresponen amb les especificades al projecte.
CONDICIONS GENERALS:
S'ha de treballar a una temperatura ambient que oscil·li entre els 5°C i els 40°C i sense pluges.
L'abocada del formigó s'ha de fer sense que es produeixin disgregacions i s'ha de vibrar fins aconseguir una massa compacta.
Per a realitzar junts de formigonat no previstos en el projecte, cal l'autorització i les indicacions explícites de la DF.
Les peces s'han de col·locar abans que el formigó comenci el seu adormiment.
Durant l'adormiment i fins aconseguir el 70% de la resistència prevista s'ha de mantenir humida la superfície del formigó. Aquest procés ha de ser, com a mínim, de 3 dies.

3.- UNITAT I CRITERIS D'AMIDAMENT

VORADA RECTA:
m de llargària amidada segons les especificacions de la DT.
VORADA AMB ENCAIX PER A EMBORNAL:
Unitat mesurada segons les especificacions de la DT.
m de llargària amidada segons les especificacions de la DT.
En la col·locació de vorada, la unitat d'obra no inclou el subministrament de les peces.

4.- NORMATIVA DE COMPLIMENT OBLIGATORI

No hi ha normativa de compliment obligatori.
No hi ha normativa de compliment obligatori.

5.- CONDICIONS DE CONTROL D'EXECUCIÓ I DE L'OBRA ACABADA

CONTROL D'EXECUCIÓ. OPERACIONS DE CONTROL:

Els punts de control més destacables són els següents:

- Control d'execució i acabats de la base de formigó sobre la que es col·loquen les peces de vorada o de rigola.

- Control de l'aspecte de les peces abans de la seva col·locació.

- Inspecció visual del procediment d'execució, d'acord a les condicions del plec i al procediment adoptat

CONTROL DE L'OBRA ACABADA. OPERACIONS DE CONTROL:

Els punts de control més destacables són els següents:

Inspecció visual de la unitat acabada.

- Comprovació topogràfica de les alineacions i condicions generals d'acabat.

CRITERIS DE PRESA DE MOSTRES:

Els controls s'han de realitzar segons les instruccions de la DF.

INTERPRETACIÓ DE RESULTATS I ACTUACIONS EN CAS D'INCOMPLIMENT:

Correcció per part del contractista de les irregularitats observades.

CONTROL D'EXECUCIÓ. OPERACIONS DE CONTROL:

Els punts de control més destacables són els següents:

- Control d'execució i acabats de la base de formigó sobre la que es col·loquen les peces de vorada o de rigola.
- Control de l'aspecte de les peces abans de la seva col·locació.
- Inspecció visual del procediment d'execució, d'acord a les condicions del plec i al procediment adoptat

CONTROL DE L'OBRA ACABADA. OPERACIONS DE CONTROL:

Els punts de control més destacables són els següents:

Inspecció visual de la unitat acabada.

- Comprovació topogràfica de les alineacions i condicions generals d'acabat.

CRITERIS DE PRESA DE MOSTRES:

Els controls s'han de realitzar segons les instruccions de la DF.

INTERPRETACIÓ DE RESULTATS I ACTUACIONS EN CAS D'INCOMPLIMENT:

Correcció per part del contractista de les irregularitats observades.

FD SANEJAMENT I CANALITZACIONS

FD5 DRENATGES

FD5Z ELEMENTS AUXILIARS PER A DRENATGES

0.- ELEMENTS QUE CONTEMPLA EL PLEC

FD5ZUJJ5,FD5ZUK36.

1.- DEFINICIÓ I CONDICIONS DE LES PARTIDES D'OBRA EXECUTADES

Subministrament i col·locació d'elements auxiliars per a drenatges.
S'han considerat els elements següents:
- Bastiment i/o reixa, per a embornal, interceptor o pericó
- Filtre per a bonera sifònica

En actuacions de reparació, s'han considerat els graus de dificultat següents:
- Grau de dificultat associat a la mobilitat en l'actuació:
  - Sense dificultat de mobilitat: actuacions en què hi ha una interferència pròpia de l'entorn on es desenvolupen.
  - Amb dificultat de mobilitat: actuacions en entorns amb dificultat de mobilitat i/o amb el material aplegat lluny de la zona de treball:
    - Actuacions amb dificultat d'accessibilitat, per la poca mobilitat de la maquinària, per l'elevada presència de guals particulars i passos de vianants, per la impossibilitat d'ubicar una plataforma de treball lateral, per la impossibilitat d'ocupació de la calçada per fer l'aplec de materials que impliqui fer l'actuació per fases per tal de mantenir el pas de vianants i/o per estar en una zona amb tràfic rodat important
    - Actuacions en les què els materials estan aplegats lluny de la zona de treball per manca d'espai en la proximitat d'on s'executen les tasques.
- Grau de dificultat associat a l'àmbit de l'actuació en funció de l'amplària de la vorera, calçada o plataforma única
- Grau de dificultat associat a la presència d'elements externs a l'actuació:
  - Sense afectació per serveis o elements de mobiliari urbà: actuacions sense serveis (canalitzacions d'aigua, semàfors, enllumenat, etc.) ni elements urbans de grans dimensions (marquesines, mòduls d'aparcament de bicicletes, etc.) que interfereixin (o que puguin interferir) en les tasques
  - Amb afectació per serveis o elements de mobiliari urbà: actuacions amb serveis (canalitzacions d'aigua, semàfors, enllumenat, etc.) o elements urbans de grans dimensions (marquesines, mòduls d'aparcament de bicicletes, etc) que interfereixen en les tasques.
- Grau de dificultat associat a l'abast de l'actuació

L'execució de la unitat d'obra inclou les operacions següents:
- Comprovació de la superfície de recolzament
- Col·locació del morter, si és el cas
- Col·locació de l'element

CONDICIONS GENERALS:
El bastiment o la reixa fixa col·locat ha de quedar ben assentat sobre les parets de l'element drenant, anivellades abans amb morter. Ha d'estar sòlidament fixat amb potes d'ancoratge. Aquestes no han de sobresortir de les parets de l'element drenant.
La part superior del bastiment i de la reixa han de quedar al mateix pla que el paviment perimetral, i han de mantenir el seu pendent.
La reixa, quan no hagi de quedar fixa, ha de quedar recolzada sobre el bastiment a tot el seu perímetre.
La reixa col·locada no ha de tenir moviments que puguin provocar el seu trencament per impacte o bé produir sorolls.
Les reixes practicables han d'obrir i tancar correctament.
Toleràncies d'execució:
- Guerxament: ± 2 mm
- Nivell entre el bastiment o la reixa i el paviment: - 10 mm, + 0 mm

2.- CONDICIONS DEL PROCÉS D'EXECUCIÓ

El procés de col·locació no ha de produir desperfectes, ni ha de modificar les condicions exigides per al material.

3.- UNITAT I CRITERIS D'AMIDAMENT

BASTIMENT:
m de llargària amidada segons les especificacions de la DT.
FILTRE, REIXA I BASTIMENT I REIXA PRACTICABLE:
Unitat mesurada segons les especificacions de la DT.

4.- NORMATIVA DE COMPLIMENT OBLIGATORI

No hi ha normativa de compliment obligatori.

5.- CONDICIONS DE CONTROL D'EXECUCIÓ I DE L'OBRA ACABADA

CONTROL D'EXECUCIÓ. OPERACIONS DE CONTROL:

Les tasques de control a realitzar són les següents:

- Seguiment del procés de col·locació.

CONTROL DE L'OBRA ACABADA. OPERACIONS DE CONTROL:

Les tasques de control a realitzar són les següents:

- Inspecció de les condicions d'assentament del bastiment
- Comprovació de les toleràncies d'ajust i de nivell respecte al paviment

CRITERIS DE PRESA DE MOSTRES:

El control es realitzarà sobre totes les unitats existents a l'obra.

INTERPRETACIÓ DE RESULTATS I ACTUACIONS EN CAS D'INCOMPLIMENT:

Correcció per part del contractista de les irregularitats observades.

CRITERIS DE PRESA DE MOSTRES:

FH INSTAL·LACIONS D'ENLLUMENAT

FQ MOBILIARI URBÀ

FQ1 BANCS

0.- ELEMENTS QUE CONTEMPLA EL PLEC

FQ11MHKRL.

1.- DEFINICIÓ I CONDICIONS DE LES PARTIDES D'OBRA EXECUTADES

Bancs col·locats a l'exterior.
S'han considerat els tipus de bancs següents:
- Bancs de fusta
- Bancs metàl·lics
- Bancs de pedra artificial
- Bancs de pedra natural
- Bancs de materials plàstics

S'han considerat els sistemes de col·locació següents:
- Ancorats amb daus de formigó
- Collats sobre el paviment amb fixacions mecàniques
- Recolzats sobre el paviment
- Encastats al parament

En actuacions de reparació, s'han considerat els graus de dificultat següents:
- Grau de dificultat associat a la mobilitat en l'actuació:
  - Sense dificultat de mobilitat: actuacions en què hi ha una interferència pròpia de l'entorn on es desenvolupen.
  - Amb dificultat de mobilitat: actuacions en entorns amb dificultat de mobilitat i/o amb el material aplegat lluny de la zona de treball:
    - Actuacions amb dificultat d'accessibilitat, per la poca mobilitat de la maquinària, per l'elevada presència de guals particulars i passos de vianants, per la impossibilitat d'ubicar una plataforma de treball lateral, per la impossibilitat d'ocupació de la calçada per fer l'aplec de materials que impliqui fer l'actuació per fases per tal de mantenir el pas de vianants i/o per estar en una zona amb tràfic rodat important
    - Actuacions en les què els materials estan aplegats lluny de la zona de treball per manca d'espai en la proximitat d'on s'executen les tasques.
- Grau de dificultat associat a l'àmbit de l'actuació en funció de l'amplària de la vorera, calçada o plataforma única
- Grau de dificultat associat a la presència d'elements externs a l'actuació:
  - Sense afectació per serveis o elements de mobiliari urbà: actuacions sense serveis (canalitzacions d'aigua, semàfors, enllumenat, etc.) ni elements urbans de grans dimensions (marquesines, mòduls d'aparcament de bicicletes, etc.) que interfereixin (o que puguin interferir) en les tasques
  - Amb afectació per serveis o elements de mobiliari urbà: actuacions amb serveis (canalitzacions d'aigua, semàfors, enllumenat, etc.) o elements urbans de grans dimensions (marquesines, mòduls d'aparcament de bicicletes, etc) que interfereixen en les tasques.
- Grau de dificultat associat a l'abast de l'actuació

L'execució de la unitat d'obra inclou les operacions següents:
- Formigonament dels daus d'ancoratge, en el seu cas
- Ancoratge del banc, en el seu cas

CONDICIONS GENERALS:
El banc ha de quedar horitzontal independentment del pendent del terreny.
Els elements metàl·lics (fixacions, estructures de suport, etc.), han de quedar protegits de la corrosió.
Un cop col·locat el banc no ha de tenir deformacions, cops ni d'altres defectes visibles.
Ancoratge dels suports: >= 25 cm
Toleràncies d'execució:
- Alçària del seient: ± 20 mm
- Horitzontalitat: ± 10 mm

ANCORATS A DAUS DE FORMIGÓ:
Els daus d'ancoratge de formigó no han de quedar visibles.
Dimensió dels daus d'ancoratge: 40x40x40 cm
Nombre de daus: 4

2.- CONDICIONS DEL PROCÉS D'EXECUCIÓ

El formigonament dels daus d'ancoratge s'ha de fer a una temperatura entre 5°C i 40°C, sense pluja.
No s'ha d'utilitzar fins 48 h després de la seva col·locació.

3.- UNITAT I CRITERIS D'AMIDAMENT

Unitat mesurada segons les especificacions de la DT.

4.- NORMATIVA DE COMPLIMENT OBLIGATORI

No hi ha normativa de compliment obligatori.

5.- CONDICIONS DE CONTROL D'EXECUCIÓ I DE L'OBRA ACABADA

CONTROL D'EXECUCIÓ. OPERACIONS DE CONTROL:

Els punts de control més destacables són els següents:

- Inspecció visual del material abans de la seva col·locació, rebutjant les peces malmeses
- Replanteig de la ubicació.
- Comprovació del correcte anivellament, segons criteri de la DF.

CONTROL DE L'OBRA ACABADA. OPERACIONS DE CONTROL:

Els punts de control més destacables són els següents:

- Inspecció visual dels elements col·locats.

CRITERIS DE PRESA DE MOSTRES:

Els controls s'han de realitzar segons les instruccions de la DF.

INTERPRETACIÓ DE RESULTATS I ACTUACIONS EN CAS D'INCOMPLIMENT:

Correcció per part del contractista de les irregularitats observades.

FR JARDINERIA

FR1 OPERACIONS PRÈVIES

FR11 DESBROSSADA I NETEJA DEL TERRENY

0.- ELEMENTS QUE CONTEMPLA EL PLEC

FR111020.

1.- DEFINICIÓ I CONDICIONS DE LES PARTIDES D'OBRA EXECUTADES

Operació consistent en l'eliminació de la part aèria de les herbes d'un terreny.
S'han considerat les operacions següents:
- Desbrossada de vores de camins (en franges), o de terrenys
- Recollida de brossa amb mitjans manuals
S'han considerat els mitjans següents:
- Desbrossadora manual amb capçal de fil o de disc
- Desbrossadora muntada en tractor
- Desbrossadora autopropulsada
L'execució de la unitat d'obra inclou les operacions següents:
- Senyalització i protecció de la vegetació a conservar, i els elements urbans
- Desbrossada del terreny en dues o més passades
- Recollida de la brossa
CONDICIONS GENERALS:
A la superfície desbrossada no hi ha d'haver plantes d'alçada superior a 10 cm. La superfície estarà neta de les restes dels vegetals tallats.
Els forats existents i els que resultin de les operacions d'esbrossada (extracció d'arrels, etc.), han de quedar reblerts amb les terres de la mateixa qualitat que el sòl i amb el mateix grau de compactació.
La superfície resultant ha de conservar la capa de sòl vegetal.
Els materials han de quedar suficientment trossejats i apilats per tal de facilitar-ne la càrrega, en funció dels mitjans de què es disposin i de les condicions de transport.

2.- CONDICIONS DEL PROCÉS D'EXECUCIÓ

S'han de protegir els elements vegetals d'interès i els elements de servei públic que puguin resultar afectats per les obres.
S'han d'eliminar els elements que puguin entorpir els treballs d'execució de la partida.
S'han de senyalar els elements que hagin de conservar-se intactes, segons s'indiqui en la Documentació Tècnica o, en el seu defecte, la DF.



S'han de protegir arbres o altra vegetació que hagi de conservar-se amb tanques o proteccions, segons s'indiqui en la DT o, en el seu defecte, per la DF.
Els treballs s'han de fer de manera que molestin el mínim possible als afectats.
En cas d'imprevistos (terrenys inundats, olors de gas, restes de construccions, etc.), s'han de suspendre els treballs i avisar a la DF.
No s'ha de treballar amb pluja, neu o vent superior als 60 km/h.

3.- UNITAT I CRITERI D'AMIDAMENT

m2 de superfície amidada segons les especificacions de la DT.

4.- NORMATIVA DE COMPLIMENT OBLIGATORI

No hi ha normativa de compliment obligatori.

FR JARDINERIA

FR2 CONDICIONAMENT FÍSIC DEL SÒL

FR2G EXCAVACIÓ DE CLOTS I RASES DE PLANTACIÓ

0.- ELEMENTS QUE CONTEMPLA EL PLEC

FR2GU042.

1.- DEFINICIÓ I CONDICIONS DE LES PARTIDES D'OBRA EXECUTADES

Conjunt d'operacions per obrir rases i clots per a plantacions, amb mitjans mecànics o manuals.
L'execució de la unitat d'obra inclou les operacions següents:
- Preparació de la zona de treball
- Situació dels punts topogràfics exteriors a l'excavació
- Replanteig de la zona a excavar i determinació de l'ordre d'execució de les dames si és el cas
- Excavació de les terres
- Formació de cavallons a la vora de la excavació

CONDICIONS GENERALS:
Es considera terreny fluix, el capaç de ser foradat amb pala, que té un assaig SPT < 20.
Es considera terreny compacte, el capaç de ser foradat amb pic (no amb pala), que té un assaig SPT entre 20 i 50.
Es considera terreny de trànsit, el capaç de ser foradat amb màquina o escarificadora (no amb pic), que té un assaig SPT > 50 sense rebot.
Es considera terreny no classificat, des del capaç de ser foradat amb pala, que té un assaig SPT < 20, fins al capaç de ser foradat amb màquina o escarificadora (no amb pic), que té un assaig SPT > 50 sense rebot.
Es considera roca la que pot ser foradada amb compressor (no amb màquina), que té un rebot a l'assaig SPT.
L'element excavat ha de tenir la forma i les dimensions especificades en la DT, o en el seu defecte, les que determini la DF.
El fons de l'excavació ha de quedar anivellat.
Els talussos perimetrals han de ser els fixats per la DF.
Els talussos han de tenir el pendent especificat a la DT.
La qualitat de terreny del fons de l'excavació requereix l'aprovació explícita de la DF.
Toleràncies d'execució:
- Dimensions: ± 5%, ± 50 mm

- Planor: ± 40 mm/m
- Replanteig: < 0,25%, ± 100 mm
- Nivells: ± 50 mm
- Aplomat o talús de les cares laterals: ± 2°

2.- CONDICIONS DEL PROCÉS D'EXECUCIÓ

CONDICIONS GENERALS:
No s'ha de treballar amb pluja, neu o vent superior als 60 km/h.
S'han de protegir els elements de servei públic que puguin resultar afectats per les obres. S'han d'eliminar els elements que puguin entorpir els treballs d'execució de la partida.
S'ha de seguir l'ordre dels treballs previst per la DF.
Abans de començar els treballs, es farà un replanteig previ que ha de ser aprovat per la DF.
Hi ha d'haver punts fixos de referència exteriors a la zona de treball, als quals s'hi han de referir totes les lectures topogràfiques.
Si cal fer rampes per accedir a la zona de treball, han de tenir les característiques següents:
- Amplària: >= 4,5 m
- Pendent:
- Trams rectes: <= 12%
- Corbes: <= 8%
- Trams abans de sortir a la via de llargària >= 6 m: <= 6%
- El talús ha de ser fixat per la DF.

La finalització de l'excavació s'ha de fer just abans de la plantació.
Cal extreure les roques suspeses, les terres i els materials amb perill de despreniment.
No s'han d'acumular terres o materials a la vora de l'excavació.
No s'ha de treballar simultàniament en zones superposades.
Si apareix aigua en l'excavació s'han de prendre les mesures necessàries per esgotar-la.
Els treballs s'han de fer de manera que molestin el mínim possible als afectats.
En cas d'imprevistos (terrenys inundats, olors de gas, restes de construccions, etc.) s'han de suspendre els treballs i avisar la DF.
No s'ha de rebutjar cap material obtingut de l'excavació sense l'autorització expressa de la DF.
S'ha d'evitar la formació de pols, pel que cal regar les parts que s'hagin de carregar.
S'ha de complir la normativa vigent en matèria mediambiental, de seguretat i salut i d'emmagatzematge i transport de productes de construcció.
Les terres s'han de treure de dalt a baix sense soscavar-les.
L'aportació de terres per a correcció de nivells ha de ser la mínima possible, de les mateixes existents i de compacitat igual.
S'ha de tenir en compte el sentit d'estratificació de les roques.
S'han de mantenir els dispositius de desguàs necessaris, per tal de captar i reconduir els corrents d'aigua interns, en els talussos.
EXCAVACIÓ DE RASES EN PRESÈNCIA DE SERVEIS
Quan l'excavació es realitzi amb mitjans mecànics, cal que un operari extern al maquinista supervisi l'acció de la cullera o el martell, alertant de la presència de serveis.

3.- UNITAT I CRITERIS D'AMIDAMENT

CLOTS:
Unitats de pous de les dimensions indicades a la DT.
RASA:
m de llargària de rasa de les dimensions indicades a la DT.
EXCAVACIÓ:
m3 de volum excavat segons les especificacions de la DT, amidat com a diferència entre els perfils transversals del terreny aixecats abans de començar les obres i els perfils teòrics assenyalats als plànols, amb les modificacions aprovades per la DF.
No s'ha d'abonar l'excés d'excavació que s'hagi produït sense l'autorització de la DF, ni la càrrega i el transport del material ni els treballs que calguin per a reomplir-lo.
Inclou la càrrega, allisada de talussos, esgotaments per pluja o inundació i quantes operacions faci falta per a una correcta execució de les obres.

4.- NORMATIVA DE COMPLIMENT OBLIGATORI

No hi ha normativa de compliment obligatori.

FR JARDINERIA

FR3 CONDICIONAMENT QUÍMIC I BIOLÒGIC DEL SÒL I ACABATS SUPERFICIALS

FR3M APORTACIÓ DE MATERIALS PER A ACABATS SUPERFICIALS

0.- ELEMENTS QUE CONTEMPLA EL PLEC

FR3MCM01.

1.- DEFINICIÓ I CONDICIONS DE LES PARTIDES D'OBRA EXECUTADES

Operació consistent en estendre una capa de material orgànic o inorgànic sobre la superfície enjardinada.
Els objectius principals de l'encoixinament son:
- Optimització de l'ús de l'aigua
- Control de les males herbes
- Protecció de la capa superficial d'arrels i sòl

Com a objectius secundaris pot interessar algun d'aquests:
- Millora de les característiques del sòl
- Millora dels aspectes estètics
- Control de l'erosió
- Millora dels aspectes relacionats amb el medi ambient

CONDICIONS GENERALS:
L'aportació i l'estesa han de ser uniformes sobre la totalitat de la superfície i amb la proporció indicades a la DT.
L'encoixinament ha de restar separat del coll de les arrels de les plantes, de 7,5 a 15 cm en arbustos i arbres joves, i de 20 a 30 cm en arbres desenvolupats.
Haurà de cobrir como mínim les superfícies indicades en la DT, i com a referència es necessari que cobreixi un àrea superior a la irrigada pel degoter de la planta, o un radi superior en 30 cm al del pa de terra.

2.- CONDICIONS DEL PROCÉS D'EXECUCIÓ

Cal que estiguin fetes totes les operacions de condicionament del sòl abans d'estendre l'encoixinament.
Si hi han males herbes o rebrots d'espècies no desitjades per rizomes o similars, cal eliminar-les.
S'ha de treballar amb cura que el material no es barregi amb elements existents al sòl, especialment si l'objectiu final es aconseguir un efecte estètic.
Es aconsellable regar abundantment després de l'aportació per assentar el material.

3.- UNITAT I CRITERIS D'AMIDAMENT

m2 de superfície amidada segons les especificacions de la DT.

4.- NORMATIVA DE COMPLIMENT OBLIGATORI

* NTJ 05A:2004 Normes Tecnològiques de Jardineria i Paisatgisme. Terres i productes nutrients. Encoixinats.

FR JARDINERIA

FR3 CONDICIONAMENT QUÍMIC I BIOLÒGIC DEL SÒL I ACABATS SUPERFICIALS

FR3P APORTACIÓ DE TERRES I SUBSTRATS PER A JARDINERIA

0.- ELEMENTS QUE CONTEMPLA EL PLEC

FR3PUZ10.

1.- DEFINICIÓ I CONDICIONS DE LES PARTIDES D'OBRA EXECUTADES

Aportació i estesa de materials per al condicionament del terreny.
S'han considerat els materials següents:
- Terra vegetal
- Escorça de pi
- Torba rossa
- Sorra
- Grava de pedrera
- Grava de riu
- Grava volcànica

L'execució de la unitat d'obra inclou les operacions següents:
- Aportació del material corrector
- Incorporació al terreny del material corrector

CONDICIONS GENERALS:
El material aportat ha de formar una barreja uniforme amb els altres components i amb el substrat existent, si és el cas.
El sauló, la grava o la sorra aportats, no han de tenir impureses ni matèria orgànica.
La terra, l'escorça de pi o la torba aportats, no han de tenir elements estranys ni llavors de males herbes.
Quan la superfície final acabada és poc drenant, ha de tenir els pendents necessaris per a evacuar l'aigua superficial.
Toleràncies d'execució:
- Anivellament: ± 3 cm

2.- CONDICIONS DEL PROCÉS D'EXECUCIÓ

L'aportació s'ha de fer en capes de gruix uniforme i paral·leles a l'esplanada, sense produir danys a les plantacions existents.
L'estesa s'ha de fer abans o a la vegada que les feines d'acondicionament del terreny.
Quan la superfície final és drenant, s'ha de comprovar que la base té els pendents suficients per a l'evacuació de l'aigua superficial.

3.- UNITAT I CRITERIS D'AMIDAMENT

m3 de volum amidat segons les especificacions de la DT.

4.- NORMATIVA DE COMPLIMENT OBLIGATORI

No hi ha normativa de compliment obligatori.

5.- CONDICIONS DE CONTROL D'EXECUCIÓ I DE L'OBRA ACABADA

OPERACIONS DE CONTROL EN TERRA VEGETAL:

- Inspecció visual del procés, amb atenció especial a la uniformitat de la barreja i de la seva estesa.

- Comprovació del gruix d'estesa i condicions d'anivellament.

CRITERIS DE PRESA DE MOSTRES EN TERRA VEGETAL:

Es seguiran els criteris que en cada cas, indiqui la DF.

INTERPRETACIÓ DE RESULTATS I ACTUACIONS EN CAS D'INCOMPLIMENT EN TERRA VEGETAL:

Correcció de les irregularitats observades a càrrec del contractista.

FR JARDINERIA

FR3 CONDICIONAMENT QUÍMIC I BIOLÒGIC DEL SÒL I ACABATS SUPERFICIALS

FR3S APORTACIÓ DE MATERIALS PER A ACABATS SUPERFICIALS

0.- ELEMENTS QUE CONTEMPLA EL PLEC

FR3SUE05.

1.- DEFINICIÓ I CONDICIONS DE LES PARTIDES D'OBRA EXECUTADES

Operació consistent en estendre una capa de material orgànic o inorgànic sobre la superfície enjardinada.
Els objectius principals de l'encoixinament son:
- Optimització de l'ús de l'aigua
- Control de les males herbes
- Protecció de la capa superficial d'arrels i sòl

Com a objectius secundaris pot interessar algun d'aquests:
- Millora de les característiques del sòl
- Millora dels aspectes estètics
- Control de l'erosió
- Millora dels aspectes relacionats amb el medi ambient

CONDICIONS GENERALS:
L'aportació i l'estesa han de ser uniformes sobre la totalitat de la superfície i amb la proporció indicades a la DT.
L'encoixinament ha de restar separat del coll de les arrels de les plantes, de 7,5 a 15 cm en arbustos i arbres joves, i de 20 a 30 cm en arbres desenvolupats.
Haurà de cobrir como mínim les superfícies indicades en la DT, i com a referència es necessari que cobreixi un àrea superior a la irrigada pel degoter de la planta, o un radi superior en 30 cm al del pa de terra.

2.- CONDICIONS DEL PROCÉS D'EXECUCIÓ

Cal que estiguin fetes totes les operacions de condicionament del sòl abans d'estendre l'encoixinament.
Si hi han males herbes o rebrots d'espècies no desitjades per rizomes o similars, cal eliminar-les.
S'ha de treballar amb cura que el material no es barregi amb elements existents al sòl, especialment si l'objectiu final es aconseguir un efecte estètic.
Es aconsellable regar abundantment després de l'aportació per assentar el material.

3.- UNITAT I CRITERIS D'AMIDAMENT

m2 de superfície amidada segons les especificacions de la DT.

4.- NORMATIVA DE COMPLIMENT OBLIGATORI

NTJ 05A:2004 Normes Tecnològiques de Jardineria i Paisatgisme. Terres i productes nutrients. Encoixinats.

FR JARDINERIA

FR4 SUBMINISTRAMENT D'ARBRES I DE PLANTES

0.- ELEMENTS QUE CONTEMPLA EL PLEC

FR4MW416,FR4M2Q13,FR4BVD38,FR4MA25J,FR44F22A,FR41262B,FR45M142B,FR4M381B.

1.- DEFINICIÓ I CONDICIONS DE LES PARTIDES D'OBRA EXECUTADES

Subministrament d'espècies vegetals dins de l'obra fins al punt de plantació.
S'han considerat els tipus següents:
- Arbres planifolis
- Coníferes i resinoses
- Palmeres i palmiformes
- Arbusts
- Plantes de petit port

S'han considerat les formes de subministrament següents:
- En contenidor
- Amb pa de terra
- Amb l'arrel nua
- En safates

L'execució de la unitat d'obra inclou les operacions següents:
- Emmagatzematge i plantació provisional, en el seu cas
- Totes les feines necessàries per a que l'espècie vegetal arribi al punt de plantació definitiu en bones condicions
- Transport de l'espècie vegetal dins de l'obra fins al punt de plantació definitiu

CONDICIONS GENERALS:
L'espècie vegetal ha de complir les especificacions fixades al seu plec de condicions referides al cultiu, estat fitosanitari, aspecte i presentació.
Les seves característiques no han de quedar alterades pel seu transport i la seva manipulació. Aquestes operacions s'han de fer seguint les indicacions de la norma NTJ 07Z, en funció de cada espècie i tipus de presentació.
S'ha d'evitar l'acció directa del vent i del sol sobre la part aèria.

2.- CONDICIONS DEL PROCÉS D'EXECUCIÓ

Les plantes han d'emmagatzemar-se al viver de l'obra segons el tipus, varietat i dimensions, de tal manera que possibiliti un control i verificació continuats de les existències.
Quan el subministrament és en contenidor, amb l'arrel nua o amb pa de terra i no es pot plantar immediatament, s'ha de disposar d'un lloc d'aclimatació controlat per la DF S'ha d'habilitar una rasa on s'ha d'introduir la part radical, cobrint-la amb palla, sauló o algun material porós que s'ha d'humitejar degudament. Alhora s'ha de disposar de proteccions per al vent fort i el sol directe.
Quan el subministrament és en safates o en bulbs i no es pot plantar immediatament, s'ha de disposar d'un lloc d'aclimatació controlat per la DF.
En el transport s'ha d'evitar l'acció directa de l'aire i del sol sobre la part aèria si la planta manté fulles, i sobre la part radical si es tracta de plantes amb arrel nua o amb pa de terra i aquest no té protecció.

3.- UNITAT I CRITERIS D'AMIDAMENT

Unitat mesurada segons les especificacions de la DT.

4.- NORMATIVA DE COMPLIMENT OBLIGATORI

NORMATIVA GENERAL:
* NTJ 07A:2007 Normes Tecnològiques de Jardineria i Paisatgisme. Subministrament del material vegetal. Qualitat general del material vegetal.
ARBRES DE FULLA CADUCA:
* NTJ 07D:1996 Normes Tecnològiques de Jardineria i Paisatgisme. Subministrament del material vegetal. Arbres de fulla caduca.
ARBRES DE FULLA PERSISTENT:
* NTJ 07E:1997 Normes Tecnològiques de Jardineria i Paisatgisme. Subministrament del material vegetal. Arbres de fulla perenne.
ARBUSTS:
* NTJ 07F:1998 Normes Tecnològiques de Jardineria i Paisatgisme. Subministrament del material vegetal. Arbusts.
ENFILADISSES:
* NTJ 07I:1995 Normes Tecnològiques de Jardineria i Paisatgisme. Subministrament del material vegetal. Enfiladisses.
CONÍFERES I RESINOSES:
* NTJ 07C:1995 Normes Tecnològiques de Jardineria i Paisatgisme. Subministrament del material vegetal. Coníferes i resinoses.
PALMERES:
* NTJ 07P:1997 Normes Tecnològiques de Jardineria i Paisatgisme. Subministrament del material vegetal. Palmeres.

5.- CONDICIONS DE CONTROL D'EXECUCIÓ I DE L'OBRA ACABADA

CONTROL D'EXECUCIÓ. OPERACIONS DE CONTROL:

Els punts de control més destacables són els següents:

- Inspecció visual, de les espècies vegetals abans de la seva plantació.

- Comprovació de la ubicació i condicions del substrat.

CONTROL DE L'OBRA ACABADA. OPERACIONS DE CONTROL:

Els punts de control més destacables són els següents:

Inspecció visual de la unitat acabada.

CRITERIS DE PRESA DE MOSTRES:

Els controls s'han de realitzar segons les instruccions de la DF.

INTERPRETACIÓ DE RESULTATS I ACTUACIONS EN CAS D'INCOMPLIMENT:

Correcció per part del contractista de les irregularitats observades.

FR JARDINERIA

FR6 PLANTACIONS I TRASPLANTAMENTS D'ARBRES I PLANTES

0.- ELEMENTS QUE CONTEMPLA EL PLEC

FR6BU030,FR64U010.

1.- DEFINICIÓ I CONDICIONS DE LES PARTIDES D'OBRA EXECUTADES

Plantació d'espècies vegetals.
S'han considerat les espècies següents:
- Arbres planifolis
- Coníferes
- Palmàcies
- Arbusts i arbres de petit format
- Plantes enfiladisses
- Plantes de petit port

S'han considerat les formes de subministrament següents:
- Arbre:

  - Amb l'arrel nua
  - Amb pa de terra
  - En contenidor
- Arbust, arbre de petit format o planta enfiladissa
  - En contenidor
- Plantes de petit port:
  - En alvèol forestal
  - En test

L'execució de la unitat d'obra inclou les operacions següents:
- Arbre, arbust o planta enfiladissa:
  - Comprovació i preparació del terreny de plantació
  - Replanteig del clot o rasa de plantació
  - Extracció de les terres
  - Comprovació i preparació de l'espècie vegetal a plantar
  - Plantació de l'espècie vegetal
  - Reblert del clot de plantació
  - Primer reg
  - Càrrega de les terres sobrants sobre camió, en el seu cas
- Plantes de petit port:
  - Comprovació i preparació de la superfície a plantar
  - Comprovació i preparació de l'espècie vegetal a plantar
  - Plantació de l'espècie vegetal
  - Primer reg

ARBRES I ARBUSTS:
L'arbre o arbust ha de quedar al centre del clot de plantació.
Ha de quedar aplomat i a la posició prevista.
Ha d'estar plantat a la mateixa fondària que estava al viver.
Les palmeres i arbres joves han de quedar enfonsats de 10 a 25 cm respecte del seu nivell original, per afavorir l'arrelament.
Toleràncies d'execució:
- Replanteig (de la posició de l'exemplar): ± 10 cm

PLANTES:
Les plantes han de quedar a la situació i amb la densitat de plantació indicades a la DT.

2.- CONDICIONS DEL PROCÉS D'EXECUCIÓ

CONDICIONS GENERALS:
L'inici de la plantació exigeix l'aprovació prèvia per part de la DF.
La plantació s'ha de dur a terme en les èpoques de poca activitat fisiològica de l'espècie vegetal.
No s'ha de plantar quan es doni alguna de les següents condicions: temps de glaçades, pluges quantioses, nevades, vents forts, temperatures elevades o quan el sòl estigui glaçat o excessivament mullat.
Després de la plantació s'ha de realitzar un reg d'inundació fins que el sòl quedi a capacitat de camp.
L'operació de reg s'ha de fer a baixa pressió i sense produir descalçament de les terres ni pèrdua de sòl.
ARBRES I ARBUSTS:
Fondària mínima de sòl treballat:
- Arbres: 90 cm
- Arbusts: 60 cm

Fondària mínima de sòl remogut i fèrtil (un cop compactat):
- Arbres: 60 cm
- Arbusts: 40 cm

L'obertura del forat o, en el seu cas, la rasa de plantació s'ha d'haver fet amb la major antelació possible per afavorir la meteorització del sòl.
Les dimensions del clot de plantació han de ser suficients per tal de poder acomodar el pa de terra o el sistema radical sencer i el seu desenvolupament futur.
Dimensions mínimes del clot de plantació:
- Arbres:
  - Amplària: 2 x diàmetre del sistema radical o pa de terra
  - Fondària: fondària del sistema radical o pa de terra
- Arbusts:
  - Amplària: diàmetre arrels o pa de terra + 15 cm

Durant el període que està oberta, l'excavació ha de quedar protegida del pas de persones i vehicles.
El reblert del clot de plantació s'ha de fer en capes successives de menys de 30 cm, compactant-les amb mitjans manuals.

No han de quedar bosses d'aire entre les arrels i la terra.
No s'ha d'arrossegar l'exemplar, ni s'ha de girar una vegada assentat.
Quan l'excavació es realitza amb càrrega de les terres sobrants, s'ha de dur el 100% d'aquestes a un abocador autoritzat.
SUBMINISTRAMENT AMB L'ARREL NUA:
S'han de netejar les arrels quedant només les sanes i viables.
La planta s'ha de col·locar procurant que les arrels quedin en posició natural, sense que es dobleguin, especialment quan hi ha una arrel principal ben definida.
SUBMINISTRAMENT AMB PA DE TERRA:
La col·locació del pa de terra al forat de plantació s'ha de fer sense fer malbé l'estructura interna del mateix.
Quan és protegit amb malla metàl·lica i guix, una vegada dins del forat de plantació s'ha de trencar el guix i s'ha de tallar la malla metàl·lica amb cura, retirant tots aquests materials.
La planta s'ha de col·locar procurant que el pa de terra quedi ben assentat i en una posició estable.
SUBMINISTRAMENT EN CONTENIDOR:
S'ha d'extreure la planta del contenidor en el mateix moment de la plantació. S'ha de recuperar i emmagatzemar l'envàs, o bé s'ha d'introduir dins del forat de plantació i s'ha de procedir a trencar-lo i retirar-lo.
PLANTES:
Els treballs de condicionament del sòl s'han d'haver fet amb antelació suficient per facilitar l'aireig del sòl.
Fondària mínima de sòl treballat: 35 cm
Fondària mínima de sòl remogut i fèrtil: 10-15 cm
Quan el subministrament és en contenidor, els forats han de tenir, com a mínim, les mateixes dimensions d'aquest.
No han de quedar bosses d'aire sota de la base del bulb o del tubercle.
La profunditat de plantació ha de ser, com a regla general, el doble del diàmetre més gran.

3.- UNITAT I CRITERIS D'AMIDAMENT

Unitat mesurada segons les especificacions de la DT.

4.- NORMATIVA DE COMPLIMENT OBLIGATORI

NORMATIVA GENERAL:

* NTJ 08B:1993 Normes Tecnològiques de Jardineria i Paisatgisme. Implantació del material vegetal. Treballs de plantació.

ARBRES:

* NTJ 08C:2003 Normes Tecnològiques de Jardineria i Paisatgisme. Implantació del material vegetal. Tècniques de plantació d'arbres.

_____

G MANTENIMENT PARCS I JARDINS

G9 FERMS I PAVIMENTS

G9J REGS SENSE GRANULATS

0.- ELEMENTS QUE CONTEMPLA EL PLEC

G9J12N70.

1.- DEFINICIÓ I CONDICIONS DE LES PARTIDES D'OBRA EXECUTADES

Regs amb emulsions bituminoses.
S'han considerat els següents regs amb emulsions bituminoses:
- Reg d'imprimació (IMP)
- Reg d'adherència (ADH)
- Reg de cura (CUR)

L'execució de la unitat d'obra inclou les operacions següents:
En el reg d'imprimació o de cura amb emulsió bituminosa:
- Preparació de la superfície existent.
- Aplicació del lligant bituminós.
- Eventual extensió d'un granulat de cobertura.

En el reg d'adherència:
- Preparació de la superfície existent.
- Aplicació del lligant bituminós.

CONDICIONS GENERALS:
El reg ha de tenir una distribució uniforme i no pot quedar cap tram de la superfície tractada sense lligant o producte de cura.
REG D'IMPRIMACIÓ:
Estarà efectuat amb alguna de les següents emulsions bituminoses:
- C50BF4 IMP
- C60BF4 IMP

Dotació del lligant:
- Quantitat que sigui capaç d'absorbir la capa que s'imprimeixi durant un període de 24 h.
- En tots els casos: > = 500 g/m2.

REG D'ADHERÈNCIA:
El tipus d'emulsió utilitzada es trobarà dins de les indicades a l'article 531 del PG3.
Dotació del lligant:
- En tots els casos: >= 200 g/m2.
- La capa superior és una mescla bituminosa discontínua en calent o drenant, o una capa tipus formigó bituminós: >= 250 g/m2.

Adherència entre dues capes de mescla bituminosa, o una de mescla bituminosa i una altra de material tractat amb conglomerant hidràulic, (NLT 382):
- Una de les capes és de rodament: >= 0,6 MPa.
- Resta dels casos: >= 0,4 MPa.

REG DE CURA:
El tipus d'emulsió utilitzada serà una de les següents:
- C60B3 CUR
- C60B2 CUR

Dotació del lligant:
- Quantitat que garanteixi la formació d'una pel·lícula contínua, uniforme i impermeable.
- En tots els casos: >= 300 g/m2.

REG D'IMPRIMACIÓ O DE CURA:
En els casos en què sigui necessari, el granulat de cobertura ha de tenir una distribució uniforme.
El granulat utilitzat, en el seu cas, serà sorra natural, sorra procedent de matxuqueig o una barreja de totes dues i estarà exempt de tot tipus de matèries estranyes.
Ha de complir, a més, les següents condicions:
- % material que passa pel tamís 4 mm, segons UNE-EN 933-2: 100 %
- % partícules inferiors al tamís 0,063 mm, segons UNE-EN 933-2: < 15 %
- Equivalent de sorra per a la fracció 0/4 de l'àrid, segons Annex A UNE-EN 933-8: > 40
- Plasticitat, segons UNE 103103 i UNE 103104: No plàstic

La dotació del granulat de cobertura:
- La mínima necessària per a absorbir l'excés de lligant o per a garantir la protecció del reg sota l'acció del trànsit.
- En tots els casos: < = 6 l/m2, > = 4 l/m2.

2.- CONDICIONS DEL PROCÉS D'EXECUCIÓ

CONDICIONS GENERALS:
Abans d'efectuar el reg es comprovarà que la superfície a regar estigui neta i sense matèria solta.
Es protegiran els elements constructius o accessoris de l'entorn, perquè quedin nets una vegada aplicat el reg.
Es suspendran els treballs quan la temperatura sigui inferior a 10°C o en cas de pluja.
Aquest límit es podrà reduir a 5°C quan la temperatura ambient tendeixi a augmentar i la DF ho autoritzi.
Es comprovarà que la superfície a regar compleix les condicions especificades per a la unitat d'obra corresponent, en cas contrari s'efectuaran les correccions necessàries segons les indicacions de la DF.
S'aplicarà l'emulsió amb la dotació i temperatura aprovada per la DF.
S'evitarà la duplicació de la dotació en els junts de treball transversals.
Quan el reg es faci per franges, l'estesa del lligant es superposarà lleugerament en la unió de dues franges.
REG D'IMPRIMACIÓ:
En cas necessari, abans d'aplicar el reg, es regarà lleugerament amb aigua la superfície existent, sense arribar a formar tolls.
Es dividirà la dotació prevista per a la seva aplicació en dues vegades, si la correcta execució del reg ho requereix i la DF ho considera oportú.
La seva aplicació es coordinarà amb la posada en obra de la capa bituminosa sobreposada, de manera que l'emulsió no perdi efectivitat com a element d'unió.
No es podrà circular sobre el reg fins que no s'hagi absorbit tot el lligant i durant les 4 h següents a l'extensió de l'àrid de cobertura, si s'escau.
L'àrid de cobertura s'estendrà, segons el parer de la DF, quan sigui necessari fer circular vehicles per sobre del reg, o quan s'observi que ha quedat part sense absorbir passades 24 h de l'aplicació del lligant. L'extensió es farà per mitjans mecànics de forma uniforme i amb la dotació aprovada per la DF.
REG D'ADHERÈNCIA:
Si s'aplica sobre un paviment bituminós existent s'eliminaran prèviament els excesos de lligant i es repararan els desperfectes que puguin impedir una perfecta unió entre les capes bituminoses.
La seva aplicació es coordinarà amb la posada en obra de la capa superior, de manera que s'hagi produït el trencament de l'emulsió, però sense que hagi perdut efectivitat com a element d'unió.
Es prohibirà la circulació fins que s'hagi produït el trencament del lligant en tota la superfície aplicada.
REG DE CURA:
S'aplicarà després de compactar la capa inferior, abans de transcorregudes 3 h des de la seva finalització. Durant aquest temps la superfície es mantindrà humida.
El granulat de cobertura s'estendrà, segons el parer de la DF, quan s'hagi de fer circular trànsit per sobre del reg. L'extensió es farà per mitjans mecànics de forma uniforme i amb la dotació aprovada per la DF .

3.- UNITAT I CRITERIS D'AMIDAMENT

SENSE ESPECIFICAR DOTACIÓ:
t de pes mesurades segons les especificacions de la DT.
No són d'abonament els excessos laterals.
DOTACIÓ EN KG/M2:
m2 de superfície amidada segons les especificacions de la DT.
No són d'abonament els excessos laterals.
REG D'IMPRIMACIÓ O DE CURA:
Queda inclòs en aquesta unitat d'obra el granulat de cobertura per a donar obertura al trànsit.

4.- NORMATIVA DE COMPLIMENT OBLIGATORI

* Orden de 6 de febrero de 1976 por la que se aprueba el Pliego de prescripciones técnicas generales para obras de carreteras y puentes (PG 3/75)
* Orden FOM/2523/2014, de 12 de diciembre, por la que se actualizan determinados artículos del pliego de prescripciones técnicas generales para obras de carreteras y puentes, relativos a materiales básicos, a firmes y pavimentos, y a señalización, balizamiento y sistemas de contención de vehículos.

5.- CONDICIONS DE CONTROL D'EXECUCIÓ I DE L'OBRA ACABADA

CONTROL D'EXECUCIÓ. OPERACIONS DE CONTROL:

Es considera com a lot, al menor que resulti d'aplicar els 3 criteris següents:

- Una longitud de 500 m de calçada.
- Una superfície de 3.500 m2 de calçada.
- La superfície regada diàriament.

Les tasques de control a realitzar són les següents:

- Dotació mitjana del lligant residual mitjançant assecat en estufa i pesatge de mostres recollides en safata, en un nombre de punts >=3.

CONTROL D'EXECUCIÓ. INTERPRETACIÓ DE RESULTATS I ACTUACIONS EN CAS D'INCOMPLIMENT:

Les condicions d'acceptació són les següents:

- Regs d'imprimació i de cura:
  - Dotació mitjana de lligant residual: ± 15 % de la prevista.
  - Addicionalment: <=1 individu de la mostra assajada excedeix els límits.
- Regs d'adherència:
  - Dotació mitjana de lligant residual: + 15 %, -10 % de la prevista
  - Addicionalment: <=1 individu de la mostra assajada excedeix els límits fixats.

Actuació en cas d'incompliment: es prendran les mesures indicades per la DF.

CONTROL DE L'OBRA ACABADA. OPERACIONS DE CONTROL EN REGS D'ADHERÈNCIA:

En els lots definits anteriorment, i després d'estendre la capa de mescla bituminosa superior, les tasques de control a realitzar són les següents:

- Adherència entre capes: assaig de tall, segons NLT 382, en 3 testimonis extrets en punts aleatoris.

CONTROL DE L'OBRA ACABADA. INTERPRETACIÓ DELS RESULTATS I ACTUACIONS EN CAS D'INCOMPLIMENT EN REGS D'ADHERÈNCIA:

Les condicions d'acceptació són les següents:

- Valor mitjà de l'adherència entre capes, en cada lot:
  - Una de les capes és de rodament: >= 6 Mpa; <= 1 individu de la mostra assajada amb valor <= 25 % de 6 MPa.
  - Dues capes intermèdies: >=4 Mpa; <= 1 individu de la mostra assajada amb valor <= 25 % de 4 MPa.

Actuació en cas d'incompliment:

- Adherència mitjana obtinguda < 90 % del valor previst: es fresará la capa de mescla bituminosa superior i es reposarà el reg d'adherència i la capa esmentada. Per compte del contractista.
- Adherència mitjana obtinguda >= 90 % del valor previst: penalització econòmica del 10 % de la mescla bituminosa superior.

GD INSTAL·LACIONS D'EVACUACIÓ, CANALITZACIÓ I VENTILACIÓ ESTÀTICA

GD5 DRENATGES

GD5F CUNETA REVESTIDA DE FORMIGÓ

0.- ELEMENTS QUE CONTEMPLA EL PLEC

GD5FI62U.

1.- DEFINICIÓ I CONDICIONS DE LES PARTIDES D'OBRA EXECUTADES
Formació de cuneta de diferents seccions, revestida de formigó.
L'execució de la unitat d'obra inclou les operacions següents:
- Preparació de la zona de treball
- Situació dels punts topogràfics exteriors a l'excavació
- Replanteig de la zona a excavar
- Excavació de les terres
- Muntatge i col·locació dels elements de l'encofrat, inclòs el pintat de les superfícies interiors de l'encofrat amb un producte desencofrant, tapat dels junts entre peces, col·locació dels dispositius de sujecció i travament, aplomat i desmuntatge, retirada de l'encofrat i de tot el material auxiliar
- Revestiment de la cuneta amb formigó
- Càrrega de les terres sobre camió, contenidor, o formació de cavallons a la vora de la rasa, segons indiqui la partida d'obra

CONDICIONS GENERALS:
La cuneta ha de tenir la forma i dimensions especificades en la DT, o en el seu defecte, les determinades per la DF.
Ha de tenir el pendent especificat a la DT, o en el seu defecte, el que especifiqui la DF.
El fons de l'excavació no ha de tenir material engrunat o fluix i les esquerdes i els forats han de quedar reblerts.
Els elements que formen l'encofrat i les seves unions han de ser suficientment rígids i resistents per a garantir les toleràncies dimensionals i per a suportar, sense assentaments ni deformacions perjudicials, les accions estàtiques i dinàmiques que comporta el seu formigonament i compactació.
Es prohibeix l'ús d'alumini en motlles que hagin d'estar en contacte amb el formigó, excepte quan es faciliti a la DF certificat emès per una entitat de control, conforme els panells han rebut tractament superficial que eviti la reacció amb els àlcalis del ciment
L'interior de l'encofrat ha d'estar pintat amb desencofrant abans del muntatge, sense que hi hagi regalims. La DF ha d'autoritzar, en cada cas, la col·locació d'aquests productes.
El desencofrant no ha d'impedir la ulterior aplicació de revestiment ni la possible execució de junts de formigonament, especialment quan siguin elements que posteriorment s'hagin d'unir per a treballar solidàriament.
No s'ha d'utilitzar gas-oil, greixos o similars com a desencofrants. S'han d'utilitzar vernissos antiadherents a base de silicones o preparats d'olis solubles en aigua o greixos en dissolució.
Ha de ser suficientment estanc per a impedir una pèrdua apreciable de pasta entre els junts.
Ha d'estar muntat de manera que permeti un desmuntatge fàcil, que s'ha de fer sense cops ni sotragades.
Abans de començar a formigonar, el contractista ha d'obtenir de la DF l'aprovació per escrit de l'encofrat.
El fons de l'encofrat ha de ser net abans de començar a formigonar.
El nombre de puntals de suport de l'encofrat i la seva separació depèn de la càrrega total de l'element. Han d'anar degudament travats en tots dos sentits.
S'han d'adoptar les mesures oportunes per a què els encofrats i motlles no impedeixin la lliure retracció del formigó.
Cap element d'obra podrà ser desencofrat sense l'autorització de la DF.
No s'han de reblir els cocons o defectes que es puguin apreciar al formigó al desencofrar, sense l'autorització de la DF.
Els filferros i ancoratges de l'encofrat que hagin quedat fixats al formigó s'han de tallar al ras del parament.
En l'execució del formigonat s'han de complir les prescripcions establertes en el CODI ESTRUCTURAL, en especial les que fan referència a la seva durabilitat en funció de les classes d'exposició.
La superfície de l'element ha de tenir una textura uniforme i sense segregacions.
El formigó col·locat no ha de tenir disgregacions o buits a la massa.
Ha de tenir els junts de retracció i dilatació especificades en la DT o, en el seu defecte, indicades per la DF.
Aquests junts han de complir les especificacions del seu plec de condicions.
El gruix del revestiment de formigó no ha de ser inferior en cap punt al previst a la DT.
2.- CONDICIONS DEL PROCÉS D'EXECUCIÓ
No s'ha de treballar amb pluja, neu o vent superior als 60 km/h.
S'han de protegir els elements de servei públic que puguin resultar afectats per les obres.
S'han d'eliminar els elements que puguin entorpir els treballs d'execució de la partida.
S'ha de seguir l'ordre dels treballs previst per la DF.
Abans de començar els treballs, es farà un replanteig previ que ha de ser aprovat per la DF.

Els treballs s'han de fer de manera que molestin el mínim als possibles afectats.
En cas d'imprevistos (terrenys inundats, olors de gas, restes de construccions, etc.), s'han de suspendre els treballs i avisar a la DF.
No s'han d'acumular terres o materials a la vora de l'excavació.
No s'ha de treballar simultàniament en zones superposades.
Hi ha d'haver punts fixos de referència exteriors a la zona de treball, als quals s'hi han de referir totes les lectures topogràfiques.
No s'ha de rebutjar cap material obtingut de l'excavació sense l'autorització expressa de la DF.
S'ha d'evitar la formació de pols, pel que cal regar les parts que s'hagin de carregar.
L'operació de càrrega s'ha de fer amb les precaucions necessàries per a aconseguir unes condicions de seguretat suficients.
S'ha de complir la normativa vigent en matèria mediambiental, de seguretat i salut i d'emmagatzematge i transport de productes de construcció.
Les terres s'han d'extreure de dalt a baix sense socavar.
L'aportació de terres per a correcció de nivells ha de ser la mínima possible, de les mateixes existents i de compacitat igual.
S'ha de tenir en compte el sentit d'estratificació de les roques.
S'han de mantenir els dispositius de desguàs necessaris, per tal de captar i reconduir els corrents d'aigua interns, en els talussos.
Abans de formigonar s'ha de comprovar l'anivellament, l'aplomat i la solidesa del conjunt.
No s'han de transmetre a l'encofrat vibracions de motors.
La col·locació dels encofrats s'ha de fer de forma que s'eviti malmetre estructures ja construïdes.
El subministrador dels puntals ha de justificar i garantir les seves característiques i les condicions en que s'han d'utilitzar.
En el cas que els encofrats hagin variat les seves característiques geomètriques per haver patit desperfectes, deformacions, guerxaments, etc, no s'han de forçar per a que recuperin la seva forma correcta.
Quan entre la realització de l'encofrat i el formigonament passin més de tres mesos, s'ha de fer una revisió total de l'encofrat, abans de formigonar.
El formigonat s'ha de fer durant el període de temps en el que el desencofrant sigui actiu.
Per al control del temps de desencofrat, s'han d'anotar a l'obra les temperatures màximes i mínimes diàries mentre durin els treballs d'encofrat i desencofrat, així com la data en què s'ha formigonat cada element.
El desencofrat de l'element s'ha de fer sense cops ni sotragades.
El formigonament s'ha d'aturar quan es preveu que durant les 48 h següents la temperatura pot ser inferior a 0°C. Si en algun cas fos imprescindible formigonar en aquestes condicions, s'han de prendre les mesures necessàries per tal de garantir que en el procés d'enduriment del formigó no es produiran defectes en els elements ni pèrdues de resistència.
La capa no s'ha d'estendre fins que s'hagi comprovat que la superfície sobre la que ha d'assentar-se té les condicions de qualitat i formes previstes, amb les toleràncies establertes. Si en aquesta superfície hi ha defectes o irregularitats que excedeixen les tolerables, s'han de corregir abans de l'execució de la partida d'obra, d'acord amb les instruccions de la DF.
En temps calorós, o amb vent i humitat relativa baixa, s'han d'extremar les precaucions per a evitar dessecacions superficials i fissuracions, segons les indicacions de la DF.
Quan la temperatura ambient sigui superior als 25°C, s'ha de controlar constantment la temperatura del formigó, que no ha de superar en cap moment els 30°C.
S'ha d'interrompre el formigonament quan plogui amb una intensitat que pugui provocar la deformació del cantell de les lloses o la pèrdua de la textura superficial del formigó fresc.
Entre la fabricació del formigó i el seu acabat no pot passar més d'1 h. La DF podrà ampliar aquest termini fins a un màxim de 2 h si s'utilitzen ciments amb un inici d'enduriment >= 2,30 h, si es prenen mesures per tal d'inhibir l'enduriment del formigó o si les condicions ambientals son molt favorables.
El formigó s'ha de posar en obra abans de començar l'adormiment. La seva temperatura ha de ser superior a 5°C.
L'abocada i l'estesa s'han de realitzar tenint cura d'evitar segregacions i contaminacions.
S'han de facilitar els mitjans necessaris per tal de permetre la circulació del personal i evitar danys al formigó fresc.
Els talls de formigonat han de tenir tots els accessos senyalitzats i condicionats per a protegir la capa construïda.
S'han de disposar junts transversals de formigonament al final de la jornada, o quan s'hagi produït una interrupció del formigonament que faci témer un inici de l'adormiment al front d'avanç.
Sempre que sigui possible s'han de fer coincidir aquests junts amb un de contracció o de dilatació, modificant si és necessari la situació d'aquells, segons les instruccions de la DF.
Si no es pot fer d'aquesta forma, s'han de disposar a una distància del junt més proper >= 1,5 m.
On sigui necessari aportar material per a corregir una zona baixa, s'ha d'utilitzar formigó no estès.
En el cas que s'aturi la posada a l'obra del formigó més de 1/2 h, s'ha de cobrir el front de forma que no s'evapori l'aigua.
En el cas que no hi hagi una il·luminació suficient a criteri de la DF, s'ha d'aturar el formigonament de la capa amb prou antelació per a que es pugui acabar amb llum natural.
La DF podrà autoritzar la substitució de les textures per estriat o ranurat, per una denudació química de la superfície del formigó fresc.
El formigó s'ha de curar amb un producte filmogen, excepte en el cas que la DF autoritzi un altre sistema, el reg de cura, en el seu cas, ha de complir l'especificat en el Plec de condicions corresponent.

S'ha de prohibir tot tipus de circulació sobre la capa durant els 3 dies següents al formigonament, a excepció del imprescindible per a l'execució de junts i la comprovació de la regularitat superficial.
El trànsit d'obra no ha de circular abans de 7 dies de l'acabat de la capa i mai abans de que el formigó hagi assolit el 80% de la resistència exigida als 28 dies.
3.- UNITAT I CRITERI D'AMIDAMENT
m de llargària mesurat sobre el terreny.
4.- NORMATIVA DE COMPLIMENT OBLIGATORI
Orden de 6 de febrero de 1976 por la que se aprueba el Pliego de Prescripciones Técnicas Generales para Obras de Carreteras y Puentes (PG-3).
Orden FOM/1382/2002 de 16 de mayo, por la que se actualizan determinados artículos del pliego de prescripciones técnicas generales para obras de carreteras y puentes relativos a la construcción de explanaciones, drenajes y cimentaciones (PG-3).
Orden FOM/298/2016, de 15 de febrero, por la que se aprueba la norma 5.2-IC drenaje superficial de la Instrucción de Carreteras.

M TIPOLOGIA M

M2 DEMOLICIONS, MOVIMENTS DE TERRES I GESTIÓ DE RESIDUS

M21 DEMOLICIONS

0.- ELEMENTS QUE CONTEMPLA EL PLEC

M219UF42.

1.- DEFINICIÓ I CONDICIONS DE LES PARTIDES D'OBRA EXECUTADES

Tall fet amb maquina tallajunts en un paviment que s'ha de demolir, per tal de delimitar la zona afectada, i que en fer la demolició els límits del paviment que resti siguin rectes i uniformes.
Ha d'estar feta al lloc indicat a la DT, amb les modificacions introduides al replanteig previ, aprovades per la DF.
Toleràncies d'execució:
- Replanteig: ± 10 mm

2.- CONDICIONS DEL PROCÉS D'EXECUCIÓ

No s'ha de treballar amb pluja, neu o vent superior als 60 km/h.
S'ha de seguir l'ordre de treballs previst a la DT.
El contractista ha d'elaborar un programa de treball que ha de ser aprovat per la DF abans d'iniciar els treballs, on s'ha d'especificar, com a mínim:
- Mètode d'enderroc i fases
- Estabilitat de les construccions en cada fase, apuntalaments necessaris
- Estabilitat i protecció de les construccions i elements de l'entorn i els que s'han de conservar
- Manteniment i substitució provisional dels serveis afectats pels treballs
- Mitjans d'evacuació i especificació de les zones d'abocament dels productes d'enderroc
- Cronograma dels treballs
- Pautes de control i mesures de seguretat i salut

3.- UNITAT I CRITERIS D'AMIDAMENT

TALL DE PAVIMENT:
m de llargària executada realment, amidada segons les especificacions del projecte, comprovada i acceptada expressament per la DF.

4.- NORMATIVA DE COMPLIMENT OBLIGATORI

* Orden de 6 de febrero de 1976 por la que se aprueba el Pliego de Prescripciones Técnicas Generales para Obras de Carreteras y Puentes (PG-3).

* Orden FOM/1382/2002 de 16 de mayo, por la que se actualizan determinados artículos del pliego de prescripciones técnicas generales para obras de carreteras y puentes relativos a la construcción de explanaciones, drenajes y cimentaciones (PG-3).

ESTUDI DE SEGURETAT I SALUT

MEMÒRIA

PLEC DE CONDICIONS

MS PAISATGE ▪ Passatge riera 8, TIANA ▪ info@mspaisatge.com

MEMÒRIA

ESTUDI DE SEGURETAT I SALUT

MS PAISATGE ▪ Passatge riera 8, TIANA ▪ info@mspaisatge.com

Index

1. OBJECTE DE L'ESTUDI DE SEGURETAT I SALUT 3
1.1. Identificació de les obres 3
1.2. Objecte 3
2. PROMOTOR - PROPIETARI 3
3. AUTOR/S DE L'ESTUDI DE SEGURETAT I SALUT 3
4. DADES DEL PROJECTE 4
4.1. Autor/s del projecte 4
4.2. Coordinador de Seguretat durant l'elaboració del projecte 4
4.3. Tipologia de l'obra 4
4.4. Situació 4
4.5. Comunicacions 4
4.6. Subministrament i Serveis 5
4.7. Localització de serveis assistencials 5
4.8. Pressupost d'execució material del projecte 5
4.9. Termini d'execució 5
4.10. Mà d'obra prevista 5
4.11. Oficis que intervenen en el desenvolupament de l'obra 5
4.12. Tipologia dels materials a utilitzar a l'obra 5
4.13. Maquinària prevista per a executar l'obra 7
5. INSTAL·LACIONS PROVISIONALS 8
5.1. Instal·lació elèctrica provisional d'obra 8
5.2. Instal·lació d'aigua provisional d'obra 10
5.3. Instal·lació de sanejament 10
5.4. Altres instal·lacions. Prevenció i protecció contra incendis 10
6. SERVEIS DE SALUBRITAT I CONFORT DEL PERSONAL 11
6.1. Serveis higiènics 12
6.2. Vestuaris 12
6.3. Menjador 12
6.4. Local de descans 12
6.5. Local d'assistència a accidentats 13
7. ÀREES AUXILIARS 13
7.1. Centrals i plantes 14
7.2. Tallers 14
7.3. Zones d'apilament. Magatzems 15
8. TRACTAMENT DE RESIDUS 15
9. TRACTAMENT DE MATERIALS I/O SUBSTÀNCIES PERILLOSES 16
9.1. Manipulació 16
9.2. Delimitació / condicionament de zones d'apilament 16
10. CONDICIONS DE L'ENTORN 17
10.1. Serveis afectats 18
10.2. Servituds 18
10.3. Característiques meteorològiques 18
10.4. Característiques del terreny 18
10.5. Característiques de l'entorn 19
11. UNITATS CONSTRUCTIVES 19
12. DETERMINACIÓ DEL PROCÉS CONSTRUCTIU 19
12.1. Procediments d'execució 19
12.2. Ordre d'execució dels treballs 20
12.3. Determinació del temps efectiu de duració. Pla d'execució 20
13. SISTEMES I/O ELEMENTS DE SEGURETAT I SALUT INHERENTS O INCORPORATS AL MATEIX PROCÉS CONSTRUCTIU 20
14. MEDIAMBIENT LABORAL 21
14.1. Agents atmosfèrics 21
14.2. Il·luminació 21
14.3. Soroll 22
14.4. Pols 22
14.5. Ordre i neteja 24
14.6. Radiacions no ionitzants 24
14.7. Radiacions ionitzants 28
15. MANIPULACIÓ DE MATERIALS 30
16. MITJANS AUXILIARS D'UTILITAT PREVENTIVA (MAUP) 31
17. SISTEMES DE PROTECCIÓ COL·LECTIVA (SPC) 32
18. CONDICIONS DELS EQUIPS DE PROTECCIÓ INDIVIDUAL (EPI) 32
19. RECURSOS PREVENTIUS 33
20. SENYALITZACIÓ I ABALISAMENT 34
21. CONDICIONS D'ACCÉS I AFECTACIONS DE LA VIA PÚBLICA 35
21.1. Normes de Policia 36
21.2. Àmbit d'ocupació de la via pública 36
21.3. Tancaments de l'obra que afecten l'àmbit públic 37
21.4. Operacions que afecten l'àmbit públic 38
21.5. Neteja i incidència sobre l'ambient que afecten l'àmbit públic 40
21.6. Residus que afecten a l'àmbit públic 40
21.7. Circulació de vehicles i vianants que afecten l'àmbit públic 41
21.8. Protecció i trasllat d'elements emplaçats a la via pública 43
22. RISCOS DE DANYS A TERCERS I MESURES DE PROTECCIÓ 43
22.1. Riscos de danys a tercers 43
22.2. Mesures de protecció a tercers 44
23. PREVENCIÓ DE RISCOS CATASTRÒFICS 44
24. PREVISIONS DE SEGURETAT PELS TREBALLS POSTERIORS 44
25. ANNEX: FITXES D'ACTIVITATS-RISC-AVALUACIÓ-MESURES 44
26. ANNEX RECOMANACIONS COVID-19 89
27. Signatures 93

MEMÒRIA

1. OBJECTE DE L'ESTUDI DE SEGURETAT I SALUT

1.1. Identificació de les obres

Projecte de remodelació de la Plaça Javrezac. Sant Antoni de Vilamajor.

1.2. Objecte

El present E.S.S. té com a objectiu establir les bases tècniques, per fixar els paràmetres de la prevenció de riscos professionals durant la realització dels treballs d'execució de les obres del Projecte objecte d'aquest estudi, així com complir amb les obligacions que es desprenen de la Llei 31 / 1995 i del RD 1627 / 1997, amb la finalitat de facilitar el control i el seguiment dels compromisos adquirits al respecte per part del/s Contractista/es.

En el present Estudi de Seguretat i Salut s'ha dut a terme un estudi aprofundit dels riscos inherents a l'execució de l'obra i de les mesures preventives i cautelars consegüents per garantir la seguretat de les persones en l'execució de les obres en compliment del que determina la Llei 3/2007 del 4 de juliol de l'obra pública en el seu article 18.3.h).

D'aquesta manera, s'integra en el Projecte Executiu/Constructiu, les premisses bàsiques per a les quals el/s Contractista/es constructor/s pugui/n preveure i planificar, els recursos tècnics i humans necessaris per a l'acompliment de les obligacions preventives en aquest centre de treball, de conformitat al seu Pla d'Acció Preventiva propi d'empresa, la seva organització funcional i els mitjans a utilitzar, havent de quedar tot allò recollit al Pla de Seguretat i Salut, que haurà/n de presentar-se al Coordinador de Seguretat i Salut en fase d'Execució, amb antelació a l'inici de les obres, per a la seva aprovació i l'inici dels tràmits de Declaració d'Obertura davant l'Autoritat Laboral.

En cas de què sigui necessari implementar mesures de seguretat no previstes en el present Estudi, a petició expressa del coordinador de seguretat i salut en fase d'execució de l'obra, el contractista elaborarà el corresponent annex al Pla de Seguretat i Salut de l'obra que desenvoluparà i determinarà les mesures de seguretat a dur a terme amb la memòria, plec de condicions, amidaments, preus i pressupost que li siguin d'aplicació si n'és el cas.

2. PROMOTOR - PROPIETARI

Promotor		AJUNTAMENT DE SANT ANTONI DE VILAMAJOR
NIF	:	P0819700F
Adreça	:	Pl. Montseny, 5,
Població	:	08459, Sant Antoni de Vilamajor

3. AUTORA DE L'ESTUDI DE SEGURETAT I SALUT

Redactor E.S.S.	:	MIREIA FERNANDEZ TERRICABRAS
Titulació/ns	:	ENGINYERA AGRIGOLA
Col·legiat núm.	:	2560
Despatx professional	:	MIREIES PAISATGISTES
Població	:	TIANA

4. DADES DEL PROJECTE

4.1. Autores del projecte

Autor del projecte	:	MIREIA FERNANDEZ TERRICABRAS I MIREIA RUBIO COLL
Titulació/ns	:	ENGINYERA I PAISATGISTA / BIOLOGA I PAISATGISTA
Col·legiat núm.	:	2560 / 21885 C
Despatx professional	:	MS PAISATGE
Població	:	TIANA

4.2. Tipologia de l'obra

L'obra consisteix en una remodelació a partir de l'eliminació de l'arbrat d'alineació i de l'enderroc de la vorera. El canvi suposa un redisseny de la plaça, situant la vegetació al centre i convertint-la en un lloc d'estada sense jocs infantils.
La reforma suposa canvi de paviments, enllumenat, vegetació, reg i mobiliari.
La superfície total és de 1.267 m^2.

4.3. Situació

Emplaçament	:	PLAÇA JAVREZAC
Codi Postal		08459
Població	:	SANT ANTONI DE VILAMAJOR

4.4. Comunicacions

Carretera	:	AP-7, C-251, BP -5107
Bus		Autobús Línia 583-582 - Sagalés Servei
Ferrocarril	:	Estació de renfe de Llinàs del Vallès. Linea R2
Telefon		938 452 400
E – mail	:	ajuntament@savilamajor.cat

4.6. Subministrament i Serveis

Aigua	:	AIGÜES DE CATALUNYA
Gas	:	NO ES VEU AFECTAT
Electricitat	:	E-DISTRIBUCION
Sanejament	:	AIGÜES DE CATALUNYA

4.7. Localització de serveis assistencials, salvament i seguretat i mitjans d'evacuació

CAP	CAP SANT ANTONI DE VILAMAJOR. C/Sta Anna 4-6. Sant Antoni de Vilamajor	Tel. 938 452 327
HOSPITAL	HOSPITAL GENERAL DE GRANOLLERS C/Francesc Ribas s/n. 08402 Granollers	Tel. 938 425 000
EMERGENCIES		112 /061
POLICIA	Carrer Nou, 6 - 08459 Sant Antoni de Vilamajor	938 452 400
BOMBERS		085

4.8. Pressupost d'execució material del projecte

El Pressupost d'Execució Material (PEM) estimat de referència per aquest projecte, exclosa la Seguretat i Salut complementària, Despeses Generals i Benefici Industrial, és de 129.916,14 €. (cent vint-i-.nou mil nou cents setze euros amb catorze cèntims).

4.9. Termini d'execució

El termini estimat de duració dels treballs d'execució de l'obra és de 4 mesos.

4.10. Mà d'obra prevista

L'estimació de mà d'obra en punta d'execució és de 5 persones.

4.11. Oficis que intervenen en el desenvolupament de l'obra

Oficial electricista
Ajudant electricista
Oficial 1a
Oficial 1a col·locador
Oficial 1a manyà
Oficial 1a electricista
Oficial 1a muntador
Oficial 1a d'obra pública
Oficial 1a jardiner
Oficial 2a jardiner
Ajudant manyà
Ajudant electricista
Ajudant muntador
Ajudant jardiner
Manobre
Manobre especialista
Peó jardiner

4.12. Tipologia dels materials a utilitzar a l'obra

ACCESSORIS GENÈRICS PER A INSTAL·LACIONS DE REG
ACCESSORIS GENÈRICS PER A TUBS DE POLIETILÈ
ADOBS MINERALS D'ALLIBERAMENT LENT
AJUDANTS
ANIVELLADORES I COMPACTADORES
ARBRES PLANIFOLIS (ACACIA A CATALPA)
ARBRES PLANIFOLIS (CELTIS A EUCALYPTUS)
ARBRES PLANIFOLIS (FAGUS A LIRIODENDRUM)
ARBRES PLANIFOLIS (MACLURA A PYRUS)
ARBRES PLANIFOLIS (QUERCUS A ZELKOVA)
ARBUSTOS Y PLANTAS DE TAMAÑO PEQUEÑO (INULA A MANDEVILLEA)
ARBUSTOS Y PLANTAS DE TAMAÑO PEQUEÑO (SYZGIUM A ZOYSIA)
ARBUSTS I PLANTES DE PETIT PORT (ABELIA A ASPLENIUM)
ARBUSTS I PLANTES DE PETIT PORT (ASTERISCUS A CARPOBROTUS)
ARBUSTS I PLANTES DE PETIT PORT (CARYOPTERIS A CORTADERIA)
ARBUSTS I PLANTES DE PETIT PORT (ERYNGIUM A INDIGOFERA)
ARBUSTS I PLANTES DE PETIT PORT (MATHIOLA A PENSTEMON)
ARBUSTS I PLANTES DE PETIT PORT (RIBES A SYRINGA)
BOQUES DE REG
CABLES DE COBRE DE 0,6/1 KV
CALÇS
CARREGADORES EXCAVADORES
CIMENTS
CONÍFERES (ABIES A MICROBIOTA)
DISPOSICIÓ DE RESIDUS
EINES
ELECTROVÀLVULA PER A INSTAL·LACIO DE REG
ELECTROVÀLVULES
ELEMENTS AUXILIARS PER A FONTS
ESMENES BIOLÒGIQUES
FAMÍLIA 437
FAMÍLIA 9FB
FAMILIA BIG
FAMILIA CHIT
família E43F
FAMILIA EARLI
FAMILIA ELAPLAS
FAMILIA ICLIPT
FAMILIA ITN
FAMILIA ITT
FAMILIA OLIPRO
FAMILIA OMPH
FAMILIA ORDOR
FAMILIA OSTDEF
FAMÍLIA R4H9
FAMÍLIA R4JG
FAMILIA RIT
FAMILIA RQ-
Familia S-2302
Familia S24
FAMILIA UXEM
FONTS PER A EXTERIORS
FORMIGONS D'ÚS NO ESTRUCTURAL
FORMIGONS ESTRUCTURALS EN MASSA
FORMIGONS ESTRUCTURALS EN MASSA RECICLATS
FORMIGONS SENSE ADDITIUS, AMB CIMENTS PÒRTLAND AMB ADDICIONS
GRAVES
MANOBRES
MANOBRES ESPECIALISTES
MAONS CERÀMICS
MAQUINÀRIA PER A DESBROSSADES I NETEJES DEL TERRENY
MAQUINÀRIA PER A FORMIGONS I BETUMS
MAQUINÀRIA PER A PODES
MAQUINÀRIA PER A SEGUES
MAQUINÀRIA PER A TRANSPORTS I ELEVACIÓ
MAQUINÀRIA PER A TREURE SOQUES
MAQUINÀRIA PER AL CONTROL DE PLAGUES, MALALTIES I MALES HERBES
MAQUINÀRIA TRENCADORA
MATERIAL PER A REG PER DEGOTEIG
MATERIALS AUXILIARS PER A DRENATGES
MATERIALS AUXILIARS PER A JARDINERIA
MATERIALS AUXILIARS PER A PERICONS DE CANALITZACIONS
MATERIALS AUXILIARS PER A REIXATS
MATERIALS PER A ASPRATGES
MATERIALS PER A TANCAMENTS DE MALLA D'ACER
MORTERS AMB ADDITIUS
MORTERS SENSE ADDITIUS

NEUTRES
OFICIALS
PAPERERES TRABUCABLES
PARTS PROPORCIONALS D'ACCESSORIS PER A CAIXES I ARMARIS
PARTS PROPORCIONALS D'ELEMENTS DE MUNTATGE PER A TUBS DE POLIETILÈ
PEÇA O LLAMBORDÍ DE FORMIGÓ DE FORMA REGULAR
PECES ESPECIALS DE FORMIGÓ PER A GUALS
PECES I LLAMBORDINS DE FORMIGÓ DE FORMA REGULAR
PEONS
PILONES DE FUSTA
PROGRAMADORS
SAULONS
SORRES
SUBMINISTRAMENT D'ARBRES PLANIFOLIS (QUERCUS A ZELKOVA)
SUBMINISTRAMENT D'ARBUSTS I PLANTES DE PETIT PORT (RIBES A SYRINGA)
SUBMINISTRAMENT D'ARBUSTS I PLANTES DE PETIT PORT (SYZGIUM A ZOYSIA)
TANCAMENTS DE MALLA D'ACER
TERRES I SUBSTRATS PER A JARDINERIA
TOT-U
TUBOS FLEXIBLES Y CURVABLES NO METÁLICOS
TUBS DE POLIETILÈ DE DENSITAT BAIXA
TUBS DE PVC PER A DRENATGES
VÀLVULES DE BOLA METÀL·LIQUES, MANUALS, PER A UNIONS A PRESSIÓ
VÀLVULES REDUCTORES DE PRESSIÓ AMB ROSCA
VORADES RECTES AMB PECES DE FORMIGÓ

4.13. Maquinària prevista per a executar l'obra

Compressor amb un martell pneumàtic
Compressor amb dos martells pneumàtics
Pala carregadora sobre pneumàtics de 15 a 20 t
Pala excavadora giratòria sobre pneumàtics de 15 a 20 t
Retroexcavadora sobre pneumàtics de 8 a 10 t
Mini carregadora sobre pneumàtics de 2 a 5.9 t, amb accessori retroexcavadora de 40 a 60 cm d'amplària
Motoanivelladora petita
Corró vibratori autopropulsat, de 12 a 14 t
Picó vibrant amb placa de 30x30 cm
Safata vibrant amb placa de 60 cm
Mini carregadora sobre pneumàtics amb accessori anivellador
Camió per a transport de 7 t
Camió per a transport de 12 t
Camió per a transport de 24 t
Camió per a treballs generals neteja i transport d'eines de 7 t de càrrega
Camió cisterna de 8 m3
Camió grua
Camió grua de 3 t
Camió grua de 5 t
Camió cistella de 10 a 19 m d'alçària
Dúmper d'1.5 t de càrrega útil, amb mecanisme hidràulic
Formigonera de 165 l
Formigonera de 250 l
Màquina talla junts amb disc de diamant per a paviment
Martell trencador manual
Regle vibratori
ESTRUCTURA DE NIU D'ABELLA HEXAGONAL
Tractor de 73.5 kW (100 CV) de potència, amb braç desbrossador
Tractor amb braç triturador de soques de 69.9 a 94.9 kW (95 a 129CV), amb pneumàtics
Moto serra
Motocultor, amb equip de cavar i una amplària de treball de 90 cm
Polvoritzador motxilla de 12 a 15 litres de capacitat

5. INSTAL·LACIONS PROVISIONALS

5.1. Instal·lació elèctrica provisional d'obra

És faran els tràmits adients, per tal que la companyia subministradora d'electricitat o una acreditada faci la connexió des de la línia subministradora fins els quadres on s'ha d'instal·lar la caixa general de protecció i els comptadors, des dels quals els Contractistes procediran a muntar la resta de la instal·lació elèctrica de subministrament provisional a l'obra, conforme al Reglament Electrotècnic de Baixa Tensió, segons el projecte d'un instal·lador autoritzat.

Es realitzarà una distribució sectoritzada, que garanteixi l'adient subministrament a tots els talls i punts de consum de l'obra, amb conductor tipus V -750 de coure de seccions adequades canalitzades en tub de PVC, rígid blindat o flexible segons el seu recorregut, però sempre amb l'apantallament suficient per a resistir al pas de vehicles i trànsit normal d'una obra.

La instal·lació elèctrica tindrà una xarxa de protecció de terra mitjançant cable de coure nu que estarà connectat a una javelina, plaques de connexió al terra, segons càlcul del projectista i comprovació de l'instal·lador.

Les mesures generals de seguretat en la instal·lació elèctrica són les següents:

- Connexió de servei
  - Es realitzarà d'acord amb la companyia de subministrament.
  - La seva secció vindrà determinada per la potència instal·lada.
  - Existirà un mòdul de protecció (fusibles i limitadors de potència).
  - Estarà situada sempre fora de l'abast de la maquinària d'elevació i les zones sense pas de vehicles.

- Quadre General
  - Disposarà de protecció vers als contactes indirectes mitjançant diferencial de sensibilitat mínima de 300 mA. Per a enllumenat i eines elèctriques de doble aïllament la seva sensibilitat caldrà que sigui de 30 mA.
  - Disposarà de protecció vers als contactes directes per tal que no hi existeixin parts en tensió al descobert (embornals, cargols de connexió, terminals automàtics, etc.).
  - Disposarà d'interruptors de tall magnetotèrmics per a cadascú dels circuits independents. Els dels aparells d'elevació hauran de ser de tall omnipolar (tallaran tots els conductors, inclòs el neutre).
  - Anirà connectat a terra (resistència màxima 78 Ω). A l'inici de l'obra es realitzarà una connexió al terra provisional que haurà d'estar connectada a l'anell de terres, tot seguit després de realitzats els fonaments.
  - Estarà protegida de la intempèrie.
  - És recomanable l'ús de clau especial per a la seva obertura.
  - Se senyalitzarà amb senyal normalitzada d'advertència de risc elèctric (R.D. 485/97).

MS PAISATGE ▪ Passatge riera 8, TIANA ▪ info@mspaisatge.com

- Conductors
  - Disposaran d'un aïllament de 1000 v de tensió nominal, que es pot reconèixer per la seva impressió sobre el mateix aïllament.
  - Els conductors aniran soterrats, o grapats als paraments verticals o sostres allunyats de les zones de pas de vehicles i / o persones.
  - Les empiuladures hauran de ser realitzades mitjançant „jocs" d'endolls, mai amb regletes de connexió, retorciments i embetats.

- Quadres secundaris
  - Seguiran les mateixes especificacions establertes pel quadre general i hauran de ser de doble aïllament.
  - Cap punt de consum pot estar a més de 25 m d'un d'aquests quadres.
  - Encara que la seva composició variarà segons les necessitats, l'aparellatge més convencional dels equips secundaris per planta és el següent:

· 1	Magnetotèrmic general de 4P	:	30 A.
· 1	Diferencial de 30 A	:	30 mA.
· 1	Magnetotèrmic 3P	:	20 mA.
· 4	Magnetotèrmics 2P	:	16 A.
· 1	Connexió de corrent 3P + T	:	25 A.
· 1	Connexió de corrent 2P + T	:	16 A.
· 2	Connexió de corrent 2P	:	16 A.
· 1	Transformador de seguretat	:	(220 v./ 24 v.).
· 1	Connexió de corrent 2P	:	16 A.

- Connexions de corrent
  - Aniran proveïdes d'embornals de connexió al terra, excepció feta per a la connexió d'equips de doble aïllament.
  - S'empararan mitjançant un magnetotèrmic que faciliti la seva desconnexió.
  - Es faran servir els següents colors:

· Connexió de 24 v	:	Violeta.
· Connexió de 220 v	:	Blau.
· Connexió de 380 v	:	Vermell

  - No s'empraran connexions tipus „lladre".

- Maquinària elèctrica
  - Disposarà de connexió a terra.
  - Els aparells d'elevació aniran proveïts d'interruptor de tall omnipolar.
  - Es connectaran a terra el guiament dels elevadors i els carrils de grua o d'altres aparells d'elevació fixos.
  - L'establiment de connexió a les bases de corrent, es farà sempre amb clavilla normalitzada.

- Enllumenat provisional
  - El circuit disposarà de protecció diferencial d'alta sensibilitat, de 30 mA.
  - Els portalàmpades haurà de ser de tipus aïllant.
  - Es connectarà la fase al punt central del portalàmpades i el neutre al lateral més pròxim a la virolla.
  - Els punts de llum a les zones de pas s'instal·laran als sostres per tal de garantir-ne la inaccessibilitat a les persones.

- Enllumenat portàtil
  - La tensió de subministrament no ultrapassarà els 24 v o alternativament disposarà de doble aïllament, Classe II de protecció intrínseca en previsió de contactes indirectes.
  - Disposarà de mànec aïllant, carcassa de protecció de la bombeta amb capacitat anticops i suport de sustentació.

5.2. Instal·lació d'aigua provisional d'obra

Per part del Contractista Principal, es realitzaran les gestions adients davant de la companyia subministradora d'aigua, perquè instal·lin una derivació des de la canonada general al punt on s'ha de col·locar el corresponent comptador i puguin continuar la resta de la canalització provisional per l'interior de l'obra.

La distribució interior d'obra podrà realitzar-se amb canonada de PVC flexible amb els ronsals de distribució i amb canya galvanitzada o coure, dimensionat segons el Codi Tècnic de l'Edificació relatives a fontaneria en els punts de consum, tot allò garantit en una total estanquitat i aïllament dialèctric en les zones necessàries.

5.3. Instal·lació de sanejament

Des del començament de l'obra, es connectaran a la xarxa de clavegueram públic, les instal·lacions provisionals d'obra que produeixin abocaments d'aigües brutes.

Si es produís algun retard en l'obtenció del permís municipal de connexió, s'haurà de realitzar, a càrrec del contractista, una fossa sèptica o pou negre tractat amb bactericides.

5.4. Altres instal·lacions. Prevenció i protecció contra incendis

Per als treballs que comportin la introducció de flama o d'equip productor d'espurnes a zones amb risc d'incendi o d'explosió, caldrà tenir un permís de forma explícita, fet per una persona responsable, on al costat de les dates inicial i final, la naturalesa i la localització del treball, i l'equip a usar, s'indicaran les precaucions a adoptar respecte als combustibles presents (sòlids, líquids, gasos, vapors, pols), neteja prèvia de la zona i els mitjans addicionals d'extinció, vigilància i ventilació adequats.

Les precaucions generals per la prevenció i la protecció contra incendis seran les següents
  - La instal·lació elèctrica haurà d'estar d'acord amb allò establert a la Instrucció M.I.B.T. 026 del vigent Reglament Electrotècnic de Baixa Tensió per a locals amb risc d'incendis o explosions.

- Es limitarà la presència de productes inflamables en els llocs de treball a les quantitats estrictament necessàries perquè el procés productiu no s'aturi. La resta es guardarà en locals diferents al de treball, i en el cas que això no fos possible es farà en recintes aïllats i condicionats. En tot cas, els locals i els recintes aïllats compliran allò especificat a la Norma Tècnica „MIE-APQ-001 Almacenamiento de líquidos inflamables y combustibles" del Reglament sobre Emmagatzematge de Productes Químics.
- S'instal·laran recipients contenidors hermètics i incombustibles en què s'hauran de dipositar els residus inflamables, retalls, etc.
- Es col·locaran vàlvules antirretorn de flama al bufador o a les mànegues de l'equip de soldadura oxiacetilènica.
- L'emmagatzematge i ús de gasos liquats compliran amb tot allò establert a la instrucció MIE-AP7 del vigent Reglament d'Aparells a pressió en la norma 9, apartats 3 i 4 en allò referent a l'emmagatzematge, la utilització, l'inici del servei i les condicions particulars de gasos inflamables.
- Els camins d'evacuació estaran lliures d'obstacles. Existirà una senyalització indicant els llocs de prohibició de fumar, situació d'extintors, camins d'evacuació, etc.
- Han de separar-se clarament els materials combustibles els uns dels altres, i tots ells han d'evitar qualsevol tipus de contacte amb equips i canalitzacions elèctriques.
- La maquinària, tant fixa com mòbil, accionada per energia elèctrica, ha de tenir les connexions de corrent ben realitzades, i en els emplaçaments fixos, se l'haurà de proveir d'aïllament al terra. Tots els devessalls, ensegellats i deixalles que es produeixin pel treball han de ser retirats amb regularitat, deixant nets diàriament els voltants de les màquines.
- Les operacions de transvasament de combustible han d'efectuar-se amb bona ventilació, fora de la influencia d'espurnes i fonts d'ignició. Han de preveure's també les conseqüències de possibles vessaments durant l'operació, pel que caldrà tenir a mà, terra o sorra.
- La prohibició de fumar o encendre qualsevol tipus de flama ha de formar part de la conducta a seguir en aquests treballs.
- Quan es transvasin líquids combustibles o s'omplin dipòsits hauran de parar-se els motors accionats amb el combustible que s'està transvasant.
- Quan es fan regates o forats per permetre el pas de canalitzacions, han d'obturar-se ràpidament per evitar el pas de fum o flama d'un recinte de l'edifici a un altre, evitant-se així la propagació de l'incendi. Si aquests forats s'han practicat en parets tallafocs o en sostres, la mencionada obturació haurà de realitzar-se de forma immediata i amb productes que assegurin l'estanquitat contra fum, calor i flames.
- En les situacions descrites anteriorment (magatzems, maquinària fixa o mòbil, transvasament de combustible, muntatge d'instal·lacions energètiques) i en aquelles, altres en què es manipuli una font d'ignició, cal col·locar extintors, la càrrega i capacitat dels quals estigui en consonància amb la naturalesa del material combustible i amb el seu volum, així com sorra i terra a on es maneguin líquids inflamables, amb l'eina pròpia per estendre-la. En el cas de grans quantitats d'aplecs, emmagatzement o concentració d'embalatges o devessalls, han de completar-se els mitjans de protecció amb mànegues de rec que proporcionin aigua abundant.

- Emplaçament i distribució dels extintors a l'obra

Els principis bàsics per l'emplaçament dels extintors, són:

- Els extintors manuals es col·locaran, senyalitzats, sobre suports fixats a paraments verticals o pilars, de forma que la part superior de l'extintor quedi com a màxim a 1,70 m del sòl.
- En àrees amb possibilitats de focs „A", la distància a recórrer horitzontalment, des de qualsevol punt de l'àrea protegida fins a aconseguir l'extintor adequat més pròxim, no excedirà de 25 m.
- En àrees amb possibilitats de focs „B", la distància a recórrer horitzontalment, des de qualsevol punt de l'àrea protegida fins a aconseguir l'extintor adequat més pròxim, no excedirà de 15 m.
- Els extintors mòbils hauran de col·locar-se en aquells punts on s'estimi que existeix una major probabilitat d'originar-se un incendi, a ser possible, pròxims a les sortides i sempre en llocs de fàcil visibilitat i accés. En locals grans o quan existeixin obstacles que dificultin la seva localització, s'assenyalarà convenientment la seva ubicació.

6. SERVEIS DE SALUBRITAT I CONFORT DEL PERSONAL

Les instal·lacions provisionals d'obra s'adaptaran a les característiques especificades als articles 15 i ss del R.D. 1627/97, de 24 d'octubre, relatiu a les DISPOSICIONS MÍNIMES DE SEGURETAT I SALUT A LES OBRES DE CONSTRUCCIÓ.

Per al servei de neteja d'aquestes instal·lacions higièniques, es responsabilitzarà a una persona o un equip, els quals podran alternar aquest treball amb altres propis de l'obra.
En situació de risc sanitari caldrà preveure un increment de la desinfecció i neteja del espais destinats a quest serveis (1 neteja/desinfecció diària), d'acord amb les instruccions de les autoritats sanitàries.

Per l'execució d'aquesta obra, es disposarà de les instal·lacions del personal que es defineixen i detallen tot seguit:

6.1. Serveis higiènics

- Lavabos
  Com a mínim un per a cada 10 persones.
  En situació de risc sanitari Covid-19 cal que estiguin dotats d'ampolles amb hidrogel desinfectant amb dosificadors automàtics, i tovalloles de paper, i un cubell específic per recollir el material de protecció d'un sol ús.

- Cabines d'evacuació
  S'ha d'instal·lar una cabina d'1,5 m^2 x 2,3 m d'altura, dotada de placa turca, com a mínim, per a cada 25 persones

- Local de dutxes
  Cada 10 treballadors, disposaran d'una cabina de dutxa de dimensions mínimes d'1,5 m^2 x 2,3 m d'altura, dotada d'aigua freda-calenta, amb terra antilliscant.

6.2. Vestuaris

Superfície aconsellable 2 m^2 per treballador contractat.
En situació de risc sanitari Covid-19 es recomana una superfície per treballador de 4 m2 per garantir les distàncies entre usuaris de 2 m.

6.3. Menjador

Diferent del local de vestuari. A efectes de càlcul haurà de considerar-se entre 1,5 i 2 m^2 per treballador que mengi a l'obra.
En situació de risc sanitari Covid-19 es recomana una superfície per treballador de 4 m2 per garantir les distàncies entre usuaris de 2 m.

Equipat amb banc allargat o cadires, proper a un punt de subministrament d'aigua (1 aixeta i pica rentaplats per a cada 10 comensals), mitjans per a escalfar menjars (1 microones per a cada 10 comensals), i cubell hermètic (60 l de capacitat, amb tapa) per a dipositar les escombraries.

6.4. Local de descans

En aquelles obres que s'ocupen simultàniament més de 50 treballadors durant més de 3 mesos, és recomanable que s'estableixi un recinte destinat exclusivament al descans del personal, situat el més pròxim possible al menjador i serveis.

A efectes de càlcul haurà de considerar-se 3 m^2 per usuari habitual.
En situació de risc sanitari Covid-19 es recomana una superfície per treballador de 6 m2 per garantir les distàncies entre usuaris de 2 m.

6.5. Local d'assistència a accidentats

En aquells centres de treball que ocupin simultàniament més de 50 treballadors durant més d'un mes, s'establirà un recinte destinat exclusivament a les cures del personal d'obra. Els locals de primers auxilis disposaran, com a mínim, de:

- una farmaciola,
- una llitera,
- una font d'aigua potable.

El material i els locals de primers auxilis hauran d'estar senyalitzats clarament i situats a prop dels llocs de treball.

El terra i les parets del local d'assistència a accidentats, han de ser impermeables, pintats preferiblement en colors clars. Lluminós, caldejat a l'estació freda, ventilat si fos necessari de manera forçada en cas de dependències subterrànies. Haurà de tenir a la vista el quadre d'adreces i telèfons dels centres assistencials més pròxims, ambulàncies i bombers.

En obres a les quals el nivell d'ocupació simultani estigui entre els 25 i els 50 treballadors, el local d'assistència a accidentats podrà ser substituït per un armari farmaciola emplaçat a l'oficina d'obra. L'armari farmaciola, custodiat pel socorrista de l'obra, haurà d'estar dotat com a mínim de: alcohol, aigua oxigenada, pomada antisèptica, gases, benes sanitàries de diferents grandàries, benes elàstiques compressives autoadherents, esparadrap, tiretes, mercurocrom o antisèptic equivalent, analgèsics, bicarbonat, pomada per a picades d'insectes, pomada per a cremades, tisores, pinces, dutxa portàtil per a ulls, termòmetre clínic, caixa de guants esterilitzats i torniquet.

Per a contractacions inferiors, podrà ser suficient disposar d'una farmaciola de butxaca o portàtil, custodiada per l'encarregat.

El Servei de Prevenció de l'empresa contractista establirà els medis materials i humans addicionals per tal d'efectuar la Vigilància de la Salut d'acord al que estableix la llei 31/95.

A més, es disposarà d'una farmaciola portàtil amb el contingut següent:

- desinfectants i antisèptics autoritzats,
- gases estèrils,
- cotó hidròfil,
- benes,
- esparadrap,
- apòsits adhesius,
- estisores,
- pinces,
- guants d'un sol ús
- *en situació de risc sanitari Covid-19 termòmetre sense contacte*

El material de primers auxilis es revisarà periòdicament, i es reposarà de manera immediata el material utilitzat o caducat.

7. ÀREES AUXILIARS

7.1. Centrals i plantes

Estaran ubicades estratègicament en funció de les necessitats de l'obra. En el trànsit de vehicles als seus accessos es tindrà molta cura pel que fa a l'ordre, abalisament i senyalització, amb una amplada mínima de la zona de rodadura de 6 m i pòrtic de gàlib de limitació en altura, mínima de 4 m.

L'accés a la instal·lació resta restringida exclusivament al personal necessari per a la seva explotació, restant expressament abalisada, senyalitzada i prohibida la presència de tota persona en el radi de gir de la dragalina. Tots els accessos o passarel·les situats a altures superiors a 2 m sobre el sòl o plataforma de nivell inferior, disposarà de barana reglamentària d'1 m d'altura.

Els elements mòbils i transmissions estaran apantallats a les zones de treball o de pas susceptibles de possibilitar atrapaments o en el seu defecte es trobaran degudament senyalitzats. Els buits horitzontals estaran condemnats i, si no fos possible com en el cas de la fossa del skip, es disposarà de baranes laterals reglamentàries d'1 m d'altura i topall per a rodadura de vehicles.

La construcció de l'estacada destinada a la contenció i separació d'àrids, serà ferma i arriostrada en previsió de bolcades.

Les sitges de ciment no seran hermètiques, per evitar l'efecte de la pressió. La boca de recepció de la sitja estarà condemnada amb un sòlid engraellat o relliga metàl·lica. La tapa disposarà de barana perimetral reglamentària d'1 m d'altura. L'accés mitjançant escala „de gat" estarà protegida mitjançant argolles metàl·liques (Ø 0,80 m) a partir de 2 m de l'arrancada.

La instal·lació elèctrica complirà amb les especificacions del Reglament Electrotècnic de Baixa Tensió.

Les operacions de manteniment preventiu es realitzaran de conformitat a les instruccions del fabricant o importador.

7.2. Tallers

Estaran ubicats estratègicament en funció de les necessitats de l'obra.

De forma general els locals destinats a tallers, tindran les següents dimensions mínimes (descomptats els espais ocupats per màquines, aparells, instal·lacions i/o materials): 3 m d'altura de pis a sostre, 2 m^2 de superfície i 10 m^3 de volum per treballador.

La circulació del personal i els materials estarà ordenada amb molta cura, abalisada i senyalitzada, amb una amplada mínima de la zona de pas de personal (sense càrrega) d'1,20 m^2 per a passadissos principals (1 m en passadissos secundaris) independent de les vies de manutenció mecànica de materials. En zones de pas, la separació entre màquines i/o equips mai no serà inferior a 0,80 m (comptat des del punt més sortint del recorregut de l'òrgan mòbil

MS PAISATGE ▪ Passatge riera 8, TIANA ▪ info@mspaisatge.com

més pròxim). Al voltant dels equips que generin calor radiant, es mantindrà un espai lliure no inferior a 1,50 m, estaran apantallats i disposaran de mitjans portàtils d'extinció adequats. Les instal·lacions provisionals suspeses sobre zones de pas estaran canalitzades a una altura mínima d'1,90 m sobre el nivell del paviment.

La intensitat mínima d'il·luminació, en els llocs d'operació de les màquines i equips, serà de 200 lux. La il·luminació d'emergència serà capaç de mantenir, al menys durant una hora, una intensitat de 5 lux, i la seva font d'energia serà independent del sistema normal d'il·luminació.

L'accés, als diferents tallers provisionals d'obra, ha de restar restringit exclusivament al personal adscrit a cada un d'ells, restant expressament abalisada, senyalitzada i prohibida la presència de tota persona en el radi d'actuació de càrregues suspeses, així com en els de desplaçament i servituds de màquines i/o equips. Tots els accessos o passarel·les situades a altures superiors a 2 m sobre el sòl o plataforma de nivell inferior, disposarà de barana reglamentària d'1 m d'altura.

Els elements mòbils i transmissions estaran apantallats a les zones de treball o de pas susceptibles de possibilitar atrapaments o en el seu defecte es trobaran degudament senyalitzats. Els buits horitzontals seran condemnats.

La instal·lació elèctrica complirà amb les especificacions del Reglament Electrotècnic de Baixa Tensió.

Les operacions de manteniment preventiu de la maquinària es realitzaran de conformitat a les instruccions del fabricant o importador.

Les emanacions de pols, fibres, fums, gasos, vapors o boirines disposaran d'extracció localitzada, en la mesura del possible, evitant la seva difusió per l'atmosfera. En els tallers tancats, el subministrament d'aire fresc i net per hora i ocupant serà, al menys, de 30 a 50 m^3, llevat que s'efectuï una renovació total d'aire diversos cops per hora (no inferior a 10 cops).

7.3. Zones d'apilament. Magatzems

Els materials emmagatzemats a l'obra, hauran de ser els compresos entre els valors „mínims-màxims", segons una adequada planificació, que impedeixi estacionaments de materials i/o equips inactius que puguin ésser causa d'accident.

Els Mitjans Auxiliars d'Utilitat Preventiva, necessaris per a complementar la manipulació manual o mecànica dels materials apilats, hauran estat previstos en la planificació dels treballs.

Les zones d'apilament provisional estaran balisades, senyalitzades i il·luminades adequadament.

De forma general el personal d'obra (tant propi com subcontractat) haurà rebut la formació adequada respecte als principis de manipulació manual de materials. De forma més singularitzada, els treballadors responsables de la realització de maniobres amb mitjans mecànics, tindran una formació qualificada de les seves comeses i responsabilitats durant les maniobres.

8. TRACTAMENT DE RESIDUS

El Contractista és responsable de gestionar els sobrants de l'obra de conformitat amb les directrius del Decret 89/2010 de 29 de juny pel que s'aprova el Programa de gestió de residus de la construcció de Catalunya (PROGROC), i del R.D. 105/2008, d'1 de febrer, regulador dels enderrocs i d'altres residus de construcció, a fi i efecte de minimitzar la producció de residus de construcció com a resultat de la previsió de determinats aspectes del procés, que cal considerar tant en la fase de projecte com en la d'execució material de l'obra i/o l'enderroc o desconstrucció.

Al projecte s'ha avaluat el volum i les característiques dels residus que previsiblement s'originaran i les instal·lacions de reciclatge més properes per tal que el Contractista triï el lloc on portarà els seus residus de construcció.

Els residus es lliuraran a un gestor autoritzat, finançant el contractista, els costos que això comporti.

Si a les excavacions i buidats de terres apareixen antics dipòsits o canonades, no detectades prèviament, que continguin o hagin pogut contenir productes tòxics i contaminants, es buidaran prèviament i s'aïllaran els productes corresponents de l'excavació per ser evacuats independentment de la resta i es lliuraran a un gestor autoritzat.

En situació de risc sanitari Covid-19, cal gestionar de forma separada de la resta, els residus dels cubells on es recullen els EPIs d'un sol ús, i les tovalloles de paper del rentat de mans i aparells.

9. TRACTAMENT DE MATERIALS I/O SUBSTÀNCIES PERILLOSES

El Contractista es responsable d'assegurar-se per mediació de l'Àrea d'Higiene Industrial del seu Servei de Prevenció, la gestió del control dels possibles efectes contaminants dels residus o materials emprats a l'obra, que puguin generar potencialment malalties o patologies professionals als treballadors i/o tercers exposats al seu contacte i/o manipulació.

L'assessoria d'Higiene Industrial comprendrà la identificació, quantificació, valoració i propostes de correcció dels factors ambientals, físics, químics i biològics, dels materials i/o substàncies perilloses, per a fer-los compatibles amb les possibilitats d'adaptació de la majoria (gairebé totalitat) dels treballadors i/o tercers aliens exposats. Als efectes d'aquest projecte, els paràmetres de mesura s'establirà mitjançant la fixació dels valors límit TLV (Threshold Limits Values) que fan referència als nivells de contaminació d'agents físics o químics, per sota dels quals els treballadors poden estar exposats sense perill per a la seva salut. El TLV s'expressa amb un nivell de contaminació mitjana en el temps, per a 8 h/dia i 40 h/setmana.

9.1. Manipulació

En funció de l'agent contaminant, del seu TLV, dels nivells d'exposició i de les possibles vies d'entrada a l'organisme humà, el Contractista haurà de reflectir en el seu Pla de Seguretat i Salut les mesures correctores pertinents per a establir unes condicions de treball acceptables per als treballadors i el personal exposat, de forma singular a:

- Amiant.
- Plom. Crom, Mercuri, Níquel.
- Sílice.
- Vinil.

- Urea formol.
- Ciment.
- Soroll.
- Radiacions.
- Productes tixotròpics (bentonita)
- Pintures, dissolvents, hidrocarburs, coles, resines epoxi, greixos, olis.
- Gasos liquats del petroli.
- Baixos nivells d'oxigen respirable.
- Animals.
- Entorn de drogodependència habitual.

9.2. Delimitació / condicionament de zones d'apilament

Les substàncies i/o els preparats es rebran a l'obra etiquetats de forma clara, indeleble i com a mínim amb el text en idioma espanyol.

L'etiqueta ha de contenir:

a. Denominació de la substància d'acord amb la legislació vigent o en el seu defecte nomenclatura de la IUPAC. Si és un preparat, la denominació o nom comercial.
b. Nom comú, si és el cas.
c. Concentració de la substància, si és el cas. Si és tracta d'un preparat, el nom químic de les substàncies presents.
d. Nom, direcció i telèfon del fabricant, importador o distribuïdor de la substància o preparat perillós.
e. Pictogrames i indicadors de perill, d'acord amb la legislació vigent.
f. Riscos específics, d'acord amb la legislació vigent.
g. Consells de prudència, d'acord amb la legislació vigent.
h. El número CEE, si en té.
i. La quantitat nominal del contingut (per preparats).

El fabricant, l'importador o el distribuïdor haurà de facilitar al Contractista destinatari, la fitxa de seguretat del material i/o la substància perillosa, abans o en el moment del primer lliurament.

Les condicions bàsiques d'emmagatzematge, apilament i manipulació d'aquests materials i/o substàncies perilloses, estaran adequadament desenvolupades en el Pla de Seguretat del Contractista, partint de les següents premisses:

- Explosius

L'emmagatzematge es realitzarà en polvorins/minipolvorins que s'ajustin als requeriments de les normes legals i reglaments vigents. Estarà adequadament senyalitzada la presència d'explosius i la prohibició de fumar.

- Comburents, extremadament inflamables i fàcilment inflamables

Emmagatzematge en lloc ben ventilat. Estarà adequadament senyalitzada la presència de comburents i la prohibició de fumar.

Estaran separats els productes inflamables dels comburents.

El possible punt d'ignició més pròxim estarà suficientment allunyat de la zona d'apilament.

- Tòxics, molt tòxics, nocius, carcinògens, mutagènics, tòxics per a la reproducció

Estarà adequadament senyalitzada la seva presència i disposarà de ventilació eficaç.

Es manipularà amb Equips de Protecció Individual adequats que assegurin l'estanquitat de l'usuari, en previsió de contactes amb la pell.

- Corrosius, Irritants, sensibilitzant

Estarà adequadament senyalitzada la seva presència.

Es manipularan amb Equips de Protecció Individual adequats (especialment guants, ulleres i màscara de respiració) que assegurin l'estanquitat de l'usuari, en previsió de contactes amb la pell i les mucoses de les vies respiratòries.

10. CONDICIONS DE L'ENTORN

Ocupació del tancament de l'obra

S'entén per àmbit d'ocupació el realment afectat, incloent tanques, elements de protecció, baranes, bastides, contenidors, casetes, etc.

Cal tenir en compte que, en aquest tipus d'obres, l'àmbit pot ser permanent al llarg de tota l'obra o que pot ser necessari distingir entre l'**àmbit de l'obra** (el de projecte) i l'**àmbit dels treballs** en les seves diferents fases, a fi de permetre la circulació de vehicles i vianants o l'accés a edificis i guals.

En el PLA DE SEGURETAT I SALUT EN EL TREBALL s'especificarà la delimitació de l'àmbit d'ocupació de l'obra i es diferenciarà clarament si aquest canvia en les diferents fases de l'obra. L'àmbit o els àmbits d'ocupació quedaran clarament dibuixats en plànols per fases i interrelacionats amb el procés constructiu.

Situació de casetes i contenidors

Es col·locaran, preferentment, a l'interior de l'àmbit delimitat pel tancament de l'obra.

Si per les especials característiques de l'obra no és possible la ubicació de les casetes a l'interior de l'àmbit delimitat pel tancament de l'obra, ni és possible el seu trasllat dins d'aquest àmbit, ja sigui durant tota l'obra o durant alguna de les seves fases, s'indicaran al PLA DE SEGURETAT I SALUT les àrees previstes per aquest fi.

Les casetes, els contenidors, els tallers provisionals i l'aparcament de vehicles d'obra, es situaran segons s'indica en l'apartat "Àmbit d'ocupació de la via pública".

10.1. Serveis afectats

Els serveis afectats son: clavegueram, enllumenat i aigua.

El clavegueram consisteix en la substitució de dues reixes de desguàs per una reixa correguda. No s'afecta en cap cas als pous.

L'enllumenat es substitueix i a partir d'un fanal existent a carrer es fa una nova instal·lació, instal·lant arquetes per cada nou punt de llum.

MS PAISATGE ▪ Passatge riera 8, TIANA ▪ info@mspaisatge.com

En el cas de l'aigua es fa una ampliació a partir del punt que alimenta la font, per instal·lar una arqueta i muntar el sistema de reg, segons plànols i definició en annex.

Els Plànols sobre la existència de servies, estan incorporats en projecte en l'annex de serveis on s' especifica la situació de serveis, cables, canonades, conduccions, arquetes, pous i en general, d'instal·lacions i estructures d'obra soterrades o aèries. Tenen un caràcter informatiu i no garanteixen l'exhaustivitat ni l'exactitud i per tant no seran objecte de reclamació per mancances i/o omissions. El Contractista ve obligat a la seva pròpia investigació per a la qual cosa sol·licitarà dels titulars d'obres i serveis, plànols de situació i localitzarà i descobrirà les conduccions i obres enterrades, per mitjà del detector de conduccions o per cales. Les adopcions de mesures de seguretat o la disminució dels rendiments es consideraran inclosos en els preus i, per tant, no seran objecte d'abonament independent.

10.2. Servituds

Hi ha dues servituds de pas per dos veïns, que tenen un accés a la plaça. Es tracta d'un accés peatonal i que en cap cas, es veurà perjudicat per l'obra donat que aquests habitatges disposen d'una sortida principal per un altre carrer: Avinguda Alfons I.

En la documentació del Projecte i en la facilitada pel Promotor, s'incorporen els aspectes relatius a l'existència de possibles servituds en matèria d'aigües, de pas, de mitgera de llums i vistes, de desguàs dels edificis o de les distàncies i les obres intermèdies per a certes construccions i plantacions, tenen un caràcter informatiu i no asseguren l'exhaustivitat ni l'exactitud i per tant no podran ser objecte de reclamacions per carències i/o omissions. Com amb els indicats per als serveis afectats, el Contractista està obligat a consultar en el Registre de la Propietat els esmentats extrems. Les despeses generades, les mesures suplementàries de seguretat o la disminució dels rendiments es consideraran inclosos en els preus i, per tant, no seran objecte d'abonament independent.

10.3. Característiques meteorològiques

Les dades meteorològiques de Sant Antoni de Vilamajor, pertanyen al clima mediterrani amb hiverns freds, i on sovint gela i estiu calorosos amb temperatures màximes de 27ºC. El règim de pluges més abundants són a la tardor i primavera. I la pluviometria total ronda els 600 mm de precipitació. anual.

10.4. Característiques del terreny

No es disposa de cap Estudi Geotècnic en Projecte, però si es va fer una avaluació de permeabilitat, amb una conclusió de capes argiloses a 50 cm de fondària amb la conseqüència de baixa permeabilitat i entollaments.

La topografia del terreny és plana amb una lleugera pendent cap a l'sud-est, seguint la linea del carrer Javrezac.

10.5. Característiques de l'entorn

L'entorn és d'habitatges unifamiliars o apartaments amb alçada de tres plantes, i alguna finca agrícola. La plaça es tancada i només té dos accessos per el carrer Javrezac. Es troba situada en una zona de pas veïnal i molt tranquil·la, en zona urbana però prop del perímetre, des d'on s'observen conreus i bosc. Algunes de les parcel·les que tanquen la plaça no estan urbanitzades, i les que son urbanitzades, son murs de 1.50 m d'alçada, que delimiten parcel·les de jardí majoritàriament.

No hi ha cap equipament o centre públic a la plaça. El espai amb més afluència de la zona es l'Església parroquial de Sant Antoni, situada a uns 50 m, amb accés a uns 120 m.

11. UNITATS CONSTRUCTIVES

ENDERROCS
ENDERROC D'ELEMENTS SOTERRATS A POCA FONDARIA
MOVIMENTS DE TERRES
REBAIX DEL TERRENY
EXCAVACIÓ DE RASES I POUS
CÀRREGA I TRANSPORT DE TERRES O RUNES
TANCAMENTS I DIVISÒRIES
TANCAMENTS EXTERIORS (PREFABRICATS, METÀL·LICS, FORMIGÓ, SANDWICH)
PAVIMENTS
PAVIMENTS AMORFS (FORMIGÓ, SUB-BASES, TERRA, SAULO)
ENRAJOLATS I APLACATS DE PECES AMB PULIT (PEDRA, CERAMICA, MORTER CIMENT, ESCOPIDORS, ETC.)
PAVIMENTS METÀL·LICS
INSTAL.LACIONS D'EVACUACIÓ
ELEMENTS COL·LOCATS SUPERFICIALMENT (CAIXES SIFÒNIQUES, DESGUASSOS BUNERES, ETC.)
ELEMENTS SOTERRATS (CLAVEGUERONS, POUS, DRENATGES)
CANONADES PER A GASOS I FLUIDS
TUBS MUNTATS SOTERRATS
INSTAL.LACIONS ELÈCTRIQUES
INSTAL.LACIONS ELÈCTRIQUES BAIXA TENSIÓ
INSTAL.LACIONS DE LAMPISTERIA I APARELLS SANITARIS
INSTAL.LACIONS DE LAMPISTERIA I APARELLS SANITARIS
VÀLVULES, BOMBES I GRUPS DE PRESSIÓ
VÀLVULES, BOMBES I GRUPS DE PRESSIÓ
EQUIPAMENTS
MOBILIARI, APARELLS, ELECTRODOMESTICS
JARDINERIA
MOVIMENTS DE TERRES I PLANTACIÓ

12. DETERMINACIÓ DEL PROCÉS CONSTRUCTIU

El Contractista amb antelació suficient a l'inici de les activitats constructives n'haurà de perfilar l'anàlisi de cada una d'acord amb els "Principios de la Acción Preventiva" (Art. 15 L. 31/1995 de 8 de novembre) i els "Principios Aplicables durante la Ejecución de las Obras" (Art. 10 RD. 1627/1997 de 24 d'octubre).

12.1. Procediments d'execució

Treballs previs:

- Tall amb motoserra d'arbrat i retirada
- Demolició i retirada de paviment de formigó i llamborda
- Destoconat de les soques del lledoners
- Repicat i trasllat de dues oliveres.
- Retirada de jocs i altres estructures.
- Retirada d'enllumenat.
- Excavacions i anivellament de la plaça.

Plantació:

- Desbrossament: Retirar les males herbes, tocons i residus del lloc de plantació.
- Aportacions de substrat, amb un substrat nou segons es descriu en memòria.
- Marcació dels Espais de plantació
- Marcació i delimitar les ubicacions de les plantes a instal·lar seguint el disseny establert.

- Forats de plantació i assegurar un bon drenatge al fons.
- Replanteig
- Omplir els forats amb el sòl original o una barreja de sòl i matèria orgànica.
- Realitzar una reg profund després de la plantació per ajudar a assentar el sòl i estimular l'arrelament.
- Encoixinat: Aplicar una capa d'encoixinat al voltant de la planta per conservar la humitat, controlar les males herbes i millorar la salut del sòl.

Paviment:

- Col·locació de la Base: Afegir una capa de grava o àrid compactat (normalment de 10 a 15 cm de gruix) a la base. Aquesta capa ajuda amb el drenatge i proporciona suport al paviment.
- Compactació: Compactar la base amb una màquina de vibració o una placa compactadora per garantir una superfície sòlida i estable.
- Col·locació del Paviment
- Capes de Sorra: Afegir una capa de sorra de 3 a 5 cm per facilitar l'ajustament i nivell dels panots.
- Col·locació de les peces prefabricades: Començar a col·locar els panots de manera que quedin alineats i ben ajustats. Utilitzar un mànec de goma o un martell de goma per assegurar una correcta col·locació sense danyar els panots.
- Control de Nivell: Comprovar el nivell dels panots durant la instal·lació per evitar desnivells.
- Ompliment de Juntes: Un cop instal·lats, omplir les juntes entre panots amb sorra fina o un material de junta adequat. Això ajuda a estabilitzar els panots i evita que s'ensorrin.
- Compactació de les Juntes: Utilitzar una màquina de vibració de baix pes per compactar la sorra dins de les juntes.
- Neteja de la Superfície: Retirar qualsevol residu, pols o terres dels panots acabats.
- Reg per Fermentar: Regar lleugerament la superfície per facilitar l'assentament de la sorra i assegurar que les juntes estiguin ben omplertes.

Reg:

- Excavació de rases i per arquetes.
- Construcció d'arquetes
- Instal·lació de xarxa secundària
- Instal·lació de xarxa primària
- Situació i connexió d'automatismes
- Comprovació de pressió
- Comprovació i proves del sistema de reg.

Enllumenat:

- Desconnectar l'energia elèctrica del sistema d'enllumenat actual per garantir la seguretat dels treballadors.
- Realitzar les connexions necessàries, incloent el cablejat, els interruptors, i els circuits de seguretat.
- Col·locació de pilars i suports.
- Instal·lació de les noves làmpades o llums als suports, seguint les instruccions del fabricant.
- Connexió elèctrica dels nous llums a la xarxa elèctrica, verificant que tot estigui ben aïllat i segellat. Comprovacions i ajustaments.
- Verificació del funcionament.
- Control de qualitat.

Els aspectes a examinar per a configurar cadascun dels procediments d'execució, hauran de ser desenvolupats pel Contractista i descrits en el Pla de Seguretat i Salut de l'obra.

12.2. Ordre d'execució dels treballs

El procés d' execució serà en una sola fase i seguirà l'esquema següent:

- Senyalització de l'obra i mesures de seguretat
- Demolicions de paviment i retirada de mobiliari i elements d'il·luminació així com gestió de residus
- Tala i retirada d'arbrat
- Moviments de terra i excavacions
- Connexions d'instal·lacions i situació enllumenat.
- Instal·lació d'arquetes, automatismes del sistema de llum i aigua.
- Pavimentació.
- Jardineria i substrats.
- Col·locació de mobiliari i tancaments de la vegetació
- Retolació.

Complementant els plantejaments previs realitzats en el mateix sentit per l'autor del projecte, a partir dels suposats teòrics en fase de projecte, el Contractista haurà d'ajustar, durant l'execució de l'obra, l'organització i planificació dels treballs a les seves especials característiques de gestió empresarial, de forma que resti garantida l'execució de les obres amb criteris de qualitat i de seguretat per a cadascuna de les activitats constructives a realitzar, en funció del lloc, la successió, la persona o els mitjans a emprar.

MS PAISATGE ▪ Passatge riera 8, TIANA ▪ info@mspaisatge.com

En situació de risc sanitari Covid-19, cal tenir en compte per l'organització dels treballs, que sempre que sigui possible, s'ha de mantenir una distància entre treballadors de 2 m.

12.3. Determinació del temps efectiu de duració. Pla d'execució

Per a la programació del temps material, necessari per al desenvolupament dels distints talls de l'obra, s'han tingut en compte els següents aspectes:

LLISTA D'ACTIVITATS	:	Relació d'unitats d'obra.
RELACIONS DE DEPENDÈNCIA	:	Prelació temporal de realització material d'unes unitats respecte a altres.
DURADA DE LES ACTIVITATS	:	Mitjançant la fixació de terminis temporals per a l'execució de cadascuna de les unitats d'obra.

De les dades així obtingudes, s'ha establert, en fase de projecte, un programa general orientatiu, en el qual s'ha tingut en compte, en principi, tan sols les grans unitats (activitats significatives), i un cop encaixat el termini de durada, s'ha realitzat la programació previsible, reflectida en un cronograma de desenvolupament.

El Contractista en el seu Pla de Seguretat i Salut haurà de reflectir, les variacions introduïdes respecte, al procés constructiu inicialment previst en el Projecte Executiu/Constructiu i en el present Estudi de Seguretat i Salut.

13. SISTEMES I/O ELEMENTS DE SEGURETAT I SALUT INHERENTS O INCORPORATS AL MATEIX PROCÉS CONSTRUCTIU

Tot projecte constructiu o disseny d'equip, mitjà auxiliar, màquina o ferramenta a utilitzar a l'obra, objecte del present Estudi de Seguretat i Salut, s'integrarà en el procés constructiu, sempre d'acord amb els "Principios de la Acción Preventiva" (Art. 15 L. 31/1995 de 8 de novembre), els "Principios Aplicables durante la Ejecución de las Obras" (Art. 10 RD. 1627/1997 de 24 d'octubre) i el Codi Tècnic de l'Edificació, entre altres reglaments connexos, i atenent les Normes Tecnològiques de l'Edificació, Instruccions Tècniques Complementàries i Normes UNE o Normes Europees, d'aplicació obligatòria i/o aconsellada.

14. MEDIAMBIENT LABORAL

14.1. Agents atmosfèrics

Caldrà indicar quins són els possibles agents atmosfèrics que poden afectar a l'obra i quines condicions s'hauran de tenir en compte per prevenir els riscos que se'n derivin.

14.2. Il·luminació

Encara que la generalitat dels treballs de construcció es realitzen amb llum natural, hauran de tenir-se presents en el Pla de Seguretat i Salut algunes consideracions respecte a la utilització d'il·luminació artificial, necessària en talls, tallers, treballs nocturns o sota rasant.

Es procurarà que la intensitat lluminosa en cada zona de treball sigui uniforme, evitant els reflexos i enlluernaments al treballador així com les variacions brusques d'intensitat.

En els locals amb risc d'explosió pel gènere de les seves activitats, substàncies emmagatzemades o ambients perillosos, la il·luminació elèctrica serà antideflagrant.

En els llocs de treball en els que una fallida de l'enllumenat normal suposi un risc per als treballadors, es disposarà d'un enllumenat d'emergència d'evacuació i de seguretat.

Les intensitats mínimes d'il·luminació artificial, segons els distints treballs relacionats amb la construcció, seran els següents:

25-50 lux	:	En patis de llums, galeries i altres llocs de pas en funció de l'ús ocasional - habitual.
100 lux	:	Operacions en les quals la distinció de detalls no sigui essencial, tals com la manipulació de mercaderies a granel, l'apilament de materials o l'amassat i lligat de conglomerats hidràulics. Baixes exigències visuals.
100 lux	:	Quan sigui necessària una petita distinció de detalls, com en sales de màquines i calderes, ascensors, magatzems i dipòsits, vestuaris i banys petits del personal. Baixes exigències visuals.
200 lux	:	Si és essencial una distinció moderada de detalls com en els muntatges mitjans, en treballs senzills en bancs de taller, treballs en màquines, fratasat de paviments i tancament mecànic. Moderades exigències visuals.
300 lux	:	Sempre que sigui essencial la distinció mitjana de detalls, com treballs mitjans en bancs de taller o en màquines i treballs d'oficina en general.
500 lux	:	Operacions en les que sigui necessària una distinció mitja de detalls, tals com treballs d'ordre mitjà en bancs de taller o en màquines i treballs d'oficina en general. Altes exigències visuals.
1000 lux	:	En treballs on sigui indispensable una fina distinció de detalls sota condicions de constant contrast, durant llargs períodes de temps, tals com muntatges delicats, treballs fins en banc de taller o màquina, màquines d'oficina i dibuix artístic lineal. Exigències visuals molt altes.

Els serveis de prevenció seran els encarregats d'estimar la magnitud o nivells del risc, les situacions en les que aquest es produeix, així com controlar periòdicament les condicions, l'organització dels mètodes de treball i la salut dels treballadors amb la finalitat de prendre les decisions per a eliminar, controlar o reduir el risc mitjançant mesures de prevenció a l'origen, organitzatives, de prevenció col·lectiva, de protecció individual, formatives i informatives.

14.3. Soroll

Per a facilitar el seu desenvolupament al Pla de Seguretat i Salut del contractista, es reprodueix un quadre sobre els nivells sonors generats habitualment en la indústria de la construcció:

Compressor	.....	82-94 dB
Equip de clavar pilots (a 15 m de distància)	.....	82 dB
Formigonera petita < 500 lts.	.....	72 dB
Formigonera mitjana > 500 lts.	.....	60 dB
Martell pneumàtic (en recinte angost)	.....	103 dB
Martell pneumàtic (a l'aire lliure)	.....	94 dB
Esmeriladora de peu	.....	60-75 dB
Camions i dumpers	.....	80 dB
Excavadora	.....	95 dB
Grua autoportant	.....	90 dB
Martell perforador	.....	110 dB
Mototrailla	.....	105 dB
Tractor d'orugues	.....	100 dB
Pala carregadora d'orugues	.....	95-100 dB
Pala carregadora de pneumàtics	.....	84-90 dB
Pistoles fixaclaus d'impacte	.....	150 dB
Esmeriladora radial portàtil	.....	105 dB
Tronçadora de taula per a fusta	.....	105 dB

Les mesures a adoptar, que hauran de ser adequadament tractades al Pla de Seguretat i Salut pel contractista, per a la prevenció dels riscos produïts pel soroll seran, en ordre d'eficàcia:

1er.- Supressió del risc en origen.

2on.- Aïllament de la part sonora.

3er.- Equip de Protecció Individual (EPI) mitjançant taps o orelleres.

Els serveis de prevenció seran els encarregats d'estimar la magnitud o els nivells de risc, les situacions en les que aquest es produeix, així com controlar periòdicament les condicions, l'organització dels mètodes de treball i la salut dels treballadors amb la finalitat de prendre les decisions per a eliminar, controlar o reduir el risc mitjançant mesures de prevenció a l'origen, organitzatives, de prevenció col·lectiva, de protecció individual, formatives i informatives.

14.4. Pols

La permanència d'operaris en ambients polserígens, pot donar lloc a les següents afeccions:

- Rinitis
- Asma bronquial
- Bronquitis destructiva
- Bronquitis crònica
- Efisemes pulmonars
- Neumoconiosis
- Asbestosis (asbest – fibrociment - amiant)
- Càncer de pulmó (asbest – fibrociment - amiant)
- Mesotelioma (asbest – fibrociment - amiant)

La patologia serà d'un o d'altre tipus, segons la naturalesa de la pols, la seva concentració i el temps d'exposició.

En la construcció és freqüent l'existència de pols amb contingut de sílice lliure ($Si O_2$) que és el component que ho fa especialment nociu, com a causant de la neumoconiosis. El problema de presència massiva de fibres d'amiant en suspensió, necessitarà d'un Pla específic de desamiantat que excedeix a les competències del present Estudi de Seguretat i Salut, i que haurà de ser realitzat per empreses especialitzades.

La concentració de pols màxima admissible en un ambient al qual els operaris es trobin exposats durant 8 hores diàries, 5 dies a la setmana, és en funció del contingut de sílice en suspensió, el que ve donat per la fórmula:

$$C = \frac{10}{\%\ Si\ O_2 + 2} \quad mg / m^3$$

Tenint en compte que la mostra recollida haurà de respondre a la denominada "fracció respirable", que correspon a la pols realment inhalada, ja que, de l'existent en l'ambient, les partícules més grosses són retingudes per la pituïtària i les més fines són expeses amb l'aire respirat, sense haver-se fixat en els pulmons.

Els treballs en els quals és habitual la producció de pols, són fonamentalment els següents:

- Escombrat i neteja de locals
- Manutenció de runes
- Demolicions
- Treballs de perforació
- Manipulació de ciment
- Raig de sorra
- Tall de materials ceràmics i lítics amb serra mecànica
- Pols i serradures per tronçat mecànic de fusta
- Esmerilat de materials
- Pols i fums amb partícules metàl·liques en suspensió, en treballs de soldadura
- Plantes de matxuqueix i classificació
- Moviments de terres
- Circulació de vehicles

- Polit de paraments
- Plantes asfàltiques

A més a més dels Equips de Protecció Individual necessaris, com màscares i ulleres contra la pols, convé adoptar les següents mesures preventives:

ACTIVITAT	MESURA PREVENTIVA
Neteja de locals	Ús d'aspiradora i regat previ
Manutenció de runes	Regat previ
Demolicions	Regat previ
Treballs de perforació	Captació localitzada en carros perforadors o injecció d'aigua
Manipulació de ciment	Filtres en sitges o instal·lacions confinades
Raig de sorra o granalla	Equips semiautònoms de respiració
Tall o polit de materials ceràmics o lítics	Addició d'aigua micronitzada sobre la zona de tall
Treballs de la fusta, desbarbat i soldadura elèctrica	Aspiració localitzada
Circulació de vehicles	Regat de pistes
Plantes de matxuqueix i plantes asfàltiques	Aspiració localitzada

Els serveis de prevenció seran els encarregats d'estimar la magnitud o nivells del risc, les situacions en les que aquest es produeix, així com controlar periòdicament les condicions, l'organització dels mètodes de treball i la salut dels treballadors amb la finalitat de prendre les decisions per a eliminar, controlar o reduir el risc mitjançant mesures de prevenció a l'origen, organitzatives, de prevenció col·lectiva, de protecció individual, formatives i informatives.

14.5. Ordre i neteja

El Pla de Seguretat i Salut del contractista haurà d'indicar com pensa fer front a les actuacions bàsiques d'ordre i neteja en la materialització d'aquest projecte, especialment pel que fa a:

1er.- Retirada dels objectes i coses innecessàries.
2on.- Emplaçament de les coses necessàries en el seu respectiu lloc d'apilament.
3er.- Normalització interna d'obra dels tipus de recipients i plataformes de transport de materials a granel. Pla de manutenció intern d'obra.
4art.- Ubicació dels baixants de runes i recipients per a apilament de residus i la seva utilització. Pla d'evacuació de residus.
5è.- Neteja de claus i restes de material d'encofrat.
6è.- Desallotjament de les zones de pas, de cables, mànegues, fleixos i restes de matèria. Il·luminació suficient.
7è.- Retirada d'equips i ferramentes, descansant simplement sobre superfícies de suport provisionals.
8è.- Drenatge de vessaments en forma de tolls de carburants o greixos.
9è.- Senyalització dels riscos puntuals per falta d'ordre i neteja.
10è.- Manteniment diari de les condicions d'ordre i neteja. Brigada de neteja.
11è.- Informació i formació exigible als gremis o als diferents participants en els treballs directes i indirectes de cada partida inclosa en el projecte en el que és relatiu al manteniment de l'ordre i neteja inherents a l'operació realitzada.

En situació de risc sanitari Covid-19, cal garantir una vegada al dia la neteja i desinfecció de les eines de treball, els vehicles utilitzats pels treballadors, els locals sanitaris, vestidors, menjadors i espais de descans.

En els punts de radiacions el consultor hauria d'identificar els possibles treballs on es poden donar aquest tipus de radiacions i indicar les mesures protectores a prendre.

14.6. Radiacions no ionitzants

Són les radiacions amb la longitud d'ona compresa entre 10-6 cm i 10 cm, aproximadament.

Normalment, no provoquen la separació dels electrons dels àtoms dels que formen part, però no per això deixen de ser perilloses. Comprenen: Radiació ultraviolada (UV), infraroja (IR), làser, microones, ultrasònica i de freqüència de ràdio.

Les radiacions no ionitzants són aquelles regions de l'espectre electromagnètic on l'energia dels fotons emesos és insuficient. Es considera que el límit més baix de longitud d'ona per a aquestes radiacions no ionitzants és de 100 nm (nanòmetre) inclosos en aquesta categoria estan les regions comunament conegudes com bandes infraroja, visible i ultraviolada.

Els treballadors més freqüents i intensament sotmesos a aquests riscos són els soldadors, especialment els de soldadura elèctrica.

Radiacions infraroges

Aquest tipus de radiació és ràpidament absorbida per els teixits superficials, produint un efecte d'escalfament. En el cas dels ulls, a l'absorbir-se la calor pel cristal·lí i no dispersar-se ràpidament, pot produir cataractes. Aquest tipus de lesió s'ha considerat la malaltia professional més probable en ferrers, bufadors de vidre i operaris de forns.

Totes les fonts de radiació IR intensa hauran d'estar dotades de sistemes de protecció tant propers a la font com sigui possible, per aconseguir la màxima absorció de calor i prevenir que la radiació penetri als ulls dels operaris. En cas d'utilització d'ulleres normalitzades, haurà d'incrementar-se adequadament la il·luminació del recinte, de manera que s'eviti la dilatació de la pupil·la de l'ull.

A les obres de construcció, els treballadors que estan més freqüentment exposats a aquestes radiacions són els soldadors, especialment quan realitzen soldadures elèctriques. Així mateix, s'ha de considerar l'entorn de l'obra, com a possible font de les radiacions.

La resposta primària a aquestes absorcions d'energia és de tipus tèrmic, afectant principalment a la pell en forma de: cremades agudes, augment de la dilatació dels vasos capil·lars i un increment de la pigmentació que pot ser persistent.

De forma general, tots aquells processos industrials realitzats en calent fins a l'extrem de desprendre llum, generen aquest tipus de radiació.

Radiacions visibles

L'òrgan afectat més important és l'ull, sent transmeses aquestes longituds d'ona, a través dels mitjans oculars sense apreciable absorció abans d'aconseguir la retina.

Radiacions ultraviolades

La radiació UV és aquella que té una longitud d'ona entre els 400 nm (nanometres) i els 10 nm. Queda inclosa dins de la radiació solar, i es genera artificialment per a molts propòsits en indústries, laboratoris i hospitals. Es divideix convencionalment en tres regions:

UVA: 315 - 400 nm de longitud d'ona.
UVB: 280 - 315 nm de longitud d'ona.
UVC: 200 - 280 nm de longitud d'ona.

La radiació a la regió UVA, la més propera a l'espectre UV, és emprada àmpliament a la indústria i representa poc risc, pel contrari les radiacions UVB i UVC, són més perilloses. La norma més completa és nord americana i està, acceptada per la WHO (World Health Organization).

Les radiacions a les regions UVB i UVC tenen efectes biològics que varien marcadament amb la longitud d'ona, sent màxims entorn als 270 nm (la llàntia de quars amb vapor de mercuri a baixa pressió té una emissió a 254 nm aproximadament). També varien amb el temps d'exposició i amb la intensitat de la radiació. La exposició radiant d'ulls o pell no protegits, per a un període de vuit hores haurà d'estar limitada.

La protecció contra la sobreexposició de fonts potents que poden constituir riscos, haurà de dur-se a terme mitjançant la combinació de mesures organitzatives, d'apantallaments o resguards i de protecció personal. Sense oblidar que s'ha d'intentar substituir el que és perillós pel que comporta poc o cap risc, d'acord a la llei de prevenció de riscos laborals.

S'haurà de posar especial èmfasi en els apantallaments i en les mesures de substitució, per a minimitzar el tercer, que implica la necessitat de protecció personal. Tots els usuaris de l'equip generador de radiació UV han de conèixer perfectament la naturalesa dels riscos involucrats. En l'equip, o prop d'ell, s'han de disposar senyals d'advertència adequades al cas. La limitació d'accés a la instal·lació, la distància de l'usuari respecte a la font i la limitació del temps d'exposició, constitueixen mesures organitzatives a tenir en compte.

No es poden emetre de forma indiscriminada radiacions UV en l'espai de treball, per exemple realitzant l'operació en un recinte confinat o en una àrea adequadament protegida. Dins de l'àrea de protecció, s'ha de reduir la intensitat de la radiació reflexada, emprant pintures de color negre mate. En el cas de fonts potents, on se sospiti que sigui possible una exposició per sobre del valor límit admissible, haurà de disposar-se de mitjans de protecció que dificultin i facin impossible el flux radiant lliure, directe i reflexat. Quant la naturalesa del treball requereixi que l'usuari operi junt a una font de radiació UV no protegida, haurà de fer-se ús dels mitjans de protecció personal. Els ulls estaran protegits amb ulleres o màscara de protecció facial, de manera que s'absorbeixin les radiacions que sobre ells incideixin. Anàlogament, hauran de protegir-se les mans, utilitzant guants de cotó, i la cara, emprant qualsevol tipus de protecció facial.

L'exposició dels ulls i pell no protegits a la radiació UV pot conduir a una inflamació dels teixits, temporal o prolongada, amb riscos variables. En el cas de la pell, pot donar lloc a un eritema similar a una cremada solar i, en el cas dels ulls, a una conjuntivitis i queratitis (o inflamació de la còrnia), de resultats imprevisibles.

La font és bàsicament el sol però també es troben en les activitats industrials de la construcció: llums fluorescents, incandescents i de descàrrega gasosa, operacions de soldadura (TIG-MIG), bufador d'arc elèctric i làsers.

Les mesures de control per a prevenir exposicions indegudes a les radiacions no ionitzants se centren en l'emprament de pantalles, blindatges i Equips de Protecció Individual (per exemple pantalla de soldadura amb visor de cèl·lula fotosensible), procurant mantenir distàncies adequades per a reduir, tenint en compte l'efecte de proporcionalitat inversa al quadrat de la distància, la intensitat de l'energia radiant emesa des de fonts que es propaguen en diferent longitud d'ona.

Làser

La missió d'un làser és la de produir un raig d'alta densitat i s'ha emprat en camps tan diversos com cirurgia, topografia o comunicació. Es construeixen unitats amb força polsant o continua de radiació, tant visible com invisible. Aquestes unitats, si són suficientment potents, poden danyar la pell i, en particular, els ulls si estan exposats a la radiació. La unitat polsant d'alta energia és particularment perillosa quan el polze curt de radiació impacte en el teixit causant una amplia lesió al voltant del mateix. Els làsers d'ona continua també poden causar danys en els ulls i la pell. Els de radiació IR i V presentaran perill per a la retina, en forma de cremades; els de radiació UV e IR poden suposar un risc per a la còrnia i el cristal·lí. D'una manera general, la pell és menys sensible a la radiació làser i en el cas d'unitats de radiació V i IR de grans potències, poden ocasionar cremades.

Els làsers s'han classificat, d'acord amb els riscos associats al seu ús, en els dos grups i quatre classes següents:

j) Grup A: unitats intrínsecament segures i aquelles que cauen dins de les classes I y II.
   - Classe I: els nivells d'exposició màxima permissible no poden ser excedits.
   - Classe II: de risc baix; emissió limitada a 1 mW en menys de 0,25 s, entre 400 nm i 700 nml; es preveuen els riscos per desviament de la radiació reflexada incloent la resposta de centelles.

k) Grup B: tots els làsers presents o de ona continua amb potencia major d'1 mW, com es defineix a les classes IIIa, IIIb i IV respectivament.
   - Classe IIIa: risc baix; emissió limitada a 5 vegades la corresponent a la classe II; l'ús d'instruments òptics pot resultar perillós.
   - Classe IIIb: risc mitjà; major límit d'emissió; l'impacte sobre l'ull pot resultar perillós, però no respecte a la reflexió difusa.
   - Classe IV: risc alt; major límit d'emissió; l'impacte per reflexió difusa pot ser perillós; poden causar foc i cremar la pell. El grau de protecció necessari depèn de la longitud d'ona i de l'energia emesa per la radiació. Qualsevol equip base s'ha de dissenyar d'acord amb mesures de seguretat apropiades, com per exemple, encaixonament protector, obturador d'emissió, senyal automàtica de emissió, etc.

Els làsers poden produir llum visible (400-700 nm), alguna radiació UV (200-400 nm), o comunament radiació IR (700 nm – 1 m).
A continuació, es presenta una guia de riscos associats amb unitats concretes de raigs làser:

a) Amb làsers de la classe IIIa (< 5 mW), s'ha de prevenir únicament la visió directa del raig.
b) Amb els de la classe IIIb i potències compreses entre 5 mW y 500 mW, s'ha de prevenir l'impacte de la radiació directa i de reflexió especular, en els ulls no protegits, que pot resultar perillós.
c) Amb làsers de la classe IV i potències majors de 500 mW, s'ha de prevenir l'impacte de la radiació directa, de les reflexions secundaries i de les reflexions difuses, que pot resultar perillós.
   A més dels riscos associats a aquest tipus de radiació, s'ha de tenir en compte els deguts a les unitats d'energia elèctrica emprats per a subministrar energia a l'equip làser. A continuació, es dóna un codi de pràctica que cobreix personal, àrea de treball, equip i operació, respectivament, en l'ús de làsers.
   Tots els usuaris s'han de sotmetre a un examen oftalmològic periòdicament, fent èmfasi especial en les condicions de la retina. Les persones que treballen amb la classe IIIb i IV, tindran al mateix temps un examen mèdic d'inspecció de danys a la pell.
d) Amb prioritat a qualsevol autorització, el contractista s'assegurarà que els operaris

autoritzats estan degudament entrenats tant en procediment de treball segur com en el coneixement dels riscos potencials associats amb la radiació i equip que la genera.

e) Qualsevol exposició accidental que suposi impacte en els ulls, haurà de ser registrada i comunicada al departament mèdic.
f) La pràctica amb làser del grup B requereix la mesura general de protecció ocular, però que mai serà utilitzada per visió directa del raig.

- Àrea de treball:

a) L'equip làser s'instal·larà en una àrea o recinte degudament controlats. La il·luminació del recinte haurà de ser tal manera que eviti la dilatació de la pupil·la de l'ull i així disminuir la possibilitat de lesió.
b) Els raigs làser reflectits poden ser tant perillosos com els directes, i per tant, hauran d'eliminar-se les superfícies reflectants i polides.
c) A l'àrea de treball s'haurà d'investigar periòdicament la presència de qualsevol gas tòxic que pugui generar-se durant el treball, per exemple, l'ozó.
d) S'han de col·locar senyals lluminoses d'advertència en totes les zones d'entrada als recintes en els que els làsers funcionin. Quant la senyal estigui en acció, haurà de prohibir-se l'accés al mateix. L'equip de subministrament de potència al làser ha de disposar de protecció especial.
e) Allà on sigui necessari, s'ha de prevenir la possibilitat de desviament del raig fora de l'àrea de control, mitjançant proteccions i blindatges. En el cas de radiació IR, ha d'emprar-se materials no inflamables per a proporcionar aquestes barreres físiques al voltant del làser. En aquests casos, s'ha d'evitar la proximitat de materials inflamables o explosius.

- Equip:

a) Qualsevol operació de manteniment haurà de dur-se solament si la força està desconnectada.
b) Tots els làsers, hauran de disposar de rètols d'advertència que tindran en compte la classe de làser a que correspon i el tipus de radiació visible o invisible que genera l'aparell.
c) Quan els aparells que pertanyen al grup B no s'utilitzin, s'hauran de treure les claus de control d'engegada, així com la de control de força, que quedaran custodiades per la persona responsable autoritzada per el treball amb làser en el laboratori.
d) Les ulleres protectores normalitzats, hauran de comprovar-se regularment i han de seleccionar-se d'acord amb la longitud d'ona de la radiació emesa per el làser en ús.
e) Qualsevol protector de pantalla que s'utilitzi, haurà de ser de material absorbent que previngui la reflexió especular.

- Operació:

a) Únicament el mínim nombre de persones requerides en l'operació es trobaran dins de l'àrea de control; no obstant, en el cas de làser de la classe IV, al menys dos persones estaran sempre presents durant l'operació.
b) Únicament personal autoritzat tindrà permís per a muntar, ajustar i operar l'equip de làser.
c) L'equip de làser haurà d'operar el temps mínim requerit per a la realització dels treballs, no es deixarà en funcionament sense estar vigilat.
d) Com a procediment de protecció general, hauran d'utilitzar-se ulleres que previnguin el risc de dany ocular.
e) L'equip de làser haurà de ser muntat a una alçada que mai superi la corresponent al pit de l'operador.
f) S'ha de tenir especial cura en la radiació làser invisible, essent essencial la utilització d'un escut protector al llarg de tota la trajectòria.
g) Donat que els làsers polsants presenten un risc incrementat per l'operador, com a guia d'alineació del raig, han d'emprar-se làsers de baixa potència d'heli o neó que pertanyin a la classe II, i no conformar-se amb una indicació somera de la direcció que adoptarà el raig. En aquests casos, sempre s'ha d'utilitzar la protecció ocular.

Els serveis de prevenció seran els encarregats d'estimar la magnitud o nivells del risc, les situacions en les que aquest es produeix, així com controlar periòdicament les condicions, l'organització dels mètodes de treball i la salut dels treballadors amb la finalitat de prendre les decisions per a eliminar, controlar o reduir el risc mitjançant mesures de prevenció en l'origen, organitzatives, de prevenció col·lectiva, de protecció individual, formatives i informatives.

En construcció acostuma a emprar-se monogràficament en l'establiment d'alineacions i nivells topogràfics.

Per la seva extrema perillositat, quan el làser estigui enfocat paral·lel al sòl, l'àrea de perill s'haurà d'acordonar. L'Equip de Protecció Individual contra el làser són les ulleres de protecció completa, amb el visor dotat del filtre adequat al tipus de làser que es tracti.

14.7. Radiacions ionitzants

Dins de l'àmbit de la construcció existeixen pocs treballs propis en els que es generen aquests tipus de riscos, malgrat que si existeixen situacions on es puguin donar aquest tipus de radiació, com són:

- Detecció de defectes de soldadura o esquerdes en canonades, estructures i edificis.
- Control de densitats "in situ" pel mètode nuclear.
- Control d'irregularitats en el nivell d'omplenat de recipients o grans dipòsits.
- Identificació de trajectòries, emprant traçadors en corrents hidràuliques, sediments, moviment de granels, etcètera.

Serà obligació del contractista amb la col·laboració del seu servei de prevenció determinar un procediment de treball segur per a realitzar les esmentades operacions.

També es pot considerar una possible generació de riscos en treballs realitzats dintre d'un entorn o en proximitat de determinades instal·lacions, com poden ser:

- Les instal·lacions on es realitzin exàmens de maletes i embalums en els aeroports; detecció de cartes bomba.
- Les instal·lacions mèdiques on es realitzin pràctiques de teràpia, mitjançant radiacions ionizants.
- Les instal·lacions mèdiques on es realitzen pràctiques de diagnòstic amb raigs X amb equips amb un potencial d'operació per disseny, sigui major de 70 Kilovolts.
- Les instal·lacions mèdiques on es manipula o es tracti material radioactiu, en forma de fonts no segellades, per a ús en teràpia o diagnòstic amb tècniques "in vivo".
- Les instal·lacions d'ús industrial on es tracti o manipuli material radioactiu.
- Els acceleradors de partícules o d'investigació o d'ús industrial.
- Les instal·lacions i equips per a gammagrafía o radiografia industrial, sigui mitjançant l'ús de fonts radioactius o equips emissors de raig X.

- Els dipòsits de residus radioactius, tant transitoris com definitius.
- Les instal·lacions on es produeixin, fabriqui, repari o es faci manutenció de fonts o equips generadors de radiacions ionitzants.
- Control d'irregularitats en l'espessor de blocs de paper, làmines de plàstic i fulles de metall o en el nivell d'omplenat de recipients o grans dipòsits.
- Estimació de l'antiguitat de substàncies, emprant el carboni-14 o altres isòtops, com l'argó-40 o el fòsfor-32.
- Il·luminació passiva de rellotges o de sortides d'emergència.

Les funcions de protecció radiològica són responsabilitat del titular de la instal·lació, essent el Consell de Seguretat Nuclear el qui decidirà si han de ser encomanades a un Servei de Protecció Radiològica propi del titular o a una Unitat Tècnica de Protecció Radiològica contractada a l'efecte.

La reacció d'un individu a l'exposició a les radiacions depèn de la dosi, del volum i del tipus dels teixits irradiats.

Encara que poden ocórrer en combinació, correntment es fa una distinció entre dues classes fonamentals d'accidents per radiació, és dir: a) Irradiació externa accidental (per exemple en treballs de radiografiat de soldadura). b) Contaminació radioactiva accidental.

Els nivells màxims de dosi permesa han estat fixats tenint en compte que el cos humà pot tolerar una certa quantitat de radiació sense perjudicar el funcionament del seu organisme en general. Aquests nivells són, per a persones que treballen en Zones Controlades (per exemple edifici de contenció de central nuclear) i tenint en compte l'efecte acumulatiu de les radiacions sobre l'organisme, 5 rems per any ó 300 milirems per setmana. Per a detectar i amidar els nivells de radiació, s'empren els comptadors Geiger.

Per al control de la dosi rebuda, s'ha de tenir en compte tres factors: a) temps de treball. b) distància de la font de radiació. c) Apantallament. El temps de treball permès s'obté dividint la dosi màxima autoritzada per la dosi rebuda en un moment donat. La dosi rebuda és inversament proporcional al quadrat de la distància a la font de radiació. Els materials que s'empren habitualment com barreres d'apantallament són el formigó i el plom, encara que també se n'usen d'altres com l'acer, totxos massissos de fang, granit, calcària, etc., en general, l'espessor necessari està en funció inversa de la densitat del material.

Per a verificar les dosis de radiació rebudes s'utilitzen dosímetres individuals, que poden consistir en una pel·lícula dosimètrica o un estildosímetre integrador de butxaca. Sempre que no s'especifiqui el contrari, el dosímetre individual es durà a la butxaca o davanter de la roba de treball, tenint especial cura en no col·locar els dosímetres sobre cap objecte que absorbeixi radiació (per exemple objectes metàl·lics).

Haurà de dur-se un Llibre de registre, on figurarà les dosis rebudes per cadascun dels treballadors professionalment exposats a radiacions.

15. MANIPULACIÓ DE MATERIALS

Tota manutenció de material comporta un risc, per tant, des del punt de vista preventiu, s'ha de tendir a evitar tota manipulació que no sigui estrictament necessària, en virtut del conegut axioma de seguretat que diu que "el treball més segur és aquell que no es realitza".

Per a manipular materials és preceptiu prendre les següents precaucions elementals:

- Començar per la càrrega o material que apareix més superficialment, és dir el primer i més accessible.
- Lliurar el material, no tirar-lo.
- Col·locar el material ordenat i en cas d'apilat estratificat, que aquest es realitzi en piles estables, lluny de passadissos o llocs on pugui rebre cops o desgastar-se.
- Utilitzar guants de treball i calçat de seguretat amb puntera metàl·lica i embuatada en empenya i turmells.
- En el manejament de càrregues llargues entre dues o més persones, la càrrega pot mantenir-se en la mà, amb el braç estirat al llarg del cos, o bé sobre l'espatlla.
- S'utilitzaran les ferramentes i mitjans auxiliars adequats per al transport de cada tipus de material.
- En les operacions de càrrega i descàrrega, es prohibirà col·locar-se entre la part posterior del camió i una plataforma, pal, pilar o estructura vertical fixa.
- Si durant la descàrrega s'utilitzen ferramentes, com braços de palanca, ungles, potes de cabra o similar, disposar la maniobra de tal manera que es garanteixi el que no es vingui la càrrega damunt i que no rellisqui.

En el relatiu a la manipulació de materials el contractista en l'elaboració del Pla de Seguretat i Salut haurà de tenir en comte les següents premisses:

Intentar evitar la manipulació manual de càrregues mitjançant:

- Automatització i mecanització dels processos.
- Mesures organitzatives que eliminin o minimitzin el transport.

Adoptar Mesures preventives quan no es pugui evitar la manipulació com:

- Utilització d'ajudes mecàniques.
- Reducció o redisseny de la càrrega.
- Actuació sobre l'organització del treball.
- Millora de l'entorn de treball.

Dotar als treballadors de la formació i informació en temes que incloguin:

- Ús correcte de les ajudes mecàniques.
- Ús correcte dels equips de protecció individual.
- Tècniques segures per a la manipulació de càrregues.
- Informació sobre el pes i centre de gravetat.

Els principis bàsics de la manutenció de materials

1er.- El temps dedicat a la manipulació de materials és directament proporcional a l'exposició al risc d'accident derivat de dita activitat.

2on.-Procurar que els diferents materials, així com la plataforma de suport i de treball de l'operari, estiguin a la mateixa alçada en què s'ha de treballar amb ells.

3er.- Evitar el dipositar els materials directament sobre el terra, fer-ho sempre sobre catúfols o contenidors que permetin el seu trasllat a dojo.

4art.-Escurçar tant com sigui possible les distàncies a recórrer pel material manipulat, evitant estacionaments intermedis entre el lloc de partida del material manipulat evitant estacionaments intermedis entre el lloc de partida del material i l'emplaçament definitiu de la seva posada en obra.

5è- Traginar sempre els materials a dojo, mitjançant palonniers, catúfols, contenidors o palets, en lloc de portar-los d'un en un.

6è.- No tractar de reduir el nombre d'ajudants que recullin i traginin els materials, si això comporta ocupar els oficials o caps d'equip en operacions de manutenció, coincidint en franges de temps perfectament aprofitables per l'avanç de la producció.

7è.- Mantenir esclarits, senyalitzats i enllumenats, els llocs de pas dels materials a manipular.

Manejament de càrregues sense mitjans mecànics

Per a l'hissat manual de càrregues la totalitat del personal d'obra haurà rebut la formació bàsica necessària, comprometent-se a seguir els següents passos:

1er.- Apropar-se el més possible a la càrrega.

2on.- Assentar els peus fermament.

3er.- Ajupir-se doblegant els genolls.

4art.- Mantenir l'esquena dreta.

5è.- Subjectar l'objecte fermament.

6è.- L'esforç d'aixecar l'han de realitzar els músculs de les cames.

7è.- Durant el transport, la càrrega haurà de romandre el més a prop possible del cos.

8è.- Per al manejament de peces llargues per una sola persona s'actuarà segons els següents criteris preventius:

h) Durà la càrrega inclinada per un dels seus extrems, fins l'altura de l'espatlla.
i) Avançarà desplaçant les mans al llarg de l'objecte, fins arribar al centre de gravetat de la càrrega.
j) Es col·locarà la càrrega en equilibri sobre l'espatlla.
k) Durant el transport, mantindrà la càrrega en posició inclinada, amb l'extrem davanter aixecat.

9è.- És obligatòria la inspecció visual de l'objecte pesat a aixecar, per a eliminar arestes afilades.

10è.- Està prohibit aixecar més de 50 kg de forma individual. El valor límit de 30 Kg per homes, pot superar-se puntualment a 50 Kg quan es tracti de descarregar un material per a col·locar-lo sobre un mitjà mecànic de manutenció. En el cas de tractar-se de dones, es redueixen aquests valors a 15 i 25 Kg respectivament.

11è.- És obligatori la utilització d'un codi de senyals quan s'ha d'aixecar un objecte entre uns quants, per a suportar l'esforç al mateix temps. Pot ser qualsevol sistema a condició que sigui conegut o convingut per l'equip.

16. MITJANS AUXILIARS D'UTILITAT PREVENTIVA (MAUP)

Als efectes del present Estudi de Seguretat i Salut, tindran la consideració de MAUP, tot Mitjà Auxiliar dotat de Protecció, Resguard, Dispositiu de Seguretat, Operació seqüencial, Seguretat positiva o Sistema de Protecció Col·lectiva, que originàriament ve integrat, de fàbrica, en l'equip, màquina o sistema, de forma solidària i indisociable, de tal manera que s'interposi, o apantalli els riscos d'abast o simultaneïtat de l'energia fora de control, i els treballadors, personal aliè a l'obra i/o materials, màquines, equips o ferramentes pròximes a la seva àrea d'influència, anul·lant o reduint les conseqüències d'accident. La seva operativitat resta garantida pel fabricant o distribuïdor de cadascun dels components, en les condicions d'utilització i manteniment per ell prescrites. El contractista resta obligat a la seva adequada elecció, seguiment i control d'ús.

Els MAUP més rellevants, previstos per a l'execució del present projecte són els indicats a continuació:

Codi	UA	Descripció
HX11X003	u	Bastida modular amb estructura tubular i sistema de seguretat amb tots els requisits reglamentaris en previsió de caigudes per a la realització d'estructures, tancaments, cobertes, i altres treballs en alçada
HX11X004	u	Barana definitiva, prevista en projecte, per a protecció de caigudes a diferent nivell
HX11X005	u	Escala modular d'estructura porticada, per accedir a cotes de diferent nivell, superiors a 7 m amb sistema de seguretat integrat
HX11X019	m	Marquesina de protecció en voladiu en bastida tubular amb sistema de seguretat amb tots els requisits reglamentaris, normalitzada i incorporada UNE-EN 12810-1 (HD-1000)
HX11X021	u	Passadís de protecció prefabricat metàl·lic amb sistema de seguretat amb tots els requisits reglamentaris, de llargària 2,5 m, d'amplària 1,1 m, amb paviment de entramat de platines metàl·liques i rampes articulades, baranes metàl·liques reglamentàries, muntants de 2 m d'alçada, sostre de xapa d'acer de 3 mm de gruix
HX11X022	u	Passadís de protecció prefabricat metàl·lic amb sistema de seguretat amb tots els requisits reglamentaris, de llargària 2,5 m, d'amplària 1,1 m, amb paviment de entramat de platines metàl·liques i rampes articulades, baranes metàl·liques reglamentàries

17. SISTEMES DE PROTECCIÓ COL·LECTIVA (SPC)

Als efectes del present Estudi de Seguretat i Salut, tindran la consideració de Sistemes de Protecció Col·lectiva, el conjunt d'elements associats, incorporats al sistema constructiu, de forma provisional i adaptada a l'absència de protecció integrada de major eficàcia (MAUP), destinats a apantallar o condonar la possibilitat de coincidència temporal de qualsevol tipus d'energia fora de control, present en l'ambient laboral, amb els treballadors, personal aliè a l'obra i/o materials, màquines, equips o ferramentes pròximes a la seva àrea d'influència, anul·lant o reduint les conseqüències d'accident. La seva operativitat garanteix la integritat de les persones o objectes protegits, sense necessitat d'una participació per a assegurar la seva eficàcia. Aquest últim aspecte és el que estableix la seva diferència amb un Equip de Protecció Individual (EPI).

En absència d'homologació o certificació d'eficàcia preventiva del conjunt d'aquests Sistemes instal·lats, el contractista fixarà en el seu Pla de Seguretat i Salut, referència i relació dels Protocols d'Assaig, Certificats o Homologacions adoptades i/o requerits als instal·ladors, fabricants i/o proveïdors, per al conjunt dels esmentats Sistemes de Protecció Col·lectiva.

Els SPC més rellevants previstos per a l'execució del present projecte són els indicats en l'annex d'aquesta memòria que contindrà les fitxes amb RISC-AVALUACIÓ-MESURES

18. CONDICIONS DELS EQUIPS DE PROTECCIÓ INDIVIDUAL (EPI)

Als efectes del present Estudi de Seguretat i Salut, tindran la consideració d'Equips de Protecció Individual, aquelles peces de treball que actuen a mode de coberta o pantalla portàtil, individualitzada per a cada usuari, destinats a reduir les conseqüències derivades del contacte de la zona del cos protegida, amb una energia fora de control, d'intensitat inferior a la previsible resistència física de l'EPI.

La seva utilització haurà de quedar restringida a l'absència de garanties preventives adequades, per inexistència de MAUP, o en el seu defecte SPC d'eficàcia equivalent.

Tots els equips de protecció individual estaran degudament certificats, segons normes harmonitzades CE. Sempre de conformitat als R.D. 1407/92, R.D.159/95 i R.D. 773/97.

El Contractista Principal portarà un control documental del seu lliurament individualitzat al personal (propi o subcontractat), amb el corresponent avís de recepció signat pel beneficiari.

En els casos en què no existeixin normes d'homologació oficial, els equips de protecció individual seran normalitzats pel constructor, per al seu ús en aquesta obra, triats d'entre els que existeixin en el mercat i que reuneixin una qualitat adequada a les respectives prestacions. Per aquesta normalització interna s'haurà de comptar amb el vist-i-plau del tècnic que supervisa el compliment del Pla de Seguretat i Salut per part de la Direcció d'Obra o Direcció Facultativa/Direcció d'Execució.

Al magatzem d'obra hi haurà permanentment una reserva d'aquests equips de protecció, de manera que pugui garantir el subministrament a tot el personal sense que se'n produeixi, raonablement, la seva carència.

En aquesta previsió cal tenir en compte la rotació del personal, la vida útil dels equips i la data de caducitat, la necessitat de facilitar-los a les visites d'obra, etc.

Els EPI més rellevants, previstos per a l'execució material del present projecte són els indicats en l'annex d'aquesta memòria que contindrà les fitxes amb RISC-AVALUACIÓ-MESURES

19. RECURSOS PREVENTIUS

La legislació que s'ha de complir respecte a la presència de recursos preventius a les obres de construcció està contemplada a la llei 54/2003. D'acord amb aquesta llei, la presència dels recursos preventius a les obres de construcció serà preceptiva en els següents casos:

l) Quan els riscos es puguin veure agreujats o modificats en el desenvolupament del procés o l'activitat, per la concurrència d'operacions diverses que es desenvolupen successivament o simultàniament i que facin precís el control de la correcta aplicació dels mètodes de treball. La presència de recursos preventius de cada contractista serà necessari quan, durant l'obra, es desenvolupin treballs amb riscos especials, com es defineixen en el real decret 1627/97.

m) Quan es realitzin activitats o processos que reglamentàriament es considerin perillosos o amb riscos especials.

n) Quan la necessitat d'aquesta presència sigui requerida per la Inspecció de Treball i Seguretat Social, si les circumstàncies del cas ho exigissin degut a les condicions de treball detectades.

Quan a les obres de construcció coexisteixen contractistes i subcontractistes que, de forma successiva o simultània, puguin constituir un risc especial per interferència d'activitats, la presència dels "*Recursos preventius*" és, en aquests casos, necessària.
En situació de risc sanitari Covid-19 es recomana preveure un equip de neteja i desinfecció dels equips i eines de l'obra per tant es recomana incrementar les hores previstes de recurs preventiu.

Els recursos preventius són necessaris quan es desenvolupin treballs amb riscos especials, definits a l'annex II del RD 1627/97:

1. *Treballs amb riscos especialment greus d'enterrament, enfonsament o caiguda d'altura, per les particulars característiques de l'activitat desenvolupada, els procediments aplicats, o l'entorn del lloc de treball.*
2. *Treballs en els quals l'exposició a agents químics o biològics suposi un risc d'especial gravetat, o pels que la vigilància específica de la salut dels treballadors sigui legalment exigible.*
3. *Treballs amb exposició a radiacions ionitzants pels que la normativa específica obliga a la delimitació de zones controlades o vigilades.*
4. *Treballs a la proximitat de línies elèctriques d'alta tensió.*
5. *Treballs que exposin a risc d'ofegament per immersió.*
6. *Obres d'excavació de túnels, pous i altres treballs que suposin moviments de terra subterranis.*
7. *Treballs realitzats en immersió amb equip subaquàtic.*
8. *Treballs realitzats en caixons d'aire comprimit.*
9. *Treballs que impliquin l'ús d'explosius.*
10. *Treballs que requereixin muntar o desmuntar elements prefabricats pesats.*

A continuació es detallen, de forma orientativa, les activitats de l'obra del present estudi de seguretat i salut, en base a l'avaluació de riscos d'aquest, que requereixen la presència de recurs preventiu:

MOVIMENTS DE TERRES
EXCAVACIÓ DE RASES I POUS
TANCAMENTS I DIVISÒRIES
TANCAMENTS EXTERIORS (PREFABRICATS, METÀL·LICS, FORMIGÓ, SANDWICH)
INSTAL.LACIONS D'EVACUACIÓ
ELEMENTS SOTERRATS (CLAVEGUERONS, POUS, DRENATGES)
CANONADES PER A GASOS I FLUIDS
TUBS MUNTATS SOTERRATS
INSTAL.LACIONS ELÈCTRIQUES
INSTAL.LACIONS ELÈCTRIQUES BAIXA TENSIÓ

20. SENYALITZACIÓ I ABALISAMENT

Quant a la senyalització de l'obra, és necessari distingir entre la que es refereix a la que demanda de l'atenció per part dels treballadors i aquella que correspon al tràfic exterior afectat per l'obra. En el primer cas són d'aplicació les prescripcions establertes per el Reial Decret 485/1997, de 14 d'abril. La senyalització i el abalisament de tràfic vénen regulats, entre altra normativa, per la Norma 8.3-I.C. de la Direcció General de Carreteres i no és objecte de l'Estudi de Seguretat i Salut. Aquesta distinció no exclou la possible complementació de la

senyalització de tràfic durant l'obra quan aquesta mateixa es faci exigible per a la seguretat dels treballadors que treballin a la immediació d'aquest tràfic.

S'ha de tenir en compte que la senyalització per si mateixa no elimina els riscos, malgrat això la seva observació quan és l'apropiada i està ben col·locada, fa que l'individu adopti conductes segures. No és suficient amb col·locar un plafó a les entrades de les obres, si després en la pròpia obra no se senyalitza l'obligatorietat d'utilitzar cinturó de seguretat al col·locar les mires per a realitzar el tancament de façana. La senyalització abundant no garanteix una bona senyalització, ja que el treballador acaba fent cas omís de qualsevol tipus de senyal.

El R.D.485/97 estableix que la senyalització de seguretat i salut en el treball haurà d'utilitzar-se sempre que l'anàlisi dels riscos existents, les situacions d'emergència previsibles i les mesures preventives adoptades, posin de manifest la necessitat de:

- Cridar l'atenció dels treballadors sobre l'existència de determinats riscos, prohibicions o obligacions.
- Alertar als treballadors quan es produeixi una determinada situació d'emergència que requereixi mesures urgents de protecció o evacuació.
- Facilitar als treballadors la localització i identificació de determinats mitjans o instal·lacions de protecció, evacuació, emergència o primers auxilis.
- Orientar o guiar als treballadors que realitzin determinades maniobres perilloses.

La senyalització no haurà de considerar-se una mesura substitutiva de les mesures tècniques i organitzatives de protecció col·lectiva i haurà d'utilitzar-se quan, mitjançant aquestes últimes, no hagi estat possible eliminar els riscos o reduir-los suficientment.

Tampoc haurà de considerar-se una mesura substitutiva de la formació i informació dels treballadors en matèria de seguretat i salut en el treball.

Així mateix, segons s'estableix en el R.D. 1627/97, s'haurà de complir que:

11. Les vies i sortides específiques d'emergència hauran de senyalitzar-se conforme al R.D. 485/97, tenint en compte que aquesta senyalització haurà de fixar-se en els llocs adequats i tenir la resistència suficient.
12. Els dispositius no automàtics de lluita contra incendis hauran d'estar senyalitzats conforme al R.D. 485/97, tenint en compte que aquesta senyalització haurà de fixar-se en els llocs adequats i tenir la resistència suficient.
13. El color utilitzat per a la il·luminació artificial no podrà alterar o influir en la percepció de les senyals o panells de senyalització.
14. Les portes transparents hauran de tenir una senyalització a l'altura de la vista.
15. Quan existeixin línies d'estesa elèctrica àrees, en el cas que vehicles l'obra haguessin de circular sota l'estesa elèctrica s'utilitzarà una senyalització d'advertència.

La implantació de la senyalització i balisament s'ha de definir en els plànols de l'Estudi de Seguretat i Salut i s'ha de tenir en compte en les fitxes d'activitats, al menys respecte els riscos que no s'hagin pogut eliminar.

21. CONDICIONS D'ACCÉS I AFECTACIONS DE LA VIA PÚBLICA

L'accés es per el Carrer Javrezac, que permet doble circulació. Te amplada de dos vials (6m) i una línia d'aparcament, tant per la part oest com l'est.

En el PLA DE SEGURETAT I SALUT el Contractista definirà les desviacions i passos provisionals per a vehicles i vianants, els circuits i trams de senyalització, la senyalització, les mesures de protecció i detecció, els paviments provisionals, les modificacions que comporti la implantació de l'obra i la seva execució, diferenciant, si és cas, les diferents fases d'execució. A aquests efectes, es tindrà en compte el que determina la Normativa per a la informació i senyalització d'obres al municipi i la Instrucció Municipal sobre la instal·lació d'elements urbans a l'espai públic de la ciutat que correspongui.

Quan correspongui, d'acord amb les previsions d'execució de les obres, es diferenciarà amb claredat i per cadascuna de les distintes fases de l'obra, els àmbits de treball i els àmbits destinats a la circulació de vehicles i vianants, d'accés a edificis i guals, etc.., i es definiran les mesures de senyalització i protecció que corresponguin a cadascuna de les fases.

És obligatori comunicar l'inici, l'extensió, la naturalesa dels treballs i les modificacions de la circulació de vehicles provocades per les obres, a la Guàrdia Municipal i als Bombers o a l'Autoritat que correspongui.

Quan calgui prohibir l'estacionament en zones on habitualment és permès, es col·locarà el cartell de "SENYALITZACIÓ EXCEPCIONAL" (1050 X 600 mm), amb 10 dies d'antelació a l'inici dels treballs, tot comunicant-ho a la Guàrdia Municipal o l'Autoritat que correspongui.

En la desviació o estrenyiment de passos per a vianants es col·locarà la senyalització corresponent.

No es podrà començar l'execució de les obres sense haver procedit a la implantació dels elements de senyalització i protecció que corresponguin, definits al PLA DE SEGURETAT aprovat.

El contractista de l'obra serà responsable del manteniment de la senyalització i elements de protecció implantats.

Els accessos de vianants i vehicles, estaran clarament definits, senyalitzats i separats

21.1. Normes de Policia

- Control d'accessos

Una vegada establerta la delimitació del perímetre de l'obra, conformats els tancaments i accessos per els vianants i de vehicles, el contractista amb la col·laboració del seu servei de prevenció definirà, dins del Pla de Seguretat i Salut, el procés per al control d'entrada i sortida de vehicles en general (inclosa la maquinària com grues mòbils, retroexcavadores) i de personal de manera que garanteixi l'accés únicament a persones autoritzades.

Quan la delimitació de l'obra no es pugui portar a terme, per les pròpies circumstàncies de l'obra, el contractista, al menys haurà de garantir, l'accés controlat a les instal·lacions d'ús comú de l'obra, i haurà d'assegurar que les entrades a l'obra estiguin senyalitzades, i que quedin tancades les zones que puguin presentar riscos

- Coordinació d'interferències i seguretat a peu d'obra

El contractista, quan sigui necessari, donat el volum d'obra, el valor dels materials emmagatzemats i altres circumstàncies que així ho aconsellin, definirà un procés per garantir l'accés controlat a les instal·lacions que suposin risc personal i/o comú per a l'obra i l'intrusisme a l'interior de l'obra en tallers, magatzems, vestuaris i d'altres instal·lacions d'ús comú o particular.

21.2. Àmbit d'ocupació de la via pública

- Ocupació del tancament de l'obra

S'entén per àmbit d'ocupació el realment ocupat, incloent tanques, elements de protecció, baranes, bastides, contenidors, casetes, etc.

En el PLA DE SEGURETAT I SALUT EN EL TREBALL s'especificarà la delimitació de l'àmbit d'ocupació de l'obra i es diferenciarà clarament si aquest canvia en les diferents fases de l'obra. L'àmbit o els àmbits d'ocupació quedaran clarament dibuixats en plànols per fases i interrelacionats amb el procés constructiu.

L'amplada màxima a ocupar serà proporcional a l'amplada de la vorera. L'espai lliure per a pas de vianants no serà inferior a un terç (1/3) de l'amplada de la vorera existent.

En cap cas es podrà ocupar una amplada superior a tres (3) metres mesurats des de la línia de façana, ni més de dos terços (2/3) de l'amplada de la vorera, si no queda al menys una franja d'amplada mínima d'un metre i quaranta centímetres (1,40 m) per a pas de vianants.

Quan, per l'amplada de la vorera, no sigui possible deixar un pas per a vianants d'un metre i quaranta centímetres (1,40 m) es permetrà, durant l'execució dels treballs a planta baixa, la col·locació de tanques amb un sortint màxim de seixanta centímetres (60 cm) deixant un pas mínim per a vianants d'un metre (1 m). Per a l'enderrocament de les plantes superiors a la planta baixa, es col·locarà una tanca a la línia de façana i es farà una protecció volada per la retenció d'objectes despresos de les cotes superiors. Si la vorera és inferior a un metre seixanta centímetres (1,60 cm) durant els treballs a la planta baixa, el pas per a vianants d'un metre (1 m) d'amplada podrà ocupar part de la calçada en la mesura que calgui. En aquest cas, s'haurà de delimitar i protegir amb tanques l'àmbit del pas de vianants.

- Situació de casetes i contenidors.

S'indicaran en el PLA DE SEGURETAT I SALUT les àrees previstes per aquest fi.

- Les casetes, contenidors, tallers provisionals i aparcament de vehicles d'obra, se situaran en una zona propera a l'obra que permeti aplicar els següents criteris:
  - Preferentment, a la vorera, deixant un pas mínim d'un metre i quaranta centímetres (1,40 m) per a pas de vianants per la vorera.
  - A la vorera, deixant un pas mínim d'un metre i quaranta centímetres (1,40 m) per a pas de vianants per la zona d'aparcament de la calçada sense envair cap carril de circulació.
  - Si no hi ha prou espai a la vorera, es col·locaran a la zona d'aparcament de la calçada procurant no envair cap carril de circulació i deixant sempre com a mínim un metre (1m) per a pas de vianants a la vorera.

- Es protegirà el pas de vianants i es col·locarà la senyalització corresponent.

- Situació de grues-torre i muntacàrregues

Només podran estar emplaçats a l'àmbit de l'obra.

- Canvis de la Zona Ocupada

Qualsevol canvi en la zona ocupada que afecti l'àmbit de domini públic es considerarà una modificació del PLA DE SEGURETAT I SALUT EN EL TREBALL i s'haurà de documentar i tramitar d'acord amb el R.D. 1627/97.

21.3. Tancaments de l'obra que afecten l'àmbit públic

- Tanques

Situació	Delimitaran el perímetre de l'àmbit de l'obra o, en ordenació entre mitgeres, tancaran el front de l'obra o solar i els laterals de la part de vorera ocupada.
Tipus de tanques	Es formaran amb xapa metàl·lica opaca o a base de plafons prefabricats o d'obra de fàbrica arrebossada i pintada.
	Les empreses promotores podran presentar a l'Ajuntament per a la seva homologació, si s'escau, el seu propi model de tanca per tal d'emprar-lo en totes les obres que facin.
	Les tanques metàl·liques de 200 x 100 cm només s'admeten per a proteccions provisionals en

operacions de càrrega, desviacions momentànies de trànsit o similars.

En cap cas s'admet com a tanca el simple abalisat amb cinta de PVC, malla electrosoldada de ferrallista, xarxa tipus tenis de polipropilè (habitualment de color taronja), o elements tradicionals de delimitacions provisionals de zones de risc.

Complements	Totes les tanques tindran balisament lluminós i elements reflectants en tot el seu perímetre.
Manteniment	El Contractista vetllarà pel correcte estat de la tanca, eliminant grafittis, publicitat il·legal i qualsevol altre element que deteriori el seu estat original.

- Accés a l'obra

Portes	Les tanques estaran dotades de portes d'accés independent per a vehicles i per al personal de l'obra. No s'admet com a solució permanent d'accés la retirada parcial del tancament.

21.4. Operacions que afecten l'àmbit públic

- Entrades i sortides de vehicles i maquinària.

Vigilància	Personal responsable de l'obra s'encarregarà de dirigir les operacions d'entrada i sortida, avisant els vianants a fi d'evitar accidents.
Aparcament	Fora de l'àmbit del tancament de l'obra no podran estacionar-se vehicles ni maquinària de l'obra, excepte a la reserva de càrrega i descàrrega de l'obra quan existeixi zona d'aparcament a la calçada.
Camions en espera	Si no hi ha espai suficient dins de l'àmbit del tancament de l'obra per acollir els camions en espera, caldrà preveure i habilitar un espai adequat a aquest fi fora de l'obra. El PLA DE SEGURETAT preveurà aquesta necessitat, d'acord amb la programació dels treballs i els mitjans de càrrega, descàrrega i transport interior de l'obra.

- Càrrega i descàrrega

Les operacions de càrrega i descàrrega s'executaran dintre l'àmbit del tancament de l'obra. Quan això no sigui possible, s'estacionarà el vehicle en el punt més proper a la tanca de l'obra, es desviaran els vianants fora de l'àmbit d'actuació, s'ampliarà el perímetre tancat de l'obra i es prendran les següents mesures:

- S'habilitarà un pas per als vianants. Es deixarà un pas mínim d'un metre i quaranta centímetres (1,40 m) d'ample per a la vorera o per a la zona d'aparcament de la calçada, sense envair cap carril de circulació. Si no és suficient i/o si cal envair el carril de circulació que correspongui i contactar prèviament amb la Guàrdia Urbana.
- Es protegirà el pas de vianants amb tanques metàl·liques de 200 x 100 cm, delimitant el camí pels dos costats i es col·locarà la senyalització que correspongui.
- La separació entre les tanques metàl·liques i l'àmbit d'operacions o el vehicle, formarà una franja de protecció l'amplada de la qual dependrà del tipus de productes a carregar o descarregar i que establirà el Cap d'Obra prèvia consulta al Coordinador de Seguretat de l'obra.
- Acabades les operacions de càrrega i descàrrega, es retiraran les tanques metàl·liques es netejarà el paviment.
- Es controlarà la descàrrega dels camions formigonera a fi d'evitar abocaments sobre la calçada.

- Descàrrega, apilament i evacuació de terres i runa

Descàrrega	La descàrrega de runa des dels diferents nivells de l'obra, aprofitant la força de la gravetat, serà per canonades (cotes superiors) o mecànicament (cotes sota rasant), fins els contenidors o tremuges, que hauran de ser cobertes amb lones o plàstics opacs a fi d'evitar pols. Les canonades o cintes d'elevació i transport de material es col·locaran sempre per

l'interior del recinte de l'obra.

Apilament. No es poden acumular terres, runa i deixalles en l'àmbit de domini públic, excepte si és per a un termini curt i si s'ha obtingut un permís especial de l'Ajuntament, i sempre s'ha de dipositar en tremuges o en contenidors homologats.

Si no es disposa d'aquesta autorització ni d'espais adequats, les terres es carregaran directament sobre camions per a la seva evacuació immediata.

A manca d'espai per a col·locar els contenidors en l'àmbit del tancament de l'obra, es col·locaran sobre la vorera en el punt més proper a la tanca, deixant un pas per als vianants d'un metre i quaranta centímetres (1,40 m) d'amplada com a mínim.

S'evitarà que hi hagi productes que sobresurtin del contenidor.

Es netejarà diàriament la zona afectada i després de retirat el contenidor.

Els contenidors, quan no s'utilitzin, hauran de ser retirats.

Evacuació Si la runa es carrega sobre camions, aquests hauran de portar la caixa tapada amb una lona o un plàstic opac a fi d'evitar la producció de pols, i el seu transport ho serà a un abocador autoritzat. El mateix es farà en els transports dels contenidors.

- Proteccions per a evitar la caiguda d'objectes a la via pública

Al PLA DE SEGURETAT s'especificaran, per cada fase d'obra, les mesures i proteccions previstes per a garantir la seguretat de vianants i vehicles i evitar la caiguda d'objectes a la via pública, tenint en compte les distàncies, en projecció vertical, entre els treballs en altura, el tancament de l'obra i la vorera o zona de pas de vianants o vehicles.

Bastides Es col·locaran bastides perimetrals a tots els paraments exteriors a la construcció a realitzar.

Les bastides seran metàl·liques i modulars. Tindran una protecció de la caiguda de materials i elements formant un entarimat horitzontal a 2,80 m d'alçada, preferentment de peces metàl·liques, fixat a l'estructura vertical i horitzontal de la bastida, així com una marquesina inclinada en voladís que sobresurti 1,50 m, com a mínim, del pla de la bastida.

Les bastides seran tapades perimetralment i a tota l'alçada de l'obra, des de l'entarimat de visera, amb una xarxa o lones opaques que eviti la caiguda d'objectes i la propagació de pols.

Xarxes Sempre que s'executin treballs que comportin perill per als vianants, pel risc de caiguda de materials o elements, es col·locaran xarxes de protecció entre les plantes, amb sistemes homologats, de forjat, perimetrals a totes les façanes.

Grues torre En el PLA DE SEGURETAT s'indicarà l'àrea de funcionament del braç i les mesures que es prendran en el cas de superar els límits del solar o del tancament de l'obra.

El carro del qual penja el ganxo de la grua no podrà sobrepassar aquests límits. Si calgués fer-ho, en algun moment, es prendran les mesures indicades per a càrregues i descàrregues.

21.5. Neteja i incidència sobre l'ambient que afecten l'àmbit públic

- Neteja

Els contractistes netejaran i regaran diàriament l'espai públic afectat per l'activitat de l'obra i especialment després d'haver efectuat càrregues i descàrregues o operacions productores de pols o deixalles.

Es vigilarà especialment l'emissió de partícules sòlides (pols, ciment, etc.).

Caldrà prendre les mesures pertinents per evitar les roderes de fang sobre la xarxa viària a la sortida dels camions de l'obra. A tal fi, es disposarà, abans de la sortida del tancament de l'obra, una solera de formigó o planxes de „relliga" de 2 x 1 m, com a mínim, sobre la qual s'aturaran els camions i es netejaran per reg amb mànega cada parella de rodes.

Està prohibit efectuar la neteja de formigoneres al clavegueram públic.

- Sorolls. Horari de treball

Les obres es realitzaran entre les 8,00 i les 20,00 hores dels dies feiners.

Fora d'aquest horari, només es permet realitzar activitats que no produeixin sorolls més enllà d'allò que estableixen les OCAF. Les obres realitzades fora d'aquest horari hauran de ser específicament autoritzades per l'Ajuntament.

Excepcionalment i amb l'objecte de minimitzar les molèsties que determinades operacions poden produir sobre l'àmbit públic i la circulació o per motius de seguretat, l'Ajuntament podrà obligar que alguns treballs s'executin en dies no feiners o en un horari específic.

- Pols

Es regaran les pistes de circulació de vehicles.

Es regaran els elements a enderrocar, la runa i tots els materials que puguin produir pols.

En el tall de peces amb disc s'hi afegirà aigua.

Les sitges de ciment estaran dotades de filtre.

21.6. Residus que afecten a l'àmbit públic

El contractista, dins del Pla de Seguretat i Salut, definirà amb la col·laboració del seu servei de prevenció, els procediments de treball per a l'emmagatzematge i retirada de cadascun dels diferents tipus de residus que es puguin generar a l'obra.

El contractista haurà de donar les oportunes instruccions als treballadors i subcontractistes, comprovant que ho comprenen i ho compleixen.

21.7. Circulació de vehicles i vianants que afecten l'àmbit públic

- Senyalització i protecció

Si el pla d'implantació de l'obra comporta la desviació del trànsit rodat o la reducció de vials de circulació, s'aplicaran les mesures definides a la Norma de Senyalització d'Obres 8.3-

Està prohibida la col·locació de senyals no autoritzades pels Serveis Municipals.

- Dimensions mínimes d'itineraris i passos per a vianants

Es respectaran les següents dimensions mínimes:

- En cas de restricció de la vorera, l'amplada de pas per a vianants no serà inferior a un terç (1/3) de l'amplada de la vorera existent.
- L'amplada mínima d'itineraris o de passos per a vianants serà d'un metre i quaranta centímetres (1,40 m).

- Elements de protecció

Pas vianants	Tots els passos de vianants que s'hagin d'habilitar es protegiran, pels dos costats, amb tanques o baranes resistents, ancorades o enganxades a terra, d'una alçada mínima d'un metre (1 m) amb travesser intermedi i entornpeus de vint centímetres (0,20 m) a la base. L'alçada de la passarel·la no sobrepassarà els quinze centímetres (0,15 m). Els elements que formin les tanques o baranes seran preferentment continus. Si són calats, les separacions mínimes no podran ser superiors a quinze centímetres (015 m).
Forats i rases	Si els vianants han de passar per sobre els forats o les rases, es col·locaran xapes metàl·liques fixades, de resistència suficient, totalment planes i sense ressalts. Si els forats o les rases han de ser evitats, les baranes o tanques de protecció del pas es col·locaran a 45º en el sentit de la marxa.

- Enllumenat i abalisament lluminós

Els senyals i els elements d'abalisament aniran degudament il·luminats encara que hi hagi enllumenat públic.

S'utilitzarà pintura i material reflectant o fotoluminiscent, tant per a la senyalització vertical i horitzontal, com per als elements d'abalisament.

Els itineraris i passos de vianants estaran convenientment il·luminats al llarg de tot el tram (intensitat mínima 20 lux).

Les bastides de paraments verticals que ocupin vorera o calçada tindran abalisament lluminós i elements reflectants a totes les potes en tot el seu perímetre exterior.

La delimitació d'itineraris o passos per a vianants formada amb tanques metàl·liques de 200 x 100 cm, tindran abalisament lluminós en tot el seu perímetre.

- Abalisament i defensa

Els elements d'abalisament i defensa a emprar per passos per a vehicles seran els designats com tipus TB, TL i TD a la Norma de carreteres 8.3 – IC. amb el següent criteri d'ubicació d'elements d'abalisament i defensa:

o) En la delimitació de la vora del carril de circulació de vehicles contigu al tancament de l'obra.
p) En la delimitació de vores de passos provisionals de circulació de vehicles contigus a passos provisionals per a vianants.
q) Per impedir la circulació de vehicles per una part d'un carril, per tot un carril o per diversos carrils, en estrenyiments de pas i/o disminució del número de carrils.
r) En la delimitació de vores en la desviació de carrils en el sentit de circulació, per salvar l'obstacle de les obres.
s) En la delimitació de vores de nous carrils de circulació per a passos provisionals o per a establir una nova ordenació de la circulació, diferent de la que hi havia abans de les obres.

Es col·locaran elements de defensa TD – 1 quan, en vies d'alta densitat de circulació, en vies ràpides, en corbes pronunciades, etc.., la possible desviació d'un vehicle de l'itinerari assenyalat pugui produir accidents a vianants o a treballadors (desplaçament o enderroc del tancament de l'obra o de baranes de protecció de pas de vianants, xoc contra objectes rígids, bolcar el vehicle per l'existència de desnivells, etc..,).

Quan l'espai disponible sigui mínim, s'admetrà la col·locació d'elements de defensa TD – 2.

- Paviments provisionals

El paviment serà dur, no lliscant i sense regruixos diferents dels propis del gravat de les peces. Si és de terres, tindrà una compactació del 90% PM (Pròctor Modificat).

Si cal ampliar la vorera per a pas de vianants per la calçada, es col·locarà un entarimat sobre la part ocupada de la calçada formant un pla horitzontal amb la vorera i una barana fixa de protecció.

- Accessibilitat de persones amb mobilitat reduïda

Si la via o vies de l'entorn de l'obra estan adaptades d'acord amb el que disposa el Decret 135/1995 de 24 de març, i no hi ha itinerari alternatiu, els passos o itineraris provisionals compliran les següents condicions mínimes:

- Alçada lliure d'obstacles de 2,10 m.
- En els canvis de direcció, l'amplada mínima de pas haurà de permetre inscriure un cercle d'1,5 m de diàmetre.
- No podran haver-hi escales ni graons aïllats.
- El pendent longitudinal serà com a màxim del 8% i el pendent transversal del 2%.
- El paviment serà dur, no lliscant i sense regruixos diferents als propis del gravat de peces. Si és de terres tindrà una compactació del 90% PM (Pròctor Modificat).
- Els guals tindran una amplada mínima d'un metre i vint centímetres (1,20 m) i un pendent màxim del 12%.

Si hi ha itinerari alternatiu, s'indicarà, en els punts de desviació cap a l'itinerari alternatiu, col·locant un senyal tipus D amb el símbol internacional d'accessibilitat I una fletxa de senyalització.

- Manteniment

La senyalització i els elements d'abalisament es fixaran de tal manera que impedeixi el seu desplaçament i dificulti la seva subtracció.

La senyalització, l'abalisament, els paviments, l'enllumenat i totes les proteccions dels itineraris, desviacions i passos per a vehicles i vianants es conservaran en perfecte estat durant la seva vigència, evitant la pèrdua de condicions perceptives o de seguretat.

Els passos i itineraris es mantindran nets.

- Retirada de senyalització i abalisament

Acabada l'obra es retiraran tots els senyals, elements, dispositius i abalisament implantats.

El termini màxim per a l'execució d'aquestes operacions serà d'una setmana, un cop acabada l'obra o la part d'obra que exigís la seva implantació.

21.8. Protecció i trasllat d'elements emplaçats a la via pública

- Arbres i jardins

Al PLA DE SEGURETAT s'assenyalaran tots els elements vegetals i l'arbrat existent a la via pública que estiguin a la zona de les obres i al seu llindar. L'Entitat Municipal responsable de Parcs i Jardins emetrà un informe previ preceptiu.

Mentre durin les obres es protegirà l'arbrat, els jardins i les espècies vegetals que puguin quedar afectades, deixant al seu voltant una franja d'un (1) metre de zona no ocupada. El contractista vetllarà, perquè els escossells i les zones ajardinades estiguin sempre lliures d'elements estranys, deixalles, escombraries i runa. S'hauran de regar periòdicament, sempre que això no es pugui fer normalment des de l'exterior de la zona d'obres.

Els escossells que quedin inclosos dins l'àmbit d'estrenyiment de pas per a vianants s'hauran de tapar de manera que la superfície sigui contínua i sense ressalts.

- Parades d'autobús, quioscos, bústies

A causa de la implantació del tancament de l'obra, ja sigui, perquè queden al seu interior o per quedar en zona de pas restringit, caldrà preveure el trasllat provisional de parades d'autobús, quioscos, bústies de Correus o elements similars emplaçats a l'espai públic.

En aquest cas, caldrà indicar-ho en el PLA DE SEGURETAT, preveure el seu emplaçament durant el temps que durin les obres i contactar amb els serveis corresponents per tal de coordinar les operacions.

22. RISCOS DE DANYS A TERCERS I MESURES DE PROTECCIÓ

22.1. Riscos de danys a tercers

Els riscs que durant les successives fases d'execució de l'obra podrien afectar persones o objectes annexos que en depenguin són els següents:

- Caiguda al mateix nivell.
- Atropellaments.
- Col·lisions amb obstacles a la vorera.
- Caiguda d'objectes.

22.2. Mesures de protecció a tercers

Es consideraran les següents mesures de protecció per a cobrir el risc de les persones que transiten pels voltants de l'obra:

16. Muntatge de tanca metàl·lica a base d'elements prefabricats de 2 m. d'alçada, separant el perímetre de l'obra, de les zones de trànsit exterior.
17. Per a la protecció de persones i vehicles que transitin pels carrers limítrofs, s'instal·larà un passadís d'estructura consistent en l'assenyalament, que haurà de ser òptic i lluminós a la nit, per a indicar el gàlib de les proteccions al tràfic rodat. Ocasionalment es podrà instal·lar en el perímetre de la façana una marquesina en voladís de material resistent.
18. Si fos necessari ocupar la vorera durant l'aplec de materials a l'obra, mentre duri la maniobra de descàrrega, es canalitzarà el trànsit de vianants per l'interior del passadís de vianants i el de vehicles fora de les zones d'afectació de la maniobra, amb protecció a base de reixes metàl·liques de separació d'àrees i es col·locaran llums de gàlib nocturns i senyals de trànsic que avisin als vehicles de la situació de perill.
19. En funció del nivell d'intromissió de tercers a l'obra, es pot considerar la conveniència de contractar un servei de control d'accessos a l'obra, a càrrec d'un Servei de Vigilància patrimonial, expressament per a aquesta funció.

23. PREVENCIÓ DE RISCOS CATASTRÒFICS

Els principals riscos catastròfics considerats com remotament previsibles per aquesta obra són:

- Incendi, explosió i/o deflagració.
- Inundació.
- Col·lapse estructural per maniobres fallides.
- Atemptat patrimonial contra la Propietat i/o contractistes.
- Enfosament de càrregues o aparells d'elevació.

Per a cobrir las eventualitats pertinents, el Contractista redactarà i inclourà com annex al seu Pla de Seguretat i Salut un „Pla d'Emergència Interior", cobrin les següents mesures mínimes:

1.- Ordre i neteja general.

2.- Accessos i vies de circulació interna de l'obra.

3.- Ubicació d'extintors i d'altres agents extintors.

4.- Nomenament i formació de la Brigada de Primera Intervenció.

5.- Punts de trobada.

6.- Assistència Primers Auxilis.

24. PREVISIONS DE SEGURETAT PELS TREBALLS POSTERIORS

Previsions i informacions útils per efectuar al seu dia, en les degudes condicions de seguretat i salut, els previsibles treballs posteriors (manteniment) segons art. 5.6 RD.1627/97

25. ANNEX: FITXES D'ACTIVITATS-RISC-AVALUACIÓ-MESURES

E01	ENDERROCS
E01.E01	ENDERROC D'ELEMENTS SOTERRATS A POCA FONDARIA

ENDERROC D'ELEMENTS CONSTRUCTIUS ENTERRATS REALITZAT AMB MITJANS MANUALS O MECÀNICS, A POCA PROFUNDITAT, AMB CÀRREGA DE RUNA SOBRE CAMIÓ. INCLOU, FONAMENTS EN FORMIGÓ EN MASSA I ARMAT, DE MAMPOSTERIA I INSTAL.LACIONS DE SANEJAMENT DE FORMIGÓ

Avaluació de riscos

Id	Risc	P	G	A
2	CAIGUDA DE PERSONES AL MATEIX NIVELL Situació: ITINERARIS A OBRA	2	1	2
4	CAIGUDA D'OBJECTES PER MANIPULACIÓ O DE MATERIALS TRANSPORTATS Situació: MANIPULACIÓ DE RUNA	2	2	3
9	COPS AMB OBJECTES O EINES (TALLS) Situació: EINES	3	1	3
10	PROJECCIÓ DE FRAGMENTS O PARTÍCULES Situació: PRODUCCIÓ I RETIRADA DE RUNA	2	2	3
12	ATRAPAMENT PER BOLCADA DE MÀQUINES, TRACTORS O VEHICLES Situació: RECORREGUTS SOBRE SUPERFÍCIES IRREGULARS	1	3	3
13	SOBREESFORÇOS Situació: MANIPULACIÓ MANUAL DE RUNA	2	2	3
14	EXPOSICIÓ A CONDICIONS AMBIENTALS EXTREMES Situació: TREBALLS A L'EXTERIOR	1	2	2
17	INHALACIÓ O INGESTIÓ DE SUBSTANCIES NOCIVES Situació: POLS D'ENDERROC	2	1	2
25	ATROPELLAMENTS O COPS AMB VEHICLES Situació: ITINERARIS SOBRE TERRENY IRREGULARS	1	2	2
26	EXPOSICIÓ A SOROLLS Situació: MÀQUINES PER A ENDERROCS	3	1	3
27	EXPOSICIÓ A VIBRACIONS Situació: CABINES MÀQUINES ENDERROCS	2	1	2

P: Probabilitat (1,2,3) / G: Gravetat (1,2,3) / A: Avaluació (1,2,3,4,5)

EQUIPS PROTECCIÓ INDIVIDUAL

Codi	UA	Descripció	Riscos
H1411111	u	Casc de seguretat per a ús normal, contra cops, de polietilè amb un pes màxim de 400 g, homologat segons UNE-EN 812	2 /4 /9 /10 /12 /14 /17 /25
H1421110	u	Ulleres de seguretat antiimpactes estàndard, amb muntura universal, amb visor transparent i tractament contra l'entelament, homologades segons UNE-EN 167 i UNE-EN 168	10
H1431101	u	Protector auditiu de tap d'escuma, homologat segons UNE-EN 352-2 i UNE-EN 458	26
H1432012	u	Protector auditiu d'auricular, acoblat al cap amb arnès i orelleres antisoroll, homologat segons UNE-EN 352-1 i UNE-EN 458	26
H144E306	u	Filtre mixte contra gasos, homologat segons UNE-EN 14387 i UNE-EN 12083	17
H1457520	u	Parella de guants aïllants del fred i absorbents de les vibracions, de PVC sobre suport d'escuma de poliuretà, folrats interiorment amb teixit hidròfug reversible, amb maniguets fins a mig avantbraç, homologats segons UNE-EN 511 i UNE-EN 420	14
H145C002	u	Parella de guants de protecció contra riscs mecànics comuns de construcció nivell 3, homologats segons UNE-EN 388 i UNE-EN 420	9
H1465275	u	Parella de botes baixes de seguretat industrial per a treballs de construcció en general, resistents a la humitat, de pell rectificada, amb turmellera encoixinada, amb puntera metàl·lica, sola antilliscant, falca amortidora d'impactes al taló i sense plantilla metàl·lica, homologades segons UNE-EN ISO 20344, UNE-EN ISO 20345, UNE-EN ISO 20346 i UNE-EN ISO 20347	2 /4 /9 /10 /12 /14 /17 /25
H1474600	u	Cinturó antivibració, ajustable i de teixit transpirable	27
H147N000	u	Faixa de protecció dorslumbar	13
H1481242	u	Granota de treball per a construcció, de polièster i cotó (65%-35%), color beix, trama 240, amb butxaques interiors, homologada segons UNE-EN 340	2 /4 /9 /10 /12 /14 /17 /25
H1485800	u	Armilla reflectant amb tires reflectants a la cintura, al pit i a l'esquena, homologada segons UNE-EN 471	14 /25

SISTEMES DE PROTECCIÓ COL·LECTIVA

Codi	UA	Descripció	Riscos
H152U000	m	Tanca d'advertència o abalisament d'1 m d'alçada amb malla de polietilè taronja, fixada a 1 m del perímetre del sostre amb suports d'acer allotjats amb forats al sostre	2 /4 /10 /25
H153A9F1	u	Topall per a descàrrega de camions en excavacions, de 4 m d'amplada amb tauló de fusta i perfils IPN 100 clavat al terreny i amb el desmuntatge inclòs	4 /12 /25
H1542013	u	Protecció solar de la zona de treball de 4x8 m i 3 m d'alçària, a base de perfils metàl·lics ancorats a terra, corda de fibra vegetal tensada, vela de polietilè perforada amb traus perimetrals nuada a les cordes i amb el desmuntatge inclòs	14
HBBAA005	u	Senyal de prohibició, normalitzada amb pictograma negre sobre fons blanc, de forma circular amb cantells i banda transversal descendent d'esquerra a dreta a 45°, en color vermell, diàmetre 29 cm, amb cartell explicatiu rectangular, per ser vista fins 12 m, fixada i amb el desmuntatge inclòs	2 /9 /10 /12 /13 /17 /25 /27
HBBAB115	u	Senyal d'obligació, normalitzada amb pictograma blanc sobre fons blau, de forma circular amb cantells en color blanc, diàmetre 29 cm, amb cartell explicatiu rectangular, per ser vista fins 12 m, fixada i amb el desmuntatge inclòs	2 /9 /10 /12 /13 /17 /25 /27
HBBAF004	u	Senyal d'advertència, normalitzada amb pictograma negre sobre fons groc, de forma triangular amb el cantell negre, costat major 41 cm, amb cartell explicatiu rectangular, per ser vista fins 12 m de distància, fixada i amb el desmuntatge inclòs	2 /9 /10 /12 /13 /17 /25 /27

MESURES PREVENTIVES

Codi	Descripció	Riscos
I0000010	Executar les escales a la vegada que el sostre de la planta a la que doni accés	10
I0000013	Ordre i neteja	2
I0000014	Preparació i manteniment de les superfícies de treball	2
I0000015	Organització de les zones de pas i emmagatzematge	2
I0000025	Planificació d'àrees i llocs de treball	4
I0000026	Planificació de recorreguts i maniobres per a màquines i camions	4
I0000027	Elecció dels mitjans auxiliars de manteniment	4
I0000028	Impedir l'accés de personal dins del radi d'acció de càrregues suspeses	4
I0000029	No balancejar les càrregues suspeses	4
I0000031	Per a la manipulació de materials voluminosos i/o pesats, solicitar un procediment de treball específic	4
I0000033	Solicitar habilitació professional del personal encarregat del manteniment de l'obra	4
I0000038	Substituir lo manual per lo mecànic	9 /10
I0000039	Planificació de compra i programa de manteniment d'eines	9
I0000040	Formació de l'operari en l'ús i manteniment d'eines	9
I0000045	Formació	10 /12 /13
I0000051	Adequació dels recorreguts de la maquinària	12
I0000053	Procediment d'utilització de la maquinària	12
I0000054	Ús de recolzaments hidràulics	12
I0000055	Elecció dels equips de manteniment	13
I0000058	Adaptar la feina a les característiques individuals de la persona que la realitza	13
I0000060	Suspensió de les feines en condicions extremes	14
I0000061	Rotació dels llocs de treball	14 /17 /26 /27
I0000062	Planificar els treballs per a realitzar-los en zones protegides	14
I0000063	En cas de vent, apuntalament i fixació de tots els elements inestables	14
I0000064	Suspensió de les feines a cobertes inclinades amb vent superior a 40 km/h	14
I0000074	Reg de les zones de treball	17
I0000076	Reconeixement dels materials a enderrocar	17
I0000079	Realitzar els treballs a l´aire lliure, sempre a sotavent	17
I0000103	Planificació de les àrees de treball	25
I0000104	Accessos i circulació independents per a personal i maquinària	25
I0000105	Anivellar la maquinària per a la realització de l'activitat	25
I0000106	El personal no ha de descansar al costat de màquines aturades	25
I0000107	Limitació de la velocitat dels vehicles	25
I0000108	Eliminar el soroll en origen	26
I0000110	Eliminar vibracions en origen	27
I0000152	Utilitzar mitjans mecànics(grues, transpalets, plataformes elevadores) per manipular càrregues	13
I0000154	Verificar nivell lumínic mínim (250 lux) a itineraris i llocs de treball	2 /14
I0000155	Controlar la temperatura i velocitat del vent als llocs de treball	14
I0000157	Control del nivell sonor amb sonómetre portàtil	26

E02 MOVIMENTS DE TERRES
E02.E01 REBAIX DEL TERRENY

EXCAVACIÓ PER A REBAIX DEL TERRENY DE FINS A 3 METRES DE FONDÀRIA, AMB MITJANS MECÀNICS

Avaluació de riscos

Id	Risc	P	G	A
1	CAIGUDA DE PERSONES A DIFERENT NIVELL **Situació:** ITINERARIS A OBRA ACCÉS FONS EXCAVACIÓ PERÍMETRE EXCAVACIÓ	1	3	3
2	CAIGUDA DE PERSONES AL MATEIX NIVELL **Situació:** ITINERARIS A OBRA ÀREA DE TREBALL	1	2	2

	SUPERFÍCIE DE PAS, IRREGULAR MANCA D'IL.LUMINACIÓ			
3	CAIGUDA D'OBJECTES PER DESPLOM, ESFONDRAMENT O ENSORRAMENT **Situació:** A L'INTERIOR D'EXCAVACIÓ	2	2	3
6	TREPITJADES SOBRE OBJECTES **Situació:** ITINERARIS A OBRA ÀREA DE TREBALL MANCA D'IL.LUMINACIÓ	2	1	2
10	PROJECCIÓ DE FRAGMENTS O PARTÍCULES **Situació:** MANTENIR AL PERSONAL ALLUNYAT DE LES MÀQUINES	1	2	2
12	ATRAPAMENT PER BOLCADA DE MÀQUINES, TRACTORS O VEHICLES **Situació:** RECORREGUTS SOBRE TERRENYS IRREGULARS	1	3	3
13	SOBREESFORÇOS **Situació:** MANIPULACIÓ MANUAL CANVI COMPLEMENTS MÀQUINES	2	2	3
14	EXPOSICIÓ A CONDICIONS AMBIENTALS EXTREMES **Situació:** TREBALLS A L'EXTERIOR	1	2	2
17	INHALACIÓ O INGESTIÓ DE SUBSTANCIES NOCIVES **Situació:** TERRES POLSOSSES	2	1	2
25	ATROPELLAMENTS O COPS AMB VEHICLES **Situació:** ITINERARIS A OBRA SOBRE TERRENYS IRREGULARS	1	2	2
26	EXPOSICIÓ A SOROLLS **Situació:** MAQUINÀRIA PER A REBAIXOS	2	1	2
27	EXPOSICIÓ A VIBRACIONS **Situació:** CABINES MÀQUINES	2	1	2

P: Probabilitat (1,2,3) / G: Gravetat (1,2,3) / A: Avaluació (1,2,3,4,5)

EQUIPS PROTECCIÓ INDIVIDUAL

Codi	UA	Descripció	Riscos
H1411111	u	Casc de seguretat per a ús normal, contra cops, de polietilè amb un pes màxim de 400 g, homologat segons UNE-EN 812	1 /2 /3 /6 /10 /12 /14 /25 /26
H1421110	u	Ulleres de seguretat antiimpactes estàndard, amb muntura universal, amb visor transparent i tractament contra l'entelament, homologades segons UNE-EN 167 i UNE-EN 168	14
H1431101	u	Protector auditiu de tap d'escuma, homologat segons UNE-EN 352-2 i UNE-EN 458	26
H1432012	u	Protector auditiu d'auricular, acoblat al cap amb arnès i orelleres antisoroll, homologat segons UNE-EN 352-1 i UNE-EN 458	14 /26
H14462N4	u	Semimàscara filtrant de protecció contra partícules d'eficacia mitja, tipus FFP, classe 2, (FFP2), no reutilitzable (NR), segons norma UNE-EN 149, sense vàlvula	17
H144D205	u	Filtre contra partícules, identificat amb banda de color blanc, homologat segons UNE-EN 143 i UNE-EN 12083	17
H1457520	u	Parella de guants aïllants del fred i absorbents de les vibracions, de PVC sobre suport d'escuma de poliuretà, folrats interiorment amb teixit hidròfug reversible, amb maniguets fins a mig avantbraç, homologats segons UNE-EN 511 i UNE-EN 420	14
H145C002	u	Parella de guants de protecció contra riscs mecànics comuns de construcció nivell 3, homologats segons UNE-EN 388 i UNE-EN 420	1 /2 /3 /6 /12
H1461110	u	Parella de botes d'aigua de PVC de canya alta, amb sola antilliscant i folrades de niló rentable, homologades segons UNE-EN ISO 20344, UNE-EN ISO 20345, UNE-EN ISO 20346 i UNE-EN ISO 20347	14
H1465275	u	Parella de botes baixes de seguretat industrial per a treballs de construcció en general, resistents a la humitat, de pell rectificada, amb turmellera encoixinada, amb puntera metàl·lica, sola antilliscant, falca amortidora d'impactes al taló i sense plantilla metàl·lica, homologades segons UNE-EN ISO 20344, UNE-EN ISO 20345, UNE-EN ISO 20346 i UNE-EN ISO 20347	1 /2 /3 /6 /10 /12 /25
H1474600	u	Cinturó antivibració, ajustable i de teixit transpirable	27
H147D405	u	Sistema anticaiguda compost per un arnès anticaiguda amb tirants, bandes secundàries, bandes subglúties, bandes de cuixa, recolzament dorsal per a subjecció, elements d'ajust, element dorsal d'enganxament d'arnès anticaiguda i sivella, incorporat a un subsistema anticaiguda de tipus lliscant sobre línia d'ancoratge flexible de llargaria 10 m, homologat segons UNE-EN 361, UNE-EN 362, UNE-EN 364, UNE-EN 365 i UNE-EN 353-2	1 /12
H147N000	u	Faixa de protecció dorslumbar	13
H1481242	u	Granota de treball per a construcció, de polièster i cotó (65%-35%), color beix, trama 240, amb butxaques interiors, homologada segons UNE-EN 340	1 /2 /3 /6 /10 /12 /14 /17 /25
H1485800	u	Armilla reflectant amb tires reflectants a la cintura, al pit i a l'esquena, homologada segons UNE-EN 471	3
H1486241	u	Casaca tipus enginyer, de polièster embuatada amb material aïllant, butxaques exteriors	14
H1487350	u	Impermeable amb jaqueta, caputxa i pantalons, per a edificació, de PVC soldat de 0,3 mm de gruix, homologat segons UNE-EN 340	14

MITJANS AUXILIARS D'UTILITAT PREVENTIVA

Codi	UA	Descripció	Riscos
HX11X021	u	Passadís de protecció prefabricat metàl·lic amb sistema de seguretat amb tots els requisits reglamentaris, de llargària 2,5 m, d'amplària 1,1 m, amb paviment de entramat de platines metàl·liques i rampes articulades, baranes metàl·liques reglamentàries, muntants de 2 m d'alçada, sostre de xapa d'acer de 3 mm de gruix	2
HX11X022	u	Passadís de protecció prefabricat metàl·lic amb sistema de seguretat amb tots els requisits reglamentaris, de llargària 2,5 m, d'amplària 1,1 m, amb paviment de entramat de platines metàl·liques i rampes articulades, baranes metàl·liques reglamentàries	1

SISTEMES DE PROTECCIÓ COL·LECTIVA

Codi	UA	Descripció	Riscos
H1511212	m2	Protecció de talús amb malla metàl·lica i làmina de polietilè ancorada amb barres d'acer amb cables, amb una malla de triple torsió, de 80 mm de pas de malla i 2,4 mm de diàmetre i làmina de polietilè d'alta densitat de 2 mm de gruix	3
H1522111	m	Barana de protecció en el perímetre de la coronació d'excavacions, d'alçària 1 m, amb travesser superior, travesser intermedi i muntants de tub metàl·lic de 2,3'', sòcol de post de fusta, ancorada al terreny amb daus de formigó i amb el desmuntatge inclòs	1
H1529013	m	Pantalla de protecció contra despreniments de la capa superficial del mantell vegetal, per mitja vessant, d'alçària 2 m amb xarxa de seguretat normalitzada UNE-EN 1263-1, posts de perfils IPN 140 encastats a terra i subjecció amb cables d'acer de diàmetre 3 mm i amb el desmuntatge inclòs	3
H152J105	m	Cable fiador per al cinturó de seguretat, fixat en ancoratges de servei i amb el desmuntatge inclòs	1
H152R013	m	Estacada de protecció contra despreniments del terreny, per mitja vessant, d'alçària 3 m, amb malla galvanitzada de torsió triple i malla electrosoldada de barres corrugades d'acer sobre pals de perfils d'acer IPN 140 encastats a terra i subjectada amb cables d'acer de diàmetre 10 mm i amb el desmuntatge inclòs	3
H152U000	m	Tanca d'advertència o abalisament d'1 m d'alçada amb malla de polietilè taronja, fixada a 1 m del perímetre del sostre amb suports d'acer allotjats amb forats al sostre	1 /2 /10 /12 /25
H152V017	m3	Barrera de seguretat contra esllavissades en coronacions de rases i excavacions amb les terres deixades a la vora i amb el desmuntatge inclòs	3
H153A9F1	u	Topall per a descàrrega de camions en excavacions, de 4 m d'amplada amb tauló de fusta i perfils IPN 100 clavat al terreny i amb el desmuntatge inclòs	12 /25
HBBAA005	u	Senyal de prohibició, normalitzada amb pictograma negre sobre fons blanc, de forma circular amb cantells i banda transversal descendent d'esquerra a dreta a 45°, en color vermell, diàmetre 29 cm, amb cartell explicatiu rectangular, per ser vista fins 12 m, fixada i amb el desmuntatge inclòs	1 /2 /3 /6 /10 /12 /13 /14 /17 /25 /26 /27
HBBAB115	u	Senyal d'obligació, normalitzada amb pictograma blanc sobre fons blau, de forma circular amb cantells en color blanc, diàmetre 29 cm, amb cartell explicatiu rectangular, per ser vista fins 12 m, fixada i amb el desmuntatge inclòs	1 /2 /3 /6 /10 /12 /13 /14 /17 /25 /26 /27
HBBAF004	u	Senyal d'advertència, normalitzada amb pictograma negre sobre fons groc, de forma triangular amb el cantell negre, costat major 41 cm, amb cartell explicatiu rectangular, per ser vista fins 12 m de distància, fixada i amb el desmuntatge inclòs	1 /2 /3 /6 /10 /12 /13 /14 /17 /25 /26 /27

MESURES PREVENTIVES

Codi	Descripció	Riscos
I0000002	Planificar els treballs per a mantenir el màxim de temps possible les proteccions	1
I0000003	Itineraris preestablerts i balissats per al personal	1
I0000004	Revisió i manteniment periòdic de SPC	1
I0000013	Ordre i neteja	2 /6
I0000014	Preparació i manteniment de les superfícies de treball	2 /6
I0000015	Organització de les zones de pas i emmagatzematge	2 /6
I0000017	Als plans inclinats, treballar sobre superfícies rugoses i no lliscants	2
I0000023	Solicitar dades de les característiques físiques de les terres	3
I0000024	Execució de treballs a l'interior de rases per equips	3
I0000045	Formació	10 /12 /13
I0000051	Adequació dels recorreguts de la maquinària	12
I0000053	Procediment d'utilització de la maquinària	12
I0000054	Ús de recolzaments hidràulics	12
I0000055	Elecció dels equips de manteniment	13
I0000058	Adaptar la feina a les característiques individuals de la persona que la realitza	13

I0000060	Suspensió de les feines en condicions extremes	14
I0000061	Rotació dels llocs de treball	14 /17 /26 /27
I0000062	Planificar els treballs per a realitzar-los en zones protegides	14
I0000074	Reg de les zones de treball	17
I0000079	Realitzar els treballs a l´aire lliure, sempre a sotavent	17
I0000103	Planificació de les àrees de treball	25
I0000104	Accessos i circulació independents per a personal i maquinària	25
I0000105	Anivellar la maquinària per a la realització de l'activitat	25
I0000106	El personal no ha de descansar al costat de màquines aturades	25
I0000107	Limitació de la velocitat dels vehicles	25
I0000108	Eliminar el soroll en origen	26
I0000110	Eliminar vibracions en origen	27
I0000154	Verificar nivell lumínic mínim (250 lux) a itineraris i llocs de treball	2 /6 /25
I0000155	Controlar la temperatura i velocitat del vent als llocs de treball	14
I0000157	Control del nivell sonor amb sonómetre portàtil	26

E02.E02 EXCAVACIÓ DE RASES I POUS

EXCAVACIÓ DE RASES I POUS DE FINS A 2,5 METRES DE FONDARIA, APLEGANT LES TERRES PROP DE LA EXCAVACIÓ

Avaluació de riscos

Id	Risc	P	G	A
1	CAIGUDA DE PERSONES A DIFERENT NIVELL	2	3	4
	Situació: ITINERARIS A OBRA ACCÉS A RASES I POUS TREBALLS EN VORES D'EXCAVACIÓ			
2	CAIGUDA DE PERSONES AL MATEIX NIVELL	2	2	3
	Situació: ITINERARIS A OBRA ÀREA DE TREBALL SUPERFÍCIES DE PAS IRREGULARS MANCA D'IL.LUMINACIÓ			
3	CAIGUDA D'OBJECTES PER DESPLOM, ESFONDRAMENT O ENSORRAMENT	2	3	4
	Situació: ENFONSAMENT DE PARETS EN EXCAVACIÓ			
6	TREPITJADES SOBRE OBJECTES	2	1	2
	Situació: ITINERARIS A OBRA ÀREA DE TREBALL MANCA D'IL.LUMINACIÓ			
10	PROJECCIÓ DE FRAGMENTS O PARTÍCULES	1	2	2
	Situació: MANTENIR AL PERSONAL ALLUNYAT DE LES MÀQUINES			
12	ATRAPAMENT PER BOLCADA DE MÀQUINES, TRACTORS O VEHICLES	1	3	3
	Situació: RECORREGUTS SOBRE TERRENYS IRREGULARS			
13	SOBREESFORÇOS	1	2	2
	Situació: MANIPULACIÓ MANUAL CANVI COMPLEMENTS MÀQUINES			
14	EXPOSICIÓ A CONDICIONS AMBIENTALS EXTREMES	1	2	2
	Situació: TREBALLS A L'EXTERIOR			
17	INHALACIÓ O INGESTIÓ DE SUBSTANCIES NOCIVES	2	1	2
	Situació: TERRES POLSOSSES			
25	ATROPELLAMENTS O COPS AMB VEHICLES	1	3	3
	Situació: ITINERARIS SOBRE TERRENYS IRREGULARS			
26	EXPOSICIÓ A SOROLLS	1	2	2
	Situació: MÀQUINES EXCAVACIÓ			
27	EXPOSICIÓ A VIBRACIONS	2	1	2
	Situació: MARTELL PNEUMÀTIC EXCAVACIÓ			

P: Probabilitat (1,2,3) / G: Gravetat (1,2,3) / A: Avaluació (1,2,3,4,5)

EQUIPS PROTECCIÓ INDIVIDUAL

Codi	UA	Descripció	Riscos
H1411111	u	Casc de seguretat per a ús normal, contra cops, de polietilè amb un pes màxim de 400 g, homologat segons UNE-EN 812	1 /2 /3 /6 /10 /12 /14 /17 /25 /26
H1421110	u	Ulleres de seguretat antiimpactes estàndard, amb muntura universal, amb visor transparent i tractament contra l'entelament, homologades segons UNE-EN 167 i UNE-EN 168	10 /14
H1431101	u	Protector auditiu de tap d'escuma, homologat segons UNE-EN 352-2 i UNE-EN 458	26
H1432012	u	Protector auditiu d'auricular, acoblat al cap amb arnès i orelleres antisoroll, homologat segons UNE-EN 352-1 i UNE-EN 458	14 /26
H1445003	u	Mascareta de protecció respiratòria, homologada segons UNE-EN 140	17
H144D205	u	Filtre contra partícules, identificat amb banda de color blanc, homologat segons UNE-EN 143 i UNE-EN 12083	17
H1457520	u	Parella de guants aïllants del fred i absorbents de les vibracions, de PVC sobre suport d'escuma de poliuretà, folrats interiorment amb teixit hidròfug reversible, amb maniguets fins a mig avantbraç, homologats segons UNE-EN 511 i UNE-EN 420	14
H145C002	u	Parella de guants de protecció contra riscs mecànics comuns de construcció nivell 3, homologats segons UNE-EN 388 i UNE-EN 420	14
H1461110	u	Parella de botes d'aigua de PVC de canya alta, amb sola antilliscant i folrades de niló rentable, homologades segons UNE-EN ISO 20344, UNE-EN ISO 20345, UNE-EN ISO 20346 i UNE-EN ISO 20347	14
H1465275	u	Parella de botes baixes de seguretat industrial per a treballs de construcció en general, resistents a la humitat, de pell rectificada, amb turmellera encoixinada, amb puntera metàl·lica, sola antilliscant, falca amortidora d'impactes al taló i sense plantilla metàl·lica, homologades segons UNE-EN ISO 20344, UNE-EN ISO 20345, UNE-EN ISO 20346 i UNE-EN ISO 20347	1 /2 /3 /6 /10 /12 /14 /25
H1474600	u	Cinturó antivibració, ajustable i de teixit transpirable	27
H147D405	u	Sistema anticaiguda compost per un arnès anticaiguda amb tirants, bandes secundàries, bandes subglúties, bandes de cuixa, recolzament dorsal per a subjecció, elements d'ajust, element dorsal d'enganxament d'arnès anticaiguda i sivella, incorporat a un subsistema anticaiguda de tipus lliscant sobre línia d'ancoratge flexible de llargaria 10 m, homologat segons UNE-EN 361, UNE-EN 362, UNE-EN 364, UNE-EN 365 i UNE-EN 353-2	1
H147L015	u	Aparell d'ancoratge per a equip de protecció individual contra caiguda d'alçada, homologat segons UNE-EN 795, amb fixació amb tac mecànic	3 /6
H147N000	u	Faixa de protecció dorslumbar	13
H1481242	u	Granota de treball per a construcció, de polièster i cotó (65%-35%), color beix, trama 240, amb butxaques interiors, homologada segons UNE-EN 340	1 /2 /3 /6 /10 /12 /14 /17 /25
H1485800	u	Armilla reflectant amb tires reflectants a la cintura, al pit i a l'esquena, homologada segons UNE-EN 471	12
H1486241	u	Casaca tipus enginyer, de polièster embuatada amb material aïllant, butxaques exteriors	14
H1487350	u	Impermeable amb jaqueta, caputxa i pantalons, per a edificació, de PVC soldat de 0,3 mm de gruix, homologat segons UNE-EN 340	14

MITJANS AUXILIARS D'UTILITAT PREVENTIVA

Codi	UA	Descripció	Riscos
HX11X022	u	Passadís de protecció prefabricat metàl·lic amb sistema de seguretat amb tots els requisits reglamentaris, de llargària 2,5 m, d'amplària 1,1 m, amb paviment de entramat de platines metàl·liques i rampes articulades, baranes metàl·liques reglamentàries	1

SISTEMES DE PROTECCIÓ COL·LECTIVA

Codi	UA	Descripció	Riscos
H1511212	m2	Protecció de talús amb malla metàl·lica i làmina de polietilè ancorada amb barres d'acer amb cables, amb una malla de triple torsió, de 80 mm de pas de malla i 2,4 mm de diàmetre i làmina de polietilè d'alta densitat de 2 mm de gruix	3
H1522111	m	Barana de protecció en el perímetre de la coronació d'excavacions, d'alçària 1 m, amb travesser superior, travesser intermedi i muntants de tub metàl·lic de 2,3'', sòcol de post de fusta, ancorada al terreny amb daus de formigó i amb el desmuntatge inclòs	1
H1529013	m	Pantalla de protecció contra despreniments de la capa superficial del mantell vegetal, per mitja vessant, d'alçària 2 m amb xarxa de seguretat normalitzada UNE-EN 1263-1, posts de perfils IPN 140 encastats a terra i subjecció amb cables d'acer de diàmetre 3 mm i amb el desmuntatge inclòs	3
H152J105	m	Cable fiador per al cinturó de seguretat, fixat en ancoratges de servei i amb el desmuntatge inclòs	1
H152R013	m	Estacada de protecció contra despreniments del terreny, per mitja vessant, d'alçària 3 m, amb malla galvanitzada de torsió triple i malla electrosoldada de barres corrugades d'acer sobre pals de perfils d'acer IPN 140 encastats a terra i subjectada amb cables d'acer de diàmetre 10 mm i amb el desmuntatge inclòs	3
H152U000	m	Tanca d'advertència o abalisament d'1 m d'alçada amb malla de polietilè taronja, fixada a 1 m del perímetre del sostre amb suports d'acer allotjats amb forats al sostre	1 /2 /10 /12 /25
H153A9F1	u	Topall per a descàrrega de camions en excavacions, de 4 m d'amplada amb tauló de fusta i perfils IPN 100 clavat al terreny i amb el desmuntatge inclòs	25
HBBAA005	u	Senyal de prohibició, normalitzada amb pictograma negre sobre fons blanc, de forma circular amb cantells i banda transversal descendent d'esquerra a dreta a 45°, en color vermell, diàmetre 29 cm, amb cartell explicatiu rectangular, per ser vista fins 12 m, fixada i amb el desmuntatge inclòs	1 /2 /3 /6 /10 /12 /13 /14 /17 /25 /26 /27

HBBAB115	u	Senyal d'obligació, normalitzada amb pictograma blanc sobre fons blau, de forma circular amb cantells en color blanc, diàmetre 29 cm, amb cartell explicatiu rectangular, per ser vista fins 12 m, fixada i amb el desmuntatge inclòs	1 /2 /3 /6 /10 /12 /13 /14 /17 /25 /26 /27
HBBAF004	u	Senyal d'advertència, normalitzada amb pictograma negre sobre fons groc, de forma triangular amb el cantell negre, costat major 41 cm, amb cartell explicatiu rectangular, per ser vista fins 12 m de distància, fixada i amb el desmuntatge inclòs	1 /2 /3 /6 /10 /12 /13 /14 /17 /25 /26 /27

MESURES PREVENTIVES

Codi	Descripció	Riscos
I0000002	Planificar els treballs per a mantenir el màxim de temps possible les proteccions	1
I0000003	Itineraris preestablerts i balissats per al personal	1
I0000004	Revisió i manteniment periòdic de SPC	1
I0000005	Integrar la seguretat al disseny arquitectònic	1
I0000006	Disseny i estudi de les mesures preventives en fase de projecte	1
I0000012	Assegurar les escales de mà	1
I0000013	Ordre i neteja	2 /6 /17
I0000014	Preparació i manteniment de les superfícies de treball	2 /6
I0000015	Organització de les zones de pas i emmagatzematge	2 /6
I0000017	Als plans inclinats, treballar sobre superfícies rugoses i no lliscants	2
I0000023	Solicitar dades de les característiques físiques de les terres	3
I0000024	Execució de treballs a l'interior de rases per equips	3
I0000045	Formació	10 /12 /13
I0000051	Adequació dels recorreguts de la maquinària	12
I0000053	Procediment d'utilització de la maquinària	12
I0000054	Ús de recolzaments hidràulics	12
I0000055	Elecció dels equips de manteniment	13
I0000058	Adaptar la feina a les característiques individuals de la persona que la realitza	13
I0000059	Elecció dels materials alternatius poc pessats i més manegables	13
I0000060	Suspensió de les feines en condicions extremes	14
I0000061	Rotació dels llocs de treball	14 /17 /26 /27
I0000062	Planificar els treballs per a realitzar-los en zones protegides	14
I0000074	Reg de les zones de treball	17
I0000079	Realitzar els treballs a l´aire lliure, sempre a sotavent	17
I0000103	Planificació de les àrees de treball	25
I0000104	Accessos i circulació independents per a personal i maquinària	25
I0000105	Anivellar la maquinària per a la realització de l'activitat	25
I0000106	El personal no ha de descansar al costat de màquines aturades	25
I0000107	Limitació de la velocitat dels vehicles	25
I0000108	Eliminar el soroll en origen	26
I0000110	Eliminar vibracions en origen	27
I0000154	Verificar nivell lumínic mínim (250 lux) a itineraris i llocs de treball	2 /6 /25
I0000155	Controlar la temperatura i velocitat del vent als llocs de treball	14
I0000157	Control del nivell sonor amb sonómetre portàtil	26

E02.E05 CÀRREGA I TRANSPORT DE TERRES O RUNES

CÀRREGA MECÀNICA SOBRE CAMIÓ DE TERRES O RUNES PROCEDENTS D'EXCAVACIÓ I TRANSPORT A ABOCADOR

Avaluació de riscos

Id	Risc	P	G	A
1	CAIGUDA DE PERSONES A DIFERENT NIVELL **Situació:** ITINERARIS A OBRA	1	3	3
2	CAIGUDA DE PERSONES AL MATEIX NIVELL **Situació:** ITINERARIS A OBRA MANCA D'IL.LUMINACIÓ	1	2	2
6	TREPITJADES SOBRE OBJECTES **Situació:** ITINERARIS A OBRA ÀREA DE TREBALL MANCA D'IL.LUMINACIÓ	1	2	2
10	PROJECCIÓ DE FRAGMENTS O PARTÍCULES **Situació:** MANTENIR AL PERSONAL ALLUNYAT DE LA MAQUINÀRIA	2	2	3
12	ATRAPAMENT PER BOLCADA DE MÀQUINES, TRACTORS O VEHICLES **Situació:** RECORREGUTS SOBRE TERRENYS IRREGULARS	1	3	3
14	EXPOSICIÓ A CONDICIONS AMBIENTALS EXTREMES **Situació:** TREBALLS A L'EXTERIOR	1	2	2
17	INHALACIÓ O INGESTIÓ DE SUBSTANCIES NOCIVES **Situació:** TERRES POLSOSSES	2	1	2
25	ATROPELLAMENTS O COPS AMB VEHICLES **Situació:** ITINERARIS A OBRA SOBRE TERRENYS IRREGULARS	1	3	3
26	EXPOSICIÓ A SOROLLS **Situació:** MAQUINÀRIA DE CÀRREGA I TRANSPORT	2	1	2
27	EXPOSICIÓ A VIBRACIONS **Situació:** MARTELL PNEUMÀTIC	2	1	2

P: Probabilitat (1,2,3) / G: Gravetat (1,2,3) / A: Avaluació (1,2,3,4,5)

EQUIPS PROTECCIÓ INDIVIDUAL

Codi	UA	Descripció	Riscos
H1411111	u	Casc de seguretat per a ús normal, contra cops, de polietilè amb un pes màxim de 400 g, homologat segons UNE-EN 812	1 /2 /6 /10 /12 /14 /25 /26
H1421110	u	Ulleres de seguretat antiimpactes estàndard, amb muntura universal, amb visor transparent i tractament contra l'entelament, homologades segons UNE-EN 167 i UNE-EN 168	10 /14
H1431101	u	Protector auditiu de tap d'escuma, homologat segons UNE-EN 352-2 i UNE-EN 458	26
H1432012	u	Protector auditiu d'auricular, acoblat al cap amb arnès i orelleres antisoroll, homologat segons UNE-EN 352-1 i UNE-EN 458	14 /26
H144D205	u	Filtre contra partícules, identificat amb banda de color blanc, homologat segons UNE-EN 143 i UNE-EN 12083	17
H1457520	u	Parella de guants aïllants del fred i absorbents de les vibracions, de PVC sobre suport d'escuma de poliuretà, folrats interiorment amb teixit hidròfug reversible, amb maniguets fins a mig avantbraç, homologats segons UNE-EN 511 i UNE-EN 420	14
H145C002	u	Parella de guants de protecció contra riscs mecànics comuns de construcció nivell 3, homologats segons UNE-EN 388 i UNE-EN 420	1 /2 /6
H1465275	u	Parella de botes baixes de seguretat industrial per a treballs de construcció en general, resistents a la humitat, de pell rectificada, amb turmellera encoixinada, amb puntera metàl·lica, sola antilliscant, falca amortidora d'impactes al taló i sense plantilla metàl·lica, homologades segons UNE-EN ISO 20344, UNE-EN ISO 20345, UNE-EN ISO 20346 i UNE-EN ISO 20347	1 /2 /6 /10 /12 /14 /17 /25
H1474600	u	Cinturó antivibració, ajustable i de teixit transpirable	27
H1481242	u	Granota de treball per a construcció, de polièster i cotó (65%-35%), color beix, trama 240, amb butxaques interiors, homologada segons UNE-EN 340	1 /2 /6 /10 /12 /14 /17 /25
H1485800	u	Armilla reflectant amb tires reflectants a la cintura, al pit i a l'esquena, homologada segons UNE-EN 471	12
H1486241	u	Casaca tipus enginyer, de polièster embuatada amb material aïllant, butxaques exteriors	14
H1487350	u	Impermeable amb jaqueta, caputxa i pantalons, per a edificació, de PVC soldat de 0,3 mm de gruix, homologat segons UNE-EN 340	14

MITJANS AUXILIARS D'UTILITAT PREVENTIVA

Codi	UA	Descripció	Riscos
HX11X021	u	Passadís de protecció prefabricat metàl·lic amb sistema de seguretat amb tots els requisits reglamentaris, de llargària 2,5 m, d'amplària 1,1 m, amb paviment de entramat de platines metàl·liques i rampes articulades, baranes metàl·liques reglamentàries, muntants de 2 m d'alçada, sostre de xapa d'acer de 3 mm de gruix	2
HX11X022	u	Passadís de protecció prefabricat metàl·lic amb sistema de seguretat amb tots els requisits reglamentaris, de llargària 2,5 m, d'amplària 1,1 m, amb paviment de entramat de platines metàl·liques i rampes articulades, baranes metàl·liques reglamentàries	1

SISTEMES DE PROTECCIÓ COL·LECTIVA

Codi	UA	Descripció	Riscos
H1522111	m	Barana de protecció en el perímetre de la coronació d'excavacions, d'alçària 1 m, amb travesser superior, travesser intermedi i muntants de tub metàl·lic de 2,3'', sòcol de post de fusta, ancorada al terreny amb daus de formigó i amb el desmuntatge inclòs	1
H152U000	m	Tanca d'advertència o abalisament d'1 m d'alçada amb malla de polietilè taronja, fixada a 1 m del perímetre del sostre amb suports d'acer allotjats amb forats al sostre	1 /2 /10 /12 /14 /25
H153A9F1	u	Topall per a descàrrega de camions en excavacions, de 4 m d'amplada amb tauló de fusta i perfils IPN 100 clavat al terreny i amb el desmuntatge inclòs	12 /25
HBBAA005	u	Senyal de prohibició, normalitzada amb pictograma negre sobre fons blanc, de forma circular amb cantells i banda transversal descendent d'esquerra a dreta a 45°, en color vermell, diàmetre 29 cm, amb cartell explicatiu rectangular, per ser vista fins 12 m, fixada i amb el desmuntatge inclòs	1 /2 /6 /10 /12 /14 /17 /25 /26 /27

HBBAB115	u	Senyal d'obligació, normalitzada amb pictograma blanc sobre fons blau, de forma circular amb cantells en color blanc, diàmetre 29 cm, amb cartell explicatiu rectangular, per ser vista fins 12 m, fixada i amb el desmuntatge inclòs	1 /2 /6 /10 /12 /14 /17 /25 /26 /27
HBBAF004	u	Senyal d'advertència, normalitzada amb pictograma negre sobre fons groc, de forma triangular amb el cantell negre, costat major 41 cm, amb cartell explicatiu rectangular, per ser vista fins 12 m de distància, fixada i amb el desmuntatge inclòs	1 /2 /6 /10 /12 /14 /17 /25 /26 /27

MESURES PREVENTIVES

Codi	Descripció	Riscos
I0000002	Planificar els treballs per a mantenir el màxim de temps possible les proteccions	1
I0000003	Itineraris preestablerts i balissats per al personal	1
I0000004	Revisió i manteniment periòdic de SPC	1
I0000013	Ordre i neteja	2 /6
I0000014	Preparació i manteniment de les superfícies de treball	2 /6
I0000015	Organització de les zones de pas i emmagatzematge	2 /6
I0000017	Als plans inclinats, treballar sobre superfícies rugoses i no lliscants	2
I0000045	Formació	10 /12
I0000051	Adequació dels recorreguts de la maquinària	12
I0000053	Procediment d'utilització de la maquinària	12
I0000054	Ús de recolzaments hidràulics	12
I0000060	Suspensió de les feines en condicions extremes	14
I0000061	Rotació dels llocs de treball	14 /17 /27
I0000062	Planificar els treballs per a realitzar-los en zones protegides	14
I0000074	Reg de les zones de treball	17
I0000079	Realitzar els treballs a l´aire lliure, sempre a sotavent	17
I0000103	Planificació de les àrees de treball	25
I0000104	Accessos i circulació independents per a personal i maquinària	25
I0000105	Anivellar la maquinària per a la realització de l'activitat	25
I0000106	El personal no ha de descansar al costat de màquines aturades	25
I0000107	Limitació de la velocitat dels vehicles	25
I0000108	Eliminar el soroll en origen	26
I0000110	Eliminar vibracions en origen	27
I0000154	Verificar nivell lumínic mínim (250 lux) a itineraris i llocs de treball	2 /6 /25
I0000155	Controlar la temperatura i velocitat del vent als llocs de treball	14
I0000157	Control del nivell sonor amb sonómetre portàtil	26

E06 TANCAMENTS I DIVISÒRIES
E06.E02 TANCAMENTS EXTERIORS (PREFABRICATS, METÀL·LICS, FORMIGÓ, SANDWICH)

TANCAMENTS EXTERIORS AMB PLAFONS PREFABRICATS ANCORATS A ELEMENTS FIXOS I ESTRUCTURALS

Avaluació de riscos

Id	Risc	P	G	A
1	CAIGUDA DE PERSONES A DIFERENT NIVELL **Situació:** ITINERARIS A OBRA TREBALLS EN ALÇADA	2	3	4
2	CAIGUDA DE PERSONES AL MATEIX NIVELL **Situació:** ITINERARIS A OBRA ÀREA DE TREBALL MANCA D'IL.LUMINACIÓ	1	2	2
4	CAIGUDA D'OBJECTES PER MANIPULACIÓ O DE MATERIALS TRANSPORTATS **Situació:** MANIPULACIÓ D'APLECS	1	3	3
6	TREPITJADES SOBRE OBJECTES **Situació:** ITINERARIS A OBRA ÀREA DE TREBALL MANCA D'IL.LUMINACIÓ	1	2	2
9	COPS AMB OBJECTES O EINES (TALLS) **Situació:** EINES	2	2	3
10	PROJECCIÓ DE FRAGMENTS O PARTÍCULES **Situació:** TALLS I ESPECEJAMENT EN SEC RETIRADA DE RUNA	2	1	2
11	ATRAPAMENT PER O ENTRE OBJECTES **Situació:** APLEC A L'ÀREA DE TREBALL MANIPULACIÓ PLAFONS	1	2	2
13	SOBREESFORÇOS **Situació:** MANIPULACIÓ MANUAL	2	2	3
14	EXPOSICIÓ A CONDICIONS AMBIENTALS EXTREMES **Situació:** TREBALLS A L'EXTERIOR	1	2	2
15	CONTACTES TÈRMICS **Situació:** SOLDADURA METALLS	1	2	2
16	EXPOSICIÓ A CONTACTES ELÈCTRICS **Situació:** CONTACTES DIRECTES I INDIRECTES	1	2	2
17	INHALACIÓ O INGESTIÓ DE SUBSTANCIES NOCIVES **Situació:** GASOS SOLDADURA ELÈCTRICA POLS DE TALL DE MATERIALS RETIRADA DE RUNA	2	1	2
18	CONTACTES AMB SUBSTANCIES NOCIVES (CÀUSTIQUES, CORROSIVES, IRRITANTS O AL·LERGÈNIQUES) **Situació:** AGLOMERANTS, ADHESIUS PIGMENTS, MÀSTICS	1	2	2

P: Probabilitat (1,2,3) / G: Gravetat (1,2,3) / A: Avaluació (1,2,3,4,5)

EQUIPS PROTECCIÓ INDIVIDUAL

Codi	UA	Descripció	Riscos
H1411111	u	Casc de seguretat per a ús normal, contra cops, de polietilè amb un pes màxim de 400 g, homologat segons UNE-EN 812	1 /2 /4 /6 /9 /10 /11 /14 /16 /17 /18
H1421110	u	Ulleres de seguretat antiimpactes estàndard, amb muntura universal, amb visor transparent i tractament contra l'entelament, homologades segons UNE-EN 167 i UNE-EN 168	10 /14 /18
H142AC60	u	Pantalla facial per a soldadura elèctrica, amb marc abatible de mà i suport de polièster reforçat amb fibra de vidre vulcanitzada d'1,35 mm de gruix, amb visor inactínic semifosc amb protecció DIN 12, homologada segons UNE-EN 175	15
H1431101	u	Protector auditiu de tap d'escuma, homologat segons UNE-EN 352-2 i UNE-EN 458	14
H1459630	u	Parella de guants per a soldador, amb palmell de pell, folre interior de cotó, i mànega llarga de serratge folrada de dril fort, homologats segons UNE-EN 407 i UNE-EN 420	15
H145C002	u	Parella de guants de protecció contra riscs mecànics comuns de construcció nivell 3, homologats segons UNE-EN 388 i UNE-EN 420	9 /10 /11 /14
H145E003	u	Parella de guants contra agents químics i microorganismes, homologats segons UNE-EN 374-1, UNE-EN ISO 11298-2, UNE-EN 1998-3 i UNE-EN 420	18
H145K153	u	Parella de guants de material aïllant per a treballs elèctrics, classe 00, logotip color beix, tensió màxima 500 V, homologats segons UNE-EN 420	16
H1463253	u	Parella de botes dielèctriques resistents a la humitat, de pell rectificada, amb turmellera encoixinada sola antilliscant i antiestàtica, falca amortidora per al taló, llengüeta de manxa, de despreniment ràpid, sense ferramenta metàl·lica, amb puntera reforçada, homologades segons DIN 4843	16
H1465275	u	Parella de botes baixes de seguretat industrial per a treballs de construcció en general, resistents a la humitat, de pell rectificada, amb turmellera encoixinada, amb puntera metàl·lica, sola antilliscant, falca amortidora d'impactes al taló i sense plantilla metàl·lica, homologades segons UNE-EN ISO 20344, UNE-EN ISO 20345, UNE-EN ISO 20346 i UNE-EN ISO 20347	1 /2 /4 /6 /9 /10 /11 /14 /17 /18
H1465376	u	Parella de botes baixes de seguretat industrial per a soldador, resistents a la humitat, de pell rectificada adobada al crom, amb turmellera encoixinada, amb llengüeta de manxa de despreniment ràpid, puntera metàl·lica, sola antilliscant, falca amortidora d'impactes al taló i sense plantilla metàl·lica, homologades segons UNE-EN ISO 20344, UNE-EN ISO 20345, UNE-EN ISO 20346 i UNE-EN ISO 20347	15
H147D102	u	Sistema anticaiguda compost per un arnès anticaiguda amb tirants, bandes secundàries, bandes subglúties, bandes de cuixa, recolzament dorsal per a subjecció, elements d'ajust, element dorsal d'enganxament d'arnès anticaiguda i sivella, incorporat a un element d'amarrament composat per un terminal manufacturat, homologat segons UNE-EN 361, UNE-EN 362, UNE-EN 364, UNE-EN 365 i UNE-EN 354	1
H147L015	u	Aparell d'ancoratge per a equip de protecció individual contra caiguda d'alçada, homologat segons UNE-EN 795, amb fixació amb tac mecànic	1
H147N000	u	Faixa de protecció dorslumbar	13
H1481242	u	Granota de treball per a construcció, de polièster i cotó (65%-35%), color beix, trama 240, amb butxaques interiors, homologada segons UNE-EN 340	1 /2 /4 /6 /9 /11 /14 /15 /16 /17 /18
H1482422	u	Camisa de treball per a muntatges i/o treballs mecànics, soldadors i/o treballadors de tubs, de polièster i cotó (65%-35%), color blavenc amb butxaques interiors, trama 240, homologada segons UNE-EN 340	14
H1485800	u	Armilla reflectant amb tires reflectants a la cintura, al pit i a l'esquena, homologada segons UNE-EN 471	4
H1486241	u	Casaca tipus enginyer, de polièster embuatada amb material aïllant, butxaques exteriors	14

H1487350	u	Impermeable amb jaqueta, caputxa i pantalons, per a edificació, de PVC soldat de 0,3 mm de gruix, homologat segons UNE-EN 340	14
H1488580	u	Davantal per a soldador, de serratge, homologat segons UNE-EN 340, UNE-EN 470-1 i UNE-EN 348	15

MITJANS AUXILIARS D'UTILITAT PREVENTIVA

Codi	UA	Descripció	Riscos
HX11X003	u	Bastida modular amb estructura tubular i sistema de seguretat amb tots els requisits reglamentaris en previsió de caigudes per a la realització d'estructures, tancaments, cobertes, i altres treballs en alçada	1
HX11X004	u	Barana definitiva, prevista en projecte, per a protecció de caigudes a diferent nivell	1
HX11X019	m	Marquesina de protecció en voladiu en bastida tubular amb sistema de seguretat amb tots els requisits reglamentaris, normalitzada i incorporada UNE-EN 12810-1 (HD-1000)	4
HX11X021	u	Passadís de protecció prefabricat metàl·lic amb sistema de seguretat amb tots els requisits reglamentaris, de llargària 2,5 m, d'amplària 1,1 m, amb paviment de entramat de platines metàl·liques i rampes articulades, baranes metàl·liques reglamentàries, muntants de 2 m d'alçada, sostre de xapa d'acer de 3 mm de gruix	4

SISTEMES DE PROTECCIÓ COL·LECTIVA

Codi	UA	Descripció	Riscos
H1512007	m	Protecció col·lectiva vertical del perímetre de les façanes contra caigudes de persones u objectes, amb suport metàl·lic tipus mènsula, de llargària 2,5 m, barra porta xarxes horitzontal, serjant d'ancoratge al sostre, xarxa de seguretat horitzontal i amb el desmuntatge inclòs	1
H1512013	m2	Protecció col·lectiva vertical dels laterals dels forats de les escales en tota l'alçada amb xarxa-teló normalitzada (UNE-EN 1263-1) de poliamida no regenerada, de tenacitat alta nuada amb corda perimetral de poliamida, ancoratge de fleix perforat i clau d'impacte d'acer i corda de cosit de 6 mm de diàmetre i amb el desmuntatge inclòs	1
H151A1K1	m2	Protecció col·lectiva horitzontal d'obertures amb xarxa per a proteccions superficials contra caigudes, de fil trenat de poliamida no regenerada, de tenacitat alta, de 4 mm de diàmetre, 80x80 mm de pas de malla, corda perimetral de poliamida de 12 mm de diàmetre nuada a la xarxa, fixada amb fleix i tacs d'expansió i amb el desmuntatge inclòs	1
H151AJ01	m2	Protecció horitzontal d'obertures d'1 m de diàmetre com a màxim, en sostres, amb fusta i amb el desmuntatge inclòs	1
H152J105	m	Cable fiador per al cinturó de seguretat, fixat en ancoratges de servei i amb el desmuntatge inclòs	1
H152U000	m	Tanca d'advertència o abalisament d'1 m d'alçada amb malla de polietilè taronja, fixada a 1 m del perímetre del sostre amb suports d'acer allotjats amb forats al sostre	1 /2 /6 /15
H15A2017	u	Extractor localitzat de gasos contaminants en treballs de soldadura amb velocitat de captura de 0.5 a 1 m/s, col·locat	17
HBBAA005	u	Senyal de prohibició, normalitzada amb pictograma negre sobre fons blanc, de forma circular amb cantells i banda transversal descendent d'esquerra a dreta a 45°, en color vermell, diàmetre 29 cm, amb cartell explicatiu rectangular, per ser vista fins 12 m, fixada i amb el desmuntatge inclòs	1 /2 /4 /6 /9 /10 /11 /13 /15 /16 /17 /18
HBBAB115	u	Senyal d'obligació, normalitzada amb pictograma blanc sobre fons blau, de forma circular amb cantells en color blanc, diàmetre 29 cm, amb cartell explicatiu rectangular, per ser vista fins 12 m, fixada i amb el desmuntatge inclòs	1 /2 /4 /6 /9 /10 /11 /13 /15 /16 /17 /18
HBBAF004	u	Senyal d'advertència, normalitzada amb pictograma negre sobre fons groc, de forma triangular amb el cantell negre, costat major 41 cm, amb cartell explicatiu rectangular, per ser vista fins 12 m de distància, fixada i amb el desmuntatge inclòs	1 /2 /4 /6 /9 /10 /11 /13 /15 /16 /17 /18
HDS11411	m	Baixant de runes de tub de PVC, de 40 cm de diàmetre, amb boques de descàrrega, brides i acoblament, col·locat i amb el desmuntatge inclòs	17

MESURES PREVENTIVES

Codi	Descripció	Riscos
I0000002	Planificar els treballs per a mantenir el màxim de temps possible les proteccions	1
I0000003	Itineraris preestablerts i balissats per al personal	1
I0000004	Revisió i manteniment periòdic de SPC	1
I0000013	Ordre i neteja	2 /6 /17
I0000014	Preparació i manteniment de les superfícies de treball	2 /6
I0000015	Organització de les zones de pas i emmagatzematge	2 /6
I0000017	Als plans inclinats, treballar sobre superfícies rugoses i no lliscants	2
I0000025	Planificació d'àrees i llocs de treball	4
I0000026	Planificació de recorreguts i maniobres per a màquines i camions	4
I0000027	Elecció dels mitjans auxiliars de manteniment	4
I0000028	Impedir l'accés de personal dins del radi d'acció de càrregues suspeses	4
I0000029	No balancejar les càrregues suspeses	4
I0000030	Suspendre i aixecar les càrregues dins de l'envolcall o fleixos originals	4
I0000031	Per a la manipulació de materials voluminosos i/o pesats, solicitar un procediment de treball específic	4
I0000038	Substituir lo manual per lo mecànic	9 /10
I0000039	Planificació de compra i programa de manteniment d'eines	9
I0000040	Formació de l'operari en l'ús i manteniment d'eines	9
I0000044	Evitar processos de tallat de materials a l'obra	10
I0000045	Formació	10 /13 /18
I0000046	Evitar processos d'ajust en obra	10
I0000047	Planificació i procediments per a la càrrega i descàrrega de materials	11
I0000048	No treballar al costat de paraments acabats de fer (< 48 h)	11
I0000055	Elecció dels equips de manteniment	13
I0000056	Paletització i eines ergonòmiques	13
I0000058	Adaptar la feina a les característiques individuals de la persona que la realitza	13
I0000060	Suspensió de les feines en condicions extremes	14
I0000061	Rotació dels llocs de treball	14 /17
I0000062	Planificar els treballs per a realitzar-los en zones protegides	14
I0000063	En cas de vent, apuntalament i fixació de tots els elements inestables	14
I0000065	Evitar procés de soldadura a l'obra	15
I0000067	No treballar al costat de linies elèctriques amb cables nusos	16
I0000068	Elecció i manteniment de les eines elèctriques	16
I0000069	Formació i habilitació específica per a cada eina	16
I0000070	Compliment del REBT pel que fa a equips de protecció	16
I0000071	Revisió de la posta a terra	16
I0000072	Realitzar els treballs sobre superfícies seques	16
I0000073	Disposar de quadres elèctrics secundaris	16
I0000078	Evitar processos de divissió de material en sec	17
I0000079	Realitzar els treballs a l´aire lliure, sempre a sotavent	17
I0000084	Talls amb serra de trepar per via humida, amb protecciónes integrades	10 /17
I0000086	Substituir els materials amb substàncies nocives	18
I0000151	Per treballs en alçada utilitzar plataformes elevadores mecàniques o hidràuliques	13
I0000154	Verificar nivell lumínic mínim (250 lux) a itineraris i llocs de treball	2 /6 /9
I0000155	Controlar la temperatura i velocitat del vent als llocs de treball	14
I0000161	Verificar que les connexions de les màquines es facin amb endolls reglamentaris	16

E09 PAVIMENTS
E09.E01 PAVIMENTS AMORFS (FORMIGÓ, SUB-BASES, TERRA, SAULO)

PAVIMENTS AMORFS A BASE DE TERRES, SORRES, SUBBASE GRANULAR I DE FORMIGÓ, SUBMINISTRATS, EXTESSOS I COMPACTATS MECÁNICAMENT

Avaluació de riscos

Id	Risc	P	G	A
1	CAIGUDA DE PERSONES A DIFERENT NIVELL **Situació:** ITINERARIS A OBRA PERÍMETRE I VORES DE FORATS	1	3	3
2	CAIGUDA DE PERSONES AL MATEIX NIVELL **Situació:** ITINERARIS A OBRA ÀREA DE TREBALL AMB BAIXA IL.LUMINACIÓ	2	2	3
6	TREPITJADES SOBRE OBJECTES **Situació:** ITINERARIS A OBRA ÀREA DE TREBALL AMB BAIXA IL.LUMINACIÓ	2	1	2
9	COPS AMB OBJECTES O EINES (TALLS) **Situació:** EINES	1	2	2
10	PROJECCIÓ DE FRAGMENTS O PARTÍCULES **Situació:** DESCÀRREGA, EXTESA DE MATERIALS	2	1	2
11	ATRAPAMENT PER O ENTRE OBJECTES **Situació:** COMPORTES DE CAMIONS DE SUBMINISTRAMENT CANVI COMPLEMENTS MÀQUINES	1	2	2
12	ATRAPAMENT PER BOLCADA DE MÀQUINES, TRACTORS O VEHICLES **Situació:** DESNIVELLS ALS ITINERARIS D'OBRA	1	3	3
13	SOBREESFORÇOS **Situació:** MANIPULACIÓ MANUAL	2	2	3
14	EXPOSICIÓ A CONDICIONS AMBIENTALS EXTREMES	1	2	2

	Situació: TREBALLS A L'EXTERIOR			
16	EXPOSICIÓ A CONTACTES ELÈCTRICS **Situació:** CONTACTES DIRECTES I INDIRECTES	1	2	2
17	INHALACIÓ O INGESTIÓ DE SUBSTANCIES NOCIVES **Situació:** MANIPULACIÓ MATERIALS POLSOSSOS ADITIUS PER A FORMIGONS	2	1	2
25	ATROPELLAMENTS O COPS AMB VEHICLES **Situació:** ITINERARIS A OBRA PER SUPERFÍCIES IRREGULARS	1	3	3
27	EXPOSICIÓ A VIBRACIONS **Situació:** CABINES MAQUINÀRIA	1	2	2

P: Probabilitat (1,2,3) / G: Gravetat (1,2,3) / A: Avaluació (1,2,3,4,5)

EQUIPS PROTECCIÓ INDIVIDUAL

Codi	UA	Descripció	Riscos
H1411111	u	Casc de seguretat per a ús normal, contra cops, de polietilè amb un pes màxim de 400 g, homologat segons UNE-EN 812	1 /2 /6 /9 /10 /11 /12 /14 /16 /25
H1421110	u	Ulleres de seguretat antiimpactes estàndard, amb muntura universal, amb visor transparent i tractament contra l'entelament, homologades segons UNE-EN 167 i UNE-EN 168	10 /14
H1432012	u	Protector auditiu d'auricular, acoblat al cap amb arnès i orelleres antisoroll, homologat segons UNE-EN 352-1 i UNE-EN 458	14
H1445003	u	Mascareta de protecció respiratòria, homologada segons UNE-EN 140	17
H145C002	u	Parella de guants de protecció contra riscs mecànics comuns de construcció nivell 3, homologats segons UNE-EN 388 i UNE-EN 420	1 /2 /6 /9 /10 /11 /14 /25
H145K153	u	Parella de guants de material aïllant per a treballs elèctrics, classe 00, logotip color beix, tensió màxima 500 V, homologats segons UNE-EN 420	16
H1463253	u	Parella de botes dielèctriques resistents a la humitat, de pell rectificada, amb turmellera encoixinada sola antilliscant i antiestàtica, falca amortidora per al taló, llengüeta de manxa, de despreniment ràpid, sense ferramenta metàl·lica, amb puntera reforçada, homologades segons DIN 4843	16
H1465275	u	Parella de botes baixes de seguretat industrial per a treballs de construcció en general, resistents a la humitat, de pell rectificada, amb turmellera encoixinada, amb puntera metàl·lica, sola antilliscant, falca amortidora d'impactes al taló i sense plantilla metàl·lica, homologades segons UNE-EN ISO 20344, UNE-EN ISO 20345, UNE-EN ISO 20346 i UNE-EN ISO 20347	1 /2 /6 /9 /10 /11 /12 /14 /25
H1474600	u	Cinturó antivibració, ajustable i de teixit transpirable	27
H147D102	u	Sistema anticaiguda compost per un arnès anticaiguda amb tirants, bandes secundàries, bandes subglúties, bandes de cuixa, recolzament dorsal per a subjecció, elements d'ajust, element dorsal d'enganxament d'arnès anticaiguda i sivella, incorporat a un element d'amarrament composat per un terminal manufacturat, homologat segons UNE-EN 361, UNE-EN 362, UNE-EN 364, UNE-EN 365 i UNE-EN 354	1
H147L015	u	Aparell d'ancoratge per a equip de protecció individual contra caiguda d'alçada, homologat segons UNE-EN 795, amb fixació amb tac mecànic	1
H147N000	u	Faixa de protecció dorslumbar	13
H1481242	u	Granota de treball per a construcció, de polièster i cotó (65%-35%), color beix, trama 240, amb butxaques interiors, homologada segons UNE-EN 340	1 /2 /6 /9 /10 /11 /12 /16 /25
H1485800	u	Armilla reflectant amb tires reflectants a la cintura, al pit i a l'esquena, homologada segons UNE-EN 471	12 /25
H1486241	u	Casaca tipus enginyer, de polièster embuatada amb material aïllant, butxaques exteriors	14
H1487350	u	Impermeable amb jaqueta, caputxa i pantalons, per a edificació, de PVC soldat de 0,3 mm de gruix, homologat segons UNE-EN 340	14

MITJANS AUXILIARS D'UTILITAT PREVENTIVA

Codi	UA	Descripció	Riscos
HX11X003	u	Bastida modular amb estructura tubular i sistema de seguretat amb tots els requisits reglamentaris en previsió de caigudes per a la realització d'estructures, tancaments, cobertes, i altres treballs en alçada	1
HX11X004	u	Barana definitiva, prevista en projecte, per a protecció de caigudes a diferent nivell	1
HX11X021	u	Passadís de protecció prefabricat metàl·lic amb sistema de seguretat amb tots els requisits reglamentaris, de llargària 2,5 m, d'amplària 1,1 m, amb paviment de entramat de platines metàl·liques i rampes articulades, baranes metàl·liques reglamentàries, muntants de 2 m d'alçada, sostre de xapa d'acer de 3 mm de gruix	2

SISTEMES DE PROTECCIÓ COL·LECTIVA

Codi	UA	Descripció	Riscos
H1512013	m2	Protecció col·lectiva vertical dels laterals dels forats de les escales en tota l'alçada amb xarxa-teló normalitzada (UNE-EN 1263-1) de poliamida no regenerada, de tenacitat alta nuada amb corda perimetral de poliamida, ancoratge de fleix perforat i clau d'impacte d'acer i corda de cosit de 6 mm de diàmetre i amb el desmuntatge inclòs	1
H1512212	m	Protecció col·lectiva vertical del perímetre del sostre amb xarxa per a proteccions superficials contra caigudes, de fil trenat de poliamida no regenerada, de tenacitat alta, de 4 mm de diàmetre, 80x80 mm de pas de malla, corda perimetral de poliamida de 12 mm de diàmetre nuada a la xarxa, d'alçària 5 m, amb ancoratges d'emborsament inferior, fixada al sostre cada 0.5 amb ganxos embeguts en el formigó, cordes d'hissat i subjecció de 12 mm de diàmetre, pescant metàl·lic de forca fixats al sostre cada 4,5 m amb ganxos embeguts en el formigó, en 1a col·locació i amb el desmuntatge inclòs	1
H151A1K1	m2	Protecció col·lectiva horitzontal d'obertures amb xarxa per a proteccions superficials contra caigudes, de fil trenat de poliamida no regenerada, de tenacitat alta, de 4 mm de diàmetre, 80x80 mm de pas de malla, corda perimetral de poliamida de 12 mm de diàmetre nuada a la xarxa, fixada amb fleix i tacs d'expansió i amb el desmuntatge inclòs	1
H151AEL1	m2	Protecció horitzontal d'obertures amb malla electrosoldada de barres corrugades d'acer 10x 10 cm i de 3 - 3 mm de diàmetre embegut en el formigó i amb el desmuntatge inclòs	1
H152J105	m	Cable fiador per al cinturó de seguretat, fixat en ancoratges de servei i amb el desmuntatge inclòs	1
H152N681	m	Barana de protecció sobre sostre o llosa, d'alçària 1 m, enjovada en cèrcol perimetral de formigó cada 2,5 m i amb el desmuntatge inclòs	1
H152U000	m	Tanca d'advertència o abalisament d'1 m d'alçada amb malla de polietilè taronja, fixada a 1 m del perímetre del sostre amb suports d'acer allotjats amb forats al sostre	1 /2 /6 /9 /11 /25
H1531114	u	Plataforma en voladís, abatible per a càrrega i descàrrega de materials, d'1.4x1,7 m de planxa d'acer gofrada i perfils portants d'acer UPN 160, amb baranes laterals metàl·liques i cadena d'accés, fixada amb puntals i amb el desmuntatge inclòs	1
H153A9F1	u	Topall per a descàrrega de camions en excavacions, de 4 m d'amplada amb tauló de fusta i perfils IPN 100 clavat al terreny i amb el desmuntatge inclòs	12 /25
HBBAA005	u	Senyal de prohibició, normalitzada amb pictograma negre sobre fons blanc, de forma circular amb cantells i banda transversal descendent d'esquerra a dreta a 45°, en color vermell, diàmetre 29 cm, amb cartell explicatiu rectangular, per ser vista fins 12 m, fixada i amb el desmuntatge inclòs	1 /2 /6 /9 /10 /11 /12 /13 /14 /16 /17 /25 /27
HBBAB115	u	Senyal d'obligació, normalitzada amb pictograma blanc sobre fons blau, de forma circular amb cantells en color blanc, diàmetre 29 cm, amb cartell explicatiu rectangular, per ser vista fins 12 m, fixada i amb el desmuntatge inclòs	1 /2 /6 /9 /10 /11 /12 /13 /14 /16 /17 /25 /27
HBBAF004	u	Senyal d'advertència, normalitzada amb pictograma negre sobre fons groc, de forma triangular amb el cantell negre, costat major 41 cm, amb cartell explicatiu rectangular, per ser vista fins 12 m de distància, fixada i amb el desmuntatge inclòs	1 /2 /6 /9 /10 /11 /12 /13 /14 /16 /17 /25 /27
HDS11411	m	Baixant de runes de tub de PVC, de 40 cm de diàmetre, amb boques de descàrrega, brides i acoblament, col·locat i amb el desmuntatge inclòs	17

MESURES PREVENTIVES

Codi	Descripció	Riscos
I0000002	Planificar els treballs per a mantenir el màxim de temps possible les proteccions	1
I0000003	Itineraris preestablerts i balissats per al personal	1
I0000004	Revisió i manteniment periòdic de SPC	1
I0000005	Integrar la seguretat al disseny arquitectònic	1
I0000006	Disseny i estudi de les mesures preventives en fase de projecte	1
I0000013	Ordre i neteja	2 /6
I0000014	Preparació i manteniment de les superfícies de treball	2 /6
I0000015	Organització de les zones de pas i emmagatzematge	2 /6
I0000017	Als plans inclinats, treballar sobre superfícies rugoses i no lliscants	2
I0000038	Substituir lo manual per lo mecànic	9 /10
I0000039	Planificació de compra i programa de manteniment d'eines	9
I0000040	Formació de l'operari en l'ús i manteniment d'eines	9
I0000045	Formació	10 /12 /13
I0000047	Planificació i procediments per a la càrrega i descàrrega de materials	11
I0000048	No treballar al costat de paraments acabats de fer (< 48 h)	11
I0000051	Adequació dels recorreguts de la maquinària	12
I0000053	Procediment d'utilització de la maquinària	12
I0000055	Elecció dels equips de manteniment	13
I0000056	Paletització i eines ergonòmiques	13
I0000058	Adaptar la feina a les característiques individuals de la persona que la realitza	13
I0000060	Suspensió de les feines en condicions extremes	14

I0000061	Rotació dels llocs de treball	14 /17 /27
I0000062	Planificar els treballs per a realitzar-los en zones protegides	14
I0000068	Elecció i manteniment de les eines elèctriques	16
I0000069	Formació i habilitació específica per a cada eina	16
I0000070	Compliment del REBT pel que fa a equips de protecció	16
I0000071	Revisió de la posta a terra	16
I0000072	Realitzar els treballs sobre superfícies seques	16
I0000073	Disposar de quadres elèctrics secundaris	16
I0000074	Reg de les zones de treball	17
I0000084	Talls amb serra de trepar per via humida, amb protecciónes integrades	13
I0000103	Planificació de les àrees de treball	25
I0000104	Accessos i circulació independents per a personal i maquinària	25
I0000105	Anivellar la maquinària per a la realització de l'activitat	25
I0000106	El personal no ha de descansar al costat de màquines aturades	25
I0000107	Limitació de la velocitat dels vehicles	25
I0000110	Eliminar vibracions en origen	27
I0000152	Utilitzar mitjans mecànics(grues, transpalets, plataformes elevadores) per manipular càrregues	13
I0000154	Verificar nivell lumínic mínim (250 lux) a itineraris i llocs de treball	2 /6 /9 /25
I0000155	Controlar la temperatura i velocitat del vent als llocs de treball	14
I0000161	Verificar que les connexions de les màquines es facin amb endolls reglamentaris	16

E09.E02 ENRAJOLATS I APLACATS DE PECES AMB PULIT (PEDRA, CERAMICA, MORTER CIMENT, ESCOPIDORS, ETC.)

PAVIMENTS DE RAJOLES CERÀMIQUES, DE PEDRA NATURAL I DE TERRATZO, POLITS I ABRILLANTATS EN OBRA

Avaluació de riscos

Id	Risc	P	G	A
1	CAIGUDA DE PERSONES A DIFERENT NIVELL **Situació:** ITINERARIS A OBRA PERÍMETRE I VORES DE FORATS	1	3	3
2	CAIGUDA DE PERSONES AL MATEIX NIVELL **Situació:** ITINERARIS A OBRA ÀREA DE TREBALL MANCA D'IL.LUMINACIÓ	2	2	3
4	CAIGUDA D'OBJECTES PER MANIPULACIÓ O DE MATERIALS TRANSPORTATS **Situació:** MANIPULACIÓ D'APLECS	1	3	3
6	TREPITJADES SOBRE OBJECTES **Situació:** ITINERARIS A OBRA ÀREA DE TREBALL AMB BAIXA IL.LUMINACIÓ	1	2	2
9	COPS AMB OBJECTES O EINES (TALLS) **Situació:** EINES	1	2	2
10	PROJECCIÓ DE FRAGMENTS O PARTÍCULES **Situació:** TALLS EN SEC MANIPULACIÓ MATERIALS RETIRADA RUNES	2	1	2
11	ATRAPAMENT PER O ENTRE OBJECTES **Situació:** PELS MATERIALS PER LA FORMIGONERA DE MORTER	1	3	3
13	SOBREESFORÇOS **Situació:** MANIPULACIÓ MANUAL	2	2	3
14	EXPOSICIÓ A CONDICIONS AMBIENTALS EXTREMES **Situació:** TREBALLS A L'EXTERIOR	1	2	2
16	EXPOSICIÓ A CONTACTES ELÈCTRICS **Situació:** CONTACTES DIRECTES I INDIRECTES	1	2	2
17	INHALACIÓ O INGESTIÓ DE SUBSTANCIES NOCIVES **Situació:** TALL EN SEC - POLS RETIRADA DE RUNA	2	1	2
18	CONTACTES AMB SUBSTANCIES NOCIVES (CÀUSTIQUES, CORROSIVES, IRRITANTS O AL·LERGÈNIQUES) **Situació:** AGLOMERANTS, SEGELLANTS ABRILLANTADORS, NETEJA	1	2	2

P: Probabilitat (1,2,3) / G: Gravetat (1,2,3) / A: Avaluació (1,2,3,4,5)

EQUIPS PROTECCIÓ INDIVIDUAL

Codi	UA	Descripció	Riscos
H1411111	u	Casc de seguretat per a ús normal, contra cops, de polietilè amb un pes màxim de 400 g, homologat segons UNE-EN 812	1 /2 /4 /6 /9 /10 /11 /14 /18
H1421110	u	Ulleres de seguretat antiimpactes estàndard, amb muntura universal, amb visor transparent i tractament contra l'entelament, homologades segons UNE-EN 167 i UNE-EN 168	10 /14 /18
H1432012	u	Protector auditiu d'auricular, acoblat al cap amb arnès i orelleres antisoroll, homologat segons UNE-EN 352-1 i UNE-EN 458	14
H145C002	u	Parella de guants de protecció contra riscs mecànics comuns de construcció nivell 3, homologats segons UNE-EN 388 i UNE-EN 420	1 /9 /10 /11 /14
H145E003	u	Parella de guants contra agents químics i microorganismes, homologats segons UNE-EN 374-1, UNE-EN ISO 11298-2, UNE-EN 1998-3 i UNE-EN 420	18
H145K153	u	Parella de guants de material aïllant per a treballs elèctrics, classe 00, logotip color beix, tensió màxima 500 V, homologats segons UNE-EN 420	16
H1463253	u	Parella de botes dielèctriques resistents a la humitat, de pell rectificada, amb turmellera encoixinada sola antilliscant i antiestàtica, falca amortidora per al taló, llengüeta de manxa, de despreniment ràpid, sense ferramenta metàl·lica, amb puntera reforçada, homologades segons DIN 4843	16
H1465275	u	Parella de botes baixes de seguretat industrial per a treballs de construcció en general, resistents a la humitat, de pell rectificada, amb turmellera encoixinada, amb puntera metàl·lica, sola antilliscant, falca amortidora d'impactes al taló i sense plantilla metàl·lica, homologades segons UNE-EN ISO 20344, UNE-EN ISO 20345, UNE-EN ISO 20346 i UNE-EN ISO 20347	1 /2 /4 /6 /9 /10 /11 /14 /18
H1481242	u	Granota de treball per a construcció, de polièster i cotó (65%-35%), color beix, trama 240, amb butxaques interiors, homologada segons UNE-EN 340	1 /2 /4 /6 /9 /10 /11 /14 /16 /18
H1485800	u	Armilla reflectant amb tires reflectants a la cintura, al pit i a l'esquena, homologada segons UNE-EN 471	4
H1486241	u	Casaca tipus enginyer, de polièster embuatada amb material aïllant, butxaques exteriors	14
H1487350	u	Impermeable amb jaqueta, caputxa i pantalons, per a edificació, de PVC soldat de 0,3 mm de gruix, homologat segons UNE-EN 340	14

MITJANS AUXILIARS D'UTILITAT PREVENTIVA

Codi	UA	Descripció	Riscos
HX11X003	u	Bastida modular amb estructura tubular i sistema de seguretat amb tots els requisits reglamentaris en previsió de caigudes per a la realització d'estructures, tancaments, cobertes, i altres treballs en alçada	1
HX11X004	u	Barana definitiva, prevista en projecte, per a protecció de caigudes a diferent nivell	1
HX11X019	m	Marquesina de protecció en voladiu en bastida tubular amb sistema de seguretat amb tots els requisits reglamentaris, normalitzada i incorporada UNE-EN 12810-1 (HD-1000)	4
HX11X021	u	Passadís de protecció prefabricat metàl·lic amb sistema de seguretat amb tots els requisits reglamentaris, de llargària 2,5 m, d'amplària 1,1 m, amb paviment de entramat de platines metàl·liques i rampes articulades, baranes metàl·liques reglamentàries, muntants de 2 m d'alçada, sostre de xapa d'acer de 3 mm de gruix	4

SISTEMES DE PROTECCIÓ COL·LECTIVA

Codi	UA	Descripció	Riscos
H1512013	m2	Protecció col·lectiva vertical dels laterals dels forats de les escales en tota l'alçada amb xarxa-teló normalitzada (UNE-EN 1263-1) de poliamida no regenerada, de tenacitat alta nuada amb corda perimetral de poliamida, ancoratge de fleix perforat i clau d'impacte d'acer i corda de cosit de 6 mm de diàmetre i amb el desmuntatge inclòs	1
H1512212	m	Protecció col·lectiva vertical del perímetre del sostre amb xarxa per a proteccions superficials contra caigudes, de fil trenat de poliamida no regenerada, de tenacitat alta, de 4 mm de diàmetre, 80x80 mm de pas de malla, corda perimetral de poliamida de 12 mm de diàmetre nuada a la xarxa, d'alçària 5 m, amb ancoratges d'emborsament inferior, fixada al sostre cada 0.5 amb ganxos embeguts en el formigó, cordes d'hissat i subjecció de 12 mm de diàmetre, pescant metàl·lic de forca fixats al sostre cada 4,5 m amb ganxos embeguts en el formigó, en 1a col·locació i amb el desmuntatge inclòs	1
H151AEL1	m2	Protecció horitzontal d'obertures amb malla electrosoldada de barres corrugades d'acer 10x 10 cm i de 3 - 3 mm de diàmetre embegut en el formigó i amb el desmuntatge inclòs	1
H151AJ01	m2	Protecció horitzontal d'obertures d'1 m de diàmetre com a màxim, en sostres, amb fusta i amb el desmuntatge inclòs	1
H152J105	m	Cable fiador per al cinturó de seguretat, fixat en ancoratges de servei i amb el desmuntatge inclòs	1
H152U000	m	Tanca d'advertència o abalisament d'1 m d'alçada amb malla de polietilè taronja,	1 /2

		fixada a 1 m del perímetre del sostre amb suports d'acer allotjats amb forats al sostre	
H1531114	u	Plataforma en voladís, abatible per a càrrega i descàrrega de materials, d'1.4x1,7 m de planxa d'acer gofrada i perfils portants d'acer UPN 160, amb baranes laterals metàl·liques i cadena d'accés, fixada amb puntals i amb el desmuntatge inclòs	1
HBBAA005	u	Senyal de prohibició, normalitzada amb pictograma negre sobre fons blanc, de forma circular amb cantells i banda transversal descendent d'esquerra a dreta a 45°, en color vermell, diàmetre 29 cm, amb cartell explicatiu rectangular, per ser vista fins 12 m, fixada i amb el desmuntatge inclòs	1 /2 /4 /6 /9 /10 /11 /13 /16 /17 /18
HBBAB115	u	Senyal d'obligació, normalitzada amb pictograma blanc sobre fons blau, de forma circular amb cantells en color blanc, diàmetre 29 cm, amb cartell explicatiu rectangular, per ser vista fins 12 m, fixada i amb el desmuntatge inclòs	1 /2 /4 /6 /9 /10 /11 /13 /16 /17 /18
HBBAF004	u	Senyal d'advertència, normalitzada amb pictograma negre sobre fons groc, de forma triangular amb el cantell negre, costat major 41 cm, amb cartell explicatiu rectangular, per ser vista fins 12 m de distància, fixada i amb el desmuntatge inclòs	1 /2 /4 /6 /9 /10 /11 /13 /16 /17 /18
HDS11411	m	Baixant de runes de tub de PVC, de 40 cm de diàmetre, amb boques de descàrrega, brides i acoblament, col·locat i amb el desmuntatge inclòs	10

MESURES PREVENTIVES

Codi	Descripció	Riscos
I0000002	Planificar els treballs per a mantenir el màxim de temps possible les proteccions	1
I0000004	Revisió i manteniment periòdic de SPC	1
I0000013	Ordre i neteja	2 /6 /17
I0000014	Preparació i manteniment de les superfícies de treball	2 /6
I0000015	Organització de les zones de pas i emmagatzematge	2 /6
I0000017	Als plans inclinats, treballar sobre superfícies rugoses i no lliscants	2
I0000025	Planificació d'àrees i llocs de treball	4
I0000027	Elecció dels mitjans auxiliars de manteniment	4
I0000028	Impedir l'accés de personal dins del radi d'acció de càrregues suspeses	4
I0000029	No balancejar les càrregues suspeses	4
I0000030	Suspendre i aixecar les càrregues dins de l'envolcall o fleixos originals	4
I0000031	Per a la manipulació de materials voluminosos i/o pesats, solicitar un procediment de treball específic	4
I0000038	Substituir lo manual per lo mecànic	9
I0000039	Planificació de compra i programa de manteniment d'eines	9
I0000040	Formació de l'operari en l'ús i manteniment d'eines	9
I0000044	Evitar processos de tallat de materials a l'obra	10
I0000045	Formació	10 /11 /13 /18
I0000055	Elecció dels equips de manteniment	13
I0000056	Paletització i eines ergonòmiques	13
I0000058	Adaptar la feina a les característiques individuals de la persona que la realitza	13
I0000060	Suspensió de les feines en condicions extremes	14
I0000061	Rotació dels llocs de treball	14
I0000062	Planificar els treballs per a realitzar-los en zones protegides	14
I0000063	En cas de vent, apuntalament i fixació de tots els elements inestables	14
I0000068	Elecció i manteniment de les eines elèctriques	16
I0000069	Formació i habilitació específica per a cada eina	16
I0000070	Compliment del REBT pel que fa a equips de protecció	16
I0000071	Revisió de la posta a terra	16
I0000072	Realitzar els treballs sobre superfícies seques	16
I0000073	Disposar de quadres elèctrics secundaris	16
I0000078	Evitar processos de divissió de material en sec	17
I0000079	Realitzar els treballs a l´aire lliure, sempre a sotavent	17
I0000084	Talls amb serra de trepar per via humida, amb protecciónes integrades	10 /13 /17
I0000086	Substituir els materials amb substàncies nocives	18
I0000152	Utilitzar mitjans mecànics(grues, transpalets, plataformes elevadores) per manipular càrregues	4
I0000154	Verificar nivell lumínic mínim (250 lux) a itineraris i llocs de treball	2 /6 /9
I0000155	Controlar la temperatura i velocitat del vent als llocs de treball	14
I0000161	Verificar que les connexions de les màquines es facin amb endolls reglamentaris	16

E09.E07 PAVIMENTS METÀL·LICS

COL.LOCACIÓ DE PAVIMENT METÀL.LIC, AMB O SENSE ENTARIMAT

Avaluació de riscos

Id	Risc	P	G	A
1	CAIGUDA DE PERSONES A DIFERENT NIVELL	1	3	3
	Situació: PERÍMETRE I VORES DE FORATS			
2	CAIGUDA DE PERSONES AL MATEIX NIVELL	1	2	2
	Situació: ITINERARIS D'OBRA ÀREA DE TREBALL PROCÉS DE CONSTRUCCIÓ MANCA D'IL.LUMINACIÓ			
4	CAIGUDA D'OBJECTES PER MANIPULACIÓ O DE MATERIALS TRANSPORTATS	1	3	3
	Situació: MANIPULACIÓ DE MATERIALS			
6	TREPITJADES SOBRE OBJECTES	1	1	1
	Situació: ITINERARIS D'OBRA ÀREES DE TREBALL			
9	COPS AMB OBJECTES O EINES (TALLS)	1	2	2
	Situació: ÚS D'EINES MANUALS I/O MECÀNIQUES			
10	PROJECCIÓ DE FRAGMENTS O PARTÍCULES	1	1	1
	Situació: MANIPULACIÓ DE MATERIALS PROCESSOS D'AJUST DE MATERIALS			
13	SOBREESFORÇOS	1	2	2
	Situació: MANIPULACIÓ MANUAL DE MATERIALS			
16	EXPOSICIÓ A CONTACTES ELÈCTRICS	1	3	3
	Situació: CONTACTES DIRECTES I INDIRECTES			
17	INHALACIÓ O INGESTIÓ DE SUBSTANCIES NOCIVES	1	1	1
	Situació: POLS RUNES PROCESSOS DE TALL			

P: Probabilitat (1,2,3) / G: Gravetat (1,2,3) / A: Avaluació (1,2,3,4,5)

EQUIPS PROTECCIÓ INDIVIDUAL

Codi	UA	Descripció	Riscos
H1411111	u	Casc de seguretat per a ús normal, contra cops, de polietilè amb un pes màxim de 400 g, homologat segons UNE-EN 812	1 /2 /4 /6 /9 /10
H1424340	u	Ulleres de seguretat hermètiques per a esmerillar, amb muntura de cassoleta de policarbonat amb respiradors i recolzament nasal, adaptables amb cinta elàstica, amb visors circulars de 50 mm de D roscats a la muntura, homologades segons UNE-EN 167 i UNE-EN 168	10
H145C002	u	Parella de guants de protecció contra riscs mecànics comuns de construcció nivell 3, homologats segons UNE-EN 388 i UNE-EN 420	9
H145K153	u	Parella de guants de material aïllant per a treballs elèctrics, classe 00, logotip color beix, tensió màxima 500 V, homologats segons UNE-EN 420	16
H1463253	u	Parella de botes dielèctriques resistents a la humitat, de pell rectificada, amb turmellera encoixinada sola antilliscant i antiestàtica, falca amortidora per al taló, llengüeta de manxa, de despreniment ràpid, sense ferramenta metàl·lica, amb puntera reforçada, homologades segons DIN 4843	16
H1465275	u	Parella de botes baixes de seguretat industrial per a treballs de construcció en general, resistents a la humitat, de pell rectificada, amb turmellera encoixinada, amb puntera metàl·lica, sola antilliscant, falca amortidora d'impactes al taló i sense plantilla metàl·lica, homologades segons UNE-EN ISO 20344, UNE-EN ISO 20345, UNE-EN ISO 20346 i UNE-EN ISO 20347	1 /2 /4 /6 /9 /10
H147D102	u	Sistema anticaiguda compost per un arnès anticaiguda amb tirants, bandes secundàries, bandes subglúties, bandes de cuixa, recolzament dorsal per a subjecció, elements d'ajust, element dorsal d'enganxament d'arnès anticaiguda i sivella, incorporat a un element d'amarrament composat per un terminal manufacturat, homologat segons UNE-EN 361, UNE-EN 362, UNE-EN 364, UNE-EN 365 i UNE-EN 354	1
H147L015	u	Aparell d'ancoratge per a equip de protecció individual contra caiguda d'alçada, homologat segons UNE-EN 795, amb fixació amb tac mecànic	1
H147N000	u	Faixa de protecció dorslumbar	13
H1481242	u	Granota de treball per a construcció, de polièster i cotó (65%-35%), color beix, trama 240, amb butxaques interiors, homologada segons UNE-EN 340	1 /2 /4 /6 /9 /10 /16
H1485800	u	Armilla reflectant amb tires reflectants a la cintura, al pit i a l'esquena, homologada segons UNE-EN 471	4

MITJANS AUXILIARS D'UTILITAT PREVENTIVA

Codi	UA	Descripció	Riscos
HX11X003	u	Bastida modular amb estructura tubular i sistema de seguretat amb tots els requisits reglamentaris en previsió de caigudes per a la realització d'estructures, tancaments, cobertes, i altres treballs en alçada	1
HX11X004	u	Barana definitiva, prevista en projecte, per a protecció de caigudes a diferent nivell	1
HX11X019	m	Marquesina de protecció en voladiu en bastida tubular amb sistema de seguretat amb tots els requisits reglamentaris, normalitzada i incorporada UNE-EN 12810-1	4

		(HD-1000)	
HX11X021	u	Passadís de protecció prefabricat metàl·lic amb sistema de seguretat amb tots els requisits reglamentaris, de llargària 2,5 m, d'amplària 1,1 m, amb paviment de entramat de platines metàl·liques i rampes articulades, baranes metàl·liques reglamentàries, muntants de 2 m d'alçada, sostre de xapa d'acer de 3 mm de gruix	4

SISTEMES DE PROTECCIÓ COL·LECTIVA

Codi	UA	Descripció	Riscos
H1512013	m2	Protecció col·lectiva vertical dels laterals dels forats de les escales en tota l'alçada amb xarxa-teló normalitzada (UNE-EN 1263-1) de poliamida no regenerada, de tenacitat alta nuada amb corda perimetral de poliamida, ancoratge de fleix perforat i clau d'impacte d'acer i corda de cosit de 6 mm de diàmetre i amb el desmuntatge inclòs	1
H151AJ01	m2	Protecció horitzontal d'obertures d'1 m de diàmetre com a màxim, en sostres, amb fusta i amb el desmuntatge inclòs	1
H152U000	m	Tanca d'advertència o abalisament d'1 m d'alçada amb malla de polietilè taronja, fixada a 1 m del perímetre del sostre amb suports d'acer allotjats amb forats al sostre	1 /2
HBBAA005	u	Senyal de prohibició, normalitzada amb pictograma negre sobre fons blanc, de forma circular amb cantells i banda transversal descendent d'esquerra a dreta a 45°, en color vermell, diàmetre 29 cm, amb cartell explicatiu rectangular, per ser vista fins 12 m, fixada i amb el desmuntatge inclòs	1 /2 /4 /6 /9 /10 /13 /16 /17
HBBAB115	u	Senyal d'obligació, normalitzada amb pictograma blanc sobre fons blau, de forma circular amb cantells en color blanc, diàmetre 29 cm, amb cartell explicatiu rectangular, per ser vista fins 12 m, fixada i amb el desmuntatge inclòs	1 /2 /4 /6 /9 /10 /13 /16 /17
HBBAF004	u	Senyal d'advertència, normalitzada amb pictograma negre sobre fons groc, de forma triangular amb el cantell negre, costat major 41 cm, amb cartell explicatiu rectangular, per ser vista fins 12 m de distància, fixada i amb el desmuntatge inclòs	1 /2 /4 /6 /9 /10 /13 /16 /17

MESURES PREVENTIVES

Codi	Descripció	Riscos
I0000002	Planificar els treballs per a mantenir el màxim de temps possible les proteccions	1
I0000004	Revisió i manteniment periòdic de SPC	1
I0000005	Integrar la seguretat al disseny arquitectònic	1
I0000006	Disseny i estudi de les mesures preventives en fase de projecte	1
I0000013	Ordre i neteja	2 /6 /17
I0000014	Preparació i manteniment de les superfícies de treball	2 /6
I0000015	Organització de les zones de pas i emmagatzematge	2 /6
I0000017	Als plans inclinats, treballar sobre superfícies rugoses i no lliscants	2
I0000025	Planificació d'àrees i llocs de treball	4
I0000027	Elecció dels mitjans auxiliars de manteniment	4
I0000028	Impedir l'accés de personal dins del radi d'acció de càrregues suspeses	4
I0000029	No balancejar les càrregues suspeses	4
I0000030	Suspendre i aixecar les càrregues dins de l'envolcall o fleixos originals	4
I0000031	Per a la manipulació de materials voluminosos i/o pesats, solicitar un procediment de treball específic	4
I0000038	Substituir lo manual per lo mecànic	9
I0000039	Planificació de compra i programa de manteniment d'eines	9
I0000040	Formació de l'operari en l'ús i manteniment d'eines	9
I0000044	Evitar processos de tallat de materials a l'obra	10
I0000045	Formació	10 /13
I0000055	Elecció dels equips de manteniment	13
I0000056	Paletització i eines ergonòmiques	13
I0000058	Adaptar la feina a les característiques individuals de la persona que la realitza	13
I0000068	Elecció i manteniment de les eines elèctriques	16
I0000069	Formació i habilitació específica per a cada eina	16
I0000070	Compliment del REBT pel que fa a equips de protecció	16
I0000071	Revisió de la posta a terra	16
I0000072	Realitzar els treballs sobre superfícies seques	16
I0000073	Disposar de quadres elèctrics secundaris	16
I0000078	Evitar processos de divissió de material en sec	17
I0000079	Realitzar els treballs a l´aire lliure, sempre a sotavent	17
I0000154	Verificar nivell lumínic mínim (250 lux) a itineraris i llocs de treball	2 /6
I0000161	Verificar que les connexions de les màquines es facin amb endolls reglamentaris	16

E12 INSTAL.LACIONS D'EVACUACIÓ
E12.E01 ELEMENTS COL·LOCATS SUPERFICIALMENT (CAIXES SIFÒNIQUES, DESGUASSOS BUNERES, ETC.)

XARXA HORITZONTAL D'EVACUACIÓ ENTERRADA SUPERFICIALMENT, COMPOSADA D´ARQUETES, ARQUETES SINFÒNIQUES I DESGUASSOS, EN MATERIAL PREFABRICAT

Avaluació de riscos

Id	Risc	P	G	A
1	CAIGUDA DE PERSONES A DIFERENT NIVELL **Situació:** CAIGUDES EN RASES OBERTES	2	1	2
2	CAIGUDA DE PERSONES AL MATEIX NIVELL **Situació:** TERRENY IRREGULAR MATERIAL MAL APLEGAT	2	1	2
3	CAIGUDA D'OBJECTES PER DESPLOM, ESFONDRAMENT O ENSORRAMENT **Situació:** ENFONSAMENT DE TERRES	1	3	3
6	TREPITJADES SOBRE OBJECTES **Situació:** SOBRE MATERIAL	2	1	2
9	COPS AMB OBJECTES O EINES (TALLS) **Situació:** COPS AMB MATERIALS TALLS EN LA MANIPULACIÓ	2	2	3
10	PROJECCIÓ DE FRAGMENTS O PARTÍCULES **Situació:** A LA MANIPULACIÓ DELS MATERIALS AL REJUNTAR I REBLIR DE MATERIAL	1	2	2
11	ATRAPAMENT PER O ENTRE OBJECTES **Situació:** PER MATERIALS PESATS COM PERICONS MANIPULACIÓ FORMIGONERA	2	2	3
13	SOBREESFORÇOS **Situació:** MANIPULACIÓ MANUAL	2	2	3
14	EXPOSICIÓ A CONDICIONS AMBIENTALS EXTREMES **Situació:** TREBALL A L'EXTERIOR	2	2	3
15	CONTACTES TÈRMICS **Situació:** MANIPULACIÓ DE BUFADOR	1	2	2
17	INHALACIÓ O INGESTIÓ DE SUBSTANCIES NOCIVES **Situació:** POLS D'EXCAVACIÓ DISSOLVENTS DE COLES GASOS I SUBSTÀNCIES TÒXIQUES EN CLAVEGUERES EXITENTS	1	2	2
18	CONTACTES AMB SUBSTANCIES NOCIVES (CÀUSTIQUES, CORROSIVES, IRRITANTS O AL·LERGÈNIQUES) **Situació:** COLES I RESINES CIMENT	1	2	2
24	ACCIDENTS CAUSATS PER ÉSSERS VIUS **Situació:** EN CONNEXIONS AMB CLAVEGUERES EXISTENTS	1	2	2
25	ATROPELLAMENTS O COPS AMB VEHICLES **Situació:**	2	3	4

P: Probabilitat (1,2,3) / G: Gravetat (1,2,3) / A: Avaluació (1,2,3,4,5)

EQUIPS PROTECCIÓ INDIVIDUAL

Codi	UA	Descripció	Riscos
H1411111	u	Casc de seguretat per a ús normal, contra cops, de polietilè amb un pes màxim de 400 g, homologat segons UNE-EN 812	1 /2 /3 /6 /9 /10 /11 /14 /15 /18 /24 /25
H141211D	u	Casc de seguretat per a senyalista, de polietilè, amb un pes màxim de 400 g, de material fotoluminiscent, homologat segons UNE-EN 812	25
H1421110	u	Ulleres de seguretat antiimpactes estàndard, amb muntura universal, amb visor transparent i tractament contra l'entelament, homologades segons UNE-EN 167 i UNE-EN 168	10 /14
H1432012	u	Protector auditiu d'auricular, acoblat al cap amb arnès i orelleres antisoroll, homologat segons UNE-EN 352-1 i UNE-EN 458	14
H1445003	u	Mascareta de protecció respiratòria, homologada segons UNE-EN 140	17
H1457520	u	Parella de guants aïllants del fred i absorbents de les vibracions, de PVC sobre suport d'escuma de poliuretà, folrats interiorment amb teixit hidròfug reversible, amb maniguets fins a mig avantbraç, homologats segons UNE-EN 511 i UNE-EN 420	14
H145C002	u	Parella de guants de protecció contra riscs mecànics comuns de construcció nivell 3, homologats segons UNE-EN 388 i UNE-EN 420	1 /2 /3 /9 /10 /15 /24 /25
H145D002	u	Parella de guants de protecció contra riscos mecànics molt agressius nivell 5, homologats segons UNE-EN 388 i UNE-EN 420	11
H145E003	u	Parella de guants contra agents químics i microorganismes, homologats segons UNE-EN 374-1, UNE-EN ISO 11298-2, UNE-EN 1998-3 i UNE-EN 420	18
H145F004	u	Parella de guants d'alta visibilitat pigmentats en color fosforescent per a estibadors	25

		de càrregues amb grua i/o senyalistes, homologats segons UNE-EN 471 i UNE-EN 420	
H1461110	u	Parella de botes d'aigua de PVC de canya alta, amb sola antilliscant i folrades de niló rentable, homologades segons UNE-EN ISO 20344, UNE-EN ISO 20345, UNE-EN ISO 20346 i UNE-EN ISO 20347	24
H1465275	u	Parella de botes baixes de seguretat industrial per a treballs de construcció en general, resistents a la humitat, de pell rectificada, amb turmellera encoixinada, amb puntera metàl·lica, sola antilliscant, falca amortidora d'impactes al taló i sense plantilla metàl·lica, homologades segons UNE-EN ISO 20344, UNE-EN ISO 20345, UNE-EN ISO 20346 i UNE-EN ISO 20347	1 /2 /3 /6 /9 /10 /11 /14 /15 /18 /24 /25
H147N000	u	Faixa de protecció dorslumbar	13
H1481242	u	Granota de treball per a construcció, de polièster i cotó (65%-35%), color beix, trama 240, amb butxaques interiors, homologada segons UNE-EN 340	1 /2 /3 /6 /9 /10 /11 /14 /15 /18 /24 /25
H1482222	u	Camisa de treball per a construcció, de polièster i cotó (65%-35%), color beix amb butxaques interiors, trama 240, homologada segons UNE-EN 340	14
H1485800	u	Armilla reflectant amb tires reflectants a la cintura, al pit i a l'esquena, homologada segons UNE-EN 471	11 /25
H1486241	u	Casaca tipus enginyer, de polièster embuatada amb material aïllant, butxaques exteriors	14
H1486242	u	Casaca 3/4, tipus enginyer, de polièster embuatada amb material aïllant, butxaques exteriors i tires reflectants a la cintura, al pit, a l'esquena i als tirants, per a senyalista de protecció en treballs a la intempèrie, homologada segons UNE-EN 340 i UNE-EN 471	25
H1487350	u	Impermeable amb jaqueta, caputxa i pantalons, per a edificació, de PVC soldat de 0,3 mm de gruix, homologat segons UNE-EN 340	14

MITJANS AUXILIARS D'UTILITAT PREVENTIVA

Codi	UA	Descripció	Riscos
HX11X021	u	Passadís de protecció prefabricat metàl·lic amb sistema de seguretat amb tots els requisits reglamentaris, de llargària 2,5 m, d'amplària 1,1 m, amb paviment de entramat de platines metàl·liques i rampes articulades, baranes metàl·liques reglamentàries, muntants de 2 m d'alçada, sostre de xapa d'acer de 3 mm de gruix	2
HX11X022	u	Passadís de protecció prefabricat metàl·lic amb sistema de seguretat amb tots els requisits reglamentaris, de llargària 2,5 m, d'amplària 1,1 m, amb paviment de entramat de platines metàl·liques i rampes articulades, baranes metàl·liques reglamentàries	1

SISTEMES DE PROTECCIÓ COL·LECTIVA

Codi	UA	Descripció	Riscos
H1511212	m2	Protecció de talús amb malla metàl·lica i làmina de polietilè ancorada amb barres d'acer amb cables, amb una malla de triple torsió, de 80 mm de pas de malla i 2,4 mm de diàmetre i làmina de polietilè d'alta densitat de 2 mm de gruix	3
H1522111	m	Barana de protecció en el perímetre de la coronació d'excavacions, d'alçària 1 m, amb travesser superior, travesser intermedi i muntants de tub metàl·lic de 2,3'', sòcol de post de fusta, ancorada al terreny amb daus de formigó i amb el desmuntatge inclòs	1
H1529013	m	Pantalla de protecció contra despreniments de la capa superficial del mantell vegetal, per mitja vessant, d'alçària 2 m amb xarxa de seguretat normalitzada UNE-EN 1263-1, posts de perfils IPN 140 encastats a terra i subjecció amb cables d'acer de diàmetre 3 mm i amb el desmuntatge inclòs	3
H152R013	m	Estacada de protecció contra despreniments del terreny, per mitja vessant, d'alçària 3 m, amb malla galvanitzada de torsió triple i malla electrosoldada de barres corrugades d'acer sobre pals de perfils d'acer IPN 140 encastats a terra i subjectada amb cables d'acer de diàmetre 10 mm i amb el desmuntatge inclòs	3
H152U000	m	Tanca d'advertència o abalisament d'1 m d'alçada amb malla de polietilè taronja, fixada a 1 m del perímetre del sostre amb suports d'acer allotjats amb forats al sostre	1 /9 /11
H152V017	m3	Barrera de seguretat contra esllavissades en coronacions de rases i excavacions amb les terres deixades a la vora i amb el desmuntatge inclòs	3
H153A9F1	u	Topall per a descàrrega de camions en excavacions, de 4 m d'amplada amb tauló de fusta i perfils IPN 100 clavat al terreny i amb el desmuntatge inclòs	25
HBBAA005	u	Senyal de prohibició, normalitzada amb pictograma negre sobre fons blanc, de forma circular amb cantells i banda transversal descendent d'esquerra a dreta a 45°, en color vermell, diàmetre 29 cm, amb cartell explicatiu rectangular, per ser vista fins 12 m, fixada i amb el desmuntatge inclòs	1 /2 /3 /6 /9 /10 /11 /13 /14 /15 /17 /18 /24 /25
HBBAB115	u	Senyal d'obligació, normalitzada amb pictograma blanc sobre fons blau, de forma circular amb cantells en color blanc, diàmetre 29 cm, amb cartell explicatiu rectangular, per ser vista fins 12 m, fixada i amb el desmuntatge inclòs	1 /2 /3 /6 /9 /10 /11 /13 /14 /15 /17 /18 /24 /25
HBBAF004	u	Senyal d'advertència, normalitzada amb pictograma negre sobre fons groc, de forma triangular amb el cantell negre, costat major 41 cm, amb cartell explicatiu rectangular, per ser vista fins 12 m de distància, fixada i amb el desmuntatge inclòs	1 /2 /3 /6 /9 /10 /11 /13 /14 /15 /17 /18 /24 /25

MESURES PREVENTIVES

Codi	Descripció	Riscos
I0000003	Itineraris preestablerts i balissats per al personal	1
I0000004	Revisió i manteniment periòdic de SPC	1
I0000006	Disseny i estudi de les mesures preventives en fase de projecte	1
I0000011	Incorporar al projecte mesures de protecció per al muntatge i manteniment de la instal.lació	1
I0000013	Ordre i neteja	2 /6 /17
I0000014	Preparació i manteniment de les superfícies de treball	2 /6
I0000015	Organització de les zones de pas i emmagatzematge	2 /6
I0000023	Solicitar dades de les característiques físiques de les terres	3
I0000024	Execució de treballs a l'interior de rases per equips	3
I0000030	Suspendre i aixecar les càrregues dins de l'envolcall o fleixos originals	3
I0000038	Substituir lo manual per lo mecànic	9
I0000039	Planificació de compra i programa de manteniment d'eines	9 /11
I0000040	Formació de l'operari en l'ús i manteniment d'eines	9
I0000042	Evitar processos de manipulació de materials a obra	9
I0000044	Evitar processos de tallat de materials a l'obra	10
I0000045	Formació	10 /13 /18
I0000046	Evitar processos d'ajust en obra	10
I0000047	Planificació i procediments per a la càrrega i descàrrega de materials	11
I0000050	No treballar ni estar al radi d'acció de les càrregues suspesses	11
I0000055	Elecció dels equips de manteniment	13
I0000058	Adaptar la feina a les característiques individuals de la persona que la realitza	13
I0000059	Elecció dels materials alternatius poc pessats i més manegables	13
I0000060	Suspensió de les feines en condicions extremes	14
I0000061	Rotació dels llocs de treball	14 /17
I0000062	Planificar els treballs per a realitzar-los en zones protegides	14
I0000066	Utilitzar peces especials d'unió de PVC per tal d'evitar de dilatar les peces amb calor	15
I0000080	Elecció dels materials al disseny del projecte	17
I0000086	Substituir els materials amb substàncies nocives	17 /18
I0000101	Actuacions prèvies de desparasitació i desratització	24
I0000102	Procediment previ de treball	24
I0000103	Planificació de les àrees de treball	25
I0000104	Accessos i circulació independents per a personal i maquinària	25
I0000105	Anivellar la maquinària per a la realització de l'activitat	25
I0000106	El personal no ha de descansar al costat de màquines aturades	25
I0000107	Limitació de la velocitat dels vehicles	25
I0000152	Utilitzar mitjans mecànics(grues, transpalets, plataformes elevadores) per manipular càrregues	11 /13
I0000154	Verificar nivell lumínic mínim (250 lux) a itineraris i llocs de treball	1 /2 /6
I0000155	Controlar la temperatura i velocitat del vent als llocs de treball	14

E12.E03 ELEMENTS SOTERRATS (CLAVEGUERONS, POUS, DRENATGES)

XARXA HORITZONTAL D'EVACUACIÓ ENTERRADA, COMPOSADA DE POUS DE REGISTRE, DRENATGES I DESGUÀS, EN MATERIAL PREFABRICAT

Avaluació de riscos

Id	Risc	P	G	A
1	CAIGUDA DE PERSONES A DIFERENT NIVELL **Situació:** CAIGUDES DINS RASES OBERTES I POUS	2	3	4
2	CAIGUDA DE PERSONES AL MATEIX NIVELL **Situació:** TERRENY IRREGULAR MATERIALS MAL APLEGATS	2	1	2
3	CAIGUDA D'OBJECTES PER DESPLOM, ESFONDRAMENT O ENSORRAMENT **Situació:** CAIGUDES DE TERRES EN POUS I RASES ENFONSAMENT DE TALUSSOS.	2	3	4
6	TREPITJADES SOBRE OBJECTES **Situació:** ITINERARIS A OBRA	1	1	1
9	COPS AMB OBJECTES O EINES (TALLS) **Situació:** MANIPULACIÓ DE MATERIALS I EINES	2	2	3
10	PROJECCIÓ DE FRAGMENTS O PARTÍCULES **Situació:** MANIPULACIÓ D'ELEMENTS	1	2	2

	REJUNTATS I FARCITS DE MATERIAL			
11	ATRAPAMENT PER O ENTRE OBJECTES **Situació:** MANIPULACIÓ DE MATERIALS PESANTS MANTENIMENT DE MATERIALS	2	2	3
13	SOBREESFORÇOS **Situació:** MANIPULACIÓ MANUAL	2	2	3
14	EXPOSICIÓ A CONDICIONS AMBIENTALS EXTREMES **Situació:** TREBALLS A L'EXTERIOR	2	2	3
15	CONTACTES TÈRMICS **Situació:** BUFADOR	1	2	2
17	INHALACIÓ O INGESTIÓ DE SUBSTANCIES NOCIVES **Situació:** COLES POLS GASOS	1	2	2
18	CONTACTES AMB SUBSTANCIES NOCIVES (CÀUSTIQUES, CORROSIVES, IRRITANTS O AL·LERGÈNIQUES) **Situació:** COLA CIMENT	1	2	2
24	ACCIDENTS CAUSATS PER ÉSSERS VIUS **Situació:** EN CONNEXIÓ A LA XARXA EXISTENT	1	2	2
25	ATROPELLAMENTS O COPS AMB VEHICLES **Situació:**	2	3	4

P: Probabilitat (1,2,3) / G: Gravetat (1,2,3) / A: Avaluació (1,2,3,4,5)

EQUIPS PROTECCIÓ INDIVIDUAL

Codi	UA	Descripció	Riscos
H1411111	u	Casc de seguretat per a ús normal, contra cops, de polietilè amb un pes màxim de 400 g, homologat segons UNE-EN 812	1 /2 /3 /6 /9 /10 /11 /14 /15 /24 /25
H1411112	u	Casc de seguretat per a ús normal, contra cops, de polietilè amb un pes màxim de 400 g, dotat d'il·luminació autònoma, homologat segons UNE-EN 812	14
H1414119	u	Casc de seguretat, de polietilè, amb un pes màxim de 400 g, amb pantalla facial amb visor de malla de reixeta metàl·lica, acoblada amb arnès abatible, homologat segons UNE-EN 812 i UNE-EN 1731	10 /18
H1421110	u	Ulleres de seguretat antiimpactes estàndard, amb muntura universal, amb visor transparent i tractament contra l'entelament, homologades segons UNE-EN 167 i UNE-EN 168	10 /14
H1431101	u	Protector auditiu de tap d'escuma, homologat segons UNE-EN 352-2 i UNE-EN 458	14
H1432012	u	Protector auditiu d'auricular, acoblat al cap amb arnès i orelleres antisoroll, homologat segons UNE-EN 352-1 i UNE-EN 458	14
H1445003	u	Mascareta de protecció respiratòria, homologada segons UNE-EN 140	17
H14462N4	u	Semimàscara filtrant de protecció contra partícules d'eficacia mitja, tipus FFP, classe 2, (FFP2), no reutilitzable (NR), segons norma UNE-EN 149, sense vàlvula	17
H144D205	u	Filtre contra partícules, identificat amb banda de color blanc, homologat segons UNE-EN 143 i UNE-EN 12083	17
H144E406	u	Filtre mixte contra gasos i partícules, homologat segons UNE-EN 14387 i UNE-EN 12083	17
H1457520	u	Parella de guants aïllants del fred i absorbents de les vibracions, de PVC sobre suport d'escuma de poliuretà, folrats interiorment amb teixit hidròfug reversible, amb maniguets fins a mig avantbraç, homologats segons UNE-EN 511 i UNE-EN 420	14
H1459630	u	Parella de guants per a soldador, amb palmell de pell, folre interior de cotó, i màniga llarga de serratge folrada de dril fort, homologats segons UNE-EN 407 i UNE-EN 420	15
H145C002	u	Parella de guants de protecció contra riscs mecànics comuns de construcció nivell 3, homologats segons UNE-EN 388 i UNE-EN 420	1 /2 /3 /9 /10 /11 /24 /25
H145E003	u	Parella de guants contra agents químics i microorganismes, homologats segons UNE-EN 374-1, UNE-EN ISO 11298-2, UNE-EN 1998-3 i UNE-EN 420	18
H145F004	u	Parella de guants d'alta visibilitat pigmentats en color fosforescent per a estibadors de càrregues amb grua i/o senyalistes, homologats segons UNE-EN 471 i UNE-EN 420	11 /25
H1461110	u	Parella de botes d'aigua de PVC de canya alta, amb sola antilliscant i folrades de niló rentable, homologades segons UNE-EN ISO 20344, UNE-EN ISO 20345, UNE-EN ISO 20346 i UNE-EN ISO 20347	14
H1465275	u	Parella de botes baixes de seguretat industrial per a treballs de construcció en general, resistents a la humitat, de pell rectificada, amb turmellera encoixinada, amb puntera metàl·lica, sola antilliscant, falca amortidora d'impactes al taló i sense plantilla metàl·lica, homologades segons UNE-EN ISO 20344, UNE-EN ISO 20345, UNE-EN ISO 20346 i UNE-EN ISO 20347	1 /2 /3 /6 /9 /10 /11 /14 /15 /18 /24 /25
H147D405	u	Sistema anticaiguda compost per un arnès anticaiguda amb tirants, bandes secundàries, bandes subglúties, bandes de cuixa, recolzament dorsal per a subjecció, elements d'ajust, element dorsal d'enganxament d'arnès anticaiguda i sivella, incorporat a un subsistema anticaiguda de tipus lliscant sobre línia d'ancoratge flexible de llargaria 10 m, homologat segons UNE-EN 361, UNE-EN 362, UNE-EN 364, UNE-EN 365 i UNE-EN 353-2	1
H147N000	u	Faixa de protecció dorslumbar	13
H1481242	u	Granota de treball per a construcció, de polièster i cotó (65%-35%), color beix, trama 240, amb butxaques interiors, homologada segons UNE-EN 340	1 /2 /3 /6 /9 /10 /11 /14 /15 /18 /24 /25
H1482222	u	Camisa de treball per a construcció, de polièster i cotó (65%-35%), color beix amb butxaques interiors, trama 240, homologada segons UNE-EN 340	14
H1485800	u	Armilla reflectant amb tires reflectants a la cintura, al pit i a l'esquena, homologada segons UNE-EN 471	11 /25
H1486241	u	Casaca tipus enginyer, de polièster embuatada amb material aïllant, butxaques exteriors	14
H1487350	u	Impermeable amb jaqueta, caputxa i pantalons, per a edificació, de PVC soldat de 0,3 mm de gruix, homologat segons UNE-EN 340	14

MITJANS AUXILIARS D'UTILITAT PREVENTIVA

Codi	UA	Descripció	Riscos
HX11X022	u	Passadís de protecció prefabricat metàl·lic amb sistema de seguretat amb tots els requisits reglamentaris, de llargària 2,5 m, d'amplària 1,1 m, amb paviment de entramat de platines metàl·liques i rampes articulades, baranes metàl·liques reglamentàries	1

SISTEMES DE PROTECCIÓ COL·LECTIVA

Codi	UA	Descripció	Riscos
H1511212	m2	Protecció de talús amb malla metàl·lica i làmina de polietilè ancorada amb barres d'acer amb cables, amb una malla de triple torsió, de 80 mm de pas de malla i 2,4 mm de diàmetre i làmina de polietilè d'alta densitat de 2 mm de gruix	3
H1522111	m	Barana de protecció en el perímetre de la coronació d'excavacions, d'alçària 1 m, amb travesser superior, travesser intermedi i muntants de tub metàl·lic de 2,3", sòcol de post de fusta, ancorada al terreny amb daus de formigó i amb el desmuntatge inclòs	1
H1529013	m	Pantalla de protecció contra despreniments de la capa superficial del mantell vegetal, per mitja vessant, d'alçària 2 m amb xarxa de seguretat normalitzada UNE-EN 1263-1, posts de perfils IPN 140 encastats a terra i subjecció amb cables d'acer de diàmetre 3 mm i amb el desmuntatge inclòs	3 /25
H152R013	m	Estacada de protecció contra despreniments del terreny, per mitja vessant, d'alçària 3 m, amb malla galvanitzada de torsió triple i malla electrosoldada de barres corrugades d'acer sobre pals de perfils d'acer IPN 140 encastats a terra i subjectada amb cables d'acer de diàmetre 10 mm i amb el desmuntatge inclòs	3
H152U000	m	Tanca d'advertència o abalisament d'1 m d'alçada amb malla de polietilè taronja, fixada a 1 m del perímetre del sostre amb suports d'acer allotjats amb forats al sostre	1 /25
H152V017	m3	Barrera de seguretat contra esllavissades en coronacions de rases i excavacions amb les terres deixades a la vora i amb el desmuntatge inclòs	3
H1542013	u	Protecció solar de la zona de treball de 4x8 m i 3 m d'alçària, a base de perfils metàl·lics ancorats a terra, corda de fibra vegetal tensada, vela de polietilè perforada amb traus perimetrals nuada a les cordes i amb el desmuntatge inclòs	14
H1549002	m	Pantalla de protecció per a treballs exposats al vent, d'alçària 2,5 m de planxa nervada d'acer galvanitzat, tornapuntes de perfils d'acer ancorats al terreny amb formigó cada 1,5 m i amb el desmuntatge inclòs	14
H154M029	u	Mampara plegable de protecció contra projecció de partícules de tauler de fusta amb acabat estratificat, d'alçària 2 m i amplària 3 m, i amb el desmuntatge inclòs	10
H16C0003	d	Detector de gasos portàtil, per a espais confinats, amb detector de gas combustible, O2, CO i H2S	17
HBBAA005	u	Senyal de prohibició, normalitzada amb pictograma negre sobre fons blanc, de forma circular amb cantells i banda transversal descendent d'esquerra a dreta a 45°, en color vermell, diàmetre 29 cm, amb cartell explicatiu rectangular, per ser vista fins 12 m, fixada i amb el desmuntatge inclòs	1 /2 /3 /6 /9 /10 /11 /14 /15 /17 /24 /25
HBBAB115	u	Senyal d'obligació, normalitzada amb pictograma blanc sobre fons blau, de forma circular amb cantells en color blanc, diàmetre 29 cm, amb cartell explicatiu rectangular, per ser vista fins 12 m, fixada i amb el desmuntatge inclòs	1 /2 /3 /6 /9 /10 /11 /14 /15 /17 /24 /25
HBBAF004	u	Senyal d'advertència, normalitzada amb pictograma negre sobre fons groc, de forma triangular amb el cantell negre, costat major 41 cm, amb cartell explicatiu rectangular, per ser vista fins 12 m de distància, fixada i amb el desmuntatge inclòs	1 /2 /3 /6 /9 /10 /11 /14 /15 /17 /24 /25

MESURES PREVENTIVES

Codi	Descripció	Riscos
I0000003	Itineraris preestablerts i balissats per al personal	1
I0000004	Revisió i manteniment periòdic de SPC	1
I0000012	Assegurar les escales de mà	1
I0000013	Ordre i neteja	2 /6 /17
I0000014	Preparació i manteniment de les superfícies de treball	2 /6
I0000015	Organització de les zones de pas i emmagatzematge	2 /6
I0000020	No realitzar treballs a la mateixa vertical	3
I0000023	Solicitar dades de les característiques físiques de les terres	3
I0000027	Elecció dels mitjans auxiliars de manteniment	3
I0000039	Planificació de compra i programa de manteniment d'eines	9 /11
I0000040	Formació de l'operari en l'ús i manteniment d'eines	9
I0000042	Evitar processos de manipulació de materials a obra	9
I0000044	Evitar processos de tallat de materials a l'obra	10
I0000045	Formació	10 /13 /18
I0000046	Evitar processos d'ajust en obra	10
I0000047	Planificació i procediments per a la càrrega i descàrrega de materials	11
I0000050	No treballar ni estar al radi d'acció de les càrregues suspesses	11
I0000055	Elecció dels equips de manteniment	13
I0000056	Paletització i eines ergonòmiques	13
I0000058	Adaptar la feina a les característiques individuals de la persona que la realitza	13
I0000059	Elecció dels materials alternatius poc pessats i més manegables	13
I0000060	Suspensió de les feines en condicions extremes	14
I0000061	Rotació dels llocs de treball	14 /17
I0000062	Planificar els treballs per a realitzar-los en zones protegides	14
I0000066	Utilitzar peces especials d'unió de PVC per tal d'evitar de dilatar les peces amb calor	15
I0000074	Reg de les zones de treball	17
I0000078	Evitar processos de divissió de material en sec	17
I0000079	Realitzar els treballs a l´aire lliure, sempre a sotavent	17
I0000082	Aïllament del procés	17
I0000084	Talls amb serra de trepar per via humida, amb proteccións integrades	17
I0000085	Ventilació de les zones de treball	17
I0000086	Substituir els materials amb substàncies nocives	17 /18
I0000101	Actuacions prèvies de desparasitació i desratització	24
I0000102	Procediment previ de treball	24
I0000152	Utilitzar mitjans mecànics(grues, transpalets, plataformes elevadores) per manipular càrregues	3 /11 /13
I0000154	Verificar nivell lumínic mínim (250 lux) a itineraris i llocs de treball	1 /2 /6 /9
I0000155	Controlar la temperatura i velocitat del vent als llocs de treball	14

E14 CANONADES PER A GASOS I FLUIDS
E14.E02 TUBS MUNTATS SOTERRATS

TUBS MUNTATS SOTERRATS

Avaluació de riscos

Id	Risc	P	G	A
1	CAIGUDA DE PERSONES A DIFERENT NIVELL **Situació:** TREBALLS EN ALÇADA PER AL MUNTATGE D'EQUIPS (DIPÒSITS, VÀLVULES,ETC.)	2	3	4
2	CAIGUDA DE PERSONES AL MATEIX NIVELL **Situació:** ITINERARIS A OBRA	1	2	2
4	CAIGUDA D'OBJECTES PER MANIPULACIÓ O DE MATERIALS TRANSPORTATS **Situació:** EN MANIPULACIÓ D'EINES I EQUIPS EN MANTENIMENT DE MATERIAL	1	3	3
6	TREPITJADES SOBRE OBJECTES **Situació:** EN ITINERARIS A OBRA	2	1	2
9	COPS AMB OBJECTES O EINES (TALLS) **Situació:** AMB EQUIPS, EINES EN PROCÉS DE DESEMBALATGE D'EQUIPS	3	1	3
10	PROJECCIÓ DE FRAGMENTS O PARTÍCULES **Situació:** PER ÚS DE RADIAL EN PROVES DE CÀRREGA FIXACIÓ DE SUPORTS SOLDADURA ELÈCTRICA	3	2	4
11	ATRAPAMENT PER O ENTRE OBJECTES **Situació:** EN LA COL.LOCACIÓ D'ELEMENTS PESANTS (DIPÒSITS)	2	2	3
12	ATRAPAMENT PER BOLCADA DE MÀQUINES, TRACTORS O VEHICLES **Situació:** EN LA COL.LOCACIÓ D'ELEMENTS PESANTS (DIPÒSITS)	1	3	3
13	SOBREESFORÇOS **Situació:** MANIPULACIÓ MANUAL	2	2	3
14	EXPOSICIÓ A CONDICIONS AMBIENTALS EXTREMES **Situació:** TREBALLS A L'EXTERIOR I LLOCS TANCATS	2	2	3
15	CONTACTES TÈRMICS **Situació:** SOLDADURES PER FLUIDS CALENTS	2	2	3
16	EXPOSICIÓ A CONTACTES ELÈCTRICS **Situació:** CONTACTES DIRECTES I INDIRECTES	1	3	3
17	INHALACIÓ O INGESTIÓ DE SUBSTANCIES NOCIVES **Situació:** GASOS SOLDADURA ELÈCTRICA FUITES DE GAS GASOS DE COMBUSTIÓ EN LLOCS TANCATS ÚS DE RADIAL	2	3	4
18	CONTACTES AMB SUBSTANCIES NOCIVES (CÀUSTIQUES, CORROSIVES, IRRITANTS O AL·LERGÈNIQUES) **Situació:** COLES LIQUATS DEL PETROLI	1	2	2
20	EXPLOSIONS **Situació:** OXIACETILÈ PROVES DE CÀRREGA RECIPIENTS A PRESSIÓ	1	3	3
21	INCENDIS **Situació:** PER ESPURNES EN PROCÉS DE PURGATGE PER FUITES DE COMBUSTIBLE PER TREBALLS DE SOLDADURA	1	3	3

P: Probabilitat (1,2,3) / G: Gravetat (1,2,3) / A: Avaluació (1,2,3,4,5)

EQUIPS PROTECCIÓ INDIVIDUAL

Codi	UA	Descripció	Riscos
H1411111	u	Casc de seguretat per a ús normal, contra cops, de polietilè amb un pes màxim de 400 g, homologat segons UNE-EN 812	1 /2 /4 /6 /9 /10 /11 /14 /15 /16 /20 /21
H1411112	u	Casc de seguretat per a ús normal, contra cops, de polietilè amb un pes màxim de 400 g, dotat d'il·luminació autònoma, homologat segons UNE-EN 812	14
H1411115	u	Casc de seguretat per a ús normal, contra cops, de polietilè amb un pes màxim de 400 g, amb tires reflectants, homologat segons UNE-EN 812	12
H1414119	u	Casc de seguretat, de polietilè, amb un pes màxim de 400 g, amb pantalla facial amb visor de malla de reixeta metàl·lica, acoblada amb arnès abatible, homologat segons UNE-EN 812 i UNE-EN 1731	10 /18
H1421110	u	Ulleres de seguretat antiimpactes estàndard, amb muntura universal, amb visor transparent i tractament contra l'entelament, homologades segons UNE-EN 167 i UNE-EN 168	10 /14 /18
H1423230	u	Ulleres de seguretat per a tall oxiacetilènic, amb muntura universal de barnilla d'acer recoberta de PVC, amb visors circulars de 50 mm de D foscos de color DIN 5, homologades segons UNE-EN 175 i UNE-EN 169	10
H142AC60	u	Pantalla facial per a soldadura elèctrica, amb marc abatible de mà i suport de polièster reforçat amb fibra de vidre vulcanitzada d'1,35 mm de gruix, amb visor inactínic semifosc amb protecció DIN 12, homologada segons UNE-EN 175	10
H1431101	u	Protector auditiu de tap d'escuma, homologat segons UNE-EN 352-2 i UNE-EN 458	14
H1445003	u	Mascareta de protecció respiratòria, homologada segons UNE-EN 140	17
H14462N4	u	Semimàscara filtrant de protecció contra partícules d'eficacia mitja, tipus FFP, classe 2, (FFP2), no reutilitzable (NR), segons norma UNE-EN 149, sense vàlvula	17
H144E406	u	Filtre mixte contra gasos i partícules, homologat segons UNE-EN 14387 i UNE-EN 12083	17
H1457520	u	Parella de guants aïllants del fred i absorbents de les vibracions, de PVC sobre suport d'escuma de poliuretà, folrats interiorment amb teixit hidròfug reversible, amb maniguets fins a mig avantbraç, homologats segons UNE-EN 511 i UNE-EN 420	14 /15
H1459630	u	Parella de guants per a soldador, amb palmell de pell, folre interior de cotó, i mànega llarga de serratge folrada de dril fort, homologats segons UNE-EN 407 i UNE-EN 420	10 /15
H145C002	u	Parella de guants de protecció contra riscs mecànics comuns de construcció nivell 3, homologats segons UNE-EN 388 i UNE-EN 420	1 /2 /4 /6 /9 /10 /11 /20 /21
H145E003	u	Parella de guants contra agents químics i microorganismes, homologats segons UNE-EN 374-1, UNE-EN ISO 11298-2, UNE-EN 1998-3 i UNE-EN 420	18

H145F004	u	Parella de guants d'alta visibilitat pigmentats en color fosforescent per a estibadors de càrregues amb grua i/o senyalistes, homologats segons UNE-EN 471 i UNE-EN 420	4 /11 /12
H145K153	u	Parella de guants de material aïllant per a treballs elèctrics, classe 00, logotip color beix, tensió màxima 500 V, homologats segons UNE-EN 420	16
H1461110	u	Parella de botes d'aigua de PVC de canya alta, amb sola antilliscant i folrades de niló rentable, homologades segons UNE-EN ISO 20344, UNE-EN ISO 20345, UNE-EN ISO 20346 i UNE-EN ISO 20347	14
H1463253	u	Parella de botes dielèctriques resistents a la humitat, de pell rectificada, amb turmellera encoixinada sola antilliscant i antiestàtica, falca amortidora per al taló, llengüeta de manxa, de despreniment ràpid, sense ferramenta metàl·lica, amb puntera reforçada, homologades segons DIN 4843	16
H1465275	u	Parella de botes baixes de seguretat industrial per a treballs de construcció en general, resistents a la humitat, de pell rectificada, amb turmellera encoixinada, amb puntera metàl·lica, sola antilliscant, falca amortidora d'impactes al taló i sense plantilla metàl·lica, homologades segons UNE-EN ISO 20344, UNE-EN ISO 20345, UNE-EN ISO 20346 i UNE-EN ISO 20347	1 /2 /4 /6 /9 /10 /11 /14 /15 /18 /20 /21
H147D405	u	Sistema anticaiguda compost per un arnès anticaiguda amb tirants, bandes secundàries, bandes subglúties, bandes de cuixa, recolzament dorsal per a subjecció, elements d'ajust, element dorsal d'enganxament d'arnès anticaiguda i sivella, incorporat a un subsistema anticaiguda de tipus lliscant sobre línia d'ancoratge flexible de llargaria 10 m, homologat segons UNE-EN 361, UNE-EN 362, UNE-EN 364, UNE-EN 365 i UNE-EN 353-2	1
H147K602	u	Sistema de subjecció en posició de treball i prevenció de pèrdua d'equilibri, compost d'una banda de cintura, sivella, recolzament dorsal, elements d'enganxament, connector, element d'amarrament del sistema d'ajust de longitud, homologat segons UNE-EN 358, UNE-EN 362, UNE-EN 354 i UNE-EN 364	1
H147N000	u	Faixa de protecció dorslumbar	13
H1481442	u	Granota de treball per a muntatges i/o treballs mecànics, de polièster i cotó (65%-35%), color blau vergara, trama 240, amb butxaques interiors, homologada segons UNE-EN 340	1 /2 /4 /6 /9 /10 /11 /14 /15 /18 /20 /21
H1481654	u	Granota de treball per a soldadors i/o treballadors de tubs, de cotó sanforitzat (100%), color blau vergara, trama 320, amb butxaques interiors dotades de cremalleres metàl·liques, homologada segons UNE-EN 340, UNE-EN 470-1 i UNE-EN 348	10
H1482422	u	Camisa de treball per a muntatges i/o treballs mecànics, soldadors i/o treballadors de tubs, de polièster i cotó (65%-35%), color blavenc amb butxaques interiors, trama 240, homologada segons UNE-EN 340	14
H1485800	u	Armilla reflectant amb tires reflectants a la cintura, al pit i a l'esquena, homologada segons UNE-EN 471	4 /11 /12
H1486241	u	Casaca tipus enginyer, de polièster embuatada amb material aïllant, butxaques exteriors	14
H1487350	u	Impermeable amb jaqueta, caputxa i pantalons, per a edificació, de PVC soldat de 0,3 mm de gruix, homologat segons UNE-EN 340	14
H1488580	u	Davantal per a soldador, de serratge, homologat segons UNE-EN 340, UNE-EN 470-1 i UNE-EN 348	10

SISTEMES DE PROTECCIÓ COL·LECTIVA

Codi	UA	Descripció	Riscos
H1512010	m2	Protecció de projecció de partícules incandescents amb manta ignífuga, xarxa de seguretat normalitzada (UNE-EN 1263-1) poliamida no regenerada, de tenacitat alta, nuada amb corda perimetral de poliamida i corda de cosit de 12 mm de diàmetre i amb el desmuntatge inclòs	10 /15 /21
H1512013	m2	Protecció col·lectiva vertical dels laterals dels forats de les escales en tota l'alçada amb xarxa-teló normalitzada (UNE-EN 1263-1) de poliamida no regenerada, de tenacitat alta nuada amb corda perimetral de poliamida, ancoratge de fleix perforat i clau d'impacte d'acer i corda de cosit de 6 mm de diàmetre i amb el desmuntatge inclòs	1
H151A1K1	m2	Protecció col·lectiva horitzontal d'obertures amb xarxa per a proteccions superficials contra caigudes, de fil trenat de poliamida no regenerada, de tenacitat alta, de 4 mm de diàmetre, 80x80 mm de pas de malla, corda perimetral de poliamida de 12 mm de diàmetre nuada a la xarxa, fixada amb fleix i tacs d'expansió i amb el desmuntatge inclòs	1
H151AJ01	m2	Protecció horitzontal d'obertures d'1 m de diàmetre com a màxim, en sostres, amb fusta i amb el desmuntatge inclòs	1
H1521431	m	Barana de protecció per a escales, d'alçària 1 m, amb travesser de tauló de fusta fixada amb suports de muntant metàl·lic amb mordassa per al sostre i amb el desmuntatge inclòs	1
H152M671	m	Barana de protecció prefabricada per a forats d'ascensor, d'alçària 1 m, fixada amb cargols d'ataconat als brancals de fàbrica i amb el desmuntatge inclòs	1
H152N681	m	Barana de protecció sobre sostre o llosa, d'alçària 1 m, enjovada en cèrcol perimetral de formigó cada 2,5 m i amb el desmuntatge inclòs	1
H152U000	m	Tanca d'advertència o abalisament d'1 m d'alçada amb malla de polietilè taronja, fixada a 1 m del perímetre del sostre amb suports d'acer allotjats amb forats al sostre	18
H153A9F1	u	Topall per a descàrrega de camions en excavacions, de 4 m d'amplada amb tauló de fusta i perfils IPN 100 clavat al terreny i amb el desmuntatge inclòs	12
H1542013	u	Protecció solar de la zona de treball de 4x8 m i 3 m d'alçària, a base de perfils metàl·lics ancorats a terra, corda de fibra vegetal tensada, vela de polietilè perforada amb traus perimetrals nuada a les cordes i amb el desmuntatge inclòs	14
H1549002	m	Pantalla de protecció per a treballs exposats al vent, d'alçària 2,5 m de planxa nervada d'acer galvanitzat, tornapuntes de perfils d'acer ancorats al terreny amb formigó cada 1,5 m i amb el desmuntatge inclòs	14
H154M029	u	Mampara plegable de protecció contra projecció de partícules de tauler de fusta amb acabat estratificat, d'alçària 2 m i amplària 3 m, i amb el desmuntatge inclòs	10 /15 /17 /21
H15A2017	u	Extractor localitzat de gasos contaminants en treballs de soldadura amb velocitat de captura de 0.5 a 1 m/s, col·locat	17
H15B0007	u	Pantalla aïllant per a treballs en zones d'influència de línies elèctriques en tensió	16
H15B6006	u	Aïllant de cautxú per a conductor de línia elèctrica en tensió, de llargària 3 m	16
H16C0003	d	Detector de gasos portàtil, per a espais confinats, amb detector de gas combustible, O2, CO i H2S	17 /20 /21
HBBAA005	u	Senyal de prohibició, normalitzada amb pictograma negre sobre fons blanc, de forma circular amb cantells i banda transversal descendent d'esquerra a dreta a 45°, en color vermell, diàmetre 29 cm, amb cartell explicatiu rectangular, per ser vista fins 12 m, fixada i amb el desmuntatge inclòs	1 /2 /4 /6 /9 /10 /11 /12 /13 /14 /15 /16 /17 /18 /20 /21
HBBAA007	u	Senyal de prohibició, normalitzada amb pictograma negre sobre fons blanc, de forma circular amb cantells i banda transversal descendent d'esquerra a dreta a 45°, en color vermell, diàmetre 10 cm, amb cartell explicatiu rectangular, per ser vista fins 3 m, fixada i amb el desmuntatge inclòs	1
HBBAB115	u	Senyal d'obligació, normalitzada amb pictograma blanc sobre fons blau, de forma circular amb cantells en color blanc, diàmetre 29 cm, amb cartell explicatiu rectangular, per ser vista fins 12 m, fixada i amb el desmuntatge inclòs	1 /2 /4 /6 /9 /10 /11 /12 /13 /14 /15 /16 /17 /18 /20 /21
HBBAC005	u	Senyal indicativa de la ubicació d'equips d'extinció d'incendis, normalitzada amb pictograma blanc sobre fons vermell, de forma rectangular o quadrada, costat major 29 cm, per ser vista fins 12 m de distància, fixada i amb el desmuntatge inclòs	20 /21
HBBAE001	u	Rètol adhesiu (MIE-RAT.10) de maniobra per a quadre o pupitre de control elèctric, adherit	16
HBBAF004	u	Senyal d'advertència, normalitzada amb pictograma negre sobre fons groc, de forma triangular amb el cantell negre, costat major 41 cm, amb cartell explicatiu rectangular, per ser vista fins 12 m de distància, fixada i amb el desmuntatge inclòs	1 /2 /4 /6 /9 /10 /11 /12 /13 /14 /15 /16 /17 /18 /20 /21
HM31161J	u	Extintor de pols seca, de 6 kg de càrrega, amb pressió incorporada, pintat, amb suport a la paret i amb el desmuntatge inclòs	10 /20 /21

MESURES PREVENTIVES

Codi	Descripció	Riscos
I0000003	Itineraris preestablerts i balissats per al personal	1
I0000004	Revisió i manteniment periòdic de SPC	1
I0000006	Disseny i estudi de les mesures preventives en fase de projecte	1
I0000007	Adoptar les mesures preventives necessàries per al manteniment correcte posterior	1
I0000012	Assegurar les escales de mà	1
I0000013	Ordre i neteja	2 /6 /17
I0000014	Preparació i manteniment de les superfícies de treball	2 /6
I0000015	Organització de les zones de pas i emmagatzematge	2 /6
I0000020	No realitzar treballs a la mateixa vertical	4
I0000025	Planificació d'àrees i llocs de treball	4
I0000026	Planificació de recorreguts i maniobres per a màquines i camions	4
I0000027	Elecció dels mitjans auxiliars de manteniment	4
I0000028	Impedir l'accés de personal dins del radi d'acció de càrregues suspeses	4
I0000029	No balancejar les càrregues suspeses	4
I0000030	Suspendre i aixecar les càrregues dins de l'envolcall o fleixos originals	4
I0000031	Per a la manipulació de materials voluminosos i/o pesats, solicitar un procediment de treball específic	4
I0000033	Solicitar habilitació professional del personal encarregat del manteniment de l'obra	4
I0000038	Substituir lo manual per lo mecànic	9
I0000039	Planificació de compra i programa de manteniment d'eines	9 /11
I0000040	Formació de l'operari en l'ús i manteniment d'eines	9
I0000042	Evitar processos de manipulació de materials a obra	9
I0000044	Evitar processos de tallat de materials a l'obra	10
I0000045	Formació	10 /12 /13 /18

		/21
I0000046	Evitar processos d'ajust en obra	10
I0000047	Planificació i procediments per a la càrrega i descàrrega de materials	11
I0000050	No treballar ni estar al radi d'acció de les càrregues suspesses	11
I0000051	Adequació dels recorreguts de la maquinària	12
I0000053	Procediment d'utilització de la maquinària	12
I0000054	Ús de recolzaments hidràulics	12
I0000055	Elecció dels equips de manteniment	13
I0000056	Paletització i eines ergonòmiques	13
I0000058	Adaptar la feina a les característiques individuals de la persona que la realitza	13
I0000059	Elecció dels materials alternatius poc pessats i més manegables	13
I0000060	Suspensió de les feines en condicions extremes	14
I0000061	Rotació dels llocs de treball	14 /17
I0000062	Planificar els treballs per a realitzar-los en zones protegides	14
I0000065	Evitar procés de soldadura a l'obra	15
I0000067	No treballar al costat de linies elèctriques amb cables nusos	16
I0000068	Elecció i manteniment de les eines elèctriques	16
I0000069	Formació i habilitació específica per a cada eina	16
I0000070	Compliment del REBT pel que fa a equips de protecció	16
I0000071	Revisió de la posta a terra	16
I0000072	Realitzar els treballs sobre superfícies seques	16
I0000073	Disposar de quadres elèctrics secundaris	16
I0000078	Evitar processos de divissió de material en sec	17
I0000079	Realitzar els treballs a l´aire lliure, sempre a sotavent	17
I0000080	Elecció dels materials al disseny del projecte	17
I0000082	Aïllament del procés	17
I0000083	Dispositius d'alarma	17
I0000085	Ventilació de les zones de treball	17
I0000086	Substituir els materials amb substàncies nocives	17 /18
I0000091	No soldar sobre contenidors de materials inflamables o explosius (pintures, dissolvents, etc)	20
I0000092	Utilitzar aigua sabonosa per a detectar fuites de gas	20
I0000093	Evitar unions de mangueres amb filferros	20
I0000094	Revisió periòdica dels equips de treball	20
I0000095	Impedir el contacte de l'acetilè amb el coure	20
I0000096	No fumar	20
I0000099	Establir una zona de protecció de radi 10 m, en treballs de soldadura i tall amb serra radial	20 /21
I0000152	Utilitzar mitjans mecànics(grues, transpalets, plataformes elevadores) per manipular càrregues	11 /13
I0000154	Verificar nivell lumínic mínim (250 lux) a itineraris i llocs de treball	2 /6 /9
I0000155	Controlar la temperatura i velocitat del vent als llocs de treball	14
I0000156	Detecció xarxes instal·lacions encastades o soterrades	16
I0000161	Verificar que les connexions de les màquines es facin amb endolls reglamentaris	16

E15 INSTAL.LACIONS ELÈCTRIQUES
E15.E01 INSTAL.LACIONS ELÈCTRIQUES BAIXA TENSIÓ

INSTAL.LACIONS ELÈCTRIQUES EN EDIFICACIÓ DE BAIXA TENSIÓ

Avaluació de riscos

Id	Risc	P	G	A
1	CAIGUDA DE PERSONES A DIFERENT NIVELL **Situació:** ITINERARIS A OBRA MUNTATGE DE SAFATES TREBALLS EN ALÇADA	2	3	4
2	CAIGUDA DE PERSONES AL MATEIX NIVELL **Situació:** ITINERARIS A OBRA ÀREA DE TREBALL MANCA D'IL.LUMINACIÓ	1	2	2
4	CAIGUDA D'OBJECTES PER MANIPULACIÓ O DE MATERIALS TRANSPORTATS **Situació:** MANIPULACIÓ D'APLECS	1	3	3
6	TREPITJADES SOBRE OBJECTES **Situació:** ITINERARIS A OBRA ÀREA DE TREBALL MANCA D'IL.LUMINACIÓ	2	1	2
9	COPS AMB OBJECTES O EINES (TALLS) **Situació:** EINES PELAT DE CABLES	2	1	2
	COPS AMB EQUIPS			
10	PROJECCIÓ DE FRAGMENTS O PARTÍCULES **Situació:** AJUST I MANIPULACIÓ DE MATERIALS	2	1	2
11	ATRAPAMENT PER O ENTRE OBJECTES **Situació:** INSTAL.LACIÓ MÒDULS CONTADORS INSTAL.LACIÓ ARMARIS CONNEXIONS	1	3	3
13	SOBREESFORÇOS **Situació:** MANIPULACIÓ MANUAL	2	2	3
14	EXPOSICIÓ A CONDICIONS AMBIENTALS EXTREMES **Situació:** TREBALLS A L'EXTERIOR	2	2	3
16	EXPOSICIÓ A CONTACTES ELÈCTRICS **Situació:** CONTACTES DIRECTES I INDIRECTES	2	3	4

P: Probabilitat (1,2,3) / G: Gravetat (1,2,3) / A: Avaluació (1,2,3,4,5)

EQUIPS PROTECCIÓ INDIVIDUAL

Codi	UA	Descripció	Riscos
H1411111	u	Casc de seguretat per a ús normal, contra cops, de polietilè amb un pes màxim de 400 g, homologat segons UNE-EN 812	1 /2 /6 /9 /10 /11 /14
H1411112	u	Casc de seguretat per a ús normal, contra cops, de polietilè amb un pes màxim de 400 g, dotat d'il·luminació autònoma, homologat segons UNE-EN 812	14
H1421110	u	Ulleres de seguretat antiimpactes estàndard, amb muntura universal, amb visor transparent i tractament contra l'entelament, homologades segons UNE-EN 167 i UNE-EN 168	10 /14
H142BA00	u	Pantalla facial per a protegir contra la projecció de partícules i a l'encebament d'arcs elèctrics, de policarbonat transparent, per a acoblar al casc amb arnès dielèctric	10
H1431101	u	Protector auditiu de tap d'escuma, homologat segons UNE-EN 352-2 i UNE-EN 458	14
H1457520	u	Parella de guants aïllants del fred i absorbents de les vibracions, de PVC sobre suport d'escuma de poliuretà, folrats interiorment amb teixit hidròfug reversible, amb maniguets fins a mig avantbraç, homologats segons UNE-EN 511 i UNE-EN 420	14
H1459630	u	Parella de guants per a soldador, amb palmell de pell, folre interior de cotó, i mànega llarga de serratge folrada de dril fort, homologats segons UNE-EN 407 i UNE-EN 420	10
H145C002	u	Parella de guants de protecció contra riscs mecànics comuns de construcció nivell 3, homologats segons UNE-EN 388 i UNE-EN 420	1 /2 /6 /9 /10 /11
H145F004	u	Parella de guants d'alta visibilitat pigmentats en color fosforescent per a estibadors de càrregues amb grua i/o senyalistes, homologats segons UNE-EN 471 i UNE-EN 420	11
H145K153	u	Parella de guants de material aïllant per a treballs elèctrics, classe 00, logotip color beix, tensió màxima 500 V, homologats segons UNE-EN 420	16
H1461110	u	Parella de botes d'aigua de PVC de canya alta, amb sola antilliscant i folrades de niló rentable, homologades segons UNE-EN ISO 20344, UNE-EN ISO 20345, UNE-EN ISO 20346 i UNE-EN ISO 20347	14
H1463253	u	Parella de botes dielèctriques resistents a la humitat, de pell rectificada, amb turmellera encoixinada sola antilliscant i antiestàtica, falca amortidora per al taló, llengüeta de manxa, de despreniment ràpid, sense ferramenta metàl·lica, amb puntera reforçada, homologades segons DIN 4843	16
H1465275	u	Parella de botes baixes de seguretat industrial per a treballs de construcció en general, resistents a la humitat, de pell rectificada, amb turmellera encoixinada, amb puntera metàl·lica, sola antilliscant, falca amortidora d'impactes al taló i sense plantilla metàl·lica, homologades segons UNE-EN ISO 20344, UNE-EN ISO 20345, UNE-EN ISO 20346 i UNE-EN ISO 20347	1 /2 /6 /9 /10 /11 /14
H147D405	u	Sistema anticaiguda compost per un arnès anticaiguda amb tirants, bandes secundàries, bandes subglúties, bandes de cuixa, recolzament dorsal per a subjecció, elements d'ajust, element dorsal d'enganxament d'arnès anticaiguda i sivella, incorporat a un subsistema anticaiguda de tipus lliscant sobre línia d'ancoratge flexible de llargaria 10 m, homologat segons UNE-EN 361, UNE-EN 362, UNE-EN 364, UNE-EN 365 i UNE-EN 353-2	1
H147K602	u	Sistema de subjecció en posició de treball i prevenció de pèrdua d'equilibri, compost d'una banda de cintura, sivella, recolzament dorsal, elements d'enganxament, connector, element d'amarrament del sistema d'ajust de longitud, homologat segons UNE-EN 358, UNE-EN 362, UNE-EN 354 i UNE-EN 364	1
H147N000	u	Faixa de protecció dorslumbar	13
H1481442	u	Granota de treball per a muntatges i/o treballs mecànics, de polièster i cotó (65%-35%), color blau vergara, trama 240, amb butxaques interiors, homologada segons UNE-EN 340	1 /2 /6 /9 /10 /11 /14
H1482422	u	Camisa de treball per a muntatges i/o treballs mecànics, soldadors i/o treballadors de tubs, de polièster i cotó (65%-35%), color blavenc amb butxaques interiors, trama 240, homologada segons UNE-EN 340	14
H1485800	u	Armilla reflectant amb tires reflectants a la cintura, al pit i a l'esquena, homologada segons UNE-EN 471	11

H1486241	u	Casaca tipus enginyer, de polièster embuatada amb material aïllant, butxaques exteriors	14
H1487350	u	Impermeable amb jaqueta, caputxa i pantalons, per a edificació, de PVC soldat de 0,3 mm de gruix, homologat segons UNE-EN 340	14

MITJANS AUXILIARS D'UTILITAT PREVENTIVA

Codi	UA	Descripció	Riscos
HX11X003	u	Bastida modular amb estructura tubular i sistema de seguretat amb tots els requisits reglamentaris en previsió de caigudes per a la realització d'estructures, tancaments, cobertes, i altres treballs en alçada	1
HX11X004	u	Barana definitiva, prevista en projecte, per a protecció de caigudes a diferent nivell	1
HX11X019	m	Marquesina de protecció en voladiu en bastida tubular amb sistema de seguretat amb tots els requisits reglamentaris, normalitzada i incorporada UNE-EN 12810-1 (HD-1000)	4
HX11X021	u	Passadís de protecció prefabricat metàl·lic amb sistema de seguretat amb tots els requisits reglamentaris, de llargària 2,5 m, d'amplària 1,1 m, amb paviment de entramat de platines metàl·liques i rampes articulades, baranes metàl·liques reglamentàries, muntants de 2 m d'alçada, sostre de xapa d'acer de 3 mm de gruix	4

SISTEMES DE PROTECCIÓ COL·LECTIVA

Codi	UA	Descripció	Riscos
H1512013	m2	Protecció col·lectiva vertical dels laterals dels forats de les escales en tota l'alçada amb xarxa-teló normalitzada (UNE-EN 1263-1) de poliamida no regenerada, de tenacitat alta nuada amb corda perimetral de poliamida, ancoratge de fleix perforat i clau d'impacte d'acer i corda de cosit de 6 mm de diàmetre i amb el desmuntatge inclòs	1
H151A1K1	m2	Protecció col·lectiva horitzontal d'obertures amb xarxa per a proteccions superficials contra caigudes, de fil trenat de poliamida no regenerada, de tenacitat alta, de 4 mm de diàmetre, 80x80 mm de pas de malla, corda perimetral de poliamida de 12 mm de diàmetre nuada a la xarxa, fixada amb fleix i tacs d'expansió i amb el desmuntatge inclòs	1
H151AEL1	m2	Protecció horitzontal d'obertures amb malla electrosoldada de barres corrugades d'acer 10x 10 cm i de 3 - 3 mm de diàmetre embegut en el formigó i amb el desmuntatge inclòs	1
H151AJ01	m2	Protecció horitzontal d'obertures d'1 m de diàmetre com a màxim, en sostres, amb fusta i amb el desmuntatge inclòs	1
H1521431	m	Barana de protecció per a escales, d'alçària 1 m, amb travesser de tauló de fusta fixada amb suports de muntant metàl·lic amb mordassa per al sostre i amb el desmuntatge inclòs	1
H152J105	m	Cable fiador per al cinturó de seguretat, fixat en ancoratges de servei i amb el desmuntatge inclòs	1
H152M671	m	Barana de protecció prefabricada per a forats d'ascensor, d'alçària 1 m, fixada amb cargols d'ataconat als brancals de fàbrica i amb el desmuntatge inclòs	1
H152N681	m	Barana de protecció sobre sostre o llosa, d'alçària 1 m, enjovada en cèrcol perimetral de formigó cada 2,5 m i amb el desmuntatge inclòs	1
H1542013	u	Protecció solar de la zona de treball de 4x8 m i 3 m d'alçària, a base de perfils metàl·lics ancorats a terra, corda de fibra vegetal tensada, vela de polietilè perforada amb traus perimetrals nuada a les cordes i amb el desmuntatge inclòs	14
H1549002	m	Pantalla de protecció per a treballs exposats al vent, d'alçària 2,5 m de planxa nervada d'acer galvanitzat, tornapuntes de perfils d'acer ancorats al terreny amb formigó cada 1,5 m i amb el desmuntatge inclòs	14
H15B0007	u	Pantalla aïllant per a treballs en zones d'influència de línies elèctriques en tensió	16
H15B6006	u	Aïllant de cautxú per a conductor de línia elèctrica en tensió, de llargària 3 m	16
HBBAA005	u	Senyal de prohibició, normalitzada amb pictograma negre sobre fons blanc, de forma circular amb cantells i banda transversal descendent d'esquerra a dreta a 45°, en color vermell, diàmetre 29 cm, amb cartell explicatiu rectangular, per ser vista fins 12 m, fixada i amb el desmuntatge inclòs	1 /2 /4 /6 /9 /10 /11 /13 /16
HBBAB115	u	Senyal d'obligació, normalitzada amb pictograma blanc sobre fons blau, de forma circular amb cantells en color blanc, diàmetre 29 cm, amb cartell explicatiu rectangular, per ser vista fins 12 m, fixada i amb el desmuntatge inclòs	1 /2 /4 /6 /9 /10 /11 /13 /16
HBBAE001	u	Rètol adhesiu (MIE-RAT.10) de maniobra per a quadre o pupitre de control elèctric, adherit	16
HBBAF004	u	Senyal d'advertència, normalitzada amb pictograma negre sobre fons groc, de forma triangular amb el cantell negre, costat major 41 cm, amb cartell explicatiu rectangular, per ser vista fins 12 m de distància, fixada i amb el desmuntatge inclòs	1 /2 /4 /6 /9 /10 /11 /13 /16

MESURES PREVENTIVES

Codi	Descripció	Riscos
I0000002	Planificar els treballs per a mantenir el màxim de temps possible les proteccions	1
I0000003	Itineraris preestablerts i balissats per al personal	1
I0000004	Revisió i manteniment periòdic de SPC	1
I0000005	Integrar la seguretat al disseny arquitectònic	1
I0000006	Disseny i estudi de les mesures preventives en fase de projecte	1
I0000007	Adoptar les mesures preventives necessàries per al manteniment correcte posterior	1
I0000008	Personal qualificat per a treballs en alçada	1
I0000011	Incorporar al projecte mesures de protecció per al muntatge i manteniment de la instal.lació	1
I0000012	Assegurar les escales de mà	1
I0000013	Ordre i neteja	2 /6
I0000014	Preparació i manteniment de les superfícies de treball	2 /6
I0000015	Organització de les zones de pas i emmagatzematge	2 /6
I0000017	Als plans inclinats, treballar sobre superfícies rugoses i no lliscants	2
I0000025	Planificació d'àrees i llocs de treball	4
I0000026	Planificació de recorreguts i maniobres per a màquines i camions	4
I0000027	Elecció dels mitjans auxiliars de manteniment	4
I0000028	Impedir l'accés de personal dins del radi d'acció de càrregues suspeses	4
I0000029	No balancejar les càrregues suspeses	4
I0000030	Suspendre i aixecar les càrregues dins de l'envolcall o fleixos originals	4
I0000031	Per a la manipulació de materials voluminosos i/o pesats, solicitar un procediment de treball específic	4
I0000038	Substituir lo manual per lo mecànic	9 /10
I0000039	Planificació de compra i programa de manteniment d'eines	9 /11
I0000040	Formació de l'operari en l'ús i manteniment d'eines	9
I0000042	Evitar processos de manipulació de materials a obra	9
I0000045	Formació	10 /13
I0000047	Planificació i procediments per a la càrrega i descàrrega de materials	11
I0000050	No treballar ni estar al radi d'acció de les càrregues suspesses	11
I0000055	Elecció dels equips de manteniment	13
I0000056	Paletització i eines ergonòmiques	13
I0000058	Adaptar la feina a les característiques individuals de la persona que la realitza	13
I0000059	Elecció dels materials alternatius poc pessats i més manegables	13
I0000060	Suspensió de les feines en condicions extremes	14
I0000061	Rotació dels llocs de treball	14
I0000062	Planificar els treballs per a realitzar-los en zones protegides	14
I0000063	En cas de vent, apuntalament i fixació de tots els elements inestables	14
I0000064	Suspensió de les feines a cobertes inclinades amb vent superior a 40 km/h	14
I0000067	No treballar al costat de linies elèctriques amb cables nusos	16
I0000068	Elecció i manteniment de les eines elèctriques	16
I0000069	Formació i habilitació específica per a cada eina	16
I0000070	Compliment del REBT pel que fa a equips de protecció	16
I0000071	Revisió de la posta a terra	16
I0000072	Realitzar els treballs sobre superfícies seques	16
I0000073	Disposar de quadres elèctrics secundaris	16
I0000123	Assegurar l'absència de tensió	16
I0000151	Per treballs en alçada utilitzar plataformes elevadores mecàniques o hidràuliques	1
I0000152	Utilitzar mitjans mecànics(grues, transpalets, plataformes elevadores) per manipular càrregues	11 /13
I0000154	Verificar nivell lumínic mínim (250 lux) a itineraris i llocs de treball	2 /6
I0000155	Controlar la temperatura i velocitat del vent als llocs de treball	14
I0000158	Accessoris dielectrics (escala, banqueta, bastida, perxa de terra) si hi ha risc contacte elèctric	16
I0000161	Verificar que les connexions de les màquines es facin amb endolls reglamentaris	16
I0000165	En manipular sistemes elèctrics, connexions, etc, verificar que les linies no estan en tensió	16

E17 INSTAL.LACIONS DE LAMPISTERIA I APARELLS SANITARIS
E17.E01 INSTAL.LACIONS DE LAMPISTERIA I APARELLS SANITARIS

OPERACIONS DE MUNTATGE, MOVIMENT D'EQUIPS, CONNEXIONS DE CANONADES, PROVES DE PRESSIÓ I POSTA EN FUNCIONAMENT D'INSTAL.LACIONS DE LAMPISTERIA I APARELLS SANITARIS

Avaluació de riscos

Id	Risc	P	G	A
1	CAIGUDA DE PERSONES A DIFERENT NIVELL **Situació:** ITINERARIS A OBRA TREBALLS EN ALÇADA	1	3	3

2	CAIGUDA DE PERSONES AL MATEIX NIVELL **Situació:** ITINERARIS A OBRA ÀREA DE TREBALL MANCA D'IL.LUMINACIÓ	1	1	1
4	CAIGUDA D'OBJECTES PER MANIPULACIÓ O DE MATERIALS TRANSPORTATS **Situació:** MANIPULACIÓ D'APLECS	1	3	3
6	TREPITJADES SOBRE OBJECTES **Situació:** ITINERARIS A OBRA ÀREA DE TREBALL	1	2	2
9	COPS AMB OBJECTES O EINES (TALLS) **Situació:** EINES	1	2	2
10	PROJECCIÓ DE FRAGMENTS O PARTÍCULES **Situació:** AJUST DE MATERIALS AMB RADIAL FIXACIÓ AMB PERFORADORES	2	1	2
11	ATRAPAMENT PER O ENTRE OBJECTES **Situació:** MATERIALS PESANTS	2	2	3
13	SOBREESFORÇOS **Situació:** MANIPULACIÓ MANUAL	2	2	3
15	CONTACTES TÈRMICS **Situació:** PER SOLDADURES	2	1	2
16	EXPOSICIÓ A CONTACTES ELÈCTRICS **Situació:** CONTACTES DIRECTES I INDIRECTES	1	3	3

P: Probabilitat (1,2,3) / G: Gravetat (1,2,3) / A: Avaluació (1,2,3,4,5)

EQUIPS PROTECCIÓ INDIVIDUAL

Codi	UA	Descripció	Riscos
H1411111	u	Casc de seguretat per a ús normal, contra cops, de polietilè amb un pes màxim de 400 g, homologat segons UNE-EN 812	1 /2 /4 /6 /9 /10 /11 /15
H1421110	u	Ulleres de seguretat antiimpactes estàndard, amb muntura universal, amb visor transparent i tractament contra l'entelament, homologades segons UNE-EN 167 i UNE-EN 168	10
H1423230	u	Ulleres de seguretat per a tall oxiacetilènic, amb muntura universal de barnilla d'acer recoberta de PVC, amb visors circulars de 50 mm de D foscos de color DIN 5, homologades segons UNE-EN 175 i UNE-EN 169	10
H142AC60	u	Pantalla facial per a soldadura elèctrica, amb marc abatible de mà i suport de polièster reforçat amb fibra de vidre vulcanitzada d'1,35 mm de gruix, amb visor inactínic semifosc amb protecció DIN 12, homologada segons UNE-EN 175	10
H1459630	u	Parella de guants per a soldador, amb palmell de pell, folre interior de cotó, i mànega llarga de serratge folrada de dril fort, homologats segons UNE-EN 407 i UNE-EN 420	10 /15
H145C002	u	Parella de guants de protecció contra riscs mecànics comuns de construcció nivell 3, homologats segons UNE-EN 388 i UNE-EN 420	1 /2 /4 /6 /9 /10 /11
H145F004	u	Parella de guants d'alta visibilitat pigmentats en color fosforescent per a estibadors de càrregues amb grua i/o senyalistes, homologats segons UNE-EN 471 i UNE-EN 420	4 /11
H145K153	u	Parella de guants de material aïllant per a treballs elèctrics, classe 00, logotip color beix, tensió màxima 500 V, homologats segons UNE-EN 420	16
H1463253	u	Parella de botes dielèctriques resistents a la humitat, de pell rectificada, amb turmellera encoixinada sola antilliscant i antiestàtica, falca amortidora per al taló, llengüeta de manxa, de despreniment ràpid, sense ferramenta metàl·lica, amb puntera reforçada, homologades segons DIN 4843	16
H1465275	u	Parella de botes baixes de seguretat industrial per a treballs de construcció en general, resistents a la humitat, de pell rectificada, amb turmellera encoixinada, amb puntera metàl·lica, sola antilliscant, falca amortidora d'impactes al taló i sense plantilla metàl·lica, homologades segons UNE-EN ISO 20344, UNE-EN ISO 20345, UNE-EN ISO 20346 i UNE-EN ISO 20347	1 /2 /4 /6 /9 /10 /11 /15
H147D405	u	Sistema anticaiguda compost per un arnès anticaiguda amb tirants, bandes secundàries, bandes subglúties, bandes de cuixa, recolzament dorsal per a subjecció, elements d'ajust, element dorsal d'enganxament d'arnès anticaiguda i sivella, incorporat a un subsistema anticaiguda de tipus lliscant sobre línia d'ancoratge flexible de llargaria 10 m, homologat segons UNE-EN 361, UNE-EN 362, UNE-EN 364, UNE-EN 365 i UNE-EN 353-2	1
H147K602	u	Sistema de subjecció en posició de treball i prevenció de pèrdua d'equilibri, compost d'una banda de cintura, sivella, recolzament dorsal, elements d'enganxament, connector, element d'amarrament del sistema d'ajust de longitud, homologat segons UNE-EN 358, UNE-EN 362, UNE-EN 354 i UNE-EN 364	1
H147N000	u	Faixa de protecció dorslumbar	13
H1481442	u	Granota de treball per a muntatges i/o treballs mecànics, de polièster i cotó (65%-35%), color blau vergara, trama 240, amb butxaques interiors, homologada segons UNE-EN 340	1 /2 /4 /6 /9 /10 /11 /15
H1481654	u	Granota de treball per a soldadors i/o treballadors de tubs, de cotó sanforitzat (100%), color blau vergara, trama 320, amb butxaques interiors dotades de cremalleres metàl·liques, homologada segons UNE-EN 340, UNE-EN 470-1 i UNE-EN 348	10
H1485800	u	Armilla reflectant amb tires reflectants a la cintura, al pit i a l'esquena, homologada segons UNE-EN 471	4 /11

MITJANS AUXILIARS D'UTILITAT PREVENTIVA

Codi	UA	Descripció	Riscos
HX11X003	u	Bastida modular amb estructura tubular i sistema de seguretat amb tots els requisits reglamentaris en previsió de caigudes per a la realització d'estructures, tancaments, cobertes, i altres treballs en alçada	1
HX11X004	u	Barana definitiva, prevista en projecte, per a protecció de caigudes a diferent nivell	1
HX11X019	m	Marquesina de protecció en voladiu en bastida tubular amb sistema de seguretat amb tots els requisits reglamentaris, normalitzada i incorporada UNE-EN 12810-1 (HD-1000)	4
HX11X021	u	Passadís de protecció prefabricat metàl·lic amb sistema de seguretat amb tots els requisits reglamentaris, de llargària 2,5 m, d'amplària 1,1 m, amb paviment de entramat de platines metàl·liques i rampes articulades, baranes metàl·liques reglamentàries, muntants de 2 m d'alçada, sostre de xapa d'acer de 3 mm de gruix	4

SISTEMES DE PROTECCIÓ COL·LECTIVA

Codi	UA	Descripció	Riscos
H1512013	m2	Protecció col·lectiva vertical dels laterals dels forats de les escales en tota l'alçada amb xarxa-teló normalitzada (UNE-EN 1263-1) de poliamida no regenerada, de tenacitat alta nuada amb corda perimetral de poliamida, ancoratge de fleix perforat i clau d'impacte d'acer i corda de cosit de 6 mm de diàmetre i amb el desmuntatge inclòs	1
H151A1K1	m2	Protecció col·lectiva horitzontal d'obertures amb xarxa per a proteccions superficials contra caigudes, de fil trenat de poliamida no regenerada, de tenacitat alta, de 4 mm de diàmetre, 80x80 mm de pas de malla, corda perimetral de poliamida de 12 mm de diàmetre nuada a la xarxa, fixada amb fleix i tacs d'expansió i amb el desmuntatge inclòs	1
H151AEL1	m2	Protecció horitzontal d'obertures amb malla electrosoldada de barres corrugades d'acer 10x 10 cm i de 3 - 3 mm de diàmetre embegut en el formigó i amb el desmuntatge inclòs	1
H151AJ01	m2	Protecció horitzontal d'obertures d'1 m de diàmetre com a màxim, en sostres, amb fusta i amb el desmuntatge inclòs	1
H1521431	m	Barana de protecció per a escales, d'alçària 1 m, amb travesser de tauló de fusta fixada amb suports de muntant metàl·lic amb mordassa per al sostre i amb el desmuntatge inclòs	1
H1531114	u	Plataforma en voladís, abatible per a càrrega i descàrrega de materials, d'1.4x1,7 m de planxa d'acer gofrada i perfils portants d'acer UPN 160, amb baranes laterals metàl·liques i cadena d'accés, fixada amb puntals i amb el desmuntatge inclòs	4
H15B0007	u	Pantalla aïllant per a treballs en zones d'influència de línies elèctriques en tensió	16
H15B6006	u	Aïllant de cautxú per a conductor de línia elèctrica en tensió, de llargària 3 m	16
HBBAA005	u	Senyal de prohibició, normalitzada amb pictograma negre sobre fons blanc, de forma circular amb cantells i banda transversal descendent d'esquerra a dreta a 45°, en color vermell, diàmetre 29 cm, amb cartell explicatiu rectangular, per ser vista fins 12 m, fixada i amb el desmuntatge inclòs	1 /2 /4 /6 /9 /10 /11 /16
HBBAB115	u	Senyal d'obligació, normalitzada amb pictograma blanc sobre fons blau, de forma circular amb cantells en color blanc, diàmetre 29 cm, amb cartell explicatiu rectangular, per ser vista fins 12 m, fixada i amb el desmuntatge inclòs	1 /2 /4 /6 /9 /10 /11 /16
HBBAE001	u	Rètol adhesiu (MIE-RAT.10) de maniobra per a quadre o pupitre de control elèctric, adherit	16
HBBAF004	u	Senyal d'advertència, normalitzada amb pictograma negre sobre fons groc, de forma triangular amb el cantell negre, costat major 41 cm, amb cartell explicatiu rectangular, per ser vista fins 12 m de distància, fixada i amb el desmuntatge inclòs	1 /2 /4 /6 /9 /10 /11 /16

MESURES PREVENTIVES

Codi	Descripció	Riscos
I0000002	Planificar els treballs per a mantenir el màxim de temps possible les proteccions	1
I0000003	Itineraris preestablerts i balissats per al personal	1
I0000004	Revisió i manteniment periòdic de SPC	1
I0000005	Integrar la seguretat al disseny arquitectònic	1
I0000006	Disseny i estudi de les mesures preventives en fase de projecte	1
I0000007	Adoptar les mesures preventives necessàries per al manteniment correcte posterior	1
I0000008	Personal qualificat per a treballs en alçada	1
I0000009	Realitzar el reblert de l´extradós del mur quan aquest estigui en condicions d'entrar en	1

	servei	
I0000011	Incorporar al projecte mesures de protecció per al muntatge i manteniment de la instal.lació	1
I0000012	Assegurar les escales de mà	1
I0000013	Ordre i neteja	2 /6
I0000014	Preparació i manteniment de les superfícies de treball	2 /6
I0000015	Organització de les zones de pas i emmagatzematge	2 /6
I0000017	Als plans inclinats, treballar sobre superfícies rugoses i no lliscants	2
I0000025	Planificació d'àrees i llocs de treball	4
I0000026	Planificació de recorreguts i maniobres per a màquines i camions	4
I0000027	Elecció dels mitjans auxiliars de manteniment	4
I0000028	Impedir l'accés de personal dins del radi d'acció de càrregues suspeses	4
I0000029	No balancejar les càrregues suspeses	4
I0000030	Suspendre i aixecar les càrregues dins de l'envolcall o fleixos originals	4 /11
I0000031	Per a la manipulació de materials voluminosos i/o pesats, solicitar un procediment de treball específic	4
I0000038	Substituir lo manual per lo mecànic	9 /10
I0000039	Planificació de compra i programa de manteniment d'eines	9 /11
I0000040	Formació de l'operari en l'ús i manteniment d'eines	9
I0000042	Evitar processos de manipulació de materials a obra	9
I0000045	Formació	10 /13
I0000047	Planificació i procediments per a la càrrega i descàrrega de materials	11
I0000050	No treballar ni estar al radi d'acció de les càrregues suspesses	11
I0000055	Elecció dels equips de manteniment	13
I0000056	Paletització i eines ergonòmiques	13
I0000058	Adaptar la feina a les característiques individuals de la persona que la realitza	13
I0000059	Elecció dels materials alternatius poc pessats i més manegables	13
I0000065	Evitar procés de soldadura a l'obra	15
I0000067	No treballar al costat de linies elèctriques amb cables nusos	16
I0000068	Elecció i manteniment de les eines elèctriques	16
I0000069	Formació i habilitació específica per a cada eina	16
I0000070	Compliment del REBT pel que fa a equips de protecció	16
I0000071	Revisió de la posta a terra	16
I0000072	Realitzar els treballs sobre superfícies seques	16
I0000073	Disposar de quadres elèctrics secundaris	16
I0000151	Per treballs en alçada utilitzar plataformes elevadores mecàniques o hidràuliques	1
I0000154	Verificar nivell lumínic mínim (250 lux) a itineraris i llocs de treball	2 /6
I0000156	Detecció xarxes instal·lacions encastades o soterrades	16
I0000159	Per manipular càrregues llargues amb grua, utilitzar biga de repartiment	11
I0000160	Traslladar materials amb la grua dins d'una caixa o sarcòfeg	4
I0000161	Verificar que les connexions de les màquines es facin amb endolls reglamentaris	16

E21 VÀLVULES, BOMBES I GRUPS DE PRESSIÓ
E21.E01 VÀLVULES, BOMBES I GRUPS DE PRESSIÓ

INSTAL.LACIÓ DE VÀLVULES, BOMBES I GRUPS DE PRESSIÓ

Avaluació de riscos

Id	Risc	P	G	A
1	CAIGUDA DE PERSONES A DIFERENT NIVELL **Situació:** ITINERARIS A OBRA TREBALLS EN ALÇADA	1	3	3
2	CAIGUDA DE PERSONES AL MATEIX NIVELL **Situació:** ITINERARIS A OBRA ÀREA DE TREBALL MANCA D'IL.LUMINACIÓ	1	2	2
4	CAIGUDA D'OBJECTES PER MANIPULACIÓ O DE MATERIALS TRANSPORTATS **Situació:** MANIPULACIÓ I APLECS	1	3	3
6	TREPITJADES SOBRE OBJECTES **Situació:** ITINERARIS A OBRA ÀREA DE TREBALL MANCA D'IL.LUMINACIÓ	2	1	2
9	COPS AMB OBJECTES O EINES (TALLS) **Situació:** EINES	2	1	2
10	PROJECCIÓ DE FRAGMENTS O PARTÍCULES **Situació:** A L´AJUSTAR, COL.LOCAR, FIXAR ELEMENTS	2	1	2
13	SOBREESFORÇOS **Situació:** MANIPULACIÓ MANUAL	2	1	2
14	EXPOSICIÓ A CONDICIONS AMBIENTALS EXTREMES	1	1	1
	Situació: TREBALLS A L'EXTERIOR TREBALLS EN LOCALS TANCATS			
16	EXPOSICIÓ A CONTACTES ELÈCTRICS **Situació:** CONTACTES DIRECTES I INDIRECTES	1	2	2

P: Probabilitat (1,2,3) / G: Gravetat (1,2,3) / A: Avaluació (1,2,3,4,5)

EQUIPS PROTECCIÓ INDIVIDUAL

Codi	UA	Descripció	Riscos
H1411111	u	Casc de seguretat per a ús normal, contra cops, de polietilè amb un pes màxim de 400 g, homologat segons UNE-EN 812	1 /2 /4 /6 /9 /10 /14 /16
H1414119	u	Casc de seguretat, de polietilè, amb un pes màxim de 400 g, amb pantalla facial amb visor de malla de reixeta metàl·lica, acoblada amb arnès abatible, homologat segons UNE-EN 812 i UNE-EN 1731	14
H1421110	u	Ulleres de seguretat antiimpactes estàndard, amb muntura universal, amb visor transparent i tractament contra l'entelament, homologades segons UNE-EN 167 i UNE-EN 168	16
H1457520	u	Parella de guants aïllants del fred i absorbents de les vibracions, de PVC sobre suport d'escuma de poliuretà, folrats interiorment amb teixit hidròfug reversible, amb maniguets fins a mig avantbraç, homologats segons UNE-EN 511 i UNE-EN 420	14
H145C002	u	Parella de guants de protecció contra riscs mecànics comuns de construcció nivell 3, homologats segons UNE-EN 388 i UNE-EN 420	1 /2 /4 /6 /9 /10
H145F004	u	Parella de guants d'alta visibilitat pigmentats en color fosforescent per a estibadors de càrregues amb grua i/o senyalistes, homologats segons UNE-EN 471 i UNE-EN 420	4
H145K153	u	Parella de guants de material aïllant per a treballs elèctrics, classe 00, logotip color beix, tensió màxima 500 V, homologats segons UNE-EN 420	16
H1463253	u	Parella de botes dielèctriques resistents a la humitat, de pell rectificada, amb turmellera encoixinada sola antilliscant i antiestàtica, falca amortidora per al taló, llengüeta de manxa, de despreniment ràpid, sense ferramenta metàl·lica, amb puntera reforçada, homologades segons DIN 4843	16
H1464420	u	Parella de botes de mitja canya, amb sola antilliscant i folrades de niló rentable, homologades segons UNE-EN ISO 20344, UNE-EN ISO 20345, UNE-EN ISO 20346 i UNE-EN ISO 20347	14
H1465275	u	Parella de botes baixes de seguretat industrial per a treballs de construcció en general, resistents a la humitat, de pell rectificada, amb turmellera encoixinada, amb puntera metàl·lica, sola antilliscant, falca amortidora d'impactes al taló i sense plantilla metàl·lica, homologades segons UNE-EN ISO 20344, UNE-EN ISO 20345, UNE-EN ISO 20346 i UNE-EN ISO 20347	1 /2 /4 /6 /9 /10
H147D405	u	Sistema anticaiguda compost per un arnès anticaiguda amb tirants, bandes secundàries, bandes subglúties, bandes de cuixa, recolzament dorsal per a subjecció, elements d'ajust, element dorsal d'enganxament d'arnès anticaiguda i sivella, incorporat a un subsistema anticaiguda de tipus lliscant sobre línia d'ancoratge flexible de llargaria 10 m, homologat segons UNE-EN 361, UNE-EN 362, UNE-EN 364, UNE-EN 365 i UNE-EN 353-2	1
H147L015	u	Aparell d'ancoratge per a equip de protecció individual contra caiguda d'alçada, homologat segons UNE-EN 795, amb fixació amb tac mecànic	1
H147N000	u	Faixa de protecció dorslumbar	13
H1481442	u	Granota de treball per a muntatges i/o treballs mecànics, de polièster i cotó (65%-35%), color blau vergara, trama 240, amb butxaques interiors, homologada segons UNE-EN 340	1 /2 /4 /6 /9 /10 /14 /16
H1485140	u	Armilla de treball, de polièster embuatada amb material aïllant	14
H1485800	u	Armilla reflectant amb tires reflectants a la cintura, al pit i a l'esquena, homologada segons UNE-EN 471	4
H1487350	u	Impermeable amb jaqueta, caputxa i pantalons, per a edificació, de PVC soldat de 0,3 mm de gruix, homologat segons UNE-EN 340	14
H1489890	u	Jaqueta de treball per a muntatges i/o treballs mecànics, de polièster i cotó (65%-35%), color blau vergara, trama 240, amb butxaques, homologada segons UNE-EN 340	14

MITJANS AUXILIARS D'UTILITAT PREVENTIVA

Codi	UA	Descripció	Riscos
HX11X004	u	Barana definitiva, prevista en projecte, per a protecció de caigudes a diferent nivell	1
HX11X005	u	Escala modular d'estructura porticada, per accedir a cotes de diferent nivell, superiors a 7 m amb sistema de seguretat integrat	1
HX11X019	m	Marquesina de protecció en voladiu en bastida tubular amb sistema de seguretat amb tots els requisits reglamentaris, normalitzada i incorporada UNE-EN 12810-1 (HD-1000)	4
HX11X021	u	Passadís de protecció prefabricat metàl·lic amb sistema de seguretat amb tots els	4

		requisits reglamentaris, de llargària 2,5 m, d'amplària 1,1 m, amb paviment de entramat de platines metàl·liques i rampes articulades, baranes metàl·liques reglamentàries, muntants de 2 m d'alçada, sostre de xapa d'acer de 3 mm de gruix	

SISTEMES DE PROTECCIÓ COL·LECTIVA

Codi	UA	Descripció	Riscos
H1512013	m2	Protecció col·lectiva vertical dels laterals dels forats de les escales en tota l'alçada amb xarxa-teló normalitzada (UNE-EN 1263-1) de poliamida no regenerada, de tenacitat alta nuada amb corda perimetral de poliamida, ancoratge de fleix perforat i clau d'impacte d'acer i corda de cosit de 6 mm de diàmetre i amb el desmuntatge inclòs	1
H15151A1	m2	Protecció col·lectiva vertical de bastida tubular amb xarxa per a proteccions superficials contra caigudes, de fil trenat de poliamida no regenerada, de tenacitat alta, de 4 mm de diàmetre, 80x80 mm de pas de malla, corda perimetral de poliamida de 12 mm de diàmetre nuada a la xarxa, corda de subjecció de 6 mm de diàmetre i amb el desmuntatge inclòs	1
H151A1K1	m2	Protecció col·lectiva horitzontal d'obertures amb xarxa per a proteccions superficials contra caigudes, de fil trenat de poliamida no regenerada, de tenacitat alta, de 4 mm de diàmetre, 80x80 mm de pas de malla, corda perimetral de poliamida de 12 mm de diàmetre nuada a la xarxa, fixada amb fleix i tacs d'expansió i amb el desmuntatge inclòs	1
H151AEL1	m2	Protecció horitzontal d'obertures amb malla electrosoldada de barres corrugades d'acer 10x 10 cm i de 3 - 3 mm de diàmetre embegut en el formigó i amb el desmuntatge inclòs	1
H151AJ01	m2	Protecció horitzontal d'obertures d'1 m de diàmetre com a màxim, en sostres, amb fusta i amb el desmuntatge inclòs	1
H152J105	m	Cable fiador per al cinturó de seguretat, fixat en ancoratges de servei i amb el desmuntatge inclòs	1
H152U000	m	Tanca d'advertència o abalisament d'1 m d'alçada amb malla de polietilè taronja, fixada a 1 m del perímetre del sostre amb suports d'acer allotjats amb forats al sostre	4
H1542013	u	Protecció solar de la zona de treball de 4x8 m i 3 m d'alçària, a base de perfils metàl·lics ancorats a terra, corda de fibra vegetal tensada, vela de polietilè perforada amb traus perimetrals nuada a les cordes i amb el desmuntatge inclòs	14
H1549002	m	Pantalla de protecció per a treballs exposats al vent, d'alçària 2,5 m de planxa nervada d'acer galvanitzat, tornapuntes de perfils d'acer ancorats al terreny amb formigó cada 1,5 m i amb el desmuntatge inclòs	14
HBBAA005	u	Senyal de prohibició, normalitzada amb pictograma negre sobre fons blanc, de forma circular amb cantells i banda transversal descendent d'esquerra a dreta a 45°, en color vermell, diàmetre 29 cm, amb cartell explicatiu rectangular, per ser vista fins 12 m, fixada i amb el desmuntatge inclòs	1 /2 /4 /6 /9 /10 /13 /16
HBBAB115	u	Senyal d'obligació, normalitzada amb pictograma blanc sobre fons blau, de forma circular amb cantells en color blanc, diàmetre 29 cm, amb cartell explicatiu rectangular, per ser vista fins 12 m, fixada i amb el desmuntatge inclòs	1 /2 /4 /6 /9 /10 /13 /16
HBBAE001	u	Rètol adhesiu (MIE-RAT.10) de maniobra per a quadre o pupitre de control elèctric, adherit	16
HBBAF004	u	Senyal d'advertència, normalitzada amb pictograma negre sobre fons groc, de forma triangular amb el cantell negre, costat major 41 cm, amb cartell explicatiu rectangular, per ser vista fins 12 m de distància, fixada i amb el desmuntatge inclòs	1 /2 /4 /6 /9 /10 /13 /16

MESURES PREVENTIVES

Codi	Descripció	Riscos
I0000002	Planificar els treballs per a mantenir el màxim de temps possible les proteccions	1
I0000003	Itineraris preestablerts i balissats per al personal	1
I0000004	Revisió i manteniment periòdic de SPC	1
I0000007	Adoptar les mesures preventives necessàries per al manteniment correcte posterior	1
I0000013	Ordre i neteja	2 /6
I0000014	Preparació i manteniment de les superfícies de treball	2 /6
I0000015	Organització de les zones de pas i emmagatzematge	2 /6
I0000017	Als plans inclinats, treballar sobre superfícies rugoses i no lliscants	2
I0000025	Planificació d'àrees i llocs de treball	4
I0000026	Planificació de recorreguts i maniobres per a màquines i camions	4
I0000027	Elecció dels mitjans auxiliars de manteniment	4
I0000028	Impedir l'accés de personal dins del radi d'acció de càrregues suspeses	4
I0000029	No balancejar les càrregues suspeses	4
I0000030	Suspendre i aixecar les càrregues dins de l'envolcall o fleixos originals	4
I0000031	Per a la manipulació de materials voluminosos i/o pesats, solicitar un procediment de treball específic	4
I0000038	Substituir lo manual per lo mecànic	9 /10
I0000039	Planificació de compra i programa de manteniment d'eines	9
I0000040	Formació de l'operari en l'ús i manteniment d'eines	9
I0000041	Substituir la fabricació a obra per la prefabricació a taller	9
I0000044	Evitar processos de tallat de materials a l'obra	10
I0000045	Formació	10 /13
I0000046	Evitar processos d'ajust en obra	10
I0000055	Elecció dels equips de manteniment	13
I0000056	Paletització i eines ergonòmiques	13
I0000058	Adaptar la feina a les característiques individuals de la persona que la realitza	13
I0000059	Elecció dels materials alternatius poc pessats i més manegables	13
I0000060	Suspensió de les feines en condicions extremes	14
I0000061	Rotació dels llocs de treball	14
I0000062	Planificar els treballs per a realitzar-los en zones protegides	14
I0000063	En cas de vent, apuntalament i fixació de tots els elements inestables	14
I0000064	Suspensió de les feines a cobertes inclinades amb vent superior a 40 km/h	14
I0000067	No treballar al costat de linies elèctriques amb cables nusos	16
I0000068	Elecció i manteniment de les eines elèctriques	16
I0000069	Formació i habilitació específica per a cada eina	16
I0000070	Compliment del REBT pel que fa a equips de protecció	16
I0000071	Revisió de la posta a terra	16
I0000072	Realitzar els treballs sobre superfícies seques	16
I0000073	Disposar de quadres elèctrics secundaris	16
I0000151	Per treballs en alçada utilitzar plataformes elevadores mecàniques o hidràuliques	1 /13
I0000152	Utilitzar mitjans mecànics(grues, transpalets, plataformes elevadores) per manipular càrregues	4 /13
I0000154	Verificar nivell lumínic mínim (250 lux) a itineraris i llocs de treball	2 /6
I0000155	Controlar la temperatura i velocitat del vent als llocs de treball	14
I0000158	Accessoris dielectrics (escala, banqueta, bastida, perxa de terra) si hi ha risc contacte elèctric	16
I0000161	Verificar que les connexions de les màquines es facin amb endolls reglamentaris	16
I0000165	En manipular sistemes elèctrics, connexions, etc, verificar que les linies no estan en tensió	16

E23 EQUIPAMENTS
E23.E01 MOBILIARI, APARELLS, ELECTRODOMESTICS

COL.LOCACIÓ DE TAULELLS DE CUINA, ELECTRODOMÈSTICS, MOBLES I ACCESSORIS DE BANYS I CUINES

Avaluació de riscos

Id	Risc	P	G	A
1	CAIGUDA DE PERSONES A DIFERENT NIVELL **Situació:** COL.LOCACIÓ D'ELEMENTS EN ALÇADA	1	2	2
2	CAIGUDA DE PERSONES AL MATEIX NIVELL **Situació:** EN ÀREA DE TREBALL PER MANCA D'IL.LUMINACIÓ	1	1	1
4	CAIGUDA D'OBJECTES PER MANIPULACIÓ O DE MATERIALS TRANSPORTATS **Situació:** MANIPULACIÓ MANTENIMENT	1	2	2
6	TREPITJADES SOBRE OBJECTES **Situació:** RESTES I SOBRANTS DE MATERIAL MANCA IL.LUMINACIÓ	1	1	1
9	COPS AMB OBJECTES O EINES (TALLS) **Situació:** AMB EINES	2	1	2
10	PROJECCIÓ DE FRAGMENTS O PARTÍCULES **Situació:** A L´AJUSTAR ELS ELEMENTS	1	1	1
11	ATRAPAMENT PER O ENTRE OBJECTES **Situació:** PER OBJECTES A COL.LOCAR O INSTAL.LAR	1	2	2
13	SOBREESFORÇOS **Situació:** PER MANIPULACIÓ MANUAL	1	2	2
16	EXPOSICIÓ A CONTACTES ELÈCTRICS **Situació:** CONTACTES DIRECTES I INDIRECTES	1	2	2

P: Probabilitat (1,2,3) / G: Gravetat (1,2,3) / A: Avaluació (1,2,3,4,5)

EQUIPS PROTECCIÓ INDIVIDUAL

Codi	UA	Descripció	Riscos
H1411111	u	Casc de seguretat per a ús normal, contra cops, de polietilè amb un pes màxim de	1 /2 /4 /6 /9 /10

		400 g, homologat segons UNE-EN 812	/11 /16
H145C002	u	Parella de guants de protecció contra riscs mecànics comuns de construcció nivell 3, homologats segons UNE-EN 388 i UNE-EN 420	1 /2 /4 /6 /9 /10 /11
H145K153	u	Parella de guants de material aïllant per a treballs elèctrics, classe 00, logotip color beix, tensió màxima 500 V, homologats segons UNE-EN 420	16
H1463253	u	Parella de botes dielèctriques resistents a la humitat, de pell rectificada, amb turmellera encoixinada sola antilliscant i antiestàtica, falca amortidora per al taló, llengüeta de manxa, de despreniment ràpid, sense ferramenta metàl·lica, amb puntera reforçada, homologades segons DIN 4843	16
H1465275	u	Parella de botes baixes de seguretat industrial per a treballs de construcció en general, resistents a la humitat, de pell rectificada, amb turmellera encoixinada, amb puntera metàl·lica, sola antilliscant, falca amortidora d'impactes al taló i sense plantilla metàl·lica, homologades segons UNE-EN ISO 20344, UNE-EN ISO 20345, UNE-EN ISO 20346 i UNE-EN ISO 20347	1 /2 /6 /9 /10 /11
H147N000	u	Faixa de protecció dorslumbar	13
H1481442	u	Granota de treball per a muntatges i/o treballs mecànics, de polièster i cotó (65%-35%), color blau vergara, trama 240, amb butxaques interiors, homologada segons UNE-EN 340	1 /2 /4 /6 /9 /10 /11 /16
H1485800	u	Armilla reflectant amb tires reflectants a la cintura, al pit i a l'esquena, homologada segons UNE-EN 471	4

MITJANS AUXILIARS D'UTILITAT PREVENTIVA

Codi	UA	Descripció	Riscos
HX11X019	m	Marquesina de protecció en voladiu en bastida tubular amb sistema de seguretat amb tots els requisits reglamentaris, normalitzada i incorporada UNE-EN 12810-1 (HD-1000)	4
HX11X021	u	Passadís de protecció prefabricat metàl·lic amb sistema de seguretat amb tots els requisits reglamentaris, de llargària 2,5 m, d'amplària 1,1 m, amb paviment de entramat de platines metàl·liques i rampes articulades, baranes metàl·liques reglamentàries, muntants de 2 m d'alçada, sostre de xapa d'acer de 3 mm de gruix	4

SISTEMES DE PROTECCIÓ COL·LECTIVA

Codi	UA	Descripció	Riscos
H15118D1	m2	Protecció amb vela de lona de polietilè per a proteccions superficials contra caigudes, amb malla de reforç i traus perimetrals, corda de subjecció, de diàmetre 12 mm, amb el desmuntatge inclòs	1
H1512013	m2	Protecció col·lectiva vertical dels laterals dels forats de les escales en tota l'alçada amb xarxa-teló normalitzada (UNE-EN 1263-1) de poliamida no regenerada, de tenacitat alta nuada amb corda perimetral de poliamida, ancoratge de fleix perforat i clau d'impacte d'acer i corda de cosit de 6 mm de diàmetre i amb el desmuntatge inclòs	1
H15151A1	m2	Protecció col·lectiva vertical de bastida tubular amb xarxa per a proteccions superficials contra caigudes, de fil trenat de poliamida no regenerada, de tenacitat alta, de 4 mm de diàmetre, 80x80 mm de pas de malla, corda perimetral de poliamida de 12 mm de diàmetre nuada a la xarxa, corda de subjecció de 6 mm de diàmetre i amb el desmuntatge inclòs	1
H151A1K1	m2	Protecció col·lectiva horitzontal d'obertures amb xarxa per a proteccions superficials contra caigudes, de fil trenat de poliamida no regenerada, de tenacitat alta, de 4 mm de diàmetre, 80x80 mm de pas de malla, corda perimetral de poliamida de 12 mm de diàmetre nuada a la xarxa, fixada amb fleix i tacs d'expansió i amb el desmuntatge inclòs	1
H151AJ01	m2	Protecció horitzontal d'obertures d'1 m de diàmetre com a màxim, en sostres, amb fusta i amb el desmuntatge inclòs	1
H152U000	m	Tanca d'advertència o abalisament d'1 m d'alçada amb malla de polietilè taronja, fixada a 1 m del perímetre del sostre amb suports d'acer allotjats amb forats al sostre	4
HBBAA005	u	Senyal de prohibició, normalitzada amb pictograma negre sobre fons blanc, de forma circular amb cantells i banda transversal descendent d'esquerra a dreta a 45°, en color vermell, diàmetre 29 cm, amb cartell explicatiu rectangular, per ser vista fins 12 m, fixada i amb el desmuntatge inclòs	1 /2 /4 /6 /9 /10 /11 /13 /16
HBBAB115	u	Senyal d'obligació, normalitzada amb pictograma blanc sobre fons blau, de forma circular amb cantells en color blanc, diàmetre 29 cm, amb cartell explicatiu rectangular, per ser vista fins 12 m, fixada i amb el desmuntatge inclòs	1 /2 /4 /6 /9 /10 /11 /13 /16
HBBAE001	u	Rètol adhesiu (MIE-RAT.10) de maniobra per a quadre o pupitre de control elèctric, adherit	16
HBBAF004	u	Senyal d'advertència, normalitzada amb pictograma negre sobre fons groc, de forma triangular amb el cantell negre, costat major 41 cm, amb cartell explicatiu rectangular, per ser vista fins 12 m de distància, fixada i amb el desmuntatge inclòs	1 /2 /4 /6 /9 /10 /11 /13 /16

MESURES PREVENTIVES

Codi	Descripció	Riscos
I0000002	Planificar els treballs per a mantenir el màxim de temps possible les proteccions	1
I0000004	Revisió i manteniment periòdic de SPC	1
I0000006	Disseny i estudi de les mesures preventives en fase de projecte	1
I0000013	Ordre i neteja	2 /6
I0000014	Preparació i manteniment de les superfícies de treball	2 /6
I0000015	Organització de les zones de pas i emmagatzematge	2 /6
I0000025	Planificació d'àrees i llocs de treball	4
I0000026	Planificació de recorreguts i maniobres per a màquines i camions	4
I0000027	Elecció dels mitjans auxiliars de manteniment	4
I0000028	Impedir l'accés de personal dins del radi d'acció de càrregues suspeses	4
I0000029	No balancejar les càrregues suspeses	4
I0000030	Suspendre i aixecar les càrregues dins de l'envolcall o fleixos originals	4
I0000031	Per a la manipulació de materials voluminosos i/o pesats, solicitar un procediment de treball específic	4
I0000038	Substituir lo manual per lo mecànic	9 /10
I0000039	Planificació de compra i programa de manteniment d'eines	9
I0000040	Formació de l'operari en l'ús i manteniment d'eines	9
I0000041	Substituir la fabricació a obra per la prefabricació a taller	9
I0000044	Evitar processos de tallat de materials a l'obra	10
I0000045	Formació	10 /13
I0000046	Evitar processos d'ajust en obra	10
I0000047	Planificació i procediments per a la càrrega i descàrrega de materials	11
I0000048	No treballar al costat de paraments acabats de fer (< 48 h)	11
I0000055	Elecció dels equips de manteniment	13
I0000056	Paletització i eines ergonòmiques	13
I0000058	Adaptar la feina a les característiques individuals de la persona que la realitza	13
I0000059	Elecció dels materials alternatius poc pessats i més manegables	13
I0000067	No treballar al costat de linies elèctriques amb cables nusos	16
I0000068	Elecció i manteniment de les eines elèctriques	16
I0000069	Formació i habilitació específica per a cada eina	16
I0000070	Compliment del REBT pel que fa a equips de protecció	16
I0000071	Revisió de la posta a terra	16
I0000072	Realitzar els treballs sobre superfícies seques	16
I0000073	Disposar de quadres elèctrics secundaris	16
I0000152	Utilitzar mitjans mecànics(grues, transpalets, plataformes elevadores) per manipular càrregues	11 /13
I0000154	Verificar nivell lumínic mínim (250 lux) a itineraris i llocs de treball	2
I0000156	Detecció xarxes instal·lacions encastades o soterrades	16
I0000161	Verificar que les connexions de les màquines es facin amb endolls reglamentaris	16
I0000164	Manipular els vidres amb ventoses de seguretat	6
I0000165	En manipular sistemes elèctrics, connexions, etc, verificar que les linies no estan en tensió	16

E24 JARDINERIA
E24.E01 MOVIMENTS DE TERRES I PLANTACIÓ

ANIVELLAMENT DEL TERRENY, APORTACIÓ DE TERRA VEGETAL, EXCAVACIÓ D'ESCOSSELLS, RASES, PLANTACIÓ D'ARBRES I ARBUSTS I SEMBRA

Avaluació de riscos

Id	Risc	P	G	A
1	CAIGUDA DE PERSONES A DIFERENT NIVELL **Situació:** CAIGUDES EN ESCOSELLS I RASES CAIGUDES DES DE COBERTES ENJARDINADES	1	2	2
2	CAIGUDA DE PERSONES AL MATEIX NIVELL **Situació:** TERRENYS HETEROGENIS MANCA IL.LUMINACIÓ	1	1	1
4	CAIGUDA D'OBJECTES PER MANIPULACIÓ O DE MATERIALS TRANSPORTATS **Situació:** MANIPULACIÓ D'ARBRES I BARDES	1	3	3
6	TREPITJADES SOBRE OBJECTES **Situació:** TERRENYS HETEROGENIS MANCA IL.LUMINACIÓ	1	1	1
9	COPS AMB OBJECTES O EINES (TALLS) **Situació:** AMB EINES	1	2	2
12	ATRAPAMENT PER BOLCADA DE MÀQUINES, TRACTORS O VEHICLES	1	3	3

	Situació:	TERRENYS HETEROGENIS A VORA D'ESCOSSELLS I RASES			
13	SOBREESFORÇOS **Situació:**	MANIPULACIÓ MANUAL	1	2	2
14	EXPOSICIÓ A CONDICIONS AMBIENTALS EXTREMES **Situació:**	TREBALLS A L'EXTERIOR	1	1	1
17	INHALACIÓ O INGESTIÓ DE SUBSTANCIES NOCIVES **Situació:**	TERRES POLSOSSES ADOBS PRODUCTES FITOSANITARIS	1	2	2
18	CONTACTES AMB SUBSTANCIES NOCIVES (CÀUSTIQUES, CORROSIVES, IRRITANTS O AL·LERGÈNIQUES) **Situació:**	ADOBS PRODUCTES FITOSANITARIS	1	2	2
25	ATROPELLAMENTS O COPS AMB VEHICLES **Situació:**	MÀQUINES DE MOVIMENT DE TERRES	1	3	3

P: Probabilitat (1,2,3) / G: Gravetat (1,2,3) / A: Avaluació (1,2,3,4,5)

EQUIPS PROTECCIÓ INDIVIDUAL

Codi	UA	Descripció	Riscos
H1411111	u	Casc de seguretat per a ús normal, contra cops, de polietilè amb un pes màxim de 400 g, homologat segons UNE-EN 812	1 /2 /4 /6 /9 /12 /14 /17 /18 /25
H1421110	u	Ulleres de seguretat antiimpactes estàndard, amb muntura universal, amb visor transparent i tractament contra l'entelament, homologades segons UNE-EN 167 i UNE-EN 168	18
H1445003	u	Mascareta de protecció respiratòria, homologada segons UNE-EN 140	17
H145C002	u	Parella de guants de protecció contra riscs mecànics comuns de construcció nivell 3, homologats segons UNE-EN 388 i UNE-EN 420	1 /2 /4 /6 /9 /12 /14 /17 /25
H145E003	u	Parella de guants contra agents químics i microorganismes, homologats segons UNE-EN 374-1, UNE-EN ISO 11298-2, UNE-EN 1998-3 i UNE-EN 420	17 /18
H1465275	u	Parella de botes baixes de seguretat industrial per a treballs de construcció en general, resistents a la humitat, de pell rectificada, amb turmellera encoixinada, amb puntera metàl·lica, sola antilliscant, falca amortidora d'impactes al taló i sense plantilla metàl·lica, homologades segons UNE-EN ISO 20344, UNE-EN ISO 20345, UNE-EN ISO 20346 i UNE-EN ISO 20347	1 /2 /4 /6 /9 /12 /14 /17 /18 /25
H1473203	u	Cinturó de seguretat de subjecció, suspensió i anticaiguda, classes A, B i C, de polièster i ferramenta estampada, amb arnesos de subjecció per al tronc i per a les extremitats inferiors, homologat segons CE	1
H147N000	u	Faixa de protecció dorslumbar	13
H1481242	u	Granota de treball per a construcció, de polièster i cotó (65%-35%), color beix, trama 240, amb butxaques interiors, homologada segons UNE-EN 340	1 /2 /4 /6 /9 /12 /14 /17 /18 /25
H1485800	u	Armilla reflectant amb tires reflectants a la cintura, al pit i a l'esquena, homologada segons UNE-EN 471	14
H1486241	u	Casaca tipus enginyer, de polièster embuatada amb material aïllant, butxaques exteriors	14
H1487350	u	Impermeable amb jaqueta, caputxa i pantalons, per a edificació, de PVC soldat de 0,3 mm de gruix, homologat segons UNE-EN 340	14
H1489890	u	Jaqueta de treball per a muntatges i/o treballs mecànics, de polièster i cotó (65%-35%), color blau vergara, trama 240, amb butxaques, homologada segons UNE-EN 340	14

MITJANS AUXILIARS D'UTILITAT PREVENTIVA

Codi	UA	Descripció	Riscos
HX11X004	u	Barana definitiva, prevista en projecte, per a protecció de caigudes a diferent nivell	1
HX11X022	u	Passadís de protecció prefabricat metàl·lic amb sistema de seguretat amb tots els requisits reglamentaris, de llargària 2,5 m, d'amplària 1,1 m, amb paviment de entramat de platines metàl·liques i rampes articulades, baranes metàl·liques reglamentàries	1

SISTEMES DE PROTECCIÓ COL·LECTIVA

Codi	UA	Descripció	Riscos
H1522111	m	Barana de protecció en el perímetre de la coronació d'excavacions, d'alçària 1 m, amb travesser superior, travesser intermedi i muntants de tub metàl·lic de 2,3", sòcol de post de fusta, ancorada al terreny amb daus de formigó i amb el desmuntatge inclòs	1
H152J105	m	Cable fiador per al cinturó de seguretat, fixat en ancoratges de servei i amb el desmuntatge inclòs	1
H152U000	m	Tanca d'advertència o abalisament d'1 m d'alçada amb malla de polietilè taronja, fixada a 1 m del perímetre del sostre amb suports d'acer allotjats amb forats al sostre	1 /4 /12
H153A9F1	u	Topall per a descàrrega de camions en excavacions, de 4 m d'amplada amb tauló de fusta i perfils IPN 100 clavat al terreny i amb el desmuntatge inclòs	25
HBBAA005	u	Senyal de prohibició, normalitzada amb pictograma negre sobre fons blanc, de forma circular amb cantells i banda transversal descendent d'esquerra a dreta a 45°, en color vermell, diàmetre 29 cm, amb cartell explicatiu rectangular, per ser vista fins 12 m, fixada i amb el desmuntatge inclòs	1 /2 /4 /6 /9 /12 /25
HBBAB115	u	Senyal d'obligació, normalitzada amb pictograma blanc sobre fons blau, de forma circular amb cantells en color blanc, diàmetre 29 cm, amb cartell explicatiu rectangular, per ser vista fins 12 m, fixada i amb el desmuntatge inclòs	1 /2 /4 /6 /9 /12 /25
HBBAF004	u	Senyal d'advertència, normalitzada amb pictograma negre sobre fons groc, de forma triangular amb el cantell negre, costat major 41 cm, amb cartell explicatiu rectangular, per ser vista fins 12 m de distància, fixada i amb el desmuntatge inclòs	1 /2 /4 /6 /9 /12 /25

MESURES PREVENTIVES

Codi	Descripció	Riscos
I0000002	Planificar els treballs per a mantenir el màxim de temps possible les proteccions	1
I0000003	Itineraris preestablerts i balissats per al personal	1
I0000004	Revisió i manteniment periòdic de SPC	1
I0000013	Ordre i neteja	2 /6 /17
I0000014	Preparació i manteniment de les superfícies de treball	2 /6
I0000015	Organització de les zones de pas i emmagatzematge	2 /6
I0000017	Als plans inclinats, treballar sobre superfícies rugoses i no lliscants	2
I0000025	Planificació d'àrees i llocs de treball	4
I0000026	Planificació de recorreguts i maniobres per a màquines i camions	4
I0000027	Elecció dels mitjans auxiliars de manteniment	4
I0000028	Impedir l'accés de personal dins del radi d'acció de càrregues suspeses	4
I0000029	No balancejar les càrregues suspeses	4
I0000030	Suspendre i aixecar les càrregues dins de l'envolcall o fleixos originals	4
I0000031	Per a la manipulació de materials voluminosos i/o pesats, solicitar un procediment de treball específic	4
I0000038	Substituir lo manual per lo mecànic	9
I0000039	Planificació de compra i programa de manteniment d'eines	9
I0000040	Formació de l'operari en l'ús i manteniment d'eines	9
I0000045	Formació	12 /13 /18
I0000051	Adequació dels recorreguts de la maquinària	12
I0000053	Procediment d'utilització de la maquinària	12
I0000055	Elecció dels equips de manteniment	13
I0000056	Paletització i eines ergonòmiques	13
I0000058	Adaptar la feina a les característiques individuals de la persona que la realitza	13
I0000060	Suspensió de les feines en condicions extremes	14
I0000061	Rotació dels llocs de treball	14 /17
I0000062	Planificar els treballs per a realitzar-los en zones protegides	14
I0000063	En cas de vent, apuntalament i fixació de tots els elements inestables	14
I0000074	Reg de les zones de treball	17
I0000076	Reconeixement dels materials a enderrocar	17
I0000078	Evitar processos de divissió de material en sec	17
I0000079	Realitzar els treballs a l´aire lliure, sempre a sotavent	17
I0000086	Substituir els materials amb substàncies nocives	18
I0000103	Planificació de les àrees de treball	25
I0000104	Accessos i circulació independents per a personal i maquinària	25
I0000105	Anivellar la maquinària per a la realització de l'activitat	25
I0000106	El personal no ha de descansar al costat de màquines aturades	25
I0000107	Limitació de la velocitat dels vehicles	25
I0000152	Utilitzar mitjans mecànics(grues, transpalets, plataformes elevadores) per manipular càrregues	13
I0000154	Verificar nivell lumínic mínim (250 lux) a itineraris i llocs de treball	2 /6 /25
I0000155	Controlar la temperatura i velocitat del vent als llocs de treball	14

26. ANNEX RECOMANACIONS COVID-19

ORIENTACIONS PREVENTIVES DAVANT EL COVID-19 A LES OBRES DE CONSTRUCCIÓ (Font

Ministerio de Trabajo y Economía Social y Instituto Nacional de Seguridad y Salud en el Trabajo)

En aquest document es recull una selecció no exhaustiva de recomanacions i mesures, fonamentalment de caràcter organitzatiu, per garantir la protecció de la salut dels treballadors davant l'exposició a COVID-19 en les obres de construcció.

Prèviament, s'exposen algunes qüestions relacionades amb la gestió de la seguretat i salut laboral a les obres de construcció que s'han de tenir en compte a l'hora de valorar l'adopció de les mesures previstes en aquest document.

Consideracions essencials

• A causa de la pandèmia originada pel coronavirus SARS-CoV-2, l'activitat a les obres de construcció es va suspendre temporalment. Abans de la represa de la feina en les mateixes, s'han d'adoptar mesures per protegir els treballadors davant el contagi tenint en compte que aquestes afectaran, molt probablement, a les condicions tècniques i organitzatives de la feina, als terminis d'execució i als costos de l'obra. No obstant això, és essencial assumir aquests canvis extra- ordinaris, així com integrar les recomanacions i instruccions que en cada moment dictin les autoritats sanitàries, per tal de frenar la pandèmia i reduir el nombre d'afectats.

• Una de les característiques de les obres de construcció és la intervenció de nombroses figures en la gestió de la seguretat i salut laboral de les mateixes (promotor, coordinats-r en matèria de seguretat i salut, direcció facultativa, contractistes, subcontractistes, treballadors autònoms, etc.). És especialment rellevant, en la situació actual, la coordinació i cooperació entre totes elles, cadascuna des del paper que li correspongui exercir, per promoure, valorar, acordar, planificar, implantar i controlar les mesures extraordinàries que siguin necessàries per evitar el contagi per SARS-CoV-2.

• Com ja s'ha dit anteriorment, l'organització que s'havia previst en l'obra (prèviament a la pandèmia) haurà de ser modificada per adaptar-la a les noves circumstàncies. Aquestes modificacions, com qualsevol canvi que afecti l'organització de l'obra, hauran de quedar reflectides en el pla de seguretat i salut en el treball. D'aquesta manera, tots els intervinents en l'obra tindran constància i coneixeran les noves mesures que es van a implantar. Això no obstant, s'ha de buscar la fórmula que permeti dur a terme l'anterior amb la major celeritat possible. Així, es pot acordar entre les diferents figures (per exemple: mitjançant reunions telemàtiques) les accions més adequades per evitar el contagi en l'obra i recollir aquests acords en actes, protocols, etc. que poden ser incorporats a el pla de seguretat i salut en el treball. Ca- be remarcar, que el llibre d'incidències hauria de ser utilitzat, en aquests casos, per deixar constància de les modificacions de l'esmentat pla.

• L'anterior, amb les particularitats que correspongui, serà aplicable igualment a les obres que no requereixin la redacció d'un projecte.

• Un cop s'hagin realitzat els ajustos necessaris en l'organització de l'obra i, abans d'iniciar els treballs, s'haurà de garantir que es disposa dels mitjans materials (per exemple: senyalització, mampares de material transparent, etc.) que s'ha previst utilitzar i que tots els intervinents en l'obra estan correctament informats sobre les noves mesures que hagi estat necessari adoptar.

Mesures prèvies a l'inici de l'activitat

• El desplaçament a l'obra es realitzarà preferentment de forma individual.

• El servei sanitari de el servei de prevenció de riscos laborals (SPRL) de cada empresa inter- viniente en l'obra haurà d'avaluar l'existència de treballadors especialment sensibles a la infecció per SARS-CoV-2 i, en conseqüències, s'han de determinar les mesures de prevenció , adaptació i protecció addicionals necessàries.

• Es conscienciarà als treballadors sobre la importància de comunicar, el més aviat possible, si presenten símptomes compatibles amb la malaltia o, si escau, quan hagin estat en contacte estret amb persones que els presentin. A aquest efecte, en l'obra s'informarà als treballadors sobre quins són els símptomes de COVID-19.

• S'informarà i formarà els treballadors sobre els riscos derivats de SARS-CoV-2, amb especial atenció a les vies de transmissió, i les mesures de prevenció i protecció adoptades.

• Es consultarà els treballadors i es consideraran les seves propostes.

Mesures tècniques i organitzatives

• La transmissió de l'coronavirus SARS-CoV-2 pot produir-se bé per entrar en contacte directe amb una persona contagiada, bé per entrar en contacte amb superfícies o objectes contaminades. Per tant, s'han d'adoptar mesures per evitar les dues vies de transmissió. En aquest document s'exposen algunes possibles actuacions que es podrien dur a terme per evitar el contagi perquè, en cada obra en concret, es determini quines són les més adequades i viables. El que s'ha dit anteriorment s'ha d'entendre sense perjudici de qualsevol altra mesura que, en funció de les característiques dels treballs i / o emplaçament de l'obra, es consideri oportú adoptar, encara que no es trobi entre les opcions proposades en el present document.

• S'identificaran aquelles actuacions en l'obra que puguin realitzar-se sense necessitat de presència física a la mateixa, promovent altres formes de dur-les a terme (per exemple: les reunions de coordinació poden fer de manera telemàtica, el coordinador en matèria de seguretat i salut en el treball i / o la direcció facultativa poden donar algunes de les instruccions per telèfon / correu electrònic, fins i tot utilitzar eines audiovisuals per comprovar que les instruccions s'han dut a terme). Quan s'hagin de visitar l'obra, es planificarà de manera que es minimitzi el contacte amb altres persones.

• En cas de ser necessaris desplaçaments en vehicle per l'obra, es limitarà el nombre de persones que ocupen el vehicle simultàniament tractant de mantenir la distància social recomanada, augmentant la freqüència dels desplaçaments si fos necessari.

• En la mesura que es pugui, es minimitzarà la concurrència en l'obra a fi de reduir el nombre de persones afectades en cas de contagi (per exemple: espaiant els treballs en el temps de manera que es redueixi la coincidència de treballadors, encara que això impliqui ampliar els terminis d'execució).

• S'organitzaran els treballs de forma que es mantingui una distància de seguretat de 2 metres entre treballadors. Alguns dels ajusts que podrien valorar són: reubicació dels llocs de treball dins l'obra, posposar alguns treballs per evitar la coincidència en el mateix espai i al mateix temps, assignar horaris específics per a cada activitat i treballador per àrees de l'obra, etc...

• Això implica haver de revisar la programació de l'obra i analitzar quines activitats de les que estava previst realitzar simultàniament podran seguir duent-se a terme d'acord amb el que s'ha planificat o, en cas contrari, haurà d'adaptar-la programació inicial de l'obra perquè les mateixes puguin executar-se mantenint la distància social recomanada.

• Quan l'anterior no resulti factible, es valorarà la instal·lació de barreres físiques com mampares de materials transparents (plàstic dur rígid, metacrilat, vidre o, en defecte dels anteriors, plàstic dur flexible - generalment subministrat en rollos-) per no obstaculitzar la visibilitat dels treballadors resistents a trencament per impacte i fàcils de netejar i desinfectar. Han de disposar, si cal, d'elements que les facin fàcilment identificables per evitar risc de cops o xocs.

• Quan estigués prevista l'execució d'una determinada tasca per part de diversos treballa- dors i no resulti viable mantenir la separació de 2 m entre ells ni la instal·lació de barreres físiques per separar-los, s'estudiaran altres opcions per fer-la (per exemple: de forma mecanitzada o utilitzant equips de treball que permetin que els treballadors estiguin prou allunyats). Quan no sigui possible aplicar cap de les opcions assenyalades anteriorment, d'acord amb la informació recollida mitjançant l'avaluació de riscos laborals, s'estudiaran altres alternatives de protecció adequades (com pot ser el cas de l'ús d'equips de protecció personal). Si cap de les mesures indicades resultés factible, es valorarà l'ajornament de l'execució de la

tasca fins que la situació de crisi originada pel SARS-CoV-2 remeti i així ho determinin les autoritats sanitàries.

• De la mateixa manera s'organitzarà l'ús de les zones comunes (menjador, lavabos, vestuaris, etc.) per garantir que puguin respectar les distàncies de seguretat en tot moment. Si fos necessari, s'habilitaran més zones comuns o s'instal·laran barreres de separació físiques, com mampares de materials transparents (plàstic dur rígid, metacrilat, vidre o, en defecte dels anteriors, plàstic dur flexible -generalment subministrat en rotllos-) per no obstaculitzar la visibilitat dels treballadors. Els materials seran resistents al trencament per impacte i fàcils de netejar i desinfectar. Han de disposar, si cal, d'elements que les facin fàcilment identificables per evitar risc de cops o xocs. Les zones comunes s'han de desinfectar periòdicament, preferiblement entre usos.

• Es recomana l'ús individualitzat d'eines i altres equips de treball han de desinfectar després de la seva utilització. Quan l'ús d'eines o altres equips no sigui exclusiu d'un sol treballador, es desinfectaran entre usos. En aquells casos en què s'hagin llogat equips de treball (per exemple: PEMP, bastides, maquinària per a moviment de terres, etc.), serà imprescindible la desinfecció dels mateixos abans de la seva utilització en l'obra i després del mateix per evitar la propagació de virus entre diferents obres. S'ha d'acordar amb les empreses de lloguer d'equips de treball qui es responsabilitza d'aquesta desinfecció i amb quins productes s'ha de fer.

• En aquelles obres que es realitzin en un recinte tancat, aquest s'ha de ventilar periòdicament.

• S'adoptaran mesures perquè únicament accedeixi a l'obra personal autoritzat i s'establiran els mitjans d'informació necessaris (per exemple, cartells, notes informatives, megafonia, etc.) per garantir que totes les persones que accedeixin coneixen i assumeixen les mesures adoptades per evitar contagis.

• S'adoptaran mesures per evitar el contagi en aquelles situacions en què personal aliè a l'obra hagi de accedir necessàriament a la mateixa, bé mantenint la distància recomanada, bé mitjançant separacions físiques. Concretament, per al cas de la recepció de materials en l'obra poden adoptar, entre altres, les següents mesures:

- S'informarà, amb antelació suficient, als subministradors de material sobre aquelles mesures que s'hagin adoptat excepcionalment en l'obra en relació amb la recepció de mercaderia i altres generals que hagin de conèixer.
- Es organitzarà la recepció dels materials perquè no coincideixin diferents subministradors en l'obra.
- Es realitzarà la descàrrega de material en zones específiques de l'obra evitant la concurrència amb els treballadors de la mateixa (excepte amb els quals sigui imprescindible).
- Quan sigui personal de l'obra qui descarregui el material, el conductor haurà de romandre a la cabina de el vehicle.
- Quan sigui el transportista el que realitzi la càrrega / descàrrega de la mercaderia, aquesta es disposarà en llocs específics per dur a terme aquesta operació sense entrar en contacte amb cap persona de l'obra o mantenint una distància de 2 metres.
- Es fomentarà, en tot cas, la descàrrega mecanitzada de el material havent d'evitar l'ús dels equips destinats a tal fi per part de diversos treballadors o havent de netejar-se i desinfectar aquests adequadament després de cada ús. Això s'aplicarà, igualment, en aquells casos en què es cedeixin els equips a la transportista perquè sigui ell mateix qui els utilitzi.
- S'acordaran amb el subministrador de material, prèviament, formes alternatives per al lliurament i recepció dels albarans que evitin el contacte amb personal de l'obra (per exemple: correu electrònic, telèfon, etc.).

• Per a la desinfecció de les superfícies i equips, s'utilitzaran dilucions de lleixiu comercial (20-30 ml aprox. En 1 litre d'aigua), d'alcohol (al menys 70 º) o altres virucides autoritzats .

• Els treballadors han de cooperar en les mesures preventives adoptades.

• Amb caràcter general, no serà necessari l'ús d'EPI addicionals als requerits per l'activitat laboral.

Higiene personal

Es reforçaran les següents mesures:

• Rentat freqüent de mans amb aigua i sabó o solució hidroalcohòlica.

• Cobrir-se el nas i la boca a la tossir i esternudar amb un mocador d'un sol ús.

• Evitar tocar-se ulls, nas i boca.

• S'evitarà fumar, beure o menjar sense rentar-se prèviament les mans.

• Es facilitarà el material necessari perquè els treballadors reforcin les mesures d'higiene personal al llarg de la jornada podent lliurar, a aquest efecte, un kit personal (aigua i sabó o gel hidroalcohòlic, mocadors d'un sol ús, etc.).

• De la mateixa manera, es col·locaran a les zones comunes gels hidroalcohòlics i mocadors d'un sol ús, així com contenidors amb tapa i obertura de pedal per als mocadors usats.

Aquest document té en compte tota la informació publicada per les autoritats competents fins a la data de la seva elaboració. Es destaquen els següents documents de referència:

- Procedimiento de actuación para los servicios de prevención de riesgos laborales frente a la exposición al nuevo coronavirus (SARS -COV-2). Ministerio de Sanidad (https://www.mscbs.gob.es/en/profesionales/saludPublica/ccayes/alertasActual/nCov-China/home.htm)

- Procedimiento de actuación frente a casos de infección por el nuevo coronavirus (SARS -COV-2). Ministerio de Sanidad . (https://www.mscbs.gob.es/en/profesionales/saludPublica/ccayes/alertasActual/nCov-China/home.htm)

- Manejo domiciliario del COVID -19. Ministerio de Sanidad. (https://www.mscbs.gob.es/en/profesionales/saludPublica/ccayes/alertasActual/nCov-China/home.htm)

- Medidas higiénicas para la prevención de contagios del COVID -19. Ministerio de Sanidad. (https://www.mscbs.gob.es/en/profesionales/saludPublica/ccayes/alertasActual/nCov-China/home.htm)

- Prevención de riesgos laborales vs. COVID -19 - Compendio no exhaustivo de fuentes de información - . Instituto Nacional de Seguridad y Salud en el Trabajo (INSST). (https://www.insst.es/)

27. Pressupost Seguretat i Salut

El pressupost estimat en Seguretat i Salut en l'obra de PEM és:

Plaça Javrezac: 2.235,00 €.

28. Signatures

Tiana, 29 de gener de 2025

FERNANDEZ TERRICABRAS MIREIA - 46341162A

Firmado digitalmente por FERNANDEZ TERRICABRAS MIREIA - 46341162A
Fecha: 2025.03.17 13:15:58 +01'00'



ESS

- *Tancament de l'obra*
- *Accés de maquinària a l'obra*
- *Acopi de material dins l'obra*
- *Circulació de maquinària dins l'obra*

C:\Users\USUARIO\Dropbox\24-21-PLAÇA JAVREZAC\02-CAD\7-ESS.dwg

PROMOTOR AJUNTAMENT DE SANT ANTONI DE VILAMAJOR	**ms paisatge** Passatge Riera 8, TIANA Info@mspaisatge.com www.mspaisatge.com	PROJECTE EXECUTIU DE REMODELACIÓ DE LA PLAÇA JAVREZAC SANT ANTONI DE VILAMAJOR	**ESCALA** 1:200 **DATA** GENER-25	**ORIGINAL** DINA-3	**PLANOL** PLANOL SEGURETAT I SALUT	**NÚM DE PLANOL** 9.1

PLEC DE CONDICIONS

ESTUDI DE SEGURETAT I SALUT

Index

1. DEFINICIÓ I ABAST DEL PLEC 3
1.1. Identificació de les obres 3
1.2. Objecte 3
1.3. Documents que defineixen l'Estudi de Seguretat i Salut 3
1.4. Compatibilitat i relació entre els esmentats documents 4
2. DEFINICIONS I COMPETÈNCIES DELS AGENTS DEL FET CONSTRUCTIU 4
2.1. Promotor 5
2.2. Coordinador de Seguretat i Salut 5
2.3. Projectista 7
2.4. Director d'Obra 7
2.5. Contractista o constructor (empresari principal) i Subcontractistes 8
2.6. Treballadors Autònoms 11
2.7. Treballadors 12
3. DOCUMENTACIÓ PREVENTIVA DE CARÀCTER CONTRACTUAL 12
3.1. Interpretació dels documents vinculants en matèria de Seguretat i Salut 12
3.2. Vigència de l'Estudi de Seguretat i Salut 13
3.3. Pla de Seguretat i Salut del Contractista 13
3.4. El ''Llibre d'Incidències'' 16
3.5. Caràcter vinculant del Contracte o document del ''Conveni de Prevenció i Coordinació'' i documentació contractual annexa en matèria de Seguretat 16
4. NORMATIVA LEGAL D'APLICACIÓ 17
4.1. Textos generals 17
4.2. Condicions ambientals 23
4.3. Incendis 24
4.4. Instal·lacions elèctriques 24
4.5. Equips i maquinària 25
4.6. Equips de protecció individual 27
4.7. Senyalització 27
4.8. Diversos 28
5. CONDICIONS ECONÒMIQUES 28
5.1. Criteris d'aplicació 28
5.2. Certificació del pressupost del Pla de Seguretat i Salut 29
5.3. Revisió de preus del Pla de Seguretat i Salut 29
5.4. Penalitzacions per incompliment en matèria de Seguretat 29
6. CONDICIONS TÈCNIQUES GENERALS DE SEGURETAT 29
6.1. Previsions del Contractista a l'aplicació de les Tècniques de Seguretat 29
6.2. Condicions Tècniques del Control de Qualitat de la Prevenció 30
6.3. Condicions Tècniques dels Òrgans de l'Empresa Contractista competents en matèria de Seguretat i Salut 31
6.4. Obligacions de l'Empresa Contractista competent en matèria de Medicina del Treball 31
6.5. Competències dels Col·laboradors Prevencionistes a l'obra 32
6.6. Competències de Formació en Seguretat a l'obra 32
7. PLEC DE CONDICIONS TÈCNIQUES ESPECÍFIQUES DE SEGURETAT DELS EQUIPS 32
7.1. Definició i característiques dels Equips 32
7.2. Condicions d'elecció 33
7.3. Normativa aplicable 34
8. Signatures 35

PLEC

1. DEFINICIÓ I ABAST DEL PLEC

1.1. Identificació de les obres

1.2. Objecte

Aquest Plec de Condicions de l'Estudi de Seguretat i Salut comprèn el conjunt d'especificacions que hauran d'acomplir tant el Pla de Seguretat i Salut del Contractista com a document de Gestió Preventiva (Planificació, Organització, Execució i Control) de l'obra, les diferents proteccions a emprar per la reducció dels riscos (Mitjans Auxiliars d'Utilitat Preventiva, Sistemes de Protecció Col·lectiva, Equips de Protecció Individual), Implantacions provisionals per a la Salubritat i Confort dels treballadors, així com les tècniques de la seva implementació a l'obra i les que hauran de manar l'execució de qualsevol tipus d'instal·lacions i d'obres accessòries. Per a qualsevol tipus d'especificació no inclosa en aquest Plec, es tindran en compte les condicions tècniques que es derivin d'entendre com a normes d'aplicació:

- Tots aquells continguts al:
  - Plec General de Condicions Tècniques de l'Edificació'', confeccionat pel Centre Experimental d'Arquitectura, aprovat pel Consell Superior de Col·legis d'Arquitectes i adaptat a les seves obres per la ''Direcció General d'Arquitectura''. (cas d'Edificació)
  - ''Plec de Clàusules Administratives Generals, per a la Contractació d'Obres de l'Estat'' i adaptat a les seves obres per la ''Direcció de Política Territorial i Obres Públiques''. (cas d'Obra Pública)
- Les contingudes al Reglament General de Contractació de l'Estat, Normes Tecnològiques de l'Edificació publicades pel ''Ministerio de la Vivienda'' i posteriorment pel ''Ministerio de Obras Públicas y Urbanismo''.
- La normativa legislativa vigent d'obligat compliment i les condicionades per les companyies subministradores de serveis públics, totes elles al moment de l'oferta.

1.3. Documents que defineixen l'Estudi de Seguretat i Salut

Segons la normativa legal vigent, Art. 5, 2 del R.D. 1627/1997, de 24 d'octubre sobre ''DISPOSICIONS MÍNIMES DE SEGURETAT I DE SALUT A LES OBRES DE CONSTRUCCIÓ'', l'Estudi de Seguretat haurà de formar part del Projecte d'Execució d'Obra o, al seu defecte, del Projecte d'Obra, havent de ser coherent amb el contingut del mateix i recollir les mesures preventives adequades als riscos que comporta la realització de l'obra, contenint com a mínim els següents documents:

Memòria: Descriptiva dels procediments, equips tècnics i medis auxiliars que hagin d'utilitzar-se o que la seva utilització es pugui preveure; identificació dels riscos laborals que puguin ser evitats, indicant a l'efecte les mesures tècniques necessàries per fer-ho; relació dels riscos laborals que no es puguin eliminar conforme als assenyalats anteriorment, especificant les mesures preventives i proteccions tècniques tendents a controlar i reduir els esmentats riscos i valorant la seva eficàcia, en especial quan es proposin mesures alternatives.

Plec: De condicions particulars en el que es tindran en compte les normes legals i reglamentaries aplicables a les especificacions tècniques pròpies de l'obra que es tracti, així com les prescripcions que s'hauran de complir en relació amb les característiques, l'ús i la conservació de les màquines, utensilis, eines, sistemes i equips preventius.

Plànols: On es desenvolupen els gràfics i esquemes necessaris per la millor definició i comprensió de les mesures preventives definides a la Memòria, amb expressió de les especificacions tècniques necessàries.

Amidaments: De totes les unitats o elements de seguretat i salut al treball que hagin estat definits o projectats.

Pressupost: Quantificació del conjunt de despeses previstes per l'aplicació i execució de l'Estudi de Seguretat i Salut.

1.4. Compatibilitat i relació entre els esmentats documents

L'estudi de Seguretat i Salut forma part del Projecte d'Execució d'obra, o en el seu cas, del Projecte d'Obra, havent de ser cadascun dels documents que l'integren, coherents amb el contingut del Projecte, i recollir les mesures preventives, de caràcter pal·liatiu, adequades als riscos, no eliminats o reduïts a la fase de disseny, que comporti la realització de l'obra, en els terminis i circumstàncies socio-tècniques on la mateixa es tingui que materialitzar.

El Plec de Condicions Particulars, els Plànols i Pressupost de l'Estudi de Seguretat i Salut són documents contractuals, que restaran incorporats al Contracte i, per tant, són d'obligat acompliment, llevat modificacions degudament autoritzades.

La resta de Documents o dades de l'Estudi de Seguretat i Salut són informatius, i estan constituïts per la Memòria Descriptiva, amb tots els seus Annexos, els Detalls Gràfics d'interpretació, els Amidaments i els Pressupostos Parcials.

Els esmentats documents informatius representen només una opinió fonamentada de l'Autor de l'Estudi de Seguretat i Salut, sense que això suposi que es responsabilitzi de la certesa de les dades que se subministren. Aquestes dades han de considerar-se, tant sols, com a complement d'informació que el Contractista ha d'adquirir directament i amb els seus propis mitjans.

Només els documents contractuals, constitueixen la base del Contracte; per tant el Contractista no podrà al·legar, ni introduir al seu Pla de Seguretat i Salut, cap modificació de les condicions del Contracte en base a les dades contingudes als documents informatius, llevat que aquestes dades apareguin a algun document contractual.

El Contractista serà, doncs, responsable de les errades que puguin derivar-se de no obtenir la suficient informació directa, que rectifiqui o ratifiqui la continguda als documents informatius de l'Estudi de Seguretat i Salut.

Si hi hagués contradicció entre els Plànols i les Prescripcions Tècniques Particulars, en cas d'incloure's aquestes com a document que complementi el Plec de Condicions Generals del Projecte, té prevalença el que s'ha prescrit en les Prescripcions Tècniques Particulars. En qualsevol cas, ambdós documents tenen prevalença sobre les Prescripcions Tècniques Generals.

El que s'ha esmentat al Plec de condicions i només als Plànols, o viceversa, haurà de ser executat com si hagués estat exposat a ambdós documents, sempre que, a criteri de l'Autor de l'Estudi de Seguretat i Salut, quedin suficientment definides les unitats de Seguretat i Salut corresponent, i aquestes tinguin preu al Contracte.

2. DEFINICIONS I COMPETÈNCIES DELS AGENTS DEL FET CONSTRUCTIU

Dins l'àmbit de la respectiva capacitat de decisió cadascun dels actors del fet constructiu, estan obligats a prendre decisions ajustant-se als Principis Generals de l'Acció Preventiva (Art. 15 a la L. 31/1995) :

- Evitar els riscos.
- Avaluar els riscos que no es poden evitar.
- Combatre els riscos en el seu origen.
- Adaptar la feina a la persona, en particular al que fa referència a la concepció dels llocs de treball, com també a l'elecció dels equips i els mètodes de treball i de producció, amb l'objectiu específic d'atenuar la feina monòtona i repetitiva i de reduir-ne els efectes a la salut.
- Tenir en compte l'evolució de la tècnica.
- Substituir el que sigui perillós pel que comporti poc perill o no en comporti cap.
- Planificar la prevenció, amb la recerca d'un conjunt coherent que hi integri la tècnica, l'organització de la feina, les condicions de treball, les relacions socials i la influència dels factors ambientals al treball.
- Adoptar mesures que donin prioritat a la protecció col·lectiva respecte de la individual.
- Facilitar les corresponents instruccions als treballadors.

2.1. Promotor

Als efectes del present Estudi de Seguretat i Salut, serà considerat Promotor qualsevol persona, física o jurídica, pública o privada, que, individual o col·lectivament, decideixi, impulsi, programi i financi, amb recursos propis o aliens, les obres de construcció per sí mateix, o per la seva posterior alienació, lliurament o cessió a tercers sota qualsevol títol.

Competències en matèria de Seguretat i Salut del Promotor:

- Designar al tècnic competent per la Coordinació de Seguretat i Salut en fase de Projecte, quan sigui necessari o es cregui convenient.

- Designar en fase de Projecte, la redacció de l'Estudi de Seguretat, facilitant al Projectista i al Coordinador respectivament, la documentació i informació prèvia necessària per l'elaboració del Projecte i redacció de l'Estudi de Seguretat i Salut, així com autoritzar als mateixos les modificacions pertinents.

- Facilitar que el Coordinador de Seguretat i Salut en la fase de projecte intervingui en totes les fases d'elaboració del projecte i de preparació de l'obra.

- Designar el Coordinador de Seguretat i Salut en fase d'Obra per l'aprovació del Pla de Seguretat i Salut, aportat pel contractista amb antelació a l'inici de les obres, el qual Coordinarà la Seguretat i Salut en fase d'execució material de les mateixes.

- La designació dels Coordinadors en matèria de Seguretat i Salut no eximeix al Promotor de les seves responsabilitats.

- El Promotor es responsabilitza que tots els agents del fet constructiu tinguin en compte les observacions del Coordinador de Seguretat i Salut, degudament justificades, o bé proposin unes mesures d'una eficàcia, pel cap baix, equivalents.

2.2. Coordinador de Seguretat i Salut

El Coordinador de Seguretat i Salut serà als efectes del present Estudi de Seguretat i Salut, qualsevol persona física legalment habilitada pels seus coneixements específics i que compti amb titulació acadèmica en Construcció.

És designat pel Promotor en qualitat de Coordinador de Seguretat: a) En fase de concepció, estudi i elaboració del Projecte o b) Durant l'Execució de l'obra.

El Coordinador de Seguretat i Salut i Salut forma part de la Direcció d'Obra o Direcció Facultativa/Direcció d'Execució.

Competències en matèria de Seguretat i Salut del Coordinador de Seguretat del Projecte:

El Coordinador de Seguretat i Salut en fase de projecte, és designat pel Promotor quan en l'elaboració del projecte d'obra intervinguin varis projectistes.

Les funcions del Coordinador en matèria de Seguretat i Salut durant l'elaboració del projecte, segons el R.D. 1627/1997, són les següents:

- Vetllar per a què en fase de concepció, estudi i elaboració del Projecte, el Projectista tingui en consideració els ''Principis Generals de la Prevenció en matèria de Seguretat i Salut'' (Art. 15 a la L.31/1995), i en particular:
  - Prendre les decisions constructives, tècniques i d'organització amb la finalitat de planificar les diferents feines o fases de treball que es desenvolupin simultània o successivament.
  - Estimar la duració requerida per l'execució de les diferents feines o fases de treball.
- Traslladar al Projectista tota la informació preventiva necessària que li cal per integrar la Seguretat i Salut a les diferents fases de concepció, estudi i elaboració del projecte d'obra.

Tenir en compte, cada vegada que sigui necessari, qualsevol estudi de seguretat i salut o estudi bàsic, així com les previsions i informacions útils per efectuar al seu dia, amb les degudes condicions de seguretat i salut, els previsibles treballs posteriors (manteniment).

Coordinar l'aplicació del que es disposa en els punts anteriors i redactar o fer redactar l'Estudi de Seguretat i Salut.

Competències en matèria de Seguretat i Salut del Coordinador de Seguretat i Salut d'Obra:

El Coordinador de Seguretat i Salut en fase d'execució d'obra, és designat pel Promotor en tots aquells casos en què intervé més d'una empresa i treballadors autònoms o diversos treballadors autònoms.

Les funcions del Coordinador en matèria de Seguretat i Salut durant l'execució de l'obra, segons el R.D. 1627/1997, són les següents:

- Coordinar l'aplicació dels Principis Generals de l'Acció Preventiva (Art. 15 L. 31/1995) :
  - En el moment de prendre les decisions tècniques i d'organització amb el fi de planificar les diferents tasques o fases de treball que s'hagin de desenvolupar simultània o successivament.
  - En l'estimació de la durada requerida per a l'execució d'aquests treballs o fases de treball.
- Coordinar les activitats de l'obra per garantir que els Contractistes, i, si n'hi ha dels Subcontractistes i els treballadors autònoms, apliquin de manera coherent i responsable els Principis de l'Acció Preventiva que recull l'article 15 de la Llei de Prevenció de Riscos Laborals (L.31/1995 de 8 de novembre) durant l'execució de l'obra i, en particular, en les tasques o activitats al què es refereix l'article 10 del R.D. 1627/1997 de 24 d'octubre sobre Disposicions mínimes de Seguretat i Salut a les obres de construcció:
  - El manteniment de l'obra en bon estat d'ordre i neteja.
  - L'elecció de l'emplaçament dels llocs i àrees de treball, tenint en compte les seves condicions d'accés, i la determinació de les vies o zones de desplaçament o circulació.
  - La manipulació dels diferents materials i la utilització dels mitjans auxiliars.
  - El manteniment, el control previ a la posta en servei i el control periòdic de les instal·lacions i dispositius necessaris per a l'execució de l'obra, a fi de corregir els defectes que pugin afectar a la seguretat i la salut dels treballadors.
  - La delimitació i el condicionament de les zones d'emmagatzematge i dipòsit dels diferents materials, en particular si es tracta de matèries o substàncies perilloses.
  - La recollida dels materials perillosos utilitzats.
  - L'emmagatzematge i l'eliminació o evacuació dels residus i deixalles.
  - L'adaptació, d'acord amb l'evolució de l'obra, del període de temps efectiu que haurà de dedicar-se als diferents treballs o fases de treball.
  - La informació i coordinació entre els contractistes, subcontractistes i treballadors autònoms.
  - Les interaccions i incompatibilitats amb qualsevol tipus de treball o activitat que es realitzi en l'obra o a prop del lloc de l'obra.
- Aprovar el Pla de Seguretat i Salut (PSS) elaborat pel contractista i, si s'escau, les modificacions que s'hi haguessin introduït. La Direcció Facultativa prendrà aquesta funció quan no calgui la designació de Coordinador.
- Organitzar la coordinació d'activitats empresarials prevista en l'article 24 de la Llei de Prevenció de Riscos Laborals.
- Coordinar les accions i funcions de control de l'aplicació correcta dels mètodes de treball.
- Adoptar les mesures necessàries perquè només puguin accedir a l'obra les persones autoritzades.

El Coordinador de Seguretat i Salut en la fase d'execució de l'obra respondrà davant del Promotor, del compliment de la seva funció com staff assessor especialitzat en Prevenció de la Sinistralitat Laboral, en col·laboració estricta amb els diferents agents que intervinguin a l'execució material de l'obra. Qualsevol divergència serà presentada al Promotor com a màxim patró i responsable de la gestió constructiva de la promoció de l'obra, a fi que aquest prengui, en funció de la seva autoritat, la decisió executiva que calgui.

Les responsabilitats del Coordinador no eximiran de les seves responsabilitats al Promotor, Fabricants i Subministradors d'equips, eines i mitjans auxiliars, Direcció d'Obra o Direcció Facultativa, Contractistes, Subcontractistes, treballadors autònoms i treballadors.

2.3. Projectista

És el tècnic habilitat professionalment que, per encàrrec del Promotor i amb subjecció a la normativa tècnica i urbanística corresponent, redacta el Projecte.

Podran redactar projectes parcials del Projecte, o parts que el complementin, altres tècnics, de forma coordinada amb l'autor d'aquest, contant en aquest cas, amb la col·laboració del Coordinador de Seguretat i Salut designat pel Promotor.

Quan el Projecte es desenvolupa o completa mitjançant projectes parcials o d'altres documents tècnics, cada projectista assumeix la titularitat del seu projecte.

Competències en matèria de Seguretat i Salut del Projectista:

- Tenir en consideració els suggeriments del Coordinador de Seguretat i Salut en fase de Projecte per integrar els Principis de l'Acció Preventiva (Art. 15 L. 31/1995), prendre les decisions constructives, tècniques i d'organització que puguin afectar a la planificació dels treballs o fases de treball durant l'execució de les obres.
- Acordar, en el seu cas, amb el promotor la contractació de col·laboracions parcials.

2.4. Director d'Obra

És el tècnic habilitat professionalment que, formant part de la Direcció d'Obra o Direcció Facultativa, dirigeix el desenvolupament de l'obra en els aspectes tècnics, estètics, urbanístics i mediambientals, de conformitat amb el Projecte que el defineix, la llicència constructiva i d'altres autoritzacions preceptives i les condicions del contracte, amb l'objecte d'assegurar l'adequació al fi proposat. En el cas que el Director d'Obra dirigeixi a més a més l'execució material de la mateixa, assumirà la funció tècnica de la seva realització i del control qualitatiu i quantitatiu de l'obra executada i de la seva qualitat.

Podran dirigir les obres dels projectes parcials altres tècnics, sota la coordinació del Director d'Obra, contant amb la col·laboració del Coordinador de Seguretat i Salut en fase d'Obra, nomenat pel Promotor.

Competències en matèria de Seguretat i Salut del Director d'Obra:

- Verificar el replanteig, l'adequació dels fonaments, estabilitat dels terrenys i de l'estructura projectada a les característiques geotècniques del terreny.
- Si dirigeix l'execució material de l'obra, verificar la recepció d'obra dels productes de construcció, ordenant la realització dels assaigs i proves precises; comprovar els nivells, desploms, influència de les condicions ambientals en la realització dels treballs, els materials, la correcta execució i disposició dels elements constructius, de les instal·lacions i dels Medis Auxiliars d'Utilitat Preventiva i la Senyalització, d'acord amb el Projecte i l'Estudi de Seguretat i Salut.
- Resoldre les contingències que es produeixin a l'obra i consignar en el Llibre d'Ordres i Assistència les instruccions necessàries per la correcta interpretació del Projecte i dels Medis Auxiliars d'Utilitat Preventiva i solucions de Seguretat i Salut Integrada previstes en el mateix.
- Elaborar a requeriment del Coordinador de Seguretat i Salut o amb la seva conformitat, eventuals modificacions del projecte, que vinguin exigides per la marxa de l'obra i que puguin afectar a la Seguretat i Salut dels treballs, sempre que les mateixes s'adeqüin a les disposicions normatives contemplades a la redacció del Projecte i del seu Estudi de Seguretat i Salut.
- Subscriure l'Acta de Replanteig o començament de l'obra, confrontant prèviament amb el Coordinador de Seguretat i Salut l'existència prèvia de l'Acta d'Aprovació del Pla de Seguretat i Salut del contractista.
- Certificar el final d'obra, simultàniament amb el Coordinador de Seguretat, amb els visats que siguin preceptius.
- Conformar les certificacions parcials i la liquidació final de les unitats d'obra i de Seguretat i Salut executades, simultàniament amb el Coordinador de Seguretat.
- Les instruccions i ordres que doni la Direcció d'Obra o Direcció Facultativa, seran normalment verbals, tenint força per obligar a tots els efectes. Els desviaments respecte al compliment del Pla de Seguretat i Salut, s'anotaran pel Coordinador al Llibre d'incidències
- Elaborar i subscriure conjuntament amb el Coordinador de Seguretat, la Memòria de Seguretat i Salut de l'obra finalitzada, per lliurar-la al promotor, amb els visats que foren perceptius.

2.5. Contractista o constructor (empresari principal) i Subcontractistes

Definició de Contractista:

És qualsevol persona, física o jurídica, que individual o col·lectivament, assumeix contractualment davant el Promotor, el compromís d'executar, en condicions de solvència i Seguretat, amb medis humans i materials, propis o aliens, les obres o part de les mateixes amb subjecció al contracte, el Projecte i el seu Estudi de Seguretat i Salut.

Definició de Subcontractista:

És qualsevol persona física o jurídica que assumeix contractualment davant el contractista, empresari principal, el compromís de realitzar determinades parts o instal·lacions de l'obra, amb subjecció al contracte, al Projecte i al Pla de Seguretat, del Contractista, pel que es regeix la seva execució.

Competències en matèria de Seguretat i Salut del Contractista i/o Subcontractista:

- El Contractista haurà d'executar l'obra amb subjecció al Projecte, directrius de l'Estudi i compromisos del Pla de Seguretat i Salut, a la legislació aplicable i a les instruccions del Director d'Obra, i del Coordinador de Seguretat i Salut, amb la finalitat de dur a terme les condicions preventives de la sinistralitat laboral i l'assegurament de la qualitat, compromeses en el Pla de Seguretat i Salut i exigides en el Projecte
- Tenir acreditació empresarial i la solvència i capacitació tècnica, professional i econòmica que l'habiliti per al compliment de les condicions exigibles per actuar com constructor (i/o subcontractista, en el seu cas), en condicions de Seguretat i Salut.
- Designar al Cap d'Obra que assumirà la representació tècnica del Constructor (i/o Subcontractista, en el seu cas), a l'obra i que per la seva titulació o experiència haurà de tenir la capacitat adequada d'acord amb les característiques i complexitat de l'obra.
- Assignar a l'obra els medis humans i materials que la seva importància ho requereixi.
- Formalitzar les subcontractacions de determinades parts o instal·lacions de l'obra dins dels límits establerts en el Contracte i conforme amb la llei de la subcontractació 32/2006 i el Reial Decret 1109/2007.
- Redactar i signar el Pla de Seguretat i Salut que desenvolupi l'Estudi de Seguretat i Salut del Projecte. El Subcontractista podrà incorporar els suggeriments de millora corresponents a la seva especialització, en el Pla de Seguretat i Salut del Contractista i presentar-los a l'aprovació del Coordinador de Seguretat.
- El representant legal del Contractista signarà l'Acta d'Aprovació del Pla de Seguretat i Salut conjuntament amb el Coordinador de Seguretat.
- Signar l'Acta de Replanteig o començament i l'Acta de Recepció de l'obra.
- Aplicarà els Principis de l'Acció Preventiva que recull l'article 15 de la Llei de Prevenció de Riscos Laborals, en particular, en desenvolupar les tasques o activitats indicades en l'esmentat article 10 del R.D. 1627/1997:
  - Complir i fer complir al seu personal allò establert en el Pla de Seguretat i Salut (PSS).
  - Complir la normativa en matèria de prevenció de riscos laborals, tenint en compte, si s'escau, les obligacions que fan referència a la coordinació d'activitats empresarials previstes en l'article 24 de la Llei de Prevenció de Riscos Laborals, i en conseqüència complir el R.D. 171/2004, i també complir les disposicions mínimes establertes en l'annex IV del R.D. 1627/1997, durant l'execució de l'obra.
  - Informar i facilitar les instruccions adequades als treballadors autònoms sobre totes les mesures que s'hagin d'adoptar pel que fa a la seguretat i salut a l'obra.
  - Atendre les indicacions i complir les instruccions del Coordinador en matèria de seguretat i salut durant l'execució de l'obra, i si és el cas, de la Direcció Facultativa.
- Els Contractistes i Subcontractistes seran responsables de l'execució correcta de les mesures preventives fixades en el Pla de Seguretat i Salut (PSS) en relació amb les obligacions que corresponen directament a ells o, si escau, als treballadors autònoms que hagin contractat.
- A més, els Contractistes i Subcontractistes respondran solidàriament de les conseqüències que es derivin de l'incompliment de les mesures previstes al Pla, als termes de l'apartat 2 de l'article 42 de la Llei de Prevenció de Riscos Laborals.
- El Contractista principal haurà de vigilar el compliment de la normativa de prevenció de riscos laborals per part de les empreses Subcontractistes.
- Abans de l'inici de l'activitat a l'obra, el Contractista principal exigirà als Subcontractistes que acreditin per escrit que han realitzat, per als treballs a realitzar, l'avaluació de riscos i la planificació de la seva activitat preventiva. Així mateix, el Contractista principal exigirà als Subcontractistes que acreditin per escrit que han complert les seves obligacions en matèria d'informació i formació respecte als treballadors que hagin de prestar servei a l'obra.
- El Contractista principal haurà de comprovar que els Subcontractistes que concorren a l'obra han establert entre ells els medis necessaris de coordinació.
- Les responsabilitats del Coordinador, de la Direcció Facultativa i del Promotor no eximiran de les seves responsabilitats als Contractistes i al Subcontractistes.
- El Constructor serà responsable de la correcta execució dels treballs mitjançant l'aplicació de Procediments i Mètodes de Treball intrínsecament segurs (SEGURETAT INTEGRADA), per assegurar la integritat de les persones, els materials i els mitjans auxiliars fets servir a l'obra.
- El Contractista principal facilitarà per escrit a l'inici de l'obra, el nom del Director Tècnic, que serà creditor de la conformitat del Coordinador i de la Direcció Facultativa. El Director Tècnic podrà exercir simultàniament el càrrec de Cap d'Obra, o bé, delegarà l'esmentada funció a altre tècnic, Cap d'Obra, amb coneixements contrastats i suficients de construcció a peu d'obra. El Director Tècnic, o en absència el Cap d'Obra o l'Encarregat General, ostentaran successivament la prelació de representació del Contractista a l'obra.
- El representant del Contractista a l'obra, assumirà la responsabilitat de l'execució de les

activitats preventives incloses al present Plec i el seu nom figurarà al Llibre d'Incidències.

- Serà responsabilitat del Contractista i del Director Tècnic, o del Cap d'Obra i/o Encarregat en el seu cas, l'incompliment de les mesures preventives, a l'obra i entorn material, de conformitat a la normativa legal vigent.
- El Contractista també serà responsable de la realització del Pla de Seguretat i Salut (PSS), així com de l'específica vigilància i supervisió de seguretat, tant del personal propi com subcontractat, així com de facilitar les mesures sanitàries de caràcter preventiu laboral, formació, informació i capacitació del personal, conservació i reposició dels elements de protecció personal dels treballadors, càlcul i dimensions dels Sistemes de Proteccions Col·lectives i en especial, les baranes i passarel·les, condemna de forats verticals i horitzontals susceptibles de permetre la caiguda de persones o objectes, característiques de les escales i estabilitat dels esglaons i recolzadors, ordre i neteja de les zones de treball, enllumenat i ventilació dels llocs de treball, bastides, apuntalaments, encofrats i estintolaments, aplecs i emmagatzematges de materials, ordre d'execució dels treballs constructius, seguretat de les màquines, grues, aparells d'elevació, mesures auxiliars i equips de treball en general, distància i localització d'estesa i canalitzacions de les companyies subministradores, així com qualsevol altre mesura de caràcter general i d'obligat compliment, segons la normativa legal vigent i els costums del sector i que pugui afectar a aquest centre de treball.
- El contractista ha de designar la presència de resursos preventius i es determinarà la forma de dur-los a terme en el pla de seguretat i salut, segons la disposició addicional catorzena de la Llei 31/1995, de 8 de novembre, de prevenció de riscos laborals i desenvolupada pel Reial Decret 604/2006.
- El Director Tècnic (o el Cap d'Obra), visitaran l'obra com a mínim amb una cadència diària i hauran de donar les instruccions pertinents a l'Encarregat General, que haurà de ser una persona de provada capacitat pel càrrec, haurà d'estar present a l'obra durant la realització de tot el treball que s'executi. Sempre que sigui preceptiu i no existeixi altra designada a l'efecte, s'entendrà que l'Encarregat General és al mateix temps el Supervisor General de Seguretat i Salut del Centre de Treball per part del Contractista, amb independència de qualsevol altre requisit formal.
- L'acceptació expressa o tàcita del Contractista pressuposa que aquest ha reconegut l'emplaçament del terreny, les comunicacions, accessos, afectació de serveis, característiques del terreny, mides de seguretats necessàries, etc. i no podrà al·legar en el futur ignorància d'aquestes circumstàncies.
- El Contractista haurà de disposar de les pòlisses d'assegurança necessària per a cobrir les responsabilitats que puguin esdevenir per motius de l'obra i el seu entorn, i serà responsable dels danys i prejudicis directes o indirectes que pugui ocasionar a tercers, tant per omissió com per negligència, imprudència o imperícia professional, del personal al seu càrrec, així com del Subcontractistes, industrials i/o treballadors autònoms que intervinguin a l'obra.
- Les instruccions i ordres que doni la Direcció d'Obra o Direcció Facultativa, seran normalment verbals, tenint força per obligar a tots els efectes. Els desviaments respecte al compliment del Pla de Seguretat i Salut, s'anotaran pel Coordinador al Llibre d'Incidències.
  En cas d'incompliment reiterat dels compromisos del Pla de Seguretat i Salut (PSS), el Coordinador i Tècnics de la Direcció d'Obra o Direcció Facultativa, Constructor, Director Tècnic, Cap d'Obra, Encarregat, Supervisor de Seguretat, Delegat Sindical de Prevenció o els representants del Servei de Prevenció (propi o concertat) del Contractista i/o Subcontractistes, tenen el dret a fer constar al Llibre d'Incidències, tot allò que consideri d'interès per a reconduir la situació als àmbits previstos al Pla de Seguretat i Salut de l'obra.
- Les condicions de seguretat i salut del personal, dins de l'obra i els seus desplaçaments a/o des del seu domicili particular, seran responsabilitat dels Contractistes i/o Subcontractistes així com dels propis treballadors Autònoms.
- També serà responsabilitat del Contractista, el tancament perimetral del recinte de l'obra i protecció de la mateixa, el control i reglament intern de policia a l'entrada, per a evitar la intromissió incontrolada de tercers aliens i curiosos, la protecció d'accessos i l'organització de zones de pas amb destinació als visitants de les oficines d'obra.
- El Contractista haurà de disposar d'un senzill, però efectiu, Pla d'Emergència per a l'obra, en previsió d'incendis, pluges, glaçades, vent, etc. que puguin posar en situació de risc al personal d'obra, a tercers o als medis e instal·lacions de la pròpia obra o limítrofs.
- El Contractista i/o Subcontractistes tenen absolutament prohibit l'ús d'explosius sense autorització escrita de la Direcció d'Obra o Direcció Facultativa.
- La utilització de grues, elevadors o d'altres màquines especials, es realitzarà per operaris especialitzats i posseïdors del carnet de grua torre, del títol d'operador de grua mòbil i en altres casos l'acreditació que correspongui, sota la supervisió d'un tècnic especialitzat i competent a càrrec del Contractista. El Coordinador rebrà una copia de cada títol d'habilitació signat per l'operador de la màquina i del responsable tècnic que autoritza l'habilitació avalant-hi la idoneïtat d'aquell per a realitzar la seva feina, en aquesta obra en concret.
- Tot operador de grua mòbil haurà d'estar en possessió del carnet de gruista segons l'Instrucció Tècnica Complementaria "MIE-AEM-4" aprovada per RD 837/2003 expedit pel òrgan competent o en el seu defecte certificat de formació com a operador de grua de l'Institut Gaudí de la Construcció o entitat similar; tot ell per garantir el total coneixement dels equips de treballs de forma que es pugui garantir el màxim de seguretat a les tasques a desenvolupar.
- El delegat del contractista haurà de certificar que tot operador de grua mòbil es troba en possessió del carnet de gruista segons especificacions del paràgraf anterior, així mateix haurà de certificar que totes les grues mòbils que s'utilitzin a l'obra compleixen totes i cadascunes de l'especificacions establertes a l'ITC "MIE-AEM-4".

2.6. Treballadors Autònoms

Persona física diferent al Contractista i/o Subcontractista que realitzarà de forma personal i directa una activitat professional, sense cap subjecció a un contracte de treball, i que assumeix contractualment davant el Promotor, el Contractista o el Subcontractista el compromís de realitzar determinades parts o instal·lacions de l'obra.

<u>Competències en matèria de Seguretat i Salut del Treballador Autònom</u>:

- Aplicar els Principis de l'Acció Preventiva que es recullen en l'article 15 de la Llei de Prevenció de Riscos Laborals, en particular, en desenvolupar les tasques o activitats indicades en l'article 10 del R.D. 1627/1997.
- Complir les disposicions mínimes de seguretat i salut, que estableix l'annex IV del R.D. 1627/1997, durant l'execució de l'obra.
- Complir les obligacions en matèria de prevenció de riscos que estableix pels treballadors l'article 29, 1,2, de la Llei de Prevenció de Riscos Laborals.
- Ajustar la seva actuació en l'obra conforme als deures de coordinació d'activitats empresarials establerts en l'article 24 de la Llei de Prevenció de Riscos Laborals, participant, en particular, en qualsevol mesura d'actuació coordinada que s'hagi establert.
- Utilitzar els equips de treball d'acord amb allò disposat en el R.D. 1215/1997, de 18 de juliol, pel qual s'estableixen les disposicions mínimes de seguretat i salut per a la utilització dels equips de treball per part dels treballadors.
- Escollir i utilitzar els equips de protecció individual, segons preveu el R.D. 773/1997, de 30 de maig, sobre disposicions mínimes de seguretat i salut relativa a la utilització dels equips de protecció individual per part dels treballadors.
- Atendre les indicacions i complir les instruccions del Coordinador en matèria de seguretat i de salut durant l'execució de l'obra i de la Direcció d'Obra o Direcció Facultativa, si n'hi ha.
- Els treballadors autònoms hauran de complir allò establert en el Pla de Seguretat i Salut (PSS):
  - La maquinària, els aparells i les eines que s'utilitzen a l'obra, han de respondre a les prescripcions de seguretat i salut, equivalents i pròpies, dels equipaments de treball que l'empresari Contractista posa a disposició dels seus treballadors.
  - Els autònoms i els empresaris que exerceixen personalment una activitat a l'obra, han d'utilitzar equipament de protecció individual apropiat, i respectar el manteniment en condicions d'eficàcia dels diferents sistemes de protecció col·lectiva instal·lats a

l'obra, segons el risc que s'ha de prevenir i l'entorn del treball.

2.7. Treballadors

Persona física diferent al Contractista, Subcontractista i/o Treballador Autònom que realitzarà de forma personal i directa una activitat professional remunerada per compte aliè, amb subjecció a un contracte laboral, i que assumeix contractualment davant l'empresari el compromís de desenvolupar a l'obra les activitats corresponents a la seva categoria i especialitat professional, seguint les instruccions d'aquell.

Competències en matèria de Seguretat i Salut del Treballador:

- El deure d'obeir les instruccions del Contractista en allò relatiu a Seguretat i Salut.
- El deure d'indicar els perills potencials.
- Té responsabilitat dels actes personals.
- Té el dret a rebre informació adequada i comprensible i a formular propostes, en relació a la seguretat i salut, en especial sobre el Pla de Seguretat i Salut (PSS).
- Té el dret a la consulta i participació, d'acord amb l'article 18, 2 de la Llei de Prevenció de Riscos Laborals.
- Té el dret a adreçar-se a l'autoritat competent.
- Té el dret a interrompre el treball en cas de perill imminent i seriós per a la seva integritat i la dels seus companys o tercers aliens a l'obra.
- Té el dret de fer us i el fruit d'unes instal·lacions provisionals de Salubritat i Confort, previstes especialment pel personal d'obra, suficients, adequades i dignes, durant el temps que duri la seva permanència a l'obra.

3. DOCUMENTACIÓ PREVENTIVA DE CARÀCTER CONTRACTUAL

3.1. Interpretació dels documents vinculants en matèria de Seguretat i Salut

Excepte en el cas que l'escriptura del Contracte o Document de Conveni Contractual ho indiqui específicament d'altra manera, l'ordre de prelació dels Documents contractuals en matèria de Seguretat i Salut per aquesta obra serà el següent:

- Escriptura del Contracte o Document del Conveni Contractual.
- Bases del Concurs.
- Plec de Prescripcions per la Redacció dels Estudis de Seguretat i Salut i la Coordinació de Seguretat i salut en fases de Projecte i/o d'Obra.
- Plec de Condicions Generals del Projecte i de l'Estudi de Seguretat i Salut.
- Plec de Condicions Facultatives i Econòmiques del Projecte i de l'Estudi de Seguretat i Salut.
- Procediments Operatius de Seguretat i Salut i/o Procediments de control Administratiu de Seguretat, redactats durant la redacció del Projecte i/o durant l'Execució material de l'Obra, pel Coordinador de Seguretat.
- Plànols i Detalls Gràfics de l'Estudi de Seguretat i Salut.
- Pla d'Acció Preventiva de l'empresari-contractista.
- Pla de Seguretat i Salut de desenvolupament de l'Estudi de Seguretat i Salut del Contractista per l'obra en qüestió.
- Protocols, procediments, manuals i/o Normes de Seguretat i Salut interna del Contractista i/o Subcontractistes, d'aplicació en l'obra.

Feta aquesta excepció, els diferents documents que constitueixen el Contracte seran considerats com mútuament explicatius, però en el cas d'ambigüitats o discrepàncies interpretatives de temes relacionats amb la Seguretat, seran aclarides i corregides pel Director d'Obra qui, després de consultar amb el Coordinador de Seguretat, farà l'ús de la seva facultat d'aclarir al Contractista les interpretacions pertinents.

Si en el mateix sentit, el Contractista descobreix errades, omissions, discrepàncies o contradiccions tindrà que notificar-ho immediatament per escrit al Director d'Obra qui després de consultar amb el Coordinador de Seguretat, aclarirà ràpidament tots els assumptes, notificant la seva resolució al Contractista. Qualsevol treball relacionat amb temes de Seguretat i Salut, que hagués estat executat pel Contractista sense prèvia autorització del Director d'Obra o del Coordinador de Seguretat, serà responsabilitat del Contractista, restant el Director d'Obra i el Coordinador de Seguretat, eximits de qualsevol responsabilitat derivada de les conseqüències de les mesures preventives, tècnicament inadequades, que hagin pogut adoptar el Contractista pel seu compte.

En el cas que el contractista no notifiqui per escrit el descobriment d'errades, omissions, discrepàncies o contradiccions, això, no tan sols no l'eximeix de l'obligació d'aplicar les mesures de Seguretat i Salut raonablement exigibles per la reglamentació vigent, els usos i la praxi habitual de la Seguretat Integrada en la construcció, que siguin manifestament indispensables per dur a terme l'esperit o la intenció posada en el Projecte i l'Estudi de Seguretat i Salut, si no que hauran de ser materialitzats com si haguessin estat completes i correctament especificades en el Projecte i el corresponent Estudi de Seguretat i Salut.

Totes les parts del contracte s'entenen complementàries entre si, per la qual cosa qualsevol treball requerit en un sol document, encara que no estigui esmentat en cap altre, tindrà el mateix caràcter contractual que si s'hagués recollit en tots.

3.2. Vigència de l'Estudi de Seguretat i Salut

El Coordinador de Seguretat, a la vista dels continguts del Pla de Seguretat i Salut aportat pel Contractista, com document de gestió preventiva d'adaptació de la seva pròpia ''cultura preventiva interna d'empresa'' el desenvolupament dels continguts del Projecte i l'Estudi de Seguretat i Salut per l'execució material de l'obra, podrà indicar en l'Acta d'Aprovació del Pla de Seguretat, la declaració expressa de subsistència, d'aquells aspectes que puguin estar, a criteri del Coordinador, millor desenvolupats en l'Estudi de Seguretat, com ampliadors i complementaris dels continguts del Pla de Seguretat i Salut del Contractista.

Els Procediments Operatius i/o Administratius de Seguretat, que pugessin redactar el Coordinador de Seguretat i Salut amb posterioritat a l'Aprovació del Pla de Seguretat i Salut, tindrà la consideració de document de desenvolupament de l'Estudi i Pla de Seguretat, essent, per tant, vinculants per les parts contractants.

3.3. Pla de Seguretat i Salut del Contractista

D'acord al que es disposa el R.D. 1627 / 1997, cada contractista està obligat a redactar, abans de l'inici dels seus treballs a l'obra, un Pla de Seguretat i Salut adaptant aquest E.S.S. als seus medis, mètodes d'execució i al ''PLA D'ACCIÓ PREVENTIVA INTERNA

D'EMPRESA'', realitzat de conformitat al R.D.39 / 1997 ''LLEI DE PREVENCIÓ DE RISCOS LABORALS'' (Arts. 1, 2 ap. 1, 8 i 9) .

El Contractista en el seu Pla de Seguretat i Salut està obligat a incloure els requisits formals establerts a l'Art. 7 del R.D. 1627/ 1997, no obstant, el Contractista té plena llibertat per estructurar formalment aquest Pla de Seguretat i Salut .

El Contractista, en el seu Pla de Seguretat i Salut, adjuntarà, com a mínim, els plànols següents amb els continguts que en cada cas s'indiquen.

Plànol o Plànols de situació amb les característiques de l'entorn. Indicant:

- Ubicació dels serveis públics.
    - Electricitat.
    - Clavegueram.
    - Aigua potable.
    - Gas.
    - Oleoductes.
    - Altres.
- Situació i amplada dels carrers (reals i previstos).
    - Accessos al recinte.
    - Garites de control d'accessos.
- Acotat del perímetre del solar.
- Distàncies de l'edifici amb els límits del solar.
- Edificacions veïnes existents.
- Servituds.

Plànols en planta d'ordenació general de l'obra, segons les diverses fases previstes en funció del seu pla d'execució real. Indicant:

- Tancament del solar.
- Murs de contenció, atalussats, pous, talls del terreny i desnivells.
- Nivells definitius dels diferents accessos al solar i rasants de vials colindants.
- Ubicació d'instal·lacions d'implantació provisional per al personal d'obra:
    - Banys: Equipament (lavabos, retretes, dutxes, escalfador..,).
    - Vestuaris del personal: Equipament (taquilles, bancs correguts, estufes..,).
    - Refectori o Menjador: Equipament (taules, seients, escalfaplats, frigorífic..,).
    - Farmaciola: Equipament.
    - Altres.
- Llocs destinats a apilaments.
    - Àrids i materials ensitjats.
    - Armadures, barres, tubs i biguetes.
    - Materials paletitzats.
    - Fusta.
    - Materials ensacats.
    - Materials en caixes.
    - Materials en bidons.
    - Materials solts.
    - Runes i residus.
    - Ferralla.
    - Aigua.
    - Combustibles.
    - Substàncies tòxiques.
    - Substàncies explosives i/o deflagrants.
- Ubicació de maquinària fixa i àmbit d'influència previst.
    - Aparells de manutenció mecànica: grues torre, muntacàrregues, cabrestants, maquinetes, baixants de runes, cintes transportadores, bomba d'extracció de fluids.
    - Estació de formigonat.
    - Sitja de morter.
    - Planta de piconament i/o selecció d'àrids.
- Circuits de circulació interna de vehicles, límits de circulació i zones d'aparcament. Senyalització de circulació.
- Circuits de circulació interna del personal d'obra. Senyalització de Seguretat.
- Esquema d'instal·lació elèctrica provisional.
- Esquema d'instal·lació d'il·luminació provisional.
- Esquema d'instal·lació provisional de subministrament d'aigua.

Plànols en planta i seccions d'instal·lació de Sistemes de Protecció Col·lectiva.

(*) Representació cronològica per fases d'execució.

- Protecció en previsió de caigudes de persones o objectes des de buits verticals de façanes:
  - Ubicació de bastida porticada d'estructura tubular cobrint la totalitat dels fronts de façana en avançament simultani a l'execució d'estructura fins l'acabament de tancaments i coberta.(*).

    (*) Sistema de Protecció Col·lectiva preferent
  - Ubicació i replanteig del conjunt de forques metàl·liques i xarxes de seguretat.(*).

    (*) En cas de no realitzar-se seguretat integrada amb bastides tubulars, prèvia justificació en l'ESS.
  - Ubicació i replanteig de xarxes de desencofrat.
  - Ubicació i replanteig de baranes de seguretat (*).

    (*) En cas de no realitzar-se seguretat integrada amb bastides tubulars, prèvia justificació en l'ESS.
  - Ubicació i replanteig de marquesines en voladís de seguretat (*).

    (*) En cas de no realitzar-se seguretat integrada amb bastides tubulars, prèvia justificació en l'ESS.
- Protecció en previsió de caigudes de persones o objectes des de buits verticals d'escales:
  - Ubicació i replanteig de xarxes verticals de seguretat en perímetre i buit de travessers d'escales (*).

    (*) Sistema de Protecció Col·lectiva preferent.
  - Ubicació i replanteig de baranes de seguretat en perímetre i buit de travessers d'escales.
- Protecció en previsió de caigudes de persones o objectes des de buits horitzontals de patis de llums, xemeneies, buits d'instal·lacions i encofrats.
  - Ubicació i replanteig de condemna amb malla electrosoldada enjovat en el cèrcol perimetral (*).

    (*) Sistema de Protecció Col·lectiva preferent en forjat
  - Ubicació i replanteig de xarxes horitzontals de seguretat en patis interiors.
  - Planta d'estructura amb ubicació i replanteig de xarxes horitzontals de seguretat sota taulers i sotaponts d'encofrats horitzontals recuperables.
  - Ubicació i replanteig d'entarimat horitzontal de fusta colada en passos d'instal·lacions, arquetes i registres provisionals.
  - Ubicació i replanteig de barana perimetral de seguretat.

Plànols de proteccions en plataformes i zones de pas. Contingut:

- Passarel·les (ubicació i elements constitutius).
- Escales provisionals.
- Detalls de tapes provisionals d'arquetes o de buits.
- Abalisament i senyalització de zones de pas.
- Condemna d'accessos i proteccions en contenció d'estabilitat de terrenys.
- Ubicació de bastides penjades: Projecte i replanteig dels pescants i les guindoles.
- Sàgola de cable per a ancoratge i lliscament de cinturó de seguretat en perímetres exteriors amb risc de caigudes d'altura.

Plànol o plànols de distribució d'elements de seguretat per a l'ús i manteniment posterior de l'obra executada (*).

- Bastides suspeses sobre guindoles carrileres per a neteja de façana.
- Plataformes lliscants sobre carrils per a manteniment de paraments verticals.
- Bastides especials.
- Plataformes en voladís i moll de descàrrega escamotejables per a introducció i evacuació d'equips.
- Baranes perimetrals escamotejables per a treballs de manteniment en cobertes no transitables.
- Escales de gat amb enclavament d'accessos i equipament de Sistema de Protecció Col·lectiva.
- Replanteig d'ancoratges i sàgoles per a cinturons en façanes, xemeneies, finestrals i patis.
- Replanteig de pescants escamotejables o bigues retràctils.
- Escala d'incendis i/o mànega tèxtil ignífuga d'evacuació.
- Altres.

  (*) Tant sols en cas que estiguin contemplats en el Projecte Executiu.

Plànol d'evacuació interna d'accidentats (*).

- Plànol de carrers per a evacuació d'accidentats en obres urbanes.
- Plànol de carreteres per a evacuació d'accidentats en obres aïllades.

  (*) Tant sols per a obres complexes o especials.

Altres.

3.4. El "Llibre d'Incidències"

A l'obra existirà, adequadament protocolitzat, el document oficial ‘‘Llibre d’incidències‘‘, facilitat pel Col·legi Professional corresponent al qual pertanyi el tècnic que hagi aprovat el pla de seguretat i salut o per l'Oficina de Supervisió de Projectes o òrgan equivalent quan es tracti d'obres de les Administracions públiques.

Segons l'article 13 del Real Decret 1627/97 de 24 d'Octubre, modificat pel RD 1109/2007 , aquest llibre haurà d'estar permanentment a l'obra, en poder del coordinador de seguretat i salut , i a la disposició de la direcció d'obra o direcció facultativa , contractistes , subcontractistes i treballadors autònoms, les persones o òrgans amb responsabilitat en matèria de prevenció de les empreses que intervinguin en l'obra, tècnics dels òrgans especialitzats en matèria de seguretat i salut en el treball de les Administracions públiques competents, o en el seu cas, del representant dels treballadors, els quals podran realitzar les anotacions que considerin adequades respecte a les desviacions en el compliment del Pla de Seguretat i Salut.

Quan es realitzi una anotació en el llibre d'incidències, el coordinador en matèria de seguretat i salut durant l'execució de l'obra o, quan no sigui necessària la designació de coordinador, la direcció facultativa, la notificarà al contractista afectat i als representants dels treballadors d'aquest i només en el cas que l'anotació es refereixi a qualsevol incompliment dels advertiments o observacions prèviament anotades en aquest llibre així com en el supòsit de paralització dels treballs, s'ha de remetre una còpia a la Inspecció de Treball i Seguretat Social en el termini de vint-i-quatre hores i s'especificarà si l'anotació efectuada suposa una reiteració d'una advertència o observació anterior o si, per contra, es tracta d'una nova observació.

3.5. Caràcter vinculant del Contracte o document del "Conveni de Prevenció i Coordinació" i documentació contractual annexa en matèria de Seguretat

El CONVENI DE PREVENCIÓ i COORDINACIÓ subscrit entre el Promotor (o el seu representant), Contractista, Projectista, Coordinador de Seguretat, Direcció d’Obra o Direcció Facultativa i Representant Sindical Delegat de Prevenció, podrà ésser elevat a escriptura pública a requeriment de les parts atorgants del mateix, essent de compte exclusiva del Contractista totes les despeses notarials i fiscals que es derivin.

El Promotor podrà prèvia notificació escrita al Contractista, assignar totes o part de les seves facultats assumides contractualment, a la persona física, jurídica o corporació que tingues a be designar a l’efecte, segons procedeixi.

Els terminis i provisions de la documentació contractual contemplada en l’apartat 2.1. del present Plec, junt amb els terminis i provisions de tots els documents aquí incorporats per referència, constitueixen l’acord ple i total entre les parts i no durà a terme cap acord o enteniment de cap naturalesa, ni el Promotor farà cap endossament o representacions al Contractista, excepte les que s’estableixin expressament mitjançant contracte. Cap modificació verbal als mateixos tindrà validesa o força o efecte algun.

El Promotor i el Contractista s’obligaran a si mateixos i als seus successors, representants legals i/o concessionaris, amb respecte al pactat en la documentació contractual vinculant en matèria de Seguretat. El Contractista no es agent o representant legal del Promotor, pel que aquest no serà responsable de cap manera de les obligacions o responsabilitats en què incorri o assumeixi el Contractista.

No es considerarà que alguna de les parts hagi renunciat a algun dret, poder o privilegi atorgat per qualsevol dels documents contractuals vinculants en matèria de Seguretat, o provisió dels mateixos, llevat que tal renúncia hagi estat degudament expressada per escrit i reconeguda per les parts afectades.

Tots els recursos o remeis brindats per la documentació contractual vinculant en matèria de Seguretat, hauran de ser presos i interpretats com acumulatius, és a dir, addicionals a qualsevol altre recurs prescrit per la llei.

Les controvèrsies que puguin sorgir entre les parts, respecte a la interpretació de la documentació contractual vinculant en matèria de Seguretat, serà competència de la jurisdicció civil. No obstant, es consideraran actes jurídics separables els que es dicten en relació amb la preparació i adjudicació del Contracte i, en conseqüència, podran ser impugnats davant l’ordre jurisdiccional contenciós-administratiu d’acord amb la normativa reguladora de l’esmentada jurisdicció.

4. NORMATIVA LEGAL D'APLICACIÓ

Per a la realització del Pla de Seguretat i Salut, el Contractista tindrà en compte la normativa existent i vigent en el decurs de la redacció de l’ESS (o EBSS), obligatòria o no, que pugui ésser d’aplicació.

A títol orientatiu, i sense caràcter limitatiu, s’adjunta una relació de normativa aplicable. El Contractista, no obstant, afegirà al llistat general de la normativa aplicable a la seva obra les esmenes de caràcter tècnic particular que no siguin a la relació i correspongui aplicar al seu Pla.

4.1. Textos generals

- Convenis col·lectius.
- “Reglamento de seguridad e higiene en el trabajo en la industria de la construcción. OM 20 de mayo de 1952 (BOE 15 de junio de 1958)”. Modificada per “Orden 10 de diciembre de 1953 (BOE 2 de febrero de 1956)” i “Orden 23 de de septiembre 1966 (BOE 1 de octubre de 1966)”. Derogada parcialment per “Orden 20 de enero de 1956 (BOE 2 de febrero de 1956)” i “R.D. 2177/2004 (BOE 13 de noviembre de 2004)”.
- “Ordenanza general de seguridad e higiene en el trabajo. OM 9 de marzo de 1971 (BOE 16 de marzo de 1971)”, en vigor parts del títol II. Derogada parcialment per “R.D. 1316/1989 (BOE 2 de noviembre de 1989)”, “Ley 31/1995 (BOE 10 de noviembre de 1995)”, R.D. 486/1997 (BOE 23 de abril de 1997)”, “R.D. 664/1997 (BOE 24 de mayo de 1997)”, “R.D. 665/1997 (BOE 24 de mayo de 1997)”, “R.D. 773/1997 (BOE 12 de junio de 1997)”, “R.D. 1215/1997 (BOE 7 de agosto de 1997)”, “R.D. 614/2001 (BOE 21 de junio de 2001)” i “R.D. 349/2003 (BOE 5 de abril de 2003)”.
- “Regulación de la jornada de trabajo, jornadas especiales y descanso. R.D. 2001/1983 de 28 de julio (BOE 29 de julio de 1983)”. Modificada per “R.D. 2403/1985 (BOE 30 de diciembre de 1985)“, “R.D. 1346/1989 (BOE 7 de noviembre 1989)“ i anul·lada parcialment per “R.D. 1561/1995 de 21 de septiembre (BOE 26 de septiembre de 1995)“.
- “Orden de 20 de septiembre de 1986, por la que se establece el modelo de libro de incidencias correspondiente a las obras en las que sea obligatorio un estudio de Seguridad e Higiene en el trabajo (BOE de 13 de octubre de 1986)“.
- “Establecimiento de modelos de notificación de accidentes de trabajo. OM 16 de diciembre de 1987 (BOE 29 de diciembre de 1987)”.

- “Instrumento de ratificación de 17 de julio de 1990 del Convenio de 24 de junio de 1986 sobre Utilización del asbesto en condiciones de seguridad (número 162 de la OIT), adoptado en Ginebra (BOE de 23 de noviembre de 1990)”.
- “Ley de prevención de riesgos laborales. Ley 31/1995 de noviembre (BOE 10 de noviembre de 1995)”. Complementada per “R.D. 614/2001 de 8 de junio (BOE 21 de junio de 2001)”.
- “Real Decreto 363/1995, de 10 de marzo, por la que se aprueba el reglamento sobre notificación de sustancias nuevas y clasificación, envasado y etiquetado de sustancias peligrosas (BOE de 5 de junio de 1995)”.
- “Real Decreto 1561/1995, de 21 de septiembre, sobre jornadas especiales de trabajo (BOE de 26 de septiembre de 1995)”.
- “Reglamento de los servicios de prevención. R.D. 39/1997 de 17 de enero (BOE 31 de enero de 1997)”. Complementat per “Orden de 22 de abril de 1997 (BOE 24 de abril de 1997)” i “R.D. 688/2005 (BOE 11 de junio de 2006)”. Modificat per “R.D. 780/1998 de 30 de abril (BOE 1 de mayo de 1998)” i “R.D. 604/2006 (BOE 29 de mayo de 2006)”.
- “Disposiciones mínimas de seguridad y salud en los lugares de trabajo. R.D. 486/1997 de 14 de abril de 1997 (BOE 23 de abril de 1997)”. Complementat per “Orden TAS/2947/2007 (BOE 11 de octubre de 2007)” i modificat per “R.D. 2177/2004 (BOE 13 de noviembre de 2004)”.
- “Disposiciones mínimas de seguridad y salud relativas a la manipulación manual de cargas que comporten riesgos, en particular dorsolumbares, para los trabajadores. R.D. 487/1997 de 14 de abril de 1997 (BOE 23 de abril de 1997)”.
- “Disposiciones mínimas de seguridad y salud para la utilización por los trabajadores de los equipos de trabajo. R.D. 1215/1997 de 18 de julio (BOE 7 de agosto de 1997)”.
- “Disposiciones mínimas destinadas a proteger la seguridad y la salud de los trabajadores en las actividades mineras. R.D. 1389/1997 de 5 de septiembre (BOE 7 de octubre de 1997)”.
- “Disposiciones mínimas de seguridad y salud en las obras de construcción. R.D. 1627/1997 de 24 de octubre (BOE 25 de octubre de 1997)”. Modificat per “R.D. 2177/2004 (BOE 13 de noviembre 2004)” i “R.D. 604/2006 (BOE 29 de mayo de 2006)”. Complementat per “R.D. 1109/2007 (BOE 25 de agosto de 2007)”.
- Ordre de 12 de gener de 1998, per la qual s’aprova el model de Llibre d'Incidències en les obres de construcció (DOGC Diari Oficial de la Generalitat de Catalunya de 27 de gener de 1998).
- “Disposiciones mínimas de seguridad y salud en el trabajo en el ámbito de las empresas de trabajo temporal. R.D. 216/1999 de 5 de febrero (BOE 24 de febrero de 1999)”.
- “Ley 38/1999, de 5 de noviembre, de Ordenación de la Edificación (BOE de 6 de noviembre de 1999)”.
- “Protección de la seguridad y la salud de los trabajadores contra los riesgos relacionados con los agentes químicos durante el trabajo. R.D. 374/2001 de 6 de abril (BOE 1 de mayo de 2001)”.
- “Real Decreto 783/2001, de 6 de julio, por el que se aprueba el Reglamento sobre protección sanitaria contra radiaciones ionizantes (BOE de 26 de julio de 2001)”.
- “Ley 54/2003, de 12 de diciembre, de reforma del marco normativo de la prevención de riesgos laborales (BOE de 13 de diciembre de 2003)”.
- “Real Decreto 1801/2003, de 26 de diciembre, sobre seguridad general de los productos (BOE 10 de enero de 2004)”.
- Real Decreto 171/2004, por el que se desarrolla el artículo 24 de la Ley 31/1995 de prevención de laborales, en materia de coordinación de actividades empresariales (BOE 31 de enero de 2004).
- “Real Decreto 2177/2004, de 12 de noviembre, por el que se modifica el R.D. 1215/1997, de 18 de julio, en el que se establecen las disposiciones mínimas de seguridad y salud para la utilización por parte de los trabajadores de los equipos de trabajo, en materia de trabajos temporales en altura (BOE de 13 de noviembre de 2004)”.
- “Real Decreto 1311/2005, de 4 de noviembre, sobre la protección de la salud y seguridad de los trabajadores frente a los riesgos derivados o que puedan derivarse de la exposición a vibraciones mecánicas”.
- “Real Decreto 604/2006, de 19 de mayo, por el que se modifican el R.D. 39/1997, de 17 de enero, por el que se aprueba el Reglamento de los Servicios de Prevención, y el R.D. 1627/1997, de 24 de octubre, por el que se establecen las disposiciones mínimas de seguridad y salud en las obras de construcción (BOE 127 de 29 de mayo)”.
- “Real Decreto 635/2006, de 26 de mayo, sobre requisitos mínimos de seguridad en los túneles de carreteras del Estado”.
- “Ley ordinaria 32/2006 reguladora de la subcontratación en el Sector de la Construcción (BOE 250 de 19 de octubre)”.
- “Real Decreto 1299/2006, de 10 de noviembre por el que se aprueba el cuadro de enfermedades profesionales en el sistema de la Seguridad Social y se establecen criterios para su notificación y registro (BOE de 19 de diciembre de 2006)”. Complementat per “Orden TAS/1/2007 (BOE de 4 de enero de 2007)”.
- “Ley orgánica 3/2007, de 22 de marzo, para la igualdad efectiva de mujeres y hombres (BOE 23 de marzo de 2007)”.
- “Real Decreto 1109/2007, de 24 de agosto, por el que se desarrolla la Ley 32/2006, de 18 de octubre, reguladora de la subcontratación en el Sector de la Construcción (BOE 204 de 25 de agosto)”.
- Decret 102/2008, de 6 de maig, de creació del Registre d'Empreses Acreditades de Catalunya per intervenir en el procés de contractació en el sector de la construcció (DOGC Diari Oficial de la Generalitat de Catalunya de 08 de maig de 2008).
- “Real Decreto 1802/2008, de 3 de noviembre, por el que se modifica el Reglamento sobre notificación de sustancias nuevas y clasificación, envasado y etiquetado de sustancias peligrosas, aprobado por R.D. 363/1995, de 10 de marzo, con la finalidad de adaptar sus disposiciones al Reglamento (CE) n.º 1907/2006 del Parlamento Europeo y del Consejo (Reglamento REACH)”.
- Decret 10/2009, de 27 de gener. Decret de creació del Registre d'empreses sancionades per infraccions molt greus en matèria de prevenció de riscos laborals i del procediment per a la seva publicació (DOGC Diari Oficial de la Generalitat de Catalunya de 03 de febrer de 2009).
- “Real Decreto 298/2009, de 6 de marzo, por el que se modifica el Real Decreto 39/1997, de 17 de enero, por el que se aprueba el Reglamento de los Servicios de Prevención, en relación con la aplicación de medidas para promover la mejora de la seguridad y de la salud en el trabajo de la trabajadora embarazada, que haya dado a luz o en período de lactancia”.
- “Real Decreto 330/2009, de 13 de marzo, por el que se modifica el Real Decreto 1311/2005, de 4 de noviembre, sobre la protección de la salud y la seguridad de los trabajadores frente a los riesgos derivados o que puedan derivarse de la exposición a vibraciones mecànicas”.
- “Real Decreto 327/2009 de 13 de marzo, por el que se modifica el Real Decreto 1109/2007, de 24 de agosto, por el que se desarrolla la Ley 32/2006, de 18 de octubre, reguladora de la subcontratación en el sector de la construcción (BOE 63 de 14 de marzo de 2009)”.
- “Instrumento de Ratificación del Convenio número 187 de la OIT, sobre el marco promocional para la seguridad y salud en el trabajo, hecho en Ginebra el 31 de mayo de 2006 (BOE 187 de 4 de agosto de 2009)“.
- "Real Decreto 337/2010, de 19 de marzo, por el que se modifican el Real Decreto 39/1997, de 17 de enero, por el que se aprueba el Reglamento de los Servicios de Prevención; el Real Decreto 1109/2007, de 24 de agosto, por el que se desarrolla la Ley 32/2006, de 18 de octubre, reguladora de la subcontratación en el sector de la construcción y el Real Decreto 1627/1997, de 24 de

octubre, por el que se establecen disposiciones mínimas de seguridad y salud en obras de construcción (BOE 71 de 23 de marzo de 2010)."

- "Reglamento (UE) nº 276/2010 de la Comisión, de 31 de marzo de 2010, por el que se modifica el Reglamento (CE) nº 1907/2006 del Parlamento Europeo y del Consejo, relativo al registro, la evaluación, la autorización y la restricción de las sustancias y preparados químicos (REACH), en lo que respecta a su anexo XVII (diclorometano, aceites para lámparas y líquidos encendedores de barbacoa y compuestos organoestánnicos)."
- "Real Decreto 486/2010, de 23 de abril, sobre la protección de la salud y la seguridad de los trabajadores contra los riesgos relacionados con la exposición a radiaciones ópticas artificiales (BOE 99 de 24 de abril de 2010)."
- "Real Decreto 717/2010, de 28 de mayo, por el que se modifican el Real Decreto 363/1995, de 10 de marzo, por el que se aprueba el Reglamento sobre clasificación, envasado y etiquetado de sustancias peligrosas y el Real Decreto 255/2003, de 28 de febrero, por el que se aprueba el Reglamento sobre clasificación, envasado y etiquetado de preparados peligrosos (BOE 139 de 8 de junio de 2010)."
- "Real Decreto 1439/2010, de 5 de noviembre, por el que se modifica el Reglamento sobre protección sanitaria contra radiaciones ionizantes, aprobado por Real Decreto 783/2001, de 6 de julio (BOE 279 de 18 de novimebre de 2010)."
- Decret 171/2010, de 16 de novembre, del registre de delegats i delegades de prevenció (DOGC núm. 5764 de 26 de Novembre de 2010).
- “Real Decreto 843/2011, de 17 de junio, por el que se establecen los criterios básicos sobre la organización de recursos para desarrollar la actividad sanitaria de los servicios de prevención.”
- “Ley 22/2011, de 28 de julio, de residuos y suelos contaminados.”
- “Ley 33/2011, de 4 de octubre, General de Salud Pública.”
- "Reglamento (UE) nº 109/2012 de la Comisión, de 9 de febrero de 2012, por el que se modifica el Reglamento (CE) nº 1907/2006 del Parlamento Europeo y del Consejo relativo al registro, la evaluación, la autorización y la restricción de las sustancias y preparados químicos (REACH) en lo que respecta a su anexo XVII (sustancias CMR)."
- "Reglamento (UE) nº 125/2012 de la Comisión, de 14 de febrero de 2012, por el que se modifica el anexo XIV del Reglamento (CE) nº 1907/2006 del Parlamento Europeo y del Consejo, relativo al registro, la evaluación, la autorización y la restricción de las sustancias y preparados químicos (REACH)."
- "Reglamento (UE) nº 412/2012 de la Comisión, de 15 de mayo de 2012, por el que se modifica el anexo XVII del Reglamento (CE) nº 1907/2006 del Parlamento Europeo y del Consejo, relativo al registro, la evaluación, la autorización y la restricción de las sustancias y preparados químicos (REACH)."
- "Real Decreto 1070/2012, de 13 de julio, por el que se aprueba el Plan estatal de protección civil ante el riesgo químico."
- "Reglamento (UE) nº 836/2012 de la Comisión, de 18 de septiembre de 2012, por el que se modifica, con relación al plomo, el anexo XVII del Reglamento (CE) nº 1907/2006 del Parlamento Europeo y del Consejo, relativo al registro, la evaluación, la autorización y la restricción de las sustancias y mezclas químicas (REACH)."
- "Reglamento (UE) nº 835/2012 de la Comisión, de 18 de septiembre de 2012, por el que se modifica el Reglamento (CE) nº 1907/2006 del Parlamento Europeo y del Consejo, relativo al registro, la evaluación, la autorización y la restricción de las sustancias y mezclas químicas (REACH), en lo que respecta a su anexo XVII (cadmio)."
- "Reglamento (UE) nº 848/2012 de la Comisión, de 19 de septiembre de 2012, por el que se modifica, en lo que respecta a los compuestos de fenilmercurio, el anexo XVII del Reglamento (CE) nº 1907/2006 del Parlamento Europeo y del Consejo, relativo al registro, la evaluación, la autorización y la restricción de las sustancias y mezclas químicas (REACH)."
- "Reglamento (UE) nº 847/2012 de la Comisión, de 19 de septiembre de 2012, por el que se modifica, en lo que respecta al mercurio, el anexo XVII del Reglamento (CE) nº 1907/2006 del Parlamento Europeo y del Consejo, relativo al registro, la evaluación, la autorización y la restricción de las sustancias y mezclas químicas (REACH)."
- "Reglamento (UE) nº 126/2013 de la Comisión, de 13 de febrero de 2013, por el que se modifica el anexo XVII del Reglamento (CE) nº 1907/2006 del Parlamento Europeo y del Consejo, relativo al registro, la evaluación, la autorización y la restricción de las sustancias y preparados químicos (REACH)."
- "Reglamento (UE) nº 348/2013 de la Comisión, de 17 de abril de 2013, por el que se modifica el anexo XIV del Reglamento (CE) nº 1907/2006 del Parlamento Europeo y del Consejo, relativo al registro, la evaluación, la autorización y la restricción de las sustancias y mezclas químicas (REACH)."
- "Resolución de 13 de mayo de 2013, de la Dirección General de Empleo, por la que se registra y publica el Acta del acuerdo de revisión parcial del V Convenio colectivo general del sector de la construcción."
- "Ley 5/2013, de 11 de junio, por la que se modifican la Ley 16/2002, de 1 de julio, de prevención y control integrados de la contaminación y la Ley 22/2011, de 28 de julio, de residuos y suelos contaminados."
- "Orden PRE/2056/2013, de 7 de noviembre, por la que se modifica el anexo VI del Reglamento sobre clasificación, envasado y etiquetado de preparados peligrosos, aprobado por el Real Decreto 255/2003, de 28 de febrero."
- "Resolución de 8 de noviembre de 2013, de la Dirección General de Empleo, por la que se registra y publica el Acta de los acuerdos sobre el procedimiento para la homologación de actividades formativas en materia de prevención de riesgos laborales, así como sobre el Reglamento de condiciones para el mantenimiento de la homologación de actividades formativas en materia de prevención de riesgos laborales de acuerdo con lo establecido en el V Convenio colectivo del sector de la construcción."
- "Resolución de 15 de noviembre de 2013, de la Secretaría de Estado de Administraciones Públicas, por la que se actualiza y dispone la publicación del Sistema de Gestión de la Prevención de Riesgos Laborales en la Administración General del Estado."
- “Real Decreto 842/2013, de 31 de octubre, por el que se aprueba la clasificación de los productos de construcción y de los elementos constructivos en función de sus propiedades de reacción y de resistencia frente al fuego (BOE 281, de 23 de noviembre de 2013).”
- “Directiva 2013/59/Euratom del Consejo, de 5 de diciembre de 2013, por la que se establecen normas de seguridad básicas para la protección contra los peligros derivados de la exposición a radiaciones ionizantes, y se derogan las Directivas 89/618/Euratom, 90/641/Euratom, 96/29/Euratom, 97/43/Euratom y 2003/122/Euratom.”
- “Real Decreto 97/2014, de 14 de febrero, por el que se regulan las operaciones de transporte de mercancías peligrosas por carretera en territorio espanyol (BOE 50, de 27 de febrero de 2014).”
- “Real Decreto 337/2014, de 9 de mayo, por el que se aprueban el Reglamento sobre condiciones técnicas y garantías de seguridad en instalaciones eléctricas de alta tensión y sus Instrucciones Técnicas Complementarias ITC-RAT 01 a 23.”
- Llei 13/2014, del 30 d'octubre, d'accessibilitat.
- “Reglamento (UE) no 1303/2014 de la Comisión, de 18 de noviembre de 2014, sobre la especificación técnica de interoperabilidad relativa a la «seguridad en los túneles ferroviarios» del sistema ferroviario de la Unión Europea.”
- “Reglamento (UE) 2015/282 de la Comisión, de 20 de febrero de 2015, por el que se modifican, con relación al estudio ampliado de toxicidad para la reproducción en una generación, los anexos

VIII, IX y X del Reglamento (CE) no 1907/2006 del Parlamento Europeo y del Consejo, relativo al registro, la evaluación, la autorización y la restricción de las sustancias y preparados químicos (REACH).”

- “Reglamento (UE) 2015/326 de la Comisión, de 2 de marzo de 2015, por el que se modifica, con relación a los hidrocarburos aromáticos policíclicos y los ftalatos, el anexo XVII del Reglamento (CE) nº 1907/2006 del Parlamento Europeo y del Consejo, relativo al registro, la evaluación, la autorización y la restricción de las sustancias y preparados químicos (REACH).”
- “Real decreto 598/2015, de 3 de julio, por el que se modifican el Real Decreto 39/1997, de 17 de enero, por el que se aprueba el Reglamento de los servicios de prevención , y otros Reales Decretos : el RD 485/97, el RD 665/97 y el RD 374/2001.”
- “Real decreto 840/2015, de 21 de septiembre, por el que se aprueban medidas de control de los riesgos inherentes a los accidentes graves en los que intervengan sustancias peligrosas.”
- “Real decreto 899/2015, de 9 de octubre, por el que se modifica el Real Decreto 39/1997, de 17 de enero, por el que se aprueba el Reglamento de los Servicios de Prevención.”
- “Real decreto 901/2015, de 9 de octubre, por el que se modifica el Real Decreto 843/2011, de 17 de junio, por el que se establecen los criterios básicos sobre la organización de recursos para desarrollar la actividad sanitaria de los servicios de prevención.”
- “Orden ESS/2259/2015, de 22 de octubre, por la que se modifica la Orden TIN/2504/2010, de 20 de septiembre, por la que se desarrolla el Real Decreto 39/1997, de 17 de enero, por el que se aprueba el Reglamento de los Servicios de Prevención, en lo referido a la acreditación de entidades especializadas como servicios de prevención, memoria de actividades preventivas y autorización para realizar la actividad de auditoría del sistema de prevención de las empresas.”
- “Real decreto 1054/2015, de 20 de noviembre, por el que se aprueba el Plan Estatal de Protección Civil ante el Riesgo Radiológico.”
- ''Real decreto 1072/2015, de 27 de noviembre, por el que se modifica el Real Decreto 2200/1995, de 28 de diciembre, por el que se aprueba el Reglamento de la Infraestructura para la Calidad y la Seguridad Industrial.”
- ''Directiva (UE) 2017/164 de la Comisión, de 31 de enero de 2017, por la que se establece una cuarta lista de valores límite de exposición profesional indicativos de conformidad con la Directiva 98/24/CE del Consejo y por la que se modifican las Directivas 91/322/CEE, 2000/39/CE y 2009/161/UE de la Comisión.''
- “Real Decreto 115/2017, de 17 de febrero, por el que se regula la comercialización y manipulación de gases fluorados y equipos basados en los mismos, así como la certificación de los profesionales que los utilizan y por el que se establecen los requisitos técnicos para las instalaciones que desarrollen actividades que emitan gases fluorados (BOE 42, de 18 de febrero de 2017).”
- “Real Decreto 656/2017, de 23 de junio, por el que se aprueba el Reglamento de Almacenamiento de Productos Químicos y sus Instrucciones Técnicas Complementarias MIE APQ 0 a 10 (BOE 176, de 25 de julio de 2017).”
- “Ley 9/2017, de 8 de noviembre, de Contratos del Sector Público, por la que se transponen al ordenamiento jurídico español las Directivas del Parlamento Europeo y del Consejo 2014/23/UE y 2014/24/UE, de 26 de febrero de 2014 (BOE 272, de 09 de novembre de 2017).”
- ''Orden TEC/1146/2018, de 22 de octubre, por la que se aprueba la instrucción técnica complementaria 04.7.06 "Control de gases tóxicos en la atmósfera de las actividades subterráneas" y se modifica la instrucción técnica complementaria 05.0.02 "Especificaciones para minas subterráneas de carbón y labores con riesgo de explosión. Contenidos límites de metano en la corriente de aire", del Reglamento General de Normas Básicas de Seguridad Minera.''
- ''Resolución de 14 de noviembre de 2018, de la Dirección General de Industria y de la Pequeña y Mediana Empresa, por la que se actualiza el listado de normas de la instrucción técnica complementaria ITC-ICG 11 del Reglamento técnico de distribución y utilización de combustibles gaseosos, aprobado por el Real Decreto 919/2006, de 28 de julio.''
- ''Orden PCI/1319/2018, de 7 de diciembre, por la que se modifica el Anexo II del Real Decreto 1513/2005, de 16 de diciembre, por el que se desarrolla la Ley 37/2003, de 17 de noviembre, del ruido, en lo referente a la evaluación del ruido ambiental''
- ''Reglamento (UE) 2020/171 de la Comisión de 6 de febrero de 2020 por el que se modifica el anexo XIV del Reglamento (CE) nº 1907/2006 del Parlamento Europeo y del Consejo, relativo al registro, la evaluación, la autorización y la restricción de las sustancias y preparados químicos (REACH).''
- ''Reglamento (UE) 2020/878 de la Comisión de 18 de junio de 2020 por el que se modifica el anexo II del Reglamento (CE) nº 1907/2006 del Parlamento Europeo y del Consejo, relativo al registro, la evaluación, la autorización y la restricción de las sustancias y mezclas químicas (REACH).''
- ''Real Decreto 1154/2020, de 22 de diciembre, por el que se modifica el Real Decreto 665/1997, de 12 de mayo, sobre la protección de los trabajadores contra los riesgos relacionados con la exposición a agentes cancerígenos durante el trabajo.''
- ''Real Decreto-ley 3/2021, de 2 de febrero, por el que se adoptan medidas para la reducción de la brecha de género y otras materias en los ámbitos de la Seguridad Social y económico.''

4.2. Condicions ambientals

- Ordre de 27 de juny de 1985, sobre inscripció d’empreses amb risc per amiant (DOGC Diari Oficial de la Generalitat de Catalunya de 05 d’agost de 1985).
- Ordre de 30 de juny de 1987, sobre registre de dades de control de l’ambient laboral i vigilància mèdica en empreses amb risc d’amiant (DOGC Diari Oficial de la Generalitat de Catalunya de 10 de juliol de 1987).
- “Real Decreto 108/1991, de 1 de febrero, sobre la prevención y reducción de la contaminación del medio ambiente producida por el amianto (BOE de 6 de febrero de 1991)”.
- “Real Decreto 664/1997, de 12 de mayo, sobre la protección de los trabajadores contra los riesgos relacionados con la exposición a agentes biológicos durante el trabajo (BOE de 24 de mayo de 1997)”. Modificat per “Orden de 25 de marzo de 1998”.
- “Real Decreto 665/1997, de 12 de mayo, sobre la protección de los trabajadores contra los riesgos relacionados con la exposición a agentes cancerígenos durante el trabajo (BOE de 24 de mayo de 1997)”. Modificat per “Real Decreto 1124/2000 (BOE de 17 de junio de 2000)” i “Real Decreto 349/2003 (BOE de 5 de abril de 2003)”.
- “Real decreto 212/2002, de 22 de febrero de 2002, por el que se regulan las emisiones sonoras en el entorno debidas a determinadas máquinas de uso al aire libre (BOE de 1 de marzo de 2002)”. Modificat per “Real Decreto 524/2006 (BOE de 4 de mayo de 2006)”.
- “Real Decreto 681/2003, de 12 de junio, sobre la protección de la salud y la seguridad de los trabajadores expuestos a los riesgos derivados de atmósferas explosivas en el lugar de trabajo (BOE de 18 de junio de 2003).
- “Ley ordinaria 37/2003 del Ruido de 17 de noviembre (BOE de 18 noviembre de2003)”. Desenvolupada per “Real Decreto 1513/2005 (BOE de 17 de diciembre de 2005)” i “Real Decreto 1367/2007 (BOE de 23 de octubre 2007)”.
- “Protección de los trabajadores ante los riesgos derivados de la exposición al ruido durante el trabajo. Real Decreto 286/2006, de 10 de marzo, sobre la protección de la salud y seguridad de los trabajadores contra los riesgos relacionados con la exposición al ruido. (BOE 11 de marzo de 2006)”.
- “Real decreto 1367/2007, de 19 de octubre, por el que se desarrolla la Ley 37/2003, de 17 de

noviembre, del Ruido, en lo referente a zonificación acústica, objetivos de calidad y emisiones acústicas (BOE de 23 de octubre de 2007)".

- "Ley 34/2007, de 15 de noviembre, de calidad del aire y protección de la atmósfera (BOE de 16 de noviembre de 2007)".
- "Real Decreto 553/2020, de 2 de junio, por el que se regula el traslado de residuos en el interior del territorio del Estado."
- "Orden TES/1180/2020, de 4 de diciembre, por la que se adapta en función del progreso técnico el Real Decreto 664/1997, de 12 de mayo, sobre la protección de los trabajadores contra los riesgos relacionados con la exposición a agentes biológicos durante el trabajo."

4.3. Incendis

- Ordenances municipals.
- Decret 64/1995, de 7 de març, pel qual s'estableixen mesures de prevenció d'incendis forestals (DOGC Diari Oficial de la Generalitat de Catalunya de 10 de març de 1995) i desenvolupada per Ordre MAB/62/2003 (DOGC Diari Oficial de la Generalitat de Catalunya de 24 de Febrer de 2003).
- "Real Decreto 513/2017, de 22 de mayo, por el que se aprueba el Reglamento de instalaciones de protección contra incendios (BOE 139, de 12 de junio de 2017)."

4.4. Instal·lacions elèctriques

- "Orden de 18 de julio de 1978, por la que se aprueba la Norma Tecnológica NTE-IEE/1978, "Instalaciones de electricidad: alumbrado exterior" (BOE de 12 de agosto de 1978)".
- Resolució de 4 de novembre de 1988, per la qual s'estableix un certificat sobre compliment de les distàncies reglamentàries d'obres i construccions a línies elèctriques (DOGC Diari Oficial de la Generalitat de Catalunya de 30 de novembre de 1988).
- "Ley 54/1997, de 27 de noviembre de 1997, del Sector Eléctrico (BOE de 28 de noviembre de 1997)". Complementada per "Real Decreto 1955/2000 (BOE de 27 de diciembre de 2000)".
- Llei 6/2001, de 31 de maig, d'ordenació ambiental de l'enllumenament per a la protecció del medi nocturn (DOGC Diari Oficial de la Generalitat de Catalunya de 12 de juny de 2001).
- "Real Decreto 614/2001, de 8 de junio, sobre disposiciones mínimas para la protección de la salud y seguridad de los trabajadores frente al riesgo eléctrico (BOE de 21 de junio de 2001)".
- Decret 329/2001, de 4 de desembre, pel qual s'aprova el Reglament del subministrament elèctric (DOGC Diari Oficial de la Generalitat de Catalunya de 18 de desembre de 2001).
- "Reglamento electrotécnico de baja tensión. R.D. 842/2002 de 2 de agosto (BOE de 18 de septiembre de 2002)".
- "Sentencia de 17 de febrero de 2004, de la Sala Tercera del Tribunal Supremo, por la que se anula el inciso 4.2.c.2 de la ITC-BT-03 anexa al Reglamento Electrónico para baja tensión, aprobado por Real Decreto 842/2002, de 2 de agosto".
- "Real decreto 223/2008, de 15 de febrero, del Ministerio de Industria, Turismo y Comercio por el que se aprueban el Reglamento sobre condiciones técnicas y garantías de seguridad en líneas eléctricas de alta tensión y sus instrucciones técnicas complementarias ITC-LAT 01 a 09 (BOE de 19 de marzo de 2008)".
- "Instrucciones Técnicas Complementarias del Reglamento electrotécnico de baja tensión: ITC-BT-09 Instalaciones de alumbrado exterior e ITC-BT-33 Instalaciones provisionales y temporales de obras".

4.5. Equips i maquinària

- "Orden de 30 de julio de 1974, por la que se determinan las condiciones que deben reunir los aparatos elevadores de propulsión hidráulica y las normas para la aprobación de sus equipos impulsores (BOE de 9 de agosto de 1974)".
- "Reglamento de aparatos de elevación y su mantenimiento. R.D. 2291/1985 de 8 de noviembre (BOE de 11 de diciembre de 1985)". Derogat parcialment per "R.D. 1314/1997 (BOE de 30 de septiembre de 1997)".
- "Real Decreto 474/1988, de 30 de marzo, por el que se dictan las disposiciones de aplicación de la Directiva del Consejo de las Comunidades Europeas 84/528/CEE sobre aparatos elevadores y de manejo mecánico (BOE de 20 de mayo de 1988)".
- "Resolución de 3 abril de 1997, de la Dirección General de Tecnología y Seguridad Industrial por la que se autoriza la instalación de ascensores sin cuarto de máquinas (BOE de 23 de abril de 1997)".
- "Real Decreto 488/1997, de 14 de abril, sobre disposiciones mínimas de seguridad y salud relativas al trabajo con equipos que incluyen pantallas de visualización (BOE de 23 de abril de 1997)".
- "Disposiciones mínimas de seguridad y salud relativas a la utilización por los trabajadores de equipos de protección Individual. RD 773/1997 de 30 de mayo (BOE 12 de junio de 1997)".
- "Real Decreto 1215/1997, de 18 de julio por el que se establecen las disposiciones mínimas de seguridad y salud para la utilización por los trabajadores de los equipos de trabajo (BOE de 7 de agosto de 1997)". Modificat per "Real Decreto 2177/2004 (BOE de 13 de noviembre de 2004)".
- "Resolución de 10 de septiembre de 1998, de la Dirección General de Tecnología y Seguridad Industrial, por la que se autoriza la Instalación de ascensores con máquinas en foso (BOE de 25 septiembre de 1998)."
- "Real Decreto 1849/2000, de 10 de noviembre, del Reglamento de seguridad en las máquinas, por el que se derogan diferentes disposiciones en materia de normalización y homologación de productos industriales (BOE de 2 de diciembre de 2000."
- "Real Decreto 2177/2004, de 12 de noviembre, por el que se modifica el Real Decreto 1215/1997, de 18 de julio, por el que se establecen las disposiciones mínimas de seguridad y salud para la utilización por los trabajadores de los equipos de trabajo, en materia de trabajos temporales en altura (BOE de 13 de noviembre de 2004)".
- "Real Decreto 1311/2005, de 4 de noviembre de 2005, sobre la protección de la salud y la seguridad de los trabajadores frente a los riesgos derivados o que puedan derivarse de la exposición a vibraciones mecánicas (BOE de 5 de noviembre de 2005)"."Real Decreto 2060/2008, de 12 de diciembre, por el que se aprueba el Reglamento de equipos a presión y sus instrucciones técnicas complementarias (BOE 31, de 5 de febrero de 2009).
- "Real Decreto 1644/2008, de 10 de octubre, por el que se establecen las normas para la comercialización y puesta en servicio de las màquines (BOE 246, de 11 de octubre de 2008)."
- "Real Decreto 2060/2008, de 12 de diciembre, por el que se aprueba el Reglamento de equipos a presión y sus instrucciones técnicas complementarias (BOE 31, de 5 de febrero de 2009)."
- "Real Decreto 1388/2011, de 14 de octubre, por el que se dictan las disposiciones de aplicación de la Directiva 2010/35/UE del Parlamento Europeo y del Consejo de 16 de junio de 2010 sobre equipos a presión transportables y por la que se derogan las Directivas 76/767/CEE, 84/525/CEE, 84/526/CEE, 84/527/CEE y 1999/36/CE."
- "Real Decreto 494/2012, de 9 de marzo, por el que se modifica el Real Decreto 1644/2008, de 10 de octubre, por el que se establecen las normas para la comercialización y puesta en servicio de

las máquinas, para incluir los riesgos de aplicación de plaguicidas."

- "Real Decreto 88/2013, de 8 de febrero, por el que se aprueba la Instrucción Técnica Complementaria AEM 1 "Ascensores" del Reglamento de aparatos de elevación y manutención, aprobado por Real Decreto 2291/1985, de 8 de novembre (BOE 46, de 22 de febrero de 2013)."
- "Real decreto 709/2015, de 24 de julio, por el que se establecen los requisitos esenciales de seguridad para la comercialización de los equipos a presión (BOE 210, de 2 de septiembre de 2015)."
- "Real Decreto 203/2016, de 20 de mayo, por el que se establecen los requisitos esenciales de seguridad para la comercialización de ascensores y componentes de seguridad para ascensores (BOE 126, de 25 de mayo de 2016)."
- "Real Decreto 115/2017, de 17 de febrero, por el que se regula la comercialización y manipulación de gases fluorados y equipos basados en los mismos, así como la certificación de los profesionales que los utilizan y por el que se establecen los requisitos técnicos para las instalaciones que desarrollen actividades que emitan gases fluorados."
- "Real Decreto 656/2017, de 23 de junio, por el que se aprueba el Reglamento de Almacenamiento de Productos Químicos y sus Instrucciones Técnicas Complementarias MIE APQ 0 a 10."
- "Orden FOM/606/2018, de 25 de mayo, sobre el contenido del informe anual para el transporte de mercancías peligrosas por carretera."
- Instruccions Tècniques Complementaries:

  "ITC – MIE – AEM2: Grúas torre desmontables para obras. RD 836/2003 de 27 de mayo de 2003 (BOE 17 de julio de 2003)".

  "ITC – MIE – AEM3: Carretas automotrices de manutención. OM. 26 de mayo de 1989 (BOE 9 de junio de 1989)".

  "ITC – MIE – AEM4: Reglamento de aparatos de elevación y manutención, referentes a grúas móviles autopropulsadas. RD 837/2003 de 27 de mayo de 2003 (BOE 17 de julio de 2003)".

  "Norma UNE-58921-IN Instrucciones para la instalación, manejo, mantenimiento, revisiones e inspecciones de las plataformas elevadoras móviles de personal (PEMP)".

4.6. Equips de protecció individual

- "Comercialización y libre circulación intracomunitaria de los equipos de protección individual. R.D. 1407/1992 de 20 de noviembre (BOE 28 de diciembre de 1992)". Modificat per "OM de 16 de mayo de 1994", per "R.D. 159/1995 de 3 de febrero (BOE 8 de marzo de 1995)" i per la "Resolución de 27 de mayo de 2002 (BOE 4 de julio de 2002)". Complementat per la "Resolución de 25 de abril de 1996 (BOE de 28 de mayo de 1996)", "Resolución de 18 de marzo de 1998 (BOE de 22 de abril de 1998)", "Resolución de 29 de abril de 1999 (BOE de 29 de junio de 1999)", "Resolución de 28 de julio de 2000 (BOE de 8 de septiembre de 2000)" i "Resolución de 7 de septiembre de 2001 (BOE de 27 de septiembre de 2001)".
- "Real Decreto 159/1995, de 3 de febrero , por el que se modifica el Real Decreto 1407/1992, de 20 de noviembre, por el que se regula las condiciones para la comercialización y libre circulación intracomunitaria de los equipos de protección individual (BOE de 8 de marzo de 1995) modificado por Orden de 20 de febrero de 1997 (BOE de 6 de marzo de 1997)".
- "R.D. 773/1997 de 30 de mayo, sobre disposiciones mínimas de seguridad y salud relativas a la utilización por los trabajadores de equipos de protección individual".
- "Decisión de la Comisión, de 16 de marzo de 2006, relativa a la publicación de las referencias de la norma EN 143:2000, Equipos de protección respiratoria. Filtros contra partículas. Requisitos, ensayos, marcado, de conformidad con la Directiva 89/686/CEE del Consejo (equipos de protección individual) [notificada con el número C(2006) 777]".
- "Directiva 2014/68/UE del Parlamento Europeo y del Consejo, de 15 de mayo de 2014, relativa a la armonización de las legislaciones de los Estados miembros sobre la comercialización de equipos a presión (refundición)."
- "Decisión de Ejecución (UE) 2020/668 de la Comisión de 18 de mayo de 2020 relativa a las normas armonizadas para los equipos de protección individual elaboradas en apoyo del Reglamento (UE) 2016/425 del Parlamento Europeo y del Consejo."
- Normes Tècniques Reglamentàries.

4.7. Senyalització

- "Disposiciones mínimas en materia de señalización de seguridad y salud en el trabajo. R.D. 485/1997 (BOE 23 de abril de 1997)".
- "Orden de 31 de agosto de 1987 sobre Señalización, balizamiento, defensa, limpieza y terminación de obras fijas en vías fuera de poblado (BOE de 18 de septiembre de 1987)".
- Normes sobre senyalització d'obres en carreteres. "Instrucción 8.3. IC del MOPU".

4.8. Diversos

- "Orden de 20 de junio de 1986 sobre Catalogación y Homologación de los explosivos, productos explosivos y sus accesorios (BOE de 1 de julio de 1986)".
- "Orden de 16 de diciembre de 1987 por la que se establecen nuevos modelos para la notificación de accidentes de trabajo y se dan instrucciones para su cumplimentación y tramitación (BOE de 29 de diciembre de 1987)". Modificada per "Orden TAS/2926/2002 (BOE de 21 de noviembre de 2002)".
- "Resolución de 1 de agosto de 2007, de la Dirección General de Trabajo, por la que se inscribe en el registro y publica el IV Convenio Colectivo General del Sector de la Construcción (BOE de 17 de agosto de 2007)".
- Convenis col·lectius.
- "Real Decreto 1591/2009, de 16 de octubre, por el que se regulan los productos sanitarios (BOE 268 de 6 de noviembre de 2009)."
- "Orden TIN/1071/2010, de 27 de abril, sobre los requisitos y datos que deben reunir las comunicaciones de apertura o de reanudación de actividades en los centros de Trabajo."
- "Directiva 2014/28/UE del Parlamento Europeo y del Consejo, de 26 de febrero de 2014, relativa a la armonización de las legislaciones de los Estados miembros en materia de comercialización y control de explosivos con fines civiles (refundición)."
- "Real Decreto 130/2017, de 24 de febrero, por el que se aprueba el Reglamento de Explosivos (BOE 54, de 4 de marzo de 2017)."
- "Real decreto 257/2018, de 4 de mayo, por el que se modifica el Real Decreto 1299/2006, de 10 de noviembre, por el que se aprueba el cuadro de enfermedades profesionales en el sistema de la Seguridad Social y se establecen criterios para su notificación y registro."

MS PAISATGE ▪ Passatge riera 8, TIANA ▪ info@mspaisatge.com

5. CONDICIONS ECONÒMIQUES

5.1. Criteris d'aplicació

L' Art. 5, 4 del R.D. 1627 / 1997, de 24 d'octubre, manté per al sector de la construcció, la necessitat d'estimar l'aplicació de la Seguretat i Salut com un cost ''afegit'' a l'Estudi de Seguretat i Salut, i per conseqüent, incorporat al Projecte.

El pressupost per a l'aplicació i execució de l'estudi de Seguretat i Salut, haurà de quantificar el conjunt de ''despeses'' previstes, tant pel que es refereix a la suma total com a la valoració unitària d'elements, amb referència al quadre de preus sobre el que es calcula. Sols podran figurar partides alçades en els casos d'elements o operacions de difícil previsió.

Els amidaments, qualitats i valoració recollides en el pressupost de l'Estudi de Seguretat i Salut podran ser modificades o substituïdes per alternatives proposades pel Contractista en el seu Pla de Seguretat i Salut, prèvia justificació tècnica degudament motivada, sempre que això no suposi disminució de l'import total ni dels nivells de protecció continguts en l'Estudi de Seguretat i Salut. A aquests efectes, el pressupost del E.S.S. haurà d'anar incorporant al pressupost general de l'obra com un capítol més del mateix.

La tendència a integrar la Seguretat i Salut (pressupost de Seguretat i Salut = 0), es contempla en el mateix cos legal quan el legislador indica que, no s'inclouran en el pressupost de l'Estudi de Seguretat i Salut els costos exigits per la correcta execució professional dels treballs, conforme a les normes reglamentàries en vigor i els criteris tècnics generalment admesos, emanats dels organismes especialitzats. Aquest criteri es l'aplicat en el present E.S.S. en l'apartat relatiu a Medis Auxiliars d'Utilitat Preventiva (MAUP).

5.2. Certificació del pressupost del Pla de Seguretat i Salut

Si bé el Pressupost de Seguretat, amb criteris de ''Seguretat Integrada'' hauria d'estar inclòs en les partides del Projecte, de forma no segregable, per les obres de Construcció, es precisa l'establiment d'un criteri respecte a la certificació de les partides contemplades en el pressupost del Pla de Seguretat i Salut del Contractista per cada obra.

El pressupost de seguretat i salut s'abonarà d'acord amb el que indiqui el corresponent contracte d'obra.

5.3. Revisió de preus del Pla de Seguretat i Salut

Els preus aprovats pel Coordinador de Seguretat i Salut continguts en el Pla de Seguretat i Salut del Contractista, es mantindrà durant la totalitat de l'execució material de les obres.

Excepcionalment, quan el contracte s'hagi executat en un 20% i transcorregut com a mínim un any des de la seva adjudicació, podrà contemplar-se la possibilitat de revisió de preus del pressupost de Seguretat, mitjançant els índexs o fórmules de caràcter oficial que determini l'òrgan de contractació, en els terminis contemplats en en la Llei 9/2017, de 8 de novembre, de Contractes de Sector Públic, per la qual es transposen a l'ordenament jurídic espanyol les Directives de el Parlament Europeu i de Consell 2014/23 / UE i 2014/24 / UE, de 26 de febrer de 2014.

5.4. Penalitzacions per incompliment en matèria de Seguretat

La reiteració d'incompliments en l'aplicació dels compromisos adquirits en el Pla de Seguretat i Salut, a criteri per unanimitat del Coordinador de Seguretat i Salut i dels restants components de la Direcció d'Obra o Direcció Facultativa, per acció u omissió del personal propi i/o Subcontractistes i Treballadors Autònoms contractats per ell, duran aparellats conseqüentment per el Contractista, les següents Penalitzacions:

1.-	MOLT LLEU	:	3% del Benefici Industrial de l'obra contractada
2.-	LLEU	:	20% del Benefici Industrial de l'obra contractada
3.-	GREU	:	75% del Benefici Industrial de l'obra contractada
4.-	MOLT GREU	:	75% del Benefici Industrial de l'obra contractada
5.-	GRAVÍSSIM	:	Paralització dels treballadors +100% del Benefici Industrial de l'obra contractada + Pèrdua d'homologació com Contractista, per la mateixa Propietat, durant 2 anys.

6. CONDICIONS TÈCNIQUES GENERALS DE SEGURETAT

6.1. Previsions del Contractista a l'aplicació de les Tècniques de Seguretat

La Prevenció de la Sinistralitat Laboral, pretén aconseguir uns objectius concrets, en el nostre cas, detectar i corregir els riscos d'accidents laborals.

El Contractista Principal haurà de reflectir al seu Pla de Seguretat i Salut la manera concreta de desenvolupar les Tècniques de Seguretat i Salut i com les aplicarà en aquesta obra.

Tot seguit s'anomenen a títol orientatiu una sèrie de descripcions de les diferents Tècniques Analítiques i Operatives de Seguretat:

– Tècniques analítiques de seguretat

Les Tècniques Analítiques de Seguretat i Salut tenen com a objectiu exclusiu la detecció de riscos i la recerca de les causes.

Prèvies als accidents.-

- Inspeccions de seguretat.
- Anàlisi de treball.
- Anàlisi Estadística de la sinistralitat.
- Anàlisi del entorn de treball.

Posteriors als accidents.-

- Notificació d'accidents.
- Registre d'accidents
- Investigació Tècnica d'Accidents.

– Tècniques operatives de seguretat.

Les Tècniques Operatives de Seguretat i Salut pretenen eliminar les Causes i a través d'aquestes corregir el Risc

Segons que l'objectiu de l'acció correctora hagi d'operar sobre la conducta humana o sobre els factors perillosos mesurats, el Contractista haurà de demostrar al seu Pla de Seguretat i Salut i Higiene que té desenvolupat un sistema d'aplicació de Tècniques Operatives sobre

El Factor Tècnic:

- Sistemes de Seguretat
- Proteccions col·lectives i Resguards
- Manteniment Preventiu
- Proteccions Personals
- Normes
- Senyalització

El Factor Humà:

- Test de Selecció prelaboral del personal.
- Reconeixements Mèdics prelaborals.
- Formació
- Aprenentatge
- Propaganda
- Acció de grup
- Disciplina
- Incentius

6.2. Condicions Tècniques del Control de Qualitat de la Prevenció

El Contractista inclourà a les Empreses Subcontractades i treballadors Autònoms, lligats amb ell contractualment, en el desenvolupament del seu Pla de Seguretat i Salut; haurà d'incloure els documents tipus en el seu format real, així com els procediments de complimentació fets servir a la seva estructura empresarial, per a controlar la qualitat de la Prevenció de la Sinistralitat Laboral. Aportem al present Estudi de Seguretat, a títol de guia, l'enunciat dels més importants:

- Programa implantat a l'empresa, de Qualitat Total o el reglamentari Pla d'Acció Preventiva.
- Programa Bàsic de Formació Preventiva estandarditzat pel Contractista Principal
- Formats documentals i procediments de complimentació, integrats a l'estructura de gestió empresarial, relatius al Control Administratiu de la Prevenció.
- Comitè i/o Comissions vinculats a la Prevenció
- Documents vinculants, actes i/o memoràndums.
- Manuals i/o Procediments Segurs de Treball, d'ordre intern d'empresa
- Control de Qualitat de Seguretat del Producte.

6.3. Condicions Tècniques dels Òrgans de l'Empresa Contractista competents en matèria de Seguretat i Salut

El comitè o les persones encarregades de la promoció, coordinació i vigilància de la Seguretat i Salut de l'obra seran almenys els mínims establerts per la normativa vigent pel cas concret de l'obra de referència, assenyalant-se específicament al Pla de Seguretat, la seva relació amb l'organigrama general de Seguretat i Salut de l'empresa adjudicatària de les obres.

El Contractista acreditarà l'existència d'un Servei Tècnic de Seguretat i Salut (propi o concertat) com a departament staff depenent de l'Alta Direcció de l'Empresa Contractista, dotat dels recursos, medis i qualificació necessària conforme al R.D. 39 /1997 ''Reglamento de los Servicios de Prevención''. En tot cas el constructor comptarà amb l'ajut del Departament Tècnic de Seguretat i Salut de la Mútua d'Accidents de Treball amb la que tingui establerta pòlissa.

El Coordinador de Seguretat i Salut podrà vedar la participació en aquesta obra del Delegat Sindical de Prevenció que no reuneixi, al seu criteri, la capacitació tècnica preventiva pel correcte compliment de la seva important missió.

L'empresari Contractista com a màxim responsable de la Seguretat i Salut de la seva empresa, haurà de fixar els àmbits de competència funcional dels Delegats Sindicals de Prevenció en aquesta obra.

L'obra disposarà de Tècnic de Seguretat i Salut (propi o concertat) a temps parcial, que assessori als responsables tècnics (i conseqüentment de seguretat) de l'empresa constructora en matèria preventiva, així com una Brigada de reposició i manteniment de les proteccions de seguretat, amb indicació de la seva composició i temps de dedicació a aquestes funcions.

6.4. Obligacions de l'Empresa Contractista competent en matèria de Medicina del Treball

El Servei de Medicina del Treball integrat en el Servei de Prevenció, o en el seu cas, el Quadre Facultatiu competent, d'acord amb la reglamentació oficial, serà l'encarregat de vetllar per les condicions higièniques que haurà de reunir el centre de treball.

Respecte a les instal·lacions mèdiques a l'obra existiran almenys una farmaciola d'urgència, que estarà degudament assenyalada i contindrà allò disposat a la normativa vigent i es revisarà periòdicament el control d'existències.

Al Pla de Seguretat i Salut i Higiene el contractista principal desenvoluparà l'organigrama així com les funcions i competències de la seva estructura en Medicina Preventiva.

Tot el personal de l'obra (Propi, Subcontractat o Autònom), amb independència del termini de durada de les condicions particulars de la seva contractació, haurà d'haver passat un reconeixement mèdic d'ingrés i estar classificat d'acord amb les seves condicions psicofísiques.

Independentment del reconeixement d'ingrés, s'haurà de fer a tots els treballadors del Centre de Treball (propis i Subcontractats), segons ve assenyalat a la vigent reglamentació al respecte, com a mínim un reconeixement periòdic anual.

Paral·lelament l'equip mèdic del Servei de Prevenció de l'empresa (Propi, Mancomunat, o assistit per Mútua d'Accidents) haurà d'establir al Pla de Seguretat i Salut un programa d'actuació cronològica a les matèries de la seva competència:

- Higiene i Prevenció al treball.
- Medicina preventiva dels treballadors.
- Assistència Mèdica.
- Educació sanitària i preventiva dels treballadors.
- Participació en comitè de Seguretat i Salut.
- Organització i posta al dia del fitxer i arxiu de medicina d'Empresa.

6.5. Competències dels Col·laboradors Prevencionistes a l'obra

D'acord amb les necessitats de disposar d'un interlocutor alternatiu en absència del Cap d'Obra es nomenarà un Supervisor de Seguretat i Salut (equivalent a l'antic Vigilant de Seguretat), considerant-se en principi l'Encarregat General de l'obra, com a persona més adient per a complir-ho, en absència d'un altre treballador més qualificat en aquests treballs a criteri del Contractista. El seu nomenament es formalitzarà per escrit i es notificarà al Coordinador de Seguretat.

S'anomenarà un Socorrista, preferiblement amb coneixements en Primers Auxilis, amb la missió de realitzar petites cures i organitzar l'evacuació dels accidentats als centres assistencials que correspongui que a més a més serà l'encarregat del control de la dotació de la farmaciola.

A efectes pràctics, i amb independència del Comitè de Seguretat i Salut, si la importància de l'obra ho aconsella, es constituirà a peu d'obra una ''Comissió Tècnica Interempresarial de Responsables de Seguretat'', integrat pels màxims Responsables Tècnics de les Empreses participants a cada fase d'obra, aquesta ''comissió'' es reunirà com a mínim mensualment, i serà presidida pel Cap d'Obra del Contractista, amb l'assessorament del seu Servei de Prevenció (propi o concertat).

6.6. Competències de Formació en Seguretat a l'obra

El Contractista haurà d'establir al Pla de Seguretat i Salut un programa d'actuació que reflecteixi un sistema d'entrenament inicial bàsic de tots els treballadors nous. El mateix criteri es seguirà si són traslladats a un nou lloc de treball, o ingressin com a operadors de màquines, vehicles o aparells d'elevació.

S'efectuarà entre el personal la formació adequada per assegurar el correcte ús dels medis posats al seu abast per millorar el seu rendiment, qualitat i seguretat del seu treball.

7. PLEC DE CONDICIONS TÈCNIQUES ESPECÍFIQUES DE SEGURETAT DELS EQUIPS, MÀQUINES I/O MÀQUINES-FERRAMENTES

7.1. Definició i característiques dels Equips, Màquines i/o Màquines-Ferramentes

– Definició

És un conjunt de peces o òrgans units entre si, dels quals un al menys és mòbil i, en el seu cas, d'òrgans d'accionament, circuits de comandament i de potència, etc., associats de forma solidària per a una aplicació determinada, en particular destinada a la transformació, tractament, desplaçament i accionament d'un material.

El terme equip i/o màquina també cobreix:

- Un conjunt de màquines que estiguin disposades i siguin accionades per a funcionar solidàriament.
- Un mateix equip intercanviable, que modifiqui la funció d'una màquina, que es comercialitza en condicions que permetin al propi operador, acoblar a una màquina, a una sèrie d'elles o a un tractor, sempre que aquest equip no sigui una peça de recanvi o una ferramenta.

Quan l'equip, màquina i/o màquina ferramenta disposi de components de seguretat que es comercialitzin per separat per a garantir una funció de seguretat en el seu ús normal, aquests adquireixen als efectes del present Estudi de Seguretat i Salut la consideració de Mitjà Auxiliar d'Utilitat Preventiva (MAUP).

– Característiques

Els equips de treball i màquines aniran acompanyats d'unes instruccions d'utilització, esteses pel fabricant o importador, en les quals figuraran les especificacions de manutenció, instal·lació i utilització, així con les normes de seguretat i qualsevol altra instrucció que de forma específica siguin exigides en les corresponents Instruccions Tècniques Complementàries (ITC), les quals inclouran els plànols i esquemes necessaris per al manteniment i verificació tècnica, estant ajustats a les normes UNE que li siguin d'aplicació. Portaran a més a més, una placa de material durador i fixada amb solidesa en lloc ben visible, en la qual figuraran, com a mínim, les següents dades:

- Nom del fabricant.
- Any de fabricació, importació i/o subministrament.
- Tipus i número de fabricació.
- Potència en Kw.
- Contrasenya d'homologació CE i certificat de seguretat d'ús d'entitat acreditada, si

procedeix.

7.2. Condicions d'elecció, utilització, emmagatzematge i manteniment dels Equips, Màquines i/o Màquines-Ferramentes

– Elecció d'un Equip

Els Equips, Màquines i/o Màquines Ferramentes hauran de seleccionar-se en base a uns criteris de garanties de Seguretat per als seus operadors i respecte al seu Medi Ambient de Treball.

– Condicions d'utilització dels Equips, Màquines i/o Màquines ferramentes

Són les contemplades en l'Annex II del R.D. 1215, de 18 de juliol sobre ''Disposicions mínimes de Seguretat i Salut per a la utilització pels treballadors dels Equips de treball'':

– Emmagatzematge i manteniment

- Se seguiran escrupolosament les recomanacions d'emmagatzematge i esment, fixats pel fabricant i contingudes en la seva ''Guia de manteniment preventiu''.
- Es reemplaçaran els elements, es netejaran, engreixaran, pintaran, ajustaran i es col·locaran en el lloc assignat, seguint les instruccions del fabricant.
- S'emmagatzemaran en compartiments amplis i secs, amb temperatures compreses entre 15 i 25ºC.
- L'emmagatzematge, control d'estat d'utilització i els lliuraments d'Equips estaran documentades i custodiades, amb justificant de recepció de conformitat, lliurament i rebut, per un responsable tècnic, delegat per l'usuari.

7.3. Normativa aplicable

– Directives comunitàries relatives a la seguretat de les màquines, transposicions i dates d'entrada en vigor

Sobre comercialització i/o posada en servei en la Unió Europea

Directiva fonamental.

- Directiva 2006/42/CE de Parlament Europeu i de Consell, de 17 de maig de 2006, relativa a les màquines i per la qual es modifica la Directiva 95/16 / CE (refosa)).

  Entrada en vigor del "Real Decreto 1644/2008, de 10 de octubre, por el que se establecen las normas para la comercialización y puesta en servicio de las máquinas."

Excepcions:

- Carretons automotors de manutenció: l'1/7/95, amb període transitori fins l'1/1/96.
- Màquines per a elevació o desplaçament de persones: el 9/2/95, amb període transitori fins l'1/1/97.
- Components de seguretat (inclou ROPS i FOPS, vegeu la Comunicació de la Comissió 94/C253/03 -D.O.C.E. ISP C253, de 10/9/94): el 9/2/95, amb període transitori fins l'1/1/97.
- Marcat: el 9/2/95, amb període transitori fins l'1/1/97.

Altres Directives.

- Directiva del Consell 73/23/CEE, de 19/2/73, relativa a l'aproximació de les legislacions dels Estats membres sobre el material elèctric destinat a utilitzar-se amb determinats límits de tensió (D.O.C.E. Núm. L 77, de 26/3/73), modificada per la Directiva del Consell 93/68/CEE.
  Transposada pel Reial Decret 7/1988, de 8 de gener (B.O.E. de 14/1/88), modificat pel Reial Decret 154/1995 de 3 de febrer (B.O.E. de 3/3/95).
  Entrada en vigor del R.D. 7/1988: l'1/12/88.
  Entrada en vigor del R.D. 154/1995: el 4/3/95, amb període transitori fins l'1/1/97.
  A aquest respecte veure també la Resolució d'11/6/98 de la Direcció General de Tecnologia i Seguretat Industrial (B.O.E. de 13/7/98).
- Directiva 2014/29/UE d'Parlament Europeu i de Consell, de 26 de febrer de 2014, sobre l'harmonització de les legislacions dels Estats membres en matèria de comercialització dels recipients a pressió simples.
- Directiva 2014/30/UE d'Parlament Europeu i de Consell, de 26 de febrer de 2014, sobre l'harmonització de les legislacions dels Estats membres en matèria de compatibilitat electromagnètica (refosa).
- Directiva 2014/34/UE d'Parlament Europeu i de Consell, de 26 de febrer de 2014, sobre l'harmonització de les legislacions dels Estats membres en matèria d'aparells i sistemes de protecció per a ús en atmosferes potencialment explosives (refosa).
- Directiva 2014/68/UE d'Parlament Europeu i de Consell, de 15 de maig de 2014, relativa a l'harmonització de les legislacions dels Estats membres sobre la comercialització d'equips a pressió.
- Reglament (UE) 2016/426 de el Parlament Europeu i de Consell, de 9 de març de 2016, sobre els aparells que cremen combustibles gasosos i pel qual es deroga la Directiva 2009/142 / CE.
- Onze Directives, amb les seves corresponents modificacions i adaptacions al progrés tècnic, relatives a l'aproximació de les legislacions dels Estats membres sobre determinació de l'emissió sonora de màquines i materials utilitzats en les obres de construcció.
  Transposades pel Reial Decret 212/2002, de 22 de febrer (B.O.E. d'1/3/02); Ordre Ministerial de 18/7/1991 (B.O.E. de 26/7/91), Reial Decret 71/1992, de 31 de gener (B.O.E. de 6/2/92) i Ordre Ministerial de 29/3/1996 (B.O.E. de 12/4/96).
  Entrada en vigor: En funció de cada directiva.

Sobre utilització de màquines i equips per al treball:

- Directiva 2009/104/CE de Parlament Europeu i de Consell, de 16 de setembre de 2009, relativa a les disposicions mínimes de seguretat i de salut per a la utilització pels treballadors en el treball dels equips de treball (segona Directiva específica conformement a l'article 16, apartat 1, de la Directiva 89/391/ CEE).

– Normativa d'aplicació restringida

- Reial Decret 1849/2000, de 10 de Novembre, pel qual es deroguen diferents disposicions en matèria de normalització i homologació de productes industrials (B.O.E. de 2/12/2000), i Ordre Ministerial de 8/4/1991, per la qual s'aprova la Instrucció Tècnica Complementària MSG-SM-1 del Reglament de Seguretat de les Màquines, referent a màquines, elements de màquines o sistemes de protecció, usats (B.O.E. d'11/5/91).
- Ordre Ministerial, de 26/5/1989, per la qual s'aprova la Instrucció Tècnica Complementària MIE-AEM-3 del Reglament d'Aparells d'Elevació i Manutenció referent a Carretons automotors de manutenció (B.O.E. de 9/6/89).
- Reial Decret 836/2003, de 27 de juny, per la qual s'aprova la nova Instrucció Tècnica Complementària MIE-AEM-2 del Reglament d'Aparells d'elevació i Manutenció, referent a Grues Torre desmuntables per a obres (B.O.E. de 17/7/03).
- Reial Decret 837/2003, de 27 de juny, pel qual s'aprova el nou text modificat i refós de la Instrucció Tècnica Complementària MIE-AEM-4 del Reglament d'Aparells d'elevació i Manutenció, referent a

Grues mòbils autopropulsades usades (B.O.E. de 17/7/03).

- Reial Decret 1849/2000, de 10 de novembre, pel qual es deroguen diferents disposicions en matèria de normalització i homologació de productes industrials (B.O.E. de 2/12/00).
- Ordre Ministerial, de 9/3/1971, per la qual s'aprova l'Ordenança General de Seguretat i Higiene en el Treball (B.O.E. de 16/3/71; B.O.E. de 17/3/71 i B.O.E. de 6/4/71). Anul·lada parcialment per R.D 614/2001 de 8 de juny. BOE de 21 de juny de 2001.

8. Signatures

FERNANDEZ TERRICABRAS MIREIA - 46341162A

Firmado digitalmente por FERNANDEZ TERRICABRAS MIREIA - 46341162A
Fecha: 2025.03.17 13:16:30 +01'00'